

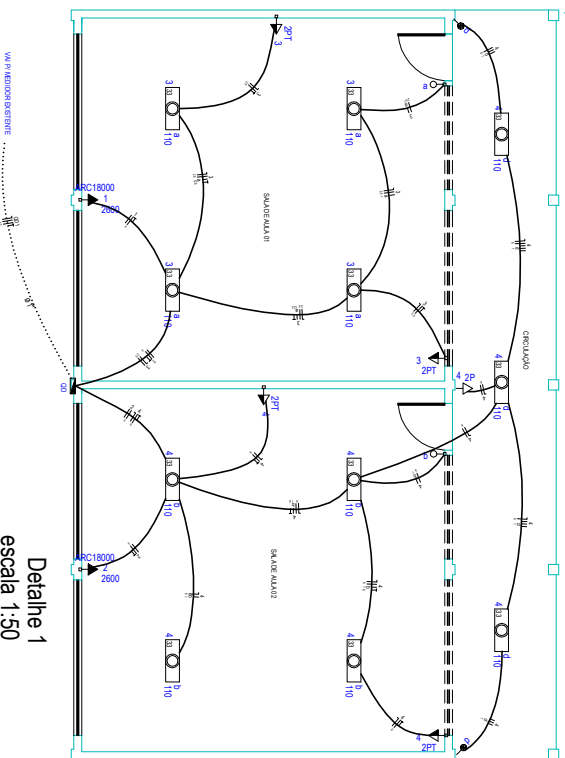
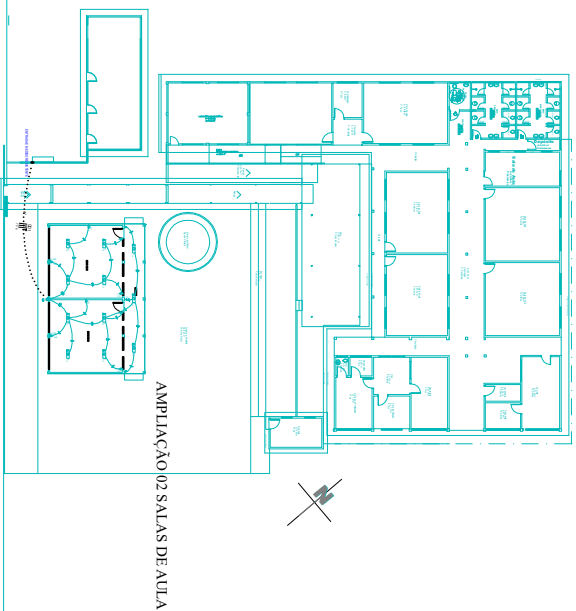
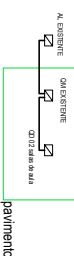
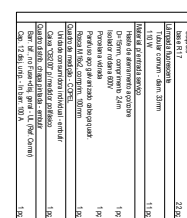
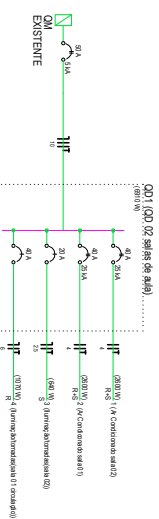


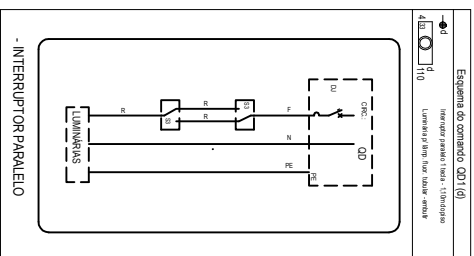



Detalhe 1
escala 1:50

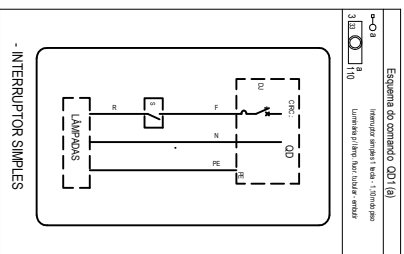

Detalhe 2
escala 1:100

[illegible][illegible][illegible]

Esquema Vertical

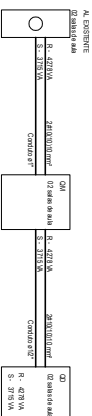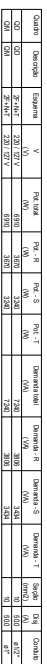

PROJETO ELÉTRICO

PREFEITURA MUNICIPAL DE CAPANEMA

02 SALAS DE AULA EM ALVENARIA ESCOLA MUNICIPAL BENJAMIN CONSTANT
PLANTA BAIXA E DETALHES

RUBENS L. R. SOUZA
Rua Dr Luiz Oscar Prauchner 1079
Planalto-PR (046)35551186
rubenslrs@bolshornet.com

Lote nº 74 QUADRO 115- GP Pintura em Capim-ei-PR Desenho: Eng. Rubens Data: 15/02/2021	Área: 136,64 m ² Unidade: cm	E-GRUPO 01/50
--	--	------------------