







**ESPECIFICAÇÕES PARQUE INFANTIL**



Parque infantil colorido, com estrutura principal (colunas) de Madeira Plástica, madeira plástica e parafusos de 20mm, revestido com acabamento de Polipropileno e Polietileno pigmentado com itálio. Equipamentos e acessórios em plástico rotomoldado. São produtos de altíssima qualidade, leves, possuem superfícies lisas, sem rebarbas (evitando acidentes), fáceis de higienizar, além de serem super resistentes e duráveis. Nos equipamentos em que é utilizado o ferro, o material passa por um tratamento de galvanização e aplicado uma camada protetora de zinco de modo a evitar corrosão. Em seguida o material é submetido a pintura eletrostática, dando um acabamento liso e duradouro.



**PLANTA BAIXA- CANCHA DE AREIA**

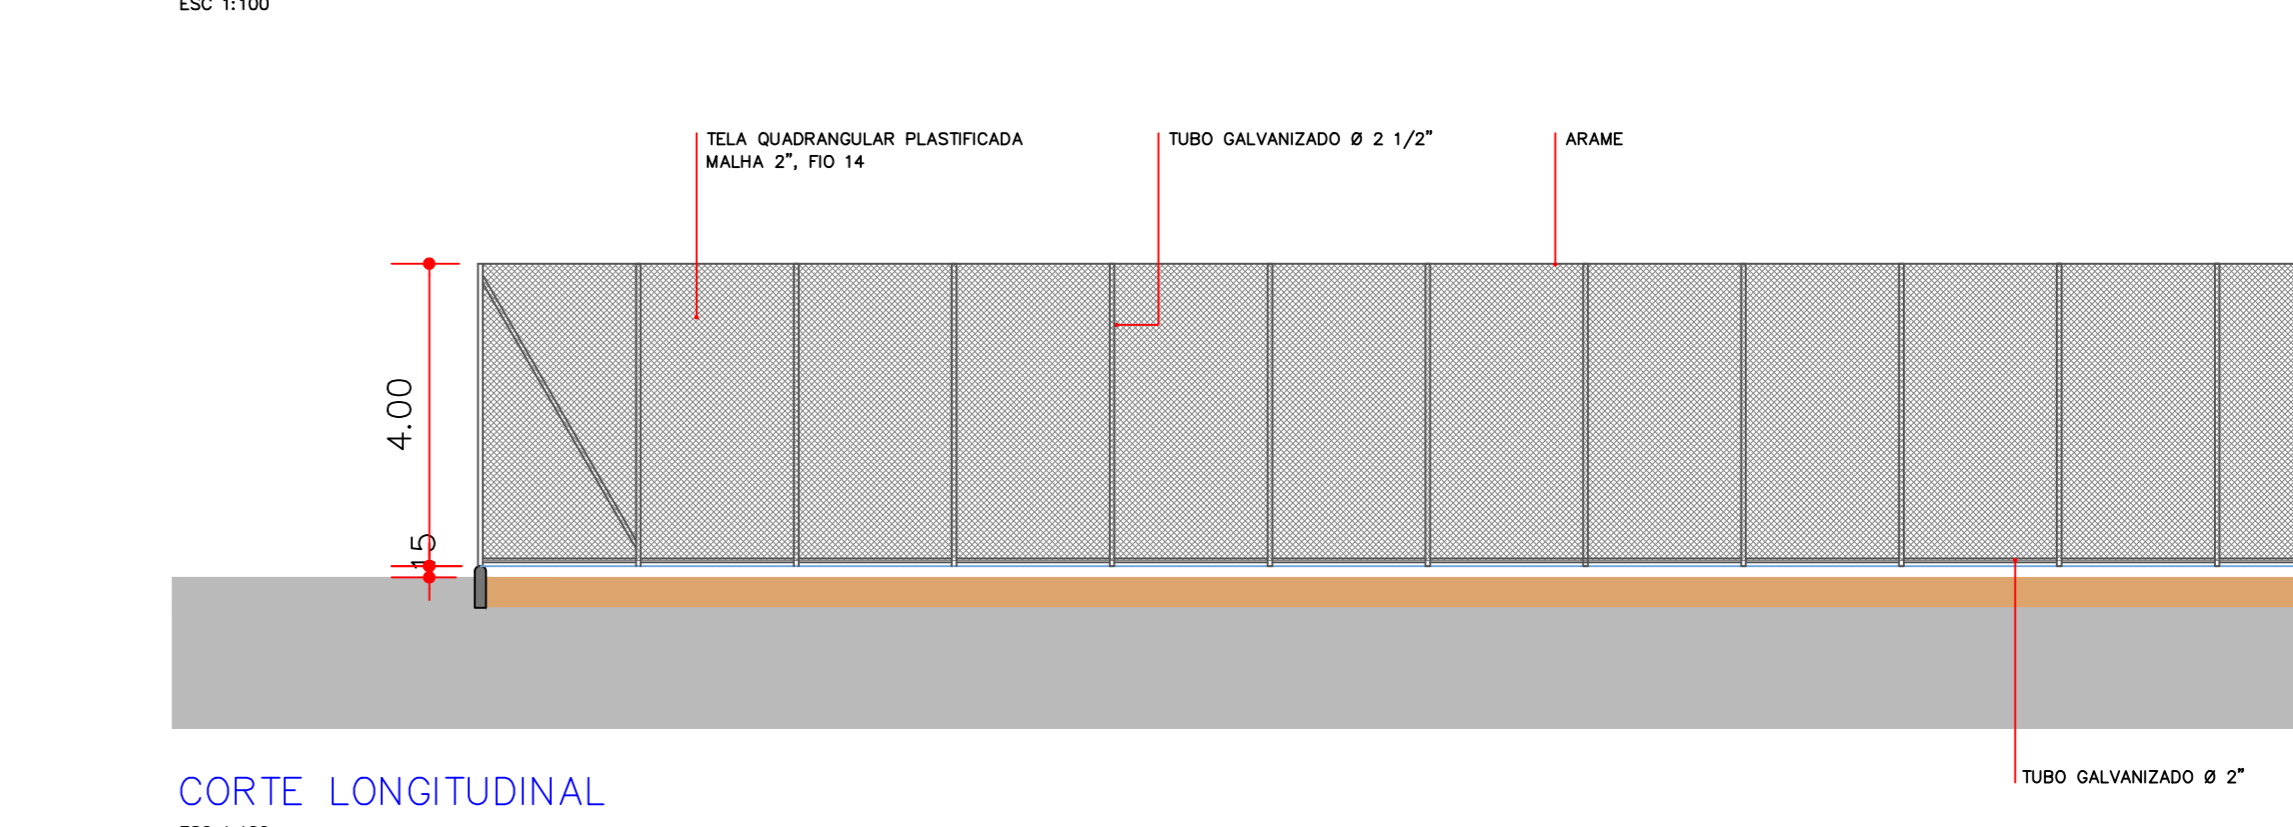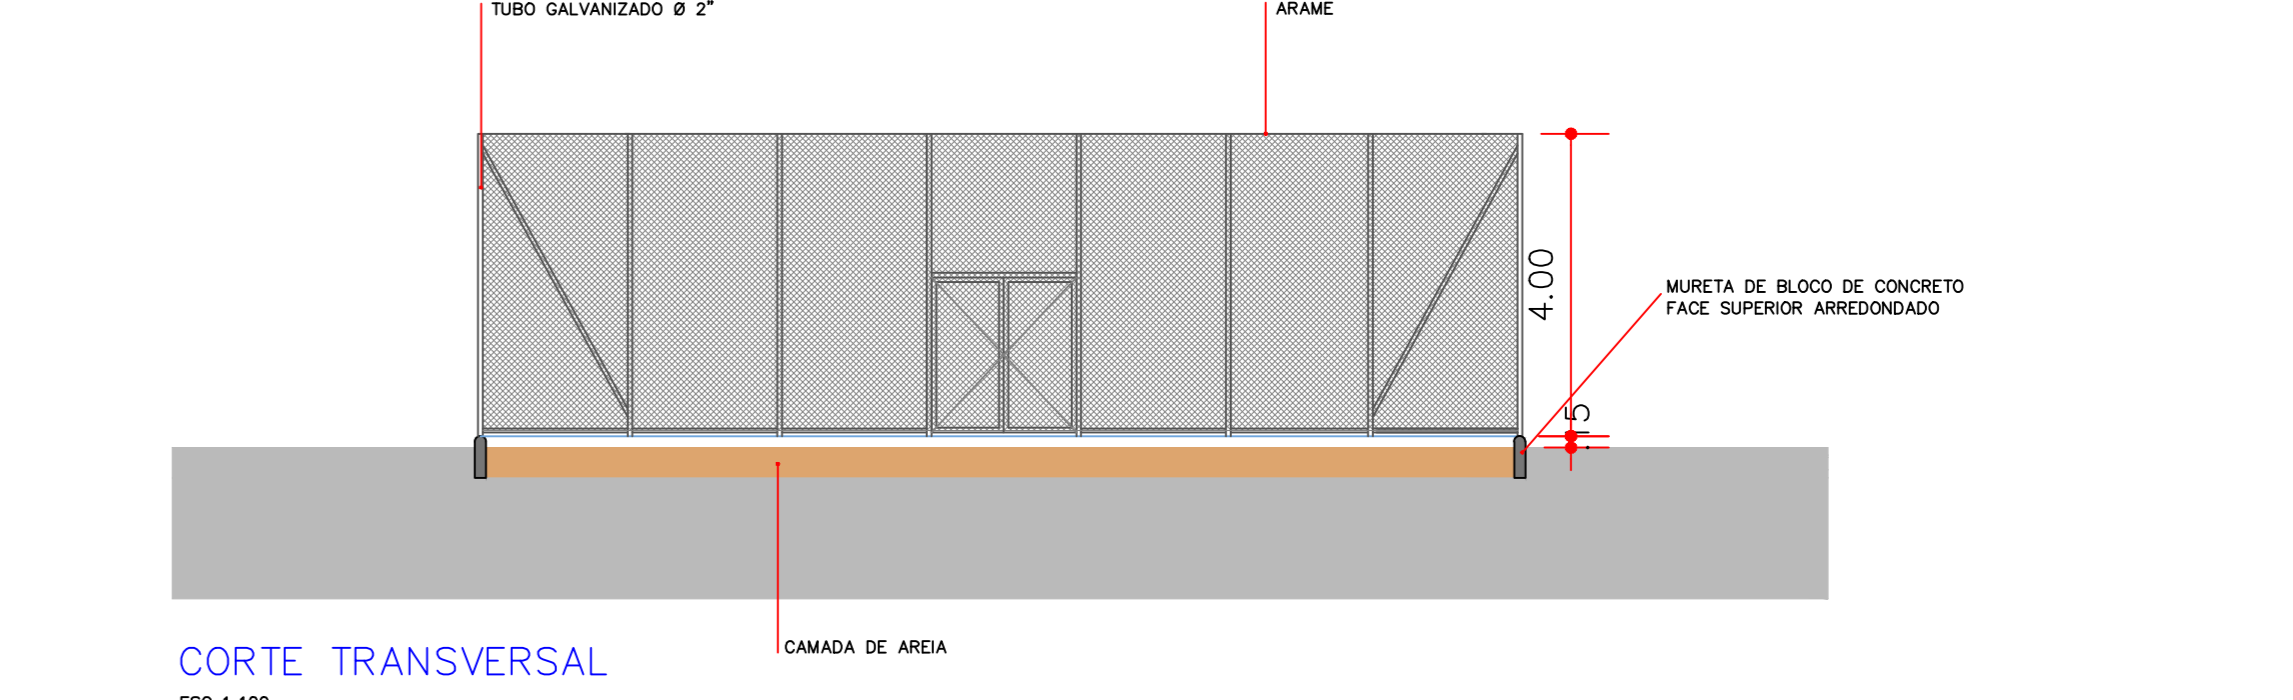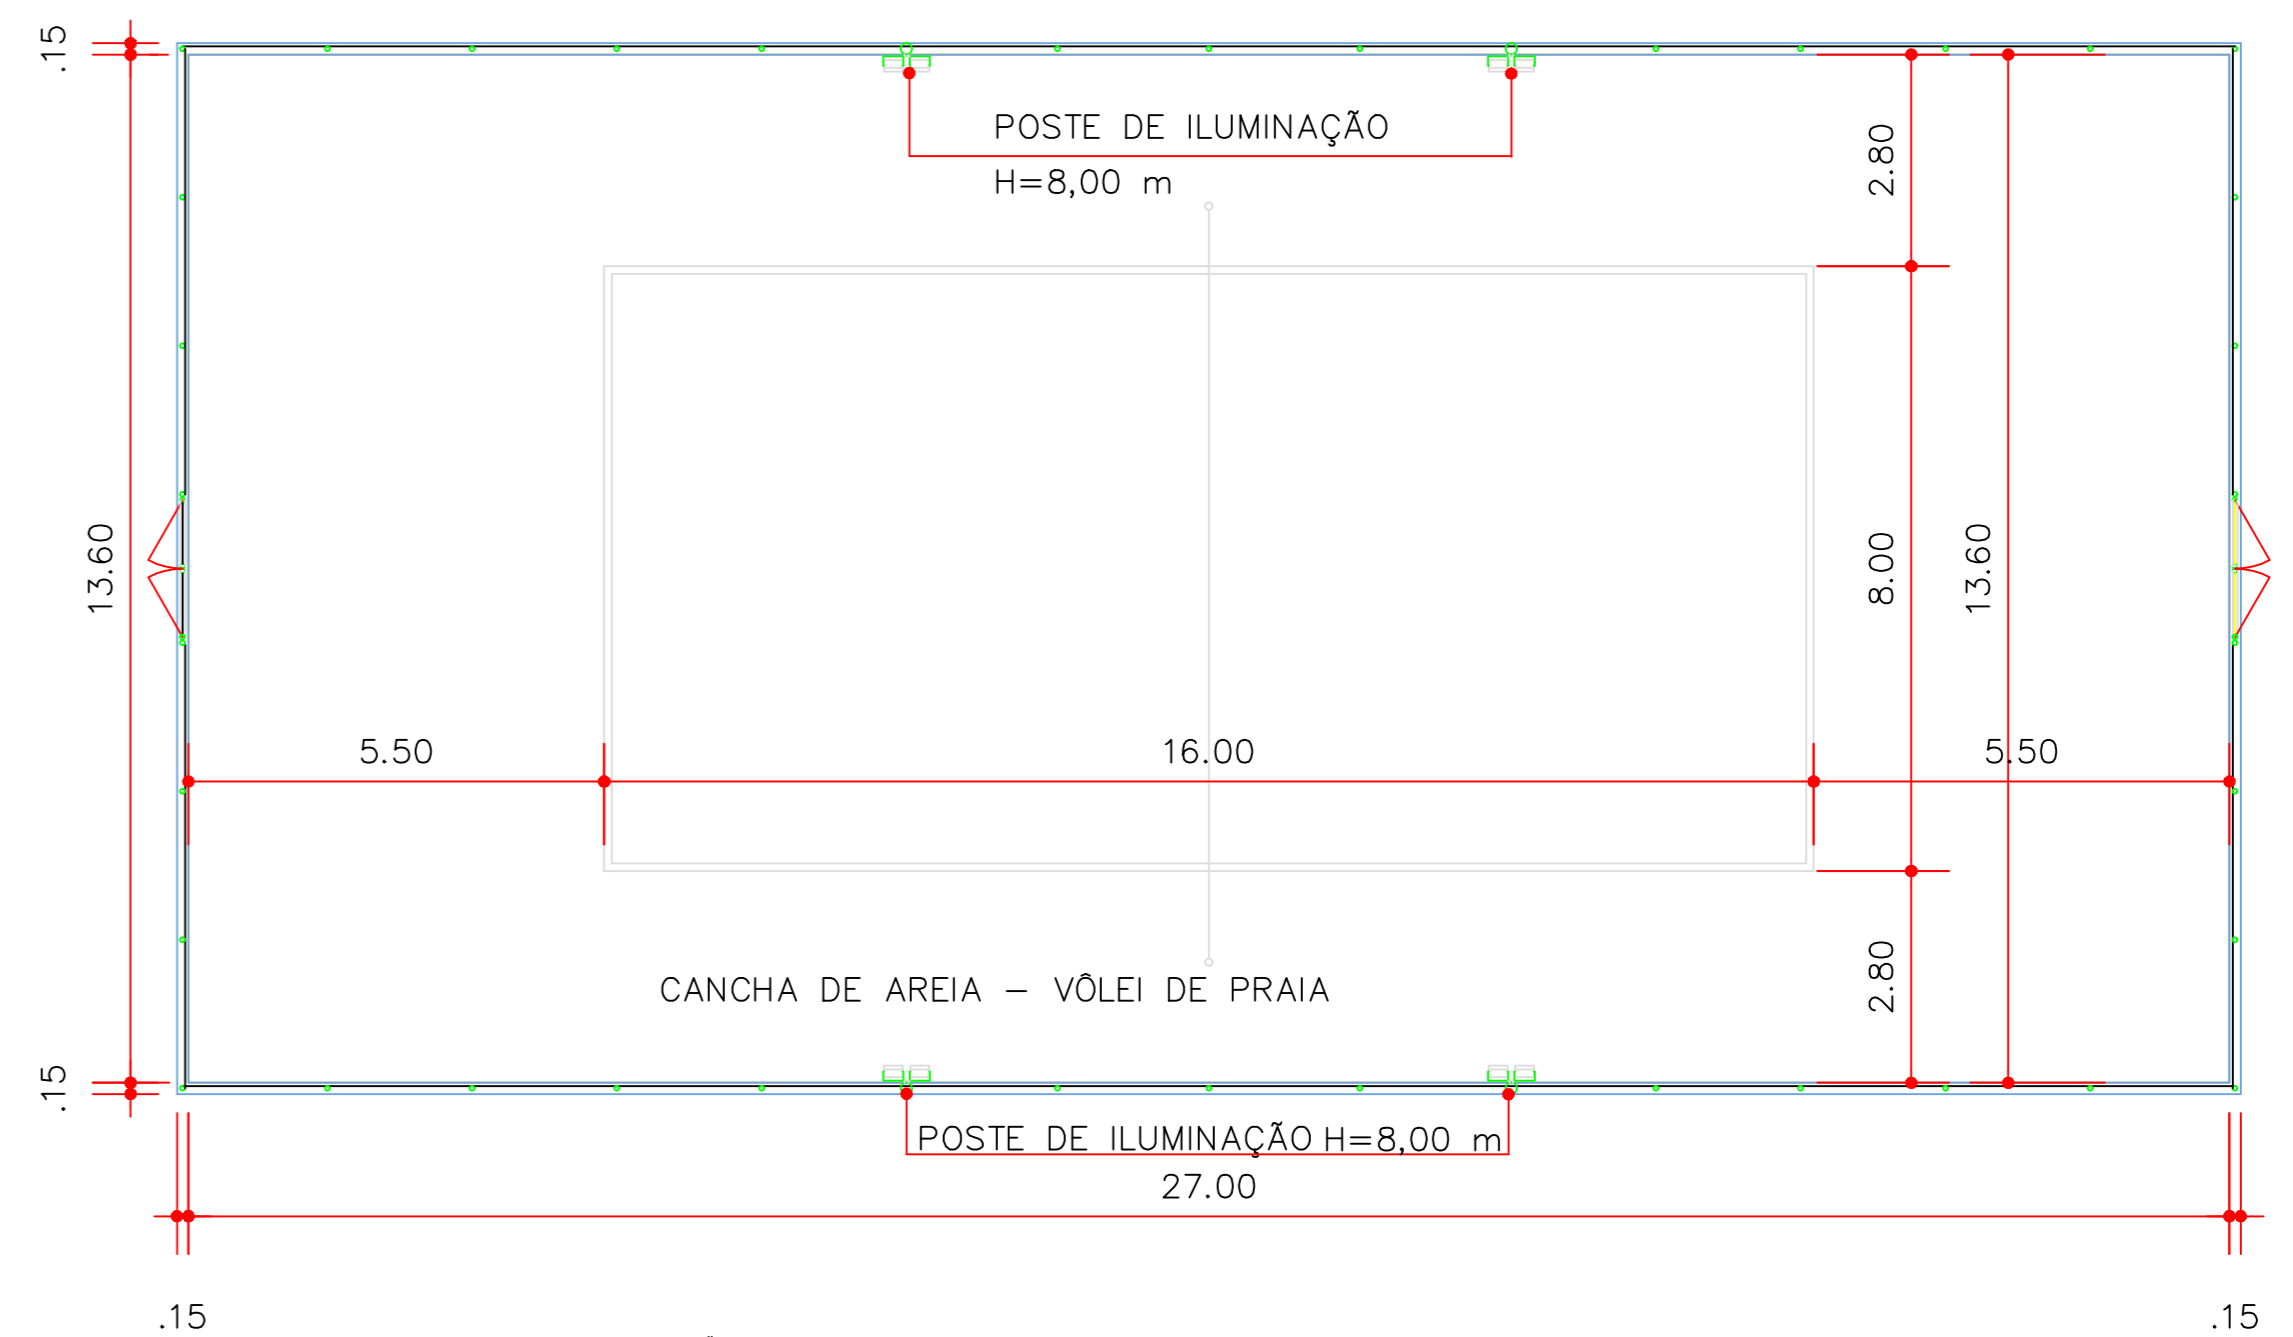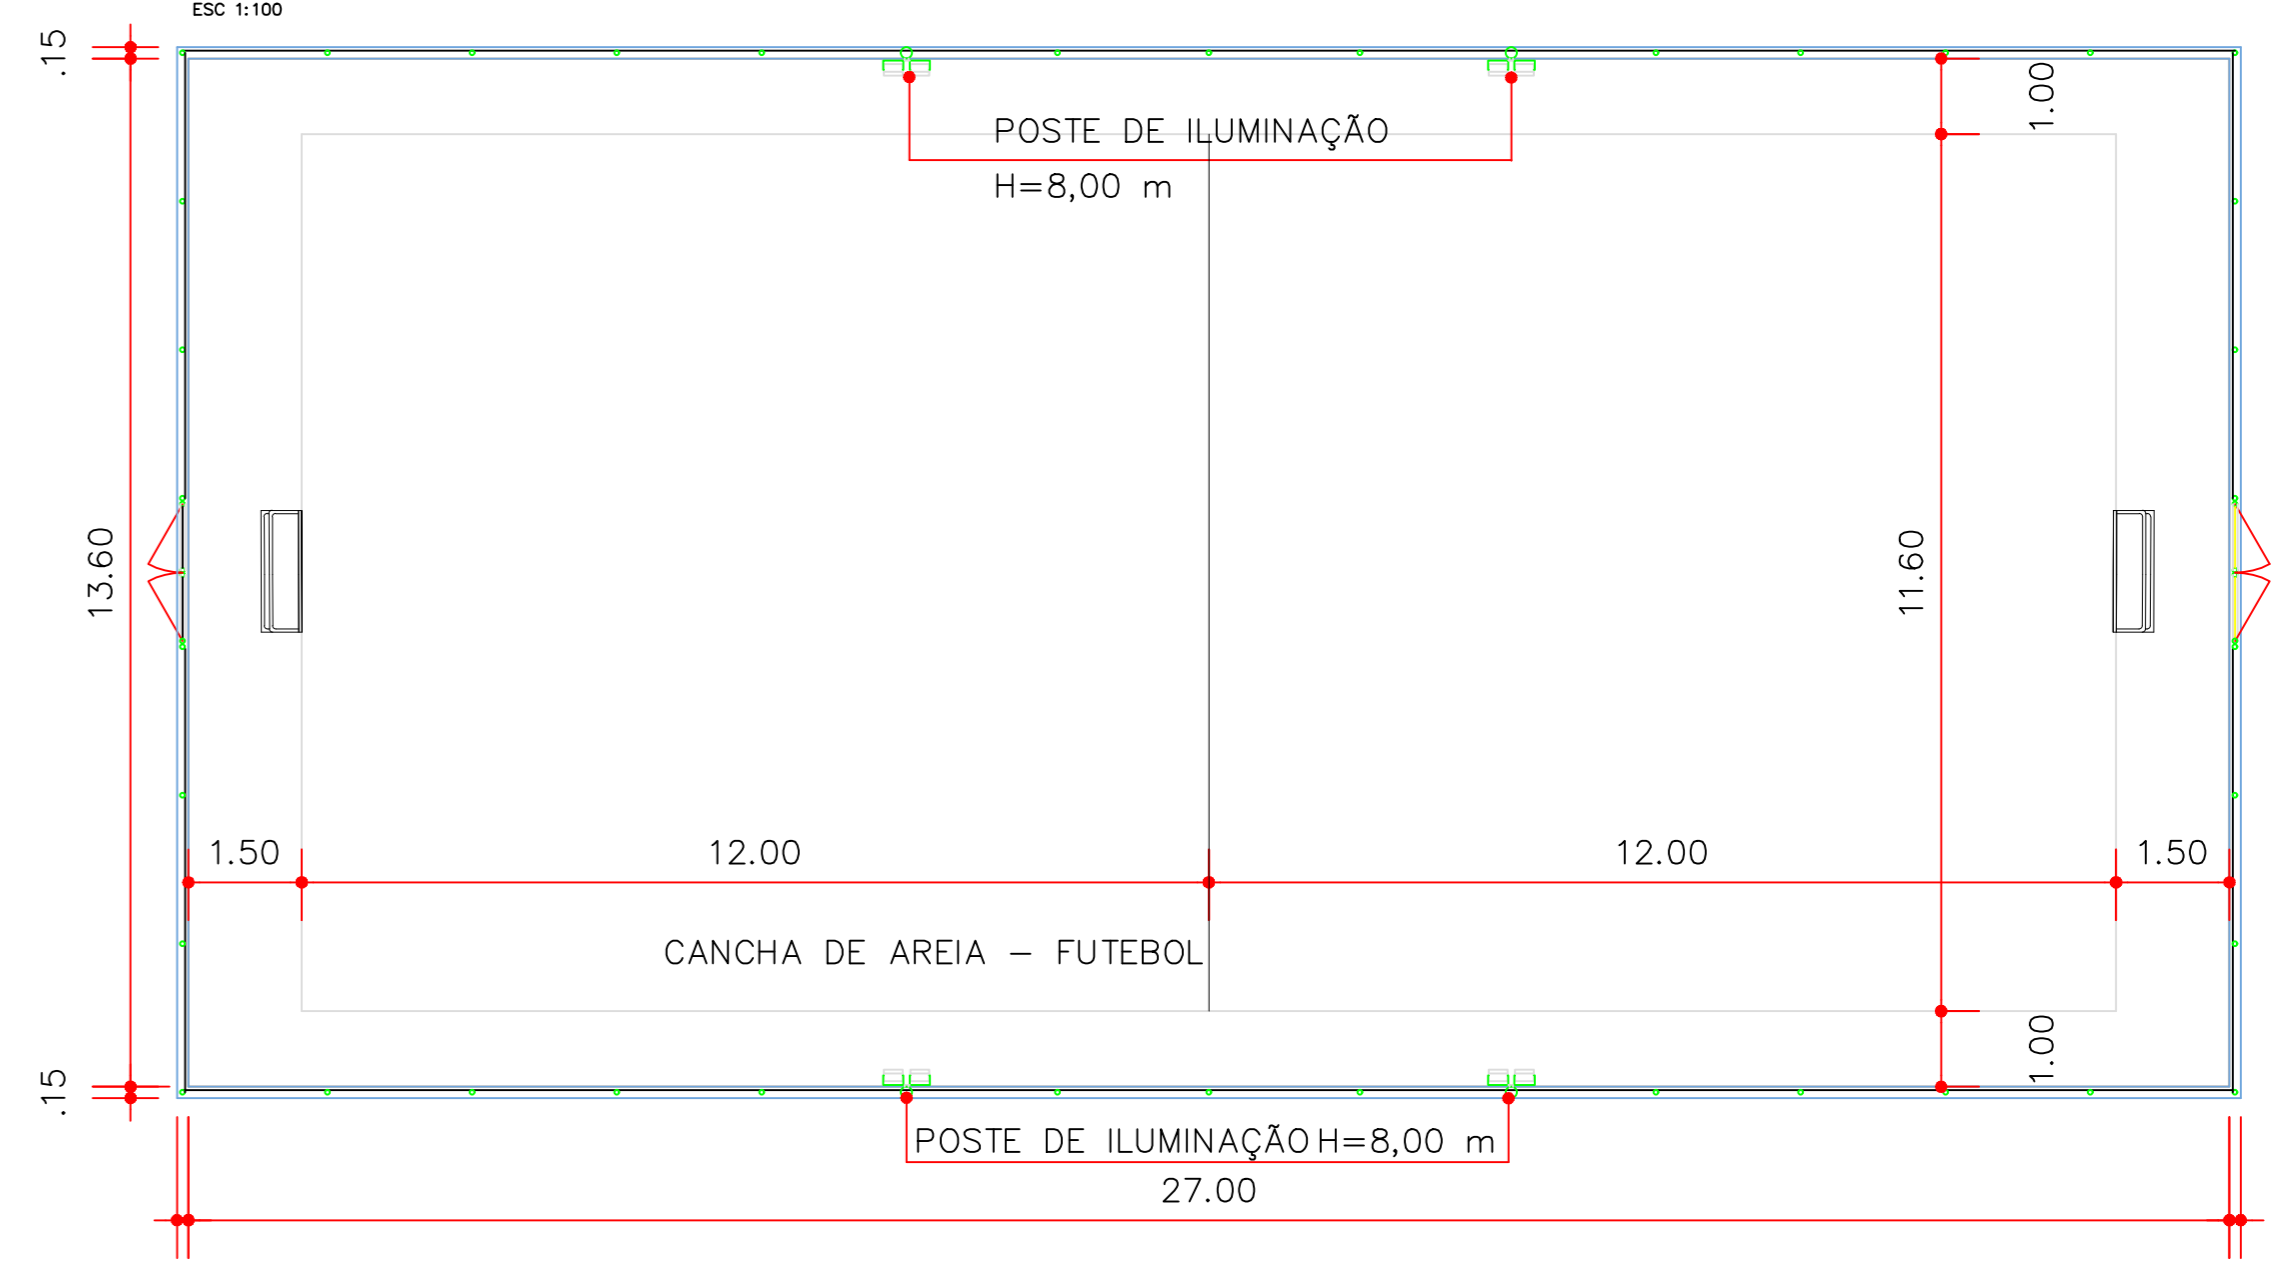

LEGENDA PAVIMENTAÇÃO		LEGENDA MOBILIÁRIO	
01	Pavimentação em Paver Natural com 35Mpa	01	BANCO
02	Pavimentação em Asfalto. Pista de caminhada	02	LIXEIRA
03	Grama São Carlos	03	POSTE DECORATIVO ORNAMENTAL
04	Grama Sintética		

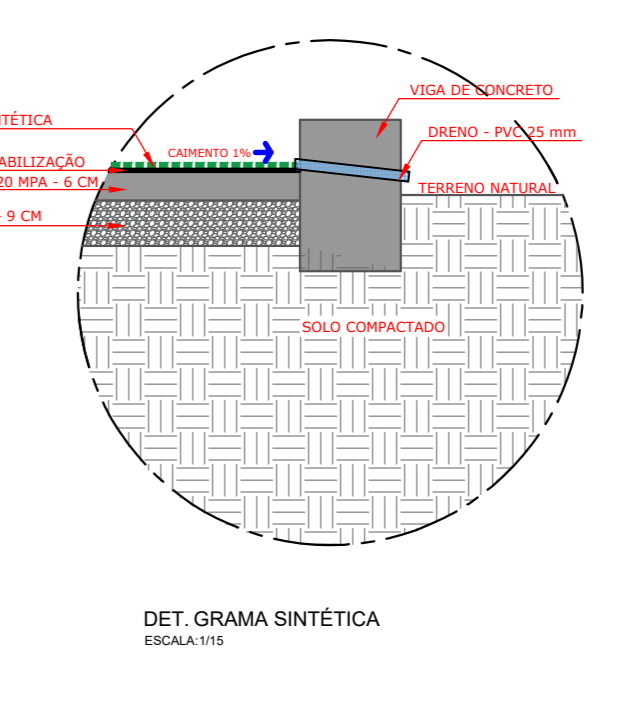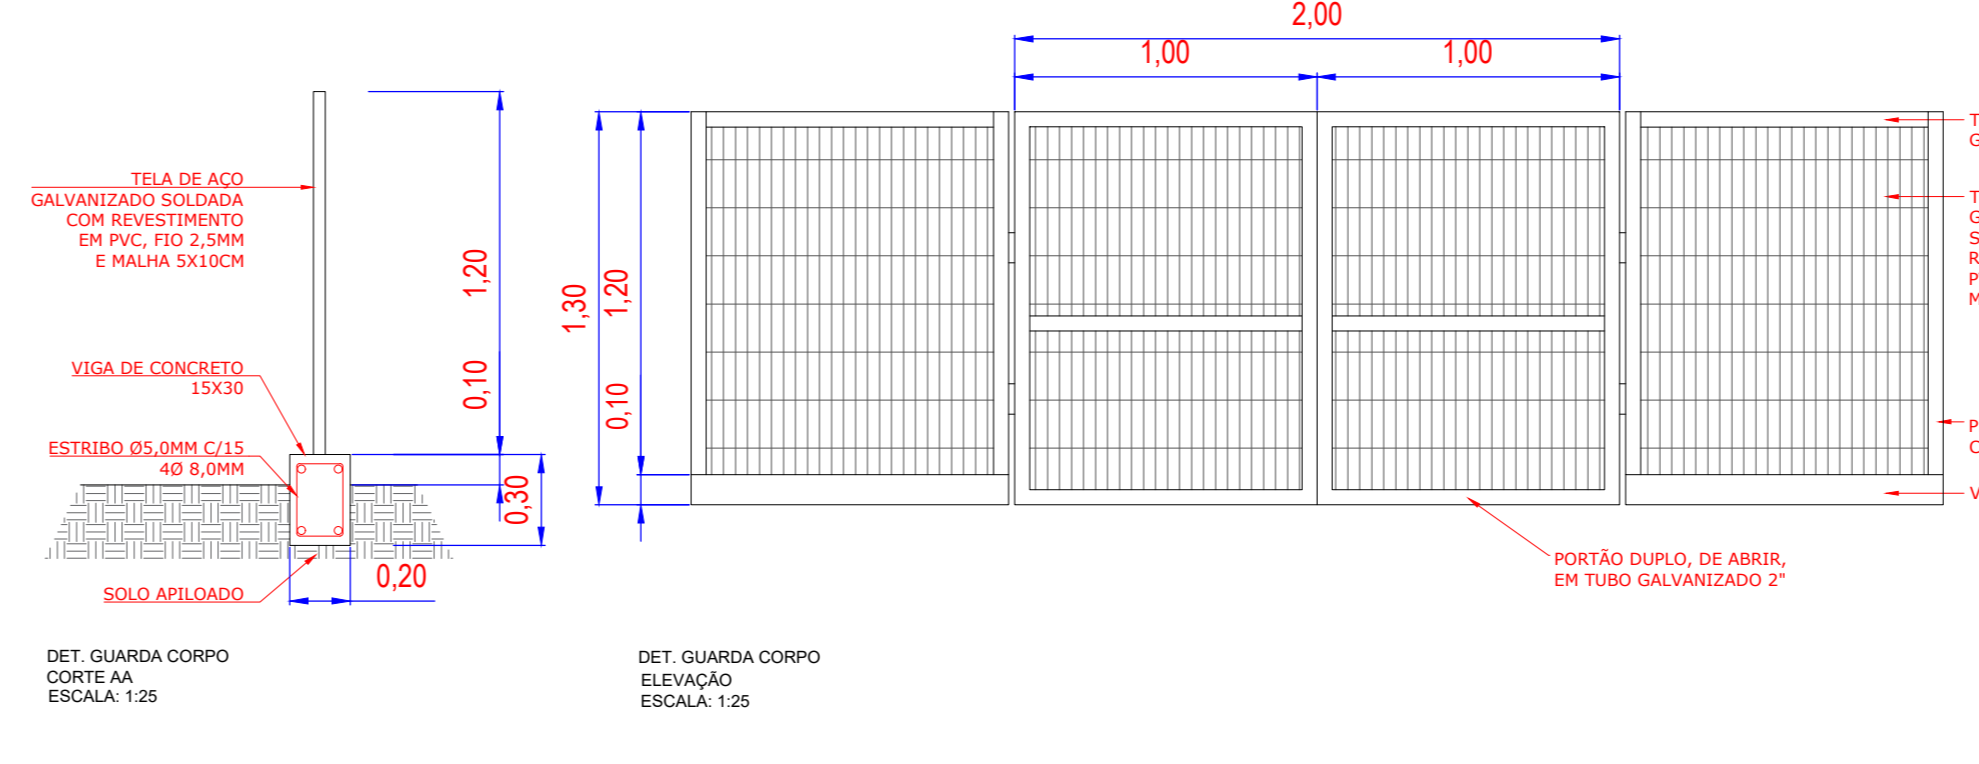

Obra: Revitalização Parque de Exposições.		
Local: Avenida Geraldo Fülber, Centro - Capanema/PR	Proprietário: Prefeitura Municipal de Capanema	
Título: PROJETO DE URBANIZAÇÃO		Prontico: 02/02
Referência: PAVIMENTAÇÃO; MOBILIÁRIO;	Área de Intervenção: Data: NOVEMBRO / 2021 Escala: 1/250	Representante Tomador: Prefeitura Municipal de Capanema
Resp.p/ projeto: Erik Takashi Kurogi	Representante Tomador: Prefeitura Municipal de Capanema	