

LEGENDA PAVIMENTAÇÃO


- Piso emborrachado verde
- Pavimentação em Paver colorido para acessibilidade com 35Mpa/Piso tátil direcional
- Paver modelo dominó 8 cm - natural a ser colocado
- Paver natural ser mantido existente - a

QUANTITATIVO PAVIMENTAÇÃO

OBJETO	QTD (m²)
Piso emborrachado	421,43
Piso podotátil	831,21
Paver a ser colocado	829,35
Paver a ser demolido	777,51

PLANTA BAIXA PRAÇA REVITALIZADA
ESCALA: 1/500

DETALHE DA ARMADURA DA BASE SEM ESCALA

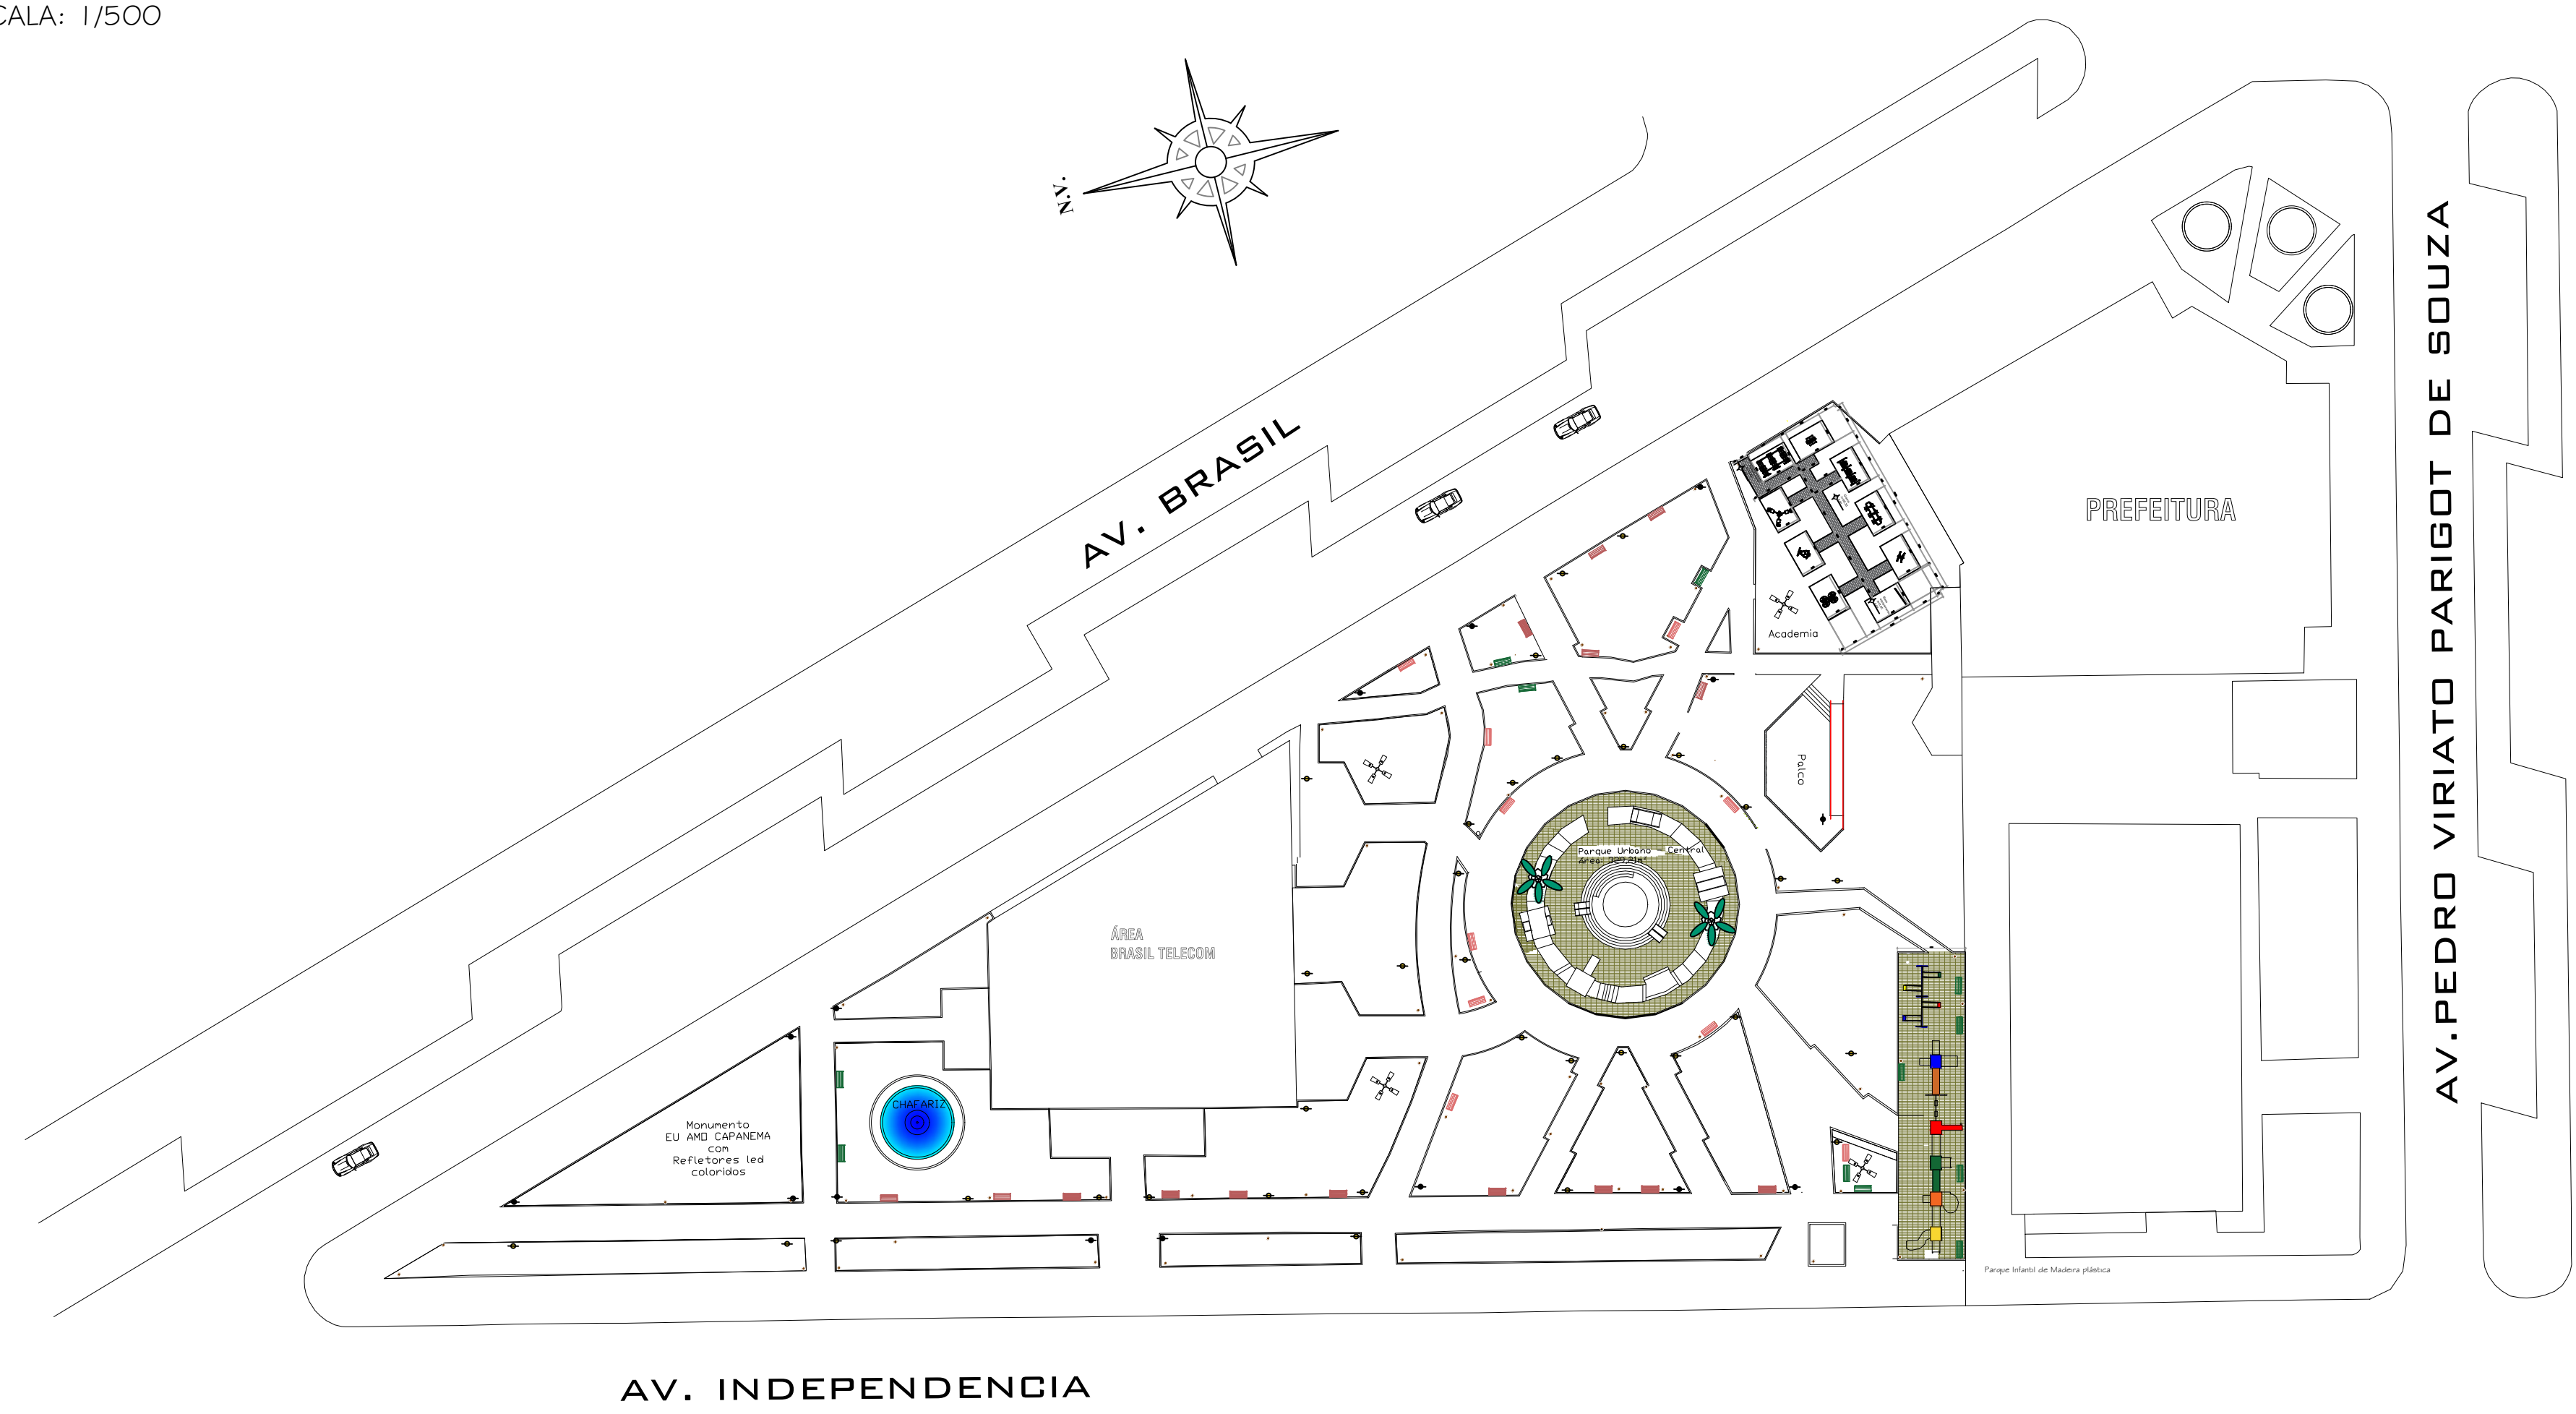

LEGENDA MOBILIÁRIO

- Bancos novos
- Bancos existentes a serem realocados
- Luminárias novas
- Luminárias a serem trocadas
- Lixeiras

QUANTITATIVO MOBILIÁRIO

OBJETO	QTD (UN)
Bancos novos	12
Bancos existentes	34
Lixeiras	60
Luminárias novas	36
Luminárias existentes a serem trocadas	14

Lixeira modelo:



Imagem ilustrativa
Fonte: Acrilojo (2022)

Segundo manual do fornecedor:
Material durável e resistente a corrosão, chuva e poeira, imune a pragas e mofo/fungos.
Medidas e especificações:
Local: Interno e Externo
Medida: Diâmetro de 50cm x 50cm de Altura
Peso: 13kg
Cor: Marrom.
Fonte: Acrilojo (2022)

PLANTA BAIXA PRAÇA REVITALIZADA
ESCALA: 1/500

Obra: Revitalização da Praça dos Pioneiros		
Local: Avenida Brasil, Centro - Capanema/PR		
Proprietário: Prefeitura Municipal de Capanema		
Título: PROJETO DE URBANIZAÇÃO		
Referência:	Área de intervenção: 6525m²	<div style="border: 1px solid black; padding: 5px; width: 50px; margin: 0 auto;">03/10</div>
- PLANTA BAIXA DE PAVIMENTAÇÃO	Data: MARÇO / 2022	
- PLANTA BAIXA DE MOBILIÁRIO	Escala: Indicada	
Resp. p/ projeto: Ana Paula Hedlich Arquiteta e Urbanista CAU n.º 1101531-1		Representante Tomador: Prefeitura Municipal de Capanema Américo Belli Prefeito Municipal