



PLANTA BAIXA
ESCALA: 1/60

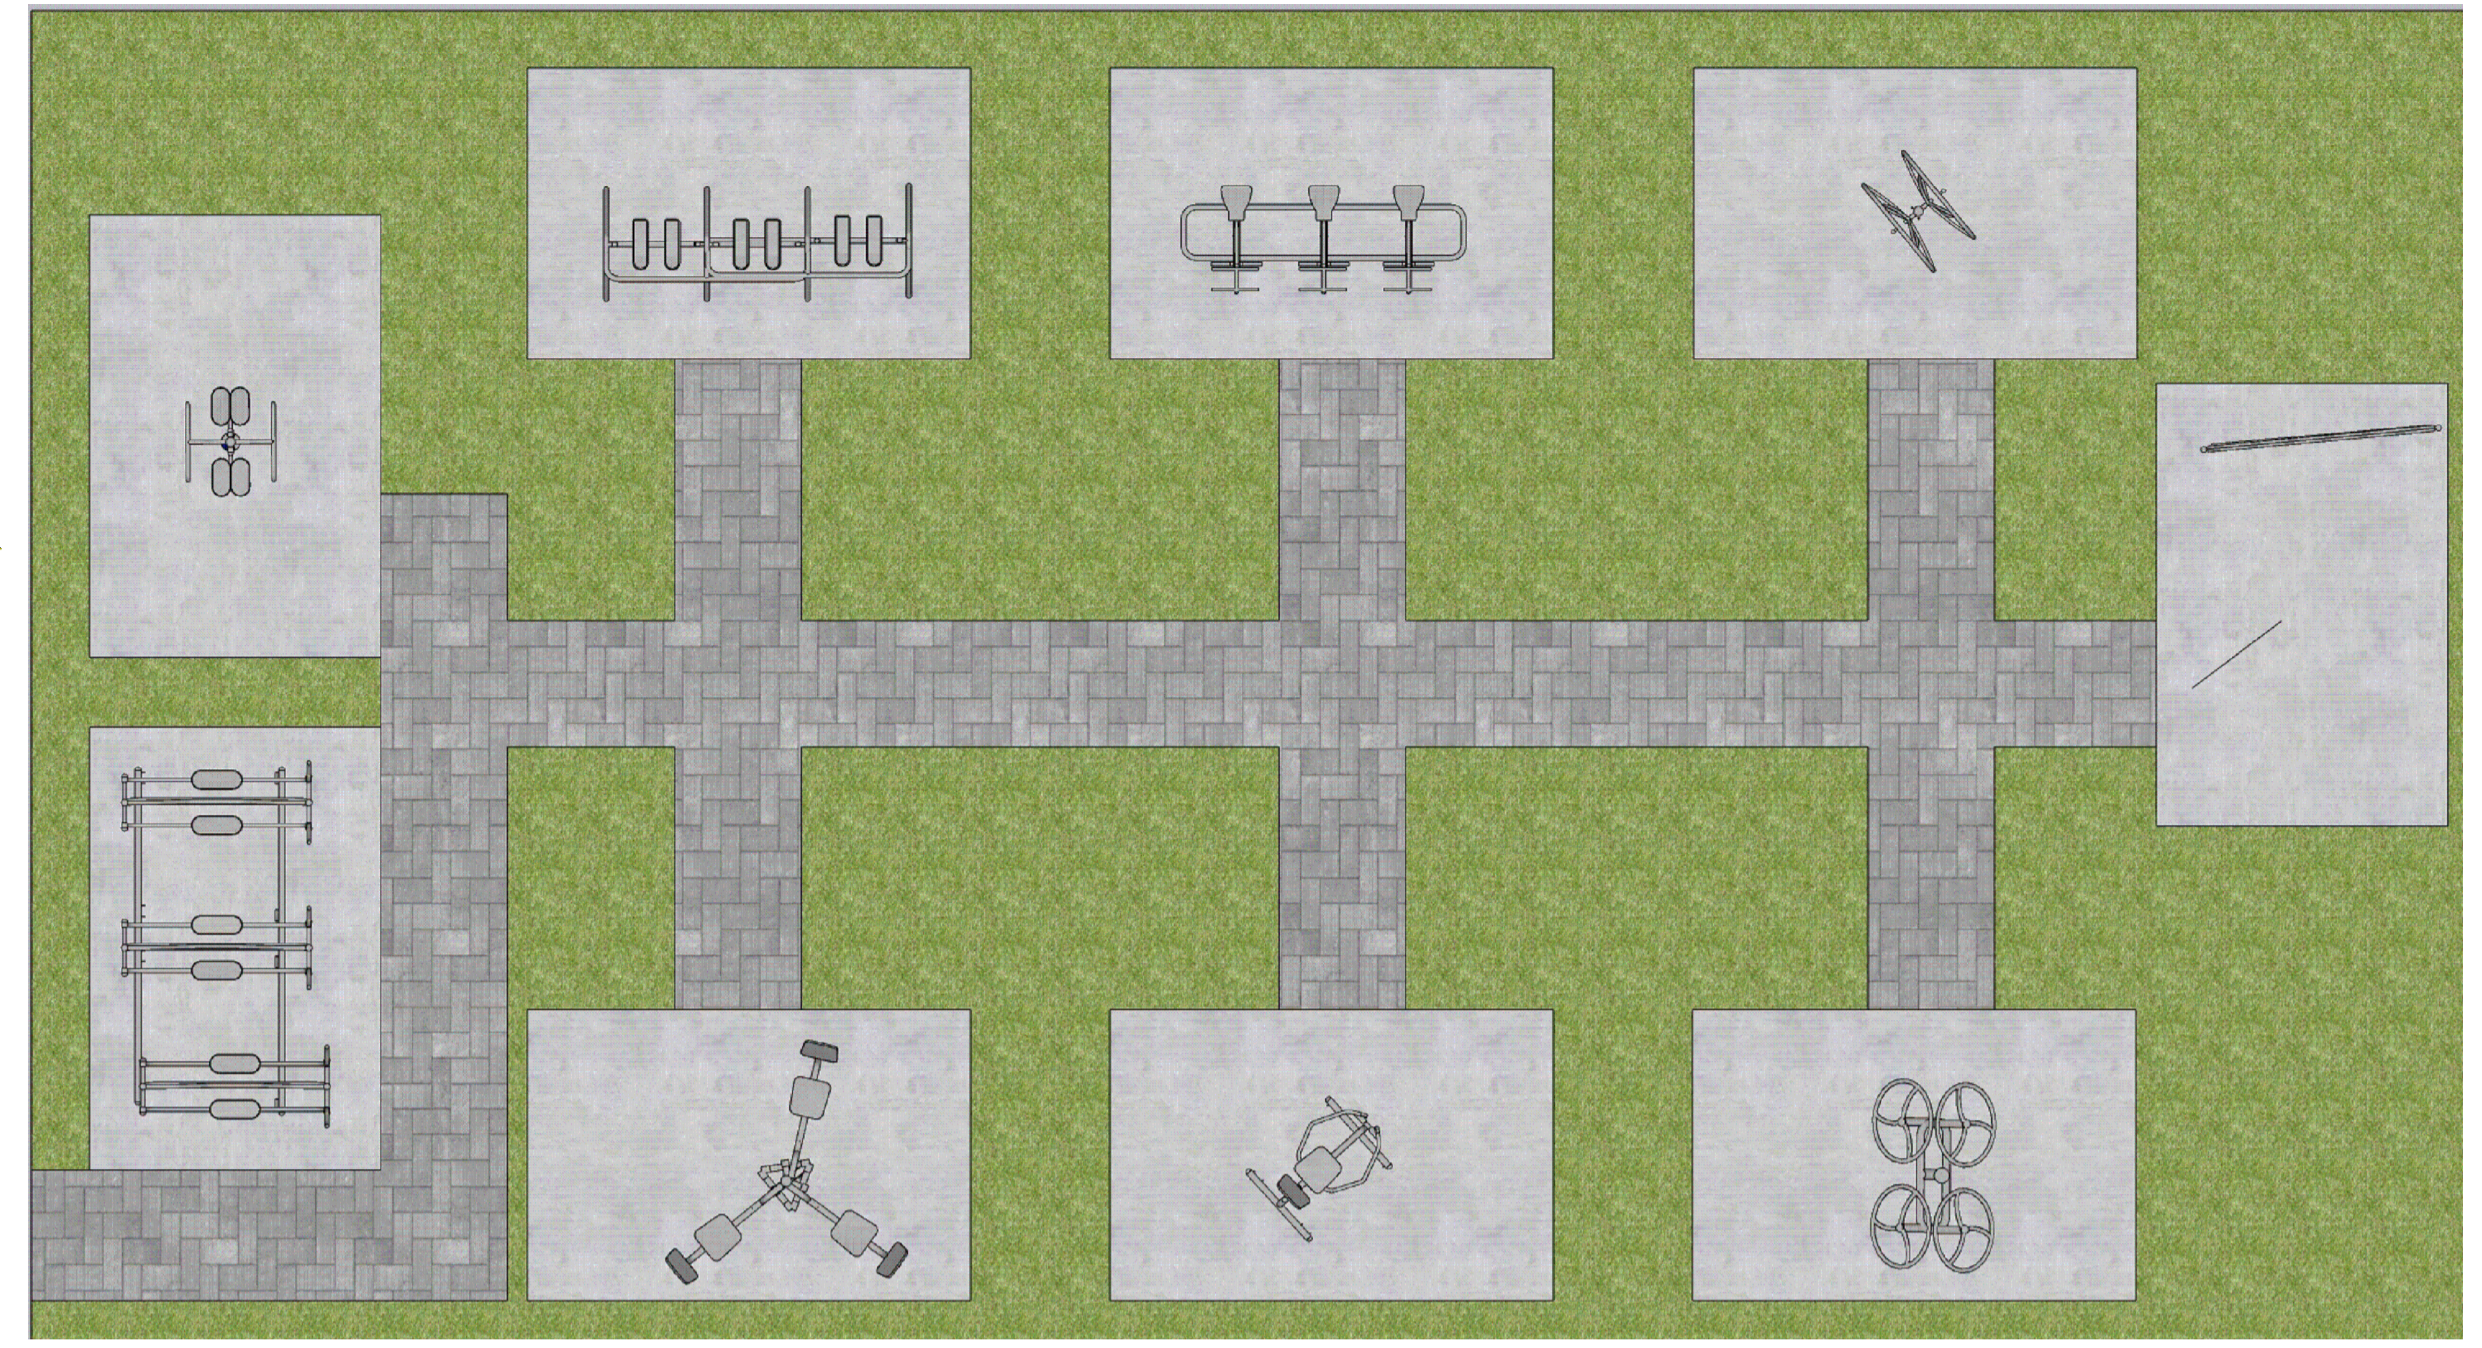


Planta Humanizada
Escala 1/60

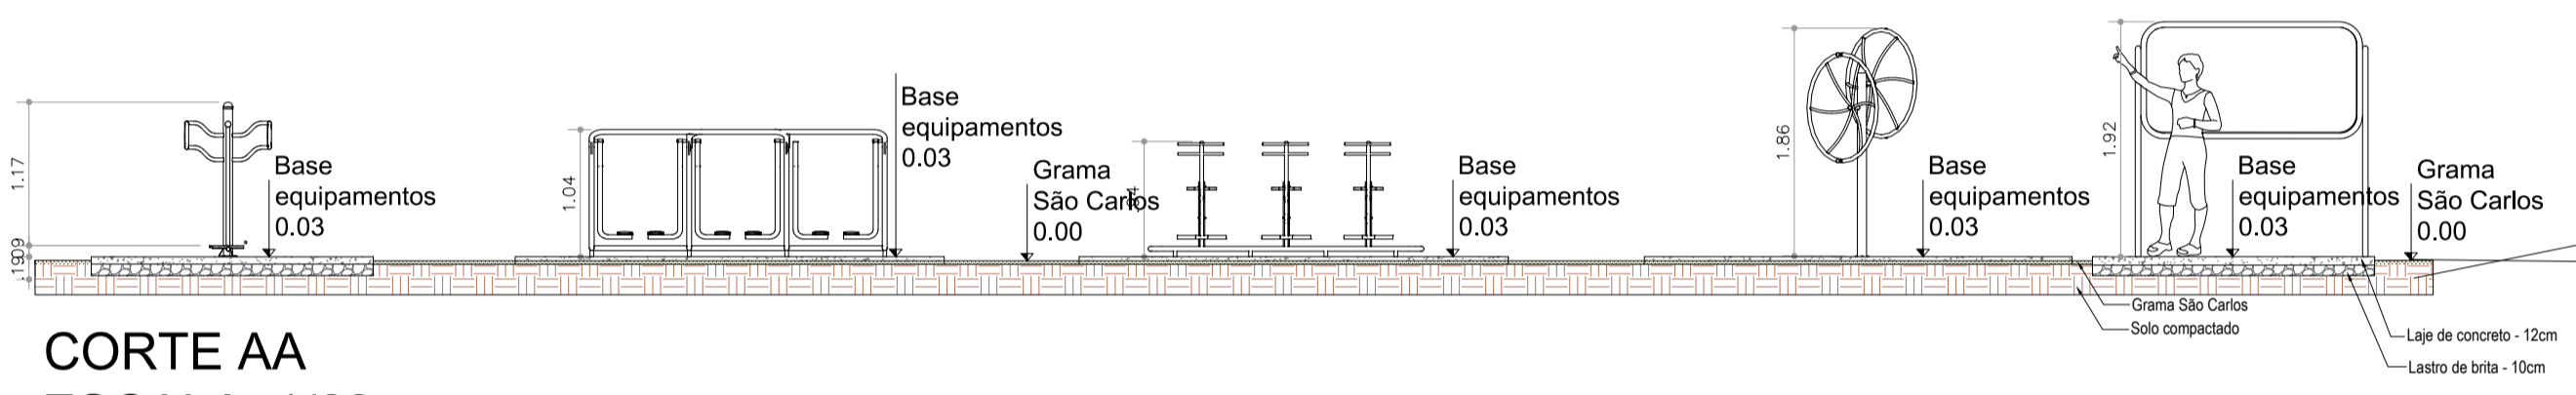

CORTE AA
ESCALA: 1/60

TABELA DE EQUIPAMENTOS		
Imagem (meramente ilustrativas)	Produto	QTD
	SIMULADOR DE CAMINHADA - TRIPLO EM AÇO INOX	1,00
	SIMULADOR DE CAVALGADA TRIPLO EM AÇO INOX	1,00
	SIMULADOR DE ESQUI TRIPLO - AÇO INOX	1,00
	CADEIRA PRESSÃO DE PERNAS TRIPLO	1,00

TABELA DE EQUIPAMENTOS		
Imagem (meramente ilustrativas)	Produto	QTD
	REMADA SENTADA INDIVIDUAL	1,00
	ROTAÇÃO DIAGONAL - INOX	1,00
	ROTAÇÃO VERTICAL - INOX	1,00
	PRANCHA LATERAL (SURF) EM AÇO INOX	1,00

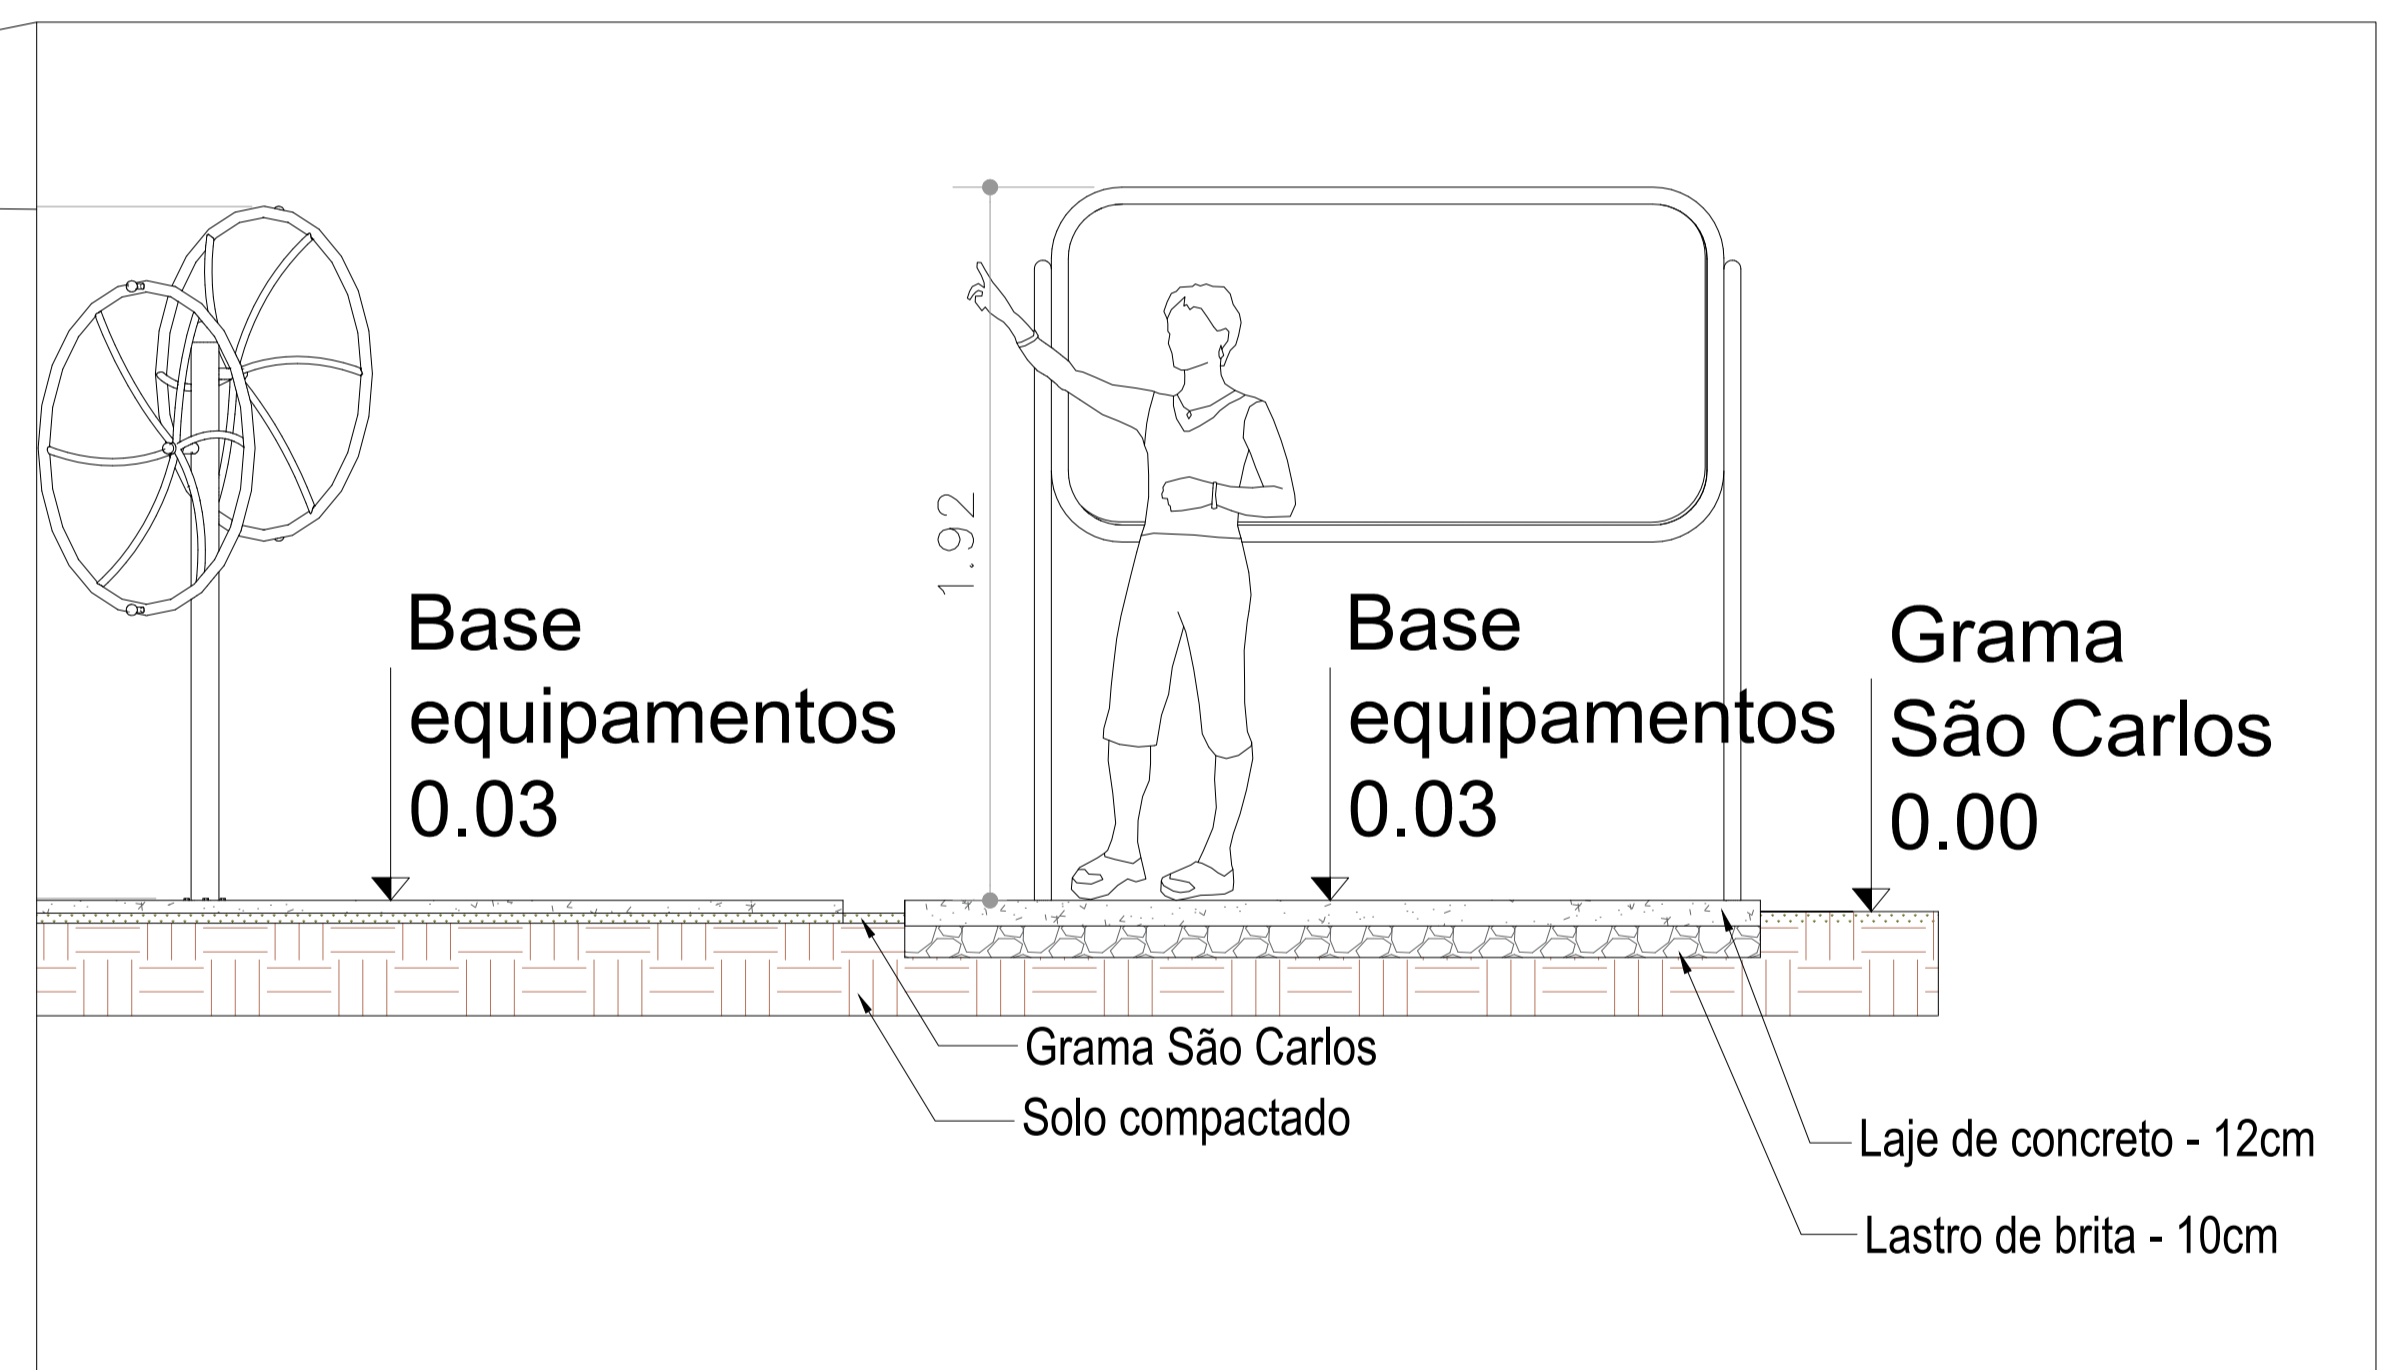

ZOOM DE DETALHE
ESCALA: 1/20

- Observações:
- O passeio/caminhos deverá ser em paver natural
 - Todas as bases dos equipamentos serão executadas em laje de concreto, com a mesma dimensão 2,30x3,50
 - A academia será envolta de Grama São Carlos

Obra: Revitalização da Praça dos Pioneiros		
Local: Avenida Brasil, Centro - Capanema/PR		
Proprietário: Prefeitura Municipal de Capanema		
Título: PROJETO DE URBANIZAÇÃO		
Referência: DETALHE DA ACADEMIA	Área de intervenção: 205,47m²	Prancha: 09/10
	Data: MARÇO / 2022	
	Escala: INDICADA	
Resp.p/ projeto: Ana Paula Medici Arquiteta e Urbanista	Rep. p/ projeto: CAU nº A101531-1	Representante Tomador: Américo Belil Prefeito Municipal

