

52-B

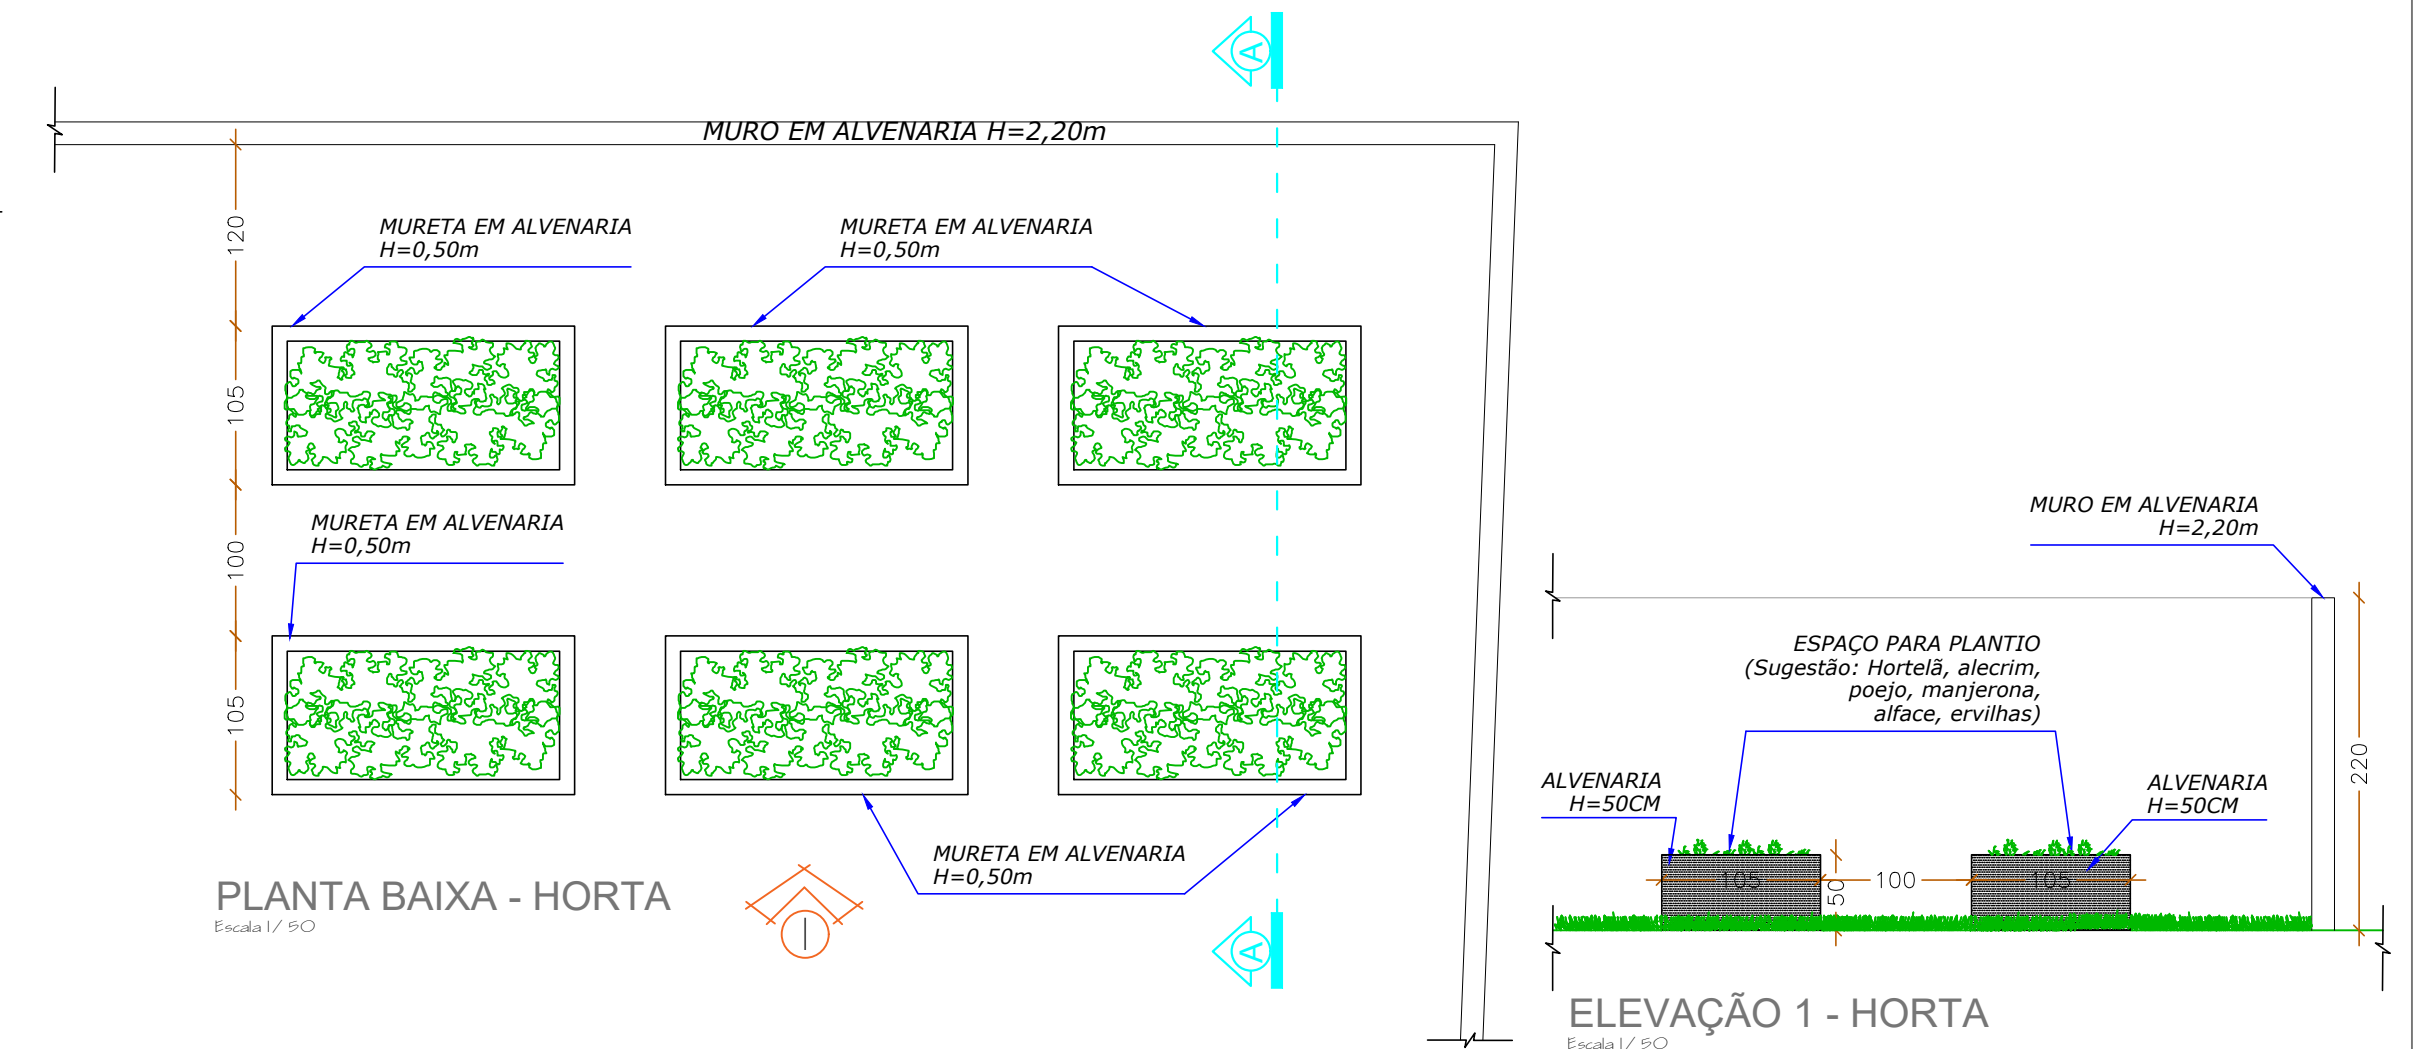
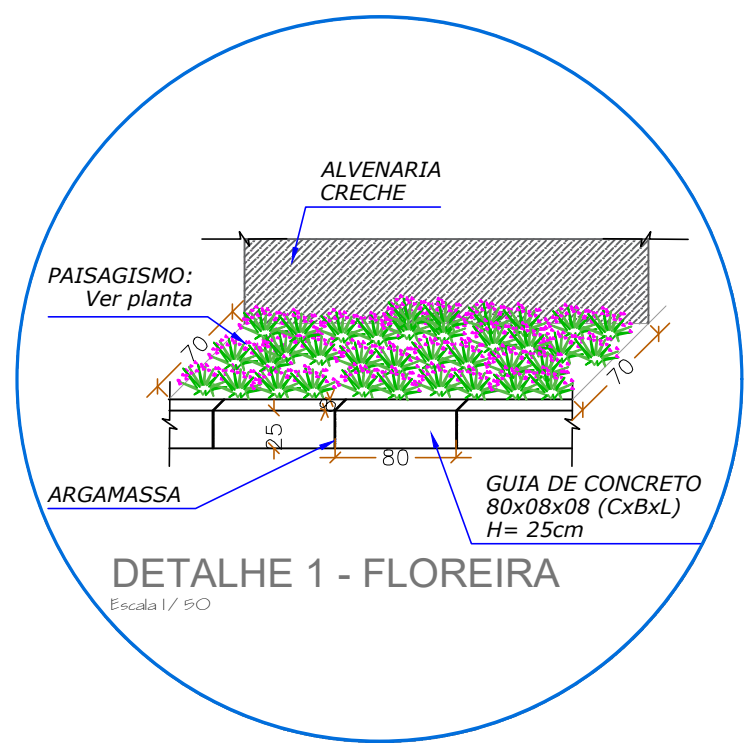


Diagrama de corte A-A de uma horta, mostrando a estrutura de alvenaria e grama esmeralda, com dimensões e materiais especificados.

ESPACO PARA PLANTIO
(Sugestão: hortelã, alecrim, paejo, manjerona, alface, ervilhas)

ALVENARIA
 $H=50\text{CM}$

GRAMA ESMERALDA

MURO EM ALVENARIA
 $H=2,20\text{m}$

ALVENARIA
 $H=50\text{CM}$

GRAMA ESMERALDA

INTERIOR PREENCHIDO COM TERRA
 $H=+/- 40\text{CM}$

Dimensões e detalhes:

- Altura total do muro: $2,20\text{m}$
- Altura da alvenaria: $H=50\text{CM}$
- Altura da grama esmeralda: 10cm
- Distância entre as alvenarias: 85cm
- Distância entre as alvenarias: 100cm
- Altura da grama esmeralda: 50cm



FINCADINHA EM CONCRETO DE ENCAIXE.
MODELO A SER UTILIZADO CONFORME INDICADO EM IMPLANTAÇÃO.

Escala 1/100

J-1/1

OBRA= CRECHE MODELO PADRÃO PROGRAMA INFÂNCIA FELIZ	CONTEÚDO PLANTA BAIXA QUADRO DE ARBUSTOS QUADRO DE ÁRVORES PLANTA BAIXA - HORTA CORTE A - HORTA ELEVACAO - HORTA DET. FLOREIRA DET. FINCADINHA	PRANCHA <div style="font-size: 48px; font-weight: bold; text-align: center;">J-1/1</div>
LOCAL= RUA CARIRIS, Nº920 GLEBA 135-OP, LOTE 52-B, SETOR S.E. CAPANEMA - PARANÁ	<div> <div>ESTRUTURAS</div> <div> <div>ÁREA DO TERRENO</div> <div>5.000,00m²</div> </div> <div> <div>ÁREA DA CONSTRUÇÃO</div> <div>462,93 m²</div> </div> <div> <div>ÁREA DE PAVIMENTAÇÃO</div> <div>398,79 m²</div> </div> <div> <div>ÁREA EXCEDENTE DE TERRENO</div> <div>3.616,32 m²</div> </div> <div> <div>ÁREA TOTAL DE INTERVENÇÃO</div> <div>1.386,68 m²</div> </div> <div> <div>TAXA DE OCUPAÇÃO</div> <div>17,24%</div> </div> <div> <div>TAXA DE PERMEABILIDADE</div> <div>82,76%</div> </div> <div> <div>COEFICIENTE DE APROVEITAMENTO</div> <div>0.172</div> </div> </div> <div> <div>RESPONSÁVEIS TÉCNICOS</div> <div> <div>PROJETO</div> <div> <div>ANA CAROLINE SCHREINER</div> <div>Arquiteta e Urbanista - CAU A177175-2</div> </div> </div> <div> <div>EXECUÇÃO</div> <div></div> </div> <div> <div>PROPRIETÁRIO</div> <div> <div>MUNICÍPIO DE CAPANEMA - PARANÁ</div> <div>CNPJ:75.972.760/0001-60</div> </div> </div> </div> <div> <div>DESENHO</div> <div> <div>Ana C. Sch.</div> </div> <div> <div>DATA</div> <div>05/2025</div> </div> <div> <div>ESCALA</div> <div>INDICADA</div> </div> </div>	