



PLANTA DRENAGEM PLUVIAL

Escala: 1/250


BOCAS DE LOBO 01

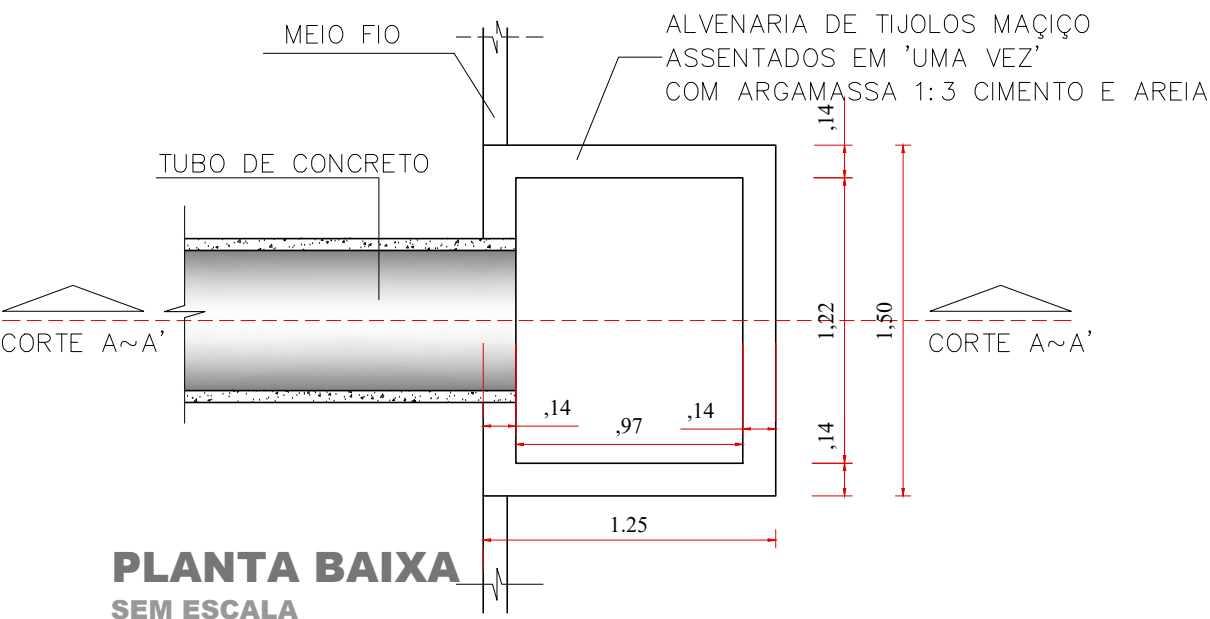

PLANTA BAIXA SEM ESCALA

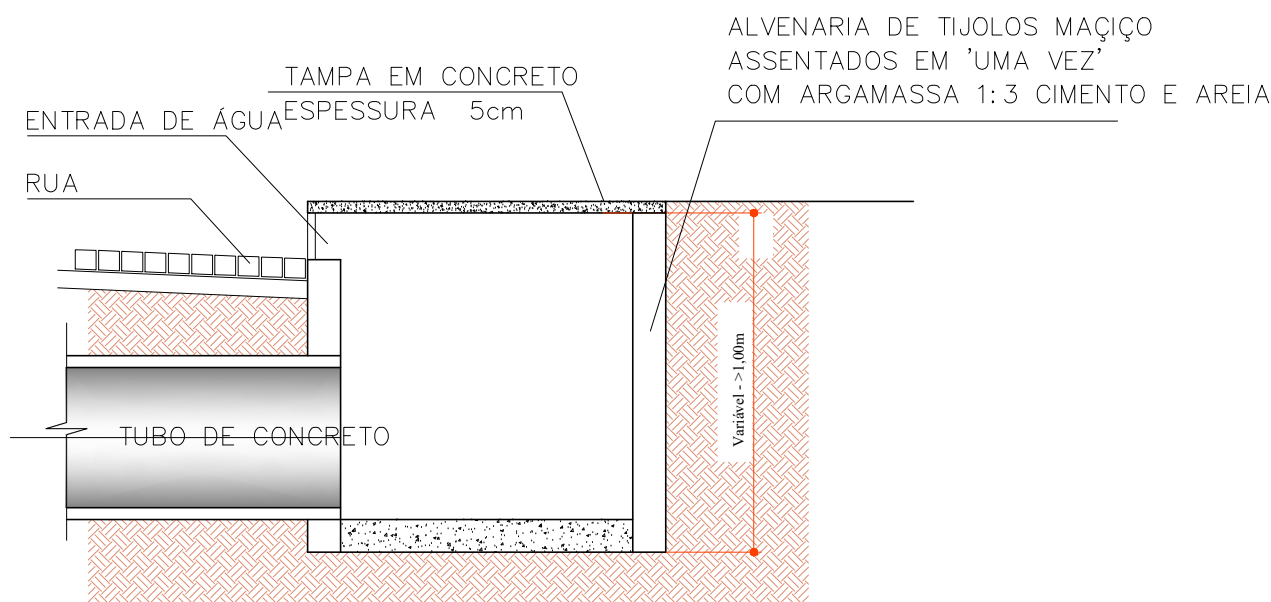

CORTE A~A' SEM ESCALA

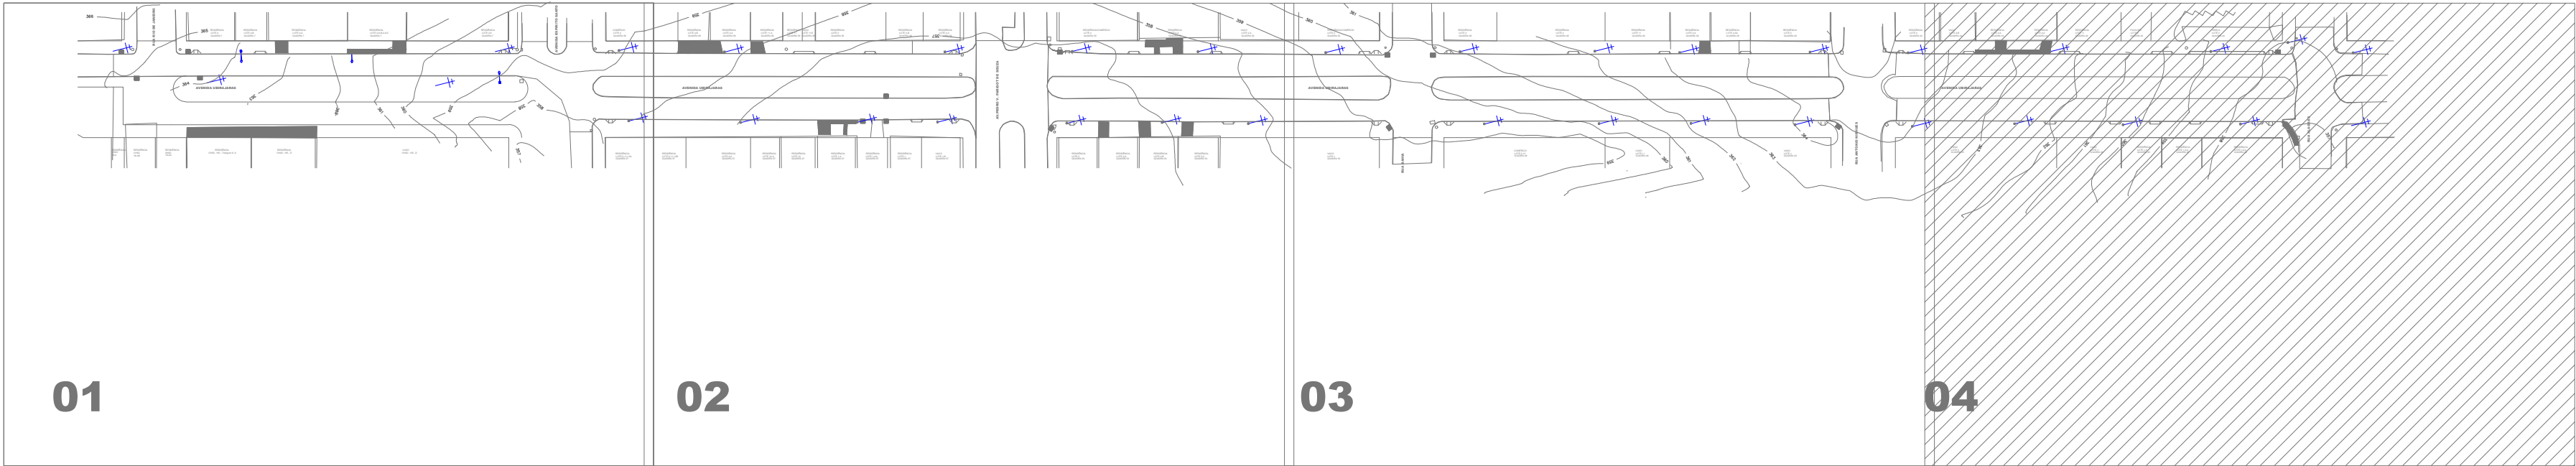

LOCALIZAÇÃO DO TRECHO SEM ESCALA

- Legenda
- Muros
 - Bocas de Lobo Existentes
 - Bocas de Lobo 01 - BL - Refazer = 01
 - Total de Bocas de Lobo á Refazer = 14
 - Pontos de Verificação - PV
 - Alinhamento de Quadra
 - Meio-Fio Existente
 - Meio-Fio á Relocar
 - Poste Alta Tensão
 - Poste Iluminação Pública
 - Calçadas/Rampas de Acesso Existentes
 - Asfalto Existente

APROVAÇÃO DO MUNICÍPIO		APROVAÇÃO DA SAÚDE PÚBLICA	
PROJETO			
Município de Capanema - Paraná			
RECAPEAMENTO ASFÁLTICO EM CBUQ			
Avenida Ubirajaras entre Rua Alagoas e Rua Rio de Janeiro - Bairro Santa Cruz - Capanema Pr.			
CORTEIRO:		SERA:	
Planta Drenagem, Boca de Lobo, Planta Baixa, Corte AA'		Avenida Ubirajaras	
Localização do Trecho		Nº CHACOTE	
		Nº GLEBA/QUADRA	
		SETOR	
		N.E./S.E.	
		Bairro/Localidade	
		Bairro Santa Cruz	
		Desenhista	
		EV ANDRÉ CESAR MALINSKI	
RESPONSÁVEL TÉCNICO:		ÁREA TOTAL:	
RUBENS L.R. SOUZA		8.904,64m²	
CREA RS-88796-0		Escala:	
ENGENHEIRO CIVIL E DE SEGURANÇA DO TRABALHO		Indicada	
		Data:	
		Setembro 2025	
		Folha:	
		04-04	