




PLANTA BAIXA - DEMOLIR
ESCALA 1:50

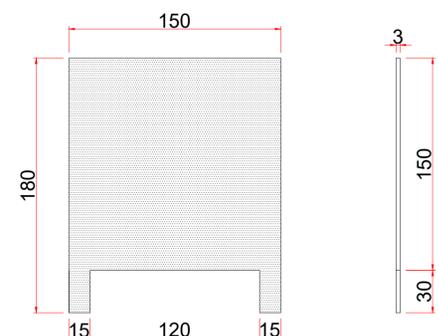


DIVISÓRIA BOX EM GRANITO

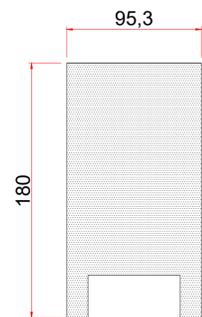


DIVISÓRIA LATERAL BOX PNE

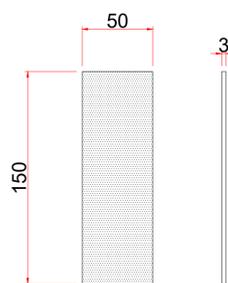


DIVISÓRIA DE MICTÓRIO EM GRANITO

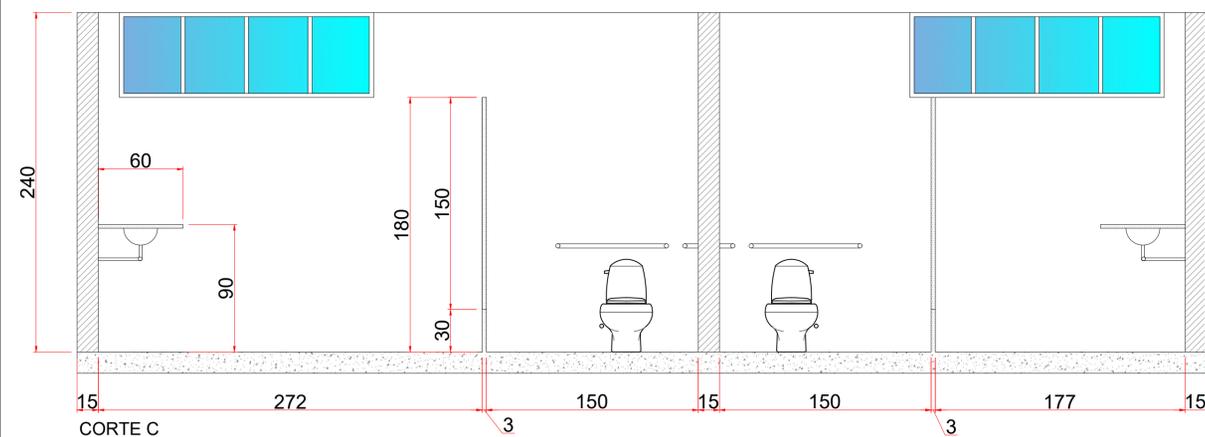


CORTE C

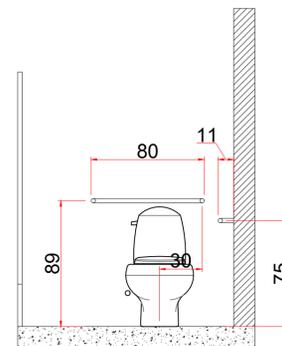


DETALHE FRONTAL PNE
ESCALA 1:25

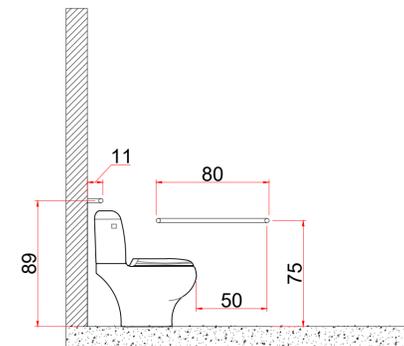

DETALHE LATERAL PNE
ESCALA 1:25

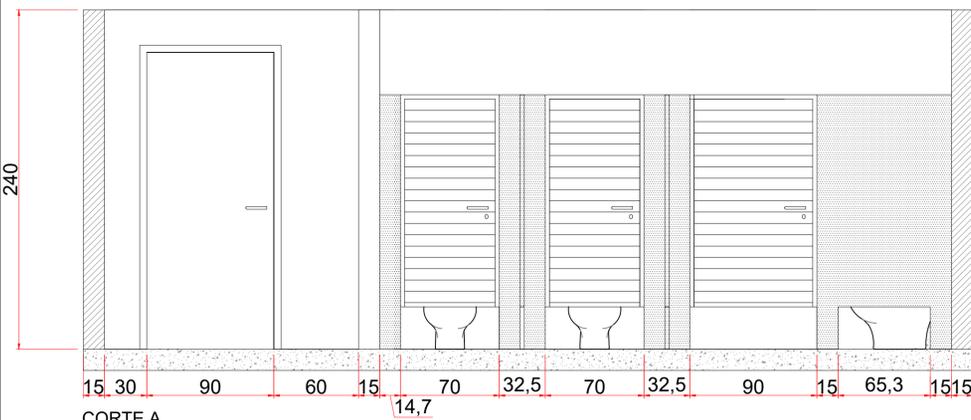


CORTE A

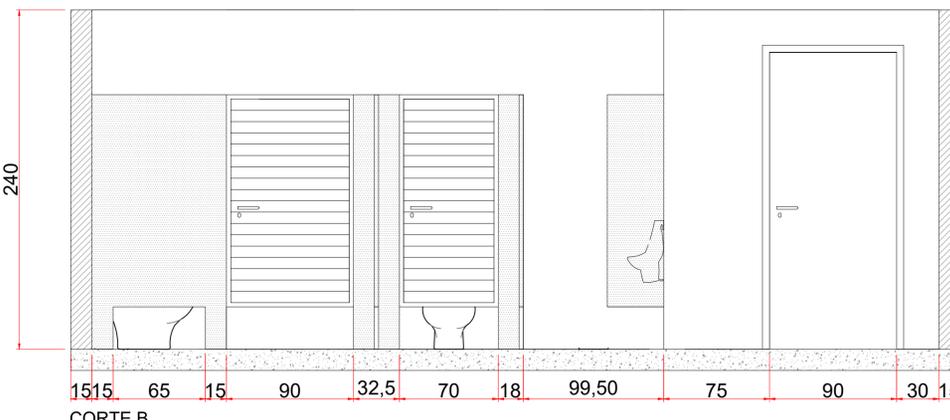

CORTE B

PLANTA BAIXA FINAL
ESCALA 1:50

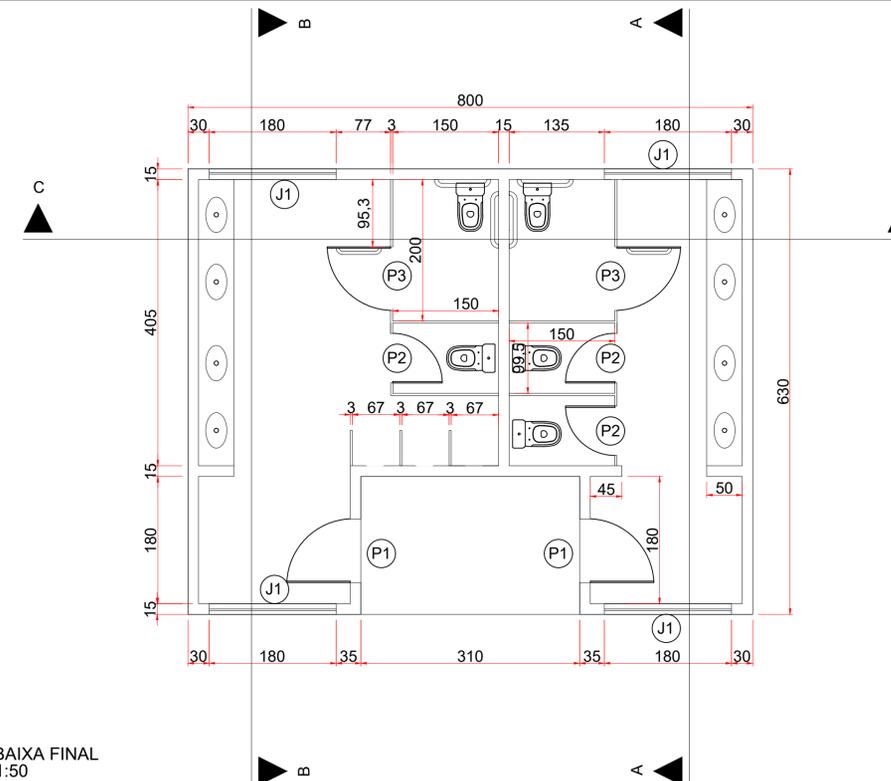

QUADRO DE ESQUADRIAS

CÓDIGO	LARGURA	ALTURA	PARAPEITO	MATERIAL	QTD.	ÁREA (M²)
P1	90	210	0	Madeira	2	1,89
P2	70	150	30	Alumínio	3	1,05
P3	90	150	30	Alumínio	2	1,35
J1	180	60	180	Alumínio	4	1,08

QUADRO DE REVESTIMENTO

AMBIENTE	Pé direito	Piso		
		Área	Existente	Ação
BWC Masc.	240	21,35	Cerâmico	Substituir por Porcelanato
BWC Femin.	240	17,49	Cerâmico	Substituir por Porcelanato
Hall	240	6,05	Cerâmico	Substituir por Porcelanato
AMBIENTE	Pé direito	Parede		
		Área	Existente	Ação
BWC Masc.	240	52,02	Cerâmico	Substituir por cerâmica 20x20 h=240
BWC Femin.	240	50,16	Cerâmico	Substituir por cerâmica 20x20 h=240
Hall	240	-	-	-
AMBIENTE	Pé direito	Forro		
		Área	Existente	Ação
BWC Masc.	240	21,35	Madeira	Substituir por PVC
BWC Femin.	240	17,49	Madeira	Substituir por PVC
Hall	240	6,05	Madeira	Substituir por PVC

Obra	Revitalização Parque de Exposições.		
Local	Avenida Geraldo Fulber, Centro - Capanema/PR		
Proprietário	Prefeitura Municipal de Capanema		
Título	PROJETO DE URBANIZAÇÃO		
Referência	Área de intervenção	Prancho	
- PLANTA DE DEMOLIÇÃO			
- PLANTA FINAL			
- CORTES			
- DETALHE PNE			
- DETALHE DIVISÓRIAS			
	Data	NOVEMBRO / 2021	
	Escala	INDICADA	
Resp.p/ projeto:	Representante Tomador:		
Erik Takashi Kurogi	Prefeitura Municipal de Capanema		



03/03