



Município de Capanema - PR

000001

PORTARIA Nº 8.021, DE 09 DE DEZEMBRO DE 2021.

***Nomeia Comissão Permanente de
Abertura e Julgamento de
Licitações.***

O Prefeito do Município de Capanema, Estado do Paraná, no uso de suas atribuições legais,


RESOLVE

Art. 1º Nomear as pessoas abaixo relacionadas, sob a presidência da primeira, para constituírem a **Comissão Permanente de Abertura e Julgamento de Licitações**, realizadas pela Secretaria Municipal de Finanças, da Prefeitura Municipal de Capanema, para o período de 01/01/2022 a 31/12/2022.

***Jeandra Wilmsen
Roselia Kriger Becker Pagani
Luciana Zanon
Rubens Luis Rolando Souza***

Art. 2º A presente portaria entrará em vigor na data de 01/01/2022, ficando nessa data revogada a Portaria nº **7.777** de 08/12/2020.

Gabinete do Prefeito do Município de Capanema, Estado do Paraná, aos nove dias do mês de dezembro de 2021.

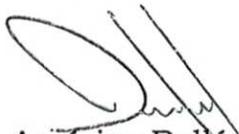
Américo Bellé
Prefeito Municipal

Pub. Jornal: DIOCEM
Data: 10/12/21
Edição 0870 Página: 5



Município de Capanema - PR

000002

PORTARIA Nº 8.180, DE 18 DE JULHO DE 2022.

Designa novo membro para composição da Comissão Permanente de Abertura e Julgamento de Licitações.

O Prefeito do Município de Capanema, Estado do Paraná, no uso de suas atribuições legais,

RESOLVE

Art. 1º Designa o servidora público **Amanda Pereira de Andrade** para desempenhar a função de **Membro da Comissão Permanente de Abertura e Julgamento de Licitações** do Município de Capanema, juntamente com as demais pessoas nomeadas pela portaria nº 8021 de 09/12/2021.

Art. 3º A presente Portaria entrará em vigor na data de sua publicação.

Gabinete do Prefeito do Município de Capanema, Estado do Paraná, aos 18 dias do mês de julho de 2022.


Américo Bellé
Prefeito Municipal



Município de Capanema
Estado do Paraná

000003

Capanema, Cidade da Rodovia Ecológica – Estrada Parque Caminho do Colono, ao(s) 22 dia(s)
do mês de setembro de 2022

Assunto: Tomada de Preços

DE: Jilmar Jablonski
PARA: Americo Bellé

Senhor Prefeito:

Pelo presente solicitamos a Vossa Excelência a competente Autorização para CONTRATAÇÃO DE EMPRESA ESPECIALIZADA EM EXECUÇÃO DE PAVIMENTAÇÃO POLIÉDRICA COM PEDRAS IRREGULARES NAS RUAS “ERMINDO KREMER, TUPI, MARANHÃO, NO BAIRRO SÃO CRISTÓVÃO E RUA RIO GRANDE NO NORTE NO BAIRRO SANTA CRUZ, MUNICÍPIO DE CAPANEMA PR, EM ATENDIMENTO AO PARECER Nº 5424/2019/SNDRU/CGOA/MDR, REFERÊNCIA 59.553.001458/2017-27- MINISTÉRIO DO DESENVOLVIMENTO REGIONAL

Os valores máximos de cada item foram definidos através de Planilha Orçamentária confeccionada pelo Engenheiro Civil, e anexada a esse Projeto Básico.

O custo total máximo estimado para esta aquisição é de R\$ 294.994,47(Duzentos e Noventa e Quatro Mil, Novecentos e Noventa e Quatro Reais e Quarenta e Sete Centavos)

Respeitosamente,

Jilmar Jablonski

Jilmar Jablonski

Secretário Municipal de Viação,
Obras e Serviços Urbanos



SECRETARIA MUNICIPAL DE
CONTRATAÇÕES PÚBLICAS

Avenida Gov. Pedro Viriato Parigot de Souza, 1080

Centro - 85760-000 - Fone:(46)3552-1321

CNPJ nº 75.972.760/0001-60 – homepage: www.capanema.pr.gov.br



1. ÓRGÃO INTERESSADO

- 1.1 Secretaria Municipal de Planejamento e Projetos (órgão gerenciador).
- 1.2 Secretaria Municipal de Viação, Obras e Serviços Urbanos;

2. OBJETO

2.1 CONTRATAÇÃO DE EMPRESA ESPECIALIZADA EM EXECUÇÃO DE PAVIMENTAÇÃO POLIÉDRICA COM PEDRAS IRREGULARES NAS RUAS "ERMINDO KREMER, TUPI, MARANHÃO, NO BAIRRO SÃO CRISTÓVÃO E RUA RIO GRANDE NO NORTE NO BAIRRO SANTA CRUZ, MUNICÍPIO DE CAPANEMA PR, EM ATENDIMENTO AO PARECER Nº 5424/2019/SNDRU/CGOA/MDR, REFERÊNCIA 59.553.001458/2017-27- MINISTÉRIO DO DESENVOLVIMENTO REGIONAL.

3. RESPONSÁVEL PELO TERMO DE REFERÊNCIA

- 3.1 Guilherme Alexandre;
- 3.2 Jilmar Jablonski.

4. JUSTIFICATIVA E LEGALIDADE DA PRESTAÇÃO DE SERVIÇOS

4.1 A obra se justifica no fato de que as ruas nominadas na descrição do objeto necessitam de pavimentação poliédrica, tanto por ser perímetro urbano como também devido as condições precárias que elas se apresentam em períodos chuvosos. A substituição do cascalho e terra pela pavimentação poliédrica beneficiará uma população que há muito espera para ver sua rua pavimentada, facilitando o tráfego das pessoas de forma geral.

4.2 A presente obra foi licitada através da Tomada de Preços 08/2021, cuja licitante vencedora não cumpriu com as obrigações e prazos, tendo o processo sua vigência encerrada, motivo pela qual se justifica a republicação do edital.

4.3 Em anexo a este Projeto Básico seguem os seguintes documentos:

- a) Projeto de pavimentação;
- b) Memorial Descritivo;
- c) Histograma;
- d) Cronograma;
- e) Orçamento e BDI;
- f) Anotação de Responsabilidade Técnica.

5. DEFINIÇÃO E QUANTIDADE DO OBJETO:

Lote: 1 - Lote 001						
Item	Código do produto/serviço	Nome do produto/serviço	Quantidade	Unidade	Preço máximo	Preço máximo total
1	63836	EXECUÇÃO DE PAVIMENTAÇÃO POLIÉDRICA COM PEDRAS IRREGULARES NAS RUAS "ERMINDO KREMER, TUPI, MARANHÃO, NO BAIRRO SÃO CRISTÓVÃO E RUA RIO GRANDE NO NORTE NO BAIRRO SANTA CRUZ, MUNICÍPIO DE CAPANEMA PR, EM ATENDIMENTO AO PARECER Nº	1,00	UN	294.994,47	294.994,47





		5424/2019/SNDRU/CGOA/MDR, REFERÊNCIA 59.553.001458/2017- 27- MINISTÉRIO DO DESENVOLVIMENTO REGIONAL.				
TOTAL						294.994,47

6. PRAZO DE VIGÊNCIA E EXECUÇÃO

6.1 A vigência do contrato terá validade de 240 (duzentos e quarenta) dias.

6.1.1 O prazo de vigência de contrato é maior do que o prazo para a execução da obra devido à necessidade de realizar medições, pagamentos e prestação de contas, entre outros procedimentos.

6.1.2 Na hipótese de necessidade de aditivo de prorrogação contratual, será discriminado o novo prazo de vigência do contrato e o novo prazo para execução da obra.

6.2 O prazo fixado para execução será de 90 (noventa) dias.

7. HABILITAÇÃO TÉCNICA

7.1 Para os fins de credenciamento no presente certame, a licitante deverá possuir os seguintes requisitos de qualificação técnica:

7.1.1. Registro ou inscrição, no Conselho Regional de Engenharia e Agronomia – CREA ou no Conselho de Arquitetura e Urbanismo – CAU, da empresa licitante e de seu(s) responsável(is) técnico(s), da região a que estiverem vinculados.

7.1.1.1 No caso de a empresa licitante ou o responsável técnico não serem registrados ou inscritos no CREA ou no CAU do Estado do Paraná, deverão ser providenciados os respectivos vistos deste órgão regional por ocasião da assinatura do contrato.

7.1.2 Comprovação da capacitação técnico-profissional, mediante apresentação de Certidão de Acervo Técnico - CAT, expedida pelo CREA ou CAU da região pertinente, nos termos da legislação aplicável, em nome do(s) responsável(is) técnico(s) e/ou membros da equipe técnica que participarão da obra, que demonstre a Anotação de Responsabilidade Técnica - ART ou o Registro de Responsabilidade Técnica - RRT, relativo à execução dos serviços que compõem a contratação, especificamente, no que tange ao presente certame, PAVIMENTAÇÃO POLIÉDRICA;

7.1.2.1 Os responsáveis técnicos e/ou membros da equipe técnica acima elencados deverão pertencer ao quadro permanente do licitante, na data prevista para entrega da proposta, entendendo-se como tal, para fins deste Edital, o sócio que comprove seu vínculo por intermédio de contrato/estatuto social; o administrador ou o diretor; o empregado devidamente registrado em Carteira de Trabalho e Previdência Social; e o prestador de serviços com contrato escrito firmado com o licitante, ou com declaração de compromisso de vinculação futura, caso o licitante se sagre vencedor do certame;

7.1.2.2 Caso o licitante seja cooperativa, os responsáveis técnicos e/ou membros da equipe técnica de que trata esse subitem devem ser cooperados, demonstrando-se tal condição através da apresentação das respectivas atas de inscrição, da comprovação da integralização das respectivas quotas-partes e de três registros de presença desses cooperados em assembleias gerais ou nas reuniões seccionais, bem como da comprovação de que estão domiciliados em localidade abrangida na definição do artigo 4º, inciso XI, da Lei nº 5.764, de 1971;

7.1.2.3 No decorrer da execução da obra, os profissionais de que trata este subitem poderão ser substituídos, nos termos do artigo 30, §10, da Lei nº 8.666, de 1993, por profissionais





de experiência equivalente ou superior, desde que a substituição seja aprovada pela Administração.

7.1.2.4 A comprovação referente ao item 7.1.2.1 poderá ser comprovada na hora da sessão junto com os documentos de habilitação ou na data da assinatura do contrato.

7.1.3 Comprovação da capacitação técnico-operacional, mediante apresentação de um atestado fornecido por pessoa física ou jurídica de direito público ou privado, **em nome do licitante**, relativos à execução dos serviços que compõem as parcelas de maior relevância técnica e valor significativo da contratação, a saber:

7.1.3.1 PAVIMENTAÇÃO POLIÉDRICA, com quantitativos mínimos de 75% da área objeto da presente licitação, vedado o somatório de atestados. Ou seja, somente será admitido o quantitativo mínimo de 75% da área objeto da presente licitação em um único atestado (2.834,57m²).

7.1.4 Declaração, conforme modelo anexo ao Edital, de que o licitante, por intermédio de seu responsável técnico devidamente qualificado para esse fim, vistoriou os locais onde será realizada a obra, e de que é detentor de todas as informações relativas à sua execução.

7.1.4.1 A vistoria ocorrerá conforme agendamento que feito através do telefone (46) 3552-2126 com o Sr. Rubens Luis Rolando Souza (Engenheiro Civil) ou membro da equipe de Planejamento da Prefeitura Municipal de Capanema.

7.1.4.1.1 Caso a empresa não queira fazer a visita técnica terá que preencher a Declaração Formal de Dispensa de Visita Técnica- Anexo 13

7.1.4.2 Para a vistoria o licitante, ou o seu representante legal, deverá possuir formação na área de engenharia, devido à complexidade do objeto desta licitação, bem como estar devidamente identificado, apresentando documento de identidade civil e documento expedido pela empresa comprovando sua habilitação para a realização da vistoria.

7.1.5 Declaração na qual a Licitante manifeste sua total compreensão e conhecimento dos termos contidos na Especificação Técnica deste Edital, conforme Modelo Anexo.

7.1.6 Indicação do Responsável Técnico ou da Equipe de Profissionais Responsáveis Técnicos que participarão da construção da obra, conforme modelo anexo (Declaração de Responsabilidade Técnica). O responsável técnico deverá opor assinatura de aceite na exigência constante acima.

7.1.7 Declaração formal (conforme modelo anexo) de que disporá, por ocasião da contratação, das instalações, do aparelhamento e do pessoal técnico adequados e disponíveis para a realização do objeto da licitação.

7.1.8 Cronograma de utilização de veículos, máquinas e equipamentos.

10. GERÊNCIA E FISCALIZAÇÃO

10.1 O contrato será fiscalizado pelo Servidor **Sr. Rubens Luis Rolando Souza** (Engenheiro Civil).

Município de Capanema, Cidade da Rodovia Ecológica: Estrada Parque Caminho do Colono, aos 22 dias do mês de setembro de 2022.

Jilmar Jablonski
Jilmar Jablonski

Secretário Municipal de Viação, Obras e Serviços Urbanos





20000007

Município de Capanema - PR
Secretaria de Planejamento e Gestão de Projetos

MEMORIAL DESCRITIVO E ESPECIFICAÇÕES TÉCNICAS

APELIDO DO EMPREENDIMENTO:

Pavimentação com Pedra Irregular – Rua Rio Grande do Norte, Rua Tupi, Rua Ermindo Kremer e Rua Maranhão

PROPONENTE/TOMADOR:

Prefeitura Municipal de Capanema

1. INTRODUÇÃO

Este memorial tem como objetivo descrever as características do projeto, especificar os materiais e equipamentos que deverão ser utilizados, os procedimentos de execução dos serviços de engenharia, informações sobre controle tecnológico, critérios de aceitabilidade para recebimento e critérios de medição dos serviços.

O calçamento será do tipo pavimento flexível de pedras irregulares, cravadas de topo por percussão, justapostas, assentadas sobre subleito preparado com rejuntamento de argila. Deverá ser executado de forma que se obtenha seção transversal convexa (abaulada) para que as águas pluviais se desloquem com facilidade e rapidez, sempre observando declividade mínima de 4% em relação ao eixo da pista.

Todo o equipamento deverá ser inspecionado pela Fiscalização, devendo receber aprovação dela, sem a qual não será dada a autorização para o início dos serviços.

A fiscalização pode exigir diversos tipos de ensaios para comprovar as corretas condições da execução dos serviços.

É responsabilidade da executante a proteção dos serviços e materiais contra a ação destrutiva das águas pluviais, do tráfego e de outros agentes que possam danificá-los.



Município de Capanema - PR
Secretaria de Planejamento e Gestão de Projetos

2. SERVIÇOS

2.1 SERVIÇOS PRELIMINARES

PLACA DE OBRA EM CHAPA DE AÇO GALVANIZADO

A Placa de obra deverá ser executada conforme modelo fornecido pela Prefeitura Municipal. Deverão ser confeccionadas em chapas planas, metálicas, galvanizadas, em material resistente às intempéries. As informações deverão estar em material plástico (poliestireno), para fixação ou adesivação nas placas.

As placas deverão ser fixadas em local visível, preferencialmente no acesso principal do empreendimento ou voltadas para a via que favoreça a melhor visualização. Seu tamanho não deve ser menor que o das demais placas do empreendimento.

2.2 PAVIMENTAÇÃO

REGULARIZAÇÃO E COMPACTAÇÃO DE SUBLEITO PREDOMINANTEMENTE ARGILOSO

Após atingido o Greide, deverá se proceder a regularização e compactação do subleito. Deverá ser realizada escarificação até 0,20m abaixo da plataforma de projeto e posterior compactação, com controle do teor de umidade até o grau de compactação de 100%.

Os equipamentos básicos para a execução da regularização do subleito são motoniveladora pesada, equipada com escarificador; carro-tanque irrigador; trator agrícola; grade de discos; rolos compactadores compatíveis com o tipo e as condições de densificação especificadas; pá carregadeira; caminhões basculantes;

A capacidade de suporte do subleito da via deve ser de CBR \geq 2.

ASSENTAMENTO DE MEIO-FIO URBANO

O meio fio deverá seguir o modelo conforme detalhe constante em prancha, podendo ser pré-moldado ou moldado in loco. O concreto a ser utilizado deverá ser com fck \geq 15 MPa.

Os meios fios deverão ser executados (conforme projeto) em ambos os lados da via a fim de melhorar o travamento e aumentar a durabilidade dos serviços.



000009

Município de Capanema - PR
Secretaria de Planejamento e Gestão de Projetos

A sua colocação deverá manter a regularidade de prumo, a concordância com as marcações de alinhamento e nível previamente estabelecidas no projeto.

As valas para o assentamento dos meios fios deverão ser abertas ao longo do subleito preparado, obedecendo rigorosamente o alinhamento, perfil e dimensões do projeto. O fundo das valas deverá ser regularizado e apiloado.

O material resultante da escavação deverá ser depositado na lateral, fora da plataforma.

Os meios fios laterais de contenção deverão ser assentados no fundo das valas, de forma que não apresentem falhas nem depressões para a face superior e que assumam alinhamento e nível do projeto.

COLCHÃO DE ARGILA PARA PAVIMENTAÇÃO POLIÉDRICA

A camada que receberá e distribuirá os esforços oriundos do tráfego e sobre a qual será assentado o revestimento de pedras irregulares compreende a execução de um colchão de terra argilosa pura, espalhada manualmente, devendo atingir espessura mínima de 25cm, coincidente com a superfície de projeto do calçamento.

A camada de terra argilosa (colchão) deverá obedecer e respeitar sempre os marcos topográficos, as indicações de cotas e caimentos da seção transversal.

A superfície rasada de terra deve ficar lisa e completa. Caso seja danificada antes do assentamento deverá ser reconstituída e rastelada.

EXECUÇÃO DE PAVIMENTO EM PEDRAS POLIÉDRICAS, REJUNTAMENTO COM ARGILA E COMPACTAÇÃO

A pedra irregular não apresenta uma forma constante, como o próprio nome indica, e, portanto, pretende-se em cada tipo de jazida limitar o campo de variações, de maneira que no seu conjunto a superfície pavimentada apresente uma determinada homogeneidade.

Quanto às dimensões das pedras algumas medidas deverão ser observadas, tais como: seção de topo circunscrito variando de 0,05 a 0,10m e altura de 0,13 a 0,15m, obtida a partir de maciços rochosos extraídos de pedreiras indicadas no projeto ou pela fiscalização.

As pedras deverão ser assentadas com as faces de rolamento cuidadosamente escolhidas, entrelaçadas e bem unidas, de modo que não coincidam as juntas vizinhas, observando-se um espaçamento entre as pedras não superior a 1,50cm.



Município de Capanema - PR
Secretaria de Planejamento e Gestão de Projetos

Sobre o colchão de argila será feito o piqueteamento dos panos, com espaçamento de 1,00m no sentido transversal e 4,00m a 5,00m no sentido longitudinal, de modo a conformar o perfil projetado. Dessa forma, as linhas mestras formam um reticulado, o que facilita o assentamento e evita desvios em relação aos elementos do projeto. Nesta marcação verifica-se a declividade transversal e longitudinal.

Após, segue-se o assentamento das pedras, executado por cravação com as faces de rolamento planas cuidadosamente escolhidas.

No processo de cravação, realizada com martelo, as pedras deverão ficar entrelaçadas e unidas de modo que não coincidam as juntas vizinhas e que o travamento seja garantido. Não serão admitidas pedras soltas, sem contato direto com as adjacentes, nem travamento feito com lascas, que terão a função apenas de preencher os vazios entre as pedras já travadas.

Concluído o revestimento poliédrico, este deve ser coberto com uma camada de espessura mínima de 3cm de argila, o qual deverá ser bem espalhado a fim de preencher todos os vazios.

Depois do espalhamento da argila, deverá ser realizada a compactação com rolo compressor liso de 3 rodas ou do tipo tandem, de porte médio, com peso mínimo de 10 toneladas, ou ainda com rolo vibratório.

A rolagem deverá ser realizada no sentido longitudinal, progredindo dos bordos para o eixo da pista e deverá ser uniforme, executada de forma que, cada passada do rolo sobreponha metade da faixa já rolada, até completa fixação do calçamento (até que não haja movimentação das pedras pela passagem do rolo).

Não deverá ser permitido tráfego durante a execução da obra. Somente após a rolagem poderá ser permitido trânsito tanto de animais como de veículos.

Quaisquer irregularidades ou depressões que venham surgir durante a compactação, deverão ser corrigidas substituindo ou recolocando as pedras.

Na ocorrência individualizada de pedras soltas, estas deverão ser substituídas por peças maiores, cravadas com auxílio de soquete manual.

Deverá ser espalhada sobre a superfície de rolamento nova camada de 2cm de rejuntamento para rolagem final.

2.2 DRENAGEM PLUVIAL



000011

Município de Capanema - PR

Secretaria de Planejamento e Gestão de Projetos

ESCAVAÇÃO MECANIZADA DE VALA COM PROF. ATÉ 1,5 M (MÉDIA ENTRE MONTANTE E JUSANTE/UMA COMPOSIÇÃO POR TRECHO), COM ESCAVADEIRA HIDRÁULICA (0,8 M³/111 HP), LARG. MENOR QUE 1,5 M, EM SOLO DE 1A CATEGORIA, LOCAIS COM BAIXO NÍVEL DE INTERFERÊNCIA. AF 02/2021

Os trabalhos de escavação por meios manuais ou mecânicos serão sempre operados em conformidade com as declividades e cotas projetadas.

A escavação das valas para assentamento da tubulação deve ocorrer gradualmente, de acordo com o assentamento da tubulação, ou seja, a vala deverá ser aberta no mesmo dia em que ocorrerá o assentamento.

O depósito temporário do material escavado deverá respeitar a distância mínima da abertura da vala igual à sua profundidade.

A largura da vala será o próprio diâmetro da tubulação.

REATERRO MECANIZADO DE VALA COM RETROESCAVADEIRA (CAPACIDADE DA CAÇAMBA DA RETRO: 0,26 M³ / POTÊNCIA: 88 HP), LARGURA DE 0,8 A 1,5 M, PROFUNDIDADE ATÉ 1,5 M, COM SOLO DE 1ª CATEGORIA EM LOCAIS COM BAIXO NÍVEL DE INTERFERÊNCIA. AF 04/2016

O material a ser utilizado deverá ser puro, isento de pedras ou materiais orgânicos.

O reaterro das valas deverá ocorrer posteriormente ao assentamento da tubulação. Deverá ocorrer apiloamento, em camadas de 0,20m da base de assentamento até a geratriz superior do tubo. No restante do reaterro a compactação deverá ocorrer de modo a estabilizar o solo e prevenir recalques na calçada a ser executada.

BOCA DE LOBO SIMPLES RETANGULAR, EM ALVENARIA COM TIJOLOS CERÂMICOS MACIÇOS, REVESTIDO EM ARGAMASSA DE CIMENTO E AREIA 1:3 E TAMPA DE CONCRETO. DIMENSÕES INTERNAS: 0,97X1X1,2 M.

As bocas-de-lobo serão executadas de acordo com o modelo detalhado em projeto, em alvenarias de blocos de concreto ou tijolo maciço, com 0,20m de espessura assentados com argamassa de cimento e areia no traço em volume 1:3. A seção livre interna, quadrada, deverá ser de 0,97 x 1,22m e a altura variável de modo a respeitar as inclinações e cotas das tubulações.



Município de Capanema - PR
Secretaria de Planejamento e Gestão de Projetos

Tampa de Concreto: A tampa de concreto tem por finalidade reter materiais e objetos evitando a obstrução das tubulações, bem como possibilitar o livre trânsito de pedestres. Serão executadas em concreto armado com 0,05m de espessura com cabo para possibilitar a limpeza.

TUBO DE CONCRETO PARA REDES COLETORAS DE ÁGUAS PLUVIAIS, DIÂMETRO DE 600 MM, JUNTA RÍGIDA, INSTALADO EM LOCAL COM BAIXO NÍVEL DE INTERFERÊNCIAS - FORNECIMENTO E ASSENTAMENTO. AF 12/2015

A tubulação será assentada nas cotas indicadas no projeto, sobre vala compactada, paralelamente a abertura da vala no sentido da jusante para a montante, com a fêmea sempre voltada para montante. As juntas da tubulação deverão ser seladas com argamassa de cimento e areia no traço em volume 1:4.

2.4 SINALIZAÇÃO VERTICAL

PLACA DE SINALIZACAO VERTICAL COM PINTURA REFLETIVA INCLUSIVE POSTE E INSTALACAO

A implantação deste projeto deverá ser acompanhada por um técnico habilitado. Conforme o manual brasileiro de sinalização vertical de regulamentação, as sinalizações têm por finalidade transmitir aos usuários as condições, proibições, obrigações ou restrições no uso das vias urbanas e rurais. Para as sinalizações verticais presentes neste projeto, deverão ser aplicados os seguintes critérios abaixo:

PADRÃO MÜNSELL DE COR



0140013

Município de Capanema - PR
Secretaria de Planejamento e Gestão de Projetos

COR	PADRÃO MÜNSELL (PM)	UTILIZAÇÃO NOS SINAIS DE REGULAMENTAÇÃO
VERMELHA	7,5 R 4/14	fundo do sinal R-1; orla e tarja dos sinais de regulamentação em geral.
PRETA	N 0,5	símbolos e legendas dos sinais de regulamentação
BRANCA	N 9,5	fundo de sinais de regulamentação; letras do sinal R-1

R - red - vermelho
N - neutral (cores absolutas)

RETROREFLETIVIDADE E ILUMINAÇÃO

De acordo com o manual brasileiro de sinalização vertical, os sinais de regulamentação podem ser aplicados em placas pintadas, retro refletivas, luminosas (dotadas de iluminação interna) ou iluminadas (dotadas de iluminação externa frontal).

Em vias urbanas recomenda-se que as placas de "Dê a Preferência" (R-2) e de "Velocidade Máxima" (R-19) sejam, no mínimo, retro refletivas.

MATERIAIS DAS PLACAS

A tinta a ser utilizada neste projeto para a pintura das placas será feita em pintura eletrostática. De acordo com o manual brasileiro de sinalização vertical, para a segurança das vias, não deve ser utilizada tinta brilhante ou películas retro refletivas do tipo "esferas expostas". O verso da placa deverá ser na cor preta, fosca ou semifosca.

SUPORTE DAS PLACAS


Para este projeto o suporte para a fixação das placas deverá ser confeccionado em aço galvanizado, e a fixação da placa no suporte, serão feitas através de braçadeiras de aço. Os suportes devem possuir cores neutras e formas que não interfiram na interpretação do significado do sinal, e nem constituir obstáculos à segurança de veículos e pedestres.

POSICIONAMENTO DA PLACA NA VIA

Conforme o manual de sinalização vertical, as placas de sinalização devem ser colocadas na posição vertical, fazendo um ângulo de 93° a 95° em relação ao sentido do fluxo do tráfego.



Município de Capanema - PR
Secretaria de Planejamento e Gestão de Projetos

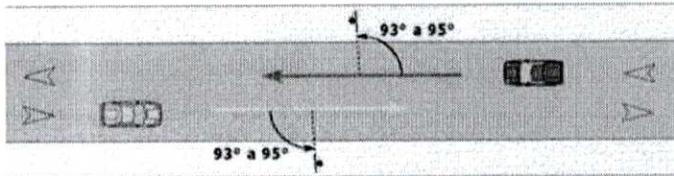

Nas vias urbanas, aborda inferior da placa colocada lateralmente à via, deve ficar a uma altura livre entre 2,00 a 2,50 metros em relação ao solo.

"DÊ A PREFERÊNCIA" (R-02)

Assinala ao condutor a obrigatoriedade de dar preferência de passagem ao veículo que circula na via em que vai entrar ou cruzar, devendo para tanto reduzir a velocidade ou parar seu veículo, se necessário.

SINAL		COR	
FORMA	CÓDIGO		
	R2	FUNDO	BRANCA
		ORLA	VERMELHA

VIA	LADO MÍNIMO (m)	ORLA MÍNIMA (m)
Urbana	0,75	0,10
Rural (estrada)	0,75	0,10
Rural (rodovia)	0,90	0,15
Áreas protegidas por legislação especial	0,40	0,06

A placa deve ser colocada antes da interseção no lado direito da via/pista, o mais próximo possível do ponto de parada dos veículos, respeitados os critérios de colocação.



000015

Município de Capanema - PR
Secretaria de Planejamento e Gestão de Projetos

"VELOCIDADE MÁXIMA PERMITIDA" (R-19)

Regulamenta o limite máximo de velocidade em que o veículo pode circular na pista ou faixa, válido a partir do ponto onde o sinal é colocado.

FORMA		COR	
	FUNDO	BRANCA	
	SÍMBOLO	PRETA	
	TARJA	VERMELHA	
	ORLA	VERMELHA	
	LETRAS	PRETA	

VIA	LADO MÍNIMO (m)	TARJA MÍNIMA (m)	ORLA MÍNIMA (m)
Urbana	0,40	0,40	0,04
Rural (estrada)	0,50	0,50	0,05
Rural (rodovia)	0,75	0,75	0,08
Áreas protegidas por legislação especial	0,30	0,30	0,03

A placa deve ser colocada à direita da via/pista, perpendicular ao sentido de tráfego, exceto em vias cujas características físicas inviabilizem esta utilização.

3. OBSERVAÇÕES FINAIS

No término da obra deverá ser efetuada a limpeza geral e a desmobilização, sendo a obra entregue em perfeitas condições de uso.

Toda dúvida existente na compreensão das especificações de serviço será dirimida pelo Engenheiro Fiscal da Prefeitura Municipal, prevalecendo o que estiver determinada nos Projetos específica, neste Memorial e na falta de orientações de algum tipo de material ou serviço, a fiscalização municipal terá supremacia e autoridade para identificar os mesmos, dentro dos custos constantes do orçamento anexo.

000016



Município de Capanema - PR
Secretaria de Planejamento e Gestão de Projetos

Devem ser observadas todas as normas de execução contidas no manual do DNIT, NBR e demais normas correspondentes.

A empresa contratada deverá ser responsável pela qualidade final dos serviços, fornece EPIs (Equipamentos de Proteção Individual) aos funcionários, recolher leis sociais referentes aos funcionários que trabalharem na mesma, e possuir responsável técnico pela EXECUÇÃO com fornecimento de ART – Anotação de Responsabilidade Técnica.

A empresa deverá manter na obra o Diário de Obras, no qual serão registradas todas as ocorrências relevantes durante o andamento dos serviços.

Toda e qualquer modificação do tipo de material e serviço constantes dos documentos que integram o projeto, somente poderão ser executados com autorização expressa do Engenheiro Fiscal do Município. A utilização dos materiais para a construção da presente obra fica sujeita a fiscalização e aprovação prévia do município, através de seu engenheiro, bem como toda a fiscalização e medição dos serviços ficarão sob sua responsabilidade.

O trânsito será liberado somente após o recebimento da obra pelo corpo técnico da Prefeitura Municipal.

Capanema, julho de 2022.

Erik Takashi Kurogi
Engenheiro Civil
CREA-PR: 134.983/D



PO - PLANILHA ORÇAMENTÁRIA
Orçamento Base para Licitação - (SELECIONAR)

Grau de Sigilo
#PUBLICO

Nº OPERAÇÃO 0	Nº SICONV 0	PROponente / TOMADOR	APELLIDO DO EMPREENHIMENTO 0 CALÇAMENTO - RUA RIO GRANDE DO NORTE, ERMINDO KREMER, TUPI E MARANHÃO			
LOCALIDADE SINAPI CURITIBA	DATA BASE 05-22 (N DES.)	DESCRIÇÃO DO LOTE	MUNICÍPIO / UF 0 CAPANEMA/PR	BDI 1 22,00%	BDI 2 0,00%	BDI 3 0,00%

Item	Fonte	Código	Descrição	Unidade	Quantidade	Custo Unitário (sem BDI) (R\$)	BDI (%)	Preço Unitário (com BDI) (R\$)	Preço Total (R\$)	
0									294.994,47	
1.			PAVIMENTAÇÃO POLÉDRICA						-	294.994,47
1.1.			RUA ERMINDO KREMER						-	69.228,85
1.1.1.			SERVIÇOS PRELIMINARES						-	1.174,01
1.1.1.1.	Composição	C1	PLACA DE OBRA EM CHAPA DE AÇO GALVANIZADO, FIXADO EM	M2	2,25	427,69	BDI 1	521,78	1.174,01	RA
1.1.2.			MOVIMENTAÇÃO DE TERRA						-	713,64
1.1.2.1.	SINAPI	100575	REGULARIZAÇÃO DE SUPERFÍCIES COM MOTONIVELADORA. AF_11/2019	M2	785,23	0,13	BDI 1	0,16	125,64	RA
1.1.2.2.	SINAPI	CO2	CORTE E ATERRO COMPENSADO	M3	60,00	8,03	BDI 1	9,80	588,00	RA
1.1.3.			PAVIMENTAÇÃO						-	44.249,35
1.1.3.1.	SINAPI	100576	REGULARIZAÇÃO E COMPACTAÇÃO DE SUBLEITO DE SOLO PREDOMINANTEMENTE ARGILOSO. AF_11/2019	M2	785,23	2,43	BDI 1	2,96	2.324,28	RA
1.1.3.2.	DER-PR	532600	COLCHÃO DE ARGILA PARA PAVIMENTO POLIÉDRICO	M2	196,31	2,23	BDI 1	2,72	533,96	RA
1.1.3.3.	Composição	CO1	EXECUÇÃO DE PAVIMENTO EM PEDRAS POLIÉDRICAS, REJUNTAMENTO COM ARGILA E COMPACTAÇÃO	M2	785,23	30,12	BDI 1	36,75	28.857,20	RA
1.1.3.4.	SINAPI	93594	TRANSPORTE COM CAMINHÃO BASCULANTE DE 10 M³, EM VIA URBANA EM LEITO NATURAL (UNIDADE: TXKM). AF_07/2020	TXKM	35,34	1,97	BDI 1	2,40	84,82	RA
1.1.3.5.	SINAPI	94273	ASSENTAMENTO DE GUIA (MEIO-FIO) EM TRECHO RETO, CONFECCIONADA EM CONCRETO PRÉ-FABRICADO, DIMENSÕES 100X15X13X30 CM (COMPRIMENTO X BASE INFERIOR X BASE SUPERIOR X ALTURA), PARA VIAS URBANAS (USO VIÁRIO). AF_06/2016	M	203,35	50,18	BDI 1	61,22	12.449,09	RA
1.1.4.			DRENAGEM						-	21.244,35
1.1.4.1.	SINAPI	102279	ESCAVAÇÃO MECANIZADA DE VALA COM PROF. ATÉ 1,5 M (MÉDIA MONTANTE E JUSANTE/UMA COMPOSIÇÃO POR TRECHO), ESCAVADEIRA (0,8 M3), LARG. MENOR QUE 1,5 M, EM SOLO DE 1ª CATEGORIA, LOCAIS COM BAIXO NÍVEL DE INTERFERÊNCIA. AF_02/2021	M3	46,40	7,12	BDI 1	8,69	403,22	RA
1.1.4.2.	SINAPI	93379	REATERRO MECANIZADO DE VALA COM RETROESCAVADEIRA (CAPACIDADE DA CAÇAMBA DA RETRO: 0,26 M³ / POTÊNCIA: 88 HP), LARGURA DE 0,8 A 1,5 M, PROFUNDIDADE ATÉ 1,5 M, COM SOLO DE 1ª CATEGORIA EM LOCAIS COM BAIXO NÍVEL DE INTERFERÊNCIA. AF_04/2016	M3	30,01	19,51	BDI 1	23,80	714,24	RA
1.1.4.3.	SINAPI	92212	TUBO DE CONCRETO PARA REDES COLETORAS DE ÁGUAS PLUVIAIS, DIÂMETRO DE 600 MM, JUNTA RÍGIDA, INSTALADO EM LOCAL COM BAIXO NÍVEL DE INTERFERÊNCIAS - FORNECIMENTO E ASSENTAMENTO. AF_12/2015	M	58,00	215,91	BDI 1	263,41	15.277,78	RA
1.1.4.4.	SINAPI	97956	CAIXA PARA BOCA DE LOBO SIMPLES RETANGULAR, EM ALVENARIA COM BLOCOS DE CONCRETO, DIMENSÕES INTERNAS: 0,6X1X1,2 M. AF_12/2020	UN	3,00	1.324,89	BDI 1	1.616,37	4.849,11	RA
1.1.5.			SINALIZAÇÃO VERTICAL						-	1.847,50
1.1.5.1.	SINAPI-I	34723	PLACA DE SINALIZAÇÃO EM CHAPA DE AÇO NUM 16 COM PINTURA REFLETIVA	M2	0,64	727,65	BDI 1	887,73	568,15	RA

RECURSO

010017



PO - PLANILHA ORÇAMENTÁRIA

Orçamento Base para Licitação - (SELECIONAR)

Grau de Sigilo
#PÚBLICO

Nº OPERAÇÃO 0	Nº SICONV 0	PROPONENTE / TOMADOR	APELIDO DO EMPREENDIMENTO 0 CALÇAMENTO - RUA RIO GRANDE DO NORTE, ERMINDO KREMER, TUPI E MARANHÃO			
LOCALIDADE SINAPI CURITIBA	DATA BASE 05-22 (N DES.)	DESCRIÇÃO DO LOTE	MUNICÍPIO / UF 0 CAPANEMA/PR	BDI 1 22,00%	BDI 2 0,00%	BDI 3 0,00%

Item	Fonte	Código	Descrição	Unidade	Quantidade	Custo Unitário (sem BDI) (R\$)	BDI (%)	Preço Unitário (com BDI) (R\$)	Preço Total (R\$)	
294.994,47										
1.1.5.2.	SINAPI	CO3	POSTE DE AÇO GALVANIZADO 2" CILÍNDRICO PARA PLACAS DE SINALIZAÇÃO H=3,5M, INCLUSIVE INSTALAÇÃO	UN	3,00	349,55	BDI 1	426,45	1.279,35	RA
1.2.			RUA TUPI					-	71.785,29	
1.2.1.			MOVIMENTAÇÃO DE TERRA					-	157,23	
1.2.1.1.	SINAPI	100575	REGULARIZAÇÃO DE SUPERFÍCIES COM MOTONIVELADORA. AF_11/2019	M2	982,67	0,13	BDI 1	0,16	157,23	RA
1.2.2.			PAVIMENTAÇÃO					-	51.602,10	
1.2.2.1.	SINAPI	100576	REGULARIZAÇÃO E COMPACTAÇÃO DE SUBLEITO DE SOLO PREDOMINANTEMENTE ARGILOSO. AF_11/2019	M2	982,67	2,43	BDI 1	2,96	2.908,70	RA
1.2.2.2.	DER-PR	532600	COLCHÃO DE ARGILA PARA PAVIMENTO POLIÉDRICO	M2	245,67	2,23	BDI 1	2,72	668,22	RA
1.2.2.3.	Composição	CO1	EXECUÇÃO DE PAVIMENTO EM PEDRAS POLIÉDRICAS, REJUNTAMENTO COM ARGILA E COMPACTAÇÃO	M2	982,67	30,12	BDI 1	36,75	36.113,12	RA
1.2.2.4.	SINAPI	93594	TRANSPORTE COM CAMINHÃO BASCULANTE DE 10 M³, EM VIA URBANA EM LEITO NATURAL (UNIDADE: TXKM). AF_07/2020	TXKM	14,74	1,97	BDI 1	2,40	35,38	RA
1.2.2.5.	SINAPI	94273	ASSENTAMENTO DE GUIA (MEIO-FIO) EM TRECHO RETO, CONFECCIONADA EM CONCRETO PRÉ-FABRICADO, DIMENSÕES 100X15X13X30 CM (COMPRIMENTO X BASE INFERIOR X BASE SUPERIOR X ALTURA), PARA VIAS URBANAS (USO VIÁRIO). AF_06/2016	M	194,00	50,18	BDI 1	61,22	11.876,68	RA
1.2.3.			DRENAGEM					-	18.178,46	
1.2.3.1.	SINAPI	102279	ESCAVAÇÃO MECANIZADA DE VALA COM PROF. ATÉ 1,5 M (MÉDIA MONTANTE E JUSANTE/UMA COMPOSIÇÃO POR TRECHO), ESCAVADEIRA (0,8 M3), LARG. MENOR QUE 1,5 M, EM SOLO DE 1A CATEGORIA, LOCAIS COM BAIXO NÍVEL DE INTERFERÊNCIA. AF_02/2021	M3	24,00	7,12	BDI 1	8,69	208,56	RA
1.2.3.2.	SINAPI	93379	REATERRO MECANIZADO DE VALA COM RETROESCAVADEIRA (CAPACIDADE DA CAÇAMBA DA RETRO: 0,26 M³ / POTÊNCIA: 88 HP), LARGURA DE 0,8 A 1,5 M, PROFUNDIDADE ATÉ 1,5 M, COM SOLO DE 1ª CATEGORIA EM LOCAIS COM BAIXO NÍVEL DE INTERFERÊNCIA. AF_04/2016	M3	15,52	19,51	BDI 1	23,80	369,38	RA
1.2.3.3.	SINAPI	92212	TUBO DE CONCRETO PARA REDES COLETORAS DE ÁGUAS PLUVIAIS, DIÂMETRO DE 600 MM, JUNTA RÍGIDA, INSTALADO EM LOCAL COM BAIXO NÍVEL DE INTERFERÊNCIAS - FORNECIMENTO E ASSENTAMENTO. AF_12/2015	M	30,00	215,91	BDI 1	263,41	7.902,30	RA
1.2.3.4.	SINAPI	97956	CAIXA PARA BOCA DE LOBO SIMPLES RETANGULAR, EM ALVENARIA COM BLOCOS DE CONCRETO, DIMENSÕES INTERNAS: 0,6X1X1,2 M. AF_12/2020	UN	6,00	1.324,89	BDI 1	1.616,37	9.698,22	RA
1.2.4.			SINALIZAÇÃO VERTICAL					-	1.847,50	
1.2.4.1.	SINAPI-I	34723	PLACA DE SINALIZACAO EM CHAPA DE ACO NUM 16 COM PINTURA REFLETIVA	M2	0,64	727,65	BDI 1	887,73	568,15	RA
1.2.4.2.	SINAPI	CO3	POSTE DE AÇO GALVANIZADO 2" CILÍNDRICO PARA PLACAS DE SINALIZAÇÃO H=3,5M, INCLUSIVE INSTALAÇÃO	UN	3,00	349,55	BDI 1	426,45	1.279,35	RA



PO - PLANILHA ORÇAMENTÁRIA
Orçamento Base para Licitação - (SELECIONAR)

Grau de Sigilo
#PUBLICO

Nº OPERAÇÃO 0	Nº SICONV 0	PROPONENTE / TOMADOR	APELIDO DO EMPREENDIMENTO 0 CALÇAMENTO - RUA RIO GRANDE DO NORTE, ERMINDO KREMER, TUPI E MARANHÃO			
LOCALIDADE SINAPI CURITIBA	DATA BASE 05-22 (N DES.)	DESCRIÇÃO DO LOTE	MUNICÍPIO / UF 0 CAPANEMA/PR	BDI 1 22,00%	BDI 2 0,00%	BDI 3 0,00%

Item	Fonte	Código	Descrição	Unidade	Quantidade	Custo Unitário (sem BDI) (R\$)	BDI (%)	Preço Unitário (com BDI) (R\$)	Preço Total (R\$)	
0									294.994,47	
1.3.			RUA MARANHÃO					-	150.356,35	
1.3.1.			MOVIMENTAÇÃO DE TERRA					-	840,42	
1.3.1.1.	SINAPI	100575	REGULARIZAÇÃO DE SUPERFÍCIES COM MOTONIVELADORA. AF_11/2019	M2	2.031,53	0,13	BDI 1	0,16	325,04	RA
1.3.1.2.	SINAPI	CO2	CORTE E ATERRO COMPENSADO	M3	52,59	8,03	BDI 1	9,80	515,38	RA
1.3.2.			DRENAGEM					-	34.383,81	
1.3.2.1.	SINAPI	102279	ESCAVAÇÃO MECANIZADA DE VALA COM PROF. ATÉ 1,5 M (MÉDIA MONTANTE E JUSANTE/UMA COMPOSIÇÃO POR TRECHO), ESCAVADEIRA (0,8 M3), LARG. MENOR QUE 1,5 M, EM SOLO DE 1ª CATEGORIA, LOCAIS COM BAIXO NÍVEL DE INTERFERÊNCIA. AF_02/2021	M3	46,40	7,12	BDI 1	8,69	403,22	RA
1.3.2.2.	SINAPI	93379	REATERRO MECANIZADO DE VALA COM RETROESCAVADEIRA (CAPACIDADE DA CAÇAMBA DA RETRO: 0,26 M³ / POTÊNCIA: 88 HP), LARGURA DE 0,8 A 1,5 M, PROFUNDIDADE ATÉ 1,5 M, COM SOLO DE 1ª CATEGORIA EM LOCAIS COM BAIXO NÍVEL DE INTERFERÊNCIA. AF_04/2016	M3	30,01	19,51	BDI 1	23,80	714,24	RA
1.3.2.3.	SINAPI	92212	TUBO DE CONCRETO PARA REDES COLETORAS DE ÁGUAS PLUVIAIS, DIÂMETRO DE 600 MM, JUNTA RÍGIDA, INSTALADO EM LOCAL COM BAIXO NÍVEL DE INTERFERÊNCIAS - FORNECIMENTO E ASSENTAMENTO. AF_12/2015	M	58,00	215,91	BDI 1	263,41	15.277,78	RA
1.3.2.4.	SINAPI	97949	CAIXA PARA BOCA DE LOBO SIMPLES RETANGULAR, EM ALVENARIA COM TIJOLOS CERÂMICOS MACIÇOS, DIMENSÕES INTERNAS: 0,6X1X1,2 M. AF_12/2020	UN	7,00	1.798,99	BDI 1	2.194,77	15.363,39	RA
1.3.2.5.	DER	DISSIPM	DISSIPADOR DE ENERGIA APLICÁVEL EM SAÍDA DE BUEIRO	UN	1,00	2.151,79	BDI 1	2.625,18	2.625,18	RA
1.3.3.			PAVIMENTAÇÃO					-	112.076,63	
1.3.3.1.	SINAPI	100576	REGULARIZAÇÃO E COMPACTAÇÃO DE SUBLEITO DE SOLO PREDOMINANTEMENTE ARGILOSO. AF_11/2019	M2	2.031,53	2,43	BDI 1	2,96	6.013,33	RA
1.3.3.2.	DER-PR	532600	COLCHÃO DE ARGILA PARA PAVIMENTO POLIÉDRICO	M2	507,88	2,23	BDI 1	2,72	1.381,43	RA
1.3.3.3.	Composição	CO1	EXECUÇÃO DE PAVIMENTO EM PEDRAS POLIÉDRICAS, REJUNTAMENTO COM ARGILA E COMPACTAÇÃO	M2	2.031,53	30,12	BDI 1	36,75	74.658,73	RA
1.3.3.4.	SINAPI	93594	TRANSPORTE COM CAMINHÃO BASCULANTE DE 10 M³, EM VIA URBANA EM LEITO NATURAL (UNIDADE: TXKM). AF_07/2020	TXKM	91,42	1,97	BDI 1	2,40	219,41	RA
1.3.3.5.	SINAPI	94273	ASSENTAMENTO DE GUIA (MEIO-FIO) EM TRECHO RETO, CONFECCIONADA EM CONCRETO PRÉ-FABRICADO, DIMENSÕES 100X15X13X30 CM (COMPRIMENTO X BASE INFERIOR X BASE SUPERIOR X ALTURA), PARA VIAS URBANAS (USO VIÁRIO). AF_06/2016	M	486,83	50,18	BDI 1	61,22	29.803,73	RA
1.3.4.			SINALIZAÇÃO VERTICAL					-	3.055,49	
1.3.4.1.	SINAPI-I	34723	PLACA DE SINALIZACAO EM CHAPA DE ACO NUM 16 COM PINTURA REFLETIVA	M2	1,04	727,65	BDI 1	887,73	923,24	RA
1.3.4.2.	SINAPI	CO3	POSTE DE AÇO GALVANIZADO 2" CILÍNDRICO PARA PLACAS DE SINALIZAÇÃO H=3,5M, INCLUSIVE INSTALAÇÃO	UN	5,00	349,55	BDI 1	426,45	2.132,25	RA

RECURSO

6000



PO - PLANILHA ORÇAMENTÁRIA
Orçamento Base para Licitação - (SELECIONAR)

Grau de Sigilo
#PUBLICO

Nº OPERAÇÃO 0	Nº SICONV 0	PROponente / TOMADOR	APELIDO DO EMPREENDIMENTO 0 CALÇAMENTO - RUA RIO GRANDE DO NORTE, ERMINDO KREMER, TUPI E MARANHÃO			
LOCALIDADE SINAPI CURITIBA	DATA BASE 05-22 (N DES.)	DESCRIÇÃO DO LOTE	MUNICÍPIO / UF 0 CAPANEMA/PR	BDI 1 22,00%	BDI 2 0,00%	BDI 3 0,00%

Item	Fonte	Código	Descrição	Unidade	Quantidade	Custo Unitário (sem BDI) (R\$)	BDI (%)	Preço Unitário (com BDI) (R\$)	Preço Total (R\$)	
0									294.994,47	
1.4.			RUA RIO GRANDE DO NORTE					-	3.623,98	
1.4.1.			SINALIZAÇÃO VERTICAL					-	3.623,98	
1.4.1.1.	SINAPI-I	34723	PLACA DE SINALIZACAO EM CHAPA DE ACO NUM 16 COM PINTURA REFLETIVA	M2	1,20	727,65	BDI 1	887,73	1.065,28	RA
1.4.1.2.	SINAPI	CO3	POSTE DE AÇO GALVANIZADO 2" CILÍNDRICO PARA PLACAS DE SINALIZAÇÃO H=3,5M, INCLUSIVE INSTALAÇÃO	UN	6,00	349,55	BDI 1	426,45	2.558,70	RA

Encargos sociais:

Para elaboração deste orçamento, foram utilizados os encargos sociais do SINAPI para a Unidade da Federação indicada.

Observações:

Foi considerado arredondamento de duas casas decimais para Quantidade; Custo Unitário; BDI; Preço Unitário; Preço Total.

Siglas da Composição do Investimento: RA - Rateio proporcional entre Repasse e Contrapartida; RP - 100% Repasse; CP - 100% Contrapartida; OU - 100% Outros.

CAPANEMA/PR

Local

sexta-feira, 15 de julho de 2022

Data

Responsável Técnico

Nome: ERIK TAKASHI KUROI


CREA/CAU: 134983/D

ART/RRT: 0

RECURSO

↓

010020


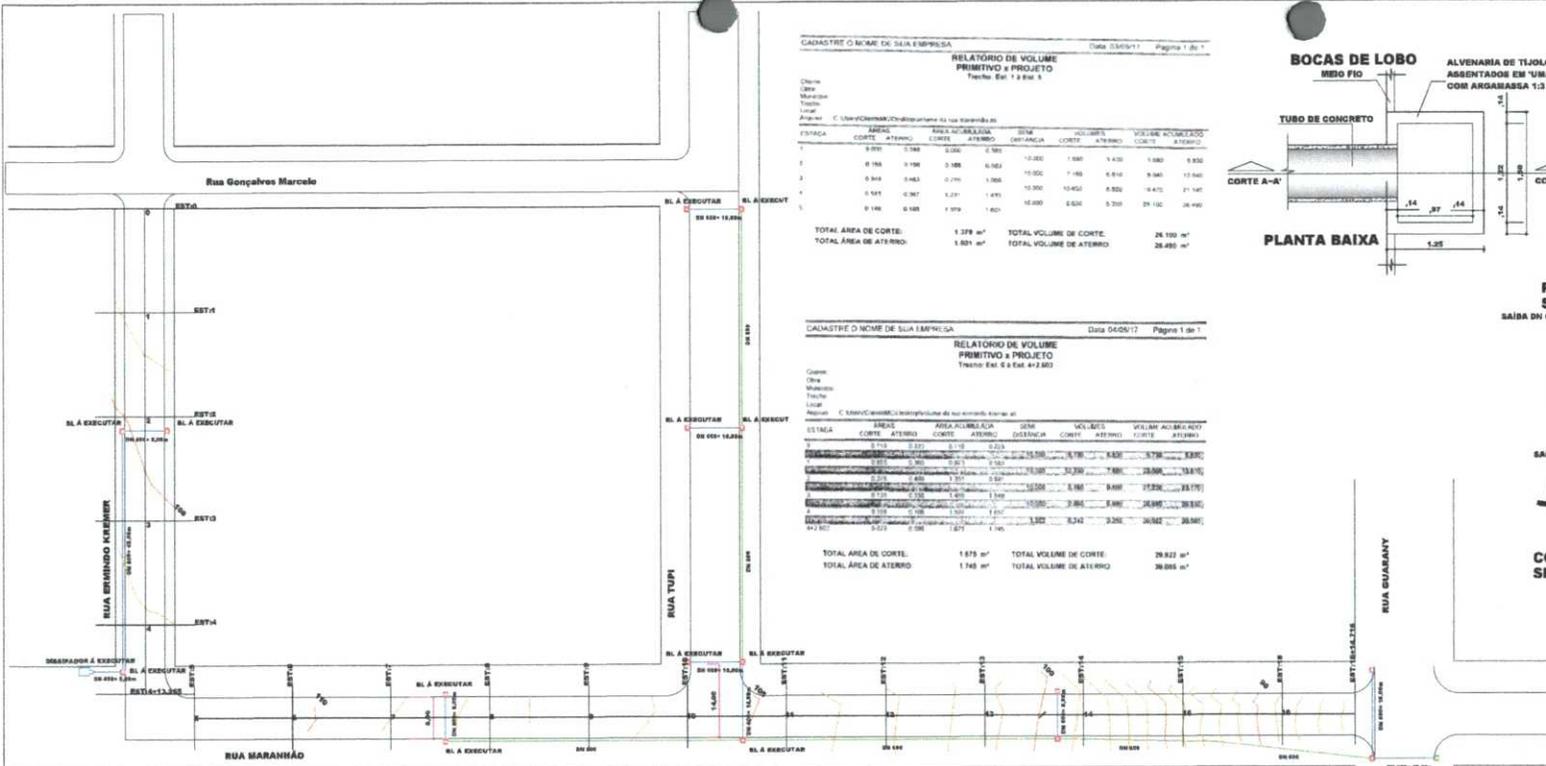


RELATÓRIO DE VOLUME PRIMITIVO x PROJETO Trecho: Est. 1 a Est. 4


ESTADA	ÁREA CORTA	ÁREA ALTERNATIVA	ÁREA ACUMULADA	DESM. DISTÂNCIA	VOL. CORTA	VOL. ALTERNATIVA	VOL. ACUMULADO
0	0,000	0,000	0,000	0,000	0,000	0,000	0,000
1	0,188	0,188	0,188	10,000	1,880	1,880	1,880
2	0,348	0,463	0,710	10,000	7,160	8,140	10,000
3	0,547	0,907	1,257	1,491	10,000	10,450	8,500
4	0,148	0,148	1,079	1,401	10,000	6,500	5,700
TOTAL ÁREA DE CORTA:		1,279 m²		TOTAL VOLUME DE CORTA:		26,100 m³	
TOTAL ÁREA DE ATERRIO:		1,401 m²		TOTAL VOLUME DE ATERRIO:		28,455 m³	

RELATÓRIO DE VOLUME PRIMITIVO x PROJETO Trecho: Est. 5 a Est. 16

ESTADA	ÁREA CORTA	ÁREA ALTERNATIVA	ÁREA ACUMULADA	DESM. DISTÂNCIA	VOL. CORTA	VOL. ALTERNATIVA	VOL. ACUMULADO
5	0,170	0,170	0,170	0,000	1,700	1,700	1,700
6	0,000	0,000	0,170	0,000	0,000	0,000	1,700
7	0,000	0,000	0,170	0,000	0,000	0,000	1,700
8	0,000	0,000	0,170	0,000	0,000	0,000	1,700
9	0,000	0,000	0,170	0,000	0,000	0,000	1,700
10	0,000	0,000	0,170	0,000	0,000	0,000	1,700
11	0,000	0,000	0,170	0,000	0,000	0,000	1,700
12	0,000	0,000	0,170	0,000	0,000	0,000	1,700
13	0,000	0,000	0,170	0,000	0,000	0,000	1,700
14	0,000	0,000	0,170	0,000	0,000	0,000	1,700
15	0,000	0,000	0,170	0,000	0,000	0,000	1,700
16	0,000	0,000	0,170	0,000	0,000	0,000	1,700
TOTAL ÁREA DE CORTA:		1,678 m²		TOTAL VOLUME DE CORTA:		29,822 m³	
TOTAL ÁREA DE ATERRIO:		1,748 m²		TOTAL VOLUME DE ATERRIO:		30,455 m³	

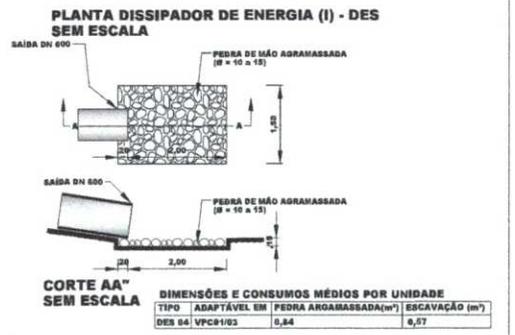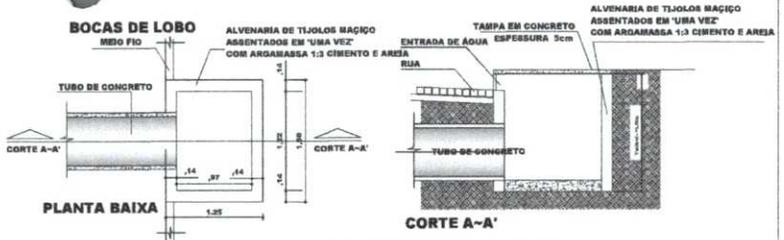

PLANTA DRENAGEM
Escala: 1/500

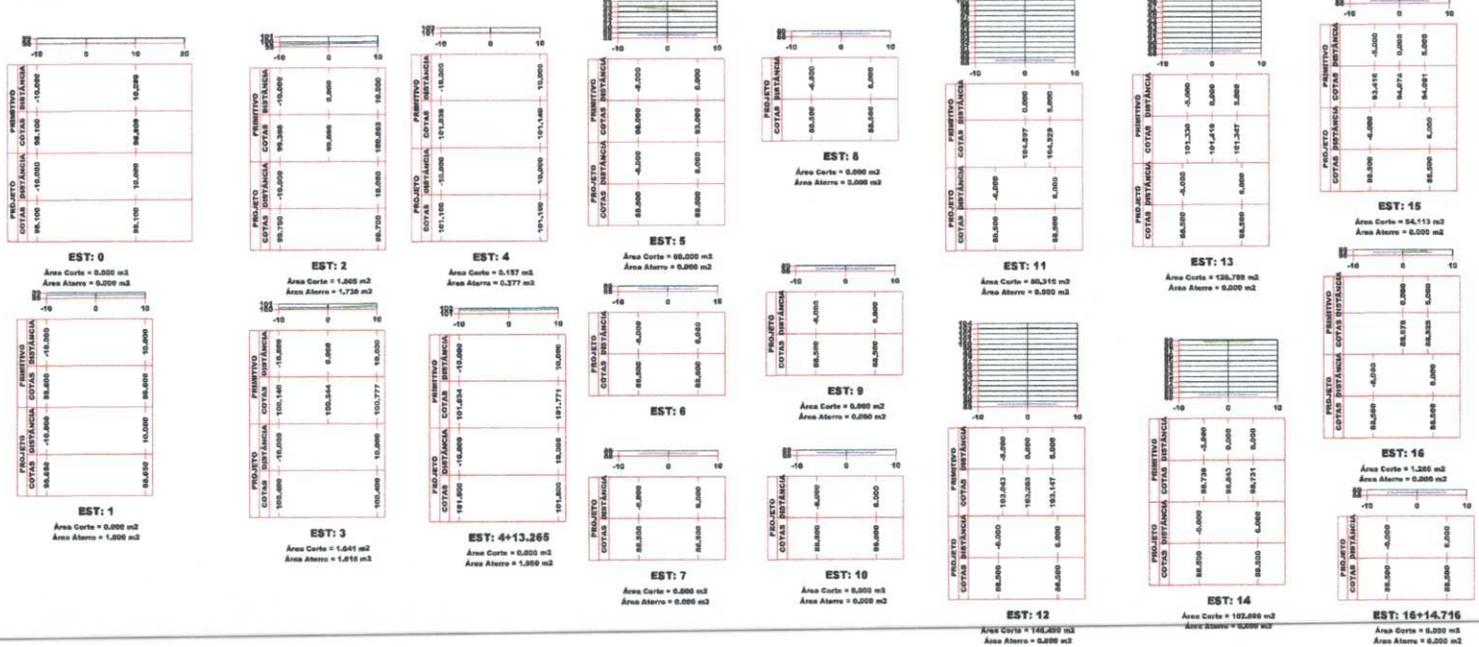

- LEGENDA:**
- Tubos: (A Executar) $\varnothing=600$ 146,00 Metros
 - Tubos: (Existente) $\varnothing=600$
 - Boca de Lobo: (A Executar) 1x1 / 16
 - Boca de Lobo: (Existente) 01
 - Dissipador de Energia: (A Executar) 01
 - Curvas de Nivel de Metro em Metro

Obra: Pavimentação Polidétrica

Local: Rua Ermindo Krieger, Rua Tupi e Rua Maranhão - Capaneva/PB

Proprietário: Prefeitura Municipal de Capaneva

Título: PROJETO DE PAVIMENTAÇÃO



Desenho: Erik Takashi Kurogi

Data: Julho/2022

Local: Indicada

01/03


Desenvolver gestão e planejamento

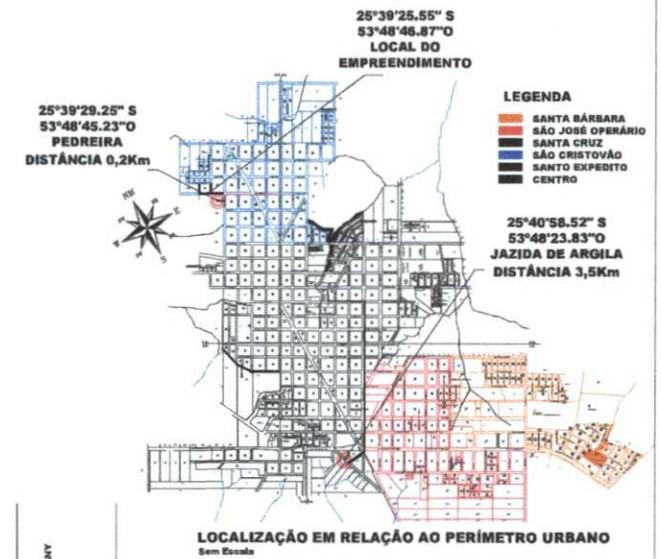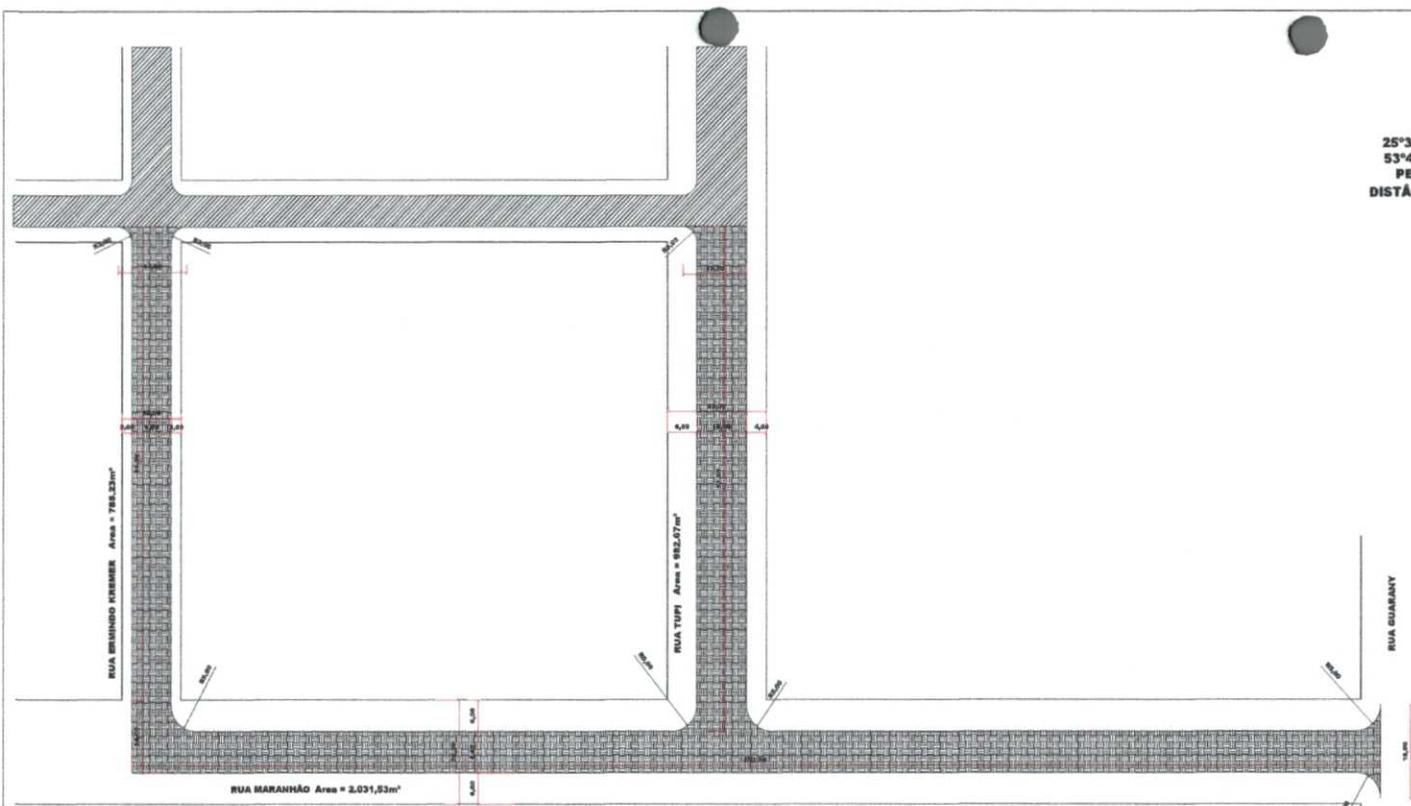


PLANTA PAVIMENTAÇÃO

Escala: 1/500
 Área a ser pavimentada = 3.779,43m²
 Calçamento Existente


SECÇÃO TRANSVERSAL TIPO CALÇAMENTO E LOCAÇÃO DE TUBO:
 RUA EMILINDO KREMER e RUA MARANHÃO
 SEM ESCALA

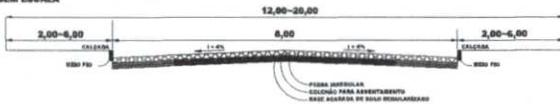

SECÇÃO TRANSVERSAL TIPO CALÇAMENTO E LOCAÇÃO DE TUBO:
 RUA TUPY
 SEM ESCALA

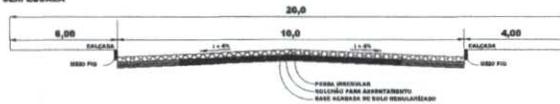

DET. MEIO-FIO
 SEM ESCALA
 Cotas em Metros
 884,18 metros de meio-fio

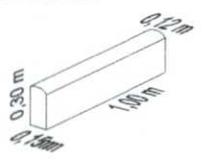


QUANTITATIVO

PAVIMENTAÇÃO	3779,43 m²
MEIO-FIO	884,18 m

Obra: Pavimentação Polidica		
Local: Rua Emilindo Kremer, Rua Tupy e Rua Maranhão - Capangema/PR		
Proprietário: Prefeitura Municipal de Capangema		
Título: PROJETO DE PAVIMENTAÇÃO		
Referência:	Desenho: Erik Takashi Kurug	Projeto:
- LOCALIZAÇÃO	Série: Julho/2022	02/03
- PLANTA DE PAVIMENTAÇÃO	Escala: Indecida	
- DETALHES		
- QUANTITATIVOS		
Resp. p/ projeto: Erik Takashi Kurug	Representante: Tomador:	
	Prefeitura Municipal de Capangema	


010022

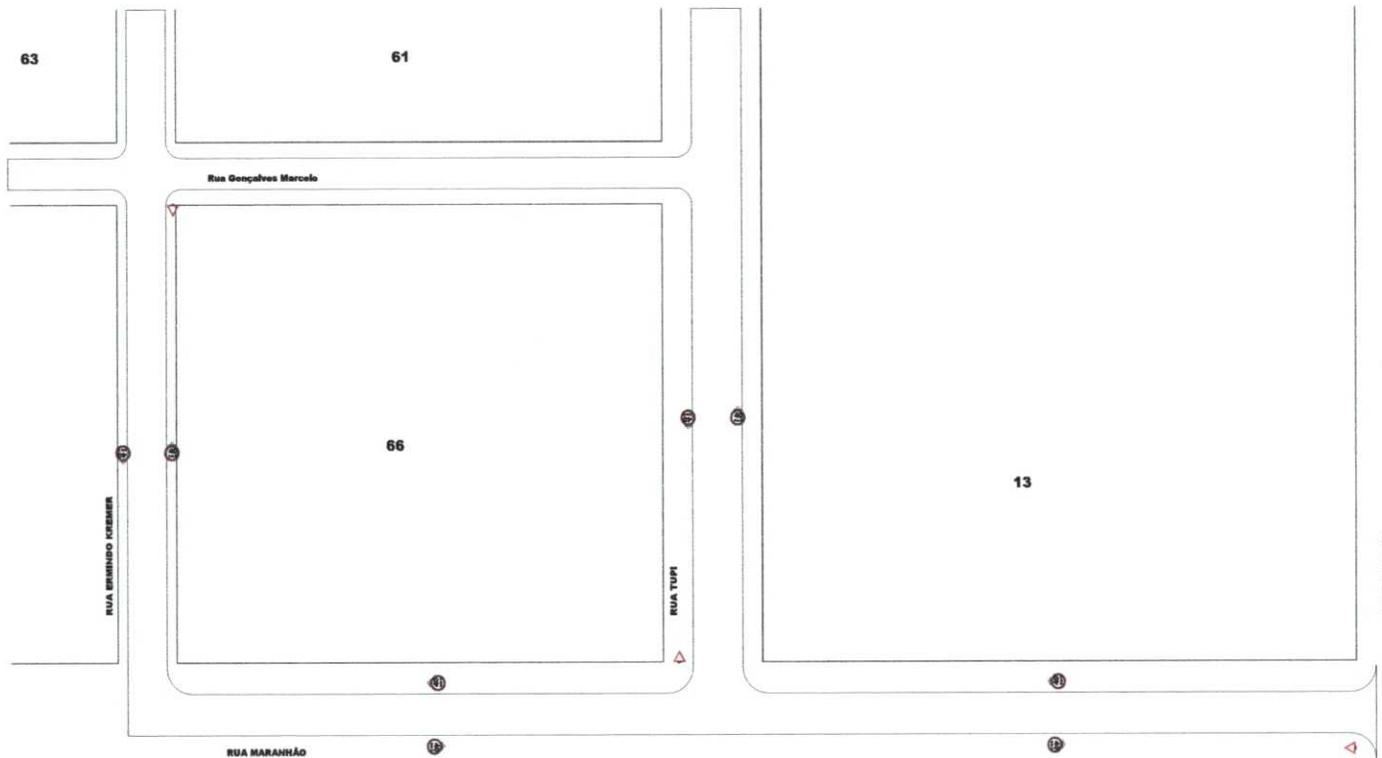

QUANTITATIVO

MODELO	CÓDIGO	QUANT.
	R-02	03
	R10-06	04

PLANTA PARCIAL DE SINALIZAÇÃO VIÁRIA URBANA
Escala: 1/500

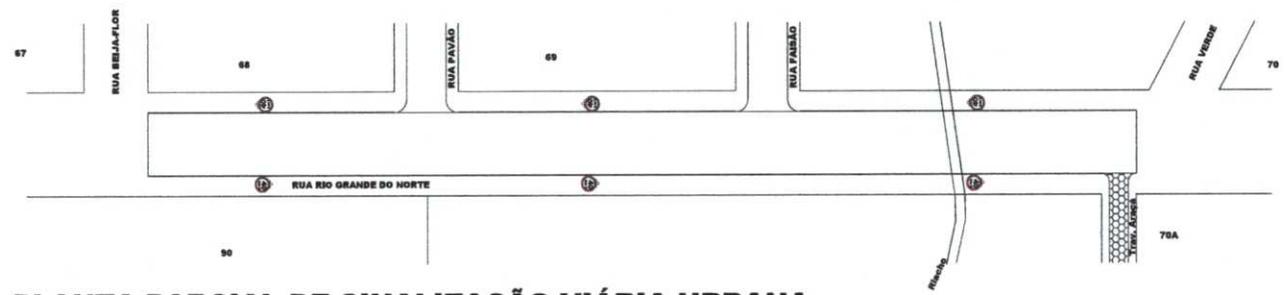

PLANTA PARCIAL DE SINALIZAÇÃO VIÁRIA URBANA
Escala: 1/500

0100223

Obra: Pavimentação Polidica		
Local: Rua Grande Keeser, Tap, Maranhão e Rio Grande do Norte - Capanea/PE		
Proprietário: Prefeitura Municipal de Capanea		
Título: PROJETO DE PAVIMENTAÇÃO		
Referência:	Desenho: Erik Takashi Kurogi	Prontidão:
- PLANTA PARCIAL DE SINALIZAÇÃO VIÁRIA URBANA - QUANTITATIVO	Data: Julho/2022	03/03
Local: Indicado		
Ass. o/º:		
Representante:		
Erik Takashi Kurogi Engenheiro CREA 17.048		Prefeitura Municipal de Capanea Pernambuco



CRONOGRAMA FÍSICO-FINANCEIRO
(SELECIONAR)

Grau de Sigilo
#PUBLICO

Nº OPERAÇÃO 0	Nº SICONV 0	PROponente TOMADOR	APELIDO EMPREENHIMENTO CALÇAMENTO - RUA RIO GRANDE DO NORTE, ERMINDO KREMER	DESCRIÇÃO DO LOTE
------------------	----------------	--------------------	--------------------------------------------------------------------------------	-------------------

Item	Descrição	Valor (R\$)	Parcelas:	1	2	3	4	5	6	7	8	9	10	11	12
				08/22	09/22	10/22	11/22	12/22	01/23	02/23	03/23	04/23	05/23	06/23	07/23
1.	PAVIMENTAÇÃO POLÉDRICA	294.994,47	% Período:	51,68%	29,81%	18,52%									
1.1.	RUA ERMINDO KREMER	69.228,85	% Período:	25,74%	7,67%	66,59%									
1.1.1.	SERVIÇOS PRELIMINARES	1.174,01	% Período:	100,00%											
1.1.2.	MOVIMENTAÇÃO DE TERRA	713,64	% Período:	100,00%											
1.1.3.	PAVIMENTAÇÃO	44.249,35	% Período:			100,00%									
1.1.4.	DRENAGEM	21.244,35	% Período:	75,00%	25,00%										
1.1.5.	SINALIZAÇÃO VERTICAL	1.847,50	% Período:			100,00%									
1.2.	RUA TUPI	71.785,29	% Período:	25,54%	71,88%	2,57%									
1.2.1.	MOVIMENTAÇÃO DE TERRA	157,23	% Período:	100,00%											
1.2.2.	PAVIMENTAÇÃO	51.602,10	% Período:		100,00%										
1.2.3.	DRENAGEM	18.178,46	% Período:	100,00%											
1.2.4.	SINALIZAÇÃO VERTICAL	1.847,50	% Período:			100,00%									
1.3.	RUA MARANHÃO	150.356,35	% Período:	77,34%	20,63%	2,03%									
1.3.1.	MOVIMENTAÇÃO DE TERRA	840,42	% Período:	100,00%											
1.3.2.	DRENAGEM	34.383,81	% Período:	75,00%	25,00%										
1.3.3.	PAVIMENTAÇÃO	112.076,63	% Período:	80,00%	20,00%										
1.3.4.	SINALIZAÇÃO VERTICAL	3.055,49	% Período:			100,00%									
1.4.	RUA RIO GRANDE DO NORTE	3.623,98	% Período:			100,00%									
1.4.1.	SINALIZAÇÃO VERTICAL	3.623,98	% Período:			100,00%									
Total: R\$ 294.994,47				%:	51,68%	29,81%	18,52%								
				Repasso:	-	-	-								
Período:				Contrapartida:	152.446,18	87.924,47	54.623,82								
				Outros:	-	-	-								
				Investimento:	152.446,18	87.924,47	54.623,82								
				%:	51,68%	81,48%	100,00%								
				Repasso:	-	-	-								
Acumulado:				Contrapartida:	152.446,18	240.370,65	294.994,47								
				Outros:	-	-	-								

000024



CRONOGRAMA FÍSICO-FINANCEIRO
(SELECIONAR)

Grau de Sigilo
#PUBLICO

Nº OPERAÇÃO 0	Nº SICONV 0	PROponente TOMADOR -	APELIDO EMPREENHIMENTO CALÇAMENTO - RUA RIO GRANDE DO NORTE, ERMINDO KREN	DESCRIÇÃO DO LOTE 0
------------------	----------------	-------------------------	------------------------------------------------------------------------------	------------------------

Item	Descrição	Valor (R\$)	Parcelas:											
			1	2	3	4	5	6	7	8	9	10	11	12
			08/22	09/22	10/22	11/22	12/22	01/23	02/23	03/23	04/23	05/23	06/23	07/23
		Investimento:	152.446,18	240.370,65	294.994,47									

CAPANEMA/PR

Local

sexta-feira, 15 de julho de 2022

Data

Responsável Técnico

Nome: ERIK TAKASHI KUROI

CREA/CAU: 134983/D

ART/RRT:

016025



Quadro de Composição do BDI

Grau de Sigilo
#PUBLICO

Nº OPERAÇÃO 0	Nº SICONV 0	PROPONENTE / TOMADOR 0
------------------	----------------	---------------------------

APELIDO DO EMPREENDIMENTO / DESCRIÇÃO DO LOTE

CALÇAMENTO - RUA RIO GRANDE DO NORTE, ERMINDO KREMER, TUPI E MARANHÃO /

Conforme legislação tributária municipal, definir estimativa de percentual da base de cálculo para o ISS:	100,00%
Sobre a base de cálculo, definir a respectiva alíquota do ISS (entre 2% e 5%):	3,00%

BDI 1

TIPO DE OBRA

Construção de Praças Urbanas, Rodovias, Ferrovias e recapeamento e pavimentação de vias urbanas

Itens	Siglas	% Adotado
Administração Central	AC	4,01%
Seguro e Garantia	SG	0,40%
Risco	R	0,56%
Despesas Financeiras	DF	1,11%
Lucro	L	7,30%
Tributos (impostos COFINS 3%, e PIS 0,65%)	CP	3,65%
Tributos (ISS, variável de acordo com o município)	ISS	3,00%
Tributos (Contribuição Previdenciária sobre a Receita Bruta - 0% ou 4,5% - Desoneração)	CPRB	0,00%
BDI SEM desoneração (Fórmula Acórdão TCU)	BDI PAD	22,00%

Os valores de BDI foram calculados com o emprego da fórmula:

$$BDI = \frac{(1+AC+S+R+G)*(1+DF)*(1+L)}{(1-CP-ISS-CRPB)} - 1$$

Declaro para os devidos fins que, conforme legislação tributária municipal, a base de cálculo deste tipo de obra corresponde à 100%, com a respectiva alíquota de 3%.

Declaro para os devidos fins que o regime de Contribuição Previdenciária sobre a Receita Bruta adotado para elaboração do orçamento foi SEM Desoneração, e que esta é a alternativa mais adequada para a Administração Pública.

Observações:

CAPANEMA/PR
Localsexta-feira, 15 de julho de 2022
Data

Responsável Técnico

Nome: ERIK TAKASHI KUROGI

CREA/CAU: 134983/D

ART/RRT: 0




Contrato: -

Empresa: -

Objeto:

PAVIMENTAÇÃO COM PEDRAS IRREGULARES - RUA RIO GRANDE DO NORTE, RUA ERMINDO KREMER, RUA TUPI E RUA MARANHÃO

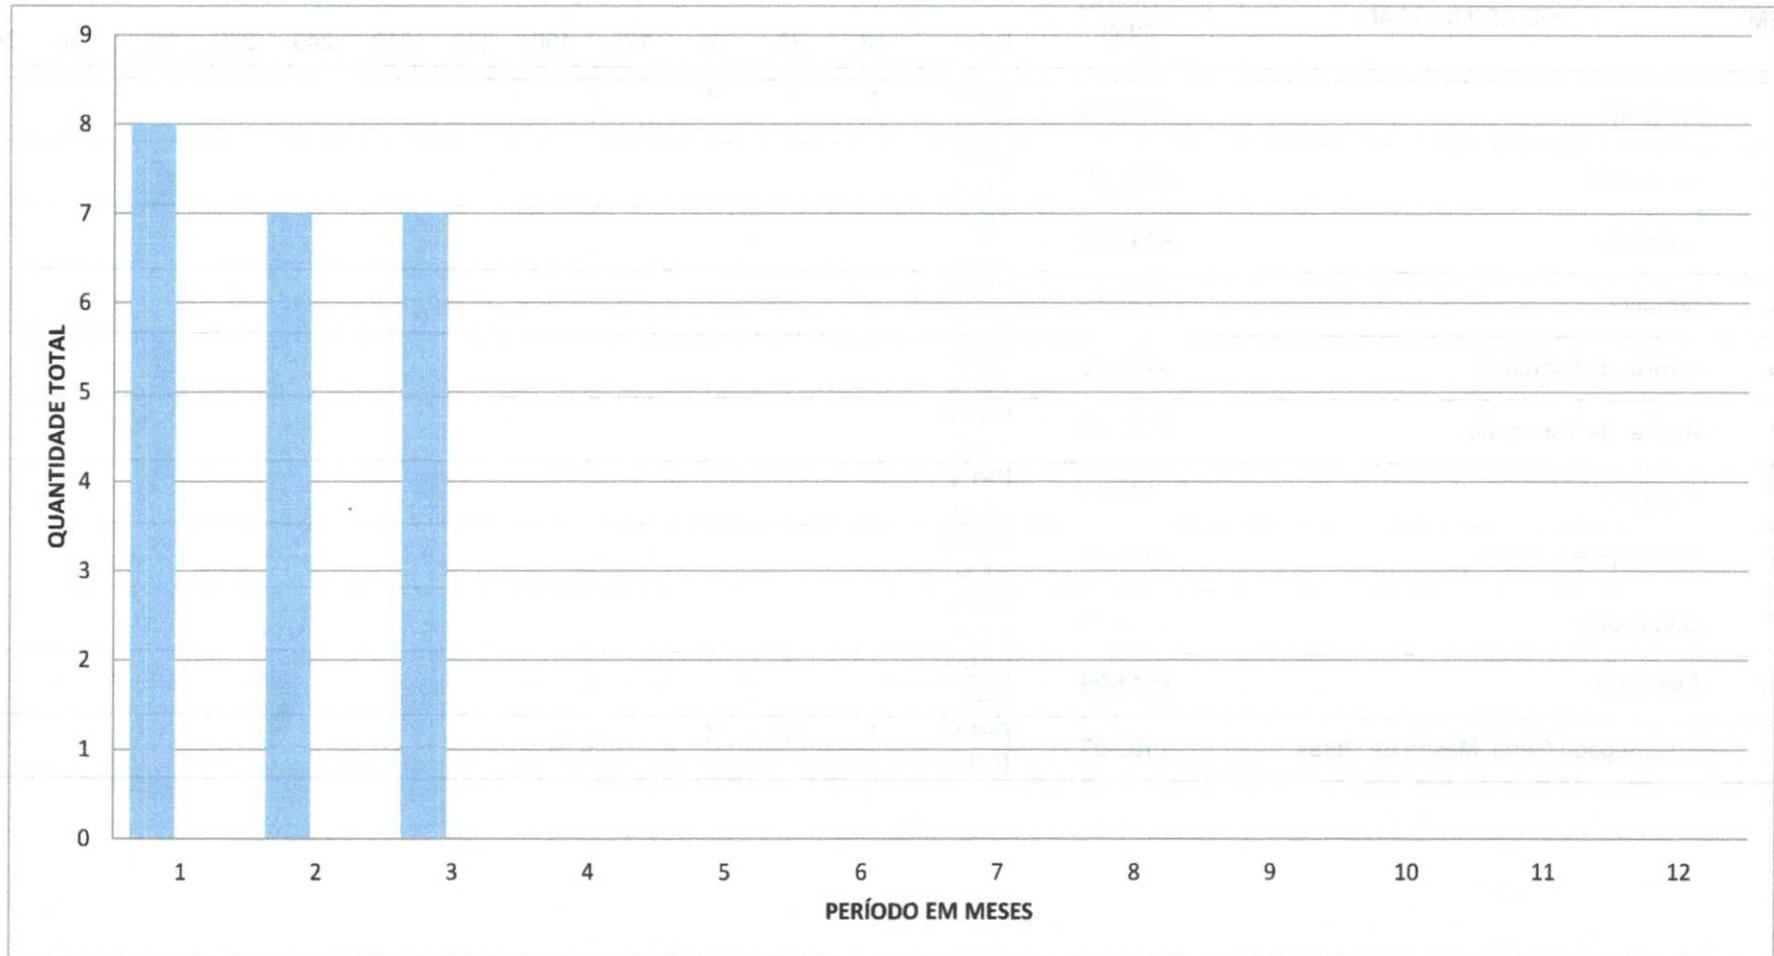

070027



Contrato:	-	Empresa:	-
Objeto:	PAVIMENTAÇÃO COM PEDRAS IRREGULARES - RUA RIO GRANDE DO NORTE, RUA ERMINDO KREMER, RUA TUPI E RUA MARANHÃO		

ITEM	DISCRIMINAÇÃO	CÓDIGO CBO	PREV	QUANTIDADE PREVISTA NO PERÍODO DE DIAS													
			REAL	30	60	90	120	150	180	210	240	270	300	330	360		
1	Ajudante	7170-20	PREV	4	4	4											
			REAL														
2	Almoxarife	4141-05	PREV														
			REAL														
3	Apontador	4142-05	PREV														
			REAL														
4	Armador	7153-15	PREV														
			REAL														
5	Auxiliar de Escritório	4110-05	PREV														
			REAL														
6	Auxiliar de Topografia	3123-20	PREV														
			REAL														
7	Azulejista	7165-10	PREV														
			REAL														
8	Bombeiro Hidráulico	7241-10	PREV														
			REAL														
9	Carpinteiro	7155-05	PREV														
			REAL														
10	Eletricista	9511-05	PREV														
			REAL														
11	Encarregado Geral, Mestre de Obras	7102-05	PREV	1	1	1											
			REAL														

060028

HISTOGRAMA DE MÃO DE OBRA



Contrato:	-	Empresa:	-
Objeto:	PAVIMENTAÇÃO COM PEDRAS IRREGULARES - RUA RIO GRANDE DO NORTE, RUA ERMINDO KREMER, RUA TUPI E RUA MARANHÃO		

ITEM	DISCRIMINAÇÃO	CÓDIGO CBO	PREV	QUANTIDADE PREVISTA NO PERÍODO DE DIAS												
			REAL	30	60	90	120	150	180	210	240	270	300	330	360	
12	Engenheiro Civil	2142-05	PREV	1	1	1										
			REAL													
13	Operador de Máquina	7151-20	PREV	1	1	1										
			REAL													
14	Pedreiro	7152-10	PREV													
			REAL													
15	Pintor	7166-10	PREV													
			REAL													
16	Serralheiro	7244-40	PREV													
			REAL													
17	Técnico em Edificações	3121-05	PREV													
			REAL													
18	Técnico em Segurança do Trabalho	3516-05	PREV													
			REAL													
19	Topógrafo	3123-20	PREV	1												
			REAL													
20	Vigia	5174-20	PREV													
			REAL													
	TOTAL DE PESSOAL		PREV	8	7	7	0	0	0	0	0	0	0	0	0	0
			REAL	0	0	0	0	0	0	0	0	0	0	0	0	0

000029



Capanema, Cidade da Rodovia Ecológica – Estrada Parque Caminho do Colono, ao(s) 22 dia(s) do mês de setembro de 2022

Assunto: Tomada de Preços

DE: Prefeito Municipal

PARA:

- Departamento de Contabilidade;
- Procuradoria Jurídica;
- Presidente da Comissão Permanente de Abertura e Julgamento de Licitações.

Aprovo o Projeto Básico e Preliminarmente à autorizo a tramitação do processo cujo objeto é CONTRATAÇÃO DE EMPRESA ESPECIALIZADA EM EXECUÇÃO DE PAVIMENTAÇÃO POLIÉDRICA COM PEDRAS IRREGULARES NAS RUAS "ERMINDO KREMER, TUPI, MARANHÃO, NO BAIRRO SÃO CRISTÓVÃO E RUA RIO GRANDE NO NORTE NO BAIRRO SANTA CRUZ, MUNICÍPIO DE CAPANEMA PR, EM ATENDIMENTO AO PARECER Nº 5424/2019/SNDRU/CGOA/MDR, REFERÊNCIA 59.553.001458/2017-27- MINISTÉRIO DO DESENVOLVIMENTO REGIONAL , deverá tramitar pelos setores competentes com vistas:

- 1 - À indicação de recursos de ordem orçamentária para fazer frente a despesa;
- 2 - À elaboração de parecer sobre a possibilidade do procedimento licitatório, indicando a modalidade e o tipo de licitação a serem adotados no certame;
- 3 - À elaboração da minuta do instrumento convocatório da licitação e da minuta do contrato;
- 4 - Ao exame e aprovação das minutas indicadas no item 3 acima.

Atenciosamente,


Américo Bellé
Prefeito Municipal





Capanema, Cidade da Rodovia Ecológica – Estrada Parque Caminho do Colono, ao(s)
22 dia(s) do mês de setembro de 2022

Assunto: Tomada de Preços

DE: Departamento de Contabilidade


PARA: Prefeito Municipal

Senhor Prefeito

Em atenção ao ofício datado de 22/09/2022, objeto: CONTRATAÇÃO DE EMPRESA ESPECIALIZADA EM EXECUÇÃO DE PAVIMENTAÇÃO POLIÉDRICA COM PEDRAS IRREGULARES NAS RUAS "ERMINDO KREMER, TUPI, MARANHÃO, NO BAIRRO SÃO CRISTÓVÃO E RUA RIO GRANDE NO NORTE NO BAIRRO SANTA CRUZ, MUNICÍPIO DE CAPANEMA PR, EM ATENDIMENTO AO PARECER Nº 5424/2019/SNDRU/CGOA/MDR, REFERÊNCIA 59.553.001458/2017-27- MINISTÉRIO DO DESENVOLVIMENTO REGIONAL, informamos a existência de previsão de recursos orçamentários para assegurar o pagamento das obrigações decorrentes do Certame, sendo que o pagamento será efetuado através da Dotação Orçamentária abaixo descrita;

Dotações					
Exercício da despesa	Conta da despesa	Funcional programática	Fonte de recurso	Natureza da despesa	Grupo da fonte
2022	1990	08.002.15.451.1501.1151	000	4.4.90.51.00.00	De Exercícios Anteriores
2022	1990	08.002.15.451.1501.1151	000	4.4.90.51.00.00	Do Exercício
2022	1991	08.002.15.451.1501.1151	869	4.4.90.51.00.00	De Exercícios Anteriores
2022	1991	08.002.15.451.1501.1151	869	4.4.90.51.00.00	Do Exercício

Respeitosamente,

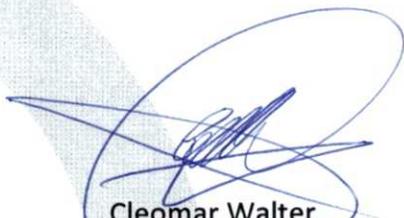
Cleomar Walter
Téc. Cont. CRC: PR-046483/O-2
CPF: 723.903.959-53





Município de Capanema
Estado do Paraná

018032

EDITAL DE LICITAÇÃO Nº XX/2022
MODALIDADE: TOMADA DE PREÇOS

O **MUNICÍPIO DE CAPANEMA**, Estado do Paraná, inscrito no CNPJ sob nº 75.972.760/0001-60, sediado à Av. Gov. Pedro Viriato Parigot de Souza, nº 1.080, centro, Capanema, Estado do Paraná, por intermédio do Excelentíssimo Prefeito Municipal, o Sr. Américo Bellé, torna pública a realização deste processo de contratação.

1. DISPOSIÇÕES GERAIS DESTES PROCESSOS DE CONTRATAÇÃO

1.1. ORGÃO(S) INTERESSADO(S):

Secretaria Municipal de Viação, Obras e Serviços Urbanos;

1.2. OBJETO RESUMIDO:

>**Objeto:** CONTRATAÇÃO DE EMPRESA ESPECIALIZADA EM EXECUÇÃO DE PAVIMENTAÇÃO POLIÉDRICA COM PEDRAS IRREGULARES NAS RUAS "ERMINDO KREMER, TUPI, MARANHÃO, NO BAIRRO SÃO CRISTÓVÃO E RUA RIO GRANDE NO NORTE NO BAIRRO SANTA CRUZ, MUNICÍPIO DE CAPANEMA PR, EM ATENDIMENTO AO PARECER Nº 5424/2019/SNDRU/CGOA/MDR, REFERÊNCIA 59.553.001458/2017-27- MINISTÉRIO DO DESENVOLVIMENTO REGIONAL.

>**Objeto específico:** EXECUÇÃO DE PAVIMENTAÇÃO POLIÉDRICA COM PEDRAS IRREGULARES NAS RUAS "ERMINDO KREMER, TUPI, MARANHÃO, NO BAIRRO SÃO CRISTÓVÃO E RUA RIO GRANDE NO NORTE NO BAIRRO SANTA CRUZ, MUNICÍPIO DE CAPANEMA PR.

>**Local:** RUAS "ERMINDO KREMER, TUPI, MARANHÃO, NO BAIRRO SÃO CRISTÓVÃO E RUA RIO GRANDE NO NORTE NO BAIRRO SANTA CRUZ, MUNICÍPIO DE CAPANEMA PR

>**Prazo de execução da obra:** 90 (noventa) dias, de acordo com o cronograma físico-financeiro previsto no Projeto Básico.

>**Prazo de vigência do contrato:** 240 (duzentos e quarenta) dias.

>**Capital social mínimo:** 10% do valor total da obra.

>**Garantia de execução do contrato:** 5% do valor total da obra.

>**Valor máximo estimado da contratação:** R\$ 294.994,4732 (Duzentos e Noventa e Quatro Mil, Novecentos e Noventa e Quatro Reais e Quarenta e Sete Centavos).

1.3. MODALIDADE: Tomada de Preços.

1.4. FORMA DA LICITAÇÃO: Presencial.

1.5. CRITÉRIO DE JULGAMENTO: Menor preço global.

1.6. REGIME DE EXECUÇÃO/SISTEMA: Empreitada por preço global.

1.7. PARTICIPAÇÃO: Ampla concorrência.

1.8. DATA E HORA DA ABERTURA DA SESSÃO PÚBLICA:

Dia xx/xx 2022 às xxhxxm

Local da sessão pública: Sala de sessões públicas do Setor de Licitações, localizado na Av. Pedro Viriato Parigot de Souza, 1080, no Paço Municipal.

OBS: A sessão pública será gravada pela Administração Municipal, através de equipamento áudio visual próprio.



SECRETARIA MUNICIPAL DE
CONTRATAÇÕES PÚBLICAS

Avenida Gov. Pedro Viriato Parigot de Souza, 1080
Centro - 85760-000 - Fone:(46)3552-1321

CNPJ nº 75.972.760/0001-60 – homepage: www.capanema.pr.gov.br



1.9. Comissão Permanente de Abertura e Julgamento de Licitações nomeada pela Portaria nº 8.021/2021 formada por Jeandra Wilmsen, Presidente, Roselia Kriger Becker Paganí, membro, Luciana Zanon, membro, Rubens Luis Rolando Souza membro.

1.10. LEGISLAÇÃO APLICÁVEL: A contratação deverá ser processada em conformidade com as disposições deste edital e seus anexos, respeitando-se o regime previsto na Lei nº 8.666, de 1993.

2. DO OBJETO

2.1. O resumo do objeto está descrito no subitem 1.2 deste Edital e a descrição pormenorizada do objeto encontra-se no Projeto Básico anexo a este Edital.

2.2. O Edital, os seus Anexos e o Projeto Básico poderão ser acessados por meio da Internet no seguinte endereço eletrônico:

(<https://www.capanema.pr.gov.br/transparencia/adm/licitacoes/licitacao>)

2.3. As informações administrativas relativas a este Edital poderão ser obtidas junto ao Setor de Licitações pelo telefone nº (46) 3552-1321.

2.4. As questões estritamente técnicas referentes ao objeto da contratação serão prestadas pelo(s) órgão(s) público(s) interessado(s) indicado(s) no subitem 1.1 deste Edital.

2.5. A obra deverá ser executada em conformidade com o projeto básico, especificações técnicas, memoriais e demais documentos confeccionados pela Secretaria Municipal de Planejamento e Projetos, não sendo admitida qualquer alteração ou substituição dos materiais e técnicas empregadas na execução da obra sem a anuência prévia e expressa da Engenharia Municipal.

2.6. Independentemente do valor apresentado pela proponente para cada macro item previsto no cronograma físico-financeiro inserido no Projeto Básico, o preço global da proposta não poderá ultrapassar o preço máximo estabelecido no subitem 1.2 deste Edital, sob pena de desclassificação.

2.7. O valor do subtotal da planilha de serviços, de cada macro item, deverá respeitar a proporcionalidade dos valores pré-estabelecidos no cronograma físico-financeiro inserido no Projeto Básico, admitindo uma margem de variação para mais ou para menos em até 20% dos valores pré-estabelecidos.

3. DA DESPESA E DOS RECURSOS ORÇAMENTÁRIOS

3.1. A despesa com a contratação da obra, estimada em **R\$ 294.994,47** (Duzentos e Noventa e Quatro Mil, Novecentos e Noventa e Quatro Reais e Quarenta e Sete Centavos), valor que correrá a conta da seguinte Dotação Orçamentária:

3.2.

Dotações					
Exercício da despesa	Conta da despesa	Funcional programática	Fonte de recurso	Natureza da despesa	Grupo da fonte
2022	1990	08.002.15.451.1501.1151	0	4.4.90.51.00.0 0	De Exercícios Anteriores
2022	1990	08.002.15.451.1501.1151	0	4.4.90.51.00.0 0	Do Exercício
2022	1991	08.002.15.451.1501.1151	869	4.4.90.51.00.0 0	De Exercícios Anteriores
2022	1991	08.002.15.451.1501.1151	869	4.4.90.51.00.0 0	Do Exercício

4. DA IMPUGNAÇÃO E PEDIDO DE INFORMAÇÕES SOBRE O EDITAL

4.1. O edital poderá ser impugnado:

a) Por qualquer pessoa em até 05 (cinco) dias úteis antes da data fixada para abertura da sessão pública;





- b) Por qualquer licitante em até 03 (três) úteis antes da data fixada para abertura da sessão pública.
- 4.2. Acolhida a impugnação contra o ato convocatório, será definida e publicada nova data para realização do certame.
- 4.3. Até a data marcada para abertura da sessão pública, qualquer interessado poderá solicitar à Administração elementos, informações e esclarecimentos relativos à licitação e às condições para atendimento das obrigações necessárias ao cumprimento de seu objeto.
- 4.4. As impugnações e pedidos de esclarecimentos não suspendem os prazos previstos no certame.
- 4.5. As respostas às impugnações e os esclarecimentos prestados pela Comissão de Licitação deverão ser autuados no processo licitatório e estar disponíveis para consulta por qualquer interessado.
- 4.6. Qualquer impugnação ao presente edital deverá ser protocolizada junto ao Protocolo da Prefeitura Municipal de Capanema, ou remetida via postal, endereçada ao Setor de Licitações do Município, considerando-se o prazo fatal para a tempestividade da impugnação a data de recebimento da correspondência, a qual deverá respeitar o disposto no subitem 4.1 deste edital.

5. DAS CONDIÇÕES PARA PARTICIPAÇÃO NA LICITAÇÃO

- 5.1. Poderão participar desta licitação os interessados cujo ramo de atividade seja compatível com o objeto desta licitação e que cumpram as exigências previstas neste Edital.
- 5.2. O acesso aos arquivos digitais que compõem o projeto básico e demais anexos deste edital independe de cadastramento prévio do interessado.
- 5.3. **Não poderão participar deste processo de contratação** os interessados:
- a) empresas cujo objeto social não seja pertinente e compatível com o objeto da licitação;
 - b) empresas impedidas de licitar ou contratar com a Administração Pública, ou suspensas temporariamente de participar de licitações ou contratações públicas;
 - c) empresas declaradas inidôneas para licitar ou contratar com a Administração Pública, enquanto perdurarem os motivos da punição ou até que seja promovida a reabilitação perante a própria autoridade que aplicou a penalidade;
 - d) empresas ou sociedades estrangeiras que não tenham representação legal no Brasil com poderes expressos para receber citação e responder administrativa ou judicialmente;
 - e) empresas em processo falimentar, em recuperação judicial ou extrajudicial;
 - f) empresas de que sejam proprietários, controladores ou diretores Deputados ou Senadores (cf. art. 54, II da Constituição);
 - g) empresas proibidas de contratar com o Poder Público nos termos do art. 12 da Lei nº 8.429/1992 (Lei de Improbidade Administrativa);
 - h) quaisquer interessados enquadrados nas vedações previstas no art. 9º da Lei nº 8.666/1993;
 - i) empresas que não atendam às condições deste Edital e seu(s) anexo(s);
 - j) entidades empresariais que estejam reunidas em consórcio;
 - k) organizações e entidades do terceiro setor.
- 5.4. Como **requisitos para participação** neste processo de contratação, a proponente apresentará as seguintes **DECLARAÇÕES**:
- a) de ciência e de concordância da proponente com as condições contidas no Edital e seus anexos, de que cumpre plenamente os requisitos de habilitação definidos no Edital e anexos, bem como de que a proposta comercial apresentada está em conformidade com as exigências do processo de contratação;
 - b) de ciência e de concordância da empresa com as regras de execução, de recebimento e de pagamento previstas no Edital e no Projeto Básico, assumindo a responsabilidade de cumpri-las;
 - c) de que a proponente não emprega menores de 18 (dezoito) anos em trabalho noturno, perigoso ou insalubre; de que não emprega menores de 16 (dezesesseis) anos; de que caso a proponente empregar menores de 16 (dezesesseis) anos, estes estão contratados na condição de jovem aprendiz, nos termos do artigo 7º, inciso XXXIII, da Constituição Federal;
 - d) de que a proponente e os seus sócios e/ou administradores não foram declarados inidôneos ou impedidos para licitar ou contratar com a Administração Pública;
 - e) de que inexistem fatos impeditivos para a habilitação da proponente no certame e de que não se enquadra em nenhuma das hipóteses de conflito de interesses previstas na Lei,





ciente da obrigatoriedade de declarar ocorrências posteriores, durante toda a vigência da contratação;

- f) de que o orçamento e a proposta comercial apresentados pela proponente neste processo de contratação foram elaborados de forma independente;
- g) de que a proponente não possui, em sua cadeia produtiva, empregados executando trabalho degradante ou forçado, observando o disposto nos incisos III e IV do artigo 1º e no inciso III do artigo 5º da Constituição Federal;
- h) de que, em se tratando de microempresa ou empresa de pequeno porte, cumpre os requisitos estabelecidos no art. 3º da Lei Complementar nº 123/2006, estando apta a usufruir do tratamento favorecido estabelecido em seus artigos 42 a 49, se for o caso;
- i) de que **NENHUM** sócio e/ou administrador da proponente exerce cargo ou função pública impeditiva de relacionamento comercial com a Administração Pública;
- j) De que a proponente não contratará empregados com incompatibilidade com as autoridades contratantes ou ocupantes de cargos de direção ou de assessoramento, incluindo os respectivos parentes até o terceiro grau, na forma da Súmula Vinculante nº 13 do STF.

5.5. A declaração falsa relativa ao cumprimento de qualquer condição de participação sujeitará a exclusão da proponente do certame, o cancelamento da ata ou a extinção do contrato, quando for o caso, sem prejuízo da aplicação das sanções previstas em lei e neste Edital.

5.6. Como **requisitos para participação** neste processo de contratação, a proponente indicará as seguintes informações:

- a) o(a) responsável legal da empresa, a sua qualificação completa e a sua função na empresa;
- b) e-mail, número de telefone, Whatsapp e Telegram, para que em caso de qualquer comunicação referente ao processo de contratação, bem como em caso de eventual contratação, a **comunicação oficial do Município** seja encaminhada de forma eletrônica;
- c) caso altere os endereços ou números mencionados acima, a proponente deverá protocolizar pedido de alteração junto ao Município, sob pena de ser considerado como intimada conforme os dados anteriormente fornecidos;
- d) os(as) responsável(eis) para acompanhar a execução da presente contratação e todos os atos necessários ao cumprimento das obrigações contidas no instrumento convocatório e seus Anexos, em nome da proponente.

5.7. O descumprimento de qualquer condição de participação acarretará a inabilitação do licitante.

6. DO ENQUADRAMENTO COMO MICROEMPRESAS, EMPRESAS DE PEQUENO PORTE E EQUIPARADOS

6.1. O enquadramento como microempresa - ME ou empresa de pequeno porte - EPP dar-se-á nas condições do Estatuto Nacional da Microempresa e Empresa de Pequeno Porte, instituído pela Lei Complementar nº 123/06.

6.1.1. A sociedade cooperativa com receita bruta igual ou inferior a R\$ 4.800.000,00, em conformidade com as disposições do art. 34 da Lei nº 11.488/07 e do art. 3º, § 4º, VI da Lei Complementar nº 123/2006, receberá o mesmo tratamento concedido às MEs/EPPs.

6.2. A fruição dos benefícios licitatórios determinados pela Lei Complementar nº 123/2006 independe da habilitação da microempresa, empresa de pequeno porte ou equiparado para a obtenção do regime tributário simplificado.

6.3. Os licitantes que se enquadrarem nas situações previstas no art. 3º da Lei Complementar nº 123/06, e não possuírem quaisquer dos impedimentos do § 4º do artigo citado, deverão apresentar declaração, sob as penas da lei, de que cumprem os requisitos legais para a qualificação como microempresa, empresa de pequeno porte ou equiparado, estando aptos a usufruir do tratamento favorecido estabelecido nos arts. 42 a 49 da referida Lei Complementar (art. 13 do Decreto Federal nº 8.538/2015).

6.4. A declaração acima exigida deverá ser entregue juntamente com a documentação de habilitação.

7. DO CREDENCIAMENTO

7.1. Previamente à abertura da sessão de habilitação e julgamento, o representante do licitante deverá apresentar-se à Comissão de Licitação para efetuar seu credenciamento como





participante desta Licitação, munido da sua carteira de identidade ou documento equivalente, e do documento que lhe dê poderes para manifestar-se durante a sessão.

7.2. Considera-se como representante do licitante qualquer pessoa habilitada, nos termos do estatuto ou contrato social, do instrumento público de procuração, ou particular com firma reconhecida, ou documento equivalente.

7.3. O estatuto, o contrato social ou o registro como empresário individual devem ostentar a competência do representante do licitante para representá-lo perante terceiros.

7.4. O instrumento de procuração público, ou particular com firma reconhecida, deve ostentar os poderes específicos para formulação de propostas e para a prática de todos os demais atos inerentes a licitações, devendo vir acompanhado dos documentos de constituição da empresa ou do registro como empresário individual.

7.4.1. Em atendimento a Lei Federal nº 13.726/2020, o reconhecimento de assinatura no instrumento de procuração particular, poderá ser realizado perante a Pregoeira e Equipe de Apoio, desde que apresentado, via original ou cópia autenticada em cartório, de Documento Oficial com foto e assinatura do subscrevente (Ex. Cédula de RG, CNH, Carteira de Trabalho e Previdência Social, Passaporte e Cédula de identidade Profissional), somente sendo admitido o reconhecimento da assinatura na forma grafada no documento apresentado.

7.5. Cada credenciado poderá representar apenas um licitante.

7.6. Cada licitante poderá credenciar apenas um representante.

7.7. A não apresentação ou incorreção de quaisquer dos documentos de credenciamento não impedirá a participação do licitante no presente certame, porém impedirá o seu representante de se manifestar durante a sessão.

8. DOS ENVELOPES DE DOCUMENTAÇÃO DE HABILITAÇÃO E DE PROPOSTA

8.1. Os documentos relativos à habilitação e à proposta de preços deverão ser entregues separadamente, em envelopes fechados e lacrados, rubricados no fecho e identificados no anverso com o nome do licitante e contendo em suas partes externas e frontais, em caracteres destacados, os seguintes dizeres:

ENVELOPE Nº 01 – DOCUMENTOS DE HABILITAÇÃO
À COMISSÃO DE LICITAÇÃO
TOMADA DE PREÇOS Nº XX/2022, ÀS XXhXXmin DO DIA XX/XX/2022, (RAZÃO SOCIAL DO LICITANTE)
CNPJ Nº XXXX

ENVELOPE Nº 02 - PROPOSTA DE PREÇOS
À COMISSÃO DE LICITAÇÃO
TOMADA DE PREÇOS Nº XX/2022, ÀS XXhXXmin DO DIA XX/XX/2022, (RAZÃO SOCIAL DO LICITANTE)
CNPJ Nº XXXX

8.2. O envelope 01 deverá conter todos os documentos a seguir relacionados, o qual deverá ser apresentado devidamente lacrado e inviolado, em 01(uma) via cada um, sendo que as folhas deverão, preferencialmente, ser do tamanho A4, os documentos deverão estar rubricados por elemento credenciado da proponente, no caso de cópias, estas deverão estar devidamente autenticadas por tabelião, ou por servidor membro da comissão permanente de licitação.

8.3. Será admitido o encaminhamento dos envelopes por via postal ou outro meio similar de entrega, mediante recibo ou aviso de recebimento, desde que entregues até 1 (uma) hora antes da abertura da sessão pública.

8.4. Nessa hipótese, os dois envelopes deverão ser acondicionados em invólucro único, endereçado diretamente à Comissão, com a seguinte identificação:

À COMISSÃO DE LICITAÇÃO
MUNICÍPIO DE CAPANEMA-PR





TOMADA DE PREÇOS Nº XX/2022, ÀS XXhXXmin DO DIA XX/XX/2022, (RAZÃO SOCIAL DO LICITANTE)
CNPJ Nº XXXX

8.5. Os envelopes lacrados contendo as propostas de preços e documentos de habilitação deverão ser protocolados no Protocolo-Geral do Município (localizado no Paço Municipal) até a hora marcada no Preâmbulo deste edital para abertura da sessão pública, quando não encaminhados via correio.

8.5.1. A sessão pública não será iniciada enquanto houver empresas na fila do protocolo dos envelopes.

8.5.2. Após o início da sessão, não poderão participar certame as empresas que não tiverem os seus envelopes devidamente protocolados conforme o subitem 8.5.

8.5.3. Considera-se o início da sessão a manifestação do Presidente da CPL, declarando aberta a sessão pública, devendo constar na Ata o efetivo horário da abertura e a justificativa para eventual atraso.

8.6. Os envelopes que não forem entregues nas condições acima estipuladas não gerarão efeitos como proposta.

8.7. A declaração falsa relativa ao cumprimento de qualquer condição sujeitará o licitante às sanções previstas neste Edital.

8.8. Para a habilitação, o licitante deverá apresentar os documentos a seguir relacionados.

8.8.1. RELATIVA À HABILITAÇÃO JURÍDICA:

a) No caso de empresário individual: inscrição no Registro Público de Empresas Mercantis, a cargo da Junta Comercial da respectiva sede;

b) No caso de sociedade empresária ou empresa individual de responsabilidade limitada - EIRELI: ato constitutivo, estatuto ou contrato social em vigor, devidamente registrado na Junta Comercial da respectiva sede, acompanhado de documento comprobatório de seus administradores;

b.1) Os documentos deverão estar acompanhados de todas as alterações ou da consolidação respectiva.

c) No caso de sociedade simples: inscrição do ato constitutivo no Registro Civil das Pessoas Jurídicas do local de sua sede, acompanhada de prova da indicação dos seus administradores;

d) No caso de microempresa ou empresa de pequeno porte: certidão expedida pela Junta Comercial ou pelo Registro Civil das Pessoas Jurídicas, conforme o caso, que comprove a condição de microempresa ou empresa de pequeno porte;

e) No caso de cooperativa:

e.1) A ata de fundação e o estatuto social em vigor, com a ata da assembleia que o aprovou, devidamente arquivado na Junta Comercial ou inscrito no Registro Civil das Pessoas Jurídicas da respectiva sede;

e.2) O registro de que trata o art. 107 da Lei nº 5.764, de 1971;

e.3) O regimento dos fundos instituídos pelos cooperados, com ata da assembleia que os aprovou;

e.4) Os editais de convocação das três últimas assembleias gerais extraordinárias;

e.5) A ata da sessão em que os cooperados autorizaram a cooperativa a contratar o objeto da licitação.

f) No caso de empresa ou sociedade estrangeira em funcionamento no País: decreto de autorização;

g) Para qualquer tipo de empresa: Certidão simplificada de registro do comércio - Junta Comercial, cuja pesquisa tenha sido realizada em data não anterior a 90 (noventa) dias da data prevista para apresentação dos envelopes, salvo sociedade simples.

8.8.2. RELATIVA À REGULARIDADE FISCAL:

a) Prova de Inscrição no Cadastro Nacional de Pessoas Jurídicas - CNPJ, com data de emissão não superior a 60 (sessenta) dias; **no caso da empresa apresentar com data superior a 60 (sessenta) dias o Presidente da Comissão Permanente de Abertura e Julgamento de Licitações poderá consultar o site: http://www.receita.fazenda.gov.br/pessoajuridica/cnpj/cnpjreva/cnpjreva_solici**





tacao.asp para averiguar se houve alterações. (se não houver alterações a empresa não será desclassificada)

- b) Prova de regularidade referente ao Fundo de Garantia por Tempo de Serviço (FGTS), demonstrando a situação regular, expedido pela Caixa Econômica Federal;
- c) Prova de regularidade para com a Fazenda Federal (Certidão Conjunta Negativa da Dívida Ativa da União e Receita Federal);
 - c.1) A aceitação de Certidão Conjunta Negativa de Débitos Relativos a Tributos Federais e a Dívida Ativa da União está condicionada à verificação da correspondente autenticidade nos seguintes endereços eletrônicos: www.receita.fazenda.gov.br www.pgfn.fazenda.gov.br.
- d) Prova de regularidade para com a Receita Estadual, da unidade de federação da sede da licitante;
- e) Prova de regularidade para com a Fazenda Municipal, (Certidão Negativa de Tributos Municipais, emitida pela prefeitura da sede do licitante);

8.8.3. RELATIVA À REGULARIDADE ECONÔMICA FINANCEIRA:

- a) Certidão negativa de falências ou recuperação judicial, expedida pelo distribuidor da sede da pessoa jurídica, cuja pesquisa tenha sido realizada em data **não anterior a 90 (noventa) dias** da data prevista para apresentação dos envelopes;
- b) Certidão negativa de títulos de protesto da empresa **com validade de 30 dias**.
- c) **Comprovação de capital social mínimo equivalente a 10% (dez por cento) do valor total estimado da contratação, devendo a comprovação ser feita relativamente à data da apresentação da proposta, por meio de Certidão emitida pela Junta Comercial ou Cartório de Registro de Pessoas Jurídicas.**

8.8.4. RELATIVA À REGULARIDADE TRABALHISTA:

- a) Certidão Negativa de Débitos Trabalhistas (CNDT), de acordo com a Lei 12.440/11 (validade 180 dias contados da data de sua emissão).

8.8.5. RELATIVA À QUALIFICAÇÃO TÉCNICA:

- a) **Registro ou inscrição**, no Conselho Regional de Engenharia e Agronomia – CREA ou no Conselho de Arquitetura e Urbanismo – CAU, **da empresa licitante e de seu(s) responsável(is) técnico(s)**, da região a que estiverem vinculados.
 - a.1) No caso de a empresa licitante ou o responsável técnico não serem registrados ou inscritos no CREA ou no CAU do Estado do Paraná, deverão ser providenciados os respectivos vistos deste órgão regional por ocasião da assinatura do contrato.
- b) Comprovação da **capacitação técnico-profissional**, mediante apresentação de Certidão de Acervo Técnico - CAT, expedida pelo CREA ou CAU da região pertinente, nos termos da legislação aplicável, em nome do(s) responsável(is) técnico(s) e/ou membros da equipe técnica que participarão da obra, que demonstre a Anotação de Responsabilidade Técnica - ART ou o Registro de Responsabilidade Técnica - RRT, relativo à execução dos serviços que compõem a contratação, especificamente, no que tange ao presente certame, Pavimentação Poliédrica;
 - b.1) **Os responsáveis técnicos e/ou membros da equipe técnica acima elencados deverão pertencer ao quadro permanente do licitante**, na data prevista para entrega da proposta, entendendo-se como tal, para fins deste Edital, o sócio que comprove seu vínculo por intermédio de contrato/estatuto social; o administrador ou o diretor; o empregado devidamente registrado em Carteira de Trabalho e Previdência Social; e o prestador de serviços com contrato escrito firmado com o licitante, ou com declaração de compromisso de vinculação futura, caso o licitante se sagre vencedor do certame;
 - b.2) Caso o licitante seja cooperativa, os responsáveis técnicos e/ou membros da equipe técnica de que trata a alínea "b" deste subitem 8.8.5 devem ser cooperados, demonstrando-se tal condição através da apresentação das respectivas atas de inscrição, da comprovação da integralização das respectivas quotas-partes e de três registros de presença desses cooperados em assembleias gerais ou nas reuniões seccionais, bem como da comprovação de que estão domiciliados em localidade abrangida na definição do artigo 4º, inciso XI, da Lei nº 5.764, de 1971;
 - b.3) No decorrer da execução da obra, os profissionais de que trata a alínea "b" deste subitem 8.8.5 poderão ser substituídos, nos termos do art. 30, §10, da Lei nº Avenida Gov. Pedro Viriato Parigot de Souza, 1080





8.666, de 1993, por profissionais de experiência equivalente ou superior, desde que a substituição seja aprovada pela Administração. **Observa-se que o licitante que sagrar-se vencedor deve manter durante toda a execução da obra, em sua equipe técnica o responsável técnico.**

- c) Comprovação da **capacitação técnico-operacional**, mediante apresentação de um atestado fornecido por pessoa física ou jurídica de direito público ou privado, **em nome do licitante**, relativos à execução dos serviços que compõem as parcelas de maior relevância técnica e valor significativo da contratação, a saber:

PAVIMENTAÇÃO POLIÉDRICA, com quantitativos mínimos de 75% da área objeto da presente licitação, vedado o somatório de atestados. Ou seja, somente será admitido o quantitativo mínimo de 75% da área objeto da presente licitação em **um único atestado (2.834,57m²).**

- c.1) O atestado deverá estar devidamente registrado no CREA ou no CAU da região pertinente, nos termos da legislação aplicável, dando-se tal comprovação mediante a apresentação da correspondente CAT com registro de atestado **de atividade concluída**, ou documento equivalente, **que indique a licitante como empresa contratada.**
- d) Declaração, conforme modelo anexo ao Edital, de que o licitante, por intermédio de seu responsável técnico devidamente qualificado para esse fim, vistoriou os locais onde será realizada a obra, e de que é detentor de todas as informações relativas à sua execução.
- d.1) **A vistoria ocorrerá conforme agendamento que feito através do telefone 46 35521321 com o Sr. Rubens Luís Rolando Souza (Engenheiro Civil) ou membro da Secretaria Municipal de Planejamento.**
- d.2) Caso a empresa não queira fazer a visita técnica terá que preencher a Declaração Formal de Dispensa de Visita Técnica (modelo anexo).
- d.3) Para a vistoria o licitante, ou o seu representante legal, deverá possuir formação na área de engenharia, devido à complexidade do objeto desta licitação, bem como estar devidamente identificado, apresentando documento de identidade civil e documento expedido pela empresa comprovando sua habilitação para a realização da vistoria.
- e) Declaração na qual a Licitante manifeste sua total compreensão e conhecimento dos termos contidos na Especificação Técnica deste Edital, conforme modelo anexo a este Edital.
- f) Indicação do Responsável Técnico ou da Equipe de Profissionais Responsáveis Técnicos que participarão da construção da obra, conforme modelo de Declaração de Responsabilidade Técnica anexo a este edital. O responsável técnico deverá opor assinatura de aceite na exigência constante acima.
- g) **Declaração formal de que disporá, por ocasião da contratação, das instalações, do aparelhamento e do pessoal técnico adequados e disponíveis para a realização do objeto da licitação, bem como contendo o cronograma de utilização de veículos, máquinas e equipamentos (modelos vão anexos a este edital).**

8.9. DOCUMENTAÇÃO COMPLEMENTAR (DECLARAÇÕES/OUTROS):

- a) Declaração Unificada (modelo vai anexo a este edital);

b) **Documentos facultativos:**

b.1) Declaração de Micro Empresa ou Empresa de Pequeno Porte

(A empresa interessada no exercício dos direitos dispostos da Lei Complementar nº 123/2006, de 14/12/2006, deverá apresentar juntamente com a documentação de habilitação, no envelope "A", a Declaração de Microempresa ou Empresa de Pequeno Porte (modelo vai anexo a este edital).

b.2) Termo de Renúncia

(A empresa interessada em renunciar ao seu direito a recurso contra decisão a Comissão da Licitação quanto à habilitação, deverá apresentar o respectivo documento, o qual deverá ser entregue juntamente com a documentação de habilitação (modelo vai anexo a este edital).





- 8.10. Os **DOCUMENTOS DE HABILITAÇÃO** (envelope nº 01) poderão ser apresentados em original, ou por qualquer processo de cópia desde que autenticada por cartório competente, ou cópia simples que **poderá** ser autenticada pelos membros da Comissão ou Funcionário do Setor de Licitações, no decorrer da sessão **desde que o original esteja na posse do representante credenciado**, ou ainda por meio de publicação em órgão da imprensa oficial, e inclusive expedidos via Internet.
- 8.11. As certidões de comprovação da regularidade fiscal e trabalhista dos licitantes deverão ser apresentadas dentro do prazo de validade estabelecido em lei ou pelo órgão expedidor, ou, na hipótese de ausência de prazo estabelecido, deverão estar datadas dos últimos 90 dias contados da data da abertura da sessão pública.
- 8.12. **As ME/EPP e seus equiparados deverão apresentar toda a documentação exigida para efeito de comprovação de regularidade fiscal, mesmo que esta apresente alguma restrição, sob pena de desclassificação (art. 43 da LC nº 123/06).**
- 8.13. **Havendo alguma restrição na comprovação da regularidade fiscal da ME/EPP**, será assegurado o prazo de 05 (cinco) dias úteis, cujo termo inicial corresponderá ao momento em que a proponente for declarada a vencedora do certame, prorrogáveis por igual período, a critério da Administração, para a regularização da documentação, pagamento ou parcelamento do débito, e emissão de eventuais certidões negativas ou positivas com efeito de certidão negativa (art. 43, §1º, da LC nº 123/06 e nº 147/14);
- 8.14. A declaração do vencedor do certame acontecerá no momento imediatamente posterior à fase de habilitação, aguardando-se os prazos de regularização fiscal para a abertura da fase recursal (art. 4º, § 2º, do Decreto 6.204/07);
- 8.15. A não regularização da documentação, no prazo previsto acima, implicará decadência do direito à contratação, sem prejuízo das sanções previstas no art. 81 da Lei nº 8.666/93, sendo facultado à Administração convocar os licitantes remanescentes, para a assinatura do contrato, ou revogar a licitação.
- 8.16. O proponente que não cumprir com o disposto neste item 8 será desclassificado.

9. DA PROPOSTA

- 9.1. **Deverá ser apresentada uma carta proposta de preços conforme modelo anexo a este edital**, impressa por computador com tinta indelével, sem rasuras e entrelinhas. A proposta deverá ser elaborada considerando-se que o objeto será executado pelo regime de empreitada por preço global a preços fixos e sem direito a reajustamento e deverá conter:
- Razão social, endereço completo, telefone, fac-simile, etc., e o CNPJ da proponente.
 - Nome e RG do titular ou do representante legalmente constituído com respectiva assinatura.
 - Data.
 - Preço global e unitário do objeto, em moeda brasileira corrente, grifado em algarismos e por extenso, com demonstração dos valores correspondentes à mão-de-obra e material.
 - Prazo de execução do objeto em dias.
 - Prazo de validade da proposta no mínimo 90 (noventa) dias contados a partir da data limite estabelecida para o recebimento das propostas pela Comissão de Licitação.
- 9.2. **Planilha de Serviços:** conforme descrito no projeto básico, deverá ser apresentada uma planilha de serviços impressa por computador, sem rasuras e entrelinhas e deverá conter:
- Razão social.
 - Município e objeto.
 - Data.
 - Discriminação dos serviços, unidades de medida, quantidades, preços unitários, preços parciais, preços subtotais e preço global, com no máximo duas casas após a vírgula.
 - Demonstração dos valores correspondentes à mão-de-obra.
 - Páginas numeradas.
 - Nome, RG e assinatura do responsável legal pela Empresa, bem como o nome, número do registro no CREA e assinatura do responsável técnico.
- 9.1.1. **Quanto ao item cotado, obrigatoriamente estarão incluídos todos os custos com a mão-de-obra especializada, ferramentas, equipamentos, instalações provisórias necessárias, bem como os encargos sociais, fiscais, comerciais, administrativos, lucros e quaisquer despesas de tributos incidentes sobre os serviços, não se admitindo qualquer adicional.**





- 9.1.2. **No preço proposto, além dos custos elencados no subitem 9.2, está incluso o BDI – Benefício e Despesas Indiretas, vez que nenhuma reivindicação para pagamento adicional será considerada. Todavia, caso haja necessidade de aditivos de valores e quantitativo, devidamente justificada, será descontado do valor do aditivo o percentual equivalente do Risco na composição do BDI, que será calculado sobre o valor global da obra, salvo na hipótese de superveniência de fatos imprevisíveis ou previsíveis de consequências incalculáveis, verificados durante a execução da obra, hipóteses, que devidamente justificadas, não sofrerão descontos do percentual de “risco”.**
- 9.1.3. **A Composição Analítica do BDI deverá ser apresentada conforme modelo anexo a este edital, discriminando todos os custos indiretos e lucros (ou benefícios).**
- 9.1.4. **O BDI – Com Desoneração da folha de pagamento máximo admitido nesta licitação está previsto no quadro de composição de BDI anexo ao Projeto Básico, devendo cada licitante preencher sua planilha de Composição Analítica do BDI.**
- 9.2. **Cronograma físico-financeiro:** Deverá ser apresentado um cronograma físico-financeiro, conforme o Projeto Básico, devidamente preenchido com o respectivo equilíbrio físico-financeiro constando o nome, número do RG e assinatura do responsável legal pela empresa, bem como o nome número do registro no CREA e assinatura do responsável técnico.
- 9.3. Não serão levadas em consideração quaisquer ofertas que não se enquadrem nas especificações exigidas.
- 9.4. A apresentação da proposta na licitação será considerada como prova de que a proponente examinou e concordou com todas as especificações e demais elementos da Licitação, que os comparou entre si e obteve do Licitador, através de seus técnicos, informações satisfatórias sobre qualquer ponto duvidoso eventualmente existente, antes de elaborar sua proposta, concluindo que os elementos da licitação lhe permitiram preparar proposta de preços completa irrevogável e integralmente satisfatória.
- 9.5. **Independentemente do valor unitário apresentado pela proponente para cada item constante da planilha de preços, o preço global da proposta não poderá ultrapassar o preço máximo estabelecido no subitem 3.1 deste Edital, sob pena de desclassificação.**
- 9.6. A apresentação da proposta implica na plena aceitação, por parte do licitante, das condições estabelecidas neste Edital e seus Anexos, bem como a obrigatoriedade do cumprimento das disposições nele contidas, assumindo o proponente o compromisso de executar os serviços nos seus termos e fornecer todos os materiais, equipamentos, ferramentas e utensílios necessários, em quantidade e qualidades adequadas à perfeita execução contratual, promovendo, quando requerido, sua substituição.
- 9.7. Nos preços ofertados já deverão estar inclusos os tributos, fretes, taxas, seguros, encargos sociais, trabalhistas e as despesas decorrentes da execução do objeto, vez que tais tributos fazem parte da discriminação do BDI - Benefícios de Despesas Indiretas. O Imposto de Renda de Pessoa Jurídica - IRPJ - e a Contribuição Social sobre o Lucro Líquido - CSLL -, que não podem ser repassados à Administração, não serão incluídos na proposta apresentada.
- 9.8. Decorrido o prazo de validade das propostas, sem convocação para contratação, ficam os licitantes liberados dos compromissos assumidos.
- 9.9. Até a abertura da sessão, o licitante poderá retirar ou substituir a proposta anteriormente encaminhada.
- 9.10. Após a abertura da sessão, somente serão aceitas alterações formais, que não apresentem alteração da proposta, observadas as exceções previstas neste edital.
- 9.11. Fica entendido que os projetos, as peças gráficas, as especificações técnicas, memoriais e todos os documentos são complementares entre si, de modo que qualquer detalhe, que se mencione em um e se omita em outro será considerado especificado e válido.

10. DA SESSÃO PÚBLICA

- 10.1. A abertura dos envelopes contendo a documentação de habilitação e a proposta de preços será realizada em sessão pública, da qual será lavrada ata circunstanciada assinada pelos membros da Comissão de Licitação e pelos representantes legais das licitantes presentes.
- 10.2. Não havendo expediente ou ocorrendo qualquer fato superveniente que impeça a realização do certame na data marcada, a sessão será automaticamente transferida para o primeiro





- dia útil subsequente, no mesmo horário e local anteriormente estabelecido, desde que não haja comunicação em contrário.
- 10.3. Aberta a sessão, a Comissão de Licitação receberá, de uma só vez, os envelopes contendo a proposta e a documentação de habilitação.
- 10.4. Como condição prévia ao exame da documentação de habilitação, a Comissão de Licitação poderá verificar o eventual descumprimento das condições de participação, especialmente quanto à existência de sanção que impeça a participação no certame ou a futura contratação, mediante a consulta aos seguintes cadastros:
- a) Consulta ao portal do TCE/PR quanto aos impedidos de licitar;
 - b) CNAE (<http://www.cnae.ibge.gov.br>)
 - c) SICAF;
 - d) Cadastro Nacional de Empresas Inidôneas e Suspensas – CEIS, mantido pela Controladoria-Geral da União;
 - e) Cadastro Nacional de Condenações Cíveis por Atos de Improbidade Administrativa, mantido pelo Conselho Nacional de Justiça.
- 10.5. A consulta aos cadastros será realizada em nome da empresa licitante e também de eventual matriz ou filial (cfr. Acórdão TCU nº 1.793/11) e de seu sócio majoritário (cfr. art. 12 da Lei nº 8.429/92, que prevê, dentre as sanções impostas ao responsável pela prática de ato de improbidade administrativa, a proibição de contratar com o Poder Público, inclusive por intermédio de pessoa jurídica da qual seja sócio majoritário).
- 10.6. Constatada a existência de vedação à participação no certame, a Comissão de Licitação reputará o licitante inabilitado.
- 10.7. Ainda como condição prévia à habilitação, para os itens ou grupos de participação exclusiva para ME/EPP ou equiparados, ou na hipótese de exercício da prerrogativa de efetuar o lance de desempate previsto Lei Complementar nº 123/2006, o Presidente da Comissão de Licitação poderá consultar o Portal da Transparência do Governo Federal (www.portaldatransparencia.gov.br), na seção “Despesas – Gastos Diretos do Governo – Favorecido (pessoas físicas, empresas e outros)”, para verificar se o somatório dos valores das ordens bancárias recebidas pelo licitante detentor da proposta classificada em primeiro lugar no exercício anterior ou corrente extrapola o faturamento máximo permitido como condição para esse benefício.
- 10.7.1. Constatada a ocorrência de qualquer das situações de extrapolamento do limite legal, o Presidente da Comissão de Licitação indeferirá a aplicação do tratamento diferenciado em favor do licitante, conforme artigo 3º, §§ 9º, 9º-A, 10 e 12, da Lei Complementar nº 123, de 2006, com a consequente inabilitação, sem prejuízo das penalidades incidentes.
- 10.8. Não ocorrendo o descumprimento das condições de participação, serão identificados os licitantes participantes e abertos os envelopes contendo a documentação de habilitação.
- 10.9. Caso necessário, a Comissão de Licitação poderá suspender a reunião para analisar os documentos apresentados, marcando, na oportunidade, nova data e horário em que voltará a se reunir.
- 10.10. Analisada a documentação de habilitação, a Comissão de Licitação, de forma motivada, indicará os licitantes inabilitados em razão de falha ou omissão na documentação.
- 10.11. A inabilitação de qualquer licitante será sempre fundamentada e registrada na ata da sessão.
- 10.12. Caso todos os licitantes renunciem expressamente ao direito de recorrer, serão imediatamente abertas as propostas de preço dos licitantes habilitados.
- 10.13. Não havendo renúncia ao direito de recorrer, a Comissão de Licitação suspenderá a sessão e marcará nova data para abertura dos envelopes contendo as propostas de preço.
- 10.13.1. Os documentos de habilitação e os envelopes lacrados contendo as propostas serão rubricados por todos os licitantes e pelos membros da Comissão de Licitação e ficarão guardados na respectiva Seção.
- 10.14. Após o final da fase de habilitação, os envelopes nº 02 dos licitantes inabilitados não serão devolvidos.
- 10.15. Os envelopes nº 02 ficarão à disposição das empresas inabilitadas pelo período de até 10 (dez) dias úteis contados do encerramento da fase de habilitação, após o que serão destruídos pela Comissão de Licitação.
- 10.16. A inabilitação do licitante importa preclusão do seu direito de participar das fases subsequentes do certame.





- 10.17. A intimação do julgamento da habilitação e das propostas dos licitantes será feita mediante publicação na imprensa oficial, salvo se presentes os representantes dos licitantes no ato em que foi adotada a decisão, quando poderá ser feita por comunicação direta aos interessados e lavrada em ata.
- 10.18. Após a fase de habilitação, não caberá:
- a) Desistência das propostas, salvo por motivo justo decorrente de fato superveniente e aceito pela Comissão de Licitação.
 - b) Desclassificação do licitante por motivo relacionado com a habilitação, salvo em razão de fatos superveniente ou só conhecidos após o julgamento.
- 10.19. Abertos os envelopes nº 02, a Comissão de Licitação examinará as propostas apresentadas quanto às suas especificações e compatibilidade do preço em relação ao valor estimado para a contratação.
- 10.20. A desclassificação de proposta será sempre fundamentada e registrada na ata da sessão.
- 10.21. Se todos os licitantes forem inabilitados ou todas as propostas forem desclassificadas, a Comissão de Licitação poderá fixar prazo de 08 (oito) dias úteis para a apresentação de nova documentação ou proposta, escoimadas das causas que as inabilitaram ou desclassificaram.
- 10.22. Em todos os atos públicos, serão lavradas atas circunstanciadas, assinadas pelos membros da Comissão e pelos representantes dos licitantes presentes.
- 10.23. A Comissão de Licitação poderá relevar, numa proposta, qualquer informalidade, não harmonização ou irregularidade de natureza secundária, formal que não constitua um desvio significativo, desde que não prejudique ou afete a classificação relativa de qualquer outra proponente.
- 10.24. A ausência de assinatura na proposta, planilha ou cronograma físico-financeiro poderá ser suprida se o representante estiver presente na sessão e possuir poderes para ratificar o ato, devendo tal fato ser registrado em ata.
- 10.25. A Comissão de Licitação fará a conferência da proposta de preços, planilha de serviços e cronograma físico-financeiro. Constatado erro aritmético ou de anotação no preenchimento serão efetuadas as devidas correções.
- 10.26. No caso de haver divergência entre o preço grafado em algarismos e o grafado por extenso, prevalecerá o último a menos que, na opinião da Comissão de Licitação, exista um erro grosseiro e óbvio, ou ainda, na omissão de um desses valores (algarismo ou extenso) a proposta será válida desde que não haja dúvidas sobre o preço apresentado.
- 10.27. Se existir diferença entre a quantidade proposta e a exigida no edital, prevalecerá esta.
- 10.28. Se existir erro aritmético na multiplicação da quantidade pelo preço unitário, o preço unitário prevalecerá a menos que, na opinião da Comissão de Licitação, exista um erro grosseiro e óbvio no preço unitário. Neste caso, o preço parcial cotado prevalecerá e o preço unitário será corrigido.
- 10.29. Nos casos em que houver diferença entre o preço global indicado na planilha de serviços e o preço global analisado, prevalecerá este.
- 10.30. **Se o valor de um macro item ultrapassar o percentual máximo admissível estabelecido (subitem 2.7 deste Edital), a diferença entre o valor proposto pela proponente e o máximo admissível será remanejado para a última parcela do cronograma físico-financeiro.**
- 10.31. **A Comissão de Licitação fará a conferência do cronograma físico-financeiro e procederá a correção se constatado erro, desequilíbrio físico-financeiro e/ou a necessidade de ajuste face o contido no subitem 2.7 deste Edital. A simples correção de erro, desequilíbrio físico-financeiro e/ou de ajuste não acarretará a desclassificação da proposta.**
- 10.32. **O cronograma físico-financeiro corrigido deverá ser aceito expressamente pela proponente. Caso a proponente rejeite a correção, a sua proposta será desclassificada.**

11. DO JULGAMENTO DAS PROPOSTAS

- 11.1. O critério de julgamento será o de **menor preço global**.
- 11.2. Será desclassificada a proposta final que:
- a) Contenha vícios ou ilegalidades ou que seja elaborada em desacordo com o presente edital;
 - b) Não apresente as especificações técnicas exigidas pelo Edital ou Projeto Básico;
 - c) Apresentar preços finais superiores ao valor máximo estabelecido neste Edital;





- c.1) A proposta poderá utilizar custos unitários diferentes daqueles fixados neste Edital, desde que o preço global orçado e o de cada uma das etapas previstas no cronograma físico-financeiro do contrato fiquem igual ou abaixo do valor calculado a partir do sistema de referência utilizado.
- d) que apresentar preços e vantagens baseadas nas ofertas das demais proponentes;
- e) que apresentarem preços unitários simbólicos, irrisórios ou de valor zero;
- f) que não aceite correção do cronograma físico-financeiro;
- g) que venha a ser considerada inexecuível pela Comissão de Licitação, após procedimento para apurar a viabilidade técnica e econômica do preço global proposto, quando for razoável concluir que a proponente não é capaz de executar o Contrato ao preço da sua oferta.
- 11.3. Considera-se manifestamente inexecuível a proposta cujo valor global proposto seja inferior a 70% (setenta por cento) do menor dos seguintes valores:
- a) Média aritmética dos valores das propostas superiores a 50% (cinquenta por cento) do valor orçado pela Administração; ou
- b) Valor global orçado pela Administração.
- 11.3.1. Nessa situação, previamente à desclassificação da proponente, lhe será facultado, no prazo de 05 (cinco) dias úteis, a comprovação da viabilidade dos preços constantes em sua proposta, por meio de composição detalhada dos preços unitários, comprovando que os custos dos insumos são coerentes com os de mercado e que os coeficientes de produtividade são compatíveis com a execução do objeto do contrato, conforme parâmetros do artigo 48, inciso II, da Lei nº 8.666/93, sob pena de desclassificação.
- 11.4. Da proponente vencedora, cujo preço global analisado for inferior a 80% (oitenta por cento) do menor preço a que se referem as alíneas "a" e "b" do subitem 11.3, será exigida, para assinatura do contrato, prestação de garantia adicional igual à diferença entre o valor resultante do subitem 11.3 e o preço global analisado.

12. DAS REGRAS GERAIS DE DESEMPATE

- 12.1. Caso todos os licitantes vencedores do certame não se enquadrarem nos requisitos do item 6 deste edital, far-se-á sorteio na mesma sessão de julgamento.
- 12.2. Será assegurada, como critério de desempate, preferência de contratação para as microempresas e empresas de pequeno porte.
- 12.2.1. Entende-se por empate aquelas situações em que as propostas apresentadas pelas microempresas e empresas de pequeno porte sejam iguais ou até 10% (dez por cento) superiores à proposta mais bem classificada.
- 12.3. Para efeito do disposto no subitem 12.2, ocorrendo o empate, proceder-se-á da seguinte forma:
- 12.3.1. A microempresa ou empresa de pequeno porte mais bem classificada poderá apresentar proposta de preço inferior àquela considerada vencedora do certame, situação em que será adjudicado em seu favor o objeto licitado;
- 12.3.2. Não ocorrendo a contratação da microempresa ou empresa de pequeno porte, na forma do subitem anterior, serão convocadas as remanescentes que porventura se enquadrem na hipótese do subitem 12.2.1, na ordem classificatória, para o exercício do mesmo direito;
- 12.3.3. No caso de equivalência dos valores apresentados pelas microempresas e empresas de pequeno porte que se encontrem nos intervalos estabelecidos no subitem 12.2.1, será realizado sorteio entre elas para que se identifique aquela que primeiro poderá apresentar melhor oferta.
- 12.4. Na hipótese da não contratação nos termos previstos na Lei Complementar 123/06, o objeto licitado será adjudicado em favor da proposta originalmente vencedora do certame.
- 12.5. As regras de desempate previstas na Lei Complementar 123/06 somente se aplicarão quando a melhor oferta inicial não tiver sido apresentada por microempresa ou empresa de pequeno porte.

13. DOS RECURSOS

- 13.1. Dos atos da Administração serão admitidos os seguintes recursos:
- 13.1.1. Recurso hierárquico, no prazo de 05 (cinco) dias úteis, a contar da intimação do ato, ou da lavratura da ata de reunião, nos casos de:
- a) Habilitação ou inabilitação do licitante;

Avenida Gov. Pedro Viriato Parigot de Souza, 1080

Centro - 85760-000 - Fone:(46)3552-1321

CNPJ nº 75.972.760/0001-60 - homepage: www.capanema.pr.gov.br





- b) Julgamento das propostas;
 - c) Anulação ou revogação da licitação;
 - d) Indeferimento do pedido de inscrição em registro cadastral, sua alteração ou cancelamento;
 - f) Rescisão do Contrato por ato unilateral da Administração, nos casos a que se refere o inciso I do art. 79 da Lei nº 8.666/93;
 - g) Aplicação das penas de advertência, suspensão temporária ou de multa.
- 13.1.2. Representação, no prazo de 05 (cinco) dias úteis, a contar da intimação da decisão relacionada com o objeto da licitação ou do Contrato, de que não caiba recurso hierárquico.
- 13.1.3. Pedido de reconsideração, no prazo de 10 (dez) dias úteis, a contar da intimação do ato, no caso de declaração de inidoneidade por decisão do(a) Prefeito(a) Municipal.
- 13.2. A interposição de recurso será comunicada aos demais licitantes, que poderão impugná-lo no prazo de 05 (cinco) dias úteis.
- 13.3. O recurso será dirigido à Comissão Permanente de Licitação, por intermédio do Presidente da Comissão de Licitação, que poderá reconsiderar sua decisão, no prazo de 05 (cinco) dias úteis, ou, nesse mesmo prazo, fazê-lo subir, devidamente informados.
- 13.4. A decisão deverá ser proferida no prazo de 05 (cinco) dias úteis, contando do recebimento do recurso.
- 13.5. Os recursos interpostos em razão de habilitação ou inabilitação de licitante ou do julgamento das propostas terão efeito suspensivo, podendo a autoridade competente, motivadamente e presentes razões de interesse público, atribuir eficácia suspensiva aos demais recursos.
- 13.6. Durante o prazo de apresentação do recurso, será garantido o acesso do licitante aos autos do processo licitatório ou a qualquer outra informação necessária à instrução do recurso.
- 13.7. Caso os autos do processo não estejam disponíveis para vista dos licitantes interessados, o prazo para recurso será suspenso.
- 13.8. O acolhimento do recurso importará na invalidação apenas dos atos insuscetíveis de aproveitamento.

14. DA ADJUDICAÇÃO E HOMOLOGAÇÃO

- 14.1. Decididos os recursos e constatada a regularidade dos atos praticados, a autoridade competente homologará o procedimento licitatório e adjudicará o objeto ao licitante vencedor.
- 14.2. Após a adjudicação, o adjudicatário será convocado para assinar o contrato ou retirar o instrumento equivalente, no prazo de 10 (dez) dias.
- 14.3. Previamente à formalização da contratação, a Comissão Permanente de Licitação poderá realizar consulta ao SICAF para identificar possível proibição de contratar com o Poder Público e verificar a manutenção das condições de habilitação.
- 14.4. Constatada a irregularidade no SICAF, ou quando o licitante vencedor recusar-se a assinar o contrato ou retirar o instrumento equivalente, a Comissão Permanente de Licitação poderá convocar o licitante subsequente na ordem de classificação, para assinar o contrato ou retirar o instrumento equivalente.

15. DO INSTRUMENTO DO CONTRATO, DA SUBCONTRATAÇÃO E DA CESSÃO

- 15.1. A contratação será formalizada por intermédio de instrumento contratual.
- 15.2. É vedada a subcontratação total ou parcial do seu objeto, bem como a associação do contratado com outrem, bem como a cessão ou transferência, total ou parcial, de qualquer encargo, obrigação ou direito relativo ao objeto desta licitação, salvo se autorizado pela Secretaria Municipal de Planejamento e Projetos, em serviços periféricos que não superem o percentual de 20% (vinte por cento) do valor total da obra.

16. DA VIGÊNCIA DO CONTRATO

- 16.1. O contrato terá vigência de **240 (duzentos e quarenta) dias**.
- 16.2. O prazo de vigência de contrato é maior do que o prazo para a execução da obra devido à necessidade de realizar medições, pagamentos e prestação de contas, entre outros procedimentos.





- 16.3. Na hipótese de necessidade de aditivo de prorrogação contratual, será discriminado o novo prazo de vigência do contrato e o novo prazo para execução da obra.

17. DA GARANTIA DE EXECUÇÃO E GARANTIA ADICIONAL

- 17.1. A proponente vencedora, deverá apresentar na assinatura do termo de Contrato de Empreitada, a formalização da garantia de execução e da garantia adicional, se houver, que servirá de garantia à fiel observância das obrigações contratuais.
- 17.1.1. A apresentação da garantia de execução e da garantia adicional, se houver, é condição para assinatura do Contrato de Empreitada. Ou seja, se a empresa proponente vencedora não comprovar a formalização da garantia de execução ou da garantia adicional, o contrato de empreitada não poderá ser firmado, sob pena de responsabilidade Administrativa, Civil e Criminal, além de solidariedade de obrigações e concurso em Ato de Improbidade Administrativa entre o particular beneficiado e o(s) Agente(s) público(s) que firmarem o instrumento em conjunto.
- 17.2. O valor da garantia de execução será obtido pela aplicação de 5% (*cinco por cento*) sobre o valor contratual, acrescido da garantia adicional se houver (**subitem 11.4**).
- 17.3. O recolhimento da garantia de execução e da garantia adicional, se houver, deverá ser efetuada por meio de uma das modalidades previstas no art. 56, da Lei nº 8.666/93, à escolha das licitantes vencedoras:
- a) caução em dinheiro ou títulos da dívida pública;
 - b) seguro garantia;
 - c) fiança bancária.
- 17.4. Em se tratando de garantia prestada por meio da caução em dinheiro, o depósito deverá ser feito em Instituição Bancária Oficial, em conta a ser indicada pelo Município de Capanema, a qual será devolvida, atualizada monetariamente, nos termos do § 4º do art. 56 da Lei nº 8.666/1993.
- 17.5. Se a opção de garantia for pelo seguro garantia:
- a) seu prazo de validade deverá corresponder ao período de vigência do contrato, acrescido de 90 (noventa) dias;
 - b) a apólice deverá indicar o Município de Capanema como beneficiário;
 - c) a apólice deverá conter cláusulas de atualização financeira, imprescritibilidade, de inalienabilidade e de irrevogabilidade.
- 17.6. Se a opção for pela fiança bancária, esta deverá ter:
- a) prazo de validade correspondente ao período de vigência do contrato, acrescido de 90 (noventa) dias;
 - b) expressa afirmação do fiador que, como devedor solidário, fará o pagamento ao Município de Capanema, independentemente de interpelação judicial, caso o afiançado não cumpra suas obrigações;
 - c) renúncia expressa do fiador ao benefício de ordem e aos direitos previstos nos arts. 827 e 838 do Código de Processo Civil Brasileiro, ou outro dispositivo que venha reger o benefício de ordem na vigência do contrato administrativo;
 - d) cláusulas de atualização financeira, de imprescritibilidade, de inalienabilidade e de irrevogabilidade.
- 17.7. Se a opção for pelo título de dívida pública, este deverá:
- a) ter sido emitido sob a forma escritural, mediante registro em sistema centralizado de liquidação e de custódia autorizado pelo Banco Central do Brasil;
 - b) ser avaliado por seu valor econômico, conforme definido pelo Ministério da Fazenda.
- 17.8. Não serão aceitos seguro garantia ou fiança bancária que contenham cláusulas contrárias aos interesses do Município de Capanema.
- 17.9. Sem prejuízo das sanções previstas na Lei e neste Edital, a não prestação de garantia exigida será considerada como recusa injustificada em assinar o contrato, implicando sua imediata rescisão.
- 17.10. Qualquer majoração do valor contratual obrigará a contratada a depositar, nas mesmas modalidades do subitem 17.3, o valor correspondente a 5% (*cinco por cento*) do valor da alteração. No caso de redução do valor contratual, poderá a contratada ajustar o valor da garantia de execução, se assim o desejar.
- 17.11. A contratada perderá a garantia de execução e a garantia adicional, se houver, quando:
- a) da inadimplência ou descumprimento das obrigações contratuais e/ou rescisão unilateral do contrato;
 - b) quando do não recebimento provisório e/ou definitivo da obra.





000047

Município de Capanema
Estado do Paraná

17.12. **A devolução da garantia de execução ou o valor que dela restar, dar-se-á por requerimento mediante a apresentação de:**

- a) termo de recebimento definitivo;
 - b) certidão negativa de débitos expedida pelo INSS, referente ao objeto contratado concluído;
 - c) comprovantes, nos casos previstos, de ligações definitivas de água e/ou energia elétrica.
- As despesas referentes ao consumo de água e energia, durante a execução do objeto, são de inteira responsabilidade da contratada.**

18. DAS OBRIGAÇÕES DAS PARTES

18.1. Caberá à CONTRATADA, sem prejuízo das demais obrigações e responsabilidades insertas neste edital e da Minuta do Contrato anexa, além do fornecimento da mão-de-obra, dos materiais e dos equipamentos, ferramentas e utensílios necessários para a perfeita execução da obra e demais atividades correlatas, obriga-se a:

18.1.1. Confeccionar e instalar as placas de obra, conforme modelo;

18.1.2. Elaborar e disponibilizar à CONTRATANTE os projetos executivos desenvolvidos pela CONTRATADA, que formarão um conjunto de documentos técnicos, gráficos e descritivos referentes aos segmentos especializados de engenharia, previamente e devidamente compatibilizados, de modo a considerar todas as possíveis interferências capazes de oferecer impedimento total ou parcial, permanente ou temporário, à execução da obra, de maneira a abrangê-la em seu todo, compreendendo a completa caracterização e entendimento de todas as suas especificações técnicas, para posterior execução e implantação do objeto garantindo a plena compreensão das informações prestadas, bem como sua aplicação correta nos trabalhos:

- a) A Contratada deverá apresentar à Secretaria Municipal de Planejamento e Projetos, **no prazo máximo de 10 (dez) dias após a assinatura do contrato**, um cronograma de dimensionamento de mão-de-obra, isto é, relação nominal de todo o pessoal técnico que irá executar a obra, incluindo engenheiros, mestre(s) de obra, pedreiros etc., devidamente vinculado ao cumprimento do cronograma físico da obra;
- b) A elaboração dos projetos executivos deverá partir das soluções desenvolvidas nos anteprojetos constantes no Projeto Básico (memorial descritivo), apresentando o detalhamento dos elementos construtivos e especificações técnicas, incorporando as alterações exigidas pelas mútuas interferências entre os diversos projetos;
- c) O projeto executivo deverá ser apresentado **no prazo máximo de 30 (trinta) dias**, contados a partir da assinatura do contrato;
- d) A não elaboração do projeto executivo pela empresa contratada poderá ensejar a aplicação das penalidades previstas neste edital, bem como, na hipótese de haver necessidade de aditivos contratuais por inconsistências encontradas entre o projeto básico e a execução da obra, verificadas após o prazo mencionado na alínea "c" deste subitem, o percentual referente ao "risco", da composição do BDI apresentado pela empresa, será descontado do valor final de um possível aditivo.

18.1.3. Providenciar junto ao CREA as Anotações de Responsabilidade Técnica – ART's referentes ao objeto do contrato e especialidades pertinentes, nos termos da Lei nº 6.496, de 1977;

18.1.4. Ceder os direitos patrimoniais relativos ao projeto ou serviço técnico especializado, para que a Administração possa utilizá-lo de acordo com o previsto no Projeto Básico, nos termos do art. 111 da Lei nº 8.666, de 1993;

18.1.5. Quando o projeto referir-se a obra imaterial de caráter tecnológico, insuscetível de privilégio, a cessão dos direitos incluirá o fornecimento de todos os dados, documentos e elementos de informação pertinentes à tecnologia de concepção, desenvolvimento, fixação em suporte físico de qualquer natureza e aplicação da obra;

18.1.6. Assegurar à CONTRATANTE:



SECRETARIA MUNICIPAL DE
CONTRATAÇÕES PÚBLICAS

Avenida Gov. Pedro Viriato Parigot de Souza, 1080

Centro - 85760-000 - Fone:(46)3552-1321

CNPJ nº 75.972.760/0001-60 - homepage: www.capanema.pr.gov.br



- a) O direito de propriedade intelectual dos produtos desenvolvidos, inclusive sobre as eventuais adequações e atualizações que vierem a ser realizadas, logo após o recebimento de cada parcela, de forma permanente, permitindo à CONTRATANTE distribuir, alterar e utilizar os mesmos sem limitações;
- b) Os direitos autorais da solução, do projeto, de suas especificações técnicas, da documentação produzida e congêneres, e de todos os demais produtos gerados na execução do contrato, inclusive aqueles produzidos por terceiros subcontratados, ficando proibida a sua utilização sem que exista autorização expressa da CONTRATANTE, sob pena de multa, sem prejuízo das sanções civis e penais cabíveis.
- 18.1.7.** Promover a organização técnica e administrativa dos serviços, de modo a conduzi-los eficaz e eficientemente, de acordo com os documentos e especificações que integram o Contrato, no prazo determinado;
- 18.1.8.** Conduzir os trabalhos com estrita observância às normas da legislação pertinente, cumprindo as determinações dos Poderes Públicos, mantendo o local dos serviços sempre limpo e nas melhores condições de segurança, higiene e disciplina;
- 18.1.9.** Atentar, em relação ao material, para todas as disposições e especificações constantes no Projeto Básico;
- 18.1.10.** Submeter previamente, por escrito, à CONTRATANTE, para análise e aprovação, quaisquer mudanças nos métodos executivos que fujam às especificações do memorial descritivo;
- 18.1.11. Elaborar o Diário de Obra**, incluindo diariamente, pelo Engenheiro preposto responsável, as informações sobre o andamento da obra, tais como, número de funcionários, de equipamentos, condições de trabalho, condições meteorológicas, serviços executados, registro de ocorrências e outros fatos relacionados, bem como os comunicados à Fiscalização e situação da obra em relação ao cronograma previsto, mantendo tal documento no local de execução da obra, para possibilitar a sua fiscalização;
- 18.1.12.** Refazer, às suas expensas, os trabalhos executados em desacordo com o estabelecido neste instrumento e as especificações constantes no projeto básico e seus anexos, bem como substituir aqueles realizados com materiais defeituosos ou com vício de construção, pelo prazo de 05 (cinco) anos, contado da data de emissão do Termo de Recebimento Definitivo, ou a qualquer tempo se constatado pelo fiscal da CONTRATANTE;
- 18.1.13.** Observar as diretrizes, critérios e procedimentos para a gestão dos resíduos da construção civil estabelecidos na Resolução nº 307, de 05/07/2002, do Conselho Nacional de Meio Ambiente – CONAMA;
- 18.1.14.** Responder por qualquer acidente de trabalho na execução dos serviços, por uso indevido de patentes registradas em nome de terceiros, por danos resultantes de caso fortuito ou de força maior, por qualquer causa de destruição, danificação, defeitos ou incorreções dos serviços ou dos bens da CONTRATANTE, de seus funcionários ou de terceiros, ainda que ocorridos em via pública junto à obra;
- 18.1.15.** Comunicar ao Fiscal do contrato, no prazo de 24 (vinte e quatro) horas, qualquer ocorrência anormal ou acidente que se verifique no local dos serviços;
- 18.1.16.** Prestar todo esclarecimento ou informação solicitada pela CONTRATANTE ou por seus prepostos, garantindo-lhes o acesso, a qualquer tempo, ao local dos serviços, bem como aos documentos relativos à execução da obra ou serviço;
- 18.1.17.** Paralisar, por determinação da CONTRATANTE, qualquer trabalho que não esteja sendo executado de acordo com a boa técnica ou que ponha em risco a segurança de pessoas ou bens de terceiros;
- 18.1.18.** Responsabilizar-se pelos encargos previdenciários, fiscais e comerciais resultantes da execução do contrato;
- 18.1.19.** Responder pelo pagamento dos salários devidos aos empregados e encargos trabalhistas, bem como pelos registros, seguros contra riscos de acidentes de trabalho e outras obrigações inerentes à execução dos serviços ora contratados;
- 18.1.20.** Arcar com todos os tributos incidentes sobre este Contrato, bem como sobre a sua atividade, devendo efetuar os respectivos pagamentos na forma e nos prazos determinados por lei;





- 18.1.21. Adotar as providências e precauções necessárias, inclusive consulta nos respectivos órgãos, se necessário for, a fim de que não venham a ser danificadas as redes hidrossanitárias, elétricas e telefônicas;
 - 18.1.22. Promover a guarda, manutenção e vigilância de materiais, ferramentas, e tudo o que for necessário à execução dos serviços, durante a vigência da obra;
 - 18.1.23. Manter seu pessoal devidamente identificado através de crachás, com fotografia recente, e provendo-os dos Equipamentos de Proteção Individual - EPI's;
 - 18.1.24. Manter sediado junto à Administração, durante os turnos de trabalho, preposto capaz de tomar decisões compatíveis com os compromissos assumidos;
 - 18.1.25. Cumprir, além dos postulados legais vigentes de âmbito federal, estadual ou municipal, as normas de segurança da Administração;
 - 18.1.26. Instruir os seus empregados, quanto à prevenção de incêndios nas áreas da Administração;
 - 18.1.27. Prestar os serviços dentro dos parâmetros e rotinas estabelecidos, fornecendo todos os materiais, equipamentos e utensílios em quantidade, qualidade e tecnologia adequadas, com a observância às recomendações aceitas pela boa técnica, normas e legislação;
 - 18.1.28. Regularizar, quando notificada pela CONTRATANTE, sob pena de sofrer as penalidades estabelecidas no contrato, as eventuais falhas na execução dos serviços, fora das suas especificações;
 - 18.1.29. Responder por qualquer prejuízo ou danos causados diretamente à Administração ou a terceiros, decorrentes de sua culpa ou dolo na execução do contrato, procedendo imediatamente aos reparos ou indenizações cabíveis e assumindo o ônus decorrente;
 - 18.1.30. Comunicar ao CONTRATANTE, quaisquer fatos ou circunstâncias detectadas por seus empregados quando da execução dos serviços, que prejudiquem ou possam vir a prejudicar a qualidade dos serviços ou comprometer a integridade do patrimônio público;
 - 18.1.31. Não transferir a terceiros, por qualquer forma, nem mesmo parcialmente, as obrigações assumidas, nem subcontratar qualquer das prestações a que está obrigada, exceto nas condições autorizadas no Projeto Básico ou neste contrato;
 - 18.1.32. Manter, durante o período de vigência do contrato, todas as condições que ensejaram a sua habilitação e qualificação no certame licitatório;
 - 18.1.33. Fornecer mensalmente, ou sempre que solicitados pela CONTRATANTE, os comprovantes do cumprimento das obrigações previdenciárias, do Fundo de Garantia por Tempo de Serviço - FGTS, e do pagamento dos salários e benefícios dos empregados utilizados na execução dos serviços;
 - 18.1.34. Fornecer em tempo hábil os materiais, veículos, máquinas e equipamentos para a execução da obra;
 - 18.1.35. Examinar completamente os projetos, as peças gráficas, as especificações técnicas, memoriais e todos os documentos, obtendo todas as informações necessárias sobre qualquer ponto duvidoso do procedimento, se responsabilizando inteiramente pela apresentação da planilha de serviços para uma proposta de preços completa e satisfatória;
 - 18.1.36. Providenciar os licenciamentos necessários para a execução da obra, incluindo as licenças ambientais, se exigível;
 - 18.1.37. Providenciar a matrícula do objeto desta contratação no INSS.
- 18.2. A CONTRATANTE obriga-se a:
- 18.2.1. Cumprir fielmente as disposições do Contrato;
 - 18.2.2. Exercer a fiscalização dos serviços por servidores especialmente designados, na forma prevista na Lei nº 8.666/93;
 - 18.2.3. Responsabilizar-se pela comunicação, em tempo hábil, de qualquer fato que acarrete em interrupção na execução do Contrato;
 - 18.2.4. Efetuar o pagamento nas condições e preços pactuados no Contrato;
 - 18.2.5. Notificar a CONTRATADA, por escrito, sobre imperfeições, falhas ou irregularidades constatadas na execução do serviço para que sejam adotadas as medidas corretivas necessárias;
 - 18.2.6. Fornecer por escrito as informações necessárias para o desenvolvimento dos serviços objeto do contrato;





- 18.2.7. Exigir o cumprimento de todas as obrigações assumidas pela CONTRATADA, de acordo com as cláusulas contratuais e os termos de sua proposta;
- 18.2.8. Zelar pelo cumprimento das obrigações da CONTRATADA relativas à observância das normas ambientais vigentes;
- 18.2.9. Proporcionar todas as condições para que a CONTRATADA possa desempenhar seus serviços de acordo com as determinações do Contrato, do Edital, especialmente do Projeto Básico e seus anexos;
- 18.2.10. Zelar para que durante toda a vigência do contrato sejam mantidas, em compatibilidade com as obrigações assumidas pela CONTRATADA, todas as condições de habilitação e qualificação exigidas na licitação.

19. DA SEGURANÇA DA OBRA E DA RESPONSABILIDADE CIVIL DA CONTRATADA

- 19.1. A CONTRATADA assumirá integral responsabilidade por danos causados ao CONTRATANTE ou a terceiros decorrentes da execução dos serviços ora contratados, inclusive acidentes, mortes, perdas ou destruições parciais ou totais, isentando o CONTRATANTE de todas as reclamações que possam surgir com relação ao presente Contrato.
- 19.2. O recebimento provisório ou definitivo do objeto não exclui a responsabilidade da contratada pelos prejuízos resultantes da incorreta execução do contrato.
- 19.3. A CONTRATADA responderá pela solidez do objeto deste contrato, nos termos do art. 618 do Código Civil Brasileiro, bem como pelo bom andamento dos serviços, podendo o CONTRATANTE, por intermédio da fiscalização, impugná-los quando contrariarem a boa técnica ou desobedecerem aos projetos e/ou especificações técnicas e/ou memoriais.
- 19.4. A CONTRATADA deverá manter um perfeito sistema de sinalização e segurança em todos os locais de serviços, principalmente nos de trabalho em vias públicas, de acordo com as normas de segurança do trabalho.
- 19.5. Caso a CONTRATANTE seja acionada judicial ou administrativamente, inclusive reclamações trabalhistas, por qualquer ato decorrente do presente contrato, a CONTRATADA assumirá para si a responsabilidade por toda e qualquer eventual condenação, isentando a CONTRATANTE de quaisquer obrigações, aplicando-se no caso concreto uma das formas de intervenção de terceiros previstas no Código de Processo Civil, especialmente a denúncia da lide, se for o caso.
- 19.6. A intenção das partes, aqui manifestada expressamente, é a de que a CONTRATADA assuma e se responsabilize direta e integralmente pela plena e total realização dos serviços contratados, sob pena de incorrer em descumprimento de obrigação contratual e sujeitar-se à aplicação das penalidades cabíveis.
- 19.7. A CONTRATADA responde, exclusiva e diretamente, por todo e qualquer ato ilícito praticado por seus prepostos que dele decorra a obrigação e/ou necessidade de ressarcimento de danos materiais ou morais (art. 932, III, Código Civil), não podendo a CONTRATANTE ser responsabilizada por eles a nenhum título.

20. DA FISCALIZAÇÃO, TESTES, REUNIÕES DE GERENCIAMENTO E COMUNICAÇÃO

- 20.1. A fiscalização da execução do objeto deste Contrato será feita através de profissionais devidamente designados pelo CONTRATANTE. A fiscalização procederá mensalmente a medição baseada nos serviços executados, elaborará o boletim de medição, verificará o andamento físico dos serviços e comparará com o estabelecido no cronograma físico-financeiro, para que se permita a elaboração do processo de faturamento.
- 20.2. Caso os serviços executados não correspondam ao estabelecido no cronograma físico-financeiro, será registrada a situação inclusive para fins de aplicação das penalidades previstas, se for o caso.
- 20.3. A contratada deverá permitir e colaborar para que funcionários, engenheiros, especialistas e demais peritos enviados pelo CONTRATANTE:
 - a) inspecionem a qualquer tempo a execução do objeto da presente Licitação;
 - b) examinem os registros e documentos que considerarem necessários conferir;
- 20.4. A contratada deverá manter no local da obra um preposto aceito pelo CONTRATANTE para representá-la na execução do contrato.
- 20.5. A CONTRATADA deve manter no canteiro de obra um projeto completo e cópia das especificações técnicas, memoriais, cronograma físico-financeiro, planilha de serviços, Boletim ,Diário de Ocorrências - BDO, o qual, diariamente, deverá ser preenchido e rubricado pelo encarregado da CONTRATADA e pela fiscalização, e deverão ficar reservados para o manuseio da fiscalização.





- 20.6. A execução de serviços aos domingos e feriados somente será permitida com autorização prévia da fiscalização.
- 20.7. Qualquer serviço, material e/ou componente ou parte do mesmo, que apresente defeitos, vícios ou incorreções não revelados até o Recebimento Definitivo, deverá ser prontamente refeito, corrigido, removido, reconstruído e/ou substituído pela CONTRATADA, livre de quaisquer ônus financeiro para o CONTRATANTE.
- 20.8. Entende-se por defeito, vício ou incorreção oculta aquele resultante da má execução ou má qualidade de materiais empregados e/ou da aplicação de material em desacordo com as normas e/ou prescrições da ABNT, especificações e/ou memoriais, não se referindo aos defeitos devidos ao desgaste normal de uso. Correrão por conta da CONTRATADA as despesas relacionadas com a correção, remoção e/ou substituição do material rejeitado.
- 20.9. A CONTRATADA é obrigada a efetuar e entregar no prazo o resultado dos testes solicitados pelo CONTRATANTE. As despesas com a execução dos testes são de inteira responsabilidade da CONTRATADA.
- 20.10. A fiscalização e a CONTRATADA podem solicitar reuniões de gerenciamento um ao outro. A finalidade é revisar o cronograma dos serviços remanescentes e discutir os problemas potenciais.
- 20.11. Toda a comunicação entre as partes deverá ser feita por escrito. A notificação tornar-se-á efetiva, após o seu recebimento.
- 20.12. A fiscalização será realizada pela Secretaria de Planejamento do Município, por meio de Engenheiro Municipal.
- 20.13. O acompanhamento e a fiscalização da execução do contrato consistem na verificação da conformidade da prestação dos serviços e da alocação dos recursos necessários, de forma a assegurar o perfeito cumprimento do ajuste.
- 20.14. Ficam reservados à Fiscalização o direito e a autoridade para resolver todo e qualquer caso singular, duvidoso ou omissos, não previsto no Contrato, no Edital, nas Especificações, nos Projetos, nas Leis, nas Normas, nos Regulamentos e em tudo mais que, de qualquer forma, se relacione direta ou indiretamente com as obras / serviços em questão e seus complementos.
- 20.15. A fiscalização de que trata este item não exclui nem reduz a responsabilidade da CONTRATADA, inclusive perante terceiros, por qualquer irregularidade, ainda que resultante de imperfeições técnicas, vícios redibitórios, ou emprego de material inadequado ou de qualidade inferior e, na ocorrência desta, não implica em corresponsabilidade da CONTRATANTE ou de seus agentes e prepostos, salvo seja caracterizada a omissão funcional por parte destes, de conformidade com o art. 70 da Lei nº 8.666/93.
- 20.16. **Compete especificamente à Fiscalização:**
 - 20.16.1. Indicar à Contratada todos os elementos indispensáveis ao início das obras/serviços;
 - 20.16.2. Exigir da Contratada o cumprimento integral do estabelecido nas Obrigações da Contratada constantes do Contrato;
 - 20.16.3. Exigir o cumprimento integral dos Projetos, Detalhes, Especificações e Normas Técnicas da ABNT, e outras porventura aplicáveis;
 - 20.16.4. Esclarecer prontamente as dúvidas que lhes sejam apresentadas pela Contratada;
 - 20.16.5. Expedir por escrito, as determinações e comunicações dirigidas à Contratada;
 - 20.16.6. Autorizar as providências necessárias junto a terceiros;
 - 20.16.7. Transmitir por escrito, instruções sobre as modificações dos serviços que porventura venham a ser feitos, bem como as alterações de prazo e cronograma;
 - 20.16.8. Relatar oportunamente à Contratante, ocorrências ou circunstâncias que possam acarretar dificuldades no desenvolvimento dos serviços em relação a terceiros;
 - 20.16.9. Dar à Contratante imediata ciência de fatos que possam levar à aplicação de penalidades contra a Contratada, ou mesmo à rescisão do Contrato.
- 20.17. A execução dos contratos deverá ser acompanhada e fiscalizada por meio de instrumentos de controle, que compreendam a mensuração dos seguintes aspectos, quando for o caso:
 - a) Os resultados alcançados em relação ao contratado, com a verificação dos prazos de execução e da qualidade demandada;
 - b) Os recursos humanos empregados, em função da quantidade e da formação profissional exigidas;
 - c) A qualidade e quantidade dos recursos materiais utilizados;
 - d) A adequação dos serviços prestados à rotina de execução estabelecida;
 - e) O cumprimento das demais obrigações decorrentes do contrato; e





- f) A satisfação do público usuário.
- 20.18. O fiscal ou gestor do contrato, ao verificar que houve subdimensionamento da produtividade pactuada, sem perda da qualidade na execução do serviço, deverá comunicar à autoridade responsável para que esta promova a adequação contratual à produtividade efetivamente realizada, respeitando-se os limites de alteração dos valores contratuais previstos no § 1º do artigo 65 da Lei nº 8.666/93.
- 20.19. O representante da Administração anotará em registro próprio todas as ocorrências relacionadas com a execução do contrato, indicando dia, mês e ano, bem como o nome dos empregados eventualmente envolvidos, adotando as providências necessárias ao fiel cumprimento das cláusulas contratuais e comunicando a autoridade competente, quando for o caso, conforme o disposto nos §§ 1º e 2º do artigo 67 da Lei nº 8.666/93.
- 20.20. O descumprimento total ou parcial das responsabilidades assumidas pela CONTRATADA, sobretudo quanto às obrigações e encargos sociais e trabalhistas, ensejará a aplicação de sanções administrativas, previstas neste instrumento convocatório e na legislação vigente, podendo culminar em rescisão contratual, conforme disposto nos artigos 77 e 87 da Lei nº 8.666/93.
- 20.21. A substituição de qualquer integrante da equipe técnica proposta pela Contratada, durante a execução do contrato, somente será admitida, a critério da Contratante, mediante a comprovação de experiência equivalente ou superior do substituto proposto.
- 20.22. Os serviços deverão desenvolver-se sempre em regime de estreito entendimento entre a Contratada, sua equipe e a Fiscalização, dispondo esta, de amplos poderes para atuar no sentido do cumprimento do Contrato.
- 20.23. Reserva-se à Contratante o direito de intervir nas obras/serviços quando ficar comprovada a incapacidade técnica da Contratada ou deficiência dos equipamentos e da mão-de-obra empregados, sem que desse ato resulte o seu direito de pleitear indenização, seja a que título for, aplicando-se as penalidades cabíveis.

21. DO PAGAMENTO

- 21.1. Os pagamentos **serão efetuados em parcelas** correspondentes às **medições mensais** a serem feitas de acordo com o estabelecido no **Cronograma físico-financeiro**, considerando os preços unitários constantes da Planilha de Quantidades, todos aprovados pela Secretaria Municipal de Planejamento e Projetos.
- 21.2. **Após a aprovação das medições**, o pagamento será realizado no **prazo de até 15 (quinze) dias**, mediante depósito na conta de titularidade da CONTRATADA, com a respectiva emissão e aceitação da nota fiscal e apresentação das guias de recolhimentos do INSS e notas fiscais dos materiais comprados pela CONTRATADA.
- 21.3. A CONTRATADA se obriga a revalidar todas as suas certidões e documentos vencidos, que tenham sido apresentados na ocasião da habilitação ou junto ao Cadastro de Fornecedores do Município de Capanema. Os pagamentos somente serão efetivados caso a CONTRATADA apresente situação regular.
- 21.4. Qualquer suspensão de pagamento devido à falta de regularidade do fornecedor não gerará para a CONTRATANTE nenhuma responsabilidade nem obrigação de reajustamento ou atualização monetária do valor devido.
- 21.5. **Os pagamentos somente serão efetuados após o repasse dos valores pelo órgão CONCEDENTE, em decorrência do Convênio indicado no item 1 deste Edital, não gerando para a CONTRATANTE nenhuma responsabilidade nem obrigação de reajustamento ou atualização monetária do valor devido caso a CONCEDENTE não repasse os valores nos prazos previstos nos subitens acima.**
- 21.5.1. **Todavia, para evitar prejuízo à CONTRATADA, verificando o CONTRATANTE que o órgão CONCEDENTE não repassou as verbas necessárias ao pagamento da respectiva parcela até o 30º (trigésimo) dia após a medição realizada, a CONTRATANTE notificará a CONTRATADA do fato, facultando a esta a suspensão da execução da obra, até a liberação do pagamento. A opção pela suspensão da execução da obra deve ser formalizada por escrito e anexada ao processo licitatório.**
- 21.6. O pagamento dos valores devidos pela Contratante fica condicionado ao pagamento e comprovação dos encargos devidos pela Contratada junto aos seguintes órgãos:
- a) CREA, por meio da ART de Execução da Obra - Anotação de Responsabilidade Técnica;
 - b) ISS do Município de Capanema;
 - c) INSS, através da matrícula da obra;





- d) Prefeitura Municipal, através do Alvará de Construção da obra.
- 21.7. Na ocasião do pagamento de cada uma das parcelas a Contratada deverá apresentar na tesouraria da Contratante, além dos documentos exigidos no subitem anterior:
- a) Comprovante de medição realizada pela Secretaria Municipal de Planejamento e Projetos, devidamente assinada pelo Engenheiro responsável pela fiscalização da obra;
 - b) Certidões de regularidade junto ao INSS e ao FGTS da Licitante, emitidas no respectivo mês do pagamento.
- 21.8. **A liberação da última parcela estará condicionada à elaboração do Termo de Recebimento Provisório das obras e/ou serviços contratados, o qual será lavrado em até 15 (quinze) dias após a notificação da conclusão da obra realizada pela CONTRATADA, devendo esta, ainda, apresentar as seguintes documentações:**
- a) Comprovação de regularidade trabalhista e previdenciária da obra;
 - b) Certificado de vistoria e conclusão da obra efetuado pela Secretaria Municipal de Planejamento e Projetos;
 - c) Termo de Recebimento Provisório da obra.
- 21.9. Em caso de não cumprimento pela CONTRATADA de disposição contratual ou de execução incorreta da obra, os pagamentos poderão ficar retidos até posterior solução, sem prejuízos de quaisquer outras disposições contratuais.
- 21.10. É vedada expressamente a realização de cobrança de forma diversa da estipulada neste Edital, em especial a cobrança bancária, mediante boleto ou mesmo o protesto de título, sob pena de aplicação das sanções previstas no edital e indenização pelos danos decorrentes.
- 21.11. O pagamento poderá ser precedido de consulta ao SICAF, para comprovação de cumprimento dos requisitos de habilitação estabelecidos neste Edital.
- 21.11.1. Na hipótese de irregularidade no registro no SICAF, o contratado deverá regularizar a sua situação perante o cadastro no prazo de até 10 (dez) dias, sob pena de aplicação das penalidades previstas no edital e seus anexos e rescisão do contrato.
- 21.12. Havendo erro na apresentação da Nota Fiscal/Fatura ou dos documentos pertinentes à contratação, ou, ainda, circunstância que impeça a liquidação da despesa, o pagamento ficará pendente até que o contratado providencie as medidas saneadoras. Nesta hipótese, o prazo para pagamento iniciar-se-á após a regularização da situação, não acarretando qualquer ônus para a Contratante.
- 21.13. **A Administração somente efetuará o pagamento após a ocorrência das seguintes hipóteses, sendo facultada a adoção de apenas uma delas:**
- 21.13.1. **mediante a comprovação da quitação dos tributos referentes à aquisição ou prestação de serviço contratado; ou**
 - 21.13.2. **mediante retenção diretamente sobre o valor devido ao contratado do Imposto sobre a Renda da Pessoa Jurídica (IRPJ), caso o referido tributo incida na contratação, bem como o Imposto sobre Serviços de Qualquer Natureza (ISSQN), nos termos da Lei Complementar Federal nº 116/03, e na Lei Municipal 950/03.**
- 21.14. O Contratado regularmente optante pelo Simples Nacional, nos termos da Lei Complementar nº 123/06, não sofrerá a retenção tributária quanto aos impostos e contribuições abrangidos por aquele regime. No entanto, o pagamento ficará condicionado à apresentação de comprovação por meio de documento oficial de que faz jus ao tratamento tributário favorecido previsto na referida Lei Complementar.
- 21.15. A Administração deduzirá do montante a ser pago os valores correspondentes às multas e/ou indenizações devidas pelo contratado.
- 21.16. O desconto de qualquer valor no pagamento devido ao contratado será precedido de processo administrativo em que será garantido à empresa o contraditório e a ampla defesa, com os recursos e meios que lhes são inerentes.
- 21.17. É vedado ao contratado transferir a terceiros os direitos ou créditos decorrentes do contrato.
- 21.18. Se a CONTRATADA vier a **adiantar a execução dos serviços/obra**, em relação à previsão original constante no Cronograma Físico-Financeiro, poderá apresentar a medição prévia correspondente, devendo a CONTRATANTE, após aprovar a medição, proceder ao pagamento antecipado do valor respectivo à execução dos serviços/obra.

22. DAS CONDIÇÕES DO RECEBIMENTO DO OBJETO DA LICITAÇÃO

- 22.1. O objeto deste Contrato será recebido provisoriamente, em no máximo até 15 (quinze) dias após a comunicação ao CONTRATANTE da conclusão do objeto deste Contrato pela





- CONTRATADA, ficando esta responsável pelo bom funcionamento dos serviços executados até o seu recebimento definitivo, exceto por danos que sejam de responsabilidade do CONTRATANTE. A aceitação da obra pelo CONTRATANTE se dará quando não houver qualquer pendência por parte da CONTRATADA.
- 22.1.1. O recebimento provisório também ficará sujeito, quando cabível, à conclusão de todos os testes de campo e à entrega dos Manuais e Instruções exigíveis.
- 22.2. A CONTRATANTE realizará inspeção minuciosa de todos os serviços e obras executadas, por meio de profissionais técnicos competentes, acompanhados dos profissionais encarregados pela obra, com a finalidade de verificar a adequação dos serviços e constatar e relacionar os arremates, retoques e revisões finais que se fizerem necessários.
- 22.2.1. Após tal inspeção, será lavrado Termo de Recebimento Provisório, em 02 (duas) vias de igual teor e forma, ambas assinadas pela fiscalização, relatando as eventuais pendências verificadas.
- 22.2.2. A CONTRATADA fica obrigada a reparar, corrigir, remover, reconstruir ou substituir, às suas expensas, no todo ou em parte, o objeto em que se verificarem vícios, defeitos ou incorreções resultantes da execução ou materiais empregados, cabendo à fiscalização não atestar a última e/ou única medição de serviços até que sejam sanadas todas as eventuais pendências que possam vir a ser apontadas no Termo de Recebimento Provisório.
- 22.3. O recebimento definitivo do objeto deste Contrato deverá estar formalizado até 60 (sessenta) dias do recebimento provisório, mediante comissão especificamente designada pelo CONTRATANTE formada por três servidores efetivos. Decorrido esse prazo, sem qualquer manifestação do Contratante, a(s) obra(s) será(ão) considerada(s) como recebida(s) definitivamente.
- 22.4. O Termo de Recebimento Definitivo das obras e/ou serviços contratados será lavrado desde que tenham sido devidamente atendidas todas as exigências da fiscalização quanto às pendências observadas, e somente após solucionadas todas as reclamações porventura feitas quanto à falta de pagamento a operários ou fornecedores de materiais e prestadores de serviços empregados na execução do contrato.
- 22.5. O recebimento definitivo do objeto licitado não exige a CONTRATADA, em qualquer época, das garantias concedidas e das responsabilidades assumidas em contrato e por força das disposições legais em vigor (Lei nº 10.406, de 2002).

23. DAS SANÇÕES

- 23.1. Comete infração administrativa, a licitante/Adjudicatária que, no decorrer da licitação:
- Não retirar a nota de empenho, ou não assinar o contrato, quando convocada dentro do prazo de validade da proposta;
 - Apresentar documentação falsa;
 - Deixar de entregar os documentos exigidos no certame;
 - Não mantiver a sua proposta dentro de prazo de validade;
 - Comportar-se de modo inidôneo;
 - Cometer fraude fiscal;
 - Fizer declaração falsa;
 - Ensejar o retardamento da execução do certame.
- 23.2. A licitante/Adjudicatária que cometer qualquer das infrações discriminadas no subitem anterior ficará sujeita, sem prejuízo da responsabilidade civil e criminal, às seguintes sanções:
- Multa de até **2% (dois por cento)** sobre o valor estimado do contrato pela conduta do licitante;
 - Impedimento de licitar e de contratar com o Município de Capanema e descredenciamento no SICAF, pelo prazo de até dois anos;
- 23.3. Em caso de inexecução do contrato, erro de execução, execução imperfeita, mora de execução, inadimplemento contratual ou não veracidade das informações prestadas, a Contratada estará sujeita às sanções administrativas abaixo, garantidas a prévia defesa:
- 23.3.1. Advertência por escrito;
- 23.3.2. **Multas:**
- Multa de 0,1%** (um décimo por cento) do valor do contrato por dia consecutivo que exceder à data prevista para a conclusão da obra, contado do 5º (quinto) dia a partir da Ordem de Início da Obra;





- b) **Multa de 0,1%** (um décimo por cento) do valor do contrato por dia consecutivo de atraso na colocação de placas, conforme modelos fornecidos pelo CONTRATANTE, contado do 5º (quinto) dia a partir da Ordem de Início da Obra;
- c) Multa de 1% (um por cento) sobre o valor do contrato quando, por ação, omissão ou negligência, a CONTRATADA infringir qualquer disposição do Edital, cláusula ou condição do contrato não especificada nas alíneas "a" e "b" deste subitem, aplicada em dobro na reincidência;
- d) **Multa de 5%** sobre o valor do contrato no caso de execução incorreta da obra, quando impossível o seu refazimento, ou recusa da CONTRATADA em refazer os serviços, sem prejuízo das glosas parciais ou totais realizadas nas medições da Fiscalização e sem prejuízo da aplicação da multa prevista na alínea "a" deste subitem;
- e) **Multa de 10%** (dez por cento) do valor do contrato quando a CONTRATADA ceder o Contrato, ou subcontratar a obra, no todo ou em parte, para pessoa física ou jurídica, sem autorização do CONTRATANTE, devendo reassumir a execução da obra no prazo máximo de 15 (quinze) dias, da data da notificação, sem prejuízo de outras sanções contratuais;
- f) **Multa de 20%** sobre o valor do contrato, quando ocorrer rescisão do contrato pelos seguintes motivos:
- I - quando a contratada falir, for dissolvida ou por superveniente incapacidade técnica;
 - II - quando houver atraso dos serviços pelo prazo de 30 (trinta) dias por parte da CONTRATADA sem justificativa aceita pelo CONTRATANTE, cujo aditivo de prorrogação contratual deverá obrigatoriamente ser aprovado pela Procuradoria Municipal, sob pena de nulidade;
 - III - quando houver inadimplência de cláusulas e condições contratuais por parte da CONTRATADA e desobediência das determinações da fiscalização;
 - IV - demais hipóteses mencionadas no art. 78, da Lei 8.666/93.
- 23.3.3. A aplicação das sanções previstas neste edital, não exige a CONTRATADA de ressarcir à CONTRATANTE por outros eventuais prejuízos causados que ultrapassem o valor das multas previstas neste instrumento.**
- 23.3.4.** Suspensão temporária de participação em licitação e impedimento de contratar com a Administração, por prazo não superior a 02 (dois) anos;
- 23.3.5.** Declaração de inidoneidade para licitar ou contratar com a Administração Pública enquanto perdurarem os motivos determinantes da punição ou até que seja promovida a reabilitação perante a própria autoridade que aplicou a penalidade, que será concedida sempre que o contratado ressarcir a Administração pelos prejuízos resultantes e depois de decorrido o prazo de 02 (dois) anos.
- 23.4.** As sanções de suspensão temporária de participação em licitação e impedimento de contratar e de declaração de inidoneidade para licitar ou contratar com a Administração poderão também ser aplicadas às empresas ou aos profissionais que:
- a) Tenham sofrido condenação definitiva por praticarem, por meios dolosos, fraude fiscal no recolhimento de quaisquer tributos;
 - b) Tenham praticado atos ilícitos visando a frustrar os objetivos da licitação;
 - c) Demonstrem não possuir idoneidade para contratar com a Administração em virtude de atos ilícitos praticados.
- 23.5.** As penalidades serão aplicadas após regular processo administrativo, em que seja assegurado ao licitante o contraditório e a ampla defesa, com os meios e recursos que lhes são inerentes, observando-se o procedimento previsto na Lei nº 8.666/93, e subsidiariamente na Lei nº 9.784/99 e/ou em regulamento.
- 23.6.** A multa será descontada da garantia do contrato, caso houver, e de pagamentos eventualmente devidos pela Administração.
- 23.7.** A sanção de declaração de inidoneidade para licitar ou contratar com a Administração Pública é de competência exclusiva do(a) Prefeito(a) Municipal.
- 23.8.** As demais sanções são de competência exclusiva do Presidente da Comissão Permanente de Licitação.





- 23.9.** A autoridade competente, na aplicação das sanções, levará em consideração a gravidade da conduta do infrator, o caráter educativo da pena, bem como o dano causado à Administração, observado o princípio da proporcionalidade.
- 23.10.** As multas serão recolhidas em favor do Município, no prazo máximo de **30 (trinta) dias**, a contar da data do recebimento da comunicação enviada pela autoridade competente, ou, quando for o caso, inscritas na Dívida Ativa do Município e cobradas judicialmente.
- 23.11.** As penalidades serão obrigatoriamente registradas no SICAF e demais sistemas disponibilizados pelos órgãos de controle.
- 23.12.** As sanções aqui previstas são independentes entre si, podendo ser aplicadas isoladas ou, no caso das multas, cumulativamente, sem prejuízo de outras medidas cabíveis.

24. DA RESCISÃO DO CONTRATO

24.1. Constituem motivo para rescisão do contrato:

- a) O não cumprimento de cláusulas contratuais, especificações, projetos ou prazos;
- b) O cumprimento irregular de cláusulas contratuais, especificações, projetos e prazos;
- c) A lentidão do seu cumprimento, levando a Administração a comprovar a impossibilidade da conclusão da obra, nos prazos estipulados;
- d) O atraso injustificado no início e na finalização da obra;
- e) A paralisação da obra, sem justa causa e prévia comunicação à Administração;
- f) A subcontratação total do seu objeto, a associação do contratado com outrem, a cessão ou transferência, total ou parcial, bem como a fusão, cisão ou incorporação, não admitidas neste edital e no contrato;
- g) A subcontratação parcial do seu objeto, sem que haja prévia aquiescência da Administração e autorização em contrato.
- h) O desatendimento das determinações regulares da autoridade designada para acompanhar e fiscalizar a sua execução, assim como as de seus superiores;
- i) O cometimento reiterado de faltas na sua execução, anotadas na forma do § 1º do art. 67 da Lei nº 8.666/93;
- j) A decretação de falência ou a instauração de insolvência civil;
- k) A dissolução da sociedade ou o falecimento do contratado;
- l) A alteração social ou a modificação da finalidade ou da estrutura da empresa, que prejudique a execução do contrato;
- m) Razões de interesse público de alta relevância e de amplo conhecimento justificadas e determinadas pela máxima autoridade da esfera administrativa a que está subordinado o contratante e exaradas no processo administrativo a que se refere o contrato;
- n) A supressão, por parte da Administração, dos serviços, acarretando modificação do valor inicial do contrato além do limite permitido no § 1º do art. 65 da Lei nº 8.666/93;
- o) A suspensão de sua execução, por ordem escrita da Administração, por prazo superior a 120 (cento e vinte) dias, salvo em caso de calamidade pública, grave perturbação da ordem interna ou guerra, ou ainda por repetidas suspensões que totalizem o mesmo prazo, independentemente do pagamento obrigatório de indenizações pelas sucessivas e contratualmente imprevistas desmobilizações e mobilizações e outras previstas, assegurado ao contratado, nesses casos, o direito de optar pela suspensão do cumprimento das obrigações assumidas até que seja normalizada a situação;
- p) O atraso superior a 90 (noventa) dias dos pagamentos devidos pela Administração decorrentes da obra, ou parcelas destes, já recebidas, salvo em caso de calamidade pública, grave perturbação da ordem interna ou guerra, assegurado ao contratado o direito de optar pela suspensão do cumprimento de suas obrigações até que seja normalizada a situação;
- q) A não liberação, por parte da Administração, de área, local ou objeto para execução da obra, nos prazos contratuais;
- r) A ocorrência de caso fortuito ou de força maior, regularmente comprovada, impeditiva da execução do contrato;
- s) Descumprimento do disposto no inciso V do art. 27 da Lei nº 8.666/93, sem prejuízo das sanções penais cabíveis.

24.2. A rescisão, devidamente motivada nos autos, será precedida de procedimento administrativo, assegurado o contraditório prévio.

24.3. O abandono, a paralisação injustificada ou a ausência do início da execução da obra no prazo máximo previsto, sem justificativa, acarretará, após notificação formal da Contratada, para iniciar a obra ou retomar a sua execução no prazo de até 5 (cinco)





dias úteis, em caso de descumprimento, a rescisão contratual direta e a realização das diligências cabíveis pela Administração para a continuidade da obra, seja pela convocação das licitantes remanescentes, seja realizando um novo processo de contratação, sem prejuízo da abertura de processo administrativo sancionador, para aplicação das penalidades administrativas cabíveis.

25. DA REVOGAÇÃO DO PROCEDIMENTO

- 25.1.** A Administração poderá revogar a licitação por razões de interesse público decorrente de fato superveniente devidamente comprovado, pertinente e suficiente para justificar tal conduta.
- 25.2.** A revogação será precedida de procedimento administrativo, assegurado o contraditório e a ampla defesa, e formalizada mediante parecer escrito e devidamente fundamentado.

26. DA ANULAÇÃO DO PROCEDIMENTO

- 26.1.** A Administração, de ofício ou por provocação de terceiros, deverá anular o procedimento quando eivado de vício insanável.
- 26.2.** A anulação será precedida de procedimento administrativo, assegurado o contraditório e a ampla defesa, e formalizada mediante parecer escrito e devidamente fundamentado.
- 26.3.** A nulidade do procedimento de licitação não gera obrigação de indenizar pela Administração.
- 26.4.** A declaração de nulidade de algum ato do procedimento somente resultará na nulidade dos atos que diretamente dependam ou sejam consequências do ato anulado.
- 26.5.** Quando da declaração de nulidade de algum ato do procedimento, a autoridade competente indicará expressamente os atos a que ela se estende.
- 26.6.** A nulidade do contrato administrativo opera efeitos retroativamente, impedindo os efeitos jurídicos que o contrato, ordinariamente, deveria produzir, além de desconstituir os já produzidos.
- 26.7.** A nulidade do contrato não exonera a Administração do dever de indenizar o contratado pelo que este houver executado até a data em que ela for declarada e por outros prejuízos regularmente comprovados, contanto que não lhe seja imputável, promovendo-se a responsabilidade de quem lhe deu causa.
- 26.8.** Nenhum ato será declarado nulo se do defeito não resultar prejuízo ao interesse público ou aos demais interessados.

27. DAS ALTERAÇÕES, ACRÉSCIMOS, SUPRESSÕES DE SERVIÇOS E REAJUSTE

- 27.1.** Qualquer modificação que se faça necessária durante o andamento das obras/serviços, seja nos projetos, detalhes ou especificações, somente poderá ser feita a critério do CONTRATANTE, através da Secretaria Municipal de Planejamento e Projetos, que autorizará por escrito, ficando obrigada a CONTRATADA a aceitar nas mesmas condições contratuais, os acréscimos ou supressões que se fizerem necessários nas obras/serviços para melhor adequação técnica, obedecidos os limites legais estabelecidos no Artigo 65, da Lei 8.666/93, com alterações posteriores.
- 27.2.** Caso venha a ser necessário nas obras/serviços contratada a realização de serviços adicionais não previstos originalmente, o novo custo global será definido com base nos preços unitários constantes da Tabela de Preços Unitários vigente no SEOP, ou outra tabela recomendada pelos órgãos fiscalizadores, ou se for o caso, o custo praticado no mercado, desde que aprovado pela Secretaria Municipal de Planejamento e Projetos, observadas as condições da proposta da CONTRATADA, formalizando o respectivo aditamento ao Contrato Primitivo.
- 27.3.** No caso de acréscimo de serviços, a Ordem de Serviço Correspondente somente será expedida após a formalização do respectivo aditamento ao contrato primitivo, obedecido às formalidades legais.
- 27.4.** Em caso de prorrogação contratual a que se refere o art. 57, §1º, da Lei 8.666/93, quando acordado pelas partes e nas hipóteses em que a Contratada não deu causa à prorrogação, fica ajustado que a correção dos valores será pelo índice INPC/IBGE.
- 27.5.** **O aditivo de prorrogação da execução da obra é de iniciativa da CONTRATADA, a qual compete solicitar e comprovar a impossibilidade de finalizar a obra conforme o cronograma físico-financeiro original, juntando elementos que demonstrem os fatos alheios a sua vontade ensejadores do atraso da execução, sob pena de aplicação das penalidades cabíveis.**





- 27.6. Todos os fatos que ensejam a suspensão ou paralisação da obra devem necessariamente possuir justificativa por escrito, a qual será juntada ao processo licitatório.

28. DA COMUNICAÇÃO DOS ATOS

- 28.1. Considerar-se-ão válidas e oficiais as comunicações eletrônicas efetuadas pela Administração e os interessados que participarem deste processo de contratação e do eventual processo administrativo sancionador, incluindo intimações via e-mail e/ou aplicativo de transmissão instantânea de mensagens e arquivos, como, por exemplo, o WhatsApp e o Telegram.
- 28.2. Considera-se cientificado ou intimado o interessado a partir da data de confirmação do recebimento da comunicação eletrônica, quando encaminhada apenas no e-mail do interessado.
- 28.3. Na hipótese de encaminhamento de comunicação eletrônica, pela Administração, em pelo menos dois meios de transmissão de dados, considerar-se-á cientificado ou intimado o interessado a partir da data do recebimento da última comunicação eletrônica.
- 28.4. Os endereços e números de telefone fornecidos à Administração pelo próprio licitante, contratado e/ou cadastrado serão considerados válidos para a realização das comunicações e intimações oficiais decorrentes do presente processo licitatório.
- 28.5. É dever do licitante, contratado ou cadastrado manter atualizado os seus endereços eletrônicos e números de telefone, junto à Administração Pública Municipal.
- 28.6. Não configura qualquer nulidade processual quando o licitante descumprir o disposto no subitem 28.5 deste Edital.
- 28.7. Na hipótese de a Administração não dispor das informações indicadas no **caput** deste artigo, a comunicação e intimação do interessado poderá ocorrer pessoalmente, por meio de servidor público, quando o interessado estiver presente em repartição pública municipal ou em seu endereço residencial ou comercial, quando domiciliado ou sediado no Município de Capanema, hipótese em que será colhida a sua assinatura.
- 28.8. Na hipótese do subitem 28.7 deste Edital, em se tratando de interessado domiciliado ou sediado em outro Município, a comunicação ou intimação será realizada por meio de correspondência escrita, com aviso de recebimento.
- 28.9. Nas hipóteses dos subitens 28.7 e 28.8 deste Edital, os interessados não localizados para a realização da cientificação ou intimação pessoal serão considerados cientificados a partir da publicação do extrato no Diário Oficial Eletrônico do Município de Capanema.

29. DAS DISPOSIÇÕES FINAIS

- 29.1. O resultado e demais atos do presente certame será divulgado no Diário Oficial Eletrônico do Município de Capanema através do endereço eletrônico <https://www.capanema.pr.gov.br/doi>, e no Portal de Transparência do Município através do endereço eletrônico www.capanema.pr.gov.br/.
- 29.2. As proponentes assumem todos os custos de preparação e apresentação de suas propostas e o Município de Capanema não será, em caso algum, responsável por esses custos, independentemente da condução ou do resultado do processo de contratação.
- 29.3. As proponentes são responsáveis pela fidelidade e legitimidade das informações e dos documentos apresentados em qualquer fase da contratação.
- 29.4. É facultado à Administração, em qualquer fase do processo de contratação, a promoção de diligência destinada a esclarecer ou complementar a instrução do processo, vedada a inclusão ou substituição posterior de documento ou informação que deveria constar do processo em momento anterior, sem a devida expedição de certidão a respeito.
- 29.5. Das sessões públicas serão lavradas atas circunstanciadas, devidamente assinadas pelo(a) Presidente da CPL e demais membros.
- 29.6. Os casos omissos serão resolvidos pelo(a) agente de contratação, que decidirá, com base na legislação vigente.
- 29.7. No julgamento das propostas e da habilitação, o(a) agente de contratação poderá relevar omissões puramente formais, sanar erros ou falhas, desde que não contrariem a legislação vigente.
- 29.8. Na hipótese de divergência entre este Edital e quaisquer condições apresentadas pelas proponentes, prevalecerão sempre, para todos os efeitos, os termos deste Edital e dos documentos que o integram, especialmente o Projeto Básico.





Município de Capanema
Estado do Paraná

000959

- 29.9.** Todos os documentos exigidos deverão ser apresentados no original ou por qualquer processo de cópia reprográfica autenticada ou em publicação de órgão da imprensa, na forma da lei, ou ainda, excepcionalmente através de cópia acompanhada do original para autenticação pelo(a) agente de contratação ou por membro da equipe de apoio, e serão retidos para oportuna juntada aos autos do processo administrativo pertinente a esta contratação.
- 29.10.** Todos os documentos expedidos pela proponente deverão estar subscritos por seu representante legal ou procurador, com identificação clara do subscritor.
- 29.11.** Os documentos emitidos através da Internet serão conferidos pela CPL.
- 29.12.** Os documentos apresentados para a habilitação deverão estar em nome da proponente, com número de CNPJ. Se a proponente for matriz, todos os documentos deverão estar em nome da matriz. Se for filial, todos os documentos deverão estar em nome da filial, exceto aqueles que, pela própria natureza ou por determinação legal, forem comprovadamente emitidos apenas em nome da matriz ou cuja validade abranja todos os estabelecimentos da empresa.
- 29.13.** Salvo as exceções previstas neste Edital, os documentos exigidos para habilitação não poderão, em hipótese alguma, ser substituídos após o protocolo, não podendo, ainda, ser remetidos posteriormente ao prazo fixado.
- 29.14.** Não havendo expediente ou ocorrendo qualquer fato superveniente que impeça a realização de atos na data marcada, a prática do ato será automaticamente transferida para o primeiro dia útil subsequente no mesmo horário, desde que não haja comunicação do(a) agente de contratação em sentido contrário.
- 29.15.** Na contagem dos prazos estabelecidos neste Edital e seus Anexos, excluir-se-á o dia do início e incluir-se-á o do vencimento. Só se iniciam e vencem os prazos em dias de expediente na Prefeitura Municipal de Capanema.
- 29.16.** As normas desta contratação serão sempre interpretadas em favor da ampliação da disputa entre os interessados, e o desatendimento de exigências formais, desde que não comprometa a aferição da habilitação da proponente, nem a exata compreensão de sua proposta, não implicará o afastamento de qualquer proponente.
- 29.17.** Integram este Edital, para todos os fins e efeitos, os seguintes Anexos:

ANEXO 1	Projeto Básico
ANEXO 2	Carta credencial
ANEXO 3	Declaração Unificada
ANEXO 4	Atestado de visita
ANEXO 5	Declaração de dispensa de visita técnica
ANEXO 6	Carta proposta de preços
ANEXO 7	Demonstrativo analítico do BDI
ANEXO 8	Declaração de responsabilidade técnica
ANEXO 9	Declaração de Aceitação da Responsabilidade
ANEXO 10	Declaração de propriedade de aparelhamento e disponibilidade de pessoal técnico para a execução do objeto da licitação
ANEXO 11	Cronograma de utilização de veículos, máquinas e equipamentos
ANEXO 12	Declaração de Microempresa ou Empresa de Pequeno Porte
ANEXO 13	Termo de renúncia
ANEXO 14	Minuta do contrato

Gabinete do Prefeito do Município de Capanema, Estado do Paraná - **Cidade da Rodovia Ecológica - Estrada Parque Caminho do Colono**, aos 22 dias do mês de setembro de 2022.



Américo Bellé
Prefeito Municipal



SECRETARIA MUNICIPAL DE
CONTRATAÇÕES PÚBLICAS

Avenida Gov. Pedro Viriato Parigot de Souza, 1080

Centro - 85760-000 - Fone:(46)3552-1321

CNPJ nº 75.972.760/0001-60 - homepage: www.capanema.pr.gov.br



Município de Capanema
Estado do Paraná

000000

ANEXO 2

CARTA CREDENCIAL

(local e data)

À COMISSÃO DE LICITAÇÃO

Referente: Edital de Concorrência nº xx/2022

Senhores

O abaixo assinado....., portador da carteira de identidade nº, na qualidade de responsável legal pela proponente, vem, pela presente, informar a Vossa Senhoria que o senhor, carteira de identidade nº, é a pessoa designada por nós para acompanhar a sessão de abertura e recebimento da documentação de habilitação e proposta de preços, para assinar as atas e demais documentos, e com poderes para renunciar prazos recursais a que se referir a licitação em epígrafe.

Local e data.

Assinatura e Carimbo
(Nome representante legal)

(Obs.: apresentar em papel timbrado da empresa requerente)



SECRETARIA MUNICIPAL DE
CONTRATAÇÕES PÚBLICAS

Avenida Gov. Pedro Viriato Parigot de Souza, 1080
Centro - 85760-000 - Fone:(46)3552-1321

CNPJ nº 75.972.760/0001-60 – homepage: www.capanema.br.gov.br



ANEXO 3
DECLARAÇÃO UNIFICADA

Ao(À) Presidente da CPL

Município de Capanema, Estado do Paraná

Edital de Tomada de Preços nº XX/2022

Objeto: (...)

I - Pelo presente instrumento e para todos os fins de direito, a empresa, inscrita no CNPJ nº, com sede na, através de seu representante legal infra-assinado, **DECLARA:**

- a) a ciência e a concordância da proponente com as condições contidas no Edital e seus anexos; que cumpre plenamente os requisitos de habilitação definidos no Edital e anexos, bem como que a proposta comercial apresentada está em conformidade com as exigências deste processo de contratação;
- b) a ciência e a concordância da proponente com as regras de execução, de recebimento e de pagamento previstas no Edital e seus anexos, assumindo a responsabilidade de cumpri-las;
- c) que a proponente não emprega menores de 18 (dezoito) anos em trabalho noturno, perigoso ou insalubre; que a proponente não emprega menores de 16 (dezesseis) anos; de que caso a proponente empregue menores de 16 (dezesseis) anos, estes estão contratados na condição de jovem aprendiz, nos termos do artigo 7º, inciso XXXIII, da Constituição Federal;
- d) que a proponente e os seus sócios e/ou administradores não foram declarados inidôneos ou impedidos para licitar ou contratar com a Administração Pública;
- e) que inexistem fatos impeditivos para a habilitação da proponente no certame e de que não se enquadra em nenhuma das hipóteses de conflito de interesses previstas na Lei, ciente da obrigatoriedade de declarar ocorrências posteriores, durante toda a vigência da contratação;
- f) que o orçamento e a proposta comercial apresentados pela proponente neste processo de contratação foram elaborados de forma independente;
- g) que a proponente não possui, em sua cadeia produtiva, empregados executando trabalho degradante ou forçado, observando o disposto nos incisos III e IV do artigo 1º e no inciso III do artigo 5º da Constituição Federal;
- h) que, em se tratando de microempresa ou empresa de pequeno porte, cumpre os requisitos estabelecidos no art. 3º da Lei Complementar nº 123/2006, estando apta a usufruir do tratamento favorecido estabelecido em seus artigos 42 a 49, se for o caso;
- i) que **NENHUM** sócio e/ou administrador da proponente exerce cargo ou função pública impeditiva de relacionamento comercial com a Administração Pública;
- j) que a proponente não contratará empregados com incompatibilidade com as autoridades contratantes ou ocupantes de cargos de direção ou de





Município de Capanema
Estado do Paraná

000062

assessoramento, incluindo os respectivos parentes até o terceiro grau, na forma da Súmula Vinculante nº 13 do STF.

II - Para os fins da presente contratação, indicamos as seguintes informações:

a) o(a) responsável legal da empresa é o(a) Sr.(a)....., Portador(a) do RG sob nº e CPF nº cuja função/cargo é.....(sócio administrador/procurador/diretor/etc), **responsável pela assinatura do Contrato.**

b) em caso de qualquer comunicação futura referente a este processo de contratação, bem como em caso de eventual contratação, **concordo que a comunicação oficial do Município** seja encaminhada de forma eletrônica, para os seguintes endereços e números:

1 - E-mail:

2 - Telefone:

3 - Whats App:

4 - Telegram:

c) caso altere os endereços ou números mencionados acima, comprometemo-nos a protocolizar pedido de alteração junto ao Município, sob pena de ser considerado como intimado conforme os dados anteriormente fornecidos.

d) nomeamos e constituímos o(a) senhor(a)....., portador(a) do CPF/MF sob nº....., para ser o(a) responsável para acompanhar a execução da presente contratação e todos os atos necessários ao cumprimento das obrigações contidas no instrumento convocatório e seus Anexos.

Local e data.

Assinatura e Carimbo
(Nome representante legal)

(Obs.: apresentar em papel timbrado da empresa requerente)



SECRETARIA MUNICIPAL DE
CONTRATAÇÕES PÚBLICAS

Avenida Gov. Pedro Viriato Parigot de Souza, 1080

Centro - 85760-000 - Fone:(46)3552-1321

CNPJ nº 75.972.760/0001-60 - homepage: www.capanema.pr.gov.br



Município de Capanema
Estado do Paraná

000963

ANEXO 4

ATESTADO DE VISITA

Referente: Edital de Concorrência nº XX/2022

Objeto: CONTRATAÇÃO DE EMPRESA ESPECIALIZADA PARA EXECUÇÃO REVITALIZAÇÃO DO PARQUE DE EXPOSIÇÕES DO MUNICÍPIO DE CAPANEMA PR

Declaramos que o engenheiro....., CREA nº da empresa....., responsável técnico da proponente, devidamente credenciado, visitou o local da execução da obra objeto da Concorrência em epígrafe.

(Local e Data)

(nome, RG/CREA e assinatura do responsável pelo Licitador)



SECRETARIA MUNICIPAL DE
CONTRATAÇÕES PÚBLICAS

Avenida Gov. Pedro Viriato Parigot de Souza, 1080

Centro - 85760-000 - Fone:(46)3552-1321

CNPJ nº 75.972.760/0001-60 – homepage: www.capanema.pr.gov.br



Município de Capanema
Estado do Paraná

000064

ANEXO 5

DECLARAÇÃO FORMAL DE DISPENSA DE VISITA TÉCNICA

Concorrência nº XX/2022

Objeto:

Nome da Empresa:

CNPJ nº:

Endereço Completo:

Fone:

E-mail:

O representante técnico da (inserir o nome da Empresa) Sr. (a) (inserir o nome do representante), devidamente habilitado junto ao CREA/CAU, DECLARA que renuncia a Visita Técnica aos locais e/ou instalações do objeto licitado, de que tem pleno conhecimento das condições e peculiaridades inerentes à natureza dos trabalhos, assumindo total responsabilidade por este fato e informando que não o utilizará para quaisquer questionamentos futuros que ensejem evenças técnicas e ou financeira para com a contratante.

Xxxx, xx de xxx de 2022

Nome, nº CREA/CAU e assinatura do Responsável Técnico



SECRETARIA MUNICIPAL DE
CONTRATAÇÕES PÚBLICAS

Avenida Gov. Pedro Viriato Parigot de Souza, 1080

Centro - 85760-000 - Fone:(46)3552-1321

CNPJ nº 75.972.760/0001-60 - homepage: www.capanema.pr.gov.br



ANEXO 6

CARTA PROPOSTA DE PREÇOS

(Identificação da Proponente - razão social, endereço, telefone e CNPJ, etc.)

(Local e data)

À Comissão de Licitações

Referente: Edital de Tomada de Preços nº XX/2022

Prezados Senhores

Apresentamos e submetemos a apreciação de Vossas Senhorias, nossa proposta de preços para **CONTRATAÇÃO DE EMPRESA ESPECIALIZADA PARA EXECUÇÃO**
XXXXXXXXXXXXXXXXXXXXXXXXXXXXXXXXXXXXXXXXXXXXXXXXXXXXXXXXXXXX

O preço global, fixo e sem reajuste, proposto para execução do objeto é de R\$.....(.....), sendo R\$.....(.....) referentes à mão-de-obra e R\$(....) referentes ao fornecimento do material, correspondente ao trecho 01; e R\$.....(.....), sendo R\$.....(.....) referentes à mão-de-obra e R\$(....) referentes ao fornecimento do material, correspondente ao trecho 02.

O prazo de execução do objeto da licitação é de meses, contados da data da emissão da ordem de serviço pelo Contratante.

O prazo de validade da proposta de preços é de **90 (noventa) dias**, a partir da data limite estabelecida para o recebimento das propostas pela Comissão de Licitações.

Declaramos que, em nossos preços unitários estão incluídos todos os custos diretos e indiretos para a perfeita execução do objeto do edital, tais como materiais, aparelhos, equipamentos e outros fornecimentos pertinentes, mão-de-obra, encargos sociais, administração, lucro e qualquer outra despesa incidente sobre a obra.

Na execução do objeto do edital, observaremos rigorosamente as especificações técnicas brasileiras ou qualquer outra que garanta a qualidade igual ou superior assumindo, desde já, a integral responsabilidade pela perfeita realização dos trabalhos.

Local e data.

Assinatura e Carimbo
(Nome representante legal)

(Obs.: apresentar em papel timbrado da empresa requerente)





ANEXO 7

DEMOSTRATIVO ANALÍTICO DO BDI

CAIXA Quadro de Composição do BDI Grau de Siglo
PÚBLICO

Nº OPERAÇÃO: 0 Nº SICOV: 0 PROPONENTE / TOMADOR: 0

APELIDO DO EMPREENDIMENTO / DESCRIÇÃO DO LOTE
CALÇAMENTO - RUA RIO GRANDE DO NORTE, ENBIMCO KHEMUK TUPÉ MARANHÃO

Condição legalização tributária municipal, dentro estimativa de percentual de base de cálculo para o ISS (Sobre a base de cálculo, definir e respectiva alíquota no ISS (entre 2% e 5%))

	100,00%
	2,00%

BDI I

TIPO DE OBRA
Construção de Praças Urbanas, Rodovias, Ferrovias e melhoramento e pavimentação de ruas urbanas

Item	Siglas	% Adotado
Administração Central	AC	4,01%
Seguro e Garantia	SG	0,40%
Risco	R	0,50%
Despesa Financeiras	DF	1,11%
Lucro	L	7,90%
Tributos (Impostos COPINS 3% e PIS 0,65%)	CP	3,65%
Tributos (ISS, variável de acordo com o município)	ISS	3,00%
Tributos (Contribuição Previdenciária sobre a Receita Bruta - 2% ou 4,5% - Desoneração)	CPREB	0,00%
BDI SEM desoneração (Fórmula Acetado TCU)	BDI PAD	22,00%

Os valores de BDI foram calculados com o emprego da fórmula:

$$BDI = \frac{(I+AC + S + R + G) * I + D * (I+L)}{(1-CP-ISS-CPREB)} - I$$

Declara para os devidos fins que, conforme legislação tributária municipal a base de cálculo desta tipo de obra corresponde a 100%, com a respectiva alíquota de 2%.

Declara para os devidos fins que o regime de Contribuição Previdenciária sobre a Receita Bruta adotado para elaboração do orçamento foi SEM Desoneração, o que seria a alternativa mais adequada para a Administração Pública.

Observações:

CAPANEMA/PR _____ data: 15 de julho de 2022
Local _____ Data _____

Responsável Técnico
Nome: ERIK TAKASHI KUROKI
CREACAS: 13498370
ARTIRRT: 0





Município de Capanema
Estado do Paraná

000067

ANEXO 8
DECLARAÇÃO DE RESPONSABILIDADE TÉCNICA

À Comissão de Licitação

Referente: Edital de Tomada de Preços nº 18/2020.

Conforme o disposto no edital em epígrafe, declaramos que o responsável técnico pela obra, caso venhamos a vencer a referida licitação, é:

Nome	Especialidade	CREA/CAU nº	Data do registro	Assinatura do profissional

Declaramos, outrossim, que o profissional acima relacionado pertence ao nosso quadro técnico de profissionais permanentes, com relacionamento junto à empresa, dentro das Leis Trabalhistas vigentes.

Local e data.

Assinatura e Carimbo
(Nome representante legal)

(Obs.: apresentar em papel timbrado da empresa requerente)



SECRETARIA MUNICIPAL DE
CONTRATAÇÕES PÚBLICAS

Avenida Gov. Pedro Viriato Parigot de Souza, 1080
Centro - 85760-000 - Fone:(46)3552-1321

CNPJ nº 75.972.760/0001-60 - homepage: www.capanema.pr.gov.br



ANEXO 2

DECLARAÇÃO DE ACEITAÇÃO DA RESPONSABILIDADE

_____, CPF nº _____, CREA nº _____, declara que é conhecedor das condições constantes no Concorrência nº XX/2022 e que aceita participar da Equipe Técnica da Empresa _____, CNPJ nº _____, para a CONTRATAÇÃO DE EMPRESA ESPECIALIZADA EM EXECUÇÃO DE REFORMA, AMPLIAÇÃO E REVITALIZAÇÃO DO COMPLEXO ESPORTIVO MUNICIPAL DO MUNICÍPIO DE CAPANEMA PR EM ATENDIMENTO AO CONTRATO DE REPASSE 904598/2020/MCIDADANIA/CAIXA

_____, _____, ____ de _____ de 2022.

(nome, RG e assinatura do declarante)





ANEXO 10

**DECLARAÇÃO DE PROPRIEDADE DE APARELHAMENTO E DISPONIBILIDADE DE PESSOAL
TÉCNICO PARA A EXECUÇÃO DO OBJETO DA LICITAÇÃO**

Referência:

Município de Capanema - PR
Concorrência N° XX/2022

_____, inscrita no CNPJ/MF n° _____, por intermédio de seu representante legal, o(a) Sr(a) _____, portador(a) do documento de identidade RG n° _____, emitido pela SSP/_____, e do CPF n° _____, DECLARA, sob as penas da lei, para fins do disposto no 8.7.5, alínea "g" do edital de licitação, que possui todos equipamentos mínimos e dispõe de pessoal técnico para a execução do objeto da licitação, como por exemplo:

- I. Trator de esteiras;
- II. Retroescavadeira;
- III. Pá Carregadeira;
- IV. Caminhão basculante;
- V. Rolo vibratório pra compactação;
- VI. Motoniveladora;
- VII. Ferramentas manuais (carrinhos, pás, picaretas, enxadas, soquetes, martelos etc.);
- VIII. Mão-de-obra suficiente para a execução do contrato no prazo pactuado.

Local e data.

Assinatura e Carimbo
(Nome representante legal)

(Obs.: apresentar em papel timbrado da empresa requerente)





ANEXO 11

**CRONOGRAMA DE UTILIZAÇÃO DE VEÍCULOS, MÁQUINAS E EQUIPAMENTOS
EDITAL DE CONCORRÊNCIA Nº XX/2022**

ITEM	DESCRIMINAÇÃO DOS VEÍCULOS, MÁQUINAS E EQUIPAMENTOS DISPONÍVEIS	PRAZO DE EXECUÇÃO (DIAS)							
		30	60	90	120	150	180	210	240
1	UTILIZAÇÃO								
	QUANTIDADE								
2	UTILIZAÇÃO								
	QUANTIDADE								
3	UTILIZAÇÃO								
	QUANTIDADE								
4	UTILIZAÇÃO								
	QUANTIDADE								
5	UTILIZAÇÃO								
	QUANTIDADE								
6	UTILIZAÇÃO								
	QUANTIDADE								
7	UTILIZAÇÃO								
	QUANTIDADE								
8	UTILIZAÇÃO								
	QUANTIDADE								
9	UTILIZAÇÃO								
	QUANTIDADE								
Carimbo, nome, RG Assinatura do Responsável Legal		Carimbo, nome, RG Assinatura do Profissional- CREA/CAU			Local e data.				





ANEXO 12

**DECLARAÇÃO DE MICROEMPRESA OU EMPRESA DE PEQUENO PORTE - MODELO
À COMISSÃO DE LICITAÇÃO DO MUNICÍPIO DE CAPANEMA - PR**

Declaramos, sob as penas da Lei, sem prejuízo das sanções e multas previstas no edital, que a empresa _____(denominação da Pessoa Jurídica), inscrita no CNPJ sob o nº _____, é microempresa ou empresa de pequeno porte, nos termos do enquadramento previsto na Lei Complementar nº 123/2006, de 14 de dezembro de 2006, cujos termos declaramos conhecer na íntegra, estando apta, portanto, a exercer o direito de preferência como critério de desempate no procedimento licitatório Concorrência nº XX/2022, realizado pelo Município de Capanema - PR.

Local e data.

Assinatura e Carimbo
(Nome representante legal)

(Obs.: apresentar em papel timbrado da empresa requerente)





ANEXO 13

TERMO DE RENÚNCIA

À Comissão de Licitações

Referente: Edital de Tomada de Preços nº 18/2020

A proponente abaixo assinada, participante da licitação modalidade Tomada de Preços nº 18/2020, por seu representante credenciado, DECLARA, na forma e sob as penas impostas pela Lei Federal nº 8.666/93, de 21 de junho de 1993, obrigando a empresa que representa, que não pretende recorrer da decisão da Comissão de Licitação, que julgou os documentos de habilitação, RENUNCIANDO, assim, expressamente, ao direito de recurso da fase habilitatória e ao prazo respectivo, e concordando, em consequência, com o curso do procedimento licitatório, passando-se à abertura dos envelopes de proposta de preço dos proponentes habilitados.

Local e data.

Assinatura e Carimbo
(Nome representante legal)

(Obs.: apresentar em papel timbrado da empresa requerente)





ANEXO 14
MINUTA CONTRATO Nº XX/2022

**CONTRATO DE EXECUÇÃO DE OBRA QUE ENTRE SI
CELEBRAM O MUNICÍPIO DE CAPANEMA E A
EMPRESA.....**

O **MUNICÍPIO DE CAPANEMA**, com sede e Prefeitura à Avenida Pedro Viriato Parigot de Souza, 1080, Estado do Paraná, inscrito no CNPJ sob o nº 75.972.760/00XX-60, a seguir denominado **CONTRATANTE**, neste ato representado pelo Prefeito Municipal, Sr. Américo Bellé; e a empresa....., inscrita no CNPJ/MF sob o n.º, neste ato representada pelo(a) Sr(a).....inscrito no CPF nº....., residente e domiciliado em....., doravante denominada **CONTRATADA**, vêm firmar o presente contrato administrativo, nos termos da Lei nº 8.666/1993 e legislação pertinente, obedecidas às condições estabelecidas no processo de licitação modalidade **TOMADA DE PREÇOS Nº XX/2022**, que fazem parte integrante deste instrumento, mediante as cláusulas e condições a seguir estipuladas:

CLÁUSULA PRIMEIRA - DO OBJETO

- 1.1. O objeto do presente contrato é a **CONTRATAÇÃO DE EMPRESA ESPECIALIZADA NA XXXXXXXXXXXXXXXXXXXXXXXXXXXXXXXXXXXXXXXXXXXXXXXXXX**, sob o regime de empreitada por preço global, tipo menor preço, em consonância com os projetos, especificações técnicas e demais peças e documentos referentes à licitação Tomada de Preços XX/2022.
- 1.2. Integram e completam o presente termo contratual, para todos os fins de direito, obrigando às partes em todos os seus termos, as condições expressas no Edital, anexos, propostas e demais documentos decorrentes da Licitação **Tomada de Preços Nº XX/2022**.

CLÁUSULA SEGUNDA - DO VALOR DO CONTRATO

- 2.1. O preço global para a execução do objeto deste contrato é de R\$ **XXXX (por extenso)**.
 - 2.1.1. No valor acima estão incluídas todas as despesas ordinárias diretas e indiretas decorrentes da execução contratual, inclusive tributos e/ou impostos, encargos sociais, trabalhistas, previdenciários, fiscais e comerciais incidentes, taxa de administração, materiais de consumo, garantia, seguro e outros necessários ao cumprimento integral do objeto contratado.
 - 2.1.2. O valor global deste contrato não será reajustado, salvo nas hipóteses previstas em lei.

CLÁUSULA TERCEIRA - DA DOTAÇÃO ORÇAMENTÁRIA

- 3.1. As despesas decorrentes da presente contratação correrão à conta de recursos específicos consignados no Orçamento Geral do Município deste exercício, na dotação abaixo discriminada:

Dotações					
Exercício da despesa	Conta da despesa	Funcional programática	Fonte de recurso	Natureza da despesa	Grupo da fonte





- 3.2. Caso a vigência do contrato ultrapasse o exercício financeiro, as despesas do exercício subsequente correrão à conta das dotações orçamentárias indicadas em termo aditivo ou apostilamento.

CLÁUSULA QUARTA - DO LOCAL, DO PRAZO E DA DISCRIMINAÇÃO DO SERVIÇO

- 4.1. As obras serão executadas nos locais e na forma descritos no projeto básico do empreendimento, bem como de acordo com o memorial descritivo e especificações que acompanham o edital.
- 4.2. O prazo para a execução total do objeto da contratação é de no máximo **90 (noventa) dias**, de acordo com o cronograma-físico financeiro previsto no Projeto Básico.
- 4.2.1. Os prazos constantes no cronograma-físico financeiro terão início no **5º (quinto) dia após a emissão da ordem de início da obra.**
- 4.3. A execução da obra deverá ser iniciada no máximo **até o 10º (décimo) dia após a emissão da ordem de início da obra.**
- 4.4. Para a perfeita execução da obra, a CONTRATADA deverá disponibilizar o pessoal e os materiais, equipamentos, ferramentas e utensílios necessários, nas quantidades estimadas e qualidades estabelecidas no Projeto Básico e de acordo com os termos da proposta.
- 4.5. Somente será admitida alteração do prazo de execução da quando:
- a) houver alteração do projeto e/ou de especificações técnicas de forma unilateral pelo CONTRATANTE;
 - b) houver alteração de quantidades, obedecidos os limites legais, por atos do CONTRATANTE;
 - c) houver atraso no fornecimento de dados informativos, materiais e qualquer subsídio concernente ao objeto contratado, que estejam sob responsabilidade expressa do CONTRATANTE;
 - d) por atos do CONTRATANTE que interfiram no prazo de execução;
 - e) atos de terceiros que interfiram no prazo de execução ou outros devidamente justificados, provados e aceitos pelo CONTRATANTE;
 - f) por motivos de força maior ou caso fortuito, entre outros, desde que tenham influência direta sobre o fornecimento do objeto contratado;
 - g) houver atraso na conclusão da obra devido à hipótese de suspensão da execução, nos termos do subitem 20.5.1 do Edital.
 - h) outros casos previstos em lei.
- 4.6. Enquanto perdurarem os motivos de força maior ou suspensão do Contrato cessam os deveres e responsabilidades de ambas as partes em relação ao Contrato. Os atrasos provenientes de greves ocorridas na CONTRATADA ou atrasos por parte de suas eventuais subcontratadas não poderão ser alegados como decorrentes de força maior.
- 4.7. Ficando a CONTRATADA temporariamente impossibilitada, total ou parcialmente, de cumprir seus deveres e responsabilidades relativos à execução da obra, deverá comunicar e justificar o fato por escrito para que o CONTRATANTE tome as providências cabíveis.
- 4.8. O CONTRATANTE se reserva o direito de contratar a execução da obra com outra empresa, desde que rescindido o presente contrato e respeitadas as condições da licitação, não cabendo direito à CONTRATADA de formular qualquer reivindicação, pleito ou reclamação.

CLÁUSULA QUINTA - DA VIGÊNCIA

- 5.1. O prazo de vigência do Contrato será de **240 (duzentos e quarenta) dias**, contados a partir da data da assinatura deste instrumento contratual.
- 5.2. O prazo de vigência previsto no subitem acima terá início na data de/...../..... e encerramento em/...../.....
- 5.3. O prazo de vigência de contrato é maior do que o prazo para a execução da obra devido à necessidade de realizar medições, pagamentos e prestação de contas, entre outros procedimentos.
- 5.4. Na hipótese de necessidade de aditivo de prorrogação contratual, será discriminado o novo prazo de vigência do contrato e o novo prazo para execução da obra.

CLÁUSULA SEXTA - DAS OBRIGAÇÕES DAS PARTES

- 6.1. A CONTRATADA, além do fornecimento da mão-de-obra, dos materiais e dos equipamentos, ferramentas e utensílios necessários para a perfeita execução dos serviços e demais atividades correlatas, obriga-se a:





- 6.1.1. Confeccionar e instalar as placas de obra, conforme modelo;
- 6.1.2. Elaborar e disponibilizar à CONTRATANTE os projetos executivos desenvolvidos pela CONTRATADA, que formarão um conjunto de documentos técnicos, gráficos e descritivos referentes aos segmentos especializados de engenharia, previamente e devidamente compatibilizados, de modo a considerar todas as possíveis interferências capazes de oferecer impedimento total ou parcial, permanente ou temporário, à execução da obra, de maneira a abrangê-la em seu todo, compreendendo a completa caracterização e entendimento de todas as suas especificações técnicas, para posterior execução e implantação do objeto garantindo a plena compreensão das informações prestadas, bem como sua aplicação correta nos trabalhos:
- a) A Contratada deverá apresentar à Secretaria Municipal de Planejamento e Projetos, **no prazo máximo de 10 (dez) dias após a assinatura do contrato**, um cronograma de dimensionamento de mão-de-obra, isto é, relação nominal de todo o pessoal técnico que irá executar a obra, incluindo engenheiros, mestre(s) de obra, pedreiros etc., devidamente vinculado ao cumprimento do cronograma físico da obra;

b) A elaboração dos projetos executivos deverá partir das soluções desenvolvidas nos anteprojetos constantes no Projeto Básico (memorial descritivo), apresentando o detalhamento dos elementos construtivos e especificações técnicas, incorporando as alterações exigidas pelas mútuas interferências entre os diversos projetos;

c) O projeto executivo deverá ser apresentado **no prazo máximo de 30 (trinta) dias**, contados a partir da assinatura do contrato;

d) A não elaboração do projeto executivo pela empresa contratada poderá ensejar a aplicação das penalidades previstas neste edital, bem como, na hipótese de haver necessidade de aditivos contratuais por inconsistências encontradas entre o projeto básico e a execução da obra, verificadas após o prazo mencionado na alínea "c" deste subitem, o percentual referente ao "risco", da composição do BDI apresentado pela empresa, será descontado do valor final de um possível aditivo.
- 6.1.3. Providenciar junto ao CREA as Anotações de Responsabilidade Técnica – ART's referentes ao objeto do contrato e especialidades pertinentes, nos termos da Lei nº 6.496, de 1977;
- 6.1.4. Ceder os direitos patrimoniais relativos ao projeto ou serviço técnico especializado, para que a Administração possa utilizá-lo de acordo com o previsto no Projeto Básico, nos termos do art. 111 da Lei nº 8.666, de 1993;
- 6.1.5. Quando o projeto referir-se a obra imaterial de caráter tecnológico, insuscetível de privilégio, a cessão dos direitos incluirá o fornecimento de todos os dados, documentos e elementos de informação pertinentes à tecnologia de concepção, desenvolvimento, fixação em suporte físico de qualquer natureza e aplicação da obra;
- 6.1.6. Assegurar à CONTRATANTE:
- a) O direito de propriedade intelectual dos produtos desenvolvidos, inclusive sobre as eventuais adequações e atualizações que vierem a ser realizadas, logo após o recebimento de cada parcela, de forma permanente, permitindo à CONTRATANTE distribuir, alterar e utilizar os mesmos sem limitações;
- b) Os direitos autorais da solução, do projeto, de suas especificações técnicas, da documentação produzida e congêneres, e de todos os demais produtos gerados na execução do contrato, inclusive aqueles produzidos por terceiros subcontratados, ficando proibida a sua utilização sem que exista autorização expressa da CONTRATANTE, sob pena de multa, sem prejuízo das sanções civis e penais cabíveis.
- 6.1.7. Promover a organização técnica e administrativa dos serviços, de modo a conduzi-los eficaz e eficientemente, de acordo com os documentos e especificações que integram o Contrato, no prazo determinado;





- 6.1.8. Conduzir os trabalhos com estrita observância às normas da legislação pertinente, cumprindo as determinações dos Poderes Públicos, mantendo o local dos serviços sempre limpo e nas melhores condições de segurança, higiene e disciplina;
- 6.1.9. Atentar, em relação ao material, para todas as disposições e especificações constantes no Projeto Básico;
- 6.1.10. Submeter previamente, por escrito, à CONTRATANTE, para análise e aprovação, quaisquer mudanças nos métodos executivos que fujam às especificações do memorial descritivo;
- 6.1.11. **Elaborar o Diário de Obra**, incluindo diariamente, pelo Engenheiro preposto responsável, as informações sobre o andamento da obra, tais como, número de funcionários, de equipamentos, condições de trabalho, condições meteorológicas, serviços executados, registro de ocorrências e outros fatos relacionados, bem como os comunicados à Fiscalização e situação da obra em relação ao cronograma previsto, mantendo tal documento no local de execução da obra, para possibilitar a sua fiscalização;
- 6.1.12. Refazer, às suas expensas, os trabalhos executados em desacordo com o estabelecido neste instrumento e as especificações constantes no projeto básico e seus anexos, bem como substituir aqueles realizados com materiais defeituosos ou com vício de construção, pelo prazo de 05 (cinco) anos, contado da data de emissão do Termo de Recebimento Definitivo, ou a qualquer tempo se constatado pelo fiscal da CONTRATANTE;
- 6.1.13. Observar as diretrizes, critérios e procedimentos para a gestão dos resíduos da construção civil estabelecidos na Resolução nº 307, de 05/07/2002, do Conselho Nacional de Meio Ambiente – CONAMA;
- 6.1.14. Responder por qualquer acidente de trabalho na execução dos serviços, por uso indevido de patentes registradas em nome de terceiros, por danos resultantes de caso fortuito ou de força maior, por qualquer causa de destruição, danificação, defeitos ou incorreções dos serviços ou dos bens da CONTRATANTE, de seus funcionários ou de terceiros, ainda que ocorridos em via pública junto à obra;
- 6.1.15. Comunicar ao Fiscal do contrato, no prazo de 24 (vinte e quatro) horas, qualquer ocorrência anormal ou acidente que se verifique no local dos serviços;
- 6.1.16. Prestar todo esclarecimento ou informação solicitada pela CONTRATANTE ou por seus prepostos, garantindo-lhes o acesso, a qualquer tempo, ao local dos serviços, bem como aos documentos relativos à execução da obra ou serviço;
- 6.1.17. Paralisar, por determinação da CONTRATANTE, qualquer trabalho que não esteja sendo executado de acordo com a boa técnica ou que ponha em risco a segurança de pessoas ou bens de terceiros;
- 6.1.18. Responsabilizar-se pelos encargos previdenciários, fiscais e comerciais resultantes da execução do contrato;
- 6.1.19. Responder pelo pagamento dos salários devidos aos empregados e encargos trabalhistas, bem como pelos registros, seguros contra riscos de acidentes de trabalho e outras obrigações inerentes à execução dos serviços ora contratados;
- 6.1.20. Arcar com todos os tributos incidentes sobre este Contrato, bem como sobre a sua atividade, devendo efetuar os respectivos pagamentos na forma e nos prazos determinados por lei;
- 6.1.21. Adotar as providências e precauções necessárias, inclusive consulta nos respectivos órgãos, se necessário for, a fim de que não venham a ser danificadas as redes hidrossanitárias, elétricas e telefônicas;
- 6.1.22. Promover a guarda, manutenção e vigilância de materiais, ferramentas, e tudo o que for necessário à execução dos serviços, durante a vigência da obra;
- 6.1.23. Manter seu pessoal devidamente identificado através de crachás, com fotografia recente, e provendo-os dos Equipamentos de Proteção Individual - EPI's;
- 6.1.24. Manter sediado junto à Administração, durante os turnos de trabalho, preposto capaz de tomar decisões compatíveis com os compromissos assumidos;
- 6.1.25. Cumprir, além dos postulados legais vigentes de âmbito federal, estadual ou municipal, as normas de segurança da Administração;
- 6.1.26. Instruir os seus empregados, quanto à prevenção de incêndios nas áreas da Administração;
- 6.1.27. Prestar os serviços dentro dos parâmetros e rotinas estabelecidos, fornecendo todos os materiais, equipamentos e utensílios em quantidade, qualidade e





- tecnologia adequadas, com a observância às recomendações aceitas pela boa técnica, normas e legislação;
- 6.1.28. Regularizar, quando notificada pela CONTRATANTE, sob pena de sofrer as penalidades estabelecidas no contrato, as eventuais falhas na execução dos serviços, fora das suas especificações;
- 6.1.29. Responder por qualquer prejuízo ou danos causados diretamente à Administração ou a terceiros, decorrentes de sua culpa ou dolo na execução do contrato, procedendo imediatamente aos reparos ou indenizações cabíveis e assumindo o ônus decorrente;
- 6.1.30. Comunicar ao CONTRATANTE, quaisquer fatos ou circunstâncias detectadas por seus empregados quando da execução dos serviços, que prejudiquem ou possam vir a prejudicar a qualidade dos serviços ou comprometer a integridade do patrimônio público;
- 6.1.31. Não transferir a terceiros, por qualquer forma, nem mesmo parcialmente, as obrigações assumidas, nem subcontratar qualquer das prestações a que está obrigada, exceto nas condições autorizadas no Projeto Básico ou neste contrato;
- 6.1.32. Manter, durante o período de vigência do contrato, todas as condições que ensejaram a sua habilitação e qualificação no certame licitatório;
- 6.1.33. Fornecer mensalmente, ou sempre que solicitados pela CONTRATANTE, os comprovantes do cumprimento das obrigações previdenciárias, do Fundo de Garantia por Tempo de Serviço - FGTS, e do pagamento dos salários e benefícios dos empregados utilizados na execução dos serviços;
- 6.1.34. Fornecer em tempo hábil os materiais, veículos, máquinas e equipamentos para a execução da obra;
- 6.1.35. Examinar completamente os projetos, as peças gráficas, as especificações técnicas, memoriais e todos os documentos, obtendo todas as informações necessárias sobre qualquer ponto duvidoso do procedimento, se responsabilizando inteiramente pela apresentação da planilha de serviços para uma proposta de preços completa e satisfatória;
- 6.1.36. Providenciar os licenciamentos necessários para a execução da obra, incluindo as licenças ambientais, se exigível;
- 6.1.37. Providenciar a matrícula do objeto desta contratação no INSS.
- 6.2. A CONTRATANTE obriga-se a:
- 6.2.1. Cumprir fielmente as disposições do Contrato;
- 6.2.2. Exercer a fiscalização dos serviços por servidores especialmente designados, na forma prevista na Lei nº 8.666/93;
- 6.2.3. Responsabilizar-se pela comunicação, em tempo hábil, de qualquer fato que acarrete em interrupção na execução do Contrato;
- 6.2.4. Efetuar o pagamento nas condições e preços pactuados no Contrato;
- 6.2.5. Notificar a CONTRATADA, por escrito, sobre imperfeições, falhas ou irregularidades constatadas na execução do serviço para que sejam adotadas as medidas corretivas necessárias;
- 6.2.6. Fornecer por escrito as informações necessárias para o desenvolvimento dos serviços objeto do contrato;
- 6.2.7. Exigir o cumprimento de todas as obrigações assumidas pela CONTRATADA, de acordo com as cláusulas contratuais e os termos de sua proposta;
- 6.2.8. Zelar pelo cumprimento das obrigações da CONTRATADA relativas à observância das normas ambientais vigentes;
- 6.2.9. Proporcionar todas as condições para que a CONTRATADA possa desempenhar seus serviços de acordo com as determinações do Contrato, do Edital, especialmente do Projeto Básico e seus anexos;
- 6.2.10. Zelar para que durante toda a vigência do contrato sejam mantidas, em compatibilidade com as obrigações assumidas pela CONTRATADA, todas as condições de habilitação e qualificação exigidas na licitação.

CLÁUSULA SÉTIMA - DA SEGURANÇA DA OBRA E DA RESPONSABILIDADE CIVIL

- 7.1. A CONTRATADA assumirá integral responsabilidade por danos causados ao CONTRATANTE ou a terceiros decorrentes da execução dos serviços ora contratados, inclusive acidentes,





- mortes, perdas ou destruições parciais ou totais, isentando o CONTRATANTE de todas as reclamações que possam surgir com relação ao presente Contrato.
- 7.2. O recebimento provisório ou definitivo do objeto não exclui a responsabilidade da contratada pelos prejuízos resultantes da incorreta execução do contrato.
 - 7.3. A CONTRATADA responderá pela solidez do objeto deste contrato, nos termos do art. 618 do Código Civil Brasileiro, bem como pelo bom andamento dos serviços, podendo o CONTRATANTE, por intermédio da fiscalização, impugná-los quando contrariarem a boa técnica ou desobedecerem aos projetos e/ou especificações técnicas e/ou memoriais.
 - 7.4. A CONTRATADA deverá manter um perfeito sistema de sinalização e segurança em todos os locais de serviços, principalmente nos de trabalho em vias públicas, de acordo com as normas de segurança do trabalho.
 - 7.5. Caso a CONTRATANTE seja acionada judicial ou administrativamente, inclusive reclamações trabalhistas, por qualquer ato decorrente do presente contrato, a CONTRATADA assumirá para si a responsabilidade por toda e qualquer eventual condenação, isentando a CONTRATANTE de quaisquer obrigações, aplicando-se no caso concreto uma das formas de intervenção de terceiros previstas no Código de Processo Civil, especialmente a denúncia da lide, se for o caso.
 - 7.6. A intenção das partes, aqui manifestada expressamente, é a de que a CONTRATADA assuma e se responsabilize direta e integralmente pela plena e total realização dos serviços contratados, sob pena de incorrer em descumprimento de obrigação contratual e sujeitar-se à aplicação das penalidades cabíveis.
 - 7.7. A CONTRATADA responde, exclusiva e diretamente, por todo e qualquer ato ilícito praticado por seus prepostos que dele decorra a obrigação e/ou necessidade de ressarcimento de danos materiais ou morais (art. 932, III, Código Civil), não podendo a CONTRATANTE ser responsabilizada por eles a nenhum título.

CLÁUSULA OITAVA - DAS VEDAÇÕES

- 8.1. É vedado à CONTRATADA:
 - 8.1.1. A subcontratação total ou parcial do seu objeto, bem como a associação do contratado com outrem, bem como a cessão ou transferência, total ou parcial, de qualquer encargo, obrigação ou direito relativo ao objeto desta licitação, salvo se autorizado pela Secretaria Municipal de Planejamento e Projetos, em serviços periféricos que não superem o percentual de 20% (vinte por cento) do valor total da obra.
 - 8.1.2. Caucionar ou utilizar este Termo de Contrato para qualquer operação financeira;
 - 8.1.3. Interromper a execução dos serviços sob alegação de inadimplemento por parte da CONTRATANTE, salvo nos casos previstos em lei e neste contrato.

CLÁUSULA NONA - DO PAGAMENTO E DAS MEDIÇÕES

- 9.1. O prazo e a forma do pagamento estão previstos no item 21 do Edital.
- 9.2. A Nota Fiscal/Fatura será emitida pela CONTRATADA de acordo com os seguintes procedimentos:
 - 9.2.1. Ao final de cada etapa da execução contratual, conforme previsto no Cronograma Físico-Financeiro, a CONTRATADA apresentará a medição prévia dos serviços executados no período, através de planilha e memória de cálculo detalhada, inspecionada e aprovada pela fiscalização.
 - 9.2.2. Uma etapa será considerada efetivamente concluída quando os serviços previstos para aquela etapa, no Cronograma Físico-Financeiro, estiverem executados em sua totalidade.
 - 9.2.3. Se a CONTRATADA vier a **adiantar a execução dos serviços/obra**, em relação à previsão original constante no Cronograma Físico-Financeiro, poderá apresentar a medição prévia correspondente, devendo a CONTRATANTE, após aprovar a medição, proceder ao pagamento antecipado do valor respectivo à execução dos serviços/obra.
 - 9.2.4. **A CONTRATANTE terá o prazo de 05 (cinco) dias úteis, contados a partir da data da apresentação da medição, para aprovar ou rejeitar, no todo ou em parte, a medição prévia relatada pela CONTRATADA, bem como para avaliar a conformidade dos serviços executados.**





- 9.2.5.** No caso de etapas não concluídas, serão pagos apenas os serviços efetivamente executados, devendo a CONTRATADA regularizar o cronograma na etapa subsequente.
- 9.2.6.** A aprovação da medição prévia apresentada pela CONTRATADA não a exime de qualquer das responsabilidades contratuais, nem implica aceitação definitiva dos serviços executados.
- 9.2.7.** Após a aprovação, a CONTRATADA emitirá Nota Fiscal/Fatura no valor da medição definitiva aprovada, acompanhada da planilha de medição de serviços e de memória de cálculo detalhada.
- 9.3.** O pagamento somente será efetuado após o "atesto", pelo servidor competente, da Nota Fiscal/Fatura apresentada pela Contratada, acompanhada dos demais documentos exigidos neste Edital.
- 9.3.1.** O "atesto" da Nota Fiscal/Fatura fica condicionado à verificação da conformidade da Nota Fiscal/Fatura apresentada pela CONTRATADA com os serviços efetivamente executados.
- 9.4.** Havendo erro na apresentação de qualquer dos documentos exigidos, havendo desconformidade na execução dos serviços identificada pela Secretaria Municipal de Planejamento e Projetos ou circunstância que impeça a liquidação da despesa, o pagamento ficará pendente até que a Contratada providencie as medidas saneadoras. Nesta hipótese, o prazo para pagamento iniciar-se-á após a comprovação da regularização da situação, não acarretando qualquer ônus para a Contratante.
- 9.5.** Antes do pagamento, a CONTRATANTE verificará, por meio de consulta eletrônica, a regularidade do cadastramento da CONTRATADA no SICAF e/ou nos sites oficiais, devendo seu resultado ser impresso, autenticado e juntado ao processo de pagamento.
- 9.6.** Quando do pagamento, será efetuado a retenção tributária prevista na legislação aplicável, inclusive quanto ao art. 31 da Lei nº 8.212, de 1991.
- 9.6.1.** Quanto ao Imposto sobre Serviços de Qualquer Natureza (ISSQN), será observado o disposto na Lei Complementar nº 116, de 2003, e legislação municipal aplicável.
- 9.7.** O pagamento será efetuado por meio de Ordem Bancária de Crédito, mediante depósito em conta corrente, na agência e estabelecimento bancário indicado pela CONTRATADA, ou por outro meio previsto na legislação vigente.
- 9.8.** Será considerada como data do pagamento o dia em que constar como emitida a ordem bancária para pagamento.
- 9.9.** A CONTRATANTE não se responsabilizará por qualquer despesa que venha a ser efetuada pela CONTRATADA, que porventura não tenha sido acordada no contrato.
- 9.10.** Nos casos de eventuais atrasos de pagamento, desde que a Contratada não tenha concorrido de alguma forma para tanto, o valor devido deverá ser acrescido de encargos moratórios proporcionais aos dias de atraso, apurados desde a data limite prevista para o pagamento até a data do efetivo pagamento, à taxa de 6% (seis por cento) ao ano, aplicando-se a seguinte fórmula:

$$EM = I \times N \times VP$$

EM = Encargos Moratórios a serem acrescidos ao valor originariamente devido.

I = Índice de atualização financeira, calculado segundo a fórmula:

$I = \frac{(6 / 100)}{365}$

N = Número de dias entre a data limite prevista para o pagamento e a data do efetivo pagamento.

VP = Valor da Parcela em atraso.

CLÁUSULA DÉCIMA - DO RECEBIMENTO DO OBJETO

- 10.1.** O objeto deste Contrato será recebido provisoriamente, em no máximo até 15 (quinze) dias após a comunicação ao CONTRATANTE da conclusão do objeto deste Contrato pela CONTRATADA, ficando esta responsável pelo bom funcionamento dos serviços executados até o seu recebimento definitivo, exceto por danos que sejam de responsabilidade do CONTRATANTE. A aceitação da obra pelo CONTRATANTE, se dará quando não houver qualquer pendência por parte da CONTRATADA.

10.1.1. O recebimento provisório também ficará sujeito, quando cabível, à conclusão de todos os testes de campo e à entrega dos Manuais e Instruções exigíveis.





- 10.2.** A CONTRATANTE realizará inspeção minuciosa de todos os serviços e obras executadas, por meio de profissionais técnicos competentes, acompanhados dos profissionais encarregados pela obra, com a finalidade de verificar a adequação dos serviços e constatar e relacionar os arremates, retoques e revisões finais que se fizerem necessários.
- 10.2.1.** Após tal inspeção, será lavrado Termo de Recebimento Provisório, em 02 (duas) vias de igual teor e forma, ambas assinadas pela fiscalização, relatando as eventuais pendências verificadas.
- 10.2.2.** A CONTRATADA fica obrigada a reparar, corrigir, remover, reconstruir ou substituir, às suas expensas, no todo ou em parte, o objeto em que se verificarem vícios, defeitos ou incorreções resultantes da execução ou materiais empregados, cabendo à fiscalização não atestar a última e/ou única medição de serviços até que sejam sanadas todas as eventuais pendências que possam vir a ser apontadas no Termo de Recebimento Provisório.
- 10.3.** O recebimento definitivo do objeto deste Contrato deverá estar formalizado até 60 (sessenta) dias do recebimento provisório, mediante comissão especificamente designada pelo CONTRATANTE. Decorrido esse prazo, sem qualquer manifestação do Contratante, a(s) obra(s) será(ão) considerada(s) como recebida(s) definitivamente.
- 10.4.** O Termo de Recebimento Definitivo das obras e/ou serviços contratados será lavrado desde que tenham sido devidamente atendidas todas as exigências da fiscalização quanto às pendências observadas, e somente após solucionadas todas as reclamações porventura feitas quanto à falta de pagamento a operários ou fornecedores de materiais e prestadores de serviços empregados na execução do contrato.
- 10.5.** O recebimento definitivo do objeto licitado não exime a CONTRATADA, em qualquer época, das garantias concedidas e das responsabilidades assumidas em contrato e por força das disposições legais em vigor (Lei nº 10.406, de 2002).

CLÁUSULA DÉCIMA PRIMEIRA - DA FISCALIZAÇÃO

- 11.1.** A fiscalização se dará conforme o item 20 do Edital.

CLÁUSULA DÉCIMA SEGUNDA - DAS ALTERAÇÕES E DO REAJUSTE

- 12.1.** Qualquer modificação que se faça necessária durante o andamento das obras/serviços, seja nos projetos, detalhes ou especificações, somente poderá ser feita a critério do CONTRATANTE, através da Secretaria Municipal de Planejamento e Projetos, que autorizará por escrito, ficando obrigada a CONTRATADA a aceitar nas mesmas condições contratuais, os acréscimos ou supressões que se fizerem necessários nas obras/serviços para melhor adequação técnica, obedecidos os limites legais estabelecidos no art. 65, da Lei nº 8.666/1993.
- 12.2.** Caso venha a ser necessário nas obras/serviços contratada a realização de serviços adicionais não previstos originalmente, o novo custo global será definido com base nos preços unitários constantes do Sistema de Custos Referenciais de Obras (Sicro), para serviços e obras de infraestrutura de transportes, ou do Sistema Nacional de Pesquisa de Custos e Índices de Construção Civil (Sinapi), para as demais obras e serviços de engenharia, ou outra tabela recomendada pelos órgãos fiscalizadores, ou se for o caso, o custo praticado no mercado, desde que aprovado pela Secretaria Municipal de Planejamento e Projetos, observadas as condições da proposta da CONTRATADA, formalizando o respectivo aditamento ao Contrato Primitivo.
- 12.3.** No caso de acréscimo de serviços, a Ordem de Serviço correspondente somente será expedida após a formalização do respectivo aditamento ao contrato primitivo, obedecido às formalidades legais.
- 12.4.** Em caso de prorrogação contratual a que se refere o art. 57, §1º, da Lei 8.666/1993, quando acordado pelas partes e nas hipóteses em que a Contratada não deu causa à prorrogação, fica ajustado que a correção dos valores será pelo IPCA/IBGE.
- 12.5.** **O aditivo de prorrogação da execução da obra é de iniciativa da CONTRATADA, a qual compete solicitar e comprovar a impossibilidade de finalizar a obra conforme o cronograma físico-financeiro original, juntando elementos que demonstrem os fatos alheios a sua vontade ensejadores do atraso da execução, sob pena de aplicação das penalidades cabíveis.**
- 12.6.** **Todos os fatos que ensejam a suspensão ou paralisação da obra devem necessariamente possuir justificativa por escrito, a qual será juntada ao processo licitatório.**





CLÁUSULA DÉCIMA TERCEIRA - DAS INFRAÇÕES E DAS SANÇÕES ADMINISTRATIVAS

13.1. As penalidades cabíveis estão pormenorizadas no item 23 do Edital.

CLÁUSULA DÉCIMA QUARTA - MATERIAIS, VEÍCULOS, MÁQUINAS E EQUIPAMENTOS

- 14.1. Os materiais, veículos, máquinas e equipamentos a serem empregados nos serviços decorrentes deste Contrato serão fornecidos pela CONTRATADA e serão de primeira qualidade, cabendo ao CONTRATANTE, por intermédio da fiscalização, impedir o emprego daqueles que julgar impróprios.
- 14.2. Sempre que dos documentos de licitação não constarem características determinadas em referência à mão-de-obra, materiais, artigos e equipamentos, entender-se-á que eles devem ser novos, da melhor qualidade em suas respectivas espécies, de acordo com a finalidade a que se destinam. No caso em que materiais, artigos e equipamentos são mencionados nas especificações técnicas e/ou memoriais como "similar" a qualquer padrão especial, o CONTRATANTE decidirá sobre a questão da similaridade.
- 14.3. **Em nenhuma hipótese será admitido emprego de servidores públicos municipais bem como equipamentos, veículos e máquinas públicas na execução da presente obra, sob pena de rescisão contratual e apuração quanto à improbidade administrativa de agentes públicos.**

CLÁUSULA DÉCIMA QUINTA - DA SEGURANÇA E MEDICINA NO TRABALHO

- 15.1. A CONTRATADA não será eximida de qualquer responsabilidade quanto à segurança individual e coletiva de seus trabalhadores, deverá fornecer a todos os trabalhadores o tipo adequado de equipamento de proteção individual - EPI, deverá treinar e tornar obrigatório o uso dos EPIs.
- 15.2. O equipamento de proteção individual fornecido ao empregado deverá, obrigatoriamente, conter a identificação da CONTRATADA.
- 15.3. A CONTRATADA, em qualquer hipótese, não se eximirá da total responsabilidade quanto à negligência ou descumprimento da Lei Federal nº 6.514 de 22/12/77, Portaria nº 3.214, de 08/06/78, Normas Regulamentares - NRs 01 a 28 e em especial as NRs 04, 05, 06 e 18.
- 15.4. Deverão ser observadas pela contratada todas as condições de higiene e segurança necessárias à preservação da integridade física de seus empregados e aos materiais envolvidos na obra, de acordo com as Normas Regulamentadoras - NRs aprovadas pela Portaria nº 3.214, de 08/06/78, Lei Federal nº 6.514, de 22/12/77.
- 15.5. O CONTRATANTE estará autorizado a interditar serviços ou parte destes em caso do não-cumprimento das exigências de lei. Se houver paralisações, estas não serão caracterizadas como justificativa por atraso na execução da obra.
- 15.6. Cabe à CONTRATADA solicitar ao CONTRATANTE a presença imediata do responsável pela fiscalização em caso de acidente(s) na obra, nos serviços e/ou nos bens de terceiros, para que seja providenciada a necessária perícia.

CLÁUSULA DÉCIMA SEXTA - DAS MEDIDAS ACAUTELADORAS

- 16.1. Consoante o artigo 45 da Lei nº 9.784/99, a Administração Pública poderá motivadamente adotar providências acauteladoras, inclusive retendo o pagamento, como forma de prevenir a ocorrência de dano de difícil ou impossível reparação.

CLÁUSULA DÉCIMA SÉTIMA - DA PREVENÇÃO DA FRAUDE E DA CORRUPÇÃO

- 17.1. Em atendimento a Lei Federal nº 12.846 de 01/058/2013, os licitantes devem observar e o contratado devem observar e fazer observar, por seus fornecedores e subcontratados, se admitida subcontratação, o mais alto padrão de ética durante todo o processo de licitação, de contratação e de execução do objeto contratual.
- 17.2. Para os propósitos desta cláusula, definem-se as seguintes práticas:
- Prática Corrupta:** Oferecer, dar, receber ou solicitar, direta ou indiretamente, qualquer vantagem com o objetivo de influenciar a ação de servidor público no processo de licitação ou na execução de contrato;
- Prática Fraudulenta:** A falsificação ou omissão dos fatos, com o objetivo de influenciar o processo de licitação ou de execução de contrato;
- Prática Colusiva:** Esquematizar ou estabelecer um acordo entre dois ou mais licitantes, com ou sem o conhecimento de representante ou prepostos do órgão





Município de Capanema
Estado do Paraná

000032

licitador, visando estabelecer preços em níveis artificiais e não competitivos;

Prática Coercitiva: Causar dano ou ameaçar causar dano, direta ou indiretamente, as pessoas ou sua propriedade, visando influenciar sua participação em um processo licitatório ou afetar a execução do contrato;

Prática Obstrutiva: (i) destruir, falsificar, alterar ou ocultar provas em inspeções ou fazer declarações falsas aos representantes do organismo financeiro multilateral, com objetivo de impedir materialmente a apuração de alegações de práticas ilícitas; (ii) atos cuja intenção seja impedir materialmente o exercício do direito de o organismo financeiro multilateral promover inspeção.

17.3. Na hipótese de financiamento, parcial ou integral, por organismo financeiro multilateral, mediante adiantamento ou reembolso, este organismo imporá sanção sobre uma empresa ou pessoa física, inclusive declarando-a inelegível, indefinidamente ou por prazo indeterminado, para a outorga de contratos financiados pelo organismo se, em qualquer momento, constatar o envolvimento da empresa diretamente ou por meio de um agente, em práticas corruptas, fraudulentas, colusivas, coercitivas ou obstrutivas ao participar da licitação ou da execução de um contrato financiado pelo organismo.

17.4. Considerando os propósitos das cláusulas acima, o licitante vencedor concorda e autoriza que, na hipótese do contrato vir a ser financiado, em parte ou integralmente, por organismo financeiro multilateral, mediante adiantamento ou reembolso, permitirá que o organismo financeiro e/ou pessoas por ele formalmente indicados, possam inspecionar o local de execução do contrato e todos os documentos, contas e registros relacionados com a licitação e a execução do objeto do contrato.

CLÁUSULA DÉCIMA OITAVA - DA RESCISÃO CONTRATUAL.

18.1. Os motivos para a rescisão do presente Contrato estão pormenorizados no item 24 do Edital.

18.2. Os casos da rescisão contratual serão formalmente motivados nos autos, assegurado o contraditório e a ampla defesa.

18.3. A rescisão administrativa ou amigável deverá ser precedida de autorização escrita e fundamentada da autoridade competente.

18.4. Quando a rescisão ocorrer com base nas alíneas "m" a "q" do subitem 24.1 do edital, sem que haja culpa da CONTRATADA, será esta ressarcida dos prejuízos regularmente comprovados que houver sofrido, tendo ainda direito a:

18.5. Pagamentos devidos pela execução do Contrato até a data da rescisão.

18.6. A rescisão por descumprimento das cláusulas contratuais acarretará a execução dos valores das multas e indenizações a ela devidos, bem como a retenção dos créditos decorrentes do Contrato, até o limite dos prejuízos causados à CONTRATANTE, além das sanções previstas neste instrumento.

CLÁUSULA DÉCIMA NONA - DOS CASOS OMISSOS

19.1. Os casos omissos ou situações não explicitadas nas cláusulas deste Contrato serão decididos pela CONTRATANTE, segundo as disposições contidas na Lei nº 8.078/90, na Lei Complementar nº 123/06, e na Lei nº 8.666/93, bem como nos demais regulamentos e normas administrativas, que fazem parte integrante deste Contrato, independentemente de suas transcrições.

CLÁUSULA VIGÉSIMA - DA PUBLICAÇÃO

20.1. A publicação resumida do instrumento de contrato no Diário Oficial do Município será providenciada pela CONTRATANTE, no prazo de até 10 (dez) dias úteis, contados da assinatura deste instrumento.

CLÁUSULA VIGÉSIMA PRIMEIRA - DA TRANSMISSÃO DE DOCUMENTOS

21.1. A troca eventual de documentos e correspondências entre o **CONTRATANTE** e a **CONTRATADA** será feita através de protocolo, nos termos do item 28 do edital.

CLÁUSULA VIGÉSIMA SEGUNDA - DO FORO



SECRETARIA MUNICIPAL DE
CONTRATAÇÕES PÚBLICAS

Avenida Gov. Pedro Viriato Parigot de Souza, 1080

Centro - 85760-000 - Fone:(46)3552-1321

CNPJ nº 75.972.760/0001-60 - homepage: www.capanema.pr.gov.br



000083

Município de Capanema
Estado do Paraná


22.1. As questões decorrentes da utilização do presente Instrumento que não puderem ser dirimidas administrativamente, serão processadas e julgadas na Justiça Estadual, Comarca de Capanema - PR.

E assim, por estarem de acordo, ajustados e contratados, após lido e achado conforme, as partes a seguir firmam o presente Contrato em 02 (duas) vias, de igual teor e forma.

Gabinete do Prefeito do Município de Capanema, Estado do Paraná - **Cidade da Rodovia Ecológica - Estrada Parque Caminho do Colono**, aos xx dias do mês de xxxxxx de 2022.

Américo Bellé
Prefeito Municipal

Contratada
Representante legal

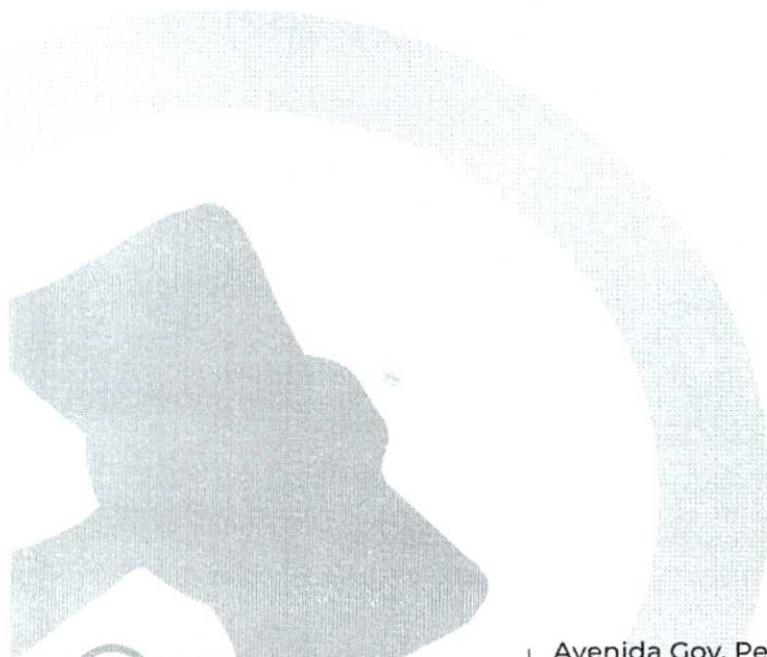

SECRETARIA MUNICIPAL DE
CONTRATAÇÕES PÚBLICAS

Avenida Gov. Pedro Viriato Parigot de Souza, 1080

Centro - 85760-000 - Fone:(46)3552-1321

CNPJ nº 75.972.760/0001-60 - homepage: www.capanema.pr.gov.br



000034

Município de Capanema - PR

Procuradoria-Geral

PARECER JURÍDICO Nº 94/2022**PROCESSO ELETRÔNICO Nº:** 397/2022**REQUERENTE:** Comissão Permanente de Licitação.**ÁREA ADMINISTRATIVA:** Licitações e Contratos Administrativos.**ÓRGÃO INTERESSADO:** Secretaria Municipal de Viação, Obras e Serviços Urbanos**ASSUNTO:** Análise prévia da licitação modalidade Tomada de Preços. Pavimentação poliédrica nas Ruas Tupi, Maranhão e Ermindo Kremer.

EMENTA: ANÁLISE PRÉVIA DA LICITAÇÃO. MODALIDADE TOMADA DE PREÇOS. PROCESSO NUMERADO COM DOCUMENTOS NECESSÁRIOS. PROJETO BÁSICO E JUSTIFICATIVAS SUFICIENTES. POSSIBILIDADE DA PUBLICAÇÃO DO EDITAL COM AS ADAPTAÇÕES APONTADAS NO CORPO DESTES PARECER.

1. CONSULTA:

A Comissão Permanente de Licitação encaminha para análise desta Procuradoria o processo de contratação, modalidade Tomada de Preços, cujo objeto é a pavimentação poliédrica de alguns trechos de ruas municipais.

Constam no processo administrativo:

- I) Portarias nº 8.021/2021 e nº 8.180/2022;
 - II) Solicitação de autorização para abertura de licitação;
 - III) Projeto Básico e anexos;
 - IV) Despacho de autorização do Prefeito Municipal;
 - V) Parecer Contábil;
 - VI) Minuta do edital;
 - IX) Anexos 2 a 14 do edital.
- É o relatório.

2. PARECER:

Convém destacar, inicialmente, que compete a esta Procuradoria, nos termos do parágrafo único do art. 38, da Lei 8.666/93, prestar consultoria sob o prisma estritamente jurídico dos documentos apresentados, não cabendo nenhuma consideração acerca do mérito da presente contratação e da discricionariedade da Administração Pública ao traçar os parâmetros dos produtos, serviços ou obras entendidos como necessários.

No entanto, oportuno destacar que a presente manifestação jurídica tem o escopo de apontar possíveis riscos do ponto de vista jurídico e recomendar alguma providência para salvaguardar a Administração e o erário público.

Nesse rumo, forçoso reconhecer que a análise dos aspectos técnicos dos objetos da contratação pretendida pela Administração não constitui tarefa afeta a este órgão jurídico, o que somente de forma excepcional poderemos adentrar.



000085

Município de Capanema - PR

Procuradoria-Geral

Ante as questões acima suscitadas, passaremos à análise dos aspectos relacionados à legalidade do feito.

2.1. Da licitação: do cabimento da modalidade tomada de preços

No tocante à escolha da modalidade tomada de preços, os fundamentos estão assentados no art. 23, I, "b" e II, "b", da Lei 8.666/93.

Nesse prisma, verifica-se que o valor máximo delimitado pela Administração para o pagamento do objeto do certame é de R\$ 778.138,41, justificando a realização de licitação pela modalidade tomada de preços.

2.2. Do Projeto Básico

Projeto básico é o conjunto de elementos necessários e suficientes, com nível de precisão adequado, para caracterizar obra ou serviço ou complexo de obras ou serviços. É imprescindível para realização de qualquer obra ou serviço de engenharia.

Portanto, toda licitação de obra ou serviço, realizada em qualquer modalidade de licitação, deve ser precedida da elaboração de projeto básico.

Estabelece a Lei de Licitações que o projeto básico deve estar anexado ao ato convocatório, dele sendo parte integrante.

Determina ainda que o projeto básico deve conter os seguintes elementos:

- desenvolvimento da solução escolhida;
- soluções técnicas globais e localizadas;
- identificação dos tipos de serviços a executar e de materiais e equipamentos a incorporar a obra;
- informações que possibilitem o estudo e a dedução de métodos construtivos;
- subsídios para montagem do plano de licitação e gestão da obra;
- orçamento detalhado do custo global da obra, fundamentado em quantitativos de serviços e fornecimentos propriamente avaliados.

Além de ser peça imprescindível para execução de obra ou prestação de serviços, o projeto básico é documento que propicia a Administração conhecimento pleno do objeto que se quer licitar, de forma detalhada, clara e precisa. Permite ao licitante ter acesso a informações e elementos necessários a boa elaboração da proposta, mediante regras estabelecidas pela Administração a que estará sujeito.

Destarte, em razão se tratar de documento técnico, limitamo-nos a examinar a presença dos documentos exigidos pela Lei de Licitações – notadamente, no art. 6º, inciso IX – verifico que o Projeto Básico elaborado atende aos requisitos legais, sem adentrar no conteúdo técnico dos documentos.

2.3. Das minutas de edital e do contrato

A análise das minutas de edital e de contrato foi conduzida à luz da legislação aplicável ao presente caso, qual seja, a Lei 8.666/93, que regulamente a Tomada de preços, bem como a Lei Complementar Federal nº 123/2006, que instituiu o Estatuto Nacional da Microempresa e da Empresa de Pequeno Porte.

Página 2/3



Município de Capanema - PR

Procuradoria-Geral

000036

Nesse ponto, frise-se que as minutas do edital e anexos foram corrigidas pela PGM e encontram-se no sistema, cujos arquivos digitais preveem algumas alterações pontuais destacadas em amarelo, para melhor compreensão de alguns institutos.

Considerando-se as alterações no edital mencionadas acima, no mais, verifica-se que foram preenchidos os requisitos essenciais do art. 40, da Lei 8.666/93.

Adequada, também, a minuta do contrato constante do Anexo 14, pois prevê as cláusulas essenciais dispostas no art. 55, da Lei 8.666/93, de acordo com o modelo confeccionado pela PGM, com as atualizações destacadas em amarelo no arquivo digital.

2.5. Recomendações

Urge esclarecer, por fim, porque notória a relevância, que a veracidade de todas as informações e documentação apresentadas são de inteira responsabilidade dos agentes públicos e privados envolvidos.

Neste ponto, convém chamar atenção para a possibilidade de aplicação de sanções de natureza política, administrativa, civil e penal **em caso de malversação da verba pública e/ou em razão de descumprimento das obrigações legais, contratuais e editalícias**, possibilitando a configuração de ato de improbidade administrativa, nos termos da Lei nº 8.429/1992, bem como em desrespeito à Lei de Responsabilidade Fiscal.

3. CONCLUSÃO

Diante do exposto, esta Procuradoria se manifesta favoravelmente à publicação da minuta de edital em apreço, bem como de seus anexos, com as alterações destacadas em amarelo no arquivo digital.

Ademais, importante salientar a necessidade de publicação do edital e dos seus anexos, bem como da fase interna da licitação na íntegra no portal eletrônico do Município de Capanema, em atendimento à Lei Federal 12.527/2011.

Município de Capanema, Estado do Paraná - **Cidade da Rodovia Ecológica - Estrada Parque Caminho do Colono**, aos 26 dias do mês de setembro de 2022.


Álvaro Skiba Júnior
Procurador Municipal
OAB/PR 68.807

Álvaro Skiba Júnior
Procurador Municipal
de Capanema - PR
Dec. N° 5588/2014
OAB/PR 68.807



Município de Capanema
Estado do Paraná

018037

EDITAL DE LICITAÇÃO Nº 13/2022
MODALIDADE: TOMADA DE PREÇOS

O **MUNICÍPIO DE CAPANEMA**, Estado do Paraná, inscrito no CNPJ sob nº 75.972.760/0001-60, sediado à Av. Gov. Pedro Viriato Parigot de Souza, nº 1.080, centro, Capanema, Estado do Paraná, por intermédio do Excelentíssimo Prefeito Municipal, o Sr. Américo Bellé, torna pública a realização deste processo de contratação.

1. DISPOSIÇÕES GERAIS DESTE PROCESSO DE CONTRATAÇÃO

1.1. ORGÃO(S) INTERESSADO(S):

Secretaria Municipal de Viação, Obras e Serviços Urbanos;

1.2. OBJETO RESUMIDO:

>**Objeto:** CONTRATAÇÃO DE EMPRESA ESPECIALIZADA EM EXECUÇÃO DE PAVIMENTAÇÃO POLIÉDRICA COM PEDRAS IRREGULARES NAS RUAS "ERMINDO KREMER, TUPI, MARANHÃO, NO BAIRRO SÃO CRISTÓVÃO E RUA RIO GRANDE NO NORTE NO BAIRRO SANTA CRUZ, MUNICÍPIO DE CAPANEMA PR, EM ATENDIMENTO AO PARECER Nº 5424/2019/SNDRU/CGOA/MDR, REFERÊNCIA 59.553.001458/2017-27- MINISTÉRIO DO DESENVOLVIMENTO REGIONAL.

>**Objeto específico:** EXECUÇÃO DE PAVIMENTAÇÃO POLIÉDRICA COM PEDRAS IRREGULARES NAS RUAS "ERMINDO KREMER, TUPI, MARANHÃO, NO BAIRRO SÃO CRISTÓVÃO E RUA RIO GRANDE NO NORTE NO BAIRRO SANTA CRUZ, MUNICÍPIO DE CAPANEMA PR.

>**Local:** RUAS "ERMINDO KREMER, TUPI, MARANHÃO, NO BAIRRO SÃO CRISTÓVÃO E RUA RIO GRANDE NO NORTE NO BAIRRO SANTA CRUZ, MUNICÍPIO DE CAPANEMA PR

>**Prazo de execução da obra:** 90 (noventa) dias, de acordo com o cronograma físico-financeiro previsto no Projeto Básico.

>**Prazo de vigência do contrato:** 240 (duzentos e quarenta) dias.

>**Capital social mínimo:** 10% do valor total da obra.

>**Garantia de execução do contrato:** 5% do valor total da obra.

>**Valor máximo estimado da contratação:** R\$ 294.994,4732 (Duzentos e Noventa e Quatro Mil, Novecentos e Noventa e Quatro Reais e Quarenta e Sete Centavos).

1.3. MODALIDADE: Tomada de Preços.

1.4. FORMA DA LICITAÇÃO: Presencial.

1.5. CRITÉRIO DE JULGAMENTO: Menor preço global.

1.6. REGIME DE EXECUÇÃO/SISTEMA: Empreitada por preço global.

1.7. PARTICIPAÇÃO: Ampla concorrência.

1.8. DATA E HORA DA ABERTURA DA SESSÃO PÚBLICA:

Dia 18/10/2022 às 8h30m

Local da sessão pública: Sala de sessões públicas do Setor de Licitações, localizado na Av. Pedro Viriato Parigot de Souza, 1080, no Paço Municipal.

OBS: A sessão pública será gravada pela Administração Municipal, através de equipamento áudio visual próprio.



SECRETARIA MUNICIPAL DE
CONTRATAÇÕES PÚBLICAS

Avenida Gov. Pedro Viriato Parigot de Souza, 1080

Centro - 85760-000 - Fone:(46)3552-1321

CNPJ nº 75.972.760/0001-60 - homepage: www.capanema.pr.gov.br



1.9. Comissão Permanente de Abertura e Julgamento de Licitações nomeada pela Portaria nº 8.021/2021 formada por Jeandra Wilmsen, Presidente, Roselia Kriger Becker Pagani, membro, Luciana Zanon, membro, Rubens Luis Rolando Souza membro.

1.10. LEGISLAÇÃO APLICÁVEL: A contratação deverá ser processada em conformidade com as disposições deste edital e seus anexos, respeitando-se o regime previsto na Lei nº 8.666, de 1993.

2. DO OBJETO

- 2.1.** O resumo do objeto está descrito no subitem 1.2 deste Edital e a descrição pormenorizada do objeto encontra-se no Projeto Básico anexo a este Edital.
- 2.2.** O Edital, os seus Anexos e o Projeto Básico poderão ser acessados por meio da Internet no seguinte endereço eletrônico:
(<https://www.capanema.pr.gov.br/transparencia/adm/licitacoes/licitacao>)
- 2.3.** As informações administrativas relativas a este Edital poderão ser obtidas junto ao Setor de Licitações pelo telefone nº (46) 3552-1321.
- 2.4.** As questões estritamente técnicas referentes ao objeto da contratação serão prestadas pelo(s) órgão(s) público(s) interessado(s) indicado(s) no subitem 1.1 deste Edital.
- 2.5. A obra deverá ser executada em conformidade com o projeto básico, especificações técnicas, memoriais e demais documentos confeccionados pela Secretaria Municipal de Planejamento e Projetos, não sendo admitida qualquer alteração ou substituição dos materiais e técnicas empregadas na execução da obra sem a anuência prévia e expressa da Engenharia Municipal.**
- 2.6. Independentemente do valor apresentado pela proponente para cada macro item previsto no cronograma físico-financeiro inserido no Projeto Básico, o preço global da proposta não poderá ultrapassar o preço máximo estabelecido no subitem 1.2 deste Edital, sob pena de desclassificação.**
- 2.7. O valor do subtotal da planilha de serviços, de cada macro item, deverá respeitar a proporcionalidade dos valores pré-estabelecidos no cronograma físico-financeiro inserido no Projeto Básico, admitindo uma margem de variação para mais ou para menos em até 20% dos valores pré-estabelecidos.**

3. DA DESPESA E DOS RECURSOS ORÇAMENTÁRIOS

- 3.1.** A despesa com a contratação da obra, estimada em **R\$ 294.994,47** (Duzentos e Noventa e Quatro Mil, Novecentos e Noventa e Quatro Reais e Quarenta e Sete Centavos), valor que correrá a conta da seguinte Dotação Orçamentária:
- 3.2.**

Dotações					
Exercício da despesa	Conta da despesa	Funcional programática	Fonte de recurso	Natureza da despesa	Grupo da fonte
2022	1990	08.002.15.451.1501.1151	0	4.4.90.51.00.00	De Exercícios Anteriores
2022	1990	08.002.15.451.1501.1151	0	4.4.90.51.00.00	Do Exercício
2022	1991	08.002.15.451.1501.1151	869	4.4.90.51.00.00	De Exercícios Anteriores
2022	1991	08.002.15.451.1501.1151	869	4.4.90.51.00.00	Do Exercício

4. DA IMPUGNAÇÃO E PEDIDO DE INFORMAÇÕES SOBRE O EDITAL

- 4.1.** O edital poderá ser impugnado:
- Por qualquer pessoa em até 05 (cinco) dias úteis antes da data fixada para abertura da sessão pública;
 - Por qualquer licitante em até 03 (três) úteis antes da data fixada para abertura da sessão pública.





- 4.2. Acolhida a impugnação contra o ato convocatório, será definida e publicada nova data para realização do certame.
- 4.3. Até a data marcada para abertura da sessão pública, qualquer interessado poderá solicitar à Administração elementos, informações e esclarecimentos relativos à licitação e às condições para atendimento das obrigações necessárias ao cumprimento de seu objeto.
- 4.4. As impugnações e pedidos de esclarecimentos não suspendem os prazos previstos no certame.
- 4.5. As respostas às impugnações e os esclarecimentos prestados pela Comissão de Licitação deverão ser autuados no processo licitatório e estar disponíveis para consulta por qualquer interessado.
- 4.6. Qualquer impugnação ao presente edital deverá ser protocolizada junto ao Protocolo da Prefeitura Municipal de Capanema, ou remetida via postal, endereçada ao Setor de Licitações do Município, considerando-se o prazo fatal para a tempestividade da impugnação a data de recebimento da correspondência, a qual deverá respeitar o disposto no subitem 4.1 deste edital.

5. DAS CONDIÇÕES PARA PARTICIPAÇÃO NA LICITAÇÃO

- 5.1. Poderão participar desta licitação os interessados cujo ramo de atividade seja compatível com o objeto desta licitação e que cumpram as exigências previstas neste Edital.
- 5.2. O acesso aos arquivos digitais que compõem o projeto básico e demais anexos deste edital independe de cadastramento prévio do interessado.
- 5.3. **Não poderão participar deste processo de contratação** os interessados:
 - a) empresas cujo objeto social não seja pertinente e compatível com o objeto da licitação;
 - b) empresas impedidas de licitar ou contratar com a Administração Pública de qualquer ente federado, ou suspensas temporariamente de participar de licitações ou contratações públicas;
 - c) empresas declaradas inidôneas para licitar ou contratar com a Administração Pública de qualquer ente federado, enquanto perdurarem os motivos da punição ou até que seja promovida a reabilitação perante a própria autoridade que aplicou a penalidade;
 - d) empresas ou sociedades estrangeiras que não tenham representação legal no Brasil com poderes expressos para receber citação e responder administrativa ou judicialmente;
 - e) empresas em processo falimentar, em recuperação judicial ou extrajudicial;
 - f) empresas de que sejam proprietários, controladores ou diretores Deputados ou Senadores (cf. art. 54, II da Constituição);
 - g) empresas proibidas de contratar com o Poder Público nos termos do art. 12 da Lei nº 8.429/1992 (Lei de Improbidade Administrativa);
 - h) quaisquer interessados enquadrados nas vedações previstas no art. 9º da Lei nº 8.666/1993;
 - i) empresas que não atendam às condições deste Edital e seu(s) anexo(s);
 - j) entidades empresariais que estejam reunidas em consórcio;
 - k) organizações e entidades do terceiro setor.
- 5.4. Como **requisitos para participação** neste processo de contratação, a proponente apresentará as seguintes **DECLARAÇÕES (na forma da Declaração Unificada anexa)**:
 - a) de ciência e de concordância da proponente com as condições e obrigações contidas no Edital, no Termo de Referência/Projeto Básico, minuta da Ata de registro de preços/contrato e demais anexos, de que cumpre plenamente os requisitos de habilitação definidos no Edital e anexos, bem como de que a proposta comercial apresentada está em conformidade com as exigências do processo de contratação;
 - b) de ciência e de concordância da empresa com as regras de execução, de recebimento e de pagamento previstas no Edital e no Termo de Referência / Projeto Básico, assumindo a responsabilidade de cumpri-las;
 - c) de que a proponente não emprega menores de 18 (dezoito) anos em trabalho noturno, perigoso ou insalubre; de que não emprega menores de 16 (dezesesseis) anos; de que caso a proponente empregar menores de 16 (dezesesseis) anos, estes estão contratados na condição de jovem aprendiz, nos termos do artigo 7º, inciso XXXIII, da Constituição Federal;
 - d) de que a proponente e os seus sócios e/ou administradores não foram declarados inidôneos ou impedidos para licitar ou contratar com a Administração Pública;
 - e) de que inexistem fatos impeditivos para a habilitação da proponente no certame e de que não se enquadra em nenhuma das hipóteses de conflito de interesses previstas na Lei,





ciente da obrigatoriedade de declarar ocorrências posteriores, durante toda a vigência da contratação;

- f) de que o orçamento e a proposta comercial apresentados pela proponente neste processo de contratação foram elaborados de forma independente;
 - g) de que a proponente não possui, em sua cadeia produtiva, empregados executando trabalho degradante ou forçado, observando o disposto nos incisos III e IV do artigo 1º e no inciso III do artigo 5º da Constituição Federal;
 - h) de que, em se tratando de microempresa ou empresa de pequeno porte, cumpre os requisitos estabelecidos no art. 3º da Lei Complementar nº 123/2006, estando apta a usufruir do tratamento favorecido estabelecido em seus artigos 42 a 49, se for o caso;
 - i) de que **NENHUM** sócio e/ou administrador da proponente exerce cargo ou função pública impeditiva de relacionamento comercial com a Administração Pública;
 - j) De que a proponente não contratará empregados com incompatibilidade com as autoridades contratantes ou ocupantes de cargos de direção ou de assessoramento, incluindo os respectivos parentes até o terceiro grau, na forma da Súmula Vinculante nº 13 do STF.
- 5.5. A declaração falsa relativa ao cumprimento de qualquer condição de participação sujeitará a exclusão da proponente do certame, o cancelamento da ata ou a extinção do contrato, quando for o caso, sem prejuízo da aplicação das sanções previstas em lei e neste Edital.
- 5.6. Como **requisitos para participação** neste processo de contratação, a proponente indicará as seguintes informações:
- a) o(a) responsável legal da empresa, a sua qualificação completa e a sua função na empresa;
 - b) e-mail, número de telefone, Whatsapp e Telegram, para que em caso de qualquer comunicação referente ao processo de contratação, bem como em caso de eventual contratação, a **comunicação oficial do Município** seja encaminhada de forma eletrônica;
 - c) caso altere os endereços ou números mencionados acima, a proponente deverá protocolizar pedido de alteração junto ao Município, sob pena de ser considerado como intimada conforme os dados anteriormente fornecidos;
 - d) os(as) responsável(eis) para acompanhar a execução da presente contratação e todos os atos necessários ao cumprimento das obrigações contidas no instrumento convocatório e seus Anexos, em nome da proponente.
- 5.7. O descumprimento de qualquer condição de participação acarretará a inabilitação do licitante.

6. DO ENQUADRAMENTO COMO MICROEMPRESAS, EMPRESAS DE PEQUENO PORTE E EQUIPARADOS

- 6.1. O enquadramento como microempresa - ME ou empresa de pequeno porte - EPP dar-se-á nas condições do Estatuto Nacional da Microempresa e Empresa de Pequeno Porte, instituído pela Lei Complementar nº 123/06.
- 6.1.1. A sociedade cooperativa com receita bruta igual ou inferior a R\$ 4.800.000,00, em conformidade com as disposições do art. 34 da Lei nº 11.488/07 e do art. 3º, § 4º, VI da Lei Complementar nº 123/2006, receberá o mesmo tratamento concedido às MEs/EPPs.
- 6.2. A fruição dos benefícios licitatórios determinados pela Lei Complementar nº 123/2006 independe da habilitação da microempresa, empresa de pequeno porte ou equiparado para a obtenção do regime tributário simplificado.
- 6.3. Os licitantes que se enquadrarem nas situações previstas no art. 3º da Lei Complementar nº 123/06, e não possuírem quaisquer dos impedimentos do § 4º do artigo citado, deverão apresentar declaração, sob as penas da lei, de que cumprem os requisitos legais para a qualificação como microempresa, empresa de pequeno porte ou equiparado, estando aptos a usufruir do tratamento favorecido estabelecido nos arts. 42 a 49 da referida Lei Complementar (art. 13 do Decreto Federal nº 8.538/2015).
- 6.4. A declaração acima exigida deverá ser entregue juntamente com a documentação de habilitação.

7. DO CREDENCIAMENTO

- 7.1. Previamente à abertura da sessão de habilitação e julgamento, o representante do licitante deverá apresentar-se à Comissão de Licitação para efetuar seu credenciamento como





- participante desta Licitação, munido da sua carteira de identidade ou documento equivalente, e do documento que lhe dê poderes para manifestar-se durante a sessão.
- 7.2. **Considera-se como representante do licitante qualquer pessoa habilitada, nos termos do estatuto ou contrato social, do instrumento público de procuração, ou particular com firma reconhecida, ou documento equivalente.**
- 7.3. **O estatuto, o contrato social ou o registro como empresário individual devem ostentar a competência do representante do licitante para representá-lo perante terceiros.**
- 7.4. **O instrumento de procuração público, ou particular com firma reconhecida, deve ostentar os poderes específicos para formulação de propostas e para a prática de todos os demais atos inerentes a licitações, devendo vir acompanhado dos documentos de constituição da empresa ou do registro como empresário individual.**
- 7.4.1. **Em atendimento a Lei Federal nº 13.726/2020, o reconhecimento de assinatura no instrumento de procuração particular, poderá ser realizado perante a Pregoeira e Equipe de Apoio, desde que apresentado, via original ou cópia autenticada em cartório, de Documento Oficial com foto e assinatura do subscrevente (Ex. Cédula de RG, CNH, Carteira de Trabalho e Previdência Social, Passaporte e Cédula de identidade Profissional), somente sendo admitido o reconhecimento da assinatura na forma grafada no documento apresentado.**
- 7.5. Cada credenciado poderá representar apenas um licitante.
- 7.6. Cada licitante poderá credenciar apenas um representante.
- 7.7. A não apresentação ou incorreção de quaisquer dos documentos de credenciamento não impedirá a participação do licitante no presente certame, porém impedirá o seu representante de se manifestar durante a sessão.

8. DOS ENVELOPES DE DOCUMENTAÇÃO DE HABILITAÇÃO E DE PROPOSTA

- 8.1. Os documentos relativos à habilitação e à proposta de preços deverão ser entregues separadamente, em envelopes fechados e lacrados, rubricados no fecho e identificados no anverso com o nome do licitante e contendo em suas partes externas e frontais, em caracteres destacados, os seguintes dizeres:

ENVELOPE Nº 01 – DOCUMENTOS DE HABILITAÇÃO
À COMISSÃO DE LICITAÇÃO
TOMADA DE PREÇOS Nº XX/2022, ÀS XXhXXmin DO DIA XX/XX/2022, (RAZÃO SOCIAL DO LICITANTE)
CNPJ Nº XXXX

ENVELOPE Nº 02 - PROPOSTA DE PREÇOS
À COMISSÃO DE LICITAÇÃO
TOMADA DE PREÇOS Nº XX/2022, ÀS XXhXXmin DO DIA XX/XX/2022, (RAZÃO SOCIAL DO LICITANTE)
CNPJ Nº XXXX

- 8.2. O envelope 01 deverá conter todos os documentos a seguir relacionados, o qual deverá ser apresentado devidamente lacrado e inviolado, em 01(uma) via cada um, sendo que as folhas deverão, preferencialmente, ser do tamanho A4, os documentos deverão estar rubricados por elemento credenciado da proponente, no caso de cópias, estas deverão estar devidamente autenticadas por tabelião, ou por servidor membro da comissão permanente de licitação.
- 8.3. Será admitido o encaminhamento dos envelopes por via postal ou outro meio similar de entrega, mediante recibo ou aviso de recebimento, desde que entregues até 1 (uma) hora antes da abertura da sessão pública.
- 8.4. Nessa hipótese, os dois envelopes deverão ser acondicionados em invólucro único, endereçado diretamente à Comissão, com a seguinte identificação:

À COMISSÃO DE LICITAÇÃO
MUNICÍPIO DE CAPANEMA-PR





TOMADA DE PREÇOS Nº XX/2022, ÀS XXhXXmin DO DIA XX/XX/2022, (RAZÃO SOCIAL DO LICITANTE)
CNPJ Nº XXXX

- 8.5. **Os envelopes lacrados contendo as propostas de preços e documentos de habilitação deverão ser protocolados no Protocolo-Geral do Município (localizado no Paço Municipal) até a hora marcada no Preâmbulo deste edital para abertura da sessão pública, quando não encaminhados via correio.**
- 8.5.1. A sessão pública não será iniciada enquanto houver empresas na fila do protocolo dos envelopes.
- 8.5.2. Após o início da sessão, não poderão participar certame as empresas que não tiverem os seus envelopes devidamente protocolados conforme o subitem 8.5.
- 8.5.3. **Considera-se o início da sessão a manifestação do Presidente da CPL, declarando aberta a sessão pública, devendo constar na Ata o efetivo horário da abertura e a justificativa para eventual atraso.**
- 8.6. Os envelopes que não forem entregues nas condições acima estipuladas não gerarão efeitos como proposta.
- 8.7. A declaração falsa relativa ao cumprimento de qualquer condição sujeitará o licitante às sanções previstas neste Edital.
- 8.8. Para a habilitação, o licitante deverá apresentar os documentos a seguir relacionados.

8.8.1. RELATIVA À HABILITAÇÃO JURÍDICA:

- a) No caso de empresário individual: inscrição no Registro Público de Empresas Mercantis, a cargo da Junta Comercial da respectiva sede;
- b) No caso de sociedade empresária ou empresa individual de responsabilidade limitada - EIRELI: ato constitutivo, estatuto ou contrato social em vigor, devidamente registrado na Junta Comercial da respectiva sede, acompanhado de documento comprobatório de seus administradores;
- b.1) Os documentos deverão estar acompanhados de todas as alterações ou da consolidação respectiva.**
- c) No caso de sociedade simples: inscrição do ato constitutivo no Registro Civil das Pessoas Jurídicas do local de sua sede, acompanhada de prova da indicação dos seus administradores;
- d) No caso de microempresa ou empresa de pequeno porte: certidão expedida pela Junta Comercial ou pelo Registro Civil das Pessoas Jurídicas, conforme o caso, que comprove a condição de microempresa ou empresa de pequeno porte;
- e) No caso de cooperativa:
- e.1)** A ata de fundação e o estatuto social em vigor, com a ata da assembleia que o aprovou, devidamente arquivado na Junta Comercial ou inscrito no Registro Civil das Pessoas Jurídicas da respectiva sede;
- e.2)** O registro de que trata o art. 107 da Lei nº 5.764, de 1971;
- e.3)** O regimento dos fundos instituídos pelos cooperados, com ata da assembleia que os aprovou;
- e.4)** Os editais de convocação das três últimas assembleias gerais extraordinárias;
- e.5)** A ata da sessão em que os cooperados autorizaram a cooperativa a contratar o objeto da licitação.
- f) No caso de empresa ou sociedade estrangeira em funcionamento no País: decreto de autorização;
- g) Para qualquer tipo de empresa: Certidão simplificada de registro do comércio - Junta Comercial, cuja pesquisa tenha sido realizada em data não anterior a 90 (noventa) dias da data prevista para apresentação dos envelopes, salvo sociedade simples.**

8.8.2. RELATIVA À REGULARIDADE FISCAL:

- a) Prova de Inscrição no Cadastro Nacional de Pessoas Jurídicas - CNPJ, com data de emissão não superior a 60 (sessenta) dias; **no caso da empresa apresentar com data superior a 60 (sessenta dias o Presidente da Comissão Permanente de Abertura e Julgamento de Licitações poderá consultar o site: http://www.receita.fazenda.gov.br/pessoajuridica/cnpj/cnpjreva/cnpjreva_solici**





Município de Capanema
Estado do Paraná

008093

tacao.asp para averiguar se houve alterações. (se não houver alterações a empresa não será desclassificada)

- b) Prova de regularidade referente ao Fundo de Garantia por Tempo de Serviço (FGTS), demonstrando a situação regular, expedido pela Caixa Econômica Federal;
- c) Prova de regularidade para com a Fazenda Federal (Certidão Conjunta Negativa da Dívida Ativa da União e Receita Federal);
 - c.1) A aceitação de Certidão Conjunta Negativa de Débitos Relativos a Tributos Federais e a Dívida Ativa da União está condicionada à verificação da correspondente autenticidade nos seguintes endereços eletrônicos: www.receita.fazenda.gov.br www.pgfn.fazenda.gov.br.
- d) Prova de regularidade para com a Receita Estadual, da unidade de federação da sede da licitante;
- e) Prova de regularidade para com a Fazenda Municipal, (Certidão Negativa de Tributos Municipais, emitida pela prefeitura da sede do licitante);

8.8.3. RELATIVA À REGULARIDADE ECONÔMICA FINANCEIRA:

- a) Certidão negativa de falências ou recuperação judicial, expedida pelo distribuidor da sede da pessoa jurídica, cuja pesquisa tenha sido realizada em data **não anterior a 90 (noventa) dias** da data prevista para apresentação dos envelopes;
- b) Certidão negativa de títulos de protesto da empresa **com validade de 30 dias**.
- c) **Comprovação de capital social mínimo equivalente a 10% (dez por cento) do valor total estimado da contratação, devendo a comprovação ser feita relativamente à data da apresentação da proposta, por meio de Certidão emitida pela Junta Comercial ou Cartório de Registro de Pessoas Jurídicas.**

8.8.4. RELATIVA À REGULARIDADE TRABALHISTA:

- a) Certidão Negativa de Débitos Trabalhistas (CNDT), de acordo com a Lei 12.440/11 (validade 180 dias contados da data de sua emissão).

8.8.5. RELATIVA À QUALIFICAÇÃO TÉCNICA:

- a) **Registro ou inscrição**, no Conselho Regional de Engenharia e Agronomia – CREA ou no Conselho de Arquitetura e Urbanismo – CAU, **da empresa licitante e de seu(s) responsável(is) técnico(s)**, da região a que estiverem vinculados.
 - a.1) No caso de a empresa licitante ou o responsável técnico não serem registrados ou inscritos no CREA ou no CAU do Estado do Paraná, deverão ser providenciados os respectivos vistos deste órgão regional por ocasião da assinatura do contrato.
- b) Comprovação da **capacitação técnico-profissional**, mediante apresentação de Certidão de Acervo Técnico - CAT, expedida pelo CREA ou CAU da região pertinente, nos termos da legislação aplicável, em nome do(s) responsável(is) técnico(s) e/ou membros da equipe técnica que participará da obra, que demonstre a Anotação de Responsabilidade Técnica - ART ou o Registro de Responsabilidade Técnica - RRT, relativo à execução dos serviços que compõem a contratação, especificamente, no que tange ao presente certame, Pavimentação Poliédrica;
 - b.1) **Os responsáveis técnicos e/ou membros da equipe técnica acima elencados deverão pertencer ao quadro permanente do licitante**, na data prevista para entrega da proposta, entendendo-se como tal, para fins deste Edital, o sócio que comprove seu vínculo por intermédio de contrato/estatuto social; o administrador ou o diretor; o empregado devidamente registrado em Carteira de Trabalho e Previdência Social; e o prestador de serviços com contrato escrito firmado com o licitante, ou com declaração de compromisso de vinculação futura, caso o licitante se sagre vencedor do certame;
 - b.2) Caso o licitante seja cooperativa, os responsáveis técnicos e/ou membros da equipe técnica de que trata a alínea "b" deste subitem 8.8.5 devem ser cooperados, demonstrando-se tal condição através da apresentação das respectivas atas de inscrição, da comprovação da integralização das respectivas quotas-partes e de três registros de presença desses cooperados em assembleias gerais ou nas reuniões seccionais, bem como da comprovação de que estão domiciliados em localidade abrangida na definição do artigo 4º, inciso XI, da Lei nº 5.764, de 1971;
 - b.3) No decorrer da execução da obra, os profissionais de que trata a alínea "b" deste subitem 8.8.5 poderão ser substituídos, nos termos do art. 30, §10, da Lei nº Avenida Gov. Pedro Viriato Parigot de Souza, 1080



SECRETARIA MUNICIPAL DE
CONTRATAÇÕES PÚBLICAS

Centro - 85760-000 - Fone:(46)3552-1321

CNPJ nº 75.972.760/0001-60 - homepage: www.capanema.pr.gov.br



Município de Capanema
Estado do Paraná

8.666, de 1993, por profissionais de experiência equivalente ou superior, desde que a substituição seja aprovada pela Administração. **Observa-se que o licitante que sagrar-se vencedor deve manter durante toda a execução da obra, em sua equipe técnica o responsável técnico.**

- c) Comprovação da **capacitação técnico-operacional**, mediante apresentação de um atestado fornecido por pessoa física ou jurídica de direito público ou privado, **em nome do licitante**, relativos à execução dos serviços que compõem as parcelas de maior relevância técnica e valor significativo da contratação, a saber:

PAVIMENTAÇÃO POLIÉDRICA, com quantitativos mínimos de 75% da área objeto da presente licitação, vedado o somatório de atestados. Ou seja, somente será admitido o quantitativo mínimo de 75% da área objeto da presente licitação em **um único atestado (2.834,57m²)**.

- c.1) O atestado deverá estar devidamente registrado no CREA ou no CAU da região pertinente, nos termos da legislação aplicável, dando-se tal comprovação mediante a apresentação da correspondente CAT com registro de atestado **de atividade concluída**, ou documento equivalente, **que indique a licitante como empresa contratada**.
- d) Declaração, conforme modelo anexo ao Edital, de que o licitante, por intermédio de seu responsável técnico devidamente qualificado para esse fim, vistoriou os locais onde será realizada a obra, e de que é detentor de todas as informações relativas à sua execução.
- d.1) **A vistoria ocorrerá conforme agendamento que feito através do telefone 46 35521321 com o Sr. Rubens Luís Rolando Souza (Engenheiro Civil) ou membro da Secretaria Municipal de Planejamento.**
- d.2) Caso a empresa não queira fazer a visita técnica terá que preencher a Declaração Formal de Dispensa de Visita Técnica (modelo anexo).
- d.3) Para a vistoria o licitante, ou o seu representante legal, deverá possuir formação na área de engenharia, devido à complexidade do objeto desta licitação, bem como estar devidamente identificado, apresentando documento de identidade civil e documento expedido pela empresa comprovando sua habilitação para a realização da vistoria.
- e) Declaração na qual a Licitante manifeste sua total compreensão e conhecimento dos termos contidos na Especificação Técnica deste Edital, conforme modelo anexo a este Edital.
- f) Indicação do Responsável Técnico ou da Equipe de Profissionais Responsáveis Técnicos que participarão da construção da obra, conforme modelo de Declaração de Responsabilidade Técnica anexo a este edital. O responsável técnico deverá opor assinatura de aceite na exigência constante acima.
- g) **Declaração formal de que disporá, por ocasião da contratação, das instalações, do aparelhamento e do pessoal técnico adequados e disponíveis para a realização do objeto da licitação, bem como contendo o cronograma de utilização de veículos, máquinas e equipamentos (modelos vão anexos a este edital).**

8.9. DOCUMENTAÇÃO COMPLEMENTAR (DECLARAÇÕES/OUTROS):

- a) Declaração Unificada (modelo vai anexo a este edital);
- b) **Documentos facultativos:**
- b.1) **Declaração de Micro Empresa ou Empresa de Pequeno Porte**
(A empresa interessada no exercício dos direitos dispostos da Lei Complementar nº 123/2006, de 14/12/2006, deverá apresentar juntamente com a documentação de habilitação, no envelope "A", a Declaração de Microempresa ou Empresa de Pequeno Porte (modelo vai anexo a este edital).
- b.2) **Termo de Renúncia**
(A empresa interessada em renunciar ao seu direito a recurso contra decisão a Comissão da Licitação quanto à habilitação, deverá apresentar o respectivo documento, o qual deverá ser entregue juntamente com a documentação de habilitação (modelo vai anexo a este edital).



SECRETARIA MUNICIPAL DE
CONTRATAÇÕES PÚBLICAS

Avenida Gov. Pedro Viriato Parigot de Souza, 1080

Centro - 85760-000 - Fone:(46)3552-1321

CNPJ nº 75.972.760/0001-60 - homepage: www.capanema.pr.gov.br



- 8.10. Os **DOCUMENTOS DE HABILITAÇÃO** (envelope nº 01) poderão ser apresentados em original, ou por qualquer processo de cópia desde que autenticada por cartório competente, ou cópia simples que **poderá** ser autenticada pelos membros da Comissão ou Funcionário do Setor de Licitações, no decorrer da sessão **desde que o original esteja na posse do representante credenciado**, ou ainda por meio de publicação em órgão da imprensa oficial, e inclusive expedidos via Internet.
- 8.11. As certidões de comprovação da regularidade fiscal e trabalhista dos licitantes deverão ser apresentadas dentro do prazo de validade estabelecido em lei ou pelo órgão expedidor, ou, na hipótese de ausência de prazo estabelecido, deverão estar datadas dos últimos 90 dias contados da data da abertura da sessão pública.
- 8.12. **As ME/EPP e seus equiparados deverão apresentar toda a documentação exigida para efeito de comprovação de regularidade fiscal, mesmo que esta apresente alguma restrição, sob pena de desclassificação (art. 43 da LC nº 123/06).**
- 8.13. **Havendo alguma restrição na comprovação da regularidade fiscal da ME/EPP**, será assegurado o prazo de 05 (cinco) dias úteis, cujo termo inicial corresponderá ao momento em que a proponente for declarada a vencedora do certame, prorrogáveis por igual período, a critério da Administração, para a regularização da documentação, pagamento ou parcelamento do débito, e emissão de eventuais certidões negativas ou positivas com efeito de certidão negativa (art. 43, §1º, da LC nº 123/06 e nº 147/14);
- 8.14. A declaração do vencedor do certame acontecerá no momento imediatamente posterior à fase de habilitação, aguardando-se os prazos de regularização fiscal para a abertura da fase recursal (art. 4º, § 2º, do Decreto 6.204/07);
- 8.15. A não regularização da documentação, no prazo previsto acima, implicará decadência do direito à contratação, sem prejuízo das sanções previstas no art. 81 da Lei nº 8.666/93, sendo facultado à Administração convocar os licitantes remanescentes, para a assinatura do contrato, ou revogar a licitação.
- 8.16. O proponente que não cumprir com o disposto neste item 8 será desclassificado.

9. DA PROPOSTA

- 9.1. **Deverá ser apresentada uma carta proposta de preços conforme modelo anexo a este edital**, impressa por computador com tinta indelével, sem rasuras e entrelinhas. A proposta deverá ser elaborada considerando-se que o objeto será executado pelo regime de empreitada por preço global a preços fixos e sem direito a reajustamento e deverá conter:
- Razão social, endereço completo, telefone, fac-simile, etc., e o CNPJ da proponente.
 - Nome e RG do titular ou do representante legalmente constituído com respectiva assinatura.
 - Data.
 - Preço global e unitário do objeto, em moeda brasileira corrente, grifado em algarismos e por extenso, com demonstração dos valores correspondentes à mão-de-obra e material.
 - Prazo de execução do objeto em dias.
 - Prazo de validade da proposta no mínimo 90 (noventa) dias contados a partir da data limite estabelecida para o recebimento das propostas pela Comissão de Licitação.
- 9.2. **Planilha de Serviços:** conforme descrito no projeto básico, deverá ser apresentada uma planilha de serviços impressa por computador, sem rasuras e entrelinhas e deverá conter:
- Razão social.
 - Município e objeto.
 - Data.
 - Discriminação dos serviços, unidades de medida, quantidades, preços unitários, preços parciais, preços subtotais e preço global, com no máximo duas casas após a vírgula.
 - Demonstração dos valores correspondentes à mão-de-obra.
 - Páginas numeradas.
 - Nome, RG e assinatura do responsável legal pela Empresa, bem como o nome, número do registro no CREA e assinatura do responsável técnico.
- 9.1.1. **Quanto ao item cotado, obrigatoriamente estarão incluídos todos os custos com a mão-de-obra especializada, ferramentas, equipamentos, instalações provisórias necessárias, bem como os encargos sociais, fiscais, comerciais, administrativos, lucros e quaisquer despesas de tributos incidentes sobre os serviços, não se admitindo qualquer adicional.**





- 9.1.2. **No preço proposto, além dos custos elencados no subitem 9.2, está incluso o BDI – Benefício e Despesas Indiretas, vez que nenhuma reivindicação para pagamento adicional será considerada. Todavia, caso haja necessidade de aditivos de valores e quantitativo, devidamente justificada, será descontado do valor do aditivo o percentual equivalente do Risco na composição do BDI, que será calculado sobre o valor global da obra, salvo na hipótese de superveniência de fatos imprevisíveis ou previsíveis de consequências incalculáveis, verificados durante a execução da obra, hipóteses, que devidamente justificadas, não sofrerão descontos do percentual de “risco”.**
- 9.1.3. **A Composição Analítica do BDI deverá ser apresentada conforme modelo anexo a este edital, discriminando todos os custos indiretos e lucros (ou benefícios).**
- 9.1.4. **O BDI – Com Desoneração da folha de pagamento máximo admitido nesta licitação está previsto no quadro de composição de BDI anexo ao Projeto Básico, devendo cada licitante preencher sua planilha de Composição Analítica do BDI.**
- 9.2. **Cronograma físico-financeiro:** Deverá ser apresentado um cronograma físico-financeiro, conforme o Projeto Básico, devidamente preenchido com o respectivo equilíbrio físico-financeiro constando o nome, número do RG e assinatura do responsável legal pela empresa, bem como o nome número do registro no CREA e assinatura do responsável técnico.
- 9.3. Não serão levadas em consideração quaisquer ofertas que não se enquadrem nas especificações exigidas.
- 9.4. A apresentação da proposta na licitação será considerada como prova de que a proponente examinou e concordou com todas as especificações e demais elementos da Licitação, que os comparou entre si e obteve do Licitador, através de seus técnicos, informações satisfatórias sobre qualquer ponto duvidoso eventualmente existente, antes de elaborar sua proposta, concluindo que os elementos da licitação lhe permitiram preparar proposta de preços completa irrevogável e integralmente satisfatória.
- 9.5. **Independentemente do valor unitário apresentado pela proponente para cada item constante da planilha de preços, o preço global da proposta não poderá ultrapassar o preço máximo estabelecido no subitem 3.1 deste Edital, sob pena de desclassificação.**
- 9.6. A apresentação da proposta implica na plena aceitação, por parte do licitante, das condições estabelecidas neste Edital e seus Anexos, bem como a obrigatoriedade do cumprimento das disposições nele contidas, assumindo o proponente o compromisso de executar os serviços nos seus termos e fornecer todos os materiais, equipamentos, ferramentas e utensílios necessários, em quantidade e qualidades adequadas à perfeita execução contratual, promovendo, quando requerido, sua substituição.
- 9.7. Nos preços ofertados já deverão estar inclusos os tributos, fretes, taxas, seguros, encargos sociais, trabalhistas e as despesas decorrentes da execução do objeto, vez que tais tributos fazem parte da discriminação do BDI - Benefícios de Despesas Indiretas. O Imposto de Renda de Pessoa Jurídica - IRPJ - e a Contribuição Social sobre o Lucro Líquido - CSLL -, que não podem ser repassados à Administração, não serão incluídos na proposta apresentada.
- 9.8. Decorrido o prazo de validade das propostas, sem convocação para contratação, ficam os licitantes liberados dos compromissos assumidos.
- 9.9. Até a abertura da sessão, o licitante poderá retirar ou substituir a proposta anteriormente encaminhada.
- 9.10. Após a abertura da sessão, somente serão aceitas alterações formais, que não apresentem alteração da proposta, observadas as exceções previstas neste edital.
- 9.11. Fica entendido que os projetos, as peças gráficas, as especificações técnicas, memoriais e todos os documentos são complementares entre si, de modo que qualquer detalhe, que se mencione em um e se omita em outro será considerado especificado e válido.

10. DA SESSÃO PÚBLICA

- 10.1. A abertura dos envelopes contendo a documentação de habilitação e a proposta de preços será realizada em sessão pública, da qual será lavrada ata circunstanciada assinada pelos membros da Comissão de Licitação e pelos representantes legais das licitantes presentes.
- 10.2. Não havendo expediente ou ocorrendo qualquer fato superveniente que impeça a realização do certame na data marcada, a sessão será automaticamente transferida para o primeiro





- dia útil subsequente, no mesmo horário e local anteriormente estabelecido, desde que não haja comunicação em contrário.
- 10.3. Aberta a sessão, a Comissão de Licitação receberá, de uma só vez, os envelopes contendo a proposta e a documentação de habilitação.
- 10.4. Como condição prévia ao exame da documentação de habilitação, a Comissão de Licitação poderá verificar o eventual descumprimento das condições de participação, especialmente quanto à existência de sanção que impeça a participação no certame ou a futura contratação, mediante a consulta aos seguintes cadastros:
- a) Consulta ao portal do TCE/PR quanto aos impedidos de licitar;
 - b) CNAE (<http://www.cnae.ibge.gov.br>)
 - c) SICAF;
 - d) Cadastro Nacional de Empresas Inidôneas e Suspensas – CEIS, mantido pela Controladoria-Geral da União;
 - e) Cadastro Nacional de Condenações Cíveis por Atos de Improbidade Administrativa, mantido pelo Conselho Nacional de Justiça.
- 10.5. A consulta aos cadastros será realizada em nome da empresa licitante e também de eventual matriz ou filial (cfr. Acórdão TCU nº 1.793/11) e de seu sócio majoritário (cfr. art. 12 da Lei nº 8.429/92, que prevê, dentre as sanções impostas ao responsável pela prática de ato de improbidade administrativa, a proibição de contratar com o Poder Público, inclusive por intermédio de pessoa jurídica da qual seja sócio majoritário).
- 10.6. Constatada a existência de vedação à participação no certame, a Comissão de Licitação reputará o licitante inabilitado.
- 10.7. Ainda como condição prévia à habilitação, para os itens ou grupos de participação exclusiva para ME/EPP ou equiparados, ou na hipótese de exercício da prerrogativa de efetuar o lance de desempate previsto Lei Complementar nº 123/2006, o Presidente da Comissão de Licitação poderá consultar o Portal da Transparência do Governo Federal (www.portaldatransparencia.gov.br), na seção “Despesas – Gastos Diretos do Governo – Favorecido (pessoas físicas, empresas e outros)”, para verificar se o somatório dos valores das ordens bancárias recebidas pelo licitante detentor da proposta classificada em primeiro lugar no exercício anterior ou corrente extrapola o faturamento máximo permitido como condição para esse benefício.
- 10.7.1. Constatada a ocorrência de qualquer das situações de extrapolação do limite legal, o Presidente da Comissão de Licitação indeferirá a aplicação do tratamento diferenciado em favor do licitante, conforme artigo 3º, §§ 9º, 9º-A, 10 e 12, da Lei Complementar nº 123, de 2006, com a consequente inabilitação, sem prejuízo das penalidades incidentes.
- 10.8. Não ocorrendo o descumprimento das condições de participação, serão identificados os licitantes participantes e abertos os envelopes contendo a documentação de habilitação.
- 10.9. Caso necessário, a Comissão de Licitação poderá suspender a reunião para analisar os documentos apresentados, marcando, na oportunidade, nova data e horário em que voltará a se reunir.
- 10.10. Analisada a documentação de habilitação, a Comissão de Licitação, de forma motivada, indicará os licitantes inabilitados em razão de falha ou omissão na documentação.
- 10.11. A inabilitação de qualquer licitante será sempre fundamentada e registrada na ata da sessão.
- 10.12. Caso todos os licitantes renunciem expressamente ao direito de recorrer, serão imediatamente abertas as propostas de preço dos licitantes habilitados.
- 10.13. Não havendo renúncia ao direito de recorrer, a Comissão de Licitação suspenderá a sessão e marcará nova data para abertura dos envelopes contendo as propostas de preço.
- 10.13.1. Os documentos de habilitação e os envelopes lacrados contendo as propostas serão rubricados por todos os licitantes e pelos membros da Comissão de Licitação e ficarão guardados na respectiva Seção.
- 10.14. Após o final da fase de habilitação, os envelopes nº 02 dos licitantes inabilitados não serão devolvidos.
- 10.15. Os envelopes nº 02 ficarão à disposição das empresas inabilitadas pelo período de até 10 (dez) dias úteis contados do encerramento da fase de habilitação, após o que serão destruídos pela Comissão de Licitação.
- 10.16. A inabilitação do licitante importa preclusão do seu direito de participar das fases subsequentes do certame.





Município de Capanema
Estado do Paraná

- 10.17. A intimação do julgamento da habilitação e das propostas dos licitantes será feita mediante publicação na imprensa oficial, salvo se presentes os representantes dos licitantes no ato em que foi adotada a decisão, quando poderá ser feita por comunicação direta aos interessados e lavrada em ata.
- 10.18. Após a fase de habilitação, não caberá:
- Desistência das propostas, salvo por motivo justo decorrente de fato superveniente e aceito pela Comissão de Licitação.
 - Desclassificação do licitante por motivo relacionado com a habilitação, salvo em razão de fatos superveniente ou só conhecidos após o julgamento.
- 10.19. Abertos os envelopes nº 02, a Comissão de Licitação examinará as propostas apresentadas quanto às suas especificações e compatibilidade do preço em relação ao valor estimado para a contratação.
- 10.20. A desclassificação de proposta será sempre fundamentada e registrada na ata da sessão.
- 10.21. Se todos os licitantes forem inabilitados ou todas as propostas forem desclassificadas, a Comissão de Licitação poderá fixar prazo de 08 (oito) dias úteis para a apresentação de nova documentação ou proposta, escoimadas das causas que as inabilitaram ou desclassificaram.
- 10.22. Em todos os atos públicos, serão lavradas atas circunstanciadas, assinadas pelos membros da Comissão e pelos representantes dos licitantes presentes.
- 10.23. A Comissão de Licitação poderá relevar, numa proposta, qualquer informalidade, não harmonização ou irregularidade de natureza secundária, formal que não constitua um desvio significativo, desde que não prejudique ou afete a classificação relativa de qualquer outra proponente.
- 10.24. A ausência de assinatura na proposta, planilha ou cronograma físico-financeiro poderá ser suprida se o representante estiver presente na sessão e possuir poderes para ratificar o ato, devendo tal fato ser registrado em ata.
- 10.25. A Comissão de Licitação fará a conferência da proposta de preços, planilha de serviços e cronograma físico-financeiro. Constatado erro aritmético ou de anotação no preenchimento serão efetuadas as devidas correções.
- 10.26. No caso de haver divergência entre o preço grafado em algarismos e o grafado por extenso, prevalecerá o último a menos que, na opinião da Comissão de Licitação, exista um erro grosseiro e óbvio, ou ainda, na omissão de um desses valores (algarismo ou extenso) a proposta será válida desde que não haja dúvidas sobre o preço apresentado.
- 10.27. Se existir diferença entre a quantidade proposta e a exigida no edital, prevalecerá esta.
- 10.28. Se existir erro aritmético na multiplicação da quantidade pelo preço unitário, o preço unitário prevalecerá a menos que, na opinião da Comissão de Licitação, exista um erro grosseiro e óbvio no preço unitário. Neste caso, o preço parcial cotado prevalecerá e o preço unitário será corrigido.
- 10.29. Nos casos em que houver diferença entre o preço global indicado na planilha de serviços e o preço global analisado, prevalecerá este.
- 10.30. **Se o valor de um macro item ultrapassar o percentual máximo admissível estabelecido (subitem 2.7 deste Edital), a diferença entre o valor proposto pela proponente e o máximo admissível será remanejado para a última parcela do cronograma físico-financeiro.**
- 10.31. **A Comissão de Licitação fará a conferência do cronograma físico-financeiro e procederá a correção se constatado erro, desequilíbrio físico-financeiro e/ou a necessidade de ajuste face o contido no subitem 2.7 deste Edital. A simples correção de erro, desequilíbrio físico-financeiro e/ou de ajuste não acarretará a desclassificação da proposta.**
- 10.32. **O cronograma físico-financeiro corrigido deverá ser aceito expressamente pela proponente. Caso a proponente rejeite a correção, a sua proposta será desclassificada.**

11. DO JULGAMENTO DAS PROPOSTAS

- 11.1. O critério de julgamento será o de **menor preço global**.
- 11.2. Será desclassificada a proposta final que:
- Contenha vícios ou ilegalidades ou que seja elaborada em desacordo com o presente edital;
 - Não apresente as especificações técnicas exigidas pelo Edital ou Projeto Básico;
 - Apresentar preços finais superiores ao valor máximo estabelecido neste Edital;



SECRETARIA MUNICIPAL DE
CONTRATAÇÕES PÚBLICAS

Avenida Gov. Pedro Viriato Parigot de Souza, 1080
Centro - 85760-000 - Fone:(46)3552-1321
CNPJ nº 75.972.760/0001-60 - homepage: www.capanema.pr.gov.br



- c.1)** A proposta poderá utilizar custos unitários diferentes daqueles fixados neste Edital, desde que o preço global orçado e o de cada uma das etapas previstas no cronograma físico-financeiro do contrato fiquem igual ou abaixo do valor calculado a partir do sistema de referência utilizado.
- d)** que apresentar preços e vantagens baseadas nas ofertas das demais proponentes;
- e)** que apresentarem preços unitários simbólicos, irrisórios ou de valor zero;
- f)** que não aceite correção do cronograma físico-financeiro;
- g)** que venha a ser considerada inexecutável pela Comissão de Licitação, após procedimento para apurar a viabilidade técnica e econômica do preço global proposto, quando for razoável concluir que a proponente não é capaz de executar o Contrato ao preço da sua oferta.
- 11.3.** Considera-se manifestamente inexecutável a proposta cujo valor global proposto seja inferior a 70% (setenta por cento) do menor dos seguintes valores:
- a)** Média aritmética dos valores das propostas superiores a 50% (cinquenta por cento) do valor orçado pela Administração; ou
- b)** Valor global orçado pela Administração.
- 11.3.1.** Nessa situação, previamente à desclassificação da proponente, lhe será facultado, no prazo de 05 (cinco) dias úteis, a comprovação da viabilidade dos preços constantes em sua proposta, por meio de composição detalhada dos preços unitários, comprovando que os custos dos insumos são coerentes com os de mercado e que os coeficientes de produtividade são compatíveis com a execução do objeto do contrato, conforme parâmetros do artigo 48, inciso II, da Lei nº 8.666/93, sob pena de desclassificação.
- 11.4.** Da proponente vencedora, cujo preço global analisado for inferior a 80% (oitenta por cento) do menor preço a que se referem as alíneas "a" e "b" do subitem 11.3, será exigida, para assinatura do contrato, prestação de garantia adicional igual à diferença entre o valor resultante do subitem 11.3 e o preço global analisado.

12. DAS REGRAS GERAIS DE DESEMPATE

- 12.1.** Caso todos os licitantes vencedores do certame não se enquadrarem nos requisitos do item 6 deste edital, far-se-á sorteio na mesma sessão de julgamento.
- 12.2.** Será assegurada, como critério de desempate, preferência de contratação para as microempresas e empresas de pequeno porte.
- 12.2.1.** Entende-se por empate aquelas situações em que as propostas apresentadas pelas microempresas e empresas de pequeno porte sejam iguais ou até 10% (dez por cento) superiores à proposta mais bem classificada.
- 12.3.** Para efeito do disposto no subitem 12.2, ocorrendo o empate, proceder-se-á da seguinte forma:
- 12.3.1.** A microempresa ou empresa de pequeno porte mais bem classificada poderá apresentar proposta de preço inferior àquela considerada vencedora do certame, situação em que será adjudicado em seu favor o objeto licitado;
- 12.3.2.** Não ocorrendo a contratação da microempresa ou empresa de pequeno porte, na forma do subitem anterior, serão convocadas as remanescentes que porventura se enquadrem na hipótese do subitem 12.2.1, na ordem classificatória, para o exercício do mesmo direito;
- 12.3.3.** No caso de equivalência dos valores apresentados pelas microempresas e empresas de pequeno porte que se encontrem nos intervalos estabelecidos no subitem 12.2.1, será realizado sorteio entre elas para que se identifique aquela que primeiro poderá apresentar melhor oferta.
- 12.4.** Na hipótese da não contratação nos termos previstos na Lei Complementar 123/06, o objeto licitado será adjudicado em favor da proposta originalmente vencedora do certame.
- 12.5.** As regras de desempate previstas na Lei Complementar 123/06 somente se aplicarão quando a melhor oferta inicial não tiver sido apresentada por microempresa ou empresa de pequeno porte.

13. DOS RECURSOS

- 13.1.** Dos atos da Administração serão admitidos os seguintes recursos:
- 13.1.1.** Recurso hierárquico, no prazo de 05 (cinco) dias úteis, a contar da intimação do ato, ou da lavratura da ata de reunião, nos casos de:
- a)** Habilitação ou inabilitação do licitante;





- b) Julgamento das propostas;
 - c) Anulação ou revogação da licitação;
 - d) Indeferimento do pedido de inscrição em registro cadastral, sua alteração ou cancelamento;
 - f) Rescisão do Contrato por ato unilateral da Administração, nos casos a que se refere o inciso I do art. 79 da Lei nº 8.666/93;
 - g) Aplicação das penas de advertência, suspensão temporária ou de multa.
- 13.1.2. Representação, no prazo de 05 (cinco) dias úteis, a contar da intimação da decisão relacionada com o objeto da licitação ou do Contrato, de que não caiba recurso hierárquico.
- 13.1.3. Pedido de reconsideração, no prazo de 10 (dez) dias úteis, a contar da intimação do ato, no caso de declaração de inidoneidade por decisão do(a) Prefeito(a) Municipal.
- 13.2. A interposição de recurso será comunicada aos demais licitantes, que poderão impugná-lo no prazo de 05 (cinco) dias úteis.
- 13.3. O recurso será dirigido à Comissão Permanente de Licitação, por intermédio do Presidente da Comissão de Licitação, que poderá reconsiderar sua decisão, no prazo de 05 (cinco) dias úteis, ou, nesse mesmo prazo, fazê-lo subir, devidamente informados.
- 13.4. A decisão deverá ser proferida no prazo de 05 (cinco) dias úteis, contando do recebimento do recurso.
- 13.5. Os recursos interpostos em razão de habilitação ou inabilitação de licitante ou do julgamento das propostas terão efeito suspensivo, podendo a autoridade competente, motivadamente e presentes razões de interesse público, atribuir eficácia suspensiva aos demais recursos.
- 13.6. Durante o prazo de apresentação do recurso, será garantido o acesso do licitante aos autos do processo licitatório ou a qualquer outra informação necessária à instrução do recurso.
- 13.7. Caso os autos do processo não estejam disponíveis para vista dos licitantes interessados, o prazo para recurso será suspenso.
- 13.8. O acolhimento do recurso importará na invalidação apenas dos atos insuscetíveis de aproveitamento.

14. DA ADJUDICAÇÃO E HOMOLOGAÇÃO

- 14.1. Decididos os recursos e constatada a regularidade dos atos praticados, a autoridade competente homologará o procedimento licitatório e adjudicará o objeto ao licitante vencedor.
- 14.2. Após a adjudicação, o adjudicatário será convocado para assinar o contrato ou retirar o instrumento equivalente, no prazo de 10 (dez) dias.
- 14.3. Previamente à formalização da contratação, a Comissão Permanente de Licitação poderá realizar consulta ao SICAF para identificar possível proibição de contratar com o Poder Público e verificar a manutenção das condições de habilitação.
- 14.4. Constatada a irregularidade no SICAF, ou quando o licitante vencedor recusar-se a assinar o contrato ou retirar o instrumento equivalente, a Comissão Permanente de Licitação poderá convocar o licitante subsequente na ordem de classificação, para assinar o contrato ou retirar o instrumento equivalente.

15. DO INSTRUMENTO DO CONTRATO, DA SUBCONTRATAÇÃO E DA CESSÃO

- 15.1. A contratação será formalizada por intermédio de instrumento contratual.
- 15.2. É vedada a subcontratação total ou parcial do seu objeto, bem como a associação do contratado com outrem, bem como a cessão ou transferência, total ou parcial, de qualquer encargo, obrigação ou direito relativo ao objeto desta licitação, salvo se autorizado pela Secretaria Municipal de Planejamento e Projetos, em serviços periféricos que não superem o percentual de 20% (vinte por cento) do valor total da obra.

16. DA VIGÊNCIA DO CONTRATO

- 16.1. O contrato terá vigência de **240 (duzentos e quarenta) dias**.
- 16.2. O prazo de vigência de contrato é maior do que o prazo para a execução da obra devido à necessidade de realizar medições, pagamentos e prestação de contas, entre outros procedimentos.





- 16.3. Na hipótese de necessidade de aditivo de prorrogação contratual, será discriminado o novo prazo de vigência do contrato e o novo prazo para execução da obra.

17. DA GARANTIA DE EXECUÇÃO E GARANTIA ADICIONAL

- 17.1. A proponente vencedora, deverá apresentar na assinatura do termo de Contrato de Empreitada, a formalização da garantia de execução e da garantia adicional, se houver, que servirá de garantia à fiel observância das obrigações contratuais.
- 17.1.1. A apresentação da garantia de execução e da garantia adicional, se houver, é condição para assinatura do Contrato de Empreitada. Ou seja, se a empresa proponente vencedora não comprovar a formalização da garantia de execução ou da garantia adicional, o contrato de empreitada não poderá ser firmado, sob pena de responsabilidade Administrativa, Civil e Criminal, além de solidariedade de obrigações e concurso em Ato de Improbidade Administrativa entre o particular beneficiado e o(s) Agente(s) público(s) que firmarem o instrumento em conjunto.
- 17.2. O valor da garantia de execução será obtido pela aplicação de 5% (*cinco por cento*) sobre o valor contratual, acrescido da garantia adicional se houver (**subitem 11.4**).
- 17.3. O recolhimento da garantia de execução e da garantia adicional, se houver, deverá ser efetuada por meio de uma das modalidades previstas no art. 56, da Lei nº 8.666/93, à escolha das licitantes vencedoras:
- caução em dinheiro ou títulos da dívida pública;
 - seguro garantia;
 - fiança bancária.
- 17.4. Em se tratando de garantia prestada por meio da caução em dinheiro, o depósito deverá ser feito em Instituição Bancária Oficial, em conta a ser indicada pelo Município de Capanema, a qual será devolvida, atualizada monetariamente, nos termos do § 4º do art. 56 da Lei nº 8.666/1993.
- 17.5. Se a opção de garantia for pelo seguro garantia:
- seu prazo de validade deverá corresponder ao período de vigência do contrato, acrescido de 90 (noventa) dias;
 - a apólice deverá indicar o Município de Capanema como beneficiário;
 - a apólice deverá conter cláusulas de atualização financeira, imprescritibilidade, de inalienabilidade e de irrevogabilidade.
- 17.6. Se a opção for pela fiança bancária, esta deverá ter:
- prazo de validade correspondente ao período de vigência do contrato, acrescido de 90 (noventa) dias;
 - expressa afirmação do fiador que, como devedor solidário, fará o pagamento ao Município de Capanema, independentemente de interpelação judicial, caso o afiançado não cumpra suas obrigações;
 - renúncia expressa do fiador ao benefício de ordem e aos direitos previstos nos arts. 827 e 838 do Código de Processo Civil Brasileiro, ou outro dispositivo que venha reger o benefício de ordem na vigência do contrato administrativo;
 - cláusulas de atualização financeira, de imprescritibilidade, de inalienabilidade e de irrevogabilidade.
- 17.7. Se a opção for pelo título de dívida pública, este deverá:
- ter sido emitido sob a forma escritural, mediante registro em sistema centralizado de liquidação e de custódia autorizado pelo Banco Central do Brasil;
 - ser avaliado por seu valor econômico, conforme definido pelo Ministério da Fazenda.
- 17.8. Não serão aceitos seguro garantia ou fiança bancária que contenham cláusulas contrárias aos interesses do Município de Capanema.
- 17.9. Sem prejuízo das sanções previstas na Lei e neste Edital, a não prestação de garantia exigida será considerada como recusa injustificada em assinar o contrato, implicando sua imediata rescisão.
- 17.10. Qualquer majoração do valor contratual obrigará a contratada a depositar, nas mesmas modalidades do subitem 17.3, o valor correspondente a 5% (*cinco por cento*) do valor da alteração. No caso de redução do valor contratual, poderá a contratada ajustar o valor da garantia de execução, se assim o desejar.
- 17.11. A contratada perderá a garantia de execução e a garantia adicional, se houver, quando:
- da inadimplência ou descumprimento das obrigações contratuais e/ou rescisão unilateral do contrato;
 - quando do não recebimento provisório e/ou definitivo da obra.





17.12. A devolução da garantia de execução ou o valor que dela restar, dar-se-á por requerimento mediante a apresentação de:

- a) termo de recebimento definitivo;
 - b) certidão negativa de débitos expedida pelo INSS, referente ao objeto contratado concluído;
 - c) comprovantes, nos casos previstos, de ligações definitivas de água e/ou energia elétrica.
- As despesas referentes ao consumo de água e energia, durante a execução do objeto, são de inteira responsabilidade da contratada.**

18. DAS OBRIGAÇÕES DAS PARTES

18.1. Caberá à CONTRATADA, sem prejuízo das demais obrigações e responsabilidades insertas neste edital e da Minuta do Contrato anexa, além do fornecimento da mão-de-obra, dos materiais e dos equipamentos, ferramentas e utensílios necessários para a perfeita execução da obra e demais atividades correlatas, obriga-se a:

18.1.1. Confeccionar e instalar as placas de obra, conforme modelo;

18.1.2. Elaborar e disponibilizar à CONTRATANTE os projetos executivos desenvolvidos pela CONTRATADA, que formarão um conjunto de documentos técnicos, gráficos e descritivos referentes aos segmentos especializados de engenharia, previamente e devidamente compatibilizados, de modo a considerar todas as possíveis interferências capazes de oferecer impedimento total ou parcial, permanente ou temporário, à execução da obra, de maneira a abrangê-la em seu todo, compreendendo a completa caracterização e entendimento de todas as suas especificações técnicas, para posterior execução e implantação do objeto garantindo a plena compreensão das informações prestadas, bem como sua aplicação correta nos trabalhos:

- a) A Contratada deverá apresentar à Secretaria Municipal de Planejamento e Projetos, **no prazo máximo de 10 (dez) dias após a assinatura do contrato**, um cronograma de dimensionamento de mão-de-obra, isto é, relação nominal de todo o pessoal técnico que irá executar a obra, incluindo engenheiros, mestre(s) de obra, pedreiros etc., devidamente vinculado ao cumprimento do cronograma físico da obra;
- b) A elaboração dos projetos executivos deverá partir das soluções desenvolvidas nos anteprojetos constantes no Projeto Básico (memorial descritivo), apresentando o detalhamento dos elementos construtivos e especificações técnicas, incorporando as alterações exigidas pelas mútuas interferências entre os diversos projetos;
- c) O projeto executivo deverá ser apresentado **no prazo máximo de 30 (trinta) dias**, contados a partir da assinatura do contrato;
- d) A não elaboração do projeto executivo pela empresa contratada poderá ensejar a aplicação das penalidades previstas neste edital, bem como, na hipótese de haver necessidade de aditivos contratuais por inconsistências encontradas entre o projeto básico e a execução da obra, verificadas após o prazo mencionado na alínea "c" deste subitem, o percentual referente ao "risco", da composição do BDI apresentado pela empresa, será descontado do valor final de um possível aditivo.

18.1.3. Providenciar junto ao CREA as Anotações de Responsabilidade Técnica – ART's referentes ao objeto do contrato e especialidades pertinentes, nos termos da Lei nº 6.496, de 1977;

18.1.4. Ceder os direitos patrimoniais relativos ao projeto ou serviço técnico especializado, para que a Administração possa utilizá-lo de acordo com o previsto no Projeto Básico, nos termos do art. 111 da Lei nº 8.666, de 1993;

18.1.5. Quando o projeto referir-se a obra imaterial de caráter tecnológico, insuscetível de privilégio, a cessão dos direitos incluirá o fornecimento de todos os dados, documentos e elementos de informação pertinentes à tecnologia de concepção, desenvolvimento, fixação em suporte físico de qualquer natureza e aplicação da obra;

18.1.6. Assegurar à CONTRATANTE:





- a) O direito de propriedade intelectual dos produtos desenvolvidos, inclusive sobre as eventuais adequações e atualizações que vierem a ser realizadas, logo após o recebimento de cada parcela, de forma permanente, permitindo à CONTRATANTE distribuir, alterar e utilizar os mesmos sem limitações;
- b) Os direitos autorais da solução, do projeto, de suas especificações técnicas, da documentação produzida e congêneres, e de todos os demais produtos gerados na execução do contrato, inclusive aqueles produzidos por terceiros subcontratados, ficando proibida a sua utilização sem que exista autorização expressa da CONTRATANTE, sob pena de multa, sem prejuízo das sanções civis e penais cabíveis.
- 18.1.7. Promover a organização técnica e administrativa dos serviços, de modo a conduzi-los eficaz e eficientemente, de acordo com os documentos e especificações que integram o Contrato, no prazo determinado;
- 18.1.8. Conduzir os trabalhos com estrita observância às normas da legislação pertinente, cumprindo as determinações dos Poderes Públicos, mantendo o local dos serviços sempre limpo e nas melhores condições de segurança, higiene e disciplina;
- 18.1.9. Atentar, em relação ao material, para todas as disposições e especificações constantes no Projeto Básico;
- 18.1.10. Submeter previamente, por escrito, à CONTRATANTE, para análise e aprovação, quaisquer mudanças nos métodos executivos que fujam às especificações do memorial descritivo;
- 18.1.11. **Elaborar o Diário de Obra**, incluindo diariamente, pelo Engenheiro preposto responsável, as informações sobre o andamento da obra, tais como, número de funcionários, de equipamentos, condições de trabalho, condições meteorológicas, serviços executados, registro de ocorrências e outros fatos relacionados, bem como os comunicados à Fiscalização e situação da obra em relação ao cronograma previsto, mantendo tal documento no local de execução da obra, para possibilitar a sua fiscalização;
- 18.1.12. Refazer, às suas expensas, os trabalhos executados em desacordo com o estabelecido neste instrumento e as especificações constantes no projeto básico e seus anexos, bem como substituir aqueles realizados com materiais defeituosos ou com vício de construção, pelo prazo de 05 (cinco) anos, contado da data de emissão do Termo de Recebimento Definitivo, ou a qualquer tempo se constatado pelo fiscal da CONTRATANTE;
- 18.1.13. Observar as diretrizes, critérios e procedimentos para a gestão dos resíduos da construção civil estabelecidos na Resolução nº 307, de 05/07/2002, do Conselho Nacional de Meio Ambiente - CONAMA;
- 18.1.14. Responder por qualquer acidente de trabalho na execução dos serviços, por uso indevido de patentes registradas em nome de terceiros, por danos resultantes de caso fortuito ou de força maior, por qualquer causa de destruição, danificação, defeitos ou incorreções dos serviços ou dos bens da CONTRATANTE, de seus funcionários ou de terceiros, ainda que ocorridos em via pública junto à obra;
- 18.1.15. Comunicar ao Fiscal do contrato, no prazo de 24 (vinte e quatro) horas, qualquer ocorrência anormal ou acidente que se verifique no local dos serviços;
- 18.1.16. Prestar todo esclarecimento ou informação solicitada pela CONTRATANTE ou por seus prepostos, garantindo-lhes o acesso, a qualquer tempo, ao local dos serviços, bem como aos documentos relativos à execução da obra ou serviço;
- 18.1.17. Paralisar, por determinação da CONTRATANTE, qualquer trabalho que não esteja sendo executado de acordo com a boa técnica ou que ponha em risco a segurança de pessoas ou bens de terceiros;
- 18.1.18. Responsabilizar-se pelos encargos previdenciários, fiscais e comerciais resultantes da execução do contrato;
- 18.1.19. Responder pelo pagamento dos salários devidos aos empregados e encargos trabalhistas, bem como pelos registros, seguros contra riscos de acidentes de trabalho e outras obrigações inerentes à execução dos serviços ora contratados;
- 18.1.20. Arcar com todos os tributos incidentes sobre este Contrato, bem como sobre a sua atividade, devendo efetuar os respectivos pagamentos na forma e nos prazos determinados por lei;





Município de Capanema
Estado do Paraná

- 000101
- 18.1.21. Adotar as providências e precauções necessárias, inclusive consulta nos respectivos órgãos, se necessário for, a fim de que não venham a ser danificadas as redes hidrossanitárias, elétricas e telefônicas;
 - 18.1.22. Promover a guarda, manutenção e vigilância de materiais, ferramentas, e tudo o que for necessário à execução dos serviços, durante a vigência da obra;
 - 18.1.23. Manter seu pessoal devidamente identificado através de crachás, com fotografia recente, e provendo-os dos Equipamentos de Proteção Individual - EPI's;
 - 18.1.24. Manter sediado junto à Administração, durante os turnos de trabalho, preposto capaz de tomar decisões compatíveis com os compromissos assumidos;
 - 18.1.25. Cumprir, além dos postulados legais vigentes de âmbito federal, estadual ou municipal, as normas de segurança da Administração;
 - 18.1.26. Instruir os seus empregados, quanto à prevenção de incêndios nas áreas da Administração;
 - 18.1.27. Prestar os serviços dentro dos parâmetros e rotinas estabelecidos, fornecendo todos os materiais, equipamentos e utensílios em quantidade, qualidade e tecnologia adequadas, com a observância às recomendações aceitas pela boa técnica, normas e legislação;
 - 18.1.28. Regularizar, quando notificada pela CONTRATANTE, sob pena de sofrer as penalidades estabelecidas no contrato, as eventuais falhas na execução dos serviços, fora das suas especificações;
 - 18.1.29. Responder por qualquer prejuízo ou danos causados diretamente à Administração ou a terceiros, decorrentes de sua culpa ou dolo na execução do contrato, procedendo imediatamente aos reparos ou indenizações cabíveis e assumindo o ônus decorrente;
 - 18.1.30. Comunicar ao CONTRATANTE, quaisquer fatos ou circunstâncias detectadas por seus empregados quando da execução dos serviços, que prejudiquem ou possam vir a prejudicar a qualidade dos serviços ou comprometer a integridade do patrimônio público;
 - 18.1.31. Não transferir a terceiros, por qualquer forma, nem mesmo parcialmente, as obrigações assumidas, nem subcontratar qualquer das prestações a que está obrigada, exceto nas condições autorizadas no Projeto Básico ou neste contrato;
 - 18.1.32. Manter, durante o período de vigência do contrato, todas as condições que ensejaram a sua habilitação e qualificação no certame licitatório;
 - 18.1.33. Fornecer mensalmente, ou sempre que solicitados pela CONTRATANTE, os comprovantes do cumprimento das obrigações previdenciárias, do Fundo de Garantia por Tempo de Serviço - FGTS, e do pagamento dos salários e benefícios dos empregados utilizados na execução dos serviços;
 - 18.1.34. Fornecer em tempo hábil os materiais, veículos, máquinas e equipamentos para a execução da obra;
 - 18.1.35. Examinar completamente os projetos, as peças gráficas, as especificações técnicas, memoriais e todos os documentos, obtendo todas as informações necessárias sobre qualquer ponto duvidoso do procedimento, se responsabilizando inteiramente pela apresentação da planilha de serviços para uma proposta de preços completa e satisfatória;
 - 18.1.36. Providenciar os licenciamentos necessários para a execução da obra, incluindo as licenças ambientais, se exigível;
 - 18.1.37. Providenciar a matrícula do objeto desta contratação no INSS.
- 18.2. A CONTRATANTE obriga-se a:
- 18.2.1. Cumprir fielmente as disposições do Contrato;
 - 18.2.2. Exercer a fiscalização dos serviços por servidores especialmente designados, na forma prevista na Lei nº 8.666/93;
 - 18.2.3. Responsabilizar-se pela comunicação, em tempo hábil, de qualquer fato que acarrete em interrupção na execução do Contrato;
 - 18.2.4. Efetuar o pagamento nas condições e preços pactuados no Contrato;
 - 18.2.5. Notificar a CONTRATADA, por escrito, sobre imperfeições, falhas ou irregularidades constatadas na execução do serviço para que sejam adotadas as medidas corretivas necessárias;
 - 18.2.6. Fornecer por escrito as informações necessárias para o desenvolvimento dos serviços objeto do contrato;





- 18.2.7. Exigir o cumprimento de todas as obrigações assumidas pela CONTRATADA, de acordo com as cláusulas contratuais e os termos de sua proposta;
- 18.2.8. Zelar pelo cumprimento das obrigações da CONTRATADA relativas à observância das normas ambientais vigentes;
- 18.2.9. Proporcionar todas as condições para que a CONTRATADA possa desempenhar seus serviços de acordo com as determinações do Contrato, do Edital, especialmente do Projeto Básico e seus anexos;
- 18.2.10. Zelar para que durante toda a vigência do contrato sejam mantidas, em compatibilidade com as obrigações assumidas pela CONTRATADA, todas as condições de habilitação e qualificação exigidas na licitação.

19. DA SEGURANÇA DA OBRA E DA RESPONSABILIDADE CIVIL DA CONTRATADA

- 19.1. A CONTRATADA assumirá integral responsabilidade por danos causados ao CONTRATANTE ou a terceiros decorrentes da execução dos serviços ora contratados, inclusive acidentes, mortes, perdas ou destruições parciais ou totais, isentando o CONTRATANTE de todas as reclamações que possam surgir com relação ao presente Contrato.
- 19.2. O recebimento provisório ou definitivo do objeto não exclui a responsabilidade da contratada pelos prejuízos resultantes da incorreta execução do contrato.
- 19.3. A CONTRATADA responderá pela solidez do objeto deste contrato, nos termos do art. 618 do Código Civil Brasileiro, bem como pelo bom andamento dos serviços, podendo o CONTRATANTE, por intermédio da fiscalização, impugná-los quando contrariarem a boa técnica ou desobedecerem aos projetos e/ou especificações técnicas e/ou memoriais.
- 19.4. A CONTRATADA deverá manter um perfeito sistema de sinalização e segurança em todos os locais de serviços, principalmente nos de trabalho em vias públicas, de acordo com as normas de segurança do trabalho.
- 19.5. Caso a CONTRATANTE seja acionada judicial ou administrativamente, inclusive reclamações trabalhistas, por qualquer ato decorrente do presente contrato, a CONTRATADA assumirá para si a responsabilidade por toda e qualquer eventual condenação, isentando a CONTRATANTE de quaisquer obrigações, aplicando-se no caso concreto uma das formas de intervenção de terceiros previstas no Código de Processo Civil, especialmente a denúncia da lide, se for o caso.
- 19.6. A intenção das partes, aqui manifestada expressamente, é a de que a CONTRATADA assuma e se responsabilize direta e integralmente pela plena e total realização dos serviços contratados, sob pena de incorrer em descumprimento de obrigação contratual e sujeitar-se à aplicação das penalidades cabíveis.
- 19.7. A CONTRATADA responde, exclusiva e diretamente, por todo e qualquer ato ilícito praticado por seus prepostos que dele decorra a obrigação e/ou necessidade de ressarcimento de danos materiais ou morais (art. 932, III, Código Civil), não podendo a CONTRATANTE ser responsabilizada por eles a nenhum título.

20. DA FISCALIZAÇÃO, TESTES, REUNIÕES DE GERENCIAMENTO E COMUNICAÇÃO

- 20.1. A fiscalização da execução do objeto deste Contrato será feita através de profissionais devidamente designados pelo CONTRATANTE. A fiscalização procederá mensalmente a medição baseada nos serviços executados, elaborará o boletim de medição, verificará o andamento físico dos serviços e comparará com o estabelecido no cronograma físico-financeiro, para que se permita a elaboração do processo de faturamento.
- 20.2. Caso os serviços executados não correspondam ao estabelecido no cronograma físico-financeiro, será registrada a situação inclusive para fins de aplicação das penalidades previstas, se for o caso.
- 20.3. A contratada deverá permitir e colaborar para que funcionários, engenheiros, especialistas e demais peritos enviados pelo CONTRATANTE:
 - a) inspecionem a qualquer tempo a execução do objeto da presente Licitação;
 - b) examinem os registros e documentos que considerarem necessários conferir;
- 20.4. A contratada deverá manter no local da obra um preposto aceito pelo CONTRATANTE para representá-la na execução do contrato.
- 20.5. A CONTRATADA deve manter no canteiro de obra um projeto completo e cópia das especificações técnicas, memoriais, cronograma físico-financeiro, planilha de serviços, Boletim, Diário de Ocorrências - BDO, o qual, diariamente, deverá ser preenchido e rubricado pelo encarregado da CONTRATADA e pela fiscalização, e deverão ficar reservados para o manuseio da fiscalização.





000106

- 20.6. A execução de serviços aos domingos e feriados somente será permitida com autorização prévia da fiscalização.
- 20.7. Qualquer serviço, material e/ou componente ou parte do mesmo, que apresente defeitos, vícios ou incorreções não revelados até o Recebimento Definitivo, deverá ser prontamente refeito, corrigido, removido, reconstruído e/ou substituído pela CONTRATADA, livre de quaisquer ônus financeiro para o CONTRATANTE.
- 20.8. Entende-se por defeito, vício ou incorreção oculta aquele resultante da má execução ou má qualidade de materiais empregados e/ou da aplicação de material em desacordo com as normas e/ou prescrições da ABNT, especificações e/ou memoriais, não se referindo aos defeitos devidos ao desgaste normal de uso. Correrão por conta da CONTRATADA as despesas relacionadas com a correção, remoção e/ou substituição do material rejeitado.
- 20.9. A CONTRATADA é obrigada a efetuar e entregar no prazo o resultado dos testes solicitados pelo CONTRATANTE. As despesas com a execução dos testes são de inteira responsabilidade da CONTRATADA.
- 20.10. A fiscalização e a CONTRATADA podem solicitar reuniões de gerenciamento um ao outro. A finalidade é revisar o cronograma dos serviços remanescentes e discutir os problemas potenciais.
- 20.11. Toda a comunicação entre as partes deverá ser feita por escrito. A notificação tornar-se-á efetiva, após o seu recebimento.
- 20.12. A fiscalização será realizada pela Secretaria de Planejamento do Município, por meio de Engenheiro Municipal.
- 20.13. O acompanhamento e a fiscalização da execução do contrato consistem na verificação da conformidade da prestação dos serviços e da alocação dos recursos necessários, de forma a assegurar o perfeito cumprimento do ajuste.
- 20.14. Ficam reservados à Fiscalização o direito e a autoridade para resolver todo e qualquer caso singular, duvidoso ou omissivo, não previsto no Contrato, no Edital, nas Especificações, nos Projetos, nas Leis, nas Normas, nos Regulamentos e em tudo mais que, de qualquer forma, se relacione direta ou indiretamente com as obras / serviços em questão e seus complementos.
- 20.15. A fiscalização de que trata este item não exclui nem reduz a responsabilidade da CONTRATADA, inclusive perante terceiros, por qualquer irregularidade, ainda que resultante de imperfeições técnicas, vícios redibitórios, ou emprego de material inadequado ou de qualidade inferior e, na ocorrência desta, não implica em responsabilidade da CONTRATANTE ou de seus agentes e prepostos, salvo seja caracterizada a omissão funcional por parte destes, de conformidade com o art. 70 da Lei nº 8.666/93.
- 20.16. **Compete especificamente à Fiscalização:**
- 20.16.1. Indicar à Contratada todos os elementos indispensáveis ao início das obras/serviços;
- 20.16.2. Exigir da Contratada o cumprimento integral do estabelecido nas Obrigações da Contratada constantes do Contrato;
- 20.16.3. Exigir o cumprimento integral dos Projetos, Detalhes, Especificações e Normas Técnicas da ABNT, e outras porventura aplicáveis;
- 20.16.4. Esclarecer prontamente as dúvidas que lhes sejam apresentadas pela Contratada;
- 20.16.5. Expedir por escrito, as determinações e comunicações dirigidas à Contratada;
- 20.16.6. Autorizar as providências necessárias junto a terceiros;
- 20.16.7. Transmitir por escrito, instruções sobre as modificações dos serviços que porventura venham a ser feitos, bem como as alterações de prazo e cronograma;
- 20.16.8. Relatar oportunamente à Contratante, ocorrências ou circunstâncias que possam acarretar dificuldades no desenvolvimento dos serviços em relação a terceiros;
- 20.16.9. Dar à Contratante imediata ciência de fatos que possam levar à aplicação de penalidades contra a Contratada, ou mesmo à rescisão do Contrato.
- 20.17. A execução dos contratos deverá ser acompanhada e fiscalizada por meio de instrumentos de controle, que compreendam a mensuração dos seguintes aspectos, quando for o caso:
- Os resultados alcançados em relação ao contratado, com a verificação dos prazos de execução e da qualidade demandada;
 - Os recursos humanos empregados, em função da quantidade e da formação profissional exigidas;
 - A qualidade e quantidade dos recursos materiais utilizados;
 - A adequação dos serviços prestados à rotina de execução estabelecida;
 - O cumprimento das demais obrigações decorrentes do contrato; e





080.107

- f) A satisfação do público usuário.
- 20.18. O fiscal ou gestor do contrato, ao verificar que houve subdimensionamento da produtividade pactuada, sem perda da qualidade na execução do serviço, deverá comunicar à autoridade responsável para que esta promova a adequação contratual à produtividade efetivamente realizada, respeitando-se os limites de alteração dos valores contratuais previstos no § 1º do artigo 65 da Lei nº 8.666/93.
- 20.19. O representante da Administração anotará em registro próprio todas as ocorrências relacionadas com a execução do contrato, indicando dia, mês e ano, bem como o nome dos empregados eventualmente envolvidos, adotando as providências necessárias ao fiel cumprimento das cláusulas contratuais e comunicando a autoridade competente, quando for o caso, conforme o disposto nos §§ 1º e 2º do artigo 67 da Lei nº 8.666/93.
- 20.20. O descumprimento total ou parcial das responsabilidades assumidas pela CONTRATADA, sobretudo quanto às obrigações e encargos sociais e trabalhistas, ensejará a aplicação de sanções administrativas, previstas neste instrumento convocatório e na legislação vigente, podendo culminar em rescisão contratual, conforme disposto nos artigos 77 e 87 da Lei nº 8.666/93.
- 20.21. A substituição de qualquer integrante da equipe técnica proposta pela Contratada, durante a execução do contrato, somente será admitida, a critério da Contratante, mediante a comprovação de experiência equivalente ou superior do substituto proposto.
- 20.22. Os serviços deverão desenvolver-se sempre em regime de estreito entendimento entre a Contratada, sua equipe e a Fiscalização, dispondo esta, de amplos poderes para atuar no sentido do cumprimento do Contrato.
- 20.23. Reserva-se à Contratante o direito de intervir nas obras/serviços quando ficar comprovada a incapacidade técnica da Contratada ou deficiência dos equipamentos e da mão-de-obra empregados, sem que desse ato resulte o seu direito de pleitear indenização, seja a que título for, aplicando-se as penalidades cabíveis.

21. DO PAGAMENTO

- 21.1. Os pagamentos **serão efetuados em parcelas** correspondentes às **medições mensais** a serem feitas de acordo com o estabelecido no **Cronograma físico-financeiro**, considerando os preços unitários constantes da Planilha de Quantidades, todos aprovados pela Secretaria Municipal de Planejamento e Projetos.
- 21.2. **Após a aprovação das medições**, o pagamento será realizado no **prazo de até 15 (quinze) dias**, mediante depósito na conta de titularidade da CONTRATADA, com a respectiva emissão e aceitação da nota fiscal e apresentação das guias de recolhimentos do INSS e notas fiscais dos materiais comprados pela CONTRATADA.
- 21.3. A CONTRATADA se obriga a revalidar todas as suas certidões e documentos vencidos, que tenham sido apresentados na ocasião da habilitação ou junto ao Cadastro de Fornecedores do Município de Capanema. Os pagamentos somente serão efetivados caso a CONTRATADA apresente situação regular.
- 21.4. Qualquer suspensão de pagamento devido à falta de regularidade do fornecedor não gerará para a CONTRATANTE nenhuma responsabilidade nem obrigação de reajustamento ou atualização monetária do valor devido.
- 21.5. **Os pagamentos somente serão efetuados após o repasse dos valores pelo órgão CONCEDENTE, em decorrência do Convênio indicado no item 1 deste Edital, não gerando para a CONTRATANTE nenhuma responsabilidade nem obrigação de reajustamento ou atualização monetária do valor devido caso a CONCEDENTE não repasse os valores nos prazos previstos nos subitens acima.**
- 21.5.1. **Todavia, para evitar prejuízo à CONTRATADA, verificando o CONTRATANTE que o órgão CONCEDENTE não repassou as verbas necessárias ao pagamento da respectiva parcela até o 30º (trigésimo) dia após a medição realizada, a CONTRATANTE notificará a CONTRATADA do fato, facultando a esta a suspensão da execução da obra, até a liberação do pagamento. A opção pela suspensão da execução da obra deve ser formalizada por escrito e anexada ao processo licitatório.**
- 21.6. O pagamento dos valores devidos pela Contratante fica condicionado ao pagamento e comprovação dos encargos devidos pela Contratada junto aos seguintes órgãos:
- CREA, por meio da ART de Execução da Obra - Anotação de Responsabilidade Técnica;
 - ISS do Município de Capanema;
 - INSS, através da matrícula da obra;





000103

- d) Prefeitura Municipal, através do Alvará de Construção da obra.
- 21.7. Na ocasião do pagamento de cada uma das parcelas a Contratada deverá apresentar na tesouraria da Contratante, além dos documentos exigidos no subitem anterior:
- a) Comprovante de medição realizada pela Secretaria Municipal de Planejamento e Projetos, devidamente assinada pelo Engenheiro responsável pela fiscalização da obra;
 - b) Certidões de regularidade junto ao INSS e ao FGTS da Licitante, emitidas no respectivo mês do pagamento.
- 21.8. **A liberação da última parcela estará condicionada à elaboração do Termo de Recebimento Provisório das obras e/ou serviços contratados, o qual será lavrado em até 15 (quinze) dias após a notificação da conclusão da obra realizada pela CONTRATADA, devendo esta, ainda, apresentar as seguintes documentações:**
- a) Comprovação de regularidade trabalhista e previdenciária da obra;
 - b) Certificado de vistoria e conclusão da obra efetuado pela Secretaria Municipal de Planejamento e Projetos;
 - c) Termo de Recebimento Provisório da obra.
- 21.9. Em caso de não cumprimento pela CONTRATADA de disposição contratual ou de execução incorreta da obra, os pagamentos poderão ficar retidos até posterior solução, sem prejuízos de quaisquer outras disposições contratuais.
- 21.10. É vedada expressamente a realização de cobrança de forma diversa da estipulada neste Edital, em especial a cobrança bancária, mediante boleto ou mesmo o protesto de título, sob pena de aplicação das sanções previstas no edital e indenização pelos danos decorrentes.
- 21.11. O pagamento poderá ser precedido de consulta ao SICAF, para comprovação de cumprimento dos requisitos de habilitação estabelecidos neste Edital.
- 21.11.1. Na hipótese de irregularidade no registro no SICAF, o contratado deverá regularizar a sua situação perante o cadastro no prazo de até 10 (dez) dias, sob pena de aplicação das penalidades previstas no edital e seus anexos e rescisão do contrato.
- 21.12. Havendo erro na apresentação da Nota Fiscal/Fatura ou dos documentos pertinentes à contratação, ou, ainda, circunstância que impeça a liquidação da despesa, o pagamento ficará pendente até que o contratado providencie as medidas sancionadoras. Nesta hipótese, o prazo para pagamento iniciar-se-á após a regularização da situação, não acarretando qualquer ônus para a Contratante.
- 21.13. **A Administração somente efetuará o pagamento após a ocorrência das seguintes hipóteses, sendo facultada a adoção de apenas uma delas:**
- 21.13.1. **mediante a comprovação da quitação dos tributos referentes à aquisição ou prestação de serviço contratado; ou**
 - 21.13.2. **mediante retenção diretamente sobre o valor devido ao contratado do Imposto sobre a Renda da Pessoa Jurídica (IRPJ), caso o referido tributo incida na contratação, bem como o Imposto sobre Serviços de Qualquer Natureza (ISSQN), nos termos da Lei Complementar Federal nº 116/03, e na Lei Municipal 950/03.**
- 21.14. O Contratado regularmente optante pelo Simples Nacional, nos termos da Lei Complementar nº 123/06, não sofrerá a retenção tributária quanto aos impostos e contribuições abrangidos por aquele regime. No entanto, o pagamento ficará condicionado à apresentação de comprovação por meio de documento oficial de que faz jus ao tratamento tributário favorecido previsto na referida Lei Complementar.
- 21.15. A Administração deduzirá do montante a ser pago os valores correspondentes às multas e/ou indenizações devidas pelo contratado.
- 21.16. O desconto de qualquer valor no pagamento devido ao contratado será precedido de processo administrativo em que será garantido à empresa o contraditório e a ampla defesa, com os recursos e meios que lhes são inerentes.
- 21.17. É vedado ao contratado transferir a terceiros os direitos ou créditos decorrentes do contrato.
- 21.18. Se a CONTRATADA vier a **adiantar a execução dos serviços/obra**, em relação à previsão original constante no Cronograma Físico-Financeiro, poderá apresentar a medição prévia correspondente, devendo a CONTRATANTE, após aprovar a medição, proceder ao pagamento antecipado do valor respectivo à execução dos serviços/obra.

22. DAS CONDIÇÕES DO RECEBIMENTO DO OBJETO DA LICITAÇÃO

- 22.1. O objeto deste Contrato será recebido provisoriamente, em no máximo até 15 (quinze) dias após a comunicação ao CONTRATANTE da conclusão do objeto deste Contrato pela

Avenida Gov. Pedro Viriato Parigot de Souza, 1080

Centro - 85760-000 - Fone:(46)3552-1321

CNPJ nº 75.972.760/0001-60 - homepage: www.capanema.pr.gov.br





- CONTRATADA, ficando esta responsável pelo bom funcionamento dos serviços executados até o seu recebimento definitivo, exceto por danos que sejam de responsabilidade do CONTRATANTE. A aceitação da obra pelo CONTRATANTE se dará quando não houver qualquer pendência por parte da CONTRATADA.
- 22.1.1. O recebimento provisório também ficará sujeito, quando cabível, à conclusão de todos os testes de campo e à entrega dos Manuais e Instruções exigíveis.
- 22.2. A CONTRATANTE realizará inspeção minuciosa de todos os serviços e obras executadas, por meio de profissionais técnicos competentes, acompanhados dos profissionais encarregados pela obra, com a finalidade de verificar a adequação dos serviços e constatar e relacionar os arremates, retoques e revisões finais que se fizerem necessários.
- 22.2.1. Após tal inspeção, será lavrado Termo de Recebimento Provisório, em 02 (duas) vias de igual teor e forma, ambas assinadas pela fiscalização, relatando as eventuais pendências verificadas.
- 22.2.2. A CONTRATADA fica obrigada a reparar, corrigir, remover, reconstruir ou substituir, às suas expensas, no todo ou em parte, o objeto em que se verificarem vícios, defeitos ou incorreções resultantes da execução ou materiais empregados, cabendo à fiscalização não atestar a última e/ou única medição de serviços até que sejam sanadas todas as eventuais pendências que possam vir a ser apontadas no Termo de Recebimento Provisório.
- 22.3. O recebimento definitivo do objeto deste Contrato deverá estar formalizado até 60 (sessenta) dias do recebimento provisório, mediante comissão especificamente designada pelo CONTRATANTE formada por três servidores efetivos. Decorrido esse prazo, sem qualquer manifestação do Contratante, a(s) obra(s) será(ão) considerada(s) como recebida(s) definitivamente.
- 22.4. O Termo de Recebimento Definitivo das obras e/ou serviços contratados será lavrado desde que tenham sido devidamente atendidas todas as exigências da fiscalização quanto às pendências observadas, e somente após solucionadas todas as reclamações porventura feitas quanto à falta de pagamento a operários ou fornecedores de materiais e prestadores de serviços empregados na execução do contrato.
- 22.5. O recebimento definitivo do objeto licitado não exime a CONTRATADA, em qualquer época, das garantias concedidas e das responsabilidades assumidas em contrato e por força das disposições legais em vigor (Lei nº 10.406, de 2002).

23. DAS SANÇÕES

- 23.1. Comete infração administrativa, a licitante/Adjudicatária que, no decorrer da licitação:
- Não retirar a nota de empenho, ou não assinar o contrato, quando convocada dentro do prazo de validade da proposta;
 - Apresentar documentação falsa;
 - Deixar de entregar os documentos exigidos no certame;
 - Não manter a sua proposta dentro de prazo de validade;
 - Comportar-se de modo inidôneo;
 - Cometer fraude fiscal;
 - Fizer declaração falsa;
 - Ensejar o retardamento da execução do certame.
- 23.2. A licitante/Adjudicatária que cometer qualquer das infrações discriminadas no subitem anterior ficará sujeita, sem prejuízo da responsabilidade civil e criminal, às seguintes sanções:
- Multa de até **2% (dois por cento)** sobre o valor estimado do contrato pela conduta do licitante;
 - Impedimento de licitar e de contratar com o Município de Capanema e descredenciamento no SICAF, pelo prazo de até dois anos;
- 23.3. Em caso de inexecução do contrato, erro de execução, execução imperfeita, mora de execução, inadimplemento contratual ou não veracidade das informações prestadas, a Contratada estará sujeita às sanções administrativas abaixo, garantidas a prévia defesa:
- 23.3.1. Advertência por escrito;
- 23.3.2. **Multas:**
- Multa de 0,1%** (um décimo por cento) do valor do contrato por dia consecutivo que exceder à data prevista para a conclusão da obra, contado do 5º (quinto) dia a partir da Ordem de Início da Obra;





Município de Capanema
Estado do Paraná

- b) **Multa de 0,1%** (um décimo por cento) do valor do contrato por dia consecutivo de atraso na colocação de placas, conforme modelos fornecidos pelo CONTRATANTE, contado do 5º (quinto) dia a partir da Ordem de Início da Obra;
- c) Multa de 1% (um por cento) sobre o valor do contrato quando, por ação, omissão ou negligência, a CONTRATADA infringir qualquer disposição do Edital, cláusula ou condição do contrato não especificada nas alíneas "a" e "b" deste subitem, aplicada em dobro na reincidência;
- d) **Multa de 5%** sobre o valor do contrato no caso de execução incorreta da obra, quando impossível o seu refazimento, ou recusa da CONTRATADA em refazer os serviços, sem prejuízo das glosas parciais ou totais realizadas nas medições da Fiscalização e sem prejuízo da aplicação da multa prevista na alínea "a" deste subitem;
- e) **Multa de 10%** (dez por cento) do valor do contrato quando a CONTRATADA ceder o Contrato, ou subcontratar a obra, no todo ou em parte, para pessoa física ou jurídica, sem autorização do CONTRATANTE, devendo reassumir a execução da obra no prazo máximo de 15 (quinze) dias, da data da notificação, sem prejuízo de outras sanções contratuais;
- f) **Multa de 20%** sobre o valor do contrato, quando ocorrer rescisão do contrato pelos seguintes motivos:
 - I - quando a contratada falir, for dissolvida ou por superveniente incapacidade técnica;
 - II - quando houver atraso dos serviços pelo prazo de 30 (trinta) dias por parte da CONTRATADA sem justificativa aceita pelo CONTRATANTE, cujo aditivo de prorrogação contratual deverá obrigatoriamente ser aprovado pela Procuradoria Municipal, sob pena de nulidade;
 - III - quando houver inadimplência de cláusulas e condições contratuais por parte da CONTRATADA e desobediência das determinações da fiscalização;
 - IV - demais hipóteses mencionadas no art. 78, da Lei 8.666/93.

23.3.3. A aplicação das sanções previstas neste edital, não exige a CONTRATADA de ressarcir à CONTRATANTE por outros eventuais prejuízos causados que ultrapassem o valor das multas previstas neste instrumento.

23.3.4. Suspensão temporária de participação em licitação e impedimento de contratar com a Administração, por prazo não superior a 02 (dois) anos;

23.3.5. Declaração de inidoneidade para licitar ou contratar com a Administração Pública enquanto perdurarem os motivos determinantes da punição ou até que seja promovida a reabilitação perante a própria autoridade que aplicou a penalidade, que será concedida sempre que o contratado ressarcir a Administração pelos prejuízos resultantes e depois de decorrido o prazo de 02 (dois) anos.

23.4. As sanções de suspensão temporária de participação em licitação e impedimento de contratar e de declaração de inidoneidade para licitar ou contratar com a Administração poderão também ser aplicadas às empresas ou aos profissionais que:

- a) Tenham sofrido condenação definitiva por praticarem, por meios dolosos, fraude fiscal no recolhimento de quaisquer tributos;
- b) Tenham praticado atos ilícitos visando a frustrar os objetivos da licitação;
- c) Demonstrem não possuir idoneidade para contratar com a Administração em virtude de atos ilícitos praticados.

23.5. As penalidades serão aplicadas após regular processo administrativo, em que seja assegurado ao licitante o contraditório e a ampla defesa, com os meios e recursos que lhes são inerentes, observando-se o procedimento previsto na Lei nº 8.666/93, e subsidiariamente na Lei nº 9.784/99 e/ou em regulamento.

23.6. A multa será descontada da garantia do contrato, caso houver, e de pagamentos eventualmente devidos pela Administração.

23.7. A sanção de declaração de inidoneidade para licitar ou contratar com a Administração Pública é de competência exclusiva do(a) Prefeito(a) Municipal.

23.8. As demais sanções são de competência exclusiva do Presidente da Comissão Permanente de Licitação.





- 23.9.** A autoridade competente, na aplicação das sanções, levará em consideração a gravidade da conduta do infrator, o caráter educativo da pena, bem como o dano causado à Administração, observado o princípio da proporcionalidade.
- 23.10.** As multas serão recolhidas em favor do Município, no prazo máximo de **30 (trinta) dias**, a contar da data do recebimento da comunicação enviada pela autoridade competente, ou, quando for o caso, inscritas na Dívida Ativa do Município e cobradas judicialmente.
- 23.11.** As penalidades serão obrigatoriamente registradas no SICAF e demais sistemas disponibilizados pelos órgãos de controle.
- 23.12.** As sanções aqui previstas são independentes entre si, podendo ser aplicadas isoladas ou, no caso das multas, cumulativamente, sem prejuízo de outras medidas cabíveis.

24. DA RESCISÃO DO CONTRATO

24.1. Constituem motivo para rescisão do contrato:

- a) O não cumprimento de cláusulas contratuais, especificações, projetos ou prazos;
- b) O cumprimento irregular de cláusulas contratuais, especificações, projetos e prazos;
- c) A lentidão do seu cumprimento, levando a Administração a comprovar a impossibilidade da conclusão da obra, nos prazos estipulados;
- d) O atraso injustificado no início e na finalização da obra;
- e) A paralisação da obra, sem justa causa e prévia comunicação à Administração;
- f) A subcontratação total do seu objeto, a associação do contratado com outrem, a cessão ou transferência, total ou parcial, bem como a fusão, cisão ou incorporação, não admitidas neste edital e no contrato;
- g) A subcontratação parcial do seu objeto, sem que haja prévia aquiescência da Administração e autorização em contrato.
- h) O desatendimento das determinações regulares da autoridade designada para acompanhar e fiscalizar a sua execução, assim como as de seus superiores;
- i) O cometimento reiterado de faltas na sua execução, anotadas na forma do § 1º do art. 67 da Lei nº 8.666/93;
- j) A decretação de falência ou a instauração de insolvência civil;
- k) A dissolução da sociedade ou o falecimento do contratado;
- l) A alteração social ou a modificação da finalidade ou da estrutura da empresa, que prejudique a execução do contrato;
- m) Razões de interesse público de alta relevância e de amplo conhecimento justificadas e determinadas pela máxima autoridade da esfera administrativa a que está subordinado o contratante e exaradas no processo administrativo a que se refere o contrato;
- n) A supressão, por parte da Administração, dos serviços, acarretando modificação do valor inicial do contrato além do limite permitido no § 1º do art. 65 da Lei nº 8.666/93;
- o) A suspensão de sua execução, por ordem escrita da Administração, por prazo superior a 120 (cento e vinte) dias, salvo em caso de calamidade pública, grave perturbação da ordem interna ou guerra, ou ainda por repetidas suspensões que totalizem o mesmo prazo, independentemente do pagamento obrigatório de indenizações pelas sucessivas e contratualmente imprevistas desmobilizações e mobilizações e outras previstas, assegurado ao contratado, nesses casos, o direito de optar pela suspensão do cumprimento das obrigações assumidas até que seja normalizada a situação;
- p) O atraso superior a 90 (noventa) dias dos pagamentos devidos pela Administração decorrentes da obra, ou parcelas destes, já recebidas, salvo em caso de calamidade pública, grave perturbação da ordem interna ou guerra, assegurado ao contratado o direito de optar pela suspensão do cumprimento de suas obrigações até que seja normalizada a situação;
- q) A não liberação, por parte da Administração, de área, local ou objeto para execução da obra, nos prazos contratuais;
- r) A ocorrência de caso fortuito ou de força maior, regularmente comprovada, impeditiva da execução do contrato;
- s) Descumprimento do disposto no inciso V do art. 27 da Lei nº 8.666/93, sem prejuízo das sanções penais cabíveis.

24.2. A rescisão, devidamente motivada nos autos, será precedida de procedimento administrativo, assegurado o contraditório prévio.

24.3. Na hipótese de a empresa contratada **não iniciar a execução da obra no prazo máximo de até 15 (quinze) dias corridos após o recebimento da ordem de serviço** do Fiscal da Contratação ou do Secretário Municipal de Planejamento e Projetos, ou não apresentar, no

Avenida Gov. Pedro Viriato Parigot de Souza, 1080

Centro - 85760-000 - Fone:(46)3552-1321

CNPJ nº 75.972.760/0001-60 - homepage: www.capanema.pr.gov.br





prazo comum mencionado neste subitem, a justificativa razoável para não iniciar a obra no prazo estipulado, o Município de Capanema poderá proceder à **rescisão contratual direta**, além de promover as diligências cabíveis para dar início da execução obra, seja pela convocação das licitantes remanescentes, seja realizando um novo processo de contratação, sem prejuízo da abertura de processo administrativo sancionador, para aplicação das penalidades administrativas cabíveis.

- 24.4. O **abandono** ou a **paralisação** injustificada da execução da obra acarretará, após notificação formal da Contratada, para iniciar a obra ou retomar a sua execução **no prazo de até 5 (cinco) dias úteis**, em caso de descumprimento ou ausência de apresentação de justificativa razoável para a não retomar a obra, no prazo comum mencionado neste subitem, a rescisão contratual direta e a realização das diligências cabíveis para a continuidade da obra, seja pela convocação das licitantes remanescentes, seja realizando um novo processo de contratação, sem prejuízo da abertura de processo administrativo sancionador, para aplicação das penalidades administrativas cabíveis.

25. DA REVOGAÇÃO DO PROCEDIMENTO

- 25.1. A Administração poderá revogar a licitação por razões de interesse público decorrente de fato superveniente devidamente comprovado, pertinente e suficiente para justificar tal conduta.
- 25.2. A revogação será precedida de procedimento administrativo, assegurado o contraditório e a ampla defesa, e formalizada mediante parecer escrito e devidamente fundamentado.

26. DA ANULAÇÃO DO PROCEDIMENTO

- 26.1. A Administração, de ofício ou por provocação de terceiros, deverá anular o procedimento quando eivado de vício insanável.
- 26.2. A anulação será precedida de procedimento administrativo, assegurado o contraditório e a ampla defesa, e formalizada mediante parecer escrito e devidamente fundamentado.
- 26.3. A nulidade do procedimento de licitação não gera obrigação de indenizar pela Administração.
- 26.4. A declaração de nulidade de algum ato do procedimento somente resultará na nulidade dos atos que diretamente dependam ou sejam consequências do ato anulado.
- 26.5. Quando da declaração de nulidade de algum ato do procedimento, a autoridade competente indicará expressamente os atos a que ela se estende.
- 26.6. A nulidade do contrato administrativo opera efeitos retroativamente, impedindo os efeitos jurídicos que o contrato, ordinariamente, deveria produzir, além de desconstituir os já produzidos.
- 26.7. A nulidade do contrato não exonera a Administração do dever de indenizar o contratado pelo que este houver executado até a data em que ela for declarada e por outros prejuízos regularmente comprovados, contanto que não lhe seja imputável, promovendo-se a responsabilidade de quem lhe deu causa.
- 26.8. Nenhum ato será declarado nulo se do defeito não resultar prejuízo ao interesse público ou aos demais interessados.

27. DAS ALTERAÇÕES, ACRÉSCIMOS, SUPRESSÕES DE SERVIÇOS E REAJUSTE

- 27.1. Qualquer modificação que se faça necessária durante o andamento das obras/serviços, seja nos projetos, detalhes ou especificações, somente poderá ser feita a critério do CONTRATANTE, através da Secretaria Municipal de Planejamento e Projetos, que autorizará por escrito, ficando obrigada a CONTRATADA a aceitar nas mesmas condições contratuais, os acréscimos ou supressões que se fizerem necessários nas obras/serviços para melhor adequação técnica, obedecidos os limites legais estabelecidos no Artigo 65, da Lei 8.666/93, com alterações posteriores.
- 27.2. Caso venha a ser necessário nas obras/serviços contratada a realização de serviços adicionais não previstos originalmente, o novo custo global será definido com base nos preços unitários constantes da Tabela de Preços Unitários vigente no SEOP, ou outra tabela recomendada pelos órgãos fiscalizadores, ou se for o caso, o custo praticado no mercado, desde que aprovado pela Secretaria Municipal de Planejamento e Projetos, observadas as condições da proposta da CONTRATADA, formalizando o respectivo aditamento ao Contrato Primitivo.





- 27.3. No caso de acréscimo de serviços, a Ordem de Serviço Correspondente somente será expedida após a formalização do respectivo aditamento ao contrato primitivo, obedecido às formalidades legais.
- 27.4. Em caso de prorrogação contratual a que se refere o art. 57, §1º, da Lei 8.666/93, quando acordado pelas partes e nas hipóteses em que a Contratada não deu causa à prorrogação, fica ajustado que a correção dos valores será pelo índice INPC/IBGE.
- 27.5. **O aditivo de prorrogação da execução da obra é de iniciativa da CONTRATADA, a qual compete solicitar e comprovar a impossibilidade de finalizar a obra conforme o cronograma físico-financeiro original, juntando elementos que demonstrem os fatos alheios a sua vontade ensejadores do atraso da execução, sob pena de aplicação das penalidades cabíveis.**
- 27.6. **Todos os fatos que ensejam a suspensão ou paralisação da obra devem necessariamente possuir justificativa por escrito, a qual será juntada ao processo licitatório.**

28. DA COMUNICAÇÃO DOS ATOS

- 28.1. Considerar-se-ão válidas e oficiais as comunicações eletrônicas efetuadas pela Administração e os interessados que participarem deste processo de contratação e do eventual processo administrativo sancionador, incluindo intimações via e-mail e/ou aplicativo de transmissão instantânea de mensagens e arquivos, como, por exemplo, o WhatsApp e o Telegram.
- 28.2. Considera-se cientificado ou intimado o interessado a partir da data de confirmação do recebimento da comunicação eletrônica, quando encaminhada apenas no e-mail do interessado.
- 28.3. Na hipótese de encaminhamento de comunicação eletrônica, pela Administração, em pelo menos dois meios de transmissão de dados, considerar-se-á cientificado ou intimado o interessado a partir da data do recebimento da última comunicação eletrônica.
- 28.4. Os endereços e números de telefone fornecidos à Administração pelo próprio licitante, contratado e/ou cadastrado serão considerados válidos para a realização das comunicações e intimações oficiais decorrentes do presente processo licitatório.
- 28.5. É dever do licitante, contratado ou cadastrado manter atualizado os seus endereços eletrônicos e números de telefone, junto à Administração Pública Municipal.
- 28.6. Não configura qualquer nulidade processual quando o licitante descumprir o disposto no subitem 28.5 deste Edital.
- 28.7. Na hipótese de a Administração não dispor das informações indicadas no **caput** deste artigo, a comunicação e intimação do interessado poderá ocorrer pessoalmente, por meio de servidor público, quando o interessado estiver presente em repartição pública municipal ou em seu endereço residencial ou comercial, quando domiciliado ou sediado no Município de Capanema, hipótese em que será colhida a sua assinatura.
- 28.8. Na hipótese do subitem 28.7 deste Edital, em se tratando de interessado domiciliado ou sediado em outro Município, a comunicação ou intimação será realizada por meio de correspondência escrita, com aviso de recebimento.
- 28.9. Nas hipóteses dos subitens 28.7 e 28.8 deste Edital, os interessados não localizados para a realização da cientificação ou intimação pessoal serão considerados cientificados a partir da publicação do extrato no Diário Oficial Eletrônico do Município de Capanema.

29. DAS MEDIDAS DE ANTICORRUPÇÃO E DE COMPLIANCE

- 29.1. Em atendimento a Lei nº 12.846/2013, os licitantes devem observar o mais alto padrão de ética durante todo o processo de licitação, de contratação e de execução do objeto contratual.
- 29.2. Para os propósitos deste item, definem-se as seguintes práticas:
- "Prática Corrupta"**: Oferecer, dar, receber ou solicitar, direta ou indiretamente, qualquer vantagem com o objetivo de influenciar a ação de servidor público no processo de licitação ou na execução de contrato;
 - "Prática Fraudulenta"**: A falsificação ou omissão dos fatos, com o objetivo de influenciar o processo de licitação ou de execução de contrato;
 - "Prática Colusiva"**: Esquematizar ou estabelecer um acordo entre dois ou mais licitantes, com ou sem o conhecimento de representante ou prepostos





do órgão licitador, visando estabelecer preços em níveis artificiais e não competitivos;

d) "**Prática Coercitiva**": Causar dano ou ameaçar causar dano, direta ou indiretamente, as pessoas ou sua propriedade, visando influenciar sua participação em um processo licitatório ou afetar a execução do contrato;

e) "**Prática Obstrutiva**":

(i) destruir, falsificar, alterar ou ocultar provas em inspeções ou fazer declarações falsas ao representantes do Município ou terceiros, com objetivo de impedir materialmente a apuração de alegações de prática prevista nas alíneas anteriores e na verificação da qualidade e quantidade dos objetos entregues/serviços prestados

(ii) atos cuja intenção seja impedir materialmente o exercício do direito de o Município promover inspeção do objeto/serviço.

29.3. O servidor público que constatar alguma das condutas prevista acima, possui o dever funcional de encaminhar os fatos para apuração pelo Fiscal da Contratação, para a Procuradoria-Geral do Município e para o Controle Interno, que adotarão as providências necessárias.

30. DAS DISPOSIÇÕES FINAIS

30.1. O resultado e demais atos do presente certame será divulgado no Diário Oficial Eletrônico do Município de Capanema através do endereço eletrônico <https://www.capanema.pr.gov.br/doe>, e no Portal de Transparência do Município através do endereço eletrônico www.capanema.pr.gov.br/.

30.2. As proponentes assumem todos os custos de preparação e apresentação de suas propostas e o Município de Capanema não será, em caso algum, responsável por esses custos, independentemente da condução ou do resultado do processo de contratação.

30.3. As proponentes são responsáveis pela fidelidade e legitimidade das informações e dos documentos apresentados em qualquer fase da contratação.

30.4. É facultado à Administração, em qualquer fase do processo de contratação, a promoção de diligência destinada a esclarecer ou complementar a instrução do processo, vedada a inclusão ou substituição posterior de documento ou informação que deveria constar do processo em momento anterior, sem a devida expedição de certidão a respeito.

30.5. Das sessões públicas serão lavradas atas circunstanciadas, devidamente assinadas pelo(a) Presidente da CPL e demais membros.

30.6. Os casos omissos serão resolvidos pelo(a) agente de contratação, que decidirá, com base na legislação vigente.

30.7. No julgamento das propostas e da habilitação, o(a) agente de contratação poderá relevar omissões puramente formais, sanar erros ou falhas, desde que não contrariem a legislação vigente.

30.8. Na hipótese de divergência entre este Edital e quaisquer condições apresentadas pelas proponentes, prevalecerão sempre, para todos os efeitos, os termos deste Edital e dos documentos que o integram, especialmente o Projeto Básico.

30.9. Todos os documentos exigidos deverão ser apresentados no original ou por qualquer processo de cópia reprográfica autenticada ou em publicação de órgão da imprensa, na forma da lei, ou ainda, excepcionalmente através de cópia acompanhada do original para autenticação pelo(a) agente de contratação ou por membro da equipe de apoio, e serão retidos para oportuna juntada aos autos do processo administrativo pertinente a esta contratação.

30.10. Todos os documentos expedidos pela proponente deverão estar subscritos por seu representante legal ou procurador, com identificação clara do subscritor.

30.11. Os documentos emitidos através da Internet serão conferidos pela CPL.

30.12. Os documentos apresentados para a habilitação deverão estar em nome da proponente, com número de CNPJ. Se a proponente for matriz, todos os documentos deverão estar em nome da matriz. Se for filial, todos os documentos deverão estar em nome da filial, exceto aqueles que, pela própria natureza ou por determinação legal, forem comprovadamente emitidos apenas em nome da matriz ou cuja validade abranja todos os estabelecimentos da empresa.





000115

Município de Capanema
Estado do Paraná

- 30.13.** Salvo as exceções previstas neste Edital, os documentos exigidos para habilitação não poderão, em hipótese alguma, ser substituídos após o protocolo, não podendo, ainda, ser remetidos posteriormente ao prazo fixado.
- 30.14.** Não havendo expediente ou ocorrendo qualquer fato superveniente que impeça a realização de atos na data marcada, a prática do ato será automaticamente transferida para o primeiro dia útil subsequente no mesmo horário, desde que não haja comunicação do(a) agente de contratação em sentido contrário.
- 30.15.** Na contagem dos prazos estabelecidos neste Edital e seus Anexos, excluir-se-á o dia do início e incluir-se-á o do vencimento. Só se iniciam e vencem os prazos em dias de expediente na Prefeitura Municipal de Capanema.
- 30.16.** As normas desta contratação serão sempre interpretadas em favor da ampliação da disputa entre os interessados, e o desatendimento de exigências formais, desde que não comprometa a aferição da habilitação da proponente, nem a exata compreensão de sua proposta, não implicará o afastamento de qualquer proponente.
- 30.17.** Integram este Edital, para todos os fins e efeitos, os seguintes Anexos:

ANEXO 1	Projeto Básico
ANEXO 2	Carta credencial
ANEXO 3	Declaração Unificada
ANEXO 4	Atestado de visita
ANEXO 5	Declaração de dispensa de visita técnica
ANEXO 6	Carta proposta de preços
ANEXO 7	Demonstrativo analítico do BDI
ANEXO 8	Declaração de responsabilidade técnica
ANEXO 9	Declaração de Aceitação da Responsabilidade
ANEXO 10	Declaração de propriedade de aparelhamento e disponibilidade de pessoal técnico para a execução do objeto da licitação
ANEXO 11	Cronograma de utilização de veículos, máquinas e equipamentos
ANEXO 12	Declaração de Microempresa ou Empresa de Pequeno Porte
ANEXO 13	Termo de renúncia
ANEXO 14	Minuta do contrato

Gabinete do Prefeito do Município de Capanema, Estado do Paraná - **Cidade da Rodovia Ecológica - Estrada Parque Caminho do Colono**, aos 22 dias do mês de setembro de 2022.

Américo Bellé
Prefeito Municipal



SECRETARIA MUNICIPAL DE
CONTRATAÇÕES PÚBLICAS

Avenida Gov. Pedro Viriato Parigot de Souza, 1080
Centro - 85760-000 - Fone:(46)3552-1321

CNPJ nº 75.972.760/0001-60 - homepage: www.capanema.pr.gov.br



Município de Capanema
Estado do Paraná

ANEXO 2

CARTA CREDENCIAL

(local e data)

À COMISSÃO DE LICITAÇÃO

Referente: Edital de Concorrência nº xx/2022

Senhores

O abaixo assinado....., portador da carteira de identidade nº, na qualidade de responsável legal pela proponente, vem, pela presente, informar a Vossa Senhoria que o senhor, carteira de identidade nº, é a pessoa designada por nós para acompanhar a sessão de abertura e recebimento da documentação de habilitação e proposta de preços, para assinar as atas e demais documentos, e com poderes para renunciar prazos recursais a que se referir a licitação em epígrafe.

Local e data.

Assinatura e Carimbo
(Nome representante legal)

(Obs.: apresentar em papel timbrado da empresa requerente)



SECRETARIA MUNICIPAL DE
CONTRATAÇÕES PÚBLICAS

Avenida Gov. Pedro Viriato Parigot de Souza, 1080
Centro - 85760-000 - Fone:(46)3552-1321
CNPJ nº 75.972.760/0001-60 - homepage: www.capanema.pr.gov.br



Município de Capanema
Estado do Paraná

080117

ANEXO 3
DECLARAÇÃO UNIFICADA

Ao(À) Presidente da CPL

Município de Capanema, Estado do Paraná

Edital de Tomada de Preços nº XX/2022

Objeto: (...)

I - Pelo presente instrumento e para todos os fins de direito, a empresa, inscrita no CNPJ nº, com sede na, através de seu representante legal infra-assinado, **DECLARA:**

- a) a ciência e a concordância da proponente com as condições e obrigações contidas no Edital, no Termo de Referência/Projeto Básico, na minuta da Ata de registro de preços/contrato e demais anexos; que cumpre plenamente os requisitos de habilitação definidos no Edital e anexos, bem como que a proposta comercial apresentada está em conformidade com as exigências deste processo de contratação;
- b) a ciência e a concordância da proponente com as regras de execução, de recebimento e de pagamento previstas no Edital e seus anexos, assumindo a responsabilidade de cumpri-las;
- c) que a proponente não emprega menores de 18 (dezoito) anos em trabalho noturno, perigoso ou insalubre; que a proponente não emprega menores de 16 (dezesseis) anos; de que caso a proponente empregue menores de 16 (dezesseis) anos, estes estão contratados na condição de jovem aprendiz, nos termos do artigo 7º, inciso XXXIII, da Constituição Federal;
- d) que a proponente e os seus sócios e/ou administradores não foram declarados inidôneos ou impedidos para licitar ou contratar com a Administração Pública de qualquer ente federado;
- e) que inexistem fatos impeditivos para a habilitação da proponente no certame e de que não se enquadra em nenhuma das hipóteses de conflito de interesses previstas na Lei, ciente da obrigatoriedade de declarar ocorrências posteriores, durante toda a vigência da contratação;
- f) que o orçamento e a proposta comercial apresentados pela proponente neste processo de contratação foram elaborados de forma independente;
- g) que a proponente não possui, em sua cadeia produtiva, empregados executando trabalho degradante ou forçado, observando o disposto nos incisos III e IV do artigo 1º e no inciso III do artigo 5º da Constituição Federal;
- h) que, em se tratando de microempresa ou empresa de pequeno porte, cumpre os requisitos estabelecidos no art. 3º da Lei Complementar nº 123/2006, estando apta a usufruir do tratamento favorecido estabelecido em seus artigos 42 a 49, se for o caso;
- i) que **NENHUM** sócio e/ou administrador da proponente exerce cargo ou função pública impeditiva de relacionamento comercial com a Administração Pública;
- j) que a proponente não contratará empregados com incompatibilidade com as autoridades contratantes ou ocupantes de cargos de direção ou de assessoramento, incluindo os respectivos parentes até o terceiro grau, na forma da Súmula Vinculante nº 13 do STF.

II - Para os fins da presente contratação, indicamos as seguintes informações:

5. o(a) responsável legal da empresa é o(a) Sr.(a)....., Portador(a) do RG sob nº e CPF nº cuja função/cargo é.....(sócio administrador/procurador/diretor/etc),
responsável pela assinatura do Contrato.

6. em caso de qualquer comunicação futura referente a este processo de contratação, bem como em caso de eventual contratação, **concordo que a comunicação oficial do**



SECRETARIA MUNICIPAL DE
CONTRATAÇÕES PÚBLICAS

Avenida Gov. Pedro Viriato Parigot de Souza, 1080

Centro - 85760-000 - Fone:(46)3552-1321

CNPJ nº 75.972.760/0001-60 - homepage: www.capanema.br.gov.br

000118



Município de Capanema
Estado do Paraná

Município seja encaminhada de forma eletrônica, para os seguintes endereços e números:

- 1 - **E-mail:**
- 2 - **Telefone:**
- 3 - **Whats App:**
- 4 - **Telegram:**

7. caso altere os endereços ou números mencionados acima, comprometemo-nos a protocolizar pedido de alteração junto ao Município, sob pena de ser considerado como intimado conforme os dados anteriormente fornecidos.
8. nomeamos e constituímos o(a) senhor(a)....., portador(a) do CPF/MF sob n.º....., para ser o(a) responsável para acompanhar a execução da presente contratação e todos os atos necessários ao cumprimento das obrigações contidas no instrumento convocatório e seus Anexos.

Local e data.

Assinatura e Carimbo
(Nome representante legal)

(Obs.: apresentar em papel timbrado da empresa requerente)



SECRETARIA MUNICIPAL DE
CONTRATAÇÕES PÚBLICAS

Avenida Gov. Pedro Viriato Parigot de Souza, 1080
Centro - 85760-000 - Fone:(46)3552-1321
CNPJ nº 75.972.760/0001-60 - homepage: www.capanema.pr.gov.br



Município de Capanema
Estado do Paraná

000119

ANEXO 4

ATESTADO DE VISITA

Referente: Edital de Concorrência nº XX/2022

Objeto: CONTRATAÇÃO DE EMPRESA ESPECIALIZADA PARA EXECUÇÃO REVITALIZAÇÃO DO PARQUE DE EXPOSIÇÕES DO MUNICÍPIO DE CAPANEMA PR

Declaramos que o engenheiro....., CREA nº da empresa....., responsável técnico da proponente, devidamente credenciado, visitou o local da execução da obra objeto da Concorrência em epígrafe.

(Local e Data)

(nome, RG/CREA e assinatura do responsável pelo Licitador)



SECRETARIA MUNICIPAL DE
CONTRATAÇÕES PÚBLICAS

Avenida Gov. Pedro Viriato Parigot de Souza, 1080

Centro - 85760-000 - Fone:(46)3552-1321

CNPJ nº 75.972.760/0001-60 – homepage: www.capanema.pr.gov.br

000120



Município de Capanema
Estado do Paraná

ANEXO 5

DECLARAÇÃO FORMAL DE DISPENSA DE VISITA TÉCNICA

Concorrência nº XX/2022

Objeto:

Nome da Empresa:

CNPJ nº:

Endereço Completo:

Fone:

E-mail:

O representante técnico da (inserir o nome da Empresa) Sr. (a) (inserir o nome do representante), devidamente habilitado junto ao CREA/CAU, DECLARA que renuncia a Visita Técnica aos locais e/ou instalações do objeto licitado, de que tem pleno conhecimento das condições e peculiaridades inerentes à natureza dos trabalhos, assumindo total responsabilidade por este fato e informando que não o utilizará para quaisquer questionamentos futuros que ensejem eventuais técnicas e ou financeira para com a contratante.

Xxxx, xx de xxx de 2022

Nome, nº CREA/CAU e assinatura do Responsável Técnico



SECRETARIA MUNICIPAL DE
CONTRATAÇÕES PÚBLICAS

Avenida Gov. Pedro Viriato Parigot de Souza, 1080

Centro - 85760-000 - Fone:(46)3552-1321

CNPJ nº 75.972.760/0001-60 - homepage: www.capanema.br.gov.br



ANEXO 6

CARTA PROPOSTA DE PREÇOS

(Identificação da Proponente - razão social, endereço, telefone e CNPJ, etc.)

(Local e data)

À Comissão de Licitações

Referente: Edital de Tomada de Preços nº XX/2022

Prezados Senhores

Apresentamos e submetemos a apreciação de Vossas Senhorias, nossa proposta de preços para **CONTRATAÇÃO DE EMPRESA ESPECIALIZADA PARA EXECUÇÃO**
XXXXXXXXXXXXXXXXXXXXXXXXXXXXXXXXXXXXXXXXXXXXXXXXXXXXXXXXXXXXXXXXXXXX

O preço global, fixo e sem reajuste, proposto para execução do objeto é de R\$.....(.....), sendo R\$.....(.....) referentes à mão-de-obra e R\$(.....) referentes ao fornecimento do material, correspondente ao trecho 01; e R\$.....(.....), sendo R\$.....(.....) referentes à mão-de-obra e R\$(.....) referentes ao fornecimento do material, correspondente ao trecho 02.

O prazo de execução do objeto da licitação é de meses, contados da data da emissão da ordem de serviço pelo Contratante.

O prazo de validade da proposta de preços é de **90 (noventa) dias**, a partir da data limite estabelecida para o recebimento das propostas pela Comissão de Licitações.

Declaramos que, em nossos preços unitários estão incluídos todos os custos diretos e indiretos para a perfeita execução do objeto do edital, tais como materiais, aparelhos, equipamentos e outros fornecimentos pertinentes, mão-de-obra, encargos sociais, administração, lucro e qualquer outra despesa incidente sobre a obra.

Na execução do objeto do edital, observaremos rigorosamente as especificações técnicas brasileiras ou qualquer outra que garanta a qualidade igual ou superior assumindo, desde já, a integral responsabilidade pela perfeita realização dos trabalhos.

Local e data.

Assinatura e Carimbo
(Nome representante legal)

(Obs.: apresentar em papel timbrado da empresa requerente)





ANEXO 7

DEMONSTRATIVO ANALÍTICO DO BDI

CAIXA		Quadro de Composição do BDI	Grau de Sigilo PÚBLICO
Nº OPERAÇÃO 02	Nº SICORV 02	PROponente / TOMADOR	
APELIDO DO EMPREENDIMENTO / DESCRIÇÃO DO LOTE			
CALÇAMENTO - RUA RIO GRANDE DO NORTE, KIMENCO «REVER», TUPA E MARANHÃO.			
Conforme legislação tributária municipal, de acordo com percentual de base de cálculo para o IIS			100,00%
sobre a base de cálculo, define a respectiva alíquota de IIS (entre 2% a 5%).			3,00%
BDI I			
TIPO DE OBRA			
Condição de Preço (Itens, Provisões, Fianças e recuperação e amortização de tais valores)			
Itens	Siglas	%	Adotado
Administração Central	AC	4,01%	
Seguro e Garantia	SG	0,40%	
Risco	R	0,58%	
Despesas Financeiras	DF	1,11%	
Luxo	L	2,30%	
Tributos (impostos ICMS 3% e PIS 0,65%)	CP	3,66%	
Tributos (ISS, variável de acordo com o município)	ISS	3,00%	
Tributos (Contribuição Previdenciária sobre a Receita Líquida - 0% ou 4,5% - Desoneração)	CPFB	0,00%	
BDI SEM desoneração (Fórmula Adotada TCU)	BDI PAD	32,06%	

Os valores de BDI foram calculados com o emprego da fórmula:

$$BDI = \frac{(AC + SG + R + DF + L + CP + ISS + CPFB)}{(1 - CP - ISS - CPFB)}$$

Declara para os devidos fins que, conforme legislação tributária municipal, a base de cálculo desta tipo de obra corresponde à 100%, com a respectiva alíquota de 3%.

Declara para os devidos fins que o regime de Contribuição Previdenciária sobre a Receita Líquida adotado para esta obra é o regime de BDI SEM Desoneração, o que está à disposição desta alíquota para a Administração Pública.

Observações:

CAPANEMA/PR
Local

cento e três, 15 de julho de 2022
Data

Responsável Técnico

Nome: ERSK TAKASHI KUROKI
CREACAB: 1348630
ARTIBR: 0

PAV.04

1/1





Município de Capanema
Estado do Paraná

000123

ANEXO 8
DECLARAÇÃO DE RESPONSABILIDADE TÉCNICA

À Comissão de Licitação

Referente: Edital de Tomada de Preços nº 18/2020.

Conforme o disposto no edital em epígrafe, declaramos que o responsável técnico pela obra, caso venhamos a vencer a referida licitação, é:

Nome	Especialidade	CREA/CAU nº	Data do registro	Assinatura do profissional

Declaramos, outrossim, que o profissional acima relacionado pertence ao nosso quadro técnico de profissionais permanentes, com relacionamento junto à empresa, dentro das Leis Trabalhistas vigentes.

Local e data.

Assinatura e Carimbo
(Nome representante legal)

(Obs.: apresentar em papel timbrado da empresa requerente)



SECRETARIA MUNICIPAL DE
CONTRATAÇÕES PÚBLICAS

Avenida Gov. Pedro Viriato Parigot de Souza, 1080

Centro - 85760-000 - Fone:(46)3552-1321

CNPJ nº 75.972.760/0001-60 - homepage: www.capanema.pr.gov.br

000124



Município de Capanema
Estado do Paraná

ANEXO 9

DECLARAÇÃO DE ACEITAÇÃO DA RESPONSABILIDADE

_____, CPF nº _____, CREA nº _____, declara que é conhecedor das condições constantes no Concorrência nº XX/2022 e que aceita participar da Equipe Técnica da Empresa _____, CNPJ nº _____, para a CONTRATAÇÃO DE EMPRESA ESPECIALIZADA EM EXECUÇÃO DE REFORMA, AMPLIAÇÃO E REVITALIZAÇÃO DO COMPLEXO ESPORTIVO MUNICIPAL DO MUNICÍPIO DE CAPANEMA PR EM ATENDIMENTO AO CONTRATO DE REPASSE 904598/2020/MCIDADANIA/CAIXA

_____, _____, ____ de _____ de 2022.

(nome, RG e assinatura do declarante)



SECRETARIA MUNICIPAL DE
CONTRATAÇÕES PÚBLICAS

Avenida Gov. Pedro Viriato Parigot de Souza, 1080
Centro - 85760-000 - Fone:(46)3552-1321

CNPJ nº 75.972.760/0001-60 - homepage: www.capanema.pr.gov.br



Município de Capanema
Estado do Paraná

080125

ANEXO 10

**DECLARAÇÃO DE PROPRIEDADE DE APARELHAMENTO E DISPONIBILIDADE DE PESSOAL
TÉCNICO PARA A EXECUÇÃO DO OBJETO DA LICITAÇÃO**

Referência:

Município de Capanema - PR
Concorrência N° XX/2022

_____, inscrita no CNPJ/MF n° _____, por intermédio de seu representante legal, o(a) Sr(a) _____, portador(a) do documento de identidade RG n° _____, emitido pela SSP/_____, e do CPF n° _____, DECLARA, sob as penas da lei, para fins do disposto no 8.7.5, alínea "g" do edital de licitação, que possui todos equipamentos mínimos e dispõe de pessoal técnico para a execução do objeto da licitação, como por exemplo:

- I. Trator de esteiras;
- II. Retroescavadeira;
- III. Pá Carregadeira;
- IV. Caminhão basculante;
- V. Rolo vibratório pra compactação;
- VI. Motoniveladora;
- VII. Ferramentas manuais (carrinhos, pás, picaretas, enxadas, soquetes, martelos etc.);
- VIII. Mão-de-obra suficiente para a execução do contrato no prazo pactuado.

Local e data.

Assinatura e Carimbo
(Nome representante legal)

(Obs.: apresentar em papel timbrado da empresa requerente)



SECRETARIA MUNICIPAL DE
CONTRATAÇÕES PÚBLICAS

Avenida Gov. Pedro Viriato Parigot de Souza, 1080

Centro - 85760-000 - Fone:(46)3552-1321

CNPJ n° 75.972.760/0001-60 - homepage: www.capanema.pr.gov.br

080126



Município de Capanema
Estado do Paraná

ANEXO 11

**CRONOGRAMA DE UTILIZAÇÃO DE VEÍCULOS, MÁQUINAS E EQUIPAMENTOS
EDITAL DE CONCORRÊNCIA Nº XX/2022**

ITEM	DESCRIMINAÇÃO DOS VEÍCULOS, MÁQUINAS E EQUIPAMENTOS DISPONÍVEIS	PRAZO DE EXECUÇÃO (DIAS)							
		30	60	90	120	150	180	210	240
1	UTILIZAÇÃO								
	QUANTIDADE								
2	UTILIZAÇÃO								
	QUANTIDADE								
3	UTILIZAÇÃO								
	QUANTIDADE								
4	UTILIZAÇÃO								
	QUANTIDADE								
5	UTILIZAÇÃO								
	QUANTIDADE								
6	UTILIZAÇÃO								
	QUANTIDADE								
7	UTILIZAÇÃO								
	QUANTIDADE								
8	UTILIZAÇÃO								
	QUANTIDADE								
9	UTILIZAÇÃO								
	QUANTIDADE								
Carimbo, nome, RG Assinatura do Responsável Legal		Carimbo, nome, RG Assinatura do Profissional- CREA/CAU			Local e data.				



SECRETARIA MUNICIPAL DE
CONTRATAÇÕES PÚBLICAS

Avenida Gov. Pedro Viriato Parigot de Souza, 1080

Centro - 85760-000 - Fone:(46)3552-1321

CNPJ nº 75.972.760/0001-60 – homepage: www.capanema.pr.gov.br



ANEXO 12

**DECLARAÇÃO DE MICROEMPRESA OU EMPRESA DE PEQUENO PORTE - MODELO
À COMISSÃO DE LICITAÇÃO DO MUNICÍPIO DE CAPANEMA - PR**

Declaramos, sob as penas da Lei, sem prejuízo das sanções e multas previstas no edital, que a empresa _____ (denominação da Pessoa Jurídica), inscrita no CNPJ sob o nº _____, é microempresa ou empresa de pequeno porte, nos termos do enquadramento previsto na Lei Complementar nº 123/2006, de 14 de dezembro de 2006, cujos termos declaramos conhecer na íntegra, estando apta, portanto, a exercer o direito de preferência como critério de desempate no procedimento licitatório Concorrência nº XX/2022, realizado pelo Município de Capanema - PR.

Local e data.

Assinatura e Carimbo
(Nome representante legal)

(Obs.: apresentar em papel timbrado da empresa requerente)



000128



Município de Capanema
Estado do Paraná

ANEXO 13

TERMO DE RENÚNCIA

À Comissão de Licitações

Referente: Edital de Tomada de Preços nº 18/2020

A proponente abaixo assinada, participante da licitação modalidade Tomada de Preços nº 18/2020, por seu representante credenciado, DECLARA, na forma e sob as penas impostas pela Lei Federal nº 8.666/93, de 21 de junho de 1993, obrigando a empresa que representa, que não pretende recorrer da decisão da Comissão de Licitação, que julgou os documentos de habilitação, RENUNCIANDO, assim, expressamente, ao direito de recurso da fase habilitatória e ao prazo respectivo, e concordando, em consequência, com o curso do procedimento licitatório, passando-se à abertura dos envelopes de proposta de preço dos proponentes habilitados.

Local e data.

Assinatura e Carimbo
(Nome representante legal)

(Obs.: apresentar em papel timbrado da empresa requerente)



SECRETARIA MUNICIPAL DE
CONTRATAÇÕES PÚBLICAS

Avenida Gov. Pedro Viriato Parigot de Souza, 1080

Centro - 85760-000 - Fone:(46)3552-1321

CNPJ nº 75.972.760/0001-60 - homepage: www.capanema.pr.gov.br



ANEXO 14
MINUTA CONTRATO Nº XX/2022

**CONTRATO DE EXECUÇÃO DE OBRA QUE ENTRE SI
CELEBRAM O MUNICÍPIO DE CAPANEMA E A
EMPRESA.....**

O **MUNICÍPIO DE CAPANEMA**, com sede e Prefeitura à Avenida Pedro Viriato Parigot de Souza, 1080, Estado do Paraná, inscrito no CNPJ sob o nº 75.972.760/00XX-60, a seguir denominado **CONTRATANTE**, neste ato representado pelo Prefeito Municipal, Sr. Américo Bellé; e a empresa....., inscrita no CNPJ/MF sob o n.º, neste ato representada pelo(a) Sr(a).....inscrito no CPF nº....., residente e domiciliado em....., doravante denominada **CONTRATADA**, vêm firmar o presente contrato administrativo, nos termos da Lei nº 8.666/1993 e legislação pertinente, obedecidas às condições estabelecidas no processo de licitação modalidade **TOMADA DE PREÇOS Nº XX/2022**, que fazem parte integrante deste instrumento, mediante as cláusulas e condições a seguir estipuladas:

CLÁUSULA PRIMEIRA - DO OBJETO

- 1.1. O objeto do presente contrato é a **CONTRATAÇÃO DE EMPRESA ESPECIALIZADA NA XXXXXXXXXXXXXXXXXXXXXXXXXXXXXXXXXXXXXXXXXX**, sob o regime de empreitada por preço global, tipo menor preço, em consonância com os projetos, especificações técnicas e demais peças e documentos referentes à licitação Tomada de Preços XX/2022.
- 1.2. Integram e completam o presente termo contratual, para todos os fins de direito, obrigando às partes em todos os seus termos, as condições expressas no Edital, anexos, propostas e demais documentos decorrentes da Licitação **Tomada de Preços Nº XX/2022**.

CLÁUSULA SEGUNDA - DO VALOR DO CONTRATO

- 2.1. O preço global para a execução do objeto deste contrato é de R\$ **XXXX (por extenso)**.
 - 2.1.1. No valor acima estão incluídas todas as despesas ordinárias diretas e indiretas decorrentes da execução contratual, inclusive tributos e/ou impostos, encargos sociais, trabalhistas, previdenciários, fiscais e comerciais incidentes, taxa de administração, materiais de consumo, garantia, seguro e outros necessários ao cumprimento integral do objeto contratado.
 - 2.1.2. O valor global deste contrato não será reajustado, salvo nas hipóteses previstas em lei.

CLÁUSULA TERCEIRA - DA DOTACÃO ORÇAMENTÁRIA

- 3.1. As despesas decorrentes da presente contratação correrão à conta de recursos específicos consignados no Orçamento Geral do Município deste exercício, na dotação abaixo discriminada:

Dotações					
Exercício da despesa	Conta da despesa	Funcional programática	Fonte de recurso	Natureza da despesa	Grupo da fonte

- 3.2. Caso a vigência do contrato ultrapasse o exercício financeiro, as despesas do exercício subsequente correrão à conta das dotações orçamentárias indicadas em termo aditivo ou apostilamento.

CLÁUSULA QUARTA - DO LOCAL, DO PRAZO E DA DISCRIMINAÇÃO DO SERVIÇO





- 4.1. As obras serão executadas nos locais e na forma descritos no projeto básico do empreendimento, bem como de acordo com o memorial descritivo e especificações que acompanham o edital.
- 4.2. O prazo para a execução total do objeto da contratação é de no máximo **90 (noventa) dias**, de acordo com o cronograma-físico financeiro previsto no Projeto Básico.
- 4.2.1. Os prazos constantes no cronograma-físico financeiro terão início no **5° (quinto) dia após a emissão da ordem de início da obra.**
- 4.3. A execução da obra deverá ser iniciada no máximo **até o 10° (décimo) dia após a emissão da ordem de início da obra.**
- 4.4. Para a perfeita execução da obra, a CONTRATADA deverá disponibilizar o pessoal e os materiais, equipamentos, ferramentas e utensílios necessários, nas quantidades estimadas e qualidades estabelecidas no Projeto Básico e de acordo com os termos da proposta.
- 4.5. Somente será admitida alteração do prazo de execução da quando:
- houver alteração do projeto e/ou de especificações técnicas de forma unilateral pelo CONTRATANTE;
 - houver alteração de quantidades, obedecidos os limites legais, por atos do CONTRATANTE;
 - houver atraso no fornecimento de dados informativos, materiais e qualquer subsídio concernente ao objeto contratado, que estejam sob responsabilidade expressa do CONTRATANTE;
 - por atos do CONTRATANTE que interfiram no prazo de execução;
 - atos de terceiros que interfiram no prazo de execução ou outros devidamente justificados, provados e aceitos pelo CONTRATANTE;
 - por motivos de força maior ou caso fortuito, entre outros, desde que tenham influência direta sobre o fornecimento do objeto contratado;
 - houver atraso na conclusão da obra devido à hipótese de suspensão da execução, nos termos do subitem 20.5.1 do Edital.
 - outros casos previstos em lei.
- 4.6. Enquanto perdurarem os motivos de força maior ou suspensão do Contrato cessam os deveres e responsabilidades de ambas as partes em relação ao Contrato. Os atrasos provenientes de greves ocorridas na CONTRATADA ou atrasos por parte de suas eventuais subcontratadas não poderão ser alegados como decorrentes de força maior.
- 4.7. Ficando a CONTRATADA temporariamente impossibilitada, total ou parcialmente, de cumprir seus deveres e responsabilidades relativos à execução da obra, deverá comunicar e justificar o fato por escrito para que o CONTRATANTE tome as providências cabíveis.
- 4.8. O CONTRATANTE se reserva o direito de contratar a execução da obra com outra empresa, desde que rescindido o presente contrato e respeitadas as condições da licitação, não cabendo direito à CONTRATADA de formular qualquer reivindicação, pleito ou reclamação.

CLÁUSULA QUINTA - DA VIGÊNCIA

- 5.1. O prazo de vigência do Contrato será de **240 (duzentos e quarenta) dias**, contados a partir da data da assinatura deste instrumento contratual.
- 5.2. O prazo de vigência previsto no subitem acima terá início na data de/...../..... e encerramento em/...../.....
- 5.3. O prazo de vigência de contrato é maior do que o prazo para a execução da obra devido à necessidade de realizar medições, pagamentos e prestação de contas, entre outros procedimentos.
- 5.4. Na hipótese de necessidade de aditivo de prorrogação contratual, será discriminado o novo prazo de vigência do contrato e o novo prazo para execução da obra.

CLÁUSULA SEXTA - DAS OBRIGAÇÕES DAS PARTES

- 6.1. A CONTRATADA, além do fornecimento da mão-de-obra, dos materiais e dos equipamentos, ferramentas e utensílios necessários para a perfeita execução dos serviços e demais atividades correlatas, obriga-se a:
- Confeccionar e instalar as placas de obra, conforme modelo;
 - Elaborar e disponibilizar à CONTRATANTE os projetos executivos desenvolvidos pela CONTRATADA, que formarão um conjunto de documentos técnicos, gráficos e descritivos referentes aos segmentos especializados de engenharia, previamente e devidamente compatibilizados, de modo a considerar todas as possíveis interferências capazes de oferecer impedimento total ou parcial, permanente ou

Avenida Gov. Pedro Viriato Parigot de Souza, 1080

Centro - 85760-000 - Fone:(46)3552-1321

CNPJ nº 75.972.760/0001-60 - homepage: www.capanema.pr.gov.br





temporário, à execução da obra, de maneira a abrangê-la em seu todo, compreendendo a completa caracterização e entendimento de todas as suas especificações técnicas, para posterior execução e implantação do objeto garantindo a plena compreensão das informações prestadas, bem como sua aplicação correta nos trabalhos:

- a) A Contratada deverá apresentar à Secretaria Municipal de Planejamento e Projetos, **no prazo máximo de 10 (dez) dias após a assinatura do contrato**, um cronograma de dimensionamento de mão-de-obra, isto é, relação nominal de todo o pessoal técnico que irá executar a obra, incluindo engenheiros, mestre(s) de obra, pedreiros etc., devidamente vinculado ao cumprimento do cronograma físico da obra;
- b) A elaboração dos projetos executivos deverá partir das soluções desenvolvidas nos anteprojetos constantes no Projeto Básico (memorial descritivo), apresentando o detalhamento dos elementos construtivos e especificações técnicas, incorporando as alterações exigidas pelas mútuas interferências entre os diversos projetos;
- c) O projeto executivo deverá ser apresentado **no prazo máximo de 30 (trinta) dias**, contados a partir da assinatura do contrato;
- d) A não elaboração do projeto executivo pela empresa contratada poderá ensejar a aplicação das penalidades previstas neste edital, bem como, na hipótese de haver necessidade de aditivos contratuais por inconsistências encontradas entre o projeto básico e a execução da obra, verificadas após o prazo mencionado na alínea "c" deste subitem, o percentual referente ao "risco", da composição do BDI apresentado pela empresa, será descontado do valor final de um possível aditivo.

- 6.1.3. Providenciar junto ao CREA as Anotações de Responsabilidade Técnica - ART's referentes ao objeto do contrato e especialidades pertinentes, nos termos da Lei nº 6.496, de 1977;
- 6.1.4. Ceder os direitos patrimoniais relativos ao projeto ou serviço técnico especializado, para que a Administração possa utilizá-lo de acordo com o previsto no Projeto Básico, nos termos do art. 111 da Lei nº 8.666, de 1993;
- 6.1.5. Quando o projeto referir-se a obra imaterial de caráter tecnológico, insuscetível de privilégio, a cessão dos direitos incluirá o fornecimento de todos os dados, documentos e elementos de informação pertinentes à tecnologia de concepção, desenvolvimento, fixação em suporte físico de qualquer natureza e aplicação da obra;
- 6.1.6. Assegurar à CONTRATANTE:
 - a) O direito de propriedade intelectual dos produtos desenvolvidos, inclusive sobre as eventuais adequações e atualizações que vierem a ser realizadas, logo após o recebimento de cada parcela, de forma permanente, permitindo à CONTRATANTE distribuir, alterar e utilizar os mesmos sem limitações;
 - b) Os direitos autorais da solução, do projeto, de suas especificações técnicas, da documentação produzida e congêneres, e de todos os demais produtos gerados na execução do contrato, inclusive aqueles produzidos por terceiros subcontratados, ficando proibida a sua utilização sem que exista autorização expressa da CONTRATANTE, sob pena de multa, sem prejuízo das sanções civis e penais cabíveis.
- 6.1.7. Promover a organização técnica e administrativa dos serviços, de modo a conduzi-los eficaz e eficientemente, de acordo com os documentos e especificações que integram o Contrato, no prazo determinado;
- 6.1.8. Conduzir os trabalhos com estrita observância às normas da legislação pertinente, cumprindo as determinações dos Poderes Públicos, mantendo o local dos serviços sempre limpo e nas melhores condições de segurança, higiene e disciplina;
- 6.1.9. Atentar, em relação ao material, para todas as disposições e especificações constantes no Projeto Básico;
- 6.1.10. Submeter previamente, por escrito, à CONTRATANTE, para análise e aprovação, quaisquer mudanças nos métodos executivos que fujam às especificações do memorial descritivo;





- 6.1.11. **Elaborar o Diário de Obra**, incluindo diariamente, pelo Engenheiro preposto responsável, as informações sobre o andamento da obra, tais como, número de funcionários, de equipamentos, condições de trabalho, condições meteorológicas, serviços executados, registro de ocorrências e outros fatos relacionados, bem como os comunicados à Fiscalização e situação da obra em relação ao cronograma previsto, mantendo tal documento no local de execução da obra, para possibilitar a sua fiscalização;
- 6.1.12. Refazer, às suas expensas, os trabalhos executados em desacordo com o estabelecido neste instrumento e as especificações constantes no projeto básico e seus anexos, bem como substituir aqueles realizados com materiais defeituosos ou com vício de construção, pelo prazo de 05 (cinco) anos, contado da data de emissão do Termo de Recebimento Definitivo, ou a qualquer tempo se constatado pelo fiscal da CONTRATANTE;
- 6.1.13. Observar as diretrizes, critérios e procedimentos para a gestão dos resíduos da construção civil estabelecidos na Resolução nº 307, de 05/07/2002, do Conselho Nacional de Meio Ambiente - CONAMA;
- 6.1.14. Responder por qualquer acidente de trabalho na execução dos serviços, por uso indevido de patentes registradas em nome de terceiros, por danos resultantes de caso fortuito ou de força maior, por qualquer causa de destruição, danificação, defeitos ou incorreções dos serviços ou dos bens da CONTRATANTE, de seus funcionários ou de terceiros, ainda que ocorridos em via pública junto à obra;
- 6.1.15. Comunicar ao Fiscal do contrato, no prazo de 24 (vinte e quatro) horas, qualquer ocorrência anormal ou acidente que se verifique no local dos serviços;
- 6.1.16. Prestar todo esclarecimento ou informação solicitada pela CONTRATANTE ou por seus prepostos, garantindo-lhes o acesso, a qualquer tempo, ao local dos serviços, bem como aos documentos relativos à execução da obra ou serviço;
- 6.1.17. Paralisar, por determinação da CONTRATANTE, qualquer trabalho que não esteja sendo executado de acordo com a boa técnica ou que ponha em risco a segurança de pessoas ou bens de terceiros;
- 6.1.18. Responsabilizar-se pelos encargos previdenciários, fiscais e comerciais resultantes da execução do contrato;
- 6.1.19. Responder pelo pagamento dos salários devidos aos empregados e encargos trabalhistas, bem como pelos registros, seguros contra riscos de acidentes de trabalho e outras obrigações inerentes à execução dos serviços ora contratados;
- 6.1.20. Arcar com todos os tributos incidentes sobre este Contrato, bem como sobre a sua atividade, devendo efetuar os respectivos pagamentos na forma e nos prazos determinados por lei;
- 6.1.21. Adotar as providências e precauções necessárias, inclusive consulta nos respectivos órgãos, se necessário for, a fim de que não venham a ser danificadas as redes hidrossanitárias, elétricas e telefônicas;
- 6.1.22. Promover a guarda, manutenção e vigilância de materiais, ferramentas, e tudo o que for necessário à execução dos serviços, durante a vigência da obra;
- 6.1.23. Manter seu pessoal devidamente identificado através de crachás, com fotografia recente, e provendo-os dos Equipamentos de Proteção Individual - EPI's;
- 6.1.24. Manter sediado junto à Administração, durante os turnos de trabalho, preposto capaz de tomar decisões compatíveis com os compromissos assumidos;
- 6.1.25. Cumprir, além dos postulados legais vigentes de âmbito federal, estadual ou municipal, as normas de segurança da Administração;
- 6.1.26. Instruir os seus empregados, quanto à prevenção de incêndios nas áreas da Administração;
- 6.1.27. Prestar os serviços dentro dos parâmetros e rotinas estabelecidos, fornecendo todos os materiais, equipamentos e utensílios em quantidade, qualidade e tecnologia adequadas, com a observância às recomendações aceitas pela boa técnica, normas e legislação;
- 6.1.28. Regularizar, quando notificada pela CONTRATANTE, sob pena de sofrer as penalidades estabelecidas no contrato, as eventuais falhas na execução dos serviços, fora das suas especificações;
- 6.1.29. Responder por qualquer prejuízo ou danos causados diretamente à Administração ou a terceiros, decorrentes de sua culpa ou dolo na execução do contrato,





- procedendo imediatamente aos reparos ou indenizações cabíveis e assumindo o ônus decorrente;
- 6.1.30. Comunicar ao CONTRATANTE, quaisquer fatos ou circunstâncias detectadas por seus empregados quando da execução dos serviços, que prejudiquem ou possam vir a prejudicar a qualidade dos serviços ou comprometer a integridade do patrimônio público;
 - 6.1.31. Não transferir a terceiros, por qualquer forma, nem mesmo parcialmente, as obrigações assumidas, nem subcontratar qualquer das prestações a que está obrigada, exceto nas condições autorizadas no Projeto Básico ou neste contrato;
 - 6.1.32. Manter, durante o período de vigência do contrato, todas as condições que ensejaram a sua habilitação e qualificação no certame licitatório;
 - 6.1.33. Fornecer mensalmente, ou sempre que solicitados pela CONTRATANTE, os comprovantes do cumprimento das obrigações previdenciárias, do Fundo de Garantia por Tempo de Serviço - FGTS, e do pagamento dos salários e benefícios dos empregados utilizados na execução dos serviços;
 - 6.1.34. Fornecer em tempo hábil os materiais, veículos, máquinas e equipamentos para a execução da obra;
 - 6.1.35. Examinar completamente os projetos, as peças gráficas, as especificações técnicas, memoriais e todos os documentos, obtendo todas as informações necessárias sobre qualquer ponto duvidoso do procedimento, se responsabilizando inteiramente pela apresentação da planilha de serviços para uma proposta de preços completa e satisfatória;
 - 6.1.36. Providenciar os licenciamentos necessários para a execução da obra, incluindo as licenças ambientais, se exigível;
 - 6.1.37. Providenciar a matrícula do objeto desta contratação no INSS.
- 6.2. A CONTRATANTE obriga-se a:
- 6.2.1. Cumprir fielmente as disposições do Contrato;
 - 6.2.2. Exercer a fiscalização dos serviços por servidores especialmente designados, na forma prevista na Lei nº 8.666/93;
 - 6.2.3. Responsabilizar-se pela comunicação, em tempo hábil, de qualquer fato que acarrete em interrupção na execução do Contrato;
 - 6.2.4. Efetuar o pagamento nas condições e preços pactuados no Contrato;
 - 6.2.5. Notificar a CONTRATADA, por escrito, sobre imperfeições, falhas ou irregularidades constatadas na execução do serviço para que sejam adotadas as medidas corretivas necessárias;
 - 6.2.6. Fornecer por escrito as informações necessárias para o desenvolvimento dos serviços objeto do contrato;
 - 6.2.7. Exigir o cumprimento de todas as obrigações assumidas pela CONTRATADA, de acordo com as cláusulas contratuais e os termos de sua proposta;
 - 6.2.8. Zelar pelo cumprimento das obrigações da CONTRATADA relativas à observância das normas ambientais vigentes;
 - 6.2.9. Proporcionar todas as condições para que a CONTRATADA possa desempenhar seus serviços de acordo com as determinações do Contrato, do Edital, especialmente do Projeto Básico e seus anexos;
 - 6.2.10. Zelar para que durante toda a vigência do contrato sejam mantidas, em compatibilidade com as obrigações assumidas pela CONTRATADA, todas as condições de habilitação e qualificação exigidas na licitação.

CLÁUSULA SÉTIMA - DA SEGURANÇA DA OBRA E DA RESPONSABILIDADE CIVIL

- 7.1. A CONTRATADA assumirá integral responsabilidade por danos causados ao CONTRATANTE ou a terceiros decorrentes da execução dos serviços ora contratados, inclusive acidentes, mortes, perdas ou destruições parciais ou totais, isentando o CONTRATANTE de todas as reclamações que possam surgir com relação ao presente Contrato.
- 7.2. O recebimento provisório ou definitivo do objeto não exclui a responsabilidade da contratada pelos prejuízos resultantes da incorreta execução do contrato.
- 7.3. A CONTRATADA responderá pela solidez do objeto deste contrato, nos termos do art. 618 do Código Civil Brasileiro, bem como pelo bom andamento dos serviços, podendo o CONTRATANTE, por intermédio da fiscalização, impugná-los quando contrariarem a boa técnica ou desobedecerem aos projetos e/ou especificações técnicas e/ou memoriais.





- 7.4. A CONTRATADA deverá manter um perfeito sistema de sinalização e segurança em todos os locais de serviços, principalmente nos de trabalho em vias públicas, de acordo com as normas de segurança do trabalho.
- 7.5. Caso a CONTRATANTE seja acionada judicial ou administrativamente, inclusive reclamações trabalhistas, por qualquer ato decorrente do presente contrato, a CONTRATADA assumirá para si a responsabilidade por toda e qualquer eventual condenação, isentando a CONTRATANTE de quaisquer obrigações, aplicando-se no caso concreto uma das formas de intervenção de terceiros previstas no Código de Processo Civil, especialmente a denunciação da lide, se for o caso.
- 7.6. A intenção das partes, aqui manifestada expressamente, é a de que a CONTRATADA assuma e se responsabilize direta e integralmente pela plena e total realização dos serviços contratados, sob pena de incorrer em descumprimento de obrigação contratual e sujeitar-se à aplicação das penalidades cabíveis.
- 7.7. A CONTRATADA responde, exclusiva e diretamente, por todo e qualquer ato ilícito praticado por seus prepostos que dele decorra a obrigação e/ou necessidade de ressarcimento de danos materiais ou morais (art. 932, III, Código Civil), não podendo a CONTRATANTE ser responsabilizada por eles a nenhum título.

CLÁUSULA OITAVA - DAS VEDAÇÕES

8.1. É vedado à CONTRATADA:

- 8.1.1.** A subcontratação total ou parcial do seu objeto, bem como a associação do contratado com outrem, bem como a cessão ou transferência, total ou parcial, de qualquer encargo, obrigação ou direito relativo ao objeto desta licitação, salvo se autorizado pela Secretaria Municipal de Planejamento e Projetos, em serviços periféricos que não superem o percentual de 20% (vinte por cento) do valor total da obra.
- 8.1.2.** Caucionar ou utilizar este Termo de Contrato para qualquer operação financeira;
- 8.1.3.** Interromper a execução dos serviços sob alegação de inadimplemento por parte da CONTRATANTE, salvo nos casos previstos em lei e neste contrato.

CLÁUSULA NONA - DO PAGAMENTO E DAS MEDIÇÕES

- 9.1.** O prazo e a forma do pagamento estão previstos no item 21 do Edital.
- 9.2.** A Nota Fiscal/Fatura será emitida pela CONTRATADA de acordo com os seguintes procedimentos:
- 9.2.1.** Ao final de cada etapa da execução contratual, conforme previsto no Cronograma Físico-Financeiro, a CONTRATADA apresentará a medição prévia dos serviços executados no período, através de planilha e memória de cálculo detalhada, inspecionada e aprovada pela fiscalização.
- 9.2.2.** Uma etapa será considerada efetivamente concluída quando os serviços previstos para aquela etapa, no Cronograma Físico-Financeiro, estiverem executados em sua totalidade.
- 9.2.3.** Se a CONTRATADA vier a **adiantar a execução dos serviços/obra**, em relação à previsão original constante no Cronograma Físico-Financeiro, poderá apresentar a medição prévia correspondente, devendo a CONTRATANTE, após aprovar a medição, proceder ao pagamento antecipado do valor respectivo à execução dos serviços/obra.
- 9.2.4.** **A CONTRATANTE terá o prazo de 05 (cinco) dias úteis, contados a partir da data da apresentação da medição, para aprovar ou rejeitar, no todo ou em parte, a medição prévia relatada pela CONTRATADA, bem como para avaliar a conformidade dos serviços executados.**
- 9.2.5.** No caso de etapas não concluídas, serão pagos apenas os serviços efetivamente executados, devendo a CONTRATADA regularizar o cronograma na etapa subsequente.
- 9.2.6.** A aprovação da medição prévia apresentada pela CONTRATADA não a exime de qualquer das responsabilidades contratuais, nem implica aceitação definitiva dos serviços executados.
- 9.2.7.** Após a aprovação, a CONTRATADA emitirá Nota Fiscal/Fatura no valor da medição definitiva aprovada, acompanhada da planilha de medição de serviços e de memória de cálculo detalhada.





- 9.3. O pagamento somente será efetuado após o "atesto", pelo servidor competente, da Nota Fiscal/Fatura apresentada pela Contratada, acompanhada dos demais documentos exigidos neste Edital.
- 9.3.1. O "atesto" da Nota Fiscal/Fatura fica condicionado à verificação da conformidade da Nota Fiscal/Fatura apresentada pela CONTRATADA com os serviços efetivamente executados.
- 9.4. Havendo erro na apresentação de qualquer dos documentos exigidos, havendo desconformidade na execução dos serviços identificada pela Secretaria Municipal de Planejamento e Projetos ou circunstância que impeça a liquidação da despesa, o pagamento ficará pendente até que a Contratada providencie as medidas saneadoras. Nesta hipótese, o prazo para pagamento iniciar-se-á após a comprovação da regularização da situação, não acarretando qualquer ônus para a Contratante.
- 9.5. Antes do pagamento, a CONTRATANTE verificará, por meio de consulta eletrônica, a regularidade do cadastramento da CONTRATADA no SICAF e/ou nos sites oficiais, devendo seu resultado ser impresso, autenticado e juntado ao processo de pagamento.
- 9.6. Quando do pagamento, será efetuado a retenção tributária prevista na legislação aplicável, inclusive quanto ao art. 31 da Lei nº 8.212, de 1991.
- 9.6.1. Quanto ao Imposto sobre Serviços de Qualquer Natureza (ISSQN), será observado o disposto na Lei Complementar nº 116, de 2003, e legislação municipal aplicável.
- 9.7. O pagamento será efetuado por meio de Ordem Bancária de Crédito, mediante depósito em conta corrente, na agência e estabelecimento bancário indicado pela CONTRATADA, ou por outro meio previsto na legislação vigente.
- 9.8. Será considerada como data do pagamento o dia em que constar como emitida a ordem bancária para pagamento.
- 9.9. A CONTRATANTE não se responsabilizará por qualquer despesa que venha a ser efetuada pela CONTRATADA, que porventura não tenha sido acordada no contrato.
- 9.10. Nos casos de eventuais atrasos de pagamento, desde que a Contratada não tenha concorrido de alguma forma para tanto, o valor devido deverá ser acrescido de encargos moratórios proporcionais aos dias de atraso, apurados desde a data limite prevista para o pagamento até a data do efetivo pagamento, à taxa de 6% (seis por cento) ao ano, aplicando-se a seguinte fórmula:

$$EM = I \times N \times VP$$

EM = Encargos Moratórios a serem acrescidos ao valor originariamente devido.

I = Índice de atualização financeira, calculado segundo a fórmula:

$I = \frac{(6 / 100)}{365}$

N = Número de dias entre a data limite prevista para o pagamento e a data do efetivo pagamento.

VP = Valor da Parcela em atraso.

CLÁUSULA DÉCIMA - DO RECEBIMENTO DO OBJETO

- 10.1. O objeto deste Contrato será recebido provisoriamente, em no máximo até 15 (quinze) dias após a comunicação ao CONTRATANTE da conclusão do objeto deste Contrato pela CONTRATADA, ficando esta responsável pelo bom funcionamento dos serviços executados até o seu recebimento definitivo, exceto por danos que sejam de responsabilidade do CONTRATANTE. A aceitação da obra pelo CONTRATANTE se dará quando não houver qualquer pendência por parte da CONTRATADA.
- 10.1.1. O recebimento provisório também ficará sujeito, quando cabível, à conclusão de todos os testes de campo e à entrega dos Manuais e Instruções exigíveis.
- 10.2. A CONTRATANTE realizará inspeção minuciosa de todos os serviços e obras executadas, por meio de profissionais técnicos competentes, acompanhados dos profissionais encarregados pela obra, com a finalidade de verificar a adequação dos serviços e constatar e relacionar os arremates, retoques e revisões finais que se fizerem necessários.
- 10.2.1. Após tal inspeção, será lavrado Termo de Recebimento Provisório, em 02 (duas) vias de igual teor e forma, ambas assinadas pela fiscalização, relatando as eventuais pendências verificadas.
- 10.2.2. A CONTRATADA fica obrigada a reparar, corrigir, remover, reconstruir ou substituir, às suas expensas, no todo ou em parte, o objeto em que se verificarem vícios, defeitos ou incorreções resultantes da execução ou materiais empregados,





cabendo à fiscalização não atestar a última e/ou única medição de serviços até que sejam sanadas todas as eventuais pendências que possam vir a ser apontadas no Termo de Recebimento Provisório.

- 10.3.** O recebimento definitivo do objeto deste Contrato deverá estar formalizado até 60 (sessenta) dias do recebimento provisório, mediante comissão especificamente designada pelo CONTRATANTE. Decorrido esse prazo, sem qualquer manifestação do Contratante, a(s) obra(s) será(ão) considerada(s) como recebida(s) definitivamente.
- 10.4.** O Termo de Recebimento Definitivo das obras e/ou serviços contratados será lavrado desde que tenham sido devidamente atendidas todas as exigências da fiscalização quanto às pendências observadas, e somente após solucionadas todas as reclamações porventura feitas quanto à falta de pagamento a operários ou fornecedores de materiais e prestadores de serviços empregados na execução do contrato.
- 10.5.** O recebimento definitivo do objeto licitado não exige a CONTRATADA, em qualquer época, das garantias concedidas e das responsabilidades assumidas em contrato e por força das disposições legais em vigor (Lei nº 10.406, de 2002).

CLÁUSULA DÉCIMA PRIMEIRA - DA FISCALIZAÇÃO

- 11.1.** A fiscalização se dará conforme o item 20 do Edital.

CLÁUSULA DÉCIMA SEGUNDA - DAS ALTERAÇÕES E DO REAJUSTE

- 12.1.** Qualquer modificação que se faça necessária durante o andamento das obras/serviços, seja nos projetos, detalhes ou especificações, somente poderá ser feita a critério do CONTRATANTE, através da Secretaria Municipal de Planejamento e Projetos, que autorizará por escrito, ficando obrigada a CONTRATADA a aceitar nas mesmas condições contratuais, os acréscimos ou supressões que se fizerem necessários nas obras/serviços para melhor adequação técnica, obedecidos os limites legais estabelecidos no art. 65, da Lei nº 8.666/1993.
- 12.2.** Caso venha a ser necessário nas obras/serviços contratada a realização de serviços adicionais não previstos originalmente, o novo custo global será definido com base nos preços unitários constantes do Sistema de Custos Referenciais de Obras (Sicro), para serviços e obras de infraestrutura de transportes, ou do Sistema Nacional de Pesquisa de Custos e Índices de Construção Civil (Sinapi), para as demais obras e serviços de engenharia, ou outra tabela recomendada pelos órgãos fiscalizadores, ou se for o caso, o custo praticado no mercado, desde que aprovado pela Secretaria Municipal de Planejamento e Projetos, observadas as condições da proposta da CONTRATADA, formalizando o respectivo aditamento ao Contrato Primitivo.
- 12.3.** No caso de acréscimo de serviços, a Ordem de Serviço correspondente somente será expedida após a formalização do respectivo aditamento ao contrato primitivo, obedecido às formalidades legais.
- 12.4.** Em caso de prorrogação contratual a que se refere o art. 57, §1º, da Lei 8.666/1993, quando acordado pelas partes e nas hipóteses em que a Contratada não deu causa à prorrogação, fica ajustado que a correção dos valores será pelo IPCA/IBGE.
- 12.5.** **O aditivo de prorrogação da execução da obra é de iniciativa da CONTRATADA, a qual compete solicitar e comprovar a impossibilidade de finalizar a obra conforme o cronograma físico-financeiro original, juntando elementos que demonstrem os fatos alheios a sua vontade ensejadores do atraso da execução, sob pena de aplicação das penalidades cabíveis.**
- 12.6.** **Todos os fatos que ensejam a suspensão ou paralisação da obra devem necessariamente possuir justificativa por escrito, a qual será juntada ao processo licitatório.**

CLÁUSULA DÉCIMA TERCEIRA - DAS INFRAÇÕES E DAS SANÇÕES ADMINISTRATIVAS

- 13.1.** As penalidades cabíveis estão pormenorizadas no item 23 do Edital.

CLÁUSULA DÉCIMA QUARTA - MATERIAIS, VEÍCULOS, MÁQUINAS E EQUIPAMENTOS

- 14.1.** Os materiais, veículos, máquinas e equipamentos a serem empregados nos serviços decorrentes deste Contrato serão fornecidos pela CONTRATADA e serão de primeira qualidade, cabendo ao CONTRATANTE, por intermédio da fiscalização, impedir o emprego daqueles que julgar impróprios.





- 14.2. Sempre que dos documentos de licitação não constarem características determinadas em referência à mão-de-obra, materiais, artigos e equipamentos, entender-se-á que eles devem ser novos, da melhor qualidade em suas respectivas espécies, de acordo com a finalidade a que se destinam. No caso em que materiais, artigos e equipamentos são mencionados nas especificações técnicas e/ou memoriais como "similar" a qualquer padrão especial, o CONTRATANTE decidirá sobre a questão da similaridade.
- 14.3. **Em nenhuma hipótese será admitido emprego de servidores públicos municipais bem como equipamentos, veículos e máquinas públicas na execução da presente obra, sob pena de rescisão contratual e apuração quanto à improbidade administrativa de agentes públicos.**

CLÁUSULA DÉCIMA QUINTA - DA SEGURANÇA E MEDICINA NO TRABALHO

- 15.1. A CONTRATADA não será eximida de qualquer responsabilidade quanto à segurança individual e coletiva de seus trabalhadores, deverá fornecer a todos os trabalhadores o tipo adequado de equipamento de proteção individual - EPI, deverá treinar e tornar obrigatório o uso dos EPIs.
- 15.2. O equipamento de proteção individual fornecido ao empregado deverá, obrigatoriamente, conter a identificação da CONTRATADA.
- 15.3. A CONTRATADA, em qualquer hipótese, não se eximirá da total responsabilidade quanto à negligência ou descumprimento da Lei Federal nº 6.514 de 22/12/77, Portaria nº 3.214, de 08/06/78, Normas Regulamentares - NRs 01 a 28 e em especial as NRs 04, 05, 06 e 18.
- 15.4. Deverão ser observadas pela contratada todas as condições de higiene e segurança necessárias à preservação da integridade física de seus empregados e aos materiais envolvidos na obra, de acordo com as Normas Regulamentadoras - NRs aprovadas pela Portaria nº 3.214, de 08/06/78, Lei Federal nº 6.514, de 22/12/77.
- 15.5. O CONTRATANTE estará autorizado a interditar serviços ou parte destes em caso do não-cumprimento das exigências de lei. Se houver paralisações, estas não serão caracterizadas como justificativa por atraso na execução da obra.
- 15.6. Cabe à CONTRATADA solicitar ao CONTRATANTE a presença imediata do responsável pela fiscalização em caso de acidente(s) na obra, nos serviços e/ou nos bens de terceiros, para que seja providenciada a necessária perícia.

CLÁUSULA DÉCIMA SEXTA - DAS MEDIDAS ACAUTELADORAS

- 16.1. Consoante o artigo 45 da Lei nº 9.784/99, a Administração Pública poderá motivadamente adotar providências acauteladoras, inclusive retendo o pagamento, como forma de prevenir a ocorrência de dano de difícil ou impossível reparação.

CLÁUSULA DÉCIMA SÉTIMA - DA PREVENÇÃO DA FRAUDE E DA CORRUPÇÃO

- 17.1. Em atendimento a Lei nº 12.846/2013, os licitantes devem observar o mais alto padrão de ética durante todo o processo de licitação, de contratação e de execução do objeto contratual.
- 17.2. Para os propósitos deste item, definem-se as seguintes práticas:
- a) "**Prática Corrupta**": Oferecer, dar, receber ou solicitar, direta ou indiretamente, qualquer vantagem com o objetivo de influenciar a ação de servidor público no processo de licitação ou na execução de contrato;
 - b) "**Prática Fraudulenta**": A falsificação ou omissão dos fatos, com o objetivo de influenciar o processo de licitação ou de execução de contrato;
 - c) "**Prática Colusiva**": Esquematizar ou estabelecer um acordo entre dois ou mais licitantes, com ou sem o conhecimento de representante ou prepostos do órgão licitador, visando estabelecer preços em níveis artificiais e não competitivos;
 - d) "**Prática Coercitiva**": Causar dano ou ameaçar causar dano, direta ou indiretamente, as pessoas ou sua propriedade, visando influenciar sua participação em um processo licitatório ou afetar a execução do contrato;
 - e) "**Prática Obstrutiva**":
 - (i) destruir, falsificar, alterar ou ocultar provas em inspeções ou fazer declarações falsas ao representantes do Município ou terceiros, com objetivo de impedir materialmente a apuração de alegações de prática prevista nas alíneas anteriores e na verificação da qualidade e quantidade dos objetos entregues/serviços prestados
 - (ii) atos cuja intenção seja impedir materialmente o exercício do direito de o Município promover inspeção do objeto/serviço.



000138



Município de Capanema
Estado do Paraná

17.3. O servidor público que constatar alguma das condutas prevista acima, possui o dever funcional de encaminhar os fatos para apuração pelo Fiscal da Contratação, para a Procuradoria-Geral do Município e para o Controle Interno, que adotarão as providências necessárias.

CLÁUSULA DÉCIMA OITAVA - DA RESCISÃO CONTRATUAL

- 18.1.** Os motivos para a rescisão do presente Contrato estão pormenorizados no item 24 do Edital.
18.2. Os casos da rescisão contratual serão formalmente motivados nos autos, assegurado o contraditório e a ampla defesa.
18.3. A rescisão administrativa ou amigável deverá ser precedida de autorização escrita e fundamentada da autoridade competente.
18.4. Quando a rescisão ocorrer com base nas alíneas "m" a "q" do subitem 24.1 do edital, sem que haja culpa da CONTRATADA, será esta ressarcida dos prejuízos regularmente comprovados que houver sofrido, tendo ainda direito a:
18.5. Pagamentos devidos pela execução do Contrato até a data da rescisão.
18.6. A rescisão por descumprimento das cláusulas contratuais acarretará a execução dos valores das multas e indenizações a ela devidos, bem como a retenção dos créditos decorrentes do Contrato, até o limite dos prejuízos causados à CONTRATANTE, além das sanções previstas neste instrumento.

CLÁUSULA DÉCIMA NONA - DOS CASOS OMISSOS

- 19.1.** Os casos omissos ou situações não explicitadas nas cláusulas deste Contrato serão decididos pela CONTRATANTE, segundo as disposições contidas na Lei nº 8.078/90, na Lei Complementar nº 123/06, e na Lei nº 8.666/93, bem como nos demais regulamentos e normas administrativas, que fazem parte integrante deste Contrato, independentemente de suas transcrições.

CLÁUSULA VIGÉSIMA - DA PUBLICAÇÃO

- 20.1.** A publicação resumida do instrumento de contrato no Diário Oficial do Município será providenciada pela CONTRATANTE, no prazo de até 10 (dez) dias úteis, contados da assinatura deste instrumento.

CLÁUSULA VIGÉSIMA PRIMEIRA - DA TRANSMISSÃO DE DOCUMENTOS

- 21.1.** A troca eventual de documentos e correspondências entre o **CONTRATANTE** e a **CONTRATADA** será feita através de protocolo, nos termos do item 28 do edital.

CLÁUSULA VIGÉSIMA SEGUNDA - DO FORO

- 22.1.** As questões decorrentes da utilização do presente Instrumento que não puderem ser dirimidas administrativamente, serão processadas e julgadas na Justiça Estadual, Comarca de Capanema - PR.

E assim, por estarem de acordo, ajustados e contratados, após lido e achado conforme, as partes a seguir firmam o presente Contrato em 02 (duas) vias, de igual teor e forma.

Gabinete do Prefeito do Município de Capanema, Estado do Paraná - **Cidade da Rodovia Ecológica - Estrada Parque Caminho do Colono**, aos xx dias do mês de xxxxxx de 2022.

Américo Bellé
Prefeito Municipal

Contratada
Representante legal



SECRETARIA MUNICIPAL DE
CONTRATAÇÕES PÚBLICAS

Avenida Gov. Pedro Viriato Parigot de Souza, 1080
Centro - 85760-000 - Fone:(46)3552-1321
CNPJ nº 75.972.760/0001-60 - homepage: www.capanema.pr.gov.br



Município de Capanema
Estado do Paraná

010139

AUTORIZAÇÃO PARA LICITAÇÃO

Capanema, Cidade da Rodovia Ecológica – Estrada Parque Caminho do Colono, ao(s) 26 dia(s) do mês de setembro de 2022

Assunto: Tomada de Preços nº 13/2022

DE: Prefeito Municipal

PARA: Comissão Permanente de Abertura e Julgamento de Licitações

Considerando as informações e pareceres contidos no presente processo AUTORIZO a licitação sob a modalidade Tomada de Preços, que tem por objeto o CONTRATAÇÃO DE EMPRESA ESPECIALIZADA EM EXECUÇÃO DE PAVIMENTAÇÃO POLIÉDRICA COM PEDRAS IRREGULARES NAS RUAS "ERMINDO KREMER, TUPI, MARANHÃO, NO BAIRRO SÃO CRISTÓVÃO E RUA RIO GRANDE NO NORTE NO BAIRRO SANTA CRUZ, MUNICÍPIO DE CAPANEMA PR, EM ATENDIMENTO AO PARECER Nº 5424/2019/SNDRU/CGOA/MDR, REFERÊNCIA 59.553.001458/2017-27- MINISTÉRIO DO DESENVOLVIMENTO REGIONAL, nos termos da Lei nº 8.666, de 21 de junho de 1993.

A Comissão de Licitação é aquela nomeada pela **Portaria nº 8.021** de 09/12/2021, publicada no Diário Oficial Eletrônico do Município de Capanema PR, Edição 870 de 10/12/2021.

Encaminhe-se ao Setor de Licitações para as providências necessárias.

Américo Bellé
Prefeito Municipal



SECRETARIA MUNICIPAL DE
CONTRATAÇÕES PÚBLICAS

Avenida Gov. Pedro Viriato Parigot de Souza, 1080
Centro - 85760-000 - Fone:(46)3552-1321
CNPJ nº 75.972.760/0001-60 - homepage: www.capanema.br.gov.br

AVISO DE LICITAÇÃO – TOMADA DE PREÇOS
Nº13/2022

000140

O MUNICÍPIO DE CAPANEMA, Estado do Paraná, torna público que realizará Processo Licitatório, nos termos a seguir:

Modalidade: Tomada de Preços nº 13/2022

Tipo de Julgamento: Menor preço por item.

Objeto: CONTRATAÇÃO DE EMPRESA ESPECIALIZADA EM EXECUÇÃO DE PAVIMENTAÇÃO POLIÉDRICA COM PEDRAS IRREGULARES NAS RUAS "ERMINDO KREMER, TUPI, MARANHÃO, NO BAIRRO SÃO CRISTÓVÃO E RUA RIO GRANDE NO NORTE NO BAIRRO SANTA CRUZ, MUNICÍPIO DE CAPANEMA PR, EM ATENDIMENTO AO PARECER Nº 5424/2019/SNDRU/CGOA/MDR, REFERÊNCIA 59.553.001458/2017-27- MINISTÉRIO DO DESENVOLVIMENTO REGIONAL

Valor: R\$ 294.994,47 (Duzentos e Noventa e Quatro Mil, Novecentos e Noventa e Quatro Reais e Quarenta e Sete Centavos)

Abertura das propostas: 08:30 horas do dia 18/10/2022

Local: Setor de Licitações da Prefeitura Municipal de Capanema,

Av. Gov. Pedro Viriato Parigot de Souza, 1080– Capanema – Paraná – Centro.

Demais informações poderão ser obtidas no endereço acima citado em horário normal de expediente e no site www.capanema.pr.gov.br.

Capanema-PR, vinte e seis dias de setembro de 2022

Américo Bellé- Prefeito Municipal



000141

Local: Setor de Licitações da Prefeitura Municipal de Capanema, Av. Gov. Pedro Viriato Parigot de Souza, 1080- Capanema - Paraná - Centro.

Demais informações poderão ser obtidas no endereço acima citado em horário normal de expediente e no site www.capanema.pr.gov.br.

Capanema-PR, vinte e seis dias de setembro de 2022

Américo Bellé- Prefeito Municipal

AVISO DE LICITAÇÃO - TOMADA DE PREÇOS Nº12/2022

O MUNICÍPIO DE CAPANEMA, Estado do Paraná, torna público que realizará Processo Licitatório, nos termos a seguir:

Modalidade: Tomada de Preços nº 12/2022

Tipo de Julgamento: Menor preço por item.

Objeto: CONTRATAÇÃO DE EMPRESA ESPECIALIZADA PARA EXECUÇÃO DE AMPLIAÇÃO DA UBS SANTA CRUZ NO MUNICÍPIO DE CAPANEMA PR, EM ATENDIMENTO A PROPOSTA Nº 09157931000121003- EMENDA Nº 37020010 - FUNDO NACIONAL DE SAÚDE.

Valor: R\$ 778.135,41 (Setecentos e Setenta e Oito Mil, Cento e Trinta e Cinco Reais e Quarenta e Um Centavos)

Abertura das propostas: 13:30 horas do dia 17/10/2022

Local: Setor de Licitações da Prefeitura Municipal de Capanema, Av. Gov. Pedro Viriato Parigot de Souza, 1080- Capanema - Paraná - Centro.

Demais informações poderão ser obtidas no endereço acima citado em horário normal de expediente e no site www.capanema.pr.gov.br.

Capanema-PR, vinte e seis dias de setembro de 2022

Américo Bellé- Prefeito Municipal

AVISO DE LICITAÇÃO - TOMADA DE PREÇOS Nº13/2022

O MUNICÍPIO DE CAPANEMA, Estado do Paraná, torna público que realizará Processo Licitatório, nos termos a seguir:

Modalidade: Tomada de Preços nº 13/2022

Tipo de Julgamento: Menor preço por item.

Objeto: CONTRATAÇÃO DE EMPRESA ESPECIALIZADA EM EXECUÇÃO DE PAVIMENTAÇÃO POLIÉDRICA COM PEDRAS IRREGULARES NAS RUAS "ERMINDO KREMER, TUPI, MARANHÃO, NO BAIRRO SÃO CRISTÓVÃO E RUA RIO GRANDE NO NORTE NO BAIRRO SANTA CRUZ, MUNICÍPIO DE CAPANEMA PR, EM ATENDIMENTO AO PARECER Nº 5424/2019/SNDRU/CGOA/MDR, REFERÊNCIA 59.553.001458/2017-27- MINISTÉRIO DO DESENVOLVIMENTO REGIONAL

Valor: R\$ 294.994,47 (Duzentos e Noventa e Quatro Mil, Novecentos e Noventa e Quatro Reais e Quarenta e Sete Centavos)

Abertura das propostas: 08:30 horas do dia 18/10/2022

Local: Setor de Licitações da Prefeitura Municipal de Capanema, Av. Gov. Pedro Viriato Parigot de Souza, 1080- Capanema - Paraná - Centro.

Demais informações poderão ser obtidas no endereço acima citado em horário normal de expediente e no site www.capanema.pr.gov.br.

Capanema-PR, vinte e seis dias de setembro de 2022

Américo Bellé- Prefeito Municipal

PORTARIAS

PORTARIA Nº 8.245, DE 27 DE SETEMBRO DE 2022.

Concede Licença Especial a servidora pública efetiva Cristiane Bola Gonsales.

O Prefeito Municipal de Capanema, Estado do Paraná, no uso de suas atribuições legais e:

CONSIDERANDO o disposto no artigo 74-C, da Lei Municipal nº 877/2001, alterada pela Lei Complementar nº 004/2012, de 09 de abril

de 2012;

RESOLVE:

Art. 1º Conceder 03 (três) meses de Licença Especial a servidora efetiva Cristiane Bola Gonsales, lotada no cargo de Educador Infantil, matrícula nº 2401-1, nomeada pelo Decreto nº 5.142/2012, referente ao período aquisitivo 2012 a 2017, a ser usufruída no período de 29/08/2022 a 29/11/2022, com todos os direitos e vantagens do cargo.

Art. 2º Esta Portaria entrará em vigor na data de sua publicação, produzindo efeitos a partir do dia 29 de agosto de 2022.

Capanema, Cidade da Rodovia Ecológica - Estrada Parque Caminho do Colono, aos 27 dias do mês de setembro de 2022

Américo Bellé
Prefeito Municipal

OUTRAS PUBLICAÇÕES

NOTIFICAÇÃO

Em cumprimento ao art. 2º da Lei Federal nº 9.452 de 20 de março de 1997, o Município de Capanema, Estado do Paraná, vem através desta notificar o recebimento dos Recursos Federais, conforme segue:

RECEITA	DATA	VALOR
FNDE - FUNDEB - Cla 30665-7	27/09/2022	31.354,97

Américo Bellé
Prefeito Municipal



Município de
Capanema - PR

PREFEITURA MUNICIPAL DE CAPANEMA
SECRETARIA DE ADMINISTRAÇÃO
CAPANEMA - PR

EDITAL PSS 09/2022
CONVOCAÇÃO

A Secretaria de Saúde do Município de Capanema, Estado do Paraná, no uso de suas atribuições legais, CONSIDERANDO a continuidade e necessidade dos serviços públicos, devidamente justificado pela Secretaria Municipal de Saúde e, de acordo com o disposto na Lei Municipal Lei nº 1815 de 11 de julho de 2022. CONSIDERANDO o art. 37, Inc. IX, da Constituição Federal, visando contratação de profissionais em Regime Celetista para suprir a demanda temporária, excepcional e eventual do Município. CONVOCA os candidatos abaixo relacionados, para tomar posse junto ao Departamento de Recursos Humanos, no prazo de 10 (dez) dias. O não comparecimento no prazo estipulado implicará na perda dos direitos sobre a vaga em questão.

MÉDICO


Classif.	Nome candidato
2	Demetrius Antonio Bernardo Cassin
4	João Humberto Herpich

Capanema, Cidade da Rodovia Ecológica - Estrada Parque Caminho do Colono, aos 26 dias de setembro de 2022.

JONAS WELTER:
04160505902
Jonas Welter
Secretário Municipal de Saúde
Decreto 6.264/2017



Brasil goleia Tunísia no último amistoso antes da Copa do Mundo

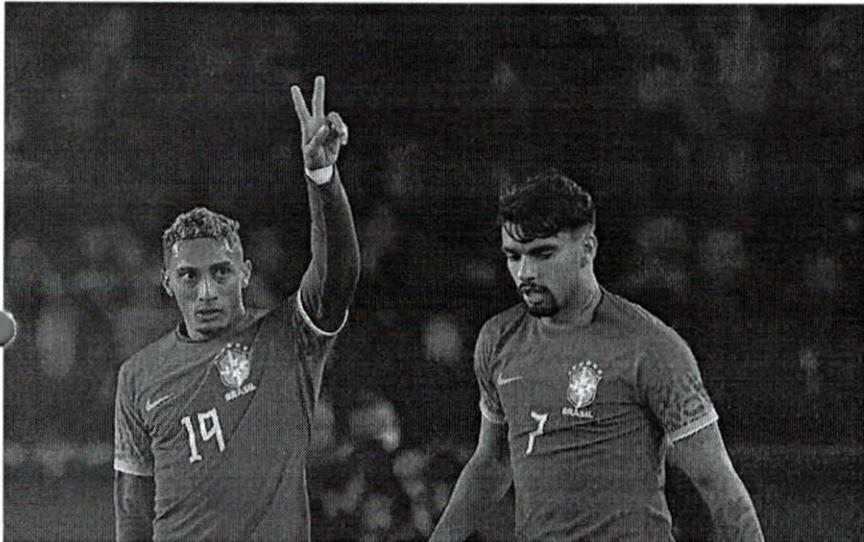

No último compromisso antes da Copa do Mundo do Catar, o Brasil não tomou conhecimento da Tunísia e goleou a seleção africana nesta terça-feira por 5 a 1 no Parque dos Príncipes, em Paris. Com a maioria dos gols no primeiro tempo, Raphinha, duas vezes, Richarlison, Neymar e Pedro fizeram os da seleção comandada por Tite. Talbi marcou o de honra para os tunisianos, que jogaram mais de um tempo com um jogador a menos.

* 58 dias

Esse é o tempo que falta para a estreia da seleção brasileira, no dia 24 de novembro, contra a Sérvia, pelo Grupo G da Copa do Mundo, que ainda conta com Suíça e Camarões. Tite divulgará a lista dos 26 convocados no dia 7 do mesmo

mês. A Tunísia está no Grupo D, com França, Dinamarca e Austrália.

* O jogo

O Brasil teve facilidade no primeiro tempo e abriu o placar logo aos 10 minutos, quando Raphinha recebeu ótimo lançamento longo de Casemiro e encobriu o goleiro adversário com um toque de cabeça dentro da área. A Tunísia buscou o empate aos 17 com Talbi, também de cabeça após cobrança de falta na área, mas Richarlison, no minuto seguinte, botou a Seleção em vantagem novamente, com assistência de Raphinha.

Aos 26, Casemiro foi puxado dentro da área e o árbitro marcou pênalti. Neymar cobrou no seu melhor

estilo e fez o terceiro. Antes do intervalo, ainda houve tempo para Raphinha fazer mais um, com Richarlison retribuindo a assistência, e Bronn, zagueiro tunisiano, ser expulso após falta dura sobre o camisa 10 brasileiro.

Na volta para o segundo tempo, Tite sacou Lucas Paquetá e Richarlison para as entradas de Vini Jr e Pedro. O Brasil seguiu no ataque, mas encontrou um rival muito fechado e teve poucas chances claras. Aos 28, o centroavante do Flamengo aproveitou sobra na área e marcou o quinto - seu primeiro com a camisa amarelinha. Antony, Renan Lodi, Rodrygo e Ibañez também entraram, nas vagas de Raphinha, Alex Telles, Fred e Marquinhos, mas pouco fizeram.



Município de
Capanema - PR

PUBLICAÇÕES LEGAIS
LICITAÇÕES E CONTRATOS

TERMO DE INEXIGIBILIDADE DE LICITAÇÃO Nº 13/2022

Fica Inexigível de licitação, na forma do Art. 74, inciso I, da Lei 14.133/2021 e suas alterações posteriores às despesas abaixo especificadas, conforme Parecer Jurídico da Procuradoria Jurídica do Município de Capanema - PR para CONTRATAÇÃO DE ESPETÁCULO TEATRAL PARA ENRIQUECIMENTO DE REPERTÓRIO CULTURAL DAS CRIANÇAS DA REDE DE ENSINO MUNICIPAL DO MUNICÍPIO DE CAPANEMA-PR.

Contratada:

NOME DO CREDOR: ALEXANDRO MARTIN TUEROS LOPEZ

CNPJ: 13358596/0001-48

ENDEREÇO: RUA CLARA KUCHENNY, 487, BAIRRO ABRANCHES,

CEP: 82.130-390- CIDADE/UF: CURITIBA PR

VALOR TOTAL: R\$ 20.000,00 (Vinte Mil Reais)

Lote: 1 - Lote 001

Item	Código do produto/serviço	Nome do produto/serviço	Quantidade	Unidade	Preço máximo	Preço máximo total
1	63776	APRESENTAÇÃO TEATRAL NORMAN COMEDOR DE LIVROS PARA CRIANÇAS DE 3 A 7 ANOS.	4,00	UN	2.500,00	10.000,00
2	63777	APRESENTAÇÃO TEATRAL O PRINCEPE E A AVIADORA PARA CRIANÇAS A PARTIR DE 7 ANOS.	4,00	UN	2.500,00	10.000,00

Capanema, Cidade da Rodovia Ecológica - Estrada Parque Caminho do Colono, ao(s) 26 dia(s) do mês de setembro de 2022.

Américo Bellé - Prefeito Municipal

EXTRATO DO CONTRATO Nº 380/2022

Processo inexigibilidade Nº 13/2022

Data da Assinatura: 26/09/2022.

Contratante: Município de Capanema-PR.

Contratada: ALEXANDRO MARTIN TUEROS LOPEZ.

Objeto: CONTRATAÇÃO DE ESPETÁCULO TEATRAL PARA ENRIQUECIMENTO DE REPERTÓRIO CULTURAL DAS CRIANÇAS DA REDE DE ENSINO MUNICIPAL DO MUNICÍPIO DE CAPANEMA-PR...

Valor total: R\$20.000,00 (Vinte Mil Reais).

Américo Bellé - Prefeito Municipal

AVISO DE LICITAÇÃO - TOMADA DE PREÇOS Nº11/2022

O MUNICÍPIO DE CAPANEMA, Estado do Paraná, torna público que realizará Processo Licitatório, nos termos a seguir:

Modalidade: Tomada de Preços nº 11/2022

Tipo de Julgamento: Menor preço por item.

Objeto: CONTRATAÇÃO DE EMPRESA PARA EXECUÇÃO DE REFORMA E AMPLIAÇÃO DE BARRACÃO INDUSTRIAL LOCALIZADO NA AV. INDEPENDÊNCIA, CHÁCARA 8A, ÁREA INDUSTRIAL DO MUNICÍPIO DE CAPANEMA PR

Valor: R\$ 1.381.007,32 (Um Milhão, Trezentos e Oitenta e Um Mil e Sete Reais e Vinte e Dois Centavos)

Abertura das propostas: 08:30 horas do dia 17/10/2022

Local: Setor de Licitações da Prefeitura Municipal de Capanema,

Av. Gov. Pedro Viriato Parigot de Souza, 1080 - Capanema - Paraná - Centro.

Demais informações poderão ser obtidas no endereço acima citado em horário normal de expediente e no site www.capanema.pr.gov.br.

Capanema-PR, vinte e seis dias de setembro de 2022

Américo Bellé - Prefeito Municipal

AVISO DE LICITAÇÃO - TOMADA DE PREÇOS Nº12/2022

O MUNICÍPIO DE CAPANEMA, Estado do Paraná, torna público que realizará Processo Licitatório, nos termos a seguir:

Modalidade: Tomada de Preços nº 12/2022

Tipo de Julgamento: Menor preço por item.

Objeto: CONTRATAÇÃO DE EMPRESA ESPECIALIZADA PARA EXECUÇÃO DE AMPLIAÇÃO DA UBS SANTA CRUZ NO MUNICÍPIO DE CAPANEMA PR, EM ATENDIMENTO A PROPOSTA Nº 09157931000121003- EMENDA Nº 37020010 - FUNDO NACIONAL DE SAÚDE.

Valor: R\$ 778.135,41 (Setecentos e Setenta e Oito Mil, Cento e Trinta e Cinco Reais e Quarenta e Um Centavos)

Abertura das propostas: 13:30 horas do dia 17/10/2022

Local: Setor de Licitações da Prefeitura Municipal de Capanema,

Av. Gov. Pedro Viriato Parigot de Souza, 1080 - Capanema - Paraná - Centro.

Demais informações poderão ser obtidas no endereço acima citado em horário normal de expediente e no site www.capanema.pr.gov.br.

Capanema-PR, vinte e seis dias de setembro de 2022.

Américo Bellé - Prefeito Municipal

AVISO DE LICITAÇÃO - TOMADA DE PREÇOS Nº13/2022

O MUNICÍPIO DE CAPANEMA, Estado do Paraná, torna público que realizará Processo Licitatório, nos termos a seguir:

Modalidade: Tomada de Preços nº 13/2022

Tipo de Julgamento: Menor preço por item.

Objeto: CONTRATAÇÃO DE EMPRESA ESPECIALIZADA EM EXECUÇÃO DE PAVIMENTAÇÃO POLIÉDRICA COM PEDRAS IRREGULARES NAS RUAS "ERMINDO KREMER, TUPI, MARANHÃO, NO BAIRRO SÃO CRISTÓVÃO E RUA RIO GRANDE DO NORTE NO BAIRRO SANTA CRUZ, MUNICÍPIO DE CAPANEMA PR, EM ATENDIMENTO AO PARECER Nº 5424/2019/SND/UC/GOA/MDR, REFERÊNCIA 59.553.001458/2017-27- MINISTÉRIO DO DESENVOLVIMENTO REGIONAL.

Valor: R\$ 294.994,47 (Duzentos e Noventa e Quatro Mil, Novecentos e Noventa e Quatro Reais e Quarenta e Sete Centavos)

Abertura das propostas: 08:30 horas do dia 18/10/2022

Local: Setor de Licitações da Prefeitura Municipal de Capanema,

Av. Gov. Pedro Viriato Parigot de Souza, 1080 - Capanema - Paraná - Centro.

Demais informações poderão ser obtidas no endereço acima citado em horário normal de expediente e no site www.capanema.pr.gov.br.

Capanema-PR, vinte e seis dias de setembro de 2022

Américo Bellé - Prefeito Municipal



Avenida Gov. Pedro Viriato Parigot de Souza, 1080
Centro - 82760-000 - Fone: (46) 352-1321
CNPJ nº 75.912.761/0001-60 - homepage: www.capanema.pr.gov.br

[Voltar](#)

Registrar processo licitatório

Informações Gerais	
Município	CAPANEMA
Entidade Executora	MUNICÍPIO DE CAPANEMA
Os campos Ano, N° e Modalidade devem ser iguais aos informados (à informar) no SIM-AM	
Ano*	2022
Modalidade*	Tomada de Preços
N° licitação/dispensa/inexigibilidade*	13
Recursos provenientes de organismos internacionais/multilaterais de crédito	
A licitação utiliza estes recursos? <input type="checkbox"/>	
Número edital/processo*	13
Descrição do Objeto*	ERMINDO KREMER, TUPI, MARANHÃO, NO BAIRRO SÃO CRISTÓVÃO E RUA RIO GRANDE NO NORTE NO BAIRRO SANTA CRUZ, MUNICÍPIO DE CAPANEMA PR, EM ATENDIMENTO AO PARECER N° 5424/2019/SNDRU/CGOA/MDR, REFERÊNCIA 59.553.001458/2017-27- MINISTÉRIO DO DESENVOLVIMENTO
Forma de Avaliação	Menor Preço
Dotação Orçamentária*	0800215451150111511990449051
Preço máximo/Referência de preço - R\$*	294.994,47
Data de Lançamento do Edital	27/09/2022
Data da Abertura das Propostas	18/10/2022
Há itens exclusivos para EPP/ME?	Não
Há cota de participação para EPP/ME?	Não
Trata-se de obra com exigência de subcontratação de EPP/ME?	Não
Há prioridade para aquisições de microempresas regionais ou locais?	Não

[Confirmar](#)CPF: 63225824968 ([Logout](#))

PREFEITURA MUNICIPAL DE ALMIRANTE DE TAMANDARÉ

AVISO DE LICITAÇÃO

PREGÃO ELETRÔNICO Nº 79/2022 - MODO DE DISPUTA "ABERTO E FECHADO"

DATA LIMITE PARA ABERTURA DA PROPOSTA: 19/10/22 às 13h30min. DATA PARA ABERTURA DA SALA DE DISPUTA: 19/10/22 às 14h00min. Objeto: "SELEÇÃO E CONTRATAÇÃO DE EMPRESA ESPECIALIZADA NO SERVIÇO DE TELEFONIA E INTERNET MÓVEL PESSOAL - SMP COMPREENDENDO REALIZAÇÃO DE CHAMADAS (MÓVEL-MÓVEL, MÓVEL-FIXO), NAS MODALIDADES LOCAL E LONGA DISTÂNCIA NACIONAL (LDN), ROAMING NACIONAL AUTOMÁTICO, UTILIZANDO SISTEMA GSM". Valor Máximo: R\$ 49.190,40 (quarenta e nove mil cento e noventa reais e quarenta centavos). Local de Abertura: Por meio do endereço eletrônico www.licitacoes-e.com.br no site do Banco do Brasil.

Informações Complementares: O Edital poderá ser retirado por meio do endereço eletrônico www.licitacoes-e.com.br, sob nº 964934 ou no site da Prefeitura através do Portal da Transparência: https://e-gov.betha.com.br/transparencia/0103313/con_licitacoes.faces. Dúvidas através do telefone: (41) 3699-8640.

Almirante Tamandaré-PR, 28 de setembro de 2022.
ROSANA APARECIDA ESSER
Pregoeira

AVISO DE LICITAÇÃO

PREGÃO ELETRÔNICO Nº 77/2022 - MODO DE DISPUTA "ABERTO E FECHADO"

DATA LIMITE PARA ABERTURA DA PROPOSTA: 18/10/22 às 08h30min. DATA PARA ABERTURA DA SALA DE DISPUTA: 18/10/22 às 09h30min. Objeto: AQUISIÇÃO DE MOBILIÁRIO E EQUIPAMENTOS MÉDICOS HOSPITALARES PARA SECRETARIA MUNICIPAL DE SAÚDE, UNIDADES DE SAÚDE TRANQUEIRA, ROMA, ROSANA, SÃO FRANCISCO, BONFIM, E CENTRAL DE ABASTECIMENTO FARMACÉUTICO. Valor Máximo: R\$ 308.263,01 (trezentos e oito mil duzentos e sessenta e três reais e um centavo). Local de Abertura: Por meio do endereço eletrônico www.licitacoes-e.com.br no site do Banco do Brasil.

Informações Complementares: O Edital poderá ser retirado por meio do endereço eletrônico www.licitacoes-e.com.br, sob nº 964625 ou no site da Prefeitura através do Portal da Transparência: https://e-gov.betha.com.br/transparencia/0103313/con_licitacoes.faces. Dúvidas através do telefone: (41) 3699-8640.

Almirante Tamandaré-PR, 28 de setembro de 2022.
LARISSA LIMA DA CUNHA
Pregoeira

AVISO DE LICITAÇÃO

PREGÃO ELETRÔNICO Nº 76/2022 - MODO DE DISPUTA "ABERTO E FECHADO"

DATA LIMITE PARA ABERTURA DA PROPOSTA: 17/10/22 às 08h30min. DATA PARA ABERTURA DA SALA DE DISPUTA: 17/10/22 às 09h30min. Objeto: CONTRATAÇÃO DE EMPRESA(S) PARA O FORNECIMENTO DE INSUMOS E EQUIPAMENTOS ODONTOLÓGICOS PARA ATENDER O PROGRAMA DE SAÚDE BUCAL, PELO PERÍODO DE 12 (DOZE) MESES". Valor Máximo: R\$ 165.124,53 (cento e sessenta e cinco mil cento e vinte e quatro reais e cinquenta e três centavos). Local de Abertura: Por meio do endereço eletrônico www.licitacoes-e.com.br no site do Banco do Brasil.

Informações Complementares: O Edital poderá ser retirado por meio do endereço eletrônico www.licitacoes-e.com.br, sob nº 963566 ou no site da Prefeitura através do Portal da Transparência: https://e-gov.betha.com.br/transparencia/0103313/con_licitacoes.faces. Dúvidas através do telefone: (41) 3699-8640.

Almirante Tamandaré-PR, 28 de setembro de 2022.
ROSANA APARECIDA ESSER
Pregoeira

AVISO DE LICITAÇÃO

PREGÃO ELETRÔNICO Nº 78/2022 - MODO DE DISPUTA "ABERTO E FECHADO"

DATA LIMITE PARA ABERTURA DA PROPOSTA: 19/10/22 às 08h30min. DATA PARA ABERTURA DA SALA DE DISPUTA: 19/10/22 às 09h00min. Objeto: CONTRATAÇÃO DE EMPRESA PARA FORNECIMENTO DE FÓRMULA INFANTIL DE PARTIDA PARA ATENDER USUÁRIOS QUE CONTRAISSAM A AMAMENTAÇÃO NO CASO DE MÃES ACOLHIDAS NO CENTRO DE TESTAGEM E ACONSELHAMENTO DO MUNICÍPIO DE ALMIRANTE TAMANDARÉ/PR. Valor Máximo: R\$ 28.864,00 (vinte e oito mil oitocentos e sessenta e quatro reais). Local de Abertura: Por meio do endereço eletrônico www.licitacoes-e.com.br no site do Banco do Brasil.

Informações Complementares: O Edital poderá ser retirado por meio do endereço eletrônico www.licitacoes-e.com.br, sob nº 964929 ou no site da Prefeitura através do Portal da Transparência: https://e-gov.betha.com.br/transparencia/0103313/con_licitacoes.faces. Dúvidas através do telefone: (41) 3699-8640.

Almirante Tamandaré-PR, 28 de setembro de 2022.
ROSANA APARECIDA ESSER
Pregoeira

RESULTADO DE HABILITAÇÃO
TOMADA DE PREÇOS Nº 8/2022-PMAT

Nacional Incorporadora EIRELI-19.783.519/0001-11 Habilitada. TAS CONSTRUTORA DE OBRAS LTDA-82.266.107/0001-40-Habilitada. TFI ENGENHARIA LTDA-27.723.924/0001-72-Habilitada. W. TRADING SOLUTIONS EIRELI ME-28.393.005/0001-40-Habilitada. BRIOSCHI ENGENHARIA LTDA-04.649.967/0001-50-Habilitada. LAMBDA SOLUÇÕES E SERVIÇOS LTDA-26.410.251/0001-38-Habilitada

Almirante Tamandaré-PR, 28 de setembro de 2022.
GERÔNIMO TEIDER ROCHA
Presidente da Comissão

AVISO DE LICITAÇÃO

PREGÃO PRESENCIAL Nº 63/2022
Repetição

Objeto: PERMISSÃO ONEROSA DE USO DE ESPAÇO PÚBLICO DESTINADO A EXPLORAÇÃO COMERCIAL DE ÁREA PARA VENDA DE BEBIDAS NO PARQUE MUNICIPAL AMBIENTAL ANIBL KHURY NA 1ª EDIÇÃO DA FESTA DO MORANGO EM ALMIRANTE TAMANDARÉ/PR. DATA LIMITE PARA PROTOCOLAR OS ENVELOPES: 13/10/22 às 08h30min. DATA PARA ABERTURA DA SESSÃO PÚBLICA: 13/10/22 às 09h00min. Valor Máximo: R\$ 50.000,00 (cinquenta mil reais). Local de Abertura: A Sessão será realizada na Sala de Reuniões, localizada na sede da Prefeitura Municipal de Almirante Tamandaré, sito a Avenida Emílio Johnson, nº 360 - bairro Centro, no Município de Almirante Tamandaré/PR. Informações Complementares: O Edital poderá ser retirado no site da Prefeitura <https://tamandare.pr.gov.br/licitacoes-festa-do-morango-5/>. Dúvidas: (41) 3699-8640.

Almirante Tamandaré-PR, 28 de setembro de 2022.
LUIZ CARLOS TEIXEIRA DA LUZ
Pregoeiro

PREFEITURA MUNICIPAL DE ARAPONGAS

EXTRATO DE TERMO ADITIVO

Processo Administrativo: nº 132/2021, Inexigibilidade nº 015/2021 - Chamamento público nº 004/2021 - 1º Termo Aditivo. Partes: Município de Arapongas e SOARES & PETRUS LTDA, CNPJ nº. 30.987.498/0001-99 (Contrato 500/21), M. OBATA CLÍNICA MÉDICA EIRELI, CNPJ nº 31.203.365/0001-47 (Contrato 567/21), EDUARDO PADOVAN CAVALCANTE EIRELI, CNPJ nº 35.752.895/0001-03 (Contrato 686/21), MG MEDICAL LTDA, CNPJ nº 41.321.968/0001-05 (Contrato 087/22), BRUNA REIS LTDA, CNPJ nº 46.223.140/0001-20 (Contrato 259-22). Objeto: credenciamento de pessoas jurídicas da área da saúde, para atuarem em plantões médicos presenciais por hora em atendimento à Secretaria Municipal de Saúde. Objeto do Termo Aditivo: Com fundamento no Processo Administrativo nº 21341/2022, acordam as partes, nos termos do art. 57, II, da Lei 8.666/93, em prorrogar o prazo de vigência e execução dos contratos de credenciamento por 60 (sessenta) dias a partir de 01/09/2022, sendo o novo prazo de execução até o dia 31/10/2022 e o novo prazo de vigência até 30/11/2022. As demais condições estipuladas no contrato original permanecem inalteradas. Data e assinaturas.

EXTRATO DE TERMO ADITIVO

Processo Administrativo: nº 084/2019, Inexigibilidade nº 011/2019 - Chamamento público nº 003/2021 - Termo Aditivo. Partes: Município de Arapongas e MED ESPORTES- CENTRO DE RECUPERAÇÃO E FISIOTERAPIA LTDA, CNPJ nº 10.580.396/0001-47 (Contrato 486/19), KB FISIOTERAPIA S/S LTDA, CNPJ nº 15.151.694/0001-35 (Contrato 587/19) e ESPAÇO FÍSIO CLÍNICA DE FISIOTERAPIA E SAÚDE LTDA, CNPJ nº 46.547.692/0001-93 (Contrato 245/22). Objeto: credenciamento de empresas da área da saúde (pessoas jurídicas) para prestação de serviços profissionais de fisioterapia, em atendimento à Secretaria Municipal de Saúde. Objeto do Termo Aditivo: Com fundamento no Processo Administrativo nº 25170/2022, acordam as partes, nos termos do art. 57, II, da Lei 8.666/93, em prorrogar o prazo de vigência e execução por 60 (sessenta) dias, a partir de 08/09/2022. As demais condições estipuladas no contrato original permanecem inalteradas. Data e assinaturas.

PREFEITURA MUNICIPAL DE BARRAÇÃO

AVISO DE LICITAÇÃO

TOMADA DE PREÇOS Nº 5/2022

PROCESSO Nº 136/2022 - MODALIDADE: TOMADA DE PREÇO; TIPO: MENOR PREÇO GLOBAL ENTIDADE PROMOTORA: MUNICÍPIO DE BARRAÇÃO/PR. O MUNICÍPIO DE BARRAÇÃO/PR, Estado do Paraná, inscrito no CNPJ sob nº 75.666.131/0001-01, com sede na Rua São Paulo, nº 235, Centro, Barracão/PR, torna público para conhecimento dos interessados, que realizará LICITAÇÃO, na modalidade TOMADA DE PREÇO, às 09h:00 min (nove) horas, do dia 18 de outubro de 2022, na forma da Lei 8.666/93 e suas alterações, objetivando a Contratação de Empresa Especializada para instalação de platibandas no quartel do Corpo de Bombeiros Militar de Dionísio Cerqueira/SC, composto de materiais, serviços de montagem e instalação, conforme especificações técnicas, constantes no ANEXO I do edital, e nas condições fixadas no presente edital e seus anexos, sendo a presente licitação do tipo "Menor Preço Global, nas condições fixadas no presente edital e seus anexos, sendo a presente licitação do tipo "Menor Preço Global". Edital na íntegra à disposição dos interessados na Divisão de Licitações, na Rua São Paulo, nº 235, Centro, no site www.barracao.pr.gov.br - Licitações. Informações complementares através do telefone (49) 36441215.

Barracão-PR, 28 de setembro de 2022.

JORGE LUIZ SANTIN
Prefeito

PREFEITURA MUNICIPAL DE BELA VISTA DA CAROBA

AVISO DE LICITAÇÃO

PREGÃO ELETRÔNICO Nº PR 86/2022

A PREFEITURA MUNICIPAL DE BELA VISTA DA CAROBA, faz saber aos interessados que com base na Lei Federal 10.520/02 de 2002, Lei 8.666, de 1993, Lei Complementar nº 123, de 2006, Lei complementar Federal 147, de 2014, Decreto Federal 10.024 de 2019 e demais legislações aplicáveis, fará realizar Licitação na Modalidade Pregão conforme descrito abaixo:

1. OBJETO DA LICITAÇÃO: REGISTRO DE PREÇOS PARA CONTRATAÇÃO DE EMPRESA ESPECIALIZADA EM MANUTENÇÃO PREVENTIVA E CORRETIVA, INCLUINDO O FORNECIMENTO DE PEÇAS E DE EVENTUAL MÃO DE OBRA PARA MÁQUINAS RODOVIÁRIAS DA MUNICIPALIDADE.
2. VALOR DA LICITAÇÃO: R\$ 1.664.211,00 (um milhão e seiscentos e sessenta e quatro mil e duzentos e onze reais).
3. DATA DE ABERTURA: dia 11/10/2022, às 08:00 horas.
4. LOCAL DA ABERTURA: www.licitanet.com.br.

O Edital e Anexos estarão disponíveis na plataforma de licitações no endereço www.licitanet.com.br.

GELSON MAFFI
Prefeito

PREFEITURA MUNICIPAL DE BELA VISTA DO PARAÍSO

AVISO DE LICITAÇÃO

TOMADA DE PREÇOS Nº 20/2022

Processo Nº 128/2022. Ampla Concorrência. Objeto: Contratação de empresa especializada para realizar serviços de Pavimentação em diversas ruas do Município: Repavimentação - Rua Sebastião Benvidio de Oliveira, Rua Arnaldo Barioni e Rua João Manoel Fernandes. Valor de referência: R\$ 506.508,04. Entrega dos envelopes e credenciamento: Até as 09h00min do dia 18/10/2022. LOCAL: Divisão de Licitação - Prefeitura - Rua Joaquim Ladela, 150 - Centro. Disponibilidade do edital e anexos: www.pmbvsta.pr.gov.br - Aba / Licitações Prefeitura, Portal da Transparência ou Divisão de Licitações, informações: Divisão de Licitação - (43) 3242-8110 - licitacao@pmbvsta.pr.gov.br.

Bela Vista do Paraíso-PR, 28 de setembro de 2022.

LEONARDO A. SAVARIEGO CONCEIÇÃO
Presidente da CPL

PREFEITURA MUNICIPAL DE CAPANEMA

AVISO DE LICITAÇÃO

TOMADA DE PREÇOS Nº 13/2022

O MUNICÍPIO DE CAPANEMA, Estado do Paraná, torna público que realizará Processo Licitatório, nos termos a seguir: Modalidade: TOMADA DE PREÇOS nº13/2022. Tipo de Julgamento: Menor preço Por Item.

Objeto: CONTRATAÇÃO DE EMPRESA ESPECIALIZADA EM EXECUÇÃO DE PAVIMENTAÇÃO POLIÉDRICA COM PEDRAS IRREGULARES NAS RUAS FERMINDO KREMER, TUPI, MARANHÃO, NO BAIRRO SÃO CRISTÓVÃO E RUA RIO GRANDE NO NORTE NO BAIRRO SANTA CRUZ, MUNICÍPIO DE CAPANEMA PR, EM ATENDIMENTO AO PARER Nº 5424/2019/SNDRU/CGOA/MDR, REFERÊNCIA 59.553.001458/2017-27- MINISTÉRIO DO DESENVOLVIMENTO REGIONAL R\$ 294.994,47 Duzentos e Noventa e Quatro Mil, Novecentos e Noventa e Quatro Reais e Quarenta e Sete Centavos). Abertura das propostas: 8h30m do dia 18/10/2022. Local: Prefeitura Municipal de Capanema, Av. Gov. Pedro Viriato Parigot de Souza, 1080- Capanema - Paraná - Centro , demais informações no site www.capanema.pr.gov.br.

Capanema-PR, 26 de setembro de 2022.

AMÉRICO BELLE
Prefeito



AVISO DE SUSPENSÃO DA TOMADA DE PREÇOS Nº 13/2022
O MUNICÍPIO DE CAPANEMA, Estado do Paraná, torna público
que realizará Processo Licitatório, nos termos a seguir:

Modalidade: TOMADA DE PREÇOS nº13/2022

Tipo de Julgamento: Menor preço por item.

Objeto: CONTRATAÇÃO DE EMPRESA ESPECIALIZADA EM
EXECUÇÃO DE PAVIMENTAÇÃO POLIÉDRICA COM
PEDRAS IRREGULARES NAS RUAS "ERMINDO KREMER,
TUPI, MARANHÃO, NO BAIRRO SÃO CRISTÓVÃO E RUA RIO
GRANDE NO NORTE NO BAIRRO SANTA CRUZ, MUNICÍPIO
DE CAPANEMA PR, EM ATENDIMENTO AO PARECER Nº
5424/2019/SNDRU/CGOA/MDR, REFERÊNCIA
59.553.001458/2017-27- MINISTÉRIO DO
DESENVOLVIMENTO REGIONAL

Valor: R\$ 294.994,47 (Duzentos e Noventa e Quatro Mil,
Novecentos e Noventa e Quatro Reais e Quarenta e Sete
Centavos)

**FICA SUSPENSA A TOMADA DE PREÇOS Nº13/2022 PARA
READEQUAÇÃO DE PROJETOS**

Capanema, 17 de outubro de 2022

AMÉRICO BELLÉ- PREFEITO MUNICIPAL

010146



040147

Contratante: Município de Capanema-Pr.
Contratada: ERACLIDES ERAALDO DAHMER
PLACAS PUBLICITARIAS.
Objeto: AQUISIÇÃO DE PÚLPITO PARA EVENTOS PARA A SECRETARIA DE ADMINISTRAÇÃO, SAÚDE, EDUCAÇÃO, CULTURA E ESPORTE E VIAÇÃO, OBRAS E SERVIÇOS URBANOS SOB ADMINISTRAÇÃO DO MUNICÍPIO DE CAPANEMA PR..
Valor total: R\$11.970,00 (Onze Mil, Novecentos e Setenta Reais).
Américo Bellé
Prefeito Municipal

AVISO DE SUSPENSÃO DA TOMADA DE PREÇOS Nº 13/2022

O MUNICÍPIO DE CAPANEMA, Estado do Paraná, torna público que realizará Processo Licitatório, nos termos a seguir:

Modalidade: TOMADA DE PREÇOS nº13/2022

Tipo de Julgamento: Menor preço por item.

Objeto: CONTRATAÇÃO DE EMPRESA ESPECIALIZADA EM EXECUÇÃO DE PAVIMENTAÇÃO POLIÉDRICA COM PEDRAS IRREGULARES NAS RUAS "ERMINDO KREMER, TUPI, MARANHÃO, NO BAIRRO SÃO CRISTÓVÃO E RUA RIO GRANDE NO NORTE NO BAIRRO SANTA CRUZ, MUNICÍPIO DE CAPANEMA PR, EM ATENDIMENTO AO PARECER Nº 5424/2019/SNDRU/CGOA/MDR, REFERÊNCIA 59.553.001458/2017-27- MINISTÉRIO DO DESENVOLVIMENTO REGIONAL

Valor: R\$ 294.994,47 (Duzentos e Noventa e Quatro Mil, Novecentos e Noventa e Quatro Reais e Quarenta e Sete Centavos)

FICA SUSPENSÃO A TOMADA DE PREÇOS Nº13/2022 PARA READEQUAÇÃO DE PROJETOS

Capanema, 17 de outubro de 2022

AMÉRICO BELLÉ- PREFEITO MUNICIPAL

PORTARIAS

PORTARIA Nº 8.258, DE 18 DE OUTUBRO DE 2022.

Concede Licença Maternidade a funcionária pública Erika Viviana Almeida Villar.

O Prefeito do Município de Capanema, Estado do Paraná, no uso de suas atribuições legais,

RESOLVE:

Art. 1º Conceder 120 (cento e vinte) dias de Licença Maternidade a funcionária pública Erika Viviana Almeida Villar. – Auxiliar de Serviços Gerais PSS, do dia 10 de outubro de 2022 a 07 de fevereiro de 2023.

Art. 2º Esta Portaria entra em vigor na data de sua publicação, produzindo efeitos a partir de 10 de outubro de 2022.

Capanema, Cidade da Rodovia Ecológica – Estrada Parque Caminho do Colono, aos 18 dias do mês de outubro de 2022.

Américo Bellé
Prefeito do Município

OUTRAS PUBLICAÇÕES

CONVOCAÇÃO 02/2022

O Presidente da Comissão de Avaliação de Bens Imóveis designada pelo Decreto 7.130/2022, nos termos do §1º do art. 2º, CONVOCA os membros da comissão para reunião no dia 20/10/2022 às 16h, a ser realizada na sala das sessões de licitação, na Prefeitura.

Gabinete do Secretário de Contratações Públicas do Município de Capanema, Estado do Paraná: Cidade da Rodovia Ecológica – Estrada Parque Caminho do Colono, aos 18 dias do mês de outubro de 2022.

Alexandro Noll
Secretário Municipal de Contratações Públicas

ATA Nº 04/2022

Aos 17 dias de outubro de 2022, a partir das 9h00min., reuniram-se no auditório da Casa da Cultura, Av. Independência, Centro, Município de Capanema, Estado do Paraná, os integrantes do Conselho Municipal de Desenvolvimento da Indústria e Comércio, Vereadores e convidados para apresentação do projeto de ampliação da concessão de direito real de uso e de pedido de incentivo da Empresa Betel Sport Industry "Barracão Industrial de Expedição" e também para apresentação de proposta da empresa COLLING E LANGE. O Presidente do Conselho, o Exmo. Prefeito Municipal deu abertura à reunião, agradecendo a presença de todos e concedendo a palavra ao Secretário Municipal de Indústria e Comércio, João Pedro Markus, o qual apresentou a matéria do expediente do dia, seguida da discussão e posterior deliberação. Expediente: Proposta de ampliação da concessão de direito real de uso da empresa Betel Sport Industry.

Discussão: O projeto de ampliação da concessão e a proposta da empresa, além do pedido de incentivo preveem as seguintes medidas:

1 - Permuta de imóveis, da seguinte maneira:

a) A empresa Betel compromete-se a devolver ao Município de Capanema o imóvel qual sagrou-se vencedora na concorrência pública 02/2020 denominado "Terreno com barracão de 300m² - Construção concluída", localizado no local denominado Área Industrial I - próximo ao trevo saída para São Pedro - Quadra 84 - Lote 04 - Setor N.E - Rua 25 de Maio número 581 - inscrição municipal 134384, metragem de 756m² do terreno e avaliação total do imóvel na data da concorrência de R\$ 289.157,53;

b) A empresa Logic, antecessora da empresa Betel, concorda com a rescisão do contrato de permissão de uso de um barracão de 384m², localizado na área industrial do Município de Capanema, Bairro São Cristóvão, Rua 25 de Maio, Lote nº 06, quadra 84-A, Setor N.E., para fins de fusão com o lote lindeiro nº 07, cujo lote resultante será o objeto da nova concessão de direito real de uso para a empresa Betel.

2 - Concessão de direito real de uso do seguinte imóvel:

Lote nº 06 da quadra 84-A, Setor N.E, Município de Capanema, com área total de 2.009,45 m², sob inscrição municipal número 11281-0, o qual confronta por norte por uma linha seca e reta, numa extensão de 36,00 metros com o lote número 05 da mesma quadra e setor, SUL por uma linha seca e reta, numa extensão de 36,35 metros com a travessa Pedro Antônio Godoy, LESTE por uma linha seca e reta, numa extensão de 53,30 metros com a Rua 25 de Maio, OESTE por uma linha seca e reta, numa extensão de 58,34 metros, com a Avenida Independência.

3 - Demais ofertas por parte da empresa:

a) Retorno de ICMS ao Município de Capanema, conforme discriminado na proposta;

b) Oferta genérica de oferta de empregabilidade direta;

c) Oferta genérica de contratação indireta para a cadeia produtiva da empresa;

d) Investimento de R\$ 500.000,00 (quinhentos mil reais) em estrutura e equipamentos para a ampliação do centro de distribuição.

4 - Contrapartidas e investimentos por parte do Município:

a) Regularizar a fusão dos lotes 06 e 07 da quadra 84-A do Setor N.E, para conceder o imóvel descrito do item 2 para a empresa Betel, com posterior abertura de matrícula individualizada;

b) Realizar a reforma e a ampliação de barracões industriais existentes nos lotes 06 e 07, no importe de até R\$ 1.381.007,22 (um milhão trezentos e oitenta e um mil e sete reais e vinte e dois centavos), conforme o projeto básico aprovado pela Secretaria Municipal de Planejamento e Projetos, respeitando-se o valor da proposta vencedora da respectiva



TERMO DE SUSPENSÃO

O MUNICÍPIO DE CAPANEMA, Estado do Paraná, torna público que realizará Processo Licitatório, nos termos a seguir:

Modalidade: TOMADA DE PREÇOS nº13/2022

Tipo de Julgamento: Menor preço por item.

Objeto: CONTRATAÇÃO DE EMPRESA ESPECIALIZADA EM EXECUÇÃO DE PAVIMENTAÇÃO POLIÉDRICA COM PEDRAS IRREGULARES NAS RUAS "ERMINDO KREMER, TUPI, MARANHÃO, NO BAIRRO SÃO CRISTÓVÃO E RUA RIO GRANDE NO NORTE NO BAIRRO SANTA CRUZ, MUNICÍPIO DE CAPANEMA PR, EM ATENDIMENTO AO PARECER Nº 5424/2019/SNDRU/CGOA/MDR, REFERÊNCIA 59.553.001458/2017-27- MINISTÉRIO DO DESENVOLVIMENTO REGIONAL

Valor: R\$ 294.994,47 (Duzentos e Noventa e Quatro Mil, Novecentos e Noventa e Quatro Reais e Quarenta e Sete Centavos)

FICA SUSPENSA A TOMADA DE PREÇOS Nº13/2022 PARA READEQUAÇÃO DE PROJETOS

Capanema, 17 de outubro de 2022



Américo Bellé
Prefeito Municipal

TOMADA DE PREÇOS REFORMULADA



000150

Município de Capanema - PR
Departamento de Engenharia

A/C:
Sr^a **ALEXANDRO NOLL**

Secretário de Municipal de Contrações Públicas.

Segue em anexo a esse memorando interno, os projetos básicos, ART, Planilha orçamentário, Histograma de mão de obras, BDI, Cronograma-Físico Financeiro referente à CONTRATAÇÃO DE EMPRESA ESPECIALIZADA EM EXECUÇÃO DE PAVIMENTAÇÃO POLIÉDRICA COM PEDRAS IRREGULARES NAS RUAS " ERMINDO KREMER, TUPI, MARANHÃO NO BAIRRO SÃO CRISTÓVÃO E RUA RIO GRANDE DO NORTE NO BAIRRO SANTA CRUZ Município de Capanema -PR.

Através do mesmo que seja aberto um novo processo licitatório que foi refeito o projeto e atualizado conforme apontamentos feitos pela a empresa na visita técnica. Sem mais fico à disposição

Município de Capanema, Estado do Paraná - **Cidade da Rodovia Ecológica - Estrada Parque Caminho do Colono**, ao 01 dia do mês de novembro de 2022.

GUILHERME
ALEXANDRE: 0704923793
0

Assinado de forma digital por GUILHERME ALEXANDRE:0704923793
930
Dados: 2022.11.01 13:46:48 -03'00'

Engenheiro Guilherme Alexandre
CREA: 178638/D
Secretário de Planejamento e Gestão de Projetos

Capanema, 18 de outubro de 2.022

Ofício 002/2022

Excelentíssimo Senhor
Américo Bellé
Prefeito Municipal de Capanema

Referente Tomada de Preços: 013/2022

Prezado Senhor,

Servimo-nos do presente para informar que durante visita para avaliação dos projetos da Tomada de Preços 013/2022 constamos inconsistências na planilha orçamentaria e memorial descritivo da Rua Maranhão, que passamos a apontar:

- ✓ Não existe no local solo de primeira categoria para escavação mecanizada;
- ✓ Não existe no local solo de primeira categoria para aterro;
- ✓ Não foi indicado a necessidade de aterramento e nivelamento da rua com solo de primeira categoria;
- ✓ O serviço de drenagem e assentamento de tubulação, não levou em consideração o solo rochoso e a necessidade do uso de rompedor hidráulico;
- ✓ Necessita de medição para verificação da largura da rua visto que existe residências supostamente invadindo o leito da rua;
- ✓ Esgoto das residências lançado na rua.

Diante dos apontamentos sugerimos uma análise pormenorizada do local para possíveis correções no projeto.

Sendo só para o momento nos colocamos a disposição para maiores esclarecimentos que se façam necessários.

Atenciosamente,

MARCOS CESAR
BIGATON:0274
0938985

Assinado de forma digital
por MARCOS CESAR
BIGATON:02740938985
Dados: 2022.10.18
10:39:40 -03'00'

Marcos Cesar Bigaton

M. BIGATON & CIA LTDA – ME
CNPJ: 07.517.372/0001-39
RUA AIMORÉS 1887 – CENTRO
CAPANEMA- PR. – CEP: 85760-000
TELEFONE: 46-3552-1428
E-MAIL: superbigaton@gmail.com E licitacaobigaton@gmail.com



Município de Capanema
Estado do Paraná

000152

Capanema, Cidade da Rodovia Ecológica – Estrada Parque Caminho do Colono, ao(s) 22 dia(s) do mês de setembro de 2022

Assunto: Tomada de Preços

DE: Jilmar Jablonski
PARA: Americo Bellé

Senhor Prefeito:

Pelo presente solicitamos a Vossa Excelência a competente Autorização para CONTRATAÇÃO DE EMPRESA ESPECIALIZADA EM EXECUÇÃO DE PAVIMENTAÇÃO POLIÉDRICA COM PEDRAS IRREGULARES NAS RUAS "ERMINDO KREMER, TUPI, MARANHÃO, NO BAIRRO SÃO CRISTÓVÃO E RUA RIO GRANDE NO NORTE NO BAIRRO SANTA CRUZ, MUNICÍPIO DE CAPANEMA PR, EM ATENDIMENTO AO PARECER Nº 5424/2019/SNDRU/CGOA/MDR, REFERÊNCIA 59.553.001458/2017-27- MINISTÉRIO DO DESENVOLVIMENTO REGIONAL

Os valores máximos de cada item foram definidos através de Planilha Orçamentária confeccionada pelo Engenheiro Civil, e anexada a esse Projeto Básico.

O custo total máximo estimado para esta aquisição é de **R\$ 384.033,40 (Trezentos e oitenta e quatro mil, trinta e três reais e quarenta centavos)**. Respeitosamente,

Jilmar Jablonski

Jilmar Jablonski
Secretário Municipal de Viação,
Obras e Serviços Urbanos



SECRETARIA MUNICIPAL DE
CONTRATAÇÕES PÚBLICAS

Avenida Gov. Pedro Viriato Parigot de Souza, 1080
Centro - 85760-000 - Fone:(46)3552-1321
CNPJ nº 75.972.760/0001-60 – homepage: www.capanema.pr.gov.br



PROJETO BÁSICO

1. ÓRGÃO(S) INTERESSADO(S)

- 1.1 Secretaria Municipal de Planejamento e Projetos (órgão gerenciador).
- 1.2 Secretaria Municipal de Viação, Obras e Serviços Urbanos;

2. OBJETO

2.1 CONTRATAÇÃO DE EMPRESA ESPECIALIZADA EM EXECUÇÃO DE PAVIMENTAÇÃO POLIÉDRICA COM PEDRAS IRREGULARES NAS RUAS "ERMINDO KREMER, TUPI, MARANHÃO, NO BAIRRO SÃO CRISTÓVÃO E RUA RIO GRANDE NO NORTE NO BAIRRO SANTA CRUZ, MUNICÍPIO DE CAPANEMA PR, EM ATENDIMENTO AO PARECER Nº 5424/2019/SNDRU/CGOA/MDR, REFERÊNCIA 59.553.001458/2017-27- MINISTÉRIO DO DESENVOLVIMENTO REGIONAL.

3. RESPONSÁVEL(IS) PELO PROJETO BÁSICO

- 3.1 Guilherme Alexandre;
- 3.2 Jilmar Jablonski;
- 3.3 Erik Takashi Kurogi - Engenheiro Civil Responsável Técnico.

4. JUSTIFICATIVA DA CONTRATAÇÃO

4.1 A obra se justifica no fato de que as ruas nominadas na descrição do objeto necessitam de pavimentação poliédrica, tanto por ser perímetro urbano como também devido as condições precárias que elas se apresentam em períodos chuvosos. A substituição do cascalho e terra pela pavimentação poliédrica beneficiará uma população que há muito espera para ver sua rua pavimentada, facilitando o tráfego das pessoas de forma geral.

4.2 A presente obra foi licitada através da Tomada de Preços 08/2021, cuja licitante vencedora não cumpriu com as obrigações e prazos, tendo o processo sua vigência encerrada, assim, uma nova licitação é necessária.

4.3 Com relação à alteração do projeto no presente processo de contratação, verificou-se, após apontamentos da empresa M. Bigaton e Cia. Ltda. - ME, a necessidade de algumas alterações no projeto básico original, para atender mais precisamente possível a realidade fática do local da obra, evitando-se eventual futura alteração contratual e/ou reequilíbrio dos preços.

5. DETALHAMENTO E DESCRIÇÃO DO OBJETO

Item	Código do produto/serviço	Nome do produto/serviço	Quantidade	Unidade	Preço máximo	Preço máximo total
01	63273	PAVIMENTAÇÃO POLIÉDRICA COM PEDRAS IRREGULARES NAS RUAS "ERMINDO KREMER, TUPI, MARANHÃO, NO BAIRRO SÃO CRISTÓVÃO E RUA RIO GRANDE NO NORTE NO BAIRRO SANTA CRUZ, MUNICÍPIO DE CAPANEMA PR.	1,00	UN	384.033,40	384.033,40
TOTAL					384.033,40	

6. PRAZO DE VIGÊNCIA E EXECUÇÃO

6.1 A vigência do contrato terá validade de 240 (duzentos e quarenta) dias.

6.1.1 O prazo de vigência de contrato é maior do que o prazo para a execução da obra devido à necessidade de realizar medições, pagamentos e prestação de contas, entre outros procedimentos.

6.1.2 Na hipótese de necessidade de aditivo de prorrogação contratual, será discriminado o novo prazo de vigência do contrato e o novo prazo para execução da obra.

6.2 O prazo fixado para execução será de 90 (noventa) dias.

7. HABILITAÇÃO TÉCNICA

7.1 Para os fins de credenciamento no presente certame, a licitante deverá possuir os seguintes requisitos de qualificação técnica:





7.1.1. Registro ou inscrição, no Conselho Regional de Engenharia e Agronomia – CREA ou no Conselho de Arquitetura e Urbanismo – CAU, **da empresa licitante e de seu(s) responsável(is) técnico(s)**, da região a que estiverem vinculados.

7.1.1.1 No caso de a empresa licitante ou o responsável técnico não serem registrados ou inscritos no CREA ou no CAU do Estado do Paraná, deverão ser providenciados os respectivos vistos deste órgão regional por ocasião da assinatura do contrato.

7.1.2 Comprovação da **capacitação técnico-profissional**, mediante apresentação de Certidão de Acervo Técnico - CAT, expedida pelo CREA ou CAU da região pertinente, nos termos da legislação aplicável, em nome do(s) responsável(is) técnico(s) e/ou membros da equipe técnica que participarão da obra, que demonstre a Anotação de Responsabilidade Técnica - ART ou o Registro de Responsabilidade Técnica - RRT, relativo à execução dos serviços que compõem a contratação, especificamente, no que tange ao presente certame, **PAVIMENTAÇÃO POLIÉDRICA**;

7.1.2.1 Os responsáveis técnicos e/ou membros da equipe técnica acima elencados deverão pertencer ao quadro permanente do licitante, na data prevista para entrega da proposta, entendendo-se como tal, para fins deste Edital, o sócio que comprove seu vínculo por intermédio de contrato/estatuto social; o administrador ou o diretor; o empregado devidamente registrado em Carteira de Trabalho e Previdência Social; e o prestador de serviços com contrato escrito firmado com o licitante, ou com declaração de compromisso de vinculação futura, caso o licitante se sagre vencedor do certame;

7.1.2.2 Caso o licitante seja cooperativa, os responsáveis técnicos e/ou membros da equipe técnica de que trata esse subitem devem ser cooperados, demonstrando-se tal condição através da apresentação das respectivas atas de inscrição, da comprovação da integralização das respectivas quotas-partes e de três registros de presença desses cooperados em assembleias gerais ou nas reuniões seccionais, bem como da comprovação de que estão domiciliados em localidade abrangida na definição do artigo 4º, inciso XI, da Lei nº 5.764, de 1971;

7.1.2.3 No decorrer da execução da obra, os profissionais de que trata este subitem poderão ser substituídos, nos termos do artigo 30, §10, da Lei nº 8.666, de 1993, por profissionais de experiência equivalente ou superior, desde que a substituição seja aprovada pela Administração.

7.1.2.4 A comprovação referente ao item 7.1.2.1 poderá ser comprovada na hora da sessão junto com os documentos de habilitação ou na data da assinatura do contrato.

7.1.3 Comprovação da **capacitação técnico-operacional**, mediante apresentação de um atestado fornecido por pessoa física ou jurídica de direito público ou privado, **em nome do licitante**, relativos à execução dos serviços que compõem as parcelas de maior relevância técnica e valor significativo da contratação, a saber:

7.1.3.1 PAVIMENTAÇÃO POLIÉDRICA, com quantitativos mínimos de 75% da área objeto da presente licitação, vedado o somatório de atestados. Ou seja, somente será admitido o quantitativo mínimo de 75% da área objeto da presente licitação em **um único atestado (2.849,57m²)**.

7.1.4 Declaração, conforme modelo anexo ao Edital, de que o licitante, por intermédio de seu responsável técnico devidamente qualificado para esse fim, vistoriou os locais onde será realizada a obra, e de que é detentor de todas as informações relativas à sua execução.

7.1.4.1 A vistoria ocorrerá conforme agendamento que feito através do telefone (46) 3552-2126 com o Sr. Rubens Luis Rolando Souza (Engenheiro Civil) ou membro da equipe de Planejamento da Prefeitura Municipal de Capanema.

7.1.4.1.1 Caso a empresa não queira fazer a visita técnica terá que preencher a Declaração Formal de Dispensa de Visita Técnica- Anexo 13

7.1.4.2 Para a vistoria o licitante, ou o seu representante legal, deverá possuir formação na área de engenharia, devido à complexidade do objeto desta licitação, bem como estar devidamente identificado, apresentando documento de identidade civil e documento expedido pela empresa comprovando sua habilitação para a realização da vistoria.

7.1.5 Declaração na qual a Licitante manifeste sua total compreensão e conhecimento dos termos contidos na Especificação Técnica deste Edital, conforme Modelo Anexo.

7.1.6 Indicação do Responsável Técnico ou da Equipe de Profissionais Responsáveis Técnicos que participarão da construção da obra, conforme modelo anexo (Declaração de Responsabilidade Técnica). O responsável técnico deverá opor assinatura de aceite na exigência constante acima.

7.1.7 Declaração formal (conforme modelo anexo) de que disporá, por ocasião da contratação, das instalações, do aparelhamento e do pessoal técnico adequados e disponíveis para a realização do objeto da licitação.





7.1.8 Cronograma de utilização de veículos, máquinas e equipamentos.

8. GERÊNCIA E FISCALIZAÇÃO

8.1 O contrato será fiscalizado pelo Servidor **Sr. Rubens Luis Rolando Souza** (Engenheiro Civil).

9. DISPOSIÇÕES FINAIS

9.1 Em anexo a este Projeto Básico seguem os seguintes documentos:

- a) Projeto de pavimentação:
 - a.1) Planta baixa e Planta de drenagem;
 - a.2) Planta de pavimentação;
 - a.3) Planta parcial de sinalização viária urbana.
- b) Memorial Descritivo;
- c) Histograma;
- d) Cronograma;
- e) Orçamento e BDI;
- f) Anotação de Responsabilidade Técnica.

Município de Capanema, Estado do Paraná - **Cidade da Rodovia Ecológica - Estrada Parque Caminho do Colono**, ao 1º dia do mês de novembro de 2022.

Guilherme Alexandre
Secretário Municipal de Planejamento e Projetos

Jilmar Jablonski
Secretário Municipal de Viação, Obras e Serviços Urbanos





370
369
368
367
366
365
364
363
362
361
360
359
358
357
356
355
354
353
352
351
350
348

EST. 0 EST. 1 EST. 2 EST. 3 EST. 4 EST. 5 EST. 6 EST. 6+14.716

Perfil do Terreno de Projeto


Perfil do Terreno Primitivo

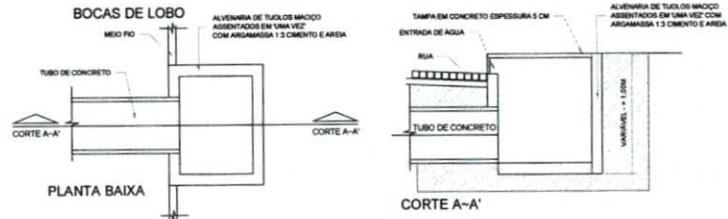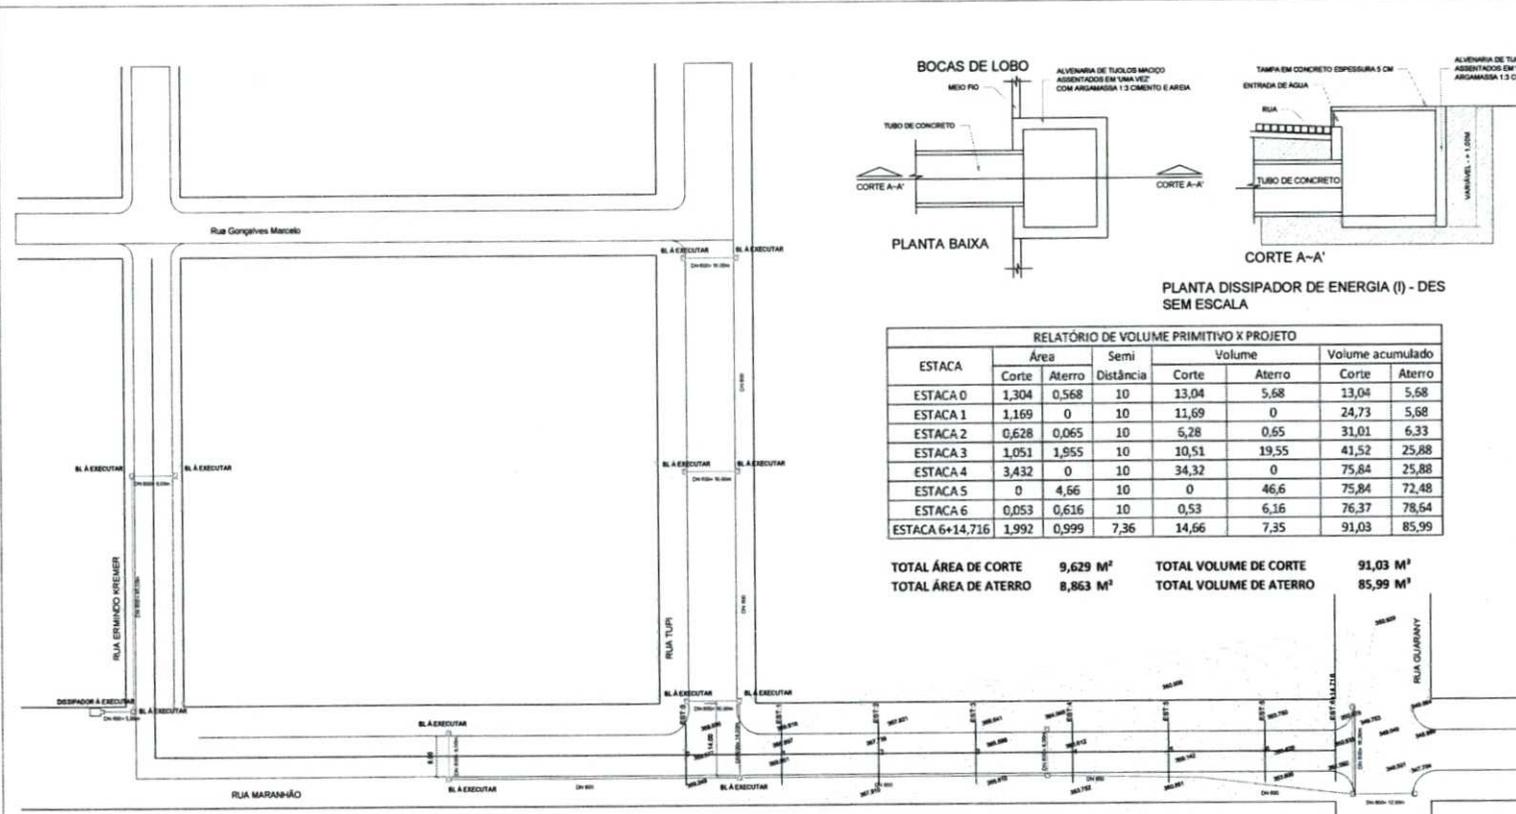

PLANTA DISSIPADOR DE ENERGIA (I) - DES SEM ESCALA

ESTACA	RELATÓRIO DE VOLUME PRIMITIVO X PROJETO						
	Área		Semi Distância	Volume		Volume acumulado	
	Corte	Aterro		Corte	Aterro	Corte	Aterro
ESTACA 0	1,304	0,568	10	13,04	5,68	13,04	5,68
ESTACA 1	1,169	0	10	11,69	0	24,73	5,68
ESTACA 2	0,628	0,065	10	5,28	0,65	31,01	6,33
ESTACA 3	1,051	1,955	10	10,51	19,55	41,52	25,88
ESTACA 4	3,432	0	10	34,32	0	75,84	25,88
ESTACA 5	0	4,66	10	0	46,6	75,84	72,48
ESTACA 6	0,053	0,616	10	0,53	6,16	76,37	78,64
ESTACA 6+14.716	1,992	0,999	7,36	14,66	7,35	91,03	85,99

TOTAL ÁREA DE CORTE 9,629 M² TOTAL VOLUME DE CORTE 91,03 M³
 TOTAL ÁREA DE ATERRO 8,863 M² TOTAL VOLUME DE ATERRO 85,99 M³

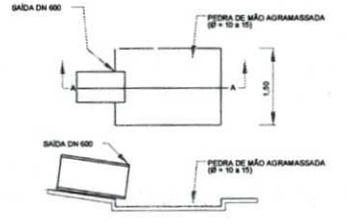

CORTE AA'' SEM ESCALA


DIMENSÕES E CONSUMOS MÉDIOS POR UNIDADE			
TIPO	ADAPTAVEL EM	PIEDRA ARGAMASSADA(M ³)	ESCAVAÇÃO (M ³)
DES 04	VPCD M3	0,84	0,57

LEGENDA:

- Tubos:(A Executar)
- Ø=600 242,00 Metros
- Tubos:(Existente)
- Ø=600
- Boca de Lobo:(A Executar)
- 1x1 / 16
- Boca de Lobo:(Existente)
- 01
- Dissipador de Energia:(A Executar)
- 01
- Curvas de Nível de Metro em Metro

PLANTA DRENAGEM

Escala: 1:500

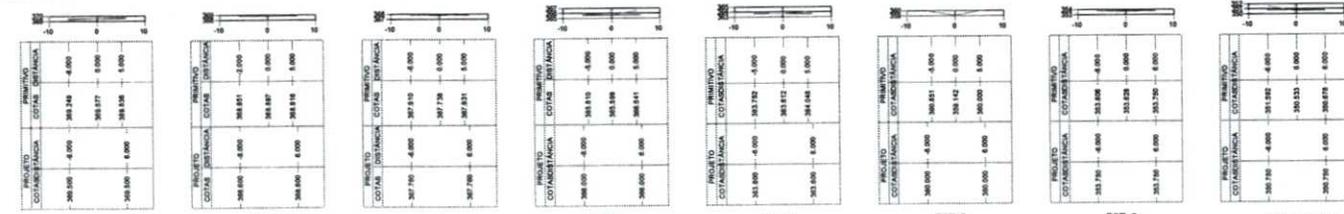

EST. 0: Área Corte = 1,304 m²; Área Aterro = 0,568 m²
 EST. 1: Área Corte = 1,169 m²; Área Aterro = 0,000 m²
 EST. 2: Área Corte = 0,628 m²; Área Aterro = 0,065 m²
 EST. 3: Área Corte = 1,051 m²; Área Aterro = 1,955 m²
 EST. 4: Área Corte = 3,432 m²; Área Aterro = 0,000 m²
 EST. 5: Área Corte = 0,053 m²; Área Aterro = 4,660 m²
 EST. 6: Área Corte = 1,992 m²; Área Aterro = 0,999 m²
 EST. 6+14.716: Área Corte = 1,992 m²; Área Aterro = 0,999 m²

Projeto: Pavimentação Polidétrica

Local: R. Ernesto Krieger, R. Tupã e Rua Maranhão - Capanema/PR

Proprietário: Prefeitura Municipal de Capanema

Projeto: PROJETO DE PAVIMENTAÇÃO

Referência: DRENAGEM, TERRAPLANAGEM, DETALHES, QUANTITATIVOS

Desenho: Erik Takashi Kurogi

Data: Outubro/2022

Estado: Indicada

01/03

Representante Tomador: Prefeitura Municipal de Capanema

Erik Takashi Kurogi

010156

25°39'25.55" S
53°48'46.87" O
LOCAL DO
EMPREENHIMENTO


25°39'29.25" S
53°48'45.23" O
PEDREIRA
DISTÂNCIA 0,2Km

LEGENDA
 ■ SANTA BÁRBARA
 ■ SÃO JOSÉ OPERÁRIO
 ■ SANTA CRUZ
 ■ SÃO CRISTÓVÃO
 ■ SANTO EXPEDITO
 ■ CENTRO

25°40'58.52" S
53°48'23.83" O
JAZIDA DE ARGILA
DISTÂNCIA 3,5Km




LOCALIZAÇÃO EM RELAÇÃO AO PERÍMETRO URBANO
Sem Escala

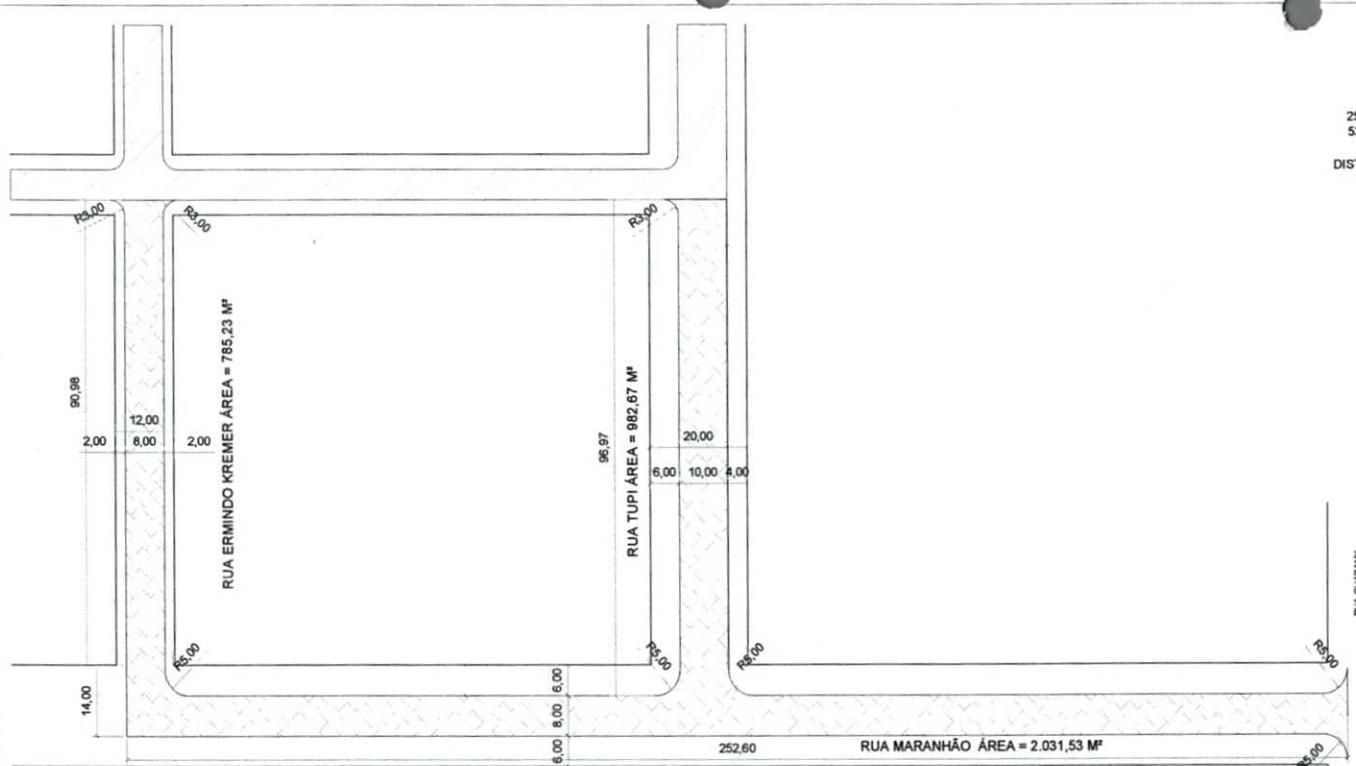


PLANTA PAVIMENTAÇÃO

Escala: 1:500
 [Hatched Area] Área a ser pavimentada = 3.779,43m²
 [White Area] Calçamento Existente


SECÇÃO TRANSVERSAL TIPO CALÇAMENTO E LOCAÇÃO DE TUBO:
RUA ERMINDO KREMER e RUA MARANHÃO
SEM ESCALA

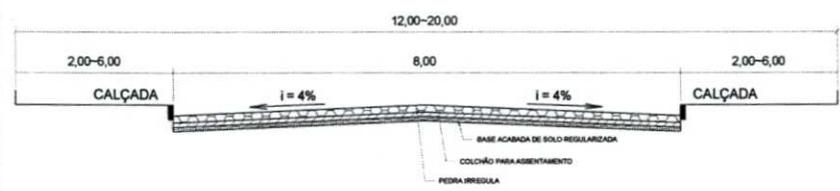

SECÇÃO TRANSVERSAL TIPO CALÇAMENTO E LOCAÇÃO DE TUBO:
RUA TUPI
SEM ESCALA

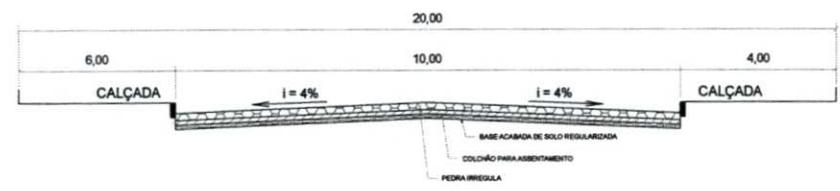

DET. MEIO-FIO
SEM ESCALA
Cotas em Metros
884,18 metros de meio-fio

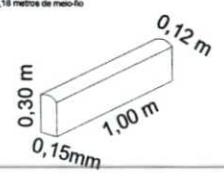


QUANTITATIVO

PAVIMENTAÇÃO	3779,43 M ²
MEIO-FIO	884,18 M

Obr: Pavimentação Polidétrica		
Local: R. Ermindo Kremer, R. Tupi e Rua Maranhão - Capanea/PR		
Proprietário: Prefeitura Municipal de Capanea		
Título: PROJETO DE PAVIMENTAÇÃO		
Referência:	Desenho: Erik Takashi Kurogi	Prancha:
- LOCALIZAÇÃO	Data: Outubro/2022	02/03
- PLANTA DE PAVIMENTAÇÃO	Escala: Indicada	
- QUANTITATIVOS		
Resp.º projeto:	Representante Tomador:	
Erik Takashi Kurogi		Prefeitura Municipal de Capanea

010157


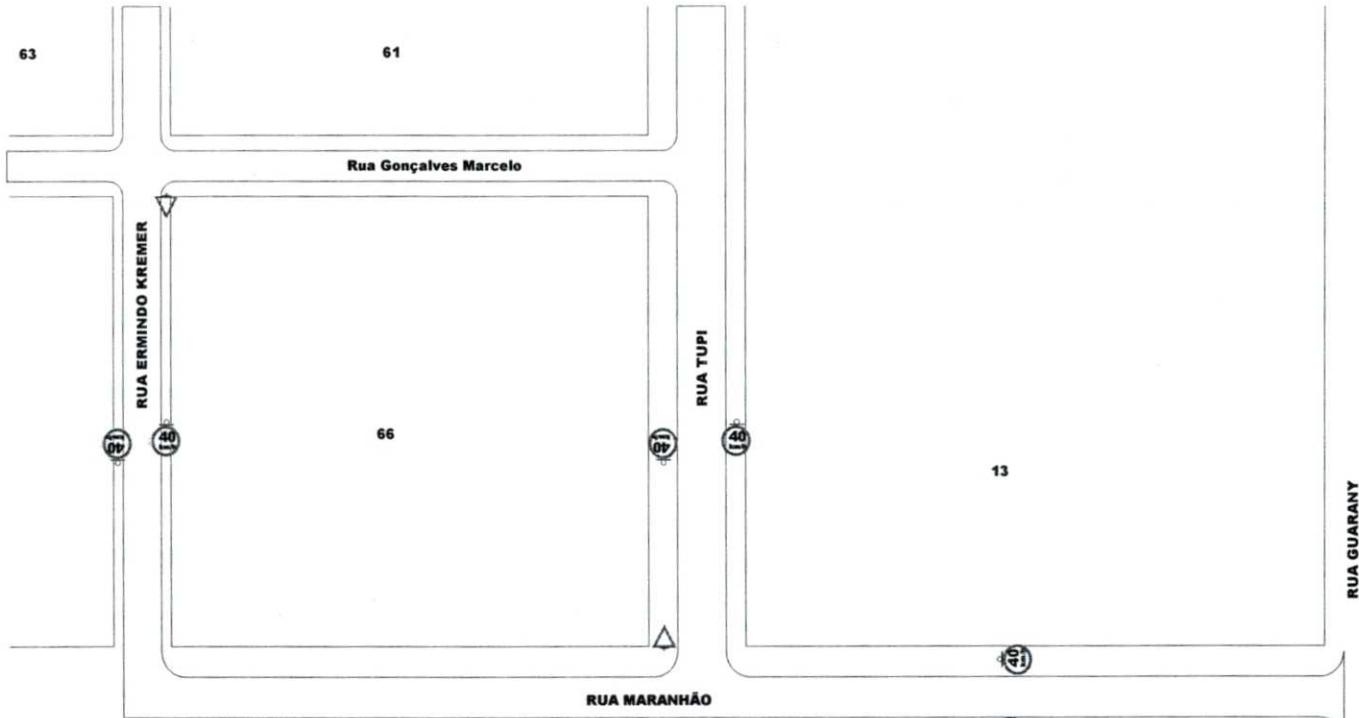


QUANTITATIVO

MODELO	CÓDIGO	QUANT.
	R-42	03
	R18/40	04

PLANTA PARCIAL DE SINALIZAÇÃO VIÁRIA URBANA

Escala: 1/500

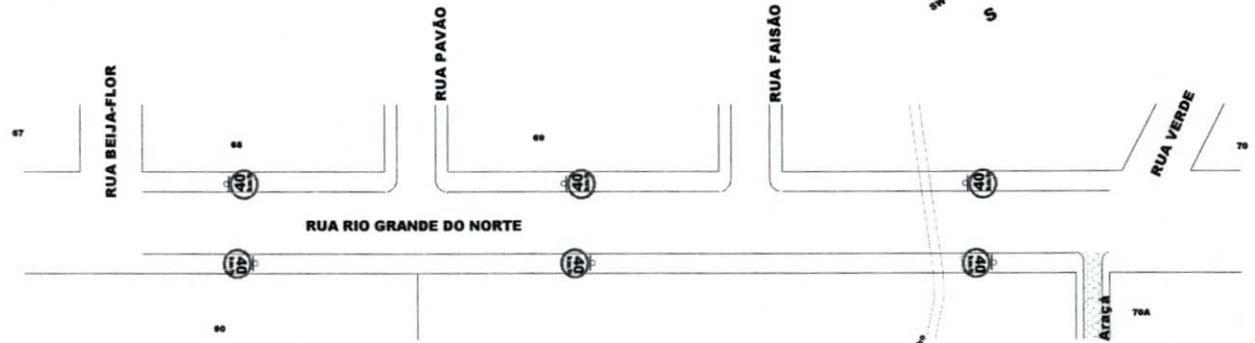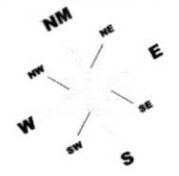

PLANTA PARCIAL DE SINALIZAÇÃO VIÁRIA URBANA

Escala: 1/500

010158

Objeto: Pavimentação Polidétrica		
Local: R. Ermindo Kremer, Tuupi, Maranhão e Rua grande do Norte - Caponeópolis		
Proprietário: Prefeitura Municipal de Caponeópolis		
Título: PROJETO DE PAVIMENTAÇÃO		
Referência:	Desenho: Erik Takashi Kurogi	Prorochado:
- PLANTA PARCIAL DE SINALIZAÇÃO VERTICAL	Data: Outubro/2022	
- QUANTITATIVOS	Escala: Indicada	
FEU/27 PROJETO: Erik Takashi Kurogi		Representante: Tomador: 03/03
Assinado em: 2022-10-20 10:00:00		Assinado em: 2022-10-20 10:00:00
Assinado em: 2022-10-20 10:00:00		Assinado em: 2022-10-20 10:00:00



Município de Capanema - PR
Secretaria de Planejamento e Gestão de Projetos

MEMORIAL DESCRITIVO E ESPECIFICAÇÕES TÉCNICAS

APELIDO DO EMPREENDIMENTO:

Pavimentação com Pedra Irregular – Rua Rio Grande do Norte, Rua Tupi, Rua Ermino Kremer e Rua Maranhão

PROPONENTE/TOMADOR:

Prefeitura Municipal de Capanema

1. INTRODUÇÃO

Este memorial tem como objetivo descrever as características do projeto, especificar os materiais e equipamentos que deverão ser utilizados, os procedimentos de execução dos serviços de engenharia, informações sobre controle tecnológico, critérios de aceitabilidade para recebimento e critérios de medição dos serviços.

O calçamento será do tipo pavimento flexível de pedras irregulares, cravadas de topo por percussão, justapostas, assentadas sobre subleito preparado com rejuntamento de argila. Deverá ser executado de forma que se obtenha seção transversal convexa (abaulada) para que as águas pluviais se desloquem com facilidade e rapidez, sempre observando declividade mínima de 4% em relação ao eixo da pista.

Todo o equipamento deverá ser inspecionado pela Fiscalização, devendo receber aprovação dela, sem a qual não será dada a autorização para o início dos serviços.

A fiscalização pode exigir diversos tipos de ensaios para comprovar as corretas condições da execução dos serviços.

É responsabilidade da executante a proteção dos serviços e materiais contra a ação destrutiva das águas pluviais, do tráfego e de outros agentes que possam danificá-los.

2. SERVIÇOS

2.1 SERVIÇOS PRELIMINARES



000160

Município de Capanema - PR
Secretaria de Planejamento e Gestão de Projetos

PLACA DE OBRA EM CHAPA DE ACO GALVANIZADO

A Placa de obra deverá ser executada conforme modelo fornecido pela Prefeitura Municipal.

Deverão ser confeccionadas em chapas planas, metálicas, galvanizadas, em material resistente às intempéries. As informações deverão estar em material plástico (poliestireno), para fixação ou adesivação nas placas.

As placas deverão ser fixadas em local visível, preferencialmente no acesso principal do empreendimento ou voltadas para a via que favoreça a melhor visualização. Seu tamanho não deve ser menor que o das demais placas do empreendimento.

2.2 PAVIMENTAÇÃO

REGULARIZAÇÃO E COMPACTAÇÃO DE SUBLEITO PREDOMINANTEMENTE ARGILOSO

Após atingido o Greide, deverá se proceder a regularização e compactação do subleito. Deverá ser realizada escarificação até 0,20m abaixo da plataforma de projeto e posterior compactação, com controle do teor de umidade até o grau de compactação de 100%.

Os equipamentos básicos para a execução da regularização do subleito são motoniveladora pesada, equipada com escarificador; carro-tanque irrigador; trator agrícola; grade de discos; rolos compactadores compatíveis com o tipo e as condições de densificação especificadas; pá carregadeira; caminhões basculantes;

A capacidade de suporte do subleito da via deve ser de CBR \geq 2.

ASSENTAMENTO DE MEIO-FIO URBANO

O meio fio deverá seguir o modelo conforme detalhe constante em prancha, podendo ser pré-moldado ou moldado in loco. O concreto a ser utilizado deverá ser com fck \geq 15 MPa.

Os meios fios deverão ser executados (conforme projeto) em ambos os lados da via a fim de melhorar o travamento e aumentar a durabilidade dos serviços.

A sua colocação deverá manter a regularidade de prumo, a concordância com as marcações de alinhamento e nível previamente estabelecidas no projeto.



008161

Município de Capanema - PR
Secretaria de Planejamento e Gestão de Projetos

As valas para o assentamento dos meios fios deverão ser abertas ao longo do subleito preparado, obedecendo rigorosamente o alinhamento, perfil e dimensões do projeto. O fundo das valas deverá ser regularizado e apiloado.

O material resultante da escavação deverá ser depositado na lateral, fora da plataforma.

Os meios fios laterais de contenção deverão ser assentados no fundo das valas, de forma que não apresentem falhas nem depressões para a face superior e que assumam alinhamento e nível do projeto.

COLCHÃO DE ARGILA PARA PAVIMENTAÇÃO POLIÉDRICA

A camada que receberá e distribuirá os esforços oriundos do tráfego e sobre a qual será assentado o revestimento de pedras irregulares compreende a execução de um colchão de terra argilosa pura, espalhada manualmente, devendo atingir espessura mínima de 25cm, coincidente com a superfície de projeto do calçamento.

A camada de terra argilosa (colchão) deverá obedecer e respeitar sempre os marcos topográficos, as indicações de cotas e caimentos da seção transversal.

A superfície rasada de terra deve ficar lisa e completa. Caso seja danificada antes do assentamento deverá ser reconstituída e rastelada.

EXECUÇÃO DE PAVIMENTO EM PEDRAS POLIÉDRICAS, REJUNTAMENTO COM ARGILA E COMPACTAÇÃO

A pedra irregular não apresenta uma forma constante, como o próprio nome indica, e, portanto, pretende-se em cada tipo de jazida limitar o campo de variações, de maneira que no seu conjunto a superfície pavimentada apresente uma determinada homogeneidade.

Quanto às dimensões das pedras algumas medidas deverão ser observadas, tais como: seção de topo circunscrito variando de 0,05 a 0,10m e altura de 0,13 a 0,15m, obtida a partir de maciços rochosos extraídos de pedreiras indicadas no projeto ou pela fiscalização.

As pedras deverão ser assentadas com as faces de rolamento cuidadosamente escolhidas, entrelaçadas e bem unidas, de modo que não coincidam as juntas vizinhas, observando-se um espaçamento entre as pedras não superior a 1,50cm.

Sobre o colchão de argila será feito o piqueteamento dos panos, com espaçamento de 1,00m no sentido transversal e 4,00m a 5,00m no sentido longitudinal, de modo a conformar o perfil



000162

Município de Capanema - PR

Secretaria de Planejamento e Gestão de Projetos

projetado. Dessa forma, as linhas mestras formam um reticulado, o que facilita o assentamento e evita desvios em relação aos elementos do projeto. Nesta marcação verifica-se a declividade transversal e longitudinal.

Após, segue-se o assentamento das pedras, executado por cravação com as faces de rolamento planas cuidadosamente escolhidas.

No processo de cravação, realizada com martelo, as pedras deverão ficar entrelaçadas e unidas de modo que não coincidam as juntas vizinhas e que o travamento seja garantido. Não serão admitidas pedras soltas, sem contato direto com as adjacentes, nem travamento feito com lascas, que terão a função apenas de preencher os vazios entre as pedras já travadas.

Concluído o revestimento poliédrico, este deve ser coberto com uma camada de espessura mínima de 3cm de argila, o qual deverá ser bem espalhado a fim de preencher todos os vazios.

Depois do espalhamento da argila, deverá ser realizada a compactação com rolo compressor liso de 3 rodas ou do tipo tandem, de porte médio, com peso mínimo de 10 toneladas, ou ainda com rolo vibratório.

A rolagem deverá ser realizada no sentido longitudinal, progredindo dos bordos para o eixo da pista e deverá ser uniforme, executada de forma que, cada passada do rolo sobreponha metade da faixa já rolada, até completa fixação do calçamento (até que não haja movimentação das pedras pela passagem do rolo).

Não deverá ser permitido tráfego durante a execução da obra. Somente após a rolagem poderá ser permitido trânsito tanto de animais como de veículos.

Quaisquer irregularidades ou depressões que venham surgir durante a compactação, deverão ser corrigidas substituindo ou recolocando as pedras.

Na ocorrência individualizada de pedras soltas, estas deverão ser substituídas por peças maiores, cravadas com auxílio de soquete manual.

Deverá ser espalhada sobre a superfície de rolamento nova camada de 2cm de rejuntamento para rolagem final.

2.2 DRENAGEM PLUVIAL

ESCAVAÇÃO MECANIZADA DE VALA COM PROF. ATÉ 1,5 M (MÉDIA ENTRE MONTANTE E JUSANTE/UMA COMPOSIÇÃO POR TRECHO), COM ESCAVADEIRA HIDRÁULICA



080163

Município de Capanema - PR

Secretaria de Planejamento e Gestão de Projetos

(0,8 M3/111 HP), LARG. MENOR QUE 1,5 M, EM SOLO DE 1ª CATEGORIA, LOCAIS COM BAIXO NÍVEL DE INTERFERÊNCIA. AF 02/2021

Os trabalhos de escavação por meios manuais ou mecânicos serão sempre operados em conformidade com as declividades e cotas projetadas.

A escavação das valas para assentamento da tubulação deve ocorrer gradualmente, de acordo com o assentamento da tubulação, ou seja, a vala deverá ser aberta no mesmo dia em que ocorrerá o assentamento.

O depósito temporário do material escavado deverá respeitar a distância mínima da abertura da vala igual à sua profundidade.

A largura da vala será o próprio diâmetro da tubulação.

REATERRO MECANIZADO DE VALA COM RETROESCAVADEIRA (CAPACIDADE DA CAÇAMBA DA RETRO: 0,26 M³ / POTÊNCIA: 88 HP), LARGURA DE 0,8 A 1,5 M, PROFUNDIDADE ATÉ 1,5 M, COM SOLO DE 1ª CATEGORIA EM LOCAIS COM BAIXO NÍVEL DE INTERFERÊNCIA. AF 04/2016

O material a ser utilizado deverá ser puro, isento de pedras ou materiais orgânicos.

O reaterro das valas deverá ocorrer posteriormente ao assentamento da tubulação. Deverá ocorrer apiloamento, em camadas de 0,20m da base de assentamento até a geratriz superior do tubo. No restante do reaterro a compactação deverá ocorrer de modo a estabilizar o solo e prevenir recalques na calçada a ser executada.

BOCA DE LOBO SIMPLES RETANGULAR, EM ALVENARIA COM TIJOLOS CERÂMICOS MACIÇOS, REVESTIDO EM ARGAMASSA DE CIMENTO E AREIA 1:3 E TAMPA DE CONCRETO. DIMENSÕES INTERNAS: 0,97X1X1,2 M.

As bocas-de-lobo serão executadas de acordo com o modelo detalhado em projeto, em alvenarias de blocos de concreto ou tijolo maciço, com 0,20m de espessura assentados com argamassa de cimento e areia no traço em volume 1:3. A seção livre interna, quadrada, deverá ser de 0,97 x 1,22m e a altura variável de modo a respeitar as inclinações e cotas das tubulações.

Tampa de Concreto: A tampa de concreto tem por finalidade reter materiais e objetos evitando a obstrução das tubulações, bem como possibilitar o livre trânsito de pedestres. Serão executadas em concreto armado com 0,05m de espessura com cabo para possibilitar a limpeza.



050164

Município de Capanema - PR
Secretaria de Planejamento e Gestão de Projetos

TUBO DE CONCRETO PARA REDES COLETORAS DE ÁGUAS PLUVIAIS, DIÂMETRO DE 600 MM, JUNTA RÍGIDA, INSTALADO EM LOCAL COM BAIXO NÍVEL DE INTERFERÊNCIAS - FORNECIMENTO E ASSENTAMENTO. AF 12/2015

A tubulação será assentada nas cotas indicadas no projeto, sobre vala compactada, paralelamente a abertura da vala no sentido da jusante para a montante, com a fêmea sempre voltada para montante. As juntas da tubulação deverão ser seladas com argamassa de cimento e areia no traço em volume 1:4.

2.4 SINALIZAÇÃO VERTICAL

PLACA DE SINALIZAÇÃO VERTICAL COM PINTURA REFLETIVA INCLUSIVE POSTE E INSTALAÇÃO

A implantação deste projeto deverá ser acompanhada por um técnico habilitado. Conforme o manual brasileiro de sinalização vertical de regulamentação, as sinalizações têm por finalidade transmitir aos usuários as condições, proibições, obrigações ou restrições no uso das vias urbanas e rurais. Para as sinalizações verticais presentes neste projeto, deverão ser aplicados os seguintes critérios abaixo:

PADRÃO MÜNSELL DE COR

COR	PADRÃO MÜNSELL (PM)	UTILIZAÇÃO NOS SINAIS DE REGULAMENTAÇÃO
VERMELHA	7,5 R 4/14	fundo do sinal R-1; orla e tarja dos sinais de regulamentação em geral.
PRETA	N 0,5	símbolos e legendas dos sinais de regulamentação
BRANCA	N 9,5	fundo de sinais de regulamentação; letras do sinal R-1

R - red - vermelho

N - neutral (cores absolutas)

RETROREFLETIVIDADE E ILUMINAÇÃO



060165

Município de Capanema - PR

Secretaria de Planejamento e Gestão de Projetos

De acordo com o manual brasileiro de sinalização vertical, os sinais de regulamentação podem ser aplicados em placas pintadas, retro refletivas, luminosas (dotadas de iluminação interna) ou iluminadas (dotadas de iluminação externa frontal).

Em vias urbanas recomenda-se que as placas de “Dê a Preferência” (R-2) e de “Velocidade Máxima” (R-19) sejam, no mínimo, retro refletivas.

MATERIAIS DAS PLACAS


A tinta a ser utilizada neste projeto para a pintura das placas será feita em pintura eletro-tática. De acordo com o manual brasileiro de sinalização vertical, para a segurança das vias, não deve ser utilizada tinta brilhante ou películas retro refletivas do tipo “esferas expostas”. O verso da placa deverá ser na cor preta, fosca ou semifosca.

SUPORTE DAS PLACAS

Para este projeto o suporte para a fixação das placas deverá ser confeccionado em aço galvanizado, e a fixação da placa no suporte, serão feitas através de braçadeiras de aço. Os suportes devem possuir cores neutras e formas que não interfiram na interpretação do significado do sinal, e nem constituir obstáculos à segurança de veículos e pedestres.

POSICIONAMENTO DA PLACA NA VIA

Conforme o manual de sinalização vertical, as placas de sinalização devem ser colocadas na posição vertical, fazendo um ângulo de 93° a 95° em relação ao sentido do fluxo do tráfego.

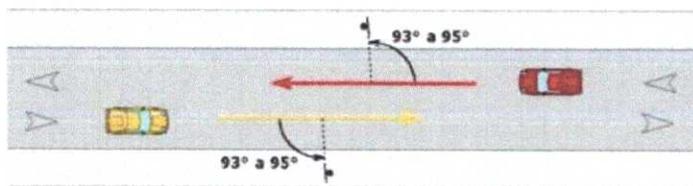

Nas vias urbanas, a borda inferior da placa colocada lateralmente à via, deve ficar a uma altura livre entre 2,00 a 2,50 metros em relação ao solo.

“DÊ A PREFERÊNCIA” (R-02)



000166

Município de Capanema - PR
Secretaria de Planejamento e Gestão de Projetos

Assinala ao condutor a obrigatoriedade de dar preferência de passagem ao veículo que circula na via em que vai entrar ou cruzar, devendo para tanto reduzir a velocidade ou parar seu veículo, se necessário.

SINAL		COR	
FORMA	CÓDIGO	FUNDO	BRANCA
	R2	FUNDO	BRANCA
		ORLA	VERMELHA

VIA	LADO MÍNIMO (m)	ORLA MÍNIMA (m)
Urbana	0,75	0,10
Rural (estrada)	0,75	0,10
Rural (rodovia)	0,90	0,15
Áreas protegidas por legislação especial	0,40	0,06

A placa deve ser colocada antes da interseção no lado direito da via/pista, o mais próximo possível do ponto de parada dos veículos, respeitados os critérios de colocação.

“VELOCIDADE MÁXIMA PERMITIDA” (R-19)

Regulamenta o limite máximo de velocidade em que o veículo pode circular na pista ou faixa, válido a partir do ponto onde o sinal é colocado.

FORMA	COR	
 	FUNDO	BRANCA
	SÍMBOLO	PRETA
	TARJA	VERMELHA
	ORLA	VERMELHA
	LETRAS	PRETA



000167

Município de Capanema - PR
Secretaria de Planejamento e Gestão de Projetos

VIA	LADO MÍNIMO (m)	TARJA MÍNIMA (m)	ORLA MÍNIMA (m)
Urbana	0,40	0,40	0,04
Rural (estrada)	0,50	0,50	0,05
Rural (rodovia)	0,75	0,75	0,08
Áreas protegidas por legislação especial	0,30	0,30	0,03

A placa deve ser colocada à direita da via/pista, perpendicular ao sentido de tráfego, exceto em vias cujas características físicas inviabilizem esta utilização.

3. OBSERVAÇÕES FINAIS

No término da obra deverá ser efetuada a limpeza geral e a desmobilização, sendo a obra entregue em perfeitas condições de uso.

Toda dúvida existente na compreensão das especificações de serviço será dirimida pelo Engenheiro Fiscal da Prefeitura Municipal, prevalecendo o que estiver determinada nos Projetos específica, neste Memorial e na falta de orientações de algum tipo de material ou serviço, a fiscalização municipal terá supremacia e autoridade para identificar os mesmos, dentro dos custos constantes do orçamento anexo.

Devem ser observadas todas as normas de execução contidas no manual do DNIT, NBR e demais normas correspondentes.

A empresa contratada deverá ser responsável pela qualidade final dos serviços, fornece EPIs (Equipamentos de Proteção Individual) aos funcionários, recolher leis sociais referentes aos funcionários que trabalharem na mesma, e possuir responsável técnico pela EXECUÇÃO com fornecimento de ART – Anotação de Responsabilidade Técnica.

A empresa deverá manter na obra o Diário de Obras, no qual serão registradas todas as ocorrências relevantes durante o andamento dos serviços.


Toda e qualquer modificação do tipo de material e serviço constantes dos documentos que integram o projeto, somente poderão ser executados com autorização expressa do Engenheiro



HISTOGRAMA DE MÃO DE OBRA



Contrato: - Empresa: -
Objeto: PAVIMENTAÇÃO COM PEDRAS IRREGULARES - RUA RIO GRANDE DO NORTE, RUA ERMINDO KREMER, RUA TUPI E RUA MARANHÃO

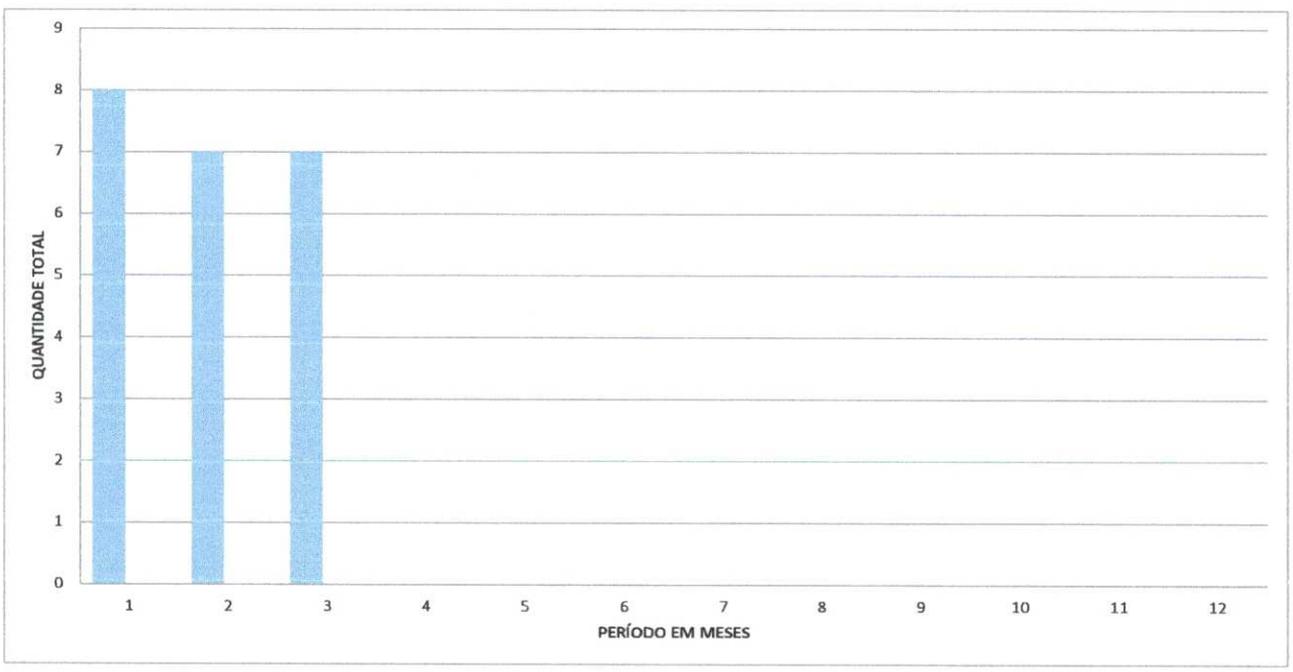

HISTOGRAMA DE MÃO DE OBRA



Contrato:	-	Empresa:	-
Objeto:	PAVIMENTAÇÃO COM PEDRAS IRREGULARES - RUA RIO GRANDE DO NORTE, RUA ERMINDO KREMER, RUA TUPI E RUA MARANHÃO		

ITEM	DISCRIMINAÇÃO	CÓDIGO CBO	QUANTIDADE PREVISTA NO PERÍODO DE DIAS													
			PREV REAL	30	60	90	120	150	180	210	240	270	300	330	360	
1	Ajudante	7170-20	PREV REAL	4	4	4										
2	Almoxarife	4141-05	PREV REAL													
3	Apontador	4142-05	PREV REAL													
4	Armador	7153-15	PREV REAL													
5	Auxiliar de Escritório	4110-05	PREV REAL													
6	Auxiliar de Topografia	3123-20	PREV REAL													
7	Azulejista	7165-10	PREV REAL													
8	Bombeiro Hidráulico	7241-10	PREV REAL													
9	Carpinteiro	7155-05	PREV REAL													
10	Eletricista	9511-05	PREV REAL													
11	Encarregado Geral, Mestre de Obras	7102-05	PREV REAL	1	1	1										

060170

HISTOGRAMA DE MÃO DE OBRA



Contrato:	-	Empresa:	-
Objeto:	PAVIMENTAÇÃO COM PEDRAS IRREGULARES - RUA RIO GRANDE DO NORTE, RUA ERMINDO KREMER, RUA TUPI E RUA MARANHÃO		

ITEM	DISCRIMINAÇÃO	CÓDIGO CBO	PREV	QUANTIDADE PREVISTA NO PERÍODO DE DIAS														
				REAL	30	60	90	120	150	180	210	240	270	300	330	360		
12	Engenheiro Civil	2142-05	PREV	1	1	1												
			REAL															
13	Operador de Máquina	7151-20	PREV	1	1	1												
			REAL															
14	Pedreiro	7152-10	PREV															
			REAL															
15	Pintor	7166-10	PREV															
			REAL															
16	Serralheiro	7244-40	PREV															
			REAL															
17	Técnico em Edificações	3121-05	PREV															
			REAL															
18	Técnico em Segurança do Trabalho	3516-05	PREV															
			REAL															
19	Topógrafo	3123-20	PREV	1														
			REAL															
20	Vigia	5174-20	PREV															
			REAL															
	TOTAL DE PESSOAL		PREV	8	7	7	0	0	0	0	0	0	0	0	0	0	0	0
			REAL	0	0	0	0	0	0	0	0	0	0	0	0	0	0	0



CRONOGRAMA FÍSICO-FINANCEIRO
(SELECIONAR)

Grau de Sigilo
#PUBLICO

Nº OPERAÇÃO 0	Nº SICONV 0	PROPONENTE TOMADOR -	APELIDO EMPREENDIMENTO CALÇAMENTO - RUA RIO GRANDE DO NORTE, ERMINDO KREMER	DESCRIÇÃO DO LOTE 0
------------------	----------------	-------------------------	--------------------------------------------------------------------------------	------------------------

Item	Descrição	Valor (R\$)	Parcelas:	1	2	3	4	5	6	7	8	9	10	11	12
				08/22	09/22	10/22	11/22	12/22	01/23	02/23	03/23	04/23	05/23	06/23	07/23
1.	PAVIMENTAÇÃO POLÉDRICA	384.033,40	% Período:	57,07%	27,84%	15,09%									
1.1.	RUA ERMINDO KREMER	79.542,90	% Período:	31,22%	7,13%	61,66%									
1.1.1.	SERVIÇOS PRELIMINARES	1.496,52	% Período:	100,00%											
1.1.2.	MOVIMENTAÇÃO DE TERRA	6.320,64	% Período:	100,00%											
1.1.3.	PAVIMENTAÇÃO	47.110,11	% Período:			100,00%									
1.1.4.	DRENAGEM	22.682,89	% Período:	75,00%	25,00%										
1.1.5.	SINALIZAÇÃO VERTICAL	1.932,74	% Período:			100,00%									
1.2.	RUA TUPI	76.501,88	% Período:	25,52%	71,96%	2,53%									
1.2.1.	MOVIMENTAÇÃO DE TERRA	157,23	% Período:	100,00%											
1.2.2.	PAVIMENTAÇÃO	55.047,94	% Período:		100,00%										
1.2.3.	DRENAGEM	19.363,97	% Período:	100,00%											
1.2.4.	SINALIZAÇÃO VERTICAL	1.932,74	% Período:			100,00%									
1.3.	RUA MARANHÃO	224.218,95	% Período:	77,97%	20,80%	1,42%									
1.3.1.	MOVIMENTAÇÃO DE TERRA	12.356,96	% Período:	100,00%											
1.3.2.	DRENAGEM	89.281,53	% Período:	75,00%	25,00%										
1.3.3.	PAVIMENTAÇÃO	119.391,16	% Período:	80,00%	20,00%										
1.3.4.	SINALIZAÇÃO VERTICAL	3.189,30	% Período:			100,00%									
1.4.	RUA RIO GRANDE DO NORTE	3.769,67	% Período:			100,00%									
1.4.1.	SINALIZAÇÃO VERTICAL	3.769,67	% Período:			100,00%									
Total: R\$ 384.033,40				%:	57,07%	27,84%	15,09%								
Período:	Repasso:	-													
	Contrapartida:	219.181,56		106.917,28		57.934,56									
	Outros:	-		-		-									
	Investimento:	219.181,56		106.917,28		57.934,56									
Acumulado:	%:	57,07%		84,91%		100,00%									
	Repasso:	-		-		-									
	Contrapartida:	219.181,56		326.098,84		384.033,40									
	Investimento:	219.181,56		326.098,84		384.033,40									

010171



CRONOGRAMA FÍSICO-FINANCEIRO
(SELECIONAR)

Grau de Sigilo
#PUBLICO

Nº OPERAÇÃO 0	Nº SICONV 0	PROPONENTE TOMADOR -	APELIDO EMPREENDIMENTO CALÇAMENTO - RUA RIO GRANDE DO NORTE, ERMINDO KREN	DESCRIÇÃO DO LOTE 0
------------------	----------------	-------------------------	------------------------------------------------------------------------------	------------------------

Item	Descrição	Valor (R\$)	Parcelas:	1	2	3	4	5	6	7	8	9	10	11	12
				08/22	09/22	10/22	11/22	12/22	01/23	02/23	03/23	04/23	05/23	06/23	07/23

CAPANEMA/PR

Local

sexta-feira, 28 de outubro de 2022

Data

Responsável Técnico

Nome: ERIK TAKASHI KUROGI

CREA/CAU: 134983/D

ART/RRT:

Documento assinado digitalmente

gov.br

ERIK TAKASHI KUROGI

Data: 31/10/2022 09:32:48-0300

Verifique em <https://verificador.itl.br>

050072



PO - PLANILHA ORÇAMENTÁRIA
Orçamento Base para Licitação - (SELECIONAR)

Grau de Sigilo
#PUBLICO

Nº OPERAÇÃO 0	Nº SICONV 0	PROPONENTE / TOMADOR	APELIDO DO EMPREENDIMENTO 0 CALÇAMENTO - RUA RIO GRANDE DO NORTE, ERMINDO KREMER, TUPI E MARANHÃO			
LOCALIDADE SINAPI CURITIBA	DATA BASE 09-22 (N DES.)	DESCRIÇÃO DO LOTE	MUNICÍPIO / UF 0 CAPANEMA/PR	BDI 1 22,00%	BDI 2 0,00%	BDI 3 0,00%

Item	Fonte	Código	Descrição	Unidade	Quantidade	Custo Unitário (sem BDI) (R\$)	BDI (%)	Preço Unitário (com BDI) (R\$)	Preço Total (R\$)	
									384.033,40	
1.			PAVIMENTAÇÃO POLÉDRICA						384.033,40	
1.1.			RUA ERMINDO KREMER						79.542,90	
1.1.1.			SERVIÇOS PRELIMINARES						1.496,52	
1.1.1.1.	Composição	CO1	PLACA DE OBRA EM CHAPA DE AÇO GALVANIZADO, FIXADO EM ESTRUTURA DE MADEIRA	M2	2,25	545,18	BDI 1	665,12	1.496,52	RA
1.1.2.			MOVIMENTAÇÃO DE TERRA						6.320,64	
1.1.2.1.	SINAPI	100575	REGULARIZAÇÃO DE SUPERFÍCIES COM MOTONIVELADORA. AF_11/2019	M2	785,23	0,13	BDI 1	0,16	125,64	RA
1.1.2.2.	Composição	CO2	CORTE E ATERRAMENTO COMPENSADO	M3	60,00	84,63	BDI 1	103,25	6.195,00	RA
1.1.3.			PAVIMENTAÇÃO						47.110,11	
1.1.3.1.	SINAPI	100576	REGULARIZAÇÃO E COMPACTAÇÃO DE SUBLEITO DE SOLO PREDOMINANTEMENTE ARGILOSO. AF_11/2019	M2	785,23	2,49	BDI 1	3,04	2.387,10	RA
1.1.3.2.	DER-PR	532600	COLCHÃO DE ARGILA P/ PAV. POLIÉDRICO	M2	196,31	2,33	BDI 1	2,84	557,52	RA
1.1.3.3.	Composição	CO3	EXECUÇÃO DE PAVIMENTO EM PEDRAS POLIÉDRICAS, REJUNTAMENTO COM ARGILA E COMPACTAÇÃO	M2	785,23	32,55	BDI 1	39,71	31.181,48	RA
1.1.3.4.	SINAPI	93594	TRANSPORTE COM CAMINHÃO BASCULANTE DE 10 M³, EM VIA URBANA EM LEITO NATURAL (UNIDADE: TXKM). AF_07/2020	TXKM	35,34	1,98	BDI 1	2,42	85,52	RA
1.1.3.5.	SINAPI	94273	ASSENTAMENTO DE GUIA (MEIO-FIO) EM TRECHO RETO, CONFECCIONADA EM CONCRETO PRÉ-FABRICADO, DIMENSÕES 100X15X13X30 CM (COMPRIMENTO X BASE INFERIOR X BASE SUPERIOR X ALTURA), PARA VIAS URBANAS (USO VIÁRIO). AF_06/2016	M	203,35	51,99	BDI 1	63,43	12.898,49	RA
1.1.4.			DRENAGEM						22.682,89	
1.1.4.1.	SINAPI	102306	ESCAVAÇÃO MECANIZADA DE VALA COM PROF. ATÉ 1,5 M (MÉDIA MONTANTE E JUSANTE/UMA COMPOSIÇÃO POR TRECHO), ESCAVADEIRA (0,8 M3), LARG. ATÉ 1,5 M, EM SOLO DE 2ª CATEGORIA, EM LOCAIS COM ALTO NÍVEL DE INTERFERÊNCIA. AF_02/2021	M3	46,40	16,71	BDI 1	20,39	946,10	RA
1.1.4.2.	SINAPI	93375	REATERRO MECANIZADO DE VALA COM RETROESCAVADEIRA (CAPACIDADE DA CAÇAMBA DA RETRO: 0,26 M³ / POTÊNCIA: 88 HP), LARGURA DE 0,8 A 1,5 M, PROFUNDIDADE ATÉ 1,5 M, COM SOLO DE 1ª CATEGORIA EM LOCAIS COM ALTO NÍVEL DE INTERFERÊNCIA. AF_04/2016	M3	30,01	21,60	BDI 1	26,35	790,76	RA
1.1.4.3.	SINAPI	92212	TUBO DE CONCRETO PARA REDES COLETORAS DE ÁGUAS PLUVIAIS, DIÂMETRO DE 600 MM, JUNTA RÍGIDA, INSTALADO EM LOCAL COM BAIXO NÍVEL DE INTERFERÊNCIAS - FORNECIMENTO E ASSENTAMENTO. AF_12/2015	M	58,00	223,28	BDI 1	272,40	15.799,20	RA
1.1.4.4.	SINAPI	97956	CAIXA PARA BOCA DE LOBO SIMPLES RETANGULAR, EM ALVENARIA COM BLOCOS DE CONCRETO, DIMENSÕES INTERNAS: 0,6X1X1,2 M. AF_12/2020	UN	3,00	1.406,24	BDI 1	1.715,61	5.146,83	RA
1.1.5.			SINALIZAÇÃO VERTICAL						1.932,74	
1.1.5.1.	SINAPI-I	34723	PLACA DE SINALIZAÇÃO EM CHAPA DE AÇO NUM 16 COM PINTURA REFLETIVA	M2	0,64	981,75	BDI 1	1.197,74	766,55	RA

RECURSO

0160173



PO - PLANILHA ORÇAMENTÁRIA
Orçamento Base para Licitação - (SELECIONAR)

Grau de Sigilo
#PUBLICO

Nº OPERAÇÃO 0	Nº SICONV 0	PROPONENTE / TOMADOR	APELIDO DO EMPREENDIMENTO 0 CALÇAMENTO - RUA RIO GRANDE DO NORTE, ERMINDO KREMER, TUPI E MARANHÃO			
LOCALIDADE SINAPI CURITIBA	DATA BASE 09-22 (N DES.)	DESCRIÇÃO DO LOTE	MUNICÍPIO / UF 0 CAPANEMA/PR	BDI 1 22,00%	BDI 2 0,00%	BDI 3 0,00%

Item	Fonte	Código	Descrição	Unidade	Quantidade	Custo Unitário (sem BDI) (R\$)	BDI (%)	Preço Unitário (com BDI) (R\$)	Preço Total (R\$)	
									384.033,40	
1.1.5.2.	Composição	CO4	POSTE DE AÇO GALVANIZADO 2" CILÍNDRICO PARA PLACAS DE SINALIZAÇÃO H=3,5M, INCLUSIVE INSTALAÇÃO	UN	3,00	318,63	BDI 1	388,73	1.166,19	RA
1.2.			RUA TUPI					-	76.501,88	
1.2.1.			MOVIMENTAÇÃO DE TERRA					-	157,23	
1.2.1.1.	SINAPI	100575	REGULARIZAÇÃO DE SUPERFÍCIES COM MOTONIVELADORA. AF_11/2019	M2	982,67	0,13	BDI 1	0,16	157,23	RA
1.2.2.			PAVIMENTAÇÃO					-	55.047,94	
1.2.2.1.	SINAPI	100576	REGULARIZAÇÃO E COMPACTAÇÃO DE SUBLEITO DE SOLO PREDOMINANTEMENTE ARGILOSO. AF_11/2019	M2	982,67	2,49	BDI 1	3,04	2.987,32	RA
1.2.2.2.	DER-PR	532600	COLCHÃO DE ARGILA P/ PAV. POLIÉDRICO	M2	245,67	2,33	BDI 1	2,84	697,70	RA
1.2.2.3.	Composição	CO3	EXECUÇÃO DE PAVIMENTO EM PEDRAS POLIÉDRICAS, REJUNTAMENTO COM ARGILA E COMPACTAÇÃO	M2	982,67	32,55	BDI 1	39,71	39.021,83	RA
1.2.2.4.	SINAPI	93594	TRANSPORTE COM CAMINHÃO BASCULANTE DE 10 M³, EM VIA URBANA EM LEITO NATURAL (UNIDADE: TXKM). AF_07/2020	TXKM	14,74	1,98	BDI 1	2,42	35,67	RA
1.2.2.5.	SINAPI	94273	ASSENTAMENTO DE GUIA (MEIO-FIO) EM TRECHO RETO, CONFECCIONADA EM CONCRETO PRÉ-FABRICADO, DIMENSÕES 100X15X13X30 CM (COMPRIMENTO X BASE INFERIOR X BASE SUPERIOR X ALTURA), PARA VIAS URBANAS (USO VIÁRIO). AF_06/2016	M	194,00	51,99	BDI 1	63,43	12.305,42	RA
1.2.3.			DRENAGEM					-	19.363,97	
1.2.3.1.	SINAPI	102306	ESCAVAÇÃO MECANIZADA DE VALA COM PROF. ATÉ 1,5 M (MÉDIA MONTANTE E JUSANTE/UMA COMPOSIÇÃO POR TRECHO), ESCAVADEIRA (0,8 M3), LARG. ATÉ 1,5 M, EM SOLO DE 2ª CATEGORIA, EM LOCAIS COM ALTO NÍVEL DE INTERFERÊNCIA. AF_02/2021	M3	24,00	16,71	BDI 1	20,39	489,36	RA
1.2.3.2.	SINAPI	93375	REATERRO MECANIZADO DE VALA COM RETROESCAVADEIRA (CAPACIDADE DA CAÇAMBA DA RETRO: 0,26 M³ / POTÊNCIA: 88 HP), LARGURA DE 0,8 A 1,5 M, PROFUNDIDADE ATÉ 1,5 M, COM SOLO DE 1ª CATEGORIA EM LOCAIS COM ALTO NÍVEL DE INTERFERÊNCIA. AF_04/2016	M3	15,52	21,60	BDI 1	26,35	408,95	RA
1.2.3.3.	SINAPI	92212	TUBO DE CONCRETO PARA REDES COLETORAS DE ÁGUAS PLUVIAIS, DIÂMETRO DE 600 MM, JUNTA RÍGIDA, INSTALADO EM LOCAL COM BAIXO NÍVEL DE INTERFERÊNCIAS - FORNECIMENTO E ASSENTAMENTO. AF_12/2015	M	30,00	223,28	BDI 1	272,40	8.172,00	RA
1.2.3.4.	SINAPI	97956	CAIXA PARA BOCA DE LOBO SIMPLES RETANGULAR, EM ALVENARIA COM BLOCOS DE CONCRETO, DIMENSÕES INTERNAS: 0,6X1X1,2 M. AF_12/2020	UN	6,00	1.406,24	BDI 1	1.715,61	10.293,66	RA
1.2.4.			SINALIZAÇÃO VERTICAL					-	1.932,74	
1.2.4.1.	SINAPI-I	34723	PLACA DE SINALIZAÇÃO EM CHAPA DE AÇO NUM 16 COM PINTURA REFLETIVA	M2	0,64	981,75	BDI 1	1.197,74	766,55	RA
1.2.4.2.	Composição	CO4	POSTE DE AÇO GALVANIZADO 2" CILÍNDRICO PARA PLACAS DE SINALIZAÇÃO H=3,5M, INCLUSIVE INSTALAÇÃO	UN	3,00	318,63	BDI 1	388,73	1.166,19	RA
1.3.			RUA MARANHÃO					-	224.218,95	
1.3.1.			MOVIMENTAÇÃO DE TERRA					-	12.356,96	



PO - PLANILHA ORÇAMENTÁRIA
Orçamento Base para Licitação - (SELECIONAR)

Grau de Sigilo
#PÚBLICO

Nº OPERAÇÃO 0	Nº SICONV 0	PROponente / TOMADOR	APelido DO EMPREENDIMENTO 0 CALÇAMENTO - RUA RIO GRANDE DO NORTE, ERMINDO KREMER, TUPI E MARANHÃO			
LOCALIDADE SINAPI CURITIBA	DATA BASE 09-22 (N DES.)	DESCRiÇÃO DO LOTE	MUNICÍPIO / UF 0 CAPANEMA/PR	BDI 1 22,00%	BDI 2 0,00%	BDI 3 0,00%

Item	Fonte	Código	Descrição	Unidade	Quantidade	Custo Unitário (sem BDI) (R\$)	BDI (%)	Preço Unitário (com BDI) (R\$)	Preço Total (R\$)	RECURSO
0									384.033,40	
1.3.1.1.	SINAPI	100575	REGULARIZAÇÃO DE SUPERFÍCIES COM MOTONIVELADORA. AF_11/2019	M2	2.031,53	0,13	BDI 1	0,16	325,04	RA
1.3.1.2.	Composição	CO2	CORTE E ATERRO COMPENSADO	M3	96,29	84,63	BDI 1	103,25	9.941,94	RA
1.3.1.3.	Composição	CO5	REMOÇÃO DE TUBO DE CONCRETO DE SISTEMA DE DRENAGEM	M3	102,50	16,71	BDI 1	20,39	2.089,98	RA
1.3.2.			DRENAGEM					-	89.281,53	
1.3.2.1.	SINAPI	102306	ESCAVAÇÃO MECANIZADA DE VALA COM PROF. ATÉ 1,5 M (MÉDIA MONTANTE E JUSANTE/UMA COMPOSIÇÃO POR TRECHO), ESCAVADEIRA (0,8 M3), LARG. ATÉ 1,5 M, EM SOLO DE 2ª CATEGORIA, EM LOCAIS COM ALTO NÍVEL DE INTERFERÊNCIA. AF_02/2021	M3	193,60	16,71	BDI 1	20,39	3.947,50	RA
1.3.2.2.	SINAPI	93375	REATERRO MECANIZADO DE VALA COM RETROESCAVADEIRA (CAPACIDADE DA CAÇAMBA DA RETRO: 0,26 M³ / POTÊNCIA: 88 HP), LARGURA DE 0,8 A 1,5 M, PROFUNDIDADE ATÉ 1,5 M, COM SOLO DE 1ª CATEGORIA EM LOCAIS COM ALTO NÍVEL DE INTERFERÊNCIA. AF_04/2016	M3	125,21	21,60	BDI 1	26,35	3.299,28	RA
1.3.2.3.	SINAPI	92212	TUBO DE CONCRETO PARA REDES COLETORAS DE ÁGUAS PLUVIAIS, DIÂMETRO DE 600 MM, JUNTA RÍGIDA, INSTALADO EM LOCAL COM BAIXO NÍVEL DE INTERFERÊNCIAS - FORNECIMENTO E ASSENTAMENTO. AF_12/2015	M	242,00	223,28	BDI 1	272,40	65.920,80	RA
1.3.2.4.	SINAPI	97949	CAIXA PARA BOCA DE LOBO SIMPLES RETANGULAR, EM ALVENARIA COM TUILOS CERÂMICOS MACIÇOS, DIMENSÕES INTERNAS: 0,6X1X1,2 M. AF_12/2020	UN	7,00	1.853,35	BDI 1	2.261,09	15.827,63	RA
1.3.2.5.	SINAPI	103928	BACIA DE DISSIPACÃO, TIPO BACIA EM PEDRA DE MÃO ARGAMASSADA (DES 01, 02, 03, 04), LANÇADO MANUALMENTE, INCLUINDO MATERIAIS E FÓRMAS (2 UTILIZAÇÕES). AF_08/2022	M3	0,50	469,37	BDI 1	572,63	286,32	RA
1.3.3.			PAVIMENTAÇÃO					-	119.391,16	
1.3.3.1.	SINAPI	100576	REGULARIZAÇÃO E COMPACTAÇÃO DE SUBLEITO DE SOLO PREDOMINANTEMENTE ARGILOSO. AF_11/2019	M2	2.031,53	2,49	BDI 1	3,04	6.175,85	RA
1.3.3.2.	DER-PR	532600	COLCHÃO DE ARGILA P/ PAV. POLIÉDRICO	M2	507,88	2,33	BDI 1	2,84	1.442,38	RA
1.3.3.3.	Composição	CO3	EXECUÇÃO DE PAVIMENTO EM PEDRAS POLIÉDRICAS, REJUNTAMENTO COM ARGILA E COMPACTAÇÃO	M2	2.031,53	32,55	BDI 1	39,71	80.672,06	RA
1.3.3.4.	SINAPI	93594	TRANSPORTE COM CAMINHÃO BASCULANTE DE 10 M³, EM VIA URBANA EM LEITO NATURAL (UNIDADE: TXKM). AF_07/2020	TXKM	91,42	1,98	BDI 1	2,42	221,24	RA
1.3.3.5.	SINAPI	94273	ASSENTAMENTO DE GUIA (MEIO-FIO) EM TRECHO RETO, CONFECCIONADA EM CONCRETO PRÉ-FABRICADO, DIMENSÕES 100X15X13X30 CM (COMPRIMENTO X BASE INFERIOR X BASE SUPERIOR X ALTURA), PARA VIAS URBANAS (USO VIÁRIO). AF_06/2016	M	486,83	51,99	BDI 1	63,43	30.879,63	RA
1.3.4.			SINALIZAÇÃO VERTICAL					-	3.189,30	
1.3.4.1.	SINAPI-I	34723	PLACA DE SINALIZACAO EM CHAPA DE ACO NUM 16 COM PINTURA REFLETIVA	M2	1,04	981,75	BDI 1	1.197,74	1.245,65	RA
1.3.4.2.	Composição	CO4	POSTE DE AÇO GALVANIZADO 2" CILÍNDRICO PARA PLACAS DE SINALIZAÇÃO H=3,5M, INCLUSIVE INSTALAÇÃO	UN	5,00	318,63	BDI 1	388,73	1.943,65	RA
1.4.			RUA RIO GRANDE DO NORTE					-	3.769,67	

0100
171



PO - PLANILHA ORÇAMENTÁRIA
Orçamento Base para Licitação - (SELECIONAR)

Grau de Sigilo
#PUBLICO

Nº OPERAÇÃO 0	Nº SICONV 0	PROPONENTE / TOMADOR	APELIDO DO EMPREENDIMENTO 0 CALÇAMENTO - RUA RIO GRANDE DO NORTE, ERMINDO KREMER, TUPI E MARANHÃO			
LOCALIDADE SINAPI CURITIBA	DATA BASE 09-22 (N DES.)	DESCRIÇÃO DO LOTE	MUNICÍPIO / UF 0 CAPANEMA/PR	BDI 1 22,00%	BDI 2 0,00%	BDI 3 0,00%

Item	Fonte	Código	Descrição	Unidade	Quantidade	Custo Unitário (sem BDI) (R\$)	BDI (%)	Preço Unitário (com BDI) (R\$)	Preço Total (R\$)	
0									384.033,40	
1.4.1.			SINALIZAÇÃO VERTICAL					-	3.769,67	
1.4.1.1.	SINAPI-I	34723	PLACA DE SINALIZACAO EM CHAPA DE ACO NUM 16 COM PINTURA REFLETIVA	M2	1,20	981,75	BDI 1	1.197,74	1.437,29	RA
1.4.1.2.	Composição	CO4	POSTE DE AÇO GALVANIZADO 2" CILÍNDRICO PARA PLACAS DE SINALIZAÇÃO H=3,5M, INCLUSIVE INSTALAÇÃO	UN	6,00	318,63	BDI 1	388,73	2.332,38	RA

Encargos sociais: Para elaboração deste orçamento, foram utilizados os encargos sociais do SINAPI para a Unidade da Federação indicada.

Observações:

Foi considerado arredondamento de duas casas decimais para Quantidade; Custo Unitário; BDI; Preço Unitário; Preço Total.
Siglas da Composição do Investimento: RA - Rateio proporcional entre Repasse e Contrapartida; RP - 100% Repasse; CP - 100% Contrapartida; OU - 100% Outros.

CAPANEMA/PR
Local
sexta-feira, 28 de outubro de 2022
Data

Responsável Técnico
Nome: ERIK TAKASHI KUROGI
CREA/CAU: 134983/D
ART/RRT: 0

Documento assinado digitalmente
gov.br ERIK TAKASHI KUROGI
Data: 31/10/2022 09:33:28-0300
Verifique em <https://verificador.iti.br>

010-176



Quadro de Composição do BDI

 Grau de Sigilo
#PUBLICO

Nº OPERAÇÃO 0	Nº SICONV 0	PROPONENTE / TOMADOR 0
------------------	----------------	---------------------------

APELIDO DO EMPREENDIMENTO / DESCRIÇÃO DO LOTE

CALÇAMENTO - RUA RIO GRANDE DO NORTE, ERMINDO KREMER, TUPI E MARANHÃO /

Conforme legislação tributária municipal, definir estimativa de percentual da base de cálculo para o ISS:	100,00%
Sobre a base de cálculo, definir a respectiva alíquota do ISS (entre 2% e 5%):	3,00%

BDI 1

TIPO DE OBRA

Construção de Praças Urbanas, Rodovias, Ferrovias e recapeamento e pavimentação de vias urbanas

Itens	Siglas	% Adotado
Administração Central	AC	4,01%
Seguro e Garantia	SG	0,40%
Risco	R	0,56%
Despesas Financeiras	DF	1,11%
Lucro	L	7,30%
Tributos (impostos COFINS 3%, e PIS 0,65%)	CP	3,65%
Tributos (ISS, variável de acordo com o município)	ISS	3,00%
Tributos (Contribuição Previdenciária sobre a Receita Bruta - 0% ou 4,5% - Desoneração)	CPRB	0,00%
BDI SEM desoneração (Fórmula Acórdão TCU)	BDI PAD	22,00%

Os valores de BDI foram calculados com o emprego da fórmula:

$$BDI = \frac{(1+AC + S + R + G) * (1 + DF) * (1+L)}{(1-CP-ISS-CRPB)} - 1$$

Declaro para os devidos fins que, conforme legislação tributária municipal, a base de cálculo deste tipo de obra corresponde à 100%, com a respectiva alíquota de 3%.

Declaro para os devidos fins que o regime de Contribuição Previdenciária sobre a Receita Bruta adotado para elaboração do orçamento foi SEM Desoneração, e que esta é a alternativa mais adequada para a Administração Pública.

Observações:

 CAPANEMA/PR
 Local

 sexta-feira, 28 de outubro de 2022
 Data

Responsável Técnico

Nome: ERIK TAKASHI KUROGI

CREA/CAU: 134983/D

ART/RRT: 0

Documento assinado digitalmente

ERIK TAKASHI KUROGI

Data: 31/10/2022 09:31:13-0300

Verifique em <https://verificador.iti.br>



1. Responsável Técnico

ERIK TAKASHI KUROI

Título profissional:

ENGENHEIRO CIVIL

Empresa Contratada: **DESENVOLVER - GESTAO E PLANEJAMENTO - EIRELLI - ME**

RNP: **1712614738**

Carteira: **PR-134983/D**

Registro/Visto: **61239**

2. Dados do Contrato

Contratante: **MUNICÍPIO DE CAPANEMA**

CNPJ: **75.972.760/0001-60**

AV. PEDRO VIRIATO PARIGOT DE SOUZA, 1080
CENTRO - CAPANEMA/PR 85760-000

Contrato: (Sem número)

Celebrado em: 31/10/2022

Valor: **R\$ 4.000,00**

Tipo de contratante: Pessoa Jurídica (Direito Público) brasileira

3. Dados da Obra/Serviço

RUA ERMINDO KREMER, RUA TUPI, RUA MARANHÃO E RUA RIO GRANDE DO NORTE, S/N
SÃO CRISTOVÃO E SANTA CRUZ - CAPANEMA/PR 85760-000

Data de Início: 31/10/2022

Previsão de término: 30/11/2022

Coordenadas Geográficas: -25,657097 x -53,813019

Finalidade: Infra-estrutura

Proprietário: **MUNICÍPIO DE CAPANEMA**

CNPJ: **75.972.760/0001-60**

4. Atividade Técnica

Elaboração

[Projeto] de infraestrutura para vias urbanas

[Projeto] de sinalização viária

[Projeto] de sistema de redes de águas pluviais

Quantidade

3779,43

Unidade

M2

3779,43

M2

3779,43

M2

Após a conclusão das atividades técnicas o profissional deverá proceder a baixa desta ART

5. Observações

Calçamento com pedras irregulares nas ruas Tupi, Ermindo Kremer, Maranhão e Rio Grande do Norte

7. Assinaturas

Declaro serem verdadeiras as informações acima

Local

, de

data

de

ERIK TAKASHI KUROI - CPF: 047.851.819-66

MUNICÍPIO DE CAPANEMA - CNPJ: 75.972.760/0001-60

8. Informações

- A ART é válida somente quando quitada, conforme informações no rodapé deste formulário ou conferência no site www.crea-pr.org.br.

- A autenticidade deste documento pode ser verificada no site www.crea-pr.org.br ou www.confex.org.br

- A guarda da via assinada da ART será de responsabilidade do profissional e do contratante com o objetivo de documentar o vínculo contratual.

Acesso nosso site www.crea-pr.org.br

Central de atendimento: 0800 041 0067



CREA-PR
Conselho Regional de Engenharia
e Agronomia do Paraná

Valor da ART: R\$ 88,78

Registrada em : 31/10/2022

Valor Pago: R\$ 88,78

Nosso número: 2410101720225860183





Município de Capanema
Estado do Paraná

060179

Capanema, Cidade da Rodovia Ecológica – Estrada Parque Caminho do Colono, ao(s) 09 dia(s) do mês de novembro de 2022

Assunto: Tomada de Preços

DE: Departamento de Contabilidade

PARA: Prefeito Municipal

Senhor Prefeito

Em atenção ao objeto: CONTRATAÇÃO DE EMPRESA ESPECIALIZADA EM EXECUÇÃO DE PAVIMENTAÇÃO POLIÉDRICA COM PEDRAS IRREGULARES NAS RUAS "ERMINDO KREMER, TUPI, MARANHÃO, NO BAIRRO SÃO CRISTÓVÃO E RUA RIO GRANDE NO NORTE NO BAIRRO SANTA CRUZ, MUNICÍPIO DE CAPANEMA PR, EM ATENDIMENTO AO PARECER Nº 5424/2019/SNDRU/CGOA/MDR, REFERÊNCIA 59.553.001458/2017-27-MINISTÉRIO DO DESENVOLVIMENTO REGIONAL, informamos a existência de previsão de recursos orçamentários para assegurar o pagamento das obrigações decorrentes do Certame, sendo que o pagamento será efetuado através da Dotação Orçamentária abaixo descrita;

Dotações					
Exercício da despesa	Conta da despesa	Funcional programática	Fonte de recurso	Natureza da despesa	Grupo da fonte
2022	1990	08.002.15.451.1501.1151	000	4.4.90.51.00.00	De Exercícios Anteriores
2022	1990	08.002.15.451.1501.1151	000	4.4.90.51.00.00	Do Exercício
2022	1991	08.002.15.451.1501.1151	869	4.4.90.51.00.00	De Exercícios Anteriores
2022	1991	08.002.15.451.1501.1151	869	4.4.90.51.00.00	Do Exercício

Respeitosamente,

Cleomar Walter
Téc. Cont. CRC: PR-046483/O-2
CPF: 723.903.959-53

AUTORIZAÇÃO PARA LICITAÇÃO

Avenida Gov. Pedro Viriato Parigot de Souza, 1080
Centro - 85760-000 - Fone:(46)3552-1321
CNPJ nº 75.972.760/0001-60 – homepage: www.capanema.pr.gov.br



SECRETARIA MUNICIPAL DE
CONTRATAÇÕES PÚBLICAS



Município de Capanema
Estado do Paraná

000180

EDITAL DE LICITAÇÃO Nº 13/2022
MODALIDADE: TOMADA DE PREÇOS

O **MUNICÍPIO DE CAPANEMA**, Estado do Paraná, inscrito no CNPJ sob nº 75.972.760/0001-60, sediado à Av. Gov. Pedro Viriato Parigot de Souza, nº 1.080, centro, Capanema, Estado do Paraná, por intermédio do Excelentíssimo Prefeito Municipal, o Sr. Américo Bellé, torna pública a realização deste processo de contratação.

1. DISPOSIÇÕES GERAIS DESTESSE PROCESSO DE CONTRATAÇÃO

1.1. ORGÃO(S) INTERESSADO(S):

Secretaria Municipal de Viação, Obras e Serviços Urbanos;

1.2. OBJETO RESUMIDO:

>**Objeto:** CONTRATAÇÃO DE EMPRESA ESPECIALIZADA EM EXECUÇÃO DE PAVIMENTAÇÃO POLIÉDRICA COM PEDRAS IRREGULARES NAS RUAS “ERMINDO KREMER, TUPI, MARANHÃO, NO BAIRRO SÃO CRISTÓVÃO E RUA RIO GRANDE NO NORTE NO BAIRRO SANTA CRUZ, MUNICÍPIO DE CAPANEMA PR, EM ATENDIMENTO AO PARECER Nº 5424/2019/SNDRU/CGOA/MDR, REFERÊNCIA 59.553.001458/2017-27- MINISTÉRIO DO DESENVOLVIMENTO REGIONAL.

>**Objeto específico:** EXECUÇÃO DE PAVIMENTAÇÃO POLIÉDRICA COM PEDRAS IRREGULARES NAS RUAS “ERMINDO KREMER, TUPI, MARANHÃO, NO BAIRRO SÃO CRISTÓVÃO E RUA RIO GRANDE NO NORTE NO BAIRRO SANTA CRUZ, MUNICÍPIO DE CAPANEMA PR.

>**Local:** RUAS “ERMINDO KREMER, TUPI, MARANHÃO, NO BAIRRO SÃO CRISTÓVÃO E RUA RIO GRANDE NO NORTE NO BAIRRO SANTA CRUZ, MUNICÍPIO DE CAPANEMA PR

>**Prazo de execução da obra:** 90 (noventa) dias, de acordo com o cronograma físico-financeiro previsto no Projeto Básico.

>**Prazo de vigência do contrato: 240 (duzentos e quarenta) dias.**

>**Capital social mínimo:** 10% do valor total da obra.

>**Garantia de execução do contrato:** 5% do valor total da obra.

>**Valor máximo estimado da contratação: R\$ 384.033,40 (Trezentos e oitenta e quatro mil, trinta e três reais e quarenta centavos).**

1.3. MODALIDADE: Tomada de Preços.

1.4. FORMA DA LICITAÇÃO: Presencial.

1.5. CRITÉRIO DE JULGAMENTO: Menor preço global.

1.6. REGIME DE EXECUÇÃO/SISTEMA: Empreitada por preço global.

1.7. PARTICIPAÇÃO: Ampla concorrência.

1.8. DATA E HORA DA ABERTURA DA SESSÃO PÚBLICA:

Dia 02/12/2022 às 8h30m

Local da sessão pública: Sala de sessões públicas do Setor de Licitações, localizado na Av. Pedro Viriato Parigot de Souza, 1080, no Paço Municipal.

OBS: A sessão pública será gravada pela Administração Municipal, através de equipamento áudio visual próprio.



SECRETARIA MUNICIPAL DE
CONTRATAÇÕES PÚBLICAS

Avenida Gov. Pedro Viriato Parigot de Souza, 1080

Centro - 85760-000 - Fone:(46)3552-1321

CNPJ nº 75.972.760/0001-60 – homepage: www.capanema.pr.gov.br



1.9. Comissão Permanente de Abertura e Julgamento de Licitações nomeada pela Portaria nº 8.021/2021 formada por Jeandra Wilmsen, Presidente, Roselia Kriger Becker Paganí, membro, Luciana Zanon, membro, Rubens Luis Rolando Souza membro.

1.10. LEGISLAÇÃO APLICÁVEL: A contratação deverá ser processada em conformidade com as disposições deste edital e seus anexos, respeitando-se o regime previsto na Lei nº 8.666, de 1993.

2. DO OBJETO

- 2.1.** O resumo do objeto está descrito no subitem 1.2 deste Edital e a descrição pormenorizada do objeto encontra-se no Projeto Básico anexo a este Edital.
- 2.2.** O Edital, os seus Anexos e o Projeto Básico poderão ser acessados por meio da Internet no seguinte endereço eletrônico:
(<https://www.capanema.pr.gov.br/transparencia/adm/licitacoes/licitacao>)
- 2.3.** As informações administrativas relativas a este Edital poderão ser obtidas junto ao Setor de Licitações pelo telefone nº (46) 3552-1321.
- 2.4.** As questões estritamente técnicas referentes ao objeto da contratação serão prestadas pelo(s) órgão(s) público(s) interessado(s) indicado(s) no subitem 1.1 deste Edital.
- 2.5. A obra deverá ser executada em conformidade com o projeto básico, especificações técnicas, memoriais e demais documentos confeccionados pela Secretaria Municipal de Planejamento e Projetos, não sendo admitida qualquer alteração ou substituição dos materiais e técnicas empregadas na execução da obra sem a anuência prévia e expressa da Engenharia Municipal.**
- 2.6. Independentemente do valor apresentado pela proponente para cada macro item previsto no cronograma físico-financeiro inserido no Projeto Básico, o preço global da proposta não poderá ultrapassar o preço máximo estabelecido no subitem 1.2 deste Edital, sob pena de desclassificação.**
- 2.7. O valor do subtotal da planilha de serviços, de cada macro item, deverá respeitar a proporcionalidade dos valores pré-estabelecidos no cronograma físico-financeiro inserido no Projeto Básico, admitindo uma margem de variação para mais ou para menos em até 20% dos valores pré-estabelecidos.**

3. DA DESPESA E DOS RECURSOS ORÇAMENTÁRIOS

3.1. A despesa com a contratação da obra, estimada em **R\$ 294.994,47** (Duzentos e Noventa e Quatro Mil, Novecentos e Noventa e Quatro Reais e Quarenta e Sete Centavos), valor que correrá a conta da seguinte Dotação Orçamentária:

3.2.

Dotações					
Exercício da despesa	Conta da despesa	Funcional programática	Fonte de recurso	Natureza da despesa	Grupo da fonte
2022	1990	08.002.15.451.1501.1151	0	4.4.90.51.00.00	De Exercícios Anteriores
2022	1990	08.002.15.451.1501.1151	0	4.4.90.51.00.00	Do Exercício
2022	1991	08.002.15.451.1501.1151	869	4.4.90.51.00.00	De Exercícios Anteriores
2022	1991	08.002.15.451.1501.1151	869	4.4.90.51.00.00	Do Exercício

4. DA IMPUGNAÇÃO E PEDIDO DE INFORMAÇÕES SOBRE O EDITAL

- 4.1.** O edital poderá ser impugnado:
- Por qualquer pessoa em até 05 (cinco) dias úteis antes da data fixada para abertura da sessão pública;
 - Por qualquer licitante em até 03 (três) úteis antes da data fixada para abertura da sessão pública.





- 4.2. Acolhida a impugnação contra o ato convocatório, será definida e publicada nova data para realização do certame.
- 4.3. Até a data marcada para abertura da sessão pública, qualquer interessado poderá solicitar à Administração elementos, informações e esclarecimentos relativos à licitação e às condições para atendimento das obrigações necessárias ao cumprimento de seu objeto.
- 4.4. As impugnações e pedidos de esclarecimentos não suspendem os prazos previstos no certame.
- 4.5. As respostas às impugnações e os esclarecimentos prestados pela Comissão de Licitação deverão ser autuados no processo licitatório e estar disponíveis para consulta por qualquer interessado.
- 4.6. Qualquer impugnação ao presente edital deverá ser protocolizada junto ao Protocolo da Prefeitura Municipal de Capanema, ou remetida via postal, endereçada ao Setor de Licitações do Município, considerando-se o prazo fatal para a tempestividade da impugnação a data de recebimento da correspondência, a qual deverá respeitar o disposto no subitem 4.1 deste edital.

5. DAS CONDIÇÕES PARA PARTICIPAÇÃO NA LICITAÇÃO

- 5.1. Poderão participar desta licitação os interessados cujo ramo de atividade seja compatível com o objeto desta licitação e que cumpram as exigências previstas neste Edital.
- 5.2. O acesso aos arquivos digitais que compõem o projeto básico e demais anexos deste edital independe de cadastramento prévio do interessado.
- 5.3. **Não poderão participar deste processo de contratação** os interessados:
 - a) empresas cujo objeto social não seja pertinente e compatível com o objeto da licitação;
 - b) empresas impedidas de licitar ou contratar com a Administração Pública de qualquer ente federado, ou suspensas temporariamente de participar de licitações ou contratações públicas;
 - c) empresas declaradas inidôneas para licitar ou contratar com a Administração Pública de qualquer ente federado, enquanto perdurarem os motivos da punição ou até que seja promovida a reabilitação perante a própria autoridade que aplicou a penalidade;
 - d) empresas ou sociedades estrangeiras que não tenham representação legal no Brasil com poderes expressos para receber citação e responder administrativa ou judicialmente;
 - e) empresas em processo falimentar, em recuperação judicial ou extrajudicial;
 - f) empresas de que sejam proprietários, controladores ou diretores Deputados ou Senadores (cf. art. 54, II da Constituição);
 - g) empresas proibidas de contratar com o Poder Público nos termos do art. 12 da Lei nº 8.429/1992 (Lei de Improbidade Administrativa);
 - h) quaisquer interessados enquadrados nas vedações previstas no art. 9º da Lei nº 8.666/1993;
 - i) empresas que não atendam às condições deste Edital e seu(s) anexo(s);
 - j) entidades empresariais que estejam reunidas em consórcio;
 - k) organizações e entidades do terceiro setor.
- 5.4. Como **requisitos para participação** neste processo de contratação, a proponente apresentará as seguintes **DECLARAÇÕES (na forma da Declaração Unificada anexa)**:
 - a) de ciência e de concordância da proponente com as condições e obrigações contidas no Edital, no Termo de Referência/Projeto Básico, minuta da Ata de registro de preços/contrato e demais anexos, de que cumpre plenamente os requisitos de habilitação definidos no Edital e anexos, bem como de que a proposta comercial apresentada está em conformidade com as exigências do processo de contratação;
 - b) de ciência e de concordância da empresa com as regras de execução, de recebimento e de pagamento previstas no Edital e no Termo de Referência / Projeto Básico, assumindo a responsabilidade de cumpri-las;
 - c) de que a proponente não emprega menores de 18 (dezoito) anos em trabalho noturno, perigoso ou insalubre; de que não emprega menores de 16 (dezesesseis) anos; de que caso a proponente empregar menores de 16 (dezesesseis) anos, estes estão contratados na condição de jovem aprendiz, nos termos do artigo 7º, inciso XXXIII, da Constituição Federal;
 - d) de que a proponente e os seus sócios e/ou administradores não foram declarados inidôneos ou impedidos para licitar ou contratar com a Administração Pública;
 - e) de que inexistem fatos impeditivos para a habilitação da proponente no certame e de que não se enquadra em nenhuma das hipóteses de conflito de interesses previstas na Lei,





- ciente da obrigatoriedade de declarar ocorrências posteriores, durante toda a vigência da contratação;
- f) de que o orçamento e a proposta comercial apresentados pela proponente neste processo de contratação foram elaborados de forma independente;
 - g) de que a proponente não possui, em sua cadeia produtiva, empregados executando trabalho degradante ou forçado, observando o disposto nos incisos III e IV do artigo 1º e no inciso III do artigo 5º da Constituição Federal;
 - h) de que, em se tratando de microempresa ou empresa de pequeno porte, cumpre os requisitos estabelecidos no art. 3º da Lei Complementar nº 123/2006, estando apta a usufruir do tratamento favorecido estabelecido em seus artigos 42 a 49, se for o caso;
 - i) de que **NENHUM** sócio e/ou administrador da proponente exerce cargo ou função pública impeditiva de relacionamento comercial com a Administração Pública;
 - j) De que a proponente não contratará empregados com incompatibilidade com as autoridades contratantes ou ocupantes de cargos de direção ou de assessoramento, incluindo os respectivos parentes até o terceiro grau, na forma da Súmula Vinculante nº 13 do STF.
- 5.5. A declaração falsa relativa ao cumprimento de qualquer condição de participação sujeitará a exclusão da proponente do certame, o cancelamento da ata ou a extinção do contrato, quando for o caso, sem prejuízo da aplicação das sanções previstas em lei e neste Edital.
- 5.6. Como **requisitos para participação** neste processo de contratação, a proponente indicará as seguintes informações:
- a) o(a) responsável legal da empresa, a sua qualificação completa e a sua função na empresa;
 - b) e-mail, número de telefone, Whatsapp e Telegram, para que em caso de qualquer comunicação referente ao processo de contratação, bem como em caso de eventual contratação, a **comunicação oficial do Município** seja encaminhada de forma eletrônica;
 - c) caso altere os endereços ou números mencionados acima, a proponente deverá protocolizar pedido de alteração junto ao Município, sob pena de ser considerado como intimada conforme os dados anteriormente fornecidos;
 - d) os(as) responsável(is) para acompanhar a execução da presente contratação e todos os atos necessários ao cumprimento das obrigações contidas no instrumento convocatório e seus Anexos, em nome da proponente.
- 5.7. O descumprimento de qualquer condição de participação acarretará a inabilitação do licitante.

6. DO ENQUADRAMENTO COMO MICROEMPRESAS, EMPRESAS DE PEQUENO PORTE E EQUIPARADOS

- 6.1. O enquadramento como microempresa - ME ou empresa de pequeno porte - EPP dar-se-á nas condições do Estatuto Nacional da Microempresa e Empresa de Pequeno Porte, instituído pela Lei Complementar nº 123/06.
- 6.1.1. A sociedade cooperativa com receita bruta igual ou inferior a R\$ 4.800.000,00, em conformidade com as disposições do art. 34 da Lei nº 11.488/07 e do art. 3º, § 4º, VI da Lei Complementar nº 123/2006, receberá o mesmo tratamento concedido às MEs/EPPs.
- 6.2. A fruição dos benefícios licitatórios determinados pela Lei Complementar nº 123/2006 independe da habilitação da microempresa, empresa de pequeno porte ou equiparado para a obtenção do regime tributário simplificado.
- 6.3. Os licitantes que se enquadrarem nas situações previstas no art. 3º da Lei Complementar nº 123/06, e não possuírem quaisquer dos impedimentos do § 4º do artigo citado, deverão apresentar declaração, sob as penas da lei, de que cumprem os requisitos legais para a qualificação como microempresa, empresa de pequeno porte ou equiparado, estando aptos a usufruir do tratamento favorecido estabelecido nos arts. 42 a 49 da referida Lei Complementar (art. 13 do Decreto Federal nº 8.538/2015).
- 6.4. A declaração acima exigida deverá ser entregue juntamente com a documentação de habilitação.

7. DO CREDENCIAMENTO

- 7.1. Previamente à abertura da sessão de habilitação e julgamento, o representante do licitante deverá apresentar-se à Comissão de Licitação para efetuar seu credenciamento como





- participante desta Licitação, munido da sua carteira de identidade ou documento equivalente, e do documento que lhe dê poderes para manifestar-se durante a sessão.
- 7.2. **Considera-se como representante do licitante qualquer pessoa habilitada, nos termos do estatuto ou contrato social, do instrumento público de procuração, ou particular com firma reconhecida, ou documento equivalente.**
- 7.3. **O estatuto, o contrato social ou o registro como empresário individual devem ostentar a competência do representante do licitante para representá-lo perante terceiros.**
- 7.4. **O instrumento de procuração público, ou particular com firma reconhecida, deve ostentar os poderes específicos para formulação de propostas e para a prática de todos os demais atos inerentes a licitações, devendo vir acompanhado dos documentos de constituição da empresa ou do registro como empresário individual.**
- 7.4.1. **Em atendimento a Lei Federal nº 13.726/2020, o reconhecimento de assinatura no instrumento de procuração particular, poderá ser realizado perante a Pregoeira e Equipe de Apoio, desde que apresentado, via original ou cópia autenticada em cartório, de Documento Oficial com foto e assinatura do subscrevente (Ex. Cédula de RG, CNH, Carteira de Trabalho e Previdência Social, Passaporte e Cédula de identidade Profissional), somente sendo admitido o reconhecimento da assinatura na forma grafada no documento apresentado.**
- 7.5. Cada credenciado poderá representar apenas um licitante.
- 7.6. Cada licitante poderá credenciar apenas um representante.
- 7.7. A não apresentação ou incorreção de quaisquer dos documentos de credenciamento não impedirá a participação do licitante no presente certame, porém impedirá o seu representante de se manifestar durante a sessão.

8. DOS ENVELOPES DE DOCUMENTAÇÃO DE HABILITAÇÃO E DE PROPOSTA

- 8.1. Os documentos relativos à habilitação e à proposta de preços deverão ser entregues separadamente, em envelopes fechados e lacrados, rubricados no fecho e identificados no anverso com o nome do licitante e contendo em suas partes externas e frontais, em caracteres destacados, os seguintes dizeres:

ENVELOPE Nº 01 – DOCUMENTOS DE HABILITAÇÃO
À COMISSÃO DE LICITAÇÃO
TOMADA DE PREÇOS Nº XX/2022, ÀS XXhXXmin DO DIA XX/XX/2022, (RAZÃO SOCIAL DO LICITANTE)
CNPJ Nº XXXX

ENVELOPE Nº 02 - PROPOSTA DE PREÇOS
À COMISSÃO DE LICITAÇÃO
TOMADA DE PREÇOS Nº XX/2022, ÀS XXhXXmin DO DIA XX/XX/2022, (RAZÃO SOCIAL DO LICITANTE)
CNPJ Nº XXXX

- 8.2. O envelope 01 deverá conter todos os documentos a seguir relacionados, o qual deverá ser apresentado devidamente lacrado e inviolado, em 01(uma) via cada um, sendo que as folhas deverão, preferencialmente, ser do tamanho A4, os documentos deverão estar rubricados por elemento credenciado da proponente, no caso de cópias, estas deverão estar devidamente autenticadas por tabelião, ou por servidor membro da comissão permanente de licitação.
- 8.3. Será admitido o encaminhamento dos envelopes por via postal ou outro meio similar de entrega, mediante recibo ou aviso de recebimento, desde que entregues até 1 (uma) hora antes da abertura da sessão pública.
- 8.4. Nessa hipótese, os dois envelopes deverão ser acondicionados em invólucro único, endereçado diretamente à Comissão, com a seguinte identificação:

À COMISSÃO DE LICITAÇÃO
MUNICÍPIO DE CAPANEMA-PR





TOMADA DE PREÇOS Nº XX/2022, ÀS XXhXXmin DO DIA XX/XX/2022, (RAZÃO SOCIAL DO LICITANTE)
CNPJ Nº XXXX

- 8.5. **Os envelopes lacrados contendo as propostas de preços e documentos de habilitação deverão ser protocolados no Protocolo-Geral do Município (localizado no Paço Municipal) até a hora marcada no Preâmbulo deste edital para abertura da sessão pública, quando não encaminhados via correio.**
- 8.5.1. A sessão pública não será iniciada enquanto houver empresas na fila do protocolo dos envelopes.
- 8.5.2. Após o início da sessão, não poderão participar certame as empresas que não tiverem os seus envelopes devidamente protocolados conforme o subitem 8.5.
- 8.5.3. **Considera-se o início da sessão a manifestação do Presidente da CPL, declarando aberta a sessão pública, devendo constar na Ata o efetivo horário da abertura e a justificativa para eventual atraso.**
- 8.6. Os envelopes que não forem entregues nas condições acima estipuladas não gerarão efeitos como proposta.
- 8.7. A declaração falsa relativa ao cumprimento de qualquer condição sujeitará o licitante às sanções previstas neste Edital.
- 8.8. Para a habilitação, o licitante deverá apresentar os documentos a seguir relacionados.

8.8.1. RELATIVA À HABILITAÇÃO JURÍDICA:

- a) No caso de empresário individual: inscrição no Registro Público de Empresas Mercantis, a cargo da Junta Comercial da respectiva sede;
- b) No caso de sociedade empresária ou empresa individual de responsabilidade limitada - EIRELI: ato constitutivo, estatuto ou contrato social em vigor, devidamente registrado na Junta Comercial da respectiva sede, acompanhado de documento comprobatório de seus administradores;
- b.1) Os documentos deverão estar acompanhados de todas as alterações ou da consolidação respectiva.**
- c) No caso de sociedade simples: inscrição do ato constitutivo no Registro Civil das Pessoas Jurídicas do local de sua sede, acompanhada de prova da indicação dos seus administradores;
- d) No caso de microempresa ou empresa de pequeno porte: certidão expedida pela Junta Comercial ou pelo Registro Civil das Pessoas Jurídicas, conforme o caso, que comprove a condição de microempresa ou empresa de pequeno porte;
- e) No caso de cooperativa:
- e.1)** A ata de fundação e o estatuto social em vigor, com a ata da assembleia que o aprovou, devidamente arquivado na Junta Comercial ou inscrito no Registro Civil das Pessoas Jurídicas da respectiva sede;
- e.2)** O registro de que trata o art. 107 da Lei nº 5.764, de 1971;
- e.3)** O regimento dos fundos instituídos pelos cooperados, com ata da assembleia que os aprovou;
- e.4)** Os editais de convocação das três últimas assembleias gerais extraordinárias;
- e.5)** A ata da sessão em que os cooperados autorizaram a cooperativa a contratar o objeto da licitação.
- f) No caso de empresa ou sociedade estrangeira em funcionamento no País: decreto de autorização;
- g) Para qualquer tipo de empresa: Certidão simplificada de registro do comércio - Junta Comercial, cuja pesquisa tenha sido realizada em data não anterior a 90 (noventa) dias da data prevista para apresentação dos envelopes, salvo sociedade simples.**

8.8.2. RELATIVA À REGULARIDADE FISCAL:

- a) Prova de Inscrição no Cadastro Nacional de Pessoas Jurídicas – CNPJ, com data de emissão não superior a 60 (sessenta) dias; **no caso da empresa apresentar com data superior a 60 (sessenta dias o Presidente da Comissão Permanente de Abertura e Julgamento de Licitações poderá consultar o site: http://www.receita.fazenda.gov.br/pessoajuridica/cnpj/cnpjreva/cnpjreva_solici**





tacao.asp para averiguar se houve alterações. (se não houver alterações a empresa não será desclassificada)

- b) Prova de regularidade referente ao Fundo de Garantia por Tempo de Serviço (FGTS), demonstrando a situação regular, expedido pela Caixa Econômica Federal;
- c) Prova de regularidade para com a Fazenda Federal (Certidão Conjunta Negativa da Dívida Ativa da União e Receita Federal);
 - c.1) A aceitação de Certidão Conjunta Negativa de Débitos Relativos a Tributos Federais e a Dívida Ativa da União está condicionada à verificação da correspondente autenticidade nos seguintes endereços eletrônicos: www.receita.fazenda.gov.br www.pgfn.fazenda.gov.br.
- d) Prova de regularidade para com a Receita Estadual, da unidade de federação da sede da licitante;
- e) Prova de regularidade para com a Fazenda Municipal, (Certidão Negativa de Tributos Municipais, emitida pela prefeitura da sede do licitante);

8.8.3. RELATIVA À REGULARIDADE ECONÔMICA FINANCEIRA:

- a) Certidão negativa de falências ou recuperação judicial, expedida pelo distribuidor da sede da pessoa jurídica, cuja pesquisa tenha sido realizada em data **não anterior a 90 (noventa) dias** da data prevista para apresentação dos envelopes;
- b) Certidão negativa de títulos de protesto da empresa **com validade de 30 dias**.
- c) **Comprovação de capital social mínimo equivalente a 10% (dez por cento) do valor total estimado da contratação, devendo a comprovação ser feita relativamente à data da apresentação da proposta, por meio de Certidão emitida pela Junta Comercial ou Cartório de Registro de Pessoas Jurídicas.**

8.8.4. RELATIVA À REGULARIDADE TRABALHISTA:

- a) Certidão Negativa de Débitos Trabalhistas (CNDT), de acordo com a Lei 12.440/11 (validade 180 dias contados da data de sua emissão).

8.8.5. RELATIVA À QUALIFICAÇÃO TÉCNICA:

- a) **Registro ou inscrição**, no Conselho Regional de Engenharia e Agronomia – CREA ou no Conselho de Arquitetura e Urbanismo – CAU, **da empresa licitante e de seu(s) responsável(is) técnico(s)**, da região a que estiverem vinculados.
 - a.1) No caso de a empresa licitante ou o responsável técnico não serem registrados ou inscritos no CREA ou no CAU do Estado do Paraná, deverão ser providenciados os respectivos vistos deste órgão regional por ocasião da assinatura do contrato.
- b) Comprovação da **capacitação técnico-profissional**, mediante apresentação de Certidão de Acervo Técnico - CAT, expedida pelo CREA ou CAU da região pertinente, nos termos da legislação aplicável, em nome do(s) responsável(is) técnico(s) e/ou membros da equipe técnica que participarão da obra, que demonstre a Anotação de Responsabilidade Técnica - ART ou o Registro de Responsabilidade Técnica - RRT, relativo à execução dos serviços que compõem a contratação, especificamente, no que tange ao presente certame, Pavimentação Poliédrica;
 - b.1) **Os responsáveis técnicos e/ou membros da equipe técnica acima elencados deverão pertencer ao quadro permanente do licitante**, na data prevista para entrega da proposta, entendendo-se como tal, para fins deste Edital, o sócio que comprove seu vínculo por intermédio de contrato/estatuto social; o administrador ou o diretor; o empregado devidamente registrado em Carteira de Trabalho e Previdência Social; e o prestador de serviços com contrato escrito firmado com o licitante, ou com declaração de compromisso de vinculação futura, caso o licitante se saia vencedor do certame;
 - b.2) Caso o licitante seja cooperativa, os responsáveis técnicos e/ou membros da equipe técnica de que trata a alínea “b” deste subitem 8.8.5 devem ser cooperados, demonstrando-se tal condição através da apresentação das respectivas atas de inscrição, da comprovação da integralização das respectivas quotas-partes e de três registros de presença desses cooperados em assembleias gerais ou nas reuniões seccionais, bem como da comprovação de que estão domiciliados em localidade abrangida na definição do artigo 4º, inciso XI, da Lei nº 5.764, de 1971;
 - b.3) No decorrer da execução da obra, os profissionais de que trata a alínea “b” deste subitem 8.8.5 poderão ser substituídos, nos termos do art. 30, §10, da Lei nº





8.666, de 1993, por profissionais de experiência equivalente ou superior, desde que a substituição seja aprovada pela Administração. **Observa-se que o licitante que sagrar-se vencedor deve manter durante toda a execução da obra, em sua equipe técnica o responsável técnico.**

- c) Comprovação da **capacitação técnico-operacional**, mediante apresentação de um atestado fornecido por pessoa física ou jurídica de direito público ou privado, **em nome do licitante**, relativos à execução dos serviços que compõem as parcelas de maior relevância técnica e valor significativo da contratação, a saber:

PAVIMENTAÇÃO POLIÉDRICA, com quantitativos mínimos de 75% da área objeto da presente licitação, vedado o somatório de atestados. Ou seja, somente será admitido o quantitativo mínimo de 75% da área objeto da presente licitação em **um único atestado (2.849,57m²).**

- c.1) O atestado deverá estar devidamente registrado no CREA ou no CAU da região pertinente, nos termos da legislação aplicável, dando-se tal comprovação mediante a apresentação da correspondente CAT com registro de atestado **de atividade concluída**, ou documento equivalente, **que indique a licitante como empresa contratada.**
- d) Declaração, conforme modelo anexo ao Edital, de que o licitante, por intermédio de seu responsável técnico devidamente qualificado para esse fim, **vistoriou os locais onde será realizada a obra, e de que é detentor de todas as informações relativas à sua execução.**
- d.1) **A vistoria ocorrerá conforme agendamento que feito através do telefone 46 35521321 com o Sr. Rubens Luís Rolando Souza (Engenheiro Civil) ou membro da Secretaria Municipal de Planejamento.**
- d.2) Caso a empresa não queira fazer a visita técnica terá que preencher a Declaração Formal de Dispensa de Visita Técnica (modelo anexo).
- d.3) Para a vistoria o licitante, ou o seu representante legal, deverá possuir formação na área de engenharia, devido à complexidade do objeto desta licitação, bem como estar devidamente identificado, apresentando documento de identidade civil e documento expedido pela empresa comprovando sua habilitação para a realização da vistoria.
- e) Declaração na qual a Licitante manifeste sua total compreensão e conhecimento dos termos contidos na Especificação Técnica deste Edital, conforme modelo anexo a este Edital.
- f) Indicação do Responsável Técnico ou da Equipe de Profissionais Responsáveis Técnicos que participarão da construção da obra, conforme modelo de Declaração de Responsabilidade Técnica anexo a este edital. O responsável técnico deverá opor assinatura de aceite na exigência constante acima.
- g) **Declaração formal de que disporá, por ocasião da contratação, das instalações, do aparelhamento e do pessoal técnico adequados e disponíveis para a realização do objeto da licitação, bem como contendo o cronograma de utilização de veículos, máquinas e equipamentos (modelos vão anexos a este edital).**

8.9. DOCUMENTAÇÃO COMPLEMENTAR (DECLARAÇÕES/OUTROS):

- a) Declaração Unificada (modelo vai anexo a este edital);
- b) **Documentos facultativos:**
- b.1) **Declaração de Micro Empresa ou Empresa de Pequeno Porte**
(A empresa interessada no exercício dos direitos dispostos da Lei Complementar nº 123/2006, de 14/12/2006, deverá apresentar juntamente com a documentação de habilitação, no envelope "A", a Declaração de Microempresa ou Empresa de Pequeno Porte (modelo vai anexo a este edital).
- b.2) **Termo de Renúncia**
(A empresa interessada em renunciar ao seu direito a recurso contra decisão a Comissão da Licitação quanto à habilitação, deverá apresentar o respectivo documento, o qual deverá ser entregue juntamente com a documentação de habilitação (modelo vai anexo a este edital).





- 8.10. Os **DOCUMENTOS DE HABILITAÇÃO** (envelope nº 01) poderão ser apresentados em original, ou por qualquer processo de cópia desde que autenticada por cartório competente, ou cópia simples que **poderá** ser autenticada pelos membros da Comissão ou Funcionário do Setor de Licitações, no decorrer da sessão **desde que o original esteja na posse do representante credenciado**, ou ainda por meio de publicação em órgão da imprensa oficial, e inclusive expedidos via Internet.
- 8.11. As certidões de comprovação da regularidade fiscal e trabalhista dos licitantes deverão ser apresentadas dentro do prazo de validade estabelecido em lei ou pelo órgão expedidor, ou, na hipótese de ausência de prazo estabelecido, deverão estar datadas dos últimos 90 dias contados da data da abertura da sessão pública.
- 8.12. **As ME/EPP e seus equiparados deverão apresentar toda a documentação exigida para efeito de comprovação de regularidade fiscal, mesmo que esta apresente alguma restrição, sob pena de desclassificação (art. 43 da LC nº 123/06).**
- 8.13. **Havendo alguma restrição na comprovação da regularidade fiscal da ME/EPP**, será assegurado o prazo de 05 (cinco) dias úteis, cujo termo inicial corresponderá ao momento em que a proponente for declarada a vencedora do certame, prorrogáveis por igual período, a critério da Administração, para a regularização da documentação, pagamento ou parcelamento do débito, e emissão de eventuais certidões negativas ou positivas com efeito de certidão negativa (art. 43, §1º, da LC nº 123/06 e nº 147/14);
- 8.14. A declaração do vencedor do certame acontecerá no momento imediatamente posterior à fase de habilitação, aguardando-se os prazos de regularização fiscal para a abertura da fase recursal (art. 4º, § 2º, do Decreto 6.204/07);
- 8.15. A não regularização da documentação, no prazo previsto acima, implicará decadência do direito à contratação, sem prejuízo das sanções previstas no art. 81 da Lei nº 8.666/93, sendo facultado à Administração convocar os licitantes remanescentes, para a assinatura do contrato, ou revogar a licitação.
- 8.16. O proponente que não cumprir com o disposto neste item 8 será desclassificado.

9. DA PROPOSTA

- 9.1. **Deverá ser apresentada uma carta proposta de preços conforme modelo anexo a este edital**, impressa por computador com tinta indelével, sem rasuras e entrelinhas. A proposta deverá ser elaborada considerando-se que o objeto será executado pelo regime de empreitada por preço global a preços fixos e sem direito a reajustamento e deverá conter:
- Razão social, endereço completo, telefone, fac-símile, etc., e o CNPJ da proponente.
 - Nome e RG do titular ou do representante legalmente constituído com respectiva assinatura.
 - Data.
 - Preço global e unitário do objeto, em moeda brasileira corrente, grifado em algarismos e por extenso, com demonstração dos valores correspondentes à mão-de-obra e material.
 - Prazo de execução do objeto em dias.
 - Prazo de validade da proposta no mínimo **90 (noventa) dias** contados a partir da data limite estabelecida para o recebimento das propostas pela Comissão de Licitação.
- 9.2. **Planilha de Serviços:** conforme descrito no projeto básico, deverá ser apresentada uma planilha de serviços impressa por computador, sem rasuras e entrelinhas e deverá conter:
- Razão social.
 - Município e objeto.
 - Data.
 - Discriminação dos serviços, unidades de medida, quantidades, preços unitários, preços parciais, preços subtotais e preço global, com no máximo duas casas após a vírgula.
 - Demonstração dos valores correspondentes à mão-de-obra.
 - Páginas numeradas.
 - Nome, RG e assinatura do responsável legal pela Empresa, bem como o nome, número do registro no CREA e assinatura do responsável técnico.
- 9.1.1. **Quanto ao item cotado, obrigatoriamente estarão incluídos todos os custos com a mão-de-obra especializada, ferramentas, equipamentos, instalações provisórias necessárias, bem como os encargos sociais, fiscais, comerciais, administrativos, lucros e quaisquer despesas de tributos incidentes sobre os serviços, não se admitindo qualquer adicional.**





- 9.1.2. **No preço proposto, além dos custos elencados no subitem 9.2, está incluso o BDI - Benefício e Despesas Indiretas, vez que nenhuma reivindicação para pagamento adicional será considerada. Todavia, caso haja necessidade de aditivos de valores e quantitativo, devidamente justificada, será descontado do valor do aditivo o percentual equivalente do Risco na composição do BDI, que será calculado sobre o valor global da obra, salvo na hipótese de superveniência de fatos imprevisíveis ou previsíveis de consequências incalculáveis, verificados durante a execução da obra, hipóteses, que devidamente justificadas, não sofrerão descontos do percentual de "risco".**
- 9.1.3. **A Composição Analítica do BDI deverá ser apresentada conforme modelo anexo a este edital, discriminando todos os custos indiretos e lucros (ou benefícios).**
- 9.1.4. **O BDI - Com Desoneração da folha de pagamento máximo admitido nesta licitação está previsto no quadro de composição de BDI anexo ao Projeto Básico, devendo cada licitante preencher sua planilha de Composição Analítica do BDI.**
- 9.2. **Cronograma físico-financeiro:** Deverá ser apresentado um cronograma físico-financeiro, conforme o Projeto Básico, devidamente preenchido com o respectivo equilíbrio físico-financeiro constando o nome, número do RG e assinatura do responsável legal pela empresa, bem como o nome número do registro no CREA e assinatura do responsável técnico.
- 9.3. Não serão levadas em consideração quaisquer ofertas que não se enquadrem nas especificações exigidas.
- 9.4. A apresentação da proposta na licitação será considerada como prova de que a proponente examinou e concordou com todas as especificações e demais elementos da Licitação, que os comparou entre si e obteve do Licitador, através de seus técnicos, informações satisfatórias sobre qualquer ponto duvidoso eventualmente existente, antes de elaborar sua proposta, concluindo que os elementos da licitação lhe permitiram preparar proposta de preços completa irrevogável e integralmente satisfatória.
- 9.5. **Independente do valor unitário apresentado pela proponente para cada item constante da planilha de preços, o preço global da proposta não poderá ultrapassar o preço máximo estabelecido no subitem 3.1 deste Edital, sob pena de desclassificação.**
- 9.6. A apresentação da proposta implica na plena aceitação, por parte do licitante, das condições estabelecidas neste Edital e seus Anexos, bem como a obrigatoriedade do cumprimento das disposições nele contidas, assumindo o proponente o compromisso de executar os serviços nos seus termos e fornecer todos os materiais, equipamentos, ferramentas e utensílios necessários, em quantidade e qualidades adequadas à perfeita execução contratual, promovendo, quando requerido, sua substituição.
- 9.7. Nos preços ofertados já deverão estar inclusos os tributos, fretes, taxas, seguros, encargos sociais, trabalhistas e as despesas decorrentes da execução do objeto, vez que tais tributos fazem parte da discriminação do BDI - Benefícios de Despesas Indiretas. O Imposto de Renda de Pessoa Jurídica - IRPJ - e a Contribuição Social sobre o Lucro Líquido - CSLL -, que não podem ser repassados à Administração, não serão incluídos na proposta apresentada.
- 9.8. Decorrido o prazo de validade das propostas, sem convocação para contratação, ficam os licitantes liberados dos compromissos assumidos.
- 9.9. Até a abertura da sessão, o licitante poderá retirar ou substituir a proposta anteriormente encaminhada.
- 9.10. Após a abertura da sessão, somente serão aceitas alterações formais, que não apresentem alteração da proposta, observadas as exceções previstas neste edital.
- 9.11. Fica entendido que os projetos, as peças gráficas, as especificações técnicas, memoriais e todos os documentos são complementares entre si, de modo que qualquer detalhe, que se mencione em um e se omita em outro será considerado especificado e válido.

10. DA SESSÃO PÚBLICA

- 10.1. A abertura dos envelopes contendo a documentação de habilitação e a proposta de preços será realizada em sessão pública, da qual será lavrada ata circunstanciada assinada pelos membros da Comissão de Licitação e pelos representantes legais das licitantes presentes.
- 10.2. Não havendo expediente ou ocorrendo qualquer fato superveniente que impeça a realização do certame na data marcada, a sessão será automaticamente transferida para o primeiro





- dia útil subsequente, no mesmo horário e local anteriormente estabelecido, desde que não haja comunicação em contrário.
- 10.3. Aberta a sessão, a Comissão de Licitação receberá, de uma só vez, os envelopes contendo a proposta e a documentação de habilitação.
- 10.4. Como condição prévia ao exame da documentação de habilitação, a Comissão de Licitação poderá verificar o eventual descumprimento das condições de participação, especialmente quanto à existência de sanção que impeça a participação no certame ou a futura contratação, mediante a consulta aos seguintes cadastros:
- a) Consulta ao portal do TCE/PR quanto aos impedidos de licitar;
 - b) CNAE (<http://www.cnae.ibge.gov.br>)
 - c) SICAF;
 - d) Cadastro Nacional de Empresas Inidôneas e Suspensas - CEIS, mantido pela Controladoria-Geral da União;
 - e) Cadastro Nacional de Condenações Cíveis por Atos de Improbidade Administrativa, mantido pelo Conselho Nacional de Justiça.
- 10.5. A consulta aos cadastros será realizada em nome da empresa licitante e também de eventual matriz ou filial (cfr. Acórdão TCU nº 1.793/11) e de seu sócio majoritário (cfr. art. 12 da Lei nº 8.429/92, que prevê, dentre as sanções impostas ao responsável pela prática de ato de improbidade administrativa, a proibição de contratar com o Poder Público, inclusive por intermédio de pessoa jurídica da qual seja sócio majoritário).
- 10.6. Constatada a existência de vedação à participação no certame, a Comissão de Licitação reputará o licitante inabilitado.
- 10.7. Ainda como condição prévia à habilitação, para os itens ou grupos de participação exclusiva para ME/EPP ou equiparados, ou na hipótese de exercício da prerrogativa de efetuar o lance de desempate previsto Lei Complementar nº 123/2006, o Presidente da Comissão de Licitação poderá consultar o Portal da Transparência do Governo Federal (www.portaldatransparencia.gov.br), na seção "Despesas - Gastos Diretos do Governo - Favorecido (pessoas físicas, empresas e outros)", para verificar se o somatório dos valores das ordens bancárias recebidas pelo licitante detentor da proposta classificada em primeiro lugar no exercício anterior ou corrente extrapola o faturamento máximo permitido como condição para esse benefício.
- 10.7.1. Constatada a ocorrência de qualquer das situações de extrapolamento do limite legal, o Presidente da Comissão de Licitação indeferirá a aplicação do tratamento diferenciado em favor do licitante, conforme artigo 3º, §§ 9º, 9º-A, 10 e 12, da Lei Complementar nº 123, de 2006, com a consequente inabilitação, sem prejuízo das penalidades incidentes.
- 10.8. Não ocorrendo o descumprimento das condições de participação, serão identificados os licitantes participantes e abertos os envelopes contendo a documentação de habilitação.
- 10.9. Caso necessário, a Comissão de Licitação poderá suspender a reunião para analisar os documentos apresentados, marcando, na oportunidade, nova data e horário em que voltará a se reunir.
- 10.10. Analisada a documentação de habilitação, a Comissão de Licitação, de forma motivada, indicará os licitantes inabilitados em razão de falha ou omissão na documentação.
- 10.11. A inabilitação de qualquer licitante será sempre fundamentada e registrada na ata da sessão.
- 10.12. Caso todos os licitantes renunciem expressamente ao direito de recorrer, serão imediatamente abertas as propostas de preço dos licitantes habilitados.
- 10.13. Não havendo renúncia ao direito de recorrer, a Comissão de Licitação suspenderá a sessão e marcará nova data para abertura dos envelopes contendo as propostas de preço.
- 10.13.1. Os documentos de habilitação e os envelopes lacrados contendo as propostas serão rubricados por todos os licitantes e pelos membros da Comissão de Licitação e ficarão guardados na respectiva Seção.
- 10.14. Após o final da fase de habilitação, os envelopes nº 02 dos licitantes inabilitados não serão devolvidos.
- 10.15. Os envelopes nº 02 ficarão à disposição das empresas inabilitadas pelo período de até 10 (dez) dias úteis contados do encerramento da fase de habilitação, após o que serão destruídos pela Comissão de Licitação.
- 10.16. A inabilitação do licitante importa preclusão do seu direito de participar das fases subsequentes do certame.





- 10.17. A intimação do julgamento da habilitação e das propostas dos licitantes será feita mediante publicação na imprensa oficial, salvo se presentes os representantes dos licitantes no ato em que foi adotada a decisão, quando poderá ser feita por comunicação direta aos interessados e lavrada em ata.
- 10.18. Após a fase de habilitação, não caberá:
- a) Desistência das propostas, salvo por motivo justo decorrente de fato superveniente e aceito pela Comissão de Licitação.
 - b) Desclassificação do licitante por motivo relacionado com a habilitação, salvo em razão de fatos superveniente ou só conhecidos após o julgamento.
- 10.19. Abertos os envelopes nº 02, a Comissão de Licitação examinará as propostas apresentadas quanto às suas especificações e compatibilidade do preço em relação ao valor estimado para a contratação.
- 10.20. A desclassificação de proposta será sempre fundamentada e registrada na ata da sessão.
- 10.21. Se todos os licitantes forem inabilitados ou todas as propostas forem desclassificadas, a Comissão de Licitação poderá fixar prazo de 08 (oito) dias úteis para a apresentação de nova documentação ou proposta, escoimadas das causas que as inabilitaram ou desclassificaram.
- 10.22. Em todos os atos públicos, serão lavradas atas circunstanciadas, assinadas pelos membros da Comissão e pelos representantes dos licitantes presentes.
- 10.23. A Comissão de Licitação poderá relevar, numa proposta, qualquer informalidade, não harmonização ou irregularidade de natureza secundária, formal que não constitua um desvio significativo, desde que não prejudique ou afete a classificação relativa de qualquer outra proponente.
- 10.24. A ausência de assinatura na proposta, planilha ou cronograma físico-financeiro poderá ser suprida se o representante estiver presente na sessão e possuir poderes para ratificar o ato, devendo tal fato ser registrado em ata.
- 10.25. A Comissão de Licitação fará a conferência da proposta de preços, planilha de serviços e cronograma físico-financeiro. Constatado erro aritmético ou de anotação no preenchimento serão efetuadas as devidas correções.
- 10.26. No caso de haver divergência entre o preço grafado em algarismos e o grafado por extenso, prevalecerá o último a menos que, na opinião da Comissão de Licitação, exista um erro grosseiro e óbvio, ou ainda, na omissão de um desses valores (algarismo ou extenso) a proposta será válida desde que não haja dúvidas sobre o preço apresentado.
- 10.27. Se existir diferença entre a quantidade proposta e a exigida no edital, prevalecerá esta.
- 10.28. Se existir erro aritmético na multiplicação da quantidade pelo preço unitário, o preço unitário prevalecerá a menos que, na opinião da Comissão de Licitação, exista um erro grosseiro e óbvio no preço unitário. Neste caso, o preço parcial cotado prevalecerá e o preço unitário será corrigido.
- 10.29. Nos casos em que houver diferença entre o preço global indicado na planilha de serviços e o preço global analisado, prevalecerá este.
- 10.30. **Se o valor de um macro item ultrapassar o percentual máximo admissível estabelecido (subitem 2.7 deste Edital), a diferença entre o valor proposto pela proponente e o máximo admissível será remanejado para a última parcela do cronograma físico-financeiro.**
- 10.31. **A Comissão de Licitação fará a conferência do cronograma físico-financeiro e procederá a correção se constatado erro, desequilíbrio físico-financeiro e/ou a necessidade de ajuste face o contido no subitem 2.7 deste Edital. A simples correção de erro, desequilíbrio físico-financeiro e/ou de ajuste não acarretará a desclassificação da proposta.**
- 10.32. **O cronograma físico-financeiro corrigido deverá ser aceito expressamente pela proponente. Caso a proponente rejeite a correção, a sua proposta será desclassificada.**

11. DO JULGAMENTO DAS PROPOSTAS

11.1. O critério de julgamento será o de **menor preço global**.

11.2. Será desclassificada a proposta final que:

- a) Contenha vícios ou ilegalidades ou que seja elaborada em desacordo com o presente edital;
- b) Não apresente as especificações técnicas exigidas pelo Edital ou Projeto Básico;
- c) Apresentar preços finais superiores ao valor máximo estabelecido neste Edital;





- c.1)** A proposta poderá utilizar custos unitários diferentes daqueles fixados neste Edital, desde que o preço global orçado e o de cada uma das etapas previstas no cronograma físico-financeiro do contrato fiquem igual ou abaixo do valor calculado a partir do sistema de referência utilizado.
- d)** que apresentar preços e vantagens baseadas nas ofertas das demais proponentes;
- e)** que apresentarem preços unitários simbólicos, irrisórios ou de valor zero;
- f)** que não aceite correção do cronograma físico-financeiro;
- g)** que venha a ser considerada inexecúvel pela Comissão de Licitação, após procedimento para apurar a viabilidade técnica e econômica do preço global proposto, quando for razoável concluir que a proponente não é capaz de executar o Contrato ao preço da sua oferta.
- 11.3.** Considera-se manifestamente inexecúvel a proposta cujo valor global proposto seja inferior a 70% (setenta por cento) do menor dos seguintes valores:
- a)** Média aritmética dos valores das propostas superiores a 50% (cinquenta por cento) do valor orçado pela Administração; ou
- b)** Valor global orçado pela Administração.
- 11.3.1.** Nessa situação, previamente à desclassificação da proponente, lhe será facultado, no prazo de 05 (cinco) dias úteis, a comprovação da viabilidade dos preços constantes em sua proposta, por meio de composição detalhada dos preços unitários, comprovando que os custos dos insumos são coerentes com os de mercado e que os coeficientes de produtividade são compatíveis com a execução do objeto do contrato, conforme parâmetros do artigo 48, inciso II, da Lei nº 8.666/93, sob pena de desclassificação.
- 11.4.** Da proponente vencedora, cujo preço global analisado for inferior a 80% (oitenta por cento) do menor preço a que se referem as alíneas "a" e "b" do subitem 11.3, será exigida, para assinatura do contrato, prestação de garantia adicional igual à diferença entre o valor resultante do subitem 11.3 e o preço global analisado.

12. DAS REGRAS GERAIS DE DESEMPATE

- 12.1.** Caso todos os licitantes vencedores do certame não se enquadrarem nos requisitos do item 6 deste edital, far-se-á sorteio na mesma sessão de julgamento.
- 12.2.** Será assegurada, como critério de desempate, preferência de contratação para as microempresas e empresas de pequeno porte.
- 12.2.1.** Entende-se por empate aquelas situações em que as propostas apresentadas pelas microempresas e empresas de pequeno porte sejam iguais ou até 10% (dez por cento) superiores à proposta mais bem classificada.
- 12.3.** Para efeito do disposto no subitem 12.2, ocorrendo o empate, proceder-se-á da seguinte forma:
- 12.3.1.** A microempresa ou empresa de pequeno porte mais bem classificada poderá apresentar proposta de preço inferior àquela considerada vencedora do certame, situação em que será adjudicado em seu favor o objeto licitado;
- 12.3.2.** Não ocorrendo a contratação da microempresa ou empresa de pequeno porte, na forma do subitem anterior, serão convocadas as remanescentes que porventura se enquadrem na hipótese do subitem 12.2.1, na ordem classificatória, para o exercício do mesmo direito;
- 12.3.3.** No caso de equivalência dos valores apresentados pelas microempresas e empresas de pequeno porte que se encontrem nos intervalos estabelecidos no subitem 12.2.1, será realizado sorteio entre elas para que se identifique aquela que primeiro poderá apresentar melhor oferta.
- 12.4.** Na hipótese da não contratação nos termos previstos na Lei Complementar 123/06, o objeto licitado será adjudicado em favor da proposta originalmente vencedora do certame.
- 12.5.** As regras de desempate previstas na Lei Complementar 123/06 somente se aplicarão quando a melhor oferta inicial não tiver sido apresentada por microempresa ou empresa de pequeno porte.

13. DOS RECURSOS

- 13.1.** Dos atos da Administração serão admitidos os seguintes recursos:
- 13.1.1.** Recurso hierárquico, no prazo de 05 (cinco) dias úteis, a contar da intimação do ato, ou da lavratura da ata de reunião, nos casos de:
- a)** Habilitação ou inabilitação do licitante;





- b) Julgamento das propostas;
 - c) Anulação ou revogação da licitação;
 - d) Indeferimento do pedido de inscrição em registro cadastral, sua alteração ou cancelamento;
 - f) Rescisão do Contrato por ato unilateral da Administração, nos casos a que se refere o inciso I do art. 79 da Lei nº 8.666/93;
 - g) Aplicação das penas de advertência, suspensão temporária ou de multa.
- 13.1.2. Representação, no prazo de 05 (cinco) dias úteis, a contar da intimação da decisão relacionada com o objeto da licitação ou do Contrato, de que não caiba recurso hierárquico.
- 13.1.3. Pedido de reconsideração, no prazo de 10 (dez) dias úteis, a contar da intimação do ato, no caso de declaração de inidoneidade por decisão do(a) Prefeito(a) Municipal.
- 13.2. A interposição de recurso será comunicada aos demais licitantes, que poderão impugná-lo no prazo de 05 (cinco) dias úteis.
- 13.3. O recurso será dirigido à Comissão Permanente de Licitação, por intermédio do Presidente da Comissão de Licitação, que poderá reconsiderar sua decisão, no prazo de 05 (cinco) dias úteis, ou, nesse mesmo prazo, fazê-lo subir, devidamente informados.
- 13.4. A decisão deverá ser proferida no prazo de 05 (cinco) dias úteis, contando do recebimento do recurso.
- 13.5. Os recursos interpostos em razão de habilitação ou inabilitação de licitante ou do julgamento das propostas terão efeito suspensivo, podendo a autoridade competente, motivadamente e presentes razões de interesse público, atribuir eficácia suspensiva aos demais recursos.
- 13.6. Durante o prazo de apresentação do recurso, será garantido o acesso do licitante aos autos do processo licitatório ou a qualquer outra informação necessária à instrução do recurso.
- 13.7. Caso os autos do processo não estejam disponíveis para vista dos licitantes interessados, o prazo para recurso será suspenso.
- 13.8. O acolhimento do recurso importará na invalidação apenas dos atos insuscetíveis de aproveitamento.

14. DA ADJUDICAÇÃO E HOMOLOGAÇÃO

- 14.1. Decididos os recursos e constatada a regularidade dos atos praticados, a autoridade competente homologará o procedimento licitatório e adjudicará o objeto ao licitante vencedor.
- 14.2. Após a adjudicação, o adjudicatário será convocado para assinar o contrato ou retirar o instrumento equivalente, no prazo de 10 (dez) dias.
- 14.3. Previamente à formalização da contratação, a Comissão Permanente de Licitação poderá realizar consulta ao SICAF para identificar possível proibição de contratar com o Poder Público e verificar a manutenção das condições de habilitação.
- 14.4. Constatada a irregularidade no SICAF, ou quando o licitante vencedor recusar-se a assinar o contrato ou retirar o instrumento equivalente, a Comissão Permanente de Licitação poderá convocar o licitante subsequente na ordem de classificação, para assinar o contrato ou retirar o instrumento equivalente.

15. DO INSTRUMENTO DO CONTRATO, DA SUBCONTRATAÇÃO E DA CESSÃO

- 15.1. A contratação será formalizada por intermédio de instrumento contratual.
- 15.2. É vedada a subcontratação total ou parcial do seu objeto, bem como a associação do contratado com outrem, bem como a cessão ou transferência, total ou parcial, de qualquer encargo, obrigação ou direito relativo ao objeto desta licitação, salvo se autorizado pela Secretaria Municipal de Planejamento e Projetos, em serviços periféricos que não superem o percentual de 20% (vinte por cento) do valor total da obra.

16. DA VIGÊNCIA DO CONTRATO

- 16.1. O contrato terá vigência de **240 (duzentos e quarenta) dias**.
- 16.2. O prazo de vigência de contrato é maior do que o prazo para a execução da obra devido à necessidade de realizar medições, pagamentos e prestação de contas, entre outros procedimentos.





- 16.3. Na hipótese de necessidade de aditivo de prorrogação contratual, será discriminado o novo prazo de vigência do contrato e o novo prazo para execução da obra.

17. DA GARANTIA DE EXECUÇÃO E GARANTIA ADICIONAL

- 17.1. A proponente vencedora, deverá apresentar na assinatura do termo de Contrato de Empreitada, a formalização da garantia de execução e da garantia adicional, se houver, que servirá de garantia à fiel observância das obrigações contratuais.
- 17.1.1. A apresentação da garantia de execução e da garantia adicional, se houver, é condição para assinatura do Contrato de Empreitada. Ou seja, se a empresa proponente vencedora não comprovar a formalização da garantia de execução ou da garantia adicional, o contrato de empreitada não poderá ser firmado, sob pena de responsabilidade Administrativa, Civil e Criminal, além de solidariedade de obrigações e concurso em Ato de Improbidade Administrativa entre o particular beneficiado e o(s) Agente(s) público(s) que firmarem o instrumento em conjunto.
- 17.2. O valor da garantia de execução será obtido pela aplicação de 5% (*cinco por cento*) sobre o valor contratual, acrescido da garantia adicional se houver (**subitem 11.4**).
- 17.3. O recolhimento da garantia de execução e da garantia adicional, se houver, deverá ser efetuada por meio de uma das modalidades previstas no art. 56, da Lei nº 8.666/93, à escolha das licitantes vencedoras:
- caução em dinheiro ou títulos da dívida pública;
 - seguro garantia;
 - fiança bancária.
- 17.4. Em se tratando de garantia prestada por meio da caução em dinheiro, o depósito deverá ser feito em Instituição Bancária Oficial, em conta a ser indicada pelo Município de Capanema, a qual será devolvida, atualizada monetariamente, nos termos do § 4º do art. 56 da Lei nº 8.666/1993.
- 17.5. Se a opção de garantia for pelo seguro garantia:
- seu prazo de validade deverá corresponder ao período de vigência do contrato, acrescido de 90 (noventa) dias;
 - a apólice deverá indicar o Município de Capanema como beneficiário;
 - a apólice deverá conter cláusulas de atualização financeira, imprescritibilidade, de inalienabilidade e de irrevogabilidade.
- 17.6. Se a opção for pela fiança bancária, esta deverá ter:
- prazo de validade correspondente ao período de vigência do contrato, acrescido de 90 (noventa) dias;
 - expressa afirmação do fiador que, como devedor solidário, fará o pagamento ao Município de Capanema, independentemente de interpelação judicial, caso o afiançado não cumpra suas obrigações;
 - renúncia expressa do fiador ao benefício de ordem e aos direitos previstos nos arts. 827 e 838 do Código de Processo Civil Brasileiro, ou outro dispositivo que venha reger o benefício de ordem na vigência do contrato administrativo;
 - cláusulas de atualização financeira, de imprescritibilidade, de inalienabilidade e de irrevogabilidade.
- 17.7. Se a opção for pelo título de dívida pública, este deverá:
- ter sido emitido sob a forma escritural, mediante registro em sistema centralizado de liquidação e de custódia autorizado pelo Banco Central do Brasil;
 - ser avaliado por seu valor econômico, conforme definido pelo Ministério da Fazenda.
- 17.8. Não serão aceitos seguro garantia ou fiança bancária que contenham cláusulas contrárias aos interesses do Município de Capanema.
- 17.9. Sem prejuízo das sanções previstas na Lei e neste Edital, a não prestação de garantia exigida será considerada como recusa injustificada em assinar o contrato, implicando sua imediata rescisão.
- 17.10. Qualquer majoração do valor contratual obrigará a contratada a depositar, nas mesmas modalidades do subitem 17.3, o valor correspondente a 5% (*cinco por cento*) do valor da alteração. No caso de redução do valor contratual, poderá a contratada ajustar o valor da garantia de execução, se assim o desejar.
- 17.11. A contratada perderá a garantia de execução e a garantia adicional, se houver, quando:
- da inadimplência ou descumprimento das obrigações contratuais e/ou rescisão unilateral do contrato;
 - quando do não recebimento provisório e/ou definitivo da obra.





- 17.12. **A devolução da garantia de execução ou o valor que dela restar, dar-se-á por requerimento mediante a apresentação de:**
- termo de recebimento definitivo;
 - certidão negativa de débitos expedida pelo INSS, referente ao objeto contratado concluído;
 - comprovantes, nos casos previstos, de ligações definitivas de água e/ou energia elétrica. **As despesas referentes ao consumo de água e energia, durante a execução do objeto, são de inteira responsabilidade da contratada.**

18. DAS OBRIGAÇÕES DAS PARTES

18.1. Caberá à CONTRATADA, sem prejuízo das demais obrigações e responsabilidades insertas neste edital e da Minuta do Contrato anexa, além do fornecimento da mão-de-obra, dos materiais e dos equipamentos, ferramentas e utensílios necessários para a perfeita execução da obra e demais atividades correlatas, obriga-se a:

18.1.1. Confeccionar e instalar as placas de obra, conforme modelo;

18.1.2. Elaborar e disponibilizar à CONTRATANTE os projetos executivos desenvolvidos pela CONTRATADA, que formarão um conjunto de documentos técnicos, gráficos e descritivos referentes aos segmentos especializados de engenharia, previamente e devidamente compatibilizados, de modo a considerar todas as possíveis interferências capazes de oferecer impedimento total ou parcial, permanente ou temporário, à execução da obra, de maneira a abrangê-la em seu todo, compreendendo a completa caracterização e implantação de todas as suas especificações técnicas, para posterior execução e implantação do objeto garantindo a plena compreensão das informações prestadas, bem como sua aplicação correta nos trabalhos:

- A Contratada deverá apresentar à Secretaria Municipal de Planejamento e Projetos, **no prazo máximo de 10 (dez) dias após a assinatura do contrato**, um cronograma de dimensionamento de mão-de-obra, isto é, relação nominal de todo o pessoal técnico que irá executar a obra, incluindo engenheiros, mestre(s) de obra, pedreiros etc., devidamente vinculado ao cumprimento do cronograma físico da obra;
- A elaboração dos projetos executivos deverá partir das soluções desenvolvidas nos anteprojetos constantes no Projeto Básico (memorial descritivo), apresentando o detalhamento dos elementos construtivos e especificações técnicas, incorporando as alterações exigidas pelas mútuas interferências entre os diversos projetos;
- O projeto executivo deverá ser apresentado **no prazo máximo de 30 (trinta) dias**, contados a partir da assinatura do contrato;
- A não elaboração do projeto executivo pela empresa contratada poderá ensejar a aplicação das penalidades previstas neste edital, bem como, na hipótese de haver necessidade de aditivos contratuais por inconsistências encontradas entre o projeto básico e a execução da obra, verificadas após o prazo mencionado na alínea "c" deste subitem, o percentual referente ao "risco", da composição do BDI apresentado pela empresa, será descontado do valor final de um possível aditivo.

18.1.3. Providenciar junto ao CREA as Anotações de Responsabilidade Técnica - ART's referentes ao objeto do contrato e especialidades pertinentes, nos termos da Lei nº 6.496, de 1977;

18.1.4. Ceder os direitos patrimoniais relativos ao projeto ou serviço técnico especializado, para que a Administração possa utilizá-lo de acordo com o previsto no Projeto Básico, nos termos do art. 111 da Lei nº 8.666, de 1993;

18.1.5. Quando o projeto referir-se a obra imaterial de caráter tecnológico, insuscetível de privilégio, a cessão dos direitos incluirá o fornecimento de todos os dados, documentos e elementos de informação pertinentes à tecnologia de concepção, desenvolvimento, fixação em suporte físico de qualquer natureza e aplicação da obra;

18.1.6. Assegurar à CONTRATANTE:

Avenida Gov. Pedro Viriato Parigot de Souza, 1080

Centro - 85760-000 - Fone:(46)3552-1321

CNPJ nº 75.972.760/0001-60 - homepage: www.capanema.pr.gov.br





- a) O direito de propriedade intelectual dos produtos desenvolvidos, inclusive sobre as eventuais adequações e atualizações que vierem a ser realizadas, logo após o recebimento de cada parcela, de forma permanente, permitindo à CONTRATANTE distribuir, alterar e utilizar os mesmos sem limitações;
- b) Os direitos autorais da solução, do projeto, de suas especificações técnicas, da documentação produzida e congêneres, e de todos os demais produtos gerados na execução do contrato, inclusive aqueles produzidos por terceiros subcontratados, ficando proibida a sua utilização sem que exista autorização expressa da CONTRATANTE, sob pena de multa, sem prejuízo das sanções civis e penais cabíveis.
- 18.1.7. Promover a organização técnica e administrativa dos serviços, de modo a conduzi-los eficaz e eficientemente, de acordo com os documentos e especificações que integram o Contrato, no prazo determinado;
- 18.1.8. Conduzir os trabalhos com estrita observância às normas da legislação pertinente, cumprindo as determinações dos Poderes Públicos, mantendo o local dos serviços sempre limpo e nas melhores condições de segurança, higiene e disciplina;
- 18.1.9. Atentar, em relação ao material, para todas as disposições e especificações constantes no Projeto Básico;
- 18.1.10. Submeter previamente, por escrito, à CONTRATANTE, para análise e aprovação, quaisquer mudanças nos métodos executivos que fujam às especificações do memorial descritivo;
- 18.1.11. **Elaborar o Diário de Obra**, incluindo diariamente, pelo Engenheiro preposto responsável, as informações sobre o andamento da obra, tais como, número de funcionários, de equipamentos, condições de trabalho, condições meteorológicas, serviços executados, registro de ocorrências e outros fatos relacionados, bem como os comunicados à Fiscalização e situação da obra em relação ao cronograma previsto, mantendo tal documento no local de execução da obra, para possibilitar a sua fiscalização;
- 18.1.12. Refazer, às suas expensas, os trabalhos executados em desacordo com o estabelecido neste instrumento e as especificações constantes no projeto básico e seus anexos, bem como substituir aqueles realizados com materiais defeituosos ou com vício de construção, pelo prazo de 05 (cinco) anos, contado da data de emissão do Termo de Recebimento Definitivo, ou a qualquer tempo se constatado pelo fiscal da CONTRATANTE;
- 18.1.13. Observar as diretrizes, critérios e procedimentos para a gestão dos resíduos da construção civil estabelecidos na Resolução nº 307, de 05/07/2002, do Conselho Nacional de Meio Ambiente – CONAMA;
- 18.1.14. Responder por qualquer acidente de trabalho na execução dos serviços, por uso indevido de patentes registradas em nome de terceiros, por danos resultantes de caso fortuito ou de força maior, por qualquer causa de destruição, danificação, defeitos ou incorreções dos serviços ou dos bens da CONTRATANTE, de seus funcionários ou de terceiros, ainda que ocorridos em via pública junto à obra;
- 18.1.15. Comunicar ao Fiscal do contrato, no prazo de 24 (vinte e quatro) horas, qualquer ocorrência anormal ou acidente que se verifique no local dos serviços;
- 18.1.16. Prestar todo esclarecimento ou informação solicitada pela CONTRATANTE ou por seus prepostos, garantindo-lhes o acesso, a qualquer tempo, ao local dos serviços, bem como aos documentos relativos à execução da obra ou serviço;
- 18.1.17. Paralisar, por determinação da CONTRATANTE, qualquer trabalho que não esteja sendo executado de acordo com a boa técnica ou que ponha em risco a segurança de pessoas ou bens de terceiros;
- 18.1.18. Responsabilizar-se pelos encargos previdenciários, fiscais e comerciais resultantes da execução do contrato;
- 18.1.19. Responder pelo pagamento dos salários devidos aos empregados e encargos trabalhistas, bem como pelos registros, seguros contra riscos de acidentes de trabalho e outras obrigações inerentes à execução dos serviços ora contratados;
- 18.1.20. Arcar com todos os tributos incidentes sobre este Contrato, bem como sobre a sua atividade, devendo efetuar os respectivos pagamentos na forma e nos prazos determinados por lei;





- 18.1.21. Adotar as providências e precauções necessárias, inclusive consulta nos respectivos órgãos, se necessário for, a fim de que não venham a ser danificadas as redes hidrossanitárias, elétricas e telefônicas;
 - 18.1.22. Promover a guarda, manutenção e vigilância de materiais, ferramentas, e tudo o que for necessário à execução dos serviços, durante a vigência da obra;
 - 18.1.23. Manter seu pessoal devidamente identificado através de crachás, com fotografia recente, e provendo-os dos Equipamentos de Proteção Individual - EPI's;
 - 18.1.24. Manter sediado junto à Administração, durante os turnos de trabalho, preposto capaz de tomar decisões compatíveis com os compromissos assumidos;
 - 18.1.25. Cumprir, além dos postulados legais vigentes de âmbito federal, estadual ou municipal, as normas de segurança da Administração;
 - 18.1.26. Instruir os seus empregados, quanto à prevenção de incêndios nas áreas da Administração;
 - 18.1.27. Prestar os serviços dentro dos parâmetros e rotinas estabelecidos, fornecendo todos os materiais, equipamentos e utensílios em quantidade, qualidade e tecnologia adequadas, com a observância às recomendações aceitas pela boa técnica, normas e legislação;
 - 18.1.28. Regularizar, quando notificada pela CONTRATANTE, sob pena de sofrer as penalidades estabelecidas no contrato, as eventuais falhas na execução dos serviços, fora das suas especificações;
 - 18.1.29. Responder por qualquer prejuízo ou danos causados diretamente à Administração ou a terceiros, decorrentes de sua culpa ou dolo na execução do contrato, procedendo imediatamente aos reparos ou indenizações cabíveis e assumindo o ônus decorrente;
 - 18.1.30. Comunicar ao CONTRATANTE, quaisquer fatos ou circunstâncias detectadas por seus empregados quando da execução dos serviços, que prejudiquem ou possam vir a prejudicar a qualidade dos serviços ou comprometer a integridade do patrimônio público;
 - 18.1.31. Não transferir a terceiros, por qualquer forma, nem mesmo parcialmente, as obrigações assumidas, nem subcontratar qualquer das prestações a que está obrigada, exceto nas condições autorizadas no Projeto Básico ou neste contrato;
 - 18.1.32. Manter, durante o período de vigência do contrato, todas as condições que ensejaram a sua habilitação e qualificação no certame licitatório;
 - 18.1.33. Fornecer mensalmente, ou sempre que solicitados pela CONTRATANTE, os comprovantes do cumprimento das obrigações previdenciárias, do Fundo de Garantia por Tempo de Serviço - FGTS, e do pagamento dos salários e benefícios dos empregados utilizados na execução dos serviços;
 - 18.1.34. Fornecer em tempo hábil os materiais, veículos, máquinas e equipamentos para a execução da obra;
 - 18.1.35. Examinar completamente os projetos, as peças gráficas, as especificações técnicas, memoriais e todos os documentos, obtendo todas as informações necessárias sobre qualquer ponto duvidoso do procedimento, se responsabilizando inteiramente pela apresentação da planilha de serviços para uma proposta de preços completa e satisfatória;
 - 18.1.36. Providenciar os licenciamentos necessários para a execução da obra, incluindo as licenças ambientais, se exigível;
 - 18.1.37. Providenciar a matrícula do objeto desta contratação no INSS.
- 18.2. A CONTRATANTE obriga-se a:
- 18.2.1. Cumprir fielmente as disposições do Contrato;
 - 18.2.2. Exercer a fiscalização dos serviços por servidores especialmente designados, na forma prevista na Lei nº 8.666/93;
 - 18.2.3. Responsabilizar-se pela comunicação, em tempo hábil, de qualquer fato que acarrete em interrupção na execução do Contrato;
 - 18.2.4. Efetuar o pagamento nas condições e preços pactuados no Contrato;
 - 18.2.5. Notificar a CONTRATADA, por escrito, sobre imperfeições, falhas ou irregularidades constatadas na execução do serviço para que sejam adotadas as medidas corretivas necessárias;
 - 18.2.6. Fornecer por escrito as informações necessárias para o desenvolvimento dos serviços objeto do contrato;





- 18.2.7. Exigir o cumprimento de todas as obrigações assumidas pela CONTRATADA, de acordo com as cláusulas contratuais e os termos de sua proposta;
- 18.2.8. Zelar pelo cumprimento das obrigações da CONTRATADA relativas à observância das normas ambientais vigentes;
- 18.2.9. Proporcionar todas as condições para que a CONTRATADA possa desempenhar seus serviços de acordo com as determinações do Contrato, do Edital, especialmente do Projeto Básico e seus anexos;
- 18.2.10. Zelar para que durante toda a vigência do contrato sejam mantidas, em compatibilidade com as obrigações assumidas pela CONTRATADA, todas as condições de habilitação e qualificação exigidas na licitação.

19. DA SEGURANÇA DA OBRA E DA RESPONSABILIDADE CIVIL DA CONTRATADA

- 19.1. A CONTRATADA assumirá integral responsabilidade por danos causados ao CONTRATANTE ou a terceiros decorrentes da execução dos serviços ora contratados, inclusive acidentes, mortes, perdas ou destruições parciais ou totais, isentando o CONTRATANTE de todas as reclamações que possam surgir com relação ao presente Contrato.
- 19.2. O recebimento provisório ou definitivo do objeto não exclui a responsabilidade da contratada pelos prejuízos resultantes da incorreta execução do contrato.
- 19.3. A CONTRATADA responderá pela solidez do objeto deste contrato, nos termos do art. 618 do Código Civil Brasileiro, bem como pelo bom andamento dos serviços, podendo o CONTRATANTE, por intermédio da fiscalização, impugná-los quando contrariarem a boa técnica ou desobedecerem aos projetos e/ou especificações técnicas e/ou memoriais.
- 19.4. A CONTRATADA deverá manter um perfeito sistema de sinalização e segurança em todos os locais de serviços, principalmente nos de trabalho em vias públicas, de acordo com as normas de segurança do trabalho.
- 19.5. Caso a CONTRATANTE seja acionada judicial ou administrativamente, inclusive reclamações trabalhistas, por qualquer ato decorrente do presente contrato, a CONTRATADA assumirá para si a responsabilidade por toda e qualquer eventual condenação, isentando a CONTRATANTE de quaisquer obrigações, aplicando-se no caso concreto uma das formas de intervenção de terceiros previstas no Código de Processo Civil, especialmente a denúncia da lide, se for o caso.
- 19.6. A intenção das partes, aqui manifestada expressamente, é a de que a CONTRATADA assumira e se responsabilize direta e integralmente pela plena e total realização dos serviços contratados, sob pena de incorrer em descumprimento de obrigação contratual e sujeitar-se à aplicação das penalidades cabíveis.
- 19.7. A CONTRATADA responde, exclusiva e diretamente, por todo e qualquer ato ilícito praticado por seus prepostos que dele decorra a obrigação e/ou necessidade de ressarcimento de danos materiais ou morais (art. 932, III, Código Civil), não podendo a CONTRATANTE ser responsabilizada por eles a nenhum título.

20. DA FISCALIZAÇÃO, TESTES, REUNIÕES DE GERENCIAMENTO E COMUNICAÇÃO

- 20.1. A fiscalização da execução do objeto deste Contrato será feita através de profissionais devidamente designados pelo CONTRATANTE. A fiscalização procederá mensalmente a medição baseada nos serviços executados, elaborará o boletim de medição, verificará o andamento físico dos serviços e comparará com o estabelecido no cronograma físico-financeiro, para que se permita a elaboração do processo de faturamento.
- 20.2. Caso os serviços executados não correspondam ao estabelecido no cronograma físico-financeiro, será registrada a situação inclusive para fins de aplicação das penalidades previstas, se for o caso.
- 20.3. A contratada deverá permitir e colaborar para que funcionários, engenheiros, especialistas e demais peritos enviados pelo CONTRATANTE:
 - a) inspecionem a qualquer tempo a execução do objeto da presente Licitação;
 - b) examinem os registros e documentos que considerarem necessários conferir;
- 20.4. A contratada deverá manter no local da obra um preposto aceito pelo CONTRATANTE para representá-la na execução do contrato.
- 20.5. A CONTRATADA deve manter no canteiro de obra um projeto completo e cópia das especificações técnicas, memoriais, cronograma físico-financeiro, planilha de serviços, Boletim, Diário de Ocorrências - BDO, o qual, diariamente, deverá ser preenchido e rubricado pelo encarregado da CONTRATADA e pela fiscalização, e deverão ficar reservados para o manuseio da fiscalização.





- 20.6. A execução de serviços aos domingos e feriados somente será permitida com autorização prévia da fiscalização.
- 20.7. Qualquer serviço, material e/ou componente ou parte do mesmo, que apresente defeitos, vícios ou incorreções não revelados até o Recebimento Definitivo, deverá ser prontamente refeito, corrigido, removido, reconstruído e/ou substituído pela CONTRATADA, livre de quaisquer ônus financeiro para o CONTRATANTE.
- 20.8. Entende-se por defeito, vício ou incorreção oculta aquele resultante da má execução ou má qualidade de materiais empregados e/ou da aplicação de material em desacordo com as normas e/ou prescrições da ABNT, especificações e/ou memoriais, não se referindo aos defeitos devidos ao desgaste normal de uso. Correrão por conta da CONTRATADA as despesas relacionadas com a correção, remoção e/ou substituição do material rejeitado.
- 20.9. A CONTRATADA é obrigada a efetuar e entregar no prazo o resultado dos testes solicitados pelo CONTRATANTE. As despesas com a execução dos testes são de inteira responsabilidade da CONTRATADA.
- 20.10. A fiscalização e a CONTRATADA podem solicitar reuniões de gerenciamento um ao outro. A finalidade é revisar o cronograma dos serviços remanescentes e discutir os problemas potenciais.
- 20.11. Toda a comunicação entre as partes deverá ser feita por escrito. A notificação tornar-se-á efetiva, após o seu recebimento.
- 20.12. A fiscalização será realizada pela Secretaria de Planejamento do Município, por meio de Engenheiro Municipal.
- 20.13. O acompanhamento e a fiscalização da execução do contrato consistem na verificação da conformidade da prestação dos serviços e da alocação dos recursos necessários, de forma a assegurar o perfeito cumprimento do ajuste.
- 20.14. Ficam reservados à Fiscalização o direito e a autoridade para resolver todo e qualquer caso singular, duvidoso ou omissos, não previsto no Contrato, no Edital, nas Especificações, nos Projetos, nas Leis, nas Normas, nos Regulamentos e em tudo mais que, de qualquer forma, se relacione direta ou indiretamente com as obras / serviços em questão e seus complementos.
- 20.15. A fiscalização de que trata este item não exclui nem reduz a responsabilidade da CONTRATADA, inclusive perante terceiros, por qualquer irregularidade, ainda que resultante de imperfeições técnicas, vícios redibitórios, ou emprego de material inadequado ou de qualidade inferior e, na ocorrência desta, não implica em corresponsabilidade da CONTRATANTE ou de seus agentes e prepostos, salvo seja caracterizada a omissão funcional por parte destes, de conformidade com o art. 70 da Lei nº 8.666/93.
- 20.16. **Compete especificamente à Fiscalização:**
- 20.16.1. Indicar à Contratada todos os elementos indispensáveis ao início das obras/serviços;
- 20.16.2. Exigir da Contratada o cumprimento integral do estabelecido nas Obrigações da Contratada constantes do Contrato;
- 20.16.3. Exigir o cumprimento integral dos Projetos, Detalhes, Especificações e Normas Técnicas da ABNT, e outras porventura aplicáveis;
- 20.16.4. Esclarecer prontamente as dúvidas que lhes sejam apresentadas pela Contratada;
- 20.16.5. Expedir por escrito, as determinações e comunicações dirigidas à Contratada;
- 20.16.6. Autorizar as providências necessárias junto a terceiros;
- 20.16.7. Transmitir por escrito, instruções sobre as modificações dos serviços que porventura venham a ser feitos, bem como as alterações de prazo e cronograma;
- 20.16.8. Relatar oportunamente à Contratante, ocorrências ou circunstâncias que possam acarretar dificuldades no desenvolvimento dos serviços em relação a terceiros;
- 20.16.9. Dar à Contratante imediata ciência de fatos que possam levar à aplicação de penalidades contra a Contratada, ou mesmo à rescisão do Contrato.
- 20.17. A execução dos contratos deverá ser acompanhada e fiscalizada por meio de instrumentos de controle, que compreendam a mensuração dos seguintes aspectos, quando for o caso:
- Os resultados alcançados em relação ao contratado, com a verificação dos prazos de execução e da qualidade demandada;
 - Os recursos humanos empregados, em função da quantidade e da formação profissional exigidas;
 - A qualidade e quantidade dos recursos materiais utilizados;
 - A adequação dos serviços prestados à rotina de execução estabelecida;
 - O cumprimento das demais obrigações decorrentes do contrato; e





000200

- f) A satisfação do público usuário.
- 20.18. O fiscal ou gestor do contrato, ao verificar que houve subdimensionamento da produtividade pactuada, sem perda da qualidade na execução do serviço, deverá comunicar à autoridade responsável para que esta promova a adequação contratual à produtividade efetivamente realizada, respeitando-se os limites de alteração dos valores contratuais previstos no § 1º do artigo 65 da Lei nº 8.666/93.
- 20.19. O representante da Administração anotarà em registro próprio todas as ocorrências relacionadas com a execução do contrato, indicando dia, mês e ano, bem como o nome dos empregados eventualmente envolvidos, adotando as providências necessárias ao fiel cumprimento das cláusulas contratuais e comunicando a autoridade competente, quando for o caso, conforme o disposto nos §§ 1º e 2º do artigo 67 da Lei nº 8.666/93.
- 20.20. O descumprimento total ou parcial das responsabilidades assumidas pela CONTRATADA, sobretudo quanto às obrigações e encargos sociais e trabalhistas, ensejará a aplicação de sanções administrativas, previstas neste instrumento convocatório e na legislação vigente, podendo culminar em rescisão contratual, conforme disposto nos artigos 77 e 87 da Lei nº 8.666/93.
- 20.21. A substituição de qualquer integrante da equipe técnica proposta pela Contratada, durante a execução do contrato, somente será admitida, a critério da Contratante, mediante a comprovação de experiência equivalente ou superior do substituto proposto.
- 20.22. Os serviços deverão desenvolver-se sempre em regime de estreito entendimento entre a Contratada, sua equipe e a Fiscalização, dispondo esta, de amplos poderes para atuar no sentido do cumprimento do Contrato.
- 20.23. Reserva-se à Contratante o direito de intervir nas obras/serviços quando ficar comprovada a incapacidade técnica da Contratada ou deficiência dos equipamentos e da mão-de-obra empregados, sem que desse ato resulte o seu direito de pleitear indenização, seja a que título for, aplicando-se as penalidades cabíveis.

21. DO PAGAMENTO

- 21.1. Os pagamentos **serão efetuados em parcelas** correspondentes às **medições mensais** a serem feitas de acordo com o estabelecido no **Cronograma físico-financeiro**, considerando os preços unitários constantes da Planilha de Quantidades, todos aprovados pela Secretaria Municipal de Planejamento e Projetos.
- 21.2. **Após a aprovação das medições**, o pagamento será realizado no **prazo de até 15 (quinze) dias**, mediante depósito na conta de titularidade da CONTRATADA, com a respectiva emissão e aceitação da nota fiscal e apresentação das guias de recolhimentos do INSS e notas fiscais dos materiais comprados pela CONTRATADA.
- 21.3. A CONTRATADA se obriga a revalidar todas as suas certidões e documentos vencidos, que tenham sido apresentados na ocasião da habilitação ou junto ao Cadastro de Fornecedores do Município de Capanema. Os pagamentos somente serão efetivados caso a CONTRATADA apresente situação regular.
- 21.4. Qualquer suspensão de pagamento devido à falta de regularidade do fornecedor não gerará para a CONTRATANTE nenhuma responsabilidade nem obrigação de reajustamento ou atualização monetária do valor devido.
- 21.5. **Os pagamentos somente serão efetuados após o repasse dos valores pelo órgão CONCEDENTE, em decorrência do Convênio indicado no item 1 deste Edital, não gerando para a CONTRATANTE nenhuma responsabilidade nem obrigação de reajustamento ou atualização monetária do valor devido caso a CONCEDENTE não repasse os valores nos prazos previstos nos subitens acima.**
- 21.5.1. **Todavia, para evitar prejuízo à CONTRATADA, verificando o CONTRATANTE que o órgão CONCEDENTE não repassou as verbas necessárias ao pagamento da respectiva parcela até o 30º (trigésimo) dia após a medição realizada, a CONTRATANTE notificará a CONTRATADA do fato, facultando a esta a suspensão da execução da obra, até a liberação do pagamento. A opção pela suspensão da execução da obra deve ser formalizada por escrito e anexada ao processo licitatório.**
- 21.6. O pagamento dos valores devidos pela Contratante fica condicionado ao pagamento e comprovação dos encargos devidos pela Contratada junto aos seguintes órgãos:
- a) CREA, por meio da ART de Execução da Obra - Anotação de Responsabilidade Técnica;
 - b) ISS do Município de Capanema;
 - c) INSS, através da matrícula da obra;





- d) Prefeitura Municipal, através do Alvará de Construção da obra.
- 21.7. Na ocasião do pagamento de cada uma das parcelas a Contratada deverá apresentar na tesouraria da Contratante, além dos documentos exigidos no subitem anterior:
- a) Comprovante de medição realizada pela Secretaria Municipal de Planejamento e Projetos, devidamente assinada pelo Engenheiro responsável pela fiscalização da obra;
 - b) Certidões de regularidade junto ao INSS e ao FGTS da Licitante, emitidas no respectivo mês do pagamento.
- 21.8. **A liberação da última parcela estará condicionada à elaboração do Termo de Recebimento Provisório das obras e/ou serviços contratados, o qual será lavrado em até 15 (quinze) dias após a notificação da conclusão da obra realizada pela CONTRATADA, devendo esta, ainda, apresentar as seguintes documentações:**
- a) Comprovação de regularidade trabalhista e previdenciária da obra;
 - b) Certificado de vistoria e conclusão da obra efetuado pela Secretaria Municipal de Planejamento e Projetos;
 - c) Termo de Recebimento Provisório da obra.
- 21.9. Em caso de não cumprimento pela CONTRATADA de disposição contratual ou de execução incorreta da obra, os pagamentos poderão ficar retidos até posterior solução, sem prejuízos de quaisquer outras disposições contratuais.
- 21.10. É vedada expressamente a realização de cobrança de forma diversa da estipulada neste Edital, em especial a cobrança bancária, mediante boleto ou mesmo o protesto de título, sob pena de aplicação das sanções previstas no edital e indenização pelos danos decorrentes.
- 21.11. O pagamento poderá ser precedido de consulta ao SICAF, para comprovação de cumprimento dos requisitos de habilitação estabelecidos neste Edital.
- 21.11.1. Na hipótese de irregularidade no registro no SICAF, o contratado deverá regularizar a sua situação perante o cadastro no prazo de até 10 (dez) dias, sob pena de aplicação das penalidades previstas no edital e seus anexos e rescisão do contrato.
- 21.12. Havendo erro na apresentação da Nota Fiscal/Fatura ou dos documentos pertinentes à contratação, ou, ainda, circunstância que impeça a liquidação da despesa, o pagamento ficará pendente até que o contratado providencie as medidas saneadoras. Nesta hipótese, o prazo para pagamento iniciar-se-á após a regularização da situação, não acarretando qualquer ônus para a Contratante.
- 21.13. **A Administração somente efetuará o pagamento após a ocorrência das seguintes hipóteses, sendo facultada a adoção de apenas uma delas:**
- 21.13.1. **mediante a comprovação da quitação dos tributos referentes à aquisição ou prestação de serviço contratado; ou**
 - 21.13.2. **mediante retenção diretamente sobre o valor devido ao contratado do Imposto sobre a Renda da Pessoa Jurídica (IRPJ), caso o referido tributo incida na contratação, bem como o Imposto sobre Serviços de Qualquer Natureza (ISSQN), nos termos da Lei Complementar Federal nº 116/03, e na Lei Municipal 950/03.**
- 21.14. O Contratado regularmente optante pelo Simples Nacional, nos termos da Lei Complementar nº 123/06, não sofrerá a retenção tributária quanto aos impostos e contribuições abrangidos por aquele regime. No entanto, o pagamento ficará condicionado à apresentação de comprovação por meio de documento oficial de que faz jus ao tratamento tributário favorecido previsto na referida Lei Complementar.
- 21.15. A Administração deduzirá do montante a ser pago os valores correspondentes às multas e/ou indenizações devidas pelo contratado.
- 21.16. O desconto de qualquer valor no pagamento devido ao contratado será precedido de processo administrativo em que será garantido à empresa o contraditório e a ampla defesa, com os recursos e meios que lhes são inerentes.
- 21.17. É vedado ao contratado transferir a terceiros os direitos ou créditos decorrentes do contrato.
- 21.18. Se a CONTRATADA vier a **adiantar a execução dos serviços/obra**, em relação à previsão original constante no Cronograma Físico-Financeiro, poderá apresentar a medição prévia correspondente, devendo a CONTRATANTE, após aprovar a medição, proceder ao pagamento antecipado do valor respectivo à execução dos serviços/obra.

22. DAS CONDIÇÕES DO RECEBIMENTO DO OBJETO DA LICITAÇÃO

- 22.1. O objeto deste Contrato será recebido provisoriamente, em no máximo até 15 (quinze) dias após a comunicação ao CONTRATANTE da conclusão do objeto deste Contrato pela

Avenida Gov. Pedro Viriato Parigot de Souza, 1080

Centro - 85760-000 - Fone:(46)3552-1321

CNPJ nº 75.972.760/0001-60 - homepage: www.capanema.pr.gov.br





CONTRATADA, ficando esta responsável pelo bom funcionamento dos serviços executados até o seu recebimento definitivo, exceto por danos que sejam de responsabilidade do CONTRATANTE. A aceitação da obra pelo CONTRATANTE se dará quando não houver qualquer pendência por parte da CONTRATADA.

- 22.1.1. O recebimento provisório também ficará sujeito, quando cabível, à conclusão de todos os testes de campo e à entrega dos Manuais e Instruções exigíveis.
- 22.2. A CONTRATANTE realizará inspeção minuciosa de todos os serviços e obras executadas, por meio de profissionais técnicos competentes, acompanhados dos profissionais encarregados pela obra, com a finalidade de verificar a adequação dos serviços e constatar e relacionar os arremates, retoques e revisões finais que se fizerem necessários.
- 22.2.1. Após tal inspeção, será lavrado Termo de Recebimento Provisório, em 02 (duas) vias de igual teor e forma, ambas assinadas pela fiscalização, relatando as eventuais pendências verificadas.
- 22.2.2. A CONTRATADA fica obrigada a reparar, corrigir, remover, reconstruir ou substituir, às suas expensas, no todo ou em parte, o objeto em que se verificarem vícios, defeitos ou incorreções resultantes da execução ou materiais empregados, cabendo à fiscalização não atestar a última e/ou única medição de serviços até que sejam sanadas todas as eventuais pendências que possam vir a ser apontadas no Termo de Recebimento Provisório.
- 22.3. O recebimento definitivo do objeto deste Contrato deverá estar formalizado até 60 (sessenta) dias do recebimento provisório, mediante comissão especificamente designada pelo CONTRATANTE formada por três servidores efetivos. Decorrido esse prazo, sem qualquer manifestação do Contratante, a(s) obra(s) será(ão) considerada(s) como recebida(s) definitivamente.
- 22.4. O Termo de Recebimento Definitivo das obras e/ou serviços contratados será lavrado desde que tenham sido devidamente atendidas todas as exigências da fiscalização quanto às pendências observadas, e somente após solucionadas todas as reclamações porventura feitas quanto à falta de pagamento a operários ou fornecedores de materiais e prestadores de serviços empregados na execução do contrato.
- 22.5. O recebimento definitivo do objeto licitado não exige a CONTRATADA, em qualquer época, das garantias concedidas e das responsabilidades assumidas em contrato e por força das disposições legais em vigor (Lei nº 10.406, de 2002).

23. DAS SANÇÕES

- 23.1. Comete infração administrativa, a licitante/Adjudicatária que, no decorrer da licitação:
- Não retirar a nota de empenho, ou não assinar o contrato, quando convocada dentro do prazo de validade da proposta;
 - Apresentar documentação falsa;
 - Deixar de entregar os documentos exigidos no certame;
 - Não mantiver a sua proposta dentro de prazo de validade;
 - Comportar-se de modo inidôneo;
 - Cometer fraude fiscal;
 - Fizer declaração falsa;
 - Ensejar o retardamento da execução do certame.
- 23.2. A licitante/Adjudicatária que cometer qualquer das infrações discriminadas no subitem anterior ficará sujeita, sem prejuízo da responsabilidade civil e criminal, às seguintes sanções:
- Multa de até **2% (dois por cento)** sobre o valor estimado do contrato pela conduta do licitante;
 - Impedimento de licitar e de contratar com o Município de Capanema e descredenciamento no SICAF, pelo prazo de até dois anos;
- 23.3. Em caso de inexecução do contrato, erro de execução, execução imperfeita, mora de execução, inadimplemento contratual ou não veracidade das informações prestadas, a Contratada estará sujeita às sanções administrativas abaixo, garantidas a prévia defesa:
- 23.3.1. Advertência por escrito;
- 23.3.2. **Multas:**
- Multa de 0,1%** (um décimo por cento) do valor do contrato por dia consecutivo que exceder à data prevista para a conclusão da obra, contado do 5º (quinto) dia a partir da Ordem de Início da Obra;





- b) **Multa de 0,1%** (um décimo por cento) do valor do contrato por dia consecutivo de atraso na colocação de placas, conforme modelos fornecidos pelo CONTRATANTE, contado do 5º (quinto) dia a partir da Ordem de Início da Obra;
- c) Multa de 1% (um por cento) sobre o valor do contrato quando, por ação, omissão ou negligência, a CONTRATADA infringir qualquer disposição do Edital, cláusula ou condição do contrato não especificada nas alíneas "a" e "b" deste subitem, aplicada em dobro na reincidência;
- d) **Multa de 5%** sobre o valor do contrato no caso de execução incorreta da obra, quando impossível o seu refazimento, ou recusa da CONTRATADA em refazer os serviços, sem prejuízo das glosas parciais ou totais realizadas nas medições da Fiscalização e sem prejuízo da aplicação da multa prevista na alínea "a" deste subitem;
- e) **Multa de 10%** (dez por cento) do valor do contrato quando a CONTRATADA ceder o Contrato, ou subcontratar a obra, no todo ou em parte, para pessoa física ou jurídica, sem autorização do CONTRATANTE, devendo reassumir a execução da obra no prazo máximo de 15 (quinze) dias, da data da notificação, sem prejuízo de outras sanções contratuais;
- f) **Multa de 20%** sobre o valor do contrato, quando ocorrer rescisão do contrato pelos seguintes motivos:
- I - quando a contratada falir, for dissolvida ou por superveniente incapacidade técnica;
 - II - quando houver atraso dos serviços pelo prazo de 30 (trinta) dias por parte da CONTRATADA sem justificativa aceita pelo CONTRATANTE, cujo aditivo de prorrogação contratual deverá obrigatoriamente ser aprovado pela Procuradoria Municipal, sob pena de nulidade;
 - III - quando houver inadimplência de cláusulas e condições contratuais por parte da CONTRATADA e desobediência das determinações da fiscalização;
 - IV - demais hipóteses mencionadas no art. 78, da Lei 8.666/93.
- 23.3.3. A aplicação das sanções previstas neste edital, não exige a CONTRATADA de ressarcir à CONTRATANTE por outros eventuais prejuízos causados que ultrapassem o valor das multas previstas neste instrumento.**
- 23.3.4.** Suspensão temporária de participação em licitação e impedimento de contratar com a Administração, por prazo não superior a 02 (dois) anos;
- 23.3.5.** Declaração de inidoneidade para licitar ou contratar com a Administração Pública enquanto perdurarem os motivos determinantes da punição ou até que seja promovida a reabilitação perante a própria autoridade que aplicou a penalidade, que será concedida sempre que o contratado ressarcir a Administração pelos prejuízos resultantes e depois de decorrido o prazo de 02 (dois) anos.
- 23.4.** As sanções de suspensão temporária de participação em licitação e impedimento de contratar e de declaração de inidoneidade para licitar ou contratar com a Administração poderão também ser aplicadas às empresas ou aos profissionais que:
- a) Tenham sofrido condenação definitiva por praticarem, por meios dolosos, fraude fiscal no recolhimento de quaisquer tributos;
 - b) Tenham praticado atos ilícitos visando a frustrar os objetivos da licitação;
 - c) Demonstrem não possuir idoneidade para contratar com a Administração em virtude de atos ilícitos praticados.
- 23.5.** As penalidades serão aplicadas após regular processo administrativo, em que seja assegurado ao licitante o contraditório e a ampla defesa, com os meios e recursos que lhes são inerentes, observando-se o procedimento previsto na Lei nº 8.666/93, e subsidiariamente na Lei nº 9.784/99 e/ou em regulamento.
- 23.6.** A multa será descontada da garantia do contrato, caso houver, e de pagamentos eventualmente devidos pela Administração.
- 23.7.** A sanção de declaração de inidoneidade para licitar ou contratar com a Administração Pública é de competência exclusiva do(a) Prefeito(a) Municipal.
- 23.8.** As demais sanções são de competência exclusiva do Presidente da Comissão Permanente de Licitação.





Município de Capanema
Estado do Paraná

05020

- 23.9. A autoridade competente, na aplicação das sanções, levará em consideração a gravidade da conduta do infrator, o caráter educativo da pena, bem como o dano causado à Administração, observado o princípio da proporcionalidade.
- 23.10. As multas serão recolhidas em favor do Município, no prazo máximo de **30 (trinta) dias**, a contar da data do recebimento da comunicação enviada pela autoridade competente, ou, quando for o caso, inscritas na Dívida Ativa do Município e cobradas judicialmente.
- 23.11. As penalidades serão obrigatoriamente registradas no SICAF e demais sistemas disponibilizados pelos órgãos de controle.
- 23.12. As sanções aqui previstas são independentes entre si, podendo ser aplicadas isoladas ou, no caso das multas, cumulativamente, sem prejuízo de outras medidas cabíveis.

24. DA RESCISÃO DO CONTRATO

24.1. Constituem motivo para rescisão do contrato:

- a) O não cumprimento de cláusulas contratuais, especificações, projetos ou prazos;
- b) O cumprimento irregular de cláusulas contratuais, especificações, projetos e prazos;
- c) A lentidão do seu cumprimento, levando a Administração a comprovar a impossibilidade da conclusão da obra, nos prazos estipulados;
- d) O atraso injustificado no início e na finalização da obra;
- e) A paralisação da obra, sem justa causa e prévia comunicação à Administração;
- f) A subcontratação total do seu objeto, a associação do contratado com outrem, a cessão ou transferência, total ou parcial, bem como a fusão, cisão ou incorporação, não admitidas neste edital e no contrato;
- g) A subcontratação parcial do seu objeto, sem que haja prévia aquiescência da Administração e autorização em contrato.
- h) O desatendimento das determinações regulares da autoridade designada para acompanhar e fiscalizar a sua execução, assim como as de seus superiores;
- i) O cometimento reiterado de faltas na sua execução, anotadas na forma do § 1º do art. 67 da Lei nº 8.666/93;
- j) A decretação de falência ou a instauração de insolvência civil;
- k) A dissolução da sociedade ou o falecimento do contratado;
- l) A alteração social ou a modificação da finalidade ou da estrutura da empresa, que prejudique a execução do contrato;
- m) Razões de interesse público de alta relevância e de amplo conhecimento justificadas e determinadas pela máxima autoridade da esfera administrativa a que está subordinado o contratante e exaradas no processo administrativo a que se refere o contrato;
- n) A supressão, por parte da Administração, dos serviços, acarretando modificação do valor inicial do contrato além do limite permitido no § 1º do art. 65 da Lei nº 8.666/93;
- o) A suspensão de sua execução, por ordem escrita da Administração, por prazo superior a 120 (cento e vinte) dias, salvo em caso de calamidade pública, grave perturbação da ordem interna ou guerra, ou ainda por repetidas suspensões que totalizem o mesmo prazo, independentemente do pagamento obrigatório de indenizações pelas sucessivas e contratualmente imprevistas desmobilizações e mobilizações e outras previstas, assegurado ao contratado, nesses casos, o direito de optar pela suspensão do cumprimento das obrigações assumidas até que seja normalizada a situação;
- p) O atraso superior a 90 (noventa) dias dos pagamentos devidos pela Administração decorrentes da obra, ou parcelas destes, já recebidas, salvo em caso de calamidade pública, grave perturbação da ordem interna ou guerra, assegurado ao contratado o direito de optar pela suspensão do cumprimento de suas obrigações até que seja normalizada a situação;
- q) A não liberação, por parte da Administração, de área, local ou objeto para execução da obra, nos prazos contratuais;
- r) A ocorrência de caso fortuito ou de força maior, regularmente comprovada, impeditiva da execução do contrato;
- s) Descumprimento do disposto no inciso V do art. 27 da Lei nº 8.666/93, sem prejuízo das sanções penais cabíveis.

24.2. A rescisão, devidamente motivada nos autos, será precedida de procedimento administrativo, assegurado o contraditório prévio.

24.3. Na hipótese de a empresa contratada **não iniciar a execução da obra no prazo máximo de até 15 (quinze) dias corridos após o recebimento da ordem de serviço** do Fiscal da Contratação ou do Secretário Municipal de Planejamento e Projetos, ou não apresentar, no



SECRETARIA MUNICIPAL DE
CONTRATAÇÕES PÚBLICAS

Avenida Gov. Pedro Viriato Parigot de Souza, 1080

Centro - 85760-000 - Fone:(46)3552-1321

CNPJ nº 75.972.760/0001-60 - homepage: www.capanema.pr.gov.br



prazo comum mencionado neste subitem, a justificativa razoável para não iniciar a obra no prazo estipulado, o Município de Capanema poderá proceder à **rescisão contratual direta**, além de promover as diligências cabíveis para dar início da execução obra, seja pela convocação das licitantes remanescentes, seja realizando um novo processo de contratação, sem prejuízo da abertura de processo administrativo sancionador, para aplicação das penalidades administrativas cabíveis.

- 24.4. O **abandono** ou a **paralisação** injustificada da execução da obra acarretará, após notificação formal da Contratada, para iniciar a obra ou retomar a sua execução **no prazo de até 5 (cinco) dias úteis**, em caso de descumprimento ou ausência de apresentação de justificativa razoável para a não retomar a obra, no prazo comum mencionado neste subitem, a rescisão contratual direta e a realização das diligências cabíveis para a continuidade da obra, seja pela convocação das licitantes remanescentes, seja realizando um novo processo de contratação, sem prejuízo da abertura de processo administrativo sancionador, para aplicação das penalidades administrativas cabíveis.

25. DA REVOGAÇÃO DO PROCEDIMENTO

- 25.1. A Administração poderá revogar a licitação por razões de interesse público decorrente de fato superveniente devidamente comprovado, pertinente e suficiente para justificar tal conduta.
- 25.2. A revogação será precedida de procedimento administrativo, assegurado o contraditório e a ampla defesa, e formalizada mediante parecer escrito e devidamente fundamentado.

26. DA ANULAÇÃO DO PROCEDIMENTO

- 26.1. A Administração, de ofício ou por provocação de terceiros, deverá anular o procedimento quando eivado de vício insanável.
- 26.2. A anulação será precedida de procedimento administrativo, assegurado o contraditório e a ampla defesa, e formalizada mediante parecer escrito e devidamente fundamentado.
- 26.3. A nulidade do procedimento de licitação não gera obrigação de indenizar pela Administração.
- 26.4. A declaração de nulidade de algum ato do procedimento somente resultará na nulidade dos atos que diretamente dependam ou sejam consequências do ato anulado.
- 26.5. Quando da declaração de nulidade de algum ato do procedimento, a autoridade competente indicará expressamente os atos a que ela se estende.
- 26.6. A nulidade do contrato administrativo opera efeitos retroativamente, impedindo os efeitos jurídicos que o contrato, ordinariamente, deveria produzir, além de desconstituir os já produzidos.
- 26.7. A nulidade do contrato não exonera a Administração do dever de indenizar o contratado pelo que este houver executado até a data em que ela for declarada e por outros prejuízos regularmente comprovados, contanto que não lhe seja imputável, promovendo-se a responsabilidade de quem lhe deu causa.
- 26.8. Nenhum ato será declarado nulo se do defeito não resultar prejuízo ao interesse público ou aos demais interessados.

27. DAS ALTERAÇÕES, ACRÉSCIMOS, SUPRESSÕES DE SERVIÇOS E REAJUSTE

- 27.1. Qualquer modificação que se faça necessária durante o andamento das obras/serviços, seja nos projetos, detalhes ou especificações, somente poderá ser feita a critério do CONTRATANTE, através da Secretaria Municipal de Planejamento e Projetos, que autorizará por escrito, ficando obrigada a CONTRATADA a aceitar nas mesmas condições contratuais, os acréscimos ou supressões que se fizerem necessários nas obras/serviços para melhor adequação técnica, obedecidos os limites legais estabelecidos no Artigo 65, da Lei 8.666/93, com alterações posteriores.
- 27.2. Caso venha a ser necessário nas obras/serviços contratada a realização de serviços adicionais não previstos originalmente, o novo custo global será definido com base nos preços unitários constantes da Tabela de Preços Unitários vigente no SEOP, ou outra tabela recomendada pelos órgãos fiscalizadores, ou se for o caso, o custo praticado no mercado, desde que aprovado pela Secretaria Municipal de Planejamento e Projetos, observadas as condições da proposta da CONTRATADA, formalizando o respectivo aditamento ao Contrato Primitivo.





- 27.3. No caso de acréscimo de serviços, a Ordem de Serviço Correspondente somente será expedida após a formalização do respectivo aditamento ao contrato primitivo, obedecido às formalidades legais.
- 27.4. Em caso de prorrogação contratual a que se refere o art. 57, §1º, da Lei 8.666/93, quando acordado pelas partes e nas hipóteses em que a Contratada não deu causa à prorrogação, fica ajustado que a correção dos valores será pelo índice INPC/IBGE.
- 27.5. **O aditivo de prorrogação da execução da obra é de iniciativa da CONTRATADA, a qual compete solicitar e comprovar a impossibilidade de finalizar a obra conforme o cronograma físico-financeiro original, juntando elementos que demonstrem os fatos alheios a sua vontade ensejadores do atraso da execução, sob pena de aplicação das penalidades cabíveis.**
- 27.6. **Todos os fatos que ensejam a suspensão ou paralisação da obra devem necessariamente possuir justificativa por escrito, a qual será juntada ao processo licitatório.**

28. DA COMUNICAÇÃO DOS ATOS

- 28.1. Considerar-se-ão válidas e oficiais as comunicações eletrônicas efetuadas pela Administração e os interessados que participarem deste processo de contratação e do eventual processo administrativo sancionador, incluindo intimações via e-mail e/ou aplicativo de transmissão instantânea de mensagens e arquivos, como, por exemplo, o WhatsApp e o Telegram.
- 28.2. Considera-se cientificado ou intimado o interessado a partir da data de confirmação do recebimento da comunicação eletrônica, quando encaminhada apenas no e-mail do interessado.
- 28.3. Na hipótese de encaminhamento de comunicação eletrônica, pela Administração, em pelo menos dois meios de transmissão de dados, considerar-se-á cientificado ou intimado o interessado a partir da data do recebimento da última comunicação eletrônica.
- 28.4. Os endereços e números de telefone fornecidos à Administração pelo próprio licitante, contratado e/ou cadastrado serão considerados válidos para a realização das comunicações e intimações oficiais decorrentes do presente processo licitatório.
- 28.5. É dever do licitante, contratado ou cadastrado manter atualizado os seus endereços eletrônicos e números de telefone, junto à Administração Pública Municipal.
- 28.6. Não configura qualquer nulidade processual quando o licitante descumprir o disposto no subitem 28.5 deste Edital.
- 28.7. Na hipótese de a Administração não dispor das informações indicadas no **caput** deste artigo, a comunicação e intimação do interessado poderá ocorrer pessoalmente, por meio de servidor público, quando o interessado estiver presente em repartição pública municipal ou em seu endereço residencial ou comercial, quando domiciliado ou sediado no Município de Capanema, hipótese em que será colhida a sua assinatura.
- 28.8. Na hipótese do subitem 28.7 deste Edital, em se tratando de interessado domiciliado ou sediado em outro Município, a comunicação ou intimação será realizada por meio de correspondência escrita, com aviso de recebimento.
- 28.9. Nas hipóteses dos subitens 28.7 e 28.8 deste Edital, os interessados não localizados para a realização da cientificação ou intimação pessoal serão considerados cientificados a partir da publicação do extrato no Diário Oficial Eletrônico do Município de Capanema.

29. DAS MEDIDAS DE ANTICORRUPÇÃO E DE COMPLIANCE

- 29.1. Em atendimento a Lei nº 12.846/2013, os licitantes devem observar o mais alto padrão de ética durante todo o processo de licitação, de contratação e de execução do objeto contratual.
- 29.2. Para os propósitos deste item, definem-se as seguintes práticas:
- "Prática Corrupta"**: Oferecer, dar, receber ou solicitar, direta ou indiretamente, qualquer vantagem com o objetivo de influenciar a ação de servidor público no processo de licitação ou na execução de contrato;
 - "Prática Fraudulenta"**: A falsificação ou omissão dos fatos, com o objetivo de influenciar o processo de licitação ou de execução de contrato;
 - "Prática Colusiva"**: Esquematizar ou estabelecer um acordo entre dois ou mais licitantes, com ou sem o conhecimento de representante ou prepostos





do órgão licitador, visando estabelecer preços em níveis artificiais e não competitivos;

d) "**Prática Coercitiva**": Causar dano ou ameaçar causar dano, direta ou indiretamente, as pessoas ou sua propriedade, visando influenciar sua participação em um processo licitatório ou afetar a execução do contrato;

e) "**Prática Obstrutiva**":

(i) destruir, falsificar, alterar ou ocultar provas em inspeções ou fazer declarações falsas ao representantes do Município ou terceiros, com objetivo de impedir materialmente a apuração de alegações de prática prevista nas alíneas anteriores e na verificação da qualidade e quantidade dos objetos entregues/serviços prestados

(ii) atos cuja intenção seja impedir materialmente o exercício do direito de o Município promover inspeção do objeto/serviço.

29.3. O servidor público que constatar alguma das condutas prevista acima, possui o dever funcional de encaminhar os fatos para apuração pelo Fiscal da Contratação, para a Procuradoria-Geral do Município e para o Controle Interno, que adotarão as providências necessárias.

30. DAS DISPOSIÇÕES FINAIS

30.1. O resultado e demais atos do presente certame será divulgado no Diário Oficial Eletrônico do Município de Capanema através do endereço eletrônico <https://www.capanema.pr.gov.br/doi>, e no Portal de Transparência do Município através do endereço eletrônico www.capanema.pr.gov.br/.

30.2. As proponentes assumem todos os custos de preparação e apresentação de suas propostas e o Município de Capanema não será, em caso algum, responsável por esses custos, independentemente da condução ou do resultado do processo de contratação.

30.3. As proponentes são responsáveis pela fidelidade e legitimidade das informações e dos documentos apresentados em qualquer fase da contratação.

30.4. É facultado à Administração, em qualquer fase do processo de contratação, a promoção de diligência destinada a esclarecer ou complementar a instrução do processo, vedada a inclusão ou substituição posterior de documento ou informação que deveria constar do processo em momento anterior, sem a devida expedição de certidão a respeito.

30.5. Das sessões públicas serão lavradas atas circunstanciadas, devidamente assinadas pelo(a) Presidente da CPL e demais membros.

30.6. Os casos omissos serão resolvidos pelo(a) agente de contratação, que decidirá, com base na legislação vigente.

30.7. No julgamento das propostas e da habilitação, o(a) agente de contratação poderá relevar omissões puramente formais, sanar erros ou falhas, desde que não contrariem a legislação vigente.

30.8. Na hipótese de divergência entre este Edital e quaisquer condições apresentadas pelas proponentes, prevalecerão sempre, para todos os efeitos, os termos deste Edital e dos documentos que o integram, especialmente o Projeto Básico.

30.9. Todos os documentos exigidos deverão ser apresentados no original ou por qualquer processo de cópia reprográfica autenticada ou em publicação de órgão da imprensa, na forma da lei, ou ainda, excepcionalmente através de cópia acompanhada do original para autenticação pelo(a) agente de contratação ou por membro da equipe de apoio, e serão retidos para oportuna juntada aos autos do processo administrativo pertinente a esta contratação.

30.10. Todos os documentos expedidos pela proponente deverão estar subscritos por seu representante legal ou procurador, com identificação clara do subscritor.

30.11. Os documentos emitidos através da Internet serão conferidos pela CPL.

30.12. Os documentos apresentados para a habilitação deverão estar em nome da proponente, com número de CNPJ. Se a proponente for matriz, todos os documentos deverão estar em nome da matriz. Se for filial, todos os documentos deverão estar em nome da filial, exceto aqueles que, pela própria natureza ou por determinação legal, forem comprovadamente emitidos apenas em nome da matriz ou cuja validade abranja todos os estabelecimentos da empresa.





- 30.13.** Salvo as exceções previstas neste Edital, os documentos exigidos para habilitação não poderão, em hipótese alguma, ser substituídos após o protocolo, não podendo, ainda, ser remetidos posteriormente ao prazo fixado.
- 30.14.** Não havendo expediente ou ocorrendo qualquer fato superveniente que impeça a realização de atos na data marcada, a prática do ato será automaticamente transferida para o primeiro dia útil subsequente no mesmo horário, desde que não haja comunicação do(a) agente de contratação em sentido contrário.
- 30.15.** Na contagem dos prazos estabelecidos neste Edital e seus Anexos, excluir-se-á o dia do início e incluir-se-á o do vencimento. Só se iniciam e vencem os prazos em dias de expediente na Prefeitura Municipal de Capanema.
- 30.16.** As normas desta contratação serão sempre interpretadas em favor da ampliação da disputa entre os interessados, e o desatendimento de exigências formais, desde que não comprometa a aferição da habilitação da proponente, nem a exata compreensão de sua proposta, não implicará o afastamento de qualquer proponente.
- 30.17.** Integram este Edital, para todos os fins e efeitos, os seguintes Anexos:

ANEXO 1	Projeto Básico
ANEXO 2	Carta credencial
ANEXO 3	Declaração Unificada
ANEXO 4	Atestado de visita
ANEXO 5	Declaração de dispensa de visita técnica
ANEXO 6	Carta proposta de preços
ANEXO 7	Demonstrativo analítico do BDI
ANEXO 8	Declaração de responsabilidade técnica
ANEXO 9	Declaração de Aceitação da Responsabilidade
ANEXO 10	Declaração de propriedade de aparelhamento e disponibilidade de pessoal técnico para a execução do objeto da licitação
ANEXO 11	Cronograma de utilização de veículos, máquinas e equipamentos
ANEXO 12	Declaração de Microempresa ou Empresa de Pequeno Porte
ANEXO 13	Termo de renúncia
ANEXO 14	Minuta do contrato

Gabinete do Prefeito do Município de Capanema, Estado do Paraná - **Cidade da Rodovia Ecológica - Estrada Parque Caminho do Colono**, aos 10 dias do mês de novembro de 2022.



Américo Bellé
Prefeito Municipal





Município de Capanema
Estado do Paraná

010209

ANEXO 2

CARTA CREDENCIAL

(local e data)

À COMISSÃO DE LICITAÇÃO

Referente: Edital de Concorrência nº xx/2022


Senhores

O abaixo assinado....., portador da carteira de identidade nº, na qualidade de responsável legal pela proponente, vem, pela presente, informar a Vossa Senhoria que o senhor, carteira de identidade nº, é a pessoa designada por nós para acompanhar a sessão de abertura e recebimento da documentação de habilitação e proposta de preços, para assinar as atas e demais documentos, e com poderes para renunciar prazos recursais a que se referir a licitação em epígrafe.

Local e data.

Assinatura e Carimbo
(Nome representante legal)

(Obs.: apresentar em papel timbrado da empresa requerente)

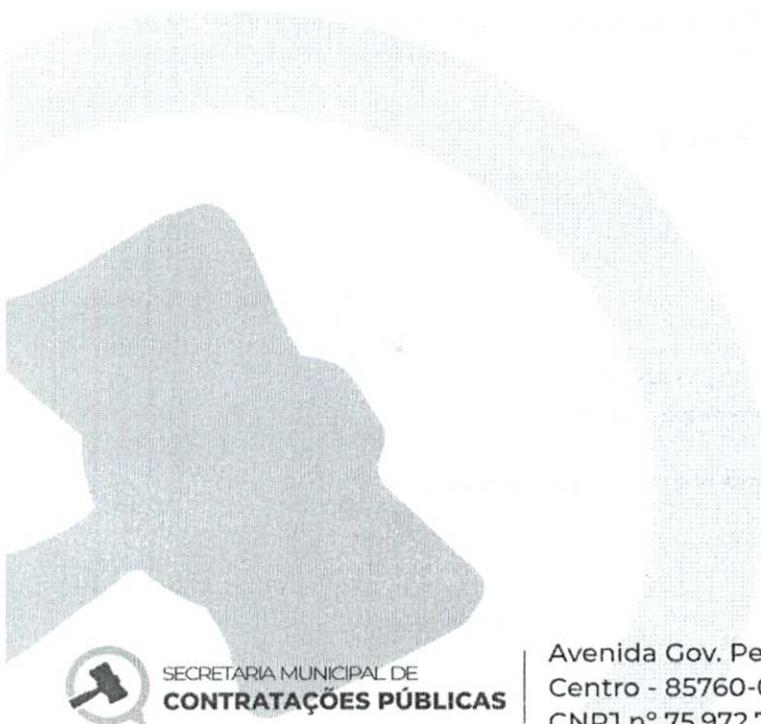

SECRETARIA MUNICIPAL DE
CONTRATAÇÕES PÚBLICAS

Avenida Gov. Pedro Viriato Parigot de Souza, 1080

Centro - 85760-000 - Fone:(46)3552-1321

CNPJ nº 75.972.760/0001-60 - homepage: www.capanema.pr.gov.br



ANEXO 3
DECLARAÇÃO UNIFICADA

Ao(À) Presidente da CPL

Município de Capanema, Estado do Paraná

Edital de Tomada de Preços nº XX/2022

Objeto: (...)

I - Pelo presente instrumento e para todos os fins de direito, a empresa, inscrita no CNPJ nº, com sede na, através de seu representante legal infra-assinado, **DECLARA:**

- a) a ciência e a concordância da proponente com as condições e obrigações contidas no Edital, no Termo de Referência/Projeto Básico, na minuta da Ata de registro de preços/contrato e demais anexos; que cumpre plenamente os requisitos de habilitação definidos no Edital e anexos, bem como que a proposta comercial apresentada está em conformidade com as exigências deste processo de contratação;
- b) a ciência e a concordância da proponente com as regras de execução, de recebimento e de pagamento previstas no Edital e seus anexos, assumindo a responsabilidade de cumpri-las;
- c) que a proponente não emprega menores de 18 (dezoito) anos em trabalho noturno, perigoso ou insalubre; que a proponente não emprega menores de 16 (dezesseis) anos; de que caso a proponente empregue menores de 16 (dezesseis) anos, estes estão contratados na condição de jovem aprendiz, nos termos do artigo 7º, inciso XXXIII, da Constituição Federal;
- d) que a proponente e os seus sócios e/ou administradores não foram declarados inidôneos ou impedidos para licitar ou contratar com a Administração Pública de qualquer ente federado;
- e) que inexistem fatos impeditivos para a habilitação da proponente no certame e de que não se enquadra em nenhuma das hipóteses de conflito de interesses previstas na Lei, ciente da obrigatoriedade de declarar ocorrências posteriores, durante toda a vigência da contratação;
- f) que o orçamento e a proposta comercial apresentados pela proponente neste processo de contratação foram elaborados de forma independente;
- g) que a proponente não possui, em sua cadeia produtiva, empregados executando trabalho degradante ou forçado, observando o disposto nos incisos III e IV do artigo 1º e no inciso III do artigo 5º da Constituição Federal;
- h) que, em se tratando de microempresa ou empresa de pequeno porte, cumpre os requisitos estabelecidos no art. 3º da Lei Complementar nº 123/2006, estando apta a usufruir do tratamento favorecido estabelecido em seus artigos 42 a 49, se for o caso;
- i) que **NENHUM** sócio e/ou administrador da proponente exerce cargo ou função pública impeditiva de relacionamento comercial com a Administração Pública;
- j) que a proponente não contratará empregados com incompatibilidade com as autoridades contratantes ou ocupantes de cargos de direção ou de assessoramento, incluindo os respectivos parentes até o terceiro grau, na forma da Súmula Vinculante nº 13 do STF.

II - Para os fins da presente contratação, indicamos as seguintes informações:

5. o(a) responsável legal da empresa é o(a) Sr.(a)....., Portador(a) do RG sob nº e CPF nº cuja função/cargo é.....(sócio administrador/procurador/diretor/etc), **responsável pela assinatura do Contrato.**

6. em caso de qualquer comunicação futura referente a este processo de contratação, bem como em caso de eventual contratação, **concordo que a comunicação oficial do**





Município de Capanema
Estado do Paraná

050211

Município seja encaminhada de forma eletrônica, para os seguintes endereços e números:

- 1 - E-mail:
- 2 - Telefone:
- 3 - Whats App:
- 4 - Telegram:

7. caso altere os endereços ou números mencionados acima, comprometemo-nos a protocolizar pedido de alteração junto ao Município, sob pena de ser considerado como intimado conforme os dados anteriormente fornecidos.
8. nomeamos e constituímos o(a) senhor(a)....., portador(a) do CPF/MF sob n.º....., para ser o(a) responsável para acompanhar a execução da presente contratação e todos os atos necessários ao cumprimento das obrigações contidas no instrumento convocatório e seus Anexos.

Local e data.

Assinatura e Carimbo
(Nome representante legal)

(Obs.: apresentar em papel timbrado da empresa requerente)



SECRETARIA MUNICIPAL DE
CONTRATAÇÕES PÚBLICAS

Avenida Gov. Pedro Viriato Parigot de Souza, 1080
Centro - 85760-000 - Fone:(46)3552-1321
CNPJ nº 75.972.760/0001-60 - homepage: www.capanema.pr.gov.br



Município de Capanema
Estado do Paraná

000212

ANEXO 4

ATESTADO DE VISITA

Referente: Edital de Concorrência nº XX/2022

Objeto: CONTRATAÇÃO DE EMPRESA ESPECIALIZADA PARA EXECUÇÃO REVITALIZAÇÃO DO PARQUE DE EXPOSIÇÕES DO MUNICÍPIO DE CAPANEMA PR

Declaramos que o engenheiro....., CREA nº da empresa....., responsável técnico da proponente, devidamente credenciado, visitou o local da execução da obra objeto da Concorrência em epígrafe.

(Local e Data)

(nome, RG/CREA e assinatura do responsável pelo Licitador)



SECRETARIA MUNICIPAL DE
CONTRATAÇÕES PÚBLICAS

Avenida Gov. Pedro Viriato Parigot de Souza, 1080
Centro - 85760-000 - Fone:(46)3552-1321
CNPJ nº 75.972.760/0001-60 – homepage: www.capanema.pr.gov.br



Município de Capanema
Estado do Paraná

010213

ANEXO 5

DECLARAÇÃO FORMAL DE DISPENSA DE VISITA TÉCNICA

Concorrência nº XX/2022

Objeto:

Nome da Empresa:

CNPJ nº:

Endereço Completo:

Fone:

E-mail:

O representante técnico da (inserir o nome da Empresa) Sr. (a) (inserir o nome do representante), devidamente habilitado junto ao CREA/CAU, DECLARA que renuncia a Visita Técnica aos locais e/ou instalações do objeto licitado, de que tem pleno conhecimento das condições e peculiaridades inerentes à natureza dos trabalhos, assumindo total responsabilidade por este fato e informando que não o utilizará para quaisquer questionamentos futuros que ensejem eventuais técnicas e ou financeira para com a contratante.

Xxxx, xx de xxx de 2022

Nome, nº CREA/CAU e assinatura do Responsável Técnico



SECRETARIA MUNICIPAL DE
CONTRATAÇÕES PÚBLICAS

Avenida Gov. Pedro Viriato Parigot de Souza, 1080

Centro - 85760-000 - Fone:(46)3552-1321

CNPJ nº 75.972.760/0001-60 – homepage: www.capanema.pr.gov.br



ANEXO 6

CARTA PROPOSTA DE PREÇOS

(Identificação da Proponente - razão social, endereço, telefone e CNPJ, etc.)

(Local e data)

À Comissão de Licitações

Referente: Edital de Tomada de Preços nº XX/2022

Prezados Senhores

Apresentamos e submetemos a apreciação de Vossas Senhorias, nossa proposta de preços para **CONTRATAÇÃO DE EMPRESA ESPECIALIZADA PARA EXECUÇÃO**
XXXXXXXXXXXXXXXXXXXXXXXXXXXXXXXXXXXXXXXXXXXXXXXXXXXXXXXXXXXXXXXXXXXX

O preço global, fixo e sem reajuste, proposto para execução do objeto é de R\$......(.....), sendo R\$......(.....) referentes à mão-de-obra e R\$.(.....) referentes ao fornecimento do material, correspondente ao trecho 01; e R\$......(.....), sendo R\$......(.....) referentes à mão-de-obra e R\$.(.....) referentes ao fornecimento do material, correspondente ao trecho 02.

O prazo de execução do objeto da licitação é de meses, contados da data da emissão da ordem de serviço pelo Contratante.

O prazo de validade da proposta de preços é de **90 (noventa) dias**, a partir da data limite estabelecida para o recebimento das propostas pela Comissão de Licitações.

Declaramos que, em nossos preços unitários estão incluídos todos os custos diretos e indiretos para a perfeita execução do objeto do edital, tais como materiais, aparelhos, equipamentos e outros fornecimentos pertinentes, mão-de-obra, encargos sociais, administração, lucro e qualquer outra despesa incidente sobre a obra.

Na execução do objeto do edital, observaremos rigorosamente as especificações técnicas brasileiras ou qualquer outra que garanta a qualidade igual ou superior assumindo, desde já, a integral responsabilidade pela perfeita realização dos trabalhos.

Local e data.

Assinatura e Carimbo
(Nome representante legal)

(Obs.: apresentar em papel timbrado da empresa requerente)





ANEXO 7

DEMOSTRATIVO ANALÍTICO DO BDI

CAIXA

Quadro de Composição do BDI

Grau de Sigilo
#PUBLICO

Nº OPERAÇÃO 0	Nº SICONV 0	PROPONENTE / TOMADOR
------------------	----------------	----------------------

APELIDO DO EMPREENDIMENTO / DESCRIÇÃO DO LOTE

CALÇAMENTO - RUA RIO GRANDE DO NORTE, ERMINDO KREMER, TUPI E MARANHÃO /

Conforme legislação tributária municipal, definir estimativa de percentual da base de cálculo para o ISS: Sobre a base de cálculo, definir a respectiva alíquota do ISS (entre 2% e 5%):	100,00% 3,60%
---	------------------

BDI 1

TIPO DE OBRA

Construção de Praças Urbanas, Rodovias, Ferrovias e recopamento e pavimentação de vias urbanas

Itens	Siglas	% Adotado
Administração Central	AC	4,01%
Seguro e Garantia	SG	0,40%
Risco	R	0,56%
Despesas Financeiras	DF	1,11%
Lucro	L	7,30%
Tributos (impostos COFINS 3%, e PIS 0,65%)	CP	3,65%
Tributos (ISS, variável de acordo com o município)	ISS	3,00%
Tributos (Contribuição Previdenciária sobre a Receita Bruta - 0% ou 4,5% - Desoneração)	CPRB	0,00%
BDI SEM desoneração (Fórmula Acórdão TCU)	BDI PAD	22,00%

Os valores de BDI foram calculados com o emprego da fórmula:

$$BDI = \frac{(1+AC+S+R+G)*(1+DF)*(1+L)}{(1-CP-ISS-CRPB)} - 1$$

Declaro para os devidos fins que, conforme legislação tributária municipal, a base de cálculo deste tipo de obra corresponde à 100%, com a respectiva alíquota de 3%.

Declaro para os devidos fins que o regime de Contribuição Previdenciária sobre a Receita Bruta adotado para elaboração do orçamento foi SEM Desoneração, e que esta é a alternativa mais adequada para a Administração Pública.

Observações:

CAPANEMA/PR
Local

sexta-feira, 28 de outubro de 2022
Data

Responsável Técnico
Nome: ERIK TAKASHI KUROGI
CREA/CAU: 134983/D
ART/RRT: 0

gov.br

Documento assinado digitalmente
ERIK TAKASHI KUROGI
Data: 31/10/2022 09:31:13 -0300
Verifique em <https://verificador.br.br>





Município de Capanema
Estado do Paraná

050216

ANEXO 8
DECLARAÇÃO DE RESPONSABILIDADE TÉCNICA

À Comissão de Licitação

Referente: Edital de Tomada de Preços nº 18/2020.

Conforme o disposto no edital em epígrafe, declaramos que o responsável técnico pela obra, caso venhamos a vencer a referida licitação, é:

Nome	Especialidade	CREA/CAU nº	Data do registro	Assinatura do profissional

Declaramos, outrossim, que o profissional acima relacionado pertence ao nosso quadro técnico de profissionais permanentes, com relacionamento junto à empresa, dentro das Leis Trabalhistas vigentes.

Local e data.

Assinatura e Carimbo
(Nome representante legal)

(Obs.: apresentar em papel timbrado da empresa requerente)



Município de Capanema
Estado do Paraná

030217

ANEXO 9

DECLARAÇÃO DE ACEITAÇÃO DA RESPONSABILIDADE

_____, CPF nº _____, CREA nº _____, declara que é conhecedor das condições constantes no Concorrência nº XX/2022 e que aceita participar da Equipe Técnica da Empresa _____, CNPJ nº _____, para a **CONTRATAÇÃO DE EMPRESA ESPECIALIZADA EM EXECUÇÃO DE REFORMA, AMPLIAÇÃO E REVITALIZAÇÃO DO COMPLEXO ESPORTIVO MUNICIPAL DO MUNICÍPIO DE CAPANEMA PR EM ATENDIMENTO AO CONTRATO DE REPASSE 904598/2020/MCIDADANIA/CAIXA**

_____, _____, ____ de _____ de 2022.

(nome, RG e assinatura do declarante)



SECRETARIA MUNICIPAL DE
CONTRATAÇÕES PÚBLICAS

Avenida Gov. Pedro Viriato Parigot de Souza, 1080

Centro - 85760-000 - Fone:(46)3552-1321

CNPJ nº 75.972.760/0001-60 - homepage: www.capanema.pr.gov.br



Município de Capanema
Estado do Paraná

ANEXO 10

000218

**DECLARAÇÃO DE PROPRIEDADE DE APARELHAMENTO E DISPONIBILIDADE DE PESSOAL
TÉCNICO PARA A EXECUÇÃO DO OBJETO DA LICITAÇÃO**

Referência:

Município de Capanema - PR
Concorrência N° XX/2022

_____, inscrita no CNPJ/MF n° _____, por intermédio de seu representante legal, o(a) Sr(a) _____, portador(a) do documento de identidade RG n° _____, emitido pela SSP/_____, e do CPF n° _____, DECLARA, sob as penas da lei, para fins do disposto no 8.7.5, alínea "g" do edital de licitação, que possui todos equipamentos mínimos e dispõe de pessoal técnico para a execução do objeto da licitação, como por exemplo:

- I. Trator de esteiras;
- II. Retroescavadeira;
- III. Pá Carregadeira;
- IV. Caminhão basculante;
- V. Rolo vibratório pra compactação;
- VI. Motoniveladora;
- VII. Ferramentas manuais (carrinhos, pás, picaretas, enxadas, soquetes, martelos etc.);
- VIII. Mão-de-obra suficiente para a execução do contrato no prazo pactuado.

Local e data.

Assinatura e Carimbo
(Nome representante legal)

(Obs.: apresentar em papel timbrado da empresa requerente)

ANEXO 11

Avenida Gov. Pedro Viriato Parigot de Souza, 1080
Centro - 85760-000 - Fone:(46)3552-1321
CNPJ n° 75.972.760/0001-60 - homepage: www.capanema.pr.gov.br



SECRETARIA MUNICIPAL DE
CONTRATAÇÕES PÚBLICAS



Município de Capanema
Estado do Paraná

000219

CRONOGRAMA DE UTILIZAÇÃO DE VEÍCULOS, MÁQUINAS E EQUIPAMENTOS
EDITAL DE CONCORRÊNCIA Nº XX/2022

ITEM	DESCRIMINAÇÃO DOS VEÍCULOS, MÁQUINAS E EQUIPAMENTOS DISPONÍVEIS	PRAZO DE EXECUÇÃO (DIAS)							
		30	60	90	120	150	180	210	240
1	UTILIZAÇÃO								
	QUANTIDADE								
2	UTILIZAÇÃO								
	QUANTIDADE								
3	UTILIZAÇÃO								
	QUANTIDADE								
4	UTILIZAÇÃO								
	QUANTIDADE								
5	UTILIZAÇÃO								
	QUANTIDADE								
6	UTILIZAÇÃO								
	QUANTIDADE								
7	UTILIZAÇÃO								
	QUANTIDADE								
8	UTILIZAÇÃO								
	QUANTIDADE								
9	UTILIZAÇÃO								
	QUANTIDADE								
Carimbo, nome, RG Assinatura do Responsável Legal		Carimbo, nome, RG Assinatura do Profissional- CREA/CAU		Local e data.					



SECRETARIA MUNICIPAL DE
CONTRATAÇÕES PÚBLICAS

Avenida Gov. Pedro Viriato Parigot de Souza, 1080
Centro - 85760-000 - Fone:(46)3552-1321

CNPJ nº 75.972.760/0001-60 - homepage: www.capanema.pr.gov.br



Município de Capanema
Estado do Paraná

050220

ANEXO 12

**DECLARAÇÃO DE MICROEMPRESA OU EMPRESA DE PEQUENO PORTE - MODELO
À COMISSÃO DE LICITAÇÃO DO MUNICÍPIO DE CAPANEMA - PR**

Declaramos, sob as penas da Lei, sem prejuízo das sanções e multas previstas no edital, que a empresa _____ (denominação da Pessoa Jurídica), inscrita no CNPJ sob o nº _____, é microempresa ou empresa de pequeno porte, nos termos do enquadramento previsto na Lei Complementar nº 123/2006, de 14 de dezembro de 2006, cujos termos declaramos conhecer na íntegra, estando apta, portanto, a exercer o direito de preferência como critério de desempate no procedimento licitatório Concorrência nº XX/2022, realizado pelo Município de Capanema - PR.

Local e data.

Assinatura e Carimbo
(Nome representante legal)

(Obs.: apresentar em papel timbrado da empresa requerente)



SECRETARIA MUNICIPAL DE
CONTRATAÇÕES PÚBLICAS

Avenida Gov. Pedro Viriato Parigot de Souza, 1080
Centro - 85760-000 - Fone:(46)3552-1321
CNPJ nº 75.972.760/0001-60 - homepage: www.capanema.pr.gov.br



ANEXO 13

TERMO DE RENÚNCIA

À Comissão de Licitações

Referente: Edital de Tomada de Preços nº 18/2020

A proponente abaixo assinada, participante da licitação modalidade Tomada de Preços nº 18/2020, por seu representante credenciado, DECLARA, na forma e sob as penas impostas pela Lei Federal nº 8.666/93, de 21 de junho de 1993, obrigando a empresa que representa, que não pretende recorrer da decisão da Comissão de Licitação, que julgou os documentos de habilitação, RENUNCIANDO, assim, expressamente, ao direito de recurso da fase habilitatória e ao prazo respectivo, e concordando, em consequência, com o curso do procedimento licitatório, passando-se à abertura dos envelopes de proposta de preço dos proponentes habilitados.

Local e data.

Assinatura e Carimbo
(Nome representante legal)

(Obs.: apresentar em papel timbrado da empresa requerente)





Município de Capanema
Estado do Paraná

ANEXO 14

MINUTA CONTRATO Nº XX/2022

050222

**CONTRATO DE EXECUÇÃO DE OBRA QUE ENTRE SI
CELEBRAM O MUNICÍPIO DE CAPANEMA E A
EMPRESA.....**

O **MUNICÍPIO DE CAPANEMA**, com sede e Prefeitura à Avenida Pedro Viriato Parigot de Souza, 1080, Estado do Paraná, inscrito no CNPJ sob o nº 75.972.760/00XX-60, a seguir denominado **CONTRATANTE**, neste ato representado pelo Prefeito Municipal, Sr. Américo Bellé; e a empresa....., inscrita no CNPJ/MF sob o n.º, neste ato representada pelo(a) Sr(a).....inscrito no CPF nº....., residente e domiciliado em....., doravante denominada **CONTRATADA**, vêm firmar o presente contrato administrativo, nos termos da Lei nº 8.666/1993 e legislação pertinente, obedecidas às condições estabelecidas no processo de licitação modalidade **TOMADA DE PREÇOS Nº XX/2022**, que fazem parte integrante deste instrumento, mediante as cláusulas e condições a seguir estipuladas:

CLÁUSULA PRIMEIRA - DO OBJETO

- 1.1. O objeto do presente contrato é a **CONTRATAÇÃO DE EMPRESA ESPECIALIZADA NA XXXXXXXXXXXXXXXXXXXXXXXXXXXXXXXXXXXXXXXXXXXXXXXXXXXXXXXXXX**, sob o regime de empreitada por preço global, tipo menor preço, em consonância com os projetos, especificações técnicas e demais peças e documentos referentes à licitação Tomada de Preços XX/2022.
- 1.2. Integram e completam o presente termo contratual, para todos os fins de direito, obrigando às partes em todos os seus termos, as condições expressas no Edital, anexos, propostas e demais documentos decorrentes da Licitação **Tomada de Preços Nº XX/2022**.

CLÁUSULA SEGUNDA - DO VALOR DO CONTRATO

- 2.1. O preço global para a execução do objeto deste contrato é de R\$ **XXXX (por extenso)**.
 - 2.1.1. No valor acima estão incluídas todas as despesas ordinárias diretas e indiretas decorrentes da execução contratual, inclusive tributos e/ou impostos, encargos sociais, trabalhistas, previdenciários, fiscais e comerciais incidentes, taxa de administração, materiais de consumo, garantia, seguro e outros necessários ao cumprimento integral do objeto contratado.
 - 2.1.2. O valor global deste contrato não será reajustado, salvo nas hipóteses previstas em lei.

CLÁUSULA TERCEIRA - DA DOTAÇÃO ORÇAMENTÁRIA

- 3.1. As despesas decorrentes da presente contratação correrão à conta de recursos específicos consignados no Orçamento Geral do Município deste exercício, na dotação abaixo discriminada:

Dotações					
Exercício da despesa	Conta da despesa	Funcional programática	Fonte de recurso	Natureza da despesa	Grupo da fonte

- 3.2. Caso a vigência do contrato ultrapasse o exercício financeiro, as despesas do exercício subsequente correrão à conta das dotações orçamentárias indicadas em termo aditivo ou apostilamento.

CLÁUSULA QUARTA - DO LOCAL, DO PRAZO E DA DISCRIMINAÇÃO DO SERVIÇO

- 4.1. As obras serão executadas nos locais e na forma descritos no projeto básico do empreendimento, bem como de acordo com o memorial descritivo e especificações que acompanham o edital.



SECRETARIA MUNICIPAL DE
CONTRATAÇÕES PÚBLICAS

Avenida Gov. Pedro Viriato Parigot de Souza, 1080
Centro - 85760-000 - Fone:(46)3552-1321
CNPJ nº 75.972.760/0001-60 – homepage: www.capanema.br.gov.br



- 4.2. O prazo para a execução total do objeto da contratação é de no máximo **90 (noventa) dias**, de acordo com o cronograma-físico financeiro previsto no Projeto Básico.
- 4.2.1. Os prazos constantes no cronograma-físico financeiro terão início no **5º (quinto) dia após a emissão da ordem de início da obra.**
- 4.3. A execução da obra deverá ser iniciada no máximo **até o 10º (décimo) dia após a emissão da ordem de início da obra.**
- 4.4. Para a perfeita execução da obra, a CONTRATADA deverá disponibilizar o pessoal e os materiais, equipamentos, ferramentas e utensílios necessários, nas quantidades estimadas e qualidades estabelecidas no Projeto Básico e de acordo com os termos da proposta.
- 4.5. Somente será admitida alteração do prazo de execução da quando:
- houver alteração do projeto e/ou de especificações técnicas de forma unilateral pelo CONTRATANTE;
 - houver alteração de quantidades, obedecidos os limites legais, por atos do CONTRATANTE;
 - houver atraso no fornecimento de dados informativos, materiais e qualquer subsídio concernente ao objeto contratado, que estejam sob responsabilidade expressa do CONTRATANTE;
 - por atos do CONTRATANTE que interfiram no prazo de execução;
 - atos de terceiros que interfiram no prazo de execução ou outros devidamente justificados, provados e aceitos pelo CONTRATANTE;
 - por motivos de força maior ou caso fortuito, entre outros, desde que tenham influência direta sobre o fornecimento do objeto contratado;
 - houver atraso na conclusão da obra devido à hipótese de suspensão da execução, nos termos do subitem 20.5.1 do Edital.
 - outros casos previstos em lei.
- 4.6. Enquanto perdurarem os motivos de força maior ou suspensão do Contrato cessam os deveres e responsabilidades de ambas as partes em relação ao Contrato. Os atrasos provenientes de greves ocorridas na CONTRATADA ou atrasos por parte de suas eventuais subcontratadas não poderão ser alegados como decorrentes de força maior.
- 4.7. Ficando a CONTRATADA temporariamente impossibilitada, total ou parcialmente, de cumprir seus deveres e responsabilidades relativos à execução da obra, deverá comunicar e justificar o fato por escrito para que o CONTRATANTE tome as providências cabíveis.
- 4.8. O CONTRATANTE se reserva o direito de contratar a execução da obra com outra empresa, desde que rescindido o presente contrato e respeitadas as condições da licitação, não cabendo direito à CONTRATADA de formular qualquer reivindicação, pleito ou reclamação.

CLÁUSULA QUINTA - DA VIGÊNCIA

- 5.1. O prazo de vigência do Contrato será de **240 (duzentos e quarenta) dias**, contados a partir da data da assinatura deste instrumento contratual.
- 5.2. O prazo de vigência previsto no subitem acima terá início na data de/...../..... e encerramento em/...../.....
- 5.3. O prazo de vigência de contrato é maior do que o prazo para a execução da obra devido à necessidade de realizar medições, pagamentos e prestação de contas, entre outros procedimentos.
- 5.4. Na hipótese de necessidade de aditivo de prorrogação contratual, será discriminado o novo prazo de vigência do contrato e o novo prazo para execução da obra.

CLÁUSULA SEXTA - DAS OBRIGAÇÕES DAS PARTES

- 6.1. A CONTRATADA, além do fornecimento da mão-de-obra, dos materiais e dos equipamentos, ferramentas e utensílios necessários para a perfeita execução dos serviços e demais atividades correlatas, obriga-se a:
- Confeccionar e instalar as placas de obra, conforme modelo;
 - Elaborar e disponibilizar à CONTRATANTE os projetos executivos desenvolvidos pela CONTRATADA, que formarão um conjunto de documentos técnicos, gráficos e descritivos referentes aos segmentos especializados de engenharia, previamente e devidamente compatibilizados, de modo a considerar todas as possíveis interferências capazes de oferecer impedimento total ou parcial, permanente ou temporário, à execução da obra, de maneira a abrangê-la em seu todo, compreendendo a completa caracterização e entendimento de todas as suas especificações técnicas, para posterior execução e implantação do objeto Avenida Gov. Pedro Viriato Parigot de Souza, 1080





garantindo a plena compreensão das informações prestadas, bem como sua aplicação correta nos trabalhos:

- a) A Contratada deverá apresentar à Secretaria Municipal de Planejamento e Projetos, **no prazo máximo de 10 (dez) dias após a assinatura do contrato**, um cronograma de dimensionamento de mão-de-obra, isto é, relação nominal de todo o pessoal técnico que irá executar a obra, incluindo engenheiros, mestre(s) de obra, pedreiros etc., devidamente vinculado ao cumprimento do cronograma físico da obra;
- b) A elaboração dos projetos executivos deverá partir das soluções desenvolvidas nos anteprojetos constantes no Projeto Básico (memorial descritivo), apresentando o detalhamento dos elementos construtivos e especificações técnicas, incorporando as alterações exigidas pelas mútuas interferências entre os diversos projetos;
- c) O projeto executivo deverá ser apresentado **no prazo máximo de 30 (trinta) dias**, contados a partir da assinatura do contrato;
- d) A não elaboração do projeto executivo pela empresa contratada poderá ensejar a aplicação das penalidades previstas neste edital, bem como, na hipótese de haver necessidade de aditivos contratuais por inconsistências encontradas entre o projeto básico e a execução da obra, verificadas após o prazo mencionado na alínea "c" deste subitem, o percentual referente ao "risco", da composição do BDI apresentado pela empresa, será descontado do valor final de um possível aditivo.

- 6.1.3. Providenciar junto ao CREA as Anotações de Responsabilidade Técnica – ART's referentes ao objeto do contrato e especialidades pertinentes, nos termos da Lei nº 6.496, de 1977;
- 6.1.4. Ceder os direitos patrimoniais relativos ao projeto ou serviço técnico especializado, para que a Administração possa utilizá-lo de acordo com o previsto no Projeto Básico, nos termos do art. 111 da Lei nº 8.666, de 1993;
- 6.1.5. Quando o projeto referir-se a obra imaterial de caráter tecnológico, insuscetível de privilégio, a cessão dos direitos incluirá o fornecimento de todos os dados, documentos e elementos de informação pertinentes à tecnologia de concepção, desenvolvimento, fixação em suporte físico de qualquer natureza e aplicação da obra;
- 6.1.6. Assegurar à CONTRATANTE:
 - a) O direito de propriedade intelectual dos produtos desenvolvidos, inclusive sobre as eventuais adequações e atualizações que vierem a ser realizadas, logo após o recebimento de cada parcela, de forma permanente, permitindo à CONTRATANTE distribuir, alterar e utilizar os mesmos sem limitações;
 - b) Os direitos autorais da solução, do projeto, de suas especificações técnicas, da documentação produzida e congêneres, e de todos os demais produtos gerados na execução do contrato, inclusive aqueles produzidos por terceiros subcontratados, ficando proibida a sua utilização sem que exista autorização expressa da CONTRATANTE, sob pena de multa, sem prejuízo das sanções civis e penais cabíveis.
- 6.1.7. Promover a organização técnica e administrativa dos serviços, de modo a conduzi-los eficaz e eficientemente, de acordo com os documentos e especificações que integram o Contrato, no prazo determinado;
- 6.1.8. Conduzir os trabalhos com estrita observância às normas da legislação pertinente, cumprindo as determinações dos Poderes Públicos, mantendo o local dos serviços sempre limpo e nas melhores condições de segurança, higiene e disciplina;
- 6.1.9. Atentar, em relação ao material, para todas as disposições e especificações constantes no Projeto Básico;
- 6.1.10. Submeter previamente, por escrito, à CONTRATANTE, para análise e aprovação, quaisquer mudanças nos métodos executivos que fujam às especificações do memorial descritivo;
- 6.1.11. **Elaborar o Diário de Obra**, incluindo diariamente, pelo Engenheiro preposto responsável, as informações sobre o andamento da obra, tais como, número de funcionários, de equipamentos, condições de trabalho, condições meteorológicas,





- serviços executados, registro de ocorrências e outros fatos relacionados, bem como os comunicados à Fiscalização e situação da obra em relação ao cronograma previsto, mantendo tal documento no local de execução da obra, para possibilitar a sua fiscalização;
- 6.1.12. Refazer, às suas expensas, os trabalhos executados em desacordo com o estabelecido neste instrumento e as especificações constantes no projeto básico e seus anexos, bem como substituir aqueles realizados com materiais defeituosos ou com vício de construção, pelo prazo de 05 (cinco) anos, contado da data de emissão do Termo de Recebimento Definitivo, ou a qualquer tempo se constatado pelo fiscal da CONTRATANTE;
- 6.1.13. Observar as diretrizes, critérios e procedimentos para a gestão dos resíduos da construção civil estabelecidos na Resolução nº 307, de 05/07/2002, do Conselho Nacional de Meio Ambiente – CONAMA;
- 6.1.14. Responder por qualquer acidente de trabalho na execução dos serviços, por uso indevido de patentes registradas em nome de terceiros, por danos resultantes de caso fortuito ou de força maior, por qualquer causa de destruição, danificação, defeitos ou incorreções dos serviços ou dos bens da CONTRATANTE, de seus funcionários ou de terceiros, ainda que ocorridos em via pública junto à obra;
- 6.1.15. Comunicar ao Fiscal do contrato, no prazo de 24 (vinte e quatro) horas, qualquer ocorrência anormal ou acidente que se verifique no local dos serviços;
- 6.1.16. Prestar todo esclarecimento ou informação solicitada pela CONTRATANTE ou por seus prepostos, garantindo-lhes o acesso, a qualquer tempo, ao local dos serviços, bem como aos documentos relativos à execução da obra ou serviço;
- 6.1.17. Paralisar, por determinação da CONTRATANTE, qualquer trabalho que não esteja sendo executado de acordo com a boa técnica ou que ponha em risco a segurança de pessoas ou bens de terceiros;
- 6.1.18. Responsabilizar-se pelos encargos previdenciários, fiscais e comerciais resultantes da execução do contrato;
- 6.1.19. Responder pelo pagamento dos salários devidos aos empregados e encargos trabalhistas, bem como pelos registros, seguros contra riscos de acidentes de trabalho e outras obrigações inerentes à execução dos serviços ora contratados;
- 6.1.20. Arcar com todos os tributos incidentes sobre este Contrato, bem como sobre a sua atividade, devendo efetuar os respectivos pagamentos na forma e nos prazos determinados por lei;
- 6.1.21. Adotar as providências e precauções necessárias, inclusive consulta nos respectivos órgãos, se necessário for, a fim de que não venham a ser danificadas as redes hidrossanitárias, elétricas e telefônicas;
- 6.1.22. Promover a guarda, manutenção e vigilância de materiais, ferramentas, e tudo o que for necessário à execução dos serviços, durante a vigência da obra;
- 6.1.23. Manter seu pessoal devidamente identificado através de crachás, com fotografia recente, e provendo-os dos Equipamentos de Proteção Individual - EPI's;
- 6.1.24. Manter sediado junto à Administração, durante os turnos de trabalho, preposto capaz de tomar decisões compatíveis com os compromissos assumidos;
- 6.1.25. Cumprir, além dos postulados legais vigentes de âmbito federal, estadual ou municipal, as normas de segurança da Administração;
- 6.1.26. Instruir os seus empregados, quanto à prevenção de incêndios nas áreas da Administração;
- 6.1.27. Prestar os serviços dentro dos parâmetros e rotinas estabelecidos, fornecendo todos os materiais, equipamentos e utensílios em quantidade, qualidade e tecnologia adequadas, com a observância às recomendações aceitas pela boa técnica, normas e legislação;
- 6.1.28. Regularizar, quando notificada pela CONTRATANTE, sob pena de sofrer as penalidades estabelecidas no contrato, as eventuais falhas na execução dos serviços, fora das suas especificações;
- 6.1.29. Responder por qualquer prejuízo ou danos causados diretamente à Administração ou a terceiros, decorrentes de sua culpa ou dolo na execução do contrato, procedendo imediatamente aos reparos ou indenizações cabíveis e assumindo o ônus decorrente;
- 6.1.30. Comunicar ao CONTRATANTE, quaisquer fatos ou circunstâncias detectadas por seus empregados quando da execução dos serviços, que prejudiquem ou possam





- vir a prejudicar a qualidade dos serviços ou comprometer à integridade do patrimônio público;
- 6.1.31. Não transferir a terceiros, por qualquer forma, nem mesmo parcialmente, as obrigações assumidas, nem subcontratar qualquer das prestações a que está obrigada, exceto nas condições autorizadas no Projeto Básico ou neste contrato;
 - 6.1.32. Manter, durante o período de vigência do contrato, todas as condições que ensejaram a sua habilitação e qualificação no certame licitatório;
 - 6.1.33. Fornecer mensalmente, ou sempre que solicitados pela CONTRATANTE, os comprovantes do cumprimento das obrigações previdenciárias, do Fundo de Garantia por Tempo de Serviço – FGTS, e do pagamento dos salários e benefícios dos empregados utilizados na execução dos serviços;
 - 6.1.34. Fornecer em tempo hábil os materiais, veículos, máquinas e equipamentos para a execução da obra;
 - 6.1.35. Examinar completamente os projetos, as peças gráficas, as especificações técnicas, memoriais e todos os documentos, obtendo todas as informações necessárias sobre qualquer ponto duvidoso do procedimento, se responsabilizando inteiramente pela apresentação da planilha de serviços para uma proposta de preços completa e satisfatória;
 - 6.1.36. Providenciar os licenciamentos necessários para a execução da obra, incluindo as licenças ambientais, se exigível;
 - 6.1.37. Providenciar a matrícula do objeto desta contratação no INSS.
- 6.2. A CONTRATANTE obriga-se a:
- 6.2.1. Cumprir fielmente as disposições do Contrato;
 - 6.2.2. Exercer a fiscalização dos serviços por servidores especialmente designados, na forma prevista na Lei nº 8.666/93;
 - 6.2.3. Responsabilizar-se pela comunicação, em tempo hábil, de qualquer fato que acarrete em interrupção na execução do Contrato;
 - 6.2.4. Efetuar o pagamento nas condições e preços pactuados no Contrato;
 - 6.2.5. Notificar a CONTRATADA, por escrito, sobre imperfeições, falhas ou irregularidades constatadas na execução do serviço para que sejam adotadas as medidas corretivas necessárias;
 - 6.2.6. Fornecer por escrito as informações necessárias para o desenvolvimento dos serviços objeto do contrato;
 - 6.2.7. Exigir o cumprimento de todas as obrigações assumidas pela CONTRATADA, de acordo com as cláusulas contratuais e os termos de sua proposta;
 - 6.2.8. Zelar pelo cumprimento das obrigações da CONTRATADA relativas à observância das normas ambientais vigentes;
 - 6.2.9. Proporcionar todas as condições para que a CONTRATADA possa desempenhar seus serviços de acordo com as determinações do Contrato, do Edital, especialmente do Projeto Básico e seus anexos;
 - 6.2.10. Zelar para que durante toda a vigência do contrato sejam mantidas, em compatibilidade com as obrigações assumidas pela CONTRATADA, todas as condições de habilitação e qualificação exigidas na licitação.

CLÁUSULA SÉTIMA - DA SEGURANÇA DA OBRA E DA RESPONSABILIDADE CIVIL

- 7.1. A CONTRATADA assumirá integral responsabilidade por danos causados ao CONTRATANTE ou a terceiros decorrentes da execução dos serviços ora contratados, inclusive acidentes, mortes, perdas ou destruições parciais ou totais, isentando o CONTRATANTE de todas as reclamações que possam surgir com relação ao presente Contrato.
- 7.2. O recebimento provisório ou definitivo do objeto não exclui a responsabilidade da contratada pelos prejuízos resultantes da incorreta execução do contrato.
- 7.3. A CONTRATADA responderá pela solidez do objeto deste contrato, nos termos do art. 618 do Código Civil Brasileiro, bem como pelo bom andamento dos serviços, podendo o CONTRATANTE, por intermédio da fiscalização, impugná-los quando contrariarem a boa técnica ou desobedecerem aos projetos e/ou especificações técnicas e/ou memoriais.
- 7.4. A CONTRATADA deverá manter um perfeito sistema de sinalização e segurança em todos os locais de serviços, principalmente nos de trabalho em vias públicas, de acordo com as normas de segurança do trabalho.





- 7.5. Caso a CONTRATANTE seja acionada judicial ou administrativamente, inclusive reclamações trabalhistas, por qualquer ato decorrente do presente contrato, a CONTRATADA assumirá para si a responsabilidade por toda e qualquer eventual condenação, isentando a CONTRATANTE de quaisquer obrigações, aplicando-se no caso concreto uma das formas de intervenção de terceiros previstas no Código de Processo Civil, especialmente a denunciação da lide, se for o caso.
- 7.6. A intenção das partes, aqui manifestada expressamente, é a de que a CONTRATADA assumira e se responsabilize direta e integralmente pela plena e total realização dos serviços contratados, sob pena de incorrer em descumprimento de obrigação contratual e sujeitar-se à aplicação das penalidades cabíveis.
- 7.7. A CONTRATADA responde, exclusiva e diretamente, por todo e qualquer ato ilícito praticado por seus prepostos que dele decorra a obrigação e/ou necessidade de ressarcimento de danos materiais ou morais (art. 932, III, Código Civil), não podendo a CONTRATANTE ser responsabilizada por eles a nenhum título.

CLÁUSULA OITAVA - DAS VEDAÇÕES

8.1. É vedado à CONTRATADA:

- 8.1.1. A subcontratação total ou parcial do seu objeto, bem como a associação do contratado com outrem, bem como a cessão ou transferência, total ou parcial, de qualquer encargo, obrigação ou direito relativo ao objeto desta licitação, salvo se autorizado pela Secretaria Municipal de Planejamento e Projetos, em serviços periféricos que não superem o percentual de 20% (vinte por cento) do valor total da obra.
- 8.1.2. Caucionar ou utilizar este Termo de Contrato para qualquer operação financeira;
- 8.1.3. Interromper a execução dos serviços sob alegação de inadimplemento por parte da CONTRATANTE, salvo nos casos previstos em lei e neste contrato.

CLÁUSULA NONA - DO PAGAMENTO E DAS MEDIÇÕES

9.1. O prazo e a forma do pagamento estão previstos no item 21 do Edital.

9.2. A Nota Fiscal/Fatura será emitida pela CONTRATADA de acordo com os seguintes procedimentos:

- 9.2.1. Ao final de cada etapa da execução contratual, conforme previsto no Cronograma Físico-Financeiro, a CONTRATADA apresentará a medição prévia dos serviços executados no período, através de planilha e memória de cálculo detalhada, inspecionada e aprovada pela fiscalização.
- 9.2.2. Uma etapa será considerada efetivamente concluída quando os serviços previstos para aquela etapa, no Cronograma Físico-Financeiro, estiverem executados em sua totalidade.
- 9.2.3. Se a CONTRATADA vier a **adiantar a execução dos serviços/obra**, em relação à previsão original constante no Cronograma Físico-Financeiro, poderá apresentar a medição prévia correspondente, devendo a CONTRATANTE, após aprovar a medição, proceder ao pagamento antecipado do valor respectivo à execução dos serviços/obra.
- 9.2.4. **A CONTRATANTE terá o prazo de 05 (cinco) dias úteis, contados a partir da data da apresentação da medição, para aprovar ou rejeitar, no todo ou em parte, a medição prévia relatada pela CONTRATADA, bem como para avaliar a conformidade dos serviços executados.**
- 9.2.5. No caso de etapas não concluídas, serão pagos apenas os serviços efetivamente executados, devendo a CONTRATADA regularizar o cronograma na etapa subsequente.
- 9.2.6. A aprovação da medição prévia apresentada pela CONTRATADA não a exime de qualquer das responsabilidades contratuais, nem implica aceitação definitiva dos serviços executados.
- 9.2.7. Após a aprovação, a CONTRATADA emitirá Nota Fiscal/Fatura no valor da medição definitiva aprovada, acompanhada da planilha de medição de serviços e de memória de cálculo detalhada.

9.3. O pagamento somente será efetuado após o "atesto", pelo servidor competente, da Nota Fiscal/Fatura apresentada pela Contratada, acompanhada dos demais documentos exigidos neste Edital.





- 9.3.1.** O "atesto" da Nota Fiscal/Fatura fica condicionado à verificação da conformidade da Nota Fiscal/Fatura apresentada pela CONTRATADA com os serviços efetivamente executados.
- 9.4.** Havendo erro na apresentação de qualquer dos documentos exigidos, havendo desconformidade na execução dos serviços identificada pela Secretaria Municipal de Planejamento e Projetos ou circunstância que impeça a liquidação da despesa, o pagamento ficará pendente até que a Contratada providencie as medidas saneadoras. Nesta hipótese, o prazo para pagamento iniciar-se-á após a comprovação da regularização da situação, não acarretando qualquer ônus para a Contratante.
- 9.5.** Antes do pagamento, a CONTRATANTE verificará, por meio de consulta eletrônica, a regularidade do cadastramento da CONTRATADA no SICAF e/ou nos sites oficiais, devendo seu resultado ser impresso, autenticado e juntado ao processo de pagamento.
- 9.6.** Quando do pagamento, será efetuado a retenção tributária prevista na legislação aplicável, inclusive quanto ao art. 31 da Lei nº 8.212, de 1991.
- 9.6.1.** Quanto ao Imposto sobre Serviços de Qualquer Natureza (ISSQN), será observado o disposto na Lei Complementar nº 116, de 2003, e legislação municipal aplicável.
- 9.7.** O pagamento será efetuado por meio de Ordem Bancária de Crédito, mediante depósito em conta corrente, na agência e estabelecimento bancário indicado pela CONTRATADA, ou por outro meio previsto na legislação vigente.
- 9.8.** Será considerada como data do pagamento o dia em que constar como emitida a ordem bancária para pagamento.
- 9.9.** A CONTRATANTE não se responsabilizará por qualquer despesa que venha a ser efetuada pela CONTRATADA, que porventura não tenha sido acordada no contrato.
- 9.10.** Nos casos de eventuais atrasos de pagamento, desde que a Contratada não tenha concorrido de alguma forma para tanto, o valor devido deverá ser acrescido de encargos moratórios proporcionais aos dias de atraso, apurados desde a data limite prevista para o pagamento até a data do efetivo pagamento, à taxa de 6% (seis por cento) ao ano, aplicando-se a seguinte fórmula:

$$EM = I \times N \times VP$$

EM = Encargos Moratórios a serem acrescidos ao valor originariamente devido.

I = Índice de atualização financeira, calculado segundo a fórmula:

$I = \frac{(6 / 100)}{365}$

N = Número de dias entre a data limite prevista para o pagamento e a data do efetivo pagamento.

VP = Valor da Parcela em atraso.

CLÁUSULA DÉCIMA - DO RECEBIMENTO DO OBJETO

- 10.1.** O objeto deste Contrato será recebido provisoriamente, em no máximo até 15 (quinze) dias após a comunicação ao CONTRATANTE da conclusão do objeto deste Contrato pela CONTRATADA, ficando esta responsável pelo bom funcionamento dos serviços executados até o seu recebimento definitivo, exceto por danos que sejam de responsabilidade do CONTRATANTE. A aceitação da obra pelo CONTRATANTE se dará quando não houver qualquer pendência por parte da CONTRATADA.
- 10.1.1.** O recebimento provisório também ficará sujeito, quando cabível, à conclusão de todos os testes de campo e à entrega dos Manuais e Instruções exigíveis.
- 10.2.** A CONTRATANTE realizará inspeção minuciosa de todos os serviços e obras executadas, por meio de profissionais técnicos competentes, acompanhados dos profissionais encarregados pela obra, com a finalidade de verificar a adequação dos serviços e constatar e relacionar os arremates, retoques e revisões finais que se fizerem necessários.
- 10.2.1.** Após tal inspeção, será lavrado Termo de Recebimento Provisório, em 02 (duas) vias de igual teor e forma, ambas assinadas pela fiscalização, relatando as eventuais pendências verificadas.
- 10.2.2.** A CONTRATADA fica obrigada a reparar, corrigir, remover, reconstruir ou substituir, às suas expensas, no todo ou em parte, o objeto em que se verificarem vícios, defeitos ou incorreções resultantes da execução ou materiais empregados, cabendo à fiscalização não atestar a última e/ou única medição de serviços até que sejam sanadas todas as eventuais pendências que possam vir a ser apontadas no Termo de Recebimento Provisório.





- 10.3. O recebimento definitivo do objeto deste Contrato deverá estar formalizado até 60 (sessenta) dias do recebimento provisório, mediante comissão especificamente designada pelo CONTRATANTE. Decorrido esse prazo, sem qualquer manifestação do Contratante, a(s) obra(s) será(ão) considerada(s) como recebida(s) definitivamente.
- 10.4. O Termo de Recebimento Definitivo das obras e/ou serviços contratados será lavrado desde que tenham sido devidamente atendidas todas as exigências da fiscalização quanto às pendências observadas, e somente após solucionadas todas as reclamações porventura feitas quanto à falta de pagamento a operários ou fornecedores de materiais e prestadores de serviços empregados na execução do contrato.
- 10.5. O recebimento definitivo do objeto licitado não exime a CONTRATADA, em qualquer época, das garantias concedidas e das responsabilidades assumidas em contrato e por força das disposições legais em vigor (Lei nº 10.406, de 2002).

CLÁUSULA DÉCIMA PRIMEIRA - DA FISCALIZAÇÃO

- 11.1. A fiscalização se dará conforme o item 20 do Edital.

CLÁUSULA DÉCIMA SEGUNDA - DAS ALTERAÇÕES E DO REAJUSTE

- 12.1. Qualquer modificação que se faça necessária durante o andamento das obras/serviços, seja nos projetos, detalhes ou especificações, somente poderá ser feita a critério do CONTRATANTE, através da Secretaria Municipal de Planejamento e Projetos, que autorizará por escrito, ficando obrigada a CONTRATADA a aceitar nas mesmas condições contratuais, os acréscimos ou supressões que se fizerem necessários nas obras/serviços para melhor adequação técnica, obedecidos os limites legais estabelecidos no art. 65, da Lei nº 8.666/1993.
- 12.2. Caso venha a ser necessário nas obras/serviços contratada a realização de serviços adicionais não previstos originalmente, o novo custo global será definido com base nos preços unitários constantes do Sistema de Custos Referenciais de Obras (Sicro), para serviços e obras de infraestrutura de transportes, ou do Sistema Nacional de Pesquisa de Custos e Índices de Construção Civil (Sinapi), para as demais obras e serviços de engenharia, ou outra tabela recomendada pelos órgãos fiscalizadores, ou se for o caso, o custo praticado no mercado, desde que aprovado pela Secretaria Municipal de Planejamento e Projetos, observadas as condições da proposta da CONTRATADA, formalizando o respectivo aditamento ao Contrato Primitivo.
- 12.3. No caso de acréscimo de serviços, a Ordem de Serviço correspondente somente será expedida após a formalização do respectivo aditamento ao contrato primitivo, obedecido às formalidades legais.
- 12.4. Em caso de prorrogação contratual a que se refere o art. 57, §1º, da Lei 8.666/1993, quando acordado pelas partes e nas hipóteses em que a Contratada não deu causa à prorrogação, fica ajustado que a correção dos valores será pelo IPCA/IBGE.
- 12.5. **O aditivo de prorrogação da execução da obra é de iniciativa da CONTRATADA, a qual compete solicitar e comprovar a impossibilidade de finalizar a obra conforme o cronograma físico-financeiro original, juntando elementos que demonstrem os fatos alheios a sua vontade ensejadores do atraso da execução, sob pena de aplicação das penalidades cabíveis.**
- 12.6. **Todos os fatos que ensejam a suspensão ou paralisação da obra devem necessariamente possuir justificativa por escrito, a qual será juntada ao processo licitatório.**

CLÁUSULA DÉCIMA TERCEIRA - DAS INFRAÇÕES E DAS SANÇÕES ADMINISTRATIVAS

- 13.1. As penalidades cabíveis estão pormenorizadas no item 23 do Edital.

CLÁUSULA DÉCIMA QUARTA - MATERIAIS, VEÍCULOS, MÁQUINAS E EQUIPAMENTOS

- 14.1. Os materiais, veículos, máquinas e equipamentos a serem empregados nos serviços decorrentes deste Contrato serão fornecidos pela CONTRATADA e serão de primeira qualidade, cabendo ao CONTRATANTE, por intermédio da fiscalização, impedir o emprego daqueles que julgar impróprios.
- 14.2. Sempre que dos documentos de licitação não constarem características determinadas em referência à mão-de-obra, materiais, artigos e equipamentos, entender-se-á que eles devem ser novos, da melhor qualidade em suas respectivas espécies, de acordo com a finalidade a que se destinam. No caso em que materiais, artigos e equipamentos são mencionados nas





especificações técnicas e/ou memoriais como "similar" a qualquer padrão especial, o CONTRATANTE decidirá sobre a questão da similaridade.

- 14.3. **Em nenhuma hipótese será admitido emprego de servidores públicos municipais bem como equipamentos, veículos e máquinas públicas na execução da presente obra, sob pena de rescisão contratual e apuração quanto à improbidade administrativa de agentes públicos.**

CLÁUSULA DÉCIMA QUINTA - DA SEGURANÇA E MEDICINA NO TRABALHO

- 15.1. A CONTRATADA não será eximida de qualquer responsabilidade quanto à segurança individual e coletiva de seus trabalhadores, deverá fornecer a todos os trabalhadores o tipo adequado de equipamento de proteção individual - EPI, deverá treinar e tornar obrigatório o uso dos EPIs.
- 15.2. O equipamento de proteção individual fornecido ao empregado deverá, obrigatoriamente, conter a identificação da CONTRATADA.
- 15.3. A CONTRATADA, em qualquer hipótese, não se eximirá da total responsabilidade quanto à negligência ou descumprimento da Lei Federal nº 6.514 de 22/12/77, Portaria nº 3.214, de 08/06/78, Normas Regulamentares - NRs 01 a 28 e em especial as NRs 04, 05, 06 e 18.
- 15.4. Deverão ser observadas pela contratada todas as condições de higiene e segurança necessárias à preservação da integridade física de seus empregados e aos materiais envolvidos na obra, de acordo com as Normas Regulamentadoras - NRs aprovadas pela Portaria nº 3.214, de 08/06/78, Lei Federal nº 6.514, de 22/12/77.
- 15.5. O CONTRATANTE estará autorizado a interditar serviços ou parte destes em caso do não-cumprimento das exigências de lei. Se houver paralisações, estas não serão caracterizadas como justificativa por atraso na execução da obra.
- 15.6. Cabe à CONTRATADA solicitar ao CONTRATANTE a presença imediata do responsável pela fiscalização em caso de acidente(s) na obra, nos serviços e/ou nos bens de terceiros, para que seja providenciada a necessária perícia.

CLÁUSULA DÉCIMA SEXTA - DAS MEDIDAS ACAUTELADORAS

- 16.1. Consoante o artigo 45 da Lei nº 9.784/99, a Administração Pública poderá motivadamente adotar providências acauteladoras, inclusive retendo o pagamento, como forma de prevenir a ocorrência de dano de difícil ou impossível reparação.

CLÁUSULA DÉCIMA SÉTIMA - DA PREVENÇÃO DA FRAUDE E DA CORRUPÇÃO

- 17.1. Em atendimento a Lei nº 12.846/2013, os licitantes devem observar o mais alto padrão de ética durante todo o processo de licitação, de contratação e de execução do objeto contratual.
- 17.2. Para os propósitos deste item, definem-se as seguintes práticas:
- a) **"Prática Corrupta"**: Oferecer, dar, receber ou solicitar, direta ou indiretamente, qualquer vantagem com o objetivo de influenciar a ação de servidor público no processo de licitação ou na execução de contrato;
 - b) **"Prática Fraudulenta"**: A falsificação ou omissão dos fatos, com o objetivo de influenciar o processo de licitação ou de execução de contrato;
 - c) **"Prática Colusiva"**: Esquematizar ou estabelecer um acordo entre dois ou mais licitantes, com ou sem o conhecimento de representante ou prepostos do órgão licitador, visando estabelecer preços em níveis artificiais e não competitivos;
 - d) **"Prática Coercitiva"**: Causar dano ou ameaçar causar dano, direta ou indiretamente, as pessoas ou sua propriedade, visando influenciar sua participação em um processo licitatório ou afetar a execução do contrato;
 - e) **"Prática Obstrutiva"**:
 - (i) destruir, falsificar, alterar ou ocultar provas em inspeções ou fazer declarações falsas ao representantes do Município ou terceiros, com objetivo de impedir materialmente a apuração de alegações de prática prevista nas alínea anteriores e na verificação da qualidade e quantidade dos objetos entregues/serviços prestados
 - (ii) atos cuja intenção seja impedir materialmente o exercício do direito de o Município promover inspeção do objeto/serviço.
- 17.3. **O servidor público que constatar alguma das condutas prevista acima, possui o dever funcional de encaminhar os fatos para apuração pelo Fiscal da Contratação, para a Procuradoria-Geral do Município e para o Controle Interno, que adotarão as providências necessárias.**





CLÁUSULA DÉCIMA OITAVA - DA RESCISÃO CONTRATUAL

- 18.1. Os motivos para a rescisão do presente Contrato estão pormenorizados no item 24 do Edital.
- 18.2. Os casos da rescisão contratual serão formalmente motivados nos autos, assegurado o contraditório e a ampla defesa.
- 18.3. A rescisão administrativa ou amigável deverá ser precedida de autorização escrita e fundamentada da autoridade competente.
- 18.4. Quando a rescisão ocorrer com base nas alíneas "m" a "q" do subitem 24.1 do edital, sem que haja culpa da CONTRATADA, será esta ressarcida dos prejuízos regularmente comprovados que houver sofrido, tendo ainda direito a:
 - 18.5. Pagamentos devidos pela execução do Contrato até a data da rescisão.
 - 18.6. A rescisão por descumprimento das cláusulas contratuais acarretará a execução dos valores das multas e indenizações a ela devidos, bem como a retenção dos créditos decorrentes do Contrato, até o limite dos prejuízos causados à CONTRATANTE, além das sanções previstas neste instrumento.

CLÁUSULA DÉCIMA NONA - DOS CASOS OMISSOS

- 19.1. Os casos omissos ou situações não explicitadas nas cláusulas deste Contrato serão decididos pela CONTRATANTE, segundo as disposições contidas na Lei nº 8.078/90, na Lei Complementar nº 123/06, e na Lei nº 8.666/93, bem como nos demais regulamentos e normas administrativas, que fazem parte integrante deste Contrato, independentemente de suas transcrições.

CLÁUSULA VIGÉSIMA - DA PUBLICAÇÃO

- 20.1. A publicação resumida do instrumento de contrato no Diário Oficial do Município será providenciada pela CONTRATANTE, no prazo de até 10 (dez) dias úteis, contados da assinatura deste instrumento.

CLÁUSULA VIGÉSIMA PRIMEIRA - DA TRANSMISSÃO DE DOCUMENTOS

- 21.1. A troca eventual de documentos e correspondências entre o **CONTRATANTE** e a **CONTRATADA** será feita através de protocolo, nos termos do item 28 do edital.

CLÁUSULA VIGÉSIMA SEGUNDA - DO FORO

- 22.1. As questões decorrentes da utilização do presente Instrumento que não puderem ser dirimidas administrativamente, serão processadas e julgadas na Justiça Estadual, Comarca de Capanema - PR.

E assim, por estarem de acordo, ajustados e contratados, após lido e achado conforme, as partes a seguir firmam o presente Contrato em 02 (duas) vias, de igual teor e forma.

Gabinete do Prefeito do Município de Capanema, Estado do Paraná - **Cidade da Rodovia Ecológica - Estrada Parque Caminho do Colono**, aos xx dias do mês de xxxxxx de 2022.

Américo Bellé
Prefeito Municipal

Contratada
Representante legal





PARECER JURÍDICO Nº 151/2022

REQUERENTE: Departamento de Contratações Públicas.

ÁREA ADMINISTRATIVA: Licitações e Contratos Administrativos.

ÓRGÃO INTERESSADO: Secretaria Municipal de Planejamento e outra.

ASSUNTO: Reanálise prévia da licitação modalidade Tomada de Preços nº 13/2022. Pavimentação poliédrica nas Ruas Tupi, Maranhão e Ermindo Kremer. Alteração do projeto básico.

EMENTA: REANÁLISE PRÉVIA DA LICITAÇÃO. MODALIDADE TOMADA DE PREÇOS. MODIFICAÇÃO DO PROJETO BÁSICO. JUSTIFICATIVAS SUFICIENTES. POSSIBILIDADE DA PUBLICAÇÃO DAS ALTERAÇÕES E DA NOVA DATA DA SESSÃO PÚBLICA.

1. CONSULTA:

O Departamento de Contratações Públicas encaminha para reanálise da PGM o processo de contratação, modalidade Tomada de Preços, cujo objeto é a pavimentação poliédrica de algumas ruas municipais.

Após o Parecer Jurídico nº 94/2022, constam no processo administrativo:

- I) Edital e anexos anteriores;
 - II) Autorização para licitação;
 - III) Aviso de licitação e suas publicações;
 - IV) Termo de suspensão da licitação;
 - V) Ofício do Secretário Municipal de Planejamento e Projetos;
 - VI) Cópia do ofício da empresa M. Bigaton e Cia. Ltda. – ME;
 - VII) Solicitação de nova licitação;
 - VIII) Novo projeto básico e seus anexos;
 - a) Projeto de pavimentação:
 - a.1) Planta baixa e Planta de drenagem;
 - a.2) Planta de pavimentação;
 - a.3) Planta parcial de sinalização viária urbana.
 - b) Memorial Descritivo;
 - c) Histograma;
 - d) Cronograma;
 - e) Orçamento e BDI;
 - f) Anotação de Responsabilidade Técnica.
 - IX) Parecer Contábil;
 - X) Nova minuta do edital e seus anexos 2 a 14;
- É o relatório.



000233

Município de Capanema - PR

Procuradoria-Geral

2. PARECER:

Convém destacar, inicialmente, que compete a esta Procuradoria, nos termos do parágrafo único do art. 38, da Lei 8.666/93, prestar consultoria sob o prisma estritamente jurídico dos documentos apresentados, não cabendo nenhuma consideração acerca do mérito da presente contratação e da discricionariedade da Administração Pública ao traçar os parâmetros dos produtos, serviços ou obras entendidos como necessários.

No entanto, oportuno destacar que a presente manifestação jurídica tem o escopo de apontar possíveis riscos do ponto de vista jurídico e recomendar alguma providência para salvaguardar a Administração e o erário público.

Nesse rumo, forçoso reconhecer que a análise dos aspectos técnicos dos objetos da contratação pretendida pela Administração não constitui tarefa afeta a este órgão jurídico, o que somente de forma excepcional poderemos adentrar.

Ante as questões acima suscitadas, passaremos à análise dos aspectos relacionados à legalidade do feito.

2.1. Da licitação: do cabimento da modalidade tomada de preços

No tocante à escolha da modalidade tomada de preços, os fundamentos estão assentados no art. 23, I, "b" e II, "b", da Lei 8.666/93.

Nesse prisma, verifica-se que o valor máximo delimitado pela Administração para o pagamento do objeto do certame, após a alteração do projeto básico, é de R\$ 384.033,40, justificando a realização de licitação pela modalidade tomada de preços.

2.2. Do Projeto Básico

Projeto básico é o conjunto de elementos necessários e suficientes, com nível de precisão adequado, para caracterizar obra ou serviço ou complexo de obras ou serviços. É imprescindível para realização de qualquer obra ou serviço de engenharia, conforme fundamentação exposta no parecer jurídico anterior.

Destarte, em razão se tratar de documento técnico, limitamo-nos a examinar a presença dos documentos exigidos pela Lei de Licitações – notadamente, no art. 6º, inciso IX – verifico que o novo Projeto Básico elaborado atende aos requisitos legais, sem adentrar no conteúdo técnico dos documentos.

2.3. Das minutas de edital e do contrato

A análise das minutas de edital e de contrato foi conduzida à luz da legislação aplicável ao presente caso, qual seja, a Lei 8.666/93, que regulamente a Tomada de preços, bem como a Lei Complementar Federal nº 123/2006, que instituiu o Estatuto Nacional da Microempresa e da Empresa de Pequeno Porte.

Com efeito, verifica-se que foram preenchidos os requisitos essenciais do art. 40, da Lei 8.666/93, conforme a minuta padrão confeccionada e atualizada pela PGM.

Adequada, também, a minuta do contrato constante do Anexo 14, pois prevê as cláusulas essenciais dispostas no art. 55, da Lei 8.666/93, de acordo com o modelo confeccionado e atualizado pela PGM.



Município de Capanema - PR

Procuradoria-Geral

000234

2.4. Recomendações

Urge esclarecer, por fim, porque notória a relevância, que a veracidade de todas as informações e documentação apresentadas são de inteira responsabilidade dos agentes públicos e privados envolvidos.

3. CONCLUSÃO

Diante do exposto, esta Procuradoria se manifesta **favoravelmente** à publicação da minuta de edital em apreço, bem como de seus anexos.

Ademais, importante salientar a necessidade de publicação do edital e dos seus anexos, bem como da fase interna da licitação na íntegra no portal eletrônico do Município de Capanema, em atendimento à Lei Federal 12.527/2011.

Município de Capanema, Estado do Paraná - **Cidade da Rodovia Ecológica - Estrada Parque Caminho do Colono**, aos 10 dias do mês de novembro de 2022.

Alvaro Skiba Júnior
Procurador Municipal
OAB/PR 68.807

Alvaro Skiba Júnior
Procurador Municipal
de Capanema - PR
Dec. Nº 5568/2014
OAB/PR 68.807



Município de Capanema
Estado do Paraná

000235

AUTORIZAÇÃO PARA LICITAÇÃO

Capanema, Cidade da Rodovia Ecológica – Estrada Parque Caminho do Colono, ao(s)
10dia(s) do mês de novembro de 2022

Assunto: Tomada de Preços nº 13/2022

DE: Prefeito Municipal

PARA: Comissão Permanente de Abertura e Julgamento de Licitações

Considerando as informações e pareceres contidos no presente processo AUTORIZO a licitação sob a modalidade Tomada de Preços, que tem por objeto o CONTRATAÇÃO DE EMPRESA ESPECIALIZADA EM EXECUÇÃO DE PAVIMENTAÇÃO POLIÉDRICA COM PEDRAS IRREGULARES NAS RUAS "ERMINDO KREMER, TUPI, MARANHÃO, NO BAIRRO SÃO CRISTÓVÃO E RUA RIO GRANDE NO NORTE NO BAIRRO SANTA CRUZ, MUNICÍPIO DE CAPANEMA PR, EM ATENDIMENTO AO PARECER Nº 5424/2019/SNDRU/CGOA/MDR, REFERÊNCIA 59.553.001458/2017-27- MINISTÉRIO DO DESENVOLVIMENTO REGIONAL, nos termos da Lei nº 8.666, de 21 de junho de 1993.

A Comissão de Licitação é aquela nomeada pela **Portaria nº 8.021** de 09/12/2021, publicada no Diário Oficial Eletrônico do Município de Capanema PR, Edição 870 de 10/12/2021.

Encaminhe-se ao Setor de Licitações para as providências necessárias.



Américo Bellé
Prefeito Municipal



SECRETARIA MUNICIPAL DE
CONTRATAÇÕES PÚBLICAS

Avenida Gov. Pedro Viriato Parigot de Souza, 1080

Centro - 85760-000 - Fone:(46)3552-1321

CNPJ nº 75.972.760/0001-60 – homepage: www.capanema.pr.gov.br

AVISO DE LICITAÇÃO - TOMADA DE PREÇOS
Nº13/2022

009236

O MUNICÍPIO DE CAPANEMA, Estado do Paraná, torna público que realizará Processo Licitatório, nos termos a seguir:

Modalidade: Tomada de Preços nº 13/2022

Tipo de Julgamento: Menor preço por item.

Objeto: CONTRATAÇÃO DE EMPRESA ESPECIALIZADA EM EXECUÇÃO DE PAVIMENTAÇÃO POLIÉDRICA COM PEDRAS IRREGULARES NAS RUAS "ERMINDO KREMER, TUPI, MARANHÃO, NO BAIRRO SÃO CRISTÓVÃO E RUA RIO GRANDE NO NORTE NO BAIRRO SANTA CRUZ, MUNICÍPIO DE CAPANEMA PR, EM ATENDIMENTO AO PARECER Nº 5424/2019/SNDRU/CGOA/MDR, REFERÊNCIA 59.553.001458/2017-27- MINISTÉRIO DO DESENVOLVIMENTO REGIONAL

Valor: R\$ 384.033,40 (Trezentos e Oitenta e Quatro Mil e Trinta e Três Reais e Quarenta Centavos)

Abertura das propostas: 08:30 horas do dia 02/12/2022

Local: Setor de Licitações da Prefeitura Municipal de Capanema,

Av. Gov. Pedro Viriato Parigot de Souza, 1080- Capanema - Paraná - Centro.

Demais informações poderão ser obtidas no endereço acima citado em horário normal de expediente e no site www.capanema.pr.gov.br.

Capanema-PR, dez dias de novembro de 2022

Américo Bellé- Prefeito Municipal



040237

Objeto: AQUISIÇÃO DE EQUIPAMENTOS AGRÍCOLAS EM ATENDIMENTO AO CONVÊNIO 040/2022 DA SECRETARIA DE ESTADO DE AGRICULTURA E ABASTECIMENTO PARA O MUNICÍPIO DE CAPANEMA-PR.

Valor total: R\$54.000,00 (Cinqüenta e Quatro Mil Reais).

Américo Bellé

Prefeito Municipal

EXTRATO DO CONTRATO Nº 456/2022

Pregão Nº 98/2022

Data da Assinatura: 10/11/2022.

Contratante: Município de Capanema-Pr.

Contratada: ROBERTO CESAR SCHMITZ LTDA.

Objeto: AQUISIÇÃO DE EQUIPAMENTOS AGRÍCOLAS EM ATENDIMENTO AO CONVÊNIO 040/2022 DA SECRETARIA DE ESTADO DE AGRICULTURA E ABASTECIMENTO PARA O MUNICÍPIO DE CAPANEMA-PR..

Valor total: R\$73.800,00 (Setenta e Três Mil e Oitocentos Reais).

Américo Bellé

Prefeito Municipal

PORTARIA Nº 8.272, DE 10 DE NOVEMBRO DE 2022.

Termo de Homologação e Ato Adjudicatório Tomada de Preços 12/2022

O Prefeito do Município de Capanema, Estado do Paraná, no uso de suas atribuições legais e, Considerando que o procedimento licitatório está de acordo com a Lei nº 8.666 de 21 de junho de 1993 e suas alterações, especialmente em seu artigo 43;

RESOLVE:

Art. 1º Homologar o Edital de Licitação modalidade Tomada de Preços nº 12/2022 e Adjudico, objeto: CONTRATAÇÃO DE EMPRESA ESPECIALIZADA PARA EXECUÇÃO DE AMPLIAÇÃO DA UBS SANTA CRUZ NO MUNICÍPIO DE CAPANEMA PR, EM ATENDIMENTO A PROPOSTA Nº 09157931000121003- EMENDA Nº 37020010 – FUNDO NACIONAL DE SAÚDE..

Art. 2º Em cumprimento ao disposto no art.109, parágrafo 1 da Lei 8.666, de 21 de junho de 1993, torna-se público o resultado da licitação em epígrafe, apresentando o vencedor pelo critério menor preço por item;

Fornecedor	Item	Produto/Serviço	Marca	Quantidade	Preço
METTAENG CONSTRUTORA DE OBRAS - EIRELI	1	EXECUÇÃO DE AMPLIAÇÃO DA UBS SANTA CRUZ NO MUNICÍPIO DE CAPANEMA PR, EM ATENDIMENTO A PROPOSTA Nº 09157931000121003- EMENDA Nº 37020010 – FUNDO NACIONAL DE SAÚDE	METTAENG CONSTRUTORA DE OBRAS - EIRELI	1,00	652.861,72

Art. 3º Valor total dos gastos com a Licitação modalidade Tomada de Preços Nº 12/2022, é de R\$ 652.861,72 (Seiscentos e Cinqüenta e Dois Mil, Oitocentos e Sessenta e Um Reais e Setenta e Dois Centavos).

Art. 4º Homologo a presente licitação, revogadas as disposições em contrário.

Gabinete do Prefeito do Município de Capanema, Estado do Paraná: Cidade da Rodovia Ecológica – Estrada Parque Caminho do Colono, aos 10 dia(s) do mês de novembro de 2022

Américo Bellé

Prefeito Municipal

EXTRATO DO CONTRATO Nº 457/2022

Tomada de preços Nº 12/2022

Data da Assinatura: 10/11/2022.

Contratante: Município de Capanema-Pr.

Contratada: METTAENG CONSTRUTORA DE OBRAS - EIRELI.

Objeto: CONTRATAÇÃO DE EMPRESA ESPECIALIZADA PARA EXECUÇÃO DE AMPLIAÇÃO DA UBS SANTA CRUZ NO MU-

NICÍPIO DE CAPANEMA PR, EM ATENDIMENTO A PROPOSTA Nº 09157931000121003- EMENDA Nº 37020010 – FUNDO NACIONAL DE SAÚDE.

Valor total: R\$652.861,72 (Seiscentos e Cinqüenta e Dois Mil, Oitocentos e Sessenta e Um Reais e Setenta e Dois Centavos).

Américo Bellé

Prefeito Municipal

AVISO DE LICITAÇÃO – TOMADA DE PREÇOS Nº13/2022

O MUNICÍPIO DE CAPANEMA, Estado do Paraná, torna público que realizará Processo Licitatório, nos termos a seguir:

Modalidade: Tomada de Preços nº 13/2022

Tipo de Julgamento: Menor preço por item.

Objeto: CONTRATAÇÃO DE EMPRESA ESPECIALIZADA EM EXECUÇÃO DE PAVIMENTAÇÃO POLIÉDRICA COM PEDRAS IRREGULARES NAS RUAS “ERMINDO KREMER, TUPI, MARANHÃO, NO BAIRRO SÃO CRISTÓVÃO E RUA RIO GRANDE NO NORTE NO BAIRRO SANTA CRUZ, MUNICÍPIO DE CAPANEMA PR, EM ATENDIMENTO AO PARECER Nº 5424/2019/SNDRU/CGOAM/MDR, REFERÊNCIA 59.553.001458/2017-27- MINISTÉRIO DO DESENVOLVIMENTO REGIONAL

Valor: R\$ 384.033,40 (Trezentos e Oitenta e Quatro Mil e Trinta e Três Reais e Quarenta Centavos)

Abertura das propostas: 08:30 horas do dia 02/12/2022

Local: Setor de Licitações da Prefeitura Municipal de Capanema, Av. Gov. Pedro Viriato Parigot de Souza, 1080– Capanema – Paraná – Centro.

Demais informações poderão ser obtidas no endereço acima citado em horário normal de expediente e no site www.capanema.pr.gov.br.

Capanema-PR, dez dias de novembro de 2022

Américo Bellé- Prefeito Municipal

PORTARIA Nº 8.273, DE 10 DE NOVEMBRO DE 2022.

Termo de Homologação do Pregão Eletrônico nº 108/2022.

O Prefeito do Município de Capanema, Estado do Paraná, no uso de suas atribuições legais e, Considerando que o procedimento licitatório está de acordo com a Lei nº 10.520, de 17 de julho de 2002 e com a Lei nº 8.666 de 21 de junho de 1993 e suas alterações, especialmente em seu artigo 43;

RESOLVE:

Art. 1º Homologar o Processo de Licitação modalidade Pregão Eletrônico nº 108/2022, objeto AQUISIÇÃO DE PANIFICADOS PARA COFFEE BREAK NOS EVENTOS, REUNIÕES E CURSOS DAS SECRETARIAS MUNICIPAIS ALÉM DOS PROGRAMAS DA SECRETARIA DA FAMÍLIA E DESENVOLVIMENTO SOCIAL DO MUNICÍPIO DE CAPANEMA – PR, ATRAVÉS DA SECRETARIA MUNICIPAL DE ADMINISTRAÇÃO, PROCESSADO PELO SISTEMA REGISTRO DE PREÇOS

Art. 2º Em cumprimento ao disposto no Art.109, §1º da Lei 8.666, de 21 de junho de 1993, torna-se público o resultado da licitação em epígrafe, apresentando os vencedores pelo critério menor preço Por Lote;

Fornecedor	Lote	Item	Produto/Serviço	Marca	Quantidade	Preço
MARCOS ANTONIO AMPESSAN - ME	1	1	BOLO CASEIRO DE SABORES VARIADOS: LARANJA, CENOURA, MARACUJÁ, BANANA, ABAÇAXI, CHOCOLATE, FUBÁ, COM COBERTURA SIMPLES – CALDA DO SABOR DO BOLO – SEM RECHEIO. DEVE SER ENTREGUE EM EMBALAGEM PLÁSTICA TIPO BOLO E TORTA.	PRÓPRIA	40,00	20,70
MARCOS ANTONIO AMPESSAN - ME	1	2	BOLO DE CHOCOLATE COM COBERTURA E RECHEIO DE CHOCOLATE OU BEIJINHO BOLO VULGARMENTE CONHECIDO POR “NEGA MALUCA” DEVE SER ENTREGUE EM EMBALAGEM PLÁSTICA TIPO BOLO E TORTA.	PRÓPRIA	40,00	21,50
MARCOS ANTONIO AMPESSAN - ME	1	3	BOLO DE COCO, TIPO TOALHA FELPUDA COM COBERTURA E COCO RALADO. DEVE SER ENTREGUE EM EMBALAGEM PLÁSTICA TIPO BOLO E TORTA.	PRÓPRIA	40,00	19,75

AVISO DE LICITAÇÃO
PREGÃO ELETRÔNICO - SRP Nº 61/2022/SEMEC

Processo Administrativo de Licitação nº 113/2022/PMX
OBJETO: o Registro de Preços, do tipo menor preço, por item, exclusiva para ME/EPP, para futura e eventual PRESTAÇÃO DE SERVIÇOS DE LIMPEZA E HIGIENIZAÇÃO DE VEÍCULOS (LAVA JATO) para atender sob demanda as necessidades da frota da Secretaria Municipal de Educação e Cultura, deste município de Xinguará - PA, conforme especificações constantes do Anexo I, parte integrante do edital. Data de início da sessão: 28/11/2022 HORA e LOCAL: 09h00 (nove horas), no Sistema Eletrônico "PORTAL DE COMPRAS PÚBLICAS", site: www.portaldecompraspublicas.com.br. O Edital poderá ser obtido no horário das 07h00 às 13h00 horas, de segunda à sexta-feira, na Sala de Licitações da Prefeitura localizada na Rua Petrólio Portela s/n, e ainda, a qualquer hora, no Mural de Licitações do TCM, Portal da Transparência da Prefeitura Municipal de Xinguará - PA e no site: www.portaldecompraspublicas.com.br.

Xinguará - PA, 11 de novembro de 2022.
DANYARA SOUSA RODRIGUES
Pregoeira

ESTADO DO PARANÁ
PREFEITURA MUNICIPAL DE ALMIRANTE DE TAMANDARÉ

AVISO DE LICITAÇÃO - CONCORRÊNCIA Nº 18/2022-PMAT

DATA LIMITE PARA PROTOCOLAR OS ENVELOPES: 19/12/22 às 08h50min. DATA PARA ABERTURA DA SALA DE DISPUTA: 19/12/22 às 09h00min. Objeto: "SELEÇÃO E CONTRATAÇÃO DE EMPRESA ESPECIALIZADA PARA ADEQUAÇÃO DE ESTRADAS VICINAIS - REQUALIFICAÇÃO DE PAVIMENTAÇÃO ASFÁLTICA EM CBUQ - RUA ANTONIO EDUARDO TREVISAN - TRECHO I - BAIRRO MÁRMELEIRO NO MUNICÍPIO DE ALMIRANTE TAMANDARÉ NO ESTADO DO PARANÁ". O valor máximo estimado para a execução da totalidade dos serviços é de R\$ 5.139.098,34 (cinco milhões cento e trinta e nove mil noventa e oito reais e trinta e quatro centavos). Local de Abertura: Auditório do Centro Administrativo Vereador Dirceu Pavoni localizado na Rua Maurício Rosemann, nº 15 - Colônia São Venâncio, Cachoeira - Almirante Tamandaré/PR. Informações Complementares: O Edital poderá ser obtido através do "Portal da Transparência" no site da Prefeitura Municipal de Almirante Tamandaré, e pelo e-mail: licitacoes@tamandare.pr.gov.br. Dúvidas através do telefone: (41) 3699-8643.

Almirante Tamandaré, 11 de novembro de 2022
GERÔNIMO TEIDER ROCHA
Comissão Especial de Licitação de Obras Públicas

AVISO DE LICITAÇÃO
TOMADA DE PREÇOS Nº 11/2022-PMAT

Data limite para entrega dos envelopes: 05/12/2022 até às 13h50min, no Setor de Protocolo do Centro Administrativo Vereador Dirceu Pavoni, situado na Rua Maurício Rosemann, nº 15 - Colônia São Venâncio - Cachoeira, Almirante Tamandaré/PR. Data da abertura: 05/12/2022 às 14h00min. OBJETO: PAVIMENTAÇÃO ASFÁLTICA RUA HIROSHI TAKEDA. VALOR MÁXIMO: O valor máximo estimado para a execução da totalidade dos serviços é de R\$ 613.631,77 (seiscientos e treze mil, seiscentos e trinta e um reais e setenta e sete centavos) INFORMAÇÕES COMPLEMENTARES: O Edital poderá ser obtido através do "Portal da Transparência" no site da Prefeitura Municipal de Almirante Tamandaré, pelo telefone (41) 3699-8643 e pelo e-mail: licitacoes@tamandare.pr.gov.br

Almirante Tamandaré, 11 de novembro de 2022
GERÔNIMO TEIDER ROCHA
Presidente da Comissão

AVISO DE LICITAÇÃO
TOMADA DE PREÇOS Nº 12/2022-PMAT

Data limite para entrega dos envelopes: 06/12/2022 até às 08h50min, no Setor de Protocolo do Centro Administrativo Vereador Dirceu Pavoni, situado na Rua Maurício Rosemann, nº 15 - Colônia São Venâncio - Cachoeira, Almirante Tamandaré/PR. Data da abertura: 06/12/2022 às 09h00min. OBJETO: PAVIMENTAÇÃO ASFÁLTICA BAIRRO MONTE SANTO RUA SÃO GABRIEL. VALOR MÁXIMO: O valor máximo estimado para a execução da totalidade dos serviços é de R\$ 835.264,10 (oitocentos e trinta e cinco mil, duzentos e sessenta e quatro reais e dez centavos). INFORMAÇÕES COMPLEMENTARES: O Edital poderá ser obtido através do "Portal da Transparência" no site da Prefeitura Municipal de Almirante Tamandaré, pelo telefone (41) 3699-8643 e pelo e-mail: licitacoes@tamandare.pr.gov.br

Almirante Tamandaré, 11 de novembro de 2022.
GERÔNIMO TEIDER ROCHA
Presidente da Comissão

AVISO DE LICITAÇÃO
TOMADA DE PREÇOS Nº 13/2022-PMAT

Data limite para entrega dos envelopes: 06/12/2022 até às 13h50min, no Setor de Protocolo do Centro Administrativo Vereador Dirceu Pavoni, situado na Rua Maurício Rosemann, nº 15 - Colônia São Venâncio - Cachoeira, Almirante Tamandaré/PR. Data da abertura: 06/12/2022 às 14h00min. OBJETO: PAVIMENTAÇÃO ASFÁLTICA RUA PORTUGAL, EM ALMIRANTE TAMANDARÉ. Extensão 169 m. VALOR MÁXIMO: O valor máximo estimado para a execução da totalidade dos serviços é de R\$ 536.760,52 (quinhentos e trinta e seis mil, setecentos e sessenta reais e cinquenta e dois centavos). INFORMAÇÕES COMPLEMENTARES: O Edital poderá ser obtido através do "Portal da Transparência" no site da Prefeitura Municipal de Almirante Tamandaré, pelo telefone (41) 3699-8643 e pelo e-mail: licitacoes@tamandare.pr.gov.br

Almirante Tamandaré, 11 de novembro de 2022.
GERÔNIMO TEIDER ROCHA
Presidente da Comissão

PREFEITURA MUNICIPAL DE ATAIAIA

AVISO DE LICITAÇÃO
TOMADA DE PREÇOS Nº 6/2022

O Município de Atalaia/PR, torna público que fará realizar, às 9h do dia 02/12/2022, na sua sede à Praça José Bento dos Santos nº 2, Menor Preço Global, a preços fixos e sem reajuste, do seguinte objeto: Empreitada Global para obras de Reforma e Ampliação do estádio municipal de Atalaia Pr (com área descoberta de 8.540,80m² e área atual coberta de 2.059,46m²), localizado na Rua Presidente Castelo deste município, conforme projetos, planilha de serviços, memorial e cronograma físico financeiro. Prazo Execução: 6 meses. Valor Máximo Estimado: R\$ 453.201,27. As despesas do objeto do edital em epígrafe correrão à conta de recursos próprios da administração e emenda Federal nº 39110010 - transferência livre investimento. Pasta Técnica, adendo e demais informações poderão ser examinadas no endereço mencionado no rodapé deste aviso. Edital poderá ser examinadas no endereço supra mencionado e adquiridos, junto à Comissão Permanente de Licitação.

Atalaia/PR, 11 de novembro de 2022
CARLOS EDUARDO A. MARIANI
Prefeito
CARLOS HENRIQUE FERNANDES
Presidente da CPL.

PREFEITURA MUNICIPAL DE BELA VISTA DA CAROBA

AVISO DE LICITAÇÃO
PREGÃO ELETRÔNICO Nº PR104/2022

Pregão Eletrônico Nº PR104/2022

A PREFEITURA MUNICIPAL DE BELA VISTA DA CAROBA, faz saber aos interessados que com base na Lei Federal 10.520/02 de 2002, Lei 8.666, de 1993, Lei Complementar nº 123, de 2006, Lei complementar Federal 147, de 2014, Decreto Federal 10.024 de 2019 e demais legislações aplicáveis, fará realizar Licitação na Modalidade Pregão conforme descrito abaixo:

1. OBJETO DA LICITAÇÃO: REGISTRO DE PREÇOS PARA EVENTUAL AQUISIÇÃO DE TUBOS DE CONCRETO PAVER E POSTES DE CONCRETO PARA USO NO PERÍMETRO URBANO E RURAL DO MUNICÍPIO.

2. VALOR DA LICITAÇÃO: R\$ 548.296,00 (quinhentos e quarenta e oito mil e duzentos e noventa e seis reais).

3. DATA DE ABERTURA: dia 28/11/2022, às 13:00 horas.

4. LOCAL DA ABERTURA: www.licitanet.com.br.

O Edital e Anexos estarão disponíveis na plataforma de licitações no endereço www.licitanet.com.br.

GELSON MAFFI

Prefeito

PREFEITURA MUNICIPAL DE CAMPO LARGO

AVISO DE LICITAÇÃO
PREGÃO ELETRÔNICO Nº 146/2022

Com itens exclusivos ME e EPP

OBJETO: REGISTRO DE PREÇOS PARA AQUISIÇÃO DE MATERIAIS ESPORTIVOS. Abertura e Disputa: 28/11/2022 08h30 e 09h30, respectivamente.

Autorização: Maurício Roberto Rivabem / Prefeito Municipal de Campo Largo / PR.

Informações complementares: Os interessados poderão retirar o edital na Av. Padre Natal Pigatto, 925, bloco 07, no horário de expediente ou pelo site campolargo.atende.net aba de Licitações ou www.licitacoes-e.com.br (ID 972742)

JORGE MERIDA NETO

Pregoeiro

AVISO DE LICITAÇÃO
PREGÃO ELETRÔNICO Nº 147/2022

com itens exclusivos ME e EPP

OBJETO: REGISTRO DE PREÇOS PARA AQUISIÇÃO DE VIDROS, SERVIÇOS DE VIDRAÇARIA E MATERIAIS DE INSTALAÇÃO.

Abertura e Disputa: 28/11/2022 08h30 e 09h30, respectivamente.

Autorização: Maurício Roberto Rivabem / Prefeito Municipal de Campo Largo / PR.

Informações complementares: Os interessados poderão retirar o edital na Av. Padre Natal Pigatto, 925, bloco 07, no horário de expediente ou pelo site campolargo.atende.net aba de Licitações ou www.licitacoes-e.com.br (ID 972749)

FABIO HENRIQUE SALLES

Pregoeiro

PREFEITURA MUNICIPAL DE CAPANEMA

AVISO DE LICITAÇÃO
TOMADA DE PREÇOS Nº 13/2022

O MUNICÍPIO DE CAPANEMA, Estado do Paraná, torna público que realizará Processo Licitatório, nos termos a seguir: Modalidade: TOMADA DE PREÇOS nº13/2022. Tipo de Julgamento: Menor preço Por Item.

Objeto: CONTRATAÇÃO DE EMPRESA ESPECIALIZADA EM EXECUÇÃO DE PAVIMENTAÇÃO POLIÉDRICA COM PEDRAS IRREGULARES NAS RUAS "ERMINDO KREMER, TUPI, MARANHÃO, NO BAIRRO SÃO CRISTÓVÃO E RUA RIO GRANDE NO NORTE DO BAIRRO SANTA CRUZ, MUNICÍPIO DE CAPANEMA PR, EM ATENDIMENTO AO PARECER Nº 5424/2019/SNDRU/CGOA/MDR, REFERÊNCIA 59.553.001458/2017-27- MINISTÉRIO DO DESENVOLVIMENTO REGIONAL. R\$ 294.994,47 Duzentos e Noventa e Quatro Mil, Novecentos e Noventa e Quatro Reais e Quarenta e Sete Centavos). Abertura das propostas: 8h30M do dia 02/12/2022. Local: Prefeitura Municipal de Capanema, Av. Gov. Pedro Viriato Parigot de Souza, 1080- Capanema - Paraná - Centro, demais informações no site www.capanema.pr.gov.br.

Capanema, 10 de novembro de 2022

AMÉRICO BELLE

Prefeito

PREFEITURA MUNICIPAL DE CASCAVEL

AVISO

CONCORRÊNCIA N.º 34/2022

Objeto: Construção de Ginásio Poliesportivo do Centro de Convivência Intergovernamental do Cascavel Velho. Contrato de Empréstimo n.º BRA-26/2020 - Programa de Desenvolvimento Urbano de Cascavel - PDU Cascavel(PR)/FONPLATA. Licitação Pública Nacional (LPN) n.º 01/2022. Comunica-se aos interessados que está disponível a íntegra do Comunicado I, referente à licitação em epígrafe, no Portal do Município: <https://cascavel.atende.net/autotendimento/servicos/consulta-de-licitacoes/detalhar/1>.

Cascavel-PR, 10 de novembro de 2022.

FERNANDO MARCOS GEA

Presidente da Comissão Permanente de Licitação

AVISO DE LICITAÇÃO
CONCORRÊNCIA Nº 36/2022

Objeto: Execução da obra de construção de Viaduto de transposição da rodovia BR 277, no Município de Cascavel (PR). Contrato de Empréstimo n.º BRA-26/2020 - Programa de Desenvolvimento Urbano de Cascavel - PDU Cascavel(PR)/FONPLATA. Licitação Pública Nacional (LPN) n.º 03/2022. Recebimento de Propostas até às 14 horas do dia 20 de dezembro de 2022. Local: Sala na Divisão de Licitação. O Edital de licitação e demais documentos relativos ao certame estão disponíveis para acesso a qualquer hora e por qualquer interessado no Portal do Cidadão do Município de Cascavel: <https://cascavel.atende.net> (Serviços Fornecedores)

Cascavel-PR, 11 de novembro de 2022.

ANA PAULA DA SILVA OLIVEIRA AGULHÓ
Presidente Suplente da Comissão Permanente de Licitação





TCEPR
TRIBUNAL DE CONTAS DO ESTADO DO PARANÁ

000239

[Voltar](#)

Registrar processo licitatório

Informações Gerais	
Município	CAPANEMA
Entidade Executora	MUNICÍPIO DE CAPANEMA
Os campos Ano, Nº e Modalidade devem ser iguais aos informados (à informar) no SIM-AM	
Ano*	2022
Modalidade*	Pregão
Nº licitação/dispensa/inexigibilidade*	116
Recursos provenientes de organismos internacionais/multilaterais de crédito	
A licitação utiliza estes recursos?	<input type="checkbox"/>
Número edital/processo*	116
Descrição do Objeto*	CONTRATAÇÃO DE EMPRESA PARA FABRICAÇÃO E INSTALAÇÃO DE TOLDOS DE PROTEÇÃO PARA AS DIVERSAS SECRETARIAS DO MUNICÍPIO DE CAPANEMA - PR
Forma de Avaliação	Menor Preço
Dotação Orçamentária*	0500104122040220230390339030
Preço máximo/Referência de preço - R\$*	49.620,22
Data de Lançamento do Edital	16/11/2022
Data da Abertura das Propostas	29/11/2022
Há itens exclusivos para EPP/ME?	Sim
Há cota de participação para EPP/ME?	Sim
Percentual de participação:	100
Trata-se de obra com exigência de subcontratação de EPP/ME?	Não
Há prioridade para aquisições de microempresas regionais ou locais?	Sim

CPF: 63225824968 ([Logout](#))

Município de
Capanema - PRPUBLICAÇÕES LEGAIS
LICITAÇÕES E CONTRATOSTERMO DE HOMOLOGAÇÃO
PREGÃO ELETRÔNICO Nº 085/2022

O Prefeito do Município de Planalto, Estado do Paraná, considerando o parecer da Propositora e equipe de apoio, de conformidade com a ATA de Sessão Pública de Pregão Eletrônico nº 085/2022, lavrada em 26 de outubro de 2022, HOMOLOGO o resultado final do Processo Licitatório, na modalidade Pregão Eletrônico, Tipo Menor Preço de acordo com o abaixo descrito:

OBJETO: Aquisição de máquina escavadeira hidráulica e retro escavadeira nova para atender a necessidades da Secretaria de Agricultura do Município de Planalto - PR.

EMPRESA: VIANMAQ EQUIPAMENTOS LTDA.
LOTE: 01
ITEM: 01
VALOR TOTAL: R\$ 797.000,00 (setecentos e noventa e sete mil reais).

DATA: 11 de novembro de 2022

LUIZ CARLOS BONI
Prefeito Municipal

EDITAL DE RESULTADO DE LICITAÇÃO
PREGÃO ELETRÔNICO Nº 085/2022 DE 26 DE OUTUBRO DE 2022

CARLA SABBINA RECH MALINSKI, na qualidade de Propositora do Município de Planalto, Estado do Paraná, nomeado pela Portaria nº 129/2022 de 21 de junho de 2022, em cumprimento à Lei Federal de nº 10.520 de 31 de julho de 2002, Decreto Municipal de nº 2727/2007 de 26/06/2007 e subsidiariamente pela Lei nº 8666 de 21 de junho de 1993 e suas posteriores alterações e legislação correlata, TORNA PÚBLICO o resultado Público de Licitação na modalidade PREGÃO ELETRÔNICO, tipo MENOR PREÇO, referente:

1. Objeto da Licitação

Aquisição de máquina escavadeira hidráulica e retro escavadeira nova para atender as necessidades da Secretaria de Agricultura do Município de Planalto - PR.

2. Empresas Participantes:

- 2.1 - VIANMAQ EQUIPAMENTOS LTDA
- 2.2 - YAMADIESEL COMERCIO DE MAQUINAS - EIRELI
- 2.3 - FIBRA DISTRIBUICAO & LOGISTICA
- 2.4 - WC VEICULOS & MAQUINAS LTDA
- 2.5 - VENEZA EQUIPAMENTOS SUL COMERCIO
- 2.6 - ENGENHAC MAQUINAS E EQUIPAMENTOS

3. Empresa Vencedora:

3.1 - VIANMAQ EQUIPAMENTOS LTDA pessoa jurídica, inscrita no CNPJ sob o nº 01637012/000112 situada no município de Campo Largo - PR classificado em 1º lugar no item 01 do lote 01 totalizando o importância de R\$ 797.000,00 (setecentos e noventa e sete mil reais)

4. Data da Abertura:

4.1 A Licitação Pregão Eletrônico Nº 085/2022 de 13 de outubro de 2022, teve sua abertura em reunião realizada pela Propositora no dia 26 de outubro de 2022, às 09:00 horas, na sala de licitações da Prefeitura Municipal de Planalto, Estado do Paraná, na Praça São Francisco de Assis, nº 1583, Centro, através de sistema eletrônico www.comprasgovernamentais.gov.br

Planalto, Estado do Paraná, em 26 de outubro de 2022.

CARLA SABBINA RECH MALINSKI
Propositora

Município de Planalto
Praça São Francisco de Assis, nº 1583
85.750-000 - Planalto - Paraná

EXTRATO DE CONTRATO Nº 312/2022
PREGÃO PRESENCIAL Nº 088/2022

DATA DA ASSINATURA: 17 de novembro de 2022.

CONTRATANTE: MUNICÍPIO DE PLANALTO.

CONTRATADA: DISTRIBUIDORA TIO IVO LTDA.

OBJETO: Contratação de empresa visando a aquisição de louças, talheres e materiais de utensílios, conforme especificações e quantidades descritas abaixo, para atender as necessidades da Secretaria municipal de Assistência Social deste município de Planalto - PR.

VALOR TOTAL: R\$ 2.719,30 (dois mil, setecentos e dezenove reais e trinta centavos).

PRAZO DE VIGÊNCIA: 12 (doze) meses.

LUIZ CARLOS BONI
Prefeito Municipal

AVISO DE LICITAÇÃO - TOMADA DE PREÇOS
Nº 13/2022

O MUNICÍPIO DE CAPANEMA, Estado do Paraná, torna público que realizará Processo Licitatório, nos termos a seguir:

Modalidade: Tomada de Preços nº 13/2022

Tipo de Julgamento: Menor preço por item.

Objeto: CONTRATAÇÃO DE EMPRESA ESPECIALIZADA EM EXECUÇÃO DE PAVIMENTAÇÃO POLIÉDRICA COM PEDRAS IRREGULARES NAS RUAS "ERMINDO KREMER, TUPI, MARANHÃO, NO BAIRRO SÃO CRISTÓVÃO E RUA RIO GRANDE NO NORTE NO BAIRRO SANTA CRUZ, MUNICÍPIO DE CAPANEMA PR, EM ATENDIMENTO AO PARECER Nº 5424/2019/SNDRU/CGOA/MDR, REFERÊNCIA 59.553.001458/2017-27- MINISTÉRIO DO DESENVOLVIMENTO REGIONAL

Valor: R\$ 384.033,40 (Trezentos e Oitenta e Quatro Mil e Trinta e Três Reais e Quarenta Centavos)

Abertura das propostas: 08:30 horas do dia 02/12/2022

Local: Setor de Licitações da Prefeitura Municipal de Capanema,

Av. Gov. Pedro Viriato Parigot de Souza, 1080 - Capanema - Paraná - Centro.

Demais informações poderão ser obtidas no endereço acima citado em horário normal de expediente e no site www.capanema.pr.gov.br.

Capanema-PR, dez dias de novembro de 2022

Américo Bellé- Prefeito Municipal

EXTRATO DO CONTRATO Nº 457/2022

Tomada de preços Nº 12/2022

Data da Assinatura: 10/11/2022.

Contratante: Município de Capanema-Pr.

Contratada: METTAENG

COSNTRUTORA DE OBRAS - EIRELI.

Objeto: CONTRATAÇÃO DE EMPRESA ESPECIALIZADA PARA EXECUÇÃO DE AMPLIAÇÃO DA UBS SANTA CRUZ NO MUNICÍPIO DE CAPANEMA PR, EM ATENDIMENTO A PROPOSTA Nº 09157931000121003- EMENDA Nº 37020010 - FUNDO NACIONAL DE SAÚDE.

Valor total: R\$652.861,72 (Seiscentos e Cinquenta e Dois Mil, Oitocentos e Sessenta e Um Reais e Setenta e Dois Centavos).

Américo Bellé
Prefeito Municipal



Município de Capanema
Estado do Paraná

PORTARIA Nº 8.272, DE 10 DE NOVEMBRO DE 2022

Termo de Homologação e Ato Adjudicatório Tomada de Preços 12/2022

O Prefeito do Município de Capanema, Estado do Paraná, no uso de suas atribuições legais e, Considerando que o procedimento licitatório está de acordo com a Lei nº 8.666 de 21 de junho de 1993 e suas alterações, especialmente em seu artigo 43;

RESOLVE:

Art. 1º Homologar o Edital de Licitação modalidade Tomada de Preços nº 12/2022 e Adjudico, objeto: CONTRATAÇÃO DE EMPRESA ESPECIALIZADA PARA EXECUÇÃO DE AMPLIAÇÃO DA UBS SANTA CRUZ NO MUNICÍPIO DE CAPANEMA PR, EM ATENDIMENTO A PROPOSTA Nº 09157931000121003- EMENDA Nº 37020010 - FUNDO NACIONAL DE SAÚDE.

Art. 2º Em cumprimento ao disposto no art.109, parágrafo 1 da Lei 8.666, de 21 de junho de 1993, torna-se público o resultado da licitação em epígrafe, apresentando o vencedor pelo critério menor preço por item;

Fornecedor	Item	Produto/Serviço	Marca	Quantidade	Preço
METTAENG	1	EXECUÇÃO DE AMPLIAÇÃO DA UBS SANTA CRUZ NO MUNICÍPIO DE CAPANEMA PR, EM ATENDIMENTO A PROPOSTA Nº 09157931000121003- EMENDA Nº 37020010 - FUNDO NACIONAL DE SAÚDE	METTAENG	1,00	652.861,72
COSNTRUTORA DE OBRAS - EIRELI			DE BRAS - EIRELI		

Art. 3º Valor total dos gastos com a Licitação modalidade Tomada de Preços Nº 12/2022, é de R\$ 652.861,72 (Seiscentos e Cinquenta e Dois Mil, Oitocentos e Sessenta e Um Reais e Setenta e Dois Centavos).

Art. 4º Homologo a presente licitação, revogadas as disposições em contrário.

Gabinete do Prefeito do Município de Capanema, Estado do Paraná: Cidade de Rodovia Ecológica - Estrada Parque Caminho do Colono, aos 10 dias(s) do mês de novembro de 2022

Américo Bellé
Prefeito Municipal



Avenida Gov. Pedro Viriato Parigot de Souza, 1080

Centro - 85760-000 - Fone: (46)3552-1321

CNPJ nº 75.972.762/0001-60 - homepage: www.capanema.pr.gov.br




Município de Capanema
Estado do Paraná

000241

**ATA DE ABERTURA DOS ENVELOPES DE DOCUMENTAÇÃO E PROPOSTA, E
JULGAMENTO DE LICITAÇÃO TOMADA DE PREÇOS Nº 13/2022**

Aos dois dias de dezembro de 2022, às oito horas e trinta e três minutos, no MUNICÍPIO DE CAPANEMA, com endereço a Av. Pedro Viriato Parigot de Souza nº 1080, centro, reuniu-se a Comissão Permanente de Licitação da Municipalidade, designada pela Portaria nº 8.021 de 09 de dezembro de 2021, **constituída pelos Srs. , JEANDRA WILMSEN, presidente, ROSELIA KRIGER BECKER PAGANI, membro e LUCIANA ZANON, membro e RUBENS LUIS ROLANDO SOUZA, membro, AMANDA PEREIRA DE ANDRADE, membro**, com o objetivo de julgar a Licitação Pública, sob a modalidade Tomada de preços, veiculado através do nº 13, que tem por objeto a **CONTRATAÇÃO DE EMPRESA ESPECIALIZADA EM EXECUÇÃO DE PAVIMENTAÇÃO POLIÉDRICA COM PEDRAS IRREGULARES NAS RUAS "ERMINDO KREMER, TUPI, MARANHÃO, NO BAIRRO SÃO CRISTÓVÃO E RUA RIO GRANDE NO NORTE NO BAIRRO SANTA CRUZ, MUNICÍPIO DE CAPANEMA PR, EM ATENDIMENTO AO PARECER Nº 5424/2019/SNDRU/CGOA/MDR, REFERÊNCIA 59.553.001458/2017-27- MINISTÉRIO DO DESENVOLVIMENTO REGIONAL.** A Comissão atestou que não compareceu nenhuma empresa para a sessão ficando a mesma DESERTA. Nada mais havendo a tratar, foi encerrada a reunião e assinada a presente Ata pela Comissão de Licitação.


ROSELIA KRIGER BECKER PAGANI
MEMBRO
632.2582.249-68

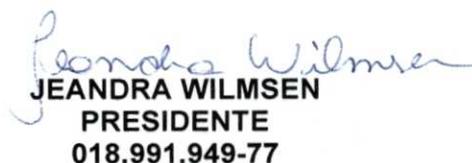
JEANDRA WILMSEN
PRESIDENTE
018.991.949-77

RUBENS LUIS ROLANDO SOUZA
MEMBRO
513.358.830-53

LUCIANA ZANON
MEMBRO
016.070.779-06


AMANDA PEREIRA DE ANDRADE
MEMBRO
CPF 013.051. 832- 82



SECRETARIA MUNICIPAL DE
CONTRATAÇÕES PÚBLICAS

Avenida Gov. Pedro Viriato Parigot de Souza, 1080

Centro - 85760-000 - Fone:(46)3552-1321

CNPJ nº 75.972.760/0001-60 - homepage: www.capanema.pr.gov.br



Município de Capanema
Estado do Paraná

000242

NOTIFICAÇÃO

Aos Senhores
Guilherme Alexandre
Alexandro Noll

Com relação a Tomada de Preços nº 13/2022, objeto: CONTRATAÇÃO DE EMPRESA ESPECIALIZADA EM EXECUÇÃO DE PAVIMENTAÇÃO POLIÉDRICA COM PEDRAS IRREGULARES NAS RUAS "ERMINDO KREMER, TUPI, MARANHÃO, NO BAIRRO SÃO CRISTÓVÃO E RUA RIO GRANDE NO NORTE NO BAIRRO SANTA CRUZ, MUNICÍPIO DE CAPANEMA PR, EM ATENDIMENTO AO PARECER Nº 5424/2019/SNDRU/CGOA/MDR, REFERÊNCIA 59.553.001458/2017-27- MINISTÉRIO DO DESENVOLVIMENTO REGIONAL. Notifico os Senhores que a licitação deu DESERTA. Caso queiram refazer essa licitação será necessário nos encaminhar novo Termo de Referência e Projetos.

Segue em anexo cópia da Ata da licitação.

Capanema, Cidade da Rodovia Ecológica – Estrada Parque Caminho do Colono, ao(s)
02 dia(s) do mês de dezembro de 2022

ROSELIA KRIGER
BECKER

PAGANI:632258249

68

Assinado digitalmente por ROSELIA KRIGER BECKER
PAGANI:63225824968
ND: C=BR, O=ICP-Brasil, OU=Secretaria da Receita
Federal do Brasil - RFB, OU=RFB e-CPF AS, OU=
VALID, OU=AR SENIA DIGITAL, OU=Presencial, OU=
19520830000115, CN=ROSELIA KRIGER BECKER
PAGANI:63225824968
Razão: Eu sou o autor deste documento
Localização:
Data: 2022.12.02 10:02:07-03'00"
Foxit PDF Reader Versão: 12.0.2

Roselia Kriger Becker Pagani
Pregoeira/ Membro da Comissão Permanente de
Abertura e Julgamento de Licitações



SECRETARIA MUNICIPAL DE
CONTRATAÇÕES PÚBLICAS

Avenida Gov. Pedro Viriato Parigot de Souza, 1080
Centro - 85760-000 - Fone:(46)3552-1321
CNPJ nº 75.972.760/0001-60 – homepage: www.capanema.pr.gov.br

De: roselia.licitacao@capanema.pr.gov.br
Enviado em: sexta-feira, 2 de dezembro de 2022 10:13
Para: GUILHERME (planejamento.alexandre@capanema.pr.gov.br); 'Secretaria de Contratações Públicas'
Assunto: NOTIFICAÇÃO DE LICITAÇÃO DESERTA TP 13/2022
Anexos: NOTIFICAÇÃO DE LICITAÇÃO DESERTA.pdf; ATA.pdf



SECRETARIA MUNICIPAL DE
CONTRATAÇÕES PÚBLICAS

Roselia Kriger Becker Pagani

Chefe do Departamento de Contratações Públicas

Pregoeira

Portaria 8.022 de 12 de Dezembro de 2021

Prefeitura Municipal de Capanema-PR

Cidade da Rodovia Ecológica

Estrada Parque Caminho do Colono

(46) 3552-1321 E-mail: licitacao@capanema.pr.gov.br
roselia.licitacao@capanema.pr.gov.br

roselia.licitacao@capanema.pr.gov.br

De: Mail Delivery Subsystem <MAILER-DAEMON@mailserver2.softsul.net>
Enviado em: sexta-feira, 2 de dezembro de 2022 10:13
Para: roselia.licitacao@capanema.pr.gov.br
Assunto: Return receipt
Anexos: details.txt; Anexo sem título 00010.txt

The original message was received at Fri, 2 Dec 2022 10:13:06 -0300 from
51.130.101.177.dynamic.ampernet.com.br [177.101.130.51] (may be forged)

----- The following addresses had successful delivery notifications -----
<planejamento.alexandre@capanema.pr.gov.br> (successfully delivered to mailbox) <smcp@capanema.pr.gov.br>
(successfully delivered to mailbox)

----- Transcript of session follows ----- <planejamento.alexandre@capanema.pr.gov.br>... Successfully delivered
<smcp@capanema.pr.gov.br>... Successfully delivered