

Planta baixa - Praça atual

LEGENDA:

- Pista Skate
- Parquinho
- Pavimento
- Meio fio
- Alinhamento Predial Existente
- Árvore
- Luminária
- Calçada Existente
- Bancos
- Chafariz
- Academia
- Poste



TABELA DE ÁREA DE PASSEIO	
AMBIENTE	M2
PAVER DE CAMINHOS NOVOS	829,35
MEIO FIO CURVO	229,57
MEIO FIO RETO	116,9

TABELA DE ÁREAS (GERAL)	
AMBIENTE	M2
PALCO	73,88
PARQUE CENTRAL	332,33
PLAYGROUND	169,32
PAVER DE CAMINHOS NOVOS	829,35
ESCADA DO PARQUE CENTRAL	43,68
BASE ACADEMIA	40,81
PISTA DE SKATE A SER DEMOLIDA	168,34
PLANTIL DE GRAMA	2700,9
DEMOLIÇÃO DE PAVER	777,51
PISO EMBORRACHADO	421,43
FONTE LUMINOSA/CHAFARIZ	35,26
BASE ACADEMIA	40,78
CAMINHOS EM PAVER (ACADEMIA) A SER EXECUTADO	34,66

AV. INDEPENDENCIA

Rua da lua - Rua coberta

AV. PEDRO VIRIATO PARIGOT DE SOUZA

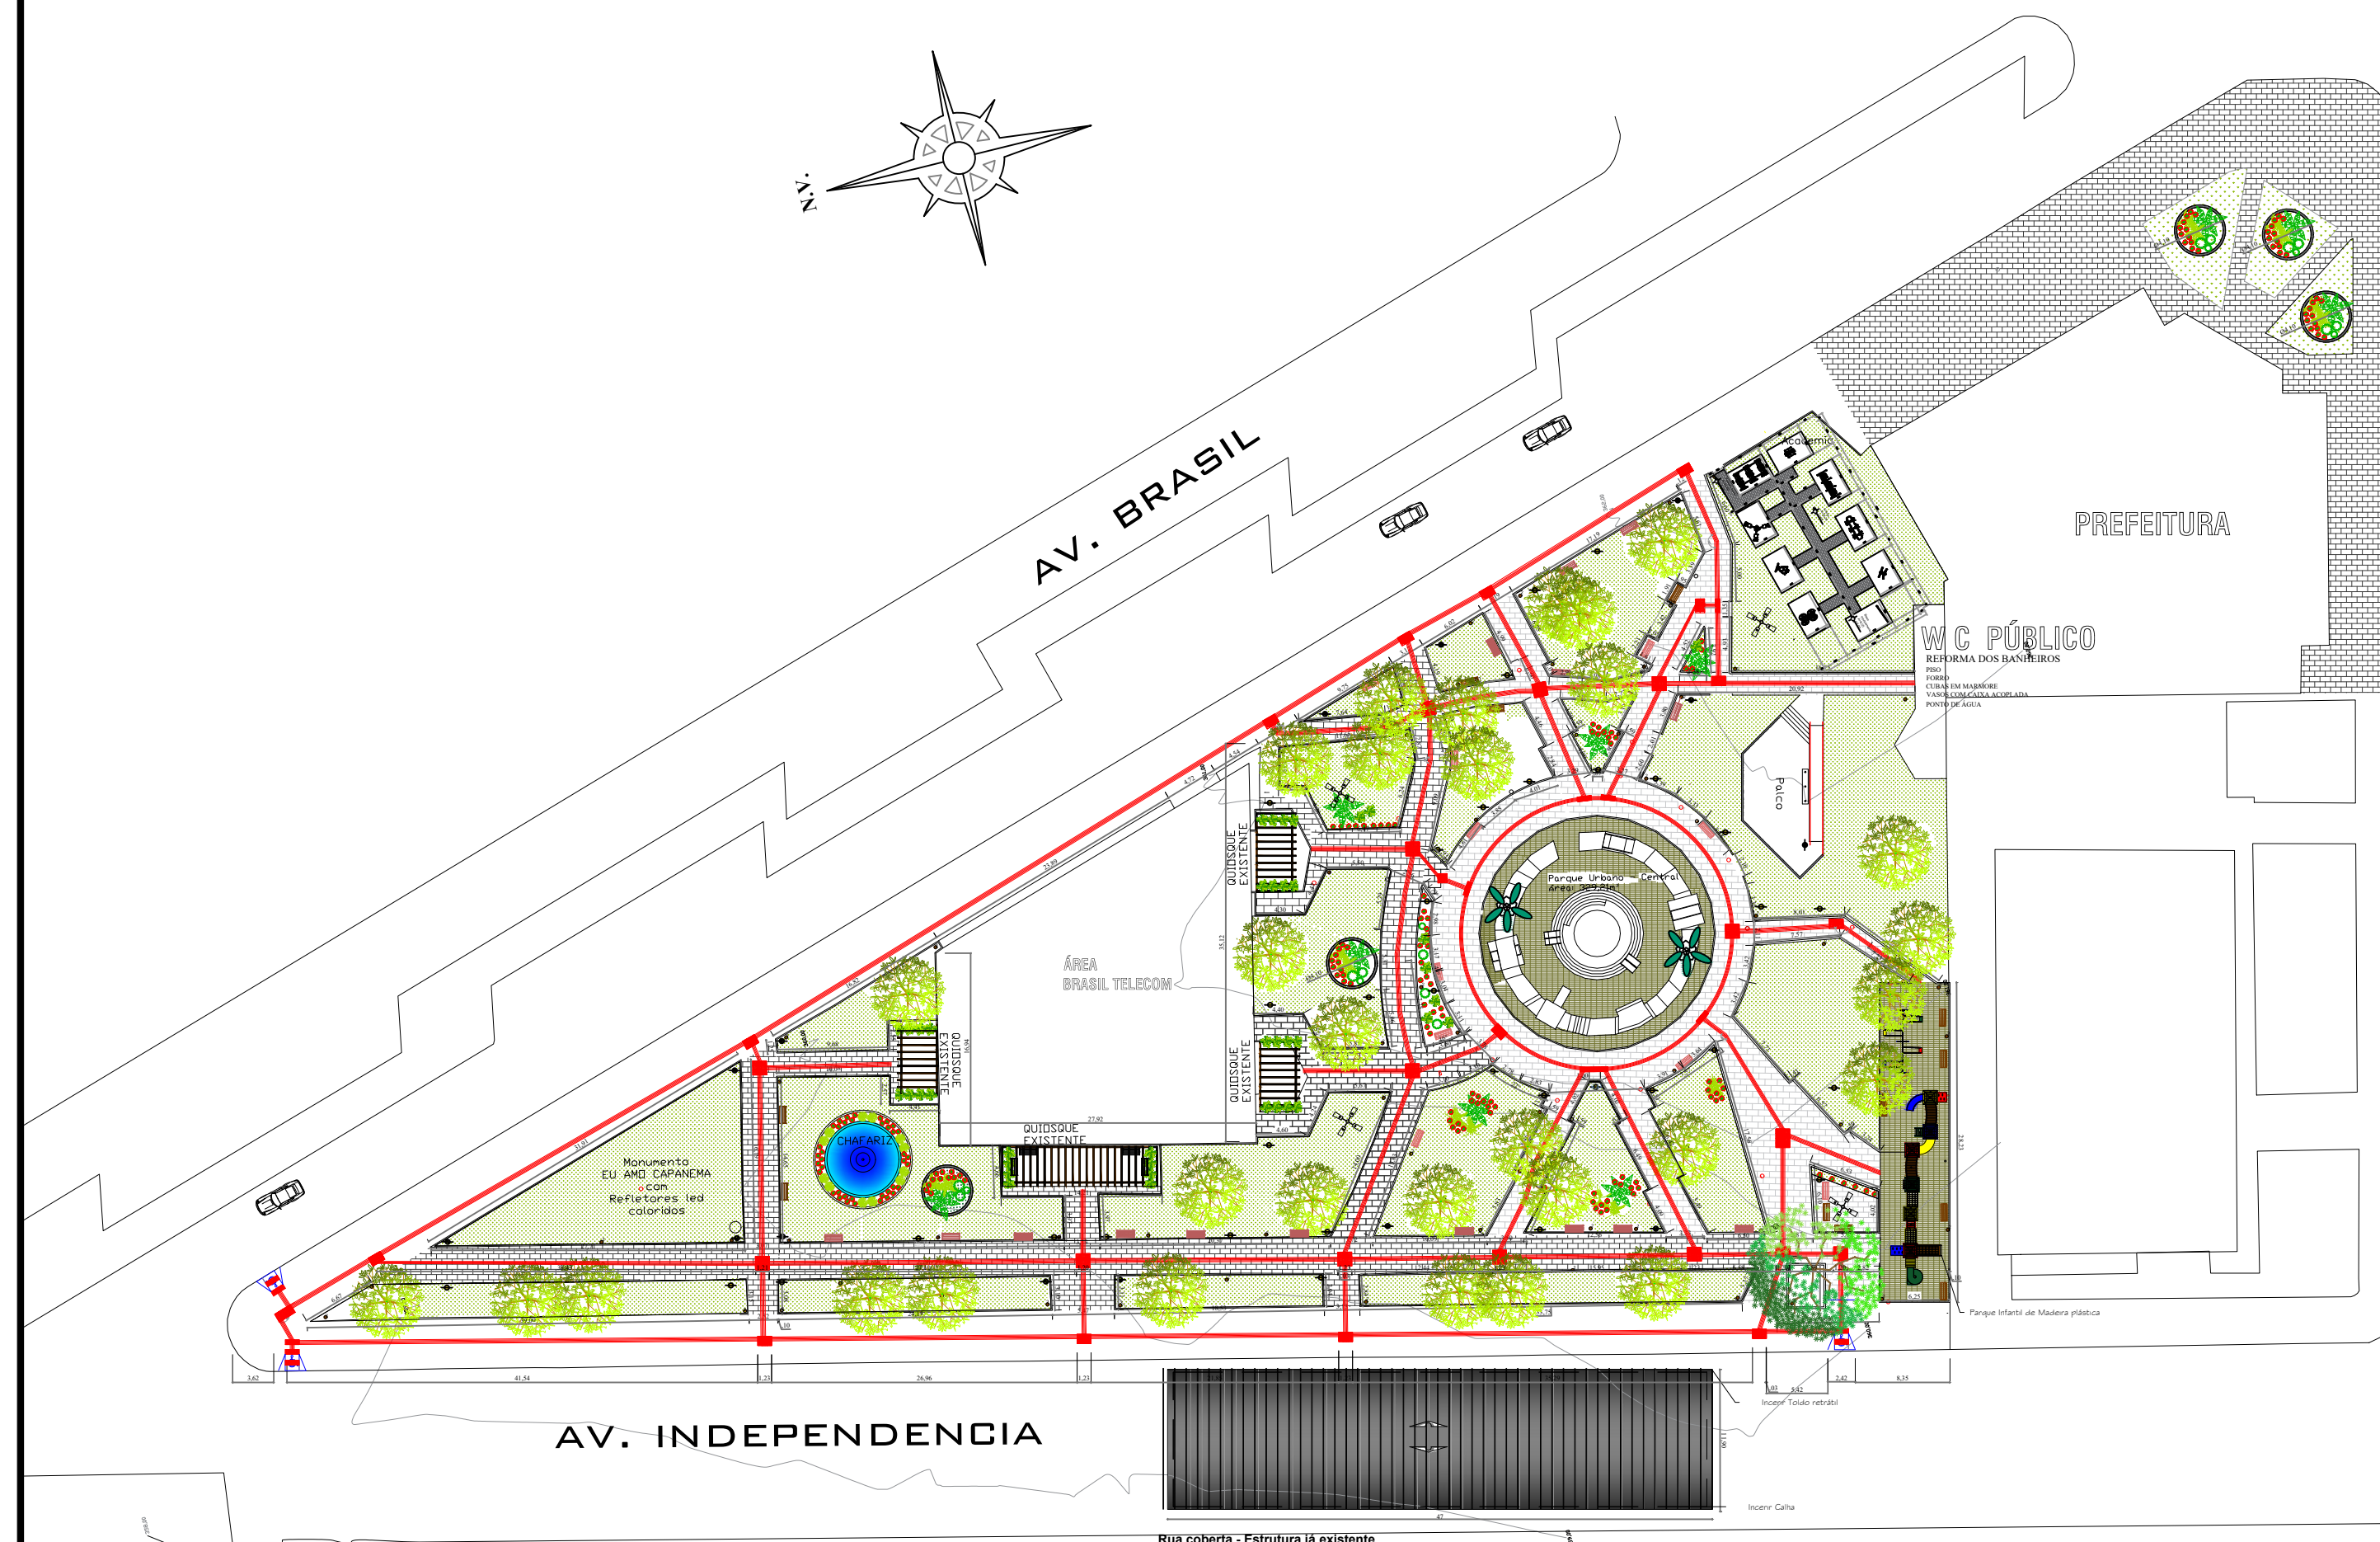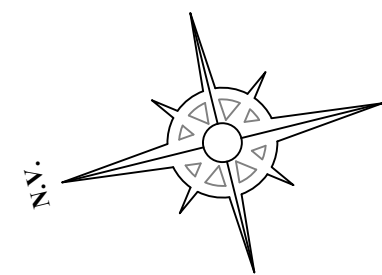

Planta baixa - Revitalização

LEGENDA PAVIMENTAÇÃO

- Piso emborrachado verde
- Pavimentação em Paver colondo para acessibilidade com 35Mpa/Piso tátil direcional
- Grama São Carlos
- Árvores já existentes a serem mantidas
- Árvores existentes a serem retiradas
- Luminárias existentes
- Luminárias novas
- Super poste
- Árvore solar digital - Seguir especificações do fabricante
- Paver modelo dominó 8 cm - natural a ser colocado
- Paver natural existente - a ser mantido

LEGENDA MOBILIÁRIO

- Bancos novos
- Bancos existentes a serem realocados
- Lixeiras

Observações:


- Não serão executados pergolados nem quiosques, serão mantidos os existentes;
- A estrutura e cobertura da rua coberta deverá ser mantida a existente, será executado somente a calha e o toldo retrátil;
- O piso podotátil e rampas de acessibilidade existentes devem ser demolidos para construção de um novo seguindo a norma ABNT NBR 16537;
- Todas as floreiras indicadas em projeto devem ser executadas, inclusive as que se encontram em frente a prefeitura.

AV. INDEPENDENCIA


Rua coberta - Estrutura já existente

AV. PEDRO VIRIATO PARIGOT DE SOUZA


DETALHAMENTO PISO PODOTÁTIL/RAMPA FAIXA ORTOGONAL INTERROMPIDA POR RAMPA SEM ESCALA

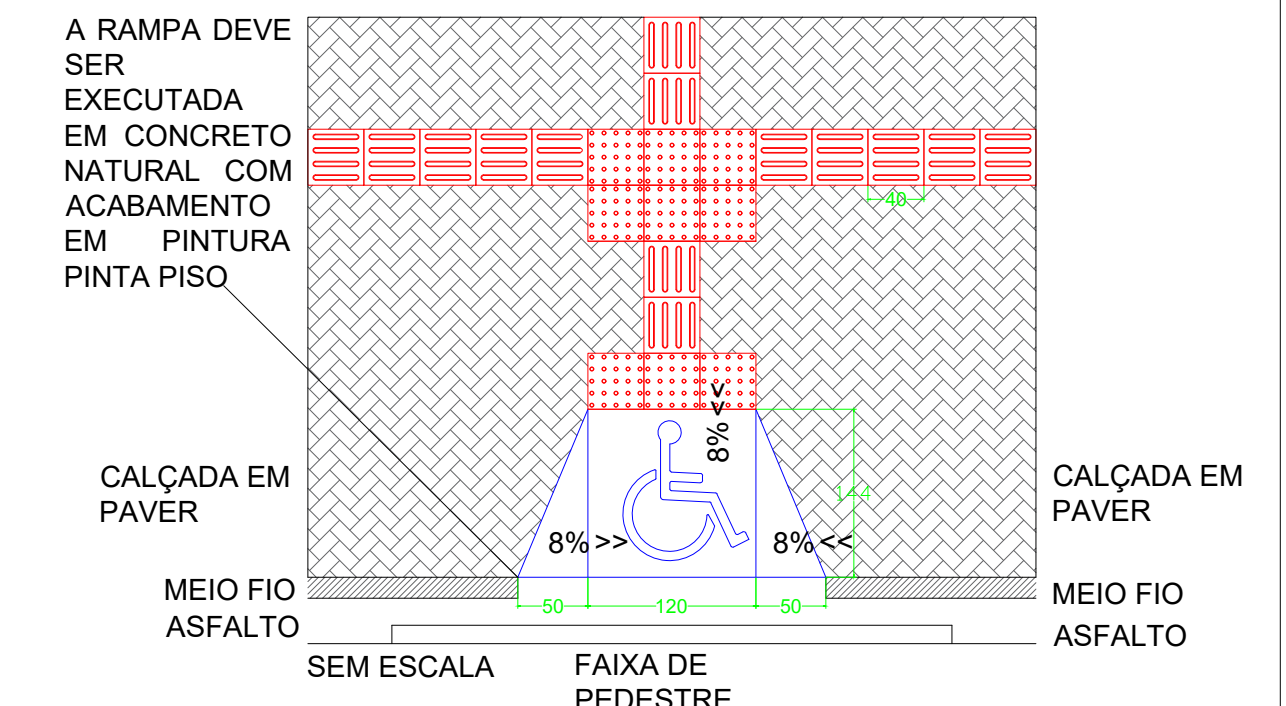


DETALHAMENTO PISO PODOTÁTIL MUDANÇA DE DIREÇÃO ENTRE 180° E 150° SEM ESCALA

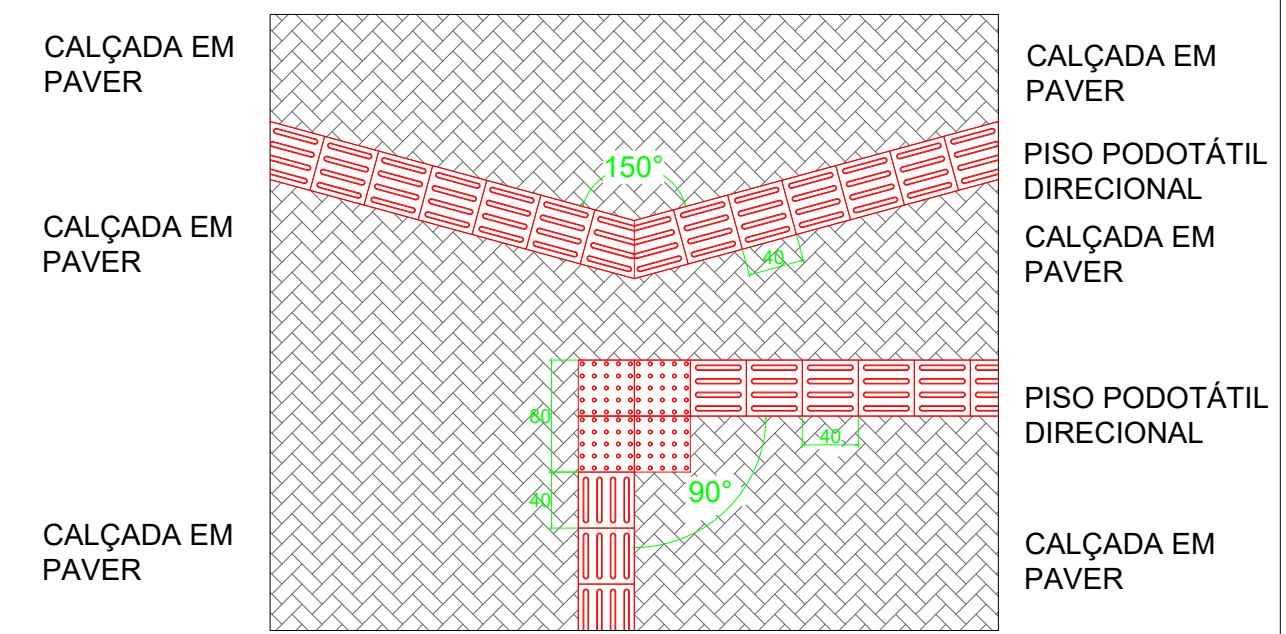


DETALHAMENTO PISO PODOTÁTIL MUDANÇA DE DIREÇÃO INFERIOR A 150° SEM ESCALA

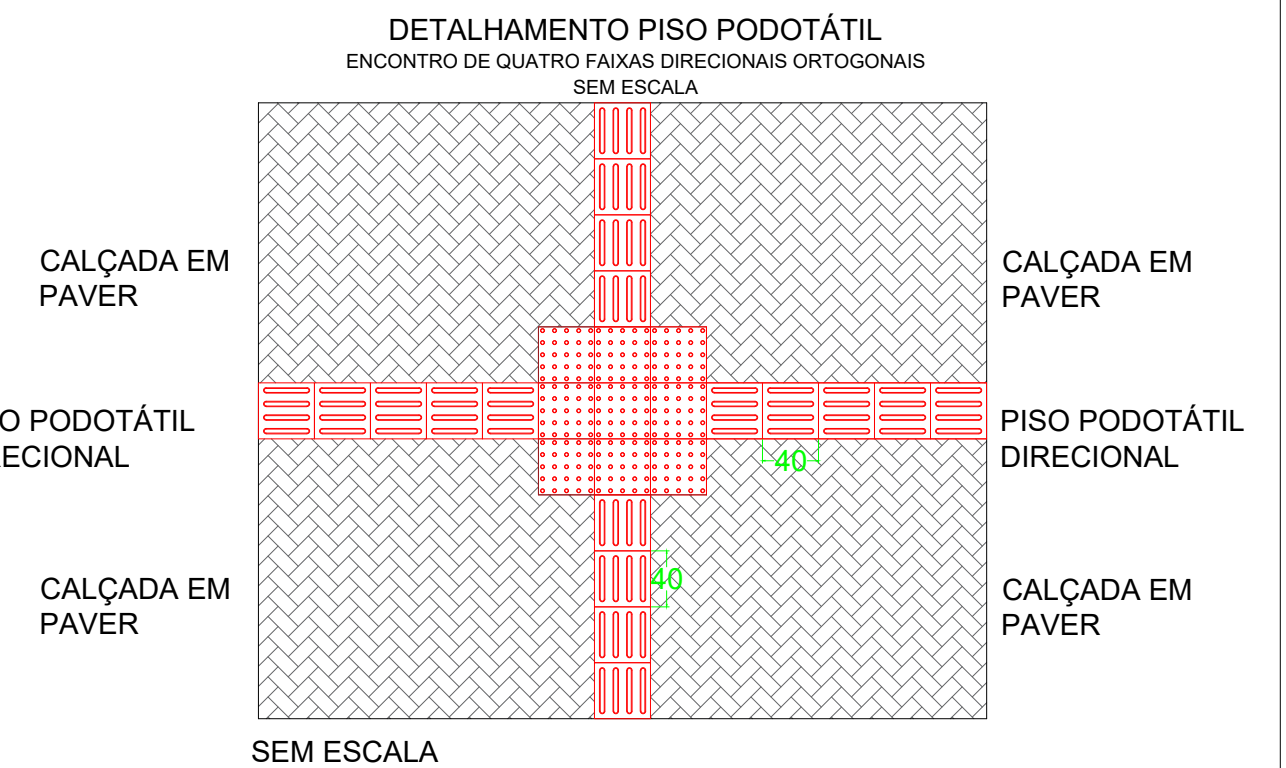

DIMENSIONAMENTO ACONSELHADO PISO PODOTÁTIL DE ALERTA

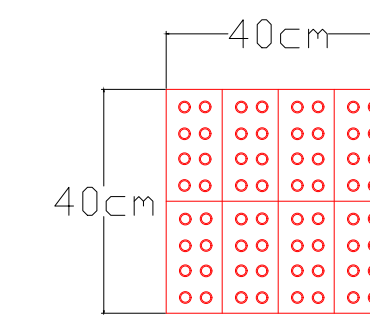

DIMENSIONAMENTO ACONSELHADO PISO PODOTÁTIL DIRECIONAL

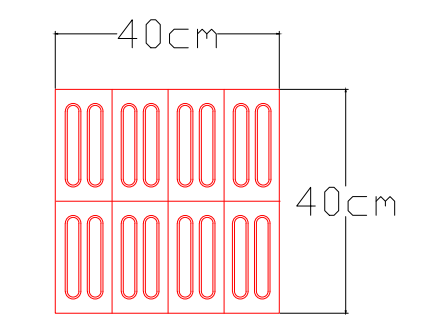

Obra: Revitalização da Praça dos Pioneiros		
Local:	Avenida Brasil, Centro - Capanema/PR	
Proprietário:	Prefeitura Municipal de Capanema	
Título: PROJETO DE URBANIZAÇÃO		
Referência:	Área de intervenção: 6525,00 m ²	Prancha: 01/10
- Planta situação:	Data: MARÇO / 2022	Escala: 1/550
- Planta baixa atual:		
- Planta baixa revitalizada:		
- Detalhamento Piso Podotátil:		