Tramitação de Processo

Processo: **2436/2025** Data: **27/08/2025 10:21** Situação: **Encaminhado**

Requerente: **Secretaria Municipal de Viação e Obras - SEMOB** Documento:

Contato: **Secretaria Municipal de Viação e Obras - SEMOB**

Assunto: **Geral**

Equiplano

Descrição: CONCORRÊNCIA ELETRÔNICA. OBJETO: CONTRATAÇÃO DE EMPRESA ESPECIALIZADA PARA CONSTRUÇÃO DE CRECHE COM 456,86M², NO BAIRRO SANTA BÁRBARA, NO MUNICÍPIO DE CAPANEMA/PR, COM RECURSOS OBTIDOS ATRAVÉS DO PROGRAMA INFÂNCIA FELIZ PARANÁ, JUNTO AO SEDU/PARANACIDADE (SAM49).

Ocorrência: 1 Data: 27/08/2025 10:21:45 Previsão: 26/09/2025

De: Mara Daniele Gambetta Para: ROSELIA KRIGER BECKER PAGANI

Fase/Etapa: Única/Recebimento Confirmação: OK

Descrição: Abertura do processo

ANEXOS/ASSINATURAS

Anexo	Descrição	Assinatura	Assinado em
Portaria.pdf	Portaria		
Projeto básico assinado.pdf	Projeto básico		
Creche_34 alunos_R12-PRANCHA 07.pdf	Projetos		
Creche_34 alunos_R12-PRANCHA 06.pdf	Projetos		
Creche_34 alunos_R12-PRANCHA 09.pdf	Projetos		
Creche_34 alunos_R12-PRANCHA 08.pdf	Projetos		
mapa Situação e Localização Creche Santa	Projetos		
projeto	Projetos		
Projeto Fundações prancha 02 02.pdf	Projetos		
Projeto Estrutural Muro Creche Santa	Projetos		
mapa Situação e Localização Creche Santa	Projetos		
Implantacao_Creche_Santa_Barbara01-	Projetos		
Projeto Estrutural Muro Creche Santa	Projetos		
Perfil e Seção IFPR 24 06 2025.pdf	Projetos		
Projeto Estrutural Muro Creche Santa	Projetos		
Hidraulico_Creche_Santa_Barbara_REV_1.	Projetos		
Paisagismo_Creche_Santa_Barbara_rev.2.	Projetos		
Implantacao_Creche_Santa_Barbara01-	Projetos		
Implantacao_Creche_Santa_Barbara02-	Projetos		
Creche_34 alunos_R12-PRANCHA 10.pdf	Projetos		
Creche_34 alunos_R12-PRANCHA 12.pdf	Projetos		
Creche_34 alunos_R12-PRANCHA 11.pdf	Projetos		
Creche_34 alunos_R12-PRANCHA 14.pdf	Projetos		
Creche_34 alunos_R12-PRANCHA 13.pdf	Projetos		
Creche_34 alunos_R12-PRANCHA 16.pdf	Projetos		
Creche_34 alunos_R12-PRANCHA 15.pdf	Projetos		
Creche_34 alunos_R12-PRANCHA 18.pdf	Projetos		
Creche_34 alunos_R12-PRANCHA 17.pdf	Projetos		
Mapa-ass 24 06 2025.pdf	Projetos		
Creche_34 alunos_R12-PRANCHA 19.pdf	Projetos		
Projeto Fundações prancha 01 02.pdf	Projetos		
Canteiro_de_Obras_-	Projetos		
Projeto Estrutural Muro Creche Santa	Projetos		
Projeto Estrutural Muro Creche Santa	Projetos		
projeto	Projetos		
Projeto Estrutural Muro Creche Santa	Projetos		
Projeto Estrutural Muro Creche Santa	Projetos		
projeto	Projetos		
Creche_34 alunos_R12-PRANCHA 20.pdf	Projetos		
Hidraulico_Creche_Santa_Barbara_REV_1	Projetos		
Creche_34 alunos_R12-PRANCHA 01.pdf	Projetos		
ficha_projeto.pdf	Projetos		

Autenticidade: M34XXS7MJ5XT8UTE7 - Validação pelo link: https://capanemaprscp.equiplano.com.br:7575/tramitacaoProcesso/#/consulta-anexo-assinado/entidade/50 - Impresso por ROSELIA KRIGER BECKER PAGANI em 17/12/2025 14:41:28

Tramitação de Processo

Processo: **2436/2025** Data: **27/08/2025 10:21** Situação: **Encaminhado**

Requerente: **Secretaria Municipal de Viação e Obras - SEMOB** Documento:

Contato: **Secretaria Municipal de Viação e Obras - SEMOB**

Assunto: **Geral**

Equiplano

ANEXOS/ASSINATURAS

Anexo	Descrição	Assinatura	Assinado em
Implantacao_Creche_Santa_Barbara_02-	Projetos		
Creche_34 alunos_R12-PRANCHA 03.pdf	Projetos		
Creche_34 alunos_R12-PRANCHA 02.pdf	Projetos		
Creche_34 alunos_R12-PRANCHA 05.pdf	Projetos		
Creche_34 alunos_R12-PRANCHA 04.pdf	Projetos		
Declaracao_4_2025_Creche_Santa_Barbara	Memoriais e declarações		
Declaracao_rede_eletrica_assinado.pdf	Memoriais e declarações		
CARTA_DE_VIABILIDADE_TECNICA_aguas	Memoriais e declarações		
Declaração do BIM.pdf	Memoriais e declarações		
Memoria_de_caculo_rev_2.pdf	Memoriais e declarações		
Declaracao_de_Parametros_construtivos.pdf	Memoriais e declarações		
Declaracao_Calcada_Rua_Otavio_Kischner.	Memoriais e declarações		
MEMORIA DE CÁLCULO QIUANTITATIVOS.	Memoriais e declarações		
justificativa da contratação.pdf	Memoriais e declarações		
Memorial_Simplificado_de_Prevencao_Incen	Memoriais e declarações		
MEMORIAL DESCRITIVO CRECHES_R03.	Memoriais e declarações		
Memorial_descritivo_-	Memoriais e declarações		
Relatorio Técnico - PBA Creche.pdf	Memoriais e declarações		
relatorio_fotografico.pdf	Memoriais e declarações		
Declaracao_acessibilidade_do_terreno_assin	Memoriais e declarações		
MEMORIAL Lote 52-b-ass.pdf	Memoriais e declarações		
Memorial_descritivo_-	Memoriais e declarações		
PGRCC_CRECHE SANTA BÁRBARA (2).pdf	Laudos		
PERCOLAÇÃO P0123052025 ASS.pdf	Laudos		
PGRCC_CRECHE.pdf	Laudos		
LAUDO SPT CAPANEMA - CRECHE ASS.	Laudos		
PERCOLAÇÃO P0123052025 R01 ASS.pdf	Laudos		
questionário ambiental da fossa.pdf	Pareceres		
questionario_ambiental.pdf	Pareceres		
parecer_urbanistico.pdf	Pareceres		
ART PGRCC.pdf	ARTs		
ART DA SONDAGEM E PERCOLAÇÃO.pdf	ARTs		
RRT Isaura Marques de Souza_estrut.pdf	ARTs		
SEDEF - ART-1.pdf	ARTs		
art CFT2504365534.ywDb7.pdf	ARTs		
RRT Adriana Garcia.pdf	ARTs		
RRT implantações, bombeiros, paisagismo,	ARTs		
RRT Isaura Marques de Souza.pdf	ARTs		
ART projeto de fundação.pdf	ARTs		
ART FUNDAÇÕES DA EDIFICAÇÃO E	ARTs		
Matrícula 27.396 (06.2025).pdf	Matrícula		
ANEXO_VIII_-_PBA_Creche.pdf	Demais declarações		
declaração do alvará de construção.pdf	Demais declarações		
ANEXO V - PBA_Creche.pdf	Demais declarações		
Viabilidade copel CRECHE SANTA	Demais declarações		
DECLARAÇÃO_DE_PREVISÃO_ORÇAMEN	Demais declarações		
Viabilidade Sanepar Processo_24.183.881-	Demais declarações		
declracao_de_cumprimento_das_diretrizes_d	Demais declarações		
ANEXO_III_-_PBA_Creche.pdf	Demais declarações		

Autenticidade: M34XXS7MJ5XT8UTE7 - Validação pelo link: https://capanemaprscp.equiplano.com.br:7575/tramitacaoProcesso/#/consulta-anexo-assinado/entidade/50 - Impresso por ROSELIA KRIGER BECKER PAGANI em 17/12/2025 14:41:28

Tramitação de Processo

Processo: **2436/2025** Data: **27/08/2025 10:21** Situação: **Encaminhado**
Requerente: **Secretaria Municipal de Viação e Obras - SEMOB** Documento:
Contato: **Secretaria Municipal de Viação e Obras - SEMOB**
Assunto: **Geral**

Equiplano

ANEXOS/ASSINATURAS

Anexo	Descrição	Assinatura	Assinado em
11. Implantação.pdf	Planilhas		
12. Composições complementares.pdf	Planilhas		
13. Insumos de edificações.pdf	Planilhas		
14. Serviços de edificações.pdf	Planilhas		
15.	Planilhas		
1. Grandes itens.pdf	Planilhas		
2. Descrição etapas.pdf	Planilhas		
3. BDI.pdf	Planilhas		
3.1. bdi_edital_assinado.pdf	Planilhas		
4. Cronograma físico-financeiro.pdf	Planilhas		
5. Dados obra.pdf	Planilhas		
6. Planilha de encargos sociais.pdf	Planilhas		
7. Cartilha global.pdf	Planilhas		
8. Orcamento_global_edital_assinado.pdf	Planilhas		
9. Opcionais.pdf	Planilhas		
10. GLP.pdf	Planilhas		

Ocorrência: 2 Data: 27/08/2025 10:22:46 Previsão: 22/08/2026
De: Mara Daniele Gambetta Para: IRANICE BUREI MAYER
Fase/Etapa: Única/Encaminhamentos Confirmação: OK
Descrição: Encaminhado para parecer contábil.

Ocorrência: 3 Data: 09/09/2025 19:34:31 Previsão: 09/10/2025
De: IRANICE BUREI MAYER Para: ROSELIA KRIGER BECKER PAGANI
Fase/Etapa: Única/Conclusão Confirmação: OK
Descrição: Segue com informação de dotação

ANEXOS/ASSINATURAS

Anexo	Descrição	Assinatura	Assinado em
Informe Dotação Creche FMDCA.pdf	Dotação Construção da Creche Municipal	IRANICE BUREI MAYER	09/09/2025 19:34

Ocorrência: 4 Data: 15/09/2025 17:28:31 Previsão: 15/10/2025
De: ROSELIA KRIGER BECKER PAGANI Para: CAROLINA WEISSHEIMER
Fase/Etapa: Única/Conclusão Confirmação: OK
Descrição: PARA SUAS PROVIDÊNCIAS

Ocorrência: 5 Data: 02/10/2025 15:47:56 Previsão: 01/11/2025
De: Carolina Weissheimer Para: ROSELIA KRIGER BECKER PAGANI
Fase/Etapa: Única/Conclusão Confirmação: OK
Descrição: Seguem anexos o projeto básico, o informe relativo à subcontratação e o processo de adesão ao programa Infância Feliz.

ANEXOS/ASSINATURAS

Anexo	Descrição	Assinatura	Assinado em
Informe subcontratação - Creche Santa	DOCUMENTO ENCAMINHADO DA		
Projeto básico - Creche Santa Bárbara.pdf	DOCUMENTO ENCAMINHADO DA		
Processo_22.334.984-6_1.pdf	Processo de adesão ao Programa		

Ocorrência: 6 Data: 23/10/2025 11:06:04 Previsão: 22/11/2025
De: ROSELIA KRIGER BECKER PAGANI Para: ORLANDINO PRAUSE DA SILVA JUNIOR
Fase/Etapa: Única/Conclusão Confirmação: OK
Descrição: ENCAMINHO ESSE PA PARA ANÁLISE E EMISSÃO DE PARECER JURÍDICO DO EDITAL

Autenticidade: M34XXS7MJ5XT8UTE7 - Validação pelo link: https://capanemaprscp.equiplano.com.br:7575/tramitacaoProcesso/#/consulta-anexo-assinado/entidade/50 - Impresso por ROSELIA KRIGER BECKER PAGANI em 17/12/2025 14:41:28

Tramitação de Processo

Processo: **2436/2025** Data: **27/08/2025 10:21** Situação: **Encaminhado**
Requerente: **Secretaria Municipal de Viação e Obras - SEMOB** Documento:
Contato: **Secretaria Municipal de Viação e Obras - SEMOB**
Assunto: **Geral**

Equiplano

Ocorrência: 7 Data: 31/10/2025 16:39:00 Previsão: 26/10/2026
De: ORLANDINO PRAUSE DA SILVA Para: ALVARO SKIBA JUNIOR
Fase/Etapa: Única/Encaminhamentos Confirmação: OK
Descrição: V. E. 1) Os presentes Autos vieram a conclusão equivocadamente (erro formal);2) Encaminho os Autos ao Douto Procurador lotado no Gabinete 1 desta PGM, para que dê andamento ordinário ao feito, observados as cautelas de estilo.Município de Capanema, Estado do Paraná, Cidade da Rodovia Ecológica Estrada Parques Caminho do Colono, in XXXI de X de MMXXV. Orlandino Prause da Silva JuniorProcurador Geral

Ocorrência: 8 Data: 24/11/2025 10:04:04 Previsão: 19/11/2026
De: Álvaro Skiba Júnior Para: CAROLINA WEISSHEIMER
Fase/Etapa: Única/Encaminhamentos Confirmação: OK
Descrição: Devolvo, a pedido, para complementações.

Ocorrência: 9 Data: 25/11/2025 11:18:57 Previsão: 25/12/2025
De: Carolina Weissheimer Para: ALVARO SKIBA JUNIOR
Fase/Etapa: Única/Conclusão Confirmação: OK
Descrição: Encaminho em anexo os seguintes documentos:Despacho SELOG acerca da necessidade de inversão de fases e definição do modo de disputa;Matriz de riscos elaborada pela responsável técnica;Modelo de contrato e edital encaminhados pelo Paranacidade.Siga para parecer jurídico.

ANEXOS/ASSINATURAS

Anexo	Descrição	Assinatura	Assinado em
Despacho SELOG - creche Sta. Bárbara.pdf	DOCUMENTO ENCAMINHADO DA		
Matriz_de_Riscos_Creche_santa_barbara_as	Matriz de riscos		
capanema_sam49_edital.pdf	Modelo de edital - Paranacidade		
capanema_sam49_contrato.pdf	Modelo de contrato - Paranacidade		

Ocorrência: 10 Data: 26/11/2025 14:47:32 Previsão: 21/11/2026
De: Álvaro Skiba Júnior Para: CAROLINA WEISSHEIMER
Fase/Etapa: Única/Encaminhamentos Confirmação: OK
Descrição: .

Ocorrência: 11 Data: 01/12/2025 09:10:54 Previsão: 31/12/2025
De: Carolina Weissheimer Para: ALVARO SKIBA JUNIOR
Fase/Etapa: Única/Conclusão Confirmação: OK
Descrição: Encaminha-se o edital de concorrência preenchido, juntamente com a autorização do Paranacidade para utilização do edital próprio do Município.

ANEXOS/ASSINATURAS

Anexo	Descrição	Assinatura	Assinado em
1 - Edital Concorrência Presencial - obras -	Edital preenchido		
E-mail de SoftSul - SAM 49 - Alteração	Autorização Paranacidade		

Ocorrência: 12 Data: 02/12/2025 10:25:07 Previsão: 27/11/2026
De: Álvaro Skiba Júnior Para: CAROLINA WEISSHEIMER
Fase/Etapa: Única/Encaminhamentos Confirmação: OK
Descrição: Parecer anexo.

ANEXOS/ASSINATURAS

Anexo	Descrição	Assinatura	Assinado em
Parecer 377-2025 - licitação obra creche -	Parecer 377-2025	Álvaro Skiba Júnior	02/12/2025 10:25

Ocorrência: 13 Data: 17/12/2025 08:39:23 Previsão: 16/01/2026
De: Carolina Weissheimer Para: ROSELIA KRIGER BECKER PAGANI
Fase/Etapa: Única/Conclusão Confirmação: não
Descrição: Anexo aos autos manifestação da responsável técnica pelo projeto acerca da matriz de riscos elaborada. Outrossim, substitua-se o gestor do contrato pelo sr. Jair Canci, atual Secretário de Infraestrutura e Urbanismo. Sigam os autos para publicação do edital.

Autenticidade: M34XXS7MJ5XT8UTE7 - Validação pelo link: https://capanemaprscp.equiplano.com.br:7575/tramitacaoProcesso/#/consulta-anexo-assinado/entidade/50 - Impresso por ROSELIA KRIGER BECKER PAGANI em 17/12/2025 14:41:28

Município de Capanema - PR

PORTARIA Nº 8.833, DE 21 DE JANEIRO DE 2025.

Nomeia Agente de Contratação, Pregoeiro e equipe de apoio para conduzir os atos das licitações e contratações municipais derivadas da Lei Complementar Municipal nº 14/2022 e da Lei Federal nº 14.133/2021.

O Prefeito do Município de Capanema, Estado do Paraná, no uso de suas atribuições legais.

RESOLVE:

Art. 1º Designa-se a servidora Roselia Kriger Becker Pagani para exercer a função de Agente de Contratação e de Pregoeiro(a) do Município de Capanema, a fim de conduzir os atos das licitações e contratações municipais derivadas da Lei Complementar Municipal nº 14/2022 e da Lei Federal nº 14.133/2021.

§ 1º Designam-se os seguintes servidores como Agentes de Contratação Substitutos e Pregoeiros Substitutos:

I - Mara Daniele Gambetta;

II - Gabriel Júlio Alexandre Schuingel.

§ 2º Somente em licitações na modalidade pregão o(a) agente responsável pela condução do certame é designado(a) pregoeiro(a).

Art. 2º Designam-se os seguintes agentes públicos para exercerem a função de equipe de apoio das licitações e contratações municipais derivadas da Lei Complementar Municipal nº 14/2022 e da Lei Federal nº 14.133/2021:

I - Mara Daniele Gambetta;

II - Gabriel Júlio Alexandre Schuingel.

III - Eduardo Vinícius Horbach;

IV - Tarcis Henrique Sant Anna;

V - João Antônio Bazzanella Luft;

§ 1º Os servidores mencionados nos incisos do caput deste artigo auxiliarão o(a) Agente de Contratação e o(a) Pregoeiro(a) no desempenho de suas atribuições.

§ 2º Designam-se os seguintes agentes públicos para exercerem a função de equipe de apoio das licitações e contratações municipais derivadas da Lei Complementar Municipal nº 14/2022 e da Lei Federal nº 14.133/2021, quando o objeto da contratação se tratar de serviços e obras de engenharia, como apoio técnico, caso necessário:

I - Amanda Pereira de Andrade;

II - Rubens Luis Rolando Souza.

Art. 3º Integram o rol de atribuições do(a) Agente de Contratação e do(a) Pregoeiro(a) a tomada de decisões, o acompanhamento do trâmite da licitação, o impulsionamento do

Autenticidade: M34XXS7MJ5XT8UTE7 - Validação pelo link: https://capanemaprscp.equiplano.com.br:7575/tramitacaoProcesso/#/consulta-anexo-assinado/entidade/50 - Impresso por ROSELIA KRIGER BECKER PAGANI em 17/12/2025 14:41:28

Inserido por Mara Daniele Gambetta em: 27/08/2025 10:21:45.

procedimento licitatório e a execução de quaisquer outras atividades necessárias ao bom andamento do certame até a homologação e das contratações diretas, incluindo a solicitação de emissão de pareceres técnicos e jurídicos para subsidiar as suas decisões.

§ 1º O(A) Agente de Contratação ou o(a) Pregoeiro(a) convocará os membros da equipe de apoio quando necessário e delegará as atribuições para o regular desenvolvimento das licitações e contratações municipais.

§ 2º O(A) Agente de Contratação ou o(a) Pregoeiro(a) convocará servidores públicos efetivos, que possuam conhecimento técnico acerca do objeto da licitação para auxiliarem em atos dos certames.

Art. 4º A presente portaria entrará em vigor na data de sua publicação, revogando-se as disposições contrárias, especialmente a Portaria nº **8.721/2023**.

Gabinete do Prefeito Municipal de Capanema, Estado do Paraná: **Cidade da Rodovia Ecológica - Estrada Parque Caminho do Colono**, ao dia 21 de janeiro de 2025.

Neivor Kessler
Prefeito Municipal

~~*Publicado no DIOEM na data 25/07/24, Edição 1490, Página(s) 3.*~~

Publicado no DIOEM na data 24/01/25, Edição 1614, Página(s) 2 a 3.

Autenticidade: M34XXS7MJ5XT8UTE7 - Validação pelo link: https://capanemaprscp.equiplano.com.br:7575/tramitacaoProcesso/#/consulta-anexo-assinado/entidade/50 - Impresso por ROSELIA KRIGER BECKER PAGANI em 17/12/2025 14:41:28

Inserido por Mara Daniele Gambetta em: 27/08/2025 10:21:45.

Município de Capanema - PR
Secretaria Municipal de Viação e Obras - SEMOB

PROJETO BÁSICO

1. ÓRGÃOS INTERESSADOS

1.1. Secretaria Municipal de Viação e Obras – SEMOB: Responsável pela despesa pública.
1.2. Secretaria Municipal de Planejamento e Projetos - SEINFRA: Responsável pela confecção do Projeto Básico e fiscalização.

2. RESUMO DO OBJETO DA CONTRATAÇÃO

2.1. CONTRATAÇÃO DE EMPRESA ESPECIALIZADA PARA CONSTRUÇÃO DE CRECHE COM 456,86M², NO BAIRRO SANTA BÁRBARA, NO MUNICÍPIO DE CAPANEMA/PR, COM RECURSOS OBTIDOS ATRAVÉS DO PROGRAMA INFÂNCIA FELIZ PARANÁ, JUNTO AO SEDU/PARANACIDADE (SAM49).

Item	Código do produto/ serviço	Nome do produto/serviço	Quantidade	Unidade	Preço máximo	Preço máximo total
01	070854	CONTRATAÇÃO DE EMPRESA ESPECIALIZADA PARA CONSTRUÇÃO DE CRECHE COM 456,86M², NO BAIRRO SANTA BÁRBARA, NO MUNICÍPIO DE CAPANEMA/PR, COM RECURSOS OBTIDOS ATRAVÉS DO PROGRAMA INFÂNCIA FELIZ PARANÁ, JUNTO AO SEDU/PARANACIDADE (SAM49)	1,00	UN	2.617.838,45	2.617.838,45
					TOTAL	2.617.838,45

2.2. A construção da creche inclui a execução de serviços preliminares e administração da obra, movimento de terra, drenagem e águas pluviais, fundações, estruturas, alvenaria, divisória, muros e fechos, cobertura, esquadrias, acessórios, vidros e espelhos, instalações elétricas, telefonia, sistemas de proteção e ventilação, instalações hidrossanitárias, gás – glp, revestimentos, impermeabilizações, pinturas e argamassas, pavimentação e calçamento, paisagismo e equipamentos externos, limpeza final e demais itens e especificações constantes em projeto, com área construída de 456,86m².
2.3. A obra deverá ser executada em conformidade com o projeto, especificações técnicas, memoriais e demais documentos em anexo ao processo licitatório.
2.4. A identificação do quantitativo e da descrição pormenorizada dos serviços a serem executados e dos materiais a serem empregados na obra estão previstas na planilha orçamentária anexa (Orçamento Quantitativo).

3. LEVANTAMENTOS PRELIMINARES

3.1. Local da execução do objeto da contratação: A obra deverá ser executada na Rua Cariris, 920, Bairro Santa Bárbara, do Município de Capanema/PR, conforme indicado projeto anexado a pasta.

4. CONDIÇÕES DE EXECUÇÃO DO OBJETO DA CONTRATAÇÃO

4.1. As condições de execução do objeto da contratação e as soluções técnicas estão previstas no **Memorial Descritivo** anexo.

Inserido por Mara Daniele Gambetta em: 20/08/2025 11:24:07. Assinatura(s) Avançada(s) realizada por: CAROLINA WEISSHEIMER em 21/08/2025 08:18:23. Documento assinado nos termos do Decreto Municipal nº 7.765/2025. VALDIR INÁCIO LUFT em 20/08/2025 17:20:52. Documento assinado nos termos do Decreto Municipal nº 7.765/2025. Assinatura(s) Qualificada(s) realizada por: AMANDA PEREIRA DE ANDRADE:01305183282 em 25/08/2025 16:09:08. A autenticidade deste documento pode ser validada no endereço: https://capanemaprscp.equiplano.com.br:7575/tramitacaoProcesso/#/consulta-anexo-assinado/entidade/50, com o código: 3b19a66d-642a-4422-aba4-40dc8ea0f8b3

Inserido por Mara Daniele Gambetta em: 27/08/2025 10:21:45.

Autenticidade: M34XXS7MJ5XT8UTE7 - Validação pelo link: https://capanemaprscp.equiplano.com.br:7575/tramitacaoProcesso/#/consulta-anexo-assinado/entidade/50 - Impresso por ROSELIA KRIGER BECKER PAGANI em 17/12/2025 14:41:28

5. PRAZO PARA A EXECUÇÃO DO OBJETO DA CONTRATAÇÃO

5.1. A obra e os serviços deverão ser concluídos no prazo de 270 (duzentos e setenta) dias, após a emissão da ordem de serviço, de acordo com o cronograma físico-financeiro anexo.

6. PRAZO DE VIGÊNCIA DO CONTRATO

6.1. O contrato terá vigência de 15 (quinze) meses, a partir da sua assinatura.

7. DEFINIÇÕES APLICÁVEIS AO OBJETO DA CONTRATAÇÃO:

7.1. O regime da presente contratação será de **empreitada por preço global.**

7.2. Indica-se que o objeto da presente contratação configura um **serviço comum de engenharia**.

8. CONDIÇÕES DE GESTÃO E FISCALIZAÇÃO DO OBJETO DA CONTRATAÇÃO

8.1. O acompanhamento e a fiscalização da execução do contrato consistem na verificação da conformidade da prestação dos serviços e da alocação dos recursos necessários, de forma a assegurar o perfeito cumprimento do ajuste, devendo ser exercidos por um representante da Administração, especialmente designado neste Projeto Básico.

8.2. O representante da Contratante deverá ter a experiência necessária para o acompanhamento e controle da execução dos serviços e do contrato.

8.3. A Contratante exercerá a fiscalização das obras/serviços através do Engenheiro Civil especialmente designado para este fim, sem reduzir nem excluir a responsabilidade da Contratada.

8.4. Ficam reservados à Fiscalização o direito e a autoridade para resolver todo e qualquer caso singular, duvidoso ou omisso, não previsto no Contrato, no Edital, nas Especificações, nos Projetos, nas Leis, nas Normas, nos Regulamentos e em tudo mais que, de qualquer forma, se relacione direta ou indiretamente com as obras / serviços em questão e seus complementos.

8.5. A fiscalização de que trata esta cláusula não exclui nem reduz a responsabilidade da CONTRATADA, inclusive perante terceiros, por qualquer irregularidade, ainda que resultante de imperfeições técnicas, vícios redibitórios, ou emprego de material inadequado ou de qualidade inferior e, na ocorrência desta, não implica em corresponsabilidade da CONTRATANTE ou de seus agentes e prepostos, salvo seja caracterizada a omissão funcional por parte destes, de conformidade com o art. 120 da Lei nº 14.133, de 2021.

8.6. Compete especificamente à Fiscalização:

a) Indicar à Contratada todos os elementos indispensáveis ao início das obras/serviços;

b) Exigir da Contratada o cumprimento integral do estabelecido nas Obrigações da Contratada constantes do Contrato;

c) Exigir o cumprimento integral dos Projetos, Detalhes, Especificações e Normas Técnicas da ABNT, e outras porventura aplicáveis;

d) Esclarecer prontamente as dúvidas que lhes sejam apresentadas pela Contratada;

e) Expedir por escrito, as determinações e comunicações dirigidas à Contratada;

f) Autorizar as providências necessárias junto a terceiros;

g) Transmitir por escrito, instruções sobre as modificações dos serviços que porventura venham a ser feitos, bem como as alterações de prazo e cronograma;

h) Relatar oportunamente à Contratante, ocorrências ou circunstâncias que possam acarretar dificuldades no desenvolvimento dos serviços em relação a terceiros;

i) Dar à Contratante imediata ciência de fatos que possam levar à aplicação de penalidades contra a Contratada, ou mesmo à rescisão do Contrato.

8.7. A execução dos contratos deverá ser acompanhada e fiscalizada por meio de instrumentos de controle, que compreendam a mensuração dos seguintes aspectos, quando for o caso:

Inserido por Mara Daniele Gambetta em: 20/08/2025 11:24:07. Assinatura(s) Avançada(s) realizada por: CAROLINA WEISSHEIMER em 21/08/2025 08:18:23. Documento assinado nos termos do Decreto Municipal nº 7.765/2025. VALDIR INÁCIO LUFT em 20/08/2025 17:20:52. Documento assinado nos termos do Decreto Municipal nº 7.765/2025. Assinatura(s) Qualificada(s) realizada por: AMANDA PEREIRA DE ANDRADE:01305183282 em 25/08/2025 16:09:08. A autenticidade deste documento pode ser validada no endereço: https://capanemaprscp.equiplano.com.br:7575/tramitacaoProcesso/#/consulta-anexo-assinado/entidade/50, com o código: 3b19a66d-642a-4422-aba4-40dc8ea0f8b3

Inserido por Mara Daniele Gambetta em: 27/08/2025 10:21:45.

Autenticidade: M34XXS7MJ5XT8UTE7 - Validação pelo link: https://capanemaprscp.equiplano.com.br:7575/tramitacaoProcesso/#/consulta-anexo-assinado/entidade/50 - Impresso por ROSELIA KRIGER BECKER PAGANI em 17/12/2025 14:41:28

a) Os resultados alcançados em relação ao contratado, com a verificação dos prazos de execução e da qualidade demandada;
b) Os recursos humanos empregados, em função da quantidade e da formação profissional exigidas;
c) A qualidade e quantidade dos recursos materiais utilizados;
d) A adequação dos serviços prestados à rotina de execução estabelecida;
e) O cumprimento das demais obrigações decorrentes do contrato; e
f) A satisfação do público usuário.

8.8. O fiscal ou gestor do contrato, ao verificar que houve subdimensionamento da produtividade pactuada, sem perda da qualidade na execução do serviço, deverá comunicar à autoridade responsável para que esta promova a adequação contratual à produtividade efetivamente realizada, respeitando-se os limites de alteração dos valores contratuais previstos no art. 125, da Lei nº 14.133, de 2021.

8.9. O representante da Administração anotará em registro próprio todas as ocorrências relacionadas com a execução do contrato, indicando dia, mês e ano, bem como o nome dos empregados eventualmente envolvidos, adotando as providências necessárias ao fiel cumprimento das cláusulas contratuais e comunicando a autoridade competente, quando for o caso, conforme o disposto no art. 117, da Lei nº 14.133, de 2021.

8.10. O descumprimento total ou parcial das responsabilidades assumidas pela CONTRATADA, sobretudo quanto às obrigações e encargos sociais e trabalhistas, ensejará a aplicação de sanções administrativas, previstas no instrumento convocatório e na legislação vigente, podendo culminar em rescisão contratual, conforme disposto na Lei nº 14.133, de 2021.

8.11. A substituição de qualquer integrante da equipe técnica proposta pela Contratada, durante a execução do contrato, somente será admitida, a critério da Contratante, mediante a comprovação de experiência equivalente ou superior do substituto proposto.

8.12. Os serviços deverão desenvolver-se sempre em regime de estreito entendimento entre a Contratada, sua equipe e a Fiscalização, dispondo esta, de amplos poderes para atuar no sentido do cumprimento do Contrato.

8.13. Reserva-se à Contratante o direito de intervir nas obras/serviços quando ficar comprovada a incapacidade técnica da Contratada ou deficiência dos equipamentos e da mão de obra empregados, sem que desse ato resulte o seu direito de pleitear indenização, seja a que título for.

8.14. O Contrato será acompanhado, controlado, fiscalizado, gerenciado e avaliado por **Amanda Pereira de Andrade**, servidora efetiva.

9. DO PAGAMENTO

9.1. Os pagamentos **serão efetuados em parcelas** correspondentes às **medições mensais** a serem feitas de acordo com o estabelecido no **Cronograma Físico-Financeiro,** considerando os preços unitários constantes da Planilha de Quantidades, todos aprovados pelo Departamento de Engenharia do Município.

9.2. Após a aprovação das medições, o pagamento será realizado no **prazo de até 15 (quinze) dias**, mediante depósito na conta de titularidade da CONTRATADA, com a respectiva emissão e aceitação da nota fiscal e apresentação das guias de recolhimentos do INSS e notas fiscais dos materiais comprados pela CONTRATADA.

9.3. A CONTRATADA se obriga a revalidar todas as suas certidões e documentos vencidos, que tenham sido apresentados na ocasião da habilitação ou junto ao Cadastro de Fornecedores do Município de Capanema. Os pagamentos somente serão efetivados caso a CONTRATADA apresente situação regular.

9.4. Qualquer suspensão de pagamento devido à falta de regularidade do fornecedor não gerará para a CONTRATANTE nenhuma responsabilidade nem obrigação de reajustamento ou atualização monetária do valor devido.

Inserido por Mara Daniele Gambetta em: 20/08/2025 11:24:07. Assinatura(s) Avançada(s) realizada por: CAROLINA WEISSHEIMER em 21/08/2025 08:18:23. Documento assinado nos termos do Decreto Municipal nº 7.765/2025. VALDIR INÁCIO LUFT em 20/08/2025 17:20:52. Documento assinado nos termos do Decreto Municipal nº 7.765/2025. Assinatura(s) Qualificada(s) realizada por: AMANDA PEREIRA DE ANDRADE:01305183282 em 25/08/2025 16:09:08. A autenticidade deste documento pode ser validada no endereço: https://capanemaprscp.equiplano.com.br:7575/tramitacaoProcesso/#/consulta-anexo-assinado/entidade/50, com o código: 3b19a66d-642a-4422-aba4-40dc8ea0f8b3

Inserido por Mara Daniele Gambetta em: 27/08/2025 10:21:45.

Autenticidade: M34XXS7MJ5XT8UTE7 - Validação pelo link: https://capanemaprscp.equiplano.com.br:7575/tramitacaoProcesso/#/consulta-anexo-assinado/entidade/50 - Impresso por ROSELIA KRIGER BECKER PAGANI em 17/12/2025 14:41:28

9.5. O pagamento dos valores devidos pela Contratante fica condicionado ao pagamento e comprovação dos encargos devidos pela Contratada junto aos seguintes órgãos:

a) CREA, por meio da ART de Execução da Obra - Anotação de Responsabilidade Técnica;

b) ISS do Município de Capanema;

c) INSS, através da matrícula da obra;

d) Prefeitura Municipal, através do Alvará de Construção da obra;

9.6. Na ocasião do pagamento de cada uma das parcelas a Contratada deverá apresentar na tesouraria da Contratante, além dos documentos exigidos no item anterior:

a) Comprovante de medição realizada pelo Departamento de Engenharia do Município, devidamente assinada pelo Engenheiro responsável pela fiscalização da obra;

b) Certidões de regularidade junto ao INSS e ao FGTS da Licitante, emitidas no respectivo mês do pagamento.

9.7. A liberação da última parcela estará condicionada à elaboração do Termo de Recebimento Provisório das obras e/ou serviços contratados, o qual será lavrado em até 15 (quinze) dias após a notificação da conclusão da obra realizada pela CONTRATADA, devendo esta, ainda, apresentar as seguintes documentações:

a) Comprovação de regularidade trabalhista e previdenciária da obra;

b) Certificado de vistoria e conclusão da obra efetuado pelo Departamento de Engenharia do Município;

c) Termo de Recebimento Provisório da obra.

9.8. Em caso de não cumprimento pela CONTRATADA de disposição contratual ou de execução incorreta da obra, os pagamentos poderão ficar retidos até posterior solução, sem prejuízos de quaisquer outras disposições contratuais.

9.9. É vedada expressamente a realização de cobrança de forma diversa da estipulada neste Edital, em especial a cobrança bancária, mediante boleto ou mesmo o protesto de título, sob pena de aplicação das sanções previstas no edital e indenização pelos danos decorrentes.

9.10. O pagamento poderá ser precedido de consulta ao SICAF, para comprovação de cumprimento dos requisitos de habilitação estabelecidos neste Edital.

9.11. Na hipótese de irregularidade no registro no SICAF, o contratado deverá regularizar a sua situação perante o cadastro no prazo de até 10 (dez) dias, sob pena de aplicação das penalidades previstas no edital e seus anexos e rescisão do contrato.

9.12. Havendo erro na apresentação da Nota Fiscal/Fatura ou dos documentos pertinentes à contratação, ou, ainda, circunstância que impeça a liquidação da despesa, o pagamento ficará pendente até que o contratado providencie as medidas saneadoras. Nesta hipótese, o prazo para pagamento iniciar-se-á após a regularização da situação, não acarretando qualquer ônus para a Contratante.

9.13. A Administração somente efetuará o pagamento após a ocorrência das seguintes hipóteses, sendo facultada a adoção de apenas uma delas:

j) Mediante a comprovação da quitação dos tributos referentes à aquisição ou prestação de serviço contratado; ou

k) Mediante retenção diretamente sobre o valor devido ao contratado do Imposto sobre a Renda da Pessoa Jurídica (IRPJ), caso o referido tributo incida na contratação, bem como o Imposto sobre Serviços de Qualquer Natureza (ISSQN), nos termos da Lei Complementar Federal nº 116/03, e na Lei Municipal 950/03.

9.14. O Contratado regularmente optante pelo Simples Nacional, nos termos da Lei Complementar nº 123/06, não sofrerá a retenção tributária quanto aos impostos e contribuições abrangidos por aquele regime. No entanto, o pagamento ficará condicionado à apresentação de comprovação por meio de documento oficial de que faz jus ao tratamento tributário favorecido previsto na referida Lei Complementar.

Inserido por Mara Daniele Gambetta em: 20/08/2025 11:24:07. Assinatura(s) Avançada(s) realizada por: CAROLINA WEISSHEIMER em 21/08/2025 08:18:23. Documento assinado nos termos do Decreto Municipal nº 7.765/2025. VALDIR INÁCIO LUFT em 20/08/2025 17:20:52. Documento assinado nos termos do Decreto Municipal nº 7.765/2025. Assinatura(s) Qualificada(s) realizada por: AMANDA PEREIRA DE ANDRADE:01305183282 em 25/08/2025 16:09:08. A autenticidade deste documento pode ser validada no endereço: https://capanemaprscp.equiplano.com.br:7575/tramitacaoProcesso/#/consulta-anexo-assinado/entidade/50, com o código: 3b19a66d-642a-4422-aba4-40dc8ea0f8b3

Inserido por Mara Daniele Gambetta em: 27/08/2025 10:21:45.

Autenticidade: M34XXS7MJ5XT8UTE7 - Validação pelo link: https://capanemaprscp.equiplano.com.br:7575/tramitacaoProcesso/#/consulta-anexo-assinado/entidade/50 - Impresso por ROSELIA KRIGER BECKER PAGANI em 17/12/2025 14:41:28

9.15. A Administração deduzirá do montante a ser pago os valores correspondentes às multas e/ou indenizações devidas pelo contratado.
9.16. O desconto de qualquer valor no pagamento devido ao contratado será precedido de processo administrativo em que será garantido à empresa o contraditório e a ampla defesa, com os recursos e meios que lhes são inerentes.
9.17. É vedado ao contratado transferir a terceiros os direitos ou créditos decorrentes do contrato.

10. DO RECEBIMENTO DO OBJETO DA CONTRATAÇÃO E DO PAGAMENTO

10.1. O objeto deste Contrato será recebido provisoriamente, em no máximo até 15 (quinze) dias após a comunicação ao CONTRATANTE da conclusão do objeto deste Contrato pela CONTRATADA, ficando esta responsável pelo bom funcionamento dos serviços executados até o seu recebimento definitivo, exceto por danos que sejam de responsabilidade do CONTRATANTE. A aceitação da obra pelo CONTRATANTE se dará quando não houver qualquer pendência por parte da CONTRATADA.
10.2. O recebimento provisório também ficará sujeito, quando cabível, à conclusão de todos os testes de campo e à entrega dos Manuais e Instruções que porventura sejam exigidos no memorial descritivo.
10.3. A CONTRATANTE realizará inspeção minuciosa de todos os serviços e obras executadas, por meio de profissionais técnicos competentes, acompanhados dos profissionais encarregados pela obra, com a finalidade de verificar a adequação dos serviços e constatar e relacionar os arremates, retoques e revisões finais que se fizerem necessários.
10.3.1. Após tal inspeção, será lavrado Termo de Recebimento Provisório, em 02 (duas) vias de igual teor e forma, ambas assinadas pela fiscalização, relatando as eventuais pendências verificadas.
10.4. A CONTRATADA fica obrigada a reparar, corrigir, remover, reconstruir ou substituir, às suas expensas, no todo ou em parte, o objeto em que se verificarem vícios, defeitos ou incorreções resultantes da execução ou materiais empregados, cabendo à fiscalização não atestar a última e/ou única medição de serviços até que sejam sanadas todas as eventuais pendências que possam vir a ser apontadas no Termo de Recebimento Provisório.
10.5. O recebimento definitivo do objeto deste Contrato deverá estar formalizado até 30 (trinta) dias do recebimento provisório, mediante comissão especificamente designada pelo CONTRATANTE formada por três servidores efetivos. Decorrido esse prazo, sem qualquer manifestação do Contratante, a(s) obra(s) será(ão) considerada(s) como recebida(s) definitivamente.
10.6. O Termo de Recebimento Definitivo das obras e/ou serviços contratados será lavrado desde que tenham sido devidamente atendidas todas as exigências da fiscalização quanto às pendências observadas, e somente após solucionadas todas as reclamações porventura feitas quanto à falta de pagamento a operários ou fornecedores de materiais e prestadores de serviços empregados na execução do contrato.
10.7. O recebimento definitivo do objeto licitado não exime a CONTRATADA, em qualquer época, das garantias concedidas e das responsabilidades assumidas em contrato e por força das disposições legais em vigor (Lei n° 10.406, de 2002).
10.8. Independentemente de abertura de processo administrativo para apurar a conduta da Contratada, a requerimento da Secretária Municipal da Família e Desenvolvimento Social, o Secretário Municipal de Finanças poderá, mediante despacho, suspender o pagamento da nota fiscal em análise, como medida preventiva.
10.9. Regularizados os serviços pela Contratada, o pagamento será liberado, total ou parcialmente, de acordo com a deliberação da Secretária Municipal da Família e Desenvolvimento Social.
10.10. O pagamento somente não será liberado totalmente na hipótese de abertura de processo administrativo para apurar a responsabilidade da Contratada.

Inserido por Mara Daniele Gambetta em: 20/08/2025 11:24:07. Assinatura(s) Avançada(s) realizada por: CAROLINA WEISSHEIMER em 21/08/2025 08:18:23. Documento assinado nos termos do Decreto Municipal nº 7.765/2025. VALDIR INÁCIO LUFT em 20/08/2025 17:20:52. Documento assinado nos termos do Decreto Municipal nº 7.765/2025. Assinatura(s) Qualificada(s) realizada por: AMANDA PEREIRA DE ANDRADE:01305183282 em 25/08/2025 16:09:08. A autenticidade deste documento pode ser validada no endereço: https://capanemaprscp.equiplano.com.br:7575/tramitacaoProcesso/#/consulta-anexo-assinado/entidade/50, com o código: 3b19a66d-642a-4422-aba4-40dc8ea0f8b3

Inserido por Mara Daniele Gambetta em: 27/08/2025 10:21:45.

Autenticidade: M34XXS7MJ5XT8UTE7 - Validação pelo link: https://capanemaprscp.equiplano.com.br:7575/tramitacaoProcesso/#/consulta-anexo-assinado/entidade/50 - Impresso por ROSELIA KRIGER BECKER PAGANI em 17/12/2025 14:41:28

11. ORÇAMENTO DO OBJETO DA CONTRATAÇÃO, ADEQUAÇÃO ORÇAMENTÁRIA E JUSTIFICATIVA PARA A ESTIMATIVA DOS PREÇOS

11.1. A estimativa do valor total da contratação está prevista na planilha orçamentária que vai anexa**.**

11.2. Os valores despendidos com a presente contratação estão de acordo com o planejamento orçamentário.

11.3. A dotação orçamentária específica será indicada pela Secretaria Municipal de Finanças.

11.4. Os preços unitários dos itens que compõem o objeto da presente contratação foram obtidos por meio da composição de custos unitários menores ou iguais à mediana do item correspondente do Sistema Nacional de Pesquisa de Custos e Índices de Construção Civil (Sinapi), nos termos do art. 23, § 2º, inciso I, da Lei nº 14.133, de 2021.

11.5. O valor estimado da presente contratação está indicado no subitem 2 deste documento.

12. JUSTIFICATIVA DA CONTRATAÇÃO

12.1. O Município de Capanema/PR, por meio da presente justificativa, expõe a necessidade de contratação de empresa especializada para a execução da obra de construção de uma creche com área total de 456,86 m², localizada no Bairro Santa Bárbara, com recursos financeiros oriundos do Programa Infância Feliz Paraná, viabilizados junto à Secretaria de Estado do Desenvolvimento Urbano e de Obras Públicas – SEDU, por intermédio do Paranacidade, conforme processo SAM49.

12.2. A obra visa atender à demanda crescente por vagas na educação infantil no município, especialmente na região do Bairro Santa Bárbara, onde se observa um expressivo aumento populacional e, consequentemente, maior número de famílias com crianças em idade de creche. Atualmente, o município enfrenta limitações na oferta de vagas para essa faixa etária, impactando diretamente o acesso à educação básica e dificultando o retorno das mães ao mercado de trabalho.

12.3. Diante desse cenário, a construção da creche representa não apenas um investimento na infraestrutura educacional do município, mas também uma ação de promoção da equidade social, garantindo o direito das crianças ao acesso à educação de qualidade desde os primeiros anos de vida, em consonância com o que preconiza o Plano Nacional de Educação (PNE), a Lei de Diretrizes e Bases da Educação (Lei nº 9.394/96) e o Estatuto da Criança e do Adolescente (ECA).

12.4. A contratação de empresa especializada se faz imprescindível, tendo em vista a complexidade técnica envolvida na execução da obra, que requer mão de obra qualificada, equipamentos adequados e o cumprimento rigoroso das normas técnicas e legais vigentes, sobretudo no que tange à segurança, acessibilidade e sustentabilidade da edificação. Ressalta-se que a administração municipal não dispõe, em seu quadro, de equipe técnica ou operacional suficiente para a realização direta da obra, o que reforça a necessidade de contratação de terceiros para tal finalidade.

12.5. Ademais, os projetos e os demais documentos técnicos de construção da creche foram devidamente elaborados e aprovados conforme os padrões estabelecidos pelo Programa Infância Feliz Paraná, garantindo que a estrutura atenderá às exigências pedagógicas, sanitárias e arquitetônicas específicas para o atendimento à primeira infância.

12.6. Diante do exposto, justifica-se a contratação de empresa especializada para a construção da referida creche, com vistas a assegurar a adequada aplicação dos recursos públicos, o cumprimento das metas do plano municipal de educação e a promoção de melhores condições de vida para a população de Capanema, especialmente para as crianças e suas famílias residentes no Bairro Santa Bárbara.

13. DISPOSIÇÕES FINAIS

13.1. Em anexo a este Projeto Básico seguem os seguintes documentos:

a) Projetos da obra;

b) Memorial Descritivo com as especificações técnicas de execução;

c) Cronograma Físico-Financeiro;

Autenticidade: M34XXS7MJ5XT8UTE7 - Validação pelo link: https://capanemaprscp.equiplano.com.br:7575/tramitacaoProcesso/#/consulta-anexo-assinado/entidade/50 - Impresso por ROSELIA KRIGER BECKER PAGANI em 17/12/2025 14:41:28

Inserido por Mara Daniele Gambetta em: 20/08/2025 11:24:07. Assinatura(s) Avançada(s) realizada por: CAROLINA WEISSHEIMER em 21/08/2025 08:18:23. Documento assinado nos termos do Decreto Municipal nº 7.765/2025. VALDIR INÁCIO LUFT em 20/08/2025 17:20:52. Documento assinado nos termos do Decreto Municipal nº 7.765/2025. Assinatura(s) Qualificada(s) realizada por: AMANDA PEREIRA DE ANDRADE:01305183282 em 25/08/2025 16:09:08. A autenticidade deste documento pode ser validada no endereço: https://capanemaprscp.equiplano.com.br:7575/tramitacaoProcesso/#/consulta-anexo-assinado/entidade/50, com o código: 3b19a66d-642a-4422-aba4-40dc8ea0f8b3

Inserido por Mara Daniele Gambetta em: 27/08/2025 10:21:45.

d) Orçamento e BDI;
e) Memória de Cálculo;
f) Demais documentos pertinentes.

Município de Capanema-PR, 20 de agosto de 2025.

Valdir Inácio Luft
Secretário Municipal de Viação e Obras - SEMOB

Carolina Weissheimer
Secretária Municipal de Infraestrutura e Urbanismo - SEINFRA

Amanda Pereira de Andrade
Engenheira Civil
Fiscal da Contratação

Inserido por Mara Daniele Gambetta em: 20/08/2025 11:24:07. Assinatura(s) Avançada(s) realizada por: CAROLINA WEISSHEIMER em 21/08/2025 08:18:23. Documento assinado nos termos do Decreto Municipal nº 7.765/2025. VALDIR INÁCIO LUFT em 20/08/2025 17:20:52. Documento assinado nos termos do Decreto Municipal nº 7.765/2025. Assinatura(s) Qualificada(s) realizada por: AMANDA PEREIRA DE ANDRADE:01305183282 em 25/08/2025 16:09:08. A autenticidade deste documento pode ser validada no endereço: https://capanemaprscp.equiplano.com.br:7575/tramitacaoProcesso/#/consulta-anexo-assinado/entidade/50, com o código: 3b19a66d-642a-4422-aba4-40dc8ea0f8b3

Inserido por Mara Daniele Gambetta em: 27/08/2025 10:21:45.

Autenticidade: M34XXS7MJ5XT8UTE7 - Validação pelo link: https://capanemaprscp.equiplano.com.br:7575/tramitacaoProcesso/#/consulta-anexo-assinado/entidade/50 - Impresso por ROSELIA KRIGER BECKER PAGANI em 17/12/2025 14:41:28

Assinaturas

Documento: 10781/2025 - Projeto básico - construção de creche - Paranacidade.pdf
Data: 20/08/2025 11:24:07

Assinatura avançada realizada por: VALDIR INÁCIO LUFT em 20/08/2025 17:20:52.

Assinatura avançada realizada por: CAROLINA WEISSHEIMER em 21/08/2025 08:18:23.

Assinatura qualificada realizada por: AMANDA PEREIRA DE ANDRADE:01305183282 em 25/08/2025 16:09:08.

CAPANEMA
GOVERNO DO MUNICÍPIO
Gente que Trabalha, Cidade que Cresce.

Documento assinado nos termos do Decreto Municipal nº 7.765/2025
A autenticidade deste documento pode ser validada no endereço: https://capanemaprscp.equiplano.com.br:7575/tramitacaoProcesso/#/consulta-anexo-assinado/entidade/50 com
o código 3b19a66d-642a-4422-aba4-40dc8ea0f8b3

Inserido por Mara Daniele Gambetta em: 20/08/2025 11:24:07. Assinatura(s) Avançada(s) realizada por: CAROLINA WEISSHEIMER em 21/08/2025 08:18:23. Documento assinado nos termos do Decreto Municipal nº 7.765/2025. VALDIR INÁCIO LUFT em 20/08/2025 17:20:52. Documento assinado nos termos do Decreto Municipal nº 7.765/2025. Assinatura(s) Qualificada(s) realizada por: AMANDA PEREIRA DE ANDRADE:01305183282 em 25/08/2025 16:09:08. A autenticidade deste documento pode ser validada no endereço: https://capanemaprscp.equiplano.com.br:7575/tramitacaoProcesso/#/consulta-anexo-assinado/entidade/50, com o código: 3b19a66d-642a-4422-aba4-40dc8ea0f8b3

Inserido por Mara Daniele Gambetta em: 27/08/2025 10:21:45.

Autenticidade: M34XXS7MJ5XT8UTE7 - Validação pelo link: https://capanemaprscp.equiplano.com.br:7575/tramitacaoProcesso/#/consulta-anexo-assinado/entidade/50 - Impresso por ROSELIA KRIGER BECKER PAGANI em 17/12/2025 14:41:28

COBOGÓ DE CONCRETO – MODELO TRIÂNGULAR – 140 UN.

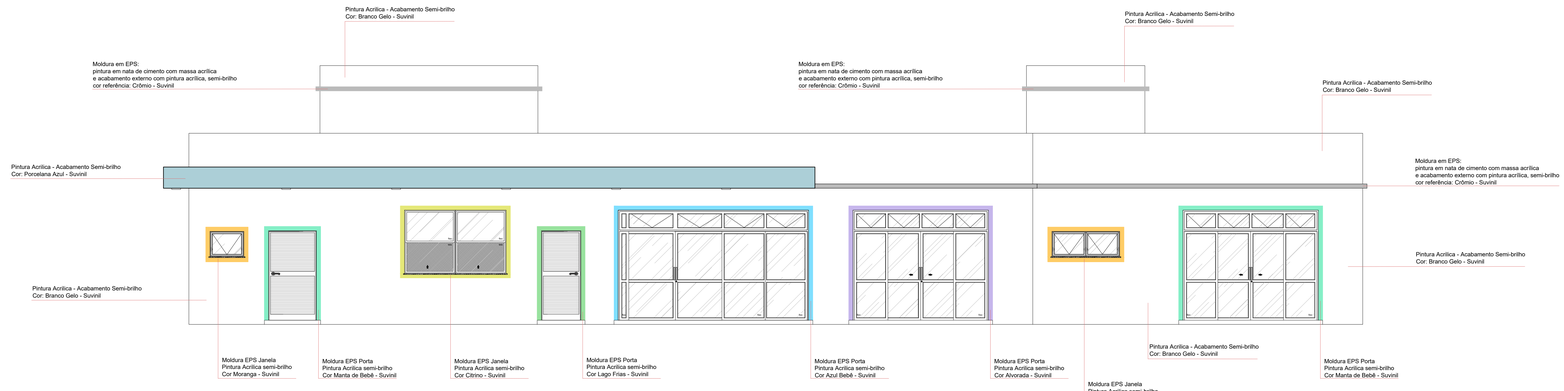

ELEVAÇÃO 02 - LATERAL DIREITA

Escala: 1:50

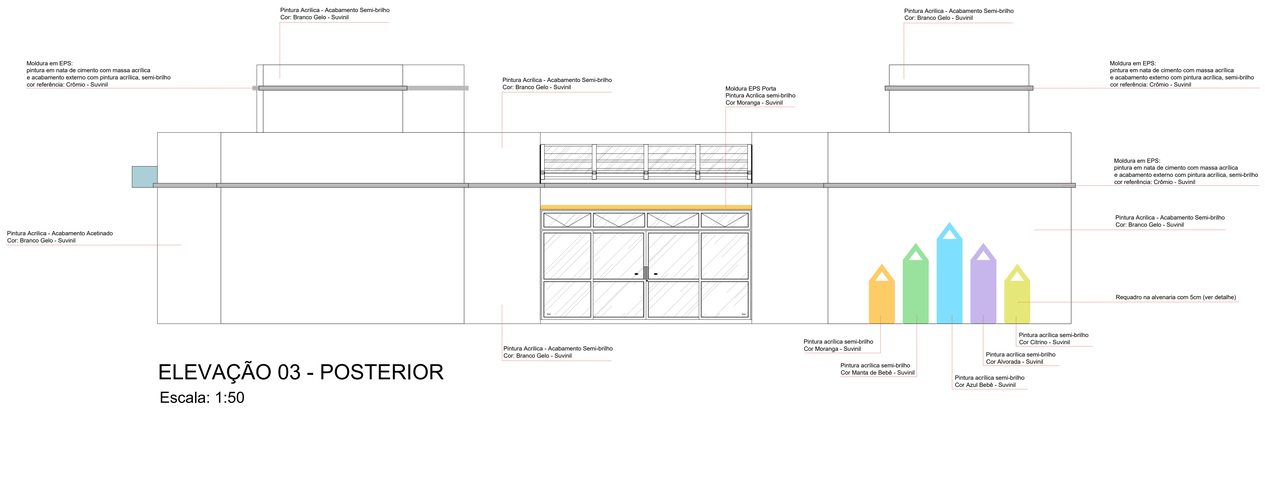

ELEVAÇÃO 03 - POSTERIOR

Escala: 1:50

Autenticador: NUCKXS7MJSXT6UTE7 - Validação pelo link: https://parana.eprotocolo.pr.gov.br/?S7SwHwsbmFhoxxsuoYcnxsuhs-anxxs-asnahsdvahsdashvs - signatário por ROSELIA KNOGER BECKER PADANI em 17/12/2025 14:41:28

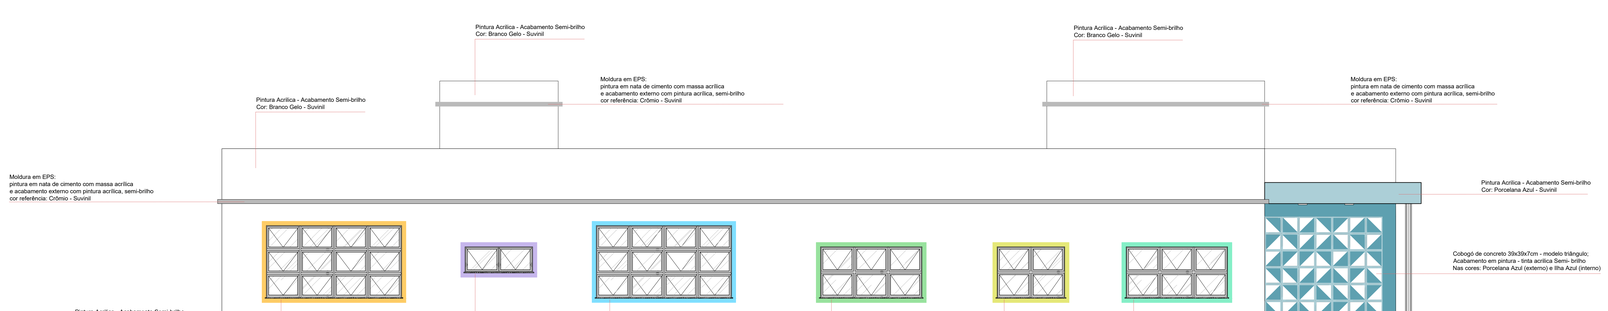

ELEVAÇÃO 04 - LATERAL ESQUERDA

Escala: 1:50

OBSERVAÇÃO:
O PROJETO APRESENTADO REFERE-SE A EDIFICAÇÃO DO PROGRAMA INFÂNCIA FELIZ PARANÁ - CRECHE - PROJETO DE AUTORIA E RESPONSABILIDADE DAS ARQUITETAS ADRIANA GARCIA, CAU A43.929-0 E ISAURA MARQUES DE SOUZA, CAU A30.869-2, SOB OS RRTs Nº14606415. Nº 14605228 E Nº 14606449. CABE À XXXXXX (EMPRESA/PREFEITURA) XXXXXXXX APENAS A RESPONSABILIDADE SOBRE A IMPLANTAÇÃO DO PROJETO PADRÃO.

GOVERNO DO ESTADO DO PARANÁ
SECRETARIA DO DESENVOLVIMENTO SOCIAL E FAMÍLIA
PROGRAMA INFÂNCIA FELIZ
NÚCLEO TÉCNICO DE ARQUITETURA

PROPRIETÁRIO: SECRETARIA DO DESENVOLVIMENTO SOCIAL E FAMÍLIA	MUNICÍPIO: ESTADO DO PARANÁ
OBRA: PROJETO PADRÃO CRECHES OBJETO: EDIFICAÇÃO PUBLICA EM ALVENARIA	ÁREA EDIFICADA: 458,86m²
LOCAL: RUA XXXXXXXXX, 000, BAIRRO	TIPO: CONSTRUÇÃO
AUTORES DO PROJETO PADRÃO/ REGISTRO PROF: ARQ. ADRIANA GARCIA CAU A43.929-0 ARQ. ISAURA MARQUES DE SOUZA CAU A30.869-2	PROJETO: **ARQUITETÔNICO** REFERÊNCIA: **ELEVAÇÕES 02, 03 E 04**
PREFEITURA/ EMPRESA XXXXXXXXXXXX CNPJ 00.000.000/0001-00 LOGO PREFEITURA AUTOR DO PROJETO DE IMPLANTAÇÃO/ REGISTRO PROF: ARQ./ENG. XXXXXXXXX CAU/CREA 00000	DESENHO: ADRIANA DATA: JANEIRO 2025 ESCALA DO DESENHO: INDICADA ARQUIVO: Creche_54 alunos_R12.dwg

ARQ 07 20

Documento Visto Somente Gerenciador em 17/12/2025 14:41:28

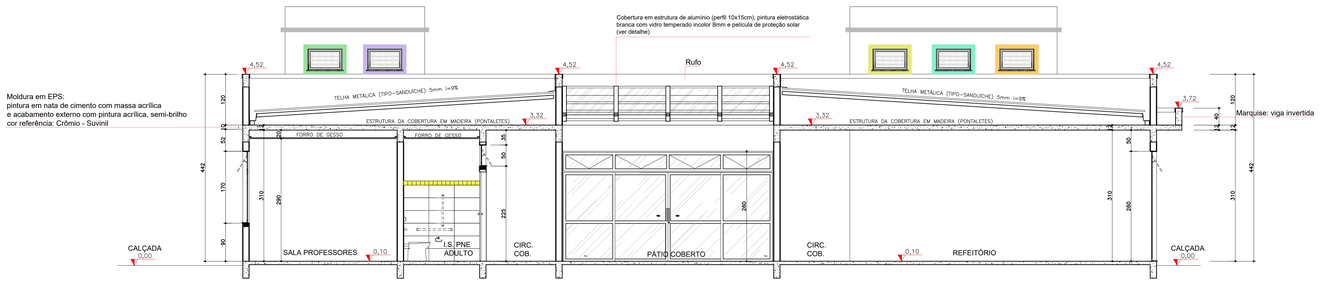

CORTE AA'
Escala: 1:50

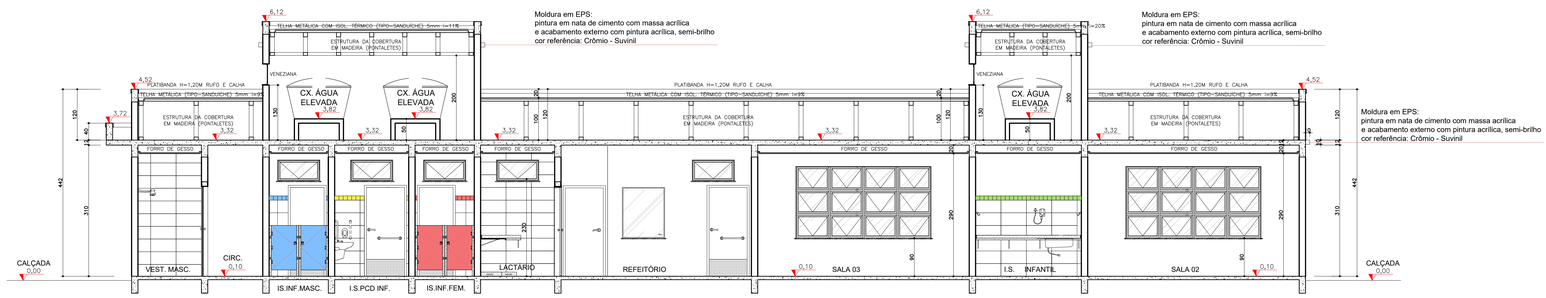

CORTE BB'
Escala: 1:50

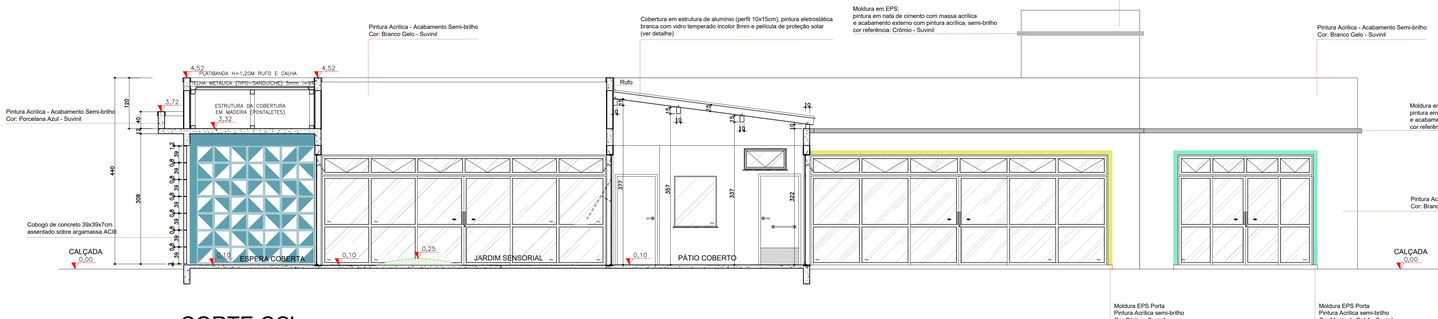

CORTE CC'
Escala: 1:50

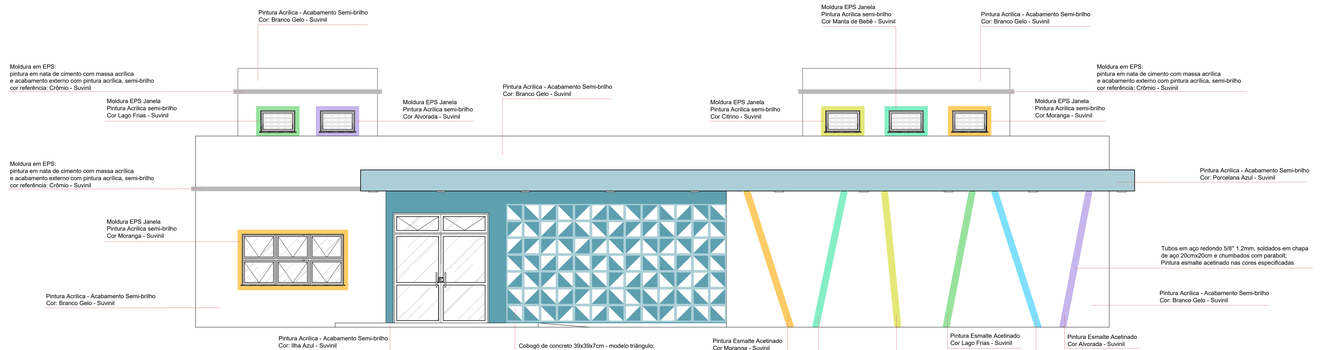

ELEVAÇÃO 01 - FRONTAL
Escala: 1:50

COBOGÓ DE CONCRETO – MODELO TRIÂNGULAR – 140 UN.

DESCRIÇÃO:
O PROJETO APRESENTADO REFERE-SE A EDIFICAÇÃO DO PROGRAMA INFÂNCIA FELIZ PARANÁ - CRECHE - PROJETO DE AUTORIA E RESPONSABILIDADE DAS ARQUITETAS ADRIANA GARCIA, CAU A43.929-0 E ISAURA MARQUES DE SOUZA, CAU A30.869-2. SOB OS RRTs Nº14898218, Nº14898228 E Nº14898498. CABE A XXXXXX (EMPRESA/PREFEITURA) XXXXXXXX APENAS A RESPONSABILIDADE SOBRE A IMPLANTAÇÃO DO PROJETO PADRÃO.

GOVERNO DO ESTADO DO PARANÁ
SECRETARIA DO DESENVOLVIMENTO SOCIAL E FAMÍLIA
PROGRAMA INFÂNCIA FELIZ
NÚCLEO TÉCNICO DE ARQUITETURA

PROPRIETÁRIO: SECRETARIA DO DESENVOLVIMENTO SOCIAL E FAMÍLIA
MUNICÍPIO: ESTADO DO PARANÁ
OBRA: PROJETO PADRÃO CRECHES
TIPO: EDIFICAÇÃO PÚBLICA EM ALVENARIA
ÁREA EDIFICADA: 456,86m²
LOCAL: RUA XXXXXXXXX, 000, BAIRRO
TIPO: CONSTRUÇÃO

AUTORES DO PROJETO PADRÃO/ REGISTRO PROF:
ARQ. ADRIANA GARCIA CAU A43.929-0
ARQ. ISAURA MARQUES DE SOUZA CAU A30.869-2
RESPONSÁVEL: **ARQUITETÔNICO**
REFERÊNCIA: **CORTES AA', BB', CC' E ELEVAÇÃO 01**

LOGO/ PREFEITURA: PREFEITURA/ EMPRESA XXXXXXXXXXXX
CNPJ 00.000.000/0001-00
AUTOR DO PROJETO DE IMPLANTAÇÃO/ REGISTRO PROF:
ARQ./ENG. XXXXXXXXX CAU/CREA 00000
DESENHO: ADRIANA
DATA: JANEIRO 2025
ESCALA DO DESENHO: INDICADA
ARQUIVO: Creche_34 alunos_R12.dwg

ARQ 06 20

Acervo cedido por Maria Manuela Cantinho em 21/10/2025 10:21:16.

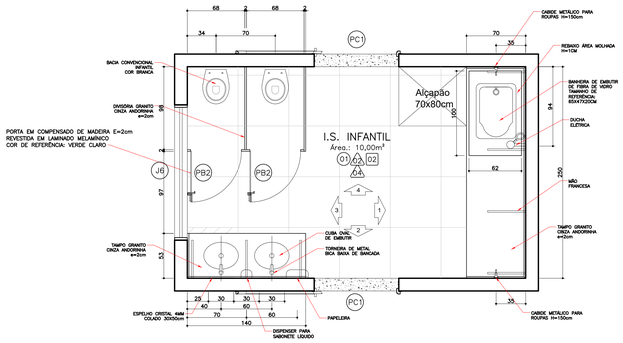

DET. I.S. INFANTIL – BRINQUEDOTECA E SALA 01
PLANTA
ESCALA 1:25

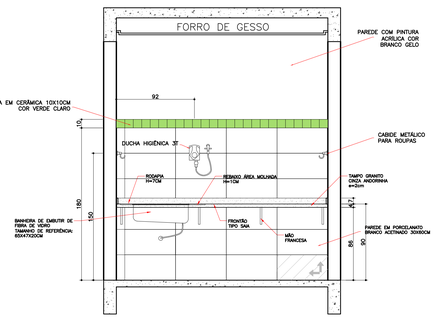

DET. I.S. INFANTIL – BRINQUEDOTECA E SALA 01
VISTA 01
ESCALA 1:25

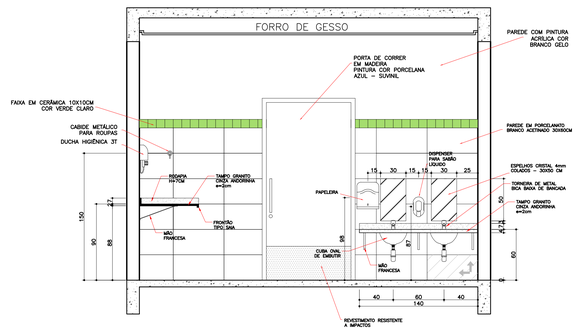

DET. I.S. INFANTIL – BRINQUEDOTECA E SALA 01
VISTA 02
ESCALA 1:25

I.S. INFANTIL - BRINQUEDOTECA / SALA 01	
DESCRIÇÃO	QUANT.
BACIA CONVENCIONAL INFANTIL COR BRANCA	02
VÁLVULA DE DESCARGA COM DUPLO ACIONAMENTO	02
PAPELEIRA DE METAL SEM TAMPA PARA PAREDE	02
DIVISÓRIA EM GRANITO CINZA ANDORINHA H=120cm E=2cm	02
TAMPO GRANITO CINZA ANDORINHA E=2CM	02
RODAPIA EM GRANITO CINZA ANDORINHA H=7CM	02
CABIDE METÁLICO PARA ROUPAS H=150cm	02
BANHEIRA DE EMBUTIR DE FIBRA DE VIDRO TAMANHO DE REFERÊNCIA: 65X47X20CM	01
DUCHA HIGIÊNICA 3T	01
ESPELHO CRISTAL 4MM COLADO – 30X50CM	02
CUBA OVAL DE EMBUTIR	02
TORNEIRA PARA LAVATÓRIO EM METAL BICA BAIXA	02
DISPENSER PARA SABONETE LÍQUIDO	01
PAPELEIRA	01
SOLEIRA DE GRANITO POLIDO CINZA ANDORINHA E=2CM	02

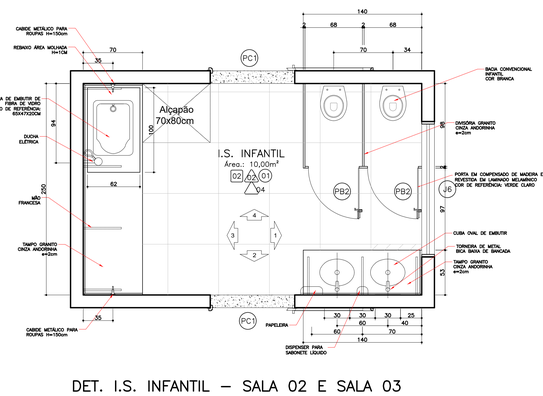

DET. I.S. INFANTIL – BRINQUEDOTECA E SALA 01
VISTA 03
ESCALA 1:25

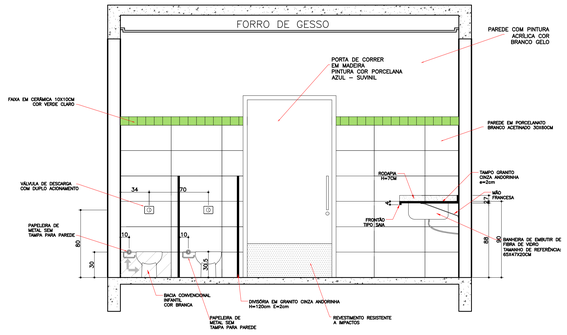

DET. I.S. INFANTIL – BRINQUEDOTECA E SALA 01
VISTA 04
ESCALA 1:25

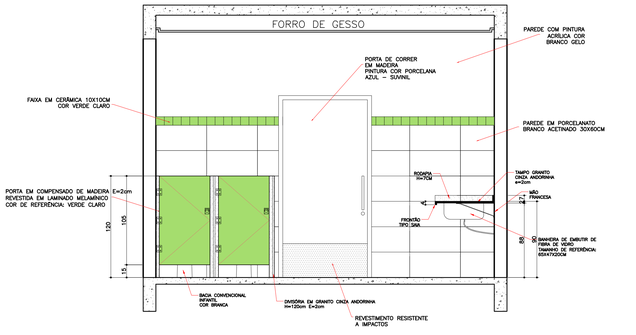

DET. I.S. INFANTIL – BRINQUEDOTECA E SALA 01
VISTA 04
ESCALA 1:25

DET. I.S. INFANTIL – SALA 02 E SALA 03
PLANTA
ESCALA 1:25

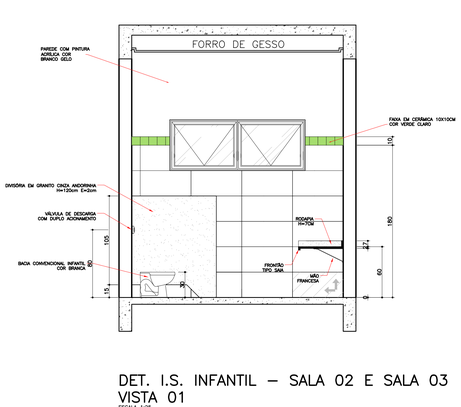

DET. I.S. INFANTIL – SALA 02 E SALA 03
VISTA 01
ESCALA 1:25

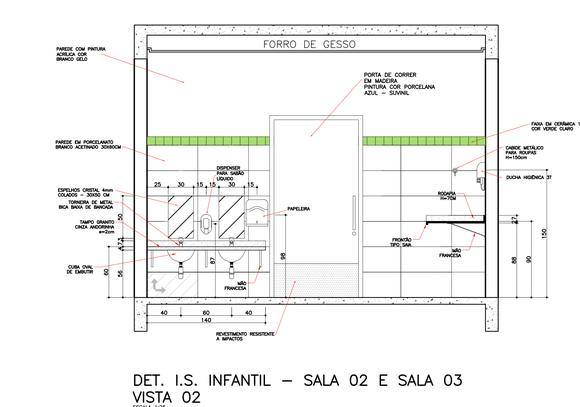

DET. I.S. INFANTIL – SALA 02 E SALA 03
VISTA 02
ESCALA 1:25

I.S. INFANTIL - SALA 02 / SALA 03	
DESCRIÇÃO	QUANT.
BACIA CONVENCIONAL INFANTIL COR BRANCA	02
VÁLVULA DE DESCARGA COM DUPLO ACIONAMENTO	02
PAPELEIRA DE METAL SEM TAMPA PARA PAREDE	02
DIVISÓRIA EM GRANITO CINZA ANDORINHA H=120cm E=2cm	02
TAMPO GRANITO CINZA ANDORINHA E=2CM	02
RODAPIA EM GRANITO CINZA ANDORINHA H=7CM	02
CABIDE METÁLICO PARA ROUPAS H=150cm	02
BANHEIRA DE EMBUTIR DE FIBRA DE VIDRO TAMANHO DE REFERÊNCIA: 65X47X20CM	01
DUCHA HIGIÊNICA 3T	01
ESPELHO CRISTAL 4MM COLADO – 30X50CM	02
CUBA OVAL DE EMBUTIR	02
TORNEIRA PARA LAVATÓRIO EM METAL BICA BAIXA	02
DISPENSER PARA SABONETE LÍQUIDO	01
PAPELEIRA	01
SOLEIRA DE GRANITO POLIDO CINZA ANDORINHA E=2CM	02

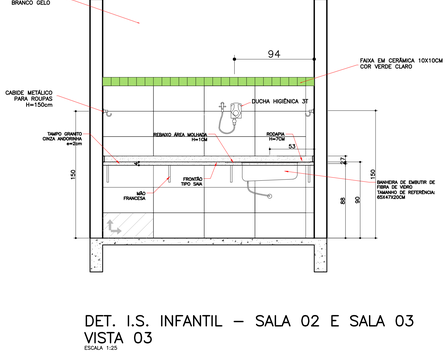

DET. I.S. INFANTIL – SALA 02 E SALA 03
VISTA 03
ESCALA 1:25

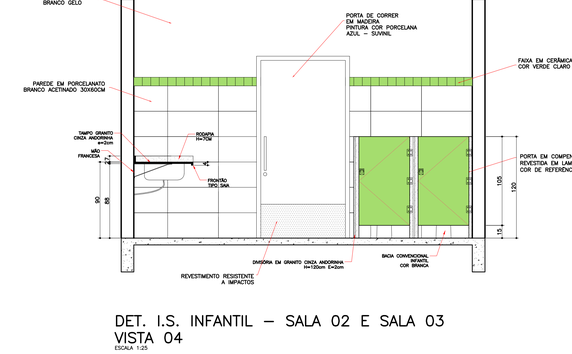

DET. I.S. INFANTIL – SALA 02 E SALA 03
VISTA 04
ESCALA 1:25

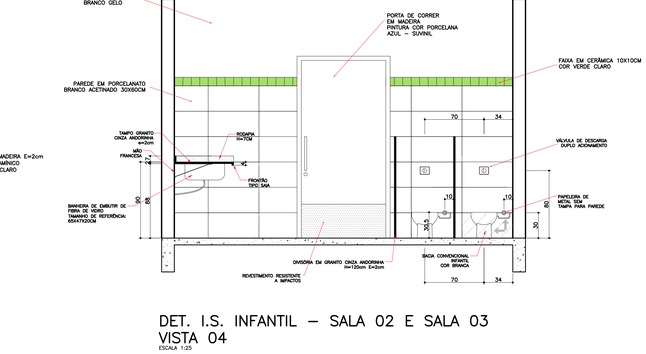

DET. I.S. INFANTIL – SALA 02 E SALA 03
VISTA 04
ESCALA 1:25

OBSERVAÇÃO:
O PROJETO APRESENTADO REFERE-SE A EDIFICAÇÃO DO PROGRAMA INFÂNCIA FELIZ PARANÁ - CRECHE - PROJETO DE AUTORIA E RESPONSABILIDADE DAS ARQUITETAS ADRIANA GARCIA, CAU A43.929-0 E ISAURA MARQUES DE SOUZA, CAU A30.869-2, SOB OS RRTs Nº14004115, Nº 14606249 E Nº 14606449. CABE A XXXXXX (EMPRESA/PREFEITURA) XXXXXXXX APENAS A RESPONSABILIDADE SOBRE A IMPLANTAÇÃO DO PROJETO PADRÃO.

GOVERNO DO ESTADO DO PARANÁ
SECRETARIA DO DESENVOLVIMENTO SOCIAL E FAMÍLIA
PROGRAMA INFÂNCIA FELIZ
NÚCLEO TÉCNICO DE ARQUITETURA

PROPRIETÁRIO: SECRETARIA DO DESENVOLVIMENTO SOCIAL E FAMÍLIA	MUNICÍPIO: ESTADO DO PARANÁ
OBRA: PROJETO PADRÃO CHECHES OBJETO: EDIFICAÇÃO PÚBLICA EM ALVENARIA	ÁREA EDIFICADA: 456,86m²
LOCAL: RUA XXXXXXXXX, 000, BAIRRO	TIPO: CONSTRUÇÃO
AUTORES DO PROJETO PADRÃO/ REGISTRO PROF.: ARQ. ADRIANA GARCIA CAU A43.929-0	PROJETO: **ARQUITETÔNICO**
ARQ. ISAURA MARQUES DE SOUZA CAU A30.869-2	REFERÊNCIA: **DETALHAMENTO ÁREAS MOLHADAS**
PREFEITURA/ EMPRESA XXXXXXXXXXXX CNPJ 00.000.000/0001-00	DESENHO: ADRIANA
LOGO/ PREFEITURA	AUTOR DO PROJETO DE IMPLANTAÇÃO/ REGISTRO PROF.: ARQ./ENG. XXXXXXXXX CAU/CREA 00000	DATA: JANEIRO 2025
	ESCALA DO DESENHO: INDICADA
	ARQUIVO: Creche_34 alunos_R12.dwg

ARQ 09 20

Autenticidade: VLADIMIR.NASCIMENTO:12... Validação pelo link https://esparecer.sepog.pr.gov.br/Verificacao/Documento/consulta-envio-assinatura/validacao - Impresso por ROSCELIA VIEIRA DE CASTRO PADUAN em 17/12/2025 14:41:28

Licenciado para Vitoria Lacerda Cardoso em 27/08/2026 13:04:15

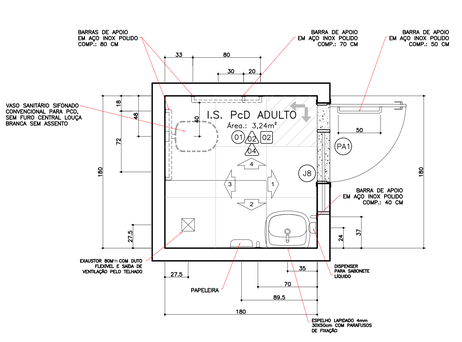

DET. I.S. PcD ADULTO
PLANTA
ESCALA 1:25

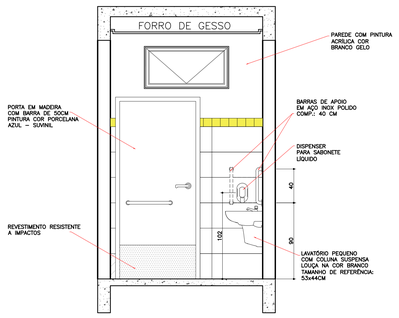

DET. I.S. PcD ADULTO
VISTA 01
ESCALA 1:25

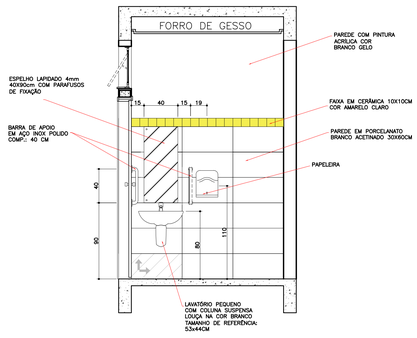

DET. I.S. PcD ADULTO
VISTA 02
ESCALA 1:25

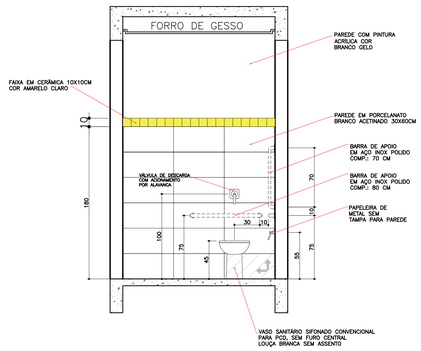

DET. I.S. PcD ADULTO
VISTA 03
ESCALA 1:25

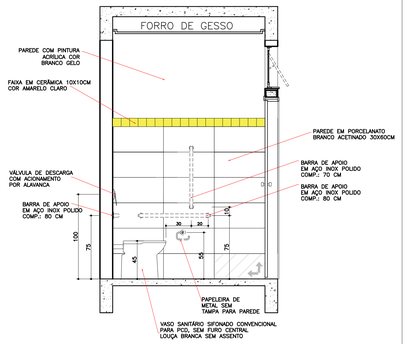

DET. I.S. PcD ADULTO
VISTA 04
ESCALA 1:25

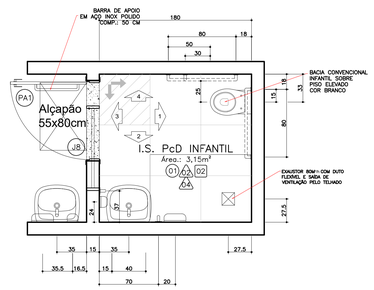

DET. I.S. PcD INFANTIL
PLANTA
ESCALA 1:25

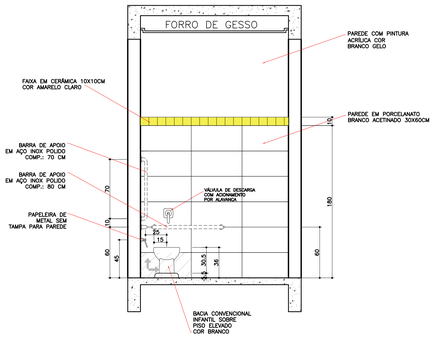

DET. I.S. PcD INFANTIL
VISTA 01
ESCALA 1:25

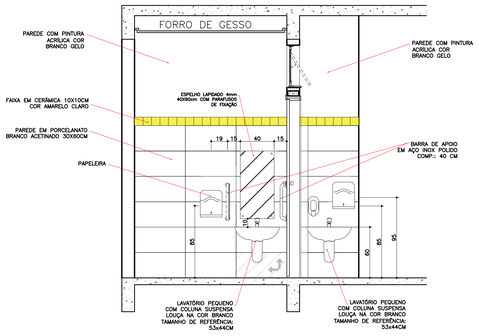

DET. I.S. PcD INFANTIL
VISTA 02
ESCALA 1:25

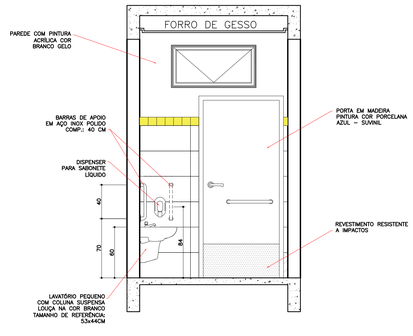

DET. I.S. PcD INFANTIL
VISTA 03
ESCALA 1:25

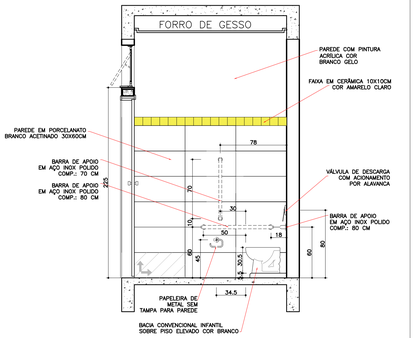

DET. I.S. PcD INFANTIL
VISTA 04
ESCALA 1:25

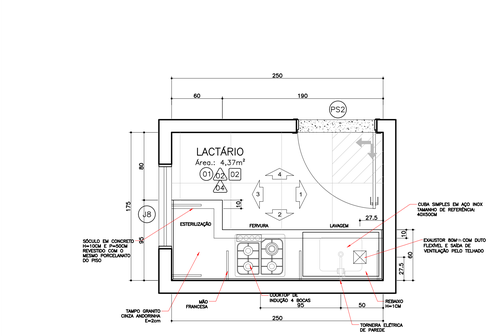

DET. LACTÁRIO
PLANTA
ESCALA 1:25

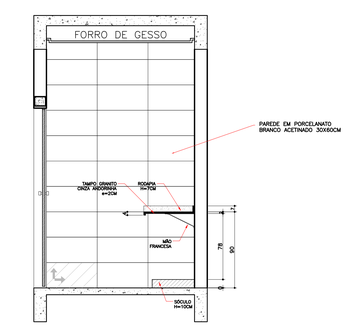

DET. LACTÁRIO
VISTA 01
ESCALA 1:25

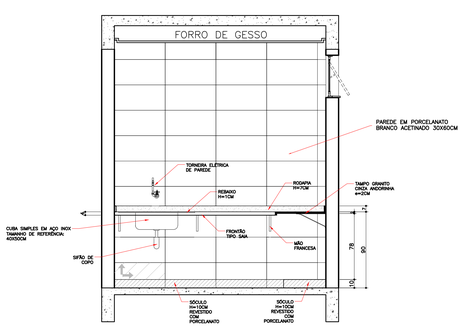

DET. LACTÁRIO
VISTA 02
ESCALA 1:25

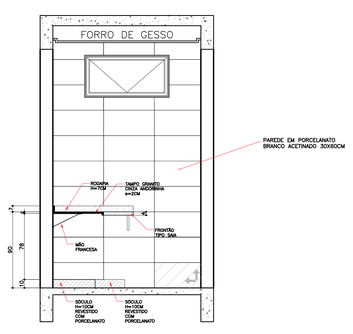

DET. LACTÁRIO
VISTA 03
ESCALA 1:25

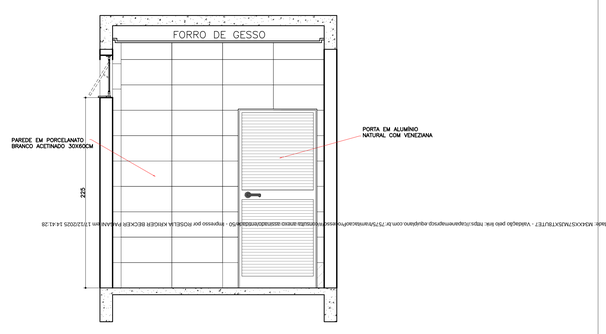

DET. LACTÁRIO
VISTA 04
ESCALA 1:25

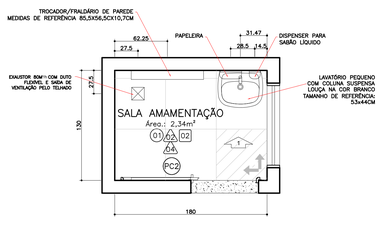

DET. SALA AMAMENTAÇÃO
PLANTA
ESCALA 1:25

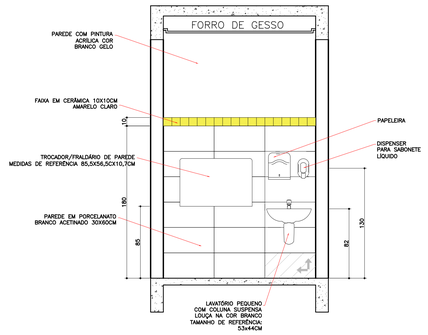

DET. SALA AMAMENTAÇÃO
VISTA 01
ESCALA 1:25

DEMAIS PAREDES COM PINTURA ACRÍLICA COR BRANCO GELO

I.S. PCD ADULTO	
DESCRIÇÃO	QUANT.
VASO SANITÁRIO SIFONADO CONVENCIONAL PARA PCD, SEM FURO CENTRAL – LOUÇA BRANCA SEM ASSENTO	01
VÁLVULA DE DESCARGA COM ACIONAMENTO POR ALAVANCA	01
BARRA DE APOIO EM AÇO INOX POLIDO COMP.: 80 CM	02
BARRA DE APOIO EM AÇO INOX POLIDO COMP.: 70 CM	01
BARRA DE APOIO EM AÇO INOX POLIDO COMP.: 50 CM	01
BARRA DE APOIO EM AÇO INOX POLIDO COMP.: 40 CM	02
PAPELEIRA DE METAL SEM TAMPA PARA PAREDE	01
DISPENSER PARA SABONETE LÍQUIDO	01
LAVATÓRIO PEQUENO COM COLUNA SUSPENSA LOUÇA NA COR BRANCO TAMANHO DE REFERÊNCIA: 53x44CM	01
PAPELEIRA	01
TORNEIRA PARA LAVATÓRIO EM METAL BICA BAIXA	01
ESPELHO LAPIDADO 4mm 40X60CM COM PARAFUSOS DE FIXAÇÃO	01
SOLEIRA DE GRANITO POLIDO CINZA ANDORINHA E=2CM	01
EXAUSTOR 80m3/h COM DUTO FLEXÍVEL E SAÍDA DE VENTILAÇÃO PELO TELHADO	01

I.S. PCD INFANTIL	
DESCRIÇÃO	QUANT.
BACIA CONVENCIONAL INFANTIL SOBRE PISO ELEVADO COR BRANCO	01
VÁLVULA DE DESCARGA COM COM ACIONAMENTO POR ALAVANCA	01
BARRA DE APOIO EM AÇO INOX POLIDO COMP.: 80 CM	02
BARRA DE APOIO EM AÇO INOX POLIDO COMP.: 70 CM	01
BARRA DE APOIO EM AÇO INOX POLIDO COMP.: 50 CM	01
BARRA DE APOIO EM AÇO INOX POLIDO COMP.: 40 CM	02
PAPELEIRA DE METAL SEM TAMPA PARA PAREDE	01
DISPENSER PARA SABONETE LÍQUIDO	02
LAVATÓRIO PEQUENO COM COLUNA SUSPENSA LOUÇA NA COR BRANCO TAMANHO DE REFERÊNCIA: 53x44CM	02
PAPELEIRA	02
TORNEIRA PARA LAVATÓRIO EM METAL BICA BAIXA	02
ESPELHO LAPIDADO 4mm 40X60CM COM PARAFUSOS DE FIXAÇÃO	01
SOLEIRA DE GRANITO POLIDO CINZA ANDORINHA E=2CM	01
EXAUSTOR 80m3/h COM DUTO FLEXÍVEL E SAÍDA DE VENTILAÇÃO PELO TELHADO	01

LACTÁRIO	
DESCRIÇÃO	QUANT.
TAMPO GRANITO CINZA ANDORINHA E=2CM	01
CUBA SIMPLES EM AÇO INOX TAMANHO DE REFERÊNCIA: 40X50CM	01
TORNEIRA ELÉTRICA DE PAREDE	01
RODAPIA EM GRANITO CINZA ANDORINHA H=7CM	01
SOLEIRA DE GRANITO POLIDO CINZA ANDORINHA E=2CM	01
EXAUSTOR 80m3/h COM DUTO FLEXÍVEL E SAÍDA DE VENTILAÇÃO PELO TELHADO	01

SALA DE AMAMENTAÇÃO	
DESCRIÇÃO	QUANT.
LAVATÓRIO PEQUENO COM COLUNA SUSPENSA LOUÇA NA COR BRANCO TAMANHO DE REFERÊNCIA: 53x44CM	01
DISPENSER PARA SABONETE LÍQUIDO	01
PAPELEIRA	01
TROCADOR/FRALDÁRIO DE PAREDE MEDIDAS DE REFERÊNCIA 85,5X56,5CX10,7CM	01
TORNEIRA PARA LAVATÓRIO EM METAL BICA BAIXA	01
SOLEIRA DE GRANITO POLIDO CINZA ANDORINHA E=2CM	01
EXAUSTOR 80m3/h COM DUTO FLEXÍVEL E SAÍDA DE VENTILAÇÃO PELO TELHADO	01

OBSERVAÇÃO:
O PROJETO APRESENTADO REFERE-SE A EDIFICAÇÃO DO PROGRAMA INFÂNCIA FELIZ PARANÁ - CRECHE - PROJETO DE AUTORIA E RESPONSABILIDADE DAS ARQUITETAS ADRIANA GARCIA, CAU A43.929-0 E ISAURA MARQUES DE SOUZA, CAU A30.869-2, SOB OS RRTs Nº14606415, Nº 14606228 E Nº 14606449. CABE À XXXXXX (EMPRESA/PREFEITURA) XXXXXXXX APENAS A RESPONSABILIDADE SOBRE A IMPLANTAÇÃO DO PROJETO PADRÃO.

GOVERNO DO ESTADO DO PARANÁ
SECRETARIA DO DESENVOLVIMENTO SOCIAL E FAMÍLIA
PROGRAMA INFÂNCIA FELIZ
NÚCLEO TÉCNICO DE ARQUITETURA

PROPRIETÁRIO: SECRETARIA DO DESENVOLVIMENTO SOCIAL E FAMÍLIA	MUNICÍPIO: ESTADO DO PARANÁ
TIPO: PROJETO PADRÃO CRECHES	ÁREA EDIFICADA: 498,86m²
OBJETO: EDIFICAÇÃO PÚBLICA EM ALVENARIA	TIPO: CONSTRUÇÃO
LOCAL: RUA XXXXXXXXX, 000, BAIRRO	
AUTORES DO PROJETO PADRÃO REGISTRO PROF.: ARQ. ADRIANA GARCIA CAU A43.929-0	PROJETO: **ARQUITETÔNICO**
ARQ. ISAURA MARQUES DE SOUZA CAU A30.869-2	REFERÊNCIA: **DETALHAMENTO ÁREAS MOLHADAS**
LOGO PREFEITURA: PREFEITURA/ EMPRESA XXXXXXXXXXXX CNPJ 00.000.000/0001-00	DESENHO: ADRIANA
AUTOR DO PROJETO DE IMPLANTAÇÃO REGISTRO PROF.: ARQ./ENG. XXXXXXXXX CAU/CREA 00000	DATA: JANEIRO 2025
	ESCALA DO DESENHO: INDICADA
	ARQUIVO: Creche_04 alcova_R12.dwg

ARQ 08 20

Autenticado por Maria Vitoria Carvalho Lima em 27/05/2025 10:41:28
Autenticador: MJCMXS7MJSXT6UTE7 - Validação pelo link: https://cloud.ipm.com.br/75/transacoes/validacao-assinatura/ - Impresso por ROSELLA KROCER BECKER em 13/12/2025 14:41:28

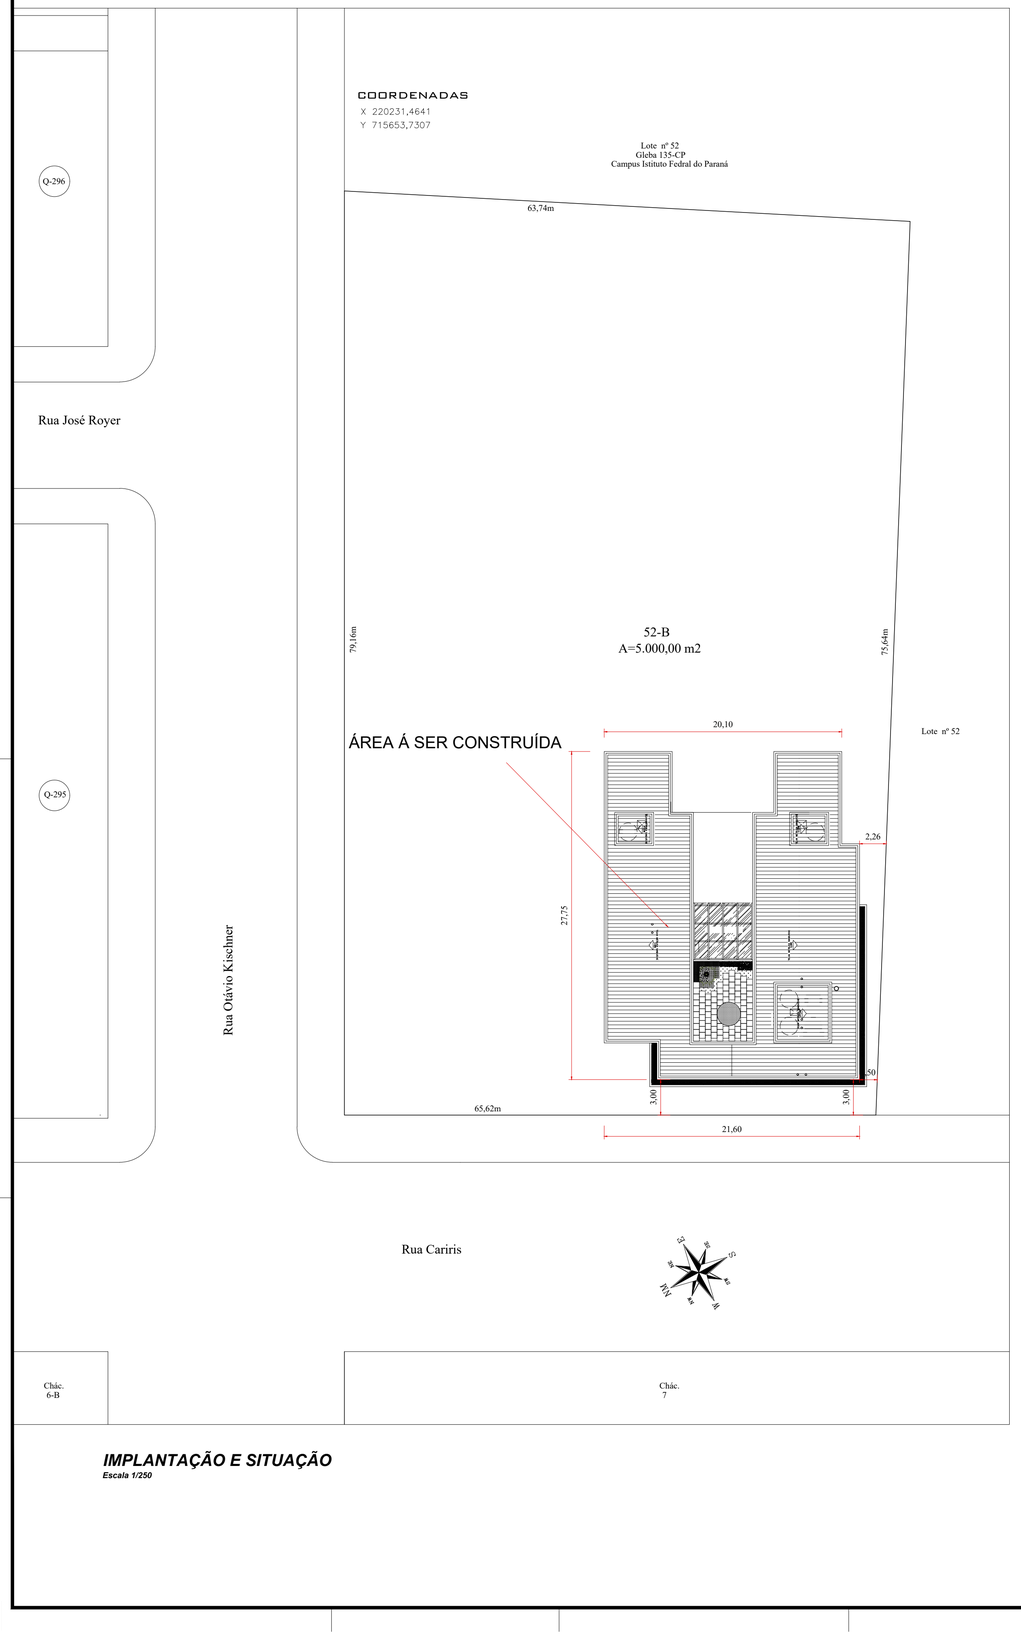

IMPLANTAÇÃO E SITUAÇÃO
Escala 1/250

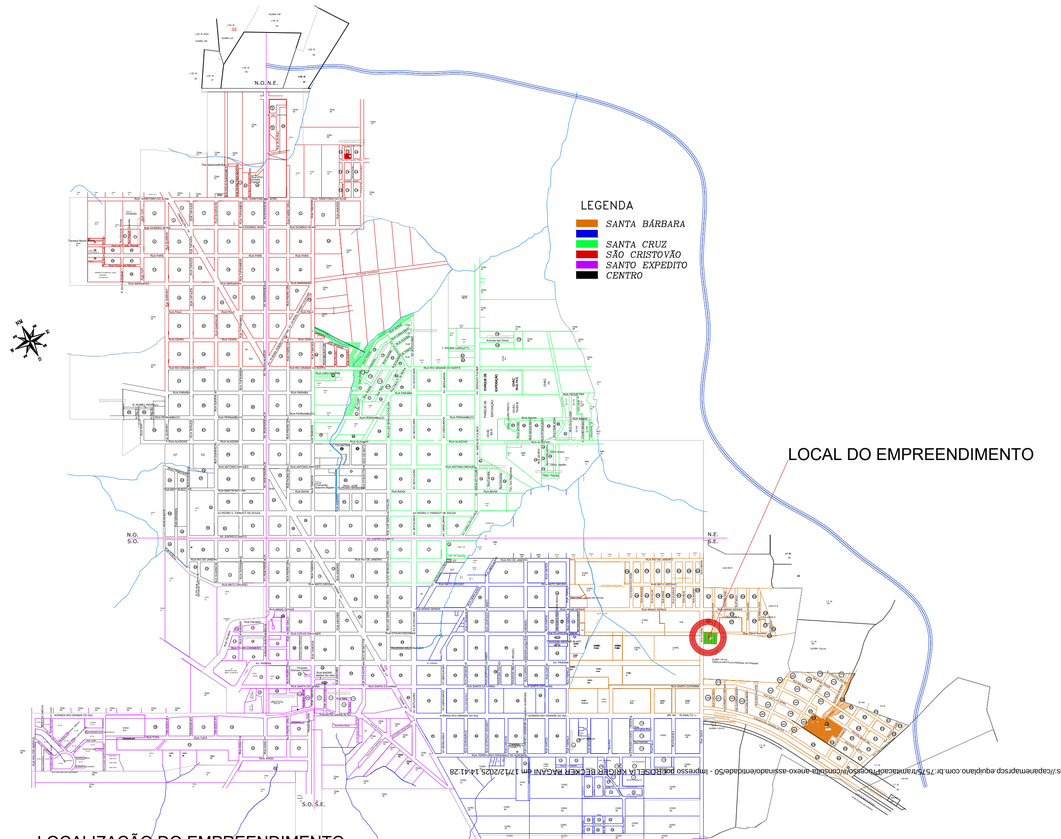

LOCALIZAÇÃO DO EMPREENDIMENTO
EM RELAÇÃO AO PERÍMETRO URBANO
SEM ESCALA

PROJETO:
IMPLANTAÇÃO E SITUAÇÃO

OBRA:
Município de Capanema - Paraná
GOVERNO DO ESTADO DO PARANÁ
SECRETARIA DO DESENVOLVIMENTO SOCIAL E FAMÍLIA
PROGRAMA INFÂNCIA FELIZ - PROJETO PADRÃO DE CRECHES - 456,86m²
LOTE Nº 52-B DA GLEBA Nº 135-CP

RESPONSÁVEL TÉCNICO:
Implantação e Situação
Localização do Empreendimento em Relação ao Perímetro Urbano

LOGRADOURO: RUA CARIRIS
GEOREFERÊNCIA: X 220231,4641 / Y 715653,7307
Nº CHAG/LOTE: 52-B
Nº GLEBA/QUADRA: 135-CP
SETOR: S.E.
BAIRRO/LOCALIDADE: Bairro Santa Bárbara
DESENHISTA: EVANDRO CESAR MALINSKI

RESPONSÁVEL TÉCNICO:
RUBENS LUIS ROLANDO (Assinado de forma digital por RUBENS LUIS ROLANDO) 70247131586:00
RUBENS L.R. SOUZA
CREA RS-88796-DSOUZA/S133
ENGENHEIRO CIVIL E DE SEGURANÇA DO TRABALHO

AREA TOTAL DO LOTE: 5.000,00m²
ESCALA: indicada
DATA: Março de 2025

PREFEITO MUNICIPAL

PRANCHA: Única
A-7

A1

Autenticado de: M34XS7M35XT8UTE7 - Validação pelo link: https://capanemapr.thoseguinotto.adv.br/75/8/planta/capa-envio-assinado/etapa/50 - Impresso DE FORMA DIGITAL POR EVANDRO CESAR MALINSKI em 17/12/2025 14:41:28
Assinado por Maria Daniele Gambetta em: 21/08/2025 10:21:45

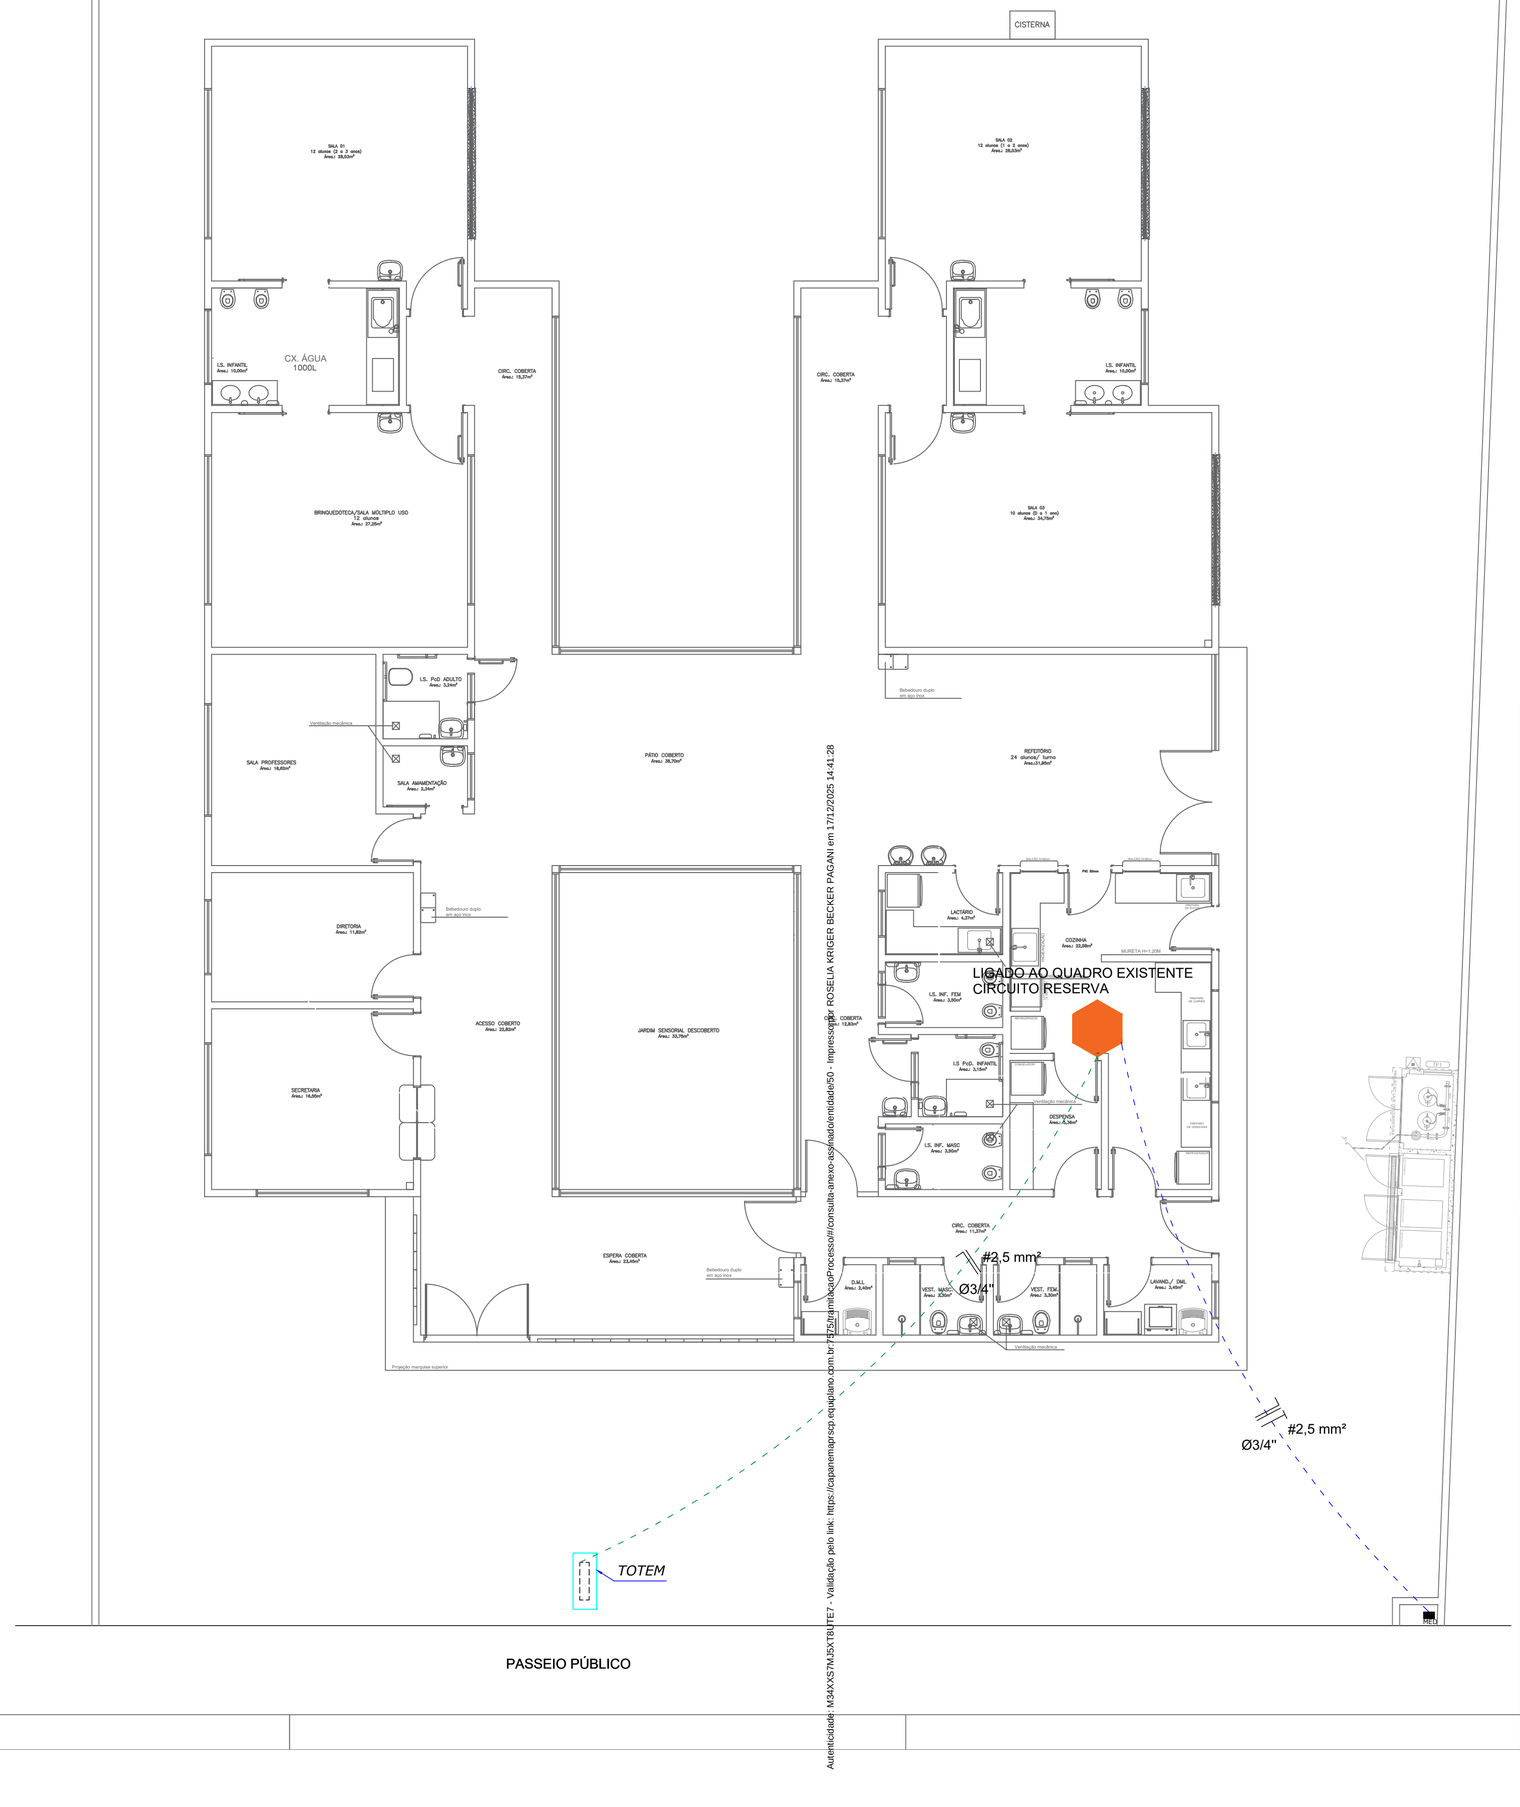

IMPLANTAÇÃO ELÉTRICO		
CÓD.	DESCRIÇÃO	QUANTID.
	QUADRO DISTRIBUIÇÃO PREVISTO	
	CABO UNIPOLAR 2,5mm COM ELETRODUTO FLEXÍVEL 3/4"	35,00m
	TOTEM ILUMINADO	01 UND
MED	ENTRADA DE ENERGIA	01 UND
	ALIMENTAÇÃO DO QUADRO	31,60m

ORGÃOS PÚBLICOS

E L É T R I C O

MUNICÍPIO DE CAPANEMA - PARANÁ
Avenida Pedro Viriato Parigot de Souza, 1080, Centro
CEP: 85.760-000
Telefone: (46) 3552-1321
Email: adm@capanema.pr.gov.br

OBRA= CRECHE MODELO PADRÃO
PROGRAMA INFÂNCIA FELIZ

LOCAL= RUA CARIRIS, Nº920
GLEBA 135-CP, LOTE 52-B, SETOR S.E.
CAPANEMA - PARANÁ

CONTEÚDO: IMPLANTAÇÃO ELÉTRICO
QUANTIDADE

PRANCHA: E-1/1

ESTATÍSTICAS: VIDE PROJETO ARQUITETÔNICO

RESPONSAVEIS TÉCNICOS

PROJETO

Documento assinado digitalmente
ANA CAROLINE SCHREINER
Data: 23/06/2025 16:29:31-0300
Verifique em https://validar.iti.gov.br

EXECUÇÃO

PROPRIETÁRIO
MUNICÍPIO DE CAPANEMA - PARANÁ
CNPJ:75.972.760/0001-60

DESENHO	DATA	ESCALA
Ana C. Sch.	06/2025	INDICADA

Autenticidade: M34XXS7MJ5X18UTE7 - Validação pelo link: https://capanemapr.sco.equiplano.com.br/75759/framework/Processo/#/consulta-anexo-assinado/entidade/50 - Impresso por: ROSELIA KRIGER BECKER PAGANI em 17/12/2025 14:41:28

Inserido por Mara Daniele Gambetta em: 27/08/2025 10:21:45.

S7=S8=S9=S10=S13=S14=S15=S16=S17=S20 =S21=S22=S25=S27=S28=S29=S30=S34=S35 =S36=S37=S39=S40=S41=S42=S45=S46=S47 =S48=S49=S50=S51=S52=S53=S54=S55=S19

PLANTA
ESC 1:25

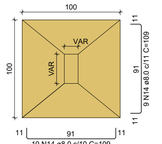

CORTE
ESC 1:25

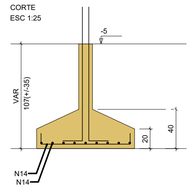

Solo com capacidade de suporte > 1.50 kgf/cm²
Solo compactado sobre a sapata
peso específico > 1600.00 kgf/m³

P7=P8=P9=P10=P13=P14=P15=P17=P20= =P21=P22=P27=P28=P30=P34=P35=P39= =P40=P41=P42=P45=P46=P47=P48=P49= =P50=P51=P53=P54=P55=P19

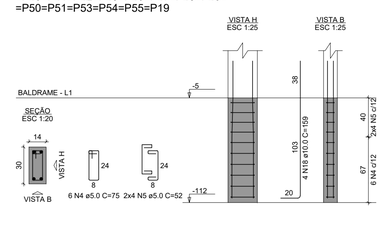

P16=P29=P36=P37

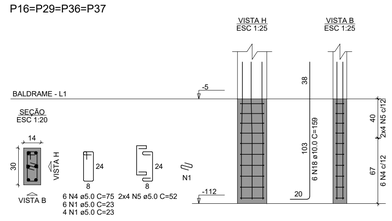

P25

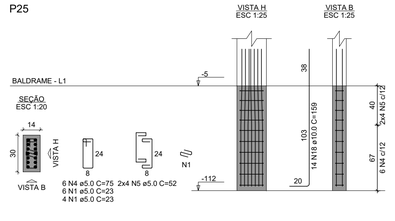

P52

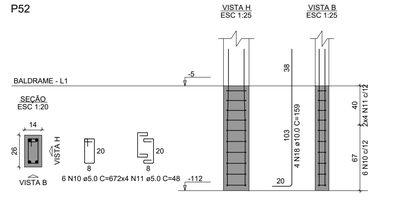

S1=S2=S3=S4

PLANTA
ESC 1:25

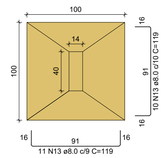

CORTE
ESC 1:25

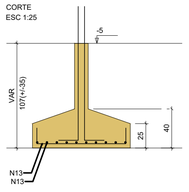

Solo com capacidade de suporte > 1.50 kgf/cm²
Solo compactado sobre a sapata
peso específico > 1600.00 kgf/m³

P1=P3

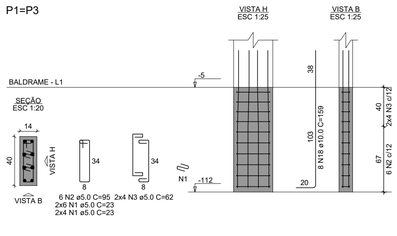

P2=P4

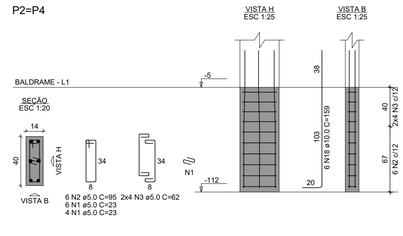

S33

PLANTA
ESC 1:25

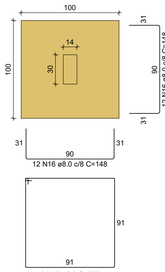

CORTE
ESC 1:25

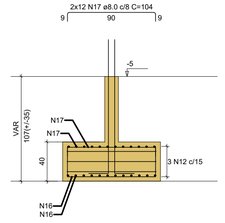

P33

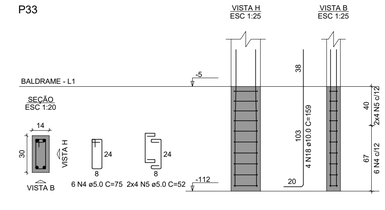

Solo com capacidade de suporte > 1.50 kgf/cm²
Solo compactado sobre a sapata
peso específico > 1600.00 kgf/m³

S5=S6=S11=S12=S18

PLANTA
ESC 1:25

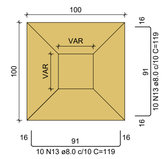

CORTE
ESC 1:25

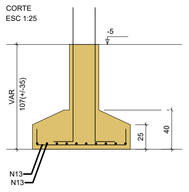

Solo com capacidade de suporte > 1.50 kgf/cm²
Solo compactado sobre a sapata
peso específico > 1600.00 kgf/m³

P6=P11

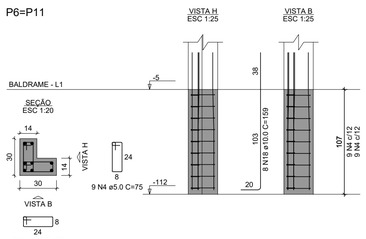

P5=P12=P18

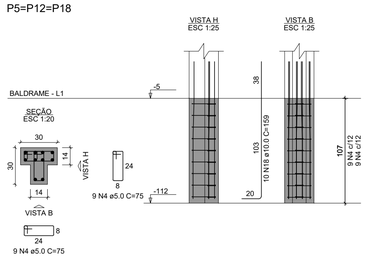

S38=S44

PLANTA
ESC 1:25

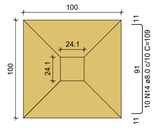

CORTE
ESC 1:25

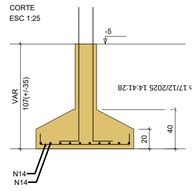

Solo com capacidade de suporte > 1.50 kgf/cm²
Solo compactado sobre a sapata
peso específico > 1600.00 kgf/m³

P38

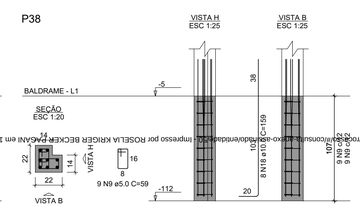

P44

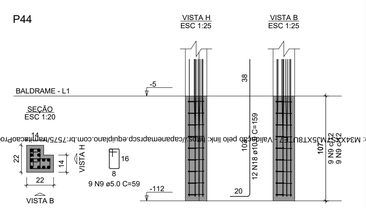

S23=S24

PLANTA
ESC 1:25

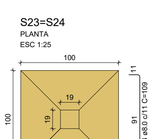

CORTE
ESC 1:25

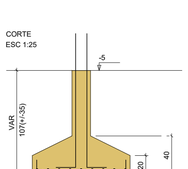

Solo com capacidade de suporte > 1.50 kgf/cm²
Solo compactado sobre a sapata
peso específico > 1600.00 kgf/m³

P23=P24

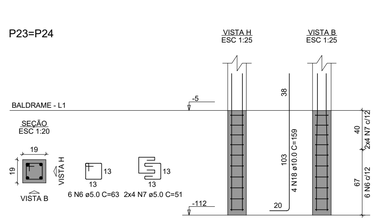

S26

PLANTA
ESC 1:25

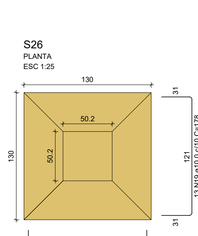

CORTE
ESC 1:25

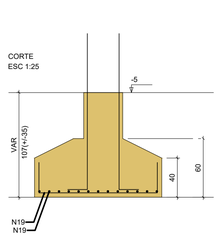

Solo com capacidade de suporte > 1.50 kgf/cm²
Solo compactado sobre a sapata
peso específico > 1600.00 kgf/m³

P26

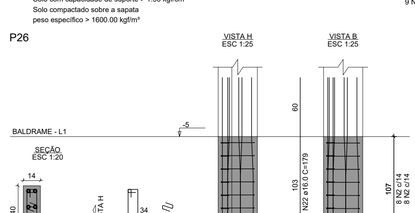

RELAÇÃO DO AÇO

2xP1	2xP2	3xP5
2xP6	30xP7	4xP16
2xP23	P25	P26
2xP31	P32	P33
P38	P44	P52
4xS1	36xS10	5xS11
2xS23	S26	2xS31
S32	S33	2xS38

AÇO	N	DIAM (mm)	QUANT	C.UNIT (cm)	C.TOTAL (cm)
CA60	1	5.0	110	23	2530
	2	5.0	40	95	3800
	3	5.0	32	62	1984
	4	5.0	306	75	22950
	5	5.0	288	52	14976
	6	5.0	25	63	1575
	7	5.0	34	51	1734
	8	5.0	16	23	368
	9	5.0	36	59	2124
	10	5.0	6	67	402
	11	5.0	8	48	384
	12	5.0	3	375	1125
CA50	13	8.0	184	119	21896
	14	8.0	760	109	82840
	15	8.0	24	129	3096
	16	8.0	24	148	3552
	17	8.0	24	104	2496
	18	10.0	268	159	42612
	19	10.0	26	178	4628
	20	10.0	40	148	5920
	21	12.5	4	167	668
	22	16.0	20	179	3580

RESUMO DO AÇO

AÇO	DIAM (mm)	C.TOTAL (m)	PESO + 10% (kg)
CA50	8.0	1138.8	494.3
	10.0	531.6	360.5
	12.5	6.7	7.1
	16.0	35.8	62.2
CA60	5.0	539.5	91.5

PESO TOTAL (kg)

CA50	924
CA60	91.5

Volume de concreto (C-25) = 18.41 m³
Área de forma = 81.85 m²

S31=S43

PLANTA
ESC 1:25

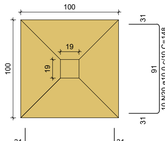

CORTE
ESC 1:25

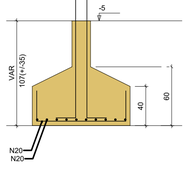

Solo com capacidade de suporte > 1.50 kgf/cm²
Solo compactado sobre a sapata
peso específico > 1600.00 kgf/m³

P31=P43

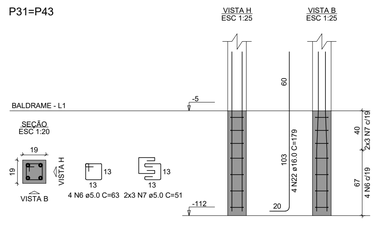

S32

PLANTA
ESC 1:25

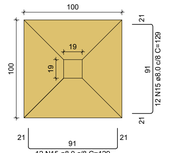

CORTE
ESC 1:25

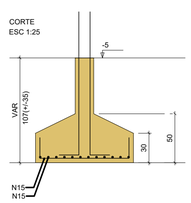

Solo com capacidade de suporte > 1.50 kgf/cm²
Solo compactado sobre a sapata
peso específico > 1600.00 kgf/m³

P32

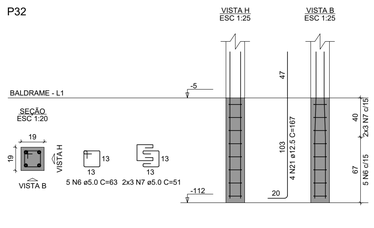

Autenticidade: M34XSXTBU2 - Validação pelo link https://apanemapcsp.equipano.com.br/75/Impressao/Consulta-Documento-Emitido-Validacao/Index em 17/12/2025 14:41:28 - Impresso por ROSELIA KRICER BECKER PASSANI
Licenciado por Maria Daniela Gamboeta em 27/08/2025 10:21:45

RUBENS LUIS ROLANDO SOUZA:51335883053
Assinado de forma digital por RUBENS LUIS ROLANDO SOUZA:51335883053
Dados: 2025.07.01 15:29:23 -03'00'

RUBENS LUIS ROLANDO SOUZA
ENGENHEIRO CIVIL
CREA RS 88.296/D

	Revisões da Prancha		
001	Revisão Geral	Rubens	18/03/2025
Nu.	Comentários	Autor	Data

PROJETO DE FUNDAÇÕES

RUBENS L. R. SOUZA
Rua Dr Luiz Oscar Praucher 1079
Planalto-PR (046)35551186
rubenslrsouza@gbcomail.com

PREFEITURA MUNICIPAL DE CAPANEMA

SECRETARIA DE DESENVOLVIMENTO SOCIAL E FAMÍLIA
PROGRAMA INFÂNCIA FELIZ
CRECHE PADRÃO 34 ALUNOS
DETALHE SAPATAS

Rua Cariris, lote 52-B Gleba 135-CP Bairro Santa Barbara
Escala: 01/50
Desenho:Eng Rubens
Área: 456,89 m2
Data: 18/03/2025
Unidade: cm
Prancha 02/02

DETALHE SAPATAS

S16=S18=S19=S20=S21=S22=S23=S24=S25=S26
=S27=S28=S29=S30=S31=S32=S33=S34=S35
=S36=S37=S38=S39=S40=S41

PLANTA
ESC 1:25

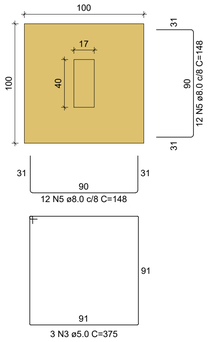

CORTE
ESC 1:25

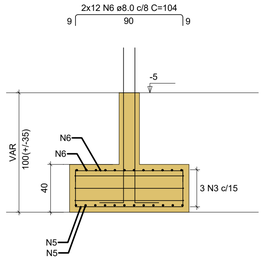

Solo com capacidade de suporte > 1.50 kgf/cm²
Solo compactado sobre a sapata
peso específico > 1600.00 kgf/m³

P16

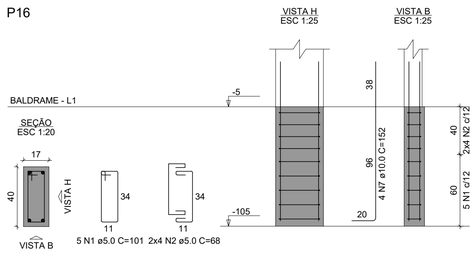

P18

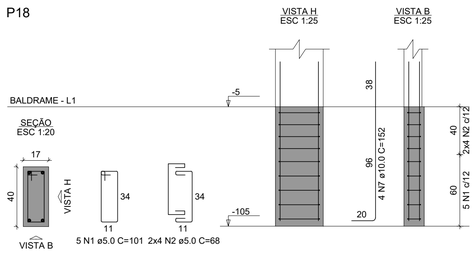

P19

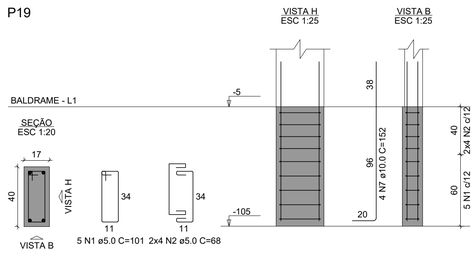

P20

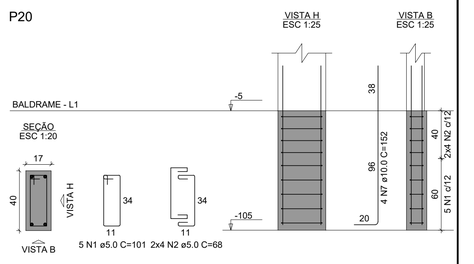

P21

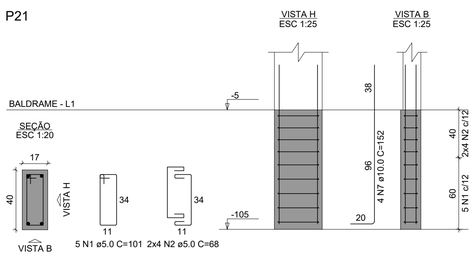

P22

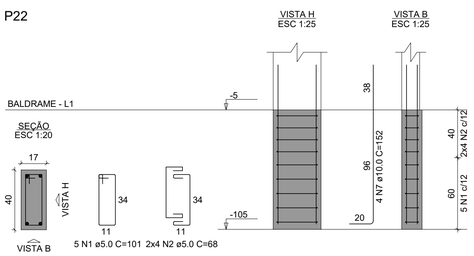

P23

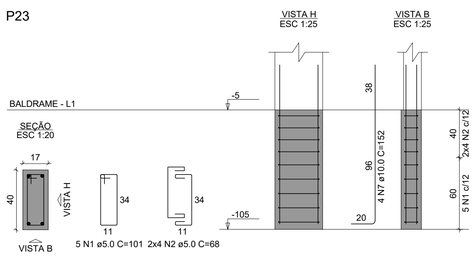

P24

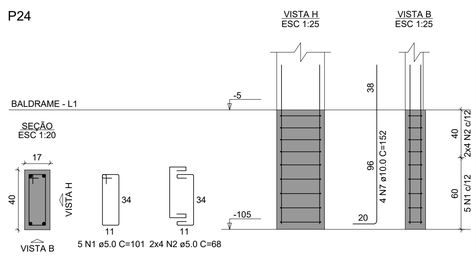

P25

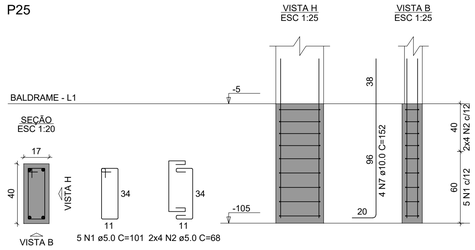

P26

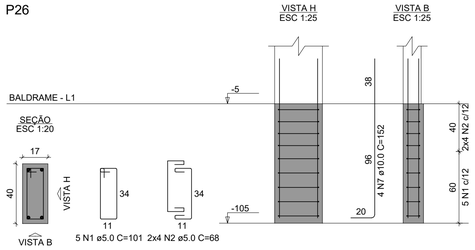

P27

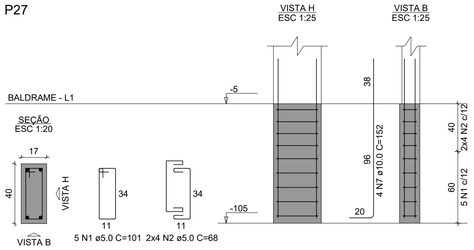

P28

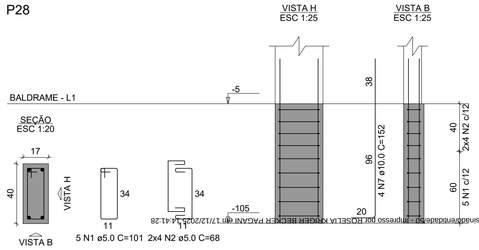

P29

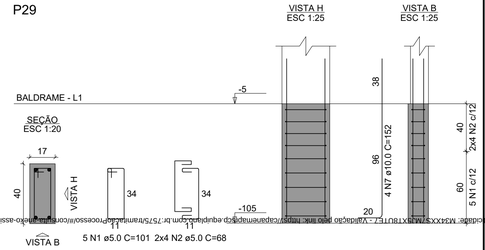

P30

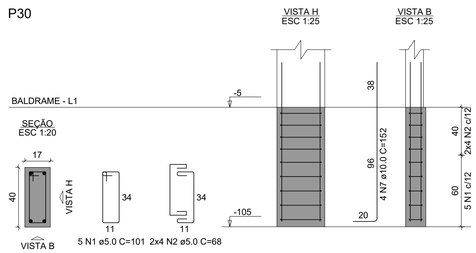

P31

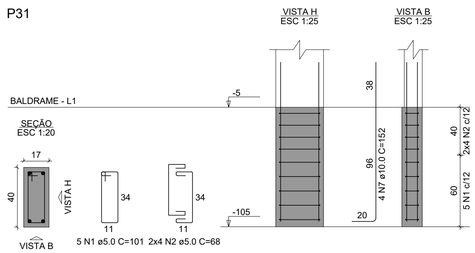

P32

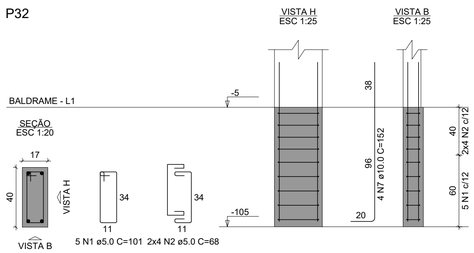

P33

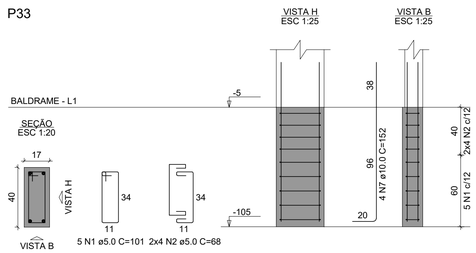

P34

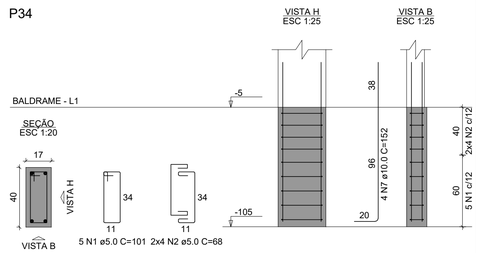

P35

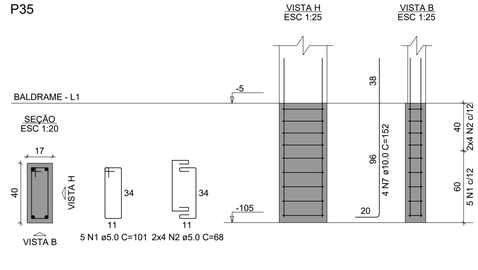

P36

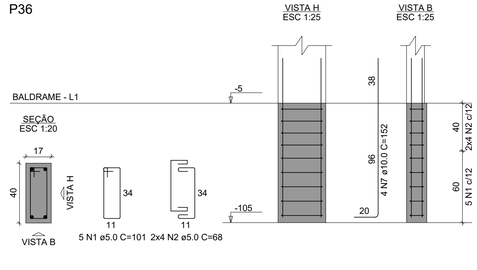

P37

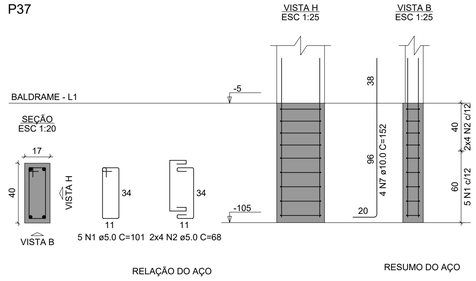

P38

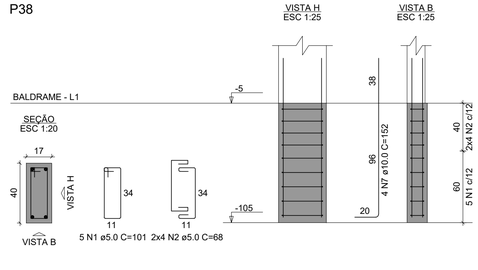

P39

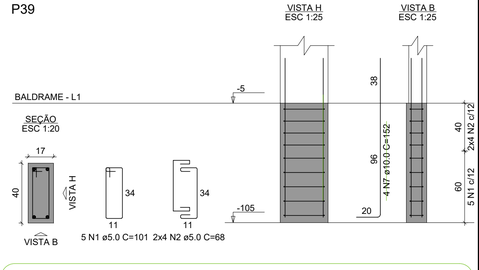

P40

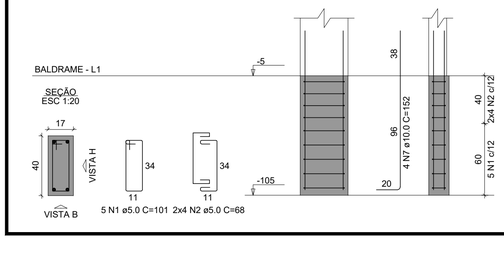

P41

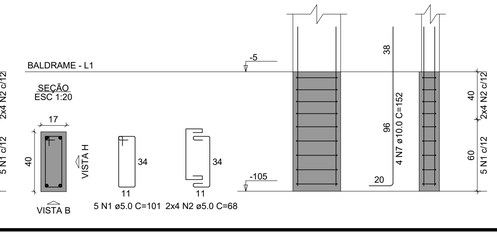

RELAÇÃO DO AÇO

P1	P2	P3
P4	P5	P6
P7	P8	P9
P10	P11	P12
P13	P14	P15
P16	P17	P18
P19	P20	P21
P22	P23	P24
P25	P26	P27
P28	P29	P30
P31	P32	P33
P34	P35	P36
P37	P38	P39
P40	P41	16xS1
25xS16		

AÇO	N	DIAM (mm)	QUANT	C.UNIT (cm)	C.TOTAL (cm)
CA60	1	5.0	205	101	20705
	2	5.0	328	68	22304
	3	5.0	75	375	28125
CA50	4	8.0	336	119	39984
	5	8.0	600	148	88800
	6	8.0	600	104	62400
	7	10.0	164	152	24928

RESUMO DO AÇO

AÇO	DIAM (mm)	C.TOTAL (m)	PESO + 10% (kg)
CA50	8.0	1911.8	829.8
	10.0	249.3	169.1
CA60	5.0	711.3	120.6
PESO TOTAL (kg)			
CA50	998.9		
CA60	120.6		

Volume de concreto (C-25) = 16.74 m³
Área de forma = 84.04 m²

RUBENS LUIS ROLANDO SOUZA:51335883053
Assinado de forma digital por RUBENS LUIS ROLANDO SOUZA:51335883053
Dados: 2025.07.07 08:53:03 -03'00'

RUBENS LUIS ROLANDO SOUZA
ENGENHEIRO CIVIL
CREA RS 88.296/D

PROJETO ESTRUTURAL

RUBENS L. R. SOUZA
Rua Dr Luiz Oscar Praucher 1079
Planalto-PR (046)35551186
rubensluis@globomail.com

PREFEITURA MUNICIPAL DE CAPANEMA

CONSTRUÇÃO DE MURO
PROGRAMA INFÂNCIA FELIZ - PROJETO PADRÃO DE CRECHES - 456,86m²
CRECHE SANTA BÁRBARA
DETALHE SAPATAS

Rua Cariris, Lote Nº 52-B Gleba 135-CP, Bairro Sta Bábara
Escala: 01/50
Desenho:Eng Rubens
Área: -
Data: 26/05/2025
Unidade: cm
Prancha 04/07

Autenticidade: M4XXS2MAXT8UTSZ - Validação pelo link: https://caixaemmaos.com.br/?codigo=assinadordigital&processo=impresso&CHAVE=M4XXS2MAXT8UTSZ em 1/12/2025 14:28
Usuário por Maria Daniela Gambetta em: 27/08/2025 10:21:45.

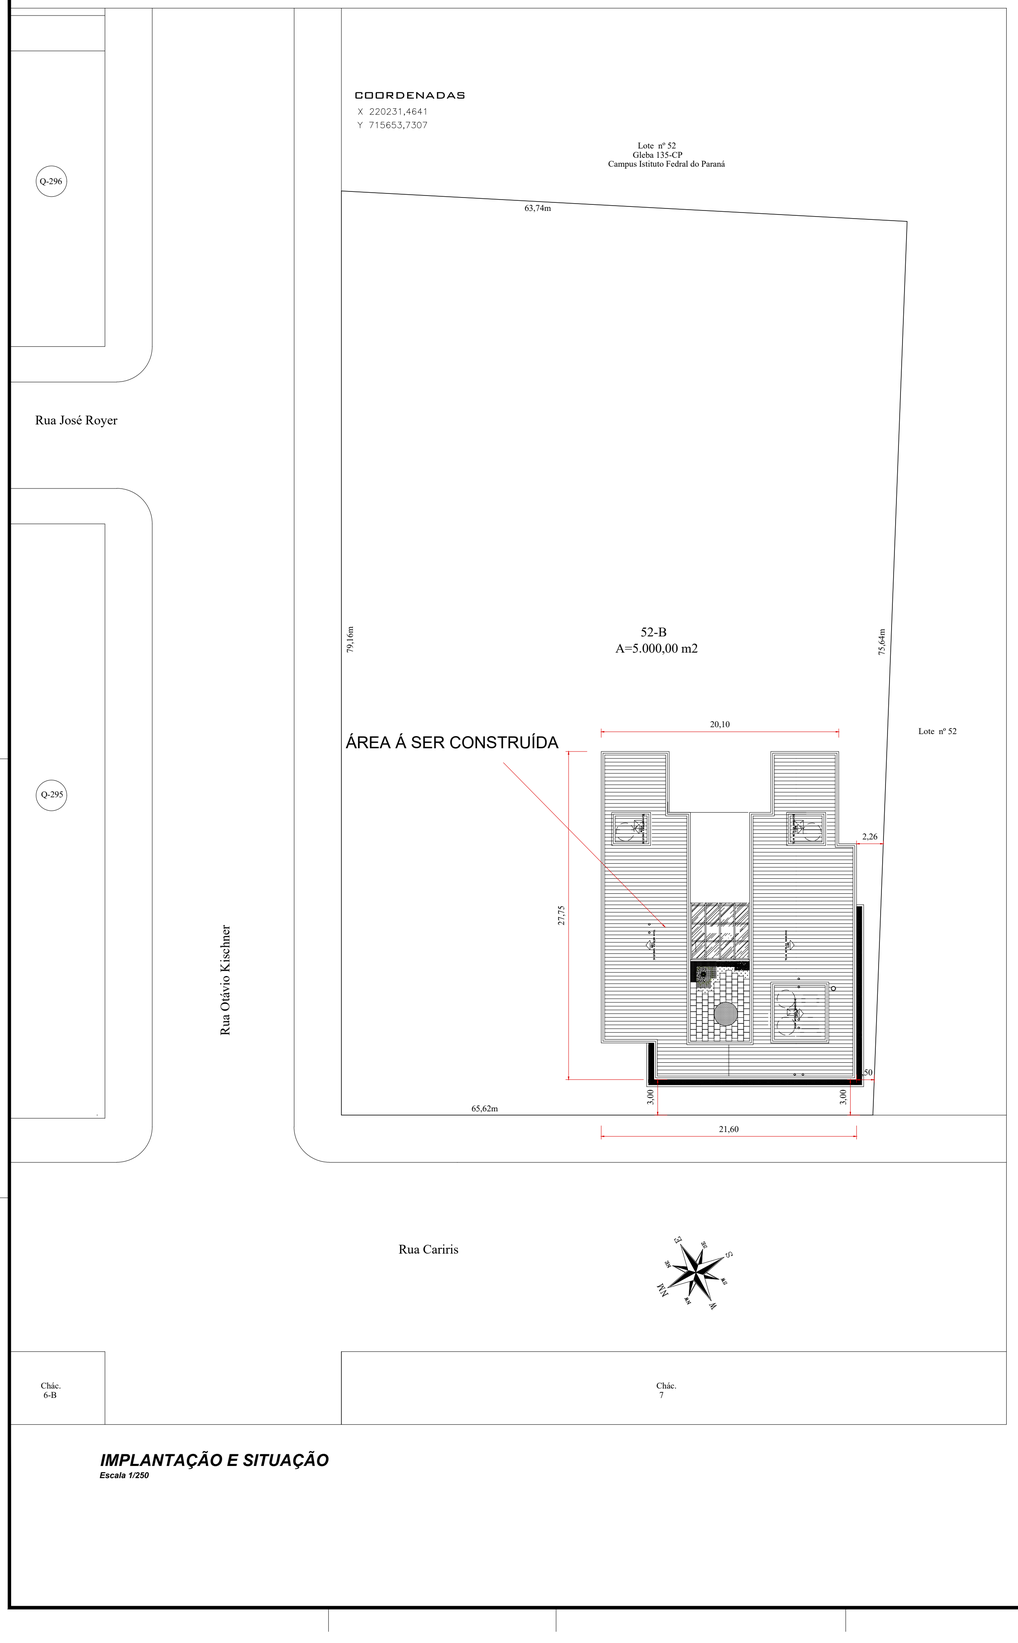

IMPLANTAÇÃO E SITUAÇÃO
Escala 1/250

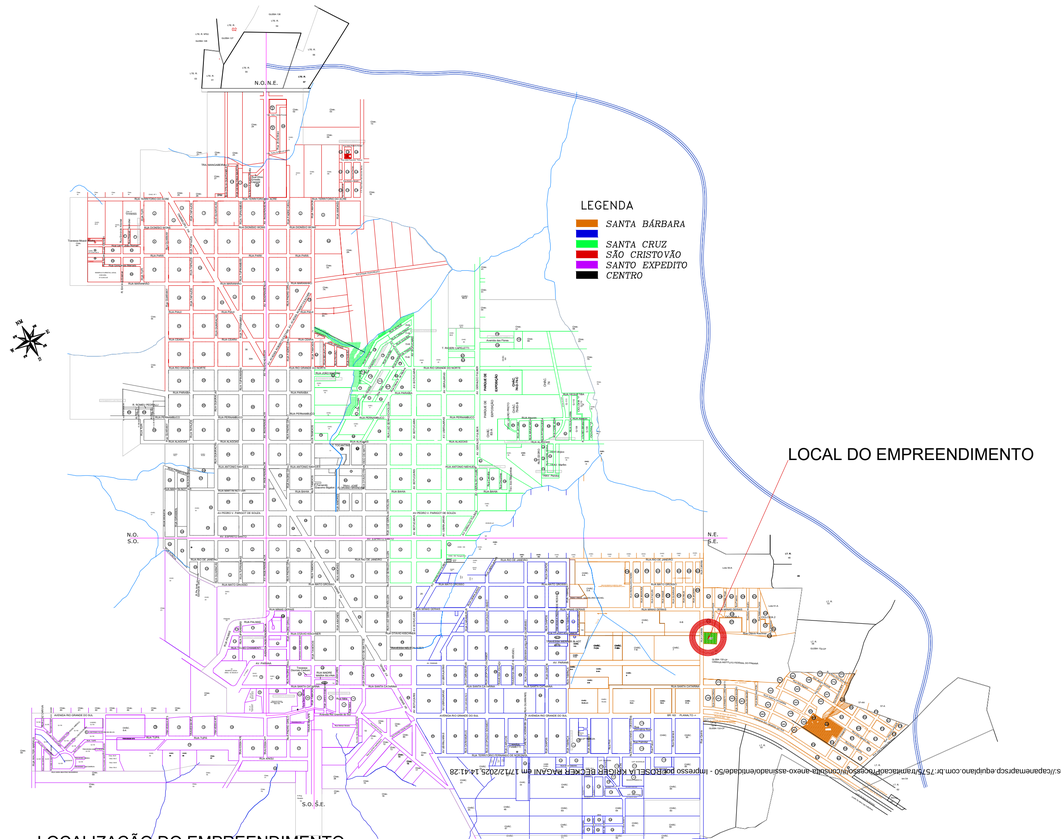

LOCALIZAÇÃO DO EMPREENDIMENTO
EM RELAÇÃO AO PERÍMETRO URBANO
SEM ESCALA

PROJETO:
IMPLANTAÇÃO E SITUAÇÃO

OBRA:
Município de Capanema - Paraná
GOVERNO DO ESTADO DO PARANÁ
SECRETARIA DO DESENVOLVIMENTO SOCIAL E FAMÍLIA
PROGRAMA INFÂNCIA FELIZ - PROJETO PADRÃO DE CRECHES - 456,86m²
LOTE Nº 52-B DA GLEBA Nº 135-CP

RESPONSÁVEL TÉCNICO:
Implantação e Situação
Localização do Empreendimento em Relação ao Perímetro Urbano

LOGRADOURO: RUA CARIRIS
GEOREFERÊNCIA: X 220231,4641 / Y 715653,7307
Nº CHAG/LOTE: 52-B
Nº GLEBA/QUADRA: 135-CP
SETOR: S.E.
BAIRRO/LOCALIDADE: Bairro Santa Bárbara
DESENHISTA: EVANDRO CESAR MALINSKI

RESPONSÁVEL TÉCNICO:
RUBENS LUIS ROLANDO (Assinado de forma digital por RUBENS LUIS ROLANDO)
RUBENS L.R. SOUZA
CREA RS-88796-DSOUZA/S133
ENGENHEIRO CIVIL E DE SEGURANÇA DO TRABALHO

AREA TOTAL DO LOTE: 5.000,00m²
ESCALA: indicada
DATA: Março de 2025

PREFEITO MUNICIPAL

PRANCHA: Única

A1

Autenticado de: M4XXS7M3SXT8UTE7 - Validação pelo link: https://capanemapr.thoseguinotto.adv.br:7575/framework/pages/pdf/autenticarDocumento.xhtml em 17/12/2025 14:41:28

Assinado por Maria Daniele Gambetta em: 21/08/2025 10:21:45

IMPLANTAÇÃO

Escala 1/150

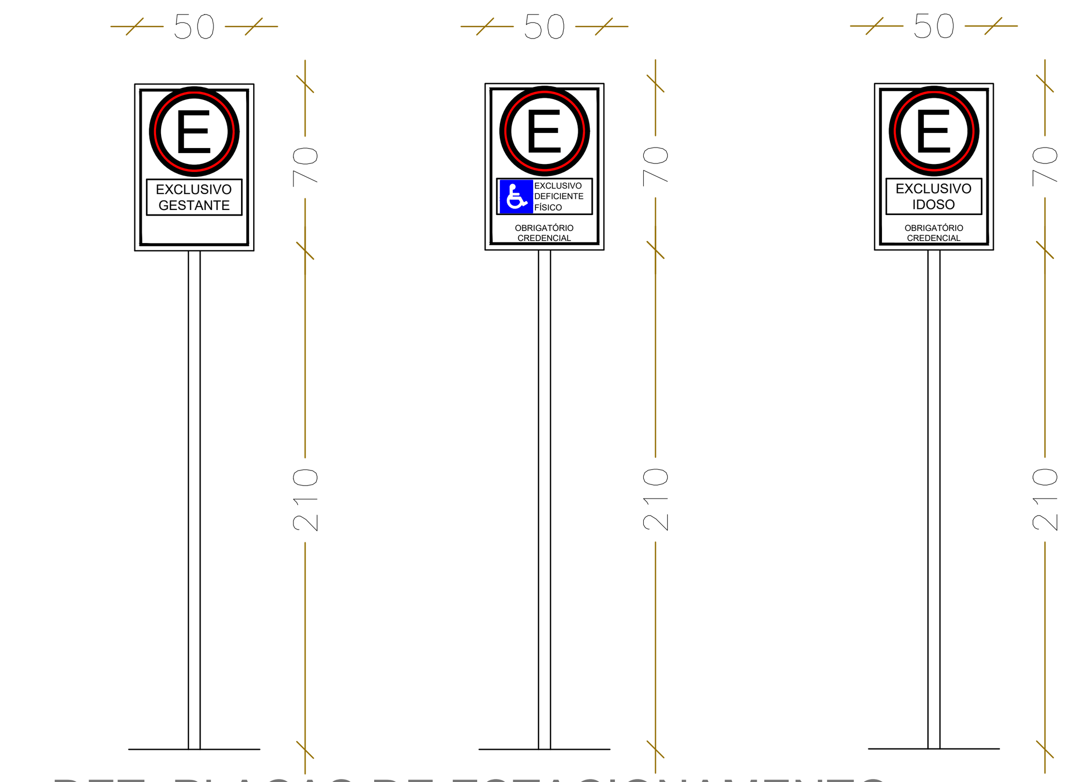

DET. PLACAS DE ESTACIONAMENTO

Escala 1/ 25

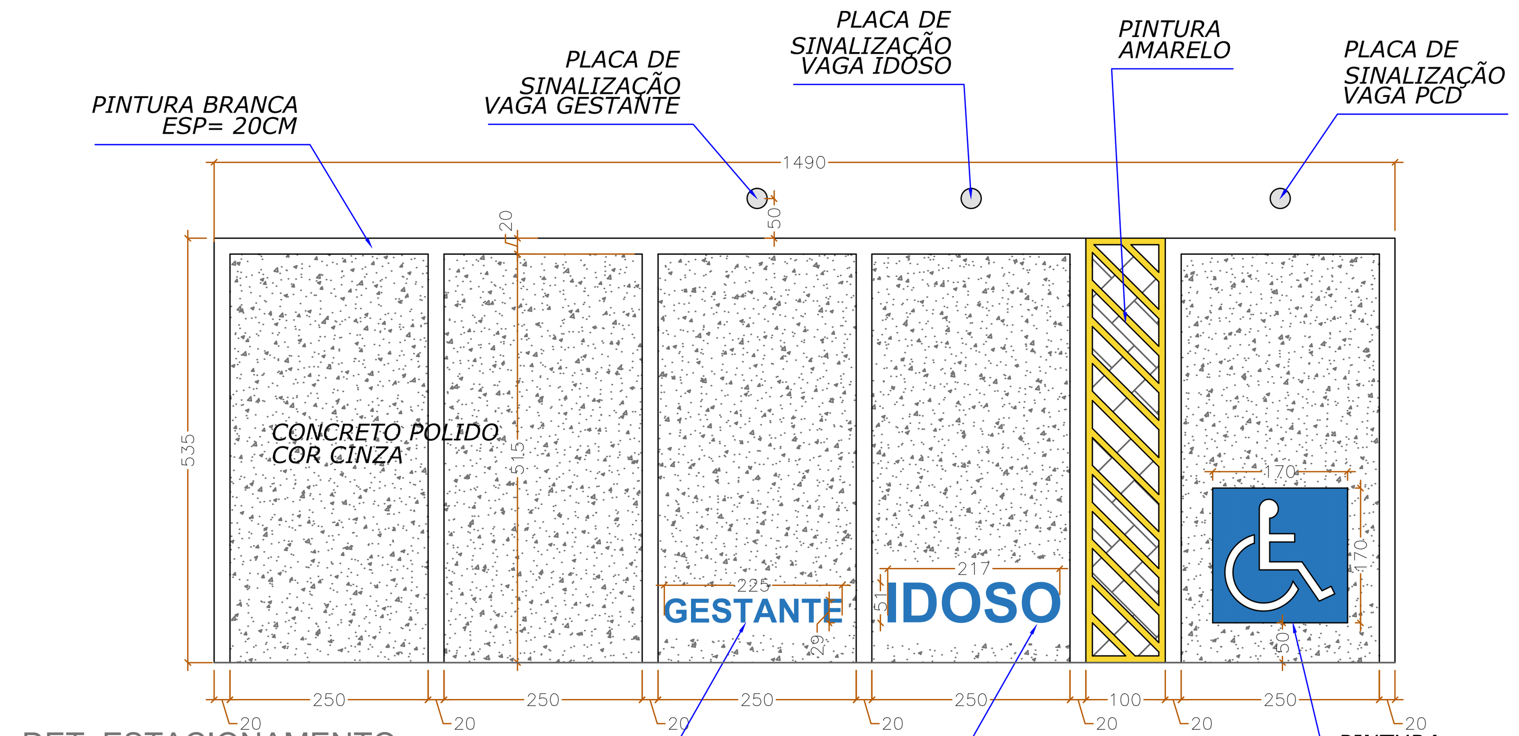

DET. ESTACIONAMENTO

Escala 1/ 75

MEMORIAL DE CÁLCULO ÁREAS PERMEÁVEIS			
DESCRIÇÃO ÁREAS PERMEÁVEIS		DESCRIÇÃO ÁREAS IMPERMEÁVEIS	
GRAMA	471,68 m²	ÁREA DA EDIFICAÇÃO	456,86m²
FLOREIRA	14,49 m²	ABRIGO GLP E LIXO	6,07m²
GRAMA JÁ EXISTENTE (PASSEIO)		PAVER - CINZA NATURAL	273,21m²
SOBRA DE TERRENO		CONCRETO POLIDO	125,58m²
ÁREA DO TERRENO	5.000,00m²		
ÁREA PERMEÁVEL	4.138,28m²	ÁREA NÃO PERMEÁVEL	861,72m²
82,77% DO TERRENO		17,23% DO TERRENO	

LEGANDA DE ITENS		
CÓD. DESCRIÇÃO		QUANTID.
	GRAMA	471,68 m²
	FLOREIRA	14,49 m²
	GRAMA JÁ EXISTENTE (PASSEIO)	- - -
	ÁREA DA EDIFICAÇÃO	456,86 m²
	ABRIGO GLP E LIXO	6,07m²
	PAVER - CINZA NATURAL	273,21m²
	CONCRETO POLIDO	125,58m²
	GRADIL	74,44 m²
	MURO EM ALVENARIA H=2,50M	125,07 m
	FINCADINHA EM ALVENARIA	62,26 m
	GUIA DE CONCRETO 80X25X8	17,83 m
	CANTEIRO - HORTA 2,00x1,05M	06 UNID
	PISO TÁTIL ALERTA/DIRECIONAL	29,54 M

OBSERVAÇÕES GERAIS:
1) Não haverá movimentação de terra, pois o terreno é em nível;
2) Acesso principal em via asfaltada;
3) GLP detalhada conforme projeto padrão;
4) Energia concedida pela COPEL;
5) Rede de abastecimento de água através da SANEPAR.

ORGÃOS PÚBLICOS

A R Q U I T E T Ô N I C O

CAPANEMA
GOVERNO DO MUNICÍPIO

MUNICÍPIO DE CAPANEMA - PARANÁ
Avenida Pedro Viriato Parigot de Souza, 1080, Centro
CEP: 85.760-000
Telefone: (46) 3552-1321
Email: adm@capanema.pr.gov.br

OBRA= CRECHE MODELO PADRÃO
PROGRAMA INFÂNCIA FELIZ

LOCAL= RUA CARIRIS, Nº920
GLEBA 135-CP, LOTE 52-B, SETOR S.E.
CAPANEMA - PARANÁ

CONTEÚDO
IMPLANTAÇÃO
ESTACIONAMENTO
DETALHE SINALIZAÇÃO
QUADRO DE ÁREAS

PRANCHA
A-1/2

ESTATÍSTICAS

ÁREA DO TERRENO	5.000,00m²
ÁREA DA CONSTRUÇÃO	462,93 m²
ÁREA DE PAVIMENTAÇÃO	398,79 m²
ÁREA EXCEDENTE DE TERRENO	3.616,32 m²
ÁREA TOTAL DE INTERVENÇÃO	1.386,68 m²
TAXA DE OCUPAÇÃO	17,24%
TAXA DE PERMEABILIDADE	82,76%
COEFICIENTE DE APROVEITAMENTO	0.172

RESPONSAVEIS TÉCNICOS

PROJETO
Arqu

gov.br Documento assinado digitalmente
ANA CAROLINE SCHREINER
Data: 23/06/2025 16:29:31-0300
Verifique em https://validar.iti.gov.br

EXECUÇÃO

PROPRIETÁRIO
MUNICÍPIO DE CAPANEMA - PARANÁ
CNPJ:75.972.760/0001-60

DESENHO: Ana C. Sch. | DATA: 05/2025 | ESCALA: INDICADA

Autenticidade: M34XXS7MJ5XT8UTE7 - Validação pelo link: https://capanema.pr.gov.br... :7575/tramitacaoProcesso/#/consulta-anexo-assinado/entidade/50 - Impresso por ROSELIA KRIGER BECKER PAGANI em 17/12/2025 14:41:28

P25

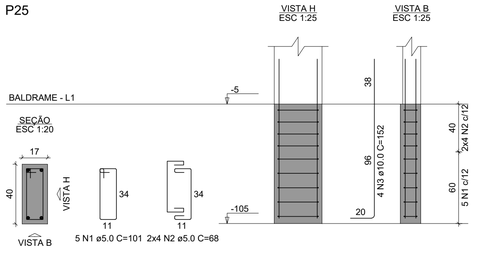

P26

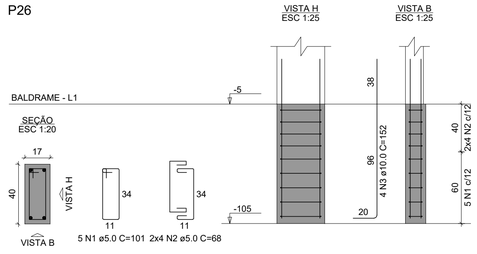

P27

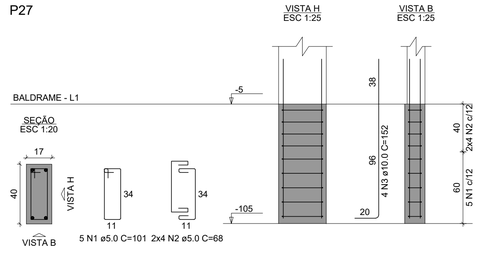

P28

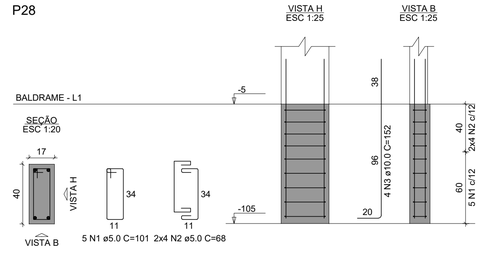

P29

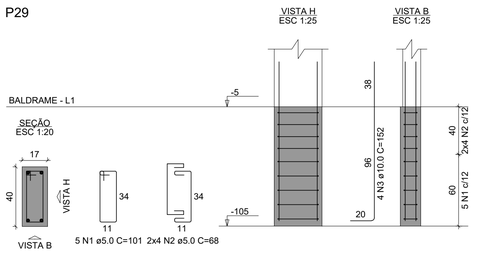

P30

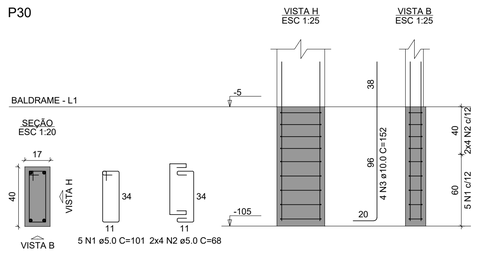

P31

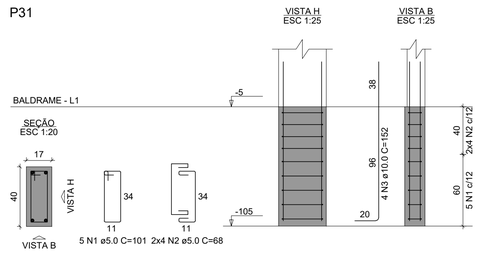

P32

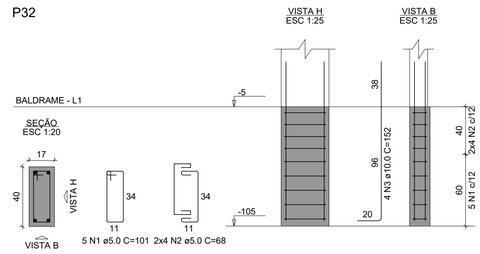

P33

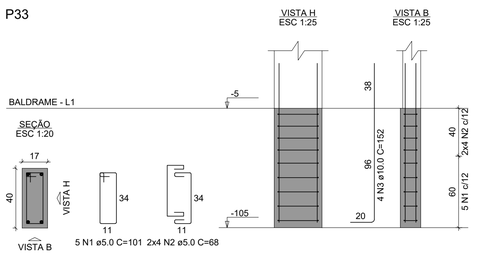

P34

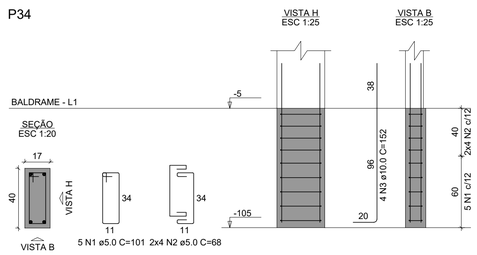

P35

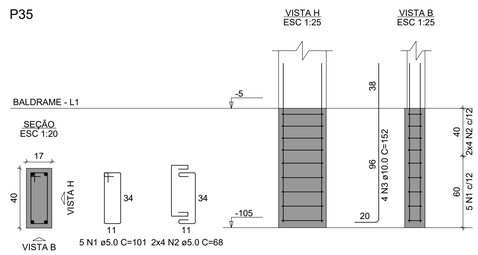

P36

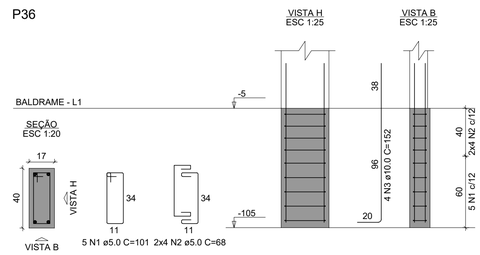

P37

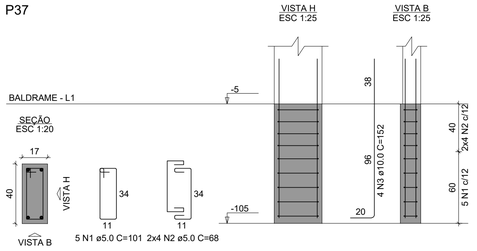

P38

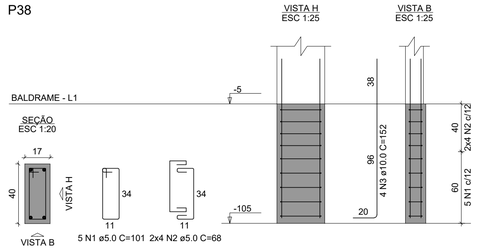

P39

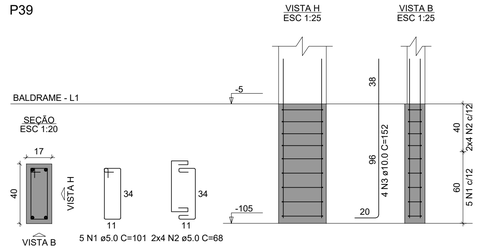

P40

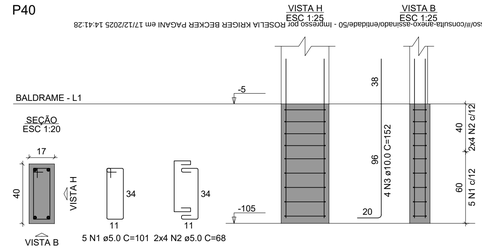

P41

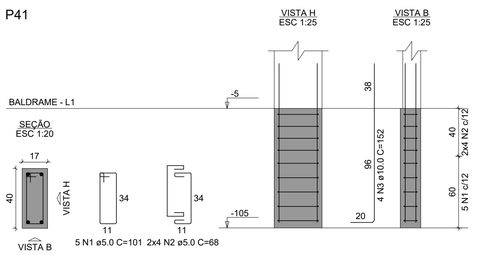

RELAÇÃO DO AÇO

P1	P2	P3
P4	P5	P6
P7	P8	P9
P10	P11	P12
P13	P14	P15
P16	P17	P18
P19	P20	P21
P22	P23	P24
P25	P26	P27
P28	P29	P30
P31	P32	P33
P34	P35	P36
P37	P38	P39
P40	P41	

AÇO	N	DIAM (mm)	QUANT	C.UNIT (cm)	C.TOTAL (cm)
CA60	1	5.0	205	101	20705
	2	5.0	328	68	22304
CA50	3	10.0	164	152	24928

RESUMO DO AÇO

AÇO	DIAM (mm)	C.TOTAL (m)	PESO + 10% (kg)
CA50	10.0	249.3	169.1
CA60	5.0	430.1	72.9

PESO TOTAL (kg)	
CA50	169.1
CA60	72.9

Volume de concreto (C-25) = 1.67 m³
Área de forma = 28.04 m²

RUBENS LUIS ROLANDO SOUZA:51335883053 83053
Assinado de forma digital por RUBENS LUIS ROLANDO SOUZA:51335883053
Dados: 2025.07.07 16:00:17 -03'00'

RUBENS LUIS ROLANDO SOUZA
ENGENHEIRO CIVIL
CREA RS 88.296/D

PROJETO ESTRUTURAL

RUBENS L. R. SOUZA
Rua Dr Luiz Oscar Frauzmher 1079
Planalto-PR (046)35551186
rubensluis6@bol.com.br

PREFEITURA MUNICIPAL DE CAPANEMA

CONSTRUÇÃO DE MURO
PROGRAMA INFÂNCIA FELIZ - PROJETO PADRÃO DE CRECHES - 456,86m²
CRECHE SANTA BÁRBARA
PILARES EM PRUMADA

Rua Cariris, Lote Nº 52-B Gleba 135-CP, Bairro Sta Bábara

Escala: 01/25

Desenho:Eng Rubens | Área: -

Data: 26/05/2025 | Unidade: cm

Prancha 06/07

Autenticidade: M34XXS7M3SXT8UTE7 - Validação pelo link: https://capanemaprscp.equiplano.com.br:7575/framiracaoProcessoWconsultaBoxno-assinado/entidade/50 - Impresso por ROSELIA KRIGER BECKER PAGANI em 17/12/2025 14:41:28

Impresso por Mara Daniele Giamberta em 27/08/2025 10:04:35.

Inserido por Maria Emanuele Gemelgo em: 2/7/2025 10:21:45

Seções Transversais
Esc.: 1:1000

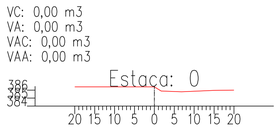

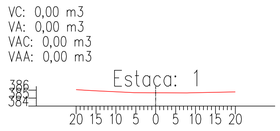

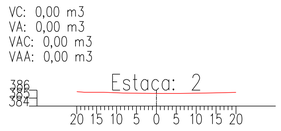

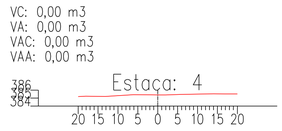

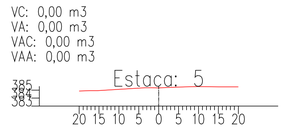

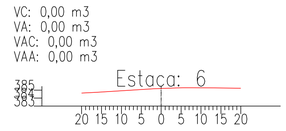

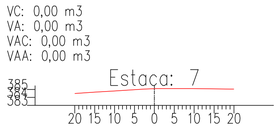

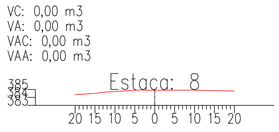

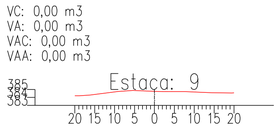

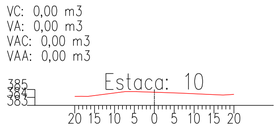

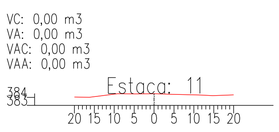

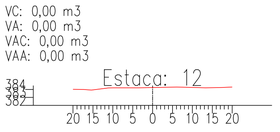

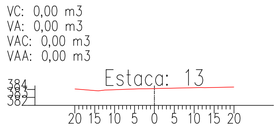

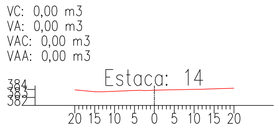

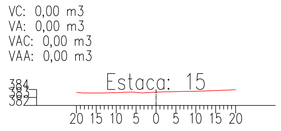

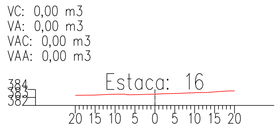

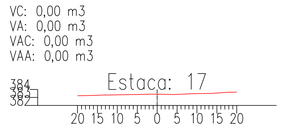

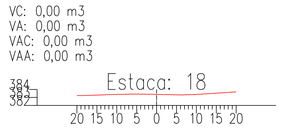

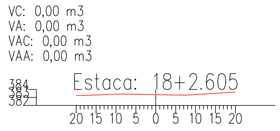

Autenticidade: M34XXS7MJ5XT8UTE7 - Validação pelo link: https://capanemaprscp.equiplano.com.br:7575/tramitacaoProcesso/#/consulta-anexo-assinado/entidade/50 - Impresso por ROSELIA KRIGER BECKER PAGANI em 17/12/2025 14:41:28

Perfil Longitudinal
Esc. Vertical: 1:1000
Esc. Horizontal: 1:1000

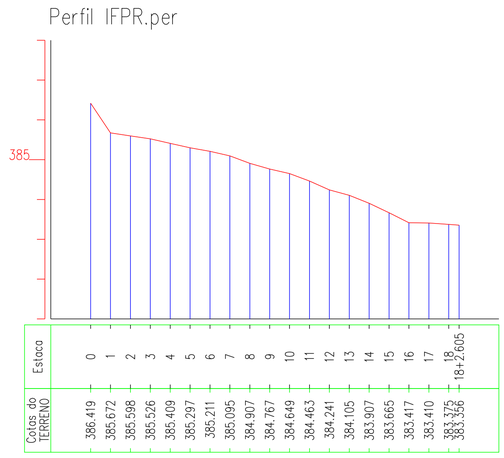

GEOMAPA
Serviços Topográficos
[46] 3242-3617
Rua Voluntário da Pátria, 3939 - Chopinzinho/PR

PROJETO	FOLHA
PERFIL E SEÇÕES	ÚNICA

PROPRIEDADE: IFPR Capanema
PROPRIETÁRIO: Municipio de Capanema
MUNICÍPIO(S): Capanema - PR
CARTÓRIO: Capanema - PR
DATA: 17/04/2025 ESCALA: No Desenho

QUADRO DE ÁREAS E PERÍMETROS'

QUADRO DE ASSINATURAS:

Prop.: _____

Prop.: _____

Resp. Téc.: FABIANO BARANOSKI:05696864902 Assinado de forma digital por FABIANO BARANOSKI:05696864902 Dados: 2025.04.17 14:14:32 -03'00'
TECNOLOGO EM GEOPROCESSAMENTO
CREA-PR 151002/D
COD. CREDENCIADO - FADR

PLANTA DE LOCAÇÃO

Escala 1:100

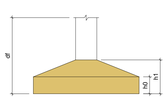

Nome	Seção (cm)	X (cm)	Y (cm)	Pilar Carga Máx. (tf)	Carga Mín. (tf)	Mx Máximo (kgf.m) Positivo	Mx Máximo (kgf.m) Negativo	My Máximo (kgf.m) Positivo	My Máximo (kgf.m) Negativo	Fx Máximo (tf) Positivo	Fx Máximo (tf) Negativo	Fy Máximo (tf) Positivo	Fy Máximo (tf) Negativo	Fundação Lado B (cm)	Lado H (cm)	h0 / ha (cm)	h1 / hb (cm)	df (cm)
P1	17x40	8.50	4374.01	1.2	0.8	100	-200	100	-200	0.1	-0.2	0.1	-0.2	100	100	25	40	100
P2	17x40	223.43	4385.51	1.4	1.3	100	-200	200	-300	0.2	-0.3	0.1	0.0	100	100	25	40	100
P3	17x40	523.43	4385.51	1.4	1.4	200	-300	200	-100	0.2	-0.3	0.1	-0.2	100	100	25	40	100
P4	17x40	823.43	4385.51	1.4	1.4	200	-300	200	-100	0.2	-0.3	0.1	-0.2	100	100	25	40	100
P5	17x40	1123.43	4385.51	1.4	1.4	200	-300	200	-100	0.2	-0.3	0.1	-0.2	100	100	25	40	100
P6	17x40	1423.43	4385.51	1.4	1.4	200	-300	200	-300	0.2	-0.3	0.1	-0.2	100	100	25	40	100
P7	17x40	1723.43	4385.51	1.4	1.4	200	-300	200	-300	0.2	-0.3	0.1	-0.2	100	100	25	40	100
P8	17x40	2023.43	4385.51	1.4	1.4	200	-300	200	-300	0.2	-0.3	0.1	-0.2	100	100	25	40	100
P9	17x40	2323.43	4385.51	1.4	1.4	200	-300	200	-300	0.2	-0.3	0.1	-0.2	100	100	25	40	100
P10	17x40	2623.43	4385.51	1.4	1.4	200	-100	200	-300	0.2	-0.3	0.1	0.0	100	100	25	40	100
P11	17x40	2923.43	4385.51	1.3	1.0	100	0	200	-100	0.2	0.0	0.1	0.0	100	100	25	40	100
P12	17x40	8.50	4200.01	1.3	1.1	100	-200	200	-100	0.1	-0.2	0.2	0.0	100	100	25	40	100
P13	17x40	2927.50	4200.01	1.3	1.2	100	-200	200	-100	0.1	-0.2	0.2	-0.2	100	100	25	40	100
P14	17x40	8.50	3900.01	1.4	1.4	100	-200	300	-400	0.2	-0.1	0.1	-0.2	100	100	25	40	100
P15	17x40	2916.00	3900.01	1.4	1.4	100	-200	300	-400	0.2	-0.1	0.1	-0.2	100	100	25	40	100
P16	17x40	8.50	3600.01	1.4	1.4	100	-200	400	-300	0.2	-0.1	0.1	-0.2	100	100	40	40	100
P17	17x40	2904.49	3600.01	1.4	1.4	100	-200	400	-300	0.2	-0.1	0.1	-0.2	100	100	25	40	100
P18	17x40	8.50	3300.01	1.4	1.4	100	-200	400	-500	0.2	-0.1	0.1	-0.2	100	100	40	40	100
P19	17x40	2892.99	3300.01	1.4	1.4	100	-200	400	-500	0.2	-0.1	0.1	-0.2	100	100	40	40	100
P20	17x40	8.50	3000.01	1.4	1.4	100	-200	400	-500	0.2	-0.1	0.1	-0.2	100	100	40	40	100
P21	17x40	2881.49	3000.01	1.4	1.4	100	-200	400	-500	0.2	-0.1	0.1	-0.2	100	100	40	40	100
P22	17x40	8.50	2700.01	1.4	1.4	100	-200	400	-500	0.2	-0.1	0.1	-0.2	100	100	40	40	100
P23	17x40	2869.99	2700.01	1.4	1.4	100	-200	400	-500	0.2	-0.1	0.1	-0.2	100	100	40	40	100
P24	17x40	8.50	2400.01	1.4	1.4	100	-200	400	-500	0.2	-0.1	0.1	-0.2	100	100	40	40	100
P25	17x40	2858.49	2400.01	1.4	1.4	100	-200	400	-500	0.2	-0.1	0.1	-0.2	100	100	40	40	100
P26	17x40	8.50	2100.01	1.4	1.4	100	-200	400	-500	0.2	-0.1	0.1	-0.2	100	100	40	40	100
P27	17x40	2846.98	2100.01	1.4	1.4	100	-200	400	-500	0.2	-0.1	0.1	-0.2	100	100	40	40	100
P28	17x40	8.50	1800.01	1.4	1.4	100	-200	400	-500	0.2	-0.1	0.1	-0.2	100	100	40	40	100
P29	17x40	2835.48	1800.01	1.4	1.4	100	-200	400	-500	0.2	-0.1	0.1	-0.2	100	100	40	40	100
P30	17x40	8.50	1500.01	1.4	1.4	100	-200	400	-500	0.2	-0.1	0.1	-0.2	100	100	40	40	100
P31	17x40	2823.98	1500.01	1.4	1.4	100	-200	400	-500	0.2	-0.1	0.1	-0.2	100	100	40	40	100
P32	17x40	8.50	1200.01	1.4	1.4	100	-200	400	-500	0.2	-0.1	0.1	-0.2	100	100	40	40	100
P33	17x40	2812.48	1200.01	1.4	1.4	100	-200	400	-500	0.2	-0.1	0.1	-0.2	100	100	40	40	100
P34	17x40	8.50	900.01	1.4	1.4	100	-200	400	-500	0.2	-0.1	0.1	-0.2	100	100	40	40	100
P35	17x40	2800.98	900.01	1.4	1.4	100	-200	400	-500	0.2	-0.1	0.1	-0.2	100	100	40	40	100
P36	17x40	8.50	600.01	1.4	1.4	100	-200	400	-500	0.2	-0.1	0.1	-0.2	100	100	40	40	100
P37	17x40	2789.48	600.01	1.4	1.4	100	-200	400	-500	0.2	-0.1	0.1	-0.2	100	100	40	40	100
P38	17x40	8.50	300.01	1.4	1.4	100	-200	400	-500	0.2	-0.1	0.1	-0.2	100	100	40	40	100
P39	17x40	2777.97	300.01	1.4	1.4	100	-200	400	-500	0.2	-0.1	0.1	-0.2	100	100	40	40	100
P40	17x40	8.50	20.01	1.0	0.8	100	0	400	-500	0.2	-0.1	0.0	-0.1	100	100	40	40	100
P41	17x40	2766.47	20.00	1.0	0.8	100	-200	400	-500	0.2	-0.1	0.0	-0.1	100	100	40	40	100

Os esforços indicados nesta tabela são os valores máximos obtidos pela envoltória de todas as combinações definidas para as fundações. Para análises complementares, deve-se consultar o relatório de esforços na fundação, que apresenta os valores calculados para cada combinação.

Coordenadas (cm)	Nome
8.50	P1, P12, P14, P16, P18, P20, P22, P24, P26, P28, P30, P32, P34, P36, P38, P40
223.43	P2
523.43	P3
823.43	P4
1123.43	P5
1423.43	P6
1723.43	P7
2023.43	P8
2323.43	P9
2623.43	P10
2766.47	P41
2777.97	P39
2789.48	P37
2800.98	P35
2812.48	P33
2823.98	P31
2835.48	P29
2846.98	P27
2858.49	P25
2869.99	P23
2881.49	P21
2892.99	P19
2904.49	P17
2916.00	P15
2923.43	P11
2927.50	P13

Locação no eixo X

Coordenadas (cm)	Nome
4385.51	P2, P3, P4, P5, P6, P7, P8, P9, P10, P11
4374.01	P1
4200.01	P12, P13
3900.01	P14, P15
3600.01	P16, P17
3300.01	P18, P19
3000.01	P20, P21
2700.01	P22, P23
2400.01	P24, P25
2100.01	P26, P27
1800.01	P28, P29
1500.01	P30, P31
1200.01	P32, P33
900.01	P34, P35
600.01	P36, P37
300.01	P38, P39
20.01	P40
20.00	P41

Locação no eixo Y

Autenticado digitalmente por Mario Marcos Cardoso de Andrade:01809605102 em 17/07/2025 14:44:28
Assinado de forma digital por RUBENS LUIS ROLANDO SOUZA:51335883053 Dados: 2025.07.07 14:24:45 -03'00'

RUBENS LUIS ROLANDO SOUZA
ENGENHEIRO CIVIL
CREA RS 88.296/D

PROJETO ESTRUTURAL

RUBENS L. R. SOUZA
Rua Cl Lot Cl Qd Nº Planalto 1079
Planalto,PR (045)35551186
rubenslrs@gmail.com

PREFEITURA MUNICIPAL DE CAPANEMA

CONSTRUÇÃO DE MURO
PROGRAMA INFÂNCIA FELIZ - PROJETO PADRÃO DE CRECHES - 456,86m²
CRECHE SANTA BÁRBARA
PLANTA DE LOCAÇÃO

Rua Cariris, Lote Nº 52-B Gleba 135-CP, Bairro Sta Bábara

Escala: 01/100

Desenho:Eng Rubens | Área: - | Data: 26/05/2025 | Unidade: cm

Pranchа 02/07

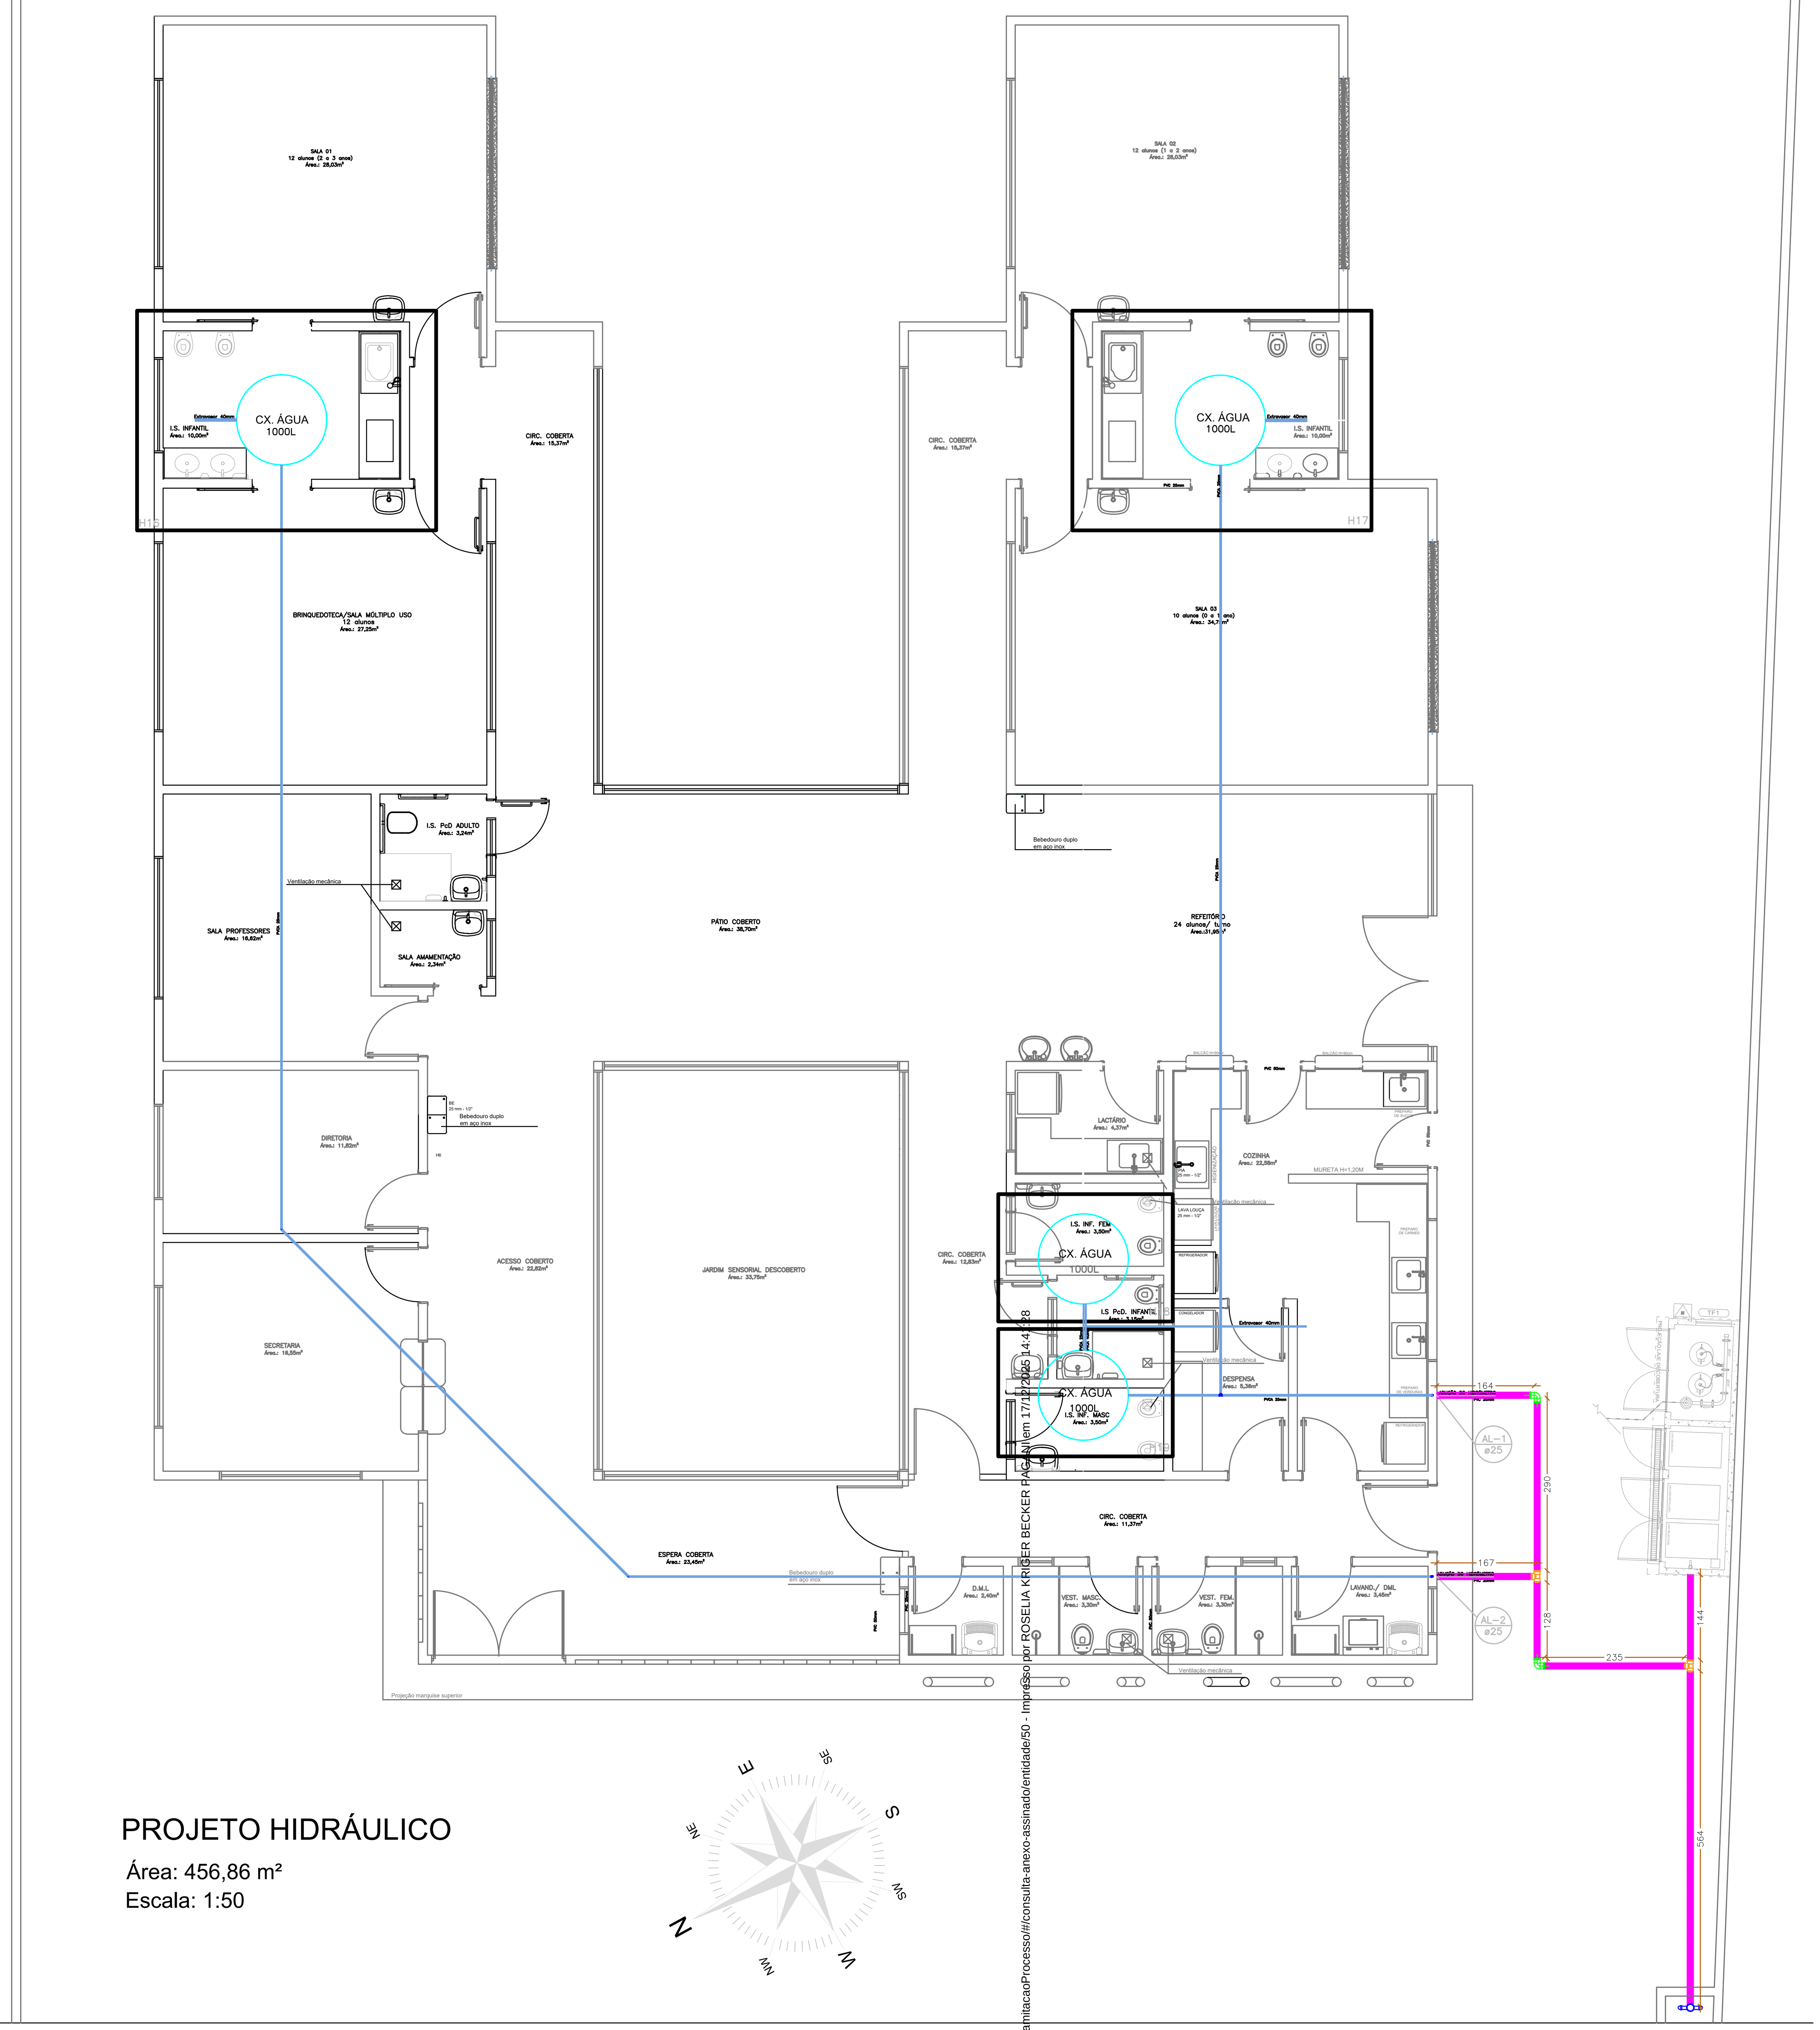

PROJETO HIDRÁULICO

Área: 456,86 m²
Escala: 1:50

PASSEIO PÚBLICO

PASSEIO PÚBLICO

IMPLANTAÇÃO HIDRÁULICA		
CÓD.	DESCRIÇÃO	QUANTID.
(linha azul)	HIDRÁULICO EDIFICAÇÃO	
(linha magenta)	HIDRÁULICO IMPLANTAÇÃO - DN20mm	26,34m
(símbolo hidrômetro)	HIDRÔMETRO - KIT CAVALETE	01 UND
(símbolo T)	' T '	02 UND
(símbolo joelho)	JOELHO 90º	02 UND
Escavação: 2,75m³		
Reaterro: 1,08m³		

Conexões e Aparelhos - Água Fria - ABRIGO RESÍDUOS		
Código	Descrição	Qtd
01	Joelho de PVC 90° 50mm Soldável	02 pç
02	Torneira	01 pç
——	Tubo PVC 50mm	0,85m

Distância, em relação ao piso, das Conexões de Água Fria. ABRIGO DE RESÍDUOS	
Ponto de entrada água fria/ Equipamento	Dimensões/ Altura em relação ao piso acabado
Entrada de água/ Torneira	0,80cm
Rasgo na alvenaria (largura X profun)	0,07mm x 0,06mm
Preenchimento com argamassa ACIII	3,360m³

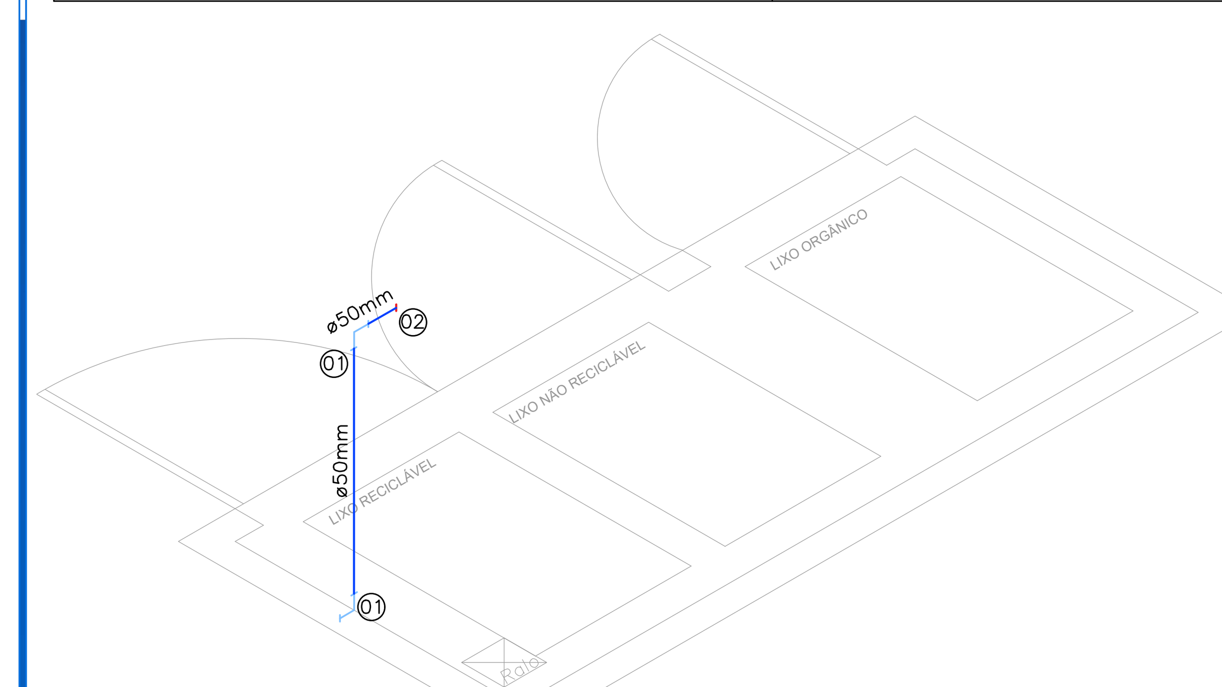

DETALHE – Abrigo Resíduos
ESC.:1:20

HIDRÁULICO

CAPANEMA
GOVERNO DO MUNICÍPIO

MUNICÍPIO DE CAPANEMA - PARANÁ
Avenida Pedro Viriato Parigot de Souza, 1080, Centro
CEP: 85.760-000
Telefone: (46) 3552-1321
Email: adm@capanema.pr.gov.br

OBRA= CRECHE MODELO PADRÃO
PROGRAMA INFÂNCIA FELIZ

LOCAL= RUA CARIRIS, Nº920
GLEBA 135-CP, LOTE 52-B, SETOR S.E.
CAPANEMA - PARANÁ

CONTEÚDO
IMPLANTAÇÃO HIDRÁULICA
QUANTIDADE
DETALHE HIDRÁULICO

PRANCHA
H-1/1

ESTATÍSTICAS
VIDE PROJETO ARQUITETÔNICO

RESPONSAVEIS TÉCNICOS

PROJETO
gov.br Documento assinado digitalmente
ANA CAROLINE SCHREINER
Data: 23/06/2025 16:31:48-0300
Verifique em https://validar.iti.gov.br

EXECUÇÃO

PROPRIETÁRIO
MUNICÍPIO DE CAPANEMA - PARANÁ
CNPJ:75.972.760/0001-60

DESENHO: Ana C. Sch.
DATA: 06/2025
ESCALA: INDICADA

Autenticidade: M34XXS7MJ5XT8UTE7 - Validação pelo link https://capanema.equiplano.com.br:7575/tramitacaoProcesso/#/consulta-anexo-assinado/entidade/50 - Impresso por ROSELIA KRIGER BECKER PAGANI em 17/12/2025 14:41:28

Inserido por Mara Daniele Gambetta em: 27/08/2025 10:21:45.

52-B

52-B

Planta de Paisagismo

Escala 1/ 100

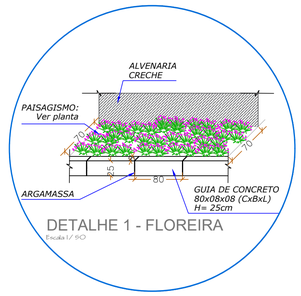

DETALHE 1 - FLOREIRA

Escala 1/ 50

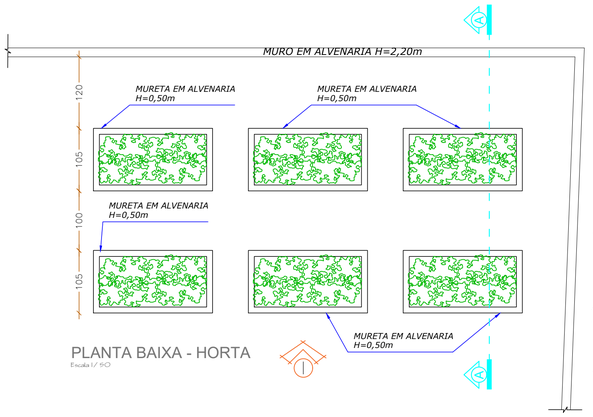

PLANTA BAIXA - HORTA

Escala 1/ 50

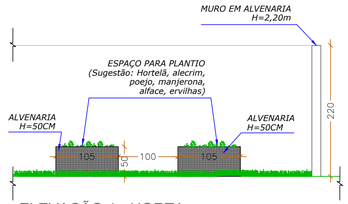

ELEVAÇÃO 1 - HORTA

Escala 1/ 50

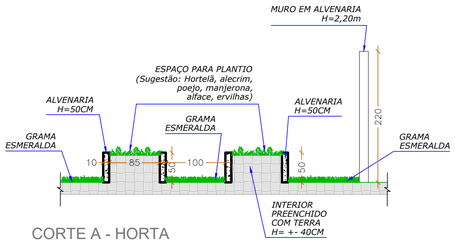

CORTE A - HORTA

Escala 1/ 50

LEGENDA ARBUSTOS

REF.	Figura	Nome Popular/Científico	Quant.
A1		Mini Abacaxi Roxo (muda H=15cm) (*Tradescantia spathacea*)	135 UNID.
B1		PALMEIRA RAFIS (muda H=60cm) (*Raphis excelsa*)	4 UND.
C1		DIANELLA (muda H=40cm) (*Dianella tasmanica*)	26 UND.
D1		Maranta Zebrina (muda H=30cm) (*Calathea zebrina*)	135 UND.
-		GRAMA ESMERALDA (*Zoysia japônica*)	471,68m²
-		GRAMA EXISTENTE	

LEGENDA ÁRVORES

REF.	Figura	Nome Popular/Científico	Quant.
A1		JACARANDÁ MIMOSO (muda H=1,80cm) (*Jacaranda mimosifolia (Bignoniaceae)*)	3 UND.
B1		PATA-DE-VACA BRANCA (muda H=1,80cm) (*Bauhinea forticata)*	4 UND.
C1		Resedá (muda H=1,80cm) (*Lagerstroemia indica pers.*)	5 UND.

52

FINCADINHA EM CONCRETO DE ENCAIXE.
MODELO A SER UTILIZADO CONFORME INDICADO EM IMPLANTAÇÃO.

ORGÃOS PÚBLICOS

PAISAGISMO

CAPANEMA
GOVERNO DO MUNICÍPIO
Gente que Trabalha, Cidade que Cresce.

MUNICÍPIO DE CAPANEMA - PARANÁ
Avenida Pedro Viriato Parigot de Souza, 1080, Centro
CEP: 85.760-000
Telefone: (46) 3552-1321
Email: adm@capanema.pr.gov.br

OBRA: CRECHE MODELO PADRÃO
PROGRAMA INFÂNCIA FELIZ

LOCAL: RUA CARIRIS, Nº920
GLEBA 135-CP, LOTE 52-B, SETOR S.E.
CAPANEMA - PARANÁ

CONTEUDO
PLANTA BAIXA
QUADRO DE ARBUSTOS
QUADRO DE ÁRVORES
PLANTA BAIXA - HORTA
CORTE A - HORTA
ELEVAÇÃO - HORTA
DET. FLOREIRA
DET. FINCADINHA

PRANCHA
J-1/1

ESTATISTICAS

ÁREA DO TERRENO	5.000,00m²
ÁREA DA CONSTRUÇÃO	462,93 m²
ÁREA DE PAVIMENTAÇÃO	398,79 m²
ÁREA EXCEDENTE DE TERRENO	3.616,32 m²
ÁREA TOTAL DE INTERVENÇÃO	1.386,68 m²
TAXA DE OCUPAÇÃO	17,24%
TAXA DE PERMEABILIDADE	82,76%
COEFICIENTE DE APROVEITAMENTO	0.172

RESPOSÁVEIS TÉCNICOS

PROJETO
Arquit
gov.br
Documento assinado digitalmente
ANA CAROLINE SCHREINER
Data: 23/06/2025 16:29:31 -0300
Verifique em https://validar.iti.gov.br

EXECUÇÃO

PROPRIETÁRIO
MUNICÍPIO DE CAPANEMA - PARANÁ
CNPJ:75.972.760/0001-60

DESENHO: Ana C. Sch.
DATA: 05/2025
ESCALA: INDICADA

Autenticidade: M34XXS7NJSXYNTE2 - Validação pela INTERNET - Validação pela INTERNET - Este documento foi gerado pelo usuário 705.xxx.xxx-xx em 17/12/2025 14:41:28 - Impresso por ROSELIA KRIGER BECKER PAGANI em 17/12/2025 14:41:28 - Para verificar as assinaturas, acesse https://www.portaldeassinaturas.com.br/consulta-externa/consulta-anexo-assinado/edade50 - Impresso por ROSELIA KRIGER BECKER PAGANI em 17/12/2025 14:41:28

Inserido por Mara Daniele Gambetta em: 27/08/2025 10:21:45.

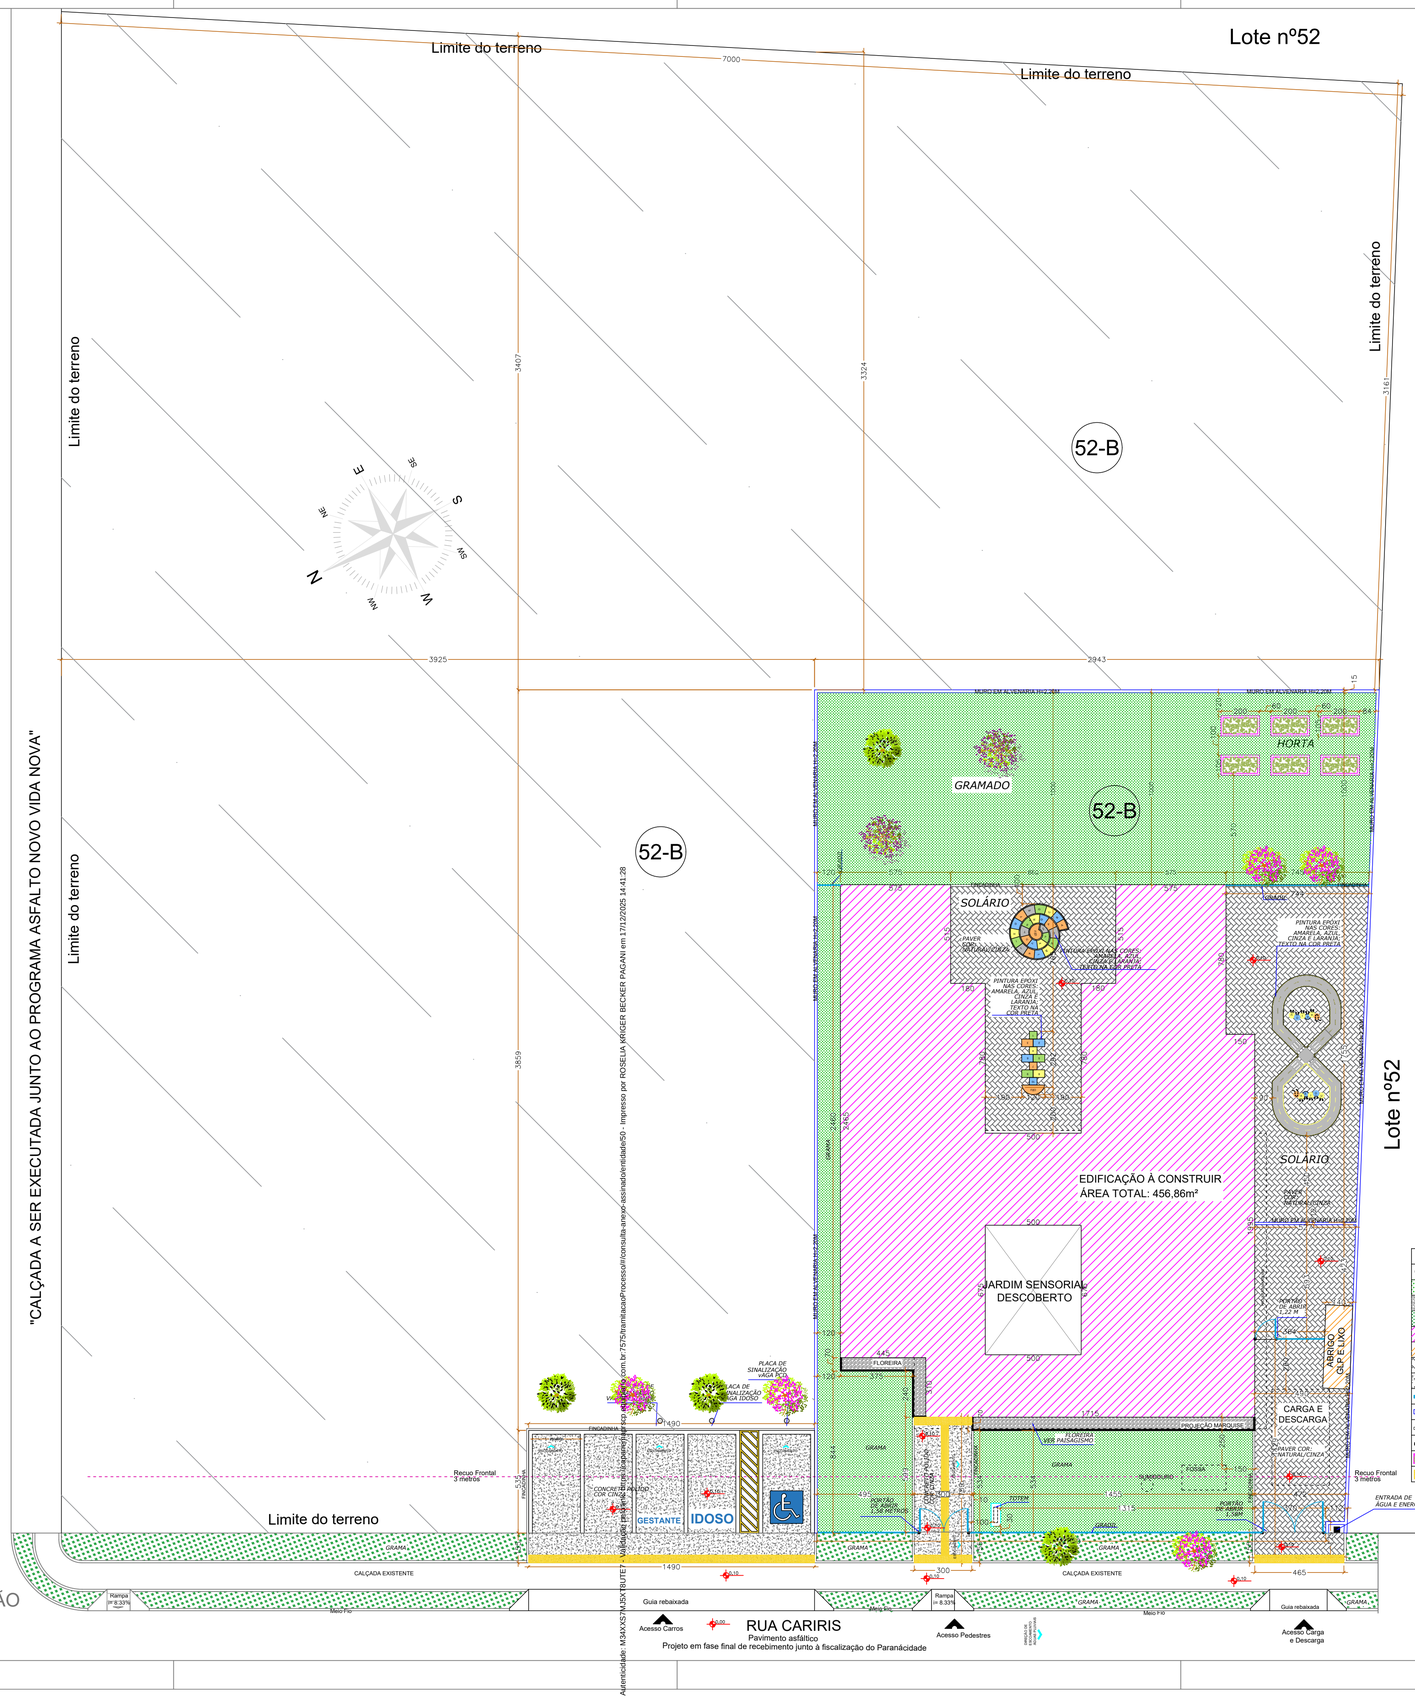

IMPLANTAÇÃO
Escala 1/150

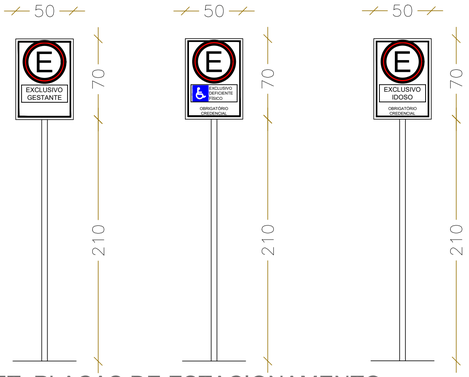

DET. PLACAS DE ESTACIONAMENTO
Escala 1/ 25

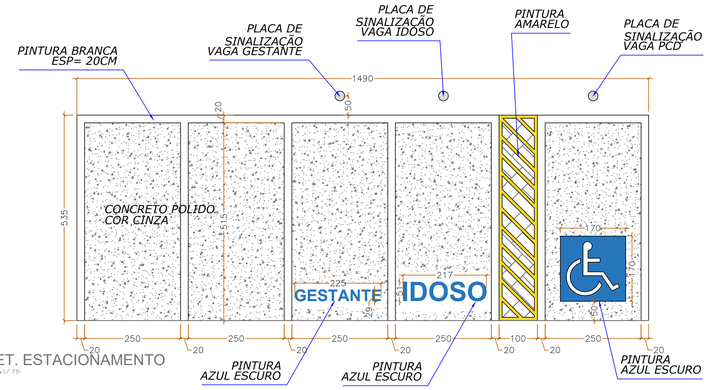

DET. ESTACIONAMENTO
Escala 1/ 75

MEMORIAL DE CÁLCULO ÁREAS PERMEÁVEIS			
DESCRIÇÃO ÁREAS PERMEÁVEIS		DESCRIÇÃO ÁREAS IMPERMEÁVEIS	
GRAMA	425,76 m²	ÁREA DA EDIFICAÇÃO	456,86m²
FLOREIRA	14,49 m²	ABRIGO GLP E LIXO	6,07m²
GRAMA JÁ EXISTENTE (PASSEIO)		PAVER - CINZA NATURAL	273,21m²
SOBRA DE TERRENO		CONCRETO POLIDO	125,58m²
ÁREA DO TERRENO	5.000,00m²		
ÁREA PERMEÁVEL	4.154,31m²		
83,43% DO TERRENO			

LEGANDA DE ITENS		
CÓD.	DESCRIÇÃO	QUANTID.
	GRAMA	425,76 m²
	FLOREIRA	14,49 m²
	GRAMA JÁ EXISTENTE (PASSEIO)	- - -
	ÁREA DA EDIFICAÇÃO	456,86 m²
	ABRIGO GLP E LIXO	6,07m²
	PAVER - CINZA NATURAL	273,21m²
	CONCRETO POLIDO	125,58m²
	GRADIL	38,78 m²
	MURO EM ALVENARIA H=2,50M	124,02 m
	FINCADINHA EM ALVENARIA	62,26 m
	GUIA DE CONCRETO 80X25X8	17,83 m
CJ01	CANTEIRO - HORTA 2,00x1,05M	06 UNID
	PISO TÁTIL ALERTA/DIRECIONAL	36,53 M

OBSERVAÇÕES GERAIS:
1) Não haverá movimentação de terra, pois o terreno é em nível;
2) Acesso principal em via asfaltada;
3) GLP detalhada conforme projeto padrão;
4) Energia concedida pela COPEL;
5) Rede de abastecimento de água através da SANEPAR.

ORGÃOS PÚBLICOS

IMPLANTAÇÃO

CAPANEMA
GOVERNO DO MUNICÍPIO

MUNICÍPIO DE CAPANEMA - PARANÁ
Avenida Pedro Viriato Parigot de Souza, 1080, Centro
CEP: 85.760-000
Telefone: (46) 3552-1321
Email: adm@capanema.pr.gov.br

OBRA= CRECHE MODELO PADRÃO PROGRAMA INFÂNCIA FELIZ

LOCAL= RUA CARIRIS, Nº920 GLEBA 135-CP, LOTE 52-B, SETOR S.E. CAPANEMA - PARANÁ

CONTEÚDO: IMPLANTAÇÃO, ESTACIONAMENTO, DETALHE SINALIZAÇÃO, QUADRO DE ÁREAS

PRANCHA: A-1/2

ESTATÍSTICAS

ÁREA DO TERRENO	5.000,00m²
ÁREA DA EDIFICAÇÃO	456,86 m²
ÁREA EXCEDENTE DE TERRENO	3.661,92 m²
ÁREA TOTAL CONSTRUÍDA	1.338,08 m²
TAXA DE OCUPAÇÃO	26,76%
TAXA DE IMPERMEABILIZAÇÃO	73,24%
COEFICIENTE DE APROVEITAMENTO	0.267

RESPONSAVEIS TECNICOS

PROJETO — gov.br — Documento assinado digitalmente — ANA CAROLINE SCHREINER — Data: 12/06/2025 07:47:42-0300 — Verifique em https://validar.iti.gov.br

EXECUÇÃO

PROPRIETÁRIO — MUNICÍPIO DE CAPANEMA - PARANÁ CNPJ:75.972.760/0001-60

DESENHO: Ana C. Sch.

DATA: 05/2025

ESCALA: INDICADA

Autenticidade: M3AXXS7HBJUTE1 - Validação em https://assinador.pr.gov.br/75/tramitacao/Processo/consulta-anexo-assinado/verificadaPdf/50 - Impresso por ROSELIA KRIGER BECKER PAGANI em 17/12/2025 14:41:28

Inserido por Mara Daniele Gambetta em: 27/08/2025 10:21:45.

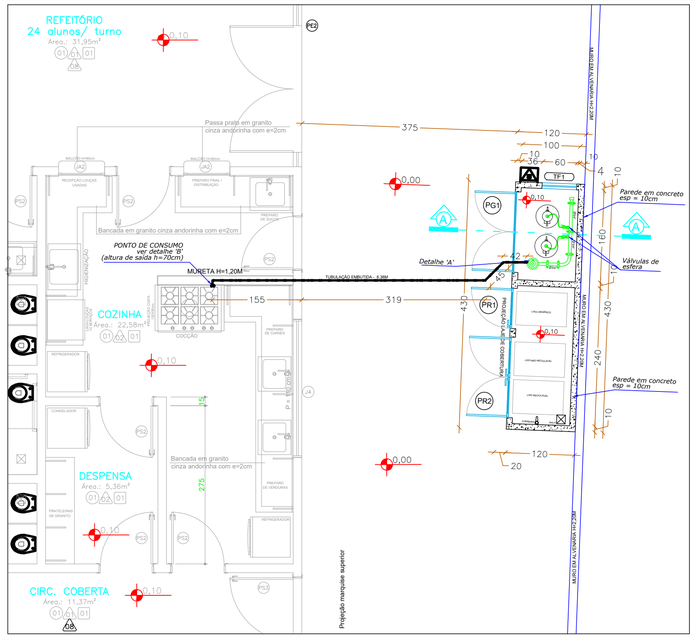

DET. CENTRAL GLP / ABRIGO DE RESÍDUOS IMPLANTAÇÃO

Escala 1/ 50

LEGENDA

- TUBULAÇÃO EMBUTIDA - 6,35M
- 01/02 REGISTRO 1º ESTÁGIO

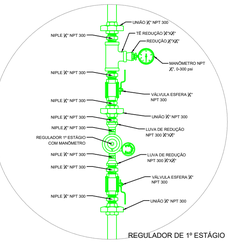

REGULADOR DE 1º ESTÁGIO

DETALHE – GÁS

5/ ESCALA

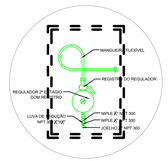

REGULADOR DE 2º ESTÁGIO

INSTALADO NA PAREDE PRÓXIMA AO PONTO DE CONSUMO

DETALHE B – GÁS

5/ ESCALA

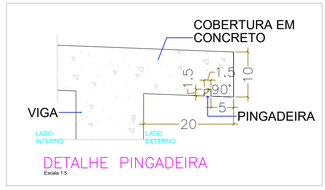

DETALHE PINGADEIRA

Escala 1:5

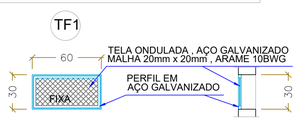

TF1- ELEVAÇÃO

ESC.: 1:25

TF1- CORTE

ESC.: 1:25

DET. CENTRAL GLP CORTE TF1

ESCALA 1:25

TF1 - PLANTA

ESC.: 1:25

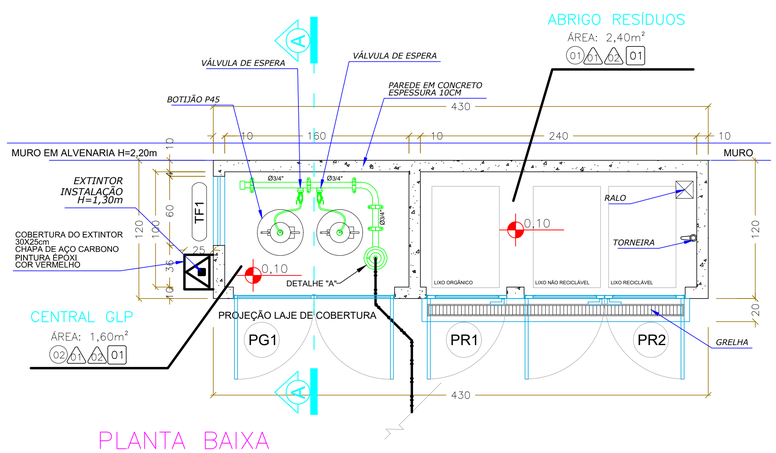

PLANTA BAIXA

ESCALA 1:25

Área: 5,16m²

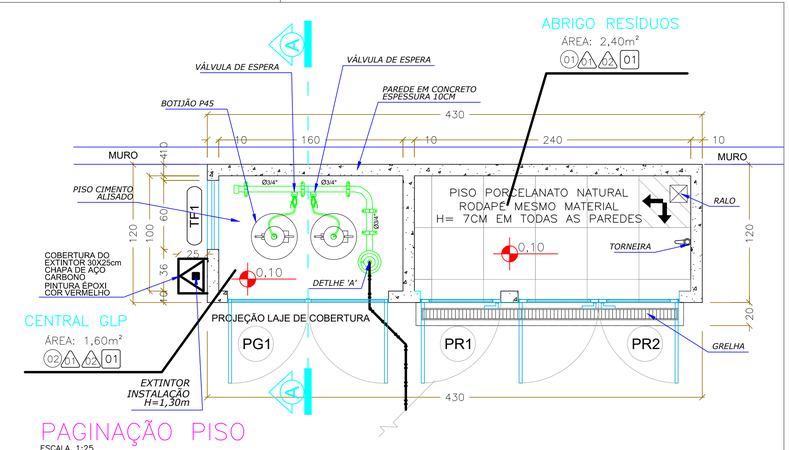

PAGINAÇÃO PISO

ESCALA 1:25

Área: 5,16m²

DETALHE GRELHA

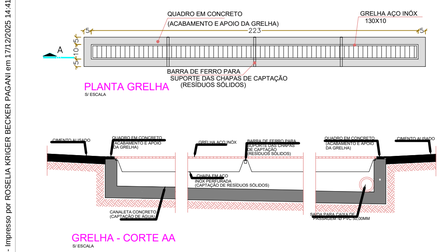

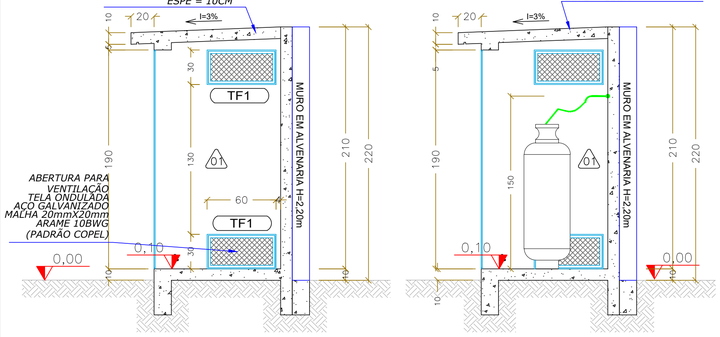

DET. CENTRAL GLP CORTE AA'

ESCALA 1:25

DET. CENTRAL GLP CORTE AA'

ESCALA 1:25

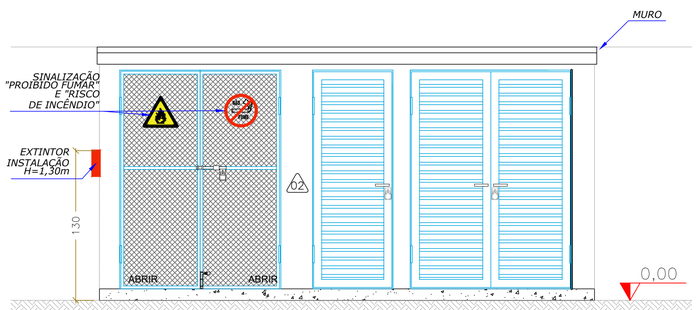

ELEVAÇÃO FRONTAL

ESCALA 1:25

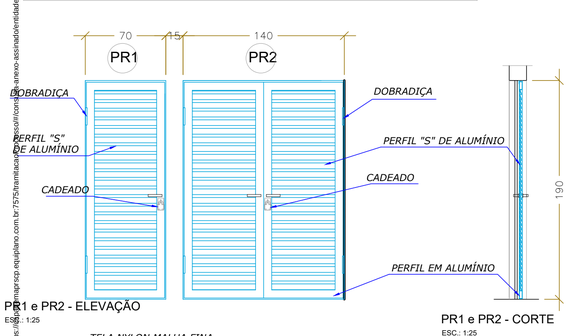

PR1 e PR2 - ELEVAÇÃO

ESC.: 1:25

PR1 e PR2 - CORTE

ESC.: 1:25

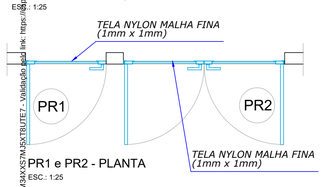

PR1 e PR2 - PLANTA

ESC.: 1:25

ABRIGO DE RESÍDUOS CORTES PR1 e PR2

ESCALA 1:25

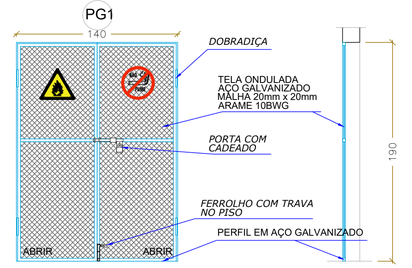

PG1- ELEVAÇÃO

ESC.: 1:25

PG1- CORTE

ESC.: 1:25

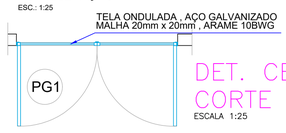

PG1 -PLANTA

ESC.: 1:25

DET. CENTRAL GLP CORTE PG1

ESCALA 1:25

ESPECIFICAÇÕES

PISO

CÓD.	LEGENDA	DESCRIÇÃO	QUANTIDADE
01		PISO EM PORCELANATO NATURAL RETIFICADO EXTRA, 45X45cm, PADRÃO CIMENTO NATURAL - TOMAR COMO REFERÊNCIA DE COR CINZA CLARO - PAGINAÇÃO CONFORME PROJETO - REJUNTE EPOXI NA COR DO PISO	2,40 M2
02		PISO EM CIMENTO ALISADO	1,60 M2

ESQUADRIAS

CÓD.	DIMENSÕES (cm)	AMBIENTES	TIPO	QUANTIDADE
PG1	140 x 200	Central de GLP	02 folhas - de abrir em aço galvanizado com malha 20X20mm	01
PR1	70 x 200	Abrigo de resíduos	01 folha - de abrir em aluminio perfil "S" com tela nylon 1x1mm	01
PR2	140 x 200	Abrigo de resíduos	02 folhas - de abrir em aluminio perfil "S" com tela nylon 1x1mm	01

PAREDE

CÓD.	DESCRIÇÃO	QUANTIDADE
01	PINTURA INTERNA EM TINTA ACRÍLICA, COR REFERÊNCIA BRANCO GELO, SUVINIL OU SIMILAR, COM EMASSAMENTO	24,00 M2
02	PINTURA EXTERNA EM TINTA ACRÍLICA, COR REFERÊNCIA PORCELANA AZUL - SUVINIL, COM EMASSAMENTO	18,56 M2

TETO

CÓD.	DESCRIÇÃO	QUANTIDADE
01	PINTURA INTERNA EM TINTA ACRÍLICA, COR REFERÊNCIA BRANCO GELO, SUVINIL OU SIMILAR, COM EMASSAMENTO	4,00 M2

OBS.

- NA PINTURA INTERNA APLICAR FUNDO SELADOR ACRÍLICO EM PAREDES - 1 DEMÃO
CHAPISCO E EMBOÇO EM MASSA ÚNICA, APLICAÇÃO E LIXAMENTO DE MASSA CORRIDA EM PAREDES, 2 DEMÃOS
- NA PINTURA EXTERNA APLICAR FUNDO SELADOR ACRÍLICO EM PAREDES - 1 DEMÃO
CHAPISCO E EMBOÇO EM MASSA ÚNICA, APLICAÇÃO E LIXAMENTO DE MASSA ACRÍLICA EM PAREDES, 2 DEMÃOS

EXTINTORES E SINALIZAÇÃO

	DESCRIÇÃO	QUANTIDADE
	EXTINTOR CARGA DE PÓ ABC = 2-A : 20-B:C	01 UNIDADE
	PLACA DE SINALIZAÇÃO A2 "RISCO DE INCÊNDIO"	01 UNIDADE
	PLACA DE SINALIZAÇÃO P1 "PROIBIDO FUMAR"	01 UNIDADE

INSTALAÇÕES DE G.L.P.

DESCRIÇÃO	UNIDADE DE MEDIDA	QUANTIDADE
REGISTRO OU REGULADOR DE GÁS DE COZINHA	UN.	1,00
TUBO DE AÇO GALVANIZADO COM COSTURA, CLASSE MÉDIA, CONEXÃO ROSQUEADA, DN 20 (3/4"), INSTALADO EM RAMAIS E SUB-RAMAIS DE GÁS - FORNECIMENTO E INSTALAÇÃO	M	4,40
NIPLE, EM FERRO GALVANIZADO, CONEXÃO ROSQUEADA, DN 6 (1/4")	UN.	1,00
NIPLE, EM FERRO GALVANIZADO, CONEXÃO ROSQUEADA, DN 15 (1/2")	UN.	1,00
JOELHO 90°, EM FERRO GALVANIZADO, CONEXÃO ROSQUEADA, DN 15 (1/2")	UN.	1,00
LUVA DE REDUÇÃO, EM FERRO GALVANIZADO, 1/4" X 1/2", CONEXÃO ROSQUEADA	UN.	1,00
CURVA 90°, EM AÇO, CONEXÃO SOLDADA, DN 20 (3/4")	UN.	2,00
MANGUEIRA PARA GÁS - GLP	UN.	1,00

ARQUITETÔNICO

CAPANEMA

GOVERNO DO MUNICÍPIO

MUNICÍPIO DE CAPANEMA - PARANÁ
Avenida Pedro Viriato Parigot de Souza, 1080, Centro
CEP: 85.760-000
Telefone: (46) 3552-1321
Email: adm@capanema.pr.gov.br

OBRA= CRECHE MODELO PADRÃO
PROGRAMA INFÂNCIA FELIZ

LOCAL= RUA CARIRIS, Nº920
GLEBA 135-CP, LOTE 52-B, SETOR S.E.
CAPANEMA - PARANÁ

CONTEÚDO: DETALHE GLP
DETALHE ABRIGO DE RESÍDUOS

PRANCHA: A-2/2

ESTATÍSTICAS

ÁREA DO TERRENO	5.000,00m²
ÁREA DA CONSTRUÇÃO	462,93 m²
ÁREA DE PAVIMENTAÇÃO	398,79 m²
ÁREA EXCEDENTE DE TERRENO	3.616,32 m²
ÁREA TOTAL DE INTERVENÇÃO	1.386,68 m²
TAXA DE OCUPAÇÃO	17,24%
TAXA DE PERMEABILIDADE	82,76%
COEFICIENTE DE APROVEITAMENTO	0.172

RESPONSAVEIS TECNICOS

PROJETO: gov.br Arqi — Documento assinado digitalmente ANA CAROLINE SCHREINER Data: 03/07/2025 08:29:32-0300 Verifique em https://validar.iti.gov.br

EXECUÇÃO

PROPRIETÁRIO: MUNICÍPIO DE CAPANEMA - PARANÁ CNPJ:75.972.760/0001-60

DESENHO: Ana C. Sch.

DATA: 05/2025

ESCALA: INDICADA

Autenticado - M3AXVSTN3QTBUTE7 - Validação pode ser feita em: https://marcosp.equiplano.com.br:7575/sinamaca/pages/login/consultaAnexo-assinadoverificadaPG.jsp - Impresso por ROSELIA KRIGER BECKER PAGANI em 17/12/2025 14:41:28

Inserido por Mara Daniele Gambetta em: 27/08/2025 10:21:45.

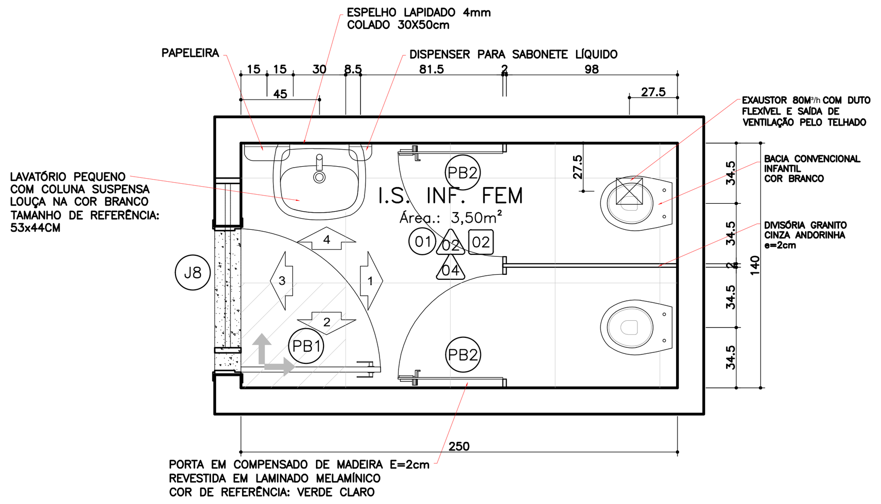

DET. I.S. INF. FEM.
PLANTA
ESCALA 1:25

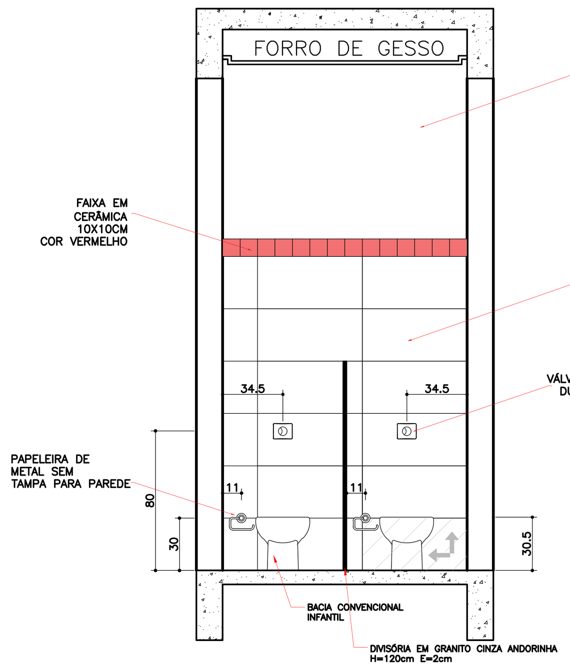

DET. I.S. INF. FEM.
VISTA 01
ESCALA 1:25

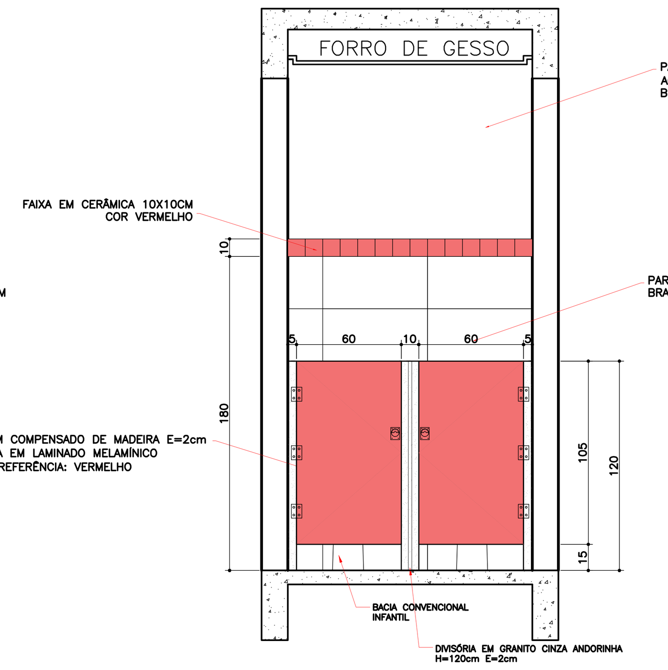

DET. I.S. INF. FEM.
VISTA 01
ESCALA 1:25

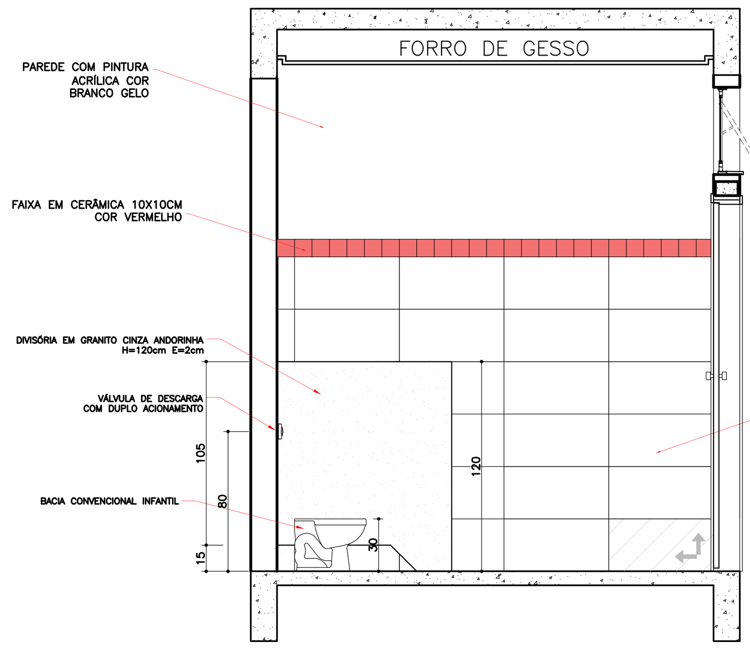

DET. I.S. INF. FEM.
VISTA 02
ESCALA 1:25

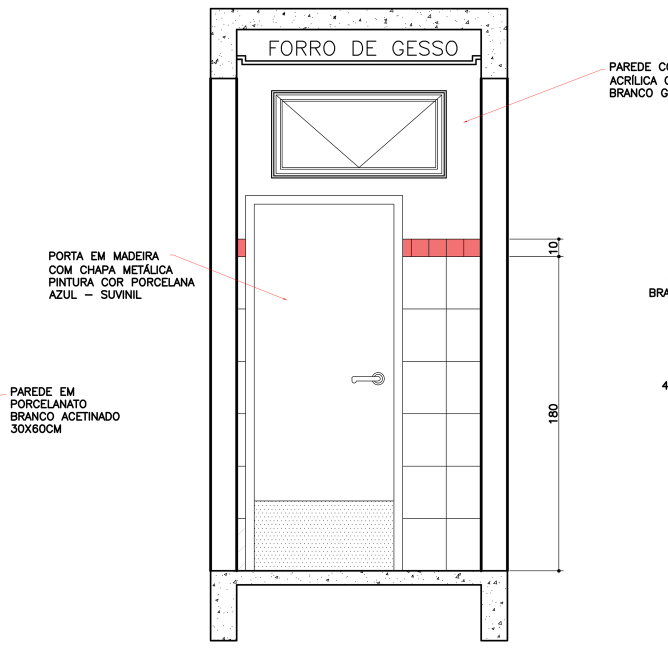

DET. I.S. INF. FEM.
VISTA 03
ESCALA 1:25

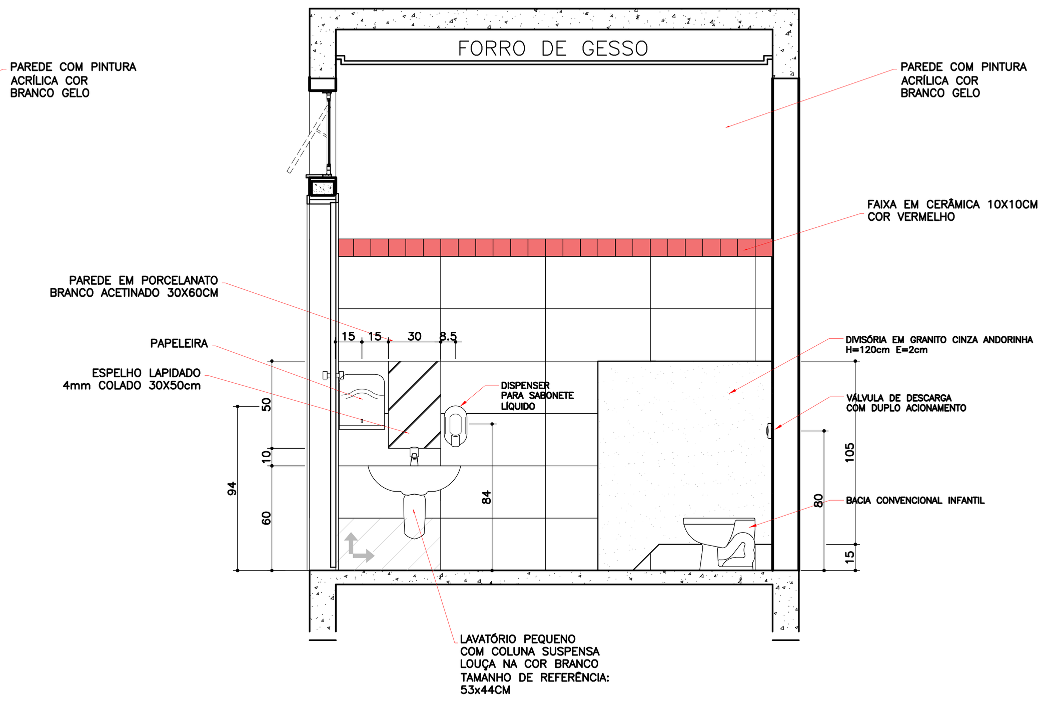

DET. I.S. INF. FEM.
VISTA 04
ESCALA 1:25

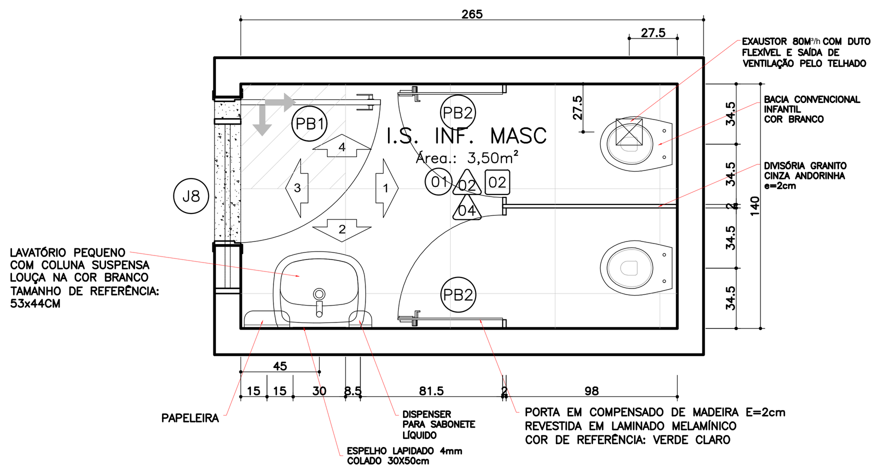

DET. I.S. INF. MASC.
PLANTA
ESCALA 1:25

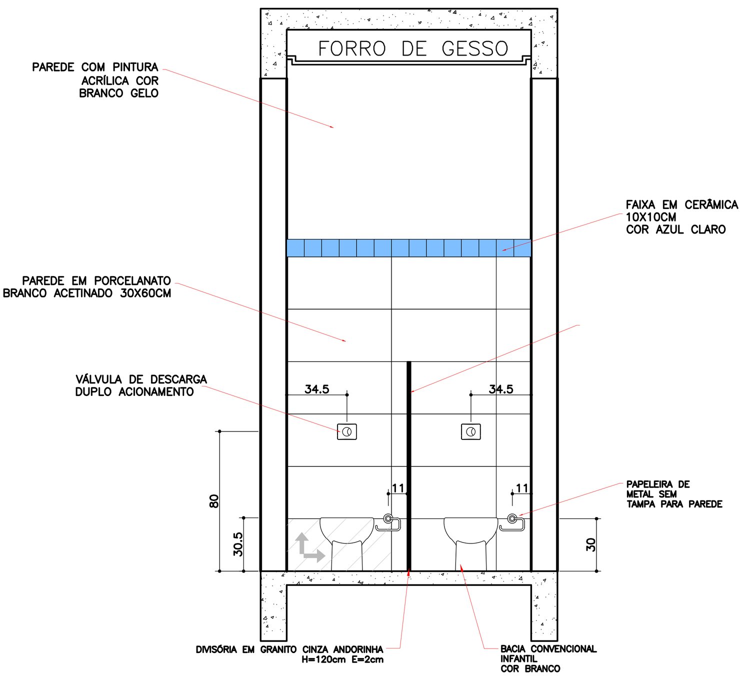

DET. I.S. INF. MASC.
VISTA 01
ESCALA 1:25

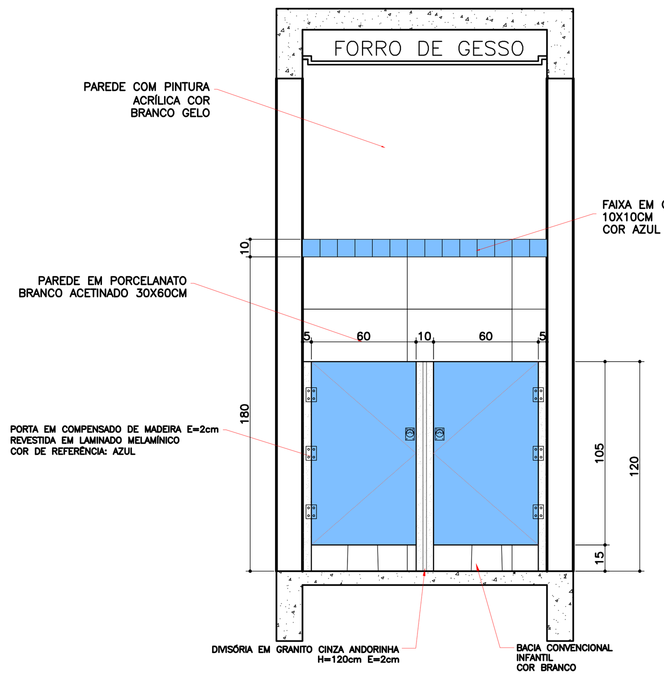

DET. I.S. INF. MASC.
VISTA 01
ESCALA 1:25

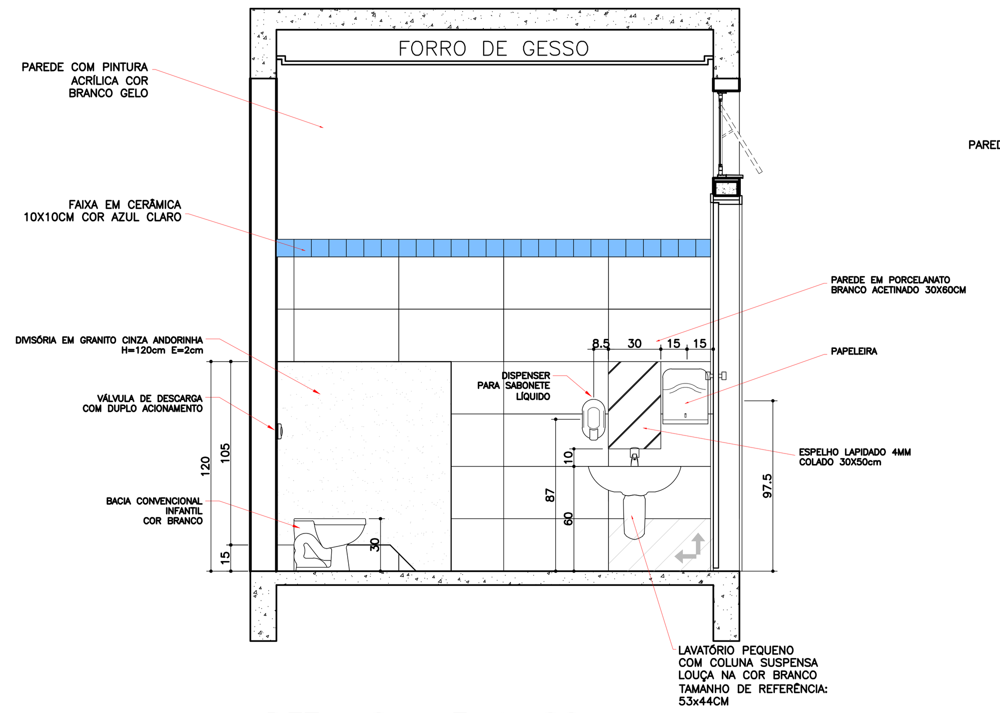

DET. I.S. INF. MASC.
VISTA 02
ESCALA 1:25

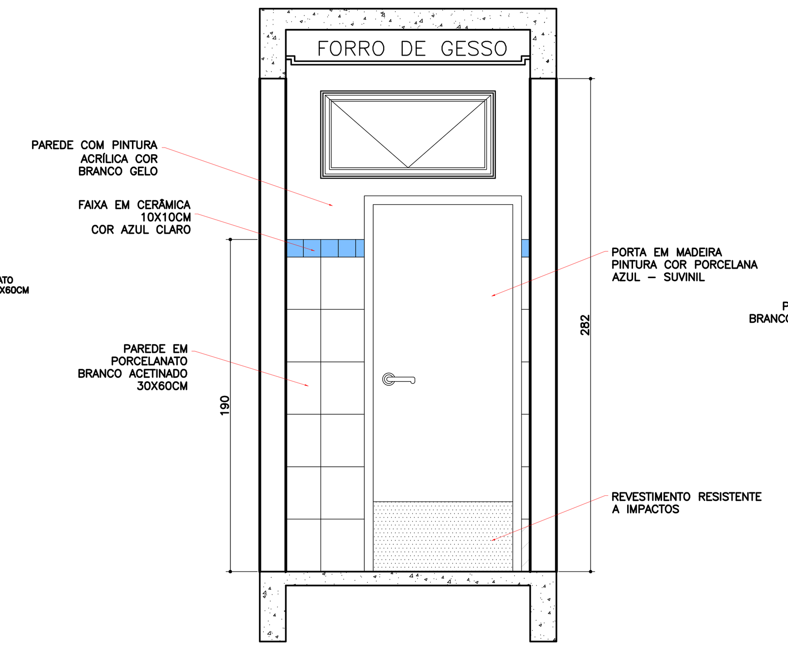

DET. I.S. INF. MASC.
VISTA 03
ESCALA 1:25

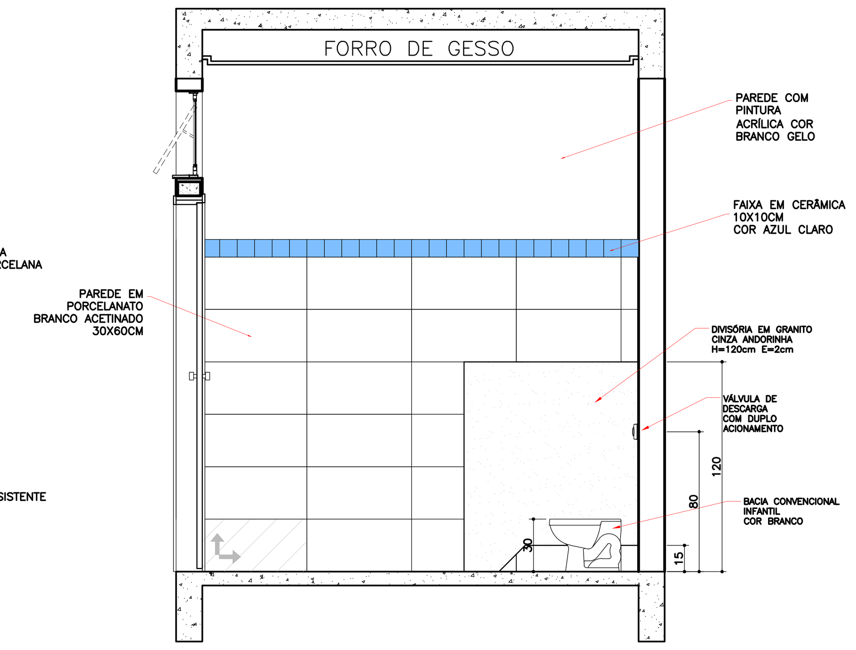

DET. I.S. INF. MASC.
VISTA 04
ESCALA 1:25

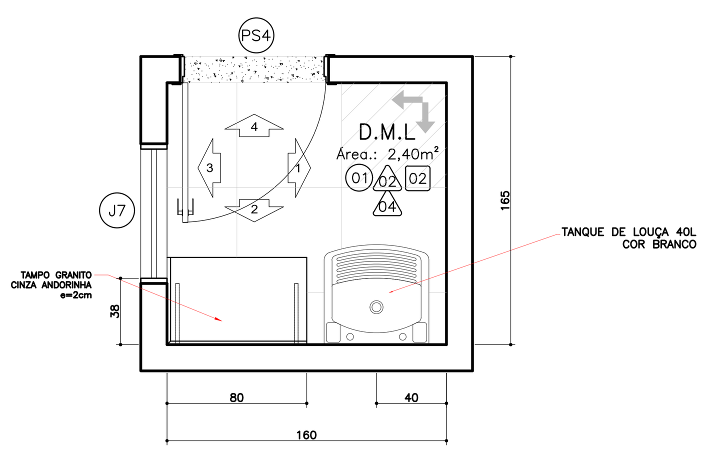

DET. D.M.L.
PLANTA
ESCALA 1:25

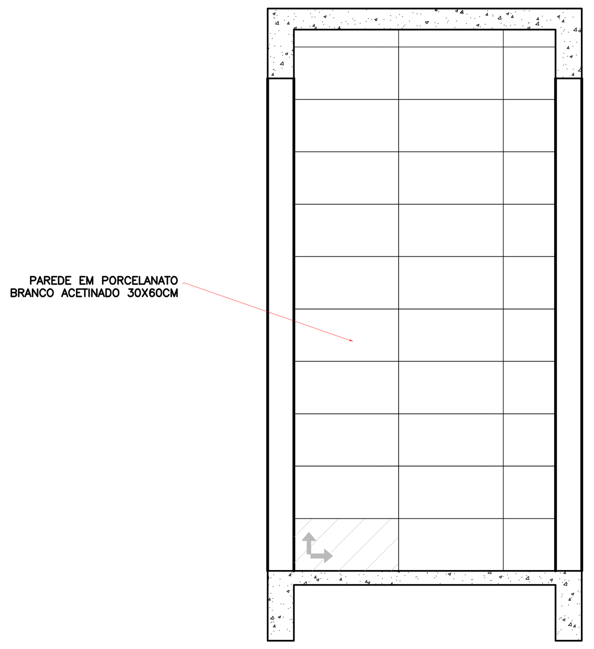

DET. D.M.L.
VISTA 01
ESCALA 1:25

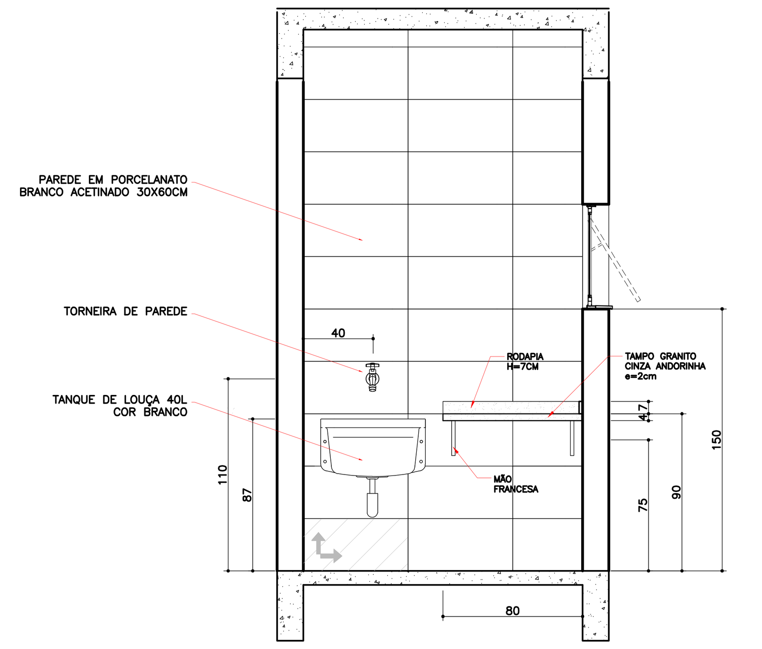

DET. D.M.L.
VISTA 02
ESCALA 1:25

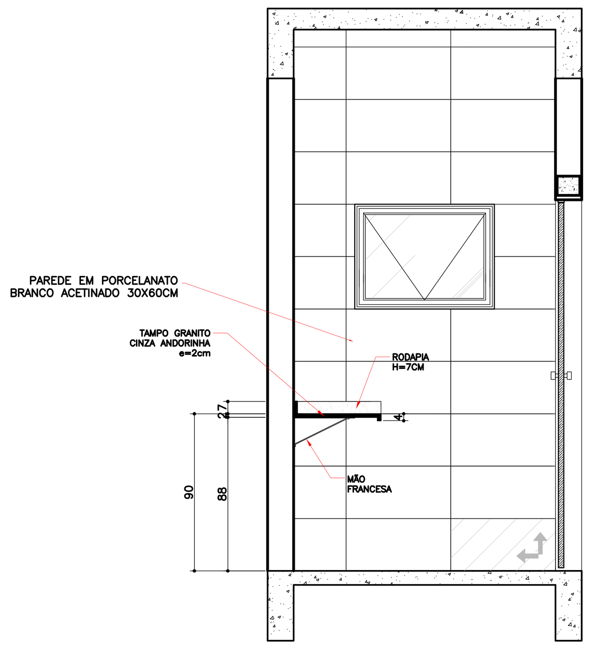

DET. D.M.L.
VISTA 03
ESCALA 1:25

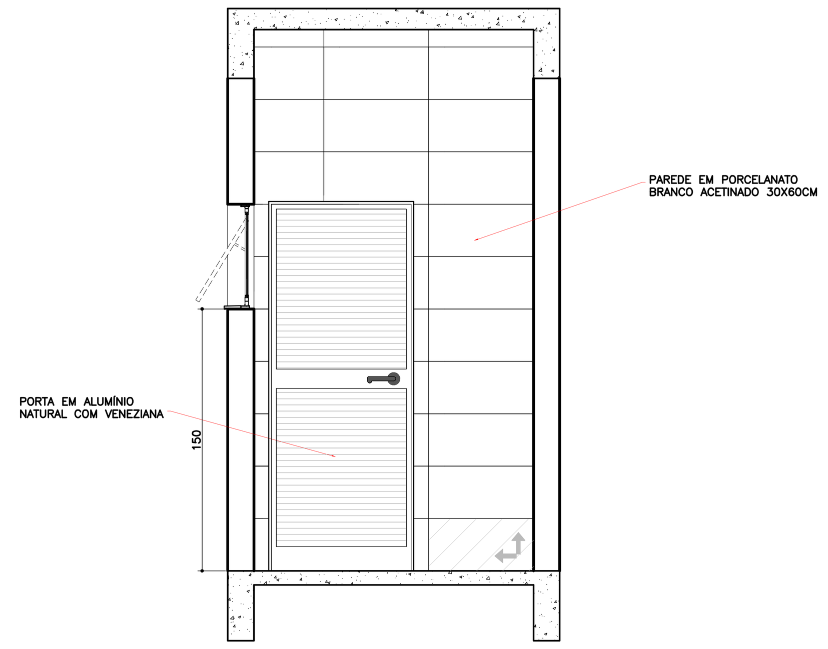

DET. D.M.L.
VISTA 04
ESCALA 1:25

I.S. INFANTIL FEMININO	
DESCRIÇÃO	QUANT.
BACIA CONVENCIONAL INFANTIL COR BRANCA	02
VÁLVULA DE DESCARGA COM DUPLO ACIONAMENTO	02
PAPELEIRA DE METAL SEM TAMPA PARA PAREDE	02
DIVISÓRIA EM GRANITO CINZA ANDORINHA H=120cm E=2cm	01
LAVATÓRIO PEQUENO COM COLUNA SUSPENSA LOUÇA NA COR BRANCO TAMANHO DE REFERÊNCIA: 53x44CM	01
TORNEIRA PARA LAVATÓRIO EM METAL BICA BAIXA	01
DISPENSER PARA SABONETE LÍQUIDO	01
PAPELEIRA	01
ESPELHO LAPIDADO 4mm COLADO 30X50cm	01
SOLEIRA DE GRANITO POLIDO CINZA ANDORINHA E=2CM	01
EXAUSTOR 80m3/h COM DUTO FLEXÍVEL E SAÍDA DE VENTILAÇÃO PELO TELHADO	01

I.S. INFANTIL MASCULINO	
DESCRIÇÃO	QUANT.
BACIA CONVENCIONAL INFANTIL COR BRANCA	02
VÁLVULA DE DESCARGA COM DUPLO ACIONAMENTO	02
PAPELEIRA DE METAL SEM TAMPA PARA PAREDE	02
DIVISÓRIA EM GRANITO CINZA ANDORINHA H=120cm E=2cm	01
LAVATÓRIO PEQUENO COM COLUNA SUSPENSA LOUÇA NA COR BRANCO TAMANHO DE REFERÊNCIA: 53x44CM	01
TORNEIRA PARA LAVATÓRIO EM METAL BICA BAIXA	01
DISPENSER PARA SABONETE LÍQUIDO	01
PAPELEIRA	01
ESPELHO LAPIDADO 4mm COLADO 30X50cm	01
SOLEIRA DE GRANITO POLIDO CINZA ANDORINHA E=2CM	01
EXAUSTOR 80m3/h COM DUTO FLEXÍVEL E SAÍDA DE VENTILAÇÃO PELO TELHADO	01

LAVANDERIA / D.M.L	
DESCRIÇÃO	QUANT.
TAMPO GRANITO CINZA ANDORINHA E=2CM	01
TANQUE DE LOUÇA 40L COR BRANCO	01
TORNEIRA DE PAREDE EM METAL	01
RODAPIA EM GRANITO CINZA ANDORINHA H=7CM	01
SOLEIRA DE GRANITO POLIDO CINZA ANDORINHA E=2CM	01

D.M.L	
DESCRIÇÃO	QUANT.
TAMPO GRANITO CINZA ANDORINHA E=2CM	01
TANQUE DE LOUÇA 40L COR BRANCO	01
TORNEIRA DE PAREDE EM METAL	01
RODAPIA EM GRANITO CINZA ANDORINHA H=7CM	01
SOLEIRA DE GRANITO POLIDO CINZA ANDORINHA E=2CM	01

Autenticidade: M34XXS7MJ5XT8UTE7 - Validação pelo link: https://capanemapr.cp.equiplano.com.br:7575/tramitacaoProcesso/#/consulta-anexo-assinado/entidade/50 - Impresso por ROSELIA KRIGER BECKER PAGANI em 17/12/2025 14:41:28

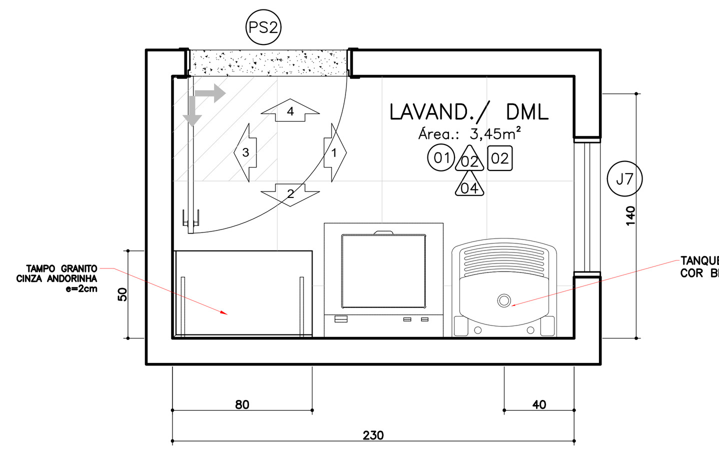

DET. LAVANDERIA/D.M.L.
PLANTA
ESCALA 1:25

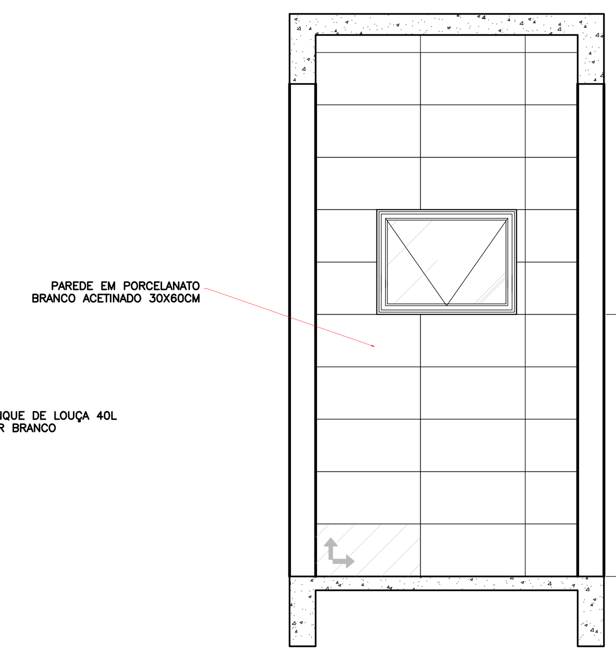

DET. LAVANDERIA/D.M.L.
VISTA 01
ESCALA 1:25

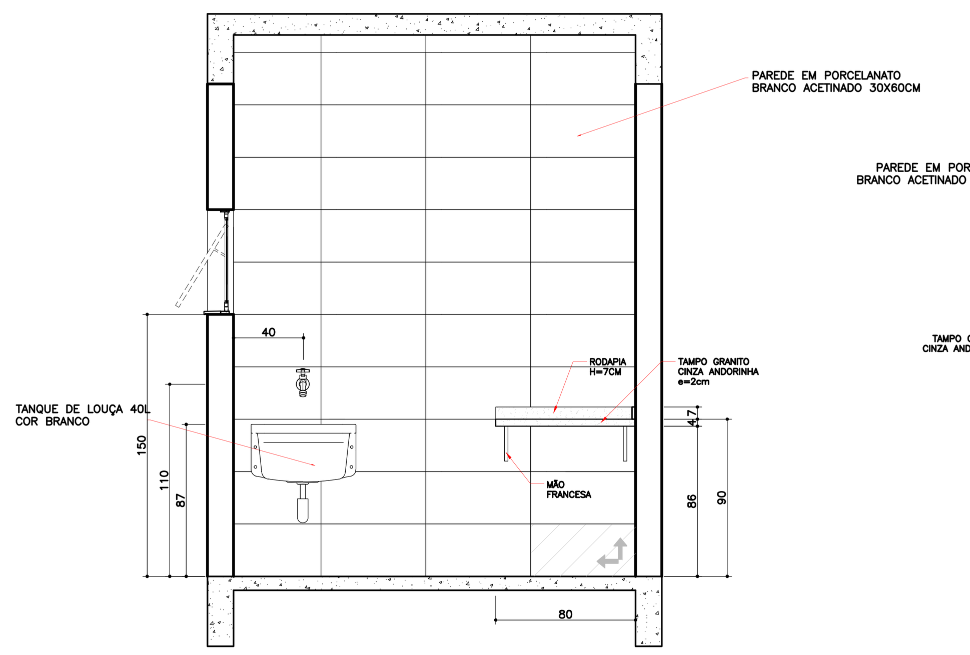

DET. LAVANDERIA/D.M.L.
VISTA 02
ESCALA 1:25

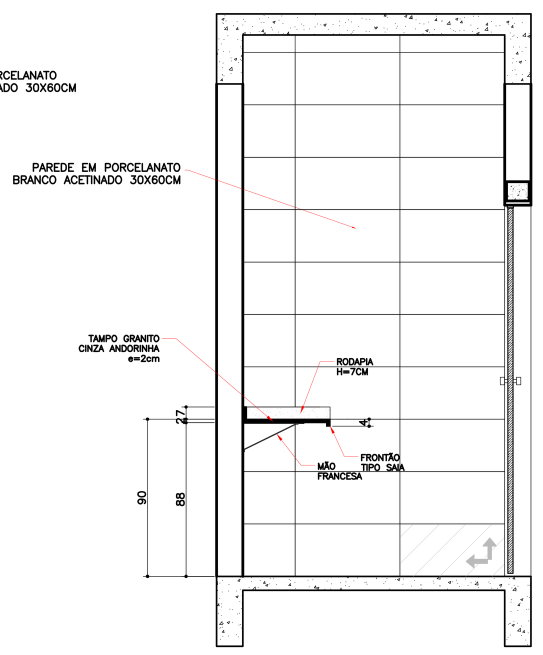

DET. LAVANDERIA/D.M.L.
VISTA 03
ESCALA 1:25

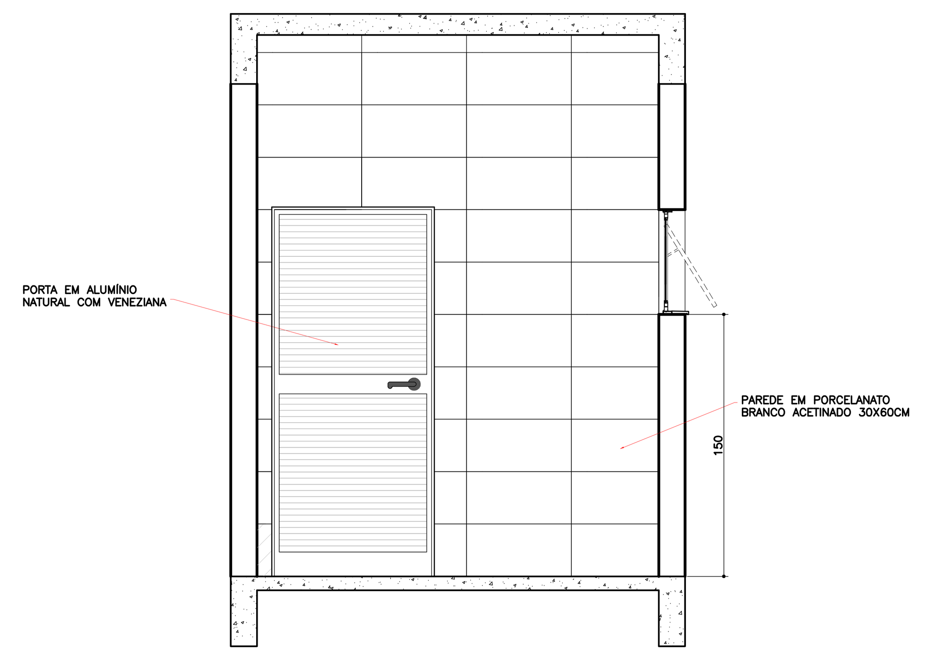

DET. LAVANDERIA/D.M.L.
VISTA 04
ESCALA 1:25

OBSERVAÇÃO:
O PROJETO APRESENTADO REFERE-SE A EDIFICAÇÃO DO PROGRAMA INFÂNCIA FELIZ PARANÁ - CRECHE - PROJETO DE AUTORIA E RESPONSABILIDADE DAS ARQUITETAS ADRIANA GARCIA, CAU A43.929-0 E ISAURA MARQUES DE SOUZA, CAU A30.869-2, SOB OS RRTs Nº14606419, Nº14606238 E Nº14606449. CABE À XXXXXX (EMPRESA/PREFEITURA) XXXXXXXX APENAS A RESPONSABILIDADE SOBRE A IMPLANTAÇÃO DO PROJETO PADRÃO.

GOVERNO DO ESTADO DO PARANÁ
SECRETARIA DO DESENVOLVIMENTO SOCIAL E FAMÍLIA
PROGRAMA INFÂNCIA FELIZ
NÚCLEO TÉCNICO DE ARQUITETURA

PROPRIETÁRIO: SECRETARIA DO DESENVOLVIMENTO SOCIAL E FAMÍLIA	MUNICÍPIO: ESTADO DO PARANÁ
OBRA: PROJETO PADRÃO CHECHES; OBJETO: EDIFICAÇÃO PÚBLICA EM ALVENARIA	ÁREA EDIFICADA: 456,86m²
LOCAL: RUA XXXXXXXXX, 000, BAIRRO	TIPO: CONSTRUÇÃO
AUTORES DO PROJETO PADRÃO/ REGISTRO PROF: ARQ. ADRIANA GARCIA CAU A43.929-0; ARQ. ISAURA MARQUES DE SOUZA CAU A30.869-2	PROJETO: **ARQUITETÔNICO**; REFERÊNCIA: **DETALHAMENTO ÁREAS MOLHADAS**
LOGO/ PREFEITURA; PREFEITURA/ EMPRESA XXXXXXXXXXXX; CNPJ 00.000.000/0001-00; AUTOR DO PROJETO DE IMPLANTAÇÃO/ REGISTRO PROF: ARQ./ENG. XXXXXXXXX CAU/CREA 00000	DESENHO: ADRIANA; DATA: JANEIRO 2025; ESCALA DO DESENHO: INDICADA; ARQUIVO: Creche_34 alunos_R12.dwg

ARQ
10 20

Inserido por Mara Daniele Gambetta em: 27/08/2025 10:21:45.

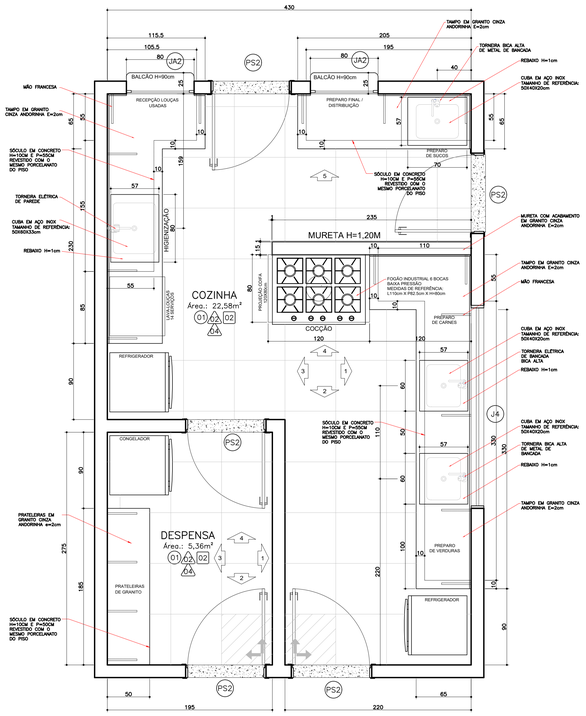

DET. COZINHA
PLANTA
ESCALA 1:25

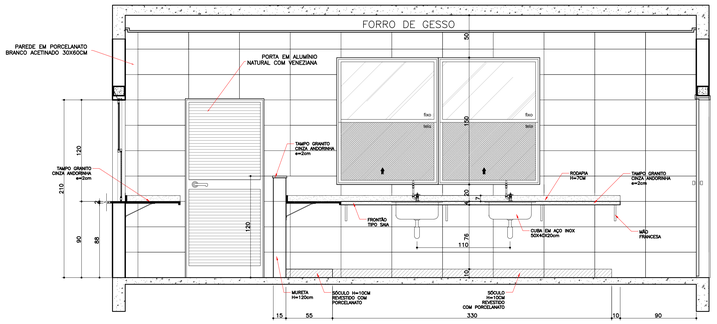

DET. COZINHA
VISTA 01
ESCALA 1:25

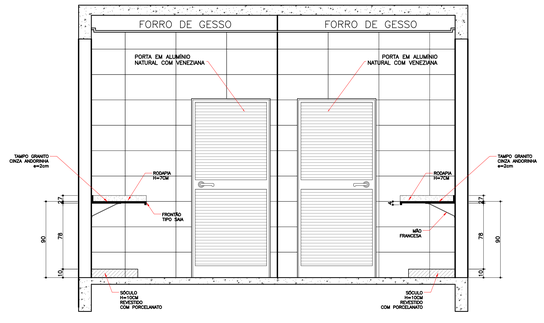

DET. COZINHA
VISTA 02
ESCALA 1:25

DETALHE COIFA

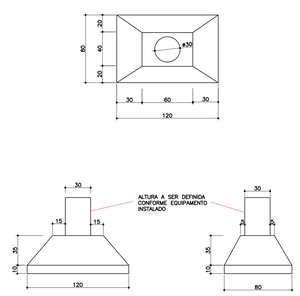

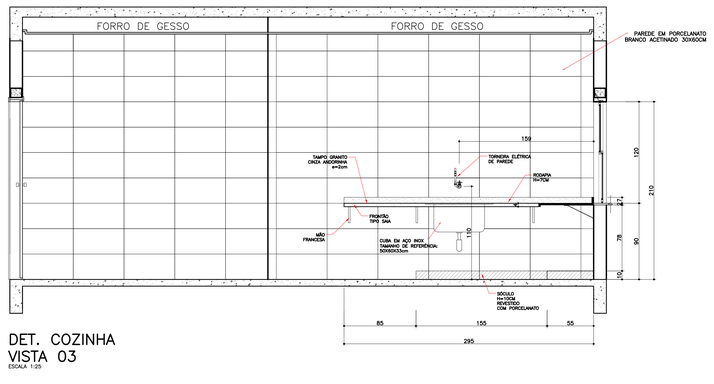

DET. COZINHA
VISTA 03
ESCALA 1:25

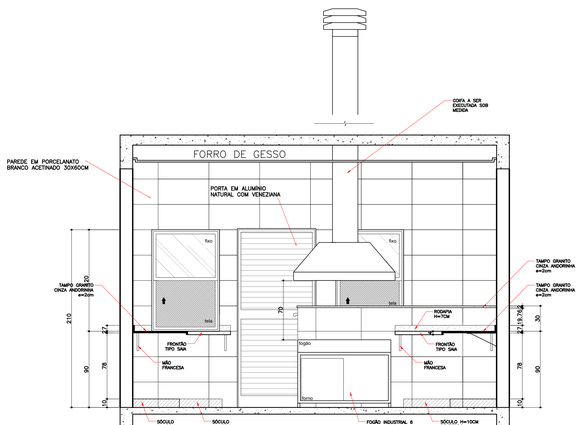

DET. COZINHA
VISTA 04
ESCALA 1:25

COZINHA	
DESCRIÇÃO	QUANT.
TAMPO GRANITO CINZA ANDORINHA E=2CM	03
TAMPO GRANITO CINZA ANDORINHA PARA MURETA E=2CM	01
CUBA EM AÇO INOX TAMANHO DE REFERÊNCIA: 50X40X20cm	03
CUBA EM AÇO INOX TAMANHO DE REFERÊNCIA: 50X60X33cm	01
RODAPIA EM GRANITO CINZA ANDORINHA H=7CM	03
TORNEIRA ELÉTRICA DE PAREDE	01
TORNEIRA ELÉTRICA DE BANCADA BICA ALTA	01
TORNEIRA BICA ALTA DE METAL DE BANCADA	02
SOLEIRA DE GRANITO POLIDO CINZA ANDORINHA E=2CM	02

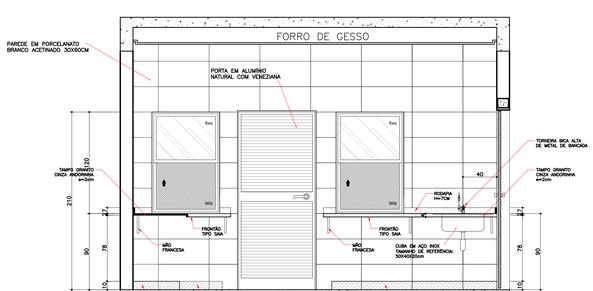

DET.COZINHA
VISTA 05
ESCALA 1:25

Autenticado por Maria Marcia Cardoso em 27/02/2025 10:43:35

Autenticado: 'KACKXS7NAEKTSUTE3' - Validação pelo link: https://pparanacopasp.equipamos.com.br/75/5e4ae4ae0f/consulta-anexo-assinado/validacao - impresso por ROSCELIA XAVIER DE CASTRO PADANI em 17/12/2025 14:41:28

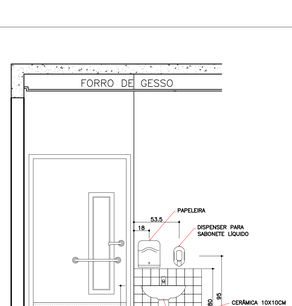

DET. PIA SALA 01
VISTA 01
ESCALA 1:25

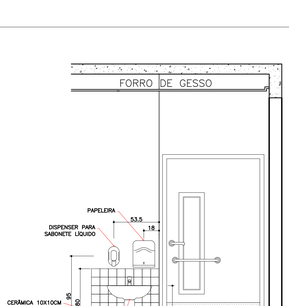

DET. PIA SALA 02
VISTA 01
ESCALA 1:25

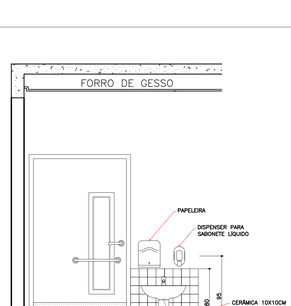

DET. PIA SALA 03
VISTA 01
ESCALA 1:25

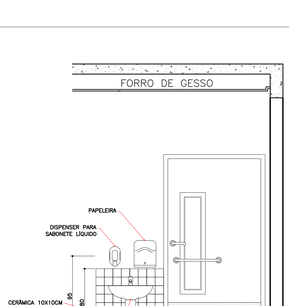

DET. PIA BRINQUEDOTECA
VISTA 01
ESCALA 1:25

BRINQUEDOTECA, SALAS DE AULA 01, 02 E 03	
DESCRIÇÃO	QUANT.
LAVATÓRIO PEQUENO COM COLUNA SUSPENSA LOUÇA NA COR BRANCO TAMANHO DE REFERÊNCIA: 53x44CM	04
DISPENSER PARA SABONETE LÍQUIDO	04
PAPELEIRA	04
TORNEIRA PARA LAVATÓRIO EM METAL BICA BAIXA	04

OBSERVAÇÃO:
O PROJETO APRESENTADO REFERE-SE A EDIFICAÇÃO DO PROGRAMA INFÂNCIA FELIZ PARANÁ - CRECHE - PROJETO DE AUTORIA E RESPONSABILIDADE DAS ARQUITETAS ADRIANA GARCIA, CAU A43.929-9 E ISAURA MARQUES DE SOUZA, CAU A30.869-2, SOB OS RRTs Nº14684-10, Nº 14606248 E Nº 14606449. CABE À XXXXXX (EMPRESA/PREFEITURA) XXXXXXXX APENAS A RESPONSABILIDADE SOBRE A IMPLANTAÇÃO DO PROJETO PADRÃO.

GOVERNO DO ESTADO DO PARANÁ
SECRETARIA DO DESENVOLVIMENTO SOCIAL E FAMÍLIA
PROGRAMA INFÂNCIA FELIZ
NÚCLEO TÉCNICO DE ARQUITETURA

PROPRIETÁRIO: SECRETARIA DO DESENVOLVIMENTO SOCIAL E FAMÍLIA	MUNICÍPIO: ESTADO DO PARANÁ
OBRA: PROJETO PADRÃO CHECHES OBJETO: EDIFICAÇÃO PUBLICA EM ALVENARIA	ÁREA EDIFICADA: 456,96m²
LOCAL: RUA XXXXXXXXX, 000, BAIRRO	TIPO: CONSTRUÇÃO
AUTORES DO PROJETO PADRÃO/ REGISTRO PROF.: ARQ. ADRIANA GARCIA CAU A43.929-0 / ARQ. ISAURA MARQUES DE SOUZA CAU A30.869-2	PROJETO: ARQUITETÔNICO
PREFEITURA/ EMPRESA XXXXXXXXXXXX CNPJ 00.000.000/0001-00	DESENHO: ADRIANA
LOGO/ PREFEITURA AUTOR DO PROJETO DE IMPLANTAÇÃO/ REGISTRO PROF.: ARQ./ENG. XXXXXXXXX CAU/CREA 00000	DATA: JANEIRO 2025
	ESCALA DO DESENHO: INDICADA
	ARQUIVO: Creche_34 alunos_R12.dwg
	REFERÊNCIA: DETALHAMENTO ÁREAS MOLHADAS
	ARQ 12 20

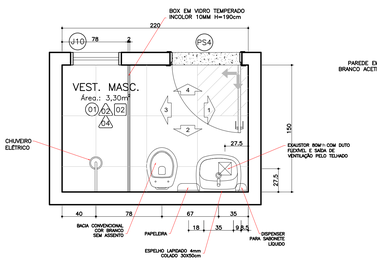

DET. VESTIÁRIO MASC.
PLANTA
ESCALA 1:25

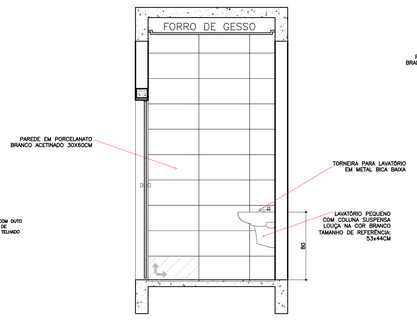

DET. VESTIÁRIO MASC.
VISTA 01
ESCALA 1:25

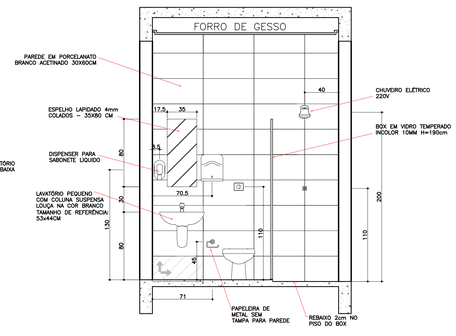

DET. VESTIÁRIO MASC.
VISTA 02
ESCALA 1:25

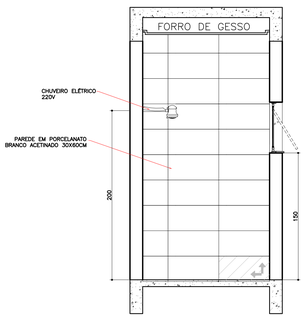

DET. VESTIÁRIO MASC.
VISTA 03
ESCALA 1:25

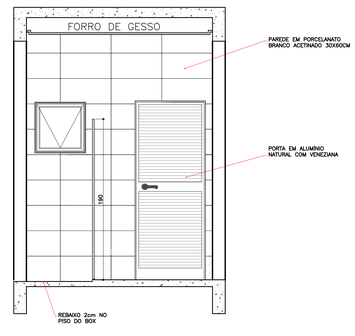

DET. VESTIÁRIO MASC.
VISTA 04
ESCALA 1:25

VESTIÁRIO MASCULINO	
DESCRIÇÃO	QUANT.
BACIA CONVENCIONAL COR BRANCO SEM ASSENTO	01
VÁLVULA DE DESCARGA COM DUPLO ACIONAMENTO	01
PAPELEIRA DE METAL SEM TAMPA PARA PAREDE	01
BOX EM VIDRO TEMPERADO INCOLOR 10MM H=190cm	01
LAVATÓRIO PEQUENO COM COLUNA SUSPENSA LOUÇA NA COR BRANCO TAMANHO DE REFERÊNCIA: 53x44CM	01
TORNEIRA PARA LAVATÓRIO EM METAL BICA BAIXA	01
DISPENSER PARA SABONETE LÍQUIDO	01
PAPELEIRA	01
ESPELHO LAPIDADO 4mm COLADOS – 35X80 CM	01
CHUVEIRO ELÉTRICO 220V	01
SOLEIRA DE GRANITO POLIDO CINZA ANDORINHA E=2CM	01
EXAUSTOR 80m3/h COM DUTO FLEXÍVEL E SAÍDA DE VENTILAÇÃO PELO TELHADO	01

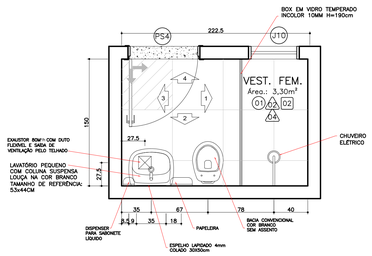

DET. VESTIÁRIO FEM.
PLANTA
ESCALA 1:25

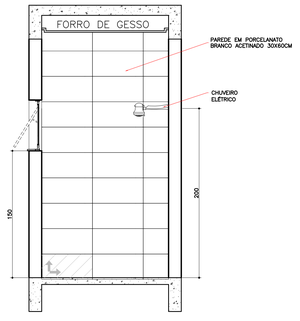

DET. VESTIÁRIO FEM..
VISTA 01
ESCALA 1:25

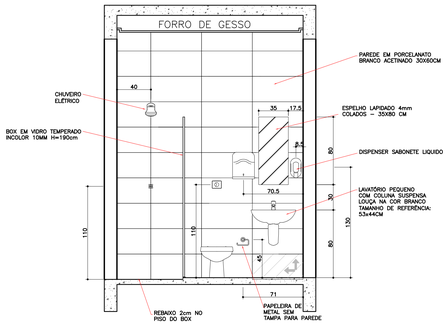

DET. VESTIÁRIO FEM.
VISTA 02
ESCALA 1:25

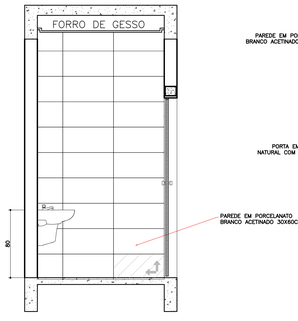

DET. VESTIÁRIO FEM.
VISTA 03
ESCALA 1:25

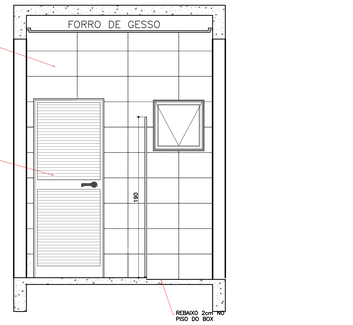

DET. VESTIÁRIO FEM.
VISTA 04
ESCALA 1:25

VESTIÁRIO FEMININO	
DESCRIÇÃO	QUANT.
BACIA CONVENCIONAL COR BRANCO SEM ASSENTO	01
VÁLVULA DE DESCARGA COM DUPLO ACIONAMENTO	01
PAPELEIRA DE METAL SEM TAMPA PARA PAREDE	01
BOX EM VIDRO TEMPERADO INCOLOR 10MM H=190cm	01
LAVATÓRIO PEQUENO COM COLUNA SUSPENSA LOUÇA NA COR BRANCO TAMANHO DE REFERÊNCIA: 53x44CM	01
TORNEIRA PARA LAVATÓRIO EM METAL BICA BAIXA	01
DISPENSER PARA SABONETE LÍQUIDO	01
PAPELEIRA	01
ESPELHO LAPIDADO 4mm COLADOS – 35X80 CM	01
CHUVEIRO ELÉTRICO 220V	01
SOLEIRA DE GRANITO POLIDO CINZA ANDORINHA E=2CM	01
EXAUSTOR 80m3/h COM DUTO FLEXÍVEL E SAÍDA DE VENTILAÇÃO PELO TELHADO	01

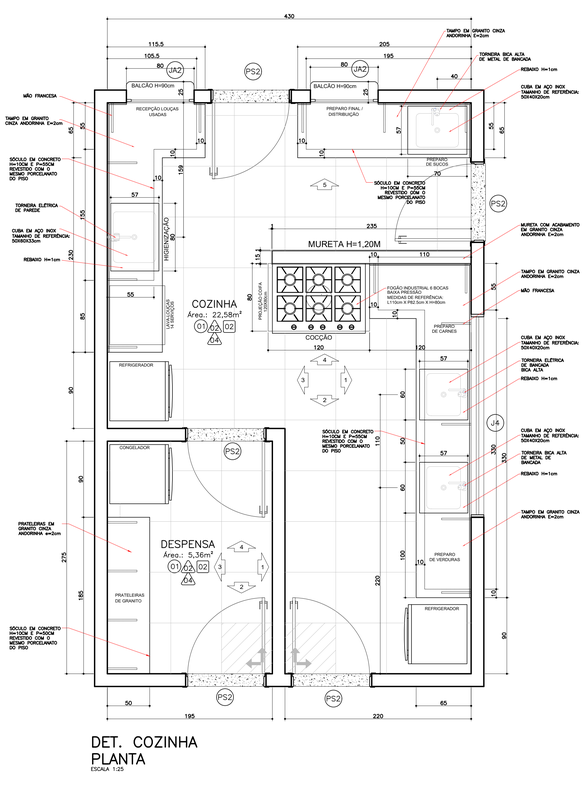

DET. COZINHA
PLANTA
ESCALA 1:25

DET. DESPENSA
VISTA 01
ESCALA 1:25

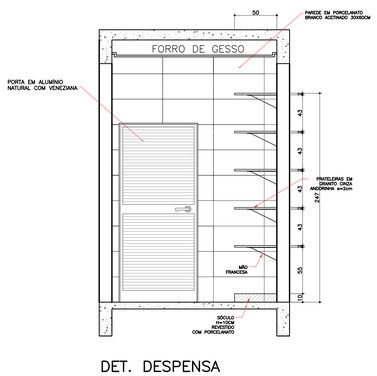

DET. DESPENSA
VISTA 02
ESCALA 1:25

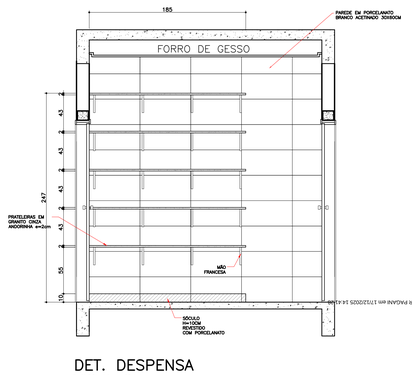

DET. DESPENSA
VISTA 03
ESCALA 1:25

DESPENSA	
DESCRIÇÃO	QUANT.
PRATELEIRAS EM GRANITO CINZA ANDORINHA E=2cm	05
SOLEIRA DE GRANITO POLIDO CINZA ANDORINHA E=2CM	02

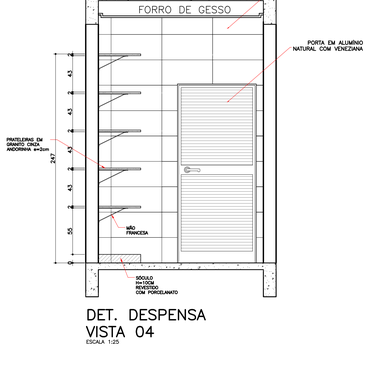

DET. DESPENSA
VISTA 04
ESCALA 1:25

Autenticado por Maria Eduarda Garbuio em 27/02/2025 13:04:15

Autenticado por YUKIKO TSUSUTSUI - validação pelo link: https://esparreto.sigcad.com.br/75?s=entrada&chaveAcesso=ebbb-assinatura&validar&o - impresso por ROSELIA XAVIER BECKER PADANI em 17/12/2025 14:43:46

OBSERVAÇÃO:
O PROJETO APRESENTADO REFERE-SE A EDIFICAÇÃO DO PROGRAMA INFÂNCIA FELIZ PARANÁ - CRECHE - PROJETO DE AUTORIA E RESPONSABILIDADE DAS ARQUITETAS ADRIANA GARCIA, CAU A43.929-0 E ISAURA MARQUES DE SOUZA, CAU A30.869-2, SOB OS RRTs Nº14606415, Nº 14606228 E Nº14606449. CABE A XXXXXX (EMPRESA/PREFEITURA) XXXXXXXX APENAS A RESPONSABILIDADE SOBRE A IMPLANTAÇÃO DO PROJETO PADRÃO.

GOVERNO DO ESTADO DO PARANÁ
SECRETARIA DO DESENVOLVIMENTO SOCIAL E FAMÍLIA
PROGRAMA INFÂNCIA FELIZ
NÚCLEO TÉCNICO DE ARQUITETURA

PROPRIETÁRIO: SECRETARIA DO DESENVOLVIMENTO SOCIAL E FAMÍLIA	MUNICÍPIO: ESTADO DO PARANÁ
OBRA: PROJETO PADRÃO CHECHES OBJETO: EDIFICAÇÃO PUBLICA EM ALVENARIA	ÁREA EDIFICADA: 456,86m²
LOCAL: RUA XXXXXXXXX, 000, BAIRRO	TIPO: CONSTRUÇÃO
AUTORES DO PROJETO PADRÃO/ REGISTRO PROF.: ARQ. ADRIANA GARCIA CAU A43.929-0 / ARQ. ISAURA MARQUES DE SOUZA CAU A30.869-2	PROJETO: **ARQUITETÔNICO** REFERÊNCIA: **DETALHAMENTO ÁREAS MOLHADAS**
PREFEITURA/ EMPRESA XXXXXXXXXXXX CNPJ 00.000.000/0001-00	DESENHO: ADRIANA
LOGO/ PREFEITURA AUTOR DO PROJETO DE IMPLANTAÇÃO/ REGISTRO PROF.: ARQ./ENG. XXXXXXXXX CAU/CREA 00000	DATA: JANEIRO 2025
	ESCALA DO DESENHO: INDICADA
	ARQUIVO: Creche_34 alunos_R12.dwg

ARQ 11 20

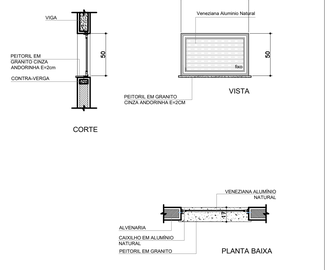

J11 QUANT.: 07
DIMENSÕES: 80 x 50 cm
SISTEMA: Veneziana Fixa
AMBIENTES: - Área Técnica Caixas d'água

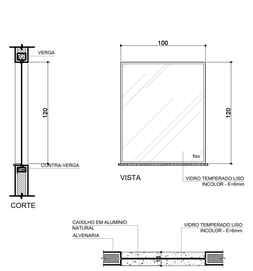

VF QUANT.: 01
DIMENSÕES: 100 x 120 cm
SISTEMA: Vidro Fixo/ Vidro Temperado
AMBIENTES: - Sala de Amamentação

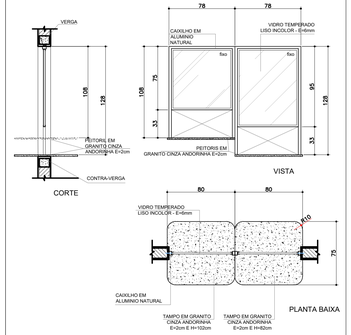

JA-1 QUANT.: 01
DIMENSÕES: 156 x 108 - 128 cm
PEITORIL 82 cm e 102 cm
SISTEMA: Vidro Fixo/ Vidro Temperado
AMBIENTE: - Secretaria

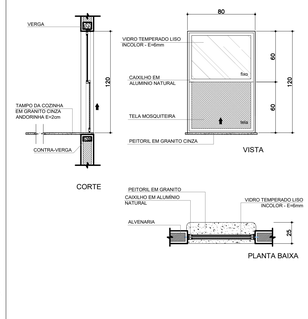

JA-2 QUANT.: 02
DIMENSÕES: 80 x 120 cm
PEITORIL 90 cm
SISTEMA: Guilhotina (Vidro Fixo/ Tela Mosqueteira)
AMBIENTE: - Cozinha

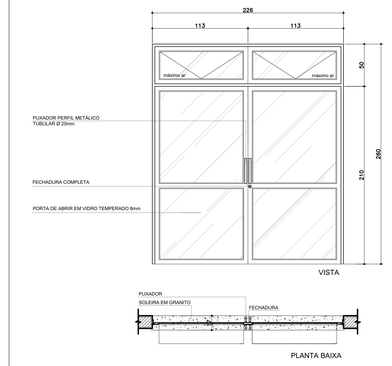

PE1 QUANT.: 01
DIMENSÕES: 226 x 260 cm
SISTEMA: Abrir/ Vidro Temperado
AMBIENTES: - Hall (acesso principal)

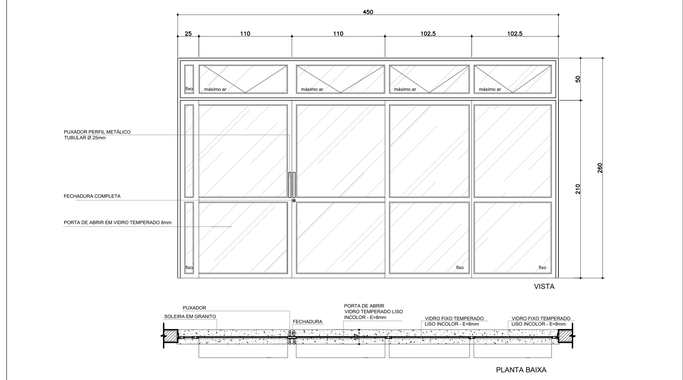

PE2 QUANT.: 01
DIMENSÕES: 450 x 260 cm
SISTEMA: Abrir/ Fixo/ Vidro Temperado
AMBIENTES: - Refeitório

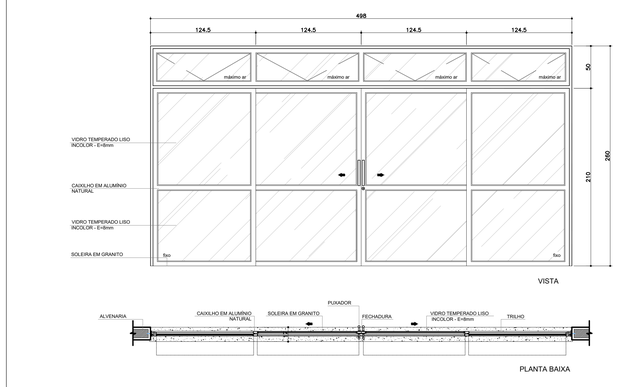

PE3 QUANT.: 02
DIMENSÕES: 498 x 260 cm
SISTEMA: Correr/ Vidro Temperado
AMBIENTES: - Pátio Coberto
- Espera Coberta/ Jardim Sensorial

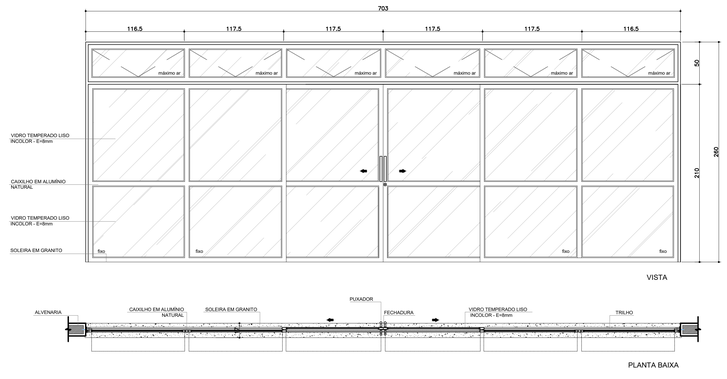

PE4 QUANT.: 02
DIMENSÕES: 703 x 260 cm
SISTEMA: Correr/ Vidro Temperado
AMBIENTES: - Pátio Coberto
- Circulação das Salas de Aula

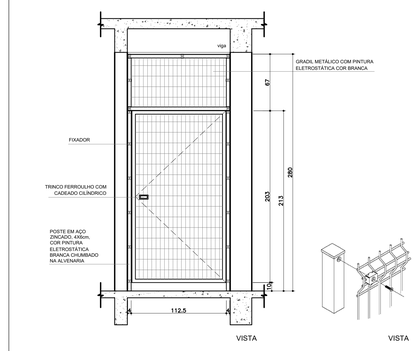

PF1 QUANT.: 01
DIMENSÕES: 112.5 x 213 cm
SISTEMA: Abrir/ Gradil Metálico
AMBIENTES: - Circulação de serviço

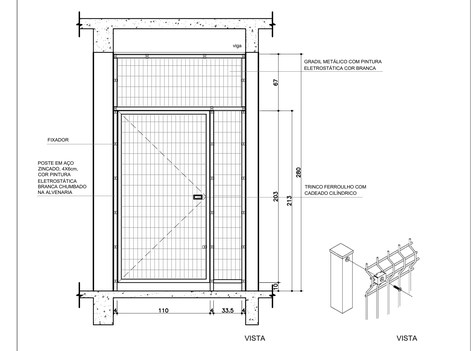

PF2 QUANT.: 01
DIMENSÕES: 110 x 213 cm
SISTEMA: Abrir/ Gradil Metálico
AMBIENTES: - Circulação de serviço

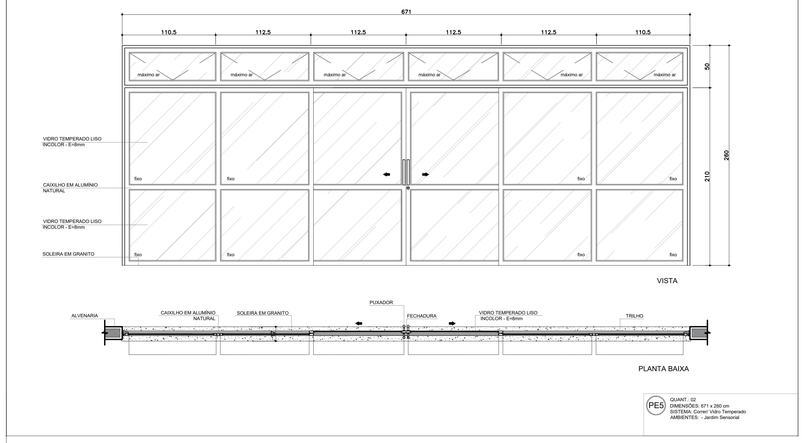

PE5 QUANT.: 02
DIMENSÕES: 671 x 260 cm
SISTEMA: Correr/ Vidro Temperado
AMBIENTES: - Jardim Sensorial

MAPA DE ESQUADRIAS

LEGENDA DE PORTAS - PORTAS EM MADEIRA COM PINTURA

REF.	Dimensões (cm)	Quantidade	TIPO	AMBIENTES
P1	90 x 210	03	01 folha - de abrir lisa	Secretaria, Direção e Sala dos Professores
PA1	90 x 210	02	01 folha - de abrir c/ chapa e barra metálica	Sanitário PCD Adulto e PCD Infantil
PC1	100 x 210	04	01 folha - de correr lisa c/ chapa e barra metálica	Sanitários Infantis entre as salas de aula
PC2	80 x 210	01	01 folha - de correr lisa	Sala de Amamentação
PB1	110 x 210	04	01 folha - de abrir c/ barra e chapa metálica e visor	Salas de Aula 01, 02, 03 e Brinquedoteca/ Sala múltiplo uso
PB1	80 x 210	02	01 folha - de abrir lisa c/ chapa metálica	Sanitários Infantis Fem. e Masc.
PB2	60 x 105	08	01 folha - de abrir rev. com laminado melamínico*	Sanitários das Salas e Sanitários Infantis Fem. e Masc.

* CORES: AZUL, VERDE CLARO, VERMELHO.

MAPA DE ESQUADRIAS

LEGENDA DE PORTAS - PORTAS DE VIDRO

REF.	Dimensões (cm)	Quantidade	TIPO	AMBIENTES
PJ1	320 x 260	03	04 folhas - (02 de correr e 02 fixas) com máximo-ar superior	Salas de Aula 01, 02 e 03
PE1	226 x 260	01	02 folhas - de abrir, com máximo-ar superior	Hall (Acesso Principal)
PE2	450 x 260	01	04 folhas - (02 de abrir e 02 fixas) com máximo-ar superior	Refeitório
PE3	498 x 260	02	04 folhas - (02 de correr e 02 fixas) com máximo-ar superior	Pátio Coberto e Espera Coberta/Jardim Sensorial
PE4	703 x 260	02	06 folhas - (02 de correr e 04 fixas) com máximo-ar superior	Pátio Coberto/ Circulação das Salas de Aula
PE5	671 x 260	02	06 folhas - (02 de correr e 04 fixas) com máximo-ar superior	Jardim Sensorial

MAPA DE ESQUADRIAS

LEGENDA DE PORTAS - PORTAS DE ALUMÍNIO

REF.	Dimensões (cm)	Quantidade	TIPO	AMBIENTES
PS2	90 x 210	07	01 folha - de abrir com veneziana	Cozinha, Despensa, Lactário, Lavanderia/DML
PS3	110 x 210	01	01 folha - de abrir com veneziana	Circulação Coberta (funcionários)
PS4	80 x 210	03	01 folha - de abrir com veneziana	DML, Vestiários Masculino e Feminino

MAPA DE ESQUADRIAS

LEGENDA DE JANELAS - JANELAS ALUMÍNIO

REF.	Dimensões (cm)	Quant.	Área(m²)	Área Total(m²)	H do peitoril(cm)/Tipo	AMBIENTES
J1	320 x 170	03	5,44m²	16,32m²	90 cm - máximo-ar	Salas de Aula 01 e 02 e Brinquedoteca/ Sala Múltiplo Uso
J2	240 x 120	03	2,88m²	8,64m²	90 cm - máximo-ar	Sala dos Professores e Secretaria
J3	320 x 170	02	5,44m²	10,88m²	90 cm - fixo, máximo-ar	Brinquedoteca/ Sala Múltiplo Uso e Sala de Aula 03
J4	240 x 150	01	3,60m²	3,60m²	110 cm - guilhotina	Cozinha*
J5	160 x 120	01	1,92m²	1,92m²	90 cm - máximo-ar	Diretoria
J6	160 x 60	02	0,96m²	1,92m²	150 cm - máximo-ar	Sanitários Infantis entre as Salas de Aula
J7	80 x 60	02	0,48m²	0,96m²	150 cm - máximo-ar	DML e Lavanderia/DML
J8	100 x 50	05	0,50m²	2,50m²	225 cm - máximo-ar	Sanitários Infantis Masc. e Fem., Lactário, Sanitários PCD
J9	496 x 260	01	13m²	13m²	fixo, máximo-ar	Pátio Coberto/ jardim Sensorial
J10	60 x 60	02	0,36m²	0,72m²	150 cm - máximo-ar	Vestiários Fem. e Masc.
J11	80 x 50	07	0,40m²	2,80m²	130 cm - fixa, veneziana	Caixas d'água/ Área Técnica
JA-1	78x75 / 78x95	01	1,32m²	1,32m²	102cm / 82cm - fixa	Secretaria
JA-2	80 x 120	02	0,96m²	1,92m²	90cm - guilhotina	Cozinha
VF	100 x 120	01	1,20m²	1,20m²	90 cm - fixa	Sala de Amamentação

* AS JANELAS DA COZINHA E LACTÁRIO DEVEM PREVER TELA.

MAPA DE ESQUADRIAS

LEGENDA DE PORTÕES - PORTÕES EM PERFIL DE AÇO ZINCADO COM PAINEL EM ARAME GALVANIZADO

REF.	Dimensões (cm)	Quantidade	TIPO	AMBIENTES
PF1	112.5 x 213	01	01 folha de abrir pintura eletrostática branca	Circulação de serviço
PF2	110 x 213	01	01 folha de abrir pintura eletrostática branca	Circulação de serviço

OBSERVAÇÃO:
O PROJETO APRESENTADO REFERE-SE A EDIFICAÇÃO DO PROGRAMA INFÂNCIA FELIZ PARANÁ - CRECHE - PROJETO DE AUTORIA E RESPONSABILIDADE DAS ARQUITETAS ADRIANA GARCIA, CAU A43.929-0 E ISAURA MARQUES DE SOUZA, CAU A30.869-2. SOB OS RRTs Nº14606415, Nº 14606328 E Nº 14606449. CABE A XXXXXX (EMPRESA/PREFEITURA) XXXXXXXX APENAS A RESPONSABILIDADE SOBRE A IMPLANTAÇÃO DO PROJETO PADRÃO.

GOVERNO DO ESTADO DO PARANÁ
SECRETARIA DO DESENVOLVIMENTO SOCIAL E FAMÍLIA
PROGRAMA INFÂNCIA FELIZ
NÚCLEO TÉCNICO DE ARQUITETURA

PROPRIETÁRIO: SECRETARIA DO DESENVOLVIMENTO SOCIAL E FAMÍLIA	MUNICÍPIO: ESTADO DO PARANÁ
OBRA: PROJETO PADRÃO CHECHES OBJETO: EDIFICAÇÃO PUBLICA EM ALVENARIA	ÁREA EDIFICADA: 456,86m²
LOCAL: RUA XXXXXXXXX, 000, BAIRRO	TIPO: CONSTRUÇÃO
AUTORES DO PROJETO PADRÃO/ REGISTRO PROF.: ARQ. ADRIANA GARCIA CAU A43.929-0	PROJETO: **ARQUITETÔNICO**
ARQ. ISAURA MARQUES DE SOUZA CAU A30.869-2	REFERÊNCIA: **DETALHAMENTO ESQUADRIAS**
PREFEITURA/ EMPRESA XXXXXXXXXXXX CNPJ 00.000.000/0001-00	DESENHO: ADRIANA
LOGO PREFEITURA AUTOR DO PROJETO DE IMPLANTAÇÃO/ REGISTRO PROF.: ARQ./ENG. XXXXXXXXX CAU/CREA 00000	DATA: JANEIRO 2025
	ESCALA DO DESENHO: INDICADA
	ARQUIVO: Creche_34 alunos_R12.dwg

ARQ 14 20

Autenticado por Maria Lucineia Cardoso em 27/05/2025 13:41:35
Autenticado - XUCKXSTJUCKXSTSUTE2? - Validação pelo link: https://openwrapsp.equipamx.com.br/75754/enterlacre?processo=consulta-anexo-assinado/enviado/xml - impresso por ROSCELIA XEXEO DE CASTRO PADUAN em 17/12/2025 14:41:28

P1 — QUANT.: 03
DIMENSÕES: 90 x 210 cm
SISTEMA: de abrir
AMBIENTES: - Secretaria
- Direção
- Sala dos Professores

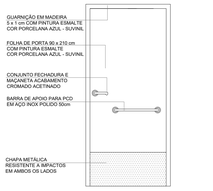

PA1 — QUANT.: 02
DIMENSÕES: 90 x 210 cm
SISTEMA: de abrir / barra e chapa metálica
AMBIENTES: - Sanitário Infantil Fem.
- Sanitário Infantil Masc.

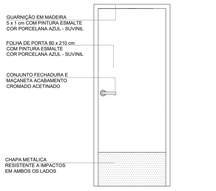

PB1 — QUANT.: 02
DIMENSÕES: 80 x 210 cm
SISTEMA: de abrir / barra e chapa metálica
AMBIENTES: - Sanitário Infantil Masc.

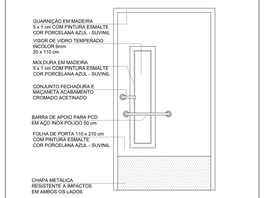

PS1 — QUANT.: 04
DIMENSÕES: 110 x 210 cm
SISTEMA: de abrir / barra e chapa metálica e visor
AMBIENTES: - Salas de aula 01 - 02 - 03
- Brinquedoteca / Sala múltiplo uso

PS2 — QUANT.: 07
DIMENSÕES: 90 x 210 cm
SISTEMA: de abrir / veneziana
AMBIENTES: - Lavanderia/ DML
- Cozinha, Despensa
- Lactário

PS3 — QUANT.: 01
DIMENSÕES: 110 x 210 cm
SISTEMA: de abrir / veneziana
AMBIENTES: - Circulação Coberta (funcionários)

PS4 — QUANT.: 03
DIMENSÕES: 80 x 210 cm
SISTEMA: de abrir / veneziana
AMBIENTES: - DML
- Vestiário feminino
- Vestiário masculino

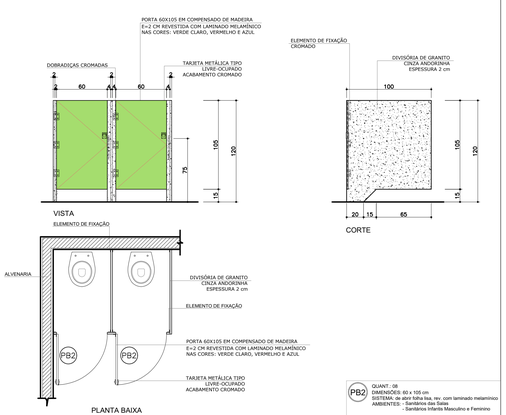

PB2 — QUANT.: 06
DIMENSÕES: 60 x 105 cm
SISTEMA: de abrir folha lisa, rev. com laminado melamínico
AMBIENTES: - Sanitários PCD
- Sanitários das Salas
- Sanitários Infantis Masculino e Feminino

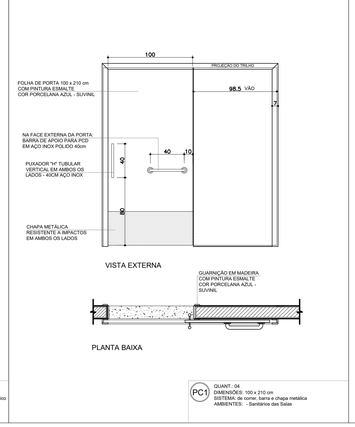

PC1 — QUANT.: 04
DIMENSÕES: 100 x 210 cm
SISTEMA: de correr, barra e chapa metálica
AMBIENTES: - Sanitários das Salas

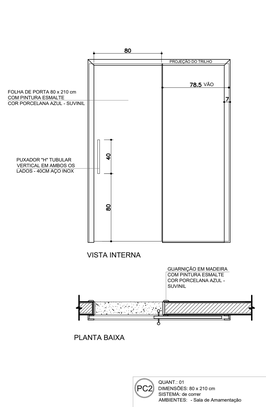

PC2 — QUANT.: 01
DIMENSÕES: 80 x 210 cm
SISTEMA: de correr
AMBIENTES: - Sala de Amamentação

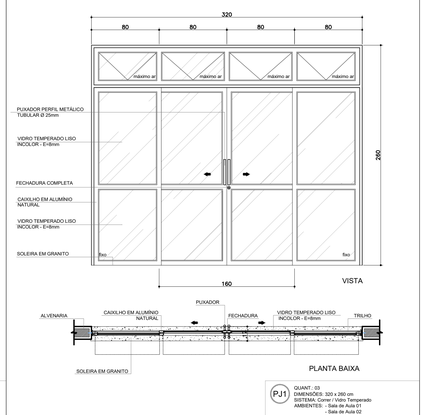

PJ1 — QUANT.: 03
DIMENSÕES: 320 x 260 cm
SISTEMA: Corner / Vidro Temperado
AMBIENTES: - Sala de Aula 01
- Sala de Aula 02
- Sala de Aula 03

MAPA DE ESQUADRIAS

LEGENDA DE PORTAS - PORTAS EM MADEIRA COM PINTURA

REF.	Dimensões (cm)	Quantidade	TIPO	AMBIENTES
P1	90 x 210	03	01 folha - de abrir lisa	Secretaria, Direção e Sala dos Professores
PA1	90 x 210	02	01 folha - de abrir c/ chapa e barra metálica	Sanitário PCD Adulto e PCD Infantil
PC1	100 x 210	04	01 folha - de correr lisa c/ chapa e barra metálica	Sanitários Infantis entre as salas de aula
PC2	80 x 210	01	01 folha - de correr lisa	Sala de Amamentação
PS1	110 x 210	04	01 folha - de abrir c/ barra e chapa metálica e visor	Salas de Aula 01, 02, 03 e Brinquedoteca/ Sala múltiplo uso
PB1	80 x 210	02	01 folha - de abrir lisa c/ chapa metálica	Sanitários Infantis Fem. e Masc.
PB2	60 x 105	08	01 folha - de abrir rev. com laminado melamínico*	Sanitários das Salas e Sanitários Infantis Fem. e Masc.

* CORES: AZUL, VERDE CLARO, VERMELHO.

MAPA DE ESQUADRIAS

LEGENDA DE PORTAS - PORTAS DE VIDRO

REF.	Dimensões (cm)	Quantidade	TIPO	AMBIENTES
P(2)	320 x 260	03	04 folhas - (02 de correr e 02 fixas) com máximo-ar superior	Salas de Aula 01, 02 e 03
PE1	226 x 260	01	02 folhas - de abrir, com máximo-ar superior	Hall (Acesso Principal)
PE2	450 x 260	01	04 folhas - (02 de abrir e 02 fixas) com máximo-ar superior	Refeitório
PE3	498 x 260	02	04 folhas - (02 de correr e 02 fixas) com máximo-ar superior	Pátio Coberto e Espera Coberta/Jardim Sensorial
PE4	703 x 260	02	06 folhas - (02 de correr e 04 fixas) com máximo-ar superior	Pátio Coberto/ Circulação das Salas de Aula
PE5	671 x 260	02	06 folhas - (02 de correr e 04 fixas) com máximo-ar superior	Jardim Sensorial

MAPA DE ESQUADRIAS

LEGENDA DE PORTAS - PORTAS DE ALUMÍNIO

REF.	Dimensões (cm)	Quantidade	TIPO	AMBIENTES
PS2	90 x 210	07	01 folha - de abrir com veneziana	Cozinha, Despensa, Lactário, Lavanderia/DML
PS3	110 x 210	01	01 folha - de abrir com veneziana	Circulação Coberta (funcionários)
PS4	80 x 210	03	01 folha - de abrir com veneziana	DML, Vestiários Masculino e Feminino

MAPA DE ESQUADRIAS

LEGENDA DE JANELAS - JANELAS ALUMÍNIO

REF.	Dimensões (cm)	Quant.	Área(m²)	Área Total(m²)	H do peitoril(cm)/Tipo	AMBIENTES
J1	320 x 170	03	5,44m²	16,32m²	90 cm - máximo-ar	Salas de Aula 01 e 02 e Brinquedoteca/ Sala Múltiplo Uso
J2	240 x 120	03	2,88m²	8,64m²	90 cm - máximo-ar	Sala dos Professores e Secretaria
J3	320 x 170	02	5,44m²	10,88m²	90 cm - fixo, máximo-ar	Brinquedoteca/ Sala Múltiplo Uso e Sala de Aula 03
J4	240 x 150	01	3,60m²	3,60m²	110 cm - guilhotina	Cozinha*
J5	160 x 120	01	1,92m²	1,92m²	90 cm - máximo-ar	Diretoria
A	160 x 60	02	0,96m²	1,92m²	150 cm - máximo-ar	Sanitários Infantis entre as Salas de Aula
J7	80 x 60	02	0,48m²	0,96m²	150 cm - máximo-ar	DML e Lavanderia/DML
J8	100 x 50	05	0,50m²	2,50m²	225 cm - máximo-ar	Sanitários Infantis Masc. e Fem., Lactário, Sanitários PCD
J9	496 x 260	01	13m²	13m²	fixo, máximo-ar	Pátio Coberto/ jardim Sensorial
J10	60 x 60	02	0,36m²	0,72m²	150 cm - máximo-ar	Vestiários Fem. e Masc.
J11	80 x 50	07	0,40m²	2,80m²	130 cm - fixa, veneziana	Caixas d'água/ Área Técnica
J6	78x75 / 78x95	01	1,32m²	1,32m²	102cm / 82cm - fixa	Secretaria
J6	80 x 120	02	0,96m²	1,92m²	90cm - guilhotina	Cozinha
VP	100 x 120	01	1,20m²	1,20m²	90 cm - fixa	Sala de Amamentação

* AS JANELAS DA COZINHA E LACTÁRIO DEVEM PREVER TELA.

MAPA DE ESQUADRIAS

LEGENDA DE PORTÕES - PORTÕES EM PERFIL DE AÇO ZINCADO COM PAINEL EM ARAME GALVANIZADO

REF.	Dimensões (cm)	Quantidade	TIPO	AMBIENTES
PF1	112.5 x 213	01	01 folha de abrir pintura eletrostática branca	Circulação de serviço
PF2	110 x 213	01	01 folha de abrir pintura eletrostática branca	Circulação de serviço

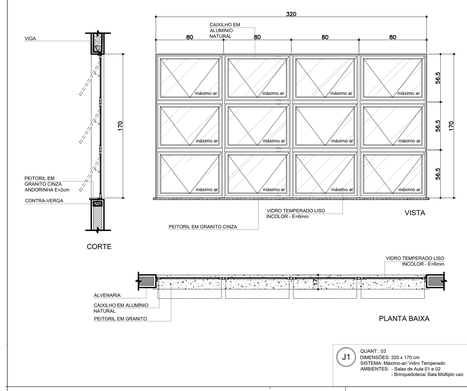

J1 — QUANT.: 03
DIMENSÕES: 320 x 170 cm
SISTEMA: Maximo-ar/ Vidro Temperado
AMBIENTES: - Salas de Aula 01 e 02
- Brinquedoteca/ Sala Múltiplo uso

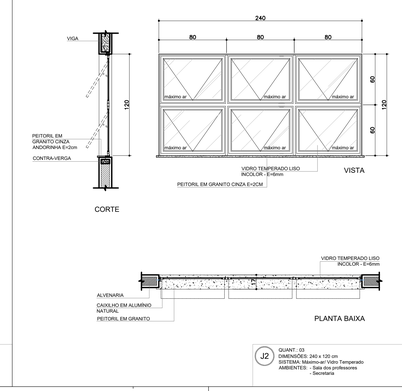

J2 — QUANT.: 03
DIMENSÕES: 240 x 120 cm
SISTEMA: Maximo-ar/ Vidro Temperado
AMBIENTES: - Sala dos professores
- Secretaria

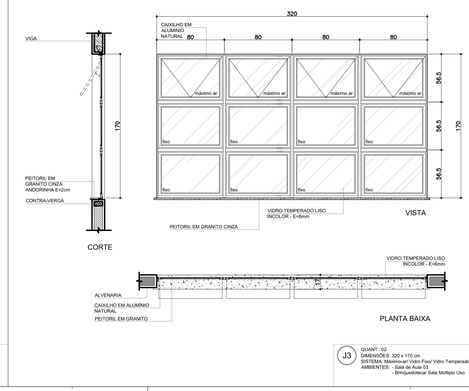

J3 — QUANT.: 02
DIMENSÕES: 320 x 170 cm
SISTEMA: Maximo-ar/ Vidro Fixo/ Vidro Temperado
AMBIENTES: - Sala de Aula 03
- Brinquedoteca/ Sala Multiplo Uso

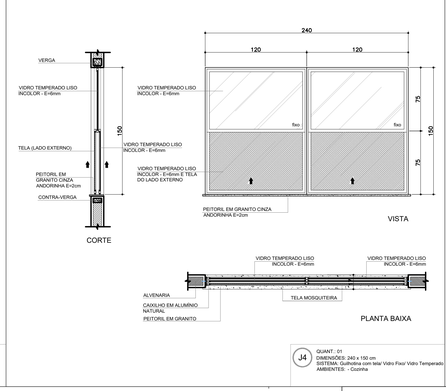

J4 — QUANT.: 01
DIMENSÕES: 240 x 150 cm
SISTEMA: Guilhotina com tela/ Vidro Fixo/ Vidro Temperado
AMBIENTES: - Cozinha

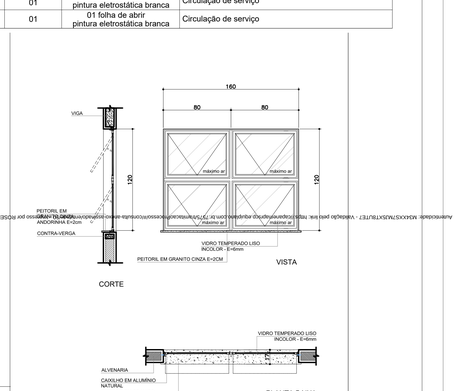

J5 — QUANT.: 01
DIMENSÕES: 160 x 120 cm
SISTEMA: Maximo-ar/ Vidro Temperado
AMBIENTES: - Diretoria

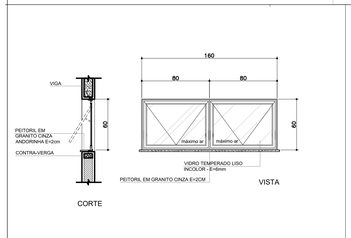

J6 — QUANT.: 02
DIMENSÕES: 160 x 60 cm
SISTEMA: Maximo-ar/ Vidro Temperado
AMBIENTES: - Sanitários Infantis das Salas de Aula

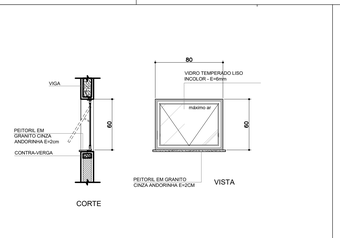

J7 — QUANT.: 02
DIMENSÕES: 80 x 60 cm
SISTEMA: Maximo-ar/ Vidro Temperado
AMBIENTES: - Lavanderia/ DML
- DML

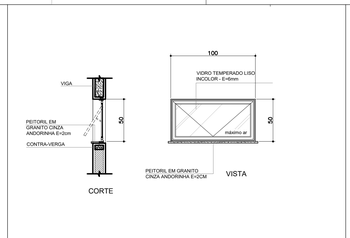

J8 — QUANT.: 05
DIMENSÕES: 100 x 50 cm
SISTEMA: Maximo-ar/ Vidro Temperado
AMBIENTES: - Sanitário PCD Adulto
- Sanitário PCD Infantil
- Sanitários Infantis Fem. e Masc.
- Lactário

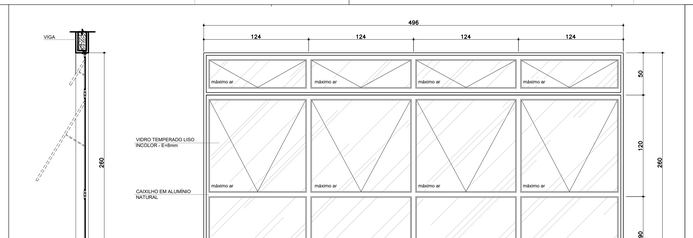

J9 — QUANT.: 01
DIMENSÕES: 496 x 260 cm
SISTEMA: Maximo-ar/ Vidro Fixo/ Vidro Temperado
AMBIENTES: Pátio Coberto/ Jardim Sensorial

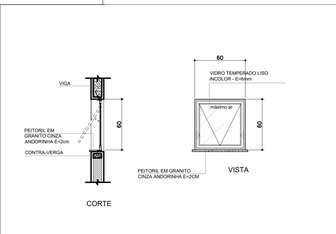

J10 — QUANT.: 02
DIMENSÕES: 60 x 60 cm
SISTEMA: Maximo-ar/ Vidro Temperado
AMBIENTES: - Vestiários Fem. / Masc.

OBSERVAÇÃO:
O PROJETO APRESENTADO REFERE-SE A EDIFICAÇÃO DO PROGRAMA INFÂNCIA FELIZ PARANÁ - CRECHE - PROJETO DE AUTORIA E RESPONSABILIDADE DAS ARQUITETAS ADRIANA GARCIA, CAU A43.929-0 E ISAURA MARQUES DE SOUZA, CAU A30.869-2, SOB OS RRTs N°14606415. N° 14605288 E N°14606449. CABE À XXXXXX (EMPRESA/PREFEITURA) XXXXXXXX ARENHA A RESPONSABILIDADE SOBRE A IMPLANTAÇÃO DO PROJETO PADRÃO.

GOVERNO DO ESTADO DO PARANÁ
SECRETARIA DO DESENVOLVIMENTO SOCIAL E FAMÍLIA
PROGRAMA INFÂNCIA FELIZ
NÚCLEO TÉCNICO DE ARQUITETURA

PROPRIETÁRIO: SECRETARIA DO DESENVOLVIMENTO SOCIAL E FAMÍLIA	MUNICÍPIO: ESTADO DO PARANÁ
TEMA: PROJETO PADRÃO CHECHES	ÁREA EDIFICADA: 436,86m²
OBJETO: EDIFICAÇÃO PUBLICA EM ALVENARIA	
LOCAL: RUA XXXXXXXXX, 000, BAIRRO	TIPO: CONSTRUÇÃO
AUTORES DO PROJETO PADRÃO/ REGISTRO PROF: ARQ. ADRIANA GARCIA CAU A43.929-0 / ARQ. ISAURA MARQUES DE SOUZA CAU A30.869-2	PROJETO: **ARQUITETÔNICO**
	INTERESSADO: **DETALHAMENTO ESQUADRIAS**
PREFEITURA/ EMPRESA XXXXXXXXXXXX CNPJ 00.000.000/0001-00	DESENHO: ADRIANA
LOGO PREFEITURA AUTOR DO PROJETO DE IMPLANTAÇÃO/ REGISTRO PROF: ARQ./ENG. XXXXXXXXX CAU/CREA 00000	DATA: JANEIRO 2025
	ESCALA DO DESENHO: INDICADA
	ARQUIVO: Creche_54 alunos_R12.dwg

ARQ 13 20

Autenticado por: NICKYS TADEUSZ BIELICKI em 17/12/2025 14:41:28 - Validação pelo link https://assinador.pr.gov.br/validar/ com o código 3ZYSWRAAMPNQ0ZSD

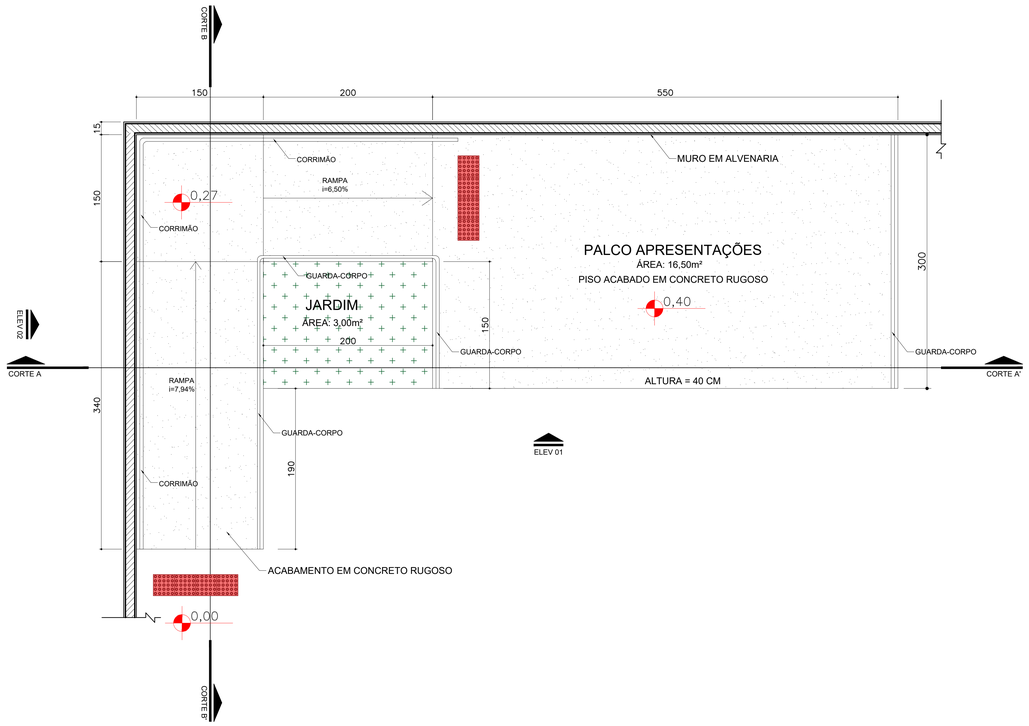

DET. PALCO APRESENTAÇÕES
PLANTA BAIXA
ESCALA 1:25

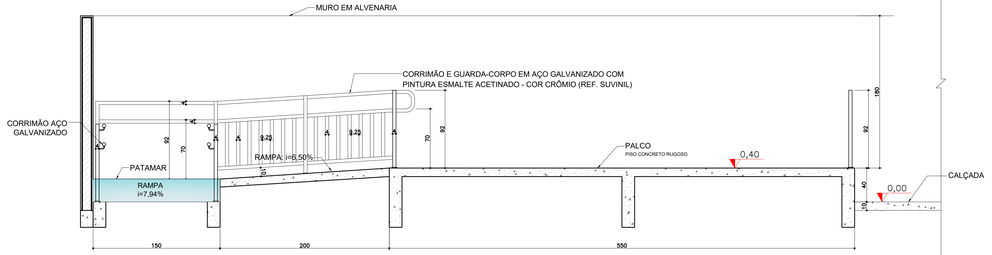

DET. PALCO APRESENTAÇÕES
CORTE AA'
ESCALA 1:25

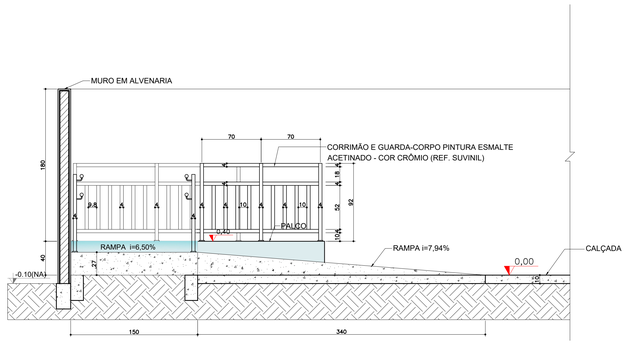

DET. PALCO APRESENTAÇÕES
CORTE BB'
ESCALA 1:25

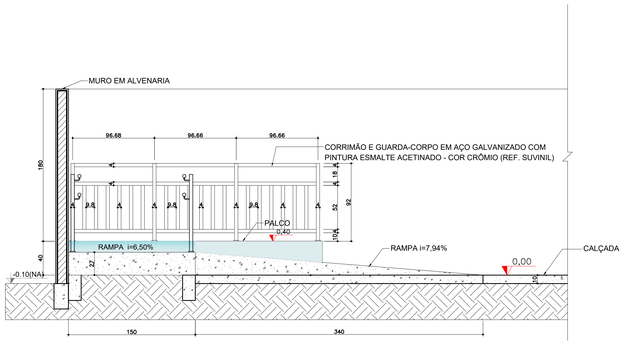

DET. PALCO APRESENTAÇÕES
ELEVAÇÃO 02
ESCALA 1:25

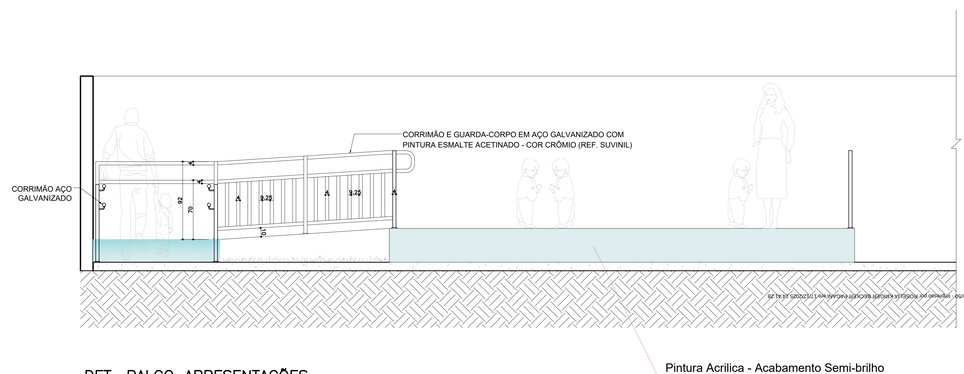

DET. PALCO APRESENTAÇÕES
ELEVAÇÃO 01
ESCALA 1:25

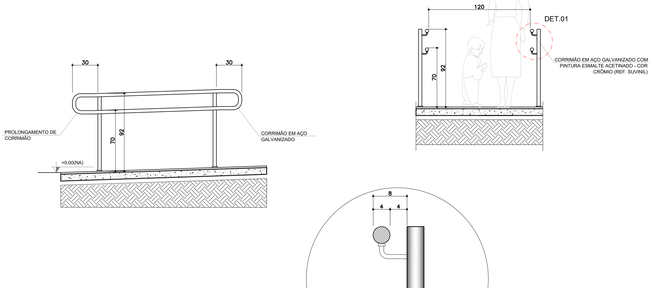

DETALHE 1
S/ ESCALA

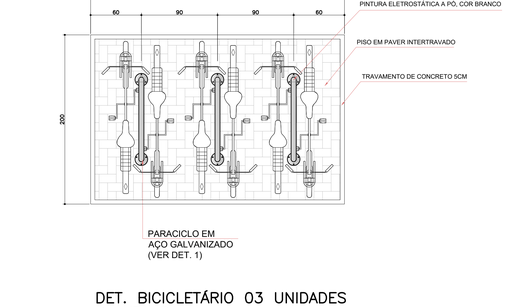

DET. BICICLETÁRIO 03 UNIDADES
PLANTA BAIXA
ESCALA 1:25

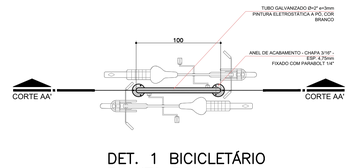

DET. 1 BICICLETÁRIO
PLANTA BAIXA
ESCALA 1:25

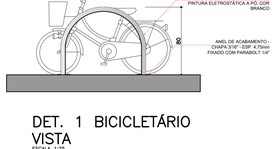

DET. 1 BICICLETÁRIO
VISTA
ESCALA 1:25

DET. 1 BICICLETÁRIO
CORTE AA'
ESCALA 1:25

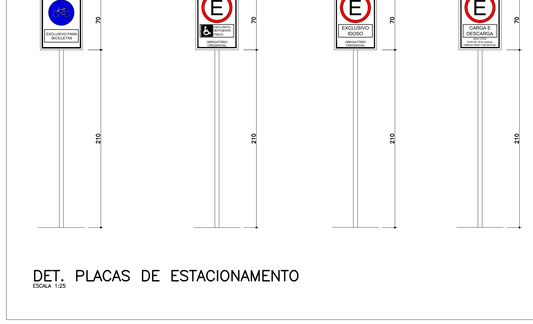

DET. PLACAS DE ESTACIONAMENTO
ESCALA 1:25

Autenticador: NUCXXS7VASXTBUTE7 - validação para fins: https://parana.empregabrasil.mte.br?5YbwHwsbaorfYoxesoo1OnsbuHa-avaxo-asonadavaxbadavaYo, pelo titular em 12/02/2025 14:41:25

OBSERVAÇÃO:
O PROJETO APRESENTADO REFERE-SE A EDIFICAÇÃO DO PROGRAMA INFÂNCIA FELIZ PARANÁ - CRECHE - PROJETO DE AUTORIA E RESPONSABILIDADE DAS ARQUITETAS ADRIANA GARCIA, CAU A43.929-0 E ISAURA MARQUES DE SOUZA, CAU A30.869-2, SOB OS RRTs Nº14606415. N° 14606238 E N°14606449. CABE À XXXXXXX (EMPRESA/PREFEITURA) XXXXXXXX APENAS A RESPONSABILIDADE SOBRE A IMPLANTAÇÃO DO PROJETO PADRÃO.

GOVERNO DO ESTADO DO PARANÁ
SECRETARIA DO DESENVOLVIMENTO SOCIAL E FAMÍLIA
PROGRAMA INFÂNCIA FELIZ
NÚCLEO TÉCNICO DE ARQUITETURA

PROPRIETÁRIO: SECRETARIA DO DESENVOLVIMENTO SOCIAL E FAMÍLIA	MUNICÍPIO: ESTADO DO PARANÁ
TEMA: PROJETO PADRÃO CRECHES OBJETO: EDIFICAÇÃO PUBLICA EM ALVENARIA	ÁREA EDIFICADA: 456,86m²
LOCAL: RUA XXXXXXXXX, 000, BAIRRO	TIPO: CONSTRUÇÃO
AUTORES DO PROJETO PADRÃO/ REGISTRO PROF.: ARQ. ADRIANA GARCIA CAU A43.929-0 ARQ. ISAURA MARQUES DE SOUZA CAU A30.869-2	PROJETO: **ARQUITETÔNICO** REFERÊNCIA: **DETALHAMENTOS DE IMPLANTAÇÃO**
PREFEITURA/ EMPRESA XXXXXXXXXXXX CNPJ 00.000.000/0001-00 LOGO PREFEITURA AUTOR DO PROJETO DE IMPLANTAÇÃO/ REGISTRO PROF: ARQ./ENG. XXXXXXXX CAU/CREA 00000	DESENHO: ADRIANA DATA: JANEIRO 2025 ESCALA DO DESENHO: INDICADA ARQUIVO: Creche_54 alunos_R12.dwg

ARQ 16 20

Baixado por Maria Eduarda Gamarra Lemos em 27/02/2025 10:14:45

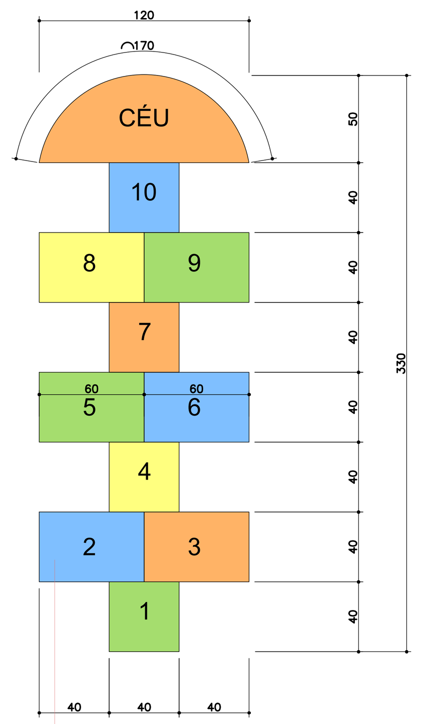

Pintura Epoxi nas cores:
amarela, azul, cinza, laranja e verde;
texto na cor preta.

DET. PINTURA PISO 01
PLANTA BAIXA
ESCALA 1:25

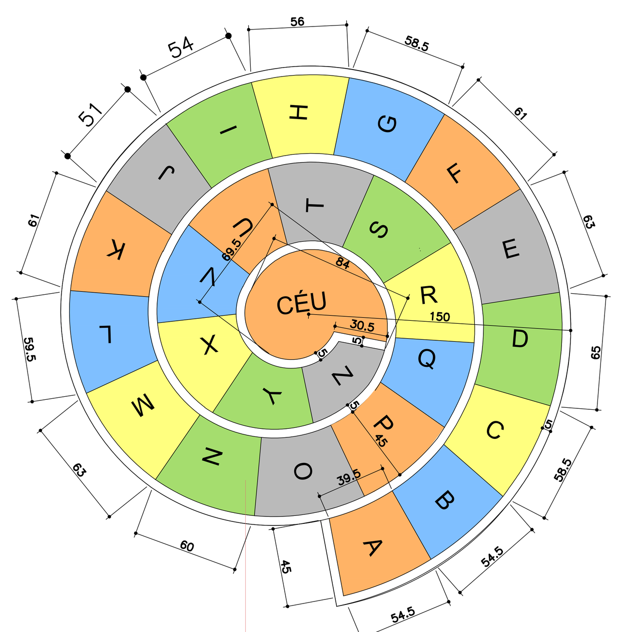

Pintura Epoxi nas cores:
amarela, azul, cinza, laranja e verde;
texto na cor preta.

DET. PINTURA PISO 02
PLANTA BAIXA
ESCALA 1:25

Pintura Epoxi nas cores:
amarela, azul, cinza e laranja;
texto na cor preta.

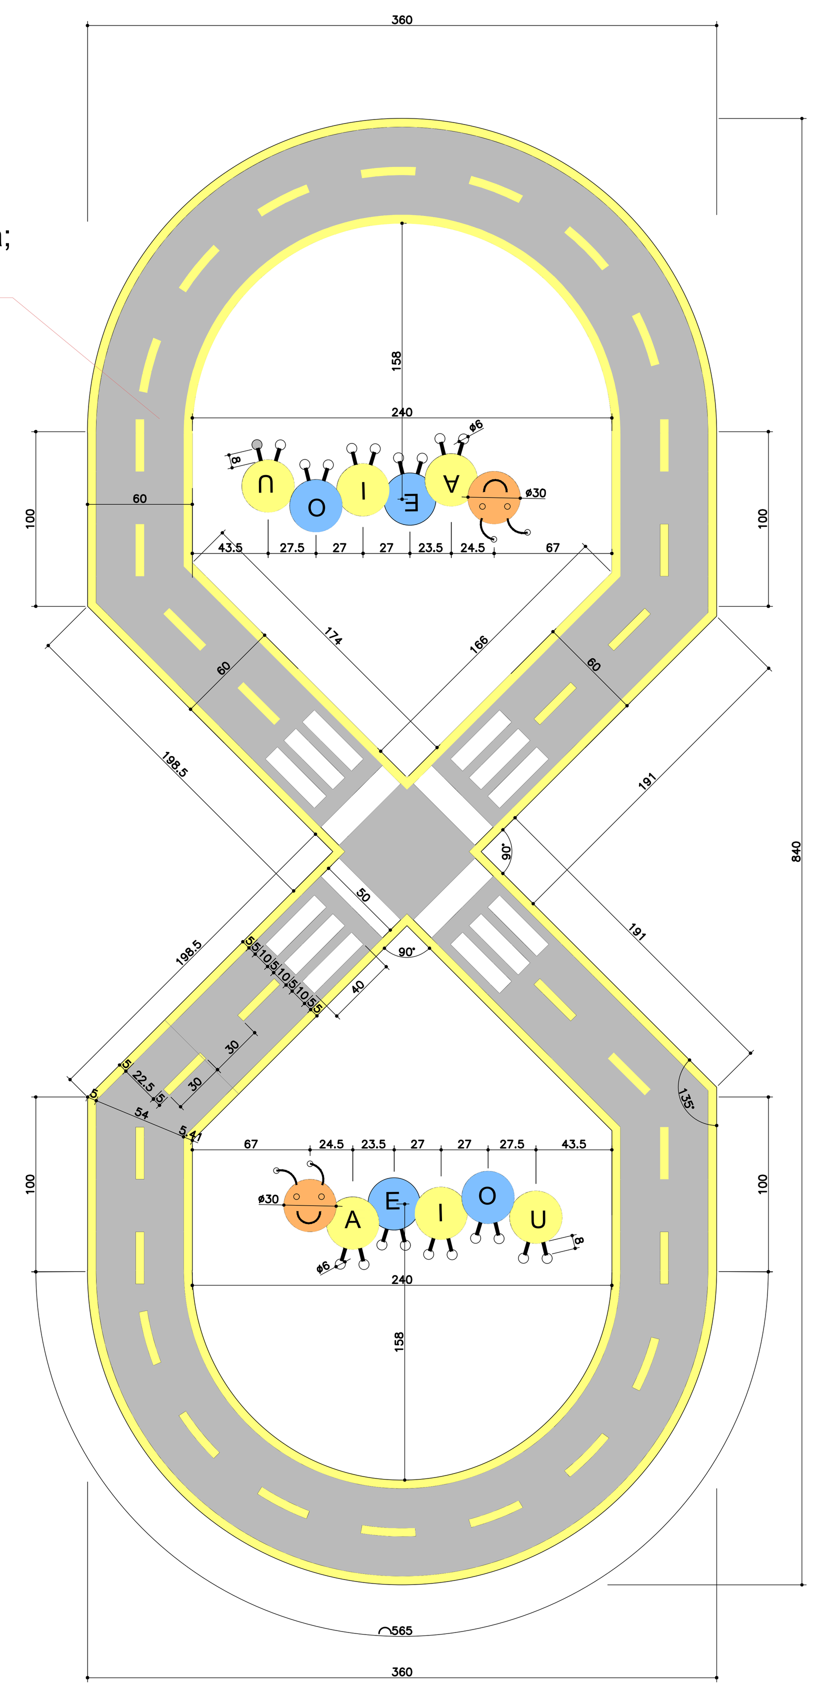

DET. PINTURA PISO 03
PLANTA BAIXA
ESCALA 1:25

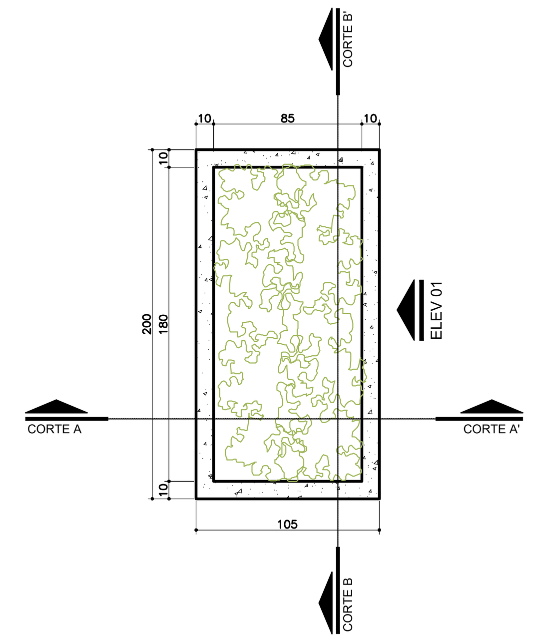

DETALHE HORTA
PLANTA BAIXA
ESCALA 1:25

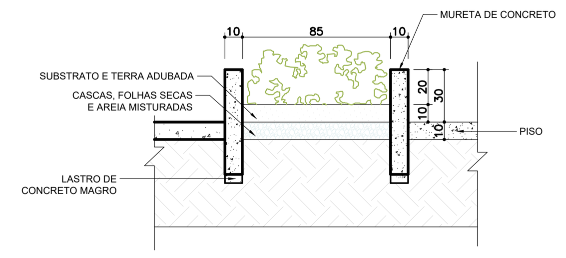

DETALHE HORTA
CORTE AA'
ESCALA 1:25

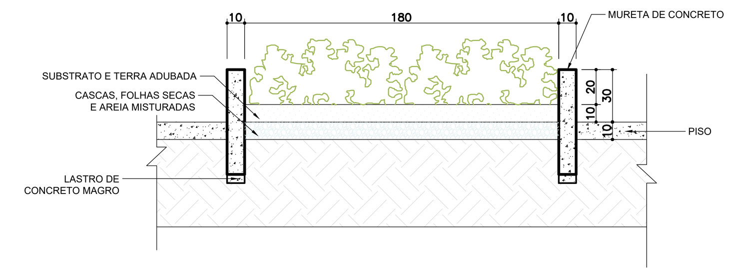

DETALHE HORTA
CORTE BB'
ESCALA 1:25

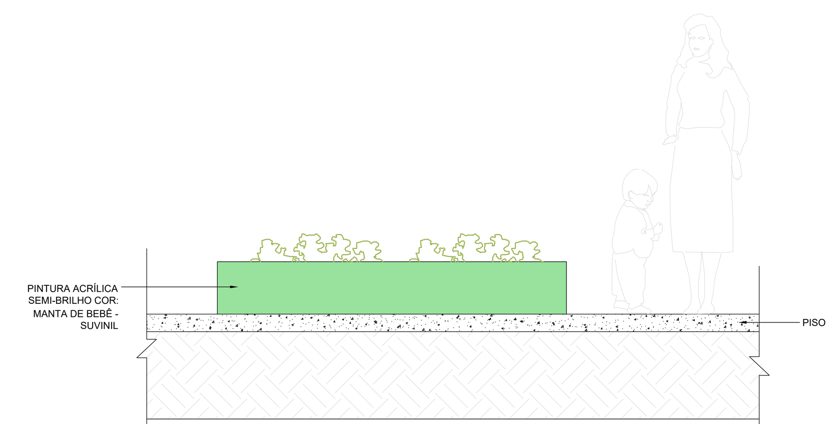

DETALHE HORTA
VISTA
ESCALA 1:25

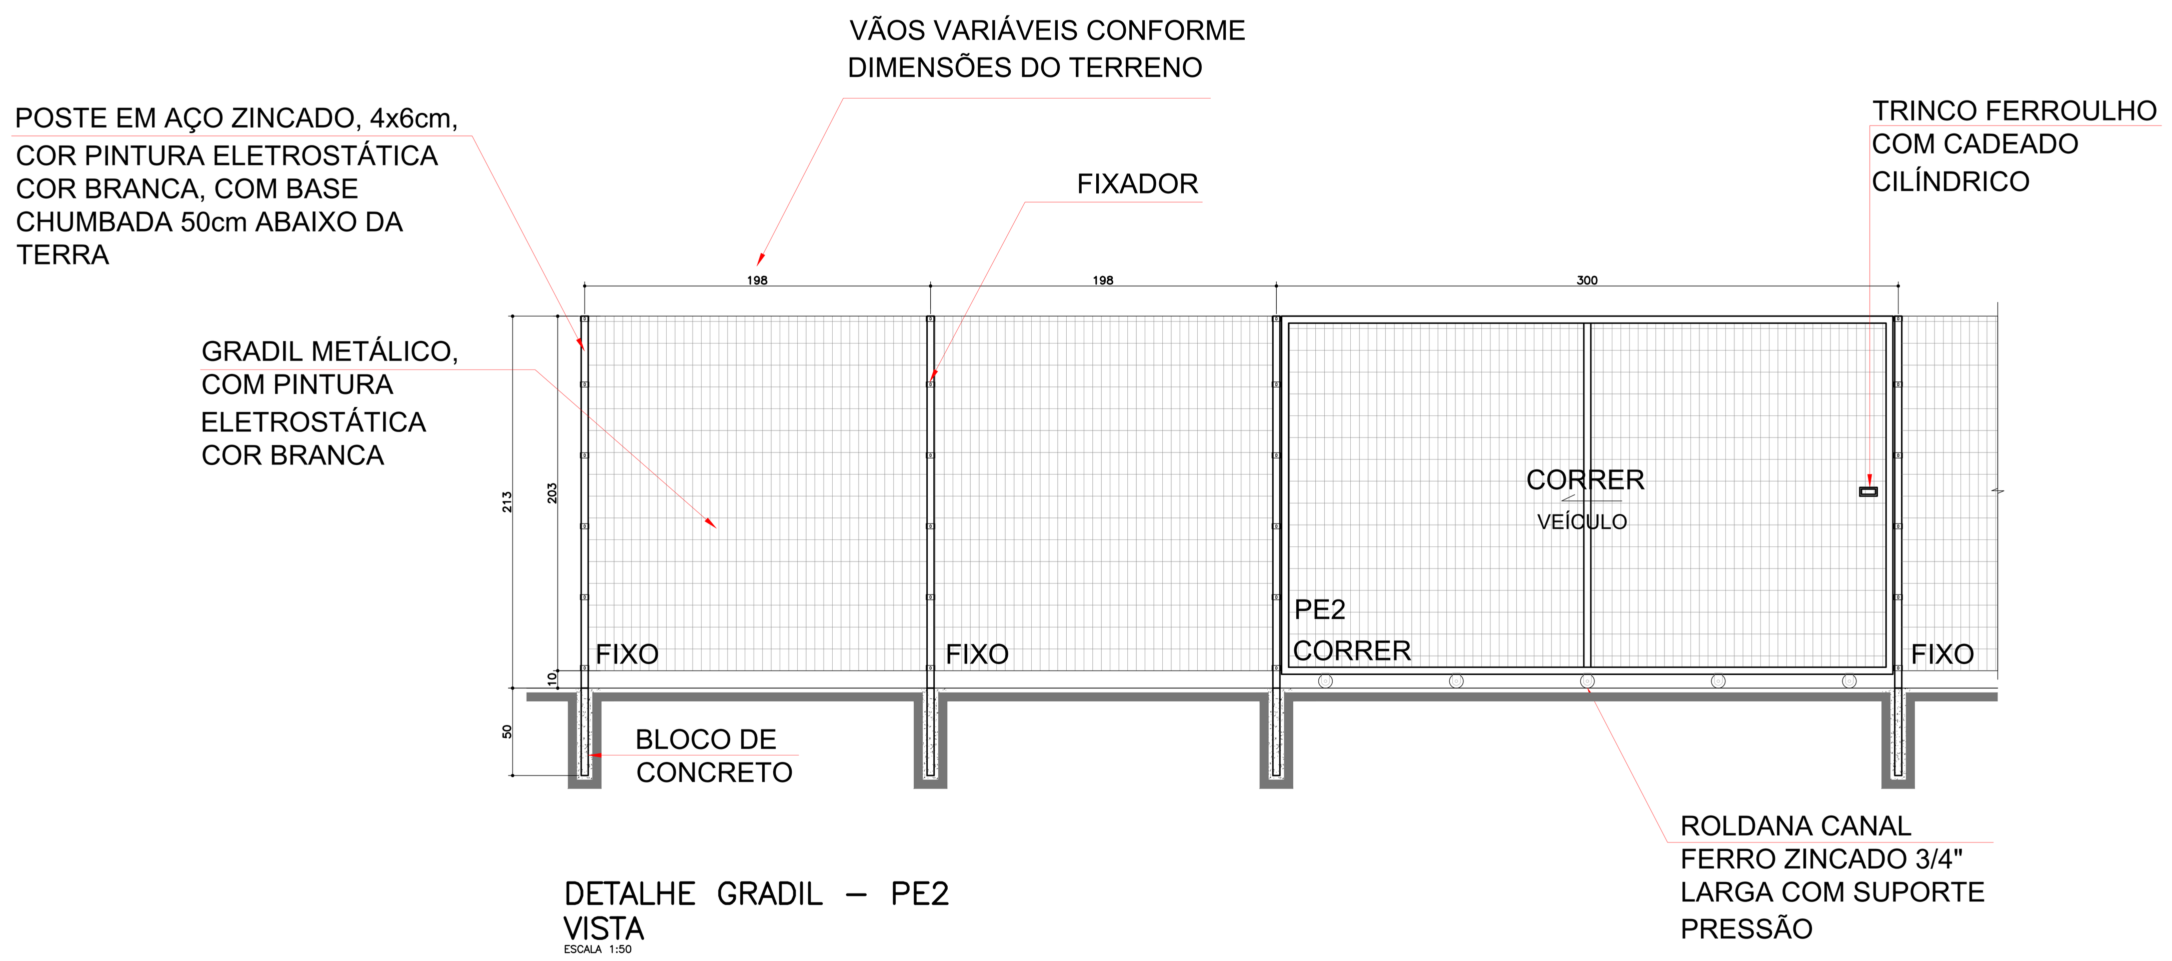

DETALHE GRADIL – PE2
VISTA
ESCALA 1:50

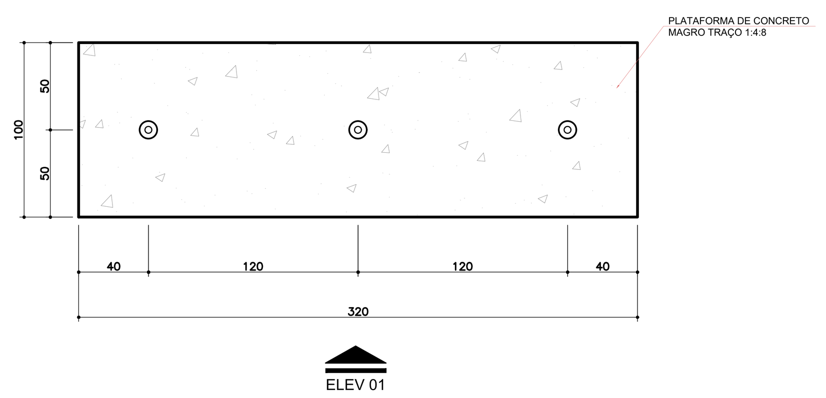

DET. MASTRO DAS BANDEIRAS
PLANTA BAIXA
ESCALA 1:25

COD.	TIPO DE MATERIAL	SISTEMA	FOLHA	DIMENSÕES (CM)	QUANT.	ACABAMENTO
PE1	PORTÃO DE FERRO - ACESSO PEDESTRE	ABRIR	01	220X203	01	PINTURA ELETROSTÁTICA, COR BRANCA
PE2	PORTÃO DE FERRO - ACESSO VEÍCULOS	CORRER	01	300X203	01	PINTURA ELETROSTÁTICA, COR BRANCA

* DIMENSÃO LINEAR DO GRADIL: 30,00 metros

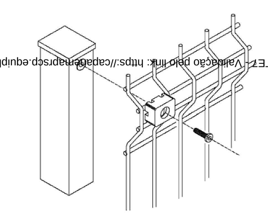

DETALHE GRADIL
VISTA
SEM ESCALA

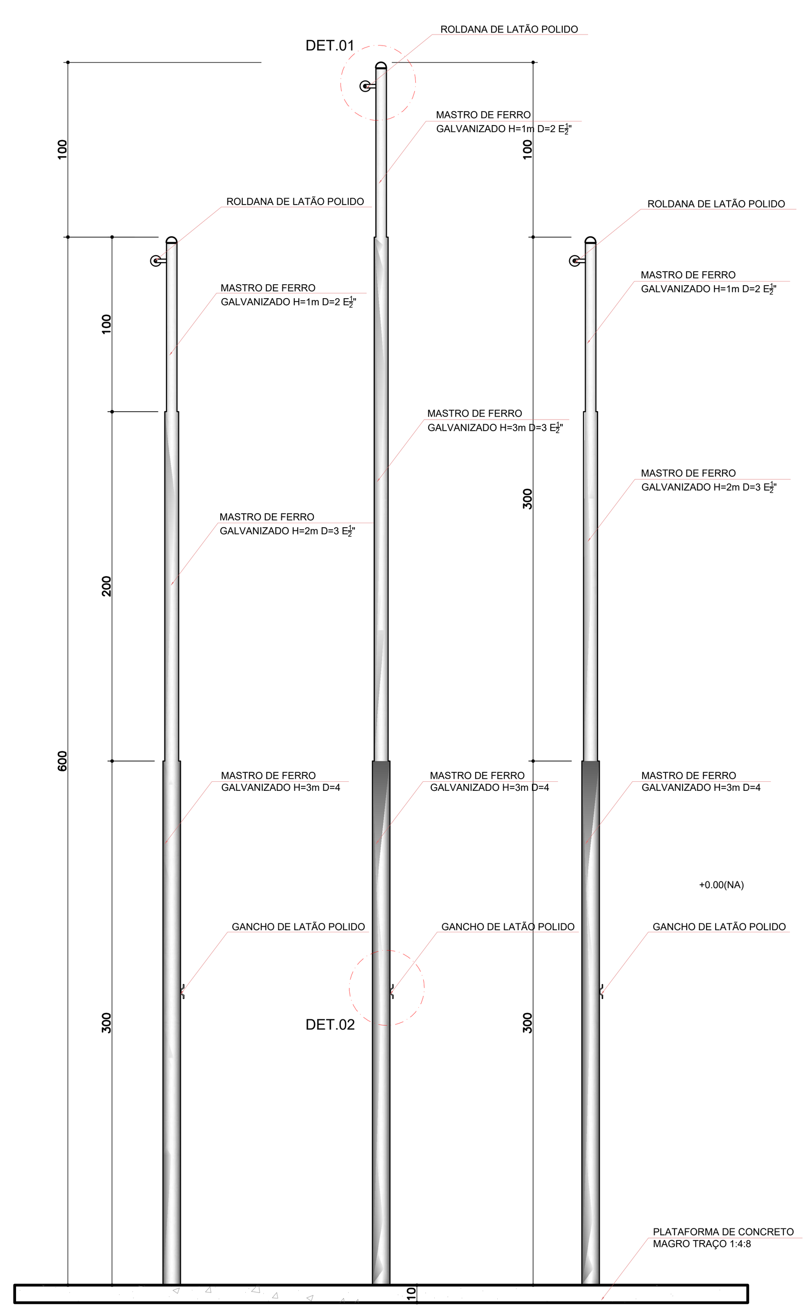

DET. MASTRO DAS BANDEIRAS
VISTA
ESCALA 1:25

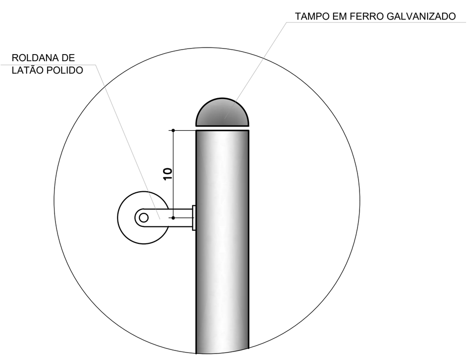

DET. 1 MASTRO DAS BANDEIRAS
VISTA
ESCALA 1:25

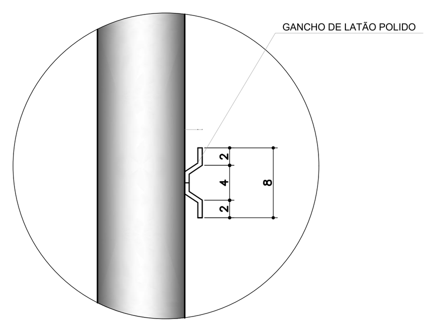

DET. 2 MASTRO DAS BANDEIRAS
VISTA
ESCALA 1:25

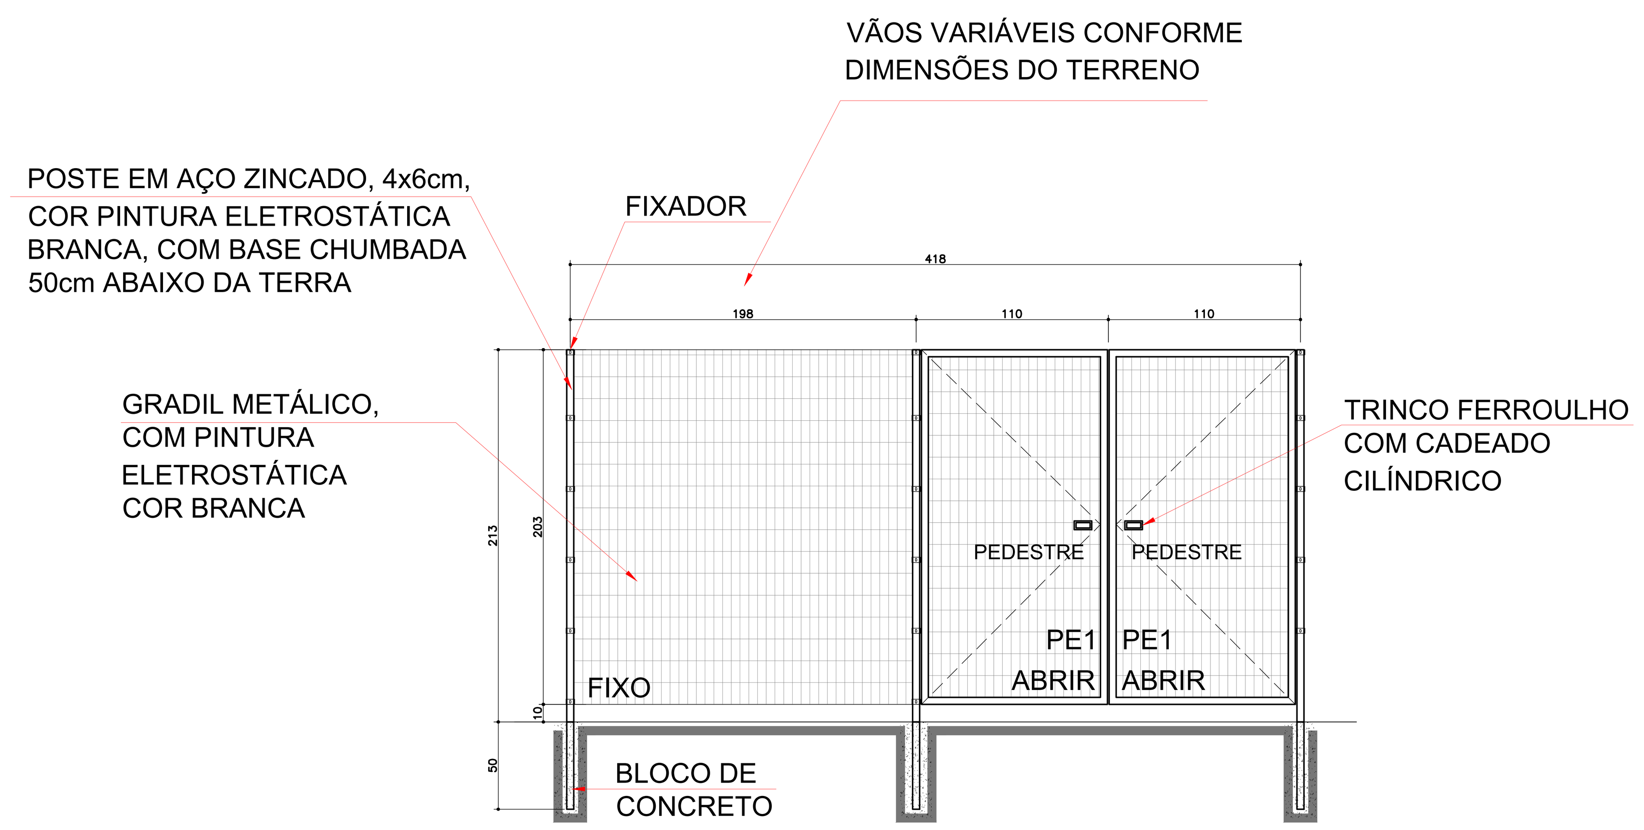

DETALHE GRADIL – PE1
VISTA
ESCALA 1:50

OBSERVAÇÃO:
O PROJETO APRESENTADO REFERE-SE A EDIFICAÇÃO DO PROGRAMA INFÂNCIA FELIZ PARANÁ - CRECHE - PROJETO DE AUTORIA E RESPONSABILIDADE DAS ARQUITETAS ADRIANA GARCIA, CAU A43.929-0 E ISAURA MARQUES DE SOUZA, CAU A30.869-2, SOB OS RRTs Nº14606419, N° 14606238 E N°14606449. CABE À XXXXXX (EMPRESA/PREFEITURA) XXXXXXXX APENAS A RESPONSABILIDADE SOBRE A IMPLANTAÇÃO DO PROJETO PADRÃO.

GOVERNO DO ESTADO DO PARANÁ
SECRETARIA DO DESENVOLVIMENTO SOCIAL E FAMÍLIA
PROGRAMA INFÂNCIA FELIZ
NÚCLEO TÉCNICO DE ARQUITETURA

PROPRIETÁRIO: SECRETARIA DO DESENVOLVIMENTO SOCIAL E FAMÍLIA
MUNICÍPIO: ESTADO DO PARANÁ
OBRA: PROJETO PADRÃO CHECHES
OBJETO: EDIFICAÇÃO PÚBLICA EM ALVENARIA
ÁREA EDIFICADA: 456,86m²
LOCAL: RUA XXXXXXXXX, 000, BAIRRO
TIPO: CONSTRUÇÃO
AUTORES DO PROJETO PADRÃO/ REGISTRO PROF:
ARQ. ADRIANA GARCIA CAU A43.929-0
ARQ. ISAURA MARQUES DE SOUZA CAU A30.869-2
PROJETO: **ARQUITETÔNICO**
REFERÊNCIA: **DETALHAMENTOS DE IMPLANTAÇÃO**
PREFEITURA/ EMPRESA XXXXXXXXXXXX
CNPJ 00.000.000/0001-00
LOGO/ PREFEITURA
AUTOR DO PROJETO DE IMPLANTAÇÃO/ REGISTRO PROF:
ARQ./ENG. XXXXXXXXX CAU/CREA 00000
DESENHO: ADRIANA
DATA: JANEIRO 2025
ESCALA DO DESENHO: INDICADA
ARQUIVO: Creche_34 alunos_R12.dwg
ARQ
15 20

Autenticidade: M34XXS7MJ5XT8UTE7 - Validação pelo link: https://capaddenaprcsp.equiplano.com.br:7575/tramitacaoProcesso/#/consulta-anexo-assinado/entidade/50 - Impresso por ROSELIA KRIGER BECKER RAGANI em 12/02/2025 14:41:28

Inserido por Mara Daniele Gambetta em: 27/08/2025 10:21:45.

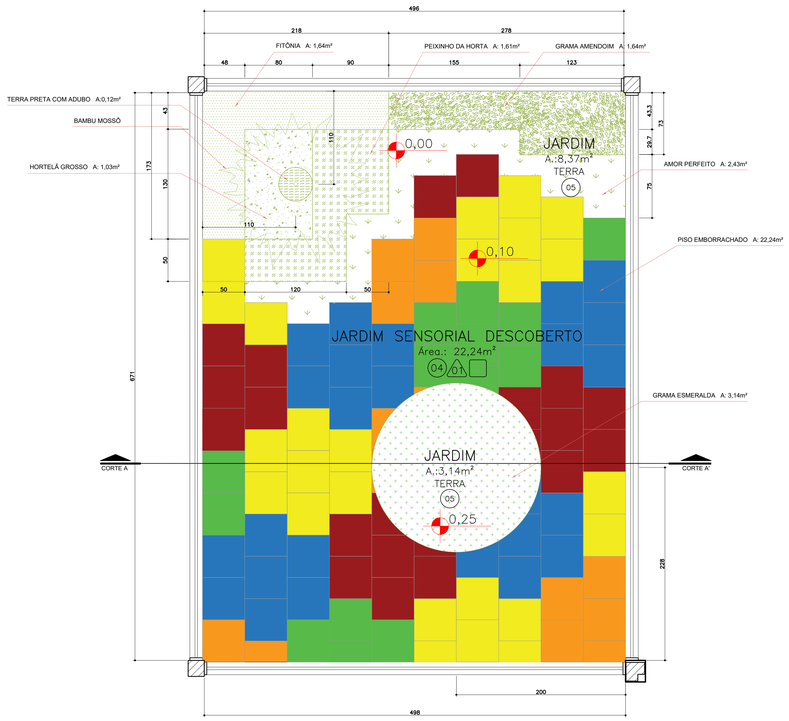

DET. JARDIM SENSORIAL DESCOBERTO
PLANTA BAIXA
ESC 1:25

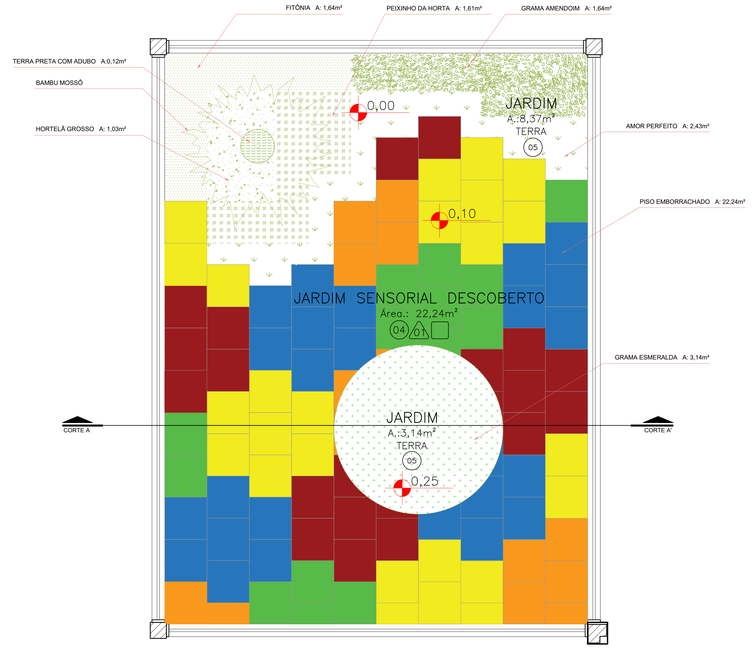

DET. JARDIM SENSORIAL DESCOBERTO
PLANTA BAIXA
ESC 1:25

ESPECIFICAÇÕES

JARDIM SENSORIAL DESCOBERTO

LEGENDA	DESCRIÇÃO	QUANTIDADE
	PISO EMBORRACHADO COLORIDO EM PLACAS 50cmX50cm 15mm NAS CORES AMARELO, AZUL, VERDE, VERMELHO E LARANJA – PAGINAÇÃO CONFORME PROJETO, COLADO COM COLA PU BI COMPONENTE SOBRE CONTRAPISO NIVELADO	22,24 M2
	PLANTIO DE GRAMA ESMERALDA (Zoysia japônica) EM PLACAS PREVER UMA CAMADA DE SUBSTRATO E TERRA ADUBADA	3,14 M2
	ÁREA DE PLANTIO DE MUDAS DE AMOR PERFEITO (Viola Tricolor) – CORES VARIADAS – MUDAS A CADA 15cm – PREVER UMA CAMADA DE SUBSTRATO E TERRA ADUBADA	2,43 M2 (APROX. 118 MUDAS)
	ÁREA DE PLANTIO DE GRAMA AMENDOIM (Arachis repens) – MUDAS A CADA 30cm PREVER UMA CAMADA DE SUBSTRATO E TERRA ADUBADA	1,64 M2 (APROX. 24 MUDAS)
	ÁREA DE PLANTIO DE FITÔNIA (Fittonia albivenis) – MUDAS A CADA 20cm PREVER UMA CAMADA DE SUBSTRATO E TERRA ADUBADA	1,64 M2 (APROX. 51 MUDAS)
	ÁREA DE PLANTIO DE MUDAS DE HORTELÃ GROSSO (Coleus amboinicus) – MUDAS A CADA 30cm PREVER UMA CAMADA DE SUBSTRATO E TERRA ADUBADA	1,03 M2 (APROX. 14 MUDAS)
	ÁREA DE PLANTIO DE MUDAS DE PEIXINHO DA HORTA (Stachys byzantina) – MUDAS A CADA 20cm PREVER UMA CAMADA DE SUBSTRATO E TERRA ADUBADA	1,61 M2 (APROX. 45 MUDAS)
	SEM COBERTURA VEGETAL, SOMENTE SUBSTRATO E TERRA ADUBADA	0,12 M2
	PLANTIO DE MUDA DE BAMBU MOSSÔ (Phyllostachys edulis)	01 MUDA
OBS.: ONDE HOUVER PLANTIO DE MUDAS VEGETAIS, PREVER UMA CAMADA DE SUBSTRATO E TERRA ADUBADA		11,51 M2 OU 1,61 M3

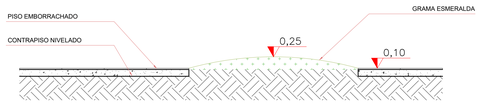

DET. JARDIM SENSORIAL DESCOBERTO
CORTE AA'
ESC 1:25

PISO EMBORRACHADO COLORIDO EM PLACAS 50cmX50cm 15mm NAS CORES AMARELO, AZUL, VERDE, VERMELHO E LARANJA

GRAMA ESMERALDA (Zoysia japônica)

AMOR PERFEITO (Viola Tricolor) – CORES VARIADAS

GRAMA AMENDOIM (Arachis repens)

FITÔNIA (Fittonia albivenis)

HORTELÃ GROSSO (Coleus amboinicus)

PEIXINHO DA HORTA (Stachys byzantina)

BAMBU MOSSÔ (Phyllostachys edulis)

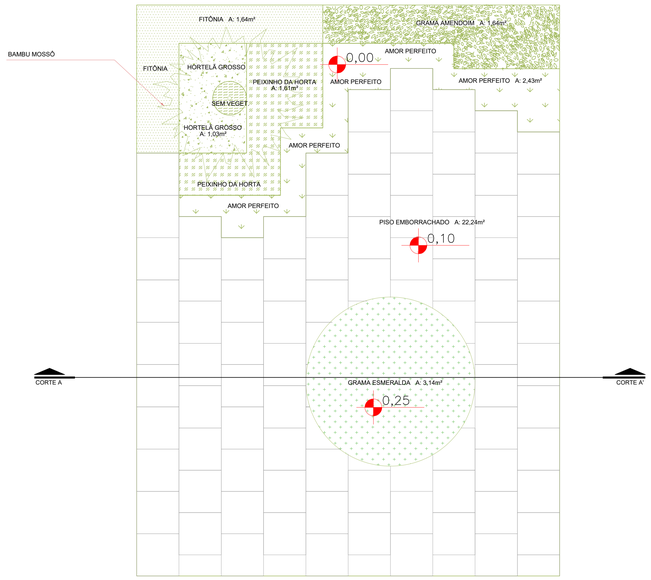

DET. JARDIM SENSORIAL DESCOBERTO

ESC 1:25

OBSERVAÇÃO:
O PROJETO APRESENTADO REFERE-SE A EDIFICAÇÃO DO PROGRAMA INFÂNCIA FELIZ PARANÁ - CRECHE - PROJETO DE AUTORIA E RESPONSABILIDADE DAS ARQUITETAS ADRIANA GARCIA, CAU A43.929-0 E ISAURA MARQUES DE SOUZA, CAU A30.869-2, SOB OS RRTs Nº1140041-15, Nº 1460628 E Nº 1460649. CASE A XXXXXX (EMPRESA/PREFEITURA) XXXXXXXX APENAS A RESPONSABILIDADE SOBRE A IMPLANTAÇÃO DO PROJETO PADRÃO.

GOVERNO DO ESTADO DO PARANÁ
SECRETARIA DO DESENVOLVIMENTO SOCIAL E FAMÍLIA
PROGRAMA INFÂNCIA FELIZ
NÚCLEO TÉCNICO DE ARQUITETURA

PROPRIETÁRIO SECRETARIA DO DESENVOLVIMENTO SOCIAL E FAMÍLIA	MUNICÍPIO: ESTADO DO PARANÁ
OBRA: PROJETO PADRÃO CHECHES OBJETO: EDIFICAÇÃO PÚBLICA EM ALVENARIA	ÁREA EDIFICADA: 456,86m²
LOCAL: RUA XXXXXXXXX, 000, BAIRRO	TIPO: CONSTRUÇÃO
AUTORES DO PROJETO PADRÃO/ REGISTRO PROF.: ARQ. ADRIANA GARCIA CAU A43.929-0 ARQ. ISAURA MARQUES DE SOUZA CAU A30.869-2	PROJETO: **ARQUITETÔNICO** REFERÊNCIA: **DETALHAMENTOS DE IMPLANTAÇÃO**
PREFEITURA/ EMPRESA XXXXXXXXXXXX CNPJ 00.000.000/0001-00 LOGO PREFEITURA AUTOR DO PROJETO DE IMPLANTAÇÃO/ REGISTRO PROF.: ARQ./ENG. XXXXXXXX CAU/CREA 00000	DESENHO: ADRIANA DATA: JANEIRO 2025 ESCALA DO DESENHO: INDICADA ARQUIVO: Creche_34 alunos_R12.dwg

ARQ
18 20

Autenticado por Maria Eduarda Cardoso em 27/05/2025 13:41:35
Acesse o código: 1UCKXSZ7UASTBUTE2 - Validação pelo link: https://parana.mgrsp.com.br/75754/transcricao/consulta-envio-assinatura/validacao/ - Impresso por ROSELIA XENDES BECKER PADANI em 17/12/2025 14:41:28

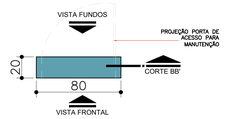

TOTEM
PLANTA
ESCALA 1:20

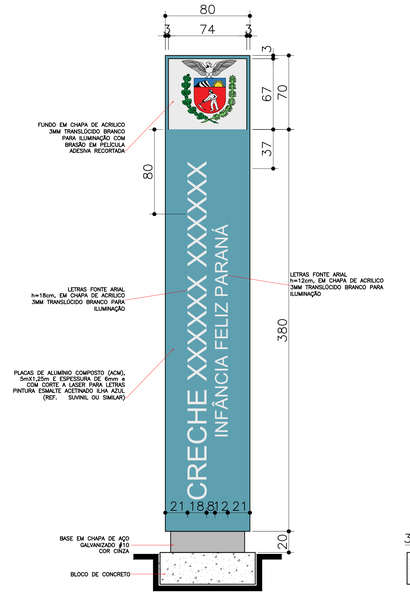

TOTEM
VISTA FRONTAL
ESCALA 1:20

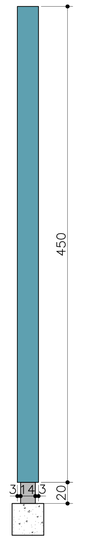

TOTEM
VISTA LATERAL
ESCALA 1:20

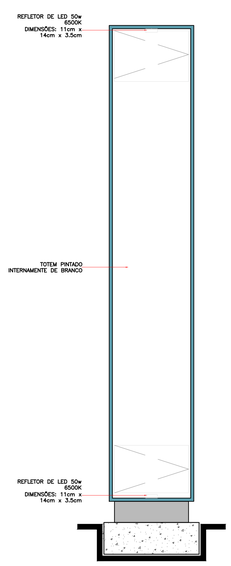

TOTEM
VISTA INTERNA
ESCALA 1:20

TOTEM
VISTA FUNDOS
ESCALA 1:20

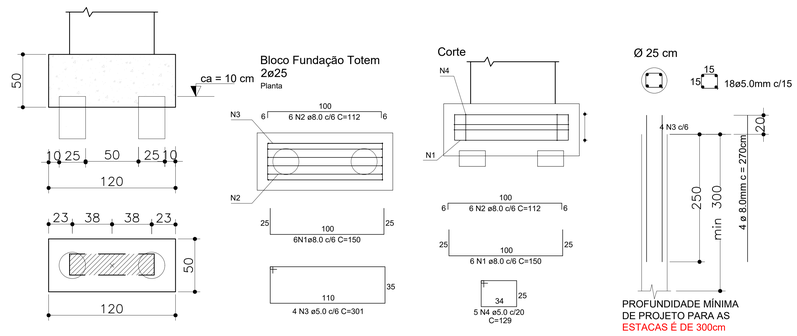

TOTEM
DETALHE DA FUNDAÇÃO
ESCALA 1:20

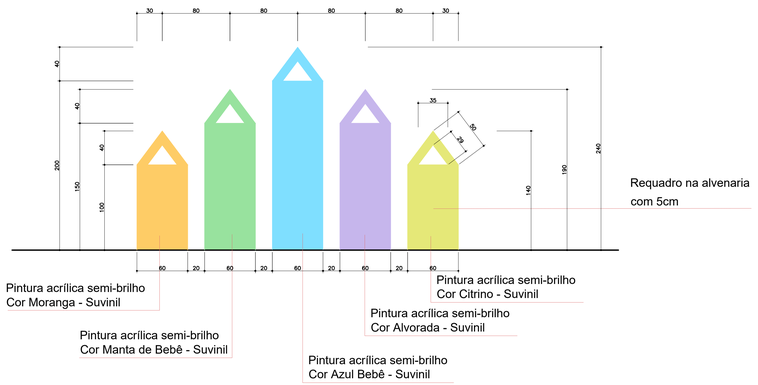

DET. LÁPIS FACHADA POSTERIOR
VISTA
ESC 1:25

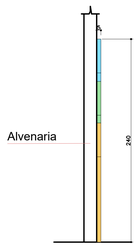

DET. LÁPIS FACHADA POSTERIOR
CORTE
ESC 1:25

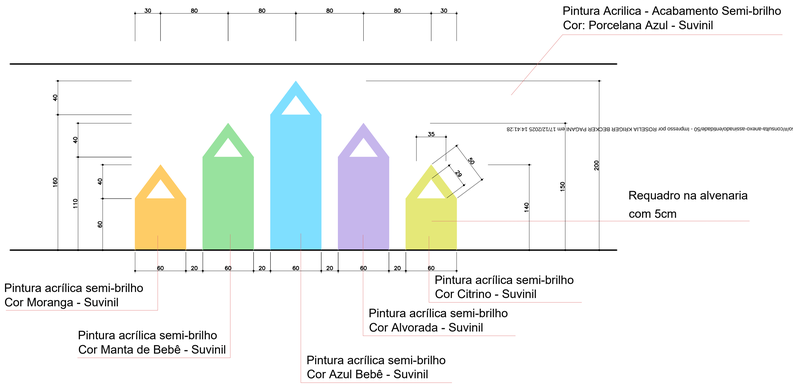

DET. LÁPIS MUROS
VISTA
ESC 1:25

DET. LÁPIS MUROS
CORTE
ESC 1:25

OBSERVAÇÃO:
O PROJETO APRESENTADO REFERE-SE A EDIFICAÇÃO DO PROGRAMA INFÂNCIA FELIZ PARANÁ - CRECHE - PROJETO DE AUTORIA E RESPONSABILIDADE DAS ARQUITETAS ADRIANA GARCIA, CAU A43.929-0 E ISAURA MARQUES DE SOUZA, CAU A30.869-2, SOB OS RRTs Nº11489418 /0, Nº 14606288 E Nº14606449. CABE À XXXXXXX (EMPRESA/PREFEITURA) XXXXXXXX APENAS A RESPONSABILIDADE SOBRE A IMPLANTAÇÃO DO PROJETO PADRÃO.

GOVERNO DO ESTADO DO PARANÁ
SECRETARIA DO DESENVOLVIMENTO SOCIAL E FAMÍLIA
PROGRAMA INFÂNCIA FELIZ
NÚCLEO TÉCNICO DE ARQUITETURA

PROPRIETÁRIO: SECRETARIA DO DESENVOLVIMENTO SOCIAL E FAMÍLIA	MUNICÍPIO: ESTADO DO PARANÁ
OBRA: PROJETO PADRÃO CHECHES OBJETO: EDIFICAÇÃO PUBLICA EM ALVENARIA	ÁREA EDIFICADA: 456,86m²
LOCAL: RUA XXXXXXXXX, 000, BAIRRO	TIPO: CONSTRUÇÃO
AUTORES DO PROJETO PADRÃO/ REGISTRO PROF: ARQ. ADRIANA GARCIA CAU A43.929-0 / ARQ. ISAURA MARQUES DE SOUZA CAU A30.869-2	PROJETO: **ARQUITETÔNICO**
PREFEITURA/ EMPRESA XXXXXXXXXXXX CNPJ 00.000.000/0001-00	REFERÊNCIA: **DETALHAMENTOS DE IMPLANTAÇÃO**
LOGO/ PREFEITURA AUTOR DO PROJETO DE IMPLANTAÇÃO/ REGISTRO PROF: ARQ./ENG. XXXXXXXXX CAU/CREA 00000	DESENHO: ADRIANA DATA: JANEIRO 2025 ESCALA DO DESENHO: INDICADA ARQUIVO: Creche_34 alunos_R12.dwg

ARQ 17 20

Autenticado por Maria Marcia Cardenal em 27/02/2025 10:24:35

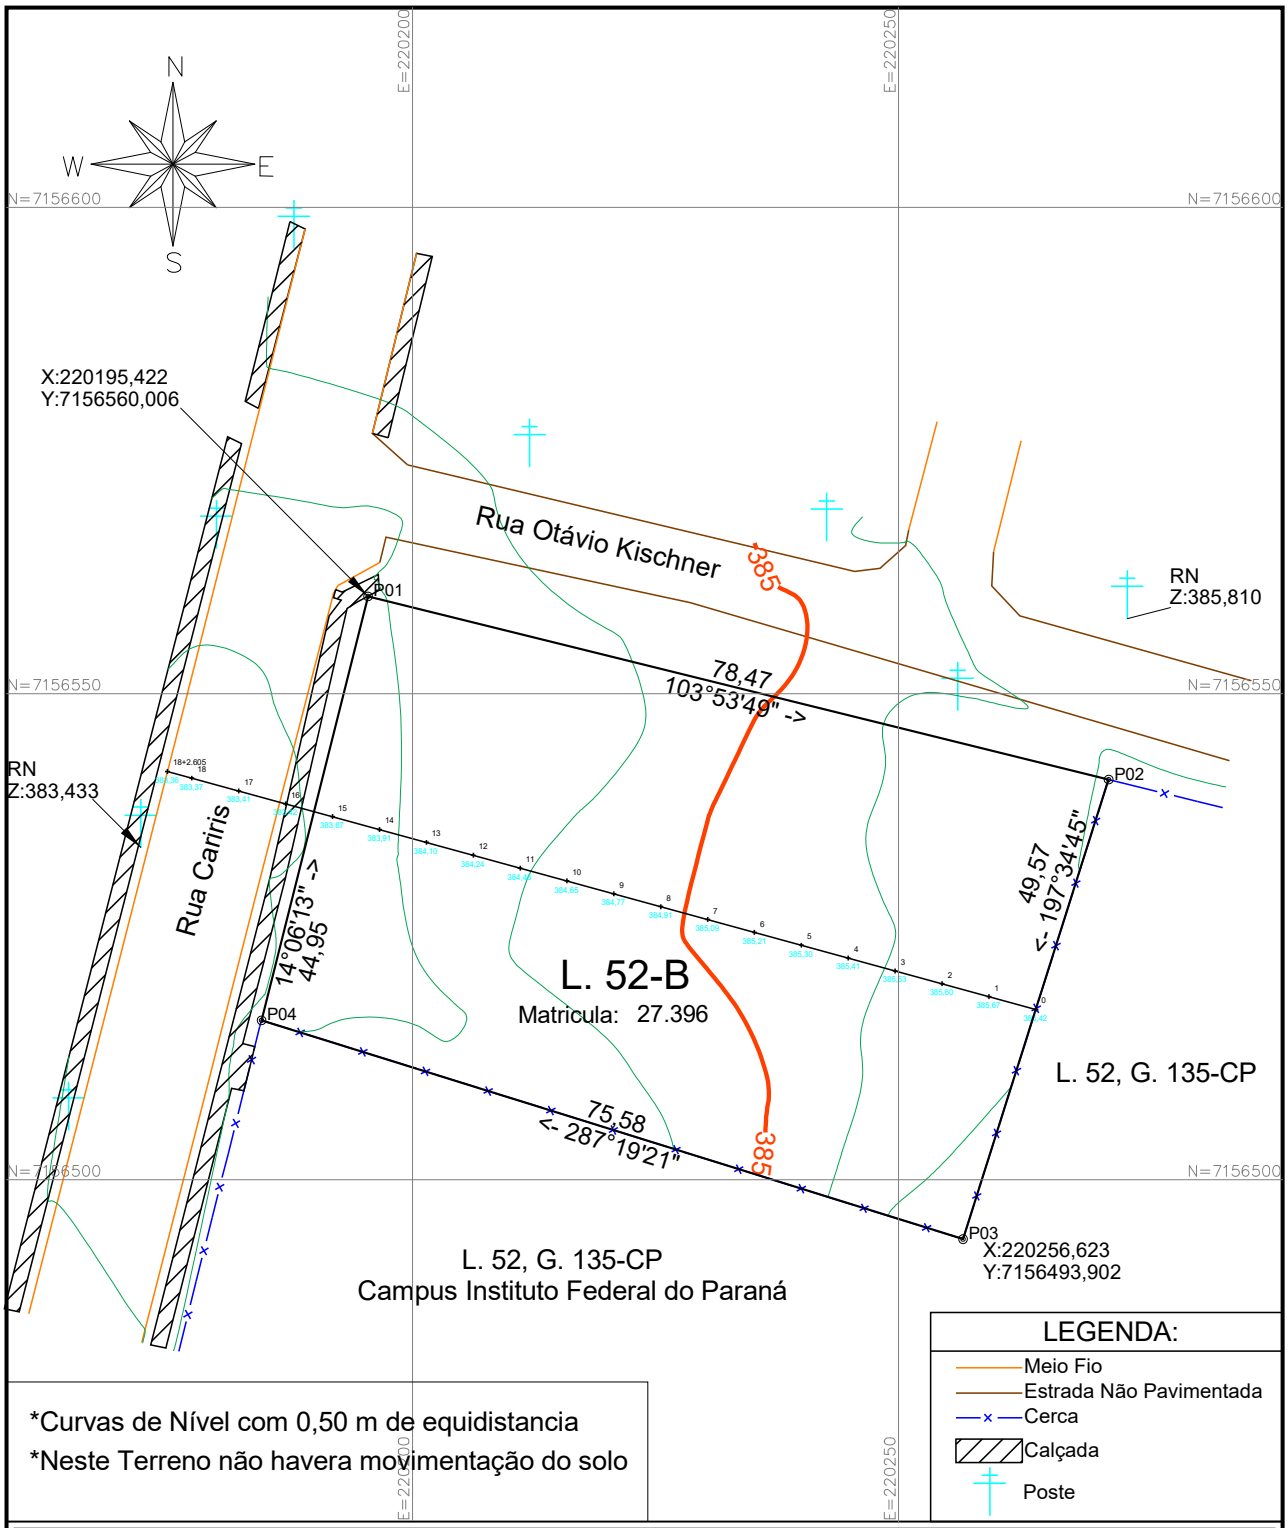

GEOMAPA
Serviços Topográficos
(46) 3242-3617

TABELA DE VOLUMES

	C/A	Áreas (m2)	Volumes (m3)
	Corte	0,000 m2	0,000 m3
	Aterro	0,000 m2	0,000 m3

Esc: 1:500

Projeto: Lote Urbano 52-B da Gleba 135-CP

Área: 5.000,00 m²

Data: 10/03/2025

Projeto: Matheus F. Baranoski

Res. Técnico

Município: Capanema - PR

Comarca: Capanema - PR

Proprietário:

FABIANO BARANOSKI:05696864902
Assinado de forma digital por FABIANO BARANOSKI:05696864902
Dados: 2025.06.24 13:32:04 -03'00'

Fabiano Baranoski
CFT 05696864902

A4 = (210 X 297)

Autenticidade: M34XXS7MJ5XT8UTE7 - Validação pelo link: https://capanemaprscp.equiplano.com.br:7575/tramitacaoProcesso/#/consulta-anexo-assinado/entidade/50 - Impresso por ROSELIA KRIGER BECKER PAGANI em 17/12/2025 14:41:28

Inserido por Mara Daniele Gambetta em: 27/08/2025 10:21:45.

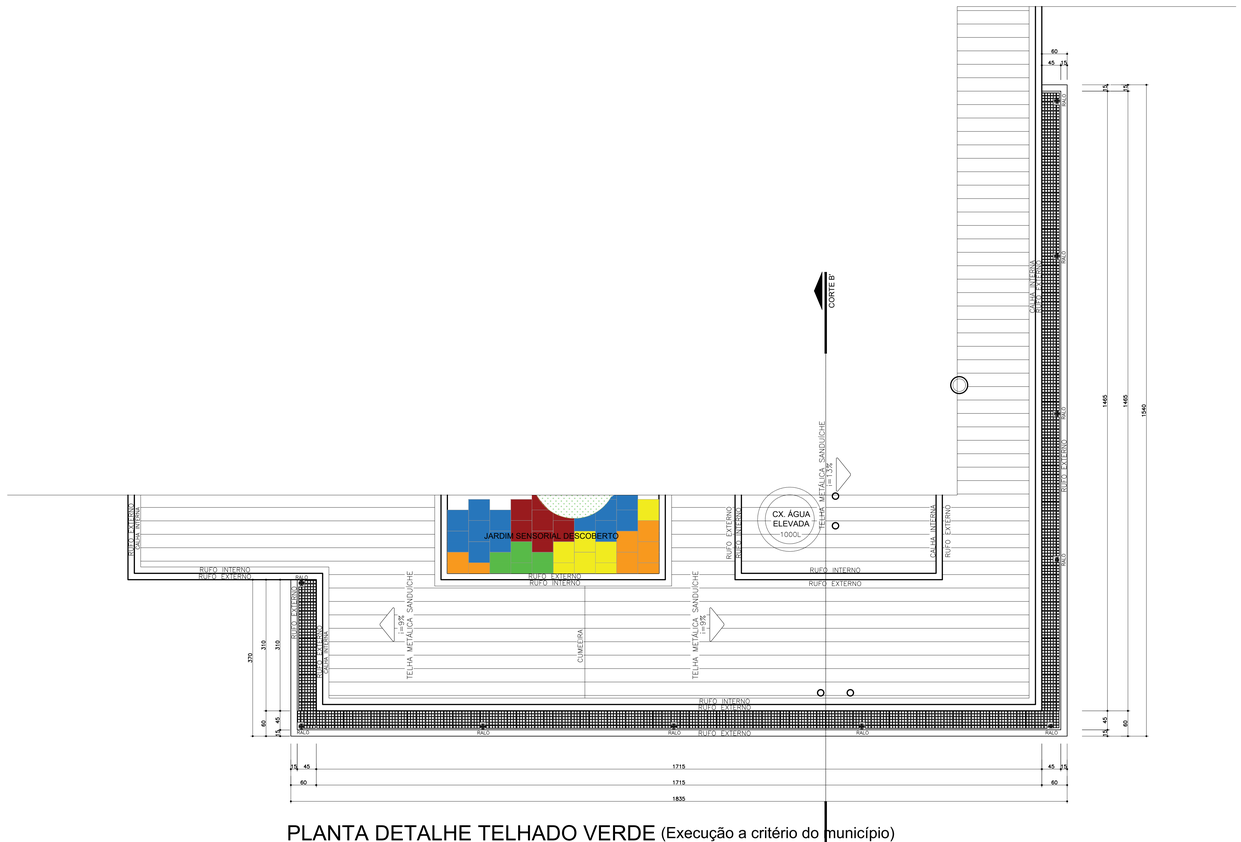

PLANTA DETALHE TELHADO VERDE (Execução a critério do município)

Área: 16,04 m²

Escala: 1:50

ESPECIFICAÇÕES

TELHADO VERDE

LEGENDA	DESCRIÇÃO	QUANTIDADE
	LAJE IMPERMEABILIZADA COM MANTA ASFÁLTICA 4MM	16,04 M2
	CONTRAPISO 6CM	16,04 M2
	BANDEJA SEMENTEIRA DE PLÁSTICO BAIXA PARA 15 MUDAS – MEDIDAS DE REFERÊNCIA 34cmX21cmX6,5cm SUGERE-SE O PLANTIO DE MUDAS DE GRAMÍNEAS (GRAMA AMENDOIM, GRAMA PRETA, ETC.), ERVAS AROMÁTICAS OU SUCULENTAS	169 UN.
	RALOS	10 UN.

BANDEJA SEMENTEIRA – MODELO 15 MUDAS

S/ ESCALA

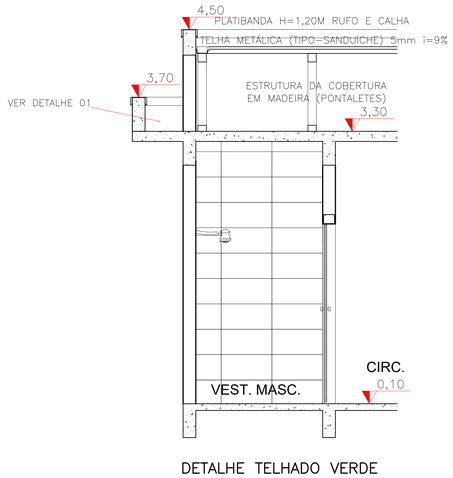

DETALHE TELHADO VERDE CORTE

ESCALA 1:25

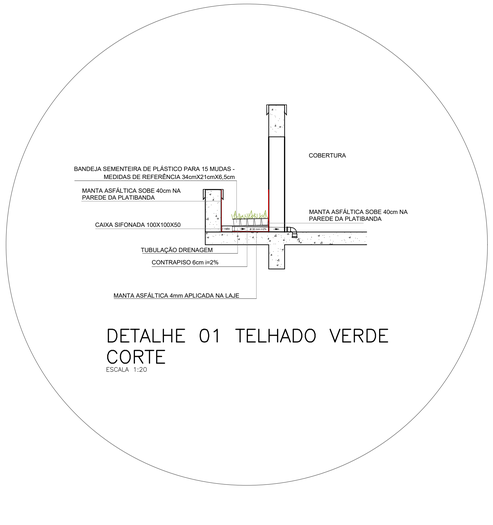

DETALHE 01 TELHADO VERDE CORTE

ESCALA 1:20

OBSERVAÇÃO:
O PROJETO APRESENTADO REFERE-SE A EDIFICAÇÃO DO PROGRAMA INFÂNCIA FELIZ PARANÁ - CRECHE - PROJETO DE AUTORIA E RESPONSABILIDADE DAS ARQUITETAS ADRIANA GARCIA, CAU A43.929-2 E ISAURA MARQUES DE SOUZA, CAU A30.869-2, SOB OS RRTs Nº11489410 /0, Nº 14606249 E Nº14606449. CABÉ A XXXXXX (EMPRESA/PREFEITURA) XXXXXXXX APENAS A RESPONSABILIDADE SOBRE A IMPLANTAÇÃO DO PROJETO PADRÃO.

GOVERNO DO ESTADO DO PARANÁ
SECRETARIA DO DESENVOLVIMENTO SOCIAL E FAMÍLIA
PROGRAMA INFÂNCIA FELIZ
NÚCLEO TÉCNICO DE ARQUITETURA

PROPRIETÁRIO: SECRETARIA DO DESENVOLVIMENTO SOCIAL E FAMÍLIA	MUNICÍPIO: ESTADO DO PARANÁ
OBRA: PROJETO PADRÃO CHECHES OBJETO: EDIFICAÇÃO PÚBLICA ESTAL/VENARIA	ÁREA EDIFICADA: 456,86m²
LOCAL: RUA XXXXXXXXX, 000, BAIRRO	TIPO: CONSTRUÇÃO
AUTORES DO PROJETO PADRÃO/ REGISTRO PROF.: ARQ. ADRIANA GARCIA CAU A43.929-0 ARQ. ISAURA MARQUES DE SOUZA CAU A30.869-2	PROJETO: **ARQUITETÔNICO** REFERÊNCIA: **DETALHAMENTOS DE IMPLANTAÇÃO**
PREFEITURA/ EMPRESA XXXXXXXXXXXX CNPJ 00.000.000/0001-00	DESENHO: ADRIANA
LOGO/ PREFEITURA AUTOR DO PROJETO DE IMPLANTAÇÃO/ REGISTRO PROF.: ARQ./ENG. XXXXXXXXX CAU/CREA 00000	DATA: JANEIRO 2025
	ESCALA DO DESENHO: INDICADA
	ARQUIVO: Creche_34 alunos_R12.dwg

ARQ 19 20

Autenticado - MJCAXXS7MJSXTBUTE7 - Validação pelo link: https://apanemapsp.aquipelano.com.br/75756/transferidoPorpossuirOconsulta-anexo-assinadaAvinteduardo - impresso por ROSELIA VENDER BECKER PADANI em 17/12/2025 14:41:28

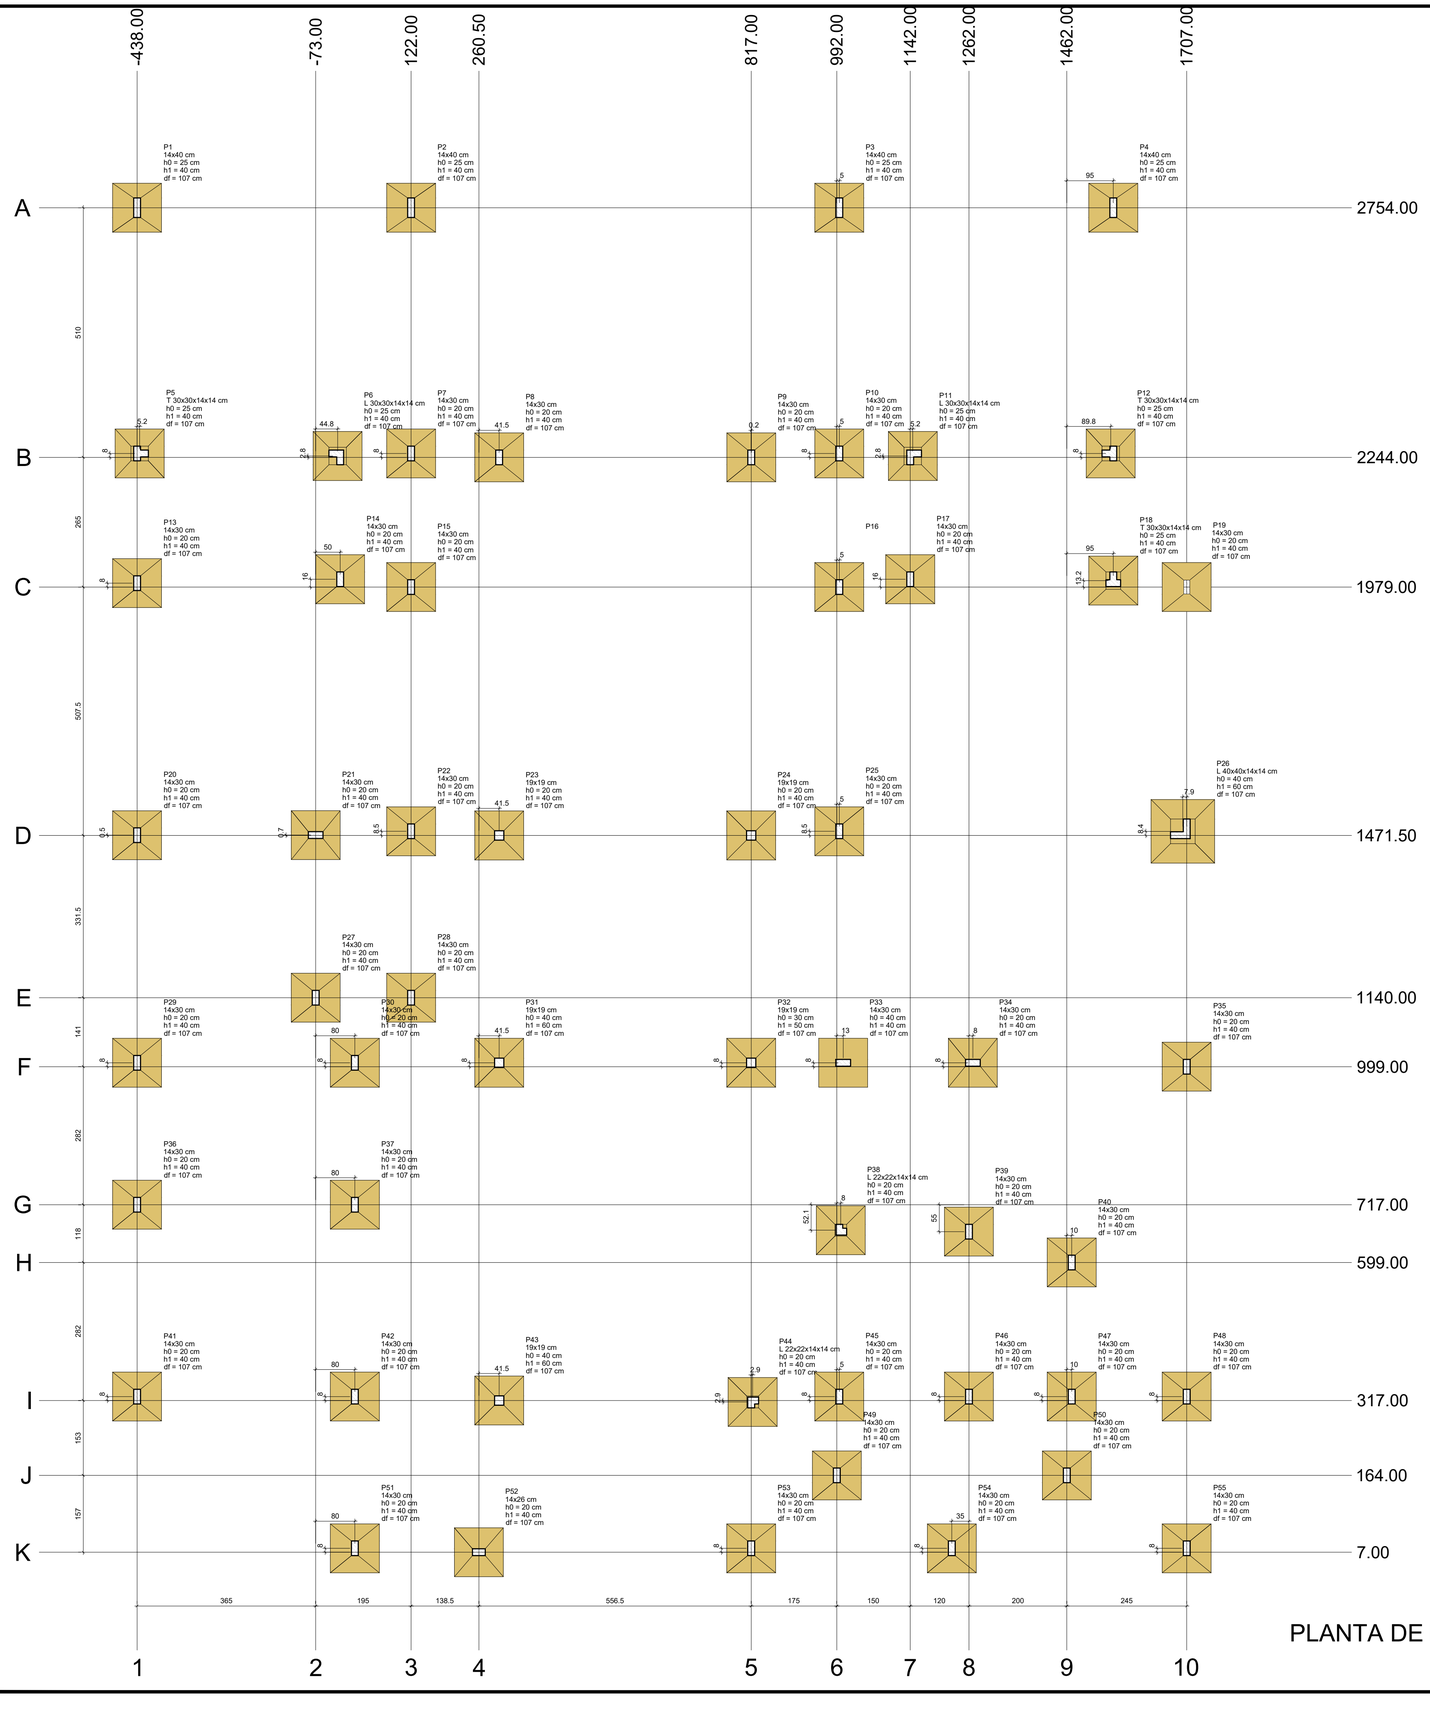

PLANTA DE LOCAÇÃO

Escala 1:50

Nome	Seção (cm)	X (cm)	Y (cm)	Fundação				
				Lado B (cm)	Lado H (cm)	h0 / ha (cm)	h1 / hb (cm)	df (cm)
P1	14x40	-438.00	2754.00	100	100	25	40	107
P2	14x40	122.00	2754.00	100	100	25	40	107
P3	14x40	997.00	2754.00	100	100	25	40	107
P4	14x40	1557.00	2754.00	100	100	25	40	107
P5	T 30x30x14x14	-438.00	2252.00	100	100	25	40	107
P6	L 30x30x14x14	-23.00	2252.00	100	100	25	40	107
P7	14x30	122.00	2252.00	100	100	25	40	107
P8	14x30	302.00	2244.00	100	100	20	40	107
P9	14x30	817.20	2244.01	100	100	20	40	107
P10	14x30	997.00	2252.00	100	100	20	40	107
P11	L 30x30x14x14	1142.00	2252.00	100	100	20	40	107
P12	T 30x30x14x14	1557.00	2252.00	100	100	25	40	107
P13	14x30	-438.00	1987.00	100	100	25	40	107
P14	14x30	-23.00	1995.00	100	100	20	40	107
P15	14x30	122.00	1979.00	100	100	20	40	107
P16	14x30	997.00	1979.00	100	100	20	40	107
P17	14x30	1142.00	1995.00	100	100	20	40	107
P18	T 30x30x14x14	1557.00	1987.00	100	100	20	40	107
P19	14x30	1707.00	1979.00	100	100	25	40	107
P20	14x30	-438.00	1472.00	100	100	20	40	107
P21	14x30	-73.00	1472.20	100	100	20	40	107
P22	14x30	122.00	1480.00	100	100	20	40	107
P23	19x19	302.00	1471.50	100	100	20	40	107
P24	19x19	817.00	1471.50	100	100	20	40	107
P25	14x30	997.00	1480.00	100	100	20	40	107
P26	L 40x40x14x14	1707.00	1472.00	100	100	20	40	107
P27	14x30	-73.00	1140.00	130	130	40	60	107
P28	14x30	122.00	1140.00	100	100	20	40	107
P29	14x30	-438.00	1007.00	100	100	20	40	107
P30	14x30	7.00	1007.00	100	100	20	40	107
P31	19x19	302.00	1007.00	100	100	40	60	107
P32	19x19	817.00	1007.00	100	100	40	60	107
P33	14x30	1005.00	1007.00	100	100	30	50	107
P34	14x30	1270.00	1007.00	100	100	40	60	107
P35	14x30	1707.00	999.00	100	100	20	40	107
P36	14x30	-438.00	717.00	100	100	20	40	107
P37	14x30	7.00	717.00	100	100	20	40	107
P38	L 22x22x14x14	997.08	662.00	100	100	20	40	107
P39	14x30	1262.00	662.00	100	100	20	40	107
P40	14x30	1472.00	599.00	100	100	20	40	107
P41	14x30	-438.00	325.00	100	100	20	40	107
P42	14x30	7.00	325.00	100	100	20	40	107
P43	19x19	302.00	317.00	100	100	20	40	107
P44	L 22x22x14x14	817.00	317.00	100	100	40	60	107
P45	14x30	997.00	325.00	100	100	20	40	107
P46	14x30	1262.00	325.00	100	100	20	40	107
P47	14x30	1472.00	325.00	100	100	20	40	107
P48	14x30	1707.00	325.00	100	100	20	40	107
P49	14x30	992.00	164.00	100	100	20	40	107
P50	14x30	1462.00	164.00	100	100	20	40	107
P51	14x30	7.00	15.00	100	100	20	40	107
P52	14x26	260.50	7.00	100	100	20	40	107
P53	14x30	817.00	15.00	100	100	20	40	107
P54	14x30	1227.00	15.00	100	100	20	40	107
P55	14x30	1707.00	15.00	100	100	20	40	107

Locação no eixo X	
Coordenadas (cm)	Nome
-438.00	P1, P5, P13, P20, P29, P38, P41
-73.00	P21, P27
-23.00	P6, P14
7.00	P30, P37, P42, P51
122.00	P2, P7, P15, P22, P28
260.50	P52
302.00	P8, P23, P31, P43
817.00	P24, P32, P44, P53
817.20	P9
992.00	P49
997.00	P3, P10, P16, P25, P45
997.08	P38
1005.00	P33
1142.00	P11, P17
1227.00	P54
1262.00	P39, P46
1270.00	P34
1462.00	P50
1472.00	P40, P47
1557.00	P4, P12, P18
1707.00	P19, P26, P35, P48, P55

Locação no eixo Y	
Coordenadas (cm)	Nome
2754.00	P1, P2, P3, P4
2252.00	P5, P6, P7, P10, P11, P12
2244.01	P9
2244.00	P8
1995.00	P14, P17
1987.00	P13, P18
1979.00	P15, P16, P19
1480.00	P22, P25
1472.20	P21
1472.00	P20, P26
1471.50	P23, P24
1140.00	P27, P28
1007.00	P29, P30, P31, P32, P33, P34
999.00	P35
717.00	P36, P37
662.00	P38, P39
599.00	P40
325.00	P41, P42, P45, P46, P47, P48
317.00	P43, P44
164.00	P49, P50
15.00	P51, P53, P54, P55
7.00	P52

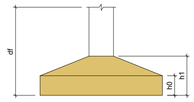

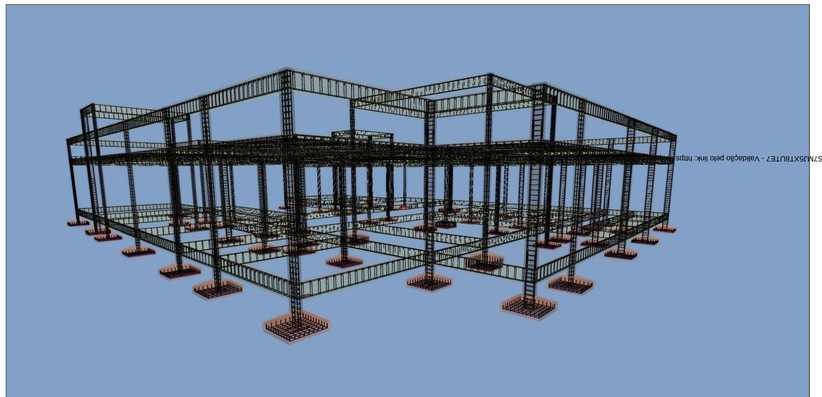

Autenticidade: M34XXS7NU5XTSUTE7 - Validação pelo link: https

03D ESTRUTURA

RUBENS LUIS ROLANDO SOUZA:51335883053 Assinado de forma digital por RUBENS LUIS ROLANDO SOUZA:51335883053 Dados: 2025.07.01 15:28:35 -03'00'

RUBENS LUIS ROLANDO SOUZA
ENGENHEIRO CIVIL
CREA RS 88.296/D

	Revisões da Prancha		
001	Revisão Geral	Rubens	18/03/2025
Nu.	Comentários	Autor	Data

PROJETO DE FUNDAÇÕES

RUBENS L. R. SOUZA
Rua Dr Luiz Oscar Praucnher 1079
Planalto-PR (046)35551186
rubensluisr@globomail.com

PREFEITURA MUNICIPAL DE CAPANEMA

SECRETARIA DE DESENVOLVIMENTO SOCIAL E FAMÍLIA
PROGRAMA INFÂNCIA FELIZ
CRECHE PADRÃO 34 ALUNOS
PLANTA DE LOCAÇÃO

Rua Cariris, lote 52-B Gleba 135-CP Bairro Santa Barbara

Escala: 01/50

Desenho:Eng Rubens | Área: 456,89 m2

Data: 18/03/2025 | Unidade: cm

Prancha 01/02

Licenciado por Maria Daniela Gambetta em: 27/08/2025 10:21:45

LEGENDA DE ITENS		
CÓD.	DESCRIÇÃO	RESÍDUO
	CAÇAMBA ESTACIONÁRIA	METAL
	CAÇAMBA ESTACIONÁRIA	ALVENARIA
	CONTENTOR 1000L	NÃO RECICLÁVEL
	CONTENTOR 1000L	RECICLÁVEL
	BOMBA COM TAMPA 1000L	PERIGOSO

DETALHE SEPARAÇÃO RESÍDUOS

Sem Escala

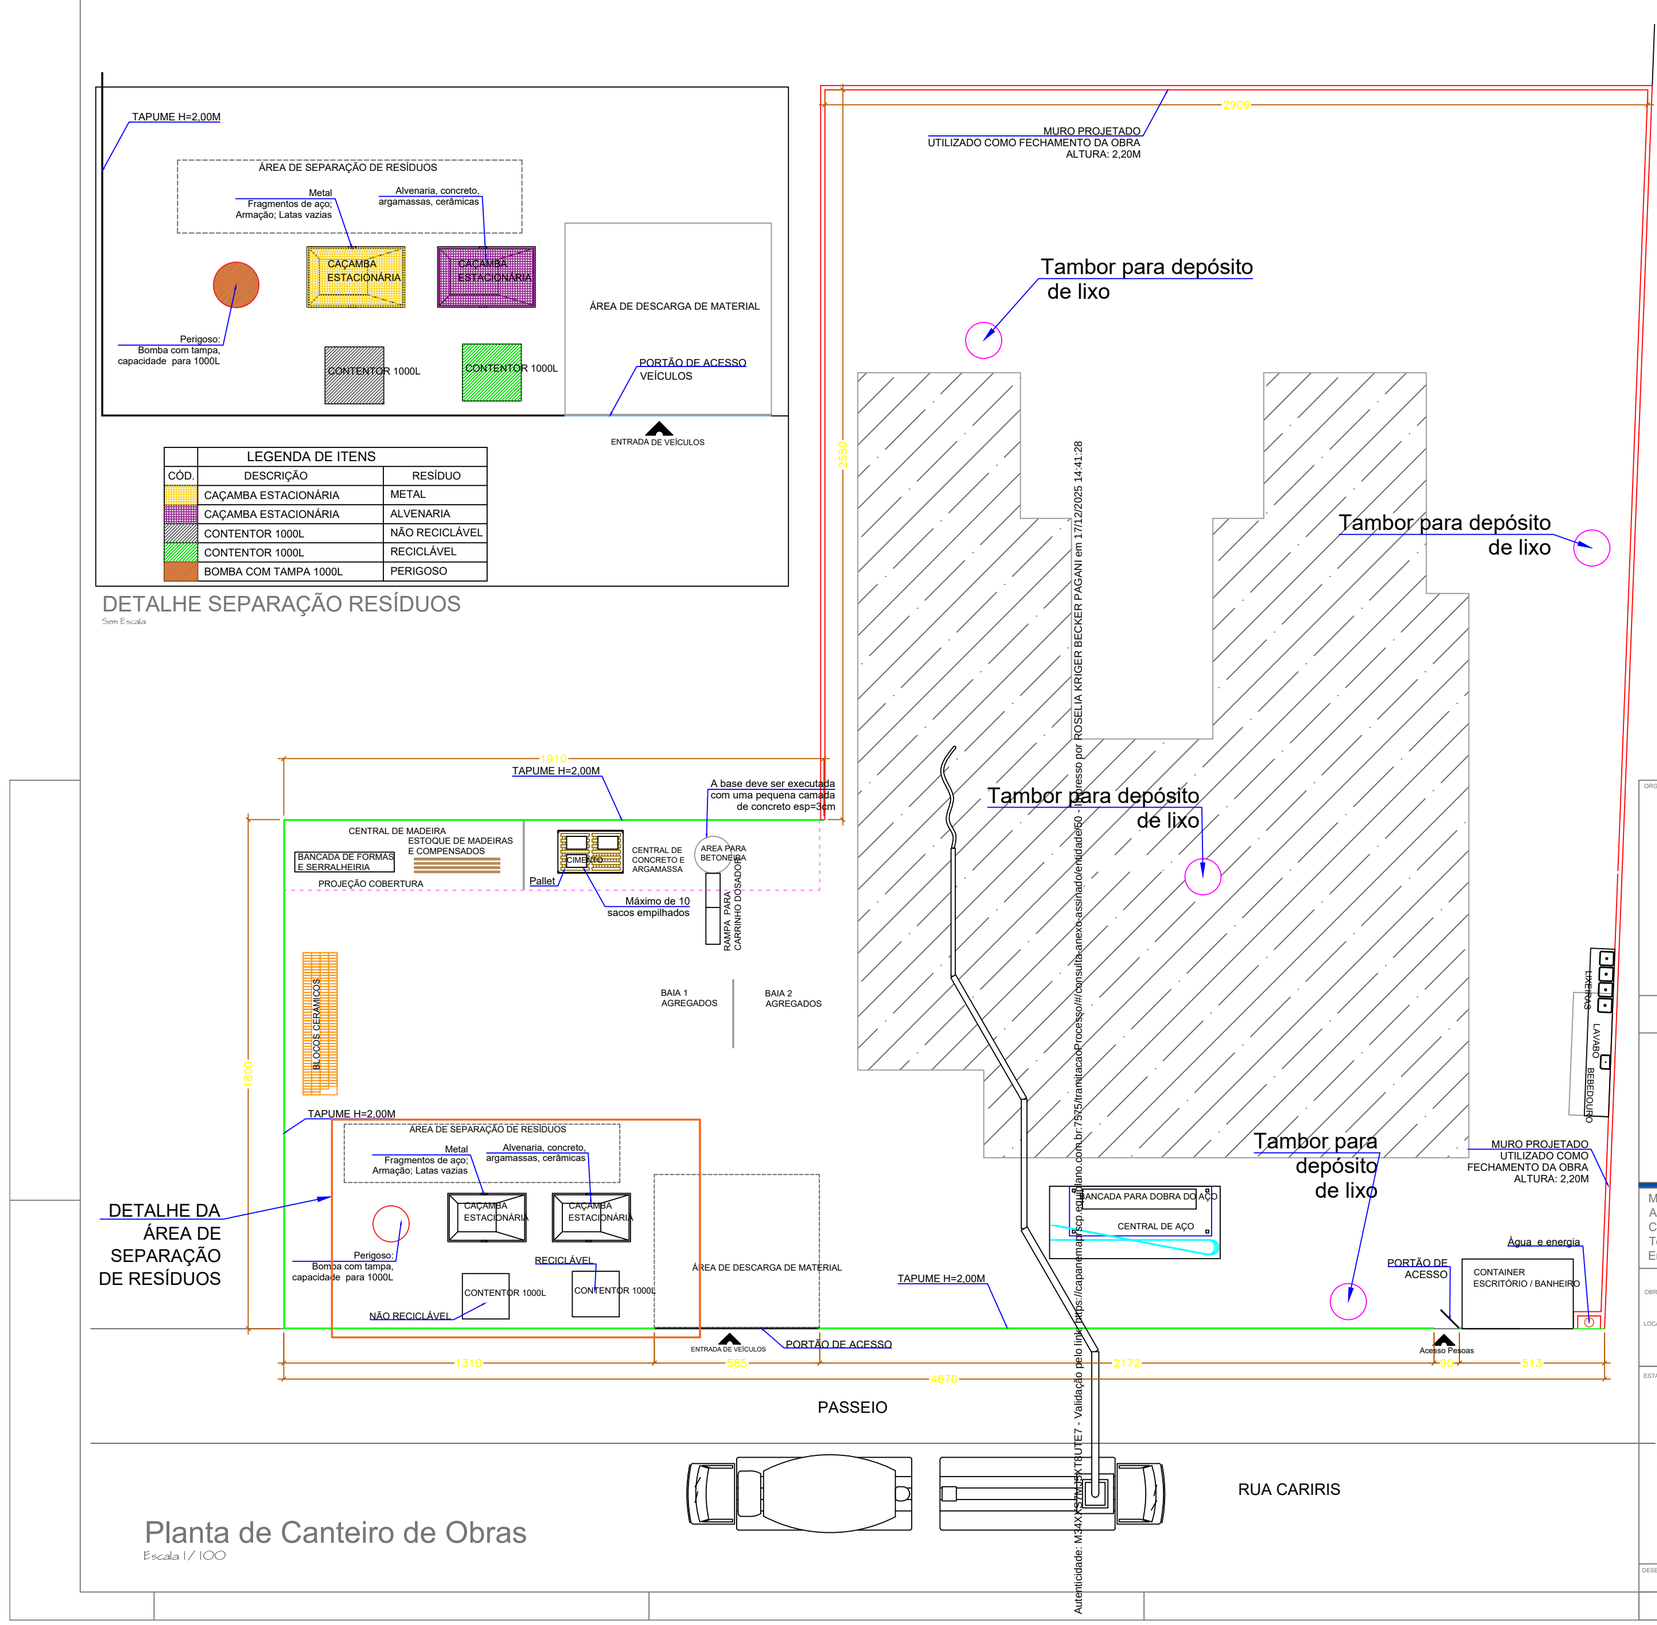

DETALHE DA ÁREA DE SEPARAÇÃO DE RESÍDUOS

Planta de Canteiro de Obras

Escala 1/100

1ª ETAPA - ESTRUTURAÇÃO DO CANTEIRO DE OBRAS:

1 – O MURO, NAS ÁREAS DEMARCADAS, DEVE SER UTILIZADO COMO TAPUME H=2,00M;
2 – A PRODUÇÃO DO CONCRETO DEVE SEGUIR O ESPECIFICADO EM ORÇAMENTO;
3 – O CONCRETO TERÁ LANÇAMENTO MANUAL
4 – TODAS AS FORMAS DE MADEIRA SERÃO FEITAS IN–LOCO
5 – O ARMAZENAMENTO DE CIMENTO, ARGAMASSA E MADEIRA PODERÁ SER EM CONTÊINEIR TIPO ALMOXARIFADO.

2ª ETAPA - DURANTE A EXECUÇÃO DA OBRA:

1 – O LANÇAMENTO DO CONCRETO SERÁ FEITO ATRAVÉS DE CAMINHÃO BOMBA E BETONEIRA NESTA ETAPA E NAS PROXIMAS ELEVAÇÕES.
2 – TODAS AS FORMAS E ESCORAS DE MADEIRA SERÃO FEITAS IN–LOCO.
3 – A CENTRAL DE AÇO SERÁ DESMONTADA NESTA ETAPA, SE NECESSÁRIO;
4 – O ESTOQUE DE CIMENTO E AGLOMERANTES SERÁ LOCADO SOB PALLETS,PODENDO SER UTILIZADO CONTÊINER DE ALMOXARIFADO PARA O ARMAZENAMENTO.
5 – TODOS OS PILARES SERÃO CONCRETADOS JUNTO COM A LAJE.
6 – SERÃO DISTRIBUÍDOS ALGUNS TAMBORES, PARA O DEPÓSITO PROVISÓRIO DE RESÍDUOS NO CANTEIRO DE OBRAS. AO FINAL DO DIA, DEVERÁ SER FEITA COLETA E DESTINAÇÃO NOS LOCAIS ADEQUADOS, DE ACORDO COM A CLASSIFICAÇÃO.

ORGÃOS PÚBLICOS

CANTEIRO DE OBRAS

CAPANEMA
GOVERNO DO MUNICÍPIO
Gente que Trabalha, Cidade que Cresce.

MUNICÍPIO DE CAPANEMA - PARANÁ
Avenida Pedro Viriato Parigot de Souza, 1080, Centro
CEP: 85.760-000
Telefone: (46) 3552-1321
Email: adm@capanema.pr.gov.br

OBRA= CRECHE MODELO PADRÃO
PROGRAMA INFÂNCIA FELIZ

LOCAL= RUA CARIRIS, Nº920
GLEBA 135-CP, LOTE 52-B, SETOR S.E.
CAPANEMA - PARANÁ

CONTEÚDO: CANTEIRO DE OBRAS
DET. SEPARAÇÃO RESÍDUOS
ESPECIFICAÇÕES

PRANCHA: O-1/1

ESTATÍSTICAS

ÁREA DO TERRENO	5.000,00m²
ÁREA DA EDIFICAÇÃO	456,86 m²
ÁREA EXCEDENTE DE TERRENO	3.661,92 m²
ÁREA TOTAL CONSTRUÍDA	1.338,08 m²

RESPOSÁVEIS TÉCNICOS

PROJETO

Documento assinado digitalmente
ANA CAROLINE SCHREINER
Data: 27/05/2025 11:12:44-0300
Verifique em https://validar.iti.gov.br

EXECUÇÃO

PROPRIETÁRIO
MUNICÍPIO DE CAPANEMA - PARANÁ
CNPJ:75.972.760/0001-60

DESENHO: Ana C. Sch.

DATA: 05/2025

ESCALA: INDICADA

Autenticidade: M34XYMHKTRUTE7 - Validação pelo link: https://capanema.pr.gov.br/consulta/anexo/assinatura/identidade/60 - Impresso por ROSELIA KRIGER BECKER PAGANI em 17/12/2025 14:41:28 - Validação pelo link: https://capanema.pr.gov.br/consulta/anexo/assinatura/processo/#/consultaProcesso/tramitacao/7592/1

Inserido por Mara Daniele Gambetta em: 27/08/2025 10:21:45.

P1

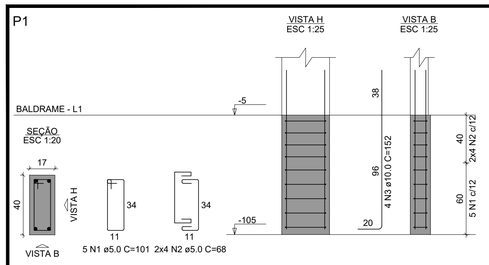

P2

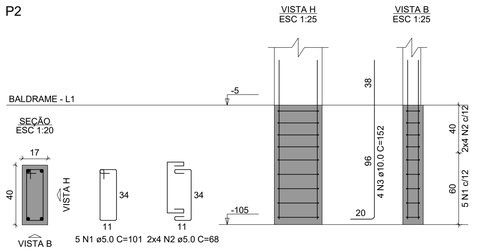

P3

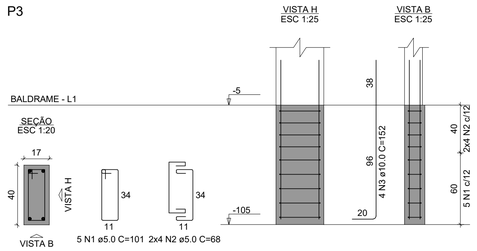

P4

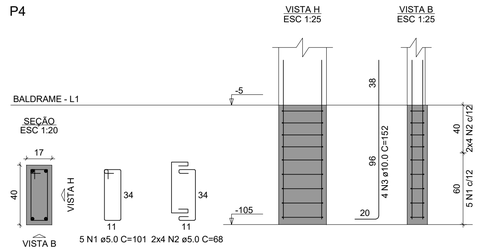

P5

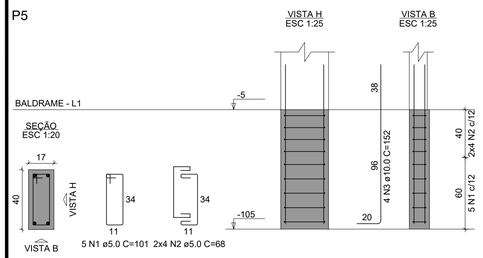

P6

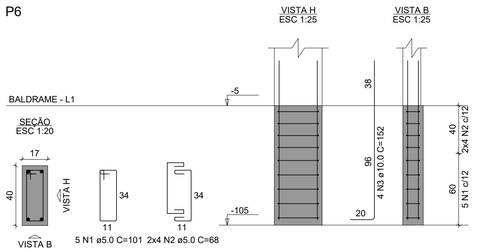

P7

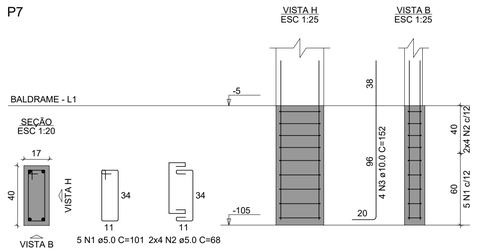

P8

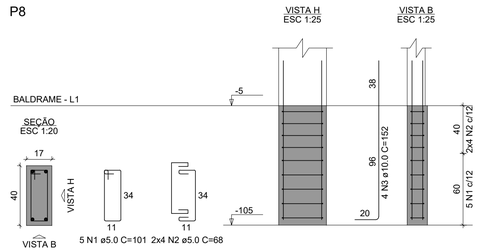

P9

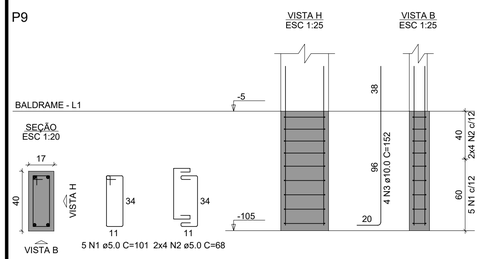

P10

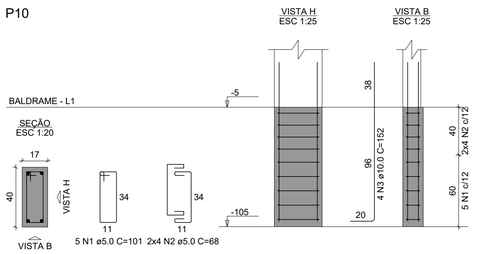

P11

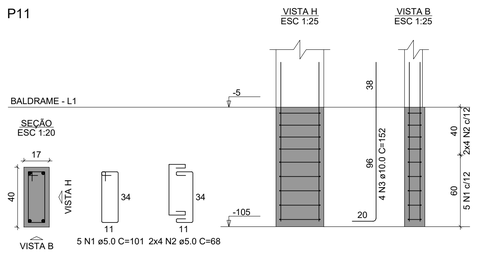

P12

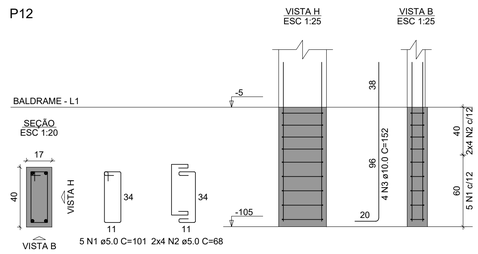

P13

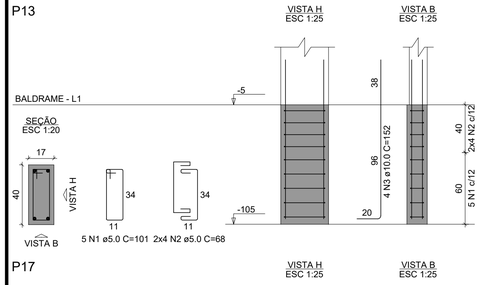

P14

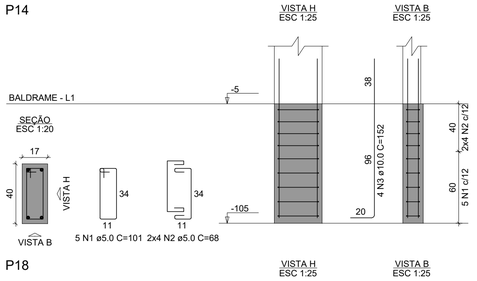

P15

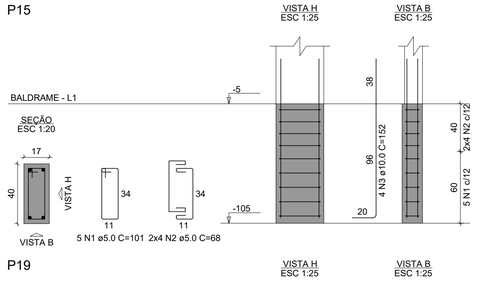

P16

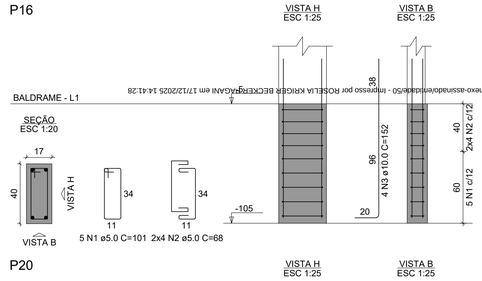

Autenticado: M34XXS7M3XT8UTE7 - Validação pelo link: https://capanemapmcsp.equipano.com.br:7575/tramitacaoProcesso/consulta-anexo-assinado/emitidoPor50 - Impresso por ROSELIA KRUGER BECKER RAGNINI em 17/12/2025 14:41:28

P17

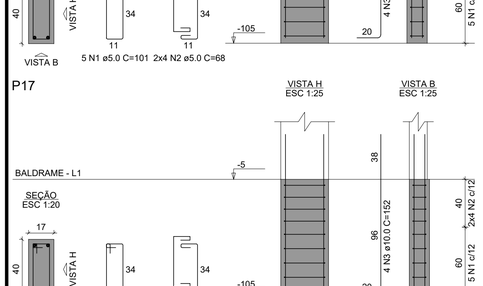

P18

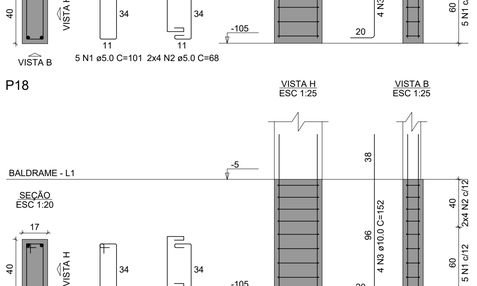

P19

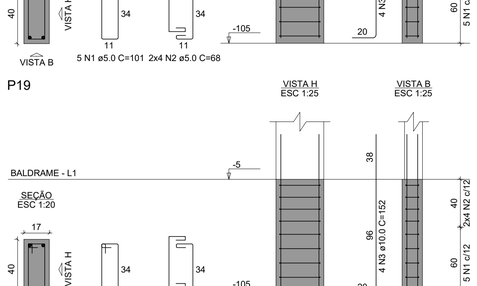

P20

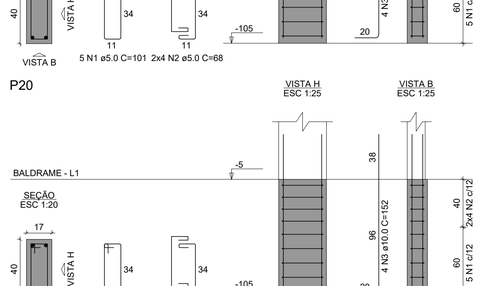

P21

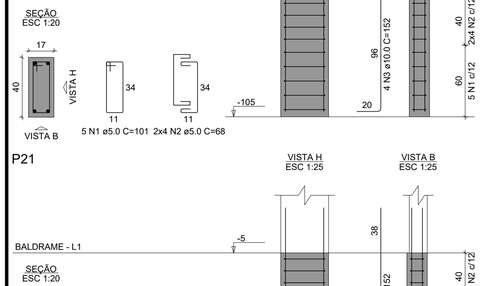

P22

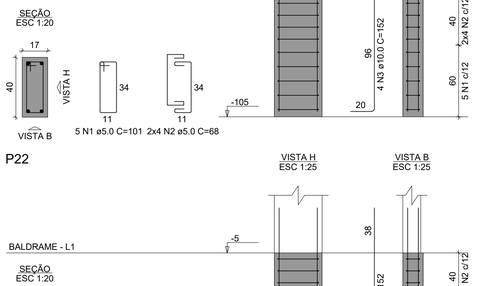

P23

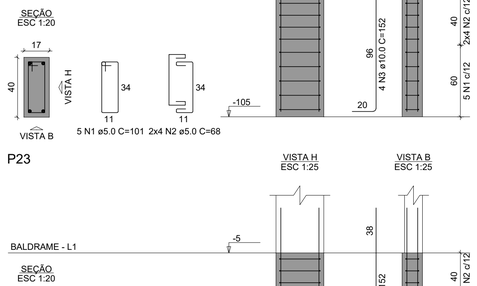

P24

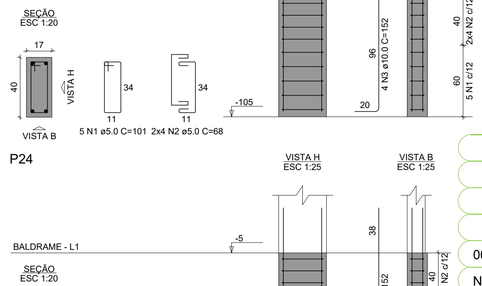

RUBENS LUIS ROLANDO SOUZA:51335883053

Assinado de forma digital por RUBENS LUIS ROLANDO SOUZA:51335883053
Dados: 2025.07.07 15:59:33 -03'00'

RUBENS LUIS ROLANDO SOUZA
ENGENHEIRO CIVIL
CREA RS 88.296/D

	Revisões da Prancha		
001	Revisão Geral	Rubens	26/05/2025
Nu.	Comentários	Autor	Data

PROJETO ESTRUTURAL

RUBENS L. R. SOUZA
Rua Dr Luiz Oscar Praunther 1079
Planalto-PR (046)35551186
rubensluis@globomail.com

PREFEITURA MUNICIPAL DE CAPANEMA

CONSTRUÇÃO DE MURO
PROGRAMA INFÂNCIA FELIZ - PROJETO PADRÃO DE CRECHES - 456,86m²
CRECHE SANTA BÁRBARA
PILARES EM PRUMADA

Rua Cariris, Lote Nº 52-B Gleba 135-CP, Bairro Sta Bábara

Escala: 01/25

Desenho:Eng Rubens | Área: -

Data: 26/05/2025 | Unidade: cm

Prancha 05/07

Lincenciado por Maria Daniele Gambatto em: 2/03/2026, 10:21:45

V1
ESC 1:50

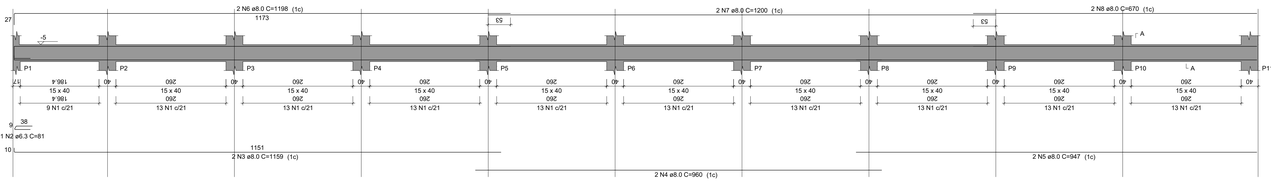

SEÇÃO A-A
ESC 1:25

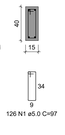

V4
ESC 1:50

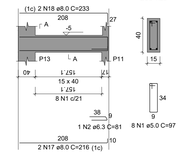

SEÇÃO A-A
ESC 1:25

RELAÇÃO DO AÇO

V1
V4
V2
V3

AÇO	N	DIAM (mm)	QUANT	C.UNIT (cm)	C.TOTAL (cm)
CA60	1	5.0	503	97	48791
CA50	2	6.3	2	81	162
	3	8.0	2	1159	2318
	4	8.0	2	960	1920
	5	8.0	2	947	1894
	6	8.0	14	1198	2396
	7	8.0	14	1200	16800
	8	8.0	2	670	1340
	9	8.0	2	1187	2374
	10	8.0	6	880	5280
	11	8.0	2	481	962
	12	8.0	2	999	1998
	13	8.0	2	1188	2376
	14	8.0	6	881	5286
	15	8.0	2	307	614
	16	8.0	2	776	1552
	17	8.0	2	216	432
	18	8.0	2	233	466

RESUMO DO AÇO

AÇO	DIAM (mm)	C.TOTAL (m)	PESO + 10% (kg)
CA50	6.3	1.6	0.4
	8.0	479	207.9
CA60	5.0	487.9	82.7
PESO TOTAL (kg)			
CA50	208.4		
CA60	82.7		

Volume de concreto (C-25) = 6.37 m³
Área de forma = 100.90 m²

V2
ESC 1:50

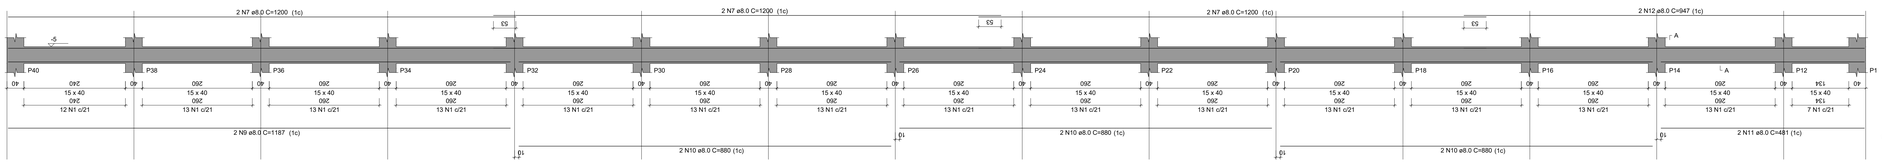

SEÇÃO A-A
ESC 1:25

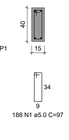

V3
ESC 1:50

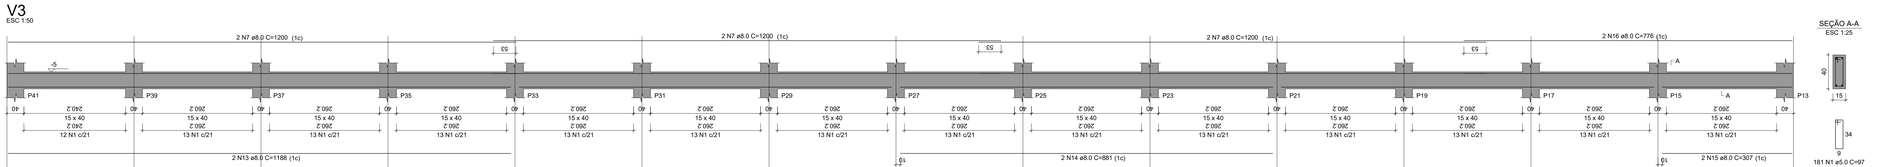

SEÇÃO A-A
ESC 1:25

DETALHAMENTO VIGAS BALDRAME

V1
ESC 1:50

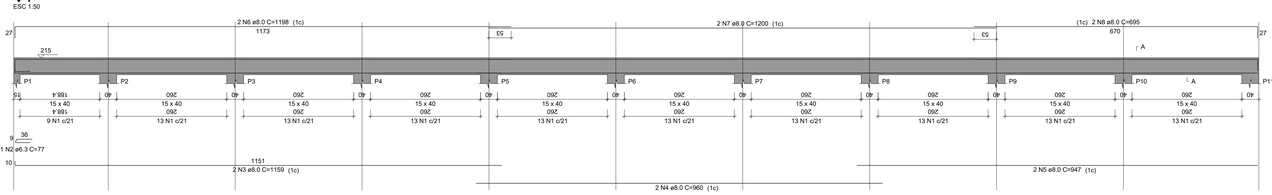

SEÇÃO A-A
ESC 1:25

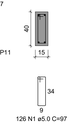

V2
ESC 1:50

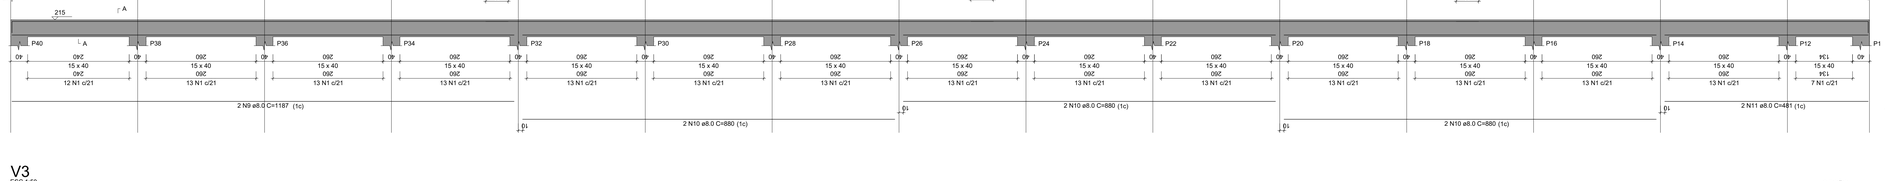

SEÇÃO A-A
ESC 1:25

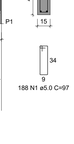

V3
ESC 1:50

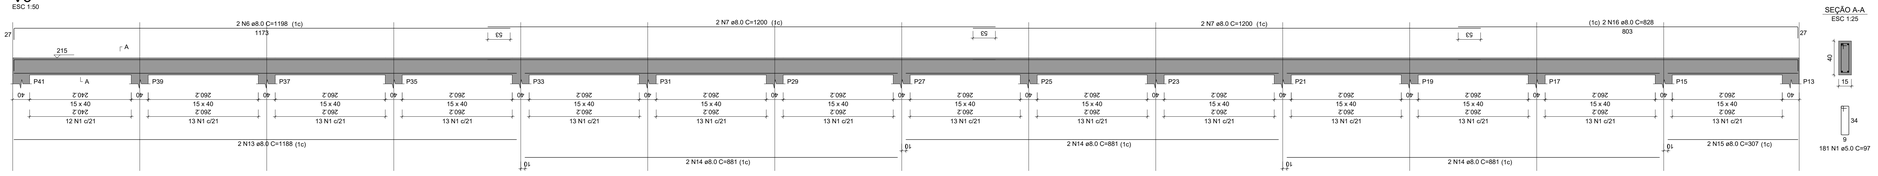

SEÇÃO A-A
ESC 1:25

DETALHAMENTO VIGAS CINTA

V4
ESC 1:50

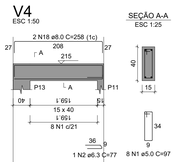

SEÇÃO A-A
ESC 1:25

RELAÇÃO DO AÇO

V1
V4
V2
V3

AÇO	N	DIAM (mm)	QUANT	C.UNIT (cm)	C.TOTAL (cm)
CA60	1	5.0	503	97	48791
CA50	2	6.3	2	77	154
	3	8.0	2	1159	2318
	4	8.0	2	960	1920
	5	8.0	2	947	1894
	6	8.0	6	1198	7188
	7	8.0	10	1200	12000
	8	8.0	2	695	1390
	9	8.0	2	1187	2374
	10	8.0	6	880	5280
	11	8.0	2	481	962
	12	8.0	2	999	1998
	13	8.0	2	1188	2376
	14	8.0	6	881	5286
	15	8.0	2	307	614
	16	8.0	2	828	1656
	17	8.0	2	216	432
	18	8.0	2	258	516

RESUMO DO AÇO

AÇO	DIAM (mm)	C.TOTAL (m)	PESO + 10% (kg)
CA50	6.3	1.5	0.4
	8.0	482	209.2
CA60	5.0	487.9	82.7
PESO TOTAL (kg)			
CA50	209.6		
CA60	82.7		

Volume de concreto (C-25) = 6.39 m³
Área de forma = 101.12 m²

RUBENS LUIS ROLANDO SOUZA:51335883053 — Assinado de forma digital por RUBENS LUIS ROLANDO SOUZA:51335883053 Dados: 2025.07.07 16:00:54 -03'00'
RUBENS LUIS ROLANDO SOUZA
ENGENHEIRO CIVIL
CREA RS 88.296/D

PROJETO ESTRUTURAL

RUBENS L. R. SOUZA
Rua Dr Luiz Closs, 7 Toledo - 979
Planalto-PR (046)35551186
rubensluiss@globomail.com

PREFEITURA MUNICIPAL DE CAPANEMA

CONSTRUÇÃO DE MURO
PROGRAMA INFÂNCIA FELIZ - PROJETO PADRÃO DE CRECHES - 456,86m²
CRECHE SANTA BÁRBARA
DETALHAMENTO VIGAS BALDRAME e CINTA

Rua Carriris, Lote Nº 52-B Gleba 135-CP, Bairro Sta Bábara
Escala: 01/100
Desenho:Eng Rubens
Área: -
Data: 26/05/2025
Unidade: cm
Prancha 07/07

Autenticidade: 'KACKKS7MJXTBUTE3' - Validação pelo link: https://capanema.pgrp.aplutano.com.br/75/Orientacao/Processo/Consulta-arevo-assinado/verificador - Impresso por ROSELIA XENDES BECKER PADANE em 1/7/2025 1:41:28
Licenciado por Maria Lucena Cardozo em 27/06/2025 13:04:35

52-B

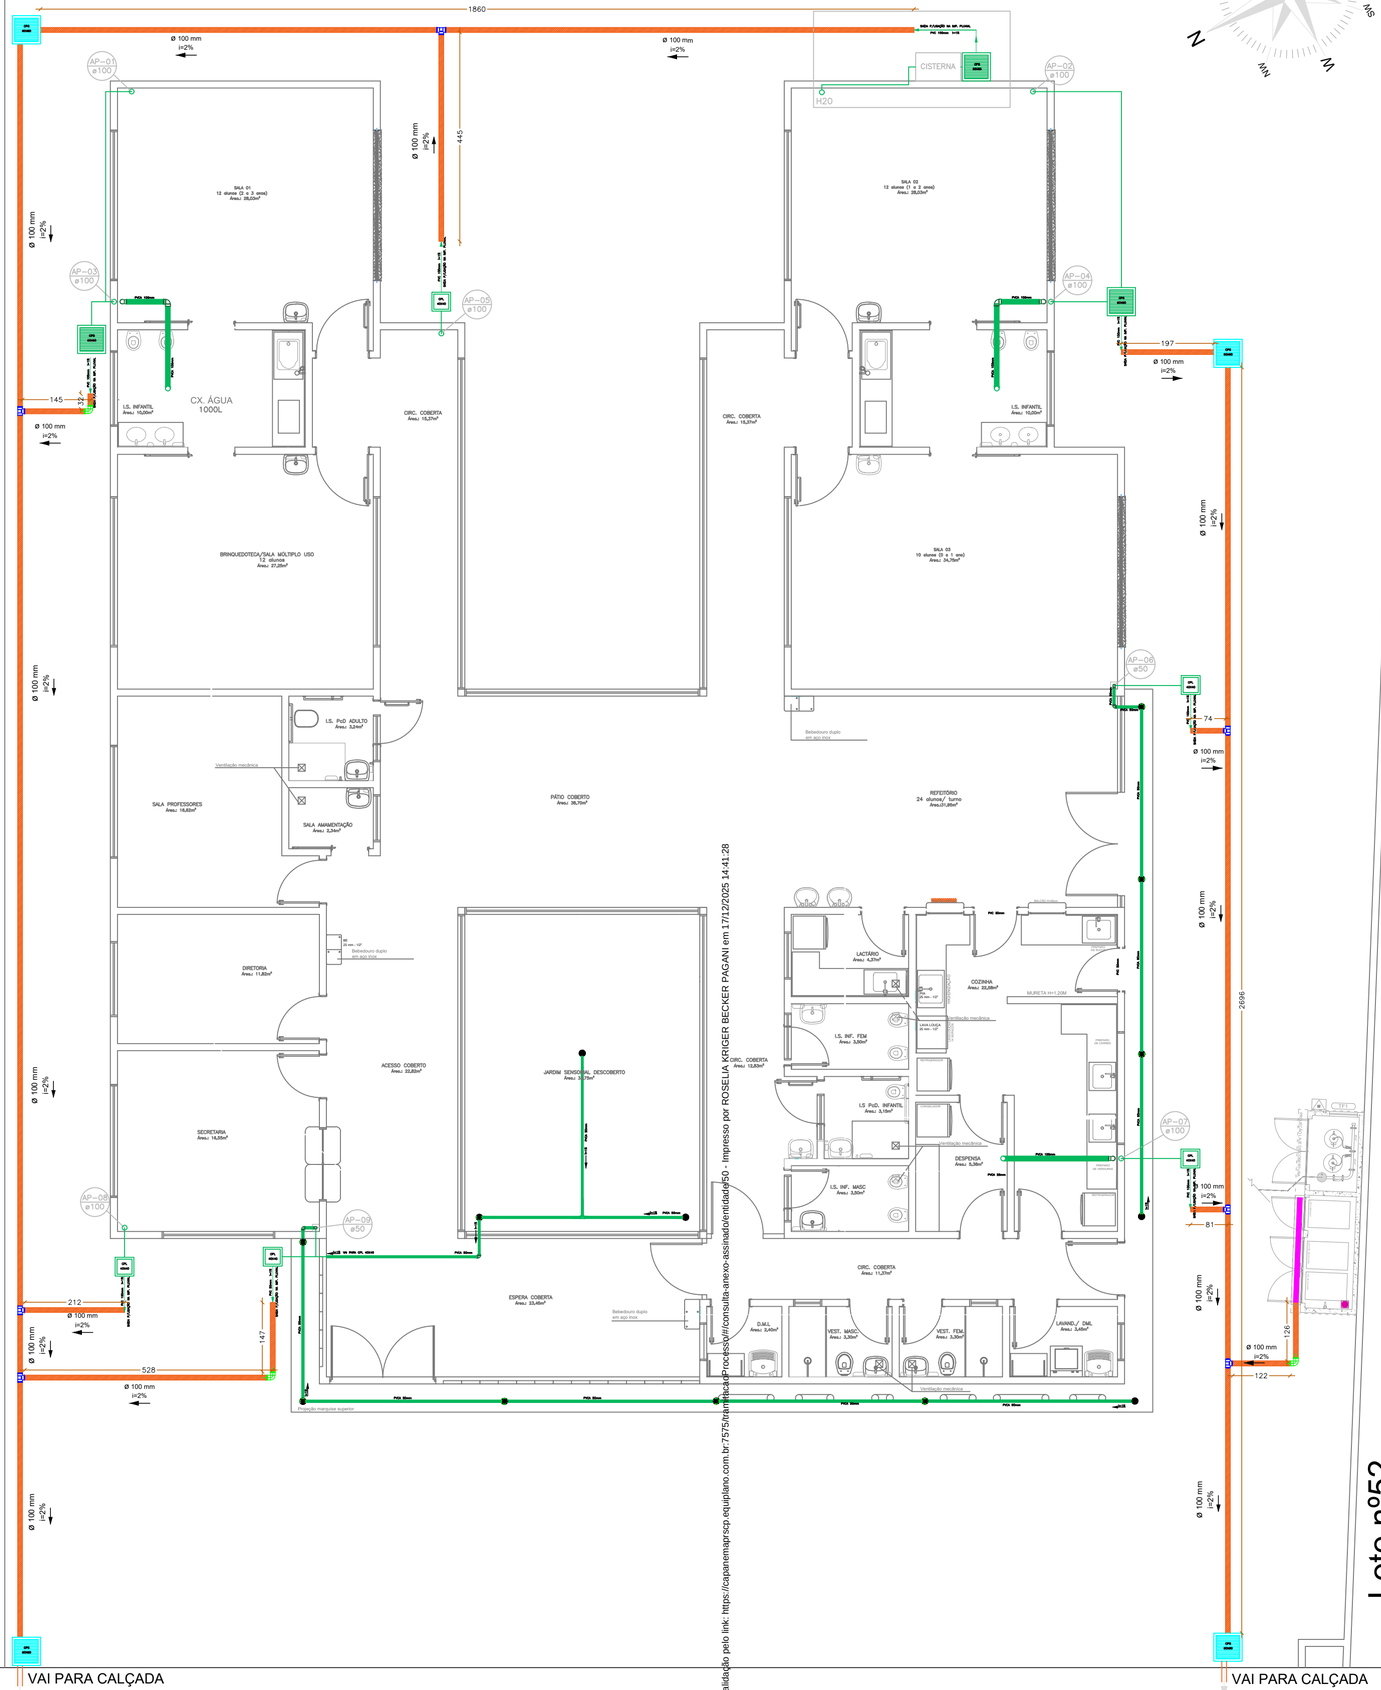

IMPLANTAÇÃO PLUVIAL

Escala 1/ 50

QUANTIDADE DA IMPLANTAÇÃO PLUVIAL		
CÓD.	DESCRIÇÃO	QUANTID.
	PLUVIAL EDIFICAÇÃO	
	PLUVIAL IMPLANTAÇÃO - DN100mm	100,58m
	CAIXA DE AREIA 60x60	04 UND
	'T' DN 100mm	07 UND
	GRELHA	
	JOELHO 90º	03 UND
Escavação: 10,66m³		
Reaterro: 4,19m³		

ORGÃOS PÚBLICOS

P L U V I A L

CAPANEMA
GOVERNO DO MUNICÍPIO

MUNICÍPIO DE CAPANEMA - PARANÁ
Avenida Pedro Viriato Parigot de Souza, 1080, Centro
CEP: 85.760-000
Telefone: (46) 3552-1321
Email: adm@capanema.pr.gov.br

OBRA= CRECHE MODELO PADRÃO
PROGRAMA INFÂNCIA FELIZ

LOCAL= RUA CARIRIS, Nº920
GLEBA 135-CP, LOTE 52-B, SETOR S.E.
CAPANEMA - PARANÁ

CONTEÚDO: IMPLANTAÇÃO PLUVIAL
QUADRO DE ITENS

PRANCHA: P-1/1

ESTATÍSTICAS: VIDE PROJETO ARQUITETÔNICO

RESPONSAVEIS TÉCNICOS

PROJETO

Documento assinado digitalmente
gov.br
ANA CAROLINE SCHREINER
Data: 03/07/2025 08:29:32-0300
Verifique em https://validar.iti.gov.br

Arquiteta e Urbanista - CAU A177173-2

EXECUÇÃO

DESENHO	DATA	ESCALA
Ana C. Sch.	06/2025	INDICADA

Autenticidade: M34XXS7MJ5XTBUTE7 - Validação pelo link: https://capanemaprscp.equiplano.com.br:7575/transitarProcessoWeb/consulta-anexo-assinado/entidade/50 - Impresso por ROSELIA KRIGER BECKER PAGANI em 17/12/2025 14:41:28

Inserido por Mara Daniele Gambetta em: 27/08/2025 10:21:45.

S1=S2=S3=S4=S5=S6=S7=S8=S9=S10=S11=S12 =S13=S14=S15=S17

PLANTA
ESC 1:25

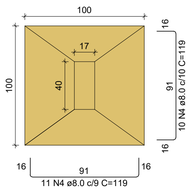

CORTE
ESC 1:25

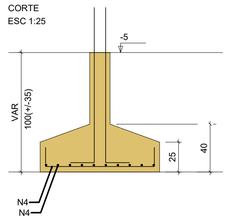

Solo com capacidade de suporte > 1.50 kgf/cm²
Solo compactado sobre a sapata
peso específico > 1600.00 kgf/m³

P1

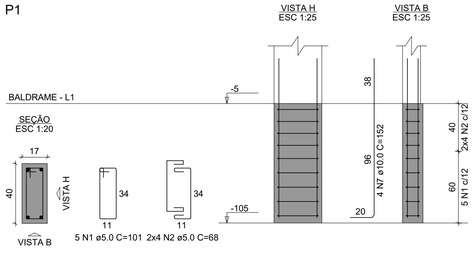

P10

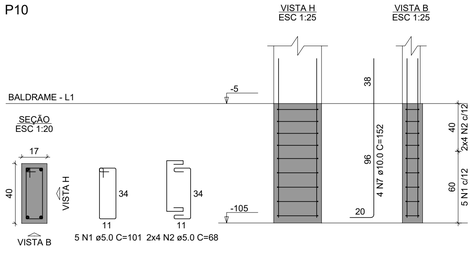

P11

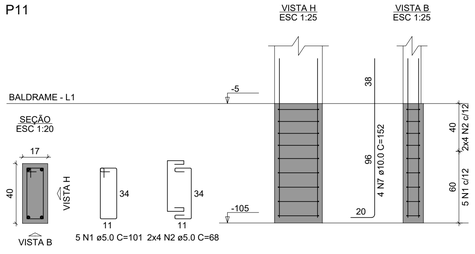

P12

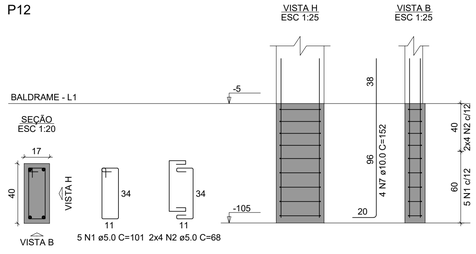

P13

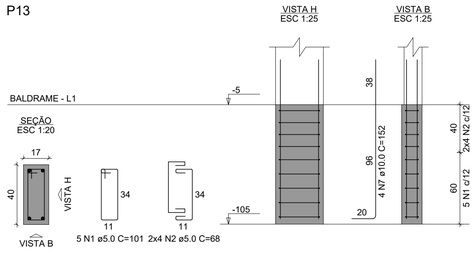

P14

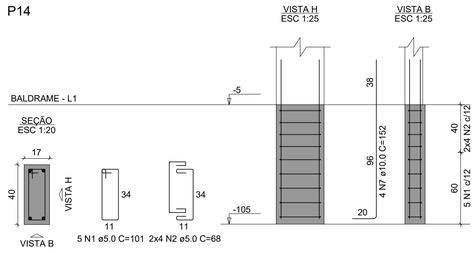

P15

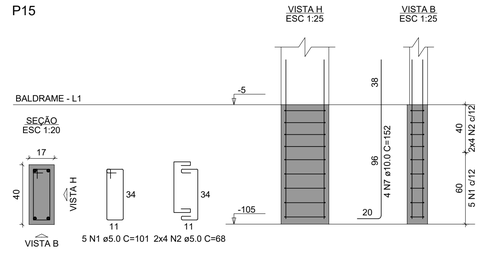

P17

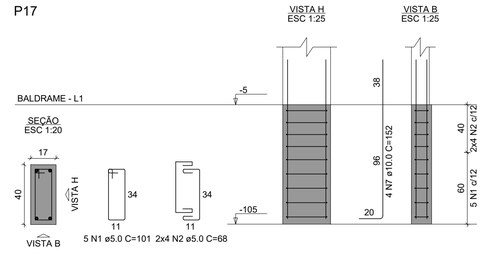

P2

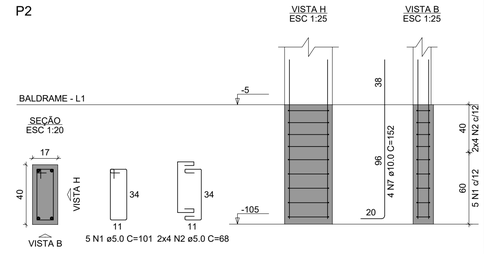

P3

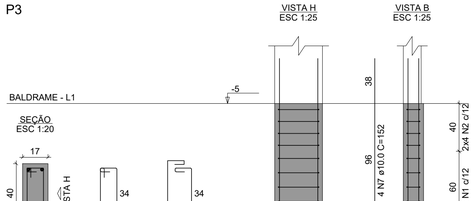

P4

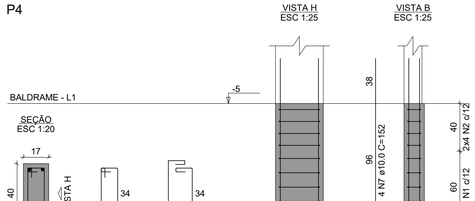

P5

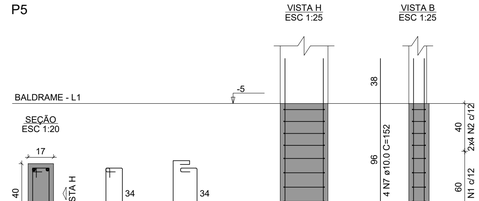

P6

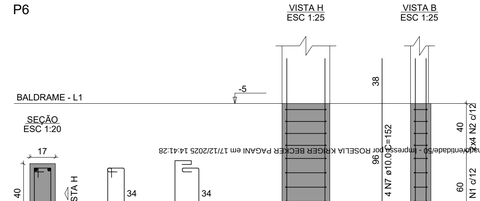

P7

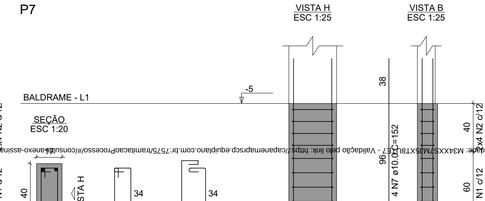

Autenticado em: M3AXXSZMA3XT8D/CT - Validação pelo link: https://campinamapsp.equiplano.com.br:7575/tramitacaoPorcessoWconsultaAnexo-assinadoAnexadoPor - Impresso por ROSELLA KRÜGER BECKER PAGANI em 17/12/2025 14:41:28

P8

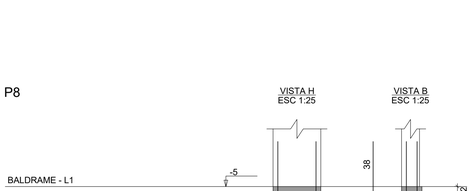

P9

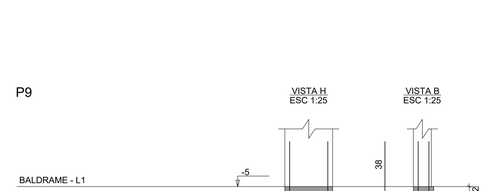

RUBENS LUIS ROLANDO SOUZA:51335883053
Assinado de forma digital por RUBENS LUIS ROLANDO SOUZA:51335883053
Dados: 2025.07.07 15:58:14 -03'00'

RUBENS LUIS ROLANDO SOUZA
ENGENHEIRO CIVIL
CREA RS 88.296/D

	Revisões da Prancha		
001	Revisão Geral	Rubens	26/05/2025
Nu.	Comentários	Autor	Data

PROJETO ESTRUTURAL

RUBENS L. R. SOUZA
Rua Dr Luiz Oscar Praciniher 1079
Planalto-PR (046)33551186
rubenslrsilva@gmail.com

PREFEITURA MUNICIPAL DE CAPANEMA

CONSTRUÇÃO DE MURO
PROGRAMA INFÂNCIA FELIZ - PROJETO PADRÃO DE CRECHES - 456,86m²
CRECHE SANTA BÁRBARA
DETALHE SAPATAS

Rua Cariris, Lote Nº 52-B Gleba 135-CP, Bairro Sta Bábara

Escala: 01/50

Desenho:Eng Rubens | Área: -

Data: 26/05/2025 | Unidade: cm

Prancha 03/07

Licenciado por Maria Daniele Campanella em: 27/08/2025 10:21:45

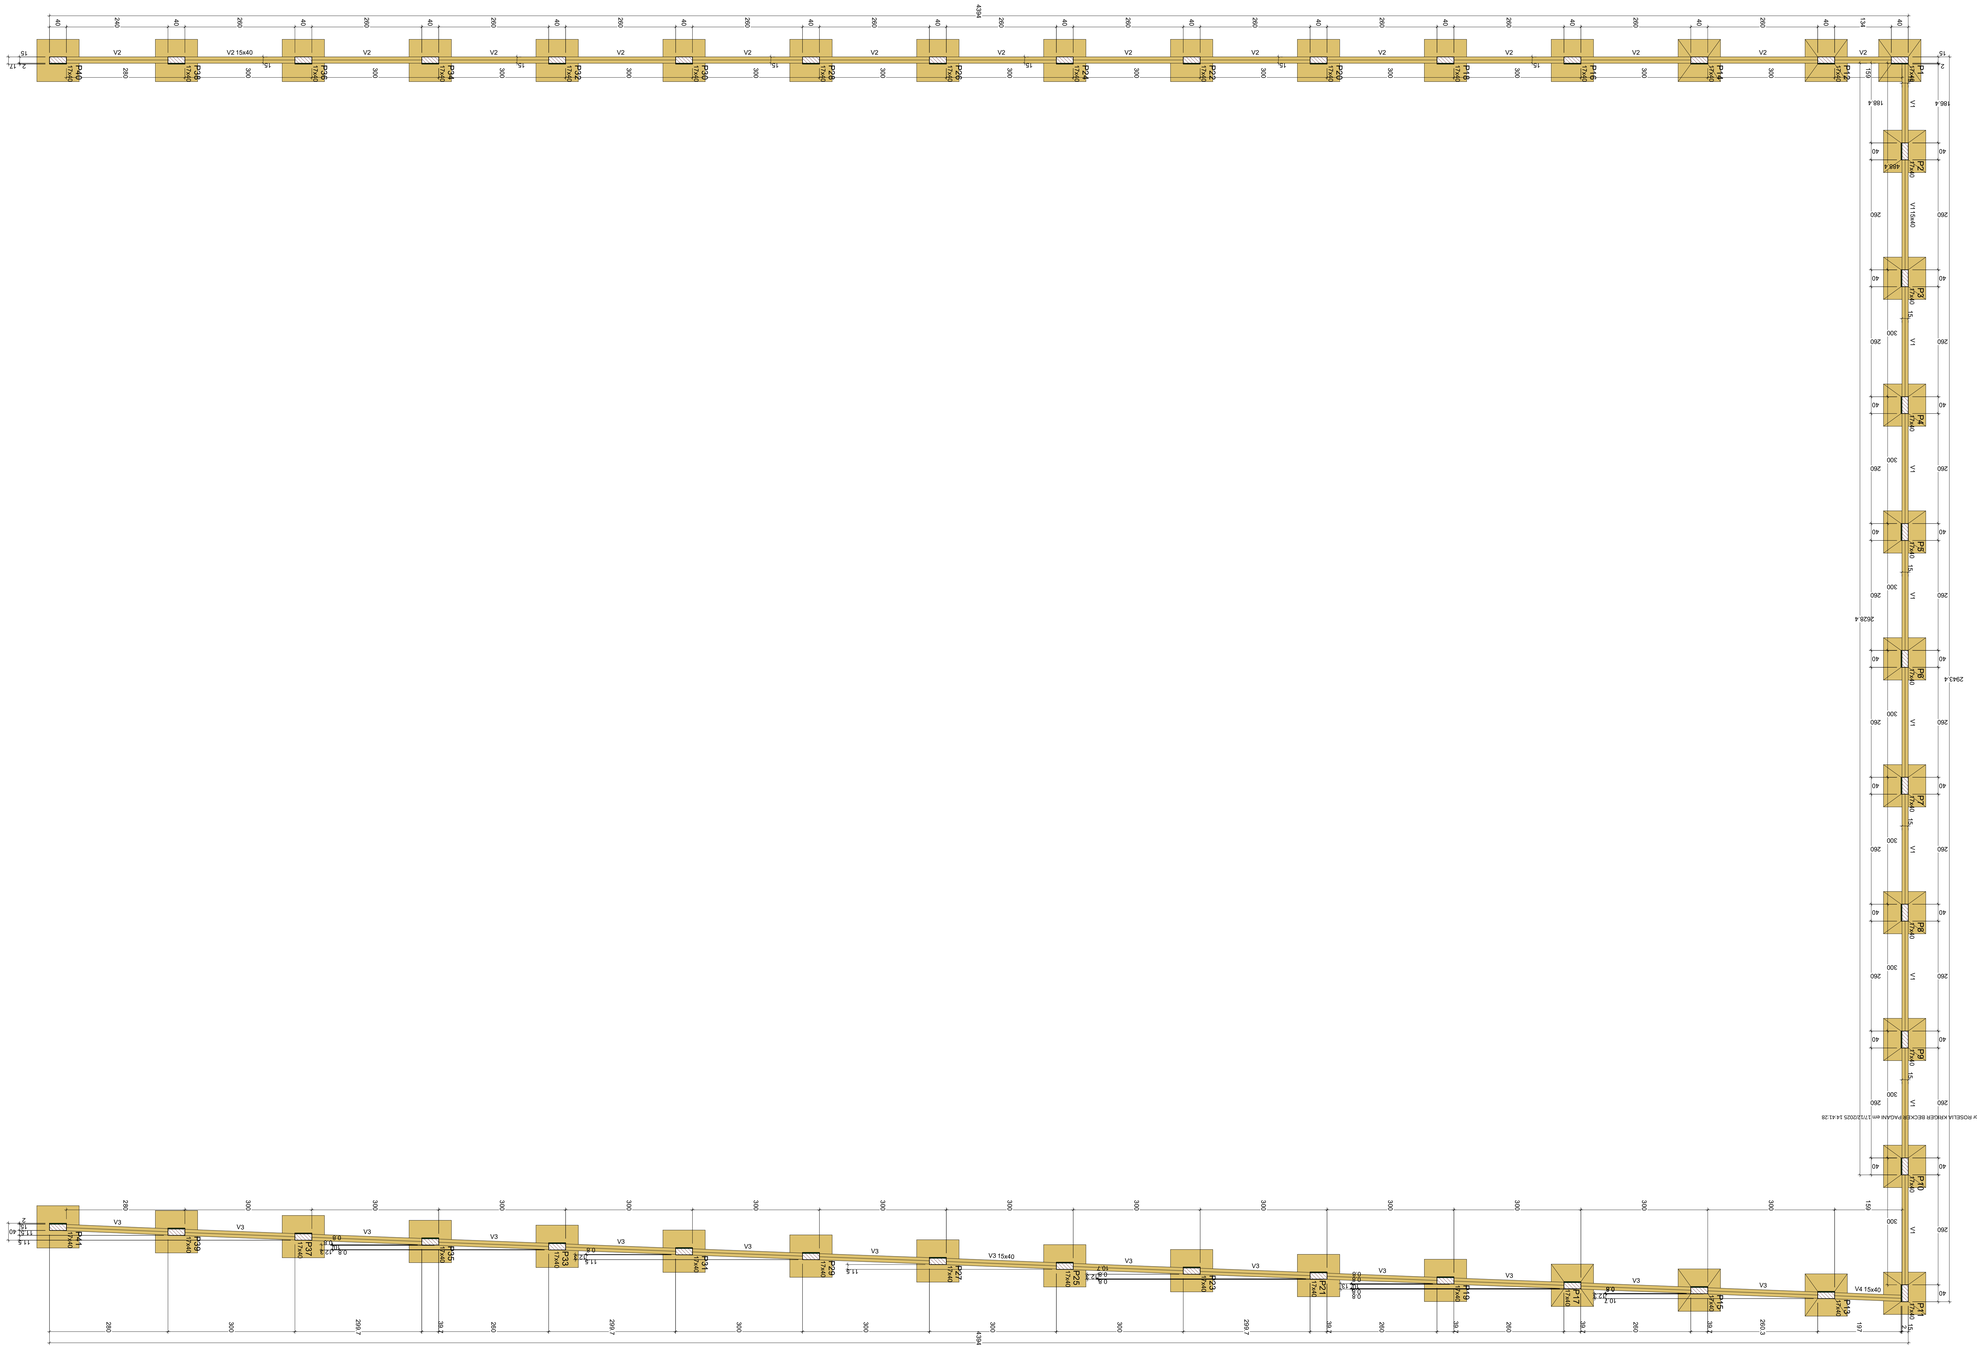

Vigas			
Nome	Seção (cm)	Elevação (cm)	Nível (cm)
V1	15x40	0	-5
V2	15x40	0	-5
V3	15x40	0	-5
V4	15x40	0	-5

Características dos materiais	
fck (kgf/cm²)	Ecs (kgf/cm²)
250	241500

Dimensão máxima do agregado = 19 mm

Pilares			
Nome	Seção (cm)	Elevação (cm)	Nível (cm)
P1	17x40	0	-5
P2	17x40	0	-5
P3	17x40	0	-5
P4	17x40	0	-5
P5	17x40	0	-5
P6	17x40	0	-5
P7	17x40	0	-5
P8	17x40	0	-5
P9	17x40	0	-5
P10	17x40	0	-5
P11	17x40	0	-5
P12	17x40	0	-5
P13	17x40	0	-5
P14	17x40	0	-5
P15	17x40	0	-5
P16	17x40	0	-5
P17	17x40	0	-5
P18	17x40	0	-5
P19	17x40	0	-5
P20	17x40	0	-5
P21	17x40	0	-5
P22	17x40	0	-5
P23	17x40	0	-5
P24	17x40	0	-5
P25	17x40	0	-5
P26	17x40	0	-5
P27	17x40	0	-5
P28	17x40	0	-5
P29	17x40	0	-5
P30	17x40	0	-5
P31	17x40	0	-5
P32	17x40	0	-5
P33	17x40	0	-5
P34	17x40	0	-5
P35	17x40	0	-5
P36	17x40	0	-5
P37	17x40	0	-5
P38	17x40	0	-5
P39	17x40	0	-5
P40	17x40	0	-5
P41	17x40	0	-5

Legenda dos pilares
Pilar com mudança de seção

Legenda das vigas e paredes
Viga

Autenticado por Mara Lucena Cardoso em 27/08/2025 13:24:15
Autenticado - MJCXXS7MJSTBUTE7 - Validação pelo link: https://apanemagrupi.aquiparo.com.br/75/Ferrolacer/Fooosso/Consulta-anexo-assinado/vembadavSo - Impresso por ROSELLA VARGAS BECKER MADAM em 27/08/2025 14:41:28

FORMA DO PAVIMENTO BALDRAME

Escala 1:50

RUBENS LUIS ROLANDO SOUZA:51335883353

Assinado de forma digital por RUBENS LUIS ROLANDO SOUZA:51335883353
Dados: 2025.07.07 15:56:51 -03'00'

RUBENS LUIS ROLANDO SOUZA
ENGENHEIRO CIVIL
CREA RS 88.296/D

PROJETO ESTRUTURAL

RUBENS L. R. SOUZA
Rua Dr Luiz Chaves Ferreira, 679
Planalto-PR (046)35551186
rubenslake@gbbcmail.com

PREFEITURA MUNICIPAL DE CAPANEMA

CONSTRUÇÃO DE MURO
PROGRAMA INFÂNCIA FELIZ - PROJETO PADRÃO DE CRECHES - 456,86m²
CRECHE SANTA BÁRBARA
FORMA DO PAVIMENTO BALDRAME

Rua Carriris, Lote Nº 52-B Gleba 135-CP, Bairro Sta Bábara

Escala: 01/100

Desenho:Eng Rubens | Área: - | Data: 26/05/2025 | Unidade: cm

Prancha 01/07

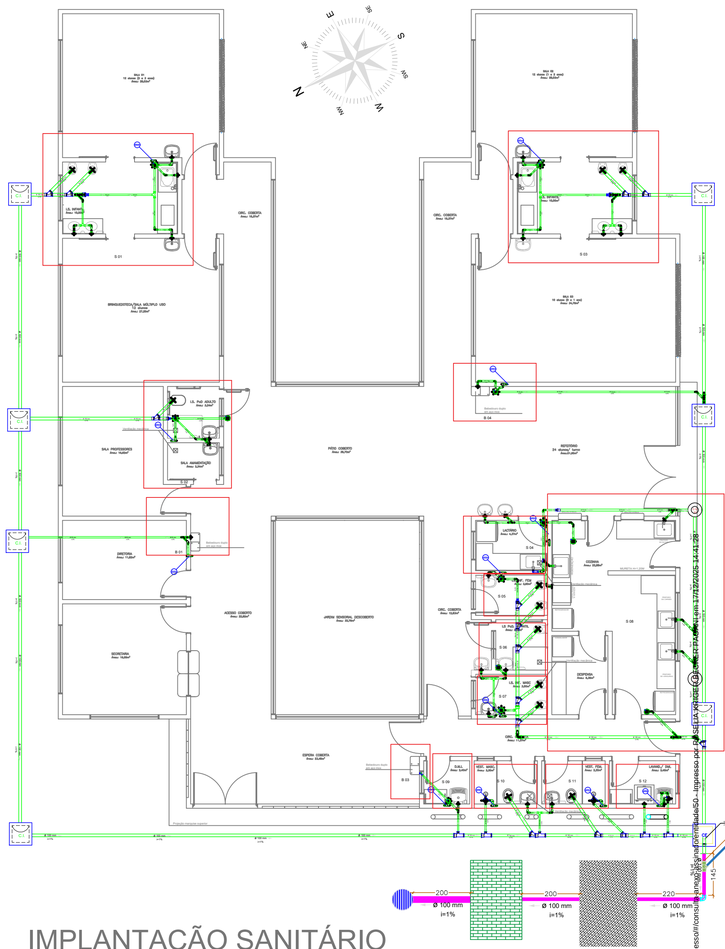

IMPLANTAÇÃO SANITÁRIO

Escala 1/75

PASSEIO PÚBLICO

PASSEIO PÚBLICO

QUANTIDADE DA IMPLANTAÇÃO DO SANITÁRIO		
CÓD.	DESCRIÇÃO	QUANTID.
	SANITÁRIO EDIFICAÇÃO	
	TUBULAÇÃO PVC - DN100mm	3.70M
	TUBULAÇÃO PVC - DN50mm	5,20M
	FOSSA SÉPTICA	01 UND
	FILTRO ANAERÓBIO	01 UND
	SUMIDOURO	01 UND
	JOELHO 90º DN100mm PVC	01 UND
	JUNÇÃO Y PVC com redução DN100mm	01 UND
Escavação: 0,41m³		
Reaterro: 0,16m³		

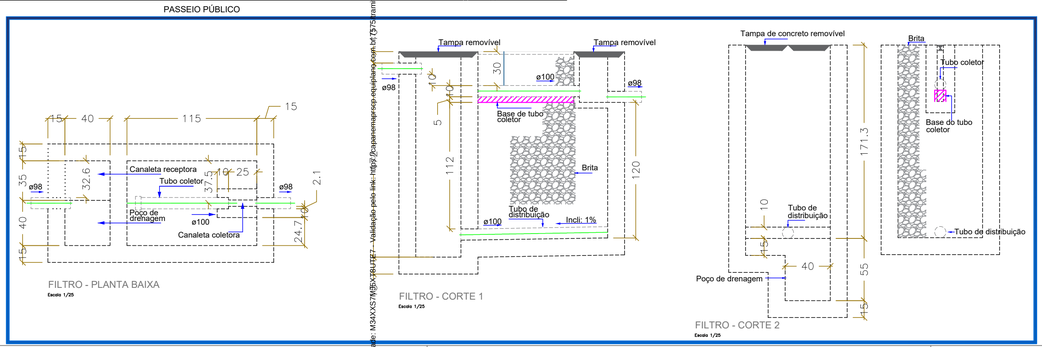

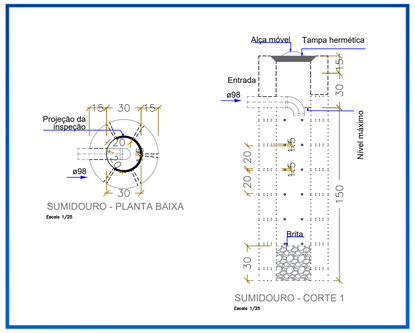

Sumidouro

Habitação	Ocupação	Tipo	Número de Ocupantes N	Contribuição de esgoto Unitário (L/pessoa.dia)	Contribuição de esgoto Total (L/dia)
Casa	Permanente	Creche	15	130.00	1950

Teste	Camada	Espessura da camada (m)	Tempo de duração do teste (min)	Rebaixamento de água (m)
1	1	1.00	30	0.30
2	1	1.00	30	0.30
3	1	1.00	30	0.30

Dados:
Taxa de percolação média do solo: 100 min/m
T = Taxa máxima de aplicação diária superficial: 0.130 m³/m².dia
C = Contribuição de esgoto: 650 L/dia

Área de infiltração estimada:
A = (C / 1000) / T
A =(0 / 1000) /0.130
A = 20,00 m²

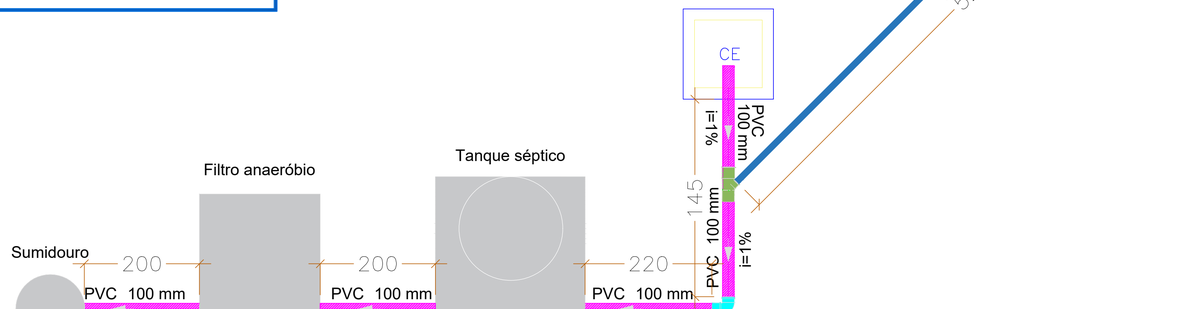

SISTEMA DE ESGOTO

Escala 1/50

Tanque séptico

Tipo	Nº de Ocupantes N	Contribuição de esgoto Unitário (L/pessoa.dia)	Contribuição de esgoto Total (L/dia)	Contribuição de lodo Unitário (L/pessoa.dia)	Contribuição de lodo Total (L/dia)
Creche	15	130.00	1950	1.00	15.00

Dados:
Intervalo entre limpezas: 2 anos
Temperatura do mês mais frio: 11 °C
K = Taxa de acumulação de lodo: 105
T = Tempo de detenção de despejos: 1 dia
Lf = Contribuição de lodo fresco: 5 Litros/dias
C = Contribuição de esgoto: 650 L/dia

Volume estimado:
V= 1000 + (C * T + K * Lf)
V= 1000 + (650 * 1 + 105 * 5)
V= 2175 L ou 2,17 m³

Dimensões:
Formato: Prismático
Nº de câmaras: Câmara única
Comprimento: 200 cm
Largura: 100 cm
Profundidade útil: 120 cm
Volume efetivo: 2.4 m³

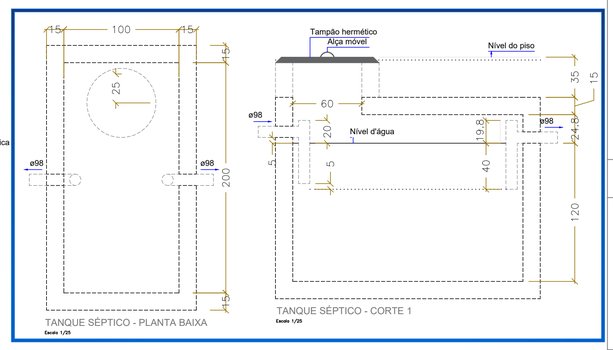

Filtro anaeróbio

Habitação	Ocupação	Tipo	Número de Ocupantes N	Contribuição de esgoto Unitário (L/pessoa.dia)	Contribuição de esgoto Total (L/dia)
Casa	Permanente	Creche	15	130.00	1950

Dados:
Temperatura do mês mais frio: 11 °C
T = Tempo de detenção de despejos: 1.17 dia
C = Contribuição de esgoto: 650 L/dia

Volume estimado:
V= 1,6 * C * T
V= 1,6 * 0 * 1.17
V= 1000 L ou 1 m³

Dimensões:
Formato: Prismático
Comprimento: 115 cm
Largura: 75 cm
Altura do vão livre: 30 cm
Altura total do leito: 120 cm
Volume efetivo: 1.03 m³

ORGÃOS PÚBLICOS

SANITÁRIO

CAPANEMA
GOVERNO DO MUNICÍPIO

MUNICÍPIO DE CAPANEMA - PARANÁ
Avenida Pedro Viriato Parigot de Souza, 1080, Centro
CEP: 85.760-000
Telefone: (46) 3552-1321
Email: adm@capanema.pr.gov.br

OBRA= CRECHE MODELO PADRÃO
PROGRAMA INFÂNCIA FELIZ

LOCAL= RUA CARIRIS, Nº920
GLEBA 135-CP, LOTE 52-B, SETOR S.E.
CAPANEMA - PARANÁ

CONTEÚDO
IMPLANTAÇÃO SANITÁRIO
QUANTIDADE
DETALHE SUMIDOURO
DETALHE FOSSA

PRANCHA
S-1/1

ESTATÍSTICAS
VIDE PROJETO ARQUITETÔNICO

RESPONSAVEIS TÉCNICOS

PROJETO
Documento assinado digitalmente
gov.br
ANA CAROLINE SCHREINER
Data: 03/07/2025 08:29:32-0300
Verifique em https://validar.iti.gov.br
Arquiteta e Urbanista - CAU A177175-2

EXECUÇÃO

DESENHO
Ana C. Sch.

DATA
06/2025

ESCALA
INDICADA

Autenticação: M3AXXS7MBXJRUTE7 - Validação pelo link: https://capanema.esp.equatorialpa.com.br/Processo/consulta_arvore.jsf?numeroProcesso=2025.0000175/1&chaveAcesso=1775220085-14:41:26

Inserido por Mara Daniele Gambetta em: 27/08/2025 10:21:45.

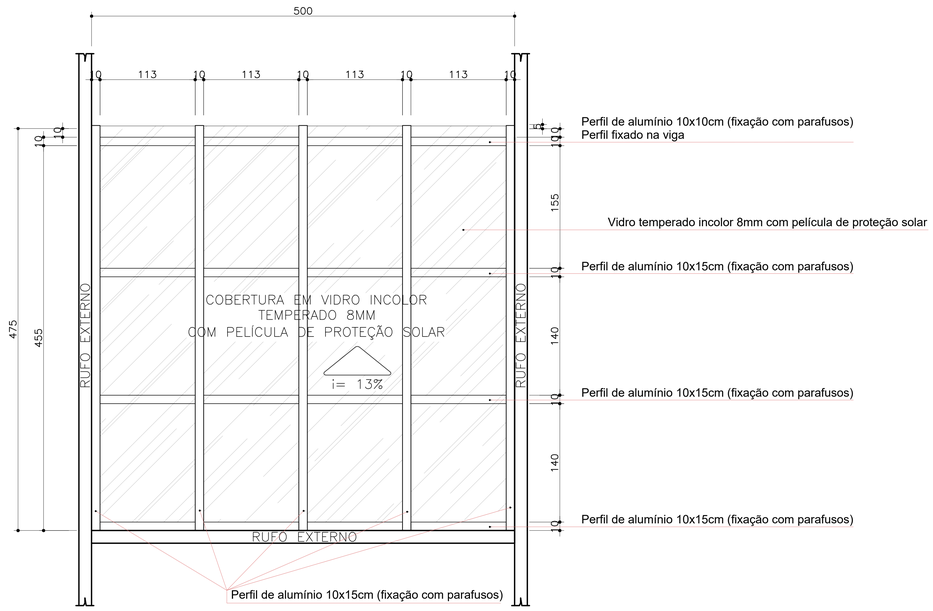

DET. COBERTURA DE ALUMÍNIO COM VIDRO
PLANTA BAIXA
ESC 1:25

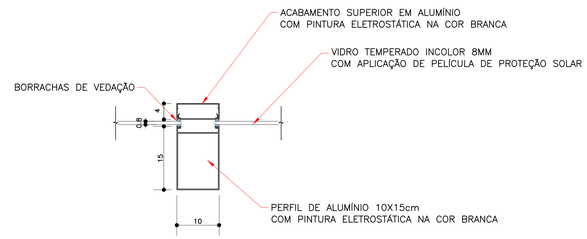

COBERTURA DE ALUMÍNIO COM VIDRO
DET. 01

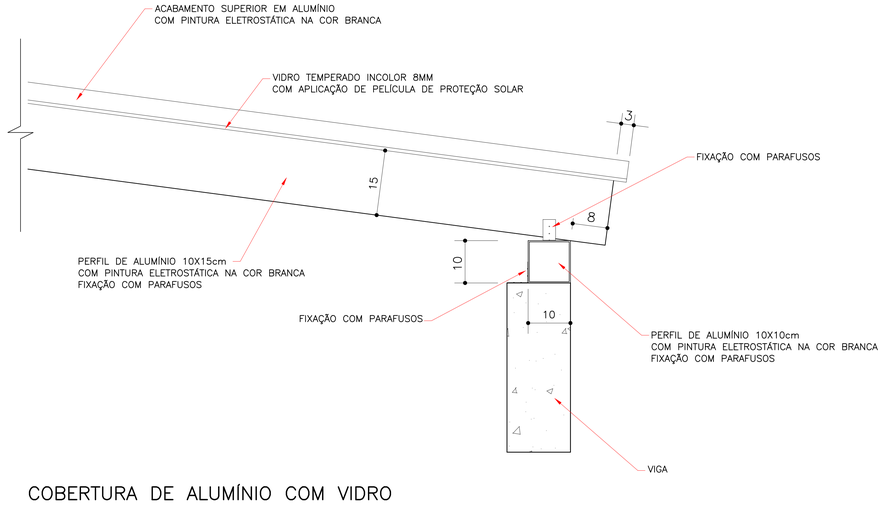

COBERTURA DE ALUMÍNIO COM VIDRO
DET. 03

Cobertura em estrutura de alumínio (perfil 10x15cm), pintura eletrostática branca com vidro temperado incolor 8mm e película de proteção solar

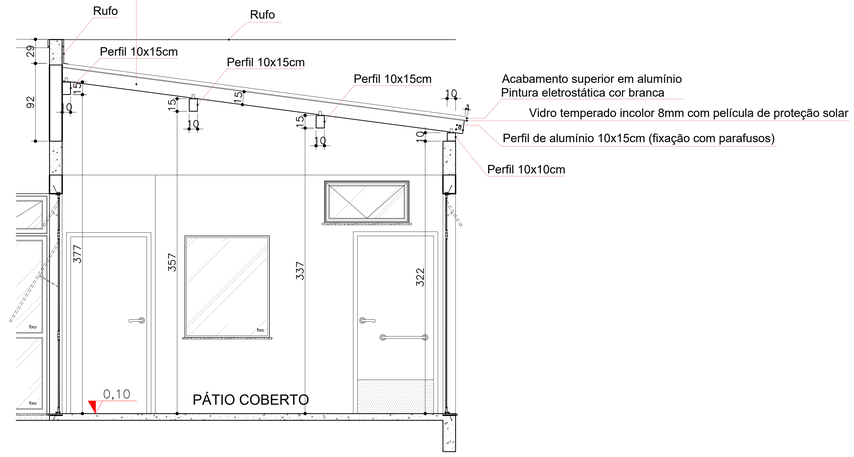

DET. COBERTURA DE ALUMÍNIO COM VIDRO
CORTE CC'
ESC 1:25

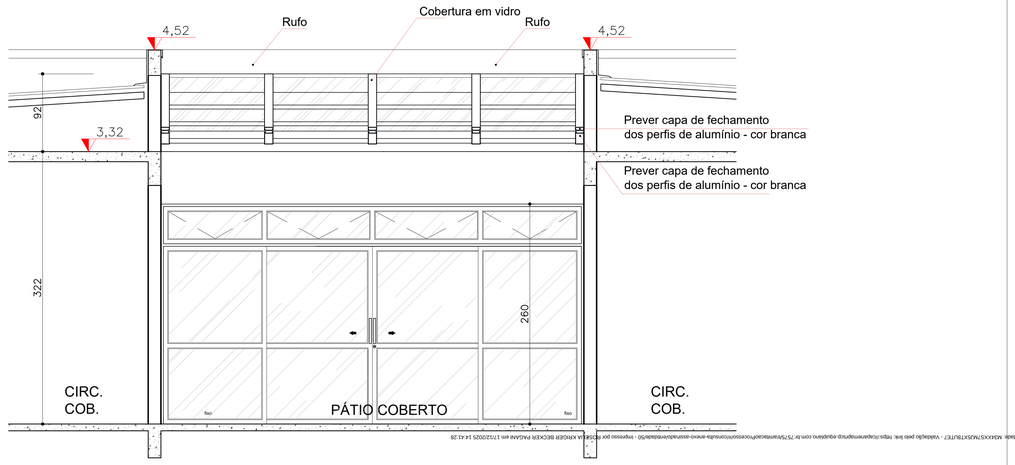

DET. COBERTURA DE ALUMÍNIO COM VIDRO
CORTE AA'
ESC 1:25

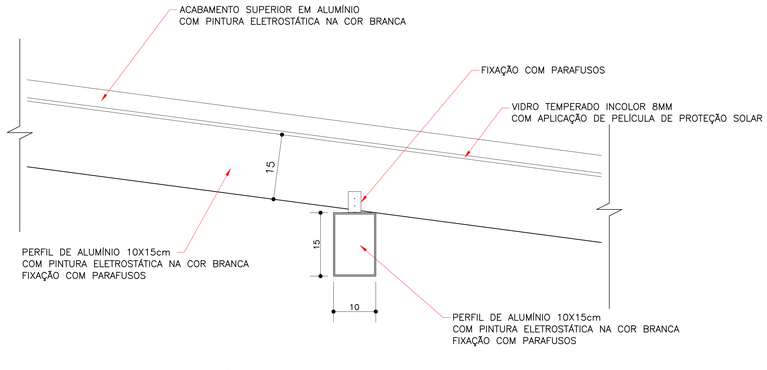

COBERTURA DE ALUMÍNIO COM VIDRO
DET. 02

OBSERVAÇÃO:
O PROJETO APRESENTADO REFERE-SE A EDIFICAÇÃO DO PROGRAMA INFÂNCIA FELIZ PARANÁ - CRECHE - PROJETO DE AUTORIA E RESPONSABILIDADE DAS ARQUITETAS ADRIANA GARCIA, CAU A43.929-0 E ISAURA MARQUES DE SOUZA, CAU A30.869-2, SOB OS RRTs Nº14906418, Nº 14905228 E Nº 14905449. CABE A XXXXXX (EMPRESA/PREFEITURA) XXXXXXXX APENAS A RESPONSABILIDADE SOBRE A IMPLANTAÇÃO DO PROJETO PADRÃO.

GOVERNO DO ESTADO DO PARANÁ
SECRETARIA DO DESENVOLVIMENTO SOCIAL E FAMÍLIA
PROGRAMA INFÂNCIA FELIZ
NÚCLEO TÉCNICO DE ARQUITETURA

PROPRIETÁRIO: SECRETARIA DO DESENVOLVIMENTO SOCIAL E FAMÍLIA	MUNICÍPIO: ESTADO DO PARANÁ
OBRA: PROJETO PADRÃO CHECHES	ÁREA EDIFICADA: 406,86m²
OBJETO: EDIFICAÇÃO PUBLICA EM ALVENARIA	TIPO
LOCAL: RUA XXXXXXXXX, 000, BAIRRO	CONSTRUÇÃO
AUTORES DO PROJETO PADRÃO/ REGISTRO PROF: ARQ. ADRIANA GARCIA CAU A43.929-0 / ARQ. ISAURA MARQUES DE SOUZA CAU A30.869-2	PROJETO: **ARQUITETÔNICO**
	PRANCHA: **DET. COBERTURA ALUMÍNIO COM VIDRO**
PREFEITURA/ EMPRESA XXXXXXXXXXXX CNPJ 00.000.000/0001-00	DESENHO: ADRIANA
LOGO PREFEITURA AUTOR DO PROJETO DE IMPLANTAÇÃO/ REGISTRO PROF: ARQ./ENG. XXXXXXXXX CAU/CREA 00000	DATA: JANEIRO 2025
	ESCALA DO DESENHO: INDICADA
	ARQUIVO: Creche_34 alunos_R12.dwg

ARQ 20 20

Autenticado por Maria Vanessa Cardozo em 27/03/2025 10:14:26

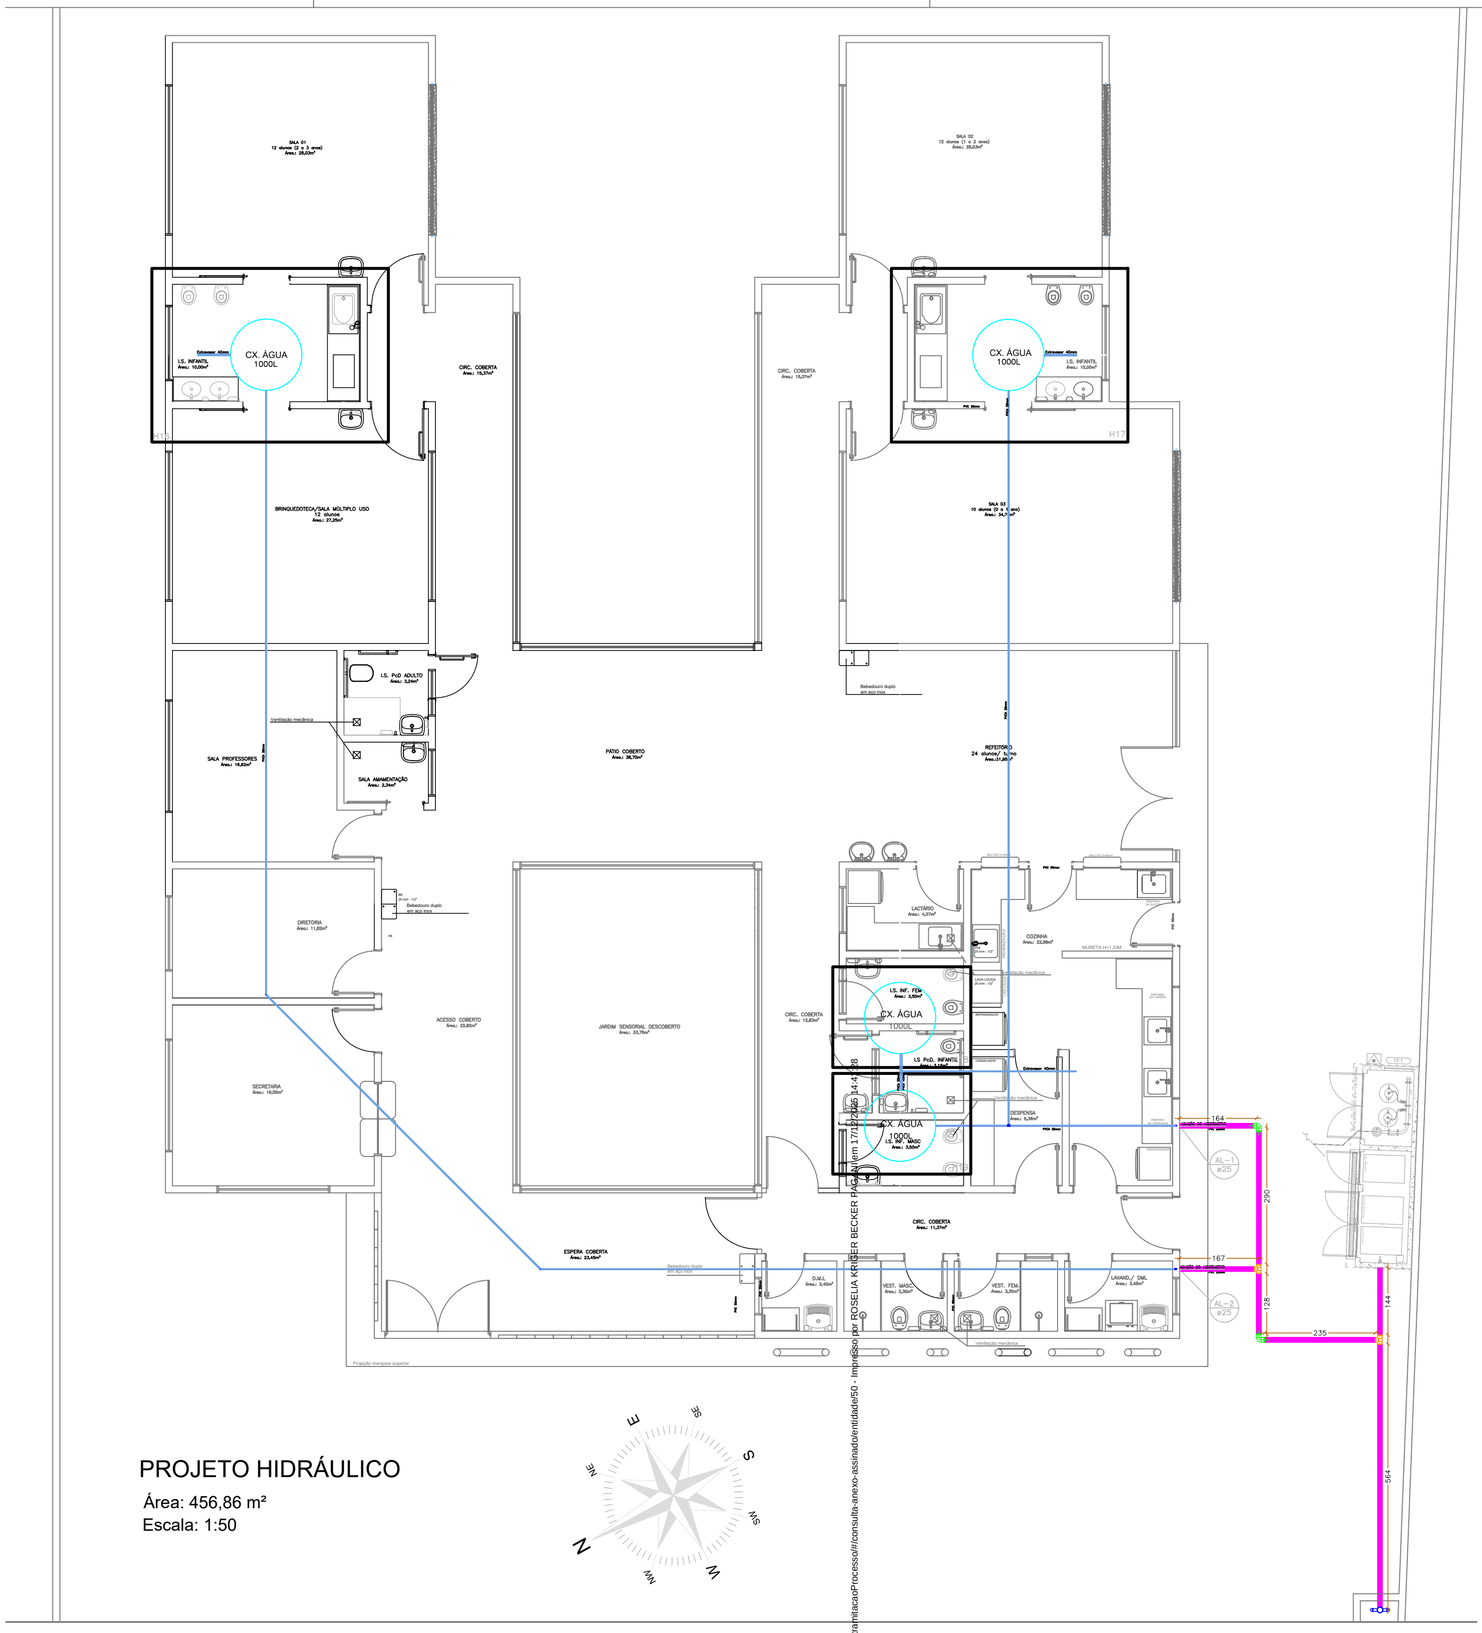

PROJETO HIDRÁULICO

Área: 456,86 m²

Escala: 1:50

PASSEIO PÚBLICO

PASSEIO PÚBLICO

IMPLANTAÇÃO HIDRÁULICA		
CÓD.	DESCRIÇÃO	QUANTID.
	HIDRÁULICO EDIFICAÇÃO	
	HIDRÁULICO IMPLANTAÇÃO - DN20mm	26,34m
	HIDRÔMETRO - KIT CAVALETE	01 UND
	' T '	02 UND
	JOELHO 90º	02 UND
Escavação: 2,75m³		
Reaterro: 1,08m³		

Conexões e Aparelhos - Água Fria - ABRIGO RESÍDUOS		
Código	Descrição	Qtd
01	Joelho de PVC 90° 50mm Soldável	02 pç
02	Torneira	01 pç
——	Tubo PVC 50mm	0,85m

Distância, em relação ao piso, das Conexões de Água Fria. ABRIGO DE RESÍDUOS	
Ponto de entrada água fria/ Equipamento	Dimensões/ Altura em relação ao piso acabado
Entrada de água/ Torneira	0,80cm
Rasgo na alvenaria (largura X profun)	0,07mm x 0,06mm
Preenchimento com argamassa ACIII	3,360m³

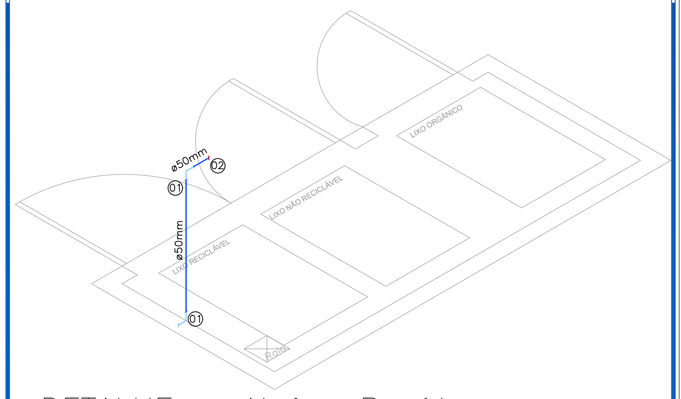

DETALHE – Abrigo Resíduos
ESC.:1:20

HIDRÁULICO

MUNICÍPIO DE CAPANEMA - PARANÁ
Avenida Pedro Viriato Parigot de Souza, 1080, Centro
CEP: 85.760-000
Telefone: (46) 3552-1321
Email: adm@capanema.pr.gov.br

OBRA= CRECHE MODELO PADRÃO
PROGRAMA INFÂNCIA FELIZ

LOCAL= RUA CARIRIS, Nº920
GLEBA 135-CP, LOTE 52-B, SETOR S.E.
CAPANEMA - PARANÁ

CONTEÚDO: IMPLANTAÇÃO HIDRÁULICA
QUANTIDADE
DETALHE HIDRÁULICO

PRANCHA: H-1/1

ESTATÍSTICAS: VIDE PROJETO ARQUITETÔNICO

RESPONSAVEIS TÉCNICOS

PROJETO

Documento assinado digitalmente
ANA CAROLINE SCHREINER
Data: 23/06/2025 16:31:48-0300
Verifique em https://validar.iti.gov.br

EXECUÇÃO

PROPRIETÁRIO
MUNICÍPIO DE CAPANEMA - PARANÁ
CNPJ:75.972.760/0001-60

DESENHO: Ana C. Sch.

DATA: 06/2025

ESCALA: INDICADA

Autenticidade: M34#XS7MJ5X7BUTE7 - Validação pelo link https://lamenhaconsult.equipolaris.com.br/7575/trabalhacaoProcesso/#/consulta-anexo-assinado/entidade/50 - Impresso por ROSELIA KRUGER BECKER PAGANI em 17/12/2025 14:44:28

Inserido por Mara Daniele Gambetta em: 27/08/2025 10:21:45.

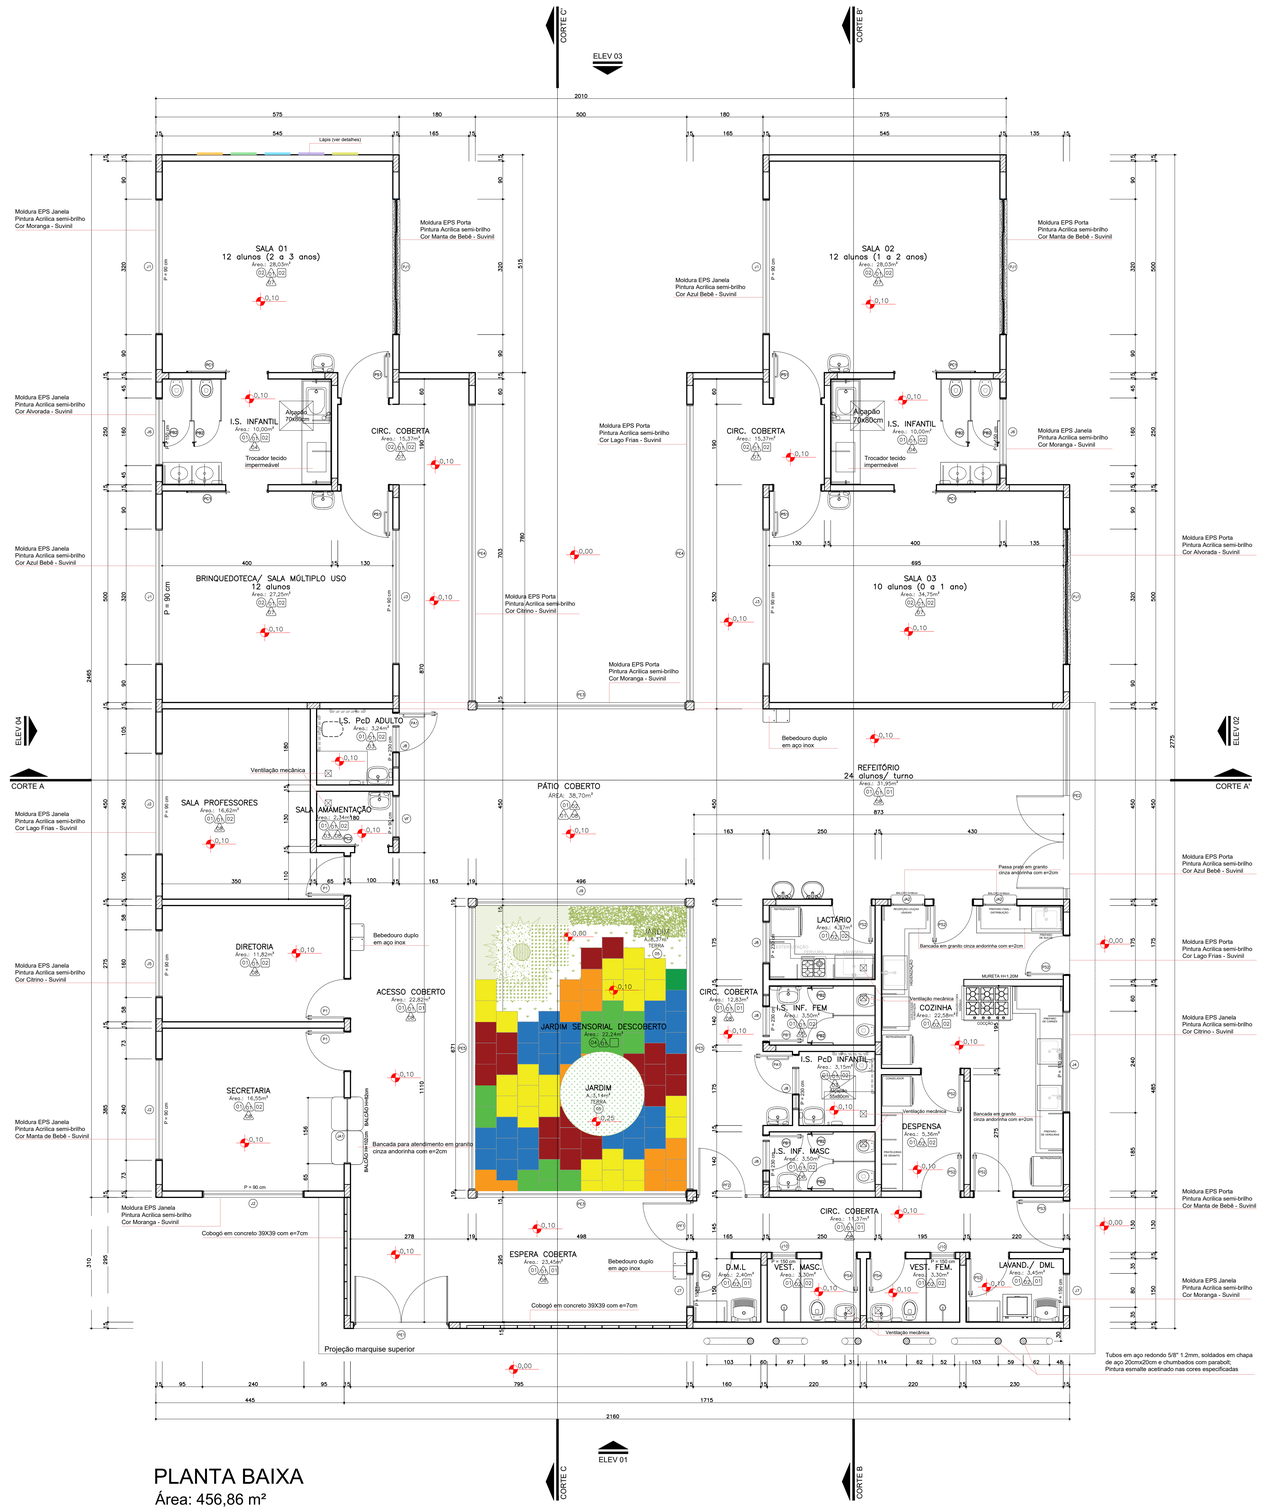

PLANTA BAIXA

Área: 456,86 m²

Escala: 1:50

ESPECIFICAÇÕES

PISO

COD.	LEGENDA	DESCRIÇÃO	QUANTIDADE
P1		PISO EM PORCELANATO NATURAL RETIFICADO EXTRA, 60x60cm, PADRÃO CIMENTO NATURAL – TOMAR COMO REFERÊNCIA DE COR CINZA CLARO – PAGINAÇÃO CONFORME PROJETO – REJUNTE EPOXI NA COR DO PISO	246,38 M2
P2		PISO VINÍLICO EM PLACA, 30,5X30,5cm, CINZA CLARO, REFERÊNCIA PAVIFLEX OU SIMILAR COLADO esp.= 2 MM – PAGINAÇÃO CONFORME PROJETO. RODAPÉ DO MESMO MATERIAL H=7CM	148,80 M2
P3		SOLEIRA EM GRANITO POLIDO CINZA ANDORINHA e=2cm	86,46 ML
P4		PISO DE BORRACHA PLACAS 50X50cm 15mm, ASSENTAMENTO INTERCALADO CONFORME DETALHE DE PISO	22,24 M2
P5		TERRA ADUBADA PREPARADA PARA RECEBER MUDAS DE VEGETAÇÃO CONFORME DETALHAMENTO EM PROJETO	15,07 M2
P6		PISO DE CONCRETO (CAIXA D'ÁGUA E TRAVAMENTO PEDRAS E PAVERS)	37,31 M2 (APROX.)
P7		PAVER – BLOCO INTERTRAVADO DE CONCRETO 10x20 CM H= 6 CM – COR CINZA COM TRAVAMENTO DE BORDA EM CONCRETO CONFORME DETALHE	variável conforme projeto de implantação
		PISO PODOTÁTIL DIRECIONAL DE CONCRETO PARA ÁREA EXTERNA – 25 x 25 CM – COR AMARELO	20 peças
		PISO PODOTÁTIL ALERTA DE CONCRETO PARA ÁREA EXTERNA – 25 x 25 CM – COR VERMELHO	29 peças (acesso creche) 08 peças (patio)
		PISO PODOTÁTIL DIRECIONAL METÁLICO OU DE BORRACHA ANTIDERRAPANTE AUTOADESIVO PARA ÁREA INTERNA – 25 x 25 CM – COR BRANCO PARA OPÇÃO DE BORRACHA OU COR NATURAL PARA OPÇÃO METÁLICA	113 peças
		PISO PODOTÁTIL DIRECIONAL METÁLICO OU DE BORRACHA ANTIDERRAPANTE AUTOADESIVO PARA ÁREA INTERNA – 25 x 25 CM – COR AZUL PARA OPÇÃO DE BORRACHA OU COR NATURAL PARA OPÇÃO METÁLICA	57 peças

NOTAS

1. NOS AMBIENTES INTERNOS ONDE HOUVER TUBULAÇÃO DE DESCIDA DE ÁGUAS PLUVIAIS (AP) DEVE–SE EXECUTAR EMBONECAMENTO DE 15X15 CM COM PAREDE EM GESSO ACARTONADO

2. A ÁREA DE ACESSO DEVE TER PISO PODOTÁTIL CONFORME DETALHE DE PISO.

3. (CANT. PVC) – NAS QUINAS DAS PAREDES FIXAR CANTONEIRAS DE PVC EM "L" DE 3 CM – COR BRANCO ATÉ H= 150 CM

4. O PISO TÁTIL DA PARTE INTERNA DEVE SER AUTOADESIVO, COLADO SOBRE O PISO DE PORCELANATO, PODENDO SER NA OPÇÃO METÁLICA OU EMBORRACHADA

PAREDE

REF.	ESPECIFICAÇÃO
1	PINTURA EM TINTA ACRILICA, COR REFERÊNCIA BRANCO GELO, SUVINIL OU SIMILAR
2	REVESTIMENTO PORCELANATO 30X60cm, BRANCO ACETINADO INSTALADO HORIZONTALMENTE, REFERÊNCIA PORTOBELLO OU SIMILAR – ASSENTADO ATÉ O TETO
3	REVESTIMENTO PORCELANATO 30X60cm, BRANCO ACETINADO INSTALADO HORIZONTALMENTE, REFERÊNCIA PORTOBELLO OU SIMILAR – ASSENTADO ATÉ A COTA 180cm; FAIXA EM CERÂMICA 10X10cm, AMARELO CLARO, REFERÊNCIA ELIZABETH – ASSENTADO NA COTA 180cm; PINTURA EM TINTA ACRILICA, COR REFERÊNCIA BRANCO GELO, SUVINIL OU SIMILAR – PINTURA DA COTA 190cm ATÉ O TETO
4	REVESTIMENTO PORCELANATO 30X60cm, BRANCO ACETINADO INSTALADO HORIZONTALMENTE, REFERÊNCIA PORTOBELLO OU SIMILAR – ASSENTADO ATÉ A COTA 180cm; FAIXA EM CERÂMICA 10X10cm, VERDE CLARO, REFERÊNCIA ELIZABETH – ASSENTADO NA COTA 180cm; PINTURA EM TINTA ACRILICA, COR REFERÊNCIA BRANCO GELO, SUVINIL OU SIMILAR – PINTURA DA COTA 190cm ATÉ O TETO
5	REVESTIMENTO PORCELANATO 30X60cm, BRANCO ACETINADO INSTALADO HORIZONTALMENTE, REFERÊNCIA PORTOBELLO OU SIMILAR – ASSENTADO ATÉ A COTA 180cm; FAIXA EM CERÂMICA 10X10cm, VERMELHO, REFERÊNCIA ELIZABETH – ASSENTADO NA COTA 180cm; PINTURA EM TINTA ACRILICA, COR REFERÊNCIA BRANCO GELO, SUVINIL OU SIMILAR – PINTURA DA COTA 190cm ATÉ O TETO
6	REVESTIMENTO PORCELANATO 30X60cm, BRANCO ACETINADO INSTALADO HORIZONTALMENTE, REFERÊNCIA PORTOBELLO OU SIMILAR – ASSENTADO ATÉ A COTA 180cm; FAIXA EM CERÂMICA 10X10cm, AZUL CLARO, REFERÊNCIA ELIZABETH – ASSENTADO NA COTA 180cm; PINTURA EM TINTA ACRILICA, COR REFERÊNCIA BRANCO GELO, SUVINIL OU SIMILAR – PINTURA DA COTA 190cm ATÉ O TETO
7	RODAPÉ EM VINÍLICO MESMO PADRÃO DO PISO VINÍLICO, H= 7 CM, REFERÊNCIA PAVIFLEX OU SIMILAR
8	RODAPÉ EM PORCELANATO MESMO PADRÃO DO PISO PORCELANATO, H= 7 CM, REFERÊNCIA PORTOBELLO OU SIMILAR
OBS.	– NA PINTURA INTERNA APLICAR FUNDO SELADOR ACRILICO EM PAREDES – 1 DEMÃO CHAPISCO E EMBOÇO EM MASSA ÚNICA, APLICAÇÃO E LIXAMENTO DE MASSA CORRIDA EM PAREDES, 2 DEMÃOS – NA PINTURA EXTERNA APLICAR FUNDO SELADOR ACRILICO EM PAREDES – 1 DEMÃO CHAPISCO E EMBOÇO EM MASSA ÚNICA, APLICAÇÃO E LIXAMENTO DE MASSA ACRILICA EM PAREDES, 2 DEMÃOS

TETO

REF.	ESPECIFICAÇÃO
T1	LAJE COM PINTURA EM TINTA ACRILICA, COR REFERÊNCIA BRANCO GELO, SUVINIL OU SIMILAR, TETO COM EMASSAMENTO.
T2	FORRO EM GESSO, EMASSAMENTO E PINTURA EM TINTA ACRILICA, COR REFERÊNCIA BRANCO GELO, SUVINIL OU SIMILAR.

OBSERVAÇÃO:
O PROJETO APRESENTADO REFERE-SE A EDIFICAÇÃO DO PROGRAMA INFÂNCIA FELIZ MelhorAr - CRECHE - PROJETO DE AUTORIA E RESPONSABILIDADE DAS ARQUITETAS ADRIANA GARCIA, CAU A43.929-0 E ISAURA MARQUES DE SOUZA, CAU A30.869-2, SOB OS RRTs Nº14606416, Nº14606238 E Nº14606449. CABE A XXXXXX (EMPRESA/PREFEITURA) XXXXXXXX APENAS A RESPONSABILIDADE SOBRE A IMPLANTAÇÃO DO PROJETO PADRÃO.

GOVERNO DO ESTADO DO PARANÁ
SECRETARIA DO DESENVOLVIMENTO SOCIAL E FAMÍLIA
PROGRAMA INFÂNCIA FELIZ
NÚCLEO TÉCNICO DE ARQUITETURA

PROPRIETÁRIO: SECRETARIA DO DESENVOLVIMENTO SOCIAL E FAMÍLIA	MUNICÍPIO: ESTADO DO PARANÁ
OBRA: PROJETO PADRÃO CHECHES OBJETO: EDIFICAÇÃO PUBLICA EM ALVENARIA	ÁREA EDIFICADA: 456,86m²
ENDEREÇO: RUA XXXXXXXXX, 000, BAIRRO	TIPO: CONSTRUÇÃO
AUTORES DO PROJETO PADRÃO REGISTRO PROF: ARQ. ADRIANA GARCIA CAU A43.929-0 / ARQ. ISAURA MARQUES DE SOUZA CAU A30.869-2	PROJETO: **ARQUITETÔNICO**
	REFERÊNCIA: **PLANTA BAIXA**
PREFEITURA/ EMPRESA XXXXXXXXXXXX CNPJ 00.000.000/0001-00	DESENHO: ADRIANA
LOGO PREFEITURA AUTOR DO PROJETO DE IMPLANTAÇÃO REGISTRO PROF: ARQ./ENG. XXXXXXXXX CAU/CREA 00000	DATA: JANEIRO 2025
	ESCALA DO DESENHO: INDICADA
	ARQUIVO: Creche_34 alunos_R12.dwg

ARQ 01 20

Autenticado digitalmente por Maria Josiane Lauricella em: 17/12/2025 14:41:28
Acesse em https://etp.ppp.br:443/pmnp/pmnp_exibirAutenticidade com o código 75750000000000000000, ou vá até o site https://etp.ppp.br:443/pmnp/pmnp_exibirAutenticidade e informe o código 80CXKE81-PADA-4E1D-XEVG-KEXTSUSXTSUT.

PARANÁ
GOVERNO DO ESTADO
SECRETARIA DAS CIDADES

Governo do Estado do Paraná
Secretaria das Cidades
Rua Eurípedes Garcez do Nascimento, nº 1195| 3º andar | Ahú CEP 80540-280
Curitiba | Paraná | Fone (41) 3350 – 3300 http://www.paranacidade.org.br/

PARANACIDADE

FICHA DE PROJETO

Município:	Capanema			**CNPJ:**	75.972.760/0001-60
Projeto:	Creche			**Componente:**	Estabelecimento de Ensino (Creche/Escola)
Prioridade:	53	**Programa**	TRANSF. VOLUNTÁRIAS	**Convênio:**	-

Contato:	Rubens Luis Rolando Souza	**CPF:**	513.358.830-53
CAU/CREA:	CREA RS 88.296/D	**Cargo:**	Engenheiro Civil
e-mail:	rubensengenharia@capanema.pr.gov.br	**Telefone:**	(46)999199360

01. DESCRIÇÃO E OBJETO

Descrição:
Construção de Creche contendo espera coberta, secretaria, diretoria, sala dos professores, sala de amamentação, brinquedoteca, sanitário PcD adulto, instalação sanitária infantil, sala 01, sala 02, sala 03, refeitório, lactário, cozinha, despensa, sanitário PcD infantil, sanitario feminino infantil, sanitário masculino infantil, labanderia/DML, vestiário feminino, vestiário masculino e DML, hortas, solário descoberto, área de estacionamento e totem de identificação.

Objeto:
Construção de Creche com a execução de serviços preliminares e administração da obra; movimento de terra, drenagem e águas pluviais; fundações; estruturas; alvenaria, divisória, muros e fechos; cobertura; esquadrias, acessórios, vidros e espelhos; instalações elétricas, telefonia, sistemas de proteção e ventilação; instalações hidrossanitárias, gás - glp; revestimentos, impermeabilizações, pinturas e argamassas; pavimentação e calçamento, paisagismo e equipamentos externos; limpeza final e demais itens e especificações constantes em projeto.

03. LOCALIZAÇÃO

Endereço:	Rua Cariris, nº 920	**Bairro:**	Primavera
Área Construída:	456,89 m2	**Área do Terreno:**	5000 m2
Matrícula do Terreno:	52-B	**Registro de**	matricula nº 27.396
Comarca:	Comarca de Capanema		

04. COORDENADAS DO PROJETO (UTM)

NÚMERO DE LOTES	1		
Lote 01			
objeto	Sequência	Coordenada X	Coordenada Y
E01	1	220.191,84	7.156.571,61
E02	2	220.261,76	7.156.552,72
E03	3	220.239,80	7.156.495,44
E04	4	220.177,30	7.156.519,85
E05	5		
E06	6		

05. CRONOGRAMA

Cronograma: 9 MESES

06. POPULAÇÃO BENEFICIADA

1000 habitantes

07. AVALIAÇÃO ECONÔMICA

Mínimo custo. Planilha de serviços e preços elaborada pelo município com base em tabelas oficiais, cotações de mercado e composições de custo.

08. AVALIAÇÃO FINANCEIRA

Obra com recursos de TRANSF. VOLUNTÁRIAS e complementação de valor em contrapartida municipal.

PRSign | Documento assinado eletronicamente por Willian S. Oliveira (30/06/2025 15:05:09) e Rubens Luis Rolando Souza (30/06/2025 17:01:35). Verifique a autenticidade em https://dss.paranacidade.org.br/validaAssinatura.htm?controle=2025063015050974

Inserido por Mara Daniele Gambetta em: 27/08/2025 10:21:45.

Autenticidade: M34XXS7MJ5XT8UTE7 - Validação pelo link: https://capanemaprscp.equiplano.com.br:7575/tramitacaoProcesso/#/consulta-anexo-assinado/entidade/50 - Impresso por ROSELIA KRIGER BECKER PAGANI em 17/12/2025 14:41:28

PARANÁ
GOVERNO DO ESTADO
SECRETARIA DAS CIDADES

Governo do Estado do Paraná
Secretaria das Cidades
Rua Eurípedes Garcez do Nascimento, nº 1195| 3º andar | Ahú CEP 80540-280
Curitiba | Paraná | Fone (41) 3350 – 3300 http://www.paranacidade.org.br/

PARANACIDADE

FICHA DE PROJETO

09. DOCUMENTAÇÃO EM ANEXO

- PARECER URBANÍSTICO
- QUESTIONÁRIO AMBIENTAL

Capanema , 30 de junho de 2025

Rubens Luis Rolando Souza
513.358.830-53
CREA RS 88.296/D

WILLIAN SOARES DE OLIVEIRA
Engenheiro Civil - CREA PR-202-730/D

PRSign | Documento assinado eletronicamente por Willian S. Oliveira (30/06/2025 15:05:09) e Rubens Luis Rolando Souza (30/06/2025 17:01:35). Verifique a autenticidade em https://dss.paranacidade.org.br/validaAssinatura.htm?controle=2025063015050974

Inserido por Mara Daniele Gambetta em: 27/08/2025 10:21:45.

Autenticidade: M34XXS7MJ5XT8UTE7 - Validação pelo link: https://capanemaprscp.equiplano.com.br:7575/tramitacaoProcesso/#/consulta-anexo-assinado/entidade/50 - Impresso por ROSELIA KRIGER BECKER PAGANI em 17/12/2025 14:41:28

Documento assinado eletronicamente por:
Willian S. Oliveira (30/06/2025 15:05:09) e Rubens Luis Rolando Souza (30/06/2025 17:01:35)

Nome/controle do arquivo:
2025063015050974.pdf

Aponte a sua câmera e verifique a autenticidade:

https://dss.paranacidade.org.br/validaAssinatura.htm?controle=2025063015050974

Autenticidade: M34XXS7MJ5XT8UTE7 - Validação pelo link: https://capanemaprscp.equiplano.com.br:7575/tramitacaoProcesso/#/consulta-anexo-assinado/entidade/50 - Impresso por ROSELIA KRIGER BECKER PAGANI em 17/12/2025 14:41:28

Inserido por Mara Daniele Gambetta em: 27/08/2025 10:21:45.

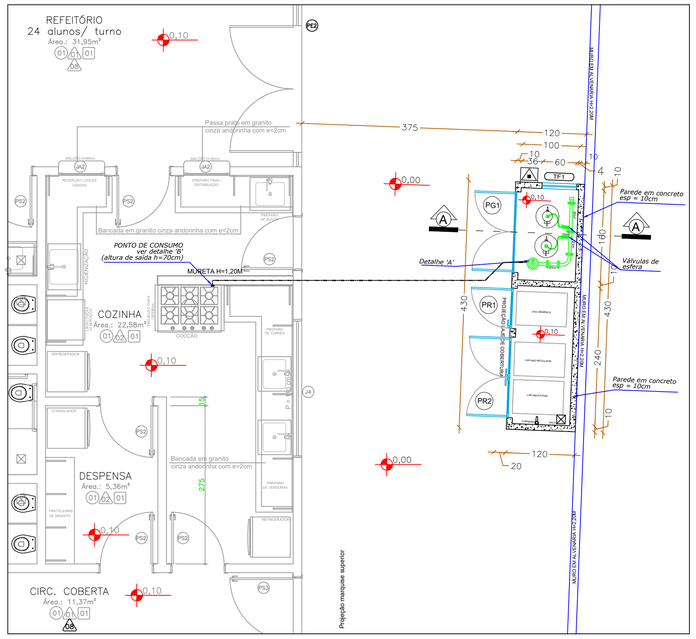

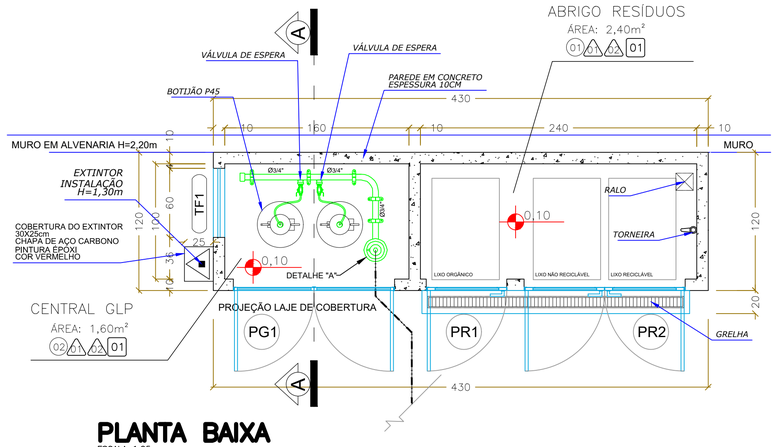

PLANTA BAIXA
ESCALA 1:25
Área: 5,16m²

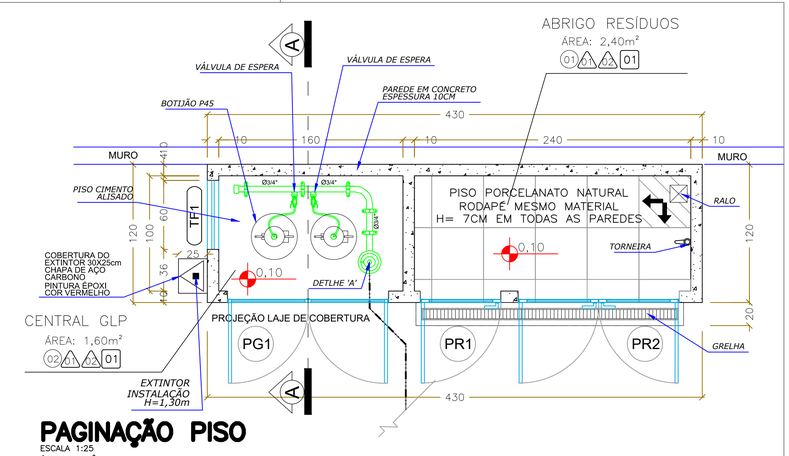

PAGINAÇÃO PISO
ESCALA 1:25
Área: 5,16m²

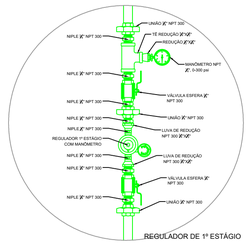

DETALHE – GÁS
S/ ESCALA

REGULADOR DE 2º ESTÁGIO
INSTALADO NA PAREDE PRÓXIMA AO PONTO DE CONSUMO

DETALHE B – GÁS
S/ ESCALA

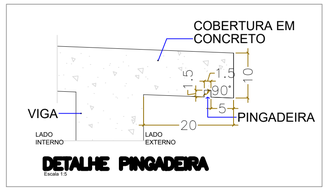

DETALHE PINGADEIRA
Escala 1:5

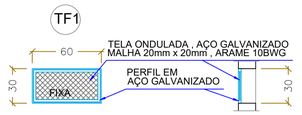

TF1- ELEVAÇÃO
ESC.: 1:25

TF1- CORTE
ESC.: 1:25

TF1 - PLANTA
ESC.: 1:25

DET. CENTRAL GLP / ABRIGO DE RESÍDUOS IMPLANTAÇÃO
Escala 1/ 50

LEGENDA
TUBULAÇÃO EMBUTIDA
REGISTRO 1º ESTÁGIO

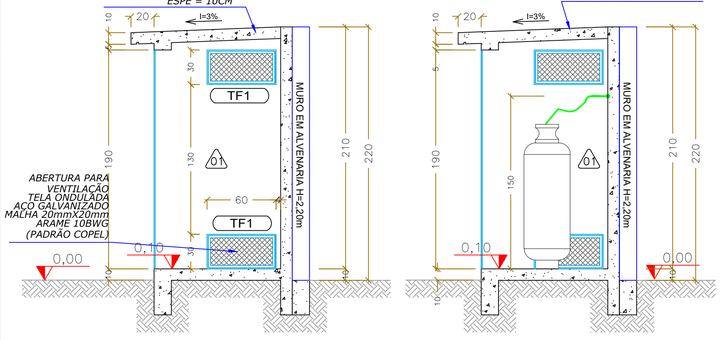

DET. CENTRAL GLP CORTE AA'
ESCALA 1:25

DET. CENTRAL GLP CORTE AA'
ESCALA 1:25

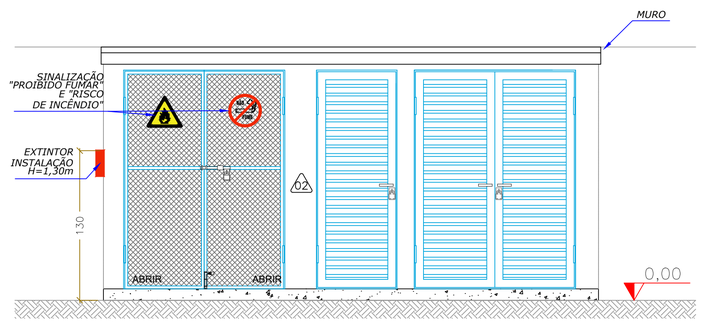

ELEVAÇÃO FRONTAL
ESCALA 1:25

DETALHE GRELHA

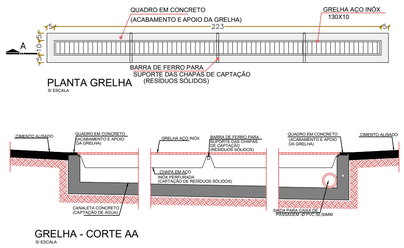

PLANTA GRELHA
S/ ESCALA

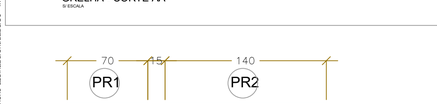

GRELHA - CORTE AA
S/ ESCALA

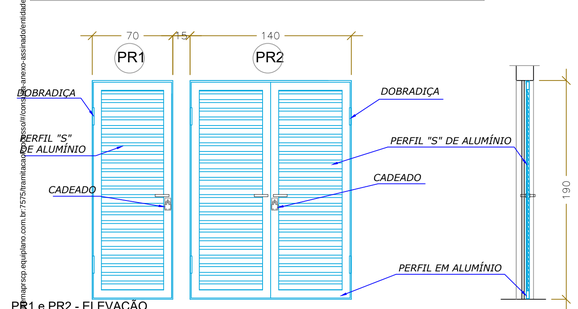

PR1 e PR2 - ELEVAÇÃO
ESC.: 1:25

PR1 e PR2 - CORTE
ESC.: 1:25

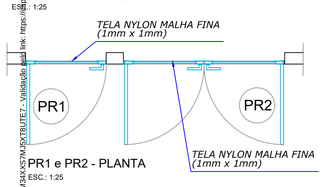

PR1 e PR2 - PLANTA
ESC.: 1:25

ABRIGO DE RESÍDUOS CORTES PR1 e PR2
ESCALA 1:25

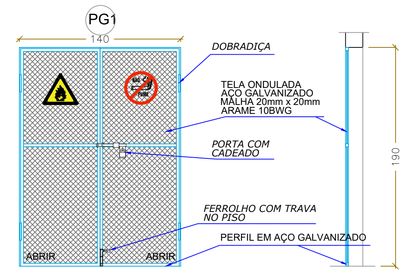

PG1- ELEVAÇÃO
ESC.: 1:25

PG1- CORTE
ESC.: 1:25

PG1 -PLANTA
ESC.: 1:25

DET. CENTRAL GLP CORTE PG1
ESCALA 1:25

ESPECIFICAÇÕES

PISO

CÓD.	LEGENDA	DESCRIÇÃO	QUANTIDADE
01		PISO EM PORCELANATO NATURAL RETIFICADO EXTRA, 45X45cm, PADRÃO CIMENTO NATURAL - TOMAR COMO REFERÊNCIA DE COR CINZA CLARO - PAGINAÇÃO CONFORME PROJETO - REJUNTE EPOXI NA COR DO PISO	2,40 M2
02		PISO EM CIMENTO ALISADO	1,60 M2

ESQUADRIAS

CÓD.	DIMENSÕES (cm)	AMBIENTES	TIPO	QUANTIDADE
PG1	140 x 200	Central de GLP	02 folhas - de abrir em aço galvanizado com malha 20X20mm	01
PR1	70 x 200	Abrigo de resíduos	01 folha - de abrir em aluminio perfil "S" com tela nylon 1x1mm	01
PR2	140 x 200	Abrigo de resíduos	02 folhas - de abrir em aluminio perfil "S" com tela nylon 1x1mm	01

PAREDE

CÓD.	DESCRIÇÃO	QUANTIDADE
A1	PINTURA INTERNA EM TINTA ACRÍLICA, COR REFERÊNCIA BRANCO GELO, SUVINIL OU SIMILAR, COM EMASSAMENTO	24,00 M2
A2	PINTURA EXTERNA EM TINTA ACRÍLICA, COR REFERÊNCIA PORCELANA AZUL - SUVINIL, COM EMASSAMENTO	18,56 M2

TETO

CÓD.	DESCRIÇÃO	QUANTIDADE
01	PINTURA INTERNA EM TINTA ACRÍLICA, COR REFERÊNCIA BRANCO GELO, SUVINIL OU SIMILAR, COM EMASSAMENTO	4,00 M2

OBS.
- NA PINTURA INTERNA APLICAR FUNDO SELADOR ACRÍLICO EM PAREDES - 1 DEMÃO
CHAPISCO E EMBOÇO EM MASSA ÚNICA, APLICAÇÃO E LIXAMENTO DE MASSA CORRIDA EM PAREDES, 2 DEMÃOS
- NA PINTURA EXTERNA APLICAR FUNDO SELADOR ACRÍLICO EM PAREDES - 1 DEMÃO
CHAPISCO E EMBOÇO EM MASSA ÚNICA, APLICAÇÃO E LIXAMENTO DE MASSA ACRÍLICA EM PAREDES, 2 DEMÃOS

EXTINTORES E SINALIZAÇÃO

	DESCRIÇÃO	QUANTIDADE
	EXTINTOR CARGA DE PÓ ABC = 2-A : 20-B:C	01 UNIDADE
A2	PLACA DE SINALIZAÇÃO A2 "RISCO DE INCÊNDIO"	01 UNIDADE
P1	PLACA DE SINALIZAÇÃO P1 "PROIBIDO FUMAR"	01 UNIDADE

INSTALAÇÕES DE G.L.P.

DESCRIÇÃO	UNIDADE DE MEDIDA	QUANTIDADE
REGISTRO OU REGULADOR DE GÁS DE COZINHA	UN.	1,00
TUBO DE AÇO GALVANIZADO COM COSTURA, CLASSE MÉDIA, CONEXÃO ROSQUEADA, DN 20 (3/4"), INSTALADO EM RAMAIS E SUB-RAMAIS DE GÁS - FORNECIMENTO E INSTALAÇÃO	M	4,40
NIPLE, EM FERRO GALVANIZADO, CONEXÃO ROSQUEADA, DN 6 (1/4")	UN.	1,00
NIPLE, EM FERRO GALVANIZADO, CONEXÃO ROSQUEADA, DN 15 (1/2")	UN.	1,00
JOELHO 90°, EM FERRO GALVANIZADO, CONEXÃO ROSQUEADA, DN 15 (1/2")	UN.	1,00
LUVA DE REDUÇÃO, EM FERRO GALVANIZADO, 1/4" X 1/2", CONEXÃO ROSQUEADA	UN.	1,00
CURVA 90°, EM AÇO, CONEXÃO SOLDADA, DN 20 (3/4")	UN.	2,00
MANGUEIRA PARA GÁS - GLP	UN.	1,00

IMPLANTAÇÃO

CAPANEMA
GOVERNO DO MUNICÍPIO

MUNICÍPIO DE CAPANEMA - PARANÁ
Avenida Pedro Viriato Parigot de Souza, 1080, Centro
CEP: 85.760-000
Telefone: (46) 3552-1321
Email: adm@capanema.pr.gov.br

OBRA= CRECHE MODELO PADRÃO
PROGRAMA INFÂNCIA FELIZ

LOCAL= RUA CARIRIS, Nº920
GLEBA 135-CP, LOTE 52-B, SETOR S.E.
CAPANEMA - PARANÁ

CONTEÚDO
DETALHE GLP
DETALHE ABRIGO DE RESÍDUOS

PRANCHA
A-2/2

ESTATÍSTICAS

ÁREA DO TERRENO	5.000,00m²
ÁREA DA EDIFICAÇÃO	456,86 m²
ÁREA EXCEDENTE DE TERRENO	3.661,92 m²
ÁREA TOTAL CONSTRUÍDA	1.338,08 m²
TAXA DE OCUPAÇÃO	26,76%
TAXA DE IMPERMEABILIZAÇÃO	73,24%
COEFICIENTE DE APROVEITAMENTO	0.267

RESPONSÁVEIS TÉCNICOS

PROJETO
Documento assinado digitalmente
ANA CAROLINE SCHREINER
Data: 12/06/2025 07:47:42-0300
Verifique em https://validar.iti.gov.br
Ar

EXECUÇÃO

PROPRIETÁRIO
MUNICÍPIO DE CAPANEMA - PARANÁ
CNPJ:75.972.760/0001-60

DESENHO: Ana C. Sch.
DATA: 05/2025
ESCALA: INDICADA

Autenticidade: M3AKVSTNJQCTBUTE7 - Validação pode ser feita em: https://marcopo.equiplano.com.br:7575/marcadagua-api/consulta-anexo-assinado/verificado/pG0 - Impresso por ROSELIA KRIGER BECKER PAGANI em 17/12/2025 14:41:28

Inserido por Mara Daniele Gambetta em: 27/08/2025 10:21:45.

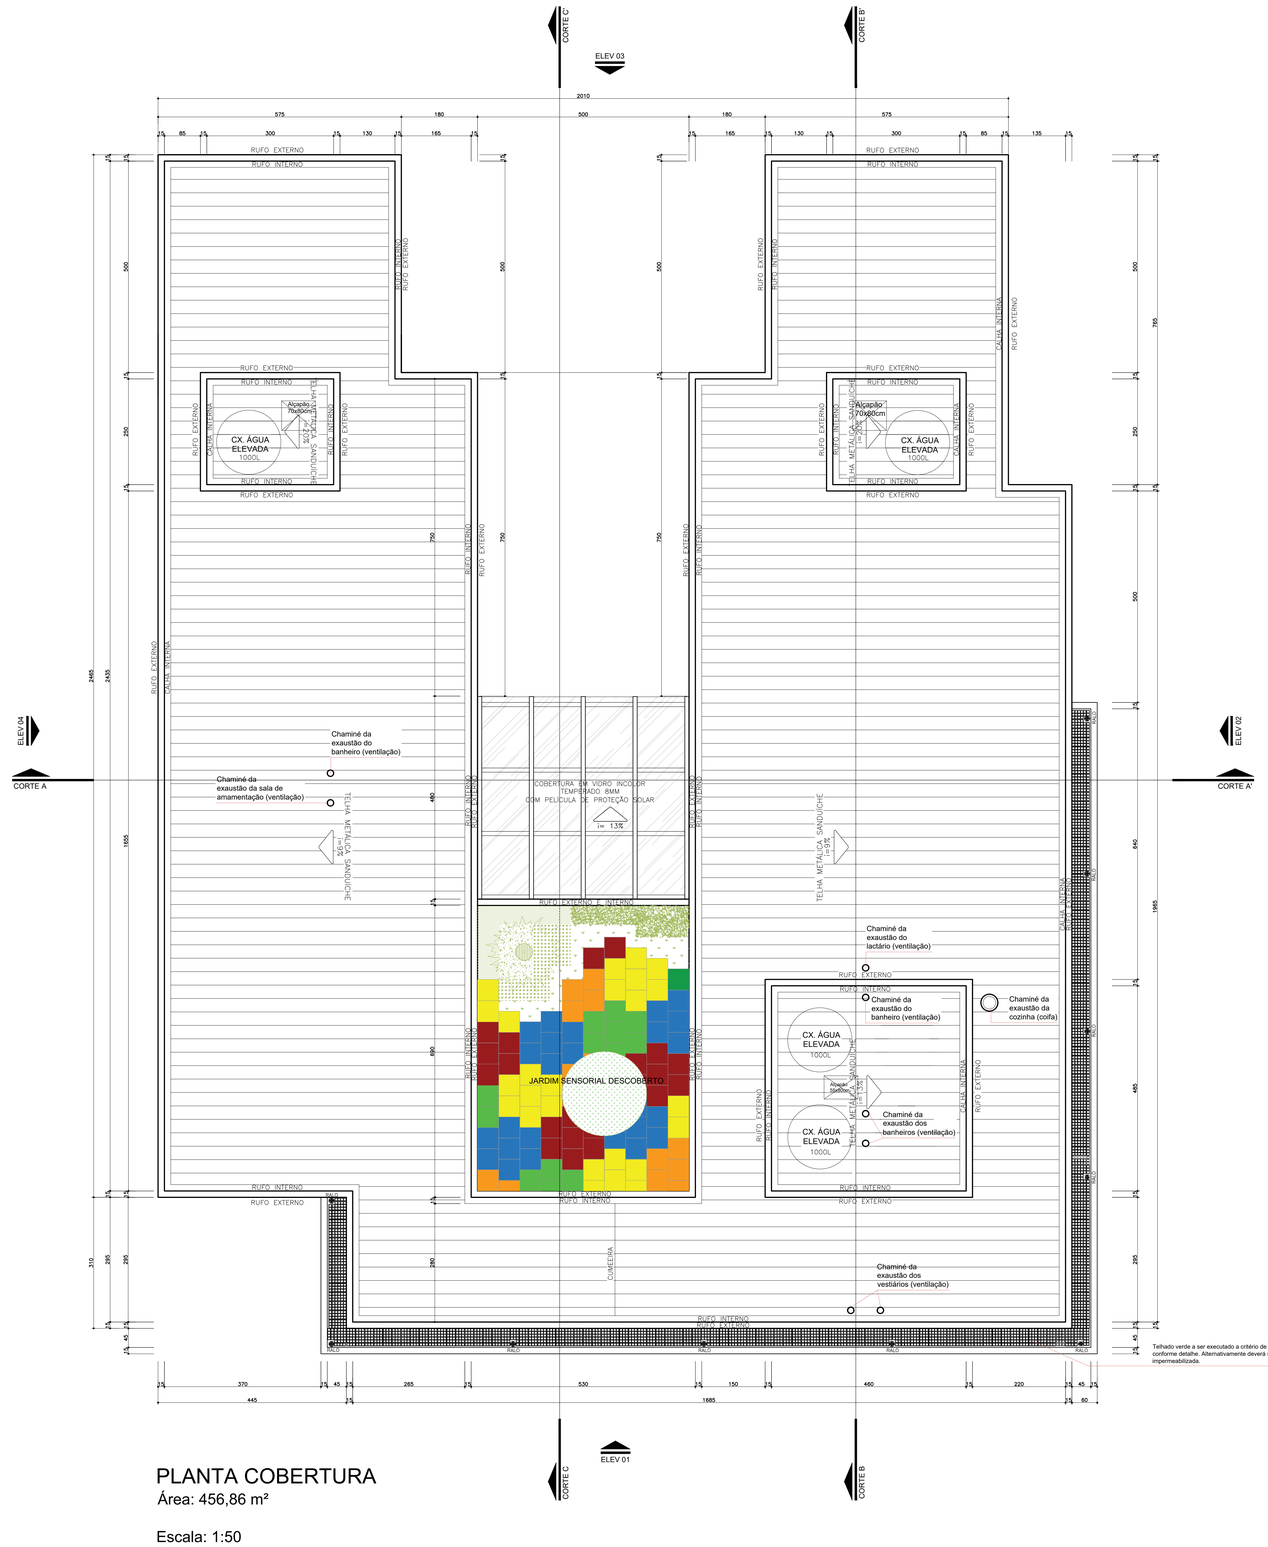

PLANTA COBERTURA

Área: 456,86 m²

Escala: 1:50

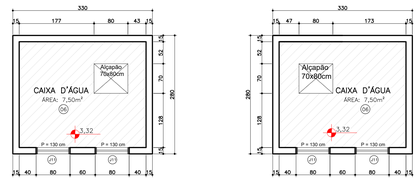

PLANTA ÁREA TÉCNICA CAIXAS D'ÁGUA

Área não-computável: 9,24 m² x 2 = 18,48 m²

Escala: 1:50

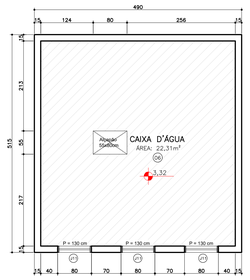

PLANTA ÁREA TÉCNICA CAIXA D'ÁGUA

Área não-computável: 25,23 m²

Escala: 1:50

Teihado verde a ser executado a critério de cada município conforme detalhe. Alternativamente deverá ser executada li impermeabilizada.

OBSERVAÇÃO:
O PROJETO APRESENTADO REFERE-SE A EDIFICAÇÃO DO PROGRAMA INFÂNCIA FELIZ PARANÁ - CRECHE - PROJETO DE AUTORIA E RESPONSABILIDADE DAS ARQUITETAS ADRIANA GARCIA, CAU A43.929-0 E ISAURA MARQUES DE SOUZA, CAU A30.869-2, SOB OS RRTs Nº14606418, Nº 14606388 E Nº 14606449. CABE A XXXXXXX (EMPRESA/PREFEITURA) XXXXXXXXX APENAS A RESPONSABILIDADE SOBRE A IMPLANTAÇÃO DO PROJETO PADRÃO.

GOVERNO DO ESTADO DO PARANÁ
SECRETARIA DO DESENVOLVIMENTO SOCIAL E FAMÍLIA
PROGRAMA INFÂNCIA FELIZ
NÚCLEO TÉCNICO DE ARQUITETURA

PROPRIETÁRIO: SECRETARIA DO DESENVOLVIMENTO SOCIAL E FAMÍLIA	MUNICÍPIO: ESTADO DO PARANÁ
OBRA: PROJETO PADRÃO CHECHES	ÁREA EDIFICADA: 456,86m²
OBJETO: EDIFICAÇÃO PUBLICA EM ALVENARIA	TIPO
LOCAL: RUA XXXXXXXXX, 000, BAIRRO	CONSTRUÇÃO
AUTORES DO PROJETO PADRÃO/ REGISTRO PROF: ARQ. ADRIANA GARCIA CAU A43.929-0	PROJETO: **ARQUITETÔNICO**
ARQ. ISAURA MARQUES DE SOUZA CAU A30.869-2	RESPONSÁVEL: **PLANTA COBERTURA**
PREFEITURA/ EMPRESA XXXXXXXXXXXX CNPJ 00.000.000/0001-00	DESENHO: ADRIANA
LOGO PREFEITURA AUTOR DO PROJETO DE IMPLANTAÇÃO/ REGISTRO PROF: ARQ./ENG. XXXXXXXXX CAU/CREA 00000	DATA: JANEIRO 2025
	ESCALA DO DESENHO: INDICADA
	ARQUIVO: Creche_34 alunos_R12.dwg

ARQ 03 20

Autenticado em 17/12/2025 14:41:28 por ROSELIA XEREZ BECKER PADANI (rosbecker - 75754) e Marcos Vinicius Cardoso (marcos.vinicius - 10124) - Papel: Responsável técnico - Local: Curitiba - Organização: SECRETARIA DO DESENVOLVIMENTO SOCIAL E FAMÍLIA - Unidade: Secretaria - Cargo: Arquiteto - Acesso: Autenticação e assinatura digital - Documento nº: 75754-autenticacao-documento-anexo-assinado-avancado - Tipo de documento: Anexo - Assinado por: ROSELIA XEREZ BECKER PADANI em 17/12/2025 14:41:28
Acesse o caderno: MJACKXS7MJSTBUTE7 - Validação pelo link: https://autenticidade-documento.sso.pr.gov.br/autenticidade-anexo-assinado/validar/MJACKXS7MJSTBUTE7 - Validação pelo QR Code

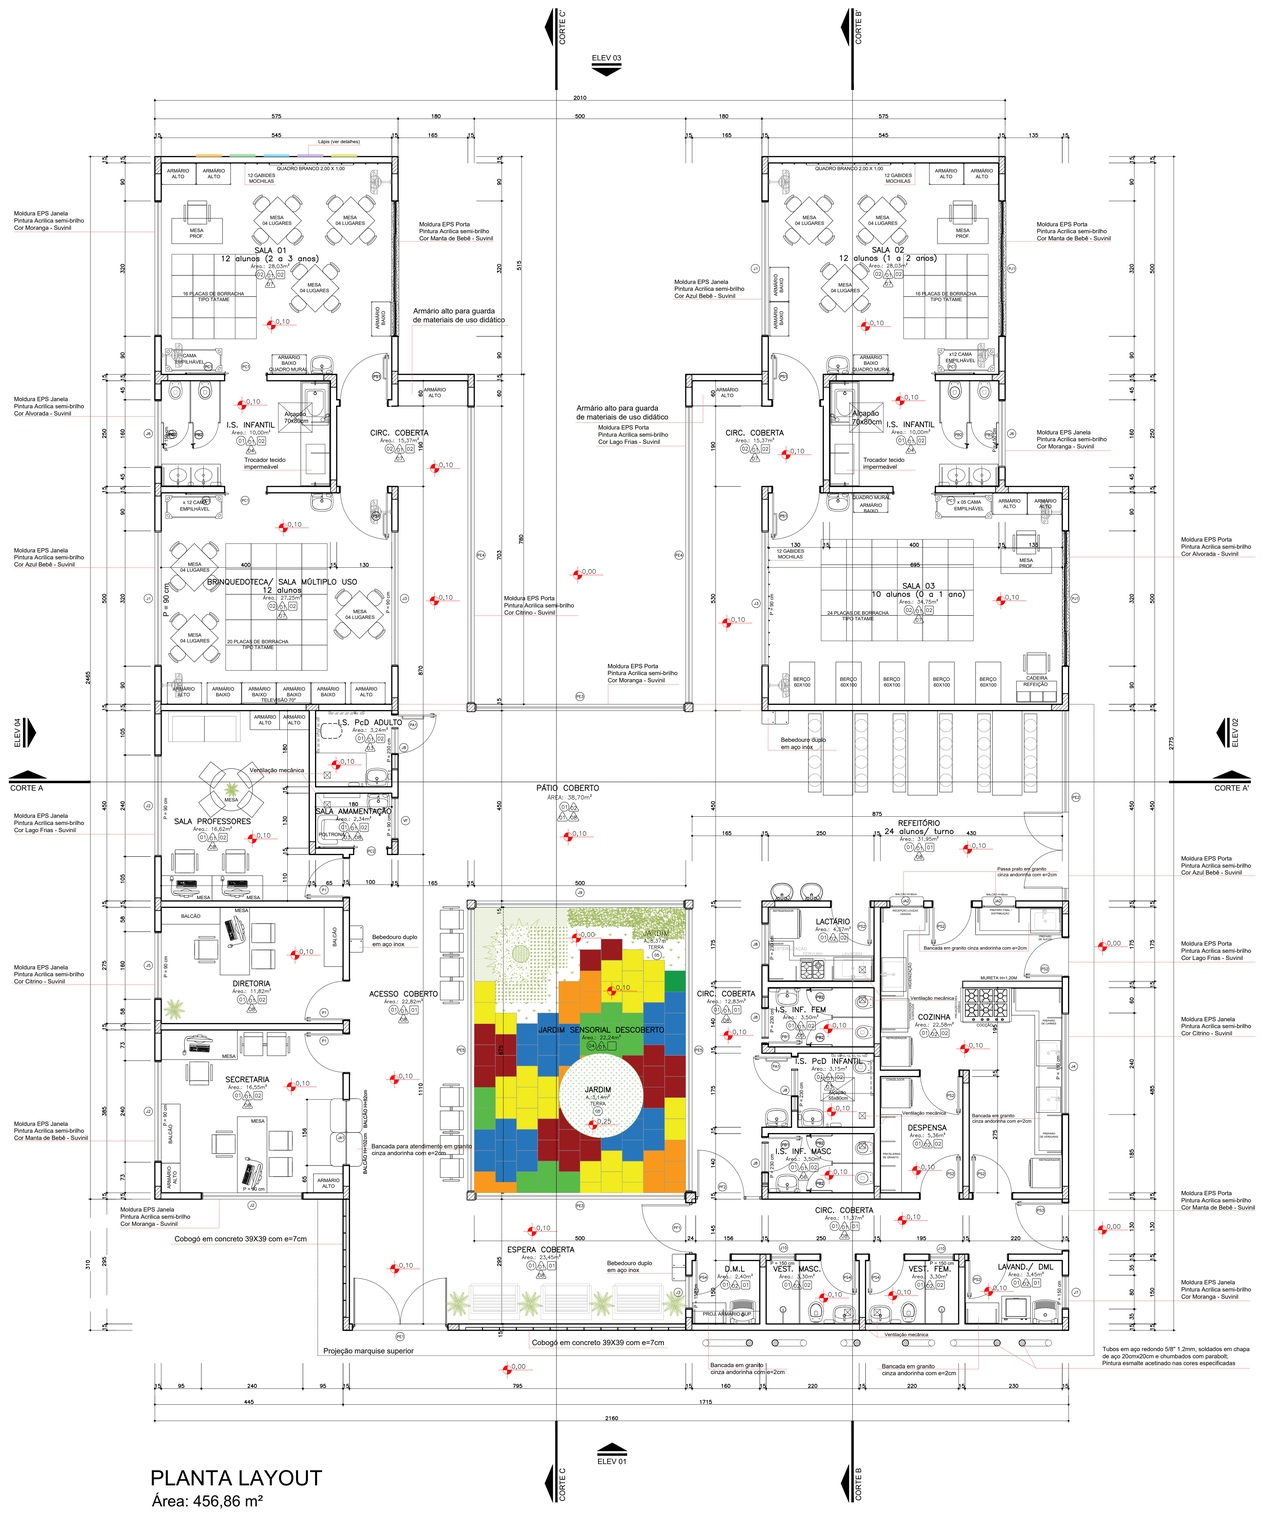

PLANTA LAYOUT

Área: 456,86 m²

Escala: 1:50

ESPECIFICAÇÕES

PISO

COD.	LEGENDA	DESCRIÇÃO	QUANTIDADE
01		PISO EM PORCELANATO NATURAL RETIFICADO EXTRA, 60X60cm, PADRÃO CIMENTO NATURAL – TOMAR COMO REFERÊNCIA DE COR CINZA CLARO – PAGINAÇÃO CONFORME PROJETO – REJUNTE EPOXI NA COR DO PISO	246,38 M2
02		PISO VINÍLICO EM PLACA, 30,5X30,5cm, CINZA CLARO. REFERÊNCIA PAVIFLEX OU SIMILAR COLADO esp.= 2 MM – PAGINAÇÃO CONFORME PROJETO. RODAPÉ DO MESMO MATERIAL. H=7CM	148,80 M2
03		SOLEIRA EM GRANITO POLIDO CINZA ANDORINHA e=2cm	86,46 ML
04		PISO DE BORRACHA PLACAS 50X50cm 15mm, ASSENTAMENTO INTERCALADO CONFORME DETALHE DE PISO	22,24 M2
05		TERRA ADUBADA PREPARADA PARA RECEBER MUDAS DE VEGETAÇÃO CONFORME DETALHAMENTO EM PROJETO	15,07 M2
06		PISO DE CONCRETO (CAIXA D'AGUA E TRAVAMENTO PEDRAS E PAVERS)	37,31 M2 (APROX.)
07		PAVER – BLOCO INTERTRAVADO DE CONCRETO 10x20 CM H= 6 CM – COR CINZA COM TRAVAMENTO DE BORDA EM CONCRETO CONFORME DETALHE	variável conforme projeto de implantação
		PISO PODOTÁTIL DIRECIONAL DE CONCRETO PARA ÁREA EXTERNA – 25 x 25 CM – COR AMARELO	20 peças
		PISO PODOTÁTIL ALERTA DE CONCRETO PARA ÁREA EXTERNA – 25 x 25 CM – COR VERMELHO	29 peças (acesso creche) 08 peças (patio)
		PISO PODOTÁTIL DIRECIONAL METÁLICO OU DE BORRACHA ANTIDERRAPANTE AUTOADESIVO PARA ÁREA INTERNA – 25 x 25 CM – COR BRANCO PARA OPÇÃO DE BORRACHA OU COR NATURAL PARA OPÇÃO METÁLICA	113 peças
		PISO PODOTÁTIL DIRECIONAL METÁLICO OU DE BORRACHA ANTIDERRAPANTE AUTOADESIVO PARA ÁREA INTERNA – 25 x 25 CM – COR AZUL PARA OPÇÃO DE BORRACHA OU COR NATURAL PARA OPÇÃO METÁLICA	57 peças

NOTAS

1. NOS AMBIENTES INTERNOS ONDE HOUVER TUBULAÇÃO DE DESCIDA DE AGUAS PLUVAIS (AP) DEVE-SE EXECUTAR EMBONECAMENTO DE 15X15 CM COM PAREDE EM GESSO ACARTONADO.

2. A ÁREA DE ACESSO DEVE TER PISO PODOTÁTIL CONFORME DETALHE DE PISO.

3. (CANT. PVC) – NAS QUINAS DAS PAREDES FIXAR CANTONEIRAS DE PVC EM "L" DE 3 CM – COR BRANCO ATÉ H= 150 CM

4. O PISO TÁTIL DA PARTE INTERNA DEVE SER AUTOADESIVO, COLADO SOBRE O PISO DE PORCELANATO, PODENDO SER NA OPÇÃO METÁLICA OU EMBORRACHADA.

PAREDE

REF.	ESPECIFICAÇÃO
P1	PINTURA EM TINTA ACRÍLICA, COR REFERÊNCIA BRANCO GELO, SUVINIL OU SIMILAR
P2	REVESTIMENTO PORCELANATO 30X60cm, BRANCO ACETINADO INSTALADO HORIZONTALMENTE, REFERÊNCIA PORTOBELLO OU SIMILAR – ASSENTADO ATÉ O TETO
P3	REVESTIMENTO PORCELANATO 30X60cm, BRANCO ACETINADO INSTALADO HORIZONTALMENTE, REFERÊNCIA PORTOBELLO OU SIMILAR – ASSENTADO ATÉ A COTA 180cm; FAIXA EM CERÂMICA 10X10cm, AMARELO CLARO, REFERÊNCIA ELIZABETH – ASSENTADO NA COTA 180cm; PINTURA EM TINTA ACRÍLICA, COR REFERÊNCIA BRANCO GELO, SUVINIL OU SIMILAR – PINTURA DA COTA 190cm ATÉ O TETO
P4	REVESTIMENTO PORCELANATO 30X60cm, BRANCO ACETINADO INSTALADO HORIZONTALMENTE, REFERÊNCIA PORTOBELLO OU SIMILAR – ASSENTADO ATÉ A COTA 180cm; FAIXA EM CERÂMICA 10X10cm, VERDE CLARO, REFERÊNCIA ELIZABETH – ASSENTADO NA COTA 180cm; PINTURA EM TINTA ACRÍLICA, COR REFERÊNCIA BRANCO GELO, SUVINIL OU SIMILAR – PINTURA DA COTA 190cm ATÉ O TETO
P5	REVESTIMENTO PORCELANATO 30X60cm, BRANCO ACETINADO INSTALADO HORIZONTALMENTE, REFERÊNCIA PORTOBELLO OU SIMILAR – ASSENTADO ATÉ A COTA 180cm; FAIXA EM CERÂMICA 10X10cm, VERMELHO, REFERÊNCIA ELIZABETH – ASSENTADO NA COTA 180cm; PINTURA EM TINTA ACRÍLICA, COR REFERÊNCIA BRANCO GELO, SUVINIL OU SIMILAR – PINTURA DA COTA 190cm ATÉ O TETO
P6	REVESTIMENTO PORCELANATO 30X60cm, BRANCO ACETINADO INSTALADO HORIZONTALMENTE, REFERÊNCIA PORTOBELLO OU SIMILAR – ASSENTADO ATÉ A COTA 180cm; FAIXA EM CERÂMICA 10X10cm, AZUL CLARO, REFERÊNCIA ELIZABETH – ASSENTADO NA COTA 180cm; PINTURA EM TINTA ACRÍLICA, COR REFERÊNCIA BRANCO GELO, SUVINIL OU SIMILAR – PINTURA DA COTA 190cm ATÉ O TETO
P7	RODAPÉ EM VINÍLICO MESMO PADRÃO DO PISO VINÍLICO, H= 7 CM, REFERÊNCIA PAVIFLEX OU SIMILAR
P8	RODAPÉ EM PORCELANATO MESMO PADRÃO DO PISO PORCELANATO, H= 7 CM, REFERÊNCIA PORTOBELLO OU SIMILAR
OBS.	– NA PINTURA INTERNA APLICAR FUNDO SELADOR ACRÍLICO EM PAREDES – 1 DEMÃO CHAPISCO E EMBOÇO EM MASSA ÚNICA, APLICAÇÃO E LIXAMENTO DE MASSA CORRIDA EM PAREDES, 2 DEMÃOS – NA PINTURA EXTERNA APLICAR FUNDO SELADOR ACRÍLICO EM PAREDES – 1 DEMÃO CHAPISCO E EMBOÇO EM MASSA ÚNICA, APLICAÇÃO E LIXAMENTO DE MASSA ACRÍLICA EM PAREDES, 2 DEMÃOS

TETO

REF.	ESPECIFICAÇÃO
G1	LAJE COM PINTURA EM TINTA ACRÍLICA, COR REFERÊNCIA BRANCO GELO, SUVINIL OU SIMILAR, TETO COM EMASSAMENTO.
G2	FORRO EM GESSO, EMASSAMENTO E PINTURA EM TINTA ACRÍLICA, COR REFERÊNCIA BRANCO GELO, SUVINIL OU SIMILAR.

Autenticado digitalmente por Maria Aparecida Gamarra em: 17/12/2025 14:41:28
Acesse em https://validar.iti.gov.br/ usando o código: 75754f4f4a0f7e9a0f7e9a0f7e9a0f7e

OBSERVAÇÃO:
O PROJETO APRESENTADO REFERE-SE A EDIFICAÇÃO DO PROGRAMA INFÂNCIA FELIZ PARANÁ - CRECHE - PROJETO DE AUTORIA E RESPONSABILIDADE DAS ARQUITETAS ADRIANA GARCIA, CAU A43.929-0 E ISAURA MARQUES DE SOUZA, CAU A30.869-2, SOB OS RRTs Nº14606415, Nº14606228 E Nº14606449. CABE A XXXXXX (EMPRESA/PREFEITURA) XXXXXXXX APENAS A RESPONSABILIDADE SOBRE A IMPLANTAÇÃO DO PROJETO PADRÃO.

GOVERNO DO ESTADO DO PARANÁ
SECRETARIA DO DESENVOLVIMENTO SOCIAL E FAMÍLIA
PROGRAMA INFÂNCIA FELIZ
NÚCLEO TÉCNICO DE ARQUITETURA

PROPRIETÁRIO: SECRETARIA DO DESENVOLVIMENTO SOCIAL E FAMÍLIA	MUNICÍPIO: ESTADO DO PARANÁ
OBRA: PROJETO PADRÃO CHECHES	ÁREA EDIFICADA: 456,86m²
OBJETO: EDIFICAÇÃO PUBLICA EM ALVENARIA	
ENDEREÇO: RUA XXXXXXXXX, 000, BAIRRO	TIPO: CONSTRUÇÃO
AUTORES DO PROJETO PADRÃO/ REGISTRO PROF: ARQ. ADRIANA GARCIA CAU A43.929-0 / ARQ. ISAURA MARQUES DE SOUZA CAU A30.869-2	PROJETO: **ARQUITETÔNICO**
	REFERÊNCIA: **PLANTA BAIXA - LAYOUT**
PREFEITURA/ EMPRESA XXXXXXXXXXXX CNPJ 00.000.000/0001-00	DESENHO: ADRIANA
LOGO PREFEITURA AUTOR DO PROJETO DE IMPLANTAÇÃO/ REGISTRO PROF: ARQ./ENG. XXXXXXXXX CAU/CREA 00000	DATA: JANEIRO 2025
	ESCALA DO DESENHO: INDICADA
	ARQUIVO: Creche_34 alunos_R12.dwg

ARQ 02 20

TETO		
REF.	ESPECIFICAÇÃO	QUANTIDADE
01	LAJE COM PINTURA EM TINTA ACRILICA, COR REFERÊNCIA BRANCO GELO, SUVINIL OU SIMILAR, TETO COM EMASSAMENTO.	143,29 M2
02	FORRO EM GESSO, EMASSAMENTO E PINTURA EM TINTA ACRILICA, COR REFERÊNCIA BRANCO GELO, SUVINIL OU SIMILAR.	268,43 M2

PLANTA DETALHE DO FORRO

Área: 456,86 m²

Escala: 1:50

OBSERVAÇÃO:
O PROJETO APRESENTADO REFERE-SE A EDIFICAÇÃO DO PROGRAMA INFÂNCIA FELIZ PARANÁ - CRECHE - PROJETO DE AUTORIA E RESPONSABILIDADE DAS ARQUITETAS ADRIANA GARCIA, CAU A43.929-0 E ISAURA MARQUES DE SOUZA, CAU A30.869-2, SOB OS RRTs Nº14606418. Nº 14606238 E Nº 14606449. CABE À XXXXXX (EMPRESA/PREFEITURA) XXXXXXXX APENAS A RESPONSABILIDADE SOBRE A IMPLANTAÇÃO DO PROJETO PADRÃO.

GOVERNO DO ESTADO DO PARANÁ
SECRETARIA DO DESENVOLVIMENTO SOCIAL E FAMÍLIA
PROGRAMA INFÂNCIA FELIZ
NÚCLEO TÉCNICO DE ARQUITETURA

PROPRIETÁRIO: SECRETARIA DO DESENVOLVIMENTO SOCIAL E FAMÍLIA	MUNICÍPIO: ESTADO DO PARANÁ
OBRA: PROJETO PADRÃO CHECHES OBJETO: EDIFICAÇÃO PUBLICA EM ALVENARIA	ÁREA EDIFICADA: 456,86m²
LOCAL: RUA XXXXXXXXX, 000, BAIRRO	TIPO: CONSTRUÇÃO
AUTORES DO PROJETO PADRÃO/ REGISTRO PROF: ARQ. ADRIANA GARCIA CAU A43.929-0 / ARQ. ISAURA MARQUES DE SOUZA CAU A30.869-2	PROJETO: **ARQUITETÔNICO**
	REFERÊNCIA: **PLANTA FORRO**
PREFEITURA/ EMPRESA XXXXXXXXXXXX CNPJ 00.000.000/0001-00	DESENHO: ADRIANA
LOGO PREFEITURA / AUTOR DO PROJETO DE IMPLANTAÇÃO REGISTRO PROF: ARQ./ENG XXXXXXXXX CAU/CREA 00000	DATA: JANEIRO 2025
	ESCALA DO DESENHO: INDICADA
	ARQUIVO: Creche_34 alunos_R12.dwg

ARQ 05 20

Autenticado por MARCOS TADEU TEIXEIRA em 17/12/2025 14:41:28
Acesse https://autenticidade-documento.sei.pr.gov.br e informe o código verificador: 75754 e o código CRC: 8EC4E2E8

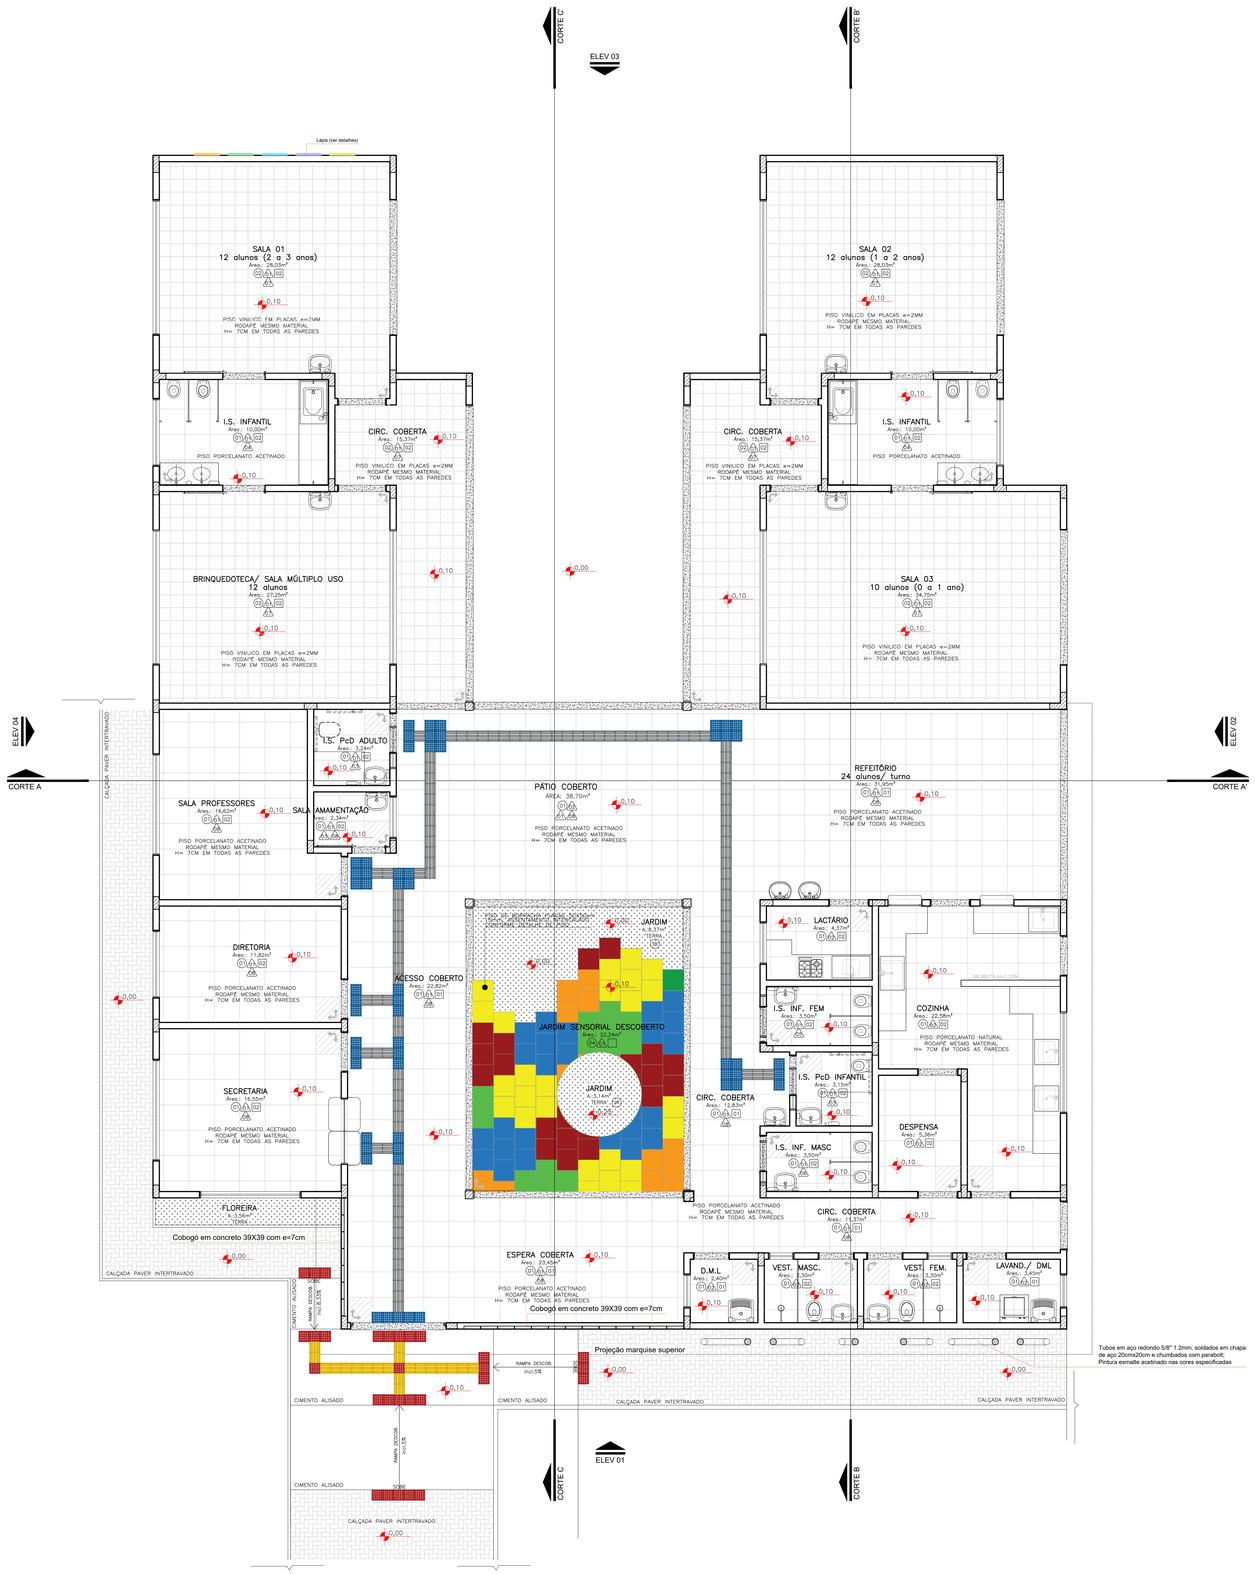

PLANTA DETALHE DO PISO

Área: 456,86 m²

Escala: 1:50

ESPECIFICAÇÕES

PISO

COD.	LEGENDA	DESCRIÇÃO	QUANTIDADE
01		PISO EM PORCELANATO NATURAL RETIFICADO EXTRA, 60X60cm, PADRÃO: CIMENTO NATURAL – TOMAR COMO REFERÊNCIA DE COR CINZA CLARO – PAGINAÇÃO CONFORME PROJETO – REJUNTE EPOXI NA COR DO PISO	246,38 M2
02		PISO VINILICO EM PLACA, 30,5X30,5cm, CINZA CLARO, REFERÊNCIA PAVIFLEX OU SIMILAR COLADO esp.= 2 MM – PAGINAÇÃO CONFORME PROJETO. RODAPÉ DO MESMO MATERIAL H=7CM	148,80 M2
03		SOLEIRA EM GRANITO POLIDO CINZA ANDORINHA e=2cm	86,46 ML
04		PISO DE BORRACHA PLACAS 50X50cm 15mm, ASSENTAMENTO INTERCALADO CONFORME DETALHE DE PISO	22,24 M2
05		TERRA ADUBADA PREPARADA PARA RECEBER MUDAS DE VEGETAÇÃO CONFORME DETALHAMENTO EM PROJETO	15,07 M2
06		PISO DE CONCRETO (CAIXA D'ÁGUA E TRAVAMENTO PEDRAS E PAVERS).	37,31 M2 (APROX.)
07		PAVER – BLOCO INTERTRAVADO DE CONCRETO 10x20 CM H= 6 CM – COR CINZA COM TRAVAMENTO DE BORDA EM CONCRETO CONFORME DETALHE	variável conforme projeto de implantação
		PISO PODOTÁTIL DIRECIONAL DE CONCRETO PARA ÁREA EXTERNA – 25 x 25 CM – COR AMARELO	20 peças
		PISO PODOTÁTIL ALERTA DE CONCRETO PARA ÁREA EXTERNA – 25 x 25 CM – COR VERMELHO	29 peças (acesso creche) 08 peças (palco)
		PISO PODOTÁTIL DIRECIONAL METÁLICO OU DE BORRACHA ANTIDERRAPANTE AUTOADESIVO PARA ÁREA INTERNA – 25 x 25 CM – COR BRANCO PARA OPÇÃO DE BORRACHA OU COR NATURAL PARA OPÇÃO METÁLICA	113 peças
		PISO PODOTÁTIL DIRECIONAL METÁLICO OU DE BORRACHA ANTIDERRAPANTE AUTOADESIVO PARA ÁREA INTERNA – 25 x 25 CM – COR AZUL PARA OPÇÃO DE BORRACHA OU COR NATURAL PARA OPÇÃO METÁLICA	57 peças

NOTAS

1. NOS AMBIENTES INTERNOS ONDE HOUVER TUBULAÇÃO DE DESCIDA DE AGUAS PLUVIAIS (AP) DEVE-SE EXECUTAR EMBONECAMENTO DE 15X15 CM COM PAREDE EM GESSO ACARTONADO.

2. A ÁREA DE ACESSO DEVE TER PISO PODOTÁTIL CONFOME DETALHE DE PISO.

3. (CANT. PVC) – NAS QUINAS DAS PAREDES FIXAR CANTONEIRAS DE PVC EM "L" DE 3 CM – COR BRANCO ATÉ H= 150 CM

4. O PISO TÁTIL DA PARTE INTERNA DEVE SER AUTOADESIVO, COLADO SOBRE O PISO DE PORCELANATO, PODENDO SER NA OPÇÃO METÁLICA OU EMBORRACHADA

DETALHE FAIXA TÁTIL

ESPECIFICAÇÃO PISO TÁTIL

EXTERNO: PLACAS DE CONCRETO, ALERTA EM VERMELHO, DIRECIONAL EM AMARELO, COLORAÇÃO CONTRASTANTE COM O PISO EXISTENTE

INTERNO: PLACAS DE BORRACHA ANTIDERRAPANTE, ALERTA EM AZUL, DIRECIONAL EM BRANCO, COLORAÇÃO CONTRASTANTE COM O PISO EXISTENTE

OBS.: PARA CORTES E EMENDAS DOS PISOS TÁTIL E DIRECIONAL VERIFICAR ABNT NBR 16537 ITEM 8.5

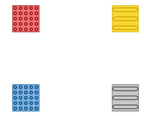

Autenticado por Maria Vitoria Cardoso em 27/08/2025 10:14:16
Autenticado: 1A3AXXS1TMA5TT8ET7 - Validação pelo link: https://transparencia.betha.cloud/#/portal-externo/consulta-envio-assinatura/validar/doc - Impresso por ROSCELIA XAVIER BECKER PAGANI em 11/12/2025 14:41:28

OBSERVAÇÃO:
O PROJETO APRESENTADO REFERE-SE A EDIFICAÇÃO DO PROGRAMA INFÂNCIA FELIZ PARANÁ - CRECHE - PROJETO DE AUTORIA E RESPONSABILIDADE DAS ARQUITETAS ADRIANA GARCIA, CAU A43.929-0 E ISAURA MARQUES DE SOUZA, CAU A30.869-2, SOB OS RRTs N°14606418, N° 14606228 E N°14606449. CABE A XXXXXX (EMPRESA/PREFEITURA) XXXXXXXX APENAS A RESPONSABILIDADE SOBRE A IMPLANTAÇÃO DO PROJETO PADRÃO.

GOVERNO DO ESTADO DO PARANÁ
SECRETARIA DO DESENVOLVIMENTO SOCIAL E FAMÍLIA
PROGRAMA INFÂNCIA FELIZ
NÚCLEO TÉCNICO DE ARQUITETURA

PROPRIETÁRIO: SECRETARIA DO DESENVOLVIMENTO SOCIAL E FAMÍLIA	MUNICÍPIO: ESTADO DO PARANÁ
OBRA: PROJETO PADRÃO CHECHES	ÁREA EDIFICADA: 456,86m²
OBJETO: EDIFICAÇÃO PUBLICA EM ALVENARIA	
LOCAL: RUA XXXXXXXXX, 000, BAIRRO	TIPO: CONSTRUÇÃO
AUTORES DO PROJETO PADRÃO/ REGISTRO PROF.: ARQ. ADRIANA GARCIA CAU A43.929-0 ARQ. ISAURA MARQUES DE SOUZA CAU A30.869-2	PROJETO: **ARQUITETÔNICO** DESCRIÇÃO: **PLANTA PISO**
PREFEITURA/ EMPRESA XXXXXXXXXXXX CNPJ 00.000.000/0001-00 LOGO PREFEITURA AUTOR DO PROJETO DE IMPLANTAÇÃO/ REGISTRO PROF.: ARQ./ENG. XXXXXXXXX CAU/CREA 00000	DESENHO: ADRIANA DATA: JANEIRO 2025 ESCALA DO DESENHO: INDICADA ARQUIVO: Creche_34 alunos_R12.dwg

ARQ 04 20

DECLARAÇÃO Nº 4/2025/SEAMA/SEINFRA

Referente ao pedido de **Construção da Creche,** a ser instalada na **Rua Cariris, Lote 52-B, gleba 135-CP, Setor SE, bairro Santa Bárbara, no Município de Capanema, Paraná**, declaramos para os devidos fins que, para implantação do empreendimento objeto do pedido:

– Não será necessária supressão vegetal;

– Não haverá intervenção direta em nenhuma área de interesse: Áreas de preservação permanente, nascentes, corpos hídricos, entre outras;

– A área de implantação do empreendimento está locada em conformidade com as distâncias mínimas previstas em legislação: 50 metros de nascentes, 30 metros de cursos d'água (com menos de 10 metros de largura), 100 metros da margem correspondente à cota máxima do reservatório, entre outras;

– Não existe sobre a área de implantação do empreendimento nenhuma área de risco: risco de deslizamento, inundação, aterros com materiais nocivos, áreas geologicamente inaptas a intervenção, entre outras;

– Não haverá nenhum tipo de interferência direta em propriedades vizinhas, bem como não serão escoadas/direcionadas águas pluviais ou efluentes em propriedades de terceiros;

–O empreendimento encontra-se de acordo com as diretrizes municipais e ambientais, tendo a sua localização e concepção aprovadas, conforme análise técnica realizada por este órgão;

–Trata-se de obra de pequeno porte, com baixo potencial poluidor/degradador, com movimentações de solo com volume total inferior ou igual a 100 m³, atestando sua viabilidade ambiental, sendo autorizada sua instalação e operação desde que observadas as especificações constantes nos projetos aprovados.

Autenticidade: M34XXS7MJ5XT8UTE7 - Validação pelo link: https://capanemaprscp.equiplano.com.br:7575/tramitacaoProcesso/#/consulta-anexo-assinado/entidade/50 - Impresso por ROSELIA KRIGER BECKER PAGANI em 17/12/2025 14:41:28

Inserido por Mara D

CAPANEMA
GOVERNO DO MUNICÍPIO
Gente que Trabalha, Cidade que Cresc

E, por ser expressão da verdade, firmamos a presente declaração para que surta os efeitos legais e desejados.

Município de Capanema - Paraná: Cidade da Rodovia Ecológica – Estrada Parque Caminho do Colono, aos 12 dias do mês de junho de 2025.

NEIVOR KESSLER:74652885920
Assinado de forma digital por NEIVOR KESSLER:74652885920
Dados: 2025.06.12 13:19:21 -03'00'

Neivor Kessler
Prefeito Municipal
Responsável legal do empreendimento

gov.br
Documento assinado digitalmente
EMILLE MEDEIROS MASELLA
Data: 12/06/2025 11:17:18-0300
Verifique em https://validar.iti.gov.br

Emille Medeiros Masella
Engenheira Ambiental
CREA PR-130989/D

gov.br
Documento assinado digitalmente
ANA CAROLINE SCHREINER
Data: 12/06/2025 11:20:27-0300
Verifique em https://validar.iti.gov.br

Ana Caroline Schreiner
Arquiteta e Urbanista
CAU A177175-2

Autenticidade: M34XXS7MJ5XT8UTE7 - Validação pelo link: https://capanemaprscp.equiplano.com.br:7575/tramitacaoProcesso/#/consulta-anexo-assinado/entidade/50 - Impresso por ROSELIA KRIGER BECKER PAGANI em 17/12/2025 14:41:28

Inserido por Mara D

CAPANEMA
GOVERNO DO MUNICÍPIO
Gente que Trabalha, Cidade que Cresce.

Prefeitura Municipal de Capanema – PR
Secretaria de Infraestrutura e Urbanismo

DECLARAÇÃO

A Secretaria de Infraestrutura e Urbanismo do Município de Capanema – PR declara, para os devidos fins, que a unidade da creche implantada no âmbito do Programa Infância Feliz, localizada neste município, encontra-se com a energia elétrica devidamente instalada e em funcionamento, fornecida pela Companhia Paranaense de Energia (Copel).

Informamos também que a rede de abastecimento de água será fornecida pela Companhia de Saneamento do Paraná (Sanepar). Salientamos que, no terreno lindeiro à creche, existem um loteamento e uma unidade do Instituto Federal do Paraná (IFPR), os quais já são atendidos pela referida rede de abastecimento de água.

Ressaltamos que, atualmente, não há rede de esgoto instalada no local. Entretanto, o terreno está incluído nos planos e metas da Sanepar, que visam atender 98% da área urbana do município nos próximos 10 anos, conforme acordo estabelecido junto ao Ministério Público.

Quanto às águas pluviais, estas serão devidamente direcionadas à rede pluvial existente junto ao arruamento, conforme previsto nos projetos de infraestrutura urbana.

Capanema, 28 de maio de 2025

Figura 1- Rede Elétrica ativa

gov.br
Documento assinado digitalmente
ANA CAROLINE SCHREINER
Data: 28/05/2025 17:18:42-0300
Verifique em https://validar.iti.gov.br

Ana Caroline Schreiner
Arquiteta e Urbanista - CAU A177175-2
Matrícula 4279-1 | Decreto nº 7382/2024

Autenticidade: M34XXS7MJ5XT8UTE7 - Validação pelo link: https://capanemaprscp.equiplano.com.br:7575/tramitacaoProcesso/#/consulta-anexo-assinado/entidade/50 - Impresso por ROSELIA KRIGER BECKER PAGANI em 17/12/2025 14:41:28

Inserido por Mara Daniele Gambetta em: 27/08/2025 10:21:45.

CAPANEMA
GOVERNO DO MUNICÍPIO
Gente que Trabalha, Cidade que Cresce.

CARTA DE VIABILIDADE TÉCNICA

Disponibilidade de Atendimento com Rede Pública de Captação de Águas Pluviais
Empreendimento: Creche
Localização: Rua Cariris, nº 920, Setor SE – Bairro Santa Bárbara – Capanema/PR
Inscrição Imobiliária: 01.04.002.0000.520B.0
Número do Lote: 52-B Gleba: 135-CP

A Secretaria Municipal de Infraestrutura e Urbanismo de Capanema – PR, informa que há viabilidade técnica para atendimento do empreendimento mencionado com rede pública de captação de águas pluviais, de acordo com as condições abaixo:

1. Existência de Infraestrutura de Drenagem
Verificou-se a presença de rede pública de drenagem pluvial instalada na via pública Rua Cariris, com capacidade para receber as águas pluviais geradas pelo empreendimento proposto, considerando as diretrizes técnicas vigentes.

2. Condições para Ligação

- A execução do sistema de drenagem deverá atender às normas técnicas municipais e da ABNT, e ser compatível com a topografia local e com a rede existente;
- O projeto interno de drenagem deverá prever dispositivos de retenção e/ou infiltração, conforme necessário, a fim de minimizar impactos ao sistema público;
- É vedado o lançamento de efluentes sanitários ou industriais na rede pluvial.

3. Considerações Finais

- Esta viabilidade técnica não substitui a aprovação do projeto urbanístico ou arquitetônico, tampouco a emissão de alvará de construção, quando exigido;
- A validade deste parecer é de 180 (cento e oitenta) dias, podendo ser reavaliado mediante alterações nas condições locais ou nas diretrizes técnicas aplicáveis.

Capanema – PR, 21 de maio de 2025

gov.br Documento assinado digitalmente
ANA CAROLINE SCHREINER
Data: 21/05/2025 16:13:22-0300
Verifique em https://validar.iti.gov.br

Ana Caroline Schreiner
Arquiteta e Urbanista - CAU A177175-2
Matrícula 4279-1 | Decreto nº 7382/2024

Autenticidade: M34XXS7MJ5XT8UTE7 - Validação pelo link: https://capanemaprscp.equiplano.com.br:7575/tramitacaoProcesso/#/consulta-anexo-assinado/entidade/50 - Impresso por ROSELIA KRIGER BECKER PAGANI em 17/12/2025 14:41:28

Inserido por Mara Daniele Gambetta em: 27/08/2025 10:21:45.

Município de Capanema – PR
Departamento de Engenharia

JUSTIFICATIVA TÉCNICA QUANTO À NÃO APRESENTAÇÃO DE PROJETOS EM METODOLOGIA BIM

Com fundamento no parágrafo único do artigo 516 do Decreto Estadual nº. 10.086/2022:

> Parágrafo único. A não adoção da metodologia BIM e/ou de tecnologias compatíveis com o referido método, nas contratações públicas de obras e serviços de engenharia deverá ser devidamente justificada e fundamentada no procedimento licitatório.

Considerando, da mesma forma:

> O Art. 513 do Decreto Estadual nº 10.086/2022 que obriga, "no âmbito da administração pública direta, autárquica e fundacional do Estado do Paraná, e nas condições estabelecidas neste Regulamento, a adoção da metodologia BIM (Building Information Modeling ou Modelagem da Informação da Construção) e a utilização de tecnologias compatíveis com os modelos virtuais nas contratações públicas de obras e serviços de arquitetura e engenharia e, ainda, em ações, de mesma natureza, financiadas com recursos do Governo Estadual";
>
> O Art. 524 do Decreto Estadual nº 10.086/2022 que estabelece a responsabilidade da Secretaria de Estado de Infraestrutura e Logística - SEIL que "deverá, por meio de atos administrativos próprios, realizar pesquisa e desenvolvimento para padronizar as especificações técnicas necessárias para as contratações de obras e serviços de arquitetura e engenharia com exigência do uso da metodologia BIM, e avaliar a maturidade da metodologia BIM no Governo do Estado do Paraná"
>
> A Instrução Normativa n°. 01/2024 da Secretaria da Infraestrutura e Logística que resolve estabelecer padrão de justificativa para a não apresentação de projetos em BIM, assim como limite temporal desse aceite até 31 de dezembro de 2025;

O município de Capanema vem respeitosamente apresentar justificativa quanto à não apresentação dos projetos de arquitetura e engenharia nos padrões estabelecidos para a metodologia BIM do Estado do Paraná, conforme artigos 513 a 526 do Decreto Estadual n°. 10.086/2022, devido aos seguintes motivos:

Autenticidade: M34XXS7MJ5XT8UTE7 - Validação pelo link: https://capanemaprscp.equiplano.com.br:7575/tramitacaoProcesso/#/consulta-anexo-assinado/entidade/50 - Impresso por ROSELIA KRIGER BECKER PAGANI em 17/12/2025 14:41:28

Inserido por Mara Daniele Gambetta em: 27/08/2025 10:21:45.

Município de Capanema – PR
Departamento de Engenharia

1. Os projetos aqui apresentados foram desenvolvidos na metodologia tradicional e não se enquadram na exigência de BIM do Decreto Estadual;
2. Os projetos aqui apresentados foram desenvolvidos na metodologia tradicional, anteriormente à obrigatoriedade legal;
3. O município ainda está desenvolvendo sua estratégia de implantação BIM, mas não iniciou as aquisições de softwares, máquinas e capacitação dos profissionais;
4. O município já definiu sua estratégia de implantação, adquiriu equipamentos, softwares e está capacitando os profissionais, mas ainda não possui maturidade técnica suficiente em BIM para desenvolver os projetos conforme as exigências e padrões;
5. O referido projeto foi desenvolvido pela Secretaria de Estado do Desenvolvimento Social e Família(projeto padrão)

O município de Capanema declara ter ciência quanto ao prazo máximo de 31 de dezembro de 2025, estabelecido pela Instrução Normativa 01/2024 da SEIL para aceite de justificativa quanto ao não atendimento do requisito normativo que trata da obrigatoriedade de apresentação de projetos em BIM para obras e serviços de arquitetura e engenharia por meio de convênios ou financiamento com recursos estaduais.

Cientes das exigências da Lei Federal nº. 14.133/2021 e do Decreto Estadual nº. 10.086/2022,
apresentamos no Anexo I, as ações realizadas, em andamento ou programadas para a efetiva implementação da metodologia BIM.

Sem mais, permanecemos à disposição para maiores esclarecimentos

Assinado digitalmente por

RUBENS LUIS ROLANDO SOUZA:51335883053
Assinado de forma digital por RUBENS LUIS ROLANDO SOUZA:51335883053
Dados: 2025.03.18 15:44:19 -03'00'

Rubens Luis Rolando Souza
Engenheiro Civil
CREA RS 88.296/D

NEIVOR KESSLER:74652885920
Assinado de forma digital por NEIVOR KESSLER:74652885920
Dados: 2025.03.18 15:46:18 -03'00'

Neivor Kessler
Prefeito Municipal

Autenticidade: M34XXS7MJ5XT8UTE7 - Validação pelo link: https://capanemaprscp.equiplano.com.br:7575/tramitacaoProcesso/#/consulta-anexo-assinado/entidade/50 - Impresso por ROSELIA KRIGER BECKER PAGANI em 17/12/2025 14:41:28

Inserido por Mara Daniele Gambetta em: 27/08/2025 10:21:45.

memória de cálculo - Implantação

GRAMA		
FUNDOS	276,76	471,68
LATERAL	75,44	
FRENTE	41,778	
	77,697	

Guia de concreto 80x25x8 m linear		
Secretaria	7,55	23,50
frente	15,95	
FLOREIRA		

CONCRETO polido		
frente	22,77	125,58
ESTAC	79,715	
aces. Esta	23,095	

PINTURA ESTACIONAMENTO		
BRANCO	49,95	54,62
AZUL		
IDOS	1,11	
GESTAN	0,68	
PND	2,89	
zebrado	2,68	

PAVER		
LATERAL	183,18	266,47
FUNDOS	83,29	
acesso carga descarga	6,7425	6,74
		273,21

EDIFICAÇÃO		
Creche	456,86	462,93
GLP	6,07	

PISO TATIL - M		
ALERTA		22,55
CARGA/DESC	4,65	
PRINCIP	3	
ESTAC	14,9	
DIRECIONAL		6,99
PRINCIPAL	6,99	
TOTAL		29,54

arbustos/plantas		
mini abaca›	135	300,00
dianella	26	
maranta zebri	135	
rafis	4	

MUROS - m linear H=2,20		
LATERAL direita	49,09	125,07
lat esquerda	43,78	
FRENTE	1,72	
FUNDOS	30,48	

FINCADINHA - m linear guia 39x6,5x19		
FRENTE	16,67	62,26
EXTERNO acessos	9,3	
estacionamento	20,25	
fundo pátio	8,6	
fundo lateral	7,44	

GRADIL - m linear H=213		
LATERAL direita	11,08	74,44
lat esquerda	2,25	
FRENTE	21,62	

Terreno	5000,00

TAPUME - H= 2,00M		
FUNDOS	19,10	167,60
lat direita	18,00	
FRENTE	46,7	

LOCAÇÃO PAVIMENTAÇÃO - m linear		
Fincadinha	62,26	210,83
Floreira	23,50	
muros	125,07	

Limpeza vegetal		
Terreno/ obra	1404,79	1641,45
canteiro obra	236,66	

tijolos - H= 2,20M (0,09x0,19x0,19)		
MURO	125,07	275,15
	2,21	
sumidouro	1,50	

Compactação		
piso concreto	125,58	398,79
paver	273,21	

Chapisco (2 lados muro)		
interno	124,02	248,04
externo	124,02	

memória de cálculo - SANITÁRIO

TUBULAÇÃO - DN 100mm		
caixa até fossa	1,45	5,16
	2,21	
sumidouro	1,50	

fossa séptica + sumidouro		
FOSSA	1,00	2,00
sumidouro	1,00	

escavação/reaterro - m³		
escavação	0,20x0,40	0,41
reaterro	0,20x0,20›	0,16

memória de cálculo - PLUVIAL

TUBULAÇÃO - DN 100mm		
	33,93	133,30
esquerdo	6,75	
	2,12	
	33,45	
fundos	18,6	
	4,45	
direito	1,97	
	26,96	
	0,74	
	0,81	
	3,52	

CAIXA DE AREIA		
LAT DIREITA	2,00	4,00
LAT ESQUERDA	2,00	

escavação/reaterro - m³		
escavação	0,20x0,40	10,66
reaterro	0,20x0,20x3,14/4	4,19

memória de cálculo - HIDRAULICO

TUBULAÇÃO - DN 20mm		
	7,08	34,42
	2,35	
TUBO	1,28	
	2,9	
	1,67	
	1,64	

CONEXÕES		
JOELHO 90º	2,00	4,00
T	2,00	
TORNEIRA	1	

TUBULAÇÃO - DN 50mm		
JOELHO 90º	2,00	4,00
T	2,00	
TORNEIRA	1	

rasgo na alvenaria - mm		
largura +20mm	0,05	0,07
profundidade + 10m	0,05	0,06
altura	800	0,80

preenchimento ACIII - m³		
largura	0,07	
profundidade	0,06	0,00336
altura	0,80	

escavação/reaterro - m³		
escavação	0,20x0,40	2,75
reaterro	0,20x0,20x3,14/4	1,08

memória de cálculo - ELÉTRICO

Cabo unipolar - 2,5mm		
totem	17,5	35,00

Cabo trifásico - 2,5mm		
alimentação	15,8	31,60

Documento assinado digitalmente
gov.br
ANA CAROLINE SCHREINER
Data: 23/06/2025 16:31:49-0300
Verifique em https://validar.iti.gov.br

Autenticidade: M34XXS7MJ5XT8UTE7 - Validação pelo link: https://capanemaprscp.equiplano.com.br:7575/tramitacaoProcesso/#/consulta-anexo-assinado/entidade/50 - Impresso por ROSELIA KRIGER BECKER PAGANI em 17/12/2025 14:41:28

Inserido por Mara Daniele Gambetta em: 27/08/2025 10:21:45.

CAPANEMA
GOVERNO DO MUNICÍPIO
Gente que Trabalha, Cidade que Cresce.

DECLARAÇÃO DE PARÂMETROS CONSTRUTIVOS

I - IDENTIFICAÇÃO DO LOTE

Endereço: Rua Cariris, nº 920, Setor SE – Bairro Santa Bárbara – Capanema/PR
Inscrição Imobiliária: 01.04.002.0000.520B.0
Número do Lote: 52-B Gleba: 135-CP
Área do Lote: 5.000,00 m²
Zoneamento: ZEO – Zona de Estruturação e Ocupação

II - PARÂMETROS URBANÍSTICOS APLICÁVEIS (conforme legislação vigente)

Recuos e Afastamentos Mínimos
Frontal: 3,00 m
Laterais (divisas): 1,50 m (cada lado)
Fundos: 2,00 m
Taxa de Permeabilidade Mínima: 30%
Taxa de Ocupação (TO): 60%
Número Máximo de Pavimentos: Livre

III - USOS DO SOLO

- Usos Permitidos: Residencial, Pequenos comércios, Equipamentos comunitários, ou outros classificados como Inócuos e Compatíveis
- Usos Proibidos: Impactantes e Alto impacto.

IV - RESPONSÁVEL PELA DECLARAÇÃO

Nome: Ana Caroline Schreiner
Registro Profissional: CAU A177175-2
Função: Arquiteto e Urbanista responsável técnico.

Capanema, 21 de maio de 2025.

gov.br
Documento assinado digitalmente
ANA CAROLINE SCHREINER
Data: 21/05/2025 16:13:22-0300
Verifique em https://validar.iti.gov.br

Ana Caroline Schreiner
Arquiteta e Urbanista - CAU A177175-2
Matrícula 4279-1 | Decreto nº 7382/2024

Autenticidade: M34XXS7MJ5XT8UTE7 - Validação pelo link: https://capanemaprscp.equiplano.com.br:7575/tramitacaoProcesso/#/consulta-anexo-assinado/entidade/50 - Impresso por ROSELIA KRIGER BECKER PAGANI em 17/12/2025 14:41:28

Inserido por Mara Daniele Gambetta em: 27/08/2025 10:21:45.

CAPANEMA
GOVERNO DO MUNICÍPIO
Gente que Trabalha, Cidade que Cresce.

DECLARAÇÃO

A Prefeitura Municipal de Capanema informa que a não apresentação das calçadas no Programa Infância Feliz se dá em razão de que o trecho correspondente à Rua Otávio Kischner está incluído no Programa "Asfalto Novo, Vida Nova", que contempla integralmente a execução do passeio público (calçadas).

O referido trecho encontra-se detalhado no E-protocolo nº 23.808.563-2, registrado junto ao portal oficial, sob a denominação “PAVIMENTAÇÃO DE VIAS URBANAS N° 55”, com valor total de R$ 6.000.000,00 (seis milhões de reais), vinculado ao Programa Transferências Voluntárias, coordenado pela Secretaria de Estado das Cidades.

Assim, a execução das calçadas será realizada futuramente, no momento da execução das obras de pavimentação previstas no escopo do projeto, não sendo necessária sua inclusão no escopo do Programa Infância Feliz neste momento.

Capanema, 22 de maio de 2025.

gov.br Documento assinado digitalmente
ANA CAROLINE SCHREINER
Data: 26/05/2025 15:01:44-0300
Verifique em https://validar.iti.gov.br

Ana Caroline Schreiner
Arquiteta e Urbanista - CAU A177175-2
Matrícula 4279-1 | Decreto nº 7382/2024

Autenticidade: M34XXS7MJ5XT8UTE7 - Validação pelo link: https://capanemaprscp.equiplano.com.br:7575/tramitacaoProcesso/#/consulta-anexo-assinado/entidade/50 - Impresso por ROSELIA KRIGER BECKER PAGANI em 17/12/2025 14:41:28

Inserido por Mara Daniele Gambetta em: 27/08/2025 10:21:45.

Município de Capanema – PR
Departamento de Engenharia

MEMÓRIA DE CÁLCULO DOS QUANTITATIVOS

CONSTRUÇÃO DE UMA CRECHE MODELO PADRÃO 34 CRIANÇAS DESENVOLVIDO PELA SECRETARIA DE ESTADO DO DESENVOLVIMENTO SOCIAL E FAMILIA DO EM DE CAPANEMA-PR

MURRO

EXECUÇÃO DE ESTRUTURA DE CONCRETO ARMADO (SAPATAS MURRO) COM FCK 25MPA

Projeto Estrutural Murro Prancha (04/07) quadro resumo

16,74 m3

EXECUÇÃO DE ESTRUTURA DE CONCRETO ARMADO (VIGAS BALDRAME) COM FCK 25MPA

Projeto Estrutural Murro Prancha (07/07) quadro resumo

6,37 m3

EXECUÇÃO DE ESTRUTURA DE CONCRETO ARMADO (VIGAS CINTA) COM FCK 25MPA

Projeto Estrutural Murro Prancha (07/07) quadro resumo

6,39 m3

Autenticidade: M34XXS7MJ5XT8UTE7 - Validação pelo link: https://capanemaprscp.equiplano.com.br:7575/tramitacaoProcesso/#/consulta-anexo-assinado/entidade/50 - Impresso por ROSELIA KRIGER BECKER PAGANI em 17/12/2025 14:41:28

Inserido por Mara Daniele Gambetta em: 27/08/2025 10:21:45.

Município de Capanema – PR
Departamento de Engenharia

EXECUÇÃO DE ESTRUTURA DE CONCRETO ARMADO (PILARES) COM FCK 25MPA

Projeto Estrutural Murro Prancha (06/07) quadro resumo

1,67 m3

Capanema, 07 de julho de 2025

RUBENS LUIS ROLANDO SOUZA:51335883053

Assinado de forma digital por RUBENS LUIS ROLANDO SOUZA:51335883053
Dados: 2025.07.07 16:06:51 -03'00'

Rubens Luis Rolando Souza
Engenheiro Civil
CREA RS 88.296/D

Autenticidade: M34XXS7MJ5XT8UTE7 - Validação pelo link: https://capanemaprscp.equiplano.com.br:7575/tramitacaoProcesso/#/consulta-anexo-assinado/entidade/50 - Impresso por ROSELIA KRIGER BECKER PAGANI em 17/12/2025 14:41:28

Inserido por Mara Daniele Gambetta em: 27/08/2025 10:21:45.

Município de Capanema – PR
Departamento de Engenharia

JUSTIFICATIVA DE CONTRATAÇÃO INTEGRADA OU SEMI INTEGRADA

Nos termos do protocolo nº 22.334.984-6 referente ao projeto de uma Creche para 34 Crianças desenvolvido pela Secretaria de Estado do Desenvolvimento Social e Família do Programa Criança Feliz, justificamos que a modalidade de contratação se dará na forma mais vantajosa ao poder público municipal.

Nesses termos, informamos que a modalidade de contratação integrada ou semi integrada, não será utilizada para promover certames relacionados a essa edificação.

Isso porque se revela mais benéfica a contratação do tipo empreitada global, onde contratação da execução da obra ou do serviço é feita por preço certo e total, gerando economia aos cofres públicos.

Capanema, 19 de março de 2025

RUBENS LUIS ROLANDO SOUZA:51335883053
Assinado de forma digital por RUBENS LUIS ROLANDO SOUZA:51335883053 Dados: 2025.03.19 08:18:25 -03'00'

Rubens Luis Rolando Souza
Engenheiro Civil
CREA RS 88.296/D

NEIVOR KESSLER:74652885920
Assinado de forma digital por NEIVOR KESSLER:74652885920 Dados: 2025.03.19 08:25:34 -03'00'

Neivor Kessler
Prefeito Municipal

Autenticidade: M34XXS7MJ5XT8UTE7 - Validação pelo link: https://capanemaprscp.equiplano.com.br:7575/tramitacaoProcesso/#/consulta-anexo-assinado/entidade/50 - Impresso por ROSELIA KRIGER BECKER PAGANI em 17/12/2025 14:41:28

Inserido por Mara Daniele Gambetta em: 27/08/2025 10:21:45.

PARANÁ
GOVERNO DO ESTADO
Secretaria da Segurança Pública

ESTADO DO PARANÁ
CORPO DE BOMBEIROS MILITAR DO PARANÁ
3º COMANDO REGIONAL DE BOMBEIRO MILITAR
13º GRUPAMENTO DE BOMBEIROS

MEMORIAL SIMPLIFICADO DE PREVENÇÃO A INCÊNDIOS E A DESASTRES

1. IDENTIFICAÇÃO DA EDIFICAÇÃO E/ OU ÁREA DE RISCO

Logradouro Público:	RUA CARIRIS	N°:		Complemento:	CRECHE
Bairro:	SANTA BÁRBARA	Município:	CAPANEMA	UF:	PR
Proprietário/ responsável pelo uso:	MUNICÍPIO DE CAPANEMA				
CNPJ/CPF:	75.972.760/0001-60			Fone:	(46) 3552-1321
Responsável técnico:	ANA CAROLINE SCHREINER				
Nº do registro:	CAU A177175-2			Fone:	(45) 99131-2502
Áreas (m²):	Existente:		A construir: 456,86m²	Total:	456,86m²
Altura (m):	3,00m	Nº de pavimentos:	Térreo	Ocupação do subsolo:	Não se aplica
Uso, divisão e descrição da ocupação principal:	Educação infantil – creche (neste caso, trata-se apenas do GLP)				
Risco:	E-5	Carga de incêndio:	300 MJ/m²		

2. ELEMENTOS ESTRUTURAIS

Estrutura Portante:	x	Concreto		Aço		Madeira		Outros			
Estrutura de sustentação da cobertura		x	Concreto		Aço		Madeira			Outros	

3. MEDIDAS DE SEGURANÇA CONTRA INCÊNDIO

	Item	Observações
X	Controle de Materiais de Acabamento	
	Saídas de Emergência	Não se aplica
	Iluminação de Emergência	Não se aplica
	Sinalização de Emergência	Não se aplica
X	Extintores	01 Extintor instalado conforme determina projeto GLP.
	Brigada de incêndio	Não se aplica
	Outros (especificar)	

4. RISCOS ESPECÍFICOS

	Item	Quantitativo	
	Armazenamento de líquidos inflamáveis/ combustíveis		
X	Gás Liquefeito de Petróleo	02	Cilindro de Gás P45
	Armazenamento de produtos perigosos		
	Fogos de artifício		
	Vaso sob pressão (caldeira)		
	Outros (especificar)		

5. DIMENSIONAMENTO DE POPULAÇÃO E SAÍDAS DE EMERGÊNCIA

Item		Quantitativo
Tipos de escada		Não se aplica
População		
Demonstrativo de cálculo (se necessário)		

6. AVALIAÇÃO DA CLASSIFICAÇÃO DA EDIFICAÇÃO

Declaro que a presente edificação se enquadra nos parâmetros da tabela 5 do CSCIP e que atende as seguintes especificações:

a. Possuir área total construída menor 1.500m² para risco leve e menor que 1.000m² para risco moderado ou elevado;

b. Possuir altura igual ou inferior a 9,0m quando de risco leve;

c. Possuir altura igual ou inferior a 6,0m quando de risco moderado ou elevado;

d. Não possuir subsolo com ocupação diferente de estacionamento;

e. Não comercializar ou armazenar volume superior a 250L (duzentos e cinquenta litros) de líquido inflamável ou combustível;

Autenticidade: M34XXS7MJ5XT8UTE7 - Validação pelo link: https://capanemaprscp.equiplano.com.br:7575/tramitacaoProcesso/#/consulta-anexo-assinado/entidade/50 - Impresso por ROSELIA KRIGER BECKER PAGANI em 17/12/2025 14:41:28

Inserido por Mara Daniele Gambetta em: 27/08/2025 10:21:45.

PARANÁ
GOVERNO DO ESTADO
Secretaria da Segurança Pública

ESTADO DO PARANÁ
CORPO DE BOMBEIROS MILITAR DO PARANÁ
3º COMANDO REGIONAL DE BOMBEIRO MILITAR
13º GRUPAMENTO DE BOMBEIROS

f. Não armazenar volume superior a 190kg (cento e noventa quilogramas) do GLP.

7. AVALIAÇÃO DAS SAÍDAS DE EMERGÊNCIA

Não se aplica

Declaro que as saídas de emergências se encontram de acordo o constante na NPT 011 – Saídas de Emergência

8. AVALIAÇÃO DOS EXTINTORES DE INCÊNDIO

Declaro que os extintores de incêndio foram instalados na edificação de acordo com a NPT 21 – Sistema de proteção por extintores de incêndio e encontram-se com prazo de validade e inspeção em dia.

Agente extintor	Quantitativo / Capacidade extintora
Carga de pó ABC	Não se aplica
Carga de pó BC	01 / 6kg
Carga d'água pressurizada	Não se aplica
Carga de Dióxido de Carbono (CO2)	Não se aplica
Outros (especificar)	Não se aplica

9. AVALIAÇÃO DA SINALIZAÇÃO DE EMERGÊNCIA

Declaro que a sinalização de emergência foi instalada na edificação de acordo com a NPT 020 – Sinalização de emergência.

Tipo de sinalização / Código da Placa	Quantitativo
Proibido fumar (P1)	**01**
Risco de incêndio (A2)	**01**
Extintor de Incêndio (E5)	**01**

10. AVALIAÇÃO DO CONTROLE DE MATERIAL DE ACABAMENTO (se houver)

Declaro que os materiais de acabamento e revestimento utilizados atendem adequadamente ao disposto na NPT 010 – Controle de material de acabamento e revestimento.

Finalidade do material	Classe dos materiais empregados
Piso	Cimento Alisado (Classe II-A)
Parede e divisória	Pintura acrílica (Classe IV)
Teto e Forro	Laje com pintura acrílica (Classe IV)

11. AVALIAÇÃO DA ILUMINAÇÃO DE EMERGÊNCIA

Declaro que a iluminação de emergência foi adequadamente instalada na edificação de acordo com a NPT 18/2014 – Iluminação de Emergência.

12. AVALIAÇÃO DO GLP

Declaro que a central de GLP atende ao disposto na NPT 28 – Manipulação, armazenamento, comercialização e utilização de gás liquefeito de petróleo (GLP), não havendo botijões de GLP no interior da edificação.

13. DECLARAÇÕES GENÉRICAS

- Declaro estar ciente de que o Corpo de Bombeiros pode, a qualquer tempo, verificar as informações e declarações prestadas, inclusive por meio de fiscalizações e de solicitação de documentos;
- Declaro estar ciente de que não devem ser alteradas as características da edificação e da ocupação apresentada;
- O registro de informações inverídicas pode acarretar ao usuário o crime de falsidade ideológica, tipificado no Artigo 299 do Código Penal, com previsão de pena de um a cinco anos de reclusão e multa, sem prejuízo das providências administrativas e cíveis cabíveis.

gov.br Documento assinado digitalmente
ANA CAROLINE SCHREINER
Data: 12/06/2025 07:47:42-0300
Verifique em https://validar.iti.gov.br

Responsável técnico

NEIVOR KESSLER:74652885920
Assinado de forma digital por NEIVOR KESSLER:74652885920
Dados: 2025.06.12 10:48:01 -03'00'

Proprietário/ Responsável pelo uso

Autenticidade: M34XXS7MJ5XT8UTE7 - Validação pelo link: https://capanemaprscp.equiplano.com.br:7575/tramitacaoProcesso/#/consulta-anexo-assinado/entidade/50 - Impresso por ROSELIA KRIGER BECKER PAGANI em 17/12/2025 14:41:28

Inserido por Mara Daniele Gambetta em: 27/08/2025 10:21:45.

PARANÁ
GOVERNO DO ESTADO
SECRETARIA DO DESENVOLVIMENTO SOCIAL E FAMÍLIA

NÚCLEO TÉCNICO DE ARQUITETURA/ SEDEF

PROGRAMA INFÂNCIA FELIZ PARANÁ

MEMORIAL DESCRITIVO

PROJETO PADRÃO - ARQUITETÔNICO E COMPLEMENTARES

2025

Autenticidade: M34XXS7MJ5XT8UTE7 - Validação pelo link: https://capanemaprscp.equiplano.com.br:7575/tramitacaoProcesso/#/consulta-anexo-assinado/entidade/50 - Impresso por ROSELIA KRIGER BECKER PAGANI em 17/12/2025 14:41:28

Inserido por Mara Daniele Gambetta em: 27/08/2025 10:21:45.

PARANÁ
GOVERNO DO ESTADO
SECRETARIA DO DESENVOLVIMENTO SOCIAL E FAMÍLIA

NÚCLEO TÉCNICO DE ARQUITETURA/ SEDEF

Sumário

Conteúdo

1. INTRODUÇÃO.....7
2. NORMAS E PRÁTICAS COMPLEMENTARES 8
3. PROJETOS 13
3.1 SUSTENTABILIDADES DA OBRA E DAS EDIFICAÇÕES 13
3.2 RESPONSÁVEL TÉCNICO.....14
3.3 RELAÇÕES DOS PROJETOS PADRÕES DO PROGRAMA INFÂNCIA FELIZ PARANÁ 15
3.4 DOCUMENTOS E INFORMAÇÕES NECESSÁRIAS PARA A IMPLANTAÇÃO 15
4. REQUISITOS A SEREM CUMPRIDOS.....16
4.1 DOCUMENTAÇÃO E ALVARÁ DE FUNCIONAMENTO 16
4.2 CONTROLE TECNOLÓGICO E ENSAIOS 16
4.3 AMOSTRAS 16
4.4 ASSISTENCIA TÉCNICA 17
4.5 CONVENÇÕES PRELIMINARES 17
4.6 INSTALAÇÕES DA OBRA 17
4.7 LIMPEZAS DO TERRENO 18
4.8 MOVIMENTOS DE TERRA E DRENAGEM.....18
5. ALOCAÇÃO DA OBRA.....19
6. SISTEMA CONSTRUTIVO 20
7. EXECUÇÃO DAS OBRAS 21
8. SERVIÇOS INICIAIS 21
8.1 SERVIÇOS QUE DEVERÃO SER CONSIDERADOS 22
8.2 EXECUÇÕES DOS SERVIÇOS.....22
8.3 INSTALACÕES PROVISÓRIAS 23
8.4 MÃO DE OBRA.....23
8.5 DEMOLIÇÕES E RETIRADAS 24
8.6 LOCAÇÕES DA OBRA.....24

Autenticidade: M34XXS7MJ5XT8UTE7 - Validação pelo link: https://capanemaprscp.equiplano.com.br:7575/tramitacaoProcesso/#/consulta-anexo-assinado/entidade/50 - Impresso por ROSELIA KRIGER BECKER PAGANI em 17/12/2025 14:41:28

Inserido por Mara Daniele Gambetta em: 27/08/2025 10:21:45.

PARANÁ
GOVERNO DO ESTADO
SECRETARIA DO DESENVOLVIMENTO SOCIAL E FAMÍLIA

NÚCLEO TÉCNICO DE ARQUITETURA/ SEDEF

8.7 INFRAESTRUTURA 24
9. FUNDAÇÕES 25
10. MATERIAIS 26
11. ESTRUTURAS DE CONCRETO ARMADO 26
11.1 LAJES 26
11.2 FORMAS 27
11.3 ARMADURAS 27
11.4 CONCRETO ARMADO 28
11.5 CARGAS 29
12. REVESTIMENTO DE PISO 29
12.1 REVESTIMENTOS PISOS INTERNOS 31
12.1.1 Piso Vinílico Rígido – piso e rodapé 31
12.1.2 Piso Porcelanato Acetinado – piso e rodapé 32
12.1.3 Placa Podotátil - Direcional e Alerta (Interna e Externa) 34
12.1.4 Granito - soleiras 35
12.1.5 Piso Emborrachado colorido 35
12.2 REVESTIMENTOS PISO EXTERNO 36
12.2.1 Bloco de concreto intertravado (Paver) – calçadas 36
12.2.2 Piso de concreto alisado – calçadas 37
13. PAREDES 37
13.1 ALVENARIA DE TIJOLOS CERÂMICOS 38
13.2 DIVISÓRIAS - INSTALAÇÕES SANITÁRIAS 38
13.3 COBOGÓ 39
13.4 BANCADA PARA ATENDIMENTO (SECRETARIA) 40
13.5 BANCADA - COZINHA 41
14. REVESTIMENTO DA PAREDE 41
14.1 REVESTIMENTOS PAREDES INTERNAS 41
14.1.1 Argamassa de revestimento 41
14.1.2 Proteção de tubulações 41
14.1.3 Chapisco, Emboço, Reboco e Emassamento 42
14.1.4 Embonecamento – paredes 44
14.1.5 Porcelanato Acetinado – paredes (áreas molhadas) 45

Autenticidade: M34XXS7MJ5XT8UTE7 - Validação pelo link: https://capanemaprscp.equiplano.com.br:7575/tramitacaoProcesso/#/consulta-anexo-assinado/entidade/50 - Impresso por ROSELIA KRIGER BECKER PAGANI em 17/12/2025 14:41:28

Inserido por Mara Daniele Gambetta em: 27/08/2025 10:21:45.

PARANÁ
GOVERNO DO ESTADO
SECRETARIA DO DESENVOLVIMENTO SOCIAL E FAMÍLIA

NÚCLEO TÉCNICO DE ARQUITETURA/ SEDEF

14.1.6 Faixa em cerâmica (Faixa de Border) 47
14.2 REVESTIMENTOS PAREDES EXTERNAS 50
15. REVESTIMENTOS/ TETO 50
15.1 REVESTIMENTOS PARA TETOS INTERNOS 50
15.1.1 Gesso acartonado/ forro 50
15.1.2 Laje maciça/ teto 51
15.1.3 Cobertura de Vidro 51
15.2 REVESTIMENTOS TETOS EXTERNOS (marquise) 51
15.2.1 Laje maciça/ teto 51
15.3 Lajes com telhado verde 52
16. PINTURA 52
16.1 PINTURAS PAREDES INTERNAS 52
16.2 Pintura Interna Molduras das Janelas e Portas 53
16.3 PINTURAS PAREDES EXTERNAS 54
16.3.1 Paredes externas 54
16.3.2 Molduras laterais externas das Janelas/Portas 55
16.3.3 Molduras da fachada em EPS 55
16.3.4 Cobogó 56
16.3.5 Tubos em aço da fachada 56
16.4 PINTURAS TETOS INTERNOS E EXTERNOS 56
16.5 PINTURAS DAS CALHAS E RUFOS 57
17. ESQUADRIAS 58
17.1 JANELAS 58
17.1.1 Janelas de alumínio 58
17.2 VIDROS 63
17.3 PORTAS 63
17.3.1 Porta de Vidro 63
17.3.2 Porta de madeira 65
17.3.3 Porta de alumínio 68
17.3.4 Portões/ Gradil 70
17.3.5 Ferragens 71
17.3.6 Fechaduras 72
17.3.7 Dobradiças 73

Autenticidade: M34XXS7MJ5XT8UTE7 - Validação pelo link: https://capanemaprscp.equiplano.com.br:7575/tramitacaoProcesso/#/consulta-anexo-assinado/entidade/50 - Impresso por ROSELIA KRIGER BECKER PAGANI em 17/12/2025 14:41:28

Inserido por Mara Daniele Gambetta em: 27/08/2025 10:21:45.

PARANÁ
GOVERNO DO ESTADO
SECRETARIA DO DESENVOLVIMENTO SOCIAL E FAMÍLIA

NÚCLEO TÉCNICO DE ARQUITETURA/ SEDEF

18. INSTALAÇÃO ELÉTRICA/ TELEFONE/ LÓGICA/ 73
18.1 NORMATIZAÇÕES INSTALAÇÕES ELÉTRICAS 74
18.2 LUMINÁRIAS E EQUIPAMENTOS ELÉTRICOS 76
18.3 EQUIPAMENTOS ELÉTRICOS 76
18.4 ENTRADA DE ENERGIA 79
18.5 LUMINOTÉCNICA 80
18.6 SISTEMAS DE CIRCUITO FECHADO DE TELEVISÃO - CFTV 80
19. INSTALAÇÃO HIDRÁULICA 81
19.1 DETALHES DO PROJETO 81
19.2 INSTALAÇÕES DE ÁGUA FRIA 81
19.3 INSTALAÇÕES DE ESGOTO SANITÁRIO 82
19.4 INSTALAÇÃO DE ÁGUAS PLUVIAIS 83
19.5 TUBULAÇÕES 84
19.6 CAIXAS DE INSPEÇÃO PARA ESGOTO (C.I.) E PARA ÁGUAS PLUVIAIS (CPL): 85
19.7 PROTEÇÕES PARA TUBULAÇÃO 86
19.8 APARELHOS SANITÁRIOS, LOUÇAS, METAIS E OUTROS 87
19.8.1 Louças 87
19.8.2 Válvulas de descarga e Registros de banheiro 91
Tanque 30 Litros TQ02 Branco - Deca 93
19.8.3 Torneiras 93
19.8.4 Cubas e tampos 95
19.8.5 Acessórios e cromados 96
19.8.6 Espelho 101
20. PREVENÇÃO DE INCÊNDIOS 103
21. AMBIENTES E EQUIPAMENTOS ESPECÍFICOS 103
21.1 JARDIM SENSORIAL DESCOBERTO 103
21.1.1 Paisagismo Jardim Sensorial Descoberto 104
21.2 CENTRAL GLP e ABRIGO DE RESÍDUOS 106
21.3 ALÇAPÕES DE ACESSO ÀS CAIXAS DA ÁGUA 109
21.4 TOTEM 109
21.5 SISTEMA DE EXAUSTÃO E COIFA 110
21.6 INSTALAÇÕES DE CLIMATIZAÇÃO 111

Autenticidade: M34XXS7MJ5XT8UTE7 - Validação pelo link: https://capanemaprscp.equiplano.com.br:7575/tramitacaoProcesso/#/consulta-anexo-assinado/entidade/50 - Impresso por ROSELIA KRIGER BECKER PAGANI em 17/12/2025 14:41:28

Inserido por Mara Daniele Gambetta em: 27/08/2025 10:21:45.

PARANÁ
GOVERNO DO ESTADO
SECRETARIA DO DESENVOLVIMENTO SOCIAL E FAMÍLIA

NÚCLEO TÉCNICO DE ARQUITETURA/ SEDEF

22. IMPERMEABILIZAÇÕES 113
22.1 FUNDAÇÕES/ BALDRAMES/ ALICERCES/ REVESTIMENTOS EM CONTATO COM O SOLO: 113
22.1.1 Preparação da superfície da laje da marquise 113
22.1.2 Aplicação do material 114
22.1.3 Proteção mecânica 115
23. COBERTURA 115
23.1 TELHAS 116
23.2 CUMEEIRA 118
24. ALVENARIA DE VEDAÇÃO 119
24.1 MARCAÇÃO 120
24.2 ASSENTAMENTO 120
25. LIMPEZA GERAL 122

Autenticidade: M34XXS7MJ5XT8UTE7 - Validação pelo link: https://capanemaprscp.equiplano.com.br:7575/tramitacaoProcesso/#/consulta-anexo-assinado/entidade/50 - Impresso por ROSELIA KRIGER BECKER PAGANI em 17/12/2025 14:41:28

Inserido por Mara Daniele Gambetta em: 27/08/2025 10:21:45.

1. INTRODUÇÃO

O presente Memorial Descritivo complementa o projeto arquitetônico e os projetos complementares do Projeto Padrão da Creche do Programa Infância Feliz Paraná (Lei nº 21.870, de 19 de dezembro de 2023, que visa à construção de creches, para o atendimento de crianças de zero a 03 (Três) anos de idade, que se encontram em situação de vulnerabilidade social e são assistidas pelos programas sociais de renda.

Este Memorial Descritivo tem como objetivo estabelecer o critério para a correta execução das unidades do Padrão do Programa Infância Feliz Paraná e se refere a descrição dos materiais da edificação padrão, não abrangendo os materiais e serviços necessários para a sua implantação.

Trata-se de um projeto padrão em alvenaria de 01 (um) pavimento com área de 456,86 m² e com medidas mínimas de terreno de 30,00m x 40,00m, somando se a área total de 1.200 m². Edificação a ser implantada em diversos Municípios do Estado do Paraná em áreas a serem definidas pelo demandante, tendo sua implantação adequada ao terreno escolhido.

Para cada implantação será necessário a elaboração de Memorial Descritivo de Implantação, contendo todos os elementos e serviços necessários de acordo com as condições e especificidades de cada terreno escolhido.

O presente volume de Especificações Técnicas constitui elemento fundamental para o cumprimento das metas estabelecidas para o desenvolvimento do projeto executivo e execução da obra.

As especificações poderão ser adequadas conforme projeto específico, sendo equivalentes ou superiores aos requisitos supracitados, a serem submetidas à análise e aprovação da Secretaria de Desenvolvimento Social e Família - SEDEF.

Eventuais dúvidas e divergências que possam ser observadas neste

Autenticidade: M34XXS7MJ5XT8UTE7 - Validação pelo link: https://capanemaprscp.equiplano.com.br:7575/tramitacaoProcesso/#/consulta-anexo-assinado/entidade/50 - Impresso por ROSELIA KRIGER BECKER PAGANI em 17/12/2025 14:41:28

Inserido por Mara Daniele Gambetta em: 27/08/2025 10:21:45.

memorial, no projeto arquitetônico e demais documentos que compõe o material necessário à elaboração dos projetos e execução das obras, deverão ser esclarecidas previamente e diretamente com os autores do anteprojeto arquitetônico e/ou com a equipe de ***Fiscalização*** da obra.

Fica entendido que o projeto arquitetônico, os projetos complementares, as especificações e toda a documentação da licitação são suplementares entre si, de modo que qualquer detalhe que se mencione em um documento e se omita em outro será considerado especificado e válido.

Todos os materiais a serem empregados na obra deverão atender às especificações do projeto e obedecer às especificações de qualidade e desempenho da ABNT. Caberá à equipe de ***Fiscalização*** a aprovação dos materiais antes de sua utilização. Na ocorrência de comprovada impossibilidade de adquirir e empregar determinado material especificado deverá ser solicitado sua substituição, a juízo da equipe de fiscalização que realizarão a análise de qualidade, resistência, aspecto e preço, do material, utilizando critérios de similaridade entre os materiais.

2. NORMAS E PRÁTICAS COMPLEMENTARES

As execuções de serviços devem atender às Práticas de Projeto, Construção e Manutenção de Edifícios Públicos, além de obedecer às Normas da ABNT:

Normas ABNT - NBR
NBR 7199 - Projeto, execução e aplicações de vidros na construção civil;
NBR 8681 - Ações e segurança nas estruturas;

Autenticidade: M34XXS7MJ5XT8UTE7 - Validação pelo link: https://capanemaprscp.equiplano.com.br:7575/tramitacaoProcesso/#/consulta-anexo-assinado/entidade/50 - Impresso por ROSELIA KRIGER BECKER PAGANI em 17/12/2025 14:41:28

Inserido por Mara Daniele Gambetta em: 27/08/2025 10:21:45.

PARANÁ
GOVERNO DO ESTADO
SECRETARIA DO DESENVOLVIMENTO SOCIAL E FAMÍLIA

NÚCLEO TÉCNICO DE ARQUITETURA/ SEDEF

NBR 7199 - Vidros na construção Civil - Projeto execução e aplicações;
NBR16697 - Cimento Portland - Requisitos – especificação;
NBR 7203 - Madeira serrada e beneficiada;
NBR 9050 - Acessibilidade a edificações, mobiliário, espaços e equipamentos urbanos;
NBR 9077 - Saídas de emergência em edifícios;
NBR 9396 - Elastômeros em solução para impermeabilização;
NBR 9690 - Mantas de polímeros para impermeabilização (PVC);
NBR 14718 - Guarda-corpos para edificação;
NBR 16537 - Acessibilidade – Sinalização tátil no piso;
NBR 15575 - Norma de Desempenho (como referência);
NBR 13753 (12/96) - Piso interno ou externo;
NBR 13754 (12/96) - Paredes internas;
NBR 13755 (12/96) - Paredes externas e fachadas;
NBR 8214 (10/83) - Azulejo;
NBR 5410 - Instalações Elétricas de Baixa Tensão;
NBR ISO/CIE 8995-1 2013 - Iluminação de ambientes de trabalho - Parte 1: Interior;
NBR 5419 - Proteção de Estruturas Contra Descarga Atmosférica; NBR 5419 - I: Princípios gerais; NBR 5419 - II: Gerenciamento de risco; NBR 5419 - III: Danos físicos a estruturas e perigos à vida;

Autenticidade: M34XXS7MJ5XT8UTE7 - Validação pelo link: https://capanemaprscp.equiplano.com.br:7575/tramitacaoProcesso/#/consulta-anexo-assinado/entidade/50 - Impresso por ROSELIA KRIGER BECKER PAGANI em 17/12/2025 14:41:28

Inserido por Mara Daniele Gambetta em: 27/08/2025 10:21:45.

PARANÁ
GOVERNO DO ESTADO
SECRETARIA DO DESENVOLVIMENTO SOCIAL E FAMÍLIA

NÚCLEO TÉCNICO DE ARQUITETURA/ SEDEF

NBR 5419 - IV: Sistemas elétricos e eletrônicos internos na estrutura;
NR10 - Segurança em instalações e serviços em eletricidade;
NBR 11301 - ABNT – Cálculo da capacidade de condução de corrente de cabos isolados em regime permanente (fator de carga 100%) – Procedimento;
NBR 14565 - Cabeamento de Telecomunicações para Edifícios Comerciais;
NBR 14136 - Plugues e Tomadas para uso doméstico e Análogo até 20A/250 v em corrente alternada;
NBR15465 - Sistemas de eletrodutos plásticos para instalações elétricas de baixa tensão - Requisitos de desempenho
NBR 6184 - ABNT – Produtos de cobre e ligas de cobre em chapas e tiras – Requisitos gerais – Especificação;
NBR 9513 - ABNT – Emendas para cabos de potência isolados para tensões até 750 v – Especificação;
NBR 5456 - Eletricidade geral – terminologia;
NBR 5111 - Fios de cobre nus, de seção circular, para fins elétricos – Especificação;
NBR 5283 - Disjuntores em caixa moldada;
NBR NM - 280 Condutores de cabos isolados (IEC 60228, MOD)
NBR IEC 60529 - Graus de proteção para invólucros de equipamentos elétricos (código IP);
NBR 6118:2003 - Projeto de estruturas de concreto – procedimento;
NBR 6120:1980 - Cargas para o cálculo de edificações –

Autenticidade: M34XXS7MJ5XT8UTE7 - Validação pelo link: https://capanemaprscp.equiplano.com.br:7575/tramitacaoProcesso/#/consulta-anexo-assinado/entidade/50 - Impresso por ROSELIA KRIGER BECKER PAGANI em 17/12/2025 14:41:28

Inserido por Mara Daniele Gambetta em: 27/08/2025 10:21:45.

PARANÁ
GOVERNO DO ESTADO
SECRETARIA DO DESENVOLVIMENTO SOCIAL E FAMÍLIA

NÚCLEO TÉCNICO DE ARQUITETURA/ SEDEF

Procedimento;
NBR 6122:2019 – Projetos e execução de Fundações (Estacas, Sapatas, Tubulões, etc.).
NBR 6123:1988 - Forcas devido ao vento em edificações – Procedimento;
NBR 9817 - Execução de piso com revestimento cerâmico;
NBR15097 - Aparelho sanitário de material cerâmico - Requisitos e métodos de ensaio
NBR 9575 - Impermeabilização - Seleção e projeto;
NBR 14513:2022 - Telhas de aço de seção ondulada e trapezoidal – Requisitos
NBR 9781:2013 - Peças de concreto para pavimentação – Especificação e métodos de ensaio
NBR 8995-1 Iluminação de ambientes de trabalho - Parte 1: Interior
NBR 12655:2015 – Concreto de cimento Portland – Preparo, Controle e Recebimento - Procedimento.
NBR 7480:2007 – Aço para concreto armado em barras.
NBR 14931:2004 – execução de estruturas de concreto – Procedimentos.
NBR 15696 – Formas e escoramentos para estruturas de concreto – Projeto, Dimensionamento e Procedimentos Executivos.
NBR 13523 – Central de Gás Liquefeito de Petróleo – GLP.

Autenticidade: M34XXS7MJ5XT8UTE7 - Validação pelo link: https://capanemaprscp.equiplano.com.br:7575/tramitacaoProcesso/#/consulta-anexo-assinado/entidade/50 - Impresso por ROSELIA KRIGER BECKER PAGANI em 17/12/2025 14:41:28

Inserido por Mara Daniele Gambetta em: 27/08/2025 10:21:45.

PARANÁ
GOVERNO DO ESTADO
SECRETARIA DO DESENVOLVIMENTO SOCIAL E FAMÍLIA

NÚCLEO TÉCNICO DE ARQUITETURA/ SEDEF

NBR 10080 – Instalações de ar-condicionado para salas de computadores – Procedimento.
NBR 11215 – Equipamentos unitários de ar-condicionado e bomba de calor - Determinação da capacidade de resfriamento e aquecimento – Método de ensaio.
NBR 11829 – Segurança de aparelhos eletrodomésticos e similares – Requisitos particulares para ventiladores – Especificação.
NBR 14679 – Sistemas de condicionamento de ar e ventilação – Execução de serviços de higienização.
NBR 15627-1 – Condensadores a ar remoto para refrigeração – Parte 1: Especificação, requisitos de desempenho e identificação.
NBR 15627-2 – Condensadores a ar remoto para refrigeração – Parte 2: Método de ensaio.
NBR 15848 – Sistemas de ar condicionado e ventilação – Procedimentos e requisitos relativos às atividades de construção, reformas, operação e manutenção das instalações que afetam a qualidade do ar interior (QAI).
NBR 16401-1 – Instalações de ar-condicionado – Sistemas centrais e unitários - Parte 1: Projetos das instalações.
NBR 16401-2 – Instalações de ar-condicionado – Sistemas centrais e unitários - Parte 2: Parâmetros de conforto térmico.
NBR 16401-3 – Instalações de ar-condicionado – Sistemas centrais e unitários - Parte 3: Qualidade do ar interior.

Além das normas supracitadas, deverão ser atendidas as normas do Corpo de Bombeiros do Estado do Paraná, Instruções e Resoluções dos Órgãos

Autenticidade: M34XXS7MJ5XT8UTE7 - Validação pelo link: https://capanemaprscp.equiplano.com.br:7575/tramitacaoProcesso/#/consulta-anexo-assinado/entidade/50 - Impresso por ROSELIA KRIGER BECKER PAGANI em 17/12/2025 14:41:28

Inserido por Mara Daniele Gambetta em: 27/08/2025 10:21:45.

do Sistema do Conselho Regional de Engenharia e Agronomia - CREA/CONFEA e Conselho de Arquitetura e Urbanismo do Brasil - CAU.

3. PROJETOS

3.1 SUSTENTABILIDADES DA OBRA E DAS EDIFICAÇÕES

Foram consideradas inovações tecnológicas e/ou técnicas para desenvolvimento dos projetos, no que se refere à sustentabilidade e baixo impacto ambiental do edifício, tais como: soluções de conforto higrotérmico e acústico, eficiência energética (Espera para implantação do sistema fotovoltaico), reaproveitamento de águas pluviais, utilização de materiais menos poluentes e demais recursos, tanto na fase de planejamento quanto na fase de construção. O sistema construtivo adotado concilia técnicas convencionais à aplicação de componentes industrializados vastamente difundidos, como:

- Estrutura de concreto armado;
- Alvenaria de tijolos cerâmicos de 08 furos (dimensões nominais: 9x19x19cm);
- Forros de gesso;
- Laje;
- Cobertura Metálica com vidro;
- Estrutura da Cobertura em madeira;
- Telhas metálicas termo acústicas com preenchimento PIR (poliisocianurato).

A escolha dos materiais, sistemas e processos construtivos tem por

Autenticidade: M34XXS7MJ5XT8UTE7 - Validação pelo link: https://capanemaprscp.equiplano.com.br:7575/tramitacaoProcesso/#/consulta-anexo-assinado/entidade/50 - Impresso por ROSELIA KRIGER BECKER PAGANI em 17/12/2025 14:41:28

Inserido por Mara Daniele Gambetta em: 27/08/2025 10:21:45.

objetivo:

- Facilitar a conservação, a durabilidade e a manutenção da edificação, incluindo a redução de impactos ambientais e da emissão de gases poluentes e que limitem os impactos ambientais da atividade de conservação, dimensionados em energia (kWh/m²), CO2 (keqCO2/m²) e água (m³/m²);
- Evitar a poluição das águas e do solo, limitar a poluição do ar e preservar a biodiversidade durante a construção;
- Gerenciar águas pluviais no terreno de maneira sustentável, escoando águas servidas e minimizando seu impacto ao meio ambiente;
- Reduzir o consumo de energia elétrica, de água e facilitar a reutilização *in loco* das terras escavadas no canteiro;
- Prezar pelas cadeias de valorização dos resíduos (reuso, reutilização, reciclagem, regeneração, valorização energética e orgânica);
- Favorecer o conforto higrotérmico da edificação, gerenciando os picos de temperatura no inverno e no verão, nos espaços sensíveis a possíveis áreas de desconforto;
- Gerenciar o isolamento acústico em espaços de sala de aula, laboratórios, bibliotecas e demais atividades de apoio ao ensino.

3.2 RESPONSÁVEL TÉCNICO

O Projeto Padrão - Arquitetônico e Complementares, do Programa Infância Feliz Paraná, são de Responsabilidade Técnica das Arquitetas Isaura Marques de Souza, CAU A30.869-2 e Adriana Garcia, CAU A43.929-0 conforme as RRTs n° 14606238, n° 14606419 e n° 14606449.

Autenticidade: M34XXS7MJ5XT8UTE7 - Validação pelo link: https://capanemaprscp.equiplano.com.br:7575/tramitacaoProcesso/#/consulta-anexo-assinado/entidade/50 - Impresso por ROSELIA KRIGER BECKER PAGANI em 17/12/2025 14:41:28

Inserido por Mara Daniele Gambetta em: 27/08/2025 10:21:45.

3.3 RELAÇÕES DOS PROJETOS PADRÕES DO PROGRAMA INFÂNCIA FELIZ PARANÁ

- Projeto de Arquitetura incluindo Acessibilidade e Detalhamentos;
- Projeto de Supraestrutura de Concreto;
- Projeto de Instalações Elétricas, incluindo: Elétrico, Telefônico/Lógica, CFTV e SPDA;
- Projeto de Instalações Hidrossanitárias, incluindo: Água Fria, Esgoto e Águas Pluviais;
- Projeto de Segurança Contra Incêndio e Pânico - PSCIP;
- Projeto de Climatização e Ar-Condicionado;
- Projeto Central de GLP e Abrigo de Resíduos.

3.4 DOCUMENTOS E INFORMAÇÕES NECESSÁRIAS PARA A IMPLANTAÇÃO

Além dos projetos acima citados, será necessária a elaboração dos projetos de implantação do terreno, sendo estes de total responsabilidade do município, para tanto deverá ser considerada a elaboração/contratação dos seguintes projetos:

- Planialtimétrico cadastral;
- Sondagem;
- Percolação;
- Laudo de Fundação;
- Projeto de Implantação de Arquitetura;
- Movimentação de Terra;
- Projeto de Fundações;
- Projeto de Implantação Estrutural (muros de arrimos, muros de fechamento, outros);
- Projeto de Implantação Elétrico (Elétrica/ Lógica/ Telefone/ CFTV/ SPDA);
- Projeto de Implantação Hidrossanitário (Esgoto/ Drenagem/ Água Fria/ Águas Pluviais);

Autenticidade: M34XXS7MJ5XT8UTE7 - Validação pelo link: https://capanemaprscp.equiplano.com.br:7575/tramitacaoProcesso/#/consulta-anexo-assinado/entidade/50 - Impresso por ROSELIA KRIGER BECKER PAGANI em 17/12/2025 14:41:28

Inserido por Mara Daniele Gambetta em: 27/08/2025 10:21:45.

- Sistema de Reaproveitamento de Águas Pluviais;
- Projeto de Implantação de Prevenção de Incêndios;
- Plano de Gerenciamento de Resíduos da Construção Civil – PGRCC;
- Orçamento Estimativo de Implantação;
- Demais projetos ambientais de acordo com as características do terreno e legislação vigente.

4. REQUISITOS A SEREM CUMPRIDOS

4.1 DOCUMENTAÇÃO E ALVARÁ DE FUNCIONAMENTO

A ***Contratada*** deve emitir Relatório de Responsabilidade Técnica – RRT do Conselho de Arquitetura e Urbanismo - CAU ou Anotação de Responsabilidade Técnica – ART do Conselho Regional de Engenharia e Agronomia - CREA/PR para a execução de obra, assim como verificar toda a documentação necessária para a obtenção do alvará de funcionamento da edificação. A ***Contratada*** também é responsável pela ligação definitiva de água, luz, telefonia e lógica da edificação.

4.2 CONTROLE TECNOLÓGICO E ENSAIOS

É de responsabilidade da ***Contratada*** efetuar um rigoroso controle tecnológico dos elementos utilizados em canteiro de obra, assim como verificar e ensaiar os elementos da obra ou serviço onde for realizado processo de impermeabilização, a fim de garantir a adequada execução da mesma.

4.3 AMOSTRAS

É dever da ***Contratada***, apresentar para a equipe de ***fiscalização***, amostras dos produtos a serem aplicados e somente após a aprovação da mesma, estes produtos poderão ser aplicados em obra.

Autenticidade: M34XXS7MJ5XT8UTE7 - Validação pelo link: https://capanemaprscp.equiplano.com.br:7575/tramitacaoProcesso/#/consulta-anexo-assinado/entidade/50 - Impresso por ROSELIA KRIGER BECKER PAGANI em 17/12/2025 14:41:28

Inserido por Mara Daniele Gambetta em: 27/08/2025 10:21:45.

4.4 ASSISTENCIA TÉCNICA

Até o recebimento definitivo da obra ou serviço, a ***Contratada*** deverá fornecer toda a assistência técnica necessária para correção das imperfeições detectadas na vistoria final, bem como as surgidas neste período, independentemente de sua responsabilidade civil e respeitar o código de defesa do consumidor, até o término de vigência do contrato.

4.5 CONVENÇÕES PRELIMINARES

O projeto deverá ser executado dentro das normas de construção, bem como seguindo as presentes especificações, as quais complementam os detalhes de desenho do projeto.

Durante a execução da obra, os serviços não aprovados, ou que não apresentem funcionalidade e desempenho para a sua finalidade, serão demolidos e reconstruídos por conta exclusiva da empresa executora.

Os materiais devem seguir os critérios e especificações e fica proibida a utilização de materiais fora das especificações técnicas adequadas.

4.6 INSTALAÇÕES DA OBRA

Fica a cargo exclusivo da empresa executora todas as providências e despesas correspondentes às instalações provisórias da obra, compreendendo o aparelhamento, maquinário e ferramentas necessárias à execução dos serviços contratados, bem como: andaimes, tapumes, cercas, instalações provisórias de sanitários, eletricidade, água, etc.

O Empreiteiro deverá instalar em local visível as placas da obra, seguindo as normas do Conselho Regional de Engenharia e Agronomia - CREA/PR e CAU/PR e de acordo com o padrão do Estado disponível em: https://www.comunicacao.pr.gov.br/Pagina/Identidade-Visual-do-Governo-do-Parana.

Neste *link*, esta disponível o arquivo das placas (arte aberta) e o manual da

Autenticidade: M34XXS7MJ5XT8UTE7 - Validação pelo link: https://capanemaprscp.equiplano.com.br:7575/tramitacaoProcesso/#/consulta-anexo-assinado/entidade/50 - Impresso por ROSELIA KRIGER BECKER PAGANI em 17/12/2025 14:41:28

Inserido por Mara Daniele Gambetta em: 27/08/2025 10:21:45.

sinalização (PARTE 06 SINALIZAÇÃO).

4.7 LIMPEZAS DO TERRENO

A empresa executora procederá à limpeza do terreno destinado à construção, removendo qualquer detrito nele existente, procedendo inclusive, o eventual destocamento. Deverá retirar, com as devidas licenças, as árvores cuja retirada é necessária para novas edificações, equipamentos e acessos. Igualmente, providenciará a retirada periódica do entulho que se acumular no recinto dos trabalhos, durante a execução da obra, mantendo sempre a obra limpa.

4.8 MOVIMENTOS DE TERRA E DRENAGEM

Todas as especificações e orientações referentes à movimentação de terra deverão estar descritos no **Projeto de Implantação, Memorial Descritivo de Implantação** e constar na **Planilha Orçamentária** da obra.

Será feito o movimento de terra necessário para obter um perfil de superfície adequado à execução da obra, conforme projeto específico de implantação arquitetônica e movimento de terra, permitindo fácil escoamento das águas superficiais.

O aterro que se fizer necessário, para base de concreto simples, será executado com material apropriado em camadas de 20 cm de altura, molhadas e fortemente compactadas. Deverá ser executada a drenagem necessária para vias de trânsito, calçadas e áreas esportivas, com tubos de drenagem adequados, com previsão de escoamento para a parte mais baixa.

Conferir a fidelidade da planta do levantamento planialtimétrico com o terreno reavivando, se possível, os marcos usados no levantamento inicial, verificando visualmente se as principais características do solo local confirmam as indicações contidas nas sondagens anteriormente realizadas.

Com o auxílio da equipe de topografia, proceder ao controle geométrico dos trabalhos, conferindo as inclinações de taludes, limites e níveis de

Autenticidade: M34XXS7MJ5XT8UTE7 - Validação pelo link: https://capanemaprscp.equiplano.com.br:7575/tramitacaoProcesso/#/consulta-anexo-assinado/entidade/50 - Impresso por ROSELIA KRIGER BECKER PAGANI em 17/12/2025 14:41:28

Inserido por Mara Daniele Gambetta em: 27/08/2025 10:21:45.

terraplenos e outros, visando à obediência ao projeto e a determinação dos quantitativos de serviços realizados para a liberação das medições.

Controlar a execução dos aterros, verificando, por exemplo, a espessura das camadas e programar a realização dos ensaios necessários ao controle de qualidade dos aterros (determinação do grau de compactação, ensaios de CBR, entre outros) pelo laboratório de controle tecnológico.

Conferir a veracidade da planta de cadastramento das redes de águas pluviais, esgotos e linhas elétricas existentes na área e, quando necessário, determinar a vistoria das construções vizinhas pelo preposto da empresa contratada, na presença dos demais interessados, e verificar se foram tomadas precauções quanto à sua proteção.

Deverá ser executada a drenagem necessária ao perfeito escoamento das águas pluviais, observando os caimentos para vias de trânsito. Para as calçadas e áreas descobertas observar o dimensionamento e utilizar tubos de drenagem adequados, com previsão de escoamento para os pontos mais baixos do terreno, conectando a tubulação à rede existente de águas pluviais, obedecendo ao estabelecido no projeto de drenagem e galerias de águas pluviais.

Até o recebimento definitivo da obra, qualquer serviço de reaterro, mesmo em valas ou buracos causados por chuvas e ou erosões deverá ser feito por conta da construtora contratada.

5. ALOCAÇÃO DA OBRA

Feita a limpeza do terreno e o movimento de terra, será realizada pela construtora a alocação da obra, que deverá obedecer rigorosamente às indicações do projeto específico de implantação arquitetônica. A empresa executora será responsável por qualquer erro de alinhamento e/ou nivelamento. A equipe de fiscalização fará a conferência, fazendo os ajustes que forem necessários, liberando o prosseguimento das obras.

Autenticidade: M34XXS7MJ5XT8UTE7 - Validação pelo link: https://capanemaprscp.equiplano.com.br:7575/tramitacaoProcesso/#/consulta-anexo-assinado/entidade/50 - Impresso por ROSELIA KRIGER BECKER PAGANI em 17/12/2025 14:41:28

Inserido por Mara Daniele Gambetta em: 27/08/2025 10:21:45.

6. SISTEMA CONSTRUTIVO

Em virtude do grande número de municípios a serem atendidos e para maior agilidade na análise de projeto, optou-se pela utilização de um projeto-padrão.

Como premissas de projeto foram adotadas as seguintes considerações:

- Definição de um modelo que possa ser implantado em qualquer região do território do Paraná, considerando-se as diferenças climáticas, topográficas e culturais;
- Facilidade construtiva, otimizando o prazo para execução da obra;
- Setorização dos ambientes por funções: administrativa, pedagógica, vivência, serviços; entre outros.
- Garantia de acessibilidade à pessoa com necessidades especiais em consonância com a ABNT NBR 9050;
- Utilização de materiais que permitam a fácil higienização e que propiciem fácil manutenção;
- Obediência à legislação pertinente e normas técnicas vigentes no que tange à construção, saúde e padrões educacionais estabelecidos pelo MEC;
- O emprego adequado de técnicas e de materiais de construção, valorizando as reservas regionais com enfoque na sustentabilidade;
- Observância aos parâmetros da legislação existente no município em que se encontre a obra; na sua falta, usar como referência da legislação municipal de Curitiba-PR: Portaria n° 80/2013 – Regulamento de Edificações e seu caderno de anexos.

Autenticidade: M34XXS7MJ5XT8UTE7 - Validação pelo link: https://capanemaprscp.equiplano.com.br:7575/tramitacaoProcesso/#/consulta-anexo-assinado/entidade/50 - Impresso por ROSELIA KRIGER BECKER PAGANI em 17/12/2025 14:41:28

Inserido por Mara Daniele Gambetta em: 27/08/2025 10:21:45.

- **Não utilizar na composição do paisagismo, componentes pequenos ou plantas que possam ser ingeridos, tais como: pedriscos, dolomitas, pedras naturais, seixos, pedras roladas e coloridas, palha, serragens, entre outros, componentes que possam ocasionar danos e riscos a saúde da criança.**

7. EXECUÇÃO DAS OBRAS

A obra da edificação padrão deve ser executada conforme o cronograma físico-financeiro apresentado pela ***Contratante***, ficando a ***Contratada***, sob a coordenação da equipe de ***Fiscalização***, responsável por definir um planejamento dos serviços a serem executados, com tempo exeqüível para cada etapa construtiva. A ***Contratada*** tem a obrigação de respeitar todas as normas de segurança e a legislação vigente no decorrer da execução da obra. Assegurando o bem-estar dos funcionários, subcontratados, visitantes e transeuntes nas imediações das obras.

8. SERVIÇOS INICIAIS

O projeto deverá ser executado dentro das normas de construção e obedecendo aos critérios desenvolvidos em projetos: Arquitetônico, Elétrico, Rede lógica, Telefônico, Ponto para acesso a Internet - wireless (o equipamento não faz parte da planilha orçamentária da obra e deve ser adquirido em licitação própria em planilha de equipamentos), CFTV, SPDA, Hidrossanitário, Prevenção de Incêndio e Estrutural, fornecidos pelo ***Contratante***, bem como seguindo as presentes especificações, as quais complementam os detalhes de projeto. Os serviços não aprovados pela ***Fiscalização***, ou que se apresentem defeitos em sua execução, serão demolidos e reconstruídos por conta exclusiva da ***Contratada***.

Os materiais que não estivem em conformidades com as especificações,

Autenticidade: M34XXS7MJ5XT8UTE7 - Validação pelo link: https://capanemaprscp.equiplano.com.br:7575/tramitacaoProcesso/#/consulta-anexo-assinado/entidade/50 - Impresso por ROSELIA KRIGER BECKER PAGANI em 17/12/2025 14:41:28

Inserido por Mara Daniele Gambetta em: 27/08/2025 10:21:45.

ou forem considerados inadequados pela equipe de ***Fiscalização***, deverão ser removidos do canteiro de obras conforme prazo determinado pelos mesmos.

8.1 SERVIÇOS QUE DEVERÃO SER CONSIDERADOS

Estruturas de Concreto, Coberturas, Instalações Elétricas, Telefonia, Lógica, CFTV e SPDA, Hidrossanitárias, Projeto de Segurança Contra Incêndio e Pânico – PSCIP, Alvenarias, Revestimentos de Paredes, Pisos e Forros, Esquadrias, Ferragens, Vidros e todos os outros elementos técnicos necessários à perfeita execução da obra.

8.2 EXECUÇÕES DOS SERVIÇOS

A execução dos serviços deverá obedecer rigorosamente em todos os pormenores, aos seguintes itens:

- Desenhos, detalhamento, listas de materiais, tabelas de acabamentos, especificações e demais documentos integrantes dos projetos de arquitetura e complementares;
- Requisitos de Normas e/ou Especificações, Métodos de Ensaio e Terminologia estabelecidos pela Associação Brasileira de Normas Técnicas (ABNT).
- Requisitos de Normas e/ou Especificações, Métodos de Ensaio e/ou padrões estabelecidos por entidades estrangeiras congêneres (ASTM, DIN e outras), quando da inexistência de Normas e/ou especificações brasileiras correspondentes, para determinados tipos de materiais ou serviços.
- Recomendações, instruções e especificações de Fabricantes de materiais e/ou de Especificações em sua aplicação ou na realização de certos tipos de trabalhos.
- Dispositivos aplicáveis da legislação vigente (Federal, Estadual ou Municipal), relativos a materiais, segurança, proteção, instalação de canteiro de obras e demais aspectos das construções.

Autenticidade: M34XXS7MJ5XT8UTE7 - Validação pelo link: https://capanemaprscp.equiplano.com.br:7575/tramitacaoProcesso/#/consulta-anexo-assinado/entidade/50 - Impresso por ROSELIA KRIGER BECKER PAGANI em 17/12/2025 14:41:28

Inserido por Mara Daniele Gambetta em: 27/08/2025 10:21:45.

Antes do início da execução de cada serviço, deverão ser verificadas (diretamente na obra e sob a responsabilidade da ***Contratada***) as condições técnicas e as medidas locais ou posições a que o mesmo se destinar.

Todas as dúvidas em relação a desenhos, tabelas de acabamentos ou especificações do projeto, deverão ser comunicadas ao fiscal responsável e ao projetista, antes do prosseguimento dos trabalhos.

8.3 INSTALACÕES PROVISÓRIAS

A ***Contratada*** é responsável por todos os custos das instalações provisórias da obra, incluindo equipamentos, andaimes, barracão, escritório, mobilização de funcionários, limpeza do terreno e ligações provisórias, também deve colocar em local visível a placa de obra seguindo o modelo definido pela ***Contratante***, com as informações do órgão interessado, área de obra e nome da empresa responsável, etc.

8.4 MÃO DE OBRA

A equipe de mão de obra deverá ser constituída de profissionais experientes, habilitados e especializados na execução de cada serviço.

Antes do início de qualquer serviço deverá ser providenciada permanente proteção contra substâncias estranhas de qualquer espécie: choques, entupimentos, vazamentos, respingos de argamassa, tintas e adesivos, mudanças bruscas de temperatura, calor e frio, ação de raios solares diretos, incidência de chuvas, ventos fortes, umidade, imperícia de operadores e ocorrências nocivas de todos os tipos.

Deverão ser protegidos:

- Os serviços adjacentes já realizados ou em execução;
- Os serviços a serem realizados, de acordo com a respectiva especificação;

Autenticidade: M34XXS7MJ5XT8UTE7 - Validação pelo link: https://capanemaprscp.equiplano.com.br:7575/tramitacaoProcesso/#/consulta-anexo-assinado/entidade/50 - Impresso por ROSELIA KRIGER BECKER PAGANI em 17/12/2025 14:41:28

Inserido por Mara Daniele Gambetta em: 27/08/2025 10:21:45.

- Obras e edificações vizinhas;
- Veículos e transeuntes;
- Outros bens e móveis ou imóveis;
- As instalações públicas existentes;
- O entorno imediato, o meio ambiente de maneira geral;
- Operários, funcionários, fornecedores, visitantes e transeuntes.

8.5 DEMOLIÇÕES E RETIRADAS

O escopo de demolições e retiradas será definido no **Projeto de Implantação**, **Memorial Descritivo de Implantação** e constar na **Planilha Orçamentária** da obra, adequado a realidade do terreno definido para cada projeto.

8.6 LOCAÇÕES DA OBRA

A locação da obra é de inteira responsabilidade da ***Contratada***, ficando esta com a obrigação de atender rigorosamente as especificações de **Projeto de Implantação e Memorial Descritivo de Implantação**. A empresa executora é responsável por qualquer erro de alinhamento e/ou nivelamento.

8.7 INFRAESTRUTURA

Cabe a ***Contratada*** verificar todos os itens do projeto de supraestrutura fornecido e segui-lo rigorosamente em seu volume de concreto e as ferragens específicas, compreendendo toda a execução das peças estruturais determinadas em projeto.

As especificações do projeto estrutural não podem ser alteradas, no caso de dúvidas estas devem ser documentadas e encaminhadas à equipe de ***Fiscalização*** para análise e encaminhamento para as providências cabíveis.

Todas as Normas Brasileiras devem ser rigorosamente respeitadas, quanto à execução das estruturas de concreto e de madeira, utilizando materiais e

Autenticidade: M34XXS7MJ5XT8UTE7 - Validação pelo link: https://capanemaprscp.equiplano.com.br:7575/tramitacaoProcesso/#/consulta-anexo-assinado/entidade/50 - Impresso por ROSELIA KRIGER BECKER PAGANI em 17/12/2025 14:41:28

Inserido por Mara Daniele Gambetta em: 27/08/2025 10:21:45.

mão de obra adequada.

9. FUNDAÇÕES

As fundações serão executadas conforme o dimensionamento constante do Projeto de Fundações, observando a natureza do subsolo (conforme laudo de sondagem) e as cargas previstas em projeto específico.

Antes da execução das paredes, as bases superiores das vigas de baldrame deverão ser convenientemente impermeabilizadas com duas demãos de argamassa impermeável e tinta asfáltica, ou seguindo orientações conforme constante no Projeto de Impermeabilização.

Onde não houver indicação de tratamento em projeto específico, paredes e muros de arrimo que recebem aterro encostado, recomenda-se, na face externa sujeita a umidade, o uso de reboco impermeável e o emprego de sistemas flexíveis como: mantas asfálticas, mantas de PVC, emulsão asfálticas entre outras, aplicados após a limpeza da superfície e a imprimação com primer ou hidroprimer, que dará melhor aderência da manta com a superfície a ser impermeabilizada. Após a aplicação da solução asfáltica, recomenda-se a finalização com proteção mecânica, executando-se uma argamassa desempenada de cimento e areia média, no traço de 1:4.

Entre a impermeabilização aplicada ao muro e o maciço, normalmente é introduzida uma camada drenante, através da qual fluirá a água.

Os locais escavados deverão ficar livres de água, qualquer que seja a sua origem (chuva, vazamento de lençol freático, etc.), devendo para isso ser providenciada a sua drenagem através de esgotamento, para não prejudicar os serviços, ou causar danos à obra.

Na concretagem se devem adotar cuidados para que não haja segregação dos materiais, ou mistura com terra.

Autenticidade: M34XXS7MJ5XT8UTE7 - Validação pelo link: https://capanemaprscp.equiplano.com.br:7575/tramitacaoProcesso/#/consulta-anexo-assinado/entidade/50 - Impresso por ROSELIA KRIGER BECKER PAGANI em 17/12/2025 14:41:28

Inserido por Mara Daniele Gambetta em: 27/08/2025 10:21:45.

10. MATERIAIS

Todos os materiais a serem utilizados deverão obedecer às especificações dos projetos e deste memorial.
Caso exista impossibilidade da aquisição do material determinado pelo projeto, o responsável pela fiscalização e o projetista deverão ser formalmente informados.
Nos casos de justificada necessidade ou conveniência de substituição de materiais especificados, por outros não discriminados, estes deverão possuir, comprovadamente características de qualidade e resistência equivalentes as dos primeiros e terão que ser aprovados pela ***Contratante***.

11. ESTRUTURAS DE CONCRETO ARMADO

O projeto foi desenvolvido para uma estrutura de **concreto usinado**. Deverá ser executada a fundação apropriada de acordo com o resultado da sondagem e projeto de fundações.
NOTA: Por se tratar de um Projeto Padrão, que poderá ser executado em diferentes municípios do Estado do Paraná, se for comprovada para a equipe de ***Fiscalização*** a indisponibilidade do fornecimento de concreto usinado para o local da obra a ser executada e a mesma autorizar, poderá ser utilizado **concreto moldado *in loco*** desde que mantidas as mesmas características do concreto projetado, devendo ser realizada coleta de amostras do concreto fresco, antes de sua aplicação, em quantidade a ser determinada pela empresa de tecnologia de concreto, para execução de ensaios previstos em Normas especificas vigentes.

11.1 LAJES

As lajes serão de estrutura convencional de concreto armado, laje maciça,

Autenticidade: M34XXS7MJ5XT8UTE7 - Validação pelo link: https://capanemaprscp.equiplano.com.br:7575/tramitacaoProcesso/#/consulta-anexo-assinado/entidade/50 - Impresso por ROSELIA KRIGER BECKER PAGANI em 17/12/2025 14:41:28

Inserido por Mara Daniele Gambetta em: 27/08/2025 10:21:45.

FCK= 30 MPA e altura h=12 cm, para maiores detalhes com relação ao tipo de AÇO, diâmetros e todas as informações referentes aos detalhes de dimensões, materiais e cálculos específicos para execução da parte estrutural, estão disponibilizados em Memorial Descritivo de projetos estruturais fornecidos junto ao projeto estrutural.

11.2 FORMAS

As formas e armaduras devem ser executadas conforme planta de detalhamento das mesmas e seguindo a Norma NBR 15696 – Formas e escoramentos para estruturas de concreto – Projeto, Dimensionamento e Procedimentos Executivos. As dimensões deverão ser verificadas, para que seja executada com as medidas que correspondam exatamente aos elementos que deverão ser moldados. As formas deverão ser executadas de modo a oferecer resistência à carga proveniente do concreto que nelas será lançado, a carga de ferragem e as sobrecargas eventuais, durante o período da construção.

Recomendamos que o escoramento seja inteiramente metálico a fim de garantir melhor qualidade e segurança aos serviços, caso o escoramento seja de madeira, admite-se o emprego de escoras de eucalipto. Em nenhum caso, entretanto, as escoras terão seção menor que 78 cm² ou diâmetro menor que 10 cm. As escoras de mais de 03 (três) metros deverão ser contraventadas. O escoramento será feito sobre cunhas de maneira que a retirada possa ser feita sem choque.

11.3 ARMADURAS

As armaduras devem ser executadas por mão de obra especializada sob os cuidados de mestre armador e posicionadas devidamente conforme indicação de projeto estrutural, respeitando as definições de espaçadores que garantam os cobrimentos para elementos de fundação, vigas, pilares e lajes, seguindo todas as especificações e orientações fornecidas pela NBR 7480:2007 – Aço para concreto armado em barras. Todas as informações

Autenticidade: M34XXS7MJ5XT8UTE7 - Validação pelo link: https://capanemaprscp.equiplano.com.br:7575/tramitacaoProcesso/#/consulta-anexo-assinado/entidade/50 - Impresso por ROSELIA KRIGER BECKER PAGANI em 17/12/2025 14:41:28

Inserido por Mara Daniele Gambetta em: 27/08/2025 10:21:45.

referentes aos detalhes de dimensões, materiais e cálculos específicos para execução da parte estrutural, estão disponibilizadas em Memorial Descritivo de projetos estruturais fornecidos junto ao projeto.

11.4 CONCRETO ARMADO

Projeto de estrutura em concreto armado de acordo com as Normas Brasileira NBR 6118:2023 - Projeto de estruturas de concreto – procedimento e NBR 12655:2015 – Concreto de Cimento Portland – Preparo, Controle e Recebimento.

Recomenda-se o uso de concreto usinado e a contratação de empresa especializada em tecnologia do concreto para assegurar a qualidade do concreto fornecido a ***Contratada***. Os concretos usinados deverão ser de procedência aprovada pela equipe de ***Fiscalização***, limpos, uniformes, de traço conhecido e verificado. Deve ser realizada coleta de amostras do concreto fresco, antes de sua aplicação, em quantidade a ser determinada pela empresa de tecnologia de concreto, para execução de ensaios previstos em Normas específicas.

Será rejeitado e inutilizado o concreto que apresentar vestígios de endurecimento ou começo de pega.

Também é obrigação da ***Contratada*** a destinação dos entulhos gerados pelo concreto usinado, devendo ser respeitadas as leis ambientais sobre resíduos sólidos.

O concreto deverá ser dosado de modo a obter uma resistência característica (Fck), exigida no projeto estrutural. O *slump* adotado será em função do diâmetro do agregado e da utilização de bomba de lançamento de concreto, sempre garantindo a melhor trabalhabilidade, sem que seja comprometido o fator água cimento indicado no respectivo projeto. A colocação de concreto nas formas será feita em camadas horizontais, com rapidez, sendo as diversas camadas comprimidas e vibradas mecanicamente. Antes do lançamento, as formas serão varridas e limpas de toda matéria orgânica que possa prejudicar o concreto e durante o

Autenticidade: M34XXS7MJ5XT8UTE7 - Validação pelo link: https://capanemaprscp.equiplano.com.br:7575/tramitacaoProcesso/#/consulta-anexo-assinado/entidade/50 - Impresso por ROSELIA KRIGER BECKER PAGANI em 17/12/2025 14:41:28

Inserido por Mara Daniele Gambetta em: 27/08/2025 10:21:45.

lançamento deverá haver cuidado para não deformar a armadura.

O concreto deverá ser mantido úmido durante todo o dia seguinte ao lançamento e em menor quantidade durante os dias subsequentes para o processo de cura. Para aumentar a vedação e facilitar a retirada das formas estas serão molhadas até a saturação algum tempo antes do lançamento. O lançamento só será interrompido por força maior, e quando o for será sempre nos apoios. Nesse caso serão tomadas precauções para garantir a suficiente ligação no reinício da concretagem. As peças recém fundidas não poderão receber cargas num prazo mínimo de 10 dias.

Nos trechos onde o concreto ficará aparente, deverá haver especial cuidado na vibração e a retirada dos escoramentos e das formas propriamente ditas, devem ser executadas sem choque e com os cuidados recomendados. O prazo mínimo para retirada das formas devem ser de 3 dias para as faces laterais de colunas, pilares e vigas, se forem deixadas escoras convenientemente espaçadas e 28 dias para a descimbragem total.

- Concreto: Fck >= 30 MPa – Fator A/C <= 0,55.

11.5 CARGAS

Cargas verticais de acordo com a Norma Brasileira NBR 6120/2019 - Cargas para o cálculo de edificações - Procedimento Cargas de vento de acordo com a Norma Brasileira NBR 6123/2023 - Forças devido ao vento em edificações – Procedimento.

12. REVESTIMENTO DE PISO

Juntamente com a especificação de materiais, deverão ser obedecidos os critérios básicos para execução dos serviços, e cumpridas todas as normas da ABNT pertinentes ao assunto.

- Antes do início da aplicação do revestimento deverá ser verificado

Autenticidade: M34XXS7MJ5XT8UTE7 - Validação pelo link: https://capanemaprscp.equiplano.com.br:7575/tramitacaoProcesso/#/consulta-anexo-assinado/entidade/50 - Impresso por ROSELIA KRIGER BECKER PAGANI em 17/12/2025 14:41:28

Inserido por Mara Daniele Gambetta em: 27/08/2025 10:21:45.

diretamente em obra pelo fiscal responsável e pelos representantes da ***Contratada***, as condições técnicas da base (substrato) que irá receber o piso, para que o desempenho deste não seja comprometido por irregularidades.

- Deverá ser considerada a espessura de rebaixo em relação ao piso final acabado.
- A superfície do substrato respeitará as indicações dos caimentos contidos nos projetos, sendo que na ausência destes, deverão ser obedecidas as declividades estabelecidas.
- Nas áreas secas, o caimento será de 0,2% em direção as portas, escadas ou saídas; nas áreas molhadas, o caimento será de 0,5% para ralos, portas, escadas ou saídas; nos banheiros, 1% para os ralos; na copa/cozinha, o caimento deverá ser 1% para as saídas.
- A execução do revestimento dos pisos deverá ser feita após a conclusão dos revestimentos de paredes e tetos, depois de totalmente vedadas coberturas, fixação dos caixilhos e instalação de tubulações.
- O piso só deverá ser executado depois de assentadas às canalizações que devam passar por baixo dele e após a locação e nivelamento dos ralos e caixas, quando houver.
- Após a execução final não poderá haver movimentação no local para a execução de outros serviços.
- Todo o material a ser utilizado na execução de um mesmo piso deverá proceder de um único Fabricante e mesmo lote, devendo ser, obrigatoriamente, de primeira qualidade, sem uso anterior.
- Os tipos e as dimensões dos pisos deverão estar em conformidade com as especificações do projeto de arquitetura.
- Cabe a ***Contratada*** a responsabilidade quanto aos materiais empregados e as respectivas recomendações do Fabricante.
- A ***Contratada*** deverá impugnar o recebimento ou o emprego de todo o material que, no ato de sua entrega a obra ou durante a verificação que deverá preceder ao seu emprego apresentar características

Autenticidade: M34XXS7MJ5XT8UTE7 - Validação pelo link: https://capanemaprscp.equiplano.com.br:7575/tramitacaoProcesso/#/consulta-anexo-assinado/entidade/50 - Impresso por ROSELIA KRIGER BECKER PAGANI em 17/12/2025 14:41:28

Inserido por Mara Daniele Gambetta em: 27/08/2025 10:21:45.

discrepantes da especificação.

- Todo material impugnado deverá ser removido do canteiro de obras e a reposição deverá ser igualmente imediata e sem ônus à ***Contratante***.
- A execução de acabamento de cada ambiente deve ser realizada respeitando os tipos indicados em projeto e detalhados no presente memorial descritivo.
- Deverão ser consideradas as recomendações do fabricante, quanto ao contra piso, cantos e reforços nas partes (rodapés), penetração nos ralos, canaletas e nas passagens de tubulação.
- A execução do piso deverá ser efetuada por profissionais especializados e os locais onde serão aplicados os pisos descritos nesta especificação estão indicados no projeto de arquitetura.
- Qualquer dificuldade no cumprimento desta especificação por parte da ***Contratada*** ou dúvida decorrente deverá ser discutida previamente com o projetista e aprovada pela equipe de ***Fiscalização da Contratante***.
- Invariavelmente, o piso interno deverá ser colocado sobre um contrapiso de nivelamento, seguindo as recomendações dos fornecedores de pisos vinílicos e porcelanato.
- Com relação às juntas de assentamento, devem ser respeitadas as larguras de juntas recomendadas pelos fabricantes de placas de porcelana e constantes nas respectivas normas técnicas. Juntas (NBR 9817:1987 e NBR 13753:1996).

12.1 REVESTIMENTOS PISOS INTERNOS

12.1.1 Piso Vinílico Rígido – piso e rodapé

Ambientes: 03 salas de aula, Circulação coberta entre salas de aula e Brinquedoteca/ Sala Múltiplo Uso.

Recomendações: Piso Paviflex Fit 2mm espessura cor 106 - placas 30,5x30,5 cm - caixa com 4,09 m², ou similar aprovado pela equipe de

Autenticidade: M34XXS7MJ5XT8UTE7 - Validação pelo link: https://capanemaprscp.equiplano.com.br:7575/tramitacaoProcesso/#/consulta-anexo-assinado/entidade/50 - Impresso por ROSELIA KRIGER BECKER PAGANI em 17/12/2025 14:41:28

Inserido por Mara Daniele Gambetta em: 27/08/2025 10:21:45.

fiscalização.

Tomar como referência a cor Cinza Claro e devem ser assentados conforme orientações técnicas do fabricante.

Recomendações:

- Antes de aplicar o Piso vinílico, o contrapiso deve ser nivelado, estar limpo e seco, livre de qualquer umidade e estar com a cura do concreto finalizada;
- O contrapiso deve estar limpo, firme, sem rachaduras, peças de cerâmica ou pedras soltas;
- O contrapiso deve estar regular, sem depressões maiores que 1 mm ou que não possam ser corrigidas com a massa de preparação;
- Antes do assentamento dos Pisos vinílicos, realizar rigorosa verificação dos níveis e caimentos;
- Sobre a camada de regularização, devem ser aplicados os Pisos vinílicos especificados em projeto;
- Verifique os lotes. Instalar em cada ambiente, produtos do mesmo lote de fabricação para assegurar a uniformidade das peças e da cor;
- Recortes das peças deverão ser feitos cuidadosamente, e as peças devem ser otimizadas para evitar perda de material durante a execução da obra;

12.1.2 Piso Porcelanato Acetinado – piso e rodapé

Ambientes: Secretaria, Direção, Sala dos Professores, Sala de Amamentação, Acesso Coberto, Espera Coberta, Circulações Cobertas, Pátio Coberto, Lactário, Refeitório alunos, Vestiários Feminino/Masculino, D.M.L., Lavanderia/D.M.L., Instalações Sanitárias Infantis Masculina/Feminina, Instalações Sanitárias PcD Infantil/Adulto, Cozinha e Despensa.

OBS: Ambientes onde as paredes e pisos, forem revestidos de

Autenticidade: M34XXS7MJ5XT8UTE7 - Validação pelo link: https://capanemaprscp.equiplano.com.br:7575/tramitacaoProcesso/#/consulta-anexo-assinado/entidade/50 - Impresso por ROSELIA KRIGER BECKER PAGANI em 17/12/2025 14:41:28

Inserido por Mara Daniele Gambetta em: 27/08/2025 10:21:45.

porcelanato não será aplicado o rodapé.

Recomendações:

- Revestimento Porcelanato Interno Esmaltado Acetinado Borda Reta, na cor Cinza Claro, com dimensões de 60x60cm e espessura de 10,00mm - Portobello ou similar aprovado pela equipe de ***Fiscalização***;
- O espaçamento entre peças deve ser aproximado de 1,5mm ou seguir orientações do fabricante;
- O rejunte deve ser acrílico na cor Cinza Claro, seguindo a cor das peças de porcelanato;
- Antes da aplicação do piso verifique os lotes. Instalar em cada ambiente, produtos do mesmo lote de fabricação para assegurar a uniformidade das peças e da cor;
- Antes de aplicar o Piso de Porcelanato, o contrapiso deve ser nivelado, estar limpo e seco, livre de qualquer umidade e estar com a cura de concreto finalizada;
- Ler atentamente as orientações do fabricante descritas na embalagem de argamassa para a execução do traço adequado;
- Seguir Rigorosamente o volume de água indicado na embalagem para argamassa, pois cada argamassa possui uma quantidade diferente de água;
- O assentamento do porcelanato deve ser realizado com Argamassa colante indicada segundo a classificação ACIII cimento colante para ambientes (internos e externos) e áreas (úmidas ou secas), e o rejunte deve ser realizado conforme especificações do fabricante;
- As normas NBR 13753 (Pisos) e 13754 (Paredes) exigem para formatos iguais ou superiores a 30x30 (900 cm²) que a argamassa seja aplicada no substrato e no verso da peça, este processo é conhecido como dupla colagem e é necessário para preencher de argamassa todo o espaço entre a peça e o substrato;
- O assentamento e rejunte da peça de porcelanato, inclusive largura

Autenticidade: M34XXS7MJ5XT8UTE7 - Validação pelo link: https://capanemaprscp.equiplano.com.br:7575/tramitacaoProcesso/#/consulta-anexo-assinado/entidade/50 - Impresso por ROSELIA KRIGER BECKER PAGANI em 17/12/2025 14:41:28

Inserido por Mara Daniele Gambetta em: 27/08/2025 10:21:45.

de juntas, deverão ser feitos rigorosamente de acordo com as recomendações dos fabricantes de porcelanato, argamassas e rejuntes;

- Recortes das peças deverão ser feitos cuidadosamente, não podendo existir juntas de larguras diferentes, e as peças devem ser otimizadas para evitar perda de material durante a execução da obra;
- As áreas internas com revestimento de piso porcelanato, terão rodapé do mesmo material com altura de 7,0cm nas paredes demarcadas conforme detalhe arquitetônico;
- Os rodapés obrigatoriamente terão o mesmo padrão do piso. Devem ser assentados com mesma argamassa do piso e o recorte deve ter acabamento fino e alinhado;
- Os rodapés serão instalados nas paredes indicadas em projeto.

12.1.3 Placa Podotátil - Direcional e Alerta (Interna e Externa)

a) Ambiente: Área externa

Materiais: Piso Tátil Direcional Concreto (amarelo) 25x25x2cm;

Piso Tátil Alerta Concreto (vermelho) 25x25x2cm;

OBS: Ou pisos similares aprovados por equipe de ***Fiscalização***.

Orientações:

- O local deve estar limpo, nivelado e compactado.
- A instalação deve ser feita com argamassa ACII ou ACIII. Prepare a massa de acordo com as instruções do fabricante.
- É necessário deixar uma junta entre as peças, com espessura mínima de (dois) 2mm e máxima de (oito) 8mm, sendo de (quatro) 4mm a (cinco) 5mm o recomendado.
- Seguir orientações da NBR 9050/ 2020 - Acessibilidade a edificações, mobiliário, espaços e equipamentos urbanos.

Autenticidade: M34XXS7MJ5XT8UTE7 - Validação pelo link: https://capanemaprscp.equiplano.com.br:7575/tramitacaoProcesso/#/consulta-anexo-assinado/entidade/50 - Impresso por ROSELIA KRIGER BECKER PAGANI em 17/12/2025 14:41:28

Inserido por Mara Daniele Gambetta em: 27/08/2025 10:21:45.

b) Ambiente: Área Interna

Materiais: Piso Tátil Direcional (cinza) Borracha Sintética;

Piso Tátil Alerta (azul claro) Borracha Sintética;

OBS: Ou pisos similares aprovados por equipe de ***Fiscalização***.

Orientações:

- O local deve estar limpo e nivelado;
- Delimitar a área de aplicação das peças do Piso de borracha e realizar a aplicação da cola específica para esta finalidade;
- A instalação deve ser feita com cola de contato de acordo com as recomendações do fabricante e o tempo de secagem será fornecido pelo mesmo;
- Seguir orientações da NBR 9050/2020 - Acessibilidade a edificações, mobiliário, espaços e equipamentos urbanos.

Piso Podotátil de borracha sintética 25cmx25cm **direcional** na cor Cinza e piso podotátil de borracha sintética 25cmx25cm de **alerta** na cor Azul Claro. Seguir paginação conforme detalhamento do projeto de arquitetura.

OBS: Ou pisos similares aprovados por equipe de ***Fiscalização***.

12.1.4 Granito - soleiras

Nas soleiras indicadas em projeto serão utilizadas placas de granito Cinza Andorinha com 2 cm de espessura e largura igual da parede e comprimento igual ao vão de cada porta e janela, com perfeita instalação e nivelamento com o pisos e paredes acabados.

A soleira será assentada sobre argamassa traço 1:4 (cimento e areia).

12.1.5 Piso Emborrachado colorido

Ambiente: Jardim Sensorial Descoberto.

Instalação de Piso de borracha para Playground com dimensões de 50 cm x 50 cm x 2,5 cm com 15 mm de espessura em diversas cores e material

Autenticidade: M34XXS7MJ5XT8UTE7 - Validação pelo link: https://capanemaprscp.equiplano.com.br:7575/tramitacaoProcesso/#/consulta-anexo-assinado/entidade/50 - Impresso por ROSELIA KRIGER BECKER PAGANI em 17/12/2025 14:41:28

Inserido por Mara Daniele Gambetta em: 27/08/2025 10:21:45.

de borracha reciclável.

OBS: Ou pisos similares aprovados por equipe de ***Fiscalização***.

Orientações para instalação e preparo do contrapiso:

- Antes de aplicar o Piso de Borracha, o contrapiso deve ser nivelado, estar limpo e seco, livre de qualquer umidade e estar com a cura de concreto finalizada;
- É necessário seguir as recomendações da ABNT NBR 16071-3/2021, que versa sobre os requisitos de segurança para pisos absorventes de impacto;
- Delimitar a área de aplicação das peças do Piso de borracha e realizar a aplicação da cola específica para esta finalidade. (sugestão de cola: O ideal é usar a cola PU bi componente, que é especialmente fabricada para a colagem de piso de borracha);
- Aplique o produto e espalhe por todo o revestimento com o auxílio de uma espátula; cubra todo o contrapiso e tenha atenção com o tempo de secagem da cola conforme indicação do fabricante;
- Aplique de forma alinhada o piso emborrachado e espere até 24 horas (tempo mínimo de cura);
- Retirar o excesso de resíduos e pó utilizando produtos como detergente neutro e vassoura (obs.: Não utilizar produtos abrasivos para a limpeza do pós-obra, pois danificam as peças).

12.2 REVESTIMENTOS PISO EXTERNO

12.2.1 Bloco de concreto intertravado (Paver) – calçadas

As calçadas junto a edificação serão em blocos de concreto Intertravado retangular 20 cm x 10 cm x 6 cm e peso de 2,6 kg, com fck mínimo de 35 MPA, cor cinza, em conformidade com a NBR 9781/2013 (Resistência à compressão de 35MPa a 50MPa) e suporta até 1.8 ton/m², ou pisos similares aprovados por equipe de ***Fiscalização***.

Autenticidade: M34XXS7MJ5XT8UTE7 - Validação pelo link: https://capanemaprscp.equiplano.com.br:7575/tramitacaoProcesso/#/consulta-anexo-assinado/entidade/50 - Impresso por ROSELIA KRIGER BECKER PAGANI em 17/12/2025 14:41:28

Inserido por Mara Daniele Gambetta em: 27/08/2025 10:21:45.

O assentamento deverá ser sobre camada de areia em solo previamente regularizado e compactado. A compactação deverá ser em camadas de 20 cm de solo, compactado com equipamento mecânico, até atingir 100% de energia do proctor normal.

Deverão ser observados os devidos caimentos de 2% ou mais para águas pluviais quando da execução da pavimentação em foco.

Para travamento do piso nas interfaces com outros pisos e nas bordas utilizar guias de concreto pré-fabricadas, conforme especificação do fornecedor dos blocos de concreto e detalhamento do projeto de arquitetura.

As juntas de pavimentação serão preenchidas com areia ou pó de pedra, utilizando-se a irrigação para obter-se enchimento completo do vazio entre dois elementos vizinhos.

12.2.2 Piso de concreto alisado – calçadas

Ambientes: Solário e Playground.

A área deve ser limpa regularizada e nivelada.

As faixas de concreto das calçadas devem ser de concreto armado moldado *in loco*, com acabamento em concreto alisado e pintura personalizada conforme orientações do projeto.

13. PAREDES

A técnica construtiva será de alvenaria de tijolos cerâmicos. Abaixo, constam as descrições dos materiais mais comumente empregados. Nas paredes onde houver juntas de dilatação, assentamento, movimentação, dessolidarização, entre outros, deverá ser seguida a NBR 13754/1996 - Revestimento de paredes internas com placas cerâmicas e com utilização de argamassa colante – Procedimento.

Autenticidade: M34XXS7MJ5XT8UTE7 - Validação pelo link: https://capanemaprscp.equiplano.com.br:7575/tramitacaoProcesso/#/consulta-anexo-assinado/entidade/50 - Impresso por ROSELIA KRIGER BECKER PAGANI em 17/12/2025 14:41:28

Inserido por Mara Daniele Gambetta em: 27/08/2025 10:21:45.

Deverão ser observadas todas as normas técnicas, conforme Item 02 (dois) deste Memorial Descritivo.

13.1 ALVENARIA DE TIJOLOS CERÂMICOS

A alvenaria, deverá ser executada com tijolos cerâmicos de 08 (oito) furos, de primeira qualidade, bem cozidos, leves, duros, sonoros com faces planas, de mesmo lote, quebra máxima de 3% e carga de ruptura à compressão de 50kg/cm² no mínimo, assentes com argamassa mista 1:4:12 (cimento, cal e areia) e mão de obra esmerada, com o pé direito, espessura de 15cm e alinhamento conforme indicar o projeto arquitetônico. As três primeiras fiadas de tijolos em todas as paredes, serão assentes com argamassa de cimento e areia, traço 1:3, com adição de impermeabilizante, em proporção de 1:15 à água de amassamento. Os tijolos somente serão empregados depois de bem molhados. Todas as fiadas serão perfeitamente alinhadas e aprumadas devendo a obra ser levantada uniformemente, evitando-se amarrações para ligações posteriores. Os paramentos serão perfeitamente planos e verticais. A argamassa de assentamento que se estender entre duas fiadas terá a espessura entre 1,0 cm a 1,5 cm e será colocada cuidadosamente entre os tijolos a fim de evitar junta aberta. Estas serão cavadas a ponta de colher para que o emboço possa aderir fortemente.

Em todas as ligações entre alvenaria e estrutura de concreto deverão se prever armaduras de espera na estrutura para a ligação com a referida alvenaria, conforme detalhe em projeto estrutural.

13.2 DIVISÓRIAS - INSTALAÇÕES SANITÁRIAS

Ambientes: I.S. Infantil (próx. a Brinquedoteca e Sala de Aula 01), I.S. Infantil (próx. Sala de Aula 02 e Sala de Aula 03) e I.S. Infantil Feminino/Masculino.

Material:

Divisória - Granito Cinza Andorinha;

Autenticidade: M34XXS7MJ5XT8UTE7 - Validação pelo link: https://capanemaprscp.equiplano.com.br:7575/tramitacaoProcesso/#/consulta-anexo-assinado/entidade/50 - Impresso por ROSELIA KRIGER BECKER PAGANI em 17/12/2025 14:41:28

Inserido por Mara Daniele Gambetta em: 27/08/2025 10:21:45.

Porta - Compensado de madeira, revestida em laminado melamínico.

OBS: Podendo ser similar desde que, aprovado por equipe de ***Fiscalização***.

As instalações sanitárias como divisórias internas de *Box* de bacias serão de granito laminado, com texturização em ambas as faces na cor Cinza Andorinha e com espessura de 2 cm. As dimensões obedecerão aos detalhes constantes no projeto arquitetônico. As portas serão de compensado de madeira, revestida em laminado melamínico, com espessura de 2 cm e com cor de referência prevista em projeto conforme cada ambiente.

13.3 COBOGÓ

O cobogó de concreto possui dimensões de 39x39cm e espessura de 7 cm, modelo triângulo e acabamento em pintura com tinta acrílica nas cores: Porcelana Azul (faces externa) e Ilha Azul (faces interna) da Suvinil, utilizadas como referências, podendo ser similares.

ETAPAS DE ASSENTAMENTO

1º Passo: Inicialmente, nivele a base onde serão assentados os cobogós;

2º Passo: Verifique o prumo das paredes caso haja fixação das peças contando com o apoio delas. Isso evitará que os cobogós fiquem desalinhados devido às estruturas adjacentes;

3º Passo: Em seguida, estique uma linha guia de uma ponta a outra da parede que será construída, a fim de assegurar o nivelamento das fiadas;

4º Passo: Garanta que o espaço onde os cobogós serão assentados tenha dimensão adequada para receber as peças, considerando as juntas. Isso porque os elementos não devem ser cortados.

Autenticidade: M34XXS7MJ5XT8UTE7 - Validação pelo link: https://capanemaprscp.equiplano.com.br:7575/tramitacaoProcesso/#/consulta-anexo-assinado/entidade/50 - Impresso por ROSELIA KRIGER BECKER PAGANI em 17/12/2025 14:41:28

Inserido por Mara Daniele Gambetta em: 27/08/2025 10:21:45.

Exemplo prático: um vão de 2,41 m contará com 6 blocos do tipo “elemento vazado 39x39cm”.

5º Passo: Inicie o assentamento distribuindo a argamassa no chão e colocando primeiro as peças da extremidade;

6º Passo: Quando o cobogó seguinte for aplicado, é aconselhável utilizar espaçadores para garantir a uniformidade da espessura das juntas, que deve ser de no mínimo 1 cm;

7º Passo: É indicado, também, sempre acompanhar e verificar o prumo de cada fiada à medida que vai sendo assentada. Use o martelo de borracha para facilitar a acomodação de cada bloco;

8º Passo: “Assim que três fiadas forem completadas, utilize barra de ferro 3/16”;

9º Passo: Repita o processo para mais três fiadas até atingir a altura da parede projetada;

10º Passo: Para finalizar, remova todo o excesso de argamassa, antes que ela comece a secar. Aguarde 48 horas, aplique o rejunte e limpe a parte excedente com a esponja.

13.4 BANCADA PARA ATENDIMENTO (SECRETARIA)

Balcão 01 (um)
Material: Granito
Medidas: L=78 cm x P=75 cm x H=102 cm x 2 cm de espessura
Cor: Cinza Andorinha

Autenticidade: M34XXS7MJ5XT8UTE7 - Validação pelo link: https://capanemaprscp.equiplano.com.br:7575/tramitacaoProcesso/#/consulta-anexo-assinado/entidade/50 - Impresso por ROSELIA KRIGER BECKER PAGANI em 17/12/2025 14:41:28

Inserido por Mara Daniele Gambetta em: 27/08/2025 10:21:45.

Balcão 02 (dois)
Material: Granito
Medidas: L=78 cm x P=75 cm x H= 82 cm x 2 cm de espessura
Cor: Cinza Andorinha

13.5 BANCADA - COZINHA

Balcão 01 (um) – PREPARO FINAL/DISTRIBUIÇÃO
Material: Granito
Medidas: L=80 cm x P=25 cm x H=90 cm x 2 cm de espessura
Cor: Cinza Andorinha

Balcão 02 – RECEPÇÃO/ LOUÇAS USADAS
Material: Granito
Medidas: L=80 cm x P=25 cm x H= 90 cm x 2 cm de espessura
Cor: Cinza Andorinha

14. REVESTIMENTO DA PAREDE

14.1 REVESTIMENTOS PAREDES INTERNAS

14.1.1 Argamassa de revestimento

A argamassa de revestimento será composta de cimento e areia a ser aplicado com no máximo 1,5 cm de espessura sobre o paramento vertical. As superfícies deverão ser limpas e abundantemente molhadas, antes do início do revestimento.

14.1.2 Proteção de tubulações

Os rasgos de tubulações de PVC, em paredes internas de instalações sanitárias e cozinhas, receberão emboço executado com argamassa de

Autenticidade: M34XXS7MJ5XT8UTE7 - Validação pelo link: https://capanemaprscp.equiplano.com.br:7575/tramitacaoProcesso/#/consulta-anexo-assinado/entidade/50 - Impresso por ROSELIA KRIGER BECKER PAGANI em 17/12/2025 14:41:28

Inserido por Mara Daniele Gambetta em: 27/08/2025 10:21:45.

cimento e areia 1:3 numa faixa de aproximadamente 20 cm para cada lado da tubulação, nas duas faces da parede, enchendo completamente o vão de corte.

14.1.3 Chapisco, Emboço, Reboco e Emassamento

Chapisco

Toda a superfície a ser revestida será chapiscada com argamassa de cimento e areia grossa, traço 1:3, utilizando aderente específico.

O chapisco terá argamassa de cimento e areia grossa úmida, com traço 1:3 e solução aquosa a base de PVA em proporção recomendada pelo fabricante da argamassa. As superfícies a serem chapiscadas devem ser limpas e a alvenaria deve ser umedecida, ao contrário das áreas de concreto que não devem ser umedecidas exceto quando a umidade relativa do ar for muito baixa. Aplicar o chapisco com rolo de espuma para pintura texturizada em quantidade suficiente para cobrir as áreas de alvenaria e concreto.

Emboço

O emboço deverá ser iniciado após a completa pega do chapisco, depois de embutidas todas as tubulações. Deverá o emboço ser fortemente comprimido, regularizado a régua, sendo que a superfície a revestir deverá ser áspera para facilitar a aderência do reboco. A espessura máxima do emboço deverá ser de 1,5cm. Para o emboço interno ou externo, usar-se-á argamassa de cimento, cal e areia, traço 1:4:12 + 50kg de cimento por m³.

Para o emboço com massa única em paredes internas, a argamassa deverá ser pré-fabricada para garantir maior homogeneidade e acabamento fino, o fabricante deverá ser certificado e normatizado, e o produto deve estar dentro do prazo de validade (o acondicionamento do produto da obra também é fundamental para garantir a qualidade da aplicação da argamassa).

Autenticidade: M34XXS7MJ5XT8UTE7 - Validação pelo link: https://capanemaprscp.equiplano.com.br:7575/tramitacaoProcesso/#/consulta-anexo-assinado/entidade/50 - Impresso por ROSELIA KRIGER BECKER PAGANI em 17/12/2025 14:41:28

Inserido por Mara Daniele Gambetta em: 27/08/2025 10:21:45.

Reboco (calfino)

O reboco (calfino) somente será iniciado após a completa pega do emboço, cuja superfície deverá ser limpa e molhada suficientemente. O reboco será regularizado com desempenadeira. Deverá apresentar aspecto uniforme com paramento perfeitamente plano, não sendo tolerada qualquer ondulação ou desigualdade de alinhamento de superfície. O reboco das paredes e tetos será de argamassa de cal e areia fina, traço 1:1.5, ou aplicação de calfino e o acabamento alisado a feltro.

Emassamento

Regularização das superfícies da parede antes da aplicação da tinta.

Recomenda se utilizar massa corrida nas paredes internas e massa acrílica para paredes externas, conforme detalhado em projeto.

Antes de iniciar a aplicação da massa, assegure-se de que a parede esteja limpa, sem furos, mofo ou umidade.

Lixe toda a superfície para uniformizar a textura e remova todo o excesso de poeira da parede gerado pelo lixamento.

Aplique o selador preenchendo todos os poros facilitando assim a fixação da argamassa e deixe secar por volta de 4 horas ou conforme as especificações do fabricante no rótulo do produto.

Aplique a primeira demão de massa com a desempenadeira e aguarde 24 horas, para aplicação da segunda demão.

Após as duas demãos de argamassa, finalizar o processo lixando as paredes novamente e retirando assim toda a poeira para obter uma superfície lisa e acabada, pronta para a aplicação da tinta e finalização da parede.

Requadros

Os requadros deverão ser executados obedecendo a prumos e esquadros, sem salientar emendas.

Autenticidade: M34XXS7MJ5XT8UTE7 - Validação pelo link: https://capanemaprscp.equiplano.com.br:7575/tramitacaoProcesso/#/consulta-anexo-assinado/entidade/50 - Impresso por ROSELIA KRIGER BECKER PAGANI em 17/12/2025 14:41:28

Inserido por Mara Daniele Gambetta em: 27/08/2025 10:21:45.

Observações:

- O emboço das paredes só pode ser iniciado 14 dias após o término do assentamento dos blocos cerâmicos, e um dia após a execução do chapisco, depois de embutidas às instalações elétricas e hidráulicas. Executar a colocação de taliscas - com pedaços de madeira de 15 cm x 5 cm ou azulejo cortado – assentados com a mesma argamassa do reboco em distâncias entre 1,50 m a 2,50 m e perfeitamente aprumadas. Se durante a execução o clima estiver quente e seco a área deve ser umedecida.

- Em seguida, devem ser feitas as guias mestras e aplicar de modo sequencial em trechos contínuos delimitados por duas guias mestras. A aplicação deverá ser feita com projeção enérgica do material contra a superfície de base, de forma a cobrir a área de maneira uniforme com espessura de 30 mm, e compactada com colher de pedreiro.

- Após atingir o ponto, sarrafear e desempenar aguardando-se os intervalos de tempo mínimo, de tal forma que a execução não seja feita com revestimento muito úmido, pois a evaporação da água pode produzir fissuras. O alisamento deve ser executado com desempenadeira de aço e umedecimento com respingo de brochas saturadas em água, evitando o excesso de água que possa produzir fissuras. Cantos vivos das paredes deverão ter acabamento com cantoneira de PVC, conforme indicação no detalhamento do projeto de arquitetura.

14.1.4 Embonecamento – paredes

a) Ambientes: Secretaria e Sala de Aula 03

Fazer embonecamento das tubulações de descidas das águas pluviais,

Autenticidade: M34XXS7MJ5XT8UTE7 - Validação pelo link: https://capanemaprscp.equiplano.com.br:7575/tramitacaoProcesso/#/consulta-anexo-assinado/entidade/50 - Impresso por ROSELIA KRIGER BECKER PAGANI em 17/12/2025 14:41:28

Inserido por Mara Daniele Gambetta em: 27/08/2025 10:21:45.

com *drywall* face simples e estrutura metálica conforme especificações e detalhamentos do projeto hidrossanitário.

14.1.5 Porcelanato Acetinado – paredes (áreas molhadas)

a) **Ambientes:** Instalações Sanitárias Infantis Masculina/Feminina, Instalações Sanitárias PcD Infantil/Adulto, Cozinha, Refeitório alunos, Lactário, Vestiários Feminino/Masculino, D.M.L., Lavanderia/D.M.L.

Material: Revestimento Interno Monocolor Branco Acetinado Borda Reta 30x60cm Cetim Bianco Portobello.

- Assentar revestimento cerâmico, conforme especificado em projeto.
- As peças de porcelanato deverão ser classe “A”, cor: branco acetinado, dimensão 30 cm x 60 cm, com espessura de 7,00mm, borda reta e a área de aplicação será indicada em projeto podendo ser similar aprovado pela equipe de ***Fiscalização***.
- O espaçamento entre peças deve ser aproximado de 1,5mm;
- O rejunte deve ser acrílico na cor Branca, seguindo a cor das peças de porcelanato;
- Antes da aplicação do revestimento verifique os lotes. Instale em todos os ambientes produtos do mesmo lote de fabricação para assegurar a uniformidade das peças e da cor;
- Antes de aplicar o Porcelanato, a parede deve estar nivelada, limpa e seca, livre de qualquer umidade e com a cura de concreto finalizada;
- Ler atentamente as orientações do fabricante descritas na embalagem de argamassa para a execução do traço adequado;
- Seguir Rigorosamente o volume de água indicado na embalagem para argamassa, pois cada argamassa possui uma quantidade diferente de água;
- O assentamento do porcelanato deve ser realizado com Argamassa colante indicada segundo a classificação ACIII cimento colante para ambientes (internos e externos) e áreas (úmidas ou secas), e o

Autenticidade: M34XXS7MJ5XT8UTE7 - Validação pelo link: https://capanemaprscp.equiplano.com.br:7575/tramitacaoProcesso/#/consulta-anexo-assinado/entidade/50 - Impresso por ROSELIA KRIGER BECKER PAGANI em 17/12/2025 14:41:28

Inserido por Mara Daniele Gambetta em: 27/08/2025 10:21:45.

rejunte deve ser realizado conforme especificações do fabricante;

- O assentamento e rejunte da peça, inclusive a largura de juntas, deve ser executada rigorosamente de acordo com as recomendações do fabricante de porcelanatos, argamassas e rejuntes;
- Recortes das peças deverão ser feitos cuidadosamente, não podendo existir juntas de larguras diferentes, e as peças devem ser otimizadas para evitar perda de material durante a execução da obra;
- A aplicação do porcelanato deverá seguir as normas NBR 13753 (Pisos) e 13754 (Paredes), as quais exigem para formatos iguais ou superiores a 30x30 (900 cm²) que a argamassa seja aplicada no substrato e no verso da peça, este processo é conhecido como dupla colagem e é necessário para preencher de argamassa todo o espaço entre a peça e o substrato;
- As juntas serão alinhadas nas duas direções e, rigorosamente em nível e a prumo;
- Cantos vivos das paredes com revestimento em porcelanato deverão ter acabamento com cantoneira, conforme demarcação e detalhamento do projeto de arquitetura;
- Nos locais indicados em projeto, a aplicação do porcelanato deve ser executada cerca de 10 dias após a execução do reboco com juntas a prumo;
- O emprego da argamassa deverá decorrer, no máximo, até 2 horas após seu preparo, sendo vetada nova adição de água ou de outros produtos;
- Estender a argamassa com uma desempenadeira de aço, numa camada de 3 a 4 mm, sobre o emboço;
- Efetuar o assentamento, batendo-se um a um como no processo tradicional.

Autenticidade: M34XXS7MJ5XT8UTE7 - Validação pelo link: https://capanemaprscp.equiplano.com.br:7575/tramitacaoProcesso/#/consulta-anexo-assinado/entidade/50 - Impresso por ROSELIA KRIGER BECKER PAGANI em 17/12/2025 14:41:28

Inserido por Mara Daniele Gambetta em: 27/08/2025 10:21:45.

14.1.6 Faixa em cerâmica (Faixa de Border)

- Assentar revestimento cerâmico conforme especificado em projeto e seguindo todas as recomendações do fabricante.
- Antes de aplicar o revestimento da Faixa cerâmica, as paredes devem estar niveladas, limpas e secas, livres de qualquer umidade e com a cura de concreto finalizada;
- Aplicar o revestimento da Faixa cerâmica em meias paredes especificadas em projeto arquitetônico atendendo as referências de cores e marcas do revestimento ou similares.
- O rejunte deve ser acrílico nas cores azul claro, vermelho, verde claro, amarelo claro e branco conforme indicação em projeto arquitetônico.

a) **Ambientes:** I.S. Infantil Masculino

Material: Revestimento 10cm x 10cm Tipo A Cristal Piscina P3 1,8M² - 01010001001032-A - Elizabeth
Cor: Azul Claro;
Dimensão: 10cm x 10cm;
Junta de assentamento: 4 mm;

Acabamento da superfície: Acetinado;
Acabamento Lateral: Bold (Borda Arredondada);
Uso indicado: Banheiro, Cozinha e Serviço, Externo, Fachada, Garagem, Interno, Piscina, Piso/Parede, Quarto, Quintal, Sala;
Modelo: Revestimento 10 cm x 10 cm Cristal Piscina Tipo A.
Marca: Elizabeth.

b) **Ambientes:** I.S. Infantil Feminino.

Material: Revestimento 10cm x 10cm Cristal Vermelho Tipo A Elizabeth.
Cor: vermelho;
Dimensão: 10cm x 10cm

Autenticidade: M34XXS7MJ5XT8UTE7 - Validação pelo link: https://capanemaprscp.equiplano.com.br:7575/tramitacaoProcesso/#/consulta-anexo-assinado/entidade/50 - Impresso por ROSELIA KRIGER BECKER PAGANI em 17/12/2025 14:41:28

Inserido por Mara Daniele Gambetta em: 27/08/2025 10:21:45.

Junta de assentamento: 4 mm;
Acabamento da superfície: Acetinado;
Acabamento Lateral: Bold (Borda Arredondada);
Uso indicado: Externo, Fachada, Interno, Parede;
Modelo: Revestimento 10cm x 10cm Cristal Vermelho Tipo A;
Marca: Elizabeth.

c) **Ambientes:** I.S. Infantil Sala de Aula 02 e 03 e I.S. Infantil – Brinquedoteca/ Sala de Aula 01.

Material: Revestimento 10cm x 10cm Cristal Pistache Tipo A Elizabeth.
Cor: verde claro;
Dimensão: 10cm x 10cm;
Junta de assentamento: 4 mm;
Acabamento da superfície: Acetinado;
Acabamento Lateral: Bold (Borda Arredondada);
Uso indicado: Externo, Fachada, Interno, Parede;
Modelo: Revestimento 10cm x 10cm Cristal Pistache Tipo A;
Marca: Elizabeth.

d) **Ambientes:** I.S. PcD Infantil/ Adulto e Sala de Amamentação

Material: Revestimento 10cm x 10cm Cristal Gema Tipo A Elizabeth.
Cor: amarelo claro;
Dimensão: 10cm x 10cm;
Junta de assentamento: 4 mm;
Acabamento da superfície: Acetinado;
Acabamento Lateral: Bold (Borda Arredondada);
Uso indicado: Externo, Fachada, Interno, Parede;
Modelo: Revestimento 10cm x 10cm Cristal Gema Tipo A;
Marca: Elizabeth.

Autenticidade: M34XXS7MJ5XT8UTE7 - Validação pelo link: https://capanemaprscp.equiplano.com.br:7575/tramitacaoProcesso/#/consulta-anexo-assinado/entidade/50 - Impresso por ROSELIA KRIGER BECKER PAGANI em 17/12/2025 14:41:28

Inserido por Mara Daniele Gambetta em: 27/08/2025 10:21:45.

e) Ambientes: Brinquedoteca/ Sala Múltiplo Uso, Salas de Aula 01, 02 e 03 (nas áreas atrás das pias)

Material: Revestimento 10cm x 10cm Esmaltado Branco Lux Elizabeth.

Cor: branco;

Dimensão: 10cm x 10cm;

Junta de assentamento: 4 mm;

Acabamento da superfície: Acetinado;

Acabamento Lateral: Bold (Borda Arredondada);

Uso indicado: Externo, Fachada, Interno, Parede;

Modelo: Revestimento 10cm x 10cm Branco Lux;

Marca: Elizabeth.

Imagem ilustrativa de um dos ambientes para representar onde devem ser executadas as faixas de cerâmica (Faixa de Border):

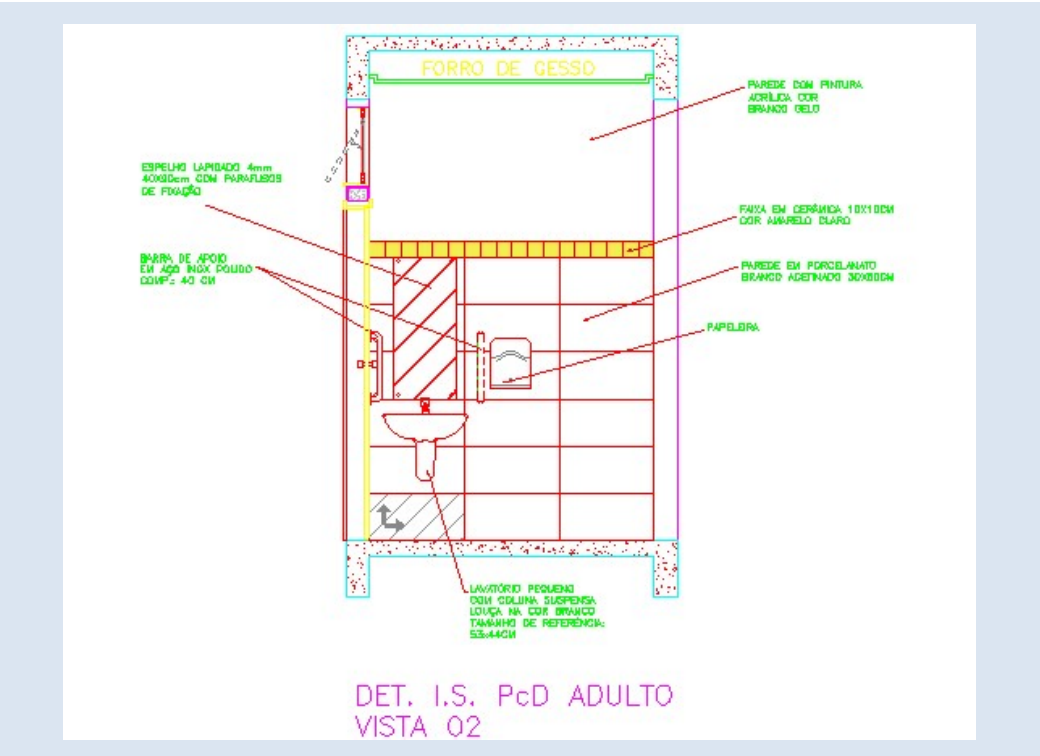

Autenticidade: M34XXS7MJ5XT8UTE7 - Validação pelo link: https://capanemaprscp.equiplano.com.br:7575/tramitacaoProcesso/#/consulta-anexo-assinado/entidade/50 - Impresso por ROSELIA KRIGER BECKER PAGANI em 17/12/2025 14:41:28

Inserido por Mara Daniele Gambetta em: 27/08/2025 10:21:45.

14.2 REVESTIMENTOS PAREDES EXTERNAS

Repetir os processos descritos no Item 14.1 “Revestimentos Paredes Internas”, realizar: Chapisco, Emboço, Reboco (calfino), Emassamento (Com massa acrílica) e finalizar com a pintura das paredes, conforme determinado em projeto arquitetônico.

15. REVESTIMENTOS/ TETO

Os revestimentos de teto, tanto internos como externos, devem ser aplicados conforme orientações em projeto Arquitetônico.

15.1 REVESTIMENTOS PARA TETOS INTERNOS

15.1.1 Gesso acartonado/ forro

Ambientes: Sala de Aula 01, Sala de Aula 02, Sala de Aula 03, Brinquedoteca, I.S. Infantil (que atendem as salas de aula), I.S. PcD Adulto, I.S. Infantil Fem./Masc., I.S. PcD Infantil, Vestiário Fem/Masc., Sala de Amamentação, Lactário, Despensa, Cozinha, Sala dos Professores, Diretoria, Secretaria, Circulação coberta (entre as salas de aula).

Forro de gesso acartonado, placa 1243 mm x 618 mm.

O forro de gesso deve ser emassado (massa corrida) e pintado com tinta acrílica. O forro é constituído de placas de gesso espaçadas a cada 600 mm, suspensos por presilha F530 regulável a cada 120 cm e interligadas por tirantes até o ponto de fixação da cobertura.

Os forros são suspensos por tirantes rígidos reguláveis e fixados sob laje de concreto. Os movimentos normais das estruturas são absorvidos pelo sistema de perfis e de juntas, não apresentando fissuras no conjunto.

Considerar instalação de tabicas nos encontros com as paredes, instaladas de conformidades com as orientações do fabricante.

A instalação deve seguir o detalhamento do projeto de arquitetura em

Autenticidade: M34XXS7MJ5XT8UTE7 - Validação pelo link: https://capanemaprscp.equiplano.com.br:7575/tramitacaoProcesso/#/consulta-anexo-assinado/entidade/50 - Impresso por ROSELIA KRIGER BECKER PAGANI em 17/12/2025 14:41:28

Inserido por Mara Daniele Gambetta em: 27/08/2025 10:21:45.

relação a rebaixos, solturas, requadros e orientações do fabricante em relação a fixação e acabamentos da superfície.

15.1.2 Laje maciça/ teto

Ambientes: Acesso coberto, Espera coberta, Circulações cobertas, D.M.L., Lavanderia/D.M.L. e Refeitório alunos.

- Laje em concreto com chapisco aplicado no teto com rolo para textura acrílica, argamassa traço 1:4 e emulsão polimérica (adesivo) com preparo manual.
- Aplicação de massa única para recebimento de pintura. Argamassa traço 1:2:8, preparo manual, aplicada manualmente no teto, espessura de 10 mm.
- O teto deve ser emassado (massa corrida) e pintado com tinta acrílica conforme orientações em projeto arquitetônico.

15.1.3 Cobertura de Vidro

Ambientes: Pátio Coberto

- Cobertura em estrutura de alumínio com pintura eletrostática cor branca e fechamento em vidro incolor 8 mm com aplicação de película de proteção solar;
- Inclinação i= 17,5%.

15.2 REVESTIMENTOS TETOS EXTERNOS (marquise)

15.2.1 Laje maciça/ teto

- Laje em concreto com chapisco aplicado no teto com rolo para textura acrílica, argamassa traço 1:4 e emulsão polimérica (adesivo) com preparo manual.
- Aplicação de massa única para recebimento de pintura. Argamassa traço 1:2:8, preparo manual, aplicada manualmente no teto, espessura de 10 mm.

Autenticidade: M34XXS7MJ5XT8UTE7 - Validação pelo link: https://capanemaprscp.equiplano.com.br:7575/tramitacaoProcesso/#/consulta-anexo-assinado/entidade/50 - Impresso por ROSELIA KRIGER BECKER PAGANI em 17/12/2025 14:41:28

Inserido por Mara Daniele Gambetta em: 27/08/2025 10:21:45.

- O teto deve ser emassado (massa acrílica) e pintado com tinta acrílica conforme orientações em projeto arquitetônico.

15.3 Lajes com telhado verde

Recomendações:

- Impermeabilize a superfície da cobertura, utilizando lona, manta asfáltica 4 mm, para proteção estrutural da laje;
- A espessura do contrapiso deve ser de 6 cm;
- Para o plantio das mudas, recomenda-se bandejas sementeiras baixas de plástico para 15 mudas com dimensões de 34cm x 21cm x 6,5cm e para o plantio, podem ser utilizadas espécies como grama amendoim, grama preta, ervas aromáticas ou suculentas;
- O escoamento da água está previsto em projeto hidrossanitário e será realizado através de caixas sifonadas projetadas para escoamento em sistema de águas pluviais.

16. PINTURA

16.1 PINTURAS PAREDES INTERNAS

Ambientes: Secretaria, Direção, Sala dos Professores, Acesso Coberto, Espera Coberta, Circulações Cobertas, Pátio Coberto, Brinquedoteca/Sala Múltiplo Uso, Almoxarifados e 03 Salas de Aula.

Ambientes/Áreas úmidas: Sala de Amamentação, Refeitório de alunos, I.S. PcD Adulto, I.S. Infantil Brinquedoteca/ Sala 01, I.S. Infantil Sala 02/ Sala 03, I.S. Infantil feminino, I.S. PcD Infantil e I.S. Infantil Masc./Fem.

OBS: Os ambientes de área úmida, com revestimento cerâmico em meia parede, também devem receber pintura na parede acima da faixa decorativa e devem se utilizar os mesmos critérios para a preparação da parede, pintura e acabamento.

Recomenda se utilizar Selador acrílico de parede 18 litros para regularizar

Autenticidade: M34XXS7MJ5XT8UTE7 - Validação pelo link: https://capanemaprscp.equiplano.com.br:7575/tramitacaoProcesso/#/consulta-anexo-assinado/entidade/50 - Impresso por ROSELIA KRIGER BECKER PAGANI em 17/12/2025 14:41:28

Inserido por Mara Daniele Gambetta em: 27/08/2025 10:21:45.

as superfícies, ou similar, antes da aplicação da tinta escolhida.

Nas paredes internas recomenda se a pintura com Tinta Acrílica Semibrilho Toque de Luz Premium Interior e Exterior, na cor Gelo 18L Suvinil, ou similar, aplicar duas demãos, utilizando-se obrigatoriamente tintas de 1ª qualidade e de procedência comprovada.

Cor: Branco Gelo, tomar como referência Marca Suvinil, ou similar aprovado pelo responsável da equipe de Fiscalização.

As superfícies a pintar devem estar corretamente preparadas, perfeitamente limpas e secas, com reboco uniforme, isentas de oleosidades, mofo, poeira e quaisquer outros agentes que possam impedir a perfeita aderência do material.

A eliminação da poeira deverá ser completa, tomando-se precauções especiais contra o levantamento de pó durante os trabalhos até que as tintas sequem inteiramente.

As superfícies só poderão ser pintadas quando perfeitamente secas.

16.2 Pintura Interna Molduras das Janelas e Portas

As molduras e caixilhos das janelas recomendam se a execução em alumínio natural, com soleira em granito cor Cinza Andorinha e espessura 2cm.

Para as molduras e portas de madeira é recomendada a preparação da madeira para a aplicação da tinta.

Recomendações:

- Limpe bem a superfície para os requisitos de sujeira não interferirem no acabamento da tinta.
- Lixar a madeira atentando-se aos veios e seguir sempre o mesmo sentido
- Utilizar lixa mais grossa para tirar ondulações e a fina para finalizar.
- Passe um pano umedecido para retirar o pó.
- Aplique fundo preparador, um nivelador que preenche os veios e sela a superfície, deixando o ato de lixar a madeira mais fácil e o

Autenticidade: M34XXS7MJ5XT8UTE7 - Validação pelo link: https://capanemaprscp.equiplano.com.br:7575/tramitacaoProcesso/#/consulta-anexo-assinado/entidade/50 - Impresso por ROSELIA KRIGER BECKER PAGANI em 17/12/2025 14:41:28

Inserido por Mara Daniele Gambetta em: 27/08/2025 10:21:45.

acabamento/rendimento do esmalte melhor.

- Para aplicação da tinta, utilizar como referência a Tinta Acrílica Semi Brilho Suvinil Porcelana Azul 16 L, seguir as instruções presentes na embalagem da tinta para diluí-la corretamente e certificar-se das quantidades de demãos recomendadas.
- Use o rolo para aplicação geral, de maneira uniforme, em toda a superfície.
- Para áreas próximas às dobradiças, às laterais, aos batentes e aos acabamentos gerais, utilize a trincha.

16.3 PINTURAS PAREDES EXTERNAS

16.3.1 Paredes externas

Recomenda se utilizar Selador acrílico de parede 18 litros para regularizar as superfícies, ou similar, antes da aplicação da tinta.

Nas paredes externas será executada pintura com Tinta Acrílica Semi Brilho Suvinil Porcelana Azul 16 L, Tinta Acrílica Semibrilho Toque de Luz Premium Interior e Exterior, na cor Gelo 18 L Suvinil e Esmalte Suvinil Cor & Proteção Acetinado Base Água 3,2 L, ou similar, (conforme posições das paredes especificadas em projeto arquitetônico). Aplicar duas demãos de tinta, utilizando-se obrigatoriamente tintas de 1ª qualidade e de procedência comprovada, tomar como referência a marca Suvinil, seguindo orientações do projeto arquitetônico.

As superfícies a pintar devem estar corretamente preparadas, perfeitamente limpas e secas, com reboco uniforme, isenta de oleosidades, mofo, poeira e quaisquer outros agentes que possam impedir a perfeita aderência do material.

A eliminação da poeira deverá ser completa, tomando-se precauções especiais contra o levantamento de pó durante os trabalhos até que as tintas sequem inteiramente.

As superfícies só poderão ser pintadas quando perfeitamente secas.

Autenticidade: M34XXS7MJ5XT8UTE7 - Validação pelo link: https://capanemaprscp.equiplano.com.br:7575/tramitacaoProcesso/#/consulta-anexo-assinado/entidade/50 - Impresso por ROSELIA KRIGER BECKER PAGANI em 17/12/2025 14:41:28

Inserido por Mara Daniele Gambetta em: 27/08/2025 10:21:45.

16.3.2 Molduras laterais externas das Janelas/Portas

Todas as molduras laterais de portas e janelas externas serão em EPS com espessura de 5 cm.

As molduras em EPS revestidas por argamassa resinada serão fixadas nas fachadas com argamassa colante.

Após a secagem, executar a pintura em nata de cimento com massa acrílica em duas demãos, aplicação de fundo selador acrílico Suvinil para paredes externas 01 (uma) demão e acabamento externo, com pintura acrílica, semibrilho em três demãos.

OBS: Seguir orientações de referências em projeto arquitetônico.

Cores recomendadas: Tinta Acrílica Semi Brilho Suvinil Moranga 16L, Tinta Acrílica Semi Brilho Suvinil Lago Frias 16L, Tinta Acrílica Semi Brilho Suvinil Alvorada 16L, Tinta Acrílica Semi Brilho Suvinil Citrino 16L e Tinta Acrílica Semi Brilho Suvinil Manta de Bebê 16L.

16.3.3 Molduras da fachada em EPS

No perímetro de todas as fachadas serão aplicadas molduras em EPS, com espessura de 10 cm conforme especificado nas elevações do projeto arquitetônico.

As molduras em EPS revestidas por argamassa resinada serão fixadas nas fachadas com argamassa colante.

Após a secagem, executar a pintura em nata de cimento com massa acrílica em duas demãos, aplicação de fundo selador acrílico Suvinil para paredes externas 01 (uma) demão e acabamento externo, com pintura acrílica, semibrilho em três demãos.

OBS: Seguir orientações de referências em projeto arquitetônico.

Cor de referência: Tinta Acrílico Semi brilho Toque de Luz Crômio – 16 Litros – Suvinil.

Autenticidade: M34XXS7MJ5XT8UTE7 - Validação pelo link: https://capanemaprscp.equiplano.com.br:7575/tramitacaoProcesso/#/consulta-anexo-assinado/entidade/50 - Impresso por ROSELIA KRIGER BECKER PAGANI em 17/12/2025 14:41:28

Inserido por Mara Daniele Gambetta em: 27/08/2025 10:21:45.

16.3.4 Cobogó

Realizar pintura dos cobogós de concreto seguindo orientações do projeto arquitetônico, utilizando como referência as cores: Tinta Acrílica Semi Brilho Suvinil Porcelana Azul 16L (pintura nas faces externas do cobogó) e Tinta Acrílica Semi Brilho Premium Suvinil Ilha Azul 900ml (pintura nas faces internas do triângulo do cobogó), conforme especificação do projeto arquitetônico.

16.3.5 Tubos em aço da fachada

Os tubos serão em aço redondo de 5/8” 1.2mm, soldados em chapa de aço 20cm x 20cm e chumbados no piso e teto com parabolt. Receberão pintura em esmalte acetinado.

Antes de iniciar a pintura dos tubos, prepare a superfície do tubo de aço deixando à devidamente limpa, e a camada externa lixada com uma lixa de grão grosso (o recomendado é que seja aplicada pressão até que todas as ranhuras e/ou irregularidades sejam removidas). Na sequência, limpe o metal deixando-o completamente seco para começar a pintura.

Seguir orientações previstas em projeto arquitetônico.

Cor de referência: Tinta Esmalte Acet. Base Água Suvinil Moranga 3,2 L, Tinta Esmalte Acet. Base Água Suvinil Manta de Bebê 3,2 L, Tinta Esmalte Acet. Base Água Suvinil Citrino 3,2 L, Tinta Esmalte Acet. Base Água Suvinil Lago Frias 3,2 L, Tinta Esmalte Acet. Base Água Suvinil Azul-bebê 3,2 L e Tinta Esmalte Acet. Base Água Suvinil Alvorada 3,2 L.

16.4 PINTURAS TETOS INTERNOS E EXTERNOS

Recomenda-se a aplicação de fundo selador acrílico, 01 (uma) demão.

Nas lajes a pintura deverá ser com tinta látex acrílico, acabamento semi-brilho, 02 (duas) demãos, utilizando-se obrigatoriamente tintas de 1ª qualidade e de procedência comprovada.

Nos forros de gesso deverá ser aplicada massa PVA em 02 (duas) demãos e posterior lixamento. Pintura látex acrílica.

Autenticidade: M34XXS7MJ5XT8UTE7 - Validação pelo link: https://capanemaprscp.equiplano.com.br:7575/tramitacaoProcesso/#/consulta-anexo-assinado/entidade/50 - Impresso por ROSELIA KRIGER BECKER PAGANI em 17/12/2025 14:41:28

Inserido por Mara Daniele Gambetta em: 27/08/2025 10:21:45.

Será executada inicialmente 01 (uma) demão de selador acrílico. Posteriormente, serão aplicadas 02 (duas) demãos de tinta látex 100% acrílica de 1ª linha, com rendimento mínimo de 25 m² por galão de 3,6 L para as demãos mencionadas.

Cor recomendada: Branco Gelo, tomar como referência Marca Suvinil, Linha: Exteriores/ Interiores, ou similar aprovado pela equipe de ***Fiscalização***.

A Pintura deve ser aplicada em superfícies preparadas, perfeitamente limpas e secas, com reboco uniforme, isenta de oleosidades, mofo, poeira e quaisquer outros agentes que possam impedir a perfeita aderência do material.

A eliminação da poeira deverá ser completa, tomando-se precauções especiais contra o levantamento de pó durante os trabalhos até que as tintas estejam inteiramente secas.

OBS: As superfícies só poderão ser pintadas quando perfeitamente secas.

16.5 PINTURAS DAS CALHAS E RUFOS

As calhas e rufos de acabamento das marquises deverão ser preparados com fundo preparador Esmalte para metais, da marca Suvinil Fundo Galvanizado na cor branco fosco para metais, 3,6 litros, 01 (uma) demão, espessura de 25 micra. Utilizar como referência Suvinil Fundo Para Galvanizados ou similar aprovado pela equipe de Fiscalização.

Pintura esmalte fosco, duas mãos em superfície metálica.

Cor: Branco Neve, 3,6 litros e tomar como referência: Esmalte Suvinil Sempre Branco Fosco ou similar aprovado pela equipe de Fiscalização.

Autenticidade: M34XXS7MJ5XT8UTE7 - Validação pelo link: https://capanemaprscp.equiplano.com.br:7575/tramitacaoProcesso/#/consulta-anexo-assinado/entidade/50 - Impresso por ROSELIA KRIGER BECKER PAGANI em 17/12/2025 14:41:28

Inserido por Mara Daniele Gambetta em: 27/08/2025 10:21:45.

17. ESQUADRIAS

17.1 JANELAS

17.1.1 Janelas de alumínio

Cabe ao fabricante de esquadrias, com base nos desenhos dos projetos que são indicativos de funcionamento e aspecto, verificar os detalhes de execução, contendo a composição das seções transversais e indicações dos perfis metálicos e ferragens a serem utilizados. Deverá ser apresentado pelo Fabricante, à empresa ***Contratada***, amostras dos perfis e protótipos das esquadrias a qual deverá ser submetida à aprovação da equipe ***Contratante***. Só poderão ser utilizados na execução das peças, perfis e materiais idênticos aos indicados nos desenhos e amostras apresentadas pelo Fabricante e aprovados pela ***Contratada*** junto a ***Contratante***.

O Fabricante somente poderá iniciar a fabricação das esquadrias, após a aprovação dos desenhos de detalhamento pela ***Contratante*** e após serem previamente e rigorosamente verificadas na obra, as dimensões dos respectivos vãos onde as mesmas serão instaladas.

Toda esquadria entregue na obra está sujeita a inspeção da equipe de ***Fiscalização*** quanto à exatidão de dimensões, precisão de esquadro, ajustes, cortes, ausência de rebarbas e defeitos de laminação, rigidez das peças e todos os aspectos de interesse para que a qualidade final da esquadria.

Os perfis e chapas não poderão ser emendados no sentido de seus comprimentos exceto quando o comprimento da peça for maior que o tamanho do perfil encontrado no mercado.

A ***Contratada*** deverá impugnar o recebimento ou o emprego de todo o material que, no ato de sua entrega a obra ou durante a verificação que deverá preceder ao seu emprego, apresentar características discrepantes da especificação e/ou Projeto.

Autenticidade: M34XXS7MJ5XT8UTE7 - Validação pelo link: https://capanemaprscp.equiplano.com.br:7575/tramitacaoProcesso/#/consulta-anexo-assinado/entidade/50 - Impresso por ROSELIA KRIGER BECKER PAGANI em 17/12/2025 14:41:28

Inserido por Mara Daniele Gambetta em: 27/08/2025 10:21:45.

Todo material impugnado deverá ser removido do canteiro de obras e a reposição deverá ser igualmente imediata e sem ônus à ***Contratante***.

Qualquer dificuldade no cumprimento desta Especificação, por parte da ***Contratada***, ou dúvida decorrente de sua omissão, deverá ser discutida previamente com o Projetista e aprovada pela ***Fiscalização*** da ***Contratante***.

O fechamento dos cantos das esquadrias deverá ser executado de forma a garantir a rigidez dos quadros e uma total impermeabilização dos mesmos. Para um perfeito funcionamento das esquadrias e fundamental que os vidros sejam instalados de forma adequada, de acordo com o sistema aplicado e as normas da ABNT.

RECOMENDAÇÕES:

Ambiente: Salas de Aula 01 e 02 / Brinquedoteca/ Sala Múltiplo uso.

REF. J1

Quantidade: 03

Modelo: Janela máximo ar, peitoril 90cm, com dimensões internas de 320X170cm, área de 5,44m² e área total de 16,32 m² em material de alumínio e com vidro temperado 6mm.

Ambiente: Sala dos professores e Secretaria.

REF. J2

Quantidade: 03

Modelo: Janela máximo ar, peitoril 90cm, com dimensões internas de 240X120cm, área de 2,88 m² e área total de 8,64 m² em material de alumínio e com vidro temperado 6mm.

Ambiente: Brinquedoteca/Sala Múltiplo Uso e Sala de aula 03.

REF. J3

Quantidade: 02

Autenticidade: M34XXS7MJ5XT8UTE7 - Validação pelo link: https://capanemaprscp.equiplano.com.br:7575/tramitacaoProcesso/#/consulta-anexo-assinado/entidade/50 - Impresso por ROSELIA KRIGER BECKER PAGANI em 17/12/2025 14:41:28

Inserido por Mara Daniele Gambetta em: 27/08/2025 10:21:45.

Modelo: Janela tipo fixo - máximo ar, peitoril 90 cm, com dimensões internas de 320X170cm, área de 5,44 m² e área total de 10,88 m² em material de alumínio e com vidro temperado 6mm.

Ambiente: Cozinha.

REF. J4

Quantidade: 01

Modelo: Janela tipo guilhotina com tela mosqueteira, peitoril 110cm, com dimensões internas de 240X150cm, área de 3,60 m² e área total de 3,60 m² em material de alumínio e com vidro temperado 6mm.

Ambiente: Diretoria.

REF. J5

Quantidade: 01

Modelo: Janela máximo ar, peitoril 90cm, com dimensões internas de 160X120cm, área de 1,92 m² e área total de 1,92 m² em material de alumínio e com vidro temperado 6mm.

Ambiente: Sanitários Infantis entre as Salas de Aula.

REF. J6

Quantidade: 02

Modelo: Janela máximo ar, peitoril 150cm, com dimensões internas de 160X60cm, área de 0,96 m² e área total de 1,92 m² em material de alumínio e com vidro temperado 6mm.

Ambiente: DML e Lavanderia/DML.

REF. J7

Quantidade: 02

Modelo: Janela máximo ar, peitoril 150cm, com dimensões internas de 80X60cm, área de 0,48 m² e área total de 0,96 m² em material de alumínio e com vidro temperado 6mm.

Autenticidade: M34XXS7MJ5XT8UTE7 - Validação pelo link: https://capanemaprscp.equiplano.com.br:7575/tramitacaoProcesso/#/consulta-anexo-assinado/entidade/50 - Impresso por ROSELIA KRIGER BECKER PAGANI em 17/12/2025 14:41:28

Inserido por Mara Daniele Gambetta em: 27/08/2025 10:21:45.

Ambiente: Sanitários Infantis Masculino/Feminino, Lactário e Sanitários PcD.

REF. J8

Quantidade: 05

Modelo: Janela máximo ar, peitoril 225cm, com dimensões internas de 100X50cm, área de 0,50 m² e área total de 2,50 m² em material de alumínio e com vidro temperado 6mm.

Ambiente: Pátio Coberto/ Jardim Sensorial.

REF. J9

Quantidade: 01

Modelo: Janela tipo fixo - máximo ar, com dimensões internas de 496X260cm, área de 13 m² e área total de 13 m² em material de alumínio e com vidro temperado 6mm.

Ambiente: Vestiários Feminino/Masculino.

REF. J10

Quantidade: 02

Modelo: Janela máximo ar, peitoril 150cm, com dimensões internas de 60X60cm, área de 0,36 m² e área total de 0,72 m² em material de alumínio e com vidro temperado 6mm.

Ambiente: Reservatórios d' água/Área Técnica.

REF. J11

Quantidade: 07

Modelo: Janela tipo fixo – Veneziana, peitoril 130cm, com dimensões internas de 80X50cm, área de 0,40 m² e área total de 2,80 m² em material de alumínio.

Autenticidade: M34XXS7MJ5XT8UTE7 - Validação pelo link: https://capanemaprscp.equiplano.com.br:7575/tramitacaoProcesso/#/consulta-anexo-assinado/entidade/50 - Impresso por ROSELIA KRIGER BECKER PAGANI em 17/12/2025 14:41:28

Inserido por Mara Daniele Gambetta em: 27/08/2025 10:21:45.

Ambiente: Secretaria.

REF. JA-1

Quantidade: 01

Modelo: Janela tipo fixo – peitoris 102cm/82cm, com dimensões internas de 78X75cm / 78X95cm, área de 1,32 m² e área total de 1,32 m² em material de alumínio e com vidro temperado 6mm.

Ambiente: Cozinha.

REF. JA-2

Quantidade: 02

Modelo: Janela tipo guilhotina – peitoril 90cm, com dimensões internas de 80X120cm, área de 0,96 m² e área total de 1,92 m² em material de alumínio e com vidro temperado 6mm.

Ambiente: Sala de Amamentação.

REF. VF

Quantidade: 01

Modelo: Janela tipo fixo, peitoril 90 cm, com dimensões internas de 100X120cm, área de 1,20 m² e área total de 1,20 m² em material de alumínio e com vidro temperado 6mm.

OBS: As janelas da cozinha e lactário devem prever tela mosqueteira.

Acessórios

Os acessórios das esquadrias de alumínio deverão ser de fabricantes que seguem a normatização da Associação Brasileira de Normas Técnicas - ABNT. Todos os acessórios devem ter acabamento anodizado natural, deverão ser completamente limpos e livres de marcas e resíduos de construção, sendo devidamente lubrificadas as suas partes móveis e apresentar movimentos completamente livres.

OBS: Os ambientes e dimensões das esquadrias, para cada qual, deverão seguir orientações previstas em projeto arquitetônico.

Autenticidade: M34XXS7MJ5XT8UTE7 - Validação pelo link: https://capanemaprscp.equiplano.com.br:7575/tramitacaoProcesso/#/consulta-anexo-assinado/entidade/50 - Impresso por ROSELIA KRIGER BECKER PAGANI em 17/12/2025 14:41:28

Inserido por Mara Daniele Gambetta em: 27/08/2025 10:21:45.

17.2 VIDROS

Todo material deverá ser obrigatoriamente de primeira qualidade, sem uso anterior.

As dimensões dos vidros indicados no Projeto de Arquitetura são aproximadas, devendo o Fabricante efetuar as medições dos vãos dos caixilhos, na obra, antes de efetuar a fabricação ou os cortes respectivos, em definitivo.

Antes da instalação do vidro deverá ser verificada diretamente na obra, pelo Fabricante junto ao representante da ***Contratada***, a condição existente no local (vãos, defeitos na alvenaria, ou caixilhos, etc.), para que a aplicação do vidro não seja comprometida por irregularidades.

O dimensionamento dos vidros obedecerá às Normas da ABNT NBR 7199/2016 e NBR 6123/2023.

A espessura dos vidros das portas de correr serão de 8mm, das janelas 6mm e o vidro a ser utilizado é o temperado com classificação “A”.

Os vidros a serem empregados não poderão apresentar bolhas, lentes, ondulações, ranhuras ou outros defeitos.

OBS: Seguir orientações de projeto para maiores detalhes.

17.3 PORTAS

17.3.1 Porta de Vidro

Ambiente: Salas de Aula 01, 02 e 03.

REF. PJ1

Quantidade: 03

Modelo: Porta tipo 04 folhas, 02 de correr e 02 fixas, com máximo ar superior, em vidro temperado de 8mm com dimensões de 320x260cm.

Autenticidade: M34XXS7MJ5XT8UTE7 - Validação pelo link: https://capanemaprscp.equiplano.com.br:7575/tramitacaoProcesso/#/consulta-anexo-assinado/entidade/50 - Impresso por ROSELIA KRIGER BECKER PAGANI em 17/12/2025 14:41:28

Inserido por Mara Daniele Gambetta em: 27/08/2025 10:21:45.

Puxador: Puxador para vidro temperado em perfil metálico tubular Ø 25 mm (Fechadura completa).

Ambiente: Hall (Acesso Principal).

REF. PE1

Quantidade: 01

Modelo: Porta tipo 02 folhas de abrir com máximo ar superior, em vidro temperado de 8 mm com dimensões de 226x260cm.

Puxador: Puxador para vidro temperado em perfil metálico tubular Ø 25 mm (Fechadura completa).

Ambiente: Refeitório.

REF. PE2

Quantidade: 01

Modelo: Porta tipo 04 folhas, 02 de correr e 02 fixas, com máximo ar superior, em vidro temperado de 8 mm com dimensões de 450x260cm.

Puxador: Puxador para vidro temperado em perfil metálico tubular Ø 25 mm (Fechadura completa).

Ambiente: Pátio coberto e Espera coberta/Jardim Sensorial.

REF. PE3

Quantidade: 02

Modelo: Porta tipo 04 folhas, 02 de correr e 02 fixas, com máximo ar superior, em vidro temperado de 8 mm com dimensões de 498X260cm.

Puxador: Puxador para vidro temperado em perfil metálico tubular Ø 25 mm (Fechadura completa).

Ambiente: Pátio coberto/ Circulação das salas de aula.

REF. PE4

Quantidade: 02

Modelo: Porta tipo 06 folhas, 02 de correr e 04 fixas, com máximo ar

Autenticidade: M34XXS7MJ5XT8UTE7 - Validação pelo link: https://capanemaprscp.equiplano.com.br:7575/tramitacaoProcesso/#/consulta-anexo-assinado/entidade/50 - Impresso por ROSELIA KRIGER BECKER PAGANI em 17/12/2025 14:41:28

Inserido por Mara Daniele Gambetta em: 27/08/2025 10:21:45.

superior, em vidro temperado de 8 mm com dimensões de 703X260cm.
Puxador: Puxador para vidro temperado em perfil metálico tubular Ø 25 mm (Fechadura completa).

Ambiente: Jardim Sensorial.
REF. PE5
Quantidade: 02
Modelo: Porta tipo 06 folhas, 02 de correr e 04 fixas, com máximo ar superior, em vidro temperado de 8 mm com dimensões de 671X260cm.
Puxador: Puxador para vidro temperado em perfil metálico tubular Ø 25 mm (Fechadura completa).

17.3.2 Porta de madeira

As portas serão chapeadas de madeira Ipê de primeira qualidade ou similar aprovado pela equipe de ***Fiscalização***, devem ser semi ocas, padrão médias, com espessura de 3,5 cm e encabeçadas com o mesmo tipo de madeira.
Deverão receber tratamento anti fungo, lixadas e preparadas para receber pintura em duas demãos após a aplicação de fundo preparador.
Suas dimensões estão especificadas no detalhamento do projeto de arquitetura.
Toda a madeira empregada deverá estar bem seca, isenta de caruncho ou broca, não ardida e sem nós ou fendas que comprometam sua durabilidade.
Todos os caixilhos e as vistas deverão ser de madeira Ipê maciça de primeira, com certificação do Conselho Brasileiro de Manejo Florestal - FSC devidamente aparelhada, com largura para permitir que sejam embutidas as fechaduras e dobradiças, devendo receber tratamento anti fungo, lixada e preparada para receber acabamento.
Os caixilhos serão fixados com parafusos em tacos com seção trapezoidal

Autenticidade: M34XXS7MJ5XT8UTE7 - Validação pelo link: https://capanemaprscp.equiplano.com.br:7575/tramitacaoProcesso/#/consulta-anexo-assinado/entidade/50 - Impresso por ROSELIA KRIGER BECKER PAGANI em 17/12/2025 14:41:28

Inserido por Mara Daniele Gambetta em: 27/08/2025 10:21:45.

com lado maior interno, chumbados na alvenaria. Os rebaixos, encaixes e outros entalhes feitos nas esquadrias para fixação das ferragens, deverão ser certos e sem rebarbas, correspondendo exatamente às dimensões das mesmas. Os caixilhos das esquadrias serão fixados por meio de parafusos em tacos com seção trapezoidal com lado maior interno, chumbados na alvenaria. As peças serão todas emboquilhadas, com cortes a meia esquadria, respingadas e coladas. A largura dos caixilhos será sempre igual a espessura das paredes acabadas.

Ambiente: Secretaria, Direção e Sala dos Professores.

REF. P1

Quantidade: 03

Modelo: Porta tipo 01 folha de abrir, com Guarnição em madeira 5 x 1 cm, com pintura esmalte na cor Porcelana Azul (Suvinil) e folha de porta com pintura esmalte cor Porcelana Azul (Suvinil), com dimensões de 90X210cm.

Puxador: Conjunto fechadura e maçaneta com acabamento cromado acetinado.

Ambiente: Sanitário PcD Infantil, Sanitário PcD Adulto

REF. PA1

Quantidade: 02

Modelo: Porta tipo 01 folha de abrir, com Guarnição em madeira 5 x 1 cm, com pintura esmalte na cor Porcelana Azul (Suvinil) e folha de porta com pintura esmalte cor Porcelana Azul (Suvinil), com dimensões de 90X210cm. Chapa metálica resistente a impactos na parte inferior das portas em ambos os lados.

Puxador: Conjunto fechadura e maçaneta com acabamento cromado acetinado. Instalação de barra de apoio 50cm para PcD em aço inox polido.

Ambiente: I.S. Infantil Feminino e Masculino.

Autenticidade: M34XXS7MJ5XT8UTE7 - Validação pelo link: https://capanemaprscp.equiplano.com.br:7575/tramitacaoProcesso/#/consulta-anexo-assinado/entidade/50 - Impresso por ROSELIA KRIGER BECKER PAGANI em 17/12/2025 14:41:28

Inserido por Mara Daniele Gambetta em: 27/08/2025 10:21:45.

PARANÁ
GOVERNO DO ESTADO
SECRETARIA DO DESENVOLVIMENTO SOCIAL E FAMÍLIA

NÚCLEO TÉCNICO DE ARQUITETURA/ SEDEF

REF. PB1

Quantidade: 02

Modelo: Porta tipo 01 folha de abrir, com Guarnição em madeira 5 x 1 cm, com pintura esmalte na cor Porcelana Azul (Suvinil) e folha de porta com pintura esmalte cor Porcelana Azul (Suvinil), com dimensões de 80X210cm. Chapa metálica resistente a impactos na parte inferior das portas em ambos os lados.

Puxador: Conjunto fechadura e maçaneta com acabamento cromado acetinado.

Ambiente: Salas 01, 02 e 03, Brinquedoteca / Sala Múltiplo Uso.

REF. PS1

Quantidade: 04

Modelo: Porta tipo 01 folha de abrir, com Guarnição em madeira 5 x 1 cm, com pintura esmalte na cor Porcelana Azul (Suvinil) e folha de porta com pintura esmalte cor Porcelana Azul (Suvinil), com dimensões de 110x210cm. Porta com visor de vidro temperado 6mm, com dimensões 20x110cm. Chapa metálica resistente a impactos na parte inferior das portas em ambos os lados.

Puxador: Conjunto fechadura e maçaneta com acabamento cromado acetinada. Instalação de barra de apoio 50cm para PcD em aço inox polido.

Ambiente: Sanitários infantis entre as salas de aula.

REF. PC1

Quantidade: 04

Modelo: Porta tipo 01 folha de correr, com dimensões de 100x210cm, com pintura esmalte na cor Porcelana Azul (Suvinil). Chapa metálica resistente a impactos na parte inferior das portas em ambos os lados.

Puxador: 40cm em aço inox com perfil tubular Ø 25 mm (Fechadura completa) em ambos os lados. Instalação de barra de apoio 50cm para PcD em aço inox polido.

Autenticidade: M34XXS7MJ5XT8UTE7 - Validação pelo link: https://capanemaprscp.equiplano.com.br:7575/tramitacaoProcesso/#/consulta-anexo-assinado/entidade/50 - Impresso por ROSELIA KRIGER BECKER PAGANI em 17/12/2025 14:41:28

Inserido por Mara Daniele Gambetta em: 27/08/2025 10:21:45.

Ambiente: Sala de amamentação.

REF. PC2

Quantidade: 01

Modelo: Porta tipo 01 folha de correr lisa e com dimensões de 80x210cm, com pintura esmalte na cor Porcelana Azul (Suvinil). Puxador: 40cm em aço inox com perfil tubular Ø 25 mm (Fechadura completa) em ambos os lados.

Ambiente: I.S. Infantil Feminino e Masculino, I.S Infantil entre as Salas de Aula 02 e 03 e I.S Infantil entre as Salas 01 e Brinquedoteca.

REF. PB2

Quantidade: 08

Modelo: Porta tipo 01 folha de abrir, folha lisa, porta em compensado de madeira de E=2 cm, revestida com laminado melamínico nas cores: vede claro, vermelho e azul com dimensões de 60x105cm.

Puxador: Tarjeta metálica tipo livre-ocupado, acabamento cromado.

17.3.3 Porta de alumínio

Cabe ao fabricante de esquadrias, com base nos desenhos dos projetos que são indicativos de funcionamento e aspecto, verificar os desenhos de detalhes de execução, contendo a composição das seções transversais e indicações dos perfis metálicos e ferragens a serem utilizados. Deverá ser apresentadas pelo fabricante, à empresa ***Contratada***, amostras dos perfis e protótipos das esquadrias a qual deverá ser submetida à aprovação da equipe ***Contratante***. Só poderão ser utilizados na execução das peças, perfis e materiais idênticos aos indicados nos desenhos e amostras apresentadas pelo Fabricante e aprovados pela ***Contratada*** junto a ***Contratante***.

O Fabricante somente poderá iniciar a fabricação das portas, após a aprovação dos desenhos de detalhamento pela ***Contratante*** e após serem

Autenticidade: M34XXS7MJ5XT8UTE7 - Validação pelo link: https://capanemaprscp.equiplano.com.br:7575/tramitacaoProcesso/#/consulta-anexo-assinado/entidade/50 - Impresso por ROSELIA KRIGER BECKER PAGANI em 17/12/2025 14:41:28

Inserido por Mara Daniele Gambetta em: 27/08/2025 10:21:45.

previamente e rigorosamente verificadas na obra, as dimensões dos respectivos vãos onde as mesmas serão instaladas.

Todas as entregues na obra estarão sujeitas a inspeção da equipe de ***Fiscalização*** quanto à exatidão de dimensões, precisão de esquadro, ajustes, cortes, ausência de rebarbas e defeitos de laminação, rigidez das peças e todos os aspectos de interesse para qualidade final da porta.

Os perfis e chapas não poderão ser emendados no sentido de seus comprimentos exceto quando o comprimento da peça for maior que o tamanho do perfil encontrado no mercado.

A ***Contratada*** deverá impugnar o recebimento ou o emprego de todo o material que, no ato de sua entrega a obra ou durante a verificação que deverá preceder ao seu emprego, apresentar características discrepantes da especificação e/ou Projeto.

Todo material impugnado deverá ser removido do canteiro de obras e a reposição deverá ser igualmente imediata e sem ônus à ***Contratante***.

Qualquer dificuldade no cumprimento desta Especificação, por parte da ***Contratada***, ou dúvida decorrente de sua omissão, deverá ser discutida previamente com o Projetista e aprovada pela ***Fiscalização*** da ***Contratante***.

O fechamento dos cantos deverá ser executado de forma a garantir a rigidez dos quadros e uma total impermeabilização dos mesmos.

Acessórios

Os acessórios das portas de alumínio deverão ser de fabricantes que seguem a normatização da Associação Brasileira de Normas Técnicas - ABNT. Todos os acessórios devem ter acabamento anodizado natural, deverão ser completamente limpos e livres de marcas e resíduos de construção, sendo devidamente lubrificadas as suas partes móveis e apresentar movimentos completamente livres.

OBS: Os ambientes e dimensões das portas, para cada qual, deverão seguir orientações previstas em projeto.

Autenticidade: M34XXS7MJ5XT8UTE7 - Validação pelo link: https://capanemaprscp.equiplano.com.br:7575/tramitacaoProcesso/#/consulta-anexo-assinado/entidade/50 - Impresso por ROSELIA KRIGER BECKER PAGANI em 17/12/2025 14:41:28

Inserido por Mara Daniele Gambetta em: 27/08/2025 10:21:45.

Ambiente: Lavanderia/DML, Despensa, Cozinha e Lactário.

REF. PS2

Quantidade: 07

Modelo: Em alumínio, 01 folha, de abrir com veneziana.

Dimensões de 90x210cm.

Puxador: Conjunto fechadura e maçaneta com acabamento cromado acetinada.

Ambiente: Circulação Coberta (Funcionários).

REF. PS3

Quantidade: 01

Modelo: Em alumínio, 01 folha, de abrir com veneziana.

Dimensões de 110x210cm.

Puxador: Conjunto fechadura e maçaneta com acabamento cromado acetinada.

Ambiente: DML, Vestiários Masculino e Feminino.

REF. PS4

Quantidade: 03

Modelo: Em alumínio, 01 folha, de abrir com veneziana.

Dimensões de 80x210cm.

Puxador: Conjunto fechadura e maçaneta com acabamento cromado acetinada.

17.3.4 Portões/ Gradil

Ambiente: Circulação de Serviços.

REF. PF1

Quantidade: 01

Modelo: 01 folha de abrir pintura eletrostática branca, Perfil de Aço Zincado

Autenticidade: M34XXS7MJ5XT8UTE7 - Validação pelo link: https://capanemaprscp.equiplano.com.br:7575/tramitacaoProcesso/#/consulta-anexo-assinado/entidade/50 - Impresso por ROSELIA KRIGER BECKER PAGANI em 17/12/2025 14:41:28

Inserido por Mara Daniele Gambetta em: 27/08/2025 10:21:45.

4 x 6 com painel em arame galvanizado.

Dimensões de 112,5x213cm.

Puxador: Trinco ferrolho com cadeado cilíndrico.

Ambiente: Circulação de Serviços.

REF. PF2

Quantidade: 01

Modelo: 01 folha de abrir pintura eletrostática branca, Perfil de Aço Zincado 4 x 6cm com painel em arame galvanizado.

Dimensões de 110x213cm.

Puxador: Trinco ferrolho com cadeado cilíndrico.

17.3.5 Ferragens

- Todas as ferragens devem ser novas e garantir o perfeito funcionamento da abertura das portas. As peças serão do tipo extraforte com acabamento em cromo acetinado. A Instalação das ferragens será procedida com particular esmero atentando-se principalmente ao prumo das portas.
- Os rebaixos ou encaixes para fechaduras de embutir, dobradiças, chapas, testas, etc., terão a forma das ferragens, não sendo toleradas folgas que exijam emendas, etc. Para o assentamento serão empregados parafusos de qualidade, acabamento e dimensões correspondentes aos das peças que fixarem.
- A localização das ferragens nas esquadrias e portas serão medidas com precisão, de modo a serem evitadas discrepâncias de posição ou diferença de nível facilmente perceptível.
- A altura do eixo das maçanetas das fechaduras de portas em relação ao piso acabado deverá obedecer ao projeto arquitetônico.
- As fechaduras, trincos e fechos serão obrigatoriamente de 1ª linha, com corpo e acabamento em aço cromado.
- As ferragens complementares das esquadrias de ferro serão

Autenticidade: M34XXS7MJ5XT8UTE7 - Validação pelo link: https://capanemaprscp.equiplano.com.br:7575/tramitacaoProcesso/#/consulta-anexo-assinado/entidade/50 - Impresso por ROSELIA KRIGER BECKER PAGANI em 17/12/2025 14:41:28

Inserido por Mara Daniele Gambetta em: 27/08/2025 10:21:45.

apropriadas ao funcionamento e ótima segurança das esquadrias projetadas, no mesmo padrão de cor, conforme indicações do fabricante. Deverão proporcionar fácil travamento/fechamento e acionamento, além de boa empunhadura.

- As ferragens deverão apresentar, basicamente, as características de fabricação verificadas nos produtos da La fonte, Papaiz, Dorma, IMAB ou similar aprovado pela ***Fiscalização***.
- As ferragens deverão ser fornecidas com todos os parafusos e demais acessórios necessários para sua instalação.

OBS: As Portas das Salas de Aula e Brinquedoteca deverão ser fabricadas com visor de vidro incolor 6mm e nas dimensões de 20x110cm.

17.3.6 Fechaduras

As fechaduras deverão atender as seguintes características técnicas: ser de inox, mecânica de embutir, alta segurança, de acordo com NBR 14913, com 03 (três) avanços de lingueta e distância de breca de 55mm.

Para cada fechadura deverá ser fornecido no mínimo duas chaves, cada uma das quais acompanhadas de uma etiqueta de alumínio de identificação.

Em cada etiqueta deverão constar as informações relativas à fechadura a que pertencem às chaves.

Fechaduras externas: poderá ser empregado: La Fonte, linha Arquiteto, modelo 6236, conjunto 234, maçaneta 234 CRA, roseta EXT, maquina 330 ST, com acabamento cromado acetinado; ou Papaiz, linha *Standart* I, conjunto 03.1806.1, maçaneta MZ-180, roseta R61, maquina Inox *Line* 3400, com acabamento cromado fosco, ou similar aprovado pela ***Fiscalização***.

Fechaduras internas: poderá ser empregado: La Fonte, linha Arquiteto, modelo 6236, conjunto 234, maçaneta 234 CRA, roseta INT, maquina 330 ST, com acabamento cromado acetinado; ou Papaiz, linha Standart I,

Autenticidade: M34XXS7MJ5XT8UTE7 - Validação pelo link: https://capanemaprscp.equiplano.com.br:7575/tramitacaoProcesso/#/consulta-anexo-assinado/entidade/50 - Impresso por ROSELIA KRIGER BECKER PAGANI em 17/12/2025 14:41:28

Inserido por Mara Daniele Gambetta em: 27/08/2025 10:21:45.

conjunto 03.1806.2, maçaneta MZ-180, roseta R64, maquina Inox Line 3400, com acabamento cromado fosco, ou similar aprovado pela ***Fiscalização***.

Fechaduras dos sanitários: poderá ser empregado: La Fonte, linha Arquiteto, modelo 6236, conjunto 234, maçaneta 234 CRA, roseta WC, máquina 330 ST, com acabamento cromado acetinado; ou Papaiz, linha Standart I, conjunto 03.1806.3, maçaneta MZ-180, roseta R65, maquina Inox Line 3400, com acabamento cromado fosco, ou similar.

Fechaduras portas de vidro temperado: poderá ser empregado: Dorma, linha DG, Fechadura centro: DG-50, trinco de piso: DG-60, contra fechadura centro: DG-51, ou similar aprovado pela equipe de ***Fiscalização***.

Os tipos e locais de instalação estão demarcados no detalhamento do projeto de arquitetura, no caso de dúvida só instalar após consulta à ***Fiscalização***.

17.3.7 Dobradiças

Todas as portas receberão dobradiças de 4" x 3" de aço cromado, com três peças em cada porta.

18. INSTALAÇÃO ELÉTRICA/ TELEFONE/ LÓGICA/

O projeto elétrico referente à edificação em alvenaria do Programa Infância Feliz Paraná, é um Projeto Padrão, logo é importante ressaltar que somente a edificação em alvenaria é padronizada, com isso toda a instalação envolvida no entorno desta edificação é peculiar a cada PROJETO DE IMPLANTAÇÃO ELÉTRICO (que deverá abranger: entrada de energia, iluminação externa, portões elétricos, iluminação do Totem e demais pontos de iluminação externa quando necessário).

As instalações externas peculiares a cada implantação terão seus circuitos alimentados pelo Quadro de Distribuição Geral – QDG, que centraliza o Projeto Padrão do Programa Infância Feliz Paraná, portanto, cabe ao

Autenticidade: M34XXS7MJ5XT8UTE7 - Validação pelo link: https://capanemaprscp.equiplano.com.br:7575/tramitacaoProcesso/#/consulta-anexo-assinado/entidade/50 - Impresso por ROSELIA KRIGER BECKER PAGANI em 17/12/2025 14:41:28

Inserido por Mara Daniele Gambetta em: 27/08/2025 10:21:45.

projetista responsável a cada implantação que contempla o Programa Infância Feliz Paraná:

- Utilizar os espaços reservas previstos no Quadro de Distribuição Geral - QDG;
- Verificar o encaminhamento dos circuitos adicionais decorrentes à implantação;
- Verificar a capacidade de ocupação dos eletrodutos contemplados pelo projeto padrão de modo a respeitar o limite máximo de ocupação que consta na norma NBR 5410.
- Verificar as informações pertinentes aos seguintes itens e assegurar que os mesmos serão executados seguindo todas as normas e conformidades com os projetos.

As descrições contidas neste Memorial Descritivo é parte integrante do projeto de instalações elétricas (elétrica, cabeamento estruturado e SPDA) e objetiva fixar as condições técnicas para a execução das obras do Projeto Padrão do Programa Infância Feliz Paraná. Foram seguidas as normas brasileiras e as normas NBR inerentes a cada serviço aplicado e constante neste memorial.
A documentação é composta por: projeto, lista de materiais, memorial descritivo e memorial de cálculos, este anexado ao memorial descritivo.

18.1 NORMATIZAÇÕES INSTALAÇÕES ELÉTRICAS

O projeto em questão foi elaborado tendo em vista as normas técnicas da concessionária local e NBR's aplicáveis, apresenta os requisitos necessários que a empresa executora das instalações elétricas deve obedecer, rigorosamente, para que as instalações executadas ofereçam qualidade total na aplicação dos materiais, segurança, conforto e durabilidade. Os critérios de execução de serviço quando não forem

Autenticidade: M34XXS7MJ5XT8UTE7 - Validação pelo link: https://capanemaprscp.equiplano.com.br:7575/tramitacaoProcesso/#/consulta-anexo-assinado/entidade/50 - Impresso por ROSELIA KRIGER BECKER PAGANI em 17/12/2025 14:41:28

Inserido por Mara Daniele Gambetta em: 27/08/2025 10:21:45.

mencionados deverão seguir rigorosamente as normas técnicas da ABNT e em especial as recomendações da NBR ISO/CIE 8995-1/2013 - Iluminação de ambientes de trabalho - Parte 1: Interior, NBR 5410/2008 e 5419/2018.

As especificações, os testes de equipamentos e materiais das instalações elétricas deverão estar de acordo com as recomendações e prescrições conforme estabelece as normas técnicas. Os equipamentos e serviços a serem fornecidos deverão estar de acordo com as normas e regulamentações governamentais, além das Normas da Associação Brasileira de Normas Técnicas – ABNT, presentes no (item 02) deste Memorial Descritivo, e normas locais da Concessionária de Energia Elétrica.

Os materiais serão adquiridos considerando as Normas previstas no (item 02) deste memorial, porém a instaladora responsável pela execução dos serviços deve efetuar verificação criteriosa, na época da contratação, sobre novas normas ou alterações de Normas que tenham entrado em vigor ou ainda que não se encontrem aqui relacionadas.

“Fica reservado a ***Contratante***, o direito e a autoridade para resolver todo e qualquer caso singular e porventura omisso neste memorial e nos demais documentos técnicos, caso não seja definido em outros documentos técnicos ou contratuais, como o próprio contrato ou os anteprojetos/ croquis ou outros elementos fornecidos”.

Na existência de serviços não descritos, a ***Contratada*** somente poderá executá-los após aprovação da equipe de ***Fiscalização*** da ***Contratante***. A omissão de qualquer procedimento ou norma neste memorial, memoriais e planilhas, não eximem a ***Contratada*** da obrigatoriedade da utilização das melhores técnicas preconizadas para os trabalhos, respeitando os objetivos básicos de funcionalidade e adequação dos resultados, bem como todas as normas da ABNT vigentes e demais pertinentes citadas.

Não se poderá alegar, em hipótese alguma, como justificativa ou defesa, pela ***Contratada***, desconhecimento, incompreensão, dúvidas ou esquecimento das cláusulas e condições do contrato, dos projetos, croquis,

Autenticidade: M34XXS7MJ5XT8UTE7 - Validação pelo link: https://capanemaprscp.equiplano.com.br:7575/tramitacaoProcesso/#/consulta-anexo-assinado/entidade/50 - Impresso por ROSELIA KRIGER BECKER PAGANI em 17/12/2025 14:41:28

Inserido por Mara Daniele Gambetta em: 27/08/2025 10:21:45.

das especificações técnicas, do memorial, bem como de tudo o que estiver contido nas normas, especificações e métodos da ABNT e outras normas pertinentes.

“A existência e a atuação da ***Fiscalização*** em nada diminuirão a responsabilidade única, integral e exclusiva da ***Contratada*** no que concerne ao fornecimento, à instalação, a manutenção, bem como aos demais serviços e suas implicações próximas ou remotas, sempre em conformidade com o contrato, o Código Civil e demais leis ou regulamentos vigentes e pertinentes, no Município, Estado e União”.

18.2 LUMINÁRIAS E EQUIPAMENTOS ELÉTRICOS

Recomenda-se a utilização das seguintes luminárias ou similares:
Painel LED Sobrepor 400x400x33mm;
Painel LED Sobrepor 254x254x31mm;
Painel LED Sobrepor 161x161x30mm;
Luminária Perfil em LED Tipo Sobrepor, 100x8,6cm; e
Luminária refletor Slim Sobrepor 84x84x29mm.

18.3 EQUIPAMENTOS ELÉTRICOS

Recomenda-se a utilização dos seguintes equipamentos elétricos, ou similares:

- Ducha Higiênica 3 t Lorenzetti

Características gerais do produto:
Ducha manual;
3 temperaturas de aquecimento;
Troca fácil e rápida de resistência;
Voltagem: 220V

Autenticidade: M34XXS7MJ5XT8UTE7 - Validação pelo link: https://capanemaprscp.equiplano.com.br:7575/tramitacaoProcesso/#/consulta-anexo-assinado/entidade/50 - Impresso por ROSELIA KRIGER BECKER PAGANI em 17/12/2025 14:41:28

Inserido por Mara Daniele Gambetta em: 27/08/2025 10:21:45.

- Chuveiro Elétrico Multitemperatura 5500 W Branco Redondo Top Jet Lorenzetti

Características gerais do produto:

Potência: 5500 W

Tipo do Chuveiro: Elétrico

Controle de Temperatura do Chuveiro: Multitemperatura

Modelo: Top Jet

Quantidade de Temperaturas: 4 (quatro) Temperaturas

Quantidade de Jatos: 01 (um) jato(s)

Pressão Indicada: Alta Pressão

Pressão de Funcionamento Mínima: 1,00 mca

Pressão de Funcionamento Máxima: 40,00 mca

Disjuntor: 32,00 A

Fiação Mínima: 10,00 mm

Fixação do Chuveiro: Direto na Parede

Vazão: 6 L/min

Material: Plástico

Dimensão: 16,1 x 12,1 x 28,4 cm

Peso do Produto: 0,78 Kg

Classe de Eficiência Energética: D

Consumo de Energias: 24,60 kWh/mês

Definir voltagem conforme a tensão de energia da região.

- Torneira Elétrica de Parede para Cozinha com Bica Alta Branca 220V Essence Lorenzetti

Características gerais do produto:

Tipo de Torneira: Elétrica

Formato do acionamento da torneira: Alavanca

Diâmetro: 65,00 cm

Dimensão: 32,7 X 9,9 X 11,7 cm

Autenticidade: M34XXS7MJ5XT8UTE7 - Validação pelo link: https://capanemaprscp.equiplano.com.br:7575/tramitacaoProcesso/#/consulta-anexo-assinado/entidade/50 - Impresso por ROSELIA KRIGER BECKER PAGANI em 17/12/2025 14:41:28

Inserido por Mara Daniele Gambetta em: 27/08/2025 10:21:45.

Altura Total da Torneira: 32,70 cm
Altura da Base até a Saída de Água: 32,70 cm
Mobilidade da Bica: 360º
Profundidade da Torneira: 24,50 cm
Diâmetro do Furo em Polegadas: 1/2 "
Pressão de Funcionamento Mínima: 3,00 mca
Pressão de Funcionamento Máxima: 40,00 mca
Material: Plástico
Tipo de Material: Polipropileno
Temperatura da Água: Água Quente e Fria
Definir voltagem conforme a tensão de energia da região.
Tipo do Jato de Água: Jato Comum.
Cômodo Indicado: Cozinha

- Bebedouro Purificador de Pressão IBBL BAG40C INOX (Adulto/Infantil) 65112001 110/220V

Instalação:

- O Bebedouro de água IBBL deve ser instalado somente onde a pressão de água da rede hidráulica não ultrapasse 490,33 kPa (50 m.c.a*), acima desta pressão, deve-se instalar um regulador de pressão adequado. A pressão mínima de trabalho é de 58,84 kPa (6 m.c.a*);
- O bebedouro não deve ser ligado na rede elétrica antes de finalizar a instalação hidráulica;
- A voltagem deverá ser definida conforme a tensão específica em projeto elétrico;
- A distância mínima da instalação deve ser de 30 cm nas laterais e 10 cm de profundidade;
- Entrada de água: deve ser conectada a 01 (um) metro de altura, em relação ao piso acabado, à rede hidráulica com materiais atóxicos e inodoros;

Autenticidade: M34XXS7MJ5XT8UTE7 - Validação pelo link: https://capanemaprscp.equiplano.com.br:7575/tramitacaoProcesso/#/consulta-anexo-assinado/entidade/50 - Impresso por ROSELIA KRIGER BECKER PAGANI em 17/12/2025 14:41:28

Inserido por Mara Daniele Gambetta em: 27/08/2025 10:21:45.

- Saída de água: deve ser conectada a 01 (um) metro de altura, em relação ao piso acabado, à rede de esgoto e é aconselhado utilizar a união de rosca, os pontos de entrada e saída de água para a instalação do bebedouro devem ser posicionados adequadamente para que a pressão da água tenha vazão de entrada suficiente para manter o reservatório abastecido e a saída de água tenha inclinação suficiente para eliminar a água e não permitir que se acumule e transborde.

Características gerais do produto:

Material: Aço inox polido;

Reservatório de água em aço inox 304;

Pés antiderrapantes e dreno para limpeza;

A serpentina externa facilita a higienização;

O bebedouro BAG 40 requer uso de filtro externo com carvão ativado (Filtro de Ponto de Uso IBBL 4.7/8 ou 9.7/8);

Refrigera até 02 (dois) litros de água por hora;

Ecocompressor: Utiliza gás R134a, atóxico, não inflamável e que não agride o meio ambiente;

Pode ser instalado em ambientes internos e externos;

Voltagem: 110/220V (Conforme especificado em projeto elétrico);

Consumo (kWh): 2,52 kWh/mês;

Cor: Inox;

Medida (LxAxP/cm): 63 x 112 x 32 cm;

Peso Líquido (Kg): 14,46 kg;

Temperatura da Água Gelada Verão (ºC): 10°C.

18.4 ENTRADA DE ENERGIA

O projeto padrão da edificação do Programa Infância Feliz Paraná não contempla a entrada de energia uma vez que não corresponde à totalidade das cargas elétricas instalada em 01 (uma) unidade do Programa Infância

Autenticidade: M34XXS7MJ5XT8UTE7 - Validação pelo link: https://capanemaprscp.equiplano.com.br:7575/tramitacaoProcesso/#/consulta-anexo-assinado/entidade/50 - Impresso por ROSELIA KRIGER BECKER PAGANI em 17/12/2025 14:41:28

Inserido por Mara Daniele Gambetta em: 27/08/2025 10:21:45.

Feliz Paraná, visto que existem cargas externas à edificação que só serão contempladas no projeto de implantação elétrica (projeto esse que é peculiar a cada unidade do Programa Infância Feliz Paraná ser projetada); essas cargas externas correspondem a, por exemplo, iluminação da área externa (de muros através de holofotes LED, ou de jardim através de postes de iluminação), pontos de tomadas de uso geral na área externa à edificação, totem de iluminação, entre outros.

Outro fator que justifica a não possibilidade de definição da categoria de entrada de energia da unidade do Programa Infância Feliz Paraná apenas com o projeto padrão da edificação é a localização de instalação da entrada de energia na implantação, uma vez que as implantações variam de unidade a unidade do Programa Infância Feliz Paraná.

18.5 LUMINOTÉCNICA

Para o cálculo e dimensionamento das instalações das luminárias foi utilizado o método dos Lumens, NBR 5410 – Instalações elétricas de baixa tensão, NBR 5413 – Iluminância de Interiores, NBR ISSO/CIE 8995-1: Iluminação de Ambientes de Trabalho, Parte 1: Interior.

A iluminação dos ambientes, conforme projeto elétrico será executado com luminárias:

Painel LED Sobrepor 400x400x33mm;

Painel LED Sobrepor 254x254x31mm;

Painel LED Sobrepor 161x161x30mm;

Luminária Perfil em LED tipo Sobrepor 100x8,6cm; e

Luminária Refletor Slim Sobrepor 84x84x29mm.

Materiais e instalações em conformidades com as Normas Brasileiras NBR 8995-1 Iluminação de ambientes de trabalho - Parte 1: Inteiro

18.6 SISTEMAS DE CIRCUITO FECHADO DE TELEVISÃO - CFTV

O projeto padrão tem previsão de monitoramento interno de câmeras, bem como monitoramento externo na edificação. Contudo se for de interesse do

Autenticidade: M34XXS7MJ5XT8UTE7 - Validação pelo link: https://capanemaprscp.equiplano.com.br:7575/tramitacaoProcesso/#/consulta-anexo-assinado/entidade/50 - Impresso por ROSELIA KRIGER BECKER PAGANI em 17/12/2025 14:41:28

Inserido por Mara Daniele Gambetta em: 27/08/2025 10:21:45.

Município, poderá ser providenciado projeto de CFTV, com a previsão de monitoramento das áreas externas como muros, portões, acessos, etc.

19. INSTALAÇÃO HIDRÁULICA

As instalações deverão obedecer rigorosamente às especificações, aos projetos específicos, as exigências da Associação Brasileira de Normas Técnicas (ABNT) e Concessionárias locais.

19.1 DETALHES DO PROJETO

Pequenos detalhes do projeto tais como: suportes de tubulações, dimensões exatas de equipamentos que dependem do tipo e/ou fabricante, deverão ser definidas e/ou detalhadas pelo construtor e submetido à aprovação do projetista.

Caberá ao instalador o confronto entre os desenhos e as especificações de materiais para a verificação das quantidades corretas. Caberá também ao instalador o fornecimento de todos os materiais de consumo obrigatório para a perfeita execução dos serviços, tais como: lixas, tintas, anéis de borracha, soldas, colas, cânhamo, soluções limpadoras, tarraxas, rosquiadeiras, etc.

19.2 INSTALAÇÕES DE ÁGUA FRIA

As instalações de água foram projetadas de modo a cumprir com as seguintes exigências:

- Garantir o fornecimento de água de forma contínua, em quantidade suficiente, com pressões e velocidade adequadas ao perfeito funcionamento das peças de utilização e do sistema de tubulações;
- Preservar rigorosamente a qualidade da água;
- Preservar o máximo conforto dos usuários e reduzir os níveis de ruídos;

Autenticidade: M34XXS7MJ5XT8UTE7 - Validação pelo link: https://capanemaprscp.equiplano.com.br:7575/tramitacaoProcesso/#/consulta-anexo-assinado/entidade/50 - Impresso por ROSELIA KRIGER BECKER PAGANI em 17/12/2025 14:41:28

Inserido por Mara Daniele Gambetta em: 27/08/2025 10:21:45.

- Absorver os esforços provocados pelas variações térmicas a que as tubulações estão sujeitas.

Abastecimento: “As Edificações serão alimentadas pela rede pública de água através de um ramal predial – Ø ¾ e reservatórios de água com capacidade para 1.000 litros”.
O local da tubulação de subida do ramal de abastecimento não pode sofrer alteração a depender do Projeto de Implantação Hidrossanitário.
Foram adotadas, neste projeto, as definições da NBR 5626/2020, da ABNT.

19.3 INSTALAÇÕES DE ESGOTO SANITÁRIO

As instalações de esgoto sanitário foram projetadas de modo a cumprir com as seguintes exigências:

- Permitir rápido escoamento dos dejetos e fáceis desobstruções;
- Vedar a passagem de gases a animais das canalizações para o interior das edificações;
- Não permitir vazamentos, escapamentos de gases e formação de depósitos no interior das canalizações;
- Impedir a contaminação e poluição da água potável;
- Absorver os esforços provocados pelas variações térmicas a que estão submetidas às canalizações;
- Não provocar ruídos excessivos.

Foram adotadas, neste projeto, as definições da NBR 8160/1999 da ABNT.
Destino: O destino final do esgoto sanitário, será o lançamento na rede pública de esgoto quando houver, dependendo da localidade a ser implantado o Programa Infância Feliz Paraná.
Devido à possibilidade de obstrução dos coletores, subcoletores e ramais de descarga, foram previstas caixas de inspeção e/ou tubos radiais para

Autenticidade: M34XXS7MJ5XT8UTE7 - Validação pelo link: https://capanemaprscp.equiplano.com.br:7575/tramitacaoProcesso/#/consulta-anexo-assinado/entidade/50 - Impresso por ROSELIA KRIGER BECKER PAGANI em 17/12/2025 14:41:28

Inserido por Mara Daniele Gambetta em: 27/08/2025 10:21:45.

inspeção, conforme indicação no projeto hidrossanitário.

Os coletores e subcoletores foram dimensionados de acordo com a NBR-8160/1999 da ABNT.

As redes de esgoto sanitário foram projetadas com tubulações de PVC rígido tipo esgoto.

Observação: É imprescindível manter as caixas de esgoto e inspeção a uma distância mínima de 1,50 metros da Central de GLP para que não ocorram riscos de explosão.

19.4 INSTALAÇÃO DE ÁGUAS PLUVIAIS

As instalações de águas pluviais foram projetadas de modo a cumprir com os seguintes quesitos:

- Recolher e conduzir a vazão de dejetos até locais permitidos pelos dispositivos legais;
- Ser estanques;
- Permitir a limpeza e desobstrução de qualquer ponto no interior da instalação;
- Absorver os esforços provocados pelas variações térmicas a que estão submetidas às canalizações;
- Não provocar ruídos excessivos.

Neste projeto, foram adotadas as definições da NBR 10844/1989 da ABNT.

Destino: O destino final das águas pluviais será o lançamento na galeria pública pluvial quando houver, dependendo da localidade a ser implantado o Programa Infância Feliz Paraná.

Devido à possibilidade de obstrução dos condutores, coletores e subcoletores, foram previstas caixas de inspeção e/ou tubos radiais para inspeção, conforme indicação no projeto.

A implantação da rede coletora/condutora de águas pluviais deverá ser dimensionada/projetada com materiais apropriados segundo especificação

Autenticidade: M34XXS7MJ5XT8UTE7 - Validação pelo link: https://capanemaprscp.equiplano.com.br:7575/tramitacaoProcesso/#/consulta-anexo-assinado/entidade/50 - Impresso por ROSELIA KRIGER BECKER PAGANI em 17/12/2025 14:41:28

Inserido por Mara Daniele Gambetta em: 27/08/2025 10:21:45.

de NBR, bem como correta especificação de diâmetro, caixas de passagem, entre outros;
OBS: Ver detalhe do Sistema de Aproveitamento de Águas Pluviais no Projeto Hidráulico.

Cisterna: Para atender a demanda, foi previsto 01 (uma) cisterna com volume de 1.000 litros a ser implantada próxima a edificação para a captação das águas das precipitações pluviométricas (A.P.) nas calhas das coberturas até os reservatórios. Não haverá tratamento para estas águas, sendo que somente poderão ser utilizada para irrigação de jardim/horta, limpeza de pisos e lavagem de automóveis.
Especificação: Cisterna vertical Tecnotri, ou similar, capacidade 1.000 litros, com filtro clorador e torneira.
A cisterna deve ser instalada sobre base de concreto conforme desenho e dimensões especificados em projeto Hidrossanitário.

19.5 TUBULAÇÕES

As tubulações enterradas deverão ser envoltas em areia grossa e ter proteção contra eventuais perfurações (cortes) ou recalques concentrados, conforme projeto.
Com exceção das caixas d'água, nenhuma das tubulações poderá ficar exposta estruturalmente; para tanto, as devidas passagens nas lajes deverão ter diâmetros maiores que os das tubulações, para que fique assegurada a possibilidade de dilatação e contração.
Tubulações embutidas, com diâmetros de até 50 mm (inclusive), serão fixadas pelo enchimento total do vazio restante dos rasgos com argamassa de cimento e areia, traço 1:5. As tubulações de diâmetros maiores, além do referido enchimento, deverão ser fixadas com presilhas de ferro redondo 3/16", em número suficiente para permitir a manutenção da posição inalterada dos tubos.
As canalizações deverão ter suas extremidades vedadas com plugues ou

Autenticidade: M34XXS7MJ5XT8UTE7 - Validação pelo link: https://capanemaprscp.equiplano.com.br:7575/tramitacaoProcesso/#/consulta-anexo-assinado/entidade/50 - Impresso por ROSELIA KRIGER BECKER PAGANI em 17/12/2025 14:41:28

Inserido por Mara Daniele Gambetta em: 27/08/2025 10:21:45.

tampões, a serem removidos na ligação final dos aparelhos sanitários.

As tubulações deverão ser cuidadosamente executadas, de modo a evitar a penetração de material no interior dos tubos, não se deixando saliência ou rebarbas que facilitem futuras obstruções e/ou danos a equipamentos.

As canalizações deverão ser assentes com as bolsas voltadas para montante.

As curvaturas dos tubos, quando inevitáveis, deverão ser feitas sem prejuízo da sua resistência a pressão interna da seção de escoamento e da resistência à corrosão.

Os materiais para as juntas devem ser adequados aos tubos empregados, sendo vedado o uso de materiais nocivos à saúde.

O instalador deverá, também, obedecer às prescrições de instalação especificadas pelos respectivos fabricantes das conexões.

O reservatório deverá possuir canalizações para limpeza e extravasor. A saída do extravasor deverá ser protegida com uma tela de cobre para impossibilitar a entrada de insetos e pequenos animais.

Nas passagens dos ventiladores pela telha de cobertura deverão ser previstos dispositivos para proteção contra infiltrações de água da chuva ao longo do tubo ventilador.

19.6 CAIXAS DE INSPEÇÃO PARA ESGOTO (C.I.) E PARA ÁGUAS PLUVIAIS (CPL):

As caixas para esgoto e águas pluviais serão executadas em alvenaria de tijolos conforme detalhes e locais indicados em projeto hidrossanitário.

Quando em áreas edificadas, a face superior da tampa deverá estar no nível do piso acabado e ter o mesmo revestimento que este. As juntas da tampa serão vedadas com cimento de asfalto.

Todo o movimento de terra necessário ao assentamento de tubulações deverá ser feito obedecendo às necessidades de profundidade e recobrimento das tubulações.

A escavação com máquinas não deve exceder a profundidade de 15 cm no

Autenticidade: M34XXS7MJ5XT8UTE7 - Validação pelo link: https://capanemaprscp.equiplano.com.br:7575/tramitacaoProcesso/#/consulta-anexo-assinado/entidade/50 - Impresso por ROSELIA KRIGER BECKER PAGANI em 17/12/2025 14:41:28

Inserido por Mara Daniele Gambetta em: 27/08/2025 10:21:45.

nível final do fundo da vala.

O material utilizado para reaterro deverá ser sempre terra limpa, não orgânica, isenta de pedras, tocos, raízes e vestígios de fundações. Deverá ser espalhado em camadas de 20 cm, convenientemente molhadas e perfeitamente compactadas.

Na preparação das valas deverá ser preparado em camadas de 10 cm, com areia grossa, isenta de argila e molhada com água, conforme previsto no projeto ou a critério da equipe de ***Fiscalização*** da obra.

A largura das valas deverá ser suficiente para permitir a perfeita execução dos serviços. O espaço livre entre tubo e parede da vala não poderá ser inferior a 30 cm.

Todos os equipamentos deverão ser fixados as bases, perfeitamente alinhados e nivelados, de acordo com as normas e instruções dos fabricantes.

As canalizações de água nunca serão inteiramente horizontais, devendo apresentar declividade mínima de 0,2% no sentido de escoamento, para possibilitar saída de ar.

Para as canalizações de esgoto e águas pluviais teremos as seguintes declividades: ramais secundários - 2%; - ramais primários - 1%; coletores e subcoletores - conforme projeto.

As Calhas: Deverão ser previstas juntas de dilatação nas calhas, a cada 15,00 m no máximo. A junta será feita com separação completa de lances de calhas e com sobreposição executada com chapa do mesmo material da calha, ou com placas de chumbo, de modo a evitar infiltração na referida junta. Os rufos e contra rufos das calhas deverão ter os mesmos recobrimentos especificados pelos fabricantes das telhas.

As tubulações deverão ter um recobrimento mínimo de 30 cm em locais não trafegáveis, e de 80 cm em locais de tráfego.

19.7 PROTEÇÕES PARA TUBULAÇÃO.

As tubulações de água sujeitas a ação do tempo e a choques deverão ser

Autenticidade: M34XXS7MJ5XT8UTE7 - Validação pelo link: https://capanemaprscp.equiplano.com.br:7575/tramitacaoProcesso/#/consulta-anexo-assinado/entidade/50 - Impresso por ROSELIA KRIGER BECKER PAGANI em 17/12/2025 14:41:28

Inserido por Mara Daniele Gambetta em: 27/08/2025 10:21:45.

protegidas a fim de aumentar a sua eficiência e evitar que a água seja aquecida nos locais de forte insolação e aumentar a vida útil das tubulações.

Os suportes e/ou braçadeiras para as tubulações aéreas ou aparentes deverão estar distanciados entre si, conforme especificação e orientação dos fabricantes das tubulações.

Nas saídas de água das calhas deverão ser previstos bocais tipo funil com as seguintes dimensões:

- Condutor - Ø 75 mm: funil com boca - Ø 120 mm, saída - Ø 65 mm e comprimento mínimo de 12 cm.
- Condutor - Ø 100 mm: funil com boca - Ø 150 mm, saída - Ø 90 mm e comprimento mínimo de 15 cm.
- Condutor - Ø 150 mm: funil com boca - Ø 200 mm, saída - Ø 140 mm e comprimento mínimo de 15 cm.
- Para condutor maior que Ø 150 mm - Ver detalhes específicos, no projeto.
- As conexões utilizadas em pés de prumadas deverão ser devidamente ancoradas, assim como as tubulações não embutidas. As tubulações não embutidas deverão ter suportes a cada 2,50 m, no máximo.

19.8 APARELHOS SANITÁRIOS, LOUÇAS, METAIS E OUTROS.

19.8.1 Louças

Foi prevista para os aparelhos sanitários a utilização com válvulas de descarga com volume de água reduzido que, ocasiona um consumo máximo de 06 (seis) litros de água por acionamento, desta forma atendendo as normas técnicas citadas na NBR 6452 e que acarreta uma redução por uso de cerca dos tradicionais 12 litros por acionamento, para a metade do valor tradicional.

Os aparelhos sanitários, equipamentos afins, respectivos pertences e

Autenticidade: M34XXS7MJ5XT8UTE7 - Validação pelo link: https://capanemaprscp.equiplano.com.br:7575/tramitacaoProcesso/#/consulta-anexo-assinado/entidade/50 - Impresso por ROSELIA KRIGER BECKER PAGANI em 17/12/2025 14:41:28

Inserido por Mara Daniele Gambetta em: 27/08/2025 10:21:45.

peças complementares serão fornecidos e instalados com maior apuro.

O perfeito estado de cada aparelho deverá ser minuciosamente verificado antes de sua colocação.

Para o local de aplicação do material descrito nesta especificação, deverá ser consultado o Projeto de Arquitetura.

Para definição da bitola a ser utilizada em cada material (depende do local de aplicação do mesmo), deverá ser consultado o Projeto de Instalação Hidráulica.

Caberá a ***Contratada*** assentar os materiais nos locais apropriados e a responsabilidade quanto aos materiais empregados.

Qualquer dificuldade no cumprimento desta especificação por parte da ***Contratante*** ou dúvida decorrente de sua omissão deve ser discutida previamente com o Projetista e aprovada pela equipe ***Fiscalização*** da ***Contratante.***

Itens Recomendados:

a) Ambiente: I.S. Infantil/ I.S PcD - Infantil.:

- **Bacia Convencional Studio Kids Branco**

Características do produto:

Aplicação: Piso

Linha do produto: Studio Kids

Indicação de uso: Comercial; Residencial.

Altura: 305 mm

Largura: 310 mm

Comprimento: 415 mm

Peso: 13.075

Assentos Compatíveis: API.166.17, API.165.AVA.15

Composição Básica: Argila, feldspato, caulim, vidrados e corantes inorgânicos.

Número Norma / Decreto: NBR-16727-2 NBR-16727-1

Autenticidade: M34XXS7MJ5XT8UTE7 - Validação pelo link: https://capanemaprscp.equiplano.com.br:7575/tramitacaoProcesso/#/consulta-anexo-assinado/entidade/50 - Impresso por ROSELIA KRIGER BECKER PAGANI em 17/12/2025 14:41:28

Inserido por Mara Daniele Gambetta em: 27/08/2025 10:21:45.

PARANÁ
GOVERNO DO ESTADO
SECRETARIA DO DESENVOLVIMENTO SOCIAL E FAMÍLIA

NÚCLEO TÉCNICO DE ARQUITETURA/ SEDEF

b) Ambiente: I.S. Adulto/Vestiários.:

- **Bacia Convencional Izy Branco**

Características do produto:

Indicação de uso: Comercial e Residencial

Uso PCD: Não

Altura: 380 mm

Largura: 375 mm

Comprimento: 475 mm

Peso: 13.390

Assentos Compatíveis: AP.01.17, AP.165.17

Composição Básica: Argila, feldspato, caulim, vidrados e corantes inorgânicos.

Número Norma / Decreto: NBR-16727-1 NBR-16727-2

c) Ambientes: I.S. PcDs FEM/MASC (Adulto).:

- **Vaso Sanitário Convencional Vogue Plus Conforto Sem Abertura Frontal P.510 Branco Deca PNE.**

Características do produto:

Cor: Branco

Material: Argila, feldspato, caulim, vidrados e corantes inorgânicos.

Bacia com consumo de somente 06 (seis) litros por fluxo.

Produto ideal para pessoas com dificuldade de mobilidade.

Indicado para ambientes públicos.

Bacia mais alta,

Projetada: especialmente para facilitar o acesso e saída do usuário com mobilidade reduzida.

Preparada para a utilização com sistema de descarga com tecnologia Duo, com dois botões: descarga completa: 06 (seis) litros (limpeza total) e descarga com volume reduzido: 03 (três) litros (troca de líquidos).

Autenticidade: M34XXS7MJ5XT8UTE7 - Validação pelo link: https://capanemaprscp.equiplano.com.br:7575/tramitacaoProcesso/#/consulta-anexo-assinado/entidade/50 - Impresso por ROSELIA KRIGER BECKER PAGANI em 17/12/2025 14:41:28

Inserido por Mara Daniele Gambetta em: 27/08/2025 10:21:45.

PARANÁ
GOVERNO DO ESTADO
SECRETARIA DO DESENVOLVIMENTO SOCIAL E FAMÍLIA

NÚCLEO TÉCNICO DE ARQUITETURA/ SEDEF

Dimensões:

Comprimento: 535 mm

Largura: 360 mm

Altura: 440mm

d) Ambientes: Sala de Aula, Brinquedoteca, Sala de amamentação, Vestiário Feminino/ Masculino e I.S. Adulto Feminino/ Masculino, I.S.PCD Adulto, I.S.PCD Infantil.:

- **Lavatório com Coluna Suspensa Sabatini Branco 42x53x44cm Icasa**

Características do produto:

Produto: Lavatório com Coluna Suspensa

Tipo: com Coluna

Formato: Retangular

Modelo: Sabatini

Marca: Icasa

Altura: 42,00 cm

Largura: 53,00 cm

Profundidade: 44,00 cm

Dimensão: 42x53x44 cm

Material: Cerâmica

Tipo de Material: Porcelana

Quantidade de Furos para Aplicar Torneira: 3 furo(s)

Cor: Branco

Tonalidade: Branco

Acompanha Válvula: Não

Tipo de Fixação: O produto possui 2 pontos de fixação.

Peso do Produto: 12,00 Kg

e) Ambiente: I.S. Infantil (Próx. às Salas 02 e 03), I.S. Infantil (Próx. às

Autenticidade: M34XXS7MJ5XT8UTE7 - Validação pelo link: https://capanemaprscp.equiplano.com.br:7575/tramitacaoProcesso/#/consulta-anexo-assinado/entidade/50 - Impresso por ROSELIA KRIGER BECKER PAGANI em 17/12/2025 14:41:28

Inserido por Mara Daniele Gambetta em: 27/08/2025 10:21:45.

PARANÁ
GOVERNO DO ESTADO
SECRETARIA DO DESENVOLVIMENTO SOCIAL E FAMÍLIA

NÚCLEO TÉCNICO DE ARQUITETURA/ SEDEF

Salas 01 e Brinquedoteca), Lavanderia/ D.M.L, Lactário e D.M.L e cozinha.

- **BANCADA DE GRANITO (FABRICAR CONFORME PROJETO).**

f) Ambiente: I.S. Infantil (Próx. às Salas 02 e 03), I.S. Infantil (Próx. às Salas 01 e Brinquedoteca).

- **Banheira Para Escolas - Infantil, Berçário Fibra De Vidro.**

Características do produto:

Marca: LANFIBRAS;

Linha: Baby;

Modelo: BANHEIRA PEQUENA;

Comprimento x Largura x Profundidade: 65 cm x 47 cm x 20 cm;

Capacidade em volume: 25 L;

Material: Fibra de vidro;

Peso máximo suportado: 35 kg;

Inclui suporte: Não;

Idade recomendada: 6-12 meses.

g) Ambiente: Lavanderia e D.M.L.

- **Tanque 30 Litros TQ02 Branco - Deca**

Características do produto:

Altura: 30.0 cm

Largura: 53.0 cm

Comprimento: 51.0 cm

Peso: 21.6 kg

Cor: Branco

Marca: Deca

Material Tanque: Louça

Modelo: 22.1

19.8.2 Válvulas de descarga e Registros de banheiro

Autenticidade: M34XXS7MJ5XT8UTE7 - Validação pelo link: https://capanemaprscp.equiplano.com.br:7575/tramitacaoProcesso/#/consulta-anexo-assinado/entidade/50 - Impresso por ROSELIA KRIGER BECKER PAGANI em 17/12/2025 14:41:28

Inserido por Mara Daniele Gambetta em: 27/08/2025 10:21:45.

PARANÁ
GOVERNO DO ESTADO
SECRETARIA DO DESENVOLVIMENTO SOCIAL E FAMÍLIA

NÚCLEO TÉCNICO DE ARQUITETURA/ SEDEF

a) Ambiente: I.S. Infantil Feminino/Masculino, Vestiário Feminino/Masculino

- **Acabamento para Válvula de Descarga Hydra Duo Cromado**

Características do produto:

Tipo de Produto: Acabamento para Válvula

Código de Material: 4900.C.DUO

Sustentável: Sim

Tonalidade: Prateado

Cor: Cromado

Aplicação: Parede

Indicação de Uso: Comercial e Residencial

b) Ambiente: I.S. PCD Adulto Feminino/Masculino, I.S. PCD Infantil Feminino/Masculino.

- **Acabamento para Válvula de Descarga PNE Conforto Hydra Deca**

Características do produto:

Composição básica: Liga de cobre (bronze e latão), plásticos de engenharia e elastômeros.

Indicação: Instalações sanitárias PCD

Dimensões:

Comprimento: 68 mm

Largura: 112 mm

Altura: 173 mm

c) Ambiente: Seguir recomendações em projeto

- **Acabamento para Registro de Gaveta e Pressão 1/2, 3/4 Até 1" Cromado**

Características do produto:

Autenticidade: M34XXS7MJ5XT8UTE7 - Validação pelo link: https://capanemaprscp.equiplano.com.br:7575/tramitacaoProcesso/#/consulta-anexo-assinado/entidade/50 - Impresso por ROSELIA KRIGER BECKER PAGANI em 17/12/2025 14:41:28

Inserido por Mara Daniele Gambetta em: 27/08/2025 10:21:45.

Produto Acabamento para Registro
Tamanho: Pequeno
Aplicação: Parede
Linha do produto: Pérola
Uso PCD: Não
Altura: 85 mm
Largura: 85 mm
Comprimento: 79 mm
Peso: 0.526 kg
Composição Básica: Liga de Cobre (Latão), Aço Inoxidável e Plásticos de Engenharia.

d) Ambiente: Seguir recomendações em projeto

- **Acabamento para Registro de Gaveta de 1 1/4" e 1 1/2" Duna Clássica Cromado**

Características do produto:
Aplicação: Parede
Linha do produto: Duna Clássica
Indicação de uso: Comercial e Residencial
Altura: 84 mm
Largura: 84 mm
Comprimento: 106 mm
Peso: 0.660 kg
Composição Básica: Liga de Cobre (bronze e latão) e Plásticos de Engenharia.

19.8.3 Torneiras

a) Torneira para banheiro Compact PressMatic
Características do produto:

Autenticidade: M34XXS7MJ5XT8UTE7 - Validação pelo link: https://capanemaprscp.equiplano.com.br:7575/tramitacaoProcesso/#/consulta-anexo-assinado/entidade/50 - Impresso por ROSELIA KRIGER BECKER PAGANI em 17/12/2025 14:41:28

Inserido por Mara Daniele Gambetta em: 27/08/2025 10:21:45.

Acabamento: Polido

Cor: Cromado

Sistema de abertura: Fechamento automático

Tecnologias: Acabamento biníquel, Garantia Toda Vida, PressMatic®

Arejador: Arejador Embutido

Bitola: 1/2" - DN 15

Classe de pressão: 02 (dois) a 40 m.c.a

Temperatura máxima da água: 40°C

Norma: NBR 13713

Conteúdo da embalagem: 1 cartucho, 1 corpo, 1 arejador, 1 canopla, 1 contra porca, 2 restritores de fluxo, 1 anel, 1 anel o'ring

Composição: Ligas de cobre, elastômeros, plástico de engenharia e aço inox

Mobilidade da bica: Fixa

Acionamento: Botão

Tipo de Instalação: Mesa

Comprimento do produto: 122 mm

Altura do produto: 74 mm

Largura do produto: 44 mm

Diâmetro do furo para instalação: 35 mm

Peso Líquido: 0,472 kg

Peso Bruto: 0,472 kg

b) Torneira para cozinha de parede bica alta Gali

Características do produto:

Acabamento: Polido

Cor: Cromado

Sistema de abertura: 1/4 Volta

Tecnologias: Garantia Toda Vida, Acabamento biníquel, Cartucho com vedação cerâmica, 1/4 de volta, Bica giratória, Arejador articulável.

Arejador: Arejador Articulado

Autenticidade: M34XXS7MJ5XT8UTE7 - Validação pelo link: https://capanemaprscp.equiplano.com.br:7575/tramitacaoProcesso/#/consulta-anexo-assinado/entidade/50 - Impresso por ROSELIA KRIGER BECKER PAGANI em 17/12/2025 14:41:28

Inserido por Mara Daniele Gambetta em: 27/08/2025 10:21:45.

Bitola: 1/2" - DN 15, 3/4" - DN 20
Classe de pressão: 2 a 40 m.c.a
Temperatura máxima da água: 70°C
Norma: NBR 10281
Conteúdo da embalagem: 01 (um) volante, 01 (um) corpo, 01 (um) cartucho, 01 (um) parafuso, 01 (uma) canopla, 05 (cinco) anéis o'ring, 01 (um) niple de redução, 01 (um) tubo curvo , 01 (um) articulador, 01 (um) arejador, 01 (um) porca, 01 (um) anel de retenção.
Composição: Ligas de cobre, elastômeros, aço inox, zamac (ligas de zinco, alumínio, magnésio e cobre).e plástico de engenharia.
Mobilidade da bica: Giratória 360°
Acionamento: Alavanca
Tipo de Instalação: Parede
Comprimento do produto: 202 mm
Altura do produto: 285 mm
Largura do produto: 69 mm
Peso Líquido: 0,531 kg
Peso Bruto: 0,531 kg

19.8.4 Cubas e tampos

Cuba De Embutir Em Aço Inox Alto Brilho 40x34 Cm Tramontina Lavínia

a) Ambiente: Copa/Cozinha:

- **Cuba de embutir Tramontina Isis 2C 34 BL em Aço Inox Alto Brilho 77x45 cm**

Características do produto:
Marca: Tramontina
Material: Aço Inox 304, com 0,7 mm de espessura e acabamento alto brilho.
Modelo: Cuba Isis 2C34BL

Autenticidade: M34XXS7MJ5XT8UTE7 - Validação pelo link: https://capanemaprscp.equiplano.com.br:7575/tramitacaoProcesso/#/consulta-anexo-assinado/entidade/50 - Impresso por ROSELIA KRIGER BECKER PAGANI em 17/12/2025 14:41:28

Inserido por Mara Daniele Gambetta em: 27/08/2025 10:21:45.

Obs: Cuba com bordas lisas para instalação por baixo da bancada e 15cm de profundidade.
Instalação: Embutir
Acompanha válvula de Ø 3 1/2".
Profundidade da cuba 150 mm.
Capacidade: 17 + 17 L
Manta adesiva antirruído: sim
Todas as imagens são meramente ilustrativas.

b) Ambiente: Lactário.:

- **Cuba De Embutir Em Aço Inox Alto Brilho 40x34 Cm Tramontina Lavínia**

Características do produto:
Marca: Tramontina
Material: Inox alto brilho
Dimensões: 40 x 34cm.

19.8.5 Acessórios e cromados

a) Ambiente: I.S.PCD Adulto, I.S Adulto.:

- **Papeleira Trip**

Características do produto:
Acabamento: Polido
Cor: Cromado
Composição: Zamac (ligas de zinco, alumínio, magnésio,e cobre), plástico de engenharia e aço inox
Tipo de Instalação: Parede
Comprimento do produto: 71 mm
Altura do produto: 100 mm
Largura do produto: 182 mm
Peso Líquido: 0,4 kg

Autenticidade: M34XXS7MJ5XT8UTE7 - Validação pelo link: https://capanemaprscp.equiplano.com.br:7575/tramitacaoProcesso/#/consulta-anexo-assinado/entidade/50 - Impresso por ROSELIA KRIGER BECKER PAGANI em 17/12/2025 14:41:28

Inserido por Mara Daniele Gambetta em: 27/08/2025 10:21:45.

Peso Bruto: 0,4 kg

b) Ambiente: I.S.PCD Infantil Feminino/Masculino, I.S Infantil Feminino/Masculino.:

- **Papeleira Papel Higiênico CaiCai Premisse**

Características do produto:

Toalheiro para Papel Higiênico Interfolhas tipo CAI CAI

Acompanha bucha e parafuso;

Compatível com papel higiênico interfolha cai-cai 10x20cm

Dimensões dispenser:

Altura unidade: 300 mm

Largura unidade: 132 mm

Profundidade Unidade: 133mm

Peso Unidade: 0,576 Kg

Caixa com 06 (seis) unidades

Altura caixa: 0,32m

Largura caixa: 0,30 m

Comprimento caixa: 0,40 m

Peso caixa: 3,7 kg m³: 0,04

c) Ambiente: I.S.PCD Infantil/Adulto – Feminino/Masculino, I.S. Masculino/Feminino – Infantil/Adulto, Brinquedoteca, Salas de Aula, Sala de Amamentação, Vestiários Feminino/Masculino e Lactário.

- **Dispenser para Papel Toalha de Plástico ABS 500 Folhas Premisse**

Características do produto:

Produto: Dispenser Papel Toalha

Capacidade de Papel: 500 Folhas

Local de Fixação: Parede

Uso Indicado: Papel Toalha Folha

Material: ABS

Tipo de Material: Plástico

Autenticidade: M34XXS7MJ5XT8UTE7 - Validação pelo link: https://capanemaprscp.equiplano.com.br:7575/tramitacaoProcesso/#/consulta-anexo-assinado/entidade/50 - Impresso por ROSELIA KRIGER BECKER PAGANI em 17/12/2025 14:41:28

Inserido por Mara Daniele Gambetta em: 27/08/2025 10:21:45.

Cor: Branco
Tonalidade: Branco
Altura: 29,00 cm
Largura: 27,00 cm
Profundidade: 16,00 cm
Dimensão: 29x17x16 cm
Modelo: Premisse
Marca: Velox
Instruções de Limpeza: Utilizar Pano Úmido.
Peso do Produto: 0,69 Kg
Abertura para Abastecimento: Trava

d) Ambiente: I.S. PCD Infantil/Adulto – Feminino/Masculino, I.S. Masculino/Feminino – Infantil/Adulto, Brinquedoteca, Salas de Aula, Sala de Amamentação, Vestiários Feminino/Masculino, Lactário, Cozinha, Circulações e áreas comuns.

- **Dispenser para Sabonete Líquido e Álcool em Gel Plástico Branco Velox 800ml Premisse.**

Características do produto:
Produto: Dispenser de Sabonete Líquido
Local de Fixação: Branco
Uso Indicado: Sabonete Líquido
Material: Plástico
Tipo de Material: ABS
Cor: Branco
Tonalidade: Parede
Capacidade: 800,00 ml
Altura: 25,50 cm
Largura: 10,50 cm
Profundidade: 11,00 cm
Dimensão: 25,5x10,5x11 cm

Autenticidade: M34XXS7MJ5XT8UTE7 - Validação pelo link: https://capanemaprscp.equiplano.com.br:7575/tramitacaoProcesso/#/consulta-anexo-assinado/entidade/50 - Impresso por ROSELIA KRIGER BECKER PAGANI em 17/12/2025 14:41:28

Inserido por Mara Daniele Gambetta em: 27/08/2025 10:21:45.

Modelo: Velox

Marca: Premisse

Instruções de Limpeza: Utilizar Pano Úmido.

Peso do Produto: 0,29 Kg

Abertura para Abastecimento: Trava

e) Ambiente: Vestiário Feminino/Masculino

- **Cabide Single**

Características do produto:

Acabamento: Polido

Cor: Cromado

Tecnologias: Acabamento biníquel

Conteúdo da embalagem: 1 acessório, 2 buchas e 2 parafusos.

Composição: Ligas de cobre e plástico de engenharia.

Tipo de Instalação: Parede

Comprimento do produto: 56 mm

Altura do produto: 71 mm

Largura do produto: 38 mm

Peso Líquido: 0,17 kg

Peso Bruto: 0,17 kg

f) Ambiente: I.S.PCD Adulto e I.S.PCD Infantil.

- **Barra de apoio 80 cm**

Características do produto:

Acabamento: Escovado

Cor: Inox

Tecnologias: Acabamento escovado

Norma: NBR 9050

Conteúdo da embalagem: 1 barra de apoio, 1 kit de parafusos e buchas

Composição: Aço inox 304 e plásticos de engenharia

Tipo de Instalação: Parede

Autenticidade: M34XXS7MJ5XT8UTE7 - Validação pelo link: https://capanemaprscp.equiplano.com.br:7575/tramitacaoProcesso/#/consulta-anexo-assinado/entidade/50 - Impresso por ROSELIA KRIGER BECKER PAGANI em 17/12/2025 14:41:28

Inserido por Mara Daniele Gambetta em: 27/08/2025 10:21:45.

PARANÁ
GOVERNO DO ESTADO
SECRETARIA DO DESENVOLVIMENTO SOCIAL E FAMÍLIA

NÚCLEO TÉCNICO DE ARQUITETURA/ SEDEF

Comprimento do produto: 86 mm

Altura do produto: 78 mm

Largura do produto: 878 mm

Peso Líquido: 1,2 kg

Peso Bruto: 1,2 kg

g) Ambiente: I.S.PCD Adulto e I.S.PCD Infantil.

- **Barra de apoio 70 cm**

Características do produto:

Acabamento: Escovado

Cor: Inox

Tecnologias: Acabamento escovado

Norma: NBR 9050

Conteúdo da embalagem: 1 barra de apoio, 1 kit de parafusos e buchas

Composição: Aço inox 304 e plásticos de engenharia

Tipo de Instalação: Parede

Comprimento do produto: 86 mm

Altura do produto: 78 mm

Largura do produto: 778 mm

Peso Líquido: 2,3 kg

Peso Bruto: 2,3 kg

h) Ambiente: I.S.PCD Adulto e I.S.PCD Infantil.

- **Barra de apoio 40 cm**

Características do produto:

Acabamento: Escovado;

Cor: Inox;

Tecnologias: Acabamento escovado;

Norma: NBR 9050;

Conteúdo da embalagem: 01 (uma) barra de apoio, 01 (um) kit de

Autenticidade: M34XXS7MJ5XT8UTE7 - Validação pelo link: https://capanemaprscp.equiplano.com.br:7575/tramitacaoProcesso/#/consulta-anexo-assinado/entidade/50 - Impresso por ROSELIA KRIGER BECKER PAGANI em 17/12/2025 14:41:28

Inserido por Mara Daniele Gambetta em: 27/08/2025 10:21:45.

parafusos e buchas;
Composição: Aço inox 304 e plásticos de engenharia;
Tipo de Instalação: Parede;
Comprimento do produto: 86 mm;
Altura do produto: 78 mm;
Largura do produto: 478 mm;
Peso Líquido: 0,775 kg;
Peso Bruto: 0,775 kg.

19.8.6 Espelho

a) Ambientes: I.S. PCD Adulto Feminino/Masculino, I.S. PCD Infantil Feminino/Masculino.:

- **Espelho Lapidado - 40x90cm**

Características do Produto:
Produto: Espelho Decorativo;
Modelo: Bisotê;
Formato: Retangular;
Cômodo Indicado: Multiuso;
Local de Fixação: Parede;
Altura: 90,00 cm;
Largura: 40,00 cm;
Tonalidade da Moldura: Espelhado;
Peso do Produto: 7,00 Kg;
Acompanha Kit de Instalação: Sim;
Informações sobre a Instalação: Fixar parafuso e bucha na sua parede (não inclusos). Encaixar o suporte que está colado atrás do espelho;
Cômodo Indicado: Banheiros;
Espessura: 4 mm.

Autenticidade: M34XXS7MJ5XT8UTE7 - Validação pelo link: https://capanemaprscp.equiplano.com.br:7575/tramitacaoProcesso/#/consulta-anexo-assinado/entidade/50 - Impresso por ROSELIA KRIGER BECKER PAGANI em 17/12/2025 14:41:28

Inserido por Mara Daniele Gambetta em: 27/08/2025 10:21:45.

PARANÁ
GOVERNO DO ESTADO
SECRETARIA DO DESENVOLVIMENTO SOCIAL E FAMÍLIA

NÚCLEO TÉCNICO DE ARQUITETURA/ SEDEF

b) Ambientes: I.S. Infantil Feminino/Masculino (próximo às Salas de Aula):

- **Espelho Lapidado - 30x50cm.**

Características do Produto:

Dimensões:

Altura: 50,00 cm;

Largura: 30,00 cm;

Comprimento: 50,00 cm;

Espessura: 0,40 mm;

Dimensão: 30x50cm;

Tipo de Fixação: Parafuso;

Acompanha Fixação: Não;

Cor: prata;

Bisotado: Sim;

Formato: Retangular;

Possui Gravura: Não;

Acompanha Iluminação: Sem Iluminação;

Produto: Espelho de Banheiro;

Modelo: Bisotê;

Peso do Produto: 3,00 Kg.

c) Ambientes: Vestiário Feminino/ Masculino

- **Espelho Lapidado 35x80 Cm.**

Características do Produto:

Material: Espelho Prata Convencional de 4mm de espessura;

Medidas (Comprimento x Largura): 35x80cm;

Largura do chanfro (acabamento lateral): 2,5cm;

Acompanha 4 Suportes com bucha e parafuso. Também pode ser instalado com Fita Dupla face (não acompanha) + Silicone (não acompanha);

Acabamento e corte Profissional.

Autenticidade: M34XXS7MJ5XT8UTE7 - Validação pelo link: https://capanemaprscp.equiplano.com.br:7575/tramitacaoProcesso/#/consulta-anexo-assinado/entidade/50 - Impresso por ROSELIA KRIGER BECKER PAGANI em 17/12/2025 14:41:28

Inserido por Mara Daniele Gambetta em: 27/08/2025 10:21:45.

20. PREVENÇÃO DE INCÊNDIOS

- Os pontos de extintores, luminárias de emergência e outros elementos deverão atender especificações, dimensionamento localização conforme Projeto de Prevenção de Incêndios do Projeto Padrão bem como projeto de implantação de prevenção de incêndio;
- Demarcar local com pintura no piso, conforme normas técnicas e do Corpo de Bombeiros;
- Extintor Carga de Pó ABC = 2 - A; 20 - BC Quantidades = 05 na Edificação e 01 na Central de GLP;
- Instalar placas de indicação e sinalização de acordo com as especificações em projeto e normas vigentes;
- Instalar luminárias de emergência 30 leds, com potência 2 w, bateria de lítio, autonomia de 06 (seis) horas;
- É imprescindível manter as caixas de esgoto e inspeção a uma distância mínima de 1,50 metros da central de gás para que não ocorram riscos de explosão.

21. AMBIENTES E EQUIPAMENTOS ESPECÍFICOS

21.1 JARDIM SENSORIAL DESCOBERTO

O jardim sensorial tem por objetivo a inclusão social entre as crianças e é uma excelente ferramenta de educação e desenvolvimento infantil.

A área mínima para este ambiente é de 33,75 m², com dimensões de 5,00 x 6,75m e devem ser respeitadas. Somente serão aceitas modificações mediante comprovação documentada apresentada ao setor de Núcleo Técnico de Arquitetura - NTA/SEDEF, comprovando a necessidade de alteração.

O piso de borracha será executado com placas de dimensões 50x50cm e com espessura mínima de 15 mm, assentamento intercalado conforme

Autenticidade: M34XXS7MJ5XT8UTE7 - Validação pelo link: https://capanemaprscp.equiplano.com.br:7575/tramitacaoProcesso/#/consulta-anexo-assinado/entidade/50 - Impresso por ROSELIA KRIGER BECKER PAGANI em 17/12/2025 14:41:28

Inserido por Mara Daniele Gambetta em: 27/08/2025 10:21:45.

detalhe do piso.

21.1.1 Paisagismo Jardim Sensorial Descoberto

Deve ser executado o plantio de arbustos, flores e gramíneas pré-definidos no Projeto Arquitetônico e especificados neste memorial, pois são de fácil manutenção e indicados para o ambiente.

Evitar utilizar na composição do paisagismo, componentes pequenos ou plantas que possam ser ingeridos, tais como: pedriscos, dolomitas, pedras naturais, seixos, pedras roladas e coloridas, palha, serragens, plantas tóxicas, plantas espinhosas, entre outros, componentes que possam ocasionar danos e riscos a saúde da criança.

Sugestão de plantas para a execução do paisagismo do Jardim Sensorial:

- **Bambu Mossô - Clima:** Quente ou frio

Imagem 01

- **Hortelã-grosso - Clima:** Quente ou frio

Imagem 02

Autenticidade: M34XXS7MJ5XT8UTE7 - Validação pelo link: https://capanemaprscp.equiplano.com.br:7575/tramitacaoProcesso/#/consulta-anexo-assinado/entidade/50 - Impresso por ROSELIA KRIGER BECKER PAGANI em 17/12/2025 14:41:28

Inserido por Mara Daniele Gambetta em: 27/08/2025 10:21:45.

- **Amor Perfeito - Clima:** Quente ou frio

Imagem 03

- **Fitônia Vermelha - Clima:** Quente ou frio

Imagem 04

- **Grama Esmeralda - Clima: Frio**

Imagem 05

- **Grama Amendoim - Clima:** Quente

Imagem 06

Autenticidade: M34XXS7MJ5XT8UTE7 - Validação pelo link: https://capanemaprscp.equiplano.com.br:7575/tramitacaoProcesso/#/consulta-anexo-assinado/entidade/50 - Impresso por ROSELIA KRIGER BECKER PAGANI em 17/12/2025 14:41:28

Inserido por Mara Daniele Gambetta em: 27/08/2025 10:21:45.

- **Peixinho da horta - Clima:** Quente ou Frio

Imagem 07

21.2 CENTRAL GLP e ABRIGO DE RESÍDUOS

Recomendações:

- A Central de Gás Liquefeito de Petróleo – GLP deverá estar no mínimo a 1,50 m de distância de qualquer tipo de aberturas tais como ralos, poços, canaletas, caixas de passagem e aberturas para compartimentos subterrâneos; e outras que estejam em nível inferior.
- A central de GLP deverá estar distante no mínimo a 3,00 metros de fontes de material de fácil combustão e de qualquer fonte de ignição (Estacionamento, Rede Elétrica e Rampas de acesso ao subsolo);
- Os recipientes de gás da central de GLP foram projetados obedecendo ao afastamento de 6 metros de outros depósitos de produtos inflamáveis e 15 metros de depósito de hidrogênio de acordo com a ABNT/ NBR -13523;
- Não é permitido armazenar qualquer tipo de material dentro da central de GLP;
- Para Interligação com flexível de aço ou mangueiras de PVC o comprimento máximo deve ser de 80 cm;
- O abrigo da Central terá resistência mínima ao fogo de 2 horas e a base é firme e em nível superior ao piso circundante com ventilação lateral inferior e superior;
- A tubulação de GLP não pode passar em compartimentos não

Autenticidade: M34XXS7MJ5XT8UTE7 - Validação pelo link: https://capanemaprscp.equiplano.com.br:7575/tramitacaoProcesso/#/consulta-anexo-assinado/entidade/50 - Impresso por ROSELIA KRIGER BECKER PAGANI em 17/12/2025 14:41:28

Inserido por Mara Daniele Gambetta em: 27/08/2025 10:21:45.

ventilados como porões, caixas prediais, forros falsos e outros;

- A tubulação deverá ter um afastamento mínimo de 3,00 metros de Para-Raios e seus devidos pontos de aterramento;
- É vedada a localização do abrigo de medidores ou reguladores de 2º Estágio na antecâmara e/ou nas escadas de emergência;
- As tubulações aparentes devem estar afastadas, no mínimo 0,50 metros dos condutores elétricos desprotegidos e 0,30 metros caso os mesmos sejam protegidos por condutores;
- A tubulação aparente deverá ser pintada na cor amarela;
- A rede de distribuição embutida, em local que não possua plena estanqueidade, será envolvida em fita adesiva própria que garanta a estanqueidade e recoberta (envelopada) por camada de concreto com espessura mínima de 3 cm;
- Serão utilizados tubos e conexões conforme previsto em norma NBR 13523 conforme item 2 deste Memorial.
- Devem ser colocados avisos com letras iguais ou maiores que 50mm, em quantidade tal que possam ser visualizadas de qualquer direção de acesso a central de GLP contendo os seguintes dizeres: “Perigo – Inflamável” e “Proibido fumar”;
- O extintor externo deve ser protegido contra intempéries e danos físicos em potencial;
- Fazer o teste de estanqueidade.

PRESSÕES DE TRABALHO:

- REDE PRIMÁRIA: Entre reguladores de 1º e 2º Estágio = 15 kPa;
- REDE SECUNDÁRIA: Pós-reguladores de 2º Estágio= 5kPa.

PISO:

- Para o Abrigo de Resíduos, piso em porcelanato natural retificado extra, com dimensões de 45x45cm, padrão cimento natural (utilizar

Autenticidade: M34XXS7MJ5XT8UTE7 - Validação pelo link: https://capanemaprscp.equiplano.com.br:7575/tramitacaoProcesso/#/consulta-anexo-assinado/entidade/50 - Impresso por ROSELIA KRIGER BECKER PAGANI em 17/12/2025 14:41:28

Inserido por Mara Daniele Gambetta em: 27/08/2025 10:21:45.

como referência de cor cinza claro), Paginação conforme projeto e rejunte acrílico na cor do piso. Rodapé com 7cm, seguindo o mesmo padrão do piso;

- Para a Central de GLP, piso em cimento alisado.

ESQUADRIAS:

- Central GLP: dimensões de 140 x 190 cm – 02 folhas de abrir e em aço galvanizado, tela com malha de 20 x 20 mm arame 10BWG;
- Abrigo de resíduos: dimensões de 70 x 190 cm – 01 folha de abrir e em alumínio perfil “S” com tela de nylon 1 x 1 mm;
- Abrigo de resíduos: dimensões de 140 x 190 cm – 02 folhas de folha de abrir e em alumínio perfil “S” com tela de nylon 1 x 1 mm.

PAREDE:

- Parede Interna: Com chapisco, emboço, reboco, emassamento, selador e pintura em tinta acrílica, com cor de referência Branco Gelo da marca Suvinil ou similar;
- Parede Externa: Com chapisco, emboço, reboco, emassamento, selador e pintura em tinta acrílica, com cor de referência Porcelana Azul da marca Suvinil ou similar;

TETO:

- Com chapisco, emboço, reboco, emassamento, selador e pintura em tinta acrílica, com cor de referência Branco Gelo da marca Suvinil ou similar;

OBSERVAÇÕES:

- Na pintura interna aplicar fundo selador acrílico em paredes – 01 uma demão;
- Chapisco e emboço em massa única, aplicação e lixamento de massa corrida em paredes – 02 duas demãos;

Autenticidade: M34XXS7MJ5XT8UTE7 - Validação pelo link: https://capanemaprscp.equiplano.com.br:7575/tramitacaoProcesso/#/consulta-anexo-assinado/entidade/50 - Impresso por ROSELIA KRIGER BECKER PAGANI em 17/12/2025 14:41:28

Inserido por Mara Daniele Gambetta em: 27/08/2025 10:21:45.

- Na pintura externa aplicar fundo selador acrílico em paredes – 01 uma demão;
- Chapisco e emboço em massa única, aplicação e lixamento de massa acrílica em paredes – 02 duas demãos.

Demais informações de detalhamento ver projeto de detalhamento da Central GLP/ Abrigo de Resíduos.

21.3 ALÇAPÕES DE ACESSO ÀS CAIXAS DA ÁGUA

O acesso às caixas da água será através de alçapão, dispostos em 03 pontos diferentes da edificação:

- Duas (02) unidades com dimensões de 70 cm x 80 cm, localizados nas Instalações Sanitárias Infantis entre as Salas de Aula.
- Uma (01) unidade com dimensões de 55 cm x 80 cm, localizado na Instalação Sanitária P.c.D. Infantil.

21.4 TOTEM

Deverá ser instalado totem na área externa, conforme detalhamento do projeto de arquitetônico, com dimensão de 80x20x470cm e com a cor Ilha Azul (Ref. Suvinil ou similar).

Para a parte externa do totem é recomendado a execução em placas de Alumínio composto (ACM), na cor esmalte acetinado Ilha Azul, com dimensões de 80x20x450cm e com 6mm de espessura, com corte a laser para letras.

As letras devem ser executadas em fonte Arial, h= 18cm e h= 12cm, em chapa de acrílico 3mm translúcido branco para iluminação.

A parte superior deve conter 01 (uma) chapa de acrílico 74x67cm translúcido branco, para iluminação com brasão em película adesiva recortada.

A base do totem deve ser executada em chapa de aço galvanizado #10 na cor cinza, altura 20cm, largura de 70 cm e profundidade de 14 cm.

A parte interna do totem será pintada de branco.

Autenticidade: M34XXS7MJ5XT8UTE7 - Validação pelo link: https://capanemaprscp.equiplano.com.br:7575/tramitacaoProcesso/#/consulta-anexo-assinado/entidade/50 - Impresso por ROSELIA KRIGER BECKER PAGANI em 17/12/2025 14:41:28

Inserido por Mara Daniele Gambetta em: 27/08/2025 10:21:45.

Na parte interna inferior e superior, sobre a base, será instalado refletor de led 50 w 6500K com dimensões de 11 x 14 x 3,5 cm.
Será instalada porta de acesso para manutenção do refletor, na parte inferior e superior, com dimensão de 70 x 50cm e cadeado.

21.5 SISTEMA DE EXAUSTÃO E COIFA

- **Coifa**

A coifa deve ser executada em Aço Inoxidável ANSI 304 com o mínimo de 1,20mm de espessura, conter filtro metálico removível para retenção de gordura e captadores de exaustão para auxiliar na sucção do ar do ambiente interno para o externo. É necessário que seja executada com fácil acesso a limpeza, evitando-se pontos que acumulem gordura e dificultem a higienização da mesma. Deve ser instalada na parede acima e abrangendo toda a área sobre o fogão industrial.
Recomendações: Fabricar sob-medida seguindo as especificações e dimensões descritas em projeto.

- **Duto para coifa**

Os dutos devem ser executados em Aço Inoxidável ANSI 304 com no mínimo 1,20mm de espessura. Todas as juntas longitudinais e as seções transversais devem ser soldadas e totalmente estanques a vazamentos de líquidos.
A sustentação dos dutos deve ser feita por perfilados metálicos dimensionados para atender às necessidades estruturais e da operação de limpeza dos mesmos.
Sempre que possível, os dutos devem ser montados de modo a manter a declividade no sentido da coifa, de forma a facilitar a operação de limpeza dos mesmos. Deverá ser instalado um *damper corta-fogo* com acionamento eletromecânico na fronteira interna da fachada do duto de

Autenticidade: M34XXS7MJ5XT8UTE7 - Validação pelo link: https://capanemaprscp.equiplano.com.br:7575/tramitacaoProcesso/#/consulta-anexo-assinado/entidade/50 - Impresso por ROSELIA KRIGER BECKER PAGANI em 17/12/2025 14:41:28

Inserido por Mara Daniele Gambetta em: 27/08/2025 10:21:45.

exaustão.

Recomendações: Fabricar sob-medida seguindo as especificações e dimensões descritas em projeto.

21.6 INSTALAÇÕES DE CLIMATIZAÇÃO

O projeto de climatização visa o atendimento às condições de conforto em ambientes de grande circulação que não recebem ventilação natural ideal para o conforto dos usuários.

O projeto de previsão para instalação com todos os dados e informações técnicas necessárias está disponibilizada junto aos projetos complementares.

Foram previstos para cada ambiente potências de acordo com as necessidades e a finalidade de cada, seguindo as normas técnicas relacionadas à ABNT/ NBR para as seguintes determinações:

Ambientes: Sala 03.
Potência: 22.000 BTUs.

Ambientes: Sala 01, Sala 02 e Brinquedoteca/Sala Múltiplo Uso.
Potência: 18.000 BTUs.

Ambientes: Sala dos Professores e Secretaria.
Potência: 9.000 BTUs.

Ambientes: Diretoria.
Potência: 7.000 BTUs.

Observação: Foram previstos equipamentos de ar condicionado em voltagem 220V e tomadas para instalação em 20A (ampère).

Anotações Gerais:

- Todas as medidas e níveis contidos em projeto estão cotados em

Autenticidade: M34XXS7MJ5XT8UTE7 - Validação pelo link: https://capanemaprscp.equiplano.com.br:7575/tramitacaoProcesso/#/consulta-anexo-assinado/entidade/50 - Impresso por ROSELIA KRIGER BECKER PAGANI em 17/12/2025 14:41:28

Inserido por Mara Daniele Gambetta em: 27/08/2025 10:21:45.

centímetros;

- Recomenda se a verificação das posições exatas dos pilares em projeto estrutural;
- Maiores detalhes construtivos encontram se nas pranchas de detalhamento;
- Em caso de conflito de informações entre projeto gráfico e o memorial descritivo, prevalece a informação contida em projeto;
- Alterações no projeto somente com autorização expressa da equipe do Núcleo Técnico de Arquitetura - NTA/SEDEF;
- Todos os drenos Embutidos no piso, parede e no entre forro devem Sr isolados termicamente;
- O encaminhamento de tubulação de dreno pode ser alterado em obra conforme possíveis interferências no local. Caso haja possibilidade de esgotamento para águas pluviais, poderá ser executada;
- O encaminhamento da rede frigorígena poderá ser alterado em obra conforme possíveis interferências no local;
- As linhas frigorígenas deverão obedecer às distâncias indicadas pelo fabricante;
- As bitolas das redes frigorígenas serão conforme especificações dos fabricantes dos equipamentos de climatização a serem instalados;
- Isolamento térmico das redes frigorígenas deve ser executado com tubo de espuma isolante térmica blindada com parede mínima de 10 mm. As barras devem ser unidas com cola aprovada pelo fabricante do isolante térmico e/ou fita alumizada e todo o isolamento devem ser recoberto com fita de PVC.

Autenticidade: M34XXS7MJ5XT8UTE7 - Validação pelo link: https://capanemaprscp.equiplano.com.br:7575/tramitacaoProcesso/#/consulta-anexo-assinado/entidade/50 - Impresso por ROSELIA KRIGER BECKER PAGANI em 17/12/2025 14:41:28

Inserido por Mara Daniele Gambetta em: 27/08/2025 10:21:45.

22. IMPERMEABILIZAÇÕES

22.1 FUNDAÇÕES/ BALDRAMES/ ALICERCES/ REVESTIMENTOS EM CONTATO COM O SOLO:

Utilizar tinta betuminosa tipo Neutrolin em duas demãos.

Todas as vigas baldrames devem ser pintadas até a completa cobertura com tinta betuminosa nas três faces da viga, passar duas demãos. A pintura só deve ser iniciada após a secagem completa da água de amassamento do concreto (mínimo: 15 dias); obedecendo as normas técnicas construtivas, seguindo rigorosamente as especificações dos fabricantes quanto à forma de aplicação.

Pintura asfáltica e 02 (duas) camadas de papelão alcatroado.

As estruturas enterradas devem ser impermeabilizadas com tinta asfáltica, duas demãos.

22.1.1 Preparação da superfície da laje da marquise

- A superfície deverá ser previamente lavada, isenta de pó, areia, resíduos de óleo, graxa, desmoldantes, etc;
- Sobre a superfície horizontal úmida, executar regularização com caimento mínimo de 1% em direção aos pontos de escoamento de água, preparada com argamassa de cimento e areia media, traço 1:4, adicionando-se 10% de emulsão adesiva na água de amassamento para maior aderência ao substrato, essa argamassa deverá ter acabamento desempenado, com espessura mínima de 2 cm;
- Promover a hidratação da argamassa para evitar fissuras de retração e destacamento;
- Fazer testes de caimento, identificando e corrigindo possíveis empoçamentos;
- Todos os cantos e arestas deverão ser arredondados com raio mínimo de 5 cm;

Autenticidade: M34XXS7MJ5XT8UTE7 - Validação pelo link: https://capanemaprscp.equiplano.com.br:7575/tramitacaoProcesso/#/consulta-anexo-assinado/entidade/50 - Impresso por ROSELIA KRIGER BECKER PAGANI em 17/12/2025 14:41:28

Inserido por Mara Daniele Gambetta em: 27/08/2025 10:21:45.

- Nas áreas verticais em alvenaria, até a altura do arremate da impermeabilização (mínima 30 cm acima do nível do piso acabado), executar chapisco de cimento e areia grossa, traço 1:3, seguido da execução de uma argamassa sarrafeada ou camurçada, de cimento e areia média, traço 1:4, adicionando-se 10% de emulsão adesiva na água de amassamento.

22.1.2 Aplicação do material

- Aplicar sobre a regularização 01 (uma) demão de primer com rolo ou trincha e aguardar a secagem por no mínimo 06 (seis) horas;
- Alinhar a manta asfáltica de 3 mm, de acordo com o reenquadramento da área, procurando iniciar a colagem no sentido dos ralos para as cotas mais elevadas;
- Com auxílio da chama do maçarico de gás GLP, proceder a aderência total da manta asfáltica de 3 mm. Nas emendas das mantas, deverá haver sobreposição de 10 cm que receberão biselamento para proporcionar perfeita vedação;
- Após a colagem da manta asfáltica de 3 mm, iniciar a aplicação da manta asfáltica de 4mm, fazendo com que as emendas ou sobreposições de 10cm não coincidam com as da manta asfáltica de 3mm;
- A manta asfáltica de 4mm poderá ser aplicada no mesmo sentido da manta de 3mm;
- Antes da proteção mecânica, fazer o teste de estanqueidade, para cada manta asfáltica, enchendo o local impermeabilizado com água, mantendo o nível por no mínimo 72 horas;
- Executar reforços em pontos críticos, tais como ralos, tubos emergentes, juntas de dilatação, etc;
- A impermeabilização deve atender o disposto na norma NBR-9575/2003-Impermeabilização - Seleção e projeto.

Autenticidade: M34XXS7MJ5XT8UTE7 - Validação pelo link: https://capanemaprscp.equiplano.com.br:7575/tramitacaoProcesso/#/consulta-anexo-assinado/entidade/50 - Impresso por ROSELIA KRIGER BECKER PAGANI em 17/12/2025 14:41:28

Inserido por Mara Daniele Gambetta em: 27/08/2025 10:21:45.

22.1.3 Proteção mecânica

- Camada separadora, evita que os esforços de dilatação e contração da argamassa de proteção mecânica atuem diretamente sobre a impermeabilização;
- A camada separadora poderá ser de filme plástico de 24 micra de espessura;
- Argamassa de Proteção Mecânica Primária ou de Transição sobre a camada separadora, executar argamassa de cimento e areia traço 1:4, desempenada com espessura mínima de 3cm, e juntas perimetrais com 2cm de largura, preenchidas com argamassa betuminosa, traço 1:8:3 de cimento, areia e emulsão asfáltica;
- Em superfícies verticais ou inclinadas, a argamassa deverá ser armada com tela plástica.

23. COBERTURA

Trama de madeira pontaletada composta por terças para telhados de até 02 (duas) águas para telha ondulada de fibrocimento 6mm, incluso transporte vertical.

Será executada estrutura de madeira pontaletada para cobertura, considerando cortes, montagem, contraventamentos, fixação de tesouras, terças, caibros, pontaletes, ripas e testeiras.

Será utilizada madeira tratada, tais como Maçaranduba, Angelim ou equivalente da região, comprovado tratamento químico normatizado pela NBR/ABNT.

O dimensionamento dos elementos da estrutura de madeira para a cobertura é de responsabilidade da ***Contratada***.

O madeiramento da estrutura de cobertura receberá imunização com cupincida incolor.

Transporte vertical através de guincho elétrico de coluna, capacidade 400 kg, com moto freio, motor trifásico de 1,25 cv - chp diurno. af_03/2016.

Autenticidade: M34XXS7MJ5XT8UTE7 - Validação pelo link: https://capanemaprscp.equiplano.com.br:7575/tramitacaoProcesso/#/consulta-anexo-assinado/entidade/50 - Impresso por ROSELIA KRIGER BECKER PAGANI em 17/12/2025 14:41:28

Inserido por Mara Daniele Gambetta em: 27/08/2025 10:21:45.

23.1 TELHAS

- **Telha Trapezoidal Confort Térmica Semi-Sanduíche Galvalume – Núcleo em PIR 30 mm.**

Recomendações: Verificar as inclinações determinadas em projeto de cobertura.

Características gerais do produto:

Telha Isotelha Trapezoidal Semi-Sanduíche com duas camadas elaboradas para garantir desempenho e conforto térmico. A camada externa de Aço Galvalume pré-pintado ou galvalume natural proporciona proteção robusta contra as intempéries, enquanto a camada intermediária, com espuma de PIR, contribui para a estabilidade térmica interna, promovendo economia de energia. A camada interna é revestida com filme de alumínio no qual não substitui a necessidade de um forro tradicional. Esse modelo pode ser utilizado em locais que já possua outro tipo de forração como laje ou rebaixamento de gesso.

Produto: Telha.
Modelo: Trapezoidal Confort;
Categoria: Térmica;
Largura útil: 1 Metro;
Peso médio por m²: 6,05 kg/m²;
Vão máximos entre apoios: 1,8 Metros;
Carga admissível: Até 80 kg/m² para 3 ou mais;
Inclinação mínima Recomendada: 6%.

- **REVESTIMENTO SUPERIOR**

Material revestimento externo: Aço Galvalume pré-pintado
Cor do revestimento externo: Aço Galvalume Natural

Autenticidade: M34XXS7MJ5XT8UTE7 - Validação pelo link: https://capanemaprscp.equiplano.com.br:7575/tramitacaoProcesso/#/consulta-anexo-assinado/entidade/50 - Impresso por ROSELIA KRIGER BECKER PAGANI em 17/12/2025 14:41:28

Inserido por Mara Daniele Gambetta em: 27/08/2025 10:21:45.

PARANÁ
GOVERNO DO ESTADO
SECRETARIA DO DESENVOLVIMENTO SOCIAL E FAMÍLIA

NÚCLEO TÉCNICO DE ARQUITETURA/ SEDEF

Espessura do revestimento externo: #0,38mm

- **REVESTIMENTO INFERIOR**

Material revestimento interno: Filme de Alumínio

Cor do revestimento interno: Pérola

Espessura do revestimento interno: Não se aplica

- **NÚCLEO ISOLANTE**

Material do núcleo: PIR AP (Poliisocianurato);

Espessura média do núcleo isolante: 30mm;

U Coeficiente global de transmissão de calor: 0,73 w/m². k;

* Demais cargas devem ser analisados com a equipe técnica.

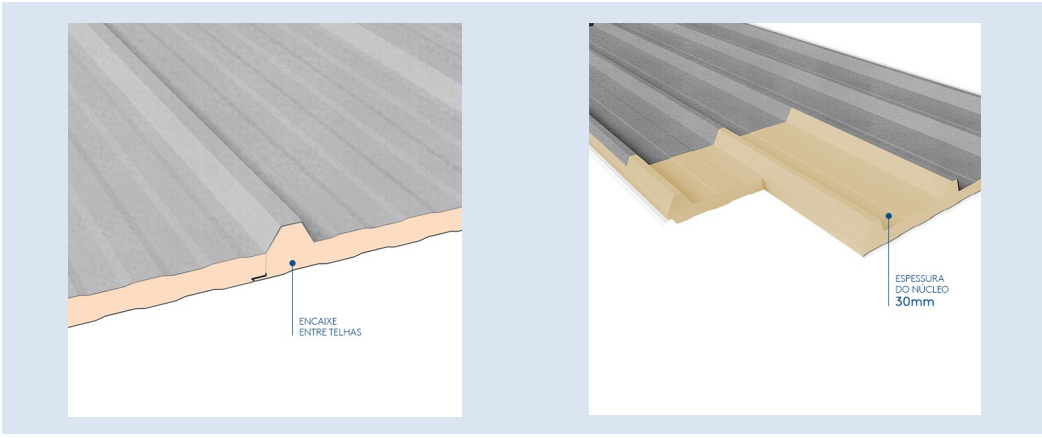

Autenticidade: M34XXS7MJ5XT8UTE7 - Validação pelo link: https://capanemaprscp.equiplano.com.br:7575/tramitacaoProcesso/#/consulta-anexo-assinado/entidade/50 - Impresso por ROSELIA KRIGER BECKER PAGANI em 17/12/2025 14:41:28

Inserido por Mara Daniele Gambetta em: 27/08/2025 10:21:45.

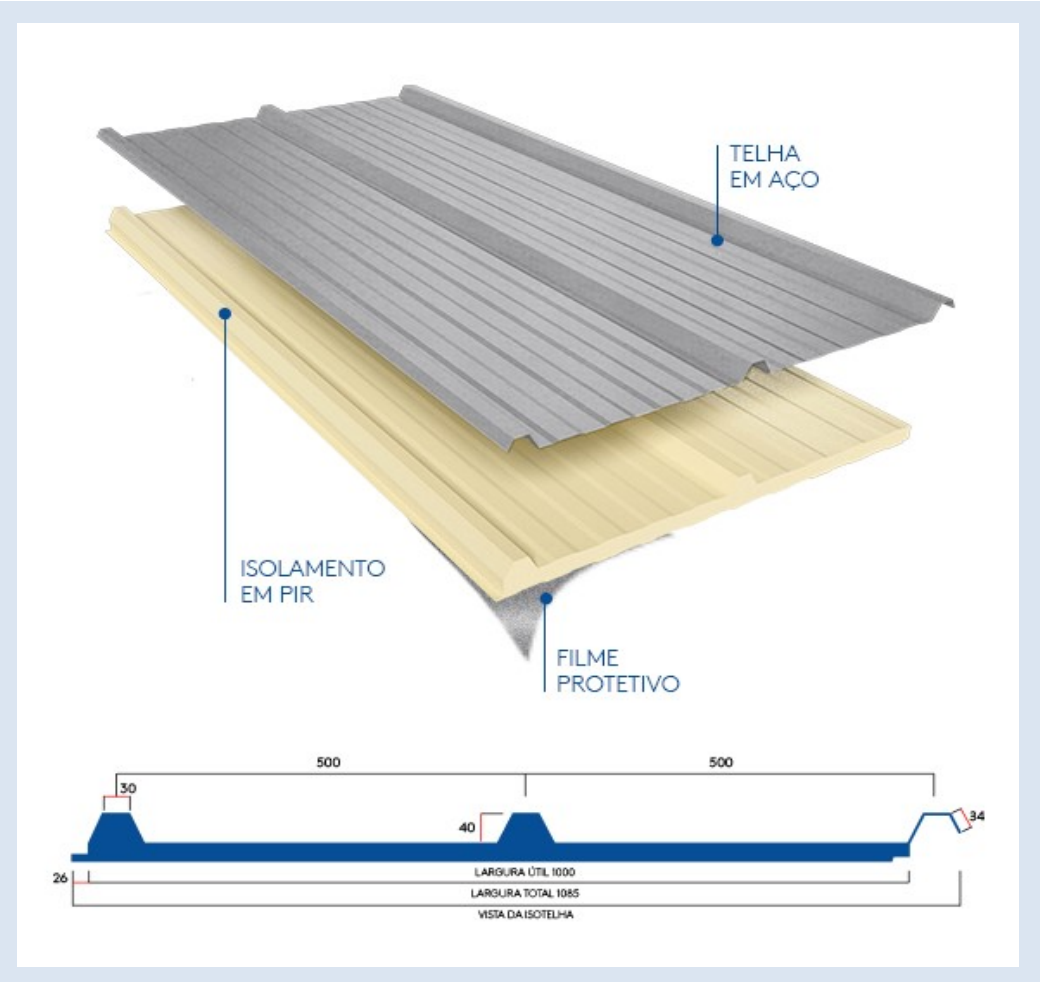

23.2 CUMEEIRA

- **Cumeeira Lisa Dentada – Trapezoidal**

Características gerais do produto:

A cumeeira deverá ser utilizada em telhados com duas águas (quedas) e deve ser posicionada ao centro para fixação. Sua fixação é feita com 06 (seis) parafusos de fixação (trapézios) e 08 parafusos de costura na parte baixa da telha. Necessário também reforçar a fixação com a fita tacky type butílica.

Autenticidade: M34XXS7MJ5XT8UTE7 - Validação pelo link: https://capanemaprscp.equiplano.com.br:7575/tramitacaoProcesso/#/consulta-anexo-assinado/entidade/50 - Impresso por ROSELIA KRIGER BECKER PAGANI em 17/12/2025 14:41:28

Inserido por Mara Daniele Gambetta em: 27/08/2025 10:21:45.

PARANÁ
GOVERNO DO ESTADO
SECRETARIA DO DESENVOLVIMENTO SOCIAL E FAMÍLIA

NÚCLEO TÉCNICO DE ARQUITETURA/ SEDEF

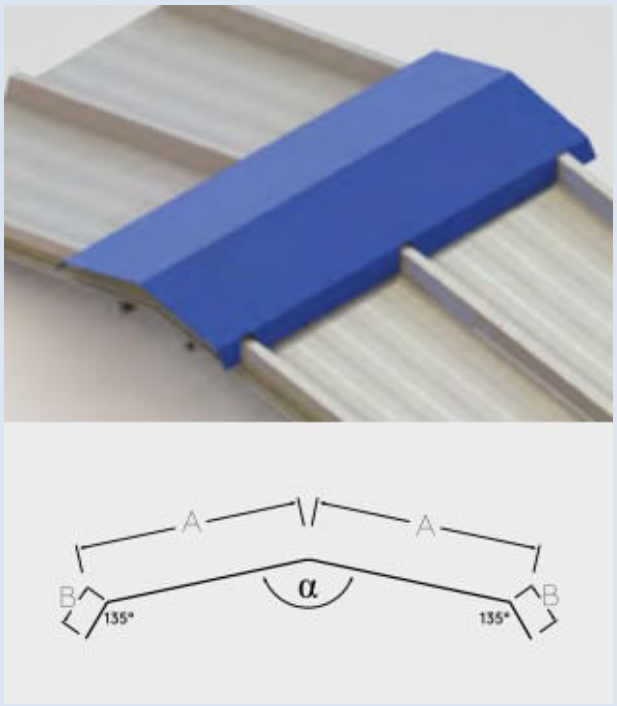

24. ALVENARIA DE VEDAÇÃO

- As alvenarias serão de 15 cm com blocos vazados de cerâmica, com oito furos, na dimensão de 9x19x19 cm, de primeira qualidade, com variação de espessura em decorrência dos detalhes de fachada. A sua tolerância dimensional deverá ser de +/- 3 mm, assim como seu esquadro e o empenamento. Os detalhes de fachada serão feitos com blocos assentados deitados conforme detalhamento do projeto arquitetônico, nas demais paredes o assentamento será feito com blocos assentado em pé.
- Recomenda-se argamassa pré-fabricada, dentro os critérios de norma. A ***Contratada*** deve utilizar material com a data de validade em dia, e manter no canteiro o material longe da umidade, luz e calor excessivo; e outras condições adversas recomendadas pelo fabricante. A argamassa de assentamento mista de cimento, cal virgem e areia com traço de 1:2:8, com espessura entre 1 e 1,5cm.

Autenticidade: M34XXS7MJ5XT8UTE7 - Validação pelo link: https://capanemaprscp.equiplano.com.br:7575/tramitacaoProcesso/#/consulta-anexo-assinado/entidade/50 - Impresso por ROSELIA KRIGER BECKER PAGANI em 17/12/2025 14:41:28

Inserido por Mara Daniele Gambetta em: 27/08/2025 10:21:45.

As três primeiras fiadas de bloco cerâmico de todas as paredes deverão ser assentadas com argamassa de cimento e areia traço 1:3 com adição de aditivos tais como Vedacit ou Sika 1 em proporção de 1:15 a água de amassamento.

24.1 MARCAÇÃO

O Projeto Arquitetônico demonstra a localização e espessura das paredes. As bonecas das portas devem ser no mínimo de 10 cm, e o vão das portas ter folga de 1 cm (0,5cm em ambos os lados) em relação externa do batente.

24.2 ASSENTAMENTO

As argamassas deverão ser fornecidas com constância que permita a aplicação em tempo que impeça o início de pega.

Antes de fazer o serviço de assentamento, a área deve ser limpa com escova de aço, umedecer a área a ser aplicada com broxa, e aplicar o chapisco nas regiões de interface da alvenaria com a estrutura de concreto armado. Somente após a área chapiscada estiver curada deve se dar início ao assentamento.

Os blocos cerâmicos deverão ser assentados partindo da referência do arcabouço estrutural – pilares e vigas – e as linhas de marcação devem respeitar o Projeto Arquitetônico. As juntas verticais com lajes e/ou vigas devem ser em meio bloco cerâmico a fim de evitar fissuras e trincas provocadas por dilatação térmica diferentes dos materiais ou pequenas deformações no sistema estrutural, ainda deverão ter amarração ao meio bloco.

Prever rebaixo de 3cm em paredes que sofrerão processo de impermeabilização. As tubulações embutidas deverão ser colocadas quando do assentamento dos blocos, com objetivo de evitar impactos na abertura de rasgos para as instalações.

Na interface com o sistema estrutural será executado a ligação através de

Autenticidade: M34XXS7MJ5XT8UTE7 - Validação pelo link: https://capanemaprscp.equiplano.com.br:7575/tramitacaoProcesso/#/consulta-anexo-assinado/entidade/50 - Impresso por ROSELIA KRIGER BECKER PAGANI em 17/12/2025 14:41:28

Inserido por Mara Daniele Gambetta em: 27/08/2025 10:21:45.

armação de duas barras de ferro galvanizado de Ø 5mm, com comprimento de 40cm, a cada três fiadas de blocos cerâmicos. O chapisco deve usar tela do tipo deployée em toda extensão e com objetivo de evitar trincas pela dilatação térmica dos materiais ou deformação na estrutura.

O encunhamento de alvenaria deverá apresentar altura entre 02 (dois) e 04cm e ser executado somente após 14 dias do assentamento dos blocos. É obrigatória a utilização da mesma argamassa do emboço e com a utilização de aditivo expansor ou utilização de resina PVA (referência Rhodopas 012 DC) com água, respeitando a proporção 1:5.

As tolerâncias ficarão em torno: de ± 05 mm para marcação, alinhamento e prumo ± 03 mm. A verificação de planicidade deverá ser verificada com régua de alumínio, no ponto mais desfavorável tolerância permitida será de ± 03 mm.

Outro fator a ser considerado na execução de assentamento é eventuais elementos embutidos dentro da alvenaria como quadros de distribuição e tubulações, embonecamentos para esquadrias e outras instalações. Sempre respeitar as indicações contidas nos projetos.

As interfaces entre elementos de alvenaria e aberturas deverão respeitar o dimensionamento do Projeto Estrutural para execução de vergas. As primeiras fiadas sob as aberturas serão preenchidas com concreto armado com 02 duas barras de aço de Ø 5 mm, CA-60, com o comprimento do vão mais 30 cm de transpasse cada lado. Enquanto a primeira fiada superior a vãos de aberturas em painéis de alvenaria deverá ter vergas de concreto armado com o comprimento do vão mais 30 cm de transpasse de cada lado, com preenchimento de concreto armado com duas barras de aço de Ø 6.3 mm, CA-60.

As molduras laterais das janelas serão executadas com fechamento laterais em alvenaria de blocos cerâmicos assentados verticalmente entre as molduras superiores e inferiores (vergas e contravergas de concreto armado) conforme detalhamento do Projeto de Arquitetura.

Autenticidade: M34XXS7MJ5XT8UTE7 - Validação pelo link: https://capanemaprscp.equiplano.com.br:7575/tramitacaoProcesso/#/consulta-anexo-assinado/entidade/50 - Impresso por ROSELIA KRIGER BECKER PAGANI em 17/12/2025 14:41:28

Inserido por Mara Daniele Gambetta em: 27/08/2025 10:21:45.

PARANÁ
GOVERNO DO ESTADO
SECRETARIA DO DESENVOLVIMENTO SOCIAL E FAMÍLIA

NÚCLEO TÉCNICO DE ARQUITETURA/ SEDEF

25. LIMPEZA GERAL

A edificação será entregue completamente limpa. Os vidros, aparelhos sanitários, pisos, serão lavados, eliminando todos e quaisquer resíduos ou detritos provenientes da execução da obra, tais como vestígio de tinta, argamassa e ou entulhos. As superfícies deverão estar completamente limpas e isentas de manchas e riscos decorrentes da utilização de produtos químicos e materiais abrasivos, caso isso não ocorra deverão ser substituídos. Metais, ralos, torneiras, maçanetas, espelhos, etc., deverão ficar perfeitamente polidos, sem arranhões ou falhas.

Autenticidade: M34XXS7MJ5XT8UTE7 - Validação pelo link: https://capanemaprscp.equiplano.com.br:7575/tramitacaoProcesso/#/consulta-anexo-assinado/entidade/50 - Impresso por ROSELIA KRIGER BECKER PAGANI em 17/12/2025 14:41:28

Inserido por Mara Daniele Gambetta em: 27/08/2025 10:21:45.

MEMORIAL DESCRITIVO
DE ESPECIFICAÇÕES TÉCNICAS

IDENTIFICAÇÃO

OBRA:
IMPLANTAÇÃO E PAISAGISMO DA CRECHE MODELO PADRÃO
DO PROGRAMA INFÂNCIA FELIZ

LOCAL:
CAPANEMA - PR
QUADRA 52-B, SETOR SE, BAIRRO SANTA BÁRBARA

PROPRIETÁRIO:
MUNICÍPIO DE CAPANEMA - PR

MAIO DE 2025

Autenticidade: M34XXS7MJ5XT8UTE7 - Validação pelo link: https://capanemaprscp.equiplano.com.br:7575/tramitacaoProcesso/#/consulta-anexo-assinado/entidade/50 - Impresso por ROSELIA KRIGER BECKER PAGANI em 17/12/2025 14:41:28

Inserido por Mara Daniele Gambetta em: 27/08/2025 10:21:45.

CAPANEMA
GOVERNO DO MUNICÍPIO
Gente que Trabalha, Cidade que Cresce.

SUMÁRIO

1. INFORMAÇÕES INICIAIS 4
1.1 LOCALIZAÇÃO DO TERRENO 4
1.2 CARACTERÍSTICAS DO TERRENO 4
1.3 DESCRIÇÃO DO EMPREENDIMENTO 4
1.4 INSTALAÇÃO DA OBRA 4
1.5 CONTAINER/ESCRITÓRIO 5
1.6 INSTALAÇÕES PROVISÓRIAS E SINALIZAÇÃO TEMPORÁRIA 5
1.7 EQUIPAMENTOS DE PROTEÇÃO INDIVIDUAL - EPI 5
1.8 SERVIÇOS PRELIMINARES E GERAIS 5
1.9 ISOLAMENTO DA OBRA 6
2. INFRA ESTRUTURA 6
2.1 TRABALHOS EM TERRA 6
2.1.1 REMOÇÃO DA CAMADA VEGETAL 6
2.1.2 LOCAÇÃO DA OBRA 6
2.2 DRENAGEM 6
2.2.1 GENERALIDADES 6
3. PAVIMENTAÇÃO 7
3.1 INCLINAÇÕES 7
3.2 PAVIMENTAÇÕES EM PAVER 7
3.3 CALÇADA EM CONCRETO POLIDO 8
3.4 PISO TÁTIL DIRECIONAL E PISO TÁTIL ALERTA 8
3.5 RAMPAS DE ACESSO NAS ESQUINAS 9
3.6 ESTACIONAMENTO 9
3.7 GUIA DE CONCRETO 10
3.8 MEIO FIO REBAIXADO DE CONCRETO 10
3.9 FINCADINHA 10
4. INSTALAÇÕES ELÉTRICAS 11
4.1 ENTRADA DE ENERGIA 11
4.2 ELÉTRICA DO TOTEM 11
5. HORTA EM CANTEIROS ELEVADOS 11
5.1 CONSTRUÇÃO DOS CANTEIROS 11
6. PAISAGISMO 12
6.1 PREPARO DO SOLO 12
6.2 VERIFICAÇÃO DE LOCAÇÃO E LIMPEZA 12
6.3 ESCAVAÇÃO E REVOLVIMENTO 12
6.4 DESTORROAMENTO/NIVELAMENTO 12
6.5 ORIENTAÇÕES GERAIS 13
6.6 COMPOSIÇÃO DE SOLO PARA PLANTIO 13
6.7 SISTEMA DE PLANTIO 13
6.8 ESPECIFICAÇÕES DAS ESPÉCIES PARA PLANTIO 13
6.8.1 FORRAÇÕES E ARBUSTOS 13
6.8.2 ÁRVORES 14
7. COMPLEMENTAÇÃO 16
7.1 LIMPEZA FINAL 16
7.2 DECLARAÇÕES FINAIS 16

Autenticidade: M34XXS7MJ5XT8UTE7 - Validação pelo link: https://capanemaprscp.equiplano.com.br:7575/tramitacaoProcesso/#/consulta-anexo-assinado/entidade/50 - Impresso por ROSELIA KRIGER BECKER PAGANI em 17/12/2025 14:41:28

Inserido por Mara Daniele Gambetta em: 27/08/2025 10:21:45.

CAPANEMA
GOVERNO DO MUNICÍPIO
Gente que Trabalha, Cidade que Cresce.

LISTA DE FIGURAS

Figura 1 - Paver Utilizado cor cinza natural 7
Figura 2 - Piso tátil alerta e direcional na cor Amarela 8
Figura 3 - Modelo de Placas de Sinalização 9
Figura 4 - Guia de concreto utilizada nas floreiras 10
Figura 5 - Dianella 14
Figura 6 - Maranta Zebrina 14
Figura 7 - Mini abacaxi roxo 14
Figura 8 - Palmeira Ráfis 14
Figura 9 - Grama Esmeralda 14
Figura 10 - Jacarandá Mimoso 15
Figura 11 - Pata de vaca Branca 15
Figura 12 - Resedá 15

Autenticidade: M34XXS7MJ5XT8UTE7 - Validação pelo link: https://capanemaprscp.equiplano.com.br:7575/tramitacaoProcesso/#/consulta-anexo-assinado/entidade/50 - Impresso por ROSELIA KRIGER BECKER PAGANI em 17/12/2025 14:41:28

Inserido por Mara Daniele Gambetta em: 27/08/2025 10:21:45.

1. INFORMAÇÕES INICIAIS

1.1 LOCALIZAÇÃO DO TERRENO

Rua Cariris, Quadra nº 52-B, Setor SE, Bairro Santa Bárbara, Capanema/PR.

1.2 CARACTERÍSTICAS DO TERRENO

O terreno faz frente com a Rua Cariris esquina com a Rua Otavio Kischner, perfazendo ainda divisa com o lote nº52.

1.3 DESCRIÇÃO DO EMPREENDIMENTO

Trata-se do projeto de Implantação de Creche modelo padrão do Programa Infância Feliz, com área construuída de 456,86m², sendo a área de intervenção uma **Área Total 1.338,08 m² (mil trezentos e trinta e oito metros quadrados e oito decímetros quadrados).**

O empreendimento destina-se a uso educacional, seguindo os padrões estipulados pelo programa padrão.

Quanto à implantação, serão previsos os seguintes itens/espaços:

- Área de Carga e Descarga, destinada ao recebimento de produtos e de entradas de serviço;
- Espaço para horta, com 6 pequenos canteiros;
- Muros e gradis delimitando os espaçoes;
- Área de estacionamento;
- Àrea de Acesso ào edificio;
- Paisagismo.

Todos os espaços previstos serão contemplados com pavimentação adequada, instalações elétricas, hidráulicas, sistema de drenagem e paisagismo.

As obras deverão ser executadas em conformidade com as especificações técnicas a seguir descritas, atendendo integralmente às normas vigentes de construção civil e obedecendo aos projetos fornecidos pela CONTRATANTE.

O Projeto, as Especificações e o Orçamento são documentos complementares entre si, de forma que, mesmo que algum serviço eventualmente não esteja explicitamente descrito em uma das partes, deverá ser considerado no orçamento e executado, integrando-se como elemento essencial da obra.

Ao apresentar sua proposta de preço para a execução da construção, o empreiteiro deverá declarar que compreendeu plenamente os detalhes construtivos e as recomendações constantes destas especificações, não restando dúvidas quanto à sua interpretação.

Recomenda-se que o executor, por sua conta e risco, realize uma visita prévia ao local da obra, a fim de obter informações adicionais necessárias para a elaboração de sua proposta, assegurando a plena viabilidade técnica e operacional dos serviços a serem executados.

1.4 INSTALAÇÃO DA OBRA

Ficarão sob responsabilidade exclusiva da CONTRATADA todas as providências e despesas relacionadas às instalações provisórias necessárias para a execução da obra. Isso inclui, mas não se limita a: aparelhagem, maquinário, ferramentas, andaimes, tapumes, cercas, barracão de obra, container, entre outros elementos indispensáveis ao bom andamento dos serviços contratados.

A empresa executora será igualmente responsável por garantir a proteção e a segurança dos trabalhadores e de terceiros, adotando todas as medidas necessárias para a

Autenticidade: M34XXS7MJ5XT8UTE7 - Validação pelo link: https://capanemaprscp.equiplano.com.br:7575/tramitacaoProcesso/#/consulta-anexo-assinado/entidade/50 - Impresso por ROSELIA KRIGER BECKER PAGANI em 17/12/2025 14:41:28

Inserido por Mara Daniele Gambetta em: 27/08/2025 10:21:45.

sinalização adequada da área da obra, bem como o controle de acesso de veículos e pessoas durante todo o período de execução dos trabalhos.

1.5 CONTAINER/ESCRITÓRIO

Para garantir a organização do canteiro de obras, a CONTRATADA, vencedora do processo licitatório, deverá instalar um container/escritório no terreno destinado à execução da obra. Este espaço deverá contar, obrigatoriamente, com pelo menos um banheiro químico, além de área apropriada para o armazenamento de materiais e equipamentos.

A contratada deverá também disponibilizar um responsável técnico habilitado, que acompanhará a execução dos serviços e a correta aplicação dos materiais especificados neste memorial.

O container/escritório deverá atender às seguintes especificações mínimas:

- Instalação elétrica funcional;
- Dimensões mínimas: Largura = 1,20 m, Comprimento = 6,00 m, Altura = 2,50 m;
- Estrutura em chapa de aço com nervura trapezoidal;
- Forro com isolamento termoacústico;
- Chassis reforçado;
- Piso em compensado naval.

1.6 INSTALAÇÕES PROVISÓRIAS E SINALIZAÇÃO TEMPORÁRIA

A sinalização temporária deverá seguir o projeto específico das frentes de trabalho, garantindo que toda a área da obra esteja devidamente delimitada e sinalizada, com o objetivo de evitar acidentes, proteger transeuntes e restringir o acesso de curiosos ou pessoas não autorizadas.

As instalações provisórias necessárias ao desenvolvimento da obra serão de total responsabilidade da CONTRATADA, que deverá solicitar as devidas autorizações e licenças junto aos órgãos competentes, por meio de seu responsável técnico.

1.7 EQUIPAMENTOS DE PROTEÇÃO INDIVIDUAL - EPI

Conforme exigência da legislação vigente do Ministério do Trabalho e Emprego (MTE), a Contratada deverá fornecer, obrigatoriamente, todos os Equipamentos de Proteção Individual (EPIs), seguindo ainda os padrões das NRs e NBRs. Os EPI’s serão dosponibilizados aos todos os funcionários e prestadores de serviço que atuarem no canteiro de obras, garantindo o uso adequado dos mesmos durante toda a execução do projeto.

1.8 SERVIÇOS PRELIMINARES E GERAIS

A CONTRATADA deverá providenciar Alvará de construção junto ao setor correspondente.

Se necessário, os revestimentos das calçadas existentes deverão ser cuidadosamente removidos e armazenados pela CONTRATADA, a fim de evitar eventuais danos decorrentes da execução da obra. A realização deste serviço estará condicionada à necessidade técnica identificada durante a execução, cabendo à CONTRATADA avaliar, juntamente com a fiscalização, a conveniência da remoção. O armazenamento destes materiais deverá ser realizado de forma adequada e segura, garantindo sua integridade física e permitindo, sempre que possível, a reutilização ou reinstalação deles na etapa final da obra.

Durante a execução da obra, será exigida a limpeza completa do terreno, com os devidos cuidados para evitar danos a terceiros. Além disso, deverá ser realizada a remoção periódica de entulhos e detritos acumulados, mantendo o canteiro de obras organizado e seguro ao longo de toda a execução do contrato.

Autenticidade: M34XXS7MJ5XT8UTE7 - Validação pelo link: https://capanemaprscp.equiplano.com.br:7575/tramitacaoProcesso/#/consulta-anexo-assinado/entidade/50 - Impresso por ROSELIA KRIGER BECKER PAGANI em 17/12/2025 14:41:28

Inserido por Mara Daniele Gambetta em: 27/08/2025 10:21:45.

1.9 ISOLAMENTO DA OBRA

O canteiro de obras deverá ser completamente isolado com tapume de altura mínima de 1,80m ao longo de todo o seu perímetro, de modo a impedir o acesso de pessoas não autorizadas e garantir a segurança do local.

O projeto prevê a execução de muro em alvenaria em todo o entorno do terreno. A construção desse muro poderá ser realizada no início da obra, podendo ele próprio cumprir a função de tapume e isolamento do canteiro durante a execução dos serviços

2. INFRA ESTRUTURA

2.1 TRABALHOS EM TERRA

2.1.1 REMOÇÃO DA CAMADA VEGETAL

Será realizada a limpeza mecânica de todo o terreno da obra, com o objetivo de remover a vegetação rasteira a fim de viabilizar a locação de equipamentos e facilitar o plantio de grama e forrações nas áreas não pavimentadas.

Esta etapa deverá seguir rigorosamente as diretrizes estabelecidas no Projeto de Paisagismo.

A construtora será responsável pela retirada periódica do entulho gerado durante essa fase, mantendo o canteiro de obras organizado e seguro.

2.1.2 LOCAÇÃO DA OBRA

Após a limpeza do terreno, a construtora executará a locação da obra, obedecendo estritamente às diretrizes do Projeto Específico. A empresa será integralmente responsável por quaisquer erros de alinhamento, nivelamento ou esquadro identificados em qualquer fase da obra.

2.2 DRENAGEM

Os serviços serão executados conforme indicações no projeto.

O projeto de drenagem tem por objetivo a captação e condução das águas superficiais que escoam sobre a pista de rolamento e/ou as demais águas que de uma forma ou de outra possam vir afetar a praça (canteiros, passeios, entre outros).

O escoamento das águas pluviais deverá ser realizado do caimento da seção transversal e longitudinal das ruas conforme especificação de projeto.

O projeto será executado de acordo com as plantas e detalhes do projeto. Onde estas especificações forem omissas, serão observadas as regras da boa técnica de construir e de comum acordo com a fiscalização municipal.

2.2.1 GENERALIDADES

- Os dispositivos contratuais prevalecerão sobre as disposições contidas nesta especificação.
- A profundidade da escavação para assentamento da tubulação deverá ser suficiente para garantir a correta interligação com tubulações existentes, além de um recobrimento mínimo de 1,0 vez o diâmetro do tubo, medido a partir do topo da tubulação.
- Durante a execução, deverão ser tomadas todas as precauções necessárias para evitar a entrada de detritos nas tubulações.
- O material escavado deverá ser depositado a uma distância mínima de 0,50m da borda da vala escavada.
- Nas áreas de atuação de máquinas, somente será permitida a permanência do operador e de pessoas devidamente autorizadas.

Autenticidade: M34XXS7MJ5XT8UTE7 - Validação pelo link: https://capanemaprscp.equiplano.com.br:7575/tramitacaoProcesso/#/consulta-anexo-assinado/entidade/50 - Impresso por ROSELIA KRIGER BECKER PAGANI em 17/12/2025 14:41:28

Inserido por Mara Daniele Gambetta em: 27/08/2025 10:21:45.

3. PAVIMENTAÇÃO

O projeto de paginação de piso está contemplado os seguintes revestimentos: paver pigmentado nas cores cinza natural, calçada em concreto polido, piso tátil alerta e direcional.

3.1 INCLINAÇÕES

As calçadas internas deverão ter inclinação conforme indicado em planta, no sentido da inclinação do terreno, direcionando as águas pluviais nas áreas de gramado.

3.2 PAVIMENTAÇÕES EM PAVER

Nas áreas indicadas em projeto será executada pavimentação com blocos intertravados de concreto (piso tipo paver), com dimensões de 10x20x6 cm, pigmentados na cor cinza natural. Não será aceita pintura superficial para obtenção da cor.

As peças deverão atender aos requisitos da ABNT NBR 9781, apresentando formato geométrico regular, com arestas superiores bisotadas (chanfradas) com raio de 3 mm. A resistência característica à compressão, conforme ensaio descrito na NBR 9780, deve ser igual ou superior a 35 MPa, sendo vedada a utilização de peças com trincas, fraturas ou deformações que comprometam o assentamento ou a resistência do pavimento.

Após o nivelamento do terreno, será executada sub-base de material granular devidamente compactado.

Sobre a sub-base será aplicada base com pó de pedra com espessura média de 5 cm, também fortemente compactada.

Antes do assentamento dos blocos, será executada a contenção lateral com meio-fio de concreto, nivelado com o piso em paver, com a finalidade de garantir o travamento do conjunto.

A aplicação dos blocos deve seguir as especificações de projeto, mantendo-se o ajustamento perfeito entre peças, com juntas de no máximo 3 mm, uniformes e alinhadas. Os blocos devem ser assentados com o assentador posicionado sobre a área já pavimentada.

As juntas devem ser preenchidas com areia fina ou pó de pedra, utilizando-se irrigação para garantir o total preenchimento. Após o rejuntamento, o piso será nivelado com o uso de compactador vibratório com base revestida por borracha, para evitar danos aos blocos.

Não será permitido o corte de peças com colher de pedreiro. Todos os cortes devem ser realizados com maquita e disco adequado.

O piso finalizado não deverá apresentar empoçamentos, desníveis ou deslocamento entre juntas.

Figura 1 - Paver Utilizado cor cinza natural

Autenticidade: M34XXS7MJ5XT8UTE7 - Validação pelo link: https://capanemaprscp.equiplano.com.br:7575/tramitacaoProcesso/#/consulta-anexo-assinado/entidade/50 - Impresso por ROSELIA KRIGER BECKER PAGANI em 17/12/2025 14:41:28

Inserido por Mara Daniele Gambetta em: 27/08/2025 10:21:45.

3.3 CALÇADA EM CONCRETO POLIDO

Nas áreas demarcadas em planta, será executada calçada com piso de concreto polido com espessura total de 7 cm, devendo ser executada por empresa especializada ou profissionais capacitados.

A execução obedecerá às seguintes etapas:

- Confecção das caixarias, garantindo o perfeito esquadro da área.
- Execução de lastro de brita com espessura de 8 cm e aplicação de lona plástica preta com espessura mínima de 150 micras, para impedir a absorção da nata do concreto pela base.
- Lançamento de concreto magro com espessura de 5 cm e aplicação de contrapiso autonivelante de 2 cm, resultando em superfície final de concreto com acabamento polido.
- O acabamento será realizado com acabadoras de piso helicoidais com pás de 36” e 46”, operadas com motor a gasolina.
- Após o “ponto de pega” do concreto, será utilizada a acabadora com disco de flotação, repetindo o processo até se obter a planicidade desejada.
- Em seguida, será aplicado o acabamento com pás, promovendo a homogeneização e alisamento da superfície.
- Serão executadas juntas de dilatação a cada 5 metros, com serra cliper de disco molhado (3 mm de espessura), 12 dias após a concretagem.
- O polimento final será feito de 4 a 6 horas após a concretagem, com uso de politriz específica para concreto.

3.4 PISO TÁTIL DIRECIONAL E PISO TÁTIL ALERTA

Nas áreas indicadas em projeto, será executado piso tátil direcional e de alerta com peças de 30x30 cm, na cor amarela, conforme NBR 16537/2016, e com a paginação definida nos desenhos técnicos.

O piso tátil será assentado sobre o piso de concreto polido, respeitando as seguintes condições:

- O substrato (concreto polido) deverá estar regularizado, limpo e seco antes da instalação.
- As peças táteis deverão ser assentadas sobre colchão de 5 cm de pó de pedra quando diretamente sobre o solo ou com argamassa colante sobre o concreto polido, conforme a condição da base.
- As juntas entre as peças não devem ultrapassar 3 mm, mantendo a uniformidade visual e funcional.
- A instalação deverá garantir que apenas as saliências de alerta e orientação permaneçam salientes sobre o nível da calçada, respeitando os parâmetros da NBR 9050/2020 para acessibilidade.

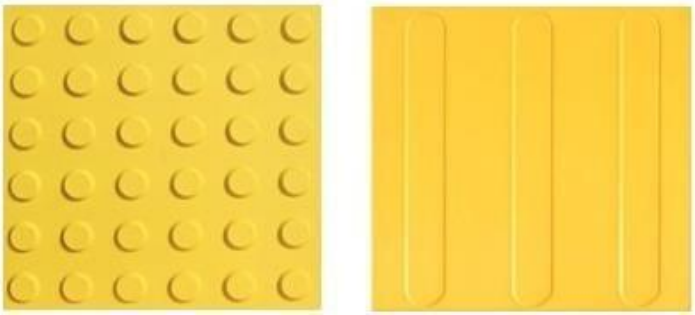

Figura 2 - Piso tátil alerta e direcional na cor Amarela

Autenticidade: M34XXS7MJ5XT8UTE7 - Validação pelo link: https://capanemaprscp.equiplano.com.br:7575/tramitacaoProcesso/#/consulta-anexo-assinado/entidade/50 - Impresso por ROSELIA KRIGER BECKER PAGANI em 17/12/2025 14:41:28

Inserido por Mara Daniele Gambetta em: 27/08/2025 10:21:45.

3.5 RAMPAS DE ACESSO NAS ESQUINAS

As rampas de transição entre o nível da rua e o passeio público serão executadas no mesmo material das calçadas, ou seja, em concreto polido, conforme especificações do item 3.3 deste memorial.

Estas rampas deverão atender integralmente à legislação vigente sobre acessibilidade, especialmente:

- Lei Federal nº 10.098/2000 – Estabelece normas gerais e critérios básicos para a promoção da acessibilidade;
- ABNT NBR 9050/2020 – Acessibilidade a edificações, mobiliário, espaços e equipamentos urbanos;
- ABNT NBR 16537/2016 – Piso tátil de alerta e direcional.

A inclinação longitudinal máxima das rampas será de 8,33%, sendo vedada a existência de degraus, desníveis ou quaisquer obstáculos que dificultem o deslocamento de pessoas com mobilidade reduzida ou deficiência.

Será instalada sinalização tátil de alerta e direcional em cor amarela, com peças conforme NBR 16537/2016. As peças serão aplicadas sobre a superfície de concreto polido, de forma que apenas as saliências do piso tátil permaneçam acima do nível do piso acabado.

3.6 ESTACIONAMENTO

Após a regularização e compactação do subleito, a área destinada ao estacionamento será pavimentada em concreto polido, conforme especificações descritas no item 3.3 deste memorial.

A sequência de execução incluirá:

- Aplicação de pintura de ligação (imprimação);
- Aplicação de binder e emulsão asfáltica conforme orientação técnica;
- Compactação do subleito com declividade mínima de 1,0% direcionada aos pontos de drenagem (bocas de lobo, grelhas ou drenos), garantindo o correto escoamento das águas pluviais.

Será realizada a instalação de placas de sinalização vertical, chumbadas ao solo, conforme modelo apresentado em projeto. A demarcação horizontal das vagas será feita com tinta branca para o contorno geral, e amarela e azul para indicar vagas prioritárias, seguindo os padrões da legislação vigente.

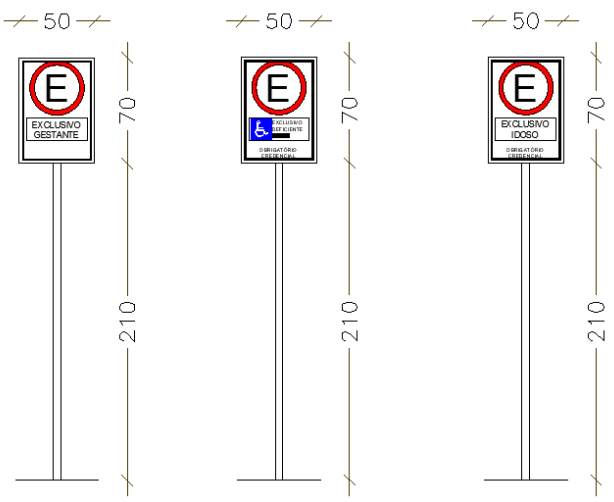

Figura 3 - Modelo de Placas de Sinalização

Autenticidade: M34XXS7MJ5XT8UTE7 - Validação pelo link: https://capanemaprscp.equiplano.com.br:7575/tramitacaoProcesso/#/consulta-anexo-assinado/entidade/50 - Impresso por ROSELIA KRIGER BECKER PAGANI em 17/12/2025 14:41:28

Inserido por Mara Daniele Gambetta em: 27/08/2025 10:21:45.

3.7 GUIA DE CONCRETO

Serão instaladas guias de concreto pré-moldado nos espaços destinados às floreiras, localizadas na fachada do edifício. As guias terão dimensões de 80 x 08 x 08 cm (comprimento x base x largura) e altura de 25 cm.

Antes da instalação, será realizada a limpeza e preparo do terreno, com a retirada de materiais putrescíveis, raízes, blocos de pedra, entre outros. O leito deverá ser conformado segundo o perfil transversal projetado, sendo compactado com soquetes de, no mínimo, 40 kg ou por compactadores mecânicos adequados.

Os materiais a serem utilizados deverão ser previamente aprovados pela fiscalização. O cimento será do tipo Portland comum ou de alto forno, e os agregados (miúdos e graúdos) deverão atender às exigências da ABNT NBR 7211. A dimensão máxima do agregado graúdo não deverá ultrapassar 1/4 da espessura da guia. A água utilizada no traço deve estar livre de impurezas e substâncias prejudiciais.

A instalação deverá garantir que 20 cm da altura total da guia permaneçam expostos acima do nível do piso ou da grama adjacente.

Figura 4 - Guia de concreto utilizada nas floreiras

3.8 MEIO FIO REBAIXADO DE CONCRETO

Nos pontos de acesso de veículos ao estacionamento e à área de carga e descarga, será executado meio-fio rebaixado em concreto, conforme detalhes apresentados em projeto.

O meio-fio deverá:

- Ser moldado ou pré-moldado, com dimensões padronizadas;
- Apresentar resistência adequada ao tráfego de veículos leves e pesados;
- Estar perfeitamente alinhado com o restante das guias e calçadas;
- Garantir a transição suave entre via e passeio, sem degraus ou ressaltos excessivos, respeitando as normas de acessibilidade e mobilidade urbana;
- Ser nivelado e alinhado conforme projeto, garantindo perfeita integração com os elementos de pavimentação e drenagem.

3.9 FINCADINHA

Para garantir o travamento lateral das calçadas, será instalada fincadinha de concreto pré-moldado, com dimensões de 9cm x 15cm, aplicada com rejunte de argamassa de cimento e areia na proporção 1:3.

A fincadinha será utilizada de duas formas:

Autenticidade: M34XXS7MJ5XT8UTE7 - Validação pelo link: https://capanemaprscp.equiplano.com.br:7575/tramitacaoProcesso/#/consulta-anexo-assinado/entidade/50 - Impresso por ROSELIA KRIGER BECKER PAGANI em 17/12/2025 14:41:28

Inserido por Mara Daniele Gambetta em: 27/08/2025 10:21:45.

No mesmo nível do piso – em áreas de escoamento, garantindo continuidade e drenagem eficiente;

Com ressalto de 5 cm – em áreas específicas conforme projeto, funcionando como guia tátil direcional para pessoas com deficiência visual.

Esses elementos deverão garantir a interligação perfeita entre calçada e áreas ajardinadas, respeitando os critérios de acessibilidade e drenagem. Os blocos deverão apresentar resistência compatível com o uso previsto, livres de trincas ou imperfeições, e atender às normas técnicas aplicáveis.

4. INSTALAÇÕES ELÉTRICAS

As instalações elétricas, compreendendo as instalações de força, luz, serão executadas de acordo com as prescrições da ABNT e concessionárias de energia elétrica, bem como especificações de Projeto.

4.1 ENTRADA DE ENERGIA

Atualmente a entrada de energia se encontra na Rua Cariris. O local será mantido com a implantação da edificação.

4.2 ELÉTRICA DO TOTEM

A alimentação elétrica do totem institucional será realizada por circuito dedicado, derivado do quadro de distribuição geral da edificação, com disjuntor exclusivo, devidamente identificado. A instalação elétrica deverá respeitar as normas vigentes, especialmente a ABNT NBR 5410/2004 (Instalações elétricas de baixa tensão).

O totem seguirá o modelo padronizado pelo Programa Infância Feliz, sendo composto por estrutura metálica com dimensões conforme detalhamento em projeto padrão.

Na parte interna inferior e superior, serão instalados refletores LED 50W – 6500K, com dimensões aproximadas de 11 x 14 x 3,5 cm, promovendo iluminação de destaque eficiente e de baixo consumo. A instalação deverá ser feita sobre a base metálica interna, com fixação segura e proteção contra umidade (grau de proteção mínimo IP65).

Será prevista a instalação de portas de acesso para manutenção dos refletores, localizadas na parte inferior e superior do totem. Cada porta terá dimensões de 70 x 50 cm e será protegida com fechadura tipo cadeado. A porta deverá garantir acesso rápido aos componentes elétricos e respeitar os critérios de segurança e ergonomia.

Toda a estrutura do totem deverá ser aterrada, com cabo de cobre nu mínimo 6mm², interligado ao sistema de aterramento principal da edificação, conforme exigências da NBR 5410.

5. HORTA EM CANTEIROS ELEVADOS

Será implantada uma horta pedagógica com a construção de 06 (seis) canteiros elevados em alvenaria convencional, destinados ao cultivo de hortaliças e ervas aromáticas, conforme planta de implantação.

Cada canteiro terá dimensões de 2,00m de comprimento x 1,05m de largura, com altura de 50 cm a partir do nível do solo, facilitando o acesso por crianças e adultos, inclusive com mobilidade reduzida.

5.1 CONSTRUÇÃO DOS CANTEIROS

Estrutura em alvenaria de tijolo cerâmico comum, com revestimento em emboço e reboco liso em todas as faces externas e internas.

O fundo dos canteiros será aberto, ou seja, sem laje ou fechamento, permitindo o correto escoamento da água e o contato direto com o solo.

Autenticidade: M34XXS7MJ5XT8UTE7 - Validação pelo link: https://capanemaprscp.equiplano.com.br:7575/tramitacaoProcesso/#/consulta-anexo-assinado/entidade/50 - Impresso por ROSELIA KRIGER BECKER PAGANI em 17/12/2025 14:41:28

Inserido por Mara Daniele Gambetta em: 27/08/2025 10:21:45.

O enchimento interno será feito com terra vegetal adubada, própria para cultivo agrícola, livre de contaminantes, resíduos ou entulhos.

Sugestão de Cultivo: A horta poderá ser cultivada com mudas de hortaliças e ervas aromáticas, de fácil manejo e adaptadas ao clima local. Sugere-se o plantio inicial de: Alface (crespa e americana), Manjerona, Hortelã, Poejo. Outras espécies compatíveis poderão ser agregadas conforme planejamento pedagógico da instituição ou orientação de agrônomo local.

A implantação da horta tem caráter educativo, promovendo a alimentação saudável, a interação com a natureza e o aprendizado ambiental, alinhando-se aos objetivos do Programa Infância Feliz.

6. PAISAGISMO

Todos os serviços deverão ser realizados sob supervisão de profissionais legalmente habilitados (Engenheiro Ambiental, Engenheiro Sanitarista ou Arquiteto Paisagista), com a devida emissão de ART (Anotação de Responsabilidade Técnica) ou RRT (Registro de Responsabilidade Técnica).

A CONTRATADA deverá fornecer todas as ferramentas, equipamentos, combustíveis, lubrificantes e Equipamentos de Proteção Individual (EPIs) necessários para a execução segura e eficiente dos serviços.

Recomenda-se que o plantio seja realizado preferencialmente em dias nublados ou úmidos. As espécies vegetais deverão ser adubadas com húmus e devidamente irrigadas.

6.1 PREPARO DO SOLO

O solo deverá ser preparado de modo a garantir as condições adequadas para o plantio das mudas, tanto em limpeza, correção de acidez ou compactação.

6.2 VERIFICAÇÃO DE LOCAÇÃO E LIMPEZA

As cotas de locação e das espécies vegetais estão indicadas no Projeto de Paisagismo, devendo ser confirmadas antes da implantação do Projeto, para evitar as interferências com as redes subterrâneas de infraestrutura.

Os locais de plantio devem ser limpos de todo o material indesejável neles existentes, como inços, pedras, restos de construção, madeiras, materiais ferruginosos e quaisquer outros detritos/entulhos.

6.3 ESCAVAÇÃO E REVOLVIMENTO

Devem ser realizadas escavações e o revolvimento da terra, visando a melhoria do crescimento das plantas e a adequada fixação radicular. As profundidades mínimas são:

- **Gramados**: 15 cm para capeamento com placas de grama.
- **Forrações e herbáceas**: duas camadas (15 cm de terra franca colocada + 15 cm da terra tratada local).
- **Covas para mudas isoladas**: de 40x40x40 cm até 80x80x80 cm, conforme o porte da planta (1,8 a 2,5 m de altura).

A terra superficial deve ser separada da mais profunda, que não deve retornar à cova. O fundo deverá ser preenchido com terra vegetal selecionada.

6.4 DESTORROAMENTO/NIVELAMENTO

Após a etapa de escavação e revolvimento, será feito o destorroamento dos torrões que escaparam à fragmentação durante o revolvimento, devendo os mesmos serem rompidos, objetivando a regularização do solo, de modo homogeneizando e nivelado em acordo ao projeto.

Autenticidade: M34XXS7MJ5XT8UTE7 - Validação pelo link: https://capanemaprscp.equiplano.com.br:7575/tramitacaoProcesso/#/consulta-anexo-assinado/entidade/50 - Impresso por ROSELIA KRIGER BECKER PAGANI em 17/12/2025 14:41:28

Inserido por Mara Daniele Gambetta em: 27/08/2025 10:21:45.

6.5 ORIENTAÇÕES GERAIS

Deve ser empregado areia de rio (nunca areia de mar) para melhorar a estruturação, drenagem e aeração do solo. Misturar o solo reservado com a areia e o composto orgânico, em proporções adequadas, revolvendo-os e criando uma mistura homogênea.

Após o plantio, deverá ser aplicada camada superficial de substratos orgânicos pré-adubados para estimular o desenvolvimento das plantas.

Todas as mudas devem estar em perfeitas condições fitossanitárias, e ser manuseadas com cuidado para preservar o projeto e a integridade das espécies.

6.6 COMPOSIÇÃO DE SOLO PARA PLANTIO

A composição do solo para plantio de vegetação será dividida em três grupos: Covas, Canteiros e Gramados. Para todos os casos serão adotados compostos e substratos orgânicos ensacados. Estes produtos serão, portanto, divididos em três categorias:

- Composto orgânico para uso geral: (covas e camadas inferiores dos canteiros) composição: cama de frango, farelo de soja e resíduos orgânicos agroindustriais de origem controlada.
- Substrato orgânico pré-adubado para Canteiros (para a camada mais superficial do solo) composição: turfa, casca de pinus moída e compostada, vermiculita, NPK e composto orgânico.
- Substrato orgânico pré-adubado para Gramados (para a camada mais superficial do solo) composição: turfa, vermiculita, NPK e composto orgânico.

6.7 SISTEMA DE PLANTIO

- Retirar o envoltório da muda (saco plástico ou cesto de fibras) sem desfazer o torrão.
- Posicionar a muda verticalmente, com a base levemente acima do solo.
- Preencher com terra vegetal e pressionar suavemente.
- Formar uma bacia ao redor da muda para retenção de água.
- Cobrir com palha ou material similar para reduzir evaporação.
- Plantio preferencialmente em dias nublados ou úmidos.

6.8 ESPECIFICAÇÕES DAS ESPÉCIES PARA PLANTIO

Serão plantadas árvores, forrações e arbustos conforme as espécies definidas em projeto paisagístico. As mudas devem estar em ótimo estado fitossanitário, bem formadas, enraizadas e livres de pragas ou doenças.

O transporte deve ser cuidadoso, especialmente para espécies de grande porte, que devem ser protegidas do vento e do sol. As mudas devem ser plantadas o quanto antes após sua chegada à obra, com especial atenção às que possuem torrões.

A sequência de plantio deverá iniciar com as espécies de maior porte, finalizando com a implantação dos gramados.

6.8.1 FORRAÇÕES E ARBUSTOS

Abaixo estão listados todas as forrações e arbustos a serem plantados:

IMAGEM	**DESCRIÇÃO**

Autenticidade: M34XXS7MJ5XT8UTE7 - Validação pelo link: https://capanemaprscp.equiplano.com.br:7575/tramitacaoProcesso/#/consulta-anexo-assinado/entidade/50 - Impresso por ROSELIA KRIGER BECKER PAGANI em 17/12/2025 14:41:28

Inserido por Mara Daniele Gambetta em: 27/08/2025 10:21:45.

 Figura 5 - Dianella	• Nome popular: Dianella • Nome científico: *Dianella tasmanica* • Profundidade de Canteiro: 25cm; • Modo de plantio: 5 mudas por metro quadrado.
 Figura 6 - Maranta Zebrina	• Nome popular: Maranta Zebrina; • Nome científico: *Calathea zebrina;* • Profundidade de Canteiro: 25cm; • Modo de plantio: 15 mudas por metro quadrado;
 Figura 7 - Mini abacaxi roxo	• Nome popular: Mini Abacaxi roxo; • Nome científico: *Tradescantia spathacea;* • Profundidade de Canteiro: 25cm; • Modo de plantio: 10 mudas por metro quadrado;
 Figura 8 - Palmeira Ráfis	• Nome popular: Palmeira Ráfis/ Ráfia • Nome científico: *Raphis excelsa;* • Profundidade de Canteiro: 30cm; • Modo de plantio: 04 mudas;
 Figura 9 - Grama Esmeralda	• Nome popular: Grama Esmeralda • Nome científico: *Zoysia japônica*

Após o término do plantio, toda a área plantada de grama deve estar “nivelada”, sem superfícies irregulares.

6.8.2 ÁRVORES

Cada árvore deverá receber tutoramento com tutor da mesma altura que a planta e

Autenticidade: M34XXS7MJ5XT8UTE7 - Validação pelo link: https://capanemaprscp.equiplano.com.br:7575/tramitacaoProcesso/#/consulta-anexo-assinado/entidade/50 - Impresso por ROSELIA KRIGER BECKER PAGANI em 17/12/2025 14:41:28

Inserido por Mara Daniele Gambetta em: 27/08/2025 10:21:45.

amarrado com material flexível com oito deitado. O tutoramento deve ser feito após o plantio, árvores e palmeiras deverão ser tutoradas até que se estabilizem.

O tutor pode ser feito com ripas em material resistente de aproximadamente 2,5 x 5 centímetros e altura conforme espécie, com o cuidado de não causar danos às mudas e aos torrões. Nas árvores o tutor deverá ser amarrado ao tronco com sisal em forma de oito deitado e fixado no solo.

Abaixo estão listadas todas as árvores a serem plantados:

IMAGEM	DESCRIÇÃO
 Figura 10 - Jacarandá Mimoso	• Nome popular: Jacarandá mimoso • Nome científico: *Jacaranda mimosifolia* • Quantidade a ser plantada: 2 mudas • Altura mínima da muda: 1,80m
 Figura 11 - Pata de vaca Branca	• Nome popular: Pata de vaca branca • Nome científico: *Bauhinia forficata* • Quantidade a ser plantada: 7 mudas; • Altura mínima da muda: 1,80m
 Figura 12 - Resedá	• Nome popular: Resedá • Nome científico: Lagerstroemia indica • Quantidade a ser plantada: 5 mudas; • Altura mínima da muda: 1,80m

OBSERVAÇÃO:

Em situação onde a locação das plantas e preparo das covas e canteiros seja dificultada ou incompatível em função da presença de instalações ou impedimentos de outra natureza, as equipes responsáveis pela elaboração do projeto e pela fiscalização da obra deverão ser acionadas para solução de cada caso individualmente.

Autenticidade: M34XXS7MJ5XT8UTE7 - Validação pelo link: https://capanemaprscp.equiplano.com.br:7575/tramitacaoProcesso/#/consulta-anexo-assinado/entidade/50 - Impresso por ROSELIA KRIGER BECKER PAGANI em 17/12/2025 14:41:28

Inserido por Mara Daniele Gambetta em: 27/08/2025 10:21:45.

7. COMPLEMENTAÇÃO

7.1 LIMPEZA FINAL

A obra será entregue completamente limpa e livre de entulhos, com todas as suas instalações devidamente testadas, em pleno funcionamento e conectadas às redes públicas existentes.

7.2 DECLARAÇÕES FINAIS

O presente memorial, projetos e especificações devem ser utilizados de forma conjunta, pois se complementam.

Todos os materiais a serem empregados na obra deverão ser comprovadamente de boa qualidade, atendendo rigorosamente às especificações descritas neste documento.

Algumas observações devem ser atendidas, tais como:

- Não será admitido em hipótese alguma, o fornecimento de materiais usados e/ou reciclados.
- Os materiais deverão ser novos, de primeira linha e com garantia de qualidade.
- As especificações aqui apresentadas correspondem aos requisitos mínimos estabelecidos pelo MUNICÍPIO, visando garantir os padrões de qualidade exigidos. Portanto, não poderão ser alteradas sob nenhuma circunstância.
- A execução da obra deverá observar os princípios da boa técnica construtiva, respeitando as normas da ABNT, as exigências das Concessionárias locais, bem como as Normas de Segurança e Saúde no Trabalho.A obra será entregue completamente limpa. As instalações serão ligadas definitivamente à rede pública existente, sendo entregues devidamente testadas e em perfeito estado de funcionamento.
- Durante a obra, deverá estar disponível no canteiro de obras a documentação completa, incluindo todos os projetos (inclusive os complementares) e este memorial.
- Em caso de dúvidas quanto às especificações, ou na hipótese de descontinuidade de algum material especificado, ou ainda, na necessidade de substituição devido à diversidade de marcas disponíveis no mercado, será permitida a utilização de materiais equivalentes ou superiores, desde que previamente aprovados por profissional habilitado responsável pela fiscalização, em conjunto com o proprietário.
- Toda e qualquer alteração nas especificações originais deverá ser previamente discutida e aprovada pela equipe de fiscalização, técnicos do município e o(s) profissional(is) responsável(is) pelo projeto, antes de sua execução.

Capanema – PR, 20 maio de 2025.

gov.br Documento assinado digitalmente
ANA CAROLINE SCHREINER
Data: 21/05/2025 15:58:56-0300
Verifique em https://validar.iti.gov.br

Responsavel pela Implantação e Paisagismo
ANA CAROLINE SCHREINER
Arquiteta e Urbanista - CAU A177175-2
Matrícula 4279-1 | Decreto nº 7382/2024

Autenticidade: M34XXS7MJ5XT8UTE7 - Validação pelo link: https://capanemaprscp.equiplano.com.br:7575/tramitacaoProcesso/#/consulta-anexo-assinado/entidade/50 - Impresso por ROSELIA KRIGER BECKER PAGANI em 17/12/2025 14:41:28

Inserido por Mara Daniele Gambetta em: 27/08/2025 10:21:45.

CAPANEMA
GOVERNO DO MUNICÍPIO
Gente que Trabalha, Cidade que Cresce.

RELATÓRIO TÉCNICO
PROJETO BÁSICO DE ARQUITETURA (PBA)

1. IDENTIFICAÇÃO DO EMPREENDIMENTO

- **Nome do Estabelecimento:** Creche Municipal - Programa Infância Feliz
- **Tipo de Estabelecimento:** Educação Infantil – Primeira Infância (0 a 5 anos)
- **Endereço:** Rua Cariris, nº 920, Setor SE – Bairro Santa Bárbara – Capanema/PR
- **Responsável pelo PBA:** Ana Caroline Schreiner CAU A177175-2.
- **Entidade Mantenedora:** Prefeitura Municipal de Capanema – PR
- **Área do terreno:** 5.000,00m²
- **Área total:** 1.338,08m²
- **Área da edificação:** 456,86m²
- **Tipologia:** Obra Nova

1. OBJETIVO DO PBA

Este relatório visa apresentar o Projeto Básico de Arquitetura (PBA) da Creche Municipal do Programa Infância Feliz, conforme os requisitos estabelecidos na **RDC ANVISA nº 50/2002**, que dispõe sobre o regulamento técnico para planejamento, programação, elaboração e avaliação de projetos físicos de estabelecimentos assistenciais de saúde, na **Resolução SESA-PR nº 1891/2024**, que sobre requisitos para aprovação de Projetos Básicos de Arquitetura de Estabelecimentos Assistenciais de Saúde e de Interesse à Saúde.

O desenvolvimento e aprovação do presente relatório, vai de encontro com a **Resolução SESA-PR nº 1034/2020** a qual define o grau de risco sanitário das atividades econômicas, regulamenta os procedimentos para o licenciamento sanitário no Estado do Paraná, onde edificações de Educação infantil - creche (CNAE 8511-2/00) são definidas como atividades econômicas de alto risco e necessitam aprovação de PBA.

2. CLASSIFICAÇÃO DO ESTABELECIMENTO

A creche se enquadra como um **estabelecimento educacional com áreas de apoio à saúde e alimentação**, sendo, portanto, **sujeita à fiscalização sanitária** nos seguintes aspectos:

- Ambientes de preparo e distribuição de alimentos (cozinha, copa, lactário, despensa);
- Instalações sanitárias adaptadas para crianças e adultos;
- Ambientes para higiene pessoal (banheiros com trocadores e chuveiros);

3. CAPACIDADE DO EMPREENDIMENTO: 49 pessoas, sendo 34 alunos e 15 funcionários.

4. DESCRIÇÃO GERAL DO PROJETO ARQUITETÔNICO

4.1 Setorização Funcional

- **Administração:** secretaria, diretoria, sala de reuniões, sala de professores, espera coberta;
- **Pedagógico:** salas de atividades por faixa etária (0–1 ano, 1-2 anos, 2-3 anos), brinquedoteca/sala múltiplo uso, jardim sensorial descoberto, pátio coberto;
- **Alimentação:** sala amamentação, lactário, cozinha, despensa, refeitório;

Autenticidade: M34XXS7MJ5XT8UTE7 - Validação pelo link: https://capanemaprscp.equiplano.com.br:7575/tramitacaoProcesso/#/consulta-anexo-assinado/entidade/50 - Impresso por ROSELIA KRIGER BECKER PAGANI em 17/12/2025 14:41:28

Inserido por Mara Daniele Gambetta em: 27/08/2025 10:21:45.

- **Higiene e Sanitários:** instalações sanitárias infantis, sanitários PCDs infantis e adulto;
- **Serviço:** lavanderia, abrigo de resíduos, vestiários de funcionários, abrigo de gás, depósito de materiais de limpeza.

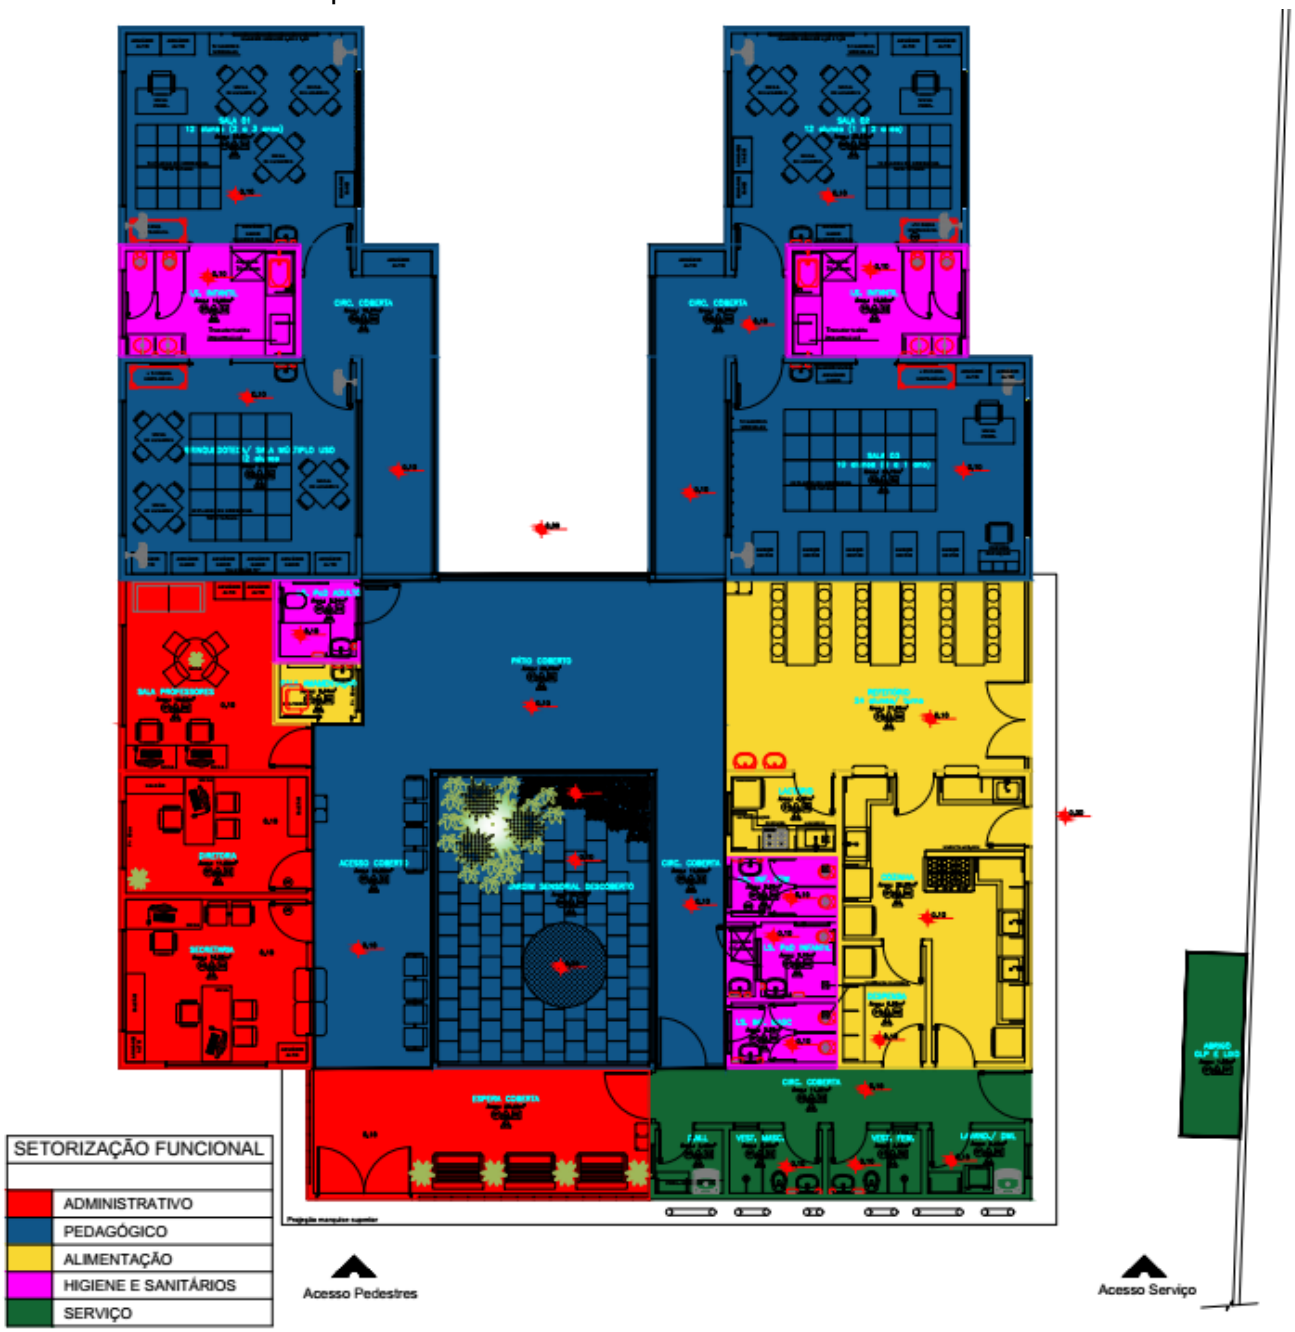

Figura 1- Setorização dos ambientes

4.2 Circulações e Fluxos

O projeto considera **circulação separada entre áreas limpas e sujas**, com fluxos definidos para:

- Entrega e recebimento de alimentos;
- Circulação interna de funcionários;
- Circulação de crianças;

Autenticidade: M34XXS7MJ5XT8UTE7 - Validação pelo link: https://capanemaprscp.equiplano.com.br:7575/tramitacaoProcesso/#/consulta-anexo-assinado/entidade/50 - Impresso por ROSELIA KRIGER BECKER PAGANI em 17/12/2025 14:41:28

Inserido por Mara Daniele Gambetta em: 27/08/2025 10:21:45.

- Circulação de Pais/ familiares;
- Acesso de prestadores de serviço (mercado, coletores de resíduos, gás);
- Saída de resíduos e roupas sujas.

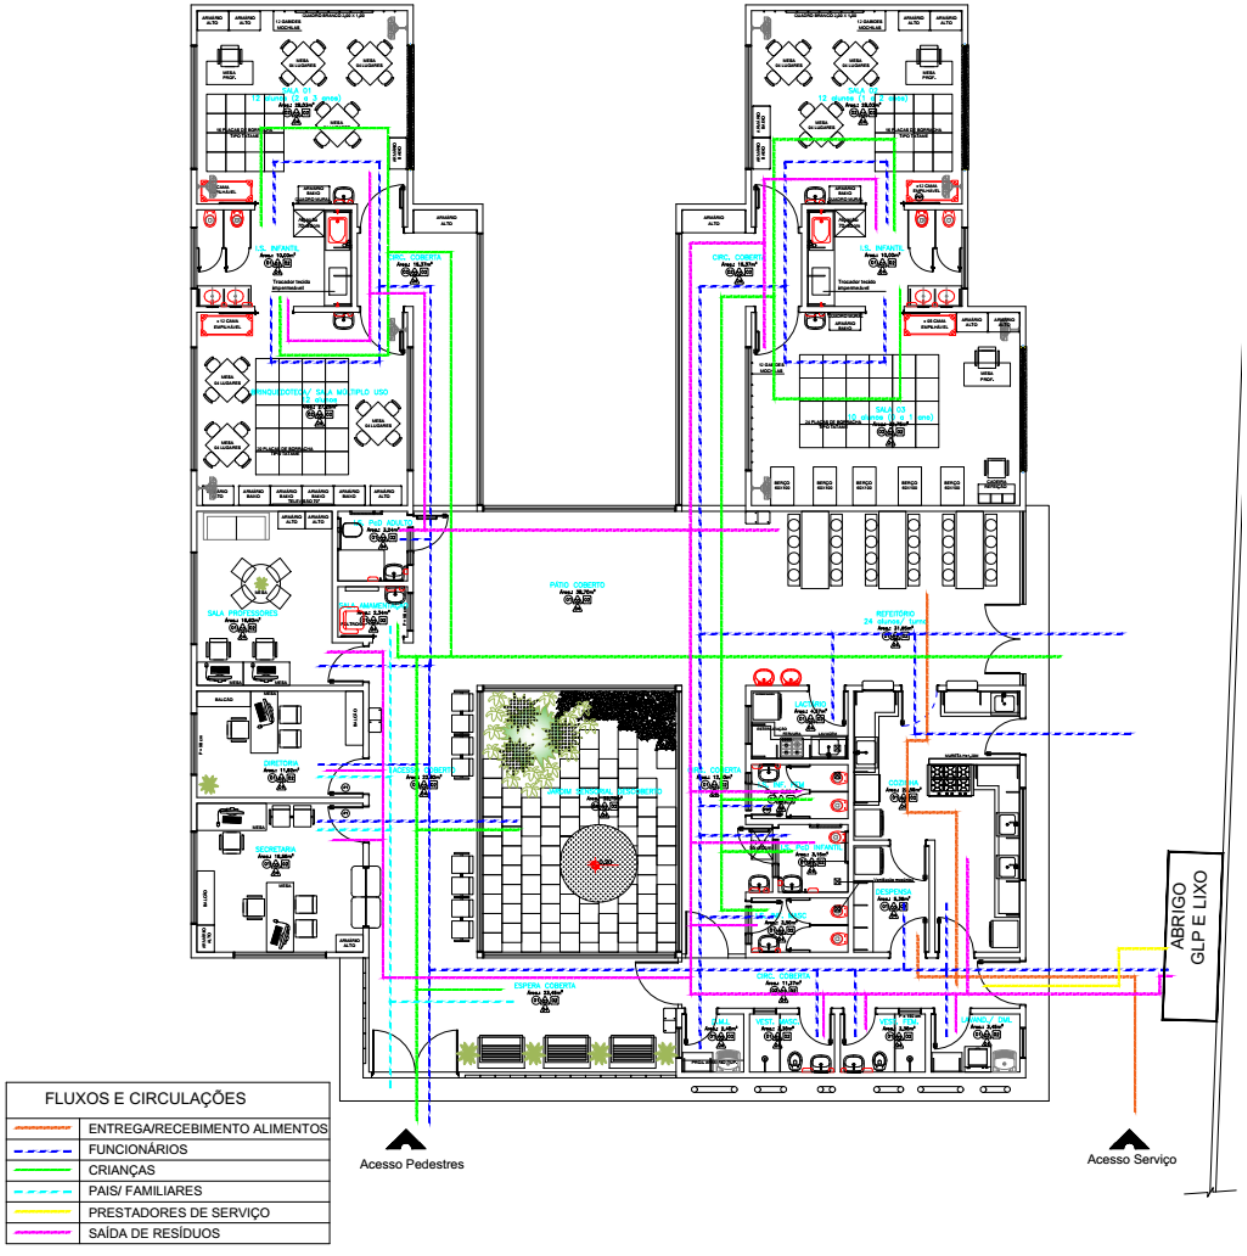

Figura 2 - Fluxo e Circulação

4.3 Acessibilidade

O projeto está em conformidade com a **NBR 9050** e a legislação estadual quanto à acessibilidade de pessoas com deficiência:

- Rampas com inclinação adequada;
- Sanitários acessíveis;
- Portas com vão livre mínimo de 0,90 m.

Autenticidade: M34XXS7MJ5XT8UTE7 - Validação pelo link: https://capanemaprscp.equiplano.com.br:7575/tramitacaoProcesso/#/consulta-anexo-assinado/entidade/50 - Impresso por ROSELIA KRIGER BECKER PAGANI em 17/12/2025 14:41:28

Inserido por Mara Daniele Gambetta em: 27/08/2025 10:21:45.

CAPANEMA
GOVERNO DO MUNICÍPIO
Gente que Trabalha, Cidade que Cresce.

5.INSTALAÇÕES E CONDIÇÕES SANITÁRIAS

5.1 Abastecimento de Água

- Sistema de abastecimento por rede de distribuição da SANEPAR com armazenamento em reservatório.
- Ponto de água potável exclusivo na cozinha;
- Lavabos com torneiras altura adaptada para uso infantil, nos casos em que há necessidade.

5.2 Esgotamento Sanitário

- Não existe rede pública de esgoto, portando foi adotado o sistema de Fossa Séptica e Sumidouro.

5.3 Ventilação e Iluminação

- Ventilação natural cruzada nas áreas principais;
- Ventilação mecânica onde não foi possível instalar ventilação direta (I.S. infantis, lactário);
- Iluminação natural adequada, complementada por iluminação artificial com lâmpadas LED.

5.4 Revestimentos

AMBIENTE	***PISO***	***RODAPÉ***	***PAREDE***	***TETO***
SALA 01	Vinílico	Vinílico	Pintura acrílica	Gesso+tinta acrílica
I.S. INFANTIL	Porcelanato	--	Revestimento H=até 180cm. Pintura acrílica até o teto	Gesso+tinta acrílica
BRINQUEDOTECA	Vinílico	Vinílico	Pintura acrílica	Gesso+tinta acrílica
SALA DE PROFESSORES	Porcelanato	Porcelanato	Revestimento até o teto	Gesso+tinta acrílica
IS. PcD ADULTO	Porcelanato	---	Revestimento H=até 180cm. Pintura acrílica até o teto	Gesso+tinta acrílica
CIRC. COBERTA	Vinílico	Vinílico	Pintura acrílica	Gesso+tinta acrílica
SALA AMAMENTAÇÃO	Porcelanato	Porcelanato	Revestimento H=até 180cm. Pintura acrílica até o teto	Gesso+tinta acrílica
PÁTIO COBERTO	Porcelanato	Porcelanato	Revestimento até o teto e pintura acrílica	Laje + Tinta acrílica
DIRETORIA	Porcelanato	Porcelanato	Pintura acrílica	Gesso+tinta acrílica
SECRETARIA	Porcelanato	Porcelanato	Pintura acrílica	Gesso+tinta acrílica
ACESSO COBERTO	Porcelanato	Porcelanato	Pintura acrílica	Laje + Tinta acrílica
ESPERA COBERTA	Porcelanato	Porcelanato	Pintura acrílica	Laje + Tinta acrílica
JARDIM SENSORIAL	Piso de borracha	---	Pintura acrílica	----

Autenticidade: M34XXS7MJ5XT8UTE7 - Validação pelo link: https://capanemaprscp.equiplano.com.br:7575/tramitacaoProcesso/#/consulta-anexo-assinado/entidade/50 - Impresso por ROSELIA KRIGER BECKER PAGANI em 17/12/2025 14:41:28

Inserido por Mara Daniele Gambetta em: 27/08/2025 10:21:45.

DML	Porcelanato	---	Revestimento até o teto	Laje + Tinta acrílica
VESTIÁRIO MASC.	Porcelanato	---	Revestimento até o teto	Gesso+tinta acrílica
VESTIÁRIO FEM.	Porcelanato	---	Revestimento até o teto	Gesso+tinta acrílica
LAVANDERIA/DML	Porcelanato	---	Revestimento até o teto	Laje + Tinta acrílica
CIRC. COBERTA	Porcelanato	Porcelanato	Pintura acrílica	Laje + Tinta acrílica
I.S. INF. MASC	Porcelanato	---	Revestimento H=até 180cm. Pintura acrílica até o teto	Gesso+tinta acrílica
I.S. PcD. INFANTIL	Porcelanato	---	Revestimento H=até 180cm. Pintura acrílica até o teto	Gesso+tinta acrílica
I.S. INF. FEM.	Porcelanato	---	Revestimento H=até 180cm. Pintura acrílica até o teto	Gesso+tinta acrílica
CIRC COBERTA	Porcelanato	Porcelanato	Pintura acrílica	Laje + Tinta acrílica
LACTÁRIO	Porcelanato	---	Revestimento até o teto	Gesso+tinta acrílica
SALA 03	Vinílico	Vinílico	Pintura acrílica	Gesso+tinta acrílica
I.S. INFANTIL	Porcelanato	---	Revestimento H=até 180cm. Pintura acrílica até o teto	Gesso+tinta acrílica
SALA 02	Vinílico	Vinílico	Pintura acrílica	Gesso+tinta acrílica
REFEITÓRIO	Porcelanato	Porcelanato	Pintura acrílica	Laje + Tinta acrílica
COZINHA	Porcelanato	---	Revestimento até o teto	Gesso+tinta acrílica
DESPENSA	Porcelanato	---	Revestimento até o teto	Gesso+tinta acrílica
ABRIGO GLP E LIXO	Porcelanato	---	Revestimento até o teto	Laje + Tinta acrílica

6. ÁREA DE ALIMENTAÇÃO

- A cozinha está equipada com **barreiras físicas entre áreas suja e limpa**, com lavatório exclusivo para mãos;
- Implantação de **fluxo unidirecional** para preparo de alimentos;
- Armazenamento de alimentos secos e perecíveis em ambiente climatizado (despensa);
- Área de lavagem de utensílios separada da área de cocção.

7. RESÍDUOS E LIMPEZA

- Coleta seletiva interna com recipientes identificados;
- Abrigo externo para resíduos com acesso independente;

Autenticidade: M34XXS7MJ5XT8UTE7 - Validação pelo link: https://capanemaprscp.equiplano.com.br:7575/tramitacaoProcesso/#/consulta-anexo-assinado/entidade/50 - Impresso por ROSELIA KRIGER BECKER PAGANI em 17/12/2025 14:41:28

Inserido por Mara Daniele Gambetta em: 27/08/2025 10:21:45.

- Depósito de material de limpeza (DML) com tanque, prateleiras e ventilação adequada.
- Os resíduos serão armazenados separadamente (orgânicos e recicláveis) em ambiente apropriado, até o momento da coleta. A rotina de coleta é de responsabilidade de empresas terceirizadas contratadas pelo Município de Capanema, conforme calendário previamente estipulado.

8. INSTALAÇÕES ORDINARIAS E ESPECIAIS

As instalações ordinárias e especiais seguem o modelo estabelecido a seguir, em conformidade com as normas técnicas e sanitárias aplicáveis.

INSTALAÇÕES ORDINÁRIAS E ESPECIAIS	
HF	ÁGUA FRIA
EE	ELÉTRICA DE EMERGÊNCIA
ACC	AR CONDICIONADO
E	ELÉTRICO
CD	COLETA DIFERENCIAL DE EFLUENTES

Autenticidade: M34XXS7MJ5XT8UTE7 - Validação pelo link: https://capanemaprscp.equiplano.com.br:7575/tramitacaoProcesso/#/consulta-anexo-assinado/entidade/50 - Impresso por ROSELIA KRIGER BECKER PAGANI em 17/12/2025 14:41:28

Inserido por Mara Daniele Gambetta em: 27/08/2025 10:21:45.

CAPANEMA
GOVERNO DO MUNICÍPIO
Gente que Trabalha, Cidade que Cresce.

9. CONSIDERAÇÕES FINAIS

O presente Projeto Básico de Arquitetura está em conformidade com as normativas vigentes da ANVISA e da Secretaria de Estado da Saúde do Paraná. O projeto garante condições adequadas de funcionamento para a creche com foco na segurança sanitária, conforto ambiental e acessibilidade, contribuindo para a promoção da saúde das crianças, profissionais e visitantes.

Capanema, 13 de maio de 2025

gov.br
Documento assinado digitalmente
ANA CAROLINE SCHREINER
Data: 21/05/2025 16:08:11-0300
Verifique em https://validar.iti.gov.br

RUBENS LUIS ROLANDO SOUZA:51335883053
Assinado de forma digital por RUBENS LUIS ROLANDO SOUZA:51335883053
Dados: 2025.05.22 08:51:51 -03'00'

RESPONSÁVEL PELO PBA
Ana Caroline Schreiner
Arquiteta e Urbanista - CAU A177175-2
Matrícula 4279-1 | Decreto nº 7382/2024

RESPONSÁVEL PELA APROVAÇÃO DO PBA
Rubens Luiz Rolando Souza CREA RS 88.296/D
Engenheiro Civil | Autoridade Sanitária VISA
Portaria nº 7.466 | 21 de agosto de 2019

Autenticidade: M34XXS7MJ5XT8UTE7 - Validação pelo link: https://capanemaprscp.equiplano.com.br:7575/tramitacaoProcesso/#/consulta-anexo-assinado/entidade/50 - Impresso por ROSELIA KRIGER BECKER PAGANI em 17/12/2025 14:41:28

Inserido por Mara Daniele Gambetta em: 27/08/2025 10:21:45.

PARANÁ
GOVERNO DO ESTADO
SECRETARIA DAS CIDADES

Governo do Estado do Paraná
Secretaria das Cidades
Rua Eurípedes Garcez do Nascimento, nº 1195| 3º andar | Ahú CEP 80540-280
Curitiba | Paraná | Fone (41) 3350 – 3300 http://www.paranacidade.org.br/

PARANACIDADE

OBJETIVOS DE DESENVOLVIMENTO SUSTENTÁVEL

RELATÓRIO FOTOGRÁFICO

Município:	Capanema	**Projeto:**	Estabelecimento de Ensino (Creche/Escola)

FOTO 1 - VISTA ESQUINA

FOTO 2 - VISTA FUNDOS

FOTO 3 - VISTA FRONTAL

FOTO 4 - SUPERIOR

FOTO 5 - VIA DE ACESSO E ENTORNO

FOTO 6 - VIA DE ACESSO E ENTORNO

PRSign | Documento assinado eletronicamente por Rubens Luis Rolando Souza (30/06/2025 17:02:37). Verifique a autenticidade em https://dss.paranacidade.org.br/validaAssinatura.htm?controle=2025063017023757

Inserido por Mara Daniele Gambetta em: 27/08/2025 10:21:45.

Autenticidade: M34XXS7MJ5XT8UTE7 - Validação pelo link: https://capanemaprscp.equiplano.com.br:7575/tramitacaoProcesso/#/consulta-anexo-assinado/entidade/50 - Impresso por ROSELIA KRIGER BECKER PAGANI em 17/12/2025 14:41:28

Documento assinado eletronicamente por:
Rubens Luis Rolando Souza (30/06/2025 17:02:37)

Nome/controle do arquivo:
2025063017023757.pdf

Aponte a sua câmera e verifique a autenticidade:

https://dss.paranacidade.org.br/validaAssinatura.htm?controle=2025063017023757

Autenticidade: M34XXS7MJ5XT8UTE7 - Validação pelo link: https://capanemaprscp.equiplano.com.br:7575/tramitacaoProcesso/#/consulta-anexo-assinado/entidade/50 - Impresso por ROSELIA KRIGER BECKER PAGANI em 17/12/2025 14:41:28

Inserido por Mara Daniele Gambetta em: 27/08/2025 10:21:45.

CAPANEMA
GOVERNO DO MUNICÍPIO
Gente que Trabalha, Cidade que Cresce.

Secretaria de Infraestrutura e Urbanismo

DECLARAÇÃO TÉCNICA DE CONDIÇÕES DE IMPLANTAÇÃO E ACESSIBILIDADE DO TERRENO

Eu, **Ana Caroline Schreiner**, Arquiteta e Urbanista, regularmente inscrita no Conselho de Arquitetura e Urbanismo sob o nº **CAU A177175-2**, declaro, para os devidos fins, que:

1. **Localização e Acessibilidade**

O terreno encontra-se em local com fácil acesso à população a ser assistida pelo empreendimento, com boas condições das vias públicas próximas, disponibilidade de transporte coletivo, e sinalização urbana adequada, estando ainda em região com equipamentos públicos relevantes, como escolas, o que assegura sua plena integração ao tecido urbano e atendimento às necessidades da comunidade.

2. **Acesso para Execução da Obra**

Há condições adequadas de tráfego para caminhões e equipamentos, garantindo a viabilidade da execução da obra sem restrições logísticas.

3. **Via de Acesso Principal**

A via de acesso principal à edificação encontra-se em pavimentação asfáltica nova, assim como as calçadas existentes, sendo esta infraestrutura fruto de obras recentes que estão em fase final de recebimento junto ao Paranácidade, o que assegura condições ideais para circulação e acessibilidade ao local.

4. **Abastecimento de Água Potável**

O abastecimento de água potável será realizado por meio de rede pública, fornecida pela concessionária local competente (SANEPAR), na qual já foi realizado o pedido de ligação da rede.

5. **Tratamento de Esgoto**

O sistema de esgotamento sanitário será executado por meio de fossa séptica, filtro anaeróbio e sumidouro, tendo em vista que a rede pública coletora de esgoto ainda não está disponível na região do terreno.

6. **Estudo de Impacto de Vizinhança (EIV)**

De acordo com a legislação municipal vigente, a tipologia da edificação não exige a apresentação de Estudo de Impacto de Vizinhança (EIV). Ademais, o terreno é limítrofe a outro edifício educacional, o que reforça a dispensa de EIV, considerando que o uso previsto já está consolidado na área e é compatível com o entorno.

Declaro, sob minha responsabilidade técnica, que as informações acima são verdadeiras e refletem as condições reais do terreno e do entorno.

Capanema, 05 de junho de 2025

gov.br Documento assinado digitalmente
ANA CAROLINE SCHREINER
Data: 07/07/2025 14:52:15-0300
Verifique em https://validar.iti.gov.br

Ana Caroline Schreiner
Arquiteta e Urbanista - CAU A177175-2
Matrícula 4279-1 | Decreto nº 7382/2024

Autenticidade: M34XXS7MJ5XT8UTE7 - Validação pelo link: https://capanemaprscp.equiplano.com.br:7575/tramitacaoProcesso/#/consulta-anexo-assinado/entidade/50 - Impresso por ROSELIA KRIGER BECKER PAGANI em 17/12/2025 14:41:28

Inserido por Mara Daniele Gambetta em: 27/08/2025 10:21:45.

GEOMAPA
Serviços Topográficos

MEMORIAL DESCRITIVO

IMÓVEL: Lote Urbano 52-B da Gleba 135-CP, do Setor S. E, da Planta Geral da Cidade de Capanema-PR
ÁREA DA MATRÍCULA: 5.000,00 m²
PERIMETRO: 248,57 m
MATRÍCULA: 27.396
ESTADO: PARANÁ
MUNICÍPIO: CAPANEMA
COMARCA: CAPANEMA
ESTADO: PARANÁ
PROPRIETÁRIO: Município de Capanema

Limites e Confrontações

Norte: Confronta com a Rua Otávio Kischner;
Leste: Confronta com o Lote 52;
Sul: Confronta com o Lote 52;
Oeste: Confronta com a Rua Cariris.

Inicia-se no ponto **P01** definido pelas coordenadas N: 7.156.560,006m e E: 220.195,422m, confrontando com **Rua Otávio Kischner**, deste segue até o ponto **P02** com azimute de **103°53'49"** e distância de **78,47**; agora confrontando com **Lote 52**; deste segue até o ponto **P03** com azimute de **197°34'45"** e distância de **49,57**; deste segue até o ponto **P04** com azimute de **287°19'21"** e distância de **75,58**; agora confrontando com **Rua Cariris**; deste segue até o ponto **P01** com azimute de **14°06'13"** e distância de **44,95**; ponto inicial da descrição deste perímetro. Todas as coordenadas aqui descritas estão georreferenciadas ao Sistema Geodésico Brasileiro, e encontram-se representadas no sistema UTM, referenciadas ao Meridiano Central 51 WGr, tendo como o datum SIRGAS 2000. Todos os azimutes e distâncias, área e perímetro foram calculadas no plano de projeção UTM.

Capanema, 20 de junho de 2025

FABIANO BARANOSKI:05696864902
Assinado de forma digital por FABIANO BARANOSKI:05696864902
Dados: 2025.06.24 13:30:36 -03'00'

FABIANO BARANOSKI
CRT-PR 05696864902
Código Credenciamento FADR

CNPJ 32.654.644/0001-90
Telefone: (46) 3242.3617
e-mail: geomapatopografia@yahoo.com
Rua Voluntários da Pátria, 3939-Centro
Chopinzinho-Pr

Autenticidade: M34XXS7MJ5XT8UTE7 - Validação pelo link: https://capanemaprscp.equiplano.com.br:7575/tramitacaoProcesso/#/consulta-anexo-assinado/entidade/50 - Impresso por ROSELIA KRIGER BECKER PAGANI em 17/12/2025 14:41:28

Inserido por Mara Daniele Gambetta em: 27/08/2025 10:21:45.

MEMORIAL DESCRITIVO
DE ESPECIFICAÇÕES TÉCNICAS

IDENTIFICAÇÃO

OBRA:
IMPLANTAÇÃO E PAISAGISMO DA CRECHE MODELO PADRÃO
DO PROGRAMA INFÂNCIA FELIZ

LOCAL:
CAPANEMA - PR
QUADRA 52-B, SETOR SE, BAIRRO SANTA BÁRBARA

PROPRIETÁRIO:
MUNICÍPIO DE CAPANEMA - PR

MAIO DE 2025

Autenticidade: M34XXS7MJ5XT8UTE7 - Validação pelo link: https://capanemaprscp.equiplano.com.br:7575/tramitacaoProcesso/#/consulta-anexo-assinado/entidade/50 - Impresso por ROSELIA KRIGER BECKER PAGANI em 17/12/2025 14:41:28

Inserido por Mara Daniele Gambetta em: 27/08/2025 10:21:45.

CAPANEMA
GOVERNO DO MUNICÍPIO
Gente que Trabalha, Cidade que Cresce.

SUMÁRIO

1. INFORMAÇÕES INICIAIS 4
1.1 LOCALIZAÇÃO DO TERRENO 4
1.2 CARACTERÍSTICAS DO TERRENO 4
1.3 DESCRIÇÃO DO EMPREENDIMENTO 4
1.4 INSTALAÇÃO DA OBRA 4
1.5 CONTAINER/ESCRITÓRIO 5
1.6 INSTALAÇÕES PROVISÓRIAS E SINALIZAÇÃO TEMPORÁRIA 5
1.7 EQUIPAMENTOS DE PROTEÇÃO INDIVIDUAL - EPI 5
1.8 SERVIÇOS PRELIMINARES E GERAIS 5
1.9 ISOLAMENTO DA OBRA 6
2. INFRA ESTRUTURA 6
2.1 TRABALHOS EM TERRA 6
2.1.1 REMOÇÃO DA CAMADA VEGETAL 6
2.1.2 LOCAÇÃO DA OBRA 6
2.2 DRENAGEM 6
2.2.1 GENERALIDADES 6
3. PAVIMENTAÇÃO 7
3.1 INCLINAÇÕES 7
3.2 PAVIMENTAÇÕES EM PAVER 7
3.3 CALÇADA EM CONCRETO POLIDO 8
3.4 PISO TÁTIL DIRECIONAL E PISO TÁTIL ALERTA 8
3.5 RAMPAS DE ACESSO NAS ESQUINAS 9
3.6 ESTACIONAMENTO 9
3.7 GUIA DE CONCRETO 10
3.8 MEIO FIO REBAIXADO DE CONCRETO 10
3.9 FINCADINHA 10
4. INSTALAÇÕES ELÉTRICAS 11
4.1 ENTRADA DE ENERGIA 11
4.2 ELÉTRICA DO TOTEM 11
5. HORTA EM CANTEIROS ELEVADOS 11
5.1 CONSTRUÇÃO DOS CANTEIROS 11
6. PAISAGISMO 12
6.1 PREPARO DO SOLO 12
6.2 VERIFICAÇÃO DE LOCAÇÃO E LIMPEZA 12
6.3 ESCAVAÇÃO E REVOLVIMENTO 12
6.4 DESTORROAMENTO/NIVELAMENTO 12
6.5 ORIENTAÇÕES GERAIS 13
6.6 COMPOSIÇÃO DE SOLO PARA PLANTIO 13
6.7 SISTEMA DE PLANTIO 13
6.8 ESPECIFICAÇÕES DAS ESPÉCIES PARA PLANTIO 13
6.8.1 FORRAÇÕES E ARBUSTOS 13
6.8.2 ÁRVORES 14
7. COMPLEMENTAÇÃO 16
7.1 LIMPEZA FINAL 16
7.2 DECLARAÇÕES FINAIS 16

Autenticidade: M34XXS7MJ5XT8UTE7 - Validação pelo link: https://capanemaprscp.equiplano.com.br:7575/tramitacaoProcesso/#/consulta-anexo-assinado/entidade/50 - Impresso por ROSELIA KRIGER BECKER PAGANI em 17/12/2025 14:41:28

Inserido por Mara Daniele Gambetta em: 27/08/2025 10:21:45.

CAPANEMA
GOVERNO DO MUNICÍPIO
Gente que Trabalha, Cidade que Cresce.

LISTA DE FIGURAS

Figura 1 - Paver Utilizado cor cinza natural 7
Figura 2 - Piso tátil alerta e direcional na cor Amarela 8
Figura 3 - Modelo de Placas de Sinalização 9
Figura 4 - Guia de concreto utilizada nas floreiras 10
Figura 5 - Dianella 14
Figura 6 - Maranta Zebrina 14
Figura 7 - Mini abacaxi roxo 14
Figura 8 - Palmeira Ráfis 14
Figura 9 - Grama Esmeralda 14
Figura 10 - Jacarandá Mimoso 15
Figura 11 - Pata de vaca Branca 15
Figura 12 - Resedá 15

Autenticidade: M34XXS7MJ5XT8UTE7 - Validação pelo link: https://capanemaprscp.equiplano.com.br:7575/tramitacaoProcesso/#/consulta-anexo-assinado/entidade/50 - Impresso por ROSELIA KRIGER BECKER PAGANI em 17/12/2025 14:41:28

Inserido por Mara Daniele Gambetta em: 27/08/2025 10:21:45.

1. INFORMAÇÕES INICIAIS

1.1 LOCALIZAÇÃO DO TERRENO

Rua Cariris, Quadra nº 52-B, Setor SE, Bairro Santa Bárbara, Capanema/PR.

1.2 CARACTERÍSTICAS DO TERRENO

O terreno faz frente com a Rua Cariris esquina com a Rua Otavio Kischner, perfazendo ainda divisa com o lote nº52.

1.3 DESCRIÇÃO DO EMPREENDIMENTO

Trata-se do projeto de Implantação de Creche modelo padrão do Programa Infância Feliz, com área construuída de 456,86m², sendo a área de intervenção uma **Área Total 1.338,08 m² (mil trezentos e trinta e oito metros quadrados e oito decímetros quadrados).**

O empreendimento destina-se a uso educacional, seguindo os padrões estipulados pelo programa padrão.

Quanto à implantação, serão previsos os seguintes itens/espaços:

- Área de Carga e Descarga, destinada ao recebimento de produtos e de entradas de serviço;
- Espaço para horta, com 6 pequenos canteiros;
- Muros e gradis delimitando os espaçoes;
- Área de estacionamento;
- Àrea de Acesso ào edificio;
- Paisagismo.

Todos os espaços previstos serão contemplados com pavimentação adequada, instalações elétricas, hidráulicas, sistema de drenagem e paisagismo.

As obras deverão ser executadas em conformidade com as especificações técnicas a seguir descritas, atendendo integralmente às normas vigentes de construção civil e obedecendo aos projetos fornecidos pela CONTRATANTE.

O Projeto, as Especificações e o Orçamento são documentos complementares entre si, de forma que, mesmo que algum serviço eventualmente não esteja explicitamente descrito em uma das partes, deverá ser considerado no orçamento e executado, integrando-se como elemento essencial da obra.

Ao apresentar sua proposta de preço para a execução da construção, o empreiteiro deverá declarar que compreendeu plenamente os detalhes construtivos e as recomendações constantes destas especificações, não restando dúvidas quanto à sua interpretação.

Recomenda-se que o executor, por sua conta e risco, realize uma visita prévia ao local da obra, a fim de obter informações adicionais necessárias para a elaboração de sua proposta, assegurando a plena viabilidade técnica e operacional dos serviços a serem executados.

1.4 INSTALAÇÃO DA OBRA

Ficarão sob responsabilidade exclusiva da CONTRATADA todas as providências e despesas relacionadas às instalações provisórias necessárias para a execução da obra. Isso inclui, mas não se limita a: aparelhagem, maquinário, ferramentas, andaimes, tapumes, cercas, barracão de obra, container, entre outros elementos indispensáveis ao bom andamento dos serviços contratados.

A empresa executora será igualmente responsável por garantir a proteção e a segurança dos trabalhadores e de terceiros, adotando todas as medidas necessárias para a

Autenticidade: M34XXS7MJ5XT8UTE7 - Validação pelo link: https://capanemaprscp.equiplano.com.br:7575/tramitacaoProcesso/#/consulta-anexo-assinado/entidade/50 - Impresso por ROSELIA KRIGER BECKER PAGANI em 17/12/2025 14:41:28

Inserido por Mara Daniele Gambetta em: 27/08/2025 10:21:45.

sinalização adequada da área da obra, bem como o controle de acesso de veículos e pessoas durante todo o período de execução dos trabalhos.

1.5 CONTAINER/ESCRITÓRIO

Para garantir a organização do canteiro de obras, a CONTRATADA, vencedora do processo licitatório, deverá instalar um container/escritório no terreno destinado à execução da obra. Este espaço deverá contar, obrigatoriamente, com pelo menos um banheiro químico, além de área apropriada para o armazenamento de materiais e equipamentos.

A contratada deverá também disponibilizar um responsável técnico habilitado, que acompanhará a execução dos serviços e a correta aplicação dos materiais especificados neste memorial.

O container/escritório deverá atender às seguintes especificações mínimas:

- Instalação elétrica funcional;
- Dimensões mínimas: Largura = 1,20 m, Comprimento = 6,00 m, Altura = 2,50 m;
- Estrutura em chapa de aço com nervura trapezoidal;
- Forro com isolamento termoacústico;
- Chassis reforçado;
- Piso em compensado naval.

1.6 INSTALAÇÕES PROVISÓRIAS E SINALIZAÇÃO TEMPORÁRIA

A sinalização temporária deverá seguir o projeto específico das frentes de trabalho, garantindo que toda a área da obra esteja devidamente delimitada e sinalizada, com o objetivo de evitar acidentes, proteger transeuntes e restringir o acesso de curiosos ou pessoas não autorizadas.

As instalações provisórias necessárias ao desenvolvimento da obra serão de total responsabilidade da CONTRATADA, que deverá solicitar as devidas autorizações e licenças junto aos órgãos competentes, por meio de seu responsável técnico.

1.7 EQUIPAMENTOS DE PROTEÇÃO INDIVIDUAL - EPI

Conforme exigência da legislação vigente do Ministério do Trabalho e Emprego (MTE), a Contratada deverá fornecer, obrigatoriamente, todos os Equipamentos de Proteção Individual (EPIs), seguindo ainda os padrões das NRs e NBRs. Os EPI’s serão dosponibilizados aos todos os funcionários e prestadores de serviço que atuarem no canteiro de obras, garantindo o uso adequado dos mesmos durante toda a execução do projeto.

1.8 SERVIÇOS PRELIMINARES E GERAIS

A CONTRATADA deverá providenciar Alvará de construção junto ao setor correspondente.

Se necessário, os revestimentos das calçadas existentes deverão ser cuidadosamente removidos e armazenados pela CONTRATADA, a fim de evitar eventuais danos decorrentes da execução da obra. A realização deste serviço estará condicionada à necessidade técnica identificada durante a execução, cabendo à CONTRATADA avaliar, juntamente com a fiscalização, a conveniência da remoção. O armazenamento destes materiais deverá ser realizado de forma adequada e segura, garantindo sua integridade física e permitindo, sempre que possível, a reutilização ou reinstalação deles na etapa final da obra.

Durante a execução da obra, será exigida a limpeza completa do terreno, com os devidos cuidados para evitar danos a terceiros. Além disso, deverá ser realizada a remoção periódica de entulhos e detritos acumulados, mantendo o canteiro de obras organizado e seguro ao longo de toda a execução do contrato.

Autenticidade: M34XXS7MJ5XT8UTE7 - Validação pelo link: https://capanemaprscp.equiplano.com.br:7575/tramitacaoProcesso/#/consulta-anexo-assinado/entidade/50 - Impresso por ROSELIA KRIGER BECKER PAGANI em 17/12/2025 14:41:28

Inserido por Mara Daniele Gambetta em: 27/08/2025 10:21:45.

1.9 ISOLAMENTO DA OBRA

O canteiro de obras deverá ser completamente isolado com tapume de altura mínima de 1,80m ao longo de todo o seu perímetro, de modo a impedir o acesso de pessoas não autorizadas e garantir a segurança do local.

O projeto prevê a execução de muro em alvenaria em todo o entorno do terreno. A construção desse muro poderá ser realizada no início da obra, podendo ele próprio cumprir a função de tapume e isolamento do canteiro durante a execução dos serviços

2. INFRA ESTRUTURA

2.1 TRABALHOS EM TERRA

2.1.1 REMOÇÃO DA CAMADA VEGETAL

Será realizada a limpeza mecânica de todo o terreno da obra, com o objetivo de remover a vegetação rasteira a fim de viabilizar a locação de equipamentos e facilitar o plantio de grama e forrações nas áreas não pavimentadas.

Esta etapa deverá seguir rigorosamente as diretrizes estabelecidas no Projeto de Paisagismo.

A construtora será responsável pela retirada periódica do entulho gerado durante essa fase, mantendo o canteiro de obras organizado e seguro.

2.1.2 LOCAÇÃO DA OBRA

Após a limpeza do terreno, a construtora executará a locação da obra, obedecendo estritamente às diretrizes do Projeto Específico. A empresa será integralmente responsável por quaisquer erros de alinhamento, nivelamento ou esquadro identificados em qualquer fase da obra.

2.2 DRENAGEM

Os serviços serão executados conforme indicações no projeto.

O projeto de drenagem tem por objetivo a captação e condução das águas superficiais que escoam sobre a pista de rolamento e/ou as demais águas que de uma forma ou de outra possam vir afetar a praça (canteiros, passeios, entre outros).

O escoamento das águas pluviais deverá ser realizado do caimento da seção transversal e longitudinal das ruas conforme especificação de projeto.

O projeto será executado de acordo com as plantas e detalhes do projeto. Onde estas especificações forem omissas, serão observadas as regras da boa técnica de construir e de comum acordo com a fiscalização municipal.

2.2.1 GENERALIDADES

- Os dispositivos contratuais prevalecerão sobre as disposições contidas nesta especificação.
- A profundidade da escavação para assentamento da tubulação deverá ser suficiente para garantir a correta interligação com tubulações existentes, além de um recobrimento mínimo de 1,0 vez o diâmetro do tubo, medido a partir do topo da tubulação.
- Durante a execução, deverão ser tomadas todas as precauções necessárias para evitar a entrada de detritos nas tubulações.
- O material escavado deverá ser depositado a uma distância mínima de 0,50m da borda da vala escavada.
- Nas áreas de atuação de máquinas, somente será permitida a permanência do operador e de pessoas devidamente autorizadas.

Autenticidade: M34XXS7MJ5XT8UTE7 - Validação pelo link: https://capanemaprscp.equiplano.com.br:7575/tramitacaoProcesso/#/consulta-anexo-assinado/entidade/50 - Impresso por ROSELIA KRIGER BECKER PAGANI em 17/12/2025 14:41:28

Inserido por Mara Daniele Gambetta em: 27/08/2025 10:21:45.

3. PAVIMENTAÇÃO

O projeto de paginação de piso está contemplado os seguintes revestimentos: paver pigmentado nas cores cinza natural, calçada em concreto polido, piso tátil alerta e direcional.

3.1 INCLINAÇÕES

As calçadas internas deverão ter inclinação conforme indicado em planta, no sentido da inclinação do terreno, direcionando as águas pluviais nas áreas de gramado.

3.2 PAVIMENTAÇÕES EM PAVER

Nas áreas indicadas em projeto será executada pavimentação com blocos intertravados de concreto (piso tipo paver), com dimensões de 10x20x6 cm, pigmentados na cor cinza natural. Não será aceita pintura superficial para obtenção da cor.

As peças deverão atender aos requisitos da ABNT NBR 9781, apresentando formato geométrico regular, com arestas superiores bisotadas (chanfradas) com raio de 3 mm. A resistência característica à compressão, conforme ensaio descrito na NBR 9780, deve ser igual ou superior a 35 MPa, sendo vedada a utilização de peças com trincas, fraturas ou deformações que comprometam o assentamento ou a resistência do pavimento.

Após o nivelamento do terreno, será executada sub-base de material granular devidamente compactado.

Sobre a sub-base será aplicada base com pó de pedra com espessura média de 5 cm, também fortemente compactada.

Antes do assentamento dos blocos, será executada a contenção lateral com meio-fio de concreto, nivelado com o piso em paver, com a finalidade de garantir o travamento do conjunto.

A aplicação dos blocos deve seguir as especificações de projeto, mantendo-se o ajustamento perfeito entre peças, com juntas de no máximo 3 mm, uniformes e alinhadas. Os blocos devem ser assentados com o assentador posicionado sobre a área já pavimentada.

As juntas devem ser preenchidas com areia fina ou pó de pedra, utilizando-se irrigação para garantir o total preenchimento. Após o rejuntamento, o piso será nivelado com o uso de compactador vibratório com base revestida por borracha, para evitar danos aos blocos.

Não será permitido o corte de peças com colher de pedreiro. Todos os cortes devem ser realizados com maquita e disco adequado.

O piso finalizado não deverá apresentar empoçamentos, desníveis ou deslocamento entre juntas.

Figura 1 - Paver Utilizado cor cinza natural

Autenticidade: M34XXS7MJ5XT8UTE7 - Validação pelo link: https://capanemaprscp.equiplano.com.br:7575/tramitacaoProcesso/#/consulta-anexo-assinado/entidade/50 - Impresso por ROSELIA KRIGER BECKER PAGANI em 17/12/2025 14:41:28

Inserido por Mara Daniele Gambetta em: 27/08/2025 10:21:45.

3.3 CALÇADA EM CONCRETO POLIDO

Nas áreas demarcadas em planta, será executada calçada com piso de concreto polido com espessura total de 7 cm, devendo ser executada por empresa especializada ou profissionais capacitados.

A execução obedecerá às seguintes etapas:

- Confecção das caixarias, garantindo o perfeito esquadro da área.
- Execução de lastro de brita com espessura de 8 cm e aplicação de lona plástica preta com espessura mínima de 150 micras, para impedir a absorção da nata do concreto pela base.
- Lançamento de concreto magro com espessura de 5 cm e aplicação de contrapiso autonivelante de 2 cm, resultando em superfície final de concreto com acabamento polido.
- O acabamento será realizado com acabadoras de piso helicoidais com pás de 36” e 46”, operadas com motor a gasolina.
- Após o “ponto de pega” do concreto, será utilizada a acabadora com disco de flotação, repetindo o processo até se obter a planicidade desejada.
- Em seguida, será aplicado o acabamento com pás, promovendo a homogeneização e alisamento da superfície.
- Serão executadas juntas de dilatação a cada 5 metros, com serra cliper de disco molhado (3 mm de espessura), 12 dias após a concretagem.
- O polimento final será feito de 4 a 6 horas após a concretagem, com uso de politriz específica para concreto.

3.4 PISO TÁTIL DIRECIONAL E PISO TÁTIL ALERTA

Nas áreas indicadas em projeto, será executado piso tátil direcional e de alerta com peças de 30x30 cm, na cor amarela, conforme NBR 16537/2016, e com a paginação definida nos desenhos técnicos.

O piso tátil será assentado sobre o piso de concreto polido, respeitando as seguintes condições:

- O substrato (concreto polido) deverá estar regularizado, limpo e seco antes da instalação.
- As peças táteis deverão ser assentadas sobre colchão de 5 cm de pó de pedra quando diretamente sobre o solo ou com argamassa colante sobre o concreto polido, conforme a condição da base.
- As juntas entre as peças não devem ultrapassar 3 mm, mantendo a uniformidade visual e funcional.
- A instalação deverá garantir que apenas as saliências de alerta e orientação permaneçam salientes sobre o nível da calçada, respeitando os parâmetros da NBR 9050/2020 para acessibilidade.

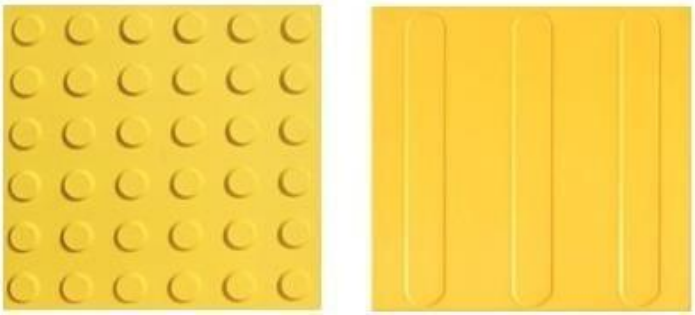

Figura 2 - Piso tátil alerta e direcional na cor Amarela

Autenticidade: M34XXS7MJ5XT8UTE7 - Validação pelo link: https://capanemaprscp.equiplano.com.br:7575/tramitacaoProcesso/#/consulta-anexo-assinado/entidade/50 - Impresso por ROSELIA KRIGER BECKER PAGANI em 17/12/2025 14:41:28

Inserido por Mara Daniele Gambetta em: 27/08/2025 10:21:45.

3.5 RAMPAS DE ACESSO NAS ESQUINAS

As rampas de transição entre o nível da rua e o passeio público serão executadas no mesmo material das calçadas, ou seja, em concreto polido, conforme especificações do item 3.3 deste memorial.

Estas rampas deverão atender integralmente à legislação vigente sobre acessibilidade, especialmente:

- Lei Federal nº 10.098/2000 – Estabelece normas gerais e critérios básicos para a promoção da acessibilidade;
- ABNT NBR 9050/2020 – Acessibilidade a edificações, mobiliário, espaços e equipamentos urbanos;
- ABNT NBR 16537/2016 – Piso tátil de alerta e direcional.

A inclinação longitudinal máxima das rampas será de 8,33%, sendo vedada a existência de degraus, desníveis ou quaisquer obstáculos que dificultem o deslocamento de pessoas com mobilidade reduzida ou deficiência.

Será instalada sinalização tátil de alerta e direcional em cor amarela, com peças conforme NBR 16537/2016. As peças serão aplicadas sobre a superfície de concreto polido, de forma que apenas as saliências do piso tátil permaneçam acima do nível do piso acabado.

3.6 ESTACIONAMENTO

Após a regularização e compactação do subleito, a área destinada ao estacionamento será pavimentada em concreto polido, conforme especificações descritas no item 3.3 deste memorial.

A sequência de execução incluirá:

- Aplicação de pintura de ligação (imprimação);
- Aplicação de binder e emulsão asfáltica conforme orientação técnica;
- Compactação do subleito com declividade mínima de 1,0% direcionada aos pontos de drenagem (bocas de lobo, grelhas ou drenos), garantindo o correto escoamento das águas pluviais.

Será realizada a instalação de placas de sinalização vertical, chumbadas ao solo, conforme modelo apresentado em projeto. A demarcação horizontal das vagas será feita com tinta branca para o contorno geral, e amarela e azul para indicar vagas prioritárias, seguindo os padrões da legislação vigente.

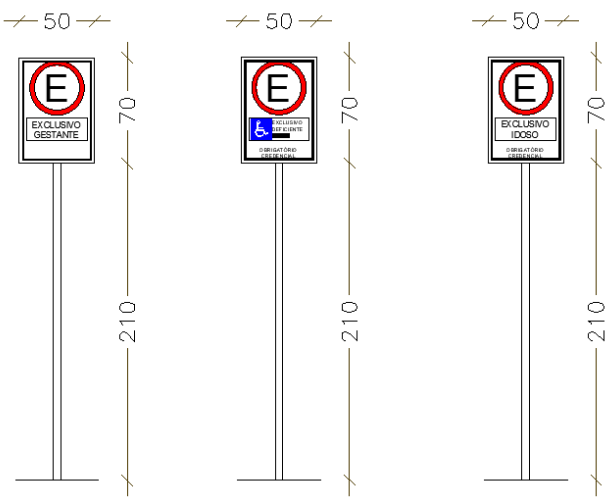

Figura 3 - Modelo de Placas de Sinalização

Autenticidade: M34XXS7MJ5XT8UTE7 - Validação pelo link: https://capanemaprscp.equiplano.com.br:7575/tramitacaoProcesso/#/consulta-anexo-assinado/entidade/50 - Impresso por ROSELIA KRIGER BECKER PAGANI em 17/12/2025 14:41:28

Inserido por Mara Daniele Gambetta em: 27/08/2025 10:21:45.

3.7 GUIA DE CONCRETO

Serão instaladas guias de concreto pré-moldado nos espaços destinados às floreiras, localizadas na fachada do edifício. As guias terão dimensões de 80 x 08 x 08 cm (comprimento x base x largura) e altura de 25 cm.

Antes da instalação, será realizada a limpeza e preparo do terreno, com a retirada de materiais putrescíveis, raízes, blocos de pedra, entre outros. O leito deverá ser conformado segundo o perfil transversal projetado, sendo compactado com soquetes de, no mínimo, 40 kg ou por compactadores mecânicos adequados.

Os materiais a serem utilizados deverão ser previamente aprovados pela fiscalização. O cimento será do tipo Portland comum ou de alto forno, e os agregados (miúdos e graúdos) deverão atender às exigências da ABNT NBR 7211. A dimensão máxima do agregado graúdo não deverá ultrapassar 1/4 da espessura da guia. A água utilizada no traço deve estar livre de impurezas e substâncias prejudiciais.

A instalação deverá garantir que 20 cm da altura total da guia permaneçam expostos acima do nível do piso ou da grama adjacente.

Figura 4 - Guia de concreto utilizada nas floreiras

3.8 MEIO FIO REBAIXADO DE CONCRETO

Nos pontos de acesso de veículos ao estacionamento e à área de carga e descarga, será executado meio-fio rebaixado em concreto, conforme detalhes apresentados em projeto.

O meio-fio deverá:

- Ser moldado ou pré-moldado, com dimensões padronizadas;
- Apresentar resistência adequada ao tráfego de veículos leves e pesados;
- Estar perfeitamente alinhado com o restante das guias e calçadas;
- Garantir a transição suave entre via e passeio, sem degraus ou ressaltos excessivos, respeitando as normas de acessibilidade e mobilidade urbana;
- Ser nivelado e alinhado conforme projeto, garantindo perfeita integração com os elementos de pavimentação e drenagem.

3.9 FINCADINHA

Para garantir o travamento lateral das calçadas, será instalada fincadinha de concreto pré-moldado, com dimensões de 9cm x 15cm, aplicada com rejunte de argamassa de cimento e areia na proporção 1:3.

A fincadinha será utilizada de duas formas:

Autenticidade: M34XXS7MJ5XT8UTE7 - Validação pelo link: https://capanemaprscp.equiplano.com.br:7575/tramitacaoProcesso/#/consulta-anexo-assinado/entidade/50 - Impresso por ROSELIA KRIGER BECKER PAGANI em 17/12/2025 14:41:28

Inserido por Mara Daniele Gambetta em: 27/08/2025 10:21:45.

No mesmo nível do piso – em áreas de escoamento, garantindo continuidade e drenagem eficiente;

Com ressalto de 5 cm – em áreas específicas conforme projeto, funcionando como guia tátil direcional para pessoas com deficiência visual.

Esses elementos deverão garantir a interligação perfeita entre calçada e áreas ajardinadas, respeitando os critérios de acessibilidade e drenagem. Os blocos deverão apresentar resistência compatível com o uso previsto, livres de trincas ou imperfeições, e atender às normas técnicas aplicáveis.

4. INSTALAÇÕES ELÉTRICAS

As instalações elétricas, compreendendo as instalações de força, luz, serão executadas de acordo com as prescrições da ABNT e concessionárias de energia elétrica, bem como especificações de Projeto.

4.1 ENTRADA DE ENERGIA

Atualmente a entrada de energia se encontra na Rua Cariris. O local será mantido com a implantação da edificação.

4.2 ELÉTRICA DO TOTEM

A alimentação elétrica do totem institucional será realizada por circuito dedicado, derivado do quadro de distribuição geral da edificação, com disjuntor exclusivo, devidamente identificado. A instalação elétrica deverá respeitar as normas vigentes, especialmente a ABNT NBR 5410/2004 (Instalações elétricas de baixa tensão).

O totem seguirá o modelo padronizado pelo Programa Infância Feliz, sendo composto por estrutura metálica com dimensões conforme detalhamento em projeto padrão.

Na parte interna inferior e superior, serão instalados refletores LED 50W – 6500K, com dimensões aproximadas de 11 x 14 x 3,5 cm, promovendo iluminação de destaque eficiente e de baixo consumo. A instalação deverá ser feita sobre a base metálica interna, com fixação segura e proteção contra umidade (grau de proteção mínimo IP65).

Será prevista a instalação de portas de acesso para manutenção dos refletores, localizadas na parte inferior e superior do totem. Cada porta terá dimensões de 70 x 50 cm e será protegida com fechadura tipo cadeado. A porta deverá garantir acesso rápido aos componentes elétricos e respeitar os critérios de segurança e ergonomia.

Toda a estrutura do totem deverá ser aterrada, com cabo de cobre nu mínimo 6mm², interligado ao sistema de aterramento principal da edificação, conforme exigências da NBR 5410.

5. HORTA EM CANTEIROS ELEVADOS

Será implantada uma horta pedagógica com a construção de 06 (seis) canteiros elevados em alvenaria convencional, destinados ao cultivo de hortaliças e ervas aromáticas, conforme planta de implantação.

Cada canteiro terá dimensões de 2,00m de comprimento x 1,05m de largura, com altura de 50 cm a partir do nível do solo, facilitando o acesso por crianças e adultos, inclusive com mobilidade reduzida.

5.1 CONSTRUÇÃO DOS CANTEIROS

Estrutura em alvenaria de tijolo cerâmico comum, com revestimento em emboço e reboco liso em todas as faces externas e internas.

O fundo dos canteiros será aberto, ou seja, sem laje ou fechamento, permitindo o correto escoamento da água e o contato direto com o solo.

Autenticidade: M34XXS7MJ5XT8UTE7 - Validação pelo link: https://capanemaprscp.equiplano.com.br:7575/tramitacaoProcesso/#/consulta-anexo-assinado/entidade/50 - Impresso por ROSELIA KRIGER BECKER PAGANI em 17/12/2025 14:41:28

Inserido por Mara Daniele Gambetta em: 27/08/2025 10:21:45.

O enchimento interno será feito com terra vegetal adubada, própria para cultivo agrícola, livre de contaminantes, resíduos ou entulhos.

Sugestão de Cultivo: A horta poderá ser cultivada com mudas de hortaliças e ervas aromáticas, de fácil manejo e adaptadas ao clima local. Sugere-se o plantio inicial de: Alface (crespa e americana), Manjerona, Hortelã, Poejo. Outras espécies compatíveis poderão ser agregadas conforme planejamento pedagógico da instituição ou orientação de agrônomo local.

A implantação da horta tem caráter educativo, promovendo a alimentação saudável, a interação com a natureza e o aprendizado ambiental, alinhando-se aos objetivos do Programa Infância Feliz.

6. PAISAGISMO

Todos os serviços deverão ser realizados sob supervisão de profissionais legalmente habilitados (Engenheiro Ambiental, Engenheiro Sanitarista ou Arquiteto Paisagista), com a devida emissão de ART (Anotação de Responsabilidade Técnica) ou RRT (Registro de Responsabilidade Técnica).

A CONTRATADA deverá fornecer todas as ferramentas, equipamentos, combustíveis, lubrificantes e Equipamentos de Proteção Individual (EPIs) necessários para a execução segura e eficiente dos serviços.

Recomenda-se que o plantio seja realizado preferencialmente em dias nublados ou úmidos. As espécies vegetais deverão ser adubadas com húmus e devidamente irrigadas.

6.1 PREPARO DO SOLO

O solo deverá ser preparado de modo a garantir as condições adequadas para o plantio das mudas, tanto em limpeza, correção de acidez ou compactação.

6.2 VERIFICAÇÃO DE LOCAÇÃO E LIMPEZA

As cotas de locação e das espécies vegetais estão indicadas no Projeto de Paisagismo, devendo ser confirmadas antes da implantação do Projeto, para evitar as interferências com as redes subterrâneas de infraestrutura.

Os locais de plantio devem ser limpos de todo o material indesejável neles existentes, como inços, pedras, restos de construção, madeiras, materiais ferruginosos e quaisquer outros detritos/entulhos.

6.3 ESCAVAÇÃO E REVOLVIMENTO

Devem ser realizadas escavações e o revolvimento da terra, visando a melhoria do crescimento das plantas e a adequada fixação radicular. As profundidades mínimas são:

- **Gramados**: 15 cm para capeamento com placas de grama.
- **Forrações e herbáceas**: duas camadas (15 cm de terra franca colocada + 15 cm da terra tratada local).
- **Covas para mudas isoladas**: de 40x40x40 cm até 80x80x80 cm, conforme o porte da planta (1,8 a 2,5 m de altura).

A terra superficial deve ser separada da mais profunda, que não deve retornar à cova. O fundo deverá ser preenchido com terra vegetal selecionada.

6.4 DESTORROAMENTO/NIVELAMENTO

Após a etapa de escavação e revolvimento, será feito o destorroamento dos torrões que escaparam à fragmentação durante o revolvimento, devendo os mesmos serem rompidos, objetivando a regularização do solo, de modo homogeneizando e nivelado em acordo ao projeto.

Autenticidade: M34XXS7MJ5XT8UTE7 - Validação pelo link: https://capanemaprscp.equiplano.com.br:7575/tramitacaoProcesso/#/consulta-anexo-assinado/entidade/50 - Impresso por ROSELIA KRIGER BECKER PAGANI em 17/12/2025 14:41:28

Inserido por Mara Daniele Gambetta em: 27/08/2025 10:21:45.

6.5 ORIENTAÇÕES GERAIS

Deve ser empregado areia de rio (nunca areia de mar) para melhorar a estruturação, drenagem e aeração do solo. Misturar o solo reservado com a areia e o composto orgânico, em proporções adequadas, revolvendo-os e criando uma mistura homogênea.

Após o plantio, deverá ser aplicada camada superficial de substratos orgânicos pré-adubados para estimular o desenvolvimento das plantas.

Todas as mudas devem estar em perfeitas condições fitossanitárias, e ser manuseadas com cuidado para preservar o projeto e a integridade das espécies.

6.6 COMPOSIÇÃO DE SOLO PARA PLANTIO

A composição do solo para plantio de vegetação será dividida em três grupos: Covas, Canteiros e Gramados. Para todos os casos serão adotados compostos e substratos orgânicos ensacados. Estes produtos serão, portanto, divididos em três categorias:

- Composto orgânico para uso geral: (covas e camadas inferiores dos canteiros) composição: cama de frango, farelo de soja e resíduos orgânicos agroindustriais de origem controlada.
- Substrato orgânico pré-adubado para Canteiros (para a camada mais superficial do solo) composição: turfa, casca de pinus moída e compostada, vermiculita, NPK e composto orgânico.
- Substrato orgânico pré-adubado para Gramados (para a camada mais superficial do solo) composição: turfa, vermiculita, NPK e composto orgânico.

6.7 SISTEMA DE PLANTIO

- Retirar o envoltório da muda (saco plástico ou cesto de fibras) sem desfazer o torrão.
- Posicionar a muda verticalmente, com a base levemente acima do solo.
- Preencher com terra vegetal e pressionar suavemente.
- Formar uma bacia ao redor da muda para retenção de água.
- Cobrir com palha ou material similar para reduzir evaporação.
- Plantio preferencialmente em dias nublados ou úmidos.

6.8 ESPECIFICAÇÕES DAS ESPÉCIES PARA PLANTIO

Serão plantadas árvores, forrações e arbustos conforme as espécies definidas em projeto paisagístico. As mudas devem estar em ótimo estado fitossanitário, bem formadas, enraizadas e livres de pragas ou doenças.

O transporte deve ser cuidadoso, especialmente para espécies de grande porte, que devem ser protegidas do vento e do sol. As mudas devem ser plantadas o quanto antes após sua chegada à obra, com especial atenção às que possuem torrões.

A sequência de plantio deverá iniciar com as espécies de maior porte, finalizando com a implantação dos gramados.

6.8.1 FORRAÇÕES E ARBUSTOS

Abaixo estão listados todas as forrações e arbustos a serem plantados:

IMAGEM	**DESCRIÇÃO**

Autenticidade: M34XXS7MJ5XT8UTE7 - Validação pelo link: https://capanemaprscp.equiplano.com.br:7575/tramitacaoProcesso/#/consulta-anexo-assinado/entidade/50 - Impresso por ROSELIA KRIGER BECKER PAGANI em 17/12/2025 14:41:28

Inserido por Mara Daniele Gambetta em: 27/08/2025 10:21:45.

 Figura 5 - Dianella	• Nome popular: Dianella • Nome científico: *Dianella tasmanica* • Profundidade de Canteiro: 25cm; • Modo de plantio: 5 mudas por metro quadrado.
 Figura 6 - Maranta Zebrina	• Nome popular: Maranta Zebrina; • Nome científico: *Calathea zebrina;* • Profundidade de Canteiro: 25cm; • Modo de plantio: 15 mudas por metro quadrado;
 Figura 7 - Mini abacaxi roxo	• Nome popular: Mini Abacaxi roxo; • Nome científico: *Tradescantia spathacea;* • Profundidade de Canteiro: 25cm; • Modo de plantio: 10 mudas por metro quadrado;
 Figura 8 - Palmeira Ráfis	• Nome popular: Palmeira Ráfis/ Ráfia • Nome científico: *Raphis excelsa;* • Profundidade de Canteiro: 30cm; • Modo de plantio: 04 mudas;
 Figura 9 - Grama Esmeralda	• Nome popular: Grama Esmeralda • Nome científico: *Zoysia japônica*

Após o término do plantio, toda a área plantada de grama deve estar “nivelada”, sem superfícies irregulares.

6.8.2 ÁRVORES

Cada árvore deverá receber tutoramento com tutor da mesma altura que a planta e

Autenticidade: M34XXS7MJ5XT8UTE7 - Validação pelo link: https://capanemaprscp.equiplano.com.br:7575/tramitacaoProcesso/#/consulta-anexo-assinado/entidade/50 - Impresso por ROSELIA KRIGER BECKER PAGANI em 17/12/2025 14:41:28

Inserido por Mara Daniele Gambetta em: 27/08/2025 10:21:45.

amarrado com material flexível com oito deitado. O tutoramento deve ser feito após o plantio, árvores e palmeiras deverão ser tutoradas até que se estabilizem.

O tutor pode ser feito com ripas em material resistente de aproximadamente 2,5 x 5 centímetros e altura conforme espécie, com o cuidado de não causar danos às mudas e aos torrões. Nas árvores o tutor deverá ser amarrado ao tronco com sisal em forma de oito deitado e fixado no solo.

Abaixo estão listadas todas as árvores a serem plantados:

IMAGEM	DESCRIÇÃO
Figura 10 - Jacarandá Mimoso	• Nome popular: Jacarandá mimoso • Nome científico: *Jacaranda mimosifolia* • Quantidade a ser plantada: 2 mudas • Altura mínima da muda: 1,80m
Figura 11 - Pata de vaca Branca	• Nome popular: Pata de vaca branca • Nome científico: *Bauhinia forficata* • Quantidade a ser plantada: 7 mudas; • Altura mínima da muda: 1,80m
Figura 12 - Resedá	• Nome popular: Resedá • Nome científico: Lagerstroemia indica • Quantidade a ser plantada: 5 mudas; • Altura mínima da muda: 1,80m

OBSERVAÇÃO:

Em situação onde a locação das plantas e preparo das covas e canteiros seja dificultada ou incompatível em função da presença de instalações ou impedimentos de outra natureza, as equipes responsáveis pela elaboração do projeto e pela fiscalização da obra deverão ser acionadas para solução de cada caso individualmente.

Autenticidade: M34XXS7MJ5XT8UTE7 - Validação pelo link: https://capanemaprscp.equiplano.com.br:7575/tramitacaoProcesso/#/consulta-anexo-assinado/entidade/50 - Impresso por ROSELIA KRIGER BECKER PAGANI em 17/12/2025 14:41:28

Inserido por Mara Daniele Gambetta em: 27/08/2025 10:21:45.

7. COMPLEMENTAÇÃO

7.1 LIMPEZA FINAL

A obra será entregue completamente limpa e livre de entulhos, com todas as suas instalações devidamente testadas, em pleno funcionamento e conectadas às redes públicas existentes.

7.2 DECLARAÇÕES FINAIS

O presente memorial, projetos e especificações devem ser utilizados de forma conjunta, pois se complementam.

Todos os materiais a serem empregados na obra deverão ser comprovadamente de boa qualidade, atendendo rigorosamente às especificações descritas neste documento.

Algumas observações devem ser atendidas, tais como:

- Não será admitido em hipótese alguma, o fornecimento de materiais usados e/ou reciclados.
- Os materiais deverão ser novos, de primeira linha e com garantia de qualidade.
- As especificações aqui apresentadas correspondem aos requisitos mínimos estabelecidos pelo MUNICÍPIO, visando garantir os padrões de qualidade exigidos. Portanto, não poderão ser alteradas sob nenhuma circunstância.
- A execução da obra deverá observar os princípios da boa técnica construtiva, respeitando as normas da ABNT, as exigências das Concessionárias locais, bem como as Normas de Segurança e Saúde no Trabalho.A obra será entregue completamente limpa. As instalações serão ligadas definitivamente à rede pública existente, sendo entregues devidamente testadas e em perfeito estado de funcionamento.
- Durante a obra, deverá estar disponível no canteiro de obras a documentação completa, incluindo todos os projetos (inclusive os complementares) e este memorial.
- Em caso de dúvidas quanto às especificações, ou na hipótese de descontinuidade de algum material especificado, ou ainda, na necessidade de substituição devido à diversidade de marcas disponíveis no mercado, será permitida a utilização de materiais equivalentes ou superiores, desde que previamente aprovados por profissional habilitado responsável pela fiscalização, em conjunto com o proprietário.
- Toda e qualquer alteração nas especificações originais deverá ser previamente discutida e aprovada pela equipe de fiscalização, técnicos do município e o(s) profissional(is) responsável(is) pelo projeto, antes de sua execução.

Capanema – PR, 20 maio de 2025.

gov.br Documento assinado digitalmente
ANA CAROLINE SCHREINER
Data: 21/05/2025 15:58:56-0300
Verifique em https://validar.iti.gov.br

Responsavel pela Implantação e Paisagismo
ANA CAROLINE SCHREINER
Arquiteta e Urbanista - CAU A177175-2
Matrícula 4279-1 | Decreto nº 7382/2024

Autenticidade: M34XXS7MJ5XT8UTE7 - Validação pelo link: https://capanemaprscp.equiplano.com.br:7575/tramitacaoProcesso/#/consulta-anexo-assinado/entidade/50 - Impresso por ROSELIA KRIGER BECKER PAGANI em 17/12/2025 14:41:28

Inserido por Mara Daniele Gambetta em: 27/08/2025 10:21:45.

CAPANEMA
GOVERNO DO MUNICÍPIO
Gente que Trabalha, Cidade que Cresc

PLANO DE GERENCIAMENTO DE RESÍDUOS DA CONSTRUÇÃO CIVIL

PGRCC

CRECHE MODELO PADRÃO

PROGRAMA INFÂNCIA FELIZ

MUNICÍPIO DE CAPANEMA – PR

2025

Autenticidade: M34XXS7MJ5XT8UTE7 - Validação pelo link: https://capanemaprscp.equiplano.com.br:7575/tramitacaoProcesso/#/consulta-anexo-assinado/entidade/50 - Impresso por ROSELIA KRIGER BECKER PAGANI em 17/12/2025 14:41:28

Inserido por Mara Daniele Gambetta em: 27/08/2025 10:21:45.

CAPANEMA
GOVERNO DO MUNICÍPIO
Gente que Trabalha, Cidade que Cresc

DESCRIÇÃO DAS REVISÕES

REVISÃO	DATA	ALTERAÇÃO
00	26/05/2025	Revisão inicial.

RESPONSÁVEL PELA ELABORAÇÃO Emille Medeiros Masella Engenheira Ambiental CREA PR-130989/D	gov.br Documento assinado digitalmente EMILLE MEDEIROS MASELLA Data: 27/05/2025 13:46:47-0300 Verifique em https://validar.iti.gov.br
REPRESENTANTE LEGAL Neivor Kessler Representante legal	NEIVOR KESSLER:74652885920 Assinado de forma digital por NEIVOR KESSLER:74652885920 Dados: 2025.05.27 13:52:25 -03'00'

Autenticidade: M34XXS7MJ5XT8UTE7 - Validação pelo link: https://capanemaprscp.equiplano.com.br:7575/tramitacaoProcesso/#/consulta-anexo-assinado/entidade/50 - Impresso por ROSELIA KRIGER BECKER PAGANI em 17/12/2025 14:41:28

Inserido por Mara Daniele Gambetta em: 27/08/2025 10:21:45.

SUMÁRIO

INTRODUÇÃO 4
IDENTIFICAÇÃO 5
OBJETIVOS 6
REFERÊNCIAS NORMATIVAS 6
DEFINIÇÕES 7
CLASSIFICAÇÃO DOS RESÍDUOS 7
ETAPAS DO GERENCIAMENTO DE RCC 8
EDUCAÇÃO AMBIENTAL 13
COMPROVAÇÃO DA DESTINAÇÃO FINAL E FISCALIZAÇÃO 13
VIGÊNCIA 14
ANEXOS 14

Autenticidade: M34XXS7MJ5XT8UTE7 - Validação pelo link: https://capanemaprscp.equiplano.com.br:7575/tramitacaoProcesso/#/consulta-anexo-assinado/entidade/50 - Impresso por ROSELIA KRIGER BECKER PAGANI em 17/12/2025 14:41:28

Inserido por Mara Daniele Gambetta em: 27/08/2025 10:21:45.

INTRODUÇÃO

Um dos grandes problemas que a sociedade tem enfrentado é garantir uma correta disposição final dos resíduos sólidos gerados nos diversos segmentos das atividades humanas. Essa dificuldade está diretamente associada à falta da implementação de políticas públicas que levem em conta a gestão integrada dos resíduos produzidos.

O atual panorama de crescimento dos centros urbanos, somado ao aumento populacional e ao consequente consumo de recursos naturais, bem como a disposição final incorreta dos resíduos gerados, trazem consigo problemas ambientais que propiciam ambientes de insalubridade e periculosidade.

Com o objetivo de reduzir os impactos gerados na disposição final de resíduos sólidos, entrou em vigor no ano de 2005 a Resolução Nº 307 do Conselho Nacional do Meio Ambiente (CONAMA), que estabelece as diretrizes, os critérios e os procedimentos para a gestão dos resíduos da construção civil (RCC), disciplinando as ações necessárias para minimizar os impactos ambientais do setor, seguindo a ordem de prioridade estabelecida pela Política Nacional de Resíduos Sólidos (PNRS): não geração, redução, reutilização, reciclagem, tratamento e disposição final ambientalmente adequada dos rejeitos.

A solução dos problemas de acondicionamento, coleta, transporte, tratamento e/ou disposição final dos resíduos sólidos está intimamente ligada à característica do resíduo. Nesse sentido, o presente plano tem o objetivo de prevenir a ocorrência de passivos ambientais e orientar, quando houver a terceirização do serviço, o correto tratamento gerado durante a construção da creche prevista no Programa Infância Feliz.

Autenticidade: M34XXS7MJ5XT8UTE7 - Validação pelo link: https://capanemaprscp.equiplano.com.br:7575/tramitacaoProcesso/#/consulta-anexo-assinado/entidade/50 - Impresso por ROSELIA KRIGER BECKER PAGANI em 17/12/2025 14:41:28

Inserido por Mara Daniele Gambetta em: 27/08/2025 10:21:45.

CAPANEMA
GOVERNO DO MUNICÍPIO
Gente que Trabalha, Cidade que Cresc

IDENTIFICAÇÃO

IDENTIFICAÇÃO	
IDENTIFICAÇÃO DO PROPRIETÁRIO	Município de Capanema
CNPJ	75.972.760/0001-60
ENDEREÇO	Avenida Governador Pedro Viriato Parigot de Souza, 1080 - Centro - 85760-000
CONTATO	(46) 3552-1321
RESPONSÁVEL LEGAL	Neivor Kessler

RESPONSÁVEL TÉCNICO PELA ELABORAÇÃO	
RESPONSÁVEL PELA ELABORAÇÃO DO PGRCC	Emille Medeiros Masella
FUNÇÃO	Engenheira Ambiental
REGISTRO	CREA PR-130989/D
CONTATO	seama.emille@capanema.pr.gov.br
ENDEREÇO	Avenida Governador Pedro Viriato Parigot de Souza, 1080 - Centro - 85760-000 Capanema - PR

DADOS CADASTRAIS DA OBRA	
TIPO DO EMPREENDIMENTO	Institucional, construção de creche
ENDEREÇO	Rua Cariris, Lote 52-B, gleba 135-CP, Setor SE, bairro Santa Bárbara
ÁREA DO TERRENO	5.000 m²
ÁREA CONSTRUÍDA	1.338,08 m²

LOCALIZAÇÃO

Autenticidade: M34XXS7MJ5XT8UTE7 - Validação pelo link: https://capanemaprscp.equiplano.com.br:7575/tramitacaoProcesso/#/consulta-anexo-assinado/entidade/50 - Impresso por ROSELIA KRIGER BECKER PAGANI em 17/12/2025 14:41:28

Inserido por Mara Daniele Gambetta em: 27/08/2025 10:21:45.

OBJETIVOS

Os objetivos deste Plano de Gerenciamento de Resíduos de Construção Civil são:

- Estabelecer um conjunto de diretrizes técnicas e procedimentos para o manejo e destinação ambientalmente adequados dos resíduos;
- Reduzir, reutilizar e reciclar ao máximo os materiais descartados na execução de obras;
- Assegurar boas práticas de limpeza e organização do local de trabalho.
- Promover a educação ambiental dos trabalhadores.

REFERÊNCIAS NORMATIVAS

Lei Federal n° 12.305, de 2 de agosto de 2010 - Institui a Política Nacional de Resíduos Sólidos.

Resolução CONAMA No 307/02, que estabelece diretrizes, critérios e procedimentos para a gestão dos resíduos de construção civil.

Norma ABNT NBR 10.004:2004. Resíduos sólidos – classificação.

ABNT NBR 15113:2004. Resíduos sólidos da construção civil e resíduos inertes - Aterros - Diretrizes para projeto, implantação e operação.

Lei Estadual nº 20.607/2021.

Resolução CEMA Nº 109/2021. Estabelece os critérios e procedimentos para o Gerenciamento de Resíduos Sólidos no Estado do Paraná.

Lei Municipal nº 1.557/2015. Dispõe sobre a Política Municipal de Resíduos Sólidos do Município de Capanema e dá outras providências.

Lei Municipal nº1.494/2014. Institui a obrigatoriedade da Separação e destinação final dos Resíduos Sólidos domiciliares no município de Capanema e dá outras providências.

Lei Municipal nº1.443/2013. Regulamenta a coleta, transporte e destinação final de resíduos da construção civil e dá outras providências.

Autenticidade: M34XXS7MJ5XT8UTE7 - Validação pelo link: https://capanemaprscp.equiplano.com.br:7575/tramitacaoProcesso/#/consulta-anexo-assinado/entidade/50 - Impresso por ROSELIA KRIGER BECKER PAGANI em 17/12/2025 14:41:28

Inserido por Mara Daniele Gambetta em: 27/08/2025 10:21:45.

DEFINIÇÕES

RESÍDUOS DE CONSTRUÇÃO CIVIL E DEMOLIÇÃO: resíduos provenientes de construções, reformas, reparos e demolições de obras de construção civil, e os resultantes da preparação e de escavação de terrenos, tais como tijolos, blocos cerâmicos, concretos em geral, solos, rochas, metais, resinas, colas, tintas, madeiras e compensados, forros, argamassa, gesso, telhas, pavimento asfáltico, vidros, plásticos, tubulações, fiação elétrica e etc. Comumente chamados de entulhos de obras, caliça ou metralha (NBR Nº 15.113/2004).

RESÍDUOS CLASSE III – Inertes: Resíduos que, quando amostrados de forma representativa, segundo ABNT NBR 10007, e submetidos a um contato estático ou dinâmico com água destilada ou deionizada, à temperatura ambiente, conforme ensaio de solubilização, segundo ABNT NBR 10006, não tiverem nenhum de seus constituintes solubilizados em concentrações superiores aos padrões de potabilidade de água, conforme Portaria N° 1469 do Ministério da Saúde e Resolução CONAMA N° 20, excetuando-se os padrões de aspecto, cor, turbidez e sabor.

ATERRO DE RESÍDUOS DA CONSTRUÇÃO CIVIL E DE RESÍDUOS INERTES: Área onde são empregadas técnicas de disposição de resíduos da construção civil classe A, conforme classificação da Resolução CONAMA n° 307, e resíduos inertes no solo, visando a reservação de materiais segregados, de forma a possibilitar o uso futuro dos materiais e/ou futura utilização da área, conforme princípios de engenharia para confiná-los ao menor volume possível, sem causar danos à saúde pública e ao meio ambiente.

RESÍDUOS PERIGOSOS: são também definidos de resíduos classe I pela ABNT NBR 10004, também chamados resíduos classe I) são aqueles que apresentam periculosidade, inflamabilidade, corrosividade, reatividade, toxicidade, patogenicidade, ou uma das características que constem nos anexos A ou B da norma.

UNIDADE DE VALORIZAÇÃO DE RECICLÁVEIS - UVR: espaço ou instalação dedicada ao processamento e à valorização de materiais recicláveis. Essas unidades podem realizar diversas atividades, como a triagem, o processamento e a comercialização dos materiais recicláveis, promovendo a reinserção da matéria-prima de volta à cadeia produtiva.

CLASSIFICAÇÃO DOS RESÍDUOS

De acordo com a Resolução CONAMA 307 de 05 de julho de 2002, os resíduos de construção civil classificam-se em:

Autenticidade: M34XXS7MJ5XT8UTE7 - Validação pelo link: https://capanemaprscp.equiplano.com.br:7575/tramitacaoProcesso/#/consulta-anexo-assinado/entidade/50 - Impresso por ROSELIA KRIGER BECKER PAGANI em 17/12/2025 14:41:28

Inserido por Mara Daniele Gambetta em: 27/08/2025 10:21:45.

Classe A: deverão ser reutilizados ou reciclados na forma de agregados ou encaminhados a aterro de resíduos classe A de reservação de material para usos futuros;
a) de construção, demolição, reformas e reparos de pavimentação e de outras obras de infra-estrutura, inclusive solos provenientes de terraplanagem;
b) de construção, demolição, reformas e reparos de edificações: componentes cerâmicos (tijolos, blocos, telhas, placas de revestimento etc.), argamassa e concreto;
c) de processo de fabricação e/ou demolição de peças pré-moldadas em concreto (blocos, tubos, meiosfios etc.) produzidas nos canteiros de obras.

Classe B: resíduos recicláveis para outras destinações, tais como plásticos, papel, papelão, metais, vidros, madeiras e outros. Deverão ser reutilizados, reciclados ou encaminhados a áreas de armazenamento temporário, sendo dispostos de modo a permitir a sua utilização ou reciclagem futura.

Classe C: resíduos para os quais não foram desenvolvidas tecnologias ou aplicações economicamente viáveis que permitam a sua reciclagem e recuperação, tais como os produtos oriundos do gesso. Deverão ser armazenados, transportados e destinados em conformidade com as normas técnicas especificas.

Classe D: resíduos perigosos oriundos do processo de construção, tais como tintas, solventes, óleos, estopas e outros, ou aqueles contaminados oriundos de demolições, reformas e reparos de clínicas radiológicas, instalações industriais e outros. Deverão ser armazenados, transportados e destinados em conformidade com as normas técnicas específicas.

ETAPAS DO GERENCIAMENTO DE RCC

O PGRCC é o instrumento pelo qual os resíduos sólidos gerados no canteiro de obras são administrados, assegurando o atendimento à legislação, bem como, a prevenção dos aspectos ambientais significativos associados às atividades.

Esse plano está estruturado nas seguintes etapas:

- Identificação / classificação dos Resíduos Sólidos: identificação dos resíduos gerados e classificação conforme resolução CONAMA 307;
- Segregação e acondicionamento: os resíduos produzidos no canteiro de obras serão acondicionados de forma segura na frente de serviço, em alternativas tais como: tambores, lixeiras, granel, bombonas entre outras formas conforme a necessidade específica;
- Armazenamento temporário: local ou abrigo impermeabilizado, isolado e devidamente sinalizado com a identificação dos resíduos, destinado ao acondicionamento dos materiais gerados nas frentes de trabalho, até o acúmulo

Autenticidade: M34XXS7MJ5XT8UTE7 - Validação pelo link: https://capanemaprscp.equiplano.com.br:7575/tramitacaoProcesso/#/consulta-anexo-assinado/entidade/50 - Impresso por ROSELIA KRIGER BECKER PAGANI em 17/12/2025 14:41:28

Inserido por Mara Daniele Gambetta em: 27/08/2025 10:21:45.

de volume suficiente para a remoção, assegurando condições adequadas para o transporte e destinação final

- Coleta e transporte externo: devem ser realizados de forma segura, com os resíduos devidamente acondicionados e protegidos contra riscos durante o manuseio e o transporte;
- Destinação final: não havendo possibilidade de reaproveitamento ou reciclabilidade, os rejeitos deverão ser encaminhados para empresas devidamente licenciadas.

O quadro 1 apresenta todas as informações para cada tipo de resíduo gerado, enquanto o quadro 2 apresenta a exemplificação das formas de acondicionamento que podem ser utilizadas na obra.

Independentemente do tipo de dispositivo escolhido para o acondicionamento, os resíduos gerados deverão ser acondicionados em locais com garantida proteção contra a água da chuva e intempéries.

Autenticidade: M34XXS7MJ5XT8UTE7 - Validação pelo link: https://capanemaprscp.equiplano.com.br:7575/tramitacaoProcesso/#/consulta-anexo-assinado/entidade/50 - Impresso por ROSELIA KRIGER BECKER PAGANI em 17/12/2025 14:41:28

Inserido por Mara Daniele Gambetta em: 27/08/2025 10:21:45.

Quadro 1: Identificação, classificação e formas de acondicionamento dos RCC gerados

IDENTIFICAÇÃO	CLASSE	VOLUME	ACONDICIONAMENTO	ARMAZENAMENTO TEMPORÁRIO	COLETA E TRANSPORTE EXTERNO	DESTINAÇÃO FINAL
Solo	A	Pequeno	Empilhamento	Empilhamento	Caminhão caçamba / basculante	Reaproveitamento / aterro
Alvenaria, concreto, argamassas, cerâmicas	A	Grande	Empilhamento	Caçamba estacionária	Caminhão bruck	Reaproveitamento / aterro
Madeira	B	Médio	Empilhamento, baias, bombonas, tambores, caçamba estacionária	Baias, caçambas estacionárias	Caminhão caçamba / basculante	Reaproveitamento / aterro
Metal - Fragmentos de aço; - Armação; - Latas vazias	B	Médio	Caçambas estacionárias	Caçamba estacionária	Caminhão bruck	Reciclagem
Papel / Papelão - Sacos de cimentos; - Embalagens.	B	Médio	Sacos de ráfia, bags, bombonas, tambores, contentor de 1000L, caçambas estacionárias	Tambores, bombonas, bags, sacos, caçamba estacionária	Coleta seletiva municipal desde que corretamente segregado	Reciclagem
Plásticos	B	Pequeno				
Solo contaminado, estopas, solvente, tintas	D	Pequeno	Bombonas com tampa, abrigo impermeabilizado, contentor de 1000L.	Bombonas com tampa, caçambas estacionárias com tampa ou abrigo coberto.	Caminhão basculante	Aterro para resíduos classe D
Resíduos não	C	Pequeno	Sacos acoplados em tambores	Tambores,	Coleta regular	Coleta regular

Autenticidade: M34XXS7MJ5XT8UTE7 - Validação pelo link: https://capanemaprscp.equiplano.com.br:7575/tramitacaoProcesso/#/consulta-anexo-assinado/entidade/50 - Impr

Inserido por Mara Daniele Gambetta em: 27/08/2025 10:21:45.

recicláveis e não perigosos			ou bombonas com tampas	bombonas, bags, sacos, caçamba estacionária	municipal	municipal
Gesso, drywall	B	Pequeno	Sacos	Tambores, bombonas, bags, sacos, caçamba estacionária	Caçamba estacionária	Reaproveitamento / Aterro

Autenticidade: M34XXS7MJ5XT8UTE7 - Validação pelo link: https://capanemaprscp.equiplano.com.br:7575/tramitacaoProcesso/#/consulta-anexo-assinado/entidade/50 - Impr

Inserido por Mara Daniele Gambetta em: 27/08/2025 10:21:45.

Quadro 2: dispositivos de armazenamento

DISPOSITIVO DE ARMAZENAMENTO	DESCRIÇÃO	EXEMPLO
Bombona com tampa	Recipiente plástico com capacidade de 50 a 200 litros, com tampa superior removível	
Saco de ráfia	Saco para acondicionar resíduos recicláveis	
Bag	Recipiente com dimensões aproximadas de 0,90 x 0,90 x 1,20 metros, fechado em sua parte inferior.	
Baia	Recipiente confeccionado em chapas ou placas, em madeira, metal ou tela, nas dimensões convenientes ao armazenamento de cada tipo de resíduo, impermeabilizado	

Autenticidade: M34XXS7MJ5XT8UTE7 - Validação pelo link: https://capanemaprscp.equiplano.com.br:7575/tramitacaoProcesso/#/consulta-anexo-assinado/entidade/50 - Impresso por ROSELIA KRIGER BECKER PAGANI em 17/12/2025 14:41:28

Inserido por Mara Daniele Gambetta em: 27/08/2025 10:21:45.

Abrigo impermeabilizado	Área coberta, limitada lateralmente para conter resíduos perigoso, com portinhola, fechamento com tela, piso cimentado e contenção.	
Contentor de 1000L	Recipiente de plástico, 1000L e impermeável.	
Caçamba estacionária	Recipiente confeccionado com chapas metálicas reforçadas e com capacidade para armazenagem de 4 a 7 m³.	

EDUCAÇÃO AMBIENTAL

Para o bom desempenho do gerenciamento de RCC, os profissionais envolvidos devem ser treinados para sensibilização ambiental, envolvendo temas sobre os resíduos, coleta seletiva, destinação final, legislação ambiental, entre outros.
A empresa contratada deverá apresentar em formato de relatório, a realização dos treinamentos e capacitações dos seus colaboradores.

COMPROVAÇÃO DA DESTINAÇÃO FINAL E FISCALIZAÇÃO

Resíduos que devido às suas características não puderem ser reaproveitados, reciclados ou reutilizados pela gestão pública, deverão ser encaminhados a destinação final adequada para empresas devidamente licenciadas no órgão ambiental competente.

A contratada deverá apresentar Manifesto de Transporte – MTR dos resíduos perigosos coletados no canteiro de obras, bem como o Certificado de Destinação Final – CDF, ou

Autenticidade: M34XXS7MJ5XT8UTE7 - Validação pelo link: https://capanemaprscp.equiplano.com.br:7575/tramitacaoProcesso/#/consulta-anexo-assinado/entidade/50 - Impresso por ROSELIA KRIGER BECKER PAGANI em 17/12/2025 14:41:28

Inserido por Mara Daniele Gambetta em: 27/08/2025 10:21:45.

justificar, por meio de relatório a não geração de resíduos contaminados e perigosos, assinado pelo responsável técnico da obra.

A Prefeitura Municipal de Capanema realizará vistorias periódicas para verificar o cumprimento deste PGRCC no canteiro de obras. Sendo identificada situação de gerenciamento inadequado, será comunicado em relatório de vistoria e de fiscalização, conforme previsão no termo de referência da contratação.

VIGÊNCIA

O prazo de vigência deste plano é enquanto durarem as obras.

ANEXOS

ANEXO A – ART

ANEXO B – REGISTRO FOTOGRÁFICO DO LOCAL

ANEXO B – LAYOUT DO CANTEIRO DE OBRAS

Autenticidade: M34XXS7MJ5XT8UTE7 - Validação pelo link: https://capanemaprscp.equiplano.com.br:7575/tramitacaoProcesso/#/consulta-anexo-assinado/entidade/50 - Impresso por ROSELIA KRIGER BECKER PAGANI em 17/12/2025 14:41:28

Inserido por Mara Daniele Gambetta em: 27/08/2025 10:21:45.

CAPANEMA
GOVERNO DO MUNICÍPIO
Gente que Trabalha, Cidade que Cresc

ANEXO A – ART

Anotação de Responsabilidade Técnica - ART
Lei nº 6.496, de 7 de dezembro de 1977
CREA-PR
Conselho Regional de Engenharia e Agronomia do Paraná

ART de Obra ou Serviço
1720252942128

1. Responsável Técnico

EMILLE MEDEIROS MASELLA

Título profissional: ENGENHEIRA AMBIENTAL

RNP: 1711920762
Carteira: PR-130989/D

2. Dados do Contrato

Contratante: MUNICÍPIO DE CAPANEMA — CNPJ: 75.972.760/0001-60
AV. PEDRO VIRIATO PARIGOT DE SOUZA, 1080
CENTRO - CAPANEMA/PR 85760-000

Contrato: (Sem número) Celebrado em: 26/05/2025
Valor: R$ 6.100,00 Tipo de contratante: Pessoa Jurídica (Direito Público) brasileira
Ação Institucional: Órgão Público (Servidor/Empregado)

3. Dados da Obra/Serviço

RUA CARIRIS, 0
CRECHE SANTA BÁRBARA - CAPANEMA/PR 85760-000
Data de Início: 26/05/2025 Previsão de término: 31/05/2025
Finalidade: Ambiental
Proprietário: MUNICÍPIO DE CAPANEMA — CNPJ: 75.972.760/0001-60

4. Atividade Técnica

	Quantidade	Unidade
[Desenvolvimento] *de sistema de esgoto/resíduos sólidos plano de gerenciamento de resíduos*	1,00	UNID

Após a conclusão das atividades técnicas o profissional deverá proceder a baixa desta ART

6. Declarações

Cláusula Compromissória: As partes decidem, livremente e de comum acordo, que qualquer conflito ou litígio originado do presente contrato, inclusive no tocante a sua interpretação ou execução, será resolvido por arbitragem, de acordo com a Lei nº 9.307/96, de 23 de setembro de 1996 e Lei nº 13.129, de 26 de maio de 2015, através da Câmara de Mediação e Arbitragem do Conselho Regional de Engenharia e Agronomia do Paraná – CMA/CREA-PR, localizada à Rua Dr. Zamenhof, nº35, Alto da Glória, Curitiba, Paraná, telefone 41 3350-6932, e de conformidade com o seu Regulamento de Arbitragem. Ao optarem pela inserção da presente cláusula neste contrato, as partes declaram conhecer o referido Regulamento e concordar, em especial e expressamente, com os seus termos.

Declaração assinada eletronicamente por EMILLE MEDEIROS MASELLA, registro Crea-PR PR-130989/D, na área restrita do profissional com uso de login e senha, na data 26/05/2025 e hora 14h58.

Contratante

7. Assinaturas

Declaro serem verdadeiras as informações registradas nesta Anotação de Responsabilidade Técnica.

Documento assinado eletronicamente por EMILLE MEDEIROS MASELLA, registro Crea-PR PR-130989/D, na área restrita do profissional com uso de login e senha, na data 26/05/2025 e hora 14h58.

MUNICÍPIO DE CAPANEMA - CNPJ: 75.972.760/0001-60

8. Informações

- A ART é válida somente quando quitada, conforme informações no rodapé deste formulário ou conferência no site www.crea-pr.org.br.
- A autenticidade deste documento pode ser verificada no site www.crea-pr.org.br ou www.confea.org.br
- A guarda da via assinada da ART será de responsabilidade do profissional e do contratante com o objetivo de documentar o vínculo contratual.

Acesso nosso site www.crea-pr.org.br
Central de atendimento: 0800 041 0067

CREA-PR
Conselho Regional de Engenharia e Agronomia do Paraná

Valor da ART: R$ 103,03 Registrada em : 27/05/2025 Valor Pago: R$ 103,03

A autenticidade desta ART pode ser verificada em https://servicos.crea-pr.org.br/publico/art
Impresso em: 27/05/2025 13:38:05

CREA-PR

Autenticidade: M34XXS7MJ5XT8UTE7 - Validação pelo link: https://capanemaprscp.equiplano.com.br:7575/tramitacaoProcesso/#/consulta-anexo-assinado/entidade/50 - Impresso por ROSELIA KRIGER BECKER PAGANI em 17/12/2025 14:41:28

Inserido por Mara Daniele Gambetta em: 27/08/2025 10:21:45.

ANEXO B – REGISTRO FOTOGRÁFICO DO LOCAL

Autenticidade: M34XXS7MJ5XT8UTE7 - Validação pelo link: https://capanemaprscp.equiplano.com.br:7575/tramitacaoProcesso/#/consulta-anexo-assinado/entidade/50 - Impresso por ROSELIA KRIGER BECKER PAGANI em 17/12/2025 14:41:28

Inserido por Mara Daniele Gambetta em: 27/08/2025 10:21:45.

CAPANEMA
GOVERNO DO MUNICÍPIO
Gente que Trabalha, Cidade que Cresc

ANEXO C – LAYOUT DO CANTEIRO DE OBRAS

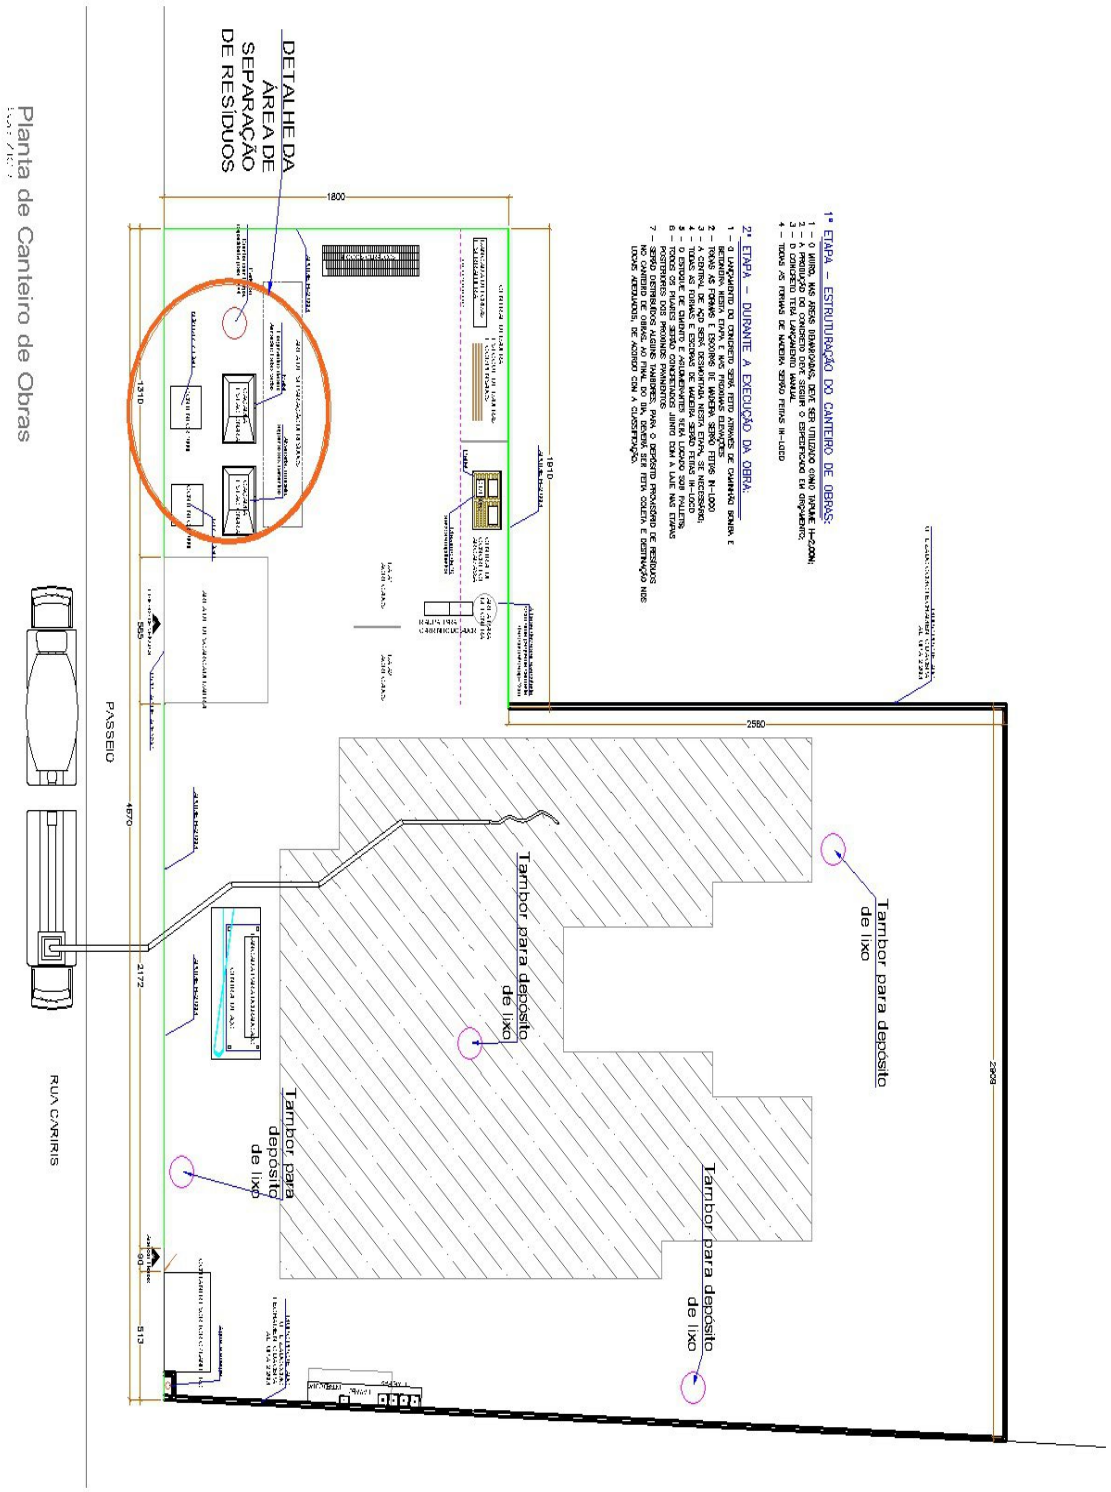

Autenticidade: M34XXS7MJ5XT8UTE7 - Validação pelo link: https://capanemaprscp.equiplano.com.br:7575/tramitacaoProcesso/#/consulta-anexo-assinado/entidade/50 - Impresso por ROSELIA KRIGER BECKER PAGANI em 17/12/2025 14:41:28

Inserido por Mara Daniele Gambetta em: 27/08/2025 10:21:45.

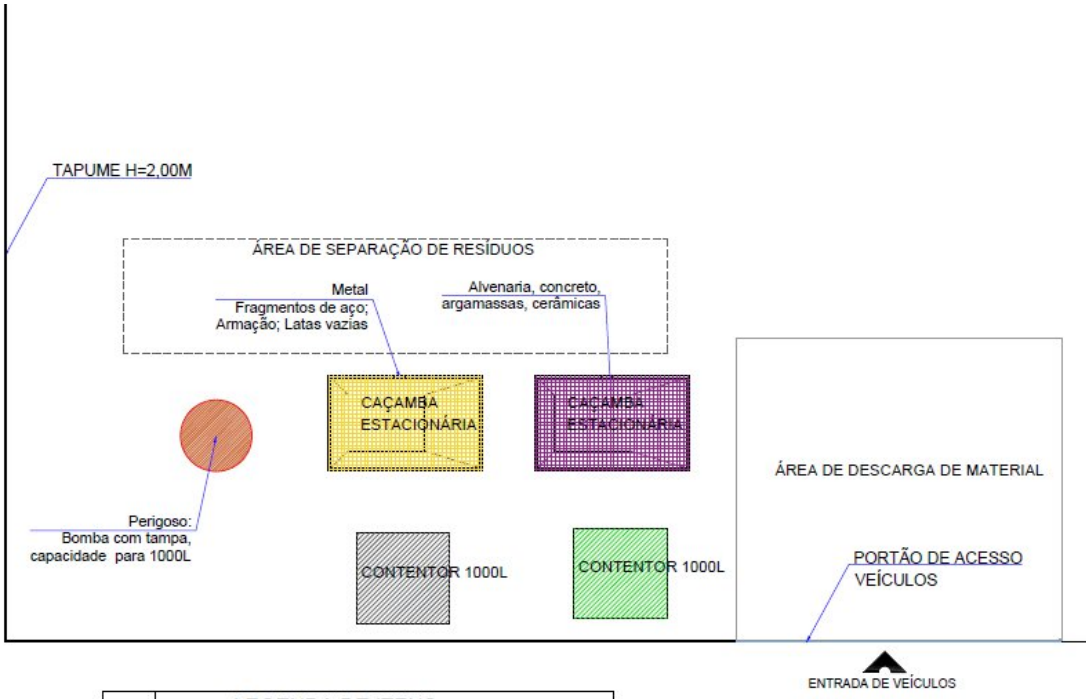

	LEGENDA DE ITENS	
CÓD.	DESCRIÇÃO	RESÍDUO
	CAÇAMBA ESTACIONÁRIA	METAL
	CAÇAMBA ESTACIONÁRIA	ALVENARIA
	CONTENTOR 1000L	NÃO RECICLÁVEL
	CONTENTOR 1000L	RECICLÁVEL
	BOMBA COM TAMPA 1000L	PERIGOSO

Autenticidade: M34XXS7MJ5XT8UTE7 - Validação pelo link: https://capanemaprscp.equiplano.com.br:7575/tramitacaoProcesso/#/consulta-anexo-assinado/entidade/50 - Impresso por ROSELIA KRIGER BECKER PAGANI em 17/12/2025 14:41:28

Inserido por Mara Daniele Gambetta em: 27/08/2025 10:21:45.

BAIERLE

ENGENHARIA E SONDAGENS

Projetos estruturais em concreto armado, pré moldados e metálicas;
Sondagens de solo tipo SPT (Standard Penetration Test)

DETERMINAÇÃO DA CAPACIDADE DE ABSORÇÃO DO SOLO

Laudo P0123052025

Obra: TESTE DE PERCOLAÇÃO DE SOLO

ORDEM DE SERVIÇO 01-2025

Nome: Município de Capanema – CAPANEMA – PR - 75.972.760/0001-60

Endereço: Rua Cariris esq. com Rua Otávio Kischner, S/N, Lote 52-B, GLEBA 135 CP, BAIRRO SANTA BÁRBARA, CAPANEMA-PR.

Período da sondagem: 19/05/2025.

Contatos: (46) 99901-1761
baierle.engenharia@gmail.com
@baierle.eng

Autenticidade: M34XXS7MJ5XT8UTE7 - Validação pelo link: https://capanemaprscp.equiplano.com.br:7575/tramitacaoProcesso/#/consulta-anexo-assinado/entidade/50 - Impresso por ROSELIA KRIGER BECKER PAGANI em 17/12/2025 14:41:28

Inserido por Mara Daniele Gambetta em: 27/08/2025 10:21:45.

BAIERLE

ENGENHARIA E SONDAGENS

Projetos estruturais em concreto armado, pré moldados e metálicas;
Sondagens de solo tipo SPT (Standard Penetration Test)

1. Objetivo:

Temos o prazer de apresentar a V. Sa., o resultado dos testes de percolação para determinação da capacidade de absorção de água executada em terreno localizado na Rua Cariris esq. com Rua Otávio Kischner, S/N, Lote 52-B, GLEBA 135 CP, BAIRRO SANTA BÁRBARA, CAPANEMA-PR.

2. Metodologia:

Percolação realizada nos dias 18 e 19 de maio de 2025, em área localizada dentro do perímetro do terreno acima identificado, tendo como objetivo especifico a determinação do índice de absorção do solo, conforme identificada na imagem 01.

IMAGEM 01

Contatos: (46) 99901-1761
baierle.engenharia@gmail.com
@baierle.eng

Autenticidade: M34XXS7MJ5XT8UTE7 - Validação pelo link: https://capanemaprscp.equiplano.com.br:7575/tramitacaoProcesso/#/consulta-anexo-assinado/entidade/50 - Impresso por ROSELIA KRIGER BECKER PAGANI em 17/12/2025 14:41:28

Inserido por Mara Daniele Gambetta em: 27/08/2025 10:21:45.

Foi aberta uma vala na cota de 1,00m, sendo executada uma escavação de um primas de 30 cm de lado por 30 cm de profundidade, as paredes da abertura foi raspada, e o fundo foi retirado todo resíduo de solo solto, o fundo da abertura foi preenchido com uma camada de 5cm de brita nº1 limpa, após os procedimentos de saturação do local para simulação de dias chuvosos.

Foram executados 03 testes de percolação, onde a cova foi cheia com água até a altura de 15cm, e cronometrado o tempo de rebaixamento de 15cm para 14cm (rebaixamento de 1,00cm), correspondente à altura de água na cova, os tempos de medição que conduziram a um resultado conforme mostrado na tabela 1 no anexo A.

3. Considerações Finais:

Conforme os ensaios o maior tempo para que ocorresse o rebaixamento de 1 cm (um centímetro) de lâmina de água foi de **3'41,86" (três minutos e quarenta e um virgula oitenta e seis segundos)**, e o **volume de absorção apresentado foi de 73,91 L/m²/dia (velocidade 0,000045m/s)**.

Atenciosamente.

Capanema, 21 de Maio de 2025

BAIERLE E ORBE LTDA:47921710000118

Assinado de forma digital por BAIERLE E ORBE LTDA:47921710000118
Dados: 2025.05.23 09:37:44 -03'00'

Fábio Junior Baierle
Engº Civil – CREA-PR 167315/D - Especialista em Geotecnia
CNPJ 47.921.710/0001-18 – CREA PR 81891

Autenticidade: M34XXS7MJ5XT8UTE7 - Validação pelo link: https://capanemaprscp.equiplano.com.br:7575/tramitacaoProcesso/#/consulta-anexo-assinado/entidade/50 - Impresso por ROSELIA KRIGER BECKER PAGANI em 17/12/2025 14:41:28

Inserido por Mara Daniele Gambetta em: 27/08/2025 10:21:45.

4. Anexo A

Tabela 1

REF.	Buraco	Tempo (minutos)	Profundidade do fundo escavado (metros)	Nível do lençol freático Conforme sondagem SPT (metros)	Coeficiente de infiltração (L/m2x dia) – conforme maior tempo	Coeficiente de infiltração (m/s)	Coeficiente de infiltração MÉDIO (L/m2x dia)	Coeficiente de infiltração MÉDIO (m/s)
ENSAIO PERCOLAÇÃO	B01	1’ 16,72’’	1,00	Não encontrado	105,85	0,00013	88,49	0,000080
		1’ 16,78’’						
		1’ 16,76’’						
	B02	3’ 41,86”	1,00	Não encontrado	73,91	0,000045		
		3’ 41,12”						
		3’ 41,28”						
	B03	2’ 33,37”	1,00	Não encontrado	85,72	0,000065		
		2’ 33,70”						
		2’ 32,88”						

B01

B02

B03

Autenticidade: M34XXS7MJ5XT8UTE7 - Validação pelo link: https://capanemaprscp.equiplano.com.br:7575/tramitacaoProcesso/#/consulta-anexo-assinado/entidade/50 - Impresso por ROSELIA KRIGER BECKER PAGANI em 17/12/2025 14:41:28

Inserido por Mara Daniele Gambetta em: 27/08/2025 10:21:45.

BAIERLE

ENGENHARIA E SONDAGENS

Projetos estruturais em concreto armado, pré moldados e metálicas;
Sondagens de solo tipo SPT (Standard Penetration Test)

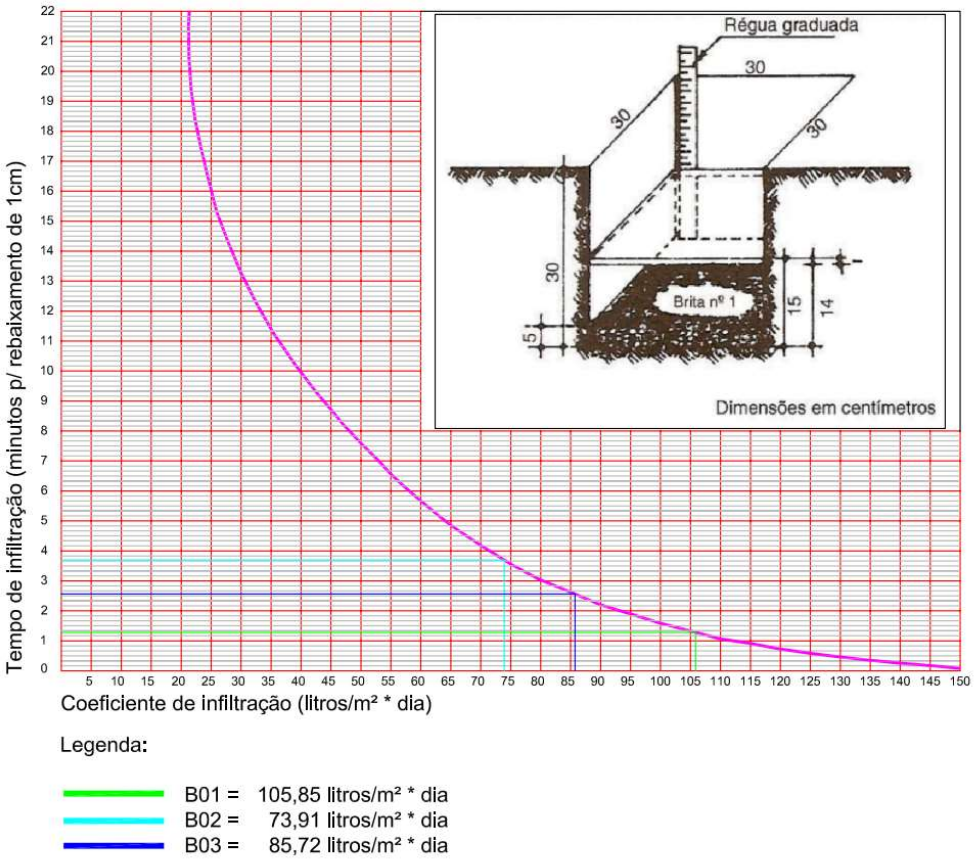

CURVA DE INFILTRAÇÃO

Autenticidade: M34XXS7MJ5XT8UTE7 - Validação pelo link: https://capanemaprscp.equiplano.com.br:7575/tramitacaoProcesso/#/consulta-anexo-assinado/entidade/50 - Impresso por ROSELIA KRIGER BECKER PAGANI em 17/12/2025 14:41:28

Inserido por Mara Daniele Gambetta em: 27/08/2025 10:21:45.

CAPANEMA
GOVERNO DO MUNICÍPIO
Gente que Trabalha, Cidade que Cresc

PLANO DE GERENCIAMENTO DE RESÍDUOS DA CONSTRUÇÃO CIVIL

PGRCC

CRECHE MODELO PADRÃO

PROGRAMA INFÂNCIA FELIZ

MUNICÍPIO DE CAPANEMA – PR

2025

Autenticidade: M34XXS7MJ5XT8UTE7 - Validação pelo link: https://capanemaprscp.equiplano.com.br:7575/tramitacaoProcesso/#/consulta-anexo-assinado/entidade/50 - Impresso por ROSELIA KRIGER BECKER PAGANI em 17/12/2025 14:41:28

Inserido por Mara Daniele Gambetta em: 27/08/2025 10:21:45.

CAPANEMA
GOVERNO DO MUNICÍPIO
Gente que Trabalha, Cidade que Cresc

DESCRIÇÃO DAS REVISÕES

REVISÃO	DATA	ALTERAÇÃO
00	26/05/2025	Revisão inicial.

RESPONSÁVEL PELA ELABORAÇÃO Emille Medeiros Masella Engenheira Ambiental CREA PR-130989/D	gov.br Documento assinado digitalmente EMILLE MEDEIROS MASELLA Data: 27/05/2025 13:46:47-0300 Verifique em https://validar.iti.gov.br
REPRESENTANTE LEGAL Neivor Kessler Representante legal	NEIVOR KESSLER:74652885920 Assinado de forma digital por NEIVOR KESSLER:74652885920 Dados: 2025.05.27 13:52:25 -03'00'

Autenticidade: M34XXS7MJ5XT8UTE7 - Validação pelo link: https://capanemaprscp.equiplano.com.br:7575/tramitacaoProcesso/#/consulta-anexo-assinado/entidade/50 - Impresso por ROSELIA KRIGER BECKER PAGANI em 17/12/2025 14:41:28

Inserido por Mara Daniele Gambetta em: 27/08/2025 10:21:45.

CAPANEMA
GOVERNO DO MUNICÍPIO
Gente que Trabalha, Cidade que Cresc

SUMÁRIO

INTRODUÇÃO 4
IDENTIFICAÇÃO 5
OBJETIVOS 6
REFERÊNCIAS NORMATIVAS 6
DEFINIÇÕES 7
CLASSIFICAÇÃO DOS RESÍDUOS 7
ETAPAS DO GERENCIAMENTO DE RCC 8
EDUCAÇÃO AMBIENTAL 13
COMPROVAÇÃO DA DESTINAÇÃO FINAL E FISCALIZAÇÃO 13
VIGÊNCIA 14
ANEXOS 14

Autenticidade: M34XXS7MJ5XT8UTE7 - Validação pelo link: https://capanemaprscp.equiplano.com.br:7575/tramitacaoProcesso/#/consulta-anexo-assinado/entidade/50 - Impresso por ROSELIA KRIGER BECKER PAGANI em 17/12/2025 14:41:28

Inserido por Mara Daniele Gambetta em: 27/08/2025 10:21:45.

INTRODUÇÃO

Um dos grandes problemas que a sociedade tem enfrentado é garantir uma correta disposição final dos resíduos sólidos gerados nos diversos segmentos das atividades humanas. Essa dificuldade está diretamente associada à falta da implementação de políticas públicas que levem em conta a gestão integrada dos resíduos produzidos.

O atual panorama de crescimento dos centros urbanos, somado ao aumento populacional e ao consequente consumo de recursos naturais, bem como a disposição final incorreta dos resíduos gerados, trazem consigo problemas ambientais que propiciam ambientes de insalubridade e periculosidade.

Com o objetivo de reduzir os impactos gerados na disposição final de resíduos sólidos, entrou em vigor no ano de 2005 a Resolução Nº 307 do Conselho Nacional do Meio Ambiente (CONAMA), que estabelece as diretrizes, os critérios e os procedimentos para a gestão dos resíduos da construção civil (RCC), disciplinando as ações necessárias para minimizar os impactos ambientais do setor, seguindo a ordem de prioridade estabelecida pela Política Nacional de Resíduos Sólidos (PNRS): não geração, redução, reutilização, reciclagem, tratamento e disposição final ambientalmente adequada dos rejeitos.

A solução dos problemas de acondicionamento, coleta, transporte, tratamento e/ou disposição final dos resíduos sólidos está intimamente ligada à característica do resíduo. Nesse sentido, o presente plano tem o objetivo de prevenir a ocorrência de passivos ambientais e orientar, quando houver a terceirização do serviço, o correto tratamento gerado durante a construção da creche prevista no Programa Infância Feliz.

Autenticidade: M34XXS7MJ5XT8UTE7 - Validação pelo link: https://capanemaprscp.equiplano.com.br:7575/tramitacaoProcesso/#/consulta-anexo-assinado/entidade/50 - Impresso por ROSELIA KRIGER BECKER PAGANI em 17/12/2025 14:41:28

Inserido por Mara Daniele Gambetta em: 27/08/2025 10:21:45.

CAPANEMA
GOVERNO DO MUNICÍPIO
Gente que Trabalha, Cidade que Cresc

IDENTIFICAÇÃO

IDENTIFICAÇÃO	
IDENTIFICAÇÃO DO PROPRIETÁRIO	Município de Capanema
CNPJ	75.972.760/0001-60
ENDEREÇO	Avenida Governador Pedro Viriato Parigot de Souza, 1080 - Centro - 85760-000
CONTATO	(46) 3552-1321
RESPONSÁVEL LEGAL	Neivor Kessler

RESPONSÁVEL TÉCNICO PELA ELABORAÇÃO	
RESPONSÁVEL PELA ELABORAÇÃO DO PGRCC	Emille Medeiros Masella
FUNÇÃO	Engenheira Ambiental
REGISTRO	CREA PR-130989/D
CONTATO	seama.emille@capanema.pr.gov.br
ENDEREÇO	Avenida Governador Pedro Viriato Parigot de Souza, 1080 - Centro - 85760-000 Capanema - PR

DADOS CADASTRAIS DA OBRA	
TIPO DO EMPREENDIMENTO	Institucional, construção de creche
ENDEREÇO	Rua Cariris, Lote 52-B, gleba 135-CP, Setor SE, bairro Santa Bárbara
ÁREA DO TERRENO	5.000 m²
ÁREA CONSTRUÍDA	1.338,08 m²

LOCALIZAÇÃO

Autenticidade: M34XXS7MJ5XT8UTE7 - Validação pelo link: https://capanemaprscp.equiplano.com.br:7575/tramitacaoProcesso/#/consulta-anexo-assinado/entidade/50 - Impresso por ROSELIA KRIGER BECKER PAGANI em 17/12/2025 14:41:28

Inserido por Mara Daniele Gambetta em: 27/08/2025 10:21:45.

OBJETIVOS

Os objetivos deste Plano de Gerenciamento de Resíduos de Construção Civil são:

- Estabelecer um conjunto de diretrizes técnicas e procedimentos para o manejo e destinação ambientalmente adequados dos resíduos;
- Reduzir, reutilizar e reciclar ao máximo os materiais descartados na execução de obras;
- Assegurar boas práticas de limpeza e organização do local de trabalho.
- Promover a educação ambiental dos trabalhadores.

REFERÊNCIAS NORMATIVAS

Lei Federal n° 12.305, de 2 de agosto de 2010 - Institui a Política Nacional de Resíduos Sólidos.

Resolução CONAMA No 307/02, que estabelece diretrizes, critérios e procedimentos para a gestão dos resíduos de construção civil.

Norma ABNT NBR 10.004:2004. Resíduos sólidos – classificação.

ABNT NBR 15113:2004. Resíduos sólidos da construção civil e resíduos inertes - Aterros - Diretrizes para projeto, implantação e operação.

Lei Estadual nº 20.607/2021.

Resolução CEMA Nº 109/2021. Estabelece os critérios e procedimentos para o Gerenciamento de Resíduos Sólidos no Estado do Paraná.

Lei Municipal nº 1.557/2015. Dispõe sobre a Política Municipal de Resíduos Sólidos do Município de Capanema e dá outras providências.

Lei Municipal nº1.494/2014. Institui a obrigatoriedade da Separação e destinação final dos Resíduos Sólidos domiciliares no município de Capanema e dá outras providências.

Lei Municipal nº1.443/2013. Regulamenta a coleta, transporte e destinação final de resíduos da construção civil e dá outras providências.

Autenticidade: M34XXS7MJ5XT8UTE7 - Validação pelo link: https://capanemaprscp.equiplano.com.br:7575/tramitacaoProcesso/#/consulta-anexo-assinado/entidade/50 - Impresso por ROSELIA KRIGER BECKER PAGANI em 17/12/2025 14:41:28

Inserido por Mara Daniele Gambetta em: 27/08/2025 10:21:45.

DEFINIÇÕES

RESÍDUOS DE CONSTRUÇÃO CIVIL E DEMOLIÇÃO: resíduos provenientes de construções, reformas, reparos e demolições de obras de construção civil, e os resultantes da preparação e de escavação de terrenos, tais como tijolos, blocos cerâmicos, concretos em geral, solos, rochas, metais, resinas, colas, tintas, madeiras e compensados, forros, argamassa, gesso, telhas, pavimento asfáltico, vidros, plásticos, tubulações, fiação elétrica e etc. Comumente chamados de entulhos de obras, caliça ou metralha (NBR Nº 15.113/2004).

RESÍDUOS CLASSE III – Inertes: Resíduos que, quando amostrados de forma representativa, segundo ABNT NBR 10007, e submetidos a um contato estático ou dinâmico com água destilada ou deionizada, à temperatura ambiente, conforme ensaio de solubilização, segundo ABNT NBR 10006, não tiverem nenhum de seus constituintes solubilizados em concentrações superiores aos padrões de potabilidade de água, conforme Portaria N° 1469 do Ministério da Saúde e Resolução CONAMA N° 20, excetuando-se os padrões de aspecto, cor, turbidez e sabor.

ATERRO DE RESÍDUOS DA CONSTRUÇÃO CIVIL E DE RESÍDUOS INERTES: Área onde são empregadas técnicas de disposição de resíduos da construção civil classe A, conforme classificação da Resolução CONAMA n° 307, e resíduos inertes no solo, visando a reservação de materiais segregados, de forma a possibilitar o uso futuro dos materiais e/ou futura utilização da área, conforme princípios de engenharia para confiná-los ao menor volume possível, sem causar danos à saúde pública e ao meio ambiente.

RESÍDUOS PERIGOSOS: são também definidos de resíduos classe I pela ABNT NBR 10004, também chamados resíduos classe I) são aqueles que apresentam periculosidade, inflamabilidade, corrosividade, reatividade, toxicidade, patogenicidade, ou uma das características que constem nos anexos A ou B da norma.

UNIDADE DE VALORIZAÇÃO DE RECICLÁVEIS - UVR: espaço ou instalação dedicada ao processamento e à valorização de materiais recicláveis. Essas unidades podem realizar diversas atividades, como a triagem, o processamento e a comercialização dos materiais recicláveis, promovendo a reinserção da matéria-prima de volta à cadeia produtiva.

CLASSIFICAÇÃO DOS RESÍDUOS

De acordo com a Resolução CONAMA 307 de 05 de julho de 2002, os resíduos de construção civil classificam-se em:

Autenticidade: M34XXS7MJ5XT8UTE7 - Validação pelo link: https://capanemaprscp.equiplano.com.br:7575/tramitacaoProcesso/#/consulta-anexo-assinado/entidade/50 - Impresso por ROSELIA KRIGER BECKER PAGANI em 17/12/2025 14:41:28

Inserido por Mara Daniele Gambetta em: 27/08/2025 10:21:45.

Classe A: deverão ser reutilizados ou reciclados na forma de agregados ou encaminhados a aterro de resíduos classe A de reservação de material para usos futuros;
a) de construção, demolição, reformas e reparos de pavimentação e de outras obras de infra-estrutura, inclusive solos provenientes de terraplanagem;
b) de construção, demolição, reformas e reparos de edificações: componentes cerâmicos (tijolos, blocos, telhas, placas de revestimento etc.), argamassa e concreto;
c) de processo de fabricação e/ou demolição de peças pré-moldadas em concreto (blocos, tubos, meiosfios etc.) produzidas nos canteiros de obras.

Classe B: resíduos recicláveis para outras destinações, tais como plásticos, papel, papelão, metais, vidros, madeiras e outros. Deverão ser reutilizados, reciclados ou encaminhados a áreas de armazenamento temporário, sendo dispostos de modo a permitir a sua utilização ou reciclagem futura.

Classe C: resíduos para os quais não foram desenvolvidas tecnologias ou aplicações economicamente viáveis que permitam a sua reciclagem e recuperação, tais como os produtos oriundos do gesso. Deverão ser armazenados, transportados e destinados em conformidade com as normas técnicas especificas.

Classe D: resíduos perigosos oriundos do processo de construção, tais como tintas, solventes, óleos, estopas e outros, ou aqueles contaminados oriundos de demolições, reformas e reparos de clínicas radiológicas, instalações industriais e outros. Deverão ser armazenados, transportados e destinados em conformidade com as normas técnicas específicas.

ETAPAS DO GERENCIAMENTO DE RCC

O PGRCC é o instrumento pelo qual os resíduos sólidos gerados no canteiro de obras são administrados, assegurando o atendimento à legislação, bem como, a prevenção dos aspectos ambientais significativos associados às atividades.

Esse plano está estruturado nas seguintes etapas:

- Identificação / classificação dos Resíduos Sólidos: identificação dos resíduos gerados e classificação conforme resolução CONAMA 307;
- Segregação e acondicionamento: os resíduos produzidos no canteiro de obras serão acondicionados de forma segura na frente de serviço, em alternativas tais como: tambores, lixeiras, granel, bombonas entre outras formas conforme a necessidade específica;
- Armazenamento temporário: local ou abrigo impermeabilizado, isolado e devidamente sinalizado com a identificação dos resíduos, destinado ao acondicionamento dos materiais gerados nas frentes de trabalho, até o acúmulo

Autenticidade: M34XXS7MJ5XT8UTE7 - Validação pelo link: https://capanemaprscp.equiplano.com.br:7575/tramitacaoProcesso/#/consulta-anexo-assinado/entidade/50 - Impresso por ROSELIA KRIGER BECKER PAGANI em 17/12/2025 14:41:28

Inserido por Mara Daniele Gambetta em: 27/08/2025 10:21:45.

de volume suficiente para a remoção, assegurando condições adequadas para o transporte e destinação final

- Coleta e transporte externo: devem ser realizados de forma segura, com os resíduos devidamente acondicionados e protegidos contra riscos durante o manuseio e o transporte;
- Destinação final: não havendo possibilidade de reaproveitamento ou reciclabilidade, os rejeitos deverão ser encaminhados para empresas devidamente licenciadas.

O quadro 1 apresenta todas as informações para cada tipo de resíduo gerado, enquanto o quadro 2 apresenta a exemplificação das formas de acondicionamento que podem ser utilizadas na obra.

Independentemente do tipo de dispositivo escolhido para o acondicionamento, os resíduos gerados deverão ser acondicionados em locais com garantida proteção contra a água da chuva e intempéries.

Autenticidade: M34XXS7MJ5XT8UTE7 - Validação pelo link: https://capanemaprscp.equiplano.com.br:7575/tramitacaoProcesso/#/consulta-anexo-assinado/entidade/50 - Impresso por ROSELIA KRIGER BECKER PAGANI em 17/12/2025 14:41:28

Inserido por Mara Daniele Gambetta em: 27/08/2025 10:21:45.

Quadro 1: Identificação, classificação e formas de acondicionamento dos RCC gerados

IDENTIFICAÇÃO	CLASSE	VOLUME	ACONDICIONAMENTO	ARMAZENAMENTO TEMPORÁRIO	COLETA E TRANSPORTE EXTERNO	DESTINAÇÃO FINAL
Solo	A	Pequeno	Empilhamento	Empilhamento	Caminhão caçamba / basculante	Reaproveitamento / aterro
Alvenaria, concreto, argamassas, cerâmicas	A	Grande	Empilhamento	Caçamba estacionária	Caminhão bruck	Reaproveitamento / aterro
Madeira	B	Médio	Empilhamento, baias, bombonas, tambores, caçamba estacionária	Baias, caçambas estacionárias	Caminhão caçamba / basculante	Reaproveitamento / aterro
Metal - Fragmentos de aço; - Armação; - Latas vazias	B	Médio	Caçambas estacionárias	Caçamba estacionária	Caminhão bruck	Reciclagem
Papel / Papelão - Sacos de cimentos; - Embalagens.	B	Médio	Sacos de ráfia, bags, bombonas, tambores, contentor de 1000L, caçambas estacionárias	Tambores, bombonas, bags, sacos, caçamba estacionária	Coleta seletiva municipal desde que corretamente segregado	Reciclagem
Plásticos	B	Pequeno				
Solo contaminado, estopas, solvente, tintas	D	Pequeno	Bombonas com tampa, abrigo impermeabilizado, contentor de 1000L.	Bombonas com tampa, caçambas estacionárias com tampa ou abrigo coberto.	Caminhão basculante	Aterro para resíduos classe D
Resíduos não	C	Pequeno	Sacos acoplados em tambores	Tambores,	Coleta regular	Coleta regular

Autenticidade: M34XXS7MJ5XT8UTE7 - Validação pelo link: https://capanemaprscp.equiplano.com.br:7575/tramitacaoProcesso/#/consulta-anexo-assinado/entidade/50 - Impr

Inserido por Mara Daniele Gambetta em: 27/08/2025 10:21:45.

recicláveis e não perigosos			ou bombonas com tampas	bombonas, bags, sacos, caçamba estacionária	municipal	municipal
Gesso, drywall	B	Pequeno	Sacos	Tambores, bombonas, bags, sacos, caçamba estacionária	Caçamba estacionária	Reaproveitamento / Aterro

Autenticidade: M34XXS7MJ5XT8UTE7 - Validação pelo link: https://capanemaprscp.equiplano.com.br:7575/tramitacaoProcesso/#/consulta-anexo-assinado/entidade/50 - Impr

Inserido por Mara Daniele Gambetta em: 27/08/2025 10:21:45.

Quadro 2: dispositivos de armazenamento

DISPOSITIVO DE ARMAZENAMENTO	DESCRIÇÃO	EXEMPLO
Bombona com tampa	Recipiente plástico com capacidade de 50 a 200 litros, com tampa superior removível	
Saco de ráfia	Saco para acondicionar resíduos recicláveis	
Bag	Recipiente com dimensões aproximadas de 0,90 x 0,90 x 1,20 metros, fechado em sua parte inferior.	
Baia	Recipiente confeccionado em chapas ou placas, em madeira, metal ou tela, nas dimensões convenientes ao armazenamento de cada tipo de resíduo, impermeabilizado	

Autenticidade: M34XXS7MJ5XT8UTE7 - Validação pelo link: https://capanemaprscp.equiplano.com.br:7575/tramitacaoProcesso/#/consulta-anexo-assinado/entidade/50 - Impresso por ROSELIA KRIGER BECKER PAGANI em 17/12/2025 14:41:28

Inserido por Mara Daniele Gambetta em: 27/08/2025 10:21:45.

Abrigo impermeabilizado	Área coberta, limitada lateralmente para conter resíduos perigoso, com portinhola, fechamento com tela, piso cimentado e contenção.	
Contentor de 1000L	Recipiente de plástico, 1000L e impermeável.	
Caçamba estacionária	Recipiente confeccionado com chapas metálicas reforçadas e com capacidade para armazenagem de 4 a 7 m³.	

EDUCAÇÃO AMBIENTAL

Para o bom desempenho do gerenciamento de RCC, os profissionais envolvidos devem ser treinados para sensibilização ambiental, envolvendo temas sobre os resíduos, coleta seletiva, destinação final, legislação ambiental, entre outros.
A empresa contratada deverá apresentar em formato de relatório, a realização dos treinamentos e capacitações dos seus colaboradores.

COMPROVAÇÃO DA DESTINAÇÃO FINAL E FISCALIZAÇÃO

Resíduos que devido às suas características não puderem ser reaproveitados, reciclados ou reutilizados pela gestão pública, deverão ser encaminhados a destinação final adequada para empresas devidamente licenciadas no órgão ambiental competente.

A contratada deverá apresentar Manifesto de Transporte – MTR dos resíduos perigosos coletados no canteiro de obras, bem como o Certificado de Destinação Final – CDF, ou

Autenticidade: M34XXS7MJ5XT8UTE7 - Validação pelo link: https://capanemaprscp.equiplano.com.br:7575/tramitacaoProcesso/#/consulta-anexo-assinado/entidade/50 - Impresso por ROSELIA KRIGER BECKER PAGANI em 17/12/2025 14:41:28

Inserido por Mara Daniele Gambetta em: 27/08/2025 10:21:45.

justificar, por meio de relatório a não geração de resíduos contaminados e perigosos, assinado pelo responsável técnico da obra.

A Prefeitura Municipal de Capanema realizará vistorias periódicas para verificar o cumprimento deste PGRCC no canteiro de obras. Sendo identificada situação de gerenciamento inadequado, será comunicado em relatório de vistoria e de fiscalização, conforme previsão no termo de referência da contratação.

VIGÊNCIA

O prazo de vigência deste plano é enquanto durarem as obras.

ANEXOS

ANEXO A – ART

ANEXO B – REGISTRO FOTOGRÁFICO DO LOCAL

ANEXO B – LAYOUT DO CANTEIRO DE OBRAS

Autenticidade: M34XXS7MJ5XT8UTE7 - Validação pelo link: https://capanemaprscp.equiplano.com.br:7575/tramitacaoProcesso/#/consulta-anexo-assinado/entidade/50 - Impresso por ROSELIA KRIGER BECKER PAGANI em 17/12/2025 14:41:28

Inserido por Mara Daniele Gambetta em: 27/08/2025 10:21:45.

CAPANEMA
GOVERNO DO MUNICÍPIO
Gente que Trabalha, Cidade que Cresc

ANEXO A – ART

Anotação de Responsabilidade Técnica - ART
Lei nº 6.496, de 7 de dezembro de 1977
CREA-PR
Conselho Regional de Engenharia e Agronomia do Paraná

ART de Obra ou Serviço
1720252942128

1. Responsável Técnico

EMILLE MEDEIROS MASELLA

Título profissional: ENGENHEIRA AMBIENTAL

RNP: 1711920762
Carteira: PR-130989/D

2. Dados do Contrato

Contratante: MUNICÍPIO DE CAPANEMA — CNPJ: 75.972.760/0001-60
AV. PEDRO VIRIATO PARIGOT DE SOUZA, 1080
CENTRO - CAPANEMA/PR 85760-000

Contrato: (Sem número) Celebrado em: 26/05/2025
Valor: R$ 6.100,00 Tipo de contratante: Pessoa Jurídica (Direito Público) brasileira
Ação Institucional: Órgão Público (Servidor/Empregado)

3. Dados da Obra/Serviço

RUA CARIRIS, 0
CRECHE SANTA BÁRBARA - CAPANEMA/PR 85760-000
Data de Início: 26/05/2025 **Previsão de término:** 31/05/2025
Finalidade: Ambiental
Proprietário: MUNICÍPIO DE CAPANEMA — CNPJ: 75.972.760/0001-60

4. Atividade Técnica

	Quantidade	Unidade
[Desenvolvimento] *de sistema de esgoto/resíduos sólidos plano de gerenciamento de resíduos*	1,00	UNID

Após a conclusão das atividades técnicas o profissional deverá proceder a baixa desta ART

6. Declarações

Cláusula Compromissória: As partes decidem, livremente e de comum acordo, que qualquer conflito ou litígio originado do presente contrato, inclusive no tocante a sua interpretação ou execução, será resolvido por arbitragem, de acordo com a Lei nº 9.307/96, de 23 de setembro de 1996 e Lei nº 13.129, de 26 de maio de 2015, através da Câmara de Mediação e Arbitragem do Conselho Regional de Engenharia e Agronomia do Paraná – CMA/CREA-PR, localizada à Rua Dr. Zamenhof, nº35, Alto da Glória, Curitiba, Paraná, telefone 41 3350-6932, e de conformidade com o seu Regulamento de Arbitragem. Ao optarem pela inserção da presente cláusula neste contrato, as partes declaram conhecer o referido Regulamento e concordar, em especial e expressamente, com os seus termos.

Declaração assinada eletronicamente por EMILLE MEDEIROS MASELLA, registro Crea-PR PR-130989/D, na área restrita do profissional com uso de login e senha, na data 26/05/2025 e hora 14h58.

Contratante

7. Assinaturas

Declaro serem verdadeiras as informações registradas nesta Anotação de Responsabilidade Técnica.

Documento assinado eletronicamente por EMILLE MEDEIROS MASELLA, registro Crea-PR PR-130989/D, na área restrita do profissional com uso de login e senha, na data 26/05/2025 e hora 14h58.

MUNICÍPIO DE CAPANEMA - CNPJ: 75.972.760/0001-60

8. Informações

- A ART é válida somente quando quitada, conforme informações no rodapé deste formulário ou conferência no site www.crea-pr.org.br.
- A autenticidade deste documento pode ser verificada no site www.crea-pr.org.br ou www.confea.org.br
- A guarda da via assinada da ART será de responsabilidade do profissional e do contratante com o objetivo de documentar o vínculo contratual.

Acesso nosso site www.crea-pr.org.br
Central de atendimento: 0800 041 0067

CREA-PR
Conselho Regional de Engenharia e Agronomia do Paraná

Valor da ART: R$ 103,03 **Registrada em : 27/05/2025** **Valor Pago: R$ 103,03**

A autenticidade desta ART pode ser verificada em https://servicos.crea-pr.org.br/publico/art
Impresso em: 27/05/2025 13:38:05

CREA-PR

Autenticidade: M34XXS7MJ5XT8UTE7 - Validação pelo link: https://capanemaprscp.equiplano.com.br:7575/tramitacaoProcesso/#/consulta-anexo-assinado/entidade/50 - Impresso por ROSELIA KRIGER BECKER PAGANI em 17/12/2025 14:41:28

Inserido por Mara Daniele Gambetta em: 27/08/2025 10:21:45.

CAPANEMA
GOVERNO DO MUNICÍPIO
Gente que Trabalha, Cidade que Cresc

ANEXO B – REGISTRO FOTOGRÁFICO DO LOCAL

Autenticidade: M34XXS7MJ5XT8UTE7 - Validação pelo link: https://capanemaprscp.equiplano.com.br:7575/tramitacaoProcesso/#/consulta-anexo-assinado/entidade/50 - Impresso por ROSELIA KRIGER BECKER PAGANI em 17/12/2025 14:41:28

Inserido por Mara Daniele Gambetta em: 27/08/2025 10:21:45.

CAPANEMA
GOVERNO DO MUNICÍPIO
Gente que Trabalha, Cidade que Cresc

ANEXO C – LAYOUT DO CANTEIRO DE OBRAS

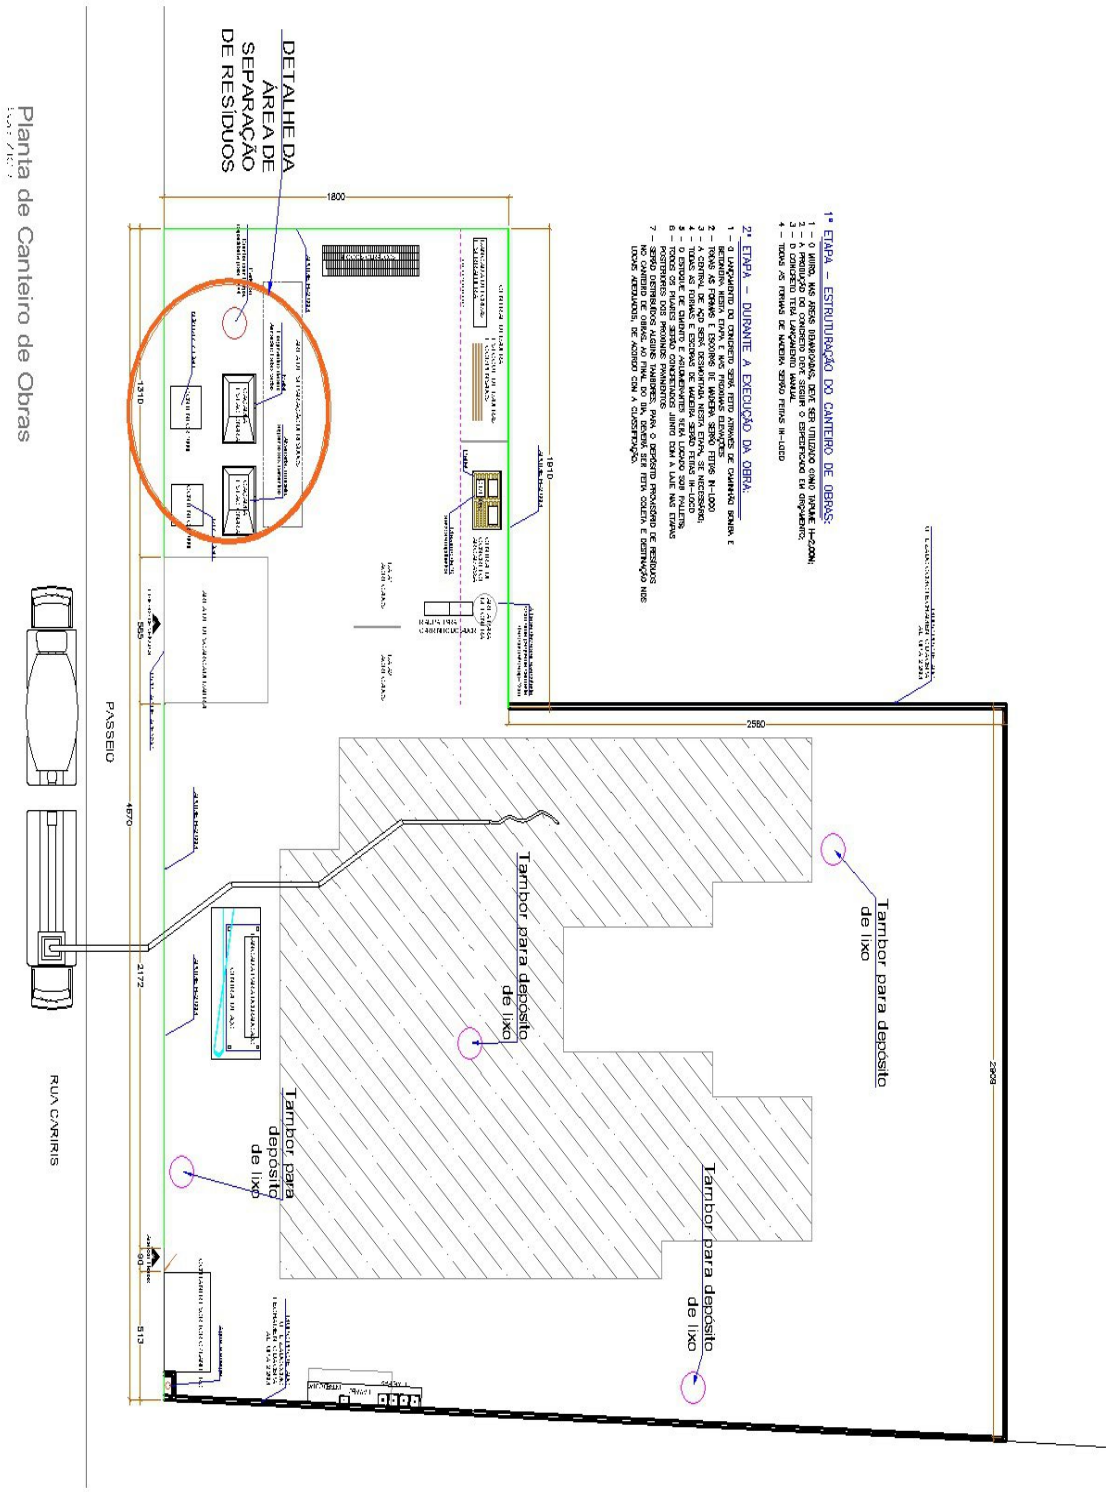

Autenticidade: M34XXS7MJ5XT8UTE7 - Validação pelo link: https://capanemaprscp.equiplano.com.br:7575/tramitacaoProcesso/#/consulta-anexo-assinado/entidade/50 - Impresso por ROSELIA KRIGER BECKER PAGANI em 17/12/2025 14:41:28

Inserido por Mara Daniele Gambetta em: 27/08/2025 10:21:45.

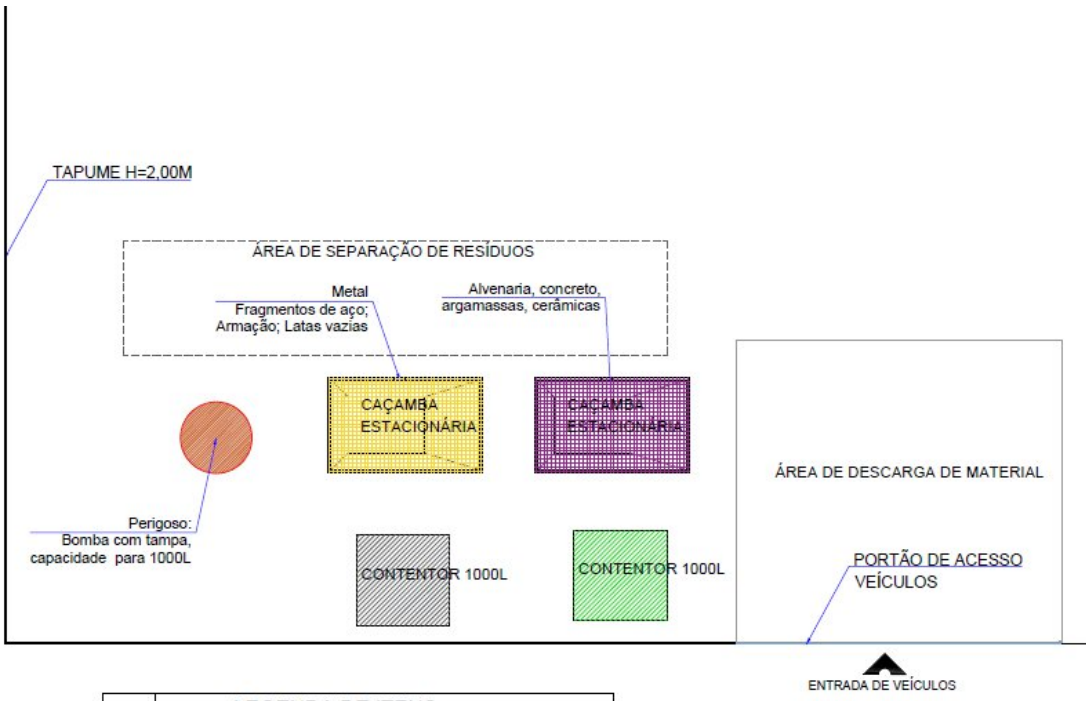

	LEGENDA DE ITENS	
CÓD.	DESCRIÇÃO	RESÍDUO
	CAÇAMBA ESTACIONÁRIA	METAL
	CAÇAMBA ESTACIONÁRIA	ALVENARIA
	CONTENTOR 1000L	NÃO RECICLÁVEL
	CONTENTOR 1000L	RECICLÁVEL
	BOMBA COM TAMPA 1000L	PERIGOSO

Autenticidade: M34XXS7MJ5XT8UTE7 - Validação pelo link: https://capanemaprscp.equiplano.com.br:7575/tramitacaoProcesso/#/consulta-anexo-assinado/entidade/50 - Impresso por ROSELIA KRIGER BECKER PAGANI em 17/12/2025 14:41:28

Inserido por Mara Daniele Gambetta em: 27/08/2025 10:21:45.

BAIERLE

ENGENHARIA E SONDAGENS

Projetos estruturais em concreto armado, pré moldados e metálicas;
Sondagens de solo tipo SPT (Standard Penetration Test)

SONDAGEM SPT

Laudo Nº 0221052025

Obra:

Sondagem a percussão para reconhecimento de subsolo – Tipo SPT

Dados obra:

ORDEM DE SERVIÇO 01-2025

Nome: Municipio de Capanema – CAPANEMA – PR - 75.972.760/0001-60

Endereço: Rua Cariris esq. com Rua Otávio Kischner, S/N, Lote 52-B, GLEBA 135 CP, BAIRRO SANTA BÁRBARA, CAPANEMA-PR

Período da sondagem: 19/05/2025.

Contatos: (46) 99901-1761
baierle.engenharia@gmail.com
@baierle.eng

Autenticidade: M34XXS7MJ5XT8UTE7 - Validação pelo link: https://capanemaprscp.equiplano.com.br:7575/tramitacaoProcesso/#/consulta-anexo-assinado/entidade/50 - Impresso por ROSELIA KRIGER BECKER PAGANI em 17/12/2025 14:41:28

Inserido por Mara Daniele Gambetta em: 27/08/2025 10:21:45.

Autenticidade: M34XXS7MJ5XT8UTE7 - Validação pelo link: https://capanemaprscp.equiplano.com.br:7575/tramitacaoProcesso/#/consulta-anexo-assinado/entidade/50 - Impresso por ROSELIA KRIGER BECKER PAGANI em 17/12/2025 14:41:28

Prezados

Temos o prazer de apresentar a V. Sa., o resultado da sondagem de reconhecimento do subsolo, executada em terreno localizado na Rua Cariris esq. com Rua Otávio Kischner, S/N, Lote 52-B, GLEBA 135 CP, BAIRRO SANTA BÁRBARA, CAPANEMA-PR.

Foram executados 03 (três) furos de sondagem pelo método SPTa (Standart Penetration Test) com equipamento automatizado, conforme relatório individual em anexo, **perfazendo um total de 9,38m (nove metros e trinta e oito centímetros lineares)**.

A perfuração foi executada utilizando trado helicoidal, e as extrações das amostras foram efetuadas com a cravação do amostrador padrão (Terzagui Peck) de 1 3/8” e 2” de diâmetro interno e externo, respectivamente.

A avaliação da resistência à penetração do amostrador é expressa pelo número de golpes necessários à cravação de 30 cm do amostrador no subsolo, ocasionada pela queda livre de um peso de 65 kg caindo em queda livre de uma altura de 75 cm (setenta e cinco centímetros).

A relação de número de golpes para a penetração foi obtida marcando-se o número de golpes do peso mencionado para cravar 45 cm (quarenta e cinco centímetros), dividido em 3 (três) segmentos de 15 cm (quinze centímetros).

O índice de resistência à penetração à sondagem SPT (NSPT) é obtido com número de golpes para cravar os 30 cm (trinta centímetros) finais do amostrador, fornecendo também a indicação da compacidade das areias e siltes arenosos e da consistência das argilas e siltes argilosos, conforme a tabela a seguir:

Inserido por Mara Daniele Gambetta em: 27/08/2025 10:21:45.

A Tabela A.1 apresenta o estado de compacidade e consistência dos solos.

Tabela A.1 – Estado de compacidade e consistência

Solo	Índice de resistência à penetração *N*	Designação [a]
Areias e siltes arenosos	≤ 4	Fofa(o)
	5 a 8	Pouco compacta(o)
	9 a 18	Medianamente compacta(o)
	19 a 40	Compacta(o)
	> 40	Muito compacta(o)
Argilas e siltes argilosos	≤ 2	Muito mole
	3 a 5	Mole
	6 a 10	Média(o)
	11 a 19	Rija(o)
	20 a 30	Muito rija(o)
	> 30	Dura(o)

[a] As expressões empregadas para a designação da compacidade das areias (fofa, compacta etc.) são referências à deformabilidade e à resistência destes solos, sob o ponto de vista de fundações, e não podem ser confundidas com as mesmas denominações empregadas para a designação da compacidade relativa das areias ou para a situação perante o índice de vazios críticos, definidos na mecânica dos solos.

Fonte: Anexo A – Tabela dos estados de compacidade e de consistência – NBR 6484:2020 – ABNT – 2020

CONSIDERAÇÕES GERAIS:

- Os furos foram paralisados à percussão SPT respectivamente em 3,30m, 3,03m e 3,05m, conforme perfil de sondagem.
- Destacam-se camadas superficiais com índice de resistência (Nspt) Mole à Média.
- **Não foi encontrada a presença de água durante a execução dos furos.**
- **Na execução dos quatros pontos SP01, SP02 e SP03 não houve a possibilidade de executar a sondagem de todo o perfil do solo (até o impenetrável) com o amostrador pois a região da sondagem apresentou muitos matacões que impediram a percussão, para as profundidades apresentadas como impenetrável foi utilizado uma ferramenta que chamamos de lança, a lança tem a ponta fina e seu formato imita um parafuso e faz com que conseguimos trazer mais confiança na profundidade do impenetrável pois perfura as regiões onde o amostrador não consegue avançar.**
- Nos pontos executados, com base nas amostras colhidas, demonstram que existem muitos "matacões", que são blocos de rocha de tamanho variado, pela NBR 6502 – Rochas e Solos, o tamanho pode variar de 20cm a 1m, no entanto, na prática usual de engenharia, os matacões podem apresentar tamanhos de algumas dezenas de centímetros até vários metros.

Autenticidade: M34XXS7MJ5XT8UTE7 - Validação pelo link: https://capanemaprscp.equiplano.com.br:7575/tramitacaoProcesso/#/consulta-anexo-assinado/entidade/50 - Impresso por ROSELIA KRIGER BECKER PAGANI em 17/12/2025 14:41:28

Inserido por Mara Daniele Gambetta em: 27/08/2025 10:21:45.

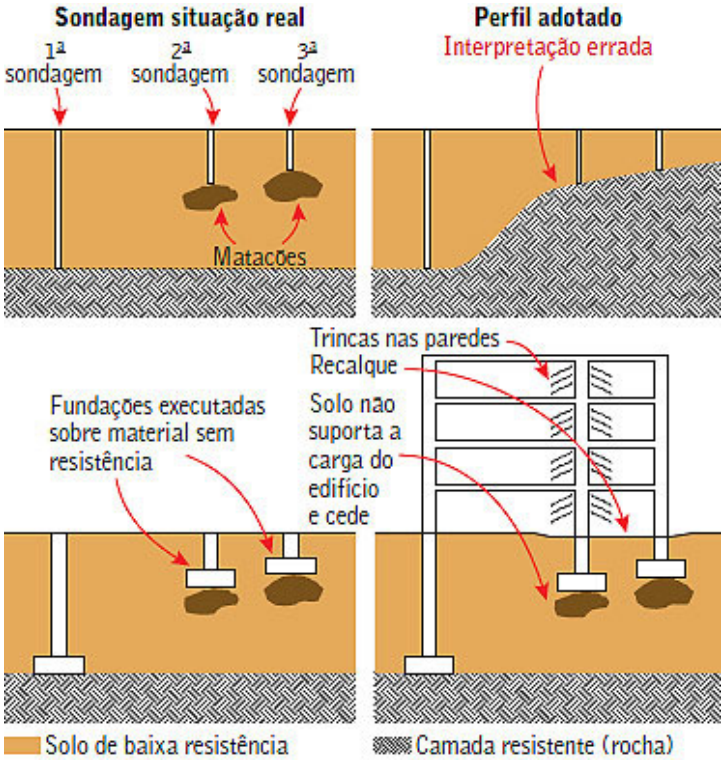

- **Figura 1:** Visão esquemática de um projeto onde as fundações se apoiam em matacões devido a interpretação errônea dos laudos de sondagem.

PARECER TÉCNICO SOBRE A FUNDAÇÃO A SER UTILIZADA:

Caso seja necessário um melhor conhecimento do subsolo rochoso, recomenda-se a execução de sondagem do tipo rotativa.

Levando em consideração esta sondagem, assim como, o tipo de obra a ser executada no futuro, recomenda-se: **Uso de Fundações Profundas: Estacas Escavadas Mecanicamente até encontro do subsolo rochoso ou Estacas Raiz, e também Fundações Diretas: Sapatas ou Radiers.**

Qualquer decisão a ser tomada deve ser definida por um projeto de fundação, que considera o tipo da edificação e as cargas que serão lançadas ao solo.

As amostras extraídas estarão à disposição de V. Sa. até 90 (noventa) dias, contados desta data.

Estamos à disposição para quaisquer dúvidas ou esclarecimentos.

Autenticidade: M34XXS7MJ5XT8UTE7 - Validação pelo link: https://capanemaprscp.equiplano.com.br:7575/tramitacaoProcesso/#/consulta-anexo-assinado/entidade/50 - Impresso por ROSELIA KRIGER BECKER PAGANI em 17/12/2025 14:41:28

Inserido por Mara Daniele Gambetta em: 27/08/2025 10:21:45.

BAIERLE

ENGENHARIA E SONDAGENS

Projetos estruturais em concreto armado, pré moldados e metálicas;
Sondagens de solo tipo SPT (Standard Penetration Test)

Capanema, 21 de Maio de 2025

Atenciosamente:

BAIERLE E ORBE LTDA:47921710000118

Assinado de forma digital por BAIERLE E ORBE LTDA:47921710000118
Dados: 2025.05.21 22:58:29 -03'00'

Fábio Junior Baierle

Engº Civil – CREA-PR 167315/D - Especialista em Geotecnia

CNPJ 47.921.710/0001-18 – CREA PR 81891

Contatos: (46) 99901-1761
baierle.engenharia@gmail.com
@baierle.eng

Autenticidade: M34XXS7MJ5XT8UTE7 - Validação pelo link: https://capanemaprscp.equiplano.com.br:7575/tramitacaoProcesso/#/consulta-anexo-assinado/entidade/50 - Impresso por ROSELIA KRIGER BECKER PAGANI em 17/12/2025 14:41:28

Inserido por Mara Daniele Gambetta em: 27/08/2025 10:21:45.

ENGENHARIA E SONDAGENS

Projetos estruturais em concreto armado, pré moldados e metálicas;
Sondagens de solo tipo SPT (Standard Penetration Test)

BAIERLE

LOCALIZAÇÃO DOS FUROS:

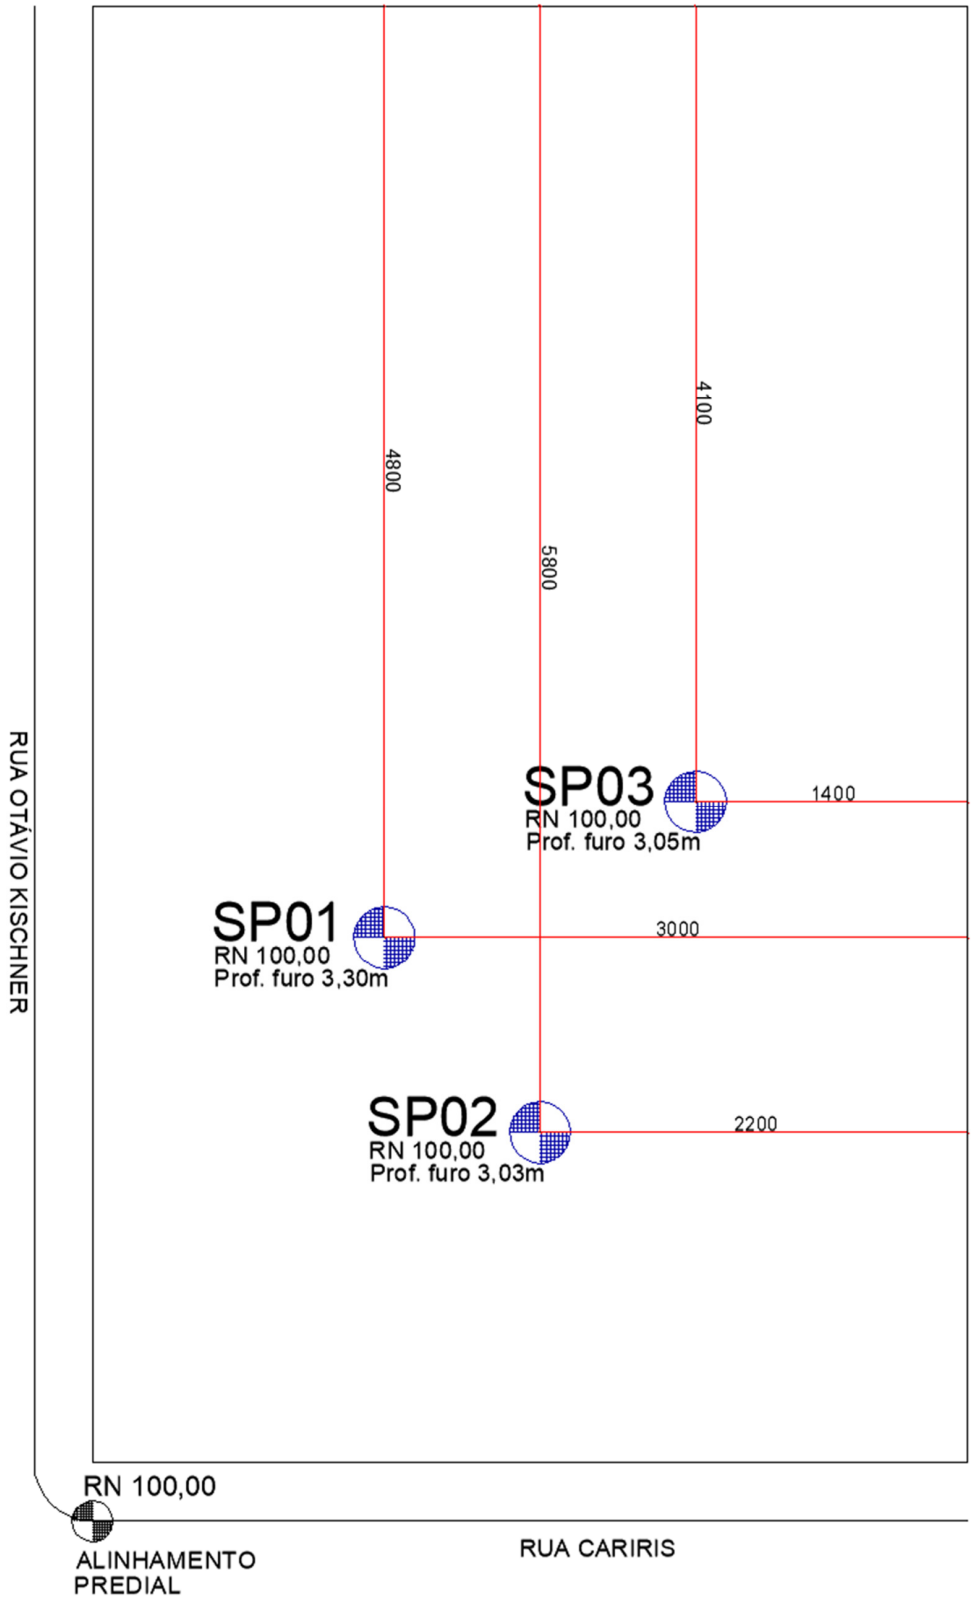

Contatos: (46) 99901-1761
baierle.engenharia@gmail.com
@baierle.eng

Autenticidade: M34XXS7MJ5XT8UTE7 - Validação pelo link: https://capanemaprscp.equiplano.com.br:7575/tramitacaoProcesso/#/consulta-anexo-assinado/entidade/50 - Impresso por ROSELIA KRIGER BECKER PAGANI em 17/12/2025 14:41:28

Inserido por Mara Daniele Gambetta em: 27/08/2025 10:21:45.

BAIERLE

ENGENHARIA E SONDAGENS

Projetos estruturais em concreto armado, pré moldados e metálicas;
Sondagens de solo tipo SPT (Standard Penetration Test)

SPT01:

SPT02:

SPT03:

Contatos: (46) 99901-1761
baierle.engenharia@gmail.com
@baierle.eng

Autenticidade: M34XXS7MJ5XT8UTE7 - Validação pelo link: https://capanemaprscp.equiplano.com.br:7575/tramitacaoProcesso/#/consulta-anexo-assinado/entidade/50 - Impresso por ROSELIA KRIGER BECKER PAGANI em 17/12/2025 14:41:28

Inserido por Mara Daniele Gambetta em: 27/08/2025 10:21:45.

Relatório de Sondagem **N° 221052025**

Furo SP 01 **Cota 100,000**

SPT - Standart Penetration Test

Camadas - Classificação dos solos

Revestimento	Método cravação	Cota relação R.N.	NA Inic.	NA Final	Índice de SPT iniciais/30cm	Índice SPT finais/30cm	Amostras	Prof. Camadas (m)	Camadas - Classificação dos solos
1,0	Trado Helicoidal	95	Não foi encontrado N.A.				1		Argila cor Marrom presença de mat. orgânicos - Consistência Mole
					3	3	2	1,45	Argila Marrom - Consistência Média
					5	5	3	2,45	Argila Siltosa coloração amarelada - Consistência Média
					8	12	4	3,30	↑ Furo terminado
		90					5		Impenetável a percussão
							6		
							7		
		85					8		
							9		
							10		
		80					11		
							12		
							13		
		75					14		
							15		
							16		
		70					17		
							18		
							19		
		65					20		
							21		
							22		
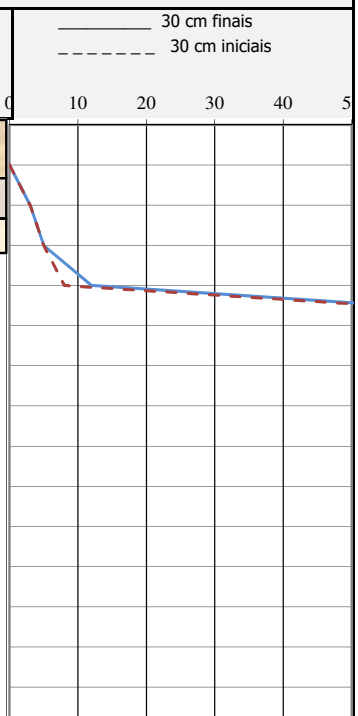

Nível d'agua			Amostrador		Revestimento	Ø	2 3/8 "	Data de execução
NA Inic.	m	19/05/2025	Ø interno	1 3/8 "	Peso	65,0	kg	Inicio 19/05/2025
NA Final	m	19/05/2025	Ø externo	2 "	Altura de queda	75,0	cm	término 19/05/2025

Obs: Sondagem paralizada em 3,30m, impenetrável a percussão.

Digitador	Engº Lucas Mensch	Engº	Fábio Junior Baierle	21/05/2025 Folha 01

Autenticidade: M34XXS7MJ5XT8UTE7 - Validação pelo link: https://capanemaprscp.equiplano.com.br:7575/tramitacaoProcesso/#/consulta-anexo-assinado/entidade/50 - Impresso por ROSELIA KRIGER BECKER PAGANI em 17/12/2025 14:41:28

Inserido por Mara Daniele Gambetta em: 27/08/2025 10:21:45.

Relatório de Sondagem **N° 221052025**

Furo SP 02 **Cota 100,000**

SPT - Standart Penetration Test

Camadas - Classificação dos solos

Revestimento	Método cravação	Cota relação R.N.	NA Inic.	NA Final	Índice de SPT iniciais/30cm	Índice SPT finais/30cm	Amostras	Prof. Camadas (m)
1,0	Trado Helicoidal	95					1	
					3	4	2	1,45
					5	6	3	2,45
					16		4	3,03
		90					5	
							6	
							7	
		85					8	
							9	
							10	
		80					11	
							12	
							13	
		75					14	
							15	
							16	
		70					17	
							18	
							19	
		65					20	
							21	
							22	
Não foi encontrado N.A.

Argila cor Marrom presença de mat. orgânicos - Consistência Mole

Argila Marrom - Consistência Média

Argila Siltosa coloração amarelada - Consistência Média

↑ Furo terminado

Impenetável a percussão

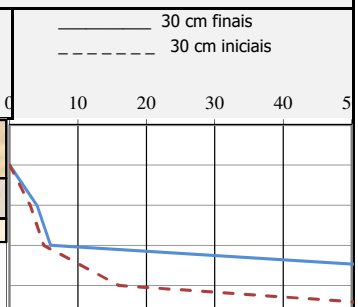

Nível d'agua			Amostrador		Revestimento	Ø	2 3/8	"	Data de execução
NA Inic.	m	19/05/2025	Ø interno	1 3/8 "	Peso		65,0	kg	Inicio 19/05/2025
NA Final	m	19/05/2025	Ø externo	2 "	Altura de queda		75,0	cm	término 19/05/2025

Obs: Sondagem paralizada em 3,03m, impenetrável a percussão.

Digitador	Engº Lucas Mensch	Engº	Fábio Junior Baierle	21/05/2025 Folha 02

Autenticidade: M34XXS7MJ5XT8UTE7 - Validação pelo link: https://capanemaprscp.equiplano.com.br:7575/tramitacaoProcesso/#/consulta-anexo-assinado/entidade/50 - Impresso por ROSELIA KRIGER BECKER PAGANI em 17/12/2025 14:41:28

Inserido por Mara Daniele Gambetta em: 27/08/2025 10:21:45.

Relatório de Sondagem **N° 221052025**

Furo SP 03 **Cota 100,000**

SPT - Standart Penetration Test

Camadas - Classificação dos solos

Revestimento	Método cravação	Cota relação R.N.	NA Inic.	NA Final	Índice de SPT iniciais/30cm	Índice SPT finais/30cm	Amostras	Prof. Camadas (m)
1,0	Trado Helicoidal	95					1	
					3	3	2	1,45
					4	5	3	2,45
					8		4	3,05
		90					5	
		85					15	
		80					20	
		75					25	
		70					30	
		65					35	
							38	

Não foi encontrado N.A.

Argila cor Marrom presença de mat. orgânicos - Consistência Mole

Argila Marrom - Consistência Média

Argila Siltosa coloração amarelada - Consistência Média

↑ Furo terminado

Impenetável a percussão

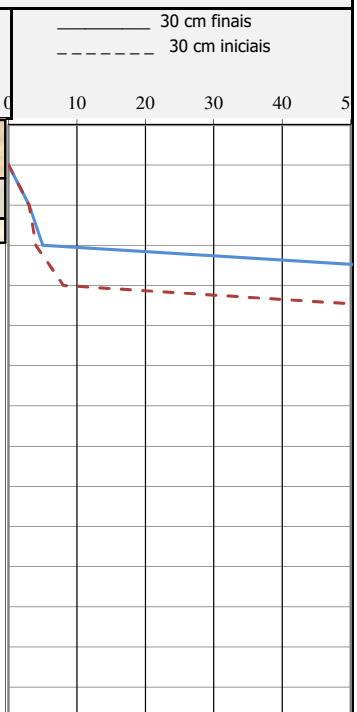

Nível d'agua			Amostrador		Revestimento Ø	2 3/8 "	Data de execução
NA Inic.	m	19/05/2025	Ø interno	1 3/8 "	Peso	65,0 kg	Inicio 19/05/2025
NA Final	m	19/05/2025	Ø externo	2 "	Altura de queda	75,0 cm	término 19/05/2025

Obs: Sondagem paralizada em 3,05m, impenetrável a percussão.

Digitador	Engº Lucas Mensch	Engº	Fábio Junior Baierle	21/05/2025 Folha 03

Autenticidade: M34XXS7MJ5XT8UTE7 - Validação pelo link: https://capanemaprscp.equiplano.com.br:7575/tramitacaoProcesso/#/consulta-anexo-assinado/entidade/50 - Impresso por ROSELIA KRIGER BECKER PAGANI em 17/12/2025 14:41:28

Inserido por Mara Daniele Gambetta em: 27/08/2025 10:21:45.

BAIERLE

ENGENHARIA E SONDAGENS

Projetos estruturais em concreto armado, pré moldados e metálicas;
Sondagens de solo tipo SPT (Standard Penetration Test)

DETERMINAÇÃO DA CAPACIDADE DE ABSORÇÃO DO SOLO

Laudo P0123052025

Obra: TESTE DE PERCOLAÇÃO DE SOLO

ORDEM DE SERVIÇO 01-2025

Nome: Município de Capanema – CAPANEMA – PR - 75.972.760/0001-60

Endereço: Rua Cariris esq. com Rua Otávio Kischner, S/N, Lote 52-B, GLEBA 135 CP, BAIRRO SANTA BÁRBARA, CAPANEMA-PR.

Período da sondagem: 19/05/2025.

Contatos: (46) 99901-1761
baierle.engenharia@gmail.com
@baierle.eng

Autenticidade: M34XXS7MJ5XT8UTE7 - Validação pelo link: https://capanemaprscp.equiplano.com.br:7575/tramitacaoProcesso/#/consulta-anexo-assinado/entidade/50 - Impresso por ROSELIA KRIGER BECKER PAGANI em 17/12/2025 14:41:28

Inserido por Mara Daniele Gambetta em: 27/08/2025 10:21:45.

Autenticidade: M34XXS7MJ5XT8UTE7 - Validação pelo link: https://capanemaprscp.equiplano.com.br:7575/tramitacaoProcesso/#/consulta-anexo-assinado/entidade/50 - Impresso por ROSELIA KRIGER BECKER PAGANI em 17/12/2025 14:41:28

1. Objetivo:

Temos o prazer de apresentar a V. Sa., o resultado dos testes de percolação para determinação da capacidade de absorção de água executada em terreno localizado na Rua Cariris esq. com Rua Otávio Kischner, S/N, Lote 52-B, GLEBA 135 CP, BAIRRO SANTA BÁRBARA, CAPANEMA-PR.

2. Metodologia:

Percolação realizada nos dias 18 e 19 de maio de 2025, em área localizada dentro do perímetro do terreno acima identificado, tendo como objetivo especifico a determinação do índice de absorção do solo, conforme identificada na imagem 01.

IMAGEM 01

Inserido por Mara Daniele Gambetta em: 27/08/2025 10:21:45.

Foi aberta uma vala na cota de 1,00m, sendo executada uma escavação de um primas de 30 cm de lado por 30 cm de profundidade, as paredes da abertura foi raspada, e o fundo foi retirado todo resíduo de solo solto, o fundo da abertura foi preenchido com uma camada de 5cm de brita nº1 limpa, após os procedimentos de saturação do local para simulação de dias chuvosos.

Foram executados 03 testes de percolação, onde a cova foi cheia com água até a altura de 15cm, e cronometrado o tempo de rebaixamento de 15cm para 14cm (rebaixamento de 1,00cm), correspondente à altura de água na cova, os tempos de medição que conduziram a um resultado conforme mostrado na tabela 1 no anexo A.

3. Considerações Finais:

Conforme os ensaios o maior tempo para que ocorresse o rebaixamento de 1 cm (um centímetro) de lâmina de água foi de **3’41,86” (três minutos e quarenta e um virgula oitenta e seis segundos)**, e o **volume de absorção apresentado foi de 73,91 L/m²/dia (velocidade 0,000045m/s)**.

PARECER TÉCNICO SOBRE A FUNDAÇÃO A SER UTILIZADA:

Levando em consideração os resultados deste ensaio, assim como, o tipo de obra a ser executada no futuro, em caso de não existir rede de esgoto para tratamento dos efluentes gerados, recomenda-se o uso do sistema de fossa séptica e sumidouro drenado para este ensaio em especifico, é uma estrutura usada em sistemas de tratamento de esgoto para permitir a infiltração da parte líquida do esgoto no solo.

Atenciosamente.

Capanema, 21 de Maio de 2025

BAIERLE E ORBE LTDA:47921710000118

Assinado de forma digital por BAIERLE E ORBE LTDA:47921710000118
Dados: 2025.06.18 14:35:38 -03'00'

Fábio Junior Baierle
Engº Civil – CREA-PR 167315/D - Especialista em Geotecnia
CNPJ 47.921.710/0001-18 – CREA PR 81891

Autenticidade: M34XXS7MJ5XT8UTE7 - Validação pelo link: https://capanemaprscp.equiplano.com.br:7575/tramitacaoProcesso/#/consulta-anexo-assinado/entidade/50 - Impresso por ROSELIA KRIGER BECKER PAGANI em 17/12/2025 14:41:28

Inserido por Mara Daniele Gambetta em: 27/08/2025 10:21:45.

4. Anexo A

Tabela 1

REF.	Buraco	Tempo (minutos)	Profundidade do fundo escavado (metros)	Nível do lençol freático Conforme sondagem SPT (metros)	Coeficiente de infiltração (L/m2x dia) – conforme maior tempo	Coeficiente de infiltração (m/s)	Coeficiente de infiltração MÉDIO (L/m2x dia)	Coeficiente de infiltração MÉDIO (m/s)
ENSAIO PERCOLAÇÃO	B01	1’ 16,72’’	1,00	Não encontrado	105,85	0,00013	88,49	0,000080
		1’ 16,78’’						
		1’ 16,76’’						
	B02	3’ 41,86”	1,00	Não encontrado	73,91	0,000045		
		3’ 41,12”						
		3’ 41,28”						
	B03	2’ 33,37”	1,00	Não encontrado	85,72	0,000065		
		2’ 33,70”						
		2’ 32,88”						

B01

B02

B03

Autenticidade: M34XXS7MJ5XT8UTE7 - Validação pelo link: https://capanemaprscp.equiplano.com.br:7575/tramitacaoProcesso/#/consulta-anexo-assinado/entidade/50 - Impresso por ROSELIA KRIGER BECKER PAGANI em 17/12/2025 14:41:28

Inserido por Mara Daniele Gambetta em: 27/08/2025 10:21:45.

BAIERLE

ENGENHARIA E SONDAGENS

Projetos estruturais em concreto armado, pré moldados e metálicas;
Sondagens de solo tipo SPT (Standard Penetration Test)

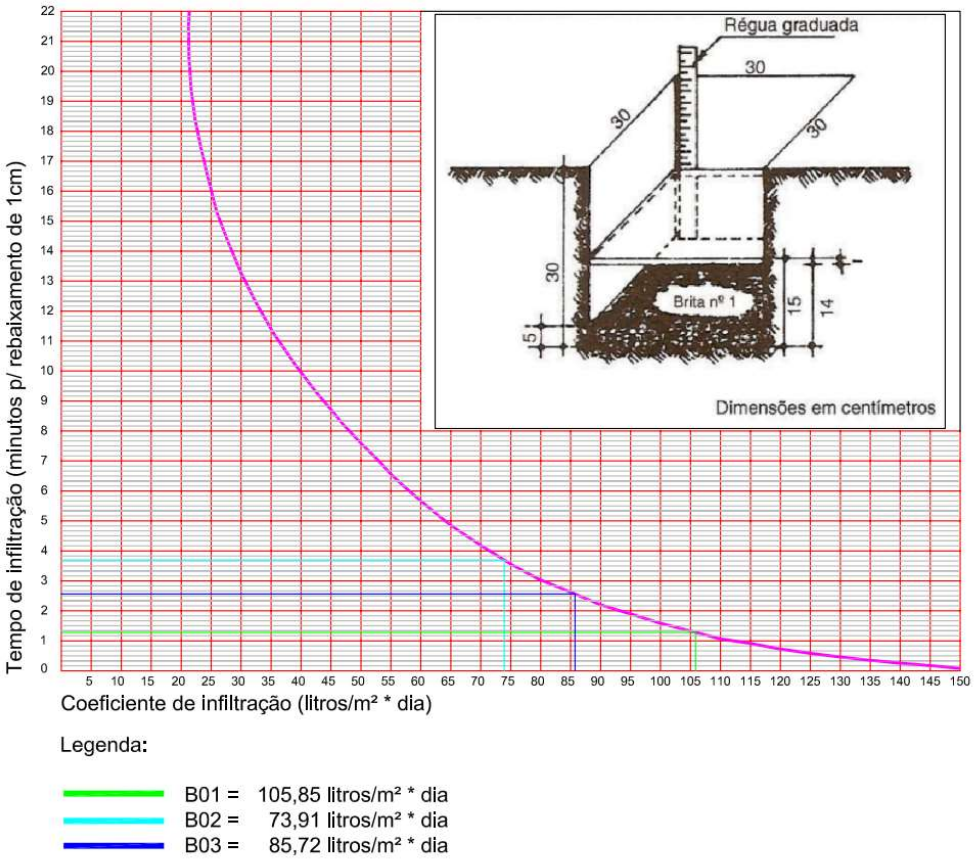

CURVA DE INFILTRAÇÃO

Autenticidade: M34XXS7MJ5XT8UTE7 - Validação pelo link: https://capanemaprscp.equiplano.com.br:7575/tramitacaoProcesso/#/consulta-anexo-assinado/entidade/50 - Impresso por ROSELIA KRIGER BECKER PAGANI em 17/12/2025 14:41:28

Inserido por Mara Daniele Gambetta em: 27/08/2025 10:21:45.

PARANÁ
GOVERNO DO ESTADO
SECRETARIA DAS CIDADES

Governo do Estado do Paraná
Secretaria das Cidades
Rua Eurípedes Garcez do Nascimento, nº 1195| 3º andar | Ahú CEP 80540-280
Curitiba | Paraná | Fone (41) 3350 – 3300 http://www.paranacidade.org.br/

PARANACIDADE

OBJETIVOS DE DESENVOLVIMENTO SUSTENTÁVEL

QUESTIONÁRIO AMBIENTAL - FOSSA SÉPTICA

Município:	Capanema			**CNPJ:**	75.972.760/0001-60
Projeto:	Creche			**Componente:**	Estabelecimento de Ensino (Creche/Escola)
Prioridade:	53	**Programa**	TRANSF. VOLUNTÁRIAS	**Convênio:**	-
Contato:	Rubens Luis Rolando Souza			**CPF:**	513.358.830-53
CAU/CREA:	CREA RS 88.296/D			**Cargo:**	Engenheiro Civil
e-mail:	rubensengenharia@capanema.pr.gov.br			**Telefone:**	(46)999199360

01. DESCRIÇÃO DO OBJETO

Descrição:
Construção de Creche contendo espera coberta, secretaria, diretoria, sala dos professores, sala de amamentação, brinquedoteca, sanitário PcD adulto, instalação sanitária infantil, sala 01, sala 02, sala 03, refeitório, lactário, cozinha, despensa, sanitário PcD infantil, sanitario feminino infantil, sanitário masculino infantil, labanderia/DML, vestiário feminino, vestiário masculino e DML, hortas, solário descoberto, área de estacionamento e totem de identificação.

Objeto:
Construção de Creche com a execução de serviços preliminares e administração da obra; movimento de terra, drenagem e águas pluviais; fundações; estruturas; alvenaria, divisória, muros e fechos; cobertura; esquadrias, acessórios, vidros e espelhos; instalações elétricas, telefonia, sistemas de proteção e ventilação; instalações hidrossanitárias, gás - glp; revestimentos, impermeabilizações, pinturas e argamassas; pavimentação e calçamento, paisagismo e equipamentos externos; limpeza final e demais itens e especificações constantes em projeto.

02. LOCALIZAÇÃO

Endereço:	Rua Cariris, n° 920	Bairro:	Santa Bárbara
Área Construída:	456,89 m²	Área do Terreno:	5.000,00 m2
Matrícula do Terreno:	52-B	Registro de imóveis:	matricula nº 27.396
Comarca:	Comarca de Capanema		

03. SISTEMA DE TRATAMENTO INDIVIDUAL DE EFLUENTES

a	***Informe o número de pessoas considerado no dimensionamento do sistema:***
	40 pessoas
b	***Informe a disposição/tratamento dos efluentes:***
	Fossa séptica, sumidouro e filtro
c	***Informe a distância do sistema de tratamento individual das edificações (em metros):***
	2,50m
d	***Informe a menor distância do sistema de tratamento individual das divisas (em metros):***
	2,25m
e	***Informe a distância da cota inferior da fossa séptica ao lençol freático (em metros):***
	não foi vislumbrado o lençol freático
f	***Informe a distância do sistema de tratamento individual a poços e/ou fontes de água (em metros):***
	não existem fontes de água próximo
g	***Informe o potencial de contaminação do solo (em kg/ano):***
	conforme tabela 3 da NBR 13969 edifício público 50 L/dia de contribuição e 25 gDBO5020/d contribuição de carga orgânica
h	***Informe a disposição final do lodo gerado:***
	Sumidouro
i	***Informe o responsável pela coleta do lodo gerado:***
	município de Capanema

PRSign | Documento assinado eletronicamente por Rubens Luis Rolando Souza (08/07/2025 07:07:50) e Willian S. Oliveira (30/07/2025 08:27:58). Verifique a autenticidade em https://dss.paranacidade.org.br/validaAssinatura.htm?controle=2025070807075081

Autenticidade: M34XXS7MJ5XT8UTE7 - Validação pelo link: https://capanemaprscp.equiplano.com.br:7575/tramitacaoProcesso/#/consulta-anexo-assinado/entidade/50 - Impresso por ROSELIA KRIGER BECKER PAGANI em 17/12/2025 14:41:28

Inserido por Mara Daniele Gambetta em: 27/08/2025 10:21:45.

PARANÁ GOVERNO DO ESTADO SECRETARIA DAS CIDADES

Governo do Estado do Paraná
Secretaria das Cidades
Rua Eurípedes Garcez do Nascimento, nº 1195| 3º andar | Ahú CEP 80540-280
Curitiba | Paraná | Fone (41) 3350 – 3300 http://www.paranacidade.org.br/

PARANACIDADE

QUESTIONÁRIO AMBIENTAL - FOSSA SÉPTICA

	SIM	NÃO
Há potencial de contaminação das águas superficiais?		x
Há potencial de contaminação das águas subterrâneas?		x
Há potencial de contaminação de nascentes?		x
O sistema de tratamento será construído em zonas muito inclinadas, sujeitas a desmoronamento e deslizamentos?		x
O sistema de tratamento será construído em local de fácil acesso para permitir a limpeza e manutenção?	x	
O sistema oferece risco de contaminação direta ou indireta a pessoas ou animais?		x
Foi evitada a indução de águas pluviais para o interior do sistema de tratamento?	x	

04. CARACTERÍSTICAS DO SOLO E TERRENO DE IMPLANTAÇÃO:

04.01. SOLO

a	***Informe o nome do responsável técnico pelo Laudo de Permeabilidade do solo:***
	FABIO JUNIOR BAIERLE
b	***Informe o número da responsabilidade técnica (ART/RRT) do Laudo:***
	ART nº1720252910056
c	***Informe a taxa de percolação obtida no laudo (em min/m):***
	73,91 L/m2/dia
d	***Informe a taxa máxima de aplicação diária (em m³/m².dia):***
	105,85 litros/m3 dia
e	***Informe a permeabilidade do solo (baixa, média ou alta):***
	Alta

04.02. TERRENO

a	***Informe a declividade do terreno (baixa: < 10%, média: 10% a 30%, alta: 30% a 60%, muito alta: > 60%)***
	baixa
b	***Informe se o terreno possui área inundável (caso afirmativo, descrever e indicar a área):***
	não
c	***Informe a permeabilidade do solo (baixa, média ou alta):***
	baixa

05. CROQUI DE LOCALIZAÇÃO DA FOSSA SÉPTICA

Prancha nº: **01/01/2025**
Projeto: **Sanitário**

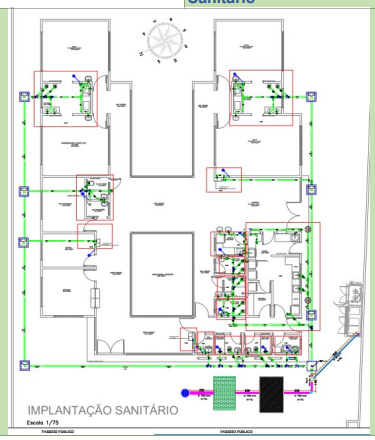

PRSign | Documento assinado eletronicamente por Rubens Luis Rolando Souza (08/07/2025 07:07:50) e Willian S. Oliveira (30/07/2025 08:27:58). Verifique a autenticidade em https://dss.paranacidade.org.br/validaAssinatura.htm?controle=2025070807075081

Autenticidade: M34XXS7MJ5XT8UTE7 - Validação pelo link: https://capanemaprscp.equiplano.com.br:7575/tramitacaoProcesso/#/consulta-anexo-assinado/entidade/50 - Impresso por ROSELIA KRIGER BECKER PAGANI em 17/12/2025 14:41:28

Inserido por Mara Daniele Gambetta em: 27/08/2025 10:21:45.

PARANÁ
GOVERNO DO ESTADO
SECRETARIA DAS CIDADES

Governo do Estado do Paraná
Secretaria das Cidades
Rua Eurípedes Garcez do Nascimento, nº 1195| 3º andar | Ahú CEP 80540-280
Curitiba | Paraná | Fone (41) 3350 – 3300 http://www.paranacidade.org.br/

PARANACIDADE

QUESTIONÁRIO AMBIENTAL - FOSSA SÉPTICA

Capanema , 08 de julho de 2025

Declaro para os devidos fins, que as informações prestadas são verdadeiras e preenchidas de acordo com vistoria "in loco" na(s) área(s) em que será implantado o Projeto Executivo em pauta, com a finalidade de realizar o levantamento das características específicas locais, constatar infraestruturas existentes e de justificar os serviços previstos no projeto apresentado. Por ser expressão da verdade, assino abaixo :

Rubens Luis Rolando Souza
Engenheiro Civil
CREA RS 88.296/D

Atesto que as informações repassadas pelo Município atendem aos critérios de elegibilidade e estão compatíveis com o projeto apresentado.

WILLIAN SOARES DE OLIVEIRA
Engenheiro Civil - CREA PR-202-730/D
0

PRSign | Documento assinado eletronicamente por Rubens Luis Rolando Souza (08/07/2025 07:07:50) e Willian S. Oliveira (30/07/2025 08:27:58). Verifique a autenticidade em https://dss.paranacidade.org.br/validaAssinatura.htm?controle=2025070807075081

Autenticidade: M34XXS7MJ5XT8UTE7 - Validação pelo link: https://capanemaprscp.equiplano.com.br:7575/tramitacaoProcesso/#/consulta-anexo-assinado/entidade/50 - Impresso por ROSELIA KRIGER BECKER PAGANI em 17/12/2025 14:41:28

Inserido por Mara Daniele Gambetta em: 27/08/2025 10:21:45.

Documento assinado eletronicamente por:
Rubens Luis Rolando Souza (08/07/2025 07:07:50) e Willian S. Oliveira (30/07/2025 08:27:58)

Nome/controle do arquivo:
2025070807075081.pdf

Aponte a sua câmera e verifique a autenticidade:

https://dss.paranacidade.org.br/validaAssinatura.htm?controle=2025070807075081

Autenticidade: M34XXS7MJ5XT8UTE7 - Validação pelo link: https://capanemaprscp.equiplano.com.br:7575/tramitacaoProcesso/#/consulta-anexo-assinado/entidade/50 - Impresso por ROSELIA KRIGER BECKER PAGANI em 17/12/2025 14:41:28

Inserido por Mara Daniele Gambetta em: 27/08/2025 10:21:45.

PARANÁ
GOVERNO DO ESTADO
SECRETARIA DAS CIDADES

Governo do Estado do Paraná
Secretaria das Cidades
Rua Eurípedes Garcez do Nascimento, nº 1195| 3º andar | Ahú CEP 80540-280
Curitiba | Paraná | Fone (41) 3350 – 3300 http://www.paranacidade.org.br/

PARANACIDADE

QUESTIONÁRIO AMBIENTAL

Município:	Capanema			**CNPJ:**	75.972.760/0001-60
Projeto:	Creche			**Componente:**	Estabelecimento de Ensino (Creche/Escola)
Prioridade:	53	**Programa**	TRANSF. VOLUNTÁRIAS	**Convênio:**	-
Contato:	Rubens Luis Rolando Souza			**CPF:**	513.358.830-53
CAU/CREA:	CREA RS 88.296/D			**Cargo:**	Engenheiro Civil
e-mail:	rubensengenharia@capanema.pr.gov.br			**Telefone:**	(46)999199360

01. DESCRIÇÃO DO OBJETO

Descrição:
Construção de Creche contendo espera coberta, secretaria, diretoria, sala dos professores, sala de amamentação, brinquedoteca, sanitário PcD adulto, instalação sanitária infantil, sala 01, sala 02, sala 03, refeitório, lactário, cozinha, despensa, sanitário PcD infantil, sanitario feminino infantil, sanitário masculino infantil, labanderia/DML, vestiário feminino, vestiário masculino e DML, hortas, solário descoberto, área de estacionamento e totem de identificação.

Objeto:
Construção de Creche com a execução de serviços preliminares e administração da obra; movimento de terra, drenagem e águas pluviais; fundações; estruturas; alvenaria, divisória, muros e fechos; cobertura; esquadrias, acessórios, vidros e espelhos; instalações elétricas, telefonia, sistemas de proteção e ventilação; instalações hidrossanitárias, gás - glp; revestimentos, impermeabilizações, pinturas e argamassas; pavimentação e calçamento, paisagismo e equipamentos externos; limpeza final e demais itens e especificações constantes em projeto.

02. LOCALIZAÇÃO

Endereço:	Rua Cariris, n° 920	Bairro:	Primavera
Área Construída:	456,89 m²	Área do Terreno:	5.000,00 m2
Matrícula do Terreno:	52-B	Registro de imóveis:	matricula nº 27.396
Comarca:	Comarca de Capanema		

03. DIAGNÓSTICO AMBIENTAL

		SIM	NÃO
a	O Município possui legislação ambiental?		x
	Caso afirmativo, informe o número da Lei Municipal:		
b	***Informe as Leis Estaduais e Federais aplicáveis:***		
	Obedecem as Leis Estaduais e Fderais no que tange a legislação ambiental		

		SIM	NÃO
c	O empreendimento necessita de Autorização ou Licença Ambiental?		x
	Caso afirmativo, informe o número do documento:		

		SIM	NÃO
d	O empreendimento necessita de PCA/EIA RIMA?		x
	Caso afirmativo, informe o número do documento:		

		SIM	NÃO
e	O empreendimento necessita de Estudo de Impacto de Vizinhança - EIV?		x
	Caso afirmativo, informe o número do documento e legislação municipal pertinente:		

3.1 O PROJETO SITUA-SE EM:

		SIM	NÃO
a	Área de manancial de abastecimento de água		x
b	Área de reflorestamento de araucária (espécies com mais de 30 anos)		x
c	Área de influência de manguezais		x
d	Área de várzea		x
e	Unidades de Conservação		x
f	Encostas com declividade superior a 30%		x
g	Áreas de preservação permanente ou APA		x
h	Área de vulnerabilidade social/ambiental por enchentes, desequilíbrios climáticos, área de encosta sujeita a deslizamentos?		x

PRSign | Documento assinado eletronicamente por Willian S. Oliveira (30/06/2025 15:05:19) e Rubens Luis Rolando Souza (30/06/2025 17:02:24). Verifique a autenticidade em https://dss.paranacidade.org.br/validaAssinatura.htm?controle=2025063015051922

Inserido por Mara Daniele Gambetta em: 27/08/2025 10:21:45.

Autenticidade: M34XXS7MJ5XT8UTE7 - Validação pelo link: https://capanemaprscp.equiplano.com.br:7575/tramitacaoProcesso/#/consulta-anexo-assinado/entidade/50 - Impresso por ROSELIA KRIGER BECKER PAGANI em 17/12/2025 14:41:28

PARANÁ
GOVERNO DO ESTADO
SECRETARIA DAS CIDADES

Governo do Estado do Paraná
Secretaria das Cidades
Rua Eurípedes Garcez do Nascimento, nº 1195| 3º andar | Ahú CEP 80540-280
Curitiba | Paraná | Fone (41) 3350 – 3300 http://www.paranacidade.org.br/

PARANACIDADE

QUESTIONÁRIO AMBIENTAL

i	Área com indícios de possível contaminação do solo do terreno ou logradouro por descarte de efluentes no solo ou esgoto a céu aberto, manchas no solo, odores de substâncias químicas, alterações na vegetação, ocorrência de animais mortos, vazamento ou derramamento de substâncias químicas, odor de gás e/ou combustível, ou quando nas áreas anexas, ou no próprio imóvel no passado, tiveram atividades como posto de gasolina, armazenamento de resíduos, indústrias poluentes, e similares?		x
	Caso afirmativo, justifique quais:		
j	Áreas embargadas pelo IBAMA[1]		x
	[1]Consulta através do https://servicos.ibama.gov.br/ctf/publico/areasembargadas/ConsultaPublicaAreasEmbargadas.php		

3.2 SISTEMAS/FONTES DE ÁGUA EXISTENTES

		SIM	NÃO
a	Poço individual		x
b	Fonte Superficial individual		x
c	Ligação com rede de abastecimento de água	x	

3.3 SISTEMAS DE COLETA DE ESGOTO EXISTENTES

		SIM	NÃO
a	Existe rede de esgoto pública com tratamento?		x
	Caso afirmativo, especificar o tipo de tratamento:		

		SIM	NÃO
b	Existe fossa séptica coletiva?		x
c	Existe fossa séptica individual?	x	

Para os casos de tratamento com fossa séptica, anexar o "Questionário Ambiental Específico de Fossa Séptica" preenchido e Laudo da Taxa de Absorção do Solo, com responsabilidade técnica recolhida.

3.4 CARACTERÍSTICAS DA ÁREA DE INFLUÊNCIA DO PROJETO

		SIM	NÃO
a	Cursos d'água próximos?		x
b	Área inundável?		x
c	Existem águas estagnadas onde possam desenvolver-se mosquitos?		x
d	Existem problemas de ruído e maus odores que podem afetar a atividade?		x
	Caso afirmativo, especificar:		

		SIM	NÃO
e	Existem depósitos de lixo?		x
	Em caso afirmativo, especificar número e magnitude:		

f	***Características da área de influência direta (no entorno de 100 m):***
	Próximo do Intituto Federal do Paraná
	Número e tipo de estabelecimentos industriais, inclusive oficinas:
	Não existem na região

3.5 REDE DE DISTRIBUIÇÃO DE ENERGIA ELÉTRICA E ILUMINAÇÃO PÚBLICA

		SIM	NÃO
a	Há rede de distribuição de energia de Baixa Tensão?	x	
b	Há rede de distribuição de energia de Média Tensão?	x	
c	Há rede de distribuição de energia de Alta Tensão?		x
d	Há captação de Energia Solar?		x
e	Existem Micro Sistemas de Energia?		x
f	Iluminação Pública com luminárias Convencionais?	x	
g	Iluminação Pública com luminárias em LED?		x

3.6 SISTEMA DE COLETA DE RESÍDUOS SÓLIDOS E DOMÉSTICOS EXISTENTES

		SIM	NÃO
a	Coleta de Resíduos Domésticos	x	
b	Coleta Seletiva de Resíduos Sólidos	x	
c	Coleta de Resíduos Sólidos Hospitalares		x
d	Coleta de Resíduos Perigosos		x
e	**Frequência de coleta (na área do projeto) e disposição dos resíduos (aterro sanitário/ aterro controlado/ aterro sem controle/ lixão)**		
	Coleta 02 vezes por semana. Disposição dos resíduos em recipientes		

PRSign | Documento assinado eletronicamente por Willian S. Oliveira (30/06/2025 15:05:19) e Rubens Luis Rolando Souza (30/06/2025 17:02:24). Verifique a autenticidade em https://dss.paranacidade.org.br/validaAssinatura.htm?controle=2025063015051922

Inserido por Mara Daniele Gambetta em: 27/08/2025 10:21:45.

Autenticidade: M34XXS7MJ5XT8UTE7 - Validação pelo link: https://capanemaprscp.equiplano.com.br:7575/tramitacaoProcesso/#/consulta-anexo-assinado/entidade/50 - Impresso por ROSELIA KRIGER BECKER PAGANI em 17/12/2025 14:41:28

PARANÁ
GOVERNO DO ESTADO
SECRETARIA DAS CIDADES

Governo do Estado do Paraná
Secretaria das Cidades
Rua Eurípedes Garcez do Nascimento, nº 1195| 3º andar | Ahú CEP 80540-280
Curitiba | Paraná | Fone (41) 3350 – 3300 http://www.paranacidade.org.br/

PARANACIDADE

QUESTIONÁRIO AMBIENTAL

3.7 OUTRAS CARACTERÍSTICAS DO LOCAL ONDE SERÁ EXECUTADO O EMPREENDIMENTO

a	***Descreva as atividades econômicas do local de implantação:***
	Local residencial e com uma entidade de ensino médio e superior
	Descreva as características da população local:
	População familiar

		SIM	NÃO
b	Possui vegetação nativa?		x
c	Presença de animais silvestres?		x
d	Necessidade de contenção de processos erosivos?		x
e	Possui área de bota fora/ empréstimo, aprovado pelo orgão ambiental municipal?		x
	Insira o croqui de localização do bota fora/empréstimo utilizando o Google Earth ou o SEDU PARANACIDADE Interativo		

4. IMPACTO AMBIENTAL

		SIM	NÃO
a	Requer desmate?		x
	Caso afirmativo, especifique as áreas:		

		SIM	NÃO
b	Gera resíduos sólidos?		x
	Caso afirmativo, especifique os tipos de resíduos e seus respectivos volumes:		

		SIM	NÃO
c	Requer movimentação de terra?		x
	Caso afirmativo, especifique o volume de corte e o volume de aterro:		

		SIM	NÃO
d	Há possibilidade de problemas referentes às águas pluviais?		x
	Caso afirmativo, especifique quais:		

PRSign | Documento assinado eletronicamente por Willian S. Oliveira (30/06/2025 15:05:19) e Rubens Luis Rolando Souza (30/06/2025 17:02:24). Verifique a autenticidade em https://dss.paranacidade.org.br/validaAssinatura.htm?controle=2025063015051922

Inserido por Mara Daniele Gambetta em: 27/08/2025 10:21:45.

Autenticidade: M34XXS7MJ5XT8UTE7 - Validação pelo link: https://capanemaprscp.equiplano.com.br:7575/tramitacaoProcesso/#/consulta-anexo-assinado/entidade/50 - Impresso por ROSELIA KRIGER BECKER PAGANI em 17/12/2025 14:41:28

PARANÁ
GOVERNO DO ESTADO
SECRETARIA DAS CIDADES

Governo do Estado do Paraná
Secretaria das Cidades
Rua Eurípedes Garcez do Nascimento, nº 1195| 3º andar | Ahú CEP 80540-280
Curitiba | Paraná | Fone (41) 3350 – 3300 http://www.paranacidade.org.br/

PARANACIDADE

OBJETIVOS DE DESENVOLVIMENTO SUSTENTÁVEL

QUESTIONÁRIO AMBIENTAL

5. MEDIDAS DE MITIGAÇÃO AOS IMPACTOS AMBIENTAIS

		SIM	NÃO
a	Água para consumo dentro dos padrões de potabilidade?	x	
b	Existe projeto para sistema de drenagem de águas pluviais?	x	
c	Existe arborização no entorno do empreendimento?		x

6. OUTRAS CARACTERÍSTICAS RELEVANTES

Capanema , 30 de junho de 2025

Declaro para os devidos fins, que as informações prestadas são verdadeiras e preenchidas de acordo com vistoria "in loco" na(s) área(s) em que será implantado o Projeto Executivo em pauta, com a finalidade de realizar o levantamento das características específicas locais, constatar infraestruturas existentes e de justificar os serviços previstos no projeto apresentado. Por ser expressão da verdade, assino abaixo :

Rubens Luis Rolando Souza
Engenheiro Civil
CREA RS 88.296/D

Atesto que as informações repassadas pelo Município atendem aos critérios de elegibilidade e estão compatíveis com o projeto apresentado.

WILLIAN SOARES DE OLIVEIRA
Engenheiro Civil - CREA PR-202-730/D

PRSign | Documento assinado eletronicamente por Willian S. Oliveira (30/06/2025 15:05:19) e Rubens Luis Rolando Souza (30/06/2025 17:02:24). Verifique a autenticidade em https://dss.paranacidade.org.br/validaAssinatura.htm?controle=2025063015051922

Inserido por Mara Daniele Gambetta em: 27/08/2025 10:21:45.

Autenticidade: M34XXS7MJ5XT8UTE7 - Validação pelo link: https://capanemaprscp.equiplano.com.br:7575/tramitacaoProcesso/#/consulta-anexo-assinado/entidade/50 - Impresso por ROSELIA KRIGER BECKER PAGANI em 17/12/2025 14:41:28

Documento assinado eletronicamente por:
Willian S. Oliveira (30/06/2025 15:05:19) e Rubens Luis Rolando Souza (30/06/2025 17:02:24)

Nome/controle do arquivo:
2025063015051922.pdf

Aponte a sua câmera e verifique a autenticidade:

https://dss.paranacidade.org.br/validaAssinatura.htm?controle=2025063015051922

Autenticidade: M34XXS7MJ5XT8UTE7 - Validação pelo link: https://capanemaprscp.equiplano.com.br:7575/tramitacaoProcesso/#/consulta-anexo-assinado/entidade/50 - Impresso por ROSELIA KRIGER BECKER PAGANI em 17/12/2025 14:41:28

Inserido por Mara Daniele Gambetta em: 27/08/2025 10:21:45.

Governo do Estado do Paraná
Secretaria das Cidades
Rua Eurípedes Garcez do Nascimento, nº 1195| 3º andar | Ahú CEP 80540-280
Curitiba | Paraná | Fone (41) 3350 – 3300 http://www.paranacidade.org.br/

PARECER URBANÍSTICO

Município:	Capanema	**CNPJ:**	75.972.760/0001-60
Projeto:	Creche	**Componente:**	Estabelecimento de Ensino (Creche/Escola)
Prioridade:	53 **Programa** TRANSF. VOLUNTÁRIAS	**Convênio:**	-

Contato:	Rubens Luis Rolando Souza	**CPF:**	513.358.830-53
CAU/CREA:	CREA RS 88.296/D	**Cargo:**	Engenheiro Civil
e-mail:	rubensengenharia@capanema.pr.gov.br	**Telefone:**	(46)999199360

01. DESCRIÇÃO DO OBJETO

Descrição:
Construção de Creche contendo espera coberta, secretaria, diretoria, sala dos professores, sala de amamentação, brinquedoteca, sanitário PcD adulto, instalação sanitária infantil, sala 01, sala 02, sala 03, refeitório, lactário, cozinha, despensa, sanitário PcD infantil, sanitario feminino infantil, sanitário masculino infantil, labanderia/DML, vestiário feminino, vestiário masculino e DML, hortas, solário descoberto, área de estacionamento e totem de identificação.

Objeto:
Construção de Creche com a execução de serviços preliminares e administração da obra; movimento de terra, drenagem e águas pluviais; fundações; estruturas; alvenaria, divisória, muros e fechos; cobertura; esquadrias, acessórios, vidros e espelhos; instalações elétricas, telefonia, sistemas de proteção e ventilação; instalações hidrossanitárias, gás - glp; revestimentos, impermeabilizações, pinturas e argamassas; pavimentação e calçamento, paisagismo e equipamentos externos; limpeza final e demais itens e especificações constantes em projeto.

02. LOCALIZAÇÃO

Endereço:	Rua Cariris, n° 920	Bairro:	Primavera
Área Construída:	456,89 m²	Área do Terreno:	5.000,00 m2
Matrícula do Terreno:	52-B	Registro de imóveis:	matricula nº 27.396
Comarca:	Comarca de Capanema		

03. OBSERVÂNCIA AO PLANO DIRETOR

a	***Informe o número da Lei do Perímetro Urbano Municipal:***	
	1560/2015	
	Informe a data de aprovação da Lei do Perímetro Urbano Municipal:	
	20/05/2015	
b	***Informe o número da Lei do Zoneamento Urbano Municipal:***	
	1134/2007	
	Informe a data de aprovação da Lei do Zoneamento Urbano Municipal:	
	06/08/2007	

		SIM	NÃO
c	O projeto apresentado encontra-se em área urbanizada?	x	
d	O projeto apresentado encontra-se dentro do perímetro urbano?	x	
e	O projeto apresentado atende a Lei do Zoneamento Urbano?	x	
	Informe o Zoneamento onde o projeto será implantado:		
	ZEO		

03.1 EM CASO DE PROJETOS FORA DO PERÍMETRO URBANO

f	***Observar o previsto na Lei de Zoneamento ao que se refere ao Macrozoneamento Municipal.***

PRSign | Documento assinado eletronicamente por Willian S. Oliveira (30/06/2025 15:05:14) e Rubens Luis Rolando Souza (30/06/2025 17:02:09). Verifique a autenticidade em https://dss.paranacidade.org.br/validaAssinatura.htm?controle=2025063015051441

Autenticidade: M34XXS7MJ5XT8UTE7 - Validação pelo link: https://capanemaprscp.equiplano.com.br:7575/tramitacaoProcesso/#/consulta-anexo-assinado/entidade/50 - Impresso por ROSELIA KRIGER BECKER PAGANI em 17/12/2025 14:41:28

Inserido por Mara Daniele Gambetta em: 27/08/2025 10:21:45.

PARECER URBANÍSTICO

FIGURA 01: LOCALIZAÇÃO DO PROJETO DENTRO DO PERÍMETRO URBANO:

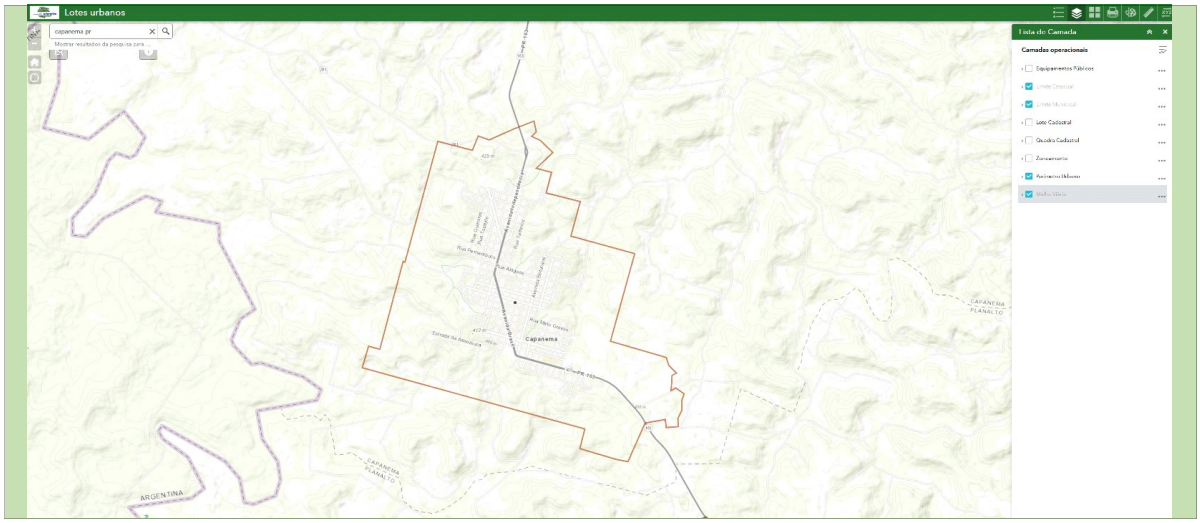

FIGURA 02: LOCALIZAÇÃO DO PROJETO COM INDICAÇÃO DO ZONEAMENTO URBANO MUNICIPAL OU MACROZONEAMENTO MUNICIPAL:

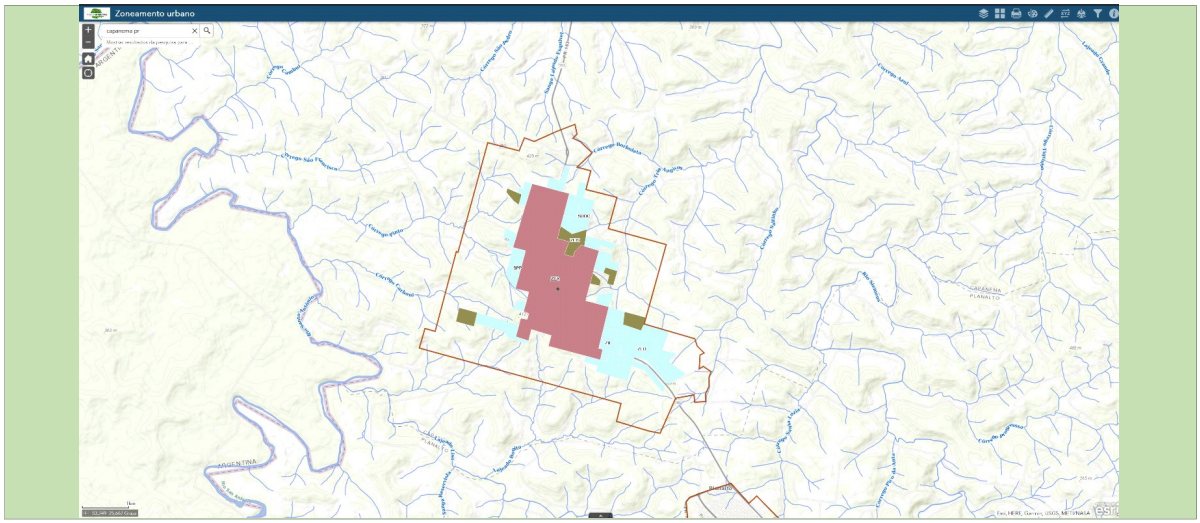

PRSign | Documento assinado eletronicamente por Willian S. Oliveira (30/06/2025 15:05:14) e Rubens Luis Rolando Souza (30/06/2025 17:02:09). Verifique a autenticidade em https://dss.paranacidade.org.br/validaAssinatura.htm?controle=2025063015051441

Inserido por Mara Daniele Gambetta em: 27/08/2025 10:21:45.

Autenticidade: M34XXS7MJ5XT8UTE7 - Validação pelo link: https://capanemaprscp.equiplano.com.br:7575/tramitacaoProcesso/#/consulta-anexo-assinado/entidade/50 - Impresso por ROSELIA KRIGER BECKER PAGANI em 17/12/2025 14:41:28

Governo do Estado do Paraná
Secretaria das Cidades
Rua Eurípedes Garcez do Nascimento, nº 1195| 3º andar | Ahú CEP 80540-280
Curitiba | Paraná | Fone (41) 3350 – 3300 http://www.paranacidade.org.br/

PARECER URBANÍSTICO

04. LOCALIZAÇÃO EM ÁREA DE FRAGILIZADE ECOLÓGICA

		SIM	NÃO
4.1	Área de Manancial de Abastecimento		x
4.2	Área de Reflorestamento de Araucária (com mais de 30 anos)		x
4.3	Área de Influência de Manguezais		x
4.4	Área de Várzea		x
4.5	Unidades de Conservação		x
4.6	Encostas com declividade superior a 30%		x
4.7	Áreas de Preservação Permanente		x

05. PROJETO PROPOSTO

		SIM	NÃO
a	Existem equipamentos comunitários similares ao Projeto Proposto?		x
	Existe arborização a ser retirada no local de implantação do Projeto Proposto?		x
	Justifique para os casos de localização em área não urbanizada, ocupação incompatível com o entorno imediato e existência de arborização a ser retirada do local de implantação:		

		SIM	NÃO
b	Ocupação e disposição do Projeto Proposto compatível em relação ao terreno?	x	
	Ocupação e disposição do Projeto Proposto compatível em relação às ruas de acesso?	x	
	Ocupação e disposição do Projeto Proposto compatível em relação ao entorno imediato?	x	
	Justifique as respostas "NÃO":		

		SIM	NÃO
c	Existem vias de tráfego intenso na área de abrangência do Projeto Proposto?		x
	Existem rodovias na área de abrangência do Projeto Proposto?		x
	Existem ferrovias na área de abrangência do Projeto Proposto?		x
	Existem linhas de alta tensão na área de abrangência do Projeto Proposto?		x
	Existem barreiras naturais na área de abrangência do Projeto Proposto?		x
	Justifique as respostas "SIM":		

06. INFRAESTRUTURA EXISTENTE NO LOCAL DE IMPLANTAÇÃO

		SIM	NÃO
6.1	Rede de abastecimento de água	x	
6.2	Rede de esgoto		x
6.3	Rede de energia elétrica	x	
6.4	Rede telefônica	x	
6.5	Sistema de drenagem pluvial	x	
6.6	Pavimentação da rua de acesso	x	

07. PARECER FINAL	FAVORÁVEL	X	DESFAVORÁVEL	

Considerações técnicas:

Capanema , 30 de junho de 2025

Declaro, para os devidos fins, que as informações prestadas são verdadeiras e preenchidas de acordo com vistoria "in loco" na(s) área(s) em que será implantado o Projeto Executivo em pauta, com a finalidade de realizar o levantamento das características específicas locais, constatar infraestruturas existentes e de justificar os serviços previstos no projeto apresentado. Por ser expresão da verdade, assino abaixo :

Rubens Luis Rolando Souza
Engenheiro Civil
CREA RS 88.296/D

Atesto que as informações repassadas pelo Município atendem aos critérios de elegibilidade e estão compatíveis com o projeto apresentado.

WILLIAN SOARES DE OLIVEIRA
Engenheiro Civil - CREA PR-202-730/D

PRSign | Documento assinado eletronicamente por Willian S. Oliveira (30/06/2025 15:05:14) e Rubens Luis Rolando Souza (30/06/2025 17:02:09). Verifique a autenticidade em https://dss.paranacidade.org.br/validaAssinatura.htm?controle=2025063015051441

Autenticidade: M34XXS7MJ5XT8UTE7 - Validação pelo link: https://capanemaprscp.equiplano.com.br:7575/tramitacaoProcesso/#/consulta-anexo-assinado/entidade/50 - Impresso por ROSELIA KRIGER BECKER PAGANI em 17/12/2025 14:41:28

Inserido por Mara Daniele Gambetta em: 27/08/2025 10:21:45.

Documento assinado eletronicamente por:
Willian S. Oliveira (30/06/2025 15:05:14) e Rubens Luis Rolando Souza (30/06/2025 17:02:09)

Nome/controle do arquivo:
2025063015051441.pdf

Aponte a sua câmera e verifique a autenticidade:

https://dss.paranacidade.org.br/validaAssinatura.htm?controle=2025063015051441

Autenticidade: M34XXS7MJ5XT8UTE7 - Validação pelo link: https://capanemaprscp.equiplano.com.br:7575/tramitacaoProcesso/#/consulta-anexo-assinado/entidade/50 - Impresso por ROSELIA KRIGER BECKER PAGANI em 17/12/2025 14:41:28

Inserido por Mara Daniele Gambetta em: 27/08/2025 10:21:45.

Anotação de Responsabilidade Técnica - ART
Lei nº 6.496, de 7 de dezembro de 1977

CREA-PR

Conselho Regional de Engenharia e Agronomia do Paraná

ART de Obra ou Serviço
1720252942128

1. Responsável Técnico

EMILLE MEDEIROS MASELLA

Título profissional:
ENGENHEIRA AMBIENTAL

RNP: **1711920762**
Carteira: **PR-130989/D**

2. Dados do Contrato

Contratante: **MUNICÍPIO DE CAPANEMA** CNPJ: **75.972.760/0001-60**

AV. PEDRO VIRIATO PARIGOT DE SOUZA, 1080
CENTRO - CAPANEMA/PR 85760-000

Contrato: (Sem número) Celebrado em: 26/05/2025
Valor: R$ 6.100,00 Tipo de contratante: Pessoa Jurídica (Direito Público) brasileira
Ação Institucional: Órgão Público (Servidor/Empregado)

3. Dados da Obra/Serviço

RUA CARIRIS, 0
CRECHE SANTA BÁRBARA - CAPANEMA/PR 85760-000
Data de Início: 26/05/2025 **Previsão de término:** 31/05/2025
Finalidade: Ambiental
Proprietário: MUNICÍPIO DE CAPANEMA CNPJ: **75.972.760/0001-60**

4. Atividade Técnica

	Quantidade	Unidade
[Desenvolvimento] *de sistema de esgoto/resíduos sólidos plano de gerenciamento de resíduos*	1,00	UNID

Após a conclusão das atividades técnicas o profissional deverá proceder a baixa desta ART

6. Declarações

Cláusula Compromissória: As partes decidem, livremente e de comum acordo, que qualquer conflito ou litígio originado do presente contrato, inclusive no tocante a sua interpretação ou execução, será resolvido por arbitragem, de acordo com a Lei nº 9.307/96, de 23 de setembro de 1996 e Lei nº 13.129, de 26 de maio de 2015, através da Câmara de Mediação e Arbitragem do Conselho Regional de Engenharia e Agronomia do Paraná – CMA/CREA-PR, localizada à Rua Dr. Zamenhof, nº 35, Alto da Glória, Curitiba, Paraná, telefone 41 3350-6932, e de conformidade com o seu Regulamento de Arbitragem. Ao optarem pela inserção da presente cláusula neste contrato, as partes declaram conhecer o referido Regulamento e concordar, em especial e expressamente, com os seus termos.

Declaração assinada eletronicamente por EMILLE MEDEIROS MASELLA, registro Crea-PR PR-130989/D, na área restrita do profissional com uso de login e senha, na data 26/05/2025 e hora 14h58.

Contratante

7. Assinaturas

Declaro serem verdadeiras as informações registradas nesta Anotação de Responsabilidade Técnica.

Documento assinado eletronicamente por EMILLE MEDEIROS MASELLA, registro Crea-PR PR-130989/D, na área restrita do profissional com uso de login e senha, na data 26/05/2025 e hora 14h58.

MUNICÍPIO DE CAPANEMA - CNPJ: 75.972.760/0001-60

8. Informações

- A ART é válida somente quando quitada, conforme informações no rodapé deste formulário ou conferência no site www.crea-pr.org.br.

- A autenticidade deste documento pode ser verificada no site www.crea-pr.org.br ou www.confea.org.br

- A guarda da via assinada da ART será de responsabilidade do profissional e do contratante com o objetivo de documentar o vínculo contratual.

Acesso nosso site www.crea-pr.org.br
Central de atendimento: 0800 041 0067

CREA-PR Conselho Regional de Engenharia e Agronomia do Paraná

Valor da ART: R$ 103,03 **Registrada em : 27/05/2025** **Valor Pago: R$ 103,03**

Autenticidade: M34XXS7MJ5XT8UTE7 - Validação pelo link: https://capanemaprscp.equiplano.com.br:7575/tramitacaoProcesso/#/consulta-anexo-assinado/entidade/50 - Impresso por ROSELIA KRIGER BECKER PAGANI em 17/12/2025 14:41:28

Inserido por Mara Daniele Gambetta em: 27/08/2025 10:21:45.

Anotação de Responsabilidade Técnica - ART
Lei nº 6.496, de 7 de dezembro de 1977

CREA-PR

Conselho Regional de Engenharia e Agronomia do Paraná

ART de Obra ou Serviço
1720252910056

1. Responsável Técnico

FABIO JUNIOR BAIERLE

Título profissional: **ENGENHEIRO CIVIL**

RNP: **1717198945**

Carteira: **PR-167315/D**

Empresa Contratada: **ORBE LTDA**

Registro/Visto: **81891**

2. Dados do Contrato

Contratante: **MUNICÍPIO DE CAPANEMA** CNPJ: **75.972.760/0001-60**

AVENIDA PEDRO VIRIATO PARIGOT DE SOUZA, 1080
CENTRO - CAPANEMA/PR 85760-000

Contrato: (Sem número) Celebrado em: 23/05/2025

Tipo de contratante: Pessoa Jurídica (Direito Público) brasileira

3. Dados da Obra/Serviço

RUA CARIRIS ESQ. COM RUA OTÁVIO KISCHNER, SN
LOTE 52-B, GLEBA 135 CP SANTA BÁRBARA - CAPANEMA/PR 85760-000

Data de Início: 23/05/2025 **Previsão de término:** 23/05/2025

Proprietário: MUNICÍPIO DE CAPANEMA CNPJ: **75.972.760/0001-60**

4. Atividade Técnica

	Quantidade	Unidade
[Execução de serviço técnico, Laudo] *de sondagem geotécnica a percussão*	3,00	PONTO
[Execução de serviço técnico, Laudo] *de ensaio de percolação de solo*	3,00	PONTO

Após a conclusão das atividades técnicas o profissional deverá proceder a baixa desta ART

7. Assinaturas

Declaro serem verdadeiras as informações registradas nesta Anotação de Responsabilidade Técnica.

Documento assinado eletronicamente por FABIO JUNIOR BAIERLE, registro Crea-PR PR-167315/D, na área restrita do profissional com uso de login e senha, na data 23/05/2025 e hora 14h32.

RUBENS LUIS ROLANDO SOUZA:51335883053

Assinado de forma digital por RUBENS LUIS ROLANDO SOUZA:51335883053
Dados: 2025.06.16 09:20:36 -03'00'

MUNICÍPIO DE CAPANEMA - CNPJ: 75.972.760/0001-60

8. Informações

- A ART é válida somente quando quitada, conforme informações no rodapé deste formulário ou conferência no site www.crea-pr.org.br.

- A autenticidade deste documento pode ser verificada no site www.crea-pr.org.br ou www.confea.org.br

- A guarda da via assinada da ART será de responsabilidade do profissional e do contratante com o objetivo de documentar o vínculo contratual.

Acesso nosso site www.crea-pr.org.br
Central de atendimento: 0800 041 0067

CREA-PR Conselho Regional de Engenharia e Agronomia do Paraná

Valor da ART: R$ 103,03 **Registrada em : 23/05/2025** **Valor Pago: R$ 103,03**

Autenticidade: M34XXS7MJ5XT8UTE7 - Validação pelo link: https://capanemaprscp.equiplano.com.br:7575/tramitacaoProcesso/#/consulta-anexo-assinado/entidade/50 - Impresso por ROSELIA KRIGER BECKER PAGANI em 17/12/2025 14:41:28

Inserido por Mara Daniele Gambetta em: 27/08/2025 10:21:45.

CAU/BR Conselho de Arquitetura e Urbanismo do Brasil

Registro de Responsabilidade Técnica - RRT

RRT 14606449

1. RESPONSÁVEL TÉCNICO

Nome Civil/Social: ISAURA MARQUES DE SOUZA
CPF: 017.XXX.XXX-63
Título Profissional: Arquiteto(a) e Urbanista
Nº do Registro: 000A308692

2. DETALHES DO RRT

Nº do RRT: SI14606449I00CT001
Modalidade: RRT SIMPLES
Data de Cadastro: 08/08/2024
Forma de Registro: INICIAL
Data de Registro: 19/08/2024
Forma de Participação: INDIVIDUAL

2.1 Valor do RRT

Valor do RRT: R$119,61
Boleto nº 20732532
Pago em: 19/08/2024

3. DADOS DO SERVIÇO/CONTRATANTE

3.1 Serviço 001

Contratante: SECRETARIA DE ESTADO DE DESENVOLVIMENTO SOCIA E FAMÍLIA
CPF/CNPJ: 49.XXX.XXX/0001-12
Tipo: Órgão Público
Data de Início: 12/05/2024
Valor do Serviço/Honorários: R$0,00
Data de Previsão de Término: 15/09/2024

3.1.1 Endereço da Obra/Serviço

País: Brasil
CEP: 80530915
Tipo Logradouro: RUA
Nº: S/N
Logradouro: RUA JACY LOUREIRO DE CAMPOS, S/N
Complemento: 6° ANDAR
Bairro: CENTRO CÍVICO
Cidade/UF: CURITIBA/PR

3.1.2 Atividade(s) Técnica(s)

Grupo: PROJETO
Quantidade: 456,86
Atividade: 1.2.2 - Projeto de estrutura de concreto
Unidade: metro quadrado

3.1.3 Tipologia

Tipologia: Público

3.1.4 Descrição da Obra/Serviço

Projeto Padrão de Creches para utilização em diversas unidades com "N" repetições no Estado do Paraná.

3.1.5 Declaração de Acessibilidade

Declaro o atendimento às regras de acessibilidade previstas em legislação e em normas técnicas pertinentes para as edificações abertas ao público, de uso público ou privativas de uso coletivo, conforme § 1º do art. 56 da Lei nº 13146, de 06 de julho de 2015.

4. RRT VINCULADO POR FORMA DE REGISTRO

Nº do RRT	Contratante	Forma de Registro	Data de Registro

Autenticidade: M34XXS7MJ5XT8UTE7 - Validação pelo link: https://capanemaprscp.equiplano.com.br:7575/tramitacaoProcesso/#/consulta-anexo-assinado/entidade/50 - Impresso por ROSELIA KRIGER BECKER PAGANI em 17/12/2025 14:41:28

Inserido por Mara Daniele Gambetta em: 27/08/2025 10:21:45.

CAU/BR Conselho de Arquitetura e Urbanismo do Brasil

Registro de Responsabilidade Técnica - RRT

RRT 14606449

SI14606449I00CT001	**SECRETARIA DE ESTADO DE DESENVOLVIMENTO SOCIA E FAMÍLIA**	**INICIAL**	**08/08/2024**

5. DECLARAÇÃO DE VERACIDADE

Declaro para os devidos fins de direitos e obrigações, sob as penas previstas na legislação vigente, que as informações cadastradas neste RRT são verdadeiras e de minha responsabilidade técnica e civil.

6. ASSINATURA ELETRÔNICA

Documento assinado eletronicamente por meio do SICCAU do arquiteto(a) e urbanista ISAURA MARQUES DE SOUZA, registro CAU nº 000A308692, na data e hora: 08/08/2024 15:51:35, com o uso de login e de senha. O **CPF/CNPJ** está oculto visando proteger os direitos fundamentais de liberdade, privacidade e o livre desenvolvimento da personalidade da pessoa natural **(LGPD)**.

A autenticidade deste RRT pode ser verificada em: https://siccau.caubr.gov.br/app/view/sight/externo?form=Servicos, ou via QRCode.
Documento Impresso em: 20/08/2024 às 10:17:56 por: siccau, ip 10.244.2.129.

Autenticidade: M34XXS7MJ5XT8UTE7 - Validação pelo link: https://capanemaprscp.equiplano.com.br:7575/tramitacaoProcesso/#/consulta-anexo-assinado/entidade/50 - Impresso por ROSELIA KRIGER BECKER PAGANI em 17/12/2025 14:41:28

Inserido por Mara Daniele Gambetta em: 27/08/2025 10:21:45.

Anotação de Responsabilidade Técnica - ART
Lei nº 6.496, de 7 de dezembro de 1977

CREA-PR

Conselho Regional de Engenharia e Agronomia do Paraná

ART de Obra ou Serviço
1720247062255

1. Responsável Técnico

LUIZ HENRIQUE MALESKI

Título profissional: **ENGENHEIRO CIVIL**

RNP: **1701535874**

Carteira: **PR-23833/D**

2. Dados do Contrato

Contratante: **SECRETARIA DE ESTADO DO DESENVOLVIMENTO SOCIAL E FAMILIA - SEDEF**

CNPJ: **49.179.358/0001-12**

R JACY LOUREIRO DE CAMPOS, 180
CENTRO CIVICO - CURITIBA/PR 80530-140

Contrato: (Sem número) Celebrado em: 04/11/2024

Valor: R$ 24.900,00 Tipo de contratante: Pessoa Jurídica (Direito Público) brasileira

3. Dados da Obra/Serviço

R JACY LOUREIRO DE CAMPOS, 180
CENTRO CIVICO - CURITIBA/PR 80530-140

Data de Início: 04/11/2024 **Previsão de término:** 06/12/2024

4. Atividade Técnica

	Quantidade	Unidade
[Elaboração de orçamento] *de edificação de alvenaria*	1,00	SERV

Após a conclusão das atividades técnicas o profissional deverá proceder a baixa desta ART

5. Observações

orçamento, compatibilização de projetos e listas de materiais - Programa Infância Feliz Paraná

6. Declarações

Cláusula Compromissória: As partes decidem, livremente e de comum acordo, que qualquer conflito ou litígio originado do presente contrato, inclusive no tocante a sua interpretação ou execução, será resolvido por arbitragem, de acordo com a Lei nº 9.307/96, de 23 de setembro de 1996 e Lei nº 13.129, de 26 de maio de 2015, através da Câmara de Mediação e Arbitragem do Conselho Regional de Engenharia e Agronomia do Paraná – CMA/CREA-PR, localizada à Rua Dr. Zamenhof, nº 35, Alto da Glória, Curitiba, Paraná, telefone 41 3350-6727, e de conformidade com o seu Regulamento de Arbitragem. Ao optarem pela inserção da presente cláusula neste contrato, as partes declaram conhecer o referido Regulamento e concordar, em especial e expressamente, com os seus termos.

Declaração assinada eletronicamente por LUIZ HENRIQUE MALESKI, registro Crea-PR PR-23833/D, na área restrita do profissional com uso de login e senha, na data 06/12/2024 e hora 11h53.

Contratante

Acessibilidade: Declara a aplicabilidade das regras de acessibilidade previstas nas normas técnicas da ABNT, na legislação específica e no Decreto nº 5.296, de 2 de dezembro de 2004, às atividades profissionais acima relacionadas.

7. Assinaturas

Documento assinado eletronicamente por LUIZ HENRIQUE MALESKI, registro Crea-PR PR-23833/D, na área restrita do profissional com uso de login e senha, na data 06/12/2024 e hora 11h53.

SECRETARIA DE ESTADO DO DESENVOLVIMENTO SOCIAL E FAMILIA - SEDEF- CNPJ: 49.179.358/0001-12

8. Informações

- A ART é válida somente quando quitada, conforme informações no rodapé deste formulário ou conferência no site www.crea-pr.org.br.

- A autenticidade deste documento pode ser verificada no site www.crea-pr.org.br ou www.confea.org.br

- A guarda da via assinada da ART será de responsabilidade do profissional e do contratante com o objetivo de documentar o vínculo contratual.

Acesso nosso site www.crea-pr.org.br
Central de atendimento: 0800 041 0067

CREA-PR Conselho Regional de Engenharia e Agronomia do Paraná

Valor da ART: R$ 262,55 **Registrada em : 06/12/2024** **Valor Pago: R$ 262,55**

Autenticidade: M34XXS7MJ5XT8UTE7 - Validação pelo link: https://capanemaprscp.equiplano.com.br:7575/tramitacaoProcesso/#/consulta-anexo-assinado/entidade/50 - Impresso por ROSELIA KRIGER BECKER PAGANI em 17/12/2025 14:41:28

Inserido por Mara Daniele Gambetta em: 27/08/2025 10:21:45.

Termo de Responsabilidade Técnica - TRT
Lei nº 13.639, de 26 de MARÇO de 2018

CRT 04

TRT OBRA / SERVIÇO
Nº CFT2504365534

Conselho Regional dos Técnicos Industriais 04

INICIAL

1. Responsável Técnico(a)

FABIANO BARANOSKI

Título profissional: **TÉCNICO EM AGRIMENSURA, ESPECIALIZAÇÃO EM GEORREFERENCIAMENTO** Registro: **05696864902**

Empresa contratada: **GEOMAPA TOPOGRAFIA LTDA** Registro: **32654644000190**

CNPJ: **32.654.644/0001-90**

2. Contratante

Contratante: **MUNICÍPIO DE CAPANEMA,** CPF/CNPJ: **75.972.760/0001-60**

Logradouro: **AVENIDA Avenida Pedro Viriato Parigot de Souza** Nº: **1080**

Complemento: Bairro: **centro**

Cidade: **CAPANEMA** UF: **PR** CEP: **85760000**

País: **Brasil**

Telefone: Email:

Contrato: **Não especificado** Celebrado em:

Valor: **R$ 1.000,00** Tipo de contratante: **PESSOA JURIDICA DE DIREITO PUBLICO**

Ação Institucional: **NENHUM**

3. Dados da Obra/Serviço

Logradouro: **AVENIDA Avenida Pedro Viriato Parigot de Souza** Nº: **1080**

Complemento: Bairro: **centro**

Cidade: **CAPANEMA** UF: **PR** CEP: **85760000**

Telefone: Email:

Coordenadas Geográficas: **Latitude: -25.669996 Longitude: -53.808745**

Data de Início: **10/03/2025** Previsão de término: **10/03/2025**

Finalidade: **SEM DEFINIÇÃO**

Proprietário(a): **MUNICÍPIO DE CAPANEMA,** CPF/CNPJ: **75.972.760/0001-60**

4. Atividade Técnica

	Quantidade	Unidade
13 - PROJETO		
15 - EXECUÇÃO > CFT -> OBRAS E SERVIÇOS - AGRIMENSURA -> MEDIÇÃO DE TERRA -> LEVANTAMENTO TOPOGRÁFICO -> #0623 - PLANIALTIMÉTRICO	476,100	m²
15 - EXECUÇÃO > CFT -> OBRAS E SERVIÇOS - AGRIMENSURA -> MEDIÇÃO DE TERRA -> LEVANTAMENTO TOPOGRÁFICO -> #0623 - PLANIALTIMÉTRICO	7.634,340	m²
15 - EXECUÇÃO > CFT -> OBRAS E SERVIÇOS - AGRIMENSURA -> #3111 - PROJETO DE TERRAPLANAGEM	600,000	m²
15 - EXECUÇÃO > CFT -> OBRAS E SERVIÇOS - AGRIMENSURA -> INFRA-ESTRUTURA TERRITORIAL -> LOCAÇÃO -> #3379 - DEMARCAÇÃO	4,000	Pontos

Após a conclusão das atividades técnicas o(a) profissional deverá proceder a baixa deste TRT

5. Observações

Levantamento Planialtimétrico cadastral, ordem de serviço 02-2024 - (Posto de Saúde), 02-2025 - (Terraplanagem), 04-2025 - (IFPR) e 05-2025 - (Demarcação)

6. Informações Adicionais

Valor do TRT: **R$ 64,89** Pago em: **10/03/2025** Boleto: **8248332619**

Registrada em: **10/03/2025**

7. Assinaturas

Declaro serem verdadeiras as informações acima

Responsável Técnico: FABIANO BARANOSKI
CPF: 056.968.649-02

Contratante: MUNICÍPIO DE CAPANEMA,
CNPJ: 75.972.760/0001-60

A validade deste TRT pode ser verificada em: https://corporativo.sinceti.net.br/publico/, com a chave: ywDb7
Impresso em: 10/03/2025 às 13:29:35 pelo usuário corporativo: , ip: 168.196.218.127

CFT
Conselho Federal dos Técnicos Industriais

Autenticidade: M34XXS7MJ5XT8UTE7 - Validação pelo link: https://capanemaprscp.equiplano.com.br:7575/tramitacaoProcesso/#/consulta-anexo-assinado/entidade/50 - Impresso por ROSELIA KRIGER BECKER PAGANI em 17/12/2025 14:41:28

Inserido por Mara Daniele Gambetta em: 27/08/2025 10:21:45.

CAU/BR Conselho de Arquitetura e Urbanismo do Brasil

Registro de Responsabilidade Técnica - RRT

RRT 14606419

1. RESPONSÁVEL TÉCNICO

Nome Civil/Social: ADRIANA GARCIA
CPF: 035.XXX.XXX-07
Título Profissional: Arquiteto(a) e Urbanista
Nº do Registro: 000A439290

2. DETALHES DO RRT

Nº do RRT: SI14606419I00CT001
Modalidade: RRT SIMPLES
Data de Cadastro: 08/08/2024
Forma de Registro: INICIAL
Data de Registro: 19/08/2024
Forma de Participação: EQUIPE

2.1 Valor do RRT

Valor do RRT: R$119,61
Boleto nº 20731851
Pago em: 19/08/2024

2.2 Equipe Técnica

Nome Civil/Social	CPF	RRT Vinculado	Tipo de Vinculo
ADRIANA GARCIA	035.XXX.XXX-07	14606419	Principal
ISAURA MARQUES DE SOUZA	017.XXX.XXX-63	Não Registrado	Indicado

3. DADOS DO SERVIÇO/CONTRATANTE

3.1 Serviço 001

Contratante: SECRETARIA DE ESTADO DE DESENVOLVIMENTO SOCIAL E FAMILIA
CPF/CNPJ: 49.XXX.XXX/0001-12
Tipo: Órgão Público
Data de Início: 12/05/2024
Valor do Serviço/Honorários: R$0,00
Data de Previsão de Término: 15/09/2024

3.1.1 Endereço da Obra/Serviço

País: Brasil
CEP: 80530915
Tipo Logradouro: RUA
Nº: s/n
Logradouro: RUA JACY LOUREIRO DE CAMPOS, S/N
Complemento: 6º ANDAR
Bairro: CENTRO CÍVICO
Cidade/UF: CURITIBA/PR

3.1.2 Atividade(s) Técnica(s)

Grupo: PROJETO
Quantidade: 456,86
Atividade: 1.1.2 - Projeto arquitetônico
Unidade: metro quadrado

Grupo: PROJETO
Quantidade: 5,16
Atividade: 1.1.2 - Projeto arquitetônico
Unidade: metro quadrado

Grupo: PROJETO
Quantidade: 456,86
Atividade: 1.3.5 - Projeto de ventilação, exaustão e climatização
Unidade: metro quadrado

Grupo: PROJETO
Quantidade: 456,86
Atividade: 1.5.1 - Projeto de instalações hidrossanitárias prediais
Unidade: metro quadrado

Grupo: PROJETO
Quantidade: 456,86
Atividade: 1.5.5 - Projeto de instalações prediais de prevenção e combate a incêndio
Unidade: metro quadrado

Autenticidade: M34XXS7MJ5XT8UTE7 - Validação pelo link: https://capanemaprscp.equiplano.com.br:7575/tramitacaoProcesso/#/consulta-anexo-assinado/entidade/50 - Impresso por ROSELIA KRIGER BECKER PAGANI em 17/12/2025 14:41:28

Inserido por Mara Daniele Gambetta em: 27/08/2025 10:21:45.

Autenticidade: M34XXS7MJ5XT8UTE7 - Validação pelo link: https://capanemaprscp.equiplano.com.br:7575/tramitacaoProcesso/#/consulta-anexo-assinado/entidade/50 - Impresso por ROSELIA KRIGER BECKER PAGANI em 17/12/2025 14:41:28

CAU/BR Conselho de Arquitetura e Urbanismo do Brasil

Registro de Responsabilidade Técnica - RRT

RRT 14606419

Grupo: PROJETO	Quantidade: 456,86
Atividade: 1.5.7 - Projeto de instalações elétricas prediais de baixa tensão	Unidade: metro quadrado
Grupo: PROJETO	Quantidade: 1,00
Atividade: 1.5.10 - Projeto de comunicação visual para edificações	Unidade: unidade
Grupo: PROJETO	Quantidade: 456,86
Atividade: 1.7.1 - Memorial descritivo	Unidade: metro quadrado

3.1.3 Tipologia

Tipologia: Público

3.1.4 Descrição da Obra/Serviço

Projeto Padrão de Creches para utilização em diversas unidades com "N" repetições no Estado do Paraná. A área de 456,86m2 se refere ao edifício principal e 5,16m2 ao abrigo de resíduos e central de GLP. O Projeto de Prevenção e Combate a Incêndio é referencial, cabendo a cada uma das unidades sua verificação e aprovação junto ao Corpo de Bombeiros. O Projeto de Comunicação Visual se resume ao detalhamento do Totem.

3.1.5 Declaração de Acessibilidade

Declaro o atendimento às regras de acessibilidade previstas em legislação e em normas técnicas pertinentes para as edificações abertas ao público, de uso público ou privativas de uso coletivo, conforme § 1º do art. 56 da Lei nº 13146, de 06 de julho de 2015.

4. RRT VINCULADO POR FORMA DE REGISTRO

Nº do RRT	Contratante	Forma de Registro	Data de Registro
SI14606419I00CT001	**SECRETARIA DE ESTADO DE DESENVOLVIMENTO SOCIAL E FAMILIA**	**INICIAL**	**08/08/2024**

5. DECLARAÇÃO DE VERACIDADE

Declaro para os devidos fins de direitos e obrigações, sob as penas previstas na legislação vigente, que as informações cadastradas neste RRT são verdadeiras e de minha responsabilidade técnica e civil.

6. ASSINATURA ELETRÔNICA

Documento assinado eletronicamente por meio do SICCAU do arquiteto(a) e urbanista ADRIANA GARCIA, registro CAU nº 000A439290, na data e hora: 08/08/2024 14:55:39, com o uso de login e de senha. O **CPF/CNPJ** está oculto visando proteger os direitos fundamentais de liberdade, privacidade e o livre desenvolvimento da personalidade da pessoa natural **(LGPD)**.

A autenticidade deste RRT pode ser verificada em: https://siccau.caubr.gov.br/app/view/sight/externo?form=Servicos, ou via QRCode.
Documento Impresso em: 20/08/2024 às 10:12:24 por: siccau, ip 10.244.2.129.

Inserido por Mara Daniele Gambetta em: 27/08/2025 10:21:45.

CAU/BR Conselho de Arquitetura e Urbanismo do Brasil

Registro de Responsabilidade Técnica - RRT

RRT 15567856

1. RESPONSÁVEL TÉCNICO

Nome Civil/Social: ANA CAROLINE SCHREINER
CPF: 089.XXX.XXX-90
Título Profissional: Arquiteto(a) e Urbanista
Nº do Registro: 00A1771752

1.1 Empresa Contratada

Razão Social: MUNICIPIO DE CAPANEMA
CNPJ: 75.XXX.XXX/0001-60
Período de Responsabilidade Técnica: 21/03/2024 - sem data fim
Nº Registro: PJ632851

2. DETALHES DO RRT

Nº do RRT: SI15567856R04CT001
Modalidade: RRT SIMPLES
Data de Cadastro: 23/06/2025
Forma de Registro: RETIFICADOR
Data de Registro: 23/06/2025
Forma de Participação: INDIVIDUAL

2.1 Valor do RRT

DOCUMENTO ISENTO DE PAGAMENTO

3. DADOS DO SERVIÇO/CONTRATANTE

3.1 Serviço 001

Contratante: MUNICÍPIO DE CAPANEMA
CPF/CNPJ: 75.XXX.XXX/0001-60
Tipo: Órgão Público
Data de Início: 13/05/2025
Valor do Serviço/Honorários: R$0,00
Data de Previsão de Término: 27/02/2026

3.1.1 Endereço da Obra/Serviço

País: Brasil
CEP: 85760000
Tipo Logradouro: RUA
Nº: 920
Logradouro: CARIRIS
Complemento: SETOR SE
Bairro: SANTA BÁRBARA
Cidade/UF: CAPANEMA/PR

3.1.2 Atividade(s) Técnica(s)

Grupo: PROJETO
Atividade: 1.7.1 - Memorial descritivo
Quantidade: 456,86
Unidade: metro quadrado

Grupo: PROJETO
Atividade: 1.1.2 - Projeto arquitetônico
Quantidade: 1.338,08
Unidade: metro quadrado

Grupo: PROJETO
Atividade: 1.6.3 - Projeto de arquitetura paisagística
Quantidade: 1.338,08
Unidade: metro quadrado

Grupo: PROJETO
Atividade: 1.2.6 - Projeto de outras estruturas
Quantidade: 570,00
Unidade: metro quadrado

Grupo: PROJETO
Atividade: 1.7.3 - Orçamento
Quantidade: 1,00
Unidade: unidade

Grupo: PROJETO
Atividade: 1.7.4 - Cronograma
Quantidade: 1,00
Unidade: unidade

Autenticidade: M34XXS7MJ5XT8UTE7 - Validação pelo link: https://capanemaprscp.equiplano.com.br:7575/tramitacaoProcesso/#/consulta-anexo-assinado/entidade/50 - Impresso por ROSELIA KRIGER BECKER PAGANI em 17/12/2025 14:41:28

Inserido por Mara Daniele Gambetta em: 27/08/2025 10:21:45.

Grupo: PROJETO	Quantidade: 1,00
Atividade: 1.7.2 - Caderno de especificações ou de encargos	Unidade: unidade
Grupo: PROJETO	Quantidade: 1,00
Atividade: 1.5.5 - Projeto de instalações prediais de prevenção e combate a incêndio	Unidade: unidade
Grupo: PROJETO	Quantidade: 1.338,08
Atividade: 1.5.1 - Projeto de instalações hidrossanitárias prediais	Unidade: metro quadrado
Grupo: PROJETO	Quantidade: 1.338,08
Atividade: 1.5.2 - Projeto de instalações prediais de águas pluviais	Unidade: metro quadrado

3.1.3 Tipologia

Tipologia: Educacional

3.1.4 Descrição da Obra/Serviço

A presente RRT refere-se a gama de projetos complementares desenvolvidos para a implantação de uma Creche - modelo padrão do Programa Infância Feliz.
A edificação será executada no lote nº52-B, setor SE, no bairro Santa Bárbara, Capanema/PR.

1. Projeto Arquitetônico -1.338,08m² - Refere-se ao Projeto de Implantação da obra no terreno definido, com seus acessos, pavimentos e demais componententes.
2. Projeto de Paisagismo - 1.338,08m² - Projeto complementar desenvolvido para a edificação.
3. Projeto de outras estruturas - 570m² - Refere-se ao Canteiro de Obras, a ser instalado no terreno durante a execução da edificação.
4. Memorial Descritivo - Refere-se ao Projeto Básico de Arquitetura (PBA) da Edificação educacional tipo creche, do Programa Infância Feliz.
5. Projeto de instações prev. incêndio - Refere-se ao memorial simplificado da área externa da edificação, abrangendo o abrigo GLP.

6. Projeto elétrico - implantação e alimentação do totem;

7. Projetos Hidraulico, sanitário e pluvial- implantação e alimentação dos referidos projetos até a edificação.

3.1.5 Declaração de Acessibilidade

Declaro o atendimento às regras de acessibilidade previstas em legislação e em normas técnicas pertinentes para as edificações abertas ao público, de uso público ou privativas de uso coletivo, conforme § 1º do art. 56 da Lei nº 13146, de 06 de julho de 2015.

4. RRT VINCULADO POR FORMA DE REGISTRO

Nº do RRT	Contratante	Forma de Registro	Data de Registro
SI15567856R04CT001	**MUNICÍPIO DE CAPANEMA**	**RETIFICADOR**	**23/06/2025**

5. DECLARAÇÃO DE VERACIDADE

Declaro para os devidos fins de direitos e obrigações, sob as penas previstas na legislação vigente, que as informações cadastradas neste RRT são verdadeiras e de minha responsabilidade técnica e civil.

Autenticidade: M34XXS7MJ5XT8UTE7 - Validação pelo link: https://capanemaprscp.equiplano.com.br:7575/tramitacaoProcesso/#/consulta-anexo-assinado/entidade/50 - Impresso por ROSELIA KRIGER BECKER PAGANI em 17/12/2025 14:41:28

Inserido por Mara Daniele Gambetta em: 27/08/2025 10:21:45.

Autenticidade: M34XXS7MJ5XT8UTE7 - Validação pelo link: https://capanemaprscp.equiplano.com.br:7575/tramitacaoProcesso/#/consulta-anexo-assinado/entidade/50 - Impresso por ROSELIA KRIGER BECKER PAGANI em 17/12/2025 14:41:28

CAU/BR Conselho de Arquitetura e Urbanismo do Brasil

Registro de Responsabilidade Técnica - RRT

RRT 15567856

6. ASSINATURA ELETRÔNICA

Documento assinado eletronicamente por meio do SICCAU do arquiteto(a) e urbanista ANA CAROLINE SCHREINER, registro CAU nº 00A1771752, na data e hora: 2025-06-23 15:28:14, com o uso de login e de senha. O **CPF/CNPJ** está oculto visando proteger os direitos fundamentais de liberdade, privacidade e o livre desenvolvimento da personalidade da pessoa natural **(LGPD)**.

A autenticidade deste RRT pode ser verificada em: https://acesso.caubr.gov.br/pesquisar-documento, ou via QRCode.
Documento Impresso em: 23/06/2025 às 15:28:29 por: siccau, ip 10.244.1.46.

Inserido por Mara Daniele Gambetta em: 27/08/2025 10:21:45.

CAU/BR Conselho de Arquitetura e Urbanismo do Brasil

Registro de Responsabilidade Técnica - RRT

RRT 14606238

1. RESPONSÁVEL TÉCNICO

Nome Civil/Social: ISAURA MARQUES DE SOUZA
CPF: 017.XXX.XXX-63
Título Profissional: Arquiteto(a) e Urbanista
Nº do Registro: 000A308692

2. DETALHES DO RRT

Nº do RRT: SI14606238I00CT001
Modalidade: RRT SIMPLES
Data de Cadastro: 08/08/2024
Forma de Registro: INICIAL
Data de Registro: 19/08/2024
Forma de Participação: EQUIPE

2.1 Valor do RRT

Valor do RRT: R$119,61
Boleto nº 20731662
Pago em: 19/08/2024

2.2 Equipe Técnica

Nome Civil/Social	CPF	RRT Vinculado	Tipo de Vinculo
ISAURA MARQUES DE SOUZA	017.XXX.XXX-63	14606238	Principal
ADRIANA GARCIA	035.XXX.XXX-07	Não Registrado	Indicado

3. DADOS DO SERVIÇO/CONTRATANTE

3.1 Serviço 001

Contratante: SECRETARIA DE ESTADO DE DESENVOLVIMENTO SOCIA E FAMÍLIA
CPF/CNPJ: 49.XXX.XXX/0001-12
Tipo: Órgão Público
Data de Início: 12/05/2024
Valor do Serviço/Honorários: R$0,00
Data de Previsão de Término: 15/09/2024

3.1.1 Endereço da Obra/Serviço

País: Brasil
CEP: 80530915
Tipo Logradouro: RUA
Nº: S/N
Logradouro: RUA JACY LOUREIRO DE CAMPOS, S/N
Complemento: 6° ANDAR
Bairro: CENTRO CÍVICO
Cidade/UF: CURITIBA/PR

3.1.2 Atividade(s) Técnica(s)

Grupo: PROJETO
Quantidade: 456,86
Atividade: 1.1.2 - Projeto arquitetônico
Unidade: metro quadrado

Grupo: PROJETO
Quantidade: 5,16
Atividade: 1.1.2 - Projeto arquitetônico
Unidade: metro quadrado

Grupo: PROJETO
Quantidade: 456,86
Atividade: 1.3.5 - Projeto de ventilação, exaustão e climatização
Unidade: metro quadrado

Grupo: PROJETO
Quantidade: 456,86
Atividade: 1.5.1 - Projeto de instalações hidrossanitárias prediais
Unidade: metro quadrado

Grupo: PROJETO
Quantidade: 456,86
Atividade: 1.5.5 - Projeto de instalações prediais de prevenção e combate a incêndio
Unidade: metro quadrado

Grupo: PROJETO
Quantidade: 456,86

Autenticidade: M34XXS7MJ5XT8UTE7 - Validação pelo link: https://capanemaprscp.equiplano.com.br:7575/tramitacaoProcesso/#/consulta-anexo-assinado/entidade/50 - Impresso por ROSELIA KRIGER BECKER PAGANI em 17/12/2025 14:41:28

Inserido por Mara Daniele Gambetta em: 27/08/2025 10:21:45.

Atividade: 1.5.7 - Projeto de instalações elétricas prediais de baixa tensão	Unidade: metro quadrado
Grupo: PROJETO	Quantidade: 1,00
Atividade: 1.5.10 - Projeto de comunicação visual para edificações	Unidade: unidade
Grupo: PROJETO	Quantidade: 456,86
Atividade: 1.10.1 - Memorial descritivo	Unidade: metro quadrado

3.1.3 Tipologia

Tipologia: Público

3.1.4 Descrição da Obra/Serviço

Projeto Padrão de Creches para utilização em diversas unidades com "N" repetições no Estado do Paraná. A área de 456,86m2 se refere ao edifício principal e 5,16m2 ao abrigo de resíduos e central de GLP. O Projeto de Prevenção e Combate a Incêndio é referencial, cabendo a cada uma das unidades sua verificação e aprovação junto ao Corpo de Bombeiros. O Projeto de Comunicação Visual se resume ao detalhamento do Totem.

3.1.5 Declaração de Acessibilidade

Declaro o atendimento às regras de acessibilidade previstas em legislação e em normas técnicas pertinentes para as edificações abertas ao público, de uso público ou privativas de uso coletivo, conforme § 1º do art. 56 da Lei nº 13146, de 06 de julho de 2015.

4. RRT VINCULADO POR FORMA DE REGISTRO

Nº do RRT	Contratante	Forma de Registro	Data de Registro
SI14606238I00CT001	**SECRETARIA DE ESTADO DE DESENVOLVIMENTO SOCIA E FAMÍLIA**	**INICIAL**	**08/08/2024**

5. DECLARAÇÃO DE VERACIDADE

Declaro para os devidos fins de direitos e obrigações, sob as penas previstas na legislação vigente, que as informações cadastradas neste RRT são verdadeiras e de minha responsabilidade técnica e civil.

6. ASSINATURA ELETRÔNICA

Documento assinado eletronicamente por meio do SICCAU do arquiteto(a) e urbanista ISAURA MARQUES DE SOUZA, registro CAU nº 000A308692, na data e hora: 08/08/2024 14:38:26, com o uso de login e de senha. O **CPF/CNPJ** está oculto visando proteger os direitos fundamentais de liberdade, privacidade e o livre desenvolvimento da personalidade da pessoa natural **(LGPD)**.

Autenticidade: M34XXS7MJ5XT8UTE7 - Validação pelo link: https://capanemaprscp.equiplano.com.br:7575/tramitacaoProcesso/#/consulta-anexo-assinado/entidade/50 - Impresso por ROSELIA KRIGER BECKER PAGANI em 17/12/2025 14:41:28

Inserido por Mara Daniele Gambetta em: 27/08/2025 10:21:45.

Anotação de Responsabilidade Técnica - ART
Lei nº 6.496, de 7 de dezembro de 1977

CREA-PR

Conselho Regional de Engenharia e Agronomia do Paraná

ART de Obra ou Serviço
1720251513576

1. Responsável Técnico

RUBENS LUIS ROLANDO SOUZA

Título profissional:
ENGENHEIRO CIVIL

RNP: **2201098190**
Carteira: **RS-88296/D**

2. Dados do Contrato

Contratante: **MUNICIPIO DE CAPANEMA** CNPJ: **75.972.760/0001-60**
AV PEDO VIRIATO PARIGOT DE SOUZA, 1080
PAÇO MUNICIPAL CENTRO - CAPANEMA/PR 85760-000

Contrato: (Sem número) Celebrado em: 18/03/2025
Valor: R$ 1.500,00 Tipo de contratante: Pessoa Jurídica (Direito Privado) brasileira
Ação Institucional: Órgão Público (Servidor/Empregado)

3. Dados da Obra/Serviço

RUA CARIRIS, 52-B
GLEBA 135-CP SANTA BÁRBARA- CAPANEMA/PR 85760-000
Data de Início: 04/06/2025 **Previsão de término:** 02/01/2026 **Coordenadas Geográficas:** -25,682381 x -53,787591
Finalidade: Escolar
Proprietário: MUNICIPIO DE CAPANEMA CNPJ: **75.972.760/0001-60**

4. Atividade Técnica

	Quantidade	Unidade
[Projeto] *de fundações superficiais em sapatas isoladas*	456,86	M2
[Laudo] *de sondagem geotécnica a trado*	16,50	METRO

Após a conclusão das atividades técnicas o profissional deverá proceder a baixa desta ART

5. Observações

Projeto de Fundações, ensaio de sondagem e percolação

7. Assinaturas

Documento assinado eletronicamente por RUBENS LUIS ROLANDO SOUZA, registro Crea-PR RS-88296/D, na área restrita do profissional com uso de login e senha, na data 18/03/2025 e hora 14h27.

MUNICIPIO DE CAPANEMA - CNPJ: 75.972.760/0001-60

8. Informações

- A ART é válida somente quando quitada, conforme informações no rodapé deste formulário ou conferência no site www.crea-pr.org.br.

- A autenticidade deste documento pode ser verificada no site www.crea-pr.org.br ou www.confea.org.br

- A guarda da via assinada da ART será de responsabilidade do profissional e do contratante com o objetivo de documentar o vínculo contratual.

Acesso nosso site www.crea-pr.org.br
Central de atendimento: 0800 041 0067

CREA-PR Conselho Regional de Engenharia e Agronomia do Paraná

Valor da ART: R$ 103,03 **Registrada em : 19/03/2025** **Valor Pago: R$ 103,03**

Autenticidade: M34XXS7MJ5XT8UTE7 - Validação pelo link: https://capanemaprscp.equiplano.com.br:7575/tramitacaoProcesso/#/consulta-anexo-assinado/entidade/50 - Impresso por ROSELIA KRIGER BECKER PAGANI em 17/12/2025 14:41:28

Inserido por Mara Daniele Gambetta em: 27/08/2025 10:21:45.

Anotação de Responsabilidade Técnica - ART
Lei nº 6.496, de 7 de dezembro de 1977

CREA-PR

Conselho Regional de Engenharia e Agronomia do Paraná

ART de Obra ou Serviço
1720252945437

1. Responsável Técnico

RUBENS LUIS ROLANDO SOUZA

Título profissional:
ENGENHEIRO CIVIL

RNP: **2201098190**
Carteira: **RS-88296/D**

2. Dados do Contrato

Contratante: **MUNICIPIO DE CAPANEMA** CNPJ: **75.972.760/0001-60**
AV PEDO VIRIATO PARIGOT DE SOUZA, 1080
PAÇO MUNICIPAL CENTRO - CAPANEMA/PR 85760-000

Contrato: (Sem número) Celebrado em: 18/03/2025
Valor: R$ 1.500,00 Tipo de contratante: Pessoa Jurídica (Direito Privado) brasileira
Ação Institucional: Órgão Público (Servidor/Empregado)

3. Dados da Obra/Serviço

RUA CARIRIS, 52-B
GLEBA 135-CP SANTA BÁRBARA - CAPANEMA/PR 85760-000
Data de Início: 04/06/2025 **Previsão de término:** 02/01/2026 **Coordenadas Geográficas:** -25,682381 x -53,787591
Finalidade: Escolar
Proprietário: MUNICIPIO DE CAPANEMA CNPJ: **75.972.760/0001-60**

4. Atividade Técnica

	Quantidade	Unidade
[Projeto] *de fundações superficiais em sapatas isoladas*	456,86	M2

Após a conclusão das atividades técnicas o profissional deverá proceder a baixa desta ART

5. Observações

Projeto de Fundações, edificação e muro

7. Assinaturas

Declaro serem verdadeiras as informações registradas nesta Anotação de Responsabilidade Técnica.

Documento assinado eletronicamente por RUBENS LUIS ROLANDO SOUZA, registro Crea-PR RS-88296/D, na área restrita do profissional com uso de login e senha, na data 26/05/2025 e hora 15h30.

MUNICIPIO DE CAPANEMA - CNPJ: 75.972.760/0001-60

8. Informações

- A ART é válida somente quando quitada, conforme informações no rodapé deste formulário ou conferência no site www.crea-pr.org.br.

- A autenticidade deste documento pode ser verificada no site www.crea-pr.org.br ou www.confea.org.br

- A guarda da via assinada da ART será de responsabilidade do profissional e do contratante com o objetivo de documentar o vínculo contratual.

Acesso nosso site www.crea-pr.org.br
Central de atendimento: 0800 041 0067

CREA-PR
Conselho Regional de Engenharia e Agronomia do Paraná

Valor da ART: R$ 103,03 **Registrada em : 29/05/2025** **Valor Pago: R$ 103,03**

A autenticidade desta ART pode ser verificada em https://servicos.crea-pr.org.br/publico/art
Impresso em: 29/05/2025 10:24:15

CREA-PR
Conselho Regional de Engenharia e Agronomia do Paraná
www.crea-pr.org.br

Autenticidade: M34XXS7MJ5XT8UTE7 - Validação pelo link: https://capanemaprscp.equiplano.com.br:7575/tramitacaoProcesso/#/consulta-anexo-assinado/entidade/50 - Impresso por ROSELIA KRIGER BECKER PAGANI em 17/12/2025 14:41:28

Inserido por Mara Daniele Gambetta em: 27/08/2025 10:21:45.

Valide aqui
este documento

SERVIÇO DE REGISTRO DE IMÓVEIS, REGISTRO DAS PESSOAS NATURAIS E TITULOS E DOCUMENTOS E CIVIL DAS PESSOAS JURIDICAS DA COMARCA DE CAPANEMA
Nair Iria Greber - Agente Delegada
Avenida Independência, nº 485, sala 01, Centro
Fone: (046) 2603-0086
CNPJ: 49.381.754/0001-28

REGISTRO DE IMÓVEIS
COMARCA DE CAPANEMA - PR
Av. Espírito Santo, 915 - Fone 46 3552-1392

ADOLFO BITTENCOURT BUDOLA
Oficial
RG. 279.807-PR

LIVRO Nº 2 | REGISTRO GERAL | MATRÍCULA Nº 27.396

CNM 082842.2.0027396-96

FICHA 01

RUBRICA

DATA: 17/02/2012.– Lote Urbano nº 52-B (Cinqüenta e dois - B), da Gleba nº 135-CP (Cento e trinta e cinco - CP), do Setor S.E. (Sudeste), da Planta Geral da Cidade de Capanema, Estado do Paraná, com área de 5.000,00m² (Cinco mil metros quadrados), com os seguintes limites e confrontações: **NORDESTE**: Por linha seca e reta, por uma estrada, confronta com o lote 51 da mesma gleba, numa distância de 79,16 metros e azimute de 109°51'21"; **SULESTE:** Por linha seca e reta, confronta com o lote 52 da mesma gleba numa distância de 63,74 metros e azimute 198°33'51"; **SUDOESTE**: Por linha seca e reta, confronta com o lote nº 52 da mesma gleba, numa distância de 75,64 metros e azimute 288°33'51"; **NOROESTE**: Por linha seca e reta, confronta pela Rua Cariris com o Perímetro Urbano numa distância de 65,62 metros e azimute de 15°30'00". **SITUAÇÃO DO IMÓVEL**: Frente: Com a Rua Cariris; Fundos: Com o lote 52; à Esquerda: Com o lote 51; à Direita: Com o lote 52-A à 409,92 metros do eixo da Rodovia BR-163. Indicação Fiscal sob nº 01.04.002.0000.520B.000.-***

PROPRIETÁRIO: **MOUROS PARTICIPAÇÕES S/A**, CNPJ/MF sob nº 09.546.345/0001-10, sociedade anônima, com sede na Rod. PRT 163, Km 86, Capanema/PR, e **MUNICÍPIO DE CAPANEMA – ESTADO DO PARANÁ,** CNPJ/MF sob nº 75.972.760/0001-60, pessoa jurídica de direito público, com sede na Praça dos Pioneiros, Capanema/PR.-***

REGISTRO ANTERIOR: Matrícula sob nº 17.698, AV-13-17.698 e AV-15-17.698, livro 02 - Registro Geral, deste Ofício. O referido é verdade e dou fé. Capanema, 17 de fevereiro de 2012. Adolfo B. Budola. Oficial.-***
Sonia E. Hermann
RG. 987.658 - PR
Escrevente

R-1-27.396.- PROT. 108.951, do livro 1.F. DATA: 17/02/2012. **EXTINÇÃO DE CONDOMÍNIO**. - Nos termos da Certidão de Escritura Pública de Divisão Amigável de Imóvel e Extinção de Condomínio e de Doação, datada de 13 de fevereiro de 2.012, lavrada nas Notas do Tabelionato de Capanema/PR, no livro 038-N, fls. 120/125, o imóvel da presente matrícula COUBE ao condômino **MOUROS PARTICIPAÇÕES S/A**, CNPJ/MF sob nº 09.546.345/0001-10, sociedade anônima, com sede na Rod. PRT 163, Km 86, Capanema/PR, neste ato representado nos termos de seu Estatuto Social, devidamente registrado na Junta Comercial do Estado do Paraná sob nº 41300075239, Ata da Primeira Assembléia Geral Ordinária e Primeira Assembléia Geral Extraordinária, devidamente registrado na Junta Comercial do Paraná, sob nº 20114210756, protocolo 11/42075-6, em 27/01/2012, e Certidão Simplificada da Junta Comercial do Paraná emitida em 07/12/2011, devidamente arquivadas no Livro de Arquivo de Documentos nº 006, às fls. 080/090, por seu Presidente Edimedes Anacleto de Moura, RG SSP/PR 5.018.659-8 e CPF 938.076.789-72, brasileiro, casado, empresário, residente e domiciliado na Av. Independência, 879, Centro, Capanema/PR, por acordo de Extinção de Condomínio efetuado com **MUNICÍPIO DE CAPANEMA – ESTADO DO PARANÁ,** CNPJ/MF sob nº 75.972.760/0001-60, pessoa jurídica de direito público, com sede na Praça dos Pioneiros, Capanema/PR, neste ato representado nos termos, por seu Prefeito Municipal Milton Kafer, RG SSP/PR 4.103.290-1 e CPF 555.129.099-91, brasileiro, casado, chefe do poder executivo municipal, residente e domiciliado na Rua Mato Grosso, 1.075, Centro, Capanema/PR, o qual neste ato se denomina transmitente, pelo preço de R$ 15.000,00 (Quinze mil reais). **CONDIÇÕES:** Os outorgantes e reciprocamente outorgados declaram ter conhecimento e aceitam as Certidões Positivas de Feitos Ajuizados s/nº, expedidas pelo Cartório do Distribuidor, desta Comarca, e das implicações disto decorrentes. DOI cfe. IN/RFB nº 1.239 de 17/01/2012. GR/ITBI DAM nº 606151, expedida pela Prefeitura Municipal de Capanema/PR, isenta de recolhimento cfe. Lei 850/2000. Certidão Negativa Municipal nº 762/2012, expedida pela Prefeitura Municipal de Capanema/PR. Certidões Negativas de Débitos de Tributos Estaduais nºs 8800867-04 e 8788127-75, emitidas eletronicamente via Internet. Certidões Positivas de Feitos Ajuizados s/nº, expedidas pelo Cartório do Distribuidor, desta Comarca, aos 06/02/2012. Certidões Explicativas, expedidas pelo Cartório Cível da Comarca de Capanema/PR, aos 10/02/2012. Certidões Negativas da Justiça do Trabalho nºs 673/2012 e 831/2012, expedidas pelo Tribunal Regional do Trabalho - 9ª Região, Vara do Trabalho de Dois Vizinhos/PR. Certidões Negativas de Distribuição nºs 83833545e60cc51fc8117f993bbac1e6 e

SEGUE NO VERSO

Valide este documento clicando no link a seguir: https://assinador-web.onr.org.br/docs/NLT76-QKY8B-BBFLH-TU2K3

Documento gerado oficialmente pelo Registro de Imóveis via www.ridigital.org.br

ri digital | Todos os Registros de Imóveis do Brasil em um só lugar

Autenticidade: M34XXS7MJ5XT8UTE7 - Validação pelo link: https://capanemapriscp.equiplano.com.br:7575/tramitacaoProcesso/#/consulta-anexo-assinado/entidade/50 - Impresso por ROSELIA KRIGER BECKER PAGANI em 17/12/2025 14:41:28

Para consultar a autenticidade, informe na ferramenta
https://www.aripar.org/e-validador o CNS: **08.284-2**
e o código de verificação do documento: **8CCL1T21**
Consulta disponível por 30 dias

Inserido por Mara Daniele Gambetta em: 27/08/2025 10:21:45.

Valide aqui
este documento

SERVIÇO DE REGISTRO DE IMÓVEIS, REGISTRO DAS PESSOAS NATURAIS E TITULOS E DOCUMENTOS E CIVIL DAS PESSOAS JURIDICAS DA COMARCA DE CAPANEMA
Nair Iria Greber - Agente Delegada
Avenida Independência, nº 485, sala 01, Centro
Fone: (046) 2603-0086
CNPJ: 49.381.754/0001-28

Valide este documento clicando no link a seguir: https://assinador-web.onr.org.br/docs/NLT76-QKY8B-BBFLH-TU2K3

CNM 082842.2.0027396-96

CONTINUAÇÃO

65942ebb745891e1eb0a08b9f520c1c1, emitidas eletronicamente via Internet. Certidões Conjuntas Negativas de Débitos Relativos aos Tributos Federais e à Divida Ativa da União nºs 70BD.2A18.570D.8B9C e 5918.092B.FC84.C67A, emitidas eletronicamente via Internet. Certificados de Regularidade do FGTS – CRF nºs 2012011910140584907769 e 2012020201065033253111, emitidas eletronicamente via Internet. Certidão Negativa de Débitos Relativos às Contribuições Previdenciárias e às de Terceiros nº 034722011-14021070, emitida eletronicamente via Internet. Certidão Positiva com efeitos de Negativa de Débitos Relativos às Contribuições Previdenciárias e às de Terceiros nº 028902011-14021070, emitida eletronicamente via Internet. Indicação Fiscal sob nº 01.04.002.0000.520B.000. Nada mais até a presente data. Custas: 2.610,00 VRC. R$ 368,01 – Selo Registral: R$ 269,70. O referido é verdade e dou fé. Capanema, 16 de março de 2.012. Adolfo B. Budola. Oficial.-***

Sônia E. Hermann
RG. 987.658 - PR
Escrevente

R-2-27.396.- PROT. 119.217, do livro 1.G. DATA: 29/04/2015.- Nos termos da Cédula de Crédito Bancário nº 734-1256.003.00001638-1, com vencimento em 13/03/2016, no valor de R$ 480.000,00 (Quatrocentos e oitenta mil reais) e do Termo de Constituição de Garantia - Emprestimo/Financiamento PJ Alienação Fiduciária de Bens Imóveis, ambos emitidos em data de 06 de abril de 2.015, tendo como credor a Caixa Econômica Federal, CNPJ nº 00.360.305/0001-04, agência de Capanema/PR, o imóvel da presente matrícula é oferecido em Alienação Fiduciária, nas condições constantes da referida cédula. REF. 28.819, do livro 3. Certidão Negativa Municipal nº 1075/2015, expedida pela Prefeitura Municipal de Capanema/PR. Certidão Positiva de Débitos Tributários e de Dívida Ativa da União com Efeitos de Negativa nº 013089243-01, emitida eletronicamente via Internet. Certidões Negativas de Distribuição nºs 5900c65b4a9aa97db5d2f7f66f196cf6 e f77b11f82cd1e0c7a647e3ba90a43c36, emitidas eletronicamente via Internet. Certidões Positivas com Efeitos de Negativas de Débitos Relativos aos Tributos Federais e à Dívida Ativa da União nºs 1295.7BB5.884A.A613 e AC0E.31DF.0DBA.D249, emitidas eletronicamente via Internet. Certificados de Regularidade do FGTS - CRF nºs 2015040908123607782200 e 2015042103582925061230, emitidas eletronicamente via Internet. Indicação Fiscal sb nº 01.04.002.0000.520B.000. Funrejus, recolhido por esta Serventia no valor de R$ 960,00, cfe. Guia nº 24000000000533571-3. Consulta feita à Central Nacional de Indisponibilidade de Bens relativa ao CNPJ 11.193.531/0001-64, HASH 9111.0321.5d1c.868f.c7d4.e59e.8771.b378.2641.9878; CNPJ 09.546.345/0001-10, HASH 9ec2.2628.18b8.ebd9.2f1b.e612.55ba.997b.9fc3.5d82. Resultado da consulta: Negativo. Nada mais até a presente data. Custas: 2.156,00 VRC. R$ 360,05 - Selo Registral: R$ 4,00. SELO DIGITAL Nº SHqWO . D4iUg . 437ng, Controle: zKKL1 . 8Xs0. O referido é verdade e dou fé. Capanema, 08 de maio de 2015. Adolfo B. Budola Oficial. -***

Viviane V. Klauck
RG. 9.034.496-0 - PR
Escrevente

AV-3-27.396. - PROT.: 131.739, do livro 1.J. DATA: 04/11/2019.- **CANCELAMENTO DE ALIENAÇÃO FIDUCIÁRIA.-** Procede-se a esta averbação, nos termos da Autorização, para Cancelamento da Propriedade Fiduciária - Financiamento de Crédito Imobiliário, datada de 31 de outubro de 2019, endereçada a este Serviço de Registro de Imóveis, pela credora a **Caixa Econômica Federal - CEF,** agência de Capanema/PR, neste ato representado por seu procurador, devidamente qualificado, cfe. Instrumento arquivado neste Serviço de Registro de Imóveis, para constar o cancelamento da alienação fiduciária, constante ao R-2-retro. Funrejus, isento cfe. Lei Estadual nº 12.216/98, Art. 3º, VII, Letra b, 4. Nada mais até a presente data. Custas: 215,00 VRC. R$ 41,61. Selo Registral R$ 4,67. SELO DIGITAL Nº Lh7hO . D4YiS . 4ging, Controle: z6KL1 . 8CKR. O referido é verdade e dou fé. Capanema, 19 de novembro de 2019. Tibério Braga de B. Budola. Registrador Designado.-***

Sônia E. Hermann
RG. 987.658-8 - PR
Escrevente

R-4-27.396.- PROT.: 134.987, do livro 1.K. DATA: 28/12/2020.- **TRANSMISSÃO**.- Nos termos da Escritura Pública de Compra e Venda, datada de 17 de novembro de 2020, lavrada no Tabelionato de Notas de Capanema/PR, no livro 119-N, fls. 192/196, o imóvel da presente matrícula, foi adquirido por **JEFERSON ALBERTON**, RG SESP/PR 8.082.067-4 e CPF 050.108.389-82, brasileiro, solteiro, maior, capaz, médico veterinário, residente e domiciliado à Rua José Alberton, s/nº, Centro, Verê/PR. Por compra feita a **MOUROS PARTICIPAÇÕES S/A**, inscrito no CNPJ/MF sob nº 09.546.345/0001-10, pessoa

SEGUE

Documento gerado oficialmente pelo Registro de Imóveis via www.ridigital.org.br
ri digital | Todos os Registros de Imóveis do Brasil em um só lugar
Autenticidade: M34XXS7MJ5XT8UTE7 - Validação pelo link: https://capanemapr scp.equiplano.com.br:7575/tramitacaoProcesso/#/consulta-anexo-assinado/entidade/50 - Impresso por ROSELIA KRIGER BECKER PAGANI em 17/12/2025 14:41:28

Para consultar a autenticidade, informe na ferramenta
https://www.aripar.org/e-validador o CNS: **08.284-2**
e o código de verificação do documento: **8CCL1T21**
Consulta disponível por 30 dias

Inserido por Mara Daniele Gambetta em: 27/08/2025 10:21:45.

Valide aqui
este documento

SERVIÇO DE REGISTRO DE IMÓVEIS, REGISTRO DAS PESSOAS NATURAIS E TITULOS E DOCUMENTOS E CIVIL DAS PESSOAS JURIDICAS DA COMARCA DE CAPANEMA
Nair Iria Greber - Agente Delegada
Avenida Independência, nº 485, sala 01, Centro
Fone: (046) 2603-0086
CNPJ: 49.381.754/0001-28

CNM 082842.2.0027396-96

MATRÍCULA nº 27.396 RUBRICA FICHA **-02-**

CONTINUAÇÃO

jurídica, com sede à Rua Rio de Janeiro, nº 1055, Capanema/PR, neste ato representado nos termos cfe. Ata de constituição, devidamente registrada na Junta Comercial do estado do Paraná, sob nº 41300075239, em 24/04/2008, o qual fica arquivado no Tabelionato de Notas de Capanema/PR, sob as folhas 42 a 54, Arquivo nº 12 de Contratos Sociais; Estatuto Social, devidamente registrado na Junta Comercial do Estado do Paraná, sob o nº 20145959970, em 22/10/2014, o qual fica arquivado no Tabelionato de Notas de Capanema/PR, sob as folhas 055 a 061, Arquivo nº 12 de Contratos Sociais e Ata da segunda Assembléia Geral Ordinária e segunda Assembléia Geral Extraordinária, devidamente registrada na Junta Comercial do Estado do Paraná, sob o nº 20145959970 em 22/10/2014, a qual fica arquivada no Tabelionato de Notas de Capanema/PR, sob as folhas 062 à 063, Arquivo nº 12 de Contratos Sociais e Ata da terceira Assembléia Geral Ordinária, devidamente registrada na Junta Comercial do Estado do Paraná, sob o nº 20152777407 em 18/05/2015, a qual fica arquivada no Tabelionato de Notas de Capanema/PR, sob as folhas 002, Arquivo nº 14 de Contratos Sociais, Ata da Quarta Assembléia Geral Ordinária e da Terceira Assembléia Geral extraordinária, realizada em 13/10/2016, devidamente registrada na Junta Comercial do Paraná, sob o nº 20180238094, a qual fica arquivada no Tabelionato de Notas de Capanema/PR, as folhas 184/186, Arquivo nº 20 de Contratos Sociais, e Certidão Simplificada emitida em 17/11/2020, arquivada no Tabelionato de Notas de Capanema/PR, no livro de Arquivo de Contrato Social nº 24, fls. 104, por seu presidente Edimedes Anacleto de Moura, RG SSP/PR 5.018.659-8 e CPF 938.076.789-72, brasileiro, casado, maior, capaz, empresário, residente e domiciliado à Rua Otávio Francisco de Mattos, nº 1055, Centro, Capanema/PR e por sua vice-presidente Daliani Roso de Moura, RG SSP/PR 5.441.657-1 e CPF 806.311.779-49, brasileira, casada, maior, capaz, empresária, residente e domiciliada à Rua Rio de Janeiro, nº 1055, Centro, Capanema/PR. Pelo preço de R$ 280.000,00 (Duzentos e oitenta mil reais), não havendo condições especiais. DOI, cfe. IN/RFB nº 1.239 de 17/01/2012. ITBI Guia DAM nº 1770351, expedida pela Prefeitura Municipal de Capanema/PR. Certidão Negativa Municipal sob nº 7169/2020, expedida pela Prefeitura Municipal de Capanema/PR. Certidão Negativa de Débitos Tributários e de Dívida Ativa Estadual nº 022322643-07, emitida eletronicamente via Internet. Certidão Negativa de Ônus e Hipotecas e a de Ações Reais Pessoais Reipersecutórias s/nº, expedidas por este Serviço de Registro de Imóveis. Certidão Negativa de Distribuição nº9761b09d2e303b846c44 9cca56197213, emitida eletronicamente via Internet. Certidão Positiva com Efeitos de Negativa de Débitos Relativos aos Tributos Federais e à Dívida Ativa da União nº 4ED1.B6B6.988C.7167, emitida eletronicamente via Internet. Certificado de Regularidade do FGTS - CRF nº 2020110201143591709575, emitida eletronicamente via Internet. Indicação Fiscal nº 01.04.002.0000.520B.000. Funrejus, recolhido no ato de lavratura da Escritura acima citada, no valor de R$ 560,00, cfe. Guia nº 14000000006208784-9. Consulta feita à Central Nacional de Indisponibilidade de Bens relativa ao CPF 050.108.389-82, HASH 4e3d.3776.9bf9. 2285.e1da.2175.50ab.88fa.19b8.9781; CNPJ 09.546.345/0001-10, HASH 440c.56e0.dbd6.55fc. 5ae3.01a1.b106.5193.5a1c.8238. Resultado da consulta: Negativo. Nada mais até a presente data. Custas 4.312,00 VRC. R$ 832,21. Selo Registral - R$ 4,67. SELO DIGITAL Nº 0182105CVAA00000000513211. O referido é verdade e dou fé. Capanema, 12 de janeiro de 2021. Tibério Braga de B. Budola. Registrador Designado.

Margarete T. Philippsen
RG: 9.104.154-5
Substituta

R-5-27.396.- PROT.: 141.483, do livro 1- Eletrônico, DATA: 22/12/2022.- **DESAPROPRIAÇÃO**.- Procede-se a este registro, nos termos do Ofício nº 506/2022, apresentado a este Serviço de Registro de Imóveis pelo **Município de Capanema, Estado do Paraná**, CNPJ sob nº 75.972.760/0001-60, com sede na Av. Governador Pedro V. Parigot de Souza, nº 1080, Centro, Capanema/PR, neste ato representado pelo Prefeito Municipal Américo Bellé, CPF 240.595.879-152, para constar que o imóvel da presente matrícula, importando a metragem de 5.000,00m² (Cinco mil metros quadrados), foi desapropriado em favor do **MUNICÍPIO DE CAPANEMA - ESTADO DO PARANÁ**, cfe. Decreto nº 7.144 de 1/11/2022, e com fundamento nos artigos 2º e 5º, alínea "m", do Decreto-Lei nº 3.365, de 1941. Valor atribuído a desapropriação: R$ 450.000,00 (Quatrocentos e cinquenta mil reais). DOI, cfe. IN/RFB nº 1239, de 17/01/2012. ITBI, isento de recolhimento. Funrejus, isento de recolhimento cfe. Lei 12.216/98, Art. 3º, b.17. Nada mais até a presente data. Custas: 4.312,00 VRC. R$ 1.060,75. Selo Registral - R$ 5,95. SELO DIGITAL Nº F210V.NvqPE.z92Zh-4fnEK.J4yIp. O referido é verdade e dou fé. Capanema, 05 de janeiro de 2023. Tibério Braga de B. Budola. Registrador Designado.

Margarete T. Philippsen
RG: 9.104.154-5
Substituta

SEGUE

Valide este documento clicando no link a seguir: https://assinador-web.onr.org.br/docs/NLT76-QKY8B-BBFLH-TU2K3

Documento gerado oficialmente pelo Registro de Imóveis via www.ridigital.org.br

ri digital | Todos os Registros de Imóveis do Brasil em um só lugar

Autenticidade: M34XXS7MJ5XT8UTE7 - Validação pelo link: https://capanemaprscp.equiplano.com.br:7575/tramitacaoProcesso/#/consulta-anexo-assinado/entidade/50 - Impresso por ROSELIA KRIGER BECKER PAGANI em 17/12/2025 14:41:28

Para consultar a autenticidade, informe na ferramenta https://www.aripar.org/e-validador o CNS: **08.284-2** e o código de verificação do documento: **8CCL1T21**
Consulta disponível por 30 dias

Inserido por Mara Daniele Gambetta em: 27/08/2025 10:21:45.

Valide aqui
este documento

SERVIÇO DE REGISTRO DE IMÓVEIS, REGISTRO DAS PESSOAS NATURAIS E TITULOS E DOCUMENTOS E CIVIL DAS PESSOAS JURIDICAS DA COMARCA DE CAPANEMA
Nair Iria Greber - Agente Delegada
Avenida Independência, nº 485, sala 01, Centro
Fone: (046) 2603-0086
CNPJ: 49.381.754/0001-28

CERTIDÃO DE INTEIRO TEOR Nº 3933

Certifico, nos termos do § 1°, art. 19, da Lei n° 6015, de 31/12/73, que a presente fotocópia é reprodução fiel da **Matrícula número 27.396**, do Livro 02 - Registro Geral, arquivada neste Ofício.
O Referido é verdade e dou fé. Capanema - PR, 09 de junho de 2025.

ASSINADO DIGITALMENTE

Busca e Certidão de inteiro teor : R$42,70
SELO (FUNARPEN): R$9,25
FUNREJUS: R$ 10,69
FUNDEP: R$2,14
ISSQN: R$2,14
TOTAL: R$66,91

FUNARPEN
SELO DE FISCALIZAÇÃO
SFRI2.z5KEv.FYPMD
79UGZ.F209q
https://selo.funarpen.com.br

Valide este documento clicando no link a seguir: https://assinador-web.onr.org.br/docs/NLT76-QKY8B-BBFLH-TU2K3

Para consultar a autenticidade, informe na ferramenta
https://www.aripar.org/e-validador o CNS: **08.284-2**
e o código de verificação do documento: **8CCL1T21**
Consulta disponível por 30 dias

Documento gerado oficialmente pelo Registro de Imóveis via www.ridigital.org.br
ridigital | Todos os Registros de Imóveis do Brasil em um só lugar
Autenticidade: M34XXS7MJ5XT8UTE7 - Validação pelo link: https://capanemaprscp.equiplano.com.br:7575/tramitacaoProcesso/#/consulta-anexo-assinado/entidade/50 - Impresso por ROSELIA KRIGER BECKER PAGANI em 17/12/2025 14:41:28
Inserido por Mara Daniele Gambetta em: 27/08/2025 10:21:45.

CAPANEMA
GOVERNO DO MUNICÍPIO
Gente que Trabalha, Cidade que Cresce.

ANEXO VIII

RESOLUÇÃO SESA Nº 389/2006
DECLARAÇÃO

Declaramos ter conhecimento da legislação vigente e que serão elaborados segundo a mesma e as normas técnicas os projetos complementares e de instalações necessários à boa execução da obra e funcionamento do estabelecimento.

Capanema – PR, 13 de maio de 2025

NEIVOR KESSLER:74652885920
Assinado de forma digital por NEIVOR KESSLER:74652885920
Dados: 2025.05.21 17:40:48 -03'00'

Assinatura do Representante Legal
(Não é necessário realizar reconhecimento de firma)

gov.br
Documento assinado digitalmente
ANA CAROLINE SCHREINER
Data: 21/05/2025 16:08:11-0300
Verifique em https://validar.iti.gov.br

Responsável Técnico do PBA
Nome: Ana Caroline Schreiner
Nº Registro: Arquiteta e Urbanista CAU A177172-5

Autenticidade: M34XXS7MJ5XT8UTE7 - Validação pelo link: https://capanemaprscp.equiplano.com.br:7575/tramitacaoProcesso/#/consulta-anexo-assinado/entidade/50 - Impresso por ROSELIA KRIGER BECKER PAGANI em 17/12/2025 14:41:28

Inserido por Mara Daniele Gambetta em: 27/08/2025 10:21:45.

Município de Capanema – PR
Departamento de Engenharia

DECLARAÇÃO

Com relação a **CONSTRUÇÃO DE UMA CRECHE PADRÃO PARA 34 CRIANÇAS DO PROGRAMA INFÂNCIA FELIZ DA SECRETARIA DE ESTADO DO DESENVOLVIMENTO SOCIAL E FAMILIA EM DE CAPANEMA-PR,** protocolo nº 22.334984-6 prioridade nº 53 no que tange ao Alvará de Construção, declaramos que o mesmo será emitido após o certame licitatório com a Empresa vencedora para a execução da obra.

Capanema, 18 de março de 2025

RUBENS LUIS ROLANDO SOUZA:51335883053

Assinado de forma digital por RUBENS LUIS ROLANDO SOUZA:51335883053
Dados: 2025.03.18 15:38:06 -03'00'

Rubens Luis Rolando Souza
Engenheiro Civil
CREA RS 88.296/D

Autenticidade: M34XXS7MJ5XT8UTE7 - Validação pelo link: https://capanemaprscp.equiplano.com.br:7575/tramitacaoProcesso/#/consulta-anexo-assinado/entidade/50 - Impresso por ROSELIA KRIGER BECKER PAGANI em 17/12/2025 14:41:28

Inserido por Mara Daniele Gambetta em: 27/08/2025 10:21:45.

CAPANEMA
GOVERNO DO MUNICÍPIO
Gente que Trabalha, Cidade que Cresce.

ANEXO V

RESOLUÇÃO SESA Nº 1034/2020
TERMO DE CIÊNCIA E RESPONSABILIDADE

1. Estabelecimento
Razão social/Nome: Creche Santa Bárbara
CNPJ/CPF: Telefone (46) 3552-1321
Endereço: Rua Cariris Nº 920
Bairro Santa Bárbara Cidade/ UF: Capanema/PR

2. Representante Legal
Nome: Neivor Kessler – Prefeito Municipal

Eu, representante legal do estabelecimento acima identificado, assumo a responsabilidade de exercer a(s) atividade(s) econômica(s) abaixo listada(s) atendendo todas as exigências previstas na Lei Estadual n.º 13.331 de 23 de novembro 2001, regulamentada pelo Decreto Estadual n.º 5.711 de 23 de maio de 2002, ou outros que vierem a substituí-los, bem como nas demais normas sanitárias vigentes e aplicáveis.

CNAE: 8511-2/00 - Educação infantil – creche

Declaro estar ciente de que o não cumprimento das exigências legais acarretará nas penalidades previstas na Lei Estadual n.º 13.331 de 23 de novembro 2001, bem como em legislações municipais específicas.

Declaro, ainda, ter ciência de que a autoridade sanitária, no desempenho de suas atribuições, atendidas as formalidades legais, tem livre acesso, em qualquer dia e hora, ao estabelecimento em epígrafe para inspeção e aplicação de medidas de controle sanitário.

Por ser verdade, firmo o presente.

NEIVOR KESSLER:74652885920
Assinado de forma digital por NEIVOR KESSLER:74652885920
Dados: 2025.05.21 17:41:46 -03'00'

Assinatura do Representante Legal
(Não é necessário realizar reconhecimento de firma)

Capanema – PR, 13 de maio de 2025

Autenticidade: M34XXS7MJ5XT8UTE7 - Validação pelo link: https://capanemaprscp.equiplano.com.br:7575/tramitacaoProcesso/#/consulta-anexo-assinado/entidade/50 - Impresso por ROSELIA KRIGER BECKER PAGANI em 17/12/2025 14:41:28

Inserido por Mara Daniele Gambetta em: 27/08/2025 10:21:45.

COPEL
Distribuição

Protocolo: 01.20259417524034
Francisco Beltrão, 12 de Junho de 2025.

MUNICIPIO DE CAPANEMA
CARIRIS, - CONSTRUCAO CRECHE
CEP: 85760-000, CAPANEMA - PR

VIABILIDADE TÉCNICA/OPERACIONAL PARA IMPLANTAÇÃO DE REDE DE ENERGIA ELÉTRICA DA COPEL

Em atendimento à sua solicitação, comunicamos que há viabilidade técnica/operacional para implantação de rede de energia elétrica no empreendimento abaixo identificado:

Empreendimento	Creche Padrão do Governo do Estado # Programa Infância Feliz.	Ofício: 026/2025/SEINFRA
Local	Rua Cariris ao Lado do IFPR - Instituto Federal do Paraná. Coordenadas 25°40'57.10"S, 53°47'16.16"O.	
Município	CAPANEMA	Unidades: 1

Informamos, ainda, que para a determinação do custo da obra e de seu prazo de execução é necessária a apresentação do projeto definitivo do empreendimento, devidamente aprovado por órgão competente.

Poderá, ainda, optar pela contratação particular de empreiteira habilitada no cadastro da COPEL para a elaboração do projeto e execução da obra, cuja relação está disponível no site www.copel.com, através do caminho: O que você procura? / Fornecedores e parceiros / 13 Construção de redes por terceiros - particular.

Atenciosamente,

MAICON LUIZ WATHIER

VEPCEL - DV EXEC PROJET REDES CASCAVEL

Recebido em _____/_____/_____

_____

Autenticidade: M34XXS7MJ5XT8UTE7 - Validação pelo link: https://capanemaprscp.equiplano.com.br:7575/tramitacaoProcesso/#/consulta-anexo-assinado/entidade/50 - Impresso por ROSELIA KRIGER BECKER PAGANI em 17/12/2025

Inserido por Mara Daniele Gambetta em: 27/08/2025 10:21:45.

CAPANEMA
GOVERNO DO MUNICÍPIO
Gente que Trabalha, Cidade que Cresce.

DECLARAÇÃO DE PREVISÃO ORÇAMENTÁRIA DE CONTRAPARTIDA

Declaro, sob as penas da Lei, e em conformidade com a Lei de Diretrizes Orçamentárias vigente, que o Município de Capanema dispõe de recursos orçamentários, no valor de R$ 623.476,43 (seiscentos e vinte e três mil quatrocentos e setenta e seis reais e quarenta e três centavos), para participação, a título de contrapartida, no convênio que tem por objeto **Construção Civil - Creche** do Programa Infância Feliz Paraná, cuja solicitação consta do protocolo nº 22.334.984-6, prioridade nº53.

Os recursos estarão dispostos na rubrica orçamentária 11 Secretaria Municipal da Família e Evolução Social – SEFAM - 08.243.0802.1414 Construção de Creche Municipal - Parceria SEDEF/CEDCA/FIA, natureza da despesa 4.4.90.51.00.00 OBRAS E INSTALAÇÕES, fonte 00000 Recursos Ordinários (Livres) através de inclusão na Lei Orçamentária 1901 de 27 de novembro de 2024 – LEI ORÇAMENTÁRIA ANUAL para 2024.

(datado e assinado digitalmente)

NEIVOR KESSLER:74652885920
Assinado de forma digital por NEIVOR KESSLER:74652885920
Dados: 2025.08.01 16:03:20 -03'00'

Neivor Kessler
Prefeito Municipal

Autenticidade: M34XXS7MJ5XT8UTE7 - Validação pelo link: https://capanemaprscp.equiplano.com.br:7575/tramitacaoProcesso/#/consulta-anexo-assinado/entidade/50 - Impresso por ROSELIA KRIGER BECKER PAGANI em 17/12/2025 14:41:28

Inserido por Mara Daniele Gambetta em: 27/08/2025 10:21:45.

CARTA RESPOSTA À ANÁLISE DE ATENDIMENTOCOM ABASTECIMENTO DE ÁGUA E COLETA DE ESGOTO - CRACE

SANEPAR

PROTOCOLO INTEGRADO DO PARANÁ
Fls. 13
Mov. 13

A Companhia de Saneamento do Paraná - Sanepar, com base no Manual de Projetos Hidrossanitários e demais legislação ambiental e normas, emite a presente Carta Resposta a Viabilidade.

01 CONTROLE

CARTA N.º	VALIDADE	PROTOCOLO
VT 213/2025	**20/08/2026**	**24.183.881-1**

02 IDENTIFICAÇÃO DO INTERESSADO

Razão Social – Pessoa Jurídica (PJ) / Nome – Pessoa Física (PF)
MUNICIPIO DE CAPANEMA

CNPJ (PJ) / CPF (PF)	Inscrição Estadual – PJ / RG – PF
75.972.760/0001-60	

Endereço
AV. PEDRO VIRIATO PARIGOT DE SOUZA

Bairro	Município	UF	CEP
CENTRO	**CAPANEMA**	**PR**	**85760-000**

03 IDENTIFICAÇÃO DO EMPREENDIMENTO

Empreendimento
CRECHE INFÂNCIA FELIZ

Categoria do empreendimento
Utilidade Pública

Endereço	Bairro
RUA CARIRIS (LOTE 052B)	
Município	**CEP**
CAPANEMA	

Número de Economias	Número de Lotes	Número de Pavimentos
01	**01**	**01**

Este empreendimento Não é isento de apresentação de Projeto Hidrossanitário.
A solicitação das ligações de água e/ou esgoto deve ser efetuada em uma das Centrais de Relacionamento da Sanepar.

04 CONDIÇÕES PARA VIABILIDADE PARA ABASTECIMENTO DE ÁGUA

Há possibilidade de atendimento, sem necessidade de ampliação de rede de distribuição de água. Existe rede de distribuição de água implantada no passeio em frente ao empreendimento, viabilizando implantação de ligação (condominial / individual).	Diâmetro (DN) 100

05 DADOS PARA INTERLIGAÇÃO AO SISTEMA DE ABASTECIMENTO DE ÁGUA

Material / Diâmetro no ponto de Interligação:	Material / Diâmetro da expansão / reforço:	Cota topográfica:
DN 100 mm	**DN 100**	
Pressão mínima (mca)	**Pressão máxima (mca)**	
10	**40**	

Endereço do ponto de interligação
RUA CARIRIS

Observação:

- O empreendimento deverá ser abastecido por ligação(ões) individual(ais).
- É proibido a conexão nas tubulações hidráulicas que alimentam os reservatórios, sejam cisternas ou reservatório superior, de outras fontes de água não procedente da rede de distribuição da Sanepar. É de inteira responsabilidade do usuário a interligação de outras fontes com os reservatórios.
- Conforme Art. 31 Toda edificação urbana provisória ou permanente que esteja em uso e situada em logradouro público que disponha de redes públicas de abastecimento de água e/ou de esgotamento sanitário deverá ser ligada a elas, de acordo com o disposto no artigo 45 da Lei Federal nº 11.445/2007, respeitadas as exigências técnicas do prestador de serviços, inclusive quando da existência de fontes alternativas de abastecimento de água.

Ainda conforme Resolução AGEPAR 003/202, Art. 56 O abastecimento de água e o esgotamento sanitário empreendimento obedecerá, conforme solicitação do empreendedor, às seguintes modalidades: somente se não houver rede disponível) do empreendimento, cabendo aos proprietários das edificações do empreendimento a implantação, a operação, a conservação e a manutenção da solução individual; e de serviços, cabendo aos proprietários a operação, a conservação e a manutenção das instalações internas, e cabendo ao prestador de serviços a operação.

06 CONDIÇÕES PARA VIABILIDADE COM COLETA DE ESGOTO

IA/OPE/2217-001

Autenticidade: M34XXS7MJ5XT8UTE7 - Validação pelo link: https://capanemaprscp.equiplano.com.br:7575/tramitacaoProcesso/#/consulta-anexo-assinado/entidade/50 - Impresso por ROSELIA KRIGER BECKER PAGANI em 17/12/2025 14:41:28

Assinado por Ana Daniele Gambone dos Santos em: 27/08/2025 10:21 (**XXX.514.209-XX**) em 20/08/2025 16:16. Inserido ao protocolo **24.183.881-1** por: **Rosane Girraldi da Luz** em: 20/08/2025 16:15. Demais assinaturas na folha 15a. A autenticidade deste documento pode ser validada no endereço: **https://www.eprotocolo.pr.gov.br/spiweb/validarDocumento** com o código: **fab58dfce53aa2c9d8228ce91678124b**.

	CARTA RESPOSTA À ANÁLISE DE ATENDIMENTOCOM ABASTECIMENTO DE ÁGUA E COLETA DE ESGOTO - CRACE	SANEPAR

PROTOCOLO INTEGRADO DO PARANÁ
Fls. 14
Mov. 13

Empreendimento localizado em localidade não atendida com Sistema de Esgotamento Sanitário, consultar o Instituto Água e Terra – IAT para soluções alternativas.

Obs: Prezados, necessitamos apenas a viabilidade quando a ligação de água da Creche, conforme FSE anexa, uma vez que a rede de esgoto não é viável. O pedido referente a Capela pode ser desconsiderado, visto que houve uma substituição do terreno para implantação da mesma. ***(despacho no EP do dia 15/08/25)***

07 REQUISITOS PARA ELABORAÇÃO DE PROJETO HIDROSSANITÁRIO

- Este documento é válido por 01 ano, a partir desta data. Se nesse período, o empreendedor não apresentar Projeto Hidrossanitário à Sanepar, será necessário solicitar novo estudo de viabilidade técnica.
- Este documento não possui rasuras.

08 INFORMAÇÕES COMPLEMENTARES

Para mais informações, acesse o site www.sanepar.com.br e selecione o menu fornecedores / informações técnicas.

Local e data:
CASCAVEL,20 DE AGOSTO DE 2025

Responsável pela análise	Gerente Regional
Assinado digitalmente	Assinado digitalmente
ROSANE GIRRALDI DA LUZ	**EDUARDO LUIZ ARROSI**
TEC GESO	GERENTE GESO

CROQUI DE LOCALIZAÇÃO DE REDE DE ÁGUA

IA/OPE/2217-001

Autenticidade: M34XXS7MJ5XT8UTE7 - Validação pelo link: https://capanemaprscp.equiplano.com.br:7575/tramitacaoProcesso/#/consulta-anexo-assinado/entidade/50 - Impresso por ROSELIA KRIGER BECKER PAGANI em 17/12/2025 14:41:28

Assinado por Maria Daniele Gambone em: 27/08/2025 10:21:05 (**XXX.514.209-XX**) em 20/08/2025 16:16. Inserido ao protocolo **24.183.881-1** por: **Rosane Girraldi da Luz** em: 20/08/2025 16:15. Demais assinaturas na folha 15a. A autenticidade deste documento pode ser validada no endereço: **https://www.eprotocolo.pr.gov.br/spiweb/validarDocumento** com o código: **fab58dfce53aa2c9d8228ce91678124b**.

PROTOCOLO INTEGRADO DO PARANÁ
Fls. 15
Mov. 13

	CARTA RESPOSTA À ANÁLISE DE ATENDIMENTOCOM ABASTECIMENTO DE ÁGUA E COLETA DE ESGOTO - CRACE	SANEPAR

IA/OPE/2217-001

Autenticidade: M34XXS7MJ5XT8UTE7 - Validação pelo link: https://capanemaprscp.equiplano.com.br:7575/tramitacaoProcesso/#/consulta-anexo-assinado/entidade/50 - Impresso por ROSELIA KRIGER BECKER PAGANI em 17/12/2025 14:41:28

Assinado por Maria Daniele Gambetta em: 27/08/2025 10:21:05 (**XXX.514.209-XX**) em 20/08/2025 16:16. Inserido ao protocolo **24.183.881-1** por: **Rosane Girraldi da Luz** em: 20/08/2025 16:15. Demais assinaturas na folha 15a. A autenticidade deste documento pode ser validada no endereço: **https://www.eprotocolo.pr.gov.br/spiweb/validarDocumento** com o código: **fab58dfce53aa2c9d8228ce91678124b**.

ePROTOCOLO

PROTOCOLO INTEGRADO DO PARANÁ
Fls. 15a
Mov. 13

Documento: **241838811_Prefeitura_Capanema.pdf**.

Assinatura Avançada realizada por: **Rosane Girraldi da Luz (XXX.514.209-XX)** em 20/08/2025 16:16 Local: SANEPAR/09237, **Eduardo Luiz Arrosi (XXX.620.639-XX)** em 20/08/2025 16:26 Local: SANEPAR/11717.

Inserido ao protocolo **24.183.881-1** por: **Rosane Girraldi da Luz** em: 20/08/2025 16:15.

Autenticidade: M34XXS7MJ5XT8UTE7 - Validação pelo link: https://capanemaprscp.equiplano.com.br:7575/tramitacaoProcesso/#/consulta-anexo-assinado/entidade/50 - Impresso por ROSELIA KRIGER BECKER PAGANI em 17/02/2025 14:41:28

Documento assinado nos termos do Art. 38 do Decreto Estadual nº 7304/2021.

A autenticidade deste documento pode ser validada no endereço: **https://www.eprotocolo.pr.gov.br/spiweb/validarDocumento** com o código: **fab58dfce53aa2c9d8228ce91678124b**.

Inserido ao protocolo 24.183.881-1 por: Rosane Girraldi da Luz em: 20/08/2025 16:15.

Assinatura Avançada realizada por: Rosane Girraldi da Luz (XXX.514.209-XX) em 20/08/2025 16:16 Local: SANEPAR/09237, Eduardo Luiz Arrosi (XXX.620.639-XX) em 20/08/2025 16:26 Local: SANEPAR/11717.

Documento: 241838811_Prefeitura_Capanema.pdf.

CAPANEMA
GOVERNO DO MUNICÍPIO
Gente que Trabalha, Cidade que Cresce.

DECLARAÇÃO DE CUMPRIMENTO DAS DIRETRIZES

MUNICÍPIO DE CAPANEMA

Protocolo SEDEF Protocolo nº 22.334.984-6 prioridade nº 53

Declaro, para os devidos fins, que o terreno localizado na *Rua Cariris,* Matrícula n° 27.396, onde será implantada a Creche Municipal Santa Bárbara, integrante do Programa Infância Feliz do Estado do Paraná, por intermédio da Secretaria do Desenvolvimento Social e Família – SEDEF, encontra-se em conformidade com as legislações municipais pertinentes ao uso público, parcelamento do solo, sistema viário, equipamentos urbanos e demais normativas aplicáveis.

Declaro, ainda, que o Município está em concordância e atende às diretrizes e especificações estabelecidas pelo referido Programa.

Adicionalmente, informo que não existem restrições técnicas que impeçam a execução da obra, estando o terreno apto para a sua implantação.

Município,Capanema 29 de maio de 2025

gov.br
Documento assinado digitalmente
ANA CAROLINE SCHREINER
Data: 29/05/2025 14:24:07-0300
Verifique em https://validar.iti.gov.br

Ana Caroline Schreiner
Arquiteta e Urbanista - CAU A177175-2
Matrícula 4279-1 | Decreto nº 7382/2024

NEIVOR KESSLER:74652885920
Assinado de forma digital por NEIVOR KESSLER:74652885920
Dados: 2025.05.29 17:44:28 -03'00'

Neivor Kessler
PREFEITO MUNICIPAL

Autenticidade: M34XXS7MJ5XT8UTE7 - Validação pelo link: https://capanemaprscp.equiplano.com.br:7575/tramitacaoProcesso/#/consulta-anexo-assinado/entidade/50 - Impresso por ROSELIA KRIGER BECKER PAGANI em 17/12/2025 14:41:28

Inserido por Mara Daniele Gambetta em: 27/08/2025 10:21:45.

CAPANEMA
GOVERNO DO MUNICÍPIO
Gente que Trabalha, Cidade que Cresce.

ANEXO III
RESOLUÇÃO SESA Nº 1891/2024
REQUERIMENTO

1. Proprietário e/ou Responsável legal

Nome:	Município de Capanema	CNPJ	75.972.760/0001-60
Endereço:	Av. Pedro V. P. de Souza	Nº:	1080
Bairro:	Centro	Município/UF:	Capanema/PR

2. Responsável técnico pelo PBA

Nome:	Ana Caroline Schreiner		
CPF:	089.418.629-90	Nº de Registro	CAU A177175-2

3. Dados do Empreendimento

Nome Fantasia:	Creche Santa Bárbara		
Endereço:	Rua Cariris	Nº:	920
Bairro:	Santa Bárbara	Município/UF:	Capanema/PR
Lote	52-B	Quadra	Gleba 135-CP
Setor:	SE	Matrícula	27.396
Metragem a ser analisada: (em m2)			1.338,08m²

O Município de Capanema, neste ato representado pelo prefeito Neivor Kessler, vem requerer a análise do Projeto Básico de Arquitetura da **Creche Santa Bárbara**, com área de 1.338,08m², sendo autor do projeto o responsável técnico com os dados acima redigidos.

Declaramos ter conhecimento da legislação sanitária vigente para a elaboração de projeto básico de arquitetura de Estabelecimento de Interesse da Saúde (EIS), assim como das demais normas e legislações federais, estaduais e municipais relacionadas aos projetos de instalações e complementares necessários à boa execução da obra e funcionamento do estabelecimento.

Capanema – PR, 13 de maio de 2025

NEIVOR KESSLER:74652885920
Assinado de forma digital por NEIVOR KESSLER:74652885920
Dados: 2025.05.21 17:42:22 -03'00'

Responsável Legal
Nome: Neivor Kessler – Prefeito Municipal

gov.br
Documento assinado digitalmente
ANA CAROLINE SCHREINER
Data: 21/05/2025 16:08:11-0300
Verifique em https://validar.iti.gov.br

Responsável Técnico do PBA
Ana Caroline Schreiner CAU A177175-2

Autenticidade: M34XXS7MJ5XT8UTE7 - Validação pelo link: https://capanemaprscp.equiplano.com.br:7575/tramitacaoProcesso/#/consulta-anexo-assinado/entidade/50 - Impresso por ROSELIA KRIGER BECKER PAGANI em 17/12/2025 14:41:28

Inserido por Mara Daniele Gambetta em: 27/08/2025 10:21:45.

PLANILHA DE SERVIÇOS - CONSTRUÇÃO CIVIL - LEI LICITAÇÃO Nº 14.133/2021 - ANEXO III

Município:	CAPANEMA	Usar esta planilha somente para CONVÊNIOS com as Secretarias do Estado, Fomento Paraná e sob análise do PARANACIDADE. SAM	49
Projeto :	IMPLANTAÇÃO DA CRECHE	Não sendo permitido para orçamentos com recursos próprios da Prefeitura, ou de outras Secretarias Estaduais não conveniadas com o PARANACIDADE. LOTE nº	1
Local da Obra :	BAIRRO SANTA BÁRBARA	Tabela Referência: DER/PR de OUTUBRO/2024 | SINAPI de DEZEMBRO/2024 sem desoneração	
Fonte do Recurso:	SEDEF – USO EXCLUSIVO DO TERMO DE ADESÃO DA SECRETARIA DE ESTADO DO DESENVOLVIMENTO SOCIAL E FAMÍLIA COM O PARANACIDADE	Data Base da aprovação do Orçamento (Decreto 10.086/22 do Paraná, que regulamenta a Lei 14.133/21):	31/07/2025 - qui

Utilizar a função "=ARRED(;2)" com 2 casas decimais para calcular os quantitativos Ex: =ARRED(23,45*0,05;2)

ÁREA DA EMPRESA PARTICIPANTE DA LICITAÇÃO

BDI DA EMPRESA (%) - MATERIAIS: 15,28% BDI DA EMP. (%) - EQUIPAMENTOS: 19,69%
BDI EMPRESA (%) - SERVIÇOS(MO)+TRANSP.: 22,88%
Empresa: NOME DA EMPRESA PARTICIPANTE
Menor Preço (%) = 0,00 % Valor desta PARTE:
PROPOSTA DO MENOR PREÇO GLOBAL

CUSTOS UNITÁRIOS - (R$)

Séq	CÓDIGO	ORIGEM	DESCRIÇÃO DOS SERVIÇOS	UD	MÃO DE OBRA + TRANSPORTE	MATERIAL + EQUIPAMENTO	PREÇO UNIT. SEM BDI	QUANTIDADE	PREÇO UNIT. MÃO DE OBRA + TRANSP. COM BDI	PREÇO UNIT. MATERIAL + EQUIPAM. COM BDI	PREÇO UNITÁRIO COM BDI	VALOR DA MÃO DE OBRA + TRANSPORTE	VALOR DO MATERIAL + EQUIPAMENTO	TOTAL ITEM (R$)	CURVA ABC (%)	TOTAL GLOBAL (R$) - PM	PREÇO UNIT. MÃO DE OBRA + TRANSPORTE COM BDI	PREÇO UNIT. MATERIAL + EQUIPAM. COM BDI	PREÇO UNITÁRIO COM BDI	DESCONTO OFERTADO (%)	TOTAL ITEM COM BDI = MÃO DE OBRA + TRANSPORTE (R$)	TOTAL ITEM COM BDI = MATERIAL + EQUIPAMENTO (R$)	TOTAL ITEM (R$)
1		561	SERVIÇOS PRELIMINARES E ADMINISTRAÇÃO DA OBRA									179.456,08	88.387,97	267.844,05	43,40 %	267.844,05	usar preços unitários com 2 casas decimais.			(100,00 %)			
	1.1		SERVIÇOS_PRELIMINARES																				
	1.1.1		LIMPEZA DE TERRENO, DESTOCAMENTO E DEMOLIÇÕES																				
	97637	SINAPI	REMOÇÃO DE TAPUME/ CHAPAS METÁLICAS E DE MADEIRA, DE FORMA MANUAL, SEM REAPROVEITAMENTO. AF_12/2017	m2	2,73	0,99	3,72	167,60	3,35	1,22	4,57	561,46	204,47	765,93	0,12 %					Informe o preço			
	1.1.2		LOCACAO																				
	99059	SINAPI	LOCAÇÃO CONVENCIONAL DE OBRA, UTILIZANDO GABARITO DE TÁBUAS CORRIDAS PONTALETADAS A CADA 2,00M - 2 UTILIZAÇÕES. AF_03/2024	m	34,79	37,77	72,56	210,83	42,75	46,41	89,16	9.012,98	9.784,62	18.797,60	3,05 %					Informe o preço			
	1.2		ADMINISTRACAO E CANTEIRO DE OBRAS																				
	1.2.1		ADMINISTRACAO DE OBRA																				
	1.2.1.2		FECHAMENTOS E CONSTRUÇÕES PROVISÓRIAS																				
	98459	SINAPI	TAPUME COM TELHA METÁLICA. AF_05/2018	m2	32,34	61,56	93,90	301,68	39,74	75,64	115,38	11.988,76	22.819,08	34.807,84	5,64 %					Informe o preço			
	1.2.2		BARRACAO DE OBRA																				
	93582	SINAPI	EXECUÇÃO DE CENTRAL DE ARMADURA EM CANTEIRO DE OBRA, NÃO INCLUSO MOBILIÁRIO E EQUIPAMENTOS. AF_04/2016	m2	68,16	245,30	313,46	8,83	83,76	301,42	385,18	739,60	2.661,54	3.401,14	0,55 %					Informe o preço			
	04298	ORSE	LOCAÇÃO DE CONTAINER - ESCRITÓRIO COM BANHEIRO - 6,20 x 2,40m, EQUIPADO COM AR CONDICIONADO	mês		1.600,00	1.600,00	9,00		1.966,08	1.966,08		17.694,72	17.694,72	2,87 %					Informe o preço			
	04299	ORSE	ALUGUEL DE CONTAINER - ALMOXARIFADO SEM BANHEIRO - 6,00 X 2,40M	mês		1.800,00	1.800,00	8,00		2.211,84	2.211,84		17.694,72	17.694,72	2,87 %					Informe o preço			
	x		SERVIÇOS EXTRAS - SERVIÇOS PRELIMINARES E ADMINISTRACAO DA OBRA																				
	CS.101	PRC	LIGAÇÃO PROVISÓRIA DE ÁGUA E ESGOTO	UN	757,06	2.441,93	3.198,99	1,00	930,28	3.000,64	3.930,92	930,28	3.000,64	3.930,92	0,64 %					Informe o preço			
	07962/ORSE	PM_55	LOCAÇÃO DE CAIXA COLETORA DE ENTULHO CAPACIDADE DE 5M³ (CAÇAMBA ESTACIONÁRIA)	MÊS		300,00	300,00	17,00		368,64	368,64		6.266,88	6.266,88	1,02 %					Informe o preço			
	09683/ORSE	PM_55	CONTENTOR DE LIXO EM PLÁSTICO, 1000L, COM RODAS	UN		1.408,00	1.408,00	2,00		1.730,15	1.730,15		3.460,30	3.460,30	0,56 %					Informe o preço			
	COMP49_1_101	PM_55	ADMINISTRAÇÃO LOCAL DE OBRA	%	1.271,35	39,07	1.310,42	100,00	1.562,23	48,01	1.610,24	156.223,00	4.801,00	161.024,00	26,09 %					Informe o preço			
2		562	MOVIMENTO DE TERRA, DRENAGEM E ÁGUAS PLUVIAIS									2.069,06	10.508,68	12.577,74	2,04 %	12.577,74	usar preços unitários com 2 casas decimais.			(100,00 %)			
	2.1		MOVIMENTO DE TERRA																				
	2.1.1		ESCAVACAO MANUAL																				
	93358	SINAPI	ESCAVAÇÃO MANUAL DE VALA COM PROFUNDIDADE MENOR OU IGUAL A 1,30 M. AF_02/2021	m3	77,90	32,90	110,80	5,43	95,72	40,43	136,15	519,76	219,53	739,29	0,12 %					Informe o preço			
	2.1.8		COMPACTACAO MANUAL																				
	96995	SINAPI	REATERRO MANUAL APILOADO COM SOQUETE. AF_10/2017	m3	44,68	19,72	64,40	13,82	54,90	24,23	79,13	758,72	334,86	1.093,58	0,18 %					Informe o preço			
	2.1.9		COMPACTACAO MECANICA																				
	96396	SINAPI	EXECUÇÃO E COMPACTAÇÃO DE BASE E OU SUB BASE PARA PAVIMENTAÇÃO DE BRITA GRADUADA SIMPLES - EXCLUSIVE CARGA E TRANSPORTE. AF_11/2019	m3	5,86	113,78	119,64	70,24	7,20	139,81	147,01	505,73	9.820,25	10.325,98	1,67 %					Informe o preço			
	2.2		TRANSPORTE DE MATERIAIS																				
	2.2.3		TRANSPORTE HORIZONTAL COM CARRINHO																				
	100211	SINAPI	TRANSPORTE HORIZONTAL COM CARRINHO DE MÃO, DE BLOCOS CERÂMICOS FURADOS NA HORIZONTAL DE 9X19X19CM (UNIDADE: BLOCOXKM). AF_07/2019	un X km	6,34	2,65	8,99	35,70	7,79	3,26	11,05	278,10	116,38	394,48	0,06 %					Informe o preço			
	2.4		CAIXAS E COMPLEMENTOS																				
	2.4.7		RALOS																				
	89495	SINAPI	RALO SIFONADO, PVC, DN 100 X 40 MM, JUNTA SOLDÁVEL, FORNECIDO E INSTALADO EM RAMAIS DE ENCAMINHAMENTO DE ÁGUA PLUVIAL. AF_06/2022	un	5,49	14,37	19,86	1,00	6,75	17,66	24,41	6,75	17,66	24,41						Informe o preço			
4		564	ESTRUTURAS									26.778,26	96.372,15	123.150,41	19,95 %	123.150,41	usar preços unitários com 2 casas decimais.			(100,00 %)			
	x		SERVIÇOS EXTRAS - ESTRUTURAS																				
	COMP49_1_99	PM_55	EXECUÇÃO DE ESTRUTURA DE CONCRETO ARMADO (SAPATAS EDIFICAÇÕES) COM FCK 25MPa	M3	550,59	1.981,50	2.532,09	18,41	676,56	2.434,87	3.111,43	12.455,47	44.825,96	57.281,43	9,28 %					Informe o preço			
	COMP49_1_99	PM_55	EXECUÇÃO DE ESTRUTURA DE CONCRETO ARMADO (SAPATAS MURO) COM FCK 25MPa	M3	550,59	1.981,50	2.532,09	6,74	676,56	2.434,87	3.111,43	4.560,02	16.411,02	20.971,04	3,40 %					Informe o preço			
	COMP49_1_99	PM_55	EXECUÇÃO DE ESTRUTURA DE CONCRETO ARMADO (BALDRAME MURO) COM FCK 25MPa	M3	550,59	1.981,50	2.532,09	6,37	676,56	2.434,87	3.111,43	4.309,69	15.510,12	19.819,81	3,21 %					Informe o preço			
	COMP49_1_99	PM_55	EXECUÇÃO DE ESTRUTURA DE CONCRETO ARMADO (PILARES MURO) COM FCK 25MPa	M3	550,59	1.981,50	2.532,09	1,67	676,56	2.434,87	3.111,43	1.129,86	4.066,23	5.196,09	0,84 %					Informe o preço			
	COMP49_1_99	PM_55	EXECUÇÃO DE ESTRUTURA DE CONCRETO ARMADO (VIGA CINTA MURO) COM FCK 25MPa	M3	550,59	1.981,50	2.532,09	6,39	676,56	2.434,87	3.111,43	4.323,22	15.558,82	19.882,04	3,22 %					Informe o preço			
5		565	ALVENARIA, DIVISÓRIAS, MUROS E FECHOS									31.471,40	35.305,59	66.776,99	10,82 %	66.776,99	usar preços unitários com 2 casas decimais.			(100,00 %)			
	5.1		ALVENARIA																				
	89168	SINAPI	(COMPOSIÇÃO REPRESENTATIVA) DO SERVIÇO DE ALVENARIA DE VEDAÇÃO DE BLOCOS VAZADOS DE CERÂMICA DE 9X19X19CM (ESPESSURA 9CM), PARA EDIFICAÇÃO HABITACIONAL UNIFAMILIAR (CASA) E EDIFICAÇÃO PÚBLICA PADRÃO. AF_11/2014	m2	78,49	50,47	128,96	275,15	96,45	62,02	158,47	26.538,22	17.064,80	43.603,02	7,07 %					Informe o preço			
	x		SERVIÇOS EXTRAS - ALVENARIA, DIVISÓRIAS, MUROS E FECHOS																				
	COT49_1_3	PM_55	GRADIL PARA CERCAMENTO, ESTRUTURADO POR TUBOS DE ACO GALVANIZADO E TELA DE ARAME GALVANIZADO, CONFORME PROJETO.	m2	14,92	134,35	149,27	74,44	18,33	165,09	183,42	1.364,48	12.289,30	13.653,78	2,21 %					Informe o preço			
	88489	SINAPI	PINTURA LÁTEX ACRÍLICA PREMIUM, APLICAÇÃO MANUAL EM PAREDES, DUAS DEMÃOS. AF_04/2023 - COR CITRINO (MARCA REF. SUVINIL OU SIMILAR) - (MURO - INTERNO)	M2	5,27	8,30	13,57	275,15	6,48	10,20	16,68	1.782,97	2.806,53	4.589,50	0,74 %					Informe o preço			
	95305	SINAPI	TEXTURA ACRÍLICA, APLICAÇÃO MANUAL EM PAREDE, UMA DEMÃO. AF_09/2016 (MURO - EXTERNO)	M2	5,28	9,30	14,58	275,15	6,49	11,43	17,92	1.785,73	3.144,96	4.930,69	0,80 %					Informe o preço			
7		567	ESQUADRIAS, ACESSORIOS, VIDROS E ESPELHOS									394,10	4.240,21	4.634,31	0,75 %	4.634,31	usar preços unitários com 2 casas decimais.			(100,00 %)			
	x		SERVIÇOS EXTRAS - ESQUADRIAS, ACESSORIOS, VIDROS E ESPELHOS																				
	CS.791	PRC	PF1 - 112X213CM - PORTÃO C/ 1 FOLHA DE ABRIR - C/ CADEADO CILINDRICO E TRINCO FERROLHO CONFORME PROJETO - GRADIL METÁLICO C/ PINTURA ELETROSTÁTICA BRANCA - POSTE EM AÇO ZINCADO 4X6CM - (VÃO = 122X280CM) - (CRECHE)	UN	59,62	631,91	691,53	3,00	73,26	776,49	849,75	219,78	2.329,47	2.549,25	0,41 %					Informe o preço			
	CS.792	PRC	PF2 - 110X213CM - PORTÃO C/ 1 FOLHA DE ABRIR - C/ CADEADO CILINDRICO E TRINCO FERROLHO CONFORME PROJETO - GRADIL METÁLICO C/ PINTURA ELETROSTÁTICA BRANCA - POSTE EM AÇO ZINCADO 4X6CM - (VÃO = 156X280CM) - (CRECHE)	UN	70,93	777,48	848,41	2,00	87,16	955,37	1.042,53	174,32	1.910,74	2.085,06	0,34 %					Informe o preço			
8		568	INSTAL. ELETRICAS, TELEFONIA, SISTEMAS DE PROTEÇÃO E VENTILAÇÃO									1.124,24	2.580,81	3.705,05	0,60 %	3.705,05	usar preços unitários com 2 casas decimais.			(100,00 %)			
	8.2		INSTALAÇÕES ELÉTICAS																				
	8.2.5		CABOS																				
	8.2.5.2		ISOLAMENTO 0,6/1KV																				
	91927	SINAPI	CABO DE COBRE FLEXÍVEL ISOLADO, 2,5 MM², ANTI-CHAMA 0,6/1,0 KV, PARA CIRCUITOS TERMINAIS - FORNECIMENTO E INSTALAÇÃO. AF_12/2015	m	1,45	3,80	5,25	35,00	1,78	4,67	6,45	62,30	163,45	225,75	0,04 %					Informe o preço			
	92984	SINAPI	CABO DE COBRE FLEXÍVEL ISOLADO, 25 MM², ANTI-CHAMA 0,6/1,0 KV, PARA REDE ENTERRADA DE DISTRIBUIÇÃO DE ENERGIA ELÉTRICA - FORNECIMENTO E INSTALAÇÃO. AF_12/2021	m	3,03	25,29	28,32	31,60	3,72	31,08	34,80	117,55	982,13	1.099,68	0,18 %					Informe o preço			
	8.2.6		CONDULETES																				
	8.2.6.1		LIGA DE ALUMINIO																				
	95779	SINAPI	CONDULETE DE ALUMÍNIO, TIPO E, PARA ELETRODUTO DE AÇO GALVANIZADO DN 20 MM (3/4"), APARENTE - FORNECIMENTO E INSTALAÇÃO. AF_10/2022	un	11,54	17,54	29,08	66,60	14,18	21,55	35,73	944,39	1.435,23	2.379,62	0,39 %					Informe o preço			
9		569	INSTAL. HIDROSANITÁRIAS, GAS-GLP, INCÊNDIO E APARELHOS									8.586,72	20.873,45	29.460,17	4,77 %	29.460,17	usar preços unitários com 2 casas decimais.			(100,00 %)			
	9.2		INSTALACOES DE PREVENCAO CONTRA INCENDIOS																				
	9.2.10		EXTINTORES																				
	101908	SINAPI	EXTINTOR DE INCÊNDIO PORTÁTIL COM CARGA DE PQS DE 4 KG, CLASSE BC - FORNECIMENTO E INSTALAÇÃO. AF_10/2020_PE	un	22,41	194,39	216,80	1,00	27,54	238,87	266,41	27,54	238,87	266,41	0,04 %					Informe o preço			
	9.3		INSTALACOES HIDROSSANITARIAS																				
	9.3.1		MANUTENCAO / REPAROS - PONTO DE ÁGUA																				
	90443	SINAPI	RASGO EM ALVENARIA PARA RAMAIS/ DISTRIBUIÇÃO COM DIAMETROS MENORES OU IGUAIS A 40 MM. AF_05/2015	m	7,97	2,28	10,25	0,80	9,79	2,80	12,59	7,83	2,24	10,07						Informe o preço			
	9.3.2		ASSENTAMENTO DE TUBOS PPR E PEX																				
	96718	SINAPI	TUBO, PPR, DN 20, CLASSE PN 20, INSTALADO EM RESERVAÇÃO DE ÁGUA DE EDIFICAÇÃO QUE POSSUA RESERVATÓRIO DE FIBRA/FIBROCIMENTO ñ FORNECIMENTO E INSTALA«√O. AF_06/2016	m	3,98	13,06	17,04	26,34	4,89	16,05	20,94	128,80	422,76	551,56	0,09 %					Informe o preço			
	9.3.12		ENTRADA DE AGUA																				
	95634	SINAPI	KIT CAVALETE PARA MEDI«√O DE ¡GUA - ENTRADA PRINCIPAL, EM PVC SOLD¡VEL DN 20 (Ω") FORNECIMENTO E INSTALA«√O (EXCLUSIVE HIDR'METRO). AF_11/2016	un	63,07	141,22	204,29	1,00	77,50	173,53	251,03	77,50	173,53	251,03	0,04 %					Informe o preço			
	95673	SINAPI	HIDR'METRO DN 20 (Ω"), 1,5 M≥/H ñ FORNECIMENTO E INSTALA«√O. AF_11/2016	un	21,16	99,03	120,19	1,00	26,00	121,69	147,69	26,00	121,69	147,69	0,02 %					Informe o preço			
	9.3.18		EM RAMAL OU SUB-RAMAL DE ÁGUA																				
	89394	SINAPI	T COM BUCHA DE LAT√O NA BOLSA CENTRAL, PVC, SOLD¡VEL, DN 20MM X 1/2 , INSTALADO EM RAMAL OU SUB-RAMAL DE ¡GUA - FORNECIMENTO E INSTALA«√O. AF_06/2022	un	7,89	11,78	19,67	2,00	9,70	14,48	24,18	19,40	28,96	48,36	0,01 %					Informe o preço			
	9.3.19		EM RAMAL DE DISTRIBUIÇÃO																				
	89404	SINAPI	JOELHO 90 GRAUS, PVC, SOLD¡VEL, DN 20MM, INSTALADO EM RAMAL DE DISTRIBUI«√O DE ¡GUA - FORNECIMENTO E INSTALA«√O. AF_06/2022	un	5,78	3,21	8,99	2,00	7,10	3,94	11,04	14,20	7,88	22,08						Informe o preço			
	9.3.24		TUBOS DE PVC - ESGOTO E AGUAS PLUVIAIS																				
	89712	SINAPI	TUBO PVC, SERIE NORMAL, ESGOTO PREDIAL, DN 50 MM, FORNECIDO E INSTALADO EM RAMAL DE DESCARGA OU RAMAL DE ESGOTO SANIT¡RIO. AF_08/2022	m	15,62	17,30	32,92	5,20	19,19	21,26	40,45	99,79	110,55	210,34	0,03 %					Informe o preço			
	89714	SINAPI	TUBO PVC, SERIE NORMAL, ESGOTO PREDIAL, DN 100 MM, FORNECIDO E INSTALADO EM RAMAL DE DESCARGA OU RAMAL DE ESGOTO SANIT¡RIO. AF_08/2022	m	21,81	24,03	45,84	3,70	26,80	29,53	56,33	99,16	109,26	208,42	0,03 %					Informe o preço			
	9.3.26		EM RAMAL DE DESCARGA OU RAMAL DE ESGOTO SANITÁRIO																				
	89744	SINAPI	JOELHO 90 GRAUS, PVC, SERIE NORMAL, ESGOTO PREDIAL, DN 100 MM, JUNTA EL¡STICA, FORNECIDO E INSTALADO EM RAMAL DE DESCARGA OU RAMAL DE ESGOTO SANIT¡RIO. AF_08/2022	un	9,45	20,65	30,10	1,00	11,61	25,37	36,98	11,61	25,37	36,98	0,01 %					Informe o preço			
	89797	SINAPI	JUN«√O SIMPLES, PVC, SERIE NORMAL, ESGOTO PREDIAL, DN 100 X 100 MM, JUNTA EL¡STICA, FORNECIDO E INSTALADO EM RAMAL DE DESCARGA OU RAMAL DE ESGOTO SANIT¡RIO. AF_08/2022	un	12,59	43,09	55,68	1,00	15,47	52,95	68,42	15,47	52,95	68,42	0,01 %					Informe o preço			
	9.3.29		TUBOS DE PVC - ESGOTO E AGUAS PLUVIAIS - SÉRIE R																				
	91790	SINAPI	(COMPOSI«√O REPRESENTATIVA) DO SERVI«O DE INSTALA«√O DE TUBOS DE PVC, S…RIE R, ¡GUA PLUVIAL, DN 100 MM (INSTALADO EM RAMAL DE ENCAMINHAMENTO, OU CONDUTORES VERTICAIS), INCLUSIVE CONEX'ES, CORTES E FIXA«'ES, PARA PR…DIOS. AF_10/2015	m	16,20	49,53	65,73	100,58	19,91	60,86	80,77	2.002,55	6.121,30	8.123,85	1,32 %					Informe o preço			
	9.3.33		SISTEMAS DE TRATAMENTO DE ESGOTO																				
	98062	SINAPI	SUMIDOURO CIRCULAR, EM CONCRETO PR…-MOLDADO, DI¬METRO INTERNO = 1,88 M, ALTURA INTERNA = 2,00 M, ¡REA DE INFILTRA«√O: 13,1 M≤ (PARA 5 CONTRIBUINTES). AF_12/2020_PA	un	307,46	2.862,54	3.170,00	1,00	377,81	3.517,49	3.895,30	377,81	3.517,49	3.895,30	0,63 %					Informe o preço			
	98067	SINAPI	TANQUE S…PTICO RETANGULAR, EM ALVENARIA COM TIJOLOS CER¬MICOS MACI«OS, DIMENS'ES INTERNAS: 1,2 X 2,4 X H=1,6 M, VOLUME ⁄TIL: 3456 L (PARA 13 CONTRIBUINTES). AF_12/2020	un	2.802,94	3.834,92	6.637,86	1,00	3.444,25	4.712,35	8.156,60	3.444,25	4.712,35	8.156,60	1,32 %					Informe o preço			
	98072	SINAPI	FILTRO ANAER"BIO RETANGULAR, EM ALVENARIA COM TIJOLOS CER¬MICOS MACI«OS, DIMENS'ES INTERNAS: 0,8 X 1,2 X H=1,67 M, VOLUME ⁄TIL: 1152 L (PARA 5 CONTRIBUINTES). AF_12/2020	un	1.771,56	2.410,20	4.181,76	1,00	2.176,89	2.961,65	5.138,54	2.176,89	2.961,65	5.138,54	0,83 %					Informe o preço			
	x		SERVIÇOS EXTRAS - INSTALACOES HIDROSANITÁRIAS, GAS-GLP, PREVENÇÃO CONTRA INCÊNDIO E APRARELHOS SANITÁRIOS																				
	97897	SINAPI	CAIXA ENTERRADA HIDR¡ULICA RETANGULAR, EM CONCRETO PR…-MOLDADO, DIMENS'ES INTERNAS: 0,6X0,6X0,5 M. AF_12/2020 - (CRECHE)	UN	11,78	461,14	472,92	4,00	14,48	566,65	581,13	57,92	2.266,60	2.324,52	0,38 %					Informe o preço			
10		570	REVESTIMENTOS DE PAREDES E PISOS, IMPERMEABILIZACÕES, PINTURAS E ARGAMASSAS									12.058,88	13.312,49	25.371,37	4,11 %	25.371,37	usar preços unitários com 2 casas decimais.			(100,00 %)			
	10.1		REVESTIMENTOS E ISOLAMENTOS DE PAREDES E TETOS																				
	10.1.2		CHAPISCO																				
	87894	SINAPI	CHAPISCO APLICADO EM ALVENARIA (SEM PRESEN«A DE V√OS) E ESTRUTURAS DE CONCRETO DE FACHADA, COM COLHER DE PEDREIRO. ARGAMASSA TRA«O 1:3 COM PREPARO EM BETONEIRA 400L. AF_10/2022	m2	5,25	3,11	8,36	500,28	6,45	3,82	10,27	3.226,81	1.911,07	5.137,88	0,83 %					Informe o preço			
	10.1.3		EMBOCO																				
	87792	SINAPI	EMBO«O OU MASSA⁄NICA EM ARGAMASSA TRA«O 1:2:8, PREPARO MEC¬NICO COM BETONEIRA 400 L, APLICADA MANUALMENTE EM PANOS CEGOS DE FACHADA (SEM PRESEN«A DE V√OS), ESPESSURA DE 25 MM. AF_08/2022	m2	22,81	23,00	45,81	250,14	28,03	28,26	56,29	7.011,42	7.068,96	14.080,38	2,28 %					Informe o preço			
	x		SERVIÇOS EXTRAS - REVESTIMENTOS, IMPERMEABILIZACÕES, PINTURAS E ARGAMASSAS																				
	104658	SINAPI	PISO PODOT¡TIL DE ALERTA OU DIRECIONAL, DE CONCRETO, ASSENTADO SOBRE ARGAMASSA. AF_03/2024 - DIRECIONAL DE CONCRETO P/ ¡REA EXTERNA 25X25CM COR AMARELO - (CRECHE)	M2	40,56	96,52	137,08	36,53	49,84	118,60	168,44	1.820,65	4.332,46	6.153,11	1,00 %					Informe o preço			
11		571	PAVIMENTACAO E CALCAMENTO, PAISAGISMO E EQUIPAMENTOS EXTERNOS									20.665,44	61.773,23	82.438,67	13,36 %	82.438,67	usar preços unitários com 2 casas decimais.			(100,00 %)			
	11.1		PAVIMENTACAO E CALCAMENTO																				
	11.1.2		REGULARIZACAO																				
	100576	SINAPI	REGULARIZA«√O E COMPACTA«√O DE SUBLEITO DE SOLO PREDOMINANTEMENTE ARGILOSO. AF_11/2019	m2	0,67	1,67	2,34	398,79	0,82	2,05	2,87	327,01	817,52	1.144,53	0,19 %					Informe o preço			
	11.1.8		REVESTIMENTO ASFALTICO E PAVIMENTO DE CONCRETO																				
	97113	SINAPI	APLICA«√O DE LONA PL¡STICA PARA EXECU«√O DE PAVIMENTOS DE CONCRETO. AF_04/2022	m2	0,24	2,10	2,34	125,58	0,29	2,58	2,87	36,41	324,00	360,41	0,06 %					Informe o preço			
	11.1.9		MEIO-FIO E SARJETA																				
	94277	SINAPI	ASSENTAMENTO DE GUIA (MEIO-FIO) EM TRECHO RETO, CONFECCIONADA EM CONCRETO PR…-FABRICADO, DIMENS'ES 80X08X08X25 CM (COMPRIMENTO X BASE INFERIOR X BASE SUPERIOR X ALTURA), PARA URBANIZA«√O INTERNA DE EMPREENDIMENTOS. AF_06/2016	m	9,82	29,59	39,41	23,50	12,07	36,36	48,43	283,65	854,46	1.138,11	0,18 %					Informe o preço			
	94279	SINAPI	ASSENTAMENTO DE GUIA (MEIO-FIO) EM TRECHO RETO, CONFECCIONADA EM CONCRETO PR…-FABRICADO, DIMENS'ES 39X6,5X6,5X19 CM (COMPRIMENTO X BASE INFERIOR X BASE SUPERIOR X ALTURA), PARA DELIMITA«√O DE JARDINS, PRA«AS OU PASSEIOS. AF_05/2016	m	9,33	37,30	46,63	21,90	11,46	45,83	57,29	250,97	1.003,68	1.254,65	0,20 %					Informe o preço			
	11.2		PAISAGISMO E EQUIPAMENTOS EXTERNOS																				
	11.2.1		MANUTENCAO / REPAROS - PAISAGISMO E EQUIPAMENTOS EXTERNOS																				
	98519	SINAPI	REVOLVIMENTO E LIMPEZA MANUAL DE SOLO. AF_05/2018	m2	3,37	1,36	4,73	471,68	4,14	1,67	5,81	1.952,75	787,71	2.740,46	0,44 %					Informe o preço			
	98520	SINAPI	APLICA«√O DE ADUBO EM SOLO. AF_05/2018	m2	1,33	4,75	6,08	39,31	1,63	5,84	7,47	64,08	229,57	293,65	0,05 %					Informe o preço			
	11.2.2		PLANTAS																				
	98509	SINAPI	PLANTIO DE ARBUSTO OU CERCA VIVA. AF_05/2018	un	1,28	35,99	37,27	300,00	1,57	44,22	45,79	471,00	13.266,00	13.737,00	2,23 %					Informe o preço			
	98510	SINAPI	PLANTIO DE ¡RVORE ORNAMENTAL COM ALTURA DE MUDA MENOR OU IGUAL A 2,00 M. AF_05/2018	un	25,23	52,89	78,12	12,00	31,00	64,99	95,99	372,00	779,88	1.151,88	0,19 %					Informe o preço			
	103946	SINAPI	PLANTIO DE GRAMA ESMERALDA OU S√O CARLOS OU CURITIBANA, EM PLACAS. AF_05/2022	m2	3,30	10,33	13,63	471,68	4,06	12,69	16,75	1.915,02	5.985,62	7.900,64	1,28 %					Informe o preço			
	98525	SINAPI	LIMPEZA MECANIZADA DE CAMADA VEGETAL, VEGETA«√O E PEQUENAS ¡RVORES (DI¬METRO DE TRONCO MENOR QUE 0,20 M), COM TRATOR DE ESTEIRAS.AF_05/2018	m2	0,22	0,48	0,70	1.641,45	0,27	0,59	0,86	443,19	968,46	1.411,65	0,23 %					Informe o preço			
	x		SERVIÇOS EXTRAS - PAVIMENTACAO E CALCAMENTO, PAISAGISMO E EQUIPAMENTOS EXTERNOS																				
	810250E	DER/PRC	Fincadinha de concreto - (9x19x39cm-0,0171m3/m)	m	8,48	9,83	18,31	62,26	10,42	12,08	22,50	648,75	752,10	1.400,85	0,23 %					Informe o preço			
	92396	SINAPI	EXECU«√O DE PASSEIO EM PISO INTERTRAVADO, COM BLOCO RETANGULAR COR NATURAL DE 20 X 10 CM, ESPESSURA 6 CM. AF_12/2015	m2	16,06	55,19	71,25	273,21	19,73	67,82	87,55	5.390,44	18.529,10	23.919,54	3,88 %					Informe o preço			
	94996	SINAPI	EXECU«√O DE PASSEIO (CAL«ADA) OU PISO DE CONCRETO COM CONCRETO MOLDADO IN LOCO, FEITO EM OBRA, ACABAMENTO CONVENCIONAL, ESPESSURA 10 CM, ARMADO. AF_07/2016	m2	45,01	103,33	148,34	125,58	55,31	126,97	182,28	6.945,83	15.944,89	22.890,72	3,71 %					Informe o preço			
	605000G	DER/PRC	Rampa para PNE com Piso Tátil (NBR 9050) - Modelo 02 - 5,94 m2	un	191,76	206,01	397,77	1,00	235,63	253,15	488,78	235,63	253,15	488,78	0,08 %					Informe o preço			
	COMP49_1_100	PM_55	LASTRO DE BRITA 3/4" SOB CAMADA DE CONCRETO MAGRO NA PAVIMENTAÇÃO INTERNA E ESTACIONAMENTO ESP=3CM	M3	39,97	54,67	94,64	11,96	49,12	67,18	116,30	587,48	803,47	1.390,95	0,23 %					Informe o preço			
	101748	SINAPI	PREPARO DE CONTRAPISO COM POLITRIZ. AF_09/2020 (POLIMENTO DO ACESSO E ÁREA DE ESTACIONAMENTO)	M2	3,43	1,22	4,65	128,58	4,21	1,50	5,71	541,32	192,87	734,19	0,12 %					Informe o preço			
	102507	SINAPI	PINTURA DE DEMARCAÇÃO DE VAGA COM TINTA EPÓXI, E = 10 CM, APLICAÇÃO MANUAL (PINTURA DE FAIXAS E INDICAÇÕES DE ESTACIONAMENTO NAS CORES BRANCO, AZUL E AMARELO)	M2	2,98	4,18	7,16	54,62	3,66	5,14	8,80	199,91	280,75	480,66	0,08 %					Informe o preço			
12	12	572	DIVERSOS (LIMPEZA,ENSAIOS TECNOLÓGICOS, EQUIPAMENTOS)									873,60	318,94	1.192,54	0,19 %	1.192,54	usar preços unitários com 2 casas decimais.			(100,00 %)			
	x		SERVIÇOS EXTRAS - DIVERSOS (LIMPEZA,ENSAIOS TECNOLÓGICOS, EQUIPAMENTOS)																				
	99802	SINAPI	LIMPEZA FINAL DE OBRA	m2	0,51	0,19	0,70	1.386,68	0,63	0,23	0,86	873,60	318,94	1.192,54	0,19 %					Informe o preço			

	TOTAL MÃO DE OBRA + TRANSPORTE	TOTAL DE MATERIAIS + EQUIPAMENTOS	PREÇO GLOBAL	Desconto Final Calculado da Proposta %	PREÇO GLOBAL MÃO DE OBRA + TRANSPORTE	PREÇO GLOBAL MATERIAL + EQUIPAMENTO	PREÇO GLOBAL DA PROPOSTA DESTA PARTE
ORÇAMENTO DO PROJETO COM BASE NA LEI Nº 14.133 / 2021	45,93%	54,07%					
Data Base da aprovação do Orçamento (Decreto 10.086/22 do Paraná, que regulamenta a Lei 14.133/21): 31/7/2025	283.477,78	333.673,52	617.151,30				

Autenticidade: M34XXS7MJ5XT8UTE7 - Validação pelo link: https://capanemaprscp.equiplano.com.br:7575/tramitacaoProcesso/#/consulta-anexo-assinado/entidade/50 - Impresso por ROSELIA KRIGER BECKER PAGANI em 17/12/2025 14:41:28

Inserido por Mara Daniele Gambetta em: 27/08/2025 10:21:45.

	Nº Etapas 9	CRONOGRAMA POR ETAPAS - LANÇAR AS QUANTIDADES DOS SERVIÇOS DE CADA ETAPA								
RELAÇÃO DOS GRANDES ITENS	TOTAL % Quantid.	1	2	3	4	5	6	7	8	9
1 - SERVIÇOS PRELIMINARES E A	100,0%	68.485,14	10.806,97	10.806,97	10.806,97	10.806,97	41.462,57	10.821,97	10.806,97	10.990,00
	100,0%									147,00
	100,0%						2.03,83			
	100,0%	821,68								
	100,0%	0,83								
	100,0%	1,00	1,00	1,00	1,00	1,00	1,00	1,00	1,00	1,00
	100,0%	1,02	1,02	1,02	1,02	1,02	1,02	1,02	1,02	
	100,0%	1,00								
	100,0%	2,00	2,00	2,00	2,00	2,00	2,00	2,00	2,00	1,00
	100,0%	2,00								
	100,0%	11,11	11,11	11,11	11,11	11,11	11,11	11,12	11,11	11,11
2 - MOVIMENTO DE TERRA, DRENA	100,0%	597,24	597,24				1.493,47	5.347,48	5.322,48	
	100,0%						5,43			
	100,0%						12,82			
	100,0%							21,12	21,12	
	100,0%	17,05	17,05							
	100,0%							1,00		
4 - ESTRUTURAS	100,0%	114.141,09							5.699,01	
	100,0%	18,41								
	100,0%	6,74								
	100,0%	6,37								
	100,0%	1,34							0,13	
	100,0%	0,11							1,28	
5 - ALVENARIA, DIVISÓRIAS, SEJAS	100,0%	11.589,21							22.667,32	9.525,16
	100,0%	218,27							14,88	
	100,0%								74,44	
	100,0%									371,15
	100,0%									271,12
7 - ESQUADRIAS, ACESSÓRIOS, V	100,0%								6.616,11	
	100,0%								2,03	
	100,0%								2,03	
8 - INSTAL. ELETRICAS, TELEFÔNI	100,0%						3.721,15			
	100,0%						21,20			
	100,0%						21,10			
	100,0%						44,10			
9 - INSTAL. HIDROSANITÁRIAS, GÁ	100,0%	107,20				373,10	28.173,01			366,21
	100,0%									1,20
	100,0%						0,80			
	100,0%					24,34				
	100,0%	1,03								
	100,0%	1,03								
	100,0%	2,00								
	100,0%					2,00				
	100,0%						3,20			
	100,0%						3,70			
	100,0%						1,00			
	100,0%						1,00			
	100,0%						100,10			
	100,0%						1,00			
	100,0%						1,00			
	100,0%						1,00			
	100,0%						4,00			
11 - REVESTIMENTOS DE PAREDE	100,0%								14.216,14	6.115,11
	100,0%								100,20	
	100,0%								210,14	
	100,0%									16,11
11 - PAVIMENTACAO E CALCADA	100,0%						1.962,56	10.132,10	10.688,21	11.311,10
	100,0%							108,70		
	100,0%							125,10		
	100,0%							21,10		
	100,0%							21,30		
	100,0%							671,10		
	100,0%							20,21		
	100,0%									101,00
	100,0%									12,00
	100,0%								471,10	
	100,0%							1.641,45		
	100,0%							62,26		
	100,0%								91,07	182,16
	100,0%							125,10		
	100,0%							1,00		
	100,0%						11,24			
	100,0%								129,10	
	100,0%									14,12
12 - DIVERSOS (LIMPEZA,ENSAIO	100,0%									1.192,10
	100,0%									1.304,10

Autenticidade: M34XXS7MJ5XT8UTE7 - Validação pelo link: https://capanemaprscp.equiplano.com.br:7575/tramitacaoProcesso/#/consulta-anexo-assinado/entidade/50 - Impresso por ROSELIA KRIGER BECKER PAGANI em 17/12/2025 14:41:28

Inserido por Mara Daniele Gambetta em: 27/08/2025 10:21:45.

TABELA DE COMPOSIÇÕES DE SERVIÇOS
REF. SINAPI - DEZEMBRO/2024 SEM DESONERAÇÃO

SAM: 49
Lote: 1

CÓDIGOS ABA SERVIÇOS	CÓDIGOS ABA INSUMOS	ITEM	DESCRIÇÃO	UNID.	COEF.	R$ UNIT.	MÃO DE OBRA	MATERIAL + EQUIP. + OUTROS	TOTAL
	COMP49_1_1	CS.101	LIGAÇÃO PROVISÓRIA DE ÁGUA E ESGOTO - REF.: PROJETO CRECHE PRÉ-ESCOLA – TIPO 1 - FNDE 03	UN			757,06	2.441,93	R$ 3.198,99
	000370	SINAPI	AREIA MEDIA - POSTO JAZIDA/FORNECEDOR (RETIRADO NA JAZIDA, SEM TRANSPORTE)	M3	0,0200	119,08	-	119,08	2,38
	010420	SINAPI	BACIA SANITARIA (VASO) CONVENCIONAL, DE LOUCA BRANCA, SIFAO APARENTE, SAIDA VERTICAL (SEM ASSENTO)	UN	1,0000	245,00	-	245,00	245,00
	011868	SINAPI	CAIXA D'AGUA / RESERVATORIO EM POLIESTER REFORCADO COM FIBRA DE VIDRO,1000 LITROS, COM TAMPA	UN	1,0000	703,25	-	703,25	703,25
	020247	SINAPI	PREGO DE ACO POLIDO COM CABECA 15 X 15 (1 1/4 X 13)	KG	1,0000	20,27	-	20,27	20,27
	020205	SINAPI	RIPA APARELHADA *1,5 X 5* CM, EM MACARANDUBA/MASSARANDUBA, ANGELIM OU EQUIVALENTE DA REGIAO	M	8,0000	3,92	-	3,92	31,36
	021009	SINAPI	TUBO ACO GALVANIZADO COM COSTURA, CLASSE LEVE, DN 20 MM (3/4"), E = 2,25 MM, *1,3* KG/M (NBR 5580)	M	30,0000	24,09	-	24,09	722,70
	009841	SINAPI	TUBO PVC, SERIE R, DN 100 MM, PARA ESGOTO OU AGUAS PLUVIAIS PREDIAL (NBR 5688)	M	5,0000	30,58	-	30,58	152,90
	009841	SINAPI	TUBO PVC, SERIE R, DN 100 MM, PARA ESGOTO OU AGUAS PLUVIAIS PREDIAL (NBR 5688)	M	5,0000	30,58	-	30,58	152,90
88248		SINAPI	AUXILIAR DE ENCANADOR OU BOMBEIRO HIDRÁULICO COM ENCARGOS COMPLEMENTARES	H	4,0000	29,02	21,27	7,75	116,08
88267		SINAPI	ENCANADOR OU BOMBEIRO HIDRÁULICO COM ENCARGOS COMPLEMENTARES	H	8,0000	35,52	27,77	7,75	284,16
88309		SINAPI	PEDREIRO COM ENCARGOS COMPLEMENTARES	H	8,0000	36,31	27,87	8,44	290,48
88316		SINAPI	SERVENTE COM ENCARGOS COMPLEMENTARES	H	8,1200	28,01	19,69	8,32	227,44
92273		SINAPI	FABRICAÇÃO DE ESCORAS DO TIPO PONTALETE, EM MADEIRA, PARA PÉ-DIREITO SIMPLES. AF_09/2020	M	17,0000	14,71	3,94	10,77	250,07
	COMP49_1_2	CS.102	LOCACAO DE CONTAINER 2,30 X 6,00 M, ALT. 2,50 M, COM 1 SANITARIO, PARA ESCRITORIO, COMPLETO, SEM DIVISORIAS INTERNAS (NAO INCLUI MOBILIZACAO/DESMOBILIZACAO) - REF.: PROJETO CRECHE PRÉ-ESCOLA – TIPO 1 - FNDE 231	MÊS			770,00	0,00	R$ 770,00
	010775	SINAPI	LOCACAO DE CONTAINER 2,30 X 6,00 M, ALT. 2,50 M, COM 1 SANITARIO, PARA ESCRITORIO, COMPLETO, SEM DIVISORIAS INTERNAS (NAO INCLUI MOBILIZACAO/DESMOBILIZACAO)	MES	1,0000	770,00	770,00	-	770,00
	COMP49_1_3	CS.103	LOCACAO DE CONTAINER 2,30 X 6,00 M, ALT. 2,50 M, PARA ESCRITORIO, SEM DIVISORIAS INTERNAS E SEM SANITARIO (NAO INCLUI MOBILIZACAO/DESMOBILIZACAO) - REF.: PROJETO CRECHE PRÉ-ESCOLA – TIPO 1 - FNDE 230	MÊS			601,56	0,00	R$ 601,56
	010776		LOCACAO DE CONTAINER 2,30 X 6,00 M, ALT. 2,50 M, PARA ESCRITORIO, SEM DIVISORIAS INTERNAS E SEM SANITARIO (NAO INCLUI MOBILIZACAO/DESMOBILIZACAO)	MES	1,0000	601,56	601,56	-	601,56
	COMP49_1_4	CS.104	LOCACAO DE CONTAINER 2,30 X 6,00 M, ALT. 2,50 M, PARA SANITARIO, COM 4 BACIAS, 8 CHUVEIROS,1 LAVATORIO E 1 MICTORIO (NAO INCLUI MOBILIZACAO/DESMOBILIZACAO) - REF.: PROJETO CRECHE PRÉ-ESCOLA – TIPO 1 - FNDE 232	MÊS			962,50	0,00	R$ 962,50
	010778		LOCACAO DE CONTAINER 2,30 X 6,00 M, ALT. 2,50 M, PARA SANITARIO, COM 4 BACIAS, 8 CHUVEIROS,1 LAVATORIO E 1 MICTORIO (NAO INCLUI MOBILIZACAO/DESMOBILIZACAO)	MES	1,0000	962,50	962,50	-	962,50
	COMP49_1_5	CS.105	ADMINISTRAÇÃO LOCAL - REF.: PROJETO CRECHE PRÉ-ESCOLA – TIPO 1 - FNDE 244	MÊS			32.773,00	916,19	R$ 33.689,19
93565			ENGENHEIRO CIVIL DE OBRA JUNIOR COM ENCARGOS COMPLEMENTARES	MES	1,0000	21.439,67	21.037,76	401,91	21.439,67
94295			MESTRE DE OBRAS COM ENCARGOS COMPLEMENTARES	MES	1,0000	12.249,52	11.735,24	514,28	12.249,52
	COMP49_1_6	CS.106	EXECUÇÃO DE ESCRITÓRIO EM CANTEIRO DE OBRA EM CHAPA DE MADEIRA COMPENSADA (3,30X3,30M) - REF.: SINAPI	UN			1.921,07	3.554,97	R$ 5.476,04
98460			PISO PARA CONSTRUÇÃO TEMPORÁRIA EM MADEIRA, SEM REAPROVEITAMENTO. AF_03/2024	M2	10,8900	65,50	22,11	43,39	713,30
98445			PAREDE DE MADEIRA COMPENSADA PARA CONSTRUÇÃO TEMPORÁRIA EM CHAPA SIMPLES, EXTERNA, COM ÁREA LÍQUIDA MAIOR OU IGUAL A 6 M², COM VÃO. AF_03/2024	M2	29,0400	113,03	46,73	66,30	3.282,39
98447			PAREDE DE MADEIRA COMPENSADA PARA CONSTRUÇÃO TEMPORÁRIA EM CHAPA SIMPLES, INTERNA, COM ÁREA LÍQUIDA MAIOR OU IGUAL A 6 M², COM VÃO. AF_03/2024	M2	7,2600	83,83	26,57	57,26	608,61
92543			TRAMA DE MADEIRA COMPOSTA POR TERÇAS PARA TELHADOS DE ATÉ 2 ÁGUAS PARA TELHA ONDULADA DE FIBROCIMENTO, METÁLICA, PLÁSTICA OU TERMOACÚSTICA, INCLUSO TRANSPORTE VERTICAL. AF_07/2019	M2	10,8900	27,69	4,91	22,78	301,54
94210			TELHAMENTO COM TELHA ONDULADA DE FIBROCIMENTO E = 6 MM, COM RECOBRIMENTO LATERAL DE 1 1/4 DE ONDA PARA TELHADO COM INCLINAÇÃO MÁXIMA DE 10°, COM ATÉ 2 ÁGUAS, INCLUSO IÇAMENTO. AF_07/2019	M2	10,8900	52,36	7,06	45,30	570,20
	COMP49_1_7	CS.107	EXECUÇÃO DE ALMOXARIFADO EM CANTEIRO DE OBRA EM CHAPA DE MADEIRA COMPENSADA (8,80X3,30M) - REF.: SINAPI	UN			3.863,38	7.598,32	R$ 11.461,70
98460			PISO PARA CONSTRUÇÃO TEMPORÁRIA EM MADEIRA, SEM REAPROVEITAMENTO. AF_03/2024	M2	29,0400	65,50	22,11	43,39	1.902,12
98445			PAREDE DE MADEIRA COMPENSADA PARA CONSTRUÇÃO TEMPORÁRIA EM CHAPA SIMPLES, EXTERNA, COM ÁREA LÍQUIDA MAIOR OU IGUAL A 6 M², COM VÃO. AF_03/2024	M2	53,2400	113,03	46,73	66,30	6.017,72
98447			PAREDE DE MADEIRA COMPENSADA PARA CONSTRUÇÃO TEMPORÁRIA EM CHAPA SIMPLES, INTERNA, COM ÁREA LÍQUIDA MAIOR OU IGUAL A 6 M², COM VÃO. AF_03/2024	M2	14,5200	83,83	26,57	57,26	1.217,21
92543			TRAMA DE MADEIRA COMPOSTA POR TERÇAS PARA TELHADOS DE ATÉ 2 ÁGUAS PARA TELHA ONDULADA DE FIBROCIMENTO, METÁLICA, PLÁSTICA OU TERMOACÚSTICA, INCLUSO TRANSPORTE VERTICAL. AF_07/2019	M2	29,0400	27,69	4,91	22,78	804,12

PRED / GCO

fls. _____

Autenticidade: M34XXS7MJ5XT8UTE7 - Validação pelo link: https://capanemaprscp.equiplano.com.br:7575/tramitacaoProcesso/#/consulta-anexo-assinado/entidade/50 - Impresso por ROSELIA KRIGER BECKER PAGANI em 17/12/2025 14:41:28

Inserido por Mara Daniele Gambetta em: 27/08/2025 10:21:45.

94210			TELHAMENTO COM TELHA ONDULADA DE FIBROCIMENTO E = 6 MM, COM RECOBRIMENTO LATERAL DE 1 1/4 DE ONDA PARA TELHADO COM INCLINAÇÃO MÁXIMA DE 10°, COM ATÉ 2 ÁGUAS, INCLUSO IÇAMENTO. AF_07/2019	M2	29,0400	52,36	7,06	45,30		1.520,53
	COMP49_1_8	**CS.108**	**EXECUÇÃO DE SANITÁRIO EM CANTEIRO DE OBRA EM CHAPA DE MADEIRA COMPENSADA (9,90X3,30M) - REF.: SINAPI**	**UN**			**5.445,83**	**13.137,99**	**R$**	**18.583,81**
95241			LASTRO DE CONCRETO MAGRO, APLICADO EM PISOS, LAJES SOBRE SOLO OU RADIERS, ESPESSURA DE 5 CM. AF_01/2024	M2	32,6700	38,38	14,08	24,30		1.253,87
98445			PAREDE DE MADEIRA COMPENSADA PARA CONSTRUÇÃO TEMPORÁRIA EM CHAPA SIMPLES, EXTERNA, COM ÁREA LÍQUIDA MAIOR OU IGUAL A 6 M², COM VÃO. AF_03/2024	M2	58,0800	113,03	46,73	66,30		6.564,78
98447			PAREDE DE MADEIRA COMPENSADA PARA CONSTRUÇÃO TEMPORÁRIA EM CHAPA SIMPLES, INTERNA, COM ÁREA LÍQUIDA MAIOR OU IGUAL A 6 M², COM VÃO. AF_03/2024	M2	41,1400	83,83	26,57	57,26		3.448,77
92543			TRAMA DE MADEIRA COMPOSTA POR TERÇAS PARA TELHADOS DE ATÉ 2 ÁGUAS PARA TELHA ONDULADA DE FIBROCIMENTO, METÁLICA, PLÁSTICA OU TERMOACÚSTICA, INCLUSO TRANSPORTE VERTICAL. AF_07/2019	M2	32,6700	27,69	4,91	22,78		904,63
94210			TELHAMENTO COM TELHA ONDULADA DE FIBROCIMENTO E = 6 MM, COM RECOBRIMENTO LATERAL DE 1 1/4 DE ONDA PARA TELHADO COM INCLINAÇÃO MÁXIMA DE 10°, COM ATÉ 2 ÁGUAS, INCLUSO IÇAMENTO. AF_07/2019	M2	32,6700	52,36	7,06	45,30		1.710,60
86888			VASO SANITÁRIO SIFONADO COM CAIXA ACOPLADA LOUÇA BRANCA - FORNECIMENTO E INSTALAÇÃO. AF_01/2020	UN	3,0000	557,72	30,25	527,47		1.673,16
	011697		MICTORIO COLETIVO ACO INOX (AISI 304), E = 0,8 MM, DE *100 X 40 X 30* CM (C X A X P)	UN	1,0000	835,79	-	835,79		835,79
86943			LAVATÓRIO LOUÇA BRANCA SUSPENSO, 29,5 X 39CM OU EQUIVALENTE, PADRÃO POPULAR, INCLUSO SIFÃO FLEXÍVEL EM PVC, VÁLVULA E ENGATE FLEXÍVEL 30CM EM PLÁSTICO E TORNEIRA CROMADA DE MESA, PADRÃO POPULAR - FORNECIMENTO E INSTALAÇÃO. AF_01/2020	UN	3,0000	267,29	29,89	237,40		801,87
100860			CHUVEIRO ELÉTRICO COMUM CORPO PLÁSTICO, TIPO DUCHA - FORNECIMENTO E INSTALAÇÃO. AF_01/2020	UN	3,0000	107,45	15,17	92,28		322,35
102219			PINTURA TINTA DE ACABAMENTO (PIGMENTADA) ESMALTE SINTÉTICO ACETINADO EM MADEIRA, 2 DEMÃOS. AF_01/2021	M2	53,2400	20,06	10,55	9,51		1.067,99
	COMP49_1_9	**CS.109**	**CAIXA D ÁGUA ELEVADA DE 2000 LITROS C/ ESTRUTURA DE MADEIRA PROVISÓRIA P/ SUPORTE DE CAIXA D'ÁGUA - REF.: SINAPI**	**UN**			**2.239,30**	**7.526,69**	**R$**	**9.765,98**
105113			ESTRUTURA DE MADEIRA PROVISÓRIA PARA SUPORTE DE CAIXA D'ÁGUA ELEVADA DE 2000 LITROS. AF_03/2024	UN	1,0000	8.136,20	2.037,59	6.098,61		8.136,20
	037104		CAIXA D'AGUA / RESERVATORIO EM POLIESTER REFORCADO COM FIBRA DE VIDRO, 2000 LITROS, COM TAMPA	UN	1,0000	1.359,78	-	1.359,78		1.359,78
88267			ENCANADOR OU BOMBEIRO HIDRÁULICO COM ENCARGOS COMPLEMENTARES	H	4,2500	35,52	27,77	7,75		150,96
88316			SERVENTE COM ENCARGOS COMPLEMENTARES	H	4,2500	28,01	19,69	8,32		119,04
	COMP49_1_10	**CS.301**	**ESTRUTURA TUBULAR DE AÇO REDONDO 6'' (E=2,65MM) SOLDADA EM CHAPA DE AÇO 20X20CM E CHUMBADA C/ PARABOLT (S/ FIM ESTRUTURAL) - REF.: PROJETO CRECHE PRÉ-ESCOLA – TIPO 1 - FNDE 281**	**UN**			**1.279,59**	**8.207,83**	**R$**	**9.487,43**
92717			APARELHO PARA CORTE E SOLDA OXI-ACETILENO SOBRE RODAS, INCLUSIVE CILINDROS E MAÇARICOS - CHI DIURNO. AF_05/2023	CHI	16,8000	0,19	-	0,19		3,19
92716			APARELHO PARA CORTE E SOLDA OXI-ACETILENO SOBRE RODAS, INCLUSIVE CILINDROS E MAÇARICOS - CHP DIURNO. AF_05/2023	CHP	7,2000	104,69	-	104,69		753,77
92715			APARELHO PARA CORTE E SOLDA OXI-ACETILENO SOBRE RODAS, INCLUSIVE CILINDROS E MAÇARICOS - MATERIAIS NA OPERAÇÃO. AF_05/2023	H	7,2000	104,30	-	104,30		750,96
	007695		TUBO ACO GALVANIZADO COM COSTURA, CLASSE MEDIA, DN 6", E = 4,85* MM, PESO 19,68* KG/M (NBR 5580)	M	20,9300	280,87	-	280,87		5.878,61
	001332		CHAPA DE ACO GROSSA, ASTM A36, E = 3/8" (9,53 MM) 74,69 KG/M2	KG	17,9256	8,37	-	8,37		150,04
	013279		CHUMBADOR DE ACO TIPO PARABOLT, * 5/8" X 200* MM, COM PORCA E ARRUELA	KG	24,0000	18,65	-	18,65		447,60
88309			PEDREIRO COM ENCARGOS COMPLEMENTARES	H	2,5000	36,31	27,87	8,44		90,78
	006111		SERVENTE DE OBRAS (HORISTA)	H	2,5000	19,23	19,23	-		48,08
88315			SERRALHEIRO COM ENCARGOS COMPLEMENTARES	H	24,0000	36,01	27,57	8,44		864,24
	000252		AJUDANTE DE SERRALHEIRO (HORISTA)	H	24,0000	20,84	20,84	-		500,16
	COMP49_1_11	**CS.601**	**PORCELANATO 60X60CM BRANCO ACETINADO ASSENTADO SOBRE CIMENTO COLA, INCLUSO REJUNTE EPOXI - REF.: PROJETO CRAS / CREAS - COMP.1008**	**M2**			**17,69**	**112,11**	**R$**	**129,80**
88256			AZULEJISTA OU LADRILHISTA COM ENCARGOS COMPLEMENTARES	H	0,4900	36,11	27,67	8,44		17,69
88316			SERVENTE COM ENCARGOS COMPLEMENTARES	H	0,2100	28,01	19,69	8,32		5,88
	021108		PISO EM PORCELANATO RETIFICADO EXTRA, LISO, MONOCOLOR, ACETINADO OU POLIDO, FORMATO MENOR OU IGUAL A 2025 CM2	M2	1,0700	65,28	-	65,28		69,85
	037595		ARGAMASSA COLANTE TIPO AC III	KG	6,1400	2,30	-	2,30		14,12
	037329		REJUNTE EPOXI, QUALQUER COR	KG	0,2400	92,75	-	92,75		22,26
	COMP49_1_12	**CS.602**	**RODAPÉ PORCELANATO DE 7CM DE ALTURA ACETINADO ASSENTADO SOBRE CIMENTO COLA, INCLUSO REJUNTE EPOXI - REF.: PROJETO CRAS / CREAS - COMP.1007**	**M**			**2,66**	**34,32**	**R$**	**36,98**
88256			AZULEJISTA OU LADRILHISTA COM ENCARGOS COMPLEMENTARES	H	0,0740	36,11	27,67	8,44		2,67
88316			SERVENTE COM ENCARGOS COMPLEMENTARES	H	0,0310	28,01	19,69	8,32		0,87
	021108		PISO EM PORCELANATO RETIFICADO EXTRA, LISO, MONOCOLOR, ACETINADO OU POLIDO, FORMATO MENOR OU IGUAL A 2025 CM2	M2	0,1500	65,28	-	65,28		9,79
	037595		ARGAMASSA COLANTE TIPO AC III	KG	0,6030	2,30	-	2,30		1,39
	037329		REJUNTE EPOXI, QUALQUER COR	KG	0,2400	92,75	-	92,75		22,26
	COMP49_1_13	**CS.603**	**EXECUÇÃO DE MOLDURA 10X10CM EM EPS (ISOPOR) NAS PAREDES DE FACHADA , CONFORME PROJETO - FORNECIMENTO E INSTALAÇÃO - REF.: PROJETO CRAS / CREAS - COMP.1013**	**M**			**32,34**	**7,80**	**R$**	**40,14**
88309			PEDREIRO COM ENCARGOS COMPLEMENTARES	H	0,1000	36,31	27,87	8,44		3,63
88316			SERVENTE COM ENCARGOS COMPLEMENTARES	H	0,0500	28,01	19,69	8,32		1,40
	003409		POLIESTIRENO EXPANDIDO/EPS (ISOPOR), TIPO 2F, PLACA, ISOLAMENTO TERMOACUSTICO, E = 50 MM, 1000 X 500 MM	M2	0,2000	24,45	-	24,45		4,89
	004750		PEDREIRO (HORISTA)	H	1,0500	27,21	27,21	-		28,57
	037596		ARGAMASSA COLANTE TIPO AC III E	KG	0,6000	2,64	-	2,64		1,58
	001379		CIMENTO PORTLAND COMPOSTO CP II-32	KG	0,1000	0,67	-	0,67		0,07

PRED / GCO

fls. _____

Autenticidade: M34XXS7MJ5XT8UTE7 - Validação pelo link: https://capanemapmscp.equiplano.com.br:7575/tramitacaoProcesso/#/consulta-anexo-assinado/entidade/50 - Impresso por ROSELIA KRIGER BECKER PAGANI em 17/12/2025 14:41:28

Inserido por Mara Daniele Gambetta em: 27/08/2025 10:21:45.

	COMP49_1_14	**CS.604**	**EXECUÇÃO DE MOLDURA 5X10CM EM EPS (ISOPOR) NAS PAREDES DE FACHADA , CONFORME PROJETO - FORNECIMENTO E INSTALAÇÃO - REF.: PROJETO CRAS / CREAS - COMP.1013**	**M**			**32,34**	**5,36**	**R$**	**37,70**
88309			PEDREIRO COM ENCARGOS COMPLEMENTARES	H	0,1000	36,31	27,87	8,44		3,63
88316			SERVENTE COM ENCARGOS COMPLEMENTARES	H	0,0500	28,01	19,69	8,32		1,40
	003409		POLIESTIRENO EXPANDIDO/EPS (ISOPOR), TIPO 2F, PLACA, ISOLAMENTO TERMOACUSTICO, E = 50 MM, 1000 X 500 MM	M2	0,1000	24,45	-	24,45		2,45
	004750		PEDREIRO (HORISTA)	H	1,0500	27,21	27,21	-		28,57
	037596		ARGAMASSA COLANTE TIPO AC III E	KG	0,6000	2,64	-	2,64		1,58
	001379		CIMENTO PORTLAND COMPOSTO CP II-32	KG	0,1000	0,67	-	0,67		0,07
	COMP49_1_15	**CS.605**	**PINTURA COM TINTA ALQUÍDICA DE FUNDO (TIPO ZARCÃO) APLICADA A ROLO OU PINCEL SOBRE SUPERFÍCIES METÁLICAS (EXCETO PERFIL) EXECUTADO EM OBRA (DUAS DEMÃOS) - REF.: SINAPI**	**M2**			**37,56**	**22,92**	**R$**	**60,48**
100722			PINTURA COM TINTA ALQUÍDICA DE FUNDO (TIPO ZARCÃO) APLICADA A ROLO OU PINCEL SOBRE SUPERFÍCIES METÁLICAS (EXCETO PERFIL) EXECUTADO EM OBRA (POR DEMÃO). AF_01/2020	M2	2,0000	30,24	18,78	11,46		60,48
	COMP49_1_16	**CS.606**	**PEITORIS DE GRANITO EM ESQUADRIAS ACIMA DO PISO (L=50CM) - REF.: SINAPI**	**M**			**97,60**	**387,47**	**R$**	**485,07**
101965			PEITORIL LINEAR EM GRANITO OU MÁRMORE, L = 15CM, COMPRIMENTO DE ATÉ 2M, ASSENTADO COM ARGAMASSA 1:6 COM ADITIVO. AF_11/2020	M	3,3333	145,52	29,28	116,24		485,07
	COMP49_1_17	**CS.607**	**PEITORIS DE GRANILITE, MARMORITE OU GRANITINA EM ESQUADRIAS ACIMA DO PISO (L=8CM) - REF.: SINAPI**	**M**			**28,99**	**17,44**	**R$**	**46,44**
88274			MARMORISTA/GRANITEIRO COM ENCARGOS COMPLEMENTARES	H	0,4190	39,87	31,43	8,44		16,71
88316			SERVENTE COM ENCARGOS COMPLEMENTARES	H	0,2090	28,01	19,69	8,32		5,85
	041975		PEITORIL PRE-MOLDADO EM GRANILITE, MARMORITE OU GRANITINA, L = *15* CM	M2	0,0832	94,34	-	94,34		7,85
87283			ARGAMASSA TRAÇO 1:6 (EM VOLUME DE CIMENTO E AREIA MÉDIA ÚMIDA) COM ADIÇÃO DE PLASTIFICANTE PARA EMBOÇO/MASSA ÚNICA/ASSENTAMENTO DE ALVENARIA DE VEDAÇÃO, PREPARO MECÂNICO COM BETONEIRA 400 L. AF_08/2019	M3	0,0032	486,24	108,85	377,39		1,56
91692			SERRA CIRCULAR DE BANCADA COM MOTOR ELÉTRICO POTÊNCIA DE 5HP, COM COIFA PARA DISCO 10" - CHP DIURNO. AF_08/2015	CHP	0,0210	35,55	27,11	8,44		0,75
91693			SERRA CIRCULAR DE BANCADA COM MOTOR ELÉTRICO POTÊNCIA DE 5HP, COM COIFA PARA DISCO 10" - CHI DIURNO. AF_08/2015	CHI	0,3980	34,48	27,11	7,37		13,72
	COMP49_1_18	**CS.608**	**PEITORIS DE GRANILITE, MARMORITE OU GRANITINA EM ESQUADRIAS ACIMA DO PISO (L=10CM) - REF.: SINAPI**	**M**			**29,08**	**19,71**	**R$**	**48,78**
88274			MARMORISTA/GRANITEIRO COM ENCARGOS COMPLEMENTARES	H	0,4190	39,87	31,43	8,44		16,71
88316			SERVENTE COM ENCARGOS COMPLEMENTARES	H	0,2090	28,01	19,69	8,32		5,85
	041975		PEITORIL PRE-MOLDADO EM GRANILITE, MARMORITE OU GRANITINA, L = *15* CM	M2	0,1040	94,34	-	94,34		9,81
87283			ARGAMASSA TRAÇO 1:6 (EM VOLUME DE CIMENTO E AREIA MÉDIA ÚMIDA) COM ADIÇÃO DE PLASTIFICANTE PARA EMBOÇO/MASSA ÚNICA/ASSENTAMENTO DE ALVENARIA DE VEDAÇÃO, PREPARO MECÂNICO COM BETONEIRA 400 L. AF_08/2019	M3	0,0040	486,24	108,85	377,39		1,94
91692			SERRA CIRCULAR DE BANCADA COM MOTOR ELÉTRICO POTÊNCIA DE 5HP, COM COIFA PARA DISCO 10" - CHP DIURNO. AF_08/2015	CHP	0,0210	35,55	27,11	8,44		0,75
91693			SERRA CIRCULAR DE BANCADA COM MOTOR ELÉTRICO POTÊNCIA DE 5HP, COM COIFA PARA DISCO 10" - CHI DIURNO. AF_08/2015	CHI	0,3980	34,48	27,11	7,37		13,72
	COMP49_1_19	**CS.609**	**PEITORIS DE GRANILITE, MARMORITE OU GRANITINA EM ESQUADRIAS ACIMA DO PISO (L=15CM) - REF.: SINAPI**	**M**			**29,30**	**25,37**	**R$**	**54,67**
88274			MARMORISTA/GRANITEIRO COM ENCARGOS COMPLEMENTARES	H	0,4190	39,87	31,43	8,44		16,71
88316			SERVENTE COM ENCARGOS COMPLEMENTARES	H	0,2090	28,01	19,69	8,32		5,85
	041975		PEITORIL PRE-MOLDADO EM GRANILITE, MARMORITE OU GRANITINA, L = *15* CM	M2	0,1560	94,34	-	94,34		14,72
87283			ARGAMASSA TRAÇO 1:6 (EM VOLUME DE CIMENTO E AREIA MÉDIA ÚMIDA) COM ADIÇÃO DE PLASTIFICANTE PARA EMBOÇO/MASSA ÚNICA/ASSENTAMENTO DE ALVENARIA DE VEDAÇÃO, PREPARO MECÂNICO COM BETONEIRA 400 L. AF_08/2019	M3	0,0060	486,24	108,85	377,39		2,92
91692			SERRA CIRCULAR DE BANCADA COM MOTOR ELÉTRICO POTÊNCIA DE 5HP, COM COIFA PARA DISCO 10" - CHP DIURNO. AF_08/2015	CHP	0,0210	35,55	27,11	8,44		0,75
91693			SERRA CIRCULAR DE BANCADA COM MOTOR ELÉTRICO POTÊNCIA DE 5HP, COM COIFA PARA DISCO 10" - CHI DIURNO. AF_08/2015	CHI	0,3980	34,48	27,11	7,37		13,72
	COMP49_1_20	**CS.610**	**PEITORIS DE GRANILITE, MARMORITE OU GRANITINA EM ESQUADRIAS ACIMA DO PISO (L=17CM) - REF.: SINAPI**	**M**			**29,38**	**27,63**	**R$**	**57,02**
88274			MARMORISTA/GRANITEIRO COM ENCARGOS COMPLEMENTARES	H	0,4190	39,87	31,43	8,44		16,71
88316			SERVENTE COM ENCARGOS COMPLEMENTARES	H	0,2090	28,01	19,69	8,32		5,85
	041975		PEITORIL PRE-MOLDADO EM GRANILITE, MARMORITE OU GRANITINA, L = *15* CM	M2	0,1768	94,34	-	94,34		16,68
87283			ARGAMASSA TRAÇO 1:6 (EM VOLUME DE CIMENTO E AREIA MÉDIA ÚMIDA) COM ADIÇÃO DE PLASTIFICANTE PARA EMBOÇO/MASSA ÚNICA/ASSENTAMENTO DE ALVENARIA DE VEDAÇÃO, PREPARO MECÂNICO COM BETONEIRA 400 L. AF_08/2019	M3	0,0068	486,24	108,85	377,39		3,31
91692			SERRA CIRCULAR DE BANCADA COM MOTOR ELÉTRICO POTÊNCIA DE 5HP, COM COIFA PARA DISCO 10" - CHP DIURNO. AF_08/2015	CHP	0,0210	35,55	27,11	8,44		0,75
91693			SERRA CIRCULAR DE BANCADA COM MOTOR ELÉTRICO POTÊNCIA DE 5HP, COM COIFA PARA DISCO 10" - CHI DIURNO. AF_08/2015	CHI	0,3980	34,48	27,11	7,37		13,72
	COMP49_1_21	**CS.701**	**P1 - 90X210CM - PORTA C/ 1 FOLHA DE ABRIR LISA - C/ CONJUNTO FECHADURA E MAÇANETA C/ ACABAMENTO CROMADO ACETINADO - MADEIRA - REF.: PROJETO CRECHE PRÉ-ESCOLA – TIPO 1 - FNDE 434**	**UN**			**285,51**	**1.028,43**	**R$**	**1.313,95**
100659			ALIZAR DE 5X1,5CM PARA PORTA FIXADO COM PREGOS, PADRÃO MÉDIO - FORNECIMENTO E INSTALAÇÃO. AF_12/2019	M	10,2000	15,23	2,42	12,81		155,35
90806			BATENTE PARA PORTA DE MADEIRA, FIXAÇÃO COM ARGAMASSA, PADRÃO MÉDIO - FORNECIMENTO E INSTALAÇÃO. AF_12/2019	UN	1,0000	529,07	173,08	355,99		529,07
91306			FECHADURA DE EMBUTIR PARA PORTAS INTERNAS, COMPLETA, ACABAMENTO PADRÃO MÉDIO, COM EXECUÇÃO DE FURO - FORNECIMENTO E INSTALAÇÃO. AF_12/2019	UN	1,0000	159,43	27,53	131,90		159,43
90823			PORTA DE MADEIRA PARA PINTURA, SEMI-OCA (LEVE OU MÉDIA), 90X210CM, ESPESSURA DE 3,5CM, INCLUSO DOBRADIÇAS - FORNECIMENTO E INSTALAÇÃO. AF_12/2019	UN	1,0000	470,10	60,22	409,88		470,10

PRED / GCO

fls. _____

Autenticidade: M34XXS7MJ5XT8UTE7 - Validação pelo link: https://capanemaprscp.equiplano.com.br:7575/tramitacaoProcesso/#/consulta-anexo-assinado/entidade/50 - Impresso por ROSELIA KRIGER BECKER PAGANI em 17/12/2025 14:41:28

Inserido por Mara Daniele Gambetta em: 27/08/2025 10:21:45.

	COMP49_1_22	**CS.702**	**PA1 - 90X210CM - PORTA C/ 1 FOLHA DE ABRIR LISA - C/ CONJUNTO FECHADURA E MAÇANETA C/ ACABAMENTO CROMADO ACETINADO - C/ CHAPA METÁLICA EM AMBOS OS LADOS E BARRA DE APOIO P/ PCD EM AÇO INOX POLIDO (L=50CM) NA FACE EXTERNA - MADEIRA - REF.: PROJETO CRECHE PRÉ-ESCOLA – TIPO 1 - FNDE 434 e FNDE 04**	**UN**			**355,07**	**1.590,67**	**R$**	**1.945,75**
100659			ALIZAR DE 5X1,5CM PARA PORTA FIXADO COM PREGOS, PADRÃO MÉDIO - FORNECIMENTO E INSTALAÇÃO. AF_12/2019	M	10,2000	15,23	2,42	12,81		155,35
90806			BATENTE PARA PORTA DE MADEIRA, FIXAÇÃO COM ARGAMASSA, PADRÃO MÉDIO - FORNECIMENTO E INSTALAÇÃO. AF_12/2019	UN	1,0000	529,07	173,08	355,99		529,07
91306			FECHADURA DE EMBUTIR PARA PORTAS INTERNAS, COMPLETA, ACABAMENTO PADRÃO MÉDIO, COM EXECUÇÃO DE FURO - FORNECIMENTO E INSTALAÇÃO. AF_12/2019	UN	1,0000	159,43	27,53	131,90		159,43
90825			PORTA DE MADEIRA, MACIÇA (PESADA OU SUPERPESADA), 90X210CM, ESPESSURA DE 3,5CM, INCLUSO DOBRADIÇAS - FORNECIMENTO E INSTALAÇÃO. AF_12/2019	UN	1,0000	731,38	83,55	647,83		731,38
	011026		CHAPA DE ACO GALVANIZADA BITOLA GSG 14, E = 1,95 MM (15,60 KG/M2)	KG	11,2320	10,40	-	10,40		116,81
88261			CARPINTEIRO DE ESQUADRIA COM ENCARGOS COMPLEMENTARES	H	0,3067	34,35	26,05	8,30		10,54
88316			SERVENTE COM ENCARGOS COMPLEMENTARES	H	0,3067	28,01	19,69	8,32		8,59
100874			PUXADOR PARA PCD, FIXADO NA PORTA - FORNECIMENTO E INSTALAÇÃO. AF_01/2020	UN	1,0000	234,58	32,20	202,38		234,58
	COMP49_1_23	**CS.703**	**PC1 - 100X210CM - PORTA C/ 1 FOLHA DE CORRER LISA - C/ PUXADOR "H" TUBULAR VERTICAL (L=40CM) E CHAPA METÁLICA EM AMBOS OS LADOS E BARRA DE APOIO P/ PCD EM AÇO INOX POLIDO (L=40CM) NA FACE EXTERNA - MADEIRA - REF.: PROJETO CRAS / CREAS - COMP.1022**	**UN**			**564,52**	**1.575,06**	**R$**	**2.139,59**
88261			CARPINTEIRO DE ESQUADRIA COM ENCARGOS COMPLEMENTARES	H	3,0000	34,35	26,05	8,30		103,05
88316			SERVENTE COM ENCARGOS COMPLEMENTARES	H	4,7000	28,01	19,69	8,32		131,65
88309			PEDREIRO COM ENCARGOS COMPLEMENTARES	H	1,5000	36,31	27,87	8,44		54,47
90849			KIT DE PORTA DE MADEIRA PARA PINTURA, SEMI-OCA (LEVE OU MÉDIA), PADRÃO MÉDIO, 80X210CM, ESPESSURA DE 3,5CM, ITENS INCLUSOS: DOBRADIÇAS, MONTAGEM E INSTALAÇÃO DO BATENTE, SEM FECHADURA - FORNECIMENTO E INSTALAÇÃO. AF_12/2019	UN	1,0000	1.070,23	252,88	817,35		1.070,23
91306			FECHADURA DE EMBUTIR PARA PORTAS INTERNAS, COMPLETA, ACABAMENTO PADRÃO MÉDIO, COM EXECUÇÃO DE FURO - FORNECIMENTO E INSTALAÇÃO. AF_12/2019	UN	1,0000	159,43	27,53	131,90		159,43
	011580		TRILHO QUADRADO FRISADO PARA RODIZIO (VERGALHAO MACICO), EM ALUMINIO, COM DIMENSOES DE *6 X 6* MM	M	1,0000	8,03	-	8,03		8,03
	011573		RODIZIO TIPO NAPOLEAO PARA JANELAS DE CORRER, EM ZAMAC, COMPRIMENTO DE APROX 60 CM, COM ROLAMENTO EM ACO	UN	2,0000	5,66	-	5,66		11,32
	020017		GUARNICAO / ALIZAR / VISTA LISA EM MADEIRA MACICA, PARA PORTA, E = *1* CM, L = *5* CM, CEDRINHO / ANGELIM COMERCIAL / TAURI/ CURUPIXA / PEROBA / CUMARU OU EQUIVALENTE DA REGIAO	M	5,9600	10,18	-	10,18		60,67
	043613		FECHADURA BICO DE PAPAGAIO PARA PORTA DE CORRER INTERNA, EM ACO INOX COM ACABAMENTO CROMADO, MAQUINA COM 45 MM, INCLUINDO CHAVE TIPO BIPARTIDA	CJ	1,0000	82,24	-	82,24		82,24
	005061		PREGO DE ACO POLIDO COM CABECA 18 X 27 (2 1/2 X 10)	KG	0,0300	18,00	-	18,00		0,54
	005066		PREGO DE ACO POLIDO COM CABECA 12 X 12	KG	0,0108	24,12	-	24,12		0,26
	005075		PREGO DE ACO POLIDO COM CABECA 18 X 30 (2 3/4 X 10)	KG	0,0235	18,31	-	18,31		0,43
	011026		CHAPA DE ACO GALVANIZADA BITOLA GSG 14, E = 1,95 MM (15,60 KG/M2)	KG	12,4800	10,40	-	10,40		129,79
88261			CARPINTEIRO DE ESQUADRIA COM ENCARGOS COMPLEMENTARES	H	0,3408	34,35	26,05	8,30		11,71
88316			SERVENTE COM ENCARGOS COMPLEMENTARES	H	0,3408	28,01	19,69	8,32		9,55
100874			PUXADOR PARA PCD, FIXADO NA PORTA - FORNECIMENTO E INSTALAÇÃO. AF_01/2020	UN	1,0000	234,58	32,20	202,38		234,58
100703			PUXADOR CENTRAL PARA ESQUADRIA DE MADEIRA. AF_12/2019	UN	2,0000	35,82	11,91	23,91		71,64
	COMP49_1_24	**CS.704**	**PC2 - 80X210CM - PORTA C/ 1 FOLHA DE CORRER LISA - C/ PUXADOR "H" TUBULAR VERTICAL (L=40CM) EM AMBOS OS LADOS - MADEIRA - REF.: PROJETO CRAS / CREAS - COMP.1022**	**UN**			**516,73**	**1.237,23**	**R$**	**1.753,96**
88261			CARPINTEIRO DE ESQUADRIA COM ENCARGOS COMPLEMENTARES	H	3,0000	34,35	26,05	8,30		103,05
88316			SERVENTE COM ENCARGOS COMPLEMENTARES	H	4,7000	28,01	19,69	8,32		131,65
88309			PEDREIRO COM ENCARGOS COMPLEMENTARES	H	1,5000	36,31	27,87	8,44		54,47
90849			KIT DE PORTA DE MADEIRA PARA PINTURA, SEMI-OCA (LEVE OU MÉDIA), PADRÃO MÉDIO, 80X210CM, ESPESSURA DE 3,5CM, ITENS INCLUSOS: DOBRADIÇAS, MONTAGEM E INSTALAÇÃO DO BATENTE, SEM FECHADURA - FORNECIMENTO E INSTALAÇÃO. AF_12/2019	UN	1,0000	1.070,23	252,88	817,35		1.070,23
91306			FECHADURA DE EMBUTIR PARA PORTAS INTERNAS, COMPLETA, ACABAMENTO PADRÃO MÉDIO, COM EXECUÇÃO DE FURO - FORNECIMENTO E INSTALAÇÃO. AF_12/2019	UN	1,0000	159,43	27,53	131,90		159,43
	011580		TRILHO QUADRADO FRISADO PARA RODIZIO (VERGALHAO MACICO), EM ALUMINIO, COM DIMENSOES DE *6 X 6* MM	M	1,0000	8,03	-	8,03		8,03
	011573		RODIZIO TIPO NAPOLEAO PARA JANELAS DE CORRER, EM ZAMAC, COMPRIMENTO DE APROX 60 CM, COM ROLAMENTO EM ACO	UN	2,0000	5,66	-	5,66		11,32
	020017		GUARNICAO / ALIZAR / VISTA LISA EM MADEIRA MACICA, PARA PORTA, E = *1* CM, L = *5* CM, CEDRINHO / ANGELIM COMERCIAL / TAURI/ CURUPIXA / PEROBA / CUMARU OU EQUIVALENTE DA REGIAO	M	5,9600	10,18	-	10,18		60,67
	043613		FECHADURA BICO DE PAPAGAIO PARA PORTA DE CORRER INTERNA, EM ACO INOX COM ACABAMENTO CROMADO, MAQUINA COM 45 MM, INCLUINDO CHAVE TIPO BIPARTIDA	CJ	1,0000	82,24	-	82,24		82,24
	005061		PREGO DE ACO POLIDO COM CABECA 18 X 27 (2 1/2 X 10)	KG	0,0300	18,00	-	18,00		0,54
	005066		PREGO DE ACO POLIDO COM CABECA 12 X 12	KG	0,0108	24,12	-	24,12		0,26
	005075		PREGO DE ACO POLIDO COM CABECA 18 X 30 (2 3/4 X 10)	KG	0,0235	18,31	-	18,31		0,43
100703			PUXADOR CENTRAL PARA ESQUADRIA DE MADEIRA. AF_12/2019	UN	2,0000	35,82	11,91	23,91		71,64
	COMP49_1_25	**CS.705**	**PB1 - 80X210CM - PORTA C/ 1 FOLHA DE ABRIR LISA - C/ CONJUNTO FECHADURA E MAÇANETA C/ ACABAMENTO CROMADO ACETINADO - C/ CHAPA METÁLICA EM AMBOS OS LADOS - MADEIRA - REF.: PROJETO CRECHE PRÉ-ESCOLA – TIPO 1 - FNDE 434**	**UN**			**292,75**	**1.057,74**	**R$**	**1.350,50**
100659			ALIZAR DE 5X1,5CM PARA PORTA FIXADO COM PREGOS, PADRÃO MÉDIO - FORNECIMENTO E INSTALAÇÃO. AF_12/2019	M	10,0000	15,23	2,42	12,81		152,30
90806			BATENTE PARA PORTA DE MADEIRA, FIXAÇÃO COM ARGAMASSA, PADRÃO MÉDIO - FORNECIMENTO E INSTALAÇÃO. AF_12/2019	UN	1,0000	529,07	173,08	355,99		529,07

PRED / GCO

fls. _____

Autenticidade: M34XXS7MJ5XT8UTE7 - Validação pelo link: https://capanemapmscp.equiplano.com.br:7575/tramitacaoProcesso/#/consulta-anexo-assinado/entidade/50 - Impresso por ROSELIA KRIGER BECKER PAGANI em 17/12/2025 14:41:28

Inserido por Mara Daniele Gambetta em: 27/08/2025 10:21:45.

91306			FECHADURA DE EMBUTIR PARA PORTAS INTERNAS, COMPLETA, ACABAMENTO PADRÃO MÉDIO, COM EXECUÇÃO DE FURO - FORNECIMENTO E INSTALAÇÃO. AF_12/2019	UN	1,0000	159,43	27,53	131,90		159,43
90822			PORTA DE MADEIRA PARA PINTURA, SEMI-OCA (LEVE OU MÉDIA), 80X210CM, ESPESSURA DE 3,5CM, INCLUSO DOBRADIÇAS - FORNECIMENTO E INSTALAÇÃO. AF_12/2019	UN	1,0000	388,86	55,47	333,39		388,86
	011026		CHAPA DE ACO GALVANIZADA BITOLA GSG 14, E = 1,95 MM (15,60 KG/M2)	KG	9,9840	10,40	-	10,40		103,83
88261			CARPINTEIRO DE ESQUADRIA COM ENCARGOS COMPLEMENTARES	H	0,2726	34,35	26,05	8,30		9,37
88316			SERVENTE COM ENCARGOS COMPLEMENTARES	H	0,2726	28,01	19,69	8,32		7,64
	COMP49_1_26	**CS.706**	**PB2 - 60X105CM - PORTA C/ 1 FOLHA DE ABRIR - C/ TARJETA METÁLICA TIPO LIVRE-OCUPADO C/ ACABAMENTO CROMADO - REVESTIDA C/ LAMINADO MELAMÍNICO NAS CORES VERDE, VERMELHO E AZUL CONFORME PROJETO - MADEIRA - REF.: PROJETO CRECHE PRÉ-ESCOLA – TIPO 1 - FNDE 434 e FNDE 48**	**UN**			**147,62**	**468,31**	**R$**	**615,94**
100705			TARJETA TIPO LIVRE/OCUPADO PARA PORTA DE BANHEIRO. AF_12/2019	UN	1,0000	88,84	32,82	56,02		88,84
90820			PORTA DE MADEIRA PARA PINTURA, SEMI-OCA (LEVE OU MÉDIA), 60X210CM, ESPESSURA DE 3,5CM, INCLUSO DOBRADIÇAS - FORNECIMENTO E INSTALAÇÃO. AF_12/2019	UN	1,0000	355,41	46,00	309,41		355,41
	001340		CHAPA DE LAMINADO MELAMINICO, LISO FOSCO, DE 1,25 X 3,08 METROS, ESPESSURA = 0,8 MILIMETROS	M2	1,2600	43,25	-	43,25		54,50
	001339		COLA A BASE DE RESINA SINTETICA PARA CHAPA DE LAMINADO MELAMINICO E OUTROS	KG	0,7056	37,51	-	37,51		26,47
88261			CARPINTEIRO DE ESQUADRIA COM ENCARGOS COMPLEMENTARES	H	2,6410	34,35	26,05	8,30		90,72
	COMP49_1_27	**CS.707**	**PS1 - 110X210CM - PORTA C/ 1 FOLHA DE ABRIR LISA - C/ CONJUNTO FECHADURA E MAÇANETA C/ ACABAMENTO CROMADO ACETINADO - C/ CHAPA METÁLICA EM AMBOS OS LADOS E BARRA DE APOIO P/ PCD EM AÇO INOX POLIDO (L=50CM) NA FACE EXTERNA - C/ VISOR DE VIDRO TEMPERADO LISO INCOLOR 6MM (20X110CM) - MADEIRA - REF.: PROJETO CRECHE PRÉ-ESCOLA – TIPO 1 - FNDE 434**	**UN**			**354,44**	**1.449,44**	**R$**	**1.803,87**
100659			ALIZAR DE 5X1,5CM PARA PORTA FIXADO COM PREGOS, PADRÃO MÉDIO - FORNECIMENTO E INSTALAÇÃO. AF_12/2019	M	10,6000	15,23	2,42	12,81		161,44
90806			BATENTE PARA PORTA DE MADEIRA, FIXAÇÃO COM ARGAMASSA, PADRÃO MÉDIO - FORNECIMENTO E INSTALAÇÃO. AF_12/2019	UN	1,0000	529,07	173,08	355,99		529,07
91306			FECHADURA DE EMBUTIR PARA PORTAS INTERNAS, COMPLETA, ACABAMENTO PADRÃO MÉDIO, COM EXECUÇÃO DE FURO - FORNECIMENTO E INSTALAÇÃO. AF_12/2019	UN	1,0000	159,43	27,53	131,90		159,43
90823			PORTA DE MADEIRA PARA PINTURA, SEMI-OCA (LEVE OU MÉDIA), 90X210CM, ESPESSURA DE 3,5CM, INCLUSO DOBRADIÇAS - FORNECIMENTO E INSTALAÇÃO. AF_12/2019	UN	1,0000	470,10	60,22	409,88		470,10
	011026		CHAPA DE ACO GALVANIZADA BITOLA GSG 14, E = 1,95 MM (15,60 KG/M2)	KG	13,7280	10,40	-	10,40		142,77
88261			CARPINTEIRO DE ESQUADRIA COM ENCARGOS COMPLEMENTARES	H	0,3749	34,35	26,05	8,30		12,88
88316			SERVENTE COM ENCARGOS COMPLEMENTARES	H	0,3749	28,01	19,69	8,32		10,50
100874			PUXADOR PARA PCD, FIXADO NA PORTA - FORNECIMENTO E INSTALAÇÃO. AF_01/2020	UN	1,0000	234,58	32,20	202,38		234,58
	039026		PREGO DE ACO POLIDO SEM CABECA 15 X 15 (1 1/4 X 13)	KG	0,0210	20,59	-	20,59		0,43
	039961		SILICONE ACETICO USO GERAL INCOLOR 280 G	UN	0,3570	23,51	-	23,51		8,39
	010491		VIDRO LISO INCOLOR 6 MM - SEM COLOCACAO	M2	0,2200	223,47	-	223,47		49,16
88316			SERVENTE COM ENCARGOS COMPLEMENTARES	H	0,3830	28,01	19,69	8,32		10,73
88325			VIDRACEIRO COM ENCARGOS COMPLEMENTARES	H	0,3940	36,53	28,09	8,44		14,39
	COMP49_1_28	**CS.721**	**PJ1 - 320X260CM - PORTA JANELA C/ 4 FOLHAS (2 DE CORRER E 2 FIXAS) E 4 FOLHAS MAXIMOAR SUPERIORES - C/ FECHADURA COMPLETA E PUXADOR EM PERFIL METÁLICO TUBULAR (D=25MM) EM AMBOS OS LADOS - C/ VIDRO TEMPERADO LISO INCOLOR 8MM - ALUMÍNIO - REF.: PROJETO CRECHE PRÉ-ESCOLA – TIPO 1 - FNDE 435**	**UN**			**88,49**	**4.772,77**	**R$**	**4.861,26**
	007568		BUCHA DE NYLON SEM ABA S10, COM PARAFUSO DE 6,10 X 65 MM EM ACO ZINCADO COM ROSCA SOBERBA, CABECA CHATA E FENDA PHILLIPS	UN	4,1600	0,49	-	0,49		2,04
	004922		PORTA DE CORRER EM ALUMINIO, DUAS FOLHAS MOVEIS COM VIDRO, FECHADURA E PUXADOR EMBUTIDO, ACABAMENTO ANODIZADO NATURAL, SEM GUARNICAO/ALIZAR/VISTA	M2	8,3200	547,55	-	547,55		4.555,62
	000142		SELANTE ELASTICO MONOCOMPONENTE A BASE DE POLIURETANO (PU) PARA JUNTAS DIVERSAS	310ML	0,5300	35,58	-	35,58		18,86
88309			PEDREIRO COM ENCARGOS COMPLEMENTARES	H	2,3462	36,31	27,87	8,44		85,19
88316			SERVENTE COM ENCARGOS COMPLEMENTARES	H	1,1731	28,01	19,69	8,32		32,86
	043657		CONTRAMARCO DE ALUMINIO (PERFIL 25) PARA ESQUADRIAS, TIPO CONVENCIONAL / CADEIRINHA, 60 MM (CM-060), INCLUSO CONEXOES, GRAPAS E TRAVAMENTOS	M	11,6000	14,37	-	14,37		166,69
	COMP49_1_29	**CS.722**	**PE1 - 226X260CM - PORTA JANELA C/ 2 FOLHAS DE ABRIR E 2 FOLHAS MAXIMOAR SUPERIORES - C/ FECHADURA COMPLETA E PUXADOR EM PERFIL METÁLICO TUBULAR (D=25MM) EM AMBOS OS LADOS - C/ VIDRO TEMPERADO LISO INCOLOR 8MM - ALUMÍNIO - REF.: PROJETO CRECHE PRÉ-ESCOLA – TIPO 1 - FNDE 435**	**UN**			**62,49**	**3.392,72**	**R$**	**3.455,22**
	007568		BUCHA DE NYLON SEM ABA S10, COM PARAFUSO DE 6,10 X 65 MM EM ACO ZINCADO COM ROSCA SOBERBA, CABECA CHATA E FENDA PHILLIPS	UN	2,9380	0,49	-	0,49		1,44
	004922		PORTA DE CORRER EM ALUMINIO, DUAS FOLHAS MOVEIS COM VIDRO, FECHADURA E PUXADOR EMBUTIDO, ACABAMENTO ANODIZADO NATURAL, SEM GUARNICAO/ALIZAR/VISTA	M2	5,8760	547,55	-	547,55		3.217,40
	000142		SELANTE ELASTICO MONOCOMPONENTE A BASE DE POLIURETANO (PU) PARA JUNTAS DIVERSAS	310ML	0,3743	35,58	-	35,58		13,32
88309			PEDREIRO COM ENCARGOS COMPLEMENTARES	H	1,6570	36,31	27,87	8,44		60,17
88316			SERVENTE COM ENCARGOS COMPLEMENTARES	H	0,8285	28,01	19,69	8,32		23,21
	043657		CONTRAMARCO DE ALUMINIO (PERFIL 25) PARA ESQUADRIAS, TIPO CONVENCIONAL / CADEIRINHA, 60 MM (CM-060), INCLUSO CONEXOES, GRAPAS E TRAVAMENTOS	M	9,7200	14,37	-	14,37		139,68
	COMP49_1_30	**CS.723**	**PE2 - 450X260CM - PORTA JANELA C/ 4 FOLHAS (2 DE ABRIR E 2 FIXAS), 4 FOLHAS MAXIMOAR SUPERIORES E LATERAL FIXA - C/ FECHADURA COMPLETA E PUXADOR EM PERFIL METÁLICO TUBULAR (D=25MM) EM AMBOS OS LADOS - C/ VIDRO TEMPERADO LISO INCOLOR 8MM - ALUMÍNIO - REF.: PROJETO CRECHE PRÉ-ESCOLA – TIPO 1 - FNDE 435**	**UN**			**124,44**	**6.681,35**	**R$**	**6.805,79**

PRED / GCO

fls. _____

Autenticidade: M34XXS7MJ5XT8UTE7 - Validação pelo link: https://capanemaprscp.equiplano.com.br:7575/tramitacaoProcesso/#/consulta-anexo-assinado/entidade/50 - Impresso por ROSELIA KRIGER BECKER PAGANI em 17/12/2025 14:41:28

Inserido por Mara Daniele Gambetta em: 27/08/2025 10:21:45.

	007568		BUCHA DE NYLON SEM ABA S10, COM PARAFUSO DE 6,10 X 65 MM EM ACO ZINCADO COM ROSCA SOBERBA, CABECA CHATA E FENDA PHILLIPS	UN	5,8500	0,49	-	0,49		2,87
	004922		PORTA DE CORRER EM ALUMINIO, DUAS FOLHAS MOVEIS COM VIDRO, FECHADURA E PUXADOR EMBUTIDO, ACABAMENTO ANODIZADO NATURAL, SEM GUARNICAO/ALIZAR/VISTA	M2	11,7000	547,55	-	547,55		6.406,34
	000142		SELANTE ELASTICO MONOCOMPONENTE A BASE DE POLIURETANO (PU) PARA JUNTAS DIVERSAS	310ML	0,7453	35,58	-	35,58		26,52
88309			PEDREIRO COM ENCARGOS COMPLEMENTARES	H	3,2994	36,31	27,87	8,44		119,80
88316			SERVENTE COM ENCARGOS COMPLEMENTARES	H	1,6497	28,01	19,69	8,32		46,21
	043657		CONTRAMARCO DE ALUMINIO (PERFIL 25) PARA ESQUADRIAS, TIPO CONVENCIONAL / CADEIRINHA, 60 MM (CM-060), INCLUSO CONEXOES, GRAPAS E TRAVAMENTOS	M	14,2000	14,37	-	14,37		204,05
	COMP49_1_31	**CS.724**	**PE3 - 498X260CM - PORTA JANELA C/ 4 FOLHAS (2 DE CORRER E 2 FIXAS) E 4 FOLHAS MAXIMOAR SUPERIORES - C/ FECHADURA COMPLETA E PUXADOR EM PERFIL METÁLICO TUBULAR (D=25MM) EM AMBOS OS LADOS - C/ VIDRO TEMPERADO LISO INCOLOR 8MM - ALUMÍNIO - REF.: PROJETO CRECHE PRÉ-ESCOLA – TIPO 1 - FNDE 435**	**UN**			**137,71**	**7.386,05**	**R$**	**7.523,77**
	007568		BUCHA DE NYLON SEM ABA S10, COM PARAFUSO DE 6,10 X 65 MM EM ACO ZINCADO COM ROSCA SOBERBA, CABECA CHATA E FENDA PHILLIPS	UN	6,4740	0,49	-	0,49		3,17
	004922		PORTA DE CORRER EM ALUMINIO, DUAS FOLHAS MOVEIS COM VIDRO, FECHADURA E PUXADOR EMBUTIDO, ACABAMENTO ANODIZADO NATURAL, SEM GUARNICAO/ALIZAR/VISTA	M2	12,9480	547,55	-	547,55		7.089,68
	000142		SELANTE ELASTICO MONOCOMPONENTE A BASE DE POLIURETANO (PU) PARA JUNTAS DIVERSAS	310ML	0,8248	35,58	-	35,58		29,35
88309			PEDREIRO COM ENCARGOS COMPLEMENTARES	H	3,6513	36,31	27,87	8,44		132,58
88316			SERVENTE COM ENCARGOS COMPLEMENTARES	H	1,8257	28,01	19,69	8,32		51,14
	043657		CONTRAMARCO DE ALUMINIO (PERFIL 25) PARA ESQUADRIAS, TIPO CONVENCIONAL / CADEIRINHA, 60 MM (CM-060), INCLUSO CONEXOES, GRAPAS E TRAVAMENTOS	M	15,1600	14,37	-	14,37		217,85
	COMP49_1_32	**CS.725**	**PE4 - 703X260CM - PORTA JANELA C/ 6 FOLHAS (2 DE CORRER E 4 FIXAS) E 6 FOLHAS MAXIMOAR SUPERIORES - C/ FECHADURA COMPLETA E PUXADOR EM PERFIL METÁLICO TUBULAR (D=25MM) EM AMBOS OS LADOS - C/ VIDRO TEMPERADO LISO INCOLOR 8MM - ALUMÍNIO - REF.: PROJETO CRECHE PRÉ-ESCOLA – TIPO 1 - FNDE 435**	**UN**			**194,40**	**10.395,73**	**R$**	**10.590,15**
	007568		BUCHA DE NYLON SEM ABA S10, COM PARAFUSO DE 6,10 X 65 MM EM ACO ZINCADO COM ROSCA SOBERBA, CABECA CHATA E FENDA PHILLIPS	UN	9,1390	0,49	-	0,49		4,48
	004922		PORTA DE CORRER EM ALUMINIO, DUAS FOLHAS MOVEIS COM VIDRO, FECHADURA E PUXADOR EMBUTIDO, ACABAMENTO ANODIZADO NATURAL, SEM GUARNICAO/ALIZAR/VISTA	M2	18,2780	547,55	-	547,55		10.008,12
	000142		SELANTE ELASTICO MONOCOMPONENTE A BASE DE POLIURETANO (PU) PARA JUNTAS DIVERSAS	310ML	1,1643	35,58	-	35,58		41,43
88309			PEDREIRO COM ENCARGOS COMPLEMENTARES	H	5,1544	36,31	27,87	8,44		187,16
88316			SERVENTE COM ENCARGOS COMPLEMENTARES	H	2,5772	28,01	19,69	8,32		72,19
	043657		CONTRAMARCO DE ALUMINIO (PERFIL 25) PARA ESQUADRIAS, TIPO CONVENCIONAL / CADEIRINHA, 60 MM (CM-060), INCLUSO CONEXOES, GRAPAS E TRAVAMENTOS	M	19,2600	14,37	-	14,37		276,77
	COMP49_1_33	**CS.726**	**PE5 - 670X260CM - PORTA JANELA C/ 6 FOLHAS (2 DE CORRER E 4 FIXAS) E 6 FOLHAS MAXIMOAR SUPERIORES - C/ FECHADURA COMPLETA E PUXADOR EM PERFIL METÁLICO TUBULAR (D=25MM) EM AMBOS OS LADOS - C/ VIDRO TEMPERADO LISO INCOLOR 8MM - ALUMÍNIO - REF.: PROJETO CRECHE PRÉ-ESCOLA – TIPO 1 - FNDE 435**	**UN**			**185,27**	**9.911,25**	**R$**	**10.096,52**
	007568		BUCHA DE NYLON SEM ABA S10, COM PARAFUSO DE 6,10 X 65 MM EM ACO ZINCADO COM ROSCA SOBERBA, CABECA CHATA E FENDA PHILLIPS	UN	8,7100	0,49	-	0,49		4,27
	004922		PORTA DE CORRER EM ALUMINIO, DUAS FOLHAS MOVEIS COM VIDRO, FECHADURA E PUXADOR EMBUTIDO, ACABAMENTO ANODIZADO NATURAL, SEM GUARNICAO/ALIZAR/VISTA	M2	17,4200	547,55	-	547,55		9.538,32
	000142		SELANTE ELASTICO MONOCOMPONENTE A BASE DE POLIURETANO (PU) PARA JUNTAS DIVERSAS	310ML	1,1097	35,58	-	35,58		39,48
88309			PEDREIRO COM ENCARGOS COMPLEMENTARES	H	4,9124	36,31	27,87	8,44		178,37
88316			SERVENTE COM ENCARGOS COMPLEMENTARES	H	2,4562	28,01	19,69	8,32		68,80
	043657		CONTRAMARCO DE ALUMINIO (PERFIL 25) PARA ESQUADRIAS, TIPO CONVENCIONAL / CADEIRINHA, 60 MM (CM-060), INCLUSO CONEXOES, GRAPAS E TRAVAMENTOS	M	18,6000	14,37	-	14,37		267,28
	COMP49_1_34	**CS.741**	**J1 - 320X170CM - JANELA C/ 12 FOLHAS MAXIMOAR - C/ VIDRO TEMPERADO LISO INCOLOR 6MM - ALUMÍNIO - REF.: SINAPI**	**UN**			**350,17**	**3.983,96**	**R$**	**4.334,15**
	034381		JANELA MAXIM-AR, EM ALUMINIO PERFIL 25, 60 X 80 CM (A X L), ACABAMENTO BRANCO OU BRILHANTE, BATENTE DE 4 A 5 CM, COM VIDRO 4 MM, SEM GUARNICAO/ALIZAR	UN	5,4400	550,00	-	550,00		2.992,00
	004377		PARAFUSO DE ACO ZINCADO COM ROSCA SOBERBA, CABECA CHATA E FENDA SIMPLES, DIAMETRO 4,2 MM, COMPRIMENTO * 32 * MM	UN	132,7360	0,16	-	0,16		21,24
	039961		SILICONE ACETICO USO GERAL INCOLOR 280 G	UN	6,7820	23,51	-	23,51		159,45
88309			PEDREIRO COM ENCARGOS COMPLEMENTARES	H	9,2861	36,31	27,87	8,44		337,18
88316			SERVENTE COM ENCARGOS COMPLEMENTARES	H	4,6403	28,01	19,69	8,32		129,98
	043657		CONTRAMARCO DE ALUMINIO (PERFIL 25) PARA ESQUADRIAS, TIPO CONVENCIONAL / CADEIRINHA, 60 MM (CM-060), INCLUSO CONEXOES, GRAPAS E TRAVAMENTOS	M	9,8000	14,37	-	14,37		140,83
	010492		VIDRO LISO INCOLOR 4MM - SEM COLOCACAO	M2	-5,4400	157,75	-	157,75	-	858,16
	010505		VIDRO TEMPERADO INCOLOR E = 6 MM, SEM COLOCACAO	M2	5,4400	259,49	-	259,49		1.411,63
	COMP49_1_35	**CS.742**	**J2 - 240X120CM - JANELA C/ 6 FOLHAS MAXIMOAR - C/ VIDRO TEMPERADO LISO INCOLOR 6MM - ALUMÍNIO - REF.: SINAPI**	**UN**			**185,38**	**2.138,06**	**R$**	**2.323,44**
	034381		JANELA MAXIM-AR, EM ALUMINIO PERFIL 25, 60 X 80 CM (A X L), ACABAMENTO BRANCO OU BRILHANTE, BATENTE DE 4 A 5 CM, COM VIDRO 4 MM, SEM GUARNICAO/ALIZAR	UN	2,8800	550,00	-	550,00		1.584,00
	004377		PARAFUSO DE ACO ZINCADO COM ROSCA SOBERBA, CABECA CHATA E FENDA SIMPLES, DIAMETRO 4,2 MM, COMPRIMENTO * 32 * MM	UN	70,2720	0,16	-	0,16		11,24
	039961		SILICONE ACETICO USO GERAL INCOLOR 280 G	UN	3,5905	23,51	-	23,51		84,41
88309			PEDREIRO COM ENCARGOS COMPLEMENTARES	H	4,9162	36,31	27,87	8,44		178,51
88316			SERVENTE COM ENCARGOS COMPLEMENTARES	H	2,4566	28,01	19,69	8,32		68,81
	043657		CONTRAMARCO DE ALUMINIO (PERFIL 25) PARA ESQUADRIAS, TIPO CONVENCIONAL / CADEIRINHA, 60 MM (CM-060), INCLUSO CONEXOES, GRAPAS E TRAVAMENTOS	M	7,2000	14,37	-	14,37		103,46

PRED / GCO

fls. _____

Autenticidade: M34XXS7MJ5XT8UTE7 - Validação pelo link: https://capanemaprscp.equiplano.com.br:7575/tramitacaoProcesso/#/consulta-anexo-assinado/entidade/50 - Impresso por ROSELIA KRIGER BECKER PAGANI em 17/12/2025 14:41:28

Inserido por Mara Daniele Gambetta em: 27/08/2025 10:21:45.

	010492		VIDRO LISO INCOLOR 4MM - SEM COLOCACAO	M2	-2,8800	157,75	-	157,75	- 454,32
	010505		VIDRO TEMPERADO INCOLOR E = 6 MM, SEM COLOCACAO	M2	2,8800	259,49	-	259,49	747,33
	COMP49_1_36	CS.743	**J3 - 320X170CM - JANELA C/ 12 FOLHAS (4 MAXIMOAR E 8 FIXAS) - C/ VIDRO TEMPERADO LISO INCOLOR 6MM - ALUMÍNIO - REF.: SINAPI**	**UN**			**350,17**	**3.983,96**	**R$ 4.334,15**
	034381		JANELA MAXIM-AR, EM ALUMINIO PERFIL 25, 60 X 80 CM (A X L), ACABAMENTO BRANCO OU BRILHANTE, BATENTE DE 4 A 5 CM, COM VIDRO 4 MM, SEM GUARNICAO/ALIZAR	UN	5,4400	550,00	-	550,00	2.992,00
	004377		PARAFUSO DE ACO ZINCADO COM ROSCA SOBERBA, CABECA CHATA E FENDA SIMPLES, DIAMETRO 4,2 MM, COMPRIMENTO * 32 * MM	UN	132,7360	0,16	-	0,16	21,24
	039961		SILICONE ACETICO USO GERAL INCOLOR 280 G	UN	6,7820	23,51	-	23,51	159,45
88309			PEDREIRO COM ENCARGOS COMPLEMENTARES	H	9,2861	36,31	27,87	8,44	337,18
88316			SERVENTE COM ENCARGOS COMPLEMENTARES	H	4,6403	28,01	19,69	8,32	129,98
	043657		CONTRAMARCO DE ALUMINIO (PERFIL 25) PARA ESQUADRIAS, TIPO CONVENCIONAL / CADEIRINHA, 60 MM (CM-060), INCLUSO CONEXOES, GRAPAS E TRAVAMENTOS	M	9,8000	14,37	-	14,37	140,83
	010492		VIDRO LISO INCOLOR 4MM - SEM COLOCACAO	M2	-5,4400	157,75	-	157,75	- 858,16
	010505		VIDRO TEMPERADO INCOLOR E = 6 MM, SEM COLOCACAO	M2	5,4400	259,49	-	259,49	1.411,63
	COMP49_1_37	CS.744	**J5 - 160X120CM - JANELA C/ 4 FOLHAS MAXIMOAR - C/ VIDRO TEMPERADO LISO INCOLOR 6MM - ALUMÍNIO - REF.: SINAPI**	**UN**			**123,59**	**1.436,87**	**R$ 1.560,46**
	034381		JANELA MAXIM-AR, EM ALUMINIO PERFIL 25, 60 X 80 CM (A X L), ACABAMENTO BRANCO OU BRILHANTE, BATENTE DE 4 A 5 CM, COM VIDRO 4 MM, SEM GUARNICAO/ALIZAR	UN	1,9200	550,00	-	550,00	1.056,00
	004377		PARAFUSO DE ACO ZINCADO COM ROSCA SOBERBA, CABECA CHATA E FENDA SIMPLES, DIAMETRO 4,2 MM, COMPRIMENTO * 32 * MM	UN	46,8480	0,16	-	0,16	7,50
	039961		SILICONE ACETICO USO GERAL INCOLOR 280 G	UN	2,3937	23,51	-	23,51	56,28
88309			PEDREIRO COM ENCARGOS COMPLEMENTARES	H	3,2774	36,31	27,87	8,44	119,00
88316			SERVENTE COM ENCARGOS COMPLEMENTARES	H	1,6378	28,01	19,69	8,32	45,87
	043657		CONTRAMARCO DE ALUMINIO (PERFIL 25) PARA ESQUADRIAS, TIPO CONVENCIONAL / CADEIRINHA, 60 MM (CM-060), INCLUSO CONEXOES, GRAPAS E TRAVAMENTOS	M	5,6000	14,37	-	14,37	80,47
	010492		VIDRO LISO INCOLOR 4MM - SEM COLOCACAO	M2	-1,9200	157,75	-	157,75	- 302,88
	010505		VIDRO TEMPERADO INCOLOR E = 6 MM, SEM COLOCACAO	M2	1,9200	259,49	-	259,49	498,22
	COMP49_1_38	CS.745	**J6 - 160X60CM - JANELA C/ 2 FOLHAS MAXIMOAR - C/ VIDRO TEMPERADO LISO INCOLOR 6MM - ALUMÍNIO - REF.: SINAPI**	**UN**			**61,79**	**727,89**	**R$ 789,69**
	034381		JANELA MAXIM-AR, EM ALUMINIO PERFIL 25, 60 X 80 CM (A X L), ACABAMENTO BRANCO OU BRILHANTE, BATENTE DE 4 A 5 CM, COM VIDRO 4 MM, SEM GUARNICAO/ALIZAR	UN	0,9600	550,00	-	550,00	528,00
	004377		PARAFUSO DE ACO ZINCADO COM ROSCA SOBERBA, CABECA CHATA E FENDA SIMPLES, DIAMETRO 4,2 MM, COMPRIMENTO * 32 * MM	UN	23,4240	0,16	-	0,16	3,75
	039961		SILICONE ACETICO USO GERAL INCOLOR 280 G	UN	0,6208	23,51	-	23,51	14,60
88309			PEDREIRO COM ENCARGOS COMPLEMENTARES	H	1,6387	36,31	27,87	8,44	59,50
88316			SERVENTE COM ENCARGOS COMPLEMENTARES	H	0,8189	28,01	19,69	8,32	22,94
	043657		CONTRAMARCO DE ALUMINIO (PERFIL 25) PARA ESQUADRIAS, TIPO CONVENCIONAL / CADEIRINHA, 60 MM (CM-060), INCLUSO CONEXOES, GRAPAS E TRAVAMENTOS	M	4,4000	14,37	-	14,37	63,23
	010492		VIDRO LISO INCOLOR 4MM - SEM COLOCACAO	M2	-0,9600	157,75	-	157,75	- 151,44
	010505		VIDRO TEMPERADO INCOLOR E = 6 MM, SEM COLOCACAO	M2	0,9600	259,49	-	259,49	249,11
	COMP49_1_39	CS.746	**J7 - 80X60CM - JANELA C/ 1 FOLHA MAXIMOAR - C/ VIDRO TEMPERADO LISO INCOLOR 6MM - ALUMÍNIO - REF.: SINAPI**	**UN**			**30,90**	**372,56**	**R$ 403,47**
	034381		JANELA MAXIM-AR, EM ALUMINIO PERFIL 25, 60 X 80 CM (A X L), ACABAMENTO BRANCO OU BRILHANTE, BATENTE DE 4 A 5 CM, COM VIDRO 4 MM, SEM GUARNICAO/ALIZAR	UN	0,4800	550,00	-	550,00	264,00
	004377		PARAFUSO DE ACO ZINCADO COM ROSCA SOBERBA, CABECA CHATA E FENDA SIMPLES, DIAMETRO 4,2 MM, COMPRIMENTO * 32 * MM	UN	11,7120	0,16	-	0,16	1,87
	039961		SILICONE ACETICO USO GERAL INCOLOR 280 G	UN	0,3104	23,51	-	23,51	7,30
88309			PEDREIRO COM ENCARGOS COMPLEMENTARES	H	0,8194	36,31	27,87	8,44	29,75
88316			SERVENTE COM ENCARGOS COMPLEMENTARES	H	0,4094	28,01	19,69	8,32	11,47
	043657		CONTRAMARCO DE ALUMINIO (PERFIL 25) PARA ESQUADRIAS, TIPO CONVENCIONAL / CADEIRINHA, 60 MM (CM-060), INCLUSO CONEXOES, GRAPAS E TRAVAMENTOS	M	2,8000	14,37	-	14,37	40,24
	010492		VIDRO LISO INCOLOR 4MM - SEM COLOCACAO	M2	-0,4800	157,75	-	157,75	- 75,72
	010505		VIDRO TEMPERADO INCOLOR E = 6 MM, SEM COLOCACAO	M2	0,4800	259,49	-	259,49	124,56
	COMP49_1_40	CS.747	**J8 - 100X50CM - JANELA C/ 1 FOLHA MAXIMOAR - C/ VIDRO TEMPERADO LISO INCOLOR 6MM - ALUMÍNIO - REF.: SINAPI**	**UN**			**32,18**	**396,34**	**R$ 428,52**
	034381		JANELA MAXIM-AR, EM ALUMINIO PERFIL 25, 60 X 80 CM (A X L), ACABAMENTO BRANCO OU BRILHANTE, BATENTE DE 4 A 5 CM, COM VIDRO 4 MM, SEM GUARNICAO/ALIZAR	UN	0,5000	550,00	-	550,00	275,00
	004377		PARAFUSO DE ACO ZINCADO COM ROSCA SOBERBA, CABECA CHATA E FENDA SIMPLES, DIAMETRO 4,2 MM, COMPRIMENTO * 32 * MM	UN	12,2000	0,16	-	0,16	1,95
	039961		SILICONE ACETICO USO GERAL INCOLOR 280 G	UN	0,6234	23,51	-	23,51	14,65
88309			PEDREIRO COM ENCARGOS COMPLEMENTARES	H	0,8535	36,31	27,87	8,44	30,99
88316			SERVENTE COM ENCARGOS COMPLEMENTARES	H	0,4265	28,01	19,69	8,32	11,95
	043657		CONTRAMARCO DE ALUMINIO (PERFIL 25) PARA ESQUADRIAS, TIPO CONVENCIONAL / CADEIRINHA, 60 MM (CM-060), INCLUSO CONEXOES, GRAPAS E TRAVAMENTOS	M	3,0000	14,37	-	14,37	43,11
	010492		VIDRO LISO INCOLOR 4MM - SEM COLOCACAO	M2	-0,5000	157,75	-	157,75	- 78,88
	010505		VIDRO TEMPERADO INCOLOR E = 6 MM, SEM COLOCACAO	M2	0,5000	259,49	-	259,49	129,75
	COMP49_1_41	CS.748	**J9 - 496X260CM - JANELA C/ 8 FOLHAS (4 MAXIMOAR E 4 FIXAS) E 4 FOLHAS MAXIMOAR SUPERIORES - C/ VIDRO TEMPERADO LISO INCOLOR 8MM - ALUMÍNIO - REF.: SINAPI**	**UN**			**830,11**	**9.327,76**	**R$ 10.157,87**
	034381		JANELA MAXIM-AR, EM ALUMINIO PERFIL 25, 60 X 80 CM (A X L), ACABAMENTO BRANCO OU BRILHANTE, BATENTE DE 4 A 5 CM, COM VIDRO 4 MM, SEM GUARNICAO/ALIZAR	UN	12,8960	550,00	-	550,00	7.092,80
	004377		PARAFUSO DE ACO ZINCADO COM ROSCA SOBERBA, CABECA CHATA E FENDA SIMPLES, DIAMETRO 4,2 MM, COMPRIMENTO * 32 * MM	UN	314,6624	0,16	-	0,16	50,35
	039961		SILICONE ACETICO USO GERAL INCOLOR 280 G	UN	16,0774	23,51	-	23,51	377,98
88309			PEDREIRO COM ENCARGOS COMPLEMENTARES	H	22,0135	36,31	27,87	8,44	799,31
88316			SERVENTE COM ENCARGOS COMPLEMENTARES	H	11,0003	28,01	19,69	8,32	308,12
	043657		CONTRAMARCO DE ALUMINIO (PERFIL 25) PARA ESQUADRIAS, TIPO CONVENCIONAL / CADEIRINHA, 60 MM (CM-060), INCLUSO CONEXOES, GRAPAS E TRAVAMENTOS	M	15,1200	14,37	-	14,37	217,27

PRED / GCO

fls. _____

Autenticidade: M34XXS7MJ5XT8UTE7 - Validação pelo link: https://capanemaprscp.equiplano.com.br:7575/tramitacaoProcesso/#/consulta-anexo-assinado/entidade/50 - Impresso por ROSELIA KRIGER BECKER PAGANI em 17/12/2025 14:41:28

Inserido por Mara Daniele Gambetta em: 27/08/2025 10:21:45.

	010492		VIDRO LISO INCOLOR 4MM - SEM COLOCACAO	M2	-12,8960	157,75	-	157,75	-	2.034,34
	010505		VIDRO TEMPERADO INCOLOR E = 6 MM, SEM COLOCACAO	M2	12,8960	259,49	-	259,49		3.346,38
	COMP49_1_42	CS.749	**J10 - 60X60CM - JANELA C/ 1 FOLHA MAXIMOAR - C/ VIDRO TEMPERADO LISO INCOLOR 6MM - ALUMÍNIO - REF.: SINAPI**	**UN**			**21,76**	**283,14**	**R$**	**304,89**
	034381		JANELA MAXIM-AR, EM ALUMINIO PERFIL 25, 60 X 80 CM (A X L), ACABAMENTO BRANCO OU BRILHANTE, BATENTE DE 4 A 5 CM, COM VIDRO 4 MM, SEM GUARNICAO/ALIZAR	UN	0,3600	550,00	-	550,00		198,00
	004377		PARAFUSO DE ACO ZINCADO COM ROSCA SOBERBA, CABECA CHATA E FENDA SIMPLES, DIAMETRO 4,2 MM, COMPRIMENTO * 32 * MM	UN	8,7840	0,16	-	0,16		1,41
	039961		SILICONE ACETICO USO GERAL INCOLOR 280 G	UN	0,2328	23,51	-	23,51		5,47
88309			PEDREIRO COM ENCARGOS COMPLEMENTARES	H	0,6145	36,31	27,87	8,44		22,31
88316			SERVENTE COM ENCARGOS COMPLEMENTARES	H	0,2351	28,01	19,69	8,32		6,58
	043657		CONTRAMARCO DE ALUMINIO (PERFIL 25) PARA ESQUADRIAS, TIPO CONVENCIONAL / CADEIRINHA, 60 MM (CM-060), INCLUSO CONEXOES, GRAPAS E TRAVAMENTOS	M	2,4000	14,37	-	14,37		34,49
	010492		VIDRO LISO INCOLOR 4MM - SEM COLOCACAO	M2	-0,3600	157,75	-	157,75	-	56,79
	010505		VIDRO TEMPERADO INCOLOR E = 6 MM, SEM COLOCACAO	M2	0,3600	259,49	-	259,49		93,42
	COMP49_1_43	CS.771	**J4 - 240X150CM - JANELA C/ 4 FOLHAS (2 GUILHOTINA E 2 FIXAS) E 2 TELAS MOSQUITEIRO INFERIORES - C/ VIDRO TEMPERADO LISO INCOLOR 6MM - ALUMÍNIO - REF.: SINAPI**	**UN**			**97,76**	**2.914,61**	**R$**	**3.012,37**
	000599		JANELA FIXA, EM ALUMINIO PERFIL 20, 60 X 80 CM (A X L), BATENTE/REQUADRO DE 3 A 14 CM, COM VIDRO 4 MM, SEM GUARNICAO/ALIZAR, ACABAMENTO ALUM BRANCO OU BRILHANTE	M2	1,7280	1.362,13	-	1.362,13		2.353,76
	004377		PARAFUSO DE ACO ZINCADO COM ROSCA SOBERBA, CABECA CHATA E FENDA SIMPLES, DIAMETRO 4,2 MM, COMPRIMENTO * 32 * MM	UN	62,6868	0,16	-	0,16		10,03
	039961		SILICONE ACETICO USO GERAL INCOLOR 280 G	UN	1,5264	23,51	-	23,51		35,89
88309			PEDREIRO COM ENCARGOS COMPLEMENTARES	H	2,5920	36,31	27,87	8,44		94,12
88316			SERVENTE COM ENCARGOS COMPLEMENTARES	H	1,2960	28,01	19,69	8,32		36,30
	043657		CONTRAMARCO DE ALUMINIO (PERFIL 25) PARA ESQUADRIAS, TIPO CONVENCIONAL / CADEIRINHA, 60 MM (CM-060), INCLUSO CONEXOES, GRAPAS E TRAVAMENTOS	M	7,8000	14,37	-	14,37		112,09
	010492		VIDRO LISO INCOLOR 4MM - SEM COLOCACAO	M2	-3,6000	157,75	-	157,75	-	567,90
	010505		VIDRO TEMPERADO INCOLOR E = 6 MM, SEM COLOCACAO	M2	3,6000	259,49	-	259,49		934,16
	007170		TELA FACHADEIRA EM POLIETILENO, ROLO DE 3 X 100 M (L X C), COR BRANCA, SEM LOGOMARCA - PARA PROTECAO DE OBRAS	M2	1,8000	2,18	-	2,18		3,92
	COMP49_1_44	CS.772	**JA1 - 156X118CM - JANELA C/ 2 FOLHAS FIXAS - C/ VÃOS P/ BANCADA DE ATENDIMENTO - C/ VIDRO TEMPERADO LISO INCOLOR 6MM - ALUMÍNIO - REF.: SINAPI**	**UN**			**49,99**	**2.761,24**	**R$**	**2.811,22**
	000599		JANELA FIXA, EM ALUMINIO PERFIL 20, 60 X 80 CM (A X L), BATENTE/REQUADRO DE 3 A 14 CM, COM VIDRO 4 MM, SEM GUARNICAO/ALIZAR, ACABAMENTO ALUM BRANCO OU BRILHANTE	M2	1,8408	1.362,13	-	1.362,13		2.507,41
	004377		PARAFUSO DE ACO ZINCADO COM ROSCA SOBERBA, CABECA CHATA E FENDA SIMPLES, DIAMETRO 4,2 MM, COMPRIMENTO * 32 * MM	UN	32,0539	0,16	-	0,16		5,13
	039961		SILICONE ACETICO USO GERAL INCOLOR 280 G	UN	0,7805	23,51	-	23,51		18,35
88309			PEDREIRO COM ENCARGOS COMPLEMENTARES	H	1,3254	36,31	27,87	8,44		48,12
88316			SERVENTE COM ENCARGOS COMPLEMENTARES	H	0,6627	28,01	19,69	8,32		18,56
	043657		CONTRAMARCO DE ALUMINIO (PERFIL 25) PARA ESQUADRIAS, TIPO CONVENCIONAL / CADEIRINHA, 60 MM (CM-060), INCLUSO CONEXOES, GRAPAS E TRAVAMENTOS	M	5,4800	14,37	-	14,37		78,75
	010492		VIDRO LISO INCOLOR 4MM - SEM COLOCACAO	M2	-1,3260	157,75	-	157,75	-	209,18
	010505		VIDRO TEMPERADO INCOLOR E = 6 MM, SEM COLOCACAO	M2	1,3260	259,49	-	259,49		344,08
	COMP49_1_45	CS.773	**JA2 - 80X120CM - JANELA C/ 2 FOLHAS (1 GUILHOTINA E 1 FIXA) E 1 TELA MOSQUITEIRO INFERIOR - C/ VÃO P/ BANCADA DE ATENDIMENTO - C/ VIDRO TEMPERADO LISO INCOLOR 6MM - ALUMÍNIO - REF.: SINAPI**	**UN**			**26,07**	**1.435,96**	**R$**	**1.462,03**
	000599		JANELA FIXA, EM ALUMINIO PERFIL 20, 60 X 80 CM (A X L), BATENTE/REQUADRO DE 3 A 14 CM, COM VIDRO 4 MM, SEM GUARNICAO/ALIZAR, ACABAMENTO ALUM BRANCO OU BRILHANTE	M2	0,9600	1.362,13	-	1.362,13		1.307,64
	004377		PARAFUSO DE ACO ZINCADO COM ROSCA SOBERBA, CABECA CHATA E FENDA SIMPLES, DIAMETRO 4,2 MM, COMPRIMENTO * 32 * MM	UN	16,7165	0,16	-	0,16		2,67
	039961		SILICONE ACETICO USO GERAL INCOLOR 280 G	UN	0,4070	23,51	-	23,51		9,57
88309			PEDREIRO COM ENCARGOS COMPLEMENTARES	H	0,6912	36,31	27,87	8,44		25,10
88316			SERVENTE COM ENCARGOS COMPLEMENTARES	H	0,3456	28,01	19,69	8,32		9,68
	043657		CONTRAMARCO DE ALUMINIO (PERFIL 25) PARA ESQUADRIAS, TIPO CONVENCIONAL / CADEIRINHA, 60 MM (CM-060), INCLUSO CONEXOES, GRAPAS E TRAVAMENTOS	M	4,0000	14,37	-	14,37		57,48
	010492		VIDRO LISO INCOLOR 4MM - SEM COLOCACAO	M2	-0,4800	157,75	-	157,75	-	75,72
	010505		VIDRO TEMPERADO INCOLOR E = 6 MM, SEM COLOCACAO	M2	0,4800	259,49	-	259,49		124,56
	007170		TELA FACHADEIRA EM POLIETILENO, ROLO DE 3 X 100 M (L X C), COR BRANCA, SEM LOGOMARCA - PARA PROTECAO DE OBRAS	M2	0,4800	2,18	-	2,18		1,05
	COMP49_1_46	CS.774	**VF - 100X120CM - JANELA C/ 1 FOLHA FIXA - C/ VIDRO TEMPERADO LISO INCOLOR 6MM - ALUMÍNIO - REF.: SINAPI**	**UN**			**32,59**	**1.846,06**	**R$**	**1.878,65**
	000599		JANELA FIXA, EM ALUMINIO PERFIL 20, 60 X 80 CM (A X L), BATENTE/REQUADRO DE 3 A 14 CM, COM VIDRO 4 MM, SEM GUARNICAO/ALIZAR, ACABAMENTO ALUM BRANCO OU BRILHANTE	M2	1,2000	1.362,13	-	1.362,13		1.634,56
	004377		PARAFUSO DE ACO ZINCADO COM ROSCA SOBERBA, CABECA CHATA E FENDA SIMPLES, DIAMETRO 4,2 MM, COMPRIMENTO * 32 * MM	UN	20,8956	0,16	-	0,16		3,34
	039961		SILICONE ACETICO USO GERAL INCOLOR 280 G	UN	0,5088	23,51	-	23,51		11,96
88309			PEDREIRO COM ENCARGOS COMPLEMENTARES	H	0,8640	36,31	27,87	8,44		31,37
88316			SERVENTE COM ENCARGOS COMPLEMENTARES	H	0,4320	28,01	19,69	8,32		12,10
	043657		CONTRAMARCO DE ALUMINIO (PERFIL 25) PARA ESQUADRIAS, TIPO CONVENCIONAL / CADEIRINHA, 60 MM (CM-060), INCLUSO CONEXOES, GRAPAS E TRAVAMENTOS	M	4,4000	14,37	-	14,37		63,23
	010492		VIDRO LISO INCOLOR 4MM - SEM COLOCACAO	M2	-1,2000	157,75	-	157,75	-	189,30
	010505		VIDRO TEMPERADO INCOLOR E = 6 MM, SEM COLOCACAO	M2	1,2000	259,49	-	259,49		311,39
	COMP49_1_47	CS.781	**PS2 - 90x210CM - PORTA DE ABRIR EM ALUMÍNIO TIPO VENEZIANA, FIXAÇÃO COM PARAFUSOS - FORNECIMENTO E INSTALAÇÃO - REF.: SINAPI**	**UN**			**27,23**	**1.900,15**	**R$**	**1.927,38**
91341			PORTA EM ALUMÍNIO DE ABRIR TIPO VENEZIANA COM GUARNIÇÃO, FIXAÇÃO COM PARAFUSOS - FORNECIMENTO E INSTALAÇÃO. AF_12/2019	M2	1,8900	1.019,78	14,41	1.005,37		1.927,38

PRED / GCO

fls. _____

Autenticidade: M34XXS7MJ5XT8UTE7 - Validação pelo link: https://capanemaprscp.equiplano.com.br:7575/tramitacaoProcesso/#/consulta-anexo-assinado/entidade/50 - Impresso por ROSELIA KRIGER BECKER PAGANI em 17/12/2025 14:41:28

Inserido por Mara Daniele Gambetta em: 27/08/2025 10:21:45.

	COMP49_1_48	CS.782	PS3 - 110x210CM - PORTA DE ABRIR EM ALUMÍNIO TIPO VENEZIANA, FIXAÇÃO COM PARAFUSOS - FORNECIMENTO E INSTALAÇÃO - REF.: SINAPI	UN			33,29	2.322,40	R$	2.355,69
91341			PORTA EM ALUMÍNIO DE ABRIR TIPO VENEZIANA COM GUARNIÇÃO, FIXAÇÃO COM PARAFUSOS - FORNECIMENTO E INSTALAÇÃO. AF_12/2019	M2	2,3100	1.019,78	14,41	1.005,37		2.355,69
	COMP49_1_49	CS.783	PS4 - 80x210CM - PORTA DE ABRIR EM ALUMÍNIO TIPO VENEZIANA, FIXAÇÃO COM PARAFUSOS - FORNECIMENTO E INSTALAÇÃO - REF.: SINAPI	UN			24,21	1.689,02	R$	1.713,23
91341			PORTA EM ALUMÍNIO DE ABRIR TIPO VENEZIANA COM GUARNIÇÃO, FIXAÇÃO COM PARAFUSOS - FORNECIMENTO E INSTALAÇÃO. AF_12/2019	M2	1,6800	1.019,78	14,41	1.005,37		1.713,23
	COMP49_1_50	CS.784	VENEZIANA EM ALUMÍNIO COM GUARNIÇÃO, FIXAÇÃO COM PARAFUSOS - FORNECIMENTO E INSTALAÇÃO - 80x50CM - REF.: SINAPI	UN			5,76	402,15	R$	407,91
91341			PORTA EM ALUMÍNIO DE ABRIR TIPO VENEZIANA COM GUARNIÇÃO, FIXAÇÃO COM PARAFUSOS - FORNECIMENTO E INSTALAÇÃO. AF_12/2019	M2	0,4000	1.019,78	14,41	1.005,37		407,91
	COMP49_1_51	CS.791	PF1 - 112X213CM - PORTÃO C/ 1 FOLHA DE ABRIR - C/ CADEADO CILINDRICO E TRINCO FERROLHO CONFORME PROJETO - GRADIL METÁLICO C/ PINTURA ELETROSTÁTICA BRANCA - POSTE EM AÇO ZINCADO 4X6CM - (VÃO = 122X280CM) - REF.: SINAPI	UN			59,62	631,91	R$	691,52
	000586		CANTONEIRA EM ALUMINIO, ABAS IGUAIS, LARGURA DE 25,40 MM (1"), ESPESSURA DE 4,76 MM (3/16") E PESO LINEAR DE APROXIMADAMENTE 0,593 KG/M	M	14,7400	24,79	-	24,79		365,40
	043127		TELA DE ACO SOLDADA NERVURADA, CA-60, Q-283 (4,48 KG/M2), DIAMETRO DO FIO = 6,0 MM, LARGURA = 2,45 X 6,00 M DE COMPRIMENTO, ESPACAMENTO DA MALHA = 10 X 10 CM	M2	3,4160	42,39	-	42,39		144,80
100704			PORTA CADEADO ZINCADO OXIDADO PRETO COM CADEADO DE AÇO INOX, LARGURA DE *50* MM. AF_12/2019	UN	1,0000	73,65	19,04	54,61		73,65
100724			PINTURA COM TINTA ALQUÍDICA DE FUNDO E ACABAMENTO (ESMALTE SINTÉTICO GRAFITE) APLICADA A ROLO OU PINCEL SOBRE PERFIL METÁLICO EXECUTADO EM FÁBRICA (POR DEMÃO). AF_01/2020	M2	6,8320	15,76	5,94	9,82		107,67
	COMP49_1_52	CS.792	PF2 - 110X213CM - PORTÃO C/ 1 FOLHA DE ABRIR - C/ CADEADO CILINDRICO E TRINCO FERROLHO CONFORME PROJETO - GRADIL METÁLICO C/ PINTURA ELETROSTÁTICA BRANCA - POSTE EM AÇO ZINCADO 4X6CM - (VÃO = 156X280CM) - REF.: SINAPI	UN			70,93	777,48	R$	848,41
	000586		CANTONEIRA EM ALUMINIO, ABAS IGUAIS, LARGURA DE 25,40 MM (1"), ESPESSURA DE 4,76 MM (3/16") E PESO LINEAR DE APROXIMADAMENTE 0,593 KG/M	M	18,2300	24,79	-	24,79		451,92
	043127		TELA DE ACO SOLDADA NERVURADA, CA-60, Q-283 (4,48 KG/M2), DIAMETRO DO FIO = 6,0 MM, LARGURA = 2,45 X 6,00 M DE COMPRIMENTO, ESPACAMENTO DA MALHA = 10 X 10 CM	M2	4,3680	42,39	-	42,39		185,16
100704			PORTA CADEADO ZINCADO OXIDADO PRETO COM CADEADO DE AÇO INOX, LARGURA DE *50* MM. AF_12/2019	UN	1,0000	73,65	19,04	54,61		73,65
100724			PINTURA COM TINTA ALQUÍDICA DE FUNDO E ACABAMENTO (ESMALTE SINTÉTICO GRAFITE) APLICADA A ROLO OU PINCEL SOBRE PERFIL METÁLICO EXECUTADO EM FÁBRICA (POR DEMÃO). AF_01/2020	M2	8,7360	15,76	5,94	9,82		137,68
	COMP49_1_53	CS.901	BANCADA DE PEDRA - REF.: PROJETO CRECHE PRÉ-ESCOLA – TIPO 1 - FNDE 40	M2			99,75	727,02	R$	826,78
	011795		GRANITO PARA BANCADA, POLIDO, TIPO ANDORINHA/ QUARTZ/ CASTELO/ CORUMBA OU OUTROS EQUIVALENTES DA REGIAO, E= *2,5* CM	M2	1,0000	679,24	-	679,24		679,24
	004823		MASSA PLASTICA PARA MARMORE/GRANITO	KG	0,3844	35,12	-	35,12		13,50
	037329		REJUNTE EPOXI, QUALQUER COR	KG	0,0154	92,75	-	92,75		1,43
88274			MARMORISTA/GRANITEIRO COM ENCARGOS COMPLEMENTARES	H	1,9209	39,87	31,43	8,44		76,59
88316			SERVENTE COM ENCARGOS COMPLEMENTARES	H	2,0000	28,01	19,69	8,32		56,02
	COMP49_1_54	CS.951	BANCADA DE AÇO INOX - REF.: SINAPI	M			101,37	374,41	R$	475,78
	001749		BANCADA/BANCA/PIA DE ACO INOXIDAVEL (AISI 430) COM 1 CUBA CENTRAL, COM VALVULA, ESCORREDOR DUPLO, DE *0,55 X 1,80* M	UN	0,5556	577,78	-	577,78		320,99
94975			CONCRETO FCK = 15MPA, TRAÇO 1:3,4:3,5 (EM MASSA SECA DE CIMENTO/ AREIA MÉDIA/ BRITA 1) - PREPARO MANUAL. AF_05/2021	M3	0,0180	495,03	122,20	372,83		8,91
92799			CORTE E DOBRA DE AÇO CA-60, DIÂMETRO DE 4,2 MM. AF_06/2022	KG	1,2600	11,84	2,88	8,96		14,92
87296			ARGAMASSA TRAÇO 1:3:12 (EM VOLUME DE CIMENTO, CAL E AREIA MÉDIA ÚMIDA) PARA EMBOÇO/MASSA ÚNICA/ASSENTAMENTO DE ALVENARIA DE VEDAÇÃO, PREPARO MECÂNICO COM BETONEIRA 600 L. AF_08/2019	M3	0,0045	516,51	94,64	421,87		2,32
88309			PEDREIRO COM ENCARGOS COMPLEMENTARES	H	2,0000	36,31	27,87	8,44		72,62
88316			SERVENTE COM ENCARGOS COMPLEMENTARES	H	2,0000	28,01	19,69	8,32		56,02
	COMP49_1_55	CS.1001	CISTERNA VERTICAL TECNOTRI, OU SIMILAR, CAPACIDADE 1.000L, PARA CAPTAÇÃO DE ÁGUA DE CHUVA, COM FILTRO CLORADOR E TORNEIRA,PRONTA PARA O USO - FORNECIMENTO E INSTALAÇÃO - REF.: PROJETO CRAS / CREAS - COMP.1077	UN			147,12	2.163,46	R$	2.310,58
	PROJETO CRAS / CREAS COMP.1077		CISTERNA VERTICAL TECNOTRI, OU SIMILAR, CAPACIDADE 1.000L, PARA CAPTAÇÃO DE ÁGUA DE CHUVA, COM FILTRO CLORADOR E TORNEIRA,PRONTA PARA O USO - FORNECIMENTO E INSTALAÇÃO	UN	1,0000	2.116,96	-	2.116,96		2.116,96
88248			AUXILIAR DE ENCANADOR OU BOMBEIRO HIDRÁULICO COM ENCARGOS COMPLEMENTARES	H	3,0000	29,02	21,27	7,75		87,06
88267			ENCANADOR OU BOMBEIRO HIDRÁULICO COM ENCARGOS COMPLEMENTARES	H	3,0000	35,52	27,77	7,75		106,56
	COMP49_1_56	CS.1002	BANHEIRA DE EMBUTIR EM FIBRA DE VIDRO (TAMANHO REFERÊNCIA 85X47X20CM)	UN			24,52	1.160,28	R$	1.184,80
	COTAÇÃO		BANHEIRA DE EMBUTIR EM FIBRA DE VIDRO (TAMANHO REFERÊNCIA 85X47X20CM)	UN	1,0000	1.152,53	-	1.152,53		1.152,53
88248			AUXILIAR DE ENCANADOR OU BOMBEIRO HIDRÁULICO COM ENCARGOS COMPLEMENTARES	H	0,5000	29,02	21,27	7,75		14,51
88267			ENCANADOR OU BOMBEIRO HIDRÁULICO COM ENCARGOS COMPLEMENTARES	H	0,5000	35,52	27,77	7,75		17,76
	COMP49_1_57	CS.1003	TOALHEIRO PLASTICO TIPO DISPENSER PARA PAPEL TOALHA INTERFOLHADO	UN			10,74	44,80	R$	55,54
88267			ENCANADOR OU BOMBEIRO HIDRÁULICO COM ENCARGOS COMPLEMENTARES	UN	0,3162	35,52	27,77	7,75		11,23
88316			SERVENTE COM ENCARGOS COMPLEMENTARES	H	0,0996	28,01	19,69	8,32		2,79
	037401		TOALHEIRO PLASTICO TIPO DISPENSER PARA PAPEL TOALHA INTERFOLHADO	UN	1,0000	41,52	-	41,52		41,52

Autenticidade: M34XXS7MJ5XT8UTE7 - Validação pelo link: https://capanemaprscp.equiplano.com.br:7575/tramitacaoProcesso/#/consulta-anexo-assinado/entidade/50 - Impresso por ROSELIA KRIGER BECKER PAGANI em 17/12/2025 14:41:28

Inserido por Mara Daniele Gambetta em: 27/08/2025 10:21:45.

	COMP49_1_56	**CS.1010**	**EXAUSTOR DE AR, BANHEIRO, 127V, VAZÃO 150M3/H - REF.: PROJETO CRECHE PRÉ-ESCOLA – TIPO 1 - FNDE 42**	**UN**			**38,44**	**71,66**	**R$**	**110,10**
	038770		EXAUSTOR DE AR, BANHEIRO, 127V, VAZÃO 150M3/H	UN	1,0000	71,66	-	71,66		71,66
	000247		AJUDANTE DE ELETRICISTA (HORISTA)	H	0,8000	20,84	20,84	-		16,67
	002436		ELETRICISTA (HORISTA)	H	0,8000	27,21	27,21	-		21,77
	COMP49_1_57	**CS.1201**	**POSTE DE CONCRETO ARMADO PARA ENTRADA DE ENERGIA**	**UN**			**175,13**	**978,79**	**R$**	**1.153,92**
	041195		POSTE DE CONCRETO ARMADO DE SECAO DUPLO T, EXTENSAO DE 8,00 M, RESISTENCIA DE 150 DAN, TIPO D	UN	1,0000	497,70	-	497,70		497,70
100600			ASSENTAMENTO DE POSTE DE CONCRETO COM COMPRIMENTO NOMINAL DE 9 M, CARGA NOMINAL DE 300 DAN, ENGASTAMENTO BASE CONCRETADA COM 1 M DE CONCRETO E 0,5 M DE SOLO (NÃO INCLUI FORNECIMENTO). AF_11/2019	UN	1,0000	656,22	175,13	481,09		656,22
	COMP49_1_58	**CS.1202**	**CABEÇOTE PARA ENTRADA DE LINHA DE ALIMENTACAO PARA ELETRODUTO**	**UN**			**21,60**	**85,94**	**R$**	**107,54**
	001051		CABECOTE PARA ENTRADA DE LINHA DE ALIMENTACAO PARA ELETRODUTO, EM LIGA DE ALUMINIO COM ACABAMENTO ANTI CORROSIVO, COM FIXACAO POR ENCAIXE LISO DE 360 GRAUS, DE 4"	UN	1,0000	79,37	-	79,37		79,37
88247			AUXILIAR DE ELETRICISTA COM ENCARGOS COMPLEMENTARES	H	0,0779	30,16	21,73	8,43		2,35
88264			ELETRICISTA COM ENCARGOS COMPLEMENTARES	H	0,7016	36,80	28,37	8,43		25,82
	COMP49_1_59	**CS.1203**	**CAIXA PARA MEDIDOR POLIFASICO, EM POLICARBONATO / TERMOPLASTICO, PARA ALOJAR 1 DISJUNTOR (PADRAO DA CONCESSIONARIA LOCAL)**	**CJ**			**86,39**	**494,91**	**R$**	**581,30**
	000379		ARRUELA QUADRADA EM ACO GALVANIZADO, DIMENSAO = 38 MM, ESPESSURA = 3MM, DIAMETRO DO FURO= 18 MM	UN	1,0000	1,43	-	1,43		1,43
	000430		PARAFUSO M16 EM ACO GALVANIZADO, COMPRIMENTO = 125 MM, DIAMETRO = 16 MM, ROSCA MAQUINA, CABECA QUADRADA	UN	1,0000	10,85	-	10,85		10,85
	014153		FITA METALICA PERFURADA, L = *18* MM, ROLO DE 30 M, CARGA RECOMENDADA = *30* KGF	UN	1,0000	60,92	-	60,92		60,92
	039809		CAIXA PARA MEDIDOR POLIFASICO, EM POLICARBONATO / TERMOPLASTICO, PARA ALOJAR 1 DISJUNTOR (PADRAO DA CONCESSIONARIA LOCAL)	UN	1,0000	290,95	-	290,95		290,95
	013246		PARAFUSO DE ACO ZINCADO, SEXTAVADO, COM ROSCA INTEIRA, DIAMETRO 5/16", COMPRIMENTO 3/4", COM PORCA E ARRUELA LISA LEVE	UN	1,0000	0,40	-	0,40		0,40
	021127		FITA ISOLANTE ADESIVA ANTICHAMA, USO ATE 750 V, EM ROLO DE 19 MM X 5 M	UN	10,0000	5,29	-	5,29		52,90
	003146		FITA VEDA ROSCA, EM PTFE, ROLO DE 18 MM X 10 M (L X C)	UN	1,0000	5,00	-	5,00		5,00
	038120		MASSA EPOXI BICOMPONENTE PARA REPAROS	KG	0,3500	131,94	-	131,94		46,18
88247			AUXILIAR DE ELETRICISTA COM ENCARGOS COMPLEMENTARES	H	0,3118	30,16	21,73	8,43		9,40
88264			ELETRICISTA COM ENCARGOS COMPLEMENTARES	H	2,8062	36,80	28,37	8,43		103,27
	COMP49_1_60	**CS.1221**	**LUMINÁRIA TIPO PAINEL LED, SOBREPOR, ALUMÍNIO, POLICARBONATO, 12W, 1100LUMNES, 6500K, 16X16CM - REF.: PROJETO CRAS / CREAS - COMP.1030**	**UN**			**67,64**	**36,59**	**R$**	**104,23**
	039389		LUMINARIA LED REFLETOR RETANGULAR BIVOLT, LUZ BRANCA, 10 W	UN	1,0000	13,83	-	13,83		13,83
88247			AUXILIAR DE ELETRICISTA COM ENCARGOS COMPLEMENTARES	H	1,3500	30,16	21,73	8,43		40,72
88264			ELETRICISTA COM ENCARGOS COMPLEMENTARES	H	1,3500	36,80	28,37	8,43		49,68
	COMP49_1_61	**CS.1222**	**LUMINÁRIA TIPO PAINEL LED, SOBREPOR, ALUMÍNIO, POLICARBONATO, 25W, 1680LM, 6500K, 25X25X3CM - REF.: PROJETO CRAS / CREAS - COMP.1030**	**UN**			**67,64**	**51,76**	**R$**	**119,40**
	039390		LUMINARIA LED REFLETOR RETANGULAR BIVOLT, LUZ BRANCA, 30 W	UN	1,0000	29,00	-	29,00		29,00
88247			AUXILIAR DE ELETRICISTA COM ENCARGOS COMPLEMENTARES	H	1,3500	30,16	21,73	8,43		40,72
88264			ELETRICISTA COM ENCARGOS COMPLEMENTARES	H	1,3500	36,80	28,37	8,43		49,68
	COMP49_1_62	**CS.1223**	**LUMINÁRIA TIPO PAINEL LED, SOBREPOR, ALUMÍNIO, POLICARBONATO, 40W, 2800LM, 6500K, 40X40X3CM - REF.: PROJETO CRAS / CREAS - COMP.1030**	**UN**			**67,64**	**55,32**	**R$**	**122,96**
	039391		LUMINARIA LED REFLETOR RETANGULAR BIVOLT, LUZ BRANCA, 50 W	UN	1,0000	32,56	-	32,56		32,56
88247			AUXILIAR DE ELETRICISTA COM ENCARGOS COMPLEMENTARES	H	1,3500	30,16	21,73	8,43		40,72
88264			ELETRICISTA COM ENCARGOS COMPLEMENTARES	H	1,3500	36,80	28,37	8,43		49,68
	COMP49_1_63	**CS.1224**	**LUMINÁRIA LED REFLETOR RETANGULAR BIVOLT, LUZ BRANCA, 30W - REF.: PROJETO CRAS / CREAS - COMP.1030**	**UN**			**67,64**	**51,76**	**R$**	**119,40**
	039390		LUMINARIA LED REFLETOR RETANGULAR BIVOLT, LUZ BRANCA, 30 W	UN	1,0000	29,00	-	29,00		29,00
88247			AUXILIAR DE ELETRICISTA COM ENCARGOS COMPLEMENTARES	H	1,3500	30,16	21,73	8,43		40,72
88264			ELETRICISTA COM ENCARGOS COMPLEMENTARES	H	1,3500	36,80	28,37	8,43		49,68
	COMP49_1_64	**CS.1225**	**LUMINÁRIA TIPO PERFIL LED, EMBUTIR, ALUMÍNIO, MOD LED 12W/M, 127V, 3000K, 1400LM, 100X8,6CM - REF.: PROJETO CRAS / CREAS - COMP.1031**	**UN**			**25,05**	**37,43**	**R$**	**62,48**
	039390		LUMINARIA LED REFLETOR RETANGULAR BIVOLT, LUZ BRANCA, 30 W	UN	1,0000	29,00	-	29,00		29,00
88247			AUXILIAR DE ELETRICISTA COM ENCARGOS COMPLEMENTARES	H	0,5000	30,16	21,73	8,43		15,08
88264			ELETRICISTA COM ENCARGOS COMPLEMENTARES	H	0,5000	36,80	28,37	8,43		18,40
	COMP49_1_65	**CS.1226**	**CONJUNTO FITA LED, 5 METROS, 12W/M, 12V E DRIVER PARA FITA LED (FONTE CHAVEADA), ENTRADA AC 127V, SAÍDA DC 12V**	**CJ**			**13,29**	**164,06**	**R$**	**177,35**
	COTAÇÃO		FITA LED, 5 METROS, 12W/M, 12V, COR BRANCO NEUTRO, TEMPERATURA DA COR 4000K, FLUXO LUMINOSO APROXIMADAMENTE 1100LM/M	RL	1,0000	96,42	-	96,42		96,42
	COTAÇÃO		DRIVER PARA FITA LED (FONTE CHAVEADA), ENTRADA AC 127V, SAÍDA DC 12V, POTÊNCIA MÁXIMA SAÍDA 72W (6ACC)	UN	1,0000	63,40	-	63,40		63,40
88247			AUXILIAR DE ELETRICISTA COM ENCARGOS COMPLEMENTARES	H	0,1480	30,16	21,73	8,43		4,46
88264			ELETRICISTA COM ENCARGOS COMPLEMENTARES	H	0,3551	36,80	28,37	8,43		13,07
	COMP49_1_66	**CS.1227**	**DISPOSITIVO DE PROTEÇÃO CONTRA SURTOS (BAIXA TENSÃO), DPS, MONOPOLAR, PADRÃO DIN (MINIDISJUNTOR), 5KA**	**UN**			**12,53**	**78,52**	**R$**	**91,04**
	039465		DISPOSITIVO DPS CLASSE II, 1 POLO, TENSAO MAXIMA DE 175 V, CORRENTE MAXIMA DE *20* KA (TIPO AC)	UN	1,0000	74,30	-	74,30		74,30
88247			AUXILIAR DE ELETRICISTA COM ENCARGOS COMPLEMENTARES	H	0,2500	30,16	21,73	8,43		7,54
88264			ELETRICISTA COM ENCARGOS COMPLEMENTARES	H	0,2500	36,80	28,37	8,43		9,20
	COMP49_1_67	**CS.1251**	**FITA DE ALUMÍNIO 70 MM² PARA SPDA**	**M**			**26,41**	**20,31**	**R$**	**46,73**
	COTAÇÃO		FITA MACIÇA EM ALUMÍNIO 7/8"X1/8", 3MM DE ESPESSURA (70MM²) COM FUROS Ø7MM - 6,00M	BR	0,1667	57,04	-	57,04		9,51
	007583		BUCHA DE NYLON SEM ABA S8, COM PARAFUSO DE 4,80 X 50 MM EM ACO ZINCADO COM ROSCA SOBERBA, CABECA CHATA E FENDA PHILLIPS	UN	1,0000	0,33	-	0,33		0,33
	011267		ARRUELA LISA, REDONDA, DE LATAO POLIDO, DIAMETRO NOMINAL 5/8", DIAMETRO EXTERNO = 34 MM, DIAMETRO DO FURO = 17 MM, ESPESSURA = *2,5* MM	UN	1,0000	1,43	-	1,43		1,43

PRED / GCO

fls. _____

Autenticidade: M34XXS7MJ5XT8UTE7 - Validação pelo link: https://capanemaprscp.equiplano.com.br:7575/tramitacaoProcesso/#/consulta-anexo-assinado/entidade/50 - Impresso por ROSELIA KRIGER BECKER PAGANI em 17/12/2025 14:41:28

Inserido por Mara Daniele Gambetta em: 27/08/2025 10:21:45.

	004377		PARAFUSO DE ACO ZINCADO COM ROSCA SOBERBA, CABECA CHATA E FENDA SIMPLES, DIAMETRO 4,2 MM, COMPRIMENTO * 32 * MM	UN	1,0000	0,16	-	0,16		0,16
88247			AUXILIAR DE ELETRICISTA COM ENCARGOS COMPLEMENTARES	H	0,5271	30,16	21,73	8,43		15,90
88264			ELETRICISTA COM ENCARGOS COMPLEMENTARES	H	0,5271	36,80	28,37	8,43		19,40
	COMP49_1_68	CS.1252	**CURVA 90 GRAUS DE BARRA CHATA EM ALUMINIO 3/4" X 1/4" X 300 MM**	**UN**			**9,82**	**15,85**	**R$**	**25,67**
	034359		EXAUSTOR DE AR, BANHEIRO, 127V, VAZÃO 150M3/H	UN	1,0000	12,50	-	12,50		12,50
88243			AJUDANTE ESPECIALIZADO COM ENCARGOS COMPLEMENTARES	H	0,2000	29,06	20,74	8,32		5,81
88264			ELETRICISTA COM ENCARGOS COMPLEMENTARES	H	0,2000	36,80	28,37	8,43		7,36
	COMP49_1_69	CS.1253	**TERMINAL A COMPRESSÃO**	**UN**			**9,82**	**9,38**	**R$**	**19,20**
	001578		EXAUSTOR DE AR, BANHEIRO, 127V, VAZÃO 150M3/H	UN	1,0000	6,03	-	6,03		6,03
88243			AJUDANTE ESPECIALIZADO COM ENCARGOS COMPLEMENTARES	H	0,2000	29,06	20,74	8,32		5,81
88264			ELETRICISTA COM ENCARGOS COMPLEMENTARES	H	0,2000	36,80	28,37	8,43		7,36
	COMP49_1_70	CS.1254	**PARAFUSO CABEÇA CHATA EM ALUMÍNIO Ø1/4" X 5/8" C/ PORCA SEXTAVADA Ø1/4" EM ALUMÍNIO**	**CJ**			**13,76**	**6,29**	**R$**	**20,05**
	011976		CHUMBADOR DE ACO ZINCADO, DIAMETRO 1/4" COM PARAFUSO 1/4" X 40 MM	UN	1,0000	1,08	-	1,08		1,08
	039997		PORCA ZINCADA, SEXTAVADA, DIAMETRO 1/4"	UN	1,0000	0,27	-	0,27		0,27
	000142		SELANTE ELASTICO MONOCOMPONENTE A BASE DE POLIURETANO (PU) PARA JUNTAS DIVERSAS	310ML	0,0201	35,58	-	35,58		0,72
88243			AJUDANTE ESPECIALIZADO COM ENCARGOS COMPLEMENTARES	H	0,0607	29,06	20,74	8,32		1,76
88264			ELETRICISTA COM ENCARGOS COMPLEMENTARES	H	0,4406	36,80	28,37	8,43		16,22
	COMP49_1_71	CS.1255	**ABRAÇADEIRA TIPO "D" COM CUNHA PRÉ-ZINCADA Ø1"**	**UN**			**5,19**	**6,67**	**R$**	**11,86**
104785			FIXAÇÃO DE ELETRODUTOS, DIÂMETROS MENORES OU IGUAIS A 40 MM, COM ABRAÇADEIRA METÁLICA RÍGIDA TIPO D COM PARAFUSO DE FIXAÇÃO 1 1/4", FIXADA DIRETAMENTE NA LAJE OU PAREDE. AF_09/2023	M	0,8000	14,83	6,49	8,34		11,86
	COMP49_1_72	CS.1261	**SWITCH ETHERNET POE 24 PORTAS - REF.: PROJETO CRECHE PRÉ-ESCOLA – TIPO 1 - FNDE 76**	**UN**			**0,00**	**2.277,73**	**R$**	**2.277,73**
	PROJETO CRECHE PRÉ-ESCOLA – TIPO 1 COMP.FNDE 76		SWITCH GIGABIT 24 PORTAS 10/100/1000 BASE TX LAYER 2 MÍNIMO COM PORTA DE SAÍDA EM FIBRA	UN	1,0000	2.277,73	-	2.277,73		2.277,73
	COMP49_1_73	CS.1262	**ORGANIZADOR DE CABOS, HORIZONTAL - REF.: PROJETO CRECHE PRÉ-ESCOLA – TIPO 1 - FNDE 123**	**UN**			**0,00**	**25,89**	**R$**	**25,89**
	PROJETO CRECHE PRÉ-ESCOLA – TIPO 1 COMP.FNDE 123		GUIA ORGANIZADORA DE CABOS PARA RACK, 19´ 1 U	UN	1,0000	25,89	-	25,89		25,89
aaa	COMP49_1_74	CS.1302	**SINALIZAÇÃO COM PLACA INDICATIVA FIXADA NA ESTRUTURA - REF.: PROJETO CRECHE PRÉ-ESCOLA – TIPO 1 - FNDE 303**	**UN**			**6,36**	**23,76**	**R$**	**30,12**
	004791		ADESIVO ACRILICO DE BASE AQUOSA / COLA DE CONTATO	KG	0,0200	38,04	-	38,04		0,76
	037558		PLACA DE SINALIZACAO DE SEGURANCA CONTRA INCENDIO, FOTOLUMINESCENTE, RETANGULAR, *20 X 40* CM, EM PVC *2* MM ANTI-CHAMAS (SIMBOLOS, CORES E PICTOGRAMAS CONFORME NBR 16820)	UN	1,0000	20,51	-	20,51		20,51
88239			AJUDANTE DE CARPINTEIRO COM ENCARGOS COMPLEMENTARES	H	0,3000	29,49	21,19	8,30		8,85
	COMP49_1_75	CS.1402	**INSTALAÇÃO DE COBERTURA EM VIDRO TEMPERADO, E = 8 MM, ENCAIXADO EM PERFIL U - REF.: PROJETO CRECHE PRÉ-ESCOLA – TIPO 1 - FNDE 129**	**M2**			**18,74**	**411,61**	**R$**	**430,35**
93282			GUINCHO ELÉTRICO DE COLUNA, CAPACIDADE 400 KG, COM MOTO FREIO, MOTOR TRIFÁSICO DE 1,25 CV - CHI DIURNO. AF_03/2016	CHI	0,0027	34,10	26,51	7,59		0,09
93281			GUINCHO ELÉTRICO DE COLUNA, CAPACIDADE 400 KG, COM MOTO FREIO, MOTOR TRIFÁSICO DE 1,25 CV - CHP DIURNO. AF_03/2016	CHP	0,0020	34,93	26,51	8,42		0,07
	020259		PERFIL DE BORRACHA EPDM MACICO *12 X 15* MM PARA ESQUADRIAS	M	4,4000	13,30	-	13,30		58,52
	039961		SILICONE ACETICO USO GERAL INCOLOR 280 G	UN	0,3090	23,51	-	23,51		7,26
	010506		VIDRO TEMPERADO INCOLOR E = 8 MM, SEM COLOCACAO	M2	1,0000	338,75	-	338,75		338,75
88316			SERVENTE COM ENCARGOS COMPLEMENTARES	H	0,6030	28,01	19,69	8,32		16,89
88325			VIDRACEIRO COM ENCARGOS COMPLEMENTARES	H	0,2400	36,53	28,09	8,44		8,77
	COMP49_1_76	CS.1403	**CUMEEIRA NORMAL PARA TELHA TRAPEZOIDAL DE AÇO, E = 0,5 MM, INCLUSO ACESSÓRIOS DE FIXAÇÃO E IÇAMENTO - REF.: PROJETO CRECHE PRÉ-ESCOLA – TIPO 1 - FNDE 65**	**M**			**4,82**	**72,37**	**R$**	**77,18**
93282			GUINCHO ELÉTRICO DE COLUNA, CAPACIDADE 400 KG, COM MOTO FREIO, MOTOR TRIFÁSICO DE 1,25 CV - CHI DIURNO. AF_03/2016	CHI	0,0027	34,10	26,51	7,59		0,09
93281			GUINCHO ELÉTRICO DE COLUNA, CAPACIDADE 400 KG, COM MOTO FREIO, MOTOR TRIFÁSICO DE 1,25 CV - CHP DIURNO. AF_03/2016	CHP	0,0020	34,93	26,51	8,42		0,07
	007214		CUMEEIRA SHED PARA TELHA ONDULADA DE FIBROCIMENTO, E = 6 MM, ABA 280 MM, COMPRIMENTO 1100 MM (SEM AMIANTO)	UN	0,9091	68,43	-	68,43		62,21
	011029		HASTE RETA PARA GANCHO DE FERRO GALVANIZADO, COM ROSCA 1/4" X 30 CM PARA FIXACAO DE TELHA METALICA, INCLUI PORCA E ARRUELAS DE VEDACAO	CJ	6,0000	1,41	-	1,41		8,46
88316			SERVENTE COM ENCARGOS COMPLEMENTARES	H	0,1000	28,01	19,69	8,32		2,80
88323			TELHADISTA COM ENCARGOS COMPLEMENTARES	H	0,1000	35,54	27,24	8,30		3,55
	COMP49_1_77	CS.1404	**PELÍCULA DE PROTEÇÃO SOLAR - ORSE**	**M2**			**0,00**	**66,00**	**R$**	**66,00**
	02583/ORSE		PELÍCULA INSULFILM G 5	M2	1,0000	66,00	-	66,00		66,00
	COMP49_1_78	CS.1601	**INSTALAÇÃO DE BOX DE VIDRO TEMPERADO, E = 10 MM, ENCAIXADO EM PERFIL U - REF.: PROJETO CRECHE PRÉ-ESCOLA – TIPO 1 - FNDE 129**	**M2**			**66,96**	**514,42**	**R$**	**581,39**
	011950		BUCHA DE NYLON SEM ABA S6, COM PARAFUSO DE 4,20 X 40 MM EM ACO ZINCADO COM ROSCA SOBERBA, CABECA CHATA E FENDA PHILLIPS	UN	1,7050	0,16	-	0,16		0,27
	039432		FITA DE PAPEL REFORCADA COM LAMINA DE METAL PARA REFORCO DE CANTOS DE CHAPA DE GESSO PARA DRYWALL	M	2,3220	2,97	-	2,97		6,90
	034360		PERFIL DE ALUMINIO ANODIZADO	KG	0,7480	49,18	-	49,18		36,79
	039961		SILICONE ACETICO USO GERAL INCOLOR 280 G	UN	0,3090	23,51	-	23,51		7,26
	010507		VIDRO TEMPERADO INCOLOR E = 10 MM, SEM COLOCACAO	M2	1,0000	439,77	-	439,77		439,77
88316			SERVENTE COM ENCARGOS COMPLEMENTARES	H	1,3780	28,01	19,69	8,32		38,60
88325			VIDRACEIRO COM ENCARGOS COMPLEMENTARES	H	1,4180	36,53	28,09	8,44		51,80
	COMP49_1_79	CS.1602	**DUTO DE ALONGAMENTO PARA EXAUSTOR (D=0,30m) - REF.: PROJETO CRECHE PRÉ-ESCOLA – TIPO 1 - FNDE 44**	**M**			**24,11**	**1.096,06**	**R$**	**1.120,17**
	012759		CHAPA ACO INOX AISI 304 NUMERO 9 (E = 4 MM), ACABAMENTO NUMERO 1 (LAMINADO A QUENTE, FOSCO)	M2	0,9428	1.162,59	-	1.162,59		1.096,06

PRED / GCO

fls. _____

Autenticidade: M34XXS7MJ5XT8UTE7 - Validação pelo link: https://capanemaprscp.equiplano.com.br:7575/tramitacaoProcesso/#/consulta-anexo-assinado/entidade/50 - Impresso por ROSELIA KRIGER BECKER PAGANI em 17/12/2025 14:41:28

Inserido por Mara Daniele Gambetta em: 27/08/2025 10:21:45.

	002437		MONTADOR DE MAQUINAS (HORISTA)	H	0,5000	28,98	28,98	-		14,49
	006111		SERVENTE DE OBRAS (HORISTA)	H	0,5000	19,23	19,23	-		9,62
	COMP49_1_80	CS.1603	COIFA EM AÇO INOX 120CM X 80CM - REF.: PROJETO CRECHE PRÉ-ESCOLA – TIPO 1 - FNDE 45	M2			57,83	4.844,13	R$	4.901,96
	012759		CHAPA ACO INOX AISI 304 NUMERO 9 (E = 4 MM), ACABAMENTO NUMERO 1 (LAMINADO A QUENTE, FOSCO)	M2	4,1667	1.162,59	-	1.162,59		4.844,13
	002437		MONTADOR DE MAQUINAS (HORISTA)	H	1,0000	28,98	28,98	-		28,98
	006111		SERVENTE DE OBRAS (HORISTA)	H	1,5000	19,23	19,23	-		28,85
	COMP49_1_81	CS.1604	PRATELEIRA RETANGULAR DE GRANITO 185X50CM (E=2CM) FIXADA C/ MÃO FRANCESA	M2			73,70	917,00	R$	990,70
88274			MARMORISTA/GRANITEIRO COM ENCARGOS COMPLEMENTARES	H	1,6604	39,87	31,43	8,44		66,20
88316			SERVENTE COM ENCARGOS COMPLEMENTARES	H	1,0927	28,01	19,69	8,32		30,61
	004823		MASSA PLASTICA PARA MARMORE/GRANITO	KG	0,5809	35,12	-	35,12		20,40
	007568		BUCHA DE NYLON SEM ABA S10, COM PARAFUSO DE 6,10 X 65 MM EM ACO ZINCADO COM ROSCA SOBERBA, CABECA CHATA E FENDA PHILLIPS	UN	6,6667	0,49	-	0,49		3,27
	011795		GRANITO PARA BANCADA, POLIDO, TIPO ANDORINHA/ QUARTZ/ CASTELO/ CORUMBA OU OUTROS EQUIVALENTES DA REGIAO, E= *2,5* CM	M2	1,1167	679,24	-	679,24		758,48
	037329		REJUNTE EPOXI, QUALQUER COR	KG	0,0234	92,75	-	92,75		2,17
	037591		SUPORTE MAO-FRANCESA EM ACO, ABAS IGUAIS 40 CM, CAPACIDADE MINIMA 70 KG, BRANCO	UN	5,4054	20,27	-	20,27		109,57
	COMP49_1_82	CS.2041	PG1 - 140X190CM - PORTA C/ 2 FOLHAS DE ABRIR - C/ PORTA CADEADO E FERROLHO C/ TRAVA NO PISO CONFORME PROJETO - TELA ONDULADA, AÇO GALVANIZADO MALHA 20X20MM, ARAME 10BWG (PADRÃO COPEL) - PERFIL EM AÇO GALVANIZADO - REF.: SINAPI				57,37	2.737,12	R$	2.794,49
91341			PORTA EM ALUMÍNIO DE ABRIR TIPO VENEZIANA COM GUARNIÇÃO, FIXAÇÃO COM PARAFUSOS - FORNECIMENTO E INSTALAÇÃO. AF_12/2019	M2	2,6600	1.019,78	14,41	1.005,37		2.712,61
100704			PORTA CADEADO ZINCADO OXIDADO PRETO COM CADEADO DE AÇO INOX, LARGURA DE *50* MM. AF_12/2019	UN	1,0000	73,65	19,04	54,61		73,65
	003107		FERROLHO COM FECHO CHATO E PORTA CADEADO, EM ACO GALVANIZADO / ZINCADO, DE SOBREPOR, COM COMPRIMENTO DE 3" A 4", CHAPA COM ESPESSURA MINIMA DE 0,90 MM E LARGURA MINIMA DE 3,20 CM (FECHO SIMPLES / LEVE) (INCLUI PARAFUSOS)	UN	1,0000	8,23	-	8,23		8,23
	COMP49_1_83	CS.2071	REGULADOR DE ALTA PRESSÃO glp - REF.: PROJETO CRECHE PRÉ-ESCOLA – TIPO 1 - FNDE 29	UN			20,27	660,19	R$	680,46
	PROJETO CRECHE PRÉ-ESCOLA – TIPO 1 COMP.FNDE 29		REGULADOR DE ALTA PRESSÃO, VAZÃO 9 KG; REF. 76510/3 FABRICAÇÃO ALIANÇA OU EQUIVALENTE	UN	1,0000	653,99	-	653,99		653,99
88248			AUXILIAR DE ENCANADOR OU BOMBEIRO HIDRÁULICO COM ENCARGOS COMPLEMENTARES	H	0,3000	29,02	21,27	7,75		8,71
88267			ENCANADOR OU BOMBEIRO HIDRÁULICO COM ENCARGOS COMPLEMENTARES	H	0,5000	35,52	27,77	7,75		17,76
	COMP49_1_84	CS.2072	CAP OU TAMPAO DE FERRO GALVANIZADO, COM ROSCA BSP, DE 3/4" - REF.: PROJETO CRECHE PRÉ-ESCOLA – TIPO 1 - FNDE 301	UN			7,36	10,49	R$	17,85
	001163		CAP OU TAMPAO DE FERRO GALVANIZADO, COM ROSCA BSP, DE 3/4"	UN	1,0000	7,80	-	7,80		7,80
	003148		FITA VEDA ROSCA, EM PTFE, ROLO DE 18 MM X 50 M (L X C)	UN	0,0200	18,44	-	18,44		0,37
88248			AUXILIAR DE ENCANADOR OU BOMBEIRO HIDRÁULICO COM ENCARGOS COMPLEMENTARES	H	0,1500	29,02	21,27	7,75		4,35
88267			ENCANADOR OU BOMBEIRO HIDRÁULICO COM ENCARGOS COMPLEMENTARES	H	0,1500	35,52	27,77	7,75		5,33
	COMP49_1_85	CS.2073	MANGUEIRA PARA GAS - glp - REF.: PROJETO CRECHE PRÉ-ESCOLA – TIPO 1 - FNDE 260	UN			7,36	33,59	R$	40,95
	003148		FITA VEDA ROSCA, EM PTFE, ROLO DE 18 MM X 50 M (L X C)	UN	0,0200	18,44	-	18,44		0,37
	020260		MANGUEIRA PARA GAS - GLP, PVC, TRANCADA, DIAMETRO DE 3/8", COMPRIMENTO DE 1M (NORMATIZADA)	UN	1,1000	28,09	-	28,09		30,90
88248			AUXILIAR DE ENCANADOR OU BOMBEIRO HIDRÁULICO COM ENCARGOS COMPLEMENTARES	H	0,1500	29,02	21,27	7,75		4,35
88267			ENCANADOR OU BOMBEIRO HIDRÁULICO COM ENCARGOS COMPLEMENTARES	H	0,1500	35,52	27,77	7,75		5,33
	COMP49_1_86	CS.2042	TF1 - 60X30CM - ESQUADRIA FIXA - TELA ONDULADA, AÇO GALVANIZADO MALHA 20X20MM, ARAME 10BWG (PADRÃO COPEL) - PERFIL EM AÇO GALVANIZADO - REF.: SINAPI	UN			2,59	180,97	R$	183,56
91341			PORTA EM ALUMÍNIO DE ABRIR TIPO VENEZIANA COM GUARNIÇÃO, FIXAÇÃO COM PARAFUSOS - FORNECIMENTO E INSTALAÇÃO. AF_12/2019	M2	0,1800	1.019,78	14,41	1.005,37		183,56
	COMP49_1_87	CS.2043	PR1 - 70X190CM - PORTA C/ 1 FOLHA DE ABRIR - VENEZIANA EM PERFIL "S", TELA NYLON MALHA 1X1MM E C/ PORTA CADEADO CONFORME PROJETO - ALUMÍNIO - REF.: SINAPI	UN			38,21	1.397,55	R$	1.435,76
91341			PORTA EM ALUMÍNIO DE ABRIR TIPO VENEZIANA COM GUARNIÇÃO, FIXAÇÃO COM PARAFUSOS - FORNECIMENTO E INSTALAÇÃO. AF_12/2019	M2	1,3300	1.019,78	14,41	1.005,37		1.356,31
	007170		TELA FACHADEIRA EM POLIETILENO, ROLO DE 3 X 100 M (L X C), COR BRANCA, SEM LOGOMARCA - PARA PROTECAO DE OBRAS	M2	2,6600	2,18	-	2,18		5,80
100704			PORTA CADEADO ZINCADO OXIDADO PRETO COM CADEADO DE AÇO INOX, LARGURA DE *50* MM. AF_12/2019	UN	1,0000	73,65	19,04	54,61		73,65
	COMP49_1_88	CS.2044	PR2 - 140X190CM - PORTA C/ 2 FOLHAS DE ABRIR - VENEZIANA EM PERFIL "S", TELA NYLON MALHA 1X1MM E C/ PORTA CADEADO CONFORME PROJETO - ALUMÍNIO - REF.: SINAPI	UN			57,37	2.734,69	R$	2.792,06
91341			PORTA EM ALUMÍNIO DE ABRIR TIPO VENEZIANA COM GUARNIÇÃO, FIXAÇÃO COM PARAFUSOS - FORNECIMENTO E INSTALAÇÃO. AF_12/2019	M2	2,6600	1.019,78	14,41	1.005,37		2.712,61
	007170		TELA FACHADEIRA EM POLIETILENO, ROLO DE 3 X 100 M (L X C), COR BRANCA, SEM LOGOMARCA - PARA PROTECAO DE OBRAS	M2	2,6600	2,18	-	2,18		5,80
100704			PORTA CADEADO ZINCADO OXIDADO PRETO COM CADEADO DE AÇO INOX, LARGURA DE *50* MM. AF_12/2019	UN	1,0000	73,65	19,04	54,61		73,65
	COMP49_1_89	CS.4001	CONJUNTO DE MASTRO P/ TRÊS BANDEIRAS E PEDESTAL - REF.: PROJETO CRECHE PRÉ-ESCOLA – TIPO 1 - FNDE 39	CJ			724,72	3.458,10	R$	4.182,85
	000032		ACO CA-50, 6,3 MM, VERGALHAO	KG	33,5000	8,39	-	8,39		281,07
	043132		ARAME RECOZIDO 16 BWG, D = 1,65 MM (0,016 KG/M) OU 18 BWG, D = 1,25 MM (0,01 KG/M)	KG	0,5900	26,45	-	26,45		15,61

PRED / GCO

fls. _____

Autenticidade: M34XXS7MJ5XT8UTE7 - Validação pelo link: https://capanemaprscp.equiplano.com.br:7575/tramitacaoProcesso/#/consulta-anexo-assinado/entidade/50 - Impresso por ROSELIA KRIGER BECKER PAGANI em 17/12/2025 14:41:28

Inserido por Mara Daniele Gambetta em: 27/08/2025 10:21:45.

	000367		AREIA GROSSA - POSTO JAZIDA/FORNECEDOR (RETIRADO NA JAZIDA, SEM TRANSPORTE)	M3	0,5000	120,63	-	120,63	60,32
	001106		CAL HIDRATADA CH-I PARA ARGAMASSAS	KG	7,2800	0,83	-	0,83	6,04
	001347		CHAPA/PAINEL DE MADEIRA COMPENSADA PLASTIFICADA (MADEIRITE PLASTIFICADO) PARA FORMA DE CONCRETO, DE 2200 X 1100 MM, E = 12 MM	M2	3,3000	49,63	-	49,63	163,78
	001379		CIMENTO PORTLAND COMPOSTO CP II-32	KG	112,0000	0,67	-	0,67	75,04
	002692		DESMOLDANTE PROTETOR PARA FORMAS DE MADEIRA, DE BASE OLEOSA EMULSIONADA EM AGUA	L	1,8000	7,13	-	7,13	12,83
	003768		LIXA EM FOLHA PARA FERRO, NUMERO 150	UN	2,1000	4,63	-	4,63	9,72
	004718		PEDRA BRITADA N. 2 (19 A 38 MM) POSTO PEDREIRA/FORNECEDOR, SEM FRETE	M3	0,1600	64,05	-	64,05	10,25
	004720		PEDRA BRITADA N. 0, OU PEDRISCO (4,8 A 9,5 MM) POSTO PEDREIRA/FORNECEDOR, SEM FRETE	M3	0,3800	73,56	-	73,56	27,95
	040304		PREGO DE ACO POLIDO COM CABECA DUPLA 17 X 27 (2 1/2 X 11)	KG	0,4500	22,60	-	22,60	10,17
	004415		SARRAFO NAO APARELHADO *2,5 X 5* CM, EM MACARANDUBA/MASSARANDUBA, ANGELIM, PEROBA-ROSA OU EQUIVALENTE DA REGIAO - BRUTA	M	2,2500	5,81	-	5,81	13,07
	039914		SOLDA EM VARETA FOSCOPER, D = *2,5* MM X COMPRIMENTO 500 MM	KG	0,8500	253,36	-	253,36	215,36
	043648		TINTA ESMALTE SINTETICO STANDARD FOSCO	L	1,1000	26,90	-	26,90	29,59
	043648		TINTA ESMALTE SINTETICO STANDARD FOSCO	L	0,8500	26,90	-	26,90	22,87
	021014		TUBO ACO GALVANIZADO COM COSTURA, CLASSE LEVE, DN 65 MM (2 1/2"), E = 3,35 MM, * 6,23* KG/M (NBR 5580)	M	11,0000	95,14	-	95,14	1.046,54
	021015		TUBO ACO GALVANIZADO COM COSTURA, CLASSE LEVE, DN 80 MM (3"), E = 3,35 MM, *7,32* KG/M (NBR 5580)	M	10,5000	109,30	-	109,30	1.147,65
88238			AJUDANTE DE ARMADOR COM ENCARGOS COMPLEMENTARES	H	2,3400	29,55	21,11	8,44	69,15
88239			AJUDANTE DE CARPINTEIRO COM ENCARGOS COMPLEMENTARES	H	3,5000	29,49	21,19	8,30	103,22
100301			AJUDANTE DE PINTOR COM ENCARGOS COMPLEMENTARES	H	3,5000	10,08	21,19	- 11,11	35,28
88245			ARMADOR COM ENCARGOS COMPLEMENTARES	H	2,3400	36,01	27,57	8,44	84,26
88262			CARPINTEIRO DE FORMAS COM ENCARGOS COMPLEMENTARES	H	3,5000	35,87	27,57	8,30	125,55
88309			PEDREIRO COM ENCARGOS COMPLEMENTARES	H	1,9100	36,31	27,87	8,44	69,35
88316			SERVENTE COM ENCARGOS COMPLEMENTARES	H	12,5000	28,01	19,69	8,32	350,13
102867			MÁQUINA SOLDA ARCO COM PISTOLA DE SOLDAGEM PARA STUD BOLT DE 5 MM A 22 MM - MATERIAIS NA OPERAÇÃO. AF_05/2023	H	0,8500	0,50	-	0,50	0,43
94968			CONCRETO MAGRO PARA LASTRO, TRAÇO 1:4,5:4,5 (EM MASSA SECA DE CIMENTO/ AREIA MÉDIA/ BRITA 1) - PREPARO MECÂNICO COM BETONEIRA 600 L. AF_05/2021	M3	0,3200	385,47	74,92	310,55	123,35
96534			FABRICAÇÃO, MONTAGEM E DESMONTAGEM DE FÔRMA PARA BLOCO DE COROAMENTO, EM MADEIRA SERRADA, E=25 MM, 4 UTILIZAÇÕES. AF_01/2024	M2	0,8400	88,42	50,78	37,64	74,27
	COMP49_1_90	**CS.4002**	**INSTALAÇÃO DE TOTEM EM ACM 80X20X450CM PADRÃO GOVERNO DO ESTADO DO PARANÁ**	**UN**			**702,54**	**10.452,98**	**R$ 11.155,51**
101174			ESTACA BROCA DE CONCRETO, DIÂMETRO DE 25CM, ESCAVAÇÃO MANUAL COM	M	6,0000	97,06	46,69	50,37	582,36
104916			ARMAÇÃO DE SAPATA ISOLADA, VIGA BALDRAME E SAPATA CORRIDA UTILIZANDO	KG	3,4560	19,12	7,75	11,37	66,08
104918			ARMAÇÃO DE SAPATA ISOLADA, VIGA BALDRAME E SAPATA CORRIDA UTILIZANDO	KG	8,4240	15,60	4,13	11,47	131,41
96534			FABRICAÇÃO, MONTAGEM E DESMONTAGEM DE FÔRMA PARA BLOCO DE	M2	1,7000	88,42	50,78	37,64	150,31
104916			ARMAÇÃO DE SAPATA ISOLADA, VIGA BALDRAME E SAPATA CORRIDA UTILIZANDO	KG	2,9584	19,12	7,75	11,37	56,56
104918			ARMAÇÃO DE SAPATA ISOLADA, VIGA BALDRAME E SAPATA CORRIDA UTILIZANDO	KG	6,1308	15,60	4,13	11,47	95,64
96557			CONCRETAGEM DE BLOCO DE COROAMENTO OU VIGA BALDRAME, FCK 30 MPA, COM	M3	0,3000	646,24	19,16	627,08	193,87
	011026		CHAPA DE ACO GALVANIZADA BITOLA GSG 14, E = 1,95 MM (15,60 KG/M2)	KG	9,2576	10,40	-	10,40	96,28
100722			PINTURA COM TINTA ALQUÍDICA DE FUNDO (TIPO ZARCÃO) APLICADA A ROLO OU	M2	0,3520	30,24	18,78	11,46	10,64
100724			PINTURA COM TINTA ALQUÍDICA DE FUNDO E ACABAMENTO (ESMALTE SINTÉTICO	M2	0,3520	15,76	5,94	9,82	5,55
	000567		CANTONEIRA (ABAS IGUAIS) EM ACO CARBONO, 25,4 MM X 3,17 MM (L X E),	M	28,0000	11,26	-	11,26	315,28
	006160		SOLDADOR (HORISTA)	H	5,0000	27,21	27,21	-	136,05
	039391		LUMINARIA LED REFLETOR RETANGULAR BIVOLT, LUZ BRANCA, 50 W	UN	2,0000	32,56	-	32,56	65,12
88264			ELETRICISTA COM ENCARGOS COMPLEMENTARES	H	1,2500	36,80	28,37	8,43	46,00
88247			AUXILIAR DE ELETRICISTA COM ENCARGOS COMPLEMENTARES	H	1,2500	30,16	21,73	8,43	37,70
14743		ORSE	ACM 6MM P/ ACABAMENTO TOTEN	M2	9,0000	980,00	-	980,00	8.820,00
12686		ORSE	CHAPA ACRÍLICA 3MM P/ ACABAMENTO TOTEN	M2	0,4958	346,85	-	346,85	171,97
	043603		CADEADO SIMPLES, CORPO EM LATAO MACICO, COM LARGURA DE 50 MM E ALTURA DE APROX 40 MM, HASTE CEMENTADA EM ACO TEMPERADO COM DIAMETRO DE APROX 8,0 MM, INCLUINDO 2 CHAVES	UN	2,0000	41,47	-	41,47	82,94
101010			CARGA, MANOBRA E DESCARGA DE PERFIL METÁLICO EM CAMINHÃO CARROCERIA COM GUINDAUTO (MUNCK) 11,7 TM. AF_07/2020	T	3,2500	28,23	4,04	24,19	91,75
	COMP49_1_91	**CS.9001**	**PARACICLO EM TUBO GALVANIZADO (D=2") FIXADO C/ PARABOLT 1/4" - REF.: PROJETO CRECHE PRÉ-ESCOLA – TIPO 1 - FNDE 280**	**UN**			**230,73**	**979,32**	**R$ 1.210,05**
92716			APARELHO PARA CORTE E SOLDA OXI-ACETILENO SOBRE RODAS, INCLUSIVE CILINDROS E MAÇARICOS - CHP DIURNO. AF_05/2023	CHP	4,0300	104,69	-	104,69	421,90
	007696		TUBO ACO GALVANIZADO COM COSTURA, CLASSE MEDIA, DN 2", E = *3,65* MM, PESO *5,10* KG/M (NBR 5580)	M	1,9700	75,21	-	75,21	148,16
	000252		AJUDANTE DE SERRALHEIRO (HORISTA)	H	2,7700	20,84	20,84	-	57,73
88309			PEDREIRO COM ENCARGOS COMPLEMENTARES	H	0,3120	36,31	27,87	8,44	11,33
88315			SERRALHEIRO COM ENCARGOS COMPLEMENTARES	H	2,7700	36,01	27,57	8,44	99,75
100754			PINTURA COM TINTA ACRÍLICA DE ACABAMENTO APLICADA A ROLO OU PINCEL SOBRE SUPERFÍCIES METÁLICAS (EXCETO PERFIL) EXECUTADO EM OBRA (02 DEMÃOS). AF_01/2020	M2	2,0000	37,50	25,19	12,31	75,00
100722			PINTURA COM TINTA ALQUÍDICA DE FUNDO (TIPO ZARCÃO) APLICADA A ROLO OU PINCEL SOBRE SUPERFÍCIES METÁLICAS (EXCETO PERFIL) EXECUTADO EM OBRA (POR DEMÃO). AF_01/2020	M2	2,0000	30,24	18,78	11,46	60,48
	013279		CHUMBADOR DE ACO TIPO PARABOLT, * 5/8" X 200* MM, COM PORCA E ARRUELA	KG	18,0000	18,65	-	18,65	335,70
	COMP49_1_92	**COMP.01**	**HORTA MODULAR**	**UN**			**452,64**	**1.067,92**	**R$ 1.520,57**
96619			LASTRO DE CONCRETO MAGRO, APLICADO EM BLOCOS DE COROAMENTO OU SAPATAS, ESPESSURA DE 5 CM. AF_01/2024	M2	0,5700	42,33	17,07	25,26	24,13
92759			ARMAÇÃO DE PILAR OU VIGA DE ESTRUTURA CONVENCIONAL DE CONCRETO ARMADO UTILIZANDO AÇO CA-60 DE 5,0 MM - MONTAGEM. AF_06/2022	KG	10,2600	15,69	5,11	10,58	160,98
103760			MONTAGEM E DESMONTAGEM DE FÔRMA DE LAJE MACIÇA, PÉ-DIREITO SIMPLES, EM CHAPA DE MADEIRA COMPENSADA RESINADA E CIMBRAMENTO DE MADEIRA, 2 UTILIZAÇÕES. AF_03/2022	M2	6,8400	126,03	35,94	90,09	862,05
103675			CONCRETAGEM DE VIGAS E LAJES, FCK=25 MPA, PARA LAJES MACIÇAS OU NERVURADAS COM USO DE BOMBA - LANÇAMENTO, ADENSAMENTO E ACABAMENTO. AF_02/2022_PS	M3	0,3400	594,50	40,66	553,84	202,13
100323			LASTRO COM MATERIAL GRANULAR (AREIA MÉDIA), APLICADO EM PISOS OU LAJES SOBRE SOLO, ESPESSURA DE *10 CM*. AF_01/2024	M3	0,1530	217,13	56,50	160,63	33,22

PRED / GCO

fls. _____

Autenticidade: M34XXS7MJ5XT8UTE7 - Validação pelo link: https://capanemapmscp.equiplano.com.br:7575/tramitacaoProcesso/#/consulta-anexo-assinado/entidade/50 - Impresso por ROSELIA KRIGER BECKER PAGANI em 17/12/2025 14:41:28

Inserido por Mara Daniele Gambetta em: 27/08/2025 10:21:45.

105521			ESPALHAMENTO DE TERRA VEGETAL PARA O PLANTIO. AF_07/2024	M2	1,5300	4,22	1,30	2,92	6,46
87879			CHAPISCO APLICADO EM ALVENARIAS E ESTRUTURAS DE CONCRETO INTERNAS, COM COLHER DE PEDREIRO. ARGAMASSA TRAÇO 1:3 COM PREPARO EM BETONEIRA 400L. AF_10/2022	M2	1,8300	5,18	2,83	2,35	9,48
87775			EMBOÇO OU MASSA ÚNICA EM ARGAMASSA TRAÇO 1:2:8, PREPARO MECÂNICO COM BETONEIRA 400 L, APLICADA MANUALMENTE EM PANOS DE FACHADA COM PRESENÇA DE VÃOS, ESPESSURA DE 25 MM. AF_08/2022	M2	1,8300	63,98	35,89	28,09	117,08
88415			APLICAÇÃO MANUAL DE FUNDO SELADOR ACRÍLICO EM PAREDES EXTERNAS DE CASAS. AF_03/2024	M2	1,8300	4,98	1,75	3,23	9,11
96135			APLICAÇÃO MANUAL DE MASSA ACRÍLICA EM PAREDES EXTERNAS DE CASAS, DUAS DEMÃOS. AF_03/2024	M2	1,8300	38,41	19,63	18,78	70,29
88489			PINTURA LÁTEX ACRÍLICA PREMIUM, APLICAÇÃO MANUAL EM PAREDES, DUAS DEMÃOS. AF_04/2023	M2	1,8300	14,01	5,58	8,43	25,64
	COMP49_1_93	**COMP.02**	**AMARELINHA**	**UN**			**142,90**	**206,24**	**R$ 349,15**
102494			PINTURA DE PISO COM TINTA EPÓXI, APLICAÇÃO MANUAL, 2 DEMÃOS, INCLUSO PRIMER EPÓXI. AF_05/2021	M2	2,5300	64,90	9,86	55,04	164,20
102506			PINTURA DE DEMARCAÇÃO DE QUADRA POLIESPORTIVA COM TINTA EPÓXI, E = 5 CM, APLICAÇÃO MANUAL. AF_05/2021	M	13,7000	13,50	8,61	4,89	184,95
	COMP49_1_94	**COMP.03**	**ELIPSE**	**UN**			**380,22**	**538,29**	**R$ 918,51**
102494			PINTURA DE PISO COM TINTA EPÓXI, APLICAÇÃO MANUAL, 2 DEMÃOS, INCLUSO PRIMER EPÓXI. AF_05/2021	M2	6,5200	64,90	9,86	55,04	423,15
102506			PINTURA DE DEMARCAÇÃO DE QUADRA POLIESPORTIVA COM TINTA EPÓXI, E = 5 CM, APLICAÇÃO MANUAL. AF_05/2021	M	36,6933	13,50	8,61	4,89	495,36
	COMP49_1_95	**COMP.04**	**PISTA DE CORRIDA**	**UN**			**611,14**	**1.048,65**	**R$ 1.659,78**
102494			PINTURA DE PISO COM TINTA EPÓXI, APLICAÇÃO MANUAL, 2 DEMÃOS, INCLUSO PRIMER EPÓXI. AF_05/2021	M2	14,1900	64,90	9,86	55,04	920,93
102506			PINTURA DE DEMARCAÇÃO DE QUADRA POLIESPORTIVA COM TINTA EPÓXI, E = 5 CM, APLICAÇÃO MANUAL. AF_05/2021	M	54,7297	13,50	8,61	4,89	738,85
	COMP49_1_96	**COMP.05**	**PALCO DE CONCRETO**	**UN**			**9.479,78**	**16.185,31**	**R$ 25.665,11**
97083			COMPACTAÇÃO MECÂNICA DE SOLO PARA EXECUÇÃO DE RADIER, PISO DE CONCRETO OU LAJE SOBRE SOLO, COM COMPACTADOR DE SOLOS A PERCUSSÃO. AF_09/2021	M2	16,5000	4,31	3,06	1,25	71,12
96624			LASTRO COM MATERIAL GRANULAR (PEDRA BRITADA N.2), APLICADO EM PISOS OU LAJES SOBRE SOLO, ESPESSURA DE *10 CM*. AF_01/2024	M3	1,6500	151,64	56,51	95,13	250,21
97087			CAMADA SEPARADORA PARA EXECUÇÃO DE RADIER, PISO DE CONCRETO OU LAJE SOBRE SOLO, EM LONA PLÁSTICA. AF_09/2021	M2	16,5000	2,50	0,48	2,02	41,25
96619			LASTRO DE CONCRETO MAGRO, APLICADO EM BLOCOS DE COROAMENTO OU SAPATAS, ESPESSURA DE 5 CM. AF_01/2024	M2	3,8235	42,33	17,07	25,26	161,85
104918			ARMAÇÃO DE SAPATA ISOLADA, VIGA BALDRAME E SAPATA CORRIDA UTILIZANDO AÇO CA-50 DE 8 MM - MONTAGEM. AF_01/2024	KG	34,8703	15,60	4,13	11,47	543,98
104919			ARMAÇÃO DE SAPATA ISOLADA, VIGA BALDRAME E SAPATA CORRIDA UTILIZANDO AÇO CA-50 DE 10 MM - MONTAGEM. AF_01/2024	KG	13,5352	13,73	3,13	10,60	185,84
104920			ARMAÇÃO DE BLOCO, SAPATA ISOLADA, VIGA BALDRAME E SAPATA CORRIDA UTILIZANDO AÇO CA-50 DE 12,5 MM - MONTAGEM. AF_01/2024	KG	5,5058	11,58	2,43	9,15	63,76
104921			ARMAÇÃO DE BLOCO, SAPATA ISOLADA, VIGA BALDRAME E SAPATA CORRIDA UTILIZANDO AÇO CA-50 DE 16 MM - MONTAGEM. AF_01/2024	KG	12,8470	10,76	1,80	8,96	138,23
104922			ARMAÇÃO DE BLOCO, SAPATA ISOLADA E SAPATA CORRIDA UTILIZANDO AÇO CA-50 DE 20 MM - MONTAGEM. AF_01/2024	KG	1,1471	11,63	1,41	10,22	13,34
96543			ARMAÇÃO DE BLOCO UTILIZANDO AÇO CA-60 DE 5 MM - MONTAGEM. AF_01/2024	KG	161,5046	23,26	10,83	12,43	3.756,60
96534			FABRICAÇÃO, MONTAGEM E DESMONTAGEM DE FÔRMA PARA BLOCO DE COROAMENTO, EM MADEIRA SERRADA, E=25 MM, 4 UTILIZAÇÕES. AF_01/2024	M2	31,7600	88,42	50,78	37,64	2.808,22
96557			CONCRETAGEM DE BLOCO DE COROAMENTO OU VIGA BALDRAME, FCK 30 MPA, COM USO DE BOMBA - LANÇAMENTO, ADENSAMENTO E ACABAMENTO. AF_01/2024	M3	3,8200	646,24	19,16	627,08	2.468,64
97083			COMPACTAÇÃO MECÂNICA DE SOLO PARA EXECUÇÃO DE RADIER, PISO DE CONCRETO OU LAJE SOBRE SOLO, COM COMPACTADOR DE SOLOS A PERCUSSÃO. AF_09/2021	M2	10,3500	4,31	3,06	1,25	44,61
96622			LASTRO COM MATERIAL GRANULAR, APLICADO EM PISOS OU LAJES SOBRE SOLO, ESPESSURA DE *5 CM*. AF_01/2024	M3	0,5175	180,66	69,21	111,45	93,49
97087			CAMADA SEPARADORA PARA EXECUÇÃO DE RADIER, PISO DE CONCRETO OU LAJE SOBRE SOLO, EM LONA PLÁSTICA. AF_09/2021	M2	10,3500	2,50	0,48	2,02	25,88
94992			EXECUÇÃO DE PASSEIO (CALÇADA) OU PISO DE CONCRETO COM CONCRETO MOLDADO IN LOCO, FEITO EM OBRA, ACABAMENTO CONVENCIONAL, ESPESSURA 6 CM, ARMADO. AF_08/2022	M2	10,3500	83,91	18,32	65,59	868,47
87620			CONTRAPISO EM ARGAMASSA TRAÇO 1:4 (CIMENTO E AREIA), PREPARO MECÂNICO COM BETONEIRA 400 L, APLICADO EM ÁREAS SECAS SOBRE LAJE, ADERIDO, ACABAMENTO NÃO REFORÇADO, ESPESSURA 2CM. AF_07/2021	M2	26,8500	33,77	11,86	21,91	906,72
104658			PISO PODOTÁTIL DE ALERTA OU DIRECIONAL, DE CONCRETO, ASSENTADO SOBRE ARGAMASSA. AF_03/2024	M2	0,5000	139,51	42,98	96,53	69,76
87879			CHAPISCO APLICADO EM ALVENARIAS E ESTRUTURAS DE CONCRETO INTERNAS, COM COLHER DE PEDREIRO. ARGAMASSA TRAÇO 1:3 COM PREPARO EM BETONEIRA 400L. AF_10/2022	M2	5,1290	5,18	2,83	2,35	26,57
87775			EMBOÇO OU MASSA ÚNICA EM ARGAMASSA TRAÇO 1:2:8, PREPARO MECÂNICO COM BETONEIRA 400 L, APLICADA MANUALMENTE EM PANOS DE FACHADA COM PRESENÇA DE VÃOS, ESPESSURA DE 25 MM. AF_08/2022	M2	5,1290	63,98	35,89	28,09	328,15
88415			APLICAÇÃO MANUAL DE FUNDO SELADOR ACRÍLICO EM PAREDES EXTERNAS DE CASAS. AF_03/2024	M2	5,1290	4,98	1,75	3,23	25,54
96135			APLICAÇÃO MANUAL DE MASSA ACRÍLICA EM PAREDES EXTERNAS DE CASAS, DUAS DEMÃOS. AF_03/2024	M2	5,1290	38,41	19,63	18,78	197,00
88489			PINTURA LÁTEX ACRÍLICA PREMIUM, APLICAÇÃO MANUAL EM PAREDES, DUAS DEMÃOS. AF_04/2023	M2	5,1290	14,01	5,58	8,43	71,86
99837			GUARDA-CORPO DE AÇO GALVANIZADO DE 1,10M, MONTANTES TUBULARES DE 1.1/4" ESPAÇADOS DE 1,20M, TRAVESSA SUPERIOR DE 1.1/2", GRADIL FORMADO POR TUBOS HORIZONTAIS DE 1" E VERTICAIS DE 3/4", FIXADO COM CHUMBADOR MECÂNICO. AF_04/2019_PS	M	18,8100	662,58	247,45	415,13	12.463,13
103946			PLANTIO DE GRAMA ESMERALDA OU SÃO CARLOS OU CURITIBANA, EM PLACAS. AF_07/2024	M2	3,0000	13,63	3,30	10,33	40,89
	COMP49_1_97	**COMP.06**	**BICICLETÁRIO MODULAR**	**UN**			**1.531,57**	**2.984,75**	**R$ 4.516,32**

PRED / GCO

fls. _____

Autenticidade: M34XXS7MJ5XT8UTE7 - Validação pelo link: https://capanemaprscp.equiplano.com.br:7575/tramitacaoProcesso/#/consulta-anexo-assinado/entidade/50 - Impresso por ROSELIA KRIGER BECKER PAGANI em 17/12/2025 14:41:28

Inserido por Mara Daniele Gambetta em: 27/08/2025 10:21:45.

94969			CONCRETO FCK = 15MPA, TRAÇO 1:3,4:3,5 (EM MASSA SECA DE CIMENTO/ AREIA MÉDIA/ BRITA 1) - PREPARO MECÂNICO COM BETONEIRA 600 L. AF_05/2021	M3	0,3240	419,09	72,13	346,96		135,79
92397			EXECUÇÃO DE PAVIMENTO EM PISO INTERTRAVADO, COM BLOCO RETANGULAR COR NATURAL DE 20 X 10 CM, ESPESSURA 6 CM. AF_10/2022	M2	6,0000	59,38	8,68	50,70		356,28
94277			ASSENTAMENTO DE GUIA (MEIO-FIO) EM TRECHO RETO, CONFECCIONADA EM CONCRETO PRÉ-FABRICADO, DIMENSÕES 80X08X08X25 CM (COMPRIMENTO X BASE INFERIOR X BASE SUPERIOR X ALTURA). AF_01/2024	M	10,0000	39,41	9,82	29,59		394,10
CS.9001			PARACICLO EM TUBO GALVANIZADO (D=2'') FIXADO C/ PARABOLT 1/4'' - REF.: PROJETO CRECHE PRÉ-ESCOLA – TIPO 1 - FNDE 280	UN	3,0000	1.210,05	452,64	757,41		3.630,15
	COMP49_1_98	**COMP.07**	**PAISAGISMO JARDIM SENSORIAL**	**UN**			**132,91**	**594,13**	**R$**	**727,05**
98524			LIMPEZA MANUAL DE VEGETAÇÃO EM TERRENO COM ENXADA. AF_03/2024	M2	12,2200	5,97	4,21	1,76		72,95
105521			ESPALHAMENTO DE TERRA VEGETAL PARA O PLANTIO. AF_07/2024	M2	12,2200	4,22	1,30	2,92		51,57
103946			PLANTIO DE GRAMA ESMERALDA OU SÃO CARLOS OU CURITIBANA, EM PLACAS. AF_07/2024	M2	3,1400	13,63	3,30	10,33		42,80
98505			PLANTIO DE FORRAÇÃO. AF_07/2024	M2	2,4300	58,31	6,02	52,29		141,69
98505			PLANTIO DE FORRAÇÃO. AF_07/2024	M2	1,6400	58,31	6,02	52,29		95,63
98505			PLANTIO DE FORRAÇÃO. AF_07/2024	M2	1,6400	58,31	6,02	52,29		95,63
98505			PLANTIO DE FORRAÇÃO. AF_07/2024	M2	1,6400	58,31	6,02	52,29		95,63
98505			PLANTIO DE FORRAÇÃO. AF_07/2024	M2	1,6100	58,31	6,02	52,29		93,88
98509			PLANTIO DE ARBUSTO OU CERCA VIVA. AF_07/2024	UN	1,0000	37,27	1,28	35,99		37,27
	COMP49_1_99	**COMP49_1_99**	**EXECUÇÃO DE ESTRUTURA DE CONCRETO ARMADO (SAPATAS, VIGAS BALDRAME, VIGAS COBERTURA E PILARES) COM FCK 25MPA**	**M3**			**758,50**	**2.345,32**	**R$**	**3.103,82**
	001527		CONCRETO USINADO BOMBEAVEL, CLASSE DE RESISTENCIA C25, BRITA 0 E 1, SLUMP = 100 +/- 20 MM, COM BOMBEAMENTO (DISPONIBILIZACAO DE BOMBA), SEM O LANCAMENTO (NBR 8953)	M3	1,1300	488,99	-	488,99		552,56
92415			MONTAGEM E DESMONTAGEM DE FÔRMA DE PILARES RETANGULARES E ESTRUTURAS SIMILARES, PÉ-DIREITO SIMPLES, EM CHAPA DE MADEIRA COMPENSADA RESINADA, 2 UTILIZAÇÕES. AF_09/2020	M2	0,8400	148,35	59,82	88,53		124,61
92451			MONTAGEM E DESMONTAGEM DE FÔRMA DE VIGA, ESCORAMENTO COM GARFO DE MADEIRA, PÉ-DIREITO SIMPLES, EM CHAPA DE MADEIRA RESINADA, 2 UTILIZAÇÕES. AF_09/2020	M2	0,5700	191,52	69,37	122,15		109,17
92463			MONTAGEM E DESMONTAGEM DE FÔRMA DE VIGA, ESCORAMENTO COM GARFO DE MADEIRA, PÉ-DIREITO SIMPLES, EM CHAPA DE MADEIRA RESINADA, 8 UTILIZAÇÕES. AF_09/2020	M2	1,8700	122,06	45,45	76,61		228,25
92759			ARMAÇÃO DE PILAR OU VIGA DE ESTRUTURA CONVENCIONAL DE CONCRETO ARMADO UTILIZANDO AÇO CA-60 DE 5,0 MM - MONTAGEM. AF_06/2022	KG	5,8300	15,69	5,11	10,58		91,47
92761			ARMAÇÃO DE PILAR OU VIGA DE ESTRUTURA CONVENCIONAL DE CONCRETO ARMADO UTILIZANDO AÇO CA-50 DE 8,0 MM - MONTAGEM. AF_06/2022	KG	0,9000	13,12	2,23	10,89		11,81
92762			ARMAÇÃO DE PILAR OU VIGA DE ESTRUTURA CONVENCIONAL DE CONCRETO ARMADO UTILIZANDO AÇO CA-50 DE 10,0 MM - MONTAGEM. AF_06/2022	KG	16,4900	11,53	1,46	10,07		190,13
92763			ARMAÇÃO DE PILAR OU VIGA DE ESTRUTURA CONVENCIONAL DE CONCRETO ARMADO UTILIZANDO AÇO CA-50 DE 12,5 MM - MONTAGEM. AF_06/2022	KG	17,4900	9,61	0,91	8,70		168,08
92764			ARMAÇÃO DE PILAR OU VIGA DE ESTRUTURA CONVENCIONAL DE CONCRETO ARMADO UTILIZANDO AÇO CA-50 DE 16,0 MM - MONTAGEM. AF_06/2022	KG	3,8500	9,21	0,64	8,57		35,46
92765			ARMAÇÃO DE PILAR OU VIGA DE ESTRUTURA CONVENCIONAL DE CONCRETO ARMADO UTILIZANDO AÇO CA-50 DE 20,0 MM - MONTAGEM. AF_06/2022	KG	43,0000	10,38	0,49	9,89		446,34
92766			ARMAÇÃO DE PILAR OU VIGA DE ESTRUTURA CONVENCIONAL DE CONCRETO ARMADO UTILIZANDO AÇO CA-50 DE 25,0 MM - MONTAGEM. AF_06/2022	KG	0,8200	10,23	0,38	9,85		8,39
96533			FABRICAÇÃO, MONTAGEM E DESMONTAGEM DE FÔRMA PARA VIGA BALDRAME, EM MADEIRA SERRADA, E=25 MM, 2 UTILIZAÇÕES. AF_01/2024	M2	0,3300	99,86	46,69	53,17		32,95
96543			ARMAÇÃO DE BLOCO UTILIZANDO AÇO CA-60 DE 5 MM - MONTAGEM. AF_01/2024	KG	23,0000	23,26	10,83	12,43		534,98
96544			ARMAÇÃO DE BLOCO UTILIZANDO AÇO CA-50 DE 6,3 MM - MONTAGEM. AF_01/2024	KG	24,0000	20,33	7,96	12,37		487,92
96546			ARMAÇÃO DE BLOCO UTILIZANDO AÇO CA-50 DE 10 MM - MONTAGEM. AF_01/2024	KG	1,0000	15,40	4,39	11,01		15,40
101982			MONTAGEM E DESMONTAGEM DE FÔRMA PARA ESCADAS, COM 2 LANCES EM "U" E LAJE PLANA, EM CHAPA DE MADEIRA COMPENSADA PLASTIFICADA, 8 UTILIZAÇÕES. AF_11/2020	M2	0,2100	244,19	105,20	138,99		51,28
92427			MONTAGEM E DESMONTAGEM DE FÔRMA DE PILARES RETANGULARES E ESTRUTURAS SIMILARES, PÉ-DIREITO SIMPLES, EM CHAPA DE MADEIRA COMPENSADA RESINADA, 8 UTILIZAÇÕES. AF_09/2020	M2	0,2100	71,53	28,88	42,65		15,02
	COMP49_1_100	**COMP49_1_100**	**LASTRO DE BRITA 3/4" SOB CAMADA DE CONCRETO MAGRO NA PAVIMENTAÇÃO INTERNA E ESTACIONAMENTO**	**M3**			**1.311,32**	**93,74**	**R$**	**2.715,48**
	004721		PEDRA BRITADA N. 1 (9,5 A 19 MM) POSTO PEDREIRA/FORNECEDOR, SEM FRETE	M3	0,5930	63,71	-	63,71		37,78
88316			SERVENTE COM ENCARGOS COMPLEMENTARES	H	2,0300	28,01	19,69	8,32		56,86
	COMP49_1_101	**COMP49_1_101**	**ADMINISTRAÇÃO LOCAL DE OBRA**	**%**			**1.271,35**	**39,07**	**R$**	**1.310,42**
90777			ENGENHEIRO CIVIL DE OBRA JUNIOR COM ENCARGOS COMPLEMENTARES	H	4,5000	122,82	120,69	2,13		552,69
90780			MESTRE DE OBRAS COM ENCARGOS COMPLEMENTARES	H	10,8000	70,16	67,43	2,73		757,73

Documento assinado digitalmente
gov.br
ANA CAROLINE SCHREINER
Data: 31/07/2025 11:39:39-0300
Verifique em https://validar.iti.gov.br

PRED / GCO

fls. _____

Autenticidade: M34XXS7MJ5XT8UTE7 - Validação pelo link: https://capanemaprscp.equiplano.com.br:7575/tramitacaoProcesso/#/consulta-anexo-assinado/entidade/50 - Impresso por ROSELIA KRIGER BECKER PAGANI em 17/12/2025 14:41:28

Inserido por Mara Daniele Gambetta em: 27/08/2025 10:21:45.

INSUMOS DE EDIFICAÇÕES
(SEM DESONERAÇÃO)
Referência SINAPI: DEZEMBRO DE 2024

CODIGO	DESCRIÇÃO DO INSUMO	UNIDADE DE MEDIDA	PRECO MEDIANO R$
38605	ABERTURA PARA ENCAIXE DE CUBA OU LAVATORIO EM BANCADA DE MARMORE/ GRANITO OU OUTRO TIPO DE PEDRA NATURAL	UN	157,29
11270	ABRACADEIRA DE LATAO PARA FIXACAO DE CABO PARA-RAIO, DIMENSOES 32 X 24 X 24 MM	UN	2,34
412	ABRACADEIRA DE NYLON PARA AMARRACAO DE CABOS, COMPRIMENTO DE *230* X *7,6* MM	UN	1,02
414	ABRACADEIRA DE NYLON PARA AMARRACAO DE CABOS, COMPRIMENTO DE 100 X 2,5 MM	UN	0,06
410	ABRACADEIRA DE NYLON PARA AMARRACAO DE CABOS, COMPRIMENTO DE 150 X *3,6* MM	UN	0,15
411	ABRACADEIRA DE NYLON PARA AMARRACAO DE CABOS, COMPRIMENTO DE 200 X *4,6* MM	UN	0,20
408	ABRACADEIRA DE NYLON PARA AMARRACAO DE CABOS, COMPRIMENTO DE 390 X *4,6* MM	UN	0,99
39131	ABRACADEIRA EM ACO PARA AMARRACAO DE ELETRODUTOS, TIPO D, COM 1 1/2" E CUNHA DE FIXACAO	UN	4,59
394	ABRACADEIRA EM ACO PARA AMARRACAO DE ELETRODUTOS, TIPO D, COM 1 1/2" E PARAFUSO DE FIXACAO	UN	4,65
39130	ABRACADEIRA EM ACO PARA AMARRACAO DE ELETRODUTOS, TIPO D, COM 1 1/4" E CUNHA DE FIXACAO	UN	4,19
395	ABRACADEIRA EM ACO PARA AMARRACAO DE ELETRODUTOS, TIPO D, COM 1 1/4" E PARAFUSO DE FIXACAO	UN	4,48
39129	ABRACADEIRA EM ACO PARA AMARRACAO DE ELETRODUTOS, TIPO D, COM 1" E CUNHA DE FIXACAO	UN	2,58
393	ABRACADEIRA EM ACO PARA AMARRACAO DE ELETRODUTOS, TIPO D, COM 1" E PARAFUSO DE FIXACAO	UN	2,70
39127	ABRACADEIRA EM ACO PARA AMARRACAO DE ELETRODUTOS, TIPO D, COM 1/2" E CUNHA DE FIXACAO	UN	2,21
392	ABRACADEIRA EM ACO PARA AMARRACAO DE ELETRODUTOS, TIPO D, COM 1/2" E PARAFUSO DE FIXACAO	UN	2,26
39133	ABRACADEIRA EM ACO PARA AMARRACAO DE ELETRODUTOS, TIPO D, COM 2 1/2" E CUNHA DE FIXACAO	UN	6,03
397	ABRACADEIRA EM ACO PARA AMARRACAO DE ELETRODUTOS, TIPO D, COM 2 1/2" E PARAFUSO DE FIXACAO	UN	6,66
39132	ABRACADEIRA EM ACO PARA AMARRACAO DE ELETRODUTOS, TIPO D, COM 2" E CUNHA DE FIXACAO	UN	4,82
396	ABRACADEIRA EM ACO PARA AMARRACAO DE ELETRODUTOS, TIPO D, COM 2" E PARAFUSO DE FIXACAO	UN	5,17
39135	ABRACADEIRA EM ACO PARA AMARRACAO DE ELETRODUTOS, TIPO D, COM 3 1/2" E CUNHA DE FIXACAO	UN	9,65
39134	ABRACADEIRA EM ACO PARA AMARRACAO DE ELETRODUTOS, TIPO D, COM 3" E CUNHA DE FIXACAO	UN	8,04
398	ABRACADEIRA EM ACO PARA AMARRACAO DE ELETRODUTOS, TIPO D, COM 3" E PARAFUSO DE FIXACAO	UN	7,41
39128	ABRACADEIRA EM ACO PARA AMARRACAO DE ELETRODUTOS, TIPO D, COM 3/4" E CUNHA DE FIXACAO	UN	2,41
400	ABRACADEIRA EM ACO PARA AMARRACAO DE ELETRODUTOS, TIPO D, COM 3/4" E PARAFUSO DE FIXACAO	UN	2,35
39125	ABRACADEIRA EM ACO PARA AMARRACAO DE ELETRODUTOS, TIPO D, COM 3/8" E PARAFUSO DE FIXACAO	UN	2,41
39126	ABRACADEIRA EM ACO PARA AMARRACAO DE ELETRODUTOS, TIPO D, COM 4" E CUNHA DE FIXACAO	UN	10,85
399	ABRACADEIRA EM ACO PARA AMARRACAO DE ELETRODUTOS, TIPO D, COM 4" E PARAFUSO DE FIXACAO	UN	9,56
39158	ABRACADEIRA EM ACO PARA AMARRACAO DE ELETRODUTOS, TIPO ECONOMICA (GOTA), COM 8"	UN	25,67
39141	ABRACADEIRA EM ACO PARA AMARRACAO DE ELETRODUTOS, TIPO U SIMPLES, COM 1 1/2"	UN	1,86
39140	ABRACADEIRA EM ACO PARA AMARRACAO DE ELETRODUTOS, TIPO U SIMPLES, COM 1 1/4"	UN	1,69
39139	ABRACADEIRA EM ACO PARA AMARRACAO DE ELETRODUTOS, TIPO U SIMPLES, COM 1"	UN	1,40
39137	ABRACADEIRA EM ACO PARA AMARRACAO DE ELETRODUTOS, TIPO U SIMPLES, COM 1/2"	UN	0,97
39143	ABRACADEIRA EM ACO PARA AMARRACAO DE ELETRODUTOS, TIPO U SIMPLES, COM 2 1/2"	UN	3,84
39142	ABRACADEIRA EM ACO PARA AMARRACAO DE ELETRODUTOS, TIPO U SIMPLES, COM 2"	UN	2,75
39144	ABRACADEIRA EM ACO PARA AMARRACAO DE ELETRODUTOS, TIPO U SIMPLES, COM 3"	UN	4,48
39138	ABRACADEIRA EM ACO PARA AMARRACAO DE ELETRODUTOS, TIPO U SIMPLES, COM 3/4"	UN	1,03
39136	ABRACADEIRA EM ACO PARA AMARRACAO DE ELETRODUTOS, TIPO U SIMPLES, COM 3/8"	UN	0,68
39145	ABRACADEIRA EM ACO PARA AMARRACAO DE ELETRODUTOS, TIPO U SIMPLES, COM 4"	UN	7,38
12615	ABRACADEIRA PVC, PARA CALHA PLUVIAL, DIAMETRO ENTRE *80 E 100* MM, PARA DRENAGEM PLUVIAL PREDIAL	UN	13,63
11927	ABRACADEIRA, GALVANIZADA/ZINCADA, ROSCA SEM FIM, PARAFUSO INOX, LARGURA FITA *12,6 A *14 MM, D = 2" A 2 1/2"	UN	6,98
11928	ABRACADEIRA, GALVANIZADA/ZINCADA, ROSCA SEM FIM, PARAFUSO INOX, LARGURA FITA *12,6 A *14 MM, D = 3" A 3 3/4"	UN	8,00
11929	ABRACADEIRA, GALVANIZADA/ZINCADA, ROSCA SEM FIM, PARAFUSO INOX, LARGURA FITA *12,6 A *14 MM, D = 4" A 4 3/4"	UN	12,37
36801	ACABAMENTO DE METAL CROMADO PARA REGISTRO PEQUENO, DE PAREDE, 1/2" OU 3/4"	UN	31,50
36246	ACABAMENTO SIMPLES/CONVENCIONAL PARA FORRO PVC, TIPO "U" OU "C", COR BRANCA, COMPRIMENTO 6 M	M	4,90
37600	ACESSORIO DE LIGACAO NAO ELETRICO PARA CARGAS EXPLOSIVAS, TUBO DE 6 M	UN	99,44
37599	ACESSORIO INICIADOR NAO ELETRICO, TUBO DE 6 M, TEMPO DE RETARDO DE *160* MS	UN	92,56
1	ACETILENO (RECARGA DE GAS ACETILENO PARA CILINDRO DE CONJUNTO OXICORTE GRANDE) NAO INCLUI TROCA/MANUTENCAO DO CILINDRO	KG	100,00
3	ACIDO CLORIDRICO / ACIDO MURIATICO, DILUICAO 10% A 12% PARA USO EM LIMPEZA	L	14,81
43054	ACO CA-25, 10,0 MM, OU 12,5 MM, OU 16,0 MM, OU 20,0 MM, OU 25,0 MM, VERGALHAO	KG	8,54
42402	ACO CA-25, 16,0 MM, BARRA DE TRANSFERENCIA	KG	8,17
42403	ACO CA-25, 20,0 MM, BARRA DE TRANSFERENCIA	KG	10,48
42404	ACO CA-25, 25,0 MM, BARRA DE TRANSFERENCIA	KG	10,42
42405	ACO CA-25, 32,0 MM, BARRA DE TRANSFERENCIA	KG	11,10

Inserido por Mara Daniele Gambetta em: 27/08/2025 10:21:45.

Autenticidade: M34XXS7MJ5XT8UTE7 - Validação pelo link: https://capanemaprscp.equiplano.com.br:7575/tramitacaoProcesso/#/consulta-anexo-assinado/entidade/50 - Impresso por ROSELIA KRIGER BECKER PAGANI em 17/12/2025 14:41:28

Autenticidade: M34XXS7MJ5XT8UTE7 - Validação pelo link: https://capanemaprscp.equiplano.com.br:7575/tramitacaoProcesso/#/consulta-anexo-assinado/entidade/50 - Impresso por ROSELIA KRIGER BECKER PAGANI em 17/12/2025 14:41:28

INSUMOS DE EDIFICAÇÕES
(SEM DESONERAÇÃO)
Referência SINAPI: DEZEMBRO DE 2024

CODIGO	DESCRIÇÃO DO INSUMO	UNIDADE DE MEDIDA	PRECO MEDIANO R$
34341	ACO CA-25, 32,0 MM, VERGALHAO	KG	9,63
43053	ACO CA-25, 6,3 MM OU 8,0 MM, VERGALHAO	KG	7,63
43058	ACO CA-50, 10,0 MM, OU 12,5 MM, OU 16,0 MM, OU 20,0 MM, DOBRADO E CORTADO	KG	7,91
34	ACO CA-50, 10,0 MM, VERGALHAO	KG	7,95
43055	ACO CA-50, 12,5 MM OU 16,0 MM, VERGALHAO	KG	6,89
43056	ACO CA-50, 20,0 MM OU 25,0 MM, VERGALHAO	KG	7,94
43057	ACO CA-50, 32,0 MM, VERGALHAO	KG	8,73
34449	ACO CA-50, 6,3 MM, DOBRADO E CORTADO	KG	9,33
32	ACO CA-50, 6,3 MM, VERGALHAO	KG	8,39
33	ACO CA-50, 8,0 MM, VERGALHAO	KG	8,44
43061	ACO CA-60, 4,2 MM OU 5,0 MM, DOBRADO E CORTADO	KG	7,88
43059	ACO CA-60, 4,2 MM, OU 5,0 MM, OU 6,0 MM, OU 7,0 MM, VERGALHAO	KG	7,53
43062	ACO CA-60, 6,0 MM OU 7,0 MM, DOBRADO E CORTADO	KG	8,34
43060	ACO CA-60, 8,0 MM OU 9,5 MM, VERGALHAO	KG	6,56
40410	ACOPLAMENTO RIGIDO EM FERRO FUNDIDO PARA SISTEMA DE TUBULACAO RANHURADA, DN 50 MM (2")	UN	22,27
40411	ACOPLAMENTO RIGIDO EM FERRO FUNDIDO PARA SISTEMA DE TUBULACAO RANHURADA, DN 65 MM (2 1/2")	UN	24,17
40412	ACOPLAMENTO RIGIDO EM FERRO FUNDIDO PARA SISTEMA DE TUBULACAO RANHURADA, DN 80 MM (3")	UN	27,12
44254	ADAPTADOR CPVC, ROSCAVEL, COM FLANGES E ANEL DE VEDACAO, 15 MM, CAIXA D'AGUA PARA AGUA QUENTE	UN	29,36
44255	ADAPTADOR CPVC, ROSCAVEL, COM FLANGES E ANEL DE VEDACAO, 22 MM, CAIXA D'AGUA PARA AGUA QUENTE	UN	32,54
44256	ADAPTADOR CPVC, ROSCAVEL, COM FLANGES E ANEL DE VEDACAO, 28 MM, CAIXA D'AGUA PARA AGUA QUENTE	UN	36,76
44257	ADAPTADOR CPVC, ROSCAVEL, COM FLANGES E ANEL DE VEDACAO, 35 MM, CAIXA D'AGUA PARA AGUA QUENTE	UN	58,15
44258	ADAPTADOR CPVC, ROSCAVEL, COM FLANGES E ANEL DE VEDACAO, 42 MM, CAIXA D'AGUA PARA AGUA QUENTE	UN	66,46
44259	ADAPTADOR CPVC, ROSCAVEL, COM FLANGES E ANEL DE VEDACAO, 54 MM, CAIXA D'AGUA PARA AGUA QUENTE	UN	91,22
37997	ADAPTADOR CPVC, SOLDAVEL, 15 MM, PARA AGUA QUENTE	UN	17,50
37998	ADAPTADOR CPVC, SOLDAVEL, 22 MM, PARA AGUA QUENTE	UN	23,42
55	ADAPTADOR DE COMPRESSAO EM POLIPROPILENO (PP), PARA TUBO EM PEAD, 20 MM X 1/2", PARA LIGACAO PREDIAL DE AGUA (NTS 179)	UN	4,17
61	ADAPTADOR DE COMPRESSAO EM POLIPROPILENO (PP), PARA TUBO EM PEAD, 20 MM X 3/4", PARA LIGACAO PREDIAL DE AGUA (NTS 179)	UN	3,94
62	ADAPTADOR DE COMPRESSAO EM POLIPROPILENO (PP), PARA TUBO EM PEAD, 32 MM X 1", PARA LIGACAO PREDIAL DE AGUA (NTS 179)	UN	8,17
10899	ADAPTADOR EM LATAO, ENGATE RAPIDO 2 1/2" X ROSCA INTERNA 5 FIOS 2 1/2", PARA INSTALACAO PREDIAL DE COMBATE A INCENDIO	UN	118,28
10900	ADAPTADOR EM LATAO, ENGATE RAPIDO1 1/2" X ROSCA INTERNA 5 FIOS 2 1/2", PARA INSTALACAO PREDIAL DE COMBATE A INCENDIO	UN	92,57
47	ADAPTADOR PVC PBA, BOLSA/ROSCA, JE, DN 100 / DE 110 MM	UN	80,25
48	ADAPTADOR PVC PBA, BOLSA/ROSCA, JE, DN 50 / DE 60 MM	UN	20,93
46	ADAPTADOR PVC PBA, BOLSA/ROSCA, JE, DN 75 / DE 85 MM	UN	46,93
52	ADAPTADOR PVC PBA, PONTA/ROSCA, JE, DN 50 / DE 60 MM	UN	15,90
43	ADAPTADOR PVC PBA, PONTA/ROSCA, JE, DN 75 / DE 85 MM	UN	53,67
103	ADAPTADOR PVC SOLDAVEL CURTO COM BOLSA E ROSCA, 110 MM X 4", PARA AGUA FRIA	UN	37,29
107	ADAPTADOR PVC SOLDAVEL CURTO COM BOLSA E ROSCA, 20 MM X 1/2", PARA AGUA FRIA	UN	0,70
65	ADAPTADOR PVC SOLDAVEL CURTO COM BOLSA E ROSCA, 25 MM X 3/4", PARA AGUA FRIA	UN	0,77
108	ADAPTADOR PVC SOLDAVEL CURTO COM BOLSA E ROSCA, 32 MM X 1", PARA AGUA FRIA	UN	1,54
110	ADAPTADOR PVC SOLDAVEL CURTO COM BOLSA E ROSCA, 40 MM X 1 1/2", PARA AGUA FRIA	UN	5,36
109	ADAPTADOR PVC SOLDAVEL CURTO COM BOLSA E ROSCA, 40 MM X 1 1/4", PARA AGUA FRIA	UN	3,19
111	ADAPTADOR PVC SOLDAVEL CURTO COM BOLSA E ROSCA, 50 MM X 1 1/4", PARA AGUA FRIA	UN	7,26
112	ADAPTADOR PVC SOLDAVEL CURTO COM BOLSA E ROSCA, 50 MM X1 1/2", PARA AGUA FRIA	UN	3,84
113	ADAPTADOR PVC SOLDAVEL CURTO COM BOLSA E ROSCA, 60 MM X 2", PARA AGUA FRIA	UN	9,63
104	ADAPTADOR PVC SOLDAVEL CURTO COM BOLSA E ROSCA, 75 MM X 2 1/2", PARA AGUA FRIA	UN	16,76
102	ADAPTADOR PVC SOLDAVEL CURTO COM BOLSA E ROSCA, 85 MM X 3", PARA AGUA FRIA	UN	23,10
95	ADAPTADOR PVC SOLDAVEL, COM FLANGE E ANEL DE VEDACAO, 20 MM X 1/2", PARA CAIXA D'AGUA	UN	9,76
96	ADAPTADOR PVC SOLDAVEL, COM FLANGE E ANEL DE VEDACAO, 25 MM X 3/4", PARA CAIXA D'AGUA	UN	10,62
97	ADAPTADOR PVC SOLDAVEL, COM FLANGE E ANEL DE VEDACAO, 32 MM X 1", PARA CAIXA D'AGUA	UN	15,98
98	ADAPTADOR PVC SOLDAVEL, COM FLANGE E ANEL DE VEDACAO, 40 MM X 1 1/4", PARA CAIXA D'AGUA	UN	23,92
99	ADAPTADOR PVC SOLDAVEL, COM FLANGE E ANEL DE VEDACAO, 50 MM X 1 1/2", PARA CAIXA D'AGUA	UN	22,60
60	ADAPTADOR PVC, COM REGISTRO, PARA PEAD, 20 MM X 3/4", PARA LIGACAO PREDIAL DE AGUA	UN	5,41
72	ADAPTADOR PVC, ROSCAVEL, COM FLANGES E ANEL DE VEDACAO, 1 1/2", PARA CAIXA D'AGUA	UN	43,35
71	ADAPTADOR PVC, ROSCAVEL, COM FLANGES E ANEL DE VEDACAO, 1", PARA CAIXA D'AGUA	UN	26,77
67	ADAPTADOR PVC, ROSCAVEL, COM FLANGES E ANEL DE VEDACAO, 1/2", PARA CAIXA D'AGUA	UN	14,02
73	ADAPTADOR PVC, ROSCAVEL, COM FLANGES E ANEL DE VEDACAO, 3/4", PARA CAIXA D'AGUA	UN	13,41
100	ADAPTADOR PVC, SOLDAVEL, COM FLANGES E ANEL DE VEDACAO, 60 MM X 2", PARA CAIXA D'AGUA	UN	39,49
75	ADAPTADOR PVC, SOLDAVEL, COM FLANGES LIVRES, 110 MM X 4", PARA CAIXA D'AGUA	UN	230,27
83	ADAPTADOR PVC, SOLDAVEL, COM FLANGES LIVRES, 75 MM X 2 1/2", PARA CAIXA D'AGUA	UN	184,09
74	ADAPTADOR PVC, SOLDAVEL, COM FLANGES LIVRES, 85 MM X 3", PARA CAIXA D'AGUA	UN	263,20

Inserido por Mara Daniele Gambetta em: 27/08/2025 10:21:45.

Autenticidade: M34XXS7MJ5XT8UTE7 - Validação pelo link: https://capanemaprscp.equiplano.com.br:7575/tramitacaoProcesso/#/consulta-anexo-assinado/entidade/50 - Impresso por ROSELIA KRIGER BECKER PAGANI em 17/12/2025 14:41:28

INSUMOS DE EDIFICAÇÕES
(SEM DESONERAÇÃO)
Referência SINAPI: DEZEMBRO DE 2024

CODIGO	DESCRIÇÃO DO INSUMO	UNIDADE DE MEDIDA	PRECO MEDIANO R$
106	ADAPTADOR PVC, SOLDAVEL, LONGO, COM FLANGE LIVRE, 110 MM X 4", PARA CAIXA D'AGUA	UN	332,82
88	ADAPTADOR PVC, SOLDAVEL, LONGO, COM FLANGE LIVRE, 32 MM X 1", PARA CAIXA D'AGUA	UN	9,35
82	ADAPTADOR PVC, SOLDAVEL, LONGO, COM FLANGE LIVRE, 75 MM X 2 1/2", PARA CAIXA D'AGUA	UN	175,15
105	ADAPTADOR PVC, SOLDAVEL, LONGO, COM FLANGE LIVRE, 85 MM X 3", PARA CAIXA D'AGUA	UN	248,18
39719	ADESIVO / COLA DE CONTATO LIQUIDO, A BASE DE RESINAS, PARA COLAGEM DE ESPUMA PARA ISOLAMENTO TERMICO FLEXIVEL	L	199,15
3410	ADESIVO / COLA PARA EPS (ISOPOR) E OUTROS MATERIAIS	KG	44,80
4791	ADESIVO ACRILICO DE BASE AQUOSA / COLA DE CONTATO	KG	38,04
157	ADESIVO ESTRUTURAL A BASE DE RESINA EPOXI PARA INJECAO EM TRINCAS, BICOMPONENTE, BAIXA VISCOSIDADE	KG	154,45
156	ADESIVO ESTRUTURAL A BASE DE RESINA EPOXI, BICOMPONENTE, FLUIDO	KG	54,99
131	ADESIVO ESTRUTURAL A BASE DE RESINA EPOXI, BICOMPONENTE, PASTOSO (TIXOTROPICO)	KG	47,03
21114	ADESIVO PARA TUBOS CPVC, *75* G	UN	39,26
119	ADESIVO PLASTICO PARA PVC, BISNAGA COM 75 GR	UN	9,95
122	ADESIVO PLASTICO PARA PVC, FRASCO COM *850* GR	UN	76,56
20080	ADESIVO PLASTICO PARA PVC, FRASCO COM 175 GR	UN	24,98
124	ADITIVO ACELERADOR DE PEGA E ENDURECIMENTO PARA ARGAMASSAS E CONCRETOS, LIQUIDO E ISENTO DE CLORETOS	L	18,13
7334	ADITIVO ADESIVO LIQUIDO PARA ARGAMASSAS DE REVESTIMENTOS CIMENTICIOS	L	15,01
45146	ADITIVO IMPERMEABILIZANTE CRISTALIZANTE PARA CONCRETO	KG	34,77
123	ADITIVO IMPERMEABILIZANTE DE PEGA NORMAL PARA ARGAMASSAS E CONCRETOS SEM ARMACAO, LIQUIDO E ISENTO DE CLORETOS	L	7,42
127	ADITIVO IMPERMEABILIZANTE DE PEGA ULTRARRAPIDA, LIQUIDO E ISENTO DE CLORETOS	L	17,71
133	ADITIVO LIQUIDO INCORPORADOR DE AR PARA CONCRETO E ARGAMASSA, LIQUIDO E ISENTO DE CLORETOS	L	7,35
43617	ADITIVO PLASTIFICANTE E ESTABILIZADOR PARA ARGAMASSAS DE ASSENTAMENTO E REBOCO, LIQUIDO E ISENTO DE CLORETOS	L	8,22
132	ADITIVO PLASTIFICANTE RETARDADOR DE PEGA E REDUTOR DE AGUA PARA CONCRETO, LIQUIDO E ISENTO DE CLORETOS	L	7,63
43618	ADITIVO SUPERPLASTIFICANTE DE PEGA NORMAL PARA CONCRETO, LIQUIDO E ISENTO DE CLORETOS	KG	19,20
37476	ADUELA/ GALERIA PRE-MOLDADA DE CONCRETO ARMADO, SECAO QUADRADA INTERNA DE 1,50 X 1,50 M (L X A), MISULA DE 20 X 20 CM, C = 1,00 M, ESPESSURA MIN = 15 CM, TB-45 E FCK DO CONCRETO = 30 MPA	UN	4.059,83
37478	ADUELA/ GALERIA PRE-MOLDADA DE CONCRETO ARMADO, SECAO RETANGULAR INTERNA DE 2,00 X 2,00 M (L X A), MISULA DE 20 X 20 CM, C = 1,00 M, ESPESSURA MIN = 15 CM, TB-45 E FCK DO CONCRETO = 30 MPA	UN	5.085,04
37477	ADUELA/ GALERIA PRE-MOLDADA DE CONCRETO ARMADO, SECAO RETANGULAR INTERNA DE 2,50 X 2,50 M (L X A), MISULA DE 20 X 20 CM, C = 1,00 M, ESPESSURA MIN = 15 CM, TB-45 E FCK DO CONCRETO = 30 MPA	UN	6.889,41
37479	ADUELA/ GALERIA PRE-MOLDADA DE CONCRETO ARMADO, SECAO RETANGULAR INTERNA DE 3,00 X 3,00 M (L X A), MISULA DE 20 X 20 CM, C = 1.00 M, ESPESSURA MIN = 20 CM, TB-45 E FCK DO CONCRETO = 30 MPA	UN	8.170,92
4319	AFASTADOR PARA TELHA DE FIBROCIMENTO CANALETE 90 OU KALHETAO	UN	1,28
42409	AGENTE DE CURA, PROTETOR DA EVAPORACAO DA AGUA DE HIDRATACAO DO CONCRETO	KG	12,09
40553	AGREGADO RECICLADO, TIPO RACHAO RECICLADO CINZA, CLASSE A	M3	37,00
6114	AJUDANTE DE ARMADOR (HORISTA)	H	20,84
40912	AJUDANTE DE ARMADOR (MENSALISTA)	MES	3.650,22
247	AJUDANTE DE ELETRICISTA (HORISTA)	H	20,84
40919	AJUDANTE DE ELETRICISTA (MENSALISTA)	MES	3.650,22
44499	AJUDANTE DE ESTRUTURAS METALICAS (HORISTA)	H	20,84
40984	AJUDANTE DE ESTRUTURAS METALICAS (MENSALISTA)	MES	3.650,22
248	AJUDANTE DE OPERACAO EM GERAL (HORISTA)	H	20,47
41086	AJUDANTE DE OPERACAO EM GERAL (MENSALISTA)	MES	3.583,55
34466	AJUDANTE DE PINTOR (HORISTA)	H	20,84
41083	AJUDANTE DE PINTOR (MENSALISTA)	MES	3.650,22
252	AJUDANTE DE SERRALHEIRO (HORISTA)	H	20,84
40909	AJUDANTE DE SERRALHEIRO (MENSALISTA)	MES	3.650,22
242	AJUDANTE ESPECIALIZADO (HORISTA)	H	20,47
41085	AJUDANTE ESPECIALIZADO (MENSALISTA)	MES	3.583,55
427	ALCA PREFORMADA DE CONTRA POSTE, EM ACO GALVANIZADO, PARA CABO 3/16", COMPRIMENTO *860* MM	UN	5,90
417	ALCA PREFORMADA DE DISTRIBUICAO, EM ACO GALVANIZADO, PARA CABO DE ALUMINIO DIAMETRO 16 A 25 MM	UN	2,78
11273	ALCA PREFORMADA DE DISTRIBUICAO, EM ACO GALVANIZADO, PARA CONDUTORES DE ALUMINIO AWG 1/0 (CAA 6/1 OU CA 7 FIOS)	UN	8,63
11272	ALCA PREFORMADA DE DISTRIBUICAO, EM ACO GALVANIZADO, PARA CONDUTORES DE ALUMINIO AWG 2 (CAA 6/1 OU CA 7 FIOS)	UN	5,21
11275	ALCA PREFORMADA DE SERVICO, EM ACO GALVANIZADO, PARA CONDUTORES DE ALUMINIO AWG 4 (CAA 6/1)	UN	2,09
11274	ALCA PREFORMADA DE SERVICO, EM ACO GALVANIZADO, PARA CONDUTORES DE ALUMINIO AWG 6 (CAA 6/1)	UN	1,59
38470	ALICATE DE CORTE DIAGONAL 6" COM ISOLAMENTO	UN	40,42
38547	ALICATE DE CRIMPAR RJ11, RJ12 E RJ45, COM CATRACA	UN	110,30
38467	ALICATE DE PRESSAO 11" PARA SOLDA, TIPO C	UN	66,73

Inserido por Mara Daniele Gambetta em: 27/08/2025 10:21:45.

INSUMOS DE EDIFICAÇÕES
(SEM DESONERAÇÃO)
Referência SINAPI: DEZEMBRO DE 2024

CODIGO	DESCRIÇÃO DO INSUMO	UNIDADE DE MEDIDA	PRECO MEDIANO R$
38468	ALICATE DE PRESSAO 11" PARA SOLDA, TIPO U	UN	73,43
38469	ALICATE DE PRESSAO PARA SOLDA DE CHAPA 18"	UN	118,60
38471	ALICATE PARA ANEIS DE PISTAO, CAPACIDADE *50* A 100 MM	UN	95,36
37370	ALIMENTACAO - HORISTA (COLETADO CAIXA - ENCARGOS COMPLEMENTARES)	H	4,04
40862	ALIMENTACAO - MENSALISTA (COLETADO CAIXA - ENCARGOS COMPLEMENTARES)	MES	762,22
10658	ALISADORA DE CONCRETO COM MOTOR A GASOLINA DE 5,5 HP, PESO COM MOTOR DE 78 KG, 4 PAS	UN	8.337,56
253	ALMOXARIFE (HORISTA)	H	27,21
40809	ALMOXARIFE (MENSALISTA)	MES	4.764,05
42428	ALONGADOR COM TRES ALTURAS, EM TUBO DE ACO CARBONO, PINTURA NO PROCESSO ELETROSTATICO - EQUIPAMENTO DE GINASTICA PARA ACADEMIA AO AR LIVRE / ACADEMIA DA TERCEIRA IDADE - ATI	UN	2.271,00
301	ANEL BORRACHA PARA TUBO ESGOTO PREDIAL, DN 100 MM (NBR 5688)	UN	2,50
296	ANEL BORRACHA PARA TUBO ESGOTO PREDIAL, DN 50 MM (NBR 5688)	UN	1,41
297	ANEL BORRACHA PARA TUBO ESGOTO PREDIAL, DN 75 MM (NBR 5688)	UN	2,07
299	ANEL BORRACHA, DN 100 MM, PARA TUBO SERIE REFORCADA ESGOTO PREDIAL	UN	2,93
300	ANEL BORRACHA, DN 150 MM, PARA TUBO SERIE REFORCADA ESGOTO PREDIAL	UN	10,15
20085	ANEL BORRACHA, DN 50 MM, PARA TUBO SERIE REFORCADA ESGOTO PREDIAL	UN	1,85
298	ANEL BORRACHA, DN 75 MM, PARA TUBO SERIE REFORCADA ESGOTO PREDIAL	UN	2,25
311	ANEL BORRACHA, PARA TUBO PVC DEFOFO, DN 100 MM (NBR 7665)	UN	8,37
318	ANEL BORRACHA, PARA TUBO PVC DEFOFO, DN 150 MM (NBR 7665)	UN	16,85
319	ANEL BORRACHA, PARA TUBO PVC DEFOFO, DN 200 MM (NBR 7665)	UN	26,42
303	ANEL BORRACHA, PARA TUBO PVC, REDE COLETOR ESGOTO, DN 100 MM (NBR 7362)	UN	2,77
305	ANEL BORRACHA, PARA TUBO PVC, REDE COLETOR ESGOTO, DN 150 MM (NBR 7362)	UN	8,71
306	ANEL BORRACHA, PARA TUBO PVC, REDE COLETOR ESGOTO, DN 200 MM (NBR 7362)	UN	13,21
307	ANEL BORRACHA, PARA TUBO PVC, REDE COLETOR ESGOTO, DN 250 MM (NBR 7362)	UN	33,38
309	ANEL BORRACHA, PARA TUBO PVC, REDE COLETOR ESGOTO, DN 350 MM (NBR 7362)	UN	54,68
310	ANEL BORRACHA, PARA TUBO PVC, REDE COLETOR ESGOTO, DN 400 MM (NBR 7362)	UN	75,79
308	ANEL BORRACHA, PARA TUBO, PVC REDE COLETOR ESGOTO, DN 300 MM (NBR 7362)	UN	74,50
328	ANEL BORRACHA, PARA TUBO/CONEXAO PVC PBA, DN 100 MM, PARA REDE AGUA	UN	6,62
325	ANEL BORRACHA, PARA TUBO/CONEXAO PVC PBA, DN 50 MM, PARA REDE AGUA	UN	1,95
20326	ANEL BORRACHA, PARA TUBO/CONEXAO PVC PBA, DN 60 MM, PARA REDE AGUA	UN	3,57
329	ANEL BORRACHA, PARA TUBO/CONEXAO PVC PBA, DN 75 MM, PARA REDE AGUA	UN	5,54
39642	ANEL DE BORRACHA PARA VEDACAO DE DUTO PEAD CORRUGADO PARA ELETRICA, DN 1 1/2" (NBR 15715)	UN	2,45
39641	ANEL DE BORRACHA PARA VEDACAO DE DUTO PEAD CORRUGADO PARA ELETRICA, DN 1 1/4" (NBR 15715)	UN	2,15
39643	ANEL DE BORRACHA PARA VEDACAO DE DUTO PEAD CORRUGADO PARA ELETRICA, DN 2" (NBR 15715)	UN	2,88
39644	ANEL DE BORRACHA PARA VEDACAO DE DUTO PEAD CORRUGADO PARA ELETRICA, DN 3" (NBR 15715)	UN	4,47
39645	ANEL DE BORRACHA PARA VEDACAO DE DUTO PEAD CORRUGADO PARA ELETRICA, DN 4" (NBR 15715)	UN	4,90
41610	ANEL DE CONCRETO ARMADO COM FUNDO, PARA FOSSA E POCO 1,50 X *0,50* M	UN	753,20
41611	ANEL DE CONCRETO ARMADO COM FUNDO, PARA FOSSA E POCO 2,00 X *0,50* M	UN	1.187,19
41612	ANEL DE CONCRETO ARMADO COM FUNDO, PARA FOSSA E POCO 2,50 X *0,50* M	UN	1.666,99
41637	ANEL DE CONCRETO ARMADO, COM FUROS/DRENO PARA SUMIDOURO, D = 0,80 M, H = 0,50 M	UN	155,83
41638	ANEL DE CONCRETO ARMADO, COM FUROS/DRENO PARA SUMIDOURO, D = 1,00 M, H = 0,50M	UN	202,99
41639	ANEL DE CONCRETO ARMADO, COM FUROS/DRENO PARA SUMIDOURO, D = 1,50 M, H = 0,50 M	UN	491,07
11789	ANEL DE DISTRIBUICAO EM ACO GALVANIZADO PARA FIO FE-160	UN	0,78
20975	ANEL DE EXPANSAO EM COBRE, ENGATE RAPIDO 1 1/2", PARA EMPATACAO MANGUEIRA DE COMBATE A INCENDIO PREDIAL	UN	18,55
20976	ANEL DE EXPANSAO EM COBRE, ENGATE RAPIDO 2 1/2", PARA EMPATACAO MANGUEIRA DE COMBATE A INCENDIO PREDIAL	UN	28,02
6138	ANEL DE VEDACAO, PVC FLEXIVEL, 100 MM, PARA SAIDA DE BACIA / VASO SANITARIO	UN	11,14
40340	ANEL DE VEDACAO/JUNTA ELASTICA, H = *16* MM, PARA TUBO DE CONCRETO, DN 300 MM	UN	18,39
40341	ANEL DE VEDACAO/JUNTA ELASTICA, H = *16* MM, PARA TUBO DE CONCRETO, DN 400 MM	UN	21,95
40342	ANEL DE VEDACAO/JUNTA ELASTICA, H = *16* MM, PARA TUBO DE CONCRETO, DN 500 MM	UN	26,17
40343	ANEL DE VEDACAO/JUNTA ELASTICA, H = *16* MM, PARA TUBO DE CONCRETO, DN 600 MM	UN	31,05
40344	ANEL DE VEDACAO/JUNTA ELASTICA, H = *18* MM, PARA TUBO DE CONCRETO, DN 700 MM	UN	42,32
40345	ANEL DE VEDACAO/JUNTA ELASTICA, H = *19* MM, PARA TUBO DE CONCRETO, DN 800 MM	UN	52,15
40346	ANEL DE VEDACAO/JUNTA ELASTICA, H = *19* MM, PARA TUBO DE CONCRETO, DN 900 MM	UN	60,50
40347	ANEL DE VEDACAO/JUNTA ELASTICA, H = *21* MM, PARA TUBO DE CONCRETO, DN 1000 MM	UN	76,01
43424	ANEL EM CONCRETO ARMADO, LISO, PARA FOSSAS SEPTICAS E SUMIDOUROS, COM FUNDO, DIAMETRO INTERNO DE 1,20 M E ALTURA DE 0,50 M	UN	631,05
43426	ANEL EM CONCRETO ARMADO, LISO, PARA FOSSAS SEPTICAS E SUMIDOUROS, COM FUNDO, DIAMETRO INTERNO DE 3,00 M E ALTURA DE 0,50 M	UN	2.176,52
12565	ANEL EM CONCRETO ARMADO, LISO, PARA FOSSAS SEPTICAS E SUMIDOUROS, SEM FUNDO, DIAMETRO INTERNO DE 2,00 M E ALTURA DE 0,50 M	UN	763,27
12567	ANEL EM CONCRETO ARMADO, LISO, PARA FOSSAS SEPTICAS E SUMIDOUROS, SEM FUNDO, DIAMETRO INTERNO DE 2,50 M E ALTURA DE 0,50 M	UN	1.025,21
12568	ANEL EM CONCRETO ARMADO, LISO, PARA FOSSAS SEPTICAS E SUMIDOUROS, SEM FUNDO, DIAMETRO INTERNO DE 3,00 M E ALTURA DE 0,50 M	UN	1.435,29
43441	ANEL EM CONCRETO ARMADO, LISO, PARA POCOS DE INSPECAO, COM FUNDO, DIAMETRO INTERNO DE 0,60 M E ALTURA DE 0,50 M	UN	184,53

Inserido por Mara Daniele Gambetta em: 27/08/2025 10:21:45.

Autenticidade: M34XXS7MJ5XT8UTE7 - Validação pelo link: https://capanemaprscp.equiplano.com.br:7575/tramitacaoProcesso/#/consulta-anexo-assinado/entidade/50 - Impresso por ROSELIA KRIGER BECKER PAGANI em 17/12/2025 14:41:28

Autenticidade: M34XXS7MJ5XT8UTE7 - Validação pelo link: https://capanemaprscp.equiplano.com.br:7575/tramitacaoProcesso/#/consulta-anexo-assinado/entidade/50 - Impresso por ROSELIA KRIGER BECKER PAGANI em 17/12/2025 14:41:28

INSUMOS DE EDIFICAÇÕES
(SEM DESONERAÇÃO)
Referência SINAPI: DEZEMBRO DE 2024

CODIGO	DESCRIÇÃO DO INSUMO	UNIDADE DE MEDIDA	PRECO MEDIANO R$
43423	ANEL EM CONCRETO ARMADO, LISO, PARA POCOS DE INSPECAO, SEM FUNDO, DIAMETRO INTERNO DE 0,60 M E ALTURA DE 0,20 M	UN	86,11
12532	ANEL EM CONCRETO ARMADO, LISO, PARA POCOS DE INSPECAO, SEM FUNDO, DIAMETRO INTERNO DE 0,60 M E ALTURA DE 0,50 M	UN	132,81
43444	ANEL EM CONCRETO ARMADO, LISO, PARA POCOS DE VISITA, POCOS DE INSPECAO, FOSSAS SEPTICAS E SUMIDOUROS, COM FUNDO, DIAMETRO INTERNO DE 1,20 M E ALTURA DE 0,75 M	UN	445,96
12551	ANEL EM CONCRETO ARMADO, LISO, PARA POCOS DE VISITA, POCOS DE INSPECAO, FOSSAS SEPTICAS E SUMIDOUROS, SEM FUNDO, DIAMETRO INTERNO DE 1,20 M E ALTURA DE 0,50 M	UN	318,18
43442	ANEL EM CONCRETO ARMADO, LISO, PARA POCOS DE VISITAS, POCOS DE INSPECAO, FOSSAS SEPTICAS E SUMIDOUROS, COM FUNDO, DIAMETRO INTERNO DE 0,80 M E ALTURA DE 0,50 M	UN	246,05
43443	ANEL EM CONCRETO ARMADO, LISO, PARA POCOS DE VISITAS, POCOS DE INSPECAO, FOSSAS SEPTICAS E SUMIDOUROS, COM FUNDO, DIAMETRO INTERNO DE 1,00 M E ALTURA DE 0,50 M	UN	322,94
12544	ANEL EM CONCRETO ARMADO, LISO, PARA POCOS DE VISITAS, POCOS DE INSPECAO, FOSSAS SEPTICAS E SUMIDOUROS, SEM FUNDO, DIAMETRO INTERNO DE 0,80 M E ALTURA DE 0,50 M	UN	174,28
12547	ANEL EM CONCRETO ARMADO, LISO, PARA POCOS DE VISITAS, POCOS DE INSPECAO, FOSSAS SEPTICAS E SUMIDOUROS, SEM FUNDO, DIAMETRO INTERNO DE 1,00 M E ALTURA DE 0,50 M	UN	234,40
43445	ANEL EM CONCRETO ARMADO, LISO, PARA, POCOS DE VISITA, POCOS DE INSPECAO, FOSSAS SEPTICAS E SUMIDOUROS, COM FUNDO, DIAMETRO INTERNO DE 1,50 M E ALTURA DE 1,00 M	UN	615,12
12563	ANEL EM CONCRETO ARMADO, LISO, PARA, POCOS DE VISITA, POCOS DE INSPECAO, FOSSAS SEPTICAS E SUMIDOUROS, SEM FUNDO, DIAMETRO INTERNO DE 1,50 M E ALTURA DE 0,50 M	UN	440,10
43425	ANEL EM CONCRETO ARMADO, PERFURADO, PARA FOSSAS SEPTICAS E SUMIDOUROS, SEM FUNDO, DIAMETRO INTERNO DE 1,20 M E ALTURA DE 0,50 M	UN	276,80
43446	ANEL EM CONCRETO ARMADO, PERFURADO, PARA FOSSAS SEPTICAS E SUMIDOUROS, SEM FUNDO, DIAMETRO INTERNO DE 2,00 M E ALTURA DE 0,50 M	UN	584,36
43447	ANEL EM CONCRETO ARMADO, PERFURADO, PARA FOSSAS SEPTICAS E SUMIDOUROS, SEM FUNDO, DIAMETRO INTERNO DE 2,50 M E ALTURA DE 0,50 M	UN	717,64
43448	ANEL EM CONCRETO ARMADO, PERFURADO, PARA FOSSAS SEPTICAS E SUMIDOUROS, SEM FUNDO, DIAMETRO INTERNO DE 3,00 M E ALTURA DE 0,50 M	UN	1.004,70
13761	APARELHO CORTE OXI-ACETILENO PARA SOLDA E CORTE CONTENDO MACARICO SOLDA, BICO DE CORTE, CILINDROS, REGULADORES, MANGUEIRAS E CARRINHO	UN	2.566,32
4814	APARELHO SINALIZADOR LUMINOSO COM LED, PARA SAIDA GARAGEM, COM 2 LENTES EM POLICARBONATO, BIVOLT (INCLUI SUPORTE DE FIXACAO)	UN	61,35
44473	APOIO DO PORTA DENTE PARA FRESADORA DE ASFALTO	UN	2.428,08
6122	APONTADOR OU APROPRIADOR DE MAO DE OBRA (HORISTA)	H	23,99
40810	APONTADOR OU APROPRIADOR DE MAO DE OBRA (MENSALISTA)	MES	4.204,23
21100	AQUECEDOR DE AGUA A GAS GLP/GN COM CAPACIDADE DE ARMAZENAMENTO DE 50 A 80 L	UN	3.845,10
11811	AQUECEDOR DE AGUA ELETRICO HORIZONTAL, RESERVATORIO DE 200 L CILINDRICO EM COBRE, REFORCADO COM ACO CARBONO, MONOFASICO, TENSAO NOMINAL 220 V	UN	5.550,48
11816	AQUECEDOR DE AGUA ELETRICO RESERVATORIO DE 100 L CILINDRICO EM COBRE, REFORCADO COM ACO CARBONO, MONOFASICO, TENSAO NOMINAL 220 V	UN	4.100,00
11814	AQUECEDOR DE AGUA ELETRICO RESERVATORIO DE 500 L CILINDRICO EM COBRE, REFORCADO COM ACO CARBONO, MONOFASICO, TENSAO NOMINAL 220 V	UN	8.924,67
14186	AQUECEDOR DE AGUA ELETRICO RESERVATORIO DE 500 L CILINDRICO EM COBRE, REFORCADO COM ACO CARBONO, TRIFASICO, TENSAO NOMINAL 220/380/400 V, POTENCIA 24 KW	UN	11.206,13
14185	AQUECEDOR DE AGUA ELETRICO RESERVATORIO DE 700 L CILINDRICO EM COBRE, REFORCADO COM ACO CARBONO, MONOFASICO, TENSAO NOMINAL 220 V	UN	14.516,30
44498	AQUECEDOR DE OLEO BPF (FLUIDO) TERMICO, CAPACIDADE DE 300.000 KCAL/H	UN	318.204,48
34469	AQUECEDOR SOLAR COM RESERVATORIO TERMICO DE 1000 L E *5* PLACAS COLETORAS DE *2,0* M2 (NAO INCLUI ACESSORIOS) (SEM INSTALACAO)	UN	11.310,87
34476	AQUECEDOR SOLAR COM RESERVATORIO TERMICO DE 400 L E *2* PLACAS COLETORAS DE *2,0* M2 (NAO INCLUI ACESSORIOS) (SEM INSTALACAO)	UN	5.899,09
34477	AQUECEDOR SOLAR COM RESERVATORIO TERMICO DE 600 L E *3* PLACAS COLETORAS DE *2,0* M2 (NAO INCLUI ACESSORIOS) (SEM INSTALACAO)	UN	7.829,24
34482	AQUECEDOR SOLAR COM RESERVATORIO TERMICO DE 800 L E *4* PLACAS COLETORAS DE *2,0* M2 (NAO INCLUI ACESSORIOS) (SEM INSTALACAO)	UN	7.312,08
34472	AQUECEDOR SOLAR DE INSTALACAO EXTERNA, KIT COMPACTO, CONJUNTO COM RESERVATORIO TERMICO DE 200 L, PLACA COLETORA DE *2,0* M2 E INCLUSO ACESSORIOS (RESIDENCIAS ATE 120,00 M2 E DE 4 A 5 BANHOS POR DIA) (SEM INSTALACAO)	UN	3.480,00
42425	AR CONDICIONADO SPLIT INVERTER, HI-WALL (PAREDE), 12000 BTU/H, CICLO FRIO, 60HZ, CLASSIFICACAO A (SELO PROCEL), GAS HFC, CONTROLE S/FIO	UN	2.874,40
42422	AR CONDICIONADO SPLIT INVERTER, HI-WALL (PAREDE), 18000 BTU/H, CICLO FRIO, 60HZ, CLASSIFICACAO A (SELO PROCEL), GAS HFC, CONTROLE S/FIO	UN	4.267,15
43184	AR CONDICIONADO SPLIT INVERTER, HI-WALL (PAREDE), 24000 BTU/H, CICLO FRIO, 60HZ, CLASSIFICACAO A (SELO PROCEL), GAS HFC, CONTROLE S/FIO	UN	5.897,61
42424	AR CONDICIONADO SPLIT INVERTER, HI-WALL (PAREDE), 9000 BTU/H, CICLO FRIO, 60HZ, CLASSIFICACAO A (SELO PROCEL), GAS HFC, CONTROLE S/FIO	UN	2.567,09
42416	AR CONDICIONADO SPLIT INVERTER, PISO TETO, 18000 BTU/H, CICLO FRIO, 60HZ, CLASSIFICACAO ENERGETICA A OU B (SELO PROCEL), GAS HFC, CONTROLE S/FIO	UN	11.066,45
42417	AR CONDICIONADO SPLIT INVERTER, PISO TETO, 24000 BTU/H, CICLO FRIO, 60HZ, CLASSIFICACAO ENERGETICA A OU B (SELO PROCEL), GAS HFC, CONTROLE S/FIO	UN	12.406,39
42419	AR CONDICIONADO SPLIT INVERTER, PISO TETO, 36000 BTU/H, CICLO FRIO, 60HZ, CLASSIFICACAO ENERGETICA A OU B (SELO PROCEL), GAS HFC, CONTROLE S/FIO	UN	14.016,59
42420	AR CONDICIONADO SPLIT INVERTER, PISO TETO, 48000 BTU/H, CICLO FRIO, 60HZ, CLASSIFICACAO ENERGETICA A OU B (SELO PROCEL), GAS HFC, CONTROLE S/FIO	UN	19.264,76
42421	AR CONDICIONADO SPLIT INVERTER, PISO TETO, APRESENTANDO ENTRE 54000 E 58000 BTU/H, CICLO FRIO, 60HZ, CLASSIFICACAO ENERGETICA A OU B (SELO PROCEL), GAS HFC, CONTROLE S/FIO	UN	23.373,11
39556	AR CONDICIONADO SPLIT ON/OFF, CASSETE (TETO), 18000 BTUS/H, CICLO QUENTE/FRIO, 60 HZ, CLASSIFICACAO ENERGETICA C - SELO PROCEL, GAS HFC, CONTROLE S/ FIO	UN	8.116,96

Inserido por Mara Daniele Gambetta em: 27/08/2025 10:21:45.

Autenticidade: M34XXS7MJ5XT8UTE7 - Validação pelo link: https://capanemaprscp.equiplano.com.br:7575/tramitacaoProcesso/#/consulta-anexo-assinado/entidade/50 - Impresso por ROSELIA KRIGER BECKER PAGANI em 17/12/2025 14:41:28

INSUMOS DE EDIFICAÇÕES
(SEM DESONERAÇÃO)
Referência SINAPI: DEZEMBRO DE 2024

CODIGO	DESCRIÇÃO DO INSUMO	UNIDADE DE MEDIDA	PRECO MEDIANO R$
39557	AR CONDICIONADO SPLIT ON/OFF, CASSETE (TETO), 24000 BTUS/H, CICLO QUENTE/FRIO, 60 HZ, CLASSIFICACAO ENERGETICA C - SELO PROCEL, GAS HFC, CONTROLE S/ FIO	UN	8.740,19
39559	AR CONDICIONADO SPLIT ON/OFF, CASSETE (TETO), 36000 BTUS/H, CICLO QUENTE/FRIO, 60 HZ, CLASSIFICACAO ENERGETICA A - SELO PROCEL, GAS HFC, CONTROLE S/ FIO	UN	12.916,32
39560	AR CONDICIONADO SPLIT ON/OFF, CASSETE (TETO), 48000 BTUS/H, CICLO QUENTE/FRIO, 60 HZ, CLASSIFICACAO ENERGETICA A - SELO PROCEL, GAS HFC, CONTROLE S/ FIO	UN	14.942,92
39561	AR CONDICIONADO SPLIT ON/OFF, CASSETE (TETO), 60000 BTUS/H, CICLO QUENTE/FRIO, 60 HZ, CLASSIFICACAO ENERGETICA A - SELO PROCEL, GAS HFC, CONTROLE S/ FIO	UN	15.632,20
43195	AR CONDICIONADO SPLIT ON/OFF, CASSETE (TETO), FRIO 4 VIAS 18000 BTUS/H, CLASSIFICACAO ENERGETICA C - SELO PROCEL, GAS HFC, CONTROLE S/ FIO	UN	6.783,40
43196	AR CONDICIONADO SPLIT ON/OFF, CASSETE (TETO), FRIO 4 VIAS 24000 BTUS/H, CLASSIFICACAO ENERGETICA C - SELO PROCEL, GAS HFC, CONTROLE S/ FIO	UN	8.407,04
43198	AR CONDICIONADO SPLIT ON/OFF, CASSETE (TETO), FRIO 4 VIAS 36000 BTUS/H, CLASSIFICACAO ENERGETICA C - SELO PROCEL, GAS HFC, CONTROLE S/ FIO	UN	12.492,67
43199	AR CONDICIONADO SPLIT ON/OFF, CASSETE (TETO), FRIO 4 VIAS 48000 BTUS/H, CLASSIFICACAO ENERGETICA C - SELO PROCEL, GAS HFC, CONTROLE S/ FIO	UN	12.950,44
43200	AR CONDICIONADO SPLIT ON/OFF, CASSETE (TETO), FRIO 4 VIAS 60000 BTUS/H, CLASSIFICACAO ENERGETICA C - SELO PROCEL, GAS HFC, CONTROLE S/ FIO	UN	14.861,58
43190	AR CONDICIONADO SPLIT ON/OFF, HI-WALL (PAREDE), 12000 BTUS/H, CICLO FRIO, 60 HZ, CLASSIFICACAO ENERGETICA A - SELO PROCEL, GAS HFC, CONTROLE S/ FIO	UN	2.306,90
39555	AR CONDICIONADO SPLIT ON/OFF, HI-WALL (PAREDE), 12000 BTUS/H, CICLO QUENTE/FRIO, 60 HZ, CLASSIFICACAO ENERGETICA A - SELO PROCEL, GAS HFC, CONTROLE S/ FIO	UN	2.495,47
43191	AR CONDICIONADO SPLIT ON/OFF, HI-WALL (PAREDE), 18000 BTUS/H, CICLO FRIO, 60 HZ, CLASSIFICACAO ENERGETICA A - SELO PROCEL, GAS HFC, CONTROLE S/ FIO	UN	3.319,32
39548	AR CONDICIONADO SPLIT ON/OFF, HI-WALL (PAREDE), 18000 BTUS/H, CICLO QUENTE/FRIO, 60 HZ, CLASSIFICACAO ENERGETICA A - SELO PROCEL, GAS HFC, CONTROLE S/ FIO	UN	3.701,55
43192	AR CONDICIONADO SPLIT ON/OFF, HI-WALL (PAREDE), 24000 BTUS/H, CICLO FRIO, 60 HZ, CLASSIFICACAO ENERGETICA A - SELO PROCEL, GAS HFC, CONTROLE S/ FIO	UN	4.348,01
39554	AR CONDICIONADO SPLIT ON/OFF, HI-WALL (PAREDE), 24000 BTUS/H, CICLO QUENTE/FRIO, 60 HZ, CLASSIFICACAO ENERGETICA A - SELO PROCEL, GAS HFC, CONTROLE S/ FIO	UN	4.894,75
43194	AR CONDICIONADO SPLIT ON/OFF, HI-WALL (PAREDE), 9000 BTUS/H, CICLO FRIO, 60 HZ, CLASSIFICACAO ENERGETICA A - SELO PROCEL, GAS HFC, CONTROLE S/ FIO	UN	1.976,25
39551	AR CONDICIONADO SPLIT ON/OFF, HI-WALL (PAREDE), 9000 BTUS/H, CICLO QUENTE/FRIO, 60 HZ, CLASSIFICACAO ENERGETICA A - SELO PROCEL, GAS HFC, CONTROLE S/ FIO	UN	2.176,06
43185	AR CONDICIONADO SPLIT ON/OFF, PISO TETO, 18.000 BTU/H, CICLO FRIO, 60HZ, CLASSIFICACAO ENERGETICA C - SELO PROCEL, GAS HFC, CONTROLE S/FIO	UN	6.183,98
43186	AR CONDICIONADO SPLIT ON/OFF, PISO TETO, 24.000 BTU/H, CICLO FRIO, 60HZ, CLASSIFICACAO ENERGETICA C - SELO PROCEL, GAS HFC, CONTROLE S/FIO	UN	6.522,85
43187	AR CONDICIONADO SPLIT ON/OFF, PISO TETO, 36.000 BTU/H, CICLO FRIO, 60HZ, CLASSIFICACAO ENERGETICA C - SELO PROCEL, GAS HFC, CONTROLE S/FIO	UN	8.655,89
43188	AR CONDICIONADO SPLIT ON/OFF, PISO TETO, 48.000 BTU/H, CICLO FRIO, 60HZ, CLASSIFICACAO ENERGETICA C - SELO PROCEL, GAS HFC, CONTROLE S/FIO	UN	10.487,76
43189	AR CONDICIONADO SPLIT ON/OFF, PISO TETO, 60.000 BTU/H, CICLO FRIO, 60HZ, CLASSIFICACAO ENERGETICA C - SELO PROCEL, GAS HFC, CONTROLE S/FIO	UN	11.796,98
10700	ARADO REVERSIVEL COM 3 DISCOS DE 26" X 6MM REBOCAVEL	UN	22.731,29
346	ARAME DE ACO OVALADO 15 X 17 (45,7 KG, 700 KGF), ROLO 1000 M	KG	31,33
3312	ARAME DE AMARRACAO PARA GABIAO GALVANIZADO, DIAMETRO 2,2 MM	KG	27,75
339	ARAME FARPADO GALVANIZADO, 14 BWG (2,11 MM), CLASSE 250	M	1,61
340	ARAME FARPADO GALVANIZADO, 16 BWG (1,65 MM), CLASSE 250	M	1,46
43130	ARAME GALVANIZADO 12 BWG, D = 2,76 MM (0,048 KG/M) OU 14 BWG, D = 2,11 MM (0,026 KG/M)	KG	26,45
344	ARAME GALVANIZADO 16 BWG, D = 1,65MM (0,0166 KG/M)	KG	34,77
345	ARAME GALVANIZADO 18 BWG, D = 1,24MM (0,009 KG/M)	KG	37,73
43131	ARAME GALVANIZADO 6 BWG, D = 5,16 MM (0,157 KG/M), OU 8 BWG, D = 4,19 MM (0,101 KG/M), OU 10 BWG, D = 3,40 MM (0,0713 KG/M)	KG	30,72
3313	ARAME PROTEGIDO COM POLIMERO PARA GABIAO, DIAMETRO 2,2 MM	KG	35,71
43132	ARAME RECOZIDO 16 BWG, D = 1,65 MM (0,016 KG/M) OU 18 BWG, D = 1,25 MM (0,01 KG/M)	KG	26,45
39580	AR-CONDICIONADO FRIO SPLITAO INVERTER 30 TR	UN	92.965,06
39577	AR-CONDICIONADO FRIO SPLITAO MODULAR 10 TR	UN	29.097,87
39578	AR-CONDICIONADO FRIO SPLITAO MODULAR 15 TR	UN	37.551,37
39579	AR-CONDICIONADO FRIO SPLITAO MODULAR 20 TR	UN	54.634,31
39826	AR-CONDICIONADO SPLIT INVERTER, PISO TETO, 24000 BTU/H, QUENTE/FRIO, 60HZ, CLASSIFICACAO ENERGETICA A - SELO PROCEL, GAS HFC, CONTROLE S/FIO	UN	6.710,09
366	AREIA FINA - POSTO JAZIDA/FORNECEDOR (RETIRADO NA JAZIDA, SEM TRANSPORTE)	M3	119,08
367	AREIA GROSSA - POSTO JAZIDA/FORNECEDOR (RETIRADO NA JAZIDA, SEM TRANSPORTE)	M3	120,63
370	AREIA MEDIA - POSTO JAZIDA/FORNECEDOR (RETIRADO NA JAZIDA, SEM TRANSPORTE)	M3	119,08
368	AREIA PARA ATERRO - POSTO JAZIDA/FORNECEDOR (RETIRADO NA JAZIDA, SEM TRANSPORTE)	M3	59,54
11075	AREIA PARA LEITO FILTRANTE (0,42 A 1,68 MM) - POSTO JAZIDA/FORNECEDOR (RETIRADO NA JAZIDA, SEM TRANSPORTE)	M3	1.366,67
1381	ARGAMASSA COLANTE AC I PARA CERAMICAS	KG	0,75
34353	ARGAMASSA COLANTE AC II	KG	1,39
37595	ARGAMASSA COLANTE TIPO AC III	KG	2,30
37596	ARGAMASSA COLANTE TIPO AC III E	KG	2,64
371	ARGAMASSA INDUSTRIALIZADA MULTIUSO, PARA REVESTIMENTO INTERNO E EXTERNO E ASSENTAMENTO DE BLOCOS DIVERSOS	KG	0,81
37553	ARGAMASSA INDUSTRIALIZADA PARA CHAPISCO COLANTE	KG	1,53
37552	ARGAMASSA INDUSTRIALIZADA PARA CHAPISCO ROLADO	KG	2,46
36880	ARGAMASSA PARA REVESTIMENTO DECORATIVO MONOCAMADA	KG	2,50

Inserido por Mara Daniele Gambetta em: 27/08/2025 10:21:45.

Autenticidade: M34XXS7MJ5XT8UTE7 - Validação pelo link: https://capanemaprscp.equiplano.com.br:7575/tramitacaoProcesso/#/consulta-anexo-assinado/entidade/50 - Impresso por ROSELIA KRIGER BECKER PAGANI em 17/12/2025 14:41:28

INSUMOS DE EDIFICAÇÕES
(SEM DESONERAÇÃO)
Referência SINAPI: DEZEMBRO DE 2024

CODIGO	DESCRIÇÃO DO INSUMO	UNIDADE DE MEDIDA	PRECO MEDIANO R$
34355	ARGAMASSA PISO SOBRE PISO	KG	2,15
130	ARGAMASSA POLIMERICA DE REPARO ESTRUTURAL, BICOMPONENTE	KG	4,23
135	ARGAMASSA POLIMERICA IMPERMEABILIZANTE SEMIFLEXIVEL, BICOMPONENTE, A BASE DE CIMENTO E ADITIVOS	KG	3,40
36886	ARGAMASSA PRONTA PARA CONTRAPISO	KG	0,77
38546	ARGAMASSA USINADA AUTOADENSAVEL E AUTONIVELANTE PARA CONTRAPISO, COM BOMBEAMENTO (DISPONIBILIZACAO DE BOMBA), SEM O LANCAMENTO	M3	479,01
34549	ARGILA EXPANDIDA, GRANULOMETRIA 2215	M3	747,19
6081	ARGILA OU BARRO PARA ATERRO/REATERRO (COM TRANSPORTE ATE 10 KM)	M3	52,30
6077	ARGILA OU BARRO PARA ATERRO/REATERRO (RETIRADO NA JAZIDA, SEM TRANSPORTE)	M3	37,35
6079	ARGILA, ARGILA VERMELHA OU ARGILA ARENOSA (RETIRADA NA JAZIDA, SEM TRANSPORTE)	M3	37,35
1091	ARMACAO VERTICAL COM HASTE E CONTRA-PINO, EM CHAPA DE ACO GALVANIZADO 3/16", COM 1 ESTRIBO E 1 ISOLADOR	UN	23,52
1094	ARMACAO VERTICAL COM HASTE E CONTRA-PINO, EM CHAPA DE ACO GALVANIZADO 3/16", COM 1 ESTRIBO, SEM ISOLADOR	UN	16,45
1095	ARMACAO VERTICAL COM HASTE E CONTRA-PINO, EM CHAPA DE ACO GALVANIZADO 3/16", COM 2 ESTRIBOS, E 2 ISOLADORES	UN	34,96
1092	ARMACAO VERTICAL COM HASTE E CONTRA-PINO, EM CHAPA DE ACO GALVANIZADO 3/16", COM 2 ESTRIBOS, SEM ISOLADOR	UN	27,05
1093	ARMACAO VERTICAL COM HASTE E CONTRA-PINO, EM CHAPA DE ACO GALVANIZADO 3/16", COM 3 ESTRIBOS E 3 ISOLADORES	UN	63,17
1090	ARMACAO VERTICAL COM HASTE E CONTRA-PINO, EM CHAPA DE ACO GALVANIZADO 3/16", COM 3 ESTRIBOS, SEM ISOLADOR	UN	45,23
1096	ARMACAO VERTICAL COM HASTE E CONTRA-PINO, EM CHAPA DE ACO GALVANIZADO 3/16", COM 4 ESTRIBOS E 4 ISOLADORES	UN	81,39
1097	ARMACAO VERTICAL COM HASTE E CONTRA-PINO, EM CHAPA DE ACO GALVANIZADO 3/16", COM 4 ESTRIBOS, SEM ISOLADOR	UN	69,09
378	ARMADOR (HORISTA)	H	27,21
40911	ARMADOR (MENSALISTA)	MES	4.764,05
33939	ARQUITETO JUNIOR (HORISTA)	H	116,48
40815	ARQUITETO JUNIOR (MENSALISTA)	MES	20.389,77
33952	ARQUITETO PLENO (HORISTA)	H	123,40
40816	ARQUITETO PLENO (MENSALISTA)	MES	21.601,01
33953	ARQUITETO SENIOR (HORISTA)	H	129,32
40817	ARQUITETO SENIOR (MENSALISTA)	MES	22.638,55
13348	ARRUELA EM ACO GALVANIZADO, DIAMETRO EXTERNO = 35MM, ESPESSURA = 3MM, DIAMETRO DO FURO= 18MM	UN	1,63
39212	ARRUELA EM ALUMINIO, COM ROSCA, DE 1 1/2", PARA ELETRODUTO	UN	2,28
39211	ARRUELA EM ALUMINIO, COM ROSCA, DE 1 1/4", PARA ELETRODUTO	UN	2,04
39210	ARRUELA EM ALUMINIO, COM ROSCA, DE 1", PARA ELETRODUTO	UN	1,14
39208	ARRUELA EM ALUMINIO, COM ROSCA, DE 1/2", PARA ELETRODUTO	UN	0,62
39214	ARRUELA EM ALUMINIO, COM ROSCA, DE 2 1/2", PARA ELETRODUTO	UN	4,22
39213	ARRUELA EM ALUMINIO, COM ROSCA, DE 2", PARA ELETRODUTO	UN	2,98
39215	ARRUELA EM ALUMINIO, COM ROSCA, DE 3", PARA ELETRODUTO	UN	7,68
39209	ARRUELA EM ALUMINIO, COM ROSCA, DE 3/4", PARA ELETRODUTO	UN	0,74
39207	ARRUELA EM ALUMINIO, COM ROSCA, DE 3/8", PARA ELETRODUTO	UN	1,14
39216	ARRUELA EM ALUMINIO, COM ROSCA, DE 4", PARA ELETRODUTO	UN	10,72
11267	ARRUELA LISA, REDONDA, DE LATAO POLIDO, DIAMETRO NOMINAL 5/8", DIAMETRO EXTERNO = 34 MM, DIAMETRO DO FURO = 17 MM, ESPESSURA = *2,5* MM	UN	1,43
379	ARRUELA QUADRADA EM ACO GALVANIZADO, DIMENSAO = 38 MM, ESPESSURA = 3MM, DIAMETRO DO FURO= 18 MM	UN	1,43
510	ASFALTO MODIFICADO TIPO I - NBR 9910 (ASFALTO OXIDADO PARA IMPERMEABILIZACAO, COEFICIENTE DE PENETRACAO 25-40)	KG	13,34
516	ASFALTO MODIFICADO TIPO II - NBR 9910 (ASFALTO OXIDADO PARA IMPERMEABILIZACAO, COEFICIENTE DE PENETRACAO 20-35)	KG	15,81
509	ASFALTO MODIFICADO TIPO III - NBR 9910 (ASFALTO OXIDADO PARA IMPERMEABILIZACAO, COEFICIENTE DE PENETRACAO 15-25)	KG	17,74
40331	ASSENTADOR DE MANILHAS (HORISTA)	H	14,14
40930	ASSENTADOR DE MANILHAS (MENSALISTA)	MES	2.475,74
377	ASSENTO SANITARIO DE PLASTICO, TIPO CONVENCIONAL	UN	36,50
11761	ASSENTO VASO SANITARIO INFANTIL EM PLASTICO BRANCO	UN	77,67
7588	AUTOMATICO DE BOIA SUPERIOR / INFERIOR, *15* A / 250 V	UN	46,16
34551	AUXILIAR DE AZULEJISTA (HORISTA)	H	19,21
41078	AUXILIAR DE AZULEJISTA (MENSALISTA)	MES	3.363,17
246	AUXILIAR DE ENCANADOR OU BOMBEIRO HIDRAULICO (HORISTA)	H	20,84
40927	AUXILIAR DE ENCANADOR OU BOMBEIRO HIDRAULICO (MENSALISTA)	MES	3.650,22
2350	AUXILIAR DE ESCRITORIO (HORISTA)	H	21,80
40812	AUXILIAR DE ESCRITORIO (MENSALISTA)	MES	3.816,94
245	AUXILIAR DE LABORATORISTA DE SOLOS E DE CONCRETO (HORISTA)	H	29,06
41090	AUXILIAR DE LABORATORISTA DE SOLOS E DE CONCRETO (MENSALISTA)	MES	5.089,26
251	AUXILIAR DE MECANICO (HORISTA)	H	20,84
40975	AUXILIAR DE MECANICO (MENSALISTA)	MES	3.650,22
6127	AUXILIAR DE PEDREIRO (HORISTA)	H	20,84
41072	AUXILIAR DE PEDREIRO (MENSALISTA)	MES	3.650,22

Inserido por Mara Daniele Gambetta em: 27/08/2025 10:21:45.

Autenticidade: M34XXS7MJ5XT8UTE7 - Validação pelo link: https://capanemaprscp.equiplano.com.br:7575/tramitacaoProcesso/#/consulta-anexo-assinado/entidade/50 - Impresso por ROSELIA KRIGER BECKER PAGANI em 17/12/2025 14:41:28

INSUMOS DE EDIFICAÇÕES
(SEM DESONERAÇÃO)
Referência SINAPI: DEZEMBRO DE 2024

CODIGO	DESCRIÇÃO DO INSUMO	UNIDADE DE MEDIDA	PRECO MEDIANO R$
6121	AUXILIAR DE SERVICOS GERAIS (HORISTA)	H	19,23
41071	AUXILIAR DE SERVICOS GERAIS (MENSALISTA)	MES	3.366,44
244	AUXILIAR DE TOPOGRAFO (HORISTA)	H	12,22
41093	AUXILIAR DE TOPOGRAFO (MENSALISTA)	MES	2.143,96
532	AUXILIAR TECNICO / ASSISTENTE DE ENGENHARIA (HORISTA)	H	41,99
40931	AUXILIAR TECNICO / ASSISTENTE DE ENGENHARIA (MENSALISTA)	MES	7.352,19
36150	AVENTAL DE SEGURANCA DE RASPA DE COURO 1,00 X 0,60 M	UN	44,25
4760	AZULEJISTA OU LADRILHEIRO (HORISTA)	H	27,21
41069	AZULEJISTA OU LADRILHEIRO (MENSALISTA)	MES	4.764,05
10422	BACIA SANITARIA (VASO) COM CAIXA ACOPLADA, SIFAO APARENTE, DE LOUCA BRANCA (SEM ASSENTO)	UN	457,95
44019	BACIA SANITARIA (VASO) COM CAIXA ACOPLADA, SIFAO OCULTO / CARENADO, DE LOUCA BRANCA (SEM ASSENTO) - PADRAO ALTO	UN	633,92
36520	BACIA SANITARIA (VASO) CONVENCIONAL PARA PCD, SEM FURO FRONTAL, DE LOUCA BRANCA (SEM ASSENTO)	UN	770,78
42319	BACIA SANITARIA (VASO) CONVENCIONAL PARA USO ESPECIFICO (HOSPITAIS, CLINICAS), COM FURO FRONTAL, DE LOUCA BRANCA, SEM ASSENTO	UN	690,66
10420	BACIA SANITARIA (VASO) CONVENCIONAL, DE LOUCA BRANCA, SIFAO APARENTE, SAIDA VERTICAL (SEM ASSENTO)	UN	245,00
10421	BACIA SANITARIA (VASO) CONVENCIONAL, DE LOUCA COLORIDA, SIFAO APARENTE, SAIDA VERTICAL (SEM ASSENTO)	UN	269,22
11786	BACIA SANITARIA (VASO) INFANTIL, SIFONADO, DE LOUCA BRANCA, (SEM ASSENTO)	UN	542,86
4815	BALDE VERMELHO PARA SINALIZACAO DE VIAS	UN	6,25
541	BANCADA DE MARMORE SINTETICO COM UMA CUBA, 120 X *60* CM	UN	239,00
542	BANCADA DE MARMORE SINTETICO COM UMA CUBA, 150 X *60* CM	UN	299,59
540	BANCADA DE MARMORE SINTETICO COM UMA CUBA, 200 X *60* CM	UN	675,12
38364	BANCADA/ BANCA EM GRANITO, POLIDO, TIPO ANDORINHA/ QUARTZ/ CASTELO/ CORUMBA OU OUTROS EQUIVALENTES DA REGIAO, COM CUBA INOX, FORMATO *120 X 60* CM, E= *2* CM	UN	943,39
11692	BANCADA/ BANCA/ BALCAO/ TAMPO EM MARMORE BRANCO COMUM, POLIDO, LISO, ACABAMENTO RETO, E= *3* CM (SEM FUROS)	M2	517,22
1746	BANCADA/BANCA/PIA DE ACO INOXIDAVEL (AISI 430) COM 1 CUBA CENTRAL, COM VALVULA, ESCORREDOR DUPLO, DE *0,55 X 1,20* M	UN	299,90
1748	BANCADA/BANCA/PIA DE ACO INOXIDAVEL (AISI 430) COM 1 CUBA CENTRAL, COM VALVULA, ESCORREDOR DUPLO, DE *0,55 X 1,40* M	UN	398,79
1749	BANCADA/BANCA/PIA DE ACO INOXIDAVEL (AISI 430) COM 1 CUBA CENTRAL, COM VALVULA, ESCORREDOR DUPLO, DE *0,55 X 1,80* M	UN	577,78
37412	BANCADA/BANCA/PIA DE ACO INOXIDAVEL (AISI 430) COM 1 CUBA CENTRAL, COM VALVULA, LISA (SEM ESCORREDOR), DE *0,55 X 1,20* M	UN	293,15
1745	BANCADA/BANCA/PIA DE ACO INOXIDAVEL (AISI 430) COM 1 CUBA CENTRAL, SEM VALVULA, ESCORREDOR DUPLO, DE *0,55 X 1,60* M	UN	348,59
1750	BANCADA/BANCA/PIA DE ACO INOXIDAVEL (AISI 430) COM 2 CUBAS, COM VALVULAS, ESCORREDOR DUPLO, DE *0,55 X 2,00* M	UN	814,62
11687	BANCADA/TAMPO ACO INOX (AISI 304), LARGURA 60 CM, COM RODABANCA (NAO INCLUI PES DE APOIO)	M	1.297,93
11689	BANCADA/TAMPO ACO INOX (AISI 304), LARGURA 70 CM, COM RODABANCA (NAO INCLUI PES DE APOIO)	M	1.626,23
11693	BANCADA/TAMPO LISO (SEM CUBA) EM MARMORE SINTETICO	M2	265,00
36215	BANCO ARTICULADO PARA BANHO, EM ACO INOX POLIDO, 70* CM X 45* CM	UN	525,15
42439	BANCO COM ENCOSTO, 1,60M* DE COMPRIMENTO, EM TUBO DE ACO CARBONO E PINTURA NO PROCESSO ELETROSTATICO - PARA ACADEMIA AO AR LIVRE / ACADEMIA DA TERCEIRA IDADE - ATI	UN	1.207,84
38381	BANDEJA DE PINTURA PARA ROLO 23 CM	UN	9,11
39621	BARRA ANTIPANICO DUPLA, CEGA EM LADO OPOSTO, COR CINZA	PAR	1.185,43
39624	BARRA ANTIPANICO DUPLA, PARA PORTA DE VIDRO, COR CINZA	PAR	1.307,66
39615	BARRA ANTIPANICO SIMPLES, CEGA EM LADO OPOSTO, COR CINZA	UN	528,42
39620	BARRA ANTIPANICO SIMPLES, COM FECHADURA LADO OPOSTO, COR CINZA	UN	807,03
39623	BARRA ANTIPANICO SIMPLES, PARA PORTA DE VIDRO, COR CINZA	UN	864,40
546	BARRA DE ACO CHATA, RETANGULAR (QUALQUER BITOLA)	KG	8,88
566	BARRA DE ACO CHATO, RETANGULAR, 19,05 MM X 3,17 MM (L X E), 0,47 KG/M	M	4,21
565	BARRA DE ACO CHATO, RETANGULAR, 25,4 MM X 4,76 MM (L X E), 0,94 KG/M	M	15,36
555	BARRA DE ACO CHATO, RETANGULAR, 25,4 MM X 6,35 MM (L X E), 1,2265 KG/M	M	10,89
557	BARRA DE ACO CHATO, RETANGULAR, 38,1 MM X 12,7 MM (L X E), 3,79 KG/M	M	34,17
552	BARRA DE ACO CHATO, RETANGULAR, 38,1 MM X 6,35 MM (L X E), 1,89 KG/M	M	16,95
563	BARRA DE ACO CHATO, RETANGULAR, 38,1 MM X 9,53 MM (L X E), 2,84 KG/M	M	25,47
549	BARRA DE ACO CHATO, RETANGULAR, 50,8 MM X 12,7 MM (L X E), 5,06 KG/M	M	45,84
551	BARRA DE ACO CHATO, RETANGULAR, 50,8 MM X 25,4 MM (L X E), 10,12 KG/M	M	90,78
559	BARRA DE ACO CHATO, RETANGULAR, 50,8 MM X 6,35 MM (L X E), 2,53 KG/M	M	22,69
560	BARRA DE ACO CHATO, RETANGULAR, 50,8 MM X 7,94 MM (L X E), 3,162 KG/M	M	28,39
547	BARRA DE ACO CHATO, RETANGULAR, 50,8 MM X 9,53 MM (L X E), 3,79KG/M	M	33,99
36207	BARRA DE APOIO EM "L", EM ACO INOX POLIDO 70 X 70 CM, DIAMETRO MINIMO 3 CM	UN	232,60
36209	BARRA DE APOIO EM "L", EM ACO INOX POLIDO 80 X 80 CM, DIAMETRO MINIMO 3 CM	UN	266,95
36210	BARRA DE APOIO LATERAL ARTICULADA, COM TRAVA, EM ACO INOX POLIDO, 70 CM, DIAMETRO MINIMO 3 CM	UN	288,83
36204	BARRA DE APOIO RETA, EM ACO INOX POLIDO, COMPRIMENTO 60CM, DIAMETRO MINIMO 3 CM	UN	102,41
36205	BARRA DE APOIO RETA, EM ACO INOX POLIDO, COMPRIMENTO 70CM, DIAMETRO MINIMO 3 CM	UN	113,73
36081	BARRA DE APOIO RETA, EM ACO INOX POLIDO, COMPRIMENTO 80CM, DIAMETRO MINIMO 3 CM	UN	121,27

Inserido por Mara Daniele Gambetta em: 27/08/2025 10:21:45.

Autenticidade: M34XXS7MJ5XT8UTE7 - Validação pelo link: https://capanemaprscp.equiplano.com.br:7575/tramitacaoProcesso/#/consulta-anexo-assinado/entidade/50 - Impresso por ROSELIA KRIGER BECKER PAGANI em 17/12/2025 14:41:28

INSUMOS DE EDIFICAÇÕES
(SEM DESONERAÇÃO)
Referência SINAPI: DEZEMBRO DE 2024

CODIGO	DESCRIÇÃO DO INSUMO	UNIDADE DE MEDIDA	PRECO MEDIANO R$
36206	BARRA DE APOIO RETA, EM ACO INOX POLIDO, COMPRIMENTO 90 CM, DIAMETRO MINIMO 3 CM	UN	127,05
36218	BARRA DE APOIO RETA, EM ALUMINIO, COMPRIMENTO 60CM, DIAMETRO MINIMO 3 CM	UN	136,26
36220	BARRA DE APOIO RETA, EM ALUMINIO, COMPRIMENTO 70CM, DIAMETRO MINIMO 3 CM	UN	156,24
36080	BARRA DE APOIO RETA, EM ALUMINIO, COMPRIMENTO 80 CM, DIAMETRO MINIMO 3 CM	UN	169,00
36223	BARRA DE APOIO RETA, EM ALUMINIO, COMPRIMENTO 90 CM, DIAMETRO MINIMO 3 CM	UN	176,97
38127	BASE DE MISTURADOR MONOCOMANDO PARA CHUVEIRO, DE PAREDE (NAO INCLUI ACABAMENTOS)	UN	401,05
38060	BASE PARA MASTRO DE PARA-RAIOS DIAMETRO NOMINAL 1 1/2"	UN	55,24
10956	BASE PARA MASTRO DE PARA-RAIOS DIAMETRO NOMINAL 2"	UN	60,58
39380	BASE PARA RELE COM SUPORTE METALICO	UN	20,28
44172	BASTIDOR PARA BLOCO M10	UN	7,00
37597	BATE-ESTACAS POR GRAVIDADE, POTENCIA160 HP, PESO DO MARTELO ATE 3 TONELADAS	UN	656.464,84
183	BATENTE / PORTAL / ADUELA / MARCO EM MADEIRA MACICA COM REBAIXO, E = *3* CM, L = *14* CM, PARA PORTAS DE GIRO DE *60 CM A 120* CM X *210* CM, CEDRINHO / ANGELIM COMERCIAL / TAURI / CURUPIXA / PEROBA / CUMARU OU EQUIVALENTE DA REGIAO (NAO INCLUI ALIZARES)	JG	280,00
184	BATENTE / PORTAL / ADUELA / MARCO EM MADEIRA MACICA COM REBAIXO, E = *3* CM, L = *14* CM, PARA PORTAS DE GIRO DE *60 CM A 120* CM X *210* CM, PINUS / EUCALIPTO / VIROLA OU EQUIVALENTE DA REGIAO (NAO INCLUI ALIZARES)	JG	173,41
181	BATENTE / PORTAL / ADUELA / MARCO EM MADEIRA MACICA COM REBAIXO, E = *3* CM, L = *16* CM, PARA PORTAS DE GIRO DE *60 CM A 120* CM X *210* CM, CEDRINHO / ANGELIM COMERCIAL / TAURI / CURUPIXA / PEROBA / CUMARU OU EQUIVALENTE DA REGIAO (NAO INCLUI ALIZARES)	JG	373,93
20001	BATENTE / PORTAL / ADUELA / MARCO EM MADEIRA MACICA COM REBAIXO, E = *3* CM, L = *16* CM, PARA PORTAS DE GIRO DE *60 CM A 120* CM X *210* CM, PINUS / EUCALIPTO / VIROLA OU EQUIVALENTE DA REGIAO (NAO INCLUI ALIZARES)	JG	216,77
39837	BATENTE/PORTAL/ADUELA/MARCO, EM MDF/PVC WOOD/POLIESTIRENO OU MADEIRA LAMINADA, L = *9,0* CM COM GUARNICAO REGULAVEL 2 FACES = *35* MM, PRIMER	JG	417,08
43366	BENTONITA, ARGILA CONSTITUIDA POR MONTMORILONITA	KG	1,58
10535	BETONEIRA CAPACIDADE NOMINAL 400 L, CAPACIDADE DE MISTURA 280 L, MOTOR ELETRICO TRIFASICO 220/380 V POTENCIA 2 CV, SEM CARREGADOR	UN	4.670,00
10537	BETONEIRA CAPACIDADE NOMINAL 400 L, CAPACIDADE DE MISTURA 310 L, MOTOR A DIESEL POTENCIA 5 CV, SEM CARREGADOR	UN	6.368,61
13891	BETONEIRA CAPACIDADE NOMINAL 400 L, CAPACIDADE DE MISTURA 310 L, MOTOR A GASOLINA POTENCIA 5,5 CV, SEM CARREGADOR	UN	5.841,45
44492	BETONEIRA CAPACIDADE NOMINAL 600 L, CAPACIDADE DE MISTURA 440 L, MOTOR A GASOLINA POTENCIA 10 HP, COM CARREGADOR	UN	25.407,96
36396	BETONEIRA, CAPACIDADE NOMINAL 400 L, CAPACIDADE DE MISTURA 310L, MOTOR ELETRICO TRIFASICO 220/380V POTENCIA 2 CV, SEM CARREGADOR	UN	5.342,79
36397	BETONEIRA, CAPACIDADE NOMINAL 600 L, CAPACIDADE DE MISTURA 360L, MOTOR ELETRICO TRIFASICO 220/380V, POTENCIA 4CV, EXCLUSO CARREGADOR	UN	18.996,61
36398	BETONEIRA, CAPACIDADE NOMINAL 600 L, CAPACIDADE DE MISTURA 440 L, MOTOR A DIESEL POTENCIA 10 CV, COM CARREGADOR	UN	23.088,79
647	BLASTER, DINAMITADOR OU CABO DE FOGO (HORISTA)	H	29,82
40920	BLASTER, DINAMITADOR OU CABO DE FOGO (MENSALISTA)	MES	5.223,34
715	BLOCO / TIJOLO DE VIDRO INCOLOR, CANELADO / ONDULADO, *19 X 19 X 8* CM (A X L X E)	UN	17,83
716	BLOCO / TIJOLO DE VIDRO INCOLOR, XADREZ, *20 X 20 X 10* CM (A X L X E)	UN	20,16
7270	BLOCO CERAMICO / TIJOLO VAZADO PARA ALVENARIA DE VEDACAO, 4 FUROS NA HORIZONTAL DE 9 X 9 X 19 CM (L X A X C)	UN	0,75
7267	BLOCO CERAMICO / TIJOLO VAZADO PARA ALVENARIA DE VEDACAO, 6 FUROS NA HORIZONTAL DE 9 X 14 X 19 CM (L X A X C)	UN	0,63
44460	BLOCO CERAMICO / TIJOLO VAZADO PARA ALVENARIA DE VEDACAO, 6 FUROS NA HORIZONTAL, 11,5 X 19 X 29 CM (L X A X C)	UN	1,25
44461	BLOCO CERAMICO / TIJOLO VAZADO PARA ALVENARIA DE VEDACAO, 6 FUROS NA HORIZONTAL, 11,5 X 19 X 39 CM (L X A X C)	UN	1,71
44458	BLOCO CERAMICO / TIJOLO VAZADO PARA ALVENARIA DE VEDACAO, 6 FUROS NA HORIZONTAL, 9 X 14 X 24 CM (L X A X C)	UN	0,76
44457	BLOCO CERAMICO / TIJOLO VAZADO PARA ALVENARIA DE VEDACAO, 6 FUROS NA HORIZONTAL, 9 X 19 X 39 CM (L X A X C)	UN	1,48
7271	BLOCO CERAMICO / TIJOLO VAZADO PARA ALVENARIA DE VEDACAO, 8 FUROS NA HORIZONTAL DE 9 X 19 X 19 CM (L X A X C)	UN	0,80
7268	BLOCO CERAMICO / TIJOLO VAZADO PARA ALVENARIA DE VEDACAO, 8 FUROS NA HORIZONTAL DE 9 X 19 X 29 CM (L X A X C)	UN	1,24
44459	BLOCO CERAMICO / TIJOLO VAZADO PARA ALVENARIA DE VEDACAO, 9 FUROS NA HORIZONTAL, 11,5 X 14 X 24 CM (L X A X C)	UN	0,80
44462	BLOCO CERAMICO / TIJOLO VAZADO PARA ALVENARIA DE VEDACAO, 9 FUROS NA HORIZONTAL, 14 X 19 X 29 CM (L X A X C)	UN	1,42
44463	BLOCO CERAMICO / TIJOLO VAZADO PARA ALVENARIA DE VEDACAO, 9 FUROS NA HORIZONTAL, 14 X 19 X 39 CM (L X A X C)	UN	1,84
44464	BLOCO CERAMICO / TIJOLO VAZADO PARA ALVENARIA DE VEDACAO, 9 FUROS NA HORIZONTAL, 19 X 19 X 29 CM (L X A X C)	UN	1,90
44465	BLOCO CERAMICO / TIJOLO VAZADO PARA ALVENARIA DE VEDACAO, 9 FUROS NA HORIZONTAL, 19 X 19 X 39 CM (L X A X C)	UN	2,61
38783	BLOCO CERAMICO / TIJOLO VAZADO PARA ALVENARIA DE VEDACAO, FUROS NA HORIZONTAL DE 11,5 X 19 X 19 CM (L X A X C)	UN	0,91
37593	BLOCO CERAMICO / TIJOLO VAZADO PARA ALVENARIA DE VEDACAO, FUROS NA VERTICAL DE 14 X 19 X 39 CM (L X A X C)	UN	2,49
37594	BLOCO CERAMICO / TIJOLO VAZADO PARA ALVENARIA DE VEDACAO, FUROS NA VERTICAL DE 19 X 19 X 39 CM (L X A X C)	UN	2,96
37592	BLOCO CERAMICO / TIJOLO VAZADO PARA ALVENARIA DE VEDACAO, FUROS NA VERTICAL DE 9 X 19 X 39 CM (L X A X C)	UN	1,97

Inserido por Mara Daniele Gambetta em: 27/08/2025 10:21:45.

INSUMOS DE EDIFICAÇÕES
(SEM DESONERAÇÃO)
Referência SINAPI: DEZEMBRO DE 2024

CODIGO	DESCRIÇÃO DO INSUMO	UNIDADE DE MEDIDA	PRECO MEDIANO R$
44466	BLOCO CERAMICO / TIJOLO VAZADO PARA ALVENARIA DE VEDACAO, FUROS NA VERTICAL, 11,5 X 19 X 29 CM (L X A X C)	UN	1,85
44467	BLOCO CERAMICO / TIJOLO VAZADO PARA ALVENARIA DE VEDACAO, FUROS NA VERTICAL, 11,5 X 19 X 39 CM (L X A X C)	UN	2,23
44468	BLOCO CERAMICO / TIJOLO VAZADO PARA ALVENARIA DE VEDACAO, FUROS NA VERTICAL, 14 X 19 X 29 CM (L X A X C)	UN	1,94
41372	BLOCO CONCRETO CELULAR AUTOCLAVADO 12,5 X 30 X 60 CM (E X A X C)	M2	114,56
41371	BLOCO CONCRETO CELULAR AUTOCLAVADO 7,5 X 30 X 60 CM (E X A X C)	M2	67,71
34556	BLOCO DE CONCRETO ESTRUTURAL 14 X 19 X 29 CM, FBK 10 MPA (NBR 6136)	UN	3,79
37873	BLOCO DE CONCRETO ESTRUTURAL 14 X 19 X 29 CM, FBK 12 MPA (NBR 6136)	UN	3,86
34564	BLOCO DE CONCRETO ESTRUTURAL 14 X 19 X 29 CM, FBK 14 MPA (NBR 6136)	UN	4,04
34565	BLOCO DE CONCRETO ESTRUTURAL 14 X 19 X 29 CM, FBK 16 MPA (NBR 6136)	UN	4,28
38590	BLOCO DE CONCRETO ESTRUTURAL 14 X 19 X 29 CM, FBK 4,5 MPA (NBR 6136)	UN	3,16
34566	BLOCO DE CONCRETO ESTRUTURAL 14 X 19 X 29 CM, FBK 6 MPA (NBR 6136)	UN	3,32
34567	BLOCO DE CONCRETO ESTRUTURAL 14 X 19 X 29 CM, FBK 8 MPA (NBR 6136)	UN	3,52
38591	BLOCO DE CONCRETO ESTRUTURAL 14 X 19 X 34 CM, FBK 4,5 MPA (NBR 6136)	UN	3,19
34568	BLOCO DE CONCRETO ESTRUTURAL 14 X 19 X 39 CM, FBK 10 MPA (NBR 6136)	UN	4,16
34569	BLOCO DE CONCRETO ESTRUTURAL 14 X 19 X 39 CM, FBK 12 MPA (NBR 6136)	UN	4,28
34570	BLOCO DE CONCRETO ESTRUTURAL 14 X 19 X 39 CM, FBK 14 MPA (NBR 6136)	UN	4,65
25070	BLOCO DE CONCRETO ESTRUTURAL 14 X 19 X 39 CM, FBK 4,5 MPA (NBR 6136)	UN	3,49
34571	BLOCO DE CONCRETO ESTRUTURAL 14 X 19 X 39 CM, FBK 6 MPA (NBR 6136)	UN	3,53
34573	BLOCO DE CONCRETO ESTRUTURAL 14 X 19 X 39 CM, FBK 8 MPA (NBR 6136)	UN	3,71
37107	BLOCO DE CONCRETO ESTRUTURAL 14 X 19 X 39, FCK 16 MPA (NBR 6136)	UN	4,90
34576	BLOCO DE CONCRETO ESTRUTURAL 19 X 19 X 39 CM, FBK 10 MPA (NBR 6136)	UN	5,41
34577	BLOCO DE CONCRETO ESTRUTURAL 19 X 19 X 39 CM, FBK 12 MPA (NBR 6136)	UN	5,64
34578	BLOCO DE CONCRETO ESTRUTURAL 19 X 19 X 39 CM, FBK 14 MPA (NBR 6136)	UN	6,12
34579	BLOCO DE CONCRETO ESTRUTURAL 19 X 19 X 39 CM, FBK 16 MPA (NBR 6136)	UN	6,53
25067	BLOCO DE CONCRETO ESTRUTURAL 19 X 19 X 39 CM, FBK 4,5 MPA (NBR 6136)	UN	4,37
34580	BLOCO DE CONCRETO ESTRUTURAL 19 X 19 X 39 CM, FBK 8 MPA (NBR 6136)	UN	4,88
25071	BLOCO DE CONCRETO ESTRUTURAL 9 X 19 X 39 CM, FBK 4,5 MPA (NBR 6136)	UN	2,43
44171	BLOCO DE ENGATE RAPIDO PARA BASTIDOR TIPO M10	UN	19,98
38395	BLOCO DE ESPUMA MULTIUSO *23X 13 X 8* CM	UN	7,61
34583	BLOCO DE GESSO COMPACTO / MACICO, BRANCO, E = 10 CM, DIMENSOES *67 X 50* CM	M2	61,35
34584	BLOCO DE GESSO VAZADO, BRANCO, E = *7* CM, DIMENSOES *67 X 50* CM	M2	44,99
709	BLOCO DE POLIETILENO ALTA DENSIDADE, *27* X *30* X *100* CM, ACOMPANHADOS PLACAS TERMINAIS E LONGARINAS, PARA FUNDO DE FILTRO	M2	720,79
34592	BLOCO DE VEDACAO CONCRETO 14 X 19 X 29 CM (CLASSE C - NBR 6136)	UN	2,78
34599	BLOCO DE VEDACAO CONCRETO APARENTE 9 X 19 X 39 CM (CLASSE C - NBR 6136)	UN	2,50
651	BLOCO DE VEDACAO DE CONCRETO 14 X 19 X 39 CM (CLASSE C - NBR 6136)	UN	3,06
654	BLOCO DE VEDACAO DE CONCRETO 19 X 19 X 39 CM (CLASSE C - NBR 6136)	UN	3,79
37103	BLOCO DE VEDACAO DE CONCRETO APARENTE 14 X 19 X 39 CM (CLASSE C - NBR 6136)	UN	3,18
34555	BLOCO DE VEDACAO DE CONCRETO APARENTE 19 X 19 X 39 CM (CLASSE C - NBR 6136)	UN	4,04
674	BLOCO DE VEDACAO DE CONCRETO CELULAR AUTOCLAVADO 10 X 30 X 60 CM (E X A X C)	M2	81,63
34600	BLOCO DE VEDACAO DE CONCRETO CELULAR AUTOCLAVADO 15 X 30 X 60 CM (E X A X C)	M2	119,90
652	BLOCO DE VEDACAO DE CONCRETO CELULAR AUTOCLAVADO 20 X 30 X 60 CM (E X A X C)	M2	183,67
650	BLOCO DE VEDACAO DE CONCRETO, 9 X 19 X 39 CM (CLASSE C - NBR 6136)	UN	2,45
718	BLOCO DE VIDRO / ELEMENTO VAZADO, INCOLOR, VENEZIANA, *20 X 20 X 6* CM (A X L X E)	UN	17,62
11981	BLOCO DE VIDRO / ELEMENTO VAZADO, INCOLOR, VENEZIANA, DE *20 X 10 X 8* CM (A X L X E)	UN	17,11
34586	BLOCO ESTRUTURAL CERAMICO DE 14 X 19 X 29 CM (L X A X C) E 6,0 MPA	UN	1,97
38603	BLOCO ESTRUTURAL CERAMICO DE 14 X 19 X 34 CM (L X A X C) E 6,0 MPA	UN	2,34
34588	BLOCO ESTRUTURAL CERAMICO DE 14 X 19 X 39 CM (L X A X C) E 6,0 MPA	UN	2,66
34590	BLOCO ESTRUTURAL CERAMICO DE 19 X 19 X 29 CM (L X A X C) E 6,0 MPA	UN	2,64
34591	BLOCO ESTRUTURAL CERAMICO DE 19 X 19 X 39 CM (L X A X C) E 6,0 MPA	UN	3,22
40517	BLOQUETE/PISO DE CONCRETO - MODELO PISOGRAMA/CONCREGRAMA 2 FUROS, DIMENSOES APROX. DE *35 X 15* CM E ESPESSURA DE 7 CM (+/- 1 CM), COR NATURAL	M2	41,92
40515	BLOQUETE/PISO DE CONCRETO - MODELO PISOGRAMA/CONCREGRAMA/PAVI-GRADE/GRAMEIRO, DIMENSOES APROXIMADAS DE *60 X 45* CM E ESPESSURA DE 8 CM (+/- 1 CM), COR NATURAL	M2	94,32
40524	BLOQUETE/PISO INTERTRAVADO DE CONCRETO - MODELO ONDA/16 FACES/RETANGULAR/TIJOLINHO/PAVER/HOLANDES/PARALELEPIPEDO, *20 X 10* CM, E = 10 CM, RESISTENCIA DE 35 MPA, COR NATURAL	M2	58,95
40529	BLOQUETE/PISO INTERTRAVADO DE CONCRETO - MODELO ONDA/16 FACES/RETANGULAR/TIJOLINHO/PAVER/HOLANDES/PARALELEPIPEDO, *20 X 10* CM, E = 10 CM, RESISTENCIA DE 50 MPA, COR NATURAL	M2	60,26
36156	BLOQUETE/PISO INTERTRAVADO DE CONCRETO - MODELO ONDA/16 FACES/RETANGULAR/TIJOLINHO/PAVER/HOLANDES/PARALELEPIPEDO, *20 X 10* CM, E = 6 CM, RESISTENCIA DE 35 MPA, COLORIDO	M2	45,85
36155	BLOQUETE/PISO INTERTRAVADO DE CONCRETO - MODELO ONDA/16 FACES/RETANGULAR/TIJOLINHO/PAVER/HOLANDES/PARALELEPIPEDO, *20 X 10* CM, E = 6 CM, RESISTENCIA DE 35 MPA, COR NATURAL	M2	39,58
36154	BLOQUETE/PISO INTERTRAVADO DE CONCRETO - MODELO ONDA/16 FACES/RETANGULAR/TIJOLINHO/PAVER/HOLANDES/PARALELEPIPEDO, *20 X 10* CM, E = 8 CM, RESISTENCIA DE 35 MPA, COLORIDO	M2	55,02

Inserido por Mara Daniele Gambetta em: 27/08/2025 10:21:45.

Autenticidade: M34XXS7MJ5XT8UTE7 - Validação pelo link: https://capanemaprscp.equiplano.com.br:7575/tramitacaoProcesso/#/consulta-anexo-assinado/entidade/50 - Impresso por ROSELIA KRIGER BECKER PAGANI em 17/12/2025 14:41:28

Autenticidade: M34XXS7MJ5XT8UTE7 - Validação pelo link: https://capanemaprscp.equiplano.com.br:7575/tramitacaoProcesso/#/consulta-anexo-assinado/entidade/50 - Impresso por ROSELIA KRIGER BECKER PAGANI em 17/12/2025 14:41:28

INSUMOS DE EDIFICAÇÕES
(SEM DESONERAÇÃO)
Referência SINAPI: DEZEMBRO DE 2024

CODIGO	DESCRIÇÃO DO INSUMO	UNIDADE DE MEDIDA	PRECO MEDIANO R$
36170	BLOQUETE/PISO INTERTRAVADO DE CONCRETO - MODELO ONDA/16 FACES/RETANGULAR/TIJOLINHO/PAVER/HOLANDES/PARALELEPIPEDO, *20 X 10* CM, E = 8 CM, RESISTENCIA DE 35 MPA, COR NATURAL	M2	50,00
695	BLOQUETE/PISO INTERTRAVADO DE CONCRETO - MODELO RAQUETE, *22 X 13,5* CM, E = 6 CM, RESISTENCIA DE 35 MPA, COR NATURAL	M2	40,41
679	BLOQUETE/PISO INTERTRAVADO DE CONCRETO - MODELO SEXTAVADO / HEXAGONAL, *25 X 25* CM, E = 10 CM, RESISTENCIA DE 35 MPA, COR NATURAL	M2	60,26
711	BLOQUETE/PISO INTERTRAVADO DE CONCRETO - MODELO SEXTAVADO / HEXAGONAL, *25 X 25* CM, E = 6 CM, RESISTENCIA DE 35 MPA, COR NATURAL	M2	39,86
712	BLOQUETE/PISO INTERTRAVADO DE CONCRETO - MODELO SEXTAVADO / HEXAGONAL, *25 X 25* CM, E = 8 CM, RESISTENCIA DE 35 MPA, COR NATURAL	M2	50,21
12614	BOCAL PVC, PARA CALHA PLUVIAL, DIAMETRO DA SAIDA ENTRE *75 E 120* MM, PARA DRENAGEM PLUVIAL PREDIAL	UN	58,79
6140	BOLSA DE LIGACAO EM PVC FLEXIVEL PARA VASO SANITARIO 40 MM (1 1/2")	UN	4,02
38399	BOLSA DE LONA PARA FERRAMENTAS *50 X 35 X 25* CM	UN	185,34
729	BOMBA CENTRIFUGA COM MOTOR ELETRICO MONOFASICO, POTENCIA 0,33 HP, BOCAIS 1" X 3/4", DIAMETRO DO ROTOR 99 MM, HM/Q = 4 MCA / 8,5 M3/H A 18 MCA / 0,90 M3/H	UN	830,88
39925	BOMBA CENTRIFUGA MONOESTAGIO COM MOTOR ELETRICO MONOFASICO, POTENCIA 15 HP, DIAMETRO DO ROTOR *173* MM, HM/Q = *30* MCA / *90* M3/H A *45* MCA / *55* M3/H	UN	12.006,14
731	BOMBA CENTRIFUGA MOTOR ELETRICO MONOFASICO 0,49 HP BOCAIS 1" X 3/4", DIAMETRO DO ROTOR 110 MM, HM/Q: 6 M / 8,3 M3/H A 20 M / 1,2 M3/H	UN	808,65
10575	BOMBA CENTRIFUGA MOTOR ELETRICO MONOFASICO 0,50 CV DIAMETRO DE SUCCAO X ELEVACAO 3/4" X 3/4", MONOESTAGIO, DIAMETRO DOS ROTORES 114 MM, HM/Q: 2 M / 2,99 M3/H A 24 M / 0,71 M3/H	UN	1.261,96
733	BOMBA CENTRIFUGA MOTOR ELETRICO MONOFASICO 0,74HP DIAMETRO DE SUCCAO X ELEVACAO 1 1/4" X 1", DIAMETRO DO ROTOR 120 MM, HM/Q: 8 M / 7,70 M3/H A 24 M / 2,80 M3/H	UN	1.381,69
732	BOMBA CENTRIFUGA MOTOR ELETRICO TRIFASICO 0,99HP DIAMETRO DE SUCCAO X ELEVACAO 1" X 1", DIAMETRO DO ROTOR 145 MM, HM/Q: 14 M / 8,4 M3/H A 40 M / 0,60 M3/H	UN	1.363,12
735	BOMBA CENTRIFUGA MOTOR ELETRICO TRIFASICO 1,48HP DIAMETRO DE SUCCAO X ELEVACAO 1" X 1", 4 ESTAGIOS, DIAMETRO DOS ROTORES 3 X 107 MM + 1 X 100 MM, HM/Q: 10 M / 5,3 M3/H A 70 M / 1,8 M3/H	UN	2.424,91
737	BOMBA CENTRIFUGA MOTOR ELETRICO TRIFASICO 14,8 HP, DIAMETRO DE SUCCAO X ELEVACAO 2 1/2" X 2", DIAMETRO DO ROTOR 195 MM, HM/Q: 62 M / 55,5 M3/H A 80 M / 31,50 M3/H	UN	7.643,96
736	BOMBA CENTRIFUGA MOTOR ELETRICO TRIFASICO 2,96HP, DIAMETRO DE SUCCAO X ELEVACAO 1 1/2" X 1 1/4", DIAMETRO DO ROTOR 148 MM, HM/Q: 34 M / 14,80 M3/H A 40 M / 8,60 M3/H	UN	2.038,91
738	BOMBA CENTRIFUGA MOTOR ELETRICO TRIFASICO 5HP, DIAMETRO DE SUCCAO X ELEVACAO 2" X 1 1/2", DIAMETRO DO ROTOR 155 MM, HM/Q: 40 M / 20,40 M3/H A 46 M / 9,20 M3/H	UN	3.544,45
740	BOMBA CENTRIFUGA MOTOR ELETRICO TRIFASICO 9,86 DIAMETRO DE SUCCAO X ELEVACAO 1" X 1", 4 ESTAGIOS, DIAMETRO DOS ROTORES 4 X 146 MM, HM/Q: 85 M / 14,9 M3/H A 140 M / 4,2 M3/H	UN	7.190,95
734	BOMBA CENTRIFUGA, MOTOR ELETRICO TRIFASICO 1,48HP DIAMETRO DE SUCCAO X ELEVACAO 1 1/2" X 1", DIAMETRO DO ROTOR 117 MM, HM/Q: 10 M / 21,9 M3/H A 24 M / 6,1 M3/H	UN	1.461,26
39008	BOMBA DE PROJECAO DE CONCRETO SECO, POTENCIA 10 CV, VAZAO 3 M3/H	UN	56.928,72
39009	BOMBA DE PROJECAO DE CONCRETO SECO, POTENCIA 10 CV, VAZAO 6 M3/H	UN	60.992,07
10587	BOMBA SUBMERSA PARA POCOS TUBULARES PROFUNDOS DIAMETRO DE 4 POLEGADAS, ELETRICA, MONOFASICA, POTENCIA 0,49 HP, 13 ESTAGIOS, BOCAL DE DESCARGA DIAMETRO DE UMA POLEGADA E MEIA, HM/Q = 18 M / 1,90 M3/H A 85 M / 0,60 M3/H	UN	4.681,24
759	BOMBA SUBMERSA PARA POCOS TUBULARES PROFUNDOS DIAMETRO DE 4 POLEGADAS, ELETRICA, TRIFASICA, POTENCIA 1,97 HP, 20 ESTAGIOS, BOCAL DE DESCARGA DIAMETRO DE UMA POLEGADA E MEIA, HM/Q = 18 M / 5,40 M3/H A 164 M / 0,80 M3/H	UN	6.730,70
761	BOMBA SUBMERSA PARA POCOS TUBULARES PROFUNDOS DIAMETRO DE 4 POLEGADAS, ELETRICA, TRIFASICA, POTENCIA 5,42 HP, 15 ESTAGIOS, BOCAL DE DESCARGA DIAMETRO DE 2 POLEGADAS, HM/Q = 18 M / 18,10 M3/H A 121 M / 2,90 M3/H	UN	11.409,10
750	BOMBA SUBMERSA PARA POCOS TUBULARES PROFUNDOS DIAMETRO DE 4 POLEGADAS, ELETRICA, TRIFASICA, POTENCIA 5,42 HP, 29 ESTAGIOS, BOCAL DE DESCARGA DE UMA POLEGADA E MEIA, HM/Q = 18 M / 8,10 M3/H A 201 M / 3,2 M3/H	UN	10.832,03
755	BOMBA SUBMERSA PARA POCOS TUBULARES PROFUNDOS DIAMETRO DE 6 POLEGADAS, ELETRICA, TRIFASICA, POTENCIA 27,12 HP, 7 ESTAGIOS, BOCAL DE DESCARGA DIAMETRO DE 4 POLEGADAS, HM/Q = 13,9 M / 90 M3/H A 44,0 M / 25,0 M3/H	UN	44.449,41
749	BOMBA SUBMERSA PARA POCOS TUBULARES PROFUNDOS DIAMETRO DE 6 POLEGADAS, ELETRICA, TRIFASICA, POTENCIA 3,45 HP, 5 ESTAGIOS, BOCAL DE DESCARGA DIAMETRO DE 2 POLEGADAS, HM/Q = 68,5 M / 6,12 M3/H A 39,5 M / 14,04 M3/H	UN	16.347,67
756	BOMBA SUBMERSA PARA POCOS TUBULARES PROFUNDOS DIAMETRO DE 6 POLEGADAS, ELETRICA, TRIFASICA, POTENCIA 32 HP, 9 ESTAGIOS, BOCAL DE DESCARGA DIAMETRO DE 4 POLEGADAS, HM/Q = 114,0 M / 13,9 M3/H A 57,0 M / 25,0 M3/H	UN	48.478,03
10588	BOMBA SUBMERSIVEL, ELETRICA, TRIFASICA, POTENCIA 0,98 HP, DIAMETRO DO ROTOR 142 MM SEMIABERTO, BOCAL DE SAIDA DIAMETRO DE 2 POLEGADAS, HM/Q = 2 M / 32 M3/H A 8 M / 16 M3/H	UN	4.859,72
10592	BOMBA SUBMERSIVEL, ELETRICA, TRIFASICA, POTENCIA 0,99 HP, DIAMETRO ROTOR 98 MM SEMIABERTO, BOCAL DE SAIDA DIAMETRO 2 POLEGADAS, HM/Q = 2 M / 28,90 M3/H A 14 M / 7 M3/H	UN	5.869,90
10589	BOMBA SUBMERSIVEL, ELETRICA, TRIFASICA, POTENCIA 1,97 HP, DIAMETRO DO ROTOR 144 MM SEMIABERTO, BOCAL DE SAIDA DIAMETRO DE 2 POLEGADAS, HM/Q = 2 M / 26,8 M3/H A 28 M / 4,6 M3/H	UN	7.885,84
760	BOMBA SUBMERSIVEL, ELETRICA, TRIFASICA, POTENCIA 13 HP, DIAMETRO DO ROTOR 170 MM, BOCAL DE SAIDA DIAMETRO DE 3 POLEGADAS, HM/Q = 11 M / 68,40 M3/H A 72 M / 3,6 M3/H	UN	44.024,25
751	BOMBA SUBMERSIVEL, ELETRICA, TRIFASICA, POTENCIA 2,96 HP, DIAMETRO DO ROTOR 144 MM SEMIABERTO, BOCAL DE SAIDA DIAMETRO DE DUAS POLEGADAS, HM/Q = 2 M / 38,8 M3/H A 28 M / 5 M3/H	UN	6.933,81
754	BOMBA SUBMERSIVEL, ELETRICA, TRIFASICA, POTENCIA 3,75 HP, DIAMETRO DO ROTOR 90 MM SEMIABERTO, BOCAL DE SAIDA DIAMETRO DE 2 POLEGADAS, HM/Q = 5 M / 61,2 M3/H A 25,5 M / 3,6 M3/H	UN	11.006,06
757	BOMBA SUBMERSIVEL, ELETRICA, TRIFASICA, POTENCIA 6 HP, DIAMETRO DO ROTOR 127 MM, BOCAL DE SAIDA DIAMETRO DE 3 POLEGADAS, HM/Q = 7 M / 66,90 M3/H A 26 M / 2,88 M3/H	UN	22.012,12
44489	BOMBA TRIPLEX COM MOTOR A DIESEL, NACIONAL, DIAMETRO DE SUCCAO DE 2 1/2"	UN	206.556,39

Inserido por Mara Daniele Gambetta em: 27/08/2025 10:21:45.

Autenticidade: M34XXS7MJ5XT8UTE7 - Validação pelo link: https://capanemaprscp.equiplano.com.br:7575/tramitacaoProcesso/#/consulta-anexo-assinado/entidade/50 - Impresso por ROSELIA KRIGER BECKER PAGANI em 17/12/2025 14:41:28

INSUMOS DE EDIFICAÇÕES
(SEM DESONERAÇÃO)
Referência SINAPI: DEZEMBRO DE 2024

CODIGO	DESCRIÇÃO DO INSUMO	UNIDADE DE MEDIDA	PRECO MEDIANO R$
39917	BOMBA TRIPLEX, PARA INJECAO DE CALDA DE CIMENTO, VAZAO MAXIMA DE *100* LITROS/MINUTO, PRESSAO MAXIMA DE *70* BAR, POTENCIA DE 15 CV	UN	87.446,63
38167	BORBOLETA PARA JANELA TIPO GUILHOTINA, EM ZAMAC CROMADO	PAR	26,57
36145	BOTA DE PVC PRETA, CANO MEDIO, SEM FORRO	PAR	42,91
12893	BOTA DE SEGURANCA COM BIQUEIRA DE ACO E COLARINHO ACOLCHOADO	PAR	71,52
11685	BRACO / CANO PARA CHUVEIRO ELETRICO, EM ALUMINIO, 30 CM X 1/2"	UN	50,11
11680	BRACO OU HASTE COM CANOPLA PLASTICA, 1/2 ", PARA CHUVEIRO SIMPLES	UN	17,06
11679	BRACO OU HASTE RETA COM CANOPLA PLASTICA, 1/2 ", PARA CHUVEIRO ELETRICO	UN	23,13
2512	BRACO P/ LUMINARIA PUBLICA 1 X 1,50M ROMAGNOLE OU EQUIV	UN	39,00
4374	BUCHA DE NYLON SEM ABA S10	UN	0,29
7568	BUCHA DE NYLON SEM ABA S10, COM PARAFUSO DE 6,10 X 65 MM EM ACO ZINCADO COM ROSCA SOBERBA, CABECA CHATA E FENDA PHILLIPS	UN	0,49
7584	BUCHA DE NYLON SEM ABA S12, COM PARAFUSO DE 5/16" X 80 MM EM ACO ZINCADO COM ROSCA SOBERBA E CABECA SEXTAVADA	UN	0,74
11945	BUCHA DE NYLON SEM ABA S4	UN	0,04
11946	BUCHA DE NYLON SEM ABA S5	UN	0,05
4375	BUCHA DE NYLON SEM ABA S6	UN	0,08
11950	BUCHA DE NYLON SEM ABA S6, COM PARAFUSO DE 4,20 X 40 MM EM ACO ZINCADO COM ROSCA SOBERBA, CABECA CHATA E FENDA PHILLIPS	UN	0,16
4376	BUCHA DE NYLON SEM ABA S8	UN	0,15
7583	BUCHA DE NYLON SEM ABA S8, COM PARAFUSO DE 4,80 X 50 MM EM ACO ZINCADO COM ROSCA SOBERBA, CABECA CHATA E FENDA PHILLIPS	UN	0,33
4350	BUCHA DE NYLON, DIAMETRO DO FURO 8 MM, COMPRIMENTO 40 MM, COM PARAFUSO DE ROSCA SOBERBA, CABECA CHATA, FENDA SIMPLES, 4,8 X 50 MM	UN	0,57
44400	BUCHA DE REDUCAO CPVC, SOLDAVEL, 54 X 28 MM, PARA AGUA QUENTE	UN	32,42
39886	BUCHA DE REDUCAO DE COBRE SEM ANEL DE SOLDA, PONTA X BOLSA, 22 X 15 MM	UN	5,97
39887	BUCHA DE REDUCAO DE COBRE SEM ANEL DE SOLDA, PONTA X BOLSA, 28 X 22 MM	UN	8,96
39888	BUCHA DE REDUCAO DE COBRE SEM ANEL DE SOLDA, PONTA X BOLSA, 35 X 28 MM	UN	20,49
39890	BUCHA DE REDUCAO DE COBRE SEM ANEL DE SOLDA, PONTA X BOLSA, 42 X 35 MM	UN	34,98
39891	BUCHA DE REDUCAO DE COBRE SEM ANEL DE SOLDA, PONTA X BOLSA, 54 X 42 MM	UN	49,32
39892	BUCHA DE REDUCAO DE COBRE SEM ANEL DE SOLDA, PONTA X BOLSA, 66 X 54 MM	UN	153,73
790	BUCHA DE REDUCAO DE FERRO GALVANIZADO, COM ROSCA BSP, DE 1 1/2" X 1 1/4"	UN	23,11
791	BUCHA DE REDUCAO DE FERRO GALVANIZADO, COM ROSCA BSP, DE 1 1/2" X 1"	UN	23,11
766	BUCHA DE REDUCAO DE FERRO GALVANIZADO, COM ROSCA BSP, DE 1 1/2" X 1/2"	UN	23,11
767	BUCHA DE REDUCAO DE FERRO GALVANIZADO, COM ROSCA BSP, DE 1 1/2" X 3/4"	UN	23,11
789	BUCHA DE REDUCAO DE FERRO GALVANIZADO, COM ROSCA BSP, DE 1 1/4" X 1"	UN	17,76
768	BUCHA DE REDUCAO DE FERRO GALVANIZADO, COM ROSCA BSP, DE 1 1/4" X 1/2"	UN	18,15
769	BUCHA DE REDUCAO DE FERRO GALVANIZADO, COM ROSCA BSP, DE 1 1/4" X 3/4"	UN	18,15
764	BUCHA DE REDUCAO DE FERRO GALVANIZADO, COM ROSCA BSP, DE 1" X 1/2"	UN	11,17
765	BUCHA DE REDUCAO DE FERRO GALVANIZADO, COM ROSCA BSP, DE 1" X 3/4"	UN	11,17
770	BUCHA DE REDUCAO DE FERRO GALVANIZADO, COM ROSCA BSP, DE 1/2" X 1/4"	UN	6,40
12394	BUCHA DE REDUCAO DE FERRO GALVANIZADO, COM ROSCA BSP, DE 1/2" X 3/8"	UN	6,40
787	BUCHA DE REDUCAO DE FERRO GALVANIZADO, COM ROSCA BSP, DE 2 1/2" X 1 1/2"	UN	49,89
774	BUCHA DE REDUCAO DE FERRO GALVANIZADO, COM ROSCA BSP, DE 2 1/2" X 1 1/4"	UN	49,89
773	BUCHA DE REDUCAO DE FERRO GALVANIZADO, COM ROSCA BSP, DE 2 1/2" X 1"	UN	49,89
775	BUCHA DE REDUCAO DE FERRO GALVANIZADO, COM ROSCA BSP, DE 2 1/2" X 2"	UN	49,89
788	BUCHA DE REDUCAO DE FERRO GALVANIZADO, COM ROSCA BSP, DE 2" X 1 1/2"	UN	31,01
772	BUCHA DE REDUCAO DE FERRO GALVANIZADO, COM ROSCA BSP, DE 2" X 1 1/4"	UN	31,01
771	BUCHA DE REDUCAO DE FERRO GALVANIZADO, COM ROSCA BSP, DE 2" X 1"	UN	31,01
776	BUCHA DE REDUCAO DE FERRO GALVANIZADO, COM ROSCA BSP, DE 3" X 1 1/2"	UN	73,55
777	BUCHA DE REDUCAO DE FERRO GALVANIZADO, COM ROSCA BSP, DE 3" X 1 1/4"	UN	71,50
780	BUCHA DE REDUCAO DE FERRO GALVANIZADO, COM ROSCA BSP, DE 3" X 2 1/2"	UN	71,86
778	BUCHA DE REDUCAO DE FERRO GALVANIZADO, COM ROSCA BSP, DE 3" X 2"	UN	73,55
779	BUCHA DE REDUCAO DE FERRO GALVANIZADO, COM ROSCA BSP, DE 3/4" X 1/2"	UN	7,71
781	BUCHA DE REDUCAO DE FERRO GALVANIZADO, COM ROSCA BSP, DE 4" X 2 1/2"	UN	135,90
786	BUCHA DE REDUCAO DE FERRO GALVANIZADO, COM ROSCA BSP, DE 4" X 2"	UN	135,90
782	BUCHA DE REDUCAO DE FERRO GALVANIZADO, COM ROSCA BSP, DE 4" X 3"	UN	135,90
783	BUCHA DE REDUCAO DE FERRO GALVANIZADO, COM ROSCA BSP, DE 5" X 4"	UN	371,95
785	BUCHA DE REDUCAO DE FERRO GALVANIZADO, COM ROSCA BSP, DE 6" X 4"	UN	393,00
784	BUCHA DE REDUCAO DE FERRO GALVANIZADO, COM ROSCA BSP, DE 6" X 5"	UN	421,59
828	BUCHA DE REDUCAO DE PVC, SOLDAVEL, CURTA, COM 25 X 20 MM, PARA AGUA FRIA PREDIAL	UN	0,51
829	BUCHA DE REDUCAO DE PVC, SOLDAVEL, CURTA, COM 32 X 25 MM, PARA AGUA FRIA PREDIAL	UN	0,82
812	BUCHA DE REDUCAO DE PVC, SOLDAVEL, CURTA, COM 40 X 32 MM, PARA AGUA FRIA PREDIAL	UN	1,81
819	BUCHA DE REDUCAO DE PVC, SOLDAVEL, CURTA, COM 50 X 40 MM, PARA AGUA FRIA PREDIAL	UN	3,15
818	BUCHA DE REDUCAO DE PVC, SOLDAVEL, CURTA, COM 60 X 50 MM, PARA AGUA FRIA PREDIAL	UN	5,88
20086	BUCHA DE REDUCAO DE PVC, SOLDAVEL, LONGA, 50 X 40 MM, PARA ESGOTO PREDIAL	UN	3,36
832	BUCHA DE REDUCAO DE PVC, SOLDAVEL, LONGA, COM 32 X 20 MM, PARA AGUA FRIA PREDIAL	UN	2,42
834	BUCHA DE REDUCAO DE PVC, SOLDAVEL, LONGA, COM 40 X 25 MM, PARA AGUA FRIA PREDIAL	UN	3,14
813	BUCHA DE REDUCAO DE PVC, SOLDAVEL, LONGA, COM 50 X 25 MM, PARA AGUA FRIA PREDIAL	UN	3,65
820	BUCHA DE REDUCAO DE PVC, SOLDAVEL, LONGA, COM 50 X 32 MM, PARA AGUA FRIA PREDIAL	UN	4,92
816	BUCHA DE REDUCAO DE PVC, SOLDAVEL, LONGA, COM 60 X 25 MM, PARA AGUA FRIA PREDIAL	UN	8,77
814	BUCHA DE REDUCAO DE PVC, SOLDAVEL, LONGA, COM 60 X 32 MM, PARA AGUA FRIA PREDIAL	UN	10,89

Inserido por Mara Daniele Gambetta em: 27/08/2025 10:21:45.

Autenticidade: M34XXS7MJ5XT8UTE7 - Validação pelo link: https://capanemaprscp.equiplano.com.br:7575/tramitacaoProcesso/#/consulta-anexo-assinado/entidade/50 - Impresso por ROSELIA KRIGER BECKER PAGANI em 17/12/2025 14:41:28

INSUMOS DE EDIFICAÇÕES
(SEM DESONERAÇÃO)
Referência SINAPI: DEZEMBRO DE 2024

CODIGO	DESCRIÇÃO DO INSUMO	UNIDADE DE MEDIDA	PRECO MEDIANO R$
822	BUCHA DE REDUCAO DE PVC, SOLDAVEL, LONGA, COM 60 X 50 MM, PARA AGUA FRIA PREDIAL	UN	14,22
821	BUCHA DE REDUCAO DE PVC, SOLDAVEL, LONGA, COM 75 X 50 MM, PARA AGUA FRIA PREDIAL	UN	16,27
39191	BUCHA DE REDUCAO EM ALUMINIO, COM ROSCA, DE 1 1/2" X 1 1/4", PARA ELETRODUTO	UN	23,95
39190	BUCHA DE REDUCAO EM ALUMINIO, COM ROSCA, DE 1 1/2" X 1", PARA ELETRODUTO	UN	25,02
39189	BUCHA DE REDUCAO EM ALUMINIO, COM ROSCA, DE 1 1/2" X 3/4", PARA ELETRODUTO	UN	26,48
39188	BUCHA DE REDUCAO EM ALUMINIO, COM ROSCA, DE 1 1/4" X 1", PARA ELETRODUTO	UN	19,49
39186	BUCHA DE REDUCAO EM ALUMINIO, COM ROSCA, DE 1 1/4" X 1/2", PARA ELETRODUTO	UN	23,69
39187	BUCHA DE REDUCAO EM ALUMINIO, COM ROSCA, DE 1 1/4" X 3/4", PARA ELETRODUTO	UN	20,43
39184	BUCHA DE REDUCAO EM ALUMINIO, COM ROSCA, DE 1" X 1/2", PARA ELETRODUTO	UN	7,68
39185	BUCHA DE REDUCAO EM ALUMINIO, COM ROSCA, DE 1" X 3/4", PARA ELETRODUTO	UN	7,01
39198	BUCHA DE REDUCAO EM ALUMINIO, COM ROSCA, DE 2 1/2" X 1 1/2", PARA ELETRODUTO	UN	78,57
39197	BUCHA DE REDUCAO EM ALUMINIO, COM ROSCA, DE 2 1/2" X 1 1/4", PARA ELETRODUTO	UN	82,08
39196	BUCHA DE REDUCAO EM ALUMINIO, COM ROSCA, DE 2 1/2" X 1", PARA ELETRODUTO	UN	84,65
39199	BUCHA DE REDUCAO EM ALUMINIO, COM ROSCA, DE 2 1/2" X 2", PARA ELETRODUTO	UN	75,61
39195	BUCHA DE REDUCAO EM ALUMINIO, COM ROSCA, DE 2" X 1 1/2", PARA ELETRODUTO	UN	43,64
39194	BUCHA DE REDUCAO EM ALUMINIO, COM ROSCA, DE 2" X 1 1/4", PARA ELETRODUTO	UN	46,71
39193	BUCHA DE REDUCAO EM ALUMINIO, COM ROSCA, DE 2" X 1", PARA ELETRODUTO	UN	51,19
39192	BUCHA DE REDUCAO EM ALUMINIO, COM ROSCA, DE 2" X 3/4", PARA ELETRODUTO	UN	53,25
39201	BUCHA DE REDUCAO EM ALUMINIO, COM ROSCA, DE 3" X 1 1/2", PARA ELETRODUTO	UN	93,94
39200	BUCHA DE REDUCAO EM ALUMINIO, COM ROSCA, DE 3" X 1 1/4", PARA ELETRODUTO	UN	94,69
39203	BUCHA DE REDUCAO EM ALUMINIO, COM ROSCA, DE 3" X 2 1/2", PARA ELETRODUTO	UN	76,46
39202	BUCHA DE REDUCAO EM ALUMINIO, COM ROSCA, DE 3" X 2", PARA ELETRODUTO	UN	89,82
39920	BUCHA DE REDUCAO EM ALUMINIO, COM ROSCA, DE 3/4" X 1/2", PARA ELETRODUTO	UN	6,45
39205	BUCHA DE REDUCAO EM ALUMINIO, COM ROSCA, DE 4" X 2 1/2", PARA ELETRODUTO	UN	149,85
39204	BUCHA DE REDUCAO EM ALUMINIO, COM ROSCA, DE 4" X 2", PARA ELETRODUTO	UN	153,47
39206	BUCHA DE REDUCAO EM ALUMINIO, COM ROSCA, DE 4" X 3", PARA ELETRODUTO	UN	145,60
798	BUCHA DE REDUCAO PVC ROSCAVEL 3/4" X 1/2"	UN	1,01
797	BUCHA DE REDUCAO PVC, ROSCAVEL 1 1/2" X 1"	UN	7,36
796	BUCHA DE REDUCAO PVC, ROSCAVEL, 1 1/2" X 3/4"	UN	6,26
799	BUCHA DE REDUCAO PVC, ROSCAVEL, 1" X 1/2"	UN	3,02
792	BUCHA DE REDUCAO PVC, ROSCAVEL, 1" X 3/4"	UN	2,93
38001	BUCHA DE REDUCAO, CPVC, SOLDAVEL, 22 X 15 MM, PARA AGUA QUENTE	UN	1,20
38002	BUCHA DE REDUCAO, CPVC, SOLDAVEL, 28 X 22 MM, PARA AGUA QUENTE	UN	4,18
38003	BUCHA DE REDUCAO, CPVC, SOLDAVEL, 35 X 28 MM, PARA AGUA QUENTE	UN	28,59
38004	BUCHA DE REDUCAO, CPVC, SOLDAVEL, 42 X 22 MM, PARA AGUA QUENTE	UN	32,88
44263	BUCHA DE REDUCAO, CPVC, SOLDAVEL, 54 X 35 MM, PARA AGUA QUENTE	UN	59,03
36327	BUCHA DE REDUCAO, PPR, DN 25 X 20 MM, PARA AGUA QUENTE PREDIAL	UN	4,64
38992	BUCHA DE REDUCAO, PPR, DN 32 X 25 MM, PARA AGUA QUENTE E FRIA PREDIAL	UN	5,63
38993	BUCHA DE REDUCAO, PPR, DN 40 X 25 MM, PARA AGUA QUENTE E FRIA PREDIAL	UN	14,65
44175	BUCHA DE REDUCAO, PPR, DN 50 X 25 MM, PARA AGUA QUENTE E FRIA PREDIAL	UN	25,56
44177	BUCHA DE REDUCAO, PPR, DN 50 X 32 MM, PARA AGUA QUENTE E FRIA PREDIAL	UN	19,10
38418	BUCHA DE REDUCAO, PVC, LONGA, SERIE R, DN 50 X 40 MM, PARA ESGOTO PREDIAL	UN	5,78
39178	BUCHA EM ALUMINIO, COM ROSCA, DE 1 1/2", PARA ELETRODUTO	UN	2,59
39177	BUCHA EM ALUMINIO, COM ROSCA, DE 1 1/4", PARA ELETRODUTO	UN	2,34
39176	BUCHA EM ALUMINIO, COM ROSCA, DE 1", PARA ELETRODUTO	UN	1,53
39174	BUCHA EM ALUMINIO, COM ROSCA, DE 1/2", PARA ELETRODUTO	UN	1,17
39180	BUCHA EM ALUMINIO, COM ROSCA, DE 2 1/2", PARA ELETRODUTO	UN	7,03
39179	BUCHA EM ALUMINIO, COM ROSCA, DE 2", PARA ELETRODUTO	UN	6,22
39181	BUCHA EM ALUMINIO, COM ROSCA, DE 3", PARA ELETRODUTO	UN	9,43
39175	BUCHA EM ALUMINIO, COM ROSCA, DE 3/4", PARA ELETRODUTO	UN	1,43
39217	BUCHA EM ALUMINIO, COM ROSCA, DE 3/8", PARA ELETRODUTO	UN	1,10
39182	BUCHA EM ALUMINIO, COM ROSCA, DE 4", PARA ELETRODUTO	UN	13,26
12616	CABECEIRA DIREITA OU ESQUERDA, PVC, PARA CALHA PLUVIAL, DIAMETRO ENTRE *119 E 170* MM, PARA DRENAGEM PLUVIAL PREDIAL	UN	17,83
1049	CABECOTE PARA ENTRADA DE LINHA DE ALIMENTACAO PARA ELETRODUTO, EM LIGA DE ALUMINIO COM ACABAMENTO ANTI CORROSIVO, COM FIXACAO POR ENCAIXE LISO DE 360 GRAUS, DE 1 1/2"	UN	11,10
1099	CABECOTE PARA ENTRADA DE LINHA DE ALIMENTACAO PARA ELETRODUTO, EM LIGA DE ALUMINIO COM ACABAMENTO ANTI CORROSIVO, COM FIXACAO POR ENCAIXE LISO DE 360 GRAUS, DE 1 1/4"	UN	8,49
1050	CABECOTE PARA ENTRADA DE LINHA DE ALIMENTACAO PARA ELETRODUTO, EM LIGA DE ALUMINIO COM ACABAMENTO ANTI CORROSIVO, COM FIXACAO POR ENCAIXE LISO DE 360 GRAUS, DE 1"	UN	5,81
39678	CABECOTE PARA ENTRADA DE LINHA DE ALIMENTACAO PARA ELETRODUTO, EM LIGA DE ALUMINIO COM ACABAMENTO ANTI CORROSIVO, COM FIXACAO POR ENCAIXE LISO DE 360 GRAUS, DE 1/2"	UN	3,42
1101	CABECOTE PARA ENTRADA DE LINHA DE ALIMENTACAO PARA ELETRODUTO, EM LIGA DE ALUMINIO COM ACABAMENTO ANTI CORROSIVO, COM FIXACAO POR ENCAIXE LISO DE 360 GRAUS, DE 2 1/2"	UN	36,62
1100	CABECOTE PARA ENTRADA DE LINHA DE ALIMENTACAO PARA ELETRODUTO, EM LIGA DE ALUMINIO COM ACABAMENTO ANTI CORROSIVO, COM FIXACAO POR ENCAIXE LISO DE 360 GRAUS, DE 2"	UN	18,89
39679	CABECOTE PARA ENTRADA DE LINHA DE ALIMENTACAO PARA ELETRODUTO, EM LIGA DE ALUMINIO COM ACABAMENTO ANTI CORROSIVO, COM FIXACAO POR ENCAIXE LISO DE 360 GRAUS, DE 3 1/2"	UN	72,98
1102	CABECOTE PARA ENTRADA DE LINHA DE ALIMENTACAO PARA ELETRODUTO, EM LIGA DE ALUMINIO COM ACABAMENTO ANTI CORROSIVO, COM FIXACAO POR ENCAIXE LISO DE 360 GRAUS, DE 3"	UN	54,60
1098	CABECOTE PARA ENTRADA DE LINHA DE ALIMENTACAO PARA ELETRODUTO, EM LIGA DE ALUMINIO COM ACABAMENTO ANTI CORROSIVO, COM FIXACAO POR ENCAIXE LISO DE 360 GRAUS, DE 3/4"	UN	4,53

Inserido por Mara Daniele Gambetta em: 27/08/2025 10:21:45.

INSUMOS DE EDIFICAÇÕES
(SEM DESONERAÇÃO)
Referência SINAPI: DEZEMBRO DE 2024

CODIGO	DESCRIÇÃO DO INSUMO	UNIDADE DE MEDIDA	PRECO MEDIANO R$
1051	CABECOTE PARA ENTRADA DE LINHA DE ALIMENTACAO PARA ELETRODUTO, EM LIGA DE ALUMINIO COM ACABAMENTO ANTI CORROSIVO, COM FIXACAO POR ENCAIXE LISO DE 360 GRAUS, DE 4"	UN	79,37
37399	CABIDE/GANCHO DE BANHEIRO SIMPLES EM METAL CROMADO	UN	57,25
43834	CABO COAXIAL RG11 95% DE MALHA	M	22,77
43835	CABO COAXIAL RG59 95% DE MALHA	M	2,04
43833	CABO COAXIAL RG6 95% DE MALHA	M	2,12
41955	CABO DE ACO GALVANIZADO, DIAMETRO 12,7 MM (1/2"), COM ALMA DE ACO CABO INDEPENDENTE 6 X 25 F	KG	88,52
41953	CABO DE ACO GALVANIZADO, DIAMETRO 12,7 MM (1/2"), COM ALMA DE FIBRA 6 X 25 F	KG	84,48
41954	CABO DE ACO GALVANIZADO, DIAMETRO 9,53 MM (3/8"), COM ALMA DE FIBRA 6 X 25 F	KG	83,68
25004	CABO DE ALUMINIO NU COM ALMA DE ACO, BITOLA 1/0 AWG	KG	48,45
25002	CABO DE ALUMINIO NU COM ALMA DE ACO, BITOLA 2 AWG	KG	48,45
37409	CABO DE ALUMINIO NU COM ALMA DE ACO, BITOLA 2/0 AWG	KG	48,45
841	CABO DE ALUMINIO NU COM ALMA DE ACO, BITOLA 4 AWG	KG	49,04
25005	CABO DE ALUMINIO NU SEM ALMA DE ACO, BITOLA 1/0 AWG	KG	53,16
25003	CABO DE ALUMINIO NU SEM ALMA DE ACO, BITOLA 2 AWG	KG	53,96
37410	CABO DE ALUMINIO NU SEM ALMA DE ACO, BITOLA 2/0 AWG	KG	53,16
842	CABO DE ALUMINIO NU SEM ALMA DE ACO, BITOLA 4 AWG	KG	53,92
44391	CABO DE COBRE FLEXIVEL NAO HALOGENADO, SEM EMISSAO DE FUMACA, 750V, SECAO NOMINAL 120 MM	M	114,89
44388	CABO DE COBRE FLEXIVEL NAO HALOGENADO, SEM EMISSAO DE FUMACA, 750V, SECAO NOMINAL 2,5 MM	M	2,49
44392	CABO DE COBRE FLEXIVEL NAO HALOGENADO, SEM EMISSAO DE FUMACA, 750V, SECAO NOMINAL 240 MM	M	228,77
44390	CABO DE COBRE FLEXIVEL NAO HALOGENADO, SEM EMISSAO DE FUMACA, 750V, SECAO NOMINAL 50 MM	M	48,47
44389	CABO DE COBRE FLEXIVEL NAO HALOGENADO, SEM EMISSAO DE FUMACA, 750V, SECAO NOMINAL 6,0 MM	M	5,72
862	CABO DE COBRE NU 10 MM2 MEIO-DURO	M	10,48
866	CABO DE COBRE NU 120 MM2 MEIO-DURO	M	133,21
892	CABO DE COBRE NU 150 MM2 MEIO-DURO	M	161,25
857	CABO DE COBRE NU 16 MM2 MEIO-DURO	M	17,54
37404	CABO DE COBRE NU 185 MM2 MEIO-DURO	M	186,57
868	CABO DE COBRE NU 25 MM2 MEIO-DURO	M	24,99
863	CABO DE COBRE NU 35 MM2 MEIO-DURO	M	36,81
867	CABO DE COBRE NU 50 MM2 MEIO-DURO	M	52,44
864	CABO DE COBRE NU 70 MM2 MEIO-DURO	M	69,27
865	CABO DE COBRE NU 95 MM2 MEIO-DURO	M	99,63
39251	CABO DE COBRE, FLEXIVEL, CLASSE 4 OU 5, ISOLACAO EM PVC/A, ANTICHAMA BWF-B, 1 CONDUTOR, 450/750 V, SECAO NOMINAL 0,5 MM2	M	0,65
1011	CABO DE COBRE, FLEXIVEL, CLASSE 4 OU 5, ISOLACAO EM PVC/A, ANTICHAMA BWF-B, 1 CONDUTOR, 450/750 V, SECAO NOMINAL 0,75 MM2	M	0,89
39252	CABO DE COBRE, FLEXIVEL, CLASSE 4 OU 5, ISOLACAO EM PVC/A, ANTICHAMA BWF-B, 1 CONDUTOR, 450/750 V, SECAO NOMINAL 1,0 MM2	M	1,17
1013	CABO DE COBRE, FLEXIVEL, CLASSE 4 OU 5, ISOLACAO EM PVC/A, ANTICHAMA BWF-B, 1 CONDUTOR, 450/750 V, SECAO NOMINAL 1,5 MM2	M	1,40
980	CABO DE COBRE, FLEXIVEL, CLASSE 4 OU 5, ISOLACAO EM PVC/A, ANTICHAMA BWF-B, 1 CONDUTOR, 450/750 V, SECAO NOMINAL 10 MM2	M	10,14
39237	CABO DE COBRE, FLEXIVEL, CLASSE 4 OU 5, ISOLACAO EM PVC/A, ANTICHAMA BWF-B, 1 CONDUTOR, 450/750 V, SECAO NOMINAL 120 MM2	M	107,84
39238	CABO DE COBRE, FLEXIVEL, CLASSE 4 OU 5, ISOLACAO EM PVC/A, ANTICHAMA BWF-B, 1 CONDUTOR, 450/750 V, SECAO NOMINAL 150 MM2	M	136,02
979	CABO DE COBRE, FLEXIVEL, CLASSE 4 OU 5, ISOLACAO EM PVC/A, ANTICHAMA BWF-B, 1 CONDUTOR, 450/750 V, SECAO NOMINAL 16 MM2	M	14,48
39239	CABO DE COBRE, FLEXIVEL, CLASSE 4 OU 5, ISOLACAO EM PVC/A, ANTICHAMA BWF-B, 1 CONDUTOR, 450/750 V, SECAO NOMINAL 185 MM2	M	164,32
1014	CABO DE COBRE, FLEXIVEL, CLASSE 4 OU 5, ISOLACAO EM PVC/A, ANTICHAMA BWF-B, 1 CONDUTOR, 450/750 V, SECAO NOMINAL 2,5 MM2	M	2,22
39240	CABO DE COBRE, FLEXIVEL, CLASSE 4 OU 5, ISOLACAO EM PVC/A, ANTICHAMA BWF-B, 1 CONDUTOR, 450/750 V, SECAO NOMINAL 240 MM2	M	216,12
39232	CABO DE COBRE, FLEXIVEL, CLASSE 4 OU 5, ISOLACAO EM PVC/A, ANTICHAMA BWF-B, 1 CONDUTOR, 450/750 V, SECAO NOMINAL 25 MM2	M	22,68
39233	CABO DE COBRE, FLEXIVEL, CLASSE 4 OU 5, ISOLACAO EM PVC/A, ANTICHAMA BWF-B, 1 CONDUTOR, 450/750 V, SECAO NOMINAL 35 MM2	M	33,06
981	CABO DE COBRE, FLEXIVEL, CLASSE 4 OU 5, ISOLACAO EM PVC/A, ANTICHAMA BWF-B, 1 CONDUTOR, 450/750 V, SECAO NOMINAL 4 MM2	M	3,69
39234	CABO DE COBRE, FLEXIVEL, CLASSE 4 OU 5, ISOLACAO EM PVC/A, ANTICHAMA BWF-B, 1 CONDUTOR, 450/750 V, SECAO NOMINAL 50 MM2	M	46,02
982	CABO DE COBRE, FLEXIVEL, CLASSE 4 OU 5, ISOLACAO EM PVC/A, ANTICHAMA BWF-B, 1 CONDUTOR, 450/750 V, SECAO NOMINAL 6 MM2	M	5,30
39235	CABO DE COBRE, FLEXIVEL, CLASSE 4 OU 5, ISOLACAO EM PVC/A, ANTICHAMA BWF-B, 1 CONDUTOR, 450/750 V, SECAO NOMINAL 70 MM2	M	67,87
39236	CABO DE COBRE, FLEXIVEL, CLASSE 4 OU 5, ISOLACAO EM PVC/A, ANTICHAMA BWF-B, 1 CONDUTOR, 450/750 V, SECAO NOMINAL 95 MM2	M	89,95
993	CABO DE COBRE, FLEXIVEL, CLASSE 4 OU 5, ISOLACAO EM PVC/A, ANTICHAMA BWF-B, COBERTURA PVC-ST1, ANTICHAMA BWF-B, 1 CONDUTOR, 0,6/1 KV, SECAO NOMINAL 1,5 MM2	M	1,89

Inserido por Mara Daniele Gambetta em: 27/08/2025 10:21:45.

Autenticidade: M34XXS7MJ5XT8UTE7 - Validação pelo link: https://capanemaprscp.equiplano.com.br:7575/tramitacaoProcesso/#/consulta-anexo-assinado/entidade/50 - Impresso por ROSELIA KRIGER BECKER PAGANI em 17/12/2025 14:41:28

INSUMOS DE EDIFICAÇÕES
(SEM DESONERAÇÃO)
Referência SINAPI: DEZEMBRO DE 2024

CODIGO	DESCRIÇÃO DO INSUMO	UNIDADE DE MEDIDA	PRECO MEDIANO R$
1020	CABO DE COBRE, FLEXIVEL, CLASSE 4 OU 5, ISOLACAO EM PVC/A, ANTICHAMA BWF-B, COBERTURA PVC-ST1, ANTICHAMA BWF-B, 1 CONDUTOR, 0,6/1 KV, SECAO NOMINAL 10 MM2	M	9,66
1017	CABO DE COBRE, FLEXIVEL, CLASSE 4 OU 5, ISOLACAO EM PVC/A, ANTICHAMA BWF-B, COBERTURA PVC-ST1, ANTICHAMA BWF-B, 1 CONDUTOR, 0,6/1 KV, SECAO NOMINAL 120 MM2	M	118,46
999	CABO DE COBRE, FLEXIVEL, CLASSE 4 OU 5, ISOLACAO EM PVC/A, ANTICHAMA BWF-B, COBERTURA PVC-ST1, ANTICHAMA BWF-B, 1 CONDUTOR, 0,6/1 KV, SECAO NOMINAL 150 MM2	M	143,52
995	CABO DE COBRE, FLEXIVEL, CLASSE 4 OU 5, ISOLACAO EM PVC/A, ANTICHAMA BWF-B, COBERTURA PVC-ST1, ANTICHAMA BWF-B, 1 CONDUTOR, 0,6/1 KV, SECAO NOMINAL 16 MM2	M	15,39
1000	CABO DE COBRE, FLEXIVEL, CLASSE 4 OU 5, ISOLACAO EM PVC/A, ANTICHAMA BWF-B, COBERTURA PVC-ST1, ANTICHAMA BWF-B, 1 CONDUTOR, 0,6/1 KV, SECAO NOMINAL 185 MM2	M	176,28
1022	CABO DE COBRE, FLEXIVEL, CLASSE 4 OU 5, ISOLACAO EM PVC/A, ANTICHAMA BWF-B, COBERTURA PVC-ST1, ANTICHAMA BWF-B, 1 CONDUTOR, 0,6/1 KV, SECAO NOMINAL 2,5 MM2	M	2,64
1015	CABO DE COBRE, FLEXIVEL, CLASSE 4 OU 5, ISOLACAO EM PVC/A, ANTICHAMA BWF-B, COBERTURA PVC-ST1, ANTICHAMA BWF-B, 1 CONDUTOR, 0,6/1 KV, SECAO NOMINAL 240 MM2	M	234,26
996	CABO DE COBRE, FLEXIVEL, CLASSE 4 OU 5, ISOLACAO EM PVC/A, ANTICHAMA BWF-B, COBERTURA PVC-ST1, ANTICHAMA BWF-B, 1 CONDUTOR, 0,6/1 KV, SECAO NOMINAL 25 MM2	M	23,87
1001	CABO DE COBRE, FLEXIVEL, CLASSE 4 OU 5, ISOLACAO EM PVC/A, ANTICHAMA BWF-B, COBERTURA PVC-ST1, ANTICHAMA BWF-B, 1 CONDUTOR, 0,6/1 KV, SECAO NOMINAL 300 MM2	M	303,94
1019	CABO DE COBRE, FLEXIVEL, CLASSE 4 OU 5, ISOLACAO EM PVC/A, ANTICHAMA BWF-B, COBERTURA PVC-ST1, ANTICHAMA BWF-B, 1 CONDUTOR, 0,6/1 KV, SECAO NOMINAL 35 MM2	M	33,73
1021	CABO DE COBRE, FLEXIVEL, CLASSE 4 OU 5, ISOLACAO EM PVC/A, ANTICHAMA BWF-B, COBERTURA PVC-ST1, ANTICHAMA BWF-B, 1 CONDUTOR, 0,6/1 KV, SECAO NOMINAL 4 MM2	M	4,05
39249	CABO DE COBRE, FLEXIVEL, CLASSE 4 OU 5, ISOLACAO EM PVC/A, ANTICHAMA BWF-B, COBERTURA PVC-ST1, ANTICHAMA BWF-B, 1 CONDUTOR, 0,6/1 KV, SECAO NOMINAL 400 MM2	M	408,67
1018	CABO DE COBRE, FLEXIVEL, CLASSE 4 OU 5, ISOLACAO EM PVC/A, ANTICHAMA BWF-B, COBERTURA PVC-ST1, ANTICHAMA BWF-B, 1 CONDUTOR, 0,6/1 KV, SECAO NOMINAL 50 MM2	M	49,87
39250	CABO DE COBRE, FLEXIVEL, CLASSE 4 OU 5, ISOLACAO EM PVC/A, ANTICHAMA BWF-B, COBERTURA PVC-ST1, ANTICHAMA BWF-B, 1 CONDUTOR, 0,6/1 KV, SECAO NOMINAL 500 MM2	M	488,86
994	CABO DE COBRE, FLEXIVEL, CLASSE 4 OU 5, ISOLACAO EM PVC/A, ANTICHAMA BWF-B, COBERTURA PVC-ST1, ANTICHAMA BWF-B, 1 CONDUTOR, 0,6/1 KV, SECAO NOMINAL 6 MM2	M	5,90
977	CABO DE COBRE, FLEXIVEL, CLASSE 4 OU 5, ISOLACAO EM PVC/A, ANTICHAMA BWF-B, COBERTURA PVC-ST1, ANTICHAMA BWF-B, 1 CONDUTOR, 0,6/1 KV, SECAO NOMINAL 70 MM2	M	69,77
998	CABO DE COBRE, FLEXIVEL, CLASSE 4 OU 5, ISOLACAO EM PVC/A, ANTICHAMA BWF-B, COBERTURA PVC-ST1, ANTICHAMA BWF-B, 1 CONDUTOR, 0,6/1 KV, SECAO NOMINAL 95 MM2	M	90,59
1006	CABO DE COBRE, RIGIDO, CLASSE 2, ISOLACAO EM PVC, ANTI-CHAMA BWF-B, 1 CONDUTOR, 450/750 V, DIAMETRO 120 MM2	M	120,03
990	CABO DE COBRE, RIGIDO, CLASSE 2, ISOLACAO EM PVC/A, ANTICHAMA BWF-B, 1 CONDUTOR, 450/750 V, SECAO NOMINAL 150 MM2	M	159,60
39241	CABO DE COBRE, RIGIDO, CLASSE 2, ISOLACAO EM PVC/A, ANTICHAMA BWF-B, 1 CONDUTOR, 450/750 V, SECAO NOMINAL 16 MM2	M	15,71
1005	CABO DE COBRE, RIGIDO, CLASSE 2, ISOLACAO EM PVC/A, ANTICHAMA BWF-B, 1 CONDUTOR, 450/750 V, SECAO NOMINAL 185 MM2	M	198,72
991	CABO DE COBRE, RIGIDO, CLASSE 2, ISOLACAO EM PVC/A, ANTICHAMA BWF-B, 1 CONDUTOR, 450/750 V, SECAO NOMINAL 240 MM2	M	260,28
986	CABO DE COBRE, RIGIDO, CLASSE 2, ISOLACAO EM PVC/A, ANTICHAMA BWF-B, 1 CONDUTOR, 450/750 V, SECAO NOMINAL 25 MM2	M	24,82
987	CABO DE COBRE, RIGIDO, CLASSE 2, ISOLACAO EM PVC/A, ANTICHAMA BWF-B, 1 CONDUTOR, 450/750 V, SECAO NOMINAL 35 MM2	M	33,98
1007	CABO DE COBRE, RIGIDO, CLASSE 2, ISOLACAO EM PVC/A, ANTICHAMA BWF-B, 1 CONDUTOR, 450/750 V, SECAO NOMINAL 50 MM2	M	47,04
1008	CABO DE COBRE, RIGIDO, CLASSE 2, ISOLACAO EM PVC/A, ANTICHAMA BWF-B, 1 CONDUTOR, 450/750 V, SECAO NOMINAL 6 MM2	M	5,97
988	CABO DE COBRE, RIGIDO, CLASSE 2, ISOLACAO EM PVC/A, ANTICHAMA BWF-B, 1 CONDUTOR, 450/750 V, SECAO NOMINAL 70 MM2	M	64,86
989	CABO DE COBRE, RIGIDO, CLASSE 2, ISOLACAO EM PVC/A, ANTICHAMA BWF-B, 1 CONDUTOR, 450/750 V, SECAO NOMINAL 95 MM2	M	89,53
43972	CABO DE REDE, PAR TRANCADO U/UTP, 4 PARES, CATEGORIA 5E (CAT 5E), ISOLAMENTO PVC (CM)	M	4,35
43971	CABO DE REDE, PAR TRANCADO U/UTP, 4 PARES, CATEGORIA 5E (CAT 5E), ISOLAMENTO PVC (CMX)	M	3,32
39598	CABO DE REDE, PAR TRANCADO U/UTP, 4 PARES, CATEGORIA 5E (CAT 5E), ISOLAMENTO PVC (LSZH)	M	6,15
43973	CABO DE REDE, PAR TRANCADO U/UTP, 4 PARES, CATEGORIA 6 (CAT 6), ISOLAMENTO PVC (CM)	M	4,54
39599	CABO DE REDE, PAR TRANCADO UTP, 4 PARES, CATEGORIA 6 (CAT 6), ISOLAMENTO PVC (LSZH)	M	8,86
43832	CABO ELETRONICO CATEGORIA 6A U/UTP 23AWG X 4P	M	23,33
34602	CABO FLEXIVEL PVC 750 V, 2 CONDUTORES DE 1,5 MM2	M	4,11
34607	CABO FLEXIVEL PVC 750 V, 2 CONDUTORES DE 4,0 MM2	M	10,06
34609	CABO FLEXIVEL PVC 750 V, 2 CONDUTORES DE 6,0 MM2	M	14,64
34618	CABO FLEXIVEL PVC 750 V, 3 CONDUTORES DE 1,5 MM2	M	5,60
34621	CABO FLEXIVEL PVC 750 V, 3 CONDUTORES DE 4,0 MM2	M	13,87
34622	CABO FLEXIVEL PVC 750 V, 3 CONDUTORES DE 6,0 MM2	M	20,61
34624	CABO FLEXIVEL PVC 750 V, 4 CONDUTORES DE 1,5 MM2	M	7,47
34627	CABO FLEXIVEL PVC 750 V, 4 CONDUTORES DE 4,0 MM2	M	18,03
34629	CABO FLEXIVEL PVC 750 V, 4 CONDUTORES DE 6,0 MM2	M	27,54
39257	CABO MULTIPOLAR DE COBRE, FLEXIVEL, CLASSE 4 OU 5, ISOLACAO EM HEPR, COBERTURA EM PVC-ST2, ANTICHAMA BWF-B, 0,6/1 KV, 3 CONDUTORES DE 1,5 MM2	M	5,60
39261	CABO MULTIPOLAR DE COBRE, FLEXIVEL, CLASSE 4 OU 5, ISOLACAO EM HEPR, COBERTURA EM PVC-ST2, ANTICHAMA BWF-B, 0,6/1 KV, 3 CONDUTORES DE 10 MM2	M	32,09
39268	CABO MULTIPOLAR DE COBRE, FLEXIVEL, CLASSE 4 OU 5, ISOLACAO EM HEPR, COBERTURA EM PVC-ST2, ANTICHAMA BWF-B, 0,6/1 KV, 3 CONDUTORES DE 120 MM2	M	501,55

Inserido por Mara Daniele Gambetta em: 27/08/2025 10:21:45.

Autenticidade: M34XXS7MJ5XT8UTE7 - Validação pelo link: https://capanemaprscp.equiplano.com.br:7575/tramitacaoProcesso/#/consulta-anexo-assinado/entidade/50 - Impresso por ROSELIA KRIGER BECKER PAGANI em 17/12/2025 14:41:28

INSUMOS DE EDIFICAÇÕES
(SEM DESONERAÇÃO)
Referência SINAPI: DEZEMBRO DE 2024

CODIGO	DESCRIÇÃO DO INSUMO	UNIDADE DE MEDIDA	PRECO MEDIANO R$
39262	CABO MULTIPOLAR DE COBRE, FLEXIVEL, CLASSE 4 OU 5, ISOLACAO EM HEPR, COBERTURA EM PVC-ST2, ANTICHAMA BWF-B, 0,6/1 KV, 3 CONDUTORES DE 16 MM2	M	51,10
39258	CABO MULTIPOLAR DE COBRE, FLEXIVEL, CLASSE 4 OU 5, ISOLACAO EM HEPR, COBERTURA EM PVC-ST2, ANTICHAMA BWF-B, 0,6/1 KV, 3 CONDUTORES DE 2,5 MM2	M	8,45
39263	CABO MULTIPOLAR DE COBRE, FLEXIVEL, CLASSE 4 OU 5, ISOLACAO EM HEPR, COBERTURA EM PVC-ST2, ANTICHAMA BWF-B, 0,6/1 KV, 3 CONDUTORES DE 25 MM2	M	88,35
39264	CABO MULTIPOLAR DE COBRE, FLEXIVEL, CLASSE 4 OU 5, ISOLACAO EM HEPR, COBERTURA EM PVC-ST2, ANTICHAMA BWF-B, 0,6/1 KV, 3 CONDUTORES DE 35 MM2	M	122,40
39259	CABO MULTIPOLAR DE COBRE, FLEXIVEL, CLASSE 4 OU 5, ISOLACAO EM HEPR, COBERTURA EM PVC-ST2, ANTICHAMA BWF-B, 0,6/1 KV, 3 CONDUTORES DE 4 MM2	M	13,01
39265	CABO MULTIPOLAR DE COBRE, FLEXIVEL, CLASSE 4 OU 5, ISOLACAO EM HEPR, COBERTURA EM PVC-ST2, ANTICHAMA BWF-B, 0,6/1 KV, 3 CONDUTORES DE 50 MM2	M	166,17
39260	CABO MULTIPOLAR DE COBRE, FLEXIVEL, CLASSE 4 OU 5, ISOLACAO EM HEPR, COBERTURA EM PVC-ST2, ANTICHAMA BWF-B, 0,6/1 KV, 3 CONDUTORES DE 6 MM2	M	19,92
39266	CABO MULTIPOLAR DE COBRE, FLEXIVEL, CLASSE 4 OU 5, ISOLACAO EM HEPR, COBERTURA EM PVC-ST2, ANTICHAMA BWF-B, 0,6/1 KV, 3 CONDUTORES DE 70 MM2	M	250,75
39267	CABO MULTIPOLAR DE COBRE, FLEXIVEL, CLASSE 4 OU 5, ISOLACAO EM HEPR, COBERTURA EM PVC-ST2, ANTICHAMA BWF-B, 0,6/1 KV, 3 CONDUTORES DE 95 MM2	M	313,51
11901	CABO TELEFONICO CCI 50, 1 PAR, USO INTERNO, SEM BLINDAGEM	M	0,80
11902	CABO TELEFONICO CCI 50, 2 PARES, USO INTERNO, SEM BLINDAGEM	M	1,53
11903	CABO TELEFONICO CCI 50, 3 PARES, USO INTERNO, SEM BLINDAGEM	M	1,61
11904	CABO TELEFONICO CCI 50, 4 PARES, USO INTERNO, SEM BLINDAGEM	M	2,45
11905	CABO TELEFONICO CCI 50, 5 PARES, USO INTERNO, SEM BLINDAGEM	M	2,99
11906	CABO TELEFONICO CCI 50, 6 PARES, USO INTERNO, SEM BLINDAGEM	M	3,80
11919	CABO TELEFONICO CI 50, 10 PARES, USO INTERNO	M	6,96
11920	CABO TELEFONICO CI 50, 20 PARES, USO INTERNO	M	13,23
11924	CABO TELEFONICO CI 50, 200 PARES, USO INTERNO	M	111,07
11921	CABO TELEFONICO CI 50, 30 PARES, USO INTERNO	M	19,36
11922	CABO TELEFONICO CI 50, 50 PARES, USO INTERNO	M	31,30
11923	CABO TELEFONICO CI 50, 75 PARES, USO INTERNO	M	45,83
11916	CABO TELEFONICO CTP - APL - 50, 10 PARES, USO EXTERNO	M	9,53
11914	CABO TELEFONICO CTP - APL - 50, 100 PARES, USO EXTERNO	M	68,66
11917	CABO TELEFONICO CTP - APL - 50, 20 PARES, USO EXTERNO	M	16,78
11918	CABO TELEFONICO CTP - APL - 50, 30 PARES, USO EXTERNO	M	19,91
37734	CACAMBA METALICA BASCULANTE COM CAPACIDADE DE 10 M3 (INCLUI MONTAGEM, NAO INCLUI CAMINHAO)	UN	78.510,83
42251	CACAMBA METALICA BASCULANTE COM CAPACIDADE DE 12 M3 (INCLUI MONTAGEM, NAO INCLUI CAMINHAO)	UN	89.153,84
37733	CACAMBA METALICA BASCULANTE COM CAPACIDADE DE 6 M3 (INCLUI MONTAGEM, NAO INCLUI CAMINHAO)	UN	58.867,13
37735	CACAMBA METALICA BASCULANTE COM CAPACIDADE DE 8 M3 (INCLUI MONTAGEM, NAO INCLUI CAMINHAO)	UN	70.934,89
5090	CADEADO SIMPLES, CORPO EM LATAO MACICO, COM LARGURA DE 25 MM E ALTURA DE APROX 25 MM, HASTE CEMENTADA (NAO LONGA), EM ACO TEMPERADO COM DIAMETRO DE APROX 5,0 MM, INCLUINDO 2 CHAVES	UN	19,50
5085	CADEADO SIMPLES, CORPO EM LATAO MACICO, COM LARGURA DE 35 MM E ALTURA DE APROX 30 MM, HASTE CEMENTADA (NAO LONGA), EM ACO TEMPERADO COM DIAMETRO DE APROX 6,0 MM, INCLUINDO 2 CHAVES	UN	29,03
43603	CADEADO SIMPLES, CORPO EM LATAO MACICO, COM LARGURA DE 50 MM E ALTURA DE APROX 40 MM, HASTE CEMENTADA EM ACO TEMPERADO COM DIAMETRO DE APROX 8,0 MM, INCLUINDO 2 CHAVES	UN	41,47
38374	CADEIRA SUSPENSA MANUAL / BALANCIM INDIVIDUAL (NBR 14751)	UN	1.075,70
4513	CAIBRO 5 X 5 CM EM PINUS, MISTA OU EQUIVALENTE DA REGIAO - BRUTA	M	4,92
20212	CAIBRO APARELHADO *6 X 8* CM, EM MACARANDUBA/MASSARANDUBA, ANGELIM OU EQUIVALENTE DA REGIAO	M	26,30
20209	CAIBRO APARELHADO *7,5 X 7,5* CM, EM MACARANDUBA/MASSARANDUBA, ANGELIM OU EQUIVALENTE DA REGIAO	M	31,41
4430	CAIBRO NAO APARELHADO *5 X 6* CM, EM MACARANDUBA/MASSARANDUBA, ANGELIM OU EQUIVALENTE DA REGIAO - BRUTA	M	15,39
4433	CAIBRO NAO APARELHADO *6 X 6* CM, EM MACARANDUBA/MASSARANDUBA, ANGELIM OU EQUIVALENTE DA REGIAO - BRUTA	M	30,09
4400	CAIBRO NAO APARELHADO, *6 X 8* CM, EM MACARANDUBA/MASSARANDUBA, ANGELIM OU EQUIVALENTE DA REGIAO - BRUTA	M	24,49
2729	CAIBRO ROLICO DE MADEIRA TRATADA, D = 4 A 7 CM, H = 3,00 M, EM EUCALIPTO OU EQUIVALENTE DA REGIAO	UN	33,62
37106	CAIXA D'AGUA / RESERVATORIO EM POLIESTER REFORCADO COM FIBRA DE VIDRO, 10000 LITROS, COM TAMPA	UN	5.417,37
11869	CAIXA D'AGUA / RESERVATORIO EM POLIESTER REFORCADO COM FIBRA DE VIDRO, 1500 LITROS, COM TAMPA	UN	1.083,47
43981	CAIXA D'AGUA / RESERVATORIO EM POLIESTER REFORCADO COM FIBRA DE VIDRO, 15000 LITROS, COM TAMPA	UN	8.163,93
37104	CAIXA D'AGUA / RESERVATORIO EM POLIESTER REFORCADO COM FIBRA DE VIDRO, 2000 LITROS, COM TAMPA	UN	1.359,78
43982	CAIXA D'AGUA / RESERVATORIO EM POLIESTER REFORCADO COM FIBRA DE VIDRO, 20000 LITROS, COM TAMPA	UN	12.896,96
43978	CAIXA D'AGUA / RESERVATORIO EM POLIESTER REFORCADO COM FIBRA DE VIDRO, 3000 LITROS, COM TAMPA	UN	2.015,17

Inserido por Mara Daniele Gambetta em: 27/08/2025 10:21:45.

Autenticidade: M34XXS7MJ5XT8UTE7 - Validação pelo link: https://capanemaprscp.equiplano.com.br:7575/tramitacaoProcesso/#/consulta-anexo-assinado/entidade/50 - Impresso por ROSELIA KRIGER BECKER PAGANI em 17/12/2025 14:41:28

Autenticidade: M34XXS7MJ5XT8UTE7 - Validação pelo link: https://capanemaprscp.equiplano.com.br:7575/tramitacaoProcesso/#/consulta-anexo-assinado/entidade/50 - Impresso por ROSELIA KRIGER BECKER PAGANI em 17/12/2025 14:41:28

INSUMOS DE EDIFICAÇÕES
(SEM DESONERAÇÃO)
Referência SINAPI: DEZEMBRO DE 2024

CODIGO	DESCRIÇÃO DO INSUMO	UNIDADE DE MEDIDA	PRECO MEDIANO R$
11871	CAIXA D'AGUA / RESERVATORIO EM POLIESTER REFORCADO COM FIBRA DE VIDRO, 500 LITROS, COM TAMPA	UN	505,06
37105	CAIXA D'AGUA / RESERVATORIO EM POLIESTER REFORCADO COM FIBRA DE VIDRO, 5000 LITROS, COM TAMPA	UN	3.107,62
43980	CAIXA D'AGUA / RESERVATORIO EM POLIESTER REFORCADO COM FIBRA DE VIDRO, 7000 LITROS, COM TAMPA	UN	3.870,21
43979	CAIXA D'AGUA / RESERVATORIO EM POLIESTER REFORCADO COM FIBRA DE VIDRO, 750 LITROS, COM TAMPA	UN	727,17
11868	CAIXA D'AGUA / RESERVATORIO EM POLIESTER REFORCADO COM FIBRA DE VIDRO,1000 LITROS, COM TAMPA	UN	703,25
34636	CAIXA D'AGUA / RESERVATORIO EM POLIETILENO, 1000 LITROS, COM TAMPA	UN	499,40
34639	CAIXA D'AGUA / RESERVATORIO EM POLIETILENO, 1500 LITROS, COM TAMPA	UN	1.152,70
34640	CAIXA D'AGUA / RESERVATORIO EM POLIETILENO, 2000 LITROS, COM TAMPA	UN	1.307,56
43977	CAIXA D'AGUA / RESERVATORIO EM POLIETILENO, 3000 LITROS, COM TAMPA	UN	2.254,16
34637	CAIXA D'AGUA / RESERVATORIO EM POLIETILENO, 500 LITROS, COM TAMPA	UN	302,01
34638	CAIXA D'AGUA / RESERVATORIO EM POLIETILENO, 750 LITROS, COM TAMPA	UN	467,15
34641	CAIXA DE ATERRAMENTO EM CONCRETO PRE-MOLDADO, DIAMETRO DE 0,30 M E ALTURA DE 0,35 M, SEM FUNDO E COM TAMPA	UN	113,78
43434	CAIXA DE CONCRETO ARMADO PRE-MOLDADO, COM FUNDO E SEM TAMPA, DIMENSOES DE 0,30 X 0,30 X 0,30 M	UN	123,02
43435	CAIXA DE CONCRETO ARMADO PRE-MOLDADO, COM FUNDO E SEM TAMPA, DIMENSOES DE 0,40 X 0,40 X 0,40 M	UN	225,54
43436	CAIXA DE CONCRETO ARMADO PRE-MOLDADO, COM FUNDO E SEM TAMPA, DIMENSOES DE 0,60 X 0,60 X 0,50 M	UN	394,70
43437	CAIXA DE CONCRETO ARMADO PRE-MOLDADO, COM FUNDO E SEM TAMPA, DIMENSOES DE 0,80 X 0,80 X 0,50 M	UN	715,59
43438	CAIXA DE CONCRETO ARMADO PRE-MOLDADO, COM FUNDO E SEM TAMPA, DIMENSOES DE 1,00 X 1,00 X 0,50 M	UN	1.281,51
41627	CAIXA DE CONCRETO ARMADO PRE-MOLDADO, COM FUNDO E TAMPA, DIMENSOES DE 0,30 X 0,30 X 0,30 M	UN	189,66
41628	CAIXA DE CONCRETO ARMADO PRE-MOLDADO, COM FUNDO E TAMPA, DIMENSOES DE 0,40 X 0,40 X 0,40 M	UN	348,57
41629	CAIXA DE CONCRETO ARMADO PRE-MOLDADO, COM FUNDO E TAMPA, DIMENSOES DE 0,60 X 0,60 X 0,50 M	UN	442,89
43429	CAIXA DE CONCRETO ARMADO PRE-MOLDADO, SEM FUNDO, QUADRADA, DIMENSOES DE 0,30 X 0,30 X 0,30 M	UN	98,13
43430	CAIXA DE CONCRETO ARMADO PRE-MOLDADO, SEM FUNDO, QUADRADA, DIMENSOES DE 0,40 X 0,40 X 0,40 M	UN	163,00
43431	CAIXA DE CONCRETO ARMADO PRE-MOLDADO, SEM FUNDO, QUADRADA, DIMENSOES DE 0,60 X 0,60 X 0,50 M	UN	315,76
43432	CAIXA DE CONCRETO ARMADO PRE-MOLDADO, SEM FUNDO, QUADRADA, DIMENSOES DE 0,80 X 0,80 X 0,50 M	UN	656,13
43433	CAIXA DE CONCRETO ARMADO PRE-MOLDADO, SEM FUNDO, QUADRADA, DIMENSOES DE 1,00 X 1,00 X 0,50 M	UN	1.034,43
43094	CAIXA DE DERIVACAO PARA MEDIDOR DE ENERGIA, COM BARRAMENTO MONOFASICO, EM POLICARBONATO / TERMOPLASTICO - MODULO (PADRAO CONCESSIONARIA LOCAL)	UN	396,32
43093	CAIXA DE DERIVACAO PARA MEDIDOR DE ENERGIA, COM BARRAMENTO POLIFASICO, EM POLICARBONATO / TERMOPLASTICO - MODULO (PADRAO CONCESSIONARIA LOCAL)	UN	421,17
11694	CAIXA DE DESCARGA PLASTICA PARA BACIA / VASO SANITARIO DE EMBUTIR, COM ESPELHO ACIONADOR EM PLASTICO, CAPACIDADE 6 A 10 LITROS, (COMPLETA - ACESSORIOS INCLUSOS)	UN	1.021,26
1030	CAIXA DE DESCARGA PLASTICA PARA BACIA / VASO SANITARIO, EXTERNA, CAPACIDADE 9 LITROS, PUXADOR FIO DE NYLON, NAO INCLUSO CANO, BOLSA, ENGATE	UN	46,20
11881	CAIXA DE GORDURA CILINDRICA EM CONCRETO SIMPLES, PRE-MOLDADA, COM DIAMETRO DE 40 CM E ALTURA DE 45 CM, COM TAMPA	UN	174,28
35277	CAIXA DE GORDURA EM PVC, DIAMETRO MINIMO 300 MM, DIAMETRO DE SAIDA 100 MM, CAPACIDADE APROXIMADA 18 LITROS, COM TAMPA E CESTO	UN	365,80
10521	CAIXA DE INCENDIO/ABRIGO PARA MANGUEIRA, DE EMBUTIR/INTERNA, COM 75 X 45 X 17 CM, EM CHAPA DE ACO, PORTA COM VENTILACAO, VISOR COM A INSCRICAO "INCENDIO", SUPORTE/CESTA INTERNA PARA A MANGUEIRA, PINTURA ELETROSTATICA VERMELHA	UN	415,22
10885	CAIXA DE INCENDIO/ABRIGO PARA MANGUEIRA, DE EMBUTIR/INTERNA, COM 90 X 60 X 17 CM, EM CHAPA DE ACO, PORTA COM VENTILACAO, VISOR COM A INSCRICAO "INCENDIO", SUPORTE/CESTA INTERNA PARA A MANGUEIRA, PINTURA ELETROSTATICA VERMELHA	UN	525,21
20962	CAIXA DE INCENDIO/ABRIGO PARA MANGUEIRA, DE SOBREPOR/EXTERNA, COM 75 X 45 X 17 CM, EM CHAPA DE ACO, PORTA COM VENTILACAO, VISOR COM A INSCRICAO "INCENDIO", SUPORTE/CESTA INTERNA PARA A MANGUEIRA, PINTURA ELETROSTATICA VERMELHA	UN	435,00
20963	CAIXA DE INCENDIO/ABRIGO PARA MANGUEIRA, DE SOBREPOR/EXTERNA, COM 90 X 60 X 17 CM, EM CHAPA DE ACO, PORTA COM VENTILACAO, VISOR COM A INSCRICAO "INCENDIO", SUPORTE/CESTA INTERNA PARA A MANGUEIRA, PINTURA ELETROSTATICA VERMELHA	UN	531,39
34643	CAIXA DE INSPECAO PARA ATERRAMENTO E PARA RAIOS, EM POLIPROPILENO, DIAMETRO = 300 MM X ALTURA = 400 MM	UN	42,13
41480	CAIXA DE INSPECAO PARA ATERRAMENTO OU OUTRO USO, EM PVC, DN = 250 X 250 MM	UN	48,84
41474	CAIXA DE INSPECAO PARA ATERRAMENTO OU OUTRO USO, EM PVC, DN = 300 X *300* MM	UN	78,03
41475	CAIXA DE INSPECAO PARA ATERRAMENTO OU OUTRO USO, EM PVC, DN = 300 X 250 MM	UN	66,57
41476	CAIXA DE INSPECAO PARA ATERRAMENTO OU OUTRO USO, EM PVC, DN = 300 X 600 MM	UN	145,78
2555	CAIXA DE LUZ "3 X 3" EM ACO ESMALTADA	UN	1,34
2556	CAIXA DE LUZ "4 X 2" EM ACO ESMALTADA	UN	1,38
2557	CAIXA DE LUZ "4 X 4" EM ACO ESMALTADA	UN	2,93

Inserido por Mara Daniele Gambetta em: 27/08/2025 10:21:45.

INSUMOS DE EDIFICAÇÕES
(SEM DESONERAÇÃO)
Referência SINAPI: DEZEMBRO DE 2024

CODIGO	DESCRIÇÃO DO INSUMO	UNIDADE DE MEDIDA	PRECO MEDIANO R$
10569	CAIXA DE PASSAGEM / DERIVACAO / LUZ, OCTOGONAL 4 X4, EM ACO ESMALTADA, COM FUNDO MOVEL SIMPLES (FMS)	UN	2,93
39810	CAIXA DE PASSAGEM ELETRICA DE PAREDE, DE EMBUTIR, EM PVC, COM TAMPA APARAFUSADA, DIMENSOES 120 X 120 X *75* MM	UN	53,48
39811	CAIXA DE PASSAGEM ELETRICA DE PAREDE, DE EMBUTIR, EM PVC, COM TAMPA APARAFUSADA, DIMENSOES 150 X 150 X *75* MM	UN	65,42
39812	CAIXA DE PASSAGEM ELETRICA DE PAREDE, DE EMBUTIR, EM PVC, COM TAMPA APARAFUSADA, DIMENSOES 200 X 200 X *90* MM	UN	107,57
43096	CAIXA DE PASSAGEM ELETRICA DE PAREDE, DE EMBUTIR, EM TERMOPLASTICO / PVC, COM TAMPA APARAFUSADA, DIMENSOES 400 X 400 X *120* MM	UN	356,56
43102	CAIXA DE PASSAGEM ELETRICA DE PAREDE, DE SOBREPOR, EM PVC, COM TAMPA APARAFUSADA, DIMENSOES 300 X 300 X *100* MM	UN	216,81
43103	CAIXA DE PASSAGEM ELETRICA DE PAREDE, DE SOBREPOR, EM PVC, COM TAMPA APARAFUSADA, DIMENSOES, 400 X 400 X *120* MM	UN	319,26
43098	CAIXA DE PASSAGEM ELETRICA DE PAREDE, DE SOBREPOR, EM TERMOPLASTICO / PVC, COM TAMPA APARAFUSADA, DIMENSOES 200 X 200 X *100* MM	UN	120,78
43097	CAIXA DE PASSAGEM ELETRICA DE PAREDE, DE SOBREPOR, EM TERMOPLASTICO / PVC, COM TAMPA APARAFUSADA, DIMENSOES, 150 X 150 X *100* MM	UN	71,55
43104	CAIXA DE PASSAGEM ELETRICA, PARA PISO, EM PVC, DIMENSOES DE 3/4" A 4"	UN	846,43
39771	CAIXA DE PASSAGEM METALICA DE SOBREPOR COM TAMPA PARAFUSADA, DIMENSOES 20 X 20 X 10 CM	UN	28,16
39772	CAIXA DE PASSAGEM METALICA DE SOBREPOR COM TAMPA PARAFUSADA, DIMENSOES 30 X 30 X 10 CM	UN	55,36
39773	CAIXA DE PASSAGEM METALICA DE SOBREPOR COM TAMPA PARAFUSADA, DIMENSOES 40 X 40 X 15 CM	UN	88,98
39774	CAIXA DE PASSAGEM METALICA DE SOBREPOR COM TAMPA PARAFUSADA, DIMENSOES 50 X 50 X 15 CM	UN	133,09
39775	CAIXA DE PASSAGEM METALICA DE SOBREPOR COM TAMPA PARAFUSADA, DIMENSOES 60 X 60 X 20 CM	UN	177,63
39776	CAIXA DE PASSAGEM METALICA DE SOBREPOR COM TAMPA PARAFUSADA, DIMENSOES 70 X 70 X 20 CM	UN	214,67
39777	CAIXA DE PASSAGEM METALICA DE SOBREPOR COM TAMPA PARAFUSADA, DIMENSOES 80 X 80 X 20 CM	UN	272,08
20254	CAIXA DE PASSAGEM METALICA, DE SOBREPOR, COM TAMPA APARAFUSADA, DIMENSOES 15 X 15 X *10* CM	UN	19,75
20253	CAIXA DE PASSAGEM METALICA, DE SOBREPOR, COM TAMPA APARAFUSADA, DIMENSOES 35 X 35 X *12* CM	UN	64,85
1872	CAIXA DE PASSAGEM, EM PVC, DE 4" X 2", PARA ELETRODUTO FLEXIVEL CORRUGADO	UN	3,88
1873	CAIXA DE PASSAGEM, EM PVC, DE 4" X 4", PARA ELETRODUTO FLEXIVEL CORRUGADO	UN	7,72
14055	CAIXA DE PASSAGEM/ LUZ / TELEFONIA, DE EMBUTIR, EM CHAPA DE ACO GALVANIZADO, DIMENSOES 120 X 120 X *12* CM (PADRAO CONCESSIONARIA LOCAL)	UN	592,60
11247	CAIXA DE PASSAGEM/ LUZ / TELEFONIA, DE EMBUTIR, EM CHAPA DE ACO GALVANIZADO, DIMENSOES 150 X 150 X 15 CM (PADRAO CONCESSIONARIA LOCAL)	UN	1.246,96
11250	CAIXA DE PASSAGEM/ LUZ / TELEFONIA, DE EMBUTIR, EM CHAPA DE ACO GALVANIZADO, DIMENSOES 20 X 20 X *12* CM (PADRAO CONCESSIONARIA LOCAL)	UN	53,68
11249	CAIXA DE PASSAGEM/ LUZ / TELEFONIA, DE EMBUTIR, EM CHAPA DE ACO GALVANIZADO, DIMENSOES 200 X 200 X 20 CM (PADRAO CONCESSIONARIA LOCAL)	UN	2.435,75
11251	CAIXA DE PASSAGEM/ LUZ / TELEFONIA, DE EMBUTIR, EM CHAPA DE ACO GALVANIZADO, DIMENSOES 40 X 40 X *12* CM (PADRAO CONCESSIONARIA LOCAL)	UN	118,91
11253	CAIXA DE PASSAGEM/ LUZ / TELEFONIA, DE EMBUTIR, EM CHAPA DE ACO GALVANIZADO, DIMENSOES 60 X 60 X *12* CM (PADRAO CONCESSIONARIA LOCAL)	UN	197,05
11255	CAIXA DE PASSAGEM/ LUZ / TELEFONIA, DE EMBUTIR, EM CHAPA DE ACO GALVANIZADO, DIMENSOES 80 X 80 X *12* CM (PADRAO CONCESSIONARIA LOCAL)	UN	294,58
11256	CAIXA DE PASSAGEM/ LUZ / TELEFONIA, DE SOBREPOR, EM CHAPA DE ACO GALVANIZADO, DIMENSOES 80 X 80 X *12* CM (PADRAO CONCESSIONARIA LOCAL)	UN	368,99
39693	CAIXA DE PROTECAO EXTERNA PARA MEDIDOR HOROSAZONAL, DE BAIXA TENSAO, COM MODULO, EM CHAPA DE ACO (PADRAO DA CONCESSIONARIA LOCAL)	UN	2.317,47
39692	CAIXA DE PROTECAO PARA TRANSFORMADOR CORRENTE, EM CHAPA DE ACO 18 USG (PADRAO DA CONCESSIONARIA LOCAL)	UN	741,54
1062	CAIXA INTERNA/EXTERNA DE MEDICAO PARA 1 MEDIDOR TRIFASICO, COM VISOR, EM CHAPA DE ACO 18 USG (PADRAO DA CONCESSIONARIA LOCAL)	UN	235,00
39686	CAIXA INTERNA/EXTERNA DE MEDICAO PARA 4 MEDIDORES MONOFASICOS, COM VISOR, EM CHAPA DE ACO 18 USG (PADRAO DA CONCESSIONARIA LOCAL)	UN	380,52
43095	CAIXA MODULAR PARA MEDIDOR DE ENERGIA AGRUPADA, EM POLICARBONATO / TERMOPLASTICO, COM SUPORTE PARA DISJUNTOR (PADRAO DA CONCESSIONARIA LOCAL)	UN	234,96
1871	CAIXA OCTOGONAL DE FUNDO MOVEL, EM PVC, DE 3" X 3", PARA ELETRODUTO FLEXIVEL CORRUGADO	UN	6,94
12001	CAIXA OCTOGONAL DE FUNDO MOVEL, EM PVC, DE 4" X 4", PARA ELETRODUTO FLEXIVEL CORRUGADO	UN	10,03
11882	CAIXA PARA HIDROMETRO CONCRETO PRE MOLDADO, *0,24 M X 0,45 M X 0,30* M (L X C X A)	UN	125,07
1068	CAIXA PARA MEDICAO COLETIVA TIPO L, PADRAO BIFASICO OU TRIFASICO, PARA ATE 4 MEDIDORES, SEM BARRAMENTO E COM PORTAS INFERIOR E SUPERIOR	UN	1.550,11
39690	CAIXA PARA MEDICAO COLETIVA TIPO M, PADRAO BIFASICO OU TRIFASICO, PARA ATE 8 MEDIDORES, SEM BARRAMENTO E COM PORTAS INFERIOR E SUPERIOR	UN	2.600,57
39691	CAIXA PARA MEDICAO COLETIVA TIPO N, PADRAO BIFASICO OU TRIFASICO, PARA ATE 12 MEDIDORES, SEM BARRAMENTO E COM PORTAS INFERIOR E SUPERIOR	UN	3.270,79
39808	CAIXA PARA MEDIDOR MONOFASICO, EM POLICARBONATO / TERMOPLASTICO, PARA ALOJAR 1 DISJUNTOR (PADRAO DA CONCESSIONARIA LOCAL)	UN	122,67

Inserido por Mara Daniele Gambetta em: 27/08/2025 10:21:45.

Autenticidade: M34XXS7MJ5XT8UTE7 - Validação pelo link: https://capanemaprscp.equiplano.com.br:7575/tramitacaoProcesso/#/consulta-anexo-assinado/entidade/50 - Impresso por ROSELIA KRIGER BECKER PAGANI em 17/12/2025 14:41:28

Autenticidade: M34XXS7MJ5XT8UTE7 - Validação pelo link: https://capanemaprscp.equiplano.com.br:7575/tramitacaoProcesso/#/consulta-anexo-assinado/entidade/50 - Impresso por ROSELIA KRIGER BECKER PAGANI em 17/12/2025 14:41:28

INSUMOS DE EDIFICAÇÕES
(SEM DESONERAÇÃO)
Referência SINAPI: DEZEMBRO DE 2024

CODIGO	DESCRIÇÃO DO INSUMO	UNIDADE DE MEDIDA	PRECO MEDIANO R$
39809	CAIXA PARA MEDIDOR POLIFASICO, EM POLICARBONATO / TERMOPLASTICO, PARA ALOJAR 1 DISJUNTOR (PADRAO DA CONCESSIONARIA LOCAL)	UN	290,95
43439	CAIXA PRE-MOLDADA PARA BOCA DE LOBO, EM CONCRETO ARMADO, COM FCK DE 25 MPA, COM DIMENSOES 1,10 X 0,65 X 1,00 M (COMPRIMENTO X LARGURA X ALTURA)	UN	574,11
5103	CAIXA SIFONADA PVC, 100 X 100 X 50 MM, COM GRELHA REDONDA, BRANCA	UN	23,16
11880	CAIXA SIFONADA PVC, 250 X 230 X 75 MM, COM TAMPA CEGA QUADRADA, BRANCA	UN	97,40
11714	CAIXA SIFONADA, PVC, 150 X *185* X 75 MM, COM GRELHA QUADRADA, BRANCA	UN	66,35
11712	CAIXA SIFONADA, PVC, 150 X 150 X 50 MM, COM GRELHA QUADRADA, BRANCA (NBR 5688)	UN	43,33
11717	CAIXA SIFONADA, PVC, 150 X 150 X 50 MM, COM GRELHA REDONDA, BRANCA	UN	52,23
1106	CAL HIDRATADA CH-I PARA ARGAMASSAS	KG	0,83
11161	CAL HIDRATADA PARA PINTURA	KG	1,38
1107	CAL VIRGEM COMUM PARA ARGAMASSAS (NBR 6453)	KG	0,70
44479	CALCARIO DOLOMITICO A (POSTO PEDREIRA/FORNECEDOR, SEM FRETE)	KG	0,09
4759	CALCETEIRO / RASTELEIRO (HORISTA)	H	23,10
41068	CALCETEIRO / RASTELEIRO (MENSALISTA)	MES	4.047,56
12618	CALHA / PERFIL PLUVIAL DE PVC, DIAMETRO ENTRE *119 E 170* MM, COMPRIMENTO DE 3 M, PARA DRENAGEM PLUVIAL PREDIAL	UN	181,95
1108	CALHA MOLDURA AMERICANA DE CHAPA DE ACO GALVANIZADA NUM 26, CORTE 33 CM	M	25,28
1117	CALHA PARA AGUA FURTADA DE CHAPA DE ACO GALVANIZADA NUM 26, CORTE 40 CM	M	25,48
1118	CALHA PARA AGUA FURTADA DE CHAPA DE ACO GALVANIZADA NUM 26, CORTE 50 CM	M	30,11
1110	CALHA PLATIBANDA DE CHAPA DE ACO GALVANIZADA NUM 26, CORTE 45 CM	M	30,11
40784	CALHA QUADRADA DE CHAPA DE ACO GALVANIZADA NUM 24, CORTE 100 CM	M	83,05
40782	CALHA QUADRADA DE CHAPA DE ACO GALVANIZADA NUM 24, CORTE 33 CM	M	32,59
40783	CALHA QUADRADA DE CHAPA DE ACO GALVANIZADA NUM 24, CORTE 50 CM	M	42,45
1109	CALHA QUADRADA DE CHAPA DE ACO GALVANIZADA NUM 26, CORTE 33 CM	M	25,28
1119	CALHA QUADRADA DE CHAPA DE ACO GALVANIZADA NUM 28, CORTE 25 CM	M	16,29
13115	CALHA/CANALETA DE CONCRETO SIMPLES, TIPO MEIA CANA, DIAMETRO DE 20 CM, PARA AGUA PLUVIAL	M	12,77
10541	CALHA/CANALETA DE CONCRETO SIMPLES, TIPO MEIA CANA, DIAMETRO DE 30 CM, PARA AGUA PLUVIAL	M	15,60
10542	CALHA/CANALETA DE CONCRETO SIMPLES, TIPO MEIA CANA, DIAMETRO DE 40 CM, PARA AGUA PLUVIAL	M	20,40
10543	CALHA/CANALETA DE CONCRETO SIMPLES, TIPO MEIA CANA, DIAMETRO DE 50 CM, PARA AGUA PLUVIAL	M	33,10
10544	CALHA/CANALETA DE CONCRETO SIMPLES, TIPO MEIA CANA, DIAMETRO DE 60 CM, PARA AGUA PLUVIAL	M	42,82
10545	CALHA/CANALETA DE CONCRETO SIMPLES, TIPO MEIA CANA, DIAMETRO DE 80 CM, PARA AGUA PLUVIAL	M	80,02
38365	CAMADA SEPARADORA DE FILME DE POLIETILENO 20 A 25 MICRA	M2	2,31
44056	CAMINHAO TOCO, PESO BRUTO TOTAL 10700 KG, CARGA UTIL MAXIMA 7400 KG, DISTANCIA ENTRE EIXOS 4,00 M, POTENCIA 175 CV (INCLUI CABINE E CHASSI, NAO INCLUI CARROCERIA)	UN	465.515,69
44057	CAMINHAO TOCO, PESO BRUTO TOTAL 13200 KG, CARGA UTIL MAXIMA 9200 KG, DISTANCIA ENTRE EIXOS 3,31 M, POTENCIA 175 CV (INCLUI CABINE E CHASSI, NAO INCLUI CARROCERIA)	UN	496.848,50
37754	CAMINHAO TOCO, PESO BRUTO TOTAL 14300 KG, CARGA UTIL MAXIMA 9480 KG, DISTANCIA ENTRE EIXOS 4,80 M, POTENCIA 185 CV (INCLUI CABINE E CHASSI, NAO INCLUI CARROCERIA)	UN	513.678,69
37757	CAMINHAO TOCO, PESO BRUTO TOTAL 16000 KG, CARGA UTIL MAXIMA 10600 KG, DISTANCIA ENTRE EIXOS 4,80 M, POTENCIA 277 CV (INCLUI CABINE E CHASSI, NAO INCLUI CARROCERIA)	UN	572.942,43
44058	CAMINHAO TOCO, PESO BRUTO TOTAL 16000 KG, CARGA UTIL MAXIMA 10830 KG, DISTANCIA ENTRE EIXOS 3,56 M, POTENCIA 226 CV (INCLUI CABINE E CHASSI, NAO INCLUI CARROCERIA)	UN	541.609,63
37752	CAMINHAO TOCO, PESO BRUTO TOTAL 16000 KG, CARGA UTIL MAXIMA 11030 KG, DISTANCIA ENTRE EIXOS 5,41 M, POTENCIA 185 CV (INCLUI CABINE E CHASSI, NAO INCLUI CARROCERIA)	UN	563.990,17
44059	CAMINHAO TOCO, PESO BRUTO TOTAL 8500 KG, CARGA UTIL MAXIMA 5600 KG, DISTANCIA ENTRE EIXOS 3,40 M, POTENCIA 167 CV (INCLUI CABINE E CHASSI, NAO INCLUI CARROCERIA)	UN	445.820,81
37750	CAMINHAO TOCO, PESO BRUTO TOTAL 9600 KG, CARGA UTIL MAXIMA 6190 KG, DISTANCIA ENTRE EIXOS 3,70 M, POTENCIA 156 CV (INCLUI CABINE E CHASSI, NAO INCLUI CARROCERIA)	UN	446.716,03
37758	CAMINHAO TRUCADO, PESO BRUTO TOTAL 23000 KG, CARGA UTIL MAXIMA 15285 KG, DISTANCIA ENTRE EIXOS 4,80 M, POTENCIA 326 CV (INCLUI CABINE E CHASSI, NAO INCLUI CARROCERIA)	UN	710.806,66
44060	CAMINHAO TRUCADO, PESO BRUTO TOTAL 23000 KG, CARGA UTIL MAXIMA 15460 KG, DISTANCIA ENTRE EIXOS 4,80 M, POTENCIA 286 CV (INCLUI CABINE E CHASSI, NAO INCLUI CARROCERIA)	UN	687.530,90
37749	CAMINHAO TRUCADO, PESO BRUTO TOTAL 23000 KG, CARGA UTIL MAXIMA 16360 KG, CABINE ESTENDIDA, DISTANCIA ENTRE EIXOS 3,56 M, POTENCIA 277 CV (INCLUI CABINE E CHASSI, NAO INCLUI CARROCERIA)	UN	734.082,47
44061	CAMINHAO TRUCADO, PESO BRUTO TOTAL 23000 KG, CARGA UTIL MAXIMA 16540 KG, DISTANCIA ENTRE EIXOS 4,80 M, POTENCIA 256 CV (INCLUI CABINE E CHASSI, NAO INCLUI CARROCERIA)	UN	674.102,58
1159	CAMINHONETE COM MOTOR A DIESEL, POTENCIA *160* CV, CABINE DUPLA, 4X4	UN	265.590,67
12114	CAMPAINHA ALTA POTENCIA 110V / 220V, DIAMETRO 150 MM	UN	150,12
38106	CAMPAINHA CIGARRA 127 V / 220 V (APENAS MODULO)	UN	20,40
38085	CAMPAINHA CIGARRA 127 V / 220 V, CONJUNTO MONTADO PARA EMBUTIR 4" X 2" (PLACA + SUPORTE + MODULO)	UN	24,10
659	CANALETA DE CONCRETO 14 X 19 X 19 CM (CLASSE C - NBR 6136)	UN	2,26
660	CANALETA DE CONCRETO 19 X 19 X 19 CM (CLASSE C - NBR 6136)	UN	2,71
658	CANALETA DE CONCRETO 9 X 19 X 19 CM (CLASSE C - NBR 6136)	UN	1,53
38599	CANALETA DE CONCRETO ESTRUTURAL 14 X 19 X 29 CM, FBK 14 MPA (NBR 6136)	UN	4,71
38596	CANALETA DE CONCRETO ESTRUTURAL 14 X 19 X 29 CM, FBK 4,5 MPA (NBR 6136)	UN	3,91
38600	CANALETA DE CONCRETO ESTRUTURAL 14 X 19 X 39 CM, FBK 14 MPA (NBR 6136)	UN	4,99
38597	CANALETA DE CONCRETO ESTRUTURAL 14 X 19 X 39 CM, FBK 4,5 MPA (NBR 6136)	UN	3,94

Inserido por Mara Daniele Gambetta em: 27/08/2025 10:21:45.

Autenticidade: M34XXS7MJ5XT8UTE7 - Validação pelo link: https://capanemaprscp.equiplano.com.br:7575/tramitacaoProcesso/#/consulta-anexo-assinado/entidade/50 - Impresso por ROSELIA KRIGER BECKER PAGANI em 17/12/2025 14:41:28

INSUMOS DE EDIFICAÇÕES
(SEM DESONERAÇÃO)
Referência SINAPI: DEZEMBRO DE 2024

CODIGO	DESCRIÇÃO DO INSUMO	UNIDADE DE MEDIDA	PRECO MEDIANO R$
38548	CANALETA ESTRUTURAL CERAMICA DE 14 X 19 X 19 CM (L X A X C) E 6,0 MPA	UN	1,79
34649	CANALETA ESTRUTURAL CERAMICA DE 14 X 19 X 29 CM (L X A X C) E 6,0 MPA	UN	2,63
34655	CANALETA ESTRUTURAL CERAMICA DE 14 X 19 X 39 CM (L X A X C) E 6,0 MPA	UN	3,86
40607	CANOPLA ACABAMENTO CROMADO PARA INSTALACAO DE SPRINKLER, SOB FORRO, 15 MM	UN	9,80
567	CANTONEIRA (ABAS IGUAIS) EM ACO CARBONO, 25,4 MM X 3,17 MM (L X E), 1,27KG/M	M	11,26
574	CANTONEIRA (ABAS IGUAIS) EM ACO CARBONO, 38,1 MM X 3,17 MM (L X E), 3,48 KG/M	M	29,60
568	CANTONEIRA (ABAS IGUAIS) EM ACO CARBONO, 50,8 MM X 9,53 MM (L X E), 6,99 KG/M	M	62,38
4777	CANTONEIRA ACO ABAS IGUAIS (QUALQUER BITOLA), ESPESSURA ENTRE 1/8" E 1/4"	KG	8,02
592	CANTONEIRA EM ALUMINIO, ABAS IGUAIS, LARGURA DE 25,40 MM (1"), ESPESSURA DE 3,17 MM (1/8") E PESO LINEAR DE APROXIMADAMENTE 0,408 KG/M	KG	42,16
586	CANTONEIRA EM ALUMINIO, ABAS IGUAIS, LARGURA DE 25,40 MM (1"), ESPESSURA DE 4,76 MM (3/16") E PESO LINEAR DE APROXIMADAMENTE 0,593 KG/M	M	24,79
588	CANTONEIRA EM ALUMINIO, ABAS IGUAIS, LARGURA DE 31,75 MM (1 1/4"), ESPESSURA DE 4,76 MM (3/16") E PESO LINEAR DE APROXIMADAMENTE 0,755 KG/M	M	39,20
591	CANTONEIRA EM ALUMINIO, ABAS IGUAIS, LARGURA DE 38,10 MM (1 1/2"), ESPESSURA DE 4,76 MM (3/16") E PESO LINEAR DE APROXIMADAMENTE 0,915 KG/M	KG	39,34
584	CANTONEIRA EM ALUMINIO, ABAS IGUAIS, LARGURA DE 50,80 MM (2"), ESPESSURA DE 3,17 MM (1/8") E PESO LINEAR DE APROXIMADAMENTE 0,842 KG/M	M	41,87
589	CANTONEIRA EM ALUMINIO, ABAS IGUAIS, LARGURA DE 50,80 MM (2"), ESPESSURA DE 6,35 MM (1/4") E PESO LINEAR DE APROXIMADAMENTE 1,630 KG/M	M	66,27
1165	CAP OU TAMPAO DE FERRO GALVANIZADO, COM ROSCA BSP, DE 1 1/2"	UN	21,42
1164	CAP OU TAMPAO DE FERRO GALVANIZADO, COM ROSCA BSP, DE 1 1/4"	UN	17,35
1170	CAP OU TAMPAO DE FERRO GALVANIZADO, COM ROSCA BSP, DE 1"	UN	11,37
1162	CAP OU TAMPAO DE FERRO GALVANIZADO, COM ROSCA BSP, DE 1/2"	UN	6,03
12395	CAP OU TAMPAO DE FERRO GALVANIZADO, COM ROSCA BSP, DE 1/4"	UN	5,86
1169	CAP OU TAMPAO DE FERRO GALVANIZADO, COM ROSCA BSP, DE 2 1/2"	UN	55,80
1166	CAP OU TAMPAO DE FERRO GALVANIZADO, COM ROSCA BSP, DE 2"	UN	30,94
1168	CAP OU TAMPAO DE FERRO GALVANIZADO, COM ROSCA BSP, DE 3"	UN	79,55
1163	CAP OU TAMPAO DE FERRO GALVANIZADO, COM ROSCA BSP, DE 3/4"	UN	7,80
12396	CAP OU TAMPAO DE FERRO GALVANIZADO, COM ROSCA BSP, DE 3/8"	UN	5,86
1167	CAP OU TAMPAO DE FERRO GALVANIZADO, COM ROSCA BSP, DE 4"	UN	133,06
36331	CAP PPR DN 20 MM, PARA AGUA QUENTE PREDIAL	UN	2,74
36346	CAP PPR DN 25 MM, PARA AGUA QUENTE PREDIAL	UN	4,10
1202	CAP PVC, ROSCAVEL, 1", PARA AGUA FRIA PREDIAL	UN	4,28
1197	CAP PVC, ROSCAVEL, 1/2", PARA AGUA FRIA PREDIAL	UN	1,51
1198	CAP PVC, ROSCAVEL, 3/4", PARA AGUA FRIA PREDIAL	UN	1,98
20088	CAP PVC, SERIE R, DN 100 MM, PARA ESGOTO PREDIAL	UN	14,00
20089	CAP PVC, SERIE R, DN 150 MM, PARA ESGOTO PREDIAL	UN	68,63
20087	CAP PVC, SERIE R, DN 75 MM, PARA ESGOTO PREDIAL	UN	11,58
1191	CAP PVC, SOLDAVEL, 20 MM, PARA AGUA FRIA PREDIAL	UN	1,08
1185	CAP PVC, SOLDAVEL, 25 MM, PARA AGUA FRIA PREDIAL	UN	1,08
1189	CAP PVC, SOLDAVEL, 32 MM, PARA AGUA FRIA PREDIAL	UN	1,76
1193	CAP PVC, SOLDAVEL, 40 MM, PARA AGUA FRIA PREDIAL	UN	3,39
1194	CAP PVC, SOLDAVEL, 50 MM, PARA AGUA FRIA PREDIAL	UN	6,11
1195	CAP PVC, SOLDAVEL, 60 MM, PARA AGUA FRIA PREDIAL	UN	10,29
1204	CAP PVC, SOLDAVEL, 75 MM, PARA AGUA FRIA PREDIAL	UN	18,01
1200	CAP PVC, SOLDAVEL, DN 100 MM, SERIE NORMAL, PARA ESGOTO PREDIAL	UN	10,52
12909	CAP PVC, SOLDAVEL, DN 50 MM, SERIE NORMAL, PARA ESGOTO PREDIAL	UN	4,88
12910	CAP PVC, SOLDAVEL, DN 75 MM, SERIE NORMAL, PARA ESGOTO PREDIAL	UN	8,77
1207	CAP, PVC PBA, JE, DN 100 / DE 110 MM, PARA REDE DE AGUA (NBR 10351)	UN	32,87
1206	CAP, PVC PBA, JE, DN 50 / DE 60 MM, PARA REDE DE AGUA (NBR 10351)	UN	8,24
1183	CAP, PVC PBA, JE, DN 75 / DE 85 MM, PARA REDE DE AGUA (NBR 10351)	UN	21,47
42685	CAP, PVC, JE, OCRE, DN 150 MM (CONEXAO PARA TUBO COLETOR DE ESGOTO)	UN	71,12
42686	CAP, PVC, JE, OCRE, DN 200 MM (CONEXAO PARA TUBO COLETOR DE ESGOTO)	UN	78,33
12894	CAPA PARA CHUVA EM PVC COM FORRO DE POLIESTER, COM CAPUZ (AMARELA OU AZUL)	UN	19,37
12895	CAPACETE DE SEGURANCA ABA FRONTAL COM SUSPENSAO DE POLIETILENO, SEM JUGULAR (CLASSE B)	UN	14,90
1631	CAPACITOR TRIFASICO, POTENCIA 2,5 KVAR, TENSAO 220 V, FORNECIDO COM CAPA PROTETORA, RESISTOR INTERNO A UNIDADE CAPACITIVA	UN	232,59
1633	CAPACITOR TRIFASICO, POTENCIA 5 KVAR, TENSAO 220 V, FORNECIDO COM CAPA PROTETORA, RESISTOR INTERNO A UNIDADE CAPACITIVA	UN	395,19
10818	CAPIM BRAQUIARIA DECUMBENS/ BRAQUIARINHA, VC *70*% MINIMO	KG	29,40
41410	CAPTOR FRANKLIN (4 PONTAS), EM LATAO CROMADO, H = 300 MM, DUAS DESCIDAS	UN	78,07
41411	CAPTOR FRANKLIN (4 PONTAS), EM LATAO CROMADO, H = 300 MM, UMA DESCIDA	UN	70,78
41412	CAPTOR FRANKLIN (4 PONTAS), EM LATAO CROMADO, H = 350 MM, DUAS DESCIDAS	UN	136,90
41413	CAPTOR FRANKLIN (4 PONTAS), EM LATAO CROMADO, H=350 MM, UMA DESCIDA	UN	123,19
39359	CARENAGEM /TAMPA, EM PLASTICO, COR BRANCA, UTILIZADO EM KIT CHASSI METALICO PARA INSTAL. HIDRAULICA DE CUBA SIMPLES SEM MAQUINA DE LAVAR ROUPA, *355* X *670* MM (L X H) (COM FUROS E DEMAIS ENCAIXES)	UN	38,49
39360	CARENAGEM /TAMPA, EM PLASTICO, COR BRANCA, UTILIZADO EM KIT CHASSI METALICO PARA INSTAL. HIDRAULICA DE TANQUE COM MAQUINA DE LAVAR ROUPA, *360* X *470* MM (L X H) (COM FUROS E DEMAIS ENCAIXES)	UN	38,49
10710	CARPETE DE NYLON EM MANTA PARA TRAFEGO COMERCIAL PESADO, E = 6 A 7 MM (INSTALADO)	M2	218,00
10709	CARPETE DE NYLON EM MANTA PARA TRAFEGO COMERCIAL PESADO, E = 9 A 10 MM (INSTALADO)	M2	267,82

Inserido por Mara Daniele Gambetta em: 27/08/2025 10:21:45.

Autenticidade: M34XXS7MJ5XT8UTE7 - Validação pelo link: https://capanemaprscp.equiplano.com.br:7575/tramitacaoProcesso/#/consulta-anexo-assinado/entidade/50 - Impresso por ROSELIA KRIGER BECKER PAGANI em 17/12/2025 14:41:28

INSUMOS DE EDIFICAÇÕES
(SEM DESONERAÇÃO)
Referência SINAPI: DEZEMBRO DE 2024

CODIGO	DESCRIÇÃO DO INSUMO	UNIDADE DE MEDIDA	PRECO MEDIANO R$
39636	CARPETE DE NYLON EM PLACAS 50 X 50 CM PARA TRAFEGO COMERCIAL PESADO, E = 6,5 MM (INSTALADO)	M2	273,49
10708	CARPETE DE POLIESTER EM MANTA PARA TRAFEGO COMERCIAL PESADO, E = 4 A 5 MM (INSTALADO)	M2	84,39
39635	CARPETE DE POLIPROPILENO EM MANTA PARA TRAFEGO COMERCIAL MEDIO, E = 5 A 6 MM (INSTALADO)	M2	143,68
6117	CARPINTEIRO AUXILIAR (HORISTA)	H	20,84
40913	CARPINTEIRO AUXILIAR (MENSALISTA)	MES	3.650,22
1214	CARPINTEIRO DE ESQUADRIAS (HORISTA)	H	25,62
40915	CARPINTEIRO DE ESQUADRIAS (MENSALISTA)	MES	4.486,07
40914	CARPINTEIRO DE FORMAS OU OFICIAL (MENSALISTA)	MES	4.764,05
1213	CARPINTEIRO DE FORMAS PARA CONCRETO (HORISTA)	H	27,21
5091	CARRANCA PARA JANELA VENEZIANA DE ABRIR, EM LATAO CROMADO, SIMPLES, PARA APARAFUSAR NA PAREDE	UN	19,04
14615	CARRINHO COM 2 PNEUS PARA TRANSPORTAR TUBO CONCRETO, ALTURA ATE 1,0 M E DIAMETRO ATE 1000MM, COM ESTRUTURA EM PERFIL OU TUBO METALICO	UN	3.445,18
2711	CARRINHO DE MAO, EM ACO, COM CAPACIDADE DE *45 A 65* L / *100* KG, PNEU COM CAMARA	UN	149,99
37727	CARROCERIA FIXA ABERTA DE MADEIRA PARA TRANSPORTE GERAL DE CARGA SECA DIMENSOES APROXIMADAS 2,25 X 4,10 X 0,50 M (INCLUI MONTAGEM, NAO INCLUI CAMINHAO)	UN	18.300,00
37728	CARROCERIA FIXA ABERTA DE MADEIRA PARA TRANSPORTE GERAL DE CARGA SECA DIMENSOES APROXIMADAS 2,5 X 5,5 X 0,50 M (INCLUI MONTAGEM, NAO INCLUI CAMINHAO)	UN	24.826,57
37729	CARROCERIA FIXA ABERTA DE MADEIRA PARA TRANSPORTE GERAL DE CARGA SECA DIMENSOES APROXIMADAS 2,5 X 6,00 X 0,50 M (INCLUI MONTAGEM, NAO INCLUI CAMINHAO)	UN	26.874,12
37730	CARROCERIA FIXA ABERTA DE MADEIRA PARA TRANSPORTE GERAL DE CARGA SECA DIMENSOES APROXIMADAS 2,5 X 6,5 X 0,50 M (INCLUI MONTAGEM, NAO INCLUI CAMINHAO)	UN	28.921,67
37731	CARROCERIA FIXA ABERTA DE MADEIRA PARA TRANSPORTE GERAL DE CARGA SECA DIMENSOES APROXIMADAS 2,5 X 7,00 X 0,50 M (INCLUI MONTAGEM, NAO INCLUI CAMINHAO)	UN	30.969,23
37732	CARROCERIA FIXA ABERTA DE MADEIRA PARA TRANSPORTE GERAL DE CARGA SECA DIMENSOES APROXIMADAS 2,5 X 7,5 X 0,50 M (INCLUI MONTAGEM, NAO INCLUI CAMINHAO)	UN	35.320,27
36496	CAVALETE PARA TALHA COM ESTRUTURA EM TUBO METALICO ALTURA MINIMA 3,2 M EQUIPADO COM RODAS DE BORRACHA PARA MOVIMENTACAO DE TUBOS DE CONCRETO NA CENTRAL DE PREMOLDADOS COM CAPACIDADE DE CARGA DE 3 TONELADAS	UN	8.747,25
37762	CAVALO MECANICO TRACAO 4X2, PESO BRUTO TOTAL 16000 KG, CAPACIDADE MAXIMA DE TRACAO *36000* KG, DISTANCIA ENTRE EIXOS *3,56* M, POTENCIA *286* CV (INCLUI CABINE E CHASSI, NAO INCLUI SEMIRREBOQUE)	UN	708.321,63
37763	CAVALO MECANICO TRACAO 4X2, PESO BRUTO TOTAL 16000 KG, CAPACIDADE MAXIMA DE TRACAO *45000* KG, DISTANCIA ENTRE EIXOS *3,56* M, POTENCIA *330* CV (INCLUI CABINE E CHASSI, NAO INCLUI SEMIRREBOQUE)	UN	716.924,61
41992	CAVALO MECANICO TRACAO 4X2, PESO BRUTO TOTAL 16000 KG, CAPACIDADE MAXIMA DE TRACAO *80000* KG, POTENCIA *380* CV (INCLUI CABINE E CHASSI, NAO INCLUI SEMIRREBOQUE)	UN	815.000,00
10630	CAVALO MECANICO TRACAO 4X2, PESO BRUTO TOTAL COMBINADO 49000 KG, CAPACIDADE MAXIMA DE TRACAO *66000* KG, POTENCIA *360* CV (INCLUI CABINE E CHASSI, NAO INCLUI SEMIRREBOQUE)	UN	825.897,12
13215	CAVALO MECANICO TRACAO 6X2, PESO BRUTO TOTAL COMBINADO 56000 KG, CAPACIDADE MAXIMA DE TRACAO *66000* KG, POTENCIA *360* CV (INCLUI CABINE E CHASSI, NAO INCLUI SEMIRREBOQUE)	UN	999.392,93
4235	CAVOUQUEIRO OU OPERADOR DE PERFURATRIZ / ROMPEDOR (HORISTA)	H	21,66
40976	CAVOUQUEIRO OU OPERADOR DE PERFURATRIZ / ROMPEDOR (MENSALISTA)	MES	3.793,24
43091	CENTRO DE MEDICAO AGRUPADA, EM POLICARBONATO / PVC, COM 12 MEDIDORES E PROTECAO GERAL (INCLUI BARRAMENTO, DISJUNTORES E ACESSORIOS DE FIXACAO) (PADRAO CONCESSIONARIA LOCAL)	UN	9.813,73
43092	CENTRO DE MEDICAO AGRUPADA, EM POLICARBONATO / PVC, COM 16 MEDIDORES E PROTECAO GERAL (INCLUI BARRAMENTO, DISJUNTORES E ACESSORIOS DE FIXACAO) (PADRAO CONCESSIONARIA LOCAL)	UN	13.084,98
43089	CENTRO DE MEDICAO AGRUPADA, EM POLICARBONATO / PVC, COM 4 MEDIDORES E PROTECAO GERAL (INCLUI BARRAMENTO, DISJUNTORES E ACESSORIOS DE FIXACAO) (PADRAO CONCESSIONARIA LOCAL)	UN	2.280,43
43090	CENTRO DE MEDICAO AGRUPADA, EM POLICARBONATO / PVC, COM 8 MEDIDORES E PROTECAO GERAL (INCLUI BARRAMENTO, DISJUNTORES E ACESSORIOS DE FIXACAO) (PADRAO CONCESSIONARIA LOCAL)	UN	5.032,68
41967	CERA LIQUIDA INCOLOR MULTIPISO	L	20,35
12760	CHAPA ACO INOX AISI 304 NUMERO 4 (E = 6 MM), ACABAMENTO NUMERO 1 (LAMINADO A QUENTE, FOSCO)	M2	1.743,91
12759	CHAPA ACO INOX AISI 304 NUMERO 9 (E = 4 MM), ACABAMENTO NUMERO 1 (LAMINADO A QUENTE, FOSCO)	M2	1.162,59
43105	CHAPA DE ACO CARBONO GALVANIZADA, PERFURADA (GRADE FUROS) E = 1,5 MM, DIAMETRO DO FURO = 9,52 MM (FUROS ALTERNADOS HORIZ.)	KG	32,87
40424	CHAPA DE ACO CARBONO LAMINADO A QUENTE, QUALIDADE ESTRUTURAL, BITOLA 3/16", E =4,75 MM (37,29 KG/M2)	KG	8,35
1325	CHAPA DE ACO FINA A FRIO BITOLA MSG 20, E = 0,90 MM (7,20 KG/M2)	KG	9,14
1327	CHAPA DE ACO FINA A FRIO BITOLA MSG 24, E = 0,60 MM (4,80 KG/M2)	KG	9,74
1328	CHAPA DE ACO FINA A FRIO BITOLA MSG 26, E = 0,45 MM (3,60 KG/M2)	KG	9,17
1321	CHAPA DE ACO FINA A QUENTE BITOLA MSG 13, E = 2,25 MM (18,00 KG/M2)	KG	8,49
1318	CHAPA DE ACO FINA A QUENTE BITOLA MSG 14, E = 2,00 MM (16,0 KG/M2)	KG	8,50
1322	CHAPA DE ACO FINA A QUENTE BITOLA MSG 16, E = 1,50 MM (12,00 KG/M2)	KG	8,98
1323	CHAPA DE ACO FINA A QUENTE BITOLA MSG 18, E = 1,20 MM (9,60 KG/M2)	KG	8,98
1319	CHAPA DE ACO FINA A QUENTE BITOLA MSG 3/16", E = 4,75 MM (38,00 KG/M2)	KG	7,56
11026	CHAPA DE ACO GALVANIZADA BITOLA GSG 14, E = 1,95 MM (15,60 KG/M2)	KG	10,40
11027	CHAPA DE ACO GALVANIZADA BITOLA GSG 16, E = 1,55 MM (12,40 KG/M2)	KG	10,83
11046	CHAPA DE ACO GALVANIZADA BITOLA GSG 18, E = 1,25 MM (10,00 KG/M2)	KG	10,37

Inserido por Mara Daniele Gambetta em: 27/08/2025 10:21:45.

Autenticidade: M34XXS7MJ5XT8UTE7 - Validação pelo link: https://capanemaprscp.equiplano.com.br:7575/tramitacaoProcesso/#/consulta-anexo-assinado/entidade/50 - Impresso por ROSELIA KRIGER BECKER PAGANI em 17/12/2025 14:41:28

INSUMOS DE EDIFICAÇÕES
(SEM DESONERAÇÃO)
Referência SINAPI: DEZEMBRO DE 2024

CODIGO	DESCRIÇÃO DO INSUMO	UNIDADE DE MEDIDA	PRECO MEDIANO R$
11047	CHAPA DE ACO GALVANIZADA BITOLA GSG 19, E = 1,11 MM (8,88 KG/M2)	KG	11,31
43668	CHAPA DE ACO GALVANIZADA BITOLA GSG 20, E = 0,95 MM (7,60 KG/M2)	KG	9,98
11049	CHAPA DE ACO GALVANIZADA BITOLA GSG 22, E = 0,80 MM (6,40 KG/M2)	KG	10,81
43106	CHAPA DE ACO GALVANIZADA BITOLA GSG 24, E = 0,64 (5,12 KG/M2)	KG	10,87
11051	CHAPA DE ACO GALVANIZADA BITOLA GSG 26, E = 0,50 MM (4,00 KG/M2)	KG	11,35
11061	CHAPA DE ACO GALVANIZADA BITOLA GSG 30, E = 0,35 MM (2,80 KG/M2)	KG	13,62
43667	CHAPA DE ACO GROSSA, ASTM A36, E = 1" (25,40 MM) 199,18 KG/M2	KG	9,89
1333	CHAPA DE ACO GROSSA, ASTM A36, E = 1/2" (12,70 MM) 99,59 KG/M2	KG	8,24
1330	CHAPA DE ACO GROSSA, ASTM A36, E = 1/4" (6,35 MM) 49,79 KG/M2	KG	8,16
10957	CHAPA DE ACO GROSSA, ASTM A36, E = 3/4" (19,05 MM) 149,39 KG/M2	KG	9,42
1332	CHAPA DE ACO GROSSA, ASTM A36, E = 3/8" (9,53 MM) 74,69 KG/M2	KG	8,37
1334	CHAPA DE ACO GROSSA, ASTM A36, E = 5/8" (15,88 MM) 124,49 KG/M2	KG	9,28
1335	CHAPA DE ACO GROSSA, ASTM A36, E = 7/8" (22,23 MM) 174,28 KG/M2	KG	9,59
40425	CHAPA DE ACO GROSSA, SAE 1020, BITOLA 1/4", E = 6,35 MM (49,85 KG/M2)	KG	8,21
1337	CHAPA DE ACO XADREZ PARA PISOS, E = 1/4" (6,30 MM) 54,53 KG/M2	KG	9,42
1338	CHAPA DE LAMINADO MELAMINICO, LISO BRILHANTE, DE 1,25 X 3,08 METROS, ESPESSURA = 0,8 MILIMETROS	M2	37,41
1340	CHAPA DE LAMINADO MELAMINICO, LISO FOSCO, DE 1,25 X 3,08 METROS, ESPESSURA = 0,8 MILIMETROS	M2	43,25
1341	CHAPA DE LAMINADO MELAMINICO, TEXTURIZADO, DE 1,25 X 3,08 METROS, ESPESSURA = 0,8 MILIMETROS	M2	41,65
34659	CHAPA DE MDF BRANCO LISO 1 FACE, E = 12 MM, DE *2,75 X 1,85* M	M2	49,27
34514	CHAPA DE MDF BRANCO LISO 1 FACE, E = 15 MM, DE *2,75 X 1,85* M	M2	54,57
34660	CHAPA DE MDF BRANCO LISO 1 FACE, E = 18 MM, DE *2,75 X 1,85* M	M2	69,25
34661	CHAPA DE MDF BRANCO LISO 1 FACE, E = 25 MM, DE *2,75 X 1,85* M	M2	99,47
34667	CHAPA DE MDF BRANCO LISO 1 FACE, E = 6 MM, DE *2,75 X 1,85* M	M2	36,02
34668	CHAPA DE MDF BRANCO LISO 1 FACE, E = 9 MM, DE *2,75 X 1,85* M	M2	47,07
34741	CHAPA DE MDF BRANCO LISO 2 FACES, E = 12 MM, DE *2,75 X 1,85* M	M2	51,79
34664	CHAPA DE MDF BRANCO LISO 2 FACES, E = 15 MM, DE *2,75 X 1,85* M	M2	56,52
34665	CHAPA DE MDF BRANCO LISO 2 FACES, E = 18 MM, DE *2,75 X 1,85* M	M2	70,16
34666	CHAPA DE MDF BRANCO LISO 2 FACES, E = 25 MM, DE *2,75 X 1,85* M	M2	105,97
34669	CHAPA DE MDF BRANCO LISO 2 FACES, E = 6 MM, DE *2,75 X 1,85* M	M2	38,85
34670	CHAPA DE MDF BRANCO LISO 2 FACES, E = 9 MM, DE *2,75 X 1,85* M	M2	47,52
34671	CHAPA DE MDF CRU, E = 12 MM, DE *2,75 X 1,85* M	M2	39,67
34672	CHAPA DE MDF CRU, E = 15 MM, DE *2,75 X 1,85* M	M2	41,83
34673	CHAPA DE MDF CRU, E = 18 MM, DE *2,75 X 1,85* M	M2	51,04
34674	CHAPA DE MDF CRU, E = 20 MM, DE *2,75 X 1,85* M	M2	67,86
34675	CHAPA DE MDF CRU, E = 25 MM, DE *2,75 X 1,85* M	M2	82,73
34676	CHAPA DE MDF CRU, E = 6 MM, DE *2,75 X 1,85* M	M2	23,82
34677	CHAPA DE MDF CRU, E = 9 MM, DE *2,75 X 1,85* M	M2	32,02
43126	CHAPA EM ACO GALVANIZADO PARA STEEL DECK, COM NERVURAS TRAPEZOIDAIS, LARGURA UTIL DE 915 MM E ESPESSURA DE 0,80 MM	M2	105,89
43124	CHAPA EM ACO GALVANIZADO PARA STEEL DECK, COM NERVURAS TRAPEZOIDAIS, LARGURA UTIL DE 915 MM E ESPESSURA DE 0,95 MM	M2	123,65
43125	CHAPA EM ACO GALVANIZADO PARA STEEL DECK, COM NERVURAS TRAPEZOIDAIS, LARGURA UTIL DE 915 MM E ESPESSURA DE 1,25 MM	M2	160,36
40623	CHAPA PARA EMENDA DE VIGA, EM ACO GROSSO, QUALIDADE ESTRUTURAL, BITOLA 3/16 ", E= 4,75 MM, 4 FUROS, LARGURA 45 MM, COMPRIMENTO 500 MM	PAR	91,69
43701	CHAPA/BOBINA LISA EM ALUMINIO, LIGA 1.200 - H14, QUALQUER ESPESSURA, QUALQUER LARGURA	KG	41,50
1345	CHAPA/PAINEL DE MADEIRA COMPENSADA PLASTIFICADA (MADEIRITE PLASTIFICADO) PARA FORMA DE CONCRETO, DE 2200 X 1100 MM, E = *17* MM	M2	68,86
1346	CHAPA/PAINEL DE MADEIRA COMPENSADA PLASTIFICADA (MADEIRITE PLASTIFICADO) PARA FORMA DE CONCRETO, DE 2200 X 1100 MM, E = 10 MM	M2	40,05
1347	CHAPA/PAINEL DE MADEIRA COMPENSADA PLASTIFICADA (MADEIRITE PLASTIFICADO) PARA FORMA DE CONCRETO, DE 2200 X 1100 MM, E = 12 MM	M2	49,63
43678	CHAPA/PAINEL DE MADEIRA COMPENSADA PLASTIFICADA (MADEIRITE PLASTIFICADO) PARA FORMA DE CONCRETO, DE 2200 X 1100 MM, E = 14 MM	M2	57,57
43680	CHAPA/PAINEL DE MADEIRA COMPENSADA PLASTIFICADA (MADEIRITE PLASTIFICADO) PARA FORMA DE CONCRETO, DE 2200 X 1100 MM, E = 20 MM	M2	82,94
43679	CHAPA/PAINEL DE MADEIRA COMPENSADA PLASTIFICADA (MADEIRITE PLASTIFICADO) PARA FORMA DE CONCRETO, DE 2200 X 1100 MM, E = 6 MM	M2	29,10
1355	CHAPA/PAINEL DE MADEIRA COMPENSADA RESINADA (MADEIRITE RESINADO ROSA) PARA FORMA DE CONCRETO, DE 2200 X 1100 MM, E = 14 MM	M2	33,12
1358	CHAPA/PAINEL DE MADEIRA COMPENSADA RESINADA (MADEIRITE RESINADO ROSA) PARA FORMA DE CONCRETO, DE 2200 X 1100 MM, E = 17 MM	M2	40,66
43677	CHAPA/PAINEL DE MADEIRA COMPENSADA RESINADA (MADEIRITE RESINADO ROSA) PARA FORMA DE CONCRETO, DE 2200 X 1100 MM, E = 20 MM	M2	50,45
43682	CHAPA/PAINEL DE MADEIRA COMPENSADA RESINADA (MADEIRITE RESINADO ROSA) PARA FORMA DE CONCRETO, DE 2200 X 1100 MM, E = 6 MM	M2	15,46
43681	CHAPA/PAINEL DE MADEIRA COMPENSADA RESINADA (MADEIRITE RESINADO ROSA) PARA FORMA DE CONCRETO, DE 2200 X 1100 MM, E = 8 A 12 MM	M2	25,62
20971	CHAVE DUPLA PARA CONEXOES TIPO STORZ, ENGATE RAPIDO 1 1/2" X 2 1/2", EM LATAO, PARA INSTALACAO PREDIAL COMBATE A INCENDIO	UN	25,71
39746	CHUMBADOR DE ACO GALVANIZADO, 1" X 600 MM, PARA POSTES DE ACO COM BASE, INCLUSO PORCA E ARRUELA	UN	73,66

Inserido por Mara Daniele Gambetta em: 27/08/2025 10:21:45.

INSUMOS DE EDIFICAÇÕES
(SEM DESONERAÇÃO)
Referência SINAPI: DEZEMBRO DE 2024

CODIGO	DESCRIÇÃO DO INSUMO	UNIDADE DE MEDIDA	PRECO MEDIANO R$
13279	CHUMBADOR DE ACO TIPO PARABOLT, * 5/8" X 200* MM, COM PORCA E ARRUELA	KG	18,65
11977	CHUMBADOR DE ACO ZINCADO, DIAMETRO 1/2", COMPRIMENTO 75 MM	UN	9,66
11976	CHUMBADOR DE ACO ZINCADO, DIAMETRO 1/4" COM PARAFUSO 1/4" X 40 MM	UN	1,08
11975	CHUMBADOR DE ACO ZINCADO, DIAMETRO 5/8", COMPRIMENTO 6", COM PORCA	UN	21,17
1368	CHUVEIRO COMUM EM PLASTICO BRANCO, COM CANO, 3 TEMPERATURAS, 5500 W (110/220 V)	UN	87,55
1367	CHUVEIRO COMUM EM PLASTICO CROMADO, COM CANO, 4 TEMPERATURAS (110/220 V)	UN	283,20
1380	CIMENTO BRANCO NAO ESTRUTURAL (CPB - NAO ESTRUTURAL)	KG	4,48
1375	CIMENTO IMPERMEABILIZANTE DE PEGA ULTRARRAPIDA PARA TAMPONAMENTOS	KG	17,48
1379	CIMENTO PORTLAND COMPOSTO CP II-32	KG	0,67
13284	CIMENTO PORTLAND DE ALTO FORNO (AF) CP III-40	KG	0,60
44528	CIMENTO PORTLAND ESTRUTURAL BRANCO CPB - 32 OU CPB - 40	KG	3,57
34753	CIMENTO PORTLAND POZOLANICO CP IV-32	KG	0,65
420	CINTA CIRCULAR EM ACO GALVANIZADO DE 150 MM DE DIAMETRO PARA FIXACAO DE CAIXA MEDICAO, INCLUI PARAFUSOS E PORCAS	UN	24,53
12327	CINTA CIRCULAR EM ACO GALVANIZADO DE 210 MM DE DIAMETRO PARA INSTALACAO DE TRANSFORMADOR EM POSTE DE CONCRETO	UN	29,22
36148	CINTURAO DE SEGURANCA TIPO PARAQUEDISTA, FIVELA EM ACO, AJUSTE NO SUSPENSORIO, CINTURA E PERNAS	UN	71,52
12329	COBRE ELETROLITICO EM BARRA OU CHAPA	KG	126,76
1339	COLA A BASE DE RESINA SINTETICA PARA CHAPA DE LAMINADO MELAMINICO E OUTROS	KG	37,51
44396	COLA BRANCA BASE PVA	KG	34,38
44327	COLA PARA TUBOS E MANTAS ELASTOMERICAS, A BASE DE SOLVENTE	L	116,94
37418	COLAR DE TOMADA EM POLIPROPILENO, PP, COM PARAFUSOS, PARA PEAD, 63 X 1/2" - LIGACAO PREDIAL DE AGUA	UN	16,59
37419	COLAR DE TOMADA EM POLIPROPILENO, PP, COM PARAFUSOS, PARA PEAD, 63 X 3/4" - LIGACAO PREDIAL DE AGUA	UN	17,04
1427	COLAR TOMADA PVC, COM TRAVAS, SAIDA COM ROSCA, DE 110 MM X 1/2" OU 110 MM X 3/4", PARA LIGACAO PREDIAL DE AGUA	UN	19,33
1402	COLAR TOMADA PVC, COM TRAVAS, SAIDA COM ROSCA, DE 32 MM X 1/2" OU 32 MM X 3/4", PARA LIGACAO PREDIAL DE AGUA	UN	6,69
1420	COLAR TOMADA PVC, COM TRAVAS, SAIDA COM ROSCA, DE 40 MM X 1/2" OU 40 MM X 3/4", PARA LIGACAO PREDIAL DE AGUA	UN	8,60
1419	COLAR TOMADA PVC, COM TRAVAS, SAIDA COM ROSCA, DE 50 MM X 1/2" OU 50 MM X 3/4", PARA LIGACAO PREDIAL DE AGUA	UN	10,39
1414	COLAR TOMADA PVC, COM TRAVAS, SAIDA COM ROSCA, DE 60 MM X 1/2" OU 60 MM X 3/4", PARA LIGACAO PREDIAL DE AGUA	UN	10,17
1413	COLAR TOMADA PVC, COM TRAVAS, SAIDA COM ROSCA, DE 75 MM X 1/2" OU 75 MM X 3/4", PARA LIGACAO PREDIAL DE AGUA	UN	15,02
1412	COLAR TOMADA PVC, COM TRAVAS, SAIDA COM ROSCA, DE 85 MM X 1/2" OU 85 MM X 3/4", PARA LIGACAO PREDIAL DE AGUA	UN	12,72
1406	COLAR TOMADA PVC, COM TRAVAS, SAIDA ROSCAVEL COM BUCHA DE LATAO, DE 60 MM X 1/2" OU 60 MM X 3/4", PARA LIGACAO PREDIAL DE AGUA	UN	15,35
11281	COMPACTADOR DE SOLO A PERCUSSAO (SOQUETE), A GASOLINA 4 TEMPOS, PESO 55 A 65 KG, FORCA DE IMPACTO 1.000 A 1.500 KGF, FREQ. 600 A 700 GOLPES P/ MINUTO, VELOCIDADE TRABALHO DE 10 A 15 M/MIN, POT. DE 2,00 A 3,00 HP	UN	13.450,00
1442	COMPACTADOR DE SOLO TIPO PLACA VIBRATORIA REVERSIVEL, A GASOLINA 4 TEMPOS, PESO 125 A 150 KG, FORCA CENTRIF. 2500 A 2800 KGF, LARG. TRABALHO 400 A 450 MM, FREQ. VIBRACAO 4300 A 4500 RPM, VELOC. TRABALHO 15 A 20 M/MIN, POT. 5,5 A 6,0 HP	UN	11.291,17
13457	COMPACTADOR DE SOLO TIPO PLACA VIBRATORIA REVERSIVEL, A GASOLINA 4 TEMPOS, PESO 150 A 175 KG, FORCA CENTRIF. 2800 A 3100 KGF, LARG. TRABALHO DE 450 A 520 MM, FREQ. VIBRACAO 4000 A 4300 RPM, VELOC. TRABALHO DE 15 A 20 M/MIN, POT. DE 6,0 A 7,0 HP	UN	9.746,37
40699	COMPACTADOR DE SOLO, TIPO PLACA VIBRATORIA NAO REVERSIVEL, A GASOLINA 4 TEMPOS, PESO 80 A 120 KG, FORCA CENTRIF. DE 1300 A 2000 KGF, LARG. TRABALHO DE 400 A 500 MM, FREQ. VIBRACAO DE 4800 A 6000 RPM, VELOCIDADE TRABALHO DE 20 A 30 M/MIN, POT. DE 5,0 A 6,0 HP	UN	7.534,32
40701	COMPACTADOR DE SOLO, TIPO PLACA VIBRATORIA REVERSIVEL, A DIESEL, PESO 700 A 820 KG, FORCA CENTRIF. DE 6.200 A 10.000 KGF, LARG. TRABALHO DE 650 A 720 MM, FREQ. VIBRACAO DE 3.000 A 3.500 RPM, VELOCIDADE TRABALHO DE 25 A 30 M/MIN, POT. DE 13,0 A 15,0 HP	UN	133.217,07
40700	COMPACTADOR DE SOLO, TIPO PLACA VIBRATORIA REVERSIVEL, A GASOLINA 4 TEMPOS, PESO 160 A 265 KG, FORCA CENTRIF. DE 2750 A 4000 KGF, LARG. TRABALHO DE 430 A 550 MM, FREQ. VIBRACAO DE 4000 A 5500 RPM, VELOCIDADE TRABALHO DE 20 A 25 M/MIN, POT. DE 7,5 A 9,0 HP	UN	17.538,91
13458	COMPACTADOR DE SOLOS DE PERCURSAO (SOQUETE) COM MOTOR A GASOLINA 4 TEMPOS DE 4 HP (4 CV)	UN	16.666,30
11134	COMPENSADO NAVAL - CHAPA/PAINEL EM MADEIRA COMPENSADA PRENSADA, DE 2200 X 1600 MM, E = 10 MM	M2	57,06
11135	COMPENSADO NAVAL - CHAPA/PAINEL EM MADEIRA COMPENSADA PRENSADA, DE 2200 X 1600 MM, E = 12 MM	M2	61,61
11136	COMPENSADO NAVAL - CHAPA/PAINEL EM MADEIRA COMPENSADA PRENSADA, DE 2200 X 1600 MM, E = 15 MM	M2	70,54
34743	COMPENSADO NAVAL - CHAPA/PAINEL EM MADEIRA COMPENSADA PRENSADA, DE 2200 X 1600 MM, E = 18 MM	M2	85,12
11137	COMPENSADO NAVAL - CHAPA/PAINEL EM MADEIRA COMPENSADA PRENSADA, DE 2200 X 1600 MM, E = 20 MM	M2	96,67
34745	COMPENSADO NAVAL - CHAPA/PAINEL EM MADEIRA COMPENSADA PRENSADA, DE 2200 X 1600 MM, E = 25 MM	M2	114,96
34746	COMPENSADO NAVAL - CHAPA/PAINEL EM MADEIRA COMPENSADA PRENSADA, DE 2200 X 1600 MM, E = 4 MM	M2	31,35
1360	COMPENSADO NAVAL - CHAPA/PAINEL EM MADEIRA COMPENSADA PRENSADA, DE 2200 X 1600 MM, E = 6 MM	M2	36,58

Inserido por Mara Daniele Gambetta em: 27/08/2025 10:21:45.

Autenticidade: M34XXS7MJ5XT8UTE7 - Validação pelo link: https://capanemaprscp.equiplano.com.br:7575/tramitacaoProcesso/#/consulta-anexo-assinado/entidade/50 - Impresso por ROSELIA KRIGER BECKER PAGANI em 17/12/2025 14:41:28

Autenticidade: M34XXS7MJ5XT8UTE7 - Validação pelo link: https://capanemaprscp.equiplano.com.br:7575/tramitacaoProcesso/#/consulta-anexo-assinado/entidade/50 - Impresso por ROSELIA KRIGER BECKER PAGANI em 17/12/2025 14:41:28

INSUMOS DE EDIFICAÇÕES
(SEM DESONERAÇÃO)
Referência SINAPI: DEZEMBRO DE 2024

CODIGO	DESCRIÇÃO DO INSUMO	UNIDADE DE MEDIDA	PRECO MEDIANO R$
36524	COMPRESSOR DE AR ESTACIONARIO, VAZAO 620 PCM, PRESSAO EFETIVA DE TRABALHO 109 PSI, MOTOR ELETRICO, POTENCIA 127 CV	UN	196.741,66
36526	COMPRESSOR DE AR REBOCAVEL VAZAO 400 PCM, PRESSAO EFETIVA DE TRABALHO 102 PSI, MOTOR DIESEL, POTENCIA 110 CV	UN	158.542,44
36523	COMPRESSOR DE AR REBOCAVEL VAZAO 748 PCM, PRESSAO EFETIVA DE TRABALHO 102 PSI, MOTOR DIESEL, POTENCIA 210 CV	UN	339.417,97
36527	COMPRESSOR DE AR REBOCAVEL VAZAO 860 PCM, PRESSAO EFETIVA DE TRABALHO 102 PSI, MOTOR DIESEL, POTENCIA 250 CV	UN	368.677,83
38642	COMPRESSOR DE AR REBOCAVEL, VAZAO 152 PCM, PRESSAO EFETIVA DE TRABALHO 102 PSI, MOTOR DIESEL, POTENCIA 31,5 KW	UN	85.837,66
36522	COMPRESSOR DE AR REBOCAVEL, VAZAO 189 PCM, PRESSAO EFETIVA DE TRABALHO 102 PSI, MOTOR DIESEL, POTENCIA 63 CV	UN	99.828,17
36525	COMPRESSOR DE AR REBOCAVEL, VAZAO 250 PCM, PRESSAO EFETIVA DE TRABALHO 102 PSI, MOTOR DIESEL, POTENCIA 81 CV	UN	133.693,23
13803	COMPRESSOR DE AR REBOCAVEL, VAZAO 89 PCM, PRESSAO EFETIVA DE TRABALHO *102* PSI, MOTOR DIESEL, POTENCIA *20* CV	UN	133.310,69
34348	CONCERTINA CLIPADA (DUPLA) EM ACO GALVANIZADO DE ALTA RESISTENCIA, COM ESPIRAL DE 300 MM, D = 2,76 MM	M	27,70
34347	CONCERTINA SIMPLES EM ACO GALVANIZADO DE ALTA RESISTENCIA, COM ESPIRAL DE 300 MM, D = 2,76 MM	M	19,80
11146	CONCRETO AUTOADENSAVEL (CAA) CLASSE DE RESISTENCIA C15, ESPALHAMENTO SF2, COM BOMBEAMENTO (DISPONIBILIZACAO DE BOMBA), SEM O LANCAMENTO (NBR 15823)	M3	493,98
11147	CONCRETO AUTOADENSAVEL (CAA) CLASSE DE RESISTENCIA C20, ESPALHAMENTO SF2, COM BOMBEAMENTO (DISPONIBILIZACAO DE BOMBA), SEM O LANCAMENTO (NBR 15823)	M3	513,31
34872	CONCRETO AUTOADENSAVEL (CAA) CLASSE DE RESISTENCIA C25, ESPALHAMENTO SF2, COM BOMBEAMENTO (DISPONIBILIZACAO DE BOMBA), SEM O LANCAMENTO (NBR 15823)	M3	519,08
34491	CONCRETO AUTOADENSAVEL (CAA) CLASSE DE RESISTENCIA C30, ESPALHAMENTO SF2, COM BOMBEAMENTO (DISPONIBILIZACAO DE BOMBA), SEM O LANCAMENTO (NBR 15823)	M3	534,12
34770	CONCRETO BETUMINOSO USINADO A QUENTE (CBUQ) PARA PAVIMENTACAO ASFALTICA, PADRAO DNIT, FAIXA C, COM CAP 30/45 - AQUISICAO POSTO USINA	T	524,77
1518	CONCRETO BETUMINOSO USINADO A QUENTE (CBUQ) PARA PAVIMENTACAO ASFALTICA, PADRAO DNIT, FAIXA C, COM CAP 50/70 - AQUISICAO POSTO USINA	T	535,00
41965	CONCRETO BETUMINOSO USINADO A QUENTE (CBUQ) PARA PAVIMENTACAO ASFALTICA, PADRAO DNIT, PARA BINDER, COM CAP 50/70 - AQUISICAO POSTO USINA	T	469,10
1524	CONCRETO USINADO BOMBEAVEL, CLASSE DE RESISTENCIA C20, BRITA 0 E 1, SLUMP = 100 +/- 20 MM, COM BOMBEAMENTO (DISPONIBILIZACAO DE BOMBA), SEM O LANCAMENTO (NBR 8953)	M3	473,94
34492	CONCRETO USINADO BOMBEAVEL, CLASSE DE RESISTENCIA C20, COM BRITA 0 E 1, SLUMP = 100 +/- 20 MM, EXCLUI SERVICO DE BOMBEAMENTO (NBR 8953)	M3	439,00
38404	CONCRETO USINADO BOMBEAVEL, CLASSE DE RESISTENCIA C20, COM BRITA 0 E 1, SLUMP = 130 +/- 20 MM, EXCLUI SERVICO DE BOMBEAMENTO (NBR 8953)	M3	454,72
39849	CONCRETO USINADO BOMBEAVEL, CLASSE DE RESISTENCIA C20, COM BRITA 0 E 1, SLUMP = 190 +/- 20 MM, COM BOMBEAMENTO (DISPONIBILIZACAO DE BOMBA), SEM O LANCAMENTO (NBR 8953)	M3	521,11
38464	CONCRETO USINADO BOMBEAVEL, CLASSE DE RESISTENCIA C20, COM BRITA 0, SLUMP = 220 +/- 20 MM, COM BOMBEAMENTO (DISPONIBILIZACAO DE BOMBA), SEM O LANCAMENTO (NBR 8953)	M3	528,67
1527	CONCRETO USINADO BOMBEAVEL, CLASSE DE RESISTENCIA C25, BRITA 0 E 1, SLUMP = 100 +/- 20 MM, COM BOMBEAMENTO (DISPONIBILIZACAO DE BOMBA), SEM O LANCAMENTO (NBR 8953)	M3	488,99
34493	CONCRETO USINADO BOMBEAVEL, CLASSE DE RESISTENCIA C25, COM BRITA 0 E 1, SLUMP = 100 +/- 20 MM, EXCLUI SERVICO DE BOMBEAMENTO (NBR 8953)	M3	451,37
38405	CONCRETO USINADO BOMBEAVEL, CLASSE DE RESISTENCIA C25, COM BRITA 0 E 1, SLUMP = 130 +/- 20 MM, EXCLUI SERVICO DE BOMBEAMENTO (NBR 8953)	M3	468,74
38408	CONCRETO USINADO BOMBEAVEL, CLASSE DE RESISTENCIA C25, COM BRITA 0 E 1, SLUMP = 190 +/- 20 MM, EXCLUI SERVICO DE BOMBEAMENTO (NBR 8953)	M3	518,85
1525	CONCRETO USINADO BOMBEAVEL, CLASSE DE RESISTENCIA C30, BRITA 0 E 1, SLUMP = 100 +/- 20 MM, COM BOMBEAMENTO (DISPONIBILIZACAO DE BOMBA), SEM O LANCAMENTO (NBR 8953)	M3	504,03
34494	CONCRETO USINADO BOMBEAVEL, CLASSE DE RESISTENCIA C30, COM BRITA 0 E 1, SLUMP = 100 +/- 20 MM, EXCLUI SERVICO DE BOMBEAMENTO (NBR 8953)	M3	466,42
38406	CONCRETO USINADO BOMBEAVEL, CLASSE DE RESISTENCIA C30, COM BRITA 0 E 1, SLUMP = 130 +/- 20 MM, EXCLUI SERVICO DE BOMBEAMENTO (NBR 8953)	M3	494,96
38409	CONCRETO USINADO BOMBEAVEL, CLASSE DE RESISTENCIA C30, COM BRITA 0 E 1, SLUMP = 190 +/- 20 MM, EXCLUI SERVICO DE BOMBEAMENTO (NBR 8953)	M3	522,39
43360	CONCRETO USINADO BOMBEAVEL, CLASSE DE RESISTENCIA C30, COM BRITA 0 E 1, SLUMP = 220 +/- 30 MM, EXCLUI SERVICO DE BOMBEAMENTO (NBR 8953)	M3	544,70
11145	CONCRETO USINADO BOMBEAVEL, CLASSE DE RESISTENCIA C35, BRITA 0 E 1, SLUMP = 100 +/- 20 MM, COM BOMBEAMENTO (DISPONIBILIZACAO DE BOMBA), SEM O LANCAMENTO (NBR 8953)	M3	519,08
34495	CONCRETO USINADO BOMBEAVEL, CLASSE DE RESISTENCIA C35, COM BRITA 0 E 1, SLUMP = 100 +/- 20 MM, EXCLUI SERVICO DE BOMBEAMENTO (NBR 8953)	M3	481,46
34479	CONCRETO USINADO BOMBEAVEL, CLASSE DE RESISTENCIA C40, BRITA 0 E 1, SLUMP = 100 +/- 20 MM, COM BOMBEAMENTO (DISPONIBILIZACAO DE BOMBA), SEM O LANCAMENTO (NBR 8953)	M3	534,12
34496	CONCRETO USINADO BOMBEAVEL, CLASSE DE RESISTENCIA C40, COM BRITA 0 E 1, SLUMP = 100 +/- 20 MM, EXCLUI SERVICO DE BOMBEAMENTO (NBR 8953)	M3	502,25
34481	CONCRETO USINADO BOMBEAVEL, CLASSE DE RESISTENCIA C45, BRITA 0 E 1, SLUMP = 100 +/- 20 MM, COM BOMBEAMENTO (DISPONIBILIZACAO DE BOMBA), SEM O LANCAMENTO (NBR 8953)	M3	558,09
34483	CONCRETO USINADO BOMBEAVEL, CLASSE DE RESISTENCIA C50, BRITA 0 E 1, SLUMP = 100 +/- 20 MM, COM BOMBEAMENTO (DISPONIBILIZACAO DE BOMBA), SEM O LANCAMENTO (NBR 8953)	M3	596,28
34485	CONCRETO USINADO BOMBEAVEL, CLASSE DE RESISTENCIA C60, COM BRITA 0 E 1, SLUMP = 100 +/- 20 MM, COM BOMBEAMENTO (DISPONIBILIZACAO DE BOMBA), SEM O LANCAMENTO (NBR 8953)	M3	637,66
14041	CONCRETO USINADO CONVENCIONAL (NAO BOMBEAVEL) CLASSE DE RESISTENCIA C10, COM BRITA 1 E 2, SLUMP = 80 MM +/- 10 MM (NBR 8953)	M3	414,51
1523	CONCRETO USINADO CONVENCIONAL (NAO BOMBEAVEL) CLASSE DE RESISTENCIA C15, COM BRITA 1 E 2, SLUMP = 80 MM +/- 10 MM (NBR 8953)	M3	421,28

Inserido por Mara Daniele Gambetta em: 27/08/2025 10:21:45.

Autenticidade: M34XXS7MJ5XT8UTE7 - Validação pelo link: https://capanemaprscp.equiplano.com.br:7575/tramitacaoProcesso/#/consulta-anexo-assinado/entidade/50 - Impresso por ROSELIA KRIGER BECKER PAGANI em 17/12/2025 14:41:28

INSUMOS DE EDIFICAÇÕES
(SEM DESONERAÇÃO)
Referência SINAPI: DEZEMBRO DE 2024

CODIGO	DESCRIÇÃO DO INSUMO	UNIDADE DE MEDIDA	PRECO MEDIANO R$
14054	CONDULETE DE ALUMINIO TIPO B, PARA ELETRODUTO ROSCAVEL DE 1", COM TAMPA CEGA	UN	19,94
14052	CONDULETE DE ALUMINIO TIPO B, PARA ELETRODUTO ROSCAVEL DE 1/2", COM TAMPA CEGA	UN	15,34
14053	CONDULETE DE ALUMINIO TIPO B, PARA ELETRODUTO ROSCAVEL DE 3/4", COM TAMPA CEGA	UN	15,57
2560	CONDULETE DE ALUMINIO TIPO C, PARA ELETRODUTO ROSCAVEL DE 1", COM TAMPA CEGA	UN	20,63
2558	CONDULETE DE ALUMINIO TIPO C, PARA ELETRODUTO ROSCAVEL DE 1/2", COM TAMPA CEGA	UN	11,72
2559	CONDULETE DE ALUMINIO TIPO C, PARA ELETRODUTO ROSCAVEL DE 3/4", COM TAMPA CEGA	UN	16,50
2592	CONDULETE DE ALUMINIO TIPO C, PARA ELETRODUTO ROSCAVEL DE 4", COM TAMPA CEGA	UN	273,53
2589	CONDULETE DE ALUMINIO TIPO E, PARA ELETRODUTO ROSCAVEL DE 1 1/2", COM TAMPA CEGA	UN	36,59
2566	CONDULETE DE ALUMINIO TIPO E, PARA ELETRODUTO ROSCAVEL DE 1 1/4", COM TAMPA CEGA	UN	27,53
2590	CONDULETE DE ALUMINIO TIPO E, PARA ELETRODUTO ROSCAVEL DE 1", COM TAMPA CEGA	UN	22,45
2591	CONDULETE DE ALUMINIO TIPO E, PARA ELETRODUTO ROSCAVEL DE 1/2", COM TAMPA CEGA	UN	13,34
2567	CONDULETE DE ALUMINIO TIPO E, PARA ELETRODUTO ROSCAVEL DE 2", COM TAMPA CEGA	UN	53,67
2568	CONDULETE DE ALUMINIO TIPO E, PARA ELETRODUTO ROSCAVEL DE 3", COM TAMPA CEGA	UN	149,03
2565	CONDULETE DE ALUMINIO TIPO E, PARA ELETRODUTO ROSCAVEL DE 3/4", COM TAMPA CEGA	UN	13,37
2594	CONDULETE DE ALUMINIO TIPO E, PARA ELETRODUTO ROSCAVEL DE 4", COM TAMPA CEGA	UN	248,27
2587	CONDULETE DE ALUMINIO TIPO LR, PARA ELETRODUTO ROSCAVEL DE 1 1/2", COM TAMPA CEGA	UN	42,31
2588	CONDULETE DE ALUMINIO TIPO LR, PARA ELETRODUTO ROSCAVEL DE 1 1/4", COM TAMPA CEGA	UN	33,61
2570	CONDULETE DE ALUMINIO TIPO LR, PARA ELETRODUTO ROSCAVEL DE 1", COM TAMPA CEGA	UN	21,71
2569	CONDULETE DE ALUMINIO TIPO LR, PARA ELETRODUTO ROSCAVEL DE 1/2", COM TAMPA CEGA	UN	12,95
2571	CONDULETE DE ALUMINIO TIPO LR, PARA ELETRODUTO ROSCAVEL DE 2", COM TAMPA CEGA	UN	64,44
2572	CONDULETE DE ALUMINIO TIPO LR, PARA ELETRODUTO ROSCAVEL DE 3", COM TAMPA CEGA	UN	190,58
2593	CONDULETE DE ALUMINIO TIPO LR, PARA ELETRODUTO ROSCAVEL DE 3/4", COM TAMPA CEGA	UN	13,81
2595	CONDULETE DE ALUMINIO TIPO LR, PARA ELETRODUTO ROSCAVEL DE 4", COM TAMPA CEGA	UN	297,34
2576	CONDULETE DE ALUMINIO TIPO T, PARA ELETRODUTO ROSCAVEL DE 1 1/2", COM TAMPA CEGA	UN	50,69
2575	CONDULETE DE ALUMINIO TIPO T, PARA ELETRODUTO ROSCAVEL DE 1 1/4", COM TAMPA CEGA	UN	38,10
2586	CONDULETE DE ALUMINIO TIPO T, PARA ELETRODUTO ROSCAVEL DE 1", COM TAMPA CEGA	UN	25,65
2573	CONDULETE DE ALUMINIO TIPO T, PARA ELETRODUTO ROSCAVEL DE 1/2", COM TAMPA CEGA	UN	15,82
2577	CONDULETE DE ALUMINIO TIPO T, PARA ELETRODUTO ROSCAVEL DE 2", COM TAMPA CEGA	UN	68,68
2578	CONDULETE DE ALUMINIO TIPO T, PARA ELETRODUTO ROSCAVEL DE 3", COM TAMPA CEGA	UN	214,44
2574	CONDULETE DE ALUMINIO TIPO T, PARA ELETRODUTO ROSCAVEL DE 3/4", COM TAMPA CEGA	UN	15,93
2585	CONDULETE DE ALUMINIO TIPO T, PARA ELETRODUTO ROSCAVEL DE 4", COM TAMPA CEGA	UN	294,26
12008	CONDULETE DE ALUMINIO TIPO TB, PARA ELETRODUTO ROSCAVEL DE 3", COM TAMPA CEGA	UN	157,88
2582	CONDULETE DE ALUMINIO TIPO X, PARA ELETRODUTO ROSCAVEL DE 1 1/2", COM TAMPA CEGA	UN	47,02
2597	CONDULETE DE ALUMINIO TIPO X, PARA ELETRODUTO ROSCAVEL DE 1 1/4", COM TAMPA CEGA	UN	40,29
2581	CONDULETE DE ALUMINIO TIPO X, PARA ELETRODUTO ROSCAVEL DE 1", COM TAMPA CEGA	UN	24,55
2579	CONDULETE DE ALUMINIO TIPO X, PARA ELETRODUTO ROSCAVEL DE 1/2", COM TAMPA CEGA	UN	19,18
2596	CONDULETE DE ALUMINIO TIPO X, PARA ELETRODUTO ROSCAVEL DE 2", COM TAMPA CEGA	UN	72,60
2583	CONDULETE DE ALUMINIO TIPO X, PARA ELETRODUTO ROSCAVEL DE 3", COM TAMPA CEGA	UN	176,58
2580	CONDULETE DE ALUMINIO TIPO X, PARA ELETRODUTO ROSCAVEL DE 3/4", COM TAMPA CEGA	UN	21,03
2584	CONDULETE DE ALUMINIO TIPO X, PARA ELETRODUTO ROSCAVEL DE 4", COM TAMPA CEGA	UN	293,96
39329	CONDULETE EM PVC, TIPO "B", SEM TAMPA, DE 1"	UN	17,06
12010	CONDULETE EM PVC, TIPO "B", SEM TAMPA, DE 1/2" OU 3/4"	UN	16,31
39332	CONDULETE EM PVC, TIPO "C", SEM TAMPA, DE 1"	UN	20,06
39330	CONDULETE EM PVC, TIPO "C", SEM TAMPA, DE 1/2"	UN	17,95
39331	CONDULETE EM PVC, TIPO "C", SEM TAMPA, DE 3/4"	UN	15,97
39335	CONDULETE EM PVC, TIPO "E", SEM TAMPA, DE 1"	UN	18,01
39333	CONDULETE EM PVC, TIPO "E", SEM TAMPA, DE 1/2"	UN	15,57
39334	CONDULETE EM PVC, TIPO "E", SEM TAMPA, DE 3/4"	UN	14,32
12015	CONDULETE EM PVC, TIPO "LB", SEM TAMPA, DE 1"	UN	20,92
12016	CONDULETE EM PVC, TIPO "LB", SEM TAMPA, DE 1/2" OU 3/4"	UN	17,97
12019	CONDULETE EM PVC, TIPO "LL", SEM TAMPA, DE 1"	UN	20,92
12020	CONDULETE EM PVC, TIPO "LL", SEM TAMPA, DE 1/2" OU 3/4"	UN	17,97
39338	CONDULETE EM PVC, TIPO "LR", SEM TAMPA, DE 1"	UN	20,06
39336	CONDULETE EM PVC, TIPO "LR", SEM TAMPA, DE 1/2"	UN	17,95
39337	CONDULETE EM PVC, TIPO "LR", SEM TAMPA, DE 3/4"	UN	15,97
39341	CONDULETE EM PVC, TIPO "T", SEM TAMPA, DE 1"	UN	26,15
39340	CONDULETE EM PVC, TIPO "T", SEM TAMPA, DE 3/4"	UN	19,20
39342	CONDULETE EM PVC, TIPO "TB", SEM TAMPA, DE 1"	UN	26,15
12025	CONDULETE EM PVC, TIPO "TB", SEM TAMPA, DE 1/2" OU 3/4"	UN	19,83
39345	CONDULETE EM PVC, TIPO "X", SEM TAMPA, DE 1"	UN	29,88
39343	CONDULETE EM PVC, TIPO "X", SEM TAMPA, DE 1/2"	UN	22,08
39344	CONDULETE EM PVC, TIPO "X", SEM TAMPA, DE 3/4"	UN	21,35
12623	CONDUTOR PLUVIAL, PVC, CIRCULAR, DIAMETRO ENTRE 80 E 100 MM, PARA DRENAGEM PLUVIAL PREDIAL	M	47,97
34498	CONE DE SINALIZACAO EM PVC FLEXIVEL, H = 70 / 76 CM (NBR 15071)	UN	93,24
13244	CONE DE SINALIZACAO EM PVC RIGIDO COM FAIXA REFLETIVA, H = 70 / 76 CM	UN	39,25
38998	CONECTOR / ADAPTADOR F/F, COM INSERTO METALICO, PPR, DN 25 MM X 1/2", PARA AGUA QUENTE E FRIA PREDIAL	UN	12,32
38999	CONECTOR / ADAPTADOR F/F, COM INSERTO METALICO, PPR, DN 32 MM X 3/4", PARA AGUA QUENTE E FRIA PREDIAL	UN	31,15
38996	CONECTOR / ADAPTADOR F/M, COM INSERTO METALICO, PPR, DN 25 MM X 1/2", PARA AGUA QUENTE E FRIA PREDIAL	UN	22,02

Inserido por Mara Daniele Gambetta em: 27/08/2025 10:21:45.

Autenticidade: M34XXS7MJ5XT8UTE7 - Validação pelo link: https://capanemaprscp.equiplano.com.br:7575/tramitacaoProcesso/#/consulta-anexo-assinado/entidade/50 - Impresso por ROSELIA KRIGER BECKER PAGANI em 17/12/2025 14:41:28

INSUMOS DE EDIFICAÇÕES
(SEM DESONERAÇÃO)
Referência SINAPI: DEZEMBRO DE 2024

CODIGO	DESCRIÇÃO DO INSUMO	UNIDADE DE MEDIDA	PRECO MEDIANO R$
44173	CONECTOR / ADAPTADOR F/M, COM INSERTO METALICO, PPR, DN 25 MM X 3/4", PARA AGUA QUENTE E FRIA PREDIAL	UN	21,41
44174	CONECTOR / ADAPTADOR F/M, COM INSERTO METALICO, PPR, DN 32 MM X 1", PARA AGUA QUENTE E FRIA PREDIAL	UN	35,05
38997	CONECTOR / ADAPTADOR F/M, COM INSERTO METALICO, PPR, DN 32 MM X 3/4", PARA AGUA QUENTE E FRIA PREDIAL	UN	31,50
39600	CONECTOR / TOMADA FEMEA RJ 45, CATEGORIA 5 E (CAT 5E) PARA CABOS	UN	17,41
39601	CONECTOR / TOMADA FEMEA RJ 45, CATEGORIA 6 (CAT 6) PARA CABOS	UN	36,92
39862	CONECTOR BRONZE/LATAO SEM ANEL DE SOLDA, BOLSA X ROSCA F, 15 MM X 1/2"	UN	13,96
39863	CONECTOR BRONZE/LATAO SEM ANEL DE SOLDA, BOLSA X ROSCA F, 22 MM X 1/2"	UN	14,16
39864	CONECTOR BRONZE/LATAO SEM ANEL DE SOLDA, BOLSA X ROSCA F, 22 MM X 3/4"	UN	17,57
39865	CONECTOR BRONZE/LATAO SEM ANEL DE SOLDA, BOLSA X ROSCA F, 28 MM X 1/2"	UN	24,76
2517	CONECTOR CURVO 90 GRAUS DE ALUMINIO, BITOLA 1 1/2", PARA ADAPTAR ENTRADA DE ELETRODUTO METALICO FLEXIVEL EM QUADROS	UN	29,29
2522	CONECTOR CURVO 90 GRAUS DE ALUMINIO, BITOLA 1 1/4", PARA ADAPTAR ENTRADA DE ELETRODUTO METALICO FLEXIVEL EM QUADROS	UN	18,93
2516	CONECTOR CURVO 90 GRAUS DE ALUMINIO, BITOLA 1", PARA ADAPTAR ENTRADA DE ELETRODUTO METALICO FLEXIVEL EM QUADROS	UN	15,20
2548	CONECTOR CURVO 90 GRAUS DE ALUMINIO, BITOLA 1/2", PARA ADAPTAR ENTRADA DE ELETRODUTO METALICO FLEXIVEL EM QUADROS	UN	11,64
2518	CONECTOR CURVO 90 GRAUS DE ALUMINIO, BITOLA 2 1/2", PARA ADAPTAR ENTRADA DE ELETRODUTO METALICO FLEXIVEL EM QUADROS	UN	139,41
2521	CONECTOR CURVO 90 GRAUS DE ALUMINIO, BITOLA 2", PARA ADAPTAR ENTRADA DE ELETRODUTO METALICO FLEXIVEL EM QUADROS	UN	59,34
2519	CONECTOR CURVO 90 GRAUS DE ALUMINIO, BITOLA 3", PARA ADAPTAR ENTRADA DE ELETRODUTO METALICO FLEXIVEL EM QUADROS	UN	168,10
2515	CONECTOR CURVO 90 GRAUS DE ALUMINIO, BITOLA 3/4", PARA ADAPTAR ENTRADA DE ELETRODUTO METALICO FLEXIVEL EM QUADROS	UN	12,65
2520	CONECTOR CURVO 90 GRAUS DE ALUMINIO, BITOLA 4", PARA ADAPTAR ENTRADA DE ELETRODUTO METALICO FLEXIVEL EM QUADROS	UN	309,39
1602	CONECTOR DE ALUMINIO TIPO PRENSA CABO, BITOLA 1 1/2", PARA CABOS DE DIAMETRO DE 37 A 40 MM	UN	55,08
1601	CONECTOR DE ALUMINIO TIPO PRENSA CABO, BITOLA 1 1/4", PARA CABOS DE DIAMETRO DE 31 A 34 MM	UN	49,09
1600	CONECTOR DE ALUMINIO TIPO PRENSA CABO, BITOLA 1", PARA CABOS DE DIAMETRO DE 22,5 A 25 MM	UN	21,44
1598	CONECTOR DE ALUMINIO TIPO PRENSA CABO, BITOLA 1/2", PARA CABOS DE DIAMETRO DE 12,5 A 15 MM	UN	14,53
1603	CONECTOR DE ALUMINIO TIPO PRENSA CABO, BITOLA 2", PARA CABOS DE DIAMETRO DE 47,5 A 50 MM	UN	83,16
1599	CONECTOR DE ALUMINIO TIPO PRENSA CABO, BITOLA 3/4", PARA CABOS DE DIAMETRO DE 17,5 A 20 MM	UN	16,86
1597	CONECTOR DE ALUMINIO TIPO PRENSA CABO, BITOLA 3/8", PARA CABOS DE DIAMETRO DE 9 A 10 MM	UN	13,66
39602	CONECTOR MACHO RJ 45, CATEGORIA 5 E (CAT 5E) PARA CABOS	UN	1,84
39603	CONECTOR MACHO RJ 45, CATEGORIA 6 (CAT 6) PARA CABOS	UN	3,93
11821	CONECTOR METALICO TIPO PARAFUSO FENDIDO (SPLIT BOLT), COM SEPARADOR DE CABOS BIMETALICOS, PARA CABOS ATE 25 MM2	UN	11,22
1562	CONECTOR METALICO TIPO PARAFUSO FENDIDO (SPLIT BOLT), COM SEPARADOR DE CABOS BIMETALICOS, PARA CABOS ATE 50 MM2	UN	18,37
1563	CONECTOR METALICO TIPO PARAFUSO FENDIDO (SPLIT BOLT), COM SEPARADOR DE CABOS BIMETALICOS, PARA CABOS ATE 70 MM2	UN	24,65
11856	CONECTOR METALICO TIPO PARAFUSO FENDIDO (SPLIT BOLT), PARA CABOS ATE 10 MM2	UN	7,35
11857	CONECTOR METALICO TIPO PARAFUSO FENDIDO (SPLIT BOLT), PARA CABOS ATE 120 MM2	UN	38,68
11858	CONECTOR METALICO TIPO PARAFUSO FENDIDO (SPLIT BOLT), PARA CABOS ATE 150 MM2	UN	48,01
1539	CONECTOR METALICO TIPO PARAFUSO FENDIDO (SPLIT BOLT), PARA CABOS ATE 16 MM2	UN	8,64
11859	CONECTOR METALICO TIPO PARAFUSO FENDIDO (SPLIT BOLT), PARA CABOS ATE 185 MM2	UN	65,32
1550	CONECTOR METALICO TIPO PARAFUSO FENDIDO (SPLIT BOLT), PARA CABOS ATE 25 MM2	UN	9,11
11854	CONECTOR METALICO TIPO PARAFUSO FENDIDO (SPLIT BOLT), PARA CABOS ATE 35 MM2	UN	11,38
11862	CONECTOR METALICO TIPO PARAFUSO FENDIDO (SPLIT BOLT), PARA CABOS ATE 50 MM2	UN	15,97
11863	CONECTOR METALICO TIPO PARAFUSO FENDIDO (SPLIT BOLT), PARA CABOS ATE 6 MM2	UN	6,45
11855	CONECTOR METALICO TIPO PARAFUSO FENDIDO (SPLIT BOLT), PARA CABOS ATE 70 MM2	UN	23,84
11864	CONECTOR METALICO TIPO PARAFUSO FENDIDO (SPLIT BOLT), PARA CABOS ATE 95 MM2	UN	36,04
2527	CONECTOR RETO DE ALUMINIO PARA ELETRODUTO DE 1 1/2", PARA ADAPTAR ENTRADA DE ELETRODUTO METALICO FLEXIVEL EM QUADROS	UN	10,48
2526	CONECTOR RETO DE ALUMINIO PARA ELETRODUTO DE 1 1/4", PARA ADAPTAR ENTRADA DE ELETRODUTO METALICO FLEXIVEL EM QUADROS	UN	6,72
2483	CONECTOR RETO DE ALUMINIO PARA ELETRODUTO DE 1", PARA ADAPTAR ENTRADA DE ELETRODUTO METALICO FLEXIVEL EM QUADROS	UN	4,78
2487	CONECTOR RETO DE ALUMINIO PARA ELETRODUTO DE 1/2", PARA ADAPTAR ENTRADA DE ELETRODUTO METALICO FLEXIVEL EM QUADROS	UN	2,29
2528	CONECTOR RETO DE ALUMINIO PARA ELETRODUTO DE 2 1/2", PARA ADAPTAR ENTRADA DE ELETRODUTO METALICO FLEXIVEL EM QUADROS	UN	26,38
2489	CONECTOR RETO DE ALUMINIO PARA ELETRODUTO DE 2", PARA ADAPTAR ENTRADA DE ELETRODUTO METALICO FLEXIVEL EM QUADROS	UN	11,62
2484	CONECTOR RETO DE ALUMINIO PARA ELETRODUTO DE 3", PARA ADAPTAR ENTRADA DE ELETRODUTO METALICO FLEXIVEL EM QUADROS	UN	38,31
2488	CONECTOR RETO DE ALUMINIO PARA ELETRODUTO DE 3/4", PARA ADAPTAR ENTRADA DE ELETRODUTO METALICO FLEXIVEL EM QUADROS	UN	2,68

Inserido por Mara Daniele Gambetta em: 27/08/2025 10:21:45.

Autenticidade: M34XXS7MJ5XT8UTE7 - Validação pelo link: https://capanemaprscp.equiplano.com.br:7575/tramitacaoProcesso/#/consulta-anexo-assinado/entidade/50 - Impresso por ROSELIA KRIGER BECKER PAGANI em 17/12/2025 14:41:28

INSUMOS DE EDIFICAÇÕES
(SEM DESONERAÇÃO)
Referência SINAPI: DEZEMBRO DE 2024

CODIGO	DESCRIÇÃO DO INSUMO	UNIDADE DE MEDIDA	PRECO MEDIANO R$
2485	CONECTOR RETO DE ALUMINIO PARA ELETRODUTO DE 4", PARA ADAPTAR ENTRADA DE ELETRODUTO METALICO FLEXIVEL EM QUADROS	UN	60,05
44247	CONECTOR, CPVC, SOLDAVEL, 114 MM X 4", PARA AGUA QUENTE	UN	1.612,62
38005	CONECTOR, CPVC, SOLDAVEL, 15 MM X 1/2", PARA AGUA QUENTE	UN	19,17
38006	CONECTOR, CPVC, SOLDAVEL, 22 MM X 1/2", PARA AGUA QUENTE	UN	25,48
38428	CONECTOR, CPVC, SOLDAVEL, 22 MM X 3/4", PARA AGUA QUENTE	UN	22,82
38007	CONECTOR, CPVC, SOLDAVEL, 28 MM X 1", PARA AGUA QUENTE	UN	29,40
38008	CONECTOR, CPVC, SOLDAVEL, 35 MM X 1 1/4", PARA AGUA QUENTE	UN	47,04
38009	CONECTOR, CPVC, SOLDAVEL, 42 MM X 1 1/2", PARA AGUA QUENTE	UN	57,59
44248	CONECTOR, CPVC, SOLDAVEL, 54 MM X 2", PARA AGUA QUENTE	UN	93,87
44249	CONECTOR, CPVC, SOLDAVEL, 73 MM X 2 1/2", PARA AGUA QUENTE	UN	362,17
44250	CONECTOR, CPVC, SOLDAVEL, 89 MM X 3", PARA AGUA QUENTE	UN	525,95
39279	CONECTOR/ADAPTADOR FIXO, ROSCA FEMEA, EM PLASTICO, DN 16 MM X 1/2", PARA CONEXAO COM CRIMPAGEM, EM TUBO PEX PARA INST. AGUA QUENTE/FRIA	UN	9,56
39280	CONECTOR/ADAPTADOR FIXO, ROSCA FEMEA, EM PLASTICO, DN 20 MM X 1/2", PARA CONEXAO COM CRIMPAGEM, EM TUBO PEX PARA INST. AGUA QUENTE/FRIA	UN	10,70
39281	CONECTOR/ADAPTADOR FIXO, ROSCA FEMEA, EM PLASTICO, DN 20 MM X 3/4", PARA CONEXAO COM CRIMPAGEM, EM TUBO PEX PARA INST. AGUA QUENTE/FRIA	UN	14,15
39282	CONECTOR/ADAPTADOR FIXO, ROSCA FEMEA, EM PLASTICO, DN 25 MM X 3/4", PARA CONEXAO COM CRIMPAGEM, EM TUBO PEX PARA INST. AGUA QUENTE/FRIA	UN	19,75
38844	CONECTOR/ADAPTADOR FIXO, ROSCA FEMEA, METALICA, COM ANEL DESLIZANTE, DN 16 MM X 1/2", PARA TUBO PEX PARA INST. AGUA QUENTE/FRIA	UN	9,69
38846	CONECTOR/ADAPTADOR FIXO, ROSCA FEMEA, METALICA, COM ANEL DESLIZANTE, DN 20 MM X 1/2", PARA TUBO PEX PARA INST. AGUA QUENTE/FRIA	UN	9,86
38847	CONECTOR/ADAPTADOR FIXO, ROSCA FEMEA, METALICA, COM ANEL DESLIZANTE, DN 20 MM X 3/4", PARA TUBO PEX PARA INST. AGUA QUENTE/FRIA	UN	11,55
38850	CONECTOR/ADAPTADOR FIXO, ROSCA FEMEA, METALICA, COM ANEL DESLIZANTE, DN 25 MM X 1", PARA TUBO PEX PARA INST. AGUA QUENTE/FRIA	UN	20,86
38848	CONECTOR/ADAPTADOR FIXO, ROSCA FEMEA, METALICA, COM ANEL DESLIZANTE, DN 25 MM X 3/4", PARA TUBO PEX PARA INST. AGUA QUENTE/FRIA	UN	13,67
38851	CONECTOR/ADAPTADOR FIXO, ROSCA FEMEA, METALICA, COM ANEL DESLIZANTE, DN 32 MM X 1", PARA TUBO PEX PARA INST. AGUA QUENTE/FRIA	UN	23,58
38854	CONECTOR/ADAPTADOR MOVEL, ROSCA FEMEA, METALICA, COM ANEL DESLIZANTE, DN 16 MM X 3/4", PARA TUBO PEX PARA INST. AGUA QUENTE/FRIA	UN	10,24
3104	CONJ. DE FERRAGENS PARA PORTA DE VIDRO TEMPERADO, EM ZAMAC CROMADO, CONTEMPLANDO DOBRADICA INF., DOBRADICA SUP., PIVO PARA DOBRADICA INF., PIVO PARA DOBRADICA SUP., FECHADURA CENTRAL EM ZAMC. CROMADO, CONTRA FECHADURA DE PRESSAO	CJ	157,28
1607	CONJUNTO ARRUELAS DE VEDACAO 5/16" PARA TELHA FIBROCIMENTO (UMA ARRUELA METALICA E UMA ARRUELA PVC - CONICAS)	CJ	0,19
38169	CONJUNTO DE FERRAGENS PIVO, PARA PORTA PIVOTANTE DE ATE 100 KG, REGULAVEL COM ESFERA, CROMADO - SUPERIOR E INFERIOR - COMPLETO	CJ	77,07
6142	CONJUNTO DE LIGACAO AJUSTAVEL, PARA VASO / BACIA SANITARIA, EM PLASTICO BRANCO, COM TUBO, CANOPLA E ESPUDE	UN	8,74
11686	CONJUNTO DE LIGACAO PARA VASO / BACIA SANITARIA, EM PLASTICO BRANCO, COM TUBO, CANOPLA E ANEL DE EXPANSAO (TUBO 1.1/2" X 20 CM)	UN	12,13
37598	CONJUNTO MONTADO ESTOPIM COM ESPOLETA COMUM NUMERO 8, COM CABECA ACENDEDORA, 1,5 M	UN	36,14
25398	CONJUNTO PARA FUTSAL COM PAR DE TRAVES OFICIAIS DE 3,00 X 2,00 M EM TUBO DE ACO GALVANIZADO 3" COM REQUADROS EM TUBO DE 1", PINTURA EM PRIMER COM TINTA ESMALTE SINTETICO E REDES DE POLIETILENO FIO 4 MM	UN	4.068,28
25399	CONJUNTO PARA QUADRA DE VOLEI COM POSTES EM TUBO DE ACO GALVANIZADO 3", H = *255* CM, PINTURA EM TINTA ESMALTE SINTETICO, REDE DE NYLON COM 2 MM, MALHA 10 X 10 CM E ANTENAS OFICIAIS EM FIBRA DE VIDRO	UN	2.469,80
43440	CONJUNTO PRE-MOLDADO COMPOSTO POR GRELHA (0,99 X 0,45 M), QUADRO (1,10 X 0,52 M) E CANTONEIRA (1,10 X 0,35 M), EM CONCRETO ARMADO, COM FCK DE 21 MPA	UN	495,17
10667	CONTAINER ALMOXARIFADO, DE *2,40* X *6,00* M, PADRAO SIMPLES, SEM REVESTIMENTO E SEM DIVISORIAS INTERNOS E SEM SANITARIO, PARA USO EM CANTEIRO DE OBRAS	UN	16.500,00
1613	CONTATOR TRIPOLAR, CORRENTE DE *110* A, TENSAO NOMINAL DE *500* V, CATEGORIA AC-2 E AC-3	UN	2.334,43
1626	CONTATOR TRIPOLAR, CORRENTE DE *185* A, TENSAO NOMINAL DE *500* V, CATEGORIA AC-2 E AC-3	UN	3.491,43
1625	CONTATOR TRIPOLAR, CORRENTE DE *22* A, TENSAO NOMINAL DE *500* V, CATEGORIA AC-2 E AC-3	UN	243,86
1622	CONTATOR TRIPOLAR, CORRENTE DE *265* A, TENSAO NOMINAL DE *500* V, CATEGORIA AC-2 E AC-3	UN	7.878,72
1620	CONTATOR TRIPOLAR, CORRENTE DE *38* A, TENSAO NOMINAL DE *500* V, CATEGORIA AC-2 E AC-3	UN	513,70
1629	CONTATOR TRIPOLAR, CORRENTE DE *500* A, TENSAO NOMINAL DE *500* V, CATEGORIA AC-2 E AC-3	UN	19.174,92
1627	CONTATOR TRIPOLAR, CORRENTE DE *65* A, TENSAO NOMINAL DE *500* V, CATEGORIA AC-2 E AC-3	UN	981,93
1623	CONTATOR TRIPOLAR, CORRENTE DE 12 A, TENSAO NOMINAL DE *500* V, CATEGORIA AC-2 E AC-3	UN	198,88
1619	CONTATOR TRIPOLAR, CORRENTE DE 25 A, TENSAO NOMINAL DE *500* V, CATEGORIA AC-2 E AC-3	UN	273,57
1630	CONTATOR TRIPOLAR, CORRENTE DE 250 A, TENSAO NOMINAL DE *500* V, PARA ACIONAMENTO DE CAPACITORES	UN	6.023,44
1616	CONTATOR TRIPOLAR, CORRENTE DE 300 A, TENSAO NOMINAL DE *500* V, CATEGORIA AC-2 E AC-3	UN	9.264,16
1614	CONTATOR TRIPOLAR, CORRENTE DE 32 A, TENSAO NOMINAL DE *500* V, CATEGORIA AC-2 E AC-3	UN	423,40
1617	CONTATOR TRIPOLAR, CORRENTE DE 400 A, TENSAO NOMINAL DE *500* V, CATEGORIA AC-2 E AC-3	UN	11.059,40
1621	CONTATOR TRIPOLAR, CORRENTE DE 45 A, TENSAO NOMINAL DE *500* V, CATEGORIA AC-2 E AC-3	UN	757,25
1624	CONTATOR TRIPOLAR, CORRENTE DE 630 A, TENSAO NOMINAL DE *500* V, CATEGORIA AC-2 E AC-3	UN	27.184,55
1615	CONTATOR TRIPOLAR, CORRENTE DE 75 A, TENSAO NOMINAL DE *500* V, CATEGORIA AC-2 E AC-3	UN	1.421,99
1612	CONTATOR TRIPOLAR, CORRENTE DE 9 A, TENSAO NOMINAL DE *500* V, CATEGORIA AC-2 E AC-3	UN	187,29
1618	CONTATOR TRIPOLAR, CORRENTE DE 95 A, TENSAO NOMINAL DE *500* V, CATEGORIA AC-2 E AC-3	UN	1.954,03

Inserido por Mara Daniele Gambetta em: 27/08/2025 10:21:45.

Autenticidade: M34XXS7MJ5XT8UTE7 - Validação pelo link: https://capanemaprscp.equiplano.com.br:7575/tramitacaoProcesso/#/consulta-anexo-assinado/entidade/50 - Impresso por ROSELIA KRIGER BECKER PAGANI em 17/12/2025 14:41:28

INSUMOS DE EDIFICAÇÕES
(SEM DESONERAÇÃO)
Referência SINAPI: DEZEMBRO DE 2024

CODIGO	DESCRIÇÃO DO INSUMO	UNIDADE DE MEDIDA	PRECO MEDIANO R$
43657	CONTRAMARCO DE ALUMINIO (PERFIL 25) PARA ESQUADRIAS, TIPO CONVENCIONAL / CADEIRINHA, 60 MM (CM-060), INCLUSO CONEXOES, GRAPAS E TRAVAMENTOS	M	14,37
14211	CONTRA-PORCA SEXTAVADA, DIAMETRO NOMINAL 1 3/8", ALTURA 35 MM	UN	40,35
38200	CORDA DE POLIAMIDA 12 MM TIPO BOMBEIRO, PARA TRABALHO EM ALTURA	100M	635,97
39269	CORDAO DE COBRE, FLEXIVEL, TORCIDO, CLASSE 4 OU 5, ISOLACAO EM PVC/D, 300 V, 2 CONDUTORES DE 0,5 MM2	M	1,33
11889	CORDAO DE COBRE, FLEXIVEL, TORCIDO, CLASSE 4 OU 5, ISOLACAO EM PVC/D, 300 V, 2 CONDUTORES DE 0,75 MM2	M	1,83
39270	CORDAO DE COBRE, FLEXIVEL, TORCIDO, CLASSE 4 OU 5, ISOLACAO EM PVC/D, 300 V, 2 CONDUTORES DE 1,0 MM2	M	2,38
11890	CORDAO DE COBRE, FLEXIVEL, TORCIDO, CLASSE 4 OU 5, ISOLACAO EM PVC/D, 300 V, 2 CONDUTORES DE 1,5 MM2	M	3,24
11891	CORDAO DE COBRE, FLEXIVEL, TORCIDO, CLASSE 4 OU 5, ISOLACAO EM PVC/D, 300 V, 2 CONDUTORES DE 2,5 MM2	M	5,26
11892	CORDAO DE COBRE, FLEXIVEL, TORCIDO, CLASSE 4 OU 5, ISOLACAO EM PVC/D, 300 V, 2 CONDUTORES DE 4 MM2	M	8,60
37601	CORDEL DETONANTE, NP 05 G/M	M	8,03
1634	CORDEL DETONANTE, NP 10 G/M	M	8,30
44274	COROA PARA PERFURATRIZ T38, D = 2 1/2", 6 X 4 BOTOES BALISTICOS, FACE PLANA	UN	743,49
5086	CORRENTE DE ELO CURTO COMUM, SOLDADA, GALVANIZADA, ESPESSURA DO ELO = 1/2" (12,5 MM)	KG	31,90
11280	CORTADEIRA DE PISO DE CONCRETO E ASFALTO, PARA DISCO PADRAO DE DIAMETRO 350 MM (14") OU 450 MM (18"), MOTOR A GASOLINA, POTENCIA 13 HP, SEM DISCO	UN	13.151,03
40519	CORTADEIRA HIDRAULICA DE VERGALHAO, PARA ACO DE DIAMETRO ATE 50 MM, MOTOR ELETRICO TRIFASICO, POTENCIA DE 5,5 HP A 7,5 HP	UN	108.412,61
3446	COTOVELO 45 GRAUS DE FERRO GALVANIZADO, COM ROSCA BSP, DE 1 1/2"	UN	40,06
3445	COTOVELO 45 GRAUS DE FERRO GALVANIZADO, COM ROSCA BSP, DE 1 1/4"	UN	32,70
3444	COTOVELO 45 GRAUS DE FERRO GALVANIZADO, COM ROSCA BSP, DE 1"	UN	20,13
3441	COTOVELO 45 GRAUS DE FERRO GALVANIZADO, COM ROSCA BSP, DE 1/2"	UN	9,23
12402	COTOVELO 45 GRAUS DE FERRO GALVANIZADO, COM ROSCA BSP, DE 2 1/2"	UN	112,60
3447	COTOVELO 45 GRAUS DE FERRO GALVANIZADO, COM ROSCA BSP, DE 2"	UN	58,25
3448	COTOVELO 45 GRAUS DE FERRO GALVANIZADO, COM ROSCA BSP, DE 3"	UN	164,62
3442	COTOVELO 45 GRAUS DE FERRO GALVANIZADO, COM ROSCA BSP, DE 3/4"	UN	13,80
3449	COTOVELO 45 GRAUS DE FERRO GALVANIZADO, COM ROSCA BSP, DE 4"	UN	288,45
37438	COTOVELO 45 GRAUS, PEAD PE 100, DE 125 MM, PARA ELETROFUSAO	UN	225,98
37439	COTOVELO 45 GRAUS, PEAD PE 100, DE 200 MM, PARA ELETROFUSAO	UN	1.477,45
37435	COTOVELO 45 GRAUS, PEAD PE 100, DE 32 MM, PARA ELETROFUSAO	UN	26,55
37436	COTOVELO 45 GRAUS, PEAD PE 100, DE 40 MM, PARA ELETROFUSAO	UN	31,34
37437	COTOVELO 45 GRAUS, PEAD PE 100, DE 63 MM, PARA ELETROFUSAO	UN	45,33
3473	COTOVELO 90 GRAUS DE FERRO GALVANIZADO, COM ROSCA BSP MACHO/FEMEA, DE 1 1/2"	UN	45,29
3474	COTOVELO 90 GRAUS DE FERRO GALVANIZADO, COM ROSCA BSP MACHO/FEMEA, DE 1 1/4"	UN	37,33
3443	COTOVELO 90 GRAUS DE FERRO GALVANIZADO, COM ROSCA BSP MACHO/FEMEA, DE 1"	UN	23,22
3450	COTOVELO 90 GRAUS DE FERRO GALVANIZADO, COM ROSCA BSP MACHO/FEMEA, DE 1/2"	UN	10,82
3453	COTOVELO 90 GRAUS DE FERRO GALVANIZADO, COM ROSCA BSP MACHO/FEMEA, DE 2 1/2"	UN	132,20
3452	COTOVELO 90 GRAUS DE FERRO GALVANIZADO, COM ROSCA BSP MACHO/FEMEA, DE 2"	UN	65,25
3454	COTOVELO 90 GRAUS DE FERRO GALVANIZADO, COM ROSCA BSP MACHO/FEMEA, DE 3"	UN	201,07
3451	COTOVELO 90 GRAUS DE FERRO GALVANIZADO, COM ROSCA BSP MACHO/FEMEA, DE 3/4"	UN	12,94
3458	COTOVELO 90 GRAUS DE FERRO GALVANIZADO, COM ROSCA BSP, DE 1 1/2"	UN	36,30
3457	COTOVELO 90 GRAUS DE FERRO GALVANIZADO, COM ROSCA BSP, DE 1 1/4"	UN	27,25
3472	COTOVELO 90 GRAUS DE FERRO GALVANIZADO, COM ROSCA BSP, DE 1"	UN	17,39
3455	COTOVELO 90 GRAUS DE FERRO GALVANIZADO, COM ROSCA BSP, DE 1/2"	UN	7,74
3470	COTOVELO 90 GRAUS DE FERRO GALVANIZADO, COM ROSCA BSP, DE 2 1/2"	UN	101,37
3471	COTOVELO 90 GRAUS DE FERRO GALVANIZADO, COM ROSCA BSP, DE 2"	UN	55,70
3459	COTOVELO 90 GRAUS DE FERRO GALVANIZADO, COM ROSCA BSP, DE 3"	UN	142,98
3456	COTOVELO 90 GRAUS DE FERRO GALVANIZADO, COM ROSCA BSP, DE 3/4"	UN	11,58
3469	COTOVELO 90 GRAUS DE FERRO GALVANIZADO, COM ROSCA BSP, DE 4"	UN	271,92
3460	COTOVELO 90 GRAUS DE FERRO GALVANIZADO, COM ROSCA BSP, DE 5"	UN	396,77
3461	COTOVELO 90 GRAUS DE FERRO GALVANIZADO, COM ROSCA BSP, DE 6"	UN	1.014,11
37433	COTOVELO 90 GRAUS, PEAD PE 100, DE 125 MM, PARA ELETROFUSAO	UN	225,98
37430	COTOVELO 90 GRAUS, PEAD PE 100, DE 20 MM, PARA ELETROFUSAO	UN	28,32
37434	COTOVELO 90 GRAUS, PEAD PE 100, DE 200 MM, PARA ELETROFUSAO	UN	2.107,04
37431	COTOVELO 90 GRAUS, PEAD PE 100, DE 32 MM, PARA ELETROFUSAO	UN	38,41
37432	COTOVELO 90 GRAUS, PEAD PE 100, DE 63 MM, PARA ELETROFUSAO	UN	70,86
39869	COTOVELO BRONZE/LATAO SEM ANEL DE SOLDA, BOLSA X ROSCA F, 15MM X 1/2"	UN	13,86
39870	COTOVELO BRONZE/LATAO SEM ANEL DE SOLDA, BOLSA X ROSCA F, 22MM X 1/2"	UN	21,21
39871	COTOVELO BRONZE/LATAO SEM ANEL DE SOLDA, BOLSA X ROSCA F, 22MM X 3/4"	UN	23,77
12722	COTOVELO DE COBRE 90 GRAUS SEM ANEL DE SOLDA, BOLSA X BOLSA, 104 MM	UN	795,52
12714	COTOVELO DE COBRE 90 GRAUS SEM ANEL DE SOLDA, BOLSA X BOLSA, 15 MM	UN	5,19
12715	COTOVELO DE COBRE 90 GRAUS SEM ANEL DE SOLDA, BOLSA X BOLSA, 22 MM	UN	11,72
12716	COTOVELO DE COBRE 90 GRAUS SEM ANEL DE SOLDA, BOLSA X BOLSA, 28 MM	UN	20,13
12717	COTOVELO DE COBRE 90 GRAUS SEM ANEL DE SOLDA, BOLSA X BOLSA, 35 MM	UN	39,57
12718	COTOVELO DE COBRE 90 GRAUS SEM ANEL DE SOLDA, BOLSA X BOLSA, 42 MM	UN	60,74
12719	COTOVELO DE COBRE 90 GRAUS SEM ANEL DE SOLDA, BOLSA X BOLSA, 54 MM	UN	96,42
12720	COTOVELO DE COBRE 90 GRAUS SEM ANEL DE SOLDA, BOLSA X BOLSA, 66 MM	UN	335,73

Inserido por Mara Daniele Gambetta em: 27/08/2025 10:21:45.

Autenticidade: M34XXS7MJ5XT8UTE7 - Validação pelo link: https://capanemaprscp.equiplano.com.br:7575/tramitacaoProcesso/#/consulta-anexo-assinado/entidade/50 - Impresso por ROSELIA KRIGER BECKER PAGANI em 17/12/2025 14:41:28

INSUMOS DE EDIFICAÇÕES
(SEM DESONERAÇÃO)
Referência SINAPI: DEZEMBRO DE 2024

CODIGO	DESCRIÇÃO DO INSUMO	UNIDADE DE MEDIDA	PRECO MEDIANO R$
12721	COTOVELO DE COBRE 90 GRAUS SEM ANEL DE SOLDA, BOLSA X BOLSA, 79 MM	UN	321,94
3468	COTOVELO DE REDUCAO 90 GRAUS DE FERRO GALVANIZADO, COM ROSCA BSP, DE 1 1/2" X 1"	UN	47,39
3465	COTOVELO DE REDUCAO 90 GRAUS DE FERRO GALVANIZADO, COM ROSCA BSP, DE 1 1/2" X 3/4"	UN	47,37
12403	COTOVELO DE REDUCAO 90 GRAUS DE FERRO GALVANIZADO, COM ROSCA BSP, DE 1 1/4" X 1"	UN	33,76
3463	COTOVELO DE REDUCAO 90 GRAUS DE FERRO GALVANIZADO, COM ROSCA BSP, DE 1" X 1/2"	UN	19,73
3464	COTOVELO DE REDUCAO 90 GRAUS DE FERRO GALVANIZADO, COM ROSCA BSP, DE 1" X 3/4"	UN	19,73
3466	COTOVELO DE REDUCAO 90 GRAUS DE FERRO GALVANIZADO, COM ROSCA BSP, DE 2 1/2" X 2"	UN	120,31
3467	COTOVELO DE REDUCAO 90 GRAUS DE FERRO GALVANIZADO, COM ROSCA BSP, DE 2" X 1 1/2"	UN	67,95
3462	COTOVELO DE REDUCAO 90 GRAUS DE FERRO GALVANIZADO, COM ROSCA BSP, DE 3/4" X 1/2"	UN	13,01
37416	COTOVELO/JOELHO 90 GRAUS, EM POLIPROPILENO, PN 16, PARA TUBOS PEAD, 20 X 20 MM - LIGACAO PREDIAL DE AGUA	UN	3,55
37417	COTOVELO/JOELHO 90 GRAUS, EM POLIPROPILENO, PN 16, PARA TUBOS PEAD, 32 X 32 MM - LIGACAO PREDIAL DE AGUA	UN	5,11
37413	COTOVELO/JOELHO COM ADAPTADOR, 90 GRAUS, EM POLIPROPILENO, PN 16, PARA TUBOS PEAD, 20 MM X 1/2" - LIGACAO PREDIAL DE AGUA	UN	3,80
37414	COTOVELO/JOELHO COM ADAPTADOR, 90 GRAUS, EM POLIPROPILENO, PN 16, PARA TUBOS PEAD, 20 MM X 3/4" - LIGACAO PREDIAL DE AGUA	UN	4,31
37415	COTOVELO/JOELHO COM ADAPTADOR, 90 GRAUS, EM POLIPROPILENO, PN 16, PARA TUBOS PEAD, 32 MM X 1" - LIGACAO PREDIAL DE AGUA	UN	7,84
43590	CREMONA RETANGULAR INJETADA LISA COM CHAVE, COM CASTANHA / ALCA, EM LATAO, COM ACABAMENTO CROMADO, DE SOBREPOR / EMBUTIR	UN	148,33
43589	CREMONA RETANGULAR INJETADA LISA, COM CASTANHA / ALCA, EM LATAO, COM ACABAMENTO CROMADO, DE SOBREPOR / EMBUTIR	UN	26,83
34519	CRUZETA DE CONCRETO LEVE, COMP. 2000 MM SECAO, 90 X 90 MM	UN	82,03
1649	CRUZETA DE FERRO GALVANIZADO, COM ROSCA BSP, DE 1 1/2"	UN	85,61
1653	CRUZETA DE FERRO GALVANIZADO, COM ROSCA BSP, DE 1 1/4"	UN	67,06
1648	CRUZETA DE FERRO GALVANIZADO, COM ROSCA BSP, DE 1"	UN	46,11
1647	CRUZETA DE FERRO GALVANIZADO, COM ROSCA BSP, DE 1/2"	UN	24,01
1651	CRUZETA DE FERRO GALVANIZADO, COM ROSCA BSP, DE 2 1/2"	UN	213,90
1650	CRUZETA DE FERRO GALVANIZADO, COM ROSCA BSP, DE 2"	UN	118,23
1652	CRUZETA DE FERRO GALVANIZADO, COM ROSCA BSP, DE 3"	UN	307,01
1654	CRUZETA DE FERRO GALVANIZADO, COM ROSCA BSP, DE 3/4"	UN	32,96
10510	CRUZETA DE MADEIRA TRATADA, *90 X 115 X 2400* MM, EM EUCALIPTO OU EQUIVALENTE DA REGIAO	UN	174,08
1744	CUBA ACO INOX (AISI 304) DE EMBUTIR COM VALVULA 3 1/2 ", DE *40 X 34 X 12* CM	UN	165,70
1743	CUBA ACO INOX (AISI 304) DE EMBUTIR COM VALVULA 3 1/2 ", DE *46 X 30 X 12* CM	UN	217,59
1747	CUBA ACO INOX (AISI 304) DE EMBUTIR COM VALVULA DE 3 1/2 ", DE *56 X 33 X 12* CM	UN	239,22
39640	CUMEEIRA ARTICULADA (ABA INFERIOR) PARA TELHA ONDULADA DE FIBROCIMENTO E = 4 MM, ABA *330* MM, COMPRIMENTO 500 MM (SEM AMIANTO)	UN	13,04
7216	CUMEEIRA NORMAL PARA TELHA ESTRUTURAL DE FIBROCIMENTO 2 ABAS, E = 6 MM, DE 1050 X 935 MM (SEM AMIANTO)	UN	70,07
20235	CUMEEIRA NORMAL PARA TELHA ONDULADA DE FIBROCIMENTO, E = 6 MM, ABA 300 MM, COMPRIMENTO 1100 MM (SEM AMIANTO)	UN	56,34
7181	CUMEEIRA PARA TELHA CERAMICA, COMPRIMENTO DE *41* CM, RENDIMENTO DE *3* TELHAS/M	UN	3,95
40742	CUMEEIRA PARA TELHA DE CONCRETO, PARA 2 AGUAS DE TELHADO, COR CINZA, RENDIMENTO DE *3* TELHAS/M	UN	9,16
7214	CUMEEIRA SHED PARA TELHA ONDULADA DE FIBROCIMENTO, E = 6 MM, ABA 280 MM, COMPRIMENTO 1100 MM (SEM AMIANTO)	UN	68,43
7219	CUMEEIRA UNIVERSAL PARA TELHA ONDULADA DE FIBROCIMENTO, E = 6 MM, ABA 210 MM, COMPRIMENTO 1100 MM (SEM AMIANTO)	UN	60,69
2628	CURVA 135 GRAUS PARA ELETRODUTO, EM ACO GALVANIZADO ELETROLITICO, COM ROSCA, DIAMETRO DE 100 MM (4")	UN	222,31
2622	CURVA 135 GRAUS PARA ELETRODUTO, EM ACO GALVANIZADO ELETROLITICO, COM ROSCA, DIAMETRO DE 15 MM (1/2"), ESPESSURA DE 1,50 MM	UN	5,28
2623	CURVA 135 GRAUS PARA ELETRODUTO, EM ACO GALVANIZADO ELETROLITICO, COM ROSCA, DIAMETRO DE 20 MM (3/4"), ESPESSURA DE 1,50 MM	UN	6,35
2624	CURVA 135 GRAUS PARA ELETRODUTO, EM ACO GALVANIZADO ELETROLITICO, COM ROSCA, DIAMETRO DE 25 MM (1"), ESPESSURA DE 1,50 MM	UN	10,10
2625	CURVA 135 GRAUS PARA ELETRODUTO, EM ACO GALVANIZADO ELETROLITICO, COM ROSCA, DIAMETRO DE 32 MM (1 1/4"), ESPESSURA DE 1,50 MM	UN	21,33
2626	CURVA 135 GRAUS PARA ELETRODUTO, EM ACO GALVANIZADO ELETROLITICO, COM ROSCA, DIAMETRO DE 40 MM (1 1/2"), ESPESSURA DE 1,50 MM	UN	31,25
2630	CURVA 135 GRAUS PARA ELETRODUTO, EM ACO GALVANIZADO ELETROLITICO, COM ROSCA, DIAMETRO DE 50 MM (2")	UN	47,54
2627	CURVA 135 GRAUS PARA ELETRODUTO, EM ACO GALVANIZADO ELETROLITICO, COM ROSCA, DIAMETRO DE 65 MM (2 1/2")	UN	83,73
2629	CURVA 135 GRAUS PARA ELETRODUTO, EM ACO GALVANIZADO ELETROLITICO, COM ROSCA, DIAMETRO DE 80 MM (3")	UN	113,25
1880	CURVA 135 GRAUS, DE PVC RIGIDO ROSCAVEL, DE 1", PARA ELETRODUTO	UN	5,34
39274	CURVA 135 GRAUS, DE PVC RIGIDO ROSCAVEL, DE 3/4", PARA ELETRODUTO	UN	4,14
12033	CURVA 180 GRAUS, DE PVC RIGIDO ROSCAVEL, DE 1 1/2", PARA ELETRODUTO	UN	17,03
40408	CURVA 180 GRAUS, DE PVC RIGIDO ROSCAVEL, DE 1 1/4", PARA ELETRODUTO	UN	11,19
39276	CURVA 180 GRAUS, DE PVC RIGIDO ROSCAVEL, DE 1", PARA ELETRODUTO	UN	10,08
40409	CURVA 180 GRAUS, DE PVC RIGIDO ROSCAVEL, DE 1/2", PARA ELETRODUTO	UN	3,96
39277	CURVA 180 GRAUS, DE PVC RIGIDO ROSCAVEL, DE 2", PARA ELETRODUTO	UN	27,23
12034	CURVA 180 GRAUS, DE PVC RIGIDO ROSCAVEL, DE 3/4", PARA ELETRODUTO	UN	7,72
39879	CURVA 45 GRAUS DE COBRE SEM ANEL DE SOLDA, BOLSA X BOLSA, 15 MM	UN	5,16

Inserido por Mara Daniele Gambetta em: 27/08/2025 10:21:45.

Autenticidade: M34XXS7MJ5XT8UTE7 - Validação pelo link: https://capanemaprscp.equiplano.com.br:7575/tramitacaoProcesso/#/consulta-anexo-assinado/entidade/50 - Impresso por ROSELIA KRIGER BECKER PAGANI em 17/12/2025 14:41:28

INSUMOS DE EDIFICAÇÕES
(SEM DESONERAÇÃO)
Referência SINAPI: DEZEMBRO DE 2024

CODIGO	DESCRIÇÃO DO INSUMO	UNIDADE DE MEDIDA	PRECO MEDIANO R$
39880	CURVA 45 GRAUS DE COBRE SEM ANEL DE SOLDA, BOLSA X BOLSA, 22 MM	UN	11,43
39881	CURVA 45 GRAUS DE COBRE SEM ANEL DE SOLDA, BOLSA X BOLSA, 28 MM	UN	18,35
39882	CURVA 45 GRAUS DE COBRE SEM ANEL DE SOLDA, BOLSA X BOLSA, 35 MM	UN	48,33
39883	CURVA 45 GRAUS DE COBRE SEM ANEL DE SOLDA, BOLSA X BOLSA, 42 MM	UN	77,17
39884	CURVA 45 GRAUS DE COBRE SEM ANEL DE SOLDA, BOLSA X BOLSA, 54 MM	UN	114,63
39885	CURVA 45 GRAUS DE COBRE SEM ANEL DE SOLDA, BOLSA X BOLSA, 66 MM	UN	272,42
1777	CURVA 45 GRAUS DE FERRO GALVANIZADO, COM ROSCA BSP FEMEA, DE 1 1/2"	UN	92,31
1819	CURVA 45 GRAUS DE FERRO GALVANIZADO, COM ROSCA BSP FEMEA, DE 1 1/4"	UN	67,16
1776	CURVA 45 GRAUS DE FERRO GALVANIZADO, COM ROSCA BSP FEMEA, DE 1"	UN	54,64
1775	CURVA 45 GRAUS DE FERRO GALVANIZADO, COM ROSCA BSP FEMEA, DE 1/2"	UN	20,08
1778	CURVA 45 GRAUS DE FERRO GALVANIZADO, COM ROSCA BSP FEMEA, DE 2 1/2"	UN	223,44
1818	CURVA 45 GRAUS DE FERRO GALVANIZADO, COM ROSCA BSP FEMEA, DE 2"	UN	148,32
1779	CURVA 45 GRAUS DE FERRO GALVANIZADO, COM ROSCA BSP FEMEA, DE 3"	UN	324,96
1820	CURVA 45 GRAUS DE FERRO GALVANIZADO, COM ROSCA BSP FEMEA, DE 3/4"	UN	29,00
1780	CURVA 45 GRAUS DE FERRO GALVANIZADO, COM ROSCA BSP FEMEA, DE 4"	UN	669,91
1783	CURVA 45 GRAUS DE FERRO GALVANIZADO, COM ROSCA BSP MACHO/FEMEA, DE 1 1/2"	UN	70,83
1782	CURVA 45 GRAUS DE FERRO GALVANIZADO, COM ROSCA BSP MACHO/FEMEA, DE 1 1/4"	UN	56,00
1781	CURVA 45 GRAUS DE FERRO GALVANIZADO, COM ROSCA BSP MACHO/FEMEA, DE 1"	UN	36,49
1817	CURVA 45 GRAUS DE FERRO GALVANIZADO, COM ROSCA BSP MACHO/FEMEA, DE 1/2"	UN	16,69
1784	CURVA 45 GRAUS DE FERRO GALVANIZADO, COM ROSCA BSP MACHO/FEMEA, DE 2 1/2"	UN	200,01
1810	CURVA 45 GRAUS DE FERRO GALVANIZADO, COM ROSCA BSP MACHO/FEMEA, DE 2"	UN	110,94
1812	CURVA 45 GRAUS DE FERRO GALVANIZADO, COM ROSCA BSP MACHO/FEMEA, DE 3"	UN	280,05
1811	CURVA 45 GRAUS DE FERRO GALVANIZADO, COM ROSCA BSP MACHO/FEMEA, DE 3/4"	UN	24,00
40386	CURVA 45 GRAUS EM ACO CARBONO, SOLDAVEL, PRESSAO 3.000 LBS, DN 1 1/2"	UN	88,26
40384	CURVA 45 GRAUS EM ACO CARBONO, SOLDAVEL, PRESSAO 3.000 LBS, DN 1 1/4"	UN	60,42
40423	CURVA 45 GRAUS EM ACO CARBONO, SOLDAVEL, PRESSAO 3.000 LBS, DN 1"	UN	39,53
40379	CURVA 45 GRAUS EM ACO CARBONO, SOLDAVEL, PRESSAO 3.000 LBS, DN 1/2"	UN	20,89
40389	CURVA 45 GRAUS EM ACO CARBONO, SOLDAVEL, PRESSAO 3.000 LBS, DN 2 1/2"	UN	250,69
40388	CURVA 45 GRAUS EM ACO CARBONO, SOLDAVEL, PRESSAO 3.000 LBS, DN 2"	UN	125,48
40391	CURVA 45 GRAUS EM ACO CARBONO, SOLDAVEL, PRESSAO 3.000 LBS, DN 3"	UN	650,67
40381	CURVA 45 GRAUS EM ACO CARBONO, SOLDAVEL, PRESSAO 3.000 LBS, DN 3/4"	UN	27,85
2609	CURVA 45 GRAUS PARA ELETRODUTO, EM ACO GALVANIZADO ELETROLITICO, COM ROSCA, DIAMETRO DE 20 MM (3/4"), ESPESSURA DE 1,50 MM	UN	4,96
2634	CURVA 45 GRAUS PARA ELETRODUTO, EM ACO GALVANIZADO ELETROLITICO, COM ROSCA, DIAMETRO DE 25 MM (1"), ESPESSURA DE 1,50 MM	UN	6,51
2611	CURVA 45 GRAUS PARA ELETRODUTO, EM ACO GALVANIZADO ELETROLITICO, COM ROSCA, DIAMETRO DE 40 MM (1 1/2"), ESPESSURA DE 1,50 MM	UN	18,36
40414	CURVA 45 GRAUS RANHURADA EM FERRO FUNDIDO, DN 50 MM (2")	UN	19,49
40416	CURVA 45 GRAUS RANHURADA EM FERRO FUNDIDO, DN 65 MM (2 1/2")	UN	26,95
40418	CURVA 45 GRAUS RANHURADA EM FERRO FUNDIDO, DN 80 MM (3")	UN	32,14
34359	CURVA 90 GRAUS DE BARRA CHATA EM ALUMINIO 3/4" X 1/4" X 300 MM	UN	12,50
1789	CURVA 90 GRAUS DE FERRO GALVANIZADO, COM ROSCA BSP FEMEA, DE 1 1/2"	UN	88,60
1788	CURVA 90 GRAUS DE FERRO GALVANIZADO, COM ROSCA BSP FEMEA, DE 1 1/4"	UN	71,02
1787	CURVA 90 GRAUS DE FERRO GALVANIZADO, COM ROSCA BSP FEMEA, DE 1"	UN	42,22
1786	CURVA 90 GRAUS DE FERRO GALVANIZADO, COM ROSCA BSP FEMEA, DE 1/2"	UN	17,63
1791	CURVA 90 GRAUS DE FERRO GALVANIZADO, COM ROSCA BSP FEMEA, DE 2 1/2"	UN	256,04
1790	CURVA 90 GRAUS DE FERRO GALVANIZADO, COM ROSCA BSP FEMEA, DE 2"	UN	147,54
1792	CURVA 90 GRAUS DE FERRO GALVANIZADO, COM ROSCA BSP FEMEA, DE 3"	UN	345,62
1813	CURVA 90 GRAUS DE FERRO GALVANIZADO, COM ROSCA BSP FEMEA, DE 3/4"	UN	27,98
1793	CURVA 90 GRAUS DE FERRO GALVANIZADO, COM ROSCA BSP FEMEA, DE 4"	UN	698,39
1797	CURVA 90 GRAUS DE FERRO GALVANIZADO, COM ROSCA BSP MACHO, DE 1 1/2"	UN	100,60
1796	CURVA 90 GRAUS DE FERRO GALVANIZADO, COM ROSCA BSP MACHO, DE 1 1/4"	UN	77,17
1816	CURVA 90 GRAUS DE FERRO GALVANIZADO, COM ROSCA BSP MACHO, DE 1"	UN	41,53
1794	CURVA 90 GRAUS DE FERRO GALVANIZADO, COM ROSCA BSP MACHO, DE 1/2"	UN	18,42
1815	CURVA 90 GRAUS DE FERRO GALVANIZADO, COM ROSCA BSP MACHO, DE 2 1/2"	UN	318,96
1798	CURVA 90 GRAUS DE FERRO GALVANIZADO, COM ROSCA BSP MACHO, DE 2"	UN	142,72
1799	CURVA 90 GRAUS DE FERRO GALVANIZADO, COM ROSCA BSP MACHO, DE 3"	UN	415,42
1795	CURVA 90 GRAUS DE FERRO GALVANIZADO, COM ROSCA BSP MACHO, DE 3/4"	UN	25,52
1800	CURVA 90 GRAUS DE FERRO GALVANIZADO, COM ROSCA BSP MACHO, DE 4"	UN	793,11
1802	CURVA 90 GRAUS DE FERRO GALVANIZADO, COM ROSCA BSP MACHO, DE 6"	UN	1.983,88
1809	CURVA 90 GRAUS DE FERRO GALVANIZADO, COM ROSCA BSP MACHO/FEMEA, DE 1 1/2"	UN	83,06
1814	CURVA 90 GRAUS DE FERRO GALVANIZADO, COM ROSCA BSP MACHO/FEMEA, DE 1 1/4"	UN	68,23
1805	CURVA 90 GRAUS DE FERRO GALVANIZADO, COM ROSCA BSP MACHO/FEMEA, DE 1"	UN	39,60
1803	CURVA 90 GRAUS DE FERRO GALVANIZADO, COM ROSCA BSP MACHO/FEMEA, DE 1/2"	UN	17,24
1821	CURVA 90 GRAUS DE FERRO GALVANIZADO, COM ROSCA BSP MACHO/FEMEA, DE 2 1/2"	UN	233,93
1806	CURVA 90 GRAUS DE FERRO GALVANIZADO, COM ROSCA BSP MACHO/FEMEA, DE 2"	UN	139,24
1807	CURVA 90 GRAUS DE FERRO GALVANIZADO, COM ROSCA BSP MACHO/FEMEA, DE 3"	UN	334,56
1804	CURVA 90 GRAUS DE FERRO GALVANIZADO, COM ROSCA BSP MACHO/FEMEA, DE 3/4"	UN	24,54
1808	CURVA 90 GRAUS DE FERRO GALVANIZADO, COM ROSCA BSP MACHO/FEMEA, DE 4"	UN	670,74
40385	CURVA 90 GRAUS EM ACO CARBONO, RAIO CURTO, SOLDAVEL, PRESSAO 3.000 LBS, DN 1 1/2"	UN	88,26
40383	CURVA 90 GRAUS EM ACO CARBONO, RAIO CURTO, SOLDAVEL, PRESSAO 3.000 LBS, DN 1 1/4"	UN	60,42
40382	CURVA 90 GRAUS EM ACO CARBONO, RAIO CURTO, SOLDAVEL, PRESSAO 3.000 LBS, DN 1"	UN	39,53

Inserido por Mara Daniele Gambetta em: 27/08/2025 10:21:45.

INSUMOS DE EDIFICAÇÕES
(SEM DESONERAÇÃO)
Referência SINAPI: DEZEMBRO DE 2024

CODIGO	DESCRIÇÃO DO INSUMO	UNIDADE DE MEDIDA	PRECO MEDIANO R$
40378	CURVA 90 GRAUS EM ACO CARBONO, RAIO CURTO, SOLDAVEL, PRESSAO 3.000 LBS, DN 1/2"	UN	20,89
40422	CURVA 90 GRAUS EM ACO CARBONO, RAIO CURTO, SOLDAVEL, PRESSAO 3.000 LBS, DN 2 1/2"	UN	269,30
40387	CURVA 90 GRAUS EM ACO CARBONO, RAIO CURTO, SOLDAVEL, PRESSAO 3.000 LBS, DN 2"	UN	137,12
40390	CURVA 90 GRAUS EM ACO CARBONO, RAIO CURTO, SOLDAVEL, PRESSAO 3.000 LBS, DN 3"	UN	567,18
40380	CURVA 90 GRAUS EM ACO CARBONO, RAIO CURTO, SOLDAVEL, PRESSAO 3.000 LBS, DN 3/4"	UN	27,85
2621	CURVA 90 GRAUS PARA ELETRODUTO, EM ACO GALVANIZADO ELETROLITICO, COM ROSCA, DIAMETRO DE 100 MM (4")	UN	157,07
2616	CURVA 90 GRAUS PARA ELETRODUTO, EM ACO GALVANIZADO ELETROLITICO, COM ROSCA, DIAMETRO DE 15 MM (1/2"), ESPESSURA DE 1,50 MM	UN	4,44
2633	CURVA 90 GRAUS PARA ELETRODUTO, EM ACO GALVANIZADO ELETROLITICO, COM ROSCA, DIAMETRO DE 20 MM (3/4"), ESPESSURA DE 1,50 MM	UN	5,03
2617	CURVA 90 GRAUS PARA ELETRODUTO, EM ACO GALVANIZADO ELETROLITICO, COM ROSCA, DIAMETRO DE 25 MM (1"), ESPESSURA DE 1,50 MM	UN	6,83
2618	CURVA 90 GRAUS PARA ELETRODUTO, EM ACO GALVANIZADO ELETROLITICO, COM ROSCA, DIAMETRO DE 32 MM (1 1/4"), ESPESSURA DE 1,50 MM	UN	15,56
2632	CURVA 90 GRAUS PARA ELETRODUTO, EM ACO GALVANIZADO ELETROLITICO, COM ROSCA, DIAMETRO DE 40 MM (1 1/2"), ESPESSURA DE 1,50 MM	UN	18,97
2631	CURVA 90 GRAUS PARA ELETRODUTO, EM ACO GALVANIZADO ELETROLITICO, COM ROSCA, DIAMETRO DE 50 MM (2")	UN	27,86
2619	CURVA 90 GRAUS PARA ELETRODUTO, EM ACO GALVANIZADO ELETROLITICO, COM ROSCA, DIAMETRO DE 65 MM (2 1/2")	UN	70,54
2620	CURVA 90 GRAUS PARA ELETRODUTO, EM ACO GALVANIZADO ELETROLITICO, COM ROSCA, DIAMETRO DE 80 MM (3")	UN	92,61
40413	CURVA 90 GRAUS RANHURADA EM FERRO FUNDIDO, DN 50 MM (2")	UN	21,18
40415	CURVA 90 GRAUS RANHURADA EM FERRO FUNDIDO, DN 65 MM (2 1/2")	UN	30,18
40417	CURVA 90 GRAUS RANHURADA EM FERRO FUNDIDO, DN 80 MM (3")	UN	35,60
39273	CURVA 90 GRAUS, CURTA, DE PVC RIGIDO ROSCAVEL, DE 1", PARA ELETRODUTO	UN	5,82
39271	CURVA 90 GRAUS, CURTA, DE PVC RIGIDO ROSCAVEL, DE 1/2", PARA ELETRODUTO	UN	3,43
39272	CURVA 90 GRAUS, CURTA, DE PVC RIGIDO ROSCAVEL, DE 3/4", PARA ELETRODUTO	UN	4,22
1875	CURVA 90 GRAUS, LONGA, DE PVC RIGIDO ROSCAVEL, DE 1 1/2", PARA ELETRODUTO	UN	9,31
1874	CURVA 90 GRAUS, LONGA, DE PVC RIGIDO ROSCAVEL, DE 1 1/4", PARA ELETRODUTO	UN	7,69
1884	CURVA 90 GRAUS, LONGA, DE PVC RIGIDO ROSCAVEL, DE 1", PARA ELETRODUTO	UN	6,82
1870	CURVA 90 GRAUS, LONGA, DE PVC RIGIDO ROSCAVEL, DE 1/2", PARA ELETRODUTO	UN	4,44
1887	CURVA 90 GRAUS, LONGA, DE PVC RIGIDO ROSCAVEL, DE 2 1/2", PARA ELETRODUTO	UN	38,60
1876	CURVA 90 GRAUS, LONGA, DE PVC RIGIDO ROSCAVEL, DE 2", PARA ELETRODUTO	UN	15,13
1877	CURVA 90 GRAUS, LONGA, DE PVC RIGIDO ROSCAVEL, DE 3", PARA ELETRODUTO	UN	38,66
1879	CURVA 90 GRAUS, LONGA, DE PVC RIGIDO ROSCAVEL, DE 3/4", PARA ELETRODUTO	UN	4,50
1878	CURVA 90 GRAUS, LONGA, DE PVC RIGIDO ROSCAVEL, DE 4", PARA ELETRODUTO	UN	77,66
37971	CURVA CPVC, 90 GRAUS, SOLDAVEL, 15 MM, PARA AGUA QUENTE	UN	5,21
37972	CURVA CPVC, 90 GRAUS, SOLDAVEL, 22 MM, PARA AGUA QUENTE	UN	7,39
37973	CURVA CPVC, 90 GRAUS, SOLDAVEL, 28 MM, PARA AGUA QUENTE	UN	13,89
1926	CURVA DE PVC 45 GRAUS, SOLDAVEL, 20 MM, COR MARROM, PARA AGUA FRIA PREDIAL	UN	1,88
1927	CURVA DE PVC 45 GRAUS, SOLDAVEL, 25 MM, COR MARROM, PARA AGUA FRIA PREDIAL	UN	2,11
1923	CURVA DE PVC 45 GRAUS, SOLDAVEL, 32 MM, COR MARROM, PARA AGUA FRIA PREDIAL	UN	3,85
1929	CURVA DE PVC 45 GRAUS, SOLDAVEL, 40 MM, COR MARROM, PARA AGUA FRIA PREDIAL	UN	4,67
1930	CURVA DE PVC 45 GRAUS, SOLDAVEL, 50 MM, COR MARROM, PARA AGUA FRIA PREDIAL	UN	7,99
1924	CURVA DE PVC 45 GRAUS, SOLDAVEL, 60 MM, COR MARROM, PARA AGUA FRIA PREDIAL	UN	12,90
1922	CURVA DE PVC 45 GRAUS, SOLDAVEL, 75 MM, COR MARROM, PARA AGUA FRIA PREDIAL	UN	26,68
1953	CURVA DE PVC 45 GRAUS, SOLDAVEL, 85 MM, COR MARROM, PARA AGUA FRIA PREDIAL	UN	32,57
1962	CURVA DE PVC 90 GRAUS, SOLDAVEL, 110 MM, COR MARROM, PARA AGUA FRIA PREDIAL	UN	158,26
1955	CURVA DE PVC 90 GRAUS, SOLDAVEL, 20 MM, COR MARROM, PARA AGUA FRIA PREDIAL	UN	1,82
1956	CURVA DE PVC 90 GRAUS, SOLDAVEL, 25 MM, COR MARROM, PARA AGUA FRIA PREDIAL	UN	2,57
1957	CURVA DE PVC 90 GRAUS, SOLDAVEL, 32 MM, COR MARROM, PARA AGUA FRIA PREDIAL	UN	5,56
1958	CURVA DE PVC 90 GRAUS, SOLDAVEL, 40 MM, COR MARROM, PARA AGUA FRIA PREDIAL	UN	10,36
1959	CURVA DE PVC 90 GRAUS, SOLDAVEL, 50 MM, COR MARROM, PARA AGUA FRIA PREDIAL	UN	11,24
1925	CURVA DE PVC 90 GRAUS, SOLDAVEL, 60 MM, COR MARROM, PARA AGUA FRIA PREDIAL	UN	29,39
1960	CURVA DE PVC 90 GRAUS, SOLDAVEL, 75 MM, COR MARROM, PARA AGUA FRIA PREDIAL	UN	45,13
1961	CURVA DE PVC 90 GRAUS, SOLDAVEL, 85 MM, COR MARROM, PARA AGUA FRIA PREDIAL	UN	57,81
38423	CURVA DE PVC, 90 GRAUS, SERIE R, DN 100 MM, PARA ESGOTO PREDIAL	UN	38,64
39866	CURVA DE TRANSPOSICAO BRONZE/LATAO SEM ANEL DE SOLDA, BOLSA X BOLSA, 15 MM	UN	18,36
39867	CURVA DE TRANSPOSICAO BRONZE/LATAO SEM ANEL DE SOLDA, BOLSA X BOLSA, 22 MM	UN	40,83
39868	CURVA DE TRANSPOSICAO BRONZE/LATAO SEM ANEL DE SOLDA, BOLSA X BOLSA, 28 MM	UN	73,55
37999	CURVA DE TRANSPOSICAO, CPVC, SOLDAVEL, 15 MM	UN	8,78
38000	CURVA DE TRANSPOSICAO, CPVC, SOLDAVEL, 22 MM	UN	10,26
38129	CURVA DE TRANSPOSICAO, PVC SOLDAVEL, 20 MM, COR MARROM, PARA AGUA FRIA PREDIAL	UN	4,24
38025	CURVA DE TRANSPOSICAO, PVC, SOLDAVEL, 25 MM, COR MARROM, PARA AGUA FRIA PREDIAL	UN	5,76
38026	CURVA DE TRANSPOSICAO, PVC, SOLDAVEL, 32 MM, COR MARROM, PARA AGUA FRIA PREDIAL	UN	14,22
1858	CURVA LONGA PVC, PB, JE, 45 GRAUS, DN 100 MM, PARA REDE COLETORA ESGOTO	UN	59,88
1844	CURVA LONGA PVC, PB, JE, 45 GRAUS, DN 150 MM, PARA REDE COLETORA ESGOTO	UN	137,13
1863	CURVA LONGA PVC, PB, JE, 90 GRAUS, DN 100 MM, PARA REDE COLETORA ESGOTO	UN	63,72
1865	CURVA LONGA PVC, PB, JE, 90 GRAUS, DN 150 MM, PARA REDE COLETORA ESGOTO	UN	166,02
36355	CURVA PPR 90 GRAUS, F/F, DN 20 MM, PARA AGUA QUENTE PREDIAL	UN	11,69
36356	CURVA PPR 90 GRAUS, F/F, DN 25 MM, PARA AGUA QUENTE PREDIAL	UN	18,81

Inserido por Mara Daniele Gambetta em: 27/08/2025 10:21:45.

Autenticidade: M34XXS7MJ5XT8UTE7 - Validação pelo link: https://capanemaprscp.equiplano.com.br:7575/tramitacaoProcesso/#/consulta-anexo-assinado/entidade/50 - Impresso por ROSELIA KRIGER BECKER PAGANI em 17/12/2025 14:41:28

Autenticidade: M34XXS7MJ5XT8UTE7 - Validação pelo link: https://capanemaprscp.equiplano.com.br:7575/tramitacaoProcesso/#/consulta-anexo-assinado/entidade/50 - Impresso por ROSELIA KRIGER BECKER PAGANI em 17/12/2025 14:41:28

INSUMOS DE EDIFICAÇÕES
(SEM DESONERAÇÃO)
Referência SINAPI: DEZEMBRO DE 2024

CODIGO	DESCRIÇÃO DO INSUMO	UNIDADE DE MEDIDA	PRECO MEDIANO R$
1940	CURVA PVC 90 GRAUS, ROSCAVEL, 1 1/4", COR BRANCA, AGUA FRIA PREDIAL	UN	28,71
1939	CURVA PVC 90 GRAUS, ROSCAVEL, 1", COR BRANCA, AGUA FRIA PREDIAL	UN	7,87
1937	CURVA PVC 90 GRAUS, ROSCAVEL, 1/2", COR BRANCA, AGUA FRIA PREDIAL	UN	4,84
1938	CURVA PVC 90 GRAUS, ROSCAVEL, 3/4", COR BRANCA, AGUA FRIA PREDIAL	UN	5,51
1966	CURVA PVC CURTA 90 GRAUS, DN 100 MM, PARA ESGOTO PREDIAL	UN	25,41
1933	CURVA PVC CURTA 90 GRAUS, DN 40 MM, PARA ESGOTO PREDIAL	UN	5,47
1932	CURVA PVC CURTA 90 GRAUS, DN 50 MM, PARA ESGOTO PREDIAL	UN	12,53
1951	CURVA PVC CURTA 90 GRAUS, DN 75 MM, PARA ESGOTO PREDIAL	UN	26,14
1970	CURVA PVC LONGA 90 GRAUS, DN 100 MM, PARA ESGOTO PREDIAL	UN	63,52
1967	CURVA PVC LONGA 90 GRAUS, DN 40 MM, PARA ESGOTO PREDIAL	UN	7,54
1968	CURVA PVC LONGA 90 GRAUS, DN 50 MM, PARA ESGOTO PREDIAL	UN	14,91
1969	CURVA PVC LONGA 90 GRAUS, DN 75 MM, PARA ESGOTO PREDIAL	UN	48,53
1827	CURVA PVC PBA, JE, PB, 45 GRAUS, DN 100 / DE 110 MM, PARA REDE DE AGUA	UN	137,19
1831	CURVA PVC PBA, JE, PB, 45 GRAUS, DN 50 / DE 60 MM, PARA REDE DE AGUA	UN	29,95
1825	CURVA PVC PBA, JE, PB, 45 GRAUS, DN 75 / DE 85 MM, PARA REDE DE AGUA	UN	73,91
1828	CURVA PVC PBA, JE, PB, 90 GRAUS, DN 100 / DE 110 MM, PARA REDE DE AGUA	UN	167,41
1845	CURVA PVC PBA, JE, PB, 90 GRAUS, DN 50 / DE 60 MM, PARA REDE DE AGUA	UN	37,53
1824	CURVA PVC PBA, JE, PB, 90 GRAUS, DN 75 / DE 85 MM, PARA REDE DE AGUA	UN	88,60
42693	CURVA PVC, BB, JE, 45 GRAUS, DN 250 MM, PARA TUBO CORRUGADO E/OU LISO, REDE COLETORA ESGOTO	UN	466,38
42695	CURVA PVC, BB, JE, 90 GRAUS, DN 200 MM, PARA TUBO CORRUGADO E/OU LISO, REDE COLETORA ESGOTO	UN	325,84
42694	CURVA PVC, BB, JE, 90 GRAUS, DN 250 MM, PARA TUBO CORRUGADO E/OU LISO, REDE COLETORA ESGOTO	UN	624,11
20097	CURVA PVC, SERIE R, 87.30 GRAUS, CURTA, PARA PE-DE-COLUNA, DN 100 MM, PARA ESGOTO PREDIAL	UN	27,06
20098	CURVA PVC, SERIE R, 87.30 GRAUS, CURTA, PARA PE-DE-COLUNA, DN 150 MM, PARA ESGOTO PREDIAL	UN	110,60
20096	CURVA PVC, SERIE R, 87.30 GRAUS, CURTA, PARA PE-DE-COLUNA, DN 75 MM, PARA ESGOTO PREDIAL	UN	28,01
44472	DENTE PARA FRESADORA	UN	54,89
38369	DESEMPENADEIRA DE ACO DENTADA 12 X *25* CM, DENTES 8 X 8 MM, CABO FECHADO DE MADEIRA	UN	15,01
38370	DESEMPENADEIRA DE ACO LISA 12 X *25* CM COM CABO FECHADO DE MADEIRA	UN	15,01
38372	DESEMPENADEIRA PLASTICA LISA *14 X 27* CM	UN	18,45
2358	DESENHISTA PROJETISTA (HORISTA)	H	22,30
40807	DESENHISTA PROJETISTA (MENSALISTA)	MES	3.905,86
44330	DESINFETANTE PRONTO USO	L	9,20
43144	DESMOLDANTE PARA CONCRETO ESTAMPADO	KG	38,77
39397	DESMOLDANTE PARA FORMAS METALICAS A BASE DE OLEO VEGETAL	L	17,67
2692	DESMOLDANTE PROTETOR PARA FORMAS DE MADEIRA, DE BASE OLEOSA EMULSIONADA EM AGUA	L	7,13
44329	DETERGENTE NEUTRO USO GERAL, CONCENTRADO	L	12,06
5318	DILUENTE AGUARRAS	L	19,50
5330	DILUENTE EPOXI	L	44,45
44532	DISCO DE BORRACHA PARA LIXADEIRA RIGIDO 7" COM ARRUELA CENTRAL	UN	30,60
44531	DISCO DE CORTE DIAMANTADO SEGMENTADO DIAMETRO DE 180 MM PARA ESMERILHADEIRA 7"	UN	97,27
13887	DISCO DE CORTE DIAMANTADO SEGMENTADO PARA CONCRETO/ASFALTO, DIAMETRO DE *350* MM, FURO DE 25,40 MM	UN	558,51
38140	DISCO DE CORTE DIAMANTADO SEGMENTADO, DIAMETRO DE *110* MM, FURO DE 20 MM	UN	23,59
44495	DISCO DE CORTE PARA METAL COM DUAS TELAS 12 X 1/8 X 3/4" (300 X 3,2 X 19,05 MM)	UN	24,86
44533	DISCO DE DESBASTE PARA METAL FERROSO EM GERAL, COM TRES TELAS, 9 X 1/4 X 7/8" (228,6 X 6,4 X 22,2 MM)	UN	23,48
44534	DISCO DE LIXA PARA METAL, DIAMETRO = 180 MM, GRAO 120	UN	6,12
34729	DISJUNTOR TERMOMAGNETICO AJUSTAVEL, TRIPOLAR DE 100 ATE 250A, CAPACIDADE DE INTERRUPCAO DE 35KA	UN	1.292,84
34734	DISJUNTOR TERMOMAGNETICO AJUSTAVEL, TRIPOLAR DE 300 ATE 400A, CAPACIDADE DE INTERRUPCAO DE 35KA	UN	2.001,74
34738	DISJUNTOR TERMOMAGNETICO AJUSTAVEL, TRIPOLAR DE 450 ATE 600A, CAPACIDADE DE INTERRUPCAO DE 35KA	UN	4.676,69
34623	DISJUNTOR TERMOMAGNETICO PARA TRILHO DIN (IEC), BIPOLAR, 40 - 50 A	UN	56,04
34616	DISJUNTOR TERMOMAGNETICO PARA TRILHO DIN (IEC), BIPOLAR, 6 - 32 A	UN	56,91
34628	DISJUNTOR TERMOMAGNETICO PARA TRILHO DIN (IEC), BIPOLAR, 63 A	UN	80,27
34686	DISJUNTOR TERMOMAGNETICO PARA TRILHO DIN (IEC), MONOPOLAR, 40 - 50 A	UN	14,72
34653	DISJUNTOR TERMOMAGNETICO PARA TRILHO DIN (IEC), MONOPOLAR, 6 - 32 A	UN	9,93
34688	DISJUNTOR TERMOMAGNETICO PARA TRILHO DIN (IEC), MONOPOLAR, 63 A	UN	17,99
34709	DISJUNTOR TERMOMAGNETICO PARA TRILHO DIN (IEC), TRIPOLAR, 10 - 50 A	UN	69,73
34714	DISJUNTOR TERMOMAGNETICO PARA TRILHO DIN (IEC), TRIPOLAR, 63 A	UN	83,29
2391	DISJUNTOR TERMOMAGNETICO TRIPOLAR 125 A / 425 V / ICC - 25 KA	UN	380,37
2374	DISJUNTOR TERMOMAGNETICO TRIPOLAR 150 A / 600 V, TIPO FXD / ICC - 35 KA	UN	431,52
2377	DISJUNTOR TERMOMAGNETICO TRIPOLAR 200 A / 600 V, TIPO FXD / ICC - 35 KA	UN	605,59
2393	DISJUNTOR TERMOMAGNETICO TRIPOLAR 250 A / 600 V, TIPO FXD	UN	1.014,14
34705	DISJUNTOR TERMOMAGNETICO TRIPOLAR 3 X 250 A/ICC - 25 KA	UN	887,01
34707	DISJUNTOR TERMOMAGNETICO TRIPOLAR 3 X 350 A/ICC - 25 KA	UN	1.643,64
34544	DISJUNTOR TERMOMAGNETICO TRIPOLAR 3 X 400 A / ICC - 25 KA	UN	1.643,47
2378	DISJUNTOR TERMOMAGNETICO TRIPOLAR 300 A / 600 V, TIPO JXD / ICC - 40 KA	UN	1.393,05

Inserido por Mara Daniele Gambetta em: 27/08/2025 10:21:45.

INSUMOS DE EDIFICAÇÕES
(SEM DESONERAÇÃO)
Referência SINAPI: DEZEMBRO DE 2024

CODIGO	DESCRIÇÃO DO INSUMO	UNIDADE DE MEDIDA	PRECO MEDIANO R$
2379	DISJUNTOR TERMOMAGNETICO TRIPOLAR 400 A / 600 V, TIPO JXD / ICC - 40 KA	UN	1.393,05
2376	DISJUNTOR TERMOMAGNETICO TRIPOLAR 600 A / 600 V, TIPO LXD / ICC - 40 KA	UN	2.294,35
2394	DISJUNTOR TERMOMAGNETICO TRIPOLAR 800 A / 600 V, TIPO LMXD	UN	4.904,90
2388	DISJUNTOR TIPO NEMA, BIPOLAR 10 ATE 50 A, TENSAO MAXIMA 415 V	UN	69,21
34606	DISJUNTOR TIPO NEMA, BIPOLAR 60 ATE 100A, TENSAO MAXIMA 415 V	UN	106,16
2370	DISJUNTOR TIPO NEMA, MONOPOLAR 10 ATE 30A, TENSAO MAXIMA DE 240 V	UN	12,86
2386	DISJUNTOR TIPO NEMA, MONOPOLAR 35 ATE 50 A, TENSAO MAXIMA DE 240 V	UN	21,57
34689	DISJUNTOR TIPO NEMA, MONOPOLAR DE 60 ATE 70A, TENSAO MAXIMA DE 240 V	UN	33,80
2392	DISJUNTOR TIPO NEMA, TRIPOLAR 10 ATE 50A, TENSAO MAXIMA DE 415 V	UN	86,32
2373	DISJUNTOR TIPO NEMA, TRIPOLAR 60 ATE 100 A, TENSAO MAXIMA DE 415 V	UN	121,63
39465	DISPOSITIVO DPS CLASSE II, 1 POLO, TENSAO MAXIMA DE 175 V, CORRENTE MAXIMA DE *20* KA (TIPO AC)	UN	74,30
39466	DISPOSITIVO DPS CLASSE II, 1 POLO, TENSAO MAXIMA DE 175 V, CORRENTE MAXIMA DE *30* KA (TIPO AC)	UN	83,59
39467	DISPOSITIVO DPS CLASSE II, 1 POLO, TENSAO MAXIMA DE 175 V, CORRENTE MAXIMA DE *45* KA (TIPO AC)	UN	106,92
39468	DISPOSITIVO DPS CLASSE II, 1 POLO, TENSAO MAXIMA DE 175 V, CORRENTE MAXIMA DE *90* KA (TIPO AC)	UN	190,04
39469	DISPOSITIVO DPS CLASSE II, 1 POLO, TENSAO MAXIMA DE 275 V, CORRENTE MAXIMA DE *20* KA (TIPO AC)	UN	77,41
39470	DISPOSITIVO DPS CLASSE II, 1 POLO, TENSAO MAXIMA DE 275 V, CORRENTE MAXIMA DE *30* KA (TIPO AC)	UN	95,12
39471	DISPOSITIVO DPS CLASSE II, 1 POLO, TENSAO MAXIMA DE 275 V, CORRENTE MAXIMA DE *45* KA (TIPO AC)	UN	114,31
39472	DISPOSITIVO DPS CLASSE II, 1 POLO, TENSAO MAXIMA DE 275 V, CORRENTE MAXIMA DE *90* KA (TIPO AC)	UN	198,61
39473	DISPOSITIVO DPS CLASSE II, 1 POLO, TENSAO MAXIMA DE 385 V, CORRENTE MAXIMA DE *20* KA (TIPO AC)	UN	128,30
39474	DISPOSITIVO DPS CLASSE II, 1 POLO, TENSAO MAXIMA DE 385 V, CORRENTE MAXIMA DE *30* KA (TIPO AC)	UN	136,78
39475	DISPOSITIVO DPS CLASSE II, 1 POLO, TENSAO MAXIMA DE 385 V, CORRENTE MAXIMA DE *45* KA (TIPO AC)	UN	155,19
39476	DISPOSITIVO DPS CLASSE II, 1 POLO, TENSAO MAXIMA DE 385 V, CORRENTE MAXIMA DE *90* KA (TIPO AC)	UN	292,13
39477	DISPOSITIVO DPS CLASSE II, 1 POLO, TENSAO MAXIMA DE 460 V, CORRENTE MAXIMA DE *20* KA (TIPO AC)	UN	143,13
39478	DISPOSITIVO DPS CLASSE II, 1 POLO, TENSAO MAXIMA DE 460 V, CORRENTE MAXIMA DE *30* KA (TIPO AC)	UN	147,56
39479	DISPOSITIVO DPS CLASSE II, 1 POLO, TENSAO MAXIMA DE 460 V, CORRENTE MAXIMA DE *45* KA (TIPO AC)	UN	173,86
39480	DISPOSITIVO DPS CLASSE II, 1 POLO, TENSAO MAXIMA DE 460 V, CORRENTE MAXIMA DE *90* KA (TIPO AC)	UN	358,76
39459	DISPOSITIVO DR, 2 POLOS, SENSIBILIDADE DE 30 MA, CORRENTE DE 100 A, TIPO AC	UN	304,50
39445	DISPOSITIVO DR, 2 POLOS, SENSIBILIDADE DE 30 MA, CORRENTE DE 25 A, TIPO AC	UN	152,89
39446	DISPOSITIVO DR, 2 POLOS, SENSIBILIDADE DE 30 MA, CORRENTE DE 40 A, TIPO AC	UN	155,61
39447	DISPOSITIVO DR, 2 POLOS, SENSIBILIDADE DE 30 MA, CORRENTE DE 63 A, TIPO AC	UN	166,40
39448	DISPOSITIVO DR, 2 POLOS, SENSIBILIDADE DE 30 MA, CORRENTE DE 80 A, TIPO AC	UN	283,75
39450	DISPOSITIVO DR, 2 POLOS, SENSIBILIDADE DE 300 MA, CORRENTE DE 25 A, TIPO AC	UN	173,12
39451	DISPOSITIVO DR, 2 POLOS, SENSIBILIDADE DE 300 MA, CORRENTE DE 40 A, TIPO AC	UN	188,82
39452	DISPOSITIVO DR, 2 POLOS, SENSIBILIDADE DE 300 MA, CORRENTE DE 63 A, TIPO AC	UN	189,95
39523	DISPOSITIVO DR, 2 POLOS, SENSIBILIDADE DE 300 MA, CORRENTE DE 80 A, TIPO AC	UN	317,88
39449	DISPOSITIVO DR, 4 POLOS, SENSIBILIDADE DE 30 MA, CORRENTE DE 100 A, TIPO AC	UN	352,03
39455	DISPOSITIVO DR, 4 POLOS, SENSIBILIDADE DE 30 MA, CORRENTE DE 25 A, TIPO AC	UN	174,19
39456	DISPOSITIVO DR, 4 POLOS, SENSIBILIDADE DE 30 MA, CORRENTE DE 40 A, TIPO AC	UN	174,32
39457	DISPOSITIVO DR, 4 POLOS, SENSIBILIDADE DE 30 MA, CORRENTE DE 63 A, TIPO AC	UN	190,04
39458	DISPOSITIVO DR, 4 POLOS, SENSIBILIDADE DE 30 MA, CORRENTE DE 80 A, TIPO AC	UN	354,62
39464	DISPOSITIVO DR, 4 POLOS, SENSIBILIDADE DE 300 MA, CORRENTE DE 100 A, TIPO AC	UN	570,26
39460	DISPOSITIVO DR, 4 POLOS, SENSIBILIDADE DE 300 MA, CORRENTE DE 25 A, TIPO AC	UN	216,29
39461	DISPOSITIVO DR, 4 POLOS, SENSIBILIDADE DE 300 MA, CORRENTE DE 40 A, TIPO AC	UN	253,44
39462	DISPOSITIVO DR, 4 POLOS, SENSIBILIDADE DE 300 MA, CORRENTE DE 63 A, TIPO AC	UN	244,25
39463	DISPOSITIVO DR, 4 POLOS, SENSIBILIDADE DE 300 MA, CORRENTE DE 80 A, TIPO AC	UN	565,84
26039	DISTRIBUIDOR DE AGREGADOS AUTOPROPELIDO, CAP 3 M3, A DIESEL, 6 CC, 176 CV	UN	391.246,87
2401	DISTRIBUIDOR DE AGREGADOS REBOCAVEL, CAPACIDADE 1,9 M3, LARGURA DE TRABALHO 3,66 M	UN	89.991,11
38870	DISTRIBUIDOR METALICO, COM ROSCA, 2 SAIDAS, DN 1" X 1/2", PARA CONEXAO COM ANEL DESLIZANTE EM TUBO PEX PARA INST. AGUA QUENTE/FRIA	UN	33,76
38869	DISTRIBUIDOR METALICO, COM ROSCA, 2 SAIDAS, DN 3/4" X 1/2", PARA CONEXAO COM ANEL DESLIZANTE EM TUBO PEX PARA INST. AGUA QUENTE/FRIA	UN	22,78
38872	DISTRIBUIDOR METALICO, COM ROSCA, 3 SAIDAS, DN 1" X 1/2", PARA CONEXAO COM ANEL DESLIZANTE EM TUBO PEX PARA INST. AGUA QUENTE/FRIA	UN	43,01
38871	DISTRIBUIDOR METALICO, COM ROSCA, 3 SAIDAS, DN 3/4" X 1/2", PARA CONEXAO COM ANEL DESLIZANTE EM TUBO PEX PARA INST. AGUA QUENTE/FRIA	UN	29,73
39283	DISTRIBUIDOR, PLASTICO, 2 SAIDAS, DN 32 X 16 MM, PARA CONEXAO COM CRIMPAGEM, EM TUBO PEX PARA INST. AGUA QUENTE/FRIA	UN	139,30
39285	DISTRIBUIDOR, PLASTICO, 2 SAIDAS, DN 32 X 25 MM, PARA CONEXAO COM CRIMPAGEM, EM TUBO PEX PARA INST. AGUA QUENTE/FRIA	UN	159,21

Inserido por Mara Daniele Gambetta em: 27/08/2025 10:21:45.

Autenticidade: M34XXS7MJ5XT8UTE7 - Validação pelo link: https://capanemaprscp.equiplano.com.br:7575/tramitacaoProcesso/#/consulta-anexo-assinado/entidade/50 - Impresso por ROSELIA KRIGER BECKER PAGANI em 17/12/2025 14:41:28

Autenticidade: M34XXS7MJ5XT8UTE7 - Validação pelo link: https://capanemaprscp.equiplano.com.br:7575/tramitacaoProcesso/#/consulta-anexo-assinado/entidade/50 - Impresso por ROSELIA KRIGER BECKER PAGANI em 17/12/2025 14:41:28

INSUMOS DE EDIFICAÇÕES
(SEM DESONERAÇÃO)
Referência SINAPI: DEZEMBRO DE 2024

CODIGO	DESCRIÇÃO DO INSUMO	UNIDADE DE MEDIDA	PRECO MEDIANO R$
39286	DISTRIBUIDOR, PLASTICO, 3 SAIDAS, DN 32 X 16 MM, PARA CONEXAO COM CRIMPAGEM, EM TUBO PEX PARA INST. AGUA QUENTE/FRIA	UN	152,58
39288	DISTRIBUIDOR, PLASTICO, 3 SAIDAS, DN 32 X 25 MM, PARA CONEXAO COM CRIMPAGEM, EM TUBO PEX PARA INST. AGUA QUENTE/FRIA	UN	185,73
44476	DIVISORIA EM GRANITO, COM DUAS FACES POLIDAS, TIPO ANDORINHA/ QUARTZ/ CASTELO/ CORUMBA OU OUTROS EQUIVALENTES DA REGIAO, E= *3,0* CM	M2	752,83
10629	DIVISORIA EM MARMORE, COM DUAS FACES POLIDAS, BRANCO COMUM, E= *3,0* CM	M2	655,44
10698	DIVISORIA, PLACA PRE-MOLDADA EM GRANILITE, MARMORITE OU GRANITINA, E = *3 CM	M2	207,56
40521	DOBRADEIRA ELETROMECANICA DE VERGALHAO, PARA ACO DE DIAMETRO ATE 1 1/2", MOTOR ELETRICO TRIFASICO, POTENCIA DE 3 HP ATE 5 HP	UN	114.899,92
2432	DOBRADICA EM ACO/FERRO, 3 1/2" X 3", E= 1,9 A 2 MM, COM ANEL, CROMADO OU ZINCADO, TAMPA BOLA, COM PARAFUSOS	UN	28,67
2418	DOBRADICA EM ACO/FERRO, 3" X 2 1/2", E= 1,2 A 1,8 MM, SEM ANEL, CROMADO OU ZINCADO, TAMPA BOLA, COM PARAFUSOS	UN	13,30
2433	DOBRADICA EM ACO/FERRO, 3" X 2 1/2", E= 1,2 A 1,8 MM, SEM ANEL, CROMADO OU ZINCADO, TAMPA CHATA, COM PARAFUSOS	UN	9,71
2420	DOBRADICA EM ACO/FERRO, 3" X 2 1/2", E= 1,9 A 2 MM, SEM ANEL, CROMADO OU ZINCADO, TAMPA BOLA, COM PARAFUSOS	UN	16,68
11447	DOBRADICA EM LATAO, 3" X 2 1/2 ", E= 1,9 A 2 MM, COM ANEL, CROMADO, TAMPA BOLA, COM PARAFUSOS	UN	32,96
11451	DOBRADICA TIPO VAI-E-VEM EM ACO/FERRO, TAMANHO 3", GALVANIZADO, COM PARAFUSOS	UN	88,38
11116	DOMOS / CLARABOIA INDIVIDUAL, EM ACRILICO BRANCO/LEITOSO, *95 X 95* CM, INCLUI ACESSORIOS DE FIXACAO, SEM INSTALACAO	UN	796,02
38411	DOSADOR DE AREIA, CAPACIDADE DE *26* LITROS	UN	1.547,21
38189	DUCHA / CHUVEIRO METALICO, DE PAREDE, ARTICULAVEL, COM BRACO/CANO, SEM DESVIADOR	UN	156,33
38190	DUCHA / CHUVEIRO METALICO, DE PAREDE, ARTICULAVEL, COM DESVIADOR E DUCHA MANUAL	UN	329,35
7608	DUCHA / CHUVEIRO PLASTICO SIMPLES, 5", BRANCO, PARA ACOPLAR EM HASTE 1/2", AGUA FRIA	UN	11,85
1370	DUCHA HIGIENICA PLASTICA COM REGISTRO METALICO 1/2"	UN	119,22
36516	DUMPER COM CAPACIDADE DE CARGA DE 1700 KG, PARTIDA ELETRICA, MOTOR DIESEL COM POTENCIA DE 16 CV	UN	144.946,23
34777	ELEMENTO VAZADO CERAMICO DIAGONAL (TIPO FLOR/QUADRADO/XIS) DE *7 X 18 X 25* CM (L X A X C)	UN	2,95
7272	ELEMENTO VAZADO CERAMICO QUADRADO (TIPO RETO OU REDONDO) DE *7 A 9 X 20 X 20* CM (L X A X C)	UN	2,22
10605	ELEMENTO VAZADO DE CONCRETO, QUADRICULADO, 1 FURO *10 X 10 X 10* CM	UN	4,29
10604	ELEMENTO VAZADO DE CONCRETO, QUADRICULADO, 1 FURO *20 X 10 X 7* CM	UN	10,00
672	ELEMENTO VAZADO DE CONCRETO, QUADRICULADO, 1 FURO *20 X 20 X 6,5* CM	UN	13,75
668	ELEMENTO VAZADO DE CONCRETO, QUADRICULADO, 16 FUROS *29 X 29 X 6* CM	UN	16,59
10578	ELEMENTO VAZADO DE CONCRETO, QUADRICULADO, 16 FUROS *33 X 33 X 10* CM	UN	19,33
666	ELEMENTO VAZADO DE CONCRETO, QUADRICULADO, 16 FUROS *40 X 40 X 7* CM	UN	21,49
665	ELEMENTO VAZADO DE CONCRETO, QUADRICULADO, 16 FUROS *50 X 50 X 7* CM	UN	28,75
10577	ELEMENTO VAZADO DE CONCRETO, QUADRICULADO, 25 FUROS *50 X 50 X 5* CM	UN	25,50
10583	ELEMENTO VAZADO DE CONCRETO, VENEZIANA *39 X 22 X 15* CM	UN	13,25
10579	ELEMENTO VAZADO DE CONCRETO, VENEZIANA *39 X 29 X 10* CM	UN	23,09
10582	ELEMENTO VAZADO DE CONCRETO, VENEZIANA *40 X 10 X 10* CM	UN	11,66
2436	ELETRICISTA (HORISTA)	H	27,21
40918	ELETRICISTA (MENSALISTA)	MES	4.764,05
10998	ELETRODO REVESTIDO AWS - E-6010, DIAMETRO IGUAL A 4,00 MM	KG	42,18
11002	ELETRODO REVESTIDO AWS - E6013, DIAMETRO IGUAL A 2,50 MM	KG	38,64
10999	ELETRODO REVESTIDO AWS - E6013, DIAMETRO IGUAL A 4,00 MM	KG	37,13
10997	ELETRODO REVESTIDO AWS - E7018, DIAMETRO IGUAL A 4,00 MM	KG	40,24
2685	ELETRODUTO DE PVC RIGIDO ROSCAVEL DE 1 ", SEM LUVA	M	11,66
2680	ELETRODUTO DE PVC RIGIDO ROSCAVEL DE 1 1/2 ", SEM LUVA	M	17,06
2684	ELETRODUTO DE PVC RIGIDO ROSCAVEL DE 1 1/4 ", SEM LUVA	M	15,52
2673	ELETRODUTO DE PVC RIGIDO ROSCAVEL DE 1/2 ", SEM LUVA	M	5,99
2681	ELETRODUTO DE PVC RIGIDO ROSCAVEL DE 2 ", SEM LUVA	M	27,87
2682	ELETRODUTO DE PVC RIGIDO ROSCAVEL DE 2 1/2 ", SEM LUVA	M	40,67
2686	ELETRODUTO DE PVC RIGIDO ROSCAVEL DE 3 ", SEM LUVA	M	51,00
2674	ELETRODUTO DE PVC RIGIDO ROSCAVEL DE 3/4 ", SEM LUVA	M	7,46
2683	ELETRODUTO DE PVC RIGIDO ROSCAVEL DE 4 ", SEM LUVA	M	80,36
2676	ELETRODUTO DE PVC RIGIDO SOLDAVEL, CLASSE B, DE 20 MM	M	3,48
2678	ELETRODUTO DE PVC RIGIDO SOLDAVEL, CLASSE B, DE 25 MM	M	4,36
2679	ELETRODUTO DE PVC RIGIDO SOLDAVEL, CLASSE B, DE 32 MM	M	6,73
12070	ELETRODUTO DE PVC RIGIDO SOLDAVEL, CLASSE B, DE 40 MM	M	9,36
2675	ELETRODUTO DE PVC RIGIDO SOLDAVEL, CLASSE B, DE 50 MM	M	12,17
12067	ELETRODUTO DE PVC RIGIDO SOLDAVEL, CLASSE B, DE 60 MM	M	16,51
21128	ELETRODUTO EM ACO GALVANIZADO ELETROLITICO, LEVE, DIAMETRO 3/4", PAREDE DE 0,90 MM	M	10,29
40400	ELETRODUTO FLEXIVEL PLANO EM PEAD, COR PRETA E LARANJA, DIAMETRO 25 MM	M	2,48
40401	ELETRODUTO FLEXIVEL PLANO EM PEAD, COR PRETA E LARANJA, DIAMETRO 32 MM	M	3,65
40402	ELETRODUTO FLEXIVEL PLANO EM PEAD, COR PRETA E LARANJA, DIAMETRO 40 MM	M	4,69
21137	ELETRODUTO FLEXIVEL, EM FITA DE ACO GALVANIZADO, REVESTIDO COM PVC PRETO, DIAMETRO EXTERNO DE 15 MM, DN = 3/8", TIPO SEALTUBO	M	10,53
2504	ELETRODUTO FLEXIVEL, EM FITA DE ACO GALVANIZADO, REVESTIDO COM PVC PRETO, DIAMETRO EXTERNO DE 25 MM, DN = 3/4", TIPO SEALTUBO	M	11,42

Inserido por Mara Daniele Gambetta em: 27/08/2025 10:21:45.

INSUMOS DE EDIFICAÇÕES
(SEM DESONERAÇÃO)
Referência SINAPI: DEZEMBRO DE 2024

CODIGO	DESCRIÇÃO DO INSUMO	UNIDADE DE MEDIDA	PRECO MEDIANO R$
2501	ELETRODUTO FLEXIVEL, EM FITA DE ACO GALVANIZADO, REVESTIDO COM PVC PRETO, DIAMETRO EXTERNO DE 32 MM, DN = 1", TIPO SEALTUBO	M	14,97
2502	ELETRODUTO FLEXIVEL, EM FITA DE ACO GALVANIZADO, REVESTIDO COM PVC PRETO, DIAMETRO EXTERNO DE 40 MM, DN = 1 1/4", TIPO SEALTUBO	M	22,59
2503	ELETRODUTO FLEXIVEL, EM FITA DE ACO GALVANIZADO, REVESTIDO COM PVC PRETO, DIAMETRO EXTERNO DE 50 MM, DN = 1 1/2", TIPO SEALTUBO	M	29,07
2500	ELETRODUTO FLEXIVEL, EM FITA DE ACO GALVANIZADO, REVESTIDO COM PVC PRETO, DIAMETRO EXTERNO DE 60 MM, DN = 2", TIPO SEALTUBO	M	38,73
2505	ELETRODUTO FLEXIVEL, EM FITA DE ACO GALVANIZADO, REVESTIDO COM PVC PRETO, DIAMETRO EXTERNO DE 75 MM, DN = 2 1/2", TIPO SEALTUBO	M	60,36
12056	ELETRODUTO FLEXIVEL, EM FITA DE ACO GALVANIZADO, SEM REVESTIMENTO, DIAMETRO NOMINAL 1 1/2"	M	24,39
12057	ELETRODUTO FLEXIVEL, EM FITA DE ACO GALVANIZADO, SEM REVESTIMENTO, DIAMETRO NOMINAL 1 1/4"	M	20,71
12058	ELETRODUTO FLEXIVEL, EM FITA DE ACO GALVANIZADO, SEM REVESTIMENTO, DIAMETRO NOMINAL 1"	M	12,91
12059	ELETRODUTO FLEXIVEL, EM FITA DE ACO GALVANIZADO, SEM REVESTIMENTO, DIAMETRO NOMINAL 1/2"	M	7,27
12060	ELETRODUTO FLEXIVEL, EM FITA DE ACO GALVANIZADO, SEM REVESTIMENTO, DIAMETRO NOMINAL 2 1/2"	M	53,82
12061	ELETRODUTO FLEXIVEL, EM FITA DE ACO GALVANIZADO, SEM REVESTIMENTO, DIAMETRO NOMINAL 2"	M	32,86
12062	ELETRODUTO FLEXIVEL, EM FITA DE ACO GALVANIZADO, SEM REVESTIMENTO, DIAMETRO NOMINAL 3"	M	60,60
2687	ELETRODUTO PVC FLEXIVEL CORRUGADO, COR AMARELA, DE 16 MM	M	3,04
2689	ELETRODUTO PVC FLEXIVEL CORRUGADO, COR AMARELA, DE 20 MM	M	3,62
2688	ELETRODUTO PVC FLEXIVEL CORRUGADO, COR AMARELA, DE 25 MM	M	3,92
2690	ELETRODUTO PVC FLEXIVEL CORRUGADO, COR AMARELA, DE 32 MM	M	6,71
39243	ELETRODUTO PVC FLEXIVEL CORRUGADO, REFORCADO, COR LARANJA, DE 20 MM, PARA LAJES E PISOS	M	4,42
39244	ELETRODUTO PVC FLEXIVEL CORRUGADO, REFORCADO, COR LARANJA, DE 25 MM, PARA LAJES E PISOS	M	5,98
39245	ELETRODUTO PVC FLEXIVEL CORRUGADO, REFORCADO, COR LARANJA, DE 32 MM, PARA LAJES E PISOS	M	11,50
39255	ELETRODUTO/CONDULETE DE PVC RIGIDO, LISO, COR CINZA, DE 1", PARA INSTALACOES APARENTES (NBR 5410)	M	31,83
39254	ELETRODUTO/CONDULETE DE PVC RIGIDO, LISO, COR CINZA, DE 1/2", PARA INSTALACOES APARENTES (NBR 5410)	M	17,20
39253	ELETRODUTO/CONDULETE DE PVC RIGIDO, LISO, COR CINZA, DE 3/4", PARA INSTALACOES APARENTES (NBR 5410)	M	21,92
39246	ELETRODUTO/DUTO PEAD FLEXIVEL PAREDE SIMPLES, CORRUGACAO HELICOIDAL, COR PRETA, SEM ROSCA, DE 1 1/2", CRC 680 N, PARA CABEAMENTO SUBTERRANEO (NBR 15715)	M	6,34
39247	ELETRODUTO/DUTO PEAD FLEXIVEL PAREDE SIMPLES, CORRUGACAO HELICOIDAL, COR PRETA, SEM ROSCA, DE 1 1/4", CRC 680 N, PARA CABEAMENTO SUBTERRANEO (NBR 15715)	M	5,53
2446	ELETRODUTO/DUTO PEAD FLEXIVEL PAREDE SIMPLES, CORRUGACAO HELICOIDAL, COR PRETA, SEM ROSCA, DE 2", CRC 680 N, PARA CABEAMENTO SUBTERRANEO (NBR 15715)	M	9,11
2442	ELETRODUTO/DUTO PEAD FLEXIVEL PAREDE SIMPLES, CORRUGACAO HELICOIDAL, COR PRETA, SEM ROSCA, DE 3", CRC 680 N, PARA CABEAMENTO SUBTERRANEO (NBR 15715)	M	12,76
39248	ELETRODUTO/DUTO PEAD FLEXIVEL PAREDE SIMPLES, CORRUGACAO HELICOIDAL, COR PRETA, SEM ROSCA, DE 4", CRC 680 N, PARA CABEAMENTO SUBTERRANEO (NBR 15715)	M	17,79
2438	ELETROTECNICO (HORISTA)	H	34,22
40922	ELETROTECNICO (MENSALISTA)	MES	5.994,03
36486	ELEVADOR DE CARGA A CABO, CABINE SEMI FECHADA 2,0 X 1,5 X 2,0 M, CAPACIDADE DE CARGA 1000 KG, TORRE 2,38 X 2,21 X 15 M, GUINCHO DE EMBREAGEM, FREIO DE SEGURANCA, LIMITADOR DE VELOCIDADE E CANCELA	UN	72.764,03
37777	ELEVADOR DE CREMALHEIRA CABINE FECHADA 1,5 X 2,5 X 2,35 M (UMA POR TORRE), CAPACIDADE DE CARGA 1200 KG (15 PESSOAS), TORRE 24 M (16 MODULOS), FREIO DE SEGURANCA, LIMITADOR DE CARGA	UN	342.571,65
12624	EMENDA PARA CALHA PLUVIAL, PVC, DIAMETRO ENTRE 119 E 170 MM, PARA DRENAGEM PLUVIAL PREDIAL	UN	34,94
517	EMULSAO ASFALTICA ANIONICA	L	9,21
37534	EMULSAO EXPLOSIVA EM CARTUCHOS DE 1" X 12", DENSIDADE 1.15 G/CM3, INICIACAO ESPOLETA N. 8 / CORDEL	KG	21,84
37535	EMULSAO EXPLOSIVA EM CARTUCHOS DE 1" X 24", DENSIDADE 1.15 G/CM3, INICIACAO ESPOLETA N. 8 / CORDEL	KG	21,84
37533	EMULSAO EXPLOSIVA EM CARTUCHOS DE 1" X 8", DENSIDADE 1.15 G/CM3, INICIACAO ESPOLETA N. 8 / CORDEL	KG	21,84
37537	EMULSAO EXPLOSIVA EM CARTUCHOS DE 2 1/2" X 24", DENSIDADE 1.15 G/CM3, INICIACAO ESPOLETA N. 8 / CORDEL	KG	16,53
37536	EMULSAO EXPLOSIVA EM CARTUCHOS DE 2 1/4" X 24", DENSIDADE 1.15 G/CM3, INICIACAO ESPOLETA N. 8 / CORDEL	KG	16,53
37532	EMULSAO EXPLOSIVA EM CARTUCHOS DE 2" X 24", DENSIDADE 1.15 G/CM3, INICIACAO ESPOLETA N. 8 / CORDEL	KG	16,53
2696	ENCANADOR OU BOMBEIRO HIDRAULICO (HORISTA)	H	27,21
40928	ENCANADOR OU BOMBEIRO HIDRAULICO (MENSALISTA)	MES	4.764,05
4083	ENCARREGADO GERAL DE OBRAS (HORISTA)	H	38,44
40818	ENCARREGADO GERAL DE OBRAS (MENSALISTA)	MES	6.729,08
43146	ENDURECEDOR MINERAL DE BASE CIMENTICIA PARA PISO DE CONCRETO	KG	9,13
2705	ENERGIA ELETRICA ATE 2000 KWH INDUSTRIAL, SEM DEMANDA	KWH	0,74
14250	ENERGIA ELETRICA COMERCIAL, BAIXA TENSAO, RELATIVA AO CONSUMO DE ATE 100 KWH, INCLUINDO ICMS, PIS/PASEP E COFINS	KWH	0,76

Inserido por Mara Daniele Gambetta em: 27/08/2025 10:21:45.

Autenticidade: M34XXS7MJ5XT8UTE7 - Validação pelo link: https://capanemaprscp.equiplano.com.br:7575/tramitacaoProcesso/#/consulta-anexo-assinado/entidade/50 - Impresso por ROSELIA KRIGER BECKER PAGANI em 17/12/2025 14:41:28

INSUMOS DE EDIFICAÇÕES
(SEM DESONERAÇÃO)
Referência SINAPI: DEZEMBRO DE 2024

CODIGO	DESCRIÇÃO DO INSUMO	UNIDADE DE MEDIDA	PRECO MEDIANO R$
11683	ENGATE / RABICHO FLEXIVEL INOX 1/2" X 30 CM	UN	71,07
11684	ENGATE / RABICHO FLEXIVEL INOX 1/2" X 40 CM	UN	77,79
6141	ENGATE/RABICHO FLEXIVEL PLASTICO (PVC OU ABS) BRANCO 1/2" X 30 CM	UN	5,26
11681	ENGATE/RABICHO FLEXIVEL PLASTICO (PVC OU ABS) BRANCO 1/2" X 40 CM	UN	6,63
2706	ENGENHEIRO CIVIL DE OBRA JUNIOR (HORISTA)	H	118,68
40811	ENGENHEIRO CIVIL DE OBRA JUNIOR (MENSALISTA)	MES	20.773,73
2707	ENGENHEIRO CIVIL DE OBRA PLENO (HORISTA)	H	132,39
40813	ENGENHEIRO CIVIL DE OBRA PLENO (MENSALISTA)	MES	23.175,78
2708	ENGENHEIRO CIVIL DE OBRA SENIOR (HORISTA)	H	146,25
40814	ENGENHEIRO CIVIL DE OBRA SENIOR (MENSALISTA)	MES	25.599,98
38403	ENXADA ESTREITA, EM ACO, *25 X 23* CM, COM CABO DE MADEIRA DE *150* CM	UN	37,15
43482	EPI - FAMILIA ALMOXARIFE - HORISTA (ENCARGOS COMPLEMENTARES - COLETADO CAIXA)	H	0,79
43494	EPI - FAMILIA ALMOXARIFE - MENSALISTA (ENCARGOS COMPLEMENTARES - COLETADO CAIXA)	MES	148,04
43483	EPI - FAMILIA CARPINTEIRO DE FORMAS - HORISTA (ENCARGOS COMPLEMENTARES - COLETADO CAIXA)	H	1,43
43495	EPI - FAMILIA CARPINTEIRO DE FORMAS - MENSALISTA (ENCARGOS COMPLEMENTARES - COLETADO CAIXA)	MES	269,97
43484	EPI - FAMILIA ELETRICISTA - HORISTA (ENCARGOS COMPLEMENTARES - COLETADO CAIXA)	H	1,20
43496	EPI - FAMILIA ELETRICISTA - MENSALISTA (ENCARGOS COMPLEMENTARES - COLETADO CAIXA)	MES	226,41
43485	EPI - FAMILIA ENCANADOR - HORISTA (ENCARGOS COMPLEMENTARES - COLETADO CAIXA)	H	1,06
43497	EPI - FAMILIA ENCANADOR - MENSALISTA (ENCARGOS COMPLEMENTARES - COLETADO CAIXA)	MES	199,20
43487	EPI - FAMILIA ENCARREGADO GERAL - HORISTA (ENCARGOS COMPLEMENTARES - COLETADO CAIXA)	H	1,25
43499	EPI - FAMILIA ENCARREGADO GERAL - MENSALISTA (ENCARGOS COMPLEMENTARES - COLETADO CAIXA)	MES	236,16
43486	EPI - FAMILIA ENGENHEIRO CIVIL - HORISTA (ENCARGOS COMPLEMENTARES - COLETADO CAIXA)	H	0,74
43498	EPI - FAMILIA ENGENHEIRO CIVIL - MENSALISTA (ENCARGOS COMPLEMENTARES - COLETADO CAIXA)	MES	140,23
43488	EPI - FAMILIA OPERADOR ESCAVADEIRA - HORISTA (ENCARGOS COMPLEMENTARES - COLETADO CAIXA)	H	0,86
43500	EPI - FAMILIA OPERADOR ESCAVADEIRA - MENSALISTA (ENCARGOS COMPLEMENTARES - COLETADO CAIXA)	MES	162,97
43489	EPI - FAMILIA PEDREIRO - HORISTA (ENCARGOS COMPLEMENTARES - COLETADO CAIXA)	H	1,24
43501	EPI - FAMILIA PEDREIRO - MENSALISTA (ENCARGOS COMPLEMENTARES - COLETADO CAIXA)	MES	233,35
43490	EPI - FAMILIA PINTOR - HORISTA (ENCARGOS COMPLEMENTARES - COLETADO CAIXA)	H	1,73
43502	EPI - FAMILIA PINTOR - MENSALISTA (ENCARGOS COMPLEMENTARES - COLETADO CAIXA)	MES	325,51
43491	EPI - FAMILIA SERVENTE - HORISTA (ENCARGOS COMPLEMENTARES - COLETADO CAIXA)	H	1,33
43503	EPI - FAMILIA SERVENTE - MENSALISTA (ENCARGOS COMPLEMENTARES - COLETADO CAIXA)	MES	250,24
43492	EPI - FAMILIA SOLDADOR - HORISTA (ENCARGOS COMPLEMENTARES - COLETADO CAIXA)	H	1,79
43504	EPI - FAMILIA SOLDADOR - MENSALISTA (ENCARGOS COMPLEMENTARES - COLETADO CAIXA)	MES	337,87
43493	EPI - FAMILIA TOPOGRAFO - HORISTA (ENCARGOS COMPLEMENTARES - COLETADO CAIXA)	H	0,71
43505	EPI - FAMILIA TOPOGRAFO - MENSALISTA (ENCARGOS COMPLEMENTARES - COLETADO CAIXA)	MES	132,94
37774	EQUIPAMENTO DE LIMPEZA COMBINADO (VACUO/ALTA PRESSAO) 95% VACUO, TANQUE 7000 L, BOMBA 140 KGF/CM2 66 L/MIN COM MOTOR INDEPENDENTE A DIESEL DE 60 CV (INCLUI MONTAGEM, NAO INCLUI CAMINHAO)	UN	565.124,71
38629	EQUIPAMENTO P/ DEMARCACAO DE FAIXAS DE TRAFEGO A QUENTE, A SER MONTADO SOBRE CAMINHAO DE PBT MIN. DE 17 T, DIST. MIN. ENTRE EIXOS 5,2 M, CAPACIDADE PARA 1.000 KG DE MATERIAL TERMOPLASTICO (INCLUI MONTAGEM, NAO INCLUI CAMINHAO, NEM COMPRESSOR DE AR)	UN	2.787.890,62
38630	EQUIPAMENTO PARA DEMARCACAO DE FAIXAS DE TRAFEGO A FRIO, A SER MONTADO SOBRE CAMINHAO DE PBT MINIMO DE 9 T E DISTANCIA MINIMA ENTRE EIXOS DE 4,3 M, CAPACIDADE PARA 800 L DE TINTA (INCLUI MONTAGEM, NAO INCLUI CAMINHAO)	UN	1.872.890,62
38476	ESCADA DUPLA DE ABRIR EM ALUMINIO, COM SAPATAS DE BORRACHA, *2,30* X *0,57* M (ALTURA UTIL X LARGURA MINIMA), MODELO PINTOR, 8 DEGRAUS, CAPACIDADE *100* KG	UN	279,26
38477	ESCADA EXTENSIVEL EM ALUMINIO, COM SAPATAS DE BORRACHA, ALTURA FECHADA 3,60 M, ALTURA ESTENDIDA DE 6,0 A 6,30 M, LARGURA MINIMA DE 35 CM, CACIDADE *120* KG	UN	790,86
45112	ESCAVADEIRA HIDRAULICA DE BRACO LONGO (LONGO ALCANCE) SOBRE ESTEIRAS, CACAMBA 0,52 M3, PESO OPERACIONAL 24 T, POTENCIA LIQUIDA 155 HP	UN	1.171.351,35
14525	ESCAVADEIRA HIDRAULICA SOBRE ESTEIRAS COM CACAMBA DE 1,20 M3, PESO OPERACIONAL 21 T, POTENCIA BRUTA 155 HP	UN	1.018.378,35
36408	ESCAVADEIRA HIDRAULICA SOBRE ESTEIRAS, CACAMBA 0,4 A 1,70 M3, PESO OPERACIONAL 23,2 T, POTENCIA BRUTA 183 HP	UN	1.243.243,26
2723	ESCAVADEIRA HIDRAULICA SOBRE ESTEIRAS, CACAMBA 0,62M3, PESO OPERACIONAL 12,61T, POTENCIA LIQUIDA 95HP	UN	756.756,72
10685	ESCAVADEIRA HIDRAULICA SOBRE ESTEIRAS, CACAMBA 0,80M3, PESO OPERACIONAL 17T, POTENCIA BRUTA 111HP	UN	900.000,00
40636	ESCAVADEIRA HIDRAULICA SOBRE ESTEIRAS, CAPACIDADE DA CACAMBA ENTRE 1,20 E 1,50 M3, PESO OPERACIONAL ENTRE 20,00 E 22,00 TON, POTENCIA LIQUIDA ENTRE 150 E 155 HP, EQUIPADA COM CLAMSHELL	UN	1.246.273,83
4111	ESCORA PRE-MOLDADA EM CONCRETO, *10 X 10* CM, H = 2,30M	UN	51,56
44538	ESCOVA CIRCULAR EM ACO LATONADO, 6 X 1" (DIAMETRO X ESPESSURA), FURO DE 1 1/4 ", FIO ONDULADO *0,30* MM	UN	56,52
12	ESCOVA DE ACO, COM CABO, *4 X 15* FILEIRAS DE CERDAS	UN	13,90
37554	ESGUICHO JATO REGULAVEL, TIPO ELKHART, ENGATE RAPIDO 1 1/2", PARA COMBATE A INCENDIO	UN	317,08
37555	ESGUICHO JATO REGULAVEL, TIPO ELKHART, ENGATE RAPIDO 2 1/2", PARA COMBATE A INCENDIO	UN	385,71
10902	ESGUICHO TIPO JATO SOLIDO, EM LATAO, ENGATE RAPIDO 1 1/2" X 13 MM, PARA MANGUEIRA EM INSTALACAO PREDIAL COMBATE A INCENDIO	UN	96,78
20965	ESGUICHO TIPO JATO SOLIDO, EM LATAO, ENGATE RAPIDO 1 1/2" X 16 MM, PARA MANGUEIRA EM INSTALACAO PREDIAL COMBATE A INCENDIO	UN	97,68

Inserido por Mara Daniele Gambetta em: 27/08/2025 10:21:45.

Autenticidade: M34XXS7MJ5XT8UTE7 - Validação pelo link: https://capanemaprscp.equiplano.com.br:7575/tramitacaoProcesso/#/consulta-anexo-assinado/entidade/50 - Impresso por ROSELIA KRIGER BECKER PAGANI em 17/12/2025 14:41:28

Autenticidade: M34XXS7MJ5XT8UTE7 - Validação pelo link: https://capanemaprscp.equiplano.com.br:7575/tramitacaoProcesso/#/consulta-anexo-assinado/entidade/50 - Impresso por ROSELIA KRIGER BECKER PAGANI em 17/12/2025 14:41:28

INSUMOS DE EDIFICAÇÕES
(SEM DESONERAÇÃO)
Referência SINAPI: DEZEMBRO DE 2024

CODIGO	DESCRIÇÃO DO INSUMO	UNIDADE DE MEDIDA	PRECO MEDIANO R$
20966	ESGUICHO TIPO JATO SOLIDO, EM LATAO, ENGATE RAPIDO 1 1/2" X 19 MM, PARA MANGUEIRA EM INSTALACAO PREDIAL COMBATE A INCENDIO	UN	105,18
10903	ESGUICHO TIPO JATO SOLIDO, EM LATAO, ENGATE RAPIDO 2 1/2" X 13 MM, PARA MANGUEIRA EM INSTALACAO PREDIAL COMBATE A INCENDIO	UN	159,42
20967	ESGUICHO TIPO JATO SOLIDO, EM LATAO, ENGATE RAPIDO 2 1/2" X 16 MM, PARA MANGUEIRA EM INSTALACAO PREDIAL COMBATE A INCENDIO	UN	159,42
20968	ESGUICHO TIPO JATO SOLIDO, EM LATAO, ENGATE RAPIDO 2 1/2" X 19 MM, PARA MANGUEIRA EM INSTALACAO PREDIAL COMBATE A INCENDIO	UN	174,85
11359	ESMERILHADEIRA ANGULAR ELETRICA, DIAMETRO DO DISCO 7" (180 MM), ROTACAO 8500 RPM, POTENCIA 2400 W	UN	951,90
39017	ESPACADOR / DISTANCIADOR CIRCULAR COM ENTRADA LATERAL, EM PLASTICO, PARA VERGALHAO *4,2 A 12,5* MM, COBRIMENTO 20 MM	UN	0,22
39315	ESPACADOR / DISTANCIADOR TIPO GARRA DUPLA, EM PLASTICO, COBRIMENTO *20* MM, PARA FERRAGENS DE LAJES E FUNDO DE VIGAS	UN	0,35
39016	ESPACADOR / DISTANCIADOR TIPO PINO EM PLASTICO, PARA VERGALHAO ATE 10 MM, PARA APOIO DE ARMADURA	UN	0,36
39481	ESPACADOR OU DISTANCIADOR, EM PLASTICO, TIPO APOIO DE CORDOALHA (CARANGUEJO), PARA ARMADURA NEGATIVA E PROTENSAO, COBRIMENTO 50 MM	UN	1,74
39013	ESPACADOR/SEPARADOR /CENTRALIZADOR DE BARRA DE ACO, PLASTICO, (CHUMBADOR TIPO CARAMBOLA - CB), DIAMETRO INTERNO ATE 20 MM	UN	1,48
44919	ESPACADOR/SEPARADOR /CENTRALIZADOR DE BARRA DE ACO, PLASTICO, (CHUMBADOR TIPO CARAMBOLA - CB), DIAMETRO INTERNO ENTRE 25 A 32 MM	UN	2,77
40433	ESPACADOR/SEPARADOR DE CORDOALHA TIPO DISCO 12 FUROS DE 14 MM, PARA TIRANTES	UN	1,53
20219	ESPARGIDOR DE ASFALTO PRESSURIZADO, REBOCAVEL, TANQUE DE 2500 L, PNEUMATICO, COM MOTOR A GASOLINA 3,4HP	UN	116.000,00
36484	ESPARGIDOR DE ASFALTO PRESSURIZADO, TANQUE 6 M3 COM ISOLACAO TERMICA, AQUECIDO COM 2 MACARICOS, COM BARRA ESPARGIDORA 3,60 M, A SER MONTADO SOBRE CAMINHAO	UN	246.246,87
38368	ESPATULA DE PLASTICO LISA, LARGURA *10* CM	UN	7,17
38367	ESPATULA EM ACO INOX COM CABO DE MADEIRA E LARGURA DE *8* CM	UN	15,00
38091	ESPELHO / PLACA CEGA 4" X 2", PARA INSTALACAO DE TOMADAS E INTERRUPTORES	UN	2,68
38095	ESPELHO / PLACA CEGA 4" X 4", PARA INSTALACAO DE TOMADAS E INTERRUPTORES	UN	5,68
38092	ESPELHO / PLACA DE 1 POSTO 4" X 2", PARA INSTALACAO DE TOMADAS E INTERRUPTORES	UN	2,54
38093	ESPELHO / PLACA DE 2 POSTOS 4" X 2", PARA INSTALACAO DE TOMADAS E INTERRUPTORES	UN	2,63
38096	ESPELHO / PLACA DE 2 POSTOS 4" X 4", PARA INSTALACAO DE TOMADAS E INTERRUPTORES	UN	6,11
38094	ESPELHO / PLACA DE 3 POSTOS 4" X 2", PARA INSTALACAO DE TOMADAS E INTERRUPTORES	UN	3,22
38097	ESPELHO / PLACA DE 4 POSTOS 4" X 4", PARA INSTALACAO DE TOMADAS E INTERRUPTORES	UN	6,55
38098	ESPELHO / PLACA DE 6 POSTOS 4" X 4", PARA INSTALACAO DE TOMADAS E INTERRUPTORES	UN	6,55
11186	ESPELHO CRISTAL E = 4 MM	M2	452,21
11558	ESPELHO, RETO OU CURVO, EM LATAO CROMADO, ESPESSURA ATE 6 MM, LARGURA *40*MM, ALTURA *180*MM - PARA FECHADURA DE EMBUTIR	PAR	13,98
11557	ESPELHO, RETO OU CURVO, EM LATAO CROMADO, ESPESSURA MINIMA 6 MM, LARGURA *43*MM, ALTURA *230*MM - PARA FECHADURA DE EMBUTIR	PAR	35,39
2759	ESPOLETA SIMPLES N 8.	UN	9,18
38124	ESPUMA EXPANSIVA DE POLIURETANO, APLICACAO MANUAL - 500 ML	UN	27,50
38380	ESQUADRO DE ACO 12" (300 MM), CABO DE ALUMINIO	UN	23,84
42429	ESQUI TRIPLO, EM TUBO DE ACO CARBONO, PINTURA NO PROCESSO ELETROSTATICO - EQUIPAMENTO DE GINASTICA PARA ACADEMIA AO AR LIVRE / ACADEMIA DA TERCEIRA IDADE - ATI	UN	6.025,10
39616	ESTABILIZADOR BIVOLT AUTOMATICO, 1000 VA	UN	392,90
39618	ESTABILIZADOR BIVOLT AUTOMATICO, 1500 VA	UN	712,65
39619	ESTABILIZADOR BIVOLT AUTOMATICO, 2000 VA	UN	976,05
39613	ESTABILIZADOR BIVOLT AUTOMATICO, 300 VA	UN	156,07
39614	ESTABILIZADOR BIVOLT AUTOMATICO, 500 VA	UN	227,69
38538	ESTACA PRE-MOLDADA MACICA DE CONCRETO VIBRADO ARMADO, PARA CARGA DE 25 T, SECAO QUADRADA DE *16 X 16*, COM ANEL METALICO INCORPORADO A PECA (SOMENTE FORNECIMENTO)	M	79,00
38539	ESTACA PRE-MOLDADA MACICA DE CONCRETO VIBRADO ARMADO, PARA CARGA DE 50 T, SECAO QUADRADA, COM ANEL METALICO INCORPORADO A PECA (SOMENTE FORNECIMENTO)	M	107,43
38540	ESTACA PRE-MOLDADA VAZADA DE CONCRETO CENTRIFUGADO, PARA CARGA DE 100 T, SECAO CIRCULAR, COM ANEL METALICO INCORPORADO A PECA (SOMENTE FORNECIMENTO)	M	275,32
38384	ESTILETE DE METAL, LAMINA 18 MM	UN	18,59
13	ESTOPA	KG	21,40
2762	ESTOPIM SIMPLES	M	11,47
21142	ESTRIBO COM PARAFUSO EM CHAPA DE FERRO FUNDIDO DE 2" X 3/16" X 35 CM, SECAO "U", PARA MADEIRAMENTO DE TELHADO	UN	23,57
4223	ETANOL	L	4,36
37372	EXAMES - HORISTA (COLETADO CAIXA - ENCARGOS COMPLEMENTARES)	H	1,34
40863	EXAMES - MENSALISTA (COLETADO CAIXA - ENCARGOS COMPLEMENTARES)	MES	252,08
38475	EXTENSAO DE SOLDA 201 ACETILENO, E = *1,5 A 2,5* MM	UN	30,47
38474	EXTENSAO DE SOLDA 201 GLP, E = *2,5 A 4,0* MM	UN	37,67
10886	EXTINTOR DE INCENDIO PORTATIL COM CARGA DE AGUA PRESSURIZADA DE 10 L, CLASSE A	UN	192,50
10888	EXTINTOR DE INCENDIO PORTATIL COM CARGA DE GAS CARBONICO CO2 DE 4 KG, CLASSE BC	UN	609,23
10889	EXTINTOR DE INCENDIO PORTATIL COM CARGA DE GAS CARBONICO CO2 DE 6 KG, CLASSE BC	UN	660,00
10890	EXTINTOR DE INCENDIO PORTATIL COM CARGA DE PO QUIMICO SECO (PQS) DE 12 KG, CLASSE BC	UN	304,61
10891	EXTINTOR DE INCENDIO PORTATIL COM CARGA DE PO QUIMICO SECO (PQS) DE 4 KG, CLASSE BC	UN	186,15
10892	EXTINTOR DE INCENDIO PORTATIL COM CARGA DE PO QUIMICO SECO (PQS) DE 6 KG, CLASSE BC	UN	220,00
20977	EXTINTOR DE INCENDIO PORTATIL COM CARGA DE PO QUIMICO SECO (PQS) DE 8 KG, CLASSE BC	UN	262,30

Inserido por Mara Daniele Gambetta em: 27/08/2025 10:21:45.

Autenticidade: M34XXS7MJ5XT8UTE7 - Validação pelo link: https://capanemaprscp.equiplano.com.br:7575/tramitacaoProcesso/#/consulta-anexo-assinado/entidade/50 - Impresso por ROSELIA KRIGER BECKER PAGANI em 17/12/2025 14:41:28

INSUMOS DE EDIFICAÇÕES
(SEM DESONERAÇÃO)
Referência SINAPI: DEZEMBRO DE 2024

CODIGO	DESCRIÇÃO DO INSUMO	UNIDADE DE MEDIDA	PRECO MEDIANO R$
3073	EXTREMIDADE PVC PBA, BF, JE, DN 100/ DE 110 MM	UN	201,78
3074	EXTREMIDADE PVC PBA, BF, JE, DN 75/ DE 85 MM	UN	127,39
3076	EXTREMIDADE PVC PBA, PF, JE, DN 100 / DE 110 MM	UN	165,88
3075	EXTREMIDADE PVC PBA, PF, JE, DN 75 / DE 85 MM	UN	104,83
10781	EXTREMIDADE/TUBETE PARA HIDROMETRO PVC, COM ROSCA, CURTA, COM BUCHA LATAO, 3/4" OU 1/2"	UN	14,21
11480	FECHADURA AUXILIAR DE SEGURANCA PARA PORTA EXTERNA, EM ACO INOX, BROCA DE 45 A 55 MM, LINGUETA COM 3 AVANCOS, INCLUINDO 2 CHAVES TIPO CILINDRO	CJ	126,21
43612	FECHADURA BICO DE PAPAGAIO PARA PORTA DE CORRER EXTERNA, EM ACO INOX COM ACABAMENTO CROMADO, MAQUINA COM 45 MM, INCLUINDO CHAVE TIPO CILINDRO	CJ	99,34
43613	FECHADURA BICO DE PAPAGAIO PARA PORTA DE CORRER INTERNA, EM ACO INOX COM ACABAMENTO CROMADO, MAQUINA COM 45 MM, INCLUINDO CHAVE TIPO BIPARTIDA	CJ	82,24
11469	FECHADURA DE EMBUTIR PARA GAVETA E MOVEIS DE MADEIRA, EM ACO INOX COM ACABAMENTO CROMADO, COM ABAS LATERAIS, CILINDRO COM 22 MM DE DIAMETRO, INCLUINDO CHAVE COM PERFIL METALICO E CAPA ESCAMOTEAVEL	UN	13,47
11468	FECHADURA DE SOBREPOR PARA GAVETAS E ARMARIOS, EM ACO INOX COM ACABAMENTO CROMADO, COM CILINDRO DE APROX 20 MM	UN	13,48
11484	FECHADURA DE SOBREPOR PARA PORTAO, EM ACO INOX COM ACABAMENTO CROMADO, CAIXA DE 100 MM, INCLUINDO CHAVE TIPO CILINDRO	UN	59,21
38155	FECHADURA DE SOBREPOR PARA PORTAO, EM ACO INOX COM ACABAMENTO CROMADO, CAIXA DE 100 MM, INCLUINDO CHAVE TIPO TETRA	UN	91,93
11467	FECHADURA DE SOBREPOR TIPO CAIXAO, EM FERRO COM ACABAMENTO RESINADO, SEM MACANETA, SEM CILINDRO, INCLUINDO CHAVE TIPO SIMPLES	UN	21,00
38153	FECHADURA ESPELHO PARA PORTA DE BANHEIRO, EM ACO INOX (MAQUINA, TESTA E CONTRA-TESTA) E EM ZAMAC (MACANETA, LINGUETA E TRINCOS) COM ACABAMENTO CROMADO, MAQUINA DE 40 MM, INCLUINDO CHAVE TIPO TRANQUETA	CJ	53,66
43607	FECHADURA ESPELHO PARA PORTA DE BANHEIRO, EM ACO INOX (MAQUINA, TESTA E CONTRA-TESTA) E EM ZAMAC (MACANETA, LINGUETA E TRINCOS) COM ACABAMENTO CROMADO, MAQUINA DE 55 MM, INCLUINDO CHAVE TIPO TRANQUETA (CONJUNTO DE FECHADURAS)	CJ	101,49
3080	FECHADURA ESPELHO PARA PORTA EXTERNA, EM ACO INOX (MAQUINA, TESTA E CONTRA-TESTA) E EM ZAMAC (MACANETA, LINGUETA E TRINCOS) COM ACABAMENTO CROMADO, MAQUINA DE 40 MM, INCLUINDO CHAVE TIPO CILINDRO	CJ	68,24
3081	FECHADURA ESPELHO PARA PORTA EXTERNA, EM ACO INOX (MAQUINA, TESTA E CONTRA-TESTA) E EM ZAMAC (MACANETA, LINGUETA E TRINCOS) COM ACABAMENTO CROMADO, MAQUINA DE 55 MM, INCLUINDO CHAVE TIPO CILINDRO	CJ	135,01
3090	FECHADURA ESPELHO PARA PORTA INTERNA, EM ACO INOX (MAQUINA, TESTA E CONTRA-TESTA) E EM ZAMAC (MACANETA, LINGUETA E TRINCOS) COM ACABAMENTO CROMADO, MAQUINA DE 40 MM, INCLUINDO CHAVE TIPO INTERNA	CJ	60,91
43611	FECHADURA ESPELHO PARA PORTA INTERNA, EM ACO INOX (MAQUINA, TESTA E CONTRA-TESTA) E EM ZAMAC (MACANETA, LINGUETA E TRINCOS) COM ACABAMENTO CROMADO, MAQUINA DE 55 MM, INCLUINDO CHAVE TIPO INTERNA	CJ	101,07
3103	FECHADURA PARA PORTA PIVOTANTE DE VIDRO TEMPERADO, EM ACO INOX COM ACABAMENTO CROMADO, RECORTE PADRAO SANTA MARINA, COM CILINDRO EM LATAO, INCLUINDO CHAVE TIPO CILINDRO	UN	50,50
3097	FECHADURA ROSETA REDONDA PARA PORTA DE BANHEIRO, EM ACO INOX (MAQUINA, TESTA E CONTRA-TESTA) E EM ZAMAC (MACANETA, LINGUETA E TRINCOS) COM ACABAMENTO CROMADO, MAQUINA DE 40 MM, INCLUINDO CHAVE TIPO TRANQUETA	CJ	76,40
3099	FECHADURA ROSETA REDONDA PARA PORTA DE BANHEIRO, EM ACO INOX (MAQUINA, TESTA E CONTRA-TESTA) E EM ZAMAC (MACANETA, LINGUETA E TRINCOS) COM ACABAMENTO CROMADO, MAQUINA DE 55 MM, INCLUINDO CHAVE TIPO TRANQUETA	CJ	122,34
38151	FECHADURA ROSETA REDONDA PARA PORTA EXTERNA, EM ACO INOX (MAQUINA, TESTA E CONTRA-TESTA) E EM ZAMAC (MACANETA, LINGUETA E TRINCOS) COM ACABAMENTO CROMADO, MAQUINA DE 40 MM, INCLUINDO CHAVE TIPO CILINDRO	CJ	88,69
38152	FECHADURA ROSETA REDONDA PARA PORTA EXTERNA, EM ACO INOX (MAQUINA, TESTA E CONTRA-TESTA) E EM ZAMAC (MACANETA, LINGUETA E TRINCOS) COM ACABAMENTO CROMADO, MAQUINA DE 55 MM, INCLUINDO CHAVE TIPO CILINDRO	CJ	143,07
43610	FECHADURA ROSETA REDONDA PARA PORTA INTERNA, EM ACO INOX (MAQUINA, TESTA E CONTRA-TESTA) E EM ZAMAC (MACANETA, LINGUETA E TRINCOS) COM ACABAMENTO CROMADO, MAQUINA DE 40 MM, INCLUINDO CHAVE TIPO INTERNA (CONJUNTO DE FECHADURAS)	CJ	75,81
3093	FECHADURA ROSETA REDONDA PARA PORTA INTERNA, EM ACO INOX (MAQUINA, TESTA E CONTRA-TESTA) E EM ZAMAC (MACANETA, LINGUETA E TRINCOS) COM ACABAMENTO CROMADO, MAQUINA DE 55 MM, INCLUINDO CHAVE TIPO INTERNA	CJ	122,34
38165	FECHO / FECHADURA COM PUXADOR CONCHA, COM TRANCA TIPO TRAVA, PARA JANELA / PORTA DE CORRER (INCLUI TESTA, FECHADURA, PUXADOR) - COMPLETA	CJ	67,24
38177	FECHO / TRINCO TIPO AVIAO, EM ZAMAC CROMADO, *60* MM, PARA JANELAS - INCLUI PARAFUSOS	UN	19,98
11458	FECHO DE SEGURANCA, TIPO BATOM, EM LATAO / ZAMAC, CROMADO, PARA PORTAS E JANELAS - INCLUI PARAFUSOS	UN	23,86
3108	FECHO QUEBRA UNHA, EM LATAO COM ACABAMENTO CROMADO, DE EMBUTIR, COM COMANDO ALAVANCA, ALTURA DE DE 22 CM, LARGURA MINIMA DE 1,90 CM E ESPESSURA MINIMA DE 1,90 MM, PARA PORTAS E JANELAS (INCLUI PARAFUSOS)	UN	101,41
3105	FECHO QUEBRA UNHA, EM LATAO COM ACABAMENTO CROMADO, DE EMBUTIR, COM COMANDO ALAVANCA, ALTURA DE DE 40 CM, LARGURA MINIMA DE 1,90 CM E ESPESSURA MINIMA DE 1,90 MM, PARA PORTAS E JANELAS (INCLUI PARAFUSOS)	UN	132,64
38178	FECHO QUEBRA UNHA, EM LATAO COM ACABAMENTO CROMADO, DE EMBUTIR, COM COMANDO DESLIZANTE, ALTURA DE 12 CM, LARGURA MINIMA DE 1,90 CM E ESPESSURA MINIMA DE 1,90 MM	UN	21,98
43575	FECHO QUEBRA UNHA, EM LATAO COM ACABAMENTO CROMADO, DE EMBUTIR, COM COMANDO DESLIZANTE, ALTURA DE 22 CM, LARGURA MINIMA DE 1,90 CM E ESPESSURA MINIMA DE 1,90 MM	UN	47,63
43577	FECHO QUEBRA UNHA, EM LATAO COM ACABAMENTO CROMADO, DE EMBUTIR, COM COMANDO DESLIZANTE, ALTURA DE 40 CM, LARGURA MINIMA DE 1,90 CM E ESPESSURA MINIMA DE 1,90 MM	UN	82,82

Inserido por Mara Daniele Gambetta em: 27/08/2025 10:21:45.

INSUMOS DE EDIFICAÇÕES
(SEM DESONERAÇÃO)
Referência SINAPI: DEZEMBRO DE 2024

CODIGO	DESCRIÇÃO DO INSUMO	UNIDADE DE MEDIDA	PRECO MEDIANO R$
43458	FERRAMENTAS - FAMILIA ALMOXARIFE - HORISTA (ENCARGOS COMPLEMENTARES - COLETADO CAIXA)	H	0,06
43470	FERRAMENTAS - FAMILIA ALMOXARIFE - MENSALISTA (ENCARGOS COMPLEMENTARES - COLETADO CAIXA)	MES	10,89
43459	FERRAMENTAS - FAMILIA CARPINTEIRO DE FORMAS - HORISTA (ENCARGOS COMPLEMENTARES - COLETADO CAIXA)	H	0,49
43471	FERRAMENTAS - FAMILIA CARPINTEIRO DE FORMAS - MENSALISTA (ENCARGOS COMPLEMENTARES - COLETADO CAIXA)	MES	92,26
43460	FERRAMENTAS - FAMILIA ELETRICISTA - HORISTA (ENCARGOS COMPLEMENTARES - COLETADO CAIXA)	H	0,85
43472	FERRAMENTAS - FAMILIA ELETRICISTA - MENSALISTA (ENCARGOS COMPLEMENTARES - COLETADO CAIXA)	MES	159,73
43461	FERRAMENTAS - FAMILIA ENCANADOR - HORISTA (ENCARGOS COMPLEMENTARES - COLETADO CAIXA)	H	0,31
43473	FERRAMENTAS - FAMILIA ENCANADOR - MENSALISTA (ENCARGOS COMPLEMENTARES - COLETADO CAIXA)	MES	59,28
43463	FERRAMENTAS - FAMILIA ENCARREGADO GERAL - HORISTA (ENCARGOS COMPLEMENTARES - COLETADO CAIXA)	H	0,10
43475	FERRAMENTAS - FAMILIA ENCARREGADO GERAL - MENSALISTA (ENCARGOS COMPLEMENTARES - COLETADO CAIXA)	MES	18,73
43462	FERRAMENTAS - FAMILIA ENGENHEIRO CIVIL - HORISTA (ENCARGOS COMPLEMENTARES - COLETADO CAIXA)	H	0,01
43474	FERRAMENTAS - FAMILIA ENGENHEIRO CIVIL - MENSALISTA (ENCARGOS COMPLEMENTARES - COLETADO CAIXA)	MES	2,29
43464	FERRAMENTAS - FAMILIA OPERADOR ESCAVADEIRA - HORISTA (ENCARGOS COMPLEMENTARES - COLETADO CAIXA)	H	0,01
43476	FERRAMENTAS - FAMILIA OPERADOR ESCAVADEIRA - MENSALISTA (ENCARGOS COMPLEMENTARES - COLETADO CAIXA)	MES	0,01
43465	FERRAMENTAS - FAMILIA PEDREIRO - HORISTA (ENCARGOS COMPLEMENTARES - COLETADO CAIXA)	H	0,82
43477	FERRAMENTAS - FAMILIA PEDREIRO - MENSALISTA (ENCARGOS COMPLEMENTARES - COLETADO CAIXA)	MES	155,21
43466	FERRAMENTAS - FAMILIA PINTOR - HORISTA (ENCARGOS COMPLEMENTARES - COLETADO CAIXA)	H	1,97
43478	FERRAMENTAS - FAMILIA PINTOR - MENSALISTA (ENCARGOS COMPLEMENTARES - COLETADO CAIXA)	MES	371,21
43467	FERRAMENTAS - FAMILIA SERVENTE - HORISTA (ENCARGOS COMPLEMENTARES - COLETADO CAIXA)	H	0,61
43479	FERRAMENTAS - FAMILIA SERVENTE - MENSALISTA (ENCARGOS COMPLEMENTARES - COLETADO CAIXA)	MES	114,72
43468	FERRAMENTAS - FAMILIA SOLDADOR - HORISTA (ENCARGOS COMPLEMENTARES - COLETADO CAIXA)	H	1,23
43480	FERRAMENTAS - FAMILIA SOLDADOR - MENSALISTA (ENCARGOS COMPLEMENTARES - COLETADO CAIXA)	MES	232,31
43469	FERRAMENTAS - FAMILIA TOPOGRAFO - HORISTA (ENCARGOS COMPLEMENTARES - COLETADO CAIXA)	H	0,07
43481	FERRAMENTAS - FAMILIA TOPOGRAFO - MENSALISTA (ENCARGOS COMPLEMENTARES - COLETADO CAIXA)	MES	12,77
3119	FERROLHO COM FECHO / TRINCO REDONDO, EM ACO GALVANIZADO / ZINCADO, DE SOBREPOR, COM COMPRIMENTO DE 2" E ESPESSURA MINIMA DA CHAPA DE 0,90 MM, PARA PORTAS E JANELAS	UN	2,58
3122	FERROLHO COM FECHO / TRINCO REDONDO, EM ACO GALVANIZADO / ZINCADO, DE SOBREPOR, COM COMPRIMENTO DE 3" A 4" E ESPESSURA MINIMA DA CHAPA DE 0,90 MM	UN	5,25
3121	FERROLHO COM FECHO / TRINCO REDONDO, EM ACO GALVANIZADO / ZINCADO, DE SOBREPOR, COM COMPRIMENTO DE 5" E ESPESSURA MINIMA DA CHAPA DE 0,90 MM	UN	5,95
3120	FERROLHO COM FECHO / TRINCO REDONDO, EM ACO GALVANIZADO / ZINCADO, DE SOBREPOR, COM COMPRIMENTO DE 6" E ESPESSURA MINIMA DA CHAPA DE 1,50 MM	UN	11,29
11455	FERROLHO COM FECHO / TRINCO REDONDO, EM ACO GALVANIZADO / ZINCADO, DE SOBREPOR, COM COMPRIMENTO DE 8" E ESPESSURA MINIMA DA CHAPA DE 1,50 MM	UN	16,33
11456	FERROLHO COM FECHO /TRINCO REDONDO, EM ACO GALVANIZADO / ZINCADO, DE SOBREPOR, COM COMPRIMENTO DE 10" A 12" E ESPESSURA MINIMA DA CHAPA DE 1,50 MM	UN	19,52
3107	FERROLHO COM FECHO CHATO E PORTA CADEADO, EM ACO GALVANIZADO / ZINCADO, DE SOBREPOR, COM COMPRIMENTO DE 3" A 4", CHAPA COM ESPESSURA MINIMA DE 0,90 MM E LARGURA MINIMA DE 3,20 CM (FECHO SIMPLES / LEVE) (INCLUI PARAFUSOS)	UN	8,23
43583	FERROLHO COM FECHO CHATO E PORTA CADEADO, EM ACO GALVANIZADO / ZINCADO, DE SOBREPOR, COM COMPRIMENTO DE 3" A 4", CHAPA COM ESPESSURA MINIMA DE 1,70 MM E LARGURA MINIMA DE 5,00 CM (FECHO REFORCADO)	UN	9,29
43586	FERROLHO COM FECHO CHATO E PORTA CADEADO, EM ACO GALVANIZADO / ZINCADO, DE SOBREPOR, COM COMPRIMENTO DE 5", CHAPA COM ESPESSURA MINIMA DE 0,90 MM E LARGURA MINIMA DE 3,20 CM (FECHO SIMPLES)	UN	9,52
11461	FERROLHO COM FECHO CHATO E PORTA CADEADO, EM ACO GALVANIZADO / ZINCADO, DE SOBREPOR, COM COMPRIMENTO DE 5", CHAPA COM ESPESSURA MINIMA DE 1,70 MM E LARGURA MINIMA DE 5,00 CM (FECHO REFORCADO)	UN	10,37
43587	FERROLHO COM FECHO CHATO E PORTA CADEADO, EM ACO GALVANIZADO / ZINCADO, DE SOBREPOR, COM COMPRIMENTO DE 6", CHAPA COM ESPESSURA MINIMA DE 0,90 MM E LARGURA MINIMA DE 3,80 CM (FECHO SIMPLES)	UN	11,97
3106	FERROLHO COM FECHO CHATO E PORTA CADEADO, EM ACO GALVANIZADO / ZINCADO, DE SOBREPOR, COM COMPRIMENTO DE 6", CHAPA COM ESPESSURA MINIMA DE 1,70 MM E LARGURA /MINIMA DE 5,00 CM (FECHO REFORCADO) (INCLUI PARAFUSOS)	UN	15,18
44539	FERTILIZANTE NPK - 10:10:10	KG	2,70
3123	FERTILIZANTE NPK - 4: 14: 8	KG	2,52
38125	FERTILIZANTE ORGANICO COMPOSTO, CLASSE A	KG	1,47
39014	FIBRA DE ACO PARA REFORCO DO CONCRETO, SOLTA, TIPO A-I, FATOR DE FORMA *50* L / D, COMPRIMENTO DE *30* MM E RESISTENCIA A TRACAO DO ACO MAIOR 1000 MPA	KG	11,51
39365	FILTRO ANAEROBIO, EM POLIETILENO DE ALTA DENSIDADE (PEAD), CAPACIDADE *1100* LITROS (NBR 13969)	UN	2.141,55

Inserido por Mara Daniele Gambetta em: 27/08/2025 10:21:45.

Autenticidade: M34XXS7MJ5XT8UTE7 - Validação pelo link: https://capanemaprscp.equiplano.com.br:7575/tramitacaoProcesso/#/consulta-anexo-assinado/entidade/50 - Impresso por ROSELIA KRIGER BECKER PAGANI em 17/12/2025 14:41:28

Autenticidade: M34XXS7MJ5XT8UTE7 - Validação pelo link: https://capanemaprscp.equiplano.com.br:7575/tramitacaoProcesso/#/consulta-anexo-assinado/entidade/50 - Impresso por ROSELIA KRIGER BECKER PAGANI em 17/12/2025 14:41:28

INSUMOS DE EDIFICAÇÕES
(SEM DESONERAÇÃO)
Referência SINAPI: DEZEMBRO DE 2024

CODIGO	DESCRIÇÃO DO INSUMO	UNIDADE DE MEDIDA	PRECO MEDIANO R$
39366	FILTRO ANAEROBIO, EM POLIETILENO DE ALTA DENSIDADE (PEAD), CAPACIDADE *2800* LITROS (NBR 13969)	UN	3.249,09
39367	FILTRO ANAEROBIO, EM POLIETILENO DE ALTA DENSIDADE (PEAD), CAPACIDADE *5000* LITROS (NBR 13969)	UN	5.567,09
37394	FINCAPINO CURTO CALIBRE 22, CARGA MEDIA POTENCIA 5 (PARA FERRAMENTA DE ACAO DIRETA) COR VERMELHA	CENTO	46,62
14146	FINCAPINO LONGO CALIBRE 22, CARGA FORTE POTENCIA 7 (PARA FERRAMENTA DE ACAO DIRETA), COR AMARELA	CENTO	74,98
938	FIO DE COBRE, SOLIDO, CLASSE 1, ISOLACAO EM PVC/A, ANTICHAMA BWF-B, 450/750V, SECAO NOMINAL 1,5 MM2	M	1,53
937	FIO DE COBRE, SOLIDO, CLASSE 1, ISOLACAO EM PVC/A, ANTICHAMA BWF-B, 450/750V, SECAO NOMINAL 10 MM2	M	8,95
939	FIO DE COBRE, SOLIDO, CLASSE 1, ISOLACAO EM PVC/A, ANTICHAMA BWF-B, 450/750V, SECAO NOMINAL 2,5 MM2	M	2,48
944	FIO DE COBRE, SOLIDO, CLASSE 1, ISOLACAO EM PVC/A, ANTICHAMA BWF-B, 450/750V, SECAO NOMINAL 4 MM2	M	3,92
940	FIO DE COBRE, SOLIDO, CLASSE 1, ISOLACAO EM PVC/A, ANTICHAMA BWF-B, 450/750V, SECAO NOMINAL 6 MM2	M	5,67
44397	FITA / CINTA AUTOADESIVA ELASTOMERICA PARA VEDACAO, L= 50 MM, E = 3 MM	M	3,02
406	FITA ACO INOX PARA CINTAR POSTE, L = 19 MM, E = 0,5 MM (ROLO DE 30M)	UN	103,37
42529	FITA ADESIVA ALUMINIZADA, PARA INSTALACAO DE MANTAS DE SUBCOBERTURA, L = *5* CM	M	0,94
39634	FITA ADESIVA ANTICORROSIVA DE PVC FLEXIVEL, COR PRETA, PARA PROTECAO TUBULACAO, 50 MM X 30 M (L X C), E= *0,25* MM	M	9,74
39701	FITA ADESIVA ASFALTICA ALUMINIZADA MULTIUSO, L = 10 CM, ROLO DE 10 M	UN	106,97
12815	FITA CREPE ROLO DE *25* MM X 50 M	UN	8,19
39431	FITA DE PAPEL MICROPERFURADO, 50 X 150 MM, PARA TRATAMENTO DE JUNTAS DE CHAPA DE GESSO PARA DRYWALL	M	0,33
39432	FITA DE PAPEL REFORCADA COM LAMINA DE METAL PARA REFORCO DE CANTOS DE CHAPA DE GESSO PARA DRYWALL	M	2,97
20111	FITA ISOLANTE ADESIVA ANTICHAMA, USO ATE 750 V, EM ROLO DE 19 MM X 20 M	UN	14,00
21127	FITA ISOLANTE ADESIVA ANTICHAMA, USO ATE 750 V, EM ROLO DE 19 MM X 5 M	UN	5,29
404	FITA ISOLANTE DE BORRACHA AUTOFUSAO, USO ATE 69 KV (ALTA TENSAO), LARGURA DE 19 MM	M	1,91
14151	FITA METALICA GRAVADA, L = 17 MM, ROLO DE 25 M, CARGA RECOMENDADA = *120* KGF	UN	53,89
14153	FITA METALICA PERFURADA, L = *18* MM, ROLO DE 30 M, CARGA RECOMENDADA = *30* KGF	UN	60,92
14152	FITA METALICA PERFURADA, L = 17 MM, ROLO DE 30 M, CARGA RECOMENDADA = *19* KGF	UN	46,76
14154	FITA METALICA PERFURADA, L = 25 MM, ROLO DE 30 M, CARGA RECOMENDADA = *222,5* KGF	UN	163,69
3143	FITA VEDA ROSCA, EM PTFE, ROLO DE 18 MM X 25 M (L X C)	UN	11,37
3146	FITA VEDA ROSCA, EM PTFE, ROLO DE 18 MM X 10 M (L X C)	UN	5,00
3148	FITA VEDA ROSCA, EM PTFE, ROLO DE 18 MM X 50 M (L X C)	UN	18,44
4310	FIXADOR DE ABA AUTOTRAVANTE PARA TELHA DE FIBROCIMENTO, TIPO CANALETE 90 OU KALHETAO	UN	2,25
4311	FIXADOR DE ABA SIMPLES PARA TELHA DE FIBROCIMENTO, TIPO CANALETA 49 OU KALHETA	UN	1,58
4312	FIXADOR DE ABA SIMPLES PARA TELHA DE FIBROCIMENTO, TIPO CANALETA 90 OU KALHETAO	UN	2,22
13261	FLANELA *30 X 40* CM	UN	3,29
3272	FLANGE SEXTAVADO DE FERRO GALVANIZADO, COM ROSCA BSP, DE 1 1/2"	UN	59,03
3265	FLANGE SEXTAVADO DE FERRO GALVANIZADO, COM ROSCA BSP, DE 1 1/4"	UN	46,90
3264	FLANGE SEXTAVADO DE FERRO GALVANIZADO, COM ROSCA BSP, DE 1"	UN	33,72
3262	FLANGE SEXTAVADO DE FERRO GALVANIZADO, COM ROSCA BSP, DE 1/2"	UN	20,53
3267	FLANGE SEXTAVADO DE FERRO GALVANIZADO, COM ROSCA BSP, DE 2 1/2"	UN	110,13
3266	FLANGE SEXTAVADO DE FERRO GALVANIZADO, COM ROSCA BSP, DE 2"	UN	70,07
3268	FLANGE SEXTAVADO DE FERRO GALVANIZADO, COM ROSCA BSP, DE 3"	UN	148,90
3263	FLANGE SEXTAVADO DE FERRO GALVANIZADO, COM ROSCA BSP, DE 3/4"	UN	28,04
3271	FLANGE SEXTAVADO DE FERRO GALVANIZADO, COM ROSCA BSP, DE 4"	UN	220,14
3270	FLANGE SEXTAVADO DE FERRO GALVANIZADO, COM ROSCA BSP, DE 6"	UN	369,85
3275	FORRO COMPOSTO POR PAINEIS DE LA DE VIDRO, REVESTIDOS EM PVC MICROPERFURADO, DE *1250 X 625* MM, ESPESSURA 15 MM (COM COLOCACAO)	M2	146,10
39512	FORRO DE FIBRA MINERAL EM PLACAS DE 1250 X 625 MM, E = 15 MM, BORDA RETA, COM PINTURA ANTIMOFO, APOIADO EM PERFIL DE ACO GALVANIZADO COM 24 MM DE BASE - INSTALADO	M2	93,30
39511	FORRO DE FIBRA MINERAL EM PLACAS DE 625 X 625 MM, E = 15 MM, BORDA RETA, COM PINTURA ANTIMOFO, APOIADO EM PERFIL DE ACO GALVANIZADO COM 24 MM DE BASE - INSTALADO	M2	101,77
39513	FORRO DE FIBRA MINERAL EM PLACAS DE 625 X 625 MM, E = 15/16 MM, BORDA REBAIXADA, COM PINTURA ANTIMOFO, APOIADO EM PERFIL DE ACO GALVANIZADO COM 24 MM DE BASE - INSTALADO	M2	109,15
3286	FORRO DE MADEIRA CEDRINHO OU EQUIVALENTE DA REGIAO, ENCAIXE MACHO/FEMEA COM FRISO, *10 X 1* CM (SEM COLOCACAO)	M2	101,91
3287	FORRO DE MADEIRA CUMARU/IPE CHAMPANHE OU EQUIVALENTE DA REGIAO, ENCAIXE MACHO/FEMEA COM FRISO, *10 X 1* CM (SEM COLOCACAO)	M2	154,00
3283	FORRO DE MADEIRA PINUS OU EQUIVALENTE DA REGIAO, ENCAIXE MACHO/FEMEA COM FRISO, *10 X 1* CM (SEM COLOCACAO)	M2	32,35
11587	FORRO DE PVC LISO, BRANCO, REGUA DE 10 CM, ESPESSURA APROXIMADA DE 8 MM (COM COLOCACAO / SEM ESTRUTURA METALICA)	M2	100,18
36225	FORRO DE PVC LISO, BRANCO, REGUA DE 20 CM, ESPESSURA APROXIMADA DE 8 MM, COMPRIMENTO 6 M (SEM COLOCACAO)	M2	40,70
36230	FORRO DE PVC, FRISADO, BRANCO, REGUA DE 10 CM, ESPESSURA APROXIMADA DE 8 MM E COMPRIMENTO 6 M (SEM COLOCACAO)	M2	29,90
36238	FORRO DE PVC, FRISADO, BRANCO, REGUA DE 20 CM, ESPESSURA APROXIMADA DE 8 MM E COMPRIMENTO 6 M (SEM COLOCACAO)	M2	29,22

Inserido por Mara Daniele Gambetta em: 27/08/2025 10:21:45.

Autenticidade: M34XXS7MJ5XT8UTE7 - Validação pelo link: https://capanemaprscp.equiplano.com.br:7575/tramitacaoProcesso/#/consulta-anexo-assinado/entidade/50 - Impresso por ROSELIA KRIGER BECKER PAGANI em 17/12/2025 14:41:28

INSUMOS DE EDIFICAÇÕES
(SEM DESONERAÇÃO)
Referência SINAPI: DEZEMBRO DE 2024

CODIGO	DESCRIÇÃO DO INSUMO	UNIDADE DE MEDIDA	PRECO MEDIANO R$
39363	FOSSA SEPTICA, SEM FILTRO, EM POLIETILENO DE ALTA DENSIDADE (PEAD), PARA 15 A 30 CONTRIBUINTES, CILINDRICA, COM TAMPA, CAPACIDADE APROXIMADA DE *5500* LITROS (NBR 7229)	UN	6.312,56
39361	FOSSA SEPTICA, SEM FILTRO, EM POLIETILENO DE ALTA DENSIDADE (PEAD), PARA 4 A 7 CONTRIBUINTES, CILINDRICA, COM TAMPA, CAPACIDADE APROXIMADA DE *1100* LITROS (NBR 7229)	UN	1.928,53
39362	FOSSA SEPTICA, SEM FILTRO, EM POLIETILENO DE ALTA DENSIDADE (PEAD), PARA 8 A 14 CONTRIBUINTES, CILINDRICA, COM TAMPA, CAPACIDADE APROXIMADA DE *3000* LITROS (NBR 7229)	UN	3.406,85
39364	FOSSA SEPTICA,SEM FILTRO, EM POLIETILENO DE ALTA DENSIDADE (PEAD), PARA 40 A 52 CONTRIBUINTES, CILINDRICA, COM TAMPA, CAPACIDADE APROXIMADA DE *10000* LITROS (NBR 7229)	UN	13.314,87
14576	FRESADORA DE ASFALTO A FRIO SOBRE ESTEIRAS, LARG. FRESAGEM 2,00 M, POT. 410 KW/550 HP	UN	6.008.274,64
13877	FRESADORA DE ASFALTO A FRIO SOBRE RODAS, LARG. FRESAGEM 1,00 M, POT. 155 KW/208 HP	UN	2.572.052,76
7307	FUNDO ANTICORROSIVO PARA METAIS FERROSOS (ZARCAO)	L	40,45
38122	FUNDO PREPARADOR ACRILICO BASE AGUA	L	15,81
43653	FUNDO SINTETICO NIVELADOR BRANCO FOSCO PARA MADEIRA	L	45,15
38633	FURO PARA TORNEIRA OU OUTROS ACESSORIOS EM BANCADA DE MARMORE/ GRANITO OU OUTRO TIPO DE PEDRA NATURAL	UN	22,92
12344	FUSIVEL DIAZED 20 A TAMANHO DII, CAPACIDADE DE INTERRUPCAO DE 50 KA EM VCA E 8 KA EM VCC, TENSAO NOMINAL DE 500 V	UN	4,49
12343	FUSIVEL DIAZED 35 A TAMANHO DIII, CAPACIDADE DE INTERRUPCAO DE 50 KA EM VCA E 8 KA EM VCC, TENSAO NOMINAL DE 500 V	UN	6,96
3295	FUSIVEL NH *36* A 80 AMPERES, TAMANHO 00, CAPACIDADE DE INTERRUPCAO DE 120 KA, TENSAO NOMINAL DE 500 V	UN	24,33
3302	FUSIVEL NH 100 A TAMANHO 00, CAPACIDADE DE INTERRUPCAO DE 120 KA, TENSAO NOMINAL DE 500 V	UN	25,44
3297	FUSIVEL NH 125 A TAMANHO 00, CAPACIDADE DE INTERRUPCAO DE 120 KA, TENSAO NOMINAL DE 500 V	UN	27,15
3294	FUSIVEL NH 160 A TAMANHO 00, CAPACIDADE DE INTERRUPCAO DE 120 KA, TENSAO NOMINAL DE 500 V	UN	27,57
3292	FUSIVEL NH 20 A TAMANHO 000, CAPACIDADE DE INTERRUPCAO DE 120 KA, TENSAO NOMINAL DE 500 V	UN	25,90
3298	FUSIVEL NH 200 A 250 AMPERES, TAMANHO 1, CAPACIDADE DE INTERRUPCAO DE 120 KA, TENSAO NOMINAL DE 500 V	UN	60,70
34802	GABIAO MANTA (COLCHAO) MALHA HEXAGONAL 6 X 8 CM (ZN/AL REVESTIDO COM POLIMERO), DIMENSOES 4,0 X 2,0 X 0,17 M (C X L X A) FIO 2 MM	UN	1.542,15
11588	GABIAO MANTA (COLCHAO) MALHA HEXAGONAL 6 X 8 CM (ZN/AL REVESTIDO COM POLIMERO), FIO 2 MM, DIMENSOES 4,0 X 2,0 X 0,23 M (C X L X A)	UN	1.663,73
34383	GABIAO MANTA (COLCHAO) MALHA HEXAGONAL 6 X 8 CM (ZN/AL REVESTIDO COM POLIMERO), FIO 2 MM, DIMENSOES 4,0 X 2,0 X 0,3 M (C X L X A)	UN	1.830,22
40451	GABIAO MANTA (COLCHAO) MALHA HEXAGONAL 6 X 8 CM (ZN/AL REVESTIDO COM POLIMERO), FIO 2,0 MM, DIMENSOES 5,0 X 2,0 X 0,17 M (C X L X A)	M2	147,94
40453	GABIAO MANTA (COLCHAO) MALHA HEXAGONAL 6 X 8 CM (ZN/AL REVESTIDO COM POLIMERO), FIO 2,0 MM, DIMENSOES 5,0 X 2,0 X 0,23 M (C X L X A)	M2	160,07
40452	GABIAO MANTA (COLCHAO) MALHA HEXAGONAL 6 X 8 CM (ZN/AL REVESTIDO COM POLIMERO), FIO 2,0 MM, DIMENSOES 5,0 X 2,0 X 0,30 M (C X L X A)	M2	175,58
11594	GABIAO SACO MALHA HEXAGONAL 8 X 10 CM (ZN/AL REVESTIDO COM POLIMERO), FIO 2,4 MM, DIMENSOES 3,0 X 0,65 M	UN	530,28
3311	GABIAO SACO MALHA HEXAGONAL 8 X 10 CM (ZN/AL REVESTIDO COM POLIMERO), FIO 2,4 MM, H = 0,65 M	M3	530,28
11599	GABIAO SACO MALHA HEXAGONAL 8 X 10 CM (ZN/AL), FIO 2,7 MM, DIMENSOES 4,0 X 0,65 M	UN	705,21
11593	GABIAO TIPO CAIXA MALHA HEXAGONAL 8 X 10 CM (ZN/AL REVESTIDO COM POLIMERO), FIO 2,4 MM, DIMENSOES 2,0 X 1,0 X 1,0 M (C X L X A)	UN	988,66
3314	GABIAO TIPO CAIXA MALHA HEXAGONAL 8 X 10 CM (ZN/AL REVESTIDO COM POLIMERO), FIO 2,4 MM, H = 0,50 M	M3	707,09
11597	GABIAO TIPO CAIXA MALHA HEXAGONAL 8 X 10 CM (ZN/AL), FIO 2,7 MM, DIMENSOES 2,0 X 1,0 X 1,0 M (C X L X A)	UN	822,26
3309	GABIAO TIPO CAIXA MALHA HEXAGONAL 8 X 10 CM (ZN/AL), FIO 2,7 MM, H = 0,50 M	M3	561,53
40440	GABIAO TIPO CAIXA PARA SOLO REFORCADO, MALHA HEXAGONAL 8 X 10 CM (ZN/AL REVESTIDO COM POLIMERO), FIO 2,7 MM, DIMENSOES 2,0 X 1,0 X 0,5 M, COM CAUDA DE 4,0 M	M3	736,51
40441	GABIAO TIPO CAIXA PARA SOLO REFORCADO, MALHA HEXAGONAL 8 X 10 CM (ZN/AL REVESTIDO COM POLIMERO), FIO 2,7 MM, DIMENSOES 2,0 X 1,0 X 1,0 M, COM CAUDA DE 4,0 M	M3	470,22
34612	GABIAO TIPO CAIXA PARA SOLO REFORCADO, MALHA HEXAGONAL DE DUPLA TORCAO 8 X 10 CM (ZN/AL REVESTIDO COM POLIMERO), FIO 2,7 MM, DIMENSOES 2,0 X 1,0 X 0,5 M, COM CAUDA DE 3,0 M	UN	1.016,99
34635	GABIAO TIPO CAIXA PARA SOLO REFORCADO, MALHA HEXAGONAL DE DUPLA TORCAO 8 X 10 CM (ZN/AL REVESTIDO COM POLIMERO), FIO 2,7 MM, DIMENSOES 2,0 X 1,0 X 1,0 M, COM CAUDA DE 3,0 M	UN	1.307,81
34633	GABIAO TIPO CAIXA PARA SOLO REFORCADO, MALHA HEXAGONAL DE DUPLA TORCAO 8 X 10 CM (ZN/AL REVESTIDO COM POLIMERO), FIO 2,7 MM, DIMENSOES 2,0 X 1,0 X 1,0 M, COM CAUDA DE 4,0 M	UN	1.441,55
40449	GABIAO TIPO CAIXA TRAPEZOIDAL, MALHA HEXAGONAL 10 X 12 CM (ZN/AL REVESTIDO COM POLIMERO) FIO 2,7 MM, FACE COM 65 GRAUS, COM GEOSSINTETICO, DIMENSOES 2,0 X 1,5 X 1,0 M (C X L X A)	M3	395,30
11592	GABIAO TIPO CAIXA, MALHA HEXAGONAL 8 X 10 CM (ZN/AL REVESTIDO COM POLIMERO), FIO 2,4 MM, DIMENSOES 2,0 X 1,0 X 0,5 M (C X L X A)	UN	707,09
34800	GABIAO TIPO CAIXA, MALHA HEXAGONAL 8 X 10 CM (ZN/AL REVESTIDO COM POLIMERO), FIO DE 2,4 MM, DIMENSOES 2,0 X 1,0 X 1,0 M (C X L X A)	M3	494,32
11596	GABIAO TIPO CAIXA, MALHA HEXAGONAL 8 X 10 CM (ZN/AL), FIO 2,7 MM, DIMENSOES 2,0 X 1,0 X 0,5 M (C X L X A)	UN	561,53
40438	GABIAO TIPO CAIXA, MALHA HEXAGONAL 8 X 10 CM (ZN/AL), FIO DE 2,7 MM, DIMENSOES 2,0 X 1,0 X 1,0 M (C X L X A)	M3	329,33
40436	GABIAO TIPO CAIXA, MALHA HEXAGONAL 8 X 10 CM (ZN/AL), FIO DE 2,7 MM, DIMENSOES 5,0 X 1,0 X 1,0 M (C X L X A)	M3	410,64

Inserido por Mara Daniele Gambetta em: 27/08/2025 10:21:45.

INSUMOS DE EDIFICAÇÕES
(SEM DESONERAÇÃO)
Referência SINAPI: DEZEMBRO DE 2024

CODIGO	DESCRIÇÃO DO INSUMO	UNIDADE DE MEDIDA	PRECO MEDIANO R$
4315	GANCHO CHATO EM ACO GALVANIZADO, L = 110 MM, RECOBRIMENTO = 100MM, SECAO 1/8 X 1/2" (3 MM X 12 MM), PARA FIXAR TELHA DE FIBROCIMENTO ONDULADA	UN	1,63
402	GANCHO OLHAL EM ACO GALVANIZADO, ESPESSURA 16MM, ABERTURA 21MM	UN	10,92
4226	GAS DE COZINHA - GLP	KG	7,97
4222	GASOLINA COMUM	L	6,27
34804	GEOGRELHA TECIDA COM FILAMENTOS DE POLIESTER + PVC, RESISTENCIA LONGITUDINAL: 90 KN/M, RESISTENCIA TRANSVERSAL: 30 KN/M, ALONGAMENTO = 12 POR CENTO	M2	59,69
4013	GEOTEXTIL NAO TECIDO AGULHADO DE FILAMENTOS CONTINUOS 100% POLIESTER, RESITENCIA A TRACAO = 09 KN/M	M2	7,54
4011	GEOTEXTIL NAO TECIDO AGULHADO DE FILAMENTOS CONTINUOS 100% POLIESTER, RESITENCIA A TRACAO = 10 KN/M	M2	8,43
4021	GEOTEXTIL NAO TECIDO AGULHADO DE FILAMENTOS CONTINUOS 100% POLIESTER, RESITENCIA A TRACAO = 14 KN/M	M2	10,51
4019	GEOTEXTIL NAO TECIDO AGULHADO DE FILAMENTOS CONTINUOS 100% POLIESTER, RESITENCIA A TRACAO = 16 KN/M	M2	12,62
4012	GEOTEXTIL NAO TECIDO AGULHADO DE FILAMENTOS CONTINUOS 100% POLIESTER, RESITENCIA A TRACAO = 21 KN/M	M2	16,90
4020	GEOTEXTIL NAO TECIDO AGULHADO DE FILAMENTOS CONTINUOS 100% POLIESTER, RESITENCIA A TRACAO = 26 KN/M	M2	21,17
4018	GEOTEXTIL NAO TECIDO AGULHADO DE FILAMENTOS CONTINUOS 100% POLIESTER, RESITENCIA A TRACAO = 31 KN/M	M2	25,36
36498	GERADOR PORTATIL MONOFASICO, POTENCIA 5500 VA, MOTOR A GASOLINA, POTENCIA DO MOTOR 13 CV	UN	6.792,77
12872	GESSEIRO (HORISTA)	H	25,93
41075	GESSEIRO (MENSALISTA)	MES	4.542,76
44324	GESSO COLA, EM PO, PARA FIXACAO DE MOLDURAS, SANCAS E BLOCOS DE GESSO	KG	2,94
3315	GESSO EM PO PARA REVESTIMENTOS/MOLDURAS/SANCAS E USO GERAL	KG	0,85
36870	GESSO PROJETADO	KG	0,66
5092	GONZO DE EMBUTIR, EM LATAO / ZAMAC, *20 X 48* MM, PARA JANELA BASCULANTE / PIVOTANTE, JOGO COM 4 PECAS (PAR) - INCLUI PARAFUSOS	PAR	17,11
11462	GONZO DE SOBREPOR, EM LATAO / ZAMAC, PARA JANELA PIVOTANTE - INCLUI PARAFUSOS	PAR	17,49
36529	GRADE DE DISCOS COM CONTROLE REMOTO, REBOCAVEL, COM 24 DISCOS 24" X 6 MM, COM PNEUS PARA TRANSPORTE	UN	62.627,55
3318	GRADE DE DISCOS MECANICA 20X24" COM 20 DISCOS 24" X 6MM COM PNEUS PARA TRANSPORTE	UN	49.100,00
3324	GRAMA BATATAIS EM PLACAS, SEM PLANTIO	M2	6,39
3322	GRAMA ESMERALDA OU SAO CARLOS OU CURITIBANA, EM PLACAS, SEM PLANTIO	M2	8,95
5076	GRAMPO DE ACO POLIDO 1" X 9	KG	18,50
5077	GRAMPO DE ACO POLIDO 7/8" X 9	KG	20,44
11837	GRAMPO LINHA VIVA DE LATAO ESTANHADO, DIAMETRO DO CONDUTOR PRINCIPAL DE 10 A 120 MM2, DIAMETRO DA DERIVACAO DE 10 A 70 MM2	UN	57,96
415	GRAMPO METALICO TIPO OLHAL PARA HASTE DE ATERRAMENTO DE 1", CONDUTOR DE *10* A 50 MM2	UN	23,76
38055	GRAMPO METALICO TIPO OLHAL PARA HASTE DE ATERRAMENTO DE 1/2", CONDUTOR DE *10* A 50 MM2	UN	5,26
416	GRAMPO METALICO TIPO OLHAL PARA HASTE DE ATERRAMENTO DE 3/4", CONDUTOR DE *10* A 50 MM2	UN	8,70
425	GRAMPO METALICO TIPO OLHAL PARA HASTE DE ATERRAMENTO DE 5/8", CONDUTOR DE *10* A 50 MM2	UN	5,39
426	GRAMPO METALICO TIPO U PARA HASTE DE ATERRAMENTO DE ATE 3/4", CONDUTOR DE 10 A 25 MM2	UN	29,70
38056	GRAMPO METALICO TIPO U PARA HASTE DE ATERRAMENTO DE ATE 5/8", CONDUTOR DE 10 A 25 MM2	UN	29,00
1564	GRAMPO PARALELO METALICO PARA CABO DE 6 A 50 MM2, COM 2 PARAFUSOS	UN	11,07
11032	GRAMPO U DE 5/8" N8 EM ACO GALVANIZADO	UN	9,20
36786	GRANALHA DE ACO, ANGULAR (GRIT), PARA JATEAMENTO, PENEIRA 0,117 A 1,00 MM, (SAE G-40 A G-80)	SC25KG	154,64
36785	GRANALHA DE ACO, ANGULAR (GRIT), PARA JATEAMENTO, PENEIRA 1,41 A 1,19 MM (SAE G16)	SC25KG	134,38
36782	GRANALHA DE ACO, ESFERICA (SHOT), PARA JATEAMENTO, PENEIRA 0,40 A 1,00 MM (SAE S-170 A S-280)	SC25KG	160,40
44481	GRANALHA DE ACO, ESFERICA (SHOT), PARA JATEAMENTO, PENEIRA 1,19 A 1,00 MM (SAE S390)	SC25KG	180,68
4824	GRANILHA/ GRANA/ PEDRISCO OU AGREGADO EM MARMORE/ GRANITO/ QUARTZO E CALCARIO, PRETO, CINZA, PALHA OU BRANCO	KG	0,61
11795	GRANITO PARA BANCADA, POLIDO, TIPO ANDORINHA/ QUARTZ/ CASTELO/ CORUMBA OU OUTROS EQUIVALENTES DA REGIAO, E= *2,5* CM	M2	679,24
134	GRAUTE CIMENTICIO PARA USO GERAL	KG	1,74
4229	GRAXA LUBRIFICANTE A BASE DE LITIO, DE MULTIPLAS APLICACOES E CONTENDO ADITIVOS DE EXTREMA PRESSAO (GRAU DE VISCOSIDADE NLGI 2)	KG	44,31
11731	GRELHA FIXA, EM PVC BRANCA, QUADRADA, 150 X 150 MM, PARA RALOS E CAIXAS	UN	9,89
11732	GRELHA FIXA, PVC CROMADA, REDONDA, 150 MM, PARA RALOS E CAIXAS	UN	25,93
11244	GRELHA FOFO ARTICULADA, CARGA MAXIMA 1,5 T, *300 X 1000* MM, E= *15* MM	UN	299,38
11235	GRELHA FOFO SIMPLES COM REQUADRO, CARGA MAXIMA 1,5 T, 150 X 1000 MM, E= *15* MM	UN	228,46
11236	GRELHA FOFO SIMPLES COM REQUADRO, CARGA MAXIMA 1,5 T, 200 X 1000 MM, E= *15* MM	UN	290,34
11245	GRELHA FOFO SIMPLES COM REQUADRO, CARGA MAXIMA 12,5 T, *300 X 1000* MM, E= *15* MM, AREA ESTACIONAMENTO CARRO PASSEIO	UN	414,09
36494	GRUA ASCENCIONAL, LANCA DE 30 M, CAPACIDADE DE 1,0 T A 30 M, ALTURA ATE 39 M	UN	746.558,98
36493	GRUA ASCENCIONAL, LANCA DE 42 M, CAPACIDADE DE 1,5 T A 30 M, ALTURA ATE 39 M	UN	845.821,00
36492	GRUA ASCENCIONAL, LANCA DE 50 M, CAPACIDADE DE 2,33 T A 30 M, ALTURA ATE 48 M	UN	1.571.214,64
36499	GRUPO GERADOR A GASOLINA, POTENCIA NOMINAL 2,2 KW, TENSAO DE SAIDA 110/220 V, MOTOR POTENCIA 6,5 HP	UN	3.668,09

Inserido por Mara Daniele Gambetta em: 27/08/2025 10:21:45.

Autenticidade: M34XXS7MJ5XT8UTE7 - Validação pelo link: https://capanemaprscp.equiplano.com.br:7575/tramitacaoProcesso/#/consulta-anexo-assinado/entidade/50 - Impresso por ROSELIA KRIGER BECKER PAGANI em 17/12/2025 14:41:28

Autenticidade: M34XXS7MJ5XT8UTE7 - Validação pelo link: https://capanemapmscp.equiplano.com.br:7575/tramitacaoProcesso/#/consulta-anexo-assinado/entidade/50 - Impresso por ROSELIA KRIGER BECKER PAGANI em 17/12/2025 14:41:28

INSUMOS DE EDIFICAÇÕES
(SEM DESONERAÇÃO)
Referência SINAPI: DEZEMBRO DE 2024

CODIGO	DESCRIÇÃO DO INSUMO	UNIDADE DE MEDIDA	PRECO MEDIANO R$
13533	GRUPO GERADOR DE SOLDA ELETRICA, COM MAQUINA DE SOLDA, ATE 400 AMPERES E GERADOR A DIESEL 30 CV, MOTOR 4 CILINDROS, TANQUE COMBUST., CARENAGEM DE PROTECAO SOBRE RODAS	UN	168.147,22
13333	GRUPO GERADOR DE SOLDA ELETRICA, COM MAQUINA DE SOLDA, ATE 400 AMPERES E GERADOR A DIESEL 60 CV, MOTOR 4 CILINDROS, TANQUE COMBUST., CARENAGEM DE PROTECAO SOBRE RODAS	UN	188.107,52
39585	GRUPO GERADOR DIESEL, COM CARENAGEM, POTENCIA STANDART ENTRE 100 E 110 KVA, VELOCIDADE DE 1800 RPM, FREQUENCIA DE 60 HZ	UN	121.461,02
39586	GRUPO GERADOR DIESEL, COM CARENAGEM, POTENCIA STANDART ENTRE 140 E 150 KVA, VELOCIDADE DE 1800 RPM, FREQUENCIA DE 60 HZ	UN	142.465,55
39587	GRUPO GERADOR DIESEL, COM CARENAGEM, POTENCIA STANDART ENTRE 210 E 220 KVA, VELOCIDADE DE 1800 RPM, FREQUENCIA DE 60 HZ	UN	173.515,74
39588	GRUPO GERADOR DIESEL, COM CARENAGEM, POTENCIA STANDART ENTRE 250 E 260 KVA, VELOCIDADE DE 1800 RPM, FREQUENCIA DE 60 HZ	UN	200.912,95
39584	GRUPO GERADOR DIESEL, COM CARENAGEM, POTENCIA STANDART ENTRE 50 E 55 KVA, VELOCIDADE DE 1800 RPM, FREQUENCIA DE 60 HZ	UN	108.164,23
39590	GRUPO GERADOR DIESEL, SEM CARENAGEM, POTENCIA STANDART ENTRE 100 E 110 KVA, VELOCIDADE DE 1800 RPM, FREQUENCIA DE 60 HZ	UN	105.570,63
39592	GRUPO GERADOR DIESEL, SEM CARENAGEM, POTENCIA STANDART ENTRE 210 E 220 KVA, VELOCIDADE DE 1800 RPM, FREQUENCIA DE 60 HZ	UN	151.707,54
39593	GRUPO GERADOR DIESEL, SEM CARENAGEM, POTENCIA STANDART ENTRE 250 E 260 KVA, VELOCIDADE DE 1800 RPM, FREQUENCIA DE 60 HZ	UN	173.515,74
14254	GRUPO GERADOR DIESEL, SEM CARENAGEM, POTENCIA STANDART ENTRE 80 E 90 KVA, VELOCIDADE DE 1800 RPM, FREQUENCIA DE 60 HZ	UN	98.630,00
44494	GRUPO GERADOR ESTACIONARIO SILENCIADO, POTENCIA 50 KVA, MOTOR DIESEL	UN	82.363,92
25019	GRUPO GERADOR ESTACIONARIO, MOTOR DIESEL POTENCIA 170 KVA	UN	141.180,96
36501	GRUPO GERADOR ESTACIONARIO, POTENCIA 150 KVA, MOTOR DIESEL	UN	125.699,71
44493	GRUPO GERADOR ESTACIONARIO, SILENCIADO, POTENCIA 180 KVA, MOTOR DIESEL	UN	151.115,13
36500	GRUPO GERADOR REBOCAVEL, POTENCIA *66* KVA, MOTOR A DIESEL	UN	88.828,55
20017	GUARNICAO / ALIZAR / VISTA LISA EM MADEIRA MACICA, PARA PORTA, E = *1* CM, L = *5* CM, CEDRINHO / ANGELIM COMERCIAL / TAURI/ CURUPIXA / PEROBA / CUMARU OU EQUIVALENTE DA REGIAO	M	10,18
20007	GUARNICAO / ALIZAR / VISTA LISA EM MADEIRA MACICA, PARA PORTA, E = *1* CM, L = *5* CM, PINUS /EUCALIPTO / VIROLA OU EQUIVALENTE DA REGIAO	M	6,07
39831	GUARNICAO / ALIZAR / VISTA, E = *1,5* CM, L = *5,0* CM, EM POLIESTIRENO, BRANCO (JOGO PARA 1 FACE)	JG	326,43
36888	GUARNICAO / MOLDURA / ARREMATE DE ACABAMENTO PARA ESQUADRIA, EM ALUMINIO PERFIL 25, ACABAMENTO ANODIZADO BRANCO OU BRILHANTE, PARA 1 FACE	M	54,77
39836	GUARNICAO/ALIZAR/VISTA, E = *1,3* CM, L = *5,0* CM HASTE REGULAVEL = *35* MM, EM MDF/PVC WOOD/ POLIESTIRENO OU MADEIRA LAMINADA, PRIMER BRANCO (JOGO PARA 1 FACE)	JG	286,83
39830	GUARNICAO/ALIZAR/VISTA, E = *1,3* CM, L = *7,0* CM, EM POLIESTIRENO, BRANCO (JOGO PARA 1 FACE)	JG	327,12
36497	GUINCHO DE ALAVANCA MANUAL, CAPACIDADE 3,2 T COM 20 M DE CABO DE ACO DIAMETRO 16,3 MM	UN	2.567,14
40527	GUINCHO DE ALAVANCA MANUAL, CAPACIDADE DE 1,6 T, COM 20 M DE CABO DE ACO (AQUISICAO)	UN	2.248,70
36487	GUINCHO ELETRICO DE COLUNA, CAPACIDADE 400 KG, COM MOTO FREIO, MOTOR TRIFASICO DE 1,25 CV	UN	4.469,78
44475	GUINDASTE HIDRAULICO AUTOPROPELIDO, COM LANCA TELESCOPICA 28,80 M, CAPACIDADE MAXIMA 30 T, POTENCIA 97 KW, TRACAO 4 X 4	UN	1.305.473,15
44474	GUINDASTE HIDRAULICO AUTOPROPELIDO, COM LANCA TELESCOPICA 40 M, CAPACIDADE MAXIMA 60 T, POTENCIA 260 KW, TRACAO 6 X 6	UN	2.510.525,30
44490	GUINDASTE HIDRAULICO AUTOPROPELIDO, COM LANCA TELESCOPICA 50 M, CAPACIDADE MAXIMA 100 T, POTENCIA 350 KW, TRACAO 10 X 6	UN	4.267.892,99
37776	GUINDAUTO HIDRAULICO, CAPACIDADE MAXIMA DE CARGA 10000 KG, MOMENTO MAXIMO DE CARGA 23 TM, ALCANCE MAXIMO HORIZONTAL 11,80 M, PARA MONTAGEM SOBRE CHASSI DE CAMINHAO PBT MINIMO 15000 KG (INCLUI MONTAGEM, NAO INCLUI CAMINHAO)	UN	261.567,29
37775	GUINDAUTO HIDRAULICO, CAPACIDADE MAXIMA DE CARGA 14340 KG, MOMENTO MAXIMO DE CARGA 42,3 TM, ALCANCE MAXIMO HORIZONTAL 16,80 M, PARA MONTAGEM SOBRE CHASSI DE CAMINHAO PBT MINIMO 23000 KG (INCLUI MONTAGEM, NAO INCLUI CAMINHAO)	UN	411.988,28
36491	GUINDAUTO HIDRAULICO, CAPACIDADE MAXIMA DE CARGA 30000 KG, MOMENTO MAXIMO DE CARGA 92,2 TM, ALCANCE MAXIMO HORIZONTAL 22,00 M, PARA MONTAGEM SOBRE CHASSI DE CAMINHAO PBT MINIMO 30000 KG (INCLUI MONTAGEM, NAO INCLUI CAMINHAO)	UN	1.525.714,84
10712	GUINDAUTO HIDRAULICO, CAPACIDADE MAXIMA DE CARGA 3300 KG, MOMENTO MAXIMO DE CARGA 5,8 TM, ALCANCE MAXIMO HORIZONTAL 7,60 M, PARA MONTAGEM SOBRE CHASSI DE CAMINHAO PBT MINIMO 8000 KG (INCLUI MONTAGEM, NAO INCLUI CAMINHAO)	UN	102.997,07
3363	GUINDAUTO HIDRAULICO, CAPACIDADE MAXIMA DE CARGA 6200 KG, MOMENTO MAXIMO DE CARGA 11,7 TM, ALCANCE MAXIMO HORIZONTAL 9,70 M, PARA MONTAGEM SOBRE CHASSI DE CAMINHAO PBT MINIMO 13000 KG (INCLUI MONTAGEM, NAO INCLUI CAMINHAO)	UN	144.875,00
3365	GUINDAUTO HIDRAULICO, CAPACIDADE MAXIMA DE CARGA 8500 KG, MOMENTO MAXIMO DE CARGA 30,4 TM, ALCANCE MAXIMO HORIZONTAL 14,30 M, PARA MONTAGEM SOBRE CHASSI DE CAMINHAO PBT MINIMO 23000 KG (INCLUI MONTAGEM, NAO INCLUI CAMINHAO)	UN	338.645,31
7569	HASTE ANCORA EM ACO GALVANIZADO, DIMENSOES 16 MM X 2000 MM	UN	51,02
3378	HASTE DE ATERRAMENTO EM ACO COM 3,00 M DE COMPRIMENTO E DN = 3/4", REVESTIDA COM BAIXA CAMADA DE COBRE, SEM CONECTOR	UN	84,12
3380	HASTE DE ATERRAMENTO EM ACO COM 3,00 M DE COMPRIMENTO E DN = 5/8", REVESTIDA COM BAIXA CAMADA DE COBRE, COM CONECTOR TIPO GRAMPO	UN	58,89
3379	HASTE DE ATERRAMENTO EM ACO COM 3,00 M DE COMPRIMENTO E DN = 5/8", REVESTIDA COM BAIXA CAMADA DE COBRE, SEM CONECTOR	UN	56,85
11991	HASTE DE ATERRAMENTO EM ACO GALVANIZADO TIPO CANTONEIRA COM 2,00 M DE COMPRIMENTO, 25 X 25 MM E CHAPA DE 3/16"	UN	66,01
44305	HASTE PARA PERFURATRIZ DE ESTEIRA T38, D= 1 1/2" X *3 M*, PARA PROLONGAR BROCA	UN	2.023,83

Inserido por Mara Daniele Gambetta em: 27/08/2025 10:21:45.

Autenticidade: M34XXS7MJ5XT8UTE7 - Validação pelo link: https://capanemaprscp.equiplano.com.br:7575/tramitacaoProcesso/#/consulta-anexo-assinado/entidade/50 - Impresso por ROSELIA KRIGER BECKER PAGANI em 17/12/2025 14:41:28

INSUMOS DE EDIFICAÇÕES
(SEM DESONERAÇÃO)
Referência SINAPI: DEZEMBRO DE 2024

CODIGO	DESCRIÇÃO DO INSUMO	UNIDADE DE MEDIDA	PRECO MEDIANO R$
34349	HASTE RETA DE ACO GALVANIZADO, H = *30* CM, BASE RETANGULAR, PARA FIXACAO DE CONCERTINA SIMPLES DE 30 CM (NAO INCLUI OS FIXADORES)	UN	33,91
11029	HASTE RETA PARA GANCHO DE FERRO GALVANIZADO, COM ROSCA 1/4" X 30 CM PARA FIXACAO DE TELHA METALICA, INCLUI PORCA E ARRUELAS DE VEDACAO	CJ	1,41
4316	HASTE RETA PARA GANCHO DE FERRO GALVANIZADO, COM ROSCA 1/4" X 40 CM PARA FIXACAO DE TELHA DE FIBROCIMENTO, INCLUI PORCA SEXTAVADA DE ZINCO	UN	1,42
4313	HASTE RETA PARA GANCHO DE FERRO GALVANIZADO, COM ROSCA 5/16" X 35 CM PARA FIXACAO DE TELHA DE FIBROCIMENTO, INCLUI PORCA E ARRUELAS DE VEDACAO	CJ	2,04
4317	HASTE RETA PARA GANCHO DE FERRO GALVANIZADO, COM ROSCA 5/16" X 40 CM PARA FIXACAO DE TELHA DE FIBROCIMENTO, INCLUI PORCA SEXTAVADA DE ZINCO	UN	2,33
4314	HASTE RETA PARA GANCHO DE FERRO GALVANIZADO, COM ROSCA 5/16" X 45 CM PARA FIXACAO DE TELHA DE FIBROCIMENTO, INCLUI PORCA E ARRUELAS DE VEDACAO	CJ	2,73
10921	HIDRANTE DE COLUNA COMPLETO, EM FERRO FUNDIDO, DN = 100 MM, COM REGISTRO, CUNHA DE BORRACHA, CURVA DESSIMETRICA, EXTREMIDADE E TAMPAS (INCLUI KIT FIXACAO)	UN	5.608,00
10922	HIDRANTE DE COLUNA COMPLETO, EM FERRO FUNDIDO, DN = 75 MM, COM REGISTRO, CUNHA DE BORRACHA, CURVA DESSIMETRICA, EXTREMIDADE E TAMPAS (INCLUI KIT FIXACAO)	UN	5.079,58
10923	HIDRANTE SUBTERRANEO, EM FERRO FUNDIDO, COM CURVA CURTA E CAIXA, DN 75 MM	UN	3.002,25
10924	HIDRANTE SUBTERRANEO, EM FERRO FUNDIDO, COM CURVA LONGA E CAIXA, DN 75 MM	UN	3.161,95
37772	HIDROJATEADORA PARA DESOBSTRUCAO DE REDES E GALERIAS, TANQUE 7000 L, BOMBA TRIPLEX 120 KGF/CM2 128 L/MIN (INCLUI MONTAGEM, NAO INCLUI CAMINHAO)	UN	342.998,80
37771	HIDROJATEADORA PARA DESOBSTRUCAO DE REDES E GALERIAS, TANQUE 7000 L, BOMBA TRIPLEX 140 KGF/CM2 260 L/MIN ALIMENTADA POR MOTOR INDEPENDENTE A DIESEL POTENCIA 125 CV (INCLUI MONTAGEM, NAO INCLUI CAMINHAO)	UN	364.896,09
12772	HIDROMETRO MULTIJATO / MEDIDOR DE AGUA, DN 1 1/2", VAZAO MAXIMA DE 20 M3/H, PARA AGUA POTAVEL FRIA, RELOJOARIA PLANA, CLASSE B, HORIZONTAL (SEM CONEXOES)	UN	799,62
12770	HIDROMETRO MULTIJATO / MEDIDOR DE AGUA, DN 1", VAZAO MAXIMA DE 10 M3/H, PARA AGUA POTAVEL FRIA, RELOJOARIA PLANA, CLASSE B, HORIZONTAL (SEM CONEXOES)	UN	481,12
12775	HIDROMETRO MULTIJATO / MEDIDOR DE AGUA, DN 1", VAZAO MAXIMA DE 7 M3/H, PARA AGUA POTAVEL FRIA, RELOJOARIA PLANA, CLASSE B, HORIZONTAL (SEM CONEXOES)	UN	352,37
12768	HIDROMETRO MULTIJATO / MEDIDOR DE AGUA, DN 2", VAZAO MAXIMA DE 30 M3/H, PARA AGUA POTAVEL FRIA, RELOJOARIA PLANA, CLASSE B, HORIZONTAL (SEM CONEXOES)	UN	1.124,89
12769	HIDROMETRO UNIJATO / MEDIDOR DE AGUA, DN 1/2", VAZAO MAXIMA DE 1,5 M3/H, PARA AGUA POTAVEL FRIA, RELOJOARIA PLANA, CLASSE B, HORIZONTAL (SEM CONEXOES)	UN	92,16
12773	HIDROMETRO UNIJATO / MEDIDOR DE AGUA, DN 1/2", VAZAO MAXIMA DE 3 M3/H, PARA AGUA POTAVEL FRIA, RELOJOARIA PLANA, CLASSE B, HORIZONTAL (SEM CONEXOES)	UN	98,93
12774	HIDROMETRO UNIJATO / MEDIDOR DE AGUA, DN 3/4", VAZAO MAXIMA DE 5 M3/H, PARA AGUA POTAVEL FRIA, RELOJOARIA PLANA, CLASSE B, HORIZONTAL (SEM CONEXOES)0,	UN	121,97
12776	HIDROMETRO WOLTMANN, DN 2", VAZAO MAXIMA DE 50 M3/H, PARA AGUA POTAVEL FRIA, RELOJOARIA PLANA, TURBINA HORIZONTAL, EQUIPADO COM TELEMETRIA (SEM CONEXOES)	UN	1.816,09
12777	HIDROMETRO WOLTMANN, DN 3", VAZAO MAXIMA DE 80 M3/H, PARA AGUA POTAVEL FRIA, RELOJOARIA PLANA, TURBINA HORIZONTAL, EQUIPADO COM TELEMETRIA (SEM CONEXOES)	UN	2.371,76
12873	IMPERMEABILIZADOR (HORISTA)	H	27,21
41076	IMPERMEABILIZADOR (MENSALISTA)	MES	4.764,05
140	IMPERMEABILIZANTE FLEXIVEL BRANCO DE BASE ACRILICA PARA COBERTURAS	KG	19,51
151	IMPERMEABILIZANTE INCOLOR, BASE SILICONE, PARA TRATAMENTO DE FACHADAS, TELHAS, PEDRAS E OUTRAS SUPERFICIES	L	28,79
7340	IMUNIZANTE PARA MADEIRA, INCOLOR	L	28,03
2701	INSTALADOR DE TUBULACOES - TUBOS/EQUIPAMENTOS (HORISTA)	H	28,98
40929	INSTALADOR DE TUBULACOES (TUBOS/EQUIPAMENTOS) (MENSALISTA)	MES	5.075,24
38064	INTERRUPTOR BIPOLAR 10A, 250V, CONJUNTO MONTADO PARA EMBUTIR 4" X 2" (PLACA + SUPORTE + MODULO)	UN	22,05
38114	INTERRUPTOR BIPOLAR SIMPLES 10 A, 250 V (APENAS MODULO)	UN	19,72
38115	INTERRUPTOR INTERMEDIARIO 10 A, 250 V (APENAS MODULO)	UN	21,06
38065	INTERRUPTOR INTERMEDIARIO 10A, 250V, CONJUNTO MONTADO PARA EMBUTIR 4" X 2" (PLACA + SUPORTE + MODULO)	UN	31,29
38078	INTERRUPTOR PARALELO + TOMADA 2P+T 10A, 250V, CONJUNTO MONTADO PARA EMBUTIR 4" X 2" (PLACA + SUPORTE + MODULOS)	UN	18,25
38113	INTERRUPTOR PARALELO 10A, 250V (APENAS MODULO)	UN	9,91
38063	INTERRUPTOR PARALELO 10A, 250V, CONJUNTO MONTADO PARA EMBUTIR 4" X 2" (PLACA + SUPORTE + MODULO)	UN	10,64
38073	INTERRUPTOR SIMPLES + 2 INTERRUPTORES PARALELOS 10A, 250V, CONJUNTO MONTADO PARA EMBUTIR 4" X 2" (PLACA + SUPORTE + MODULOS)	UN	25,81
38080	INTERRUPTOR SIMPLES + INTERRUPTOR PARALELO + TOMADA 2P+T 10A, 250V, CONJUNTO MONTADO PARA EMBUTIR 4" X 2" (PLACA + SUPORTE + MODULOS)	UN	31,70
38069	INTERRUPTOR SIMPLES + INTERRUPTOR PARALELO 10A, 250V, CONJUNTO MONTADO PARA EMBUTIR 4" X 2" (PLACA + SUPORTE + MODULOS)	UN	17,34
38077	INTERRUPTOR SIMPLES + TOMADA 2P+T 10A, 250V, CONJUNTO MONTADO PARA EMBUTIR 4" X 2" (PLACA + SUPORTE + MODULOS)	UN	16,94
38112	INTERRUPTOR SIMPLES 10A, 250V (APENAS MODULO)	UN	7,61
38062	INTERRUPTOR SIMPLES 10A, 250V, CONJUNTO MONTADO PARA EMBUTIR 4" X 2" (PLACA + SUPORTE + MODULO)	UN	7,81
12129	INTERRUPTOR SIMPLES 10A, 250V, CONJUNTO MONTADO PARA SOBREPOR 4" X 2" (CAIXA + 2 MODULOS)	UN	13,80
12128	INTERRUPTOR SIMPLES 10A, 250V, CONJUNTO MONTADO PARA SOBREPOR 4" X 2" (CAIXA + MODULO)	UN	10,44
38081	INTERRUPTORES PARALELOS (2 MODULOS) + TOMADA 2P+T 10A, 250V, CONJUNTO MONTADO PARA EMBUTIR 4" X 2" (PLACA + SUPORTE + MODULOS)	UN	26,89
38070	INTERRUPTORES PARALELOS (2 MODULOS) 10A, 250V, CONJUNTO MONTADO PARA EMBUTIR 4" X 2" (PLACA + SUPORTE + MODULOS)	UN	18,53

Inserido por Mara Daniele Gambetta em: 27/08/2025 10:21:45.

Autenticidade: M34XXS7MJ5XT8UTE7 - Validação pelo link: https://capanemaprscp.equiplano.com.br:7575/tramitacaoProcesso/#/consulta-anexo-assinado/entidade/50 - Impresso por ROSELIA KRIGER BECKER PAGANI em 17/12/2025 14:41:28

INSUMOS DE EDIFICAÇÕES
(SEM DESONERAÇÃO)
Referência SINAPI: DEZEMBRO DE 2024

CODIGO	DESCRIÇÃO DO INSUMO	UNIDADE DE MEDIDA	PRECO MEDIANO R$
38074	INTERRUPTORES PARALELOS (3 MODULOS) 10A, 250V, CONJUNTO MONTADO PARA EMBUTIR 4" X 2" (PLACA + SUPORTE + MODULO)	UN	28,17
38072	INTERRUPTORES SIMPLES (2 MODULOS) + 1 INTERRUPTOR PARALELO 10A, 250V, CONJUNTO MONTADO PARA EMBUTIR 4" X 2" (PLACA + SUPORTE + MODULOS)	UN	23,24
38079	INTERRUPTORES SIMPLES (2 MODULOS) + TOMADA 2P+T 10A, 250V, CONJUNTO MONTADO PARA EMBUTIR 4" X 2" (PLACA + SUPORTE + MODULOS)	UN	24,18
38068	INTERRUPTORES SIMPLES (2 MODULOS) 10A, 250V, CONJUNTO MONTADO PARA EMBUTIR 4" X 2" (PLACA + SUPORTE + MODULOS)	UN	16,04
38071	INTERRUPTORES SIMPLES (3 MODULOS) 10A, 250V, CONJUNTO MONTADO PARA EMBUTIR 4" X 2" (PLACA + SUPORTE + MODULOS)	UN	19,18
38412	INVERSOR DE SOLDA MONOFASICO DE 160 A, POTENCIA DE 5400 W, TENSAO DE 220 V, TURBO VENTILADO, PROTECAO POR FUSIVEL TERMICO, PARA ELETRODOS DE 2,0 A 4,0 MM	UN	976,38
3405	ISOLADOR DE PORCELANA SUSPENSO, DISCO TIPO GARFO OLHAL, DIAMETRO DE 152 MM, PARA TENSAO DE *15* KV	UN	96,54
3394	ISOLADOR DE PORCELANA, TIPO BUCHA, PARA TENSAO DE *15* KV	UN	509,60
3393	ISOLADOR DE PORCELANA, TIPO BUCHA, PARA TENSAO DE *35* KV	UN	867,65
3406	ISOLADOR DE PORCELANA, TIPO PINO MONOCORPO, PARA TENSAO DE *15* KV	UN	29,55
3395	ISOLADOR DE PORCELANA, TIPO PINO MONOCORPO, PARA TENSAO DE *35* KV	UN	124,65
3398	ISOLADOR DE PORCELANA, TIPO ROLDANA, DIMENSOES DE *72* X *72* MM, PARA USO EM BAIXA TENSAO	UN	5,92
40662	JANELA BASCULANTE EM MADEIRA PINUS/ EUCALIPTO/ TAUARI/ VIROLA OU EQUIVALENTE DA REGIAO, *60 X 60*, CAIXA DO BATENTE/ MARCO E = *10* CM, 2 BASCULAS PARA VIDRO, COM FERRAGENS (SEM VIDRO, SEM GUARNICAO/ALIZAR E SEM ACABAMENTO)	UN	203,91
3437	JANELA BASCULANTE EM MADEIRA PINUS/ EUCALIPTO/ TAUARI/ VIROLA OU EQUIVALENTE DA REGIAO, CAIXA DO BATENTE/ MARCO *10* CM, *2* FOLHAS BASCULANTES PARA VIDRO, COM FERRAGENS (SEM VIDRO, SEM GUARNICAO/ALIZAR E SEM ACABAMENTO)	M2	566,43
11190	JANELA BASCULANTE, ACO, COM BATENTE/REQUADRO, 60 X 60 CM (SEM VIDROS)	UN	174,93
34377	JANELA BASCULANTE, EM ALUMINIO PERFIL 20, 80 X 60 CM (A X L), 4 FLS (1 FIXA E 3 MOVEIS), ACABAMENTO BRANCO OU BRILHANTE, BATENTE DE 3 A 4 CM, COM VIDRO 4 MM, SEM GUARNICAO	UN	385,62
40659	JANELA DE 6 FOLHAS DE CORRER EM MADEIRA CEDRINHO/ ANGELIM COMERCIAL/ CURUPIXA/ CUMARU OU EQUIVALENTE DA REGIAO, CAIXA DO BATENTE/MARCO *10* CM, 2 FOLHAS DE CORRER VENEZIANA, 2 FOLHAS FIXAS VENEZIANA E 2 FOLHAS DE CORRER PARA VIDRO, COM FERRAGENS (SEM VIDRO, SEM ACABAMENTO E SEM GUARNICAO/ALIZAR)	M2	801,41
40660	JANELA DE 6 FOLHAS DE CORRER EM MADEIRA IMBUIA/CEDRO ARANA/CEDRO ROSA OU EQUIVALENTE DA REGIAO, CAIXA DO BATENTE/MARCO *10* CM, 2 FOLHAS DE CORRER VENEZIANA, 2 FOLHAS FIXAS VENEZIANA E 2 FOLHAS DE CORRER PARA VIDRO, COM FERRAGENS (SEM VIDRO, SEM ACABAMENTO E SEM GUARNICAO/ALIZAR)	M2	1.015,70
40661	JANELA DE 6 FOLHAS DE CORRER EM MADEIRA PINUS/ EUCALIPTO/ TAUARI/ VIROLA OU EQUIVALENTE DA REGIAO, CAIXA DO BATENTE/MARCO *10* CM, 2 FOLHAS DE CORRER VENEZIANA, 2 FOLHAS FIXAS VENEZIANA E 2 FOLHAS DE CORRER PARA VIDRO, COM FERRAGENS (SEM VIDRO, SEM ACABAMENTO E SEM GUARNICAO/ALIZAR)	M2	624,48
3428	JANELA DE ABRIR EM MADEIRA IMBUIA/CEDRO ARANA/CEDRO ROSA OU EQUIVALENTE DA REGIAO, CAIXA DO BATENTE/MARCO *10* CM, 2 FOLHAS DE ABRIR TIPO VENEZIANA E 2 FOLHAS DE ABRIR PARA VIDRO, COM GUARNICAO/ALIZAR, COM FERRAGENS, (SEM VIDRO E SEM ACABAMENTO)	M2	840,20
3429	JANELA DE ABRIR EM MADEIRA PINUS/EUCALIPTO/TAUARI/VIROLA OU EQUIVALENTE DA REGIAO, CAIXA DO BATENTE/MARCO *10* CM, 2 FOLHAS DE ABRIR TIPO VENEZIANA E 2 FOLHAS GUILHOTINA PARA VIDRO, COM FERRAGENS (SEM VIDRO, SEM GUARNICAO/ALIZAR E SEM ACABAMENTO)	M2	480,04
11199	JANELA DE CORRER, ACO, BATENTE/REQUADRO DE 6 A 14 CM, COM DIVISAO HORIZ, PINT ANTICORROSIVA, SEM VIDRO, BANDEIRA COM BASCULA, 4 FLS, 120 X 150 CM (A X L)	UN	966,10
36896	JANELA DE CORRER, EM ALUMINIO PERFIL 25, 100 X 120 CM (A X L), 2 FLS MOVEIS, SEM BANDEIRA, ACABAMENTO BRANCO OU BRILHANTE, BATENTE DE 6 A 7 CM, COM VIDRO 4 MM, SEM GUARNICAO	UN	746,87
34367	JANELA DE CORRER, EM ALUMINIO PERFIL 25, 100 X 150 CM (A X L), 2 FLS MOVEIS, SEM BANDEIRA, ACABAMENTO BRANCO OU BRILHANTE, BATENTE DE 6 A 7 CM, COM VIDRO 4 MM, SEM GUARNICAO	UN	962,60
36897	JANELA DE CORRER, EM ALUMINIO PERFIL 25, 100 X 150 CM (A X L), 4 FLS MOVEIS, SEM BANDEIRA, ACABAMENTO BRANCO OU BRILHANTE, BATENTE DE 6 A 7 CM, COM VIDRO 4 MM, SEM GUARNICAO/ALIZAR	UN	1.165,48
34369	JANELA DE CORRER, EM ALUMINIO PERFIL 25, 100 X 200 CM (A X L), 4 FLS, SEM BANDEIRA, ACABAMENTO BRANCO OU BRILHANTE, BATENTE DE 6 A 7 CM, COM VIDRO 4 MM, SEM GUARNICAO/ALIZAR	UN	1.341,24
34364	JANELA DE CORRER, EM ALUMINIO PERFIL 25, 120 X 150 CM (A X L), 4 FLS, BANDEIRA COM BASCULA, ACABAMENTO BRANCO OU BRILHANTE, BATENTE/REQUADRO DE 6 A 14 CM, COM VIDRO 4 MM, SEM GUARNICAO/ALIZAR	UN	1.265,31
3421	JANELA EM MADEIRA CEDRINHO/ ANGELIM COMERCIAL/ CURUPIXA/ CUMARU OU EQUIVALENTE DA REGIAO, CAIXA DO BATENTE/MARCO *10* CM, 2 FOLHAS DE ABRIR TIPO VENEZIANA E 2 FOLHAS GUILHOTINA PARA VIDRO, COM GUARNICAO/ALIZAR, COM FERRAGENS (SEM VIDRO E SEM ACABAMENTO)	M2	629,25
599	JANELA FIXA, EM ALUMINIO PERFIL 20, 60 X 80 CM (A X L), BATENTE/REQUADRO DE 3 A 14 CM, COM VIDRO 4 MM, SEM GUARNICAO/ALIZAR, ACABAMENTO ALUM BRANCO OU BRILHANTE	M2	1.362,13
44053	JANELA INTEGRADA VENEZIANA EM ALUMINIO PERFIL 25, 120 X 120 CM (A X L), 2 FLS (2 VIDROS) E VENEZIANA COM ACIONAMENTO MANUAL, SEM BANDEIRA, ACABAMENTO BRILHANTE, BATENTE DE 11,50 A 12,50 CM, COM VIDRO 4 MM, INCLUSO GUARNICAO	UN	3.023,29
3423	JANELA MAXIM-AR EM MADEIRA CEDRINHO/ ANGELIM COMERCIAL/ CURUPIXA/ CUMARU OU EQUIVALENTE DA REGIAO, CAIXA DO BATENTE/MARCO *10* CM, 1 FOLHA PARA VIDRO, COM GUARNICAO/ALIZAR, COM FERRAGENS, (SEM VIDRO E SEM ACABAMENTO)	M2	887,40
34797	JANELA MAXIM-AR, ACO GALVANIZADO PINT. ANTICORROSIVA, COM BATENTE/REQUADRO DE 6 A 14 CM, SEM VIDRO, COM GRADE, 1 FL, 60 X 80 CM (A X L)	UN	381,02
34381	JANELA MAXIM-AR, EM ALUMINIO PERFIL 25, 60 X 80 CM (A X L), ACABAMENTO BRANCO OU BRILHANTE, BATENTE DE 4 A 5 CM, COM VIDRO 4 MM, SEM GUARNICAO/ALIZAR	UN	550,00

Inserido por Mara Daniele Gambetta em: 27/08/2025 10:21:45.

INSUMOS DE EDIFICAÇÕES
(SEM DESONERAÇÃO)
Referência SINAPI: DEZEMBRO DE 2024

CODIGO	DESCRIÇÃO DO INSUMO	UNIDADE DE MEDIDA	PRECO MEDIANO R$
44054	JANELA VENEZIANA DE CORRER, EM ALUMINIO PERFIL 25, 100 X 120 CM (A X L), 3 FLS (2 VENEZIANAS E 1 VIDRO), SEM BANDEIRA, ACABAMENTO BRANCO OU BRILHANTE, BATENTE DE 8 A 9 CM, COM VIDRO 4 MM, SEM GUARNICAO/ALIZAR	UN	1.084,57
44399	JANELA VENEZIANA DE CORRER, EM ALUMINIO PERFIL 25, 100 X 150 CM (A X L), 6 FLS (4 VENEZIANAS E 2 VIDROS), SEM BANDEIRA, ACABAMENTO BRANCO OU BRILHANTE, BATENTE DE 8 A 9 CM, COM VIDRO 4 MM, SEM GUARNICAO / ALIZAR	UN	1.481,88
44503	JARDINEIRO (HORISTA)	H	20,60
41077	JARDINEIRO (MENSALISTA)	MES	3.609,03
37963	JOELHO CPVC, SOLDAVEL, 45 GRAUS, 15 MM, PARA AGUA QUENTE	UN	4,55
37964	JOELHO CPVC, SOLDAVEL, 45 GRAUS, 22 MM, PARA AGUA QUENTE	UN	6,08
37965	JOELHO CPVC, SOLDAVEL, 45 GRAUS, 28 MM, PARA AGUA QUENTE	UN	8,77
37966	JOELHO CPVC, SOLDAVEL, 45 GRAUS, 35 MM, PARA AGUA QUENTE	UN	15,41
37967	JOELHO CPVC, SOLDAVEL, 45 GRAUS, 42 MM, PARA AGUA QUENTE	UN	25,89
37968	JOELHO CPVC, SOLDAVEL, 45 GRAUS, 54 MM, PARA AGUA QUENTE	UN	54,98
37969	JOELHO CPVC, SOLDAVEL, 45 GRAUS, 73 MM, PARA AGUA QUENTE	UN	138,92
37970	JOELHO CPVC, SOLDAVEL, 45 GRAUS, 89 MM, PARA AGUA QUENTE	UN	200,98
44251	JOELHO CPVC, SOLDAVEL, 90 GRAUS, 114 MM, PARA AGUA QUENTE	UN	232,15
21118	JOELHO CPVC, SOLDAVEL, 90 GRAUS, 15 MM, PARA AGUA QUENTE	UN	3,61
37956	JOELHO CPVC, SOLDAVEL, 90 GRAUS, 22 MM, PARA AGUA QUENTE	UN	4,44
37957	JOELHO CPVC, SOLDAVEL, 90 GRAUS, 28 MM, PARA AGUA QUENTE	UN	9,45
37958	JOELHO CPVC, SOLDAVEL, 90 GRAUS, 35 MM, PARA AGUA QUENTE	UN	17,09
37959	JOELHO CPVC, SOLDAVEL, 90 GRAUS, 42 MM, PARA AGUA QUENTE	UN	26,30
37960	JOELHO CPVC, SOLDAVEL, 90 GRAUS, 54 MM, PARA AGUA QUENTE	UN	67,21
37961	JOELHO CPVC, SOLDAVEL, 90 GRAUS, 73 MM, PARA AGUA QUENTE	UN	144,45
37962	JOELHO CPVC, SOLDAVEL, 90 GRAUS, 89 MM, PARA AGUA QUENTE	UN	166,53
3533	JOELHO DE REDUCAO, PVC SOLDAVEL, 90 GRAUS, 25 MM X 20 MM, COR MARROM, PARA AGUA FRIA PREDIAL	UN	2,36
3538	JOELHO DE REDUCAO, PVC SOLDAVEL, 90 GRAUS, 32 MM X 25 MM, COR MARROM, PARA AGUA FRIA PREDIAL	UN	4,46
3498	JOELHO DE REDUCAO, PVC, ROSCAVEL, 90 GRAUS, 1" X 3/4", COR BRANCA, PARA AGUA FRIA PREDIAL	UN	4,33
3496	JOELHO DE REDUCAO, PVC, ROSCAVEL, 90 GRAUS, 3/4" X 1/2", COR BRANCA, PARA AGUA FRIA PREDIAL	UN	2,90
38429	JOELHO DE TRANSICAO, CPVC, SOLDAVEL, 90 GRAUS, 15 MM X 1/2", PARA AGUA QUENTE	UN	12,30
38431	JOELHO DE TRANSICAO, CPVC, SOLDAVEL, 90 GRAUS, 22 MM X 1/2", PARA AGUA QUENTE	UN	15,43
38430	JOELHO DE TRANSICAO, CPVC, SOLDAVEL, 90 GRAUS, 22 MM X 3/4", PARA AGUA QUENTE	UN	23,92
36348	JOELHO PPR 45 GRAUS, SOLDAVEL, F/F, DN 20 MM, PARA AGUA QUENTE PREDIAL	UN	2,42
36349	JOELHO PPR 45 GRAUS, SOLDAVEL, F/F, DN 25 MM, PARA AGUA QUENTE PREDIAL	UN	3,34
38987	JOELHO PPR 45 GRAUS, SOLDAVEL, F/F, DN 40 MM, PARA AQUA QUENTE E FRIA PREDIAL	UN	16,05
38988	JOELHO PPR 45 GRAUS, SOLDAVEL, F/F, DN 50 MM, PARA AQUA QUENTE E FRIA PREDIAL	UN	26,14
38989	JOELHO PPR 45 GRAUS, SOLDAVEL, F/F, DN 63 MM, PARA AQUA QUENTE E FRIA PREDIAL	UN	43,99
38990	JOELHO PPR 45 GRAUS, SOLDAVEL, F/F, DN 75 MM, PARA AQUA QUENTE E FRIA PREDIAL	UN	87,90
38991	JOELHO PPR 45 GRAUS, SOLDAVEL, F/F, DN 90 MM, PARA AQUA QUENTE E FRIA PREDIAL	UN	158,18
38433	JOELHO PPR, 45 GRAUS, SOLDAVEL, F/F, DN 32 MM, PARA AGUA QUENTE PREDIAL	UN	8,18
38440	JOELHO PPR, 90 GRAUS, SOLDAVEL, F/F, DN 110 MM, PARA AGUA QUENTE PREDIAL	UN	344,73
36359	JOELHO PPR, 90 GRAUS, SOLDAVEL, F/F, DN 20 MM, PARA AGUA QUENTE PREDIAL	UN	2,15
36360	JOELHO PPR, 90 GRAUS, SOLDAVEL, F/F, DN 25 MM, PARA AGUA QUENTE PREDIAL	UN	2,89
38434	JOELHO PPR, 90 GRAUS, SOLDAVEL, F/F, DN 32 MM, PARA AGUA QUENTE PREDIAL	UN	4,41
38435	JOELHO PPR, 90 GRAUS, SOLDAVEL, F/F, DN 40 MM, PARA AGUA QUENTE PREDIAL	UN	9,91
38436	JOELHO PPR, 90 GRAUS, SOLDAVEL, F/F, DN 50 MM, PARA AGUA QUENTE PREDIAL	UN	16,43
38437	JOELHO PPR, 90 GRAUS, SOLDAVEL, F/F, DN 63 MM, PARA AGUA QUENTE PREDIAL	UN	26,66
38438	JOELHO PPR, 90 GRAUS, SOLDAVEL, F/F, DN 75 MM, PARA AGUA QUENTE PREDIAL	UN	77,33
38439	JOELHO PPR, 90 GRAUS, SOLDAVEL, F/F, DN 90 MM, PARA AGUA QUENTE PREDIAL	UN	98,27
10836	JOELHO PVC COM VISITA, 90 GRAUS, DN 100 X 50 MM, SERIE NORMAL, PARA ESGOTO PREDIAL	UN	22,12
3510	JOELHO PVC, 90 GRAUS, ROSCAVEL, 1 1/4", COR BRANCA, AGUA FRIA PREDIAL	UN	10,86
10835	JOELHO PVC, COM BOLSA E ANEL, 90 GRAUS, DN 40 X *38* MM, SERIE NORMAL, PARA ESGOTO PREDIAL	UN	6,18
3485	JOELHO PVC, ROSCAVEL, 45 GRAUS, 1", COR BRANCA, PARA AGUA FRIA PREDIAL	UN	11,42
3475	JOELHO PVC, ROSCAVEL, 45 GRAUS, 1/2", COR BRANCA, PARA AGUA FRIA PREDIAL	UN	4,13
3534	JOELHO PVC, ROSCAVEL, 45 GRAUS, 3/4", COR BRANCA, PARA AGUA FRIA PREDIAL	UN	6,55
3482	JOELHO PVC, ROSCAVEL, 90 GRAUS, 1", COR BRANCA, PARA AGUA FRIA PREDIAL	UN	4,68
3543	JOELHO PVC, ROSCAVEL, 90 GRAUS, 1/2", COR BRANCA, PARA AGUA FRIA PREDIAL	UN	1,52
3505	JOELHO PVC, ROSCAVEL, 90 GRAUS, 3/4", COR BRANCA, PARA AGUA FRIA PREDIAL	UN	2,26
3521	JOELHO PVC, SOLDAVEL COM ROSCA, 90 GRAUS, 20 MM X 1/2", COR MARROM, PARA AGUA FRIA PREDIAL	UN	1,70
3531	JOELHO PVC, SOLDAVEL COM ROSCA, 90 GRAUS, 25 MM X 1/2", COR MARROM, PARA AGUA FRIA PREDIAL	UN	3,24
3522	JOELHO PVC, SOLDAVEL COM ROSCA, 90 GRAUS, 25 MM X 3/4", COR MARROM, PARA AGUA FRIA PREDIAL	UN	2,09
3527	JOELHO PVC, SOLDAVEL COM ROSCA, 90 GRAUS, 32 MM X 3/4", COR MARROM, PARA AGUA FRIA PREDIAL	UN	11,01
3530	JOELHO PVC, SOLDAVEL, 90 GRAUS, 110 MM, COR MARROM, PARA AGUA FRIA PREDIAL	UN	178,28
3542	JOELHO PVC, SOLDAVEL, 90 GRAUS, 20 MM, COR MARROM, PARA AGUA FRIA PREDIAL	UN	0,51
3529	JOELHO PVC, SOLDAVEL, 90 GRAUS, 25 MM, COR MARROM, PARA AGUA FRIA PREDIAL	UN	0,63

Inserido por Mara Daniele Gambetta em: 27/08/2025 10:21:45.

Autenticidade: M34XXS7MJ5XT8UTE7 - Validação pelo link: https://capanemaprscp.equiplano.com.br:7575/tramitacaoProcesso/#/consulta-anexo-assinado/entidade/50 - Impresso por ROSELIA KRIGER BECKER PAGANI em 17/12/2025 14:41:28

INSUMOS DE EDIFICAÇÕES
(SEM DESONERAÇÃO)
Referência SINAPI: DEZEMBRO DE 2024

CODIGO	DESCRIÇÃO DO INSUMO	UNIDADE DE MEDIDA	PRECO MEDIANO R$
3536	JOELHO PVC, SOLDAVEL, 90 GRAUS, 32 MM, COR MARROM, PARA AGUA FRIA PREDIAL	UN	2,09
3535	JOELHO PVC, SOLDAVEL, 90 GRAUS, 40 MM, COR MARROM, PARA AGUA FRIA PREDIAL	UN	5,09
3540	JOELHO PVC, SOLDAVEL, 90 GRAUS, 50 MM, COR MARROM, PARA AGUA FRIA PREDIAL	UN	4,30
3539	JOELHO PVC, SOLDAVEL, 90 GRAUS, 60 MM, COR MARROM, PARA AGUA FRIA PREDIAL	UN	24,95
3513	JOELHO PVC, SOLDAVEL, 90 GRAUS, 85 MM, COR MARROM, PARA AGUA FRIA PREDIAL	UN	87,98
3516	JOELHO PVC, SOLDAVEL, BB, 45 GRAUS, DN 40 MM, PARA ESGOTO PREDIAL	UN	2,55
3517	JOELHO PVC, SOLDAVEL, BB, 90 GRAUS, SEM ANEL, DN 40 MM, PARA ESGOTO PREDIAL SECUNDARIO	UN	2,30
3515	JOELHO PVC, SOLDAVEL, COM BUCHA DE LATAO, 90 GRAUS, 20 MM X 1/2", PARA AGUA FRIA PREDIAL	UN	5,61
20147	JOELHO PVC, SOLDAVEL, COM BUCHA DE LATAO, 90 GRAUS, 25 MM X 1/2", PARA AGUA FRIA PREDIAL	UN	4,62
3524	JOELHO PVC, SOLDAVEL, COM BUCHA DE LATAO, 90 GRAUS, 25 MM X 3/4", PARA AGUA FRIA PREDIAL	UN	6,95
3532	JOELHO PVC, SOLDAVEL, COM BUCHA DE LATAO, 90 GRAUS, 32 MM X 3/4", PARA AGUA FRIA PREDIAL	UN	16,06
3528	JOELHO PVC, SOLDAVEL, PB, 45 GRAUS, DN 100 MM, PARA ESGOTO PREDIAL	UN	9,96
37952	JOELHO PVC, SOLDAVEL, PB, 45 GRAUS, DN 150 MM, PARA ESGOTO PREDIAL	UN	71,39
37951	JOELHO PVC, SOLDAVEL, PB, 45 GRAUS, DN 40 MM, PARA ESGOTO PREDIAL	UN	2,68
3518	JOELHO PVC, SOLDAVEL, PB, 45 GRAUS, DN 50 MM, PARA ESGOTO PREDIAL	UN	4,13
3519	JOELHO PVC, SOLDAVEL, PB, 45 GRAUS, DN 75 MM, PARA ESGOTO PREDIAL	UN	8,64
3520	JOELHO PVC, SOLDAVEL, PB, 90 GRAUS, DN 100 MM, PARA ESGOTO PREDIAL	UN	9,05
37950	JOELHO PVC, SOLDAVEL, PB, 90 GRAUS, DN 150 MM, PARA ESGOTO PREDIAL	UN	65,73
37949	JOELHO PVC, SOLDAVEL, PB, 90 GRAUS, DN 40 MM, PARA ESGOTO PREDIAL	UN	2,42
3526	JOELHO PVC, SOLDAVEL, PB, 90 GRAUS, DN 50 MM, PARA ESGOTO PREDIAL	UN	3,33
3509	JOELHO PVC, SOLDAVEL, PB, 90 GRAUS, DN 75 MM, PARA ESGOTO PREDIAL	UN	7,58
20151	JOELHO, PVC SERIE R, 45 GRAUS, DN 100 MM, PARA ESGOTO PREDIAL	UN	22,26
20152	JOELHO, PVC SERIE R, 45 GRAUS, DN 150 MM, PARA ESGOTO PREDIAL	UN	80,56
20148	JOELHO, PVC SERIE R, 45 GRAUS, DN 40 MM, PARA ESGOTO PREDIAL	UN	4,38
20149	JOELHO, PVC SERIE R, 45 GRAUS, DN 50 MM, PARA ESGOTO PREDIAL	UN	7,31
20150	JOELHO, PVC SERIE R, 45 GRAUS, DN 75 MM, PARA ESGOTO PREDIAL	UN	18,84
20157	JOELHO, PVC SERIE R, 90 GRAUS, DN 100 MM, PARA ESGOTO PREDIAL	UN	21,15
20158	JOELHO, PVC SERIE R, 90 GRAUS, DN 150 MM, PARA ESGOTO PREDIAL	UN	83,98
20154	JOELHO, PVC SERIE R, 90 GRAUS, DN 40 MM, PARA ESGOTO PREDIAL	UN	4,28
20155	JOELHO, PVC SERIE R, 90 GRAUS, DN 50 MM, PARA ESGOTO PREDIAL	UN	6,53
20156	JOELHO, PVC SERIE R, 90 GRAUS, DN 75 MM, PARA ESGOTO PREDIAL	UN	18,34
3499	JOELHO, PVC SOLDAVEL, 45 GRAUS, 20 MM, COR MARROM, PARA AGUA FRIA PREDIAL	UN	0,97
3500	JOELHO, PVC SOLDAVEL, 45 GRAUS, 25 MM, COR MARROM, PARA AGUA FRIA PREDIAL	UN	1,29
3501	JOELHO, PVC SOLDAVEL, 45 GRAUS, 32 MM, COR MARROM, PARA AGUA FRIA PREDIAL	UN	3,57
3502	JOELHO, PVC SOLDAVEL, 45 GRAUS, 40 MM, COR MARROM, PARA AGUA FRIA PREDIAL	UN	5,14
3503	JOELHO, PVC SOLDAVEL, 45 GRAUS, 50 MM, COR MARROM, PARA AGUA FRIA PREDIAL	UN	6,45
3477	JOELHO, PVC SOLDAVEL, 45 GRAUS, 60 MM, COR MARROM, PARA AGUA FRIA PREDIAL	UN	23,45
3478	JOELHO, PVC SOLDAVEL, 45 GRAUS, 75 MM, COR MARROM, PARA AGUA FRIA PREDIAL	UN	56,22
3525	JOELHO, PVC SOLDAVEL, 45 GRAUS, 85 MM, COR MARROM, PARA AGUA FRIA PREDIAL	UN	69,38
3511	JOELHO, PVC SOLDAVEL, 90 GRAUS, 75 MM, COR MARROM, PARA AGUA FRIA PREDIAL	UN	73,59
38913	JOELHO/COTOVELO 90 GRAUS, METALICO, PARA CONEXAO COM ANEL DESLIZANTE, DN 16 MM, EM TUBO PEX PARA INST. AGUA QUENTE/FRIA	UN	10,78
38914	JOELHO/COTOVELO 90 GRAUS, METALICO, PARA CONEXAO COM ANEL DESLIZANTE, DN 20 MM, EM TUBO PEX PARA INST. AGUA QUENTE/FRIA	UN	13,23
38915	JOELHO/COTOVELO 90 GRAUS, METALICO, PARA CONEXAO COM ANEL DESLIZANTE, DN 25 MM, EM TUBO PEX PARA INST. AGUA QUENTE/FRIA	UN	25,50
38916	JOELHO/COTOVELO 90 GRAUS, METALICO, PARA CONEXAO COM ANEL DESLIZANTE, DN 32 MM, EM TUBO PEX PARA INST. AGUA QUENTE/FRIA	UN	35,30
39300	JOELHO/COTOVELO 90 GRAUS, PLASTICO, PARA CONEXAO COM CRIMPAGEM, DN 16 MM, EM TUBO PEX PARA INST. AGUA QUENTE/FRIA	UN	9,62
39301	JOELHO/COTOVELO 90 GRAUS, PLASTICO, PARA CONEXAO COM CRIMPAGEM, DN 20 MM, EM TUBO PEX PARA INST. AGUA QUENTE/FRIA	UN	12,89
39302	JOELHO/COTOVELO 90 GRAUS, PLASTICO, PARA CONEXAO COM CRIMPAGEM, DN 25 MM, EM TUBO PEX PARA INST. AGUA QUENTE/FRIA	UN	23,42
38941	JOELHO/COTOVELO 90 GRAUS, ROSCA FEMEA MOVEL, METALICO, PARA CONEXAO COM ANEL DESLIZANTE, DN 20 MM X 3/4", EM TUBO PEX PARA INST. AGUA QUENTE/FRIA	UN	17,39
38923	JOELHO/COTOVELO 90 GRAUS, ROSCA FEMEA TERMINAL, METALICO, PARA CONEXAO COM ANEL DESLIZANTE, DN 16 MM X 1/2", EM TUBO PEX PARA INST. AGUA QUENTE/FRIA	UN	11,53
38925	JOELHO/COTOVELO 90 GRAUS, ROSCA FEMEA TERMINAL, METALICO, PARA CONEXAO COM ANEL DESLIZANTE, DN 20 MM X 1/2", EM TUBO PEX PARA INST. AGUA QUENTE/FRIA	UN	13,38
38926	JOELHO/COTOVELO 90 GRAUS, ROSCA FEMEA TERMINAL, METALICO, PARA CONEXAO COM ANEL DESLIZANTE, DN 20 MM X 3/4", EM TUBO PEX PARA INST. AGUA QUENTE/FRIA	UN	15,87
38927	JOELHO/COTOVELO 90 GRAUS, ROSCA FEMEA TERMINAL, METALICO, PARA CONEXAO COM ANEL DESLIZANTE, DN 25 MM X 3/4", EM TUBO PEX PARA INST. AGUA QUENTE/FRIA	UN	20,05
39304	JOELHO/COTOVELO 90 GRAUS, ROSCA FEMEA TERMINAL, PLASTICO, PARA CONEXAO COM CRIMPAGEM, DN 16 MM X 1/2", EM TUBO PEX PARA INST. AGUA QUENTE/FRIA	UN	11,39
39305	JOELHO/COTOVELO 90 GRAUS, ROSCA FEMEA TERMINAL, PLASTICO, PARA CONEXAO COM CRIMPAGEM, DN 20 MM X 1/2", EM TUBO PEX PARA INST. AGUA QUENTE/FRIA	UN	12,49
39306	JOELHO/COTOVELO 90 GRAUS, ROSCA FEMEA TERMINAL, PLASTICO, PARA CONEXAO COM CRIMPAGEM, DN 20 MM X 3/4", EM TUBO PEX PARA INST. AGUA QUENTE/FRIA	UN	16,79
38928	JOELHO/COTOVELO 90 GRAUS, ROSCA FEMEA TERMINAL, PLASTICO, PARA CONEXAO COM CRIMPAGEM, DN 25 MM X 1/2", EM TUBO PEX PARA INST. AGUA QUENTE/FRIA	UN	22,19
38917	JOELHO/COTOVELO 90 GRAUS, ROSCA FEMEA, COM BASE FIXA, METALICO, PARA CONEXAO COM ANEL DESLIZANTE, DN 16 MM X 1/2", EM TUBO PEX PARA INST. AGUA QUENTE/FRIA	UN	12,40

Inserido por Mara Daniele Gambetta em: 27/08/2025 10:21:45.

Autenticidade: M34XXS7MJ5XT8UTE7 - Validação pelo link: https://capanemaprscp.equiplano.com.br:7575/tramitacaoProcesso/#/consulta-anexo-assinado/entidade/50 - Impresso por ROSELIA KRIGER BECKER PAGANI em 17/12/2025 14:41:28

INSUMOS DE EDIFICAÇÕES
(SEM DESONERAÇÃO)
Referência SINAPI: DEZEMBRO DE 2024

CODIGO	DESCRIÇÃO DO INSUMO	UNIDADE DE MEDIDA	PRECO MEDIANO R$
38919	JOELHO/COTOVELO 90 GRAUS, ROSCA FEMEA, COM BASE FIXA, METALICO, PARA CONEXAO COM ANEL DESLIZANTE, DN 20 MM X 1/2", EM TUBO PEX PARA INST. AGUA QUENTE/FRIA	UN	14,56
38922	JOELHO/COTOVELO 90 GRAUS, ROSCA FEMEA, COM BASE FIXA, METALICO, PARA CONEXAO COM ANEL DESLIZANTE, DN 25 MM X 3/4", EM TUBO PEX PARA INST. AGUA QUENTE/FRIA	UN	19,53
12032	JOGO DE TRANQUETA E ROSETA QUADRADA DE SOBREPOR SEM FUROS, EM LATAO CROMADO, *50 X 50* MM, PARA FECHADURA DE PORTA DE BANHEIRO	JG	53,25
12030	JOGO DE TRANQUETA E ROSETA REDONDA DE SOBREPOR SEM FUROS, EM LATAO CROMADO, DIAMETRO *50* MM, PARA FECHADURA DE PORTA DE BANHEIRO	JG	50,03
14157	JUNCAO 2 GARRAS PARA FITA PERFURADA	UN	1,39
10908	JUNCAO DE REDUCAO INVERTIDA, PVC SOLDAVEL, 100 X 50 MM, SERIE NORMAL PARA ESGOTO PREDIAL	UN	20,79
10909	JUNCAO DE REDUCAO INVERTIDA, PVC SOLDAVEL, 100 X 75 MM, SERIE NORMAL PARA ESGOTO PREDIAL	UN	24,18
3669	JUNCAO DE REDUCAO INVERTIDA, PVC SOLDAVEL, 75 X 50 MM, SERIE NORMAL PARA ESGOTO PREDIAL	UN	14,86
20139	JUNCAO DUPLA, PVC SERIE R, DN 100 X 100 X 100 MM, PARA ESGOTO PREDIAL	UN	127,77
3668	JUNCAO DUPLA, PVC SOLDAVEL, DN 100 X 100 X 100 MM, SERIE NORMAL PARA ESGOTO PREDIAL	UN	45,64
10911	JUNCAO INVERTIDA, PVC SOLDAVEL, 75 X 75 MM, SERIE NORMAL PARA ESGOTO PREDIAL	UN	20,01
3659	JUNCAO SIMPLES DE REDUCAO, PVC, DN 100 X 50 MM, SERIE NORMAL PARA ESGOTO PREDIAL	UN	20,39
3660	JUNCAO SIMPLES DE REDUCAO, PVC, DN 100 X 75 MM, SERIE NORMAL PARA ESGOTO PREDIAL	UN	26,36
20144	JUNCAO SIMPLES, PVC SERIE R, DN 100 X 100 MM, PARA ESGOTO PREDIAL	UN	59,03
20143	JUNCAO SIMPLES, PVC SERIE R, DN 100 X 75 MM, PARA ESGOTO PREDIAL	UN	75,53
20145	JUNCAO SIMPLES, PVC SERIE R, DN 150 X 100 MM, PARA ESGOTO PREDIAL	UN	145,69
20146	JUNCAO SIMPLES, PVC SERIE R, DN 150 X 150 MM, PARA ESGOTO PREDIAL	UN	199,15
20140	JUNCAO SIMPLES, PVC SERIE R, DN 40 X 40 MM, PARA ESGOTO PREDIAL	UN	9,34
20141	JUNCAO SIMPLES, PVC SERIE R, DN 50 X 50 MM, PARA ESGOTO PREDIAL	UN	22,88
20142	JUNCAO SIMPLES, PVC SERIE R, DN 75 X 75 MM, PARA ESGOTO PREDIAL	UN	40,25
3670	JUNCAO SIMPLES, PVC, 45 GRAUS, DN 100 X 100 MM, SERIE NORMAL PARA ESGOTO PREDIAL	UN	26,17
3666	JUNCAO SIMPLES, PVC, 45 GRAUS, DN 40 X 40 MM, SERIE NORMAL PARA ESGOTO PREDIAL	UN	4,12
3662	JUNCAO SIMPLES, PVC, 45 GRAUS, DN 50 X 50 MM, SERIE NORMAL PARA ESGOTO PREDIAL	UN	10,74
3658	JUNCAO SIMPLES, PVC, 45 GRAUS, DN 75 X 75 MM, SERIE NORMAL PARA ESGOTO PREDIAL	UN	20,35
42696	JUNCAO, PVC, 45 GRAUS, JE, BBB, DN 150 MM, PARA TUBO CORRUGADO E/OU LISO, REDE COLETORA DE ESGOTO	UN	161,38
39875	JUNTA DE EXPANSAO BRONZE/LATAO, PONTA X PONTA, 35 MM	UN	653,01
39876	JUNTA DE EXPANSAO BRONZE/LATAO, PONTA X PONTA, 42 MM	UN	817,56
39877	JUNTA DE EXPANSAO BRONZE/LATAO, PONTA X PONTA, 54 MM	UN	1.133,92
39878	JUNTA DE EXPANSAO BRONZE/LATAO, PONTA X PONTA, 66 MM	UN	1.497,73
39872	JUNTA DE EXPANSAO DE COBRE, PONTA X PONTA, 15 MM	UN	447,81
39873	JUNTA DE EXPANSAO DE COBRE, PONTA X PONTA, 22 MM	UN	519,44
39874	JUNTA DE EXPANSAO DE COBRE, PONTA X PONTA, 28 MM	UN	570,53
3674	JUNTA DILATACAO ELASTICA PARA CONCRETO (FUGENBAND) O-12, ATE 5 MCA	M	89,24
3681	JUNTA DILATACAO ELASTICA PARA CONCRETO (FUGENBAND) O-22, ATE 30 MCA	M	132,78
3676	JUNTA DILATACAO ELASTICA PARA CONCRETO (FUGENBAND) O-35/10, ATE 100 MCA	M	499,69
3679	JUNTA DILATACAO ELASTICA PARA CONCRETO (FUGENBAND) O-35/6, ATE 100 MCA	M	413,41
3672	JUNTA PLASTICA DE DILATACAO PARA PISOS, COR CINZA, 10 X 4,5 MM (ALTURA X ESPESSURA)	M	1,41
3671	JUNTA PLASTICA DE DILATACAO PARA PISOS, COR CINZA, 17 X 3 MM (ALTURA X ESPESSURA)	M	1,33
3673	JUNTA PLASTICA DE DILATACAO PARA PISOS, COR CINZA, 27 X 3 MM (ALTURA X ESPESSURA)	M	2,09
38394	KIT ACESSORIOS PARA COMPRESSOR DE AR, 5 PECAS (PISTOLAS PINTURA, LIMPEZA E PULVERIZACAO, CALIBRADOR E MANGUEIRA)	UN	293,46
3729	KIT CAVALETE, PVC, COM REGISTRO, PARA HIDROMETRO, BITOLAS 1/2" OU 3/4" - COMPLETO	UN	119,54
39357	KIT CHASSI COZINHA, CUBA SIMPLES SEM MAQUINA LAVAR LOUCA, INSTAL. PEX, QUADRO METALICO C/ TRAVESSA C/ FURO P/ESGOTO DN 50 MM E FUROS SUPERIORES P/AGUA, *340* X *650* MM (L X H), P/ CONEXAO COM ANEL DESLIZANTE (CONJUNTO COMPLETO)	UN	59,73
39358	KIT CHASSI COZINHA, CUBA SIMPLES SEM MAQUINA LAVAR LOUCA, INSTAL. PEX, QUADRO METALICO C/ TRAVESSA COM FURO P/ESGOTO DN 50 MM E FUROS SUPERIORES P/AGUA, *340* X *650* MM (L X H), P/ CONEXAO COM CRIMPAGEM (CONJUNTO COMPLETO)	UN	59,73
39355	KIT CHASSI TANQUE E MAQUINA LAVAR ROUPA, INSTAL. PEX, QUADRO METALICO C/ TRAVESSA C/ FURO P/ ESGOTO DN 50 MM, FURO LATERAL P/ MAQUINA E FUROS SUPERIORES P/ AGUA, *344* X *442* MM (L X H), P/ CONEXAO COM ANEL DESLIZANTE (CONJUNTO COMPLETO)	UN	87,03
39356	KIT CHASSI TANQUE E MAQUINA LAVAR ROUPA, INSTAL. PEX, QUADRO METALICO C/ TRAVESSA C/ FURO P/ ESGOTO DN 50 MM, FURO LATERAL P/MAQUINA E FUROS SUPERIORES P/AGUA, *344* X *442* MM (L X H), P/ CONEXAO COM CRIMPAGEM (CONJUNTO COMPLETO)	UN	83,06
39353	KIT CHUVEIRO, INSTAL. PEX, QUADRO METALICO C/ 2 TRAVESSAS, SUPERIOR C/ ESPERA P/ CHUVEIRO, INFERIOR C/ 2 REGISTROS DE PRESSAO 1/2 ", *390* X *900* MM (L X H), CONEXAO COM ANEL DESLIZANTE (CONJUNTO COMPLETO)	UN	190,67
39354	KIT CHUVEIRO, INSTAL. PEX, QUADRO METALICO C/2 TRAVESSAS, SUPERIOR C/ ESPERA P/ CHUVEIRO E INFERIOR C/2 REGISTROS DE PRESSAO 1/2 ", *390* X *900* MM (L X H), CONEXAO COM CRIMPAGEM (CONJUNTO COMPLETO)	UN	402,27
39398	KIT DE ACESSORIOS PARA BANHEIRO EM METAL CROMADO, 5 PECAS	UN	222,19
13343	KIT DE MATERIAIS PARA BRACADEIRA PARA FIXACAO EM POSTE CIRCULAR, CONTEM TRES FIXADORES E UM ROLO DE FITA DE 3 M EM ACO CARBONO	UN	40,18
12118	KIT DE PROTECAO ARSTOP PARA AR CONDICIONADO, TOMADA PADRAO 2P+T 20 A, COM DISJUNTOR UNIPOLAR DIN 20A	UN	25,06
39482	KIT PORTA PRONTA DE MADEIRA, FOLHA LEVE (NBR 15930) DE 600 X 2100 MM OU 700 X 2100 MM, DE 35 MM A 40 MM DE ESPESSURA, COM MARCO EM ACO, NUCLEO COLMEIA, CAPA LISA EM HDF, ACABAMENTO MELAMINICO BRANCO (INCLUI MARCO, ALIZARES, DOBRADICAS E FECHADURA)	UN	632,13

Inserido por Mara Daniele Gambetta em: 27/08/2025 10:21:45.

Autenticidade: M34XXS7MJ5XT8UTE7 - Validação pelo link: https://capanemaprscp.equiplano.com.br:7575/tramitacaoProcesso/#/consulta-anexo-assinado/entidade/50 - Impresso por ROSELIA KRIGER BECKER PAGANI em 17/12/2025 14:41:28

Autenticidade: M34XXS7MJ5XT8UTE7 - Validação pelo link: https://capanemaprscp.equiplano.com.br:7575/tramitacaoProcesso/#/consulta-anexo-assinado/entidade/50 - Impresso por ROSELIA KRIGER BECKER PAGANI em 17/12/2025 14:41:28

INSUMOS DE EDIFICAÇÕES
(SEM DESONERAÇÃO)
Referência SINAPI: DEZEMBRO DE 2024

CODIGO	DESCRIÇÃO DO INSUMO	UNIDADE DE MEDIDA	PRECO MEDIANO R$
39486	KIT PORTA PRONTA DE MADEIRA, FOLHA LEVE (NBR 15930) DE 600 X 2100 MM OU 700 X 2100 MM, DE 35 MM A 40 MM DE ESPESSURA, NUCLEO COLMEIA, ESTRUTURA USINADA PARA FECHADURA, CAPA LISA EM HDF, ACABAMENTO EM PRIMER PARA PINTURA (INCLUI MARCO, ALIZARES E DOBRADICAS)	UN	515,91
39484	KIT PORTA PRONTA DE MADEIRA, FOLHA LEVE (NBR 15930) DE 800 X 2100 MM, DE 35 MM A 40 MM DE ESPESSURA, COM MARCO EM ACO, NUCLEO COLMEIA, CAPA LISA EM HDF, ACABAMENTO MELAMINICO BRANCO (INCLUI MARCO, ALIZARES, DOBRADICAS E FECHADURA)	UN	632,13
39488	KIT PORTA PRONTA DE MADEIRA, FOLHA LEVE (NBR 15930) DE 800 X 2100 MM, DE 35 MM A 40 MM DE ESPESSURA, NUCLEO COLMEIA, ESTRUTURA USINADA PARA FECHADURA, CAPA LISA EM HDF, ACABAMENTO EM PRIMER PARA PINTURA (INCLUI MARCO, ALIZARES E DOBRADICAS)	UN	524,35
39485	KIT PORTA PRONTA DE MADEIRA, FOLHA LEVE (NBR 15930) DE 900 X 2100 MM, DE 35 MM A 40 MM DE ESPESSURA, COM MARCO EM ACO, NUCLEO COLMEIA, CAPA LISA EM HDF, ACABAMENTO MELAMINICO BRANCO (INCLUI MARCO, ALIZARES, DOBRADICAS E FECHADURA)	UN	632,13
39489	KIT PORTA PRONTA DE MADEIRA, FOLHA LEVE (NBR 15930) DE 900 X 2100 MM, DE 35 MM A 40 MM DE ESPESSURA, NUCLEO COLMEIA, ESTRUTURA USINADA PARA FECHADURA, CAPA LISA EM HDF, ACABAMENTO EM PRIMER PARA PINTURA (INCLUI MARCO, ALIZARES E DOBRADICAS)	UN	533,24
39490	KIT PORTA PRONTA DE MADEIRA, FOLHA MEDIA (NBR 15930) DE 600 X 2100 MM OU 700 X 2100 MM, DE 35 MM A 40 MM DE ESPESSURA, NUCLEO SEMI-SOLIDO (SARRAFEADO), ESTRUTURA USINADA PARA FECHADURA, CAPA LISA EM HDF, ACABAMENTO MELAMINICO BRANCO (INCLUI MARCO, ALIZARES E DOBRADICAS)	UN	794,60
39494	KIT PORTA PRONTA DE MADEIRA, FOLHA MEDIA (NBR 15930) DE 600 X 2100 MM, DE 35 MM A 40 MM DE ESPESSURA, NUCLEO SEMI-SOLIDO (SARRAFEADO), ESTRUTURA USINADA PARA FECHADURA, CAPA LISA EM HDF, ACABAMENTO EM PRIMER PARA PINTURA (INCLUI MARCO, ALIZARES E DOBRADICAS)	UN	570,59
39495	KIT PORTA PRONTA DE MADEIRA, FOLHA MEDIA (NBR 15930) DE 700 X 2100 MM, DE 35 MM A 40 MM DE ESPESSURA, NUCLEO SEMI-SOLIDO (SARRAFEADO), ESTRUTURA USINADA PARA FECHADURA, CAPA LISA EM HDF, ACABAMENTO EM PRIMER PARA PINTURA (INCLUI MARCO, ALIZARES E DOBRADICAS)	UN	642,98
39496	KIT PORTA PRONTA DE MADEIRA, FOLHA MEDIA (NBR 15930) DE 800 X 2100 MM, DE 35 MM A 40 MM DE ESPESSURA, NUCLEO SEMI-SOLIDO (SARRAFEADO), ESTRUTURA USINADA PARA FECHADURA, CAPA LISA EM HDF, ACABAMENTO EM PRIMER PARA PINTURA (INCLUI MARCO, ALIZARES E DOBRADICAS)	UN	707,28
39492	KIT PORTA PRONTA DE MADEIRA, FOLHA MEDIA (NBR 15930) DE 800 X 2100 MM, DE 35 MM A 40 MM DE ESPESSURA, NUCLEO SEMI-SOLIDO (SARRAFEADO), ESTRUTURA USINADA PARA FECHADURA, CAPA LISA EM HDF, ACABAMENTO MELAMINICO BRANCO (INCLUI MARCO, ALIZARES E DOBRADICAS)	UN	818,83
39497	KIT PORTA PRONTA DE MADEIRA, FOLHA MEDIA (NBR 15930) DE 900 X 2100 MM, DE 35 MM A 40 MM DE ESPESSURA, NUCLEO SEMI-SOLIDO (SARRAFEADO), ESTRUTURA USINADA PARA FECHADURA, CAPA LISA EM HDF, ACABAMENTO EM PRIMER PARA PINTURA (INCLUI MARCO, ALIZARES E DOBRADICAS)	UN	739,62
39493	KIT PORTA PRONTA DE MADEIRA, FOLHA MEDIA (NBR 15930) DE 900 X 2100 MM, DE 35 MM A 40 MM DE ESPESSURA, NUCLEO SEMI-SOLIDO (SARRAFEADO), ESTRUTURA USINADA PARA FECHADURA, CAPA LISA EM HDF, ACABAMENTO MELAMINICO BRANCO (INCLUI MARCO, ALIZARES E DOBRADICAS)	UN	878,28
43628	KIT PORTA PRONTA DE MADEIRA, FOLHA PESADA (NBR 15930) DE 800 X 2100 MM, DE 40 MM A 45 MM DE ESPESSURA, COM MARCO EM ACO, NUCLEO SOLIDO, CAPA LISA EM HDF, ACABAMENTO MELAMINICO BRANCO (INCLUI MARCO, ALIZARES, DOBRADICAS E FECHADURA)	UN	931,56
39500	KIT PORTA PRONTA DE MADEIRA, FOLHA PESADA (NBR 15930) DE 800 X 2100 MM, DE 40 MM A 45 MM DE ESPESSURA, NUCLEO SOLIDO, CAPA LISA EM HDF, ACABAMENTO MELAMINICO BRANCO (INCLUI MARCO, ALIZARES, DOBRADICAS E FECHADURA EXTERNA)	UN	958,27
39498	KIT PORTA PRONTA DE MADEIRA, FOLHA PESADA (NBR 15930) DE 800 X 2100 MM, DE 40 MM A 45 MM DE ESPESSURA, NUCLEO SOLIDO, ESTRUTURA USINADA PARA FECHADURA, CAPA LISA EM HDF, ACABAMENTO EM LAMINADO NATURAL COM VERNIZ (INCLUI MARCO, ALIZARES E DOBRADICAS)	UN	1.181,87
43621	KIT PORTA PRONTA DE MADEIRA, FOLHA PESADA (NBR 15930) DE 900 X 2100 MM, DE 40 MM A 45 MM DE ESPESSURA, COM MARCO EM ACO, NUCLEO SOLIDO, CAPA LISA EM HDF, ACABAMENTO MELAMINICO BRANCO (INCLUI MARCO, ALIZARES, DOBRADICAS E FECHADURA)	UN	989,79
39501	KIT PORTA PRONTA DE MADEIRA, FOLHA PESADA (NBR 15930) DE 900 X 2100 MM, DE 40 MM A 45 MM DE ESPESSURA, NUCLEO SOLIDO, CAPA LISA EM HDF, ACABAMENTO MELAMINICO BRANCO (INCLUI MARCO, ALIZARES, DOBRADICAS E FECHADURA EXTERNA)	UN	984,22
39499	KIT PORTA PRONTA DE MADEIRA, FOLHA PESADA (NBR 15930) DE 900 X 2100 MM, DE 40 MM A 45 MM DE ESPESSURA, NUCLEO SOLIDO, ESTRUTURA USINADA PARA FECHADURA, CAPA LISA EM HDF, ACABAMENTO EM LAMINADO NATURAL COM VERNIZ (INCLUI MARCO, ALIZARES E DOBRADICAS)	UN	1.198,65
3733	LADRILHO HIDRAULICO, *20 X 20* CM, E= 2 CM, PADRAO COPACABANA, 2 CORES (PRETO E BRANCO)	M2	56,56
3731	LADRILHO HIDRAULICO, *20 X 20* CM, E= 2 CM, PADRAO DADOS, COR NATURAL	M2	52,50
38137	LADRILHO HIDRAULICO, *25 X 25* CM, E= 2 CM, PADRAO RAMPA, COR NATURAL	M2	52,81
38138	LADRILHO HIDRAULICO, *30 X 30* CM, E= 2 CM, PADRAO MILANO, COR NATURAL	M2	51,86
3745	LAJE PRE-MOLDADA CONVENCIONAL (LAJOTAS + VIGOTAS) PARA FORRO, UNIDIRECIONAL, SOBRECARGA 100 KG/M2, VAO ATE 5,00 M (SEM COLOCACAO)	M2	57,32
3736	LAJE PRE-MOLDADA CONVENCIONAL (LAJOTAS + VIGOTAS) PARA FORRO, UNIDIRECIONAL, SOBRECARGA DE 100 KG/M2, VAO ATE 4,00 M (SEM COLOCACAO)	M2	51,00
3741	LAJE PRE-MOLDADA CONVENCIONAL (LAJOTAS + VIGOTAS) PARA FORRO, UNIDIRECIONAL, SOBRECARGA DE 100 KG/M2, VAO ATE 4,50 M (SEM COLOCACAO)	M2	53,16
3747	LAJE PRE-MOLDADA CONVENCIONAL (LAJOTAS + VIGOTAS) PARA PISO, UNIDIRECIONAL, SOBRECARGA 350 KG/M2 VAO ATE 3,50 M (SEM COLOCACAO)	M2	58,31
3743	LAJE PRE-MOLDADA CONVENCIONAL (LAJOTAS + VIGOTAS) PARA PISO, UNIDIRECIONAL, SOBRECARGA DE 200 KG/M2, VAO ATE 3,50 M (SEM COLOCACAO)	M2	52,97
3744	LAJE PRE-MOLDADA CONVENCIONAL (LAJOTAS + VIGOTAS) PARA PISO, UNIDIRECIONAL, SOBRECARGA DE 200 KG/M2, VAO ATE 4,50 M (SEM COLOCACAO)	M2	58,31
3739	LAJE PRE-MOLDADA CONVENCIONAL (LAJOTAS + VIGOTAS) PARA PISO, UNIDIRECIONAL, SOBRECARGA DE 200 KG/M2, VAO ATE 5,00 M (SEM COLOCACAO)	M2	61,27
3737	LAJE PRE-MOLDADA CONVENCIONAL (LAJOTAS + VIGOTAS) PARA PISO, UNIDIRECIONAL, SOBRECARGA DE 350 KG/M2, VAO ATE 4,50 M (SEM COLOCACAO)	M2	64,24
3738	LAJE PRE-MOLDADA CONVENCIONAL (LAJOTAS + VIGOTAS) PARA PISO, UNIDIRECIONAL, SOBRECARGA DE 350 KG/M2, VAO ATE 5,00 M (SEM COLOCACAO)	M2	74,12
11649	LAJE PRE-MOLDADA DE TRANSICAO EXCENTRICA EM CONCRETO ARMADO, DN 1200 MM, FURO CIRCULAR DN 600 MM, ESPESSURA 12 CM	UN	423,02

Inserido por Mara Daniele Gambetta em: 27/08/2025 10:21:45.

Autenticidade: M34XXS7MJ5XT8UTE7 - Validação pelo link: https://capanemaprscp.equiplano.com.br:7575/tramitacaoProcesso/#/consulta-anexo-assinado/entidade/50 - Impresso por ROSELIA KRIGER BECKER PAGANI em 17/12/2025 14:41:28

INSUMOS DE EDIFICAÇÕES
(SEM DESONERAÇÃO)
Referência SINAPI: DEZEMBRO DE 2024

CODIGO	DESCRIÇÃO DO INSUMO	UNIDADE DE MEDIDA	PRECO MEDIANO R$
11650	LAJE PRE-MOLDADA DE TRANSICAO EXCENTRICA EM CONCRETO ARMADO, DN 1500 MM, FURO CIRCULAR DN 530 MM, ESPESSURA 15 CM	UN	721,01
3742	LAJE PRE-MOLDADA TRELICADA (LAJOTAS + VIGOTAS) PARA FORRO, UNIDIRECIONAL, SOBRECARGA DE 100 KG/M2, VAO ATE 6,00 M (SEM COLOCACAO)	M2	76,89
3746	LAJE PRE-MOLDADA TRELICADA (LAJOTAS + VIGOTAS) PARA PISO, UNIDIRECIONAL, SOBRECARGA DE 200 KG/M2, VAO ATE 6,00 M (SEM COLOCACAO)	M2	89,78
21106	LAMBRI EM ALUMINIO, DE APROXIMADAMENTE 0,6 KG/M, COM APROXIMADAMENTE 168,0 MM DE LARGURA, 6,0 MM DE ALTURA E 6,0 M DE EXTENSAO	KG	41,02
38194	LAMPADA LED 10 W BIVOLT BRANCA, FORMATO TRADICIONAL (BASE E27)	UN	5,55
38193	LAMPADA LED 6 W BIVOLT BRANCA, FORMATO TRADICIONAL (BASE E27)	UN	4,82
39388	LAMPADA LED TIPO DICROICA BIVOLT, LUZ BRANCA, 5 W (BASE GU10)	UN	6,82
39387	LAMPADA LED TUBULAR BIVOLT 18/20 W, BASE G13	UN	10,64
39386	LAMPADA LED TUBULAR BIVOLT 9/10 W, BASE G13	UN	7,42
746	LAVADORA DE ALTA PRESSAO (LAVA - JATO) PARA AGUA FRIA, PRESSAO DE OPERACAO ENTRE 1400 E 1900 LIB/POL2, VAZAO MAXIMA ENTRE 400 E 700 L/H, POTENCIA DE OPERACAO ENTRE 2,50 E 3,00 CV	UN	2.542,12
20269	LAVATORIO / CUBA DE EMBUTIR, OVAL, DE LOUCA BRANCA, SEM LADRAO, DIMENSOES *50 X 35* CM (L X C)	UN	115,26
20270	LAVATORIO / CUBA DE EMBUTIR, OVAL, DE LOUCA COLORIDA, SEM LADRAO, DIMENSOES *50 X 35* CM (L X C)	UN	127,36
11696	LAVATORIO / CUBA DE SOBREPOR, OVAL PEQUENA, DE LOUCA BRANCA, SEM LADRAO, DIMENSOES *44 X 31* CM (L X C)	UN	203,87
10427	LAVATORIO / CUBA DE SOBREPOR, RETANGULAR, DE LOUCA BRANCA, COM LADRAO, DIMENSOES *52 X 45* CM (L X C)	UN	570,53
10428	LAVATORIO / CUBA DE SOBREPOR, RETANGULAR, DE LOUCA COLORIDA, COM LADRAO, DIMENSOES *52 X 45* CM (L X C)	UN	587,82
36521	LAVATORIO DE CANTO DE LOUCA BRANCA, SUSPENSO (SEM COLUNA), DIMENSOES *40 X 30* CM (L X C)	UN	183,41
36794	LAVATORIO DE LOUCA BRANCA, COM COLUNA, DIMENSOES *44 X 35* CM (L X C)	UN	195,25
10426	LAVATORIO DE LOUCA BRANCA, COM COLUNA, DIMENSOES *54 X 44* CM (L X C)	UN	218,64
10425	LAVATORIO DE LOUCA BRANCA, SUSPENSO (SEM COLUNA), DIMENSOES *40 X 30* CM	UN	110,92
10431	LAVATORIO DE LOUCA COLORIDA, COM COLUNA, DIMENSOES *54 X 44* CM (L X C)	UN	379,75
10429	LAVATORIO DE LOUCA COLORIDA, SUSPENSO (SEM COLUNA), DIMENSOES *40 X 30* CM (L X C)	UN	187,34
10853	LETRA ACO INOX (AISI 304), CHAPA NUM. 22, RECORTADO, H= 20 CM (SEM RELEVO)	UN	122,15
5093	LEVANTADOR DE JANELA GUILHOTINA, EM LATAO CROMADO	PAR	16,92
44331	LIMPA VIDROS COM PULVERIZADOR	L	48,03
37768	LIMPADORA A SUCCAO, TANQUE 12000 L, BASCULAMENTO HIDRAULICO, BOMBA 12 M3/MIN 95% VACUO (INCLUI MONTAGEM, NAO INCLUI CAMINHAO)	UN	295.000,00
37773	LIMPADORA DE SUCCAO TANQUE 7000 L, BOMBA 12 M3/MIN 95% VACUO (INCLUI MONTAGEM, NAO INCLUI CAMINHAO)	UN	250.504,73
37769	LIMPADORA DE SUCCAO, TANQUE 11000 L, BOMBA 340 M3/MIN (INCLUI MONTAGEM, NAO INCLUI CAMINHAO)	UN	419.376,48
37770	LIMPADORA DE SUCCAO, TANQUE 5500 L, BOMBA 60M3/MIN, VACUO 500 MBAR (INCLUI MONTAGEM, NAO INCLUI CAMINHAO)	UN	711.748,80
38382	LINHA PARA PEDREIRO LISA, 0,8 MM X 100 M	UN	10,68
38383	LIXA D'AGUA EM FOLHA, COR PRETA, GRAO 100	UN	2,00
3768	LIXA EM FOLHA PARA FERRO, NUMERO 150	UN	4,63
3767	LIXA EM FOLHA PARA PAREDE OU MADEIRA, NUMERO 120, COR VERMELHA	UN	1,55
13192	LIXADEIRA ELETRICA ANGULAR PARA CONCRETO, POTENCIA 1.400 W, PRATO DIAMANTADO DE 5"	UN	5.934,02
38413	LIXADEIRA ELETRICA ANGULAR, PARA DISCO DE 7" (180 MM), POTENCIA DE 2.200 W, *5.000* RPM, 220 V	UN	981,40
42440	LIXEIRA DUPLA, COM CAPACIDADE VOLUMETRICA DE 60L*, FABRICADA EM TUBO DE ACO CARBONO, CESTOS EM CHAPA DE ACO E PINTURA NO PROCESSO ELETROSTATICO - PARA ACADEMIA AO AR LIVRE / ACADEMIA DA TERCEIRA IDADE - ATI	UN	1.235,91
20193	LOCACAO DE ANDAIME METALICO TIPO FACHADEIRO, PECAS COM APROXIMADAMENTE 1,20 M DE LARGURA E 2,0 M DE ALTURA, INCLUINDO DIAGONAIS EM X, BARRAS DE LIGACAO, SAPATAS E DEMAIS ITENS NECESSARIOS A MONTAGEM (NAO INCLUI INSTALACAO)	M2XMES	20,25
10527	LOCACAO DE ANDAIME METALICO TUBULAR DE ENCAIXE, TIPO DE TORRE, CADA PAINEL COM LARGURA DE 1 ATE 1,5 M E ALTURA DE *1,00* M, INCLUINDO DIAGONAL, BARRAS DE LIGACAO, SAPATAS OU RODIZIOS E DEMAIS ITENS NECESSARIOS A MONTAGEM (NAO INCLUI INSTALACAO)	MXMES	27,00
41805	LOCACAO DE ANDAIME SUSPENSO OU BALANCIM MANUAL, CAPACIDADE DE CARGA TOTAL DE APROXIMADAMENTE 250 KG/M2, PLATAFORMA DE 1,50 M X 0,80 M (C X L), CABO DE 45 M	MES	776,25
40271	LOCACAO DE APRUMADOR METALICO DE PILAR, COM ALTURA E ANGULO REGULAVEIS, EXTENSAO DE *1,50* A *2,80* M	UNXMES	20,66
40287	LOCACAO DE BARRA DE ANCORAGEM DE 0,80 A 1,20 M DE EXTENSAO, COM ROSCA DE 5/8", INCLUINDO PORCA E FLANGE	MES	7,95
4084	LOCACAO DE BOMBA SUBMERSIVEL PARA DRENAGEM E ESGOTAMENTO, MOTOR ELETRICO TRIFASICO, POTENCIA DE 1 CV, DIAMETRO DE RECALQUE DE 2". FAIXA DE OPERACAO Q=25 M3/H (+ OU - 1 M3/H) E AMT=2 M, Q=12 M3/H (+ OU - 2 M3/H) E AMT = 12 M (+ OU - 2 M)	H	1,80
743	LOCACAO DE BOMBA SUBMERSIVEL PARA DRENAGEM E ESGOTAMENTO, MOTOR ELETRICO TRIFASICO, POTENCIA DE 2 CV, DIAMETRO DE RECALQUE DE 2", FAIXA DE OPERACAO Q=35 M3/H (+ OU - 3 M3/H) E AMT=2 M, Q=13 M3/H (+ OU - 3 M3/H) E AMT = 17 M (+ OU - 3 M)	H	1,80
40293	LOCACAO DE BOMBA SUBMERSIVEL PARA DRENAGEM E ESGOTAMENTO, MOTOR ELETRICO TRIFASICO, POTENCIA DE 2 CV, DIAMETRO DE RECALQUE DE 3". FAIXA DE OPERACAO Q=70 M3/H (+ OU - 2 M3/H) E AMT=2 M, Q=9,5 M3/H (+ OU - 3,5 M3/H) E AMT = 10 M (+ OU - 2 M)	H	2,16
40294	LOCACAO DE BOMBA SUBMERSIVEL PARA DRENAGEM E ESGOTAMENTO, MOTOR ELETRICO TRIFASICO, POTENCIA DE 3 CV, DIAMETRO DE RECALQUE DE 2", FAIXA DE OPERACAO Q=84 M3/H (+ OU - 2,5 M3/H) E AMT=2 M, Q=9,1 M3/H (+ OU - 2 M3/H) E AMT = 12 M (+ OU - 2 M)	H	1,80

Inserido por Mara Daniele Gambetta em: 27/08/2025 10:21:45.

Autenticidade: M34XXS7MJ5XT8UTE7 - Validação pelo link: https://capanemaprscp.equiplano.com.br:7575/tramitacaoProcesso/#/consulta-anexo-assinado/entidade/50 - Impresso por ROSELIA KRIGER BECKER PAGANI em 17/12/2025 14:41:28

INSUMOS DE EDIFICAÇÕES
(SEM DESONERAÇÃO)
Referência SINAPI: DEZEMBRO DE 2024

CODIGO	DESCRIÇÃO DO INSUMO	UNIDADE DE MEDIDA	PRECO MEDIANO R$
4085	LOCACAO DE BOMBA SUBMERSIVEL PARA DRENAGEM E ESGOTAMENTO, MOTOR ELETRICO TRIFASICO, POTENCIA DE 4 CV, DIAMETRO DE RECALQUE DE 3". FAIXA DE OPERACAO Q=60 M3/H (+ OU - 1 M3/H) E AMT=2 M, Q=11 M3/H (+ OU - 1 M3/H) E AMT = 23 M (+ OU - 1 M)	H	2,52
10779	LOCACAO DE CONTAINER 2,30 X 4,30 M, ALT. 2,50 M, P/ SANITARIO, C/ 5 BACIAS, 1 LAVATORIO E 4 MICTORIOS (NAO INCLUI MOBILIZACAO/DESMOBILIZACAO)	MES	962,50
10777	LOCACAO DE CONTAINER 2,30 X 4,30 M, ALT. 2,50 M, PARA SANITARIO, COM 3 BACIAS, 4 CHUVEIROS, 1 LAVATORIO E 1 MICTORIO (NAO INCLUI MOBILIZACAO/DESMOBILIZACAO)	MES	874,27
10775	LOCACAO DE CONTAINER 2,30 X 6,00 M, ALT. 2,50 M, COM 1 SANITARIO, PARA ESCRITORIO, COMPLETO, SEM DIVISORIAS INTERNAS (NAO INCLUI MOBILIZACAO/DESMOBILIZACAO)	MES	770,00
10776	LOCACAO DE CONTAINER 2,30 X 6,00 M, ALT. 2,50 M, PARA ESCRITORIO, SEM DIVISORIAS INTERNAS E SEM SANITARIO (NAO INCLUI MOBILIZACAO/DESMOBILIZACAO)	MES	601,56
10778	LOCACAO DE CONTAINER 2,30 X 6,00 M, ALT. 2,50 M, PARA SANITARIO, COM 4 BACIAS, 8 CHUVEIROS,1 LAVATORIO E 1 MICTORIO (NAO INCLUI MOBILIZACAO/DESMOBILIZACAO)	MES	962,50
40339	LOCACAO DE CRUZETA, SIMPLES, PARA ESCORA METALICA, COMPRIMENTO ENTRE 50 A 60 CM, PARA ESCORA DE 1,80 A 3,20 METROS E TUBO EXTERNO ATE 48 MM DE DIAMETRO	UNXMES	7,24
10749	LOCACAO DE ESCORA METALICA TELESCOPICA, COM ALTURA REGULAVEL DE *1,80* A *3,20* M, COM CAPACIDADE DE CARGA DE NO MINIMO 1000 KGF (10 KN), INCLUSO TRIPE E FORCADO	UNXMES	23,96
40290	LOCACAO DE FORMA PLASTICA PARA LAJE NERVURADA, DIMENSOES *60* X *60* X *16* CM	UNXMES	12,96
3346	LOCACAO DE GRUPO GERADOR *80 A 125* KVA, MOTOR DIESEL, REBOCAVEL, ACIONAMENTO MANUAL	H	19,31
3348	LOCACAO DE GRUPO GERADOR ACIMA DE * 125 ATE 180* KVA, MOTOR DIESEL, REBOCAVEL, ACIONAMENTO MANUAL	H	23,10
39833	LOCACAO DE GRUPO GERADOR DE *260* KVA, DIESEL REBOCAVEL, ACIONAMENTO MANUAL	H	31,64
7252	LOCACAO DE NIVEL OPTICO, COM PRECISAO DE 0,7 MM, AUMENTO DE 32X	H	2,34
7247	LOCACAO DE TEODOLITO ELETRONICO, PRECISAO ANGULAR DE 5 A 7 SEGUNDOS, INCLUINDO TRIPE	H	2,34
40291	LOCACAO DE TORRE METALICA COMPLETA PARA UMA CARGA DE 8 TF (80 KN) E PE DIREITO DE 6 M, INCLUINDO MODULOS, DIAGONAIS, SAPATAS E FORCADOS	UNXMES	675,00
40275	LOCACAO DE VIGA SANDUICHE METALICA VAZADA PARA TRAVAMENTO DE PILARES, ALTURA DE *8* CM, LARGURA DE *6* CM E EXTENSAO DE 2 M	UNXMES	21,60
42408	LONA PLASTICA EXTRA FORTE PRETA, E = 200 MICRA	M2	1,79
3777	LONA PLASTICA PESADA PRETA, E = 150 MICRA	M2	1,29
44699	LUBRIFICANTE REDUTOR DE TORQUE E ARRASTO DE ALTO DESEMPENHO, PARA PERFURACAO HORIZONTAL DIRECIONAL, HDD	KG	47,51
3798	LUMINARIA ABERTA P/ ILUMINACAO PUBLICA, TIPO X-57 PETERCO OU EQUIV	UN	83,57
38769	LUMINARIA ARANDELA TIPO MEIA-LUA COM VIDRO FOSCO *30 X 15* CM, PARA 1 LAMPADA, BASE E27, POTENCIA MAXIMA 40/60 W (NAO INCLUI LAMPADA)	UN	65,27
38774	LUMINARIA DE EMERGENCIA 30 LEDS, POTENCIA 2 W, BATERIA DE LITIO, AUTONOMIA DE 6 HORAS	UN	13,94
42247	LUMINARIA DE LED PARA ILUMINACAO PUBLICA, DE 138 W ATE 180 W, INVOLUCRO EM ALUMINIO OU ACO INOX	UN	475,90
42248	LUMINARIA DE LED PARA ILUMINACAO PUBLICA, DE 181 W ATE 239 W, INVOLUCRO EM ALUMINIO OU ACO INOX	UN	552,80
42249	LUMINARIA DE LED PARA ILUMINACAO PUBLICA, DE 240 W ATE 350 W, INVOLUCRO EM ALUMINIO OU ACO INOX	UN	915,79
42244	LUMINARIA DE LED PARA ILUMINACAO PUBLICA, DE 33 W ATE 50 W, INVOLUCRO EM ALUMINIO OU ACO INOX	UN	143,02
42245	LUMINARIA DE LED PARA ILUMINACAO PUBLICA, DE 51 W ATE 67 W, INVOLUCRO EM ALUMINIO OU ACO INOX	UN	263,91
42246	LUMINARIA DE LED PARA ILUMINACAO PUBLICA, DE 68 W ATE 97 W, INVOLUCRO EM ALUMINIO OU ACO INOX	UN	292,14
42243	LUMINARIA DE LED PARA ILUMINACAO PUBLICA, DE 98 W ATE 137 W, INVOLUCRO EM ALUMINIO OU ACO INOX	UN	352,27
38889	LUMINARIA DE SOBREPOR EM CHAPA DE ACO COM ALETAS PLASTICAS, PARA 1 LAMPADA, BASE E27, POTENCIA MAXIMA 40/60 W (NAO INCLUI LAMPADA)	UN	50,02
38784	LUMINARIA DE SOBREPOR EM CHAPA DE ACO COM ALETAS PLASTICAS, PARA 2 LAMPADAS, BASE E27, POTENCIA MAXIMA 40/60 W (NAO INCLUI LAMPADAS)	UN	66,92
3780	LUMINARIA DE SOBREPOR EM CHAPA DE ACO PARA 1 LAMPADA FLUORESCENTE DE *36* W, ALETADA, COMPLETA (LAMPADA E REATOR INCLUSOS)	UN	102,90
38773	LUMINARIA DE TETO PLAFON/PLAFONIER EM PLASTICO COM BASE E27, POTENCIA MAXIMA 60 W (NAO INCLUI LAMPADA)	UN	6,56
12271	LUMINARIA DUPLA P/SINALIZACAO, TIPO WETZEL AS-2/110 OU EQUIV	UN	365,99
39385	LUMINARIA LED PLAFON REDONDO DE SOBREPOR BIVOLT 12/13 W, D = *17* CM	UN	12,75
39389	LUMINARIA LED REFLETOR RETANGULAR BIVOLT, LUZ BRANCA, 10 W	UN	13,83
39390	LUMINARIA LED REFLETOR RETANGULAR BIVOLT, LUZ BRANCA, 30 W	UN	29,00
39391	LUMINARIA LED REFLETOR RETANGULAR BIVOLT, LUZ BRANCA, 50 W	UN	32,56
3803	LUMINARIA PLAFON REDONDO COM VIDRO FOSCO DIAMETRO *25* CM, PARA 1 LAMPADA, BASE E27, POTENCIA MAXIMA 40/60 W (NAO INCLUI LAMPADA)	UN	61,89
38770	LUMINARIA PLAFON REDONDO COM VIDRO FOSCO DIAMETRO *30* CM, PARA 2 LAMPADAS, BASE E27, POTENCIA MAXIMA 40/60 W (NAO INCLUI LAMPADAS)	UN	71,66
12267	LUMINARIA PROVA DE TEMPO PETERCO Y.31/1	UN	210,00
43265	LUMINARIA SOLAR LED EXTERNA, TIPO ARANDELA DE PAREDE, EM ALUMINIO, 16 LEDS, LUZ BRANCA, *180* LUMENS, CAPACIDADE DE ILUMINACAO ATE 36 H, RETANGULAR, *13 X 9 X 7* (C X L X A), COM SENSOR DE MOVIMENTO / PRESENCA, BATERIA RECARREGAVEL COM LUZ SOLAR, RESISTENTE AO CALOR, A PROVA DE AGUA E POEIRA/ IMPERMEAVEL, IP65	UN	39,88
12266	LUMINARIA SPOT DE SOBREPOR EM ALUMINIO COM ALETA PLASTICA PARA 1 LAMPADA, BASE E27, POTENCIA MAXIMA 40/60 W (NAO INCLUI LAMPADA)	UN	107,48
39378	LUMINARIA SPOT DE SOBREPOR EM ALUMINIO COM ALETA PLASTICA PARA 2 LAMPADAS, BASE E27, POTENCIA MAXIMA 40/60 W (NAO INCLUI LAMPADA)	UN	76,20
43543	LUMINARIA TIPO TARTARUGA A PROVA DE TEMPO, GASES, VAPOR E PO, EM ALUMINIO, COM GRADE, BASE E27, POTENCIA MAXIMA 100 W (NAO INCLUI LAMPADA)	UN	158,76

Inserido por Mara Daniele Gambetta em: 27/08/2025 10:21:45.

INSUMOS DE EDIFICAÇÕES
(SEM DESONERAÇÃO)
Referência SINAPI: DEZEMBRO DE 2024

CODIGO	DESCRIÇÃO DO INSUMO	UNIDADE DE MEDIDA	PRECO MEDIANO R$
38775	LUMINARIA TIPO TARTARUGA PARA AREA EXTERNA EM ALUMINIO, COM GRADE, PARA 1 LAMPADA, BASE E27, POTENCIA MAXIMA 40/60 W (NAO INCLUI LAMPADA)	UN	80,79
44252	LUVA CPVC, SOLDAVEL, 114 MM, PARA AGUA QUENTE PREDIAL	UN	189,99
21119	LUVA CPVC, SOLDAVEL, 15 MM, PARA AGUA QUENTE PREDIAL	UN	1,91
37974	LUVA CPVC, SOLDAVEL, 22 MM, PARA AGUA QUENTE PREDIAL	UN	2,46
37975	LUVA CPVC, SOLDAVEL, 28 MM, PARA AGUA QUENTE PREDIAL	UN	5,48
37976	LUVA CPVC, SOLDAVEL, 35 MM, PARA AGUA QUENTE PREDIAL	UN	12,22
37977	LUVA CPVC, SOLDAVEL, 42 MM, PARA AGUA QUENTE PREDIAL	UN	16,90
37978	LUVA CPVC, SOLDAVEL, 54 MM, PARA AGUA QUENTE PREDIAL	UN	33,51
37979	LUVA CPVC, SOLDAVEL, 73 MM, PARA AGUA QUENTE PREDIAL	UN	142,24
37980	LUVA CPVC, SOLDAVEL, 89 MM, PARA AGUA QUENTE PREDIAL	UN	163,39
36147	LUVA DE BORRACHA ISOLANTE PARA ALTA TENSAO, RESISTENTE A OZONIO, TENSAO DE ENSAIO 2,5 KV (PAR)	PAR	385,55
12731	LUVA DE COBRE SEM ANEL DE SOLDA, BOLSA X BOLSA, 104 MM	UN	372,67
12723	LUVA DE COBRE SEM ANEL DE SOLDA, BOLSA X BOLSA, 15 MM	UN	2,89
12724	LUVA DE COBRE SEM ANEL DE SOLDA, BOLSA X BOLSA, 22 MM	UN	5,55
12725	LUVA DE COBRE SEM ANEL DE SOLDA, BOLSA X BOLSA, 28 MM	UN	11,14
12726	LUVA DE COBRE SEM ANEL DE SOLDA, BOLSA X BOLSA, 35 MM	UN	24,58
12727	LUVA DE COBRE SEM ANEL DE SOLDA, BOLSA X BOLSA, 42 MM	UN	31,18
12728	LUVA DE COBRE SEM ANEL DE SOLDA, BOLSA X BOLSA, 54 MM	UN	50,93
12729	LUVA DE COBRE SEM ANEL DE SOLDA, BOLSA X BOLSA, 66 MM	UN	166,92
12730	LUVA DE COBRE SEM ANEL DE SOLDA, BOLSA X BOLSA, 79 MM	UN	255,57
3840	LUVA DE CORRER COM TRAVAS DEFOFO, PVC, JE, DN 100 MM	UN	53,04
3838	LUVA DE CORRER COM TRAVAS DEFOFO, PVC, JE, DN 150 MM	UN	117,07
3844	LUVA DE CORRER COM TRAVAS DEFOFO, PVC, JE, DN 200 MM	UN	208,82
3839	LUVA DE CORRER COM TRAVAS DEFOFO, PVC, JE, DN 250 MM	UN	380,35
3843	LUVA DE CORRER COM TRAVAS DEFOFO, PVC, JE, DN 300 MM	UN	522,04
3900	LUVA DE CORRER PARA TUBO ROSCAVEL, PVC, 1 1/2", PARA AGUA FRIA PREDIAL	UN	40,19
3846	LUVA DE CORRER PARA TUBO ROSCAVEL, PVC, 1/2", PARA AGUA FRIA PREDIAL	UN	12,08
3886	LUVA DE CORRER PARA TUBO ROSCAVEL, PVC, 3/4", PARA AGUA FRIA PREDIAL	UN	16,03
3854	LUVA DE CORRER PARA TUBO SOLDAVEL, PVC, 20 MM, PARA AGUA FRIA PREDIAL	UN	9,14
3873	LUVA DE CORRER PARA TUBO SOLDAVEL, PVC, 25 MM, PARA AGUA FRIA PREDIAL	UN	10,64
38021	LUVA DE CORRER PARA TUBO SOLDAVEL, PVC, 32 MM, PARA AGUA FRIA PREDIAL	UN	18,89
43838	LUVA DE CORRER PARA TUBO SOLDAVEL, PVC, 40 MM, PARA AGUA FRIA PREDIAL	UN	24,41
3847	LUVA DE CORRER PARA TUBO SOLDAVEL, PVC, 50 MM, PARA AGUA FRIA PREDIAL	UN	24,62
38022	LUVA DE CORRER PARA TUBO SOLDAVEL, PVC, 60 MM, PARA AGUA FRIA PREDIAL	UN	33,84
3826	LUVA DE CORRER PVC PBA, JE, DN 100 / DE 110 MM, PARA REDE DE AGUA	UN	52,63
3825	LUVA DE CORRER PVC PBA, JE, DN 50 / DE 60 MM, PARA REDE DE AGUA	UN	15,13
3827	LUVA DE CORRER PVC PBA, JE, DN 75 / DE 85 MM, PARA REDE DE AGUA	UN	33,07
3830	LUVA DE CORRER PVC, JE, DN 250 MM, PARA REDE COLETORA DE ESGOTO	UN	215,40
37981	LUVA DE CORRER, CPVC, SOLDAVEL, 15 MM, PARA AGUA QUENTE PREDIAL	UN	7,11
37982	LUVA DE CORRER, CPVC, SOLDAVEL, 22 MM, PARA AGUA QUENTE PREDIAL	UN	10,33
37983	LUVA DE CORRER, CPVC, SOLDAVEL, 28 MM, PARA AGUA QUENTE PREDIAL	UN	15,27
37984	LUVA DE CORRER, CPVC, SOLDAVEL, 35 MM, PARA AGUA QUENTE PREDIAL	UN	21,44
37985	LUVA DE CORRER, CPVC, SOLDAVEL, 42 MM, PARA AGUA QUENTE PREDIAL	UN	30,47
20165	LUVA DE CORRER, PVC SERIE R, 100 MM, PARA ESGOTO PREDIAL	UN	26,70
20166	LUVA DE CORRER, PVC SERIE R, 150 MM, PARA ESGOTO PREDIAL	UN	81,55
20164	LUVA DE CORRER, PVC SERIE R, 75 MM, PARA ESGOTO PREDIAL	UN	12,83
3893	LUVA DE CORRER, PVC, DN 100 MM, PARA ESGOTO PREDIAL	UN	20,10
3848	LUVA DE CORRER, PVC, DN 50 MM, PARA ESGOTO PREDIAL	UN	12,26
3895	LUVA DE CORRER, PVC, DN 75 MM, PARA ESGOTO PREDIAL	UN	13,62
12404	LUVA DE FERRO GALVANIZADO, COM ROSCA BSP MACHO/FEMEA, DE 3/4"	UN	12,43
3939	LUVA DE FERRO GALVANIZADO, COM ROSCA BSP, DE 1 1/2"	UN	25,60
3911	LUVA DE FERRO GALVANIZADO, COM ROSCA BSP, DE 1 1/4"	UN	20,92
3910	LUVA DE FERRO GALVANIZADO, COM ROSCA BSP, DE 1"	UN	14,96
3908	LUVA DE FERRO GALVANIZADO, COM ROSCA BSP, DE 1/2"	UN	6,76
3913	LUVA DE FERRO GALVANIZADO, COM ROSCA BSP, DE 2 1/2"	UN	71,53
3912	LUVA DE FERRO GALVANIZADO, COM ROSCA BSP, DE 2"	UN	39,21
3914	LUVA DE FERRO GALVANIZADO, COM ROSCA BSP, DE 3"	UN	107,91
3909	LUVA DE FERRO GALVANIZADO, COM ROSCA BSP, DE 3/4"	UN	9,20
3915	LUVA DE FERRO GALVANIZADO, COM ROSCA BSP, DE 4"	UN	170,17
3916	LUVA DE FERRO GALVANIZADO, COM ROSCA BSP, DE 5"	UN	310,02
3917	LUVA DE FERRO GALVANIZADO, COM ROSCA BSP, DE 6"	UN	511,33
1904	LUVA DE PRESSAO, EM PVC, DE 20 MM, PARA ELETRODUTO FLEXIVEL	UN	1,54
1899	LUVA DE PRESSAO, EM PVC, DE 25 MM, PARA ELETRODUTO FLEXIVEL	UN	1,75
1900	LUVA DE PRESSAO, EM PVC, DE 32 MM, PARA ELETRODUTO FLEXIVEL	UN	2,83
12407	LUVA DE REDUCAO DE FERRO GALVANIZADO, COM ROSCA BSP MACHO/FEMEA, DE 1 1/2" X 1"	UN	38,71
12408	LUVA DE REDUCAO DE FERRO GALVANIZADO, COM ROSCA BSP MACHO/FEMEA, DE 1" X 1/2"	UN	21,85
12409	LUVA DE REDUCAO DE FERRO GALVANIZADO, COM ROSCA BSP MACHO/FEMEA, DE 1" X 3/4"	UN	21,85
12410	LUVA DE REDUCAO DE FERRO GALVANIZADO, COM ROSCA BSP MACHO/FEMEA, DE 3/4" X 1/2"	UN	15,05
3936	LUVA DE REDUCAO DE FERRO GALVANIZADO, COM ROSCA BSP, DE 1 1/2" X 1 1/4"	UN	27,20
3924	LUVA DE REDUCAO DE FERRO GALVANIZADO, COM ROSCA BSP, DE 1 1/2" X 1"	UN	27,20

Inserido por Mara Daniele Gambetta em: 27/08/2025 10:21:45.

Autenticidade: M34XXS7MJ5XT8UTE7 - Validação pelo link: https://capanemaprscp.equiplano.com.br:7575/tramitacaoProcesso/#/consulta-anexo-assinado/entidade/50 - Impresso por ROSELIA KRIGER BECKER PAGANI em 17/12/2025 14:41:28

INSUMOS DE EDIFICAÇÕES
(SEM DESONERAÇÃO)
Referência SINAPI: DEZEMBRO DE 2024

CODIGO	DESCRIÇÃO DO INSUMO	UNIDADE DE MEDIDA	PRECO MEDIANO R$
3922	LUVA DE REDUCAO DE FERRO GALVANIZADO, COM ROSCA BSP, DE 1 1/2" X 1/2"	UN	25,02
3923	LUVA DE REDUCAO DE FERRO GALVANIZADO, COM ROSCA BSP, DE 1 1/2" X 3/4"	UN	27,20
3921	LUVA DE REDUCAO DE FERRO GALVANIZADO, COM ROSCA BSP, DE 1 1/4" X 1"	UN	22,45
3937	LUVA DE REDUCAO DE FERRO GALVANIZADO, COM ROSCA BSP, DE 1 1/4" X 1/2"	UN	22,44
3920	LUVA DE REDUCAO DE FERRO GALVANIZADO, COM ROSCA BSP, DE 1 1/4" X 3/4"	UN	22,44
3938	LUVA DE REDUCAO DE FERRO GALVANIZADO, COM ROSCA BSP, DE 1" X 1/2"	UN	14,79
3919	LUVA DE REDUCAO DE FERRO GALVANIZADO, COM ROSCA BSP, DE 1" X 3/4"	UN	15,08
3927	LUVA DE REDUCAO DE FERRO GALVANIZADO, COM ROSCA BSP, DE 2 1/2" X 1 1/2"	UN	76,38
3928	LUVA DE REDUCAO DE FERRO GALVANIZADO, COM ROSCA BSP, DE 2 1/2" X 2"	UN	76,38
3926	LUVA DE REDUCAO DE FERRO GALVANIZADO, COM ROSCA BSP, DE 2" X 1 1/2"	UN	43,54
3935	LUVA DE REDUCAO DE FERRO GALVANIZADO, COM ROSCA BSP, DE 2" X 1 1/4"	UN	43,54
3925	LUVA DE REDUCAO DE FERRO GALVANIZADO, COM ROSCA BSP, DE 2" X 1"	UN	43,54
3929	LUVA DE REDUCAO DE FERRO GALVANIZADO, COM ROSCA BSP, DE 3" X 1 1/2"	UN	116,37
3931	LUVA DE REDUCAO DE FERRO GALVANIZADO, COM ROSCA BSP, DE 3" X 2 1/2"	UN	116,37
3930	LUVA DE REDUCAO DE FERRO GALVANIZADO, COM ROSCA BSP, DE 3" X 2"	UN	116,37
12406	LUVA DE REDUCAO DE FERRO GALVANIZADO, COM ROSCA BSP, DE 3/4" X 1/2"	UN	10,69
3932	LUVA DE REDUCAO DE FERRO GALVANIZADO, COM ROSCA BSP, DE 4" X 2 1/2"	UN	200,94
3933	LUVA DE REDUCAO DE FERRO GALVANIZADO, COM ROSCA BSP, DE 4" X 2"	UN	200,94
3934	LUVA DE REDUCAO DE FERRO GALVANIZADO, COM ROSCA BSP, DE 4" X 3"	UN	200,94
40355	LUVA DE REDUCAO EM ACO CARBONO, COM ENCAIXE PARA SOLDA DN SW, PRESSAO 3.000 LBS, 3/4" X 1/2"	UN	12,51
40364	LUVA DE REDUCAO EM ACO CARBONO, COM ENCAIXE PARA SOLDA DN SW, PRESSAO 3.000 LBS, DN 1 1/2" X 1 1/4"	UN	58,62
40361	LUVA DE REDUCAO EM ACO CARBONO, COM ENCAIXE PARA SOLDA DN SW, PRESSAO 3.000 LBS, DN 1 1/4" X 1"	UN	45,83
40358	LUVA DE REDUCAO EM ACO CARBONO, COM ENCAIXE PARA SOLDA DN SW, PRESSAO 3.000 LBS, DN 1" X 3/4"	UN	17,47
40370	LUVA DE REDUCAO EM ACO CARBONO, COM ENCAIXE PARA SOLDA DN SW, PRESSAO 3.000 LBS, DN 2 1/2" X 2"	UN	186,00
40367	LUVA DE REDUCAO EM ACO CARBONO, COM ENCAIXE PARA SOLDA DN SW, PRESSAO 3.000 LBS, DN 2" X 1 1/2"	UN	92,45
40373	LUVA DE REDUCAO EM ACO CARBONO, COM ENCAIXE PARA SOLDA DN SW, PRESSAO 3.000 LBS, DN 3" X 2 1/2"	UN	251,52
3907	LUVA DE REDUCAO ROSCAVEL, PVC, 1" X 3/4", PARA AGUA FRIA PREDIAL	UN	4,63
3889	LUVA DE REDUCAO ROSCAVEL, PVC, 3/4" X 1/2", PARA AGUA FRIA PREDIAL	UN	3,29
3868	LUVA DE REDUCAO SOLDAVEL, PVC, 25 MM X 20 MM, PARA AGUA FRIA PREDIAL	UN	1,21
3869	LUVA DE REDUCAO SOLDAVEL, PVC, 32 MM X 25 MM, PARA AGUA FRIA PREDIAL	UN	2,68
3872	LUVA DE REDUCAO SOLDAVEL, PVC, 40 MM X 32 MM, PARA AGUA FRIA PREDIAL	UN	4,57
3850	LUVA DE REDUCAO SOLDAVEL, PVC, 60 MM X 50 MM, PARA AGUA FRIA PREDIAL	UN	10,54
38023	LUVA DE REDUCAO, SOLDAVEL, PVC, 50 X 25 MM, PARA AGUA FRIA PREDIAL	UN	5,36
37986	LUVA DE TRANSICAO DE CPVC X PVC, SOLDAVEL, 22 X 25 MM, PARA AGUA QUENTE	UN	2,43
21120	LUVA DE TRANSICAO, CPVC, 15 MM X 1/2", PARA AGUA QUENTE PREDIAL	UN	12,39
39318	LUVA DE TRANSICAO, CPVC, 22 MM X 1/2", PARA AGUA QUENTE	UN	11,53
37987	LUVA DE TRANSICAO, CPVC, SOLDAVEL, 42 MM X 1 1/2", PARA AGUA QUENTE	UN	121,20
37988	LUVA DE TRANSICAO, CPVC, SOLDAVEL, 54 MM X 2", PARA AGUA QUENTE PREDIAL	UN	192,59
40366	LUVA EM ACO CARBONO, SOLDAVEL, PRESSAO 3.000 LBS, DN 1 1/2"	UN	45,72
40363	LUVA EM ACO CARBONO, SOLDAVEL, PRESSAO 3.000 LBS, DN 1 1/4"	UN	35,76
40360	LUVA EM ACO CARBONO, SOLDAVEL, PRESSAO 3.000 LBS, DN 1"	UN	23,44
40354	LUVA EM ACO CARBONO, SOLDAVEL, PRESSAO 3.000 LBS, DN 1/2"	UN	15,57
40372	LUVA EM ACO CARBONO, SOLDAVEL, PRESSAO 3.000 LBS, DN 2 1/2"	UN	144,79
40369	LUVA EM ACO CARBONO, SOLDAVEL, PRESSAO 3.000 LBS, DN 2"	UN	72,06
40375	LUVA EM ACO CARBONO, SOLDAVEL, PRESSAO 3.000 LBS, DN 3"	UN	196,00
40357	LUVA EM ACO CARBONO, SOLDAVEL, PRESSAO 3.000 LBS, DN 3/4"	UN	17,47
1893	LUVA EM PVC RIGIDO ROSCAVEL, DE 1 1/2", PARA ELETRODUTO	UN	5,81
1902	LUVA EM PVC RIGIDO ROSCAVEL, DE 1 1/4", PARA ELETRODUTO	UN	4,23
1892	LUVA EM PVC RIGIDO ROSCAVEL, DE 1", PARA ELETRODUTO	UN	2,72
1901	LUVA EM PVC RIGIDO ROSCAVEL, DE 1/2", PARA ELETRODUTO	UN	1,32
1907	LUVA EM PVC RIGIDO ROSCAVEL, DE 2 1/2", PARA ELETRODUTO	UN	18,71
1894	LUVA EM PVC RIGIDO ROSCAVEL, DE 2", PARA ELETRODUTO	UN	8,41
1896	LUVA EM PVC RIGIDO ROSCAVEL, DE 3", PARA ELETRODUTO	UN	25,12
1891	LUVA EM PVC RIGIDO ROSCAVEL, DE 3/4", PARA ELETRODUTO	UN	1,95
1895	LUVA EM PVC RIGIDO ROSCAVEL, DE 4", PARA ELETRODUTO	UN	44,14
2641	LUVA PARA ELETRODUTO, EM ACO GALVANIZADO ELETROLITICO, COM ROSCA, DIAMETRO DE 100 MM (4")	UN	27,65
2636	LUVA PARA ELETRODUTO, EM ACO GALVANIZADO ELETROLITICO, COM ROSCA, DIAMETRO DE 15 MM (1/2")	UN	1,78
2637	LUVA PARA ELETRODUTO, EM ACO GALVANIZADO ELETROLITICO, COM ROSCA, DIAMETRO DE 20 MM (3/4")	UN	1,89
2638	LUVA PARA ELETRODUTO, EM ACO GALVANIZADO ELETROLITICO, COM ROSCA, DIAMETRO DE 25 MM (1")	UN	2,20
2639	LUVA PARA ELETRODUTO, EM ACO GALVANIZADO ELETROLITICO, COM ROSCA, DIAMETRO DE 32 MM (1 1/4")	UN	3,91
2644	LUVA PARA ELETRODUTO, EM ACO GALVANIZADO ELETROLITICO, COM ROSCA, DIAMETRO DE 40 MM (1 1/2")	UN	5,65

Inserido por Mara Daniele Gambetta em: 27/08/2025 10:21:45.

Autenticidade: M34XXS7MJ5XT8UTE7 - Validação pelo link: https://capanemaprscp.equiplano.com.br:7575/tramitacaoProcesso/#/consulta-anexo-assinado/entidade/50 - Impresso por ROSELIA KRIGER BECKER PAGANI em 17/12/2025 14:41:28

Autenticidade: M34XXS7MJ5XT8UTE7 - Validação pelo link: https://capanemaprscp.equiplano.com.br:7575/tramitacaoProcesso/#/consulta-anexo-assinado/entidade/50 - Impresso por ROSELIA KRIGER BECKER PAGANI em 17/12/2025 14:41:28

INSUMOS DE EDIFICAÇÕES
(SEM DESONERAÇÃO)
Referência SINAPI: DEZEMBRO DE 2024

CODIGO	DESCRIÇÃO DO INSUMO	UNIDADE DE MEDIDA	PRECO MEDIANO R$
2640	LUVA PARA ELETRODUTO, EM ACO GALVANIZADO ELETROLITICO, COM ROSCA, DIAMETRO DE 65 MM (2 1/2")	UN	11,51
2642	LUVA PARA ELETRODUTO, EM ACO GALVANIZADO ELETROLITICO, COM ROSCA, DIAMETRO DE 80 MM (3")	UN	17,52
2643	LUVA PARA ELETRODUTO, EM ACO GALVANIZADO ELETROLITICO, COM ROSCA,DIAMETRO DE 50 MM (2")	UN	7,88
44281	LUVA PARA PERFURATRIZ DE ESTEIRA T38, D = 1 1/2"	UN	288,36
39855	LUVA PASSANTE DE COBRE SEM ANEL DE SOLDA, BOLSA 15 MM	UN	2,92
39856	LUVA PASSANTE DE COBRE SEM ANEL DE SOLDA, BOLSA 22 MM	UN	6,88
39857	LUVA PASSANTE DE COBRE SEM ANEL DE SOLDA, BOLSA 28 MM	UN	11,14
39858	LUVA PASSANTE DE COBRE SEM ANEL DE SOLDA, BOLSA 35 MM	UN	24,71
39859	LUVA PASSANTE DE COBRE SEM ANEL DE SOLDA, BOLSA 42 MM	UN	38,10
39860	LUVA PASSANTE DE COBRE SEM ANEL DE SOLDA, BOLSA 54 MM	UN	58,46
39861	LUVA PASSANTE DE COBRE SEM ANEL DE SOLDA, BOLSA 66 MM	UN	166,92
3867	LUVA PVC SOLDAVEL, 110 MM, PARA AGUA FRIA PREDIAL	UN	64,19
3861	LUVA PVC SOLDAVEL, 20 MM, PARA AGUA FRIA PREDIAL	UN	0,66
3904	LUVA PVC SOLDAVEL, 25 MM, PARA AGUA FRIA PREDIAL	UN	0,70
3903	LUVA PVC SOLDAVEL, 32 MM, PARA AGUA FRIA PREDIAL	UN	1,72
3862	LUVA PVC SOLDAVEL, 40 MM, PARA AGUA FRIA PREDIAL	UN	3,67
3863	LUVA PVC SOLDAVEL, 50 MM, PARA AGUA FRIA PREDIAL	UN	3,76
3864	LUVA PVC SOLDAVEL, 60 MM, PARA AGUA FRIA PREDIAL	UN	11,51
3865	LUVA PVC SOLDAVEL, 75 MM, PARA AGUA FRIA PREDIAL	UN	16,84
3866	LUVA PVC SOLDAVEL, 85 MM, PARA AGUA FRIA PREDIAL	UN	37,80
3878	LUVA PVC, ROSCAVEL, 1 1/2", AGUA FRIA PREDIAL	UN	10,31
3876	LUVA PVC, ROSCAVEL, 1", AGUA FRIA PREDIAL	UN	4,10
3883	LUVA PVC, ROSCAVEL, 1/2", AGUA FRIA PREDIAL	UN	1,32
3884	LUVA PVC, ROSCAVEL, 3/4", AGUA FRIA PREDIAL	UN	2,08
12892	LUVA RASPA DE COURO, CANO CURTO (PUNHO *7* CM)	PAR	13,41
38447	LUVA SIMPLES PPR, F/F, SOLDAVEL, DN 110 MM, PARA AGUA QUENTE PREDIAL	UN	100,92
36320	LUVA SIMPLES PPR, F/F, SOLDAVEL, DN 20 MM, PARA AGUA QUENTE PREDIAL	UN	2,71
36324	LUVA SIMPLES PPR, F/F, SOLDAVEL, DN 25 MM, PARA AGUA QUENTE PREDIAL	UN	2,47
38441	LUVA SIMPLES PPR, F/F, SOLDAVEL, DN 32 MM, PARA AGUA QUENTE PREDIAL	UN	4,43
38442	LUVA SIMPLES PPR, F/F, SOLDAVEL, DN 40 MM, PARA AGUA QUENTE PREDIAL	UN	12,61
38443	LUVA SIMPLES PPR, F/F, SOLDAVEL, DN 50 MM, PARA AGUA QUENTE PREDIAL	UN	15,30
38444	LUVA SIMPLES PPR, F/F, SOLDAVEL, DN 63 MM, PARA AGUA QUENTE PREDIAL	UN	25,69
38445	LUVA SIMPLES PPR, F/F, SOLDAVEL, DN 75 MM, PARA AGUA QUENTE PREDIAL	UN	47,64
38446	LUVA SIMPLES PPR, F/F, SOLDAVEL, DN 90 MM, PARA AGUA QUENTE PREDIAL	UN	77,97
3837	LUVA SIMPLES PVC PBA, JE, DN 100 / DE 110 MM, PARA REDE DE AGUA	UN	45,69
3845	LUVA SIMPLES PVC PBA, JE, DN 50 / DE 60 MM, PARA REDE DE AGUA	UN	16,69
11045	LUVA SIMPLES PVC PBA, JE, DN 75 / DE 85 MM, PARA REDE DE AGUA	UN	32,19
20170	LUVA SIMPLES, PVC SERIE R, 100 MM, PARA ESGOTO PREDIAL	UN	14,79
20171	LUVA SIMPLES, PVC SERIE R, 150 MM, PARA ESGOTO PREDIAL	UN	42,65
20167	LUVA SIMPLES, PVC SERIE R, 40 MM, PARA ESGOTO PREDIAL	UN	5,36
20168	LUVA SIMPLES, PVC SERIE R, 50 MM, PARA ESGOTO PREDIAL	UN	11,04
20169	LUVA SIMPLES, PVC SERIE R, 75 MM, PARA ESGOTO PREDIAL	UN	12,88
3899	LUVA SIMPLES, PVC, SOLDAVEL, DN 100 MM, SERIE NORMAL, PARA ESGOTO PREDIAL	UN	7,14
38676	LUVA SIMPLES, PVC, SOLDAVEL, DN 150 MM, SERIE NORMAL, PARA ESGOTO PREDIAL	UN	35,74
3897	LUVA SIMPLES, PVC, SOLDAVEL, DN 40 MM, SERIE NORMAL, PARA ESGOTO PREDIAL	UN	1,74
3875	LUVA SIMPLES, PVC, SOLDAVEL, DN 50 MM, SERIE NORMAL, PARA ESGOTO PREDIAL	UN	3,60
3898	LUVA SIMPLES, PVC, SOLDAVEL, DN 75 MM, SERIE NORMAL, PARA ESGOTO PREDIAL	UN	7,31
3855	LUVA SOLDAVEL COM BUCHA DE LATAO, PVC, 20 MM X 1/2"	UN	4,45
3874	LUVA SOLDAVEL COM BUCHA DE LATAO, PVC, 25 MM X 1/2"	UN	5,16
3870	LUVA SOLDAVEL COM BUCHA DE LATAO, PVC, 25 MM X 3/4"	UN	5,66
38678	LUVA SOLDAVEL COM BUCHA DE LATAO, PVC, 32 MM X 1"	UN	14,98
3859	LUVA SOLDAVEL COM ROSCA, PVC, 20 MM X 1/2", PARA AGUA FRIA PREDIAL	UN	1,14
3856	LUVA SOLDAVEL COM ROSCA, PVC, 25 MM X 1/2", PARA AGUA FRIA PREDIAL	UN	1,58
3906	LUVA SOLDAVEL COM ROSCA, PVC, 25 MM X 3/4", PARA AGUA FRIA PREDIAL	UN	1,30
3860	LUVA SOLDAVEL COM ROSCA, PVC, 32 MM X 1", PARA AGUA FRIA PREDIAL	UN	3,88
3905	LUVA SOLDAVEL COM ROSCA, PVC, 40 MM X 1 1/4", PARA AGUA FRIA PREDIAL	UN	8,90
3871	LUVA SOLDAVEL COM ROSCA, PVC, 50 MM X 1 1/2", PARA AGUA FRIA PREDIAL	UN	15,75
37427	LUVA, PEAD PE 100, DE 125 MM, PARA ELETROFUSAO	UN	59,52
37424	LUVA, PEAD PE 100, DE 20 MM, PARA ELETROFUSAO	UN	11,47
37428	LUVA, PEAD PE 100, DE 200 MM, PARA ELETROFUSAO	UN	205,14
37425	LUVA, PEAD PE 100, DE 32 MM, PARA ELETROFUSAO	UN	12,36
37429	LUVA, PEAD PE 100, DE 400 MM, PARA ELETROFUSAO	UN	2.594,18
37426	LUVA, PEAD PE 100, DE 63 MM, PARA ELETROFUSAO	UN	24,95
39292	LUVA/UNIAO DE REDUCAO METALICA, PARA CONEXAO COM ANEL DESLIZANTE, DN 20 X 16 MM, EM TUBO PEX PARA INST. AGUA QUENTE/FRIA	UN	8,67
39293	LUVA/UNIAO DE REDUCAO METALICA, PARA CONEXAO COM ANEL DESLIZANTE, DN 25 X 16 MM, EM TUBO PEX PARA INST. AGUA QUENTE/FRIA	UN	13,48
39294	LUVA/UNIAO DE REDUCAO METALICA, PARA CONEXAO COM ANEL DESLIZANTE, DN 25 X 20 MM, EM TUBO PEX PARA INST. AGUA QUENTE/FRIA	UN	14,41

Inserido por Mara Daniele Gambetta em: 27/08/2025 10:21:45.

Autenticidade: M34XXS7MJ5XT8UTE7 - Validação pelo link: https://capanemaprscp.equiplano.com.br:7575/tramitacaoProcesso/#/consulta-anexo-assinado/entidade/50 - Impresso por ROSELIA KRIGER BECKER PAGANI em 17/12/2025 14:41:28

INSUMOS DE EDIFICAÇÕES
(SEM DESONERAÇÃO)
Referência SINAPI: DEZEMBRO DE 2024

CODIGO	DESCRIÇÃO DO INSUMO	UNIDADE DE MEDIDA	PRECO MEDIANO R$
39295	LUVA/UNIAO DE REDUCAO METALICA, PARA CONEXAO COM ANEL DESLIZANTE, DN 32 X 25 MM, EM TUBO PEX PARA INST. AGUA QUENTE/FRIA	UN	19,81
39312	LUVA/UNIAO DE REDUCAO, PLASTICA, PARA CONEXAO COM CRIMPAGEM, DN 20 X 16 MM, EM TUBO PEX PARA INST. AGUA QUENTE/FRIA	UN	13,30
39313	LUVA/UNIAO DE REDUCAO, PLASTICA, PARA CONEXAO COM CRIMPAGEM, DN 25 X 16 MM, EM TUBO PEX PARA INST. AGUA QUENTE/FRIA	UN	17,86
39314	LUVA/UNIAO DE REDUCAO, PLASTICA, PARA CONEXAO COM CRIMPAGEM, DN 32 X 25 MM, EM TUBO PEX PARA INST. AGUA QUENTE/FRIA	UN	26,28
39296	LUVA/UNIAO METALICA, PARA CONEXAO COM ANEL DESLIZANTE, DN 16 MM, EM TUBO PEX PARA INST. AGUA QUENTE/FRIA	UN	7,91
39297	LUVA/UNIAO METALICA, PARA CONEXAO COM ANEL DESLIZANTE, DN 20 MM, EM TUBO PEX PARA INST. AGUA QUENTE/FRIA	UN	10,72
39298	LUVA/UNIAO METALICA, PARA CONEXAO COM ANEL DESLIZANTE, DN 25 MM, EM TUBO PEX PARA INST. AGUA QUENTE/FRIA	UN	20,59
39299	LUVA/UNIAO METALICA, PARA CONEXAO COM ANEL DESLIZANTE, DN 32 MM, EM TUBO PEX PARA INST. AGUA QUENTE/FRIA	UN	24,40
39308	LUVA/UNIAO, PLASTICA, PARA CONEXAO COM CRIMPAGEM, DN 16 MM, EM TUBO PEX PARA INST. AGUA QUENTE/FRIA	UN	6,60
39309	LUVA/UNIAO, PLASTICA, PARA CONEXAO COM CRIMPAGEM, DN 20 MM, EM TUBO PEX PARA INST. AGUA QUENTE/FRIA	UN	7,52
39310	LUVA/UNIAO, PLASTICA, PARA CONEXAO COM CRIMPAGEM, DN 25 MM, EM TUBO PEX PARA INST. AGUA QUENTE/FRIA	UN	14,04
39311	LUVA/UNIAO, PLASTICA, PARA CONEXAO COM CRIMPAGEM, DN 32 MM, EM TUBO PEX PARA INST. AGUA QUENTE/FRIA	UN	19,88
11519	MACANETA ALAVANCA RETA OCA, EM ZAMAC COM ACABAMENTO CROMADO, COMPRIMENTO APROX DE 15 CM	PAR	51,07
11520	MACANETA ALAVANCA, RETA SIMPLES / OCA, CROMADA, COMPRIMENTO DE 10 A 16 CM, ACABAMENTO PADRAO POPULAR - SOMENTE MACANETAS	PAR	23,61
11518	MACANETA BOLA, EM ZAMAC COM ACABAMENTO CROMADO, DIAMETRO DE APROX 2 1/2"	PAR	85,85
38473	MACARICO DE SOLDA 201 PARA EXTENSAO GLP OU ACETILENO	UN	126,79
4244	MACARIQUEIRO (HORISTA)	H	26,52
40977	MACARIQUEIRO (MENSALISTA)	MES	4.644,18
4115	MADEIRA ROLICA TRATADA, D = 12 A 15 CM, H = 3,00 M, EM EUCALIPTO OU EQUIVALENTE DA REGIAO	M	32,90
4119	MADEIRA ROLICA TRATADA, D = 16 A 20 CM, H = 6,00 M, EM EUCALIPTO OU EQUIVALENTE DA REGIAO	M	66,44
2794	MADEIRA ROLICA TRATADA, D = 25 A 29 CM, H = 6,50 M, EM EUCALIPTO OU EQUIVALENTE DA REGIAO	M	176,26
2788	MADEIRA ROLICA TRATADA, D = 30 A 34 CM, H = 6,50 M, EM EUCALIPTO OU EQUIVALENTE DA REGIAO	M	256,77
4006	MADEIRA SERRADA EM PINUS, MISTA OU EQUIVALENTE DA REGIAO - BRUTA	M3	1.574,60
36151	MANGOTE DE SEGURANCA EM RASPA DE COURO	UN	29,80
37461	MANGUEIRA CRISTAL TRANCADA, PVC COM REFORCO, COM PRESSAO DE TRABALHO (PT) 250 LBS/POL2, DE 3/4" X *2,8* MM	M	21,48
37460	MANGUEIRA CRISTAL TRANCADA, PVC COM REFORCO, PRESSAO DE TRABALHO (PT) 250 LBS/POL2, DE 1" X *3,1* MM	M	29,34
37458	MANGUEIRA CRISTAL, LISA, PVC TRANSPARENTE, 1/2" X 2 MM	M	8,60
37454	MANGUEIRA CRISTAL, LISA, PVC TRANSPARENTE, 1/4" X1 MM	M	2,26
37455	MANGUEIRA CRISTAL, LISA, PVC TRANSPARENTE, 1/4" X1,5 MM	M	3,80
37459	MANGUEIRA CRISTAL, LISA, PVC TRANSPARENTE, 3/4" X 2 MM	M	12,08
37457	MANGUEIRA CRISTAL, LISA, PVC TRANSPARENTE, 3/8" X 1,5 MM	M	5,79
37456	MANGUEIRA CRISTAL, LISA, PVC TRANSPARENTE, 5/16" X 1 MM	M	3,05
21029	MANGUEIRA DE INCENDIO, TIPO 1, DE 1 1/2", COMPRIMENTO = 15 M, TECIDO EM FIO DE POLIESTER E TUBO INTERNO EM BORRACHA SINTETICA, COM UNIOES ENGATE RAPIDO	UN	325,00
21030	MANGUEIRA DE INCENDIO, TIPO 1, DE 1 1/2", COMPRIMENTO = 20 M, TECIDO EM FIO DE POLIESTER E TUBO INTERNO EM BORRACHA SINTETICA, COM UNIOES ENGATE RAPIDO	UN	400,61
21031	MANGUEIRA DE INCENDIO, TIPO 1, DE 1 1/2", COMPRIMENTO = 25 M, TECIDO EM FIO DE POLIESTER E TUBO INTERNO EM BORRACHA SINTETICA, COM UNIOES ENGATE RAPIDO	UN	498,76
21032	MANGUEIRA DE INCENDIO, TIPO 1, DE 1 1/2", COMPRIMENTO = 30 M, TECIDO EM FIO DE POLIESTER E TUBO INTERNO EM BORRACHA SINTETICA, COM UNIOES ENGATE RAPIDO	UN	532,54
37527	MANGUEIRA DE INCENDIO, TIPO 2, DE 1 1/2", COMPRIMENTO = 15 M, TECIDO EM FIO DE POLIESTER E TUBO INTERNO EM BORRACHA SINTETICA, COM UNIOES ENGATE RAPIDO	UN	481,06
37528	MANGUEIRA DE INCENDIO, TIPO 2, DE 1 1/2", COMPRIMENTO = 20 M, TECIDO EM FIO DE POLIESTER E TUBO INTERNO EM BORRACHA SINTETICA, COM UNIOES	UN	573,57
37529	MANGUEIRA DE INCENDIO, TIPO 2, DE 1 1/2", COMPRIMENTO = 25 M, TECIDO EM FIO DE POLIESTER E TUBO INTERNO EM BORRACHA SINTETICA, COM UNIOES	UN	579,20
37530	MANGUEIRA DE INCENDIO, TIPO 2, DE 1 1/2", COMPRIMENTO = 30 M, TECIDO EM FIO DE POLIESTER E TUBO INTERNO EM BORRACHA SINTETICA, COM UNIOES	UN	756,18
21034	MANGUEIRA DE INCENDIO, TIPO 2, DE 2 1/2", COMPRIMENTO = 15 M, TECIDO EM FIO DE POLIESTER E TUBO INTERNO EM BORRACHA SINTETICA, COM UNIOES ENGATE RAPIDO	UN	645,17
37531	MANGUEIRA DE INCENDIO, TIPO 2, DE 2 1/2", COMPRIMENTO = 20 M, TECIDO EM FIO DE POLIESTER E TUBO INTERNO EM BORRACHA SINTETICA, COM UNIOES	UN	812,50
21036	MANGUEIRA DE INCENDIO, TIPO 2, DE 2 1/2", COMPRIMENTO = 25 M, TECIDO EM FIO DE POLIESTER E TUBO INTERNO EM BORRACHA SINTETICA, COM UNIOES ENGATE RAPIDO	UN	987,87
21037	MANGUEIRA DE INCENDIO, TIPO 2, DE 2 1/2", COMPRIMENTO = 30 M, TECIDO EM FIO DE POLIESTER E TUBO INTERNO EM BORRACHA SINTETICA, COM UNIOES ENGATE RAPIDO	UN	1.126,23
20185	MANGUEIRA DE PVC FLEXIVEL, TIPO FLAT/ACHATADA, D = 1 1/2" (40 MM), PARA CONDUCAO DE AGUA, SERVICOS LEVES E MEDIOS	M	34,93
20260	MANGUEIRA PARA GAS - GLP, PVC, TRANCADA, DIAMETRO DE 3/8", COMPRIMENTO DE 1M (NORMATIZADA)	UN	28,09
37523	MANIPULADOR TELESCOPICO, POTENCIA DE 101 HP, CAPACIDADE DE CARGA DE 3.500 KG, ALTURA MAXIMA DE ELEVACAO DE 12 M	UN	693.602,96

Inserido por Mara Daniele Gambetta em: 27/08/2025 10:21:45.

Autenticidade: M34XXS7MJ5XT8UTE7 - Validação pelo link: https://capanemaprscp.equiplano.com.br:7575/tramitacaoProcesso/#/consulta-anexo-assinado/entidade/50 - Impresso por ROSELIA KRIGER BECKER PAGANI em 17/12/2025 14:41:28

INSUMOS DE EDIFICAÇÕES
(SEM DESONERAÇÃO)
Referência SINAPI: DEZEMBRO DE 2024

CODIGO	DESCRIÇÃO DO INSUMO	UNIDADE DE MEDIDA	PRECO MEDIANO R$
37515	MANIPULADOR TELESCOPICO, POTENCIA DE 85 HP, CAPACIDADE DE CARGA DE 3.500 KG, ALTURA MAXIMA DE ELEVACAO DE 12,3 M	UN	616.648,50
12899	MANOMETRO COM CAIXA EM ACO PINTADO, ESCALA *10* KGF/CM2 (*10* BAR), DIAMETRO NOMINAL DE *63* MM, CONEXAO DE 1/4"	UN	122,65
12898	MANOMETRO COM CAIXA EM ACO PINTADO, ESCALA *10* KGF/CM2 (*10* BAR), DIAMETRO NOMINAL DE 100 MM, CONEXAO DE 1/2"	UN	194,55
39699	MANTA / LENCOL DE BORRACHA, SBR, ANTIRRUIDO, E = 5 MM	M2	15,91
39696	MANTA ALUMINIZADA 1 FACE PARA SUBCOBERTURA, E = *1* MM	M2	4,50
42528	MANTA ALUMINIZADA NAS DUAS FACES, PARA SUBCOBERTURA, E = *2* MM	M2	6,40
39700	MANTA ANTIRRUIDO DE POLIESTER (PET) PARA CONTRAPISO E = *8* MM	M2	28,98
4014	MANTA ASFALTICA ELASTOMERICA EM POLIESTER 3 MM, TIPO III, CLASSE B, ACABAMENTO PP (NBR 9952)	M2	59,67
4015	MANTA ASFALTICA ELASTOMERICA EM POLIESTER 4 MM, TIPO III, CLASSE B, ACABAMENTO PP (NBR 9952)	M2	73,27
4017	MANTA ASFALTICA ELASTOMERICA EM POLIESTER 5 MM, TIPO III, CLASSE B, ACABAMENTO PP (NBR 9952)	M2	106,61
11621	MANTA ASFALTICA ELASTOMERICA EM POLIESTER ALUMINIZADA 3 MM, TIPO III, CLASSE B (NBR 9952)	M2	57,67
4016	MANTA ASFALTICA ELASTOMERICA TIPO GLASS 3 MM, TIPO II, CLASSE C, ACABAMENTO PP (NBR 9952)	M2	42,11
38544	MANTA DE POLIETILENO EXPANDIDO (PEBD) ANTICHAMAS, E = 8 MM	M2	10,80
38545	MANTA DE POLIETILENO EXPANDIDO (PEBD), E = 5 MM	M2	6,94
42527	MANTA DE POLIETILENO EXPANDIDO, COM 1 FACE METALIZADA PARA SUBCOBERTURA, E = *5* MM	M2	16,91
39323	MANTA GEOTEXTIL TECIDO DE LAMINETES DE POLIPROPILENO, RESISTENCIA A TRACAO = *25* KN/M	M2	26,49
626	MANTA LIQUIDA DE BASE ASFALTICA MODIFICADA COM A ADICAO DE ELASTOMEROS DILUIDOS EM SOLVENTE ORGANICO, APLICACAO A FRIO (MEMBRANA DE EMULSAO ASFALTICA PARA IMPERMEABILIZACAO FLEXIVEL)	KG	18,54
44504	MANTA TERMOPLASTICA, PEAD, GEOMEMBRANA LISA, E = 0,50 MM (NBR 15352)	M2	13,09
44505	MANTA TERMOPLASTICA, PEAD, GEOMEMBRANA LISA, E = 0,75 MM (NBR 15352)	M2	19,75
44506	MANTA TERMOPLASTICA, PEAD, GEOMEMBRANA LISA, E = 0,80 MM (NBR 15352)	M2	20,97
44507	MANTA TERMOPLASTICA, PEAD, GEOMEMBRANA LISA, E = 1,00 MM (NBR 15352)	M2	26,21
44508	MANTA TERMOPLASTICA, PEAD, GEOMEMBRANA LISA, E = 1,50 MM (NBR 15352)	M2	39,31
44509	MANTA TERMOPLASTICA, PEAD, GEOMEMBRANA LISA, E = 2,00 MM (NBR 15352)	M2	52,66
44510	MANTA TERMOPLASTICA, PEAD, GEOMEMBRANA LISA, E = 2,50 MM (NBR 15352)	M2	65,39
44512	MANTA TERMOPLASTICA, PEAD, GEOMEMBRANA TEXTURIZADA EM AMBAS AS FACES, E = 0,50 MM (NBR 15352)	M2	14,59
44513	MANTA TERMOPLASTICA, PEAD, GEOMEMBRANA TEXTURIZADA EM AMBAS AS FACES, E = 0,75 MM (NBR 15352)	M2	20,60
44514	MANTA TERMOPLASTICA, PEAD, GEOMEMBRANA TEXTURIZADA EM AMBAS AS FACES, E = 0,80 MM (NBR 15352)	M2	23,35
44515	MANTA TERMOPLASTICA, PEAD, GEOMEMBRANA TEXTURIZADA EM AMBAS AS FACES, E = 1,00 MM (NBR 15352)	M2	28,67
44511	MANTA TERMOPLASTICA, PEAD, GEOMEMBRANA TEXTURIZADA EM AMBAS AS FACES, E = 1,50 MM (NBR 15352)	M2	42,44
44516	MANTA TERMOPLASTICA, PEAD, GEOMEMBRANA TEXTURIZADA EM AMBAS AS FACES, E = 2,00 MM (NBR 15352)	M2	57,36
44517	MANTA TERMOPLASTICA, PEAD, GEOMEMBRANA TEXTURIZADA EM AMBAS AS FACES, E = 2,50 MM (NBR 15352)	M2	71,54
11479	MAQUINA DE 40 MM PARA FECHADURA DE EMBUTIR EXTERNA, EM ACO INOX	UN	35,86
11481	MAQUINA DE 40 MM PARA FECHADURA, PARA PORTA DE BANHEIRO, EM ACO INOX	UN	32,44
43609	MAQUINA DE 40 MM PARA FECHADURA, PARA PORTA INTERNA, EM ACO INOX	UN	32,44
11478	MAQUINA DE 55 MM PARA FECHADURA DE EMBUTIR EXTERNA, EM ACO INOX	UN	61,53
43608	MAQUINA DE 55 MM PARA FECHADURA, PARA PORTA DE BANHEIRO, EM ACO INOX	UN	46,95
11476	MAQUINA DE 55 MM PARA FECHADURA, PARA PORTA INTERNA, EM ACO INOX	UN	46,95
40637	MAQUINA DEMARCADORA DE FAIXA DE TRAFEGO A FRIO, AUTOPROPELIDA, MOTOR DIESEL 38 HP	UN	793.072,01
13836	MAQUINA EXTRUSORA DE CONCRETO PARA GUIAS E SARJETAS, COM MOTOR A DIESEL E POTENCIA DE 14 CV	UN	67.210,86
14534	MAQUINA MANUAL TIPO PRENSA PARA PRODUCAO DE BLOCOS E PAVIMENTOS DE CONCRETO, COM MOTOR ELETRICO TRIFASICO PARA VIBRACAO, POTENCIA TOTAL INSTALADA DE 1,5 KW	UN	28.136,25
14619	MAQUINA PARA CORTE COM DISCO ABRASIVO DE DIAMETRO DE 18" (450 MM), COM MOTOR ELETRICO TRIFASICO DE 10 CV	UN	16.773,86
14535	MAQUINA TIPO PRENSA HIDRAULICA, PARA FABRICACAO DE TUBOS DE CONCRETO PARA AGUAS PLUVIAIS, DN 200 A DN 600 MM X 1000 MM DE COMPRIMENTO, COM MOTOR PRINCIPAL COM POTENCIA DE 20 CV	UN	279.254,93
39813	MAQUINA TIPO VASO/TANQUE/JATO DE PRESSAO PORTATIL P/ JATEAMENTO, CONTROLE AUTOMATICO E REMOTO, CAMARA DE 1 SAIDA, 280 L, DIAM. *670* MM, BICO JATO CURTO VENTURI 5/16", MANGUEIRA 1" DE 10 M, COMPLETA (VALVULAS POP UP E DOSADORA, FUNDO CONICO ETC)	UN	39.429,91
40403	MAQUINA TRANSFORMADORA MONOFASICA PARA SOLDA ELETRICA, TENSAO DE 220 V, FREQUENCIA DE 60 HZ, FAIXA DE CORRENTE ENTRE 80 A (+/- 10 A) E 250 A, POTENCIA ENTRE 14,00 KVA E 15,0 KVA, CICLO DE TRABALHO ENTRE 10% E 20% A 250 A	UN	473,87
12868	MARCENEIRO (HORISTA)	H	24,95
40916	MARCENEIRO (MENSALISTA)	MES	4.370,20
4755	MARMORISTA / GRANITEIRO (HORISTA)	H	30,91
41067	MARMORISTA / GRANITEIRO (MENSALISTA)	MES	5.414,55
38463	MARTELO DE SOLDADOR/PICADOR DE SOLDA	UN	30,80
40703	MARTELO DEMOLIDOR ELETRICO, COM POTENCIA DE 2.000 W, FREQUENCIA DE 1.000 IMPACTOS POR MINUTO, FORCA DE IMPACTO ENTRE 60 E 65 J, PESO DE 30 KG	UN	12.046,67
14531	MARTELO DEMOLIDOR PNEUMATICO MANUAL, COM REDUCAO DE VIBRACAO, PESO DE 21 KG	UN	22.459,53

Inserido por Mara Daniele Gambetta em: 27/08/2025 10:21:45.

INSUMOS DE EDIFICAÇÕES
(SEM DESONERAÇÃO)
Referência SINAPI: DEZEMBRO DE 2024

CODIGO	DESCRIÇÃO DO INSUMO	UNIDADE DE MEDIDA	PRECO MEDIANO R$
36533	MARTELO DEMOLIDOR PNEUMATICO MANUAL, COM REDUCAO DE VIBRACAO, PESO DE 31,5 KG	UN	25.845,18
11616	MARTELO DEMOLIDOR PNEUMATICO MANUAL, PADRAO, PESO DE 32 KG	UN	24.410,39
41898	MARTELO DEMOLIDOR PNEUMATICO MANUAL, PESO DE 28 KG, COM SILENCIADOR	UN	27.465,01
13447	MARTELO PERFURADOR PNEUMATICO MANUAL, DE SUPERFICIE, COM AVANCO DE COLUNA, PESO DE 22 KG	UN	50.537,50
14529	MARTELO PERFURADOR PNEUMATICO MANUAL, HASTE 25 X 75 MM, 21 KG	UN	28.264,34
10747	MARTELO PERFURADOR PNEUMATICO MANUAL, PESO DE 25 KG, COM SILENCIADOR	UN	27.731,64
36141	MASCARA DE SEGURANCA PARA SOLDA COM ESCUDO DE CELERON E CARNEIRA DE PLASTICO COM REGULAGEM	UN	40,23
43651	MASSA ACRILICA PARA SUPERFICIES INTERNAS E EXTERNAS	KG	8,26
43626	MASSA CORRIDA PARA SUPERFICIES DE AMBIENTES INTERNOS	KG	4,59
39434	MASSA DE REJUNTE EM PO PARA DRYWALL, A BASE DE GESSO, SECAGEM RAPIDA, PARA TRATAMENTO DE JUNTAS DE CHAPA DE GESSO (NECESSITA ADICAO DE AGUA)	KG	3,72
39433	MASSA DE REJUNTE PRONTA PARA TRATAMENTO DE JUNTAS DE CHAPA DE GESSO PARA DRYWALL, SEM ADICAO DE AGUA	KG	2,96
4049	MASSA EPOXI BICOMPONENTE (MASSA + CATALISADOR)	L	92,12
38120	MASSA EPOXI BICOMPONENTE PARA REPAROS	KG	131,94
43652	MASSA PARA MADEIRA - INTERIOR E EXTERIOR	KG	18,50
10498	MASSA PARA VIDRO	KG	10,04
4823	MASSA PLASTICA PARA MARMORE/GRANITO	KG	35,12
38877	MASSA PREMIUM PARA TEXTURA LISA DE BASE ACRILICA, USO INTERNO E EXTERNO	KG	6,63
34546	MASSA PREMIUM PARA TEXTURA RUSTICA DE BASE ACRILICA, COR BRANCA, USO INTERNO E EXTERNO	KG	6,82
41387	MASTRO SIMPLES GALVANIZADO DIAMETRO NOMINAL 1 1/2"	M	54,41
41388	MASTRO SIMPLES GALVANIZADO DIAMETRO NOMINAL 2"	M	65,28
41380	MASTRO TELESCOPICO DE 4 METROS (3 M X DN= 2" + 1 M X DN= 1 1/2")	UN	434,33
41381	MASTRO TELESCOPICO GALVANIZADO 5 METROS (3 M X DN= 2" + 2 M X DN= 1 1/2")	UN	455,01
41382	MASTRO TELESCOPICO GALVANIZADO 6 METROS (3 M X DN= 2" + 3 M X DN= 1 1/2")	UN	440,42
41383	MASTRO TELESCOPICO GALVANIZADO 7 METROS (6 M X DN= 2" + 1 M X DN= 1 1/2")	UN	597,79
41385	MASTRO TELESCOPICO GALVANIZADO 9 METROS (6 M X DN= 2" + 3 M X DN= 1 1/2")	UN	743,87
4058	MECANICO DE EQUIPAMENTOS PESADOS (HORISTA)	H	32,30
40974	MECANICO DE EQUIPAMENTOS PESADOS (MENSALISTA)	MES	5.657,91
34794	MECANICO DE REFRIGERACAO (HORISTA)	H	30,22
40925	MECANICO DE REFRIGERACAO (MENSALISTA)	MES	5.293,22
13741	MEDIDOR DE NIVEL ESTATICO E DINAMICO PARA POCO, COMPRIMENTO DE 200 M	UN	2.460,10
3288	MEIA CANA DE MADEIRA CEDRINHO OU EQUIVALENTE DA REGIAO, ACABAMENTO PARA FORRO PAULISTA, *2,5 X 2,5* CM	M	7,70
13587	MEIA CANA DE MADEIRA PINUS OU EQUIVALENTE DA REGIAO, ACABAMENTO PARA FORRO PAULISTA, *2,5 X 2,5* CM	M	4,65
38598	MEIA CANALETA DE CONCRETO ESTRUTURAL 14 X 19 X 19 CM, FBK 14 MPA (NBR 6136)	UN	2,78
38595	MEIA CANALETA DE CONCRETO ESTRUTURAL 14 X 19 X 19 CM, FBK 4,5 MPA (NBR 6136)	UN	2,35
38592	MEIO BLOCO DE CONCRETO ESTRUTURAL 14 X 19 X 14 CM, FBK 14 MPA (NBR 6136)	UN	2,38
38588	MEIO BLOCO DE CONCRETO ESTRUTURAL 14 X 19 X 14 CM, FBK 4,5 MPA (NBR 6136)	UN	1,90
38593	MEIO BLOCO DE CONCRETO ESTRUTURAL 14 X 19 X 19 CM, FBK 14 MPA (NBR 6136)	UN	2,63
38589	MEIO BLOCO DE CONCRETO ESTRUTURAL 14 X 19 X 19 CM, FBK 4,5 MPA (NBR 6136)	UN	1,99
38594	MEIO BLOCO DE CONCRETO ESTRUTURAL 14 X 19 X 34 CM, FBK 14 MPA (NBR 6136)	UN	4,15
34774	MEIO BLOCO DE VEDACAO DE CONCRETO 14 X 19 X 19 CM (CLASSE C - NBR 6136)	UN	1,86
34771	MEIO BLOCO DE VEDACAO DE CONCRETO 19 X 19 X 19 CM (CLASSE C - NBR 6136)	UN	2,24
34764	MEIO BLOCO DE VEDACAO DE CONCRETO 9 X 19 X 19 CM (CLASSE C - NBR 6136)	UN	1,47
34773	MEIO BLOCO DE VEDACAO DE CONCRETO APARENTE 14 X 19 X 19 CM (CLASSE C - NBR 6136)	UN	1,96
34769	MEIO BLOCO DE VEDACAO DE CONCRETO APARENTE 19 X 19 X 19 CM (CLASSE C - NBR 6136)	UN	2,43
34763	MEIO BLOCO DE VEDACAO DE CONCRETO APARENTE 9 X 19 X 19 CM (CLASSE C - NBR 6136)	UN	1,50
34788	MEIO BLOCO ESTRUTURAL CERAMICO DE 14 X 19 X 14 CM (L X A X C) E 6,0 MPA	UN	1,21
34781	MEIO BLOCO ESTRUTURAL CERAMICO DE 14 X 19 X 19 CM (L X A X C) E 6,0 MPA	UN	1,67
41682	MEIO-FIO OU GUIA DE CONCRETO PRE MOLDADO, COMP 1 M, *30 X 10/12* CM (H X L1/L2)	UN	31,93
41683	MEIO-FIO OU GUIA DE CONCRETO PRE MOLDADO, COMP 80 CM, *30 X 10/10* (H X L1/L2)	UN	23,49
41680	MEIO-FIO OU GUIA DE CONCRETO PRE-MOLDADO, COMP *39* CM, *19 X 6,5/6,5* CM (H X L1/L2)	UN	12,65
41679	MEIO-FIO OU GUIA DE CONCRETO PRE-MOLDADO, COMP 1 M, *20 X 12/15* CM (H X L1/L2)	UN	28,91
41681	MEIO-FIO OU GUIA DE CONCRETO PRE-MOLDADO, COMP 80 CM, *25 X 08/08* CM (H X L1/L2)	UN	19,78
43386	MEIO-FIO OU GUIA DE CONCRETO PRE-MOLDADO, TIPO CHAPEU PARA BOCA DE LOBO, DIMENSOES *1,20* X 0,15 X 0,30 M	UN	45,18
4059	MEIO-FIO OU GUIA DE CONCRETO, PRE-MOLDADO, COMP 1 M, *30 X 12/15* CM (H X L1/L2)	M	31,93
4062	MEIO-FIO OU GUIA DE CONCRETO, PRE-MOLDADO, COMP 1 M, *30 X 15* CM (H X L)	UN	31,93
4061	MEIO-FIO OU GUIA DE CONCRETO, PRE-MOLDADO, COMP 80 CM, *45 X 12/18* CM (H X L1/L2)	UN	39,75
41315	MEMBRANA IMPERMEABILIZANTE A BASE DE POLIUREIA, BICOMPONENTE, APLICACAO A FRIO	KG	90,92
43148	MEMBRANA IMPERMEABILIZANTE A BASE DE POLIURETANO	KG	61,72
43147	MEMBRANA IMPERMEABILIZANTE ACRILICA MONOCOMPONENTE	KG	23,90
10608	MESA VIBRATORIA COM DIMENSOES DE 2,0 X 1,0 M, COM MOTOR ELETRICO DE 2 POLOS E POTENCIA DE 3 CV	UN	9.614,80
4069	MESTRE DE OBRAS (HORISTA)	H	65,83
40819	MESTRE DE OBRAS (MENSALISTA)	MES	11.524,80
34361	METACAULIM DE ALTA REATIVIDADE/CAULIM CALCINADO	KG	17,40
44478	MICROESFERAS DE VIDRO PARA SINALIZACAO HORIZONTAL VIARIA, TIPO I-B (PREMIX) - NBR 16184	KG	13,14

Inserido por Mara Daniele Gambetta em: 27/08/2025 10:21:45.

Autenticidade: M34XXS7MJ5XT8UTE7 - Validação pelo link: https://capanemaprscp.equiplano.com.br:7575/tramitacaoProcesso/#/consulta-anexo-assinado/entidade/50 - Impresso por ROSELIA KRIGER BECKER PAGANI em 17/12/2025 14:41:28

Autenticidade: M34XXS7MJ5XT8UTE7 - Validação pelo link: https://capanemaprscp.equiplano.com.br:7575/tramitacaoProcesso/#/consulta-anexo-assinado/entidade/50 - Impresso por ROSELIA KRIGER BECKER PAGANI em 17/12/2025 14:41:28

INSUMOS DE EDIFICAÇÕES
(SEM DESONERAÇÃO)
Referência SINAPI: DEZEMBRO DE 2024

CODIGO	DESCRIÇÃO DO INSUMO	UNIDADE DE MEDIDA	PRECO MEDIANO R$
44477	MICROESFERAS DE VIDRO PARA SINALIZACAO HORIZONTAL VIARIA, TIPO II-A (DROP-ON) - NBR 16184	KG	13,14
36512	MICRO-TRATOR CORTADOR DE GRAMA COM LARGURA DO CORTE DE 107 CM, COM 2 LAMINAS E DESCARTE LATERAL	UN	21.421,23
11697	MICTORIO COLETIVO ACO INOX (AISI 304), E = 0,8 MM, DE *100 X 40 X 30* CM (C X A X P)	UN	835,79
11698	MICTORIO COLETIVO ACO INOX (AISI 304), E = 0,8 MM, DE *100 X 50 X 35* CM (C X A X P)	UN	997,05
11699	MICTORIO INDIVIDUAL ACO INOX (AISI 304), E = 0,8 MM, DE *50 X 45 X 35* (C X A X P)	UN	1.101,97
10432	MICTORIO INDIVIDUAL, SIFONADO, DE LOUCA BRANCA, SEM COMPLEMENTOS	UN	426,56
44020	MICTORIO INDIVIDUAL, SIFONADO, VALVULA EMBUTIDA, DE LOUCA BRANCA, SEM COMPLEMENTOS - PADRAO ALTO	UN	1.052,38
41419	MINICAPTOR, EM ACO GALVANIZADO A FOGO, FIXACAO COM ROSCA SOBERBA OU MECANICA, H=300 MM X DN=10 MM	UN	8,14
41420	MINICAPTOR, EM ACO GALVANIZADO A FOGO, FIXACAO COM ROSCA SOBERBA OU MECANICA, H=600 MM X DN=10 MM	UN	11,07
41421	MINICAPTOR, EM ACO GALVANIZADO A FOGO, FIXACAO HORIZONTAL COM BANDEIRA A 20 CM, H=300 MM E X DN=10 MM	UN	11,04
41422	MINICAPTOR, EM ACO GALVANIZADO A FOGO, FIXACAO HORIZONTAL COM BANDEIRA A 20 CM, H=600 MM E X DN=10 MM	UN	15,12
41425	MINICAPTOR, EM ACO GALVANIZADO A FOGO, FIXACAO HORIZONTAL DE 1 FUROS, SEM BANDEIRA, H=300 MM X DN=10 MM	UN	7,74
41426	MINICAPTOR, EM ACO GALVANIZADO A FOGO, FIXACAO HORIZONTAL DE 2 FUROS, SEM BANDEIRA, H=600 MM X DN=10 MM	UN	13,95
41414	MINICAPTORES DE INSERCAO, EM ACO GALVANIZADO A FOGO, H=300 MM X DN=10 MM	UN	25,61
41415	MINICAPTORES DE INSERCAO, EM ACO GALVANIZADO A FOGO, H=600,MM X DN=10,MM	UN	29,82
37514	MINICARREGADEIRA SOBRE RODAS, POTENCIA LIQUIDA DE *47* HP, CAPACIDADE NOMINAL DE OPERACAO DE *646* KG	UN	360.000,00
37519	MINICARREGADEIRA SOBRE RODAS, POTENCIA LIQUIDA DE *72* HP, CAPACIDADE NOMINAL DE OPERACAO DE *1200* KG	UN	555.585,62
37520	MINIESCAVADEIRA SOBRE ESTEIRAS, POTENCIA LIQUIDA DE *30* HP, PESO OPERACIONAL DE *3.500* KG	UN	546.477,66
37521	MINIESCAVADEIRA SOBRE ESTEIRAS, POTENCIA LIQUIDA DE *42* HP, PESO OPERACIONAL DE *4.500* KG	UN	666.702,75
37522	MINIESCAVADEIRA SOBRE ESTEIRAS, POTENCIA LIQUIDA DE *42* HP, PESO OPERACIONAL DE *5.300* KG	UN	686.761,02
37546	MISTURADOR DE ARGAMASSA, EIXO HORIZONTAL, CAPACIDADE DE MISTURA 160 KG, MOTOR ELETRICO TRIFASICO 220/380 V, POTENCIA 3 CV	UN	11.702,88
37544	MISTURADOR DE ARGAMASSA, EIXO HORIZONTAL, CAPACIDADE DE MISTURA 300 KG, MOTOR ELETRICO TRIFASICO 220/380 V, POTENCIA 5 CV	UN	12.377,76
37545	MISTURADOR DE ARGAMASSA, EIXO HORIZONTAL, CAPACIDADE DE MISTURA 600 KG, MOTOR ELETRICO TRIFASICO 220/380 V, POTENCIA 7,5 CV	UN	14.727,87
36793	MISTURADOR DE METAL CROMADO DE PAREDE PARA LAVATORIO	UN	796,02
11769	MISTURADOR DE METAL CROMADO, DE MESA/BANCADA, COM BICA BAIXA, PARA LAVATORIO	UN	351,78
11771	MISTURADOR DE PAREDE, DE METAL CROMADO, PARA COZINHA, BICA ALTA MOVEL, COM AREJADOR ARTICULADO	UN	430,88
39919	MISTURADOR DUPLO HORIZONTAL DE ALTA TURBULENCIA, CAPACIDADE / VOLUME 2 X 500 LITROS, MOTORES ELETRICOS MINIMO 5 CV CADA, PARA NATA CIMENTO, ARGAMASSA E OUTROS	UN	58.579,39
38385	MISTURADOR MANUAL DE TINTAS PARA FURADEIRA, HASTE METALICA *60* CM, COM HELICE (MEXEDOR DE TINTA)	UN	43,76
36800	MISTURADOR METALICO, BASE PARA CHUVEIRO/BANHEIRA, 1/2" OU 3/4 ", SOLDAVEL OU ROSCAVEL (NAO INCLUI ACABAMENTOS)	UN	211,37
37587	MISTURADOR MONOCOMANDO PARA CHUVEIRO, BASE BRUTA, METALICO COM ACABAMENTO CROMADO	UN	464,39
11561	MOLA HIDRAULICA AEREA, PARA PORTAS DE ATE 1.100 MM E PESO DE ATE 85 KG, COM CORPO EM ALUMINIO E BRACO EM ACO, SEM BRACO DE PARADA	UN	225,80
43604	MOLA HIDRAULICA AEREA, PARA PORTAS DE ATE 850 MM E PESO DE ATE 50 KG, COM CORPO EM ALUMINIO E BRACO EM ACO, SEM BRACO DE PARADA	UN	120,38
11560	MOLA HIDRAULICA AEREA, PARA PORTAS DE ATE 950 MM E PESO DE ATE 65 KG, COM CORPO EM ALUMINIO E BRACO EM ACO, SEM BRACO DE PARADA	UN	174,28
11499	MOLA HIDRAULICA DE PISO, PARA PORTAS DE ATE 1100 MM E PESO DE ATE 120 KG, COM CORPO EM ACO INOX	UN	847,61
34761	MONTADOR DE ELETROELETRONICOS (HORISTA)	H	23,04
40924	MONTADOR DE ELETROELETRONICOS (MENSALISTA)	MES	4.034,70
40983	MONTADOR DE ESTRUTURAS METALICAS (MENSALISTA)	MES	4.204,14
44497	MONTADOR DE ESTRUTURAS METALICAS HORISTA	H	23,99
2437	MONTADOR DE MAQUINAS (HORISTA)	H	28,98
40921	MONTADOR DE MAQUINAS (MENSALISTA)	MES	5.075,24
14252	MOTOBOMBA AUTOESCORVANTE MOTOR A GASOLINA, POTENCIA 6,0HP, BOCAIS 3" X 3", HM/Q = 5 MCA / 24 M3/H A 52,5 MCA / 5,0 M3/H	UN	2.749,34
730	MOTOBOMBA AUTOESCORVANTE MOTOR ELETRICO TRIFASICO 7,4HP BOCA DIAMETRO DE SUCCAO X RECLAQUE: 2"X2", HM/ Q = 10 M / 73,5 M3/H A 28 M / 8,2 M3 /H	UN	7.345,73
723	MOTOBOMBA AUTOESCORVANTE POTENCIA 5,42 HP, BOCAIS SUCCAO X RECALQUE 2" X 2", A GASOLINA, DIAMETRO DO ROTOR 122 MM HM/Q = 6 MCA / 33,0 M3/H A 28 MCA / 8,0 M3/H	UN	3.651,09
36502	MOTOBOMBA CENTRIFUGA, MOTOR A GASOLINA, POTENCIA 5,42 HP, BOCAIS 1 1/2" X 1", DIAMETRO ROTOR 143 MM HM/Q = 6 MCA / 16,8 M3/H A 38 MCA / 6,6 M3/H	UN	3.431,59
36503	MOTOBOMBA TRASH (PARA AGUA SUJA) AUTO ESCORVANTE, MOTOR GASOLINA DE 6,41 HP, DIAMETROS DE SUCCAO X RECALQUE: 3" X 3", HM/Q: 10/60 A 23/0	UN	4.231,55
4090	MOTONIVELADORA POTENCIA BASICA LIQUIDA (PRIMEIRA MARCHA) 125 HP, PESO BRUTO 13843 KG, LARGURA DA LAMINA DE 3,7 M	UN	1.517.500,00

Inserido por Mara Daniele Gambetta em: 27/08/2025 10:21:45.

INSUMOS DE EDIFICAÇÕES
(SEM DESONERAÇÃO)
Referência SINAPI: DEZEMBRO DE 2024

CODIGO	DESCRIÇÃO DO INSUMO	UNIDADE DE MEDIDA	PRECO MEDIANO R$
13227	MOTONIVELADORA POTENCIA BASICA LIQUIDA (PRIMEIRA MARCHA) 171 HP, PESO BRUTO 14768 KG, LARGURA DA LAMINA DE 3,7 M	UN	1.885.682,98
10597	MOTONIVELADORA POTENCIA BASICA LIQUIDA (PRIMEIRA MARCHA) 186 HP, PESO BRUTO 15785 KG, LARGURA DA LAMINA DE 4,3 M	UN	1.984.924,59
39628	MOTOR A DIESEL PARA VIBRADOR DE IMERSAO, DE *4,7* CV	UN	4.422,18
39404	MOTOR A GASOLINA PARA VIBRADOR DE IMERSAO, 4 TEMPOS, DE 5,5 CV	UN	2.192,81
39402	MOTOR ELETRICO PARA VIBRADOR DE IMERSAO, DE 2 CV, MONOFASICO, 110/220 V	UN	1.806,46
39403	MOTOR ELETRICO PARA VIBRADOR DE IMERSAO, DE 2 CV, TRIFASICO, 220/380 V	UN	1.767,17
4093	MOTORISTA DE CAMINHAO (HORISTA)	H	27,97
10512	MOTORISTA DE CAMINHAO (MENSALISTA)	MES	4.897,34
4243	MOTORISTA DE CAMINHAO BETONEIRA (HORISTA)	H	26,52
20020	MOTORISTA DE CAMINHAO-BASCULANTE (HORISTA)	H	29,06
41038	MOTORISTA DE CAMINHAO-BASCULANTE (MENSALISTA)	MES	5.089,33
4094	MOTORISTA DE CAMINHAO-CARRETA (HORISTA)	H	34,78
40988	MOTORISTA DE CAMINHAO-CARRETA (MENSALISTA)	MES	6.091,42
4095	MOTORISTA DE CARRO DE PASSEIO (HORISTA)	H	24,84
40990	MOTORISTA DE CARRO DE PASSEIO (MENSALISTA)	MES	4.349,79
4096	MOTORISTA OPERADOR DE CAMINHAO COM MUNCK (HORISTA)	H	31,37
40992	MOTORISTA OPERADOR DE CAMINHAO COM MUNCK (MENSALISTA)	MES	5.491,75
4114	MOURAO CONCRETO CURVO, SECAO "T", H = 2,80 M + CURVA COM 0,45 M, COM FUROS PARA FIOS	UN	73,19
36797	MOURAO DE CONCRETO CURVO, *10 X 10* CM, H= *2,60* M + CURVA DE 0,40 M	UN	65,16
4107	MOURAO DE CONCRETO RETO, SECAO QUADRADA *10 X 10* CM, H= *2,30* M	UN	61,44
4102	MOURAO DE CONCRETO RETO, SECAO QUADRADA, *10 X 10* CM, H= 3,00 M	UN	75,00
36799	MOURAO DE CONCRETO RETO, TIPO ESTICADOR, *10 X 10* CM, H= 2,50 M	UN	63,25
2747	MOURAO ROLICO DE MADEIRA TRATADA, D = 16 A 20 CM, H = 2,20 M, EM EUCALIPTO OU EQUIVALENTE DA REGIAO (PARA CERCA)	M	37,28
21138	MOURAO ROLICO DE MADEIRA TRATADA, D = 8 A 11 CM, H = 2,20 M, EM EUCALIPTO OU EQUIVALENTE DA REGIAO (PARA CERCA)	M	11,82
10826	MUDA DE ARBUSTO FLORIFERO, CLUSIA/GARDENIA/MOREIA BRANCA/ AZALEIA OU EQUIVALENTE DA REGIAO, H= *50 A 70* CM	UN	57,18
365	MUDA DE ARBUSTO FOLHAGEM, SANSAO-DO-CAMPO OU EQUIVALENTE DA REGIAO, H= *50 A 70* CM	UN	35,45
38639	MUDA DE ARBUSTO, BUXINHO, H= *50* CM	UN	137,24
38640	MUDA DE ARBUSTO, PINGO DE OURO/ VIOLETEIRA, H = *10 A 20* CM	UN	2,05
358	MUDA DE ARVORE ORNAMENTAL, OITI/AROEIRA SALSA/ANGICO/IPE/JACARANDA OU EQUIVALENTE DA REGIAO, H= *1* M	UN	42,31
359	MUDA DE ARVORE ORNAMENTAL, OITI/AROEIRA SALSA/ANGICO/IPE/JACARANDA OU EQUIVALENTE DA REGIAO, H= *2* M	UN	86,91
38641	MUDA DE PALMEIRA ARECA, H= *1,50* M	UN	85,77
360	MUDA DE RASTEIRA/FORRACAO, AMENDOIM RASTEIRO/ONZE HORAS/AZULZINHA/IMPATIENS OU EQUIVALENTE DA REGIAO	UN	1,99
42430	MULTIEXERCITADOR COM SEIS FUNCOES, EM TUBO DE ACO CARBONO, PINTURA NO PROCESSO ELETROSTATICO - EQUIPAMENTO DE GINASTICA PARA ACADEMIA AO AR LIVRE / ACADEMIA DA TERCEIRA IDADE - ATI	UN	6.434,22
4209	NIPLE DE FERRO GALVANIZADO, COM ROSCA BSP, DE 1 1/2"	UN	25,23
4180	NIPLE DE FERRO GALVANIZADO, COM ROSCA BSP, DE 1 1/4"	UN	18,99
4179	NIPLE DE FERRO GALVANIZADO, COM ROSCA BSP, DE 1"	UN	12,90
4177	NIPLE DE FERRO GALVANIZADO, COM ROSCA BSP, DE 1/2"	UN	6,30
4208	NIPLE DE FERRO GALVANIZADO, COM ROSCA BSP, DE 2 1/2"	UN	60,06
4181	NIPLE DE FERRO GALVANIZADO, COM ROSCA BSP, DE 2"	UN	39,24
4182	NIPLE DE FERRO GALVANIZADO, COM ROSCA BSP, DE 3"	UN	97,70
4178	NIPLE DE FERRO GALVANIZADO, COM ROSCA BSP, DE 3/4"	UN	8,74
4183	NIPLE DE FERRO GALVANIZADO, COM ROSCA BSP, DE 4"	UN	157,29
4184	NIPLE DE FERRO GALVANIZADO, COM ROSCA BSP, DE 5"	UN	347,21
4185	NIPLE DE FERRO GALVANIZADO, COM ROSCA BSP, DE 6"	UN	576,91
4205	NIPLE DE REDUCAO DE FERRO GALVANIZADO, COM ROSCA BSP, DE 1 1/2" X 1 1/4"	UN	33,32
4192	NIPLE DE REDUCAO DE FERRO GALVANIZADO, COM ROSCA BSP, DE 1 1/2" X 1"	UN	33,32
4191	NIPLE DE REDUCAO DE FERRO GALVANIZADO, COM ROSCA BSP, DE 1 1/2" X 3/4"	UN	33,32
4206	NIPLE DE REDUCAO DE FERRO GALVANIZADO, COM ROSCA BSP, DE 1 1/4" X 1"	UN	26,03
4207	NIPLE DE REDUCAO DE FERRO GALVANIZADO, COM ROSCA BSP, DE 1 1/4" X 1/2"	UN	26,81
4190	NIPLE DE REDUCAO DE FERRO GALVANIZADO, COM ROSCA BSP, DE 1 1/4" X 3/4"	UN	26,03
4188	NIPLE DE REDUCAO DE FERRO GALVANIZADO, COM ROSCA BSP, DE 1" X 1/2"	UN	15,71
4189	NIPLE DE REDUCAO DE FERRO GALVANIZADO, COM ROSCA BSP, DE 1" X 3/4"	UN	15,71
4186	NIPLE DE REDUCAO DE FERRO GALVANIZADO, COM ROSCA BSP, DE 1/2" X 1/4"	UN	7,69
4197	NIPLE DE REDUCAO DE FERRO GALVANIZADO, COM ROSCA BSP, DE 2 1/2" X 2"	UN	83,19
4194	NIPLE DE REDUCAO DE FERRO GALVANIZADO, COM ROSCA BSP, DE 2" X 1 1/2"	UN	50,27
4193	NIPLE DE REDUCAO DE FERRO GALVANIZADO, COM ROSCA BSP, DE 2" X 1 1/4"	UN	50,27
4204	NIPLE DE REDUCAO DE FERRO GALVANIZADO, COM ROSCA BSP, DE 2" X 1"	UN	50,27
4202	NIPLE DE REDUCAO DE FERRO GALVANIZADO, COM ROSCA BSP, DE 3" X 2 1/2"	UN	151,93
4203	NIPLE DE REDUCAO DE FERRO GALVANIZADO, COM ROSCA BSP, DE 3" X 2"	UN	134,18
4187	NIPLE DE REDUCAO DE FERRO GALVANIZADO, COM ROSCA BSP, DE 3/4" X 1/2"	UN	10,02
40368	NIPLE SEXTAVADO EM ACO CARBONO, COM ROSCA BSP, PRESSAO 3.000 LBS, DN 1 1/2"	UN	56,02
40365	NIPLE SEXTAVADO EM ACO CARBONO, COM ROSCA BSP, PRESSAO 3.000 LBS, DN 1 1/4"	UN	37,79
40362	NIPLE SEXTAVADO EM ACO CARBONO, COM ROSCA BSP, PRESSAO 3.000 LBS, DN 1"	UN	25,03

Inserido por Mara Daniele Gambetta em: 27/08/2025 10:21:45.

Autenticidade: M34XXS7MJ5XT8UTE7 - Validação pelo link: https://capanemaprscp.equiplano.com.br:7575/tramitacaoProcesso/#/consulta-anexo-assinado/entidade/50 - Impresso por ROSELIA KRIGER BECKER PAGANI em 17/12/2025 14:41:28

Autenticidade: M34XXS7MJ5XT8UTE7 - Validação pelo link: https://capanemapmscp.equiplano.com.br:7575/tramitacaoProcesso/#/consulta-anexo-assinado/entidade/50 - Impresso por ROSELIA KRIGER BECKER PAGANI em 17/12/2025 14:41:28

INSUMOS DE EDIFICAÇÕES
(SEM DESONERAÇÃO)
Referência SINAPI: DEZEMBRO DE 2024

CODIGO	DESCRIÇÃO DO INSUMO	UNIDADE DE MEDIDA	PRECO MEDIANO R$
40356	NIPLE SEXTAVADO EM ACO CARBONO, COM ROSCA BSP, PRESSAO 3.000 LBS, DN 1/2"	UN	12,91
40374	NIPLE SEXTAVADO EM ACO CARBONO, COM ROSCA BSP, PRESSAO 3.000 LBS, DN 2 1/2"	UN	146,41
40371	NIPLE SEXTAVADO EM ACO CARBONO, COM ROSCA BSP, PRESSAO 3.000 LBS, DN 2"	UN	92,16
40359	NIPLE SEXTAVADO EM ACO CARBONO, COM ROSCA BSP, PRESSAO 3.000 LBS, DN 3/4"	UN	16,68
7595	NIVELADOR (HORISTA)	H	20,84
41094	NIVELADOR (MENSALISTA)	MES	3.650,22
39609	NOBREAK TRIFASICO, DE 10 KVA FATOR DE POTENCIA DE 0,8, AUTONOMIA MINIMA DE 30 MINUTOS A PLENA CARGA	UN	54.421,12
39610	NOBREAK TRIFASICO, DE 15 KVA FATOR DE POTENCIA DE 0,8, AUTONOMIA MINIMA DE 30 MINUTOS A PLENA CARGA	UN	79.437,86
39611	NOBREAK TRIFASICO, DE 20 KVA FATOR DE POTENCIA DE 0,8, AUTONOMIA MINIMA DE 30 MINUTOS A PLENA CARGA	UN	96.132,82
39612	NOBREAK TRIFASICO, DE 25 KVA FATOR DE POTENCIA DE 0,8, AUTONOMIA MINIMA DE 30 MINUTOS A PLENA CARGA	UN	150.594,23
39608	NOBREAK TRIFASICO, DE 5 KVA FATOR DE POTENCIA DE 0,8, AUTONOMIA MINIMA DE 30 MINUTOS A PLENA CARGA	UN	43.514,56
38175	NUMERO / ALGARISMO PARA RESIDENCIA (FACHADA), EM ZAMAC, COM ALTURA DE APROX *45* MM, INCLUSIVE PARAFUSOS	UN	4,53
38176	NUMERO / ALGARISMO PARA RESIDENCIA (FACHADA), EM ZAMAC, COM ALTURA DE APROX 125 MM, INCLUSIVE PARAFUSOS	UN	13,32
36152	OCULOS DE SEGURANCA CONTRA IMPACTOS COM LENTE INCOLOR, ARMACAO NYLON, COM PROTECAO UVA E UVB	UN	5,81
4221	OLEO DIESEL COMBUSTIVEL COMUM METROPOLITANO S-10 OU S-500	L	5,95
4227	OLEO LUBRIFICANTE MINERAL MONOVISCOSO, SAE 40, PARA MOTORES DE EQUIPAMENTOS PESADOS (CAMINHOES, TRATORES, RETROS E ETC)	L	27,74
38170	OLHO MAGICO PARA PORTAS, EM LATAO, COM LENTE DE POLICARBONATO, ANGULO DE *200* GRAUS, ESPESSURA ENTRE *25 E 46* MM, INCLUINDO FECHO JANELA	UN	19,79
4252	OPERADOR DE BATE-ESTACAS (HORISTA)	H	27,37
40980	OPERADOR DE BATE-ESTACAS (MENSALISTA)	MES	4.794,33
41031	OPERADOR DE BETONEIRA (CAMINHAO) (MENSALISTA)	MES	4.644,29
37666	OPERADOR DE BETONEIRA ESTACIONARIA / MISTURADOR (HORISTA)	H	24,91
40986	OPERADOR DE BETONEIRA ESTACIONARIA / MISTURADOR (MENSALISTA)	MES	4.362,06
4250	OPERADOR DE COMPRESSOR DE AR OU COMPRESSORISTA (HORISTA)	H	19,18
40978	OPERADOR DE COMPRESSOR DE AR OU COMPRESSORISTA (MENSALISTA)	MES	3.361,35
44501	OPERADOR DE DEMARCADORA DE FAIXAS DE TRAFEGO (HORISTA)	H	26,52
41043	OPERADOR DE DEMARCADORA DE FAIXAS DE TRAFEGO (MENSALISTA)	MES	4.644,29
4234	OPERADOR DE ESCAVADEIRA (HORISTA)	H	27,97
40987	OPERADOR DE ESCAVADEIRA (MENSALISTA)	MES	4.897,34
4253	OPERADOR DE GUINCHO OU GUINCHEIRO (HORISTA)	H	26,02
40981	OPERADOR DE GUINCHO OU GUINCHEIRO (MENSALISTA)	MES	4.557,16
4254	OPERADOR DE GUINDASTE (HORISTA)	H	36,13
41036	OPERADOR DE GUINDASTE (MENSALISTA)	MES	6.328,83
4251	OPERADOR DE JATO ABRASIVO OU JATISTA (HORISTA)	H	24,17
40979	OPERADOR DE JATO ABRASIVO OU JATISTA (MENSALISTA)	MES	4.231,44
4230	OPERADOR DE MAQUINAS E TRATORES DIVERSOS - TERRAPLANAGEM (HORISTA)	H	26,76
40998	OPERADOR DE MAQUINAS E TRATORES DIVERSOS - TERRAPLANAGEM (MENSALISTA)	MES	4.685,54
4257	OPERADOR DE MARTELETE OU MARTELETEIRO (HORISTA)	H	23,75
40982	OPERADOR DE MARTELETE OU MARTELETEIRO (MENSALISTA)	MES	4.159,85
4240	OPERADOR DE MOTO SCRAPER (HORISTA)	H	34,18
41026	OPERADOR DE MOTO SCRAPER (MENSALISTA)	MES	5.983,01
4239	OPERADOR DE MOTONIVELADORA (HORISTA)	H	34,18
41024	OPERADOR DE MOTONIVELADORA (MENSALISTA)	MES	5.983,01
4248	OPERADOR DE PA CARREGADEIRA (HORISTA)	H	26,52
41033	OPERADOR DE PA CARREGADEIRA (MENSALISTA)	MES	4.644,29
44500	OPERADOR DE PAVIMENTADORA / MESA VIBROACABADORA (HORISTA)	H	26,52
41040	OPERADOR DE PAVIMENTADORA / MESA VIBROACABADORA (MENSALISTA)	MES	4.644,29
4238	OPERADOR DE ROLO COMPACTADOR (HORISTA)	H	22,03
41012	OPERADOR DE ROLO COMPACTADOR (MENSALISTA)	MES	3.860,30
4233	OPERADOR DE USINA DE ASFALTO, DE SOLOS OU DE CONCRETO (HORISTA)	H	34,18
41001	OPERADOR DE USINA DE ASFALTO, DE SOLOS OU DE CONCRETO (MENSALISTA)	MES	5.983,01
2	OXIGENIO, RECARGA PARA CILINDRO DE CONJUNTO OXICORTE GRANDE	M3	21,91
14221	PA CARREGADEIRA SOBRE RODAS, POTENCIA 152 HP, CAPACIDADE DA CACAMBA DE 1,53 A 2,30 M3, PESO OPERACIONAL MAXIMO DE 10216 KG	UN	771.155,97
36517	PA CARREGADEIRA SOBRE RODAS, POTENCIA BRUTA *127* CV, CAPACIDADE DA CACAMBA DE 2,0 A 2,4 M3, PESO OPERACIONAL MAXIMO DE 10330 KG	UN	743.256,00
4262	PA CARREGADEIRA SOBRE RODAS, POTENCIA LIQUIDA 128 HP, CAPACIDADE DA CACAMBA DE 1,7 A 2,8 M3, PESO OPERACIONAL MAXIMO DE 11632 KG	UN	837.000,00
4263	PA CARREGADEIRA SOBRE RODAS, POTENCIA LIQUIDA 197 HP, CAPACIDADE DA CACAMBA DE 2,5 A 3,5 M3, PESO OPERACIONAL MAXIMO DE 18338 KG	UN	1.160.639,94
36518	PA CARREGADEIRA SOBRE RODAS, POTENCIA LIQUIDA 213 HP, CAPACIDADE DA CACAMBA DE 1,9 A 3,5 M3, PESO OPERACIONAL MAXIMO DE 19234 KG	UN	1.321.343,94
38402	PA DE LIXO PLASTICA, CABO LONGO	UN	13,46
3412	PAINEL DE LA DE VIDRO SEM REVESTIMENTO PSI 20, E = 25 MM, DE 1200 X 600 MM	M2	20,10
3413	PAINEL DE LA DE VIDRO SEM REVESTIMENTO PSI 20, E = 50 MM, DE 1200 X 600 MM	M2	45,26

Inserido por Mara Daniele Gambetta em: 27/08/2025 10:21:45.

Autenticidade: M34XXS7MJ5XT8UTE7 - Validação pelo link: https://capanemaprscp.equiplano.com.br:7575/tramitacaoProcesso/#/consulta-anexo-assinado/entidade/50 - Impresso por ROSELIA KRIGER BECKER PAGANI em 17/12/2025 14:41:28

INSUMOS DE EDIFICAÇÕES
(SEM DESONERAÇÃO)
Referência SINAPI: DEZEMBRO DE 2024

CODIGO	DESCRIÇÃO DO INSUMO	UNIDADE DE MEDIDA	PRECO MEDIANO R$
39744	PAINEL DE LA DE VIDRO SEM REVESTIMENTO PSI 40, E = 25 MM, DE 1200 X 600 MM	M2	35,14
39745	PAINEL DE LA DE VIDRO SEM REVESTIMENTO PSI 40, E = 50 MM, DE 1200 X 600 MM	M2	74,17
39637	PAINEL ESTRUTURAL PARA LAJE SECA REVESTIDO EM PLACA CIMENTICIA, DE 1,20 X 2,50 M, E = 23 MM	M2	100,01
39638	PAINEL ESTRUTURAL PARA LAJE SECA REVESTIDO EM PLACA CIMENTICIA, DE 1,20 X 2,50 M, E = 40 MM	M2	113,16
39639	PAINEL ESTRUTURAL PARA LAJE SECA REVESTIDO EM PLACA CIMENTICIA, DE 1,20 X 2,50 M, E = 55 MM	M2	170,74
39517	PAINEL TERMOISOLANTE PARA FECHAMENTOS VERTICAIS (INCLUI PARAFUSOS DE FIXACAO) REVESTIDO EM ACO GALVALUME, LARGURA UTIL DE 1100 MM, REVESTIMENTO COM ESPESSURA DE 0,50 MM, COM PRE-PINTURA NAS DUAS FACES, NUCLEO EM POLIURETANO (PUR) COM ESPESSURA 40/50 MM	M2	233,15
39518	PAINEL TERMOISOLANTE PARA FECHAMENTOS VERTICAIS (INCLUI PARAFUSOS DE FIXACAO) REVESTIDO EM ACO GALVALUME, LARGURA UTIL DE 1100 MM, REVESTIMENTO COM ESPESSURA DE 0,50 MM, COM PRE-PINTURA NAS DUAS FACES, NUCLEO EM POLIURETANO (PUR) COM ESPESSURA 70/80 MM	M2	276,41
38366	PAPEL KRAFT BETUMADO	M2	6,12
11703	PAPELEIRA DE PAREDE EM METAL CROMADO SEM TAMPA	UN	86,46
37400	PAPELEIRA PLASTICA TIPO DISPENSER PARA PAPEL HIGIENICO ROLAO	UN	41,52
25400	PAR DE TABELAS DE BASQUETE EM COMPENSADO NAVAL, OFICIAL, 1800 X 1200 MM, INCLUINDO ARO DE METAL E REDE EM POLIPROPILENO 100% (SEM SUPORTE DE FIXACAO)	UN	2.501,74
39438	PARAFUSO CABECA TROMBETA E PONTA AGULHA (GN55), COMPRIMENTO 55 MM, EM ACO FOSFATIZADO, PARA FIXAR CHAPA DE GESSO EM PERFIL DRYWALL METALICO MAXIMO 0,7 MM	UN	0,23
4379	PARAFUSO DE ACO ZINCADO COM ROSCA SOBERBA, CABECA CHATA E FENDA SIMPLES, DIAMETRO 2,5 MM, COMPRIMENTO * 9,5 * MM	UN	0,04
4377	PARAFUSO DE ACO ZINCADO COM ROSCA SOBERBA, CABECA CHATA E FENDA SIMPLES, DIAMETRO 4,2 MM, COMPRIMENTO * 32 * MM	UN	0,16
4356	PARAFUSO DE ACO ZINCADO COM ROSCA SOBERBA, CABECA CHATA E FENDA SIMPLES, DIAMETRO 4,8 MM, COMPRIMENTO 45 MM	UN	0,23
13246	PARAFUSO DE ACO ZINCADO, SEXTAVADO, COM ROSCA INTEIRA, DIAMETRO 5/16", COMPRIMENTO 3/4", COM PORCA E ARRUELA LISA LEVE	UN	0,40
13294	PARAFUSO DE ACO ZINCADO, SEXTAVADO, COM ROSCA SOBERBA, DIAMETRO 3/8", COMPRIMENTO 80 MM	UN	1,35
11963	PARAFUSO DE ACO ZINCADO, TIPO CHUMBADOR PARABOLT, DIAMETRO 1/2", COMPRIMENTO 75 MM	UN	8,52
11964	PARAFUSO DE ACO ZINCADO, TIPO CHUMBADOR PARABOLT, DIAMETRO 3/8", COMPRIMENTO 75 MM	UN	2,15
4346	PARAFUSO DE FERRO POLIDO, SEXTAVADO, COM ROSCA PARCIAL, DIAMETRO 5/8", COMPRIMENTO 6", COM PORCA E ARRUELA DE PRESSAO MEDIA	UN	9,13
11955	PARAFUSO DE LATAO COM ACABAMENTO CROMADO PARA FIXAR PECA SANITARIA, INCLUI PORCA CEGA, ARRUELA E BUCHA DE NYLON TAMANHO S-10	UN	4,00
11960	PARAFUSO DE LATAO COM ROSCA SOBERBA, CABECA CHATA E FENDA SIMPLES, DIAMETRO 2,5 MM, COMPRIMENTO 12 MM	UN	0,13
4333	PARAFUSO DE LATAO COM ROSCA SOBERBA, CABECA CHATA E FENDA SIMPLES, DIAMETRO 3,2 MM, COMPRIMENTO 16 MM	UN	0,23
4358	PARAFUSO DE LATAO COM ROSCA SOBERBA, CABECA CHATA E FENDA SIMPLES, DIAMETRO 4,8 MM, COMPRIMENTO 65 MM	UN	1,83
39435	PARAFUSO DRY WALL, EM ACO FOSFATIZADO, CABECA TROMBETA E PONTA AGULHA (TA), COMPRIMENTO 25 MM	UN	0,09
39436	PARAFUSO DRY WALL, EM ACO FOSFATIZADO, CABECA TROMBETA E PONTA AGULHA (TA), COMPRIMENTO 35 MM	UN	0,15
39437	PARAFUSO DRY WALL, EM ACO FOSFATIZADO, CABECA TROMBETA E PONTA AGULHA (TA), COMPRIMENTO 45 MM	UN	0,20
39439	PARAFUSO DRY WALL, EM ACO FOSFATIZADO, CABECA TROMBETA E PONTA BROCA (TB), COMPRIMENTO 25 MM	UN	0,14
39440	PARAFUSO DRY WALL, EM ACO FOSFATIZADO, CABECA TROMBETA E PONTA BROCA (TB), COMPRIMENTO 35 MM	UN	0,18
39441	PARAFUSO DRY WALL, EM ACO FOSFATIZADO, CABECA TROMBETA E PONTA BROCA (TB), COMPRIMENTO 45 MM	UN	0,23
39442	PARAFUSO DRY WALL, EM ACO ZINCADO, CABECA LENTILHA E PONTA AGULHA (LA), LARGURA 4,2 MM, COMPRIMENTO 13 MM	UN	0,16
39443	PARAFUSO DRY WALL, EM ACO ZINCADO, CABECA LENTILHA E PONTA BROCA (LB), LARGURA 4,2 MM, COMPRIMENTO 13 MM	UN	0,21
4329	PARAFUSO EM ACO GALVANIZADO, TIPO MAQUINA, SEXTAVADO, SEM PORCA, DIAMETRO 1/2", COMPRIMENTO 2"	UN	1,95
436	PARAFUSO FRANCES M16 EM ACO GALVANIZADO, COMPRIMENTO = 150 MM, DIAMETRO = 16 MM, CABECA ABAULADA	UN	12,13
442	PARAFUSO FRANCES M16 EM ACO GALVANIZADO, COMPRIMENTO = 45 MM, DIAMETRO = 16 MM, CABECA ABAULADA	UN	7,17
4383	PARAFUSO FRANCES METRICO ZINCADO, DIAMETRO 12 MM, COMPRIMENTO 140MM, COM PORCA SEXTAVADA E ARRUELA DE PRESSAO MEDIA	UN	17,63
4344	PARAFUSO FRANCES METRICO ZINCADO, DIAMETRO 12 MM, COMPRIMENTO 150 MM, COM PORCA SEXTAVADA E ARRUELA DE PRESSAO MEDIA	UN	18,48
4335	PARAFUSO FRANCES ZINCADO, DIAMETRO 1/2", COMPRIMENTO 12", COM PORCA E ARRUELA LISA MEDIA	UN	12,41
4334	PARAFUSO FRANCES ZINCADO, DIAMETRO 1/2", COMPRIMENTO 15", COM PORCA E ARRUELA LISA MEDIA	UN	17,02
11953	PARAFUSO FRANCES ZINCADO, DIAMETRO 1/2", COMPRIMENTO 2", COM PORCA E ARRUELA	UN	2,93
4343	PARAFUSO FRANCES ZINCADO, DIAMETRO 1/2", COMPRIMENTO 4", COM PORCA E ARRUELA	UN	4,18

Inserido por Mara Daniele Gambetta em: 27/08/2025 10:21:45.

INSUMOS DE EDIFICAÇÕES
(SEM DESONERAÇÃO)
Referência SINAPI: DEZEMBRO DE 2024

CODIGO	DESCRIÇÃO DO INSUMO	UNIDADE DE MEDIDA	PRECO MEDIANO R$
430	PARAFUSO M16 EM ACO GALVANIZADO, COMPRIMENTO = 125 MM, DIAMETRO = 16 MM, ROSCA MAQUINA, CABECA QUADRADA	UN	10,85
441	PARAFUSO M16 EM ACO GALVANIZADO, COMPRIMENTO = 150 MM, DIAMETRO = 16 MM, ROSCA MAQUINA, CABECA QUADRADA	UN	11,94
431	PARAFUSO M16 EM ACO GALVANIZADO, COMPRIMENTO = 200 MM, DIAMETRO = 16 MM, ROSCA MAQUINA, CABECA QUADRADA	UN	14,42
432	PARAFUSO M16 EM ACO GALVANIZADO, COMPRIMENTO = 250 MM, DIAMETRO = 16 MM, ROSCA MAQUINA, CABECA QUADRADA	UN	15,91
429	PARAFUSO M16 EM ACO GALVANIZADO, COMPRIMENTO = 300 MM, DIAMETRO = 16 MM, ROSCA DUPLA	UN	21,45
439	PARAFUSO M16 EM ACO GALVANIZADO, COMPRIMENTO = 300 MM, DIAMETRO = 16 MM, ROSCA MAQUINA, CABECA QUADRADA	UN	18,28
433	PARAFUSO M16 EM ACO GALVANIZADO, COMPRIMENTO = 350 MM, DIAMETRO = 16 MM, ROSCA MAQUINA, CABECA QUADRADA	UN	21,34
437	PARAFUSO M16 EM ACO GALVANIZADO, COMPRIMENTO = 400 MM, DIAMETRO = 16 MM, ROSCA DUPLA	UN	28,35
11790	PARAFUSO M16 EM ACO GALVANIZADO, COMPRIMENTO = 450 MM, DIAMETRO = 16 MM, ROSCA MAQUINA, CABECA QUADRADA	UN	32,16
428	PARAFUSO M16 EM ACO GALVANIZADO, COMPRIMENTO = 500 MM, DIAMETRO = 16 MM, ROSCA MAQUINA, COM CABECA SEXTAVADA E PORCA	UN	34,97
4351	PARAFUSO NIQUELADO 3 1/2" COM ACABAMENTO CROMADO PARA FIXAR PECA SANITARIA, INCLUI PORCA CEGA, ARRUELA E BUCHA DE NYLON TAMANHO S-8	UN	15,02
4384	PARAFUSO NIQUELADO COM ACABAMENTO CROMADO PARA FIXAR PECA SANITARIA, INCLUI PORCA CEGA, ARRUELA E BUCHA DE NYLON TAMANHO S-10	UN	20,26
11054	PARAFUSO ROSCA SOBERBA ZINCADO CABECA CHATA FENDA SIMPLES 3,2 X 20 MM (3/4 ")	UN	0,03
11055	PARAFUSO ROSCA SOBERBA ZINCADO CABECA CHATA FENDA SIMPLES 3,5 X 25 MM (1 ")	UN	0,05
11056	PARAFUSO ROSCA SOBERBA ZINCADO CABECA CHATA FENDA SIMPLES 3,8 X 30 MM (1.1/4 ")	UN	0,06
11057	PARAFUSO ROSCA SOBERBA ZINCADO CABECA CHATA FENDA SIMPLES 4,8 X 40 MM (1.1/2 ")	UN	0,12
11059	PARAFUSO ROSCA SOBERBA ZINCADO CABECA CHATA FENDA SIMPLES 5,5 X 50 MM (2 ")	UN	0,24
11058	PARAFUSO ROSCA SOBERBA ZINCADO CABECA CHATA FENDA SIMPLES 5,5 X 65 MM (2.1/2 ")	UN	0,31
4320	PARAFUSO ZINCADO 5/16" X 250 MM PARA FIXACAO DE TELHA DE FIBROCIMENTO CANALETE 49, INCLUI BUCHA NYLON S-10	UN	2,52
4318	PARAFUSO ZINCADO 5/16" X 85 MM PARA FIXACAO DE TELHA DE FIBROCIMENTO CANALETE 90, INCLUI BUCHA NYLON S-10	UN	1,23
4380	PARAFUSO ZINCADO ROSCA SOBERBA 5/16" X 120 MM PARA TELHA FIBROCIMENTO	UN	1,06
4299	PARAFUSO ZINCADO ROSCA SOBERBA, CABECA SEXTAVADA, 5/16" X 110 MM, PARA FIXACAO DE TELHA EM MADEIRA	UN	1,00
4304	PARAFUSO ZINCADO ROSCA SOBERBA, CABECA SEXTAVADA, 5/16" X 150 MM, PARA FIXACAO DE TELHA EM MADEIRA	UN	1,36
4305	PARAFUSO ZINCADO ROSCA SOBERBA, CABECA SEXTAVADA, 5/16" X 180 MM, PARA FIXACAO DE TELHA EM MADEIRA	UN	1,58
4306	PARAFUSO ZINCADO ROSCA SOBERBA, CABECA SEXTAVADA, 5/16" X 200 MM, PARA FIXACAO DE TELHA EM MADEIRA	UN	1,84
4308	PARAFUSO ZINCADO ROSCA SOBERBA, CABECA SEXTAVADA, 5/16" X 230 MM, PARA FIXACAO DE TELHA EM MADEIRA	UN	3,80
4302	PARAFUSO ZINCADO ROSCA SOBERBA, CABECA SEXTAVADA, 5/16" X 250 MM, PARA FIXACAO DE TELHA EM MADEIRA	UN	2,85
4300	PARAFUSO ZINCADO ROSCA SOBERBA, CABECA SEXTAVADA, 5/16" X 50 MM, PARA FIXACAO DE TELHA EM MADEIRA	UN	0,68
4301	PARAFUSO ZINCADO ROSCA SOBERBA, CABECA SEXTAVADA, 5/16" X 85 MM, PARA FIXACAO DE TELHA EM MADEIRA	UN	0,83
40547	PARAFUSO ZINCADO, AUTOBROCANTE, FLANGEADO, 4,2 MM X 19 MM	CENTO	24,62
11962	PARAFUSO ZINCADO, SEXTAVADO, COM ROSCA INTEIRA, DIAMETRO 1/4", COMPRIMENTO 1/2"	UN	0,20
4332	PARAFUSO ZINCADO, SEXTAVADO, COM ROSCA INTEIRA, DIAMETRO 3/8", COMPRIMENTO 2"	UN	0,98
4331	PARAFUSO ZINCADO, SEXTAVADO, COM ROSCA INTEIRA, DIAMETRO 5/8", COMPRIMENTO 2 1/4"	UN	3,69
4336	PARAFUSO ZINCADO, SEXTAVADO, COM ROSCA INTEIRA, DIAMETRO 5/8", COMPRIMENTO 3", COM PORCA E ARRUELA DE PRESSAO MEDIA	UN	4,73
11948	PARAFUSO ZINCADO, SEXTAVADO, COM ROSCA SOBERBA, DIAMETRO 5/16", COMPRIMENTO 40 MM	UN	0,61
4382	PARAFUSO ZINCADO, SEXTAVADO, COM ROSCA SOBERBA, DIAMETRO 5/16", COMPRIMENTO 80 MM	UN	1,01
4354	PARAFUSO ZINCADO, SEXTAVADO, GRAU 5, ROSCA INTEIRA, DIAMETRO 1 1/2", COMPRIMENTO 4"	UN	42,39
40839	PARAFUSO, ASTM A307 - GRAU A, SEXTAVADO, ZINCADO, DIAMETRO 3/8" (9,52 MM), COMPRIMENTO 1" (25,4 MM)	CENTO	102,00
40552	PARAFUSO, AUTOATARRAXANTE, CABECA CHATA, FENDA SIMPLES, EM ACO ZINCADO, 1/4" (6,35 MM) X 25 MM	CENTO	42,20
40549	PARAFUSO, COMUM, ASTM A307, SEXTAVADO, DIAMETRO 1/2" (12,7 MM), COMPRIMENTO 1" (25,4 MM)	CENTO	167,07
4385	PARALELEPIPEDO GRANITICO OU BASALTICO, PARA PAVIMENTACAO, SEM FRETE (VARIACAO REGIONAL DE PECAS POR M2)	MIL	1.746,14
4276	PARA-RAIOS DE DISTRIBUICAO, TENSAO NOMINAL 15 KV, CORRENTE NOMINAL DE DESCARGA 5 KA	UN	206,11
4273	PARA-RAIOS DE DISTRIBUICAO, TENSAO NOMINAL 30 KV, CORRENTE NOMINAL DE DESCARGA 10 KA	UN	374,21
4274	PARA-RAIOS TIPO FRANKLIN 350 MM, EM LATAO CROMADO, DUAS DESCIDAS, PARA PROTECAO DE EDIFICACOES CONTRA DESCARGAS ATMOSFERICAS	UN	136,90
20078	PASTA LUBRIFICANTE PARA TUBOS E CONEXOES COM JUNTA ELASTICA, EMBALAGEM DE *400* GR (USO EM PVC, ACO, POLIETILENO E OUTROS)	UN	31,59
39897	PASTA PARA SOLDA DE TUBOS E CONEXOES DE COBRE (EMBALAGEM COM 250 G)	UN	53,59
118	PASTA VEDA JUNTAS/ROSCA, EMBALAGEM DE *500* G, PARA INSTALACOES DE AGUA, GAS E OUTROS	UN	66,80
4396	PASTILHA CERAMICA/PORCELANA, REVEST INT/EXT E PISCINA, CORES BRANCA OU FRIAS, SOLIDAS, SEM MESCLAGEM/MISTURA, ACABAMENTO LISO *2,5 X 2,5* CM	M2	286,88
36881	PASTILHA CERAMICA/PORCELANA, REVEST INT/EXT E PISCINA, CORES BRANCA OU FRIAS, SOLIDAS, SEM MESCLAGEM/MISTURA, ACABAMENTO LISO *5 X 5* CM	M2	209,44

Inserido por Mara Daniele Gambetta em: 27/08/2025 10:21:45.

Autenticidade: M34XXS7MJ5XT8UTE7 - Validação pelo link: https://capanemaprscp.equiplano.com.br:7575/tramitacaoProcesso/#/consulta-anexo-assinado/entidade/50 - Impresso por ROSELIA KRIGER BECKER PAGANI em 17/12/2025 14:41:28

Autenticidade: M34XXS7MJ5XT8UTE7 - Validação pelo link: https://capanemaprscp.equiplano.com.br:7575/tramitacaoProcesso/#/consulta-anexo-assinado/entidade/50 - Impresso por ROSELIA KRIGER BECKER PAGANI em 17/12/2025 14:41:28

INSUMOS DE EDIFICAÇÕES
(SEM DESONERAÇÃO)
Referência SINAPI: DEZEMBRO DE 2024

CODIGO	DESCRIÇÃO DO INSUMO	UNIDADE DE MEDIDA	PRECO MEDIANO R$
4397	PASTILHA CERAMICA/PORCELANA, REVEST INT/EXT E PISCINA, CORES LISAS/SOLIDAS, QUENTES, SEM MESCLAGEM/MISTURA, *2,5 X 2,5* CM	M2	291,66
36882	PASTILHA CERAMICA/PORCELANA, REVEST INT/EXT E PISCINA, CORES LISAS/SOLIDAS, QUENTES, SEM MESCLAGEM/MISTURA, *5 X 5* CM	M2	213,56
4751	PASTILHEIRO (HORISTA)	H	27,21
41066	PASTILHEIRO (MENSALISTA)	MES	4.764,05
39604	PATCH CORD (CABO DE REDE), CATEGORIA 5 E (CAT 5E) UTP, 24 AWG, 4 PARES, EXTENSAO DE 1,50 M	UN	14,71
39605	PATCH CORD (CABO DE REDE), CATEGORIA 5 E (CAT 5E) UTP, 24 AWG, 4 PARES, EXTENSAO DE 2,50 M	UN	15,98
39606	PATCH CORD (CABO DE REDE), CATEGORIA 6 (CAT 6) UTP, 23 AWG, 4 PARES, EXTENSAO DE 1,50 M	UN	27,99
39607	PATCH CORD (CABO DE REDE), CATEGORIA 6 (CAT 6) UTP, 23 AWG, 4 PARES, EXTENSAO DE 2,50 M	UN	37,86
39594	PATCH PANEL, 24 PORTAS, CATEGORIA 5E, COM RACKS DE 19" DE LARGURA E 1 U DE ALTURA	UN	304,89
39596	PATCH PANEL, 24 PORTAS, CATEGORIA 6, COM RACKS DE 19" DE LARGURA E 1 U DE ALTURA	UN	816,52
39595	PATCH PANEL, 48 PORTAS, CATEGORIA 5E, COM RACKS DE 19" DE LARGURA E 2 U DE ALTURA	UN	1.834,60
39597	PATCH PANEL, 48 PORTAS, CATEGORIA 6, COM RACKS DE 19" DE LARGURA E 2 U DE ALTURA	UN	2.877,83
10731	PEDRA ARDOSIA, CINZA, *40 X 40* CM, E= *1 CM	M2	45,00
4704	PEDRA ARDOSIA, CINZA, 20 X 40 CM, E= *1 CM	M2	40,61
10730	PEDRA ARDOSIA, CINZA, 30 X 30, E= *1 CM	M2	43,51
4720	PEDRA BRITADA N. 0, OU PEDRISCO (4,8 A 9,5 MM) POSTO PEDREIRA/FORNECEDOR, SEM FRETE	M3	73,56
4721	PEDRA BRITADA N. 1 (9,5 A 19 MM) POSTO PEDREIRA/FORNECEDOR, SEM FRETE	M3	63,71
4718	PEDRA BRITADA N. 2 (19 A 38 MM) POSTO PEDREIRA/FORNECEDOR, SEM FRETE	M3	64,05
4722	PEDRA BRITADA N. 3 (38 A 50 MM) POSTO PEDREIRA/FORNECEDOR, SEM FRETE	M3	60,18
4730	PEDRA DE MAO OU PEDRA RACHAO PARA ARRIMO/FUNDACAO (POSTO PEDREIRA/FORNECEDOR, SEM FRETE)	M3	59,88
13186	PEDRA GRANITICA OU BASALTICA IRREGULAR, FAIXA GRANULOMETRICA 100 A 150 MM PARA PAVIMENTACAO OU CALCAMENTO POLIEDRICO, POSTO PEDREIRA / FORNECEDOR (SEM FRETE)	M3	69,10
10737	PEDRA GRANITICA OU BASALTO, CACO, RETALHO, CAVACO, TIPO MIRACEMA, MADEIRA, PADUANA, RACHINHA, SANTA ISABEL OU OUTRAS SIMILARES, E= *1,0 A *2,0 CM	M2	141,41
10734	PEDRA GRANITICA, SERRADA, TIPO MIRACEMA, MADEIRA, PADUANA, RACHINHA, SANTA ISABEL OU OUTRAS SIMILARES, *11,5 X *23 CM, E= *1,0 A *2,0 CM	M2	84,12
4708	PEDRA PORTUGUESA OU PETIT PAVE, BRANCA OU PRETA	M2	163,17
4712	PEDRA QUARTZITO OU CALCARIO LAMINADO, CACO, TIPO CARIRI, ITACOLOMI, LAGOA SANTA, LUMINARIA, PIRENOPOLIS, SAO TOME OU OUTRAS SIMILARES DA REGIAO, E= *1,5 A *2,5 CM	M2	79,77
4710	PEDRA QUARTZITO OU CALCARIO LAMINADO, SERRADA, TIPO CARIRI, ITACOLOMI, LAGOA SANTA, LUMINARIA, PIRENOPOLIS, SAO TOME OU OUTRAS SIMILARES DA REGIAO, *20 X *40 CM, E= *1,5 A *2,5 CM	M2	255,82
4750	PEDREIRO (HORISTA)	H	27,21
41065	PEDREIRO (MENSALISTA)	MES	4.764,05
34747	PEITORIL EM MARMORE, POLIDO, BRANCO COMUM, L= *15* CM, E= *2,0* CM, COM PINGADEIRA	M	101,54
4826	PEITORIL EM MARMORE, POLIDO, BRANCO COMUM, L= *15* CM, E= *3* CM, CORTE RETO	M	109,19
41975	PEITORIL PRE-MOLDADO EM GRANILITE, MARMORITE OU GRANITINA, L = *15* CM	M2	94,34
4825	PEITORIL/ SOLEIRA EM MARMORE, POLIDO, BRANCO COMUM, L= *25* CM, E= *3* CM, CORTE RETO	M	151,13
34744	PELICULA REFLETIVA, GT 7 ANOS PARA SINALIZACAO VERTICAL	M2	37,20
39430	PENDURAL OU PRESILHA REGULADORA, EM ACO GALVANIZADO, COM CORPO, MOLA E REBITE, PARA PERFIL TIPO CANALETA DE ESTRUTURA EM FORROS DRYWALL	UN	2,11
39573	PENDURAL OU REGULADOR, COM MOLA, EM ACO GALVANIZADO, PARA PERFIL TIPO T CLICADO DE FORROS REMOVIVEL	UN	2,08
38410	PENEIRA ROTATIVA COM MOTOR ELETRICO TRIFASICO DE 2 CV, CILINDRO DE 1 M X 0,60 M, COM FUROS DE 3,17 MM	UN	13.703,91
43082	PERFIL "I" OU "W" EM ACO LAMINADO, QUAISQUER DIMENSOES	KG	10,00
43083	PERFIL "U" ENRIJECIDO, EM CHAPA DOBRADA DE ACO LAMINADO, E = 3,75 MM, H = 200 MM, L = 75 MM (9,94 KG/M)	KG	8,66
40535	PERFIL "U" SIMPLES, EM CHAPA DOBRADA DE ACO LAMINADO, E = 2,65 MM, H = 75 MM, L = 40 MM (3,04 KG/M)	KG	8,66
40598	PERFIL "U" SIMPLES, EM CHAPA DOBRADA DE ACO LAMINADO, E = 3 MM, H = 125 MM, L = 50 MM (5,07 KG/M)	KG	8,45
43692	PERFIL "U" SIMPLES, EM CHAPA DOBRADA DE ACO LAMINADO, E = 3 MM, H = 200 MM, L = 50 MM (6,83 KG/M)	KG	9,12
43665	PERFIL "U" SIMPLES, EM CHAPA DOBRADA DE ACO LAMINADO, E = 4,75 MM, H = 100 MM, L = 75 MM (8,74 KG/M)	KG	8,59
10966	PERFIL "U" SIMPLES, EM CHAPA DOBRADA DE ACO LAMINADO, E = 8 MM, H = 150 MM, L = 75 MM (16,97 KG/M)	KG	9,12
39427	PERFIL CANALETA, FORMATO C, EM ACO ZINCADO, PARA ESTRUTURA FORRO DRYWALL, E = 0,5 MM, *46 X 18* (L X H), COMPRIMENTO 3 M	M	5,60
39424	PERFIL CANTONEIRA L, LISA, EM ACO, 25 X 30 MM, E = 0,5 MM, PARA ESTRUTURA DRYWALL	M	3,33
39425	PERFIL CANTONEIRA L, PERFURADA, EM ACO, 23 X 23 MM, E = 0,5 MM, PARA ESTRUTURA DRYWALL	M	3,29
40664	PERFIL CARTOLA DE ACO GALVANIZADO, *20 X 30 X 10* MM, E = 0,8 MM	KG	17,77
34360	PERFIL DE ALUMINIO ANODIZADO	KG	49,18
20259	PERFIL DE BORRACHA EPDM MACICO *12 X 15* MM PARA ESQUADRIAS	M	13,30
14077	PERFIL ELASTOMERICO PRE-FORMADO EM EPMD, PARA JUNTA DE DILATACAO DE PISOS COM POUCA SOLICITACAO, 15 MM DE LARGURA, MOVIMENTACAO DE *11 A 19* MM	M	203,57
3678	PERFIL ELASTOMERICO PRE-FORMADO EM EPMD, PARA JUNTA DE DILATACAO DE USO GERAL EM MEDIAS SOLICITACOES, 8 MM DE LARGURA, MOVIMENTACAO DE *5 A 11* MM	M	92,01
11552	PERFIL EM ALUMINIO, FORMATO U, ABAS IGUAIS, LARGURA DE 12,70 MM (1/2 POL), ESPESSURA 1,58 MM (1/16 POL) E PESO LINEAR DE APROXIMADAMENTE 0,149 KG/M	M	6,98
585	PERFIL EM ALUMINIO, FORMATO U, ABAS IGUAIS, LARGURA DE 25,4 MM (1"), ESPESSURA DE 2,38 MM (3/32") E PESO LINEAR DE APROXIMADAMENTE 0,460 KG/M	KG	39,34

Inserido por Mara Daniele Gambetta em: 27/08/2025 10:21:45.

INSUMOS DE EDIFICAÇÕES
(SEM DESONERAÇÃO)
Referência SINAPI: DEZEMBRO DE 2024

CODIGO	DESCRIÇÃO DO INSUMO	UNIDADE DE MEDIDA	PRECO MEDIANO R$
39418	PERFIL GUIA, FORMATO U, EM ACO ZINCADO, PARA ESTRUTURA PAREDE DRYWALL, E = 0,5 MM, 48 X 3000 MM (L X C)	M	6,25
39419	PERFIL GUIA, FORMATO U, EM ACO ZINCADO, PARA ESTRUTURA PAREDE DRYWALL, E = 0,5 MM, 70 X 3000 MM (L X C)	M	7,61
39420	PERFIL GUIA, FORMATO U, EM ACO ZINCADO, PARA ESTRUTURA PAREDE DRYWALL, E = 0,5 MM, 90 X 3000 MM (L X C)	M	8,40
39571	PERFIL LONGARINA (PRINCIPAL), T CLICADO, EM ACO, BRANCO NAS FACES APARENTES, PARA FORRO REMOVIVEL, 24 X 32 X 3750 MM (L X H X C	M	5,08
39421	PERFIL MONTANTE, FORMATO C, EM ACO ZINCADO, PARA ESTRUTURA PAREDE DRYWALL, E = 0,5 MM, 48 X 3000 MM (L X C)	M	7,40
39422	PERFIL MONTANTE, FORMATO C, EM ACO ZINCADO, PARA ESTRUTURA PAREDE DRYWALL, E = 0,5 MM, 70 X 3000 MM (L X C)	M	8,64
39423	PERFIL MONTANTE, FORMATO C, EM ACO ZINCADO, PARA ESTRUTURA PAREDE DRYWALL, E = 0,5 MM, 90 X 3000 MM (L X C)	M	10,03
39426	PERFIL RODAPE DE IMPERMEABILIZACAO, FORMATO L, EM ACO ZINCADO, PARA ESTRUTURA DRYWALL, E = 0,5 MM, 220 X 3000 MM (H X C)	M	22,55
39429	PERFIL TABICA ABERTA, PERFURADA, FORMATO Z, EM ACO GALVANIZADO NATURAL, LARGURA APROXIMADA 40 MM, PARA ESTRUTURA FORRO DRYWALL	M	7,11
39428	PERFIL TABICA FECHADA, LISA, FORMATO Z, EM ACO GALVANIZADO NATURAL, LARGURA TOTAL NA HORIZONTAL *40* MM, PARA ESTRUTURA FORRO DRYWALL	M	5,43
39572	PERFIL TIPO CANTONEIRA EM L, EM ACO GALVANIZADO, BRANCO, PARA FORRO REMOVIVEL, *23* X 3000 MM (L X C)	M	4,70
39570	PERFIL TRAVESSA (SECUNDARIO), T CLICADO, EM ACO GALVANIZADO, BRANCO, PARA FORRO REMOVIVEL, 24 X 1250 MM (L X C)	M	4,99
39569	PERFIL TRAVESSA (SECUNDARIO), T CLICADO, EM ACO GALVANIZADO, BRANCO, PARA FORRO REMOVIVEL, 24 X 625 MM (L X C)	M	4,93
39328	PERFILADO PERFURADO 19 X 38 MM, CHAPA 22	M	5,09
39029	PERFILADO PERFURADO DUPLO 38 X 76 MM, CHAPA 22	M	15,92
39028	PERFILADO PERFURADO SIMPLES 38 X 38 MM, CHAPA 22	M	9,27
38541	PERFURATRIZ COM TORRE METALICA PARA EXECUCAO DE ESTACA HELICE CONTINUA, PROFUNDIDADE MAXIMA DE 30 M, DIAMETRO MAXIMO DE 800 MM, POTENCIA INSTALADA DE 268 HP, MESA ROTATIVA COM TORQUE MAXIMO DE 170 KNM	UN	4.864.864,86
38542	PERFURATRIZ COM TORRE METALICA PARA EXECUCAO DE ESTACA HELICE CONTINUA, PROFUNDIDADE MAXIMA DE 32 M, DIAMETRO MAXIMO DE 1000 MM, POTENCIA INSTALADA DE 350 HP, MESA ROTATIVA COM TORQUE MAXIMO DE 263 KNM	UN	7.459.459,47
45080	PERFURATRIZ DE COROA DIAMANTADA PARA CONCRETO, DIAMETRO ATE 250 MM, MOTOR ELETRICO 220 V, POTENCIA 2.500W	UN	16.154,82
38543	PERFURATRIZ HIDRAULICA COM TRADO CURTO ACOPLADO, PROFUNDIDADE MAXIMA DE 20 M, DIAMETRO MAXIMO DE 1500 MM, POTENCIA INSTALADA DE 137 HP, MESA ROTATIVA COM TORQUE MAXIMO DE 30 KNM (INCLUI MONTAGEM, NAO INCLUI CAMINHAO)	UN	1.518.925,14
44002	PERFURATRIZ HIDRAULICA SOBRE ESTEIRA, TORQUE MAXIMO 161 KNM, PROFUNDIDADE MAXIMA 54 M, DIAMETRO MAXIMO 1500 MM, POTENCIA MOTOR 268 HP	UN	7.094.810,79
43886	PERFURATRIZ HIDRAULICA SOBRE ESTEIRA, TORQUE MAXIMO 98 KNM, PROFUNDIDADE MAXIMA 25 M, DIAMETRO MAXIMO 115 MM, POTENCIA MOTOR 190 HP	UN	3.443.246,46
40406	PERFURATRIZ MANUAL, TORQUE MAXIMO 55 KGF.M, POTENCIA 5 CV, COM DIAMETRO MAXIMO 8 1/2" (INCLUI SUPORTE/CHASSI TIPO MESA)	UN	81.125,09
40789	PERFURATRIZ MANUAL, TORQUE MAXIMO 83 N.M, POTENCIA 5 CV, COM DIAMETRO MAXIMO 4" (NAO INCLUI SUPORTE / CHASSI)	UN	11.690,95
40791	PERFURATRIZ MANUAL, TORQUE MAXIMO 83 N.M, POTENCIA 5 CV, COM DIAMETRO MAXIMO 4", PARA SOLO GRAMPEADO (INCLUI SUPORTE OU CHASSI TIPO MESA)	UN	36.597,78
44003	PERFURATRIZ PARA EXECUCAO DE ESTACAS SECANTES, TIPO HELICE CONTINUA COM CABECOTE DUPLO E TUBO METALICO 300 KW	UN	9.859.459,50
44548	PERFURATRIZ PARA FURO DIRECIONAL HORIZONTAL (HDD) COM CAPACIDADE ATE 89 KN, POTENCIA 24,8 HP A 80 HP (INCLUSO FERRAMENTAS E LOCALIZADOR), PARA REDE SUBTERRANEA	UN	3.015.254,07
44550	PERFURATRIZ PARA FURO DIRECIONAL HORIZONTAL (HDD) COM CAPACIDADE DE 201 KN A 560 KN, POTENCIA 200 HP A 260 HP (INCLUSO FERRAMENTAS E LOCALIZADOR), PARA REDE SUBTERRANEA	UN	9.459.891,90
44549	PERFURATRIZ PARA FURO DIRECIONAL HORIZONTAL (HDD) COM CAPACIDADE DE 90 KN A 200 KN, POTENCIA 100 HP A 160 HP (INCLUSO FERRAMENTAS E LOCALIZADOR), PARA REDE SUBTERRANEA	UN	6.917.545,98
11651	PERFURATRIZ PNEUMATICA MANUAL DE PESO MEDIO, 18KG, COMPRIMENTO DE CURSO DE 6 M, DIAMETRO DO PISTAO DE 5,5 CM	UN	20.015,85
41982	PERFURATRIZ ROTATIVA SOBRE ESTEIRA, TORQUE MAXIMO 2500 KGM, POTENCIA 110 HP, MOTOR DIESEL	UN	1.837.837,80
39012	PERFURATRIZ SOBRE ESTEIRA, TORQUE MAXIMO 600 KGF, PESO MEDIO 1000 KG, POTENCIA 20 HP, DIAMETRO MAXIMO 10"	UN	1.078.378,38
40435	PERFURATRIZ SOBRE ESTEIRA, TORQUE MAXIMO DE 600 KGF, POTENCIA ENTRE 50 E 60 HP, DIAMETRO MAXIMO DE 10"	UN	1.088.925,39
13617	PICAPE CABINE SIMPLES COM MOTOR 1.6 FLEX, CAMBIO MANUAL, POTENCIA 101/104 CV, 2 PORTAS	UN	97.316,40
35274	PILAR QUADRADO NAO APARELHADO *10 X 10* CM, EM MACARANDUBA/MASSARANDUBA, ANGELIM OU EQUIVALENTE DA REGIAO - BRUTA	M	58,57
35275	PILAR QUADRADO NAO APARELHADO *15 X 15* CM, EM MACARANDUBA/MASSARANDUBA, ANGELIM OU EQUIVALENTE DA REGIAO - BRUTA	M	124,33
35276	PILAR QUADRADO NAO APARELHADO *20 X 20* CM, EM MACARANDUBA/MASSARANDUBA, ANGELIM OU EQUIVALENTE DA REGIAO - BRUTA	M	216,33
11091	PINGADEIRA PLASTICA PARA TELHA DE FIBROCIMENTO CANALETE 49/KALHETA OU CANALETE 90/KALHETAO	UN	1,22
37586	PINO DE ACO COM ARRUELA CONICA, DIAMETRO ARRUELA = *23* MM E COMP HASTE = *27* MM (ACAO INDIRETA)	CENTO	51,50
37395	PINO DE ACO COM FURO, HASTE = 27 MM (ACAO DIRETA)	CENTO	44,28
14147	PINO DE ACO COM ROSCA 1/4 ", COMPRIMENTO DA HASTE = 30 MM E ROSCA = 20 MM (ACAO DIRETA)	CENTO	58,74

Inserido por Mara Daniele Gambetta em: 27/08/2025 10:21:45.

Autenticidade: M34XXS7MJ5XT8UTE7 - Validação pelo link: https://capanemaprscp.equiplano.com.br:7575/tramitacaoProcesso/#/consulta-anexo-assinado/entidade/50 - Impresso por ROSELIA KRIGER BECKER PAGANI em 17/12/2025 14:41:28

Autenticidade: M34XXS7MJ5XT8UTE7 - Validação pelo link: https://capanemaprscp.equiplano.com.br:7575/tramitacaoProcesso/#/consulta-anexo-assinado/entidade/50 - Impresso por ROSELIA KRIGER BECKER PAGANI em 17/12/2025 14:41:28

INSUMOS DE EDIFICAÇÕES
(SEM DESONERAÇÃO)
Referência SINAPI: DEZEMBRO DE 2024

CODIGO	DESCRIÇÃO DO INSUMO	UNIDADE DE MEDIDA	PRECO MEDIANO R$
37396	PINO DE ACO LISO 1/4 ", HASTE = *36,5* MM (ACAO DIRETA)	CENTO	36,23
37397	PINO DE ACO LISO 1/4 ", HASTE = *53* MM (ACAO DIRETA)	CENTO	37,95
43606	PINO GUIA RETO, EM LATAO, CHAPA COM 3 MM DE ESPESSURA E GUIA COM ROLETE DE 9 MM	UN	8,37
444	PINO ROSCA EXTERNA, EM ACO GALVANIZADO, PARA ISOLADOR DE 15KV, DIAMETRO 25 MM, COMPRIMENTO *290* MM	UN	21,64
445	PINO ROSCA EXTERNA, EM ACO GALVANIZADO, PARA ISOLADOR DE 25KV, DIAMETRO 35MM, COMPRIMENTO *320* MM	UN	29,62
4783	PINTOR (HORISTA)	H	27,21
41079	PINTOR (MENSALISTA)	MES	4.764,05
12874	PINTOR DE LETREIROS (HORISTA)	H	26,41
41082	PINTOR DE LETREIROS (MENSALISTA)	MES	4.626,21
4785	PINTOR PARA TINTA EPOXI (HORISTA)	H	27,21
41081	PINTOR PARA TINTA EPOXI (MENSALISTA)	MES	4.764,05
4801	PISO DE BORRACHA CANELADO EM PLACAS 50 X 50 CM, E = *3,5* MM, PARA COLA	M2	75,85
4794	PISO DE BORRACHA ESPORTIVO EM PLACAS 50 X 50 CM, E = 15 MM, PARA ARGAMASSA, PRETO	M2	345,44
4796	PISO DE BORRACHA FRISADO OU PASTILHADO, PRETO, EM PLACAS 50 X 50 CM, E = 7 MM, PARA ARGAMASSA	M2	209,82
4800	PISO DE BORRACHA PASTILHADO EM PLACAS 50 X 50 CM, E = *3,5* MM, PARA COLA, PRETO	M2	57,70
4795	PISO DE BORRACHA PASTILHADO EM PLACAS 50 X 50 CM, E = 15 MM, PARA ARGAMASSA, PRETO	M2	336,27
39694	PISO ELEVADO COM 2 PLACAS DE ACO COM ENCHIMENTO DE CONCRETO CELULAR, INCLUSO BASE/HASTE/CRUZETAS, 60 X 60 CM, H = *28* CM, RESISTENCIA CARGA CONCENTRADA 496 KG (COM COLOCACAO)	M2	469,63
1292	PISO EM CERAMICA ESMALTADA, COR LISA, PEI MAIOR OU IGUAL A 4, FORMATO MAIOR QUE 2025 CM2	M2	42,33
1287	PISO EM CERAMICA ESMALTADA, COR LISA, PEI MAIOR OU IGUAL A 4, FORMATO MENOR OU IGUAL A 2025 CM2	M2	33,89
4786	PISO EM GRANILITE, MARMORITE OU GRANITINA, AGREGADO COR PRETO, CINZA, PALHA OU BRANCO, E= *8* MM (INCLUSO EXECUCAO)	M2	108,50
10840	PISO EM GRANITO, POLIDO, TIPO AMENDOA/ AMARELO CAPRI/ AMARELO DOURADO CARIOCA OU OUTROS EQUIVALENTES DA REGIAO, FORMATO MENOR OU IGUAL A 3025 CM2, E= *2* CM	M2	450,00
10841	PISO EM GRANITO, POLIDO, TIPO ANDORINHA/ QUARTZ/ CASTELO/ CORUMBA OU OUTROS EQUIVALENTES DA REGIAO, FORMATO MENOR OU IGUAL A 3025 CM2, E= *2* CM	M2	339,62
44540	PISO EM GRANITO, POLIDO, TIPO MARFIM, DALLAS, CARAVELAS OU OUTROS EQUIVALENTES DA REGIAO, FORMATO MENOR OU IGUAL A 3025 CM2, E= *2*CM	M2	433,96
10842	PISO EM GRANITO, POLIDO, TIPO PRETO SAO GABRIEL/ TIJUCA OU OUTROS EQUIVALENTES DA REGIAO, FORMATO MENOR OU IGUAL A 3025 CM2, E= *2* CM	M2	490,56
45190	PISO EM PORCELANATO, RETIFICADO, LISO, MONOCOLOR, ACETINADO OU POLIDO, FORMATO MAIOR QUE 2500 ATE 6400 CM2	M2	69,90
45189	PISO EM PORCELANATO, RETIFICADO, LISO, MONOCOLOR, ACETINADO OU POLIDO, FORMATO MENOR OU IGUAL A 2500 CM2	M2	115,62
45191	PISO EM PORCELANATO,RETIFICADO, LISO, MONOCOLOR, ACETINADO OU POLIDO, FORMATO MAIOR QUE 6400 CM2	M2	118,58
21108	PISO EM PORCELANATO RETIFICADO EXTRA, LISO, MONOCOLOR, ACETINADO OU POLIDO, FORMATO MENOR OU IGUAL A 2025 CM2	M2	65,28
38180	PISO EM REGUA VINILICA SEMIFLEXIVEL, ENCAIXE CLICADO, E = 4 MM (SEM COLOCACAO)	M2	168,93
40648	PISO EPOXI AUTONIVELANTE, ESPESSURA *4* MM (INCLUSO EXECUCAO)	M2	208,32
40649	PISO EPOXI MULTILAYER, ESPESSURA *2* MM (INCLUSO EXECUCAO)	M2	121,34
40650	PISO FULGET (GRANITO LAVADO) EM PLACAS DE *40 X 40* CM, E = 2,0 CM (SEM COLOCACAO)	M2	156,24
40651	PISO FULGET (GRANITO LAVADO) EM PLACAS DE *75 X 75* CM, E = 2,0 CM (SEM COLOCACAO)	M2	288,17
40652	PISO FULGET (GRANITO LAVADO) MOLDADO IN LOCO (INCLUSO EXECUCAO)	M2	154,50
40647	PISO INDUSTRIAL EM CONCRETO ARMADO DE ACABAMENTO POLIDO, ESPESSURA 12 CM (CIMENTO QUEIMADO) (INCLUSO EXECUCAO)	M2	170,12
40653	PISO KORODUR (INCLUSO EXECUCAO)	M2	130,20
38135	PISO TATIL / PODOTATIL, LADRILHO HIDRAULICO / CONCRETO, *25 X 25* CM, E= *2,5* CM, PADRAO TATIL ALERTA OU DIRECIONAL, COR AMARELA	M2	66,94
36178	PISO TATIL / PODOTATIL, LADRILHO HIDRAULICO/CONCRETO, *40 X 40* CM, E= 2,5* CM, PADRAO TATIL ALERTA OU DIRECIONAL, COR NATURAL	UN	10,48
38181	PISO TATIL ALERTA OU DIRECIONAL, DE BORRACHA, COLORIDO, 25 X 25 CM, E = 5 MM, PARA COLA	M2	230,61
38182	PISO TATIL DE ALERTA OU DIRECIONAL DE BORRACHA, PRETO, 25 X 25 CM, E = 5 MM, PARA COLA	M2	219,67
38186	PISO TATIL DE ALERTA OU DIRECIONAL, DE BORRACHA, COLORIDO, 25 X 25 CM, E = 12 MM, PARA ARGAMASSA	M2	571,00
38185	PISO TATIL DE ALERTA OU DIRECIONAL, DE BORRACHA, PRETO, 25 X 25 CM, E = 12 MM, PARA ARGAMASSA	M2	508,39
40654	PISO URETANO, VERSAO REVESTIMENTO AUTONIVELANTE, ESPESSURA VARIAVEL DE 3 A 4 MM (INCLUSO EXECUCAO)	M2	202,24
44541	PISO/ REVESTIMENTO EM GRANITO, POLIDO, TIPO ANDORINHA/ QUARTZ/ CASTELO/ CORUMBA OU OUTROS EQUIVALENTES DA REGIAO, FORMATO MAIOR OU IGUAL A 3025 CM2, E = *2*CM	M2	358,49
4822	PISO/ REVESTIMENTO EM MARMORE, POLIDO, BRANCO COMUM, FORMATO MAIOR OU IGUAL A 3025 CM2, E = *2* CM	M2	418,34
4818	PISO/ REVESTIMENTO EM MARMORE, POLIDO, BRANCO COMUM, FORMATO MENOR OU IGUAL A 3025 CM2, E = *2* CM	M2	430,00
39567	PLACA / CHAPA DE GESSO ACARTONADO, ACABAMENTO VINILICO LISO EM UMA DAS FACES, COR BRANCA, BORDA QUADRADA, E = 9,5 MM, *625 X 1250* MM (L X C), PARA FORRO REMOVIVEL	M2	45,03
39566	PLACA / CHAPA DE GESSO ACARTONADO, ACABAMENTO VINILICO LISO EM UMA DAS FACES, COR BRANCA, BORDA QUADRADA, E = 9,5 MM, *625 X 625* MM (L X C), PARA FORRO REMOVIVEL	M2	47,66
39416	PLACA / CHAPA DE GESSO ACARTONADO, RESISTENTE A UMIDADE (RU), COR VERDE, E = 12,5 MM, 1200 X 1800 MM (L X C)	M2	29,05

Inserido por Mara Daniele Gambetta em: 27/08/2025 10:21:45.

Autenticidade: M34XXS7MJ5XT8UTE7 - Validação pelo link: https://capanemaprscp.equiplano.com.br:7575/tramitacaoProcesso/#/consulta-anexo-assinado/entidade/50 - Impresso por ROSELIA KRIGER BECKER PAGANI em 17/12/2025 14:41:28

INSUMOS DE EDIFICAÇÕES
(SEM DESONERAÇÃO)
Referência SINAPI: DEZEMBRO DE 2024

CODIGO	DESCRIÇÃO DO INSUMO	UNIDADE DE MEDIDA	PRECO MEDIANO R$
39417	PLACA / CHAPA DE GESSO ACARTONADO, RESISTENTE A UMIDADE (RU), COR VERDE, E = 12,5 MM, 1200 X 2400 MM (L X C)	M2	28,33
43742	PLACA / CHAPA DE GESSO ACARTONADO, RESISTENTE A UMIDADE (RU), COR VERDE, E = 15 MM, 1200 X 2400 MM (L X C)	M2	30,56
39414	PLACA / CHAPA DE GESSO ACARTONADO, RESISTENTE AO FOGO (RF), COR ROSA, E = 12,5 MM, 1200 X 1800 MM (L X C)	M2	27,51
39415	PLACA / CHAPA DE GESSO ACARTONADO, RESISTENTE AO FOGO (RF), COR ROSA, E = 12,5 MM, 1200 X 2400 MM (L X C)	M2	23,71
43740	PLACA / CHAPA DE GESSO ACARTONADO, RESISTENTE AO FOGO (RF), COR ROSA, E = 15 MM, 1200 X 2400 MM (L X C)	M2	28,96
39412	PLACA / CHAPA DE GESSO ACARTONADO, STANDARD (ST), COR BRANCA, E = 12,5 MM, 1200 X 1800 MM (L X C)	M2	19,86
39413	PLACA / CHAPA DE GESSO ACARTONADO, STANDARD (ST), COR BRANCA, E = 12,5 MM, 1200 X 2400 MM (L X C)	M2	21,47
43741	PLACA / CHAPA DE GESSO ACARTONADO, STANDARD (ST), COR BRANCA, E = 15 MM, 1200 X 2400 MM (L X C)	M2	22,89
11062	PLACA CIMENTICIA LISA E = 10 MM, DE 1,20 X *2,50* M (SEM AMIANTO)	M2	52,05
11063	PLACA CIMENTICIA LISA E = 6 MM, DE 1,20 X *2,50* M (SEM AMIANTO)	M2	31,85
13521	PLACA DE ACO ESMALTADA PARA IDENTIFICACAO DE RUA, *45 CM X 20* CM	UN	132,00
10851	PLACA DE ACRILICO TRANSPARENTE ADESIVADA PARA SINALIZACAO DE PORTAS, BORDA POLIDA, DE *25 X 8*, E = 6 MM (NAO INCLUI ACESSORIOS PARA FIXACAO)	UN	78,41
39515	PLACA DE FIBRA MINERAL PARA FORRO, DE 1250 X 625 MM, E = 15 MM, BORDA RETA, COM PINTURA ANTIMOFO (NAO INCLUI PERFIS)	UN	43,22
39516	PLACA DE FIBRA MINERAL PARA FORRO, DE 625 X 625 MM, E = 15 MM, BORDA REBAIXADA PARA PERFIL 24 MM, COM PINTURA ANTIMOFO (NAO INCLUI PERFIS)	UN	36,44
39514	PLACA DE FIBRA MINERAL PARA FORRO, DE 625 X 625 MM, E = 15 MM, BORDA RETA, COM PINTURA ANTIMOFO (NAO INCLUI PERFIS)	UN	22,67
4812	PLACA DE GESSO PARA FORRO, *60 X 60* CM, ESPESSURA DE 12 MM (SEM COLOCACAO)	M2	11,91
10849	PLACA DE INAUGURACAO EM BRONZE *35X 50*CM	UN	1.920,01
10848	PLACA DE INAUGURACAO METALICA, *40* CM X *60* CM	UN	1.206,01
4813	PLACA DE OBRA (PARA CONSTRUCAO CIVIL) EM CHAPA GALVANIZADA *N. 22*, ADESIVADA, DE *2,4 X 1,2* M (SEM POSTES PARA FIXACAO)	M2	400,00
37560	PLACA DE SINALIZACAO DE SEGURANCA CONTRA INCENDIO - ALERTA, TRIANGULAR, BASE DE *30* CM, EM PVC *2* MM ANTI-CHAMAS (SIMBOLOS, CORES E PICTOGRAMAS CONFORME NBR 16820)	UN	21,65
37557	PLACA DE SINALIZACAO DE SEGURANCA CONTRA INCENDIO, FOTOLUMINESCENTE, QUADRADA, *14 X 14* CM, EM PVC *2* MM ANTI-CHAMAS (SIMBOLOS, CORES E PICTOGRAMAS CONFORME NBR 16820)	UN	6,57
37556	PLACA DE SINALIZACAO DE SEGURANCA CONTRA INCENDIO, FOTOLUMINESCENTE, QUADRADA, *20 X 20* CM, EM PVC *2* MM ANTI-CHAMAS (SIMBOLOS, CORES E PICTOGRAMAS CONFORME NBR 16820)	UN	12,72
37559	PLACA DE SINALIZACAO DE SEGURANCA CONTRA INCENDIO, FOTOLUMINESCENTE, RETANGULAR, *12 X 40* CM, EM PVC *2* MM ANTI-CHAMAS (SIMBOLOS, CORES E PICTOGRAMAS CONFORME NBR 16820)	UN	15,60
37539	PLACA DE SINALIZACAO DE SEGURANCA CONTRA INCENDIO, FOTOLUMINESCENTE, RETANGULAR, *13 X 26* CM, EM PVC *2* MM ANTI-CHAMAS (SIMBOLOS, CORES E PICTOGRAMAS CONFORME NBR 16820)	UN	11,00
37558	PLACA DE SINALIZACAO DE SEGURANCA CONTRA INCENDIO, FOTOLUMINESCENTE, RETANGULAR, *20 X 40* CM, EM PVC *2* MM ANTI-CHAMAS (SIMBOLOS, CORES E PICTOGRAMAS CONFORME NBR 16820)	UN	20,51
34723	PLACA DE SINALIZACAO EM CHAPA DE ACO NUM 16 COM PINTURA REFLETIVA	M2	924,00
34721	PLACA DE SINALIZACAO EM CHAPA DE ALUMINIO COM PINTURA REFLETIVA, E = 2 MM	M2	1.152,01
4309	PLACA DE VENTILACAO PARA TELHA DE FIBROCIMENTO CANALETE 49 KALHETA	UN	5,47
4307	PLACA DE VENTILACAO PARA TELHA DE FIBROCIMENTO, CANALETE 90 OU KALHETAO	UN	9,36
10850	PLACA NUMERACAO RESIDENCIAL EM CHAPA GALVANIZADA ESMALTADA 12 X 18 CM	UN	60,00
42438	PLACA ORIENTATIVA SOBRE EXERCICIOS, 2,00 M X 1,00 M (CHAPA GALVANIZADA #20), ESTRUTURA EM TUBOS REDONDOS DE ACO CARBONO, PINTURA NO PROCESSO ELETROSTATICO, ADESIVO FRENTE E VERSO - PARA ACADEMIA AO AR LIVRE / ACADEMIA DA TERCEIRA IDADE - ATI	UN	2.090,75
4792	PLACA VINILICA SEMIFLEXIVEL PARA PISOS, E = 3,2 MM, 30 X 30 CM (SEM COLOCACAO)	M2	162,16
4790	PLACA VINILICA SEMIFLEXIVEL PARA REVESTIMENTO DE PISOS E PAREDES, E = 2 MM (SEM COLOCACAO)	M2	97,50
40671	PLACA/PISO DE CONCRETO POROSO/ PAVIMENTO PERMEAVEL/BLOCO DRENANTE DE CONCRETO, *40 X 40* CM, E = 6 CM, COR NATURAL	M2	68,78
7552	PLACA/TAMPA CEGA EM LATAO ESCOVADO PARA CONDULETE EM LIGA DE ALUMINIO 4 X 4"	UN	25,72
4893	PLUG OU BUJAO DE FERRO GALVANIZADO, DE 1 1/2"	UN	15,74
4894	PLUG OU BUJAO DE FERRO GALVANIZADO, DE 1 1/4"	UN	13,50
4890	PLUG OU BUJAO DE FERRO GALVANIZADO, DE 1"	UN	8,64
4888	PLUG OU BUJAO DE FERRO GALVANIZADO, DE 1/2"	UN	4,60
12411	PLUG OU BUJAO DE FERRO GALVANIZADO, DE 2 1/2"	UN	46,54
4891	PLUG OU BUJAO DE FERRO GALVANIZADO, DE 2"	UN	23,27
4892	PLUG OU BUJAO DE FERRO GALVANIZADO, DE 3"	UN	65,17
4889	PLUG OU BUJAO DE FERRO GALVANIZADO, DE 3/4"	UN	6,22
12412	PLUG OU BUJAO DE FERRO GALVANIZADO, DE 4"	UN	121,12
4907	PLUG PVC, JE, DN 100 MM, PARA REDE COLETORA ESGOTO	UN	23,22
4902	PLUG PVC, JE, DN 150 MM, PARA REDE COLETORA ESGOTO	UN	60,22
4741	PO DE PEDRA (POSTO PEDREIRA/FORNECEDOR, SEM FRETE)	M3	60,18
4752	POCEIRO / ESCAVADOR DE VALAS E TUBULOES (HORISTA)	H	20,84
41091	POCEIRO / ESCAVADOR DE VALAS E TUBULOES (MENSALISTA)	MES	3.650,07
13954	POLIDORA DE PISO (POLITRIZ) ELETRICA, MOTOR MONOFASICO DE 4 HP, PESO DE 100 KG, DIAMETRO DO TRABALHO DE 450 MM	UN	7.668,83
3411	POLIESTIRENO EXPANDIDO/EPS (ISOPOR), PEROLAS, PARA CONCRETO LEVE	KG	56,43
39995	POLIESTIRENO EXPANDIDO/EPS (ISOPOR), TIPO 2F, BLOCO	M3	434,15

Inserido por Mara Daniele Gambetta em: 27/08/2025 10:21:45.

INSUMOS DE EDIFICAÇÕES
(SEM DESONERAÇÃO)
Referência SINAPI: DEZEMBRO DE 2024

CODIGO	DESCRIÇÃO DO INSUMO	UNIDADE DE MEDIDA	PRECO MEDIANO R$
11615	POLIESTIRENO EXPANDIDO/EPS (ISOPOR), TIPO 2F, PLACA, ISOLAMENTO TERMOACUSTICO, E = 10 MM, 1000 X 500 MM	M2	3,68
3408	POLIESTIRENO EXPANDIDO/EPS (ISOPOR), TIPO 2F, PLACA, ISOLAMENTO TERMOACUSTICO, E = 20 MM, 1000 X 500 MM	M2	9,78
3409	POLIESTIRENO EXPANDIDO/EPS (ISOPOR), TIPO 2F, PLACA, ISOLAMENTO TERMOACUSTICO, E = 50 MM, 1000 X 500 MM	M2	24,45
11427	POLVORA NEGRA	KG	110,19
4491	PONTALETE *7,5 X 7,5* CM EM PINUS, MISTA OU EQUIVALENTE DA REGIAO - BRUTA	M	6,99
2745	PONTALETE ROLICO SEM TRATAMENTO, D = 8 A 11 CM, H = 3 M, EM EUCALIPTO OU EQUIVALENTE DA REGIAO - BRUTA (PARA ESCORAMENTO)	M	4,35
14439	PONTALETE ROLICO SEM TRATAMENTO, D = 8 A 11 CM, H = 6 M, EM EUCALIPTO OU EQUIVALENTE DA REGIAO - BRUTA (PARA ESCORAMENTO)	M	5,39
44496	PONTEIRO PARA MARTELO ROMPEDOR, DIAMETRO = *28* MM, COMPRIMENTO = *520* MM, ENCAIXE SEXTAVADO	UN	156,96
12362	PORCA OLHAL EM ACO GALVANIZADO, ESPESSURA 16MM, ABERTURA 21MM	UN	11,76
421	PORCA OLHAL M 16, EM ACO GALVANIZADO, DIAMETRO = 16 MM	UN	21,12
14148	PORCA UNIAO/JUNCAO ZINCADA SEXTAVADA 1/4 ", CHAVE 7/16 ", COMPRIMENTO = 25 MM	UN	1,00
4341	PORCA ZINCADA, QUADRADA, DIAMETRO 3/8"	UN	0,91
4337	PORCA ZINCADA, QUADRADA, DIAMETRO 5/8"	UN	2,30
11971	PORCA ZINCADA, SEXTAVADA, DIAMETRO 1"	UN	3,81
4339	PORCA ZINCADA, SEXTAVADA, DIAMETRO 1/2"	UN	0,49
39997	PORCA ZINCADA, SEXTAVADA, DIAMETRO 1/4"	UN	0,27
4342	PORCA ZINCADA, SEXTAVADA, DIAMETRO 3/8"	UN	0,20
4330	PORCA ZINCADA, SEXTAVADA, DIAMETRO 5/16"	UN	0,13
4340	PORCA ZINCADA, SEXTAVADA, DIAMETRO 5/8"	UN	1,06
5088	PORTA CADEADO EM ACO GALVANIZADO, COMPRIMENTO DE 3 1/2"	UN	6,53
11154	PORTA CORTA-FOGO SIMPLES PARA SAIDA DE EMERGENCIA, 1 FOLHA DE ABRIR, 5 CM, ACABAMENTO NATURAL / SEM PINTURA, COM FECHADURA TIPO TRINCO, DOBRADICAS E BATENTE, VAO LUZ DE 90 X 210 CM, CLASSE P-90 (NBR 11742)	UN	2.862,80
4989	PORTA DE ABRIR / GIRO, DE MADEIRA FOLHA MEDIA (NBR 15930) DE 1000 X 2100 MM, DE 35 MM A 40 MM DE ESPESSURA, NUCLEO SEMI-SOLIDO (SARRAFEADO), CAPA LISA EM HDF, ACABAMENTO EM LAMINADO NATURAL PARA VERNIZ	UN	334,08
4982	PORTA DE ABRIR / GIRO, DE MADEIRA FOLHA MEDIA (NBR 15930) DE 1000 X 2100 MM, DE 35 MM A 40 MM DE ESPESSURA, NUCLEO SEMI-SOLIDO (SARRAFEADO), CAPA LISA EM HDF, ACABAMENTO EM PRIMER PARA PINTURA	UN	313,36
4962	PORTA DE ABRIR / GIRO, DE MADEIRA FOLHA MEDIA (NBR 15930) DE 700 X 2100 MM, DE 35 MM A 40 MM DE ESPESSURA, NUCLEO SEMI-SOLIDO (SARRAFEADO), CAPA FRISADA EM HDF, ACABAMENTO MELAMINICO EM PADRAO MADEIRA	UN	247,12
4981	PORTA DE ABRIR / GIRO, DE MADEIRA FOLHA MEDIA (NBR 15930) DE 700 X 2100 MM, DE 35 MM A 40 MM DE ESPESSURA, NUCLEO SEMI-SOLIDO (SARRAFEADO), CAPA LISA EM HDF, ACABAMENTO EM LAMINADO NATURAL PARA VERNIZ	UN	220,00
4964	PORTA DE ABRIR / GIRO, DE MADEIRA FOLHA MEDIA (NBR 15930) DE 800 X 2100 MM, DE 35 MM A 40 MM DE ESPESSURA, NUCLEO SEMI-SOLIDO (SARRAFEADO), CAPA FRISADA EM HDF, ACABAMENTO MELAMINICO EM PADRAO MADEIRA	UN	279,10
4992	PORTA DE ABRIR / GIRO, DE MADEIRA FOLHA MEDIA (NBR 15930) DE 800 X 2100 MM, DE 35 MM A 40 MM DE ESPESSURA, NUCLEO SEMI-SOLIDO (SARRAFEADO), CAPA LISA EM HDF, ACABAMENTO EM LAMINADO NATURAL PARA VERNIZ	UN	272,63
4987	PORTA DE ABRIR / GIRO, DE MADEIRA FOLHA MEDIA (NBR 15930) DE 900 X 2100 MM, DE 35 MM A 40 MM DE ESPESSURA, NUCLEO SEMI-SOLIDO (SARRAFEADO), CAPA LISA EM HDF, ACABAMENTO EM LAMINADO NATURAL PARA VERNIZ	UN	311,90
4930	PORTA DE ABRIR / GIRO, EM GRADIL FERRO, COM BARRA CHATA 3 CM X 1/4", COM REQUADRO E GUARNICAO - COMPLETO - ACABAMENTO NATURAL	M2	1.212,58
4998	PORTA DE ABRIR / GIRO, EM MADEIRA MACICA (ANGELIM OU EQUIVALENTE REGIONAL), QUALQUER DESENHO (VERTICAL/DIAGONAL/HORIZ.), E = *3,5* CM, DIMENSOES 2,10 X 0,70 (SOMENTE FOLHA DE PORTA, ACABAMENTO NATURAL)	M2	784,93
39021	PORTA DE ABRIR EM ACO, COM DIVISAO HORIZONTAL PARA VIDROS, 90 X 210 CM, COM FUNDO ANTICORROSIVO/PRIMER DE PROTECAO, INCLUI FECHADURA, MACANETA E PARAFUSO, SEM GUARNICAO/ALIZAR/VISTA, VIDROS NAO INCLUSOS	UN	1.289,28
39022	PORTA DE ABRIR EM ACO, TIPO VENEZIANA, 90 X 210 CM, COM FUNDO ANTICORROSIVO / PRIMER DE PROTECAO, INCLUI FECHADURA, MACANETA E PARAFUSOS, SEM GUARNICAO/ALIZAR/VISTA	UN	1.154,84
39024	PORTA DE ABRIR EM ALUMINIO COM DIVISAO HORIZONTAL PARA VIDROS, ACABAMENTO ANODIZADO NATURAL, VIDROS INCLUSOS, SEM GUARNICAO/ALIZAR/VISTA, 87 CM X 210 CM	UN	1.054,16
4914	PORTA DE ABRIR EM ALUMINIO COM LAMBRI HORIZONTAL/LAMINADA, ACABAMENTO ANODIZADO NATURAL, SEM GUARNICAO/ALIZAR/VISTA	M2	854,74
4917	PORTA DE ABRIR EM ALUMINIO TIPO VENEZIANA, ACABAMENTO ANODIZADO NATURAL, SEM GUARNICAO/ALIZAR/VISTA	M2	590,29
39025	PORTA DE ABRIR, TIPO VENEZIANA, EM ALUMINIO, ACABAMENTO ANODIZADO NATURAL, 90 CM X 210 CM (LARGURA X ALTURA), SEM GUARNICAO/ALIZAR/VISTA	UN	1.080,93
4922	PORTA DE CORRER EM ALUMINIO, DUAS FOLHAS MOVEIS COM VIDRO, FECHADURA E PUXADOR EMBUTIDO, ACABAMENTO ANODIZADO NATURAL, SEM GUARNICAO/ALIZAR/VISTA	M2	547,55
4911	PORTA DE ENROLAR MANUAL COMPLETA, ARTICULADA RAIADA LARGA, EM ACO GALVANIZADO NATURAL, CHAPA NUMERO 24 (SEM INSTALACAO)	M2	302,68
37518	PORTA DE ENROLAR MANUAL COMPLETA, PERFIL MEIA CANA CEGA, EM ACO GALVANIZADO COM PINTURA ELETROSTATICA, CHAPA NUMERO 24" (SEM INSTALACAO)	M2	491,85
4910	PORTA DE ENROLAR MANUAL COMPLETA, PERFIL MEIA CANA CEGA, EM ACO GALVANIZADO NATURAL, CHAPA NUMERO 24 (SEM INSTALACAO)	M2	414,64
4943	PORTA DE ENROLAR MANUAL COMPLETA, PERFIL MEIA CANA VAZADA TIJOLINHO, EM ACO GALVANIZADO NATURAL, CHAPA NUMERO 24 (SEM INSTALACAO)	M2	617,71

Inserido por Mara Daniele Gambetta em: 27/08/2025 10:21:45.

Autenticidade: M34XXS7MJ5XT8UTE7 - Validação pelo link: https://capanemaprscp.equiplano.com.br:7575/tramitacaoProcesso/#/consulta-anexo-assinado/entidade/50 - Impresso por ROSELIA KRIGER BECKER PAGANI em 17/12/2025 14:41:28

Autenticidade: M34XXS7MJ5XT8UTE7 - Validação pelo link: https://capanemaprscp.equiplano.com.br:7575/tramitacaoProcesso/#/consulta-anexo-assinado/entidade/50 - Impresso por ROSELIA KRIGER BECKER PAGANI em 17/12/2025 14:41:28

INSUMOS DE EDIFICAÇÕES
(SEM DESONERAÇÃO)
Referência SINAPI: DEZEMBRO DE 2024

CODIGO	DESCRIÇÃO DO INSUMO	UNIDADE DE MEDIDA	PRECO MEDIANO R$
5002	PORTA DE MADEIRA QUADRICULADA PARA VIDRO, DE CORRER (EUCALIPTO OU EQUIVALENTE REGIONAL), E = *3,5* CM	M2	572,20
4977	PORTA DE MADEIRA TIPO VENEZIANA (EUCALIPTO OU EQUIVALENTE REGIONAL), E = *3,5* CM	M2	386,25
11364	PORTA DE MADEIRA, FOLHA LEVE (NBR 15930) DE 600 X 2100 MM, DE 35 MM A 40 MM DE ESPESSURA, NUCLEO COLMEIA, CAPA LISA EM HDF, ACABAMENTO EM PRIMER PARA PINTURA	UN	189,00
11365	PORTA DE MADEIRA, FOLHA LEVE (NBR 15930) DE 700 X 2100 MM, DE 35 MM A 40 MM DE ESPESSURA, NUCLEO COLMEIA, CAPA LISA EM HDF, ACABAMENTO EM PRIMER PARA PINTURA	UN	196,13
11366	PORTA DE MADEIRA, FOLHA LEVE (NBR 15930) DE 800 X 2100 MM, DE 35 MM A 40 MM DE ESPESSURA, NUCLEO COLMEIA, CAPA LISA EM HDF, ACABAMENTO EM PRIMER PARA PINTURA	UN	208,49
43777	PORTA DE MADEIRA, FOLHA LEVE (NBR 15930), DE 600 X 2100 MM, E = 35 MM, NUCLEO COLMEIA, CAPA LISA EM HDF, ACABAMENTO MELAMINICO EM PADRAO MADEIRA	UN	244,90
20322	PORTA DE MADEIRA, FOLHA MEDIA (NBR 15930) DE 600 X 2100 MM, DE 35 MM A 40 MM DE ESPESSURA, NUCLEO SEMI-SOLIDO (SARRAFEADO), CAPA FRISADA EM HDF, ACABAMENTO MELAMINICO EM PADRAO MADEIRA	UN	227,34
10553	PORTA DE MADEIRA, FOLHA MEDIA (NBR 15930) DE 600 X 2100 MM, DE 35 MM A 40 MM DE ESPESSURA, NUCLEO SEMI-SOLIDO (SARRAFEADO), CAPA LISA EM HDF, ACABAMENTO EM PRIMER PARA PINTURA	UN	206,43
5020	PORTA DE MADEIRA, FOLHA MEDIA (NBR 15930) DE 600 X 2100 MM, DE 35 MM A 40 MM DE ESPESSURA, NUCLEO SEMI-SOLIDO (SARRAFEADO), CAPA LISA EM HDF, ACABAMENTO LAMINADO NATURAL PARA VERNIZ	UN	217,64
10554	PORTA DE MADEIRA, FOLHA MEDIA (NBR 15930) DE 700 X 2100 MM, DE 35 MM A 40 MM DE ESPESSURA, NUCLEO SEMI-SOLIDO (SARRAFEADO), CAPA LISA EM HDF, ACABAMENTO EM PRIMER PARA PINTURA	UN	208,26
10555	PORTA DE MADEIRA, FOLHA MEDIA (NBR 15930) DE 800 X 2100 MM, DE 35 MM A 40 MM DE ESPESSURA, NUCLEO SEMI-SOLIDO (SARRAFEADO), CAPA LISA EM HDF, ACABAMENTO EM PRIMER PARA PINTURA	UN	227,11
10556	PORTA DE MADEIRA, FOLHA MEDIA (NBR 15930) DE 900 X 2100 MM, DE 35 MM A 40 MM DE ESPESSURA, NUCLEO SEMI-SOLIDO (SARRAFEADO), CAPA LISA EM HDF, ACABAMENTO EM PRIMER PARA PINTURA	UN	301,97
39502	PORTA DE MADEIRA, FOLHA PESADA (NBR 15930) DE 800 X 2100 MM, DE 40 MM A 45 MM DE ESPESSURA, NUCLEO SOLIDO, CAPA LISA EM HDF, ACABAMENTO EM LAMINADO NATURAL PARA VERNIZ	UN	424,03
39504	PORTA DE MADEIRA, FOLHA PESADA (NBR 15930) DE 800 X 2100 MM, DE 40 MM A 45 MM DE ESPESSURA, NUCLEO SOLIDO, CAPA LISA EM HDF, ACABAMENTO EM PRIMER PARA PINTURA	UN	468,90
39503	PORTA DE MADEIRA, FOLHA PESADA (NBR 15930) DE 900 X 2100 MM, DE 40 MM A 45 MM DE ESPESSURA, NUCLEO SOLIDO, CAPA LISA EM HDF, ACABAMENTO EM LAMINADO NATURAL PARA VERNIZ	UN	493,50
39505	PORTA DE MADEIRA, FOLHA PESADA (NBR 15930) DE 900 X 2100 MM, DE 40 MM A 45 MM DE ESPESSURA, NUCLEO SOLIDO, CAPA LISA EM HDF, ACABAMENTO EM PRIMER PARA PINTURA	UN	531,82
5028	PORTA DE MADEIRA-DE-LEI QUADRICULADA PARA VIDRO, DE CORRER (ANGELIM OU EQUIVALENTE REGIONAL), E = *3,5* CM	M2	945,10
4969	PORTA DE MADEIRA-DE-LEI TIPO VENEZIANA (ANGELIM OU EQUIVALENTE REGIONAL), E = *3,5* CM	M2	546,28
44471	PORTA DENTE PARA FRESADORA	UN	516,87
4944	PORTA GRADE DE ENROLAR MANUAL COMPLETA, PERFIL TUBULAR TIJOLINHO 3/4 ", EM ACO GALVANIZADO NATURAL (SEM INSTALACAO)	M2	923,48
21102	PORTA TOALHA BANHO EM METAL CROMADO, TIPO BARRA	UN	102,85
21101	PORTA TOALHA ROSTO EM METAL CROMADO, TIPO ARGOLA	UN	66,05
34713	PORTA VIDRO TEMPERADO INCOLOR, 2 FOLHAS DE CORRER, E = 10 MM (SEM FERRAGENS E SEM COLOCACAO)	M2	450,92
37563	PORTAO BASCULANTE, MANUAL, EM ACO GALVANIZADO, CHAPA 26, TIPO LAMBRIL, COM REQUADRO, ACABAMENTO NATURAL	M2	1.334,28
4948	PORTAO DE ABRIR / GIRO, EM GRADIL DE METALON REDONDO DE 3/4" VERTICAL, COM REQUADRO, ACABAMENTO NATURAL - COMPLETO	M2	1.160,85
37561	PORTAO DE CORRER EM CHAPA TIPO PAINEL LAMBRIL QUADRADO, COM PORTA SOCIAL COMPLETA INCLUIDA, COM REQUADRO, ACABAMENTO NATURAL, COM TRILHOS E ROLDANAS	M2	1.082,66
37562	PORTAO DE CORRER EM GRADIL FIXO DE BARRA DE FERRO CHATA DE 3 X 1/4" NA VERTICAL, SEM REQUADRO, ACABAMENTO NATURAL, COM TRILHOS E ROLDANAS	M2	1.419,49
14164	POSTE CONICO CONTINUO EM ACO GALVANIZADO, CURVO, BRACO DUPLO, ENGASTADO, H = 9 M, DIAMETRO INFERIOR/BASE = *135* MM	UN	1.836,36
14163	POSTE CONICO CONTINUO EM ACO GALVANIZADO, CURVO, BRACO DUPLO, FLANGEADO, H = 9 M, DIAMETRO INFERIOR = *135* MM	UN	2.087,14
5051	POSTE CONICO CONTINUO EM ACO GALVANIZADO, CURVO, BRACO SIMPLES, ENGASTADO, H = 9 M, DIAMETRO INFERIOR = *135* MM	UN	1.775,08
5052	POSTE CONICO CONTINUO EM ACO GALVANIZADO, CURVO, BRACO SIMPLES, FLANGEADO, H = 7 M, DIAMETRO INFERIOR = *125* MM	UN	1.322,54
14162	POSTE CONICO CONTINUO EM ACO GALVANIZADO, CURVO, BRACO SIMPLES, FLANGEADO, H = 9 M, DIAMETRO INFERIOR = *135* MM	UN	1.772,51
14166	POSTE CONICO CONTINUO EM ACO GALVANIZADO, RETO, ENGASTADO, H = 7 M, DIAMETRO INFERIOR = *125* MM	UN	1.339,33
14165	POSTE CONICO CONTINUO EM ACO GALVANIZADO, RETO, ENGASTADO, H = 9 M, DIAMETRO INFERIOR = *145* MM	UN	1.855,46
5050	POSTE CONICO CONTINUO EM ACO GALVANIZADO, RETO, FLANGEADO, H = 3 M, DIAMETRO INFERIOR = *95* MM	UN	456,67
12366	POSTE DE CONCRETO ARMADO DE SECAO CIRCULAR, EXTENSAO DE 10,00 M, RESISTENCIA DE 150 A 200 DAN, TIPO C-14	UN	1.046,81
5045	POSTE DE CONCRETO ARMADO DE SECAO CIRCULAR, EXTENSAO DE 11,00 M, RESISTENCIA DE 200 A 300 DAN, TIPO C-14	UN	1.446,12
5035	POSTE DE CONCRETO ARMADO DE SECAO CIRCULAR, EXTENSAO DE 11,00 M, RESISTENCIA DE 300 A 400 DAN, TIPO C-17	UN	1.662,69
41180	POSTE DE CONCRETO ARMADO DE SECAO CIRCULAR, EXTENSAO DE 13,00 M, RESISTENCIA DE 1000 DAN, TIPO C-23	UN	3.737,70
41181	POSTE DE CONCRETO ARMADO DE SECAO CIRCULAR, EXTENSAO DE 13,00 M, RESISTENCIA DE 1500 DAN, TIPO C-29	UN	4.948,60

Inserido por Mara Daniele Gambetta em: 27/08/2025 10:21:45.

INSUMOS DE EDIFICAÇÕES
(SEM DESONERAÇÃO)
Referência SINAPI: DEZEMBRO DE 2024

CODIGO	DESCRIÇÃO DO INSUMO	UNIDADE DE MEDIDA	PRECO MEDIANO R$
41182	POSTE DE CONCRETO ARMADO DE SECAO CIRCULAR, EXTENSAO DE 13,00 M, RESISTENCIA DE 2000 DAN, TIPO C-29	UN	7.099,17
41183	POSTE DE CONCRETO ARMADO DE SECAO CIRCULAR, EXTENSAO DE 13,00 M, RESISTENCIA DE 2500 DAN, TIPO C-29	UN	8.863,46
41184	POSTE DE CONCRETO ARMADO DE SECAO CIRCULAR, EXTENSAO DE 13,00 M, RESISTENCIA DE 3000 DAN, TIPO C-29	UN	13.495,16
41185	POSTE DE CONCRETO ARMADO DE SECAO CIRCULAR, EXTENSAO DE 14,00 M, RESISTENCIA DE 1000 DAN, TIPO C-23	UN	5.004,61
41186	POSTE DE CONCRETO ARMADO DE SECAO CIRCULAR, EXTENSAO DE 14,00 M, RESISTENCIA DE 1500 DAN, TIPO C-29	UN	7.013,39
41187	POSTE DE CONCRETO ARMADO DE SECAO CIRCULAR, EXTENSAO DE 14,00 M, RESISTENCIA DE 2000 DAN, TIPO C-29	UN	9.405,53
41188	POSTE DE CONCRETO ARMADO DE SECAO CIRCULAR, EXTENSAO DE 14,00 M, RESISTENCIA DE 2500 DAN, TIPO C-29	UN	12.027,58
5036	POSTE DE CONCRETO ARMADO DE SECAO CIRCULAR, EXTENSAO DE 14,00 M, RESISTENCIA DE 300 A 400 DAN, TIPO C-17	UN	2.550,87
41189	POSTE DE CONCRETO ARMADO DE SECAO CIRCULAR, EXTENSAO DE 14,00 M, RESISTENCIA DE 3000 DAN, TIPO C-29	UN	15.462,71
41190	POSTE DE CONCRETO ARMADO DE SECAO CIRCULAR, EXTENSAO DE 15,00 M, RESISTENCIA DE 1000 DAN, TIPO C-23	UN	5.377,39
41191	POSTE DE CONCRETO ARMADO DE SECAO CIRCULAR, EXTENSAO DE 15,00 M, RESISTENCIA DE 1500 DAN, TIPO C-29	UN	8.246,02
41192	POSTE DE CONCRETO ARMADO DE SECAO CIRCULAR, EXTENSAO DE 15,00 M, RESISTENCIA DE 2000 DAN, TIPO C-29	UN	8.596,42
41193	POSTE DE CONCRETO ARMADO DE SECAO CIRCULAR, EXTENSAO DE 15,00 M, RESISTENCIA DE 2500 DAN, TIPO C-29	UN	14.046,26
41194	POSTE DE CONCRETO ARMADO DE SECAO CIRCULAR, EXTENSAO DE 15,00 M, RESISTENCIA DE 3000 DAN, TIPO C-29	UN	16.760,38
5044	POSTE DE CONCRETO ARMADO DE SECAO CIRCULAR, EXTENSAO DE 9,00 M, RESISTENCIA DE 200 A 300 DAN, TIPO C-14	UN	901,88
5059	POSTE DE CONCRETO ARMADO DE SECAO CIRCULAR, EXTENSAO DE 9,00 M, RESISTENCIA DE 300 A 400 DAN, TIPO C-17	UN	1.078,54
41201	POSTE DE CONCRETO ARMADO DE SECAO DUPLO T, EXTENSAO DE 10,00 M, RESISTENCIA DE 1000 DAN, TIPO B-1,5	UN	2.188,80
41199	POSTE DE CONCRETO ARMADO DE SECAO DUPLO T, EXTENSAO DE 10,00 M, RESISTENCIA DE 150 DAN, TIPO D	UN	703,34
5057	POSTE DE CONCRETO ARMADO DE SECAO DUPLO T, EXTENSAO DE 10,00 M, RESISTENCIA DE 300 A 400 DAN, TIPO B OU D	UN	952,20
41200	POSTE DE CONCRETO ARMADO DE SECAO DUPLO T, EXTENSAO DE 10,00 M, RESISTENCIA DE 600 DAN, TIPO B	UN	1.368,96
41205	POSTE DE CONCRETO ARMADO DE SECAO DUPLO T, EXTENSAO DE 11,00 M, RESISTENCIA DE 1000 DAN, TIPO B-1,5	UN	2.536,65
41202	POSTE DE CONCRETO ARMADO DE SECAO DUPLO T, EXTENSAO DE 11,00 M, RESISTENCIA DE 150 DAN, TIPO D	UN	740,21
41206	POSTE DE CONCRETO ARMADO DE SECAO DUPLO T, EXTENSAO DE 11,00 M, RESISTENCIA DE 1500 DAN, TIPO B-3,0	UN	3.344,46
12372	POSTE DE CONCRETO ARMADO DE SECAO DUPLO T, EXTENSAO DE 11,00 M, RESISTENCIA DE 200 DAN, TIPO D	UN	777,22
41207	POSTE DE CONCRETO ARMADO DE SECAO DUPLO T, EXTENSAO DE 11,00 M, RESISTENCIA DE 2000 DAN, TIPO B-4,5	UN	4.502,30
41203	POSTE DE CONCRETO ARMADO DE SECAO DUPLO T, EXTENSAO DE 11,00 M, RESISTENCIA DE 300 DAN, TIPO B	UN	1.185,73
41204	POSTE DE CONCRETO ARMADO DE SECAO DUPLO T, EXTENSAO DE 11,00 M, RESISTENCIA DE 600 DAN, TIPO B	UN	1.676,33
41210	POSTE DE CONCRETO ARMADO DE SECAO DUPLO T, EXTENSAO DE 12,00 M, RESISTENCIA DE 1000 DAN, TIPO B-1,5	UN	2.800,27
41208	POSTE DE CONCRETO ARMADO DE SECAO DUPLO T, EXTENSAO DE 12,00 M, RESISTENCIA DE 150 DAN, TIPO D	UN	980,25
41211	POSTE DE CONCRETO ARMADO DE SECAO DUPLO T, EXTENSAO DE 12,00 M, RESISTENCIA DE 1500 DAN, TIPO B-3,0	UN	3.945,53
13339	POSTE DE CONCRETO ARMADO DE SECAO DUPLO T, EXTENSAO DE 12,00 M, RESISTENCIA DE 300 A 400 DAN, TIPO B OU D	UN	1.328,48
41213	POSTE DE CONCRETO ARMADO DE SECAO DUPLO T, EXTENSAO DE 12,00 M, RESISTENCIA DE 3000 DAN, TIPO B-6,0	UN	8.178,12
41209	POSTE DE CONCRETO ARMADO DE SECAO DUPLO T, EXTENSAO DE 12,00 M, RESISTENCIA DE 600 DAN, TIPO B	UN	1.827,83
41216	POSTE DE CONCRETO ARMADO DE SECAO DUPLO T, EXTENSAO DE 13,00 M, RESISTENCIA DE 1000 DAN, TIPO B-1,5	UN	3.423,76
41217	POSTE DE CONCRETO ARMADO DE SECAO DUPLO T, EXTENSAO DE 13,00 M, RESISTENCIA DE 1500 DAN, TIPO B-3,0	UN	5.489,51
41218	POSTE DE CONCRETO ARMADO DE SECAO DUPLO T, EXTENSAO DE 13,00 M, RESISTENCIA DE 2000 DAN, TIPO B-4,5	UN	7.361,60
41214	POSTE DE CONCRETO ARMADO DE SECAO DUPLO T, EXTENSAO DE 13,00 M, RESISTENCIA DE 300 DAN, TIPO B	UN	1.552,18
41215	POSTE DE CONCRETO ARMADO DE SECAO DUPLO T, EXTENSAO DE 13,00 M, RESISTENCIA DE 600 DAN, TIPO B	UN	2.337,02
41221	POSTE DE CONCRETO ARMADO DE SECAO DUPLO T, EXTENSAO DE 15,00 M, RESISTENCIA DE 1500 DAN, TIPO B-3,0	UN	6.766,87
41222	POSTE DE CONCRETO ARMADO DE SECAO DUPLO T, EXTENSAO DE 15,00 M, RESISTENCIA DE 2000 DAN, TIPO B-4,5	UN	9.683,47

Inserido por Mara Daniele Gambetta em: 27/08/2025 10:21:45.

Autenticidade: M34XXS7MJ5XT8UTE7 - Validação pelo link: https://capanemaprscp.equiplano.com.br:7575/tramitacaoProcesso/#/consulta-anexo-assinado/entidade/50 - Impresso por ROSELIA KRIGER BECKER PAGANI em 17/12/2025 14:41:28

INSUMOS DE EDIFICAÇÕES
(SEM DESONERAÇÃO)
Referência SINAPI: DEZEMBRO DE 2024

CODIGO	DESCRIÇÃO DO INSUMO	UNIDADE DE MEDIDA	PRECO MEDIANO R$
41195	POSTE DE CONCRETO ARMADO DE SECAO DUPLO T, EXTENSAO DE 8,00 M, RESISTENCIA DE 150 DAN, TIPO D	UN	497,70
41198	POSTE DE CONCRETO ARMADO DE SECAO DUPLO T, EXTENSAO DE 9,00 M, RESISTENCIA DE 1000 DAN, TIPO B-1,5	UN	1.944,90
41196	POSTE DE CONCRETO ARMADO DE SECAO DUPLO T, EXTENSAO DE 9,00 M, RESISTENCIA DE 150 DAN, TIPO D	UN	616,93
5033	POSTE DE CONCRETO ARMADO DE SECAO DUPLO T, EXTENSAO DE 9,00 M, RESISTENCIA DE 300 A 400 DAN, TIPO B OU D	UN	810,00
41197	POSTE DE CONCRETO ARMADO DE SECAO DUPLO T, EXTENSAO DE 9,00 M, RESISTENCIA DE 600 DAN, TIPO B	UN	1.203,15
12388	POSTE DECORATIVO PARA JARDIM EM ACO TUBULAR, SEM LUMINARIA, H = *2,5* M	UN	270,31
2731	POSTE ROLICO DE MADEIRA TRATADA, D = 20 A 25 CM, H = 12,00 M, EM EUCALIPTO OU EQUIVALENTE DA REGIAO	M	124,21
41457	POSTES METALICOS AUTOPORTANTES, CONICO OU TELESCOPICO, PARA SPDA, ALTURA 10 METROS LIVRES	UN	1.614,20
41458	POSTES METALICOS AUTOPORTANTES, CONICO OU TELESCOPICO, PARA SPDA, ALTURA 12 METROS LIVRES	UN	2.253,51
41459	POSTES METALICOS AUTOPORTANTES, CONICO OU TELESCOPICO, PARA SPDA, ALTURA 15 METROS LIVRES	UN	3.143,47
41461	POSTES METALICOS AUTOPORTANTES, CONICO OU TELESCOPICO, PARA SPDA, ALTURA 20 METROS LIVRES	UN	4.285,96
44537	POZOLANA DE CLASSE C	T	361,36
11844	PRANCHA APARELHADA *4 X 30* CM, EM MACARANDUBA/MASSARANDUBA, ANGELIM OU EQUIVALENTE DA REGIAO	M	61,34
4465	PRANCHA NAO APARELHADA *6 X 25* CM, EM MACARANDUBA/MASSARANDUBA, ANGELIM OU EQUIVALENTE DA REGIAO - BRUTA	M	50,97
35273	PRANCHA NAO APARELHADA *6 X 30* CM, EM MACARANDUBA/MASSARANDUBA, ANGELIM OU EQUIVALENTE DA REGIAO - BRUTA	M	61,13
4470	PRANCHA NAO APARELHADA *6 X 40* CM, EM MACARANDUBA/MASSARANDUBA, ANGELIM OU EQUIVALENTE DA REGIAO - BRUTA	M	141,08
20204	PRANCHAO APARELHADO *7,5 X 23* CM, EM MACARANDUBA/MASSARANDUBA, ANGELIM OU EQUIVALENTE DA REGIAO	M	94,05
20208	PRANCHAO APARELHADO *8 X 30* CM, EM MACARANDUBA/MASSARANDUBA, ANGELIM OU EQUIVALENTE DA REGIAO	M	126,97
4437	PRANCHAO NAO APARELHADO *7,5 X 23* CM, EM MACARANDUBA/MASSARANDUBA, ANGELIM OU EQUIVALENTE DA REGIAO - BRUTA	M	105,81
14580	PRANCHAO NAO APARELHADO *8 X 30* CM, EM MACARANDUBA/MASSARANDUBA, ANGELIM OU EQUIVALENTE DA REGIAO - BRUTA	M	105,81
5065	PREGO DE ACO POLIDO COM CABECA 10 X 10 (7/8 X 17)	KG	34,83
5072	PREGO DE ACO POLIDO COM CABECA 10 X 11 (1 X 17)	KG	32,22
5066	PREGO DE ACO POLIDO COM CABECA 12 X 12	KG	24,12
5063	PREGO DE ACO POLIDO COM CABECA 14 X 18 (1 1/2 X 14)	KG	21,85
20247	PREGO DE ACO POLIDO COM CABECA 15 X 15 (1 1/4 X 13)	KG	20,27
5074	PREGO DE ACO POLIDO COM CABECA 15 X 18 (1 1/2 X 13)	KG	20,51
5067	PREGO DE ACO POLIDO COM CABECA 16 X 24 (2 1/4 X 12)	KG	19,51
5078	PREGO DE ACO POLIDO COM CABECA 16 X 27 (2 1/2 X 12)	KG	19,29
5068	PREGO DE ACO POLIDO COM CABECA 17 X 21 (2 X 11)	KG	18,31
5073	PREGO DE ACO POLIDO COM CABECA 17 X 24 (2 1/4 X 11)	KG	18,66
5069	PREGO DE ACO POLIDO COM CABECA 17 X 27 (2 1/2 X 11)	KG	18,66
5070	PREGO DE ACO POLIDO COM CABECA 17 X 30 (2 3/4 X 11)	KG	18,87
5071	PREGO DE ACO POLIDO COM CABECA 18 X 24 (2 1/4 X 10)	KG	18,31
5061	PREGO DE ACO POLIDO COM CABECA 18 X 27 (2 1/2 X 10)	KG	18,00
5075	PREGO DE ACO POLIDO COM CABECA 18 X 30 (2 3/4 X 10)	KG	18,31
39027	PREGO DE ACO POLIDO COM CABECA 19 X 36 (3 1/4 X 9)	KG	18,29
5062	PREGO DE ACO POLIDO COM CABECA 19 X 33 (3 X 9)	KG	18,55
40568	PREGO DE ACO POLIDO COM CABECA 22 X 48 (4 1/4 X 5)	KG	18,45
40304	PREGO DE ACO POLIDO COM CABECA DUPLA 17 X 27 (2 1/2 X 11)	KG	22,60
39026	PREGO DE ACO POLIDO SEM CABECA 15 X 15 (1 1/4 X 13)	KG	20,59
42431	PRESSAO DE PERNAS TRIPLO, EM TUBO DE ACO CARBONO, PINTURA NO PROCESSO ELETROSTATICO - EQUIPAMENTO DE GINASTICA PARA ACADEMIA AO AR LIVRE / ACADEMIA DA TERCEIRA IDADE - ATI	UN	3.957,85
44074	PRIMER DE POLIURETANO	L	577,20
44072	PRIMER EPOXI / EPOXIDICO	L	116,49
511	PRIMER PARA MANTA ASFALTICA A BASE DE ASFALTO MODIFICADO DILUIDO EM SOLVENTE, APLICACAO A FRIO	L	19,53
37540	PROJETOR DE ARGAMASSA, CAPACIDADE DE PROJECAO 1,5 M3/H, ALCANCE DA PROJECAO 30 ATE 60 M, MOTOR ELETRICO TRIFASICO	UN	76.145,93
37548	PROJETOR DE ARGAMASSA, CAPACIDADE DE PROJECAO 2,0 M3/H, ALCANCE DA PROJECAO ATE 50 M, MOTOR ELETRICO TRIFASICO	UN	100.931,05
39828	PROJETOR PNEUMATICO DE ARGAMASSA PARA CHAPISCO E REBOCO COM RECIPIENTE ACOPLADO, TIPO CANEQUINHA, COM VOLUME DE 1,50 L, SEM COMPRESSOR	UN	605,49
38392	PROLONGADOR/ EXTENSOR TELESCOPICO, EM CHAPA METALICA, COM 3 METROS, PARA ROLO DE PINTURA	UN	51,80
11735	PROLONGAMENTO / PROLONGADOR PARA CAIXA SIFONADA, PVC, 100 MM X 200 MM (NBR 5688)	UN	9,11
11737	PROLONGAMENTO / PROLONGADOR PARA CAIXA SIFONADA, PVC, 150 MM X 150 MM (NBR 5688)	UN	12,92
11738	PROLONGAMENTO / PROLONGADOR PARA CAIXA SIFONADA, PVC, 150 MM X 200 MM (NBR 5688)	UN	16,29

Inserido por Mara Daniele Gambetta em: 27/08/2025 10:21:45.

Autenticidade: M34XXS7MJ5XT8UTE7 - Validação pelo link: https://capanemaprscp.equiplano.com.br:7575/tramitacaoProcesso/#/consulta-anexo-assinado/entidade/50 - Impresso por ROSELIA KRIGER BECKER PAGANI em 17/12/2025 14:41:28

Autenticidade: M34XXS7MJ5XT8UTE7 - Validação pelo link: https://capanemaprscp.equiplano.com.br:7575/tramitacaoProcesso/#/consulta-anexo-assinado/entidade/50 - Impresso por ROSELIA KRIGER BECKER PAGANI em 17/12/2025 14:41:28

INSUMOS DE EDIFICAÇÕES
(SEM DESONERAÇÃO)
Referência SINAPI: DEZEMBRO DE 2024

CODIGO	DESCRIÇÃO DO INSUMO	UNIDADE DE MEDIDA	PRECO MEDIANO R$
36143	PROTETOR AUDITIVO TIPO CONCHA COM ABAFADOR DE RUIDOS, ATENUACAO ACIMA DE 22 DB	UN	30,54
36142	PROTETOR AUDITIVO TIPO PLUG DE INSERCAO COM CORDAO, ATENUACAO SUPERIOR A 15 DB	UN	2,23
36146	PROTETOR SOLAR FPS 30, EMBALAGEM 2 LITROS	UN	253,30
39015	PROTETOR/PONTEIRA PLASTICA PARA PONTA DE VERGALHAO DE ATE 1", TIPO PROTETOR DE ESPERA	UN	0,97
38377	PRUMO DE CENTRO EM ACO *400* G, COM CORDAO EM NYLON E CALCO GUIA EM ACO OU MADEIRA	UN	30,15
38376	PRUMO DE PAREDE EM ACO 700 A 750 G, COM CORDAO EM NYLON E TACO	UN	34,38
38116	PULSADOR CAMPAINHA 10A, 250V (APENAS MODULO)	UN	6,38
38066	PULSADOR CAMPAINHA 10A, 250V, CONJUNTO MONTADO PARA EMBUTIR 4" X 2" (PLACA + SUPORTE + MODULO)	UN	10,53
38117	PULSADOR MINUTERIA 10A, 250V (APENAS MODULO)	UN	10,86
38067	PULSADOR MINUTERIA 10A, 250V, CONJUNTO MONTADO PARA EMBUTIR 4" X 2" (PLACA + SUPORTE + MODULO)	UN	14,82
44313	PUNHO PARA PERFURATRIZ DE ESTEIRA T38, D = 1 1/2" (38 MM), C = 380 MM	UN	1.033,83
11522	PUXADOR DE EMBUTIR TIPO CONCHA, COM FURO PARA CHAVE, EM LATAO CROMADO, COMPRIMENTO DE APROX *100* MM E LARGURA DE APROX *40* MM	UN	12,65
43600	PUXADOR TIPO ALCA, EM ZAMAC CROMADO, COM COMPRIMENTO DE APROX 150 MM, COM ROSETA PARA PORTAS DE MADEIRAS, INCLUINDO PARAFUSOS	UN	50,72
5080	PUXADOR TIPO ALCA, EM ZAMAC CROMADO, COM ROSETAS, COMPRIMENTO DE APROX *100* MM, PARA PORTAS E JANELAS DE MADEIRA, INCLUINDO PARAFUSOS	UN	19,78
38168	PUXADOR TUBULAR RETO DUPLO, EM ALUMINIO CROMADO, COMPRIMENTO DE APROX 400 MM E DIAMETRO DE 25 MM (1")	UN	138,08
43601	PUXADOR TUBULAR RETO SIMPLES, EM ALUMINIO CROMADO, COM COMPRIMENTO DE APROX 400 MM E DIAMETRO DE 25 MM	UN	69,04
13393	QUADRO DE DISTRIBUICAO COM BARRAMENTO TRIFASICO, DE EMBUTIR, EM CHAPA DE ACO GALVANIZADO, PARA 12 DISJUNTORES DIN, 100 A	UN	314,06
13395	QUADRO DE DISTRIBUICAO COM BARRAMENTO TRIFASICO, DE EMBUTIR, EM CHAPA DE ACO GALVANIZADO, PARA 18 DISJUNTORES DIN, 100 A	UN	440,12
12039	QUADRO DE DISTRIBUICAO COM BARRAMENTO TRIFASICO, DE EMBUTIR, EM CHAPA DE ACO GALVANIZADO, PARA 24 DISJUNTORES DIN, 100 A	UN	462,52
13396	QUADRO DE DISTRIBUICAO COM BARRAMENTO TRIFASICO, DE EMBUTIR, EM CHAPA DE ACO GALVANIZADO, PARA 28 DISJUNTORES DIN, 100 A	UN	649,58
12041	QUADRO DE DISTRIBUICAO COM BARRAMENTO TRIFASICO, DE EMBUTIR, EM CHAPA DE ACO GALVANIZADO, PARA 30 DISJUNTORES DIN, 150 A	UN	530,42
12043	QUADRO DE DISTRIBUICAO COM BARRAMENTO TRIFASICO, DE EMBUTIR, EM CHAPA DE ACO GALVANIZADO, PARA 30 DISJUNTORES DIN, 225 A	UN	1.119,90
39762	QUADRO DE DISTRIBUICAO COM BARRAMENTO TRIFASICO, DE EMBUTIR, EM CHAPA DE ACO GALVANIZADO, PARA 36 DISJUNTORES DIN, 100 A	UN	533,10
12042	QUADRO DE DISTRIBUICAO COM BARRAMENTO TRIFASICO, DE EMBUTIR, EM CHAPA DE ACO GALVANIZADO, PARA 40 DISJUNTORES DIN, 100 A	UN	778,31
39763	QUADRO DE DISTRIBUICAO COM BARRAMENTO TRIFASICO, DE EMBUTIR, EM CHAPA DE ACO GALVANIZADO, PARA 48 DISJUNTORES DIN, 100 A	UN	910,91
39760	QUADRO DE DISTRIBUICAO COM BARRAMENTO TRIFASICO, DE SOBREPOR, EM CHAPA DE ACO GALVANIZADO, PARA *42* DISJUNTORES DIN, 100 A	UN	907,91
39756	QUADRO DE DISTRIBUICAO COM BARRAMENTO TRIFASICO, DE SOBREPOR, EM CHAPA DE ACO GALVANIZADO, PARA 12 DISJUNTORES DIN, 100 A	UN	325,99
12038	QUADRO DE DISTRIBUICAO COM BARRAMENTO TRIFASICO, DE SOBREPOR, EM CHAPA DE ACO GALVANIZADO, PARA 18 DISJUNTORES DIN, 100 A	UN	407,34
39757	QUADRO DE DISTRIBUICAO COM BARRAMENTO TRIFASICO, DE SOBREPOR, EM CHAPA DE ACO GALVANIZADO, PARA 28 DISJUNTORES DIN, 100 A	UN	376,66
39758	QUADRO DE DISTRIBUICAO COM BARRAMENTO TRIFASICO, DE SOBREPOR, EM CHAPA DE ACO GALVANIZADO, PARA 30 DISJUNTORES DIN, 100 A	UN	548,93
39759	QUADRO DE DISTRIBUICAO COM BARRAMENTO TRIFASICO, DE SOBREPOR, EM CHAPA DE ACO GALVANIZADO, PARA 36 DISJUNTORES DIN, 100 A	UN	677,94
39761	QUADRO DE DISTRIBUICAO COM BARRAMENTO TRIFASICO, DE SOBREPOR, EM CHAPA DE ACO GALVANIZADO, PARA 48 DISJUNTORES DIN, 100 A	UN	814,90
39805	QUADRO DE DISTRIBUICAO, EM PVC, DE EMBUTIR, COM BARRAMENTO TERRA / NEUTRO, PARA 12 DISJUNTORES NEMA OU 16 DISJUNTORES DIN	UN	223,26
39806	QUADRO DE DISTRIBUICAO, EM PVC, DE EMBUTIR, COM BARRAMENTO TERRA / NEUTRO, PARA 18 DISJUNTORES NEMA OU 24 DISJUNTORES DIN	UN	413,63
39807	QUADRO DE DISTRIBUICAO, EM PVC, DE EMBUTIR, COM BARRAMENTO TERRA / NEUTRO, PARA 27 DISJUNTORES NEMA OU 36 DISJUNTORES DIN	UN	896,44
43100	QUADRO DE DISTRIBUICAO, EM PVC, DE EMBUTIR, COM BARRAMENTO TERRA / NEUTRO, PARA 48 DISJUNTORES DIN	UN	700,83
39804	QUADRO DE DISTRIBUICAO, EM PVC, DE EMBUTIR, COM BARRAMENTO TERRA / NEUTRO, PARA 6 DISJUNTORES NEMA OU 8 DISJUNTORES DIN	UN	131,10
39796	QUADRO DE DISTRIBUICAO, SEM BARRAMENTO, EM PVC, DE EMBUTIR, PARA 12 DISJUNTORES NEMA OU 16 DISJUNTORES DIN	UN	135,78
39797	QUADRO DE DISTRIBUICAO, SEM BARRAMENTO, EM PVC, DE EMBUTIR, PARA 18 DISJUNTORES NEMA OU 24 DISJUNTORES DIN	UN	213,15
39798	QUADRO DE DISTRIBUICAO, SEM BARRAMENTO, EM PVC, DE EMBUTIR, PARA 27 DISJUNTORES NEMA OU 36 DISJUNTORES DIN	UN	365,62
39794	QUADRO DE DISTRIBUICAO, SEM BARRAMENTO, EM PVC, DE EMBUTIR, PARA 3 DISJUNTORES NEMA OU 4 DISJUNTORES DIN	UN	57,63
39795	QUADRO DE DISTRIBUICAO, SEM BARRAMENTO, EM PVC, DE EMBUTIR, PARA 6 DISJUNTORES NEMA OU 8 DISJUNTORES DIN	UN	91,06
39801	QUADRO DE DISTRIBUICAO, SEM BARRAMENTO, EM PVC, DE SOBREPOR, PARA 12 DISJUNTORES NEMA OU 16 DISJUNTORES DIN	UN	192,28

Inserido por Mara Daniele Gambetta em: 27/08/2025 10:21:45.

INSUMOS DE EDIFICAÇÕES
(SEM DESONERAÇÃO)
Referência SINAPI: DEZEMBRO DE 2024

CODIGO	DESCRIÇÃO DO INSUMO	UNIDADE DE MEDIDA	PRECO MEDIANO R$
39802	QUADRO DE DISTRIBUICAO, SEM BARRAMENTO, EM PVC, DE SOBREPOR, PARA 18 DISJUNTORES NEMA OU 24 DISJUNTORES DIN	UN	281,84
39803	QUADRO DE DISTRIBUICAO, SEM BARRAMENTO, EM PVC, DE SOBREPOR, PARA 27 DISJUNTORES NEMA OU 36 DISJUNTORES DIN	UN	393,17
39799	QUADRO DE DISTRIBUICAO, SEM BARRAMENTO, EM PVC, DE SOBREPOR, PARA 3 DISJUNTORES NEMA OU 4 DISJUNTORES DIN	UN	67,18
39800	QUADRO DE DISTRIBUICAO, SEM BARRAMENTO, EM PVC, DE SOBREPOR, PARA 6 DISJUNTORES NEMA OU 8 DISJUNTORES DIN	UN	114,44
43837	RACK DE PISO PARA SERVIDOR, ABERTO, EM COLUNA, 44U X *570* MM	UN	1.219,34
43836	RACK DE PISO PARA SERVIDOR, FECHADO, 44U, COM PORTA, 44U X *570* MM	UN	2.481,14
21059	RALO FOFO COM REQUADRO, QUADRADO 150 X 150 MM	UN	65,68
11234	RALO FOFO COM REQUADRO, QUADRADO 200 X 200 MM	UN	99,00
21060	RALO FOFO COM REQUADRO, QUADRADO 250 X 250 MM	UN	121,84
21061	RALO FOFO COM REQUADRO, QUADRADO 300 X 300 MM	UN	152,31
21062	RALO FOFO COM REQUADRO, QUADRADO 400 X 400 MM	UN	239,88
11708	RALO FOFO SEMIESFERICO, 100 MM, PARA LAJES/ CALHAS	UN	26,17
11709	RALO FOFO SEMIESFERICO, 150 MM, PARA LAJES/ CALHAS	UN	61,49
11710	RALO FOFO SEMIESFERICO, 200 MM, PARA LAJES/ CALHAS	UN	141,36
11707	RALO FOFO SEMIESFERICO, 75 MM, PARA LAJES/ CALHAS	UN	19,60
5102	RALO SECO / RALO DE PASSAGEM EM PVC, QUADRADO, 100 X 100 X 53 MM, SAIDA 40 MM, COM GRELHA BRANCA	UN	12,80
11711	RALO SECO CONICO, PVC, 100 X 40 MM, COM GRELHA QUADRADA BRANCA	UN	10,66
11739	RALO SECO CONICO, PVC, 100 X 40 MM, COM GRELHA REDONDA BRANCA	UN	9,12
11741	RALO SIFONADO CILINDRICO, PVC, 100 X 40 MM, COM GRELHA REDONDA BRANCA	UN	11,61
11745	RALO SIFONADO QUADRADO, PVC, 100 X 53 MM, SAIDA 40 MM, COM GRELHA QUADRADA BRANCA	UN	15,30
11743	RALO SIFONADO REDONDO CONICO, PVC, 100 X 40 MM, COM GRELHA REDONDA BRANCA	UN	9,75
5104	REBITE DE REPUXO EM ALUMINIO VAZADO, DIAMETRO 3,2 X 8 MM DE COMPRIMENTO (1KG = 1025 UNIDADES)	KG	80,18
44530	REBOLO ABRASIVO RETO DE USO GERAL GRAO 36, DE 6 X 1" (DIAMETRO X ESPESSURA)	UN	55,75
2710	REBOLO ABRASIVO RETO DE USO GERAL GRAO 36, DE 6 X 3/4" (DIAMETRO X ESPESSURA)	UN	44,53
14575	RECICLADORA DE ASFALTO A FRIO SOBRE RODAS, LARG. FRESAGEM 2,00 M, POT. 315 KW/422 HP	UN	5.220.807,00
20043	REDUCAO EXCENTRICA PVC, DN 100 X 50 MM, PARA ESGOTO PREDIAL	UN	9,78
20044	REDUCAO EXCENTRICA PVC, DN 100 X 75 MM, PARA ESGOTO PREDIAL	UN	11,34
20042	REDUCAO EXCENTRICA PVC, DN 75 X 50 MM, PARA ESGOTO PREDIAL	UN	8,48
20046	REDUCAO EXCENTRICA PVC, SERIE R, DN 100 X 75 MM, PARA ESGOTO PREDIAL	UN	20,08
20047	REDUCAO EXCENTRICA PVC, SERIE R, DN 150 X 100 MM, PARA ESGOTO PREDIAL	UN	60,20
20045	REDUCAO EXCENTRICA PVC, SERIE R, DN 75 X 50 MM, PARA ESGOTO PREDIAL	UN	10,16
20972	REDUCAO FIXA TIPO STORZ, ENGATE RAPIDO 2.1/2" X 1.1/2", EM LATAO, PARA INSTALACAO PREDIAL COMBATE A INCENDIO PREDIAL	UN	192,85
11321	REDUCAO PVC PBA, JE, PB, DN 100 X 50 / DE 110 X 60 MM, PARA REDE DE AGUA	UN	29,69
11323	REDUCAO PVC PBA, JE, PB, DN 100 X 75 / DE 110 X 85 MM, PARA REDE DE AGUA	UN	34,15
20327	REDUCAO PVC PBA, JE, PB, DN 75 X 50 / DE 85 X 60 MM, PARA REDE DE AGUA	UN	19,38
6034	REGISTRO DE ESFERA DE PASSEIO, PVC PARA POLIETILENO, 20 MM	UN	14,31
6036	REGISTRO DE ESFERA PVC, COM BORBOLETA, COM ROSCA EXTERNA, DE 1/2"	UN	19,49
6031	REGISTRO DE ESFERA PVC, COM BORBOLETA, COM ROSCA EXTERNA, DE 3/4"	UN	22,90
6029	REGISTRO DE ESFERA PVC, COM CABECA QUADRADA, COM ROSCA EXTERNA, 1/2"	UN	23,14
6033	REGISTRO DE ESFERA PVC, COM CABECA QUADRADA, COM ROSCA EXTERNA, 3/4"	UN	30,50
11672	REGISTRO DE ESFERA, PVC, COM VOLANTE, VS, ROSCAVEL, DN 1 1/2", COM CORPO DIVIDIDO	UN	66,35
11669	REGISTRO DE ESFERA, PVC, COM VOLANTE, VS, ROSCAVEL, DN 1 1/4", COM CORPO DIVIDIDO	UN	63,19
20055	REGISTRO DE ESFERA, PVC, COM VOLANTE, VS, ROSCAVEL, DN 1", COM CORPO DIVIDIDO	UN	47,32
11670	REGISTRO DE ESFERA, PVC, COM VOLANTE, VS, ROSCAVEL, DN 1/2", COM CORPO DIVIDIDO	UN	24,20
11671	REGISTRO DE ESFERA, PVC, COM VOLANTE, VS, ROSCAVEL, DN 2", COM CORPO DIVIDIDO	UN	101,55
6032	REGISTRO DE ESFERA, PVC, COM VOLANTE, VS, ROSCAVEL, DN 3/4", COM CORPO DIVIDIDO	UN	29,00
11673	REGISTRO DE ESFERA, PVC, COM VOLANTE, VS, SOLDAVEL, DN 20 MM, COM CORPO DIVIDIDO	UN	22,84
11674	REGISTRO DE ESFERA, PVC, COM VOLANTE, VS, SOLDAVEL, DN 25 MM, COM CORPO DIVIDIDO	UN	29,41
11675	REGISTRO DE ESFERA, PVC, COM VOLANTE, VS, SOLDAVEL, DN 32 MM, COM CORPO DIVIDIDO	UN	46,69
11676	REGISTRO DE ESFERA, PVC, COM VOLANTE, VS, SOLDAVEL, DN 40 MM, COM CORPO DIVIDIDO	UN	62,45
11677	REGISTRO DE ESFERA, PVC, COM VOLANTE, VS, SOLDAVEL, DN 50 MM, COM CORPO DIVIDIDO	UN	64,50
11678	REGISTRO DE ESFERA, PVC, COM VOLANTE, VS, SOLDAVEL, DN 60 MM, COM CORPO DIVIDIDO	UN	118,12
6038	REGISTRO DE PRESSAO PVC, ROSCAVEL, VOLANTE SIMPLES, DE 1/2"	UN	7,49
11718	REGISTRO DE PRESSAO PVC, ROSCAVEL, VOLANTE SIMPLES, DE 3/4"	UN	21,37
6037	REGISTRO DE PRESSAO PVC, SOLDAVEL, VOLANTE SIMPLES, DE 20 MM	UN	15,59
11719	REGISTRO DE PRESSAO PVC, SOLDAVEL, VOLANTE SIMPLES, DE 25 MM	UN	17,33
6010	REGISTRO GAVETA BRUTO EM LATAO FORJADO, BITOLA 1 1/2"	UN	98,97
6017	REGISTRO GAVETA BRUTO EM LATAO FORJADO, BITOLA 1 1/4"	UN	78,39
6019	REGISTRO GAVETA BRUTO EM LATAO FORJADO, BITOLA 1"	UN	57,52
6020	REGISTRO GAVETA BRUTO EM LATAO FORJADO, BITOLA 1/2"	UN	34,55
6011	REGISTRO GAVETA BRUTO EM LATAO FORJADO, BITOLA 2 1/2"	UN	285,89
6028	REGISTRO GAVETA BRUTO EM LATAO FORJADO, BITOLA 2"	UN	137,85
6012	REGISTRO GAVETA BRUTO EM LATAO FORJADO, BITOLA 3"	UN	346,12
6016	REGISTRO GAVETA BRUTO EM LATAO FORJADO, BITOLA 3/4"	UN	36,44
6027	REGISTRO GAVETA BRUTO EM LATAO FORJADO, BITOLA 4"	UN	721,19
6015	REGISTRO GAVETA COM ACABAMENTO E CANOPLA CROMADOS, SIMPLES, BITOLA 1 1/2"	UN	158,25

Inserido por Mara Daniele Gambetta em: 27/08/2025 10:21:45.

Autenticidade: M34XXS7MJ5XT8UTE7 - Validação pelo link: https://capanemaprscp.equiplano.com.br:7575/tramitacaoProcesso/#/consulta-anexo-assinado/entidade/50 - Impresso por ROSELIA KRIGER BECKER PAGANI em 17/12/2025 14:41:28

INSUMOS DE EDIFICAÇÕES
(SEM DESONERAÇÃO)
Referência SINAPI: DEZEMBRO DE 2024

CODIGO	DESCRIÇÃO DO INSUMO	UNIDADE DE MEDIDA	PRECO MEDIANO R$
6014	REGISTRO GAVETA COM ACABAMENTO E CANOPLA CROMADOS, SIMPLES, BITOLA 1 1/4"	UN	151,30
6013	REGISTRO GAVETA COM ACABAMENTO E CANOPLA CROMADOS, SIMPLES, BITOLA 1"	UN	108,82
6006	REGISTRO GAVETA COM ACABAMENTO E CANOPLA CROMADOS, SIMPLES, BITOLA 1/2"	UN	78,80
6005	REGISTRO GAVETA COM ACABAMENTO E CANOPLA CROMADOS, SIMPLES, BITOLA 3/4"	UN	88,90
11756	REGISTRO OU REGULADOR DE GAS COZINHA, VAZAO DE 2 KG/H, 2,8 KPA	UN	42,46
10904	REGISTRO OU VALVULA GLOBO ANGULAR EM LATAO, PARA HIDRANTES EM INSTALACAO PREDIAL DE INCENDIO, 45 GRAUS, DIAMETRO DE 2 1/2", COM VOLANTE, CLASSE DE PRESSAO DE ATE 200 PSI	UN	270,00
11752	REGISTRO PRESSAO BRUTO EM LATAO FORJADO, BITOLA 1/2"	UN	24,48
11753	REGISTRO PRESSAO BRUTO EM LATAO FORJADO, BITOLA 3/4"	UN	29,23
6021	REGISTRO PRESSAO COM ACABAMENTO E CANOPLA CROMADA, SIMPLES, BITOLA 1/2"	UN	81,11
6024	REGISTRO PRESSAO COM ACABAMENTO E CANOPLA CROMADA, SIMPLES, BITOLA 3/4"	UN	83,85
38379	REGUA DE ALUMINIO PARA PEDREIRO 2 M X *25,5* MM	M	40,34
13897	REGUA VIBRADORA DUPLA PARA CONCRETO A GASOLINA 5,5 HP, PESO DE 60 KG, COMPRIMENTO 4 M	UN	6.993,97
10640	REGUA VIBRATORIA DE CONCRETO TRELICADA, EQUIPADA COM MOTOR A GASOLINA DE 9 HP	UN	15.147,48
34357	REJUNTE CIMENTICIO, QUALQUER COR	KG	4,40
37329	REJUNTE EPOXI, QUALQUER COR	KG	92,75
2510	RELE FOTOELETRICO INTERNO E EXTERNO BIVOLT 1000 W, DE CONECTOR, SEM BASE	UN	35,46
12359	RELE TERMICO BIMETAL PARA USO EM MOTORES TRIFASICOS, TENSAO 380 V, POTENCIA ATE 15 CV, CORRENTE NOMINAL MAXIMA 22 A	UN	202,45
7353	RESINA ACRILICA PREMIUM BASE AGUA - COR BRANCA	L	30,78
36144	RESPIRADOR DESCARTAVEL SEM VALVULA DE EXALACAO, PFF 1	UN	1,66
10518	RETARDO PARA CORDEL DETONANTE	UN	110,92
36530	RETROESCAVADEIRA SOBRE RODAS COM CARREGADEIRA, TRACAO 4 X 2, POTENCIA LIQUIDA 79 HP, PESO OPERACIONAL MINIMO DE 6570 KG, CAPACIDADE DA CARREGADEIRA DE 1,00 M3 E DA RETROESCAVADEIRA MINIMA DE 0,20 M3, PROFUNDIDADE DE ESCAVACAO MAXIMA DE 4,37 M	UN	477.109,74
6046	RETROESCAVADEIRA SOBRE RODAS COM CARREGADEIRA, TRACAO 4 X 4, POTENCIA LIQUIDA 72 HP, PESO OPERACIONAL MINIMO DE 7140 KG, CAPACIDADE MINIMA DA CARREGADEIRA DE 0,79 M3 E DA RETROESCAVADEIRA MINIMA DE 0,18 M3, PROFUNDIDADE DE ESCAVACAO MAXIMA DE 4,50 M	UN	517.500,00
36531	RETROESCAVADEIRA SOBRE RODAS COM CARREGADEIRA, TRACAO 4 X 4, POTENCIA LIQUIDA 88 HP, PESO OPERACIONAL MINIMO DE 6674 KG, CAPACIDADE DA CARREGADEIRA DE 1,00 M3 E DA RETROESCAVADEIRA MINIMA DE 0,26 M3, PROFUNDIDADE DE ESCAVACAO MAXIMA DE 4,37 M	UN	536.432,89
34684	REVESTIMENTO DE PAREDE EM GRANILITE, MARMORITE OU GRANITINA - ESP = 5 MM (INCLUSO EXECUCAO)	M2	256,62
34683	REVESTIMENTO DE PAREDE EM GRANILITE, MARMORITE OU GRANITINA COLORIDO - ESP = 5 MM (INCLUSO EXECUCAO)	M2	160,39
44954	REVESTIMENTO EM CERAMICA ESMALTADA PARA FACHADAS, PECAS NO FORMATO APROX. *5 X 15* CM, FORNECIDAS EM PLACAS COM PECAS UNIDAS EM PONTOS	M2	112,74
44955	REVESTIMENTO EM CERAMICA ESMALTADA PARA FACHADAS, PECAS NO FORMATO APROX. *7 X 26* CM, FORNECIDAS EM PLACAS COM PECAS UNIDAS EM PONTOS	M2	164,75
10515	REVESTIMENTO EM CERAMICA ESMALTADA, FORMATO MAIOR A 2025 CM2	M2	55,97
153	REVESTIMENTO EPOXI DE ALTA RESISTENCIA QUIMICA, ISENTO DE SOLVENTES, BICOMPONENTE	L	100,08
34682	REVESTIMENTO PARA ESCADA EM GRANILITE, MARMORITE OU GRANITINA ESP = 8 MM (INCLUSO EXECUCAO)	M2	122,65
536	REVESTIMENTO PARA PAREDE, EM CERAMICA ESMALTADA, FORMATO MENOR OU IGUAL A 2025 CM2	M2	31,52
20205	RIPA APARELHADA *1,5 X 5* CM, EM MACARANDUBA/MASSARANDUBA, ANGELIM OU EQUIVALENTE DA REGIAO	M	3,92
4412	RIPA NAO APARELHADA *1 X 3* CM, EM MACARANDUBA/MASSARANDUBA, ANGELIM OU EQUIVALENTE DA REGIAO - BRUTA	M	2,35
4408	RIPA NAO APARELHADA, *1,5 X 5* CM, EM MACARANDUBA/MASSARANDUBA, ANGELIM OU EQUIVALENTE DA REGIAO - BRUTA	M	2,93
36250	RODAFORRO EM PVC, PARA FORRO DE PVC, COMPRIMENTO 6 M	M	5,56
10857	RODAPE ARDOSIA, CINZA, 10 CM, E= *1CM	M	17,53
4803	RODAPE DE BORRACHA LISO, H = 70 MM, E = *2* MM, PARA ARGAMASSA, PRETO	M	30,84
6186	RODAPE DE MADEIRA MACICA CUMARU/IPE CHAMPANHE OU EQUIVALENTE DA REGIAO, *1,5 X 7 CM	M	15,00
4829	RODAPE EM MARMORE, POLIDO, BRANCO COMUM, L= *7* CM, E= *2* CM, CORTE RETO	M	51,19
39829	RODAPE EM POLIESTIRENO, BRANCO, H = *5* CM, E = *1,5* CM	M	40,13
20231	RODAPE OU RODABANCADA EM GRANITO, POLIDO, TIPO ANDORINHA/ QUARTZ/ CASTELO/ CORUMBA OU OUTROS EQUIVALENTES DA REGIAO, H= 10 CM, E= *2,0* CM	M	66,98
4804	RODAPE PLANO PARA PISO VINILICO, H = 5 CM	M	23,67
34680	RODAPE PRE-MOLDADO DE GRANILITE, MARMORITE OU GRANITINA L = 10 CM	M	37,73
11573	RODIZIO TIPO NAPOLEAO PARA JANELAS DE CORRER, EM ZAMAC, COMPRIMENTO DE APROX 60 CM, COM ROLAMENTO EM ACO	UN	5,66
38401	RODO PARA CHAO 40 CM, COM BORRACHA DUPLA E CABO	UN	16,01
11575	ROLDANA CONCAVA DUPLA, 4 RODAS, EM ZAMAC COM CHAPA DE LATAO, ROLAMENTOS EM ACO, PARA PORTAS E JANELAS DE CORRER	UN	54,62
38179	ROLDANA CONCAVA DUPLA, 4 RODAS, PARA PORTA DE CORRER, EM ZAMAC COM CHAPA DE ACO, ROLAMENTO INTERNO BLINDADO DE ACO REVESTIDO EM NYLON	UN	45,16
20256	ROLDANA PLASTICA COM PREGO, TAMANHO 30 X 30 MM, PARA INSTALACAO ELETRICA APARENTE	UN	0,39
14511	ROLO COMPACTADOR DE PNEUS, ESTATICO, PRESSAO VARIAVEL, POTENCIA 110 HP, PESO SEM/COM LASTRO 10,8/27 T, LARGURA DE ROLAGEM 2,30 M	UN	997.825,41
10642	ROLO COMPACTADOR DE PNEUS, ESTATICO, PRESSAO VARIAVEL, POTENCIA 111 HP, PESO SEM/COM LASTRO 9,5/26,0 T, LARGURA DE ROLAGEM 1,90 M	UN	940.000,00
14489	ROLO COMPACTADOR PE DE CARNEIRO VIBRATORIO, POTENCIA 125 HP, PESO OPERACIONAL SEM/COM LASTRO 11,95/13,30 T, IMPACTO DINAMICO 38,5/22,5 T, LARGURA DE TRABALHO 2,15 M	UN	833.762,51
14513	ROLO COMPACTADOR PE DE CARNEIRO VIBRATORIO, POTENCIA 80 HP, PESO OPERACIONAL SEM/COM LASTRO 7,4/8,8 T, LARGURA DE TRABALHO 1,68 M	UN	625.341,67

Inserido por Mara Daniele Gambetta em: 27/08/2025 10:21:45.

Autenticidade: M34XXS7MJ5XT8UTE7 - Validação pelo link: https://capanemaprscp.equiplano.com.br:7575/tramitacaoProcesso/#/consulta-anexo-assinado/entidade/50 - Impresso por ROSELIA KRIGER BECKER PAGANI em 17/12/2025 14:41:28

INSUMOS DE EDIFICAÇÕES
(SEM DESONERAÇÃO)
Referência SINAPI: DEZEMBRO DE 2024

CODIGO	DESCRIÇÃO DO INSUMO	UNIDADE DE MEDIDA	PRECO MEDIANO R$
13600	ROLO COMPACTADOR VIBRATORIO DE UM CILINDRO LISO DE ACO, POTENCIA 125 HP, PESO SEM/COM LASTRO 10,75/12,92 T, IMPACTO DINAMICO 31,5/18,5 T, LARGURA TRABALHO 2,15 M	UN	806.866,86
10646	ROLO COMPACTADOR VIBRATORIO DE UM CILINDRO, ACO LISO, POTENCIA 80 HP, PESO OPERACIONAL MAXIMO 8,1 T, IMPACTO DINAMICO 16,15/9,5 T, LARGURA TRABALHO 1,68 M	UN	601.465,48
6070	ROLO COMPACTADOR VIBRATORIO PE DE CARNEIRO, COM CONTROLE REMOTO POR RADIO, POTENCIA 12,5 KW, PESO OPERACIONAL DE 1,675 T, LARGURA DE TRABALHO 0,85 M	UN	821.828,55
6069	ROLO COMPACTADOR VIBRATORIO REBOCAVEL, CILINDRO DE ACO LISO, POTENCIA DE TRACAO DE 65 CV, PESO DE 4,7 T, IMPACTO DINAMICO TOTAL DE 18,3 T, LARGURA DO ROLO 1,67 M	UN	181.554,32
14626	ROLO COMPACTADOR VIBRATORIO TANDEM, ACO LISO, POTENCIA 125 HP, PESO SEM/COM LASTRO 10,20/11,65 T, LARGURA DE TRABALHO 1,73 M	UN	899.714,32
6067	ROLO COMPACTADOR VIBRATORIO TANDEM, ACO LISO, POTENCIA 58 CV, PESO SEM/COM LASTRO 6,5/9,4 T, LARGURA DE TRABALHO 1,20 M	UN	738.571,44
38393	ROLO DE ESPUMA POLIESTER, 23 CM X 68 MM (COMPRIMENTO X DIAMETRO), SEM CABO	UN	14,51
38390	ROLO DE LA DE CARNEIRO 25 MM X 23 CM (ALTURA DA LA X COMPRIMENTO), SEM CABO	UN	32,18
36532	ROMPEDOR ELETRICO PESO 26 KG, POTENCIA OPERACIONAL DE 2,5 KW	UN	31.301,65
11578	ROSETA QUADRADA, SEM FUROS, EM ACO INOX POLIDO, LARGURA APROXIMADA DE 50 MM, PARA FECHADURA DE PORTA - PARAFUSOS INCLUIDOS	UN	11,79
11577	ROSETA REDONDA DE SOBREPOR, SEM FUROS, EM ACO INOX POLIDO, DIAMETRO APROXIMADO DE 50 MM, PARA FECHADURA DE PORTA - PARAFUSOS INCLUIDOS	UN	11,25
42432	ROTACAO DIAGONAL DUPLA, APARELHO TRIPLO, EM TUBO DE ACO CARBONO, PINTURA NO PROCESSO ELETROSTATICO - EQUIPAMENTO DE GINASTICA PARA ACADEMIA AO AR LIVRE / ACADEMIA DA TERCEIRA IDADE - ATI	UN	2.424,64
42437	ROTACAO VERTICAL DUPLO, EM TUBO DE ACO CARBONO, PINTURA NO PROCESSO ELETROSTATICO - EQUIPAMENTO DE GINASTICA PARA ACADEMIA AO AR LIVRE / ACADEMIA DA TERCEIRA IDADE - ATI	UN	1.843,37
1116	RUFO EXTERNO DE CHAPA DE ACO GALVANIZADA NUM 26, CORTE 25 CM	M	18,04
1115	RUFO EXTERNO DE CHAPA DE ACO GALVANIZADA NUM 26, CORTE 28 CM	M	21,62
1113	RUFO EXTERNO/INTERNO DE CHAPA DE ACO GALVANIZADA NUM 26, CORTE 33 CM	M	25,28
1114	RUFO INTERNO DE CHAPA DE ACO GALVANIZADA NUM 26, CORTE 50 CM	M	30,11
40873	RUFO INTERNO/EXTERNO DE CHAPA DE ACO GALVANIZADA NUM 24, CORTE 25 CM	M	23,56
20214	RUFO PARA TELHA ESTRUTURAL DE FIBROCIMENTO 1 ABA (SEM AMIANTO)	UN	58,38
7237	RUFO PARA TELHA ONDULADA DE FIBROCIMENTO, E = 6 MM, ABA *260* MM, COMPRIMENTO 1100 MM (SEM AMIANTO)	UN	57,15
11757	SABONETEIRA DE PAREDE EM METAL CROMADO	UN	84,28
11758	SABONETEIRA PLASTICA TIPO DISPENSER PARA SABONETE LIQUIDO COM RESERVATORIO 800 A 1500 ML	UN	39,88
37526	SACO DE RAFIA PARA ENTULHO, NOVO, LISO (SEM CLICHE), *60 X 90* CM	UN	3,19
6076	SAIBRO PARA ARGAMASSA (COLETADO NO COMERCIO)	M3	66,50
13109	SAPATA DE PVC ADITIVADO NERVURADO D = 6 POLEGADAS	UN	270,93
13110	SAPATA DE PVC ADITIVADO NERVURADO D = 8 POLEGADAS	UN	356,56
7581	SAPATILHA EM ACO GALVANIZADO PARA CABOS COM DIAMETRO NOMINAL ATE 5/8"	UN	3,10
4509	SARRAFO *2,5 X 10* CM EM PINUS, MISTA OU EQUIVALENTE DA REGIAO - BRUTA	M	3,55
4512	SARRAFO *2,5 X 5* CM EM PINUS, MISTA OU EQUIVALENTE DA REGIAO - BRUTA	M	1,69
4517	SARRAFO *2,5 X 7,5* CM EM PINUS, MISTA OU EQUIVALENTE DA REGIAO - BRUTA	M	2,44
20206	SARRAFO APARELHADO *2 X 10* CM, EM MACARANDUBA/MASSARANDUBA, ANGELIM OU EQUIVALENTE DA REGIAO	M	10,58
4460	SARRAFO NAO APARELHADO *2,5 X 10* CM, EM MACARANDUBA/MASSARANDUBA, ANGELIM OU EQUIVALENTE DA REGIAO - BRUTA	M	10,86
4415	SARRAFO NAO APARELHADO *2,5 X 5* CM, EM MACARANDUBA/MASSARANDUBA, ANGELIM, PEROBA-ROSA OU EQUIVALENTE DA REGIAO - BRUTA	M	5,81
4417	SARRAFO NAO APARELHADO *2,5 X 7* CM, EM MACARANDUBA/MASSARANDUBA, ANGELIM, PEROBA-ROSA OU EQUIVALENTE DA REGIAO - BRUTA	M	8,37
37373	SEGURO - HORISTA (COLETADO CAIXA - ENCARGOS COMPLEMENTARES)	H	0,04
40864	SEGURO - MENSALISTA (COLETADO CAIXA - ENCARGOS COMPLEMENTARES)	MES	7,31
4734	SEIXO ROLADO PARA APLICACAO EM CONCRETO (POSTO PEDREIRA/FORNECEDOR, SEM FRETE)	M3	209,44
6085	SELADOR ACRILICO OPACO PREMIUM INTERIOR/EXTERIOR	L	8,83
38396	SELADOR HORIZONTAL PARA FITA DE ACO 1" (25 MM)	UN	520,09
11622	SELANTE A BASE DE ALCATRAO E POLIURETANO PARA JUNTAS HORIZONTAIS	KG	75,41
43143	SELANTE ACRILICO PARA TRATAMENTO / ACABAMENTO SUPERFICIAL DE CONCRETO ESTAMPADO, APARENTE, PEDRAS E OUTROS	L	28,48
7317	SELANTE DE BASE ASFALTICA PARA VEDACAO	KG	39,07
142	SELANTE ELASTICO MONOCOMPONENTE A BASE DE POLIURETANO (PU) PARA JUNTAS DIVERSAS	310ML	35,58
43142	SELANTE MONOCOMPONENTE A BASE DE SILICONE DE BAIXO MODULO, PARA JUNTAS DE PAVIMENTACAO	L	161,64
38123	SELANTE TIPO VEDA CALHA PARA METAL E FIBROCIMENTO	KG	55,82
42699	SELIM PVC, COM TRAVA, JE, 90 GRAUS, DN 125 X 100 MM OU 150 X 100 MM, PARA REDE COLETORA ESGOTO	UN	35,18
37743	SEMIRREBOQUE COM DOIS EIXOS EM TANDEM TIPO BASCULANTE COM CACAMBA METALICA 14 M3 (INCLUI MONTAGEM, NAO INCLUI CAVALO MECANICO)	UN	228.558,04
37744	SEMIRREBOQUE COM TRES EIXOS EM TANDEM TIPO BASCULANTE COM CACAMBA METALICA 18 M3 (INCLUI MONTAGEM, NAO INCLUI CAVALO MECANICO)	UN	268.741,25
37741	SEMIRREBOQUE COM TRES EIXOS, PARA TRANSPORTE DE CARGA SECA, DIMENSOES APROXIMADAS 2,60 X 12,50 X 0,50 M (NAO INCLUI CAVALO MECANICO)	UN	207.826,57
39396	SENSOR DE PRESENCA BIVOLT COM FOTOCELULA PARA QUALQUER TIPO DE LAMPADA, POTENCIA MAXIMA *1000* W, USO EXTERNO	UN	69,44
39392	SENSOR DE PRESENCA BIVOLT DE PAREDE COM FOTOCELULA PARA QUALQUER TIPO DE LAMPADA POTENCIA MAXIMA *1000* W, USO INTERNO	UN	78,33

Inserido por Mara Daniele Gambetta em: 27/08/2025 10:21:45.

Autenticidade: M34XXS7MJ5XT8UTE7 - Validação pelo link: https://capanemaprscp.equiplano.com.br:7575/tramitacaoProcesso/#/consulta-anexo-assinado/entidade/50 - Impresso por ROSELIA KRIGER BECKER PAGANI em 17/12/2025 14:41:28

Autenticidade: M34XXS7MJ5XT8UTE7 - Validação pelo link: https://capanemaprscp.equiplano.com.br:7575/tramitacaoProcesso/#/consulta-anexo-assinado/entidade/50 - Impresso por ROSELIA KRIGER BECKER PAGANI em 17/12/2025 14:41:28

INSUMOS DE EDIFICAÇÕES
(SEM DESONERAÇÃO)
Referência SINAPI: DEZEMBRO DE 2024

CODIGO	DESCRIÇÃO DO INSUMO	UNIDADE DE MEDIDA	PRECO MEDIANO R$
39393	SENSOR DE PRESENCA BIVOLT DE PAREDE SEM FOTOCELULA PARA QUALQUER TIPO DE LAMPADA POTENCIA MAXIMA *1000* W, USO INTERNO	UN	48,44
39394	SENSOR DE PRESENCA BIVOLT DE TETO COM FOTOCELULA PARA QUALQUER TIPO DE LAMPADA POTENCIA MAXIMA *1000* W, USO INTERNO	UN	54,52
39395	SENSOR DE PRESENCA BIVOLT DE TETO SEM FOTOCELULA PARA QUALQUER TIPO DE LAMPADA POTENCIA MAXIMA *900* W, USO INTERNO	UN	50,70
14618	SERRA CIRCULAR DE BANCADA COM MOTOR ELETRICO, POTENCIA DE *1600* W, PARA DISCO DE DIAMETRO DE 10" (250 MM)	UN	1.432,35
40269	SERRA CIRCULAR DE BANCADA, MODELO PICA-PAU, DIAMETRO DE 350 MM. CARACTERISTICAS DO MOTOR: TRIFASICO, POTENCIA DE 5 HP, FREQUENCIA DE 60 HZ	UN	5.770,83
6110	SERRALHEIRO (HORISTA)	H	27,21
40910	SERRALHEIRO (MENSALISTA)	MES	4.764,05
6111	SERVENTE DE OBRAS (HORISTA)	H	19,23
41084	SERVENTE DE OBRAS (MENSALISTA)	MES	3.366,44
44535	SERVICO DE BOMBEAMENTO DE CONCRETO COM CONSUMO MINIMO DE 40 M3, (DISPONIBILIZACAO DE BOMBA), SEM O LANCAMENTO	M3	45,13
44945	SIFAO / TUBO SINFONADO EXTENSIVEL/SANFONADO, UNIVERSAL/ SIMPLES, ENTRE *50 A 70* CM, DE PLASTICO BRANCO	UN	8,69
38637	SIFAO EM METAL CROMADO PARA PIA AMERICANA, 1.1/2 X 1.1/2"	UN	389,49
6150	SIFAO EM METAL CROMADO PARA PIA AMERICANA, 1.1/2 X 2"	UN	394,25
6136	SIFAO EM METAL CROMADO PARA PIA OU LAVATORIO, 1 X 1.1/2"	UN	309,90
38638	SIFAO EM METAL CROMADO PARA TANQUE, 1.1/4 X 1.1/2"	UN	328,21
20262	SIFAO PLASTICO EXTENSIVEL UNIVERSAL, TIPO COPO	UN	15,91
6145	SIFAO PLASTICO TIPO COPO PARA PIA AMERICANA 1.1/2 X 1.1/2"	UN	17,58
6149	SIFAO PLASTICO TIPO COPO PARA PIA OU LAVATORIO, 1 X 1.1/2"	UN	11,62
6146	SIFAO PLASTICO TIPO COPO PARA TANQUE, 1.1/4 X 1.1/2"	UN	16,70
44536	SILICA ATIVA PARA ADICAO EM CONCRETO E ARGAMASSA	KG	2,99
39961	SILICONE ACETICO USO GERAL INCOLOR 280 G	UN	23,51
42433	SIMULADOR DE CAMINHADA TRIPLO, EM TUBO DE ACO CARBONO, PINTURA NO PROCESSO ELETROSTATICO - EQUIPAMENTO DE GINASTICA PARA ACADEMIA AO AR LIVRE / ACADEMIA DA TERCEIRA IDADE - ATI	UN	4.789,18
42434	SIMULADOR DE CAVALGADA TRIPLO, EM TUBO DE ACO CARBONO, PINTURA NO PROCESSO ELETROSTATICO - EQUIPAMENTO DE GINASTICA PARA ACADEMIA AO AR LIVRE / ACADEMIA DA TERCEIRA IDADE - ATI	UN	5.175,40
42435	SIMULADOR DE REMO INDIVIDUAL, EM TUBO DE ACO CARBONO, PINTURA NO PROCESSO ELETROSTATICO - EQUIPAMENTO DE GINASTICA PARA ACADEMIA AO AR LIVRE / ACADEMIA DA TERCEIRA IDADE - ATI	UN	2.580,78
38061	SINALIZADOR NOTURNO SIMPLES PARA PARA-RAIOS, SEM RELE FOTOELETRICO	UN	48,81
20250	SISAL EM FIBRA / ESTOPA SISAL PARA GESSO	KG	14,40
13388	SOLDA EM BARRA DE ESTANHO-CHUMBO 50/50	KG	195,82
39914	SOLDA EM VARETA FOSCOPER, D = *2,5* MM X COMPRIMENTO 500 MM	KG	253,36
12732	SOLDA ESTANHO/COBRE PARA CONEXOES DE COBRE, FIO 2,5 MM, CARRETEL 500 GR (SEM CHUMBO)	UN	292,34
6160	SOLDADOR (HORISTA)	H	27,21
41087	SOLDADOR (MENSALISTA)	MES	4.764,05
6166	SOLDADOR ELETRICO (PARA SOLDA A SER TESTADA COM RAIOS "X") (HORISTA)	H	22,01
41088	SOLDADOR ELETRICO (PARA SOLDA A SER TESTADA COM RAIOS "X") (MENSALISTA)	MES	3.856,52
20232	SOLEIRA EM GRANITO, POLIDO, TIPO ANDORINHA/ QUARTZ/ CASTELO/ CORUMBA OU OUTROS EQUIVALENTES DA REGIAO, L= *15* CM, E= *2,0* CM	M	94,81
10856	SOLEIRA PRE-MOLDADA EM GRANILITE, MARMORITE OU GRANITINA, L = *15 CM	M	103,78
4828	SOLEIRA/ PEITORIL EM MARMORE, POLIDO, BRANCO COMUM, L= *15* CM, E= *2* CM, CORTE RETO	M	76,41
20249	SOLEIRA/ TABEIRA EM MARMORE, POLIDO, BRANCO COMUM, L= 5 CM, E= *2,0* CM	M	41,84
11609	SOLUCAO ASFALTICA ELASTOMERICA PARA IMPRIMACAO, APLICACAO A FRIO	L	12,53
20083	SOLUCAO PREPARADORA / LIMPADORA PARA PVC, FRASCO COM 1000 CM3	UN	86,73
10691	SOLVENTE PARA COLA A BASE DE RESINA SINTETICA (PARA COLA DE LAMINADO MELAMINICO E OUTRAS SUPERFICIES)	L	50,11
12295	SOQUETE DE BAQUELITE BASE E27, PARA LAMPADAS	UN	3,30
12296	SOQUETE DE PORCELANA BASE E27, FIXO DE TETO, PARA LAMPADAS	UN	4,27
12294	SOQUETE DE PORCELANA BASE E27, PARA USO AO TEMPO, PARA LAMPADAS	UN	10,26
14543	SOQUETE DE PVC / TERMOPLASTICO BASE E27, COM CHAVE, PARA LAMPADAS	UN	7,32
13329	SOQUETE DE PVC / TERMOPLASTICO BASE E27, COM RABICHO, PARA LAMPADAS	UN	4,30
21047	SPRINKLER TIPO PENDENTE, BULBO AMARELO DE RESPOSTA RAPIDA, 79 GRAUS CELSIUS, ACABAMENTO CROMADO, D = 20 MM (3/4")	UN	90,40
21042	SPRINKLER TIPO PENDENTE, BULBO AMARELO DE RESPOSTA RAPIDA, 79 GRAUS CELSIUS, ACABAMENTO NATURAL OU CROMADO, D = 15 MM (1/2")	UN	69,68
21043	SPRINKLER TIPO PENDENTE, BULBO AMARELO DE RESPOSTA RAPIDA, 79 GRAUS CELSIUS, ACABAMENTO NATURAL, D = 20 MM (3/4")	UN	88,01
21044	SPRINKLER TIPO PENDENTE, BULBO VERMELHO DE RESPOSTA RAPIDA, 68 GRAUS CELSIUS, ACABAMENTO CROMADO, D = 15 MM (1/2")	UN	61,32
21045	SPRINKLER TIPO PENDENTE, BULBO VERMELHO DE RESPOSTA RAPIDA, 68 GRAUS CELSIUS, ACABAMENTO CROMADO, D = 20 MM (3/4")	UN	83,98
21041	SPRINKLER TIPO PENDENTE, BULBO VERMELHO DE RESPOSTA RAPIDA, 68 GRAUS CELSIUS, ACABAMENTO NATURAL, D = 20 MM (3/4")	UN	72,43
21040	SPRINKLER TIPO PENDENTE, BULBO VERMELHO RESPOSTA RAPIDA, 68 GRAUS CELSIUS, ACABAMENTO NATURAL, D = 15 MM (1/2")	UN	60,00
14149	SUPORTE "Y" PARA FITA PERFURADA	CENTO	209,03

Inserido por Mara Daniele Gambetta em: 27/08/2025 10:21:45.

INSUMOS DE EDIFICAÇÕES
(SEM DESONERAÇÃO)
Referência SINAPI: DEZEMBRO DE 2024

CODIGO	DESCRIÇÃO DO INSUMO	UNIDADE DE MEDIDA	PRECO MEDIANO R$
38099	SUPORTE DE FIXACAO PARA ESPELHO / PLACA 4" X 2", PARA 3 MODULOS, PARA INSTALACAO DE TOMADAS E INTERRUPTORES (SOMENTE SUPORTE)	UN	1,67
38100	SUPORTE DE FIXACAO PARA ESPELHO / PLACA 4" X 4", PARA 6 MODULOS, PARA INSTALACAO DE TOMADAS E INTERRUPTORES (SOMENTE SUPORTE)	UN	2,74
7576	SUPORTE EM ACO GALVANIZADO PARA TRANSFORMADOR PARA POSTE DUPLO T 185 X 95 MM, CHAPA DE 5/16"	UN	127,40
3384	SUPORTE GUIA SIMPLES COM ROLDANA EM POLIPROPILENO PARA CHUMBAR, H = 20 CM	UN	6,74
7572	SUPORTE ISOLADOR REFORCADO DIAMETRO NOMINAL 5/16", COM ROSCA SOBERBA E BUCHA	UN	7,98
3396	SUPORTE ISOLADOR SIMPLES DIAMETRO NOMINAL 5/16", COM ROSCA SOBERBA E BUCHA	UN	5,39
37590	SUPORTE MAO-FRANCESA EM ACO, ABAS IGUAIS 30 CM, CAPACIDADE MINIMA 60 KG, BRANCO	UN	16,86
37591	SUPORTE MAO-FRANCESA EM ACO, ABAS IGUAIS 40 CM, CAPACIDADE MINIMA 70 KG, BRANCO	UN	20,27
12626	SUPORTE METALICO PARA CALHA PLUVIAL, ZINCADO, DOBRADO, DIAMETRO ENTRE 119 E 170 MM, PARA DRENAGEM PLUVIAL PREDIAL	UN	44,50
11033	SUPORTE PARA CALHA DE 150 MM EM ACO GALVANIZADO	UN	5,23
390	SUPORTE PARA TUBO DIAMETRO NOMINAL 2", COM ROSCA MECANICA	UN	9,76
42436	SURF DUPLO, EM TUBO DE ACO CARBONO, PINTURA NO PROCESSO ELETROSTATICO - EQUIPAMENTO DE GINASTICA PARA ACADEMIA AO AR LIVRE / ACADEMIA DA TERCEIRA IDADE - ATI	UN	2.701,34
6194	TABUA *2,5 X 15 CM EM PINUS, MISTA OU EQUIVALENTE DA REGIAO - BRUTA	M	4,99
10567	TABUA *2,5 X 23* CM EM PINUS, MISTA OU EQUIVALENTE DA REGIAO - BRUTA	M	7,90
6212	TABUA *2,5 X 30 CM EM PINUS, MISTA OU EQUIVALENTE DA REGIAO - BRUTA	M	11,60
3993	TABUA APARELHADA *2,5 X 15* CM, EM MACARANDUBA/MASSARANDUBA, ANGELIM OU EQUIVALENTE DA REGIAO	M2	140,57
3990	TABUA APARELHADA *2,5 X 25* CM, EM MACARANDUBA/MASSARANDUBA, ANGELIM OU EQUIVALENTE DA REGIAO	M	26,45
3992	TABUA APARELHADA *2,5 X 30* CM, EM MACARANDUBA/MASSARANDUBA, ANGELIM OU EQUIVALENTE DA REGIAO	M	35,71
6178	TABUA DE MADEIRA PARA PISO, CUMARU/IPE CHAMPANHE OU EQUIVALENTE DA REGIAO, ENCAIXE MACHO/FEMEA, *10 X 2* CM	M2	250,17
6180	TABUA DE MADEIRA PARA PISO, CUMARU/IPE CHAMPANHE OU EQUIVALENTE DA REGIAO, ENCAIXE MACHO/FEMEA, *15 X 2* CM	M2	270,00
6182	TABUA DE MADEIRA PARA PISO, IPE (CERNE) OU EQUIVALENTE DA REGIAO, ENCAIXE MACHO/FEMEA, *20 X 2* CM	M2	335,13
43614	TABUA NAO APARELHADA *2,5 X 15* CM, EM MACARANDUBA/MASSARANDUBA, ANGELIM OU EQUIVALENTE DA REGIAO - BRUTA	M	17,87
6193	TABUA NAO APARELHADA *2,5 X 20* CM, EM MACARANDUBA/MASSARANDUBA, ANGELIM OU EQUIVALENTE DA REGIAO - BRUTA	M	21,75
6189	TABUA NAO APARELHADA *2,5 X 30* CM, EM MACARANDUBA/MASSARANDUBA, ANGELIM OU EQUIVALENTE DA REGIAO - BRUTA	M	31,74
6214	TACO DE MADEIRA PARA PISO, IPE (CERNE) OU EQUIVALENTE DA REGIAO, 7 X 42 CM, E = 2 CM	M2	156,71
36153	TALABARTE DE SEGURANCA, 2 MOSQUETOES TRAVA DUPLA *53* MM DE ABERTURA, COM ABSORVEDOR DE ENERGIA	UN	199,28
10740	TALHA ELETRICA 3 T, VELOCIDADE 2,1 M / MIN, POTENCIA 1,3 KW	UN	9.966,55
13914	TALHA MANUAL DE CORRENTE, CAPACIDADE DE 1 T COM ELEVACAO DE 3 M	UN	721,12
10742	TALHA MANUAL DE CORRENTE, CAPACIDADE DE 2 T COM ELEVACAO DE 3 M	UN	1.051,76
38465	TALHADEIRA COM PUNHO DE PROTECAO *20 X 250* MM	UN	31,41
7543	TAMPA CEGA EM PVC PARA CONDULETE 4 X 2"	UN	8,75
43427	TAMPA DE CONCRETO ARMADO PARA FOSSA SEPTICA, DIAMETRO NOMINAL DE 3,00 M E ESPESSURA MINIMA DE 100 MM	UN	1.977,63
41613	TAMPA DE CONCRETO ARMADO PARA FOSSA, D = *0,90* M, E = 0,05 M	UN	127,12
41614	TAMPA DE CONCRETO ARMADO PARA FOSSA, D = *1,10* M, E = 0,05 M	UN	161,98
41615	TAMPA DE CONCRETO ARMADO PARA FOSSA, D = *1,35* M, E = 0,05 M	UN	250,35
41616	TAMPA DE CONCRETO ARMADO PARA FOSSA, D = 1,50 M, E = 0,05 M	UN	374,06
41617	TAMPA DE CONCRETO ARMADO PARA FOSSA, D = 2,00 M, E = 0,05 M	UN	743,78
41618	TAMPA DE CONCRETO ARMADO PARA FOSSA, D = 2,50 M, E = 0,05 M	UN	1.369,27
43428	TAMPA DE CONCRETO ARMADO PARA POCO DE INSPECAO, COM FURO E TAMPINHA, DIAMETRO NOMINAL DE 3,00 M E ESPESSURA MINIMA DE 100 MM	UN	2.405,14
41619	TAMPA DE CONCRETO ARMADO PARA POCO, COM FURO E TAMPINHA, D = *0,90* M, E = 0,05 M	UN	155,83
41620	TAMPA DE CONCRETO ARMADO PARA POCO, COM FURO E TAMPINHA, D = *1,10* M, E = 0,05 M	UN	196,84
41622	TAMPA DE CONCRETO ARMADO PARA POCO, COM FURO E TAMPINHA, D = *1,35* M, E = 0,05 M	UN	341,39
41623	TAMPA DE CONCRETO ARMADO PARA POCO, COM FURO E TAMPINHA, D = 1,50 M, E = 0,05 M	UN	524,90
41624	TAMPA DE CONCRETO ARMADO PARA POCO, COM FURO E TAMPINHA, D = 2,00 M, E = 0,05 M	UN	984,20
41625	TAMPA DE CONCRETO ARMADO PARA POCO, COM FURO E TAMPINHA, D = 2,50 M, E = 0,05 M	UN	1.514,23
39346	TAMPA PARA CONDULETE, EM PVC, PARA 1 INTERRUPTOR	UN	5,40
39350	TAMPA PARA CONDULETE, EM PVC, PARA 1 MODULO RJ	UN	5,81
39351	TAMPA PARA CONDULETE, EM PVC, PARA 2 MODULOS RJ	UN	6,73
39352	TAMPA PARA CONDULETE, EM PVC, PARA TOMADA HEXAGONAL	UN	5,40
38837	TAMPAO / CAP, ROSCA MACHO, DN 1", PARA TUBO PEX PARA INST. AGUA QUENTE/FRIA	UN	8,62
38836	TAMPAO / CAP, ROSCA MACHO, DN 3/4", PARA TUBO PEX PARA INST. AGUA QUENTE/FRIA	UN	6,02
2666	TAMPAO / TERMINAL / PLUG, D = 1 1/4", PARA DUTO CORRUGADO PEAD (CABEAMENTO SUBTERRANEO)	UN	9,19
2668	TAMPAO / TERMINAL / PLUG, D = 2", PARA DUTO CORRUGADO PEAD (CABEAMENTO SUBTERRANEO)	UN	10,50
2664	TAMPAO / TERMINAL / PLUG, D = 3", PARA DUTO CORRUGADO PEAD (CABEAMENTO SUBTERRANEO)	UN	15,49
2662	TAMPAO / TERMINAL / PLUG, D = 4", PARA DUTO CORRUGADO PEAD (CABEAMENTO SUBTERRANEO)	UN	19,00
20964	TAMPAO COM CORRENTE, EM LATAO, ENGATE RAPIDO 1 1/2", PARA INSTALACAO PREDIAL DE COMBATE A INCENDIO	UN	105,42

Inserido por Mara Daniele Gambetta em: 27/08/2025 10:21:45.

Autenticidade: M34XXS7MJ5XT8UTE7 - Validação pelo link: https://capanemaprscp.equiplano.com.br:7575/tramitacaoProcesso/#/consulta-anexo-assinado/entidade/50 - Impresso por ROSELIA KRIGER BECKER PAGANI em 17/12/2025 14:41:28

Autenticidade: M34XXS7MJ5XT8UTE7 - Validação pelo link: https://capanemaprscp.equiplano.com.br:7575/tramitacaoProcesso/#/consulta-anexo-assinado/entidade/50 - Impresso por ROSELIA KRIGER BECKER PAGANI em 17/12/2025 14:41:28

INSUMOS DE EDIFICAÇÕES
(SEM DESONERAÇÃO)
Referência SINAPI: DEZEMBRO DE 2024

CODIGO	DESCRIÇÃO DO INSUMO	UNIDADE DE MEDIDA	PRECO MEDIANO R$
10905	TAMPAO COM CORRENTE, EM LATAO, ENGATE RAPIDO 2 1/2", PARA INSTALACAO PREDIAL DE COMBATE A INCENDIO	UN	141,42
11289	TAMPAO FOFO ARTICULADO P/ REGISTRO, COM BASE / REQUADRO, CLASSE A15 CARGA MAX 1,5 T, *200 X 200* MM (COM INSCRICAO EM RELEVO DO TIPO DE REDE)	UN	106,61
11241	TAMPAO FOFO ARTICULADO P/ REGISTRO, COM BASE / REQUADRO, CLASSE A15 CARGA MAXIMA 1,5 T, *400 X 400* MM (COM INSCRICAO EM RELEVO DO TIPO DE REDE)	UN	266,54
11301	TAMPAO FOFO ARTICULADO, COM BASE / REQUADRO, CLASSE B125 CARGA MAX 12,5 T, REDONDO, TAMPA 600 MM (COM INSCRICAO EM RELEVO DO TIPO DE REDE)	UN	675,87
21090	TAMPAO FOFO ARTICULADO, COM BASE / REQUADRO, CLASSE D400 CARGA MAX 40 T, REDONDO, TAMPA 600 MM (COM INSCRICAO EM RELEVO DO TIPO DE REDE)	UN	828,18
11315	TAMPAO FOFO SIMPLES COM BASE / REQUADRO, CLASSE A15 CARGA MAX. 1,5 T, 300 X 300 MM (COM INSCRICAO EM RELEVO DO TIPO DE REDE)	UN	161,82
21071	TAMPAO FOFO SIMPLES COM BASE / REQUADRO, CLASSE A15 CARGA MAX. 1,5 T, 400 X 400 MM (COM INSCRICAO EM RELEVO DO TIPO DE REDE)	UN	247,50
14112	TAMPAO FOFO SIMPLES COM BASE / REQUADRO, CLASSE A15 CARGA MAX. 1,5 T, 400 X 600 MM (COM INSCRICAO EM RELEVO DO TIPO DE REDE)	UN	345,55
11316	TAMPAO FOFO SIMPLES COM BASE / REQUADRO, CLASSE B125 CARGA MAX. 12,5 T, REDONDO, TAMPA 500 MM (COM INSCRICAO EM RELEVO DO TIPO DE REDE)	UN	533,08
6243	TAMPAO FOFO SIMPLES COM BASE / REQUADRO, CLASSE B125 CARGA MAX. 12,5 T, REDONDO, TAMPA 600 MM (COM INSCRICAO EM RELEVO DO TIPO DE REDE)	UN	614,00
6240	TAMPAO FOFO SIMPLES COM BASE / REQUADRO, CLASSE D400 CARGA MAX. 40 T, REDONDO, TAMPA 600 MM (COM INSCRICAO EM RELEVO DO TIPO DE REDE)	UN	812,95
11296	TAMPAO FOFO SIMPLES COM BASE / REQUADRO, CLASSE D400 CARGA MAX. 40 T, REDONDO, TAMPA 900 MM (COM INSCRICAO EM RELEVO DO TIPO DE REDE)	UN	2.590,22
11299	TAMPAO FOFO SIMPLES COM BASE / REQUADRO, R-2, CLASSE A15 CARGA MAX. 1,5 T, 550 X 1100 MM (COM INSCRICAO EM RELEVO DO TIPO DE REDE)	UN	876,73
11688	TANQUE ACO INOXIDAVEL (ACO 304) COM ESFREGADOR E VALVULA, DE *50 X 40 X 22* CM	UN	598,42
37736	TANQUE DE ACO CARBONO NAO REVESTIDO, PARA TRANSPORTE DE AGUA COM CAPACIDADE DE 10 M3, COM BOMBA CENTRIFUGA POR TOMADA DE FORCA, VAZAO MAXIMA *75* M3/H (INCLUI MONTAGEM, NAO INCLUI CAMINHAO)	UN	85.950,00
37739	TANQUE DE ACO PARA TRANSPORTE DE AGUA COM CAPACIDADE DE 14 M3 (INCLUI MONTAGEM, NAO INCLUI CAMINHAO)	UN	105.784,61
37740	TANQUE DE ACO PARA TRANSPORTE DE AGUA COM CAPACIDADE DE 4 M3 (INCLUI MONTAGEM, NAO INCLUI CAMINHAO)	UN	60.366,21
37738	TANQUE DE ACO PARA TRANSPORTE DE AGUA COM CAPACIDADE DE 6 M3 (INCLUI MONTAGEM, NAO INCLUI CAMINHAO)	UN	71.720,82
37737	TANQUE DE ACO PARA TRANSPORTE DE AGUA COM CAPACIDADE DE 8 M3 (INCLUI MONTAGEM, NAO INCLUI CAMINHAO)	UN	57.060,45
25014	TANQUE DE ASFALTO ESTACIONARIO COM MACARICO, CAPACIDADE 20.000 L	UN	119.510,74
25013	TANQUE DE ASFALTO ESTACIONARIO COM SERPENTINA, CAPACIDADE 20.000 L	UN	125.259,91
14405	TANQUE DE ASFALTO ESTACIONARIO COM SERPENTINA, CAPACIDADE 30.000 L	UN	147.034,86
20271	TANQUE DE LOUCA BRANCA, COM COLUNA, *30* L	UN	639,11
10423	TANQUE DE LOUCA BRANCA, SUSPENSO, *20* L	UN	469,25
36790	TANQUE DUPLO EM MARMORE SINTETICO COM CUBA LISA E ESFREGADOR, *110 X 60* CM	UN	359,84
37589	TANQUE SIMPLES EM MARMORE SINTETICO COM COLUNA, CAPACIDADE *22* L, *60 X 46* CM	UN	440,90
11690	TANQUE SIMPLES EM MARMORE SINTETICO DE FIXAR NA PAREDE, CAPACIDADE *22* L, *60 X 46* CM	UN	234,22
20234	TANQUE SIMPLES EM MARMORE SINTETICO SUSPENSO, CAPACIDADE *38* L, *60 X 60* CM	UN	296,41
44480	TARIFA "A" ENTRE 0 E 20M3 FORNECIMENTO D'AGUA	M3	14,38
11457	TARJETA LIVRE / OCUPADO PARA PORTA DE BANHEIRO, CORPO EM ZAMAC E ESPELHO EM LATAO	UN	44,65
44073	TARUGO DELIMITADOR DE PROFUNDIDADE EM ESPUMA DE POLIETILENO DE BAIXA DENSIDADE 10 MM, CINZA	M	0,68
3593	TE 45 GRAUS DE FERRO GALVANIZADO, COM ROSCA BSP, DE 1 1/2"	UN	101,47
3588	TE 45 GRAUS DE FERRO GALVANIZADO, COM ROSCA BSP, DE 1 1/4"	UN	78,21
3587	TE 45 GRAUS DE FERRO GALVANIZADO, COM ROSCA BSP, DE 1"	UN	48,53
3585	TE 45 GRAUS DE FERRO GALVANIZADO, COM ROSCA BSP, DE 1/2"	UN	24,16
3590	TE 45 GRAUS DE FERRO GALVANIZADO, COM ROSCA BSP, DE 2 1/2"	UN	288,11
3589	TE 45 GRAUS DE FERRO GALVANIZADO, COM ROSCA BSP, DE 2"	UN	154,64
3592	TE 45 GRAUS DE FERRO GALVANIZADO, COM ROSCA BSP, DE 3"	UN	455,41
3586	TE 45 GRAUS DE FERRO GALVANIZADO, COM ROSCA BSP, DE 3/4"	UN	31,64
3591	TE 45 GRAUS DE FERRO GALVANIZADO, COM ROSCA BSP, DE 4"	UN	730,05
40396	TE 90 GRAUS EM ACO CARBONO, SOLDAVEL, PRESSAO 3.000 LBS, DN 1 1/2"	UN	130,11
40395	TE 90 GRAUS EM ACO CARBONO, SOLDAVEL, PRESSAO 3.000 LBS, DN 1 1/4"	UN	99,85
40394	TE 90 GRAUS EM ACO CARBONO, SOLDAVEL, PRESSAO 3.000 LBS, DN 1"	UN	65,01
40392	TE 90 GRAUS EM ACO CARBONO, SOLDAVEL, PRESSAO 3.000 LBS, DN 1/2"	UN	32,13
40398	TE 90 GRAUS EM ACO CARBONO, SOLDAVEL, PRESSAO 3.000 LBS, DN 2 1/2"	UN	417,42
40397	TE 90 GRAUS EM ACO CARBONO, SOLDAVEL, PRESSAO 3.000 LBS, DN 2"	UN	213,77
40399	TE 90 GRAUS EM ACO CARBONO, SOLDAVEL, PRESSAO 3.000 LBS, DN 3"	UN	682,89
40393	TE 90 GRAUS EM ACO CARBONO, SOLDAVEL, PRESSAO 3.000 LBS, DN 3/4"	UN	41,38
44253	TE CPVC, SOLDAVEL, 90 GRAUS, 114 MM, PARA AGUA QUENTE PREDIAL	UN	280,65
21121	TE CPVC, SOLDAVEL, 90 GRAUS, 15 MM, PARA AGUA QUENTE PREDIAL	UN	4,02
38010	TE CPVC, SOLDAVEL, 90 GRAUS, 22 MM, PARA AGUA QUENTE PREDIAL	UN	5,01
38011	TE CPVC, SOLDAVEL, 90 GRAUS, 28 MM, PARA AGUA QUENTE PREDIAL	UN	10,05
38012	TE CPVC, SOLDAVEL, 90 GRAUS, 35 MM, PARA AGUA QUENTE PREDIAL	UN	38,31
38013	TE CPVC, SOLDAVEL, 90 GRAUS, 42 MM, PARA AGUA QUENTE PREDIAL	UN	49,22
38014	TE CPVC, SOLDAVEL, 90 GRAUS, 54 MM, PARA AGUA QUENTE PREDIAL	UN	82,19

Inserido por Mara Daniele Gambetta em: 27/08/2025 10:21:45.

INSUMOS DE EDIFICAÇÕES
(SEM DESONERAÇÃO)
Referência SINAPI: DEZEMBRO DE 2024

CODIGO	DESCRIÇÃO DO INSUMO	UNIDADE DE MEDIDA	PRECO MEDIANO R$
38015	TE CPVC, SOLDAVEL, 90 GRAUS, 73 MM, PARA AGUA QUENTE PREDIAL	UN	193,23
38016	TE CPVC, SOLDAVEL, 90 GRAUS, 89 MM, PARA AGUA QUENTE PREDIAL	UN	224,70
12741	TE DE COBRE SEM ANEL DE SOLDA, BOLSA X BOLSA X BOLSA, 104 MM	UN	1.403,72
12733	TE DE COBRE SEM ANEL DE SOLDA, BOLSA X BOLSA X BOLSA, 15 MM	UN	7,06
12734	TE DE COBRE SEM ANEL DE SOLDA, BOLSA X BOLSA X BOLSA, 22 MM	UN	15,05
12735	TE DE COBRE SEM ANEL DE SOLDA, BOLSA X BOLSA X BOLSA, 28 MM	UN	24,76
12736	TE DE COBRE SEM ANEL DE SOLDA, BOLSA X BOLSA X BOLSA, 35 MM	UN	56,61
12737	TE DE COBRE SEM ANEL DE SOLDA, BOLSA X BOLSA X BOLSA, 42 MM	UN	72,93
12738	TE DE COBRE SEM ANEL DE SOLDA, BOLSA X BOLSA X BOLSA, 54 MM	UN	144,15
12739	TE DE COBRE SEM ANEL DE SOLDA, BOLSA X BOLSA X BOLSA, 66 MM	UN	410,35
12740	TE DE COBRE SEM ANEL DE SOLDA, BOLSA X BOLSA X BOLSA, 79 MM	UN	642,01
6297	TE DE FERRO GALVANIZADO, DE 1 1/2"	UN	46,75
6296	TE DE FERRO GALVANIZADO, DE 1 1/4"	UN	36,90
6323	TE DE FERRO GALVANIZADO, DE 1"	UN	24,11
6294	TE DE FERRO GALVANIZADO, DE 1/2"	UN	10,52
6299	TE DE FERRO GALVANIZADO, DE 2 1/2"	UN	140,62
6298	TE DE FERRO GALVANIZADO, DE 2"	UN	74,06
6322	TE DE FERRO GALVANIZADO, DE 3"	UN	188,34
6295	TE DE FERRO GALVANIZADO, DE 3/4"	UN	14,98
6300	TE DE FERRO GALVANIZADO, DE 4"	UN	347,23
6321	TE DE FERRO GALVANIZADO, DE 5"	UN	495,99
6301	TE DE FERRO GALVANIZADO, DE 6"	UN	1.162,55
7105	TE DE INSPECAO, PVC, 100 X 75 MM, SERIE NORMAL PARA ESGOTO PREDIAL	UN	44,72
20183	TE DE INSPECAO, PVC, SERIE R, 100 X 75 MM, PARA ESGOTO PREDIAL	UN	55,09
38448	TE DE INSPECAO, PVC, SERIE R, 150 X 100 MM, PARA ESGOTO PREDIAL	UN	250,01
20182	TE DE INSPECAO, PVC, SERIE R, 75 X 75 MM, PARA ESGOTO PREDIAL	UN	32,03
7119	TE DE REDUCAO COM ROSCA, PVC, 90 GRAUS, 1 X 3/4", PARA AGUA FRIA PREDIAL	UN	9,72
7126	TE DE REDUCAO COM ROSCA, PVC, 90 GRAUS, 1.1/2" X 3/4", AGUA FRIA PREDIAL	UN	19,83
7120	TE DE REDUCAO COM ROSCA, PVC, 90 GRAUS, 3/4 X 1/2", PARA AGUA FRIA PREDIAL	UN	7,45
6319	TE DE REDUCAO DE FERRO GALVANIZADO, COM ROSCA BSP, DE 1 1/2" X 1"	UN	54,93
6304	TE DE REDUCAO DE FERRO GALVANIZADO, COM ROSCA BSP, DE 1 1/2" X 3/4"	UN	54,93
21116	TE DE REDUCAO DE FERRO GALVANIZADO, COM ROSCA BSP, DE 1 1/4" X 3/4"	UN	41,59
6320	TE DE REDUCAO DE FERRO GALVANIZADO, COM ROSCA BSP, DE 1" X 1/2"	UN	28,29
6303	TE DE REDUCAO DE FERRO GALVANIZADO, COM ROSCA BSP, DE 1" X 3/4"	UN	28,29
6308	TE DE REDUCAO DE FERRO GALVANIZADO, COM ROSCA BSP, DE 2 1/2" X 1 1/2"	UN	151,99
6317	TE DE REDUCAO DE FERRO GALVANIZADO, COM ROSCA BSP, DE 2 1/2" X 1 1/4"	UN	151,99
6307	TE DE REDUCAO DE FERRO GALVANIZADO, COM ROSCA BSP, DE 2 1/2" X 1"	UN	151,99
6309	TE DE REDUCAO DE FERRO GALVANIZADO, COM ROSCA BSP, DE 2 1/2" X 2"	UN	156,40
6318	TE DE REDUCAO DE FERRO GALVANIZADO, COM ROSCA BSP, DE 2" X 1 1/2"	UN	81,98
6306	TE DE REDUCAO DE FERRO GALVANIZADO, COM ROSCA BSP, DE 2" X 1 1/4"	UN	81,98
6305	TE DE REDUCAO DE FERRO GALVANIZADO, COM ROSCA BSP, DE 2" X 1"	UN	81,98
6312	TE DE REDUCAO DE FERRO GALVANIZADO, COM ROSCA BSP, DE 3" X 1 1/2"	UN	218,62
6311	TE DE REDUCAO DE FERRO GALVANIZADO, COM ROSCA BSP, DE 3" X 1 1/4"	UN	218,62
6310	TE DE REDUCAO DE FERRO GALVANIZADO, COM ROSCA BSP, DE 3" X 1"	UN	218,62
6314	TE DE REDUCAO DE FERRO GALVANIZADO, COM ROSCA BSP, DE 3" X 2 1/2"	UN	218,62
6313	TE DE REDUCAO DE FERRO GALVANIZADO, COM ROSCA BSP, DE 3" X 2"	UN	218,62
6302	TE DE REDUCAO DE FERRO GALVANIZADO, COM ROSCA BSP, DE 3/4" X 1/2"	UN	17,39
6315	TE DE REDUCAO DE FERRO GALVANIZADO, COM ROSCA BSP, DE 4" X 2"	UN	413,94
6316	TE DE REDUCAO DE FERRO GALVANIZADO, COM ROSCA BSP, DE 4" X 3"	UN	413,94
39324	TE DE REDUCAO, CPVC, 22 X 15 MM, PARA AGUA QUENTE PREDIAL	UN	5,24
39325	TE DE REDUCAO, CPVC, 28 X 22 MM, PARA AGUA QUENTE PREDIAL	UN	7,89
39326	TE DE REDUCAO, CPVC, 35 X 28 MM, PARA AGUA QUENTE PREDIAL	UN	28,33
39327	TE DE REDUCAO, CPVC, 42 X 35 MM, PARA AGUA QUENTE PREDIAL	UN	42,74
11378	TE DE REDUCAO, PVC PBA, BBB, JE, DN 100 X 50 / DE 110 X 60 MM, PARA REDE DE AGUA	UN	92,89
11379	TE DE REDUCAO, PVC PBA, BBB, JE, DN 100 X 75 / DE 110 X 85 MM, PARA REDE DE AGUA	UN	78,49
11493	TE DE REDUCAO, PVC PBA, BBB, JE, DN 75 X 50 / DE 85 X 60 MM, PARA REDE DE AGUA	UN	45,27
7106	TE DE REDUCAO, PVC, SOLDAVEL, 90 GRAUS, 110 MM X 60 MM, PARA AGUA FRIA PREDIAL	UN	122,74
7104	TE DE REDUCAO, PVC, SOLDAVEL, 90 GRAUS, 25 MM X 20 MM, PARA AGUA FRIA PREDIAL	UN	3,31
7136	TE DE REDUCAO, PVC, SOLDAVEL, 90 GRAUS, 32 MM X 25 MM, PARA AGUA FRIA PREDIAL	UN	5,76
7128	TE DE REDUCAO, PVC, SOLDAVEL, 90 GRAUS, 40 MM X 32 MM, PARA AGUA FRIA PREDIAL	UN	7,47
7108	TE DE REDUCAO, PVC, SOLDAVEL, 90 GRAUS, 50 MM X 20 MM, PARA AGUA FRIA PREDIAL	UN	7,45
7129	TE DE REDUCAO, PVC, SOLDAVEL, 90 GRAUS, 50 MM X 25 MM, PARA AGUA FRIA PREDIAL	UN	8,77
7130	TE DE REDUCAO, PVC, SOLDAVEL, 90 GRAUS, 50 MM X 32 MM, PARA AGUA FRIA PREDIAL	UN	12,75
7131	TE DE REDUCAO, PVC, SOLDAVEL, 90 GRAUS, 50 MM X 40 MM, PARA AGUA FRIA PREDIAL	UN	15,59
7132	TE DE REDUCAO, PVC, SOLDAVEL, 90 GRAUS, 75 MM X 50 MM, PARA AGUA FRIA PREDIAL	UN	36,71
7133	TE DE REDUCAO, PVC, SOLDAVEL, 90 GRAUS, 85 MM X 60 MM, PARA AGUA FRIA PREDIAL	UN	84,84
37422	TE DE SERVICO INTEGRADO, EM POLIPROPILENO (PP), PARA TUBOS EM PEAD, 63 X 20 MM - LIGACAO PREDIAL DE AGUA	UN	51,23
37420	TE DE SERVICO INTEGRADO, EM POLIPROPILENO (PP), PARA TUBOS EM PEAD/PVC, 60 X 20 MM - LIGACAO PREDIAL DE AGUA	UN	40,04
37421	TE DE SERVICO INTEGRADO, EM POLIPROPILENO (PP), PARA TUBOS EM PEAD/PVC, 60 X 32 MM - LIGACAO PREDIAL DE AGUA	UN	54,73

Inserido por Mara Daniele Gambetta em: 27/08/2025 10:21:45.

Autenticidade: M34XXS7MJ5XT8UTE7 - Validação pelo link: https://capanemaprscp.equiplano.com.br:7575/tramitacaoProcesso/#/consulta-anexo-assinado/entidade/50 - Impresso por ROSELIA KRIGER BECKER PAGANI em 17/12/2025 14:41:28

Autenticidade: M34XXS7MJ5XT8UTE7 - Validação pelo link: https://capanemaprscp.equiplano.com.br:7575/tramitacaoProcesso/#/consulta-anexo-assinado/entidade/50 - Impresso por ROSELIA KRIGER BECKER PAGANI em 17/12/2025 14:41:28

INSUMOS DE EDIFICAÇÕES
(SEM DESONERAÇÃO)
Referência SINAPI: DEZEMBRO DE 2024

CODIGO	DESCRIÇÃO DO INSUMO	UNIDADE DE MEDIDA	PRECO MEDIANO R$
37443	TE DE SERVICO, PEAD PE 100, DE 125 X 20 MM, PARA ELETROFUSAO	UN	186,25
37444	TE DE SERVICO, PEAD PE 100, DE 125 X 32 MM, PARA ELETROFUSAO	UN	189,41
37445	TE DE SERVICO, PEAD PE 100, DE 125 X 63 MM, PARA ELETROFUSAO	UN	287,10
37446	TE DE SERVICO, PEAD PE 100, DE 200 X 20 MM, PARA ELETROFUSAO	UN	312,98
37447	TE DE SERVICO, PEAD PE 100, DE 200 X 32 MM, PARA ELETROFUSAO	UN	317,88
37448	TE DE SERVICO, PEAD PE 100, DE 200 X 63 MM, PARA ELETROFUSAO	UN	436,03
37440	TE DE SERVICO, PEAD PE 100, DE 63 X 20 MM, PARA ELETROFUSAO	UN	147,83
37441	TE DE SERVICO, PEAD PE 100, DE 63 X 32 MM, PARA ELETROFUSAO	UN	147,83
37442	TE DE SERVICO, PEAD PE 100, DE 63 X 63 MM, PARA ELETROFUSAO	UN	178,06
38017	TE DE TRANSICAO, CPVC, SOLDAVEL, 15 MM X 1/2", PARA AGUA QUENTE	UN	10,71
38018	TE DE TRANSICAO, CPVC, SOLDAVEL, 22 MM X 1/2", PARA AGUA QUENTE	UN	12,04
39895	TE DUPLA CURVA BRONZE/LATAO SEM ANEL DE SOLDA, ROSCA F X BOLSA X ROSCA F, 1/2" X 15 X 1/2"	UN	50,99
39896	TE DUPLA CURVA BRONZE/LATAO SEM ANEL DE SOLDA, ROSCA F X BOLSA X ROSCA F, 3/4" X 22 X 3/4"	UN	74,74
38873	TE METALICO, PARA CONEXAO COM ANEL DESLIZANTE, DN 16 MM, EM TUBO PEX PARA INST. AGUA QUENTE/FRIA	UN	16,41
38874	TE METALICO, PARA CONEXAO COM ANEL DESLIZANTE, DN 20 MM, EM TUBO PEX PARA INST. AGUA QUENTE/FRIA	UN	20,79
38875	TE METALICO, PARA CONEXAO COM ANEL DESLIZANTE, DN 25 MM, EM TUBO PEX PARA INST. AGUA QUENTE/FRIA	UN	32,94
38876	TE METALICO, PARA CONEXAO COM ANEL DESLIZANTE, DN 32 MM, EM TUBO PEX PARA INST. AGUA QUENTE/FRIA	UN	44,27
39000	TE MISTURADOR COM INSERTO METALICO, FEMEA, PPR, DN 25 MM X 3/4", PARA AGUA QUENTE E FRIA PREDIAL	UN	36,82
38674	TE MISTURADOR DE TRANSICAO, CPVC, COM ROSCA, 22 MM X 3/4", PARA AGUA QUENTE	UN	36,04
38019	TE MISTURADOR, CPVC, SOLDAVEL, 15 MM, PARA AGUA QUENTE	UN	7,62
38020	TE MISTURADOR, CPVC, SOLDAVEL, 22 MM, PARA AGUA QUENTE	UN	9,39
38454	TE MISTURADOR, PPR, F/M/M, DN 20 X 20 MM, PARA AGUA QUENTE PREDIAL	UN	13,80
38455	TE MISTURADOR, PPR, F/M/M, DN 25 X 25 MM, PARA AGUA QUENTE PREDIAL	UN	18,48
38462	TE NORMAL, PPR, F/F/F, SOLDAVEL, 90 GRAUS, DN 110 X 110 X 110 MM, PARA AGUA QUENTE PREDIAL	UN	297,98
36362	TE NORMAL, PPR, F/F/F, SOLDAVEL, 90 GRAUS, DN 20 X 20 X 20 MM, PARA AGUA QUENTE PREDIAL	UN	4,11
36298	TE NORMAL, PPR, F/F/F, SOLDAVEL, 90 GRAUS, DN 25 X 25 X 25 MM, PARA AGUA QUENTE PREDIAL	UN	3,54
38456	TE NORMAL, PPR, F/F/F, SOLDAVEL, 90 GRAUS, DN 32 X 32 X 32 MM, PARA AGUA QUENTE PREDIAL	UN	8,81
38457	TE NORMAL, PPR, F/F/F, SOLDAVEL, 90 GRAUS, DN 40 X 40 X 40 MM, PARA AGUA QUENTE PREDIAL	UN	16,06
38458	TE NORMAL, PPR, F/F/F, SOLDAVEL, 90 GRAUS, DN 50 X 50 X 50 MM, PARA AGUA QUENTE PREDIAL	UN	30,93
38459	TE NORMAL, PPR, F/F/F, SOLDAVEL, 90 GRAUS, DN 63 X 63 X 63 MM, PARA AGUA QUENTE PREDIAL	UN	48,62
38460	TE NORMAL, PPR, F/F/F, SOLDAVEL, 90 GRAUS, DN 75 X 75 X 75 MM, PARA AGUA QUENTE PREDIAL	UN	104,31
38461	TE NORMAL, PPR, F/F/F, SOLDAVEL, 90 GRAUS, DN 90 X 90 X 90 MM, PARA AGUA QUENTE PREDIAL	UN	139,98
7094	TE PVC ROSCAVEL 90 GRAUS, 1", PARA AGUA FRIA PREDIAL	UN	10,80
7116	TE PVC SOLDAVEL, BBB, 90 GRAUS, DN 40 MM, PARA ESGOTO SECUNDARIO PREDIAL	UN	4,01
7118	TE PVC, ROSCAVEL, 90 GRAUS, 1 1/2", AGUA FRIA PREDIAL	UN	22,21
7098	TE PVC, ROSCAVEL, 90 GRAUS, 1/2", AGUA FRIA PREDIAL	UN	3,30
7110	TE PVC, ROSCAVEL, 90 GRAUS, 2", AGUA FRIA PREDIAL	UN	42,23
7123	TE PVC, ROSCAVEL, 90 GRAUS, 3/4", AGUA FRIA PREDIAL	UN	3,99
7121	TE PVC, SOLDAVEL, COM BUCHA DE LATAO NA BOLSA CENTRAL, 90 GRAUS, 20 MM X 1/2", PARA AGUA FRIA PREDIAL	UN	7,90
7137	TE PVC, SOLDAVEL, COM BUCHA DE LATAO NA BOLSA CENTRAL, 90 GRAUS, 25 MM X 1/2", PARA AGUA FRIA PREDIAL	UN	8,62
7122	TE PVC, SOLDAVEL, COM BUCHA DE LATAO NA BOLSA CENTRAL, 90 GRAUS, 25 MM X 3/4", PARA AGUA FRIA PREDIAL	UN	9,49
7114	TE PVC, SOLDAVEL, COM BUCHA DE LATAO NA BOLSA CENTRAL, 90 GRAUS, 32 MM X 3/4", PARA AGUA FRIA PREDIAL	UN	11,04
7109	TE PVC, SOLDAVEL, COM ROSCA NA BOLSA CENTRAL, 90 GRAUS, 20 MM X 1/2", PARA AGUA FRIA PREDIAL	UN	2,19
7135	TE PVC, SOLDAVEL, COM ROSCA NA BOLSA CENTRAL, 90 GRAUS, 25 MM X 1/2", PARA AGUA FRIA PREDIAL	UN	4,48
37947	TE PVC, SOLDAVEL, COM ROSCA NA BOLSA CENTRAL, 90 GRAUS, 25 MM X 3/4", PARA AGUA FRIA PREDIAL	UN	3,64
7103	TE PVC, SOLDAVEL, COM ROSCA NA BOLSA CENTRAL, 90 GRAUS, 32 MM X 3/4", PARA AGUA FRIA PREDIAL	UN	11,87
40419	TE RANHURADO EM FERRO FUNDIDO, DN 50 (2")	UN	34,69
40420	TE RANHURADO EM FERRO FUNDIDO, DN 65 (2 1/2")	UN	50,61
40421	TE RANHURADO EM FERRO FUNDIDO, DN 80 (3")	UN	53,88
38905	TE ROSCA FEMEA, METALICO, PARA CONEXAO COM ANEL DESLIZANTE, DN 16 MM X 1/2", EM TUBO PEX PARA INST. AGUA QUENTE/FRIA	UN	21,24
38907	TE ROSCA FEMEA, METALICO, PARA CONEXAO COM ANEL DESLIZANTE, DN 20 MM X 1/2", EM TUBO PEX PARA INST. AGUA QUENTE/FRIA	UN	20,48
38910	TE ROSCA FEMEA, METALICO, PARA CONEXAO COM ANEL DESLIZANTE, DN 25 MM X 3/4", EM TUBO PEX PARA INST. AGUA QUENTE/FRIA	UN	23,95
11655	TE SANITARIO DE REDUCAO, PVC, DN 100 X 50 MM, SERIE NORMAL, PARA ESGOTO PREDIAL	UN	18,53
11656	TE SANITARIO DE REDUCAO, PVC, DN 100 X 75 MM, SERIE NORMAL PARA ESGOTO PREDIAL	UN	21,28
7091	TE SANITARIO, PVC, DN 100 X 100 MM, SERIE NORMAL, PARA ESGOTO PREDIAL	UN	17,43
37948	TE SANITARIO, PVC, DN 40 X 40 MM, SERIE NORMAL, PARA ESGOTO PREDIAL	UN	4,04
7097	TE SANITARIO, PVC, DN 50 X 50 MM, SERIE NORMAL, PARA ESGOTO PREDIAL	UN	8,19
11658	TE SANITARIO, PVC, DN 75 X 75 MM, SERIE NORMAL PARA ESGOTO PREDIAL	UN	18,09

Inserido por Mara Daniele Gambetta em: 27/08/2025 10:21:45.

Autenticidade: M34XXS7MJ5XT8UTE7 - Validação pelo link: https://capanemaprscp.equiplano.com.br:7575/tramitacaoProcesso/#/consulta-anexo-assinado/entidade/50 - Impresso por ROSELIA KRIGER BECKER PAGANI em 17/12/2025 14:41:28

INSUMOS DE EDIFICAÇÕES
(SEM DESONERAÇÃO)
Referência SINAPI: DEZEMBRO DE 2024

CODIGO	DESCRIÇÃO DO INSUMO	UNIDADE DE MEDIDA	PRECO MEDIANO R$
7146	TE SOLDAVEL, PVC, 90 GRAUS, 110 MM, PARA AGUA FRIA PREDIAL (NBR 5648)	UN	144,54
7138	TE SOLDAVEL, PVC, 90 GRAUS, 20 MM, PARA AGUA FRIA PREDIAL (NBR 5648)	UN	0,91
7139	TE SOLDAVEL, PVC, 90 GRAUS, 25 MM, PARA AGUA FRIA PREDIAL (NBR 5648)	UN	1,04
7140	TE SOLDAVEL, PVC, 90 GRAUS, 32 MM, PARA AGUA FRIA PREDIAL (NBR 5648)	UN	3,25
7141	TE SOLDAVEL, PVC, 90 GRAUS, 40 MM, PARA AGUA FRIA PREDIAL (NBR 5648)	UN	7,95
7143	TE SOLDAVEL, PVC, 90 GRAUS, 60 MM, PARA AGUA FRIA PREDIAL (NBR 5648)	UN	26,68
7144	TE SOLDAVEL, PVC, 90 GRAUS, 75 MM, PARA AGUA FRIA PREDIAL (NBR 5648)	UN	49,50
7145	TE SOLDAVEL, PVC, 90 GRAUS, 85 MM, PARA AGUA FRIA PREDIAL (NBR 5648)	UN	67,31
7142	TE SOLDAVEL, PVC, 90 GRAUS,50 MM, PARA AGUA FRIA PREDIAL (NBR 5648)	UN	8,31
39322	TE, PLASTICO, DN 16 MM, PARA CONEXAO COM CRIMPAGEM, EM TUBO PEX PARA INST. AGUA QUENTE/FRIA	UN	10,10
39289	TE, PLASTICO, DN 20 MM, PARA CONEXAO COM CRIMPAGEM, EM TUBO PEX PARA INST. AGUA QUENTE/FRIA	UN	18,84
39290	TE, PLASTICO, DN 25 MM, PARA CONEXAO COM CRIMPAGEM, EM TUBO PEX PARA INST. AGUA QUENTE/FRIA	UN	31,80
39291	TE, PLASTICO, DN 32 MM, PARA CONEXAO COM CRIMPAGEM, EM TUBO PEX PARA INST. AGUA QUENTE/FRIA	UN	35,17
41892	TE, PVC PBA, BBB, 90 GRAUS, DN 100 / DE 110 MM, PARA REDE DE AGUA	UN	116,89
7048	TE, PVC PBA, BBB, 90 GRAUS, DN 50 / DE 60 MM, PARA REDE DE AGUA	UN	25,23
7088	TE, PVC PBA, BBB, 90 GRAUS, DN 75 / DE 85 MM, PARA REDE DE AGUA	UN	55,17
7070	TE, PVC, 90 GRAUS, BBB, JE, DN 200 MM, PARA REDE COLETORA ESGOTO	UN	224,25
20179	TE, PVC, SERIE R, 100 X 100 MM, PARA ESGOTO PREDIAL	UN	47,70
20178	TE, PVC, SERIE R, 100 X 75 MM, PARA ESGOTO PREDIAL	UN	57,17
20180	TE, PVC, SERIE R, 150 X 100 MM, PARA ESGOTO PREDIAL	UN	94,35
20181	TE, PVC, SERIE R, 150 X 150 MM, PARA ESGOTO PREDIAL	UN	126,34
20177	TE, PVC, SERIE R, 75 X 75 MM, PARA ESGOTO PREDIAL	UN	31,25
40945	TECNICO DE EDIFICACOES (HORISTA)	H	21,49
40946	TECNICO DE EDIFICACOES (MENSALISTA)	MES	3.764,19
7153	TECNICO EM LABORATORIO E CAMPO DE CONSTRUCAO CIVIL (HORISTA)	H	39,81
41089	TECNICO EM LABORATORIO E CAMPO DE CONSTRUCAO CIVIL (MENSALISTA)	MES	6.969,55
40943	TECNICO EM SEGURANCA DO TRABALHO (HORISTA)	H	36,33
40944	TECNICO EM SEGURANCA DO TRABALHO (MENSALISTA)	MES	6.361,56
6175	TECNICO EM SONDAGEM (HORISTA)	H	27,34
41092	TECNICO EM SONDAGEM (MENSALISTA)	MES	4.788,10
37712	TELA ARAME GALVANIZADO REVESTIDO COM POLIMERO, MALHA HEXAGONAL DUPLA TORCAO, 8 X 10 CM (ZN/AL REVESTIDO COM POLIMERO), FIO *2,4* MM	M2	80,80
34558	TELA DE ACO SOLDADA GALVANIZADA/ZINCADA PARA ALVENARIA, FIO D = *1,20 A 1,70* MM, MALHA 15 X 15 MM, (C X L) *50 X 10,5* CM	M	3,37
34547	TELA DE ACO SOLDADA GALVANIZADA/ZINCADA PARA ALVENARIA, FIO D = *1,20 A 1,70* MM, MALHA 15 X 15 MM, (C X L) *50 X 12* CM	M	4,14
34548	TELA DE ACO SOLDADA GALVANIZADA/ZINCADA PARA ALVENARIA, FIO D = *1,20 A 1,70* MM, MALHA 15 X 15 MM, (C X L) *50 X 17,5* CM	M	6,80
34550	TELA DE ACO SOLDADA GALVANIZADA/ZINCADA PARA ALVENARIA, FIO D = *1,20 A 1,70* MM, MALHA 15 X 15 MM, (C X L) *50 X 6* CM	M	1,79
34557	TELA DE ACO SOLDADA GALVANIZADA/ZINCADA PARA ALVENARIA, FIO D = *1,20 A 1,70* MM, MALHA 15 X 15 MM, (C X L) *50 X 7,5* CM	M	2,62
37411	TELA DE ACO SOLDADA GALVANIZADA/ZINCADA PARA ALVENARIA, FIO D = *1,24 MM, MALHA 25 X 25 MM	M2	19,19
39508	TELA DE ACO SOLDADA NERVURADA, CA-60, L-159, (1,69 KG/M2), DIAMETRO DO FIO = 4,5 MM, LARGURA = 2,45 M, ESPACAMENTO DA MALHA = 30 X 10 CM	M2	10,78
39507	TELA DE ACO SOLDADA NERVURADA, CA-60, Q-113, (1,8 KG/M2), DIAMETRO DO FIO = 3,8 MM, LARGURA = 2,45 M, ESPACAMENTO DA MALHA = 10 X 10 CM	M2	16,08
7155	TELA DE ACO SOLDADA NERVURADA, CA-60, Q-138, (2,20 KG/M2), DIAMETRO DO FIO = 4,2 MM, LARGURA = 2,45 M, ESPACAMENTO DA MALHA = 10 X 10 CM	M2	20,64
42406	TELA DE ACO SOLDADA NERVURADA, CA-60, Q-159, (2,52 KG/M2), DIAMETRO DO FIO = 4,5 MM, LARGURA = 2,45 M, ESPACAMENTO DA MALHA = 10 X 10 CM	M2	23,67
7156	TELA DE ACO SOLDADA NERVURADA, CA-60, Q-196, (3,11 KG/M2), DIAMETRO DO FIO = 5,0 MM, LARGURA = 2,45 M, ESPACAMENTO DA MALHA = 10 X 10 CM	M2	29,62
43127	TELA DE ACO SOLDADA NERVURADA, CA-60, Q-283 (4,48 KG/M2), DIAMETRO DO FIO = 6,0 MM, LARGURA = 2,45 X 6,00 M DE COMPRIMENTO, ESPACAMENTO DA MALHA = 10 X 10 CM	M2	42,39
10917	TELA DE ACO SOLDADA NERVURADA, CA-60, Q-61, (0,97 KG/M2), DIAMETRO DO FIO = 3,4 MM, LARGURA = 2,45 M, ESPACAMENTO DA MALHA = 15 X 15 CM	M2	8,94
21141	TELA DE ACO SOLDADA NERVURADA, CA-60, Q-92, (1,48 KG/M2), DIAMETRO DO FIO = 4,2 MM, LARGURA = 2,45 X 60 M DE COMPRIMENTO, ESPACAMENTO DA MALHA = 15 X 15 CM	M2	13,85
39509	TELA DE ACO SOLDADA NERVURADA, CA-60, T-196, (2,11 KG/M2), DIAMETRO DO FIO = 5,0 MM, LARGURA = 2,45 M, ESPACAMENTO DA MALHA = 30 X 10 CM	M2	13,32
44529	TELA DE ANIAGEM (JUTA)	M2	12,93
7167	TELA DE ARAME GALVANIZADA QUADRANGULAR / LOSANGULAR, FIO 2,11 MM (14 BWG), MALHA 5 X 5 CM, H = 2 M	M2	31,63
10928	TELA DE ARAME GALVANIZADA QUADRANGULAR / LOSANGULAR, FIO 2,11 MM (14 BWG), MALHA 8 X 8 CM, H = 2 M	M2	18,18
10933	TELA DE ARAME GALVANIZADA QUADRANGULAR / LOSANGULAR, FIO 2,77 MM (12 BWG), MALHA 10 X 10 CM, H = 2 M	M2	27,42
7158	TELA DE ARAME GALVANIZADA QUADRANGULAR / LOSANGULAR, FIO 2,77 MM (12 BWG), MALHA 5 X 5 CM, H = 2 M	M2	46,50

Inserido por Mara Daniele Gambetta em: 27/08/2025 10:21:45.

Autenticidade: M34XXS7MJ5XT8UTE7 - Validação pelo link: https://capanemaprscp.equiplano.com.br:7575/tramitacaoProcesso/#/consulta-anexo-assinado/entidade/50 - Impresso por ROSELIA KRIGER BECKER PAGANI em 17/12/2025 14:41:28

INSUMOS DE EDIFICAÇÕES
(SEM DESONERAÇÃO)
Referência SINAPI: DEZEMBRO DE 2024

CODIGO	DESCRIÇÃO DO INSUMO	UNIDADE DE MEDIDA	PRECO MEDIANO R$
10927	TELA DE ARAME GALVANIZADA QUADRANGULAR / LOSANGULAR, FIO 2,77 MM (12 BWG), MALHA 8 X 8 CM, H = 2 M	M2	29,74
7162	TELA DE ARAME GALVANIZADA QUADRANGULAR / LOSANGULAR, FIO 3,4 MM (10 BWG), MALHA 5 X 5 CM, H = 2 M	M2	72,77
10932	TELA DE ARAME GALVANIZADA QUADRANGULAR / LOSANGULAR, FIO 4,19 MM (8 BWG), MALHA 5 X 5 CM, H = 2 M	M2	126,56
10937	TELA DE ARAME GALVANIZADA REVESTIDA EM PVC, QUADRANGULAR / LOSANGULAR, FIO 2,11 MM (14 BWG), BITOLA FINAL = *2,8* MM, MALHA *8 X 8* CM, H = 2 M	M2	32,53
10935	TELA DE ARAME GALVANIZADA REVESTIDA EM PVC, QUADRANGULAR / LOSANGULAR, FIO 2,77 MM (12 BWG), BITOLA FINAL = *3,8* MM, MALHA 7,5 X 7,5 CM, H = 2 M	M2	56,42
10931	TELA DE ARAME GALVANIZADA, HEXAGONAL, FIO 0,56 MM (24 BWG), MALHA 1/2", H = 1 M	M2	15,87
7164	TELA DE ARAME ONDULADA, FIO *2,77* MM (12 BWG), MALHA 5 X 5 CM, H = 2 M	M2	52,52
36887	TELA DE FIBRA DE VIDRO, ACABAMENTO ANTI-ALCALINO, MALHA 10 X 10 MM	M2	9,01
34630	TELA EM MALHA HEXAGONAL DE DUPLA TORCAO 8 X 10 CM (ZN/AL REVESTIDO COM POLIMERO), FIO 2,7 MM, COM GEOMANTA OU BIOMANTA, DIMENSOES 4,0 X 2,0 X 0,6 M, COM INCLINACAO DE 70 GRAUS, PARA SOLO REFORCADO	UN	1.313,19
7161	TELA EM METAL PARA ESTUQUE (DEPLOYE)	M2	6,53
7170	TELA FACHADEIRA EM POLIETILENO, ROLO DE 3 X 100 M (L X C), COR BRANCA, SEM LOGOMARCA - PARA PROTECAO DE OBRAS	M2	2,18
37524	TELA PLASTICA LARANJA, TIPO TAPUME PARA SINALIZACAO, MALHA RETANGULAR, ROLO 1.20 X 50 M (L X C)	M	1,99
37525	TELA PLASTICA TECIDA LISTRADA BRANCA E LARANJA, TIPO GUARDA CORPO, EM POLIETILENO MONOFILADO, ROLO 1,20 X 50 M (L X C)	M	2,72
36789	TELHA CERAMICA TIPO AMERICANA, COMPRIMENTO DE *45* CM, RENDIMENTO DE *12* TELHAS/M2	UN	2,36
7173	TELHA DE BARRO / CERAMICA, NAO ESMALTADA, TIPO COLONIAL, CANAL, PLAN, PAULISTA, COMPRIMENTO DE *44 A 50* CM, RENDIMENTO DE COBERTURA DE *26* TELHAS/M2	MIL	1.527,26
7175	TELHA DE BARRO / CERAMICA, NAO ESMALTADA, TIPO ROMANA, AMERICANA, PORTUGUESA, FRANCESA, COMPRIMENTO DE *41* CM, RENDIMENTO DE *16* TELHAS/M2	UN	1,72
40741	TELHA DE CONCRETO TIPO CLASSICA, COR CINZA, COMPRIMENTO DE *42* CM, RENDIMENTO DE *10* TELHAS/M2	UN	2,54
7184	TELHA DE FIBRA DE VIDRO ONDULADA, TRANSLUCIDA / INCOLOR, E = *0,6* MM, DE *0,50 X 2,44* M (L X C)	M2	49,90
34458	TELHA DE FIBROCIMENTO E = 6 MM, DE 3,00 X 1,06 M (SEM AMIANTO)	UN	159,45
34464	TELHA DE FIBROCIMENTO E = 6 MM, DE 4,10 X 1,06 M (SEM AMIANTO)	UN	237,34
34468	TELHA DE FIBROCIMENTO E = 6 MM, DE 4,60 X 1,06 M (SEM AMIANTO)	UN	299,23
34473	TELHA DE FIBROCIMENTO E = 8 MM, DE 3,00 X 1,06 M (SEM AMIANTO)	UN	181,52
34480	TELHA DE FIBROCIMENTO E = 8 MM, DE 4,10 X 1,06 M (SEM AMIANTO)	UN	335,45
34486	TELHA DE FIBROCIMENTO E = 8 MM, DE 4,60 X 1,06 M (SEM AMIANTO)	UN	397,16
7190	TELHA DE FIBROCIMENTO ONDULADA E = 4 MM, DE 1,22 X 0,50 M (SEM AMIANTO)	UN	13,26
34417	TELHA DE FIBROCIMENTO ONDULADA E = 4 MM, DE 2,13 X 0,50 M (SEM AMIANTO)	UN	21,22
7213	TELHA DE FIBROCIMENTO ONDULADA E = 4 MM, DE 2,44 X 0,50 M (SEM AMIANTO)	M2	19,46
7195	TELHA DE FIBROCIMENTO ONDULADA E = 6 MM, DE 1,53 X 1,10 M (SEM AMIANTO)	UN	57,13
7186	TELHA DE FIBROCIMENTO ONDULADA E = 6 MM, DE 1,83 X 1,10 M (SEM AMIANTO)	UN	62,24
7194	TELHA DE FIBROCIMENTO ONDULADA E = 6 MM, DE 2,44 X 1,10 M (SEM AMIANTO)	M2	28,70
7197	TELHA DE FIBROCIMENTO ONDULADA E = 6 MM, DE 3,66 X 1,10 M (SEM AMIANTO)	UN	121,12
7192	TELHA DE FIBROCIMENTO ONDULADA E = 8 MM, DE 1,53 X 1,10 M (SEM AMIANTO)	UN	108,51
7193	TELHA DE FIBROCIMENTO ONDULADA E = 8 MM, DE 1,83 X 1,10 M (SEM AMIANTO)	UN	122,17
7189	TELHA DE FIBROCIMENTO ONDULADA E = 8 MM, DE 2,44 X 1,10 M (SEM AMIANTO)	UN	141,97
34402	TELHA DE FIBROCIMENTO ONDULADA E = 8 MM, DE 3,66 X 1,10 M (SEM AMIANTO)	UN	200,44
7245	TELHA DE VIDRO TIPO FRANCESA, *39 X 23* CM	UN	32,66
34425	TELHA ESTRUTURAL DE FIBROCIMENTO 1 ABA, DE 0,52 X 2,00 M (SEM AMIANTO)	UN	128,76
7223	TELHA ESTRUTURAL DE FIBROCIMENTO 1 ABA, DE 0,52 X 2,50 M (SEM AMIANTO)	UN	143,49
7234	TELHA ESTRUTURAL DE FIBROCIMENTO 1 ABA, DE 0,52 X 3,60 M (SEM AMIANTO)	UN	216,52
7224	TELHA ESTRUTURAL DE FIBROCIMENTO 1 ABA, DE 0,52 X 4,00 M (SEM AMIANTO)	UN	263,78
7225	TELHA ESTRUTURAL DE FIBROCIMENTO 1 ABA, DE 0,52 X 5,00 M (SEM AMIANTO)	UN	282,85
7226	TELHA ESTRUTURAL DE FIBROCIMENTO 1 ABA, DE 0,52 X 5,50 M (SEM AMIANTO)	UN	301,84
7227	TELHA ESTRUTURAL DE FIBROCIMENTO 1 ABA, DE 0,52 X 6,50 M (SEM AMIANTO)	UN	343,57
7212	TELHA ESTRUTURAL DE FIBROCIMENTO 1 ABA, DE 0,52 X 7,20 M (SEM AMIANTO)	UN	377,50
7229	TELHA ESTRUTURAL DE FIBROCIMENTO 2 ABAS, DE 1,00 X 3,00 M (SEM AMIANTO)	UN	239,28
7230	TELHA ESTRUTURAL DE FIBROCIMENTO 2 ABAS, DE 1,00 X 4,60 M (SEM AMIANTO)	UN	398,36
7231	TELHA ESTRUTURAL DE FIBROCIMENTO 2 ABAS, DE 1,00 X 6,00 M (SEM AMIANTO)	UN	565,11
7220	TELHA ESTRUTURAL DE FIBROCIMENTO 2 ABAS, DE 1,00 X 7,40 M (SEM AMIANTO)	UN	697,57
34447	TELHA ESTRUTURAL DE FIBROCIMENTO 2 ABAS, DE 1,00 X 8,20 M (SEM AMIANTO)	UN	779,98
7233	TELHA ESTRUTURAL DE FIBROCIMENTO 2 ABAS, DE 1,00 X 9,20 M (SEM AMIANTO)	UN	894,76
40740	TELHA GALVALUME COM ISOLAMENTO TERMOACUSTICO EM ESPUMA RIGIDA DE POLIURETANO (PU) INJETADO, ESPESSURA DE 30 MM, DENSIDADE DE 35 KG/M3, REVESTIMENTO EM TELHA TRAPEZOIDAL NAS DUAS FACES COM ESPESSURA DE 0,50 MM CADA, ACABAMENTO NATURAL (NAO INCLUI ACESSORIOS DE FIXACAO)	M2	167,53
25007	TELHA ONDULADA EM ACO ZINCADO, ALTURA DE 17 MM, ESPESSURA DE 0,50 MM, LARGURA UTIL DE APROXIMADAMENTE 985 MM, SEM PINTURA	M2	47,94
43071	TELHA TERMOISOLANTE REVESTIDA EM ACO GALVALUME, FACE SUPERIOR TRAPEZOIDAL E FACE INFERIOR PLANA (NAO INCLUI ACESSORIOS DE FIXACAO), REVEST COM ESPESSURA DE 0,50 MM, COM PRE-PINTURA DE COR BRANCA NAS DUAS FACES, NUCLEO EM POLIISOCIANURATO (PIR) COM ESPESSURA DE 50 MM	M2	188,65

Inserido por Mara Daniele Gambetta em: 27/08/2025 10:21:45.

INSUMOS DE EDIFICAÇÕES
(SEM DESONERAÇÃO)
Referência SINAPI: DEZEMBRO DE 2024

CODIGO	DESCRIÇÃO DO INSUMO	UNIDADE DE MEDIDA	PRECO MEDIANO R$
39520	TELHA TERMOISOLANTE REVESTIDA EM ACO GALVANIZADO, FACE SUPERIOR EM TELHA TRAPEZOIDAL E FACE INFERIOR EM CHAPA PLANA (SEM ACESSORIOS DE FIXACAO), REVESTIMENTO COM ESPESSURA DE 0,50 MM COM PRE-PINTURA NAS DUAS FACES, NUCLEO EM POLIESTIRENO (EPS) DE 30 MM	M2	153,90
39521	TELHA TERMOISOLANTE REVESTIDA EM ACO GALVANIZADO, FACE SUPERIOR EM TELHA TRAPEZOIDAL E FACE INFERIOR EM CHAPA PLANA (SEM ACESSORIOS DE FIXACAO), REVESTIMENTO COM ESPESSURA DE 0,50 MM COM PRE-PINTURA NAS DUAS FACES, NUCLEO EM POLIESTIRENO (EPS) DE 50 MM	M2	158,93
39522	TELHA TERMOISOLANTE REVESTIDA EM ACO GALVANIZADO, FACES SUPERIOR E INFERIOR EM TELHA TRAPEZOIDAL (SEM ACESSORIOS DE FIXACAO), REVESTIMENTO COM ESPESSURA DE 0,50 MM COM PRE-PINTURA NAS DUAS FACES, NUCLEO EM POLIESTIRENO (EPS) DE 50 MM	M2	164,11
7243	TELHA TRAPEZOIDAL EM ACO ZINCADO, SEM PINTURA, ALTURA DE APROXIMADAMENTE 40 MM, ESPESSURA DE 0,50 MM E LARGURA UTIL DE 980 MM	M2	50,09
11067	TELHA TRAPEZOIDAL EM ALUMINIO, ALTURA DE *38* MM E ESPESSURA DE 0,5 MM (LARGURA TOTAL DE 1056 MM E COMPRIMENTO DE 5000 MM)	UN	417,81
11068	TELHA TRAPEZOIDAL EM ALUMINIO, ALTURA DE *38* MM E ESPESSURA DE 0,7 MM (LARGURA TOTAL DE 1056 MM E COMPRIMENTO DE 5000 MM)	UN	527,84
7246	TELHA VIDRO TIPO CANAL OU COLONIAL, C = 46 A 50 CM	UN	36,06
12869	TELHADOR / TELHADISTA (HORISTA)	H	26,89
41097	TELHADOR / TELHADISTA (MENSALISTA)	MES	4.707,41
1574	TERMINAL A COMPRESSAO EM COBRE ESTANHADO PARA CABO 10 MM2, 1 FURO E 1 COMPRESSAO, PARA PARAFUSO DE FIXACAO M6	UN	1,87
1581	TERMINAL A COMPRESSAO EM COBRE ESTANHADO PARA CABO 120 MM2, 1 FURO E 1 COMPRESSAO, PARA PARAFUSO DE FIXACAO M12	UN	13,01
1575	TERMINAL A COMPRESSAO EM COBRE ESTANHADO PARA CABO 16 MM2, 1 FURO E 1 COMPRESSAO, PARA PARAFUSO DE FIXACAO M6	UN	2,23
1570	TERMINAL A COMPRESSAO EM COBRE ESTANHADO PARA CABO 2,5 MM2, 1 FURO E 1 COMPRESSAO, PARA PARAFUSO DE FIXACAO M5	UN	1,12
1576	TERMINAL A COMPRESSAO EM COBRE ESTANHADO PARA CABO 25 MM2, 1 FURO E 1 COMPRESSAO, PARA PARAFUSO DE FIXACAO M8	UN	3,08
1577	TERMINAL A COMPRESSAO EM COBRE ESTANHADO PARA CABO 35 MM2, 1 FURO E 1 COMPRESSAO, PARA PARAFUSO DE FIXACAO M8	UN	3,47
1571	TERMINAL A COMPRESSAO EM COBRE ESTANHADO PARA CABO 4 MM2, 1 FURO E 1 COMPRESSAO, PARA PARAFUSO DE FIXACAO M5	UN	1,45
1578	TERMINAL A COMPRESSAO EM COBRE ESTANHADO PARA CABO 50 MM2, 1 FURO E 1 COMPRESSAO, PARA PARAFUSO DE FIXACAO M8	UN	6,03
1573	TERMINAL A COMPRESSAO EM COBRE ESTANHADO PARA CABO 6 MM2, 1 FURO E 1 COMPRESSAO, PARA PARAFUSO DE FIXACAO M6	UN	1,73
1579	TERMINAL A COMPRESSAO EM COBRE ESTANHADO PARA CABO 70 MM2, 1 FURO E 1 COMPRESSAO, PARA PARAFUSO DE FIXACAO M10	UN	7,51
1580	TERMINAL A COMPRESSAO EM COBRE ESTANHADO PARA CABO 95 MM2, 1 FURO E 1 COMPRESSAO, PARA PARAFUSO DE FIXACAO M12	UN	9,25
39321	TERMINAL DE VENTILACAO, 100 MM, SERIE NORMAL, ESGOTO PREDIAL	UN	23,90
39319	TERMINAL DE VENTILACAO, 50 MM, SERIE NORMAL, ESGOTO PREDIAL	UN	9,94
39320	TERMINAL DE VENTILACAO, 75 MM, SERIE NORMAL, ESGOTO PREDIAL	UN	19,12
1542	TERMINAL METALICO A PRESSAO 1 CABO, PARA CABOS DE 4 A 10 MM2, COM 2 FUROS PARA FIXACAO	UN	25,64
1591	TERMINAL METALICO A PRESSAO PARA 1 CABO DE 120 MM2, COM 1 FURO DE FIXACAO	UN	28,69
1547	TERMINAL METALICO A PRESSAO PARA 1 CABO DE 150 A 185 MM2, COM 2 FUROS PARA FIXACAO	UN	150,36
38196	TERMINAL METALICO A PRESSAO PARA 1 CABO DE 150 MM2, COM 1 FURO DE FIXACAO	UN	29,28
1543	TERMINAL METALICO A PRESSAO PARA 1 CABO DE 16 A 25 MM2, COM 2 FUROS PARA FIXACAO	UN	31,12
1585	TERMINAL METALICO A PRESSAO PARA 1 CABO DE 16 MM2, COM 1 FURO DE FIXACAO	UN	6,03
1593	TERMINAL METALICO A PRESSAO PARA 1 CABO DE 185 MM2, COM 1 FURO DE FIXACAO	UN	32,00
11838	TERMINAL METALICO A PRESSAO PARA 1 CABO DE 240 MM2, COM 1 FURO DE FIXACAO	UN	42,23
1594	TERMINAL METALICO A PRESSAO PARA 1 CABO DE 25 A 35 MM2, COM 2 FUROS PARA FIXACAO	UN	42,69
1586	TERMINAL METALICO A PRESSAO PARA 1 CABO DE 25 MM2, COM 1 FURO DE FIXACAO	UN	7,63
11839	TERMINAL METALICO A PRESSAO PARA 1 CABO DE 300 MM2, COM 1 FURO DE FIXACAO	UN	61,45
1587	TERMINAL METALICO A PRESSAO PARA 1 CABO DE 35 MM2, COM 1 FURO DE FIXACAO	UN	7,77
1545	TERMINAL METALICO A PRESSAO PARA 1 CABO DE 50 A 70 MM2, COM 2 FUROS PARA FIXACAO	UN	73,73
1588	TERMINAL METALICO A PRESSAO PARA 1 CABO DE 50 MM2, COM 1 FURO DE FIXACAO	UN	10,66
1535	TERMINAL METALICO A PRESSAO PARA 1 CABO DE 6 A 10 MM2, COM 1 FURO DE FIXACAO	UN	6,14
1589	TERMINAL METALICO A PRESSAO PARA 1 CABO DE 70 MM2, COM 1 FURO DE FIXACAO	UN	10,99
1546	TERMINAL METALICO A PRESSAO PARA 1 CABO DE 95 A 120 MM2, COM 2 FUROS PARA FIXACAO	UN	124,43
1590	TERMINAL METALICO A PRESSAO PARA 1 CABO DE 95 MM2, COM 1 FURO DE FIXACAO	UN	19,35
38415	TERMOFUSORA PARA TUBOS E CONEXOES EM PPR COM DIAMETROS DE 20 A 63 MM, POTENCIA DE 800 W, TENSAO 220 V	UN	1.062,15
38414	TERMOFUSORA PARA TUBOS E CONEXOES EM PPR COM DIAMETROS DE 75 A 110 MM, POTENCIA DE *1100* W, TENSAO 220 V	UN	1.490,74
38128	TERRA VEGETAL (ENSACADA)	KG	0,86
7253	TERRA VEGETAL (GRANEL)	M3	184,28
4806	TESTEIRA ANTIDERRAPANTE PARA PISO VINILICO *5 X 2,5* CM, E = 2 MM	M	17,90
34401	TIJOLO CERAMICO LAMINADO DE *5,5 X 11 X 23* CM (L X A X C), COM 21 FUROS	UN	1,56
7256	TIJOLO CERAMICO MACICO APARENTE 2 FUROS DE *6,5 X 10 X 20* CM (L X A X C)	UN	1,11
7260	TIJOLO CERAMICO MACICO APARENTE DE *6 X 12 X 24* CM (L X A X C)	UN	2,11
7258	TIJOLO CERAMICO MACICO COMUM DE *5 X 10 X 20* CM (L X A X C)	UN	0,54
34400	TIJOLO CERAMICO REFRATARIO DE *2,5 X 11,4 X 22,9* CM (L X A X C)	UN	4,35
10617	TIJOLO CERAMICO REFRATARIO DE *6,3 X 11,4 X 22,9* CM (L X A X C)	UN	5,60

Inserido por Mara Daniele Gambetta em: 27/08/2025 10:21:45.

Autenticidade: M34XXS7MJ5XT8UTE7 - Validação pelo link: https://capanemaprscp.equiplano.com.br:7575/tramitacaoProcesso/#/consulta-anexo-assinado/entidade/50 - Impresso por ROSELIA KRIGER BECKER PAGANI em 17/12/2025 14:41:28

INSUMOS DE EDIFICAÇÕES
(SEM DESONERAÇÃO)
Referência SINAPI: DEZEMBRO DE 2024

CODIGO	DESCRIÇÃO DO INSUMO	UNIDADE DE MEDIDA	PRECO MEDIANO R$
44261	TIL CONDOMINIAL, PVC, DN 100 X 100 MM, PARA REDE COLETORA DE ESGOTO	UN	158,77
7274	TIL PARA LIGACAO PREDIAL, EM PVC, JE, BBB, DN 100 X 100 MM, PARA REDE COLETORA ESGOTO	UN	76,86
44326	TIL RADIAL, PVC, JE, BBB, DN 300 X 200 MM, PARA REDE COLETORA DE ESGOTO (NBR 10.569)	UN	1.660,12
154	TINTA / REVESTIMENTO A BASE DE RESINA EPOXI COM ALCATRAO, BICOMPONENTE	L	75,23
38121	TINTA A BASE DE RESINA ACRILICA EMULSIONADA EM AGUA, PARA SINALIZACAO HORIZONTAL VIARIA (NBR 13699:2012)	L	18,47
43776	TINTA A OLEO BRILHANTE, PARA MADEIRAS E METAIS	L	26,11
7343	TINTA ACRILICA A BASE DE SOLVENTE, PARA SINALIZACAO HORIZONTAL VIARIA (NBR 11862)	L	27,17
7348	TINTA ACRILICA PREMIUM PARA PISO	L	18,63
7313	TINTA ASFALTICA IMPERMEABILIZANTE DILUIDA EM SOLVENTE, PARA MATERIAIS CIMENTICIOS, METAL E MADEIRA	L	20,63
7319	TINTA ASFALTICA IMPERMEABILIZANTE DISPERSA EM AGUA, PARA MATERIAIS CIMENTICIOS	L	11,81
7314	TINTA BORRACHA CLORADA, ACABAMENTO SEMIBRILHO, QUALQUER COR	L	64,56
7304	TINTA EPOXI BASE AGUA PREMIUM, BRANCA	L	77,36
43649	TINTA ESMALTE BASE AGUA PREMIUM ACETINADO	L	40,01
43650	TINTA ESMALTE BASE AGUA PREMIUM BRILHANTE	L	37,81
7311	TINTA ESMALTE SINTETICO PREMIUM ACETINADO	L	38,73
7292	TINTA ESMALTE SINTETICO PREMIUM BRILHANTE	L	37,50
7293	TINTA ESMALTE SINTETICO PREMIUM DE DUPLA ACAO GRAFITE FOSCO PARA SUPERFICIES METALICAS FERROSAS	L	41,48
7306	TINTA ESMALTE SINTETICO PREMIUM DE EFEITO PROTETOR DE SUPERFICIE METALICA ALUMINIO	L	45,78
7288	TINTA ESMALTE SINTETICO PREMIUM FOSCO	L	38,01
43625	TINTA ESMALTE SINTETICO STANDARD ACETINADO	L	30,69
43647	TINTA ESMALTE SINTETICO STANDARD BRILHANTE	L	27,88
43648	TINTA ESMALTE SINTETICO STANDARD FOSCO	L	26,90
35693	TINTA LATEX ACRILICA ECONOMICA, COR BRANCA	L	11,59
7356	TINTA LATEX ACRILICA PREMIUM, COR BRANCO FOSCO	L	27,78
35692	TINTA LATEX ACRILICA STANDARD, COR BRANCA	L	18,18
43624	TINTA LATEX ACRILICA SUPER PREMIUM, COR BRANCO FOSCO	L	33,86
7342	TINTA MINERAL IMPERMEAVEL EM PO, BRANCA	KG	2,26
7350	TINTA/RESINA ACRILICA PREMIUM PARA CERAMICA, PEDRAS E OUTROS	L	40,10
39574	TIRANTE COM ELO, EM ARAME GALVANIZADO RIGIDO, NUMERO 10, COMPRIMENTO 2000 MM, PARA PENDURAL DE FORRO REMOVIVEL	UN	4,74
11060	TIRANTE EM FERRO GALVANIZADO PARA CONTRAVENTAMENTO DE TELHA CANALETE 90, 1/4" X 400 MM	UN	31,03
37401	TOALHEIRO PLASTICO TIPO DISPENSER PARA PAPEL TOALHA INTERFOLHADO	UN	41,52
38101	TOMADA 2P+T 10A, 250V (APENAS MODULO)	UN	8,66
7528	TOMADA 2P+T 10A, 250V, CONJUNTO MONTADO PARA EMBUTIR 4" X 2" (PLACA + SUPORTE + MODULO)	UN	10,18
12147	TOMADA 2P+T 10A, 250V, CONJUNTO MONTADO PARA SOBREPOR 4" X 2" (CAIXA + MODULO)	UN	15,52
38075	TOMADA 2P+T 20A 250V, CONJUNTO MONTADO PARA EMBUTIR 4" X 2" (PLACA + SUPORTE + MODULO)	UN	17,63
38102	TOMADA 2P+T 20A, 250V (APENAS MODULO)	UN	11,08
7525	TOMADA INDUSTRIAL DE EMBUTIR 3P+T 30 A, 440 V, COM TRAVA, COM PLACA	UN	50,12
7524	TOMADA INDUSTRIAL DE EMBUTIR 3P+T 30 A, 440 V, COM TRAVA, SEM PLACA	UN	47,23
38105	TOMADA PARA ANTENA DE TV, CABO COAXIAL DE 9 MM (APENAS MODULO)	UN	12,13
38084	TOMADA PARA ANTENA DE TV, CABO COAXIAL DE 9 MM, CONJUNTO MONTADO PARA EMBUTIR 4" X 2" (PLACA + SUPORTE + MODULO)	UN	17,23
38103	TOMADA RJ11, 2 FIOS (APENAS MODULO)	UN	18,21
38082	TOMADA RJ11, 2 FIOS, CONJUNTO MONTADO PARA EMBUTIR 4" X 2" (PLACA + SUPORTE + MODULO)	UN	22,44
38104	TOMADA RJ45, 8 FIOS, CAT 5E (APENAS MODULO)	UN	35,66
38083	TOMADA RJ45, 8 FIOS, CAT 5E, CONJUNTO MONTADO PARA EMBUTIR 4" X 2" (PLACA + SUPORTE + MODULO)	UN	39,60
38076	TOMADAS (2 MODULOS) 2P+T 10A, 250V, CONJUNTO MONTADO PARA EMBUTIR 4" X 2" (PLACA + SUPORTE + MODULOS)	UN	19,77
7592	TOPOGRAFO (HORISTA)	H	27,21
40820	TOPOGRAFO (MENSALISTA)	MES	4.764,05
11826	TORNEIRA DE BOIA BALAO METALICO, VAZAO TOTAL, PARA CAIXA D'AGUA, AGUA QUENTE, ROSCA 1/2 ", COM HASTE, TORNEIRA E BALAO METALICOS	UN	60,98
7606	TORNEIRA DE BOIA BALAO METALICO, VAZAO TOTAL, PARA CAIXA D'AGUA, AGUA QUENTE, ROSCA 3/4 ", COM HASTE, TORNEIRA E BALAO METALICOS	UN	73,33
11825	TORNEIRA DE BOIA CONVENCIONAL PARA CAIXA D'AGUA, 1", AGUA FRIA, COM HASTE E TORNEIRA METALICOS E BALAO PLASTICO	UN	77,14
11767	TORNEIRA DE BOIA CONVENCIONAL PARA CAIXA D'AGUA, 2", AGUA FRIA, COM HASTE E TORNEIRA METALICOS E BALAO PLASTICO	UN	205,47
11763	TORNEIRA DE BOIA CONVENCIONAL PARA CAIXA D'AGUA, AGUA FRIA, 1.1/2", COM HASTE E TORNEIRA METALICOS E BALAO PLASTICO	UN	160,15
11764	TORNEIRA DE BOIA CONVENCIONAL PARA CAIXA D'AGUA, AGUA FRIA, 1.1/4", COM HASTE E TORNEIRA METALICOS E BALAO PLASTICO	UN	131,39
11829	TORNEIRA DE BOIA CONVENCIONAL PARA CAIXA D'AGUA, AGUA FRIA, 1/2", COM HASTE E TORNEIRA METALICOS E BALAO PLASTICO	UN	31,76
11830	TORNEIRA DE BOIA CONVENCIONAL PARA CAIXA D'AGUA, AGUA FRIA, 3/4", COM HASTE E TORNEIRA METALICOS E BALAO PLASTICO	UN	34,29
11765	TORNEIRA DE BOIA VAZAO TOTAL PARA CAIXA D'AGUA, AGUA FRIA, BITOLA 1", COM HASTE E TORNEIRA METALICOS E BALAO PLASTICO	UN	87,56
11766	TORNEIRA DE BOIA VAZAO TOTAL PARA CAIXA D'AGUA, AGUA FRIA, BITOLA 1/2", COM HASTE E TORNEIRA METALICOS E BALAO PLASTICO	UN	47,90

Inserido por Mara Daniele Gambetta em: 27/08/2025 10:21:45.

Autenticidade: M34XXS7MJ5XT8UTE7 - Validação pelo link: https://capanemaprscp.equiplano.com.br:7575/tramitacaoProcesso/#/consulta-anexo-assinado/entidade/50 - Impresso por ROSELIA KRIGER BECKER PAGANI em 17/12/2025 14:41:28

INSUMOS DE EDIFICAÇÕES
(SEM DESONERAÇÃO)
Referência SINAPI: DEZEMBRO DE 2024

CODIGO	DESCRIÇÃO DO INSUMO	UNIDADE DE MEDIDA	PRECO MEDIANO R$
11824	TORNEIRA DE BOIA VAZAO TOTAL PARA CAIXA D'AGUA, AGUA FRIA, BITOLA 3/4", COM HASTE E TORNEIRA METALICOS E BALAO PLASTICO	UN	56,34
44045	TORNEIRA DE MESA PARA LAVATORIO, METALICA CROMADA, COM MISTURADOR MONOCOMANDO, BICA BAIXA	UN	296,91
39702	TORNEIRA DE MESA PARA LAVATORIO, METALICA CROMADA, COM SENSOR DE APROXIMACAO ELETRICO, BIVOLT	UN	1.971,93
13415	TORNEIRA DE MESA/BANCADA, PARA LAVATORIO, FIXA, METALICA CROMADA, PADRAO POPULAR, 1/2" OU 3/4" (REF 1193)	UN	64,74
7602	TORNEIRA DE METAL AMARELO, PARA TANQUE / JARDIM, DE PAREDE, COM BICO PLASTICO, CANO CURTO, AREA EXTERNA, PADRAO POPULAR / USO GERAL, 1/2" OU 3/4"	UN	41,31
7603	TORNEIRA DE METAL AMARELO, PARA TANQUE / JARDIM, DE PAREDE, SEM BICO, CANO CURTO, PADRAO POPULAR / USO GERAL, 1/2" OU 3/4"	UN	35,05
11777	TORNEIRA ELETRICA DE PAREDE, PLASTICA, BICA ALTA, PARA COZINHA, 5500 W (110/220 V)	UN	189,84
13417	TORNEIRA METALICA CROMADA CANO CURTO, SEM BICO, SEM AREJADOR, DE PAREDE, PARA TANQUE E USO GERAL, 1/2" OU 3/4"	UN	84,32
36791	TORNEIRA METALICA CROMADA DE MESA PARA LAVATORIO, BICA ALTA, COM AREJADOR	UN	126,55
36795	TORNEIRA METALICA CROMADA DE MESA PARA LAVATORIO, COM SENSOR DE PRESENCA A PILHA, COM AREJADOR EMBUTIDO	UN	1.600,04
36796	TORNEIRA METALICA CROMADA DE MESA, PARA LAVATORIO, TEMPORIZADA PRESSAO FECHAMENTO AUTOMATICO, BICA BAIXA	UN	132,96
36792	TORNEIRA METALICA CROMADA DE PAREDE LONGA PARA LAVATORIO, COM AREJADOR, ACIONAMENTO ALAVANCA, 1/4 DE VOLTA	UN	168,43
11773	TORNEIRA METALICA CROMADA DE PAREDE, PARA COZINHA, BICA MOVEL, COM AREJADOR, 1/2" OU 3/4"	UN	112,12
11762	TORNEIRA METALICA CROMADA PARA JARDIM / TANQUE, COM BICO PLASTICO, CANO LONGO, DE PAREDE, PADRAO POPULAR / USO GERAL, 1/2" OU 3/4"	UN	53,18
7604	TORNEIRA METALICA CROMADA PARA TANQUE / JARDIM, SEM BICO, CANO LONGO, DE PAREDE, PADRAO POPULAR / USO GERAL, 1/2" OU 3/4"	UN	45,03
13984	TORNEIRA METALICA CROMADA, CANO CURTO, COM AREJADOR, SEM BICO PLASTICO, DE PAREDE, PARA USO GERAL, 1/2" OU 3/4"	UN	65,44
11772	TORNEIRA METALICA CROMADA, DE MESA/BANCADA, PARA COZINHA, BICA MOVEL, COM AREJADOR, 1/2" OU 3/4"	UN	112,47
13983	TORNEIRA METALICA CROMADA, RETA, DE PAREDE, PARA COZINHA, COM AREJADOR, PADRAO POPULAR, 1/2" OU 3/4"	UN	85,17
13416	TORNEIRA METALICA CROMADA, RETA, DE PAREDE, PARA COZINHA, SEM BICO, SEM AREJADOR, PADRAO POPULAR, 1/2" OU 3/4"	UN	75,65
40329	TORNEIRA PLASTICA DE BOIA CONVENCIONAL PARA CAIXA DE AGUA, AGUA FRIA, 3/4 ", COM HASTE METALICA E COM TORNEIRA E BALAO PLASTICOS (PADRAO POPULAR)	UN	19,90
11823	TORNEIRA PLASTICA DE BOIA PARA CAIXA DE DESCARGA, 1/2", BALAO E TORNEIRA PLASTICOS, COM HASTE METALICA	UN	8,38
11822	TORNEIRA PLASTICA DE MESA, BICA MOVEL, PARA COZINHA 1/2"	UN	27,63
11831	TORNEIRA PLASTICA PARA TANQUE 1/2" OU 3/4" COM BICO PARA MANGUEIRA	UN	16,62
7613	TRANSFORMADOR TRIFASICO DE DISTRIBUICAO, POTENCIA DE 1000 KVA, TENSAO NOMINAL DE 15 KV, TENSAO SECUNDARIA DE 220/127V, EM OLEO ISOLANTE TIPO MINERAL	UN	125.018,68
7619	TRANSFORMADOR TRIFASICO DE DISTRIBUICAO, POTENCIA DE 112,5 KVA, TENSAO NOMINAL DE 15 KV, TENSAO SECUNDARIA DE 220/127V, EM OLEO ISOLANTE TIPO MINERAL	UN	19.325,21
12076	TRANSFORMADOR TRIFASICO DE DISTRIBUICAO, POTENCIA DE 15 KVA, TENSAO NOMINAL DE 15 KV, TENSAO SECUNDARIA DE 220/127V, EM OLEO ISOLANTE TIPO MINERAL	UN	8.864,77
7614	TRANSFORMADOR TRIFASICO DE DISTRIBUICAO, POTENCIA DE 150 KVA, TENSAO NOMINAL DE 15 KV, TENSAO SECUNDARIA DE 220/127V, EM OLEO ISOLANTE TIPO MINERAL	UN	24.373,70
7618	TRANSFORMADOR TRIFASICO DE DISTRIBUICAO, POTENCIA DE 1500 KVA, TENSAO NOMINAL DE 15 KV, TENSAO SECUNDARIA DE 220/127V, EM OLEO ISOLANTE TIPO MINERAL	UN	158.081,77
7620	TRANSFORMADOR TRIFASICO DE DISTRIBUICAO, POTENCIA DE 225 KVA, TENSAO NOMINAL DE 15 KV, TENSAO SECUNDARIA DE 220/127V, EM OLEO ISOLANTE TIPO MINERAL	UN	34.192,71
7610	TRANSFORMADOR TRIFASICO DE DISTRIBUICAO, POTENCIA DE 30 KVA, TENSAO NOMINAL DE 15 KV, TENSAO SECUNDARIA DE 220/127V, EM OLEO ISOLANTE TIPO MINERAL	UN	10.827,69
7615	TRANSFORMADOR TRIFASICO DE DISTRIBUICAO, POTENCIA DE 300 KVA, TENSAO NOMINAL DE 15 KV, TENSAO SECUNDARIA DE 220/127V, EM OLEO ISOLANTE TIPO MINERAL	UN	39.891,49
7617	TRANSFORMADOR TRIFASICO DE DISTRIBUICAO, POTENCIA DE 45 KVA, TENSAO NOMINAL DE 15 KV, TENSAO SECUNDARIA DE 220/127V, EM OLEO ISOLANTE TIPO MINERAL	UN	12.094,08
7616	TRANSFORMADOR TRIFASICO DE DISTRIBUICAO, POTENCIA DE 500 KVA, TENSAO NOMINAL DE 15 KV, TENSAO SECUNDARIA DE 220/127V, EM OLEO ISOLANTE TIPO MINERAL	UN	65.096,59
7611	TRANSFORMADOR TRIFASICO DE DISTRIBUICAO, POTENCIA DE 75 KVA, TENSAO NOMINAL DE 15 KV, TENSAO SECUNDARIA DE 220/127V, EM OLEO ISOLANTE TIPO MINERAL	UN	15.640,00
7612	TRANSFORMADOR TRIFASICO DE DISTRIBUICAO, POTENCIA DE 750 KVA, TENSAO NOMINAL DE 15 KV, TENSAO SECUNDARIA DE 220/127V, EM OLEO ISOLANTE TIPO MINERAL	UN	89.291,10
37371	TRANSPORTE - HORISTA (COLETADO CAIXA - ENCARGOS COMPLEMENTARES)	H	0,96
40861	TRANSPORTE - MENSALISTA (COLETADO CAIXA - ENCARGOS COMPLEMENTARES)	MES	181,06
36509	TRATOR DE ESTEIRAS, POTENCIA 125 HP, PESO OPERACIONAL DE 12,9 T, COM LAMINA COM CAPACIDADE DE 2,7 M3	UN	1.122.201,76
36510	TRATOR DE ESTEIRAS, POTENCIA BRUTA DE 133 HP, PESO OPERACIONAL DE 14 T, COM LAMINA COM CAPACIDADE DE 3,00 M3	UN	1.105.198,73
25020	TRATOR DE ESTEIRAS, POTENCIA BRUTA DE 347 HP, PESO OPERACIONAL DE 38,5 T, COM ESCARIFICADOR E LAMINA COM CAPACIDADE DE 4,70M3	UN	4.553.029,92
7622	TRATOR DE ESTEIRAS, POTENCIA DE 100 HP, PESO OPERACIONAL DE 9,4 T, COM LAMINA COM CAPACIDADE DE 2,19 M3	UN	1.072.204,30
7624	TRATOR DE ESTEIRAS, POTENCIA DE 150 HP, PESO OPERACIONAL DE 16,7 T, COM RODA MOTRIZ ELEVADA E LAMINA COM CONTATO DE 3,18M3	UN	1.390.000,00

Inserido por Mara Daniele Gambetta em: 27/08/2025 10:21:45.

Autenticidade: M34XXS7MJ5XT8UTE7 - Validação pelo link: https://capanemaprscp.equiplano.com.br:7575/tramitacaoProcesso/#/consulta-anexo-assinado/entidade/50 - Impresso por ROSELIA KRIGER BECKER PAGANI em 17/12/2025 14:41:28

Autenticidade: M34XXS7MJ5XT8UTE7 - Validação pelo link: https://capanemaprscp.equiplano.com.br:7575/tramitacaoProcesso/#/consulta-anexo-assinado/entidade/50 - Impresso por ROSELIA KRIGER BECKER PAGANI em 17/12/2025 14:41:28

INSUMOS DE EDIFICAÇÕES
(SEM DESONERAÇÃO)
Referência SINAPI: DEZEMBRO DE 2024

CODIGO	DESCRIÇÃO DO INSUMO	UNIDADE DE MEDIDA	PRECO MEDIANO R$
7625	TRATOR DE ESTEIRAS, POTENCIA DE 170 HP, PESO OPERACIONAL DE 19 T, COM LAMINA COM CAPACIDADE DE 5,2 M3	UN	1.381.498,34
7623	TRATOR DE ESTEIRAS, POTENCIA DE 347 HP, PESO OPERACIONAL DE 38,5 T, COM LAMINA COM CAPACIDADE DE 8,70M3	UN	4.553.029,92
36508	TRATOR DE ESTEIRAS, POTENCIA NO VOLANTE DE 200 HP, PESO OPERACIONAL DE 20,1 T, COM RODA MOTRIZ ELEVADA E LAMINA COM CAPACIDADE DE 3,89 M3	UN	2.047.678,22
13238	TRATOR DE PNEUS COM POTENCIA DE 105 CV, TRACAO 4 X 4, PESO COM LASTRO DE 5775 KG	UN	323.242,96
36511	TRATOR DE PNEUS COM POTENCIA DE 122 CV, TRACAO 4 X 4, PESO COM LASTRO DE 4510 KG	UN	374.551,37
36515	TRATOR DE PNEUS COM POTENCIA DE 15 CV, PESO COM LASTRO DE 1160 KG	UN	110.313,06
10598	TRATOR DE PNEUS COM POTENCIA DE 50 CV, TRACAO 4 X 2, PESO COM LASTRO DE 2714 KG	UN	178.889,31
7640	TRATOR DE PNEUS COM POTENCIA DE 85 CV, TRACAO 4 X 4, PESO COM LASTRO DE 4675 KG	UN	274.500,00
36513	TRATOR DE PNEUS COM POTENCIA DE 85 CV, TURBO, PESO COM LASTRO DE 4900 KG	UN	264.430,70
36514	TRATOR DE PNEUS COM POTENCIA DE 95 CV, TRACAO 4 X 4, PESO MAXIMO DE 5225 KG	UN	295.023,34
11572	TRAVA / PRENDEDOR DE PORTA, EM LATAO CROMADO, MONTADO EM PISO	UN	30,35
36149	TRAVA-QUEDAS EM ACO PARA CORDA DE 12 MM, EXTENSOR DE 25 X 300 MM, COM MOSQUETAO TIPO GANCHO TRAVA DUPLA	UN	175,07
42407	TRELICA NERVURADA (ESPACADOR), ALTURA = 120,0 MM, DIAMETRO DOS BANZOS INFERIORES E SUPERIOR = 6,0 MM, DIAMETRO DA DIAGONAL = 4,2 MM	M	6,76
11581	TRILHO PANTOGRAFICO CONCAVO, TIPO U, EM ALUMINIO, COM DIMENSOES DE APROX *35 X 35* MM, PARA ROLDANA DE PORTA DE CORRER	M	20,03
43605	TRILHO PANTOGRAFICO RETO, EM ALUMINIO, TIPO U, COM DIMENSOES DE *38 X 38* MM PARA PORTA DE CORRER	M	40,99
11580	TRILHO QUADRADO FRISADO PARA RODIZIO (VERGALHAO MACICO), EM ALUMINIO, COM DIMENSOES DE *6 X 6* MM	M	8,03
38386	TRINCHA CERDAS GRIS 1.1/2" (38 MM)	UN	4,69
10743	TROLEY MANUAL CAPACIDADE 1 T	UN	582,26
39848	TUBO / MANGUEIRA PRETA EM POLIETILENO, LINHA PESADA OU REFORCADA, TIPO ESPAGUETE, PARA INJECAO DE CALDA DE CIMENTO, D = 1/2", ESPESSURA 1,5 MM	M	1,77
7667	TUBO 26" EM CHAPA PRETA, E= 3/16", 147 KG/6 M	M	3.090,17
7660	TUBO 30" EM CHAPA PRETA, E= 1/4", 175 KG/6 M	M	3.939,24
7676	TUBO 30" EM CHAPA PRETA, E= 3/8", 177 KG/6 M	M	3.984,26
20999	TUBO ACO CARBONO COM COSTURA, NBR 5580, CLASSE L, DN = 15 MM, E = 2,25 MM, 1,06 KG/M	M	12,46
21001	TUBO ACO CARBONO COM COSTURA, NBR 5580, CLASSE L, DN = 25 MM, E = 2,65 MM, 2,02 KG/M	M	23,26
21003	TUBO ACO CARBONO COM COSTURA, NBR 5580, CLASSE L, DN = 40 MM, E = 3,0 MM, 3,34 KG/M	M	38,22
21006	TUBO ACO CARBONO COM COSTURA, NBR 5580, CLASSE L, DN = 80 MM, E = 3,35 MM, 7,07 KG/M	M	81,12
21019	TUBO ACO CARBONO COM COSTURA, NBR 5580, CLASSE M, DN = 25 MM, E = 3,35 MM, *2,50* KG//M	M	28,19
21021	TUBO ACO CARBONO COM COSTURA, NBR 5580, CLASSE M, DN = 40 MM, E = 3,35 MM, *3,71* KG//M	M	44,57
21024	TUBO ACO CARBONO COM COSTURA, NBR 5580, CLASSE M, DN = 80 MM, E = 4,05 MM, *8,47* KG/M	M	95,50
40624	TUBO ACO CARBONO SEM COSTURA 1 1/2", E= *3,68 MM, SCHEDULE 40, 4,05 KG/M	M	85,31
42575	TUBO ACO CARBONO SEM COSTURA 1 1/4", E= *3,56 MM, SCHEDULE 40, *3,38* KG/M	M	78,29
42574	TUBO ACO CARBONO SEM COSTURA 1", E= *3,38 MM, SCHEDULE 40, *2,50* KG/M	M	58,42
13127	TUBO ACO CARBONO SEM COSTURA 1/2", E= *2,77 MM, SCHEDULE 40, *1,27 KG/M	M	38,05
13137	TUBO ACO CARBONO SEM COSTURA 1/2", E= *3,73 MM, SCHEDULE 80, *1,62 KG/M	M	50,49
20989	TUBO ACO CARBONO SEM COSTURA 14", E= *11,13 MM, SCHEDULE 40, *94,55 KG/M	M	1.809,07
21147	TUBO ACO CARBONO SEM COSTURA 2 1/2", E = 5,16 MM, SCHEDULE 40 (8,62 KG/M)	M	169,62
21148	TUBO ACO CARBONO SEM COSTURA 2", E= *3,91* MM, SCHEDULE 40, *5,43* KG/M	M	104,69
20984	TUBO ACO CARBONO SEM COSTURA 20", E= *12,70 MM, SCHEDULE 30, *154,97 KG/M	M	3.471,25
13042	TUBO ACO CARBONO SEM COSTURA 20", E= *6,35 MM, SCHEDULE 10, *78,46 KG/M	M	1.923,58
42576	TUBO ACO CARBONO SEM COSTURA 3", E= *5,49 MM, SCHEDULE 40, *11,28* KG/M	M	213,55
21150	TUBO ACO CARBONO SEM COSTURA 3/4", E= *2,87 MM, SCHEDULE 40, *1,69 KG/M	M	51,91
13141	TUBO ACO CARBONO SEM COSTURA 3/4", E= *3,91 MM, SCHEDULE 80, *2,19 KG/M.	M	65,40
21151	TUBO ACO CARBONO SEM COSTURA 4", E= *6,02 MM, SCHEDULE 40, *16,06 KG/M	M	310,72
13142	TUBO ACO CARBONO SEM COSTURA 4", E= *8,56 MM, SCHEDULE 80, *22,31 KG/M	M	444,20
42577	TUBO ACO CARBONO SEM COSTURA 5", E= *6,55 MM, SCHEDULE 40, *21,75* KG/M	M	487,40
20994	TUBO ACO CARBONO SEM COSTURA 6", E= *10,97 MM, SCHEDULE 80, *42,56 KG/M	M	837,51
7672	TUBO ACO CARBONO SEM COSTURA 6", E= 7,11 MM, SCHEDULE 40, *28,26 KG/M	M	548,66
20995	TUBO ACO CARBONO SEM COSTURA 8", E= *12,70 MM, SCHEDULE 80, *64,64 KG/M	M	1.100,64
7690	TUBO ACO CARBONO SEM COSTURA 8", E= *6,35 MM, SCHEDULE 20, *33,27 KG/M	M	636,57
20980	TUBO ACO CARBONO SEM COSTURA 8", E= *7,04 MM, SCHEDULE 30, *36,75 KG/M	M	694,44
7661	TUBO ACO CARBONO SEM COSTURA 8", E= *8,18 MM, SCHEDULE 40, *42,55 KG/M	M	826,10
21016	TUBO ACO GALVANIZADO COM COSTURA, CLASSE LEVE, DN 100 MM (4"), E = 3,75 MM, *10,55* KG/M (NBR 5580)	M	158,40
21008	TUBO ACO GALVANIZADO COM COSTURA, CLASSE LEVE, DN 15 MM (1/2"), E = 2,25 MM, *1,2* KG/M (NBR 5580)	M	18,50
21009	TUBO ACO GALVANIZADO COM COSTURA, CLASSE LEVE, DN 20 MM (3/4"), E = 2,25 MM, *1,3* KG/M (NBR 5580)	M	24,09
21010	TUBO ACO GALVANIZADO COM COSTURA, CLASSE LEVE, DN 25 MM (1"), E = 2,65 MM, *2,11* KG/M (NBR 5580)	M	32,35
21011	TUBO ACO GALVANIZADO COM COSTURA, CLASSE LEVE, DN 32 MM (1 1/4"), E = 2,65 MM, *2,71* KG/M (NBR 5580)	M	47,15
21012	TUBO ACO GALVANIZADO COM COSTURA, CLASSE LEVE, DN 40 MM (1 1/2"), E = 3,00 MM, *3,48* KG/M (NBR 5580)	M	52,10
21013	TUBO ACO GALVANIZADO COM COSTURA, CLASSE LEVE, DN 50 MM (2"), E = 3,00 MM, *4,40* KG/M (NBR 5580)	M	67,99

Inserido por Mara Daniele Gambetta em: 27/08/2025 10:21:45.

INSUMOS DE EDIFICAÇÕES
(SEM DESONERAÇÃO)
Referência SINAPI: DEZEMBRO DE 2024

CODIGO	DESCRIÇÃO DO INSUMO	UNIDADE DE MEDIDA	PRECO MEDIANO R$
21014	TUBO ACO GALVANIZADO COM COSTURA, CLASSE LEVE, DN 65 MM (2 1/2"), E = 3,35 MM, * 6,23* KG/M (NBR 5580)	M	95,14
21015	TUBO ACO GALVANIZADO COM COSTURA, CLASSE LEVE, DN 80 MM (3"), E = 3,35 MM, *7,32* KG/M (NBR 5580)	M	109,30
40626	TUBO ACO GALVANIZADO COM COSTURA, CLASSE MEDIA, DN 1", E = 3,38 MM, PESO 2,50 KG/M (NBR 5580)	M	35,60
7697	TUBO ACO GALVANIZADO COM COSTURA, CLASSE MEDIA, DN 1.1/2", E = *3,25* MM, PESO *3,61* KG/M (NBR 5580)	M	52,15
7698	TUBO ACO GALVANIZADO COM COSTURA, CLASSE MEDIA, DN 1.1/4", E = *3,25* MM, PESO *3,14* KG/M (NBR 5580)	M	44,89
7691	TUBO ACO GALVANIZADO COM COSTURA, CLASSE MEDIA, DN 1/2", E = *2,65* MM, PESO *1,22* KG/M (NBR 5580)	M	18,97
7696	TUBO ACO GALVANIZADO COM COSTURA, CLASSE MEDIA, DN 2", E = *3,65* MM, PESO *5,10* KG/M (NBR 5580)	M	75,21
7701	TUBO ACO GALVANIZADO COM COSTURA, CLASSE MEDIA, DN 2.1/2", E = *3,65* MM, PESO *6,51* KG/M (NBR 5580)	M	93,33
7694	TUBO ACO GALVANIZADO COM COSTURA, CLASSE MEDIA, DN 3", E = *4,05* MM, PESO *8,47* KG/M (NBR 5580)	M	125,60
7700	TUBO ACO GALVANIZADO COM COSTURA, CLASSE MEDIA, DN 3/4", E = *2,65* MM, PESO *1,58* KG/M (NBR 5580)	M	23,99
7693	TUBO ACO GALVANIZADO COM COSTURA, CLASSE MEDIA, DN 4", E = 4,50* MM, PESO 12,10* KG/M (NBR 5580)	M	172,98
7692	TUBO ACO GALVANIZADO COM COSTURA, CLASSE MEDIA, DN 5", E = *5,40* MM, PESO *17,80* KG/M (NBR 5580)	M	258,98
7695	TUBO ACO GALVANIZADO COM COSTURA, CLASSE MEDIA, DN 6", E = 4,85* MM, PESO 19,68* KG/M (NBR 5580)	M	280,87
13356	TUBO ACO INDUSTRIAL DN 2" (50,8 MM) E=1,50MM, PESO= 1,8237 KG/M	M	20,36
36365	TUBO COLETOR DE ESGOTO PVC, JEI, DN 100 MM (NBR 7362)	M	43,74
41930	TUBO COLETOR DE ESGOTO PVC, JEI, DN 200 MM (NBR 7362)	M	145,67
41931	TUBO COLETOR DE ESGOTO PVC, JEI, DN 250 MM (NBR 7362)	M	228,16
41932	TUBO COLETOR DE ESGOTO PVC, JEI, DN 300 MM (NBR 7362)	M	351,18
41933	TUBO COLETOR DE ESGOTO PVC, JEI, DN 350 MM (NBR 7362)	M	496,30
41934	TUBO COLETOR DE ESGOTO PVC, JEI, DN 400 MM (NBR 7362)	M	578,00
41936	TUBO COLETOR DE ESGOTO, PVC, JEI, DN 150 MM (NBR 7362)	M	85,78
44812	TUBO CORRUGADO PEAD, PAREDE DUPLA, INTERNA LISA, JEI DN/DI 500 MM (DRENAGEM/ESGOTO)	M	635,18
41785	TUBO CORRUGADO PEAD, PAREDE DUPLA, INTERNA LISA, JEI, DN/DI *1000* MM, PARA SANEAMENTO (DRENAGEM/ESGOTO)	M	2.353,92
41781	TUBO CORRUGADO PEAD, PAREDE DUPLA, INTERNA LISA, JEI, DN/DI *400* MM, PARA SANEAMENTO (DRENAGEM/ESGOTO)	M	425,04
41783	TUBO CORRUGADO PEAD, PAREDE DUPLA, INTERNA LISA, JEI, DN/DI *800* MM, PARA SANEAMENTO (DRENAGEM/ESGOTO)	M	1.528,04
41786	TUBO CORRUGADO PEAD, PAREDE DUPLA, INTERNA LISA, JEI, DN/DI 1200 MM, PARA SANEAMENTO (DRENAGEM/ESGOTO)	M	3.253,26
41779	TUBO CORRUGADO PEAD, PAREDE DUPLA, INTERNA LISA, JEI, DN/DI 250 MM, PARA SANEAMENTO (DRENAGEM/ESGOTO)	M	167,39
41780	TUBO CORRUGADO PEAD, PAREDE DUPLA, INTERNA LISA, JEI, DN/DI 300 MM, PARA SANEAMENTO (DRENAGEM/ESGOTO)	M	262,25
41782	TUBO CORRUGADO PEAD, PAREDE DUPLA, INTERNA LISA, JEI, DN/DI 600 MM, PARA SANEAMENTO (DRENAGEM/ESGOTO)	M	939,45
38130	TUBO CPVC SOLDAVEL, 35 MM, AGUA QUENTE PREDIAL (NBR 15884)	M	43,66
44260	TUBO CPVC, SOLDAVEL, 114 MM, AGUA QUENTE (NBR 15884)	M	413,23
21123	TUBO CPVC, SOLDAVEL, 15 MM, AGUA QUENTE PREDIAL (NBR 15884)	M	12,15
21124	TUBO CPVC, SOLDAVEL, 22 MM, AGUA QUENTE PREDIAL (NBR 15884)	M	19,41
21125	TUBO CPVC, SOLDAVEL, 28 MM, AGUA QUENTE PREDIAL (NBR 15884)	M	33,43
38028	TUBO CPVC, SOLDAVEL, 42 MM, AGUA QUENTE PREDIAL (NBR 15884)	M	58,45
38029	TUBO CPVC, SOLDAVEL, 54 MM, AGUA QUENTE PREDIAL (NBR 15884)	M	85,55
38030	TUBO CPVC, SOLDAVEL, 73 MM, AGUA QUENTE PREDIAL (NBR 15884)	M	138,33
38031	TUBO CPVC, SOLDAVEL, 89 MM, AGUA QUENTE PREDIAL (NBR 15884)	M	217,13
39735	TUBO DE BORRACHA ELASTOMERICA FLEXIVEL, PRETA, PARA ISOLAMENTO TERMICO DE TUBULACAO, DN 1 1/8" (28 MM), E= 32 MM, COEFICIENTE DE CONDUTIVIDADE TERMICA 0,036W/MK, VAPOR DE AGUA MAIOR OU IGUAL A 10.000	M	58,13
39734	TUBO DE BORRACHA ELASTOMERICA FLEXIVEL, PRETA, PARA ISOLAMENTO TERMICO DE TUBULACAO, DN 1 3/8" (35 MM), E= 32 MM, COEFICIENTE DE CONDUTIVIDADE TERMICA 0,036W/MK, VAPOR DE AGUA MAIOR OU IGUAL A 10.000	M	68,95
39736	TUBO DE BORRACHA ELASTOMERICA FLEXIVEL, PRETA, PARA ISOLAMENTO TERMICO DE TUBULACAO, DN 1 5/8" (42 MM), E= 32 MM, COEFICIENTE DE CONDUTIVIDADE TERMICA 0,036W/MK, VAPOR DE AGUA MAIOR OU IGUAL A 10.000	M	78,69
39739	TUBO DE BORRACHA ELASTOMERICA FLEXIVEL, PRETA, PARA ISOLAMENTO TERMICO DE TUBULACAO, DN 1" (25 MM), E= 32 MM, COEFICIENTE DE CONDUTIVIDADE TERMICA 0,036W/MK, VAPOR DE AGUA MAIOR OU IGUAL A 10.000	M	54,42
39737	TUBO DE BORRACHA ELASTOMERICA FLEXIVEL, PRETA, PARA ISOLAMENTO TERMICO DE TUBULACAO, DN 1/2" (12 MM), E= 19 MM, COEFICIENTE DE CONDUTIVIDADE TERMICA 0,036W/MK, VAPOR DE AGUA MAIOR OU IGUAL A 10.000	M	10,58
39738	TUBO DE BORRACHA ELASTOMERICA FLEXIVEL, PRETA, PARA ISOLAMENTO TERMICO DE TUBULACAO, DN 1/4" (6 MM), E= 9 MM, COEFICIENTE DE CONDUTIVIDADE TERMICA 0,036W/MK, VAPOR DE AGUA MAIOR OU IGUAL A 10.000	M	3,82

Inserido por Mara Daniele Gambetta em: 27/08/2025 10:21:45.

Autenticidade: M34XXS7MJ5XT8UTE7 - Validação pelo link: https://capanemaprscp.equiplano.com.br:7575/tramitacaoProcesso/#/consulta-anexo-assinado/entidade/50 - Impresso por ROSELIA KRIGER BECKER PAGANI em 17/12/2025 14:41:28

INSUMOS DE EDIFICAÇÕES
(SEM DESONERAÇÃO)
Referência SINAPI: DEZEMBRO DE 2024

CODIGO	DESCRIÇÃO DO INSUMO	UNIDADE DE MEDIDA	PRECO MEDIANO R$
39733	TUBO DE BORRACHA ELASTOMERICA FLEXIVEL, PRETA, PARA ISOLAMENTO TERMICO DE TUBULACAO, DN 2 1/8" (54 MM), E= 32 MM, COEFICIENTE DE CONDUTIVIDADE TERMICA 0,036W/MK, VAPOR DE AGUA MAIOR OU IGUAL A 10.000	M	94,17
39854	TUBO DE BORRACHA ELASTOMERICA FLEXIVEL, PRETA, PARA ISOLAMENTO TERMICO DE TUBULACAO, DN 2 5/8" (*64* MM), E= *32* MM, COEFICIENTE DE CONDUTIVIDADE TERMICA 0,036W/MK, VAPOR DE AGUA MAIOR OU IGUAL A 10.000	M	95,51
39740	TUBO DE BORRACHA ELASTOMERICA FLEXIVEL, PRETA, PARA ISOLAMENTO TERMICO DE TUBULACAO, DN 3/4" (18 MM), E= 32 MM, COEFICIENTE DE CONDUTIVIDADE TERMICA 0,036W/MK, VAPOR DE AGUA MAIOR OU IGUAL A 10.000	M	52,26
39741	TUBO DE BORRACHA ELASTOMERICA FLEXIVEL, PRETA, PARA ISOLAMENTO TERMICO DE TUBULACAO, DN 3/8" (10 MM), E= 19 MM, COEFICIENTE DE CONDUTIVIDADE TERMICA 0,036W/MK, VAPOR DE AGUA MAIOR OU IGUAL A 10.000	M	9,63
39853	TUBO DE BORRACHA ELASTOMERICA FLEXIVEL, PRETA, PARA ISOLAMENTO TERMICO DE TUBULACAO, DN 5/8" (15 MM), E= 19 MM, COEFICIENTE DE CONDUTIVIDADE TERMICA 0,036W/MK, VAPOR DE AGUA MAIOR OU IGUAL A 10.000	M	12,65
39742	TUBO DE BORRACHA ELASTOMERICA FLEXIVEL, PRETA, PARA ISOLAMENTO TERMICO DE TUBULACAO, DN 7/8" (22 MM), E= 32 MM, COEFICIENTE DE CONDUTIVIDADE TERMICA 0,036W/MK, VAPOR DE AGUA MAIOR OU IGUAL A 10.000	M	42,00
39751	TUBO DE COBRE CLASSE "A", DN = 1 1/2" (42 MM), PARA INSTALACOES DE MEDIA PRESSAO PARA GASES COMBUSTIVEIS E MEDICINAIS	M	179,06
39750	TUBO DE COBRE CLASSE "A", DN = 1 1/4" (35 MM), PARA INSTALACOES DE MEDIA PRESSAO PARA GASES COMBUSTIVEIS E MEDICINAIS	M	148,83
39749	TUBO DE COBRE CLASSE "A", DN = 1" (28 MM), PARA INSTALACOES DE MEDIA PRESSAO PARA GASES COMBUSTIVEIS E MEDICINAIS	M	98,54
39747	TUBO DE COBRE CLASSE "A", DN = 1/2" (15 MM), PARA INSTALACOES DE MEDIA PRESSAO PARA GASES COMBUSTIVEIS E MEDICINAIS	M	47,87
39753	TUBO DE COBRE CLASSE "A", DN = 2 1/2" (66 MM), PARA INSTALACOES DE MEDIA PRESSAO PARA GASES COMBUSTIVEIS E MEDICINAIS	M	329,60
39752	TUBO DE COBRE CLASSE "A", DN = 2" (54 MM), PARA INSTALACOES DE MEDIA PRESSAO PARA GASES COMBUSTIVEIS E MEDICINAIS	M	254,78
39754	TUBO DE COBRE CLASSE "A", DN = 3" (79 MM), PARA INSTALACOES DE MEDIA PRESSAO PARA GASES COMBUSTIVEIS E MEDICINAIS	M	485,59
39748	TUBO DE COBRE CLASSE "A", DN = 3/4" (22 MM), PARA INSTALACOES DE MEDIA PRESSAO PARA GASES COMBUSTIVEIS E MEDICINAIS	M	77,46
39755	TUBO DE COBRE CLASSE "A", DN = 4" (104 MM), PARA INSTALACOES DE MEDIA PRESSAO PARA GASES COMBUSTIVEIS E MEDICINAIS	M	736,27
12742	TUBO DE COBRE CLASSE "E", DN = 104 MM, PARA INSTALACAO HIDRAULICA PREDIAL	M	583,00
12713	TUBO DE COBRE CLASSE "E", DN = 15 MM, PARA INSTALACAO HIDRAULICA PREDIAL	M	30,92
12743	TUBO DE COBRE CLASSE "E", DN = 22 MM, PARA INSTALACAO HIDRAULICA PREDIAL	M	53,19
12744	TUBO DE COBRE CLASSE "E", DN = 28 MM, PARA INSTALACAO HIDRAULICA PREDIAL	M	67,50
12745	TUBO DE COBRE CLASSE "E", DN = 35 MM, PARA INSTALACAO HIDRAULICA PREDIAL	M	98,03
12746	TUBO DE COBRE CLASSE "E", DN = 42 MM, PARA INSTALACAO HIDRAULICA PREDIAL	M	132,38
12747	TUBO DE COBRE CLASSE "E", DN = 54 MM, PARA INSTALACAO HIDRAULICA PREDIAL	M	191,98
12748	TUBO DE COBRE CLASSE "E", DN = 66 MM, PARA INSTALACAO HIDRAULICA PREDIAL	M	270,46
12749	TUBO DE COBRE CLASSE "E", DN = 79 MM, PARA INSTALACAO HIDRAULICA PREDIAL	M	395,37
39660	TUBO DE COBRE FLEXIVEL, D = 1/2 ", E = 0,79 MM, PARA AR-CONDICIONADO/ INSTALACOES GAS RESIDENCIAIS E COMERCIAIS	M	40,74
39662	TUBO DE COBRE FLEXIVEL, D = 1/4 ", E = 0,79 MM, PARA AR-CONDICIONADO/ INSTALACOES GAS RESIDENCIAIS E COMERCIAIS	M	19,52
39661	TUBO DE COBRE FLEXIVEL, D = 3/16 ", E = 0,79 MM, PARA AR-CONDICIONADO/ INSTALACOES GAS RESIDENCIAIS E COMERCIAIS	M	13,31
39666	TUBO DE COBRE FLEXIVEL, D = 3/4 ", E = 0,79 MM, PARA AR-CONDICIONADO/ INSTALACOES GAS RESIDENCIAIS E COMERCIAIS	M	61,28
39664	TUBO DE COBRE FLEXIVEL, D = 3/8 ", E = 0,79 MM, PARA AR-CONDICIONADO/ INSTALACOES GAS RESIDENCIAIS E COMERCIAIS	M	30,03
39663	TUBO DE COBRE FLEXIVEL, D = 5/16 ", E = 0,79 MM, PARA AR-CONDICIONADO/ INSTALACOES GAS RESIDENCIAIS E COMERCIAIS	M	24,01
39665	TUBO DE COBRE FLEXIVEL, D = 5/8 ", E = 0,79 MM, PARA AR-CONDICIONADO/ INSTALACOES GAS RESIDENCIAIS E COMERCIAIS	M	50,67
7725	TUBO DE CONCRETO ARMADO PARA AGUAS PLUVIAIS, CLASSE PA-1, COM ENCAIXE PONTA E BOLSA, DIAMETRO NOMINAL DE = 600 MM	M	244,00
7753	TUBO DE CONCRETO ARMADO PARA AGUAS PLUVIAIS, CLASSE PA-1, COM ENCAIXE PONTA E BOLSA, DIAMETRO NOMINAL DE 1000 MM	M	475,69
13256	TUBO DE CONCRETO ARMADO PARA AGUAS PLUVIAIS, CLASSE PA-1, COM ENCAIXE PONTA E BOLSA, DIAMETRO NOMINAL DE 1100 MM	M	666,38
7757	TUBO DE CONCRETO ARMADO PARA AGUAS PLUVIAIS, CLASSE PA-1, COM ENCAIXE PONTA E BOLSA, DIAMETRO NOMINAL DE 1200 MM	M	710,47
7758	TUBO DE CONCRETO ARMADO PARA AGUAS PLUVIAIS, CLASSE PA-1, COM ENCAIXE PONTA E BOLSA, DIAMETRO NOMINAL DE 1500 MM	M	1.029,31
7759	TUBO DE CONCRETO ARMADO PARA AGUAS PLUVIAIS, CLASSE PA-1, COM ENCAIXE PONTA E BOLSA, DIAMETRO NOMINAL DE 2000 MM	M	2.852,21
40334	TUBO DE CONCRETO ARMADO PARA AGUAS PLUVIAIS, CLASSE PA-1, COM ENCAIXE PONTA E BOLSA, DIAMETRO NOMINAL DE 300 MM	M	111,74
7745	TUBO DE CONCRETO ARMADO PARA AGUAS PLUVIAIS, CLASSE PA-1, COM ENCAIXE PONTA E BOLSA, DIAMETRO NOMINAL DE 400 MM	M	126,10
7742	TUBO DE CONCRETO ARMADO PARA AGUAS PLUVIAIS, CLASSE PA-1, COM ENCAIXE PONTA E BOLSA, DIAMETRO NOMINAL DE 700 MM	M	332,57

Inserido por Mara Daniele Gambetta em: 27/08/2025 10:21:45.

Autenticidade: M34XXS7MJ5XT8UTE7 - Validação pelo link: https://capanemaprscp.equiplano.com.br:7575/tramitacaoProcesso/#/consulta-anexo-assinado/entidade/50 - Impresso por ROSELIA KRIGER BECKER PAGANI em 17/12/2025 14:41:28

INSUMOS DE EDIFICAÇÕES
(SEM DESONERAÇÃO)
Referência SINAPI: DEZEMBRO DE 2024

CODIGO	DESCRIÇÃO DO INSUMO	UNIDADE DE MEDIDA	PRECO MEDIANO R$
7750	TUBO DE CONCRETO ARMADO PARA AGUAS PLUVIAIS, CLASSE PA-1, COM ENCAIXE PONTA E BOLSA, DIAMETRO NOMINAL DE 800 MM	M	405,98
7756	TUBO DE CONCRETO ARMADO PARA AGUAS PLUVIAIS, CLASSE PA-1, COM ENCAIXE PONTA E BOLSA, DIAMETRO NOMINAL DE 900 MM	M	466,47
7765	TUBO DE CONCRETO ARMADO PARA AGUAS PLUVIAIS, CLASSE PA-2, COM ENCAIXE PONTA E BOLSA, DIAMETRO NOMINAL DE 1000 MM	M	522,85
12569	TUBO DE CONCRETO ARMADO PARA AGUAS PLUVIAIS, CLASSE PA-2, COM ENCAIXE PONTA E BOLSA, DIAMETRO NOMINAL DE 1100 MM	M	721,74
7766	TUBO DE CONCRETO ARMADO PARA AGUAS PLUVIAIS, CLASSE PA-2, COM ENCAIXE PONTA E BOLSA, DIAMETRO NOMINAL DE 1200 MM	M	766,85
7767	TUBO DE CONCRETO ARMADO PARA AGUAS PLUVIAIS, CLASSE PA-2, COM ENCAIXE PONTA E BOLSA, DIAMETRO NOMINAL DE 1500 MM	M	1.101,07
7727	TUBO DE CONCRETO ARMADO PARA AGUAS PLUVIAIS, CLASSE PA-2, COM ENCAIXE PONTA E BOLSA, DIAMETRO NOMINAL DE 2000 MM	M	3.198,65
7760	TUBO DE CONCRETO ARMADO PARA AGUAS PLUVIAIS, CLASSE PA-2, COM ENCAIXE PONTA E BOLSA, DIAMETRO NOMINAL DE 300 MM	M	127,12
7761	TUBO DE CONCRETO ARMADO PARA AGUAS PLUVIAIS, CLASSE PA-2, COM ENCAIXE PONTA E BOLSA, DIAMETRO NOMINAL DE 400 MM	M	133,27
7752	TUBO DE CONCRETO ARMADO PARA AGUAS PLUVIAIS, CLASSE PA-2, COM ENCAIXE PONTA E BOLSA, DIAMETRO NOMINAL DE 500 MM	M	161,98
7762	TUBO DE CONCRETO ARMADO PARA AGUAS PLUVIAIS, CLASSE PA-2, COM ENCAIXE PONTA E BOLSA, DIAMETRO NOMINAL DE 600 MM	M	211,70
7722	TUBO DE CONCRETO ARMADO PARA AGUAS PLUVIAIS, CLASSE PA-2, COM ENCAIXE PONTA E BOLSA, DIAMETRO NOMINAL DE 700 MM	M	323,96
7763	TUBO DE CONCRETO ARMADO PARA AGUAS PLUVIAIS, CLASSE PA-2, COM ENCAIXE PONTA E BOLSA, DIAMETRO NOMINAL DE 800 MM	M	394,70
7764	TUBO DE CONCRETO ARMADO PARA AGUAS PLUVIAIS, CLASSE PA-2, COM ENCAIXE PONTA E BOLSA, DIAMETRO NOMINAL DE 900 MM	M	471,59
12572	TUBO DE CONCRETO ARMADO PARA AGUAS PLUVIAIS, CLASSE PA-3, COM ENCAIXE PONTA E BOLSA, DIAMETRO NOMINAL DE 1000 MM	M	666,38
12573	TUBO DE CONCRETO ARMADO PARA AGUAS PLUVIAIS, CLASSE PA-3, COM ENCAIXE PONTA E BOLSA, DIAMETRO NOMINAL DE 1100 MM	M	876,55
12574	TUBO DE CONCRETO ARMADO PARA AGUAS PLUVIAIS, CLASSE PA-3, COM ENCAIXE PONTA E BOLSA, DIAMETRO NOMINAL DE 1200 MM	M	1.059,86
12575	TUBO DE CONCRETO ARMADO PARA AGUAS PLUVIAIS, CLASSE PA-3, COM ENCAIXE PONTA E BOLSA, DIAMETRO NOMINAL DE 1500 MM	M	1.609,57
12576	TUBO DE CONCRETO ARMADO PARA AGUAS PLUVIAIS, CLASSE PA-3, COM ENCAIXE PONTA E BOLSA, DIAMETRO NOMINAL DE 400 MM	M	194,78
12577	TUBO DE CONCRETO ARMADO PARA AGUAS PLUVIAIS, CLASSE PA-3, COM ENCAIXE PONTA E BOLSA, DIAMETRO NOMINAL DE 500 MM	M	262,45
12578	TUBO DE CONCRETO ARMADO PARA AGUAS PLUVIAIS, CLASSE PA-3, COM ENCAIXE PONTA E BOLSA, DIAMETRO NOMINAL DE 600 MM	M	317,81
12579	TUBO DE CONCRETO ARMADO PARA AGUAS PLUVIAIS, CLASSE PA-3, COM ENCAIXE PONTA E BOLSA, DIAMETRO NOMINAL DE 700 MM	M	547,46
12580	TUBO DE CONCRETO ARMADO PARA AGUAS PLUVIAIS, CLASSE PA-3, COM ENCAIXE PONTA E BOLSA, DIAMETRO NOMINAL DE 800 MM	M	570,42
12581	TUBO DE CONCRETO ARMADO PARA AGUAS PLUVIAIS, CLASSE PA-3, COM ENCAIXE PONTA E BOLSA, DIAMETRO NOMINAL DE 900 MM	M	611,02
7720	TUBO DE CONCRETO ARMADO PARA ESGOTO SANITARIO, CLASSE EA-2, COM ENCAIXE PONTA E BOLSA, COM JUNTA ELASTICA, DIAMETRO NOMINAL DE 1000 MM	M	955,49
40335	TUBO DE CONCRETO ARMADO PARA ESGOTO SANITARIO, CLASSE EA-2, COM ENCAIXE PONTA E BOLSA, COM JUNTA ELASTICA, DIAMETRO NOMINAL DE 300 MM	M	199,91
7740	TUBO DE CONCRETO ARMADO PARA ESGOTO SANITARIO, CLASSE EA-2, COM ENCAIXE PONTA E BOLSA, COM JUNTA ELASTICA, DIAMETRO NOMINAL DE 400 MM	M	205,04
7741	TUBO DE CONCRETO ARMADO PARA ESGOTO SANITARIO, CLASSE EA-2, COM ENCAIXE PONTA E BOLSA, COM JUNTA ELASTICA, DIAMETRO NOMINAL DE 500 MM	M	379,32
7774	TUBO DE CONCRETO ARMADO PARA ESGOTO SANITARIO, CLASSE EA-2, COM ENCAIXE PONTA E BOLSA, COM JUNTA ELASTICA, DIAMETRO NOMINAL DE 600 MM	M	465,44
7744	TUBO DE CONCRETO ARMADO PARA ESGOTO SANITARIO, CLASSE EA-2, COM ENCAIXE PONTA E BOLSA, COM JUNTA ELASTICA, DIAMETRO NOMINAL DE 700 MM	M	607,94
7773	TUBO DE CONCRETO ARMADO PARA ESGOTO SANITARIO, CLASSE EA-2, COM ENCAIXE PONTA E BOLSA, COM JUNTA ELASTICA, DIAMETRO NOMINAL DE 800 MM	M	621,37
7754	TUBO DE CONCRETO ARMADO PARA ESGOTO SANITARIO, CLASSE EA-2, COM ENCAIXE PONTA E BOLSA, COM JUNTA ELASTICA, DIAMETRO NOMINAL DE 900 MM	M	942,16
7735	TUBO DE CONCRETO ARMADO PARA ESGOTO SANITARIO, CLASSE EA-3, COM ENCAIXE PONTA E BOLSA, COM JUNTA ELASTICA, DIAMETRO NOMINAL DE 1000 MM	M	1.220,00
7755	TUBO DE CONCRETO ARMADO PARA ESGOTO SANITARIO, CLASSE EA-3, COM ENCAIXE PONTA E BOLSA, COM JUNTA ELASTICA, DIAMETRO NOMINAL DE 400 MM	M	241,94
7776	TUBO DE CONCRETO ARMADO PARA ESGOTO SANITARIO, CLASSE EA-3, COM ENCAIXE PONTA E BOLSA, COM JUNTA ELASTICA, DIAMETRO NOMINAL DE 500 MM	M	504,40
7743	TUBO DE CONCRETO ARMADO PARA ESGOTO SANITARIO, CLASSE EA-3, COM ENCAIXE PONTA E BOLSA, COM JUNTA ELASTICA, DIAMETRO NOMINAL DE 600 MM	M	534,13
7733	TUBO DE CONCRETO ARMADO PARA ESGOTO SANITARIO, CLASSE EA-3, COM ENCAIXE PONTA E BOLSA, COM JUNTA ELASTICA, DIAMETRO NOMINAL DE 700 MM	M	697,14
7775	TUBO DE CONCRETO ARMADO PARA ESGOTO SANITARIO, CLASSE EA-3, COM ENCAIXE PONTA E BOLSA, COM JUNTA ELASTICA, DIAMETRO NOMINAL DE 800 MM	M	763,78
7734	TUBO DE CONCRETO ARMADO PARA ESGOTO SANITARIO, CLASSE EA-3, COM ENCAIXE PONTA E BOLSA, COM JUNTA ELASTICA, DIAMETRO NOMINAL DE 900 MM	M	1.081,59
7714	TUBO DE CONCRETO ARMADO, PRE MOLDADO PARA AGUAS PLUVIAIS, CLASSE PA-1, COM ENCAIXE PONTA E BOLSA, DIAMETRO NOMINAL DE 500 MM	M	150,70

Inserido por Mara Daniele Gambetta em: 27/08/2025 10:21:45.

Autenticidade: M34XXS7MJ5XT8UTE7 - Validação pelo link: https://capanemaprscp.equiplano.com.br:7575/tramitacaoProcesso/#/consulta-anexo-assinado/entidade/50 - Impresso por ROSELIA KRIGER BECKER PAGANI em 17/12/2025 14:41:28

INSUMOS DE EDIFICAÇÕES
(SEM DESONERAÇÃO)
Referência SINAPI: DEZEMBRO DE 2024

CODIGO	DESCRIÇÃO DO INSUMO	UNIDADE DE MEDIDA	PRECO MEDIANO R$
37449	TUBO DE CONCRETO SIMPLES PARA AGUAS PLUVIAIS, CLASSE PS1, COM ENCAIXE MACHO E FEMEA, DIAMETRO NOMINAL DE 200 MM	M	18,72
37450	TUBO DE CONCRETO SIMPLES PARA AGUAS PLUVIAIS, CLASSE PS1, COM ENCAIXE MACHO E FEMEA, DIAMETRO NOMINAL DE 300 MM	M	26,22
37451	TUBO DE CONCRETO SIMPLES PARA AGUAS PLUVIAIS, CLASSE PS1, COM ENCAIXE MACHO E FEMEA, DIAMETRO NOMINAL DE 400 MM	M	36,60
37452	TUBO DE CONCRETO SIMPLES PARA AGUAS PLUVIAIS, CLASSE PS1, COM ENCAIXE MACHO E FEMEA, DIAMETRO NOMINAL DE 500 MM	M	53,20
37453	TUBO DE CONCRETO SIMPLES PARA AGUAS PLUVIAIS, CLASSE PS1, COM ENCAIXE MACHO E FEMEA, DIAMETRO NOMINAL DE 600 MM	M	61,27
7778	TUBO DE CONCRETO SIMPLES PARA AGUAS PLUVIAIS, CLASSE PS1, COM ENCAIXE PONTA E BOLSA, DIAMETRO NOMINAL DE 200 MM	M	22,98
7796	TUBO DE CONCRETO SIMPLES PARA AGUAS PLUVIAIS, CLASSE PS1, COM ENCAIXE PONTA E BOLSA, DIAMETRO NOMINAL DE 300 MM	M	31,50
7781	TUBO DE CONCRETO SIMPLES PARA AGUAS PLUVIAIS, CLASSE PS1, COM ENCAIXE PONTA E BOLSA, DIAMETRO NOMINAL DE 400 MM	M	37,22
7795	TUBO DE CONCRETO SIMPLES PARA AGUAS PLUVIAIS, CLASSE PS1, COM ENCAIXE PONTA E BOLSA, DIAMETRO NOMINAL DE 500 MM	M	55,40
7791	TUBO DE CONCRETO SIMPLES PARA AGUAS PLUVIAIS, CLASSE PS1, COM ENCAIXE PONTA E BOLSA, DIAMETRO NOMINAL DE 600 MM	M	66,32
7783	TUBO DE CONCRETO SIMPLES PARA AGUAS PLUVIAIS, CLASSE PS2, COM ENCAIXE PONTA E BOLSA, DIAMETRO NOMINAL DE 200 MM	M	23,50
7790	TUBO DE CONCRETO SIMPLES PARA AGUAS PLUVIAIS, CLASSE PS2, COM ENCAIXE PONTA E BOLSA, DIAMETRO NOMINAL DE 300 MM	M	37,03
7785	TUBO DE CONCRETO SIMPLES PARA AGUAS PLUVIAIS, CLASSE PS2, COM ENCAIXE PONTA E BOLSA, DIAMETRO NOMINAL DE 400 MM	M	40,86
7792	TUBO DE CONCRETO SIMPLES PARA AGUAS PLUVIAIS, CLASSE PS2, COM ENCAIXE PONTA E BOLSA, DIAMETRO NOMINAL DE 500 MM	M	57,95
7793	TUBO DE CONCRETO SIMPLES PARA AGUAS PLUVIAIS, CLASSE PS2, COM ENCAIXE PONTA E BOLSA, DIAMETRO NOMINAL DE 600 MM	M	68,44
13159	TUBO DE CONCRETO SIMPLES PARA ESGOTO SANITARIO, CLASSE ES, COM ENCAIXE PONTA E BOLSA, COM JUNTA ELASTICA, DIAMETRO NOMINAL DE 400 MM	M	59,59
13168	TUBO DE CONCRETO SIMPLES PARA ESGOTO SANITARIO, CLASSE ES, COM ENCAIXE PONTA E BOLSA, COM JUNTA ELASTICA, DIAMETRO NOMINAL DE 500 MM	M	72,36
13173	TUBO DE CONCRETO SIMPLES PARA ESGOTO SANITARIO, CLASSE ES, COM ENCAIXE PONTA E BOLSA, COM JUNTA ELASTICA, DIAMETRO NOMINAL DE 600 MM	M	97,90
12583	TUBO DE CONCRETO SIMPLES POROSO PARA DRENAGEM (DRENO POROSO), COM ENCAIXE MACHO E FEMEA, DIAMETRO NOMINAL DE 200 MM	M	19,58
12584	TUBO DE CONCRETO SIMPLES POROSO PARA DRENAGEM (DRENO POROSO), COM ENCAIXE MACHO E FEMEA, DIAMETRO NOMINAL DE 300 MM	M	25,54
12613	TUBO DE DESCARGA, TIPO BENGALA, PARA LIGACAO CAIXA DE DESCARGA - EMBUTIR, PVC, 40 MM X 150 CM	UN	19,47
1031	TUBO DE DESCIDA EXTERNO, DE PVC, PARA CAIXA DE DESCARGA EXTERNA ALTA - DIAMETRO DE 40 MM E ALTURA DE APROXIMADAMENTE 1,55 M	UN	14,00
39707	TUBO DE ESPUMA DE POLIETILENO EXPANDIDO FLEXIVEL PARA ISOLAMENTO TERMICO DE TUBULACAO DE AR CONDICIONADO, AGUA QUENTE, DN 1 1/2", E= 10 MM	M	4,64
39708	TUBO DE ESPUMA DE POLIETILENO EXPANDIDO FLEXIVEL PARA ISOLAMENTO TERMICO DE TUBULACAO DE AR CONDICIONADO, AGUA QUENTE, DN 1 1/4", E= 10 MM	M	4,50
39710	TUBO DE ESPUMA DE POLIETILENO EXPANDIDO FLEXIVEL PARA ISOLAMENTO TERMICO DE TUBULACAO DE AR CONDICIONADO, AGUA QUENTE, DN 1 1/8", E= 10 MM	M	3,17
39709	TUBO DE ESPUMA DE POLIETILENO EXPANDIDO FLEXIVEL PARA ISOLAMENTO TERMICO DE TUBULACAO DE AR CONDICIONADO, AGUA QUENTE, DN 1 3/8", E= 10 MM	M	4,39
39711	TUBO DE ESPUMA DE POLIETILENO EXPANDIDO FLEXIVEL PARA ISOLAMENTO TERMICO DE TUBULACAO DE AR CONDICIONADO, AGUA QUENTE, DN 1 5/8", E= 10 MM	M	4,93
39714	TUBO DE ESPUMA DE POLIETILENO EXPANDIDO FLEXIVEL PARA ISOLAMENTO TERMICO DE TUBULACAO DE AR CONDICIONADO, AGUA QUENTE, DN 1", E= 10 MM	M	3,13
39712	TUBO DE ESPUMA DE POLIETILENO EXPANDIDO FLEXIVEL PARA ISOLAMENTO TERMICO DE TUBULACAO DE AR CONDICIONADO, AGUA QUENTE, DN 1/2", E= 10 MM	M	1,73
39713	TUBO DE ESPUMA DE POLIETILENO EXPANDIDO FLEXIVEL PARA ISOLAMENTO TERMICO DE TUBULACAO DE AR CONDICIONADO, AGUA QUENTE, DN 1/4", E= 10 MM	M	1,36
39715	TUBO DE ESPUMA DE POLIETILENO EXPANDIDO FLEXIVEL PARA ISOLAMENTO TERMICO DE TUBULACAO DE AR CONDICIONADO, AGUA QUENTE, DN 3/4", E= 10 MM	M	2,23
39716	TUBO DE ESPUMA DE POLIETILENO EXPANDIDO FLEXIVEL PARA ISOLAMENTO TERMICO DE TUBULACAO DE AR CONDICIONADO, AGUA QUENTE, DN 3/8", E= 10 MM	M	1,69
39718	TUBO DE ESPUMA DE POLIETILENO EXPANDIDO FLEXIVEL PARA ISOLAMENTO TERMICO DE TUBULACAO DE AR CONDICIONADO, AGUA QUENTE, DN 7/8", E= 10 MM	M	2,88
9813	TUBO DE POLIETILENO DE ALTA DENSIDADE (PEAD), PE-80, DE = 20 MM X 2,3 MM DE PAREDE, PARA LIGACAO DE AGUA PREDIAL (NBR 15561)	M	5,06
9815	TUBO DE POLIETILENO DE ALTA DENSIDADE (PEAD), PE-80, DE = 32 MM X 3,0 MM DE PAREDE, PARA LIGACAO DE AGUA PREDIAL (NBR 15561)	M	9,99
44543	TUBO DE POLIETILENO DE ALTA DENSIDADE, PEAD, PE-80, DE = 1000 MM X 38,5 MM PAREDE, (SDR 26 - PN 05) PARA REDE DE AGUA OU ESGOTO (NBR 15561)	M	4.972,29
44526	TUBO DE POLIETILENO DE ALTA DENSIDADE, PEAD, PE-80, DE = 110 MM X 10,0 MM PAREDE, (SDR 11 - PN 12,5) PARA REDE DE AGUA OU ESGOTO (NBR 15561)	M	121,86
44545	TUBO DE POLIETILENO DE ALTA DENSIDADE, PEAD, PE-80, DE = 160 MM X 14,6 MM PAREDE, (SDR 11 - PN 12,5) PARA REDE DE AGUA OU ESGOTO (NBR 15561)	M	261,58
44525	TUBO DE POLIETILENO DE ALTA DENSIDADE, PEAD, PE-80, DE = 900 MM X 34,7 MM PAREDE, (SDR 26 - PN 05) PARA REDE DE AGUA OU ESGOTO (NBR 15561)	M	4.509,84
44547	TUBO DE POLIETILENO DE ALTA DENSIDADE, PEAD, PE-80, DE= 200 MM X 18,2 MM PAREDE, (SDR 11 - PN 12,5) PARA REDE DE AGUA OU ESGOTO (NBR 15561)	M	407,77

Inserido por Mara Daniele Gambetta em: 27/08/2025 10:21:45.

Autenticidade: M34XXS7MJ5XT8UTE7 - Validação pelo link: https://capanemaprscp.equiplano.com.br:7575/tramitacaoProcesso/#/consulta-anexo-assinado/entidade/50 - Impresso por ROSELIA KRIGER BECKER PAGANI em 17/12/2025 14:41:28

Autenticidade: M34XXS7MJ5XT8UTE7 - Validação pelo link: https://capanemaprscp.equiplano.com.br:7575/tramitacaoProcesso/#/consulta-anexo-assinado/entidade/50 - Impresso por ROSELIA KRIGER BECKER PAGANI em 17/12/2025 14:41:28

INSUMOS DE EDIFICAÇÕES
(SEM DESONERAÇÃO)
Referência SINAPI: DEZEMBRO DE 2024

CODIGO	DESCRIÇÃO DO INSUMO	UNIDADE DE MEDIDA	PRECO MEDIANO R$
44519	TUBO DE POLIETILENO DE ALTA DENSIDADE, PEAD, PE-80, DE= 315 MM X 28,7 MM PAREDE, (SDR 11 - PN 12,5) PARA REDE DE AGUA OU ESGOTO (NBR 15561)	M	999,15
44520	TUBO DE POLIETILENO DE ALTA DENSIDADE, PEAD, PE-80, DE= 400 MM X 36,4 MM PAREDE, (SDR 11 - PN 12,5) PARA REDE DE AGUA OU ESGOTO (NBR 15561)	M	1.609,27
44521	TUBO DE POLIETILENO DE ALTA DENSIDADE, PEAD, PE-80, DE= 50 MM X 4,6 MM PAREDE, (SDR 11 - PN 12,5) PARA REDE DE AGUA OU ESGOTO (NBR 15561)	M	25,96
44522	TUBO DE POLIETILENO DE ALTA DENSIDADE, PEAD, PE-80, DE= 500 MM X 45,5 MM PAREDE, (SDR 11 - PN 12,5) PARA REDE DE AGUA OU ESGOTO (NBR 15561)	M	2.825,29
44523	TUBO DE POLIETILENO DE ALTA DENSIDADE, PEAD, PE-80, DE= 630 MM X 57,3 MM PAREDE (SDR 11 - PN 12,5) PARA REDE DE AGUA OU ESGOTO (NBR 15561)	M	4.202,00
44527	TUBO DE POLIETILENO DE ALTA DENSIDADE, PEAD, PE-80, DE= 730 MM X 34,1 MM PAREDE, (SDR 21 - PN 06) PARA REDE DE AGUA OU ESGOTO (NBR 15561)	M	2.107,20
44524	TUBO DE POLIETILENO DE ALTA DENSIDADE, PEAD, PE-80, DE= 75 MM X 6,9 MM PAREDE, (SRD 11 - PN 12,5) PARA REDE DE AGUA OU ESGOTO (NBR 15561)	M	58,06
44542	TUBO DE POLIETILENO DE ALTA DENSIDADE, PEAD, PE-80, DE= 800 MM X 30,8 MM PAREDE, (SDR 26 - PN 05) PARA REDE DE AGUA OU ESGOTO (NBR 15561)	M	2.749,18
9877	TUBO DE PVC, PBL, TIPO LEVE, DN = 250 MM, PARA VENTILACAO	M	134,75
9878	TUBO DE PVC, PBL, TIPO LEVE, DN = 300 MM, PARA VENTILACAO	M	165,89
41986	TUBO DE REVESTIMENTO, EM ACO, CORPO SCHEDULE 40, PONTEIRA SCHEDULE 80, ROSQUEAVEL E SEGMENTADO PARA PERFURACAO, DIAMETRO 10" (273 MM)	M	3.274,15
43422	TUBO DE REVESTIMENTO, EM ACO, CORPO SCHEDULE 40, PONTEIRA SCHEDULE 80, ROSQUEAVEL E SEGMENTADO PARA PERFURACAO, DIAMETRO 12" (320 MM)	M	4.015,42
41987	TUBO DE REVESTIMENTO, EM ACO, CORPO SCHEDULE 40, PONTEIRA SCHEDULE 80, ROSQUEAVEL E SEGMENTADO PARA PERFURACAO, DIAMETRO 14" (400 MM)	M	4.654,21
41988	TUBO DE REVESTIMENTO, EM ACO, CORPO SCHEDULE 40, PONTEIRA SCHEDULE 80, ROSQUEAVEL E SEGMENTADO PARA PERFURACAO, DIAMETRO 16" (450 MM)	M	6.147,55
41697	TUBO DE REVESTIMENTO, EM ACO, CORPO SCHEDULE 40, PONTEIRA SCHEDULE 80, ROSQUEAVEL E SEGMENTADO PARA PERFURACAO, DIAMETRO 4" (450 MM)	M	1.089,63
41985	TUBO DE REVESTIMENTO, EM ACO, CORPO SCHEDULE 40, PONTEIRA SCHEDULE 80, ROSQUEAVEL E SEGMENTADO PARA PERFURACAO, DIAMETRO 6" (200 MM)	M	1.517,57
41699	TUBO DE REVESTIMENTO, EM ACO, CORPO SCHEDULE 40, PONTEIRA SCHEDULE 80, ROSQUEAVEL E SEGMENTADO PARA PERFURACAO, DIAMETRO 8" (200 MM)	M	2.160,94
38053	TUBO DRENO, CORRUGADO, ESPIRALADO, FLEXIVEL, PERFURADO, EM POLIETILENO DE ALTA DENSIDADE (PEAD), DN *160* MM, (6") PARA DRENAGEM - EM BARRA (NORMA DNIT 093/2006 - EM)	M	24,21
38054	TUBO DRENO, CORRUGADO, ESPIRALADO, FLEXIVEL, PERFURADO, EM POLIETILENO DE ALTA DENSIDADE (PEAD), DN *200* MM, (8") PARA DRENAGEM - EM BARRA (NORMA DNIT 093/2006 - EM)	M	41,61
38052	TUBO DRENO, CORRUGADO, ESPIRALADO, FLEXIVEL, PERFURADO, EM POLIETILENO DE ALTA DENSIDADE (PEAD), DN 100 MM, (4") PARA DRENAGEM - EM ROLO (NORMA DNIT 093/2006 - E.M)	M	11,72
38051	TUBO DRENO, CORRUGADO, ESPIRALADO, FLEXIVEL, PERFURADO, EM POLIETILENO DE ALTA DENSIDADE (PEAD), DN 65 MM, (2 1/2") PARA DRENAGEM - EM ROLO (NORMA DNIT 093/2006 - EM)	M	7,31
38787	TUBO MONOCAMADA PEX, DN 16 MM, PARA AGUA QUENTE E FRIA	M	4,58
38825	TUBO MONOCAMADA PEX, DN 20 MM, PARA AGUA QUENTE E FRIA	M	5,92
38826	TUBO MONOCAMADA PEX, DN 25 MM, PARA AGUA QUENTE E FRIA	M	8,42
38827	TUBO MONOCAMADA PEX, DN 32 MM, PARA AGUA QUENTE E FRIA	M	13,77
38828	TUBO MULTICAMADA PEX GAS, DN *16* MM	M	8,82
38829	TUBO MULTICAMADA PEX GAS, DN *20* MM	M	14,45
38830	TUBO MULTICAMADA PEX GAS, DN *26* MM	M	20,00
38831	TUBO MULTICAMADA PEX GAS, DN *32* MM	M	27,90
36274	TUBO PPR PN 20, DN 20 MM, PARA AGUA QUENTE PREDIAL	M	11,05
36278	TUBO PPR PN 20, DN 25 MM, PARA AGUA QUENTE PREDIAL	M	14,98
38977	TUBO PPR, CLASSE PN 12, DN 110 MM	M	146,59
38971	TUBO PPR, CLASSE PN 12, DN 32 MM	M	12,30
38972	TUBO PPR, CLASSE PN 12, DN 40 MM	M	16,59
38973	TUBO PPR, CLASSE PN 12, DN 50 MM	M	27,41
38974	TUBO PPR, CLASSE PN 12, DN 63 MM	M	44,51
38975	TUBO PPR, CLASSE PN 12, DN 75 MM	M	57,07
38976	TUBO PPR, CLASSE PN 12, DN 90 MM	M	98,11
44176	TUBO PPR, CLASSE PN 20, SOLDAVEL, DN 32 MM PARA AGUA FRIA OU QUENTE PREDIAL	M	22,55
38986	TUBO PPR, CLASSE PN 25, DN 110 MM, PARA AGUA QUENTE E FRIA PREDIAL	M	296,18
38978	TUBO PPR, CLASSE PN 25, DN 20 MM, PARA AGUA QUENTE E FRIA PREDIAL	M	12,15
38979	TUBO PPR, CLASSE PN 25, DN 25 MM, PARA AGUA QUENTE E FRIA PREDIAL	M	16,80
38980	TUBO PPR, CLASSE PN 25, DN 32 MM, PARA AGUA QUENTE E FRIA PREDIAL	M	22,48
38981	TUBO PPR, CLASSE PN 25, DN 40 MM, PARA AGUA QUENTE E FRIA PREDIAL	M	32,44
38982	TUBO PPR, CLASSE PN 25, DN 50 MM, PARA AGUA QUENTE E FRIA PREDIAL	M	51,25
38983	TUBO PPR, CLASSE PN 25, DN 63 MM, PARA AGUA QUENTE E FRIA PREDIAL	M	90,18
38984	TUBO PPR, CLASSE PN 25, DN 75 MM, PARA AGUA QUENTE E FRIA PREDIAL	M	123,97
38985	TUBO PPR, CLASSE PN 25, DN 90 MM, PARA AGUA QUENTE E FRIA PREDIAL	M	213,14
38032	TUBO PVC CORRUGADO, PAREDE DUPLA, JE, DN 150 MM/ DE 160 MM, REDE COLETORA ESGOTO	M	64,17
38033	TUBO PVC CORRUGADO, PAREDE DUPLA, JE, DN 200 MM/ DE 200 MM, REDE COLETORA ESGOTO	M	109,08
38034	TUBO PVC CORRUGADO, PAREDE DUPLA, JE, DN 250 MM/ DE 250 MM, REDE COLETORA ESGOTO	M	170,88
38035	TUBO PVC CORRUGADO, PAREDE DUPLA, JE, DN 300 MM/ DE 315 MM, REDE COLETORA ESGOTO	M	251,38
38036	TUBO PVC CORRUGADO, PAREDE DUPLA, JE, DN 350 MM/ DE 355 MM, REDE COLETORA ESGOTO	M	338,64
38037	TUBO PVC CORRUGADO, PAREDE DUPLA, JE, DN 400 MM/ DE 400 MM, REDE COLETORA ESGOTO	M	447,30
9850	TUBO PVC DE REVESTIMENTO GEOMECANICO NERVURADO REFORCADO, DN = 150 MM, COMPRIMENTO = 2 M	M	147,75

Inserido por Mara Daniele Gambetta em: 27/08/2025 10:21:45.

INSUMOS DE EDIFICAÇÕES
(SEM DESONERAÇÃO)
Referência SINAPI: DEZEMBRO DE 2024

CODIGO	DESCRIÇÃO DO INSUMO	UNIDADE DE MEDIDA	PRECO MEDIANO R$
9853	TUBO PVC DE REVESTIMENTO GEOMECANICO NERVURADO REFORCADO, DN = 200 MM, COMPRIMENTO = 2 M	M	262,74
9854	TUBO PVC DE REVESTIMENTO GEOMECANICO NERVURADO STANDARD, DN = 154 MM, COMPRIMENTO = 2 M	M	115,12
9851	TUBO PVC DE REVESTIMENTO GEOMECANICO NERVURADO STANDARD, DN = 206 MM, COMPRIMENTO = 2 M	M	199,62
9825	TUBO PVC DEFOFO, JEI, 1 MPA, DN 100 MM, PARA REDE DE AGUA (NBR 7665)	M	47,37
9828	TUBO PVC DEFOFO, JEI, 1 MPA, DN 150 MM, PARA REDE DE AGUA (NBR 7665)	M	127,48
9829	TUBO PVC DEFOFO, JEI, 1 MPA, DN 200 MM, PARA REDE DE AGUA (NBR 7665)	M	216,05
9826	TUBO PVC DEFOFO, JEI, 1 MPA, DN 250 MM, PARA REDE DE AGUA (NBR 7665)	M	328,91
9827	TUBO PVC DEFOFO, JEI, 1 MPA, DN 300 MM, PARA REDE DE AGUA (NBR 7665)	M	467,05
36374	TUBO PVC PBA JEI, CLASSE 12, DN 100 MM, PARA REDE DE AGUA (NBR 5647)	M	56,77
36084	TUBO PVC PBA JEI, CLASSE 12, DN 50 MM, PARA REDE DE AGUA (NBR 5647)	M	16,82
36373	TUBO PVC PBA JEI, CLASSE 12, DN 75 MM, PARA REDE DE AGUA (NBR 5647)	M	34,93
36377	TUBO PVC PBA JEI, CLASSE 15, DN 100 MM, PARA REDE DE AGUA (NBR 5647)	M	68,10
36375	TUBO PVC PBA JEI, CLASSE 15, DN 50 MM, PARA REDE DE AGUA (NBR 5647)	M	20,75
36376	TUBO PVC PBA JEI, CLASSE 15, DN 75 MM, PARA REDE DE AGUA (NBR 5647)	M	40,76
36380	TUBO PVC PBA JEI, CLASSE 20, DN 100 MM, PARA REDE DE AGUA (NBR 5647)	M	85,16
36378	TUBO PVC PBA JEI, CLASSE 20, DN 50 MM, PARA REDE DE AGUA (NBR 5647)	M	25,52
36379	TUBO PVC PBA JEI, CLASSE 20, DN 75 MM, PARA REDE DE AGUA (NBR 5647)	M	51,44
9859	TUBO PVC ROSCAVEL, 3/4", AGUA FRIA PREDIAL	M	8,76
9836	TUBO PVC SERIE NORMAL, DN 100 MM, PARA ESGOTO PREDIAL (NBR 5688)	M	16,24
20065	TUBO PVC SERIE NORMAL, DN 150 MM, PARA ESGOTO PREDIAL (NBR 5688)	M	42,45
9835	TUBO PVC SERIE NORMAL, DN 40 MM, PARA ESGOTO PREDIAL (NBR 5688)	M	7,09
9838	TUBO PVC SERIE NORMAL, DN 50 MM, PARA ESGOTO PREDIAL (NBR 5688)	M	11,72
9837	TUBO PVC SERIE NORMAL, DN 75 MM, PARA ESGOTO PREDIAL (NBR 5688)	M	15,37
44315	TUBO PVC, RIGIDO, CORRUGADO, PERFURADO DN 100 MM, PARA DRENAGEM, SISTEMA IRRIGACAO	M	63,58
9862	TUBO PVC, ROSCAVEL, 1 1/2", AGUA FRIA PREDIAL	M	27,01
9861	TUBO PVC, ROSCAVEL, 1 1/4", AGUA FRIA PREDIAL	M	21,21
9866	TUBO PVC, ROSCAVEL, 1", AGUA FRIA PREDIAL	M	18,31
9856	TUBO PVC, ROSCAVEL, 1/2", AGUA FRIA PREDIAL	M	6,84
9863	TUBO PVC, ROSCAVEL, 2 1/2", AGUA FRIA PREDIAL	M	52,95
9860	TUBO PVC, ROSCAVEL, 2", PARA AGUA FRIA PREDIAL	M	38,65
9841	TUBO PVC, SERIE R, DN 100 MM, PARA ESGOTO OU AGUAS PLUVIAIS PREDIAL (NBR 5688)	M	30,58
9840	TUBO PVC, SERIE R, DN 150 MM, PARA ESGOTO OU AGUAS PLUVIAIS PREDIAL (NBR 5688)	M	64,60
20067	TUBO PVC, SERIE R, DN 40 MM, PARA ESGOTO OU AGUAS PLUVIAIS PREDIAL (NBR 5688)	M	9,92
20068	TUBO PVC, SERIE R, DN 50 MM, PARA ESGOTO OU AGUAS PLUVIAIS PREDIAL (NBR 5688)	M	13,97
9839	TUBO PVC, SERIE R, DN 75 MM, PARA ESGOTO OU AGUAS PLUVIAIS PREDIAL (NBR 5688)	M	25,33
9870	TUBO PVC, SOLDAVEL, DE 110 MM, AGUA FRIA (NBR-5648)	M	78,98
9867	TUBO PVC, SOLDAVEL, DE 20 MM, AGUA FRIA (NBR-5648)	M	3,17
9868	TUBO PVC, SOLDAVEL, DE 25 MM, AGUA FRIA (NBR-5648)	M	3,58
9869	TUBO PVC, SOLDAVEL, DE 32 MM, AGUA FRIA (NBR-5648)	M	7,72
9874	TUBO PVC, SOLDAVEL, DE 40 MM, AGUA FRIA (NBR-5648)	M	12,13
9875	TUBO PVC, SOLDAVEL, DE 50 MM, AGUA FRIA (NBR-5648)	M	13,31
9873	TUBO PVC, SOLDAVEL, DE 60 MM, AGUA FRIA (NBR-5648)	M	21,89
9871	TUBO PVC, SOLDAVEL, DE 75 MM, AGUA FRIA (NBR-5648)	M	36,28
9872	TUBO PVC, SOLDAVEL, DE 85 MM, AGUA FRIA (NBR-5648)	M	50,47
12425	UNIAO COM ASSENTO CONICO DE BRONZE, DIAMETRO 1"	UN	69,65
12426	UNIAO COM ASSENTO CONICO DE BRONZE, DIAMETRO 1/2"	UN	50,70
12428	UNIAO COM ASSENTO CONICO DE BRONZE, DIAMETRO 2'	UN	185,57
12427	UNIAO COM ASSENTO CONICO DE BRONZE, DIAMETRO 2 1/2"	UN	289,11
12429	UNIAO COM ASSENTO CONICO DE BRONZE, DIAMETRO 3"	UN	467,50
12430	UNIAO COM ASSENTO CONICO DE BRONZE, DIAMETRO 3/4"	UN	62,15
12431	UNIAO COM ASSENTO CONICO DE BRONZE, DIAMETRO 4"	UN	795,60
12432	UNIAO COM ASSENTO CONICO DE FERRO LONGO (MACHO-FEMEA), DIAMETRO 1 1/2"	UN	163,63
12433	UNIAO COM ASSENTO CONICO DE FERRO LONGO (MACHO-FEMEA), DIAMETRO 1"	UN	104,17
12434	UNIAO COM ASSENTO CONICO DE FERRO LONGO (MACHO-FEMEA), DIAMETRO 1/2"	UN	53,32
12435	UNIAO COM ASSENTO CONICO DE FERRO LONGO (MACHO-FEMEA), DIAMETRO 2 1/2"	UN	322,38
12437	UNIAO COM ASSENTO CONICO DE FERRO LONGO (MACHO-FEMEA), DIAMETRO 2"	UN	260,36
12438	UNIAO COM ASSENTO CONICO DE FERRO LONGO (MACHO-FEMEA), DIAMETRO 3'	UN	471,17
12439	UNIAO COM ASSENTO CONICO DE FERRO LONGO (MACHO-FEMEA), DIAMETRO 3/4"	UN	83,56
12436	UNIAO COM ASSENTO CONICO DE FERRO LONGO (MACHO-FEMEA), DIAMETRO 4"	UN	595,19
36357	UNIAO COM FLANGE PPR, COM PARAFUSOS, DN 40 MM, PARA AGUA QUENTE PREDIAL	UN	163,56
12424	UNIAO DE FERRO GALVANIZADO, COM ASSENTO CONICO DE BRONZE, DE 1 1/2"	UN	107,25
12440	UNIAO DE FERRO GALVANIZADO, COM ASSENTO CONICO DE BRONZE, DE 1 1/4"	UN	103,67
9884	UNIAO DE FERRO GALVANIZADO, COM ROSCA BSP, COM ASSENTO PLANO, DE 1 1/2"	UN	77,32
9888	UNIAO DE FERRO GALVANIZADO, COM ROSCA BSP, COM ASSENTO PLANO, DE 1 1/4"	UN	62,13
9886	UNIAO DE FERRO GALVANIZADO, COM ROSCA BSP, COM ASSENTO PLANO, DE 1"	UN	37,13
9883	UNIAO DE FERRO GALVANIZADO, COM ROSCA BSP, COM ASSENTO PLANO, DE 1/2"	UN	27,11
9889	UNIAO DE FERRO GALVANIZADO, COM ROSCA BSP, COM ASSENTO PLANO, DE 2 1/2"	UN	188,12
9887	UNIAO DE FERRO GALVANIZADO, COM ROSCA BSP, COM ASSENTO PLANO, DE 2"	UN	113,70
9890	UNIAO DE FERRO GALVANIZADO, COM ROSCA BSP, COM ASSENTO PLANO, DE 3"	UN	291,45

Inserido por Mara Daniele Gambetta em: 27/08/2025 10:21:45.

Autenticidade: M34XXS7MJ5XT8UTE7 - Validação pelo link: https://capanemaprscp.equiplano.com.br:7575/tramitacaoProcesso/#/consulta-anexo-assinado/entidade/50 - Impresso por ROSELIA KRIGER BECKER PAGANI em 17/12/2025 14:41:28

INSUMOS DE EDIFICAÇÕES
(SEM DESONERAÇÃO)
Referência SINAPI: DEZEMBRO DE 2024

CODIGO	DESCRIÇÃO DO INSUMO	UNIDADE DE MEDIDA	PRECO MEDIANO R$
9885	UNIAO DE FERRO GALVANIZADO, COM ROSCA BSP, COM ASSENTO PLANO, DE 3/4"	UN	35,90
9891	UNIAO DE FERRO GALVANIZADO, COM ROSCA BSP, COM ASSENTO PLANO, DE 4"	UN	409,14
36316	UNIAO DUPLA PPR DN 25 MM, PARA AGUA QUENTE PREDIAL	UN	26,66
36313	UNIAO DUPLA PPR, DN 20 MM, PARA AGUA QUENTE PREDIAL	UN	17,12
64	UNIAO EM POLIPROPILENO (PP), PARA TUBO EM PEAD, 20 MM - LIGACAO PREDIAL DE AGUA	UN	4,76
37423	UNIAO EM POLIPROPILENO (PP), PARA TUBO EM PEAD, 32 MM - LIGACAO PREDIAL DE AGUA	UN	11,76
9892	UNIAO PVC, ROSCAVEL 1/2", AGUA FRIA PREDIAL	UN	5,81
9901	UNIAO PVC, ROSCAVEL, 1 1/2", AGUA FRIA PREDIAL	UN	28,11
9900	UNIAO PVC, ROSCAVEL, 1", AGUA FRIA PREDIAL	UN	16,29
9899	UNIAO PVC, ROSCAVEL, 3/4", AGUA FRIA PREDIAL	UN	7,30
9908	UNIAO PVC, SOLDAVEL, 110 MM, PARA AGUA FRIA PREDIAL	UN	328,34
9905	UNIAO PVC, SOLDAVEL, 20 MM, PARA AGUA FRIA PREDIAL	UN	5,71
9906	UNIAO PVC, SOLDAVEL, 25 MM, PARA AGUA FRIA PREDIAL	UN	6,89
9895	UNIAO PVC, SOLDAVEL, 32 MM, PARA AGUA FRIA PREDIAL	UN	11,60
9894	UNIAO PVC, SOLDAVEL, 40 MM, PARA AGUA FRIA PREDIAL	UN	22,31
9897	UNIAO PVC, SOLDAVEL, 50 MM, PARA AGUA FRIA PREDIAL	UN	23,82
9910	UNIAO PVC, SOLDAVEL, 60 MM, PARA AGUA FRIA PREDIAL	UN	61,97
9909	UNIAO PVC, SOLDAVEL, 75 MM, PARA AGUA FRIA PREDIAL	UN	126,22
9907	UNIAO PVC, SOLDAVEL, 85 MM, PARA AGUA FRIA PREDIAL	UN	149,03
20973	UNIAO TIPO STORZ, COM EMPATACAO INTERNA TIPO ANEL DE EXPANSAO, ENGATE RAPIDO 1 1/2", PARA MANGUEIRA DE COMBATE A INCENDIO PREDIAL	UN	165,35
20974	UNIAO TIPO STORZ, COM EMPATACAO INTERNA TIPO ANEL DE EXPANSAO, ENGATE RAPIDO 2 1/2", PARA MANGUEIRA DE COMBATE A INCENDIO PREDIAL	UN	236,57
37989	UNIAO, CPVC, SOLDAVEL, 15 MM, PARA AGUA QUENTE PREDIAL	UN	15,22
37990	UNIAO, CPVC, SOLDAVEL, 22 MM, PARA AGUA QUENTE PREDIAL	UN	16,78
37991	UNIAO, CPVC, SOLDAVEL, 28 MM, PARA AGUA QUENTE PREDIAL	UN	22,34
37992	UNIAO, CPVC, SOLDAVEL, 35 MM, PARA AGUA QUENTE PREDIAL	UN	34,66
37993	UNIAO, CPVC, SOLDAVEL, 42 MM, PARA AGUA QUENTE PREDIAL	UN	52,59
37994	UNIAO, CPVC, SOLDAVEL, 54 MM, PARA AGUA QUENTE PREDIAL	UN	125,23
37995	UNIAO, CPVC, SOLDAVEL, 73 MM, PARA AGUA QUENTE PREDIAL	UN	163,23
37996	UNIAO, CPVC, SOLDAVEL, 89 MM, PARA AGUA QUENTE PREDIAL	UN	248,56
13883	USINA DE ASFALTO A FRIO, CAPACIDADE DE 30 A 40 T/H, ELETRICA, POTENCIA DE 30 CV	UN	155.184,21
38604	USINA DE ASFALTO A FRIO, CAPACIDADE DE 40 A 60 T/H, ELETRICA, POTENCIA DE 30 CV	UN	193.279,88
10601	USINA DE ASFALTO A QUENTE, FIXA, TIPO CONTRA FLUXO, CAPACIDADE DE 100 A 140 T/H, POTENCIA DE 280 KW, COM MISTURADOR EXTERNO ROTATIVO	UN	3.759.679,20
44469	USINA DE ASFALTO, GRAVIMETRICA, CAPACIDADE DE 150 T/H, POTENCIA DE 400 KW	UN	9.899.102,66
13894	USINA DE CONCRETO FIXA, CAPACIDADE NOMINAL DE 40 M3/H, SEM SILO	UN	399.604,75
13895	USINA DE CONCRETO FIXA, CAPACIDADE NOMINAL DE 60 M3/H, SEM SILO	UN	537.335,18
13892	USINA DE CONCRETO FIXA, CAPACIDADE NOMINAL DE 80 M3/H, SEM SILO	UN	658.491,12
9914	USINA DE CONCRETO FIXA, CAPACIDADE NOMINAL DE 90 A 120 M3/H, SEM SILO	UN	712.400,00
36485	USINA DE LAMA ASFALTICA, PROD 30 A 50 T/H, SILO DE AGREGADO 7 M3, RESERVATORIOS PARA EMULSAO E AGUA DE 2,3 M3 CADA, MISTURADOR TIPO PUGG-MILL A SER MONTADO SOBRE CAMINHAO	UN	665.336,65
9912	USINA DE MISTURAS ASFALTICAS A QUENTE, MOVEL, TIPO CONTRA FLUXO, CAPACIDADE DE 40 A 80 T/H	UN	3.060.802,50
9921	USINA MISTURADORA DE SOLOS, DOSADORES TRIPLOS, CALHA VIBRATORIA CAPACIDADE DE 200 A 500 T/H, POTENCIA DE 75 KW	UN	1.578.906,70
21112	VALVULA DE DESCARGA EM METAL CROMADO PARA MICTORIO COM ACIONAMENTO POR PRESSAO E FECHAMENTO AUTOMATICO	UN	282,43
10228	VALVULA DE DESCARGA METALICA, BASE 1 1/2" E ACABAMENTO METALICO CROMADO	UN	328,10
11781	VALVULA DE DESCARGA METALICA, BASE 1 1/4" E ACABAMENTO METALICO CROMADO	UN	265,80
37588	VALVULA DE ESCOAMENTO PARA TANQUE, EM METAL CROMADO, 1.1/2 ", SEM LADRAO, COM TAMPAO PLASTICO	UN	97,49
11751	VALVULA DE ESFERA BRUTA EM BRONZE, BITOLA 1 1/2"	UN	144,94
11750	VALVULA DE ESFERA BRUTA EM BRONZE, BITOLA 1 1/4"	UN	120,28
11746	VALVULA DE ESFERA BRUTA EM BRONZE, BITOLA 1"	UN	80,70
11748	VALVULA DE ESFERA BRUTA EM BRONZE, BITOLA 1/2"	UN	51,79
11747	VALVULA DE ESFERA BRUTA EM BRONZE, BITOLA 2"	UN	223,50
11749	VALVULA DE ESFERA BRUTA EM BRONZE, BITOLA 3/4"	UN	59,77
10236	VALVULA DE RETENCAO DE BRONZE, PE COM CRIVOS, EXTREMIDADE COM ROSCA, DE 1 1/2", PARA FUNDO DE POCO	UN	137,10
10233	VALVULA DE RETENCAO DE BRONZE, PE COM CRIVOS, EXTREMIDADE COM ROSCA, DE 1 1/4", PARA FUNDO DE POCO	UN	128,47
10234	VALVULA DE RETENCAO DE BRONZE, PE COM CRIVOS, EXTREMIDADE COM ROSCA, DE 1", PARA FUNDO DE POCO	UN	80,93
10231	VALVULA DE RETENCAO DE BRONZE, PE COM CRIVOS, EXTREMIDADE COM ROSCA, DE 2 1/2", PARA FUNDO DE POCO	UN	371,11
10232	VALVULA DE RETENCAO DE BRONZE, PE COM CRIVOS, EXTREMIDADE COM ROSCA, DE 2", PARA FUNDO DE POCO	UN	207,67
10235	VALVULA DE RETENCAO DE BRONZE, PE COM CRIVOS, EXTREMIDADE COM ROSCA, DE 3", PARA FUNDO DE POCO	UN	508,76
10229	VALVULA DE RETENCAO DE BRONZE, PE COM CRIVOS, EXTREMIDADE COM ROSCA, DE 3/4", PARA FUNDO DE POCO	UN	73,19
10230	VALVULA DE RETENCAO DE BRONZE, PE COM CRIVOS, EXTREMIDADE COM ROSCA, DE 4", PARA FUNDO DE POCO	UN	895,36

Inserido por Mara Daniele Gambetta em: 27/08/2025 10:21:45.

Autenticidade: M34XXS7MJ5XT8UTE7 - Validação pelo link: https://capanemaprscp.equiplano.com.br:7575/tramitacaoProcesso/#/consulta-anexo-assinado/entidade/50 - Impresso por ROSELIA KRIGER BECKER PAGANI em 17/12/2025 14:41:28

INSUMOS DE EDIFICAÇÕES
(SEM DESONERAÇÃO)
Referência SINAPI: DEZEMBRO DE 2024

CODIGO	DESCRIÇÃO DO INSUMO	UNIDADE DE MEDIDA	PRECO MEDIANO R$
10409	VALVULA DE RETENCAO HORIZONTAL, DE BRONZE (PN-25), 1 1/2", 400 PSI, TAMPA DE PORCA DE UNIAO, EXTREMIDADES COM ROSCA	UN	266,00
10411	VALVULA DE RETENCAO HORIZONTAL, DE BRONZE (PN-25), 1 1/4", 400 PSI, TAMPA DE PORCA DE UNIAO, EXTREMIDADES COM ROSCA	UN	238,02
10410	VALVULA DE RETENCAO HORIZONTAL, DE BRONZE (PN-25), 1", 400 PSI, TAMPA DE PORCA DE UNIAO, EXTREMIDADES COM ROSCA	UN	158,99
10404	VALVULA DE RETENCAO HORIZONTAL, DE BRONZE (PN-25), 1/2", 400 PSI, TAMPA DE PORCA DE UNIAO, EXTREMIDADES COM ROSCA	UN	96,53
10405	VALVULA DE RETENCAO HORIZONTAL, DE BRONZE (PN-25), 2 1/2", 400 PSI, TAMPA DE PORCA DE UNIAO, EXTREMIDADES COM ROSCA	UN	532,94
10408	VALVULA DE RETENCAO HORIZONTAL, DE BRONZE (PN-25), 2", 400 PSI, TAMPA DE PORCA DE UNIAO, EXTREMIDADES COM ROSCA	UN	372,67
10406	VALVULA DE RETENCAO HORIZONTAL, DE BRONZE (PN-25), 3", 400 PSI, TAMPA DE PORCA DE UNIAO, EXTREMIDADES COM ROSCA	UN	736,09
10412	VALVULA DE RETENCAO HORIZONTAL, DE BRONZE (PN-25), 3/4", 400 PSI, TAMPA DE PORCA DE UNIAO, EXTREMIDADES COM ROSCA	UN	116,98
10407	VALVULA DE RETENCAO HORIZONTAL, DE BRONZE (PN-25), 4", 400 PSI, TAMPA DE PORCA DE UNIAO, EXTREMIDADES COM ROSCA	UN	1.141,69
10416	VALVULA DE RETENCAO VERTICAL, DE BRONZE (PN-16), 1 1/2", 200 PSI, EXTREMIDADES COM ROSCA	UN	141,61
10419	VALVULA DE RETENCAO VERTICAL, DE BRONZE (PN-16), 1 1/4", 200 PSI, EXTREMIDADES COM ROSCA	UN	122,92
10418	VALVULA DE RETENCAO VERTICAL, DE BRONZE (PN-16), 1", 200 PSI, EXTREMIDADES COM ROSCA	UN	81,93
21092	VALVULA DE RETENCAO VERTICAL, DE BRONZE (PN-16), 1/2", 200 PSI, EXTREMIDADES COM ROSCA	UN	70,27
12657	VALVULA DE RETENCAO VERTICAL, DE BRONZE (PN-16), 2 1/2", 200 PSI, EXTREMIDADES COM ROSCA	UN	330,64
10417	VALVULA DE RETENCAO VERTICAL, DE BRONZE (PN-16), 2", 200 PSI, EXTREMIDADES COM ROSCA	UN	206,34
10414	VALVULA DE RETENCAO VERTICAL, DE BRONZE (PN-16), 3", 200 PSI, EXTREMIDADES COM ROSCA	UN	451,51
10413	VALVULA DE RETENCAO VERTICAL, DE BRONZE (PN-16), 3/4", 200 PSI, EXTREMIDADES COM ROSCA	UN	74,99
10415	VALVULA DE RETENCAO VERTICAL, DE BRONZE (PN-16), 4", 200 PSI, EXTREMIDADES COM ROSCA	UN	783,62
38643	VALVULA EM METAL CROMADO PARA LAVATORIO, 1" SEM LADRAO	UN	77,47
6157	VALVULA EM METAL CROMADO PARA PIA AMERICANA 3.1/2 X 1.1/2"	UN	105,84
6158	VALVULA EM PLASTICO BRANCO PARA LAVATORIO 1 ", SEM UNHO, COM LADRAO	UN	7,42
6156	VALVULA EM PLASTICO BRANCO PARA TANQUE 1.1/4" X 1.1/2 ", SEM UNHO E SEM LADRAO	UN	6,37
6153	VALVULA EM PLASTICO BRANCO PARA TANQUE OU LAVATORIO 1 ", SEM UNHO E SEM LADRAO	UN	5,11
6154	VALVULA EM PLASTICO CROMADO PARA LAVATORIO 1 ", SEM UNHO, COM LADRAO	UN	9,08
6155	VALVULA EM PLASTICO CROMADO TIPO AMERICANA PARA PIA DE COZINHA 3.1/2" X 1.1/2 ", SEM ADAPTADOR	UN	20,90
43595	VARA FINA PARA CREMONA, EM FERRO ZINCADO BRANCO, COM DIAMETRO DE APROX 10 MM E COMPRIMENTO DE 1,20 M	UN	18,15
43596	VARA FINA PARA CREMONA, EM FERRO ZINCADO BRANCO, COM DIAMETRO DE APROX 10 MM E COMPRIMENTO DE 1,50 M	UN	20,98
38108	VARIADOR DE LUMINOSIDADE ROTATIVO (DIMMER) 127 V, 300 W (APENAS MODULO)	UN	53,02
38087	VARIADOR DE LUMINOSIDADE ROTATIVO (DIMMER) 127V, 300W, CONJUNTO MONTADO PARA EMBUTIR 4" X 2" (PLACA + SUPORTE + MODULO)	UN	68,19
38109	VARIADOR DE LUMINOSIDADE ROTATIVO (DIMMER) 220 V, 600 W (APENAS MODULO)	UN	84,73
38088	VARIADOR DE LUMINOSIDADE ROTATIVO (DIMMER) 220V, 600W, CONJUNTO MONTADO PARA EMBUTIR 4" X 2" (PLACA + SUPORTE + MODULO)	UN	89,09
38110	VARIADOR DE VELOCIDADE PARA VENTILADOR 127 V, 150 W (APENAS MODULO)	UN	32,59
38089	VARIADOR DE VELOCIDADE PARA VENTILADOR 127V, 150W + 2 INTERRUPTORES PARALELOS, PARA REVERSAO E LAMPADA, CONJUNTO MONTADO PARA EMBUTIR 4" X 2" (PLACA + SUPORTE + MODULOS)	UN	56,79
38111	VARIADOR DE VELOCIDADE PARA VENTILADOR 220 V, 250 W (APENAS MODULO)	UN	36,45
38090	VARIADOR DE VELOCIDADE PARA VENTILADOR 220V, 250W + 2 INTERRUPTORES PARALELOS, PARA REVERSAO E LAMPADA, CONJUNTO MONTADO PARA EMBUTIR 4" X 2" (PLACA + SUPORTE + MODULOS)	UN	58,70
38400	VASSOURA 40 CM COM CABO	UN	22,41
13726	VASSOURA MECANICA REBOCAVEL COM ESCOVA CILINDRICA LARGURA UTIL DE VARRIMENTO = 2,44M	UN	66.385,20
12627	VEDACAO DE CALHA, EM BORRACHA COR PRETA, MEDIDA ENTRE 119 E 170 MM, PARA DRENAGEM PLUVIAL PREDIAL	UN	1,40
39996	VERGALHAO ZINCADO ROSCA TOTAL, 1/4" (6,3 MM)	M	3,56
10478	VERNIZ A BASE RESINA ALQUIDICA COM POLIURETANO PARA MADEIRA, COM FILTRO SOLAR, BRILHANTE, USO INTERNO E EXTERNO	L	36,96
10481	VERNIZ MARITIMO PREMIUM PARA MADEIRA, COM FILTRO SOLAR, BRILHANTE, USO INTERNO E EXTERNO	L	32,87
10475	VERNIZ TIPO COPAL PARA MADEIRA, BRILHANTE, USO INTERNO	L	31,80
4030	VEU DE POLIESTER PARA IMPERMEABILIZACAO	M2	7,82
4031	VEU DE VIDRO/VEU DE SUPERFICIE 30 A 35 G/M2	M2	36,76
39399	VIBRADOR DE IMERSAO, COM PONTEIRA DE *35* MM, MANGOTE DE 5 M, SEM MOTOR	UN	1.440,99
39400	VIBRADOR DE IMERSAO, COM PONTEIRA DE *45* MM, MANGOTE DE 5 M, SEM MOTOR.	UN	1.566,29
39401	VIBRADOR DE IMERSAO, COM PONTEIRA DE *60* MM, MANGOTE DE 5 M, SEM MOTOR.	UN	1.757,01
11652	VIBRADOR DE IMERSAO, DIAMETRO DA PONTEIRA DE *35* MM, COM MOTOR 4 TEMPOS A GASOLINA DE 5,5 HP (5,5 CV)	UN	3.780,00
13475	VIBRADOR DE IMERSAO, DIAMETRO DA PONTEIRA DE *45* MM, COM MOTOR 4 TEMPOS A GASOLINA DE 5,5 HP (5,5 CV)	UN	4.130,63
13896	VIBRADOR DE IMERSAO, DIAMETRO DA PONTEIRA DE *45* MM, COM MOTOR ELETRICO TRIFASICO DE 2 HP (2 CV)	UN	3.390,99
44470	VIBROACABADORA DE ASFALTO SOBRE ESTEIRAS, LARG. PAVIM. 2,13 M A 4,55 M, POT. 74 KW/ 100 HP, CAP. 400 T/ H	UN	1.764.131,61

Inserido por Mara Daniele Gambetta em: 27/08/2025 10:21:45.

Autenticidade: M34XXS7MJ5XT8UTE7 - Validação pelo link: https://capanemaprscp.equiplano.com.br:7575/tramitacaoProcesso/#/consulta-anexo-assinado/entidade/50 - Impresso por ROSELIA KRIGER BECKER PAGANI em 17/12/2025 14:41:28

INSUMOS DE EDIFICAÇÕES
(SEM DESONERAÇÃO)
Referência SINAPI: DEZEMBRO DE 2024

CODIGO	DESCRIÇÃO DO INSUMO	UNIDADE DE MEDIDA	PRECO MEDIANO R$
13476	VIBROACABADORA DE ASFALTO SOBRE ESTEIRAS, LARG. PAVIM. 2,60 M A 5,75 M, POT. 110 HP, CAP. 450 T/ H	UN	1.776.915,29
44491	VIBROACABADORA DE ASFALTO SOBRE ESTEIRAS, LARG. PAVIM. MAX. 8,00 M, POT. 100 KW/ 134 HP, CAP. 600 T/ H	UN	4.190.451,89
10488	VIBROACABADORA DE ASFALTO SOBRE ESTEIRAS, LARG. PAVIMENT. 1,90 A 5,3 M, POT. 78 KW/105 HP, CAP. 450 T/H	UN	2.152.752,00
13606	VIBROACABADORA DE ASFALTO SOBRE RODAS, LARGURA DE PAVIMENTACAO DE 1,70 A 4,20 M, POTENCIA 78 KW/105 HP, CAPACIDADE 300 T/H	UN	1.907.307,48
10489	VIDRACEIRO (HORISTA)	H	27,63
41073	VIDRACEIRO (MENSALISTA)	MES	4.836,48
34391	VIDRO COMUM LAMINADO LISO INCOLOR DUPLO, ESPESSURA TOTAL 8 MM (CADA CAMADA DE 4 MM) - COLOCADO	M2	755,22
10496	VIDRO COMUM LAMINADO, LISO, INCOLOR, DUPLO, ESPESSURA TOTAL 6 MM (CADA CAMADA E= 3 MM) - COLOCADO	M2	657,29
10497	VIDRO COMUM LAMINADO, LISO, INCOLOR, TRIPLO, ESPESSURA TOTAL 12 MM (CADA CAMADA E= 4 MM) - COLOCADO	M2	1.708,95
10504	VIDRO COMUM LAMINADO, LISO, INCOLOR, TRIPLO, ESPESSURA TOTAL 15 MM (CADA CAMADA E = 5 MM) - COLOCADO	M2	1.998,16
34390	VIDRO CRISTAL COLORIDO, 10 MM, PINTADO NA COR BRANCA	M2	588,93
34389	VIDRO CRISTAL COLORIDO, 4 MM, PINTADO NA COR BRANCA	M2	184,04
34388	VIDRO CRISTAL COLORIDO, 6 MM, PINTADO NA COR BRANCA	M2	261,57
34387	VIDRO CRISTAL COLORIDO, 8 MM, PINTADO NA COR BRANCA	M2	424,61
11188	VIDRO LISO FUME E = 4MM - SEM COLOCACAO	M2	210,33
11189	VIDRO LISO FUME E = 6MM - SEM COLOCACAO	M2	315,50
21107	VIDRO LISO FUME, E = 5 MM - SEM COLOCACAO	M2	227,05
34386	VIDRO LISO INCOLOR 10 MM - SEM COLOCACAO	M2	394,37
10490	VIDRO LISO INCOLOR 2 A 3 MM - SEM COLOCACAO	M2	138,03
10492	VIDRO LISO INCOLOR 4MM - SEM COLOCACAO	M2	157,75
10493	VIDRO LISO INCOLOR 5MM - SEM COLOCACAO	M2	184,04
10491	VIDRO LISO INCOLOR 6 MM - SEM COLOCACAO	M2	223,47
34385	VIDRO LISO INCOLOR 8MM - SEM COLOCACAO	M2	326,01
10499	VIDRO MARTELADO OU CANELADO, 4 MM - SEM COLOCACAO	M2	131,45
34384	VIDRO PLANO ARAMADO E = 6 MM - SEM COLOCACAO	M2	394,37
11185	VIDRO PLANO ARAMADO E = 7MM - SEM COLOCACAO	M2	407,52
10507	VIDRO TEMPERADO INCOLOR E = 10 MM, SEM COLOCACAO	M2	439,77
10505	VIDRO TEMPERADO INCOLOR E = 6 MM, SEM COLOCACAO	M2	259,49
10506	VIDRO TEMPERADO INCOLOR E = 8 MM, SEM COLOCACAO	M2	338,75
5031	VIDRO TEMPERADO INCOLOR PARA PORTA DE ABRIR, E = 10 MM (SEM FERRAGENS E SEM COLOCACAO)	M2	475,66
10502	VIDRO TEMPERADO VERDE E = 10 MM, SEM COLOCACAO	M2	554,25
10501	VIDRO TEMPERADO VERDE E = 6 MM, SEM COLOCACAO	M2	313,14
10503	VIDRO TEMPERADO VERDE E = 8 MM, SEM COLOCACAO	M2	423,05
4500	VIGA *7,5 X 10* CM EM PINUS, MISTA OU EQUIVALENTE DA REGIAO - BRUTA	M	13,48
4448	VIGA *7,5 X 15 CM EM PINUS, MISTA OU EQUIVALENTE DA REGIAO - BRUTA	M	18,52
20213	VIGA APARELHADA *6 X 12* CM, EM MACARANDUBA/MASSARANDUBA, ANGELIM OU EQUIVALENTE DA REGIAO	M	29,74
20211	VIGA APARELHADA *6 X 16* CM, EM MACARANDUBA/MASSARANDUBA, ANGELIM OU EQUIVALENTE DA REGIAO	M	39,38
40270	VIGA DE ESCORAMENTO H20, DE MADEIRA, PESO DE 5,00 A 5,20 KG/M, COM EXTREMIDADES PLASTICAS	M	118,03
4425	VIGA NAO APARELHADA *6 X 12* CM, EM MACARANDUBA/MASSARANDUBA, ANGELIM OU EQUIVALENTE DA REGIAO - BRUTA	M	32,55
4472	VIGA NAO APARELHADA *6 X 16* CM, EM MACARANDUBA/MASSARANDUBA, ANGELIM OU EQUIVALENTE DA REGIAO - BRUTA	M	40,66
35272	VIGA NAO APARELHADA *6 X 20* CM, EM MACARANDUBA/MASSARANDUBA, ANGELIM OU EQUIVALENTE DA REGIAO - BRUTA	M	58,78
4481	VIGA NAO APARELHADA *8 X 16* CM EM MACARANDUBA/MASSARANDUBA, ANGELIM OU EQUIVALENTE DA REGIAO - BRUTA	M	62,92
34345	VIGIA DIURNO (HORISTA)	H	21,51
41096	VIGIA DIURNO (MENSALISTA)	MES	3.768,19

Inserido por Mara Daniele Gambetta em: 27/08/2025 10:21:45.

Autenticidade: M34XXS7MJ5XT8UTE7 - Validação pelo link: https://capanemaprscp.equiplano.com.br:7575/tramitacaoProcesso/#/consulta-anexo-assinado/entidade/50 - Impresso por ROSELIA KRIGER BECKER PAGANI em 17/12/2025 14:41:28

INSUMOS DE EDIFICAÇÕES
(SEM DESONERAÇÃO)
Referência SINAPI: DEZEMBRO DE 2024

CODIGO	DESCRIÇÃO DO INSUMO	UNIDADE DE MEDIDA	PRECO MEDIANO R$

Autenticidade: M34XXS7MJ5XT8UTE7 - Validação pelo link: https://capanemaprscp.equiplano.com.br:7575/tramitacaoProcesso/#/consulta-anexo-assinado/entidade/50 - Impresso por ROSELIA KRIGER BECKER PAGANI em 17/12/2025 14:41:28

Inserido por Mara Daniele Gambetta em: 27/08/2025 10:21:45.

Autenticidade: M34XXS7MJ5XT8UTE7 - Validação pelo link: https://capanemaprscp.equiplano.com.br:7575/tramitacaoProcesso/#/consulta-anexo-assinado/entidade/50 - Impresso por ROSELIA KRIGER BECKER PAGANI em 17/12/2025 14:41:28

INSUMOS DE EDIFICAÇÕES
(SEM DESONERAÇÃO)
Referência SINAPI: DEZEMBRO DE 2024

CODIGO	DESCRIÇÃO DO INSUMO	UNIDADE DE MEDIDA	PRECO MEDIANO R$

Inserido por Mara Daniele Gambetta em: 27/08/2025 10:21:45.

INSUMOS DE EDIFICAÇÕES
(SEM DESONERAÇÃO)
Referência SINAPI: DEZEMBRO DE 2024

CODIGO	DESCRIÇÃO DO INSUMO	UNIDADE DE MEDIDA	PRECO MEDIANO R$

Inserido por Mara Daniele Gambetta em: 27/08/2025 10:21:45.

Autenticidade: M34XXS7MJ5XT8UTE7 - Validação pelo link: https://capanemaprscp.equiplano.com.br:7575/tramitacaoProcesso/#/consulta-anexo-assinado/entidade/50 - Impresso por ROSELIA KRIGER BECKER PAGANI em 17/12/2025 14:41:28

INSUMOS DE EDIFICAÇÕES
(SEM DESONERAÇÃO)
Referência SINAPI: DEZEMBRO DE 2024

CODIGO	DESCRIÇÃO DO INSUMO	UNIDADE DE MEDIDA	PRECO MEDIANO R$

Inserido por Mara Daniele Gambetta em: 27/08/2025 10:21:45.

Autenticidade: M34XXS7MJ5XT8UTE7 - Validação pelo link: https://capanemaprscp.equiplano.com.br:7575/tramitacaoProcesso/#/consulta-anexo-assinado/entidade/50 - Impresso por ROSELIA KRIGER BECKER PAGANI em 17/12/2025 14:41:28

INSUMOS DE EDIFICAÇÕES
(SEM DESONERAÇÃO)
Referência SINAPI: DEZEMBRO DE 2024

CODIGO	DESCRIÇÃO DO INSUMO	UNIDADE DE MEDIDA	PRECO MEDIANO R$

Inserido por Mara Daniele Gambetta em: 27/08/2025 10:21:45.

Autenticidade: M34XXS7MJ5XT8UTE7 - Validação pelo link: https://capanemaprscp.equiplano.com.br:7575/tramitacaoProcesso/#/consulta-anexo-assinado/entidade/50 - Impresso por ROSELIA KRIGER BECKER PAGANI em 17/12/2025 14:41:28

	SERVIÇOS DE EDIFICAÇÕES DESONERAÇÃO SINAPI: DEZEMBRO DE 2024		SEM Referência				
CODIGO	DESCRICAO DO INSUMO	UNID	MATERIAL R$	MÃO DE OBRA R$	EQUIPAMENTO R$	OUTROS CUSTOS R$	PRECO TOTAL R$
97141	ASSENTAMENTO DE TUBO DE FERRO FUNDIDO PARA REDE DE ÁGUA, DN 80 MM, JUNTA ELÁSTICA, INSTALADO EM LOCAL COM NÍVEL ALTO DE INTERFERÊNCIAS (NÃO INCLUI FORNECIMENTO). AF_05/2024	M	1,27	2,39	1,64	-	5,30
97142	ASSENTAMENTO DE TUBO DE FERRO FUNDIDO PARA REDE DE ÁGUA, DN 100 MM, JUNTA ELÁSTICA, INSTALADO EM LOCAL COM NÍVEL ALTO DE INTERFERÊNCIAS (NÃO INCLUI FORNECIMENTO). AF_05/2024	M	1,52	2,84	1,78	-	6,14
97143	ASSENTAMENTO DE TUBO DE FERRO FUNDIDO PARA REDE DE ÁGUA, DN 150 MM, JUNTA ELÁSTICA, INSTALADO EM LOCAL COM NÍVEL ALTO DE INTERFERÊNCIAS (NÃO INCLUI FORNECIMENTO). AF_05/2024	M	2,08	3,91	2,11	-	8,10
97144	ASSENTAMENTO DE TUBO DE FERRO FUNDIDO PARA REDE DE ÁGUA, DN 200 MM, JUNTA ELÁSTICA, INSTALADO EM LOCAL COM NÍVEL ALTO DE INTERFERÊNCIAS (NÃO INCLUI FORNECIMENTO). AF_05/2024	M	2,66	4,99	2,45	-	10,10
97145	ASSENTAMENTO DE TUBO DE FERRO FUNDIDO PARA REDE DE ÁGUA, DN 250 MM, JUNTA ELÁSTICA, INSTALADO EM LOCAL COM NÍVEL ALTO DE INTERFERÊNCIAS (NÃO INCLUI FORNECIMENTO). AF_05/2024	M	3,24	6,09	2,79	-	12,12
97146	ASSENTAMENTO DE TUBO DE FERRO FUNDIDO PARA REDE DE ÁGUA, DN 300 MM, JUNTA ELÁSTICA, INSTALADO EM LOCAL COM NÍVEL ALTO DE INTERFERÊNCIAS (NÃO INCLUI FORNECIMENTO). AF_05/2024	M	3,86	7,17	3,11	-	14,14
97147	ASSENTAMENTO DE TUBO DE FERRO FUNDIDO PARA REDE DE ÁGUA, DN 350 MM, JUNTA ELÁSTICA, INSTALADO EM LOCAL COM NÍVEL ALTO DE INTERFERÊNCIAS (NÃO INCLUI FORNECIMENTO). AF_05/2024	M	4,46	8,25	3,44	-	16,15
97148	ASSENTAMENTO DE TUBO DE FERRO FUNDIDO PARA REDE DE ÁGUA, DN 400 MM, JUNTA ELÁSTICA, INSTALADO EM LOCAL COM NÍVEL ALTO DE INTERFERÊNCIAS (NÃO INCLUI FORNECIMENTO). AF_05/2024	M	5,07	9,31	3,79	-	18,17
97149	ASSENTAMENTO DE TUBO DE FERRO FUNDIDO PARA REDE DE ÁGUA, DN 450 MM, JUNTA ELÁSTICA, INSTALADO EM LOCAL COM NÍVEL ALTO DE INTERFERÊNCIAS (NÃO INCLUI FORNECIMENTO). AF_05/2024	M	5,70	10,38	4,13	-	20,21
97150	ASSENTAMENTO DE TUBO DE FERRO FUNDIDO PARA REDE DE ÁGUA, DN 500 MM, JUNTA ELÁSTICA, INSTALADO EM LOCAL COM NÍVEL ALTO DE INTERFERÊNCIAS (NÃO INCLUI FORNECIMENTO). AF_05/2024	M	6,52	11,47	7,50	-	25,49
97151	ASSENTAMENTO DE TUBO DE FERRO FUNDIDO PARA REDE DE ÁGUA, DN 600 MM, JUNTA ELÁSTICA, INSTALADO EM LOCAL COM NÍVEL ALTO DE INTERFERÊNCIAS (NÃO INCLUI FORNECIMENTO). AF_05/2024	M	7,84	13,61	8,60	-	30,05
97152	ASSENTAMENTO DE TUBO DE FERRO FUNDIDO PARA REDE DE ÁGUA, DN 700 MM, JUNTA ELÁSTICA, INSTALADO EM LOCAL COM NÍVEL ALTO DE INTERFERÊNCIAS (NÃO INCLUI FORNECIMENTO). AF_05/2024	M	8,83	15,77	9,72	-	34,32
97153	ASSENTAMENTO DE TUBO DE FERRO FUNDIDO PARA REDE DE ÁGUA, DN 800 MM, JUNTA ELÁSTICA, INSTALADO EM LOCAL COM NÍVEL ALTO DE INTERFERÊNCIAS (NÃO INCLUI FORNECIMENTO). AF_05/2024	M	10,00	17,93	10,85	-	38,78
97154	ASSENTAMENTO DE TUBO DE FERRO FUNDIDO PARA REDE DE ÁGUA, DN 900 MM, JUNTA ELÁSTICA, INSTALADO EM LOCAL COM NÍVEL ALTO DE INTERFERÊNCIAS (NÃO INCLUI FORNECIMENTO). AF_05/2024	M	11,20	20,11	11,97	-	43,28
97155	ASSENTAMENTO DE TUBO DE FERRO FUNDIDO PARA REDE DE ÁGUA, DN 1000 MM, JUNTA ELÁSTICA, INSTALADO EM LOCAL COM NÍVEL ALTO DE INTERFERÊNCIAS (NÃO INCLUI FORNECIMENTO). AF_05/2024	M	12,42	22,27	13,09	-	47,78
97156	ASSENTAMENTO DE TUBO DE FERRO FUNDIDO PARA REDE DE ÁGUA, DN 1200 MM, JUNTA ELÁSTICA, INSTALADO EM LOCAL COM NÍVEL ALTO DE INTERFERÊNCIAS (NÃO INCLUI FORNECIMENTO). AF_05/2024	M	15,37	26,57	15,35	-	57,29
97157	ASSENTAMENTO DE TUBO DE FERRO FUNDIDO PARA REDE DE ÁGUA, DN 80 MM, JUNTA ELÁSTICA, INSTALADO EM LOCAL COM NÍVEL BAIXO DE INTERFERÊNCIAS (NÃO INCLUI FORNECIMENTO). AF_05/2024	M	1,10	1,85	1,05	-	4,00
97158	ASSENTAMENTO DE TUBO DE FERRO FUNDIDO PARA REDE DE ÁGUA, DN 100 MM, JUNTA ELÁSTICA, INSTALADO EM LOCAL COM NÍVEL BAIXO DE INTERFERÊNCIAS (NÃO INCLUI FORNECIMENTO). AF_05/2024	M	1,33	2,22	1,15	-	4,70
97159	ASSENTAMENTO DE TUBO DE FERRO FUNDIDO PARA REDE DE ÁGUA, DN 150 MM, JUNTA ELÁSTICA, INSTALADO EM LOCAL COM NÍVEL BAIXO DE INTERFERÊNCIAS (NÃO INCLUI FORNECIMENTO). AF_05/2024	M	1,84	3,11	1,37	-	6,32
97160	ASSENTAMENTO DE TUBO DE FERRO FUNDIDO PARA REDE DE ÁGUA, DN 200 MM, JUNTA ELÁSTICA, INSTALADO EM LOCAL COM NÍVEL BAIXO DE INTERFERÊNCIAS (NÃO INCLUI FORNECIMENTO). AF_05/2024	M	2,35	4,04	1,58	-	7,97
97161	ASSENTAMENTO DE TUBO DE FERRO FUNDIDO PARA REDE DE ÁGUA, DN 250 MM, JUNTA ELÁSTICA, INSTALADO EM LOCAL COM NÍVEL BAIXO DE INTERFERÊNCIAS (NÃO INCLUI FORNECIMENTO). AF_05/2024	M	2,89	4,94	1,80	-	9,63
97162	ASSENTAMENTO DE TUBO DE FERRO FUNDIDO PARA REDE DE ÁGUA, DN 300 MM, JUNTA ELÁSTICA, INSTALADO EM LOCAL COM NÍVEL BAIXO DE INTERFERÊNCIAS (NÃO INCLUI FORNECIMENTO). AF_05/2024	M	3,43	5,85	2,02	-	11,30
97163	ASSENTAMENTO DE TUBO DE FERRO FUNDIDO PARA REDE DE ÁGUA, DN 350 MM, JUNTA ELÁSTICA, INSTALADO EM LOCAL COM NÍVEL BAIXO DE INTERFERÊNCIAS (NÃO INCLUI FORNECIMENTO). AF_05/2024	M	3,98	6,75	2,23	-	12,96
97164	ASSENTAMENTO DE TUBO DE FERRO FUNDIDO PARA REDE DE ÁGUA, DN 400 MM, JUNTA ELÁSTICA, INSTALADO EM LOCAL COM NÍVEL BAIXO DE INTERFERÊNCIAS (NÃO INCLUI FORNECIMENTO). AF_05/2024	M	4,52	7,66	2,46	-	14,64
97165	ASSENTAMENTO DE TUBO DE FERRO FUNDIDO PARA REDE DE ÁGUA, DN 450 MM, JUNTA ELÁSTICA, INSTALADO EM LOCAL COM NÍVEL BAIXO DE INTERFERÊNCIAS (NÃO INCLUI FORNECIMENTO). AF_05/2024	M	5,09	8,55	2,67	-	16,31
97166	ASSENTAMENTO DE TUBO DE FERRO FUNDIDO PARA REDE DE ÁGUA, DN 500 MM, JUNTA ELÁSTICA, INSTALADO EM LOCAL COM NÍVEL BAIXO DE INTERFERÊNCIAS (NÃO INCLUI FORNECIMENTO). AF_05/2024	M	5,86	9,47	4,86	-	20,19
97167	ASSENTAMENTO DE TUBO DE FERRO FUNDIDO PARA REDE DE ÁGUA, DN 600 MM, JUNTA ELÁSTICA, INSTALADO EM LOCAL COM NÍVEL BAIXO DE INTERFERÊNCIAS (NÃO INCLUI FORNECIMENTO). AF_05/2024	M	7,02	11,30	5,58	-	23,90
97168	ASSENTAMENTO DE TUBO DE FERRO FUNDIDO PARA REDE DE ÁGUA, DN 700 MM, JUNTA ELÁSTICA, INSTALADO EM LOCAL COM NÍVEL BAIXO DE INTERFERÊNCIAS (NÃO INCLUI FORNECIMENTO). AF_05/2024	M	7,91	13,10	6,31	-	27,32
97169	ASSENTAMENTO DE TUBO DE FERRO FUNDIDO PARA REDE DE ÁGUA, DN 800 MM, JUNTA ELÁSTICA, INSTALADO EM LOCAL COM NÍVEL BAIXO DE INTERFERÊNCIAS (NÃO INCLUI FORNECIMENTO). AF_05/2024	M	8,94	14,93	7,05	-	30,92
97170	ASSENTAMENTO DE TUBO DE FERRO FUNDIDO PARA REDE DE ÁGUA, DN 900 MM, JUNTA ELÁSTICA, INSTALADO EM LOCAL COM NÍVEL BAIXO DE INTERFERÊNCIAS (NÃO INCLUI FORNECIMENTO). AF_05/2024	M	10,03	16,75	7,78	-	34,56
97171	ASSENTAMENTO DE TUBO DE FERRO FUNDIDO PARA REDE DE ÁGUA, DN 1000 MM, JUNTA ELÁSTICA, INSTALADO EM LOCAL COM NÍVEL BAIXO DE INTERFERÊNCIAS (NÃO INCLUI FORNECIMENTO). AF_05/2024	M	11,15	18,55	8,50	-	38,20
97172	ASSENTAMENTO DE TUBO DE FERRO FUNDIDO PARA REDE DE ÁGUA, DN 1200 MM, JUNTA ELÁSTICA, INSTALADO EM LOCAL COM NÍVEL BAIXO DE INTERFERÊNCIAS (NÃO INCLUI FORNECIMENTO). AF_05/2024	M	13,83	22,19	9,97	-	45,99
105249	ASSENTAMENTO DE CONEXÃO 2 ACESSOS ALINHADOS DE FERRO FUNDIDO PARA REDE DE ÁGUA, DN 1200, JUNTA ELÁSTICA, INSTALADO EM LOCAL COM NÍVEL ALTO DE INTERFERÊNCIAS (NÃO INCLUI FORNECIMENTO). AF_05/2024	UN	41,69	54,50	31,47	-	127,66
105250	ASSENTAMENTO DE CONEXÃO 2 ACESSOS INCLINADOS DE FERRO FUNDIDO PARA REDE DE ÁGUA, DN 80, JUNTA ELÁSTICA, INSTALADO EM LOCAL COM NÍVEL ALTO DE INTERFERÊNCIAS (NÃO INCLUI FORNECIMENTO). AF_05/2024	UN	4,48	7,30	5,05	-	16,83
105251	ASSENTAMENTO DE CONEXÃO 2 ACESSOS INCLINADOS DE FERRO FUNDIDO PARA REDE DE ÁGUA, DN 100, JUNTA ELÁSTICA, INSTALADO EM LOCAL COM NÍVEL ALTO DE INTERFERÊNCIAS (NÃO INCLUI FORNECIMENTO). AF_05/2024	UN	5,28	8,65	5,46	-	19,39
105252	ASSENTAMENTO DE CONEXÃO 2 ACESSOS INCLINADOS DE FERRO FUNDIDO PARA REDE DE ÁGUA, DN 150, JUNTA ELÁSTICA, INSTALADO EM LOCAL COM NÍVEL ALTO DE INTERFERÊNCIAS (NÃO INCLUI FORNECIMENTO). AF_05/2024	UN	7,24	11,96	6,47	-	25,67
105253	ASSENTAMENTO DE CONEXÃO 2 ACESSOS INCLINADOS DE FERRO FUNDIDO PARA REDE DE ÁGUA, DN 200, JUNTA ELÁSTICA, INSTALADO EM LOCAL COM NÍVEL ALTO DE INTERFERÊNCIAS (NÃO INCLUI FORNECIMENTO). AF_05/2024	UN	9,13	15,30	7,51	-	31,94
105254	ASSENTAMENTO DE CONEXÃO 2 ACESSOS INCLINADOS DE FERRO FUNDIDO PARA REDE DE ÁGUA, DN 250, JUNTA ELÁSTICA, INSTALADO EM LOCAL COM NÍVEL ALTO DE INTERFERÊNCIAS (NÃO INCLUI FORNECIMENTO). AF_05/2024	UN	11,24	18,59	8,55	-	38,38
105255	ASSENTAMENTO DE CONEXÃO 2 ACESSOS INCLINADOS DE FERRO FUNDIDO PARA REDE DE ÁGUA, DN 300, JUNTA ELÁSTICA, INSTALADO EM LOCAL COM NÍVEL ALTO DE INTERFERÊNCIAS (NÃO INCLUI FORNECIMENTO). AF_05/2024	UN	13,32	21,93	9,58	-	44,83
105256	ASSENTAMENTO DE CONEXÃO 2 ACESSOS INCLINADOS DE FERRO FUNDIDO PARA REDE DE ÁGUA, DN 350, JUNTA ELÁSTICA, INSTALADO EM LOCAL COM NÍVEL ALTO DE INTERFERÊNCIAS (NÃO INCLUI FORNECIMENTO). AF_05/2024	UN	15,38	25,27	10,61	-	51,26
105257	ASSENTAMENTO DE CONEXÃO 2 ACESSOS INCLINADOS DE FERRO FUNDIDO PARA REDE DE ÁGUA, DN 400, JUNTA ELÁSTICA, INSTALADO EM LOCAL COM NÍVEL ALTO DE INTERFERÊNCIAS (NÃO INCLUI FORNECIMENTO). AF_05/2024	UN	17,47	28,57	11,62	-	57,66
105258	ASSENTAMENTO DE CONEXÃO 2 ACESSOS ALINHADOS DE FERRO FUNDIDO PARA REDE DE ÁGUA, DN 400, JUNTA ELÁSTICA, INSTALADO EM LOCAL COM NÍVEL BAIXO DE INTERFERÊNCIAS (NÃO INCLUI FORNECIMENTO). AF_05/2024	UN	11,67	15,69	5,03	-	32,39
105259	ASSENTAMENTO DE CONEXÃO 3 ACESSOS DE FERRO FUNDIDO PARA REDE DE ÁGUA, DN 100, JUNTA ELÁSTICA, INSTALADO EM LOCAL COM NÍVEL BAIXO DE INTERFERÊNCIAS (NÃO INCLUI FORNECIMENTO). AF_05/2024	UN	7,00	8,93	4,72	-	20,65
105261	ASSENTAMENTO DE CONEXÃO 2 ACESSOS ALINHADOS DE FERRO FUNDIDO PARA REDE DE ÁGUA, DN 450, JUNTA ELÁSTICA, INSTALADO EM LOCAL COM NÍVEL BAIXO DE INTERFERÊNCIAS (NÃO INCLUI FORNECIMENTO). AF_05/2024	UN	13,26	17,54	5,46	-	36,26
105262	ASSENTAMENTO DE CONEXÃO 2 ACESSOS ALINHADOS DE FERRO FUNDIDO PARA REDE DE ÁGUA, DN 500, JUNTA ELÁSTICA, INSTALADO EM LOCAL COM NÍVEL BAIXO DE INTERFERÊNCIAS (NÃO INCLUI FORNECIMENTO). AF_05/2024	UN	15,19	19,39	9,96	-	44,54
105263	ASSENTAMENTO DE CONEXÃO 2 ACESSOS ALINHADOS DE FERRO FUNDIDO PARA REDE DE ÁGUA, DN 600, JUNTA ELÁSTICA, INSTALADO EM LOCAL COM NÍVEL BAIXO DE INTERFERÊNCIAS (NÃO INCLUI FORNECIMENTO). AF_05/2024	UN	18,37	23,12	11,45	-	52,94
105264	ASSENTAMENTO DE CONEXÃO 2 ACESSOS ALINHADOS DE FERRO FUNDIDO PARA REDE DE ÁGUA, DN 700, JUNTA ELÁSTICA, INSTALADO EM LOCAL COM NÍVEL BAIXO DE INTERFERÊNCIAS (NÃO INCLUI FORNECIMENTO). AF_05/2024	UN	20,69	26,85	12,95	-	60,49
105265	ASSENTAMENTO DE CONEXÃO 2 ACESSOS ALINHADOS DE FERRO FUNDIDO PARA REDE DE ÁGUA, DN 800, JUNTA ELÁSTICA, INSTALADO EM LOCAL COM NÍVEL BAIXO DE INTERFERÊNCIAS (NÃO INCLUI FORNECIMENTO). AF_05/2024	UN	23,32	30,57	14,45	-	68,34
105266	ASSENTAMENTO DE CONEXÃO 2 ACESSOS ALINHADOS DE FERRO FUNDIDO PARA REDE DE ÁGUA, DN 900, JUNTA ELÁSTICA, INSTALADO EM LOCAL COM NÍVEL BAIXO DE INTERFERÊNCIAS (NÃO INCLUI FORNECIMENTO). AF_05/2024	UN	26,20	34,32	15,94	-	76,46
105267	ASSENTAMENTO DE CONEXÃO 2 ACESSOS ALINHADOS DE FERRO FUNDIDO PARA REDE DE ÁGUA, DN 1000, JUNTA ELÁSTICA, INSTALADO EM LOCAL COM NÍVEL BAIXO DE INTERFERÊNCIAS (NÃO INCLUI FORNECIMENTO). AF_05/2024	UN	29,22	38,01	17,45	-	84,68
105268	ASSENTAMENTO DE CONEXÃO 2 ACESSOS ALINHADOS DE FERRO FUNDIDO PARA REDE DE ÁGUA, DN 1200, JUNTA ELÁSTICA, INSTALADO EM LOCAL COM NÍVEL BAIXO DE INTERFERÊNCIAS (NÃO INCLUI FORNECIMENTO). AF_05/2024	UN	38,55	45,48	20,44	-	104,47
105269	ASSENTAMENTO DE CONEXÃO 2 ACESSOS INCLINADOS DE FERRO FUNDIDO PARA REDE DE ÁGUA, DN 80, JUNTA ELÁSTICA, INSTALADO EM LOCAL COM NÍVEL BAIXO DE INTERFERÊNCIAS (NÃO INCLUI FORNECIMENTO). AF_05/2024	UN	3,96	5,61	3,28	-	12,85
105270	ASSENTAMENTO DE CONEXÃO 2 ACESSOS INCLINADOS DE FERRO FUNDIDO PARA REDE DE ÁGUA, DN 450, JUNTA ELÁSTICA, INSTALADO EM LOCAL COM NÍVEL ALTO DE INTERFERÊNCIAS (NÃO INCLUI FORNECIMENTO). AF_05/2024	UN	19,73	31,89	12,65	-	64,27
105271	ASSENTAMENTO DE CONEXÃO 2 ACESSOS INCLINADOS DE FERRO FUNDIDO PARA REDE DE ÁGUA, DN 500, JUNTA ELÁSTICA, INSTALADO EM LOCAL COM NÍVEL ALTO DE INTERFERÊNCIAS (NÃO INCLUI FORNECIMENTO). AF_05/2024	UN	22,56	35,20	22,98	-	80,74
105272	ASSENTAMENTO DE CONEXÃO 2 ACESSOS INCLINADOS DE FERRO FUNDIDO PARA REDE DE ÁGUA, DN 600, JUNTA ELÁSTICA, INSTALADO EM LOCAL COM NÍVEL ALTO DE INTERFERÊNCIAS (NÃO INCLUI FORNECIMENTO). AF_05/2024	UN	27,12	41,84	26,43	-	95,39
105273	ASSENTAMENTO DE CONEXÃO 2 ACESSOS INCLINADOS DE FERRO FUNDIDO PARA REDE DE ÁGUA, DN 700, JUNTA ELÁSTICA, INSTALADO EM LOCAL COM NÍVEL ALTO DE INTERFERÊNCIAS (NÃO INCLUI FORNECIMENTO). AF_05/2024	UN	30,77	48,50	29,91	-	109,18
105274	ASSENTAMENTO DE CONEXÃO 2 ACESSOS INCLINADOS DE FERRO FUNDIDO PARA REDE DE ÁGUA, DN 800, JUNTA ELÁSTICA, INSTALADO EM LOCAL COM NÍVEL ALTO DE INTERFERÊNCIAS (NÃO INCLUI FORNECIMENTO). AF_05/2024	UN	34,79	55,13	33,35	-	123,27
105275	ASSENTAMENTO DE CONEXÃO 2 ACESSOS INCLINADOS DE FERRO FUNDIDO PARA REDE DE ÁGUA, DN 900, JUNTA ELÁSTICA, INSTALADO EM LOCAL COM NÍVEL ALTO DE INTERFERÊNCIAS (NÃO INCLUI FORNECIMENTO). AF_05/2024	UN	39,01	61,79	36,81	-	137,61
105276	ASSENTAMENTO DE CONEXÃO 2 ACESSOS INCLINADOS DE FERRO FUNDIDO PARA REDE DE ÁGUA, DN 1000, JUNTA ELÁSTICA, INSTALADO EM LOCAL COM NÍVEL ALTO DE INTERFERÊNCIAS (NÃO INCLUI FORNECIMENTO). AF_05/2024	UN	43,38	68,42	40,29	-	152,09
105277	ASSENTAMENTO DE CONEXÃO 2 ACESSOS INCLINADOS DE FERRO FUNDIDO PARA REDE DE ÁGUA, DN 1200, JUNTA ELÁSTICA, INSTALADO EM LOCAL COM NÍVEL ALTO DE INTERFERÊNCIAS (NÃO INCLUI FORNECIMENTO). AF_05/2024	UN	55,45	81,69	47,19	-	184,33
105278	ASSENTAMENTO DE CONEXÃO 3 ACESSOS DE FERRO FUNDIDO PARA REDE DE ÁGUA, DN 80, JUNTA ELÁSTICA, INSTALADO EM LOCAL COM NÍVEL ALTO DE INTERFERÊNCIAS (NÃO INCLUI FORNECIMENTO). AF_05/2024	UN	6,59	9,73	6,72	-	23,04
105279	ASSENTAMENTO DE CONEXÃO 3 ACESSOS DE FERRO FUNDIDO PARA REDE DE ÁGUA, DN 100, JUNTA ELÁSTICA, INSTALADO EM LOCAL COM NÍVEL ALTO DE INTERFERÊNCIAS (NÃO INCLUI FORNECIMENTO). AF_05/2024	UN	7,78	11,50	7,27	-	26,55
105280	ASSENTAMENTO DE CONEXÃO 3 ACESSOS DE FERRO FUNDIDO PARA REDE DE ÁGUA, DN 150, JUNTA ELÁSTICA, INSTALADO EM LOCAL COM NÍVEL ALTO DE INTERFERÊNCIAS (NÃO INCLUI FORNECIMENTO). AF_05/2024	UN	10,55	15,94	8,63	-	35,12
105281	ASSENTAMENTO DE CONEXÃO 3 ACESSOS DE FERRO FUNDIDO PARA REDE DE ÁGUA, DN 200, JUNTA ELÁSTICA, INSTALADO EM LOCAL COM NÍVEL ALTO DE INTERFERÊNCIAS (NÃO INCLUI FORNECIMENTO). AF_05/2024	UN	13,32	20,37	10,01	-	43,70
105282	ASSENTAMENTO DE CONEXÃO 2 ACESSOS INCLINADOS DE FERRO FUNDIDO PARA REDE DE ÁGUA, DN 100, JUNTA ELÁSTICA, INSTALADO EM LOCAL COM NÍVEL BAIXO DE INTERFERÊNCIAS (NÃO INCLUI FORNECIMENTO). AF_05/2024	UN	4,70	6,72	3,54	-	14,96
105283	ASSENTAMENTO DE CONEXÃO 3 ACESSOS DE FERRO FUNDIDO PARA REDE DE ÁGUA, DN 150, JUNTA ELÁSTICA, INSTALADO EM LOCAL COM NÍVEL BAIXO DE INTERFERÊNCIAS (NÃO INCLUI FORNECIMENTO). AF_05/2024	UN	9,50	12,69	5,61	-	27,80
105284	ASSENTAMENTO DE CONEXÃO 3 ACESSOS DE FERRO FUNDIDO PARA REDE DE ÁGUA, DN 250, JUNTA ELÁSTICA, INSTALADO EM LOCAL COM NÍVEL ALTO DE INTERFERÊNCIAS (NÃO INCLUI FORNECIMENTO). AF_05/2024	UN	16,44	24,81	11,38	-	52,63
105297	ASSENTAMENTO DE CONEXÃO 2 ACESSOS ALINHADOS DE FERRO FUNDIDO PARA REDE DE ÁGUA, DN 80, JUNTA ELÁSTICA, INSTALADO EM LOCAL COM NÍVEL ALTO DE INTERFERÊNCIAS (NÃO INCLUI FORNECIMENTO). AF_05/2024	UN	3,26	4,89	3,37	-	11,52
105298	ASSENTAMENTO DE CONEXÃO 2 ACESSOS INCLINADOS DE FERRO FUNDIDO PARA REDE DE ÁGUA, DN 150, JUNTA ELÁSTICA, INSTALADO EM LOCAL COM NÍVEL BAIXO DE INTERFERÊNCIAS (NÃO INCLUI FORNECIMENTO). AF_05/2024	UN	6,46	9,50	4,20	-	20,16
105299	ASSENTAMENTO DE CONEXÃO 2 ACESSOS INCLINADOS DE FERRO FUNDIDO PARA REDE DE ÁGUA, DN 200, JUNTA ELÁSTICA, INSTALADO EM LOCAL COM NÍVEL BAIXO DE INTERFERÊNCIAS (NÃO INCLUI FORNECIMENTO). AF_05/2024	UN	8,16	12,32	4,88	-	25,36
105300	ASSENTAMENTO DE CONEXÃO 2 ACESSOS INCLINADOS DE FERRO FUNDIDO PARA REDE DE ÁGUA, DN 250, JUNTA ELÁSTICA, INSTALADO EM LOCAL COM NÍVEL BAIXO DE INTERFERÊNCIAS (NÃO INCLUI FORNECIMENTO). AF_05/2024	UN	10,09	15,11	5,54	-	30,74

Autenticidade: M34XXS7MJ5XT8UTE7 - Validação pelo link: https://capanemaprscp.equiplano.com.br:7575/tramitacaoProcesso/#/consulta-anexo-assinado/entidade/50 - Impresso por ROSELIA KRIGER BECKER PAGANI em 17/12/2025 14:41:28

Inserido por Mara Daniele Gambetta em: 27/08/2025 10:21:45.

	SERVIÇOS DE EDIFICAÇÕES DESONERAÇÃO SINAPI: DEZEMBRO DE 2024		SEM Referência				
105301	ASSENTAMENTO DE CONEXÃO 2 ACESSOS INCLINADOS DE FERRO FUNDIDO PARA REDE DE ÁGUA, DN 300, JUNTA ELÁSTICA, INSTALADO EM LOCAL COM NÍVEL BAIXO DE INTERFERÊNCIAS (NÃO INCLUI FORNECIMENTO). AF_05/2024	UN	11,98	17,91	6,21	-	36,10
105302	ASSENTAMENTO DE CONEXÃO 2 ACESSOS INCLINADOS DE FERRO FUNDIDO PARA REDE DE ÁGUA, DN 350, JUNTA ELÁSTICA, INSTALADO EM LOCAL COM NÍVEL BAIXO DE INTERFERÊNCIAS (NÃO INCLUI FORNECIMENTO). AF_05/2024	UN	13,88	20,70	6,87	-	41,45
105303	ASSENTAMENTO DE CONEXÃO 2 ACESSOS INCLINADOS DE FERRO FUNDIDO PARA REDE DE ÁGUA, DN 400, JUNTA ELÁSTICA, INSTALADO EM LOCAL COM NÍVEL BAIXO DE INTERFERÊNCIAS (NÃO INCLUI FORNECIMENTO). AF_05/2024	UN	15,76	23,49	7,54	-	46,79
105304	ASSENTAMENTO DE CONEXÃO 2 ACESSOS INCLINADOS DE FERRO FUNDIDO PARA REDE DE ÁGUA, DN 450, JUNTA ELÁSTICA, INSTALADO EM LOCAL COM NÍVEL BAIXO DE INTERFERÊNCIAS (NÃO INCLUI FORNECIMENTO). AF_05/2024	UN	17,81	26,29	8,21	-	52,31
105305	ASSENTAMENTO DE CONEXÃO 2 ACESSOS INCLINADOS DE FERRO FUNDIDO PARA REDE DE ÁGUA, DN 500, JUNTA ELÁSTICA, INSTALADO EM LOCAL COM NÍVEL BAIXO DE INTERFERÊNCIAS (NÃO INCLUI FORNECIMENTO). AF_05/2024	UN	20,47	29,07	14,93	-	64,47
105306	ASSENTAMENTO DE CONEXÃO 2 ACESSOS INCLINADOS DE FERRO FUNDIDO PARA REDE DE ÁGUA, DN 600, JUNTA ELÁSTICA, INSTALADO EM LOCAL COM NÍVEL BAIXO DE INTERFERÊNCIAS (NÃO INCLUI FORNECIMENTO). AF_05/2024	UN	24,63	34,67	17,16	-	76,46
105307	ASSENTAMENTO DE CONEXÃO 2 ACESSOS INCLINADOS DE FERRO FUNDIDO PARA REDE DE ÁGUA, DN 700, JUNTA ELÁSTICA, INSTALADO EM LOCAL COM NÍVEL BAIXO DE INTERFERÊNCIAS (NÃO INCLUI FORNECIMENTO). AF_05/2024	UN	27,93	40,25	19,42	-	87,60
105317	ASSENTAMENTO DE CONEXÃO 2 ACESSOS ALINHADOS DE FERRO FUNDIDO PARA REDE DE ÁGUA, DN 300, JUNTA ELÁSTICA, INSTALADO EM LOCAL COM NÍVEL BAIXO DE INTERFERÊNCIAS (NÃO INCLUI FORNECIMENTO). AF_05/2024	UN	8,85	11,94	4,13	-	24,92
105318	ASSENTAMENTO DE CONEXÃO 2 ACESSOS ALINHADOS DE FERRO FUNDIDO PARA REDE DE ÁGUA, DN 350, JUNTA ELÁSTICA, INSTALADO EM LOCAL COM NÍVEL BAIXO DE INTERFERÊNCIAS (NÃO INCLUI FORNECIMENTO). AF_05/2024	UN	10,26	13,81	4,58	-	28,65
105319	ASSENTAMENTO DE CONEXÃO 3 ACESSOS DE FERRO FUNDIDO PARA REDE DE ÁGUA, DN 200, JUNTA ELÁSTICA, INSTALADO EM LOCAL COM NÍVEL BAIXO DE INTERFERÊNCIAS (NÃO INCLUI FORNECIMENTO). AF_05/2024	UN	12,03	16,41	6,50	-	34,94
105320	ASSENTAMENTO DE CONEXÃO 3 ACESSOS DE FERRO FUNDIDO PARA REDE DE ÁGUA, DN 250, JUNTA ELÁSTICA, INSTALADO EM LOCAL COM NÍVEL BAIXO DE INTERFERÊNCIAS (NÃO INCLUI FORNECIMENTO). AF_05/2024	UN	14,91	20,13	7,38	-	42,42
105321	ASSENTAMENTO DE CONEXÃO 3 ACESSOS DE FERRO FUNDIDO PARA REDE DE ÁGUA, DN 300, JUNTA ELÁSTICA, INSTALADO EM LOCAL COM NÍVEL BAIXO DE INTERFERÊNCIAS (NÃO INCLUI FORNECIMENTO). AF_05/2024	UN	17,76	23,86	8,27	-	49,89
105322	ASSENTAMENTO DE CONEXÃO 3 ACESSOS DE FERRO FUNDIDO PARA REDE DE ÁGUA, DN 350, JUNTA ELÁSTICA, INSTALADO EM LOCAL COM NÍVEL BAIXO DE INTERFERÊNCIAS (NÃO INCLUI FORNECIMENTO). AF_05/2024	UN	20,60	27,57	9,17	-	57,34
105323	ASSENTAMENTO DE CONEXÃO 3 ACESSOS DE FERRO FUNDIDO PARA REDE DE ÁGUA, DN 400, JUNTA ELÁSTICA, INSTALADO EM LOCAL COM NÍVEL BAIXO DE INTERFERÊNCIAS (NÃO INCLUI FORNECIMENTO). AF_05/2024	UN	23,40	31,32	10,07	-	64,79
105324	ASSENTAMENTO DE CONEXÃO 3 ACESSOS DE FERRO FUNDIDO PARA REDE DE ÁGUA, DN 450, JUNTA ELÁSTICA, INSTALADO EM LOCAL COM NÍVEL BAIXO DE INTERFERÊNCIAS (NÃO INCLUI FORNECIMENTO). AF_05/2024	UN	26,58	35,04	10,94	-	72,56
105325	ASSENTAMENTO DE CONEXÃO 3 ACESSOS DE FERRO FUNDIDO PARA REDE DE ÁGUA, DN 500, JUNTA ELÁSTICA, INSTALADO EM LOCAL COM NÍVEL BAIXO DE INTERFERÊNCIAS (NÃO INCLUI FORNECIMENTO). AF_05/2024	UN	30,43	38,75	19,89	-	89,07
105326	ASSENTAMENTO DE CONEXÃO 3 ACESSOS DE FERRO FUNDIDO PARA REDE DE ÁGUA, DN 600, JUNTA ELÁSTICA, INSTALADO EM LOCAL COM NÍVEL BAIXO DE INTERFERÊNCIAS (NÃO INCLUI FORNECIMENTO). AF_05/2024	UN	36,81	46,21	22,89	-	105,91
105340	ASSENTAMENTO DE CONEXÃO 2 ACESSOS INCLINADOS DE FERRO FUNDIDO PARA REDE DE ÁGUA, DN 800, JUNTA ELÁSTICA, INSTALADO EM LOCAL COM NÍVEL BAIXO DE INTERFERÊNCIAS (NÃO INCLUI FORNECIMENTO). AF_05/2024	UN	31,56	45,84	21,66	-	99,06
105341	ASSENTAMENTO DE CONEXÃO 2 ACESSOS INCLINADOS DE FERRO FUNDIDO PARA REDE DE ÁGUA, DN 1000, JUNTA ELÁSTICA, INSTALADO EM LOCAL COM NÍVEL BAIXO DE INTERFERÊNCIAS (NÃO INCLUI FORNECIMENTO). AF_05/2024	UN	39,40	57,02	26,17	-	122,59
105342	ASSENTAMENTO DE CONEXÃO 2 ACESSOS INCLINADOS DE FERRO FUNDIDO PARA REDE DE ÁGUA, DN 1200, JUNTA ELÁSTICA, INSTALADO EM LOCAL COM NÍVEL BAIXO DE INTERFERÊNCIAS (NÃO INCLUI FORNECIMENTO). AF_05/2024	UN	50,70	68,20	30,64	-	149,54
105343	ASSENTAMENTO DE CONEXÃO 3 ACESSOS DE FERRO FUNDIDO PARA REDE DE ÁGUA, DN 80, JUNTA ELÁSTICA, INSTALADO EM LOCAL COM NÍVEL BAIXO DE INTERFERÊNCIAS (NÃO INCLUI FORNECIMENTO). AF_05/2024	UN	5,91	7,45	4,35	-	17,71
105344	ASSENTAMENTO DE CONEXÃO 3 ACESSOS DE FERRO FUNDIDO PARA REDE DE ÁGUA, DN 700, JUNTA ELÁSTICA, INSTALADO EM LOCAL COM NÍVEL BAIXO DE INTERFERÊNCIAS (NÃO INCLUI FORNECIMENTO). AF_05/2024	UN	41,46	53,65	25,89	-	121,00
105345	ASSENTAMENTO DE CONEXÃO 3 ACESSOS DE FERRO FUNDIDO PARA REDE DE ÁGUA, DN 900, JUNTA ELÁSTICA, INSTALADO EM LOCAL COM NÍVEL BAIXO DE INTERFERÊNCIAS (NÃO INCLUI FORNECIMENTO). AF_05/2024	UN	52,48	68,56	31,89	-	152,93
105346	ASSENTAMENTO DE CONEXÃO 3 ACESSOS DE FERRO FUNDIDO PARA REDE DE ÁGUA, DN 1000, JUNTA ELÁSTICA, INSTALADO EM LOCAL COM NÍVEL BAIXO DE INTERFERÊNCIAS (NÃO INCLUI FORNECIMENTO). AF_05/2024	UN	58,51	76,02	34,89	-	169,42
105347	ASSENTAMENTO DE CONEXÃO 3 ACESSOS DE FERRO FUNDIDO PARA REDE DE ÁGUA, DN 1200, JUNTA ELÁSTICA, INSTALADO EM LOCAL COM NÍVEL BAIXO DE INTERFERÊNCIAS (NÃO INCLUI FORNECIMENTO). AF_05/2024	UN	77,16	90,90	40,87	-	208,93
105348	ASSENTAMENTO DE CONEXÃO 3 ACESSOS DE FERRO FUNDIDO PARA REDE DE ÁGUA, DN 300, JUNTA ELÁSTICA, INSTALADO EM LOCAL COM NÍVEL ALTO DE INTERFERÊNCIAS (NÃO INCLUI FORNECIMENTO). AF_05/2024	UN	19,54	29,22	12,76	-	61,52
105349	ASSENTAMENTO DE CONEXÃO 3 ACESSOS DE FERRO FUNDIDO PARA REDE DE ÁGUA, DN 350, JUNTA ELÁSTICA, INSTALADO EM LOCAL COM NÍVEL ALTO DE INTERFERÊNCIAS (NÃO INCLUI FORNECIMENTO). AF_05/2024	UN	22,64	33,65	14,12	-	70,41
105350	ASSENTAMENTO DE CONEXÃO 3 ACESSOS DE FERRO FUNDIDO PARA REDE DE ÁGUA, DN 400, JUNTA ELÁSTICA, INSTALADO EM LOCAL COM NÍVEL ALTO DE INTERFERÊNCIAS (NÃO INCLUI FORNECIMENTO). AF_05/2024	UN	25,72	38,08	15,49	-	79,29
105351	ASSENTAMENTO DE CONEXÃO 3 ACESSOS DE FERRO FUNDIDO PARA REDE DE ÁGUA, DN 450, JUNTA ELÁSTICA, INSTALADO EM LOCAL COM NÍVEL ALTO DE INTERFERÊNCIAS (NÃO INCLUI FORNECIMENTO). AF_05/2024	UN	29,13	42,50	16,87	-	88,50
105352	ASSENTAMENTO DE CONEXÃO 3 ACESSOS DE FERRO FUNDIDO PARA REDE DE ÁGUA, DN 500, JUNTA ELÁSTICA, INSTALADO EM LOCAL COM NÍVEL ALTO DE INTERFERÊNCIAS (NÃO INCLUI FORNECIMENTO). AF_05/2024	UN	33,24	46,91	30,63	-	110,78
105353	ASSENTAMENTO DE CONEXÃO 3 ACESSOS DE FERRO FUNDIDO PARA REDE DE ÁGUA, DN 600, JUNTA ELÁSTICA, INSTALADO EM LOCAL COM NÍVEL ALTO DE INTERFERÊNCIAS (NÃO INCLUI FORNECIMENTO). AF_05/2024	UN	40,12	55,79	35,26	-	131,17
105354	ASSENTAMENTO DE CONEXÃO 3 ACESSOS DE FERRO FUNDIDO PARA REDE DE ÁGUA, DN 700, JUNTA ELÁSTICA, INSTALADO EM LOCAL COM NÍVEL ALTO DE INTERFERÊNCIAS (NÃO INCLUI FORNECIMENTO). AF_05/2024	UN	45,26	64,64	39,86	-	149,76
105355	ASSENTAMENTO DE CONEXÃO 3 ACESSOS DE FERRO FUNDIDO PARA REDE DE ÁGUA, DN 800, JUNTA ELÁSTICA, INSTALADO EM LOCAL COM NÍVEL ALTO DE INTERFERÊNCIAS (NÃO INCLUI FORNECIMENTO). AF_05/2024	UN	51,02	73,50	44,48	-	169,00
105356	ASSENTAMENTO DE CONEXÃO 3 ACESSOS DE FERRO FUNDIDO PARA REDE DE ÁGUA, DN 900, JUNTA ELÁSTICA, INSTALADO EM LOCAL COM NÍVEL ALTO DE INTERFERÊNCIAS (NÃO INCLUI FORNECIMENTO). AF_05/2024	UN	57,31	82,33	49,10	-	188,74
105357	ASSENTAMENTO DE CONEXÃO 3 ACESSOS DE FERRO FUNDIDO PARA REDE DE ÁGUA, DN 1000, JUNTA ELÁSTICA, INSTALADO EM LOCAL COM NÍVEL ALTO DE INTERFERÊNCIAS (NÃO INCLUI FORNECIMENTO). AF_05/2024	UN	63,82	91,21	53,71	-	208,74
105358	ASSENTAMENTO DE CONEXÃO 3 ACESSOS DE FERRO FUNDIDO PARA REDE DE ÁGUA, DN 1200, JUNTA ELÁSTICA, INSTALADO EM LOCAL COM NÍVEL ALTO DE INTERFERÊNCIAS (NÃO INCLUI FORNECIMENTO). AF_05/2024	UN	83,47	108,92	62,93	-	255,32
105369	FORNECIMENTO E ASSENTAMENTO DE TE RANHURADO EM FERRO FUNDIDO, DN 80 (3") PARA REDE DE ÁGUA, INSTALADO EM LOCAL COM NÍVEL ALTO DE INTERFERÊNCIAS (INCLUI FORNECIMENTO). AF_05/2024	UN	60,57	9,67	6,68	-	76,92
105377	FORNECIMENTO E ASSENTAMENTO DE CURVA 45 GRAUS RANHURADA EM FERRO FUNDIDO, DN 80 MM (3") PARA REDE DE ÁGUA, INSTALADO EM LOCAL COM NÍVEL ALTO DE INTERFERÊNCIAS (INCLUI FORNECIMENTO). AF_05/2024	UN	36,71	7,24	5,02	-	48,97
105378	ASSENTAMENTO DE CONEXÃO 2 ACESSOS ALINHADOS DE FERRO FUNDIDO PARA REDE DE ÁGUA, DN 100, JUNTA ELÁSTICA, INSTALADO EM LOCAL COM NÍVEL ALTO DE INTERFERÊNCIAS (NÃO INCLUI FORNECIMENTO). AF_05/2024	UN	3,86	5,76	3,64	-	13,26
105379	ASSENTAMENTO DE CONEXÃO 2 ACESSOS ALINHADOS DE FERRO FUNDIDO PARA REDE DE ÁGUA, DN 150, JUNTA ELÁSTICA, INSTALADO EM LOCAL COM NÍVEL ALTO DE INTERFERÊNCIAS (NÃO INCLUI FORNECIMENTO). AF_05/2024	UN	5,23	7,99	4,32	-	17,54
105380	ASSENTAMENTO DE CONEXÃO 2 ACESSOS ALINHADOS DE FERRO FUNDIDO PARA REDE DE ÁGUA, DN 1000, JUNTA ELÁSTICA, INSTALADO EM LOCAL COM NÍVEL ALTO DE INTERFERÊNCIAS (NÃO INCLUI FORNECIMENTO). AF_05/2024	UN	31,89	45,61	26,85	-	104,35
105388	ASSENTAMENTO DE CONEXÃO 2 ACESSOS ALINHADOS DE FERRO FUNDIDO PARA REDE DE ÁGUA, DN 150, JUNTA ELÁSTICA, INSTALADO EM LOCAL COM NÍVEL BAIXO DE INTERFERÊNCIAS (NÃO INCLUI FORNECIMENTO). AF_05/2024	UN	4,71	6,36	2,81	-	13,88
105389	ASSENTAMENTO DE CONEXÃO 2 ACESSOS ALINHADOS DE FERRO FUNDIDO PARA REDE DE ÁGUA, DN 200, JUNTA ELÁSTICA, INSTALADO EM LOCAL COM NÍVEL BAIXO DE INTERFERÊNCIAS (NÃO INCLUI FORNECIMENTO). AF_05/2024	UN	5,97	8,23	3,25	-	17,45
105390	ASSENTAMENTO DE CONEXÃO 2 ACESSOS INCLINADOS DE FERRO FUNDIDO PARA REDE DE ÁGUA, DN 900, JUNTA ELÁSTICA, INSTALADO EM LOCAL COM NÍVEL BAIXO DE INTERFERÊNCIAS (NÃO INCLUI FORNECIMENTO). AF_05/2024	UN	35,42	51,42	23,91	-	110,75
105391	ASSENTAMENTO DE CONEXÃO 3 ACESSOS DE FERRO FUNDIDO PARA REDE DE ÁGUA, DN 800, JUNTA ELÁSTICA, INSTALADO EM LOCAL COM NÍVEL BAIXO DE INTERFERÊNCIAS (NÃO INCLUI FORNECIMENTO). AF_05/2024	UN	46,70	61,11	28,89	-	136,70
105392	ASSENTAMENTO DE CONEXÃO 2 ACESSOS ALINHADOS DE FERRO FUNDIDO PARA REDE DE ÁGUA, DN 200, JUNTA ELÁSTICA, INSTALADO EM LOCAL COM NÍVEL ALTO DE INTERFERÊNCIAS (NÃO INCLUI FORNECIMENTO). AF_05/2024	UN	6,63	10,21	5,00	-	21,84
105393	ASSENTAMENTO DE CONEXÃO 2 ACESSOS ALINHADOS DE FERRO FUNDIDO PARA REDE DE ÁGUA, DN 250, JUNTA ELÁSTICA, INSTALADO EM LOCAL COM NÍVEL ALTO DE INTERFERÊNCIAS (NÃO INCLUI FORNECIMENTO). AF_05/2024	UN	8,20	12,41	5,69	-	26,30
105394	ASSENTAMENTO DE CONEXÃO 2 ACESSOS ALINHADOS DE FERRO FUNDIDO PARA REDE DE ÁGUA, DN 300, JUNTA ELÁSTICA, INSTALADO EM LOCAL COM NÍVEL ALTO DE INTERFERÊNCIAS (NÃO INCLUI FORNECIMENTO). AF_05/2024	UN	9,73	14,63	6,38	-	30,74
105395	ASSENTAMENTO DE CONEXÃO 2 ACESSOS ALINHADOS DE FERRO FUNDIDO PARA REDE DE ÁGUA, DN 350, JUNTA ELÁSTICA, INSTALADO EM LOCAL COM NÍVEL ALTO DE INTERFERÊNCIAS (NÃO INCLUI FORNECIMENTO). AF_05/2024	UN	11,28	16,84	7,07	-	35,19
105396	ASSENTAMENTO DE CONEXÃO 2 ACESSOS ALINHADOS DE FERRO FUNDIDO PARA REDE DE ÁGUA, DN 400, JUNTA ELÁSTICA, INSTALADO EM LOCAL COM NÍVEL ALTO DE INTERFERÊNCIAS (NÃO INCLUI FORNECIMENTO). AF_05/2024	UN	12,82	19,06	7,76	-	39,64
105397	ASSENTAMENTO DE CONEXÃO 2 ACESSOS ALINHADOS DE FERRO FUNDIDO PARA REDE DE ÁGUA, DN 450, JUNTA ELÁSTICA, INSTALADO EM LOCAL COM NÍVEL ALTO DE INTERFERÊNCIAS (NÃO INCLUI FORNECIMENTO). AF_05/2024	UN	14,54	21,26	8,43	-	44,23
105398	ASSENTAMENTO DE CONEXÃO 2 ACESSOS ALINHADOS DE FERRO FUNDIDO PARA REDE DE ÁGUA, DN 500, JUNTA ELÁSTICA, INSTALADO EM LOCAL COM NÍVEL ALTO DE INTERFERÊNCIAS (NÃO INCLUI FORNECIMENTO). AF_05/2024	UN	16,58	23,48	15,33	-	55,39
105399	ASSENTAMENTO DE CONEXÃO 2 ACESSOS ALINHADOS DE FERRO FUNDIDO PARA REDE DE ÁGUA, DN 600, JUNTA ELÁSTICA, INSTALADO EM LOCAL COM NÍVEL ALTO DE INTERFERÊNCIAS (NÃO INCLUI FORNECIMENTO). AF_05/2024	UN	20,02	27,90	17,64	-	65,56
105400	ASSENTAMENTO DE CONEXÃO 2 ACESSOS ALINHADOS DE FERRO FUNDIDO PARA REDE DE ÁGUA, DN 700, JUNTA ELÁSTICA, INSTALADO EM LOCAL COM NÍVEL ALTO DE INTERFERÊNCIAS (NÃO INCLUI FORNECIMENTO). AF_05/2024	UN	22,60	32,33	19,94	-	74,87
105401	ASSENTAMENTO DE CONEXÃO 2 ACESSOS ALINHADOS DE FERRO FUNDIDO PARA REDE DE ÁGUA, DN 800, JUNTA ELÁSTICA, INSTALADO EM LOCAL COM NÍVEL ALTO DE INTERFERÊNCIAS (NÃO INCLUI FORNECIMENTO). AF_05/2024	UN	25,46	36,77	22,25	-	84,48
105402	ASSENTAMENTO DE CONEXÃO 2 ACESSOS ALINHADOS DE FERRO FUNDIDO PARA REDE DE ÁGUA, DN 900, JUNTA ELÁSTICA, INSTALADO EM LOCAL COM NÍVEL ALTO DE INTERFERÊNCIAS (NÃO INCLUI FORNECIMENTO). AF_05/2024	UN	28,63	41,19	24,55	-	94,37
97173	ASSENTAMENTO DE TUBO DE AÇO CARBONO PARA REDE DE ÁGUA, DN 600 MM (24"), JUNTA SOLDADA, INSTALADO EM LOCAL COM NÍVEL ALTO DE INTERFERÊNCIAS (NÃO INCLUI FORNECIMENTO). AF_05/2024	M	16,77	23,03	7,95	-	47,75
97174	ASSENTAMENTO DE TUBO DE AÇO CARBONO PARA REDE DE ÁGUA, DN 700 MM (28"), JUNTA SOLDADA, INSTALADO EM LOCAL COM NÍVEL ALTO DE INTERFERÊNCIAS (NÃO INCLUI FORNECIMENTO). AF_05/2024	M	19,99	27,79	9,07	-	56,85
97175	ASSENTAMENTO DE TUBO DE AÇO CARBONO PARA REDE DE ÁGUA, DN 800 MM (32"), JUNTA SOLDADA, INSTALADO EM LOCAL COM NÍVEL ALTO DE INTERFERÊNCIAS (NÃO INCLUI FORNECIMENTO). AF_05/2024	M	23,22	32,54	10,19	-	65,95
97176	ASSENTAMENTO DE TUBO DE AÇO CARBONO PARA REDE DE ÁGUA, DN 900 MM (36"), JUNTA SOLDADA, INSTALADO EM LOCAL COM NÍVEL ALTO DE INTERFERÊNCIAS (NÃO INCLUI FORNECIMENTO). AF_05/2024	M	26,44	37,28	11,33	-	75,05
97177	ASSENTAMENTO DE TUBO DE AÇO CARBONO PARA REDE DE ÁGUA, DN 1000 MM (40") OU DN 1100 MM (44"), JUNTA SOLDADA, INSTALADO EM LOCAL COM NÍVEL ALTO DE INTERFERÊNCIAS (NÃO INCLUI FORNECIMENTO). AF_05/2024	M	29,64	42,05	12,46	-	84,15
97178	ASSENTAMENTO DE TUBO DE AÇO CARBONO PARA REDE DE ÁGUA, DN 1200 MM (48") OU DN 1300 MM (52"), JUNTA SOLDADA, INSTALADO EM LOCAL COM NÍVEL ALTO DE INTERFERÊNCIAS (NÃO INCLUI FORNECIMENTO). AF_05/2024	M	36,08	51,54	14,70	-	102,32
97179	ASSENTAMENTO DE TUBO DE AÇO CARBONO PARA REDE DE ÁGUA, DN 1400 MM (56") OU DN 1500 MM (60"), JUNTA SOLDADA, INSTALADO EM LOCAL COM NÍVEL ALTO DE INTERFERÊNCIAS (NÃO INCLUI FORNECIMENTO). AF_05/2024	M	42,55	61,03	16,95	-	120,53
97180	ASSENTAMENTO DE TUBO DE AÇO CARBONO PARA REDE DE ÁGUA, DN 1600 MM (64") OU DN 1700 MM (68"), JUNTA SOLDADA, INSTALADO EM LOCAL COM NÍVEL ALTO DE INTERFERÊNCIAS (NÃO INCLUI FORNECIMENTO). AF_05/2024	M	48,98	70,54	19,19	-	138,71
97181	ASSENTAMENTO DE TUBO DE AÇO CARBONO PARA REDE DE ÁGUA, DN 1800 MM (72") OU DN 1900 MM (76"), JUNTA SOLDADA, INSTALADO EM LOCAL COM NÍVEL ALTO DE INTERFERÊNCIAS (NÃO INCLUI FORNECIMENTO). AF_05/2024	M	55,42	80,04	21,44	-	156,90
97182	ASSENTAMENTO DE TUBO DE AÇO CARBONO PARA REDE DE ÁGUA, DN 2000 MM (80") OU DN 2100 MM (84"), JUNTA SOLDADA, INSTALADO EM LOCAL COM NÍVEL ALTO DE INTERFERÊNCIAS (NÃO INCLUI FORNECIMENTO). AF_05/2024	M	63,27	89,51	26,80	-	179,58
97183	ASSENTAMENTO DE TUBO DE AÇO CARBONO PARA REDE DE ÁGUA, DN 600 MM (24"), JUNTA SOLDADA, INSTALADO EM LOCAL COM NÍVEL BAIXO DE INTERFERÊNCIAS (NÃO INCLUI FORNECIMENTO). AF_05/2024	M	16,25	21,38	5,16	-	42,79
97184	ASSENTAMENTO DE TUBO DE AÇO CARBONO PARA REDE DE ÁGUA, DN 700 MM (28"), JUNTA SOLDADA, INSTALADO EM LOCAL COM NÍVEL BAIXO DE INTERFERÊNCIAS (NÃO INCLUI FORNECIMENTO). AF_05/2024	M	19,36	25,78	5,88	-	51,02
97185	ASSENTAMENTO DE TUBO DE AÇO CARBONO PARA REDE DE ÁGUA, DN 800 MM (32"), JUNTA SOLDADA, INSTALADO EM LOCAL COM NÍVEL BAIXO DE INTERFERÊNCIAS (NÃO INCLUI FORNECIMENTO). AF_05/2024	M	22,46	30,19	6,61	-	59,26
97186	ASSENTAMENTO DE TUBO DE AÇO CARBONO PARA REDE DE ÁGUA, DN 900 MM (36"), JUNTA SOLDADA, INSTALADO EM LOCAL COM NÍVEL BAIXO DE INTERFERÊNCIAS (NÃO INCLUI FORNECIMENTO). AF_05/2024	M	25,56	34,59	7,35	-	67,50
97187	ASSENTAMENTO DE TUBO DE AÇO CARBONO PARA REDE DE ÁGUA, DN 1000 MM (40") OU DN 1100 MM (44"), JUNTA SOLDADA, INSTALADO EM LOCAL COM NÍVEL BAIXO DE INTERFERÊNCIAS (NÃO INCLUI FORNECIMENTO). AF_05/2024	M	28,66	39,01	8,08	-	75,75
97188	ASSENTAMENTO DE TUBO DE AÇO CARBONO PARA REDE DE ÁGUA, DN 1200 MM (48") OU DN 1300 MM (52"), JUNTA SOLDADA, INSTALADO EM LOCAL COM NÍVEL BAIXO DE INTERFERÊNCIAS (NÃO INCLUI FORNECIMENTO). AF_05/2024	M	34,84	47,83	9,54	-	92,21

Autenticidade: M34XXS7MJ5XT8UTE7 - Validação pelo link: https://capanemaprscp.equiplano.com.br:7575/tramitacaoProcesso/#/consulta-anexo-assinado/entidade/50 - Impresso por ROSELIA KRIGER BECKER PAGANI em 17/12/2025 14:41:28

Inserido por Mara Daniele Gambetta em: 27/08/2025 10:21:45.

	SERVIÇOS DE EDIFICAÇÕES DESONERAÇÃO SINAPI: DEZEMBRO DE 2024		SEM Referência				
97189	ASSENTAMENTO DE TUBO DE AÇO CARBONO PARA REDE DE ÁGUA, DN 1400 MM (56") OU DN 1500 MM (60"), JUNTA SOLDADA, INSTALADO EM LOCAL COM NÍVEL BAIXO DE INTERFERÊNCIAS (NÃO INCLUI FORNECIMENTO). AF_05/2024	M	41,07	56,63	10,99	-	108,69
97190	ASSENTAMENTO DE TUBO DE AÇO CARBONO PARA REDE DE ÁGUA, DN 1600 MM (64") OU DN 1700 MM (68"), JUNTA SOLDADA, INSTALADO EM LOCAL COM NÍVEL BAIXO DE INTERFERÊNCIAS (NÃO INCLUI FORNECIMENTO). AF_05/2024	M	47,25	65,46	12,45	-	125,16
97191	ASSENTAMENTO DE TUBO DE AÇO CARBONO PARA REDE DE ÁGUA, DN 1800 MM (72") OU DN 1900 MM (76"), JUNTA SOLDADA, INSTALADO EM LOCAL COM NÍVEL BAIXO DE INTERFERÊNCIAS (NÃO INCLUI FORNECIMENTO). AF_05/2024	M	53,45	74,26	13,92	-	141,63
97192	ASSENTAMENTO DE TUBO DE AÇO CARBONO PARA REDE DE ÁGUA, DN 2000 MM (80") OU DN 2100 MM (84"), JUNTA SOLDADA, INSTALADO EM LOCAL COM NÍVEL BAIXO DE INTERFERÊNCIAS (NÃO INCLUI FORNECIMENTO). AF_05/2024	M	61,04	83,06	17,39	-	161,49
90694	TUBO DE PVC PARA REDE COLETORA DE ESGOTO DE PAREDE MACIÇA, DN 100 MM, JUNTA ELÁSTICA - FORNECIMENTO E ASSENTAMENTO. AF_01/2021	M	47,42	2,54	-	-	49,96
90695	TUBO DE PVC PARA REDE COLETORA DE ESGOTO DE PAREDE MACIÇA, DN 150 MM, JUNTA ELÁSTICA - FORNECIMENTO E ASSENTAMENTO. AF_01/2021	M	91,90	3,03	-	-	94,93
90696	TUBO DE PVC PARA REDE COLETORA DE ESGOTO DE PAREDE MACIÇA, DN 200 MM, JUNTA ELÁSTICA - FORNECIMENTO E ASSENTAMENTO. AF_01/2021	M	155,08	3,49	-	-	158,57
90697	TUBO DE PVC PARA REDE COLETORA DE ESGOTO DE PAREDE MACIÇA, DN 250 MM, JUNTA ELÁSTICA - FORNECIMENTO E ASSENTAMENTO. AF_01/2021	M	242,04	3,96	-	-	246,00
90698	TUBO DE PVC PARA REDE COLETORA DE ESGOTO DE PAREDE MACIÇA, DN 300 MM, JUNTA ELÁSTICA, FORNECIMENTO E ASSENTAMENTO. AF_01/2021	M	371,55	4,44	-	-	375,99
90699	TUBO DE PVC PARA REDE COLETORA DE ESGOTO DE PAREDE MACIÇA, DN 350 MM, JUNTA ELÁSTICA - FORNECIMENTO E ASSENTAMENTO. AF_01/2021	M	524,29	4,91	-	-	529,20
90700	TUBO DE PVC PARA REDE COLETORA DE ESGOTO DE PAREDE MACIÇA, DN 400 MM, JUNTA ELÁSTICA FORNECIMENTO E ASSENTAMENTO. AF_01/2021	M	611,11	4,25	2,78	-	618,14
90701	TUBO DE PVC CORRUGADO DE DUPLA PAREDE PARA REDE COLETORA DE ESGOTO, DN 150 MM, JUNTA ELÁSTICA - FORNECIMENTO E ASSENTAMENTO. AF_01/2021	M	70,84	3,36	-	-	74,20
90702	TUBO DE PVC CORRUGADO DE DUPLA PAREDE PARA REDE COLETORA DE ESGOTO, DN 200 MM, JUNTA ELÁSTICA - FORNECIMENTO E ASSENTAMENTO. AF_01/2021	M	119,02	3,84	-	-	122,86
90703	TUBO DE PVC CORRUGADO DE DUPLA PAREDE PARA REDE COLETORA DE ESGOTO, DN 250 MM, JUNTA ELÁSTICA - FORNECIMENTO E ASSENTAMENTO. AF_01/2021	M	187,56	4,31	-	-	191,87
90704	TUBO DE PVC CORRUGADO DE DUPLA PAREDE PARA REDE COLETORA DE ESGOTO, DN 300 MM, JUNTA ELÁSTICA - FORNECIMENTO E ASSENTAMENTO. AF_01/2021	M	279,19	4,79	-	-	283,98
90705	TUBO DE PVC CORRUGADO DE DUPLA PAREDE PARA REDE COLETORA DE ESGOTO, DN 350 MM, JUNTA ELÁSTICA - FORNECIMENTO E ASSENTAMENTO. AF_01/2021	M	367,82	5,26	-	-	373,08
90706	TUBO DE PVC CORRUGADO DE DUPLA PAREDE PARA REDE COLETORA DE ESGOTO, DN 400 MM, JUNTA ELÁSTICA - FORNECIMENTO E ASSENTAMENTO. AF_01/2021	M	486,62	4,73	3,10	-	494,45
90708	TUBO DE PEAD CORRUGADO DE DUPLA PAREDE PARA REDE COLETORA DE ESGOTO, DN 600 MM, JUNTA ELÁSTICA INTEGRADA - FORNECIMENTO E ASSENTAMENTO. AF_01/2021	M	993,89	6,33	6,99	-	1.007,21
90724	JUNTA ARGAMASSADA ENTRE TUBO DN 100 MM E O POÇO DE VISITA/ CAIXA DE CONCRETO OU ALVENARIA EM REDES DE ESGOTO. AF_01/2021	UN	8,80	17,68	-	-	26,48
90725	JUNTA ARGAMASSADA ENTRE TUBO DN 150 MM E O POÇO DE VISITA/ CAIXA DE CONCRETO OU ALVENARIA EM REDES DE ESGOTO. AF_01/2021	UN	10,92	21,65	-	-	32,57
90726	JUNTA ARGAMASSADA ENTRE TUBO DN 200 MM E O POÇO/ CAIXA DE CONCRETO OU ALVENARIA EM REDES DE ESGOTO. AF_01/2021	UN	13,08	25,67	-	-	38,75
90727	JUNTA ARGAMASSADA ENTRE TUBO DN 250 MM E O POÇO DE VISITA/ CAIXA DE CONCRETO OU ALVENARIA EM REDES DE ESGOTO. AF_01/2021	UN	15,22	29,62	-	-	44,84
90728	JUNTA ARGAMASSADA ENTRE TUBO DN 300 MM E O POÇO DE VISITA/ CAIXA DE CONCRETO OU ALVENARIA EM REDES DE ESGOTO. AF_01/2021	UN	17,34	33,59	-	-	50,93
90729	JUNTA ARGAMASSADA ENTRE TUBO DN 350 MM E O POÇO DE VISITA/ CAIXA DE CONCRETO OU ALVENARIA EM REDES DE ESGOTO. AF_01/2021	UN	19,48	37,56	-	-	57,04
90730	JUNTA ARGAMASSADA ENTRE TUBO DN 400 MM E O POÇO DE VISITA/ CAIXA DE CONCRETO OU ALVENARIA EM REDES DE ESGOTO. AF_01/2021	UN	21,61	41,52	-	-	63,13
90731	JUNTA ARGAMASSADA ENTRE TUBO DN 450 MM E O POÇO DE VISITA/ CAIXA DE CONCRETO OU ALVENARIA EM REDES DE ESGOTO. AF_01/2021	UN	23,73	45,50	-	-	69,23
90732	JUNTA ARGAMASSADA ENTRE TUBO DN 600 MM E O POÇO DE VISITA/ CAIXA DE CONCRETO OU ALVENARIA EM REDES DE ESGOTO. AF_01/2021	UN	30,12	57,41	-	-	87,53
90733	ASSENTAMENTO DE TUBO DE PVC PARA REDE COLETORA DE ESGOTO DE PAREDE MACIÇA, DN 100 MM, JUNTA ELÁSTICA (NÃO INCLUI FORNECIMENTO). AF_01/2021	M	1,15	2,57	-	-	3,72
90734	ASSENTAMENTO DE TUBO DE PVC PARA REDE COLETORA DE ESGOTO DE PAREDE MACIÇA, DN 150 MM, JUNTA ELÁSTICA, (NÃO INCLUI FORNECIMENTO). AF_01/2021	M	1,34	3,07	-	-	4,41
90735	ASSENTAMENTO DE TUBO DE PVC PARA REDE COLETORA DE ESGOTO DE PAREDE MACIÇA, DN 200 MM, JUNTA ELÁSTICA (NÃO INCLUI FORNECIMENTO). AF_01/2021	M	1,55	3,55	-	-	5,10
90736	ASSENTAMENTO DE TUBO DE PVC PARA REDE COLETORA DE ESGOTO DE PAREDE MACIÇA, DN 250 MM, JUNTA ELÁSTICA (NÃO INCLUI FORNECIMENTO). AF_01/2021	M	1,79	4,00	-	-	5,79
90737	ASSENTAMENTO DE TUBO DE PVC PARA REDE COLETORA DE ESGOTO DE PAREDE MACIÇA, DN 300 MM, JUNTA ELÁSTICA (NÃO INCLUI FORNECIMENTO). AF_01/2021	M	1,99	4,49	-	-	6,48
90738	ASSENTAMENTO DE TUBO DE PVC PARA REDE COLETORA DE ESGOTO DE PAREDE MACIÇA, DN 350 MM, JUNTA ELÁSTICA (NÃO INCLUI FORNECIMENTO). AF_01/2021	M	2,21	4,96	-	-	7,17
90739	ASSENTAMENTO DE TUBO DE PVC PARA REDE COLETORA DE ESGOTO DE PAREDE MACIÇA, DN 400 MM, JUNTA ELÁSTICA (NÃO INCLUI FORNECIMENTO). AF_01/2021	M	3,06	4,32	2,81	-	10,19
90740	ASSENTAMENTO DE TUBO DE PVC CORRUGADO DE DUPLA PAREDE PARA REDE COLETORA DE ESGOTO, DN 150 MM, JUNTA ELÁSTICA (NÃO INCLUI FORNECIMENTO). AF_01/2021	M	1,52	3,40	-	-	4,92
90741	ASSENTAMENTO DE TUBO DE PVC CORRUGADO DE DUPLA PAREDE PARA REDE COLETORA DE ESGOTO, DN 200 MM, JUNTA ELÁSTICA (NÃO INCLUI FORNECIMENTO). AF_01/2021	M	1,72	3,89	-	-	5,61
90742	ASSENTAMENTO DE TUBO DE PVC CORRUGADO DE DUPLA PAREDE PARA REDE COLETORA DE ESGOTO, DN 250 MM, JUNTA ELÁSTICA (NÃO INCLUI FORNECIMENTO). AF_01/2021	M	1,94	4,36	-	-	6,30
90743	ASSENTAMENTO DE TUBO DE PVC CORRUGADO DE DUPLA PAREDE PARA REDE COLETORA DE ESGOTO, DN 300 MM, JUNTA ELÁSTICA (NÃO INCLUI FORNECIMENTO). AF_01/2021	M	2,14	4,84	-	-	6,98
90744	ASSENTAMENTO DE TUBO DE PVC CORRUGADO DE DUPLA PAREDE PARA REDE COLETORA DE ESGOTO, DN 350 MM, JUNTA ELÁSTICA (NÃO INCLUI FORNECIMENTO). AF_01/2021	M	2,36	5,32	-	-	7,68
90745	ASSENTAMENTO DE TUBO DE PVC CORRUGADO DE DUPLA PAREDE PARA REDE COLETORA DE ESGOTO, DN 400 MM, JUNTA ELÁSTICA (NÃO INCLUI FORNECIMENTO). AF_01/2021	M	3,43	4,81	3,14	-	11,38
90746	ASSENTAMENTO DE TUBO DE PEAD CORRUGADO DE DUPLA PAREDE PARA REDE COLETORA DE ESGOTO, DN 450 MM, JUNTA ELÁSTICA INTEGRADA (NÃO INCLUI FORNECIMENTO). AF_01/2021	M	1,22	2,82	-	-	4,04
90747	ASSENTAMENTO DE TUBO DE PEAD CORRUGADO DE DUPLA PAREDE PARA REDE COLETORA DE ESGOTO, DN 600 MM, JUNTA ELÁSTICA INTEGRADA (NÃO INCLUI FORNECIMENTO). AF_01/2021	M	5,17	6,38	7,05	-	18,60
94869	TUBO DE PEAD CORRUGADO DE DUPLA PAREDE PARA REDE COLETORA DE ESGOTO, DN 250 MM, JUNTA ELÁSTICA INTEGRADA - FORNECIMENTO E ASSENTAMENTO. AF_01/2021	M	177,27	0,66	-	-	177,93
94870	ASSENTAMENTO DE TUBO DE PEAD CORRUGADO DE DUPLA PAREDE PARA REDE COLETORA DE ESGOTO, DN 250 MM, JUNTA ELÁSTICA INTEGRADA (NÃO INCLUI FORNECIMENTO). AF_01/2021	M	1,50	0,68	-	-	2,18
94871	TUBO DE PEAD CORRUGADO DE DUPLA PAREDE PARA REDE COLETORA DE ESGOTO, DN 300 MM, JUNTA ELÁSTICA INTEGRADA - FORNECIMENTO E ASSENTAMENTO. AF_01/2021	M	277,22	1,17	-	-	278,39
94872	ASSENTAMENTO DE TUBO DE PEAD CORRUGADO DE DUPLA PAREDE PARA REDE COLETORA DE ESGOTO, DN 300 MM, JUNTA ELÁSTICA INTEGRADA (NÃO INCLUI FORNECIMENTO). AF_01/2021	M	1,85	1,18	-	-	3,03
94875	TUBO DE PEAD CORRUGADO DE DUPLA PAREDE PARA REDE COLETORA DE ESGOTO, DN 800 MM, JUNTA ELÁSTICA INTEGRADA - FORNECIMENTO E ASSENTAMENTO. AF_01/2021	M	1.615,69	9,61	10,58	-	1.635,88
94876	ASSENTAMENTO DE TUBO DE PEAD CORRUGADO DE DUPLA PAREDE PARA REDE COLETORA DE ESGOTO, DN 800 MM, JUNTA ELÁSTICA INTEGRADA (NÃO INCLUI FORNECIMENTO). AF_01/2021	M	11,15	9,66	10,63	-	31,44
94878	ASSENTAMENTO DE TUBO DE PEAD CORRUGADO DE DUPLA PAREDE PARA REDE COLETORA DE ESGOTO, DN 900 MM, JUNTA ELÁSTICA INTEGRADA (NÃO INCLUI FORNECIMENTO). AF_01/2021	M	12,53	11,31	12,48	-	36,32
94879	TUBO DE PEAD CORRUGADO DE DUPLA PAREDE PARA REDE COLETORA DE ESGOTO, DN 1000 MM, JUNTA ELÁSTICA INTEGRADA - FORNECIMENTO E ASSENTAMENTO. AF_01/2021	M	2.489,58	13,83	15,23	-	2.518,64
94880	ASSENTAMENTO DE TUBO DE PEAD CORRUGADO DE DUPLA PAREDE PARA REDE COLETORA DE ESGOTO, DN 1000 MM, JUNTA ELÁSTICA INTEGRADA (NÃO INCLUI FORNECIMENTO). AF_01/2021	M	17,90	13,86	15,27	-	47,03
94881	TUBO DE PEAD CORRUGADO DE DUPLA PAREDE PARA REDE COLETORA DE ESGOTO, DN 1200 MM, JUNTA ELÁSTICA INTEGRADA - FORNECIMENTO E ASSENTAMENTO. AF_01/2021	M	3.436,00	16,41	18,07	-	3.470,48
94882	ASSENTAMENTO DE TUBO DE PEAD CORRUGADO DE DUPLA PAREDE PARA REDE COLETORA DE ESGOTO, DN 1200 MM, JUNTA ELÁSTICA INTEGRADA (NÃO INCLUI FORNECIMENTO). AF_01/2021	M	20,00	16,45	18,11	-	54,56
94884	ASSENTAMENTO DE TUBO DE PEAD CORRUGADO DE DUPLA PAREDE PARA REDE COLETORA DE ESGOTO, DN 1500 MM, JUNTA ELÁSTICA INTEGRADA (NÃO INCLUI FORNECIMENTO). AF_01/2021	M	24,27	21,68	23,88	-	69,83
97121	ASSENTAMENTO DE TUBO DE PVC PBA PARA REDE DE ÁGUA, DN 50 MM, JUNTA ELÁSTICA INTEGRADA, INSTALADO EM LOCAL COM NÍVEL ALTO DE INTERFERÊNCIAS (NÃO INCLUI FORNECIMENTO). AF_05/2024	M	1,09	2,21	-	-	3,30
97122	ASSENTAMENTO DE TUBO DE PVC PBA PARA REDE DE ÁGUA, DN 75 MM, JUNTA ELÁSTICA INTEGRADA, INSTALADO EM LOCAL COM NÍVEL ALTO DE INTERFERÊNCIAS (NÃO INCLUI FORNECIMENTO). AF_05/2024	M	1,38	2,59	-	-	3,97
97123	ASSENTAMENTO DE TUBO DE PVC PBA PARA REDE DE ÁGUA, DN 100 MM, JUNTA ELÁSTICA INTEGRADA, INSTALADO EM LOCAL COM NÍVEL ALTO DE INTERFERÊNCIAS (NÃO INCLUI FORNECIMENTO). AF_05/2024	M	1,61	3,00	-	-	4,61
97124	ASSENTAMENTO DE TUBO DE PVC PBA PARA REDE DE ÁGUA, DN 50 MM, JUNTA ELÁSTICA INTEGRADA, INSTALADO EM LOCAL COM NÍVEL BAIXO DE INTERFERÊNCIAS (NÃO INCLUI FORNECIMENTO). AF_05/2024	M	0,88	1,82	-	-	2,70
97125	ASSENTAMENTO DE TUBO DE PVC PBA PARA REDE DE ÁGUA, DN 75 MM, JUNTA ELÁSTICA INTEGRADA, INSTALADO EM LOCAL COM NÍVEL BAIXO DE INTERFERÊNCIAS (NÃO INCLUI FORNECIMENTO). AF_05/2024	M	1,15	2,11	-	-	3,26
97126	ASSENTAMENTO DE TUBO DE PVC PBA PARA REDE DE ÁGUA, DN 100 MM, JUNTA ELÁSTICA INTEGRADA, INSTALADO EM LOCAL COM NÍVEL BAIXO DE INTERFERÊNCIAS (NÃO INCLUI FORNECIMENTO). AF_05/2024	M	1,36	2,43	-	-	3,79
102264	TUBO DE PVC BRANCO PARA REDE COLETORA DE ESGOTO CONDOMINIAL DE PAREDE MACIÇA, DN 100 MM, JUNTA ELÁSTICA - FORNECIMENTO E ASSENTAMENTO. AF_01/2021	M	19,01	2,54	-	-	21,55
102265	JUNTA ARGAMASSADA ENTRE TUBO DN 800 MM E O POÇO DE VISITA/ CAIXA DE CONCRETO OU ALVENARIA EM REDES DE ESGOTO. AF_01/2021	UN	38,63	73,28	-	-	111,91
102266	JUNTA ARGAMASSADA ENTRE TUBO DN 900 MM E O POÇO DE VISITA/ CAIXA DE CONCRETO OU ALVENARIA EM REDES DE ESGOTO. AF_01/2021	UN	42,87	81,25	-	-	124,12
102267	JUNTA ARGAMASSADA ENTRE TUBO DN 1000 MM E O POÇO DE VISITA/ CAIXA DE CONCRETO OU ALVENARIA EM REDES DE ESGOTO. AF_01/2021	UN	49,30	93,18	-	-	142,48
102268	JUNTA ARGAMASSADA ENTRE TUBO DN 1200 MM E O POÇO DE VISITA/ CAIXA DE CONCRETO OU ALVENARIA EM REDES DE ESGOTO. AF_01/2021	UN	55,67	105,11	-	-	160,78
102269	JUNTA ARGAMASSADA ENTRE TUBO DN 1500 MM E O POÇO DE VISITA/ CAIXA DE CONCRETO OU ALVENARIA EM REDES DE ESGOTO. AF_01/2021	UN	68,42	128,93	-	-	197,35
105260	ASSENTAMENTO E FORNECIMENTO DE TUBO DE PVC PBA PARA REDE DE ÁGUA, DN 50, JUNTA ELÁSTICA INTEGRADA, INSTALADO EM LOCAL COM NÍVEL ALTO DE INTERFERÊNCIAS (INCLUI FORNECIMENTO). AF_05/2024	UN	22,40	2,16	-	-	24,56
105285	ASSENTAMENTO E FORNECIMENTO DE TUBO DE PVC PBA PARA REDE DE ÁGUA, DN 50, JUNTA ELÁSTICA INTEGRADA, INSTALADO EM LOCAL COM NÍVEL BAIXO DE INTERFERÊNCIAS (INCLUI FORNECIMENTO). AF_05/2024	UN	22,21	1,75	-	-	23,96
105286	ASSENTAMENTO E FORNECIMENTO DE LUVA SIMPLES, PVC PBA, JE, DN 50 / DE 60 MM, PARA REDE ÁGUA, JUNTA ELÁSTICA INTEGRADA, INSTALADO EM LOCAL COM NÍVEL ALTO DE INTERFERÊNCIAS (INCLUI FORNECIMENTO). AF_05/2024	UN	21,49	8,81	-	-	30,30
105287	ASSENTAMENTO E FORNECIMENTO DE LUVA SIMPLES, PVC PBA, JE, DN 50 / DE 60 MM, PARA REDE ÁGUA, JUNTA ELÁSTICA INTEGRADA, INSTALADO EM LOCAL COM NÍVEL BAIXO DE INTERFERÊNCIAS (INCLUI FORNECIMENTO). AF_05/2024	UN	20,73	7,14	-	-	27,87
105288	ASSENTAMENTO E FORNECIMENTO DE LUVA SIMPLES, PVC PBA, JE, DN 75 / DE 85 MM, PARA REDE ÁGUA, JUNTA ELÁSTICA INTEGRADA, INSTALADO EM LOCAL COM NÍVEL ALTO DE INTERFERÊNCIAS (INCLUI FORNECIMENTO). AF_05/2024	UN	38,32	10,40	-	-	48,72
105289	ASSENTAMENTO E FORNECIMENTO DE LUVA SIMPLES, PVC PBA, JE, DN 75 / DE 85 MM, PARA REDE ÁGUA, JUNTA ELÁSTICA INTEGRADA, INSTALADO EM LOCAL COM NÍVEL BAIXO DE INTERFERÊNCIAS (INCLUI FORNECIMENTO). AF_05/2024	UN	37,43	8,43	-	-	45,86

Autenticidade: M34XXS7MJ5XT8UTE7 - Validação pelo link: https://capanemapmscp.equiplano.com.br:7575/tramitacaoProcesso/#/consulta-anexo-assinado/entidade/50 - Impresso por ROSELIA KRIGER BECKER PAGANI em 17/12/2025 14:41:28

Inserido por Mara Daniele Gambetta em: 27/08/2025 10:21:45.

	SERVIÇOS DE EDIFICAÇÕES DESONERAÇÃO SINAPI: DEZEMBRO DE 2024		SEM Referência				
105290	ASSENTAMENTO E FORNECIMENTO DE LUVA SIMPLES, PVC PBA, JE, DN 100 / DE 110 MM, PARA REDE ÁGUA, JUNTA ELÁSTICA INTEGRADA, INSTALADO EM LOCAL COM NÍVEL ALTO DE INTERFERÊNCIAS (INCLUI FORNECIMENTO). AF_05/2024	UN	52,94	12,00	-	-	64,94
105291	ASSENTAMENTO E FORNECIMENTO DE LUVA SIMPLES, PVC PBA, JE, DN 100 / DE 110 MM, PARA REDE ÁGUA, JUNTA ELÁSTICA INTEGRADA, INSTALADO EM LOCAL COM NÍVEL BAIXO DE INTERFERÊNCIAS (INCLUI FORNECIMENTO). AF_05/2024	UN	51,92	9,72	-	-	61,64
105292	ASSENTAMENTO E FORNECIMENTO DE CURVA PVC PBA, JE, PB, 45 GRAUS, DN 50 / DE 60 MM, PARA REDE ÁGUA, JUNTA ELÁSTICA INTEGRADA, INSTALADO EM LOCAL COM NÍVEL ALTO DE INTERFERÊNCIAS (INCLUI FORNECIMENTO). AF_05/2024	UN	36,76	13,20	-	-	49,96
105293	ASSENTAMENTO E FORNECIMENTO DE CURVA PVC PBA, JE, PB, 45 GRAUS, DN 50 / DE 60 MM, PARA REDE ÁGUA, JUNTA ELÁSTICA INTEGRADA, INSTALADO EM LOCAL COM NÍVEL BAIXO DE INTERFERÊNCIAS (INCLUI FORNECIMENTO). AF_05/2024	UN	35,64	10,70	-	-	46,34
105294	ASSENTAMENTO E FORNECIMENTO DE CURVA PVC PBA, JE, PB, 45 GRAUS, DN 75 / DE 85 MM, PARA REDE ÁGUA, JUNTA ELÁSTICA INTEGRADA, INSTALADO EM LOCAL COM NÍVEL ALTO DE INTERFERÊNCIAS (INCLUI FORNECIMENTO). AF_05/2024	UN	82,42	15,59	-	-	98,01
105295	ASSENTAMENTO E FORNECIMENTO DE CURVA PVC PBA, JE, PB, 45 GRAUS, DN 75 / DE 85 MM, PARA REDE ÁGUA, JUNTA ELÁSTICA INTEGRADA, INSTALADO EM LOCAL COM NÍVEL BAIXO DE INTERFERÊNCIAS (INCLUI FORNECIMENTO). AF_05/2024	UN	81,08	12,64	-	-	93,72
105296	ASSENTAMENTO E FORNECIMENTO DE CURVA PVC PBA, JE, PB, 45 GRAUS, DN 100 / DE 110 MM, PARA REDE ÁGUA, JUNTA ELÁSTICA INTEGRADA, INSTALADO EM LOCAL COM NÍVEL ALTO DE INTERFERÊNCIAS (INCLUI FORNECIMENTO). AF_05/2024	UN	147,19	17,99	-	-	165,18
105308	ASSENTAMENTO DE TUBO DE PVC PBA PARA REDE DE ÁGUA, DN 125, JUNTA ELÁSTICA INTEGRADA, INSTALADO EM LOCAL COM NÍVEL ALTO DE INTERFERÊNCIAS (NÃO INCLUI FORNECIMENTO). AF_05/2024	M	1,93	3,38	-	-	5,31
105309	ASSENTAMENTO DE TUBO DE PVC PBA PARA REDE DE ÁGUA, DN 140, JUNTA ELÁSTICA INTEGRADA, INSTALADO EM LOCAL COM NÍVEL ALTO DE INTERFERÊNCIAS (NÃO INCLUI FORNECIMENTO). AF_05/2024	M	2,10	3,62	-	-	5,72
105310	ASSENTAMENTO DE TUBO DE PVC PBA PARA REDE DE ÁGUA, DN 180, JUNTA ELÁSTICA INTEGRADA, INSTALADO EM LOCAL COM NÍVEL ALTO DE INTERFERÊNCIAS (NÃO INCLUI FORNECIMENTO). AF_05/2024	M	2,48	4,27	-	-	6,75
105311	ASSENTAMENTO DE TUBO DE PVC DEFOFO OU PRFV OU RPVC PARA REDE DE ÁGUA, DN 100, JUNTA ELÁSTICA INTEGRADA, INSTALADO EM LOCAL COM NÍVEL ALTO DE INTERFERÊNCIAS (NÃO INCLUI FORNECIMENTO). AF_05/2024	M	1,50	2,78	-	-	4,28
105312	ASSENTAMENTO DE TUBO DE PVC PBA PARA REDE DE ÁGUA, DN 125, JUNTA ELÁSTICA INTEGRADA, INSTALADO EM LOCAL COM NÍVEL BAIXO DE INTERFERÊNCIAS (NÃO INCLUI FORNECIMENTO). AF_05/2024	M	1,62	2,77	-	-	4,39
105313	ASSENTAMENTO DE TUBO DE PVC PBA PARA REDE DE ÁGUA, DN 140, JUNTA ELÁSTICA INTEGRADA, INSTALADO EM LOCAL COM NÍVEL BAIXO DE INTERFERÊNCIAS (NÃO INCLUI FORNECIMENTO). AF_05/2024	M	1,79	2,94	-	-	4,73
105314	ASSENTAMENTO DE TUBO DE PVC PBA PARA REDE DE ÁGUA, DN 180, JUNTA ELÁSTICA INTEGRADA, INSTALADO EM LOCAL COM NÍVEL BAIXO DE INTERFERÊNCIAS (NÃO INCLUI FORNECIMENTO). AF_05/2024	M	2,12	3,47	-	-	5,59
105315	ASSENTAMENTO DE CONEXÃO 2 ACESSOS ALINHADOS DE PVC PBA PARA REDE DE ÁGUA, DN 50, JUNTA ELÁSTICA INTEGRADA, INSTALADO EM LOCAL COM NÍVEL BAIXO DE INTERFERÊNCIAS (NÃO INCLUI FORNECIMENTO). AF_05/2024	UN	4,01	7,17	-	-	11,18
105316	ASSENTAMENTO DE CONEXÃO 2 ACESSOS ALINHADOS DE FERRO FUNDIDO PARA REDE DE ÁGUA, DN 250, JUNTA ELÁSTICA, INSTALADO EM LOCAL COM NÍVEL BAIXO DE INTERFERÊNCIAS (NÃO INCLUI FORNECIMENTO). AF_05/2024	UN	7,43	10,08	3,69	-	21,20
105327	ASSENTAMENTO E FORNECIMENTO DE TUBO DE PVC PBA PARA REDE DE ÁGUA, DN 75, JUNTA ELÁSTICA INTEGRADA, INSTALADO EM LOCAL COM NÍVEL ALTO DE INTERFERÊNCIAS (INCLUI FORNECIMENTO). AF_05/2024	UN	43,19	2,55	-	-	45,74
105328	ASSENTAMENTO E FORNECIMENTO DE TUBO DE PVC PBA PARA REDE DE ÁGUA, DN 75, JUNTA ELÁSTICA INTEGRADA, INSTALADO EM LOCAL COM NÍVEL BAIXO DE INTERFERÊNCIAS (INCLUI FORNECIMENTO). AF_05/2024	UN	42,97	2,06	-	-	45,03
105329	ASSENTAMENTO E FORNECIMENTO DE TUBO DE PVC PBA PARA REDE DE ÁGUA, DN 100, JUNTA ELÁSTICA INTEGRADA, INSTALADO EM LOCAL COM NÍVEL ALTO DE INTERFERÊNCIAS (INCLUI FORNECIMENTO). AF_05/2024	UN	71,45	2,96	-	-	74,41
105330	ASSENTAMENTO E FORNECIMENTO DE TUBO DE PVC PBA PARA REDE DE ÁGUA, DN 100, JUNTA ELÁSTICA INTEGRADA, INSTALADO EM LOCAL COM NÍVEL BAIXO DE INTERFERÊNCIAS (INCLUI FORNECIMENTO). AF_05/2024	UN	71,21	2,38	-	-	73,59
105331	ASSENTAMENTO E FORNECIMENTO DE TUBO DE PVC DEFOFO OU PRFV OU RPVC PARA REDE DE ÁGUA, DN 100, JUNTA ELÁSTICA INTEGRADA, INSTALADO EM LOCAL COM NÍVEL ALTO DE INTERFERÊNCIAS (INCLUI FORNECIMENTO). AF_05/2024	M	50,12	2,71	-	-	52,83
105332	ASSENTAMENTO E FORNECIMENTO DE TUBO DE PVC DEFOFO OU PRFV OU RPVC PARA REDE DE ÁGUA, DN 100, JUNTA ELÁSTICA INTEGRADA, INSTALADO EM LOCAL COM NÍVEL BAIXO DE INTERFERÊNCIAS (INCLUI FORNECIMENTO). AF_05/2024	M	49,87	2,21	-	-	52,08
105333	ASSENTAMENTO E FORNECIMENTO DE TUBO DE PVC DEFOFO PARA REDE DE ÁGUA, DN 200, JUNTA ELÁSTICA INTEGRADA, INSTALADO EM LOCAL COM NÍVEL ALTO DE INTERFERÊNCIAS (INCLUI FORNECIMENTO). AF_05/2024	M	224,80	5,62	2,06	-	232,48
105334	ASSENTAMENTO E FORNECIMENTO DE TUBO DE PVC DEFOFO PARA REDE DE ÁGUA, DN 200, JUNTA ELÁSTICA INTEGRADA, INSTALADO EM LOCAL COM NÍVEL BAIXO DE INTERFERÊNCIAS (INCLUI FORNECIMENTO). AF_05/2024	M	224,30	4,25	1,33	-	229,88
105335	ASSENTAMENTO E FORNECIMENTO DE TUBO DE PVC DEFOFO PARA REDE DE ÁGUA, DN 250, JUNTA ELÁSTICA INTEGRADA, INSTALADO EM LOCAL COM NÍVEL ALTO DE INTERFERÊNCIAS (INCLUI FORNECIMENTO). AF_05/2024	M	341,11	6,64	2,43	-	350,18
105336	ASSENTAMENTO E FORNECIMENTO DE TUBO DE PVC DEFOFO PARA REDE DE ÁGUA, DN 250, JUNTA ELÁSTICA INTEGRADA, INSTALADO EM LOCAL COM NÍVEL BAIXO DE INTERFERÊNCIAS (INCLUI FORNECIMENTO). AF_05/2024	M	340,51	5,03	1,57	-	347,11
105337	ASSENTAMENTO E FORNECIMENTO DE TUBO DE PVC DEFOFO PARA REDE DE ÁGUA, DN 300, JUNTA ELÁSTICA INTEGRADA, INSTALADO EM LOCAL COM NÍVEL ALTO DE INTERFERÊNCIAS (INCLUI FORNECIMENTO). AF_05/2024	M	483,36	7,67	2,81	-	493,84
105338	ASSENTAMENTO E FORNECIMENTO DE TUBO DE PVC DEFOFO PARA REDE DE ÁGUA, DN 300, JUNTA ELÁSTICA INTEGRADA, INSTALADO EM LOCAL COM NÍVEL BAIXO DE INTERFERÊNCIAS (INCLUI FORNECIMENTO). AF_05/2024	M	482,65	5,81	1,83	-	490,29
105339	ASSENTAMENTO DE TUBO DE PVC DEFOFO OU PRFV OU RPVC PARA REDE DE ÁGUA, DN 100, JUNTA ELÁSTICA INTEGRADA, INSTALADO EM LOCAL COM NÍVEL BAIXO DE INTERFERÊNCIAS (NÃO INCLUI FORNECIMENTO). AF_05/2024	M	1,27	2,26	-	-	3,53
105359	ASSENTAMENTO DE CONEXÃO 2 ACESSOS ALINHADOS DE PVC PBA PARA REDE DE ÁGUA, DN 50, JUNTA ELÁSTICA INTEGRADA, INSTALADO EM LOCAL COM NÍVEL ALTO DE INTERFERÊNCIAS (NÃO INCLUI FORNECIMENTO). AF_05/2024	UN	4,77	8,84	-	-	13,61
105360	ASSENTAMENTO DE CONEXÃO 2 ACESSOS ALINHADOS DE PVC PBA PARA REDE DE ÁGUA, DN 75, JUNTA ELÁSTICA INTEGRADA, INSTALADO EM LOCAL COM NÍVEL ALTO DE INTERFERÊNCIAS (NÃO INCLUI FORNECIMENTO). AF_05/2024	UN	6,10	10,43	-	-	16,53
105361	ASSENTAMENTO DE CONEXÃO 2 ACESSOS ALINHADOS DE PVC PBA PARA REDE DE ÁGUA, DN 100, JUNTA ELÁSTICA INTEGRADA, INSTALADO EM LOCAL COM NÍVEL ALTO DE INTERFERÊNCIAS (NÃO INCLUI FORNECIMENTO). AF_05/2024	UN	7,22	12,03	-	-	19,25
105362	ASSENTAMENTO DE CONEXÃO 2 ACESSOS INCLINADOS DE PVC PBA PARA REDE DE ÁGUA, DN 50, JUNTA ELÁSTICA INTEGRADA, INSTALADO EM LOCAL COM NÍVEL ALTO DE INTERFERÊNCIAS (NÃO INCLUI FORNECIMENTO). AF_05/2024	UN	6,77	13,24	-	-	20,01
105363	ASSENTAMENTO DE CONEXÃO 2 ACESSOS INCLINADOS DE PVC PBA PARA REDE DE ÁGUA, DN 75, JUNTA ELÁSTICA INTEGRADA, INSTALADO EM LOCAL COM NÍVEL ALTO DE INTERFERÊNCIAS (NÃO INCLUI FORNECIMENTO). AF_05/2024	UN	8,46	15,64	-	-	24,10
105364	ASSENTAMENTO DE CONEXÃO 2 ACESSOS INCLINADOS DE PVC PBA PARA REDE DE ÁGUA, DN 100, JUNTA ELÁSTICA INTEGRADA, INSTALADO EM LOCAL COM NÍVEL ALTO DE INTERFERÊNCIAS (NÃO INCLUI FORNECIMENTO). AF_05/2024	UN	9,96	18,03	-	-	27,99
105365	ASSENTAMENTO DE CONEXÃO 3 ACESSOS DE PVC PBA PARA REDE DE ÁGUA, DN 50, JUNTA ELÁSTICA INTEGRADA, INSTALADO EM LOCAL COM NÍVEL ALTO DE INTERFERÊNCIAS (NÃO INCLUI FORNECIMENTO). AF_05/2024	UN	9,58	17,64	-	-	27,22
105366	ASSENTAMENTO DE CONEXÃO 3 ACESSOS DE PVC PBA PARA REDE DE ÁGUA, DN 75, JUNTA ELÁSTICA INTEGRADA, INSTALADO EM LOCAL COM NÍVEL ALTO DE INTERFERÊNCIAS (NÃO INCLUI FORNECIMENTO). AF_05/2024	UN	12,22	20,84	-	-	33,06
105367	ASSENTAMENTO DE CONEXÃO 3 ACESSOS DE PVC PBA PARA REDE DE ÁGUA, DN 100, JUNTA ELÁSTICA INTEGRADA, INSTALADO EM LOCAL COM NÍVEL ALTO DE INTERFERÊNCIAS (NÃO INCLUI FORNECIMENTO). AF_05/2024	UN	14,47	24,04	-	-	38,51
105368	FORNECIMENTO E ASSENTAMENTO DE CURVA 45 GRAUS RANHURADA EM FERRO FUNDIDO, DN 80 MM (3") PARA REDE DE ÁGUA, INSTALADO EM LOCAL COM NÍVEL BAIXO DE INTERFERÊNCIAS (INCLUI FORNECIMENTO). AF_05/2024	UN	36,19	5,55	3,25	-	44,99
105370	FORNECIMENTO E ASSENTAMENTO DE TE RANHURADO EM FERRO FUNDIDO, DN 80 (3") PARA REDE DE ÁGUA, INSTALADO EM LOCAL COM NÍVEL BAIXO DE INTERFERÊNCIAS (INCLUI FORNECIMENTO). AF_05/2024	UN	59,89	7,38	4,32	-	71,59
105371	ASSENTAMENTO DE CONEXÃO 3 ACESSOS DE PVC PBA PARA REDE DE ÁGUA, DN 100, JUNTA ELÁSTICA INTEGRADA, INSTALADO EM LOCAL COM NÍVEL BAIXO DE INTERFERÊNCIAS (NÃO INCLUI FORNECIMENTO). AF_05/2024	UN	12,41	19,51	-	-	31,92
105372	ASSENTAMENTO DE CONEXÃO 2 ACESSOS ALINHADOS DE FERRO FUNDIDO PARA REDE DE ÁGUA, DN 80, JUNTA ELÁSTICA, INSTALADO EM LOCAL COM NÍVEL BAIXO DE INTERFERÊNCIAS (NÃO INCLUI FORNECIMENTO). AF_05/2024	UN	2,91	3,76	2,18	-	8,85
105373	ASSENTAMENTO DE CONEXÃO 2 ACESSOS ALINHADOS DE FERRO FUNDIDO PARA REDE DE ÁGUA, DN 100, JUNTA ELÁSTICA, INSTALADO EM LOCAL COM NÍVEL BAIXO DE INTERFERÊNCIAS (NÃO INCLUI FORNECIMENTO). AF_05/2024	UN	3,46	4,49	2,36	-	10,31
105374	ASSENTAMENTO E FORNECIMENTO DE CURVA PVC PBA, JE, PB, 45 GRAUS, DN 100 / DE 110 MM, PARA REDE ÁGUA, JUNTA ELÁSTICA INTEGRADA, INSTALADO EM LOCAL COM NÍVEL BAIXO DE INTERFERÊNCIAS (INCLUI FORNECIMENTO). AF_05/2024	UN	145,64	14,59	-	-	160,23
105375	ASSENTAMENTO E FORNECIMENTO DE TE DE REDUCAO, PVC PBA, BBB, JE, DN 100 X 50 / DE 110 X 60 MM, PARA REDE ÁGUA, JUNTA ELÁSTICA INTEGRADA, INSTALADO EM LOCAL COM NÍVEL ALTO DE INTERFERÊNCIAS (INCLUI FORNECIMENTO). AF_05/2024	UN	107,41	23,99	-	-	131,40
105376	ASSENTAMENTO E FORNECIMENTO DE TE DE REDUCAO, PVC PBA, BBB, JE, DN 100 X 50 / DE 110 X 60 MM, PARA REDE ÁGUA, JUNTA ELÁSTICA INTEGRADA, INSTALADO EM LOCAL COM NÍVEL BAIXO DE INTERFERÊNCIAS (INCLUI FORNECIMENTO). AF_05/2024	UN	105,34	19,47	-	-	124,81
105381	ASSENTAMENTO DE CONEXÃO 2 ACESSOS ALINHADOS DE PVC PBA PARA REDE DE ÁGUA, DN 75, JUNTA ELÁSTICA INTEGRADA, INSTALADO EM LOCAL COM NÍVEL BAIXO DE INTERFERÊNCIAS (NÃO INCLUI FORNECIMENTO). AF_05/2024	UN	5,20	8,47	-	-	13,67
105382	ASSENTAMENTO DE CONEXÃO 2 ACESSOS ALINHADOS DE PVC PBA PARA REDE DE ÁGUA, DN 100, JUNTA ELÁSTICA INTEGRADA, INSTALADO EM LOCAL COM NÍVEL BAIXO DE INTERFERÊNCIAS (NÃO INCLUI FORNECIMENTO). AF_05/2024	UN	6,19	9,76	-	-	15,95
105383	ASSENTAMENTO DE CONEXÃO 2 ACESSOS INCLINADOS DE PVC PBA PARA REDE DE ÁGUA, DN 50, JUNTA ELÁSTICA INTEGRADA, INSTALADO EM LOCAL COM NÍVEL BAIXO DE INTERFERÊNCIAS (NÃO INCLUI FORNECIMENTO). AF_05/2024	UN	5,66	10,73	-	-	16,39
105384	ASSENTAMENTO DE CONEXÃO 2 ACESSOS INCLINADOS DE PVC PBA PARA REDE DE ÁGUA, DN 75, JUNTA ELÁSTICA INTEGRADA, INSTALADO EM LOCAL COM NÍVEL BAIXO DE INTERFERÊNCIAS (NÃO INCLUI FORNECIMENTO). AF_05/2024	UN	7,12	12,69	-	-	19,81
105385	ASSENTAMENTO DE CONEXÃO 2 ACESSOS INCLINADOS DE PVC PBA PARA REDE DE ÁGUA, DN 100, JUNTA ELÁSTICA INTEGRADA, INSTALADO EM LOCAL COM NÍVEL BAIXO DE INTERFERÊNCIAS (NÃO INCLUI FORNECIMENTO). AF_05/2024	UN	8,41	14,63	-	-	23,04
105386	ASSENTAMENTO DE CONEXÃO 3 ACESSOS DE PVC PBA PARA REDE DE ÁGUA, DN 50, JUNTA ELÁSTICA INTEGRADA, INSTALADO EM LOCAL COM NÍVEL BAIXO DE INTERFERÊNCIAS (NÃO INCLUI FORNECIMENTO). AF_05/2024	UN	8,06	14,32	-	-	22,38
105387	ASSENTAMENTO DE CONEXÃO 3 ACESSOS DE PVC PBA PARA REDE DE ÁGUA, DN 75, JUNTA ELÁSTICA INTEGRADA, INSTALADO EM LOCAL COM NÍVEL BAIXO DE INTERFERÊNCIAS (NÃO INCLUI FORNECIMENTO). AF_05/2024	UN	10,44	16,90	-	-	27,34
92833	TUBO DE CONCRETO PARA REDES COLETORAS DE ESGOTO SANITÁRIO, DIÂMETRO DE 300 MM, JUNTA ELÁSTICA, INSTALADO EM LOCAL COM BAIXO NÍVEL DE INTERFERÊNCIAS - FORNECIMENTO E ASSENTAMENTO. AF_03/2024	M	216,37	5,14	3,98	-	225,49
92834	ASSENTAMENTO DE TUBO DE CONCRETO PARA REDES COLETORAS DE ESGOTO SANITÁRIO, DIÂMETRO DE 300 MM, JUNTA ELÁSTICA, INSTALADO EM LOCAL COM BAIXO NÍVEL DE INTERFERÊNCIAS (NÃO INCLUI FORNECIMENTO). AF_03/2024	M	10,41	5,17	4,01	-	19,59
92835	TUBO DE CONCRETO PARA REDES COLETORAS DE ESGOTO SANITÁRIO, DIÂMETRO DE 400 MM, JUNTA ELÁSTICA, INSTALADO EM LOCAL COM BAIXO NÍVEL DE INTERFERÊNCIAS - FORNECIMENTO E ASSENTAMENTO. AF_03/2024	M	224,40	7,34	5,69	-	237,43
92836	ASSENTAMENTO DE TUBO DE CONCRETO PARA REDES COLETORAS DE ESGOTO SANITÁRIO, DIÂMETRO DE 400 MM, JUNTA ELÁSTICA, INSTALADO EM LOCAL COM BAIXO NÍVEL DE INTERFERÊNCIAS (NÃO INCLUI FORNECIMENTO). AF_03/2024	M	13,14	7,38	5,72	-	26,24
92837	TUBO DE CONCRETO PARA REDES COLETORAS DE ESGOTO SANITÁRIO, DIÂMETRO DE 500 MM, JUNTA ELÁSTICA, INSTALADO EM LOCAL COM BAIXO NÍVEL DE INTERFERÊNCIAS - FORNECIMENTO E ASSENTAMENTO. AF_03/2024	M	406,88	9,58	7,41	-	423,87
92838	ASSENTAMENTO DE TUBO DE CONCRETO PARA REDES COLETORAS DE ESGOTO SANITÁRIO, DIÂMETRO DE 500 MM, JUNTA ELÁSTICA, INSTALADO EM LOCAL COM BAIXO NÍVEL DE INTERFERÊNCIAS (NÃO INCLUI FORNECIMENTO). AF_03/2024	M	16,12	9,62	7,44	-	33,18
92839	TUBO DE CONCRETO PARA REDES COLETORAS DE ESGOTO SANITÁRIO, DIÂMETRO DE 600 MM, JUNTA ELÁSTICA, INSTALADO EM LOCAL COM BAIXO NÍVEL DE INTERFERÊNCIAS - FORNECIMENTO E ASSENTAMENTO. AF_03/2024	M	498,88	11,78	9,10	-	519,76
92840	ASSENTAMENTO DE TUBO DE CONCRETO PARA REDES COLETORAS DE ESGOTO SANITÁRIO, DIÂMETRO DE 600 MM, JUNTA ELÁSTICA, INSTALADO EM LOCAL COM BAIXO NÍVEL DE INTERFERÊNCIAS (NÃO INCLUI FORNECIMENTO). AF_03/2024	M	19,41	11,82	9,13	-	40,36
92841	TUBO DE CONCRETO PARA REDES COLETORAS DE ESGOTO SANITÁRIO, DIÂMETRO DE 700 MM, JUNTA ELÁSTICA, INSTALADO EM LOCAL COM BAIXO NÍVEL DE INTERFERÊNCIAS - FORNECIMENTO E ASSENTAMENTO. AF_03/2024	M	651,46	13,98	10,82	-	676,26
92842	ASSENTAMENTO DE TUBO DE CONCRETO PARA REDES COLETORAS DE ESGOTO SANITÁRIO, DIÂMETRO DE 700 MM, JUNTA ELÁSTICA, INSTALADO EM LOCAL COM BAIXO NÍVEL DE INTERFERÊNCIAS (NÃO INCLUI FORNECIMENTO). AF_03/2024	M	25,22	14,02	10,85	-	50,09
92843	TUBO DE CONCRETO PARA REDES COLETORAS DE ESGOTO SANITÁRIO, DIÂMETRO DE 800 MM, JUNTA ELÁSTICA, INSTALADO EM LOCAL COM BAIXO NÍVEL DE INTERFERÊNCIAS - FORNECIMENTO E ASSENTAMENTO. AF_03/2024	M	670,56	16,18	12,52	-	699,26
92844	ASSENTAMENTO DE TUBO DE CONCRETO PARA REDES COLETORAS DE ESGOTO SANITÁRIO, DIÂMETRO DE 800 MM, JUNTA ELÁSTICA, INSTALADO EM LOCAL COM BAIXO NÍVEL DE INTERFERÊNCIAS (NÃO INCLUI FORNECIMENTO). AF_03/2024	M	30,50	16,21	12,54	-	59,25
92845	TUBO DE CONCRETO PARA REDES COLETORAS DE ESGOTO SANITÁRIO, DIÂMETRO DE 900 MM, JUNTA ELÁSTICA, INSTALADO EM LOCAL COM BAIXO NÍVEL DE INTERFERÊNCIAS - FORNECIMENTO E ASSENTAMENTO. AF_03/2024	M	1.005,59	18,42	14,25	-	1.038,26
92846	ASSENTAMENTO DE TUBO DE CONCRETO PARA REDES COLETORAS DE ESGOTO SANITÁRIO, DIÂMETRO DE 900 MM, JUNTA ELÁSTICA, INSTALADO EM LOCAL COM BAIXO NÍVEL DE INTERFERÊNCIAS (NÃO INCLUI FORNECIMENTO). AF_03/2024	M	35,12	18,45	14,27	-	67,84
92847	TUBO DE CONCRETO PARA REDES COLETORAS DE ESGOTO SANITÁRIO, DIÂMETRO DE 1000 MM, JUNTA ELÁSTICA, INSTALADO EM LOCAL COM BAIXO NÍVEL DE INTERFERÊNCIAS - FORNECIMENTO E ASSENTAMENTO. AF_03/2024	M	1.026,87	20,61	15,93	-	1.063,41
92848	ASSENTAMENTO DE TUBO DE CONCRETO PARA REDES COLETORAS DE ESGOTO SANITÁRIO, DIÂMETRO DE 1000 MM, JUNTA ELÁSTICA, INSTALADO EM LOCAL COM BAIXO NÍVEL DE INTERFERÊNCIAS (NÃO INCLUI FORNECIMENTO). AF_03/2024	M	42,65	20,65	15,96	-	79,26
92849	TUBO DE CONCRETO PARA REDES COLETORAS DE ESGOTO SANITÁRIO, DIÂMETRO DE 300 MM, JUNTA ELÁSTICA, INSTALADO EM LOCAL COM ALTO NÍVEL DE INTERFERÊNCIAS - FORNECIMENTO E ASSENTAMENTO. AF_03/2024	M	217,06	6,30	4,88	-	228,24
92850	ASSENTAMENTO DE TUBO DE CONCRETO PARA REDES COLETORAS DE ESGOTO SANITÁRIO, DIÂMETRO DE 300 MM, JUNTA ELÁSTICA, INSTALADO EM LOCAL COM ALTO NÍVEL DE INTERFERÊNCIAS (NÃO INCLUI FORNECIMENTO). AF_03/2024	M	11,09	6,34	4,91	-	22,34

Autenticidade: M34XXS7MJ5XT8UTE7 - Validação pelo link: https://capanemapmscp.equiplano.com.br:7575/tramitacaoProcesso/#/consulta-anexo-assinado/entidade/50 - Impresso por ROSELIA KRIGER BECKER PAGANI em 17/12/2025 14:41:28

Inserido por Mara Daniele Gambetta em: 27/08/2025 10:21:45.

	SERVIÇOS DE EDIFICAÇÕES DESONERAÇÃO SINAPI: DEZEMBRO DE 2024		SEM Referência				
92851	TUBO DE CONCRETO PARA REDES COLETORAS DE ESGOTO SANITÁRIO, DIÂMETRO DE 400 MM, JUNTA ELÁSTICA, INSTALADO EM LOCAL COM ALTO NÍVEL DE INTERFERÊNCIAS - FORNECIMENTO E ASSENTAMENTO. AF_03/2024	M	225,36	9,01	6,97	-	241,34
92852	ASSENTAMENTO DE TUBO DE CONCRETO PARA REDES COLETORAS DE ESGOTO SANITÁRIO, DIÂMETRO DE 400 MM, JUNTA ELÁSTICA, INSTALADO EM LOCAL COM ALTO NÍVEL DE INTERFERÊNCIAS (NÃO INCLUI FORNECIMENTO). AF_03/2024	M	14,10	9,05	7,00	-	30,15
92853	TUBO DE CONCRETO PARA REDES COLETORAS DE ESGOTO SANITÁRIO, DIÂMETRO DE 500 MM, JUNTA ELÁSTICA, INSTALADO EM LOCAL COM ALTO NÍVEL DE INTERFERÊNCIAS - FORNECIMENTO E ASSENTAMENTO. AF_03/2024	M	408,19	11,69	9,05	-	428,93
92854	ASSENTAMENTO DE TUBO DE CONCRETO PARA REDES COLETORAS DE ESGOTO SANITÁRIO, DIÂMETRO DE 500 MM, JUNTA ELÁSTICA, INSTALADO EM LOCAL COM ALTO NÍVEL DE INTERFERÊNCIAS (NÃO INCLUI FORNECIMENTO). AF_03/2024	M	17,41	11,74	9,09	-	38,24
92855	TUBO DE CONCRETO PARA REDES COLETORAS DE ESGOTO SANITÁRIO, DIÂMETRO DE 600 MM, JUNTA ELÁSTICA, INSTALADO EM LOCAL COM ALTO NÍVEL DE INTERFERÊNCIAS - FORNECIMENTO E ASSENTAMENTO. AF_03/2024	M	500,44	14,41	11,14	-	525,99
92856	ASSENTAMENTO DE TUBO DE CONCRETO PARA REDES COLETORAS DE ESGOTO SANITÁRIO, DIÂMETRO DE 600 MM, JUNTA ELÁSTICA, INSTALADO EM LOCAL COM ALTO NÍVEL DE INTERFERÊNCIAS (NÃO INCLUI FORNECIMENTO). AF_03/2024	M	20,97	14,45	11,17	-	46,59
92857	TUBO DE CONCRETO PARA REDES COLETORAS DE ESGOTO SANITÁRIO, DIÂMETRO DE 700 MM, JUNTA ELÁSTICA, INSTALADO EM LOCAL COM ALTO NÍVEL DE INTERFERÊNCIAS - FORNECIMENTO E ASSENTAMENTO. AF_03/2024	M	653,33	17,09	13,25	-	683,67
92858	ASSENTAMENTO DE TUBO DE CONCRETO PARA REDES COLETORAS DE ESGOTO SANITÁRIO, DIÂMETRO DE 700 MM, JUNTA ELÁSTICA, INSTALADO EM LOCAL COM ALTO NÍVEL DE INTERFERÊNCIAS (NÃO INCLUI FORNECIMENTO). AF_03/2024	M	27,07	17,14	13,29	-	57,50
92859	TUBO DE CONCRETO PARA REDES COLETORAS DE ESGOTO SANITÁRIO, DIÂMETRO DE 800 MM, JUNTA ELÁSTICA, INSTALADO EM LOCAL COM ALTO NÍVEL DE INTERFERÊNCIAS - FORNECIMENTO E ASSENTAMENTO. AF_03/2024	M	672,68	19,82	15,33	-	707,83
92860	ASSENTAMENTO DE TUBO DE CONCRETO PARA REDES COLETORAS DE ESGOTO SANITÁRIO, DIÂMETRO DE 800 MM, JUNTA ELÁSTICA, INSTALADO EM LOCAL COM ALTO NÍVEL DE INTERFERÊNCIAS (NÃO INCLUI FORNECIMENTO). AF_03/2024	M	32,60	19,86	15,36	-	67,82
92861	TUBO DE CONCRETO PARA REDES COLETORAS DE ESGOTO SANITÁRIO, DIÂMETRO DE 900 MM, JUNTA ELÁSTICA, INSTALADO EM LOCAL COM ALTO NÍVEL DE INTERFERÊNCIAS - FORNECIMENTO E ASSENTAMENTO. AF_03/2024	M	1.008,05	22,51	17,43	-	1.047,99
92862	ASSENTAMENTO DE TUBO DE CONCRETO PARA REDES COLETORAS DE ESGOTO SANITÁRIO, DIÂMETRO DE 900 MM, JUNTA ELÁSTICA, INSTALADO EM LOCAL COM ALTO NÍVEL DE INTERFERÊNCIAS (NÃO INCLUI FORNECIMENTO). AF_03/2024	M	37,54	22,56	17,47	-	77,57
92863	TUBO DE CONCRETO PARA REDES COLETORAS DE ESGOTO SANITÁRIO, DIÂMETRO DE 1000 MM, JUNTA ELÁSTICA, INSTALADO EM LOCAL COM ALTO NÍVEL DE INTERFERÊNCIAS - FORNECIMENTO E ASSENTAMENTO. AF_03/2024	M	1.029,58	25,22	19,51	-	1.074,31
92864	ASSENTAMENTO DE TUBO DE CONCRETO PARA REDES COLETORAS DE ESGOTO SANITÁRIO, DIÂMETRO DE 1000 MM, JUNTA ELÁSTICA, INSTALADO EM LOCAL COM ALTO NÍVEL DE INTERFERÊNCIAS (NÃO INCLUI FORNECIMENTO). AF_03/2024	M	45,36	25,26	19,54	-	90,16
92210	TUBO DE CONCRETO PARA REDES COLETORAS DE ÁGUAS PLUVIAIS, DIÂMETRO DE 400 MM, JUNTA RÍGIDA, INSTALADO EM LOCAL COM BAIXO NÍVEL DE INTERFERÊNCIAS - FORNECIMENTO E ASSENTAMENTO. AF_03/2024	M	139,97	15,81	12,04	-	167,82
92211	TUBO DE CONCRETO PARA REDES COLETORAS DE ÁGUAS PLUVIAIS, DIÂMETRO DE 500 MM, JUNTA RÍGIDA, INSTALADO EM LOCAL COM BAIXO NÍVEL DE INTERFERÊNCIAS - FORNECIMENTO E ASSENTAMENTO. AF_03/2024	M	168,56	20,29	15,31	-	204,16
92212	TUBO DE CONCRETO PARA REDES COLETORAS DE ÁGUAS PLUVIAIS, DIÂMETRO DE 600 MM, JUNTA RÍGIDA, INSTALADO EM LOCAL COM BAIXO NÍVEL DE INTERFERÊNCIAS - FORNECIMENTO E ASSENTAMENTO. AF_03/2024	M	268,10	24,78	18,59	-	311,47
92213	TUBO DE CONCRETO PARA REDES COLETORAS DE ÁGUAS PLUVIAIS, DIÂMETRO DE 700 MM, JUNTA RÍGIDA, INSTALADO EM LOCAL COM BAIXO NÍVEL DE INTERFERÊNCIAS - FORNECIMENTO E ASSENTAMENTO. AF_03/2024	M	362,91	29,39	21,86	-	414,16
92214	TUBO DE CONCRETO PARA REDES COLETORAS DE ÁGUAS PLUVIAIS, DIÂMETRO DE 800 MM, JUNTA RÍGIDA, INSTALADO EM LOCAL COM BAIXO NÍVEL DE INTERFERÊNCIAS - FORNECIMENTO E ASSENTAMENTO. AF_03/2024	M	442,35	34,04	25,14	-	501,53
92215	TUBO DE CONCRETO PARA REDES COLETORAS DE ÁGUAS PLUVIAIS, DIÂMETRO DE 900 MM, JUNTA RÍGIDA, INSTALADO EM LOCAL COM BAIXO NÍVEL DE INTERFERÊNCIAS - FORNECIMENTO E ASSENTAMENTO. AF_03/2024	M	508,66	38,77	28,42	-	575,85
92216	TUBO DE CONCRETO PARA REDES COLETORAS DE ÁGUAS PLUVIAIS, DIÂMETRO DE 1000 MM, JUNTA RÍGIDA, INSTALADO EM LOCAL COM BAIXO NÍVEL DE INTERFERÊNCIAS - FORNECIMENTO E ASSENTAMENTO. AF_03/2024	M	522,36	43,55	31,69	-	597,60
92219	TUBO DE CONCRETO PARA REDES COLETORAS DE ÁGUAS PLUVIAIS, DIÂMETRO DE 400 MM, JUNTA RÍGIDA, INSTALADO EM LOCAL COM ALTO NÍVEL DE INTERFERÊNCIAS - FORNECIMENTO E ASSENTAMENTO. AF_03/2024	M	140,98	17,44	13,31	-	171,73
92220	TUBO DE CONCRETO PARA REDES COLETORAS DE ÁGUAS PLUVIAIS, DIÂMETRO DE 500 MM, JUNTA RÍGIDA, INSTALADO EM LOCAL COM ALTO NÍVEL DE INTERFERÊNCIAS - FORNECIMENTO E ASSENTAMENTO. AF_03/2024	M	169,85	22,41	16,97	-	209,23
92221	TUBO DE CONCRETO PARA REDES COLETORAS DE ÁGUAS PLUVIAIS, DIÂMETRO DE 600 MM, JUNTA RÍGIDA, INSTALADO EM LOCAL COM ALTO NÍVEL DE INTERFERÊNCIAS - FORNECIMENTO E ASSENTAMENTO. AF_03/2024	M	269,64	27,41	20,63	-	317,68
92222	TUBO DE CONCRETO PARA REDES COLETORAS DE ÁGUAS PLUVIAIS, DIÂMETRO DE 700 MM, JUNTA RÍGIDA, INSTALADO EM LOCAL COM ALTO NÍVEL DE INTERFERÊNCIAS - FORNECIMENTO E ASSENTAMENTO. AF_03/2024	M	364,77	32,51	24,28	-	421,56
92223	TUBO DE CONCRETO PARA REDES COLETORAS DE ÁGUAS PLUVIAIS, DIÂMETRO DE 800 MM, JUNTA RÍGIDA, INSTALADO EM LOCAL COM ALTO NÍVEL DE INTERFERÊNCIAS - FORNECIMENTO E ASSENTAMENTO. AF_03/2024	M	444,48	37,67	27,94	-	510,09
92224	TUBO DE CONCRETO PARA REDES COLETORAS DE ÁGUAS PLUVIAIS, DIÂMETRO DE 900 MM, JUNTA RÍGIDA, INSTALADO EM LOCAL COM ALTO NÍVEL DE INTERFERÊNCIAS - FORNECIMENTO E ASSENTAMENTO. AF_03/2024	M	511,13	42,88	31,61	-	585,62
92226	TUBO DE CONCRETO PARA REDES COLETORAS DE ÁGUAS PLUVIAIS, DIÂMETRO DE 1000 MM, JUNTA RÍGIDA, INSTALADO EM LOCAL COM ALTO NÍVEL DE INTERFERÊNCIAS - FORNECIMENTO E ASSENTAMENTO. AF_03/2024	M	525,09	48,16	35,26	-	608,51
92808	ASSENTAMENTO DE TUBO DE CONCRETO PARA REDES COLETORAS DE ÁGUAS PLUVIAIS, DIÂMETRO DE 300 MM, JUNTA RÍGIDA, INSTALADO EM LOCAL COM BAIXO NÍVEL DE INTERFERÊNCIAS (NÃO INCLUI FORNECIMENTO). AF_03/2024	M	7,00	11,50	8,80	-	27,30
92809	ASSENTAMENTO DE TUBO DE CONCRETO PARA REDES COLETORAS DE ÁGUAS PLUVIAIS, DIÂMETRO DE 400 MM, JUNTA RÍGIDA, INSTALADO EM LOCAL COM BAIXO NÍVEL DE INTERFERÊNCIAS (NÃO INCLUI FORNECIMENTO). AF_03/2024	M	9,96	15,89	12,09	-	37,94
92810	ASSENTAMENTO DE TUBO DE CONCRETO PARA REDES COLETORAS DE ÁGUAS PLUVIAIS, DIÂMETRO DE 500 MM, JUNTA RÍGIDA, INSTALADO EM LOCAL COM BAIXO NÍVEL DE INTERFERÊNCIAS (NÃO INCLUI FORNECIMENTO). AF_03/2024	M	13,24	20,35	15,35	-	48,94
92811	ASSENTAMENTO DE TUBO DE CONCRETO PARA REDES COLETORAS DE ÁGUAS PLUVIAIS, DIÂMETRO DE 600 MM, JUNTA RÍGIDA, INSTALADO EM LOCAL COM BAIXO NÍVEL DE INTERFERÊNCIAS (NÃO INCLUI FORNECIMENTO). AF_03/2024	M	16,64	24,87	18,64	-	60,15
92812	ASSENTAMENTO DE TUBO DE CONCRETO PARA REDES COLETORAS DE ÁGUAS PLUVIAIS, DIÂMETRO DE 700 MM, JUNTA RÍGIDA, INSTALADO EM LOCAL COM BAIXO NÍVEL DE INTERFERÊNCIAS (NÃO INCLUI FORNECIMENTO). AF_03/2024	M	20,23	29,48	21,91	-	71,62
92813	ASSENTAMENTO DE TUBO DE CONCRETO PARA REDES COLETORAS DE ÁGUAS PLUVIAIS, DIÂMETRO DE 800 MM, JUNTA RÍGIDA, INSTALADO EM LOCAL COM BAIXO NÍVEL DE INTERFERÊNCIAS (NÃO INCLUI FORNECIMENTO). AF_03/2024	M	24,06	34,13	25,19	-	83,38
92814	ASSENTAMENTO DE TUBO DE CONCRETO PARA REDES COLETORAS DE ÁGUAS PLUVIAIS, DIÂMETRO DE 900 MM, JUNTA RÍGIDA, INSTALADO EM LOCAL COM BAIXO NÍVEL DE INTERFERÊNCIAS (NÃO INCLUI FORNECIMENTO). AF_03/2024	M	28,07	38,85	28,47	-	95,39
92815	ASSENTAMENTO DE TUBO DE CONCRETO PARA REDES COLETORAS DE ÁGUAS PLUVIAIS, DIÂMETRO DE 1000 MM, JUNTA RÍGIDA, INSTALADO EM LOCAL COM BAIXO NÍVEL DE INTERFERÊNCIAS (NÃO INCLUI FORNECIMENTO). AF_03/2024	M	32,27	43,64	31,73	-	107,64
92816	TUBO DE CONCRETO PARA REDES COLETORAS DE ÁGUAS PLUVIAIS, DIÂMETRO 1200 MM, JUNTA RÍGIDA, INSTALADO EM LOCAL COM BAIXO NÍVEL DE INTERFERÊNCIAS - FORNECIMENTO E ASSENTAMENTO. AF_03/2024	M	773,19	53,29	38,24	-	864,72
92817	ASSENTAMENTO DE TUBO DE CONCRETO PARA REDES COLETORAS DE ÁGUAS PLUVIAIS, DIÂMETRO DE 1200 MM, JUNTA RÍGIDA, INSTALADO EM LOCAL COM BAIXO NÍVEL DE INTERFERÊNCIAS (NÃO INCLUI FORNECIMENTO). AF_03/2024	M	41,27	53,37	38,30	-	132,94
92818	TUBO DE CONCRETO PARA REDES COLETORAS DE ÁGUAS PLUVIAIS, DIÂMETRO DE 1500 MM, JUNTA RÍGIDA, INSTALADO EM LOCAL COM BAIXO NÍVEL DE INTERFERÊNCIAS - FORNECIMENTO E ASSENTAMENTO. AF_03/2024	M	1.116,55	68,38	48,06	-	1.232,99
92819	ASSENTAMENTO DE TUBO DE CONCRETO PARA REDES COLETORAS DE ÁGUAS PLUVIAIS, DIÂMETRO DE 1500 MM, JUNTA RÍGIDA, INSTALADO EM LOCAL COM BAIXO NÍVEL DE INTERFERÊNCIAS (NÃO INCLUI FORNECIMENTO). AF_03/2024	M	56,21	68,48	48,12	-	172,81
92820	ASSENTAMENTO DE TUBO DE CONCRETO PARA REDES COLETORAS DE ÁGUAS PLUVIAIS, DIÂMETRO DE 300 MM, JUNTA RÍGIDA, INSTALADO EM LOCAL COM ALTO NÍVEL DE INTERFERÊNCIAS (NÃO INCLUI FORNECIMENTO). AF_03/2024	M	7,69	12,65	9,70	-	30,04
92821	ASSENTAMENTO DE TUBO DE CONCRETO PARA REDES COLETORAS DE ÁGUAS PLUVIAIS, DIÂMETRO DE 400 MM, JUNTA RÍGIDA, INSTALADO EM LOCAL COM ALTO NÍVEL DE INTERFERÊNCIAS (NÃO INCLUI FORNECIMENTO). AF_03/2024	M	10,95	17,53	13,37	-	41,85
92822	ASSENTAMENTO DE TUBO DE CONCRETO PARA REDES COLETORAS DE ÁGUAS PLUVIAIS, DIÂMETRO DE 500 MM, JUNTA RÍGIDA, INSTALADO EM LOCAL COM ALTO NÍVEL DE INTERFERÊNCIAS (NÃO INCLUI FORNECIMENTO). AF_03/2024	M	14,51	22,49	17,01	-	54,01
92824	ASSENTAMENTO DE TUBO DE CONCRETO PARA REDES COLETORAS DE ÁGUAS PLUVIAIS, DIÂMETRO DE 600 MM, JUNTA RÍGIDA, INSTALADO EM LOCAL COM ALTO NÍVEL DE INTERFERÊNCIAS (NÃO INCLUI FORNECIMENTO). AF_03/2024	M	18,18	27,50	20,68	-	66,36
92825	ASSENTAMENTO DE TUBO DE CONCRETO PARA REDES COLETORAS DE ÁGUAS PLUVIAIS, DIÂMETRO DE 700 MM, JUNTA RÍGIDA, INSTALADO EM LOCAL COM ALTO NÍVEL DE INTERFERÊNCIAS (NÃO INCLUI FORNECIMENTO). AF_03/2024	M	22,11	32,59	24,32	-	79,02
92826	ASSENTAMENTO DE TUBO DE CONCRETO PARA REDES COLETORAS DE ÁGUAS PLUVIAIS, DIÂMETRO DE 800 MM, JUNTA RÍGIDA, INSTALADO EM LOCAL COM ALTO NÍVEL DE INTERFERÊNCIAS (NÃO INCLUI FORNECIMENTO). AF_03/2024	M	26,17	37,77	28,00	-	91,94
92827	ASSENTAMENTO DE TUBO DE CONCRETO PARA REDES COLETORAS DE ÁGUAS PLUVIAIS, DIÂMETRO DE 900 MM, JUNTA RÍGIDA, INSTALADO EM LOCAL COM ALTO NÍVEL DE INTERFERÊNCIAS (NÃO INCLUI FORNECIMENTO). AF_03/2024	M	30,54	42,96	31,66	-	105,16
92828	ASSENTAMENTO DE TUBO DE CONCRETO PARA REDES COLETORAS DE ÁGUAS PLUVIAIS, DIÂMETRO DE 1000 MM, JUNTA RÍGIDA, INSTALADO EM LOCAL COM ALTO NÍVEL DE INTERFERÊNCIAS (NÃO INCLUI FORNECIMENTO). AF_03/2024	M	35,01	48,24	35,30	-	118,55
92829	TUBO DE CONCRETO PARA REDES COLETORAS DE ÁGUAS PLUVIAIS, DIÂMETRO DE 1200 MM, JUNTA RÍGIDA, INSTALADO EM LOCAL COM ALTO NÍVEL DE INTERFERÊNCIAS - FORNECIMENTO E ASSENTAMENTO. AF_03/2024	M	776,52	58,89	42,56	-	877,97
92830	ASSENTAMENTO DE TUBO DE CONCRETO PARA REDES COLETORAS DE ÁGUAS PLUVIAIS, DIÂMETRO DE 1200 MM, JUNTA RÍGIDA, INSTALADO EM LOCAL COM ALTO NÍVEL DE INTERFERÊNCIAS (NÃO INCLUI FORNECIMENTO). AF_03/2024	M	44,61	58,97	42,61	-	146,19
92831	TUBO DE CONCRETO PARA REDES COLETORAS DE ÁGUAS PLUVIAIS, DIÂMETRO DE 1500 MM, JUNTA RÍGIDA, INSTALADO EM LOCAL COM ALTO NÍVEL DE INTERFERÊNCIAS - FORNECIMENTO E ASSENTAMENTO. AF_03/2024	M	1.120,75	75,45	53,54	-	1.249,74
92832	ASSENTAMENTO DE TUBO DE CONCRETO PARA REDES COLETORAS DE ÁGUAS PLUVIAIS, DIÂMETRO DE 1500 MM, JUNTA RÍGIDA, INSTALADO EM LOCAL COM ALTO NÍVEL DE INTERFERÊNCIAS (NÃO INCLUI FORNECIMENTO). AF_03/2024	M	60,42	75,54	53,60	-	189,56
95565	TUBO DE CONCRETO PARA REDES COLETORAS DE ÁGUAS PLUVIAIS, DIÂMETRO DE 300MM, JUNTA RÍGIDA, INSTALADO EM LOCAL COM BAIXO NÍVEL DE INTERFERÊNCIAS - FORNECIMENTO E ASSENTAMENTO. AF_03/2024	M	122,22	11,42	8,75	-	142,39
95566	TUBO DE CONCRETO PARA REDES COLETORAS DE ÁGUAS PLUVIAIS, DIÂMETRO DE 300MM, JUNTA RÍGIDA, INSTALADO EM LOCAL COM ALTO NÍVEL DE INTERFERÊNCIAS - FORNECIMENTO E ASSENTAMENTO. AF_03/2024	M	122,90	12,57	9,66	-	145,13
95567	TUBO DE CONCRETO (SIMPLES) PARA REDES COLETORAS DE ÁGUAS PLUVIAIS, DIÂMETRO DE 300 MM, JUNTA RÍGIDA, INSTALADO EM LOCAL COM BAIXO NÍVEL DE INTERFERÊNCIAS - FORNECIMENTO E ASSENTAMENTO. AF_03/2024	M	39,54	11,44	8,76	-	59,74
95568	TUBO DE CONCRETO (SIMPLES) PARA REDES COLETORAS DE ÁGUAS PLUVIAIS, DIÂMETRO DE 400 MM, JUNTA RÍGIDA, INSTALADO EM LOCAL COM BAIXO NÍVEL DE INTERFERÊNCIAS - FORNECIMENTO E ASSENTAMENTO. AF_03/2024	M	48,38	15,83	12,06	-	76,27
95569	TUBO DE CONCRETO (SIMPLES) PARA REDES COLETORAS DE ÁGUAS PLUVIAIS, DIÂMETRO DE 500 MM, JUNTA RÍGIDA, INSTALADO EM LOCAL COM BAIXO NÍVEL DE INTERFERÊNCIAS - FORNECIMENTO E ASSENTAMENTO. AF_03/2024	M	70,37	20,31	15,32	-	106,00
95570	TUBO DE CONCRETO (SIMPLES) PARA REDES COLETORAS DE ÁGUAS PLUVIAIS, DIÂMETRO DE 300 MM, JUNTA RÍGIDA, INSTALADO EM LOCAL COM ALTO NÍVEL DE INTERFERÊNCIAS - FORNECIMENTO E ASSENTAMENTO. AF_03/2024	M	40,22	12,59	9,67	-	62,48
95571	TUBO DE CONCRETO (SIMPLES) PARA REDES COLETORAS DE ÁGUAS PLUVIAIS, DIÂMETRO DE 400 MM, JUNTA RÍGIDA, INSTALADO EM LOCAL COM ALTO NÍVEL DE INTERFERÊNCIAS - FORNECIMENTO E ASSENTAMENTO. AF_03/2024	M	49,38	17,47	13,33	-	80,18
95572	TUBO DE CONCRETO (SIMPLES) PARA REDES COLETORAS DE ÁGUAS PLUVIAIS, DIÂMETRO DE 500 MM, JUNTA RÍGIDA, INSTALADO EM LOCAL COM ALTO NÍVEL DE INTERFERÊNCIAS - FORNECIMENTO E ASSENTAMENTO. AF_03/2024	M	71,66	22,43	16,98	-	111,07
97127	ASSENTAMENTO DE TUBO DE PVC DEFOFO OU PRFV OU RPVC PARA REDE DE ÁGUA, DN 150 MM, JUNTA ELÁSTICA INTEGRADA, INSTALADO EM LOCAL COM NÍVEL ALTO DE INTERFERÊNCIAS (NÃO INCLUI FORNECIMENTO). AF_05/2024	M	2,02	3,58	-	-	5,60
97128	ASSENTAMENTO DE TUBO DE PVC DEFOFO OU PRFV OU RPVC PARA REDE DE ÁGUA, DN 200 MM, JUNTA ELÁSTICA INTEGRADA, INSTALADO EM LOCAL COM NÍVEL ALTO DE INTERFERÊNCIAS (NÃO INCLUI FORNECIMENTO). AF_05/2024	M	3,26	5,69	2,08	-	11,03
97129	ASSENTAMENTO DE TUBO DE PVC DEFOFO OU PRFV OU RPVC PARA REDE DE ÁGUA, DN 250 MM, JUNTA ELÁSTICA INTEGRADA, INSTALADO EM LOCAL COM NÍVEL ALTO DE INTERFERÊNCIAS (NÃO INCLUI FORNECIMENTO). AF_05/2024	M	3,87	6,73	2,45	-	13,05
97130	ASSENTAMENTO DE TUBO DE PVC DEFOFO OU PRFV OU RPVC PARA REDE DE ÁGUA, DN 300 MM, JUNTA ELÁSTICA INTEGRADA, INSTALADO EM LOCAL COM NÍVEL ALTO DE INTERFERÊNCIAS (NÃO INCLUI FORNECIMENTO). AF_05/2024	M	4,52	7,76	2,84	-	15,12
97131	ASSENTAMENTO DE TUBO DE PVC DEFOFO OU PRFV OU RPVC PARA REDE DE ÁGUA, DN 350 MM, JUNTA ELÁSTICA INTEGRADA, INSTALADO EM LOCAL COM NÍVEL ALTO DE INTERFERÊNCIAS (NÃO INCLUI FORNECIMENTO). AF_05/2024	M	5,14	8,81	3,20	-	17,15
97132	ASSENTAMENTO DE TUBO DE PVC DEFOFO OU PRFV OU RPVC PARA REDE DE ÁGUA, DN 400 MM, JUNTA ELÁSTICA INTEGRADA, INSTALADO EM LOCAL COM NÍVEL ALTO DE INTERFERÊNCIAS (NÃO INCLUI FORNECIMENTO). AF_05/2024	M	5,75	9,83	3,61	-	19,19
97133	ASSENTAMENTO DE TUBO DE PVC DEFOFO OU PRFV OU RPVC PARA REDE DE ÁGUA, DN 500 MM, JUNTA ELÁSTICA INTEGRADA, INSTALADO EM LOCAL COM NÍVEL ALTO DE INTERFERÊNCIAS (NÃO INCLUI FORNECIMENTO). AF_05/2024	M	7,01	11,93	4,35	-	23,29
97134	ASSENTAMENTO DE TUBO DE PVC DEFOFO OU PRFV OU RPVC PARA REDE DE ÁGUA, DN 150 MM, JUNTA ELÁSTICA INTEGRADA, INSTALADO EM LOCAL COM NÍVEL BAIXO DE INTERFERÊNCIAS (NÃO INCLUI FORNECIMENTO). AF_05/2024	M	1,76	2,87	-	-	4,63
97135	ASSENTAMENTO DE TUBO DE PVC DEFOFO OU PRFV OU RPVC PARA REDE DE ÁGUA, DN 200 MM, JUNTA ELÁSTICA INTEGRADA, INSTALADO EM LOCAL COM NÍVEL BAIXO DE INTERFERÊNCIAS (NÃO INCLUI FORNECIMENTO). AF_05/2024	M	2,73	4,35	1,35	-	8,43
97136	ASSENTAMENTO DE TUBO DE PVC DEFOFO OU PRFV OU RPVC PARA REDE DE ÁGUA, DN 250 MM, JUNTA ELÁSTICA INTEGRADA, INSTALADO EM LOCAL COM NÍVEL BAIXO DE INTERFERÊNCIAS (NÃO INCLUI FORNECIMENTO). AF_05/2024	M	3,28	5,11	1,59	-	9,98
97137	ASSENTAMENTO DE TUBO DE PVC DEFOFO OU PRFV OU RPVC PARA REDE DE ÁGUA, DN 300 MM, JUNTA ELÁSTICA INTEGRADA, INSTALADO EM LOCAL COM NÍVEL BAIXO DE INTERFERÊNCIAS (NÃO INCLUI FORNECIMENTO). AF_05/2024	M	3,80	5,92	1,85	-	11,57
97138	ASSENTAMENTO DE TUBO DE PVC DEFOFO OU PRFV OU RPVC PARA REDE DE ÁGUA, DN 350 MM, JUNTA ELÁSTICA INTEGRADA, INSTALADO EM LOCAL COM NÍVEL BAIXO DE INTERFERÊNCIAS (NÃO INCLUI FORNECIMENTO). AF_05/2024	M	4,36	6,69	2,07	-	13,12

Autenticidade: M34XXS7MJ5XT8UTE7 - Validação pelo link: https://capanemaprscp.equiplano.com.br:7575/tramitacaoProcesso/#/consulta-anexo-assinado/entidade/50 - Impresso por ROSELIA KRIGER BECKER PAGANI em 17/12/2025 14:41:28

Inserido por Mara Daniele Gambetta em: 27/08/2025 10:21:45.

	SERVIÇOS DE EDIFICAÇÕES DESONERAÇÃO SINAPI: DEZEMBRO DE 2024		SEM Referência				
97139	ASSENTAMENTO DE TUBO DE PVC DEFOFO OU PRFV OU RPVC PARA REDE DE ÁGUA, DN 400 MM, JUNTA ELÁSTICA INTEGRADA, INSTALADO EM LOCAL COM NÍVEL BAIXO DE INTERFERÊNCIAS (NÃO INCLUI FORNECIMENTO). AF_05/2024	M	4,87	7,49	2,33	-	14,69
97140	ASSENTAMENTO DE TUBO DE PVC DEFOFO OU PRFV OU RPVC PARA REDE DE ÁGUA, DN 500 MM, JUNTA ELÁSTICA INTEGRADA, INSTALADO EM LOCAL COM NÍVEL BAIXO DE INTERFERÊNCIAS (NÃO INCLUI FORNECIMENTO). AF_05/2024	M	5,95	9,06	2,82	-	17,83
103089	ASSENTAMENTO DE TUBO DE FERRO FUNDIDO PARA REDE DE ÁGUA, DN 80 MM, JUNTA FLANGEADA (NÃO INCLUI O FORNECIMENTO). AF_09/2021	M	4,35	5,94	2,99	-	13,28
103090	ASSENTAMENTO DE TUBO DE FERRO FUNDIDO PARA REDE DE ÁGUA, DN 100 MM, JUNTA FLANGEADA (NÃO INCLUI O FORNECIMENTO). AF_09/2021	M	5,18	7,21	3,52	-	15,91
103091	ASSENTAMENTO DE TUBO DE FERRO FUNDIDO PARA REDE DE ÁGUA, DN 150 MM, JUNTA FLANGEADA (NÃO INCLUI O FORNECIMENTO). AF_09/2021	M	7,26	10,36	4,83	-	22,45
103092	ASSENTAMENTO DE TUBO DE FERRO FUNDIDO PARA REDE DE ÁGUA, DN 200 MM, JUNTA FLANGEADA (NÃO INCLUI O FORNECIMENTO). AF_09/2021	M	9,34	13,49	6,15	-	28,98
103093	ASSENTAMENTO DE TUBO DE FERRO FUNDIDO PARA REDE DE ÁGUA, DN 250 MM, JUNTA FLANGEADA (NÃO INCLUI O FORNECIMENTO). AF_09/2021	M	14,31	20,64	9,38	-	44,33
103094	ASSENTAMENTO DE TUBO DE FERRO FUNDIDO PARA REDE DE ÁGUA, DN 300 MM, JUNTA FLANGEADA (NÃO INCLUI O FORNECIMENTO). AF_09/2021	M	16,42	23,76	10,72	-	50,90
103095	ASSENTAMENTO DE TUBO DE FERRO FUNDIDO PARA REDE DE ÁGUA, DN 350 MM, JUNTA FLANGEADA (NÃO INCLUI O FORNECIMENTO). AF_09/2021	M	21,36	30,93	13,93	-	66,22
103096	ASSENTAMENTO DE TUBO DE FERRO FUNDIDO PARA REDE DE ÁGUA, DN 400 MM, JUNTA FLANGEADA (NÃO INCLUI O FORNECIMENTO). AF_09/2021	M	23,47	34,07	15,26	-	72,80
103097	ASSENTAMENTO DE TUBO DE FERRO FUNDIDO PARA REDE DE ÁGUA, DN 450 MM, JUNTA FLANGEADA (NÃO INCLUI O FORNECIMENTO). AF_09/2021	M	28,41	41,22	18,49	-	88,12
103098	ASSENTAMENTO DE TUBO DE FERRO FUNDIDO PARA REDE DE ÁGUA, DN 500 MM, JUNTA FLANGEADA (NÃO INCLUI O FORNECIMENTO). AF_09/2021	M	30,53	44,35	19,80	-	94,68
103099	ASSENTAMENTO DE TUBO DE FERRO FUNDIDO PARA REDE DE ÁGUA, DN 600 MM, JUNTA FLANGEADA (NÃO INCLUI O FORNECIMENTO). AF_09/2021	M	34,69	50,65	22,43	-	107,77
103100	ASSENTAMENTO DE TUBO DE FERRO FUNDIDO PARA REDE DE ÁGUA, DN 700 MM, JUNTA FLANGEADA (NÃO INCLUI O FORNECIMENTO). AF_09/2021	M	36,97	54,30	23,82	-	115,09
103101	ASSENTAMENTO DE TUBO DE FERRO FUNDIDO PARA REDE DE ÁGUA, DN 800 MM, JUNTA FLANGEADA (NÃO INCLUI O FORNECIMENTO). AF_09/2021	M	40,72	59,94	26,15	-	126,81
103102	ASSENTAMENTO DE TUBO DE FERRO FUNDIDO PARA REDE DE ÁGUA, DN 900 MM, JUNTA FLANGEADA (NÃO INCLUI O FORNECIMENTO). AF_09/2021	M	46,87	69,03	30,12	-	146,02
103103	ASSENTAMENTO DE TUBO DE FERRO FUNDIDO PARA REDE DE ÁGUA, DN 1000 MM, JUNTA FLANGEADA (NÃO INCLUI O FORNECIMENTO). AF_09/2021	M	50,61	74,65	32,48	-	157,74
103104	ASSENTAMENTO DE TUBO DE FERRO FUNDIDO PARA REDE DE ÁGUA, DN 1200 MM, JUNTA FLANGEADA (NÃO INCLUI O FORNECIMENTO). AF_09/2021	M	60,51	89,41	38,78	-	188,70
103105	ASSENTAMENTO DE CONEXÃO COM 2 ACESSOS, FERRO FUNDIDO PARA REDE DE ÁGUA, DN 80 MM, JUNTA FLANGEADA (NÃO INCLUI O FORNECIMENTO). AF_09/2021	UN	19,16	20,21	15,02	-	54,39
103106	ASSENTAMENTO DE CONEXÃO COM 2 ACESSOS, FERRO FUNDIDO PARA REDE DE ÁGUA, DN 100 MM, JUNTA FLANGEADA (NÃO INCLUI O FORNECIMENTO). AF_09/2021	UN	22,73	25,16	17,38	-	65,27
103107	ASSENTAMENTO DE CONEXÃO COM 2 ACESSOS, FERRO FUNDIDO PARA REDE DE ÁGUA, DN 150 MM, JUNTA FLANGEADA (NÃO INCLUI O FORNECIMENTO). AF_09/2021	UN	31,60	37,53	23,29	-	92,42
103108	ASSENTAMENTO DE CONEXÃO COM 2 ACESSOS, FERRO FUNDIDO PARA REDE DE ÁGUA, DN 200 MM, JUNTA FLANGEADA (NÃO INCLUI O FORNECIMENTO). AF_09/2021	UN	40,45	49,90	29,21	-	119,56
103109	ASSENTAMENTO DE CONEXÃO COM 2 ACESSOS, FERRO FUNDIDO PARA REDE DE ÁGUA, DN 250 MM, JUNTA FLANGEADA (NÃO INCLUI O FORNECIMENTO). AF_09/2021	UN	66,00	85,50	46,22	-	197,72
103110	ASSENTAMENTO DE CONEXÃO COM 2 ACESSOS, FERRO FUNDIDO PARA REDE DE ÁGUA, DN 300 MM, JUNTA FLANGEADA (NÃO INCLUI O FORNECIMENTO). AF_09/2021	UN	74,85	97,88	52,13	-	224,86
103111	ASSENTAMENTO DE CONEXÃO COM 2 ACESSOS, FERRO FUNDIDO PARA REDE DE ÁGUA, DN 350 MM, JUNTA FLANGEADA (NÃO INCLUI O FORNECIMENTO). AF_09/2021	UN	100,37	133,48	69,18	-	303,03
103112	ASSENTAMENTO DE CONEXÃO COM 2 ACESSOS, FERRO FUNDIDO PARA REDE DE ÁGUA, DN 400 MM, JUNTA FLANGEADA (NÃO INCLUI O FORNECIMENTO). AF_09/2021	UN	109,26	145,83	75,08	-	330,17
103113	ASSENTAMENTO DE CONEXÃO COM 2 ACESSOS, FERRO FUNDIDO PARA REDE DE ÁGUA, DN 450 MM, JUNTA FLANGEADA (NÃO INCLUI O FORNECIMENTO). AF_09/2021	UN	134,78	181,43	92,12	-	408,33
103114	ASSENTAMENTO DE CONEXÃO COM 2 ACESSOS, FERRO FUNDIDO PARA REDE DE ÁGUA, DN 500 MM, JUNTA FLANGEADA (NÃO INCLUI O FORNECIMENTO). AF_09/2021	UN	143,64	193,79	98,04	-	435,47
103115	ASSENTAMENTO DE CONEXÃO COM 2 ACESSOS, FERRO FUNDIDO PARA REDE DE ÁGUA, DN 600 MM, JUNTA FLANGEADA (NÃO INCLUI O FORNECIMENTO). AF_09/2021	UN	161,37	218,55	109,85	-	489,77
103116	ASSENTAMENTO DE CONEXÃO COM 2 ACESSOS, FERRO FUNDIDO PARA REDE DE ÁGUA, DN 700 MM, JUNTA FLANGEADA (NÃO INCLUI O FORNECIMENTO). AF_09/2021	UN	195,77	266,50	132,80	-	595,07
103117	ASSENTAMENTO DE CONEXÃO COM 2 ACESSOS, FERRO FUNDIDO PARA REDE DE ÁGUA, DN 800 MM, JUNTA FLANGEADA (NÃO INCLUI O FORNECIMENTO). AF_09/2021	UN	213,48	291,25	144,64	-	649,37
103118	ASSENTAMENTO DE CONEXÃO COM 2 ACESSOS, FERRO FUNDIDO PARA REDE DE ÁGUA, DN 900 MM, JUNTA FLANGEADA (NÃO INCLUI O FORNECIMENTO). AF_09/2021	UN	247,88	339,21	167,58	-	754,67
103119	ASSENTAMENTO DE CONEXÃO COM 2 ACESSOS, FERRO FUNDIDO PARA REDE DE ÁGUA, DN 1000 MM, JUNTA FLANGEADA (NÃO INCLUI O FORNECIMENTO). AF_09/2021	UN	265,68	363,93	179,37	-	808,98
103120	ASSENTAMENTO DE CONEXÃO COM 2 ACESSOS, FERRO FUNDIDO PARA REDE DE ÁGUA, DN 1200 MM, JUNTA FLANGEADA (NÃO INCLUI O FORNECIMENTO). AF_09/2021	UN	317,78	436,63	214,16	-	968,57
103121	ASSENTAMENTO DE CONEXÃO COM 3 ACESSOS, FERRO FUNDIDO PARA REDE DE ÁGUA, DN 80 MM, JUNTA FLANGEADA (NÃO INCLUI O FORNECIMENTO). AF_09/2021	UN	24,90	28,21	18,87	-	71,98
103122	ASSENTAMENTO DE CONEXÃO COM 3 ACESSOS, FERRO FUNDIDO PARA REDE DE ÁGUA, DN 100 MM, JUNTA FLANGEADA (NÃO INCLUI O FORNECIMENTO). AF_09/2021	UN	30,24	35,64	22,39	-	88,27
103123	ASSENTAMENTO DE CONEXÃO COM 3 ACESSOS, FERRO FUNDIDO PARA REDE DE ÁGUA, DN 150 MM, JUNTA FLANGEADA (NÃO INCLUI O FORNECIMENTO). AF_09/2021	UN	43,57	54,18	31,26	-	129,01
103124	ASSENTAMENTO DE CONEXÃO COM 3 ACESSOS, FERRO FUNDIDO PARA REDE DE ÁGUA, DN 200 MM, JUNTA FLANGEADA (NÃO INCLUI O FORNECIMENTO). AF_09/2021	UN	56,83	72,73	40,15	-	169,71
103125	ASSENTAMENTO DE CONEXÃO COM 3 ACESSOS, FERRO FUNDIDO PARA REDE DE ÁGUA, DN 250 MM, JUNTA FLANGEADA (NÃO INCLUI O FORNECIMENTO). AF_09/2021	UN	95,15	126,16	65,66	-	286,97
103126	ASSENTAMENTO DE CONEXÃO COM 3 ACESSOS, FERRO FUNDIDO PARA REDE DE ÁGUA, DN 300 MM, JUNTA FLANGEADA (NÃO INCLUI O FORNECIMENTO). AF_09/2021	UN	108,42	144,70	74,55	-	327,67
103127	ASSENTAMENTO DE CONEXÃO COM 3 ACESSOS, FERRO FUNDIDO PARA REDE DE ÁGUA, DN 350 MM, JUNTA FLANGEADA (NÃO INCLUI O FORNECIMENTO). AF_09/2021	UN	146,73	198,11	100,09	-	444,93
103128	ASSENTAMENTO DE CONEXÃO COM 3 ACESSOS, FERRO FUNDIDO PARA REDE DE ÁGUA, DN 400 MM, JUNTA FLANGEADA (NÃO INCLUI O FORNECIMENTO). AF_09/2021	UN	160,03	216,65	108,95	-	485,63
103129	ASSENTAMENTO DE CONEXÃO COM 3 ACESSOS, FERRO FUNDIDO PARA REDE DE ÁGUA, DN 450 MM, JUNTA FLANGEADA (NÃO INCLUI O FORNECIMENTO). AF_09/2021	UN	198,33	270,06	134,49	-	602,88
103130	ASSENTAMENTO DE CONEXÃO COM 3 ACESSOS, FERRO FUNDIDO PARA REDE DE ÁGUA, DN 500 MM, JUNTA FLANGEADA (NÃO INCLUI O FORNECIMENTO). AF_09/2021	UN	211,59	288,63	143,37	-	643,59
103131	ASSENTAMENTO DE CONEXÃO COM 3 ACESSOS, FERRO FUNDIDO PARA REDE DE ÁGUA, DN 600 MM, JUNTA FLANGEADA (NÃO INCLUI O FORNECIMENTO). AF_09/2021	UN	238,21	325,70	161,11	-	725,02
103132	ASSENTAMENTO DE CONEXÃO COM 3 ACESSOS, FERRO FUNDIDO PARA REDE DE ÁGUA, DN 700 MM, JUNTA FLANGEADA (NÃO INCLUI O FORNECIMENTO). AF_09/2021	UN	289,82	397,63	195,53	-	882,98
103133	ASSENTAMENTO DE CONEXÃO COM 3 ACESSOS, FERRO FUNDIDO PARA REDE DE ÁGUA, DN 800 MM, JUNTA FLANGEADA (NÃO INCLUI O FORNECIMENTO). AF_09/2021	UN	316,44	434,74	213,26	-	964,44
103134	ASSENTAMENTO DE CONEXÃO COM 3 ACESSOS, FERRO FUNDIDO PARA REDE DE ÁGUA, DN 900 MM, JUNTA FLANGEADA (NÃO INCLUI O FORNECIMENTO). AF_09/2021	UN	368,00	506,70	247,69	-	1.122,39
103135	ASSENTAMENTO DE CONEXÃO COM 3 ACESSOS, FERRO FUNDIDO PARA REDE DE ÁGUA, DN 1000 MM, JUNTA FLANGEADA (NÃO INCLUI O FORNECIMENTO). AF_09/2021	UN	394,62	543,79	265,42	-	1.203,83
103136	ASSENTAMENTO DE CONEXÃO COM 3 ACESSOS, FERRO FUNDIDO PARA REDE DE ÁGUA, DN 1200 MM, JUNTA FLANGEADA (NÃO INCLUI O FORNECIMENTO). AF_09/2021	UN	472,82	652,84	317,57	-	1.443,23
103137	ASSENTAMENTO DE CONEXÃO COM 1 ACESSO, FERRO FUNDIDO PARA REDE DE ÁGUA, DN 80 MM, JUNTA FLANGEADA (NÃO INCLUI O FORNECIMENTO). AF_09/2021	UN	13,47	12,17	11,21	-	36,85
103138	ASSENTAMENTO DE CONEXÃO COM 1 ACESSO, FERRO FUNDIDO PARA REDE DE ÁGUA, DN 100 MM, JUNTA FLANGEADA (NÃO INCLUI O FORNECIMENTO). AF_09/2021	UN	15,22	14,66	12,39	-	42,27
103139	ASSENTAMENTO DE CONEXÃO COM 1 ACESSO, FERRO FUNDIDO PARA REDE DE ÁGUA, DN 150 MM, JUNTA FLANGEADA (NÃO INCLUI O FORNECIMENTO). AF_09/2021	UN	19,67	20,85	15,32	-	55,84
103140	ASSENTAMENTO DE CONEXÃO COM 1 ACESSO, FERRO FUNDIDO PARA REDE DE ÁGUA, DN 200 MM, JUNTA FLANGEADA (NÃO INCLUI O FORNECIMENTO). AF_09/2021	UN	24,08	27,04	18,29	-	69,41
103141	ASSENTAMENTO DE CONEXÃO COM 1 ACESSO, FERRO FUNDIDO PARA REDE DE ÁGUA, DN 250 MM, JUNTA FLANGEADA (NÃO INCLUI O FORNECIMENTO). AF_09/2021	UN	36,86	44,84	26,80	-	108,50
103142	ASSENTAMENTO DE CONEXÃO COM 1 ACESSO, FERRO FUNDIDO PARA REDE DE ÁGUA, DN 300 MM, JUNTA FLANGEADA (NÃO INCLUI O FORNECIMENTO). AF_09/2021	UN	41,27	51,06	29,74	-	122,07
103143	ASSENTAMENTO DE CONEXÃO COM 1 ACESSO, FERRO FUNDIDO PARA REDE DE ÁGUA, DN 350 MM, JUNTA FLANGEADA (NÃO INCLUI O FORNECIMENTO). AF_09/2021	UN	54,03	68,85	38,27	-	161,15
103144	ASSENTAMENTO DE CONEXÃO COM 1 ACESSO, FERRO FUNDIDO PARA REDE DE ÁGUA, DN 400 MM, JUNTA FLANGEADA (NÃO INCLUI O FORNECIMENTO). AF_09/2021	UN	58,45	75,04	41,23	-	174,72
103145	ASSENTAMENTO DE CONEXÃO COM 1 ACESSO, FERRO FUNDIDO PARA REDE DE ÁGUA, DN 450 MM, JUNTA FLANGEADA (NÃO INCLUI O FORNECIMENTO). AF_09/2021	UN	71,26	92,81	49,74	-	213,81
103146	ASSENTAMENTO DE CONEXÃO COM 1 ACESSO, FERRO FUNDIDO PARA REDE DE ÁGUA, DN 500 MM, JUNTA FLANGEADA (NÃO INCLUI O FORNECIMENTO). AF_09/2021	UN	75,66	99,03	52,68	-	227,37
103147	ASSENTAMENTO DE CONEXÃO COM 1 ACESSO, FERRO FUNDIDO PARA REDE DE ÁGUA, DN 600 MM, JUNTA FLANGEADA (NÃO INCLUI O FORNECIMENTO). AF_09/2021	UN	84,54	111,38	58,60	-	254,52
103148	ASSENTAMENTO DE CONEXÃO COM 1 ACESSO, FERRO FUNDIDO PARA REDE DE ÁGUA, DN 700 MM, JUNTA FLANGEADA (NÃO INCLUI O FORNECIMENTO). AF_09/2021	UN	101,74	135,35	70,08	-	307,17
103149	ASSENTAMENTO DE CONEXÃO COM 1 ACESSO, FERRO FUNDIDO PARA REDE DE ÁGUA, DN 800 MM, JUNTA FLANGEADA (NÃO INCLUI O FORNECIMENTO). AF_09/2021	UN	110,59	147,73	76,00	-	334,32
103150	ASSENTAMENTO DE CONEXÃO COM 1 ACESSO, FERRO FUNDIDO PARA REDE DE ÁGUA, DN 900 MM, JUNTA FLANGEADA (NÃO INCLUI O FORNECIMENTO). AF_09/2021	UN	127,78	171,70	87,44	-	386,92
103151	ASSENTAMENTO DE CONEXÃO COM 1 ACESSO, FERRO FUNDIDO PARA REDE DE ÁGUA, DN 1000 MM, JUNTA FLANGEADA (NÃO INCLUI O FORNECIMENTO). AF_09/2021	UN	136,68	184,08	93,36	-	414,12
103152	ASSENTAMENTO DE CONEXÃO COM 1 ACESSO, FERRO FUNDIDO PARA REDE DE ÁGUA, DN 1200 MM, JUNTA FLANGEADA (NÃO INCLUI O FORNECIMENTO). AF_09/2021	UN	162,73	220,43	110,76	-	493,92
103372	TUBO PEAD LISO PARA REDE DE ÁGUA OU ESGOTO, DIÂMETRO DE 20 MM, JUNTA SOLDADA (NÃO INCLUI A EXECUÇÃO DE SOLDA) - FORNECIMENTO E ASSENTAMENTO. AF_12/2021	M	5,15	0,17	-	-	5,32
103373	TUBO PEAD LISO PARA REDE DE ÁGUA OU ESGOTO, DIÂMETRO DE 32 MM, JUNTA SOLDADA (NÃO INCLUI A EXECUÇÃO DE SOLDA) - FORNECIMENTO E ASSENTAMENTO. AF_12/2021	M	10,13	0,27	-	-	10,40
103376	TUBO PEAD LISO PARA REDE DE ÁGUA OU ESGOTO, DIÂMETRO DE 110 MM, JUNTA SOLDADA (NÃO INCLUI A EXECUÇÃO DE SOLDA) - FORNECIMENTO E ASSENTAMENTO. AF_12/2021	M	122,31	0,98	-	-	123,29
103377	TUBO PEAD LISO PARA REDE DE ÁGUA OU ESGOTO, DIÂMETRO DE 160 MM, JUNTA SOLDADA (NÃO INCLUI A EXECUÇÃO DE SOLDA) - FORNECIMENTO E ASSENTAMENTO. AF_12/2021	M	262,24	1,43	-	-	263,67
103379	TUBO PEAD LISO PARA REDE DE ÁGUA OU ESGOTO, DIÂMETRO DE 200 MM, JUNTA SOLDADA (NÃO INCLUI A EXECUÇÃO DE SOLDA) - FORNECIMENTO E ASSENTAMENTO. AF_12/2021	M	408,60	1,79	-	-	410,39
103383	TUBO PEAD LISO PARA REDE DE ÁGUA OU ESGOTO, DIÂMETRO DE 315 MM, JUNTA SOLDADA (NÃO INCLUI A EXECUÇÃO DE SOLDA) - FORNECIMENTO E ASSENTAMENTO. AF_12/2021	M	1.001,60	1,99	2,18	-	1.005,77

Autenticidade: M34XXS7MJ5XT8UTE7 - Validação pelo link: https://capanemaprscp.equiplano.com.br:7575/tramitacaoProcesso/#/consulta-anexo-assinado/entidade/50 - Impresso por ROSELIA KRIGER BECKER PAGANI em 17/12/2025 14:41:28

Inserido por Mara Daniele Gambetta em: 27/08/2025 10:21:45.

	SERVIÇOS DE EDIFICAÇÕES DESONERAÇÃO SINAPI: DEZEMBRO DE 2024		SEM Referência				
103385	TUBO PEAD LISO PARA REDE DE ÁGUA OU ESGOTO, DIÂMETRO DE 400 MM, JUNTA SOLDADA (NÃO INCLUI A EXECUÇÃO DE SOLDA) - FORNECIMENTO E ASSENTAMENTO. AF_12/2021	M	1.613,83	3,84	4,26	-	1.621,93
103387	TUBO PEAD LISO PARA REDE DE ÁGUA OU ESGOTO, DIÂMETRO DE 500 MM, JUNTA SOLDADA (NÃO INCLUI A EXECUÇÃO DE SOLDA) - FORNECIMENTO E ASSENTAMENTO. AF_12/2021	M	2.832,37	6,00	6,69	-	2.845,06
103389	TUBO PEAD LISO PARA REDE DE ÁGUA OU ESGOTO, DIÂMETRO DE 630 MM, JUNTA SOLDADA (NÃO INCLUI A EXECUÇÃO DE SOLDA) - FORNECIMENTO E ASSENTAMENTO. AF_12/2021	M	4.212,29	8,86	9,88	-	4.231,03
103391	TUBO PEAD LISO PARA REDE DE ÁGUA OU ESGOTO, DIÂMETRO DE 800 MM, JUNTA SOLDADA (NÃO INCLUI A EXECUÇÃO DE SOLDA) - FORNECIMENTO E ASSENTAMENTO. AF_12/2021	M	2.763,74	12,58	14,01	-	2.790,33
103392	TUBO PEAD LISO PARA REDE DE ÁGUA OU ESGOTO, DIÂMETRO DE 900 MM, JUNTA SOLDADA (NÃO INCLUI A EXECUÇÃO DE SOLDA) - FORNECIMENTO E ASSENTAMENTO. AF_12/2021	M	4.526,96	14,74	16,42	-	4.558,12
103393	TUBO PEAD LISO PARA REDE DE ÁGUA OU ESGOTO, DIÂMETRO DE 1000 MM, JUNTA SOLDADA (NÃO INCLUI A EXECUÇÃO DE SOLDA) - FORNECIMENTO E ASSENTAMENTO. AF_12/2021	M	4.991,90	16,93	18,86	-	5.027,69
103397	ASSENTAMENTO DE CONEXÃO COM 2 ACESSOS, EM PEAD LISO PARA REDE DE ÁGUA OU ESGOTO, DIÂMETRO DE 20 MM, JUNTA SOLDADA (NÃO INCLUI O FORNECIMENTO E EXECUÇÃO DE SOLDA). AF_12/2021	UN	1,34	3,13	-	-	4,47
103398	ASSENTAMENTO DE CONEXÃO COM 2 ACESSOS, EM PEAD LISO PARA REDE DE ÁGUA OU ESGOTO, DIÂMETRO DE 32 MM, JUNTA SOLDADA (NÃO INCLUI O FORNECIMENTO E EXECUÇÃO DE SOLDA). AF_12/2021	UN	2,16	5,00	-	-	7,16
103399	ASSENTAMENTO DE CONEXÃO COM 2 ACESSOS, EM PEAD LISO PARA REDE DE ÁGUA OU ESGOTO, DIÂMETRO DE 63 MM, JUNTA SOLDADA (NÃO INCLUI O FORNECIMENTO E EXECUÇÃO DE SOLDA). AF_12/2021	UN	4,30	9,81	-	-	14,11
103400	ASSENTAMENTO DE CONEXÃO COM 2 ACESSOS, EM PEAD LISO PARA REDE DE ÁGUA OU ESGOTO, DIÂMETRO DE 90 MM, JUNTA SOLDADA (NÃO INCLUI O FORNECIMENTO E EXECUÇÃO DE SOLDA). AF_12/2021	UN	6,16	14,00	-	-	20,16
103401	ASSENTAMENTO DE CONEXÃO COM 2 ACESSOS, EM PEAD LISO PARA REDE DE ÁGUA OU ESGOTO, DIÂMETRO DE 110 MM, JUNTA SOLDADA (NÃO INCLUI O FORNECIMENTO E EXECUÇÃO DE SOLDA). AF_12/2021	UN	7,54	17,10	-	-	24,64
103402	ASSENTAMENTO DE CONEXÃO COM 2 ACESSOS, EM PEAD LISO PARA REDE DE ÁGUA OU ESGOTO, DIÂMETRO DE 160 MM, JUNTA SOLDADA (NÃO INCLUI O FORNECIMENTO E EXECUÇÃO DE SOLDA). AF_12/2021	UN	10,98	24,88	-	-	35,86
103403	ASSENTAMENTO DE CONEXÃO COM 2 ACESSOS, EM PEAD LISO PARA REDE DE ÁGUA OU ESGOTO, DIÂMETRO DE 180 MM, JUNTA SOLDADA (NÃO INCLUI O FORNECIMENTO E EXECUÇÃO DE SOLDA). AF_12/2021	UN	12,37	27,97	-	-	40,34
103404	ASSENTAMENTO DE CONEXÃO COM 2 ACESSOS, EM PEAD LISO PARA REDE DE ÁGUA OU ESGOTO, DIÂMETRO DE 200 MM, JUNTA SOLDADA (NÃO INCLUI O FORNECIMENTO E EXECUÇÃO DE SOLDA). AF_12/2021	UN	13,75	31,07	-	-	44,82
103405	ASSENTAMENTO DE CONEXÃO COM 2 ACESSOS, EM PEAD LISO PARA REDE DE ÁGUA OU ESGOTO, DIÂMETRO DE 225 MM, JUNTA SOLDADA (NÃO INCLUI O FORNECIMENTO E EXECUÇÃO DE SOLDA). AF_12/2021	UN	15,47	34,95	-	-	50,42
103406	ASSENTAMENTO DE CONEXÃO COM 2 ACESSOS, EM PEAD LISO PARA REDE DE ÁGUA OU ESGOTO, DIÂMETRO DE 250 MM, JUNTA SOLDADA (NÃO INCLUI O FORNECIMENTO E EXECUÇÃO DE SOLDA). AF_12/2021	UN	17,20	38,83	-	-	56,03
103407	ASSENTAMENTO DE CONEXÃO COM 2 ACESSOS, EM PEAD LISO PARA REDE DE ÁGUA OU ESGOTO, DIÂMETRO DE 280 MM, JUNTA SOLDADA (NÃO INCLUI O FORNECIMENTO E EXECUÇÃO DE SOLDA). AF_12/2021	UN	19,28	43,48	-	-	62,76
103408	ASSENTAMENTO DE CONEXÃO COM 2 ACESSOS, EM PEAD LISO PARA REDE DE ÁGUA OU ESGOTO, DIÂMETRO DE 315 MM, JUNTA SOLDADA (NÃO INCLUI O FORNECIMENTO E EXECUÇÃO DE SOLDA). AF_12/2021	UN	21,68	48,93	-	-	70,61
103409	ASSENTAMENTO DE CONEXÃO COM 2 ACESSOS, EM PEAD LISO PARA REDE DE ÁGUA OU ESGOTO, DIÂMETRO DE 355 MM, JUNTA SOLDADA (NÃO INCLUI O FORNECIMENTO E EXECUÇÃO DE SOLDA). AF_12/2021	UN	24,46	55,11	-	-	79,57
103410	ASSENTAMENTO DE CONEXÃO COM 2 ACESSOS, EM PEAD LISO PARA REDE DE ÁGUA OU ESGOTO, DIÂMETRO DE 400 MM, JUNTA SOLDADA (NÃO INCLUI O FORNECIMENTO E EXECUÇÃO DE SOLDA). AF_12/2021	UN	27,54	62,11	-	-	89,65
103411	ASSENTAMENTO DE CONEXÃO COM 3 ACESSOS, EM PEAD LISO PARA REDE DE ÁGUA OU ESGOTO, DIÂMETRO DE 20 MM, JUNTA SOLDADA (NÃO INCLUI O FORNECIMENTO E EXECUÇÃO DE SOLDA). AF_12/2021	UN	2,71	6,24	-	-	8,95
103412	ASSENTAMENTO DE CONEXÃO COM 3 ACESSOS, EM PEAD LISO PARA REDE DE ÁGUA OU ESGOTO, DIÂMETRO DE 32 MM, JUNTA SOLDADA (NÃO INCLUI O FORNECIMENTO E EXECUÇÃO DE SOLDA). AF_12/2021	UN	4,37	9,96	-	-	14,33
103413	ASSENTAMENTO DE CONEXÃO COM 3 ACESSOS, EM PEAD LISO PARA REDE DE ÁGUA OU ESGOTO, DIÂMETRO DE 63 MM, JUNTA SOLDADA (NÃO INCLUI O FORNECIMENTO E EXECUÇÃO DE SOLDA). AF_12/2021	UN	8,63	19,60	-	-	28,23
103414	ASSENTAMENTO DE CONEXÃO COM 3 ACESSOS, EM PEAD LISO PARA REDE DE ÁGUA OU ESGOTO, DIÂMETRO DE 90 MM, JUNTA SOLDADA (NÃO INCLUI O FORNECIMENTO E EXECUÇÃO DE SOLDA). AF_12/2021	UN	12,37	27,97	-	-	40,34
103415	ASSENTAMENTO DE CONEXÃO COM 3 ACESSOS, EM PEAD LISO PARA REDE DE ÁGUA OU ESGOTO, DIÂMETRO DE 110 MM, JUNTA SOLDADA (NÃO INCLUI O FORNECIMENTO E EXECUÇÃO DE SOLDA). AF_12/2021	UN	15,12	34,18	-	-	49,30
103416	ASSENTAMENTO DE CONEXÃO COM 3 ACESSOS, EM PEAD LISO PARA REDE DE ÁGUA OU ESGOTO, DIÂMETRO DE 160 MM, JUNTA SOLDADA (NÃO INCLUI O FORNECIMENTO E EXECUÇÃO DE SOLDA). AF_12/2021	UN	22,02	49,71	-	-	71,73
103417	ASSENTAMENTO DE CONEXÃO COM 3 ACESSOS, EM PEAD LISO PARA REDE DE ÁGUA OU ESGOTO, DIÂMETRO DE 180 MM, JUNTA SOLDADA (NÃO INCLUI O FORNECIMENTO E EXECUÇÃO DE SOLDA). AF_12/2021	UN	24,79	55,90	-	-	80,69
103418	ASSENTAMENTO DE CONEXÃO COM 3 ACESSOS, EM PEAD LISO PARA REDE DE ÁGUA OU ESGOTO, DIÂMETRO DE 200 MM, JUNTA SOLDADA (NÃO INCLUI O FORNECIMENTO E EXECUÇÃO DE SOLDA). AF_12/2021	UN	27,54	62,11	-	-	89,65
103419	ASSENTAMENTO DE CONEXÃO COM 3 ACESSOS, EM PEAD LISO PARA REDE DE ÁGUA OU ESGOTO, DIÂMETRO DE 225 MM, JUNTA SOLDADA (NÃO INCLUI O FORNECIMENTO E EXECUÇÃO DE SOLDA). AF_12/2021	UN	30,99	69,87	-	-	100,86
103420	ASSENTAMENTO DE CONEXÃO COM 3 ACESSOS, EM PEAD LISO PARA REDE DE ÁGUA OU ESGOTO, DIÂMETRO DE 250 MM, JUNTA SOLDADA (NÃO INCLUI O FORNECIMENTO E EXECUÇÃO DE SOLDA). AF_12/2021	UN	34,45	77,62	-	-	112,07
103421	ASSENTAMENTO DE CONEXÃO COM 3 ACESSOS, EM PEAD LISO PARA REDE DE ÁGUA OU ESGOTO, DIÂMETRO DE 280 MM, JUNTA SOLDADA (NÃO INCLUI O FORNECIMENTO E EXECUÇÃO DE SOLDA). AF_12/2021	UN	38,59	86,93	-	-	125,52
103422	ASSENTAMENTO DE CONEXÃO COM 3 ACESSOS, EM PEAD LISO PARA REDE DE ÁGUA OU ESGOTO, DIÂMETRO DE 315 MM, JUNTA SOLDADA (NÃO INCLUI O FORNECIMENTO E EXECUÇÃO DE SOLDA). AF_12/2021	UN	43,40	97,81	-	-	141,21
103423	ASSENTAMENTO DE CONEXÃO COM 3 ACESSOS, EM PEAD LISO PARA REDE DE ÁGUA OU ESGOTO, DIÂMETRO DE 355 MM, JUNTA SOLDADA (NÃO INCLUI O FORNECIMENTO E EXECUÇÃO DE SOLDA). AF_12/2021	UN	48,94	110,21	-	-	159,15
103424	ASSENTAMENTO DE CONEXÃO COM 3 ACESSOS, EM PEAD LISO PARA REDE DE ÁGUA OU ESGOTO, DIÂMETRO DE 400 MM, JUNTA SOLDADA (NÃO INCLUI O FORNECIMENTO E EXECUÇÃO DE SOLDA). AF_12/2021	UN	55,13	124,19	-	-	179,32
103425	LUVA, EM PEAD LISO PARA REDE DE ÁGUA OU ESGOTO, DIÂMETRO DE 20 MM, JUNTA SOLDADA POR ELETROFUSÃO (NÃO INCLUI A EXECUÇÃO DE SOLDA). AF_12/2021	UN	12,85	3,09	-	-	15,94
103426	LUVA, EM PEAD LISO PARA REDE DE ÁGUA OU ESGOTO, DIÂMETRO DE 32 MM, JUNTA SOLDADA POR ELETROFUSÃO (NÃO INCLUI A EXECUÇÃO DE SOLDA). AF_12/2021	UN	14,56	4,96	-	-	19,52
103427	LUVA, EM PEAD LISO PARA REDE DE ÁGUA OU ESGOTO, DIÂMETRO DE 63 MM, JUNTA SOLDADA POR ELETROFUSÃO (NÃO INCLUI A EXECUÇÃO DE SOLDA). AF_12/2021	UN	29,29	9,77	-	-	39,06
103428	LUVA, EM PEAD LISO PARA REDE DE ÁGUA OU ESGOTO, DIÂMETRO DE 200 MM, JUNTA SOLDADA POR ELETROFUSÃO (NÃO INCLUI A EXECUÇÃO DE SOLDA). AF_12/2021	UN	218,94	31,02	-	-	249,96
103429	LUVA, EM PEAD LISO PARA REDE DE ÁGUA OU ESGOTO, DIÂMETRO DE 400 MM, JUNTA SOLDADA POR ELETROFUSÃO (NÃO INCLUI A EXECUÇÃO DE SOLDA). AF_12/2021	UN	2.621,77	62,06	-	-	2.683,83
103430	COTOVELO 45 GRAUS, EM PEAD LISO PARA REDE DE ÁGUA OU ESGOTO, DIÂMETRO DE 32 MM, JUNTA SOLDADA POR ELETROFUSÃO (NÃO INCLUI A EXECUÇÃO DE SOLDA). AF_12/2021	UN	28,75	4,96	-	-	33,71
103431	COTOVELO 45 GRAUS, EM PEAD LISO PARA REDE DE ÁGUA OU ESGOTO, DIÂMETRO DE 63 MM, JUNTA SOLDADA POR ELETROFUSÃO (NÃO INCLUI A EXECUÇÃO DE SOLDA). AF_12/2021	UN	49,67	9,77	-	-	59,44
103432	COTOVELO 45 GRAUS, EM PEAD LISO PARA REDE DE ÁGUA OU ESGOTO, DIÂMETRO DE 200 MM, JUNTA SOLDADA POR ELETROFUSÃO (NÃO INCLUI A EXECUÇÃO DE SOLDA). AF_12/2021	UN	1.491,25	31,02	-	-	1.522,27
103433	COTOVELO 90 GRAUS, EM PEAD LISO PARA REDE DE ÁGUA OU ESGOTO, DIÂMETRO DE 20 MM, JUNTA SOLDADA POR ELETROFUSÃO (NÃO INCLUI A EXECUÇÃO DE SOLDA). AF_12/2021	UN	29,70	3,09	-	-	32,79
103434	COTOVELO 90 GRAUS, EM PEAD LISO PARA REDE DE ÁGUA OU ESGOTO, DIÂMETRO DE 32 MM, JUNTA SOLDADA POR ELETROFUSÃO (NÃO INCLUI A EXECUÇÃO DE SOLDA). AF_12/2021	UN	40,62	4,95	-	-	45,57
103435	COTOVELO 90 GRAUS, EM PEAD LISO PARA REDE DE ÁGUA OU ESGOTO, DIÂMETRO DE 63 MM, JUNTA SOLDADA POR ELETROFUSÃO (NÃO INCLUI A EXECUÇÃO DE SOLDA). AF_12/2021	UN	75,21	9,76	-	-	84,97
103436	COTOVELO 90 GRAUS, POLIETILENO DE ALTA DENSIDADE (PEAD) PARA REDE DE ÁGUA OU ESGOTO, DIÂMETRO DE 200 MM, JUNTA SOLDADA POR ELETROFUSÃO (NÃO INCLUI A EXECUÇÃO DE SOLDA). AF_12/2021	UN	2.120,84	31,02	-	-	2.151,86
103437	TÊ DE SERVIÇO, EM PEAD LISO PARA REDE DE ÁGUA OU ESGOTO, DIÂMETRO DE 63 X 20 MM, JUNTA SOLDADA POR ELETROFUSÃO (NÃO INCLUI A EXECUÇÃO DE SOLDA). AF_12/2021	UN	156,53	19,53	-	-	176,06
103438	TÊ DE SERVIÇO, EM PEAD LISO PARA REDE DE ÁGUA OU ESGOTO, DIÂMETRO DE 63 X 32 MM, JUNTA SOLDADA POR ELETROFUSÃO (NÃO INCLUI A EXECUÇÃO DE SOLDA). AF_12/2021	UN	156,53	19,53	-	-	176,06
103439	TÊ DE SERVIÇO, EM PEAD LISO PARA REDE DE ÁGUA OU ESGOTO, DIÂMETRO DE 63 X 63 MM, JUNTA SOLDADA POR ELETROFUSÃO (NÃO INCLUI A EXECUÇÃO DE SOLDA). AF_12/2021	UN	186,76	19,53	-	-	206,29
103440	TÊ DE SERVIÇO, EM PEAD LISO PARA REDE DE ÁGUA OU ESGOTO, DIÂMETRO DE 200 X 20 MM, JUNTA SOLDADA POR ELETROFUSÃO (NÃO INCLUI A EXECUÇÃO DE SOLDA). AF_12/2021	UN	340,57	62,06	-	-	402,63
103441	TÊ DE SERVIÇO, EM PEAD LISO PARA REDE DE ÁGUA OU ESGOTO, DIÂMETRO DE 200 X 32 MM, JUNTA SOLDADA POR ELETROFUSÃO (NÃO INCLUI A EXECUÇÃO DE SOLDA). AF_12/2021	UN	345,47	62,06	-	-	407,53
103442	TÊ DE SERVIÇO, EM PEAD LISO PARA REDE DE ÁGUA OU ESGOTO, DIÂMETRO DE 200 X 63 MM, JUNTA SOLDADA POR ELETROFUSÃO (NÃO INCLUI A EXECUÇÃO DE SOLDA). AF_12/2021	UN	463,62	62,06	-	-	525,68
98441	PAREDE DE MADEIRA COMPENSADA PARA CONSTRUÇÃO TEMPORÁRIA EM CHAPA SIMPLES, EXTERNA, SEM VÃO. AF_03/2024	M2	57,93	37,07	-	0,01	95,01
98443	PAREDE DE MADEIRA COMPENSADA PARA CONSTRUÇÃO TEMPORÁRIA EM CHAPA SIMPLES, INTERNA, SEM VÃO. AF_03/2024	M2	50,13	19,87	-	0,01	70,01
98445	PAREDE DE MADEIRA COMPENSADA PARA CONSTRUÇÃO TEMPORÁRIA EM CHAPA SIMPLES, EXTERNA, COM ÁREA LÍQUIDA MAIOR OU IGUAL A 6 M², COM VÃO. AF_03/2024	M2	66,27	46,73	0,01	0,02	113,03
98446	PAREDE DE MADEIRA COMPENSADA PARA CONSTRUÇÃO TEMPORÁRIA EM CHAPA SIMPLES, EXTERNA, COM ÁREA LÍQUIDA MENOR QUE 6 M², COM VÃO. AF_03/2024	M2	80,30	67,27	0,01	0,03	147,61
98447	PAREDE DE MADEIRA COMPENSADA PARA CONSTRUÇÃO TEMPORÁRIA EM CHAPA SIMPLES, INTERNA, COM ÁREA LÍQUIDA MAIOR OU IGUAL A 6 M², COM VÃO. AF_03/2024	M2	57,24	26,57	-	0,02	83,83
98448	PAREDE DE MADEIRA COMPENSADA PARA CONSTRUÇÃO TEMPORÁRIA EM CHAPA SIMPLES, INTERNA, COM ÁREA LÍQUIDA MENOR QUE 6 M², COM VÃO. AF_03/2024	M2	69,57	40,96	0,01	0,03	110,57
98449	PAREDE DE MADEIRA COMPENSADA PARA CONSTRUÇÃO TEMPORÁRIA EM CHAPA DUPLA, EXTERNA, SEM VÃO. AF_03/2024	M2	87,33	41,41	-	0,01	128,75
98451	PAREDE DE MADEIRA COMPENSADA PARA CONSTRUÇÃO TEMPORÁRIA EM CHAPA DUPLA, INTERNA, SEM VÃO. AF_03/2024	M2	78,61	21,56	-	0,01	100,18
98453	PAREDE DE MADEIRA COMPENSADA PARA CONSTRUÇÃO TEMPORÁRIA EM CHAPA DUPLA, EXTERNA, COM ÁREA LÍQUIDA MAIOR OU IGUAL A QUE 6 M², COM VÃO. AF_03/2024	M2	97,08	54,69	0,01	0,02	151,80
98454	PAREDE DE MADEIRA COMPENSADA PARA CONSTRUÇÃO TEMPORÁRIA EM CHAPA DUPLA, EXTERNA, COM ÁREA LÍQUIDA MENOR QUE 6 M², COM VÃO. AF_03/2024	M2	113,76	82,28	0,01	0,03	196,08
98455	PAREDE DE MADEIRA COMPENSADA PARA CONSTRUÇÃO TEMPORÁRIA EM CHAPA DUPLA, INTERNA, COM ÁREA LÍQUIDA MAIOR OU IGUAL A 6 M², COM VÃO. AF_03/2024	M2	86,95	31,05	-	0,02	118,02
98456	PAREDE DE MADEIRA COMPENSADA PARA CONSTRUÇÃO TEMPORÁRIA EM CHAPA DUPLA, INTERNA, COM ÁREA LÍQUIDA MENOR QUE 6 M², COM VÃO. AF_03/2024	M2	102,10	52,81	0,01	0,03	154,95
98458	TAPUME COM COMPENSADO DE MADEIRA. AF_03/2024	M2	59,91	34,65	-	-	94,56
98459	TAPUME COM TELHA METÁLICA. AF_03/2024	M2	61,56	32,34	-	-	93,90
98460	PISO PARA CONSTRUÇÃO TEMPORÁRIA EM MADEIRA, SEM REAPROVEITAMENTO. AF_03/2024	M2	43,30	22,11	0,02	0,07	65,50
98461	ESTRUTURA DE MADEIRA PROVISÓRIA PARA SUPORTE DE CAIXA DÁGUA ELEVADA DE 1000 LITROS. AF_03/2024	UN	4.620,46	1.532,95	0,07	0,12	6.153,60
98462	ESTRUTURA DE MADEIRA PROVISÓRIA PARA SUPORTE DE CAIXA DÁGUA ELEVADA DE 3000 LITROS. AF_03/2024	UN	7.876,80	2.661,48	0,07	0,12	10.538,47
105113	ESTRUTURA DE MADEIRA PROVISÓRIA PARA SUPORTE DE CAIXA D'ÁGUA ELEVADA DE 2000 LITROS. AF_03/2024	UN	6.098,33	2.037,59	0,10	0,18	8.136,20
105114	EXECUÇÃO DOS APOIOS PARA CONTÊINER OU MÓDULO HABITÁVEL. AF_03/2024	M3	970,52	984,86	3,92	1,57	1.960,87
105115	INSTALAÇÃO E DESINSTALAÇÃO MECANIZADA DE CONTÊINER OU MÓDULO HABITÁVEL DE USOS DIVERSOS. AF_03/2024	UN	46,55	65,65	32,69	-	144,89
105116	INSTALAÇÃO E DESINSTALAÇÃO MANUAL DE CONTÊINER OU MÓDULO HABITÁVEL PEQUENO. AF_03/2024	UN	3,68	11,26	-	-	14,94
105126	INSTALAÇÃO DE CONCERTINA SIMPLES, ESPIRAL DE 300 MM. AF_03/2024	M	33,08	4,90	-	-	37,98
105127	INSTALAÇÃO DE CONCERTINA DUPLA CLIPADA, ESPIRAL DE 300 MM. AF_03/2024	M	29,90	4,04	-	-	33,94
105128	INSTALAÇÃO DE CONCERTINA FLAT, ESPIRAL DE 300 MM. AF_03/2024	M	90,03	22,77	-	-	112,80
105130	EXECUÇÃO DE PILARETES PARA TAPUMES E CONSTRUÇÕES TEMPORÁRIAS. AF_03/2024	M	14,29	17,32	-	-	31,61
5631	ESCAVADEIRA HIDRÁULICA SOBRE ESTEIRAS, CAÇAMBA 0,80 M3, PESO OPERACIONAL 17 T, POTENCIA BRUTA 111 HP - CHP DIURNO. AF_06/2014	CHP	71,33	28,34	126,72	-	226,39

Autenticidade: M34XXS7MJ5XT8UTE7 - Validação pelo link: https://capanemaprscp.equiplano.com.br:7575/tramitacaoProcesso/#/consulta-anexo-assinado/entidade/50 - Impresso por ROSELIA KRIGER BECKER PAGANI em 17/12/2025 14:41:28

Inserido por Mara Daniele Gambetta em: 27/08/2025 10:21:45.

	SERVIÇOS DE EDIFICAÇÕES DESONERAÇÃO SINAPI: DEZEMBRO DE 2024			SEM Referência			
5678	RETROESCAVADEIRA SOBRE RODAS COM CARREGADEIRA, TRAÇÃO 4X4, POTÊNCIA LÍQ. 88 HP, CAÇAMBA CARREG. CAP. MÍN. 1 M3, CAÇAMBA RETRO CAP. 0,26 M3, PESO OPERACIONAL MÍN. 6.674 KG, PROFUNDIDADE ESCAVAÇÃO MÁX. 4,37 M - CHP DIURNO. AF_06/2014	CHP	58,00	28,34	75,52	-	161,86
5680	RETROESCAVADEIRA SOBRE RODAS COM CARREGADEIRA, TRAÇÃO 4X2, POTÊNCIA LÍQ. 79 HP, CAÇAMBA CARREG. CAP. MÍN. 1 M3, CAÇAMBA RETRO CAP. 0,20 M3, PESO OPERACIONAL MÍN. 6.570 KG, PROFUNDIDADE ESCAVAÇÃO MÁX. 4,37 M - CHP DIURNO. AF_06/2014	CHP	52,82	28,34	67,16	-	148,32
5684	ROLO COMPACTADOR VIBRATÓRIO DE UM CILINDRO AÇO LISO, POTÊNCIA 80 HP, PESO OPERACIONAL MÁXIMO 8,1 T, IMPACTO DINÂMICO 16,15 / 9,5 T, LARGURA DE TRABALHO 1,68 M - CHP DIURNO. AF_06/2014	CHP	64,07	22,24	80,76	-	167,07
5689	GRADE DE DISCO CONTROLE REMOTO REBOCÁVEL, COM 24 DISCOS 24 X 6 MM COM PNEUS PARA TRANSPORTE - CHP DIURNO. AF_06/2014	CHP	-	-	6,32	-	6,32
5795	MARTELETE OU ROMPEDOR PNEUMÁTICO MANUAL, 28 KG, COM SILENCIADOR - CHP DIURNO. AF_07/2016	CHP	7,25	23,97	4,34	-	35,56
5811	CAMINHÃO BASCULANTE 6 M3, PESO BRUTO TOTAL 16.000 KG, CARGA ÚTIL MÁXIMA 13.071 KG, DISTÂNCIA ENTRE EIXOS 4,80 M, POTÊNCIA 230 CV INCLUSIVE CAÇAMBA METÁLICA - CHP DIURNO. AF_06/2014	CHP	107,98	29,23	73,77	-	210,98
5823	USINA DE CONCRETO FIXA, CAPACIDADE NOMINAL DE 90 A 120 M3/H, SEM SILO - CHP DIURNO. AF_07/2016	CHP	40,53	113,26	78,21	17,61	249,61
5824	CAMINHÃO TOCO, PBT 16.000 KG, CARGA ÚTIL MÁX. 10.685 KG, DIST. ENTRE EIXOS 4,8 M, POTÊNCIA 189 CV, INCLUSIVE CARROCERIA FIXA ABERTA DE MADEIRA P/ TRANSPORTE GERAL DE CARGA SECA, DIMEN. APROX. 2,5 X 7,00 X 0,50 M - CHP DIURNO. AF_06/2014	CHP	123,09	28,13	71,20	-	222,42
5835	VIBROACABADORA DE ASFALTO SOBRE ESTEIRAS, LARGURA DE PAVIMENTAÇÃO 1,90 M A 5,30 M, POTÊNCIA 105 HP CAPACIDADE 450 T/H - CHP DIURNO. AF_11/2014	CHP	95,78	26,77	254,88	-	377,43
5839	VASSOURA MECÂNICA REBOCÁVEL COM ESCOVA CILÍNDRICA, LARGURA ÚTIL DE VARRIMENTO DE 2,44 M - CHP DIURNO. AF_06/2014	CHP	-	-	9,33	-	9,33
5843	TRATOR DE PNEUS, POTÊNCIA 122 CV, TRAÇÃO 4X4, PESO COM LASTRO DE 4.510 KG - CHP DIURNO. AF_06/2014	CHP	103,40	27,11	47,18	-	177,69
5847	TRATOR DE ESTEIRAS, POTÊNCIA 170 HP, PESO OPERACIONAL 19 T, CAÇAMBA 5,2 M3 - CHP DIURNO. AF_06/2014	CHP	112,92	27,11	138,69	-	278,72
5851	TRATOR DE ESTEIRAS, POTÊNCIA 150 HP, PESO OPERACIONAL 16,7 T, COM RODA MOTRIZ ELEVADA E LÂMINA 3,18 M3 - CHP DIURNO. AF_06/2014	CHP	100,48	27,11	139,54	-	267,13
5855	TRATOR DE ESTEIRAS, POTÊNCIA 347 HP, PESO OPERACIONAL 38,5 T, COM LÂMINA 8,70 M3 - CHP DIURNO. AF_06/2014	CHP	222,87	27,11	457,10	-	707,08
5863	ROLO COMPACTADOR VIBRATÓRIO REBOCÁVEL, CILINDRO DE AÇO LISO, POTÊNCIA DE TRAÇÃO DE 65 CV, PESO 4,7 T, IMPACTO DINÂMICO 18,3 T, LARGURA DE TRABALHO 1,67 M - CHP DIURNO. AF_02/2016	CHP	-	-	24,36	-	24,36
5867	ROLO COMPACTADOR VIBRATÓRIO TANDEM AÇO LISO, POTÊNCIA 58 HP, PESO SEM/COM LASTRO 6,5 / 9,4 T, LARGURA DE TRABALHO 1,2 M - CHP DIURNO. AF_06/2014	CHP	47,88	22,24	99,18	-	169,30
5875	RETROESCAVADEIRA SOBRE RODAS COM CARREGADEIRA, TRAÇÃO 4X4, POTÊNCIA LÍQ. 72 HP, CAÇAMBA CARREG. CAP. MÍN. 0,79 M3, CAÇAMBA RETRO CAP. 0,18 M3, PESO OPERACIONAL MÍN. 7.140 KG, PROFUNDIDADE ESCAVAÇÃO MÁX. 4,50 M - CHP DIURNO. AF_06/2014	CHP	48,78	28,34	72,85	-	149,97
5879	ROLO COMPACTADOR VIBRATÓRIO PÉ DE CARNEIRO, OPERADO POR CONTROLE REMOTO, POTÊNCIA 12,5 KW, PESO OPERACIONAL 1,675 T, LARGURA DE TRABALHO 0,85 M - CHP DIURNO. AF_02/2016	CHP	19,15	22,24	110,36	-	151,75
5882	USINA DE LAMA ASFÁLTICA, PROD 30 A 50 T/H, SILO DE AGREGADO 7 M3, RESERVATÓRIOS PARA EMULSÃO E ÁGUA DE 2,3 M3 CADA, MISTURADOR TIPO PUG MILL A SER MONTADO SOBRE CAMINHÃO - CHP DIURNO. AF_10/2014	CHP	35,74	19,69	74,98	-	130,41
5890	CAMINHÃO TOCO, PESO BRUTO TOTAL 14.300 KG, CARGA ÚTIL MÁXIMA 9590 KG, DISTÂNCIA ENTRE EIXOS 4,76 M, POTÊNCIA 185 CV (NÃO INCLUI CARROCERIA) - CHP DIURNO. AF_06/2014	CHP	120,65	28,13	60,79	-	209,57
5894	CAMINHÃO TOCO, PESO BRUTO TOTAL 16.000 KG, CARGA ÚTIL MÁXIMA DE 10.685 KG, DISTÂNCIA ENTRE EIXOS 4,80 M, POTÊNCIA 189 CV EXCLUSIVE CARROCERIA - CHP DIURNO. AF_06/2014	CHP	123,09	28,13	66,76	-	217,98
5901	CAMINHÃO PIPA 10.000 L TRUCADO, PESO BRUTO TOTAL 23.000 KG, CARGA ÚTIL MÁXIMA 15.935 KG, DISTÂNCIA ENTRE EIXOS 4,8 M, POTÊNCIA 230 CV, INCLUSIVE TANQUE DE AÇO PARA TRANSPORTE DE ÁGUA - CHP DIURNO. AF_06/2014	CHP	198,60	28,13	96,52	-	323,25
5909	ESPARGIDOR DE ASFALTO PRESSURIZADO COM TANQUE DE 2500 L, REBOCÁVEL COM MOTOR A GASOLINA POTÊNCIA 3,4 HP - CHP DIURNO. AF_07/2014	CHP	11,32	19,69	9,63	-	40,64
5921	GRADE DE DISCO REBOCÁVEL COM 20 DISCOS 24" X 6 MM COM PNEUS PARA TRANSPORTE - CHP DIURNO. AF_06/2014	CHP	-	-	4,96	-	4,96
5928	GUINDAUTO HIDRÁULICO, CAPACIDADE MÁXIMA DE CARGA 6200 KG, MOMENTO MÁXIMO DE CARGA 11,7 TM, ALCANCE MÁXIMO HORIZONTAL 9,70 M, INCLUSIVE CAMINHÃO TOCO PBT 16.000 KG, POTÊNCIA DE 189 CV - CHP DIURNO. AF_06/2014	CHP	164,50	31,96	87,64	-	284,10
5932	MOTONIVELADORA POTÊNCIA BÁSICA LÍQUIDA (PRIMEIRA MARCHA) 125 HP, PESO BRUTO 13032 KG, LARGURA DA LÂMINA DE 3,7 M - CHP DIURNO. AF_06/2014	CHP	90,49	34,50	179,66	-	304,65
5940	PÁ CARREGADEIRA SOBRE RODAS, POTÊNCIA LÍQUIDA 128 HP, CAPACIDADE DA CAÇAMBA 1,7 A 2,8 M3, PESO OPERACIONAL 11632 KG - CHP DIURNO. AF_06/2014	CHP	52,70	26,77	117,84	-	197,31
5944	PÁ CARREGADEIRA SOBRE RODAS, POTÊNCIA 197 HP, CAPACIDADE DA CAÇAMBA 2,5 A 3,5 M3, PESO OPERACIONAL 18338 KG - CHP DIURNO. AF_06/2014	CHP	77,22	26,77	163,40	-	267,39
5953	COMPRESSOR DE AR REBOCÁVEL, VAZÃO 189 PCM, PRESSÃO EFETIVA DE TRABALHO 102 PSI, MOTOR DIESEL, POTÊNCIA 63 CV - CHP DIURNO. AF_06/2015	CHP	46,88	-	13,39	-	60,27
6259	CAMINHÃO PIPA 6.000 L, PESO BRUTO TOTAL 13.000 KG, DISTÂNCIA ENTRE EIXOS 4,80 M, POTÊNCIA 189 CV INCLUSIVE TANQUE DE AÇO PARA TRANSPORTE DE ÁGUA, CAPACIDADE 6 M3 - CHP DIURNO. AF_06/2014	CHP	164,50	28,13	69,14	-	261,77
6879	ROLO COMPACTADOR DE PNEUS ESTÁTICO, PRESSÃO VARIÁVEL, POTÊNCIA 111 HP, PESO SEM/COM LASTRO 9,5 / 26 T, LARGURA DE TRABALHO 1,90 M - CHP DIURNO. AF_07/2014	CHP	71,33	22,24	126,23	-	219,80
7030	TANQUE DE ASFALTO ESTACIONÁRIO COM SERPENTINA, CAPACIDADE 30.000 L - CHP DIURNO. AF_05/2023	CHP	255,03	-	12,21	-	267,24
7042	MOTOBOMBA TRASH (PARA ÁGUA SUJA) AUTO ESCORVANTE, MOTOR GASOLINA DE 6,41 HP, DIÂMETROS DE SUCÇÃO X RECALQUE: 3" X 3", HM/Q = 10 MCA / 60 M3/H A 23 MCA / 0 M3/H - CHP DIURNO. AF_10/2014	CHP	25,45	-	0,62	-	26,07
7049	ROLO COMPACTADOR PE DE CARNEIRO VIBRATORIO, POTENCIA 125 HP, PESO OPERACIONAL SEM/COM LASTRO 11,95 / 13,30 T, IMPACTO DINAMICO 38,5 / 22,5 T, LARGURA DE TRABALHO 2,15 M - CHP DIURNO. AF_06/2014	CHP	96,02	22,24	112,04	-	230,30
67826	CAMINHÃO BASCULANTE 6 M3 TOCO, PESO BRUTO TOTAL 16.000 KG, CARGA ÚTIL MÁXIMA 11.130 KG, DISTÂNCIA ENTRE EIXOS 5,36 M, POTÊNCIA 185 CV, INCLUSIVE CAÇAMBA METÁLICA - CHP DIURNO. AF_06/2014	CHP	88,28	29,23	76,36	-	193,87
73417	GRUPO GERADOR ESTACIONÁRIO, MOTOR DIESEL POTÊNCIA 170 KVA - CHP DIURNO. AF_02/2016	CHP	177,13	-	10,68	-	187,81
73436	ROLO COMPACTADOR VIBRATÓRIO PÉ DE CARNEIRO PARA SOLOS, POTÊNCIA 80 HP, PESO OPERACIONAL SEM/COM LASTRO 7,4 / 8,8 T, LARGURA DE TRABALHO 1,68 M - CHP DIURNO. AF_02/2016	CHP	64,07	22,24	84,04	-	170,35
73467	CAMINHÃO TOCO, PBT 14.300 KG, CARGA ÚTIL MÁX. 9.710 KG, DIST. ENTRE EIXOS 3,56 M, POTÊNCIA 185 CV, INCLUSIVE CARROCERIA FIXA ABERTA DE MADEIRA P/ TRANSPORTE GERAL DE CARGA SECA, DIMEN. APROX. 2,50 X 6,50 X 0,50 M - CHP DIURNO. AF_06/2014	CHP	161,17	28,13	64,94	-	254,24
73536	MOTOBOMBA CENTRÍFUGA, MOTOR A GASOLINA, POTÊNCIA 5,42 HP, BOCAIS 1 1/2" X 1", DIÂMETRO ROTOR 143 MM HM/Q = 6 MCA / 16,8 M3/H A 38 MCA / 6,6 M3/H - CHP DIURNO. AF_06/2014	CHP	21,56	-	0,50	-	22,06
83362	ESPARGIDOR DE ASFALTO PRESSURIZADO, TANQUE 6 M3 COM ISOLAÇÃO TÉRMICA, AQUECIDO COM 2 MAÇARICOS, COM BARRA ESPARGIDORA 3,60 M, MONTADO SOBRE CAMINHÃO TOCO, PBT 14.300 KG, POTÊNCIA 185 CV - CHP DIURNO. AF_05/2023	CHP	161,17	28,13	82,28	-	271,58
83765	GRUPO DE SOLDAGEM COM GERADOR A DIESEL 60 CV PARA SOLDA ELÉTRICA, SOBRE 04 RODAS, COM MOTOR 4 CILINDROS 600 A - CHP DIURNO. AF_02/2016	CHP	59,32	27,57	16,88	-	103,77
87445	BETONEIRA CAPACIDADE NOMINAL 400 L, CAPACIDADE DE MISTURA 310 L, MOTOR A DIESEL POTÊNCIA 5,0 HP, SEM CARREGADOR - CHP DIURNO. AF_05/2023	CHP	4,16	-	0,99	-	5,15
88386	MISTURADOR DE ARGAMASSA, EIXO HORIZONTAL, CAPACIDADE DE MISTURA 300 KG, MOTOR ELÉTRICO POTÊNCIA 5 CV - CHP DIURNO. AF_05/2023	CHP	-	-	1,83	2,31	4,14
88393	MISTURADOR DE ARGAMASSA, EIXO HORIZONTAL, CAPACIDADE DE MISTURA 600 KG, MOTOR ELÉTRICO POTÊNCIA 7,5 CV - CHP DIURNO. AF_05/2023	CHP	-	-	2,18	3,47	5,65
88399	MISTURADOR DE ARGAMASSA, EIXO HORIZONTAL, CAPACIDADE DE MISTURA 160 KG, MOTOR ELÉTRICO POTÊNCIA 3 CV - CHP DIURNO. AF_05/2023	CHP	-	-	1,72	1,39	3,11
88418	PROJETOR DE ARGAMASSA, CAPACIDADE DE PROJEÇÃO 1,5 M3/H, ALCANCE DE 30 ATÉ 60 M, MOTOR ELÉTRICO POTÊNCIA 7,5 HP - CHP DIURNO. AF_06/2014	CHP	-	-	12,08	0,78	12,86
88433	PROJETOR DE ARGAMASSA, CAPACIDADE DE PROJEÇÃO 2 M3/H, ALCANCE ATÉ 50 M, MOTOR ELÉTRICO POTÊNCIA 7,5 HP - CHP DIURNO. AF_06/2014	CHP	-	-	16,01	0,78	16,79
88830	BETONEIRA CAPACIDADE NOMINAL DE 400 L, CAPACIDADE DE MISTURA 280 L, MOTOR ELÉTRICO TRIFÁSICO POTÊNCIA DE 2 CV, SEM CARREGADOR - CHP DIURNO. AF_05/2023	CHP	-	-	0,67	0,92	1,59
88843	TRATOR DE ESTEIRAS, POTÊNCIA 125 HP, PESO OPERACIONAL 12,9 T, COM LÂMINA 2,7 M3 - CHP DIURNO. AF_10/2014	CHP	197,61	27,11	-	-	224,72
88907	ESCAVADEIRA HIDRÁULICA SOBRE ESTEIRAS, CAÇAMBA 1,20 M3, PESO OPERACIONAL 21 T, POTÊNCIA BRUTA 155 HP - CHP DIURNO. AF_06/2014	CHP	96,67	28,34	143,37	-	268,38
89021	BOMBA SUBMERSÍVEL ELÉTRICA TRIFÁSICA, POTÊNCIA 2,96 HP, Ø ROTOR 144 MM SEMI-ABERTO, BOCAL DE SAÍDA Ø 2", HM/Q = 2 MCA / 38,8 M3/H A 28 MCA / 5 M3/H - CHP DIURNO. AF_06/2014	CHP	-	-	1,02	1,42	2,44
89028	TANQUE DE ASFALTO ESTACIONÁRIO COM MAÇARICO, CAPACIDADE 20.000 L - CHP DIURNO. AF_05/2023	CHP	170,02	-	9,92	-	179,94
89032	TRATOR DE ESTEIRAS, POTÊNCIA 100 HP, PESO OPERACIONAL 9,4 T, COM LÂMINA 2,19 M3 - CHP DIURNO. AF_06/2014	CHP	69,36	27,11	107,63	-	204,10
89035	TRATOR DE PNEUS, POTÊNCIA 85 CV, TRAÇÃO 4X4, PESO COM LASTRO DE 4.675 KG - CHP DIURNO. AF_06/2014	CHP	74,24	27,11	34,55	-	135,90
89225	BETONEIRA CAPACIDADE NOMINAL DE 600 L, CAPACIDADE DE MISTURA 360 L, MOTOR ELÉTRICO TRIFÁSICO POTÊNCIA DE 4 CV, SEM CARREGADOR - CHP DIURNO. AF_05/2023	CHP	-	-	2,81	1,85	4,66
89234	FRESADORA DE ASFALTO A FRIO SOBRE RODAS, LARGURA FRESAGEM DE 1,0 M, POTÊNCIA 208 HP - CHP DIURNO. AF_11/2014	CHP	173,43	26,77	371,14	-	571,34
89242	FRESADORA DE ASFALTO A FRIO SOBRE RODAS, LARGURA FRESAGEM DE 2,0 M, POTÊNCIA 550 HP - CHP DIURNO. AF_11/2014	CHP	446,71	26,77	866,97	-	1.340,45
89250	RECICLADORA DE ASFALTO A FRIO SOBRE RODAS, LARGURA FRESAGEM DE 2,0 M, POTÊNCIA 422 HP - CHP DIURNO. AF_11/2014	CHP	381,86	26,77	753,35	-	1.161,98
89257	VIBROACABADORA DE ASFALTO SOBRE ESTEIRAS, LARGURA DE PAVIMENTAÇÃO 2,13 M A 4,55 M, POTÊNCIA 100 HP CAPACIDADE 400 T/H - CHP DIURNO. AF_11/2014	CHP	91,56	26,77	208,86	-	327,19
89272	GUINDASTE HIDRÁULICO AUTOPROPELIDO, COM LANÇA TELESCÓPICA 28,80 M, CAPACIDADE MÁXIMA 30 T, POTÊNCIA 97 KW, TRAÇÃO 4 X 4 - CHP DIURNO. AF_11/2014	CHP	36,10	36,81	161,99	-	234,90
89278	BETONEIRA CAPACIDADE NOMINAL DE 600 L, CAPACIDADE DE MISTURA 440 L, MOTOR A DIESEL POTÊNCIA 10 HP, COM CARREGADOR - CHP DIURNO. AF_05/2023	CHP	8,33	-	3,65	-	11,98
89843	BATE-ESTACAS POR GRAVIDADE, POTÊNCIA DE 160 HP, PESO DO MARTELO ATÉ 3 TONELADAS - CHP DIURNO. AF_11/2014	CHP	106,84	55,26	67,41	-	229,51
89876	CAMINHÃO BASCULANTE 14 M3, COM CAVALO MECÂNICO DE CAPACIDADE MÁXIMA DE TRAÇÃO COMBINADO DE 36000 KG, POTÊNCIA 286 CV, INCLUSIVE SEMIREBOQUE COM CAÇAMBA METÁLICA - CHP DIURNO. AF_12/2014	CHP	182,59	29,23	121,55	-	333,37
89883	CAMINHÃO BASCULANTE 18 M3, COM CAVALO MECÂNICO DE CAPACIDADE MÁXIMA DE TRAÇÃO COMBINADO DE 45000 KG, POTÊNCIA 330 CV, INCLUSIVE SEMIREBOQUE COM CAÇAMBA METÁLICA - CHP DIURNO. AF_12/2014	CHP	209,55	29,23	129,22	-	368,00
90586	VIBRADOR DE IMERSÃO, DIÂMETRO DE PONTEIRA 45MM, MOTOR ELÉTRICO TRIFÁSICO POTÊNCIA DE 2 CV - CHP DIURNO. AF_06/2015	CHP	-	-	0,86	0,38	1,24
90625	PERFURATRIZ MANUAL, TORQUE MÁXIMO 83 N.M, POTÊNCIA 5 CV, COM DIÂMETRO MÁXIMO 4" - CHP DIURNO. AF_06/2015	CHP	-	-	5,80	2,31	8,11
90631	PERFURATRIZ SOBRE ESTEIRA, TORQUE MÁXIMO 600 KGF, PESO MÉDIO 1000 KG, POTÊNCIA 20 HP, DIÂMETRO MÁXIMO 10" - CHP DIURNO. AF_06/2015	CHP	7,25	27,11	144,81	1,10	180,27
90637	MISTURADOR DUPLO HORIZONTAL DE ALTA TURBULÊNCIA, CAPACIDADE / VOLUME 2 X 500 LITROS, MOTORES ELÉTRICOS MÍNIMO 5 CV CADA, PARA NATA CIMENTO, ARGAMASSA E OUTROS - CHP DIURNO. AF_06/2015	CHP	-	-	8,70	4,63	13,33
90643	BOMBA TRIPLEX, PARA INJEÇÃO DE NATA DE CIMENTO, VAZÃO MÁXIMA DE 100 LITROS/MINUTO, PRESSÃO MÁXIMA DE 70 BAR - CHP DIURNO. AF_06/2015	CHP	12,49	-	13,00	-	25,49
90650	BOMBA CENTRÍFUGA MONOESTÁGIO COM MOTOR ELÉTRICO MONOFÁSICO, POTÊNCIA 15 HP, DIÂMETRO DO ROTOR 173 MM, HM/Q = 30 MCA / 90 M3/H A 45 MCA / 55 M3/H - CHP DIURNO. AF_06/2015	CHP	-	-	1,77	7,22	8,99
90656	BOMBA DE PROJEÇÃO DE CONCRETO SECO, POTÊNCIA 10 CV, VAZÃO 3 M3/H - CHP DIURNO. AF_06/2015	CHP	-	-	8,46	4,75	13,21
90662	BOMBA DE PROJEÇÃO DE CONCRETO SECO, POTÊNCIA 10 CV, VAZÃO 6 M3/H - CHP DIURNO. AF_06/2015	CHP	-	-	9,06	4,75	13,81
90668	PROJETOR PNEUMÁTICO DE ARGAMASSA PARA CHAPISCO E REBOCO COM RECIPIENTE ACOPLADO, TIPO CANEQUINHA, COM COMPRESSOR DE AR REBOCÁVEL VAZÃO 89 PCM E MOTOR DIESEL DE 20 CV - CHP DIURNO. AF_05/2023	CHP	14,87	-	17,97	-	32,84
90674	PERFURATRIZ COM TORRE METÁLICA PARA EXECUÇÃO DE ESTACA HÉLICE CONTÍNUA, PROFUNDIDADE MÁXIMA DE 30 M, DIÂMETRO MÁXIMO DE 800 MM, POTÊNCIA INSTALADA DE 268 HP, MESA ROTATIVA COM TORQUE MÁXIMO DE 170 KNM - CHP DIURNO. AF_06/2015	CHP	126,19	27,11	653,33	-	806,63
90680	PERFURATRIZ HIDRÁULICA SOBRE CAMINHÃO COM TRADO CURTO ACOPLADO, PROFUNDIDADE MÁXIMA DE 20 M, DIÂMETRO MÁXIMO DE 1500 MM, POTÊNCIA INSTALADA DE 137 HP, MESA ROTATIVA COM TORQUE MÁXIMO DE 30 KNM - CHP DIURNO. AF_06/2015	CHP	98,46	27,11	292,44	-	418,01

Autenticidade: M34XXS7MJ5XT8UTE7 - Validação pelo link: https://capanemaprscp.equiplano.com.br:7575/tramitacaoProcesso/#/consulta-anexo-assinado/entidade/50 - Impresso por ROSELIA KRIGER BECKER PAGANI em 17/12/2025 14:41:28

Inserido por Mara Daniele Gambetta em: 27/08/2025 10:21:45.

	SERVIÇOS DE EDIFICAÇÕES DESONERAÇÃO SINAPI: DEZEMBRO DE 2024		SEM Referência				
90686	MANIPULADOR TELESCÓPICO, POTÊNCIA DE 85 HP, CAPACIDADE DE CARGA DE 3.500 KG, ALTURA MÁXIMA DE ELEVAÇÃO DE 12,3 M - CHP DIURNO. AF_05/2023	CHP	63,83	26,77	91,74	-	182,34
90692	MINICARREGADEIRA SOBRE RODAS, POTÊNCIA LÍQUIDA DE 47 HP, CAPACIDADE NOMINAL DE OPERAÇÃO DE 646 KG - CHP DIURNO. AF_06/2015	CHP	46,87	26,77	70,48	-	144,12
90964	COMPRESSOR DE AR REBOCÁVEL, VAZÃO 89 PCM, PRESSÃO EFETIVA DE TRABALHO 102 PSI, MOTOR DIESEL, POTÊNCIA 20 CV - CHP DIURNO. AF_06/2015	CHP	14,87	-	17,89	-	32,76
90972	COMPRESSOR DE AR REBOCÁVEL, VAZÃO 250 PCM, PRESSAO DE TRABALHO 102 PSI, MOTOR A DIESEL POTÊNCIA 81 CV - CHP DIURNO. AF_06/2015	CHP	60,27	-	17,94	-	78,21
90979	COMPRESSOR DE AR REBOCÁVEL, VAZÃO 748 PCM, PRESSÃO EFETIVA DE TRABALHO 102 PSI, MOTOR DIESEL, POTÊNCIA 210 CV - CHP DIURNO. AF_06/2015	CHP	156,36	-	45,57	-	201,93
90999	COMPRESSOR DE AR REBOCAVEL, VAZÃO 400 PCM, PRESSAO DE TRABALHO 102 PSI, MOTOR A DIESEL POTÊNCIA 110 CV - CHP DIURNO. AF_06/2015	CHP	81,87	-	21,28	-	103,15
91031	CAMINHÃO TRUCADO (C/ TERCEIRO EIXO) ELETRÔNICO - POTÊNCIA 231CV - PBT = 22000KG - DIST. ENTRE EIXOS 5170 MM - INCLUI CARROCERIA FIXA ABERTA DE MADEIRA - CHP DIURNO. AF_06/2015	CHP	153,14	28,13	83,95	-	265,22
91277	PLACA VIBRATÓRIA REVERSÍVEL COM MOTOR 4 TEMPOS A GASOLINA, FORÇA CENTRÍFUGA DE 25 KN (2500 KGF), POTÊNCIA 5,5 CV - CHP DIURNO. AF_08/2015	CHP	9,02	-	1,51	-	10,53
91283	CORTADORA DE PISO COM MOTOR 4 TEMPOS A GASOLINA, POTÊNCIA DE 13 HP, COM DISCO DE CORTE DIAMANTADO SEGMENTADO PARA CONCRETO, DIÂMETRO DE 350 MM, FURO DE 1" (14 X 1") - CHP DIURNO. AF_08/2015	CHP	9,09	-	2,15	-	11,24
91386	CAMINHÃO BASCULANTE 10 M3, TRUCADO CABINE SIMPLES, PESO BRUTO TOTAL 23.000 KG, CARGA ÚTIL MÁXIMA 15.935 KG, DISTÂNCIA ENTRE EIXOS 4,80 M, POTÊNCIA 230 CV INCLUSIVE CAÇAMBA METÁLICA - CHP DIURNO. AF_06/2014	CHP	148,26	29,23	96,99	-	274,48
91533	COMPACTADOR DE SOLOS DE PERCUSSÃO (SOQUETE) COM MOTOR A GASOLINA 4 TEMPOS, POTÊNCIA 4 CV - CHP DIURNO. AF_08/2015	CHP	13,70	27,11	2,22	-	43,03
91634	GUINDAUTO HIDRÁULICO, CAPACIDADE MÁXIMA DE CARGA 6500 KG, MOMENTO MÁXIMO DE CARGA 5,8 TM, ALCANCE MÁXIMO HORIZONTAL 7,60 M, INCLUSIVE CAMINHÃO TOCO PBT 9.700 KG, POTÊNCIA DE 160 CV - CHP DIURNO. AF_08/2015	CHP	140,35	31,96	69,93	-	242,24
91645	CAMINHÃO DE TRANSPORTE DE MATERIAL ASFÁLTICO 30.000 L, COM CAVALO MECÂNICO DE CAPACIDADE MÁXIMA DE TRAÇÃO COMBINADO DE 66.000 KG, POTÊNCIA 360 CV, INCLUSIVE TANQUE DE ASFALTO COM SERPENTINA - CHP DIURNO. AF_08/2015	CHP	306,77	34,98	131,18	-	472,93
91692	SERRA CIRCULAR DE BANCADA COM MOTOR ELÉTRICO POTÊNCIA DE 5HP, COM COIFA PARA DISCO 10" - CHP DIURNO. AF_08/2015	CHP	7,25	27,11	0,19	1,00	35,55
92043	DISTRIBUIDOR DE AGREGADOS REBOCAVEL, CAPACIDADE 1,9 M³, LARGURA DE TRABALHO 3,66 M - CHP DIURNO. AF_11/2015	CHP	-	-	13,19	-	13,19
92106	CAMINHÃO PARA EQUIPAMENTO DE LIMPEZA A SUCÇÃO, COM CAMINHÃO TRUCADO DE PESO BRUTO TOTAL 23000 KG, CARGA ÚTIL MÁXIMA 15935 KG, DISTÂNCIA ENTRE EIXOS 4,80 M, POTÊNCIA 230 CV, INCLUSIVE LIMPADORA A SUCÇÃO, TANQUE 12000 L - CHP DIURNO. AF_05/2023	CHP	198,60	28,13	135,30	-	362,03
92112	PENEIRA ROTATIVA COM MOTOR ELÉTRICO TRIFÁSICO DE 2 CV, CILINDRO DE 1 M X 0,60 M, COM FUROS DE 3,17 MM - CHP DIURNO. AF_05/2023	CHP	-	-	2,16	0,92	3,08
92118	DOSADOR DE AREIA, CAPACIDADE DE 26 LITROS - CHP DIURNO. AF_05/2023	CHP	-	-	0,41	-	0,41
92138	CAMINHONETE COM MOTOR A DIESEL, POTÊNCIA 180 CV, CABINE DUPLA, 4X4 - CHP DIURNO. AF_11/2015	CHP	42,29	24,98	34,19	-	101,46
92145	CAMINHONETE CABINE SIMPLES COM MOTOR 1.6 FLEX, CÂMBIO MANUAL, POTÊNCIA 101/104 CV, 2 PORTAS - CHP DIURNO. AF_11/2015	CHP	49,19	24,98	12,52	-	86,69
92242	CAMINHÃO DE TRANSPORTE DE MATERIAL ASFÁLTICO 20.000 L, COM CAVALO MECÂNICO DE CAPACIDADE MÁXIMA DE TRAÇÃO COMBINADO DE 45.000 KG, POTÊNCIA 330 CV, INCLUSIVE TANQUE DE ASFALTO COM MAÇARICO - CHP DIURNO. AF_12/2015	CHP	281,84	34,98	95,31	-	412,13
92716	APARELHO PARA CORTE E SOLDA OXI-ACETILENO SOBRE RODAS, INCLUSIVE CILINDROS E MAÇARICOS - CHP DIURNO. AF_05/2023	CHP	104,30	-	0,39	-	104,69
92960	MÁQUINA EXTRUSORA DE CONCRETO PARA GUIAS E SARJETAS, MOTOR A DIESEL, POTÊNCIA 14 CV - CHP DIURNO. AF_12/2015	CHP	9,22	-	9,99	-	19,21
92966	MARTELO PERFURADOR PNEUMÁTICO MANUAL, HASTE 25 X 75 MM, 21 KG - CHP DIURNO. AF_12/2015	CHP	7,25	23,97	4,47	-	35,69
93224	PERFURATRIZ COM TORRE METÁLICA PARA EXECUÇÃO DE ESTACA HÉLICE CONTÍNUA, PROFUNDIDADE MÁXIMA DE 32 M, DIÂMETRO MÁXIMO DE 1000 MM, POTÊNCIA INSTALADA DE 350 HP, MESA ROTATIVA COM TORQUE MÁXIMO DE 263 KNM - CHP DIURNO. AF_01/2016	CHP	162,60	27,11	1.001,79	-	1.191,50
93233	BETONEIRA CAPACIDADE NOMINAL 400 L, CAPACIDADE DE MISTURA 310 L, MOTOR A GASOLINA POTÊNCIA 5,5 HP, SEM CARREGADOR - CHP DIURNO. AF_02/2016	CHP	4,82	-	0,91	-	5,73
93272	GRUA ASCENSIONAL, LANÇA DE 30 M, CAPACIDADE DE 1,0 T A 30 M, ALTURA ATE 39 M - CHP DIURNO. AF_05/2023	CHP	7,25	36,81	63,06	6,91	114,03
93281	GUINCHO ELÉTRICO DE COLUNA, CAPACIDADE 400 KG, COM MOTO FREIO, MOTOR TRIFÁSICO DE 1,25 CV - CHP DIURNO. AF_03/2016	CHP	7,25	26,51	0,60	0,57	34,93
93287	GUINDASTE HIDRÁULICO AUTOPROPELIDO, COM LANÇA TELESCÓPICA 40 M, CAPACIDADE MÁXIMA 60 T, POTÊNCIA 260 KW - CHP DIURNO. AF_03/2016	CHP	7,25	36,81	311,53	9,62	365,21
93402	GUINDAUTO HIDRÁULICO, CAPACIDADE MÁXIMA DE CARGA 3300 KG, MOMENTO MÁXIMO DE CARGA 5,8 TM, ALCANCE MÁXIMO HORIZONTAL 7,60 M, INCLUSIVE CAMINHÃO TOCO PBT 16.000 KG, POTÊNCIA DE 189 CV - CHP DIURNO. AF_03/2016	CHP	164,50	31,96	81,59	-	278,05
93408	MÁQUINA JATO DE PRESSAO PORTÁTIL, CAMARA DE 1 SAIDA, CAPACIDADE 280 L, DIAMETRO 670 MM, BICO DE JATO CURTO VENTURI DE 5/16" , MANGUEIRA DE 1" COM COMPRESSOR DE AR REBOCÁVEL 189 PCM E MOTOR DIESEL 63 CV - CHP DIURNO. AF_05/2023	CHP	54,13	24,49	19,25	-	97,87
93415	GERADOR PORTÁTIL MONOFÁSICO, POTÊNCIA 5500 VA, MOTOR A GASOLINA, POTÊNCIA DO MOTOR 13 CV - CHP DIURNO. AF_03/2016	CHP	11,41	-	0,60	-	12,01
93421	GRUPO GERADOR REBOCÁVEL, POTÊNCIA 66 KVA, MOTOR A DIESEL - CHP DIURNO. AF_03/2016	CHP	66,69	-	7,97	-	74,66
93427	GRUPO GERADOR ESTACIONÁRIO, POTÊNCIA 150 KVA, MOTOR A DIESEL- CHP DIURNO. AF_03/2016	CHP	159,40	-	11,27	-	170,67
93433	USINA DE MISTURA ASFÁLTICA À QUENTE, TIPO CONTRA FLUXO, PROD 40 A 80 TON/HORA - CHP DIURNO. AF_05/2023	CHP	2.182,53	113,26	402,48	-	2.698,27
93439	USINA DE ASFALTO À FRIO, CAPACIDADE DE 40 A 60 TON/HORA, ELÉTRICA POTÊNCIA 30 CV - CHP DIURNO. AF_05/2023	CHP	152,21	113,26	21,21	-	286,68
95121	USINA MISTURADORA DE SOLOS, CAPACIDADE DE 200 A 500 TON/H, POTENCIA 75KW - CHP DIURNO. AF_07/2016	CHP	40,53	113,26	173,35	47,17	374,31
95127	DISTRIBUIDOR DE AGREGADOS AUTOPROPELIDO, CAP 3 M3, A DIESEL, POTÊNCIA 176CV - CHP DIURNO. AF_07/2016	CHP	153,67	27,11	42,94	-	223,72
95133	MÁQUINA DEMARCADORA DE FAIXA DE TRÁFEGO À FRIO, AUTOPROPELIDA, POTÊNCIA 38 HP - CHP DIURNO. AF_07/2016	CHP	39,32	26,77	121,64	-	187,73
95139	TALHA MANUAL DE CORRENTE, CAPACIDADE DE 2 TON. COM ELEVAÇÃO DE 3 M - CHP DIURNO. AF_07/2016	CHP	-	-	0,06	-	0,06
95212	GRUA ASCENCIONAL, LANCA DE 42 M, CAPACIDADE DE 1,5 T A 30 M, ALTURA ATE 39 M - CHP DIURNO. AF_05/2023	CHP	7,25	36,81	125,84	6,91	176,81
95258	MARTELO DEMOLIDOR PNEUMÁTICO MANUAL, 32 KG - CHP DIURNO. AF_09/2016	CHP	7,25	23,97	3,87	-	35,09
95264	COMPACTADOR DE SOLOS DE PERCUSÃO (SOQUETE) COM MOTOR A GASOLINA, POTÊNCIA 3 CV - CHP DIURNO. AF_09/2016	CHP	4,89	-	1,79	-	6,68
95270	RÉGUA VIBRATÓRIA DUPLA PARA CONCRETO, PESO DE 60KG, COMPRIMENTO 4 M, COM MOTOR A GASOLINA, POTÊNCIA 5,5 HP - CHP DIURNO. AF_09/2016	CHP	9,02	-	1,08	-	10,10
95276	POLIDORA DE PISO (POLITRIZ), PESO DE 100KG, DIÂMETRO 450 MM, MOTOR ELÉTRICO, POTÊNCIA 4 HP - CHP DIURNO. AF_05/2023	CHP	-	-	0,98	1,87	2,85
95282	DESEMPENADEIRA DE CONCRETO, PESO DE 78 KG, 4 PÁS, MOTOR A GASOLINA, POTÊNCIA 5,5 HP - CHP DIURNO. AF_05/2023	CHP	9,02	-	1,30	-	10,32
95620	PERFURATRIZ PNEUMATICA MANUAL DE PESO MEDIO, MARTELETE, 18KG, COMPRIMENTO MÁXIMO DE CURSO DE 6 M, DIAMETRO DO PISTAO DE 5,5 CM - CHP DIURNO. AF_11/2016	CHP	7,25	23,97	3,17	-	34,39
95631	ROLO COMPACTADOR VIBRATORIO TANDEM, ACO LISO, POTENCIA 125 HP, PESO SEM/COM LASTRO 10,20/11,65 T, LARGURA DE TRABALHO 1,73 M - CHP DIURNO. AF_11/2016	CHP	96,02	22,24	120,82	-	239,08
95702	PERFURATRIZ MANUAL, TORQUE MAXIMO 55 KGF.M, POTENCIA 5 CV, COM DIAMETRO MAXIMO 8 1/2" - CHP DIURNO. AF_11/2016	CHP	7,25	27,11	12,88	2,31	49,55
95708	PERFURATRIZ SOBRE ESTEIRA, TORQUE MÁXIMO 600 KGF, POTÊNCIA ENTRE 50 E 60 HP, DIÂMETRO MÁXIMO 10" - CHP DIURNO. AF_11/2016	CHP	7,25	27,11	146,23	3,03	183,62
95720	ESCAVADEIRA HIDRAULICA SOBRE ESTEIRA, EQUIPADA COM CLAMSHELL, COM CAPACIDADE DA CAÇAMBA ENTRE 1,20 E 1,50 M3, PESO OPERACIONAL ENTRE 20,00 E 22,00 TON, POTENCIA LIQUIDA ENTRE 150 E 160 HP - CHP DIURNO. AF_11/2016	CHP	96,67	28,34	175,46	-	300,47
95872	GRUPO GERADOR COM CARENAGEM, MOTOR DIESEL POTÊNCIA STANDART ENTRE 250 E 260 KVA - CHP DIURNO. AF_12/2016	CHP	271,55	-	18,03	-	289,58
96013	TRATOR DE PNEUS COM POTÊNCIA DE 122 CV, TRAÇÃO 4X4, COM VASSOURA MECÂNICA ACOPLADA - CHP DIURNO. AF_02/2017	CHP	103,40	27,11	55,48	-	185,99
96020	TRATOR DE PNEUS COM POTÊNCIA DE 122 CV, TRAÇÃO 4X4, COM GRADE DE DISCOS ACOPLADA - CHP DIURNO. AF_02/2017	CHP	103,40	27,11	55,01	-	185,52
96028	TRATOR DE PNEUS COM POTÊNCIA DE 85 CV, TRAÇÃO 4X4, COM GRADE DE DISCOS ACOPLADA - CHP DIURNO. AF_02/2017	CHP	74,24	27,11	42,42	-	143,77
96035	CAMINHÃO BASCULANTE 10 M3, TRUCADO, POTÊNCIA 230 CV, INCLUSIVE CAÇAMBA METÁLICA, COM DISTRIBUIDOR DE AGREGADOS ACOPLADO - CHP DIURNO. AF_02/2017	CHP	148,26	29,23	110,69	-	288,18
96157	TRATOR DE PNEUS COM POTÊNCIA DE 85 CV, TRAÇÃO 4X4, COM VASSOURA MECÂNICA ACOPLADA - CHP DIURNO. AF_03/2017	CHP	74,24	27,11	42,89	-	144,24
96158	MINICARREGADEIRA SOBRE RODAS POTENCIA 47HP CAPACIDADE OPERACAO 646 KG, COM VASSOURA MECÂNICA ACOPLADA - CHP DIURNO. AF_03/2017	CHP	46,87	26,77	79,81	-	153,45
96245	MINIESCAVADEIRA SOBRE ESTEIRAS, POTÊNCIA LÍQUIDA DE *30* HP, PESO OPERACIONAL DE *3.500* KG - CHP DIURNO. AF_04/2017	CHP	24,56	28,34	76,93	-	129,83
96463	ROLO COMPACTADOR DE PNEUS, ESTÁTICO, PRESSÃO VARIÁVEL, POTÊNCIA 110 HP, PESO SEM/COM LASTRO 10,8/27 T, LARGURA DE ROLAGEM 2,30 M - CHP DIURNO. AF_06/2017	CHP	70,73	22,24	133,99	-	226,96
98764	INVERSOR DE SOLDA MONOFÁSICO DE 160 A, POTÊNCIA DE 5400 W, TENSÃO DE 220 V, PARA SOLDA COM ELETRODOS DE 2,0 A 4,0 MM E PROCESSO TIG - CHP DIURNO. AF_06/2018	CHP	-	-	0,14	3,39	3,53
99833	LAVADORA DE ALTA PRESSAO (LAVA-JATO) PARA AGUA FRIA, PRESSAO DE OPERACAO ENTRE 1400 E 1900 LIB/POL2, VAZAO MAXIMA ENTRE 400 E 700 L/H - CHP DIURNO. AF_05/2023	CHP	-	-	0,33	3,27	3,60
100641	USINA DE MISTURA ASFÁLTICA À QUENTE, TIPO CONTRA FLUXO, PROD 100 A 140 TON/HORA - CHP DIURNO. AF_12/2019	CHP	4.291,25	34,50	494,38	-	4.820,13
100647	USINA DE ASFALTO, TIPO GRAVIMÉTRICA, PROD 150 TON/HORA - CHP DIURNO. AF_12/2019	CHP	5.362,25	34,50	1.172,04	-	6.568,79
102275	MARTELO DEMOLIDOR ELÉTRICO, COM POTÊNCIA DE 2.000 W, 1.000 IMPACTOS POR MINUTO, PESO DE 30 KG - CHP DIURNO. AF_01/2021	CHP	7,25	23,97	1,90	1,25	34,37
102874	PERFURATRIZ HIDRÁULICA SOBRE ESTEIRA, TORQUE MÁXIMO 161 KNM, PROFUNDIDADE MÁXIMA 54 M, DIÂMETRO MÁXIMO 1500 MM, POTÊNCIA MOTOR 268 HP - CHP DIURNO. AF_04/2019	CHP	126,19	27,11	953,53	-	1.106,83
102880	PERFURATRIZ PARA EXECUÇÃO DE ESTACAS SECANTES, TIPO HÉLICE CONTÍNUA COM CABEÇOTE DUPLO E TUBO METÁLICO - CHP DIURNO. AF_04/2019	CHP	185,75	27,11	1.325,09	-	1.537,95
102964	PERFURATRIZ HIDRÁULICA SOBRE ESTEIRA, TORQUE MÁXIMO 98 KNM, PROFUNDIDADE MÁXIMA 25 M, DIÂMETRO MÁXIMO 115 MM, POTÊNCIA MOTOR 190 HP - CHP DIURNO. AF_02/2021	CHP	496,82	27,11	-	-	523,93
102976	PERFURATRIZ ROTATIVA SOBRE ESTEIRA, TORQUE MÁXIMO 2500 KGM, POTÊNCIA 110 HP, MOTOR DIESEL- CHP DIURNO. AF_05/2017	CHP	56,09	27,11	217,03	-	300,23
103224	PERFURATRIZ PARA FURO DIRECIONAL HORIZONTAL (HDD) COM CAPACIDADE ATÉ 89 KN, POTÊNCIA 24,8 HP A 80 HP (INCLUSO FERRAMENTAS E LOCALIZADOR) - CHP DIURNO. AF_05/2023	CHP	42,11	27,11	405,23	-	474,45
103230	PERFURATRIZ PARA FURO DIRECIONAL HORIZONTAL (HDD) COM CAPACIDADE DE 90 KN A 200 KN, POTÊNCIA 100 HP A 160 HP (INCLUSO FERRAMENTAS E LOCALIZADOR) - CHP DIURNO. AF_05/2023	CHP	93,82	27,11	929,71	-	1.050,64
103236	PERFURATRIZ PARA FURO DIRECIONAL HORIZONTAL (HDD) COM CAPACIDADE DE 201 KN A 560 KN, POTÊNCIA 200 HP A 260 HP (INCLUSO FERRAMENTAS E LOCALIZADOR) - CHP DIURNO. AF_05/2023	CHP	109,34	27,11	1.302,62	-	1.439,07
104091	TERMOFUSORA PARA TUBOS E CONEXÕES EM PPR COM DIÂMETROS DE 20 A 63 MM, POTÊNCIA DE 800 W, TENSAO 220 V - CHP DIURNO. AF_05/2022	CHP	-	-	0,15	0,50	0,65
104097	TERMOFUSORA PARA TUBOS E CONEXÕES EM PPR COM DIÂMETROS DE 75 A 110 MM, POTÊNCIA DE *1100* W, TENSÃO 220 V - CHP DIURNO. AF_05/2022	CHP	-	-	0,22	0,69	0,91
104695	PERFURATRIZ DE COROA DIAMANTADA PARA CONCRETO, DIÂMETRO ATÉ 250 MM, MOTOR ELÉTRICO 220 V, POTÊNCIA 2.500 W - CHP DIURNO. AF_05/2023	CHP	9,80	27,11	-	1,57	38,48
104716	ESCAVADEIRA HIDRÁULICA DE BRAÇO LONGO (LONGO ALCANCE) SOBRE ESTEIRAS, CAÇAMBA 0,52 M3, PESO OPERACIONAL 24 T, POTÊNCIA LÍQUIDA 155 HP - CHP DIURNO. AF_06/2023	CHP	96,67	28,34	164,91	-	289,92
5632	ESCAVADEIRA HIDRÁULICA SOBRE ESTEIRAS, CAÇAMBA 0,80 M3, PESO OPERACIONAL 17 T, POTENCIA BRUTA 111 HP - CHI DIURNO. AF_06/2014	CHI	7,25	28,34	63,72	-	99,31
5679	RETROESCAVADEIRA SOBRE RODAS COM CARREGADEIRA, TRAÇÃO 4X4, POTÊNCIA LÍQ. 88 HP, CAÇAMBA CARREG. CAP. MÍN. 1 M3, CAÇAMBA RETRO CAP. 0,26 M3, PESO OPERACIONAL MÍN. 6.674 KG, PROFUNDIDADE ESCAVAÇÃO MÁX. 4,37 M - CHI DIURNO. AF_06/2014	CHI	7,25	28,34	37,97	-	73,56

Autenticidade: M34XXS7MJ5XT8UTE7 - Validação pelo link: https://capanemapmscp.equiplano.com.br:7575/tramitacaoProcesso/#/consulta-anexo-assinado/entidade/50 - Impresso por ROSELIA KRIGER BECKER PAGANI em 17/12/2025 14:41:28

Inserido por Mara Daniele Gambetta em: 27/08/2025 10:21:45.

	SERVIÇOS DE EDIFICAÇÕES DESONERAÇÃO SINAPI: DEZEMBRO DE 2024		SEM Referência				
5681	RETROESCAVADEIRA SOBRE RODAS COM CARREGADEIRA, TRAÇÃO 4X2, POTÊNCIA LÍQ. 79 HP, CAÇAMBA CARREG. CAP. MÍN. 1 M3, CAÇAMBA RETRO CAP. 0,20 M3, PESO OPERACIONAL MÍN. 6.570 KG, PROFUNDIDADE ESCAVAÇÃO MÁX. 4,37 M - CHI DIURNO. AF_06/2014	CHI	7,25	28,34	33,77	-	69,36
5685	ROLO COMPACTADOR VIBRATÓRIO DE UM CILINDRO AÇO LISO, POTÊNCIA 80 HP, PESO OPERACIONAL MÁXIMO 8,1 T, IMPACTO DINÂMICO 16,15 / 9,5 T, LARGURA DE TRABALHO 1,68 M - CHI DIURNO. AF_06/2014	CHI	7,25	22,24	40,65	-	70,14
5690	GRADE DE DISCO CONTROLE REMOTO REBOCÁVEL, COM 24 DISCOS 24" X 6 MM COM PNEUS PARA TRANSPORTE - CHI DIURNO. AF_06/2014	CHI	-	-	4,09	-	4,09
5806	MOTOBOMBA CENTRÍFUGA, MOTOR A GASOLINA, POTÊNCIA 5,42 HP, BOCAIS 1 1/2" X 1", DIÂMETRO ROTOR 143 MM HM/Q = 6 MCA / 16,8 M3/H A 38 MCA / 6,6 M3/H - CHI DIURNO. AF_06/2014	CHI	-	-	0,26	-	0,26
5826	CAMINHÃO TOCO, PBT 16.000 KG, CARGA ÚTIL MÁX. 10.685 KG, DIST. ENTRE EIXOS 4,8 M, POTÊNCIA 189 CV, INCLUSIVE CARROCERIA FIXA ABERTA DE MADEIRA P/ TRANSPORTE GERAL DE CARGA SECA, DIMEN. APROX. 2,5 X 7,00 X 0,50 M - CHI DIURNO. AF_06/2014	CHI	7,25	28,13	32,81	-	68,19
5829	USINA DE CONCRETO FIXA, CAPACIDADE NOMINAL DE 90 A 120 M3/H, SEM SILO - CHI DIURNO. AF_07/2016	CHI	40,53	113,26	42,59	-	196,38
5837	VIBROACABADORA DE ASFALTO SOBRE ESTEIRAS, LARGURA DE PAVIMENTAÇÃO 1,90 M A 5,30 M, POTÊNCIA 105 HP CAPACIDADE 450 T/H - CHI DIURNO. AF_11/2014	CHI	7,25	26,77	116,46	-	150,48
5841	VASSOURA MECÂNICA REBOCÁVEL COM ESCOVA CILÍNDRICA, LARGURA ÚTIL DE VARRIMENTO DE 2,44 M - CHI DIURNO. AF_06/2014	CHI	-	-	4,69	-	4,69
5845	TRATOR DE PNEUS, POTÊNCIA 122 CV, TRAÇÃO 4X4, PESO COM LASTRO DE 4.510 KG - CHI DIURNO. AF_06/2014	CHI	7,25	27,11	25,35	-	59,71
5849	TRATOR DE ESTEIRAS, POTÊNCIA 170 HP, PESO OPERACIONAL 19 T, CAÇAMBA 5,2 M3 - CHI DIURNO. AF_06/2014	CHI	7,25	27,11	61,88	-	96,24
5853	TRATOR DE ESTEIRAS, POTÊNCIA 150 HP, PESO OPERACIONAL 16,7 T, COM RODA MOTRIZ ELEVADA E LÂMINA 3,18 M3 - CHI DIURNO. AF_06/2014	CHI	7,25	27,11	62,26	-	96,62
5857	TRATOR DE ESTEIRAS, POTÊNCIA 347 HP, PESO OPERACIONAL 38,5 T, COM LÂMINA 8,70 M3 - CHI DIURNO. AF_06/2014	CHI	7,25	27,11	203,96	-	238,32
5865	ROLO COMPACTADOR VIBRATÓRIO REBOCÁVEL, CILINDRO DE AÇO LISO, POTÊNCIA DE TRAÇÃO DE 65 CV, PESO 4,7 T, IMPACTO DINÂMICO 18,3 T, LARGURA DE TRABALHO 1,67 M - CHI DIURNO. AF_02/2016	CHI	-	-	12,26	-	12,26
5869	ROLO COMPACTADOR VIBRATÓRIO TANDEM AÇO LISO, POTÊNCIA 58 HP, PESO SEM/COM LASTRO 6,5 / 9,4 T, LARGURA DE TRABALHO 1,2 M - CHI DIURNO. AF_06/2014	CHI	7,25	22,24	49,92	-	79,41
5877	RETROESCAVADEIRA SOBRE RODAS COM CARREGADEIRA, TRAÇÃO 4X4, POTÊNCIA LÍQ. 72 HP, CAÇAMBA CARREG. CAP. MÍN. 0,79 M3, CAÇAMBA RETRO CAP. 0,18 M3, PESO OPERACIONAL MÍN. 7.140 KG, PROFUNDIDADE ESCAVAÇÃO MÁX. 4,50 M - CHI DIURNO. AF_06/2014	CHI	7,25	28,34	36,63	-	72,22
5881	ROLO COMPACTADOR VIBRATÓRIO PÉ DE CARNEIRO, OPERADO POR CONTROLE REMOTO, POTÊNCIA 12,5 KW, PESO OPERACIONAL 1,675 T, LARGURA DE TRABALHO 0,85 M - CHI DIURNO. AF_02/2016	CHI	7,25	22,24	55,55	-	85,04
5884	USINA DE LAMA ASFÁLTICA, PROD 30 A 50 T/H, SIL.0 DE AGREGADO 7 M3, RESERVATÓRIOS PARA EMULSÃO E ÁGUA DE 2,3 M3 CADA, MISTURADOR TIPO PUG MILL A SER MONTADO SOBRE CAMINHÃO - CHI DIURNO. AF_10/2014	CHI	8,32	19,69	32,20	-	60,21
5892	CAMINHÃO TOCO, PESO BRUTO TOTAL 14.300 KG, CARGA ÚTIL MÁXIMA 9590 KG, DISTÂNCIA ENTRE EIXOS 4,76 M, POTÊNCIA 185 CV (NÃO INCLUI CARROCERIA) - CHI DIURNO. AF_06/2014	CHI	7,25	28,13	27,77	-	63,15
5896	CAMINHÃO TOCO, PESO BRUTO TOTAL 16.000 KG, CARGA ÚTIL MÁXIMA DE 10.685 KG, DISTÂNCIA ENTRE EIXOS 4,80 M, POTÊNCIA 189 CV EXCLUSIVE CARROCERIA - CHI DIURNO. AF_06/2014	CHI	7,25	28,13	30,50	-	65,88
5903	CAMINHÃO PIPA 10.000 L TRUCADO, PESO BRUTO TOTAL 23.000 KG, CARGA ÚTIL MÁXIMA 15.935 KG, DISTÂNCIA ENTRE EIXOS 4,8 M, POTÊNCIA 230 CV, INCLUSIVE TANQUE DE AÇO PARA TRANSPORTE DE ÁGUA - CHI DIURNO. AF_06/2014	CHI	7,25	28,13	44,90	-	80,28
5911	ESPARGIDOR DE ASFALTO PRESSURIZADO COM TANQUE DE 2500 L, REBOCÁVEL COM MOTOR A GASOLINA POTÊNCIA 3,4 HP - CHI DIURNO. AF_07/2014	CHI	8,32	19,69	4,99	-	33,00
5923	GRADE DE DISCO REBOCÁVEL COM 20 DISCOS 24" X 6 MM COM PNEUS PARA TRANSPORTE - CHI DIURNO. AF_06/2014	CHI	-	-	3,21	-	3,21
5930	GUINDAUTO HIDRÁULICO, CAPACIDADE MÁXIMA DE CARGA 6200 KG, MOMENTO MÁXIMO DE CARGA 11,7 TM, ALCANCE MÁXIMO HORIZONTAL 9,70 M, INCLUSIVE CAMINHÃO TOCO PBT 16.000 KG, POTÊNCIA DE 189 CV - CHI DIURNO. AF_06/2014	CHI	7,25	31,96	41,40	-	80,61
5934	MOTONIVELADORA POTÊNCIA BÁSICA LÍQUIDA (PRIMEIRA MARCHA) 125 HP, PESO BRUTO 13032 KG, LARGURA DA LÂMINA DE 3,7 M - CHI DIURNO. AF_06/2014	CHI	7,25	34,50	82,09	-	123,84
5942	PÁ CARREGADEIRA SOBRE RODAS, POTÊNCIA LÍQUIDA 128 HP, CAPACIDADE DA CAÇAMBA 1,7 A 2,8 M3, PESO OPERACIONAL 11632 KG - CHI DIURNO. AF_06/2014	CHI	7,25	26,77	59,25	-	93,27
5946	PÁ CARREGADEIRA SOBRE RODAS, POTÊNCIA 197 HP, CAPACIDADE DA CAÇAMBA 2,5 A 3,5 M3, PESO OPERACIONAL 18338 KG - CHI DIURNO. AF_06/2014	CHI	7,25	26,77	82,16	-	116,18
5952	MARTELETE OU ROMPEDOR PNEUMÁTICO MANUAL, 28 KG, COM SILENCIADOR - CHI DIURNO. AF_07/2016	CHI	7,25	23,97	2,15	-	33,37
5954	COMPRESSOR DE AR REBOCÁVEL, VAZÃO 189 PCM, PRESSÃO EFETIVA DE TRABALHO 102 PSI, MOTOR DIESEL, POTÊNCIA 63 CV - CHI DIURNO. AF_06/2015	CHI	-	-	6,74	-	6,74
5961	CAMINHÃO BASCULANTE 6 M3, PESO BRUTO TOTAL 16.000 KG, CARGA ÚTIL MÁXIMA 13.071 KG, DISTÂNCIA ENTRE EIXOS 4,80 M, POTÊNCIA 230 CV INCLUSIVE CAÇAMBA METÁLICA - CHI DIURNO. AF_06/2014	CHI	7,25	29,23	33,96	-	70,44
6260	CAMINHÃO PIPA 6.000 L, PESO BRUTO TOTAL 13.000 KG, DISTÂNCIA ENTRE EIXOS 4,80 M, POTÊNCIA 189 CV INCLUSIVE TANQUE DE AÇO PARA TRANSPORTE DE ÁGUA, CAPACIDADE 6 M3 - CHI DIURNO. AF_06/2014	CHI	7,25	28,13	32,26	-	67,64
6880	ROLO COMPACTADOR DE PNEUS ESTÁTICO, PRESSÃO VARIÁVEL, POTÊNCIA 111 HP, PESO SEM/COM LASTRO 9,5 / 26 T, LARGURA DE TRABALHO 1,90 M - CHI DIURNO. AF_07/2014	CHI	7,25	22,24	63,54	-	93,03
7031	TANQUE DE ASFALTO ESTACIONÁRIO COM SERPENTINA, CAPACIDADE 30.000 L - CHI DIURNO. AF_05/2023	CHI	-	-	6,33	-	6,33
7043	MOTOBOMBA TRASH (PARA ÁGUA SUJA) AUTO ESCORVANTE, MOTOR GASOLINA DE 6,41 HP, DIÂMETROS DE SUCÇÃO X RECALQUE: 3" X 3", HM/Q = 10 MCA / 60 M3/H A 23 MCA / 0 M3/H - CHI DIURNO. AF_10/2014	CHI	-	-	0,33	-	0,33
7050	ROLO COMPACTADOR PE DE CARNEIRO VIBRATORIO, POTENCIA 125 HP, PESO OPERACIONAL SEM/COM LASTRO 11,95 / 13,30 T, IMPACTO DINAMICO 38,5 / 22,5 T, LARGURA DE TRABALHO 2,15 M - CHI DIURNO. AF_06/2014	CHI	7,25	22,24	56,43	-	85,92
67827	CAMINHÃO BASCULANTE 6 M3 TOCO, PESO BRUTO TOTAL 16.000 KG, CARGA ÚTIL MÁXIMA 11.130 KG, DISTÂNCIA ENTRE EIXOS 5,36 M, POTÊNCIA 185 CV, INCLUSIVE CAÇAMBA METÁLICA - CHI DIURNO. AF_06/2014	CHI	7,25	29,23	35,17	-	71,65
73395	GRUPO GERADOR ESTACIONÁRIO, MOTOR DIESEL POTÊNCIA 170 KVA - CHI DIURNO. AF_02/2016	CHI	-	-	7,63	-	7,63
83766	GRUPO DE SOLDAGEM COM GERADOR A DIESEL 60 CV PARA SOLDA ELÉTRICA, SOBRE 04 RODAS, COM MOTOR 4 CILINDROS 600 A - CHI DIURNO. AF_02/2016	CHI	9,40	27,57	10,17	-	47,14
87446	BETONEIRA CAPACIDADE NOMINAL 400 L, CAPACIDADE DE MISTURA 310 L, MOTOR A DIESEL POTÊNCIA 5,0 HP, SEM CARREGADOR - CHI DIURNO. AF_05/2023	CHI	-	-	0,49	-	0,49
88392	MISTURADOR DE ARGAMASSA, EIXO HORIZONTAL, CAPACIDADE DE MISTURA 300 KG, MOTOR ELÉTRICO POTÊNCIA 5 CV - CHI DIURNO. AF_05/2023	CHI	-	-	0,97	-	0,97
88398	MISTURADOR DE ARGAMASSA, EIXO HORIZONTAL, CAPACIDADE DE MISTURA 600 KG, MOTOR ELÉTRICO POTÊNCIA 7,5 CV - CHI DIURNO. AF_05/2023	CHI	-	-	1,15	-	1,15
88404	MISTURADOR DE ARGAMASSA, EIXO HORIZONTAL, CAPACIDADE DE MISTURA 160 KG, MOTOR ELÉTRICO POTÊNCIA 3 CV - CHI DIURNO. AF_05/2023	CHI	-	-	0,91	-	0,91
88430	PROJETOR DE ARGAMASSA, CAPACIDADE DE PROJEÇÃO 1,5 M3/H, ALCANCE DE 30 ATÉ 60 M, MOTOR ELÉTRICO POTÊNCIA 7,5 HP - CHI DIURNO. AF_06/2014	CHI	-	-	5,99	-	5,99
88438	PROJETOR DE ARGAMASSA, CAPACIDADE DE PROJEÇÃO 2 M3/H, ALCANCE ATÉ 50 M, MOTOR ELÉTRICO POTÊNCIA 7,5 HP - CHI DIURNO. AF_06/2014	CHI	-	-	7,94	-	7,94
88831	BETONEIRA CAPACIDADE NOMINAL DE 400 L, CAPACIDADE DE MISTURA 280 L, MOTOR ELÉTRICO TRIFÁSICO POTÊNCIA DE 2 CV, SEM CARREGADOR - CHI DIURNO. AF_05/2023	CHI	-	-	0,35	-	0,35
88844	TRATOR DE ESTEIRAS, POTÊNCIA 125 HP, PESO OPERACIONAL 12,9 T, COM LÂMINA 2,7 M3 - CHI DIURNO. AF_10/2014	CHI	57,52	27,11	-	-	84,63
88908	ESCAVADEIRA HIDRÁULICA SOBRE ESTEIRAS, CAÇAMBA 1,20 M3, PESO OPERACIONAL 21 T, POTÊNCIA BRUTA 155 HP - CHI DIURNO. AF_06/2014	CHI	7,25	28,34	72,09	-	107,68
89022	BOMBA SUBMERSÍVEL ELÉTRICA TRIFÁSICA, POTÊNCIA 2,96 HP, Ø ROTOR 144 MM SEMI-ABERTO, BOCAL DE SAÍDA Ø 2", HM/Q = 2 MCA / 38,8 M3/H A 28 MCA / 5 M3/H - CHI DIURNO. AF_06/2014	CHI	-	-	0,54	-	0,54
89027	TANQUE DE ASFALTO ESTACIONÁRIO COM MAÇARICO, CAPACIDADE 20.000 L - CHI DIURNO. AF_05/2023	CHI	-	-	5,14	-	5,14
89031	TRATOR DE ESTEIRAS, POTÊNCIA 100 HP, PESO OPERACIONAL 9,4 T, COM LÂMINA 2,19 M3 - CHI DIURNO. AF_06/2014	CHI	7,25	27,11	48,02	-	82,38
89036	TRATOR DE PNEUS, POTÊNCIA 85 CV, TRAÇÃO 4X4, PESO COM LASTRO DE 4.675 KG - CHI DIURNO. AF_06/2014	CHI	7,25	27,11	18,55	-	52,91
89218	BATE-ESTACAS POR GRAVIDADE, POTÊNCIA DE 160 HP, PESO DO MARTELO ATÉ 3 TONELADAS - CHI DIURNO. AF_11/2014	CHI	14,50	55,26	39,25	-	109,01
89226	BETONEIRA CAPACIDADE NOMINAL DE 600 L, CAPACIDADE DE MISTURA 360 L, MOTOR ELÉTRICO TRIFÁSICO POTÊNCIA DE 4 CV, SEM CARREGADOR - CHI DIURNO. AF_05/2023	CHI	-	-	1,49	-	1,49
89235	FRESADORA DE ASFALTO A FRIO SOBRE RODAS, LARGURA FRESAGEM DE 1,0 M, POTÊNCIA 208 HP - CHI DIURNO. AF_11/2014	CHI	7,25	26,77	156,89	-	190,91
89243	FRESADORA DE ASFALTO A FRIO SOBRE RODAS, LARGURA FRESAGEM DE 2,0 M, POTÊNCIA 550 HP - CHI DIURNO. AF_11/2014	CHI	7,25	26,77	366,49	-	400,51
89251	RECICLADORA DE ASFALTO A FRIO SOBRE RODAS, LARGURA FRESAGEM DE 2,0 M, POTÊNCIA 422 HP - CHI DIURNO. AF_11/2014	CHI	7,25	26,77	318,46	-	352,48
89258	VIBROACABADORA DE ASFALTO SOBRE ESTEIRAS, LARGURA DE PAVIMENTAÇÃO 2,13 M A 4,55 M, POTÊNCIA 100 HP, CAPACIDADE 400 T/H - CHI DIURNO. AF_11/2014	CHI	7,25	26,77	95,43	-	129,45
89273	GUINDASTE HIDRÁULICO AUTOPROPELIDO, COM LANÇA TELESCÓPICA 28,80 M, CAPACIDADE MÁXIMA 30 T, POTÊNCIA 97 KW, TRAÇÃO 4 X 4 - CHI DIURNO. AF_11/2014	CHI	7,25	36,81	78,05	-	122,11
89279	BETONEIRA CAPACIDADE NOMINAL DE 600 L, CAPACIDADE DE MISTURA 440 L, MOTOR A DIESEL POTÊNCIA 10 HP, COM CARREGADOR - CHI DIURNO. AF_05/2023	CHI	-	-	1,81	-	1,81
89877	CAMINHÃO BASCULANTE 14 M3, COM CAVALO MECÂNICO DE CAPACIDADE MÁXIMA DE TRAÇÃO COMBINADO DE 36000 KG, POTÊNCIA 286 CV, INCLUSIVE SEMIREBOQUE COM CAÇAMBA METÁLICA - CHI DIURNO. AF_12/2014	CHI	7,25	29,23	56,68	-	93,16
89884	CAMINHÃO BASCULANTE 18 M3, COM CAVALO MECÂNICO DE CAPACIDADE MÁXIMA DE TRAÇÃO COMBINADO DE 45000 KG, POTÊNCIA 330 CV, INCLUSIVE SEMIREBOQUE COM CAÇAMBA METÁLICA - CHI DIURNO. AF_12/2014	CHI	7,25	29,23	60,39	-	96,87
90587	VIBRADOR DE IMERSÃO, DIÂMETRO DE PONTEIRA 45MM, MOTOR ELÉTRICO TRIFÁSICO POTÊNCIA DE 2 CV - CHI DIURNO. AF_06/2015	CHI	-	-	0,53	-	0,53
90626	PERFURATRIZ MANUAL, TORQUE MÁXIMO 83 N.M, POTÊNCIA 5 CV, COM DIÂMETRO MÁXIMO 4" - CHI DIURNO. AF_06/2015	CHI	-	-	2,88	-	2,88
90632	PERFURATRIZ SOBRE ESTEIRA, TORQUE MÁXIMO 600 KGF, PESO MÉDIO 1000 KG, POTÊNCIA 20 HP, DIÂMETRO MÁXIMO 10" - CHI DIURNO. AF_06/2015	CHI	7,25	27,11	72,89	-	107,25
90638	MISTURADOR DUPLO HORIZONTAL DE ALTA TURBULÊNCIA, CAPACIDADE / VOLUME 2 X 500 LITROS, MOTORES ELÉTRICOS MÍNIMO 5 CV CADA, PARA NATA CIMENTO, ARGAMASSA E OUTROS - CHI DIURNO. AF_06/2015	CHI	-	-	4,60	-	4,60
90644	BOMBA TRIPLEX, PARA INJEÇÃO DE NATA DE CIMENTO, VAZÃO MÁXIMA DE 100 LITROS/MINUTO, PRESSÃO MÁXIMA DE 70 BAR - CHI DIURNO. AF_06/2015	CHI	-	-	6,88	-	6,88
90651	BOMBA CENTRÍFUGA MONOESTÁGIO COM MOTOR ELÉTRICO MONOFÁSICO, POTÊNCIA 15 HP, DIÂMETRO DO ROTOR 173 MM, HM/Q = 30 MCA / 90 M3/H A 45 MCA / 55 M3/H - CHI DIURNO. AF_06/2015	CHI	-	-	0,93	-	0,93
90657	BOMBA DE PROJEÇÃO DE CONCRETO SECO, POTÊNCIA 10 CV, VAZÃO 3 M3/H - CHI DIURNO. AF_06/2015	CHI	-	-	4,48	-	4,48
90663	BOMBA DE PROJEÇÃO DE CONCRETO SECO, POTÊNCIA 10 CV, VAZÃO 6 M3/H - CHI DIURNO. AF_06/2015	CHI	-	-	4,80	-	4,80
90669	PROJETOR PNEUMÁTICO DE ARGAMASSA PARA CHAPISCO E REBOCO COM RECIPIENTE ACOPLADO, TIPO CANEQUINHA, COM COMPRESSOR DE AR REBOCÁVEL VAZÃO 89 PCM E MOTOR DIESEL DE 20 CV - CHI DIURNO. AF_05/2023	CHI	-	-	9,04	-	9,04
90675	PERFURATRIZ COM TORRE METÁLICA PARA EXECUÇÃO DE ESTACA HÉLICE CONTÍNUA, PROFUNDIDADE MÁXIMA DE 30 M, DIÂMETRO MÁXIMO DE 800 MM, POTÊNCIA INSTALADA DE 268 HP, MESA ROTATIVA COM TORQUE MÁXIMO DE 170 KNM - CHI DIURNO. AF_06/2015	CHI	7,25	27,11	328,85	-	363,21
90681	PERFURATRIZ HIDRÁULICA SOBRE CAMINHÃO COM TRADO CURTO ACOPLADO, PROFUNDIDADE MÁXIMA DE 20 M, DIÂMETRO MÁXIMO DE 1500 MM, POTÊNCIA INSTALADA DE 137 HP, MESA ROTATIVA COM TORQUE MÁXIMO DE 30 KNM - CHI DIURNO. AF_06/2015	CHI	7,25	27,11	147,86	-	182,22
90687	MANIPULADOR TELESCÓPICO, POTÊNCIA DE 85 HP, CAPACIDADE DE CARGA DE 3.500 KG, ALTURA MÁXIMA DE ELEVAÇÃO DE 12,3 M - CHI DIURNO. AF_05/2023	CHI	7,25	26,77	48,58	-	82,60
90693	MINICARREGADEIRA SOBRE RODAS, POTÊNCIA LÍQUIDA DE 47 HP, CAPACIDADE NOMINAL DE OPERAÇÃO DE 646 KG - CHI DIURNO. AF_06/2015	CHI	7,25	26,77	34,48	-	68,50
90965	COMPRESSOR DE AR REBOCÁVEL, VAZÃO 89 PCM, PRESSÃO EFETIVA DE TRABALHO 102 PSI, MOTOR DIESEL, POTÊNCIA 20 CV - CHI DIURNO. AF_06/2015	CHI	-	-	9,00	-	9,00
90973	COMPRESSOR DE AR REBOCAVEL, VAZÃO 250 PCM, PRESSAO DE TRABALHO 102 PSI, MOTOR A DIESEL POTÊNCIA 81 CV - CHI DIURNO. AF_06/2015	CHI	-	-	9,03	-	9,03
90982	COMPRESSOR DE AR REBOCÁVEL, VAZÃO 748 PCM, PRESSÃO EFETIVA DE TRABALHO 102 PSI, MOTOR DIESEL, POTÊNCIA 210 CV - CHI DIURNO. AF_06/2015	CHI	-	-	22,94	-	22,94
91001	COMPRESSOR DE AR REBOCAVEL, VAZÃO 400 PCM, PRESSAO DE TRABALHO 102 PSI, MOTOR A DIESEL POTÊNCIA 110 CV - CHI DIURNO. AF_06/2015	CHI	-	-	10,71	-	10,71

Autenticidade: M34XXS7MJ5XT8UTE7 - Validação pelo link: https://capanemapmscp.equiplano.com.br:7575/tramitacaoProcesso/#/consulta-anexo-assinado/entidade/50 - Impresso por ROSELIA KRIGER BECKER PAGANI em 17/12/2025 14:41:28

Inserido por Mara Daniele Gambetta em: 27/08/2025 10:21:45.

	SERVIÇOS DE EDIFICAÇÕES DESONERAÇÃO SINAPI: DEZEMBRO DE 2024			SEM Referência			
91032	CAMINHÃO TRUCADO (C/ TERCEIRO EIXO) ELETRÔNICO - POTÊNCIA 231CV - PBT = 22000KG - DIST. ENTRE EIXOS 5170 MM - INCLUI CARROCERIA FIXA ABERTA DE MADEIRA - CHI DIURNO. AF_06/2015	CHI	7,25	28,13	38,62	-	74,00
91278	PLACA VIBRATÓRIA REVERSÍVEL COM MOTOR 4 TEMPOS A GASOLINA, FORÇA CENTRÍFUGA DE 25 KN (2500 KGF), POTÊNCIA 5,5 CV - CHI DIURNO. AF_08/2015	CHI	-	-	0,76	-	0,76
91285	CORTADORA DE PISO COM MOTOR 4 TEMPOS A GASOLINA, POTÊNCIA DE 13 HP, COM DISCO DE CORTE DIAMANTADO SEGMENTADO PARA CONCRETO, DIÂMETRO DE 350 MM, FURO DE 1" (14 X 1") - CHI DIURNO. AF_08/2015	CHI	-	-	1,06	-	1,06
91387	CAMINHÃO BASCULANTE 10 M3, TRUCADO CABINE SIMPLES, PESO BRUTO TOTAL 23.000 KG, CARGA ÚTIL MÁXIMA 15.935 KG, DISTÂNCIA ENTRE EIXOS 4,80 M, POTÊNCIA 230 CV INCLUSIVE CAÇAMBA METÁLICA - CHI DIURNO. AF_06/2014	CHI	7,25	29,23	44,70	-	81,18
91395	CAMINHÃO TOCO, PBT 14.300 KG, CARGA ÚTIL MÁX. 9.710 KG, DIST. ENTRE EIXOS 3,56 M, POTÊNCIA 185 CV, INCLUSIVE CARROCERIA FIXA ABERTA DE MADEIRA P/ TRANSPORTE GERAL DE CARGA SECA, DIMEN. APROX. 2,50 X 6,50 X 0,50 M - CHI DIURNO. AF_06/2014	CHI	7,25	28,13	29,93	-	65,31
91486	ESPARGIDOR DE ASFALTO PRESSURIZADO, TANQUE 6 M3 COM ISOLAÇÃO TÉRMICA, AQUECIDO COM 2 MAÇARICOS, COM BARRA ESPARGIDORA 3,60 M, MONTADO SOBRE CAMINHÃO TOCO, PBT 14.300 KG, POTÊNCIA 185 CV - CHI DIURNO. AF_05/2023	CHI	7,25	28,13	39,47	-	74,85
91534	COMPACTADOR DE SOLOS DE PERCUSSÃO (SOQUETE) COM MOTOR A GASOLINA 4 TEMPOS, POTÊNCIA 4 CV - CHI DIURNO. AF_08/2015	CHI	7,25	27,11	1,11	-	35,47
91635	GUINDAUTO HIDRÁULICO, CAPACIDADE MÁXIMA DE CARGA 6500 KG, MOMENTO MÁXIMO DE CARGA 5,8 TM, ALCANCE MÁXIMO HORIZONTAL 7,60 M, INCLUSIVE CAMINHÃO TOCO PBT 9.700 KG, POTÊNCIA DE 160 CV - CHI DIURNO. AF_08/2015	CHI	7,25	31,96	32,91	-	72,12
91646	CAMINHÃO DE TRANSPORTE DE MATERIAL ASFÁLTICO 30.000 L, COM CAVALO MECÂNICO DE CAPACIDADE MÁXIMA DE TRAÇÃO COMBINADO DE 66.000 KG, POTÊNCIA 360 CV, INCLUSIVE TANQUE DE ASFALTO COM SERPENTINA - CHI DIURNO. AF_08/2015	CHI	7,25	34,98	61,04	-	103,27
91693	SERRA CIRCULAR DE BANCADA COM MOTOR ELÉTRICO POTÊNCIA DE 5HP, COM COIFA PARA DISCO 10" - CHI DIURNO. AF_08/2015	CHI	7,25	27,11	0,12	-	34,48
92044	DISTRIBUIDOR DE AGREGADOS REBOCAVEL, CAPACIDADE 1,9 M³, LARGURA DE TRABALHO 3,66 M - CHI DIURNO. AF_11/2015	CHI	-	-	7,80	-	7,80
92107	CAMINHÃO PARA EQUIPAMENTO DE LIMPEZA A SUCÇÃO COM CAMINHÃO TRUCADO DE PESO BRUTO TOTAL 23000 KG, CARGA ÚTIL MÁXIMA 15935 KG, DISTÂNCIA ENTRE EIXOS 4,80 M, POTÊNCIA 230 CV, INCLUSIVE LIMPADORA A SUCÇÃO, TANQUE 12000 L - CHI DIURNO. AF_05/2023	CHI	7,25	28,13	64,55	-	99,93
92113	PENEIRA ROTATIVA COM MOTOR ELETRICO TRIFASICO DE 2 CV, CILINDRO DE 1 M X 0,60 M, COM FUROS DE 3,17 MM - CHI DIURNO. AF_05/2023	CHI	-	-	1,07	-	1,07
92119	DOSADOR DE AREIA, CAPACIDADE DE 26 LITROS - CHI DIURNO. AF_05/2023	CHI	-	-	0,26	-	0,26
92139	CAMINHONETE COM MOTOR A DIESEL, POTÊNCIA 180 CV, CABINE DUPLA, 4X4 - CHI DIURNO. AF_11/2015	CHI	7,25	24,98	18,26	-	50,49
92146	CAMINHONETE CABINE SIMPLES COM MOTOR 1.6 FLEX, CÂMBIO MANUAL, POTÊNCIA 101/104 CV, 2 PORTAS - CHI DIURNO. AF_11/2015	CHI	7,25	24,98	6,69	-	38,92
92243	CAMINHÃO DE TRANSPORTE DE MATERIAL ASFÁLTICO 20.000 L, COM CAVALO MECÂNICO DE CAPACIDADE MÁXIMA DE TRAÇÃO COMBINADO DE 45.000 KG, POTÊNCIA 330 CV, INCLUSIVE TANQUE DE ASFALTO COM MAÇARICO - CHI DIURNO. AF_12/2015	CHI	7,25	34,98	44,44	-	86,67
92717	APARELHO PARA CORTE E SOLDA OXI-ACETILENO SOBRE RODAS, INCLUSIVE CILINDROS E MAÇARICOS - CHI DIURNO. AF_05/2023	CHI	-	-	0,19	-	0,19
92961	MÁQUINA EXTRUSORA DE CONCRETO PARA GUIAS E SARJETAS, MOTOR A DIESEL, POTÊNCIA 14 CV - CHI DIURNO. AF_12/2015	CHI	-	-	5,29	-	5,29
92967	MARTELO PERFURADOR PNEUMÁTICO MANUAL, HASTE 25 X 75 MM, 21 KG - CHI DIURNO. AF_12/2015	CHI	7,25	23,97	2,21	-	33,43
93225	PERFURATRIZ COM TORRE METÁLICA PARA EXECUÇÃO DE ESTACA HÉLICE CONTÍNUA, PROFUNDIDADE MÁXIMA DE 32 M, DIÂMETRO MÁXIMO DE 1000 MM, POTÊNCIA INSTALADA DE 350 HP, MESA ROTATIVA COM TORQUE MÁXIMO DE 263 KNM - CHI DIURNO. AF_01/2016	CHI	7,25	27,11	504,25	-	538,61
93234	BETONEIRA CAPACIDADE NOMINAL 400 L, CAPACIDADE DE MISTURA 310 L, MOTOR A GASOLINA POTÊNCIA 5,5 HP, SEM CARREGADOR - CHI DIURNO. AF_02/2016	CHI	-	-	0,45	-	0,45
93244	ROLO COMPACTADOR VIBRATÓRIO PÉ DE CARNEIRO PARA SOLOS, POTÊNCIA 80 HP, PESO OPERACIONAL SEM/COM LASTRO 7,4 / 8,8 T, LARGURA DE TRABALHO 1,68 M - CHI DIURNO. AF_02/2016	CHI	7,25	22,24	42,33	-	71,82
93274	GRUA ASCENSIONAL, LANÇA DE 30 M, CAPACIDADE DE 1,0 T A 30 M, ALTURA ATÉ 39 M - CHI DIURNO. AF_05/2023	CHI	7,25	36,81	36,94	-	81,00
93282	GUINCHO ELÉTRICO DE COLUNA, CAPACIDADE 400 KG, COM MOTO FREIO, MOTOR TRIFÁSICO DE 1,25 CV - CHI DIURNO. AF_03/2016	CHI	7,25	26,51	0,34	-	34,10
93288	GUINDASTE HIDRÁULICO AUTOPROPELIDO, COM LANÇA TELESCÓPICA 40 M, CAPACIDADE MÁXIMA 60 T, POTÊNCIA 260 KW - CHI DIURNO. AF_03/2016	CHI	7,25	36,81	150,11	-	194,17
93403	GUINDAUTO HIDRÁULICO, CAPACIDADE MÁXIMA DE CARGA 3300 KG, MOMENTO MÁXIMO DE CARGA 5,8 TM, ALCANCE MÁXIMO HORIZONTAL 7,60 M, INCLUSIVE CAMINHÃO TOCO PBT 16.000 KG, POTÊNCIA DE 189 CV - CHI DIURNO. AF_03/2016	CHI	7,25	31,96	38,24	-	77,45
93409	MAQUINA JATO DE PRESSAO PORTATIL, CAMARA DE 1 SAIDA, CAPACIDADE 280 L, DIAMETRO 670 MM, BICO DE JATO CURTO VENTURI DE 5/16" , MANGUEIRA DE 1" COM COMPRESSOR DE AR REBOCÁVEL 189 PCM E MOTOR DIESEL 63 CV - CHI DIURNO. AF_05/2023	CHI	7,25	24,49	9,84	-	41,58
93416	GERADOR PORTÁTIL MONOFÁSICO, POTÊNCIA 5500 VA, MOTOR A GASOLINA, POTÊNCIA DO MOTOR 13 CV - CHI DIURNO. AF_03/2016	CHI	-	-	0,36	-	0,36
93422	GRUPO GERADOR REBOCÁVEL, POTÊNCIA 66 KVA, MOTOR A DIESEL - CHI DIURNO. AF_03/2016	CHI	-	-	4,80	-	4,80
93428	GRUPO GERADOR ESTACIONÁRIO, POTÊNCIA 150 KVA, MOTOR A DIESEL- CHI DIURNO. AF_03/2016	CHI	-	-	6,79	-	6,79
93434	USINA DE MISTURA ASFÁLTICA À QUENTE, TIPO CONTRA FLUXO, PROD 40 A 80 TON/HORA - CHI DIURNO. AF_05/2023	CHI	40,53	113,26	205,68	-	359,47
93440	USINA DE ASFALTO À FRIO, CAPACIDADE DE 40 A 60 TON/HORA, ELÉTRICA POTÊNCIA 30 CV - CHI DIURNO. AF_05/2023	CHI	40,53	113,26	11,55	-	165,34
95122	USINA MISTURADORA DE SOLOS, CAPACIDADE DE 200 A 500 TON/H, POTENCIA 75KW - CHI DIURNO. AF_07/2016	CHI	40,53	113,26	94,41	-	248,20
95128	DISTRIBUIDOR DE AGREGADOS AUTOPROPELIDO, CAP 3 M3, A DIESEL, POTÊNCIA 176CV - CHI DIURNO. AF_07/2016	CHI	7,25	27,11	23,38	-	57,74
95140	TALHA MANUAL DE CORRENTE, CAPACIDADE DE 2 TON. COM ELEVAÇÃO DE 3 M - CHI DIURNO. AF_07/2016	CHI	-	-	0,04	-	0,04
95213	GRUA ASCENCIONAL, LANÇA DE 42 M, CAPACIDADE DE 1,5 T A 30 M, ALTURA ATÉ 39 M - CHI DIURNO. AF_05/2023	CHI	7,25	36,81	66,64	-	110,70
95259	MARTELO DEMOLIDOR PNEUMÁTICO MANUAL, 32 KG - CHI DIURNO. AF_09/2016	CHI	7,25	23,97	1,92	-	33,14
95265	COMPACTADOR DE SOLOS DE PERCUSÃO (SOQUETE) COM MOTOR A GASOLINA, POTÊNCIA 3 CV - CHI DIURNO. AF_09/2016	CHI	-	-	0,90	-	0,90
95271	RÉGUA VIBRATÓRIA DUPLA PARA CONCRETO, PESO DE 60KG, COMPRIMENTO 4 M, COM MOTOR A GASOLINA, POTÊNCIA 5,5 HP - CHI DIURNO. AF_09/2016	CHI	-	-	0,60	-	0,60
95277	POLIDORA DE PISO (POLITRIZ), PESO DE 100KG, DIÂMETRO 450 MM, MOTOR ELÉTRICO, POTÊNCIA 4 HP - CHI DIURNO. AF_05/2023	CHI	-	-	0,60	-	0,60
95283	DESEMPENADEIRA DE CONCRETO, PESO DE 78 KG, 4 PÁS, MOTOR A GASOLINA, POTÊNCIA 5,5 HP - CHI DIURNO. AF_05/2023	CHI	-	-	0,72	-	0,72
95621	PERFURATRIZ PNEUMATICA MANUAL DE PESO MEDIO, MARTELETE, 18KG, COMPRIMENTO MÁXIMO DE CURSO DE 6 M, DIAMETRO DO PISTAO DE 5,5 CM - CHI DIURNO. AF_11/2016	CHI	7,25	23,97	1,57	-	32,79
95632	ROLO COMPACTADOR VIBRATORIO TANDEM, ACO LISO, POTENCIA 125 HP, PESO SEM/COM LASTRO 10,20/11,65 T, LARGURA DE TRABALHO 1,73 M - CHI DIURNO. AF_11/2016	CHI	7,25	22,24	60,81	-	90,30
95703	PERFURATRIZ MANUAL, TORQUE MAXIMO 55 KGF.M, POTENCIA 5 CV, COM DIAMETRO MAXIMO 8 1/2" - CHI DIURNO. AF_11/2016	CHI	7,25	27,11	6,39	-	40,75
95709	PERFURATRIZ SOBRE ESTEIRA, TORQUE MÁXIMO 600 KGF, POTÊNCIA ENTRE 50 E 60 HP, DIÂMETRO MÁXIMO 10" - CHI DIURNO. AF_11/2016	CHI	7,25	27,11	73,60	-	107,96
95721	ESCAVADEIRA HIDRAULICA SOBRE ESTEIRA, EQUIPADA COM CLAMSHELL, COM CAPACIDADE DA CAÇAMBA ENTRE 1,20 E 1,50 M3, PESO OPERACIONAL ENTRE 20,00 E 22,00 TON, POTENCIA LIQUIDA ENTRE 150 E 160 HP - CHI DIURNO. AF_11/2016	CHI	7,25	28,34	88,23	-	123,82
95873	GRUPO GERADOR COM CARENAGEM, MOTOR DIESEL POTÊNCIA STANDART ENTRE 250 E 260 KVA - CHI DIURNO. AF_12/2016	CHI	-	-	10,86	-	10,86
96014	TRATOR DE PNEUS COM POTÊNCIA DE 122 CV, TRAÇÃO 4X4, COM VASSOURA MECÂNICA ACOPLADA - CHI DIURNO. AF_02/2017	CHI	7,25	27,11	29,78	-	64,14
96021	TRATOR DE PNEUS COM POTÊNCIA DE 122 CV, TRAÇÃO 4X4, COM GRADE DE DISCOS ACOPLADA - CHI DIURNO. AF_02/2017	CHI	7,25	27,11	29,53	-	63,89
96029	TRATOR DE PNEUS COM POTÊNCIA DE 85 CV, TRAÇÃO 4X4, COM GRADE DE DISCOS ACOPLADA - CHI DIURNO. AF_02/2017	CHI	7,25	27,11	22,77	-	57,13
96036	CAMINHÃO BASCULANTE 10 M3, TRUCADO, POTÊNCIA 230 CV, INCLUSIVE CAÇAMBA METÁLICA, COM DISTRIBUIDOR DE AGREGADOS ACOPLADO - CHI DIURNO. AF_02/2017	CHI	7,25	29,23	53,01	-	89,49
96155	TRATOR DE PNEUS COM POTÊNCIA DE 85 CV, TRAÇÃO 4X4, COM VASSOURA MECÂNICA ACOPLADA - CHI DIURNO. AF_02/2017	CHI	7,25	27,11	23,02	-	57,38
96156	MINICARREGADEIRA SOBRE RODAS POTENCIA 47HP CAPACIDADE OPERACAO 646 KG, COM VASSOURA MECÂNICA ACOPLADA - CHI DIURNO. AF_03/2017	CHI	7,25	26,77	39,17	-	73,19
96159	MÁQUINA DEMARCADORA DE FAIXA DE TRÁFEGO À FRIO, AUTOPROPELIDA, POTÊNCIA 38 HP - CHI DIURNO. AF_07/2016	CHI	7,25	26,77	65,26	-	99,28
96246	MINIESCAVADEIRA SOBRE ESTEIRAS, POTÊNCIA LÍQUIDA DE *30* HP, PESO OPERACIONAL DE *3.500* KG - CHI DIURNO. AF_04/2017	CHI	7,25	28,34	38,68	-	74,27
96464	ROLO COMPACTADOR DE PNEUS, ESTÁTICO, PRESSÃO VARIÁVEL, POTÊNCIA 110 HP, PESO SEM/COM LASTRO 10,8/27 T, LARGURA DE ROLAGEM 2,30 M - CHI DIURNO. AF_06/2017	CHI	7,25	22,24	67,44	-	96,93
98765	INVERSOR DE SOLDA MONOFÁSICO DE 160 A, POTÊNCIA DE 5400 W, TENSÃO DE 220 V, PARA SOLDA COM ELETRODOS DE 2,0 A 4,0 MM E PROCESSO TIG - CHI DIURNO. AF_06/2018	CHI	-	-	0,07	-	0,07
99834	LAVADORA DE ALTA PRESSAO (LAVA-JATO) PARA AGUA FRIA, PRESSAO DE OPERACAO ENTRE 1400 E 1900 LIB/POL2, VAZAO MAXIMA ENTRE 400 E 700 L/H - CHI DIURNO. AF_05/2023	CHI	-	-	0,21	-	0,21
100642	USINA DE MISTURA ASFÁLTICA À QUENTE, TIPO CONTRA FLUXO, PROD 100 A 140 TON/HORA - CHI DIURNO. AF_12/2019	CHI	7,25	34,50	252,64	-	294,39
100648	USINA DE ASFALTO, TIPO GRAVIMÉTRICA, PROD 150 TON/HORA - CHI DIURNO. AF_12/2019	CHI	7,25	34,50	535,53	-	577,28
102274	MARTELO DEMOLIDOR ELÉTRICO, COM POTÊNCIA DE 2.000 W, 1.000 IMPACTOS POR MINUTO, PESO DE 30 KG - CHI DIURNO. AF_01/2021	CHI	7,25	23,97	0,94	-	32,16
102875	PERFURATRIZ HIDRÁULICA SOBRE ESTEIRA, TORQUE MÁXIMO 161 KNM, PROFUNDIDADE MÁXIMA 54 M, DIÂMETRO MÁXIMO 1500 MM, POTÊNCIA MOTOR 268 HP - CHI DIURNO. AF_04/2019	CHI	7,25	27,11	480,31	-	514,67
102881	PERFURATRIZ PARA EXECUÇÃO DE ESTACAS SECANTES, TIPO HÉLICE CONTÍNUA COM CABEÇOTE DUPLO E TUBO METÁLICO - CHI DIURNO. AF_04/2019	CHI	7,25	27,11	667,47	-	701,83
102965	PERFURATRIZ HIDRÁULICA SOBRE ESTEIRA, TORQUE MÁXIMO 98 KNM, PROFUNDIDADE MÁXIMA 25 M, DIÂMETRO MÁXIMO 115 MM, POTÊNCIA MOTOR 190 HP - CHI DIURNO. AF_02/2021	CHI	240,35	27,11	-	-	267,46
102975	PERFURATRIZ ROTATIVA SOBRE ESTEIRA, TORQUE MAXIMO 2500 KGM, POTENCIA 110 HP, MOTOR DIESEL - CHI DIURNO. AF_05/2017	CHI	7,25	27,11	125,14	-	159,50
103225	PERFURATRIZ PARA FURO DIRECIONAL HORIZONTAL (HDD) COM CAPACIDADE ATÉ 89 KN, POTÊNCIA 24,8 HP A 80 HP (INCLUSO FERRAMENTAS E LOCALIZADOR) - CHI DIURNO. AF_05/2023	CHI	7,25	27,11	204,12	-	238,48
103231	PERFURATRIZ PARA FURO DIRECIONAL HORIZONTAL (HDD) COM CAPACIDADE DE 90 KN A 200 KN, POTÊNCIA 100 HP A 160 HP (INCLUSO FERRAMENTAS E LOCALIZADOR) - CHI DIURNO. AF_05/2023	CHI	7,25	27,11	468,31	-	502,67
103237	PERFURATRIZ PARA FURO DIRECIONAL HORIZONTAL (HDD) COM CAPACIDADE DE 201 KN A 560 KN, POTÊNCIA 200 HP A 260 HP (INCLUSO FERRAMENTAS E LOCALIZADOR) - CHI DIURNO. AF_05/2023	CHI	7,25	27,11	640,43	-	674,79
104092	TERMOFUSORA PARA TUBOS E CONEXÕES EM PPR COM DIÂMETROS DE 20 A 63 MM, POTÊNCIA DE 800 W, TENSAO 220 V - CHI DIURNO. AF_05/2022	CHI	-	-	0,07	-	0,07
104098	TERMOFUSORA PARA TUBOS E CONEXÕES EM PPR COM DIÂMETROS DE 75 A 110 MM, POTÊNCIA DE *1100* W, TENSÃO 220 V - CHI DIURNO. AF_05/2022	CHI	-	-	0,11	-	0,11
104696	PERFURATRIZ DE COROA DIAMANTADA PARA CONCRETO, DIÂMETRO ATÉ 250 MM, MOTOR ELÉTRICO 220 V, POTÊNCIA 2.500 W - CHI DIURNO. AF_05/2023	CHI	8,51	27,11	-	-	35,62
104717	ESCAVADEIRA HIDRÁULICA DE BRAÇO LONGO (LONGO ALCANCE) SOBRE ESTEIRAS, CAÇAMBA 0,52 M3, PESO OPERACIONAL 24 T, POTÊNCIA LÍQUIDA 155 HP - CHI DIURNO. AF_06/2023	CHI	7,25	28,34	82,92	-	118,51
5089	ROLO COMPACTADOR VIBRATÓRIO PÉ DE CARNEIRO PARA SOLOS, POTÊNCIA 80 HP, PESO OPERACIONAL SEM/COM LASTRO 7,4 / 8,8 T, LARGURA DE TRABALHO 1,68 M - MANUTENÇÃO. AF_02/2016	H	-	-	41,71	-	41,71
5627	ESCAVADEIRA HIDRÁULICA SOBRE ESTEIRAS, CAÇAMBA 0,80 M3, PESO OPERACIONAL 17 T, POTENCIA BRUTA 111 HP - DEPRECIAÇÃO. AF_06/2014	H	-	-	50,40	-	50,40
5628	ESCAVADEIRA HIDRÁULICA SOBRE ESTEIRAS, CAÇAMBA 0,80 M3, PESO OPERACIONAL 17 T, POTENCIA BRUTA 111 HP - JUROS. AF_06/2014	H	-	-	13,32	-	13,32
5629	ESCAVADEIRA HIDRÁULICA SOBRE ESTEIRAS, CAÇAMBA 0,80 M3, PESO OPERACIONAL 17 T, POTENCIA BRUTA 111 HP - MANUTENÇÃO. AF_06/2014	H	-	-	63,00	-	63,00
5630	ESCAVADEIRA HIDRÁULICA SOBRE ESTEIRAS, CAÇAMBA 0,80 M3, PESO OPERACIONAL 17 T, POTENCIA BRUTA 111 HP - MATERIAIS NA OPERAÇÃO. AF_06/2014	H	64,08	-	-	-	64,08

Autenticidade: M34XXS7MJ5XT8UTE7 - Validação pelo link: https://capanemapmscp.equiplano.com.br:7575/tramitacaoProcesso/#/consulta-anexo-assinado/entidade/50 - Impresso por ROSELIA KRIGER BECKER PAGANI em 17/12/2025 14:41:28

Inserido por Mara Daniele Gambetta em: 27/08/2025 10:21:45.

	SERVIÇOS DE EDIFICAÇÕES DESONERAÇÃO SINAPI: DEZEMBRO DE 2024		SEM Referência				
5658	GRADE DE DISCO CONTROLE REMOTO REBOCÁVEL, COM 24 DISCOS 24" X 6 MM COM PNEUS PARA TRANSPORTE - MANUTENÇÃO. AF_06/2014	H	-	-	2,23	-	2,23
5664	RETROESCAVADEIRA SOBRE RODAS COM CARREGADEIRA, TRAÇÃO 4X4, POTÊNCIA LÍQ. 88 HP, CAÇAMBA CARREG. CAP. MÍN. 1 M3, CAÇAMBA RETRO CAP. 0,26 M3, PESO OPERACIONAL MÍN. 6.674 KG, PROFUNDIDADE ESCAVAÇÃO MÁX. 4,37 M - MANUTENÇÃO. AF_06/2014	H	-	-	37,55	-	37,55
5667	RETROESCAVADEIRA SOBRE RODAS COM CARREGADEIRA, TRAÇÃO 4X2, POTÊNCIA LÍQ. 79 HP, CAÇAMBA CARREG. CAP. MÍN. 1 M3, CAÇAMBA RETRO CAP. 0,20 M3, PESO OPERACIONAL MÍN. 6.570 KG, PROFUNDIDADE ESCAVAÇÃO MÁX. 4,37 M - MANUTENÇÃO. AF_06/2014	H	-	-	33,39	-	33,39
5668	RETROESCAVADEIRA SOBRE RODAS COM CARREGADEIRA, TRAÇÃO 4X2, POTÊNCIA LÍQ. 79 HP, CAÇAMBA CARREG. CAP. MÍN. 1 M3, CAÇAMBA RETRO CAP. 0,20 M3, PESO OPERACIONAL MÍN. 6.570 KG, PROFUNDIDADE ESCAVAÇÃO MÁX. 4,37 M - MATERIAIS NA OPERAÇÃO. AF_06/2014	H	45,57	-	-	-	45,57
5674	ROLO COMPACTADOR VIBRATÓRIO DE UM CILINDRO AÇO LISO, POTÊNCIA 80 HP, PESO OPERACIONAL MÁXIMO 8,1 T, IMPACTO DINÂMICO 16,15 / 9,5 T, LARGURA DE TRABALHO 1,68 M - MANUTENÇÃO. AF_06/2014	H	-	-	40,11	-	40,11
5692	MOTOBOMBA CENTRÍFUGA, MOTOR A GASOLINA, POTÊNCIA 5,42 HP, BOCAIS 1 1/2" X 1", DIÂMETRO ROTOR 143 MM HM/Q = 6 MCA / 16,8 M3/H A 38 MCA / 6,6 M3/H - MANUTENÇÃO. AF_06/2014	H	-	-	0,24	-	0,24
5693	MOTOBOMBA CENTRÍFUGA, MOTOR A GASOLINA, POTÊNCIA 5,42 HP, BOCAIS 1 1/2" X 1", DIÂMETRO ROTOR 143 MM HM/Q = 6 MCA / 16,8 M3/H A 38 MCA / 6,6 M3/H - MATERIAIS NA OPERAÇÃO. AF_06/2014	H	21,56	-	-	-	21,56
5695	CAMINHÃO BASCULANTE 6 M3, PESO BRUTO TOTAL 16.000 KG, CARGA ÚTIL MÁXIMA 13.071 KG, DISTÂNCIA ENTRE EIXOS 4,80 M, POTÊNCIA 230 CV INCLUSIVE CAÇAMBA METÁLICA - MANUTENÇÃO. AF_06/2014	H	-	-	39,81	-	39,81
5703	USINA DE CONCRETO FIXA, CAPACIDADE NOMINAL DE 90 A 120 M3/H, SEM SILO - MATERIAIS NA OPERAÇÃO. AF_07/2016	H	-	-	-	17,61	17,61
5705	CAMINHÃO TOCO, PBT 16.000 KG, CARGA ÚTIL MÁX. 10.685 KG, DIST. ENTRE EIXOS 4,8 M, POTÊNCIA 189 CV, INCLUSIVE CARROCERIA FIXA ABERTA DE MADEIRA P/ TRANSPORTE GERAL DE CARGA SECA, DIMEN. APROX. 2,5 X 7,00 X 0,50 M - MANUTENÇÃO. AF_06/2014	H	-	-	38,39	-	38,39
5707	USINA MISTURADORA DE SOLOS, CAPACIDADE DE 200 A 500 TON/H, POTENCIA 75KW - MANUTENÇÃO. AF_07/2016	H	-	-	78,94	-	78,94
5710	VIBROACABADORA DE ASFALTO SOBRE ESTEIRAS, LARGURA DE PAVIMENTAÇÃO 1,90 M A 5,30 M, POTÊNCIA 105 HP CAPACIDADE 450 T/H - MANUTENÇÃO. AF_11/2014	H	-	-	138,42	-	138,42
5711	VIBROACABADORA DE ASFALTO SOBRE ESTEIRAS, LARGURA DE PAVIMENTAÇÃO 1,90 M A 5,30 M, POTÊNCIA 105 HP CAPACIDADE 450 T/H - MATERIAIS NA OPERAÇÃO. AF_11/2014	H	88,53	-	-	-	88,53
5714	TRATOR DE PNEUS, POTÊNCIA 85 CV, TRAÇÃO 4X4, PESO COM LASTRO DE 4.675 KG - MANUTENÇÃO. AF_06/2014	H	-	-	16,00	-	16,00
5715	TRATOR DE PNEUS, POTÊNCIA 85 CV, TRAÇÃO 4X4, PESO COM LASTRO DE 4.675 KG - MATERIAIS NA OPERAÇÃO. AF_06/2014	H	66,99	-	-	-	66,99
5718	TRATOR DE ESTEIRAS, POTÊNCIA 170 HP, PESO OPERACIONAL 19 T, CAÇAMBA 5,2 M3 - MATERIAIS NA OPERAÇÃO. AF_06/2014	H	105,67	-	-	-	105,67
5721	TRATOR DE ESTEIRAS, POTÊNCIA 150 HP, PESO OPERACIONAL 16,7 T, COM RODA MOTRIZ ELEVADA E LÂMINA 3,18 M3 - MATERIAIS NA OPERAÇÃO. AF_06/2014	H	93,23	-	-	-	93,23
5722	TRATOR DE ESTEIRAS, POTÊNCIA 347 HP, PESO OPERACIONAL 38,5 T, COM LÂMINA 8,70 M3 - MATERIAIS NA OPERAÇÃO. AF_06/2014	H	215,62	-	-	-	215,62
5724	TRATOR DE ESTEIRAS, POTÊNCIA 100 HP, PESO OPERACIONAL 9,4 T, COM LÂMINA 2,19 M3 - MANUTENÇÃO. AF_06/2014	H	-	-	59,61	-	59,61
5727	ROLO COMPACTADOR VIBRATÓRIO REBOCÁVEL, CILINDRO DE AÇO LISO, POTÊNCIA DE TRAÇÃO DE 65 CV, PESO 4,7 T, IMPACTO DINÂMICO 18,3 T, LARGURA DE TRABALHO 1,67 M - MANUTENÇÃO. AF_02/2016	H	-	-	12,10	-	12,10
5729	ROLO COMPACTADOR VIBRATÓRIO TANDEM AÇO LISO, POTÊNCIA 58 HP, PESO SEM/COM LASTRO 6,5 / 9,4 T, LARGURA DE TRABALHO 1,2 M - MANUTENÇÃO. AF_06/2014	H	-	-	49,26	-	49,26
5730	ROLO COMPACTADOR VIBRATÓRIO TANDEM AÇO LISO, POTÊNCIA 58 HP, PESO SEM/COM LASTRO 6,5 / 9,4 T, LARGURA DE TRABALHO 1,2 M - MATERIAIS NA OPERAÇÃO. AF_06/2014	H	40,63	-	-	-	40,63
5735	RETROESCAVADEIRA SOBRE RODAS COM CARREGADEIRA, TRAÇÃO 4X4, POTÊNCIA LÍQ. 72 HP, CAÇAMBA CARREG. CAP. MÍN. 0,79 M3, CAÇAMBA RETRO CAP. 0,18 M3, PESO OPERACIONAL MÍN. 7.140 KG, PROFUNDIDADE ESCAVAÇÃO MÁX. 4,50 M - MANUTENÇÃO. AF_06/2014	H	-	-	36,22	-	36,22
5736	RETROESCAVADEIRA SOBRE RODAS COM CARREGADEIRA, TRAÇÃO 4X4, POTÊNCIA LÍQ. 72 HP, CAÇAMBA CARREG. CAP. MÍN. 0,79 M3, CAÇAMBA RETRO CAP. 0,18 M3, PESO OPERACIONAL MÍN. 7.140 KG, PROFUNDIDADE ESCAVAÇÃO MÁX. 4,50 M - MATERIAIS NA OPERAÇÃO. AF_06/2014	H	41,53	-	-	-	41,53
5738	ROLO COMPACTADOR VIBRATÓRIO PÉ DE CARNEIRO, OPERADO POR CONTROLE REMOTO, POTÊNCIA 12,5 KW, PESO OPERACIONAL 1.675 T, LARGURA DE TRABALHO 0,85 M - DEPRECIAÇÃO. AF_02/2016	H	-	-	43,80	-	43,80
5739	ROLO COMPACTADOR VIBRATÓRIO PÉ DE CARNEIRO, OPERADO POR CONTROLE REMOTO, POTÊNCIA 12,5 KW, PESO OPERACIONAL 1.675 T, LARGURA DE TRABALHO 0,85 M - MANUTENÇÃO. AF_02/2016	H	-	-	54,81	-	54,81
5741	USINA DE LAMA ASFÁLTICA, PROD 30 A 50 T/H, SILO DE AGREGADO 7 M3, RESERVATÓRIOS PARA EMULSÃO E ÁGUA DE 2,3 M3 CADA, MISTURADOR TIPO PUG MILL A SER MONTADO SOBRE CAMINHÃO - MANUTENÇÃO. AF_10/2014	H	-	-	42,78	-	42,78
5742	USINA DE LAMA ASFÁLTICA, PROD 30 A 50 T/H, SILO DE AGREGADO 7 M3, RESERVATÓRIOS PARA EMULSÃO E ÁGUA DE 2,3 M3 CADA, MISTURADOR TIPO PUG MILL A SER MONTADO SOBRE CAMINHÃO - MATERIAIS NA OPERAÇÃO. AF_10/2014	H	27,42	-	-	-	27,42
5747	CAMINHÃO PIPA 6.000 L, PESO BRUTO TOTAL 13.000 KG, DISTÂNCIA ENTRE EIXOS 4,80 M, POTÊNCIA 189 CV INCLUSIVE TANQUE DE AÇO PARA TRANSPORTE DE ÁGUA, CAPACIDADE 6 M3 - MATERIAIS NA OPERAÇÃO. AF_06/2014	H	157,25	-	-	-	157,25
5751	CAMINHÃO TOCO, PESO BRUTO TOTAL 14.300 KG, CARGA ÚTIL MÁXIMA 9590 KG, DISTÂNCIA ENTRE EIXOS 4,76 M, POTÊNCIA 185 CV (NÃO INCLUI CARROCERIA) - MANUTENÇÃO. AF_06/2014	H	-	-	33,02	-	33,02
5754	CAMINHÃO TOCO, PESO BRUTO TOTAL 16.000 KG, CARGA ÚTIL MÁXIMA DE 10.685 KG, DISTÂNCIA ENTRE EIXOS 4,80 M, POTÊNCIA 189 CV EXCLUSIVE CARROCERIA - MANUTENÇÃO. AF_06/2014	H	-	-	36,26	-	36,26
5763	CAMINHÃO PIPA 10.000 L TRUCADO, PESO BRUTO TOTAL 23.000 KG, CARGA ÚTIL MÁXIMA 15.935 KG, DISTÂNCIA ENTRE EIXOS 4,8 M, POTÊNCIA 230 CV, INCLUSIVE TANQUE DE AÇO PARA TRANSPORTE DE ÁGUA - MANUTENÇÃO. AF_06/2014	H	-	-	51,62	-	51,62
5765	ESPARGIDOR DE ASFALTO PRESSURIZADO COM TANQUE DE 2500 L, REBOCÁVEL COM MOTOR A GASOLINA POTÊNCIA 3,4 HP - MANUTENÇÃO. AF_07/2014	H	-	-	4,64	-	4,64
5766	ESPARGIDOR DE ASFALTO PRESSURIZADO COM TANQUE DE 2500 L, REBOCÁVEL COM MOTOR A GASOLINA POTÊNCIA 3,4 HP - MATERIAIS NA OPERAÇÃO. AF_07/2014	H	3,00	-	-	-	3,00
5779	MOTONIVELADORA POTÊNCIA BÁSICA LÍQUIDA (PRIMEIRA MARCHA) 125 HP, PESO BRUTO 13032 KG, LARGURA DA LÂMINA DE 3,7 M - MANUTENÇÃO. AF_06/2014	H	-	-	97,57	-	97,57
5787	PÁ CARREGADEIRA SOBRE RODAS, POTÊNCIA 197 HP, CAPACIDADE DA CAÇAMBA 2,5 A 3,5 M3, PESO OPERACIONAL 18338 KG - MATERIAIS NA OPERAÇÃO. AF_06/2014	H	69,97	-	-	-	69,97
5797	COMPRESSOR DE AR REBOCÁVEL, VAZÃO 189 PCM, PRESSÃO EFETIVA DE TRABALHO 102 PSI, MOTOR DIESEL, POTÊNCIA 63 CV - MANUTENÇÃO. AF_06/2015	H	-	-	6,65	-	6,65
5800	BOMBA SUBMERSÍVEL ELÉTRICA TRIFÁSICA, POTÊNCIA 2,96 HP, Ø ROTOR 144 MM SEMI-ABERTO, BOCAL DE SAÍDA Ø 2", HM/Q = 2 MCA / 38,8 M3/H A 28 MCA / 5 M3/H - MANUTENÇÃO. AF_06/2014	H	-	-	0,48	-	0,48
7032	TANQUE DE ASFALTO ESTACIONÁRIO COM SERPENTINA, CAPACIDADE 30.000 L - DEPRECIAÇÃO. AF_05/2023	H	-	-	4,70	-	4,70
7033	TANQUE DE ASFALTO ESTACIONÁRIO COM SERPENTINA, CAPACIDADE 30.000 L - JUROS. AF_05/2023	H	-	-	1,63	-	1,63
7034	TANQUE DE ASFALTO ESTACIONÁRIO COM SERPENTINA, CAPACIDADE 30.000 L - MANUTENÇÃO. AF_05/2023	H	-	-	5,88	-	5,88
7035	TANQUE DE ASFALTO ESTACIONÁRIO COM SERPENTINA, CAPACIDADE 30.000 L - MATERIAIS NA OPERAÇÃO. AF_05/2023	H	255,03	-	-	-	255,03
7038	ROLO COMPACTADOR DE PNEUS ESTÁTICO, PRESSÃO VARIÁVEL, POTÊNCIA 111 HP, PESO SEM/COM LASTRO 9,5 / 26 T, LARGURA DE TRABALHO 1,90 M - DEPRECIAÇÃO. AF_07/2014	H	-	-	50,10	-	50,10
7039	ROLO COMPACTADOR DE PNEUS ESTÁTICO, PRESSÃO VARIÁVEL, POTÊNCIA 111 HP, PESO SEM/COM LASTRO 9,5 / 26 T, LARGURA DE TRABALHO 1,90 M - JUROS. AF_07/2014	H	-	-	13,44	-	13,44
7040	ROLO COMPACTADOR DE PNEUS ESTÁTICO, PRESSÃO VARIÁVEL, POTÊNCIA 111 HP, PESO SEM/COM LASTRO 9,5 / 26 T, LARGURA DE TRABALHO 1,90 M - MANUTENÇÃO. AF_07/2014	H	-	-	62,69	-	62,69
7044	MOTOBOMBA TRASH (PARA ÁGUA SUJA) AUTO ESCORVANTE, MOTOR GASOLINA DE 6,41 HP, DIÂMETROS DE SUCÇÃO X RECALQUE: 3" X 3", HM/Q = 10 MCA / 60 M3/H A 23 MCA / 0 M3/H - DEPRECIAÇÃO. AF_10/2014	H	-	-	0,27	-	0,27
7045	MOTOBOMBA TRASH (PARA ÁGUA SUJA) AUTO ESCORVANTE, MOTOR GASOLINA DE 6,41 HP, DIÂMETROS DE SUCÇÃO X RECALQUE: 3" X 3", HM/Q = 10 MCA / 60 M3/H A 23 MCA / 0 M3/H - JUROS. AF_10/2014	H	-	-	0,06	-	0,06
7046	MOTOBOMBA TRASH (PARA ÁGUA SUJA) AUTO ESCORVANTE, MOTOR GASOLINA DE 6,41 HP, DIÂMETROS DE SUCÇÃO X RECALQUE: 3" X 3", HM/Q = 10 MCA / 60 M3/H A 23 MCA / 0 M3/H - MANUTENÇÃO. AF_10/2014	H	-	-	0,29	-	0,29
7047	MOTOBOMBA TRASH (PARA ÁGUA SUJA) AUTO ESCORVANTE, MOTOR GASOLINA DE 6,41 HP, DIÂMETROS DE SUCÇÃO X RECALQUE: 3" X 3", HM/Q = 10 MCA / 60 M3/H A 23 MCA / 0 M3/H - MATERIAIS NA OPERAÇÃO. AF_10/2014	H	25,45	-	-	-	25,45
7051	ROLO COMPACTADOR PE DE CARNEIRO VIBRATORIO, POTENCIA 125 HP, PESO OPERACIONAL SEM/COM LASTRO 11,95 / 13,30 T, IMPACTO DINAMICO 38,5 / 22,5 T, LARGURA DE TRABALHO 2,15 M - DEPRECIAÇÃO. AF_06/2014	H	-	-	44,43	-	44,43
7052	ROLO COMPACTADOR PE DE CARNEIRO VIBRATORIO, POTENCIA 125 HP, PESO OPERACIONAL SEM/COM LASTRO 11,95 / 13,30 T, IMPACTO DINAMICO 38,5 / 22,5 T, LARGURA DE TRABALHO 2,15 M - JUROS. AF_06/2014	H	-	-	12,00	-	12,00
7053	ROLO COMPACTADOR PE DE CARNEIRO VIBRATORIO, POTENCIA 125 HP, PESO OPERACIONAL SEM/COM LASTRO 11,95 / 13,30 T, IMPACTO DINAMICO 38,5 / 22,5 T, LARGURA DE TRABALHO 2,15 M - MANUTENÇÃO. AF_06/2014	H	-	-	55,61	-	55,61
7054	ROLO COMPACTADOR PE DE CARNEIRO VIBRATORIO, POTENCIA 125 HP, PESO OPERACIONAL SEM/COM LASTRO 11,95 / 13,30 T, IMPACTO DINAMICO 38,5 / 22,5 T, LARGURA DE TRABALHO 2,15 M - MATERIAIS NA OPERAÇÃO. AF_06/2014	H	88,77	-	-	-	88,77
7058	CAMINHÃO BASCULANTE 6 M3 TOCO, PESO BRUTO TOTAL 16.000 KG, CARGA ÚTIL MÁXIMA 11.130 KG, DISTÂNCIA ENTRE EIXOS 5,36 M, POTÊNCIA 185 CV, INCLUSIVE CAÇAMBA METÁLICA - DEPRECIAÇÃO. AF_06/2014	H	-	-	22,82	-	22,82
7059	CAMINHÃO BASCULANTE 6 M3 TOCO, PESO BRUTO TOTAL 16.000 KG, CARGA ÚTIL MÁXIMA 11.130 KG, DISTÂNCIA ENTRE EIXOS 5,36 M, POTÊNCIA 185 CV, INCLUSIVE CAÇAMBA METÁLICA - JUROS. AF_06/2014	H	-	-	8,80	-	8,80
7060	CAMINHÃO BASCULANTE 6 M3 TOCO, PESO BRUTO TOTAL 16.000 KG, CARGA ÚTIL MÁXIMA 11.130 KG, DISTÂNCIA ENTRE EIXOS 5,36 M, POTÊNCIA 185 CV, INCLUSIVE CAÇAMBA METÁLICA - MANUTENÇÃO. AF_06/2014	H	-	-	41,19	-	41,19
7061	CAMINHÃO BASCULANTE 6 M3 TOCO, PESO BRUTO TOTAL 16.000 KG, CARGA ÚTIL MÁXIMA 11.130 KG, DISTÂNCIA ENTRE EIXOS 5,36 M, POTÊNCIA 185 CV, INCLUSIVE CAÇAMBA METÁLICA - MATERIAIS NA OPERAÇÃO. AF_06/2014	H	81,03	-	-	-	81,03
7063	TRATOR DE PNEUS, POTÊNCIA 122 CV, TRAÇÃO 4X4, PESO COM LASTRO DE 4.510 KG - DEPRECIAÇÃO. AF_06/2014	H	-	-	19,96	-	19,96
7064	TRATOR DE PNEUS, POTÊNCIA 122 CV, TRAÇÃO 4X4, PESO COM LASTRO DE 4.510 KG - JUROS. AF_06/2014	H	-	-	5,39	-	5,39
7065	TRATOR DE PNEUS, POTÊNCIA 122 CV, TRAÇÃO 4X4, PESO COM LASTRO DE 4.510 KG - MANUTENÇÃO. AF_06/2014	H	-	-	21,83	-	21,83
7066	TRATOR DE PNEUS, POTÊNCIA 122 CV, TRAÇÃO 4X4, PESO COM LASTRO DE 4.510 KG - MATERIAIS NA OPERAÇÃO. AF_06/2014	H	96,15	-	-	-	96,15
53786	RETROESCAVADEIRA SOBRE RODAS COM CARREGADEIRA, TRAÇÃO 4X4, POTÊNCIA LÍQ. 88 HP, CAÇAMBA CARREG. CAP. MÍN. 1 M3, CAÇAMBA RETRO CAP. 0,26 M3, PESO OPERACIONAL MÍN. 6.674 KG, PROFUNDIDADE ESCAVAÇÃO MÁX. 4,37 M - MATERIAIS NA OPERAÇÃO. AF_06/2014	H	50,75	-	-	-	50,75
53788	ROLO COMPACTADOR VIBRATÓRIO DE UM CILINDRO AÇO LISO, POTÊNCIA 80 HP, PESO OPERACIONAL MÁXIMO 8,1 T, IMPACTO DINÂMICO 16,15 / 9,5 T, LARGURA DE TRABALHO 1,68 M - MATERIAIS NA OPERAÇÃO. AF_06/2014	H	56,82	-	-	-	56,82
53792	CAMINHÃO BASCULANTE 6 M3, PESO BRUTO TOTAL 16.000 KG, CARGA ÚTIL MÁXIMA 13.071 KG, DISTÂNCIA ENTRE EIXOS 4,80 M, POTÊNCIA 230 CV INCLUSIVE CAÇAMBA METÁLICA - MATERIAIS NA OPERAÇÃO. AF_06/2014	H	100,73	-	-	-	100,73
53794	USINA DE CONCRETO FIXA, CAPACIDADE NOMINAL DE 90 A 120 M3/H, SEM SILO - MANUTENÇÃO. AF_07/2016	H	-	-	35,62	-	35,62
53797	CAMINHÃO TOCO, PBT 16.000 KG, CARGA ÚTIL MÁX. 10.685 KG, DIST. ENTRE EIXOS 4,8 M, POTÊNCIA 189 CV, INCLUSIVE CARROCERIA FIXA ABERTA DE MADEIRA P/ TRANSPORTE GERAL DE CARGA SECA, DIMEN. APROX. 2,5 X 7,00 X 0,50 M - MATERIAIS NA OPERAÇÃO. AF_06/2014	H	115,84	-	-	-	115,84
53804	VASSOURA MECÂNICA REBOCÁVEL COM ESCOVA CILÍNDRICA, LARGURA ÚTIL DE VARRIMENTO DE 2,44 M - MANUTENÇÃO. AF_06/2014	H	-	-	4,64	-	4,64
53806	TRATOR DE ESTEIRAS, POTÊNCIA 170 HP, PESO OPERACIONAL 19 T, CAÇAMBA 5,2 M3 - MANUTENÇÃO. AF_06/2014	H	-	-	76,81	-	76,81
53810	TRATOR DE ESTEIRAS, POTÊNCIA 150 HP, PESO OPERACIONAL 16,7 T, COM RODA MOTRIZ ELEVADA E LÂMINA 3,18 M3 - MANUTENÇÃO. AF_06/2014	H	-	-	77,28	-	77,28
53814	TRATOR DE ESTEIRAS, POTÊNCIA 347 HP, PESO OPERACIONAL 38,5 T, COM LÂMINA 8,70 M3 - MANUTENÇÃO. AF_06/2014	H	-	-	253,14	-	253,14
53817	TRATOR DE ESTEIRAS, POTÊNCIA 100 HP, PESO OPERACIONAL 9,4 T, COM LÂMINA 2,19 M3 - MATERIAIS NA OPERAÇÃO. AF_06/2014	H	62,11	-	-	-	62,11
53818	ROLO COMPACTADOR VIBRATÓRIO REBOCÁVEL, CILINDRO DE AÇO LISO, POTÊNCIA DE TRAÇÃO DE 65 CV, PESO 4,7 T, IMPACTO DINÂMICO 18,3 T, LARGURA DE TRABALHO 1,67 M - DEPRECIAÇÃO. AF_02/2016	H	-	-	9,67	-	9,67
53827	CAMINHÃO TOCO, PESO BRUTO TOTAL 14.300 KG, CARGA ÚTIL MÁXIMA 9590 KG, DISTÂNCIA ENTRE EIXOS 4,76 M, POTÊNCIA 185 CV (NÃO INCLUI CARROCERIA) - MATERIAIS NA OPERAÇÃO. AF_06/2014	H	113,40	-	-	-	113,40
53829	CAMINHÃO TOCO, PESO BRUTO TOTAL 16.000 KG, CARGA ÚTIL MÁXIMA DE 10.685 KG, DISTÂNCIA ENTRE EIXOS 4,80 M, POTÊNCIA 189 CV EXCLUSIVE CARROCERIA - MATERIAIS NA OPERAÇÃO. AF_06/2014	H	115,84	-	-	-	115,84
53831	CAMINHÃO PIPA 10.000 L TRUCADO, PESO BRUTO TOTAL 23.000 KG, CARGA ÚTIL MÁXIMA 15.935 KG, DISTÂNCIA ENTRE EIXOS 4,8 M, POTÊNCIA 230 CV, INCLUSIVE TANQUE DE AÇO PARA TRANSPORTE DE ÁGUA - MATERIAIS NA OPERAÇÃO. AF_06/2014	H	191,35	-	-	-	191,35

Autenticidade: M34XXS7MJ5XT8UTE7 - Validação pelo link: https://capanemapmscp.equiplano.com.br:7575/tramitacaoProcesso/#/consulta-anexo-assinado/entidade/50 - Impresso por ROSELIA KRIGER BECKER PAGANI em 17/12/2025 14:41:28

Inserido por Mara Daniele Gambetta em: 27/08/2025 10:21:45.

	SERVIÇOS DE EDIFICAÇÕES DESONERAÇÃO SINAPI: DEZEMBRO DE 2024		SEM Referência				
53840	GRADE DE DISCO REBOCÁVEL COM 20 DISCOS 24" X 6 MM COM PNEUS PARA TRANSPORTE - DEPRECIAÇÃO. AF_06/2014	H	-	-	2,52	-	2,52
53841	GRADE DE DISCO REBOCÁVEL COM 20 DISCOS 24" X 6 MM COM PNEUS PARA TRANSPORTE - MANUTENÇÃO. AF_06/2014	H	-	-	1,75	-	1,75
53849	MOTONIVELADORA POTÊNCIA BÁSICA LÍQUIDA (PRIMEIRA MARCHA) 125 HP, PESO BRUTO 13032 KG, LARGURA DA LÂMINA DE 3,7 M - MATERIAIS NA OPERAÇÃO. AF_06/2014	H	83,24	-	-	-	83,24
53857	PÁ CARREGADEIRA SOBRE RODAS, POTÊNCIA LÍQUIDA 128 HP, CAPACIDADE DA CAÇAMBA 1,7 A 2,8 M3, PESO OPERACIONAL 11632 KG - MANUTENÇÃO. AF_06/2014	H	-	-	58,59	-	58,59
53858	PÁ CARREGADEIRA SOBRE RODAS, POTÊNCIA LÍQUIDA 128 HP, CAPACIDADE DA CAÇAMBA 1,7 A 2,8 M3, PESO OPERACIONAL 11632 KG - MATERIAIS NA OPERAÇÃO. AF_06/2014	H	45,45	-	-	-	45,45
53861	PÁ CARREGADEIRA SOBRE RODAS, POTÊNCIA 197 HP, CAPACIDADE DA CAÇAMBA 2,5 A 3,5 M3, PESO OPERACIONAL 18338 KG - MANUTENÇÃO. AF_06/2014	H	-	-	81,24	-	81,24
53863	MARTELETE OU ROMPEDOR PNEUMÁTICO MANUAL, 28 KG, COM SILENCIADOR - MANUTENÇÃO. AF_07/2016	H	-	-	2,19	-	2,19
53865	COMPRESSOR DE AR REBOCÁVEL, VAZÃO 189 PCM, PRESSÃO EFETIVA DE TRABALHO 102 PSI, MOTOR DIESEL, POTÊNCIA 63 CV - MATERIAIS NA OPERAÇÃO. AF_06/2015	H	46,88	-	-	-	46,88
53866	BOMBA SUBMERSÍVEL ELÉTRICA TRIFÁSICA, POTÊNCIA 2,96 HP, Ø ROTOR 144 MM SEMI-ABERTO, BOCAL DE SAÍDA Ø 2", HM/Q = 2 MCA / 38,8 M3/H A 28 MCA / 5 M3/H - MATERIAIS NA OPERAÇÃO. AF_06/2014	H	-	-	-	1,42	1,42
53882	CAMINHÃO PIPA 6.000 L, PESO BRUTO TOTAL 13.000 KG, DISTÂNCIA ENTRE EIXOS 4,80 M, POTÊNCIA 189 CV INCLUSIVE TANQUE DE AÇO PARA TRANSPORTE DE ÁGUA, CAPACIDADE 6 M3 - MANUTENÇÃO. AF_06/2014	H	-	-	36,88	-	36,88
55263	ROLO COMPACTADOR DE PNEUS ESTÁTICO, PRESSÃO VARIÁVEL, POTÊNCIA 111 HP, PESO SEM/COM LASTRO 9,5 / 26 T, LARGURA DE TRABALHO 1,90 M - MATERIAIS NA OPERAÇÃO. AF_07/2014	H	64,08	-	-	-	64,08
73303	GRUPO GERADOR ESTACIONÁRIO, MOTOR DIESEL POTÊNCIA 170 KVA - DEPRECIAÇÃO. AF_02/2016	H	-	-	5,64	-	5,64
73307	GRUPO GERADOR ESTACIONÁRIO, MOTOR DIESEL POTÊNCIA 170 KVA - MANUTENÇÃO. AF_02/2016	H	-	-	5,04	-	5,04
73309	ROLO COMPACTADOR VIBRATÓRIO PÉ DE CARNEIRO PARA SOLOS, POTÊNCIA 80 HP, PESO OPERACIONAL SEM/COM LASTRO 7,4 / 8,8 T, LARGURA DE TRABALHO 1,68 M - DEPRECIAÇÃO. AF_02/2016	H	-	-	33,33	-	33,33
73311	GRUPO GERADOR ESTACIONÁRIO, MOTOR DIESEL POTÊNCIA 170 KVA - MATERIAIS NA OPERAÇÃO. AF_02/2016	H	177,13	-	-	-	177,13
73313	ROLO COMPACTADOR VIBRATÓRIO PÉ DE CARNEIRO PARA SOLOS, POTÊNCIA 80 HP, PESO OPERACIONAL SEM/COM LASTRO 7,4 / 8,8 T, LARGURA DE TRABALHO 1,68 M - JUROS. AF_02/2016	H	-	-	9,00	-	9,00
73315	ROLO COMPACTADOR VIBRATÓRIO PÉ DE CARNEIRO PARA SOLOS, POTÊNCIA 80 HP, PESO OPERACIONAL SEM/COM LASTRO 7,4 / 8,8 T, LARGURA DE TRABALHO 1,68 M - MATERIAIS NA OPERAÇÃO. AF_02/2016	H	56,82	-	-	-	56,82
73335	CAMINHÃO TOCO, PBT 14.300 KG, CARGA ÚTIL MÁX. 9.710 KG, DIST. ENTRE EIXOS 3,56 M, POTÊNCIA 185 CV, INCLUSIVE CARROCERIA FIXA ABERTA DE MADEIRA P/ TRANSPORTE GERAL DE CARGA SECA, DIMEN. APROX. 2,50 X 6,50 X 0,50 M - MANUTENÇÃO. AF_06/2014	H	-	-	35,01	-	35,01
73340	CAMINHÃO TOCO, PBT 14.300 KG, CARGA ÚTIL MÁX. 9.710 KG, DIST. ENTRE EIXOS 3,56 M, POTÊNCIA 185 CV, INCLUSIVE CARROCERIA FIXA ABERTA DE MADEIRA P/ TRANSPORTE GERAL DE CARGA SECA, DIMEN. APROX. 2,50 X 6,50 X 0,50 M - MATERIAIS NA OPERAÇÃO. AF_06/2014	H	153,92	-	-	-	153,92
83361	ESPARGIDOR DE ASFALTO PRESSURIZADO, TANQUE 6 M3 COM ISOLAÇÃO TÉRMICA, AQUECIDO COM 2 MAÇARICOS, COM BARRA ESPARGIDORA 3,60 M, MONTADO SOBRE CAMINHÃO TOCO, PBT 14.300 KG, POTÊNCIA 185 CV - MANUTENÇÃO. AF_08/2015	H	-	-	42,81	-	42,81
83761	GRUPO DE SOLDAGEM COM GERADOR A DIESEL 60 CV PARA SOLDA ELÉTRICA, SOBRE 04 RODAS, COM MOTOR 4 CILINDROS 600 A - DEPRECIAÇÃO. AF_02/2016	H	-	-	7,52	-	7,52
83762	GRUPO DE SOLDAGEM COM GERADOR A DIESEL 60 CV PARA SOLDA ELÉTRICA, SOBRE 04 RODAS, COM MOTOR 4 CILINDROS 600 A - MANUTENÇÃO. AF_02/2016	H	-	-	6,71	-	6,71
83763	GRUPO DE SOLDAGEM COM GERADOR A DIESEL 60 CV PARA SOLDA ELÉTRICA, SOBRE 04 RODAS, COM MOTOR 4 CILINDROS 600 A - MATERIAIS NA OPERAÇÃO. AF_02/2016	H	49,92	-	-	-	49,92
83764	GRUPO DE SOLDAGEM COM GERADOR A DIESEL 60 CV PARA SOLDA ELÉTRICA, SOBRE 04 RODAS, COM MOTOR 4 CILINDROS 600 A - JUROS. AF_02/2016	H	-	-	2,65	-	2,65
87026	GRADE DE DISCO REBOCÁVEL COM 20 DISCOS 24" X 6 MM COM PNEUS PARA TRANSPORTE - JUROS. AF_06/2014	H	-	-	0,69	-	0,69
87441	BETONEIRA CAPACIDADE NOMINAL 400 L, CAPACIDADE DE MISTURA 310 L, MOTOR A DIESEL POTÊNCIA 5,0 CV, SEM CARREGADOR - DEPRECIAÇÃO. AF_05/2023	H	-	-	0,40	-	0,40
87442	BETONEIRA CAPACIDADE NOMINAL 400 L, CAPACIDADE DE MISTURA 310 L, MOTOR A DIESEL POTÊNCIA 5,0 CV, SEM CARREGADOR - JUROS. AF_05/2023	H	-	-	0,09	-	0,09
87443	BETONEIRA CAPACIDADE NOMINAL 400 L, CAPACIDADE DE MISTURA 310 L, MOTOR A DIESEL POTÊNCIA 5,0 CV, SEM CARREGADOR - MANUTENÇÃO. AF_05/2023	H	-	-	0,50	-	0,50
87444	BETONEIRA CAPACIDADE NOMINAL 400 L, CAPACIDADE DE MISTURA 310 L, MOTOR A DIESEL POTÊNCIA 5,0 CV, SEM CARREGADOR - MATERIAIS NA OPERAÇÃO. AF_05/2023	H	4,16	-	-	-	4,16
88387	MISTURADOR DE ARGAMASSA, EIXO HORIZONTAL, CAPACIDADE DE MISTURA 300 KG, MOTOR ELÉTRICO POTÊNCIA 5 CV - DEPRECIAÇÃO. AF_05/2023	H	-	-	0,79	-	0,79
88389	MISTURADOR DE ARGAMASSA, EIXO HORIZONTAL, CAPACIDADE DE MISTURA 300 KG, MOTOR ELÉTRICO POTÊNCIA 5 CV - JUROS. AF_05/2023	H	-	-	0,18	-	0,18
88390	MISTURADOR DE ARGAMASSA, EIXO HORIZONTAL, CAPACIDADE DE MISTURA 300 KG, MOTOR ELÉTRICO POTÊNCIA 5 CV - MANUTENÇÃO. AF_05/2023	H	-	-	0,86	-	0,86
88391	MISTURADOR DE ARGAMASSA, EIXO HORIZONTAL, CAPACIDADE DE MISTURA 300 KG, MOTOR ELÉTRICO POTÊNCIA 5 CV - MATERIAIS NA OPERAÇÃO. AF_05/2023	H	-	-	-	2,31	2,31
88394	MISTURADOR DE ARGAMASSA, EIXO HORIZONTAL, CAPACIDADE DE MISTURA 600 KG, MOTOR ELÉTRICO POTÊNCIA 7,5 CV - DEPRECIAÇÃO. AF_05/2023	H	-	-	0,94	-	0,94
88395	MISTURADOR DE ARGAMASSA, EIXO HORIZONTAL, CAPACIDADE DE MISTURA 600 KG, MOTOR ELÉTRICO POTÊNCIA 7,5 CV - JUROS. AF_05/2023	H	-	-	0,21	-	0,21
88396	MISTURADOR DE ARGAMASSA, EIXO HORIZONTAL, CAPACIDADE DE MISTURA 600 KG, MOTOR ELÉTRICO POTÊNCIA 7,5 CV - MANUTENÇÃO. AF_05/2023	H	-	-	1,03	-	1,03
88397	MISTURADOR DE ARGAMASSA, EIXO HORIZONTAL, CAPACIDADE DE MISTURA 600 KG, MOTOR ELÉTRICO POTÊNCIA 7,5 CV - MATERIAIS NA OPERAÇÃO. AF_05/2023	H	-	-	-	3,47	3,47
88400	MISTURADOR DE ARGAMASSA, EIXO HORIZONTAL, CAPACIDADE DE MISTURA 160 KG, MOTOR ELÉTRICO POTÊNCIA 3 CV - DEPRECIAÇÃO. AF_05/2023	H	-	-	0,74	-	0,74
88401	MISTURADOR DE ARGAMASSA, EIXO HORIZONTAL, CAPACIDADE DE MISTURA 160 KG, MOTOR ELÉTRICO POTÊNCIA 3 CV - JUROS. AF_05/2023	H	-	-	0,17	-	0,17
88402	MISTURADOR DE ARGAMASSA, EIXO HORIZONTAL, CAPACIDADE DE MISTURA 160 KG, MOTOR ELÉTRICO POTÊNCIA 3 CV - MANUTENÇÃO. AF_05/2023	H	-	-	0,81	-	0,81
88403	MISTURADOR DE ARGAMASSA, EIXO HORIZONTAL, CAPACIDADE DE MISTURA 160 KG, MOTOR ELÉTRICO POTÊNCIA 3 CV - MATERIAIS NA OPERAÇÃO. AF_05/2023	H	-	-	-	1,39	1,39
88419	PROJETOR DE ARGAMASSA, CAPACIDADE DE PROJEÇÃO 1,5 M3/H, ALCANCE DE 30 ATÉ 60 M, MOTOR ELÉTRICO POTÊNCIA 7,5 HP - DEPRECIAÇÃO. AF_06/2014	H	-	-	4,87	-	4,87
88422	PROJETOR DE ARGAMASSA, CAPACIDADE DE PROJEÇÃO 1,5 M3/H, ALCANCE DE 30 ATÉ 60 M, MOTOR ELÉTRICO POTÊNCIA 7,5 HP - JUROS. AF_06/2014	H	-	-	1,12	-	1,12
88425	PROJETOR DE ARGAMASSA, CAPACIDADE DE PROJEÇÃO 1,5 M3/H, ALCANCE DE 30 ATÉ 60 M, MOTOR ELÉTRICO POTÊNCIA 7,5 HP - MANUTENÇÃO. AF_06/2014	H	-	-	6,09	-	6,09
88427	PROJETOR DE ARGAMASSA, CAPACIDADE DE PROJEÇÃO 1,5 M3/H, ALCANCE DE 30 ATÉ 60 M, MOTOR ELÉTRICO POTÊNCIA 7,5 HP - MATERIAIS NA OPERAÇÃO. AF_06/2014	H	-	-	-	0,78	0,78
88434	PROJETOR DE ARGAMASSA, CAPACIDADE DE PROJEÇÃO 2 M3/H, ALCANCE ATÉ 50 M, MOTOR ELÉTRICO POTÊNCIA 7,5 HP - DEPRECIAÇÃO. AF_06/2014	H	-	-	6,45	-	6,45
88435	PROJETOR DE ARGAMASSA, CAPACIDADE DE PROJEÇÃO 2 M3/H, ALCANCE ATÉ 50 M, MOTOR ELÉTRICO POTÊNCIA 7,5 HP - JUROS. AF_06/2014	H	-	-	1,49	-	1,49
88436	PROJETOR DE ARGAMASSA, CAPACIDADE DE PROJEÇÃO 2 M3/H, ALCANCE ATÉ 50 M, MOTOR ELÉTRICO POTÊNCIA 7,5 HP - MANUTENÇÃO. AF_06/2014	H	-	-	8,07	-	8,07
88437	PROJETOR DE ARGAMASSA, CAPACIDADE DE PROJEÇÃO 2 M3/H, ALCANCE ATÉ 50 M, MOTOR ELÉTRICO POTÊNCIA 7,5 HP - MATERIAIS NA OPERAÇÃO. AF_06/2014	H	-	-	-	0,78	0,78
88569	ESPARGIDOR DE ASFALTO PRESSURIZADO COM TANQUE DE 2500 L, REBOCÁVEL COM MOTOR A GASOLINA POTÊNCIA 3,4 HP - DEPRECIAÇÃO. AF_07/2014	H	-	-	3,71	-	3,71
88570	ESPARGIDOR DE ASFALTO PRESSURIZADO COM TANQUE DE 2500 L, REBOCÁVEL COM MOTOR A GASOLINA POTÊNCIA 3,4 HP - JUROS. AF_07/2014	H	-	-	1,28	-	1,28
88826	BETONEIRA CAPACIDADE NOMINAL DE 400 L, CAPACIDADE DE MISTURA 280 L, MOTOR ELÉTRICO TRIFÁSICO POTÊNCIA DE 2 CV, SEM CARREGADOR - DEPRECIAÇÃO. AF_05/2023	H	-	-	0,29	-	0,29
88827	BETONEIRA CAPACIDADE NOMINAL DE 400 L, CAPACIDADE DE MISTURA 280 L, MOTOR ELÉTRICO TRIFÁSICO POTÊNCIA DE 2 CV, SEM CARREGADOR - JUROS. AF_05/2023	H	-	-	0,06	-	0,06
88828	BETONEIRA CAPACIDADE NOMINAL DE 400 L, CAPACIDADE DE MISTURA 280 L, MOTOR ELÉTRICO TRIFÁSICO POTÊNCIA DE 2 CV, SEM CARREGADOR - MANUTENÇÃO. AF_05/2023	H	-	-	0,32	-	0,32
88829	BETONEIRA CAPACIDADE NOMINAL DE 400 L, CAPACIDADE DE MISTURA 280 L, MOTOR ELÉTRICO TRIFÁSICO POTÊNCIA DE 2 CV, SEM CARREGADOR - MATERIAIS NA OPERAÇÃO. AF_05/2023	H	-	-	-	0,92	0,92
88839	TRATOR DE ESTEIRAS, POTÊNCIA 125 HP, PESO OPERACIONAL 12,9 T, COM LÂMINA 2,7 M3 - DEPRECIAÇÃO. AF_10/2014	H	34,90	-	-	-	34,90
88840	TRATOR DE ESTEIRAS, POTÊNCIA 125 HP, PESO OPERACIONAL 12,9 T, COM LÂMINA 2,7 M3 - JUROS. AF_10/2014	H	15,37	-	-	-	15,37
88841	TRATOR DE ESTEIRAS, POTÊNCIA 125 HP, PESO OPERACIONAL 12,9 T, COM LÂMINA 2,7 M3 - MANUTENÇÃO. AF_10/2014	H	62,39	-	-	-	62,39
88842	TRATOR DE ESTEIRAS, POTÊNCIA 125 HP, PESO OPERACIONAL 12,9 T, COM LÂMINA 2,7 M3 - MATERIAIS NA OPERAÇÃO. AF_10/2014	H	77,70	-	-	-	77,70
88847	USINA DE LAMA ASFÁLTICA, PROD 30 A 50 T/H, SILO DE AGREGADO 7 M3, RESERVATÓRIOS PARA EMULSÃO E ÁGUA DE 2,3 M3 CADA, MISTURADOR TIPO PUG MILL A SER MONTADO SOBRE CAMINHÃO - DEPRECIAÇÃO. AF_10/2014	H	-	-	22,82	-	22,82
88848	USINA DE LAMA ASFÁLTICA, PROD 30 A 50 T/H, SILO DE AGREGADO 7 M3, RESERVATÓRIOS PARA EMULSÃO E ÁGUA DE 2,3 M3 CADA, MISTURADOR TIPO PUG MILL A SER MONTADO SOBRE CAMINHÃO - JUROS. AF_10/2014	H	-	-	9,38	-	9,38
88853	MOTOBOMBA CENTRÍFUGA, MOTOR A GASOLINA, POTÊNCIA 5,42 HP, BOCAIS 1 1/2" X 1", DIÂMETRO ROTOR 143 MM HM/Q = 6 MCA / 16,8 M3/H A 38 MCA / 6,6 M3/H - DEPRECIAÇÃO. AF_06/2014	H	-	-	0,21	-	0,21
88854	MOTOBOMBA CENTRÍFUGA, MOTOR A GASOLINA, POTÊNCIA 5,42 HP, BOCAIS 1 1/2" X 1", DIÂMETRO ROTOR 143 MM HM/Q = 6 MCA / 16,8 M3/H A 38 MCA / 6,6 M3/H - JUROS. AF_06/2014	H	-	-	0,05	-	0,05
88855	GRADE DE DISCO CONTROLE REMOTO REBOCÁVEL, COM 24 DISCOS 24" X 6 MM COM PNEUS PARA TRANSPORTE - DEPRECIAÇÃO. AF_06/2014	H	-	-	3,21	-	3,21
88856	GRADE DE DISCO CONTROLE REMOTO REBOCÁVEL, COM 24 DISCOS 24" X 6 MM COM PNEUS PARA TRANSPORTE - JUROS. AF_06/2014	H	-	-	0,88	-	0,88
88857	RETROESCAVADEIRA SOBRE RODAS COM CARREGADEIRA, TRAÇÃO 4X4, POTÊNCIA LÍQ. 88 HP, CAÇAMBA CARREG. CAP. MÍN. 1 M3, CAÇAMBA RETRO CAP. 0,26 M3, PESO OPERACIONAL MÍN. 6.674 KG, PROFUNDIDADE ESCAVAÇÃO MÁX. 4,37 M - DEPRECIAÇÃO. AF_06/2014	H	-	-	30,04	-	30,04
88858	RETROESCAVADEIRA SOBRE RODAS COM CARREGADEIRA, TRAÇÃO 4X4, POTÊNCIA LÍQ. 88 HP, CAÇAMBA CARREG. CAP. MÍN. 1 M3, CAÇAMBA RETRO CAP. 0,26 M3, PESO OPERACIONAL MÍN. 6.674 KG, PROFUNDIDADE ESCAVAÇÃO MÁX. 4,37 M - JUROS. AF_06/2014	H	-	-	7,93	-	7,93
88859	RETROESCAVADEIRA SOBRE RODAS COM CARREGADEIRA, TRAÇÃO 4X2, POTÊNCIA LÍQ. 79 HP, CAÇAMBA CARREG. CAP. MÍN. 1 M3, CAÇAMBA RETRO CAP. 0,20 M3, PESO OPERACIONAL MÍN. 6.570 KG, PROFUNDIDADE ESCAVAÇÃO MÁX. 4,37 M - DEPRECIAÇÃO. AF_06/2014	H	-	-	26,71	-	26,71
88860	RETROESCAVADEIRA SOBRE RODAS COM CARREGADEIRA, TRAÇÃO 4X2, POTÊNCIA LÍQ. 79 HP, CAÇAMBA CARREG. CAP. MÍN. 1 M3, CAÇAMBA RETRO CAP. 0,20 M3, PESO OPERACIONAL MÍN. 6.570 KG, PROFUNDIDADE ESCAVAÇÃO MÁX. 4,37 M - JUROS. AF_06/2014	H	-	-	7,06	-	7,06
88900	ESCAVADEIRA HIDRÁULICA SOBRE ESTEIRAS, CAÇAMBA 1,20 M3, PESO OPERACIONAL 21 T, POTÊNCIA BRUTA 155 HP - DEPRECIAÇÃO. AF_06/2014	H	-	-	57,02	-	57,02
88902	ESCAVADEIRA HIDRÁULICA SOBRE ESTEIRAS, CAÇAMBA 1,20 M3, PESO OPERACIONAL 21 T, POTÊNCIA BRUTA 155 HP - JUROS. AF_06/2014	H	-	-	15,07	-	15,07
88903	ESCAVADEIRA HIDRÁULICA SOBRE ESTEIRAS, CAÇAMBA 1,20 M3, PESO OPERACIONAL 21 T, POTÊNCIA BRUTA 155 HP - MANUTENÇÃO. AF_06/2014	H	-	-	71,28	-	71,28
88904	ESCAVADEIRA HIDRÁULICA SOBRE ESTEIRAS, CAÇAMBA 1,20 M3, PESO OPERACIONAL 21 T, POTÊNCIA BRUTA 155 HP - MATERIAIS NA OPERAÇÃO. AF_06/2014	H	89,42	-	-	-	89,42

Autenticidade: M34XXS7MJ5XT8UTE7 - Validação pelo link: https://capanemapmscp.equiplano.com.br:7575/tramitacaoProcesso/#/consulta-anexo-assinado/entidade/50 - Impresso por ROSELIA KRIGER BECKER PAGANI em 17/12/2025 14:41:28

Inserido por Mara Daniele Gambetta em: 27/08/2025 10:21:45.

	SERVIÇOS DE EDIFICAÇÕES DESONERAÇÃO SINAPI: DEZEMBRO DE 2024		SEM Referência				
89009	TRATOR DE ESTEIRAS, POTÊNCIA 150 HP, PESO OPERACIONAL 16,7 T, COM RODA MOTRIZ ELEVADA E LÂMINA 3,18 M3 - DEPRECIAÇÃO. AF_06/2014	H	-	-	43,22	-	43,22
89010	TRATOR DE ESTEIRAS, POTÊNCIA 150 HP, PESO OPERACIONAL 16,7 T, COM RODA MOTRIZ ELEVADA E LÂMINA 3,18 M3 - JUROS. AF_06/2014	H	-	-	19,04	-	19,04
89011	RETROESCAVADEIRA SOBRE RODAS COM CARREGADEIRA, TRAÇÃO 4X4, POTÊNCIA LÍQ. 72 HP, CAÇAMBA CARREG. CAP. MÍN. 0,79 M3, CAÇAMBA RETRO CAP. 0,18 M3, PESO OPERACIONAL MÍN. 7.140 KG, PROFUNDIDADE ESCAVAÇÃO MÁX. 4,50 M - DEPRECIAÇÃO. AF_06/2014	H	-	-	28,98	-	28,98
89012	RETROESCAVADEIRA SOBRE RODAS COM CARREGADEIRA, TRAÇÃO 4X4, POTÊNCIA LÍQ. 72 HP, CAÇAMBA CARREG. CAP. MÍN. 0,79 M3, CAÇAMBA RETRO CAP. 0,18 M3, PESO OPERACIONAL MÍN. 7.140 KG, PROFUNDIDADE ESCAVAÇÃO MÁX. 4,50 M - JUROS. AF_06/2014	H	-	-	7,65	-	7,65
89013	TRATOR DE ESTEIRAS, POTÊNCIA 347 HP, PESO OPERACIONAL 38,5 T, COM LÂMINA 8,70 M3 - DEPRECIAÇÃO. AF_06/2014	H	-	-	141,59	-	141,59
89014	TRATOR DE ESTEIRAS, POTÊNCIA 347 HP, PESO OPERACIONAL 38,5 T, COM LÂMINA 8,70 M3 - JUROS. AF_06/2014	H	-	-	62,37	-	62,37
89015	VASSOURA MECÂNICA REBOCÁVEL COM ESCOVA CILÍNDRICA, LARGURA ÚTIL DE VARRIMENTO DE 2,44 M - DEPRECIAÇÃO. AF_06/2014	H	-	-	3,71	-	3,71
89016	VASSOURA MECÂNICA REBOCÁVEL COM ESCOVA CILÍNDRICA, LARGURA ÚTIL DE VARRIMENTO DE 2,44 M - JUROS. AF_06/2014	H	-	-	0,98	-	0,98
89017	TRATOR DE ESTEIRAS, POTÊNCIA 170 HP, PESO OPERACIONAL 19 T, CAÇAMBA 5,2 M3 - DEPRECIAÇÃO. AF_06/2014	H	-	-	42,96	-	42,96
89018	TRATOR DE ESTEIRAS, POTÊNCIA 170 HP, PESO OPERACIONAL 19 T, CAÇAMBA 5,2 M3 - JUROS. AF_06/2014	H	-	-	18,92	-	18,92
89019	BOMBA SUBMERSÍVEL ELÉTRICA TRIFÁSICA, POTÊNCIA 2,96 HP, Ø ROTOR 144 MM SEMI-ABERTO, BOCAL DE SAÍDA Ø 2", HM/Q = 2 MCA / 38,8 M3/H A 28 MCA / 5 M3/H - DEPRECIAÇÃO. AF_06/2014	H	-	-	0,44	-	0,44
89020	BOMBA SUBMERSÍVEL ELÉTRICA TRIFÁSICA, POTÊNCIA 2,96 HP, Ø ROTOR 144 MM SEMI-ABERTO, BOCAL DE SAÍDA Ø 2", HM/Q = 2 MCA / 38,8 M3/H A 28 MCA / 5 M3/H - JUROS. AF_06/2014	H	-	-	0,10	-	0,10
89023	TANQUE DE ASFALTO ESTACIONÁRIO COM MAÇARICO, CAPACIDADE 20.000 L - DEPRECIAÇÃO. AF_05/2023	H	-	-	3,82	-	3,82
89024	TANQUE DE ASFALTO ESTACIONÁRIO COM MAÇARICO, CAPACIDADE 20.000 L - JUROS. AF_05/2023	H	-	-	1,32	-	1,32
89025	TANQUE DE ASFALTO ESTACIONÁRIO COM MAÇARICO, CAPACIDADE 20.000 L - MANUTENÇÃO. AF_05/2023	H	-	-	4,78	-	4,78
89026	TANQUE DE ASFALTO ESTACIONÁRIO COM MAÇARICO, CAPACIDADE 20.000 L - MATERIAIS NA OPERAÇÃO. AF_05/2023	H	170,02	-	-	-	170,02
89029	TRATOR DE ESTEIRAS, POTÊNCIA 100 HP, PESO OPERACIONAL 9,4 T, COM LÂMINA 2,19 M3 - DEPRECIAÇÃO. AF_06/2014	H	-	-	33,34	-	33,34
89030	TRATOR DE ESTEIRAS, POTÊNCIA 100 HP, PESO OPERACIONAL 9,4 T, COM LÂMINA 2,19 M3 - JUROS. AF_06/2014	H	-	-	14,68	-	14,68
89033	TRATOR DE PNEUS, POTÊNCIA 85 CV, TRAÇÃO 4X4, PESO COM LASTRO DE 4.675 KG - DEPRECIAÇÃO. AF_06/2014	H	-	-	14,63	-	14,63
89034	TRATOR DE PNEUS, POTÊNCIA 85 CV, TRAÇÃO 4X4, PESO COM LASTRO DE 4.675 KG - JUROS. AF_06/2014	H	-	-	3,92	-	3,92
89128	PÁ CARREGADEIRA SOBRE RODAS, POTÊNCIA LÍQUIDA 128 HP, CAPACIDADE DA CAÇAMBA 1,7 A 2,8 M3, PESO OPERACIONAL 11632 KG - DEPRECIAÇÃO. AF_06/2014	H	-	-	46,87	-	46,87
89129	PÁ CARREGADEIRA SOBRE RODAS, POTÊNCIA LÍQUIDA 128 HP, CAPACIDADE DA CAÇAMBA 1,7 A 2,8 M3, PESO OPERACIONAL 11632 KG - JUROS. AF_06/2014	H	-	-	12,38	-	12,38
89130	PÁ CARREGADEIRA SOBRE RODAS, POTÊNCIA 197 HP, CAPACIDADE DA CAÇAMBA 2,5 A 3,5 M3, PESO OPERACIONAL 18338 KG - DEPRECIAÇÃO. AF_06/2014	H	-	-	64,99	-	64,99
89131	PÁ CARREGADEIRA SOBRE RODAS, POTÊNCIA 197 HP, CAPACIDADE DA CAÇAMBA 2,5 A 3,5 M3, PESO OPERACIONAL 18338 KG - JUROS. AF_06/2014	H	-	-	17,17	-	17,17
89210	ROLO COMPACTADOR VIBRATÓRIO DE UM CILINDRO AÇO LISO, POTÊNCIA 80 HP, PESO OPERACIONAL MÁXIMO 8,1 T, IMPACTO DINÂMICO 16,15 / 9,5 T, LARGURA DE TRABALHO 1,68 M - DEPRECIAÇÃO. AF_06/2014	H	-	-	32,05	-	32,05
89211	ROLO COMPACTADOR VIBRATÓRIO DE UM CILINDRO AÇO LISO, POTÊNCIA 80 HP, PESO OPERACIONAL MÁXIMO 8,1 T, IMPACTO DINÂMICO 16,15 / 9,5 T, LARGURA DE TRABALHO 1,68 M - JUROS. AF_06/2014	H	-	-	8,60	-	8,60
89212	BATE-ESTACAS POR GRAVIDADE, POTÊNCIA DE 160 HP, PESO DO MARTELO ATÉ 3 TONELADAS - DEPRECIAÇÃO. AF_11/2014	H	-	-	30,00	-	30,00
89213	BATE-ESTACAS POR GRAVIDADE, POTÊNCIA DE 160 HP, PESO DO MARTELO ATÉ 3 TONELADAS - JUROS. AF_11/2014	H	-	-	9,25	-	9,25
89214	BATE-ESTACAS POR GRAVIDADE, POTÊNCIA DE 160 HP, PESO DO MARTELO ATÉ 3 TONELADAS - MANUTENÇÃO. AF_11/2014	H	-	-	28,16	-	28,16
89215	BATE-ESTACAS POR GRAVIDADE, POTÊNCIA DE 160 HP, PESO DO MARTELO ATÉ 3 TONELADAS - MATERIAIS NA OPERAÇÃO. AF_11/2014	H	92,34	-	-	-	92,34
89221	BETONEIRA CAPACIDADE NOMINAL DE 600 L, CAPACIDADE DE MISTURA 360 L, MOTOR ELÉTRICO TRIFÁSICO POTÊNCIA DE 4 CV, SEM CARREGADOR - DEPRECIAÇÃO. AF_05/2023	H	-	-	1,21	-	1,21
89222	BETONEIRA CAPACIDADE NOMINAL DE 600 L, CAPACIDADE DE MISTURA 360 L, MOTOR ELÉTRICO TRIFÁSICO POTÊNCIA DE 4 CV, SEM CARREGADOR - JUROS. AF_05/2023	H	-	-	0,28	-	0,28
89223	BETONEIRA CAPACIDADE NOMINAL DE 600 L, CAPACIDADE DE MISTURA 360 L, MOTOR ELÉTRICO TRIFÁSICO POTÊNCIA DE 4 CV, SEM CARREGADOR - MANUTENÇÃO. AF_05/2023	H	-	-	1,32	-	1,32
89224	BETONEIRA CAPACIDADE NOMINAL DE 600 L, CAPACIDADE DE MISTURA 360 L, MOTOR ELÉTRICO TRIFÁSICO POTÊNCIA DE 4 CV, SEM CARREGADOR - MATERIAIS NA OPERAÇÃO. AF_05/2023	H	-	-	-	1,85	1,85
89228	MOTONIVELADORA POTÊNCIA BÁSICA LÍQUIDA (PRIMEIRA MARCHA) 125 HP, PESO BRUTO 13032 KG, LARGURA DA LÂMINA DE 3,7 M - DEPRECIAÇÃO. AF_06/2014	H	-	-	60,70	-	60,70
89229	MOTONIVELADORA POTÊNCIA BÁSICA LÍQUIDA (PRIMEIRA MARCHA) 125 HP, PESO BRUTO 13032 KG, LARGURA DA LÂMINA DE 3,7 M - JUROS. AF_06/2014	H	-	-	21,39	-	21,39
89230	FRESADORA DE ASFALTO A FRIO SOBRE RODAS, LARGURA FRESAGEM DE 1,0 M, POTÊNCIA 208 HP - DEPRECIAÇÃO. AF_11/2014	H	-	-	120,11	-	120,11
89231	FRESADORA DE ASFALTO A FRIO SOBRE RODAS, LARGURA FRESAGEM DE 1,0 M, POTÊNCIA 208 HP - JUROS. AF_11/2014	H	-	-	36,78	-	36,78
89232	FRESADORA DE ASFALTO A FRIO SOBRE RODAS, LARGURA FRESAGEM DE 1,0 M, POTÊNCIA 208 HP - MANUTENÇÃO. AF_11/2014	H	-	-	214,25	-	214,25
89233	FRESADORA DE ASFALTO A FRIO SOBRE RODAS, LARGURA FRESAGEM DE 1,0 M, POTÊNCIA 208 HP - MATERIAIS NA OPERAÇÃO. AF_11/2014	H	166,18	-	-	-	166,18
89236	FRESADORA DE ASFALTO A FRIO SOBRE RODAS, LARGURA FRESAGEM DE 2,0 M, POTÊNCIA 550 HP - DEPRECIAÇÃO. AF_11/2014	H	-	-	280,58	-	280,58
89237	FRESADORA DE ASFALTO A FRIO SOBRE RODAS, LARGURA FRESAGEM DE 2,0 M, POTÊNCIA 550 HP - JUROS. AF_11/2014	H	-	-	85,91	-	85,91
89238	FRESADORA DE ASFALTO A FRIO SOBRE RODAS, LARGURA FRESAGEM DE 2,0 M, POTÊNCIA 550 HP - MANUTENÇÃO. AF_11/2014	H	-	-	500,48	-	500,48
89239	FRESADORA DE ASFALTO A FRIO SOBRE RODAS, LARGURA FRESAGEM DE 2,0 M, POTÊNCIA 550 HP - MATERIAIS NA OPERAÇÃO. AF_11/2014	H	439,46	-	-	-	439,46
89240	VIBROACABADORA DE ASFALTO SOBRE ESTEIRAS, LARGURA DE PAVIMENTAÇÃO 1,90 M A 5,30 M, POTÊNCIA 105 HP CAPACIDADE 450 T/H - DEPRECIAÇÃO. AF_11/2014	H	-	-	86,11	-	86,11
89241	VIBROACABADORA DE ASFALTO SOBRE ESTEIRAS, LARGURA DE PAVIMENTAÇÃO 1,90 M A 5,30 M, POTÊNCIA 105 HP CAPACIDADE 450 T/H - JUROS. AF_11/2014	H	-	-	30,35	-	30,35
89246	RECICLADORA DE ASFALTO A FRIO SOBRE RODAS, LARGURA FRESAGEM DE 2,0 M, POTÊNCIA 422 HP - DEPRECIAÇÃO. AF_11/2014	H	-	-	243,81	-	243,81
89247	RECICLADORA DE ASFALTO A FRIO SOBRE RODAS, LARGURA FRESAGEM DE 2,0 M, POTÊNCIA 422 HP - JUROS. AF_11/2014	H	-	-	74,65	-	74,65
89248	RECICLADORA DE ASFALTO A FRIO SOBRE RODAS, LARGURA FRESAGEM DE 2,0 M, POTÊNCIA 422 HP - MANUTENÇÃO. AF_11/2014	H	-	-	434,89	-	434,89
89249	RECICLADORA DE ASFALTO A FRIO SOBRE RODAS, LARGURA FRESAGEM DE 2,0 M, POTÊNCIA 422 HP - MATERIAIS NA OPERAÇÃO. AF_11/2014	H	374,61	-	-	-	374,61
89253	VIBROACABADORA DE ASFALTO SOBRE ESTEIRAS, LARGURA DE PAVIMENTAÇÃO 2,13 M A 4,55 M, POTÊNCIA 100 HP, CAPACIDADE 400 T/H - DEPRECIAÇÃO. AF_11/2014	H	-	-	70,56	-	70,56
89254	VIBROACABADORA DE ASFALTO SOBRE ESTEIRAS, LARGURA DE PAVIMENTAÇÃO 2,13 M A 4,55 M, POTÊNCIA 100 HP, CAPACIDADE 400 T/H - JUROS. AF_11/2014	H	-	-	24,87	-	24,87
89255	VIBROACABADORA DE ASFALTO SOBRE ESTEIRAS, LARGURA DE PAVIMENTAÇÃO 2,13 M A 4,55 M, POTÊNCIA 100 HP, CAPACIDADE 400 T/H - MANUTENÇÃO. AF_11/2014	H	-	-	113,43	-	113,43
89256	VIBROACABADORA DE ASFALTO SOBRE ESTEIRAS, LARGURA DE PAVIMENTAÇÃO 2,13 M A 4,55 M, POTÊNCIA 100 HP, CAPACIDADE 400 T/H - MATERIAIS NA OPERAÇÃO. AF_11/2014	H	84,31	-	-	-	84,31
89259	GUINDAUTO HIDRÁULICO, CAPACIDADE MÁXIMA DE CARGA 6200 KG, MOMENTO MÁXIMO DE CARGA 11,7 TM, ALCANCE MÁXIMO HORIZONTAL 9,70 M, INCLUSIVE CAMINHÃO TOCO PBT 16.000 KG, POTÊNCIA DE 189 CV - DEPRECIAÇÃO. AF_06/2014	H	-	-	27,32	-	27,32
89260	GUINDAUTO HIDRÁULICO, CAPACIDADE MÁXIMA DE CARGA 6200 KG, MOMENTO MÁXIMO DE CARGA 11,7 TM, ALCANCE MÁXIMO HORIZONTAL 9,70 M, INCLUSIVE CAMINHÃO TOCO PBT 16.000 KG, POTÊNCIA DE 189 CV - JUROS. AF_06/2014	H	-	-	10,03	-	10,03
89262	GUINDAUTO HIDRÁULICO, CAPACIDADE MÁXIMA DE CARGA 6200 KG, MOMENTO MÁXIMO DE CARGA 11,7 TM, ALCANCE MÁXIMO HORIZONTAL 9,70 M, INCLUSIVE CAMINHÃO TOCO PBT 16.000 KG, POTÊNCIA DE 189 CV - MANUTENÇÃO. AF_06/2014	H	-	-	46,24	-	46,24
89264	CAMINHÃO TOCO, PBT 16.000 KG, CARGA ÚTIL MÁX. 10.685 KG, DIST. ENTRE EIXOS 4,8 M, POTÊNCIA 189 CV, INCLUSIVE CARROCERIA FIXA ABERTA DE MADEIRA P/ TRANSPORTE GERAL DE CARGA SECA, DIMEN. APROX. 2,5 X 7,00 X 0,50 M - DEPRECIAÇÃO. AF_06/2014	H	-	-	21,04	-	21,04
89265	CAMINHÃO TOCO, PBT 16.000 KG, CARGA ÚTIL MÁX. 10.685 KG, DIST. ENTRE EIXOS 4,8 M, POTÊNCIA 189 CV, INCLUSIVE CARROCERIA FIXA ABERTA DE MADEIRA P/ TRANSPORTE GERAL DE CARGA SECA, DIMEN. APROX. 2,5 X 7,00 X 0,50 M - JUROS. AF_06/2014	H	-	-	8,39	-	8,39
89266	CAMINHÃO TOCO, PBT 16.000 KG, CARGA ÚTIL MÁX. 10.685 KG, DIST. ENTRE EIXOS 4,8 M, POTÊNCIA 189 CV, INCLUSIVE CARROCERIA FIXA ABERTA DE MADEIRA P/ TRANSPORTE GERAL DE CARGA SECA, DIMEN. APROX. 2,5 X 7,00 X 0,50 M - IMPOSTOS E SEGUROS. AF_06/2014	H	-	-	3,38	-	3,38
89267	GUINDASTE HIDRÁULICO AUTOPROPELIDO, COM LANÇA TELESCÓPICA 28,80 M, CAPACIDADE MÁXIMA 30 T, POTÊNCIA 97 KW, TRAÇÃO 4 X 4 - DEPRECIAÇÃO. AF_11/2014	H	-	-	52,21	-	52,21
89268	GUINDASTE HIDRÁULICO AUTOPROPELIDO, COM LANÇA TELESCÓPICA 28,80 M, CAPACIDADE MÁXIMA 30 T, POTÊNCIA 97 KW, TRAÇÃO 4 X 4 - JUROS. AF_11/2014	H	-	-	18,40	-	18,40
89269	GUINDASTE HIDRÁULICO AUTOPROPELIDO, COM LANÇA TELESCÓPICA 28,80 M, CAPACIDADE MÁXIMA 30 T, POTÊNCIA 97 KW, TRAÇÃO 4 X 4 - IMPOSTOS E SEGUROS. AF_11/2014	H	-	-	7,44	-	7,44
89270	GUINDASTE HIDRÁULICO AUTOPROPELIDO, COM LANÇA TELESCÓPICA 28,80 M, CAPACIDADE MÁXIMA 30 T, POTÊNCIA 97 KW, TRAÇÃO 4 X 4 - MANUTENÇÃO. AF_11/2014	H	-	-	83,94	-	83,94
89271	GUINDASTE HIDRÁULICO AUTOPROPELIDO, COM LANÇA TELESCÓPICA 28,80 M, CAPACIDADE MÁXIMA 30 T, POTÊNCIA 97 KW, TRAÇÃO 4 X 4 - MATERIAIS NA OPERAÇÃO. AF_11/2014	H	28,85	-	-	-	28,85
89274	BETONEIRA CAPACIDADE NOMINAL DE 600 L, CAPACIDADE DE MISTURA 440 L, MOTOR A DIESEL POTÊNCIA 10 CV, COM CARREGADOR - DEPRECIAÇÃO. AF_05/2023	H	-	-	1,47	-	1,47
89275	BETONEIRA CAPACIDADE NOMINAL DE 600 L, CAPACIDADE DE MISTURA 440 L, MOTOR A DIESEL POTÊNCIA 10 CV, COM CARREGADOR - JUROS. AF_05/2023	H	-	-	0,34	-	0,34
89276	BETONEIRA CAPACIDADE NOMINAL DE 600 L, CAPACIDADE DE MISTURA 440 L, MOTOR A DIESEL POTÊNCIA 10 CV, COM CARREGADOR - MANUTENÇÃO. AF_05/2023	H	-	-	1,84	-	1,84
89277	BETONEIRA CAPACIDADE NOMINAL DE 600 L, CAPACIDADE DE MISTURA 440 L, MOTOR A DIESEL POTÊNCIA 10 CV, COM CARREGADOR - MATERIAIS NA OPERAÇÃO. AF_05/2023	H	8,33	-	-	-	8,33
89280	ROLO COMPACTADOR VIBRATÓRIO TANDEM AÇO LISO, POTÊNCIA 58 HP, PESO SEM/COM LASTRO 6,5 / 9,4 T, LARGURA DE TRABALHO 1,2 M - DEPRECIAÇÃO. AF_06/2014	H	-	-	39,36	-	39,36
89281	ROLO COMPACTADOR VIBRATÓRIO TANDEM AÇO LISO, POTÊNCIA 58 HP, PESO SEM/COM LASTRO 6,5 / 9,4 T, LARGURA DE TRABALHO 1,2 M - JUROS. AF_06/2014	H	-	-	10,56	-	10,56
89870	CAMINHÃO BASCULANTE 14 M3, COM CAVALO MECÂNICO DE CAPACIDADE MÁXIMA DE TRAÇÃO COMBINADO DE 36000 KG, POTÊNCIA 286 CV, INCLUSIVE SEMIREBOQUE COM CAÇAMBA METÁLICA - DEPRECIAÇÃO. AF_12/2014	H	-	-	38,00	-	38,00
89871	CAMINHÃO BASCULANTE 14 M3, COM CAVALO MECÂNICO DE CAPACIDADE MÁXIMA DE TRAÇÃO COMBINADO DE 36000 KG, POTÊNCIA 286 CV, INCLUSIVE SEMIREBOQUE COM CAÇAMBA METÁLICA - JUROS. AF_12/2014	H	-	-	13,31	-	13,31
89872	CAMINHÃO BASCULANTE 14 M3, COM CAVALO MECÂNICO DE CAPACIDADE MÁXIMA DE TRAÇÃO COMBINADO DE 36000 KG, POTÊNCIA 286 CV, INCLUSIVE SEMIREBOQUE COM CAÇAMBA METÁLICA - IMPOSTOS E SEGUROS. AF_12/2014	H	-	-	5,37	-	5,37
89873	CAMINHÃO BASCULANTE 14 M3, COM CAVALO MECÂNICO DE CAPACIDADE MÁXIMA DE TRAÇÃO COMBINADO DE 36000 KG, POTÊNCIA 286 CV, INCLUSIVE SEMIREBOQUE COM CAÇAMBA METÁLICA - MANUTENÇÃO. AF_12/2014	H	-	-	64,87	-	64,87
89874	CAMINHÃO BASCULANTE 14 M3, COM CAVALO MECÂNICO DE CAPACIDADE MÁXIMA DE TRAÇÃO COMBINADO DE 36000 KG, POTÊNCIA 286 CV, INCLUSIVE SEMIREBOQUE COM CAÇAMBA METÁLICA - MATERIAIS NA OPERAÇÃO. AF_12/2014	H	175,34	-	-	-	175,34
89878	CAMINHÃO BASCULANTE 18 M3, COM CAVALO MECÂNICO DE CAPACIDADE MÁXIMA DE TRAÇÃO COMBINADO DE 45000 KG, POTÊNCIA 330 CV, INCLUSIVE SEMIREBOQUE COM CAÇAMBA METÁLICA - DEPRECIAÇÃO. AF_12/2014	H	-	-	40,71	-	40,71

Autenticidade: M34XXS7MJ5XT8UTE7 - Validação pelo link: https://capanemapmscp.equiplano.com.br:7575/tramitacaoProcesso/#/consulta-anexo-assinado/entidade/50 - Impresso por ROSELIA KRIGER BECKER PAGANI em 17/12/2025 14:41:28

Inserido por Mara Daniele Gambetta em: 27/08/2025 10:21:45.

	SERVIÇOS DE EDIFICAÇÕES DESONERAÇÃO SINAPI: DEZEMBRO DE 2024		SEM Referência				
89879	CAMINHÃO BASCULANTE 18 M3, COM CAVALO MECÂNICO DE CAPACIDADE MÁXIMA DE TRAÇÃO COMBINADO DE 45000 KG, POTÊNCIA 330 CV, INCLUSIVE SEMIREBOQUE COM CAÇAMBA METÁLICA - JUROS. AF_12/2014	H	-	-	14,02	-	14,02
89880	CAMINHÃO BASCULANTE 18 M3, COM CAVALO MECÂNICO DE CAPACIDADE MÁXIMA DE TRAÇÃO COMBINADO DE 45000 KG, POTÊNCIA 330 CV, INCLUSIVE SEMIREBOQUE COM CAÇAMBA METÁLICA - IMPOSTOS E SEGUROS. AF_12/2014	H	-	-	5,66	-	5,66
89881	CAMINHÃO BASCULANTE 18 M3, COM CAVALO MECÂNICO DE CAPACIDADE MÁXIMA DE TRAÇÃO COMBINADO DE 45000 KG, POTÊNCIA 330 CV, INCLUSIVE SEMIREBOQUE COM CAÇAMBA METÁLICA - MANUTENÇÃO. AF_12/2014	H	-	-	68,83	-	68,83
89882	CAMINHÃO BASCULANTE 18 M3, COM CAVALO MECÂNICO DE CAPACIDADE MÁXIMA DE TRAÇÃO COMBINADO DE 45000 KG, POTÊNCIA 330 CV, INCLUSIVE SEMIREBOQUE COM CAÇAMBA METÁLICA - MATERIAIS NA OPERAÇÃO. AF_12/2014	H	202,30	-	-	-	202,30
90582	VIBRADOR DE IMERSÃO, DIÂMETRO DE PONTEIRA 45MM, MOTOR ELÉTRICO TRIFÁSICO POTÊNCIA DE 2 CV - DEPRECIAÇÃO. AF_06/2015	H	-	-	0,43	-	0,43
90583	VIBRADOR DE IMERSÃO, DIÂMETRO DE PONTEIRA 45MM, MOTOR ELÉTRICO TRIFÁSICO POTÊNCIA DE 2 CV - JUROS. AF_06/2015	H	-	-	0,10	-	0,10
90584	VIBRADOR DE IMERSÃO, DIÂMETRO DE PONTEIRA 45MM, MOTOR ELÉTRICO TRIFÁSICO POTÊNCIA DE 2 CV - MANUTENÇÃO. AF_06/2015	H	-	-	0,33	-	0,33
90585	VIBRADOR DE IMERSÃO, DIÂMETRO DE PONTEIRA 45MM, MOTOR ELÉTRICO TRIFÁSICO POTÊNCIA DE 2 CV - MATERIAIS NA OPERAÇÃO. AF_06/2015	H	-	-	-	0,38	0,38
90621	PERFURATRIZ MANUAL, TORQUE MÁXIMO 83 N.M, POTÊNCIA 5 CV, COM DIÂMETRO MÁXIMO 4" - DEPRECIAÇÃO. AF_06/2015	H	-	-	2,34	-	2,34
90622	PERFURATRIZ MANUAL, TORQUE MÁXIMO 83 N.M, POTÊNCIA 5 CV, COM DIÂMETRO MÁXIMO 4" - JUROS. AF_06/2015	H	-	-	0,54	-	0,54
90623	PERFURATRIZ MANUAL, TORQUE MÁXIMO 83 N.M, POTÊNCIA 5 CV, COM DIÂMETRO MÁXIMO 4" - MANUTENÇÃO. AF_06/2015	H	-	-	2,92	-	2,92
90624	PERFURATRIZ MANUAL, TORQUE MÁXIMO 83 N.M, POTÊNCIA 5 CV, COM DIÂMETRO MÁXIMO 4" - MATERIAIS NA OPERAÇÃO. AF_06/2015	H	-	-	-	2,31	2,31
90627	PERFURATRIZ SOBRE ESTEIRA, TORQUE MÁXIMO 600 KGF, PESO MÉDIO 1000 KG, POTÊNCIA 20 HP, DIÂMETRO MÁXIMO 10" - DEPRECIAÇÃO. AF_06/2015	H	-	-	57,47	-	57,47
90628	PERFURATRIZ SOBRE ESTEIRA, TORQUE MÁXIMO 600 KGF, PESO MÉDIO 1000 KG, POTÊNCIA 20 HP, DIÂMETRO MÁXIMO 10" - JUROS. AF_06/2015	H	-	-	15,42	-	15,42
90629	PERFURATRIZ SOBRE ESTEIRA, TORQUE MÁXIMO 600 KGF, PESO MÉDIO 1000 KG, POTÊNCIA 20 HP, DIÂMETRO MÁXIMO 10" - MANUTENÇÃO. AF_06/2015	H	-	-	71,92	-	71,92
90630	PERFURATRIZ SOBRE ESTEIRA, TORQUE MÁXIMO 600 KGF, PESO MÉDIO 1000 KG, POTÊNCIA 20 HP, DIÂMETRO MÁXIMO 10" - MATERIAIS NA OPERAÇÃO. AF_06/2015	H	-	-	-	1,10	1,10
90633	MISTURADOR DUPLO HORIZONTAL DE ALTA TURBULÊNCIA, CAPACIDADE / VOLUME 2 X 500 LITROS, MOTORES ELÉTRICOS MÍNIMO 5 CV CADA, PARA NATA CIMENTO, ARGAMASSA E OUTROS - DEPRECIAÇÃO. AF_06/2015	H	-	-	3,74	-	3,74
90634	MISTURADOR DUPLO HORIZONTAL DE ALTA TURBULÊNCIA, CAPACIDADE / VOLUME 2 X 500 LITROS, MOTORES ELÉTRICOS MÍNIMO 5 CV CADA, PARA NATA CIMENTO, ARGAMASSA E OUTROS - JUROS. AF_06/2015	H	-	-	0,86	-	0,86
90635	MISTURADOR DUPLO HORIZONTAL DE ALTA TURBULÊNCIA, CAPACIDADE / VOLUME 2 X 500 LITROS, MOTORES ELÉTRICOS MÍNIMO 5 CV CADA, PARA NATA CIMENTO, ARGAMASSA E OUTROS - MANUTENÇÃO. AF_06/2015	H	-	-	4,10	-	4,10
90636	MISTURADOR DUPLO HORIZONTAL DE ALTA TURBULÊNCIA, CAPACIDADE / VOLUME 2 X 500 LITROS, MOTORES ELÉTRICOS MÍNIMO 5 CV CADA, PARA NATA CIMENTO, ARGAMASSA E OUTROS - MATERIAIS NA OPERAÇÃO. AF_06/2015	H	-	-	-	4,63	4,63
90639	BOMBA TRIPLEX, PARA INJEÇÃO DE NATA DE CIMENTO, VAZÃO MÁXIMA DE 100 LITROS/MINUTO, PRESSÃO MÁXIMA DE 70 BAR - DEPRECIAÇÃO. AF_06/2015	H	-	-	5,59	-	5,59
90640	BOMBA TRIPLEX, PARA INJEÇÃO DE NATA DE CIMENTO, VAZÃO MÁXIMA DE 100 LITROS/MINUTO, PRESSÃO MÁXIMA DE 70 BAR - JUROS. AF_06/2015	H	-	-	1,29	-	1,29
90641	BOMBA TRIPLEX, PARA INJEÇÃO DE NATA DE CIMENTO, VAZÃO MÁXIMA DE 100 LITROS/MINUTO, PRESSÃO MÁXIMA DE 70 BAR - MANUTENÇÃO. AF_06/2015	H	-	-	6,12	-	6,12
90642	BOMBA TRIPLEX, PARA INJEÇÃO DE NATA DE CIMENTO, VAZÃO MÁXIMA DE 100 LITROS/MINUTO, PRESSÃO MÁXIMA DE 70 BAR - MATERIAIS NA OPERAÇÃO. AF_06/2015	H	12,49	-	-	-	12,49
90646	BOMBA CENTRÍFUGA MONOESTÁGIO COM MOTOR ELÉTRICO MONOFÁSICO, POTÊNCIA 15 HP, DIÂMETRO DO ROTOR 173 MM, HM/Q = 30 MCA / 90 M3/H A 45 MCA / 55 M3/H - DEPRECIAÇÃO. AF_06/2015	H	-	-	0,76	-	0,76
90647	BOMBA CENTRÍFUGA MONOESTÁGIO COM MOTOR ELÉTRICO MONOFÁSICO, POTÊNCIA 15 HP, DIÂMETRO DO ROTOR 173 MM, HM/Q = 30 MCA / 90 M3/H A 45 MCA / 55 M3/H - JUROS. AF_06/2015	H	-	-	0,17	-	0,17
90648	BOMBA CENTRÍFUGA MONOESTÁGIO COM MOTOR ELÉTRICO MONOFÁSICO, POTÊNCIA 15 HP, DIÂMETRO DO ROTOR 173 MM, HM/Q = 30 MCA / 90 M3/H A 45 MCA / 55 M3/H - MANUTENÇÃO. AF_06/2015	H	-	-	0,84	-	0,84
90649	BOMBA CENTRÍFUGA MONOESTÁGIO COM MOTOR ELÉTRICO MONOFÁSICO, POTÊNCIA 15 HP, DIÂMETRO DO ROTOR 173 MM, HM/Q = 30 MCA / 90 M3/H A 45 MCA / 55 M3/H - MATERIAIS NA OPERAÇÃO. AF_06/2015	H	-	-	-	7,22	7,22
90652	BOMBA DE PROJEÇÃO DE CONCRETO SECO, POTÊNCIA 10 CV, VAZÃO 3 M3/H - DEPRECIAÇÃO. AF_06/2015	H	-	-	3,64	-	3,64
90653	BOMBA DE PROJEÇÃO DE CONCRETO SECO, POTÊNCIA 10 CV, VAZÃO 3 M3/H - JUROS. AF_06/2015	H	-	-	0,84	-	0,84
90654	BOMBA DE PROJEÇÃO DE CONCRETO SECO, POTÊNCIA 10 CV, VAZÃO 3 M3/H - MANUTENÇÃO. AF_06/2015	H	-	-	3,98	-	3,98
90655	BOMBA DE PROJEÇÃO DE CONCRETO SECO, POTÊNCIA 10 CV, VAZÃO 3 M3/H - MATERIAIS NA OPERAÇÃO. AF_06/2015	H	-	-	-	4,75	4,75
90658	BOMBA DE PROJEÇÃO DE CONCRETO SECO, POTÊNCIA 10 CV, VAZÃO 6 M3/H - DEPRECIAÇÃO. AF_06/2015	H	-	-	3,90	-	3,90
90659	BOMBA DE PROJEÇÃO DE CONCRETO SECO, POTÊNCIA 10 CV, VAZÃO 6 M3/H - JUROS. AF_06/2015	H	-	-	0,90	-	0,90
90660	BOMBA DE PROJEÇÃO DE CONCRETO SECO, POTÊNCIA 10 CV, VAZÃO 6 M3/H - MANUTENÇÃO. AF_06/2015	H	-	-	4,26	-	4,26
90661	BOMBA DE PROJEÇÃO DE CONCRETO SECO, POTÊNCIA 10 CV, VAZÃO 6 M3/H - MATERIAIS NA OPERAÇÃO. AF_06/2015	H	-	-	-	4,75	4,75
90664	PROJETOR PNEUMÁTICO DE ARGAMASSA PARA CHAPISCO E REBOCO COM RECIPIENTE ACOPLADO, TIPO CANEQUINHA, COM COMPRESSOR DE AR REBOCÁVEL VAZÃO 89 PCM E MOTOR DIESEL DE 20 CV - DEPRECIAÇÃO. AF_05/2023	H	-	-	7,14	-	7,14
90665	PROJETOR PNEUMÁTICO DE ARGAMASSA PARA CHAPISCO E REBOCO COM RECIPIENTE ACOPLADO, TIPO CANEQUINHA, COM COMPRESSOR DE AR REBOCÁVEL VAZÃO 89 PCM E MOTOR DIESEL DE 20 CV - JUROS. AF_05/2023	H	-	-	1,90	-	1,90
90666	PROJETOR PNEUMÁTICO DE ARGAMASSA PARA CHAPISCO E REBOCO COM RECIPIENTE ACOPLADO, TIPO CANEQUINHA, COM COMPRESSOR DE AR REBOCÁVEL VAZÃO 89 PCM E MOTOR DIESEL DE 20 CV - MANUTENÇÃO. AF_05/2023	H	-	-	8,93	-	8,93
90667	PROJETOR PNEUMÁTICO DE ARGAMASSA PARA CHAPISCO E REBOCO COM RECIPIENTE ACOPLADO, TIPO CANEQUINHA, COM COMPRESSOR DE AR REBOCÁVEL VAZÃO 89 PCM E MOTOR DIESEL DE 20 CV - MATERIAIS NA OPERAÇÃO. AF_05/2023	H	14,87	-	-	-	14,87
90670	PERFURATRIZ COM TORRE METÁLICA PARA EXECUÇÃO DE ESTACA HÉLICE CONTÍNUA, PROFUNDIDADE MÁXIMA DE 30 M, DIÂMETRO MÁXIMO DE 800 MM, POTÊNCIA INSTALADA DE 268 HP, MESA ROTATIVA COM TORQUE MÁXIMO DE 170 KNM - DEPRECIAÇÃO. AF_06/2015	H	-	-	259,29	-	259,29
90671	PERFURATRIZ COM TORRE METÁLICA PARA EXECUÇÃO DE ESTACA HÉLICE CONTÍNUA, PROFUNDIDADE MÁXIMA DE 30 M, DIÂMETRO MÁXIMO DE 800 MM, POTÊNCIA INSTALADA DE 268 HP, MESA ROTATIVA COM TORQUE MÁXIMO DE 170 KNM - JUROS. AF_06/2015	H	-	-	69,56	-	69,56
90672	PERFURATRIZ COM TORRE METÁLICA PARA EXECUÇÃO DE ESTACA HÉLICE CONTÍNUA, PROFUNDIDADE MÁXIMA DE 30 M, DIÂMETRO MÁXIMO DE 800 MM, POTÊNCIA INSTALADA DE 268 HP, MESA ROTATIVA COM TORQUE MÁXIMO DE 170 KNM - MANUTENÇÃO. AF_06/2015	H	-	-	324,48	-	324,48
90673	PERFURATRIZ COM TORRE METÁLICA PARA EXECUÇÃO DE ESTACA HÉLICE CONTÍNUA, PROFUNDIDADE MÁXIMA DE 30 M, DIÂMETRO MÁXIMO DE 800 MM, POTÊNCIA INSTALADA DE 268 HP, MESA ROTATIVA COM TORQUE MÁXIMO DE 170 KNM - MATERIAIS NA OPERAÇÃO. AF_06/2015	H	118,94	-	-	-	118,94
90676	PERFURATRIZ HIDRÁULICA SOBRE CAMINHÃO COM TRADO CURTO ACOPLADO, PROFUNDIDADE MÁXIMA DE 20 M, DIÂMETRO MÁXIMO DE 1500 MM, POTÊNCIA INSTALADA DE 137 HP, MESA ROTATIVA COM TORQUE MÁXIMO DE 30 KNM - DEPRECIAÇÃO. AF_06/2015	H	-	-	104,00	-	104,00
90677	PERFURATRIZ HIDRÁULICA SOBRE CAMINHÃO COM TRADO CURTO ACOPLADO, PROFUNDIDADE MÁXIMA DE 20 M, DIÂMETRO MÁXIMO DE 1500 MM, POTÊNCIA INSTALADA DE 137 HP, MESA ROTATIVA COM TORQUE MÁXIMO DE 30 KNM - JUROS. AF_06/2015	H	-	-	31,22	-	31,22
90678	PERFURATRIZ HIDRÁULICA SOBRE CAMINHÃO COM TRADO CURTO ACOPLADO, PROFUNDIDADE MÁXIMA DE 20 M, DIÂMETRO MÁXIMO DE 1500 MM, POTÊNCIA INSTALADA DE 137 HP, MESA ROTATIVA COM TORQUE MÁXIMO DE 30 KNM - MANUTENÇÃO. AF_06/2015	H	-	-	144,58	-	144,58
90679	PERFURATRIZ HIDRÁULICA SOBRE CAMINHÃO COM TRADO CURTO ACOPLADO, PROFUNDIDADE MÁXIMA DE 20 M, DIÂMETRO MÁXIMO DE 1500 MM, POTÊNCIA INSTALADA DE 137 HP, MESA ROTATIVA COM TORQUE MÁXIMO DE 30 KNM - MATERIAIS NA OPERAÇÃO. AF_06/2015	H	91,21	-	-	-	91,21
90682	MANIPULADOR TELESCÓPICO, POTÊNCIA DE 85 HP, CAPACIDADE DE CARGA DE 3.500 KG, ALTURA MÁXIMA DE ELEVAÇÃO DE 12,3 M - DEPRECIAÇÃO. AF_05/2023	H	-	-	39,46	-	39,46
90683	MANIPULADOR TELESCÓPICO, POTÊNCIA DE 85 HP, CAPACIDADE DE CARGA DE 3.500 KG, ALTURA MÁXIMA DE ELEVAÇÃO DE 12,3 M - JUROS. AF_05/2023	H	-	-	9,12	-	9,12
90684	MANIPULADOR TELESCÓPICO, POTÊNCIA DE 85 HP, CAPACIDADE DE CARGA DE 3.500 KG, ALTURA MÁXIMA DE ELEVAÇÃO DE 12,3 M - MANUTENÇÃO. AF_05/2023	H	-	-	43,16	-	43,16
90685	MANIPULADOR TELESCÓPICO, POTÊNCIA DE 85 HP, CAPACIDADE DE CARGA DE 3.500 KG, ALTURA MÁXIMA DE ELEVAÇÃO DE 12,3 M - MATERIAIS NA OPERAÇÃO. AF_05/2023	H	56,58	-	-	-	56,58
90688	MINICARREGADEIRA SOBRE RODAS, POTÊNCIA LÍQUIDA DE 47 HP, CAPACIDADE NOMINAL DE OPERAÇÃO DE 646 KG - DEPRECIAÇÃO. AF_06/2015	H	-	-	28,80	-	28,80
90689	MINICARREGADEIRA SOBRE RODAS, POTÊNCIA LÍQUIDA DE 47 HP, CAPACIDADE NOMINAL DE OPERAÇÃO DE 646 KG - JUROS. AF_06/2015	H	-	-	5,68	-	5,68
90690	MINICARREGADEIRA SOBRE RODAS, POTÊNCIA LÍQUIDA DE 47 HP, CAPACIDADE NOMINAL DE OPERAÇÃO DE 646 KG - MANUTENÇÃO. AF_06/2015	H	-	-	36,00	-	36,00
90691	MINICARREGADEIRA SOBRE RODAS, POTÊNCIA LÍQUIDA DE 47 HP, CAPACIDADE NOMINAL DE OPERAÇÃO DE 646 KG - MATERIAIS NA OPERAÇÃO. AF_06/2015	H	39,62	-	-	-	39,62
90957	COMPRESSOR DE AR REBOCÁVEL, VAZÃO 189 PCM, PRESSÃO EFETIVA DE TRABALHO 102 PSI, MOTOR DIESEL, POTÊNCIA 63 CV - DEPRECIAÇÃO. AF_06/2015	H	-	-	5,32	-	5,32
90958	COMPRESSOR DE AR REBOCÁVEL, VAZÃO 189 PCM, PRESSÃO EFETIVA DE TRABALHO 102 PSI, MOTOR DIESEL, POTÊNCIA 63 CV - JUROS. AF_06/2015	H	-	-	1,42	-	1,42
90960	COMPRESSOR DE AR REBOCÁVEL, VAZÃO 89 PCM, PRESSÃO EFETIVA DE TRABALHO 102 PSI, MOTOR DIESEL, POTÊNCIA 20 CV - DEPRECIAÇÃO. AF_06/2015	H	-	-	7,10	-	7,10
90961	COMPRESSOR DE AR REBOCÁVEL, VAZÃO 89 PCM, PRESSÃO EFETIVA DE TRABALHO 102 PSI, MOTOR DIESEL, POTÊNCIA 20 CV - JUROS. AF_06/2015	H	-	-	1,90	-	1,90
90962	COMPRESSOR DE AR REBOCÁVEL, VAZÃO 89 PCM, PRESSÃO EFETIVA DE TRABALHO 102 PSI, MOTOR DIESEL, POTÊNCIA 20 CV - MANUTENÇÃO. AF_06/2015	H	-	-	8,89	-	8,89
90963	COMPRESSOR DE AR REBOCÁVEL, VAZÃO 89 PCM, PRESSÃO EFETIVA DE TRABALHO 102 PSI, MOTOR DIESEL, POTÊNCIA 20 CV - MATERIAIS NA OPERAÇÃO. AF_06/2015	H	14,87	-	-	-	14,87
90968	COMPRESSOR DE AR REBOCAVEL, VAZÃO 250 PCM, PRESSAO DE TRABALHO 102 PSI, MOTOR A DIESEL POTÊNCIA 81 CV - DEPRECIAÇÃO. AF_06/2015	H	-	-	7,12	-	7,12
90969	COMPRESSOR DE AR REBOCAVEL, VAZÃO 250 PCM, PRESSAO DE TRABALHO 102 PSI, MOTOR A DIESEL POTÊNCIA 81 CV - JUROS. AF_06/2015	H	-	-	1,91	-	1,91
90970	COMPRESSOR DE AR REBOCAVEL, VAZÃO 250 PCM, PRESSAO DE TRABALHO 102 PSI, MOTOR A DIESEL POTÊNCIA 81 CV - MANUTENÇÃO. AF_06/2015	H	-	-	8,91	-	8,91
90971	COMPRESSOR DE AR REBOCAVEL, VAZÃO 250 PCM, PRESSAO DE TRABALHO 102 PSI, MOTOR A DIESEL POTÊNCIA 81 CV - MATERIAIS NA OPERAÇÃO. AF_06/2015	H	60,27	-	-	-	60,27
90975	COMPRESSOR DE AR REBOCÁVEL, VAZÃO 748 PCM, PRESSÃO EFETIVA DE TRABALHO 102 PSI, MOTOR DIESEL, POTÊNCIA 210 CV - DEPRECIAÇÃO. AF_06/2015	H	-	-	18,09	-	18,09
90976	COMPRESSOR DE AR REBOCÁVEL, VAZÃO 748 PCM, PRESSÃO EFETIVA DE TRABALHO 102 PSI, MOTOR DIESEL, POTÊNCIA 210 CV - JUROS. AF_06/2015	H	-	-	4,85	-	4,85
90977	COMPRESSOR DE AR REBOCÁVEL, VAZÃO 748 PCM, PRESSÃO EFETIVA DE TRABALHO 102 PSI, MOTOR DIESEL, POTÊNCIA 210 CV - MANUTENÇÃO. AF_06/2015	H	-	-	22,63	-	22,63
90978	COMPRESSOR DE AR REBOCÁVEL, VAZÃO 748 PCM, PRESSÃO EFETIVA DE TRABALHO 102 PSI, MOTOR DIESEL, POTÊNCIA 210 CV - MATERIAIS NA OPERAÇÃO. AF_06/2015	H	156,36	-	-	-	156,36
90992	COMPRESSOR DE AR REBOCAVEL, VAZÃO 400 PCM, PRESSAO DE TRABALHO 102 PSI, MOTOR A DIESEL POTÊNCIA 110 CV - DEPRECIAÇÃO. AF_06/2015	H	-	-	8,45	-	8,45
90993	COMPRESSOR DE AR REBOCAVEL, VAZÃO 400 PCM, PRESSAO DE TRABALHO 102 PSI, MOTOR A DIESEL POTÊNCIA 110 CV - JUROS. AF_06/2015	H	-	-	2,26	-	2,26
90994	COMPRESSOR DE AR REBOCAVEL, VAZÃO 400 PCM, PRESSAO DE TRABALHO 102 PSI, MOTOR A DIESEL POTÊNCIA 110 CV - MANUTENÇÃO. AF_06/2015	H	-	-	10,57	-	10,57

Autenticidade: M34XXS7MJ5XT8UTE7 - Validação pelo link: https://capanemaprscp.equiplano.com.br:7575/tramitacaoProcesso/#/consulta-anexo-assinado/entidade/50 - Impresso por ROSELIA KRIGER BECKER PAGANI em 17/12/2025 14:41:28

Inserido por Mara Daniele Gambetta em: 27/08/2025 10:21:45.

	SERVIÇOS DE EDIFICAÇÕES DESONERAÇÃO SINAPI: DEZEMBRO DE 2024		SEM Referência				
90995	COMPRESSOR DE AR REBOCAVEL, VAZÃO 400 PCM, PRESSAO DE TRABALHO 102 PSI, MOTOR A DIESEL POTÊNCIA 110 CV - MATERIAIS NA OPERAÇÃO. AF_06/2015	H	81,87	-	-	-	81,87
91021	PERFURATRIZ HIDRÁULICA SOBRE CAMINHÃO COM TRADO CURTO ACOPLADO, PROFUNDIDADE MÁXIMA DE 20 M, DIÂMETRO MÁXIMO DE 1500 MM, POTÊNCIA INSTALADA DE 137 HP, MESA ROTATIVA COM TORQUE MÁXIMO DE 30 KNM - IMPOSTOS E SEGUROS. AF_06/2015	H	-	-	12,64	-	12,64
91026	CAMINHÃO TRUCADO (C/ TERCEIRO EIXO) ELETRÔNICO - POTÊNCIA 231CV - PBT = 22000KG - DIST. ENTRE EIXOS 5170 MM - INCLUI CARROCERIA FIXA ABERTA DE MADEIRA - DEPRECIAÇÃO. AF_06/2015	H	-	-	24,71	-	24,71
91027	CAMINHÃO TRUCADO (C/ TERCEIRO EIXO) ELETRÔNICO - POTÊNCIA 231CV - PBT = 22000KG - DIST. ENTRE EIXOS 5170 MM - INCLUI CARROCERIA FIXA ABERTA DE MADEIRA - JUROS. AF_06/2015	H	-	-	9,91	-	9,91
91028	CAMINHÃO TRUCADO (C/ TERCEIRO EIXO) ELETRÔNICO - POTÊNCIA 231CV - PBT = 22000KG - DIST. ENTRE EIXOS 5170 MM - INCLUI CARROCERIA FIXA ABERTA DE MADEIRA - IMPOSTOS E SEGUROS. AF_06/2015	H	-	-	4,00	-	4,00
91029	CAMINHÃO TRUCADO (C/ TERCEIRO EIXO) ELETRÔNICO - POTÊNCIA 231CV - PBT = 22000KG - DIST. ENTRE EIXOS 5170 MM - INCLUI CARROCERIA FIXA ABERTA DE MADEIRA - MANUTENÇÃO. AF_06/2015	H	-	-	45,33	-	45,33
91030	CAMINHÃO TRUCADO (C/ TERCEIRO EIXO) ELETRÔNICO - POTÊNCIA 231CV - PBT = 22000KG - DIST. ENTRE EIXOS 5170 MM - INCLUI CARROCERIA FIXA ABERTA DE MADEIRA - MATERIAIS NA OPERAÇÃO. AF_06/2015	H	145,89	-	-	-	145,89
91273	PLACA VIBRATÓRIA REVERSÍVEL COM MOTOR 4 TEMPOS A GASOLINA, FORÇA CENTRÍFUGA DE 25 KN (2500 KGF), POTÊNCIA 5,5 CV - DEPRECIAÇÃO. AF_08/2015	H	-	-	0,60	-	0,60
91274	PLACA VIBRATÓRIA REVERSÍVEL COM MOTOR 4 TEMPOS A GASOLINA, FORÇA CENTRÍFUGA DE 25 KN (2500 KGF), POTÊNCIA 5,5 CV - JUROS. AF_08/2015	H	-	-	0,16	-	0,16
91275	PLACA VIBRATÓRIA REVERSÍVEL COM MOTOR 4 TEMPOS A GASOLINA, FORÇA CENTRÍFUGA DE 25 KN (2500 KGF), POTÊNCIA 5,5 CV - MANUTENÇÃO. AF_08/2015	H	-	-	0,75	-	0,75
91276	PLACA VIBRATÓRIA REVERSÍVEL COM MOTOR 4 TEMPOS A GASOLINA, FORÇA CENTRÍFUGA DE 25 KN (2500 KGF), POTÊNCIA 5,5 CV - MATERIAIS NA OPERAÇÃO. AF_08/2015	H	9,02	-	-	-	9,02
91279	CORTADORA DE PISO COM MOTOR 4 TEMPOS A GASOLINA, POTÊNCIA DE 13 HP, COM DISCO DE CORTE DIAMANTADO SEGMENTADO PARA CONCRETO, DIÂMETRO DE 350 MM, FURO DE 1" (14 X 1") - DEPRECIAÇÃO. AF_08/2015	H	-	-	0,87	-	0,87
91280	CORTADORA DE PISO COM MOTOR 4 TEMPOS A GASOLINA, POTÊNCIA DE 13 HP, COM DISCO DE CORTE DIAMANTADO SEGMENTADO PARA CONCRETO, DIÂMETRO DE 350 MM, FURO DE 1" (14 X 1") - JUROS. AF_08/2015	H	-	-	0,19	-	0,19
91281	CORTADORA DE PISO COM MOTOR 4 TEMPOS A GASOLINA, POTÊNCIA DE 13 HP, COM DISCO DE CORTE DIAMANTADO SEGMENTADO PARA CONCRETO, DIÂMETRO DE 350 MM, FURO DE 1" (14 X 1") - MANUTENÇÃO. AF_08/2015	H	-	-	1,09	-	1,09
91282	CORTADORA DE PISO COM MOTOR 4 TEMPOS A GASOLINA, POTÊNCIA DE 13 HP, COM DISCO DE CORTE DIAMANTADO SEGMENTADO PARA CONCRETO, DIÂMETRO DE 350 MM, FURO DE 1" (14 X 1") - MATERIAIS NA OPERAÇÃO. AF_08/2015	H	9,09	-	-	-	9,09
91354	CAMINHÃO TOCO, PESO BRUTO TOTAL 14.300 KG, CARGA ÚTIL MÁXIMA 9590 KG, DISTÂNCIA ENTRE EIXOS 4,76 M, POTÊNCIA 185 CV (NÃO INCLUI CARROCERIA) - DEPRECIAÇÃO. AF_06/2014	H	-	-	17,61	-	17,61
91355	CAMINHÃO TOCO, PESO BRUTO TOTAL 14.300 KG, CARGA ÚTIL MÁXIMA 9590 KG, DISTÂNCIA ENTRE EIXOS 4,76 M, POTÊNCIA 185 CV (NÃO INCLUI CARROCERIA) - JUROS. AF_06/2014	H	-	-	7,24	-	7,24
91356	CAMINHÃO TOCO, PESO BRUTO TOTAL 14.300 KG, CARGA ÚTIL MÁXIMA 9590 KG, DISTÂNCIA ENTRE EIXOS 4,76 M, POTÊNCIA 185 CV (NÃO INCLUI CARROCERIA) - IMPOSTOS E SEGUROS. AF_06/2014	H	-	-	2,92	-	2,92
91359	CAMINHÃO PIPA 6.000 L, PESO BRUTO TOTAL 13.000 KG, DISTÂNCIA ENTRE EIXOS 4,80 M, POTÊNCIA 189 CV INCLUSIVE TANQUE DE AÇO PARA TRANSPORTE DE ÁGUA, CAPACIDADE 6 M3 - DEPRECIAÇÃO. AF_06/2014	H	-	-	20,99	-	20,99
91360	CAMINHÃO PIPA 6.000 L, PESO BRUTO TOTAL 13.000 KG, DISTÂNCIA ENTRE EIXOS 4,80 M, POTÊNCIA 189 CV INCLUSIVE TANQUE DE AÇO PARA TRANSPORTE DE ÁGUA, CAPACIDADE 6 M3 - JUROS. AF_06/2014	H	-	-	8,03	-	8,03
91361	CAMINHÃO PIPA 6.000 L, PESO BRUTO TOTAL 13.000 KG, DISTÂNCIA ENTRE EIXOS 4,80 M, POTÊNCIA 189 CV INCLUSIVE TANQUE DE AÇO PARA TRANSPORTE DE ÁGUA, CAPACIDADE 6 M3 - IMPOSTOS E SEGUROS. AF_06/2014	H	-	-	3,24	-	3,24
91367	CAMINHÃO BASCULANTE 6 M3, PESO BRUTO TOTAL 16.000 KG, CARGA ÚTIL MÁXIMA 13.071 KG, DISTÂNCIA ENTRE EIXOS 4,80 M, POTÊNCIA 230 CV INCLUSIVE CAÇAMBA METÁLICA - DEPRECIAÇÃO. AF_06/2014	H	-	-	22,06	-	22,06
91368	CAMINHÃO BASCULANTE 6 M3, PESO BRUTO TOTAL 16.000 KG, CARGA ÚTIL MÁXIMA 13.071 KG, DISTÂNCIA ENTRE EIXOS 4,80 M, POTÊNCIA 230 CV INCLUSIVE CAÇAMBA METÁLICA - JUROS. AF_06/2014	H	-	-	8,48	-	8,48
91369	CAMINHÃO BASCULANTE 6 M3, PESO BRUTO TOTAL 16.000 KG, CARGA ÚTIL MÁXIMA 13.071 KG, DISTÂNCIA ENTRE EIXOS 4,80 M, POTÊNCIA 230 CV INCLUSIVE CAÇAMBA METÁLICA - IMPOSTOS E SEGUROS. AF_06/2014	H	-	-	3,42	-	3,42
91375	CAMINHÃO TOCO, PESO BRUTO TOTAL 16.000 KG, CARGA ÚTIL MÁXIMA DE 10.685 KG, DISTÂNCIA ENTRE EIXOS 4,80 M, POTÊNCIA 189 CV EXCLUSIVE CARROCERIA - DEPRECIAÇÃO. AF_06/2014	H	-	-	19,34	-	19,34
91376	CAMINHÃO TOCO, PESO BRUTO TOTAL 16.000 KG, CARGA ÚTIL MÁXIMA DE 10.685 KG, DISTÂNCIA ENTRE EIXOS 4,80 M, POTÊNCIA 189 CV EXCLUSIVE CARROCERIA - JUROS. AF_06/2014	H	-	-	7,95	-	7,95
91377	CAMINHÃO TOCO, PESO BRUTO TOTAL 16.000 KG, CARGA ÚTIL MÁXIMA DE 10.685 KG, DISTÂNCIA ENTRE EIXOS 4,80 M, POTÊNCIA 189 CV EXCLUSIVE CARROCERIA - IMPOSTOS E SEGUROS. AF_06/2014	H	-	-	3,21	-	3,21
91380	CAMINHÃO BASCULANTE 10 M3, TRUCADO CABINE SIMPLES, PESO BRUTO TOTAL 23.000 KG, CARGA ÚTIL MÁXIMA 15.935 KG, DISTÂNCIA ENTRE EIXOS 4,80 M, POTÊNCIA 230 CV INCLUSIVE CAÇAMBA METÁLICA - DEPRECIAÇÃO. AF_06/2014	H	-	-	29,03	-	29,03
91381	CAMINHÃO BASCULANTE 10 M3, TRUCADO CABINE SIMPLES, PESO BRUTO TOTAL 23.000 KG, CARGA ÚTIL MÁXIMA 15.935 KG, DISTÂNCIA ENTRE EIXOS 4,80 M, POTÊNCIA 230 CV INCLUSIVE CAÇAMBA METÁLICA - JUROS. AF_06/2014	H	-	-	11,16	-	11,16
91382	CAMINHÃO BASCULANTE 10 M3, TRUCADO CABINE SIMPLES, PESO BRUTO TOTAL 23.000 KG, CARGA ÚTIL MÁXIMA 15.935 KG, DISTÂNCIA ENTRE EIXOS 4,80 M, POTÊNCIA 230 CV INCLUSIVE CAÇAMBA METÁLICA - IMPOSTOS E SEGUROS. AF_06/2014	H	-	-	4,51	-	4,51
91383	CAMINHÃO BASCULANTE 10 M3, TRUCADO CABINE SIMPLES, PESO BRUTO TOTAL 23.000 KG, CARGA ÚTIL MÁXIMA 15.935 KG, DISTÂNCIA ENTRE EIXOS 4,80 M, POTÊNCIA 230 CV INCLUSIVE CAÇAMBA METÁLICA - MANUTENÇÃO. AF_06/2014	H	-	-	52,29	-	52,29
91384	CAMINHÃO BASCULANTE 10 M3, TRUCADO CABINE SIMPLES, PESO BRUTO TOTAL 23.000 KG, CARGA ÚTIL MÁXIMA 15.935 KG, DISTÂNCIA ENTRE EIXOS 4,80 M, POTÊNCIA 230 CV INCLUSIVE CAÇAMBA METÁLICA - MATERIAIS NA OPERAÇÃO. AF_06/2014	H	141,01	-	-	-	141,01
91390	CAMINHÃO TOCO, PBT 14.300 KG, CARGA ÚTIL MÁX. 9.710 KG, DIST. ENTRE EIXOS 3,56 M, POTÊNCIA 185 CV, INCLUSIVE CARROCERIA FIXA ABERTA DE MADEIRA P/ TRANSPORTE GERAL DE CARGA SECA, DIMEN. APROX. 2,50 X 6,50 X 0,50 M - DEPRECIAÇÃO. AF_06/2014	H	-	-	19,20	-	19,20
91391	CAMINHÃO TOCO, PBT 14.300 KG, CARGA ÚTIL MÁX. 9.710 KG, DIST. ENTRE EIXOS 3,56 M, POTÊNCIA 185 CV, INCLUSIVE CARROCERIA FIXA ABERTA DE MADEIRA P/ TRANSPORTE GERAL DE CARGA SECA, DIMEN. APROX. 2,50 X 6,50 X 0,50 M - JUROS. AF_06/2014	H	-	-	7,65	-	7,65
91392	CAMINHÃO TOCO, PBT 14.300 KG, CARGA ÚTIL MÁX. 9.710 KG, DIST. ENTRE EIXOS 3,56 M, POTÊNCIA 185 CV, INCLUSIVE CARROCERIA FIXA ABERTA DE MADEIRA P/ TRANSPORTE GERAL DE CARGA SECA, DIMEN. APROX. 2,50 X 6,50 X 0,50 M - IMPOSTOS E SEGUROS. AF_06/2014	H	-	-	3,08	-	3,08
91396	CAMINHÃO PIPA 10.000 L TRUCADO, PESO BRUTO TOTAL 23.000 KG, CARGA ÚTIL MÁXIMA 15.935 KG, DISTÂNCIA ENTRE EIXOS 4,8 M, POTÊNCIA 230 CV, INCLUSIVE TANQUE DE AÇO PARA TRANSPORTE DE ÁGUA - DEPRECIAÇÃO. AF_06/2014	H	-	-	29,11	-	29,11
91397	CAMINHÃO PIPA 10.000 L TRUCADO, PESO BRUTO TOTAL 23.000 KG, CARGA ÚTIL MÁXIMA 15.935 KG, DISTÂNCIA ENTRE EIXOS 4,8 M, POTÊNCIA 230 CV, INCLUSIVE TANQUE DE AÇO PARA TRANSPORTE DE ÁGUA - JUROS. AF_06/2014	H	-	-	11,25	-	11,25
91398	CAMINHÃO PIPA 10.000 L TRUCADO, PESO BRUTO TOTAL 23.000 KG, CARGA ÚTIL MÁXIMA 15.935 KG, DISTÂNCIA ENTRE EIXOS 4,8 M, POTÊNCIA 230 CV, INCLUSIVE TANQUE DE AÇO PARA TRANSPORTE DE ÁGUA - IMPOSTOS E SEGUROS. AF_06/2014	H	-	-	4,54	-	4,54
91402	CAMINHÃO BASCULANTE 6 M3 TOCO, PESO BRUTO TOTAL 16.000 KG, CARGA ÚTIL MÁXIMA 11.130 KG, DISTÂNCIA ENTRE EIXOS 5,36 M, POTÊNCIA 185 CV, INCLUSIVE CAÇAMBA METÁLICA - IMPOSTOS E SEGUROS. AF_06/2014	H	-	-	3,55	-	3,55
91466	GUINDAUTO HIDRÁULICO, CAPACIDADE MÁXIMA DE CARGA 6200 KG, MOMENTO MÁXIMO DE CARGA 11,7 TM, ALCANCE MÁXIMO HORIZONTAL 9,70 M, INCLUSIVE CAMINHÃO TOCO PBT 16.000 KG, POTÊNCIA DE 189 CV - IMPOSTOS E SEGUROS. AF_08/2015	H	-	-	4,05	-	4,05
91467	GUINDAUTO HIDRÁULICO, CAPACIDADE MÁXIMA DE CARGA 6200 KG, MOMENTO MÁXIMO DE CARGA 11,7 TM, ALCANCE MÁXIMO HORIZONTAL 9,70 M, INCLUSIVE CAMINHÃO TOCO PBT 16.000 KG, POTÊNCIA DE 189 CV - MATERIAIS NA OPERAÇÃO. AF_08/2015	H	157,25	-	-	-	157,25
91468	ESPARGIDOR DE ASFALTO PRESSURIZADO, TANQUE 6 M3 COM ISOLAÇÃO TÉRMICA, AQUECIDO COM 2 MAÇARICOS, COM BARRA ESPARGIDORA 3,60 M, MONTADO SOBRE CAMINHÃO TOCO, PBT 14.300 KG, POTÊNCIA 185 CV - DEPRECIAÇÃO. AF_05/2023	H	-	-	25,48	-	25,48
91469	ESPARGIDOR DE ASFALTO PRESSURIZADO, TANQUE 6 M3 COM ISOLAÇÃO TÉRMICA, AQUECIDO COM 2 MAÇARICOS, COM BARRA ESPARGIDORA 3,60 M, MONTADO SOBRE CAMINHÃO TOCO, PBT 14.300 KG, POTÊNCIA 185 CV - JUROS. AF_05/2023	H	-	-	9,97	-	9,97
91484	ESPARGIDOR DE ASFALTO PRESSURIZADO, TANQUE 6 M3 COM ISOLAÇÃO TÉRMICA, AQUECIDO COM 2 MAÇARICOS, COM BARRA ESPARGIDORA 3,60 M, MONTADO SOBRE CAMINHÃO TOCO, PBT 14.300 KG, POTÊNCIA 185 CV - IMPOSTOS E SEGUROS. AF_05/2023	H	-	-	4,02	-	4,02
91485	ESPARGIDOR DE ASFALTO PRESSURIZADO, TANQUE 6 M3 COM ISOLAÇÃO TÉRMICA, AQUECIDO COM 2 MAÇARICOS, COM BARRA ESPARGIDORA 3,60 M, MONTADO SOBRE CAMINHÃO TOCO, PBT 14.300 KG, POTÊNCIA 185 CV - MATERIAIS NA OPERAÇÃO. AF_05/2023	H	153,92	-	-	-	153,92
91529	COMPACTADOR DE SOLOS DE PERCUSSÃO (SOQUETE) COM MOTOR A GASOLINA 4 TEMPOS, POTÊNCIA 4 CV - DEPRECIAÇÃO. AF_08/2015	H	-	-	0,88	-	0,88
91530	COMPACTADOR DE SOLOS DE PERCUSSÃO (SOQUETE) COM MOTOR A GASOLINA 4 TEMPOS, POTÊNCIA 4 CV - JUROS. AF_08/2015	H	-	-	0,23	-	0,23
91531	COMPACTADOR DE SOLOS DE PERCUSSÃO (SOQUETE) COM MOTOR A GASOLINA 4 TEMPOS, POTÊNCIA 4 CV - MANUTENÇÃO. AF_08/2015	H	-	-	1,11	-	1,11
91532	COMPACTADOR DE SOLOS DE PERCUSSÃO (SOQUETE) COM MOTOR A GASOLINA 4 TEMPOS, POTÊNCIA 4 CV - MATERIAIS NA OPERAÇÃO. AF_08/2015	H	6,45	-	-	-	6,45
91629	GUINDAUTO HIDRÁULICO, CAPACIDADE MÁXIMA DE CARGA 6500 KG, MOMENTO MÁXIMO DE CARGA 5,8 TM, ALCANCE MÁXIMO HORIZONTAL 7,60 M, INCLUSIVE CAMINHÃO TOCO PBT 9.700 KG, POTÊNCIA DE 160 CV - DEPRECIAÇÃO. AF_08/2015	H	-	-	21,63	-	21,63
91630	GUINDAUTO HIDRÁULICO, CAPACIDADE MÁXIMA DE CARGA 6500 KG, MOMENTO MÁXIMO DE CARGA 5,8 TM, ALCANCE MÁXIMO HORIZONTAL 7,60 M, INCLUSIVE CAMINHÃO TOCO PBT 9.700 KG, POTÊNCIA DE 160 CV - JUROS. AF_08/2015	H	-	-	8,04	-	8,04
91631	GUINDAUTO HIDRÁULICO, CAPACIDADE MÁXIMA DE CARGA 6500 KG, MOMENTO MÁXIMO DE CARGA 5,8 TM, ALCANCE MÁXIMO HORIZONTAL 7,60 M, INCLUSIVE CAMINHÃO TOCO PBT 9.700 KG, POTÊNCIA DE 160 CV - IMPOSTOS E SEGUROS. AF_08/2015	H	-	-	3,24	-	3,24
91632	GUINDAUTO HIDRÁULICO, CAPACIDADE MÁXIMA DE CARGA 6500 KG, MOMENTO MÁXIMO DE CARGA 5,8 TM, ALCANCE MÁXIMO HORIZONTAL 7,60 M, INCLUSIVE CAMINHÃO TOCO PBT 9.700 KG, POTÊNCIA DE 160 CV - MANUTENÇÃO. AF_08/2015	H	-	-	37,02	-	37,02
91633	GUINDAUTO HIDRÁULICO, CAPACIDADE MÁXIMA DE CARGA 6500 KG, MOMENTO MÁXIMO DE CARGA 5,8 TM, ALCANCE MÁXIMO HORIZONTAL 7,60 M, INCLUSIVE CAMINHÃO TOCO PBT 9.700 KG, POTÊNCIA DE 160 CV - MATERIAIS NA OPERAÇÃO. AF_08/2015	H	133,10	-	-	-	133,10
91640	CAMINHÃO DE TRANSPORTE DE MATERIAL ASFÁLTICO 30.000 L, COM CAVALO MECÂNICO DE CAPACIDADE MÁXIMA DE TRAÇÃO COMBINADO DE 66.000 KG, POTÊNCIA 360 CV, INCLUSIVE TANQUE DE ASFALTO COM SERPENTINA - DEPRECIAÇÃO. AF_08/2015	H	-	-	38,97	-	38,97
91641	CAMINHÃO DE TRANSPORTE DE MATERIAL ASFÁLTICO 30.000 L, COM CAVALO MECÂNICO DE CAPACIDADE MÁXIMA DE TRAÇÃO COMBINADO DE 66.000 KG, POTÊNCIA 360 CV, INCLUSIVE TANQUE DE ASFALTO COM SERPENTINA - JUROS. AF_08/2015	H	-	-	15,72	-	15,72
91642	CAMINHÃO DE TRANSPORTE DE MATERIAL ASFÁLTICO 30.000 L, COM CAVALO MECÂNICO DE CAPACIDADE MÁXIMA DE TRAÇÃO COMBINADO DE 66.000 KG, POTÊNCIA 360 CV, INCLUSIVE TANQUE DE ASFALTO COM SERPENTINA - IMPOSTOS E SEGUROS. AF_08/2015	H	-	-	6,35	-	6,35
91643	CAMINHÃO DE TRANSPORTE DE MATERIAL ASFÁLTICO 30.000 L, COM CAVALO MECÂNICO DE CAPACIDADE MÁXIMA DE TRAÇÃO COMBINADO DE 66.000 KG, POTÊNCIA 360 CV, INCLUSIVE TANQUE DE ASFALTO COM SERPENTINA - MANUTENÇÃO. AF_08/2015	H	-	-	70,14	-	70,14
91644	CAMINHÃO DE TRANSPORTE DE MATERIAL ASFÁLTICO 30.000 L, COM CAVALO MECÂNICO DE CAPACIDADE MÁXIMA DE TRAÇÃO COMBINADO DE 66.000 KG, POTÊNCIA 360 CV, INCLUSIVE TANQUE DE ASFALTO COM SERPENTINA - MATERIAIS NA OPERAÇÃO. AF_08/2015	H	299,52	-	-	-	299,52
91688	SERRA CIRCULAR DE BANCADA COM MOTOR ELÉTRICO POTÊNCIA DE 5HP, COM COIFA PARA DISCO 10" - DEPRECIAÇÃO. AF_08/2015	H	-	-	0,10	-	0,10
91689	SERRA CIRCULAR DE BANCADA COM MOTOR ELÉTRICO POTÊNCIA DE 5HP, COM COIFA PARA DISCO 10" - JUROS. AF_08/2015	H	-	-	0,02	-	0,02
91690	SERRA CIRCULAR DE BANCADA COM MOTOR ELÉTRICO POTÊNCIA DE 5HP, COM COIFA PARA DISCO 10" - MANUTENÇÃO. AF_08/2015	H	-	-	0,07	-	0,07
91691	SERRA CIRCULAR DE BANCADA COM MOTOR ELÉTRICO POTÊNCIA DE 5HP, COM COIFA PARA DISCO 10" - MATERIAIS NA OPERAÇÃO. AF_08/2015	H	-	-	-	1,00	1,00
92040	DISTRIBUIDOR DE AGREGADOS REBOCAVEL, CAPACIDADE 1,9 M³, LARGURA DE TRABALHO 3,66 M - DEPRECIAÇÃO. AF_11/2015	H	-	-	6,47	-	6,47
92041	DISTRIBUIDOR DE AGREGADOS REBOCAVEL, CAPACIDADE 1,9 M³, LARGURA DE TRABALHO 3,66 M - JUROS. AF_11/2015	H	-	-	1,33	-	1,33
92042	DISTRIBUIDOR DE AGREGADOS REBOCAVEL, CAPACIDADE 1,9 M³, LARGURA DE TRABALHO 3,66 M - MANUTENÇÃO. AF_11/2015	H	-	-	5,39	-	5,39

Autenticidade: M34XXS7MJ5XT8UTE7 - Validação pelo link: https://capanemapmrscp.equiplano.com.br:7575/tramitacaoProcesso/#/consulta-anexo-assinado/entidade/50 - Impresso por ROSELIA KRIGER BECKER PAGANI em 17/12/2025 14:41:28

Inserido por Mara Daniele Gambetta em: 27/08/2025 10:21:45.

	SERVIÇOS DE EDIFICAÇÕES DESONERAÇÃO SINAPI: DEZEMBRO DE 2024		SEM Referência				
92101	CAMINHÃO PARA EQUIPAMENTO DE LIMPEZA A SUCÇÃO COM CAMINHÃO TRUCADO DE PESO BRUTO TOTAL 23000 KG, CARGA ÚTIL MÁXIMA 15935 KG, DISTÂNCIA ENTRE EIXOS 4,80 M, POTÊNCIA 230 CV, INCLUSIVE LIMPADORA A SUCÇÃO, TANQUE 12000 L - DEPRECIAÇÃO. AF_05/2023	H	-	-	44,82	-	44,82
92102	CAMINHÃO PARA EQUIPAMENTO DE LIMPEZA A SUCÇÃO COM CAMINHÃO TRUCADO DE PESO BRUTO TOTAL 23000 KG, CARGA ÚTIL MÁXIMA 15935 KG, DISTÂNCIA ENTRE EIXOS 4,80 M, POTÊNCIA 230 CV, INCLUSIVE LIMPADORA A SUCÇÃO, TANQUE 12000 L - JUROS. AF_05/2023	H	-	-	14,05	-	14,05
92103	CAMINHÃO PARA EQUIPAMENTO DE LIMPEZA A SUCÇÃO COM CAMINHÃO TRUCADO DE PESO BRUTO TOTAL 23000 KG, CARGA ÚTIL MÁXIMA 15935 KG, DISTÂNCIA ENTRE EIXOS 4,80 M, POTÊNCIA 230 CV, INCLUSIVE LIMPADORA A SUCÇÃO, TANQUE 12000 L - IMPOSTOS E SEGUROS. AF_05/2023	H	-	-	5,68	-	5,68
92104	CAMINHÃO PARA EQUIPAMENTO DE LIMPEZA A SUCÇÃO COM CAMINHÃO TRUCADO DE PESO BRUTO TOTAL 23000 KG, CARGA ÚTIL MÁXIMA 15935 KG, DISTÂNCIA ENTRE EIXOS 4,80 M, POTÊNCIA 230 CV, INCLUSIVE LIMPADORA A SUCÇÃO, TANQUE 12000 L - MANUTENÇÃO. AF_05/2023	H	-	-	70,75	-	70,75
92105	CAMINHÃO PARA EQUIPAMENTO DE LIMPEZA A SUCÇÃO COM CAMINHÃO TRUCADO DE PESO BRUTO TOTAL 23000 KG, CARGA ÚTIL MÁX. 15935 KG, DISTÂNCIA ENTRE EIXOS 4,80 M, POTÊNCIA 230 CV, INCLUSIVE LIMPADORA A SUCÇÃO, TANQUE 12000 L - MATERIAIS NA OPERAÇÃO. AF_05/2023	H	191,35	-	-	-	191,35
92108	PENEIRA ROTATIVA COM MOTOR ELÉTRICO TRIFÁSICO DE 2 CV, CILINDRO DE 1 M X 0,60 M, COM FUROS DE 3,17 MM - DEPRECIAÇÃO. AF_05/2023	H	-	-	0,87	-	0,87
92109	PENEIRA ROTATIVA COM MOTOR ELÉTRICO TRIFÁSICO DE 2 CV, CILINDRO DE 1 M X 0,60 M, COM FUROS DE 3,17 MM - JUROS. AF_05/2023	H	-	-	0,20	-	0,20
92110	PENEIRA ROTATIVA COM MOTOR ELÉTRICO TRIFÁSICO DE 2 CV, CILINDRO DE 1 M X 0,60 M, COM FUROS DE 3,17 MM - MANUTENÇÃO. AF_05/2023	H	-	-	1,09	-	1,09
92111	PENEIRA ROTATIVA COM MOTOR ELÉTRICO TRIFÁSICO DE 2 CV, CILINDRO DE 1 M X 0,60 M, COM FUROS DE 3,17 MM - MATERIAIS NA OPERAÇÃO. AF_05/2023	H	-	-	-	0,92	0,92
92114	DOSADOR DE AREIA, CAPACIDADE DE 26 LITROS - DEPRECIAÇÃO. AF_05/2023	H	-	-	0,22	-	0,22
92115	DOSADOR DE AREIA, CAPACIDADE DE 26 LITROS - JUROS. AF_05/2023	H	-	-	0,04	-	0,04
92116	DOSADOR DE AREIA, CAPACIDADE DE 26 LITROS - MANUTENÇÃO. AF_05/2023	H	-	-	0,15	-	0,15
92133	CAMINHONETE COM MOTOR A DIESEL, POTÊNCIA 180 CV, CABINE DUPLA, 4X4 - DEPRECIAÇÃO. AF_11/2015	H	-	-	12,74	-	12,74
92134	CAMINHONETE COM MOTOR A DIESEL, POTÊNCIA 180 CV, CABINE DUPLA, 4X4 - JUROS. AF_11/2015	H	-	-	3,93	-	3,93
92135	CAMINHONETE COM MOTOR A DIESEL, POTÊNCIA 180 CV, CABINE DUPLA, 4X4 - IMPOSTOS E SEGUROS. AF_11/2015	H	-	-	1,59	-	1,59
92136	CAMINHONETE COM MOTOR A DIESEL, POTÊNCIA 180 CV, CABINE DUPLA, 4X4 - MANUTENÇÃO. AF_11/2015	H	-	-	15,93	-	15,93
92137	CAMINHONETE COM MOTOR A DIESEL, POTÊNCIA 180 CV, CABINE DUPLA, 4X4 - MATERIAIS NA OPERAÇÃO. AF_11/2015	H	35,04	-	-	-	35,04
92140	CAMINHONETE CABINE SIMPLES COM MOTOR 1.6 FLEX, CÂMBIO MANUAL, POTÊNCIA 101/104 CV, 2 PORTAS - DEPRECIAÇÃO. AF_11/2015	H	-	-	4,67	-	4,67
92141	CAMINHONETE CABINE SIMPLES COM MOTOR 1.6 FLEX, CÂMBIO MANUAL, POTÊNCIA 101/104 CV, 2 PORTAS - JUROS. AF_11/2015	H	-	-	1,44	-	1,44
92142	CAMINHONETE CABINE SIMPLES COM MOTOR 1.6 FLEX, CÂMBIO MANUAL, POTÊNCIA 101/104 CV, 2 PORTAS - IMPOSTOS E SEGUROS. AF_11/2015	H	-	-	0,58	-	0,58
92143	CAMINHONETE CABINE SIMPLES COM MOTOR 1.6 FLEX, CÂMBIO MANUAL, POTÊNCIA 101/104 CV, 2 PORTAS - MANUTENÇÃO. AF_11/2015	H	-	-	5,83	-	5,83
92144	CAMINHONETE CABINE SIMPLES COM MOTOR 1.6 FLEX, CÂMBIO MANUAL, POTÊNCIA 101/104 CV, 2 PORTAS - MATERIAIS NA OPERAÇÃO. AF_11/2015	H	41,94	-	-	-	41,94
92237	CAMINHÃO DE TRANSPORTE DE MATERIAL ASFÁLTICO 20.000 L, COM CAVALO MECÂNICO DE CAPACIDADE MÁXIMA DE TRAÇÃO COMBINADO DE 45.000 KG, POTÊNCIA 330 CV, INCLUSIVE TANQUE DE ASFALTO COM MAÇARICO - DEPRECIAÇÃO. AF_12/2015	H	-	-	28,41	-	28,41
92238	CAMINHÃO DE TRANSPORTE DE MATERIAL ASFÁLTICO 20.000 L, COM CAVALO MECÂNICO DE CAPACIDADE MÁXIMA DE TRAÇÃO COMBINADO DE 45.000 KG, POTÊNCIA 330 CV, INCLUSIVE TANQUE DE ASFALTO COM MAÇARICO - JUROS. AF_12/2015	H	-	-	11,42	-	11,42
92239	CAMINHÃO DE TRANSPORTE DE MATERIAL ASFÁLTICO 20.000 L, COM CAVALO MECÂNICO DE CAPACIDADE MÁXIMA DE TRAÇÃO COMBINADO DE 45.000 KG, POTÊNCIA 330 CV, INCLUSIVE TANQUE DE ASFALTO COM MAÇARICO - IMPOSTOS E SEGUROS. AF_12/2015	H	-	-	4,61	-	4,61
92240	CAMINHÃO DE TRANSPORTE DE MATERIAL ASFÁLTICO 20.000 L, COM CAVALO MECÂNICO DE CAPACIDADE MÁXIMA DE TRAÇÃO COMBINADO DE 45.000 KG, POTÊNCIA 330 CV, INCLUSIVE TANQUE DE ASFALTO COM MAÇARICO - MANUTENÇÃO. AF_12/2015	H	-	-	50,87	-	50,87
92241	CAMINHÃO DE TRANSPORTE DE MATERIAL ASFÁLTICO 20.000 L, COM CAVALO MECÂNICO DE CAPACIDADE MÁXIMA DE TRAÇÃO COMBINADO DE 45.000 KG, POTÊNCIA 330 CV, INCLUSIVE TANQUE DE ASFALTO COM MAÇARICO - MATERIAIS NA OPERAÇÃO. AF_12/2015	H	274,59	-	-	-	274,59
92712	APARELHO PARA CORTE E SOLDA OXI-ACETILENO SOBRE RODAS, INCLUSIVE CILINDROS E MAÇARICOS - DEPRECIAÇÃO. AF_05/2023	H	-	-	0,16	-	0,16
92713	APARELHO PARA CORTE E SOLDA OXI-ACETILENO SOBRE RODAS, INCLUSIVE CILINDROS E MAÇARICOS - JUROS. AF_05/2023	H	-	-	0,03	-	0,03
92714	APARELHO PARA CORTE E SOLDA OXI-ACETILENO SOBRE RODAS, INCLUSIVE CILINDROS E MAÇARICOS - MANUTENÇÃO. AF_05/2023	H	-	-	0,20	-	0,20
92715	APARELHO PARA CORTE E SOLDA OXI-ACETILENO SOBRE RODAS, INCLUSIVE CILINDROS E MAÇARICOS - MATERIAIS NA OPERAÇÃO. AF_05/2023	H	104,30	-	-	-	104,30
92956	MÁQUINA EXTRUSORA DE CONCRETO PARA GUIAS E SARJETAS, MOTOR A DIESEL, POTÊNCIA 14 CV - DEPRECIAÇÃO. AF_12/2015	H	-	-	4,30	-	4,30
92957	MÁQUINA EXTRUSORA DE CONCRETO PARA GUIAS E SARJETAS, MOTOR A DIESEL, POTÊNCIA 14 CV - JUROS. AF_12/2015	H	-	-	0,99	-	0,99
92958	MÁQUINA EXTRUSORA DE CONCRETO PARA GUIAS E SARJETAS, MOTOR A DIESEL, POTÊNCIA 14 CV - MANUTENÇÃO. AF_12/2015	H	-	-	4,70	-	4,70
92959	MÁQUINA EXTRUSORA DE CONCRETO PARA GUIAS E SARJETAS, MOTOR A DIESEL, POTÊNCIA 14 CV - MATERIAIS NA OPERAÇÃO. AF_12/2015	H	9,22	-	-	-	9,22
92963	MARTELO PERFURADOR PNEUMÁTICO MANUAL, HASTE 25 X 75 MM, 21 KG - DEPRECIAÇÃO. AF_12/2015	H	-	-	1,80	-	1,80
92964	MARTELO PERFURADOR PNEUMÁTICO MANUAL, HASTE 25 X 75 MM, 21 KG - JUROS. AF_12/2015	H	-	-	0,41	-	0,41
92965	MARTELO PERFURADOR PNEUMÁTICO MANUAL, HASTE 25 X 75 MM, 21 KG - MANUTENÇÃO. AF_12/2015	H	-	-	2,26	-	2,26
93220	PERFURATRIZ COM TORRE METÁLICA PARA EXECUÇÃO DE ESTACA HÉLICE CONTÍNUA, PROFUNDIDADE MÁXIMA DE 32 M, DIÂMETRO MÁXIMO DE 1000 MM, POTÊNCIA INSTALADA DE 350 HP, MESA ROTATIVA COM TORQUE MÁXIMO DE 263 KNM - DEPRECIAÇÃO. AF_01/2016	H	-	-	397,58	-	397,58
93221	PERFURATRIZ COM TORRE METÁLICA PARA EXECUÇÃO DE ESTACA HÉLICE CONTÍNUA, PROFUNDIDADE MÁXIMA DE 32 M, DIÂMETRO MÁXIMO DE 1000 MM, POTÊNCIA INSTALADA DE 350 HP, MESA ROTATIVA COM TORQUE MÁXIMO DE 263 KNM - JUROS. AF_01/2016	H	-	-	106,67	-	106,67
93222	PERFURATRIZ COM TORRE METÁLICA PARA EXECUÇÃO DE ESTACA HÉLICE CONTÍNUA, PROFUNDIDADE MÁXIMA DE 32 M, DIÂMETRO MÁXIMO DE 1000 MM, POTÊNCIA INSTALADA DE 350 HP, MESA ROTATIVA COM TORQUE MÁXIMO DE 263 KNM - MANUTENÇÃO. AF_01/2016	H	-	-	497,54	-	497,54
93223	PERFURATRIZ COM TORRE METÁLICA PARA EXECUÇÃO DE ESTACA HÉLICE CONTÍNUA, PROFUNDIDADE MÁXIMA DE 32 M, DIÂMETRO MÁXIMO DE 1000 MM, POTÊNCIA INSTALADA DE 350 HP, MESA ROTATIVA COM TORQUE MÁXIMO DE 263 KNM - MATERIAIS NA OPERAÇÃO. AF_01/2016	H	155,35	-	-	-	155,35
93229	BETONEIRA CAPACIDADE NOMINAL 400 L, CAPACIDADE DE MISTURA 310 L, MOTOR A GASOLINA POTÊNCIA 5,5 CV, SEM CARREGADOR - DEPRECIAÇÃO. AF_02/2016	H	-	-	0,37	-	0,37
93230	BETONEIRA CAPACIDADE NOMINAL 400 L, CAPACIDADE DE MISTURA 310 L, MOTOR A GASOLINA POTÊNCIA 5,5 CV, SEM CARREGADOR - JUROS. AF_02/2016	H	-	-	0,08	-	0,08
93231	BETONEIRA CAPACIDADE NOMINAL 400 L, CAPACIDADE DE MISTURA 310 L, MOTOR A GASOLINA POTÊNCIA 5,5 CV, SEM CARREGADOR - MANUTENÇÃO. AF_02/2016	H	-	-	0,46	-	0,46
93232	BETONEIRA CAPACIDADE NOMINAL 400 L, CAPACIDADE DE MISTURA 310 L, MOTOR A GASOLINA POTÊNCIA 5,5 CV, SEM CARREGADOR - MATERIAIS NA OPERAÇÃO. AF_02/2016	H	4,82	-	-	-	4,82
93235	GRUPO GERADOR ESTACIONÁRIO, MOTOR DIESEL POTÊNCIA 170 KVA - JUROS. AF_02/2016	H	-	-	1,99	-	1,99
93238	ROLO COMPACTADOR VIBRATÓRIO REBOCÁVEL, CILINDRO DE AÇO LISO, POTÊNCIA DE TRAÇÃO DE 65 CV, PESO 4,7 T, IMPACTO DINÂMICO 18,3 T, LARGURA DE TRABALHO 1,67 M - JUROS. AF_02/2016	H	-	-	2,59	-	2,59
93239	ROLO COMPACTADOR VIBRATÓRIO PÉ DE CARNEIRO, OPERADO POR CONTROLE REMOTO, POTÊNCIA 12,5 KW, PESO OPERACIONAL 1,675 T, LARGURA DE TRABALHO 0,85 M - JUROS. AF_02/2016	H	-	-	11,75	-	11,75
93240	ROLO COMPACTADOR VIBRATÓRIO PÉ DE CARNEIRO, OPERADO POR CONTROLE REMOTO, POTÊNCIA 12,5 KW, PESO OPERACIONAL 1,675 T, LARGURA DE TRABALHO 0,85 M - MATERIAIS NA OPERAÇÃO. AF_02/2016	H	11,90	-	-	-	11,90
93267	GRUA ASCENCIONAL, LANÇA DE 30 M, CAPACIDADE DE 1,0 T A 30 M, ALTURA ATÉ 39 M DEPRECIAÇÃO. AF_05/2023	H	-	-	26,87	-	26,87
93269	GRUA ASCENCIONAL, LANÇA DE 30 M, CAPACIDADE DE 1,0 T A 30 M, ALTURA ATÉ 39 M JUROS. AF_05/2023	H	-	-	10,07	-	10,07
93270	GRUA ASCENCIONAL, LANÇA DE 30 M, CAPACIDADE DE 1,0 T A 30 M, ALTURA ATÉ 39 M MANUTENÇÃO. AF_05/2023	H	-	-	26,12	-	26,12
93271	GRUA ASCENCIONAL, LANÇA DE 30 M, CAPACIDADE DE 1,0 T A 30 M, ALTURA ATÉ 39 M MATERIAIS NA OPERAÇÃO. AF_05/2023	H	-	-	-	6,91	6,91
93277	GUINCHO ELÉTRICO DE COLUNA, CAPACIDADE 400 KG, COM MOTO FREIO, MOTOR TRIFÁSICO DE 1,25 CV - DEPRECIAÇÃO. AF_03/2016	H	-	-	0,28	-	0,28
93278	GUINCHO ELÉTRICO DE COLUNA, CAPACIDADE 400 KG, COM MOTO FREIO, MOTOR TRIFÁSICO DE 1,25 CV - JUROS. AF_03/2016	H	-	-	0,06	-	0,06
93279	GUINCHO ELÉTRICO DE COLUNA, CAPACIDADE 400 KG, COM MOTO FREIO, MOTOR TRIFÁSICO DE 1,25 CV - MANUTENÇÃO. AF_03/2016	H	-	-	0,26	-	0,26
93280	GUINCHO ELÉTRICO DE COLUNA, CAPACIDADE 400 KG, COM MOTO FREIO, MOTOR TRIFÁSICO DE 1,25 CV - MATERIAIS NA OPERAÇÃO. AF_03/2016	H	-	-	-	0,57	0,57
93283	GUINDASTE HIDRÁULICO AUTOPROPELIDO, COM LANÇA TELESCÓPICA 40 M, CAPACIDADE MÁXIMA 60 T, POTÊNCIA 260 KW - DEPRECIAÇÃO. AF_03/2016	H	-	-	100,42	-	100,42
93284	GUINDASTE HIDRÁULICO AUTOPROPELIDO, COM LANÇA TELESCÓPICA 40 M, CAPACIDADE MÁXIMA 60 T, POTÊNCIA 260 KW - JUROS. AF_03/2016	H	-	-	35,39	-	35,39
93285	GUINDASTE HIDRÁULICO AUTOPROPELIDO, COM LANÇA TELESCÓPICA 40 M, CAPACIDADE MÁXIMA 60 T, POTÊNCIA 260 KW - MANUTENÇÃO. AF_03/2016	H	-	-	161,42	-	161,42
93286	GUINDASTE HIDRÁULICO AUTOPROPELIDO, COM LANÇA TELESCÓPICA 40 M, CAPACIDADE MÁXIMA 60 T, POTÊNCIA 260 KW - MATERIAIS NA OPERAÇÃO. AF_03/2016	H	-	-	-	9,62	9,62
93296	GUINDASTE HIDRÁULICO AUTOPROPELIDO, COM LANÇA TELESCÓPICA 40 M, CAPACIDADE MÁXIMA 60 T, POTÊNCIA 260 KW - IMPOSTOS E SEGUROS. AF_03/2016	H	-	-	14,30	-	14,30
93397	GUINDAUTO HIDRÁULICO, CAPACIDADE MÁXIMA DE CARGA 3300 KG, MOMENTO MÁXIMO DE CARGA 5,8 TM, ALCANCE MÁXIMO HORIZONTAL 7,60 M, INCLUSIVE CAMINHÃO TOCO PBT 16.000 KG, POTÊNCIA DE 189 CV - DEPRECIAÇÃO. AF_03/2016	H	-	-	25,01	-	25,01
93398	GUINDAUTO HIDRÁULICO, CAPACIDADE MÁXIMA DE CARGA 3300 KG, MOMENTO MÁXIMO DE CARGA 5,8 TM, ALCANCE MÁXIMO HORIZONTAL 7,60 M, INCLUSIVE CAMINHÃO TOCO PBT 16.000 KG, POTÊNCIA DE 189 CV - JUROS. AF_03/2016	H	-	-	9,43	-	9,43
93399	GUINDAUTO HIDRÁULICO, CAPACIDADE MÁXIMA DE CARGA 3300 KG, MOMENTO MÁXIMO DE CARGA 5,8 TM, ALCANCE MÁXIMO HORIZONTAL 7,60 M, INCLUSIVE CAMINHÃO TOCO PBT 16.000 KG, POTÊNCIA DE 189 CV - IMPOSTOS E SEGUROS. AF_03/2016	H	-	-	3,80	-	3,80
93400	GUINDAUTO HIDRÁULICO, CAPACIDADE MÁXIMA DE CARGA 3300 KG, MOMENTO MÁXIMO DE CARGA 5,8 TM, ALCANCE MÁXIMO HORIZONTAL 7,60 M, INCLUSIVE CAMINHÃO TOCO PBT 16.000 KG, POTÊNCIA DE 189 CV - MANUTENÇÃO. AF_03/2016	H	-	-	43,35	-	43,35
93401	GUINDAUTO HIDRÁULICO, CAPACIDADE MÁXIMA DE CARGA 3300 KG, MOMENTO MÁXIMO DE CARGA 5,8 TM, ALCANCE MÁXIMO HORIZONTAL 7,60 M, INCLUSIVE CAMINHÃO TOCO PBT 16.000 KG, POTÊNCIA DE 189 CV - MATERIAIS NA OPERAÇÃO. AF_03/2016	H	157,25	-	-	-	157,25
93404	MÁQUINA JATO DE PRESSÃO PORTÁTIL, CAMARA DE 1 SAIDA, CAPACIDADE 280 L, DIAMETRO 670 MM, BICO DE JATO CURTO VENTURI DE 5/16" , MANGUEIRA DE 1" COM COMPRESSOR DE AR REBOCÁVEL 189 PCM E MOTOR DIESEL 63 CV - DEPRECIAÇÃO. AF_05/2023	H	-	-	7,84	-	7,84
93405	MÁQUINA JATO DE PRESSÃO PORTÁTIL, CAMARA DE 1 SAIDA, CAPACIDADE 280 L, DIAMETRO 670 MM, BICO DE JATO CURTO VENTURI DE 5/16" , MANGUEIRA DE 1" COM COMPRESSOR DE AR REBOCÁVEL 189 PCM E MOTOR DIESEL 63 CV - JUROS. AF_05/2023	H	-	-	2,00	-	2,00
93406	MÁQUINA JATO DE PRESSÃO PORTÁTIL, CAMARA DE 1 SAIDA, CAPACIDADE 280 L, DIAMETRO 670 MM, BICO DE JATO CURTO VENTURI DE 5/16" , MANGUEIRA DE 1" COM COMPRESSOR DE AR REBOCÁVEL 189 PCM E MOTOR DIESEL 63 CV - MANUTENÇÃO. AF_05/2023	H	-	-	9,41	-	9,41

Autenticidade: M34XXS7MJ5XT8UTE7 - Validação pelo link: https://capanemapmscp.equiplano.com.br:7575/tramitacaoProcesso/#/consulta-anexo-assinado/entidade/50 - Impresso por ROSELIA KRIGER BECKER PAGANI em 17/12/2025 14:41:28

Inserido por Mara Daniele Gambetta em: 27/08/2025 10:21:45.

	SERVIÇOS DE EDIFICAÇÕES DESONERAÇÃO SINAPI: DEZEMBRO DE 2024		SEM Referência				
93407	MÁQUINA JATO DE PRESSAO PORTÁTIL, CAMARA DE 1 SAIDA, CAPACIDADE 280 L, DIAMETRO 670 MM, BICO DE JATO CURTO VENTURI DE 5/16" , MANGUEIRA DE 1" COM COMPRESSOR DE AR REBOCÁVEL 189 PCM E MOTOR DIESEL 63 CV - MATERIAIS NA OPERAÇÃO. AF_05/2023	H	46,88	-	-	-	46,88
93411	GERADOR PORTÁTIL MONOFÁSICO, POTÊNCIA 5500 VA, MOTOR A GASOLINA, POTÊNCIA DO MOTOR 13 CV - DEPRECIAÇÃO. AF_03/2016	H	-	-	0,27	-	0,27
93412	GERADOR PORTÁTIL MONOFÁSICO, POTÊNCIA 5500 VA, MOTOR A GASOLINA, POTÊNCIA DO MOTOR 13 CV - JUROS. AF_03/2016	H	-	-	0,09	-	0,09
93413	GERADOR PORTÁTIL MONOFÁSICO, POTÊNCIA 5500 VA, MOTOR A GASOLINA, POTÊNCIA DO MOTOR 13 CV - MANUTENÇÃO. AF_03/2016	H	-	-	0,24	-	0,24
93414	GERADOR PORTÁTIL MONOFÁSICO, POTÊNCIA 5500 VA, MOTOR A GASOLINA, POTÊNCIA DO MOTOR 13 CV - MATERIAIS NA OPERAÇÃO. AF_03/2016	H	11,41	-	-	-	11,41
93417	GRUPO GERADOR REBOCÁVEL, POTÊNCIA 66 KVA, MOTOR A DIESEL - DEPRECIAÇÃO. AF_03/2016	H	-	-	3,55	-	3,55
93418	GRUPO GERADOR REBOCÁVEL, POTÊNCIA 66 KVA, MOTOR A DIESEL - JUROS. AF_03/2016	H	-	-	1,25	-	1,25
93419	GRUPO GERADOR REBOCÁVEL, POTÊNCIA 66 KVA, MOTOR A DIESEL - MANUTENÇÃO. AF_03/2016	H	-	-	3,17	-	3,17
93420	GRUPO GERADOR REBOCÁVEL, POTÊNCIA 66 KVA, MOTOR A DIESEL - MATERIAIS NA OPERAÇÃO. AF_03/2016	H	66,69	-	-	-	66,69
93423	GRUPO GERADOR ESTACIONÁRIO, POTÊNCIA 150 KVA, MOTOR A DIESEL- DEPRECIAÇÃO. AF_03/2016	H	-	-	5,02	-	5,02
93424	GRUPO GERADOR ESTACIONÁRIO, POTÊNCIA 150 KVA, MOTOR A DIESEL- JUROS. AF_03/2016	H	-	-	1,77	-	1,77
93425	GRUPO GERADOR ESTACIONÁRIO, POTÊNCIA 150 KVA, MOTOR A DIESEL- MANUTENÇÃO. AF_03/2016	H	-	-	4,48	-	4,48
93426	GRUPO GERADOR ESTACIONÁRIO, POTÊNCIA 150 KVA, MOTOR A DIESEL- MATERIAIS NA OPERAÇÃO. AF_03/2016	H	159,40	-	-	-	159,40
93429	USINA DE MISTURA ASFÁLTICA À QUENTE, TIPO CONTRA FLUXO, PROD 40 A 80 TON/HORA - DEPRECIAÇÃO. AF_05/2023	H	-	-	157,32	-	157,32
93430	USINA DE MISTURA ASFÁLTICA À QUENTE, TIPO CONTRA FLUXO, PROD 40 A 80 TON/HORA - JUROS. AF_05/2023	H	-	-	48,36	-	48,36
93431	USINA DE MISTURA ASFÁLTICA À QUENTE, TIPO CONTRA FLUXO, PROD 40 A 80 TON/HORA - MANUTENÇÃO. AF_05/2023	H	-	-	196,80	-	196,80
93432	USINA DE MISTURA ASFÁLTICA À QUENTE, TIPO CONTRA FLUXO, PROD 40 A 80 TON/HORA - MATERIAIS NA OPERAÇÃO. AF_05/2023	H	2.142,00	-	-	-	2.142,00
93435	USINA DE ASFALTO À FRIO, CAPACIDADE DE 40 A 60 TON/HORA, ELÉTRICA POTÊNCIA 30 CV - DEPRECIAÇÃO. AF_05/2023	H	-	-	8,83	-	8,83
93436	USINA DE ASFALTO À FRIO, CAPACIDADE DE 40 A 60 TON/HORA, ELÉTRICA POTÊNCIA 30 CV - JUROS. AF_05/2023	H	-	-	2,72	-	2,72
93437	USINA DE ASFALTO À FRIO, CAPACIDADE DE 40 A 60 TON/HORA, ELÉTRICA POTÊNCIA 30 CV - MANUTENÇÃO. AF_05/2023	H	-	-	9,66	-	9,66
93438	USINA DE ASFALTO À FRIO, CAPACIDADE DE 40 A 60 TON/HORA, ELÉTRICA POTÊNCIA 30 CV - MATERIAIS NA OPERAÇÃO. AF_05/2023	H	111,68	-	-	-	111,68
95114	MARTELETE OU ROMPEDOR PNEUMÁTICO MANUAL, 28 KG, COM SILENCIADOR - DEPRECIAÇÃO. AF_07/2016	H	-	-	1,75	-	1,75
95115	MARTELETE OU ROMPEDOR PNEUMÁTICO MANUAL, 28 KG, COM SILENCIADOR - JUROS. AF_07/2016	H	-	-	0,40	-	0,40
95116	USINA DE CONCRETO FIXA, CAPACIDADE NOMINAL DE 90 A 120 M3/H, SEM SILO - DEPRECIAÇÃO. AF_07/2016	H	-	-	32,55	-	32,55
95117	USINA DE CONCRETO FIXA, CAPACIDADE NOMINAL DE 90 A 120 M3/H, SEM SILO - JUROS. AF_07/2016	H	-	-	10,04	-	10,04
95118	USINA MISTURADORA DE SOLOS, CAPACIDADE DE 200 A 500 TON/H, POTENCIA 75KW - DEPRECIAÇÃO. AF_07/2016	H	-	-	72,15	-	72,15
95119	USINA MISTURADORA DE SOLOS, CAPACIDADE DE 200 A 500 TON/H, POTENCIA 75KW - JUROS. AF_07/2016	H	-	-	22,26	-	22,26
95120	USINA MISTURADORA DE SOLOS, CAPACIDADE DE 200 A 500 TON/H, POTENCIA 75KW - MATERIAIS NA OPERAÇÃO. AF_07/2016	H	-	-	-	47,17	47,17
95123	DISTRIBUIDOR DE AGREGADOS AUTOPROPELIDO, CAP 3 M3, A DIESEL, POTÊNCIA 176CV - DEPRECIAÇÃO. AF_07/2016	H	-	-	17,87	-	17,87
95124	DISTRIBUIDOR DE AGREGADOS AUTOPROPELIDO, C/AP 3 M3, A DIESEL, POTÊNCIA 176CV - JUROS. AF_07/2016	H	-	-	5,51	-	5,51
95125	DISTRIBUIDOR DE AGREGADOS AUTOPROPELIDO, CAP 3 M3, A DIESEL, POTÊNCIA 176CV - MANUTENÇÃO. AF_07/2016	H	-	-	19,56	-	19,56
95126	DISTRIBUIDOR DE AGREGADOS AUTOPROPELIDO, CAP 3 M3, A DIESEL, POTÊNCIA 176CV - MATERIAIS NA OPERAÇÃO. AF_07/2016	H	146,42	-	-	-	146,42
95129	MÁQUINA DEMARCADORA DE FAIXA DE TRÁFEGO À FRIO, AUTOPROPELIDA, POTÊNCIA 38 HP - DEPRECIAÇÃO. AF_07/2016	H	-	-	47,90	-	47,90
95130	MÁQUINA DEMARCADORA DE FAIXA DE TRÁFEGO À FRIO, AUTOPROPELIDA, POTÊNCIA 38 HP - JUROS. AF_07/2016	H	-	-	17,36	-	17,36
95131	MÁQUINA DEMARCADORA DE FAIXA DE TRÁFEGO À FRIO, AUTOPROPELIDA, POTÊNCIA 38 HP - MANUTENÇÃO. AF_07/2016	H	-	-	56,38	-	56,38
95132	MÁQUINA DEMARCADORA DE FAIXA DE TRÁFEGO À FRIO, AUTOPROPELIDA, POTÊNCIA 38 HP - MATERIAIS NA OPERAÇÃO. AF_07/2016	H	32,07	-	-	-	32,07
95136	TALHA MANUAL DE CORRENTE, CAPACIDADE DE 2 TON. COM ELEVAÇÃO DE 3 M - DEPRECIAÇÃO. AF_07/2016	H	-	-	0,03	-	0,03
95137	TALHA MANUAL DE CORRENTE, CAPACIDADE DE 2 TON. COM ELEVAÇÃO DE 3 M - JUROS. AF_07/2016	H	-	-	0,01	-	0,01
95138	TALHA MANUAL DE CORRENTE, CAPACIDADE DE 2 TON. COM ELEVAÇÃO DE 3 M - MANUTENÇÃO. AF_07/2016	H	-	-	0,02	-	0,02
95208	GRUA ASCENCIONAL, LANÇA DE 42 M, CAPACIDADE DE 1,5 T A 30 M, ALTURA ATÉ 39 M DEPRECIAÇÃO. AF_05/2023	H	-	-	54,13	-	54,13
95209	GRUA ASCENCIONAL, LANCA DE 42 M, CAPACIDADE DE 1,5 T A 30 M, ALTURA ATE 39 M JUROS. AF_05/2023	H	-	-	12,51	-	12,51
95210	GRUA ASCENCIONAL, LANCA DE 42 M, CAPACIDADE DE 1,5 T A 30 M, ALTURA ATE 39 M MANUTENÇÃO. AF_05/2023	H	-	-	59,20	-	59,20
95211	GRUA ASCENCIONAL, LANCA DE 42 M, CAPACIDADE DE 1,5 T A 30 M, ALTURA ATE 39 M MATERIAIS NA OPERAÇÃO. AF_05/2023	H	-	-	-	6,91	6,91
95217	PULVERIZADOR DE TINTA ELÉTRICO/MÁQUINA DE PINTURA AIRLESS, VAZÃO 2 L/MIN - MATERIAIS NA OPERAÇÃO. AF_05/2023	H	-	-	-	0,46	0,46
95255	MARTELO DEMOLIDOR PNEUMÁTICO MANUAL, 32 KG - DEPRECIAÇÃO. AF_09/2016	H	-	-	1,56	-	1,56
95256	MARTELO DEMOLIDOR PNEUMÁTICO MANUAL, 32 KG - JUROS. AF_09/2016	H	-	-	0,36	-	0,36
95257	MARTELO DEMOLIDOR PNEUMÁTICO MANUAL, 32 KG - MANUTENÇÃO. AF_09/2016	H	-	-	1,95	-	1,95
95260	COMPACTADOR DE SOLOS DE PERCUSÃO (SOQUETE) COM MOTOR A GASOLINA, POTÊNCIA 3 CV - DEPRECIAÇÃO. AF_09/2016	H	-	-	0,71	-	0,71
95261	COMPACTADOR DE SOLOS DE PERCUSÃO (SOQUETE) COM MOTOR A GASOLINA, POTÊNCIA 3 CV - JUROS. AF_09/2016	H	-	-	0,19	-	0,19
95262	COMPACTADOR DE SOLOS DE PERCUSÃO (SOQUETE) COM MOTOR A GASOLINA, POTÊNCIA 3 CV - MANUTENÇÃO. AF_09/2016	H	-	-	0,89	-	0,89
95263	COMPACTADOR DE SOLOS DE PERCUSÃO (SOQUETE) COM MOTOR A GASOLINA, POTÊNCIA 3 CV - MATERIAIS NA OPERAÇÃO. AF_09/2016	H	4,89	-	-	-	4,89
95266	RÉGUA VIBRATÓRIA DUPLA PARA CONCRETO, PESO DE 60KG, COMPRIMENTO 4 M, COM MOTOR A GASOLINA, POTÊNCIA 5,5 HP - DEPRECIAÇÃO. AF_09/2016	H	-	-	0,50	-	0,50
95267	RÉGUA VIBRATÓRIA DUPLA PARA CONCRETO, PESO DE 60KG, COMPRIMENTO 4 M, COM MOTOR A GASOLINA, POTÊNCIA 5,5 HP - JUROS. AF_09/2016	H	-	-	0,10	-	0,10
95268	RÉGUA VIBRATÓRIA DUPLA PARA CONCRETO, PESO DE 60KG, COMPRIMENTO 4 M, COM MOTOR A GASOLINA, POTÊNCIA 5,5 HP - MANUTENÇÃO. AF_09/2016	H	-	-	0,48	-	0,48
95269	RÉGUA VIBRATÓRIA DUPLA PARA CONCRETO, PESO DE 60KG, COMPRIMENTO 4 M, COM MOTOR A GASOLINA, POTÊNCIA 5,5 HP - MATERIAIS NA OPERAÇÃO. AF_09/2016	H	9,02	-	-	-	9,02
95272	POLIDORA DE PISO (POLITRIZ), PESO DE 100KG, DIÂMETRO 450 MM, MOTOR ELÉTRICO, POTÊNCIA 4 HP - DEPRECIAÇÃO. AF_05/2023	H	-	-	0,49	-	0,49
95273	POLIDORA DE PISO (POLITRIZ), PESO DE 100KG, DIÂMETRO 450 MM, MOTOR ELÉTRICO, POTÊNCIA 4 HP - JUROS. AF_05/2023	H	-	-	0,11	-	0,11
95274	POLIDORA DE PISO (POLITRIZ), PESO DE 100KG, DIÂMETRO 450 MM, MOTOR ELÉTRICO, POTÊNCIA 4 HP - MANUTENÇÃO. AF_05/2023	H	-	-	0,38	-	0,38
95275	POLIDORA DE PISO (POLITRIZ), PESO DE 100KG, DIÂMETRO 450 MM, MOTOR ELÉTRICO, POTÊNCIA 4 HP - MATERIAIS NA OPERAÇÃO. AF_05/2023	H	-	-	-	1,87	1,87
95278	DESEMPENADEIRA DE CONCRETO, PESO DE 78 KG, 4 PÁS, MOTOR A GASOLINA, POTÊNCIA 5,5 HP - DEPRECIAÇÃO. AF_05/2023	H	-	-	0,60	-	0,60
95279	DESEMPENADEIRA DE CONCRETO, PESO DE 78 KG, 4 PÁS, MOTOR A GASOLINA, POTÊNCIA 5,5 HP - JUROS. AF_05/2023	H	-	-	0,12	-	0,12
95280	DESEMPENADEIRA DE CONCRETO, PESO DE 78 KG, 4 PÁS, MOTOR A GASOLINA, POTÊNCIA 5,5 HP - MANUTENÇÃO. AF_05/2023	H	-	-	0,58	-	0,58
95281	DESEMPENADEIRA DE CONCRETO, PESO DE 78 KG, 4 PÁS, MOTOR A GASOLINA, POTÊNCIA 5,5 HP MATERIAIS NA OPERAÇÃO. AF_05/2023	H	9,02	-	-	-	9,02
95617	PERFURATRIZ PNEUMATICA MANUAL DE PESO MEDIO, MARTELETE, 18KG, COMPRIMENTO MÁXIMO DE CURSO DE 6 M, DIAMETRO DO PISTAO DE 5,5 CM - DEPRECIAÇÃO. AF_11/2016	H	-	-	1,28	-	1,28
95618	PERFURATRIZ PNEUMATICA MANUAL DE PESO MEDIO, MARTELETE, 18KG, COMPRIMENTO MÁXIMO DE CURSO DE 6 M, DIAMETRO DO PISTAO DE 5,5 CM - JUROS. AF_11/2016	H	-	-	0,29	-	0,29
95619	PERFURATRIZ PNEUMATICA MANUAL DE PESO MEDIO, MARTELETE, 18KG, COMPRIMENTO MÁXIMO DE CURSO DE 6 M, DIAMETRO DO PISTAO DE 5,5 CM - MANUTENÇÃO. AF_11/2016	H	-	-	1,60	-	1,60
95627	ROLO COMPACTADOR VIBRATORIO TANDEM, ACO LISO, POTENCIA 125 HP, PESO SEM/COM LASTRO 10,20/11,65 T, LARGURA DE TRABALHO 1,73 M - DEPRECIAÇÃO. AF_11/2016	H	-	-	47,95	-	47,95
95628	ROLO COMPACTADOR VIBRATORIO TANDEM, ACO LISO, POTENCIA 125 HP, PESO SEM/COM LASTRO 10,20/11,65 T, LARGURA DE TRABALHO 1,73 M - JUROS. AF_11/2016	H	-	-	12,86	-	12,86
95629	ROLO COMPACTADOR VIBRATORIO TANDEM, ACO LISO, POTENCIA 125 HP, PESO SEM/COM LASTRO 10,20/11,65 T, LARGURA DE TRABALHO 1,73 M - MANUTENÇÃO. AF_11/2016	H	-	-	60,01	-	60,01
95630	ROLO COMPACTADOR VIBRATORIO TANDEM, ACO LISO, POTENCIA 125 HP, PESO SEM/COM LASTRO 10,20/11,65 T, LARGURA DE TRABALHO 1,73 M - MATERIAIS NA OPERAÇÃO. AF_11/2016	H	88,77	-	-	-	88,77
95698	PERFURATRIZ MANUAL, TORQUE MAXIMO 55 KGF.M, POTENCIA 5 CV, COM DIAMETRO MAXIMO 8 1/2" - DEPRECIAÇÃO. AF_11/2016	H	-	-	5,19	-	5,19
95699	PERFURATRIZ MANUAL, TORQUE MAXIMO 55 KGF.M, POTENCIA 5 CV, COM DIAMETRO MAXIMO 8 1/2" - JUROS. AF_11/2016	H	-	-	1,20	-	1,20
95700	PERFURATRIZ MANUAL, TORQUE MAXIMO 55 KGF.M, POTENCIA 5 CV, COM DIAMETRO MAXIMO 8 1/2" - MANUTENÇÃO. AF_11/2016	H	-	-	6,49	-	6,49
95701	PERFURATRIZ MANUAL, TORQUE MAXIMO 55 KGF.M, POTENCIA 5 CV, COM DIAMETRO MAXIMO 8 1/2" - MATERIAIS NA OPERAÇÃO. AF_11/2016	H	-	-	-	2,31	2,31
95704	PERFURATRIZ SOBRE ESTEIRA, TORQUE MÁXIMO 600 KGF, POTÊNCIA ENTRE 50 E 60 HP, DIÂMETRO MÁXIMO 10" - DEPRECIAÇÃO. AF_11/2016	H	-	-	58,03	-	58,03
95705	PERFURATRIZ SOBRE ESTEIRA, TORQUE MÁXIMO 600 KGF, POTÊNCIA ENTRE 50 E 60 HP, DIÂMETRO MÁXIMO 10" - JUROS. AF_11/2016	H	-	-	15,57	-	15,57
95706	PERFURATRIZ SOBRE ESTEIRA, TORQUE MÁXIMO 600 KGF, POTÊNCIA ENTRE 50 E 60 HP, DIÂMETRO MÁXIMO 10" - MANUTENÇÃO. AF_11/2016	H	-	-	72,63	-	72,63
95707	PERFURATRIZ SOBRE ESTEIRA, TORQUE MÁXIMO 600 KGF, POTÊNCIA ENTRE 50 E 60 HP, DIÂMETRO MÁXIMO 10" - MATERIAIS NA OPERAÇÃO. AF_11/2016	H	-	-	-	3,03	3,03
95716	ESCAVADEIRA HIDRAULICA SOBRE ESTEIRA, EQUIPADA COM CLAMSHELL, COM CAPACIDADE DA CAÇAMBA ENTRE 1,20 E 1,50 M3, PESO OPERACIONAL ENTRE 20,00 E 22,00 TON, POTENCIA LIQUIDA ENTRE 150 E 160 HP - DEPRECIAÇÃO. AF_11/2016	H	-	-	69,79	-	69,79
95717	ESCAVADEIRA HIDRAULICA SOBRE ESTEIRA, EQUIPADA COM CLAMSHELL, COM CAPACIDADE DA CAÇAMBA ENTRE 1,20 E 1,50 M3, PESO OPERACIONAL ENTRE 20,00 E 22,00 TON, POTENCIA LIQUIDA ENTRE 150 E 160 HP - JUROS. AF_11/2016	H	-	-	18,44	-	18,44
95718	ESCAVADEIRA HIDRAULICA SOBRE ESTEIRA, EQUIPADA COM CLAMSHELL, COM CAPACIDADE DA CAÇAMBA ENTRE 1,20 E 1,50 M3, PESO OPERACIONAL ENTRE 20,00 E 22,00 TON, POTENCIA LIQUIDA ENTRE 150 E 160 HP - MANUTENÇÃO. AF_11/2016	H	-	-	87,23	-	87,23
95719	ESCAVADEIRA HIDRAULICA SOBRE ESTEIRA, EQUIPADA COM CLAMSHELL, COM CAPACIDADE DA CAÇAMBA ENTRE 1,20 E 1,50 M3, PESO OPERACIONAL ENTRE 20,00 E 22,00 TON, POTENCIA LIQUIDA ENTRE 150 E 160 HP - MATERIAIS NA OPERAÇÃO. AF_11/2016	H	89,42	-	-	-	89,42
95869	GRUPO GERADOR COM CARENAGEM, MOTOR DIESEL POTÊNCIA STANDART ENTRE 250 E 260 KVA - JUROS. AF_12/2016	H	-	-	2,83	-	2,83
95870	GRUPO GERADOR COM CARENAGEM, MOTOR DIESEL POTÊNCIA STANDART ENTRE 250 E 260 KVA - MANUTENÇÃO. AF_12/2016	H	-	-	7,17	-	7,17
95871	GRUPO GERADOR COM CARENAGEM, MOTOR DIESEL POTÊNCIA STANDART ENTRE 250 E 260 KVA - MATERIAIS NA OPERAÇÃO. AF_12/2016	H	271,55	-	-	-	271,55
95874	GRUPO GERADOR COM CARENAGEM, MOTOR DIESEL POTÊNCIA STANDART ENTRE 250 E 260 KVA - DEPRECIAÇÃO. AF_12/2016	H	-	-	8,03	-	8,03
96008	TRATOR DE PNEUS COM POTÊNCIA DE 122 CV, TRAÇÃO 4X4, COM VASSOURA MECÂNICA ACOPLADA - DEPRECIAÇÃO. AF_02/2017	H	-	-	23,49	-	23,49
96009	TRATOR DE PNEUS COM POTÊNCIA DE 122 CV, TRAÇÃO 4X4, COM VASSOURA MECÂNICA ACOPLADA - JUROS. AF_02/2017	H	-	-	6,29	-	6,29

Autenticidade: M34XXS7MJ5XT8UTE7 - Validação pelo link: https://capanemapmscp.equiplano.com.br:7575/tramitacaoProcesso/#/consulta-anexo-assinado/entidade/50 - Impresso por ROSELIA KRIGER BECKER PAGANI em 17/12/2025 14:41:28

Inserido por Mara Daniele Gambetta em: 27/08/2025 10:21:45.

	SERVIÇOS DE EDIFICAÇÕES DESONERAÇÃO SINAPI: DEZEMBRO DE 2024		SEM Referência				
96011	TRATOR DE PNEUS COM POTÊNCIA DE 122 CV, TRAÇÃO 4X4, COM VASSOURA MECÂNICA ACOPLADA - MANUTENÇÃO. AF_02/2017	H	-	-	25,70	-	25,70
96012	TRATOR DE PNEUS COM POTÊNCIA DE 122 CV, TRAÇÃO 4X4, COM VASSOURA MECÂNICA ACOPLADA - MATERIAIS NA OPERAÇÃO. AF_02/2017	H	96,15	-	-	-	96,15
96015	TRATOR DE PNEUS COM POTÊNCIA DE 122 CV, TRAÇÃO 4X4, COM GRADE DE DISCOS ACOPLADA - DEPRECIAÇÃO. AF_02/2017	H	-	-	23,29	-	23,29
96016	TRATOR DE PNEUS COM POTÊNCIA DE 122 CV, TRAÇÃO 4X4, COM GRADE DE DISCOS ACOPLADA - JUROS. AF_02/2017	H	-	-	6,24	-	6,24
96018	TRATOR DE PNEUS COM POTÊNCIA DE 122 CV, TRAÇÃO 4X4, COM GRADE DE DISCOS ACOPLADA - MANUTENÇÃO. AF_02/2017	H	-	-	25,48	-	25,48
96019	TRATOR DE PNEUS COM POTÊNCIA DE 122 CV, TRAÇÃO 4X4, COM GRADE DE DISCOS ACOPLADA - MATERIAIS NA OPERAÇÃO. AF_02/2017	H	96,15	-	-	-	96,15
96023	TRATOR DE PNEUS COM POTÊNCIA DE 85 CV, TRAÇÃO 4X4, COM GRADE DE DISCOS ACOPLADA - DEPRECIAÇÃO. AF_02/2017	H	-	-	17,96	-	17,96
96024	TRATOR DE PNEUS COM POTÊNCIA DE 85 CV, TRAÇÃO 4X4, COM GRADE DE DISCOS ACOPLADA - JUROS. AF_02/2017	H	-	-	4,81	-	4,81
96026	TRATOR DE PNEUS COM POTÊNCIA DE 85 CV, TRAÇÃO 4X4, COM GRADE DE DISCOS ACOPLADA - MANUTENÇÃO. AF_02/2017	H	-	-	19,65	-	19,65
96027	TRATOR DE PNEUS COM POTÊNCIA DE 85 CV, TRAÇÃO 4X4, COM GRADE DE DISCOS ACOPLADA - MATERIAIS NA OPERAÇÃO. AF_02/2017	H	66,99	-	-	-	66,99
96030	CAMINHÃO BASCULANTE 10 M3, TRUCADO, POTÊNCIA 230 CV, INCLUSIVE CAÇAMBA METÁLICA, COM DISTRIBUIDOR DE AGREGADOS ACOPLADO - DEPRECIAÇÃO. AF_02/2017	H	-	-	35,50	-	35,50
96031	CAMINHÃO BASCULANTE 10 M3, TRUCADO, POTÊNCIA 230 CV, INCLUSIVE CAÇAMBA METÁLICA, COM DISTRIBUIDOR DE AGREGADOS ACOPLADO - JUROS. AF_02/2017	H	-	-	12,49	-	12,49
96032	CAMINHÃO BASCULANTE 10 M3, TRUCADO, POTÊNCIA 230 CV, INCLUSIVE CAÇAMBA METÁLICA, COM DISTRIBUIDOR DE AGREGADOS ACOPLADO - IMPOSTOS E SEGUROS. AF_02/2017	H	-	-	5,02	-	5,02
96033	CAMINHÃO BASCULANTE 10 M3, TRUCADO, POTÊNCIA 230 CV, INCLUSIVE CAÇAMBA METÁLICA, COM DISTRIBUIDOR DE AGREGADOS ACOPLADO - MANUTENÇÃO. AF_02/2017	H	-	-	57,68	-	57,68
96034	CAMINHÃO BASCULANTE 10 M3, TRUCADO, POTÊNCIA 230 CV, INCLUSIVE CAÇAMBA METÁLICA, COM DISTRIBUIDOR DE AGREGADOS ACOPLADO - MATERIAIS NA OPERAÇÃO. AF_02/2017	H	141,01	-	-	-	141,01
96053	TRATOR DE PNEUS COM POTÊNCIA DE 85 CV, TRAÇÃO 4X4, COM VASSOURA MECÂNICA ACOPLADA - DEPRECIAÇÃO. AF_03/2017	H	-	-	18,16	-	18,16
96054	MINICARREGADEIRA SOBRE RODAS POTENCIA 47HP CAPACIDADE OPERACAO 646 KG, COM VASSOURA MECÂNICA ACOPLADA - DEPRECIAÇÃO. AF_03/2017	H	-	-	32,51	-	32,51
96055	TRATOR DE PNEUS COM POTÊNCIA DE 85 CV, TRAÇÃO 4X4, COM VASSOURA MECÂNICA ACOPLADA - JUROS. AF_03/2017	H	-	-	4,86	-	4,86
96056	TRATOR DE PNEUS COM POTÊNCIA DE 85 CV, TRAÇÃO 4X4, COM VASSOURA MECÂNICA ACOPLADA - MANUTENÇÃO. AF_03/2017	H	-	-	19,87	-	19,87
96057	TRATOR DE PNEUS COM POTÊNCIA DE 85 CV, TRAÇÃO 4X4, COM VASSOURA MECÂNICA ACOPLADA - MATERIAIS NA OPERAÇÃO. AF_03/2017	H	66,99	-	-	-	66,99
96060	MINICARREGADEIRA SOBRE RODAS POTENCIA 47HP CAPACIDADE OPERACAO 646 KG, COM VASSOURA MECÂNICA ACOPLADA - JUROS. AF_03/2017	H	-	-	6,66	-	6,66
96061	MINICARREGADEIRA SOBRE RODAS POTENCIA 47HP CAPACIDADE OPERACAO 646 KG, COM VASSOURA MECÂNICA ACOPLADA - MANUTENÇÃO. AF_03/2017	H	-	-	40,64	-	40,64
96062	MINICARREGADEIRA SOBRE RODAS POTENCIA 47HP CAPACIDADE OPERACAO 646 KG, COM VASSOURA MECÂNICA ACOPLADA - MATERIAIS NA OPERAÇÃO. AF_03/2017	H	39,62	-	-	-	39,62
96241	MINIESCAVADEIRA SOBRE ESTEIRAS, POTÊNCIA LÍQUIDA DE *30* HP, PESO OPERACIONAL DE *3.500* KG - DEPRECIAÇÃO. AF_04/2017	H	-	-	30,60	-	30,60
96242	MINIESCAVADEIRA SOBRE ESTEIRAS, POTÊNCIA LÍQUIDA DE *30* HP, PESO OPERACIONAL DE *3.500* KG - JUROS. AF_04/2017	H	-	-	8,08	-	8,08
96243	MINIESCAVADEIRA SOBRE ESTEIRAS, POTÊNCIA LÍQUIDA DE *30* HP, PESO OPERACIONAL DE *3.500* KG - MANUTENÇÃO. AF_04/2017	H	-	-	38,25	-	38,25
96244	MINIESCAVADEIRA SOBRE ESTEIRAS, POTÊNCIA LÍQUIDA DE *30* HP, PESO OPERACIONAL DE *3.500* KG - MATERIAIS NA OPERAÇÃO. AF_04/2017	H	17,31	-	-	-	17,31
96301	PERFURATRIZ ROTATIVA SOBRE ESTEIRA, TORQUE MAXIMO 2500 KGM, POTENCIA 110 HP, MOTOR DIESEL - MATERIAIS NA OPERAÇÃO. AF_05/2017	H	48,84	-	-	-	48,84
96457	ROLO COMPACTADOR DE PNEUS, ESTÁTICO, PRESSÃO VARIÁVEL, POTÊNCIA 110 HP, PESO SEM/COM LASTRO 10,8/27 T, LARGURA DE ROLAGEM 2,30 M - MATERIAIS NA OPERAÇÃO. AF_06/2017	H	63,48	-	-	-	63,48
96458	ROLO COMPACTADOR DE PNEUS, ESTÁTICO, PRESSÃO VARIÁVEL, POTÊNCIA 110 HP, PESO SEM/COM LASTRO 10,8/27 T, LARGURA DE ROLAGEM 2,30 M - MANUTENÇÃO. AF_06/2017	H	-	-	66,55	-	66,55
96459	ROLO COMPACTADOR DE PNEUS, ESTÁTICO, PRESSÃO VARIÁVEL, POTÊNCIA 110 HP, PESO SEM/COM LASTRO 10,8/27 T, LARGURA DE ROLAGEM 2,30 M - JUROS. AF_06/2017	H	-	-	14,26	-	14,26
96460	ROLO COMPACTADOR DE PNEUS, ESTÁTICO, PRESSÃO VARIÁVEL, POTÊNCIA 110 HP, PESO SEM/COM LASTRO 10,8/27 T, LARGURA DE ROLAGEM 2,30 M - DEPRECIAÇÃO. AF_06/2017	H	-	-	53,18	-	53,18
98760	INVERSOR DE SOLDA MONOFÁSICO DE 160 A, POTÊNCIA DE 5400 W, TENSÃO DE 220 V, PARA SOLDA COM ELETRODOS DE 2,0 A 4,0 MM E PROCESSO TIG - DEPRECIAÇÃO. AF_06/2018	H	-	-	0,06	-	0,06
98761	INVERSOR DE SOLDA MONOFÁSICO DE 160 A, POTÊNCIA DE 5400 W, TENSÃO DE 220 V, PARA SOLDA COM ELETRODOS DE 2,0 A 4,0 MM E PROCESSO TIG - JUROS. AF_06/2018	H	-	-	0,01	-	0,01
98762	INVERSOR DE SOLDA MONOFÁSICO DE 160 A, POTÊNCIA DE 5400 W, TENSÃO DE 220 V, PARA SOLDA COM ELETRODOS DE 2,0 A 4,0 MM E PROCESSO TIG - MANUTENÇÃO. AF_06/2018	H	-	-	0,07	-	0,07
98763	INVERSOR DE SOLDA MONOFÁSICO DE 160 A, POTÊNCIA DE 5400 W, TENSÃO DE 220 V, PARA SOLDA COM ELETRODOS DE 2,0 A 4,0 MM E PROCESSO TIG - MATERIAIS NA OPERAÇÃO. AF_06/2018	H	-	-	-	3,39	3,39
99829	LAVADORA DE ALTA PRESSAO (LAVA-JATO) PARA AGUA FRIA, PRESSAO DE OPERACAO ENTRE 1400 E 1900 LIB/POL2, VAZAO MAXIMA ENTRE 400 E 700 L/H - DEPRECIAÇÃO. AF_05/2023	H	-	-	0,18	-	0,18
99830	LAVADORA DE ALTA PRESSAO (LAVA-JATO) PARA AGUA FRIA, PRESSAO DE OPERACAO ENTRE 1400 E 1900 LIB/POL2, VAZAO MAXIMA ENTRE 400 E 700 L/H - JUROS. AF_05/2023	H	-	-	0,03	-	0,03
99831	LAVADORA DE ALTA PRESSAO (LAVA-JATO) PARA AGUA FRIA, PRESSAO DE OPERACAO ENTRE 1400 E 1900 LIB/POL2, VAZAO MAXIMA ENTRE 400 E 700 L/H - MANUTENÇÃO. AF_05/2023	H	-	-	0,12	-	0,12
99832	LAVADORA DE ALTA PRESSAO (LAVA-JATO) PARA AGUA FRIA, PRESSAO DE OPERACAO ENTRE 1400 E 1900 LIB/POL2, VAZAO MAXIMA ENTRE 400 E 700 L/H - MATERIAIS NA OPERAÇÃO. AF_05/2023	H	-	-	-	3,27	3,27
100637	USINA DE MISTURA ASFÁLTICA A QUENTE, TIPO CONTRA FLUXO, PROD 100 A 140 TON/HORA - DEPRECIAÇÃO. AF_12/2019	H	-	-	193,24	-	193,24
100638	USINA DE MISTURA ASFÁLTICA A QUENTE, TIPO CONTRA FLUXO, PROD 100 A 140 TON/HORA - JUROS. AF_12/2019	H	-	-	59,40	-	59,40
100639	USINA DE MISTURA ASFÁLTICA A QUENTE, TIPO CONTRA FLUXO, PROD 100 A 140 TON/HORA - MANUTENÇÃO. AF_12/2019	H	-	-	241,74	-	241,74
100640	USINA DE MISTURA ASFÁLTICA A QUENTE, TIPO CONTRA FLUXO, PROD 100 A 140 TON/HORA - MATERIAIS NA OPERAÇÃO. AF_12/2019	H	4.284,00	-	-	-	4.284,00
100643	USINA DE ASFALTO, TIPO GRAVIMÉTRICA, PROD 150 TON/HORA - DEPRECIAÇÃO. AF_12/2019	H	-	-	395,96	-	395,96
100644	USINA DE ASFALTO, TIPO GRAVIMÉTRICA, PROD 150 TON/HORA - JUROS. AF_12/2019	H	-	-	139,57	-	139,57
100645	USINA DE ASFALTO, TIPO GRAVIMÉTRICA, PROD 150 TON/HORA - MANUTENÇÃO. AF_12/2019	H	-	-	636,51	-	636,51
100646	USINA DE ASFALTO, TIPO GRAVIMÉTRICA, PROD 150 TON/HORA - MATERIAIS NA OPERAÇÃO. AF_12/2019	H	5.355,00	-	-	-	5.355,00
102270	MARTELO DEMOLIDOR ELÉTRICO, COM POTÊNCIA DE 2.000 W, 1.000 IMPACTOS POR MINUTO, PESO DE 30 KG - DEPRECIAÇÃO. AF_01/2021	H	-	-	0,77	-	0,77
102271	MARTELO DEMOLIDOR ELÉTRICO, COM POTÊNCIA DE 2.000 W, 1.000 IMPACTOS POR MINUTO, PESO DE 30 KG - JUROS. AF_01/2021	H	-	-	0,17	-	0,17
102272	MARTELO DEMOLIDOR ELÉTRICO, COM POTÊNCIA DE 2.000 W, 1.000 IMPACTOS POR MINUTO, PESO DE 30 KG - MANUTENÇÃO. AF_01/2021	H	-	-	0,96	-	0,96
102273	MARTELO DEMOLIDOR ELÉTRICO, COM POTÊNCIA DE 2.000 W, 1.000 IMPACTOS POR MINUTO, PESO DE 30 KG - MATERIAIS NA OPERAÇÃO. AF_01/2021	H	-	-	-	1,25	1,25
102809	CALDEIRA A GÁS COM TERMOSTATO, CAPACIDADE 100 LITROS - MATERIAIS NA OPERAÇÃO. AF_05/2023	H	16,93	-	-	-	16,93
102815	CENTRAL DE LAMA BENTONÍTICA (DEPÓSITO DE BENTONITA, MISTURADOR DE ALTA TURBULÊNCIA, SILOS DE ARMAZENAMENTO DE LAMA E ÁGUA, LABORATÓRIO DE CONTROLE DE QUALIDADE DA LAMA) - MATERIAIS NA OPERAÇÃO. AF_04/2019	H	-	-	-	2,51	2,51
102826	CONJUNTO MACACO E BOMBA HIDRÁULICA PARA PROTENSAO DE CORDOALHAS, ESFORÇO MAXIMO DE 115 TONELADAS - MATERIAIS NA OPERAÇÃO. AF_05/2023	H	-	-	-	4,72	4,72
102832	CONJUNTO CILINDRO E BOMBA HIDRÁULICA PARA PROTENSÃO DE MONOBARRAS PARA TIRANTES, ESFORÇO MÁXIMO DE 30 TONELADAS - MATERIAIS NA OPERAÇÃO. AF_05/2023	H	-	-	-	6,29	6,29
102843	GUINDASTE HIDRAULICO AUTOPROPELIDO, COM LANÇA TRELIÇADA 40 M, CAPACIDADE MÁXIMA 75 T, EQUIPADO COM CLAMSHELL - MATERIAIS NA OPERAÇÃO. AF_04/2019	H	133,87	-	-	-	133,87
102849	GUINDASTE SOBRE ESTEIRAS, COM LANÇA TRELIÇADA 40 M, CAPACIDADE MÁXIMA 75 T - MATERIAIS NA OPERAÇÃO. AF_04/2019	H	65,45	-	-	-	65,45
102855	GUINDASTE SOBRE ESTEIRAS, COM LANÇA TRELIÇADA 40 M, CAPACIDADE MÁXIMA 75 T, EQUIPADO COM CLAMSHELL - MATERIAIS NA OPERAÇÃO. AF_04/2019	H	65,45	-	-	-	65,45
102861	MÁQUINA FORMER DOBRAS DIVERSAS: 220V/380V TRIFÁSICO OU MONOFÁSICO, CAPACIDADE 0,5-1,27MM, MOTOR 2CV - MATERIAIS NA OPERAÇÃO. AF_05/2023	H	-	-	-	0,92	0,92
102867	MÁQUINA SOLDA ARCO COM PISTOLA DE SOLDAGEM PARA STUD BOLT DE 5 MM A 22 MM - MATERIAIS NA OPERAÇÃO. AF_05/2023	H	-	-	-	0,50	0,50
102870	PERFURATRIZ HIDRÁULICA SOBRE ESTEIRA, TORQUE MÁXIMO 161 KNM, PROFUNDIDADE MÁXIMA 54 M, DIÂMETRO MÁXIMO 1500 MM, POTÊNCIA MOTOR 268 HP - DEPRECIAÇÃO. AF_04/2019	H	-	-	378,15	-	378,15
102871	PERFURATRIZ HIDRÁULICA SOBRE ESTEIRA, TORQUE MÁXIMO 161 KNM, PROFUNDIDADE MÁXIMA 54 M, DIÂMETRO MÁXIMO 1500 MM, POTÊNCIA MOTOR 268 HP - JUROS. AF_04/2019	H	-	-	102,16	-	102,16
102872	PERFURATRIZ HIDRÁULICA SOBRE ESTEIRA, TORQUE MÁXIMO 161 KNM, PROFUNDIDADE MÁXIMA 54 M, DIÂMETRO MÁXIMO 1500 MM, POTÊNCIA MOTOR 268 HP - MANUTENÇÃO. AF_04/2019	H	-	-	473,22	-	473,22
102873	PERFURATRIZ HIDRÁULICA SOBRE ESTEIRA, TORQUE MÁXIMO 161 KNM, PROFUNDIDADE MÁXIMA 54 M, DIÂMETRO MÁXIMO 1500 MM, POTÊNCIA MOTOR 268 HP - MATERIAIS NA OPERAÇÃO. AF_04/2019	H	118,94	-	-	-	118,94
102876	PERFURATRIZ PARA EXECUÇÃO DE ESTACAS SECANTES, TIPO HÉLICE CONTÍNUA COM CABEÇOTE DUPLO E TUBO METÁLICO - DEPRECIAÇÃO. AF_04/2019	H	-	-	525,50	-	525,50
102877	PERFURATRIZ PARA EXECUÇÃO DE ESTACAS SECANTES, TIPO HÉLICE CONTÍNUA COM CABEÇOTE DUPLO E TUBO METÁLICO - JUROS. AF_04/2019	H	-	-	141,97	-	141,97
102878	PERFURATRIZ PARA EXECUÇÃO DE ESTACAS SECANTES, TIPO HÉLICE CONTÍNUA COM CABEÇOTE DUPLO E TUBO METÁLICO - MANUTENÇÃO. AF_04/2019	H	-	-	657,62	-	657,62
102879	PERFURATRIZ PARA EXECUÇÃO DE ESTACAS SECANTES, TIPO HÉLICE CONTÍNUA COM CABEÇOTE DUPLO E TUBO METÁLICO - MATERIAIS NA OPERAÇÃO. AF_04/2019	H	178,50	-	-	-	178,50
102885	PLATAFORMA ELEVATÓRIA - MATERIAIS NA OPERAÇÃO. AF_04/2019	H	-	-	-	0,94	0,94
102891	PÓRTICO ROLANTE MONOVIGA, PERFIL I, 4 PERNAS, CAPACIDADE 5 T - MATERIAIS NA OPERAÇÃO. AF_04/2019	H	-	-	-	0,94	0,94
102897	ESCAVADEIRA HIDRÁULICA SOBRE ESTEIRA, PESO OPERACIONAL ENTRE 22,00 E 23,50 T, POTÊNCIA NOMINAL 139 HP, COM MARTELO ROMPEDOR HIDRÁULICO 1700 KG - MATERIAIS NA OPERAÇÃO. AF_04/2019	H	89,42	-	-	-	89,42
102903	TORRE, COMPOSTA POR GUINCHO MECÂNICO, GUINCHO MANUAL, CABOS DE AÇO, PITEIRA E SOQUETE - MATERIAIS NA OPERAÇÃO. AF_05/2023	H	11,60	-	-	-	11,60
102909	UNIDADE DOSADORA AIRLESS TIPO HOT SPRAY - MATERIAIS NA OPERAÇÃO. AF_05/2023	H	-	-	-	3,01	3,01
102915	ENCERADEIRA INDUSTRIAL, 400 MM, 220V, 1 HP - MATERIAIS NA OPERAÇÃO. AF_05/2023	H	-	-	-	0,46	0,46
102927	SERRA FITA HORIZONTAL, ELÉTRICA, COM CONTROLE HIDRÁULICO, PAINEL DE COMANDO EM 24 V, MOTOR ELÉTRICO 1,5 CV, DIMENSÕES DA FITA 3880 X 27 X 0,9 MM, TRIFÁSICA - MATERIAIS NA OPERAÇÃO. AF_05/2023	H	-	-	-	0,69	0,69
102933	FURADEIRA ELETROMAGNÉTICA, VELOCIDADE (SEM CARGA/ COM CARGA) 450/ 270 RPM, ESPESSURA MÁXIMA DA CHAPA A SER FURADA 50 MM, PORÇA DE ADESÃO MAGNÉTICA 17000 N, POTÊNCIA 1100 W, ALIMENTÇÃO 220 - 60 HZ, MONOFÁSICA - MATERIAIS NA OPERAÇÃO. AF_08/2019	H	-	-	-	0,69	0,69
102939	MÁQUINA METALEIRA UNIVERSAL MODELO IW 110/180 BTD - MATERIAIS NA OPERAÇÃO. AF_05/2023	H	-	-	-	6,91	6,91
102945	TARTARUGA DE OXICORTE CG1, MONOFÁSICA, 220 V, FREQUÊNCIA 50 HZ, VELOCIDADE DE CORTE (MM/MIN) 50 A 750, DIÂMETRO MÍNIMO DO COMPASSO MM 200 - MATERIAIS NA OPERAÇÃO. AF_05/2023	H	-	-	-	0,01	0,01

Autenticidade: M34XXS7MJ5XT8UTE7 - Validação pelo link: https://capanemapmscp.equiplano.com.br:7575/tramitacaoProcesso/#/consulta-anexo-assinado/entidade/50 - Impresso por ROSELIA KRIGER BECKER PAGANI em 17/12/2025 14:41:28

Inserido por Mara Daniele Gambetta em: 27/08/2025 10:21:45.

	SERVIÇOS DE EDIFICAÇÕES DESONERAÇÃO SINAPI: DEZEMBRO DE 2024		SEM Referência				
102951	BETONEIRA CAPACIDADE NOMINAL DE 250 L, CAPACIDADE DE MISTURA DE 175 L, MOTOR ELÉTRICO MONOFÁSICO POTÊNCIA 1CV - MATERIAIS NA OPERAÇÃO. AF_05/2023	H	-	-	-	0,46	0,46
102957	RETROESCAVADEIRA SOBRE RODAS COM CARREGADEIRA , PESO OPERACIONAL MÍN. 6.674, POTÊNCIA LÍQ 88 HP, COM MARTELO ROMPEDOR HIDRÁULICO ENTRE 275 A 362 KG - MATERIAIS NA OPERAÇÃO. AF_02/2021	H	39,09	-	-	-	39,09
102960	PERFURATRIZ HIDRÁULICA SOBRE ESTEIRA, TORQUE MÁXIMO 98 KNM, PROFUNDIDADE MÁXIMA 25 M, DIÂMETRO MÁXIMO 115 MM, POTÊNCIA MOTOR 190 HP - DEPRECIAÇÃO. AF_02/2021	H	183,52	-	-	-	183,52
102961	PERFURATRIZ HIDRÁULICA SOBRE ESTEIRA, TORQUE MÁXIMO 98 KNM, PROFUNDIDADE MÁXIMA 25 M, DIÂMETRO MÁXIMO 115 MM, POTÊNCIA MOTOR 190 HP - JUROS. AF_02/2021	H	49,58	-	-	-	49,58
102962	PERFURATRIZ HIDRÁULICA SOBRE ESTEIRA, TORQUE MÁXIMO 98 KNM, PROFUNDIDADE MÁXIMA 25 M, DIÂMETRO MÁXIMO 115 MM, POTÊNCIA MOTOR 190 HP - MANUTENÇÃO. AF_02/2021	H	172,16	-	-	-	172,16
102963	PERFURATRIZ HIDRÁULICA SOBRE ESTEIRA, TORQUE MÁXIMO 98 KNM, PROFUNDIDADE MÁXIMA 25 M, DIÂMETRO MÁXIMO 115 MM, POTÊNCIA MOTOR 190 HP - MATERIAIS NA OPERAÇÃO. AF_02/2021	H	84,31	-	-	-	84,31
102969	COMPRESSOR DE AR, VAZAO DE 10 PCM, RESERVATORIO 100 L, PRESSAO DE TRABALHO ENTRE 6,9 E 9,7 BAR, POTENCIA 2 HP, TENSAO 110/220 V - MATERIAIS NA OPERAÇÃO. AF_05/2023	H	-	-	-	0,11	0,11
102972	PERFURATRIZ ROTATIVA SOBRE ESTEIRA, TORQUE MAXIMO 2500 KGM, POTENCIA 110 HP, MOTOR DIESEL - DEPRECIAÇÃO. AF_05/2017	H	-	-	97,95	-	97,95
102973	PERFURATRIZ ROTATIVA SOBRE ESTEIRA, TORQUE MAXIMO 2500 KGM, POTENCIA 110 HP, MOTOR DIESEL - JUROS. AF_05/2017	H	-	-	27,19	-	27,19
102974	PERFURATRIZ ROTATIVA SOBRE ESTEIRA, TORQUE MAXIMO 2500 KGM, POTENCIA 110 HP, MOTOR DIESEL - MANUTENÇÃO. AF_05/2017	H	-	-	91,89	-	91,89
102985	MÁQUINA DEMARCADORA DE FAIXA DE TRAFEGO A FRIO, TRAÇÃO MANUAL, 4 CV, PRESSÃO MAX 3300 PSI, TANQUE 20 L - MATERIAIS NA OPERAÇÃO. AF_06/2021	H	14,87	-	-	-	14,87
103156	MÁQUINA PARA SOLDA POR ELETROFUSÃO PARA TUBOS DE POLIETILENO DE ALTA DENSIDADE (PEAD) COM DIÂMETRO EXTERNO DE 20 A 800 MM, POTÊNCIA ENTRE 2750 E 3000 W - MATERIAIS NA OPERAÇÃO. AF_05/2023	H	-	-	-	1,76	1,76
103162	MÁQUINA PARA SOLDA POR ELETROFUSÃO PARA TUBOS DE POLIETILENO DE ALTA DENSIDADE (PEAD) COM DIÂMETRO EXTERNO DE 20 A 1600 MM, POTÊNCIA DE 3500 W - MATERIAIS NA OPERAÇÃO. AF_05/2023	H	-	-	-	0,49	0,49
103168	MÁQUINA PARA SOLDA POR TERMOFUSÃO PARA TUBOS DE POLIETILENO DE ALTA DENSIDADE (PEAD) COM DIÂMETRO EXTERNO DE 90 A 315 MM, POTÊNCIA ENTRE 2500 E 5350 W - MATERIAIS NA OPERAÇÃO. AF_05/2023	H	-	-	-	0,56	0,56
103174	MÁQUINA PARA SOLDA POR TERMOFUSÃO PARA TUBOS DE POLIETILENO DE ALTA DENSIDADE (PEAD) COM DIÂMETRO EXTERNO DE 315 A 630 MM, POTÊNCIA ENTRE 8000 E 12350 W - MATERIAIS NA OPERAÇÃO. AF_05/2023	H	-	-	-	1,40	1,40
103180	MÁQUINA PARA SOLDA POR TERMOFUSÃO PARA TUBOS DE POLIETILENO DE ALTA DENSIDADE (PEAD) COM DIÂMETRO EXTERNO DE 710 A 1200 MM, POTÊNCIA ENTRE 16000 E 29500 W - MATERIAIS NA OPERAÇÃO. AF_05/2023	H	-	-	-	3,23	3,23
103220	PERFURATRIZ PARA FURO DIRECIONAL HORIZONTAL (HDD) COM CAPACIDADE ATÉ 89 KN, POTÊNCIA 24,8 HP A 80 HP (INCLUSO FERRAMENTAS E LOCALIZADOR) - DEPRECIAÇÃO. AF_05/2023	H	-	-	160,71	-	160,71
103221	PERFURATRIZ PARA FURO DIRECIONAL HORIZONTAL (HDD) COM CAPACIDADE ATÉ 89 KN, POTÊNCIA 24,8 HP A 80 HP (INCLUSO FERRAMENTAS E LOCALIZADOR) - JUROS. AF_05/2023	H	-	-	43,41	-	43,41
103222	PERFURATRIZ PARA FURO DIRECIONAL HORIZONTAL (HDD) COM CAPACIDADE ATÉ 89 KN, POTÊNCIA 24,8 HP A 80 HP (INCLUSO FERRAMENTAS E LOCALIZADOR) - MANUTENÇÃO. AF_05/2023	H	-	-	201,11	-	201,11
103223	PERFURATRIZ PARA FURO DIRECIONAL HORIZONTAL (HDD) COM CAPACIDADE ATÉ 89 KN, POTÊNCIA 24,8 HP A 80 HP (INCLUSO FERRAMENTAS E LOCALIZADOR) - MATERIAIS NA OPERAÇÃO. AF_05/2023	H	34,86	-	-	-	34,86
103226	PERFURATRIZ PARA FURO DIRECIONAL HORIZONTAL (HDD) COM CAPACIDADE DE 90 KN A 200 KN, POTÊNCIA 100 HP A 160 HP (INCLUSO FERRAMENTAS E LOCALIZADOR) - DEPRECIAÇÃO. AF_05/2023	H	-	-	368,70	-	368,70
103227	PERFURATRIZ PARA FURO DIRECIONAL HORIZONTAL (HDD) COM CAPACIDADE DE 90 KN A 200 KN, POTÊNCIA 100 HP A 160 HP (INCLUSO FERRAMENTAS E LOCALIZADOR) - JUROS. AF_05/2023	H	-	-	99,61	-	99,61
103228	PERFURATRIZ PARA FURO DIRECIONAL HORIZONTAL (HDD) COM CAPACIDADE DE 90 KN A 200 KN, POTÊNCIA 100 HP A 160 HP (INCLUSO FERRAMENTAS E LOCALIZADOR - MANUTENÇÃO. AF_05/2023	H	-	-	461,40	-	461,40
103229	PERFURATRIZ PARA FURO DIRECIONAL HORIZONTAL (HDD) COM CAPACIDADE DE 90 KN A 200 KN, POTÊNCIA 100 HP A 160 HP (INCLUSO FERRAMENTAS E LOCALIZADOR) - MATERIAIS NA OPERAÇÃO. AF_05/2023	H	86,57	-	-	-	86,57
103232	PERFURATRIZ PARA FURO DIRECIONAL HORIZONTAL (HDD) COM CAPACIDADE DE 201 KN A 560 KN, POTÊNCIA 200 HP A 260 HP (INCLUSO FERRAMENTAS E LOCALIZADOR) - DEPRECIAÇÃO. AF_05/2023	H	-	-	504,21	-	504,21
103233	PERFURATRIZ PARA FURO DIRECIONAL HORIZONTAL (HDD) COM CAPACIDADE DE 201 KN A 560 KN, POTÊNCIA 200 HP A 260 HP (INCLUSO FERRAMENTAS E LOCALIZADOR) - JUROS. AF_05/2023	H	-	-	136,22	-	136,22
103234	PERFURATRIZ PARA FURO DIRECIONAL HORIZONTAL (HDD) COM CAPACIDADE DE 201 KN A 560 KN, POTÊNCIA 200 HP A 260 HP (INCLUSO FERRAMENTAS E LOCALIZADOR) - MANUTENÇÃO. AF_05/2023	H	-	-	662,19	-	662,19
103235	PERFURATRIZ PARA FURO DIRECIONAL HORIZONTAL (HDD) COM CAPACIDADE DE 201 KN A 560 KN, POTÊNCIA 200 HP A 260 HP (INCLUSO FERRAMENTAS E LOCALIZADOR) - MATERIAIS NA OPERAÇÃO. AF_05/2023	H	102,09	-	-	-	102,09
103241	MISTURADOR PARA PREPARO DE LAMA ESTABILIZANTE COM CAPACIDADE DE *4000* L, COM BOMBA CENTRÍFUGA 5,5 HP A 23,07 HP, PARA SISTEMA DE FURO DIRECIONAL - MATERIAIS NA OPERAÇÃO. AF_05/2023	H	-	-	-	8,68	8,68
103660	VARREDEIRA DE GRAMA SINTÉTICA A GASOLINA, 2,4 CV, 4 TEMPOS - MATERIAIS NA OPERAÇÃO. AF_05/2023	H	12,16	-	-	-	12,16
103666	BATE ESTACA PARA INSTALAÇÃO DE DEFENSAS METÁLICAS (GUARD RAIL) FIXO, INCLUSIVE CAMINHÃO TOCO PBT 9.700 KG, POTÊNCIA DE 160 CV - MATERIAIS NA OPERAÇÃO. AF_05/2023	H	134,94	-	-	-	134,94
103792	MINI GUINDASTE ARANHA SOBRE ESTEIRAS E LANCA TELESCÓPICA, CAPACIDADE MÁXIMA DE CARGA 3,0 TON, RAIO MÁXIMO DE TRABALHO 8,25 M, ALTURA DE LANÇA DO SOLO 9,2 M, 55 M DE CABO DE AÇO 8 MM, MOTOR ELÉTRICO 220/380 VOLTS - MATERIAIS NA OPERAÇÃO. AF_03/2022	H	-	-	-	3,46	3,46
103937	CONJUNTO MACACO HIDRÁULICO E CENTRAL DE BOMBEAMENTO MOTORIZADO 1,8 KW PARA PROTENSÃO DE MONOCABOS PARA CONCRETO PROTENDIDO, ESFORÇO MÁXIMO DE 20 TONELADAS - MATERIAIS NA OPERAÇÃO. AF_05/2022	H	-	-	-	1,13	1,13
103943	CONJUNTO MACACO HIDRÁULICO E CENTRAL DE BOMBEAMENTO MOTORIZADO 1,8 KW PARA PROTENSÃO DE MONOCABOS PARA CONCRETO PROTENDIDO, ESFORÇO MÁXIMO DE 30 TONELADAS - MATERIAIS NA OPERAÇÃO. AF_05/2022	H	-	-	-	1,13	1,13
104087	TERMOFUSORA PARA TUBOS E CONEXÕES EM PPR COM DIÂMETROS DE 20 A 63 MM, POTÊNCIA DE 800 W, TENSAO 220 V - DEPRECIAÇÃO. AF_05/2022	H	-	-	0,06	-	0,06
104088	TERMOFUSORA PARA TUBOS E CONEXÕES EM PPR COM DIÂMETROS DE 20 A 63 MM, POTÊNCIA DE 800 W, TENSAO 220 V - JUROS. AF_05/2022	H	-	-	0,01	-	0,01
104089	TERMOFUSORA PARA TUBOS E CONEXÕES EM PPR COM DIÂMETROS DE 20 A 63 MM, POTÊNCIA DE 800 W, TENSAO 220 V - MANUTENÇÃO. AF_05/2022	H	-	-	0,08	-	0,08
104090	TERMOFUSORA PARA TUBOS E CONEXÕES EM PPR COM DIÂMETROS DE 20 A 63 MM, POTÊNCIA DE 800 W, TENSAO 220 V - MATERIAIS NA OPERAÇÃO. AF_05/2022	H	-	-	-	0,50	0,50
104093	TERMOFUSORA PARA TUBOS E CONEXÕES EM PPR COM DIÂMETROS DE 75 A 110 MM, POTÊNCIA DE *1100* W, TENSÃO 220 V - DEPRECIAÇÃO. AF_05/2022	H	-	-	0,09	-	0,09
104094	TERMOFUSORA PARA TUBOS E CONEXÕES EM PPR COM DIÂMETROS DE 75 A 110 MM, POTÊNCIA DE *1100* W, TENSÃO 220 V - JUROS. AF_05/2022	H	-	-	0,02	-	0,02
104095	TERMOFUSORA PARA TUBOS E CONEXÕES EM PPR COM DIÂMETROS DE 75 A 110 MM, POTÊNCIA DE *1100* W, TENSÃO 220 V - MANUTENÇÃO. AF_05/2022	H	-	-	0,11	-	0,11
104096	TERMOFUSORA PARA TUBOS E CONEXÕES EM PPR COM DIÂMETROS DE 75 A 110 MM, POTÊNCIA DE *1100* W, TENSÃO 220 V - MATERIAIS NA OPERAÇÃO. AF_05/2022	H	-	-	-	0,69	0,69
104519	LIXADEIRA DE PAREDE, COM LED, POTÊNCIA 750 W, FREQUÊNCIA 60 HZ, VELOCIDADE 1000 A 2100 RPM, DIÂMETRO DA LIXA 225 MM - MATERIAIS NA OPERAÇÃO. AF_12/2022	H	-	-	-	0,47	0,47
104655	MARTELETE PERFURADOR/ ROMPEDOR ELÉTRICO, POTÊNCIA 800 W, 220 V - MATERIAIS NA OPERAÇÃO. AF_05/2023	H	-	-	-	0,50	0,50
104687	GRUPO GERADOR DIESEL, COM CARENAGEM, POTÊNCIA STANDART ENTRE 400 E 460 KVA, VELOCIDADE DE 1800 RPM, FREQUÊNCIA DE 60 HZ - MATERIAIS NA OPERAÇÃO. AF_05/2023	H	446,96	-	-	-	446,96
104691	PERFURATRIZ DE COROA DIAMANTADA PARA CONCRETO, DIÂMETRO ATÉ 250 MM, MOTOR ELÉTRICO 220 V, POTÊNCIA 2.500 W - DEPRECIAÇÃO. AF_05/2023	H	1,03	-	-	-	1,03
104692	PERFURATRIZ DE COROA DIAMANTADA PARA CONCRETO, DIÂMETRO ATÉ 250 MM, MOTOR ELÉTRICO 220 V, POTÊNCIA 2.500 W - JUROS. AF_05/2023	H	0,23	-	-	-	0,23
104693	PERFURATRIZ DE COROA DIAMANTADA PARA CONCRETO, DIÂMETRO ATÉ 250 MM, MOTOR ELÉTRICO 220 V, POTÊNCIA 2.500 W - MANUTENÇÃO. AF_05/2023	H	1,29	-	-	-	1,29
104694	PERFURATRIZ DE COROA DIAMANTADA PARA CONCRETO, DIÂMETRO ATÉ 250 MM, MOTOR ELÉTRICO 220 V, POTÊNCIA 2.500 W - MATERIAIS NA OPERAÇÃO. AF_05/2023	H	-	-	-	1,57	1,57
104703	CAMINHÃO TANQUE PARA HIDROSSEMEADURA, COM CAPACIDADE DE 8.000 LITROS, INCLUINDO BOMBA PARA LANÇAMENTO COM MOTOR DIESEL COM POTÊNCIA DE 105 CV - MATERIAIS NA OPERAÇÃO. AF_06/2023	H	91,98	-	-	-	91,98
104709	GUINDASTE HIDRÁULICO AUTOPROPELIDO, COM LANÇA TRELICADA 41 M, CAPACIDADE MÁXIMA DE ELEVAÇÃO 43 T, POTÊNCIA 230 KW, EQUIPADO COM CAÇAMBA DE ARRASTO (DRAGLINE) DE 0,76 M3 - MATERIAIS NA OPERAÇÃO. AF_06/2023	H	1.163,22	-	-	-	1.163,22
104712	ESCAVADEIRA HIDRÁULICA DE BRAÇO LONGO (LONGO ALCANCE) SOBRE ESTEIRAS, CAÇAMBA 0,52 M3, PESO OPERACIONAL 24 T, POTÊNCIA LÍQUIDA 155 HP - DEPRECIAÇÃO. AF_06/2023	H	-	-	65,59	-	65,59
104713	ESCAVADEIRA HIDRÁULICA DE BRAÇO LONGO (LONGO ALCANCE) SOBRE ESTEIRAS, CAÇAMBA 0,52 M3, PESO OPERACIONAL 24 T, POTÊNCIA LÍQUIDA 155 HP - JUROS. AF_06/2023	H	-	-	17,33	-	17,33
104714	ESCAVADEIRA HIDRÁULICA DE BRAÇO LONGO (LONGO ALCANCE) SOBRE ESTEIRAS, CAÇAMBA 0,52 M3, PESO OPERACIONAL 24 T, POTÊNCIA LÍQUIDA 155 HP - MANUTENÇÃO. AF_06/2023	H	-	-	81,99	-	81,99
104715	ESCAVADEIRA HIDRÁULICA DE BRAÇO LONGO (LONGO ALCANCE) SOBRE ESTEIRAS, CAÇAMBA 0,52 M3, PESO OPERACIONAL 24 T, POTÊNCIA LÍQUIDA 155 HP - MATERIAIS NA OPERAÇÃO. AF_06/2023	H	89,42	-	-	-	89,42
104906	GUINDASTE HIDRÁULICO RODOVIÁRIO, LANÇA TELESCÓPICA DE *50+20* M, CAPACIDADE MÁXIMA DE 90T, 4 EIXOS, POTÊNCIA 330 KW, MOTOR DIESEL - MATERIAIS NA OPERAÇÃO. AF_01/2024	H	98,17	-	-	-	98,17
104912	GUINDASTE DERRICK, LANÇA DE *20* M, CARGA MÁXIMA 10T, POTÊNCIA 45 KW - MATERIAIS NA OPERAÇÃO. AF_01/2024	H	-	-	-	28,30	28,30
92259	INSTALAÇÃO DE TESOURA (INTEIRA OU MEIA), BIAPOIADA, EM MADEIRA NÃO APARELHADA, PARA VÃOS MAIORES OU IGUAIS A 3,0 M E MENORES QUE 6,0 M, INCLUSO IÇAMENTO. AF_07/2019	UN	358,09	135,69	58,83	1,08	553,69
92260	INSTALAÇÃO DE TESOURA (INTEIRA OU MEIA), BIAPOIADA, EM MADEIRA NÃO APARELHADA, PARA VÃOS MAIORES OU IGUAIS A 6,0 M E MENORES QUE 8,0 M, INCLUSO IÇAMENTO. AF_07/2019	UN	378,50	200,58	58,83	1,08	638,99
92261	INSTALAÇÃO DE TESOURA (INTEIRA OU MEIA), BIAPOIADA, EM MADEIRA NÃO APARELHADA, PARA VÃOS MAIORES OU IGUAIS A 8,0 M E MENORES QUE 10,0 M, INCLUSO IÇAMENTO. AF_07/2019	UN	398,28	263,49	58,83	1,08	721,68
92262	INSTALAÇÃO DE TESOURA (INTEIRA OU MEIA), BIAPOIADA, EM MADEIRA NÃO APARELHADA, PARA VÃOS MAIORES OU IGUAIS A 10,0 M E MENORES QUE 12,0 M, INCLUSO IÇAMENTO. AF_07/2019	UN	430,15	364,78	58,83	1,08	854,84
92539	TRAMA DE MADEIRA COMPOSTA POR RIPAS, CAIBROS E TERÇAS PARA TELHADOS DE ATÉ 2 ÁGUAS PARA TELHA DE ENCAIXE DE CERÂMICA OU DE CONCRETO, INCLUSO TRANSPORTE VERTICAL. AF_07/2019	M2	71,20	21,46	0,03	0,02	92,71
92540	TRAMA DE MADEIRA COMPOSTA POR RIPAS, CAIBROS E TERÇAS PARA TELHADOS DE MAIS QUE 2 ÁGUAS PARA TELHA DE ENCAIXE DE CERÂMICA OU DE CONCRETO, INCLUSO TRANSPORTE VERTICAL. AF_07/2019	M2	74,66	30,67	0,03	0,02	105,38
92541	TRAMA DE MADEIRA COMPOSTA POR RIPAS, CAIBROS E TERÇAS PARA TELHADOS DE ATÉ 2 ÁGUAS PARA TELHA CERÂMICA CAPA-CANAL, INCLUSO TRANSPORTE VERTICAL. AF_07/2019	M2	77,63	22,15	0,03	0,02	99,83
92542	TRAMA DE MADEIRA COMPOSTA POR RIPAS, CAIBROS E TERÇAS PARA TELHADOS DE MAIS QUE 2 ÁGUAS PARA TELHA CERÂMICA CAPA-CANAL, INCLUSO TRANSPORTE VERTICAL. AF_07/2019	M2	90,32	31,86	0,03	0,02	122,23
92543	TRAMA DE MADEIRA COMPOSTA POR TERÇAS PARA TELHADOS DE ATÉ 2 ÁGUAS PARA TELHA ONDULADA DE FIBROCIMENTO, METÁLICA, PLÁSTICA OU TERMOACÚSTICA, INCLUSO TRANSPORTE VERTICAL. AF_07/2019	M2	22,78	4,91	-	-	27,69
92544	TRAMA DE MADEIRA COMPOSTA POR TERÇAS PARA TELHADOS DE ATÉ 2 ÁGUAS PARA TELHA ESTRUTURAL DE FIBROCIMENTO, INCLUSO TRANSPORTE VERTICAL. AF_07/2019	M2	18,14	3,91	-	-	22,05
92545	FABRICAÇÃO E INSTALAÇÃO DE TESOURA INTEIRA EM MADEIRA NÃO APARELHADA, VÃO DE 3 M, PARA TELHA CERÂMICA OU DE CONCRETO, INCLUSO IÇAMENTO. AF_07/2019	UN	782,63	378,95	58,83	1,08	1.221,49
92546	FABRICAÇÃO E INSTALAÇÃO DE TESOURA INTEIRA EM MADEIRA NÃO APARELHADA, VÃO DE 4 M, PARA TELHA CERÂMICA OU DE CONCRETO, INCLUSO IÇAMENTO. AF_07/2019	UN	952,28	500,58	58,82	1,08	1.512,76
92547	FABRICAÇÃO E INSTALAÇÃO DE TESOURA INTEIRA EM MADEIRA NÃO APARELHADA, VÃO DE 5 M, PARA TELHA CERÂMICA OU DE CONCRETO, INCLUSO IÇAMENTO. AF_07/2019	UN	1.034,67	500,57	58,82	1,08	1.595,14
92548	FABRICAÇÃO E INSTALAÇÃO DE TESOURA INTEIRA EM MADEIRA NÃO APARELHADA, VÃO DE 6 M, PARA TELHA CERÂMICA OU DE CONCRETO, INCLUSO IÇAMENTO. AF_07/2019	UN	1.153,73	565,46	58,82	1,08	1.779,09
92549	FABRICAÇÃO E INSTALAÇÃO DE TESOURA INTEIRA EM MADEIRA NÃO APARELHADA, VÃO DE 7 M, PARA TELHA CERÂMICA OU DE CONCRETO, INCLUSO IÇAMENTO. AF_07/2019	UN	1.381,96	808,72	58,82	1,08	2.250,58
92550	FABRICAÇÃO E INSTALAÇÃO DE TESOURA INTEIRA EM MADEIRA NÃO APARELHADA, VÃO DE 8 M, PARA TELHA CERÂMICA OU DE CONCRETO, INCLUSO IÇAMENTO. AF_07/2019	UN	1.749,60	871,62	58,82	1,08	2.681,12

Autenticidade: M34XXS7MJ5XT8UTE7 - Validação pelo link: https://capanemapmscp.equiplano.com.br:7575/tramitacaoProcesso/#/consulta-anexo-assinado/entidade/50 - Impresso por ROSELIA KRIGER BECKER PAGANI em 17/12/2025 14:41:28

Inserido por Mara Daniele Gambetta em: 27/08/2025 10:21:45.

	SERVIÇOS DE EDIFICAÇÕES DESONERAÇÃO SINAPI: DEZEMBRO DE 2024		SEM Referência				
92551	FABRICAÇÃO E INSTALAÇÃO DE TESOURA INTEIRA EM MADEIRA NÃO APARELHADA, VÃO DE 9 M, PARA TELHA CERÂMICA OU DE CONCRETO, INCLUSO IÇAMENTO. AF_07/2019	UN	1.855,70	871,61	58,82	1,08	2.787,21
92552	FABRICAÇÃO E INSTALAÇÃO DE TESOURA INTEIRA EM MADEIRA NÃO APARELHADA, VÃO DE 10 M, PARA TELHA CERÂMICA OU DE CONCRETO, INCLUSO IÇAMENTO. AF_07/2019	UN	2.009,95	972,89	58,82	1,08	3.042,74
92553	FABRICAÇÃO E INSTALAÇÃO DE TESOURA INTEIRA EM MADEIRA NÃO APARELHADA, VÃO DE 11 M, PARA TELHA CERÂMICA OU DE CONCRETO, INCLUSO IÇAMENTO. AF_07/2019	UN	2.248,25	1.216,17	58,82	1,08	3.524,32
92554	FABRICAÇÃO E INSTALAÇÃO DE TESOURA INTEIRA EM MADEIRA NÃO APARELHADA, VÃO DE 12 M, PARA TELHA CERÂMICA OU DE CONCRETO, INCLUSO IÇAMENTO. AF_07/2019	UN	2.369,95	1.216,17	58,82	1,08	3.646,02
92555	FABRICAÇÃO E INSTALAÇÃO DE TESOURA INTEIRA EM MADEIRA NÃO APARELHADA, VÃO DE 3 M, PARA TELHA ONDULADA DE FIBROCIMENTO, METÁLICA, PLÁSTICA OU TERMOACÚSTICA, INCLUSO IÇAMENTO. AF_07/2019	UN	766,36	378,95	58,83	1,08	1.205,22
92556	FABRICAÇÃO E INSTALAÇÃO DE TESOURA INTEIRA EM MADEIRA NÃO APARELHADA, VÃO DE 4 M, PARA TELHA ONDULADA DE FIBROCIMENTO, METÁLICA, PLÁSTICA OU TERMOACÚSTICA, INCLUSO IÇAMENTO. AF_07/2019	UN	923,77	500,58	58,82	1,08	1.484,25
92557	FABRICAÇÃO E INSTALAÇÃO DE TESOURA INTEIRA EM MADEIRA NÃO APARELHADA, VÃO DE 5 M, PARA TELHA ONDULADA DE FIBROCIMENTO, METÁLICA, PLÁSTICA OU TERMOACÚSTICA, INCLUSO IÇAMENTO. AF_07/2019	UN	1.006,15	500,57	58,82	1,08	1.566,62
92558	FABRICAÇÃO E INSTALAÇÃO DE TESOURA INTEIRA EM MADEIRA NÃO APARELHADA, VÃO DE 6 M, PARA TELHA ONDULADA DE FIBROCIMENTO, METÁLICA, PLÁSTICA OU TERMOACÚSTICA, INCLUSO IÇAMENTO. AF_07/2019	UN	1.137,45	565,46	58,82	1,08	1.762,81
92559	FABRICAÇÃO E INSTALAÇÃO DE TESOURA INTEIRA EM MADEIRA NÃO APARELHADA, VÃO DE 7 M, PARA TELHA ONDULADA DE FIBROCIMENTO, METÁLICA, PLÁSTICA OU TERMOACÚSTICA, INCLUSO IÇAMENTO. AF_07/2019	UN	1.351,66	808,72	58,82	1,08	2.220,28
92560	FABRICAÇÃO E INSTALAÇÃO DE TESOURA INTEIRA EM MADEIRA NÃO APARELHADA, VÃO DE 8 M, PARA TELHA ONDULADA DE FIBROCIMENTO, METÁLICA, PLÁSTICA OU TERMOACÚSTICA, INCLUSO IÇAMENTO. AF_07/2019	UN	1.708,33	871,62	58,82	1,08	2.639,85
92561	FABRICAÇÃO E INSTALAÇÃO DE TESOURA INTEIRA EM MADEIRA NÃO APARELHADA, VÃO DE 9 M, PARA TELHA ONDULADA DE FIBROCIMENTO, METÁLICA, PLÁSTICA OU TERMOACÚSTICA, INCLUSO IÇAMENTO. AF_07/2019	UN	1.815,55	871,61	58,82	1,08	2.747,06
92562	FABRICAÇÃO E INSTALAÇÃO DE TESOURA INTEIRA EM MADEIRA NÃO APARELHADA, VÃO DE 10 M, PARA TELHA ONDULADA DE FIBROCIMENTO, METÁLICA, PLÁSTICA OU TERMOACÚSTICA, INCLUSO IÇAMENTO. AF_07/2019	UN	1.941,29	972,89	58,82	1,08	2.974,08
92563	FABRICAÇÃO E INSTALAÇÃO DE TESOURA INTEIRA EM MADEIRA NÃO APARELHADA, VÃO DE 11 M, PARA TELHA ONDULADA DE FIBROCIMENTO, METÁLICA, PLÁSTICA OU TERMOACÚSTICA, INCLUSO IÇAMENTO. AF_07/2019	UN	2.167,97	1.216,17	58,82	1,08	3.444,04
92564	FABRICAÇÃO E INSTALAÇÃO DE TESOURA INTEIRA EM MADEIRA NÃO APARELHADA, VÃO DE 12 M, PARA TELHA ONDULADA DE FIBROCIMENTO, METÁLICA, PLÁSTICA OU TERMOACÚSTICA, INCLUSO IÇAMENTO. AF_07/2019	UN	2.271,62	1.216,17	58,82	1,08	3.547,69
100379	FABRICAÇÃO E INSTALAÇÃO DE PONTALETES DE MADEIRA NÃO APARELHADA PARA TELHADOS COM ATÉ 2 ÁGUAS E COM TELHA CERÂMICA OU DE CONCRETO EM EDIFÍCIO RESIDENCIAL TÉRREO, INCLUSO TRANSPORTE VERTICAL. AF_07/2019	M2	32,04	13,66	-	-	45,70
100380	FABRICAÇÃO E INSTALAÇÃO DE PONTALETES DE MADEIRA NÃO APARELHADA PARA TELHADOS COM ATÉ 2 ÁGUAS E COM TELHA CERÂMICA OU DE CONCRETO EM EDIFÍCIO RESIDENCIAL DE MÚLTIPLOS PAVIMENTOS, INCLUSO TRANSPORTE VERTICAL. AF_07/2019	M2	39,09	21,71	0,38	0,02	61,20
100381	FABRICAÇÃO E INSTALAÇÃO DE PONTALETES DE MADEIRA NÃO APARELHADA PARA TELHADOS COM ATÉ 2 ÁGUAS E COM TELHA CERÂMICA OU DE CONCRETO EM EDIFÍCIO INSTITUCIONAL TÉRREO, INCLUSO TRANSPORTE VERTICAL. AF_07/2019	M2	42,23	27,14	-	-	69,37
100383	FABRICAÇÃO E INSTALAÇÃO DE PONTALETES DE MADEIRA NÃO APARELHADA PARA TELHADOS COM ATÉ 2 ÁGUAS E COM TELHA ONDULADA DE FIBROCIMENTO, ALUMÍNIO OU PLÁSTICA EM EDIFÍCIO RESIDENCIAL DE MÚLTIPLOS PAVIMENTOS, INCLUSO TRANSPORTE VERTICAL. AF_07/2019	M2	23,86	5,91	0,33	0,02	30,12
100384	FABRICAÇÃO E INSTALAÇÃO DE PONTALETES DE MADEIRA NÃO APARELHADA PARA TELHADOS COM ATÉ 2 ÁGUAS E COM TELHA ONDULADA DE FIBROCIMENTO, ALUMÍNIO OU PLÁSTICA EM EDIFÍCIO INSTITUCIONAL TÉRREO, INCLUSO TRANSPORTE VERTICAL. AF_07/2019	M2	24,53	7,51	-	-	32,04
100385	FABRICAÇÃO E INSTALAÇÃO DE PONTALETES DE MADEIRA NÃO APARELHADA PARA TELHADOS COM MAIS QUE 2 ÁGUAS E COM TELHA CERÂMICA OU DE CONCRETO EM EDIFÍCIO RESIDENCIAL TÉRREO, INCLUSO TRANSPORTE VERTICAL. AF_07/2019	M2	30,36	10,18	-	-	40,54
100386	FABRICAÇÃO E INSTALAÇÃO DE PONTALETES DE MADEIRA NÃO APARELHADA PARA TELHADOS COM MAIS QUE 2 ÁGUAS E COM TELHA CERÂMICA OU DE CONCRETO EM EDIFÍCIO RESIDENCIAL DE MÚLTIPLOS PAVIMENTOS. AF_07/2019	M2	36,70	15,35	0,45	0,02	52,52
100387	FABRICAÇÃO E INSTALAÇÃO DE PONTALETES DE MADEIRA NÃO APARELHADA PARA TELHADOS COM MAIS QUE 2 ÁGUAS E COM TELHA CERÂMICA OU DE CONCRETO EM EDIFÍCIO INSTITUCIONAL TÉRREO, INCLUSO TRANSPORTE VERTICAL. AF_07/2019	M2	45,09	19,67	-	-	64,76
100388	RETIRADA E RECOLOCAÇÃO DE RIPA EM TELHADOS DE ATÉ 2 ÁGUAS COM TELHA CERÂMICA OU DE CONCRETO DE ENCAIXE, INCLUSO TRANSPORTE VERTICAL. AF_07/2019	M2	13,81	10,42	-	0,01	24,24
100389	RETIRADA E RECOLOCAÇÃO DE CAIBRO EM TELHADOS DE ATÉ 2 ÁGUAS COM TELHA CERÂMICA OU DE CONCRETO DE ENCAIXE, INCLUSO TRANSPORTE VERTICAL. AF_07/2019	M2	10,60	11,28	-	0,01	21,89
100390	RETIRADA E RECOLOCAÇÃO DE RIPA EM TELHADOS DE MAIS DE 2 ÁGUAS COM TELHA CERÂMICA OU DE CONCRETO DE ENCAIXE, INCLUSO TRANSPORTE VERTICAL. AF_07/2019	M2	15,07	14,19	-	0,01	29,27
100391	RETIRADA E RECOLOCAÇÃO DE CAIBRO EM TELHADOS DE MAIS DE 2 ÁGUAS COM TELHA CERÂMICA OU DE CONCRETO DE ENCAIXE, INCLUSO TRANSPORTE VERTICAL. AF_07/2019	M2	11,48	13,73	-	-	25,21
100392	RETIRADA E RECOLOCAÇÃO DE RIPA EM TELHADOS DE ATÉ 2 ÁGUAS COM TELHA CERÂMICA CAPA-CANAL, INCLUSO TRANSPORTE VERTICAL. AF_07/2019	M2	10,92	8,13	-	0,01	19,06
100393	RETIRADA E RECOLOCAÇÃO DE CAIBRO EM TELHADOS DE ATÉ 2 ÁGUAS COM TELHA CERÂMICA CAPA-CANAL, INCLUSO TRANSPORTE VERTICAL. AF_07/2019	M2	12,31	12,76	-	-	25,07
100394	RETIRADA E RECOLOCAÇÃO DE RIPA EM TELHADOS DE MAIS DE 2 ÁGUAS COM TELHA CERÂMICA CAPA-CANAL, INCLUSO TRANSPORTE VERTICAL. AF_07/2019	M2	11,91	11,10	-	0,01	23,02
100395	RETIRADA E RECOLOCAÇÃO DE CAIBRO EM TELHADOS DE MAIS DE 2 ÁGUAS COM TELHA CERÂMICA CAPA-CANAL, INCLUSO TRANSPORTE VERTICAL. AF_07/2019	M2	13,59	16,52	-	-	30,11
94189	TELHAMENTO COM TELHA DE CONCRETO DE ENCAIXE, COM ATÉ 2 ÁGUAS, INCLUSO TRANSPORTE VERTICAL. AF_07/2019	M2	31,09	5,11	-	-	36,20
94192	TELHAMENTO COM TELHA DE CONCRETO DE ENCAIXE, COM MAIS DE 2 ÁGUAS, INCLUSO TRANSPORTE VERTICAL. AF_07/2019	M2	31,96	7,67	-	-	39,63
94195	TELHAMENTO COM TELHA CERÂMICA DE ENCAIXE, TIPO PORTUGUESA, COM ATÉ 2 ÁGUAS, INCLUSO TRANSPORTE VERTICAL. AF_07/2019	M2	33,75	8,71	-	0,01	42,47
94198	TELHAMENTO COM TELHA CERÂMICA DE ENCAIXE, TIPO PORTUGUESA, COM MAIS DE 2 ÁGUAS, INCLUSO TRANSPORTE VERTICAL. AF_07/2019	M2	34,93	12,07	-	0,01	47,01
94201	TELHAMENTO COM TELHA CERÂMICA CAPA-CANAL, TIPO COLONIAL, COM ATÉ 2 ÁGUAS, INCLUSO TRANSPORTE VERTICAL. AF_07/2019	M2	47,06	13,82	0,02	0,02	60,92
94204	TELHAMENTO COM TELHA CERÂMICA CAPA-CANAL, TIPO COLONIAL, COM MAIS DE 2 ÁGUAS, INCLUSO TRANSPORTE VERTICAL. AF_07/2019	M2	49,09	19,51	0,02	0,02	68,64
94224	EMBOÇAMENTO COM ARGAMASSA TRAÇO 1:2:9 (CIMENTO, CAL E AREIA). AF_07/2019	M	11,11	21,56	0,02	0,02	32,71
94226	SUBCOBERTURA COM MANTA PLÁSTICA REVESTIDA POR PELÍCULA DE ALUMÍNIO, INCLUSO TRANSPORTE VERTICAL. AF_07/2019	M2	11,40	8,62	-	-	20,02
94232	AMARRAÇÃO DE TELHAS CERÂMICAS OU DE CONCRETO. AF_07/2019	UN	0,98	2,83	-	-	3,81
94440	TELHAMENTO COM TELHA CERÂMICA DE ENCAIXE, TIPO FRANCESA, COM ATÉ 2 ÁGUAS, INCLUSO TRANSPORTE VERTICAL. AF_07/2019	M2	33,75	8,71	-	0,01	42,47
94441	TELHAMENTO COM TELHA CERÂMICA DE ENCAIXE, TIPO FRANCESA, COM MAIS DE 2 ÁGUAS, INCLUSO TRANSPORTE VERTICAL. AF_07/2019	M2	34,93	12,07	-	0,01	47,01
94442	TELHAMENTO COM TELHA CERÂMICA DE ENCAIXE, TIPO ROMANA, COM ATÉ 2 ÁGUAS, INCLUSO TRANSPORTE VERTICAL. AF_07/2019	M2	33,75	8,71	-	0,01	42,47
94443	TELHAMENTO COM TELHA CERÂMICA DE ENCAIXE, TIPO ROMANA, COM MAIS DE 2 ÁGUAS, INCLUSO TRANSPORTE VERTICAL. AF_07/2019	M2	34,93	12,07	-	0,01	47,01
94445	TELHAMENTO COM TELHA CERÂMICA CAPA-CANAL, TIPO PLAN, COM ATÉ 2 ÁGUAS, INCLUSO TRANSPORTE VERTICAL. AF_07/2019	M2	47,06	13,82	0,02	0,02	60,92
94446	TELHAMENTO COM TELHA CERÂMICA CAPA-CANAL, TIPO PLAN, COM MAIS DE 2 ÁGUAS, INCLUSO TRANSPORTE VERTICAL. AF_07/2019	M2	49,09	19,51	0,02	0,02	68,64
94447	TELHAMENTO COM TELHA CERÂMICA CAPA-CANAL, TIPO PAULISTA, COM ATÉ 2 ÁGUAS, INCLUSO TRANSPORTE VERTICAL. AF_07/2019	M2	47,06	13,82	0,02	0,02	60,92
94448	TELHAMENTO COM TELHA CERÂMICA CAPA-CANAL, TIPO PAULISTA, COM MAIS DE 2 ÁGUAS, INCLUSO TRANSPORTE VERTICAL. AF_07/2019	M2	49,09	19,51	0,02	0,02	68,64
94207	TELHAMENTO COM TELHA ONDULADA DE FIBROCIMENTO E = 6 MM, COM RECOBRIMENTO LATERAL DE 1/4 DE ONDA PARA TELHADO COM INCLINAÇÃO MAIOR QUE 10°, COM ATÉ 2 ÁGUAS, INCLUSO IÇAMENTO. AF_07/2019	M2	42,74	6,38	-	-	49,12
94210	TELHAMENTO COM TELHA ONDULADA DE FIBROCIMENTO E = 6 MM, COM RECOBRIMENTO LATERAL DE 1 1/4 DE ONDA PARA TELHADO COM INCLINAÇÃO MÁXIMA DE 10°, COM ATÉ 2 ÁGUAS, INCLUSO IÇAMENTO. AF_07/2019	M2	45,30	7,06	-	-	52,36
94218	TELHAMENTO COM TELHA ESTRUTURAL DE FIBROCIMENTO E= 8 MM, COM ATÉ 2 ÁGUAS, INCLUSO IÇAMENTO. AF_07/2019_PS	M2	120,19	6,99	-	-	127,18
94213	TELHAMENTO COM TELHA DE AÇO/ALUMÍNIO E = 0,5 MM, COM ATÉ 2 ÁGUAS, INCLUSO IÇAMENTO. AF_07/2019	M2	65,84	4,42	-	-	70,26
94216	TELHAMENTO COM TELHA METÁLICA TERMOACÚSTICA E = 30 MM, COM ATÉ 2 ÁGUAS, INCLUSO IÇAMENTO. AF_07/2019	M2	198,85	2,77	-	-	201,62
94219	CUMEEIRA E ESPIGÃO PARA TELHA CERÂMICA EMBOÇADA COM ARGAMASSA TRAÇO 1:2:9 (CIMENTO, CAL E AREIA), PARA TELHADOS COM MAIS DE 2 ÁGUAS, INCLUSO TRANSPORTE VERTICAL. AF_07/2019	M	22,25	17,08	0,05	0,03	39,41
94220	CUMEEIRA E ESPIGÃO PARA TELHA DE CONCRETO EMBOÇADA COM ARGAMASSA TRAÇO 1:2:9 (CIMENTO, CAL E AREIA), PARA TELHADOS COM MAIS DE 2 ÁGUAS, INCLUSO TRANSPORTE VERTICAL. AF_07/2019	M	37,91	17,05	0,05	0,03	55,04
94221	CUMEEIRA PARA TELHA CERÂMICA EMBOÇADA COM ARGAMASSA TRAÇO 1:2:9 (CIMENTO, CAL E AREIA) PARA TELHADOS COM ATÉ 2 ÁGUAS, INCLUSO TRANSPORTE VERTICAL. AF_07/2019	M	19,94	10,43	0,05	0,03	30,45
94222	CUMEEIRA PARA TELHA DE CONCRETO EMBOÇADA COM ARGAMASSA TRAÇO 1:2:9 (CIMENTO, CAL E AREIA) PARA TELHADOS COM ATÉ 2 ÁGUAS, INCLUSO TRANSPORTE VERTICAL. AF_07/2019	M	35,60	10,40	0,05	0,03	46,08
94223	CUMEEIRA PARA TELHA DE FIBROCIMENTO ONDULADA E = 6 MM, INCLUSO ACESSÓRIOS DE FIXAÇÃO E IÇAMENTO. AF_07/2019	M	76,36	3,16	-	-	79,52
94451	CUMEEIRA PARA TELHA DE FIBROCIMENTO ESTRUTURAL E = 6 MM, INCLUSO ACESSÓRIOS DE FIXAÇÃO E IÇAMENTO. AF_07/2019	M	86,03	3,23	-	-	89,26
100325	CUMEEIRA SHED PARA TELHA ONDULADA DE FIBROCIMENTO, E = 6 MM, INCLUSO ACESSÓRIOS DE FIXAÇÃO E IÇAMENTO. AF_07/2019	M	84,02	2,28	-	-	86,30
100327	RUFO EXTERNO/INTERNO EM CHAPA DE AÇO GALVANIZADO NÚMERO 26, CORTE DE 33 CM, INCLUSO IÇAMENTO. AF_07/2019	M	49,31	9,46	-	-	58,77
100328	RETIRADA E RECOLOCAÇÃO DE TELHA CERÂMICA DE ENCAIXE, COM ATÉ DUAS ÁGUAS, INCLUSO IÇAMENTO. AF_07/2019	M2	9,05	8,25	-	-	17,30
100329	RETIRADA E RECOLOCAÇÃO DE TELHA CERÂMICA DE ENCAIXE, COM MAIS DE DUAS ÁGUAS, INCLUSO IÇAMENTO. AF_07/2019	M2	10,23	11,62	-	-	21,85
100330	RETIRADA E RECOLOCAÇÃO DE TELHA CERÂMICA CAPA-CANAL, COM ATÉ DUAS ÁGUAS, INCLUSO IÇAMENTO. AF_07/2019	M2	12,37	11,10	-	-	23,47
100331	RETIRADA E RECOLOCAÇÃO DE TELHA CERÂMICA CAPA-CANAL, COM MAIS DE DUAS ÁGUAS, INCLUSO IÇAMENTO. AF_07/2019	M2	14,38	16,84	-	-	31,22
100434	CALHA DE BEIRAL, SEMICIRCULAR DE PVC, DIAMETRO 125 MM, INCLUINDO CABECEIRAS, EMENDAS, BOCAIS, SUPORTES E VEDAÇÕES, EXCLUINDO CONDUTORES, INCLUSO TRANSPORTE VERTICAL. AF_07/2019	M	168,01	9,96	-	-	177,97
100435	RUFO EM FIBROCIMENTO PARA TELHA ONDULADA E = 6 MM, ABA DE 26 CM, INCLUSO TRANSPORTE VERTICAL, EXCETO CONTRARRUFO. AF_07/2019	M	59,63	6,66	-	-	66,29
94227	CALHA EM CHAPA DE AÇO GALVANIZADO NÚMERO 24, DESENVOLVIMENTO DE 33 CM, INCLUSO TRANSPORTE VERTICAL. AF_07/2019	M	52,07	11,48	-	-	63,55
94228	CALHA EM CHAPA DE AÇO GALVANIZADO NÚMERO 24, DESENVOLVIMENTO DE 50 CM, INCLUSO TRANSPORTE VERTICAL. AF_07/2019	M	71,14	15,66	-	-	86,80
94229	CALHA EM CHAPA DE AÇO GALVANIZADO NÚMERO 24, DESENVOLVIMENTO DE 100 CM, INCLUSO TRANSPORTE VERTICAL. AF_07/2019	M	139,00	27,96	-	-	166,96
94231	RUFO EM CHAPA DE AÇO GALVANIZADO NÚMERO 24, CORTE DE 25 CM, INCLUSO TRANSPORTE VERTICAL. AF_07/2019	M	43,68	7,94	-	-	51,62
94449	TELHAMENTO COM TELHA ONDULADA DE FIBRA DE VIDRO E = 0,6 MM, PARA TELHADO COM INCLINAÇÃO MAIOR QUE 10°, COM ATÉ 2 ÁGUAS, INCLUSO IÇAMENTO. AF_07/2019	M2	69,77	6,38	-	-	76,15
92255	INSTALAÇÃO DE TESOURA (INTEIRA OU MEIA), EM AÇO, PARA VÃOS MAIORES OU IGUAIS A 3,0 M E MENORES QUE 6,0 M, INCLUSO IÇAMENTO. AF_07/2019	UN	58,18	100,40	58,86	1,08	218,52
92256	INSTALAÇÃO DE TESOURA (INTEIRA OU MEIA), EM AÇO, PARA VÃOS MAIORES OU IGUAIS A 6,0 M E MENORES QUE 8,0 M, INCLUSO IÇAMENTO. AF_07/2019	UN	71,84	143,64	58,85	1,08	275,41
92257	INSTALAÇÃO DE TESOURA (INTEIRA OU MEIA), EM AÇO, PARA VÃOS MAIORES OU IGUAIS A 8,0 M E MENORES QUE 10,0 M, INCLUSO IÇAMENTO. AF_07/2019	UN	85,41	186,34	58,85	1,08	331,68
92258	INSTALAÇÃO DE TESOURA (INTEIRA OU MEIA), EM AÇO, PARA VÃOS MAIORES OU IGUAIS A 10,0 M E MENORES QUE 12,0 M, INCLUSO IÇAMENTO. AF_07/2019	UN	107,23	255,03	58,84	1,08	422,18

Autenticidade: M34XXS7MJ5XT8UTE7 - Validação pelo link: https://capanemapmscp.equiplano.com.br:7575/tramitacaoProcesso/#/consulta-anexo-assinado/entidade/50 - Impresso por ROSELIA KRIGER BECKER PAGANI em 17/12/2025 14:41:28

Inserido por Mara Daniele Gambetta em: 27/08/2025 10:21:45.

	SERVIÇOS DE EDIFICAÇÕES DESONERAÇÃO SINAPI: DEZEMBRO DE 2024		SEM Referência				
92568	TRAMA DE AÇO COMPOSTA POR RIPAS, CAIBROS E TERÇAS PARA TELHADOS DE ATÉ 2 ÁGUAS PARA TELHA DE ENCAIXE DE CERÂMICA OU DE CONCRETO, INCLUSO TRANSPORTE VERTICAL. AF_07/2019	M2	113,57	12,95	-	-	126,52
92569	TRAMA DE AÇO COMPOSTA POR RIPAS E CAIBROS PARA TELHADOS DE ATÉ 2 ÁGUAS PARA TELHA DE ENCAIXE DE CERÂMICA OU DE CONCRETO, INCLUSO TRANSPORTE VERTICAL. AF_07/2019	M2	64,40	5,66	-	-	70,06
92570	TRAMA DE AÇO COMPOSTA POR RIPAS PARA TELHADOS DE ATÉ 2 ÁGUAS PARA TELHA DE ENCAIXE DE CERÂMICA OU DE CONCRETO, INCLUSO TRANSPORTE VERTICAL. AF_07/2019	M2	41,52	2,65	-	-	44,17
92571	TRAMA DE AÇO COMPOSTA POR RIPAS, CAIBROS E TERÇAS PARA TELHADOS DE MAIS DE 2 ÁGUAS PARA TELHA DE ENCAIXE DE CERÂMICA OU DE CONCRETO, INCLUSO TRANSPORTE VERTICAL. AF_07/2019	M2	116,86	20,37	-	-	137,23
92572	TRAMA DE AÇO COMPOSTA POR RIPAS E CAIBROS PARA TELHADOS DE MAIS DE 2 ÁGUAS PARA TELHA DE ENCAIXE DE CERÂMICA OU DE CONCRETO, INCLUSO TRANSPORTE VERTICAL. AF_07/2019	M2	71,45	10,36	-	-	81,81
92573	TRAMA DE AÇO COMPOSTA POR RIPAS PARA TELHADOS DE MAIS DE 2 ÁGUAS PARA TELHA DE ENCAIXE DE CERÂMICA OU DE CONCRETO, INCLUSO TRANSPORTE VERTICAL, INCLUSO TRANSPORTE VERTICAL. AF_07/2019	M2	42,80	5,99	-	-	48,79
92574	TRAMA DE AÇO COMPOSTA POR RIPAS, CAIBROS E TERÇAS PARA TELHADOS DE ATÉ 2 ÁGUAS PARA TELHA CERÂMICA CAPA-CANAL, INCLUSO TRANSPORTE VERTICAL. AF_07/2019	M2	114,92	14,07	-	-	128,99
92575	TRAMA DE AÇO COMPOSTA POR RIPAS E CAIBROS PARA TELHADOS DE ATÉ 2 ÁGUAS PARA TELHA CERÂMICA CAPA-CANAL, INCLUSO TRANSPORTE VERTICAL. AF_07/2019	M2	58,70	5,54	-	-	64,24
92576	TRAMA DE AÇO COMPOSTA POR RIPAS PARA TELHADOS DE ATÉ 2 ÁGUAS PARA TELHA CERÂMICA CAPA-CANAL, INCLUSO TRANSPORTE VERTICAL. AF_07/2019	M2	32,78	2,10	-	-	34,88
92577	TRAMA DE AÇO COMPOSTA POR RIPAS, CAIBROS E TERÇAS PARA TELHADOS DE MAIS DE 2 ÁGUAS PARA TELHA CERÂMICA CAPA-CANAL, INCLUSO TRANSPORTE VERTICAL. AF_07/2019	M2	118,66	21,39	-	-	140,05
92578	TRAMA DE AÇO COMPOSTA POR RIPAS E CAIBROS PARA TELHADOS DE MAIS DE 2 ÁGUAS PARA TELHA CERÂMICA CAPA-CANAL, INCLUSO TRANSPORTE VERTICAL. AF_07/2019	M2	60,72	9,74	-	-	70,46
92579	TRAMA DE AÇO COMPOSTA POR RIPAS PARA TELHADOS DE MAIS DE 2 ÁGUAS PARA TELHA CERÂMICA CAPA-CANAL, INCLUSO TRANSPORTE VERTICAL. AF_07/2019	M2	33,79	4,77	-	-	38,56
92580	TRAMA DE AÇO COMPOSTA POR TERÇAS PARA TELHADOS DE ATÉ 2 ÁGUAS PARA TELHA ONDULADA DE FIBROCIMENTO, METÁLICA, PLÁSTICA OU TERMOACÚSTICA, INCLUSO TRANSPORTE VERTICAL. AF_07/2019	M2	41,25	7,66	-	-	48,91
92581	TRAMA DE AÇO COMPOSTA POR TERÇAS PARA TELHADOS DE ATÉ 2 ÁGUAS PARA TELHA ESTRUTURAL DE FIBROCIMENTO, INCLUSO TRANSPORTE VERTICAL. AF_07/2019	M2	43,61	7,03	-	-	50,64
92582	FABRICAÇÃO E INSTALAÇÃO DE TESOURA INTEIRA EM AÇO, VÃO DE 3 M, PARA TELHA CERÂMICA OU DE CONCRETO, INCLUSO IÇAMENTO. AF_07/2019	UN	531,58	141,35	58,83	1,08	732,84
92584	FABRICAÇÃO E INSTALAÇÃO DE TESOURA INTEIRA EM AÇO, VÃO DE 4 M, PARA TELHA CERÂMICA OU DE CONCRETO, INCLUSO IÇAMENTO. AF_07/2019	UN	647,65	141,34	58,83	1,08	848,90
92586	FABRICAÇÃO E INSTALAÇÃO DE TESOURA INTEIRA EM AÇO, VÃO DE 5 M, PARA TELHA CERÂMICA OU DE CONCRETO, INCLUSO IÇAMENTO. AF_07/2019	UN	763,70	141,34	58,83	1,08	964,95
92588	FABRICAÇÃO E INSTALAÇÃO DE TESOURA INTEIRA EM AÇO, VÃO DE 6 M, PARA TELHA CERÂMICA OU DE CONCRETO, INCLUSO IÇAMENTO. AF_07/2019	UN	964,43	205,08	58,83	1,08	1.229,42
92590	FABRICAÇÃO E INSTALAÇÃO DE TESOURA INTEIRA EM AÇO, VÃO DE 7 M, PARA TELHA CERÂMICA OU DE CONCRETO, INCLUSO IÇAMENTO. AF_07/2019	UN	1.080,49	205,07	58,83	1,08	1.345,47
92592	FABRICAÇÃO E INSTALAÇÃO DE TESOURA INTEIRA EM AÇO, VÃO DE 8 M, PARA TELHA CERÂMICA OU DE CONCRETO, INCLUSO IÇAMENTO. AF_07/2019	UN	1.210,12	247,78	58,82	1,08	1.517,80
92594	FABRICAÇÃO E INSTALAÇÃO DE TESOURA INTEIRA EM AÇO, VÃO DE 9 M, PARA TELHA CERÂMICA OU DE CONCRETO, INCLUSO IÇAMENTO. AF_07/2019	UN	1.426,55	268,27	58,82	1,08	1.754,72
92596	FABRICAÇÃO E INSTALAÇÃO DE TESOURA INTEIRA EM AÇO, VÃO DE 10 M, PARA TELHA CERÂMICA OU DE CONCRETO, INCLUSO IÇAMENTO. AF_07/2019	UN	1.569,39	336,95	58,82	1,08	1.966,24
92598	FABRICAÇÃO E INSTALAÇÃO DE TESOURA INTEIRA EM AÇO, VÃO DE 11 M, PARA TELHA CERÂMICA OU DE CONCRETO, INCLUSO IÇAMENTO. AF_07/2019	UN	1.685,44	336,95	58,82	1,08	2.082,29
92600	FABRICAÇÃO E INSTALAÇÃO DE TESOURA INTEIRA EM AÇO, VÃO DE 12 M, PARA TELHA CERÂMICA OU DE CONCRETO, INCLUSO IÇAMENTO. AF_07/2019	UN	1.830,86	336,94	58,82	1,08	2.227,70
92602	FABRICAÇÃO E INSTALAÇÃO DE TESOURA INTEIRA EM AÇO, VÃO DE 3 M, PARA TELHA ONDULADA DE FIBROCIMENTO, METÁLICA, PLÁSTICA OU TERMOACÚSTICA, INCLUSO IÇAMENTO. AF_07/2019	UN	531,58	141,35	58,83	1,08	732,84
92604	FABRICAÇÃO E INSTALAÇÃO DE TESOURA INTEIRA EM AÇO, VÃO DE 4 M, PARA TELHA ONDULADA DE FIBROCIMENTO, METÁLICA, PLÁSTICA OU TERMOACÚSTICA, INCLUSO IÇAMENTO. AF_07/2019	UN	618,29	141,34	58,83	1,08	819,54
92606	FABRICAÇÃO E INSTALAÇÃO DE TESOURA INTEIRA EM AÇO, VÃO DE 5 M, PARA TELHA ONDULADA DE FIBROCIMENTO, METÁLICA, PLÁSTICA OU TERMOACÚSTICA, INCLUSO IÇAMENTO. AF_07/2019	UN	734,35	141,34	58,83	1,08	935,60
92608	FABRICAÇÃO E INSTALAÇÃO DE TESOURA INTEIRA EM AÇO, VÃO DE 6 M, PARA TELHA ONDULADA DE FIBROCIMENTO, METÁLICA, PLÁSTICA OU TERMOACÚSTICA, INCLUSO IÇAMENTO. AF_07/2019	UN	905,72	205,08	58,83	1,08	1.170,71
92610	FABRICAÇÃO E INSTALAÇÃO DE TESOURA INTEIRA EM AÇO, VÃO DE 7 M, PARA TELHA ONDULADA DE FIBROCIMENTO, METÁLICA, PLÁSTICA OU TERMOACÚSTICA, INCLUSO IÇAMENTO. AF_07/2019	UN	1.021,79	205,07	58,83	1,08	1.286,77
92612	FABRICAÇÃO E INSTALAÇÃO DE TESOURA INTEIRA EM AÇO, VÃO DE 8 M, PARA TELHA ONDULADA DE FIBROCIMENTO, METÁLICA, PLÁSTICA OU TERMOACÚSTICA, INCLUSO IÇAMENTO, INCLUSO IÇAMENTO. AF_07/2019	UN	1.151,40	247,78	58,83	1,08	1.459,09
92614	FABRICAÇÃO E INSTALAÇÃO DE TESOURA INTEIRA EM AÇO, VÃO DE 9 M, PARA TELHA ONDULADA DE FIBROCIMENTO, METÁLICA, PLÁSTICA OU TERMOACÚSTICA, INCLUSO IÇAMENTO. AF_07/2019	UN	1.309,14	268,27	58,82	1,08	1.637,31
92616	FABRICAÇÃO E INSTALAÇÃO DE TESOURA INTEIRA EM AÇO, VÃO DE 10 M, PARA TELHA ONDULADA DE FIBROCIMENTO, METÁLICA, PLÁSTICA OU TERMOACÚSTICA, INCLUSO IÇAMENTO. AF_07/2019	UN	1.481,33	336,95	58,82	1,08	1.878,18
92618	FABRICAÇÃO E INSTALAÇÃO DE TESOURA INTEIRA EM AÇO, VÃO DE 11 M, PARA TELHA ONDULADA DE FIBROCIMENTO, METÁLICA, PLÁSTICA OU TERMOACÚSTICA, INCLUSO IÇAMENTO. AF_07/2019	UN	1.597,38	336,95	58,82	1,08	1.994,23
92620	FABRICAÇÃO E INSTALAÇÃO DE TESOURA INTEIRA EM AÇO, VÃO DE 12 M, PARA TELHA ONDULADA DE FIBROCIMENTO, METÁLICA, PLÁSTICA OU TERMOACÚSTICA, INCLUSO IÇAMENTO. AF_07/2019	UN	1.713,44	336,94	58,82	1,08	2.110,28
100357	FABRICAÇÃO E INSTALAÇÃO DE MEIA TESOURA DE MADEIRA NÃO APARELHADA, COM VÃO DE 3 M, PARA TELHA CERÂMICA OU DE CONCRETO, INCLUSO IÇAMENTO. AF_07/2019	UN	828,87	378,95	58,83	1,08	1.267,73
100358	FABRICAÇÃO E INSTALAÇÃO DE MEIA TESOURA DE MADEIRA NÃO APARELHADA, COM VÃO DE 4 M, PARA TELHA CERÂMICA OU DE CONCRETO, INCLUSO IÇAMENTO. AF_07/2019	UN	1.063,15	622,23	58,82	1,08	1.745,28
100359	FABRICAÇÃO E INSTALAÇÃO DE MEIA TESOURA DE MADEIRA NÃO APARELHADA, COM VÃO DE 5 M, PARA TELHA CERÂMICA OU DE CONCRETO, INCLUSO IÇAMENTO. AF_07/2019	UN	1.147,51	622,22	58,82	1,08	1.829,63
100360	FABRICAÇÃO E INSTALAÇÃO DE MEIA TESOURA DE MADEIRA NÃO APARELHADA, COM VÃO DE 6 M, PARA TELHA CERÂMICA OU DE CONCRETO, INCLUSO IÇAMENTO. AF_07/2019	UN	1.283,71	687,11	58,82	1,08	2.030,72
100361	FABRICAÇÃO E INSTALAÇÃO DE MEIA TESOURA DE MADEIRA NÃO APARELHADA, COM VÃO DE 7 M, PARA TELHA CERÂMICA OU DE CONCRETO, INCLUSO IÇAMENTO. AF_07/2019	UN	1.554,08	930,36	58,82	1,08	2.544,34
100362	FABRICAÇÃO E INSTALAÇÃO DE MEIA TESOURA DE MADEIRA NÃO APARELHADA, COM VÃO DE 8 M, PARA TELHA CERÂMICA OU DE CONCRETO, INCLUSO IÇAMENTO. AF_07/2019	UN	2.157,63	993,25	58,82	1,08	3.210,78
100363	FABRICAÇÃO E INSTALAÇÃO DE MEIA TESOURA DE MADEIRA NÃO APARELHADA, COM VÃO DE 9 M, PARA TELHA CERÂMICA OU DE CONCRETO, INCLUSO IÇAMENTO. AF_07/2019	UN	2.260,18	993,25	58,82	1,08	3.313,33
100364	FABRICAÇÃO E INSTALAÇÃO DE MEIA TESOURA DE MADEIRA NÃO APARELHADA, COM VÃO DE 10 M, PARA TELHA CERÂMICA OU DE CONCRETO, INCLUSO IÇAMENTO. AF_07/2019	UN	2.457,99	1.094,52	58,82	1,08	3.612,41
100365	FABRICAÇÃO E INSTALAÇÃO DE MEIA TESOURA DE MADEIRA NÃO APARELHADA, COM VÃO DE 11 M, PARA TELHA CERÂMICA OU DE CONCRETO, INCLUSO IÇAMENTO. AF_07/2019	UN	2.790,36	1.337,80	58,82	1,08	4.188,06
100366	FABRICAÇÃO E INSTALAÇÃO DE MEIA TESOURA DE MADEIRA NÃO APARELHADA, COM VÃO DE 12 M, PARA TELHA CERÂMICA OU DE CONCRETO, INCLUSO IÇAMENTO. AF_07/2019	UN	3.067,65	1.337,80	58,82	1,08	4.465,35
100367	FABRICAÇÃO E INSTALAÇÃO DE MEIA TESOURA DE MADEIRA NÃO APARELHADA, COM VÃO DE 3 M, PARA TELHA ONDULADA DE FIBROCIMENTO, ALUMÍNIO, PLÁSTICA OU TERMOACÚSTICA, INCLUSO IÇAMENTO. AF_07/2019	UN	796,32	378,95	58,83	1,08	1.235,18
100368	FABRICAÇÃO E INSTALAÇÃO DE MEIA TESOURA DE MADEIRA NÃO APARELHADA, COM VÃO DE 4 M, PARA TELHA ONDULADA DE FIBROCIMENTO, ALUMÍNIO, PLÁSTICA OU TERMOACÚSTICA, INCLUSO IÇAMENTO. AF_07/2019	UN	1.023,00	622,23	58,82	1,08	1.705,13
100369	FABRICAÇÃO E INSTALAÇÃO DE MEIA TESOURA DE MADEIRA NÃO APARELHADA, COM VÃO DE 5 M, PARA TELHA ONDULADA DE FIBROCIMENTO, ALUMÍNIO, PLÁSTICA OU TERMOACÚSTICA, INCLUSO IÇAMENTO. AF_07/2019	UN	1.107,37	622,22	58,82	1,08	1.789,49
100370	FABRICAÇÃO E INSTALAÇÃO DE MEIA TESOURA DE MADEIRA NÃO APARELHADA, COM VÃO DE 6 M, PARA TELHA ONDULADA DE FIBROCIMENTO, ALUMÍNIO, PLÁSTICA OU TERMOACÚSTICA, INCLUSO IÇAMENTO. AF_07/2019	UN	1.367,98	687,10	58,82	1,08	2.114,98
100371	FABRICAÇÃO E INSTALAÇÃO DE MEIA TESOURA DE MADEIRA NÃO APARELHADA, COM VÃO DE 7 M, PARA TELHA ONDULADA DE FIBROCIMENTO, ALUMÍNIO, PLÁSTICA OU TERMOACÚSTICA, INCLUSO IÇAMENTO. AF_07/2019	UN	1.447,04	930,36	58,82	1,08	2.437,30
100372	FABRICAÇÃO E INSTALAÇÃO DE MEIA TESOURA DE MADEIRA NÃO APARELHADA, COM VÃO DE 8 M, PARA TELHA ONDULADA DE FIBROCIMENTO, ALUMÍNIO, PLÁSTICA OU TERMOACÚSTICA, INCLUSO IÇAMENTO. AF_07/2019	UN	1.974,20	993,25	58,82	1,08	3.027,35
100373	FABRICAÇÃO E INSTALAÇÃO DE MEIA TESOURA DE MADEIRA NÃO APARELHADA, COM VÃO DE 9 M, PARA TELHA ONDULADA DE FIBROCIMENTO, ALUMÍNIO, PLÁSTICA OU TERMOACÚSTICA, INCLUSO IÇAMENTO. AF_07/2019	UN	2.076,47	993,25	58,82	1,08	3.129,62
100374	FABRICAÇÃO E INSTALAÇÃO DE MEIA TESOURA DE MADEIRA NÃO APARELHADA, COM VÃO DE 10 M, PARA TELHA ONDULADA DE FIBROCIMENTO, ALUMÍNIO, PLÁSTICA OU TERMOACÚSTICA, INCLUSO IÇAMENTO. AF_07/2019	UN	2.216,43	1.094,53	58,82	1,08	3.370,86
100375	FABRICAÇÃO E INSTALAÇÃO DE MEIA TESOURA DE MADEIRA NÃO APARELHADA, COM VÃO DE 11 M, PARA TELHA ONDULADA DE FIBROCIMENTO, ALUMÍNIO, PLÁSTICA OU TERMOACÚSTICA, INCLUSO IÇAMENTO. AF_07/2019	UN	2.429,96	1.337,81	58,82	1,08	3.827,67
100376	FABRICAÇÃO E INSTALAÇÃO DE MEIA TESOURA DE MADEIRA NÃO APARELHADA, COM VÃO DE 12 M, PARA TELHA ONDULADA DE FIBROCIMENTO, ALUMÍNIO, PLÁSTICA OU TERMOACÚSTICA, INCLUSO IÇAMENTO. AF_07/2019	UN	2.350,41	1.337,81	58,82	1,08	3.748,12
100377	FABRICAÇÃO E INSTALAÇÃO DE TESOURA (INTEIRA OU MEIA) EM AÇO, VÃOS MAIORES OU IGUAIS A 3,0 M E MENORES OU IGUAL A 6,0 M, INCLUSO IÇAMENTO. AF_07/2019	KG	9,43	1,80	0,74	0,01	11,98
100378	FABRICAÇÃO E INSTALAÇÃO DE TESOURA (INTEIRA OU MEIA) EM AÇO, VÃOS MAIORES QUE 6,0 M E MENORES QUE 12,0 M, INCLUSO IÇAMENTO. AF_07/2019	KG	9,15	1,64	0,31	-	11,10
100382	FABRICAÇÃO E INSTALAÇÃO DE PONTALETES DE MADEIRA NÃO APARELHADA PARA TELHADOS COM ATÉ 2 ÁGUAS E COM TELHA ONDULADA DE FIBROCIMENTO, ALUMÍNIO OU PLÁSTICA EM EDIFÍCIO RESIDENCIAL TÉRREO, INCLUSO TRANSPORTE VERTICAL. AF_07/2019	M2	22,65	5,14	-	-	27,79
104314	TRAMA DE AÇO COMPOSTA POR TERÇAS PARA TELHADOS DE ATÉ 2 ÁGUAS PARA TELHA ONDULADA DE FIBROCIMENTO, METÁLICA, PLÁSTICA OU TERMOACÚSTICA, INCLUSO TRANSPORTE VERTICAL (EM KG). AF_07/2019	KG	9,50	1,77	-	-	11,27
94444	TELHAMENTO COM TELHA DE ENCAIXE, TIPO FRANCESA DE VIDRO, COM ATÉ 2 ÁGUAS, INCLUSO TRANSPORTE VERTICAL. AF_07/2019	M2	582,93	8,69	-	0,01	591,63
104482	ESGOTAMENTO DE VALA COM BOMBA SUBMERSÍVEL. AF_12/2022	H	8,43	28,38	0,65	0,35	37,81
104184	INSTALAÇÃO E DESINSTALAÇÃO DE REGISTRO DE PVC PARA SISTEMA DE REBAIXAMENTO DE LENÇOL FREÁTICO POR PONTEIRAS FILTRANTES. AF_12/2022	UN	19,16	22,34	-	-	41,50
104185	INSTALAÇÃO E DESINSTALAÇÃO DE CONJUNTO DE BOMBAS, À VÁCUO E CENTRÍFUGA, PARA SISTEMA DE REBAIXAMENTO DE LENÇOL FREÁTICO POR PONTEIRAS FILTRANTES (EXCLUI O FORNECIMENTO DE BOMBAS). AF_12/2022	UN	7,54	24,59	-	-	32,13
104186	PERFURAÇÃO DE SOLO PARA SISTEMA DE REBAIXAMENTO DE LENÇOL FREÁTICO POR POÇOS PROFUNDOS, DIÂMETRO DO POÇO DE 400 MM. AF_12/2022	M	51,87	45,77	195,11	5,60	298,35
104187	INSTALAÇÃO E RETIRADA DE REVESTIMENTO METÁLICO PARA PERFURAÇÃO DE SOLO PARA SISTEMA DE REBAIXAMENTO DE LENÇOL FREÁTICO POR PORÇOS PROFUNDOS, DIÂMETRO DO POÇO DE 400 MM. AF_12/2022	M	1.340,60	40,85	99,02	1,19	1.481,66
104189	INSTALAÇÃO DE MATERIAL GRANULAR FILTRANTE PARA SISTEMA DE REBAIXAMENTO DE LENÇOL FREÁTICO POR POÇOS PROFUNDOSA, DIÂMETRO DO POÇO DE 400 MM. AF_12/2022	M3	144,89	38,62	-	-	183,51
104190	INSTALAÇÃO E DESINSTALAÇÃO DE SISTEMA DE BOMBA PARA SISTEMA DE REBAIXAMENTO DE LENÇOL FREÁTICO POR POÇOS PROFUNDOS (EXCLUI O FORNECIMENTO DE BOMBA). AF_12/2022	UN	219,68	640,93	-	-	860,61
102661	DRENO SUBSUPERFICIAL (SEÇÃO 0,40 X 0,40 M), COM TUBO DE PEAD CORRUGADO PERFURADO, DN 100 MM, ENCHIMENTO COM AREIA. AF_07/2021	M	34,56	6,16	0,55	-	41,27
102662	DRENO SUBSUPERFICIAL (SEÇÃO 0,40 X 0,40 M), COM TUBO DE PVC CORRUGADO RÍGIDO PERFURADO, DN 100 MM, ENCHIMENTO COM AREIA. AF_07/2021	M	91,70	8,58	0,55	-	100,83
102663	DRENO SUBSUPERFICIAL (SEÇÃO 0,40 X 0,40 M), COM TUBO DE CONCRETO SIMPLES POROSO, DN 200 MM, ENCHIMENTO COM AREIA. AF_07/2021	M	41,45	9,49	0,55	-	51,49
102664	DRENO SUBSUPERFICIAL (SEÇÃO 0,40 X 0,40 M), CEGO, ENCHIMENTO DE BRITA, ENVOLVIDO COM MANTA GEOTÊXTIL. AF_07/2021	M	38,04	6,07	0,55	-	44,66
102665	DRENO SUBSUPERFICIAL (SEÇÃO 0,40 X 0,40 M), CEGO, ENCHIMENTO DE BRITA. AF_07/2021	M	13,66	5,68	0,55	-	19,89
102666	DRENO SUBSUPERFICIAL (SEÇÃO 0,40 X 0,40 M), COM TUBO DE PEAD CORRUGADO PERFURADO, DN 100 MM, ENCHIMENTO COM BRITA, ENVOLVIDO COM MANTA GEOTÊXTIL. AF_07/2021	M	49,43	6,58	0,55	-	56,56
102668	DRENO SUBSUPERFICIAL (SEÇÃO 0,40 X 0,40 M), COM TUBO DE PVC CORRUGADO RÍGIDO PERFURADO, DN 100 MM, ENCHIMENTO COM BRITA, ENVOLVIDO COM MANTA GEOTÊXTIL. AF_07/2021	M	106,57	9,01	0,55	-	116,13

Autenticidade: M34XXS7MJ5XT8UTE7 - Validação pelo link: https://capanemaprscp.equiplano.com.br:7575/tramitacaoProcesso/#/consulta-anexo-assinado/entidade/50 - Impresso por ROSELIA KRIGER BECKER PAGANI em 17/12/2025 14:41:28

Inserido por Mara Daniele Gambetta em: 27/08/2025 10:21:45.

	SERVIÇOS DE EDIFICAÇÕES DESONERAÇÃO SINAPI: DEZEMBRO DE 2024		SEM Referência				
102669	DRENO SUBSUPERFICIAL (SEÇÃO 0,40 X 0,40 M), COM TUBO DE CONCRETO SIMPLES POROSO, DN 200 MM, ENCHIMENTO COM BRITA, ENVOLVIDO COM MANTA GEOTÊXTIL. AF_07/2021	M	57,80	9,91	0,55	-	68,26
102670	DRENO PROFUNDO (SEÇÃO 0,50 X 1,50 M), COM TUBO DE PEAD CORRUGADO PERFURADO, DN 100 MM, ENCHIMENTO COM AREIA, COM SELO DE ARGILA. AF_07/2021	M	103,96	11,96	7,83	-	123,75
102672	DRENO PROFUNDO (SEÇÃO 0,50 X 1,50 M), COM TUBO DE PVC CORRUGADO RÍGIDO PERFURADO, DN 100 MM, ENCHIMENTO COM AREIA, COM SELO DE ARGILA. AF_07/2021	M	166,28	22,07	11,28	-	199,63
102673	DRENO PROFUNDO (SEÇÃO 0,50 X 1,50 M), COM TUBO DE CONCRETO SIMPLES POROSO, DN 200 MM, ENCHIMENTO COM AREIA, COM SELO DE ARGILA. AF_07/2021	M	117,77	29,42	18,78	-	165,97
102674	DRENO PROFUNDO (SEÇÃO 0,50 X 1,50 M), COM TUBO DE PEAD CORRUGADO PERFURADO, DN 100 MM, ENCHIMENTO COM AREIA. AF_07/2021	M	116,73	10,86	8,45	-	136,04
102676	DRENO PROFUNDO (SEÇÃO 0,50 X 1,50 M), COM TUBO DE PVC CORRUGADO RÍGIDO PERFURADO, DN 100 MM, ENCHIMENTO COM AREIA. AF_07/2021	M	174,28	14,88	10,57	-	199,73
102677	DRENO PROFUNDO (SEÇÃO 0,50 X 1,50 M), COM TUBO DE CONCRETO SIMPLES POROSO, DN 200 MM, ENCHIMENTO COM AREIA. AF_07/2021	M	124,44	17,28	11,74	-	153,46
102678	DRENO PROFUNDO (SEÇÃO 0,50 X 1,50 M), CEGO, ENCHIMENTO DE BRITA, ENVOLVIDO COM MANTA GEOTÊXTIL, COM SELO DE ARGILA. AF_07/2021	M	99,35	11,77	7,44	-	118,56
102679	DRENO PROFUNDO (SEÇÃO 0,50 X 1,50 M), CEGO, ENCHIMENTO DE BRITA, ENVOLVIDO COM MANTA GEOTÊXTIL. AF_07/2021	M	107,54	10,37	8,22	-	126,13
102680	DRENO PROFUNDO (SEÇÃO 0,50 X 1,50 M), COM TUBO DE PEAD CORRUGADO PERFURADO, DN 100 MM, ENCHIMENTO COM BRITA, ENVOLVIDO COM MANTA GEOTÊXTIL, COM SELO DE ARGILA. AF_07/2021	M	110,96	12,94	8,05	-	131,95
102681	DRENO PROFUNDO (SEÇÃO 0,50 X 1,50 M), COM TUBO DE PVC CORRUGADO RÍGIDO PERFURADO, DN 100 MM, ENCHIMENTO COM BRITA, ENVOLVIDO COM MANTA GEOTÊXTIL, COM SELO DE ARGILA. AF_07/2021	M	168,50	16,96	10,18	-	195,64
102683	DRENO PROFUNDO (SEÇÃO 0,50 X 1,50 M), COM TUBO DE CONCRETO SIMPLES POROSO, DN 200 MM, ENCHIMENTO COM BRITA, ENVOLVIDO COM MANTA GEOTÊXTIL, COM SELO DE ARGILA. AF_07/2021	M	123,91	20,57	11,34	-	155,82
102684	DRENO PROFUNDO (SEÇÃO 0,50 X 1,50 M), COM TUBO DE PEAD CORRUGADO PERFURADO, DN 100 MM, ENCHIMENTO COM BRITA, ENVOLVIDO COM MANTA GEOTÊXTIL. AF_07/2021	M	119,15	11,55	8,82	-	139,52
102685	DRENO PROFUNDO (SEÇÃO 0,50 X 1,50 M), COM TUBO DE PVC CORRUGADO RÍGIDO PERFURADO, DN 100 MM, ENCHIMENTO COM BRITA, ENVOLVIDO COM MANTA GEOTÊXTIL. AF_07/2021	M	176,66	15,59	10,95	-	203,20
102687	DRENO PROFUNDO (SEÇÃO 0,50 X 1,50 M), COM TUBO DE CONCRETO SIMPLES POROSO, DN 200 MM, ENCHIMENTO COM BRITA, ENVOLVIDO COM MANTA GEOTÊXTIL. AF_07/2021	M	128,31	17,99	12,11	-	158,41
102688	DRENO ESPINHA DE PEIXE (SEÇÃO 0,40 X 0,40 M), COM TUBO DE PEAD CORRUGADO PERFURADO, DN 100 MM, ENCHIMENTO COM AREIA, INCLUSIVE CONEXÕES. AF_07/2021	M	38,60	9,39	0,55	-	48,54
102689	DRENO ESPINHA DE PEIXE (SEÇÃO 0,40 X 0,40 M), COM TUBO DE PVC CORRUGADO RÍGIDO PERFURADO, DN 100 MM, ENCHIMENTO COM AREIA, INCLUSIVE CONEXÕES. AF_07/2021	M	94,24	10,17	0,55	-	104,96
102690	DRENO ESPINHA DE PEIXE (SEÇÃO (0,40 X 0,40 M), COM TUBO DE PEAD CORRUGADO PERFURADO, DN 100 MM, ENCHIMENTO COM BRITA, ENVOLVIDO COM MANTA GEOTÊXTIL, INCLUSIVE CONEXÕES. AF_07/2021	M	53,47	9,81	0,55	-	63,83
102693	DRENO ESPINHA DE PEIXE (SEÇÃO 0,40 X 0,40 M), COM TUBO DE PVC CORRUGADO RÍGIDO PERFURADO, DN 100 MM, ENCHIMENTO COM BRITA, ENVOLVIDO COM MANTA GEOTÊXTIL, INCLUSIVE CONEXÕES. AF_07/2021	M	109,12	10,59	0,55	-	120,26
102694	DRENO ESPINHA DE PEIXE (SEÇÃO 0,50 X 0,80 M), COM TUBO DE PEAD CORRUGADO PERFURADO, DN 100 MM, ENCHIMENTO COM AREIA, INCLUSIVE CONEXÕES. AF_07/2021	M	72,01	11,68	7,59	-	91,28
102696	DRENO ESPINHA DE PEIXE (SEÇÃO 0,50 X 0,80 M), COM TUBO DE PVC CORRUGADO RÍGIDO PERFURADO, DN 100 MM, ENCHIMENTO COM AREIA, INCLUSIVE CONEXÕES. AF_07/2021	M	126,53	12,98	8,27	-	147,78
102697	DRENO ESPINHA DE PEIXE (SEÇÃO 0,50 X 0,80 M), COM TUBO DE PEAD CORRUGADO PERFURADO, DN 100 MM, ENCHIMENTO COM BRITA, ENVOLVIDO COM MANTA GEOTÊXTIL, INCLUSIVE CONEXÕES. AF_07/2021	M	80,54	12,39	7,96	-	100,89
102703	DRENO ESPINHA DE PEIXE (SEÇÃO 0,50 X 0,80 M), COM TUBO DE PVC CORRUGADO RÍGIDO PERFURADO, DN 100 MM, ENCHIMENTO COM BRITA, ENVOLVIDO COM MANTA GEOTÊXTIL, INCLUSIVE CONEXÕES. AF_07/2021	M	135,06	13,67	8,65	-	157,38
102704	TUBO DE PEAD CORRUGADO PERFURADO, DN 100 MM, PARA DRENO - FORNECIMENTO E ASSENTAMENTO. AF_07/2021	M	11,92	0,41	-	-	12,33
102705	TUBO DE PVC CORRUGADO RÍGIDO PERFURADO, DN 100 MM, PARA DRENO - FORNECIMENTO E ASSENTAMENTO. AF_07/2021	M	66,92	0,41	-	-	67,33
102707	TUBO DE CONCRETO SIMPLES POROSO, DN 200 MM, PARA DRENO - FORNECIMENTO E ASSENTAMENTO. AF_07/2021	M	22,38	4,84	-	-	27,22
102708	LUVA DE PVC, SÉRIE NORMAL, PARA ESGOTO PREDIAL, DN 100 MM, INSTALADA EM DRENO - FORNECIMENTO E INSTALAÇÃO. AF_07/2021	UN	13,49	16,63	-	-	30,12
102710	JUNÇÃO SIMPLES DE PVC, 45 GRAUS, SÉRIE NORMAL, PARA ESGOTO PREDIAL, DN 100 MM, INSTALADA EM DRENO - FORNECIMENTO E INSTALAÇÃO. AF_07/2021	UN	38,92	33,23	-	-	72,15
102711	JUNÇÃO DUPLA DE PVC, SÉRIE NORMAL, PARA ESGOTO PREDIAL, DN 100 X 100 X 100 MM, INSTALADA EM DRENO - FORNECIMENTO E INSTALAÇÃO. AF_07/2021	UN	58,40	33,22	-	-	91,62
102712	GEOTÊXTIL NÃO TECIDO 100% POLIÉSTER, RESISTÊNCIA A TRAÇÃO DE 9 KN/M (RT - 9), INSTALADO EM DRENO - FORNECIMENTO E INSTALAÇÃO. AF_07/2021	M2	9,29	0,41	-	-	9,70
102713	GEOTÊXTIL NÃO TECIDO 100% POLIÉSTER, RESISTÊNCIA A TRAÇÃO DE 14 KN/M (RT - 14), INSTALADO EM DRENO - FORNECIMENTO E INSTALAÇÃO. AF_07/2021	M2	12,89	0,41	-	-	13,30
102715	GEOTÊXTIL NÃO TECIDO 100% POLIÉSTER, RESISTÊNCIA A TRAÇÃO DE 26 KN/M (RT - 26), INSTALADO EM DRENO - FORNECIMENTO E INSTALAÇÃO. AF_07/2021	M2	25,79	0,41	-	-	26,20
102716	ENCHIMENTO DE AREIA PARA DRENO, LANÇAMENTO MECANIZADO. AF_07/2021	M3	138,92	12,57	10,51	-	162,00
102717	ENCHIMENTO DE BRITA PARA DRENO, LANÇAMENTO MECANIZADO. AF_07/2021	M3	76,67	12,58	10,51	-	99,76
102718	ENCHIMENTO DE AREIA PARA DRENO, LANÇAMENTO MANUAL. AF_07/2021	M3	145,08	32,26	-	-	177,34
102719	ENCHIMENTO DE BRITA PARA DRENO, LANÇAMENTO MANUAL. AF_07/2021	M3	82,84	32,26	-	-	115,10
102722	DRENO EM MURO DE CONTENÇÃO, EXECUTADO NO PÉ DO MURO, COM TUBO DE PEAD CORRUGADO FLEXÍVEL PERFURADO, ENCHIMENTO COM BRITA, ENVOLVIDO COM MANTA GEOTÊXTIL. AF_07/2021	M	45,49	10,50	-	-	55,99
102723	DRENO EM MURO DE CONTENÇÃO, EXECUTADO NO PÉ DO MURO, COM TUBO DE PVC CORRUGADO RÍGIDO PERFURADO, ENCHIMENTO COM BRITA, ENVOLVIDO COM MANTA GEOTÊXTIL. AF_07/2021	M	100,50	10,49	-	-	110,99
102724	DRENO BARBACÃ, DN 100 MM, COM MATERIAL DRENANTE. AF_07/2021	UN	22,87	10,06	-	-	32,93
102725	DRENO BARBACÃ, DN 75 MM, COM MATERIAL DRENANTE. AF_07/2021	UN	22,12	10,06	-	-	32,18
102726	DRENO BARBACÃ, DN 50 MM, COM MATERIAL DRENANTE. AF_07/2021	UN	20,02	10,06	-	-	30,08
103653	GEOTÊXTIL NÃO TECIDO 100% POLIÉSTER, RESISTÊNCIA A TRAÇÃO DE 31 KN/M (RT-31), INSTALADO EM DRENO - FORNECIMENTO E INSTALAÇÃO. AF_07/2021	M2	30,86	0,41	-	-	31,27
92743	MURO DE GABIÃO, ENCHIMENTO COM PEDRA DE MÃO TIPO RACHÃO, DE GRAVIDADE, COM GAIOLAS DE COMPRIMENTO IGUAL A 2 M, PARA MUROS COM ALTURA MENOR OU IGUAL A 4 M - FORNECIMENTO E EXECUÇÃO. AF_03/2024	M3	486,92	164,26	70,04	-	721,22
92744	MURO DE GABIÃO, ENCHIMENTO COM PEDRA DE MÃO TIPO RACHÃO, DE GRAVIDADE, COM GAIOLAS DE COMPRIMENTO IGUAL A 5 M, PARA MUROS COM ALTURA MENOR OU IGUAL A 4 M - FORNECIMENTO E EXECUÇÃO. AF_03/2024	M3	539,01	91,35	38,23	-	668,59
92745	MURO DE GABIÃO, ENCHIMENTO COM PEDRA DE MÃO TIPO RACHÃO, DE GRAVIDADE, COM GAIOLAS DE COMPRIMENTO IGUAL A 2 M, PARA MUROS COM ALTURA MAIOR QUE 4 M E MENOR OU IGUAL A 6 M - FORNECIMENTO E EXECUÇÃO. AF_03/2024	M3	618,11	191,28	81,60	-	890,99
92746	MURO DE GABIÃO, ENCHIMENTO COM PEDRA DE MÃO TIPO RACHÃO, DE GRAVIDADE, COM GAIOLAS DE COMPRIMENTO IGUAL A 5 M, PARA MUROS COM ALTURA MAIOR QUE 4 M E MENOR OU IGUAL A 6 M - FORNECIMENTO E EXECUÇÃO. AF_03/2024	M3	629,50	123,23	52,64	-	805,37
92747	MURO DE GABIÃO, ENCHIMENTO COM PEDRA DE MÃO TIPO RACHÃO, DE GRAVIDADE, COM GAIOLAS DE COMPRIMENTO IGUAL A 2 M, PARA MUROS COM ALTURA MAIOR QUE 6 M E MENOR OU IGUAL A 10 M - FORNECIMENTO E EXECUÇÃO. AF_03/2024	M3	693,25	211,98	91,37	-	996,60
92748	MURO DE GABIÃO, ENCHIMENTO COM PEDRA DE MÃO TIPO RACHÃO, DE GRAVIDADE, COM GAIOLAS DE COMPRIMENTO IGUAL A 5 M, PARA MUROS COM ALTURA MAIOR QUE 6 M E MENOR OU IGUAL A 10 M- FORNECIMENTO E EXECUÇÃO. AF_03/2024	M3	680,58	144,30	63,03	-	887,91
92749	MURO DE GABIÃO, ENCHIMENTO COM PEDRA DE MÃO TIPO RACHÃO, COM SOLO REFORÇADO, PARA MUROS COM ALTURA MENOR OU IGUAL A 4 M - FORNECIMENTO E EXECUÇÃO. AF_03/2024	M3	787,56	189,01	80,61	-	1.057,18
92750	MURO DE GABIÃO, ENCHIMENTO COM PEDRA DE MÃO TIPO RACHÃO, COM SOLO REFORÇADO, PARA MUROS COM ALTURA MAIOR QUE 4 M E MENOR OU IGUAL A 12 M - FORNECIMENTO E EXECUÇÃO. AF_03/2024	M3	1.433,22	263,52	112,96	-	1.809,70
92751	MURO DE GABIÃO, ENCHIMENTO COM PEDRA DE MÃO TIPO RACHÃO, COM SOLO REFORÇADO, PARA MUROS COM ALTURA MAIOR QUE 12 M E MENOR OU IGUAL A 20 M - FORNECIMENTO E EXECUÇÃO. AF_03/2024	M3	1.809,60	307,58	132,73	-	2.249,91
92752	MURO DE GABIÃO, ENCHIMENTO COM PEDRA DE MÃO TIPO RACHÃO, COM SOLO REFORÇADO, PARA MUROS COM ALTURA MAIOR QUE 20 M E MENOR OU IGUAL A 28 M - FORNECIMENTO E EXECUÇÃO. AF_03/2024	M3	2.185,29	350,11	151,77	-	2.687,17
92753	MURO DE GABIÃO, ENCHIMENTO COM RESÍDUO DE CONSTRUÇÃO E DEMOLIÇÃO, DE GRAVIDADE, COM GAIOLA TRAPEZOIDAL DE COMPRIMENTO IGUAL A 2 M, PARA MUROS COM ALTURA MENOR OU IGUAL A 2 M - FORNECIMENTO E EXECUÇÃO. AF_03/2024	M3	517,29	133,49	56,85	-	707,63
92754	MURO DE GABIÃO, ENCHIMENTO COM RESÍDUO DE CONSTRUÇÃO E DEMOLIÇÃO, DE GRAVIDADE, COM GAIOLA TRAPEZOIDAL DE COMPRIMENTO IGUAL A 2 M, PARA MUROS COM ALTURA MAIOR QUE 2 M E MENOR OU IGUAL A 4 M - FORNECIMENTO E EXECUÇÃO. AF_03/2024	M3	481,50	146,70	63,08	-	691,28
92755	PROTEÇÃO SUPERFICIAL DE CANAL EM GABIÃO TIPO COLCHÃO, ALTURA DE 17 CENTÍMETROS, ENCHIMENTO COM PEDRA DE MÃO TIPO RACHÃO - FORNECIMENTO E EXECUÇÃO. AF_03/2024	M2	193,86	58,50	25,05	-	277,41
92756	PROTEÇÃO SUPERFICIAL DE CANAL EM GABIÃO TIPO COLCHÃO, ALTURA DE 23 CENTÍMETROS, ENCHIMENTO COM PEDRA DE MÃO TIPO RACHÃO - FORNECIMENTO E EXECUÇÃO. AF_03/2024	M2	215,64	69,81	30,39	-	315,84
92757	PROTEÇÃO SUPERFICIAL DE CANAL EM GABIÃO TIPO COLCHÃO, ALTURA DE 30 CENTÍMETROS, ENCHIMENTO COM PEDRA DE MÃO TIPO RACHÃO - FORNECIMENTO E EXECUÇÃO. AF_03/2024	M2	242,38	83,02	36,67	-	362,07
92758	PROTEÇÃO SUPERFICIAL DE CANAL EM GABIÃO TIPO SACO, DIÂMETRO DE 65 CENTÍMETROS, ENCHIMENTO MANUAL COM PEDRA DE MÃO TIPO RACHÃO - FORNECIMENTO E EXECUÇÃO. AF_03/2024	M3	635,90	80,44	30,60	-	746,94
91069	EXECUÇÃO DE REVESTIMENTO DE CONCRETO PROJETADO COM ESPESSURA DE 7 CM, ARMADO COM TELA, INCLINAÇÃO MENOR QUE 90°, APLICAÇÃO CONTÍNUA, UTILIZANDO EQUIPAMENTO DE PROJEÇÃO COM 6 M³/H DE CAPACIDADE. AF_07/2024	M2	94,72	100,02	15,73	0,32	210,79
91070	EXECUÇÃO DE REVESTIMENTO DE CONCRETO PROJETADO COM ESPESSURA DE 10 CM, ARMADO COM TELA, INCLINAÇÃO MENOR QUE 90°, APLICAÇÃO CONTÍNUA, UTILIZANDO EQUIPAMENTO DE PROJEÇÃO COM 6 M³/H DE CAPACIDADE. AF_07/2024	M2	103,22	101,26	16,16	0,35	220,99
91071	EXECUÇÃO DE REVESTIMENTO DE CONCRETO PROJETADO COM ESPESSURA DE 7 CM, ARMADO COM TELA, INCLINAÇÃO DE 90°, APLICAÇÃO CONTÍNUA, UTILIZANDO EQUIPAMENTO DE PROJEÇÃO COM 6 M³/H DE CAPACIDADE. AF_07/2024	M2	117,45	220,51	17,68	0,35	355,99
91072	EXECUÇÃO DE REVESTIMENTO DE CONCRETO PROJETADO COM ESPESSURA DE 10 CM, ARMADO COM TELA, INCLINAÇÃO DE 90°, APLICAÇÃO CONTÍNUA, UTILIZANDO EQUIPAMENTO DE PROJEÇÃO COM 6 M³/H DE CAPACIDADE. AF_07/2024	M2	125,50	220,11	17,58	0,37	363,56
91073	EXECUÇÃO DE REVESTIMENTO DE CONCRETO PROJETADO COM ESPESSURA DE 7 CM, ARMADO COM TELA, INCLINAÇÃO MENOR QUE 90°, APLICAÇÃO CONTÍNUA, UTILIZANDO EQUIPAMENTO DE PROJEÇÃO COM 3 M³/H DE CAPACIDADE. AF_07/2024	M2	105,03	143,22	29,13	0,56	277,94
91074	EXECUÇÃO DE REVESTIMENTO DE CONCRETO PROJETADO COM ESPESSURA DE 10 CM, ARMADO COM TELA, INCLINAÇÃO MENOR QUE 90°, APLICAÇÃO CONTÍNUA, UTILIZANDO EQUIPAMENTO DE PROJEÇÃO COM 3 M³/H DE CAPACIDADE. AF_07/2024	M2	109,28	126,85	24,01	0,50	260,64
91075	EXECUÇÃO DE REVESTIMENTO DE CONCRETO PROJETADO COM ESPESSURA DE 7 CM, ARMADO COM TELA, INCLINAÇÃO DE 90°, APLICAÇÃO CONTÍNUA, UTILIZANDO EQUIPAMENTO DE PROJEÇÃO COM 3 M³/H DE CAPACIDADE. AF_07/2024	M2	133,41	285,90	36,33	0,69	456,33
91076	EXECUÇÃO DE REVESTIMENTO DE CONCRETO PROJETADO COM ESPESSURA DE 10 CM, ARMADO COM TELA, INCLINAÇÃO DE 90°, APLICAÇÃO CONTÍNUA, UTILIZANDO EQUIPAMENTO DE PROJEÇÃO COM 3 M³/H DE CAPACIDADE. AF_07/2024	M2	133,74	254,09	27,18	0,55	415,56
91077	EXECUÇÃO DE REVESTIMENTO DE CONCRETO PROJETADO COM ESPESSURA DE 7 CM, ARMADO COM FIBRAS DE AÇO, INCLINAÇÃO MENOR QUE 90°, APLICAÇÃO CONTÍNUA, UTILIZANDO EQUIPAMENTO DE PROJEÇÃO COM 6 M³/H DE CAPACIDADE. AF_07/2024	M2	122,30	58,23	17,63	0,35	198,51
91078	EXECUÇÃO DE REVESTIMENTO DE CONCRETO PROJETADO COM ESPESSURA DE 10 CM, ARMADO COM FIBRAS DE AÇO, INCLINAÇÃO MENOR QUE 90°, APLICAÇÃO CONTÍNUA, UTILIZANDO EQUIPAMENTO DE PROJEÇÃO COM 6 M³/H DE CAPACIDADE. AF_07/2024	M2	140,73	57,74	17,50	0,38	216,35
91079	EXECUÇÃO DE REVESTIMENTO DE CONCRETO PROJETADO COM ESPESSURA DE 7 CM, ARMADO COM FIBRAS DE AÇO, INCLINAÇÃO DE 90°, APLICAÇÃO CONTÍNUA, UTILIZANDO EQUIPAMENTO DE PROJEÇÃO COM 6 M³/H DE CAPACIDADE. AF_07/2024	M2	125,74	71,30	20,00	0,40	217,44
91080	EXECUÇÃO DE REVESTIMENTO DE CONCRETO PROJETADO COM ESPESSURA DE 10 CM, ARMADO COM FIBRAS DE AÇO, INCLINAÇÃO DE 90°, APLICAÇÃO CONTÍNUA, UTILIZANDO EQUIPAMENTO DE PROJEÇÃO COM 6 M³/H DE CAPACIDADE. AF_07/2024	M2	143,48	68,03	19,08	0,41	231,00
91081	EXECUÇÃO DE REVESTIMENTO DE CONCRETO PROJETADO COM ESPESSURA DE 7 CM, ARMADO COM FIBRAS DE AÇO, INCLINAÇÃO MENOR QUE 90°, APLICAÇÃO CONTÍNUA, UTILIZANDO EQUIPAMENTO DE PROJEÇÃO COM 3 M³/H DE CAPACIDADE. AF_07/2024	M2	136,86	119,47	36,67	0,70	293,70

Autenticidade: M34XXS7MJ5XT8UTE7 - Validação pelo link: https://capanemapmscp.equiplano.com.br:7575/tramitacaoProcesso/#/consulta-anexo-assinado/entidade/50 - Impresso por ROSELIA KRIGER BECKER PAGANI em 17/12/2025 14:41:28

Inserido por Mara Daniele Gambetta em: 27/08/2025 10:21:45.

	SERVIÇOS DE EDIFICAÇÕES DESONERAÇÃO SINAPI: DEZEMBRO DE 2024		SEM Referência				
91082	EXECUÇÃO DE REVESTIMENTO DE CONCRETO PROJETADO COM ESPESSURA DE 10 CM, ARMADO COM FIBRAS DE AÇO, INCLINAÇÃO MENOR QUE 90°, APLICAÇÃO CONTÍNUA, UTILIZANDO EQUIPAMENTO DE PROJEÇÃO COM 3 M³/H DE CAPACIDADE. AF_07/2024	M2	148,24	89,28	27,20	0,56	265,28
91083	EXECUÇÃO DE REVESTIMENTO DE CONCRETO PROJETADO COM ESPESSURA DE 7 CM, ARMADO COM FIBRAS DE AÇO, INCLINAÇÃO DE 90°, APLICAÇÃO CONTÍNUA, UTILIZANDO EQUIPAMENTO DE PROJEÇÃO COM 3 M³/H DE CAPACIDADE. AF_07/2024	M2	150,16	171,91	48,81	0,91	371,79
91084	EXECUÇÃO DE REVESTIMENTO DE CONCRETO PROJETADO COM ESPESSURA DE 10 CM, ARMADO COM FIBRAS DE AÇO, INCLINAÇÃO DE 90°, APLICAÇÃO CONTÍNUA, UTILIZANDO EQUIPAMENTO DE PROJEÇÃO COM 3 M³/H DE CAPACIDADE. AF_07/2024	M2	153,96	110,98	31,23	0,63	296,80
91086	EXECUÇÃO DE REVESTIMENTO DE CONCRETO PROJETADO COM ESPESSURA DE 7 CM, ARMADO COM TELA, INCLINAÇÃO MENOR QUE 90°, APLICAÇÃO DESCONTÍNUA, UTILIZANDO EQUIPAMENTO DE PROJEÇÃO COM 6 M³/H DE CAPACIDADE. AF_07/2024	M2	98,68	121,58	14,23	0,30	234,79
91087	EXECUÇÃO DE REVESTIMENTO DE CONCRETO PROJETADO COM ESPESSURA DE 10 CM, ARMADO COM TELA, INCLINAÇÃO MENOR QUE 90°, APLICAÇÃO DESCONTÍNUA, UTILIZANDO EQUIPAMENTO DE PROJEÇÃO COM 6 M³/H DE CAPACIDADE. AF_07/2024	M2	107,38	124,00	15,03	0,33	246,74
91088	EXECUÇÃO DE REVESTIMENTO DE CONCRETO PROJETADO COM ESPESSURA DE 7 CM, ARMADO COM TELA, INCLINAÇÃO DE 90°, APLICAÇÃO DESCONTÍNUA, UTILIZANDO EQUIPAMENTO DE PROJEÇÃO COM 6 M³/H DE CAPACIDADE. AF_07/2024	M2	121,66	242,79	15,84	0,32	380,61
91089	EXECUÇÃO DE REVESTIMENTO DE CONCRETO PROJETADO COM ESPESSURA DE 10 CM, ARMADO COM TELA, INCLINAÇÃO DE 90°, APLICAÇÃO DESCONTÍNUA, UTILIZANDO EQUIPAMENTO DE PROJEÇÃO COM 6 M³/H DE CAPACIDADE. AF_07/2024	M2	130,16	244,13	16,29	0,35	390,93
91090	EXECUÇÃO DE REVESTIMENTO DE CONCRETO PROJETADO COM ESPESSURA DE 7 CM, ARMADO COM TELA, INCLINAÇÃO MENOR QUE 90°, APLICAÇÃO DESCONTÍNUA, UTILIZANDO EQUIPAMENTO DE PROJEÇÃO COM 3 M³/H DE CAPACIDADE. AF_07/2024	M2	106,41	154,20	24,35	0,48	285,44
91091	EXECUÇÃO DE REVESTIMENTO DE CONCRETO PROJETADO COM ESPESSURA DE 10 CM, ARMADO COM TELA, INCLINAÇÃO MENOR QUE 90°, APLICAÇÃO DESCONTÍNUA, UTILIZANDO EQUIPAMENTO DE PROJEÇÃO COM 3 M³/H DE CAPACIDADE. AF_07/2024	M2	112,48	145,34	21,56	0,45	279,83
91092	EXECUÇÃO DE REVESTIMENTO DE CONCRETO PROJETADO COM ESPESSURA DE 7 CM, ARMADO COM TELA, INCLINAÇÃO DE 90°, APLICAÇÃO DESCONTÍNUA, UTILIZANDO EQUIPAMENTO DE PROJEÇÃO COM 3 M³/H DE CAPACIDADE. AF_07/2024	M2	133,11	289,72	29,21	0,56	452,60
91093	EXECUÇÃO DE REVESTIMENTO DE CONCRETO PROJETADO COM ESPESSURA DE 10 CM, ARMADO COM TELA, INCLINAÇÃO DE 90°, APLICAÇÃO DESCONTÍNUA, UTILIZANDO EQUIPAMENTO DE PROJEÇÃO COM 3 M³/H DE CAPACIDADE. AF_07/2024	M2	136,91	271,96	24,13	0,49	433,49
91094	EXECUÇÃO DE REVESTIMENTO DE CONCRETO PROJETADO COM ESPESSURA DE 7 CM, ARMADO COM FIBRAS DE AÇO, INCLINAÇÃO MENOR QUE 90°, APLICAÇÃO DESCONTÍNUA, UTILIZANDO EQUIPAMENTO DE PROJEÇÃO COM 6 M³/H DE CAPACIDADE. AF_07/2024	M2	120,89	52,32	15,76	0,32	189,29
91095	EXECUÇÃO DE REVESTIMENTO DE CONCRETO PROJETADO COM ESPESSURA DE 10 CM, ARMADO COM FIBRAS DE AÇO, INCLINAÇÃO MENOR QUE 90°, APLICAÇÃO DESCONTÍNUA, UTILIZANDO EQUIPAMENTO DE PROJEÇÃO COM 6 M³/H DE CAPACIDADE. AF_07/2024	M2	139,70	53,53	16,17	0,36	209,76
91096	EXECUÇÃO DE REVESTIMENTO DE CONCRETO PROJETADO COM ESPESSURA DE 7 CM, ARMADO COM FIBRAS DE AÇO, INCLINAÇÃO DE 90°, APLICAÇÃO DESCONTÍNUA, UTILIZANDO EQUIPAMENTO DE PROJEÇÃO COM 6 M³/H DE CAPACIDADE. AF_07/2024	M2	123,77	63,15	17,63	0,35	204,90
91097	EXECUÇÃO DE REVESTIMENTO DE CONCRETO PROJETADO COM ESPESSURA DE 10 CM, ARMADO COM FIBRAS DE AÇO, INCLINAÇÃO DE 90°, APLICAÇÃO DESCONTÍNUA, UTILIZANDO EQUIPAMENTO DE PROJEÇÃO COM 6 M³/H DE CAPACIDADE. AF_07/2024	M2	142,20	62,63	17,49	0,38	222,70
91098	EXECUÇÃO DE REVESTIMENTO DE CONCRETO PROJETADO COM ESPESSURA DE 7 CM, ARMADO COM FIBRAS DE AÇO, INCLINAÇÃO MENOR QUE 90°, APLICAÇÃO DESCONTÍNUA, UTILIZANDO EQUIPAMENTO DE PROJEÇÃO COM 3 M³/H DE CAPACIDADE. AF_07/2024	M2	131,33	96,15	29,35	0,56	257,39
91099	EXECUÇÃO DE REVESTIMENTO DE CONCRETO PROJETADO COM ESPESSURA DE 10 CM, ARMADO COM FIBRAS DE AÇO, INCLINAÇÃO MENOR QUE 90°, APLICAÇÃO DESCONTÍNUA, UTILIZANDO EQUIPAMENTO DE PROJEÇÃO COM 3 M³/H DE CAPACIDADE. AF_07/2024	M2	145,83	79,35	24,10	0,51	249,79
91100	EXECUÇÃO DE REVESTIMENTO DE CONCRETO PROJETADO COM ESPESSURA DE 7 CM, ARMADO COM FIBRAS DE AÇO, INCLINAÇÃO DE 90°, APLICAÇÃO DESCONTÍNUA, UTILIZANDO EQUIPAMENTO DE PROJEÇÃO COM 3 M³/H DE CAPACIDADE. AF_07/2024	M2	139,94	129,73	36,62	0,70	306,99
91101	EXECUÇÃO DE REVESTIMENTO DE CONCRETO PROJETADO COM ESPESSURA DE 10 CM, ARMADO COM FIBRAS DE AÇO, INCLINAÇÃO DE 90°, APLICAÇÃO DESCONTÍNUA, UTILIZANDO EQUIPAMENTO DE PROJEÇÃO COM 3 M³/H DE CAPACIDADE. AF_07/2024	M2	150,06	96,94	27,17	0,56	274,73
93957	EXECUÇÃO DE GRAMPO PARA SOLO GRAMPEADO COM COMPRIMENTO MENOR OU IGUAL A 6 M, DIÂMETRO DE 10 CM, PERFURAÇÃO COM EQUIPAMENTO MANUAL E ARMADURA COM DIÂMETRO DE 20 MM. AF_07/2024	M	105,89	233,39	41,38	0,81	381,47
93959	EXECUÇÃO DE GRAMPO PARA SOLO GRAMPEADO COM COMPRIMENTO MAIOR QUE 6 M E MENOR OU IGUAL A 10 M, DIÂMETRO DE 10 CM, PERFURAÇÃO COM EQUIPAMENTO MANUAL E ARMADURA COM DIÂMETRO DE 20 MM. AF_07/2024	M	91,95	185,05	27,97	0,59	305,56
93961	EXECUÇÃO DE GRAMPO PARA SOLO GRAMPEADO COM COMPRIMENTO MAIOR QUE 10 M, DIÂMETRO DE 10 CM, PERFURAÇÃO COM EQUIPAMENTO MANUAL E ARMADURA COM DIÂMETRO DE 20 MM. AF_07/2024	M	86,04	164,74	22,39	0,50	273,67
93967	EXECUÇÃO DE GRAMPO PARA SOLO GRAMPEADO COM COMPRIMENTO MENOR OU IGUAL A 6 M, DIÂMETRO DE 7 CM, PERFURAÇÃO COM EQUIPAMENTO MANUAL E ARMADURA COM DIÂMETRO DE 20 MM. AF_07/2024	M	93,13	188,80	33,71	0,59	316,23
93969	EXECUÇÃO DE GRAMPO PARA SOLO GRAMPEADO COM COMPRIMENTO MAIOR QUE 6 M E MENOR OU IGUAL A 10 M, DIÂMETRO DE 7 CM, PERFURAÇÃO COM EQUIPAMENTO MANUAL E ARMADURA COM DIÂMETRO DE 20 MM. AF_07/2024	M	81,74	148,28	22,36	0,45	252,83
93971	EXECUÇÃO DE GRAMPO PARA SOLO GRAMPEADO COM COMPRIMENTO MAIOR QUE 10 M, DIÂMETRO DE 7 CM, PERFURAÇÃO COM EQUIPAMENTO MANUAL E ARMADURA COM DIÂMETRO DE 20 MM. AF_07/2024	M	77,01	131,91	17,83	0,38	227,13
95108	EXECUÇÃO DE PROTEÇÃO DA CABEÇA DO TIRANTE COM USO DE FÔRMAS METÁLICAS, 50 UTILIZAÇÕES, E CONCRETO FCK =15 MPA. AF_11/2023	UN	18,29	26,88	-	0,01	45,18
100341	FABRICAÇÃO, MONTAGEM E DESMONTAGEM DE FÔRMA PARA CORTINA DE CONTENÇÃO, EM CHAPA DE MADEIRA COMPENSADA PLASTIFICADA, E = 18 MM, 10 UTILIZAÇÕES. AF_11/2024	M2	16,72	20,15	7,53	-	44,40
100342	ARMAÇÃO DE CORTINA DE CONTENÇÃO EM CONCRETO ARMADO, COM AÇO CA-50 DE 6,3 MM - MONTAGEM. AF_11/2024	KG	12,00	7,09	-	-	19,09
100343	ARMAÇÃO DE CORTINA DE CONTENÇÃO EM CONCRETO ARMADO, COM AÇO CA-50 DE 8 MM - MONTAGEM. AF_11/2024	KG	11,66	4,85	-	-	16,51
100344	ARMAÇÃO DE CORTINA DE CONTENÇÃO EM CONCRETO ARMADO, COM AÇO CA-50 DE 10 MM - MONTAGEM. AF_11/2024	KG	10,47	2,81	-	-	13,28
100345	ARMAÇÃO DE CORTINA DE CONTENÇÃO EM CONCRETO ARMADO, COM AÇO CA-50 DE 12,5 MM - MONTAGEM. AF_11/2024	KG	8,80	1,37	-	-	10,17
100346	ARMAÇÃO DE CORTINA DE CONTENÇÃO EM CONCRETO ARMADO, COM AÇO CA-50 DE 16 MM - MONTAGEM. AF_11/2024	KG	8,66	0,98	-	-	9,64
100347	ARMAÇÃO DE CORTINA DE CONTENÇÃO EM CONCRETO ARMADO, COM AÇO CA-50 DE 20 MM - MONTAGEM. AF_11/2024	KG	9,97	0,74	-	-	10,71
100348	ARMAÇÃO DE CORTINA DE CONTENÇÃO EM CONCRETO ARMADO, COM AÇO CA-50 DE 25 MM - MONTAGEM. AF_11/2024	KG	9,92	0,58	-	-	10,50
100349	CONCRETAGEM DE CORTINA DE CONTENÇÃO, ATRAVÉS DE BOMBA - LANÇAMENTO, ADENSAMENTO E ACABAMENTO. AF_11/2024	M3	564,91	29,60	0,16	0,04	594,71
104841	EXECUÇÃO DE PERFURAÇÃO PARA TIRANTE, COMPRIMENTO MAIOR OU IGUAL A 14 M E MENOR QUE 22 M, COM DIÂMETRO DE FURO DE 100 MM EXECUTADO COM HASTE E TUBOS DE REVESTIMENTO UTILIZANDO PERFURATRIZ SOBRE ESTEIRA. AF_11/2023	M	36,25	24,10	25,71	0,64	86,70
104842	EXECUÇÃO DE PERFURAÇÃO PARA TIRANTE, COMPRIMENTO MAIOR OU IGUAL A 22 M E MENOR QUE 30 M, COM DIÂMETRO DE FURO DE 100 MM EXECUTADO COM HASTE E TUBOS DE REVESTIMENTO UTILIZANDO PERFURATRIZ SOBRE ESTEIRA. AF_11/2023	M	32,34	19,53	20,83	0,51	73,21
104843	EXECUÇÃO DE PERFURAÇÃO PARA TIRANTE, COMPRIMENTO MAIOR OU IGUAL A 6 M E MENOR QUE 14 M, COM DIÂMETRO DE FURO DE 150 MM EXECUTADO COM HASTE E TUBOS DE REVESTIMENTO UTILIZANDO PERFURATRIZ SOBRE ESTEIRA. AF_11/2023	M	46,29	35,76	38,18	0,95	121,18
104844	EXECUÇÃO DE PERFURAÇÃO PARA TIRANTE, COMPRIMENTO MAIOR OU IGUAL A 14 M E MENOR QUE 22 M, COM DIÂMETRO DE FURO DE 150 MM EXECUTADO COM HASTE E TUBOS DE REVESTIMENTO UTILIZANDO PERFURATRIZ SOBRE ESTEIRA. AF_11/2023	M	39,04	27,36	29,18	0,73	96,31
104845	EXECUÇÃO DE PERFURAÇÃO PARA TIRANTE, COMPRIMENTO MAIOR OU IGUAL A 6 M E MENOR QUE 14 M, COM DIÂMETRO DE FURO DE 200 MM EXECUTADO COM HASTE E TUBOS DE REVESTIMENTO UTILIZANDO PERFURATRIZ SOBRE ESTEIRA. AF_11/2023	M	51,46	41,76	44,63	1,11	138,96
104846	EXECUÇÃO DE PERFURAÇÃO PARA TIRANTE, COMPRIMENTO MAIOR OU IGUAL A 14 M E MENOR QUE 22 M, COM DIÂMETRO DE FURO DE 200 MM EXECUTADO COM HASTE E TUBOS DE REVESTIMENTO UTILIZANDO PERFURATRIZ SOBRE ESTEIRA. AF_11/2023	M	43,24	32,12	34,36	0,86	110,58
104847	EXECUÇÃO DE PERFURAÇÃO PARA TIRANTE, COMPRIMENTO MAIOR OU IGUAL A 22 M E MENOR QUE 30 M, COM DIÂMETRO DE FURO DE 200 MM EXECUTADO COM HASTE E TUBOS DE REVESTIMENTO UTILIZANDO PERFURATRIZ SOBRE ESTEIRA. AF_11/2023	M	38,17	26,23	28,04	0,70	93,14
104848	EXECUÇÃO DE PERFURAÇÃO PARA TIRANTE, COMPRIMENTO MAIOR OU IGUAL A 6 M E MENOR QUE 14 M, COM DIÂMETRO DE FURO DE 100 MM EXECUTADO COM HASTE UTILIZANDO PERFURATRIZ MANUAL SOBRE BASE DE MONTAGEM. AF_11/2023	M	35,33	20,62	10,87	0,74	67,56
104849	EXECUÇÃO DE PERFURAÇÃO PARA TIRANTE, COMPRIMENTO MAIOR OU IGUAL A 14 M E MENOR QUE 22 M, COM DIÂMETRO DE FURO DE 100 MM EXECUTADO COM HASTE UTILIZANDO PERFURATRIZ MANUAL SOBRE BASE DE MONTAGEM. AF_11/2023	M	31,42	16,54	8,72	0,59	57,27
104850	EXECUÇÃO DE PERFURAÇÃO PARA TIRANTE, COMPRIMENTO MAIOR OU IGUAL A 22 M E MENOR QUE 30 M, COM DIÂMETRO DE FURO DE 100 MM EXECUTADO COM HASTE UTILIZANDO PERFURATRIZ MANUAL SOBRE BASE DE MONTAGEM. AF_11/2023	M	28,83	13,80	7,24	0,50	50,37
104851	EXECUÇÃO DE PERFURAÇÃO PARA TIRANTE, COMPRIMENTO MAIOR OU IGUAL A 6 M E MENOR QUE 14 M, COM DIÂMETRO DE FURO DE 150 MM EXECUTADO COM HASTE UTILIZANDO PERFURATRIZ MANUAL SOBRE BASE DE MONTAGEM. AF_11/2023	M	38,36	23,73	12,54	0,86	75,49
104852	EXECUÇÃO DE PERFURAÇÃO PARA TIRANTE, COMPRIMENTO MAIOR OU IGUAL A 14 M E MENOR QUE 22 M, COM DIÂMETRO DE FURO DE 150 MM EXECUTADO COM HASTE UTILIZANDO PERFURATRIZ MANUAL SOBRE BASE DE MONTAGEM. AF_11/2023	M	33,86	19,04	10,06	0,68	63,64
104853	EXECUÇÃO DE PERFURAÇÃO PARA TIRANTE, COMPRIMENTO MAIOR OU IGUAL A 22 M E MENOR QUE 30 M, COM DIÂMETRO DE FURO DE 150 MM EXECUTADO COM HASTE UTILIZANDO PERFURATRIZ MANUAL SOBRE BASE DE MONTAGEM. AF_11/2023	M	30,85	15,91	8,39	0,57	55,72
104854	EXECUÇÃO DE PERFURAÇÃO PARA TIRANTE, COMPRIMENTO MAIOR OU IGUAL A 14 M E MENOR QUE 22 M, COM DIÂMETRO DE FURO DE 200 MM EXECUTADO COM HASTE UTILIZANDO PERFURATRIZ MANUAL SOBRE BASE DE MONTAGEM. AF_11/2023	M	37,43	22,73	12,12	0,82	73,10
104855	EXECUÇÃO DE PERFURAÇÃO PARA TIRANTE, COMPRIMENTO MAIOR OU IGUAL A 22 M E MENOR QUE 30 M, COM DIÂMETRO DE FURO DE 200 MM EXECUTADO COM HASTE UTILIZANDO PERFURATRIZ MANUAL SOBRE BASE DE MONTAGEM. AF_11/2023	M	33,82	18,99	10,09	0,68	63,58
104875	PERFURAÇÃO DE PAREDE DIAFRAGMA COM COROA DIAMANTADA DE DIÂMETRO DE 102 MM. AF_11/2023	M	37,21	114,53	-	2,56	154,30
104876	PERFURAÇÃO DE CORTINA PRÉ-MOLDADA COM MARTELETE ROMPEDOR. AF_11/2023	UN	6,81	22,75	1,30	-	30,86
104877	EXECUÇÃO DE LONGARINA, PARA TIRANTES PROVISÓRIOS, COM PERFIL METÁLICO, INCLUINDO CUNHA E SOLIDARIZAÇÃO. AF_11/2023	UN	545,52	99,16	0,11	-	644,79
104878	EXECUÇÃO DE LONGARINA, PARA TIRANTES PERMANENTES, COM PERFIL METÁLICO, INCLUINDO CUNHA E SOLIDARIZAÇÃO. AF_11/2023	UN	2.247,93	99,15	0,11	-	2.347,19
104879	EXECUÇÃO DE PERFURAÇÃO PARA TIRANTE, COMPRIMENTO MAIOR OU IGUAL A 22 M E MENOR QUE 30 M, COM DIÂMETRO DE FURO DE 150 MM EXECUTADO COM HASTE E TUBOS DE REVESTIMENTO UTILIZANDO PERFURATRIZ SOBRE ESTEIRA. AF_11/2023	M	34,66	22,27	23,73	0,59	81,25
104880	EXECUÇÃO DE PERFURAÇÃO PARA TIRANTE, COMPRIMENTO MAIOR OU IGUAL A 6 M E MENOR QUE 14 M, COM DIÂMETRO DE FURO DE 200 MM EXECUTADO COM HASTE UTILIZANDO PERFURATRIZ MANUAL SOBRE BASE DE MONTAGEM. AF_11/2023	M	42,83	28,34	15,08	1,03	87,28
104886	EXECUÇÃO DE PERFURAÇÃO PARA TIRANTE, COMPRIMENTO MAIOR OU IGUAL A 6 M E MENOR QUE 14 M, COM DIÂMETRO DE FURO DE 100 MM EXECUTADO COM HASTE UTILIZANDO PERFURATRIZ SOBRE ESTEIRA. AF_11/2023	M	25,53	11,73	12,48	0,31	50,05
104887	EXECUÇÃO DE PERFURAÇÃO PARA TIRANTE, COMPRIMENTO MAIOR OU IGUAL A 14 M E MENOR QUE 22 M, COM DIÂMETRO DE FURO DE 100 MM EXECUTADO COM HASTE UTILIZANDO PERFURATRIZ SOBRE ESTEIRA. AF_11/2023	M	23,59	9,45	10,04	0,25	43,33
104888	EXECUÇÃO DE PERFURAÇÃO PARA TIRANTE, COMPRIMENTO MAIOR OU IGUAL A 22 M E MENOR QUE 30 M, COM DIÂMETRO DE FURO DE 100 MM EXECUTADO COM HASTE UTILIZANDO PERFURATRIZ SOBRE ESTEIRA. AF_11/2023	M	22,29	7,90	8,41	0,20	38,80
104889	EXECUÇÃO DE PERFURAÇÃO PARA TIRANTE, COMPRIMENTO MAIOR OU IGUAL A 6 M E MENOR QUE 14 M, COM DIÂMETRO DE FURO DE 200 MM EXECUTADO COM HASTE UTILIZANDO PERFURATRIZ SOBRE ESTEIRA. AF_11/2023	M	28,14	14,75	15,74	0,39	59,02
104890	EXECUÇÃO DE PERFURAÇÃO PARA TIRANTE, COMPRIMENTO MAIOR OU IGUAL A 14 M E MENOR QUE 22 M, COM DIÂMETRO DE FURO DE 200 MM EXECUTADO COM HASTE UTILIZANDO PERFURATRIZ SOBRE ESTEIRA. AF_11/2023	M	25,69	11,87	12,68	0,31	50,55
104891	EXECUÇÃO DE PERFURAÇÃO PARA TIRANTE, COMPRIMENTO MAIOR OU IGUAL A 22 M E MENOR QUE 30 M, COM DIÂMETRO DE FURO DE 200 MM EXECUTADO COM HASTE UTILIZANDO PERFURATRIZ SOBRE ESTEIRA. AF_11/2023	M	24,06	9,94	10,61	0,26	44,87
104892	EXECUÇÃO DE PERFURAÇÃO PARA TIRANTE, COMPRIMENTO MAIOR OU IGUAL A 6 M E MENOR QUE 14 M, COM DIÂMETRO DE FURO DE 100 MM EXECUTADO COM HASTE E TUBOS DE REVESTIMENTO UTILIZANDO PERFURATRIZ SOBRE ESTEIRA. AF_11/2023	M	42,77	31,72	33,84	0,85	109,18
102989	CANALETA MEIA CANA PRÉ-MOLDADA DE CONCRETO (D = 20 CM) - FORNECIMENTO E INSTALAÇÃO. AF_08/2021	M	17,80	11,62	-	-	29,42
102990	CANALETA MEIA CANA PRÉ-MOLDADA DE CONCRETO (D = 30 CM) - FORNECIMENTO E INSTALAÇÃO. AF_08/2021	M	21,80	13,72	-	-	35,52
102991	CANALETA MEIA CANA PRÉ-MOLDADA DE CONCRETO (D = 40 CM) - FORNECIMENTO E INSTALAÇÃO. AF_08/2021	M	28,35	17,31	-	-	45,66

Autenticidade: M34XXS7MJ5XT8UTE7 - Validação pelo link: https://capanemaprscp.equiplano.com.br:7575/tramitacaoProcesso/#/consulta-anexo-assinado/entidade/50 - Impresso por ROSELIA KRIGER BECKER PAGANI em 17/12/2025 14:41:28

Inserido por Mara Daniele Gambetta em: 27/08/2025 10:21:45.

	SERVIÇOS DE EDIFICAÇÕES DESONERAÇÃO SINAPI: DEZEMBRO DE 2024		SEM Referência				
102992	CANALETA MEIA CANA PRÉ-MOLDADA DE CONCRETO (D = 50 CM) - FORNECIMENTO E INSTALAÇÃO. AF_08/2021	M	42,60	19,51	-	-	62,11
102993	CANALETA MEIA CANA PRÉ-MOLDADA DE CONCRETO (D = 60 CM) - FORNECIMENTO E INSTALAÇÃO. AF_08/2021	M	55,35	26,06	-	-	81,41
102994	CANALETA MEIA CANA PRÉ-MOLDADA DE CONCRETO (D = 80 CM) - FORNECIMENTO E INSTALAÇÃO. AF_08/2021	M	96,64	30,59	-	-	127,23
102995	EXECUÇÃO DE CANALETA DE CONCRETO MOLDADO IN LOCO, ESPESSURA DE 0,07 M, GEOMETRIA TRAPEZOIDAL (DIMENSÕES INTERNAS: B=0,6 M; B=0,147 M; H=0,2 M). AF_08/2021	M	35,26	20,97	0,03	0,05	56,31
102996	EXECUÇÃO DE CANALETA DE CONCRETO MOLDADO IN LOCO, ESPESSURA DE 0,07 M, GEOMETRIA TRAPEZOIDAL (DIMENSÕES INTERNAS: B=0,9 M; B=0,246 M; H=0,3 M). AF_08/2021	M	50,10	29,19	0,06	0,08	79,43
102997	EXECUÇÃO DE CANALETA DE CONCRETO MOLDADO IN LOCO, ESPESSURA DE 0,08 M, GEOMETRIA TRAPEZOIDAL (DIMENSÕES INTERNAS: B=1M; B=0,5 M; H=0,25 M). AF_08/2021	M	68,68	35,63	0,09	0,11	104,51
102998	EXECUÇÃO DE CANALETA DE CONCRETO MOLDADO IN LOCO, ESPESSURA DE 0,08 M, GEOMETRIA TRAPEZOIDAL (DIMENSÕES INTERNAS: B=1,074 M; B=0,534 M; H=0,27 M). AF_08/2021	M	65,01	35,13	0,09	0,10	100,33
102999	EXECUÇÃO DE CANALETA DE CONCRETO MOLDADO IN LOCO, ESPESSURA DE 0,08 M, GEOMETRIA TRAPEZOIDAL (DIMENSÕES INTERNAS: B=1,4 M; B=0,7 M; H=0,35 M). AF_08/2021	M	82,43	44,19	0,12	0,13	126,87
103000	EXECUÇÃO DE CANALETA DE CONCRETO MOLDADO IN LOCO, ESPESSURA DE 0,08 M, GEOMETRIA TRAPEZOIDAL (DIMENSÕES INTERNAS: B=1,474 M; B=0,934 M; H=0,27 M). AF_08/2021	M	82,80	44,33	0,12	0,13	127,38
103001	GRELHA DE FERRO FUNDIDO SIMPLES COM REQUADRO, 150 X 1000 MM, ASSENTADA COM ARGAMASSA 1 : 3 CIMENTO: AREIA - FORNECIMENTO E INSTALAÇÃO. AF_08/2021	UN	238,89	22,42	-	-	261,31
103002	GRELHA DE FERRO FUNDIDO SIMPLES COM REQUADRO, 200 X 1000 MM, ASSENTADA COM ARGAMASSA 1 : 3 CIMENTO: AREIA - FORNECIMENTO E INSTALAÇÃO. AF_08/2021	UN	301,17	23,39	-	-	324,56
103003	GRELHA DE FERRO FUNDIDO SIMPLES COM REQUADRO, 300 X 1000 MM, ASSENTADA COM ARGAMASSA 1 : 3 CIMENTO: AREIA - FORNECIMENTO E INSTALAÇÃO. AF_08/2021	UN	425,86	25,30	-	-	451,16
103005	CAIXA COM GRELHA RETANGULAR DE FERRO FUNDIDO, EM ALVENARIA COM TIJOLOS CERÂMICOS MACIÇOS, DIMENSÕES INTERNAS: 0,15 X 1,00 X 0,3 M. AF_08/2021	UN	461,37	185,67	0,32	0,18	647,54
103006	CAIXA COM GRELHA RETANGULAR DE FERRO FUNDIDO, EM ALVENARIA COM TIJOLOS CERÂMICOS MACIÇOS, DIMENSÕES INTERNAS: 0,20 X 1,00 X 0,4 M. AF_08/2021	UN	630,54	255,10	0,45	0,28	886,37
103007	CAIXA COM GRELHA RETANGULAR DE FERRO FUNDIDO, EM ALVENARIA COM TIJOLOS CERÂMICOS MACIÇOS, DIMENSÕES INTERNAS: 0,30 X 1,00 X 0,5 M. AF_08/2021	UN	848,17	324,47	0,58	0,35	1.173,57
97933	CAIXA COM GRELHA SIMPLES RETANGULAR, EM CONCRETO PRÉ-MOLDADO, DIMENSÕES INTERNAS: 0,6X1,0X1,0 M. AF_12/2020	UN	1.099,18	35,32	24,54	-	1.159,04
97934	CAIXA COM GRELHA DUPLA RETANGULAR, EM CONCRETO PRÉ-MOLDADO, DIMENSÕES INTERNAS: 0,5X2,2X1,0 M. AF_12/2020	UN	1.894,95	546,82	84,11	1,41	2.527,29
97935	CAIXA PARA BOCA DE LOBO SIMPLES RETANGULAR, EM CONCRETO PRÉ-MOLDADO, DIMENSÕES INTERNAS: 0,6X1,0X1,2 M. AF_12/2020	UN	764,44	164,17	26,19	0,16	954,96
97936	CAIXA PARA BOCA DE LOBO DUPLA RETANGULAR, EM CONCRETO PRÉ-MOLDADO, DIMENSÕES INTERNAS: 0,6X2,2X1,2 M. AF_12/2020	UN	1.238,70	820,61	91,22	1,83	2.152,36
97947	CAIXA COM GRELHA SIMPLES RETANGULAR, EM ALVENARIA COM TIJOLOS CERÂMICOS MACIÇOS, DIMENSÕES INTERNAS: 0,5X1X1 M. AF_12/2020	UN	1.328,07	597,82	4,32	0,60	1.930,81
97948	CAIXA COM GRELHA DUPLA RETANGULAR, EM ALVENARIA COM TIJOLOS CERÂMICOS MACIÇOS, DIMENSÕES INTERNAS: 0,5X2,2X1 M. AF_12/2020	UN	2.466,64	1.085,75	11,59	1,21	3.565,19
97949	CAIXA PARA BOCA DE LOBO SIMPLES RETANGULAR, EM ALVENARIA COM TIJOLOS CERÂMICOS MACIÇOS, DIMENSÕES INTERNAS: 0,6X1X1,2 M. AF_12/2020	UN	1.122,34	811,66	6,87	0,90	1.941,77
97950	CAIXA PARA BOCA DE LOBO DUPLA RETANGULAR, EM ALVENARIA COM TIJOLOS CERÂMICOS MACIÇOS, DIMENSÕES INTERNAS: 0,6X2,2X1,2 M. AF_12/2020	UN	1.961,58	1.443,94	16,24	1,77	3.423,53
97951	CAIXA PARA BOCA DE LOBO COMBINADA COM GRELHA RETANGULAR, EM ALVENARIA COM TIJOLOS CERÂMICOS MACIÇOS, DIMENSÕES INTERNAS: 1,3X1X1,2 M. AF_12/2020	UN	2.002,09	1.103,13	10,80	1,26	3.117,28
97952	CAIXA PARA BOCA DE LOBO DUPLA COMBINADA COM GRELHA RETANGULAR, EM ALVENARIA COM TIJOLOS CERÂMICOS MACIÇOS, DIMENSÕES INTERNAS: 1,3X2,2X1,2 M. AF_12/2020	UN	3.496,13	1.879,77	25,97	2,43	5.404,30
97953	CAIXA COM GRELHA SIMPLES RETANGULAR, EM ALVENARIA COM BLOCOS DE CONCRETO, DIMENSÕES INTERNAS: 0,5X1X1 M. AF_12/2020	UN	1.063,71	405,32	3,95	0,40	1.473,38
97955	CAIXA COM GRELHA DUPLA RETANGULAR, EM ALVENARIA COM BLOCOS DE CONCRETO, DIMENSÕES INTERNAS: 0,5X2,2X1 M. AF_12/2020	UN	2.325,02	842,98	11,73	1,28	3.181,01
97956	CAIXA PARA BOCA DE LOBO SIMPLES RETANGULAR, EM ALVENARIA COM BLOCOS DE CONCRETO, DIMENSÕES INTERNAS: 0,6X1X1,2 M. AF_12/2020	UN	944,85	618,52	6,75	0,86	1.570,98
97957	CAIXA PARA BOCA DE LOBO DUPLA RETANGULAR, EM ALVENARIA COM BLOCOS DE CONCRETO, DIMENSÕES INTERNAS: 0,6X2,2X1,2 M. AF_12/2020	UN	1.666,88	1.138,76	16,04	1,69	2.823,37
97961	CAIXA PARA BOCA DE LOBO COMBINADA COM GRELHA RETANGULAR, EM ALVENARIA COM BLOCOS DE CONCRETO, DIMENSÕES INTERNAS: 1,3X1X1,2 M. AF_12/2020	UN	1.723,42	836,72	10,56	1,13	2.571,83
97973	CAIXA PARA BOCA DE LOBO DUPLA COMBINADA COM GRELHA RETANGULAR, EM ALVENARIA COM BLOCOS DE CONCRETO, DIMENSÕES INTERNAS: 1,3X2,2X1,2 M. AF_12/2020	UN	3.263,79	1.527,61	26,11	2,51	4.820,02
97974	POÇO DE INSPEÇÃO CIRCULAR PARA ESGOTO, EM CONCRETO PRÉ-MOLDADO, DIÂMETRO INTERNO = 0,60 M, PROFUNDIDADE = 0,90 M, EXCLUINDO TAMPÃO. AF_12/2020_PA	UN	382,27	103,91	20,28	0,11	506,57
97975	POÇO DE INSPEÇÃO CIRCULAR PARA ESGOTO, EM CONCRETO PRÉ-MOLDADO, DIÂMETRO INTERNO = 0,60 M, PROFUNDIDADE = 1,40 M, EXCLUINDO TAMPÃO. AF_12/2020_PA	UN	523,81	115,18	26,98	0,11	666,08
97976	POÇO DE INSPEÇÃO CIRCULAR PARA ESGOTO, EM ALVENARIA COM TIJOLOS CERÂMICOS MACIÇOS, DIÂMETRO INTERNO = 0,60 M, PROFUNDIDADE = 0,95 M, EXCLUINDO TAMPÃO. AF_12/2020_PA	UN	694,16	504,59	14,78	0,63	1.214,16
97977	POÇO DE INSPEÇÃO CIRCULAR PARA ESGOTO, EM ALVENARIA COM TIJOLOS CERÂMICOS MACIÇOS, DIÂMETRO INTERNO = 0,60 M, PROFUNDIDADE = 1,45 M, EXCLUINDO TAMPÃO. AF_12/2020_PA	UN	997,56	742,28	15,12	0,82	1.755,78
97978	BASE PARA POÇO DE VISITA CIRCULAR PARA ESGOTO, EM CONCRETO PRÉ-MOLDADO, DIÂMETRO INTERNO = 0,80 M, PROFUNDIDADE = 1,35 M, EXCLUINDO TAMPÃO. AF_12/2020_PA	UN	705,90	262,84	51,85	0,35	1.020,94
97980	BASE PARA POÇO DE VISITA CIRCULAR PARA ESGOTO, EM ALVENARIA COM TIJOLOS CERÂMICOS MACIÇOS, DIÂMETRO INTERNO = 0,80 M, PROFUNDIDADE = 1,40 M, EXCLUINDO TAMPÃO. AF_12/2020_PA	UN	1.289,90	923,49	27,24	1,15	2.241,78
97981	ACRÉSCIMO PARA POÇO DE VISITA CIRCULAR PARA ESGOTO, EM ALVENARIA COM TIJOLOS CERÂMICOS MACIÇOS, DIÂMETRO INTERNO = 0,8 M. AF_12/2020	M	734,27	602,47	0,78	0,43	1.337,95
97983	ACRÉSCIMO PARA POÇO DE VISITA CIRCULAR PARA ESGOTO, EM CONCRETO PRÉ-MOLDADO, DIÂMETRO INTERNO = 1 M. AF_12/2020	M	499,60	38,88	23,28	0,01	561,77
97985	ACRÉSCIMO PARA POÇO DE VISITA CIRCULAR PARA ESGOTO, EM ALVENARIA COM TIJOLOS CERÂMICOS MACIÇOS, DIÂMETRO INTERNO = 1 M. AF_12/2020	M	877,00	735,74	0,89	0,49	1.614,12
97987	ACRÉSCIMO PARA POÇO DE VISITA CIRCULAR PARA ESGOTO, EM CONCRETO PRÉ-MOLDADO, DIÂMETRO INTERNO = 1,2 M. AF_12/2020	M	673,34	45,75	27,03	0,01	746,13
97988	BASE PARA POÇO DE VISITA CIRCULAR PARA ESGOTO, EM ALVENARIA COM TIJOLOS CERÂMICOS MACIÇOS, DIÂMETRO INTERNO = 1,20 M, PROFUNDIDADE = 1,40 M, EXCLUINDO TAMPÃO. AF_12/2020_PA	UN	1.919,46	1.299,19	39,59	1,77	3.260,01
97989	ACRÉSCIMO PARA POÇO DE VISITA CIRCULAR PARA ESGOTO, EM ALVENARIA COM TIJOLOS CERÂMICOS MACIÇOS, DIÂMETRO INTERNO = 1,2 M. AF_12/2020	M	1.019,72	868,94	1,01	0,56	1.890,23
97991	ACRÉSCIMO PARA POÇO DE VISITA CIRCULAR PARA ESGOTO, EM CONCRETO PRÉ-MOLDADO, DIÂMETRO INTERNO = 1,5 M. AF_12/2020	M	928,59	58,39	34,63	0,02	1.021,63
97992	BASE PARA POÇO DE VISITA CIRCULAR PARA ESGOTO, EM ALVENARIA COM TIJOLOS CERÂMICOS MACIÇOS, DIÂMETRO INTERNO = 1,50 M, PROFUNDIDADE = 1,40 M, EXCLUINDO TAMPÃO. AF_12/2020_PA	UN	2.490,90	1.607,77	50,67	2,32	4.151,66
97993	ACRÉSCIMO PARA POÇO DE VISITA CIRCULAR PARA ESGOTO, EM ALVENARIA COM TIJOLOS CERÂMICOS MACIÇOS, DIÂMETRO INTERNO = 1,5 M. AF_12/2020	M	1.233,92	1.068,75	1,17	0,65	2.304,49
97994	BASE PARA POÇO DE VISITA RETANGULAR PARA ESGOTO, EM ALVENARIA COM BLOCOS DE CONCRETO, DIMENSÕES INTERNAS = 1X1 M, PROFUNDIDADE = 1,40 M, EXCLUINDO TAMPÃO. AF_12/2020_PA	UN	1.647,51	1.100,97	32,13	1,58	2.782,19
97995	ACRÉSCIMO PARA POÇO DE VISITA RETANGULAR PARA ESGOTO, EM ALVENARIA COM BLOCOS DE CONCRETO, DIMENSÕES INTERNAS = 1X1 M. AF_12/2020	M	798,09	658,30	0,62	0,40	1.457,41
97996	BASE PARA POÇO DE VISITA RETANGULAR PARA ESGOTO, EM ALVENARIA COM BLOCOS DE CONCRETO, DIMENSÕES INTERNAS = 1X1,5 M, PROFUNDIDADE = 1,40 M, EXCLUINDO TAMPÃO. AF_12/2020_PA	UN	2.097,70	1.379,93	40,01	2,03	3.519,67
97997	ACRÉSCIMO PARA POÇO DE VISITA RETANGULAR PARA ESGOTO, EM ALVENARIA COM BLOCOS DE CONCRETO, DIMENSÕES INTERNAS = 1X1,5 M. AF_12/2020	M	952,63	788,73	0,75	0,48	1.742,59
97999	ACRÉSCIMO PARA POÇO DE VISITA RETANGULAR PARA ESGOTO, EM ALVENARIA COM BLOCOS DE CONCRETO, DIMENSÕES INTERNAS = 1X2 M. AF_12/2020	M	1.107,21	919,21	0,87	0,56	2.027,85
98001	ACRÉSCIMO PARA POÇO DE VISITA RETANGULAR PARA ESGOTO, EM ALVENARIA COM BLOCOS DE CONCRETO, DIMENSÕES INTERNAS = 1X2,5 M. AF_12/2020	M	1.261,73	1.049,66	1,02	0,63	2.313,04
98002	BASE PARA POÇO DE VISITA RETANGULAR PARA ESGOTO, EM ALVENARIA COM BLOCOS DE CONCRETO, DIMENSÕES INTERNAS = 1X3 M, PROFUNDIDADE = 1,40 M, EXCLUINDO TAMPÃO. AF_12/2020_PA	UN	3.455,66	2.216,82	91,73	3,43	5.767,64
98003	ACRÉSCIMO PARA POÇO DE VISITA RETANGULAR PARA ESGOTO, EM ALVENARIA COM BLOCOS DE CONCRETO, DIMENSÕES INTERNAS = 1X3 M. AF_12/2020	M	1.416,29	1.180,12	1,16	0,71	2.598,28
98005	ACRÉSCIMO PARA POÇO DE VISITA RETANGULAR PARA ESGOTO, EM ALVENARIA COM BLOCOS DE CONCRETO, DIMENSÕES INTERNAS = 1X3,5 M. AF_12/2020	M	1.570,89	1.310,58	1,28	0,78	2.883,53
98006	BASE PARA POÇO DE VISITA RETANGULAR PARA ESGOTO, EM ALVENARIA COM BLOCOS DE CONCRETO, DIMENSÕES INTERNAS = 1X4 M, PROFUNDIDADE = 1,40 M, EXCLUINDO TAMPÃO. AF_12/2020_PA	UN	4.357,78	2.774,73	114,71	4,34	7.251,56
98007	ACRÉSCIMO PARA POÇO DE VISITA RETANGULAR PARA ESGOTO, EM ALVENARIA COM BLOCOS DE CONCRETO, DIMENSÕES INTERNAS = 1X4 M. AF_12/2020	M	1.725,39	1.441,05	1,41	0,85	3.168,70
98008	BASE PARA POÇO DE VISITA RETANGULAR PARA ESGOTO, EM ALVENARIA COM BLOCOS DE CONCRETO, DIMENSÕES INTERNAS = 1,5X1,5 M, PROFUNDIDADE = 1,45 M, EXCLUINDO TAMPÃO . AF_12/2020_PA	UN	2.633,66	1.650,94	50,28	2,60	4.337,48
98009	ACRÉSCIMO PARA POÇO DE VISITA RETANGULAR PARA ESGOTO, EM ALVENARIA COM BLOCOS DE CONCRETO, DIMENSÕES INTERNAS = 1,5X1,5 M. AF_12/2020	M	1.107,21	919,21	0,87	0,56	2.027,85
98010	BASE PARA POÇO DE VISITA RETANGULAR PARA ESGOTO, EM ALVENARIA COM BLOCOS DE CONCRETO, DIMENSÕES INTERNAS = 1,5X2 M, PROFUNDIDADE = 1,40 M, EXCLUINDO TAMPÃO. AF_12/2020_PA	UN	3.217,17	1.980,35	87,50	3,21	5.288,23
98011	ACRÉSCIMO PARA POÇO DE VISITA RETANGULAR PARA ESGOTO, EM ALVENARIA COM BLOCOS DE CONCRETO, DIMENSÕES INTERNAS = 1,5X2 M. AF_12/2020	M	1.261,73	1.049,66	1,02	0,63	2.313,04
98012	BASE PARA POÇO DE VISITA RETANGULAR PARA ESGOTO, EM ALVENARIA COM BLOCOS DE CONCRETO, DIMENSÕES INTERNAS = 1,5X2,5 M, PROFUNDIDADE = 1,40 M, EXCLUINDO TAMPÃO. AF_12/2020_PA	UN	3.794,53	2.309,85	102,62	3,79	6.210,79
98013	ACRÉSCIMO PARA POÇO DE VISITA RETANGULAR PARA ESGOTO, EM ALVENARIA COM BLOCOS DE CONCRETO, DIMENSÕES INTERNAS = 1,5X2,5 M. AF_12/2020	M	1.416,29	1.180,12	1,16	0,71	2.598,28
98014	BASE PARA POÇO DE VISITA RETANGULAR PARA ESGOTO, EM ALVENARIA COM BLOCOS DE CONCRETO, DIMENSÕES INTERNAS = 1,5X3 M, PROFUNDIDADE = 1,40 M, EXCLUINDO TAMPÃO. AF_12/2020_PA	UN	4.371,91	2.639,25	117,72	4,39	7.133,27
98015	ACRÉSCIMO PARA POÇO DE VISITA RETANGULAR PARA ESGOTO, EM ALVENARIA COM BLOCOS DE CONCRETO, DIMENSÕES INTERNAS = 1,5X3 M. AF_12/2020	M	1.570,89	1.310,58	1,28	0,78	2.883,53
98016	BASE PARA POÇO DE VISITA RETANGULAR PARA ESGOTO, EM ALVENARIA COM BLOCOS DE CONCRETO, DIMENSÕES INTERNAS = 1,5X3,5 M, PROFUNDIDADE = 1,40 M, EXCLUINDO TAMPÃO. AF_12/2020_PA	UN	4.949,32	2.968,71	132,87	4,99	8.055,89
98017	ACRÉSCIMO PARA POÇO DE VISITA RETANGULAR PARA ESGOTO, EM ALVENARIA COM BLOCOS DE CONCRETO, DIMENSÕES INTERNAS = 1,5X3,5 M. AF_12/2020	M	1.725,39	1.441,05	1,41	0,85	3.168,70
98018	BASE PARA POÇO DE VISITA RETANGULAR PARA ESGOTO, EM ALVENARIA COM BLOCOS DE CONCRETO, DIMENSÕES INTERNAS = 1,5X4 M, PROFUNDIDADE = 1,40 M, EXCLUINDO TAMPÃO. AF_12/2020_PA	UN	5.526,66	3.298,14	147,98	5,60	8.978,38
98019	ACRÉSCIMO PARA POÇO DE VISITA RETANGULAR PARA ESGOTO, EM ALVENARIA COM BLOCOS DE CONCRETO, DIMENSÕES INTERNAS = 1,5X4 M. AF_12/2020	M	1.896,05	1.581,95	1,60	0,94	3.480,54
98020	BASE PARA POÇO DE VISITA RETANGULAR PARA ESGOTO, EM ALVENARIA COM BLOCOS DE CONCRETO, DIMENSÕES INTERNAS = 2X2 M, PROFUNDIDADE = 1,40 M, EXCLUINDO TAMPÃO. AF_12/2020_PA	UN	3.929,98	2.364,85	77,30	3,92	6.376,05
98021	ACRÉSCIMO PARA POÇO DE VISITA RETANGULAR PARA ESGOTO, EM ALVENARIA COM BLOCOS DE CONCRETO, DIMENSÕES INTERNAS = 2X2 M. AF_12/2020	M	1.432,43	1.190,59	1,18	0,73	2.624,93
98022	BASE PARA POÇO DE VISITA RETANGULAR PARA ESGOTO, EM ALVENARIA COM BLOCOS DE CONCRETO, DIMENSÕES INTERNAS = 2X2,5 M, PROFUNDIDADE = 1,40 M, EXCLUINDO TAMPÃO. AF_12/2020_PA	UN	4.627,27	2.744,35	90,04	4,68	7.466,34
98023	ACRÉSCIMO PARA POÇO DE VISITA RETANGULAR PARA ESGOTO, EM ALVENARIA COM BLOCOS DE CONCRETO, DIMENSÕES INTERNAS = 2X2,5 M. AF_12/2020	M	1.586,95	1.321,03	1,32	0,80	2.910,10
98024	BASE PARA POÇO DE VISITA RETANGULAR PARA ESGOTO, EM ALVENARIA COM BLOCOS DE CONCRETO, DIMENSÕES INTERNAS = 2X3 M, PROFUNDIDADE = 1,40 M, EXCLUINDO TAMPÃO. AF_12/2020_PA	UN	5.338,29	3.124,08	151,30	5,40	8.619,07

Autenticidade: M34XXS7MJ5XT8UTE7 - Validação pelo link: https://capanemapmscp.equiplano.com.br:7575/tramitacaoProcesso/#/consulta-anexo-assinado/entidade/50 - Impresso por ROSELIA KRIGER BECKER PAGANI em 17/12/2025 14:41:28

Inserido por Mara Daniele Gambetta em: 27/08/2025 10:21:45.

	SERVIÇOS DE EDIFICAÇÕES DESONERAÇÃO SINAPI: DEZEMBRO DE 2024		SEM Referência				
98025	ACRÉSCIMO PARA POÇO DE VISITA RETANGULAR PARA ESGOTO, EM ALVENARIA COM BLOCOS DE CONCRETO, DIMENSÕES INTERNAS = 2X3 M. AF_12/2020	M	1.741,52	1.451,52	1,45	0,87	3.195,36
98026	BASE PARA POÇO DE VISITA RETANGULAR PARA ESGOTO, EM ALVENARIA COM BLOCOS DE CONCRETO, DIMENSÕES INTERNAS = 2X3,5 M, PROFUNDIDADE = 1,40 M, EXCLUINDO TAMPÃO. AF_12/2020_PA	UN	6.037,38	3.503,68	170,05	6,13	9.717,24
98027	ACRÉSCIMO PARA POÇO DE VISITA RETANGULAR PARA ESGOTO, EM ALVENARIA COM BLOCOS DE CONCRETO, DIMENSÕES INTERNAS = 2X3,5 M. AF_12/2020	M	1.896,05	1.581,95	1,60	0,94	3.480,54
98028	BASE PARA POÇO DE VISITA RETANGULAR PARA ESGOTO, EM ALVENARIA COM BLOCOS DE CONCRETO, DIMENSÕES INTERNAS = 2X4 M, PROFUNDIDADE = 1,40 M, EXCLUINDO TAMPÃO. AF_12/2020_PA	UN	6.736,45	3.883,32	188,84	6,86	10.815,47
98029	ACRÉSCIMO PARA POÇO DE VISITA RETANGULAR PARA ESGOTO, EM ALVENARIA COM BLOCOS DE CONCRETO, DIMENSÕES INTERNAS = 2X4 M. AF_12/2020	M	2.053,89	1.714,59	1,73	1,02	3.771,23
98030	BASE PARA POÇO DE VISITA RETANGULAR PARA ESGOTO, EM ALVENARIA COM BLOCOS DE CONCRETO, DIMENSÕES INTERNAS = 2,5X2,5 M, PROFUNDIDADE = 1,40 M, EXCLUINDO TAMPÃO. AF_12/2020_PA	UN	5.520,33	3.096,62	154,96	5,53	8.777,44
98031	ACRÉSCIMO PARA POÇO DE VISITA RETANGULAR PARA ESGOTO, EM ALVENARIA COM BLOCOS DE CONCRETO, DIMENSÕES INTERNAS = 2,5X2,5 M. AF_12/2020	M	1.744,89	1.453,69	1,46	0,87	3.200,91
98032	BASE PARA POÇO DE VISITA RETANGULAR PARA ESGOTO, EM ALVENARIA COM BLOCOS DE CONCRETO, DIMENSÕES INTERNAS = 2,5X3 M, PROFUNDIDADE = 1,40 M, EXCLUINDO TAMPÃO. AF_12/2020_PA	UN	6.377,74	3.527,83	177,33	6,42	10.089,32
98033	ACRÉSCIMO PARA POÇO DE VISITA RETANGULAR PARA ESGOTO, EM ALVENARIA COM BLOCOS DE CONCRETO, DIMENSÕES INTERNAS = 2,5X3 M. AF_12/2020	M	1.899,39	1.584,14	1,61	0,95	3.486,09
98034	BASE PARA POÇO DE VISITA RETANGULAR PARA ESGOTO, EM ALVENARIA COM BLOCOS DE CONCRETO, DIMENSÕES INTERNAS = 2,5X3,5 M, PROFUNDIDADE = 1,40 M, EXCLUINDO TAMPÃO. AF_12/2020_PA	UN	7.235,18	3.958,96	199,78	7,30	11.401,22
98035	ACRÉSCIMO PARA POÇO DE VISITA RETANGULAR PARA ESGOTO, EM ALVENARIA COM BLOCOS DE CONCRETO, DIMENSÕES INTERNAS = 2,5X3,5 M. AF_12/2020	M	2.053,89	1.714,59	1,73	1,02	3.771,23
98036	BASE PARA POÇO DE VISITA RETANGULAR PARA ESGOTO, EM ALVENARIA COM BLOCOS DE CONCRETO, DIMENSÕES INTERNAS = 2,5X4 M, PROFUNDIDADE = 1,40 M, EXCLUINDO TAMPÃO. AF_12/2020_PA	UN	8.092,62	4.390,12	222,21	8,15	12.713,10
98037	ACRÉSCIMO PARA POÇO DE VISITA RETANGULAR PARA ESGOTO, EM ALVENARIA COM BLOCOS DE CONCRETO, DIMENSÕES INTERNAS = 2,5X4 M. AF_12/2020	M	2.211,85	1.847,19	1,84	1,09	4.061,97
98038	BASE PARA POÇO DE VISITA RETANGULAR PARA ESGOTO, EM ALVENARIA COM BLOCOS DE CONCRETO, DIMENSÕES INTERNAS = 3X3 M, PROFUNDIDADE = 1,40 M, EXCLUINDO TAMPÃO. AF_12/2020_PA	UN	7.407,23	4.010,49	203,46	7,44	11.628,62
98039	ACRÉSCIMO PARA POÇO DE VISITA RETANGULAR PARA ESGOTO, EM ALVENARIA COM BLOCOS DE CONCRETO, DIMENSÕES INTERNAS = 3X3 M. AF_12/2020	M	2.057,27	1.716,75	1,74	1,03	3.776,79
98040	BASE PARA POÇO DE VISITA RETANGULAR PARA ESGOTO, EM ALVENARIA COM BLOCOS DE CONCRETO, DIMENSÕES INTERNAS = 3X3,5 M, PROFUNDIDADE = 1,40 M, EXCLUINDO TAMPÃO. AF_12/2020_PA	UN	8.400,15	4.492,29	229,54	8,44	13.130,42
98041	ACRÉSCIMO PARA POÇO DE VISITA RETANGULAR PARA ESGOTO, EM ALVENARIA COM BLOCOS DE CONCRETO, DIMENSÕES INTERNAS = 3X3,5 M. AF_12/2020	M	2.211,85	1.847,19	1,84	1,09	4.061,97
98042	BASE PARA POÇO DE VISITA RETANGULAR PARA ESGOTO, EM ALVENARIA COM BLOCOS DE CONCRETO, DIMENSÕES INTERNAS = 3X4 M, PROFUNDIDADE = 1,40 M, EXCLUINDO TAMPÃO. AF_12/2020_PA	UN	9.393,05	4.974,18	255,59	9,45	14.632,27
98043	ACRÉSCIMO PARA POÇO DE VISITA RETANGULAR PARA ESGOTO, EM ALVENARIA COM BLOCOS DE CONCRETO, DIMENSÕES INTERNAS = 3X4 M. AF_12/2020	M	2.369,78	1.979,83	1,99	1,17	4.352,77
98044	BASE PARA POÇO DE VISITA RETANGULAR PARA ESGOTO, EM ALVENARIA COM BLOCOS DE CONCRETO, DIMENSÕES INTERNAS = 3,5X3,5 M, PROFUNDIDADE = 1,40 M, EXCLUINDO TAMPÃO. AF_12/2020_PA	UN	9.565,21	5.025,67	259,26	9,59	14.859,73
98045	ACRÉSCIMO PARA POÇO DE VISITA RETANGULAR PARA ESGOTO, EM ALVENARIA COM BLOCOS DE CONCRETO, DIMENSÕES INTERNAS = 3,5X3,5 M. AF_12/2020	M	2.369,78	1.979,83	1,99	1,17	4.352,77
98046	BASE PARA POÇO DE VISITA RETANGULAR PARA ESGOTO, EM ALVENARIA COM BLOCOS DE CONCRETO, DIMENSÕES INTERNAS = 3,5X4 M, PROFUNDIDADE = 1,40 M, EXCLUINDO TAMPÃO. AF_12/2020_PA	UN	10.693,52	5.558,08	288,98	10,74	16.551,32
98047	ACRÉSCIMO PARA POÇO DE VISITA RETANGULAR PARA ESGOTO, EM ALVENARIA COM BLOCOS DE CONCRETO, DIMENSÕES INTERNAS = 3,5X4 M. AF_12/2020	M	2.527,65	2.112,47	2,14	1,25	4.643,51
98048	BASE PARA POÇO DE VISITA RETANGULAR PARA ESGOTO, EM ALVENARIA COM BLOCOS DE CONCRETO, DIMENSÕES INTERNAS = 4X4 M, PROFUNDIDADE = 1,45 M, EXCLUINDO TAMPÃO. AF_12/2020_PA	UN	11.994,10	6.142,01	322,36	12,02	18.470,49
98049	ACRÉSCIMO PARA POÇO DE VISITA RETANGULAR PARA ESGOTO, EM ALVENARIA COM BLOCOS DE CONCRETO, DIMENSÕES INTERNAS = 4X4 M. AF_12/2020	M	2.652,68	2.223,77	2,21	1,29	4.879,95
98050	CHAMINÉ CIRCULAR PARA POÇO DE VISITA PARA ESGOTO, EM CONCRETO PRÉ-MOLDADO, DIÂMETRO INTERNO = 0,6 M. AF_12/2020	M	279,46	19,92	11,31	-	310,69
98051	CHAMINÉ CIRCULAR PARA POÇO DE VISITA PARA ESGOTO, EM ALVENARIA COM TIJOLOS CERÂMICOS MACIÇOS, DIÂMETRO INTERNO = 0,6 M. AF_12/2020	M	592,93	473,03	0,65	0,38	1.066,99
98405	BASE PARA POÇO DE VISITA CIRCULAR PARA ESGOTO, EM ALVENARIA COM TIJOLOS CERÂMICOS MACIÇOS, DIÂMETRO INTERNO = 1,0 M, PROFUNDIDADE = 1,40 M, EXCLUINDO TAMPÃO. AF_12/2020_PA	UN	1.601,76	1.117,26	33,07	1,44	2.753,53
98406	BASE PARA POÇO DE VISITA RETANGULAR PARA ESGOTO, EM ALVENARIA COM BLOCOS DE CONCRETO, DIMENSÕES INTERNAS = 1X3,5 M, PROFUNDIDADE = 1,40 M, EXCLUINDO TAMPÃO. AF_12/2020_PA	UN	3.906,74	2.495,75	103,21	3,87	6.509,57
98407	BASE PARA POÇO DE VISITA RETANGULAR PARA ESGOTO, EM ALVENARIA COM BLOCOS DE CONCRETO, DIMENSÕES INTERNAS = 1X2 M, PROFUNDIDADE = 1,40 M, EXCLUINDO TAMPÃO. AF_12/2020_PA	UN	2.547,72	1.658,94	47,94	2,50	4.257,10
98408	BASE PARA POÇO DE VISITA RETANGULAR PARA ESGOTO, EM ALVENARIA COM BLOCOS DE CONCRETO, DIMENSÕES INTERNAS = 1X2,5 M, PROFUNDIDADE = 1,40 M, EXCLUINDO TAMPÃO. AF_12/2020_PA	UN	2.997,80	1.937,87	55,96	2,96	4.994,59
98409	ACRÉSCIMO PARA POÇO DE VISITA CIRCULAR PARA ESGOTO, EM CONCRETO PRÉ-MOLDADO, DIÂMETRO INTERNO = 0,8 M. AF_12/2020	M	373,69	32,59	20,01	0,01	426,30
98410	BASE PARA POÇO DE VISITA CIRCULAR PARA ESGOTO, EM CONCRETO PRÉ-MOLDADO, DIÂMETRO INTERNO = 1,0 M, PROFUNDIDADE = 1,35 M, EXCLUINDO TAMPÃO. AF_12/2020_PA	UN	967,82	271,69	58,13	0,38	1.298,02
99240	ACRÉSCIMO PARA POÇO DE VISITA CIRCULAR PARA DRENAGEM, EM CONCRETO PRÉ-MOLDADO, DIÂMETRO INTERNO = 1,2 M. AF_12/2020	M	669,95	45,56	27,03	0,01	742,55
99241	ACRÉSCIMO PARA POÇO DE VISITA RETANGULAR PARA DRENAGEM, EM ALVENARIA COM BLOCOS DE CONCRETO, DIMENSÕES INTERNAS = 1,5X1,5 M. AF_12/2020	M	1.036,04	915,29	0,79	0,52	1.952,64
99242	BASE PARA POÇO DE VISITA CIRCULAR PARA DRENAGEM, EM ALVENARIA COM TIJOLOS CERÂMICOS MACIÇOS, DIÂMETRO INTERNO = 1,2 M, PROFUNDIDADE = 1,40 M, EXCLUINDO TAMPÃO. AF_12/2020_PA	UN	1.822,65	1.293,88	39,48	1,73	3.157,74
99243	ACRÉSCIMO PARA POÇO DE VISITA CIRCULAR PARA DRENAGEM, EM ALVENARIA COM TIJOLOS CERÂMICOS MACIÇOS, DIÂMETRO INTERNO = 1,2 M. AF_12/2020	M	928,06	863,87	0,93	0,51	1.793,37
99244	BASE PARA POÇO DE VISITA RETANGULAR PARA DRENAGEM, EM ALVENARIA COM BLOCOS DE CONCRETO, DIMENSÕES INTERNAS = 1,5X2 M, PROFUNDIDADE = 1,40 M, EXCLUINDO TAMPÃO. AF_12/2020_PA	UN	3.100,85	1.973,97	87,39	3,15	5.165,36
99246	ACRÉSCIMO PARA POÇO DE VISITA CIRCULAR PARA DRENAGEM, EM CONCRETO PRÉ-MOLDADO, DIÂMETRO INTERNO = 1,5 M. AF_12/2020	M	923,94	58,14	34,63	0,02	1.016,73
99247	ACRÉSCIMO PARA POÇO DE VISITA RETANGULAR PARA DRENAGEM, EM ALVENARIA COM BLOCOS DE CONCRETO, DIMENSÕES INTERNAS = 1,5X2 M. AF_12/2020	M	1.180,11	1.045,14	0,94	0,59	2.226,78
99248	BASE PARA POÇO DE VISITA CIRCULAR PARA DRENAGEM, EM ALVENARIA COM TIJOLOS CERÂMICOS MACIÇOS, DIÂMETRO INTERNO = 1,50 M, PROFUNDIDADE = 1,40 M, EXCLUINDO TAMPÃO. AF_12/2020_PA	UN	2.374,07	1.601,35	50,55	2,27	4.028,24
99249	ACRÉSCIMO PARA POÇO DE VISITA CIRCULAR PARA DRENAGEM, EM ALVENARIA COM TIJOLOS CERÂMICOS MACIÇOS, DIÂMETRO INTERNO = 1,5 M. AF_12/2020	M	1.128,00	1.062,90	1,06	0,60	2.192,56
99252	BASE PARA POÇO DE VISITA RETANGULAR PARA DRENAGEM, EM ALVENARIA COM BLOCOS DE CONCRETO, DIMENSÕES INTERNAS = 1X1 M, PROFUNDIDADE = 1,40 M, EXCLUINDO TAMPÃO. AF_12/2020_PA	UN	1.586,86	1.097,65	32,08	1,55	2.718,14
99254	ACRÉSCIMO PARA POÇO DE VISITA RETANGULAR PARA DRENAGEM, EM ALVENARIA COM BLOCOS DE CONCRETO, DIMENSÕES INTERNAS = 1X1 M. AF_12/2020	M	747,83	655,53	0,58	0,38	1.404,32
99256	BASE PARA POÇO DE VISITA RETANGULAR PARA DRENAGEM, EM ALVENARIA COM BLOCOS DE CONCRETO, DIMENSÕES INTERNAS = 1,5X2,5 M, PROFUNDIDADE = 1,40 M, EXCLUINDO TAMPÃO. AF_12/2020_PA	UN	3.657,25	2.302,31	102,48	3,73	6.065,77
99259	BASE PARA POÇO DE VISITA RETANGULAR PARA DRENAGEM, EM ALVENARIA COM BLOCOS DE CONCRETO, DIMENSÕES INTERNAS = 1X1,5 M, PROFUNDIDADE = 1,40 M, EXCLUINDO TAMPÃO. AF_12/2020_PA	UN	2.020,32	1.375,69	39,94	1,99	3.437,94
99261	ACRÉSCIMO PARA POÇO DE VISITA RETANGULAR PARA DRENAGEM, EM ALVENARIA COM BLOCOS DE CONCRETO, DIMENSÕES INTERNAS = 1X1,5 M. AF_12/2020	M	891,93	785,36	0,70	0,45	1.678,44
99263	ACRÉSCIMO PARA POÇO DE VISITA RETANGULAR PARA DRENAGEM, EM ALVENARIA COM BLOCOS DE CONCRETO, DIMENSÕES INTERNAS = 1,5X2,5 M. AF_12/2020	M	1.324,19	1.175,03	1,07	0,67	2.500,96
99265	BASE PARA POÇO DE VISITA RETANGULAR PARA DRENAGEM, EM ALVENARIA COM BLOCOS DE CONCRETO, DIMENSÕES INTERNAS = 1X2 M, PROFUNDIDADE = 1,40 M, EXCLUINDO TAMPÃO. AF_12/2020_PA	UN	2.453,63	1.653,77	47,85	2,45	4.157,70
99266	ACRÉSCIMO PARA POÇO DE VISITA RETANGULAR PARA DRENAGEM, EM ALVENARIA COM BLOCOS DE CONCRETO, DIMENSÕES INTERNAS = 1X2 M. AF_12/2020	M	1.036,04	915,29	0,79	0,52	1.952,64
99267	BASE PARA POÇO DE VISITA RETANGULAR PARA DRENAGEM, EM ALVENARIA COM BLOCOS DE CONCRETO, DIMENSÕES INTERNAS = 1X2,5 M, PROFUNDIDADE = 1,40 M, EXCLUINDO TAMPÃO. AF_12/2020_PA	UN	2.886,98	1.931,78	55,85	2,91	4.877,52
99268	POÇO DE INSPEÇÃO CIRCULAR PARA DRENAGEM, EM CONCRETO PRÉ-MOLDADO, DIÂMETRO INTERNO = 0,60 M, PROFUNDIDADE = 0,90 M, EXCLUINDO TAMPÃO. AF_12/2020_PA	UN	377,92	103,68	20,28	0,11	501,99
99269	ACRÉSCIMO PARA POÇO DE VISITA RETANGULAR PARA DRENAGEM, EM ALVENARIA COM BLOCOS DE CONCRETO, DIMENSÕES INTERNAS = 1X2,5 M. AF_12/2020	M	1.180,11	1.045,14	0,94	0,59	2.226,78
99270	POÇO DE INSPEÇÃO CIRCULAR PARA DRENAGEM, EM CONCRETO PRÉ-MOLDADO, DIÂMETRO INTERNO = 0,60 M, PROFUNDIDADE = 1,40 M, EXCLUINDO TAMPÃO. AF_12/2020_PA	UN	518,74	114,90	26,98	0,11	660,73
99271	BASE PARA POÇO DE VISITA RETANGULAR PARA DRENAGEM, EM ALVENARIA COM BLOCOS DE CONCRETO, DIMENSÕES INTERNAS = 1,5X3 M, PROFUNDIDADE = 1,40 M, EXCLUINDO TAMPÃO. AF_12/2020_PA	UN	4.213,66	2.630,55	117,56	4,32	6.966,09
99272	POÇO DE INSPEÇÃO CIRCULAR PARA DRENAGEM, EM ALVENARIA COM TIJOLOS CERÂMICOS MACIÇOS, DIÂMETRO INTERNO = 0,60 M, PROFUNDIDADE = 0,95 M, EXCLUINDO TAMPÃO. AF_12/2020_PA	UN	650,56	502,21	14,74	0,61	1.168,12
99273	POÇO DE INSPEÇÃO CIRCULAR PARA DRENAGEM, EM ALVENARIA COM TIJOLOS CERÂMICOS MACIÇOS, DIÂMETRO INTERNO = 0,60 M, PROFUNDIDADE = 1,45 M, EXCLUINDO TAMPÃO. AF_12/2020_PA	UN	920,30	738,05	15,05	0,78	1.674,18
99274	BASE PARA POÇO DE VISITA RETANGULAR PARA DRENAGEM, EM ALVENARIA COM BLOCOS DE CONCRETO, DIMENSÕES INTERNAS = 1X3 M, PROFUNDIDADE = 1,40 M, EXCLUINDO TAMPÃO. AF_12/2020_PA	UN	3.328,11	2.209,82	91,60	3,37	5.632,90
99275	BASE PARA POÇO DE VISITA CIRCULAR PARA DRENAGEM, EM CONCRETO PRÉ-MOLDADO, DIÂMETRO INTERNO = 0,80 M, PROFUNDIDADE = 1,35 M, EXCLUINDO TAMPÃO. AF_12/2020_PA	UN	697,39	262,37	51,85	0,35	1.011,96
99276	ACRÉSCIMO PARA POÇO DE VISITA RETANGULAR PARA DRENAGEM, EM ALVENARIA COM BLOCOS DE CONCRETO, DIMENSÕES INTERNAS = 1,5X3 M. AF_12/2020	M	1.468,30	1.304,91	1,18	0,74	2.775,13
99277	ACRÉSCIMO PARA POÇO DE VISITA RETANGULAR PARA DRENAGEM, EM ALVENARIA COM BLOCOS DE CONCRETO, DIMENSÕES INTERNAS = 1X3 M. AF_12/2020	M	1.324,19	1.175,03	1,07	0,67	2.500,96
99278	ACRÉSCIMO PARA POÇO DE VISITA CIRCULAR PARA DRENAGEM, EM CONCRETO PRÉ-MOLDADO, DIÂMETRO INTERNO = 0,8 M. AF_12/2020	M	371,63	32,48	20,00	0,01	424,12
99279	BASE PARA POÇO DE VISITA RETANGULAR PARA DRENAGEM, EM ALVENARIA COM BLOCOS DE CONCRETO, DIMENSÕES INTERNAS = 1X3,5 M, PROFUNDIDADE = 1,40 M, EXCLUINDO TAMPÃO. AF_12/2020_PA	UN	3.762,45	2.487,83	103,06	3,80	6.357,14
99280	BASE PARA POÇO DE VISITA CIRCULAR PARA DRENAGEM, EM ALVENARIA COM TIJOLOS CERÂMICOS MACIÇOS, DIÂMETRO INTERNO = 0,80 M, PROFUNDIDADE = 1,40 M, EXCLUINDO TAMPÃO. AF_12/2020_PA	UN	1.213,53	919,30	27,17	1,12	2.161,12
99281	ACRÉSCIMO PARA POÇO DE VISITA RETANGULAR PARA DRENAGEM, EM ALVENARIA COM BLOCOS DE CONCRETO, DIMENSÕES INTERNAS = 1X3,5 M. AF_12/2020	M	1.468,30	1.304,91	1,18	0,74	2.775,13
99282	ACRÉSCIMO PARA POÇO DE VISITA RETANGULAR PARA DRENAGEM, EM ALVENARIA COM BLOCOS DE CONCRETO, DIMENSÕES INTERNAS = 2,5X2,5 M. AF_12/2020	M	1.628,06	1.447,22	1,34	0,82	3.077,44
99283	ACRÉSCIMO PARA POÇO DE VISITA CIRCULAR PARA DRENAGEM, EM ALVENARIA COM TIJOLOS CERÂMICOS MACIÇOS, DIÂMETRO INTERNO = 0,8 M. AF_12/2020	M	661,62	598,46	0,70	0,40	1.261,18
99284	BASE PARA POÇO DE VISITA RETANGULAR PARA DRENAGEM, EM ALVENARIA COM BLOCOS DE CONCRETO, DIMENSÕES INTERNAS = 1,5X3,5 M, PROFUNDIDADE = 1,40 M, EXCLUINDO TAMPÃO. AF_12/2020_PA	UN	4.770,08	2.958,87	132,68	4,91	7.866,54
99285	BASE PARA POÇO DE VISITA CIRCULAR PARA DRENAGEM, EM CONCRETO PRÉ-MOLDADO, DIÂMETRO INTERNO = 1,0 M, PROFUNDIDADE = 1,35 M, EXCLUINDO TAMPÃO. AF_05/2018_PA	UN	1.019,27	314,83	65,21	0,45	1.399,76
99286	BASE PARA POÇO DE VISITA RETANGULAR PARA DRENAGEM, EM ALVENARIA COM BLOCOS DE CONCRETO, DIMENSÕES INTERNAS = 1X4 M, PROFUNDIDADE = 1,40 M, EXCLUINDO TAMPÃO. AF_12/2020_PA	UN	4.196,77	2.765,90	114,54	4,26	7.081,47
99287	BASE PARA POÇO DE VISITA RETANGULAR PARA DRENAGEM, EM ALVENARIA COM BLOCOS DE CONCRETO, DIMENSÕES INTERNAS = 2,5X3 M, PROFUNDIDADE = 1,40 M, EXCLUINDO TAMPÃO. AF_12/2020_PA	UN	6.149,62	3.515,28	177,12	6,31	9.848,33
99288	ACRÉSCIMO PARA POÇO DE VISITA CIRCULAR PARA DRENAGEM, EM CONCRETO PRÉ-MOLDADO, DIÂMETRO INTERNO = 1 M. AF_12/2020	M	496,89	38,73	23,28	0,01	558,91

Autenticidade: M34XXS7MJ5XT8UTE7 - Validação pelo link: https://capanemaprscp.equiplano.com.br:7575/tramitacaoProcesso/#/consulta-anexo-assinado/entidade/50 - Impresso por ROSELIA KRIGER BECKER PAGANI em 17/12/2025 14:41:28

Inserido por Mara Daniele Gambetta em: 27/08/2025 10:21:45.

	SERVIÇOS DE EDIFICAÇÕES DESONERAÇÃO SINAPI: DEZEMBRO DE 2024		SEM Referência				
99289	ACRÉSCIMO PARA POÇO DE VISITA RETANGULAR PARA DRENAGEM, EM ALVENARIA COM BLOCOS DE CONCRETO, DIMENSÕES INTERNAS = 1X4 M. AF_12/2020	M	1.612,35	1.434,79	1,31	0,80	3.049,25
99290	BASE PARA POÇO DE VISITA RETANGULAR PARA DRENAGEM, EM ALVENARIA COM BLOCOS DE CONCRETO, DIMENSÕES INTERNAS = 1,5X1,5 M, PROFUNDIDADE = 1,40 M, EXCLUINDO TAMPÃO. AF_12/2020_PA	UN	2.538,32	1.645,72	50,18	2,55	4.236,77
99291	ACRÉSCIMO PARA POÇO DE VISITA RETANGULAR PARA DRENAGEM, EM ALVENARIA COM BLOCOS DE CONCRETO, DIMENSÕES INTERNAS = 1,5X3,5 M. AF_12/2020	M	1.612,35	1.434,79	1,31	0,80	3.049,25
99292	BASE PARA POÇO DE VISITA CIRCULAR PARA DRENAGEM, EM ALVENARIA COM TIJOLOS CERÂMICOS MACIÇOS, DIÂMETRO INTERNO = 1,0 M, PROFUNDIDADE = 1,40 M, EXCLUINDO TAMPÃO. AF_12/2020_PA	UN	1.514,71	1.112,48	32,99	1,40	2.661,58
99293	ACRÉSCIMO PARA POÇO DE VISITA CIRCULAR PARA DRENAGEM, EM ALVENARIA COM TIJOLOS CERÂMICOS MACIÇOS, DIÂMETRO INTERNO = 1 M. AF_12/2020	M	794,84	731,19	0,82	0,46	1.527,31
99294	BASE PARA POÇO DE VISITA RETANGULAR PARA DRENAGEM, EM ALVENARIA COM BLOCOS DE CONCRETO, DIMENSÕES INTERNAS = 1,5X4 M, PROFUNDIDADE = 1,40 M, EXCLUINDO TAMPÃO. AF_12/2020_PA	UN	5.326,45	3.287,14	147,79	5,50	8.766,88
99296	ACRÉSCIMO PARA POÇO DE VISITA RETANGULAR PARA DRENAGEM, EM ALVENARIA COM BLOCOS DE CONCRETO, DIMENSÕES INTERNAS = 2,5X3 M. AF_12/2020	M	1.772,12	1.577,09	1,47	0,89	3.351,57
99297	ACRÉSCIMO PARA POÇO DE VISITA RETANGULAR PARA DRENAGEM, EM ALVENARIA COM BLOCOS DE CONCRETO, DIMENSÕES INTERNAS = 1,5X4 M. AF_12/2020	M	1.769,42	1.574,94	1,47	0,88	3.346,71
99298	BASE PARA POÇO DE VISITA RETANGULAR PARA DRENAGEM, EM ALVENARIA COM BLOCOS DE CONCRETO, DIMENSÕES INTERNAS = 2,5X3,5 M, PROFUNDIDADE = 1,40 M, EXCLUINDO TAMPÃO. AF_12/2020_PA	UN	6.976,40	3.944,75	199,52	7,18	11.127,85
99299	ACRÉSCIMO PARA POÇO DE VISITA RETANGULAR PARA DRENAGEM, EM ALVENARIA COM BLOCOS DE CONCRETO, DIMENSÕES INTERNAS = 2,5X3,5 M. AF_12/2020	M	1.916,13	1.706,95	1,60	0,96	3.625,64
99300	BASE PARA POÇO DE VISITA RETANGULAR PARA DRENAGEM, EM ALVENARIA COM BLOCOS DE CONCRETO, DIMENSÕES INTERNAS = 2,5X4 M, PROFUNDIDADE = 1,40 M, EXCLUINDO TAMPÃO. AF_12/2020_PA	UN	7.803,19	4.374,21	221,94	8,02	12.407,36
99301	BASE PARA POÇO DE VISITA RETANGULAR PARA DRENAGEM, EM ALVENARIA COM BLOCOS DE CONCRETO, DIMENSÕES INTERNAS = 2X2 M, PROFUNDIDADE = 1,40 M, EXCLUINDO TAMPÃO. AF_12/2020_PA	UN	3.788,29	2.357,06	77,16	3,86	6.226,37
99302	ACRÉSCIMO PARA POÇO DE VISITA RETANGULAR PARA DRENAGEM, EM ALVENARIA COM BLOCOS DE CONCRETO, DIMENSÕES INTERNAS = 2,5X4 M. AF_12/2020	M	2.062,98	1.838,95	1,69	1,02	3.904,64
99303	BASE PARA POÇO DE VISITA RETANGULAR PARA DRENAGEM, EM ALVENARIA COM BLOCOS DE CONCRETO, DIMENSÕES INTERNAS = 3X3 M, PROFUNDIDADE = 1,40 M, EXCLUINDO TAMPÃO. AF_12/2020_PA	UN	7.142,61	3.995,94	203,20	7,32	11.349,07
99304	ACRÉSCIMO PARA POÇO DE VISITA RETANGULAR PARA DRENAGEM, EM ALVENARIA COM BLOCOS DE CONCRETO, DIMENSÕES INTERNAS = 3X3 M. AF_12/2020	M	1.918,85	1.709,10	1,60	0,96	3.630,51
99305	BASE PARA POÇO DE VISITA RETANGULAR PARA DRENAGEM, EM ALVENARIA COM BLOCOS DE CONCRETO, DIMENSÕES INTERNAS = 3X3,5 M, PROFUNDIDADE = 1,40 M, EXCLUINDO TAMPÃO. AF_12/2020_PA	UN	8.100,41	4.475,81	229,25	8,30	12.813,77
99306	ACRÉSCIMO PARA POÇO DE VISITA RETANGULAR PARA DRENAGEM, EM ALVENARIA COM BLOCOS DE CONCRETO, DIMENSÕES INTERNAS = 3X3,5 M. AF_12/2020	M	2.062,98	1.838,95	1,69	1,02	3.904,64
99307	ACRÉSCIMO PARA POÇO DE VISITA RETANGULAR PARA DRENAGEM, EM ALVENARIA COM BLOCOS DE CONCRETO, DIMENSÕES INTERNAS = 2X2 M. AF_12/2020	M	1.337,20	1.185,32	1,08	0,68	2.524,28
99308	BASE PARA POÇO DE VISITA RETANGULAR PARA DRENAGEM, EM ALVENARIA COM BLOCOS DE CONCRETO, DIMENSÕES INTERNAS = 3X4 M, PROFUNDIDADE = 1,40 M, EXCLUINDO TAMPÃO. AF_12/2020_PA	UN	9.058,21	4.955,76	255,26	9,29	14.278,52
99309	ACRÉSCIMO PARA POÇO DE VISITA RETANGULAR PARA DRENAGEM, EM ALVENARIA COM BLOCOS DE CONCRETO, DIMENSÕES INTERNAS = 3X4 M. AF_12/2020	M	2.209,77	1.970,97	1,84	1,10	4.183,68
99310	BASE PARA POÇO DE VISITA RETANGULAR PARA DRENAGEM, EM ALVENARIA COM BLOCOS DE CONCRETO, DIMENSÕES INTERNAS = 3,5X3,5 M, PROFUNDIDADE = 1,40 M, EXCLUINDO TAMPÃO. AF_12/2020_PA	UN	9.224,47	5.006,93	258,94	9,43	14.499,77
99311	ACRÉSCIMO PARA POÇO DE VISITA RETANGULAR PARA DRENAGEM, EM ALVENARIA COM BLOCOS DE CONCRETO, DIMENSÕES INTERNAS = 3,5X3,5 M. AF_12/2020	M	2.209,77	1.970,97	1,84	1,10	4.183,68
99312	BASE PARA POÇO DE VISITA RETANGULAR PARA DRENAGEM, EM ALVENARIA COM BLOCOS DE CONCRETO, DIMENSÕES INTERNAS = 2X2,5 M, PROFUNDIDADE = 1,40 M, EXCLUINDO TAMPÃO. AF_12/2020_PA	UN	4.460,89	2.735,21	89,87	4,60	7.290,57
99313	BASE PARA POÇO DE VISITA RETANGULAR PARA DRENAGEM, EM ALVENARIA COM BLOCOS DE CONCRETO, DIMENSÕES INTERNAS = 3,5X4 M, PROFUNDIDADE = 1,40 M, EXCLUINDO TAMPÃO. AF_12/2020_PA	UN	10.313,21	5.537,17	288,61	10,56	16.149,55
99314	ACRÉSCIMO PARA POÇO DE VISITA RETANGULAR PARA DRENAGEM, EM ALVENARIA COM BLOCOS DE CONCRETO, DIMENSÕES INTERNAS = 3,5X4 M. AF_12/2020	M	2.356,52	2.103,01	1,97	1,17	4.462,67
99315	BASE PARA POÇO DE VISITA RETANGULAR PARA DRENAGEM, EM ALVENARIA COM BLOCOS DE CONCRETO, DIMENSÕES INTERNAS = 4X4 M, PROFUNDIDADE = 1,40 M, EXCLUINDO TAMPÃO. AF_12/2020_PA	UN	11.568,36	6.118,59	321,95	11,82	18.020,72
99317	ACRÉSCIMO PARA POÇO DE VISITA RETANGULAR PARA DRENAGEM, EM ALVENARIA COM BLOCOS DE CONCRETO, DIMENSÕES INTERNAS = 2X2,5 M. AF_12/2020	M	1.481,25	1.315,19	1,21	0,75	2.798,40
99318	CHAMINÉ CIRCULAR PARA POÇO DE VISITA PARA DRENAGEM, EM CONCRETO PRÉ-MOLDADO, DIÂMETRO INTERNO = 0,6 M. AF_12/2020	M	278,53	19,87	11,31	-	309,71
99319	CHAMINÉ CIRCULAR PARA POÇO DE VISITA PARA DRENAGEM, EM ALVENARIA COM TIJOLOS CERÂMICOS MACIÇOS, DIÂMETRO INTERNO = 0,6 M. AF_12/2020	M	532,15	469,67	0,60	0,35	1.002,77
99320	BASE PARA POÇO DE VISITA RETANGULAR PARA DRENAGEM, EM ALVENARIA COM BLOCOS DE CONCRETO, DIMENSÕES INTERNAS = 2X3 M, PROFUNDIDADE = 1,40 M, EXCLUINDO TAMPÃO. AF_12/2020_PA	UN	5.147,19	3.113,58	151,11	5,31	8.417,19
99321	ACRÉSCIMO PARA POÇO DE VISITA RETANGULAR PARA DRENAGEM, EM ALVENARIA COM BLOCOS DE CONCRETO, DIMENSÕES INTERNAS = 2X3 M. AF_12/2020	M	1.625,34	1.445,09	1,34	0,81	3.072,58
99322	BASE PARA POÇO DE VISITA RETANGULAR PARA DRENAGEM, EM ALVENARIA COM BLOCOS DE CONCRETO, DIMENSÕES INTERNAS = 2X3,5 M, PROFUNDIDADE = 1,40 M, EXCLUINDO TAMPÃO. AF_12/2020_PA	UN	5.821,58	3.491,81	169,84	6,03	9.489,26
99323	ACRÉSCIMO PARA POÇO DE VISITA RETANGULAR PARA DRENAGEM, EM ALVENARIA COM BLOCOS DE CONCRETO, DIMENSÕES INTERNAS = 2X3,5 M. AF_12/2020	M	1.769,42	1.574,94	1,47	0,88	3.346,71
99324	BASE PARA POÇO DE VISITA RETANGULAR PARA DRENAGEM, EM ALVENARIA COM BLOCOS DE CONCRETO, DIMENSÕES INTERNAS = 2X4 M, PROFUNDIDADE = 1,40 M, EXCLUINDO TAMPÃO. AF_12/2020_PA	UN	6.495,91	3.870,11	188,61	6,75	10.561,38
99325	ACRÉSCIMO PARA POÇO DE VISITA RETANGULAR PARA DRENAGEM, EM ALVENARIA COM BLOCOS DE CONCRETO, DIMENSÕES INTERNAS = 2X4 M. AF_12/2020	M	1.916,13	1.706,95	1,60	0,96	3.625,64
99326	BASE PARA POÇO DE VISITA RETANGULAR PARA DRENAGEM, EM ALVENARIA COM BLOCOS DE CONCRETO, DIMENSÕES INTERNAS = 2,5X2,5 M, PROFUNDIDADE = 1,40 M, EXCLUINDO TAMPÃO. AF_12/2020_PA	UN	5.322,85	3.085,77	154,77	5,44	8.568,83
99327	ACRÉSCIMO PARA POÇO DE VISITA RETANGULAR PARA DRENAGEM, EM ALVENARIA COM BLOCOS DE CONCRETO, DIMENSÕES INTERNAS = 4X4 M. AF_12/2020	M	2.476,88	2.214,02	2,04	1,20	4.694,14
101800	CAIXA COM GRELHA RETANGULAR DE FERRO FUNDIDO, EM ALVENARIA COM TIJOLOS CERÂMICOS MACIÇOS, DIMENSÕES INTERNAS: 0,30 X 1,00 X 1,00. AF_12/2020	UN	1.117,67	503,06	0,76	0,45	1.621,94
101801	CAIXA COM GRELHA RETANGULAR DE FERRO FUNDIDO, EM ALVENARIA COM BLOCOS DE CONCRETO, DIMENSÕES INTERNAS: 0,30 X 1,00 X 1,00. AF_12/2020	UN	847,89	312,32	0,52	0,30	1.161,03
101806	CAIXA ENTERRADA DISTRIBUIDORA DE VAZÃO (SUMIDOUROS MÚLTIPLOS), RETANGULAR, EM ALVENARIA COM TIJOLOS MACIÇOS, DIMENSÕES INTERNAS: 0,60 X 0,60 X H=0,50 M. AF_12/2020	UN	302,48	315,18	2,98	0,33	620,97
101807	CAIXA ENTERRADA DISTRIBUIDORA DE VAZÃO (SUMIDOUROS MÚLTIPLOS), RETANGULAR, EM ALVENARIA COM BLOCOS DE CONCRETO, DIMENSÕES INTERNAS: 0,60 X 0,60 X H=0,50 M. AF_12/2020	UN	275,32	286,06	2,97	0,31	564,66
101808	CAIXA ENTERRADA DISTRIBUIDORA DE VAZÃO (SUMIDOUROS MÚLTIPLOS), RETANGULAR, EM CONCRETO PRÉ-MOLDADO, DIMENSÕES INTERNAS: 0,60 X 0,60 X H=0,50 M. AF_12/2020	UN	503,73	69,17	7,92	0,11	580,93
101809	BASE PARA POÇO DE VISITA RETANGULAR PARA ESGOTO E DRENAGEM, EM CONCRETO ESTRUTURAL, DIMENSÕES INTERNAS DE 90X150 M, PROFUNDIDADE DE 1,25 M, EXCLUINDO TAMPÃO. AF_12/2020_PA	UN	1.817,33	1.134,66	39,03	2,79	2.993,81
102139	BASE PARA POÇO DE VISITA CIRCULAR PARA ESGOTO, EM CONCRETO PRÉ-MOLDADO, DIÂMETRO INTERNO = 1,20 M, PROFUNDIDADE = 1,60 M, EXCLUINDO TAMPÃO. AF_12/2020_PA	UN	1.356,11	355,35	69,58	0,56	1.781,60
102141	BASE PARA POÇO DE VISITA CIRCULAR PARA ESGOTO, EM CONCRETO PRÉ-MOLDADO, DIÂMETRO INTERNO = 1,50 M, PROFUNDIDADE = 1,35 M, EXCLUINDO TAMPÃO. AF_12/2020_PA	UN	2.140,28	511,49	91,28	0,89	2.743,94
102142	BASE PARA POÇO DE VISITA CIRCULAR PARA DRENAGEM, EM CONCRETO PRÉ-MOLDADO, DIÂMETRO INTERNO = 1,50 M, PROFUNDIDADE = 1,35 M, EXCLUINDO TAMPÃO. AF_12/2020_PA	UN	2.101,89	509,36	91,24	0,87	2.703,36
102457	BASE PARA POÇO DE VISITA CIRCULAR PARA DRENAGEM, EM CONCRETO PRÉ-MOLDADO, DIÂMETRO INTERNO = 1,20 M, PROFUNDIDADE = 1,60 M, EXCLUINDO TAMPÃO. AF_05/2021_PA	UN	1.349,83	333,77	60,72	0,55	1.744,87
94263	GUIA (MEIO-FIO) CONCRETO, MOLDADA IN LOCO EM TRECHO RETO COM EXTRUSORA, 13 CM BASE X 22 CM ALTURA. AF_01/2024	M	21,24	15,79	0,51	-	37,54
94264	GUIA (MEIO-FIO) CONCRETO, MOLDADA IN LOCO EM TRECHO CURVO COM EXTRUSORA, 13 CM BASE X 22 CM ALTURA. AF_01/2024	M	22,80	19,77	0,78	-	43,35
94265	GUIA (MEIO-FIO) CONCRETO, MOLDADA IN LOCO EM TRECHO RETO COM EXTRUSORA, 15 CM BASE X 30 CM ALTURA. AF_01/2024	M	31,58	16,98	0,58	-	49,14
94266	GUIA (MEIO-FIO) CONCRETO, MOLDADA IN LOCO EM TRECHO CURVO COM EXTRUSORA, 15 CM BASE X 30 CM ALTURA. AF_01/2024	M	33,38	21,51	0,89	-	55,78
94267	GUIA (MEIO-FIO) E SARJETA CONJUGADOS DE CONCRETO, MOLDADA IN LOCO EM TRECHO RETO COM EXTRUSORA, 45 CM BASE (15 CM BASE DA GUIA + 30 CM BASE DA SARJETA) X 22 CM ALTURA. AF_01/2024	M	39,60	18,03	0,64	-	58,27
94268	GUIA (MEIO-FIO) E SARJETA CONJUGADOS DE CONCRETO, MOLDADA IN LOCO EM TRECHO CURVO COM EXTRUSORA, 45 CM BASE (15 CM BASE DA GUIA + 30 CM BASE DA SARJETA) X 22 CM ALTURA. AF_01/2024	M	41,58	23,04	0,98	-	65,60
94269	GUIA (MEIO-FIO) E SARJETA CONJUGADOS DE CONCRETO, MOLDADA IN LOCO EM TRECHO RETO COM EXTRUSORA, 60 CM BASE (15 CM BASE DA GUIA + 45 CM BASE DA SARJETA) X 26 CM ALTURA. AF_01/2024	M	59,16	21,98	0,89	-	82,03
94270	GUIA (MEIO-FIO) E SARJETA CONJUGADOS DE CONCRETO, MOLDADA IN LOCO EM TRECHO CURVO COM EXTRUSORA, 60 CM BASE (15 CM BASE DA GUIA + 45 CM BASE DA SARJETA) X 26 CM ALTURA. AF_01/2024	M	61,88	28,94	1,38	-	92,20
94271	GUIA (MEIO-FIO) E SARJETA CONJUGADOS DE CONCRETO, MOLDADA IN LOCO EM TRECHO RETO COM EXTRUSORA, 65 CM BASE (15 CM BASE DA GUIA + 50 CM BASE DA SARJETA) X 26 CM ALTURA. AF_01/2024	M	72,24	26,54	1,20	-	99,98
94272	GUIA (MEIO-FIO) E SARJETA CONJUGADOS DE CONCRETO, MOLDADA IN LOCO EM TRECHO CURVO COM EXTRUSORA, 65 CM BASE (15 CM BASE DA GUIA + 50 CM BASE DA SARJETA) X 26 CM ALTURA. AF_01/2024	M	75,88	35,83	1,86	-	113,57
94273	ASSENTAMENTO DE GUIA (MEIO-FIO) EM TRECHO RETO, CONFECCIONADA EM CONCRETO PRÉ-FABRICADO, DIMENSÕES 100X15X13X30 CM (COMPRIMENTO X BASE INFERIOR X BASE SUPERIOR X ALTURA). AF_01/2024	M	37,65	11,21	-	-	48,86
94274	ASSENTAMENTO DE GUIA (MEIO-FIO) EM TRECHO CURVO, CONFECCIONADA EM CONCRETO PRÉ-FABRICADO, DIMENSÕES 100X15X13X30 CM (COMPRIMENTO X BASE INFERIOR X BASE SUPERIOR X ALTURA). AF_01/2024	M	38,60	13,89	-	-	52,49
94275	ASSENTAMENTO DE GUIA (MEIO-FIO) EM TRECHO RETO, CONFECCIONADA EM CONCRETO PRÉ-FABRICADO, DIMENSÕES 100X15X13X20 CM (COMPRIMENTO X BASE INFERIOR X BASE SUPERIOR X ALTURA). AF_01/2024	M	34,05	10,43	-	-	44,48
94276	ASSENTAMENTO DE GUIA (MEIO-FIO) EM TRECHO CURVO, CONFECCIONADA EM CONCRETO PRÉ-FABRICADO, DIMENSÕES 100X15X13X20 CM (COMPRIMENTO X BASE INFERIOR X BASE SUPERIOR X ALTURA). AF_01/2024	M	35,00	13,10	-	-	48,10
94277	ASSENTAMENTO DE GUIA (MEIO-FIO) EM TRECHO RETO, CONFECCIONADA EM CONCRETO PRÉ-FABRICADO, DIMENSÕES 80X08X08X25 CM (COMPRIMENTO X BASE INFERIOR X BASE SUPERIOR X ALTURA). AF_01/2024	M	29,59	9,82	-	-	39,41
94278	ASSENTAMENTO DE GUIA (MEIO-FIO) EM TRECHO CURVO, CONFECCIONADA EM CONCRETO PRÉ-FABRICADO, DIMENSÕES 80X08X08X25 CM (COMPRIMENTO X BASE INFERIOR X BASE SUPERIOR X ALTURA). AF_01/2024	M	30,52	12,51	-	-	43,03
94279	ASSENTAMENTO DE GUIA (MEIO-FIO) EM TRECHO RETO, CONFECCIONADA EM CONCRETO PRÉ-FABRICADO, DIMENSÕES 39X6,5X6,5X19 CM (COMPRIMENTO X BASE INFERIOR X BASE SUPERIOR X ALTURA), PARA DELIMITAÇÃO DE JARDINS, PRAÇAS OU PASSEIOS. AF_01/2024	M	37,30	9,33	-	-	46,63
94280	ASSENTAMENTO DE GUIA (MEIO-FIO) EM TRECHO CURVO, CONFECCIONADA EM CONCRETO PRÉ-FABRICADO, DIMENSÕES 39X6,5X6,5X19 CM (COMPRIMENTO X BASE INFERIOR X BASE SUPERIOR X ALTURA), PARA DELIMITAÇÃO DE JARDINS, PRAÇAS OU PASSEIOS. AF_01/2024	M	38,24	12,01	-	-	50,25
94281	EXECUÇÃO DE SARJETA DE CONCRETO USINADO, MOLDADA IN LOCO EM TRECHO RETO, 30 CM BASE X 15 CM ALTURA. AF_01/2024	M	32,01	11,88	-	-	43,89
94282	EXECUÇÃO DE SARJETA DE CONCRETO USINADO, MOLDADA IN LOCO EM TRECHO CURVO, 30 CM BASE X 15 CM ALTURA. AF_01/2024	M	34,49	18,98	-	-	53,47
94283	EXECUÇÃO DE SARJETA DE CONCRETO USINADO, MOLDADA IN LOCO EM TRECHO RETO, 45 CM BASE X 15 CM ALTURA. AF_01/2024	M	45,44	13,19	-	-	58,63
94284	EXECUÇÃO DE SARJETA DE CONCRETO USINADO, MOLDADA IN LOCO EM TRECHO CURVO, 45 CM BASE X 15 CM ALTURA. AF_01/2024	M	47,92	20,29	-	-	68,21
94285	EXECUÇÃO DE SARJETA DE CONCRETO USINADO, MOLDADA IN LOCO EM TRECHO RETO, 60 CM BASE X 15 CM ALTURA. AF_01/2024	M	59,64	16,71	-	-	76,35
94286	EXECUÇÃO DE SARJETA DE CONCRETO USINADO, MOLDADA IN LOCO EM TRECHO CURVO, 60 CM BASE X 15 CM ALTURA. AF_01/2024	M	62,14	23,79	-	-	85,93

Autenticidade: M34XXS7MJ5XT8UTE7 - Validação pelo link: https://capanemapmscp.equiplano.com.br:7575/tramitacaoProcesso/#/consulta-anexo-assinado/entidade/50 - Impresso por ROSELIA KRIGER BECKER PAGANI em 17/12/2025 14:41:28

Inserido por Mara Daniele Gambetta em: 27/08/2025 10:21:45.

	SERVIÇOS DE EDIFICAÇÕES DESONERAÇÃO SINAPI: DEZEMBRO DE 2024		SEM Referência				
94287	EXECUÇÃO DE SARJETA DE CONCRETO USINADO, MOLDADA IN LOCO EM TRECHO RETO, 30 CM BASE X 10 CM ALTURA. AF_01/2024	M	23,00	11,06	-	-	34,06
94288	EXECUÇÃO DE SARJETA DE CONCRETO USINADO, MOLDADA IN LOCO EM TRECHO CURVO, 30 CM BASE X 10 CM ALTURA. AF_01/2024	M	25,22	17,36	-	-	42,58
94289	EXECUÇÃO DE SARJETA DE CONCRETO USINADO, MOLDADA IN LOCO EM TRECHO RETO, 45 CM BASE X 10 CM ALTURA. AF_01/2024	M	31,91	11,31	-	-	43,22
94290	EXECUÇÃO DE SARJETA DE CONCRETO USINADO, MOLDADA IN LOCO EM TRECHO CURVO, 45 CM BASE X 10 CM ALTURA. AF_01/2024	M	34,11	17,63	-	-	51,74
94291	EXECUÇÃO DE SARJETA DE CONCRETO USINADO, MOLDADA IN LOCO EM TRECHO RETO, 60 CM BASE X 10 CM ALTURA. AF_01/2024	M	40,99	12,00	-	-	52,99
94292	EXECUÇÃO DE SARJETA DE CONCRETO USINADO, MOLDADA IN LOCO EM TRECHO CURVO, 60 CM BASE X 10 CM ALTURA. AF_01/2024	M	43,20	18,31	-	-	61,51
94293	EXECUÇÃO DE SARJETÃO DE CONCRETO USINADO, MOLDADA IN LOCO EM TRECHO RETO, 100 CM BASE X 20 CM ALTURA. AF_01/2024	M	133,58	36,80	-	-	170,38
94294	EXECUÇÃO DE ESCORAS DE CONCRETO PARA CONTENÇÃO DE GUIAS PRÉ-FABRICADAS. AF_01/2024	M	5,78	2,34	0,03	0,01	8,16
104491	ADUELA/ GALERIA FECHADA PRE-MOLDADA DE CONCRETO ARMADO, SECAO QUADRANGULAR INTERNA DE 1,50 X 1,50 M (L X A), MISULA DE 20 X 20 CM, C = 1,00 M, ESPESSURA MIN = 15 CM, TB-45 E FCK DO CONCRETO = 30 MPA FORNECIMENTO E ASSENTAMENTO. AF_01/2023	M	4.103,97	67,12	32,96	-	4.204,05
104492	ADUELA/ GALERIA FECHADA PRE-MOLDADA DE CONCRETO ARMADO, SECAO QUADRANGULAR INTERNA DE 2,00 X 2,00 M (L X A), MISULA DE 20 X 20 CM, C = 1,00 M, ESPESSURA MIN = 15 CM, TB-45 E FCK DO CONCRETO = 30 MPA FORNECIMENTO E ASSENTAMENTO. AF_01/2023	M	5.138,69	82,56	34,82	-	5.256,07
104494	ADUELA/ GALERIA FECHADA PRE-MOLDADA DE CONCRETO ARMADO, SECAO QUADRANGULAR INTERNA DE 2,50 X 2,50 M (L X A), MISULA DE 20 X 20 CM, C = 1,00 M, ESPESSURA MIN = 15 CM, TB-45 E FCK DO CONCRETO = 30 MPA FORNECIMENTO E ASSENTAMENTO. AF_01/2023	M	6.956,85	97,24	43,20	-	7.097,29
104497	ADUELA/ GALERIA FECHADA PRE-MOLDADA DE CONCRETO ARMADO, SECAO QUADRANGULAR INTERNA DE 3,00 X 3,00 M (L X A), MISULA DE 20 X 20 CM, C = 1,00 M, ESPESSURA MIN = 20 CM, TB-45 E FCK DO CONCRETO = 30 MPA FORNECIMENTO E ASSENTAMENTO. AF_01/2023	M	8.238,17	130,63	139,68	1,61	8.510,09
104515	APLICAÇÃO DE MANTA GEOTÊXTIL NAS JUNTAS RÍGIDAS DE ADUELAS PRÉ-MOLDADAS DE CONCRETO ARMADO. AF_01/2023	M2	26,64	0,39	-	-	27,03
102727	FABRICAÇÃO, MONTAGEM E DESMONTAGEM DE FÔRMA PARA BOCA PARA BUEIRO, EM CHAPA DE MADEIRA COMPENSADA RESINADA, E = 17 MM, 2 UTILIZAÇÕES. AF_07/2021	M2	49,82	45,30	8,27	-	103,39
102728	ARMAÇÃO DE MURO ALA E MURO TESTA UTILIZANDO AÇO CA-50 DE 6,3 MM - MONTAGEM. AF_07/2021	KG	11,30	4,72	-	-	16,02
102729	ARMAÇÃO DE MURO ALA E MURO TESTA UTILIZANDO AÇO CA-50 DE 8 MM - MONTAGEM. AF_07/2021	KG	11,22	3,28	-	-	14,50
102730	ARMAÇÃO DE MURO ALA E MURO TESTA UTILIZANDO AÇO CA-50 DE 10 MM - MONTAGEM. AF_07/2021	KG	10,35	2,33	-	-	12,68
102731	ARMAÇÃO DE MURO ALA E MURO TESTA UTILIZANDO AÇO CA-50 DE 12,5 MM - MONTAGEM. AF_07/2021	KG	8,92	1,65	-	-	10,57
102732	ARMAÇÃO DE MURO ALA E MURO TESTA UTILIZANDO AÇO CA-50 DE 16 MM - MONTAGEM. AF_07/2021	KG	8,69	1,08	-	-	9,77
102733	ARMAÇÃO DE MURO ALA E MURO TESTA UTILIZANDO AÇO CA-50 DE 20 MM - MONTAGEM. AF_07/2021	KG	9,96	0,69	-	-	10,65
102734	ARMAÇÃO DE SOLEIRA UTILIZANDO AÇO CA-50 DE 6,3 MM - MONTAGEM. AF_07/2021	KG	11,21	3,50	-	-	14,71
102735	ARMAÇÃO DE SOLEIRA UTILIZANDO AÇO CA-50 DE 8 MM - MONTAGEM. AF_07/2021	KG	11,03	2,36	-	-	13,39
102736	CONCRETAGEM DE BOCA PARA BUEIRO, FCK = 20 MPA, COM USO DE BOMBA - LANÇAMENTO, ADENSAMENTO E ACABAMENTO. AF_07/2021	M3	538,57	44,32	0,09	0,02	583,00
102737	BOCA PARA BUEIRO SIMPLES TUBULAR D = 40 CM EM CONCRETO, ALAS COM ESCONSIDADE DE 0°, INCLUINDO FÔRMAS E MATERIAIS. AF_07/2021	UN	772,69	313,02	28,45	0,17	1.114,33
102738	BOCA PARA BUEIRO SIMPLES TUBULAR D = 60 CM EM CONCRETO, ALAS COM ESCONSIDADE DE 0°, INCLUINDO FÔRMAS E MATERIAIS. AF_07/2021	UN	1.613,09	612,59	49,91	0,35	2.275,94
102739	BOCA PARA BUEIRO SIMPLES TUBULAR D = 80 CM EM CONCRETO, ALAS COM ESCONSIDADE DE 0°, INCLUINDO FÔRMAS E MATERIAIS. AF_07/2021	UN	2.723,65	1.001,02	78,11	0,52	3.803,30
102740	BOCA PARA BUEIRO SIMPLES TUBULAR D = 100 CM EM CONCRETO, ALAS COM ESCONSIDADE DE 0°, INCLUINDO FÔRMAS E MATERIAIS. AF_07/2021	UN	4.117,78	1.464,58	107,86	0,72	5.690,94
102741	BOCA PARA BUEIRO SIMPLES TUBULAR D = 120 CM EM CONCRETO, ALAS COM ESCONSIDADE DE 0°, INCLUINDO FÔRMAS E MATERIAIS. AF_07/2021	UN	5.827,73	2.008,57	138,58	0,94	7.975,82
102742	BOCA PARA BUEIRO SIMPLES TUBULAR D = 150 CM EM CONCRETO, ALAS COM ESCONSIDADE DE 0°, INCLUINDO FÔRMAS E MATERIAIS. AF_07/2021	UN	10.180,41	3.393,56	215,72	1,55	13.791,24
102743	BOCA PARA BUEIRO DUPLO TUBULAR D = 80 CM EM CONCRETO, ALAS COM ESCONSIDADE DE 0°, INCLUINDO FÔRMAS E MATERIAIS. AF_07/2021	UN	3.316,24	1.207,78	90,92	0,83	4.615,77
102744	BOCA PARA BUEIRO DUPLO TUBULAR D = 100 CM EM CONCRETO, ALAS COM ESCONSIDADE DE 0°, INCLUINDO FÔRMAS E MATERIAIS. AF_07/2021	UN	5.010,89	1.763,97	125,22	1,15	6.901,23
102745	BOCA PARA BUEIRO DUPLO TUBULAR D = 120 CM EM CONCRETO, ALAS COM ESCONSIDADE DE 0°, INCLUINDO FÔRMAS E MATERIAIS. AF_07/2021	UN	7.101,70	2.419,73	160,61	1,51	9.683,55
102746	BOCA PARA BUEIRO DUPLO TUBULAR D = 150 CM EM CONCRETO, ALAS COM ESCONSIDADE DE 0°, INCLUINDO FÔRMAS E MATERIAIS. AF_07/2021	UN	12.425,84	4.086,20	247,74	2,54	16.762,32
102747	BOCA PARA BUEIRO TRIPLO TUBULAR D = 100 CM EM CONCRETO, ALAS COM ESCONSIDADE DE 0°, INCLUINDO FÔRMAS E MATERIAIS. AF_07/2021	UN	6.259,03	2.162,72	145,86	1,59	8.569,20
102748	BOCA PARA BUEIRO TRIPLO TUBULAR D = 120 CM EM CONCRETO, ALAS COM ESCONSIDADE DE 0°, INCLUINDO FÔRMAS E MATERIAIS. AF_07/2021	UN	8.827,47	2.956,27	186,42	2,08	11.972,24
102749	BOCA PARA BUEIRO TRIPLO TUBULAR D = 150 CM EM CONCRETO, ALAS COM ESCONSIDADE DE 0°, INCLUINDO FÔRMAS E MATERIAIS. AF_07/2021	UN	15.296,59	4.943,68	282,24	3,52	20.526,03
102750	BOCA PARA BUEIRO SIMPLES TUBULAR D = 60 CM EM CONCRETO, ALAS COM ESCONSIDADE DE 30°, INCLUINDO FÔRMAS E MATERIAIS. AF_07/2021	UN	1.980,01	734,48	57,41	0,42	2.772,32
102751	BOCA PARA BUEIRO SIMPLES TUBULAR D = 80 CM EM CONCRETO, ALAS COM ESCONSIDADE DE 30°, INCLUINDO FÔRMAS E MATERIAIS. AF_07/2021	UN	3.495,16	1.220,03	85,77	0,61	4.801,57
102752	BOCA PARA BUEIRO SIMPLES TUBULAR D = 100 CM EM CONCRETO, ALAS COM ESCONSIDADE DE 30°, INCLUINDO FÔRMAS E MATERIAIS. AF_07/2021	UN	5.633,57	1.878,28	120,02	0,83	7.632,70
102753	BOCA PARA BUEIRO SIMPLES TUBULAR D = 120 CM EM CONCRETO, ALAS COM ESCONSIDADE DE 30°, INCLUINDO FÔRMAS E MATERIAIS. AF_07/2021	UN	8.422,32	2.697,13	156,64	1,05	11.277,14
102754	BOCA PARA BUEIRO SIMPLES TUBULAR D = 150 CM EM CONCRETO, ALAS COM ESCONSIDADE DE 30°, INCLUINDO FÔRMAS E MATERIAIS. AF_07/2021	UN	16.185,21	4.971,93	249,74	1,99	21.408,87
102755	BOCA PARA BUEIRO DUPLO TUBULAR D = 100 CM EM CONCRETO, ALAS COM ESCONSIDADE DE 30°, INCLUINDO FÔRMAS E MATERIAIS. AF_07/2021	UN	7.940,84	2.559,35	152,53	1,30	10.654,02
102756	BOCA PARA BUEIRO DUPLO TUBULAR D = 120 CM EM CONCRETO, ALAS COM ESCONSIDADE DE 30°, INCLUINDO FÔRMAS E MATERIAIS. AF_07/2021	UN	11.907,25	3.682,99	197,86	1,64	15.789,74
102757	BOCA PARA BUEIRO DUPLO TUBULAR D = 150 CM EM CONCRETO, ALAS COM ESCONSIDADE DE 30°, INCLUINDO FÔRMAS E MATERIAIS. AF_07/2021	UN	22.385,07	6.639,85	303,89	3,05	29.331,86
102758	BOCA PARA BUEIRO TRIPLO TUBULAR D = 100 CM EM CONCRETO, ALAS COM ESCONSIDADE DE 30°, INCLUINDO FÔRMAS E MATERIAIS. AF_07/2021	UN	10.258,63	3.245,05	185,00	1,77	13.690,45
102759	BOCA PARA BUEIRO TRIPLO TUBULAR D = 120 CM EM CONCRETO, ALAS COM ESCONSIDADE DE 30°, INCLUINDO FÔRMAS E MATERIAIS. AF_07/2021	UN	15.408,00	4.675,88	239,11	2,24	20.325,23
102760	BOCA PARA BUEIRO TRIPLO TUBULAR D = 150 CM EM CONCRETO, ALAS COM ESCONSIDADE DE 30°, INCLUINDO FÔRMAS E MATERIAIS. AF_07/2021	UN	28.692,75	8.351,56	360,54	4,11	37.408,96
102761	BOCA PARA BUEIRO SIMPLES CELULAR 150 X 150 CM EM CONCRETO, ALAS COM ESCONSIDADE DE 30°, INCLUINDO FÔRMAS E MATERIAIS. AF_07/2021	UN	9.207,18	3.683,04	338,29	1,75	13.230,26
102762	BOCA PARA BUEIRO SIMPLES CELULAR 200 X 200 CM EM CONCRETO, ALAS COM ESCONSIDADE DE 30°, INCLUINDO FÔRMAS E MATERIAIS. AF_07/2021	UN	14.595,44	5.262,77	459,08	2,86	20.320,15
102763	BOCA PARA BUEIRO SIMPLES CELULAR 250 X 250 CM EM CONCRETO, ALAS COM ESCONSIDADE DE 30°, INCLUINDO FÔRMAS E MATERIAIS. AF_07/2021	UN	20.518,21	7.097,52	590,02	4,18	28.209,93
102764	BOCA PARA BUEIRO SIMPLES CELULAR 300 X 300 CM EM CONCRETO, ALAS COM ESCONSIDADE DE 30°, INCLUINDO FÔRMAS E MATERIAIS. AF_07/2021	UN	29.559,30	9.268,25	738,38	5,82	39.571,75
102765	BOCA PARA BUEIRO DUPLO CELULAR 150 X 150 CM EM CONCRETO, ALAS COM ESCONSIDADE DE 30°, INCLUINDO FÔRMAS E MATERIAIS. AF_07/2021	UN	11.489,39	4.563,33	420,75	2,71	16.476,18
102766	BOCA PARA BUEIRO DUPLO CELULAR 200 X 200 CM EM CONCRETO, ALAS COM ESCONSIDADE DE 30°, INCLUINDO FÔRMAS E MATERIAIS. AF_07/2021	UN	17.795,72	6.366,02	534,84	4,37	24.700,95
102767	BOCA PARA BUEIRO DUPLO CELULAR 250 X 250 CM EM CONCRETO, ALAS COM ESCONSIDADE DE 30°, INCLUINDO FÔRMAS E MATERIAIS. AF_07/2021	UN	25.207,87	8.612,25	686,87	6,41	34.513,40
102768	BOCA PARA BUEIRO DUPLO CELULAR 300 X 300 CM EM CONCRETO, ALAS COM ESCONSIDADE DE 30°, INCLUINDO FÔRMAS E MATERIAIS. AF_07/2021	UN	35.983,07	11.125,48	856,35	8,92	47.973,82
102769	BOCA PARA BUEIRO TRIPLO CELULAR 150 X 150 CM EM CONCRETO, ALAS COM ESCONSIDADE DE 30°, INCLUINDO FÔRMAS E MATERIAIS. AF_07/2021	UN	13.427,86	5.165,15	453,50	3,65	19.050,16
102770	BOCA PARA BUEIRO TRIPLO CELULAR 200 X 200 CM EM CONCRETO, ALAS COM ESCONSIDADE DE 30°, INCLUINDO FÔRMAS E MATERIAIS. AF_07/2021	UN	21.044,67	7.473,35	610,57	5,89	29.134,48
102771	BOCA PARA BUEIRO TRIPLO CELULAR 250 X 250 CM EM CONCRETO, ALAS COM ESCONSIDADE DE 30°, INCLUINDO FÔRMAS E MATERIAIS. AF_07/2021	UN	29.794,96	10.104,82	781,01	8,63	40.689,42
102772	BOCA PARA BUEIRO TRIPLO CELULAR 300 X 300 CM EM CONCRETO, ALAS COM ESCONSIDADE DE 30°, INCLUINDO FÔRMAS E MATERIAIS. AF_07/2021	UN	42.891,79	13.064,41	971,01	12,03	56.939,24
102773	BOCA PARA BUEIRO SIMPLES TUBULAR D = 40 CM EM GABIÃO, ALAS COM ESCONSIDADE DE 45°, INCLUINDO FÔRMAS E MATERIAIS. AF_07/2021	UN	6.051,52	2.012,31	864,33	-	8.928,16
102774	BOCA PARA BUEIRO SIMPLES TUBULAR D = 60 CM EM GABIÃO, ALAS COM ESCONSIDADE DE 45°, INCLUINDO FÔRMAS E MATERIAIS. AF_07/2021	UN	6.051,52	2.012,31	864,33	-	8.928,16
102775	BOCA PARA BUEIRO SIMPLES TUBULAR D = 80 CM EM GABIÃO, ALAS COM ESCONSIDADE DE 45°, INCLUINDO FÔRMAS E MATERIAIS. AF_07/2021	UN	8.972,99	2.997,90	1.284,59	-	13.255,48
102776	BOCA PARA BUEIRO SIMPLES TUBULAR D = 100 CM EM GABIÃO, ALAS COM ESCONSIDADE DE 45°, INCLUINDO FÔRMAS E MATERIAIS. AF_07/2021	UN	8.972,99	2.997,90	1.284,59	-	13.255,48
102777	BOCA PARA BUEIRO SIMPLES TUBULAR D = 120 CM EM GABIÃO, ALAS COM ESCONSIDADE DE 45°, INCLUINDO FÔRMAS E MATERIAIS. AF_07/2021	UN	13.542,98	4.533,79	1.940,76	-	20.017,53
102778	BOCA PARA BUEIRO SIMPLES TUBULAR D = 150 CM EM GABIÃO, ALAS COM ESCONSIDADE DE 45°, INCLUINDO FÔRMAS E MATERIAIS. AF_07/2021	UN	22.301,93	5.191,52	2.210,61	-	29.704,06
102779	BOCA PARA BUEIRO DUPLO TUBULAR D = 40 CM EM GABIÃO, ALAS COM ESCONSIDADE DE 45°, INCLUINDO FÔRMAS E MATERIAIS. AF_07/2021	UN	6.051,52	2.012,31	864,33	-	8.928,16
102780	BOCA PARA BUEIRO DUPLO TUBULAR D = 60 CM EM GABIÃO, ALAS COM ESCONSIDADE DE 45°, INCLUINDO FÔRMAS E MATERIAIS. AF_07/2021	UN	6.969,68	2.316,22	995,16	-	10.281,06
102781	BOCA PARA BUEIRO DUPLO TUBULAR D = 80 CM EM GABIÃO, ALAS COM ESCONSIDADE DE 45°, INCLUINDO FÔRMAS E MATERIAIS. AF_07/2021	UN	10.256,32	3.425,00	1.467,97	-	15.149,29
102782	BOCA PARA BUEIRO DUPLO TUBULAR D = 100 CM EM GABIÃO, ALAS COM ESCONSIDADE DE 45°, INCLUINDO FÔRMAS E MATERIAIS. AF_07/2021	UN	11.748,03	3.560,48	1.524,08	-	16.832,59
102783	BOCA PARA BUEIRO DUPLO TUBULAR D = 120 CM EM GABIÃO, ALAS COM ESCONSIDADE DE 45°, INCLUINDO FÔRMAS E MATERIAIS. AF_07/2021	UN	15.399,86	4.792,46	2.049,42	-	22.241,74
102784	BOCA PARA BUEIRO DUPLO TUBULAR D = 150 CM EM GABIÃO, ALAS COM ESCONSIDADE DE 45°, INCLUINDO FÔRMAS E MATERIAIS. AF_07/2021	UN	26.681,47	5.520,32	2.345,53	-	34.547,32
102785	BOCA PARA BUEIRO TRIPLO TUBULAR D = 40 CM EM GABIÃO, ALAS COM ESCONSIDADE DE 45°, INCLUINDO FÔRMAS E MATERIAIS. AF_07/2021	UN	6.969,68	2.316,22	995,16	-	10.281,06
102786	BOCA PARA BUEIRO TRIPLO TUBULAR D = 60 CM EM GABIÃO, ALAS COM ESCONSIDADE DE 45°, INCLUINDO FÔRMAS E MATERIAIS. AF_07/2021	UN	8.096,22	2.328,48	998,74	-	11.423,44
102787	BOCA PARA BUEIRO TRIPLO TUBULAR D = 80 CM EM GABIÃO, ALAS COM ESCONSIDADE DE 45°, INCLUINDO FÔRMAS E MATERIAIS. AF_07/2021	UN	11.748,03	3.560,48	1.524,08	-	16.832,59

Autenticidade: M34XXS7MJ5XT8UTE7 - Validação pelo link: https://capanemaprscp.equiplano.com.br:7575/tramitacaoProcesso/#/consulta-anexo-assinado/entidade/50 - Impresso por ROSELIA KRIGER BECKER PAGANI em 17/12/2025 14:41:28

Inserido por Mara Daniele Gambetta em: 27/08/2025 10:21:45.

	SERVIÇOS DE EDIFICAÇÕES DESONERAÇÃO SINAPI: DEZEMBRO DE 2024		SEM Referência				
102788	BOCA PARA BUEIRO TRIPLO TUBULAR D = 100 CM EM GABIÃO, ALAS COM ESCONSIDADE DE 45°, INCLUINDO FÔRMAS E MATERIAIS. AF_07/2021	UN	13.278,83	3.641,24	1.556,34	-	18.476,41
102789	BOCA PARA BUEIRO TRIPLO TUBULAR D = 120 CM EM GABIÃO, ALAS COM ESCONSIDADE DE 45°, INCLUINDO FÔRMAS E MATERIAIS. AF_07/2021	UN	17.491,16	4.723,03	2.014,92	-	24.229,11
102790	BOCA PARA BUEIRO TRIPLO TUBULAR D = 150 CM EM GABIÃO, ALAS COM ESCONSIDADE DE 45°, INCLUINDO FÔRMAS E MATERIAIS. AF_07/2021	UN	30.409,74	6.760,58	2.878,14	-	40.048,46
102791	BOCA PARA BUEIRO SIMPLES CELULAR 150 X 150 CM EM GABIÃO, ALAS COM ESCONSIDADE DE 45°, INCLUINDO FÔRMAS E MATERIAIS. AF_07/2021	UN	22.737,75	6.695,85	2.862,96	-	32.296,56
102792	BOCA PARA BUEIRO SIMPLES CELULAR 200 X 200 CM EM GABIÃO, ALAS COM ESCONSIDADE DE 45°, INCLUINDO FÔRMAS E MATERIAIS. AF_07/2021	UN	37.670,74	10.341,34	4.414,08	-	52.426,16
102793	BOCA PARA BUEIRO SIMPLES CELULAR 250 X 250 CM EM GABIÃO, ALAS COM ESCONSIDADE DE 45°, INCLUINDO FÔRMAS E MATERIAIS. AF_07/2021	UN	51.909,32	13.062,20	5.568,00	-	70.539,52
102794	BOCA PARA BUEIRO SIMPLES CELULAR 300 X 300 CM EM GABIÃO, ALAS COM ESCONSIDADE DE 45°, INCLUINDO FÔRMAS E MATERIAIS. AF_07/2021	UN	74.694,56	18.288,55	7.780,76	-	100.763,87
102795	BOCA PARA BUEIRO DUPLO CELULAR 150 X 150 CM EM GABIÃO, ALAS COM ESCONSIDADE DE 45°, INCLUINDO FÔRMAS E MATERIAIS. AF_07/2021	UN	24.301,00	7.160,43	3.064,46	-	34.525,89
102796	BOCA PARA BUEIRO DUPLO CELULAR 200 X 200 CM EM GABIÃO, ALAS COM ESCONSIDADE DE 45°, INCLUINDO FÔRMAS E MATERIAIS. AF_07/2021	UN	40.012,88	10.881,88	4.647,76	-	55.542,52
102797	BOCA PARA BUEIRO DUPLO CELULAR 250 X 250 CM EM GABIÃO, ALAS COM ESCONSIDADE DE 45°, INCLUINDO FÔRMAS E MATERIAIS. AF_07/2021	UN	57.298,46	15.059,70	6.431,56	-	78.789,72
102798	BOCA PARA BUEIRO DUPLO CELULAR 300 X 300 CM EM GABIÃO, ALAS COM ESCONSIDADE DE 45°, INCLUINDO FÔRMAS E MATERIAIS. AF_07/2021	UN	70.358,67	18.142,03	7.737,91	-	96.238,61
102799	BOCA PARA BUEIRO TRIPLO CELULAR 150 X 150 CM EM GABIÃO, ALAS COM ESCONSIDADE DE 45°, INCLUINDO FÔRMAS E MATERIAIS. AF_07/2021	UN	24.787,90	7.324,70	3.134,51	-	35.247,11
102800	BOCA PARA BUEIRO TRIPLO CELULAR 200 X 200 CM EM GABIÃO, ALAS COM ESCONSIDADE DE 45°, INCLUINDO FÔRMAS E MATERIAIS. AF_07/2021	UN	43.911,43	11.992,74	5.125,00	-	61.029,17
102801	BOCA PARA BUEIRO TRIPLO CELULAR 250 X 250 CM EM GABIÃO, ALAS COM ESCONSIDADE DE 45°, INCLUINDO FÔRMAS E MATERIAIS. AF_07/2021	UN	62.271,46	16.255,73	6.944,19	-	85.471,38
102802	BOCA PARA BUEIRO TRIPLO CELULAR 300 X 300 CM EM GABIÃO, ALAS COM ESCONSIDADE DE 45°, INCLUINDO FÔRMAS E MATERIAIS. AF_07/2021	UN	74.817,06	19.327,86	8.251,38	-	102.396,30
101570	ESCORAMENTO DE VALA, TIPO PONTALETEAMENTO, COM PROFUNDIDADE DE 0 A 1,5 M, LARGURA MENOR QUE 1,5 M. AF_08/2020	M2	13,10	16,56	-	-	29,66
101571	ESCORAMENTO DE VALA, TIPO PONTALETEAMENTO, COM PROFUNDIDADE DE 0 A 1,5 M, LARGURA MAIOR OU IGUAL A 1,5 M E MENOR QUE 2,5 M. AF_08/2020	M2	16,37	24,49	-	-	40,86
101572	ESCORAMENTO DE VALA, TIPO PONTALETEAMENTO, COM PROFUNDIDADE DE 1,5 A 3,0 M, LARGURA MENOR QUE 1,5 M. AF_08/2020	M2	10,86	12,30	-	-	23,16
101573	ESCORAMENTO DE VALA, TIPO PONTALETEAMENTO, COM PROFUNDIDADE DE 1,5 A 3,0 M, LARGURA MAIOR OU IGUAL A 1,5 M E MENOR QUE 2,5 M. AF_08/2020	M2	14,10	20,24	-	-	34,34
101574	ESCORAMENTO DE VALA, TIPO PONTALETEAMENTO, COM PROFUNDIDADE DE 3,0 A 4,5 M, LARGURA MENOR QUE 1,5 M. AF_08/2020	M2	9,44	8,04	-	-	17,48
101575	ESCORAMENTO DE VALA, TIPO PONTALETEAMENTO, COM PROFUNDIDADE DE 3,0 A 4,5 M, LARGURA MAIOR OU IGUAL A 1,5 M E MENOR QUE 2,5 M. AF_08/2020	M2	12,91	15,97	-	-	28,88
101576	ESCORAMENTO DE VALA, TIPO DESCONTÍNUO, COM PROFUNDIDADE DE 0 A 1,5 M, LARGURA MENOR QUE 1,5 M. AF_08/2020	M2	29,63	21,44	-	-	51,07
101577	ESCORAMENTO DE VALA, TIPO DESCONTÍNUO, COM PROFUNDIDADE DE 0 A 1,5 M, LARGURA MAIOR OU IGUAL A 1,5 M E MENOR QUE 2,5 M. AF_08/2020	M2	33,66	31,73	-	-	65,39
101578	ESCORAMENTO DE VALA, TIPO DESCONTÍNUO, COM PROFUNDIDADE DE 1,5 M A 3,0 M, LARGURA MENOR QUE 1,5 M. AF_08/2020	M2	25,87	15,93	-	-	41,80
101579	ESCORAMENTO DE VALA, TIPO DESCONTÍNUO, COM PROFUNDIDADE DE 1,5 A 3,0 M, LARGURA MAIOR OU IGUAL A 1,5 M E MENOR QUE 2,5 M. AF_08/2020	M2	29,89	26,23	-	-	56,12
101580	ESCORAMENTO DE VALA, TIPO DESCONTÍNUO, COM PROFUNDIDADE DE 3,0 A 4,5 M, LARGURA MENOR QUE 1,5 M. AF_08/2020	M2	25,77	10,41	-	-	36,18
101581	ESCORAMENTO DE VALA, TIPO DESCONTÍNUO, COM PROFUNDIDADE DE 3,0 A 4,5 M, LARGURA MAIOR OU IGUAL A 1,5 E MENOR QUE 2,5 M. AF_08/2020	M2	30,02	20,70	-	-	50,72
101582	ESCORAMENTO DE VALA, TIPO CONTÍNUO, COM PROFUNDIDADE DE 0 A 1,5 M, LARGURA MENOR QUE 1,5 M. AF_08/2020	M2	49,55	33,95	-	-	83,50
101583	ESCORAMENTO DE VALA, TIPO CONTÍNUO, COM PROFUNDIDADE DE 0 A 1,5 M, LARGURA MAIOR OU IGUAL A 1,5 M E MENOR QUE 2,5 M. AF_08/2020	M2	55,55	50,25	-	-	105,80
101584	ESCORAMENTO DE VALA, TIPO CONTÍNUO, COM PROFUNDIDADE DE 1,5 M A 3,0 M, LARGURA MENOR QUE 1,5 M. AF_08/2020	M2	42,79	25,22	-	-	68,01
101585	ESCORAMENTO DE VALA, TIPO CONTÍNUO, COM PROFUNDIDADE DE 1,5 A 3,0 M, LARGURA MAIOR OU IGUAL A 1,5 M E MENOR QUE 2,5 M. AF_08/2020	M2	48,80	41,51	-	-	90,31
101586	ESCORAMENTO DE VALA, TIPO CONTÍNUO, COM PROFUNDIDADE DE 3,0 A 4,5 M, LARGURA MENOR QUE 1,5 M. AF_08/2020	M2	41,07	16,49	-	-	57,56
101587	ESCORAMENTO DE VALA, TIPO CONTÍNUO, COM PROFUNDIDADE DE 3,0 A 4,5 M, LARGURA MAIOR OU IGUAL A 1,5 E MENOR QUE 2,5 M. AF_08/2020	M2	47,30	32,78	-	-	80,08
101588	ESCORAMENTO DE VALA, TIPO CONTÍNUO COM PERFIL METÁLICO "U", COM PROFUNDIDADE DE 0 A 1,5 M, LARGURA MENOR QUE 1,5 M. AF_08/2020	M2	32,85	39,47	35,45	-	107,77
101589	ESCORAMENTO DE VALA,TIPO CONTÍNUO COM PERFIL METÁLICO "U", COM PROFUNDIDADE DE 0 A 1,5 M, LARGURA MAIOR OU IGUAL A 1,5 E MENOR QUE 2,5 M. AF_08/2020	M2	46,37	58,40	52,47	-	157,24
101590	ESCORAMENTO DE VALA, TIPO CONTÍNUO COM PERFIL METÁLICO "U", COM PROFUNDIDADE DE 1,5 A 3,0 M, LARGURA MENOR QUE 1,5 M. AF_08/2020	M2	25,87	29,32	26,33	-	81,52
101591	ESCORAMENTO DE VALA, TIPO CONTÍNUO COM PERFIL METÁLICO "U", COM PROFUNDIDADE DE 1,5 A 3,0 M, LARGURA MAIOR OU IGUAL 1,5 M E MENOR QUE 2,5 M. AF_08/2020	M2	39,39	48,25	43,37	-	131,01
101592	ESCORAMENTO DE VALA, TIPO CONTÍNUO COM PERFIL METÁLICO "U", COM PROFUNDIDADE DE 3,0 A 4,5 M, LARGURA MENOR QUE 1,5 M. AF_08/2020	M2	20,80	19,15	17,22	-	57,17
101593	ESCORAMENTO DE VALA, TIPO CONTÍNUO COM PERFIL METÁLICO "U", COM PROFUNDIDADE DE 3,0 A 4,5 M, LARGURA MAIOR OU IGUAL A 1,5 M E MENOR QUE 2,5 M. AF_08/2020	M2	34,51	38,10	34,23	-	106,84
101600	ESCORAMENTO DE VALA, TIPO BLINDAGEM, COM PROFUNDIDADE DE 0 A 1,5 M, LARGURA MENOR QUE 1,5 M - EXECUÇÃO, NÃO INCLUI MATERIAL. AF_08/2020	M2	5,29	7,89	7,07	-	20,25
101601	ESCORAMENTO DE VALA, TIPO BLINDAGEM COM PROFUNDIDADE DE 0 A 1,5 M, LARGURA MAIOR OU IGUAL A 1,5 M E MENOR QUE 2,5 M - EXECUÇÃO, NÃO INCLUI MATERIAL. AF_08/2020	M2	7,85	11,66	10,46	-	29,97
101602	ESCORAMENTO DE VALA, TIPO BLINDAGEM, COM PROFUNDIDADE DE 1,5 A 3,0 M, LARGURA MENOR QUE 1,5 M - EXECUÇÃO, NÃO INCLUI MATERIAL. AF_08/2020	M2	3,92	5,85	5,25	-	15,02
101603	ESCORAMENTO DE VALA, TIPO BLINDAGEM, COM PROFUNDIDADE DE 1,5 A 3,0 M, LARGURA MAIOR OU IGUAL A 1,5 M E MENOR QUE 2,5 M - EXECUÇÃO, NÃO INCLUI MATERIAL. AF_08/2020	M2	6,48	9,62	8,64	-	24,74
101604	ESCORAMENTO DE VALA, TIPO BLINDAGEM, COM PROFUNDIDADE DE 3,0 A 4,5 M, LARGURA MENOR QUE 1,5 M - EXECUÇÃO, NÃO INCLUI MATERIAL. AF_08/2020	M2	2,55	3,84	3,43	-	9,82
101605	ESCORAMENTO DE VALA, TIPO BLINDAGEM, COM PROFUNDIDADE DE 3,0 A 4,5 M, LARGURA MAIOR OU IGUAL A 1,5 M E MENOR QUE 2,5 M - EXECUÇÃO, NÃO INCLUI MATERIAL. AF_08/2020	M2	5,12	7,61	6,82	-	19,55
90788	KIT DE PORTA-PRONTA DE MADEIRA EM ACABAMENTO MELAMÍNICO BRANCO, FOLHA LEVE OU MÉDIA, 60X210CM, EXCLUSIVE FECHADURA, FIXAÇÃO COM PREENCHIMENTO PARCIAL DE ESPUMA EXPANSIVA - FORNECIMENTO E INSTALAÇÃO. AF_12/2019	UN	810,96	16,49	-	-	827,45
90789	KIT DE PORTA-PRONTA DE MADEIRA EM ACABAMENTO MELAMÍNICO BRANCO, FOLHA LEVE OU MÉDIA, 70X210CM, EXCLUSIVE FECHADURA, FIXAÇÃO COM PREENCHIMENTO PARCIAL DE ESPUMA EXPANSIVA - FORNECIMENTO E INSTALAÇÃO. AF_12/2019	UN	811,55	18,21	-	-	829,76
90790	KIT DE PORTA-PRONTA DE MADEIRA EM ACABAMENTO MELAMÍNICO BRANCO, FOLHA LEVE OU MÉDIA, 80X210CM, EXCLUSIVE FECHADURA, FIXAÇÃO COM PREENCHIMENTO PARCIAL DE ESPUMA EXPANSIVA - FORNECIMENTO E INSTALAÇÃO. AF_12/2019	UN	836,38	19,90	-	-	856,28
90791	KIT DE PORTA-PRONTA DE MADEIRA EM ACABAMENTO MELAMÍNICO BRANCO, FOLHA PESADA OU SUPERPESADA, 80X210CM, FIXAÇÃO COM PREENCHIMENTO PARCIAL DE ESPUMA EXPANSIVA - FORNECIMENTO E INSTALAÇÃO. AF_12/2019	UN	978,23	26,94	-	-	1.005,17
90793	KIT DE PORTA-PRONTA DE MADEIRA EM ACABAMENTO MELAMÍNICO BRANCO, FOLHA PESADA OU SUPERPESADA, 90X210CM, FIXAÇÃO COM PREENCHIMENTO TOTAL DE ESPUMA EXPANSIVA - FORNECIMENTO E INSTALAÇÃO. AF_12/2019	UN	1.027,76	33,34	-	-	1.061,10
90794	KIT DE PORTA-PRONTA DE MADEIRA EM ACABAMENTO MELAMÍNICO BRANCO, FOLHA LEVE OU MÉDIA, E BATENTE METÁLICO, 60X210CM, FIXAÇÃO COM ARGAMASSA - FORNECIMENTO E INSTALAÇÃO. AF_12/2019	UN	665,95	70,14	-	-	736,09
90795	KIT DE PORTA-PRONTA DE MADEIRA EM ACABAMENTO MELAMÍNICO BRANCO, FOLHA LEVE OU MÉDIA, E BATENTE METÁLICO, 70X210CM, FIXAÇÃO COM ARGAMASSA - FORNECIMENTO E INSTALAÇÃO. AF_12/2019	UN	668,51	77,42	-	-	745,93
90796	KIT DE PORTA-PRONTA DE MADEIRA EM ACABAMENTO MELAMÍNICO BRANCO, FOLHA LEVE OU MÉDIA, E BATENTE METÁLICO, 80X210CM, FIXAÇÃO COM ARGAMASSA - FORNECIMENTO E INSTALAÇÃO. AF_12/2019	UN	671,10	84,66	-	-	755,76
90797	KIT DE PORTA-PRONTA DE MADEIRA EM ACABAMENTO MELAMÍNICO BRANCO, FOLHA LEVE OU MÉDIA, E BATENTE METÁLICO, 90X210CM, FIXAÇÃO COM ARGAMASSA - FORNECIMENTO E INSTALAÇÃO. AF_12/2019	UN	673,67	91,93	-	-	765,60
90798	KIT DE PORTA-PRONTA DE MADEIRA EM ACABAMENTO MELAMÍNICO BRANCO, FOLHA PESADA OU SUPERPESADA, E BATENTE METÁLICO, 80X210CM, FIXAÇÃO COM ARGAMASSA - FORNECIMENTO E INSTALAÇÃO. AF_12/2019	UN	1.000,85	95,28	-	-	1.096,13
90799	KIT DE PORTA-PRONTA DE MADEIRA EM ACABAMENTO MELAMÍNICO BRANCO, FOLHA PESADA OU SUPERPESADA, E BATENTE METÁLICO, 90X210CM, FIXAÇÃO COM ARGAMASSA - FORNECIMENTO E INSTALAÇÃO. AF_12/2019	UN	1.029,68	103,45	-	-	1.133,13
90801	BATENTE PARA PORTA DE MADEIRA, PADRÃO MÉDIO - FORNECIMENTO E MONTAGEM. AF_12/2019	UN	314,73	98,11	-	-	412,84
90806	BATENTE PARA PORTA DE MADEIRA, FIXAÇÃO COM ARGAMASSA, PADRÃO MÉDIO - FORNECIMENTO E INSTALAÇÃO. AF_12/2019	UN	355,99	173,08	-	-	529,07
90820	PORTA DE MADEIRA PARA PINTURA, SEMI-OCA (LEVE OU MÉDIA), 60X210CM, ESPESSURA DE 3,5CM, INCLUSO DOBRADIÇAS - FORNECIMENTO E INSTALAÇÃO. AF_12/2019	UN	309,41	46,00	-	-	355,41
90821	PORTA DE MADEIRA PARA PINTURA, SEMI-OCA (LEVE OU MÉDIA), 70X210CM, ESPESSURA DE 3,5CM, INCLUSO DOBRADIÇAS - FORNECIMENTO E INSTALAÇÃO. AF_12/2019	UN	312,89	50,74	-	-	363,63
90822	PORTA DE MADEIRA PARA PINTURA, SEMI-OCA (LEVE OU MÉDIA), 80X210CM, ESPESSURA DE 3,5CM, INCLUSO DOBRADIÇAS - FORNECIMENTO E INSTALAÇÃO. AF_12/2019	UN	333,39	55,47	-	-	388,86
90823	PORTA DE MADEIRA PARA PINTURA, SEMI-OCA (LEVE OU MÉDIA), 90X210CM, ESPESSURA DE 3,5CM, INCLUSO DOBRADIÇAS - FORNECIMENTO E INSTALAÇÃO. AF_12/2019	UN	409,88	60,22	-	-	470,10
90824	PORTA DE MADEIRA PARA PINTURA, SEMI-OCA (PESADA OU SUPERPESADA), 80X210CM, ESPESSURA DE 3,5CM, INCLUSO DOBRADIÇAS - FORNECIMENTO E INSTALAÇÃO. AF_12/2019	UN	582,64	76,99	-	-	659,63
90825	PORTA DE MADEIRA, MACIÇA (PESADA OU SUPERPESADA), 90X210CM, ESPESSURA DE 3,5CM, INCLUSO DOBRADIÇAS - FORNECIMENTO E INSTALAÇÃO. AF_12/2019	UN	647,83	83,55	-	-	731,38
90830	FECHADURA DE EMBUTIR COM CILINDRO, EXTERNA, COMPLETA, ACABAMENTO PADRÃO MÉDIO, INCLUSO EXECUÇÃO DE FURO - FORNECIMENTO E INSTALAÇÃO. AF_12/2019	UN	147,49	35,96	-	-	183,45
90831	FECHADURA DE EMBUTIR PARA PORTA DE BANHEIRO, COMPLETA, ACABAMENTO PADRÃO MÉDIO, INCLUSO EXECUÇÃO DE FURO - FORNECIMENTO E INSTALAÇÃO. AF_12/2019	UN	131,90	27,53	-	-	159,43
90841	KIT DE PORTA DE MADEIRA PARA PINTURA, SEMI-OCA (LEVE OU MÉDIA), PADRÃO MÉDIO, 60X210CM, ESPESSURA DE 3,5CM, ITENS INCLUSOS: DOBRADIÇAS, MONTAGEM E INSTALAÇÃO DO BATENTE, FECHADURA COM EXECUÇÃO DO FURO - FORNECIMENTO E INSTALAÇÃO. AF_12/2019	UN	920,14	269,97	-	-	1.190,11
90842	KIT DE PORTA DE MADEIRA PARA PINTURA, SEMI-OCA (LEVE OU MÉDIA), PADRÃO MÉDIO, 70X210CM, ESPESSURA DE 3,5CM, ITENS INCLUSOS: DOBRADIÇAS, MONTAGEM E INSTALAÇÃO DO BATENTE, FECHADURA COM EXECUÇÃO DO FURO - FORNECIMENTO E INSTALAÇÃO. AF_12/2019	UN	926,19	275,19	-	-	1.201,38
90843	KIT DE PORTA DE MADEIRA PARA PINTURA, SEMI-OCA (LEVE OU MÉDIA), PADRÃO MÉDIO, 80X210CM, ESPESSURA DE 3,5CM, ITENS INCLUSOS: DOBRADIÇAS, MONTAGEM E INSTALAÇÃO DO BATENTE, FECHADURA COM EXECUÇÃO DO FURO - FORNECIMENTO E INSTALAÇÃO. AF_12/2019	UN	964,84	288,84	-	-	1.253,68
90844	KIT DE PORTA DE MADEIRA PARA PINTURA, SEMI-OCA (LEVE OU MÉDIA), PADRÃO MÉDIO, 90X210CM, ESPESSURA DE 3,5CM, ITENS INCLUSOS: DOBRADIÇAS, MONTAGEM E INSTALAÇÃO DO BATENTE, FECHADURA COM EXECUÇÃO DO FURO - FORNECIMENTO E INSTALAÇÃO. AF_12/2019	UN	1.043,88	294,08	-	-	1.337,96
90845	KIT DE PORTA DE MADEIRA PARA PINTURA, SEMI-OCA (PESADA OU SUPERPESADA), PADRÃO MÉDIO, 80X210CM, ESPESSURA DE 3,5CM, ITENS INCLUSOS: DOBRADIÇAS, MONTAGEM E INSTALAÇÃO DO BATENTE, FECHADURA COM EXECUÇÃO DO FURO - FORNECIMENTO E INSTALAÇÃO. AF_12/2019	UN	1.214,11	310,34	-	-	1.524,45
90846	KIT DE PORTA DE MADEIRA PARA PINTURA, SEMI-OCA (PESADA OU SUPERPESADA), PADRÃO MÉDIO, 90X210CM, ESPESSURA DE 3,5CM, ITENS INCLUSOS: DOBRADIÇAS, MONTAGEM E INSTALAÇÃO DO BATENTE, FECHADURA COM EXECUÇÃO DO FURO - FORNECIMENTO E INSTALAÇÃO. AF_12/2019	UN	1.281,85	317,39	-	-	1.599,24

Autenticidade: M34XXS7MJ5XT8UTE7 - Validação pelo link: https://capanemapmscp.equiplano.com.br:7575/tramitacaoProcesso/#/consulta-anexo-assinado/entidade/50 - Impresso por ROSELIA KRIGER BECKER PAGANI em 17/12/2025 14:41:28

Inserido por Mara Daniele Gambetta em: 27/08/2025 10:21:45.

	SERVIÇOS DE EDIFICAÇÕES DESONERAÇÃO SINAPI: DEZEMBRO DE 2024		SEM Referência				
90847	KIT DE PORTA DE MADEIRA PARA PINTURA, SEMI-OCA (LEVE OU MÉDIA), PADRÃO MÉDIO, 60X210CM, ESPESSURA DE 3,5CM, ITENS INCLUSOS: DOBRADIÇAS, MONTAGEM E INSTALAÇÃO DO BATENTE, SEM FECHADURA - FORNECIMENTO E INSTALAÇÃO. AF_12/2019	UN	788,24	242,44	-	-	1.030,68
90848	KIT DE PORTA DE MADEIRA PARA PINTURA, SEMI-OCA (LEVE OU MÉDIA), PADRÃO MÉDIO, 70X210CM, ESPESSURA DE 3,5CM, ITENS INCLUSOS: DOBRADIÇAS, MONTAGEM E INSTALAÇÃO DO BATENTE, SEM FECHADURA - FORNECIMENTO E INSTALAÇÃO. AF_12/2019	UN	794,29	247,66	-	-	1.041,95
90849	KIT DE PORTA DE MADEIRA PARA PINTURA, SEMI-OCA (LEVE OU MÉDIA), PADRÃO MÉDIO, 80X210CM, ESPESSURA DE 3,5CM, ITENS INCLUSOS: DOBRADIÇAS, MONTAGEM E INSTALAÇÃO DO BATENTE, SEM FECHADURA - FORNECIMENTO E INSTALAÇÃO. AF_12/2019	UN	817,35	252,88	-	-	1.070,23
90850	KIT DE PORTA DE MADEIRA PARA PINTURA, SEMI-OCA (LEVE OU MÉDIA), PADRÃO MÉDIO, 90X210CM, ESPESSURA DE 3,5CM, ITENS INCLUSOS: DOBRADIÇAS, MONTAGEM E INSTALAÇÃO DO BATENTE, SEM FECHADURA - FORNECIMENTO E INSTALAÇÃO. AF_12/2019	UN	896,40	258,11	-	-	1.154,51
90851	KIT DE PORTA DE MADEIRA PARA PINTURA, SEMI-OCA (PESADA OU SUPERPESADA), PADRÃO MÉDIO, 80X210CM, ESPESSURA DE 3,5CM, ITENS INCLUSOS: DOBRADIÇAS, MONTAGEM E INSTALAÇÃO DO BATENTE, SEM FECHADURA - FORNECIMENTO E INSTALAÇÃO. AF_12/2019	UN	1.066,62	274,38	-	-	1.341,00
90852	KIT DE PORTA DE MADEIRA PARA PINTURA, SEMI-OCA (PESADA OU SUPERPESADA), PADRÃO MÉDIO, 90X210CM, ESPESSURA DE 3,5CM, ITENS INCLUSOS: DOBRADIÇAS, MONTAGEM E INSTALAÇÃO DO BATENTE, SEM FECHADURA - FORNECIMENTO E INSTALAÇÃO. AF_12/2019	UN	1.134,37	281,42	-	-	1.415,79
91009	PORTA DE MADEIRA PARA VERNIZ, SEMI-OCA (LEVE OU MÉDIA), 60X210CM, ESPESSURA DE 3,5CM, INCLUSO DOBRADIÇAS - FORNECIMENTO E INSTALAÇÃO. AF_12/2019	UN	320,62	46,00	-	-	366,62
91010	PORTA DE MADEIRA PARA VERNIZ, SEMI-OCA (LEVE OU MÉDIA), 70X210CM, ESPESSURA DE 3,5CM, INCLUSO DOBRADIÇAS - FORNECIMENTO E INSTALAÇÃO. AF_12/2019	UN	324,63	50,74	-	-	375,37
91011	PORTA DE MADEIRA PARA VERNIZ, SEMI-OCA (LEVE OU MÉDIA), 80X210CM, ESPESSURA DE 3,5CM, INCLUSO DOBRADIÇAS - FORNECIMENTO E INSTALAÇÃO. AF_12/2019	UN	378,91	55,47	-	-	434,38
91012	PORTA DE MADEIRA PARA VERNIZ, SEMI-OCA (LEVE OU MÉDIA), 90X210CM, ESPESSURA DE 3,5CM, INCLUSO DOBRADIÇAS - FORNECIMENTO E INSTALAÇÃO. AF_12/2019	UN	419,81	60,22	-	-	480,03
91013	KIT DE PORTA DE MADEIRA PARA VERNIZ, SEMI-OCA (LEVE OU MÉDIA), PADRÃO MÉDIO, 60X210CM, ESPESSURA DE 3,5CM, ITENS INCLUSOS: DOBRADIÇAS, MONTAGEM E INSTALAÇÃO DO BATENTE, SEM FECHADURA - FORNECIMENTO E INSTALAÇÃO. AF_12/2019	UN	799,45	242,44	-	-	1.041,89
91014	KIT DE PORTA DE MADEIRA PARA VERNIZ, SEMI-OCA (LEVE OU MÉDIA), PADRÃO MÉDIO, 70X210CM, ESPESSURA DE 3,5CM, ITENS INCLUSOS: DOBRADIÇAS, MONTAGEM E INSTALAÇÃO DO BATENTE, SEM FECHADURA - FORNECIMENTO E INSTALAÇÃO. AF_12/2019	UN	806,03	247,66	-	-	1.053,69
91015	KIT DE PORTA DE MADEIRA PARA VERNIZ, SEMI-OCA (LEVE OU MÉDIA), PADRÃO MÉDIO, 80X210CM, ESPESSURA DE 3,5CM, ITENS INCLUSOS: DOBRADIÇAS, MONTAGEM E INSTALAÇÃO DO BATENTE, SEM FECHADURA - FORNECIMENTO E INSTALAÇÃO. AF_12/2019	UN	862,88	252,87	-	-	1.115,75
91016	KIT DE PORTA DE MADEIRA PARA VERNIZ, SEMI-OCA (LEVE OU MÉDIA), PADRÃO MÉDIO, 90X210CM, ESPESSURA DE 3,5CM, ITENS INCLUSOS: DOBRADIÇAS, MONTAGEM E INSTALAÇÃO DO BATENTE, SEM FECHADURA - FORNECIMENTO E INSTALAÇÃO. AF_12/2019	UN	906,33	258,11	-	-	1.164,44
91287	BATENTE PARA PORTA DE MADEIRA, PADRÃO POPULAR - FORNECIMENTO E MONTAGEM. AF_12/2019	UN	208,28	98,48	-	-	306,76
91292	BATENTE PARA PORTA DE MADEIRA, FIXAÇÃO COM ARGAMASSA, PADRÃO POPULAR. FORNECIMENTO E INSTALAÇÃO. AF_12/2019	UN	249,53	173,46	-	-	422,99
91295	PORTA DE MADEIRA FRISADA, SEMI-OCA (LEVE OU MÉDIA), 60X210CM, ESPESSURA DE 3CM, INCLUSO DOBRADIÇAS - FORNECIMENTO E INSTALAÇÃO. AF_12/2019	UN	330,32	46,00	-	-	376,32
91296	PORTA DE MADEIRA FRISADA, SEMI-OCA (LEVE OU MÉDIA), 70X210CM, ESPESSURA DE 3CM, INCLUSO DOBRADIÇAS - FORNECIMENTO E INSTALAÇÃO. AF_12/2019	UN	351,75	50,74	-	-	402,49
91297	PORTA DE MADEIRA FRISADA, SEMI-OCA (LEVE OU MÉDIA), 80X210CM, ESPESSURA DE 3,5CM, INCLUSO DOBRADIÇAS - FORNECIMENTO E INSTALAÇÃO. AF_12/2019	UN	385,38	55,47	-	-	440,85
91298	PORTA DE MADEIRA TIPO VENEZIANA, 80X210CM, ESPESSURA DE 3CM, INCLUSO DOBRADIÇAS - FORNECIMENTO E INSTALAÇÃO. AF_12/2019	UN	1.024,03	55,47	-	-	1.079,50
91299	PORTA DE MADEIRA, TIPO MEXICANA, MACIÇA (PESADA OU SUPERPESADA), 80X210CM, ESPESSURA DE 3,5CM, INCLUSO DOBRADIÇAS - FORNECIMENTO E INSTALAÇÃO. AF_12/2019	UN	1.432,42	76,99	-	-	1.509,41
91304	FECHADURA DE EMBUTIR COM CILINDRO, EXTERNA, COMPLETA, ACABAMENTO PADRÃO POPULAR, INCLUSO EXECUÇÃO DE FURO - FORNECIMENTO E INSTALAÇÃO. AF_12/2019	UN	80,72	35,96	-	-	116,68
91305	FECHADURA DE EMBUTIR PARA PORTA DE BANHEIRO, COMPLETA, ACABAMENTO PADRÃO POPULAR, INCLUSO EXECUÇÃO DE FURO - FORNECIMENTO E INSTALAÇÃO. AF_12/2019	UN	85,96	27,53	-	-	113,49
91306	FECHADURA DE EMBUTIR PARA PORTAS INTERNAS, COMPLETA, ACABAMENTO PADRÃO MÉDIO, COM EXECUÇÃO DE FURO - FORNECIMENTO E INSTALAÇÃO. AF_12/2019	UN	131,90	27,53	-	-	159,43
91307	FECHADURA DE EMBUTIR PARA PORTAS INTERNAS, COMPLETA, ACABAMENTO PADRÃO POPULAR, COM EXECUÇÃO DE FURO - FORNECIMENTO E INSTALAÇÃO. AF_12/2019	UN	70,47	27,53	-	-	98,00
91312	KIT DE PORTA DE MADEIRA PARA PINTURA, SEMI-OCA (LEVE OU MÉDIA), PADRÃO POPULAR, 60X210CM, ESPESSURA DE 3,5CM, ITENS INCLUSOS: DOBRADIÇAS, MONTAGEM E INSTALAÇÃO DO BATENTE, FECHADURA COM EXECUÇÃO DO FURO - FORNECIMENTO E INSTALAÇÃO. AF_12/2019	UN	721,83	270,38	-	-	992,21
91313	KIT DE PORTA DE MADEIRA PARA PINTURA, SEMI-OCA (LEVE OU MÉDIA), PADRÃO POPULAR, 70X210CM, ESPESSURA DE 3,5CM, ITENS INCLUSOS: DOBRADIÇAS, MONTAGEM E INSTALAÇÃO DO BATENTE, FECHADURA COM EXECUÇÃO DO FURO - FORNECIMENTO E INSTALAÇÃO. AF_12/2019	UN	711,43	275,60	-	-	987,03
91314	KIT DE PORTA DE MADEIRA PARA PINTURA, SEMI-OCA (LEVE OU MÉDIA), PADRÃO POPULAR, 80X210CM, ESPESSURA DE 3,5CM, ITENS INCLUSOS: DOBRADIÇAS, MONTAGEM E INSTALAÇÃO DO BATENTE, FECHADURA COM EXECUÇÃO DO FURO - FORNECIMENTO E INSTALAÇÃO. AF_12/2019	UN	743,78	289,25	-	-	1.033,03
91315	KIT DE PORTA DE MADEIRA PARA PINTURA, SEMI-OCA (LEVE OU MÉDIA), PADRÃO POPULAR, 90X210CM, ESPESSURA DE 3,5CM, ITENS INCLUSOS: DOBRADIÇAS, MONTAGEM E INSTALAÇÃO DO BATENTE, FECHADURA COM EXECUÇÃO DO FURO - FORNECIMENTO E INSTALAÇÃO. AF_12/2019	UN	821,88	294,48	-	-	1.116,36
91316	KIT DE PORTA DE MADEIRA PARA PINTURA, SEMI-OCA (PESADA OU SUPERPESADA), PADRÃO POPULAR, 80X210CM, ESPESSURA DE 3,5CM, ITENS INCLUSOS: DOBRADIÇAS, MONTAGEM E INSTALAÇÃO DO BATENTE, FECHADURA COM EXECUÇÃO DO FURO - FORNECIMENTO E INSTALAÇÃO. AF_12/2019	UN	993,07	310,73	-	-	1.303,80
91317	KIT DE PORTA DE MADEIRA PARA PINTURA, SEMI-OCA (PESADA OU SUPERPESADA), PADRÃO POPULAR, 90X210CM, ESPESSURA DE 3,5CM, ITENS INCLUSOS: DOBRADIÇAS, MONTAGEM E INSTALAÇÃO DO BATENTE, FECHADURA COM EXECUÇÃO DO FURO - FORNECIMENTO E INSTALAÇÃO. AF_12/2019	UN	1.059,86	317,78	-	-	1.377,64
91318	KIT DE PORTA DE MADEIRA PARA PINTURA, SEMI-OCA (LEVE OU MÉDIA), PADRÃO POPULAR, 60X210CM, ESPESSURA DE 3,5CM, ITENS INCLUSOS: DOBRADIÇAS, MONTAGEM E INSTALAÇÃO DO BATENTE, SEM FECHADURA - FORNECIMENTO E INSTALAÇÃO. AF_12/2019	UN	635,88	242,84	-	-	878,72
91319	KIT DE PORTA DE MADEIRA PARA PINTURA, SEMI-OCA (LEVE OU MÉDIA), PADRÃO POPULAR, 70X210CM, ESPESSURA DE 3,5CM, ITENS INCLUSOS: DOBRADIÇAS, MONTAGEM E INSTALAÇÃO DO BATENTE, SEM FECHADURA - FORNECIMENTO E INSTALAÇÃO. AF_12/2019	UN	640,97	248,06	-	-	889,03
91320	KIT DE PORTA DE MADEIRA PARA PINTURA, SEMI-OCA (LEVE OU MÉDIA), PADRÃO POPULAR, 80X210CM, ESPESSURA DE 3,5CM, ITENS INCLUSOS: DOBRADIÇAS, MONTAGEM E INSTALAÇÃO DO BATENTE, SEM FECHADURA - FORNECIMENTO E INSTALAÇÃO. AF_12/2019	UN	663,07	253,28	-	-	916,35
91321	KIT DE PORTA DE MADEIRA PARA PINTURA, SEMI-OCA (LEVE OU MÉDIA), PADRÃO POPULAR, 90X210CM, ESPESSURA DE 3,5CM, ITENS INCLUSOS: DOBRADIÇAS, MONTAGEM E INSTALAÇÃO DO BATENTE, SEM FECHADURA - FORNECIMENTO E INSTALAÇÃO. AF_12/2019	UN	741,17	258,51	-	-	999,68
91322	KIT DE PORTA DE MADEIRA PARA PINTURA, SEMI-OCA (PESADA OU SUPERPESADA), PADRÃO POPULAR, 80X210CM, ESPESSURA DE 3,5CM, ITENS INCLUSOS: DOBRADIÇAS, MONTAGEM E INSTALAÇÃO DO BATENTE, SEM FECHADURA - FORNECIMENTO E INSTALAÇÃO. AF_12/2019	UN	912,36	274,76	-	-	1.187,12
91323	KIT DE PORTA DE MADEIRA PARA PINTURA, SEMI-OCA (PESADA OU SUPERPESADA), PADRÃO POPULAR, 90X210CM, ESPESSURA DE 3,5CM, ITENS INCLUSOS: DOBRADIÇAS, MONTAGEM E INSTALAÇÃO DO BATENTE, SEM FECHADURA - FORNECIMENTO E INSTALAÇÃO. AF_12/2019	UN	979,16	281,80	-	-	1.260,96
91324	KIT DE PORTA DE MADEIRA PARA VERNIZ, SEMI-OCA (LEVE OU MÉDIA), PADRÃO POPULAR, 60X210CM, ESPESSURA DE 3,5CM, ITENS INCLUSOS: DOBRADIÇAS, MONTAGEM E INSTALAÇÃO DO BATENTE, SEM FECHADURA - FORNECIMENTO E INSTALAÇÃO. AF_12/2019	UN	647,09	242,84	-	-	889,93
91325	KIT DE PORTA DE MADEIRA PARA VERNIZ, SEMI-OCA (LEVE OU MÉDIA), PADRÃO POPULAR, 70X210CM, ESPESSURA DE 3,5CM, ITENS INCLUSOS: DOBRADIÇAS, MONTAGEM E INSTALAÇÃO DO BATENTE, SEM FECHADURA - FORNECIMENTO E INSTALAÇÃO. AF_12/2019	UN	652,71	248,06	-	-	900,77
91326	KIT DE PORTA DE MADEIRA PARA VERNIZ, SEMI-OCA (LEVE OU MÉDIA), PADRÃO POPULAR, 80X210CM, ESPESSURA DE 3,5CM, ITENS INCLUSOS: DOBRADIÇAS, MONTAGEM E INSTALAÇÃO DO BATENTE, SEM FECHADURA - FORNECIMENTO E INSTALAÇÃO. AF_12/2019	UN	708,60	253,27	-	-	961,87
91327	KIT DE PORTA DE MADEIRA PARA VERNIZ, SEMI-OCA (LEVE OU MÉDIA), PADRÃO POPULAR, 90X210CM, ESPESSURA DE 3,5CM, ITENS INCLUSOS: DOBRADIÇAS, MONTAGEM E INSTALAÇÃO DO BATENTE, SEM FECHADURA - FORNECIMENTO E INSTALAÇÃO. AF_12/2019	UN	751,10	258,51	-	-	1.009,61
91328	KIT DE PORTA DE MADEIRA FRISADA, SEMI-OCA (LEVE OU MÉDIA), PADRÃO MÉDIO 60X210CM, ESPESSURA DE 3CM, ITENS INCLUSOS: DOBRADIÇAS, MONTAGEM E INSTALAÇÃO DO BATENTE, SEM FECHADURA - FORNECIMENTO E INSTALAÇÃO. AF_12/2019	UN	809,15	242,44	-	-	1.051,59
91329	KIT DE PORTA DE MADEIRA FRISADA, SEMI-OCA (LEVE OU MÉDIA), PADRÃO POPULAR, 60X210CM, ESPESSURA DE 3CM, ITENS INCLUSOS: DOBRADIÇAS, MONTAGEM E INSTALAÇÃO DO BATENTE, SEM FECHADURA - FORNECIMENTO E INSTALAÇÃO. AF_12/2019	UN	656,79	242,84	-	-	899,63
91330	KIT DE PORTA DE MADEIRA FRISADA, SEMI-OCA (LEVE OU MÉDIA), PADRÃO MÉDIO, 70X210CM, ESPESSURA DE 3CM, ITENS INCLUSOS: DOBRADIÇAS, MONTAGEM E INSTALAÇÃO DO BATENTE, SEM FECHADURA - FORNECIMENTO E INSTALAÇÃO. AF_12/2019	UN	833,16	247,65	-	-	1.080,81
91331	KIT DE PORTA DE MADEIRA FRISADA, SEMI-OCA (LEVE OU MÉDIA), PADRÃO POPULAR, 70X210CM, ESPESSURA DE 3CM, ITENS INCLUSOS: DOBRADIÇAS, MONTAGEM E INSTALAÇÃO DO BATENTE, SEM FECHADURA - FORNECIMENTO E INSTALAÇÃO. AF_12/2019	UN	679,84	248,05	-	-	927,89
91332	KIT DE PORTA DE MADEIRA FRISADA, SEMI-OCA (LEVE OU MÉDIA), PADRÃO MÉDIO, 80X210CM, ESPESSURA DE 3,5CM, ITENS INCLUSOS: DOBRADIÇAS, MONTAGEM E INSTALAÇÃO DO BATENTE, SEM FECHADURA - FORNECIMENTO E INSTALAÇÃO. AF_12/2019	UN	869,35	252,87	-	-	1.122,22
91333	KIT DE PORTA DE MADEIRA FRISADA, SEMI-OCA (LEVE OU MÉDIA), PADRÃO POPULAR, 80X210CM, ESPESSURA DE 3,5CM, ITENS INCLUSOS: DOBRADIÇAS, MONTAGEM E INSTALAÇÃO DO BATENTE, SEM FECHADURA - FORNECIMENTO E INSTALAÇÃO. AF_12/2019	UN	715,07	253,27	-	-	968,34
91334	KIT DE PORTA DE MADEIRA TIPO VENEZIANA, PADRÃO MÉDIO, 80X210CM, ESPESSURA DE 3CM, ITENS INCLUSOS: DOBRADIÇAS, MONTAGEM E INSTALAÇÃO DO BATENTE, SEM FECHADURA - FORNECIMENTO E INSTALAÇÃO. AF_12/2019	UN	1.508,07	252,80	-	-	1.760,87
91335	KIT DE PORTA DE MADEIRA TIPO VENEZIANA, PADRÃO POPULAR, 80X210CM, ESPESSURA DE 3CM, ITENS INCLUSOS: DOBRADIÇAS, MONTAGEM E INSTALAÇÃO DO BATENTE, SEM FECHADURA - FORNECIMENTO E INSTALAÇÃO. AF_12/2019	UN	1.353,82	253,17	-	-	1.606,99
91336	KIT DE PORTA DE MADEIRA TIPO MEXICANA, MACIÇA (PESADA OU SUPERPESADA), PADRÃO MÉDIO, 80X210CM, ESPESSURA DE 3CM, ITENS INCLUSOS: DOBRADIÇAS, MONTAGEM E INSTALAÇÃO DO BATENTE, SEM FECHADURA - FORNECIMENTO E INSTALAÇÃO. AF_12/2019	UN	1.916,47	274,31	-	-	2.190,78
91337	KIT DE PORTA DE MADEIRA TIPO MEXICANA, MACIÇA (PESADA OU SUPERPESADA), PADRÃO POPULAR, 80X210CM, ESPESSURA DE 3CM, ITENS INCLUSOS: DOBRADIÇAS, MONTAGEM E INSTALAÇÃO DO BATENTE, SEM FECHADURA - FORNECIMENTO E INSTALAÇÃO. AF_12/2019	UN	1.762,22	274,68	-	-	2.036,90
100659	ALIZAR DE 5X1,5CM PARA PORTA FIXADO COM PREGOS, PADRÃO MÉDIO - FORNECIMENTO E INSTALAÇÃO. AF_12/2019	M	12,81	2,42	-	-	15,23
100660	ALIZAR DE 5X1,5CM PARA PORTA FIXADO COM PREGOS, PADRÃO POPULAR - FORNECIMENTO E INSTALAÇÃO. AF_12/2019	M	8,02	2,43	-	-	10,45
100675	KIT DE PORTA-PRONTA DE MADEIRA EM ACABAMENTO MELAMÍNICO BRANCO, FOLHA LEVE OU MÉDIA, 90X210, EXCLUSIVE FECHADURA, FIXAÇÃO COM PREENCHIMENTO TOTAL DE ESPUMA EXPANSIVA - FORNECIMENTO E INSTALAÇÃO. AF_12/2019	UN	918,71	24,46	-	-	943,17
100676	BATENTE PARA PORTA COM BANDEIRA, FIXAÇÃO COM PARAFUSO E BUCHA. AF_12/2019	UN	174,30	78,16	-	-	252,46
100678	KIT DE PORTA DE MADEIRA PARA VERNIZ, SEMI-OCA (LEVE OU MÉDIA), PADRÃO MÉDIO, 60X210CM, ESPESSURA DE 3,5CM, ITENS INCLUSOS: DOBRADIÇAS, MONTAGEM E INSTALAÇÃO DE BATENTE, FECHADURA COM EXECUÇÃO DO FURO - FORNECIMENTO E INSTALAÇÃO. AF_12/2019	UN	931,35	269,97	-	-	1.201,32
100679	KIT DE PORTA DE MADEIRA PARA VERNIZ, SEMI-OCA (LEVE OU MÉDIA), PADRÃO POPULAR, 60X210CM, ESPESSURA DE 3,5CM, ITENS INCLUSOS: DOBRADIÇAS, MONTAGEM E INSTALAÇÃO DE BATENTE, FECHADURA COM EXECUÇÃO DO FURO - FORNECIMENTO E INSTALAÇÃO. AF_12/2019	UN	733,05	270,37	-	-	1.003,42

Autenticidade: M34XXS7MJ5XT8UTE7 - Validação pelo link: https://capanemaprscp.equiplano.com.br:7575/tramitacaoProcesso/#/consulta-anexo-assinado/entidade/50 - Impresso por ROSELIA KRIGER BECKER PAGANI em 17/12/2025 14:41:28

Inserido por Mara Daniele Gambetta em: 27/08/2025 10:21:45.

	SERVIÇOS DE EDIFICAÇÕES DESONERAÇÃO SINAPI: DEZEMBRO DE 2024		SEM Referência				
100680	KIT DE PORTA DE MADEIRA PARA VERNIZ, SEMI-OCA (LEVE OU MÉDIA), PADRÃO MÉDIO, 70X210CM, ESPESSURA DE 3,5CM, ITENS INCLUSOS: DOBRADIÇAS, MONTAGEM E INSTALAÇÃO DE BATENTE, FECHADURA COM EXECUÇÃO DO FURO - FORNECIMENTO E INSTALAÇÃO. AF_12/2019	UN	937,93	275,19	-	-	1.213,12
100681	KIT DE PORTA DE MADEIRA FRISADA, SEMI-OCA (LEVE OU MÉDIA), PADRÃO MÉDIO, 70X210CM, ESPESSURA DE 3CM, ITENS INCLUSOS: DOBRADIÇAS, MONTAGEM E INSTALAÇÃO DE BATENTE, FECHADURA COM EXECUÇÃO DO FURO - FORNECIMENTO E INSTALAÇÃO. AF_12/2019	UN	965,06	275,18	-	-	1.240,24
100682	KIT DE PORTA DE MADEIRA FRISADA, SEMI-OCA (LEVE OU MÉDIA), PADRÃO POPULAR, 70X210CM, ESPESSURA DE 3CM, ITENS INCLUSOS: DOBRADIÇAS, MONTAGEM E INSTALAÇÃO DE BATENTE, FECHADURA COM EXECUÇÃO DO FURO - FORNECIMENTO E INSTALAÇÃO. AF_12/2019	UN	750,30	275,59	-	-	1.025,89
100683	KIT DE PORTA DE MADEIRA PARA VERNIZ, SEMI-OCA (LEVE OU MÉDIA), PADRÃO MÉDIO, 80X210CM, ESPESSURA DE 3,5CM, ITENS INCLUSOS: DOBRADIÇAS, MONTAGEM E INSTALAÇÃO DE BATENTE, FECHADURA COM EXECUÇÃO DO FURO - FORNECIMENTO E INSTALAÇÃO. AF_12/2019	UN	1.010,36	288,84	-	-	1.299,20
100684	KIT DE PORTA DE MADEIRA PARA VERNIZ, SEMI-OCA (LEVE OU MÉDIA), PADRÃO POPULAR, 80X210CM, ESPESSURA DE 3,5CM, ITENS INCLUSOS: DOBRADIÇAS, MONTAGEM E INSTALAÇÃO DE BATENTE, FECHADURA COM EXECUÇÃO DO FURO - FORNECIMENTO E INSTALAÇÃO. AF_12/2019	UN	789,31	289,24	-	-	1.078,55
100685	KIT DE PORTA DE MADEIRA PARA VERNIZ, SEMI-OCA (LEVE OU MÉDIA), PADRÃO MÉDIO, 90X210CM, ESPESSURA DE 3,5CM, ITENS INCLUSOS: DOBRADIÇAS, MONTAGEM E INSTALAÇÃO DE BATENTE, FECHADURA COM EXECUÇÃO DO FURO - FORNECIMENTO E INSTALAÇÃO. AF_12/2019	UN	1.053,81	294,08	-	-	1.347,89
100686	KIT DE PORTA DE MADEIRA PARA VERNIZ, SEMI-OCA (LEVE OU MÉDIA), PADRÃO POPULAR, 90X210CM, ESPESSURA DE 3CM, ITENS INCLUSOS: DOBRADIÇAS, MONTAGEM E INSTALAÇÃO DE BATENTE, FECHADURA COM EXECUÇÃO DO FURO - FORNECIMENTO E INSTALAÇÃO. AF_12/2019	UN	831,81	294,48	-	-	1.126,29
100687	KIT DE PORTA DE MADEIRA FRISADA, SEMI-OCA (LEVE OU MÉDIA), PADRÃO MÉDIO, 60X210CM, ESPESSURA DE 3,5CM, ITENS INCLUSOS: DOBRADIÇAS, MONTAGEM E INSTALAÇÃO DE BATENTE, FECHADURA COM EXECUÇÃO DO FURO - FORNECIMENTO E INSTALAÇÃO. AF_12/2019	UN	941,05	269,97	-	-	1.211,02
100688	KIT DE PORTA DE MADEIRA FRISADA, SEMI-OCA (LEVE OU MÉDIA), PADRÃO POPULAR, 60X210CM, ESPESSURA DE 3CM, ITENS INCLUSOS: DOBRADIÇAS, MONTAGEM E INSTALAÇÃO DE BATENTE, FECHADURA COM EXECUÇÃO DO FURO - FORNECIMENTO E INSTALAÇÃO. AF_12/2019	UN	742,75	270,37	-	-	1.013,12
100689	KIT DE PORTA DE MADEIRA FRISADA, SEMI-OCA (LEVE OU MÉDIA), PADRÃO MÉDIO, 80X210CM, ESPESSURA DE 3,5CM, ITENS INCLUSOS: DOBRADIÇAS, MONTAGEM E INSTALAÇÃO DE BATENTE, FECHADURA COM EXECUÇÃO DO FURO - FORNECIMENTO E INSTALAÇÃO. AF_12/2019	UN	1.016,83	288,84	-	-	1.305,67
100690	KIT DE PORTA DE MADEIRA FRISADA, SEMI-OCA (LEVE OU MÉDIA), PADRÃO POPULAR, 80X210CM, ESPESSURA DE 3,5CM, ITENS INCLUSOS: DOBRADIÇAS, MONTAGEM E INSTALAÇÃO DE BATENTE, FECHADURA COM EXECUÇÃO DO FURO - FORNECIMENTO E INSTALAÇÃO. AF_12/2019	UN	795,78	289,24	-	-	1.085,02
100691	KIT DE PORTA DE MADEIRA TIPO VENEZIANA, 80X210CM (ESPESSURA DE 3CM), PADRÃO MÉDIO, ITENS INCLUSOS: DOBRADIÇAS, MONTAGEM E INSTALAÇÃO DE BATENTE, FECHADURA COM EXECUÇÃO DO FURO - FORNECIMENTO E INSTALAÇÃO. AF_12/2019	UN	1.655,55	288,77	-	-	1.944,32
100692	KIT DE PORTA DE MADEIRA TIPO VENEZIANA, 80X210CM (ESPESSURA DE 3CM), PADRÃO POPULAR, ITENS INCLUSOS: DOBRADIÇAS, MONTAGEM E INSTALAÇÃO DE BATENTE, FECHADURA COM EXECUÇÃO DO FURO - FORNECIMENTO E INSTALAÇÃO. AF_12/2019	UN	1.434,52	289,15	-	-	1.723,67
100693	KIT DE PORTA DE MADEIRA TIPO MEXICANA, MACIÇA (PESADA OU SUPERPESADA), PADRÃO MÉDIO, 80X210CM, ESPESSURA DE 3,5CM, ITENS INCLUSOS: DOBRADIÇAS, MONTAGEM E INSTALAÇÃO DE BATENTE, FECHADURA COM EXECUÇÃO DO FURO - FORNECIMENTO E INSTALAÇÃO. AF_12/2019	UN	2.063,95	310,28	-	-	2.374,23
100694	KIT DE PORTA DE MADEIRA TIPO MEXICANA, MACIÇA (PESADA OU SUPERPESADA), PADRÃO POPULAR, 80X210CM, ESPESSURA DE 3,5CM, ITENS INCLUSOS: DOBRADIÇAS, MONTAGEM E INSTALAÇÃO DE BATENTE, FECHADURA COM EXECUÇÃO DO FURO - FORNECIMENTO E INSTALAÇÃO. AF_12/2019	UN	1.842,93	310,65	-	-	2.153,58
100695	RECOLOCAÇÃO DE FOLHAS DE PORTA DE MADEIRA LEVE OU MÉDIA DE 60CM DE LARGURA, CONSIDERANDO REAPROVEITAMENTO DO MATERIAL. AF_12/2019	UN	20,99	57,10	-	-	78,09
100696	RECOLOCAÇÃO DE FOLHAS DE PORTA DE MADEIRA LEVE OU MÉDIA DE 70CM DE LARGURA, CONSIDERANDO REAPROVEITAMENTO DO MATERIAL. AF_12/2019	UN	23,32	63,65	-	-	86,97
100697	RECOLOCAÇÃO DE FOLHAS DE PORTA DE MADEIRA LEVE OU MÉDIA DE 80CM DE LARGURA, CONSIDERANDO REAPROVEITAMENTO DO MATERIAL. AF_12/2019	UN	25,66	70,25	-	-	95,91
100698	RECOLOCAÇÃO DE FOLHAS DE PORTA DE MADEIRA LEVE OU MÉDIA DE 90CM DE LARGURA, CONSIDERANDO REAPROVEITAMENTO DO MATERIAL. AF_12/2019	UN	27,97	76,85	-	-	104,82
100699	RECOLOCAÇÃO DE FOLHAS DE PORTA DE MADEIRA PESADA OU SUPERPESADA DE 80CM DE LARGURA, CONSIDERANDO REAPROVEITAMENTO DO MATERIAL. AF_12/2019	UN	33,12	91,75	-	-	124,87
100700	PORTA DE MADEIRA COMPENSADA LISA PARA PINTURA, 120X210X3,5CM, 2 FOLHAS, INCLUSO ADUELA 2A, ALIZAR 2A E DOBRADIÇAS. AF_12/2019	UN	788,41	180,83	-	-	969,24
100712	KIT DE PORTA DE MADEIRA PARA VERNIZ, SEMI-OCA (LEVE OU MÉDIA), PADRÃO POPULAR, 70X210CM, ESPESSURA DE 3,5CM, ITENS INCLUSOS: DOBRADIÇAS, MONTAGEM E INSTALAÇÃO DE BATENTE, FECHADURA COM EXECUÇÃO DO FURO - FORNECIMENTO E INSTALAÇÃO. AF_12/2019	UN	723,17	275,60	-	-	998,77
100665	JANELA DE MADEIRA (CEDRINHO/ANGELIM OU EQUIV.) DE ABRIR COM 4 FOLHAS (2 VENEZIANAS E 2 GUILHOTINAS), COM BATENTE, ALIZAR E FERRAGENS, EXCLUSIVE VIDROS, ACABAMENTO E CONTRAMARCO, FIXAÇÃO C/ PARAFUSO E ESPUMA - FORNECIMENTO E INSTALAÇÃO. AF_11/2024	M2	703,69	66,19	-	-	769,88
100666	JANELA DE MADEIRA (PINUS/EUCALIPTO OU EQUIV.) DE ABRIR COM 4 FOLHAS (2 VENEZIANAS E 2 GUILHOTINAS), COM BATENTE, ALIZAR E FERRAGENS, EXCLUSIVE VIDROS, ACABAMENTO E CONTRAMARCO, FIXAÇÃO C/ PARAFUSO E ESPUMA - FORNECIMENTO E INSTALAÇÃO. AF_11/2024	M2	554,48	66,19	-	-	620,67
100667	JANELA DE MADEIRA (IMBUIA/CEDRO OU EQUIV.) DE ABRIR COM 4 FOLHAS (2 VENEZIANAS E 2 GUILHOTINAS), COM BATENTE, ALIZAR E FERRAGENS, EXCLUSIVE VIDROS, ACABAMENTO E CONTRAMARCO, FIXAÇÃO C/ PARAFUSO E ESPUMA - FORNECIMENTO E INSTALAÇÃO. AF_11/2024	M2	914,64	66,19	-	-	980,83
100668	JANELA DE MADEIRA (CEDRINHO/ANGELIM OU EQUIV.) TIPO MAXIM-AR, PARA VIDRO, COM BATENTE, ALIZAR E FERRAGENS, EXCLUSIVE VIDRO, ACABAMENTO E CONTRAMARCO, FIXAÇÃO C/ PARAFUSO E ESPUMA - FORNECIMENTO E INSTALAÇÃO. AF_11/2024	M2	1.025,14	152,01	-	-	1.177,15
100669	JANELA DE MADEIRA (PINUS/EUCALIPTO OU EQUIV.) TIPO BASCULANTE COM 2 FOLHAS PARA VIDRO, COM BATENTE, ALIZAR E FERRAGENS, EXCLUSIVE VIDROS, ACABAMENTO E CONTRAMARCO, FIXAÇÃO C/ PARAFUSO E ESPUMA - FORNECIMENTO E INSTALAÇÃO. AF_11/2024	M2	682,28	152,02	-	-	834,30
100670	JANELA DE MADEIRA (CEDRINHO/ANGELIM OU EQUIV.) DE CORRER COM 6 FOLHAS (4 VENEZ. FIXAS E 2 DE CORRER), COM BATENTE, ALIZAR E FERRAGENS, EXCLUSIVE VIDROS, ACABAMENTO E CONTRAMARCO, FIXAÇÃO C/ PARAFUSO E ESPUMA - FORNECIMENTO E INSTALAÇÃO. AF_11/2024	M2	890,52	57,79	-	-	948,31
100671	JANELA DE MADEIRA (IMBUIA/CEDRO OU EQUIV) DE CORRER COM 6 FOLHAS (4 VENEZ. FIXAS E 2 DE CORRER), COM BATENTE, ALIZAR E FERRAGENS, EXCLUSIVE VIDROS, ACABAMENTO E CONTRAMARCO, FIXAÇÃO C/ PARAFUSO E ESPUMA - FORNECIMENTO E INSTALAÇÃO. AF_11/2024	M2	1.105,18	57,79	-	-	1.162,97
100672	JANELA DE MADEIRA (PINUS/EUCALIPTO OU EQUIV.) DE CORRER COM 6 FOLHAS (4 VENEZ. FIXAS E 2 DE CORRER), COM BATENTE, ALIZAR E FERRAGENS, EXCLUSIVE VIDROS, ACABAMENTO E CONTRAMARCO, FIXAÇÃO C/ PARAFUSO E ESPUMA - FORNECIMENTO E INSTALAÇÃO. AF_11/2024	M2	713,96	57,79	-	-	771,75
100701	PORTA DE FERRO, DE ABRIR, TIPO GRADE COM CHAPA, COM GUARNIÇÕES. AF_12/2019	M2	1.224,33	19,29	-	-	1.243,62
94559	JANELA DE AÇO TIPO BASCULANTE PARA VIDROS, COM BATENTE, FERRAGENS E PINTURA ANTICORROSIVA, EXCLUSIVE VIDROS, ACABAMENTO, ALIZAR E CONTRAMARCO, FIXAÇÃO COM ARGAMASSA. FORNECIMENTO E INSTALAÇÃO. AF_11/2024	M2	561,14	195,81	-	-	756,95
94562	JANELA DE AÇO DE CORRER COM 4 FOLHAS PARA VIDRO, COM BATENTE, FERRAGENS E PINTURA ANTICORROSIVA, EXCLUSIVE VIDROS, ALIZAR E CONTRAMARCO, FIXAÇÃO COM ARGAMASSA. FORNECIMENTO E INSTALAÇÃO. AF_11/2024	M2	558,45	53,14	-	-	611,59
94587	CONTRAMARCO DE AÇO, FIXAÇÃO COM ARGAMASSA - FORNECIMENTO E INSTALAÇÃO. AF_11/2024	M	46,38	26,33	-	-	72,71
94588	CONTRAMARCO DE AÇO, FIXAÇÃO COM PARAFUSO - FORNECIMENTO E INSTALAÇÃO. AF_11/2024	M	52,90	33,34	-	-	86,24
105813	JANELA DE AÇO GALVANIZADO TIPO MAXIM-AR, COM BATENTE, FERRAGENS, PINTURA ANTICORROSIVA E GRADE, 1 FOLHA, EXCLUSIVE ALIZAR E CONTRAMARCO, FIXAÇÃO COM ARGAMASSA - FORNECIMENTO E INSTALAÇÃO. AF_11/2024	M2	867,47	195,31	-	-	1.062,78
99837	GUARDA-CORPO DE AÇO GALVANIZADO DE 1,10M, MONTANTES TUBULARES DE 1,1/4" ESPAÇADOS DE 1,20M, TRAVESSA SUPERIOR DE 1.1/2", GRADIL FORMADO POR TUBOS HORIZONTAIS DE 1" E VERTICAIS DE 3/4", FIXADO COM CHUMBADOR MECÂNICO. AF_04/2019_PS	M	415,13	247,45	-	-	662,58
99839	GUARDA-CORPO DE AÇO GALVANIZADO DE 1,10M DE ALTURA, MONTANTES TUBULARES DE 1.1/2 ESPAÇADOS DE 1,20M, TRAVESSA SUPERIOR DE 2 , GRADIL FORMADO POR BARRAS CHATAS EM FERRO DE 32X4,8MM, FIXADO COM CHUMBADOR MECÂNICO. AF_04/2019_PS	M	304,97	259,60	-	-	564,57
99841	GUARDA-CORPO PANORÂMICO COM PERFIS DE ALUMÍNIO E VIDRO LAMINADO 8 MM, FIXADO COM CHUMBADOR MECÂNICO. AF_04/2019_PS	M	1.055,87	150,56	-	-	1.206,43
99855	CORRIMÃO SIMPLES, DIÂMETRO EXTERNO = 1 1/2", EM AÇO GALVANIZADO. AF_04/2019_PS	M	75,61	42,56	-	-	118,17
99857	CORRIMÃO SIMPLES, DIÂMETRO EXTERNO = 1 1/2", EM ALUMÍNIO. AF_04/2019_PS	M	50,79	59,76	-	-	110,55
99861	GRADIL EM FERRO FIXADO EM VÃOS DE JANELAS, FORMADO POR BARRAS CHATAS DE 25X4,8 MM. AF_04/2019	M2	340,25	382,19	-	-	722,44
99862	GRADIL EM ALUMÍNIO FIXADO EM VÃOS DE JANELAS, FORMADO POR TUBOS DE 3/4". AF_04/2019	M2	355,68	396,89	-	-	752,57
90838	PORTA CORTA-FOGO 90X210X4CM - FORNECIMENTO E INSTALAÇÃO. AF_12/2019	UN	2.928,51	137,73	-	-	3.066,24
91338	PORTA DE ALUMÍNIO DE ABRIR COM LAMBRI, COM GUARNIÇÃO, FIXAÇÃO COM PARAFUSOS - FORNECIMENTO E INSTALAÇÃO. AF_12/2019	M2	1.268,19	13,42	-	-	1.281,61
91341	PORTA EM ALUMÍNIO DE ABRIR TIPO VENEZIANA COM GUARNIÇÃO, FIXAÇÃO COM PARAFUSOS - FORNECIMENTO E INSTALAÇÃO. AF_12/2019	M2	1.005,37	14,41	-	-	1.019,78
94805	PORTA DE ALUMÍNIO DE ABRIR PARA VIDRO SEM GUARNIÇÃO, 87X210CM, FIXAÇÃO COM PARAFUSOS, INCLUSIVE VIDROS - FORNECIMENTO E INSTALAÇÃO. AF_12/2019	UN	1.124,08	24,51	-	-	1.148,59
94806	PORTA EM AÇO DE ABRIR PARA VIDRO SEM GUARNIÇÃO, 87X210CM, FIXAÇÃO COM PARAFUSOS, EXCLUSIVE VIDROS - FORNECIMENTO E INSTALAÇÃO. AF_12/2019	UN	1.362,57	34,65	-	-	1.397,22
94807	PORTA EM AÇO DE ABRIR TIPO VENEZIANA SEM GUARNIÇÃO, 87X210CM, FIXAÇÃO COM PARAFUSOS - FORNECIMENTO E INSTALAÇÃO. AF_12/2019	UN	1.228,75	36,48	-	-	1.265,23
100702	PORTA DE CORRER DE ALUMÍNIO, COM DUAS FOLHAS PARA VIDRO, INCLUSO VIDRO LISO INCOLOR, FECHADURA E PUXADOR, SEM ALIZAR. AF_12/2019	M2	676,27	10,62	-	-	686,89
102188	MOLA HIDRAULICA DE PISO PARA PORTA DE VIDRO TEMPERADO. AF_01/2021	UN	877,67	85,84	-	-	963,51
102189	JOGO DE FERRAGENS CROMADAS PARA PORTA DE VIDRO TEMPERADO, UMA FOLHA COMPOSTO DE DOBRADICAS SUPERIOR E INFERIOR, TRINCO, FECHADURA, CONTRA FECHADURA COM CAPUCHINHO SEM MOLA E PUXADOR. AF_01/2021	UN	190,70	95,30	-	-	286,00
100703	PUXADOR CENTRAL PARA ESQUADRIA DE MADEIRA. AF_12/2019	UN	23,91	11,91	-	-	35,82
100704	PORTA CADEADO ZINCADO OXIDADO PRETO COM CADEADO DE AÇO INOX, LARGURA DE *50* MM. AF_12/2019	UN	54,61	19,04	-	-	73,65
100705	TARJETA TIPO LIVRE/OCUPADO PARA PORTA DE BANHEIRO. AF_12/2019	UN	56,02	32,82	-	-	88,84
100706	CREMONA EM LATÃO CROMADO OU POLIDO, COMPLETA. AF_12/2019	UN	41,56	42,57	-	-	84,13
100707	FECHO DE EMBUTIR TIPO UNHA 22CM. AF_12/2019	UN	115,44	40,40	-	-	155,84
100708	FECHO DE EMBUTIR TIPO UNHA 40CM. AF_12/2019	UN	148,20	44,81	-	-	193,01
100709	DOBRADIÇA EM AÇO/FERRO, 3" X 21/2", E=1,9 A 2MM, SEN ANEL, CROMADO OU ZINCADO, TAMPA BOLA, COM PARAFUSOS. AF_12/2019	UN	28,05	32,91	-	-	60,96
100710	DOBRADIÇA TIPO VAI E VEM EM LATÃO POLIDO 3". AF_12/2019	UN	103,60	43,86	-	-	147,46
102151	INSTALAÇÃO DE VIDRO LISO INCOLOR, E = 3 MM, EM ESQUADRIA DE MADEIRA, FIXADO COM BAGUETE. AF_01/2021	M2	162,67	30,49	-	-	193,16
102152	INSTALAÇÃO DE VIDRO LISO, E = 4 MM, EM ESQUADRIA DE MADEIRA, FIXADO COM BAGUETE. AF_01/2021	M2	182,39	30,49	-	-	212,88
102153	INSTALAÇÃO DE VIDRO LISO FUME, E = 4 MM, EM ESQUADRIA DE MADEIRA, FIXADO COM BAGUETE. AF_01/2021	M2	234,98	30,48	-	-	265,46
102154	INSTALAÇÃO DE VIDRO LISO INCOLOR, E = 5 MM, EM ESQUADRIA DE MADEIRA, FIXADO COM BAGUETE. AF_01/2021	M2	203,96	24,36	-	-	228,32
102155	INSTALAÇÃO DE VIDRO LISO FUME, E = 5 MM, EM ESQUADRIA DE MADEIRA, FIXADO COM BAGUETE. AF_01/2021	M2	246,97	24,36	-	-	271,33
102156	INSTALAÇÃO DE VIDRO LISO INCOLOR, E = 6 MM, EM ESQUADRIA DE MADEIRA, FIXADO COM BAGUETE. AF_01/2021	M2	238,81	18,59	-	-	257,40
102157	INSTALAÇÃO DE VIDRO LISO FUME, E = 6 MM, EM ESQUADRIA DE MADEIRA, FIXADO COM BAGUETE. AF_01/2021	M2	330,84	18,59	-	-	349,43
102158	INSTALAÇÃO DE VIDRO LISO INCOLOR, E = 8 MM, EM ESQUADRIA DE MADEIRA, FIXADO COM BAGUETE. AF_01/2021	M2	337,39	13,83	-	-	351,22
102159	INSTALAÇÃO DE VIDRO LISO INCOLOR, E = 10 MM, EM ESQUADRIA DE MADEIRA, FIXADO COM BAGUETE. AF_01/2021	M2	404,32	12,12	-	-	416,44
102160	INSTALAÇÃO DE VIDRO IMPRESSO, E = 4 MM, EM ESQUADRIA DE MADEIRA, FIXADO COM BAGUETE. AF_01/2021	M2	156,09	30,49	-	-	186,58

Autenticidade: M34XXS7MJ5XT8UTE7 - Validação pelo link: https://capanemaprscp.equiplano.com.br:7575/tramitacaoProcesso/#/consulta-anexo-assinado/entidade/50 - Impresso por ROSELIA KRIGER BECKER PAGANI em 17/12/2025 14:41:28

Inserido por Mara Daniele Gambetta em: 27/08/2025 10:21:45.

	SERVIÇOS DE EDIFICAÇÕES DESONERAÇÃO SINAPI: DEZEMBRO DE 2024		SEM Referência				
102161	INSTALAÇÃO DE VIDRO LISO INCOLOR, E = 3 MM, EM ESQUADRIA DE ALUMÍNIO OU PVC, FIXADO COM BAGUETE. AF_01/2021_PS	M2	266,83	36,97	-	-	303,80
102162	INSTALAÇÃO DE VIDRO LISO INCOLOR, E = 4 MM, EM ESQUADRIA DE ALUMÍNIO OU PVC, FIXADO COM BAGUETE. AF_01/2021_PS	M2	286,55	36,97	-	-	323,52
102163	INSTALAÇÃO DE VIDRO LISO FUME, E = 4 MM, EM ESQUADRIA DE ALUMÍNIO OU PVC, FIXADO COM BAGUETE. AF_01/2021_PS	M2	339,13	36,97	-	-	376,10
102164	INSTALAÇÃO DE VIDRO LISO INCOLOR, E = 5 MM, EM ESQUADRIA DE ALUMÍNIO OU PVC, FIXADO COM BAGUETE. AF_01/2021_PS	M2	289,00	29,59	-	-	318,59
102165	INSTALAÇÃO DE VIDRO LISO FUME, E = 5 MM, EM ESQUADRIA DE ALUMÍNIO OU PVC, FIXADO COM BAGUETE. AF_01/2021_PS	M2	332,01	29,59	-	-	361,60
102166	INSTALAÇÃO DE VIDRO LISO INCOLOR, E = 6 MM, EM ESQUADRIA DE ALUMÍNIO OU PVC, FIXADO COM BAGUETE. AF_01/2021_PS	M2	304,66	22,62	-	-	327,28
102167	INSTALAÇÃO DE VIDRO LISO FUME, E = 6 MM, EM ESQUADRIA DE ALUMÍNIO OU PVC, FIXADO COM BAGUETE. AF_01/2021_PS	M2	396,69	22,62	-	-	419,31
102168	INSTALAÇÃO DE VIDRO LISO INCOLOR, E = 8 MM, EM ESQUADRIA DE ALUMÍNIO OU PVC, FIXADO COM BAGUETE. AF_01/2021_PS	M2	386,22	16,79	-	-	403,01
102169	INSTALAÇÃO DE VIDRO LISO INCOLOR, E = 10 MM, EM ESQUADRIA DE ALUMÍNIO OU PVC, FIXADO COM BAGUETE. AF_01/2021_PS	M2	446,82	14,71	-	-	461,53
102170	INSTALAÇÃO DE VIDRO IMPRESSO, E = 4 MM, EM ESQUADRIA DE ALUMÍNIO OU PVC, FIXADO COM BAGUETE. AF_01/2021_PS	M2	260,25	36,97	-	-	297,22
102171	INSTALAÇÃO DE VIDRO ARAMADO, E = 6 MM, EM ESQUADRIA DE ALUMÍNIO OU PVC, FIXADO COM BAGUETE. AF_01/2021_PS	M2	499,33	29,59	-	-	528,92
102172	INSTALAÇÃO DE VIDRO ARAMADO, E = 7 MM, EM ESQUADRIA DE ALUMÍNIO OU PVC, FIXADO COM BAGUETE. AF_01/2021_PS	M2	488,71	22,62	-	-	511,33
102176	INSTALAÇÃO DE VIDRO LAMINADO, E = 8 MM (4+4), ENCAIXADO EM PERFIL U. AF_01/2021_PS	M2	884,81	78,66	-	-	963,47
102177	INSTALAÇÃO DE VIDRO LAMINADO, E = 12 MM (4+4+4), ENCAIXADO EM PERFIL U. AF_01/2021_PS	M2	1.822,86	71,53	-	-	1.894,39
102178	INSTALAÇÃO DE VIDRO LAMINADO, E = 15 MM (5+5+5), ENCAIXADO EM PERFIL U. AF_01/2021_PS	M2	2.100,31	65,54	-	-	2.165,85
102179	INSTALAÇÃO DE VIDRO TEMPERADO, E = 6 MM, ENCAIXADO EM PERFIL U. AF_01/2021_PS	M2	351,67	74,90	-	-	426,57
102180	INSTALAÇÃO DE VIDRO TEMPERADO, E = 8 MM, ENCAIXADO EM PERFIL U. AF_01/2021_PS	M2	421,15	71,35	-	-	492,50
102181	INSTALAÇÃO DE VIDRO TEMPERADO, E = 10 MM, ENCAIXADO EM PERFIL U. AF_01/2021_PS	M2	514,41	66,94	-	-	581,35
102182	PORTA PIVOTANTE DE VIDRO TEMPERADO, 90X210 CM, ESPESSURA 10 MM, INCLUSIVE ACESSÓRIOS. AF_01/2021	UN	1.088,02	90,67	-	-	1.178,69
102183	PORTA PIVOTANTE DE VIDRO TEMPERADO, 2 FOLHAS DE 90X210 CM, ESPESSURA DE 10MM, INCLUSIVE ACESSÓRIOS. AF_01/2021	UN	2.180,35	193,67	-	-	2.374,02
102184	PORTA DE ABRIR COM MOLA HIDRÁULICA, EM VIDRO TEMPERADO, 90X210 CM, ESPESSURA 10 MM, INCLUSIVE ACESSÓRIOS. AF_01/2021	UN	1.957,65	153,62	-	-	2.111,27
102185	PORTA DE ABRIR COM MOLA HIDRÁULICA, EM VIDRO TEMPERADO, 2 FOLHAS DE 90X210 CM, ESPESSURA DD 10MM, INCLUSIVE ACESSÓRIOS. AF_01/2021	UN	3.919,50	319,23	-	-	4.238,73
102190	REMOÇÃO DE VIDRO LISO COMUM DE ESQUADRIA COM BAGUETE DE MADEIRA. AF_01/2021	M2	6,58	18,98	-	-	25,56
102191	REMOÇÃO DE VIDRO LISO COMUM DE ESQUADRIA COM BAGUETE DE ALUMÍNIO OU PVC. AF_01/2021	M2	8,00	23,06	-	-	31,06
102192	REMOÇÃO DE VIDRO TEMPERADO FIXADO EM PERFIL U. AF_01/2021	M2	5,70	16,47	-	-	22,17
94569	JANELA DE ALUMÍNIO TIPO MAXIM-AR, COM VIDROS, BATENTE E FERRAGENS, EXCLUSIVE ALIZAR, ACABAMENTO E CONTRAMARCO, FIXAÇÃO COM PARAFUSO. FORNECIMENTO E INSTALAÇÃO. AF_11/2024	M2	1.189,92	38,09	-	-	1.228,01
94570	JANELA DE ALUMÍNIO DE CORRER COM 2 FOLHAS PARA VIDROS, COM VIDROS, BATENTE, ACABAMENTO COM ACETATO OU BRILHANTE E FERRAGENS, EXCLUSIVE ALIZAR E CONTRAMARCO, FIXAÇÃO COM PARAFUSO. FORNECIMENTO E INSTALAÇÃO. AF_11/2024	M2	643,49	11,78	-	-	655,27
94572	JANELA DE ALUMÍNIO DE CORRER COM 3 FOLHAS (2 VENEZIANAS E 1 PARA VIDRO), COM VIDROS, BATENTE E FERRAGENS, EXCLUSIVE ACABAMENTO, ALIZAR E CONTRAMARCO, FIXAÇÃO COM PARAFUSO. FORNECIMENTO E INSTALAÇÃO. AF_11/2024	M2	926,26	17,50	-	-	943,76
94573	JANELA DE ALUMÍNIO DE CORRER COM 4 FOLHAS PARA VIDROS, COM VIDROS, BATENTE E FERRAGENS, EXCLUSIVE ACABAMENTO, ALIZAR E CONTRAMARCO, FIXAÇÃO COM PARAFUSO. FORNECIMENTO E INSTALAÇÃO. AF_11/2024	M2	722,74	11,74	-	-	734,48
94589	CONTRAMARCO DE ALUMÍNIO, FIXAÇÃO COM ARGAMASSA - FORNECIMENTO E INSTALAÇÃO. AF_11/2024	M	19,19	11,62	-	-	30,81
94590	CONTRAMARCO DE ALUMÍNIO, FIXAÇÃO COM PARAFUSO - FORNECIMENTO E INSTALAÇÃO. AF_11/2024	M	24,34	14,47	-	-	38,81
100674	JANELA FIXA DE ALUMÍNIO PARA VIDRO, COM VIDRO, BATENTE E FERRAGENS, EXCLUSIVE ACABAMENTO, ALIZAR E CONTRAMARCO, FIXAÇÃO COM PARAFUSO - FORNECIMENTO E INSTALAÇÃO. AF_11/2024	M2	1.401,75	27,97	-	-	1.429,72
105812	GUARNIÇÃO DE ALUMÍNIO - FORNECIMENTO E INSTALAÇÃO. AF_11/2024	M	55,59	2,41	-	-	58,00
101096	TUBULÃO A CÉU ABERTO, DIÂMETRO DO FUSTE DE 70CM, ESCAVAÇÃO MANUAL, SEM ALARGAMENTO DE BASE, CONCRETO FEITO EM OBRA E LANÇADO COM JERICA. AF_05/2020_PA	M3	731,57	611,39	9,28	1,45	1.353,69
101097	TUBULÃO A CÉU ABERTO, DIÂMETRO DO FUSTE DE 80CM, ESCAVAÇÃO MANUAL, SEM ALARGAMENTO DE BASE, CONCRETO FEITO EM OBRA E LANÇADO COM JERICA. AF_05/2020_PA	M3	714,99	548,36	9,23	1,42	1.274,00
101098	TUBULÃO A CÉU ABERTO, DIÂMETRO DO FUSTE DE 100CM, ESCAVAÇÃO MANUAL, SEM ALARGAMENTO DE BASE, CONCRETO FEITO EM OBRA E LANÇADO COM JERICA. AF_05/2020_PA	M3	699,13	460,43	9,16	1,39	1.170,11
101099	TUBULÃO A CÉU ABERTO, DIÂMETRO DO FUSTE DE 120CM, ESCAVAÇÃO MANUAL, SEM ALARGAMENTO DE BASE, CONCRETO FEITO EM OBRA E LANÇADO COM JERICA. AF_05/2020_PA	M3	655,25	402,11	9,05	1,34	1.067,75
101100	TUBULÃO A CÉU ABERTO, DIÂMETRO DO FUSTE DE 70CM, ESCAVAÇÃO MECÂNICA, SEM ALARGAMENTO DE BASE, CONCRETO FEITO EM OBRA E LANÇADO COM JERICA. AF_05/2020_PA	M3	653,37	198,07	87,26	1,45	940,15
101101	TUBULÃO A CÉU ABERTO, DIÂMETRO DO FUSTE DE 80CM, ESCAVAÇÃO MECÂNICA, SEM ALARGAMENTO DE BASE, CONCRETO FEITO EM OBRA E LANÇADO COM JERICA (EXCLUSIVE MOBILIZAÇÃO E DESMOBILIZAÇÃO). AF_05/2020_PA	M3	646,08	188,02	80,46	1,42	915,98
101102	TUBULÃO A CÉU ABERTO, DIÂMETRO DO FUSTE DE 100CM, ESCAVAÇÃO MECÂNICA, SEM ALARGAMENTO DE BASE, CONCRETO FEITO EM OBRA E LANÇADO COM JERICA (EXCLUSIVE MOBILIZAÇÃO E DESMOBILIZAÇÃO). AF_05/2020_PA	M3	643,01	172,50	71,66	1,39	888,56
101103	TUBULÃO A CÉU ABERTO, DIÂMETRO DO FUSTE DE 120CM, ESCAVAÇÃO MECÂNICA, SEM ALARGAMENTO DE BASE, CONCRETO FEITO EM OBRA E LANÇADO COM JERICA (EXCLUSIVE MOBILIZAÇÃO E DESMOBILIZAÇÃO). AF_05/2020_PA	M3	607,49	161,11	65,95	1,34	835,89
101104	TUBULÃO A CÉU ABERTO, DIÂMETRO DO FUSTE DE 70CM, ESCAVAÇÃO MANUAL, SEM ALARGAMENTO DE BASE, CONCRETO USINADO E LANÇADO COM BOMBA OU DIRETAMENTE DO CAMINHÃO (EXCLUSIVE BOMBEAMENTO). AF_05/2020_PA	M3	810,48	495,49	6,03	-	1.312,00
101105	TUBULÃO A CÉU ABERTO, DIÂMETRO DO FUSTE DE 80CM, ESCAVAÇÃO MANUAL, SEM ALARGAMENTO DE BASE, CONCRETO USINADO E LANÇADO COM BOMBA OU DIRETAMENTE DO CAMINHÃO (EXCLUSIVE BOMBEAMENTO). AF_05/2020_PA	M3	792,69	434,52	6,03	-	1.233,24
101106	TUBULÃO A CÉU ABERTO, DIÂMETRO DO FUSTE DE 100CM, ESCAVAÇÃO MANUAL, SEM ALARGAMENTO DE BASE, CONCRETO USINADO E LANÇADO COM BOMBA OU DIRETAMENTE DO CAMINHÃO (EXCLUSIVE BOMBEAMENTO). AF_05/2020_PA	M3	775,22	350,11	6,03	-	1.131,36
101107	TUBULÃO A CÉU ABERTO, DIÂMETRO DO FUSTE DE 120CM, ESCAVAÇÃO MANUAL, SEM ALARGAMENTO DE BASE, CONCRETO USINADO E LANÇADO COM BOMBA OU DIRETAMENTE DO CAMINHÃO (EXCLUSIVE BOMBEAMENTO). AF_05/2020_PA	M3	728,91	295,96	6,03	-	1.030,90
101108	TUBULÃO A CÉU ABERTO, DIÂMETRO DO FUSTE DE 70CM, ESCAVAÇÃO MECÂNICA, SEM ALARGAMENTO DE BASE, CONCRETO USINADO E LANÇADO COM BOMBA OU DIRETAMENTE DO CAMINHÃO (EXCLUSIVE BOMBEAMENTO, MOBILIZAÇÃO E DESMOBILIZAÇÃO). AF_05/2020_PA	M3	732,08	75,80	84,00	-	891,88
101109	TUBULÃO A CÉU ABERTO, DIÂMETRO DO FUSTE DE 80CM, ESCAVAÇÃO MECÂNICA, SEM ALARGAMENTO DE BASE, CONCRETO USINADO E LANÇADO COM BOMBA OU DIRETAMENTE DO CAMINHÃO (EXCLUSIVE BOMBEAMENTO, MOBILIZAÇÃO E DESMOBILIZAÇÃO). AF_05/2020_PA	M3	723,61	68,13	77,25	-	868,99
101110	TUBULÃO A CÉU ABERTO, DIÂMETRO DO FUSTE DE 100CM, ESCAVAÇÃO MECÂNICA, SEM ALARGAMENTO DE BASE, CONCRETO USINADO E LANÇADO COM BOMBA OU DIRETAMENTE DO CAMINHÃO (EXCLUSIVE BOMBEAMENTO, MOBILIZAÇÃO E DESMOBILIZAÇÃO). AF_05/2020_PA	M3	718,94	56,86	68,53	-	844,33
101111	TUBULÃO A CÉU ABERTO, DIÂMETRO DO FUSTE DE 120CM, ESCAVAÇÃO MECÂNICA, SEM ALARGAMENTO DE BASE, CONCRETO USINADO E LANÇADO COM BOMBA OU DIRETAMENTE DO CAMINHÃO (EXCLUSIVE BOMBEAMENTO, MOBILIZAÇÃO E DESMOBILIZAÇÃO). AF_05/2020_PA	M3	681,02	50,36	62,93	-	794,31
101112	ALARGAMENTO DE BASE DE TUBULÃO A CÉU ABERTO, ESCAVAÇÃO MANUAL, CONCRETO FEITO EM OBRA E LANÇADO COM JERICA. AF_05/2020	M3	565,83	375,73	9,33	1,47	952,36
101113	ALARGAMENTO DE BASE DE TUBULÃO A CÉU ABERTO, ESCAVAÇÃO MANUAL, CONCRETO USINADO E LANÇADO COM BOMBA OU DIRETAMENTE DO CAMINHÃO (EXCLUSIVE BOMBEAMENTO). AF_05/2020	M3	647,54	262,39	6,03	-	915,96
95601	ARRASAMENTO MECANICO DE ESTACA DE CONCRETO ARMADO, DIAMETROS DE ATÉ 40 CM. AF_05/2021	UN	5,58	15,94	0,47	0,20	22,19
95602	ARRASAMENTO MECANICO DE ESTACA DE CONCRETO ARMADO, DIAMETROS DE 41 CM A 60 CM. AF_05/2021	UN	8,98	25,43	0,77	0,32	35,50
95603	ARRASAMENTO MECANICO DE ESTACA DE CONCRETO ARMADO, DIAMETROS DE 61 CM A 80 CM. AF_05/2021	UN	15,37	43,33	1,34	0,55	60,59
95604	ARRASAMENTO MECANICO DE ESTACA DE CONCRETO ARMADO, DIAMETROS DE 81 CM A 100 CM. AF_05/2021	UN	23,88	67,19	2,09	0,86	94,02
95605	ARRASAMENTO MECANICO DE ESTACA DE CONCRETO ARMADO, DIAMETROS DE 101 CM A 150 CM. AF_05/2021	UN	43,90	123,30	3,84	1,58	172,62
95607	ARRASAMENTO MECÂNICO DE ESTACA METÁLICA, PERFIL LAMINADO TIPO I FAMÍLIA 250. AF_05/2021	UN	15,64	11,49	0,05	-	27,18
95608	ARRASAMENTO MECÂNICO DE ESTACA METÁLICA, PERFIL LAMINADO TIPO H - FAMÍLIA 250. AF_05/2021	UN	22,69	16,65	0,08	-	39,42
95609	ARRASAMENTO MECÂNICO DE ESTACA METÁLICA, PERFIL LAMINADO TIPO H - FAMÍLIA 310. AF_05/2021	UN	28,76	21,12	0,10	-	49,98
100651	ESTACA HÉLICE CONTÍNUA, DIÂMETRO DE 30 CM, INCLUSO CONCRETO FCK=30MPA E ARMADURA MÍNIMA (EXCLUSIVE BOMBEAMENTO, MOBILIZAÇÃO E DESMOBILIZAÇÃO). AF_12/2019_PA	M	89,00	14,53	35,87	-	139,40
100652	ESTACA HÉLICE CONTÍNUA , DIÂMETRO DE 50 CM, INCLUSO CONCRETO FCK=30MPA E ARMADURA MÍNIMA (EXCLUSIVE BOMBEAMENTO, MOBILIZAÇÃO E DESMOBILIZAÇÃO). AF_12/2019_PA	M	192,76	19,30	44,54	-	256,60
100653	ESTACA HÉLICE CONTÍNUA, DIÂMETRO DE 70 CM, INCLUSO CONCRETO FCK=30MPA E ARMADURA MÍNIMA (EXCLUSIVE BOMBEAMENTO, MOBILIZAÇÃO E DESMOBILIZAÇÃO). AF_12/2019_PA	M	341,38	24,29	52,62	-	418,29
100654	ESTACA HÉLICE CONTÍNUA, DIÂMETRO DE 80 CM, INCLUSO CONCRETO FCK=30MPA E ARMADURA MÍNIMA (EXCLUSIVE BOMBEAMENTO, MOBILIZAÇÃO E DESMOBILIZAÇÃO). AF_12/2019_PA	M	471,35	27,81	59,35	-	558,51
100655	ESTACA HÉLICE CONTÍNUA, DIÂMETRO DE 90 CM, INCLUSO CONCRETO FCK=30MPA E ARMADURA MÍNIMA (EXCLUSIVE BOMBEAMENTO, MOBILIZAÇÃO E DESMOBILIZAÇÃO). AF_12/2019_PA	M	550,20	24,03	70,06	-	644,29
100656	ESTACA PRÉ-MOLDADA DE CONCRETO, SEÇÃO QUADRADA, CAPACIDADE DE 25 TONELADAS, INCLUSO EMENDA (EXCLUSIVE MOBILIZAÇÃO E DESMOBILIZAÇÃO). AF_12/2019	M	96,82	15,57	6,49	-	118,88
100657	ESTACA PRÉ-MOLDADA DE CONCRETO SEÇÃO QUADRADA, CAPACIDADE DE 50 TONELADAS, INCLUSO EMENDA (EXCLUSIVE MOBILIZAÇÃO E DESMOBILIZAÇÃO). AF_12/2019	M	129,23	16,39	6,84	-	152,46
100658	ESTACA PRÉ-MOLDADA DE CONCRETO CENTRIFUGADO, SEÇÃO CIRCULAR, CAPACIDADE DE 100 TONELADAS, INCLUSO EMENDA (EXCLUSIVE MOBILIZAÇÃO E DESMOBILIZAÇÃO). AF_12/2019	M	317,42	22,16	7,99	-	347,57
100889	ESTACA METÁLICA PARA FUNDAÇÃO, UTILIZANDO PERFIL LAMINADO HP250X62 (EXCLUSIVE MOBILIZAÇÃO E DESMOBILIZAÇÃO). AF_01/2020	KG	11,47	0,49	0,17	-	12,13
100890	ESTACA METÁLICA PARA FUNDAÇÃO, UTILIZANDO PERFIL LAMINADO HP310X79 (EXCLUSIVE MOBILIZAÇÃO E DESMOBILIZAÇÃO). AF_01/2020	KG	11,43	0,38	0,12	-	11,93
100892	ESTACA METÁLICA PARA CONTENÇÃO, UTILIZANDO PERFIL LAMINADO W250X32,7 (EXCLUSIVE MOBILIZAÇÃO E DESMOBILIZAÇÃO). AF_01/2020	KG	11,65	0,78	0,26	-	12,69
100893	ESTACA METÁLICA PARA CONTENÇÃO, UTILIZANDO PERFIL LAMINADO W250X38,5 (EXCLUSIVE MOBILIZAÇÃO E DESMOBILIZAÇÃO). AF_01/2020	KG	11,58	0,66	0,22	-	12,46
100894	ESTACA METÁLICA PARA CONTENÇÃO, UTILIZANDO PERFIL LAMINADO W250X44,8 (EXCLUSIVE MOBILIZAÇÃO E DESMOBILIZAÇÃO). AF_01/2020	KG	11,55	0,57	0,18	-	12,30
100896	ESTACA ESCAVADA MECANICAMENTE, SEM FLUIDO ESTABILIZANTE, COM 25CM DE DIÂMETRO, CONCRETO LANÇADO POR CAMINHÃO BETONEIRA (EXCLUSIVE MOBILIZAÇÃO E DESMOBILIZAÇÃO). AF_01/2020_PA	M	38,23	7,81	14,71	-	60,75
100897	ESTACA ESCAVADA MECANICAMENTE, SEM FLUIDO ESTABILIZANTE, COM 40CM DE DIÂMETRO, CONCRETO LANÇADO POR CAMINHÃO BETONEIRA (EXCLUSIVE MOBILIZAÇÃO E DESMOBILIZAÇÃO). AF_01/2020_PA	M	85,27	9,78	19,74	-	114,79
100898	ESTACA ESCAVADA MECANICAMENTE, SEM FLUIDO ESTABILIZANTE, COM 60CM DE DIÂMETRO, CONCRETO LANÇADO POR CAMINHÃO BETONEIRA (EXCLUSIVE MOBILIZAÇÃO E DESMOBILIZAÇÃO). AF_01/2020_PA	M	180,21	12,13	24,12	-	216,46
100899	ESTACA ESCAVADA MECANICAMENTE, SEM FLUIDO ESTABILIZANTE, COM 25CM DE DIÂMETRO, CONCRETO LANÇADO MANUALMENTE (EXCLUSIVE MOBILIZAÇÃO E DESMOBILIZAÇÃO). AF_01/2020_PA	M	46,65	30,76	15,48	-	92,89
100900	ESTACA ESCAVADA MECANICAMENTE, SEM FLUIDO ESTABILIZANTE, COM 60CM DE DIÂMETRO, CONCRETO LANÇADO POR BOMBA LANÇA (EXCLUSIVE BOMBEAMENTO, MOBILIZAÇÃO E DESMOBILIZAÇÃO). AF_01/2020_PA	M	208,70	16,31	24,11	-	249,12
101173	ESTACA BROCA DE CONCRETO, DIÂMETRO DE 20CM, ESCAVAÇÃO MANUAL COM TRADO CONCHA, COM ARMADURA DE ARRANQUE. AF_05/2020	M	37,72	30,14	0,09	0,05	68,00
101174	ESTACA BROCA DE CONCRETO, DIÂMETRO DE 25CM, ESCAVAÇÃO MANUAL COM TRADO CONCHA, COM ARMADURA DE ARRANQUE. AF_05/2020	M	50,15	46,69	0,15	0,07	97,06
101175	ESTACA BROCA DE CONCRETO, DIÂMETRO DE 30CM, ESCAVAÇÃO MANUAL COM TRADO CONCHA, COM ARMADURA DE ARRANQUE. AF_05/2020	M	68,64	63,50	0,21	0,10	132,45

Autenticidade: M34XXS7MJ5XT8UTE7 - Validação pelo link: https://capanemapmscp.equiplano.com.br:7575/tramitacaoProcesso/#/consulta-anexo-assinado/entidade/50 - Impresso por ROSELIA KRIGER BECKER PAGANI em 17/12/2025 14:41:28

Inserido por Mara Daniele Gambetta em: 27/08/2025 10:21:45.

	SERVIÇOS DE EDIFICAÇÕES DESONERAÇÃO SINAPI: DEZEMBRO DE 2024		SEM Referência				
101176	ESTACA BROCA DE CONCRETO, DIÂMETRO DE 30CM, ESCAVAÇÃO MANUAL COM TRADO CONCHA, INTEIRAMENTE ARMADA. AF_05/2020_PA	M	91,76	70,35	0,21	0,10	162,42
102521	ARRASAMENTO MECÂNICO DE ESTACA BARRETE DE CONCRETO ARMADO, SEÇÃO DE 0,40 X 2,50 M. AF_05/2021	UN	36,21	101,73	3,16	1,30	142,40
102522	ARRASAMENTO MECÂNICO DE ESTACA BARRETE DE CONCRETO ARMADO, SEÇÃO DE 0,60 X 2,50 M. AF_05/2021	UN	53,12	149,24	4,66	1,91	208,93
102523	ARRASAMENTO MECÂNICO DE ESTACA BARRETE DE CONCRETO ARMADO, SEÇÃO DE 0,80 X 2,50 M. AF_05/2021	UN	70,07	196,69	6,15	2,52	275,43
95240	LASTRO DE CONCRETO MAGRO, APLICADO EM PISOS, LAJES SOBRE SOLO OU RADIERS, ESPESSURA DE 3 CM. AF_01/2024	M2	12,11	8,00	0,07	0,04	20,22
95241	LASTRO DE CONCRETO MAGRO, APLICADO EM PISOS, LAJES SOBRE SOLO OU RADIERS, ESPESSURA DE 5 CM. AF_01/2024	M2	24,04	14,08	0,18	0,08	38,38
96616	LASTRO DE CONCRETO MAGRO, APLICADO EM BLOCOS DE COROAMENTO OU SAPATAS. AF_01/2024	M3	500,44	340,74	3,94	1,73	846,85
96617	LASTRO DE CONCRETO MAGRO, APLICADO EM BLOCOS DE COROAMENTO OU SAPATAS, ESPESSURA DE 3 CM. AF_01/2024	M2	12,36	8,77	0,07	0,04	21,24
96619	LASTRO DE CONCRETO MAGRO, APLICADO EM BLOCOS DE COROAMENTO OU SAPATAS, ESPESSURA DE 5 CM. AF_01/2024	M2	25,00	17,07	0,18	0,08	42,33
96620	LASTRO DE CONCRETO MAGRO, APLICADO EM PISOS, LAJES SOBRE SOLO OU RADIERS. AF_01/2024	M3	481,02	281,29	3,94	1,73	767,98
96621	LASTRO COM MATERIAL GRANULAR, APLICAÇÃO EM BLOCOS DE COROAMENTO, ESPESSURA DE *5 CM*. AF_01/2024	M3	116,40	82,93	0,15	-	199,48
96622	LASTRO COM MATERIAL GRANULAR, APLICADO EM PISOS OU LAJES SOBRE SOLO, ESPESSURA DE *5 CM*. AF_01/2024	M3	111,41	69,21	0,04	-	180,66
96623	LASTRO COM MATERIAL GRANULAR, APLICADO EM BLOCOS DE COROAMENTO, ESPESSURA DE *10 CM*. AF_01/2024	M3	100,09	70,22	0,15	-	170,46
96624	LASTRO COM MATERIAL GRANULAR (PEDRA BRITADA N.2), APLICADO EM PISOS OU LAJES SOBRE SOLO, ESPESSURA DE *10 CM*. AF_01/2024	M3	95,09	56,51	0,04	-	151,64
97082	ESCAVAÇÃO MANUAL DE VIGA DE BORDA PARA RADIER. AF_09/2021	M3	24,14	57,20	-	-	81,34
97083	COMPACTAÇÃO MECÂNICA DE SOLO PARA EXECUÇÃO DE RADIER, PISO DE CONCRETO OU LAJE SOBRE SOLO, COM COMPACTADOR DE SOLOS A PERCUSSÃO. AF_09/2021	M2	1,20	3,06	0,05	-	4,31
97084	COMPACTAÇÃO MECÂNICA DE SOLO PARA EXECUÇÃO DE RADIER, PISO DE CONCRETO OU LAJE SOBRE SOLO, COM COMPACTADOR DE SOLOS TIPO PLACA VIBRATÓRIA. AF_09/2021	M2	0,24	0,66	-	-	0,90
97086	FABRICAÇÃO, MONTAGEM E DESMONTAGEM DE FORMA PARA RADIER, PISO DE CONCRETO OU LAJE SOBRE SOLO, EM MADEIRA SERRADA, 4 UTILIZAÇÕES. AF_09/2021	M2	67,02	95,61	-	-	162,63
97087	CAMADA SEPARADORA PARA EXECUÇÃO DE RADIER, PISO DE CONCRETO OU LAJE SOBRE SOLO, EM LONA PLÁSTICA. AF_09/2021	M2	2,02	0,48	-	-	2,50
97088	ARMAÇÃO PARA EXECUÇÃO DE RADIER, PISO DE CONCRETO OU LAJE SOBRE SOLO, COM USO DE TELA Q-92. AF_09/2021	KG	16,75	1,46	-	-	18,21
97089	ARMAÇÃO PARA EXECUÇÃO DE RADIER, PISO DE CONCRETO OU LAJE SOBRE SOLO, COM USO DE TELA Q-113. AF_09/2021	KG	15,36	1,25	-	-	16,61
97090	ARMAÇÃO PARA EXECUÇÃO DE RADIER, PISO DE CONCRETO OU LAJE SOBRE SOLO, COM USO DE TELA Q-138. AF_09/2021	KG	15,17	1,07	-	-	16,24
97091	ARMAÇÃO PARA EXECUÇÃO DE RADIER, PISO DE CONCRETO OU LAJE SOBRE SOLO, COM USO DE TELA Q-159. AF_09/2021	KG	14,74	0,97	-	-	15,71
97092	ARMAÇÃO PARA EXECUÇÃO DE RADIER, PISO DE CONCRETO OU LAJE SOBRE SOLO, COM USO DE TELA Q-196. AF_09/2021	KG	14,35	0,81	-	-	15,16
97093	ARMAÇÃO PARA EXECUÇÃO DE RADIER, PISO DE CONCRETO OU LAJE SOBRE SOLO, COM USO DE TELA Q-283. AF_09/2021	KG	13,54	0,62	-	-	14,16
97096	CONCRETAGEM DE RADIER, PISO DE CONCRETO OU LAJE SOBRE SOLO, FCK 30 MPA - LANÇAMENTO, ADENSAMENTO E ACABAMENTO. AF_09/2021	M3	541,18	19,53	0,05	0,02	560,78
97097	ACABAMENTO POLIDO PARA PISO DE CONCRETO ARMADO OU LAJE SOBRE SOLO DE ALTA RESISTÊNCIA. AF_09/2021	M2	37,34	2,44	-	-	39,78
97101	EXECUÇÃO DE RADIER, ESPESSURA DE 10 CM, FCK = 30 MPA, COM USO DE FORMAS EM MADEIRA SERRADA. AF_09/2021	M2	147,84	26,02	0,05	-	173,91
97102	EXECUÇÃO DE RADIER, ESPESSURA DE 15 CM, FCK = 30 MPA, COM USO DE FORMAS EM MADEIRA SERRADA. AF_09/2021	M2	187,70	29,11	0,05	-	216,86
97103	EXECUÇÃO DE RADIER, ESPESSURA DE 20 CM, FCK = 30 MPA, COM USO DE FORMAS EM MADEIRA SERRADA. AF_09/2021	M2	223,63	32,19	0,05	-	255,87
100322	LASTRO COM MATERIAL GRANULAR (PEDRA BRITADA N.3), APLICADO EM PISOS OU LAJES SOBRE SOLO, ESPESSURA DE *10 CM*. AF_01/2024	M3	90,49	56,51	0,04	-	147,04
100323	LASTRO COM MATERIAL GRANULAR (AREIA MÉDIA), APLICADO EM PISOS OU LAJES SOBRE SOLO, ESPESSURA DE *10 CM*. AF_01/2024	M3	160,59	56,50	0,04	-	217,13
100324	LASTRO COM MATERIAL GRANULAR (PEDRA BRITADA N.1 E PEDRA BRITADA N.2), APLICADO EM PISOS OU LAJES SOBRE SOLO, ESPESSURA DE *10 CM*. AF_01/2024	M3	94,88	56,51	0,04	-	151,43
103072	EXECUÇÃO DE RADIER, ESPESSURA DE 25 CM, FCK = 30 MPA, COM USO DE FORMAS EM MADEIRA SERRADA. AF_09/2021	M2	267,00	35,23	0,05	-	302,28
103073	EXECUÇÃO DE RADIER, ESPESSURA DE 30 CM, FCK = 30 MPA, COM USO DE FORMAS EM MADEIRA SERRADA. AF_09/2021	M2	327,45	38,66	0,05	-	366,16
103074	EXECUÇÃO DE PISO DE CONCRETO, SEM ACABAMENTO SUPERFICIAL, ESPESSURA DE 15 CM, FCK = 30 MPA, COM USO DE FORMAS EM MADEIRA SERRADA. AF_09/2021	M2	145,29	24,14	0,05	-	169,48
103075	EXECUÇÃO DE PISO DE CONCRETO, COM ACABAMENTO SUPERFICIAL, ESPESSURA DE 15 CM, FCK = 30 MPA, COM USO DE FORMAS EM MADEIRA SERRADA. AF_09/2021	M2	182,64	26,57	0,05	-	209,26
103076	EXECUÇÃO DE LAJE SOBRE SOLO, ESPESSURA DE 10 CM, FCK = 30 MPA, COM USO DE FORMAS EM MADEIRA SERRADA. AF_09/2021	M2	127,56	23,23	0,05	-	150,84
103077	EXECUÇÃO DE LAJE SOBRE SOLO, ESPESSURA DE 15 CM, FCK = 30 MPA, COM USO DE FORMAS EM MADEIRA SERRADA. AF_09/2021	M2	167,42	26,32	0,05	-	193,79
103078	EXECUÇÃO DE LAJE SOBRE SOLO, ESPESSURA DE 20 CM, FCK = 30 MPA, COM USO DE FORMAS EM MADEIRA SERRADA. AF_09/2021	M2	203,36	29,39	0,05	-	232,80
103079	EXECUÇÃO DE LAJE SOBRE SOLO, ESPESSURA DE 25 CM, FCK = 30 MPA, COM USO DE FORMAS EM MADEIRA SERRADA. AF_09/2021	M2	246,72	32,44	0,05	-	279,21
103080	EXECUÇÃO DE LAJE SOBRE SOLO, ESPESSURA DE 30 CM, FCK = 30 MPA, COM USO DE FORMAS EM MADEIRA SERRADA. AF_09/2021	M2	307,16	35,88	0,05	-	343,09
92263	FABRICAÇÃO DE FÔRMA PARA PILARES E ESTRUTURAS SIMILARES, EM CHAPA DE MADEIRA COMPENSADA RESINADA, E = 17 MM. AF_09/2020	M2	110,97	46,44	0,02	0,06	157,49
92264	FABRICAÇÃO DE FÔRMA PARA PILARES E ESTRUTURAS SIMILARES, EM CHAPA DE MADEIRA COMPENSADA PLASTIFICADA, E = 18 MM. AF_09/2020	M2	148,64	46,44	0,02	0,06	195,16
92265	FABRICAÇÃO DE FÔRMA PARA VIGAS, EM CHAPA DE MADEIRA COMPENSADA RESINADA, E = 17 MM. AF_09/2020	M2	78,93	37,18	0,02	0,05	116,18
92266	FABRICAÇÃO DE FÔRMA PARA VIGAS, EM CHAPA DE MADEIRA COMPENSADA PLASTIFICADA, E = 18 MM. AF_09/2020	M2	111,26	37,17	0,02	0,05	148,50
92267	FABRICAÇÃO DE FÔRMA PARA LAJES, EM CHAPA DE MADEIRA COMPENSADA RESINADA, E = 17 MM. AF_09/2020	M2	42,98	0,94	-	-	43,92
92268	FABRICAÇÃO DE FÔRMA PARA LAJES, EM CHAPA DE MADEIRA COMPENSADA PLASTIFICADA, E = 18 MM. AF_09/2020	M2	72,59	0,94	-	-	73,53
92269	FABRICAÇÃO DE FÔRMA PARA PILARES E ESTRUTURAS SIMILARES, EM MADEIRA SERRADA, E=25 MM. AF_09/2020	M2	96,17	26,56	0,02	0,05	122,80
92270	FABRICAÇÃO DE FÔRMA PARA VIGAS, COM MADEIRA SERRADA, E = 25 MM. AF_09/2020	M2	163,93	33,20	0,02	0,05	197,20
92271	FABRICAÇÃO DE FÔRMA PARA LAJES, EM MADEIRA SERRADA, E=25 MM. AF_09/2020	M2	122,49	0,49	-	-	122,98
92272	FABRICAÇÃO DE ESCORAS DE VIGA DO TIPO GARFO, EM MADEIRA. AF_09/2020	M	27,72	5,92	-	0,02	33,66
92273	FABRICAÇÃO DE ESCORAS DO TIPO PONTALETE, EM MADEIRA, PARA PÉ-DIREITO SIMPLES. AF_09/2020	M	10,77	3,94	-	-	14,71
92409	MONTAGEM E DESMONTAGEM DE FÔRMA DE PILARES RETANGULARES E ESTRUTURAS SIMILARES, PÉ-DIREITO SIMPLES, EM MADEIRA SERRADA, 1 UTILIZAÇÃO. AF_09/2020	M2	128,44	122,23	0,02	0,05	250,74
92411	MONTAGEM E DESMONTAGEM DE FÔRMA DE PILARES RETANGULARES E ESTRUTURAS SIMILARES, PÉ-DIREITO SIMPLES, EM MADEIRA SERRADA, 2 UTILIZAÇÕES. AF_09/2020	M2	77,79	98,11	0,01	0,02	175,93
92413	MONTAGEM E DESMONTAGEM DE FÔRMA DE PILARES RETANGULARES E ESTRUTURAS SIMILARES, PÉ-DIREITO SIMPLES, EM MADEIRA SERRADA, 4 UTILIZAÇÕES. AF_09/2020	M2	47,23	71,94	-	0,01	119,18
92415	MONTAGEM E DESMONTAGEM DE FÔRMA DE PILARES RETANGULARES E ESTRUTURAS SIMILARES, PÉ-DIREITO SIMPLES, EM CHAPA DE MADEIRA COMPENSADA RESINADA, 2 UTILIZAÇÕES. AF_09/2020	M2	69,70	59,82	18,80	0,03	148,35
92417	MONTAGEM E DESMONTAGEM DE FÔRMA DE PILARES RETANGULARES E ESTRUTURAS SIMILARES, PÉ-DIREITO DUPLO, EM CHAPA DE MADEIRA COMPENSADA RESINADA, 2 UTILIZAÇÕES. AF_09/2020	M2	76,83	82,73	18,79	0,03	178,38
92419	MONTAGEM E DESMONTAGEM DE FÔRMA DE PILARES RETANGULARES E ESTRUTURAS SIMILARES, PÉ-DIREITO SIMPLES, EM CHAPA DE MADEIRA COMPENSADA RESINADA, 4 UTILIZAÇÕES. AF_09/2020	M2	38,07	39,52	18,80	0,01	96,40
92421	MONTAGEM E DESMONTAGEM DE FÔRMA DE PILARES RETANGULARES E ESTRUTURAS SIMILARES, PÉ-DIREITO DUPLO, EM CHAPA DE MADEIRA COMPENSADA RESINADA, 4 UTILIZAÇÕES. AF_09/2020	M2	43,54	57,08	18,79	0,01	119,42
92423	MONTAGEM E DESMONTAGEM DE FÔRMA DE PILARES RETANGULARES E ESTRUTURAS SIMILARES, PÉ-DIREITO SIMPLES, EM CHAPA DE MADEIRA COMPENSADA RESINADA, 6 UTILIZAÇÕES. AF_09/2020	M2	28,62	32,43	18,82	0,01	79,88
92425	MONTAGEM E DESMONTAGEM DE FÔRMA DE PILARES RETANGULARES E ESTRUTURAS SIMILARES, PÉ-DIREITO DUPLO, EM CHAPA DE MADEIRA COMPENSADA RESINADA, 6 UTILIZAÇÕES. AF_09/2020	M2	33,37	47,72	18,81	0,01	99,91
92427	MONTAGEM E DESMONTAGEM DE FÔRMA DE PILARES RETANGULARES E ESTRUTURAS SIMILARES, PÉ-DIREITO SIMPLES, EM CHAPA DE MADEIRA COMPENSADA RESINADA, 8 UTILIZAÇÕES. AF_09/2020	M2	23,84	28,88	18,81	-	71,53
92429	MONTAGEM E DESMONTAGEM DE FÔRMA DE PILARES RETANGULARES E ESTRUTURAS SIMILARES, PÉ-DIREITO DUPLO, EM CHAPA DE MADEIRA COMPENSADA RESINADA, 8 UTILIZAÇÕES. AF_09/2020	M2	28,25	43,03	18,81	-	90,09
92431	MONTAGEM E DESMONTAGEM DE FÔRMA DE PILARES RETANGULARES E ESTRUTURAS SIMILARES, PÉ-DIREITO SIMPLES, EM CHAPA DE MADEIRA COMPENSADA PLASTIFICADA, 10 UTILIZAÇÕES. AF_09/2020	M2	22,41	25,72	18,83	-	66,96
92433	MONTAGEM E DESMONTAGEM DE FÔRMA DE PILARES RETANGULARES E ESTRUTURAS SIMILARES, PÉ-DIREITO DUPLO, EM CHAPA DE MADEIRA COMPENSADA PLASTIFICADA, 10 UTILIZAÇÕES. AF_09/2020	M2	26,59	39,16	18,82	-	84,57
92435	MONTAGEM E DESMONTAGEM DE FÔRMA DE PILARES RETANGULARES E ESTRUTURAS SIMILARES, PÉ-DIREITO SIMPLES, EM CHAPA DE MADEIRA COMPENSADA PLASTIFICADA, 12 UTILIZAÇÕES. AF_09/2020	M2	20,57	24,47	18,83	-	63,87
92437	MONTAGEM E DESMONTAGEM DE FÔRMA DE PILARES RETANGULARES E ESTRUTURAS SIMILARES, PÉ-DIREITO DUPLO, EM CHAPA DE MADEIRA COMPENSADA PLASTIFICADA, 12 UTILIZAÇÕES. AF_09/2020	M2	24,61	37,46	18,82	-	80,89
92439	MONTAGEM E DESMONTAGEM DE FÔRMA DE PILARES RETANGULARES E ESTRUTURAS SIMILARES, PÉ-DIREITO SIMPLES, EM CHAPA DE MADEIRA COMPENSADA PLASTIFICADA, 14 UTILIZAÇÕES. AF_09/2020	M2	19,22	23,60	18,83	-	61,65
92441	MONTAGEM E DESMONTAGEM DE FÔRMA DE PILARES RETANGULARES E ESTRUTURAS SIMILARES, PÉ-DIREITO DUPLO, EM CHAPA DE MADEIRA COMPENSADA PLASTIFICADA, 14 UTILIZAÇÕES. AF_09/2020	M2	23,17	36,26	18,82	-	78,25
92443	MONTAGEM E DESMONTAGEM DE FÔRMA DE PILARES RETANGULARES E ESTRUTURAS SIMILARES, PÉ-DIREITO SIMPLES, EM CHAPA DE MADEIRA COMPENSADA PLASTIFICADA, 18 UTILIZAÇÕES. AF_09/2020	M2	16,17	22,02	18,84	-	57,03
92445	MONTAGEM E DESMONTAGEM DE FÔRMA DE PILARES RETANGULARES E ESTRUTURAS SIMILARES, PÉ-DIREITO DUPLO, EM CHAPA DE MADEIRA COMPENSADA PLASTIFICADA, 18 UTILIZAÇÕES. AF_09/2020	M2	19,97	34,25	18,81	-	73,03
92446	MONTAGEM E DESMONTAGEM DE FÔRMA DE VIGA, ESCORAMENTO COM PONTALETE DE MADEIRA, PÉ-DIREITO SIMPLES, EM MADEIRA SERRADA, 1 UTILIZAÇÃO. AF_09/2020	M2	231,04	118,63	0,02	0,05	349,74
92447	MONTAGEM E DESMONTAGEM DE FÔRMA DE VIGA, ESCORAMENTO COM PONTALETE DE MADEIRA, PÉ-DIREITO SIMPLES, EM MADEIRA SERRADA, 2 UTILIZAÇÕES. AF_09/2020	M2	151,99	91,42	0,01	0,03	243,45
92448	MONTAGEM E DESMONTAGEM DE FÔRMA DE VIGA, ESCORAMENTO COM PONTALETE DE MADEIRA, PÉ-DIREITO SIMPLES, EM MADEIRA SERRADA, 4 UTILIZAÇÕES. AF_09/2020	M2	114,13	74,43	-	0,02	188,58
92449	MONTAGEM E DESMONTAGEM DE FÔRMA DE VIGA, ESCORAMENTO COM GARFO DE MADEIRA, PÉ-DIREITO DUPLO, EM CHAPA DE MADEIRA RESINADA, 2 UTILIZAÇÕES. AF_09/2020	M2	182,56	97,03	0,01	0,10	279,70
92450	MONTAGEM E DESMONTAGEM DE FÔRMA DE VIGA, ESCORAMENTO METÁLICO, PÉ-DIREITO DUPLO, EM CHAPA DE MADEIRA RESINADA, 2 UTILIZAÇÕES. AF_09/2020	M2	73,17	97,42	175,15	0,03	345,77
92451	MONTAGEM E DESMONTAGEM DE FÔRMA DE VIGA, ESCORAMENTO COM GARFO DE MADEIRA, PÉ-DIREITO SIMPLES, EM CHAPA DE MADEIRA RESINADA, 2 UTILIZAÇÕES. AF_09/2020	M2	122,08	69,37	0,01	0,06	191,52
92452	MONTAGEM E DESMONTAGEM DE FÔRMA DE VIGA, ESCORAMENTO METÁLICO, PÉ-DIREITO SIMPLES, EM CHAPA DE MADEIRA RESINADA, 2 UTILIZAÇÕES. AF_09/2020	M2	72,51	78,97	48,52	0,03	200,03
92453	MONTAGEM E DESMONTAGEM DE FÔRMA DE VIGA, ESCORAMENTO COM GARFO DE MADEIRA, PÉ-DIREITO DUPLO, EM CHAPA DE MADEIRA RESINADA, 4 UTILIZAÇÕES. AF_09/2020	M2	155,12	84,18	-	0,08	239,38
92454	MONTAGEM E DESMONTAGEM DE FÔRMA DE VIGA, ESCORAMENTO METÁLICO, PÉ-DIREITO DUPLO, EM CHAPA DE MADEIRA RESINADA, 4 UTILIZAÇÕES. AF_09/2020	M2	54,72	83,94	175,14	0,02	313,82
92455	MONTAGEM E DESMONTAGEM DE FÔRMA DE VIGA, ESCORAMENTO COM GARFO DE MADEIRA, PÉ-DIREITO SIMPLES, EM CHAPA DE MADEIRA RESINADA, 4 UTILIZAÇÕES. AF_09/2020	M2	98,96	58,29	-	0,05	157,30
92456	MONTAGEM E DESMONTAGEM DE FÔRMA DE VIGA, ESCORAMENTO METÁLICO, PÉ-DIREITO SIMPLES, EM CHAPA DE MADEIRA RESINADA, 4 UTILIZAÇÕES. AF_09/2020	M2	53,04	66,86	48,51	0,02	168,43
92457	MONTAGEM E DESMONTAGEM DE FÔRMA DE VIGA, ESCORAMENTO COM GARFO DE MADEIRA, PÉ-DIREITO DUPLO, EM CHAPA DE MADEIRA RESINADA, 6 UTILIZAÇÕES. AF_09/2020	M2	134,89	74,04	-	0,07	209,00
92458	MONTAGEM E DESMONTAGEM DE FÔRMA DE VIGA, ESCORAMENTO METÁLICO, PÉ-DIREITO DUPLO, EM CHAPA DE MADEIRA RESINADA, 6 UTILIZAÇÕES. AF_09/2020	M2	43,88	74,37	175,14	0,01	293,40

Autenticidade: M34XXS7MJ5XT8UTE7 - Validação pelo link: https://capanemaprscp.equiplano.com.br:7575/tramitacaoProcesso/#/consulta-anexo-assinado/entidade/50 - Impresso por ROSELIA KRIGER BECKER PAGANI em 17/12/2025 14:41:28

Inserido por Mara Daniele Gambetta em: 27/08/2025 10:21:45.

	SERVIÇOS DE EDIFICAÇÕES DESONERAÇÃO SINAPI: DEZEMBRO DE 2024		SEM Referência				
92459	MONTAGEM E DESMONTAGEM DE FÔRMA DE VIGA, ESCORAMENTO COM GARFO DE MADEIRA, PÉ-DIREITO SIMPLES, EM CHAPA DE MADEIRA RESINADA, 6 UTILIZAÇÕES. AF_09/2020	M2	84,03	50,41	-	0,04	134,48
92460	MONTAGEM E DESMONTAGEM DE FÔRMA DE VIGA, ESCORAMENTO METÁLICO, PÉ-DIREITO SIMPLES, EM CHAPA DE MADEIRA RESINADA, 6 UTILIZAÇÕES. AF_09/2020	M2	41,57	58,61	42,77	0,01	142,96
92461	MONTAGEM E DESMONTAGEM DE FÔRMA DE VIGA, ESCORAMENTO COM GARFO DE MADEIRA, PÉ-DIREITO DUPLO, EM CHAPA DE MADEIRA RESINADA, 8 UTILIZAÇÕES. AF_09/2020	M2	125,19	67,61	-	0,06	192,86
92462	MONTAGEM E DESMONTAGEM DE FÔRMA DE VIGA, ESCORAMENTO METÁLICO, PÉ-DIREITO DUPLO, EM CHAPA DE MADEIRA RESINADA, 8 UTILIZAÇÕES. AF_09/2020	M2	37,53	67,28	175,17	0,01	279,99
92463	MONTAGEM E DESMONTAGEM DE FÔRMA DE VIGA, ESCORAMENTO COM GARFO DE MADEIRA, PÉ-DIREITO SIMPLES, EM CHAPA DE MADEIRA RESINADA, 8 UTILIZAÇÕES. AF_09/2020	M2	76,58	45,45	-	0,03	122,06
92464	MONTAGEM E DESMONTAGEM DE FÔRMA DE VIGA, ESCORAMENTO METÁLICO, PÉ-DIREITO SIMPLES, EM CHAPA DE MADEIRA RESINADA, 8 UTILIZAÇÕES. AF_09/2020	M2	35,08	52,75	48,52	0,01	136,36
92465	MONTAGEM E DESMONTAGEM DE FÔRMA DE VIGA, ESCORAMENTO COM GARFO DE MADEIRA, PÉ-DIREITO DUPLO, EM CHAPA DE MADEIRA PLASTIFICADA, 10 UTILIZAÇÕES. AF_09/2020	M2	99,30	56,56	-	0,04	155,90
92466	MONTAGEM E DESMONTAGEM DE FÔRMA DE VIGA, ESCORAMENTO METÁLICO, PÉ-DIREITO DUPLO, EM CHAPA DE MADEIRA PLASTIFICADA, 10 UTILIZAÇÕES. AF_09/2020	M2	35,87	60,24	175,12	-	271,23
92467	MONTAGEM E DESMONTAGEM DE FÔRMA DE VIGA, ESCORAMENTO COM GARFO DE MADEIRA, PÉ-DIREITO SIMPLES, EM CHAPA DE MADEIRA PLASTIFICADA, 10 UTILIZAÇÕES. AF_09/2020	M2	63,33	38,05	-	0,02	101,40
92468	MONTAGEM E DESMONTAGEM DE FÔRMA DE VIGA, ESCORAMENTO METÁLICO, PÉ-DIREITO SIMPLES, EM CHAPA DE MADEIRA PLASTIFICADA, 10 UTILIZAÇÕES. AF_09/2020	M2	33,11	46,77	48,54	-	128,42
92469	MONTAGEM E DESMONTAGEM DE FÔRMA DE VIGA, ESCORAMENTO COM GARFO DE MADEIRA, PÉ-DIREITO DUPLO, EM CHAPA DE MADEIRA PLASTIFICADA, 12 UTILIZAÇÕES. AF_09/2020	M2	90,57	51,77	-	0,03	142,37
92470	MONTAGEM E DESMONTAGEM DE FÔRMA DE VIGA, ESCORAMENTO METÁLICO, PÉ-DIREITO DUPLO, EM CHAPA DE MADEIRA PLASTIFICADA, 12 UTILIZAÇÕES. AF_09/2020	M2	32,68	55,52	175,14	-	263,34
92471	MONTAGEM E DESMONTAGEM DE FÔRMA DE VIGA, ESCORAMENTO COM GARFO DE MADEIRA, PÉ-DIREITO SIMPLES, EM CHAPA DE MADEIRA PLASTIFICADA, 12 UTILIZAÇÕES. AF_09/2020	M2	57,86	34,85	-	0,01	92,72
92472	MONTAGEM E DESMONTAGEM DE FÔRMA DE VIGA, ESCORAMENTO METÁLICO, PÉ-DIREITO SIMPLES, EM CHAPA DE MADEIRA PLASTIFICADA, 12 UTILIZAÇÕES. AF_09/2020	M2	30,10	43,06	48,54	-	121,70
92473	MONTAGEM E DESMONTAGEM DE FÔRMA DE VIGA, ESCORAMENTO COM GARFO DE MADEIRA, PÉ-DIREITO DUPLO, EM CHAPA DE MADEIRA PLASTIFICADA, 14 UTILIZAÇÕES. AF_09/2020	M2	83,65	47,62	-	0,03	131,30
92474	MONTAGEM E DESMONTAGEM DE FÔRMA DE VIGA, ESCORAMENTO METÁLICO, PÉ-DIREITO DUPLO, EM CHAPA DE MADEIRA PLASTIFICADA, 14 UTILIZAÇÕES. AF_09/2020	M2	30,04	51,24	175,17	-	256,45
92475	MONTAGEM E DESMONTAGEM DE FÔRMA DE VIGA, ESCORAMENTO COM GARFO DE MADEIRA, PÉ-DIREITO SIMPLES, EM CHAPA DE MADEIRA PLASTIFICADA, 14 UTILIZAÇÕES. AF_09/2020	M2	53,51	32,08	-	0,01	85,60
92476	MONTAGEM E DESMONTAGEM DE FÔRMA DE VIGA, ESCORAMENTO METÁLICO, PÉ-DIREITO SIMPLES, EM CHAPA DE MADEIRA PLASTIFICADA, 14 UTILIZAÇÕES. AF_09/2020	M2	27,62	39,73	48,57	-	115,92
92477	MONTAGEM E DESMONTAGEM DE FÔRMA DE VIGA, ESCORAMENTO COM GARFO DE MADEIRA, PÉ-DIREITO DUPLO, EM CHAPA DE MADEIRA PLASTIFICADA, 18 UTILIZAÇÕES. AF_09/2020	M2	68,46	39,53	-	0,02	108,01
92478	MONTAGEM E DESMONTAGEM DE FÔRMA DE VIGA, ESCORAMENTO METÁLICO, PÉ-DIREITO DUPLO, EM CHAPA DE MADEIRA PLASTIFICADA, 18 UTILIZAÇÕES. AF_09/2020	M2	24,60	43,36	175,15	-	243,11
92479	MONTAGEM E DESMONTAGEM DE FÔRMA DE VIGA, ESCORAMENTO COM GARFO DE MADEIRA, PÉ-DIREITO SIMPLES, EM CHAPA DE MADEIRA PLASTIFICADA, 18 UTILIZAÇÕES. AF_09/2020	M2	43,98	26,61	-	0,01	70,60
92480	MONTAGEM E DESMONTAGEM DE FÔRMA DE VIGA, ESCORAMENTO METÁLICO, PÉ-DIREITO SIMPLES, EM CHAPA DE MADEIRA PLASTIFICADA, 18 UTILIZAÇÕES. AF_09/2020	M2	22,47	33,56	48,55	-	104,58
92482	MONTAGEM E DESMONTAGEM DE FÔRMA DE LAJE MACIÇA, PÉ-DIREITO SIMPLES, EM MADEIRA SERRADA, 1 UTILIZAÇÃO. AF_09/2020	M2	263,63	131,02	-	-	394,65
92484	MONTAGEM E DESMONTAGEM DE FÔRMA DE LAJE MACIÇA, PÉ-DIREITO SIMPLES, EM MADEIRA SERRADA, 2 UTILIZAÇÕES. AF_09/2020	M2	166,20	108,34	-	-	274,54
92486	MONTAGEM E DESMONTAGEM DE FÔRMA DE LAJE MACIÇA, PÉ-DIREITO SIMPLES, EM MADEIRA SERRADA, 4 UTILIZAÇÕES. AF_09/2020	M2	107,81	89,53	-	-	197,34
92488	MONTAGEM E DESMONTAGEM DE FÔRMA DE LAJE NERVURADA COM CUBETA E ASSOALHO, PÉ-DIREITO DUPLO, EM CHAPA DE MADEIRA COMPENSADA RESINADA, 8 UTILIZAÇÕES. AF_09/2020	M2	27,47	48,69	47,14	-	123,30
92490	MONTAGEM E DESMONTAGEM DE FÔRMA DE LAJE NERVURADA COM CUBETA E ASSOALHO, PÉ-DIREITO SIMPLES, EM CHAPA DE MADEIRA COMPENSADA RESINADA, 8 UTILIZAÇÕES. AF_09/2020	M2	23,13	34,83	22,89	-	80,85
92492	MONTAGEM E DESMONTAGEM DE FÔRMA DE LAJE NERVURADA COM CUBETA E ASSOALHO, PÉ-DIREITO DUPLO, EM CHAPA DE MADEIRA COMPENSADA RESINADA, 10 UTILIZAÇÕES. AF_09/2020	M2	24,75	44,96	47,16	-	116,87
92494	MONTAGEM E DESMONTAGEM DE FÔRMA DE LAJE NERVURADA COM CUBETA E ASSOALHO, PÉ-DIREITO SIMPLES, EM CHAPA DE MADEIRA COMPENSADA RESINADA, 10 UTILIZAÇÕES. AF_09/2020	M2	20,78	32,18	22,89	-	75,85
92496	MONTAGEM E DESMONTAGEM DE FÔRMA DE LAJE NERVURADA COM CUBETA E ASSOALHO, PÉ-DIREITO DUPLO, EM CHAPA DE MADEIRA COMPENSADA RESINADA, 12 UTILIZAÇÕES. AF_09/2020	M2	22,63	41,59	47,15	-	111,37
92498	MONTAGEM E DESMONTAGEM DE FÔRMA DE LAJE NERVURADA COM CUBETA E ASSOALHO, PÉ-DIREITO SIMPLES, EM CHAPA DE MADEIRA COMPENSADA RESINADA, 12 UTILIZAÇÕES. AF_09/2020	M2	18,95	29,75	22,88	-	71,58
92500	MONTAGEM E DESMONTAGEM DE FÔRMA DE LAJE NERVURADA COM CUBETA E ASSOALHO, PÉ-DIREITO DUPLO, EM CHAPA DE MADEIRA COMPENSADA RESINADA, 14 UTILIZAÇÕES. AF_09/2020	M2	21,17	38,41	47,16	-	106,74
92502	MONTAGEM E DESMONTAGEM DE FÔRMA DE LAJE NERVURADA COM CUBETA E ASSOALHO, PÉ-DIREITO SIMPLES, EM CHAPA DE MADEIRA COMPENSADA RESINADA, 14 UTILIZAÇÕES. AF_09/2020	M2	17,76	27,49	22,88	-	68,13
92504	MONTAGEM E DESMONTAGEM DE FÔRMA DE LAJE NERVURADA COM CUBETA E ASSOALHO, PÉ-DIREITO DUPLO, EM CHAPA DE MADEIRA COMPENSADA RESINADA, 18 UTILIZAÇÕES. AF_09/2020	M2	18,43	32,83	47,15	-	98,41
92506	MONTAGEM E DESMONTAGEM DE FÔRMA DE LAJE NERVURADA COM CUBETA E ASSOALHO, PÉ-DIREITO SIMPLES, EM CHAPA DE MADEIRA COMPENSADA RESINADA, 18 UTILIZAÇÕES. AF_09/2020	M2	15,51	23,46	22,89	-	61,86
92508	MONTAGEM E DESMONTAGEM DE FÔRMA DE LAJE MACIÇA, PÉ-DIREITO DUPLO, EM CHAPA DE MADEIRA COMPENSADA RESINADA, 2 UTILIZAÇÕES. AF_09/2020	M2	40,95	37,92	33,80	-	112,67
92510	MONTAGEM E DESMONTAGEM DE FÔRMA DE LAJE MACIÇA, PÉ-DIREITO SIMPLES, EM CHAPA DE MADEIRA COMPENSADA RESINADA, 2 UTILIZAÇÕES. AF_09/2020	M2	36,06	22,16	9,53	-	67,75
92512	MONTAGEM E DESMONTAGEM DE FÔRMA DE LAJE MACIÇA, PÉ-DIREITO DUPLO, EM CHAPA DE MADEIRA COMPENSADA RESINADA, 4 UTILIZAÇÕES. AF_09/2020	M2	29,89	34,91	33,81	-	98,61
92514	MONTAGEM E DESMONTAGEM DE FÔRMA DE LAJE MACIÇA, PÉ-DIREITO SIMPLES, EM CHAPA DE MADEIRA COMPENSADA RESINADA, 4 UTILIZAÇÕES. AF_09/2020	M2	25,38	20,30	9,54	-	55,22
92515	MONTAGEM E DESMONTAGEM DE FÔRMA DE LAJE MACIÇA, PÉ-DIREITO DUPLO, EM CHAPA DE MADEIRA COMPENSADA RESINADA, 6 UTILIZAÇÕES. AF_09/2020	M2	24,97	32,20	33,81	-	90,98
92518	MONTAGEM E DESMONTAGEM DE FÔRMA DE LAJE MACIÇA, PÉ-DIREITO SIMPLES, EM CHAPA DE MADEIRA COMPENSADA RESINADA, 6 UTILIZAÇÕES. AF_09/2020	M2	20,79	18,73	9,53	-	49,05
92520	MONTAGEM E DESMONTAGEM DE FÔRMA DE LAJE MACIÇA, PÉ-DIREITO DUPLO, EM CHAPA DE MADEIRA COMPENSADA RESINADA, 8 UTILIZAÇÕES. AF_09/2020	M2	22,08	29,72	33,81	-	85,61
92522	MONTAGEM E DESMONTAGEM DE FÔRMA DE LAJE MACIÇA, PÉ-DIREITO SIMPLES, EM CHAPA DE MADEIRA COMPENSADA RESINADA, 8 UTILIZAÇÕES. AF_09/2020	M2	18,22	17,25	9,53	-	45,00
92524	MONTAGEM E DESMONTAGEM DE FÔRMA DE LAJE MACIÇA, PÉ-DIREITO DUPLO, EM CHAPA DE MADEIRA COMPENSADA PLASTIFICADA, 10 UTILIZAÇÕES. AF_09/2020	M2	22,84	27,41	33,81	-	84,06
92526	MONTAGEM E DESMONTAGEM DE FÔRMA DE LAJE MACIÇA, PÉ-DIREITO SIMPLES, EM CHAPA DE MADEIRA COMPENSADA PLASTIFICADA, 10 UTILIZAÇÕES. AF_09/2020	M2	19,28	15,91	9,53	-	44,72
92528	MONTAGEM E DESMONTAGEM DE FÔRMA DE LAJE MACIÇA, PÉ-DIREITO DUPLO, EM CHAPA DE MADEIRA COMPENSADA PLASTIFICADA, 12 UTILIZAÇÕES. AF_09/2020	M2	21,17	25,34	33,80	-	80,31
92530	MONTAGEM E DESMONTAGEM DE FÔRMA DE LAJE MACIÇA, PÉ-DIREITO SIMPLES, EM CHAPA DE MADEIRA COMPENSADA PLASTIFICADA, 12 UTILIZAÇÕES. AF_09/2020	M2	17,89	14,70	9,53	-	42,12
92532	MONTAGEM E DESMONTAGEM DE FÔRMA DE LAJE MACIÇA, PÉ-DIREITO DUPLO, EM CHAPA DE MADEIRA COMPENSADA PLASTIFICADA, 14 UTILIZAÇÕES. AF_09/2020	M2	19,78	23,43	33,82	-	77,03
92534	MONTAGEM E DESMONTAGEM DE FÔRMA DE LAJE MACIÇA, PÉ-DIREITO SIMPLES, EM CHAPA DE MADEIRA COMPENSADA PLASTIFICADA, 14 UTILIZAÇÕES. AF_09/2020	M2	16,74	13,60	9,53	-	39,87
92536	MONTAGEM E DESMONTAGEM DE FÔRMA DE LAJE MACIÇA, PÉ-DIREITO DUPLO, EM CHAPA DE MADEIRA COMPENSADA PLASTIFICADA, 18 UTILIZAÇÕES. AF_09/2020	M2	16,97	20,02	33,81	-	70,80
92538	MONTAGEM E DESMONTAGEM DE FÔRMA DE LAJE MACIÇA, PÉ-DIREITO SIMPLES, EM CHAPA DE MADEIRA COMPENSADA PLASTIFICADA, 18 UTILIZAÇÕES. AF_09/2020	M2	14,38	11,58	9,53	-	35,49
96252	FABRICAÇÃO DE FÔRMA PARA PILARES CIRCULARES, EM CHAPA DE MADEIRA COMPENSADA RESINADA, PÉ-DIREITO SIMPLES. AF_05/2024	M2	114,41	24,20	0,03	0,07	138,71
96258	MONTAGEM E DESMONTAGEM DE FÔRMA DE PILARES CIRCULARES, PÉ-DIREITO SIMPLES, EM MADEIRA, 2 UTILIZAÇÕES. AF_05/2024	M2	78,83	67,46	4,16	0,03	150,48
96529	FABRICAÇÃO, MONTAGEM E DESMONTAGEM DE FÔRMA PARA SAPATA, EM MADEIRA SERRADA, E=25 MM, 1 UTILIZAÇÃO. AF_01/2024	M2	135,01	146,53	0,15	0,26	281,95
96530	FABRICAÇÃO, MONTAGEM E DESMONTAGEM DE FÔRMA PARA VIGA BALDRAME, EM MADEIRA SERRADA, E=25 MM, 1 UTILIZAÇÃO. AF_01/2024	M2	90,12	55,76	0,01	0,04	145,93
96531	FABRICAÇÃO, MONTAGEM E DESMONTAGEM DE FÔRMA PARA BLOCO DE COROAMENTO, EM MADEIRA SERRADA, E=25 MM, 2 UTILIZAÇÕES. AF_01/2024	M2	58,08	55,11	-	0,02	113,21
96532	FABRICAÇÃO, MONTAGEM E DESMONTAGEM DE FÔRMA PARA SAPATA, EM MADEIRA SERRADA, E=25 MM, 2 UTILIZAÇÕES. AF_01/2024	M2	83,25	114,92	0,07	0,13	198,37
96533	FABRICAÇÃO, MONTAGEM E DESMONTAGEM DE FÔRMA PARA VIGA BALDRAME, EM MADEIRA SERRADA, E=25 MM, 2 UTILIZAÇÕES. AF_01/2024	M2	53,14	46,69	0,01	0,02	99,86
96534	FABRICAÇÃO, MONTAGEM E DESMONTAGEM DE FÔRMA PARA BLOCO DE COROAMENTO, EM MADEIRA SERRADA, E=25 MM, 4 UTILIZAÇÕES. AF_01/2024	M2	37,63	50,78	-	0,01	88,42
96535	FABRICAÇÃO, MONTAGEM E DESMONTAGEM DE FÔRMA PARA SAPATA, EM MADEIRA SERRADA, E=25 MM, 4 UTILIZAÇÕES. AF_01/2024	M2	56,32	98,46	0,02	0,07	154,87
96536	FABRICAÇÃO, MONTAGEM E DESMONTAGEM DE FÔRMA PARA VIGA BALDRAME, EM MADEIRA SERRADA, E=25 MM, 4 UTILIZAÇÕES. AF_01/2024	M2	33,90	41,93	-	0,01	75,84
96537	FABRICAÇÃO, MONTAGEM E DESMONTAGEM DE FÔRMA PARA BLOCO DE COROAMENTO, EM CHAPA DE MADEIRA COMPENSADA RESINADA, E=17 MM, 2 UTILIZAÇÕES. AF_01/2024	M2	100,06	95,16	0,01	0,04	195,27
96538	FABRICAÇÃO, MONTAGEM E DESMONTAGEM DE FÔRMA PARA SAPATA, EM CHAPA DE MADEIRA COMPENSADA RESINADA, E=17 MM, 2 UTILIZAÇÕES. AF_01/2024	M2	116,10	158,83	0,05	0,11	275,09
96539	FABRICAÇÃO, MONTAGEM E DESMONTAGEM DE FÔRMA PARA VIGA BALDRAME, EM CHAPA DE MADEIRA COMPENSADA RESINADA, E=17 MM, 2 UTILIZAÇÕES. AF_01/2024	M2	67,63	72,62	0,01	0,02	140,28
96540	FABRICAÇÃO, MONTAGEM E DESMONTAGEM DE FÔRMA PARA BLOCO DE COROAMENTO, EM CHAPA DE MADEIRA COMPENSADA RESINADA, E=17 MM, 4 UTILIZAÇÕES. AF_01/2024	M2	63,40	81,09	-	0,02	144,51
96541	FABRICAÇÃO, MONTAGEM E DESMONTAGEM DE FÔRMA PARA SAPATA, EM CHAPA DE MADEIRA COMPENSADA RESINADA, E=17 MM, 4 UTILIZAÇÕES. AF_01/2024	M2	78,04	131,17	0,02	0,06	209,29
96542	FABRICAÇÃO, MONTAGEM E DESMONTAGEM DE FÔRMA PARA VIGA BALDRAME, EM CHAPA DE MADEIRA COMPENSADA RESINADA, E=17 MM, 4 UTILIZAÇÕES. AF_01/2024	M2	44,56	64,80	-	0,01	109,37
96543	ARMAÇÃO DE BLOCO UTILIZANDO AÇO CA-60 DE 5 MM - MONTAGEM. AF_01/2024	KG	12,43	10,83	-	-	23,26
101791	FABRICAÇÃO DE ESCORAS DO TIPO PONTALETE, EM MADEIRA, PARA PÉ-DIREITO DUPLO. AF_09/2020	M	20,92	2,21	-	-	23,13
101792	ESCORAMENTO DE FÔRMAS DE LAJE EM MADEIRA NÃO APARELHADA, PÉ-DIREITO SIMPLES, INCLUSO TRAVAMENTO, 4 UTILIZAÇÕES. AF_09/2020	M3	10,99	7,57	-	-	18,56
101793	ESCORAMENTO DE FÔRMAS DE LAJE EM MADEIRA NÃO APARELHADA, PÉ-DIREITO DUPLO, INCLUSO TRAVAMENTO, 4 UTILIZAÇÕES. AF_09/2020	M3	16,91	10,26	-	-	27,17
101969	FABRICAÇÃO DE FÔRMA PARA ESCADAS, COM 2 LANCES EM "U" E LAJE PLANA, EM CHAPA DE MADEIRA COMPENSADA PLASTIFICADA, E=18 MM. AF_11/2020	M2	142,47	29,02	-	0,05	171,54
101971	FABRICAÇÃO DE FÔRMA PARA ESCADAS, COM 2 LANCES EM "U" E LAJE PLANA, EM CHAPA DE MADEIRA COMPENSADA RESINADA, E= 17 MM. AF_11/2020	M2	108,68	29,03	-	0,05	137,76
101973	FABRICAÇÃO DE FÔRMA PARA ESCADAS, COM 2 LANCES EM "U" E LAJE PLANA, EM MADEIRA SERRADA, E=25 MM. AF_11/2020	M2	206,35	31,56	0,01	0,04	237,96

Autenticidade: M34XXS7MJ5XT8UTE7 - Validação pelo link: https://capanemaprscp.equiplano.com.br:7575/tramitacaoProcesso/#/consulta-anexo-assinado/entidade/50 - Impresso por ROSELIA KRIGER BECKER PAGANI em 17/12/2025 14:41:28

Inserido por Mara Daniele Gambetta em: 27/08/2025 10:21:45.

	SERVIÇOS DE EDIFICAÇÕES DESONERAÇÃO SINAPI: DEZEMBRO DE 2024		SEM Referência				
101974	MONTAGEM E DESMONTAGEM DE FÔRMA PARA ESCADAS, COM 2 LANCES EM "U" E LAJE PLANA, EM MADEIRA SERRADA, 1 UTILIZAÇÃO. AF_11/2020	M2	328,66	244,20	0,01	0,04	572,91
101975	MONTAGEM E DESMONTAGEM DE FÔRMA PARA ESCADAS, COM 2 LANCES EM "U" E LAJE PLANA, EM MADEIRA SERRADA, 2 UTILIZAÇÕES. AF_11/2020	M2	288,93	194,31	-	0,03	483,27
101977	MONTAGEM E DESMONTAGEM DE FÔRMA PARA ESCADAS, COM 2 LANCES EM "U" E LAJE PLANA, EM CHAPA DE MADEIRA COMPENSADA RESINADA, 2 UTILIZAÇÕES. AF_11/2020	M2	144,40	167,78	31,29	0,04	343,51
101980	MONTAGEM E DESMONTAGEM DE FÔRMA PARA ESCADAS, COM 2 LANCES EM "U" E LAJE PLANA, EM CHAPA DE MADEIRA COMPENSADA RESINADA, 4 UTILIZAÇÕES. AF_11/2020	M2	133,09	134,69	44,71	0,04	312,53
101981	MONTAGEM E DESMONTAGEM DE FÔRMA PARA ESCADAS, COM 2 LANCES EM "U" E LAJE PLANA, EM CHAPA DE MADEIRA COMPENSADA PLASTIFICADA, 6 UTILIZAÇÕES. AF_11/2020	M2	111,63	113,86	44,71	0,02	270,22
101982	MONTAGEM E DESMONTAGEM DE FÔRMA PARA ESCADAS, COM 2 LANCES EM "U" E LAJE PLANA, EM CHAPA DE MADEIRA COMPENSADA PLASTIFICADA, 8 UTILIZAÇÕES. AF_11/2020	M2	94,26	105,20	44,71	0,02	244,19
101983	MONTAGEM E DESMONTAGEM DE FÔRMA PARA ESCADAS, COM 2 LANCES EM "U" E LAJE PLANA, EM CHAPA DE MADEIRA COMPENSADA PLASTIFICADA, 10 UTILIZAÇÕES. AF_11/2020	M2	83,25	99,90	44,71	0,01	227,87
101985	FABRICAÇÃO DE FÔRMA PARA ESCADAS, COM 2 LANCES EM "U" E LAJE CASCATA, EM CHAPA DE MADEIRA COMPENSADA PLASTIFICADA, E=18 MM. AF_11/2020	M2	145,85	34,05	-	0,08	179,98
101986	FABRICAÇÃO DE FÔRMA PARA ESCADAS, COM 2 LANCES EM "U" E LAJE CASCATA, EM CHAPA DE MADEIRA COMPENSADA RESINADA, E= 17 MM. AF_11/2020	M2	102,89	34,06	-	0,08	137,03
101987	FABRICAÇÃO DE FÔRMA PARA ESCADAS, COM 2 LANCES EM "U" E LAJE CASCATA, EM MADEIRA SERRADA, E=25 MM. AF_11/2020	M2	248,42	33,20	0,01	0,06	281,69
101988	FABRICAÇÃO DE FÔRMA PARA ESCADAS, COM 2 LANCES EM "L" E LAJE PLANA, EM CHAPA DE MADEIRA COMPENSADA PLASTIFICADA, E=18 MM. AF_11/2020	M2	145,69	34,84	0,01	0,08	180,62
101989	FABRICAÇÃO DE FÔRMA PARA ESCADAS, COM 2 LANCES EM "L" E LAJE PLANA, EM CHAPA DE MADEIRA COMPENSADA RESINADA, E= 17 MM. AF_11/2020	M2	112,32	34,85	0,01	0,08	147,26
101990	FABRICAÇÃO DE FÔRMA PARA ESCADAS, COM 2 LANCES EM "L" E LAJE PLANA, EM MADEIRA SERRADA, E=25 MM. AF_11/2020	M2	221,93	34,33	0,01	0,04	256,31
101991	FABRICAÇÃO DE FÔRMA PARA ESCADAS, COM 2 LANCES EM "L" E LAJE CASCATA, EM CHAPA DE MADEIRA COMPENSADA PLASTIFICADA, E=18 MM. AF_11/2020	M2	143,61	39,07	0,02	0,10	182,80
101992	FABRICAÇÃO DE FÔRMA PARA ESCADAS, COM 2 LANCES EM "L" E LAJE CASCATA, EM CHAPA DE MADEIRA COMPENSADA RESINADA, E= 17 MM. AF_11/2020	M2	102,54	39,08	0,02	0,10	141,74
101993	FABRICAÇÃO DE FÔRMA PARA ESCADAS, COM 2 LANCES EM "L" E LAJE CASCATA, EM MADEIRA SERRADA, E=25 MM. AF_11/2020	M2	294,79	35,81	0,01	0,07	330,68
101994	FABRICAÇÃO DE FÔRMA PARA ESCADAS, COM 1 LANCE E LAJE PLANA, EM CHAPA DE MADEIRA COMPENSADA PLASTIFICADA, E=18 MM. AF_11/2020	M2	156,78	32,42	0,01	0,06	189,27
101995	FABRICAÇÃO DE FÔRMA PARA ESCADAS, COM 1 LANCE E LAJE PLANA, EM CHAPA DE MADEIRA COMPENSADA RESINADA, E= 17 MM. AF_11/2020	M2	119,32	32,43	0,01	0,06	151,82
101996	FABRICAÇÃO DE FÔRMA PARA ESCADAS, COM 1 LANCE E LAJE PLANA, EM MADEIRA SERRADA, E=25 MM. AF_11/2020	M2	240,95	34,20	0,01	0,04	275,20
101997	FABRICAÇÃO DE FÔRMA PARA ESCADAS, COM 1 LANCE E LAJE CASCATA, EM CHAPA DE MADEIRA COMPENSADA PLASTIFICADA, E=18 MM. AF_11/2020	M2	143,46	38,68	0,02	0,10	182,26
101998	FABRICAÇÃO DE FÔRMA PARA ESCADAS, COM 1 LANCE E LAJE CASCATA, EM CHAPA DE MADEIRA COMPENSADA RESINADA, E= 17 MM. AF_11/2020	M2	101,46	38,69	0,02	0,10	140,27
101999	FABRICAÇÃO DE FÔRMA PARA ESCADAS, COM 1 LANCE E LAJE CASCATA, EM MADEIRA SERRADA, E=25 MM. AF_11/2020	M2	317,52	36,64	0,01	0,07	354,24
102000	MONTAGEM E DESMONTAGEM DE FÔRMA PARA ESCADAS, COM 2 LANCES EM "U" E LAJE CASCATA, EM MADEIRA SERRADA, 1 UTILIZAÇÃO. AF_11/2020	M2	353,59	238,23	0,01	0,06	591,89
102001	MONTAGEM E DESMONTAGEM DE FÔRMA PARA ESCADAS, COM 2 LANCES EM "U" E LAJE CASCATA, EM MADEIRA SERRADA, 2 UTILIZAÇÕES. AF_11/2020	M2	316,29	189,52	-	0,05	505,86
102002	MONTAGEM E DESMONTAGEM DE FÔRMA PARA ESCADAS, COM 2 LANCES EM "U" E LAJE CASCATA, EM CHAPA DE MADEIRA COMPENSADA RESINADA, 2 UTILIZAÇÕES. AF_11/2020	M2	141,44	173,06	20,67	0,07	335,24
102003	MONTAGEM E DESMONTAGEM DE FÔRMA PARA ESCADAS, COM 2 LANCES EM "U" E LAJE CASCATA, EM CHAPA DE MADEIRA COMPENSADA RESINADA, 4 UTILIZAÇÕES. AF_11/2020	M2	132,25	140,60	29,53	0,07	302,45
102004	MONTAGEM E DESMONTAGEM DE FÔRMA PARA ESCADAS, COM 2 LANCES EM "U" E LAJE CASCATA, EM CHAPA DE MADEIRA COMPENSADA PLASTIFICADA, 6 UTILIZAÇÕES. AF_11/2020	M2	116,72	117,36	29,52	0,04	263,64
102005	MONTAGEM E DESMONTAGEM DE FÔRMA PARA ESCADAS, COM 2 LANCES EM "U" E LAJE CASCATA, EM CHAPA DE MADEIRA COMPENSADA PLASTIFICADA, 8 UTILIZAÇÕES. AF_11/2020	M2	98,96	108,18	29,52	0,03	236,69
102006	MONTAGEM E DESMONTAGEM DE FÔRMA PARA ESCADAS, COM 2 LANCES EM "U" E LAJE CASCATA, EM CHAPA DE MADEIRA COMPENSADA PLASTIFICADA, 10 UTILIZAÇÕES. AF_11/2020	M2	87,74	102,49	29,52	0,03	219,78
102007	MONTAGEM E DESMONTAGEM DE FÔRMA PARA ESCADAS, COM 2 LANCES EM "L" E LAJE PLANA, EM MADEIRA SERRADA, 1 UTILIZAÇÃO. AF_11/2020	M2	325,76	243,31	0,01	0,04	569,12
102008	MONTAGEM E DESMONTAGEM DE FÔRMA PARA ESCADAS, COM 2 LANCES EM "L" E LAJE PLANA, EM MADEIRA SERRADA, 2 UTILIZAÇÕES. AF_11/2020	M2	279,56	192,44	-	0,03	472,03
102009	MONTAGEM E DESMONTAGEM DE FÔRMA PARA ESCADAS, COM 2 LANCES EM "L" E LAJE PLANA, EM CHAPA DE MADEIRA COMPENSADA RESINADA, 2 UTILIZAÇÕES. AF_11/2020	M2	145,74	172,37	28,00	0,07	346,18
102010	MONTAGEM E DESMONTAGEM DE FÔRMA PARA ESCADAS, COM 2 LANCES EM "L" E LAJE PLANA, EM CHAPA DE MADEIRA COMPENSADA RESINADA, 4 UTILIZAÇÕES. AF_11/2020	M2	133,25	138,89	40,03	0,06	312,23
102011	MONTAGEM E DESMONTAGEM DE FÔRMA PARA ESCADAS, COM 2 LANCES EM "L" E LAJE PLANA, EM CHAPA DE MADEIRA COMPENSADA PLASTIFICADA, 6 UTILIZAÇÕES. AF_11/2020	M2	110,78	116,42	40,02	0,04	267,26
102012	MONTAGEM E DESMONTAGEM DE FÔRMA PARA ESCADAS, COM 2 LANCES EM "L" E LAJE PLANA, EM CHAPA DE MADEIRA COMPENSADA PLASTIFICADA, 8 UTILIZAÇÕES. AF_11/2020	M2	93,06	107,12	40,02	0,03	240,23
102013	MONTAGEM E DESMONTAGEM DE FÔRMA PARA ESCADAS, COM 2 LANCES EM "L" E LAJE PLANA, EM CHAPA DE MADEIRA COMPENSADA PLASTIFICADA, 10 UTILIZAÇÕES. AF_11/2020	M2	83,28	101,75	40,03	0,02	225,08
102014	MONTAGEM E DESMONTAGEM DE FÔRMA PARA ESCADAS, COM 2 LANCES EM "L" E LAJE CASCATA, EM MADEIRA SERRADA, 1 UTILIZAÇÃO. AF_11/2020	M2	400,45	240,52	0,01	0,07	641,05
102015	MONTAGEM E DESMONTAGEM DE FÔRMA PARA ESCADAS, COM 2 LANCES EM "L" E LAJE CASCATA, EM MADEIRA SERRADA, 2 UTILIZAÇÕES. AF_11/2020	M2	343,04	190,92	-	0,06	534,02
102016	MONTAGEM E DESMONTAGEM DE FÔRMA PARA ESCADAS, COM 2 LANCES EM "L" E LAJE CASCATA, EM CHAPA DE MADEIRA COMPENSADA RESINADA, 2 UTILIZAÇÕES. AF_11/2020	M2	139,36	176,92	18,80	0,09	335,17
102017	MONTAGEM E DESMONTAGEM DE FÔRMA PARA ESCADAS, COM 2 LANCES EM "L" E LAJE CASCATA, EM CHAPA DE MADEIRA COMPENSADA RESINADA, 4 UTILIZAÇÕES. AF_11/2020	M2	129,15	144,12	26,88	0,09	300,24
102036	MONTAGEM E DESMONTAGEM DE FÔRMA PARA ESCADAS, COM 2 LANCES EM "L" E LAJE CASCATA, EM CHAPA DE MADEIRA COMPENSADA PLASTIFICADA, 6 UTILIZAÇÕES. AF_11/2020	M2	112,83	119,47	26,88	0,05	259,23
102037	MONTAGEM E DESMONTAGEM DE FÔRMA PARA ESCADAS, COM 2 LANCES EM "L" E LAJE CASCATA, EM CHAPA DE MADEIRA COMPENSADA PLASTIFICADA, 8 UTILIZAÇÕES. AF_11/2020	M2	95,31	109,74	26,88	0,04	231,97
102038	MONTAGEM E DESMONTAGEM DE FÔRMA PARA ESCADAS, COM 2 LANCES EM "L" E LAJE CASCATA, EM CHAPA DE MADEIRA COMPENSADA PLASTIFICADA, 10 UTILIZAÇÕES. AF_11/2020	M2	85,65	104,13	26,88	0,03	216,69
102039	MONTAGEM E DESMONTAGEM DE FÔRMA PARA ESCADAS, COM 1 LANCE E LAJE PLANA, EM MADEIRA SERRADA, 1 UTILIZAÇÃO. AF_11/2020	M2	351,20	243,01	0,01	0,04	594,26
102040	MONTAGEM E DESMONTAGEM DE FÔRMA PARA ESCADAS, COM 1 LANCE E LAJE PLANA, EM MADEIRA SERRADA, 2 UTILIZAÇÕES. AF_11/2020	M2	299,73	191,85	-	0,03	491,61
102041	MONTAGEM E DESMONTAGEM DE FÔRMA PARA ESCADAS, COM 1 LANCE E LAJE PLANA, EM CHAPA DE MADEIRA COMPENSADA RESINADA, 2 UTILIZAÇÕES. AF_11/2020	M2	149,76	169,59	24,93	0,05	344,33
102042	MONTAGEM E DESMONTAGEM DE FÔRMA PARA ESCADAS, COM 1 LANCE E LAJE PLANA, EM CHAPA DE MADEIRA COMPENSADA RESINADA, 4 UTILIZAÇÕES. AF_11/2020	M2	135,98	135,79	35,62	0,05	307,44
102043	MONTAGEM E DESMONTAGEM DE FÔRMA PARA ESCADAS, COM 1 LANCE E LAJE PLANA, EM CHAPA DE MADEIRA COMPENSADA PLASTIFICADA, 6 UTILIZAÇÕES. AF_11/2020	M2	113,83	114,48	35,61	0,03	263,95
102044	MONTAGEM E DESMONTAGEM DE FÔRMA PARA ESCADAS, COM 1 LANCE E LAJE PLANA, EM CHAPA DE MADEIRA COMPENSADA PLASTIFICADA, 8 UTILIZAÇÕES. AF_11/2020	M2	96,45	105,77	35,62	0,02	237,86
102045	MONTAGEM E DESMONTAGEM DE FÔRMA PARA ESCADAS, COM 1 LANCE E LAJE PLANA, EM CHAPA DE MADEIRA COMPENSADA PLASTIFICADA, 10 UTILIZAÇÕES. AF_11/2020	M2	86,01	100,54	35,62	0,02	222,19
102046	MONTAGEM E DESMONTAGEM DE FÔRMA PARA ESCADAS, COM 1 LANCE E LAJE CASCATA, EM MADEIRA SERRADA, 1 UTILIZAÇÃO. AF_11/2020	M2	415,36	238,99	0,01	0,07	654,43
102047	MONTAGEM E DESMONTAGEM DE FÔRMA PARA ESCADAS, COM 1 LANCE E LAJE CASCATA, EM MADEIRA SERRADA, 2 UTILIZAÇÕES. AF_11/2020	M2	365,16	189,14	-	0,06	554,36
102048	MONTAGEM E DESMONTAGEM DE FÔRMA PARA ESCADAS, COM 1 LANCE E LAJE CASCATA, EM CHAPA DE MADEIRA COMPENSADA RESINADA, 2 UTILIZAÇÕES. AF_11/2020	M2	137,58	176,17	12,85	0,09	326,69
102049	MONTAGEM E DESMONTAGEM DE FÔRMA PARA ESCADAS, COM 1 LANCE E LAJE CASCATA, EM CHAPA DE MADEIRA COMPENSADA RESINADA, 4 UTILIZAÇÕES. AF_11/2020	M2	126,31	143,04	18,34	0,08	287,77
102050	MONTAGEM E DESMONTAGEM DE FÔRMA PARA ESCADAS, COM 1 LANCE E LAJE CASCATA, EM CHAPA DE MADEIRA COMPENSADA PLASTIFICADA, 6 UTILIZAÇÕES. AF_11/2020	M2	111,49	118,90	18,34	0,05	248,78
102051	MONTAGEM E DESMONTAGEM DE FÔRMA PARA ESCADAS, COM 1 LANCE E LAJE CASCATA, EM CHAPA DE MADEIRA COMPENSADA PLASTIFICADA, 8 UTILIZAÇÕES. AF_11/2020	M2	94,00	109,19	18,34	0,04	221,57
102052	MONTAGEM E DESMONTAGEM DE FÔRMA PARA ESCADAS, COM 1 LANCE E LAJE CASCATA, EM CHAPA DE MADEIRA COMPENSADA PLASTIFICADA, 10 UTILIZAÇÕES. AF_11/2020	M2	84,38	103,57	18,34	0,03	206,32
102059	MONTAGEM E DESMONTAGEM DE FÔRMA PARA ESCADA DUPLA COM 2 LANCES EM "X" E LAJE PLANA, EM MADEIRA SERRADA, 1 UTILIZAÇÃO. AF_11/2020	M2	328,67	221,13	0,01	0,04	549,85
102060	MONTAGEM E DESMONTAGEM DE FÔRMA PARA ESCADA DUPLA COM 2 LANCES EM "X" E LAJE PLANA, EM MADEIRA SERRADA, 2 UTILIZAÇÕES. AF_11/2020	M2	283,16	175,51	-	0,03	458,70
102061	MONTAGEM E DESMONTAGEM DE FÔRMA PARA ESCADA DUPLA COM 2 LANCES EM "X" E LAJE PLANA, EM CHAPA DE MADEIRA COMPENSADA RESINADA, 2 UTILIZAÇÕES. AF_11/2020	M2	140,64	147,36	28,08	0,05	316,13
102062	MONTAGEM E DESMONTAGEM DE FÔRMA PARA ESCADA DUPLA COM 2 LANCES EM "X" E LAJE PLANA, EM CHAPA DE MADEIRA COMPENSADA RESINADA, 4 UTILIZAÇÕES. AF_11/2020	M2	129,79	119,24	40,11	0,05	289,19
102063	MONTAGEM E DESMONTAGEM DE FÔRMA PARA ESCADA DUPLA COM 2 LANCES EM "X" E LAJE PLANA, EM CHAPA DE MADEIRA COMPENSADA PLASTIFICADA, 6 UTILIZAÇÕES. AF_11/2020	M2	108,00	99,34	40,11	0,03	247,48
102064	MONTAGEM E DESMONTAGEM DE FÔRMA PARA ESCADA DUPLA COM 2 LANCES EM "X" E LAJE PLANA, EM CHAPA DE MADEIRA COMPENSADA PLASTIFICADA, 8 UTILIZAÇÕES. AF_11/2020	M2	90,10	91,18	40,11	0,02	221,41
102065	MONTAGEM E DESMONTAGEM DE FÔRMA PARA ESCADA DUPLA COM 2 LANCES EM "X" E LAJE PLANA, EM CHAPA DE MADEIRA COMPENSADA PLASTIFICADA, 10 UTILIZAÇÕES. AF_11/2020	M2	80,26	86,47	40,12	0,02	206,87
102066	MONTAGEM E DESMONTAGEM DE FÔRMA PARA ESCADA DUPLA COM 2 LANCES EM "X" E LAJE CASCATA, EM MADEIRA SERRADA, 1 UTILIZAÇÃO. AF_11/2020	M2	362,24	217,34	0,01	0,07	579,66
102067	MONTAGEM E DESMONTAGEM DE FÔRMA PARA ESCADA DUPLA COM 2 LANCES EM "X" E LAJE CASCATA, EM MADEIRA SERRADA, 2 UTILIZAÇÕES. AF_11/2020	M2	320,08	173,06	-	0,06	493,20
102068	MONTAGEM E DESMONTAGEM DE FÔRMA PARA ESCADA DUPLA COM 2 LANCES EM "X" E LAJE CASCATA, EM CHAPA DE MADEIRA COMPENSADA RESINADA, 2 UTILIZAÇÕES. AF_11/2020	M2	127,44	150,46	18,85	0,07	296,82
102069	MONTAGEM E DESMONTAGEM DE FÔRMA PARA ESCADA DUPLA COM 2 LANCES EM "X" E LAJE CASCATA, EM CHAPA DE MADEIRA COMPENSADA RESINADA, 4 UTILIZAÇÕES. AF_11/2020	M2	118,89	122,99	26,94	0,07	268,89
102070	MONTAGEM E DESMONTAGEM DE FÔRMA PARA ESCADA DUPLA COM 2 LANCES EM "X" E LAJE CASCATA, EM CHAPA DE MADEIRA COMPENSADA PLASTIFICADA, 6 UTILIZAÇÕES. AF_11/2020	M2	104,23	101,48	26,93	0,04	232,68
102071	MONTAGEM E DESMONTAGEM DE FÔRMA PARA ESCADA DUPLA COM 2 LANCES EM "X" E LAJE CASCATA, EM CHAPA DE MADEIRA COMPENSADA PLASTIFICADA, 8 UTILIZAÇÕES. AF_11/2020	M2	87,70	93,04	26,93	0,03	207,70
102072	MONTAGEM E DESMONTAGEM DE FÔRMA PARA ESCADA DUPLA COM 2 LANCES EM "X" E LAJE CASCATA, EM CHAPA DE MADEIRA COMPENSADA PLASTIFICADA, 10 UTILIZAÇÕES. AF_11/2020	M2	83,44	86,90	26,94	0,02	197,30
102073	ESCADA EM CONCRETO ARMADO MOLDADO IN LOCO, FCK 25 MPA, COM 1 LANCE E LAJE PLANA, FÔRMA EM CHAPA DE MADEIRA COMPENSADA RESINADA. AF_11/2020_PA	M3	2.268,81	1.367,83	275,58	0,42	3.912,64
102074	ESCADA EM CONCRETO ARMADO MOLDADO IN LOCO, FCK 25 MPA, COM 2 LANCES EM U E LAJE PLANA, FÔRMA EM CHAPA DE MADEIRA COMPENSADA RESINADA. AF_11/2020_PA	M3	2.800,67	1.531,29	351,95	0,35	4.684,26
102075	ESCADA EM CONCRETO ARMADO MOLDADO IN LOCO, FCK 25 MPA, COM 2 LANCES EM L E LAJE PLANA, FÔRMA EM CHAPA DE MADEIRA COMPENSADA RESINADA. AF_11/2020_PA	M3	2.976,16	1.589,68	303,94	0,49	4.870,27

Autenticidade: M34XXS7MJ5XT8UTE7 - Validação pelo link: https://capanemaprscp.equiplano.com.br:7575/tramitacaoProcesso/#/consulta-anexo-assinado/entidade/50 - Impresso por ROSELIA KRIGER BECKER PAGANI em 17/12/2025 14:41:28

Inserido por Mara Daniele Gambetta em: 27/08/2025 10:21:45.

	SERVIÇOS DE EDIFICAÇÕES DESONERAÇÃO SINAPI: DEZEMBRO DE 2024		SEM Referência				
102076	ESCADA EM CONCRETO ARMADO MOLDADO IN LOCO, FCK 25 MPA, COM 2 LANCES EM X E LAJE PLANA, FÔRMA EM CHAPA DE MADEIRA COMPENSADA RESINADA. AF_11/2020_PA	M3	3.070,66	1.551,75	341,93	0,46	4.964,80
102077	ESCADA EM CONCRETO ARMADO MOLDADO IN LOCO, FCK 25 MPA, COM 1 LANCE E LAJE CASCATA, FÔRMA EM CHAPA DE MADEIRA COMPENSADA RESINADA. AF_11/2020_PA	M3	3.242,28	2.054,97	186,01	0,84	5.484,10
102078	ESCADA EM CONCRETO ARMADO MOLDADO IN LOCO, FCK 25 MPA, COM 2 LANCES EM U E LAJE CASCATA, FÔRMA EM CHAPA DE MADEIRA COMPENSADA RESINADA. AF_11/2020_PA	M3	3.253,45	2.023,79	314,66	0,78	5.592,68
102079	ESCADA EM CONCRETO ARMADO MOLDADO IN LOCO, FCK 25 MPA, COM 2 LANCES EM L E LAJE CASCATA, FÔRMA EM CHAPA DE MADEIRA COMPENSADA RESINADA. AF_11/2020_PA	M3	3.185,29	1.935,91	251,54	0,87	5.373,61
102080	ESCADA EM CONCRETO ARMADO MOLDADO IN LOCO, FCK 25 MPA, COM 2 LANCES EM X E LAJE CASCATA, FÔRMA EM CHAPA DE MADEIRA COMPENSADA RESINADA. AF_11/2020_PA	M3	2.905,75	1.547,75	210,26	0,58	4.664,34
102086	FABRICAÇÃO DE FÔRMA PARA ESCADA DUPLA COM 2 LANCES EM "X" E LAJE PLANA, EM CHAPA DE MADEIRA COMPENSADA PLASTIFICADA, E=18 MM. AF_11/2020	M2	149,67	32,54	0,01	0,06	182,28
102087	FABRICAÇÃO DE FÔRMA PARA ESCADA DUPLA COM 2 LANCES EM "X" E LAJE PLANA, EM CHAPA DE MADEIRA COMPENSADA RESINADA, E= 17 MM. AF_11/2020	M2	114,63	32,55	0,01	0,06	147,25
102088	FABRICAÇÃO DE FÔRMA PARA ESCADA DUPLA COM 2 LANCES EM X E LAJE PLANA, EM MADEIRA SERRADA, E=25 MM. AF_11/2020	M2	222,27	34,06	0,01	0,04	256,38
102089	FABRICAÇÃO DE FÔRMA PARA ESCADA DUPLA COM 2 LANCES EM "X" E LAJE CASCATA, EM CHAPA DE MADEIRA COMPENSADA PLASTIFICADA, E=18 MM. AF_11/2020	M2	137,07	35,21	0,01	0,08	172,37
102090	FABRICAÇÃO DE FÔRMA PARA ESCADA DUPLA COM 2 LANCES EM "X" E LAJE CASCATA, EM CHAPA DE MADEIRA COMPENSADA RESINADA, E= 17 MM. AF_11/2020	M2	97,33	35,21	0,01	0,08	132,63
102091	FABRICAÇÃO DE FÔRMA PARA ESCADA DUPLA COM 2 LANCES EM X E LAJE CASCATA, EM MADEIRA SERRADA, E=25 MM. AF_11/2020	M2	264,42	35,56	0,01	0,07	300,06
103760	MONTAGEM E DESMONTAGEM DE FÔRMA DE LAJE MACIÇA, PÉ-DIREITO SIMPLES, EM CHAPA DE MADEIRA COMPENSADA RESINADA E CIMBRAMENTO DE MADEIRA, 2 UTILIZAÇÕES. AF_03/2022	M2	90,09	35,94	-	-	126,03
103761	MONTAGEM E DESMONTAGEM DE FÔRMA DE LAJE MACIÇA, PÉ-DIREITO SIMPLES, EM CHAPA DE MADEIRA COMPENSADA RESINADA E CIMBRAMENTO DE MADEIRA, 4 UTILIZAÇÕES. AF_03/2022	M2	53,88	33,20	-	-	87,08
103762	MONTAGEM E DESMONTAGEM DE FÔRMA DE LAJE MACIÇA, PÉ-DIREITO SIMPLES, EM CHAPA DE MADEIRA COMPENSADA RESINADA E CIMBRAMENTO DE MADEIRA, 6 UTILIZAÇÕES. AF_03/2022	M2	44,83	30,52	-	-	75,35
103763	MONTAGEM E DESMONTAGEM DE FÔRMA DE LAJE MACIÇA, PÉ-DIREITO SIMPLES, EM CHAPA DE MADEIRA COMPENSADA RESINADA E CIMBRAMENTO DE MADEIRA, 8 UTILIZAÇÕES. AF_03/2022	M2	38,48	28,30	-	-	66,78
104925	FABRICAÇÃO, MONTAGEM E DESMONTAGEM DE FÔRMA PARA SAPATA CORRIDA, EM MADEIRA SERRADA, E=25 MM, 1 UTILIZAÇÃO. AF_01/2024	M2	102,52	59,61	0,03	0,07	162,23
104926	FABRICAÇÃO, MONTAGEM E DESMONTAGEM DE FÔRMA PARA SAPATA CORRIDA, EM MADEIRA SERRADA, E=25 MM, 2 UTILIZAÇÕES. AF_01/2024	M2	59,94	48,65	0,01	0,04	108,64
104927	FABRICAÇÃO, MONTAGEM E DESMONTAGEM DE FÔRMA PARA SAPATA CORRIDA, EM MADEIRA SERRADA, E=25 MM, 4 UTILIZAÇÕES. AF_01/2024	M2	37,79	42,96	-	0,02	80,77
104928	FABRICAÇÃO, MONTAGEM E DESMONTAGEM DE FÔRMA PARA SAPATA CORRIDA, EM CHAPA DE MADEIRA COMPENSADA RESINADA, E=17 MM, 2 UTILIZAÇÕES. AF_01/2024	M2	76,70	84,67	0,01	0,04	161,42
104929	FABRICAÇÃO, MONTAGEM E DESMONTAGEM DE FÔRMA PARA SAPATA CORRIDA, EM CHAPA DE MADEIRA COMPENSADA RESINADA, E=17 MM, 4 UTILIZAÇÕES. AF_01/2024	M2	44,33	56,60	-	0,02	100,95
105403	FABRICAÇÃO DE FÔRMA PARA PILARES CIRCULARES, EM CHAPA DE MADEIRA COMPENSADA RESINADA, PÉ-DIREITO DUPLO. AF_05/2024	M2	140,43	26,68	0,03	0,07	167,21
105406	MONTAGEM E DESMONTAGEM DE FÔRMA DE PILARES CIRCULARES, PÉ-DIREITO DUPLO, EM MADEIRA, 2 UTILIZAÇÕES. AF_05/2024	M2	101,31	91,09	16,34	0,03	208,77
89996	ARMAÇÃO VERTICAL DE ALVENARIA ESTRUTURAL; DIÂMETRO DE 10,0 MM. AF_09/2021	KG	8,81	2,56	-	-	11,37
89997	ARMAÇÃO VERTICAL DE ALVENARIA ESTRUTURAL; DIÂMETRO DE 12,5 MM. AF_09/2021	KG	7,44	1,63	-	-	9,07
89998	ARMAÇÃO DE CINTA DE ALVENARIA ESTRUTURAL; DIÂMETRO DE 10,0 MM. AF_09/2021	KG	8,65	2,01	-	-	10,66
89999	ARMAÇÃO DE VERGA E CONTRAVERGA DE ALVENARIA ESTRUTURAL; DIÂMETRO DE 8,0 MM. AF_09/2021	KG	10,95	7,47	-	-	18,42
90000	ARMAÇÃO DE VERGA E CONTRAVERGA DE ALVENARIA ESTRUTURAL; DIÂMETRO DE 10,0 MM. AF_09/2021	KG	9,56	4,78	-	-	14,34
91593	ARMAÇÃO DO SISTEMA DE PAREDES DE CONCRETO, EXECUTADA EM PAREDES DE EDIFICAÇÕES MULTIFAMILIARES, TELA Q-138. AF_12/2024_PS	KG	11,39	0,48	-	-	11,87
91594	ARMAÇÃO DO SISTEMA DE PAREDES DE CONCRETO, EXECUTADA EM PAREDES DE EDIFICAÇÕES UNIFAMILIARES OU MULTIFAMILIARES, TELA Q-92. AF_12/2024_PS	KG	11,42	0,44	-	-	11,86
91595	ARMAÇÃO DO SISTEMA DE PAREDES DE CONCRETO, EXECUTADA EM PAREDES DE EDIFICAÇÕES UNIFAMILIARES, TELA Q-61. AF_12/2024_PS	KG	11,50	0,67	-	-	12,17
91596	ARMAÇÃO DO SISTEMA DE PAREDES DE CONCRETO, EXECUTADA COMO ARMADURA POSITIVA DE LAJES, TELA Q-138. AF_12/2024	KG	11,47	0,30	-	-	11,77
91597	ARMAÇÃO DO SISTEMA DE PAREDES DE CONCRETO, EXECUTADA COMO ARMADURA NEGATIVA DE LAJES, TELA T-196. AF_12/2024	KG	8,44	0,32	-	-	8,76
91598	ARMAÇÃO DO SISTEMA DE PAREDES DE CONCRETO, EXECUTADA COMO ARMADURA POSITIVA DE LAJES, TELA Q-113. AF_12/2024	KG	11,06	0,37	-	-	11,43
91599	ARMAÇÃO DO SISTEMA DE PAREDES DE CONCRETO, EXECUTADA COMO ARMADURA NEGATIVA DE LAJES, TELA L-159. AF_12/2024	KG	8,74	0,40	-	-	9,14
91600	ARMAÇÃO DO SISTEMA DE PAREDES DE CONCRETO, EXECUTADA EM PLATIBANDAS, TELA Q-92. AF_12/2024_PS	KG	11,91	1,41	-	-	13,32
91601	ARMAÇÃO DO SISTEMA DE PAREDES DE CONCRETO, EXECUTADA COMO REFORÇO, VERGALHÃO DE 6,3 MM DE DIÂMETRO. AF_12/2024	KG	10,40	2,54	-	-	12,94
91602	ARMAÇÃO DO SISTEMA DE PAREDES DE CONCRETO, EXECUTADA COMO REFORÇO, VERGALHÃO DE 8,0 MM DE DIÂMETRO. AF_12/2024	KG	10,17	1,62	-	-	11,79
91603	ARMAÇÃO DO SISTEMA DE PAREDES DE CONCRETO, EXECUTADA COMO REFORÇO, VERGALHÃO DE 10,0 MM DE DIÂMETRO. AF_12/2024	KG	9,42	0,94	-	-	10,36
92759	ARMAÇÃO DE PILAR OU VIGA DE ESTRUTURA CONVENCIONAL DE CONCRETO ARMADO UTILIZANDO AÇO CA-60 DE 5,0 MM - MONTAGEM. AF_06/2022	KG	10,58	5,11	-	-	15,69
92760	ARMAÇÃO DE PILAR OU VIGA DE ESTRUTURA CONVENCIONAL DE CONCRETO ARMADO UTILIZANDO AÇO CA-50 DE 6,3 MM - MONTAGEM. AF_06/2022	KG	10,92	3,40	-	-	14,32
92761	ARMAÇÃO DE PILAR OU VIGA DE ESTRUTURA CONVENCIONAL DE CONCRETO ARMADO UTILIZANDO AÇO CA-50 DE 8,0 MM - MONTAGEM. AF_06/2022	KG	10,89	2,23	-	-	13,12
92762	ARMAÇÃO DE PILAR OU VIGA DE ESTRUTURA CONVENCIONAL DE CONCRETO ARMADO UTILIZANDO AÇO CA-50 DE 10,0 MM - MONTAGEM. AF_06/2022	KG	10,07	1,46	-	-	11,53
92763	ARMAÇÃO DE PILAR OU VIGA DE ESTRUTURA CONVENCIONAL DE CONCRETO ARMADO UTILIZANDO AÇO CA-50 DE 12,5 MM - MONTAGEM. AF_06/2022	KG	8,70	0,91	-	-	9,61
92764	ARMAÇÃO DE PILAR OU VIGA DE ESTRUTURA CONVENCIONAL DE CONCRETO ARMADO UTILIZANDO AÇO CA-50 DE 16,0 MM - MONTAGEM. AF_06/2022	KG	8,57	0,64	-	-	9,21
92765	ARMAÇÃO DE PILAR OU VIGA DE ESTRUTURA CONVENCIONAL DE CONCRETO ARMADO UTILIZANDO AÇO CA-50 DE 20,0 MM - MONTAGEM. AF_06/2022	KG	9,89	0,49	-	-	10,38
92766	ARMAÇÃO DE PILAR OU VIGA DE ESTRUTURA CONVENCIONAL DE CONCRETO ARMADO UTILIZANDO AÇO CA-50 DE 25,0 MM - MONTAGEM. AF_06/2022	KG	9,85	0,38	-	-	10,23
92767	ARMAÇÃO DE LAJE DE ESTRUTURA CONVENCIONAL DE CONCRETO ARMADO UTILIZANDO AÇO CA-60 DE 4,2 MM - MONTAGEM. AF_06/2022	KG	11,25	6,15	-	-	17,40
92768	ARMAÇÃO DE LAJE DE ESTRUTURA CONVENCIONAL DE CONCRETO ARMADO UTILIZANDO AÇO CA-60 DE 5,0 MM - MONTAGEM. AF_06/2022	KG	10,55	4,40	-	-	14,95
92769	ARMAÇÃO DE LAJE DE ESTRUTURA CONVENCIONAL DE CONCRETO ARMADO UTILIZANDO AÇO CA-50 DE 6,3 MM - MONTAGEM. AF_06/2022	KG	10,79	2,81	-	-	13,60
92770	ARMAÇÃO DE LAJE DE ESTRUTURA CONVENCIONAL DE CONCRETO ARMADO UTILIZANDO AÇO CA-50 DE 8,0 MM - MONTAGEM. AF_06/2022	KG	10,74	1,73	-	-	12,47
92771	ARMAÇÃO DE LAJE DE ESTRUTURA CONVENCIONAL DE CONCRETO ARMADO UTILIZANDO AÇO CA-50 DE 10,0 MM - MONTAGEM. AF_06/2022	KG	9,91	1,04	-	-	10,95
92772	ARMAÇÃO DE LAJE DE ESTRUTURA CONVENCIONAL DE CONCRETO ARMADO UTILIZANDO AÇO CA-50 DE 12,5 MM - MONTAGEM. AF_06/2022	KG	8,53	0,56	-	-	9,09
92773	ARMAÇÃO DE LAJE DE ESTRUTURA CONVENCIONAL DE CONCRETO ARMADO UTILIZANDO AÇO CA-50 DE 16,0 MM - MONTAGEM. AF_06/2022	KG	8,45	0,42	-	-	8,87
92774	ARMAÇÃO DE LAJE DE ESTRUTURA CONVENCIONAL DE CONCRETO ARMADO UTILIZANDO AÇO CA-50 DE 20,0 MM - MONTAGEM. AF_06/2022	KG	9,83	0,35	-	-	10,18
92798	CORTE E DOBRA DE AÇO CA-50, DIÂMETRO DE 25,0 MM. AF_06/2022	KG	9,06	0,02	-	-	9,08
92799	CORTE E DOBRA DE AÇO CA-60, DIÂMETRO DE 4,2 MM. AF_06/2022	KG	8,96	2,88	-	-	11,84
92800	CORTE E DOBRA DE AÇO CA-60, DIÂMETRO DE 5,0 MM. AF_06/2022	KG	8,62	1,80	-	-	10,42
92801	CORTE E DOBRA DE AÇO CA-50, DIÂMETRO DE 6,3 MM. AF_06/2022	KG	9,28	0,95	-	-	10,23
92802	CORTE E DOBRA DE AÇO CA-50, DIÂMETRO DE 8,0 MM. AF_06/2022	KG	9,52	0,49	-	-	10,01
92803	CORTE E DOBRA DE AÇO CA-50, DIÂMETRO DE 10,0 MM. AF_06/2022	KG	8,92	0,25	-	-	9,17
92804	CORTE E DOBRA DE AÇO CA-50, DIÂMETRO DE 12,5 MM. AF_06/2022	KG	7,69	0,14	-	-	7,83
92805	CORTE E DOBRA DE AÇO CA-50, DIÂMETRO DE 16,0 MM. AF_06/2022	KG	7,67	0,06	-	-	7,73
92806	CORTE E DOBRA DE AÇO CA-50, DIÂMETRO DE 20,0 MM. AF_06/2022	KG	9,06	0,03	-	-	9,09
92875	CORTE E DOBRA DE AÇO CA-25, DIÂMETRO DE 6,3 MM. AF_06/2022	KG	8,57	1,27	-	-	9,84
92876	CORTE E DOBRA DE AÇO CA-25, DIÂMETRO DE 8,0 MM. AF_06/2022	KG	8,69	0,66	-	-	9,35
92877	CORTE E DOBRA DE AÇO CA-25, DIÂMETRO DE 10,0 MM. AF_06/2022	KG	9,60	0,37	-	-	9,97
92878	CORTE E DOBRA DE AÇO CA-25, DIÂMETRO DE 12,5 MM. AF_06/2022	KG	9,53	0,21	-	-	9,74
92879	CORTE E DOBRA DE AÇO CA-25, DIÂMETRO DE 16,0 MM. AF_06/2022	KG	9,50	0,10	-	-	9,60
92880	CORTE E DOBRA DE AÇO CA-25, DIÂMETRO DE 20,0 MM. AF_06/2022	KG	9,75	0,05	-	-	9,80
92881	CORTE E DOBRA DE AÇO CA-25, DIÂMETRO DE 25,0 MM. AF_06/2022	KG	9,74	0,02	-	-	9,76
92882	ARMAÇÃO UTILIZANDO AÇO CA-25 DE 6,3 MM - MONTAGEM. AF_06/2022	KG	10,35	4,22	-	-	14,57
92883	ARMAÇÃO UTILIZANDO AÇO CA-25 DE 8,0 MM - MONTAGEM. AF_06/2022	KG	10,19	2,85	-	-	13,04
92884	ARMAÇÃO UTILIZANDO AÇO CA-25 DE 10,0 MM - MONTAGEM. AF_06/2022	KG	10,90	1,99	-	-	12,89
92885	ARMAÇÃO UTILIZANDO AÇO CA-25 DE 12,5 MM - MONTAGEM. AF_06/2022	KG	10,63	1,41	-	-	12,04
92886	ARMAÇÃO UTILIZANDO AÇO CA-25 DE 16,0 MM - MONTAGEM. AF_06/2022	KG	10,46	0,89	-	-	11,35
92887	ARMAÇÃO UTILIZANDO AÇO CA-25 DE 20,0 MM - MONTAGEM. AF_06/2022	KG	10,61	0,56	-	-	11,17
92888	ARMAÇÃO UTILIZANDO AÇO CA-25 DE 25,0 MM - MONTAGEM. AF_06/2022	KG	10,50	0,32	-	-	10,82
92915	ARMAÇÃO DE ESTRUTURAS DIVERSAS DE CONCRETO ARMADO, EXCETO VIGAS, PILARES, LAJES E FUNDAÇÕES, UTILIZANDO AÇO CA-60 DE 5,0 MM - MONTAGEM. AF_06/2022	KG	11,42	7,81	-	-	19,23
92916	ARMAÇÃO DE ESTRUTURAS DIVERSAS DE CONCRETO ARMADO, EXCETO VIGAS, PILARES, LAJES E FUNDAÇÕES, UTILIZANDO AÇO CA-50 DE 6,3 MM - MONTAGEM. AF_06/2022	KG	11,52	5,40	-	-	16,92
92917	ARMAÇÃO DE ESTRUTURAS DIVERSAS DE CONCRETO ARMADO, EXCETO VIGAS, PILARES, LAJES E FUNDAÇÕES, UTILIZANDO AÇO CA-50 DE 8,0 MM - MONTAGEM. AF_06/2022	KG	11,33	3,64	-	-	14,97
92919	ARMAÇÃO DE ESTRUTURAS DIVERSAS DE CONCRETO ARMADO, EXCETO VIGAS, PILARES, LAJES E FUNDAÇÕES, UTILIZANDO AÇO CA-50 DE 10,0 MM - MONTAGEM. AF_06/2022	KG	10,38	2,45	-	-	12,83
92921	ARMAÇÃO DE ESTRUTURAS DIVERSAS DE CONCRETO ARMADO, EXCETO VIGAS, PILARES, LAJES E FUNDAÇÕES, UTILIZANDO AÇO CA-50 DE 12,5 MM - MONTAGEM. AF_06/2022	KG	8,89	1,57	-	-	10,46
92922	ARMAÇÃO DE ESTRUTURAS DIVERSAS DE CONCRETO ARMADO, EXCETO VIGAS, PILARES, LAJES E FUNDAÇÕES, UTILIZANDO AÇO CA-50 DE 16,0 MM - MONTAGEM. AF_06/2022	KG	8,72	1,13	-	-	9,85

Autenticidade: M34XXS7MJ5XT8UTE7 - Validação pelo link: https://capanemaprscp.equiplano.com.br:7575/tramitacaoProcesso/#/consulta-anexo-assinado/entidade/50 - Impresso por ROSELIA KRIGER BECKER PAGANI em 17/12/2025 14:41:28

Inserido por Mara Daniele Gambetta em: 27/08/2025 10:21:45.

	SERVIÇOS DE EDIFICAÇÕES DESONERAÇÃO SINAPI: DEZEMBRO DE 2024		SEM Referência				
92923	ARMAÇÃO DE ESTRUTURAS DIVERSAS DE CONCRETO ARMADO, EXCETO VIGAS, PILARES, LAJES E FUNDAÇÕES, UTILIZANDO AÇO CA-50 DE 20,0 MM - MONTAGEM. AF_06/2022	KG	10,03	0,86	-	-	10,89
92924	ARMAÇÃO DE ESTRUTURAS DIVERSAS DE CONCRETO ARMADO, EXCETO VIGAS, PILARES, LAJES E FUNDAÇÕES, UTILIZANDO AÇO CA-50 DE 25,0 MM - MONTAGEM. AF_06/2022	KG	9,95	0,67	-	-	10,62
95448	CORTE E DOBRA DE AÇO CA-50, DIÂMETRO DE 32 MM. AF_06/2022	KG	9,96	0,01	-	-	9,97
95576	MONTAGEM DE ARMADURA DE ESTACAS, DIÂMETRO = 8,0 MM. AF_09/2021_PS	KG	10,86	2,53	-	-	13,39
95577	MONTAGEM DE ARMADURA DE ESTACAS, DIÂMETRO = 10,0 MM. AF_09/2021_PS	KG	9,86	1,22	-	-	11,08
95578	MONTAGEM DE ARMADURA DE ESTACAS, DIÂMETRO = 12,5 MM. AF_09/2021_PS	KG	8,47	0,65	-	-	9,12
95579	MONTAGEM DE ARMADURA DE ESTACAS, DIÂMETRO = 16,0 MM. AF_09/2021_PS	KG	8,35	0,38	-	-	8,73
95580	MONTAGEM DE ARMADURA DE ESTACAS, DIÂMETRO = 20,0 MM. AF_09/2021_PS	KG	9,69	0,29	-	-	9,98
95581	MONTAGEM DE ARMADURA DE ESTACAS, DIÂMETRO = 25,0 MM. AF_09/2021_PS	KG	9,67	0,25	-	-	9,92
95582	MONTAGEM DE ARMADURA DE ESTACAS, DIÂMETRO = 32,0 MM. AF_09/2021_PS	KG	10,56	0,23	-	-	10,79
95583	MONTAGEM DE ARMADURA TRANSVERSAL DE ESTACAS DE SEÇÃO CIRCULAR, DIÂMETRO = 5,0 MM. AF_09/2021_PS	KG	11,05	7,06	-	-	18,11
95584	MONTAGEM DE ARMADURA TRANSVERSAL DE ESTACAS DE SEÇÃO CIRCULAR, DIÂMETRO = 6,30 MM. AF_09/2021_PS	KG	11,04	4,27	-	-	15,31
95592	MONTAGEM DE ARMADURA TRANVERSAL DE ESTACAS DE SEÇÃO RETANGULAR, DIÂMETRO = 5,0 MM. AF_09/2021_PS	KG	11,05	7,06	-	-	18,11
95593	MONTAGEM DE ARMADURA TRANSVERSAL DE ESTACAS DE SEÇÃO RETANGULAR, DIÂMETRO = 6,30 MM. AF_09/2021_PS	KG	11,04	4,27	-	-	15,31
95943	ARMAÇÃO DE ESCADA, DE UMA ESTRUTURA CONVENCIONAL DE CONCRETO ARMADO UTILIZANDO AÇO CA-60 DE 5,0 MM - MONTAGEM. AF_11/2020	KG	13,03	13,15	-	-	26,18
95944	ARMAÇÃO DE ESCADA, DE UMA ESTRUTURA CONVENCIONAL DE CONCRETO ARMADO UTILIZANDO AÇO CA-50 DE 6,3 MM - MONTAGEM. AF_11/2020	KG	12,97	10,17	-	-	23,14
95945	ARMAÇÃO DE ESCADA, DE UMA ESTRUTURA CONVENCIONAL DE CONCRETO ARMADO UTILIZANDO AÇO CA-50 DE 8,0 MM - MONTAGEM. AF_11/2020	KG	12,00	5,92	-	-	17,92
95946	ARMAÇÃO DE ESCADA, DE UMA ESTRUTURA CONVENCIONAL DE CONCRETO ARMADO UTILIZANDO AÇO CA-50 DE 10,0 MM - MONTAGEM. AF_11/2020	KG	10,58	3,16	-	-	13,74
95947	ARMAÇÃO DE ESCADA, DE UMA ESTRUTURA CONVENCIONAL DE CONCRETO ARMADO UTILIZANDO AÇO CA-50 DE 12,5 MM - MONTAGEM. AF_11/2020	KG	8,82	1,44	-	-	10,26
95948	ARMAÇÃO DE ESCADA, DE UMA ESTRUTURA CONVENCIONAL DE CONCRETO ARMADO UTILIZANDO AÇO CA-50 DE 16,0 MM - MONTAGEM. AF_11/2020	KG	8,42	0,27	-	-	8,69
96544	ARMAÇÃO DE BLOCO UTILIZANDO AÇO CA-50 DE 6,3 MM - MONTAGEM. AF_01/2024	KG	12,37	7,96	-	-	20,33
96545	ARMAÇÃO DE BLOCO UTILIZANDO AÇO CA-50 DE 8 MM - MONTAGEM. AF_01/2024	KG	12,05	5,83	-	-	17,88
96546	ARMAÇÃO DE BLOCO UTILIZANDO AÇO CA-50 DE 10 MM - MONTAGEM. AF_01/2024	KG	11,01	4,39	-	-	15,40
100064	ARMAÇÃO DO SISTEMA DE PAREDES DE CONCRETO, EXECUTADA COMO ARMADURA POSITIVA DE LAJES, TELA Q-159. AF_12/2024	KG	11,42	0,26	-	-	11,68
100066	ARMAÇÃO DO SISTEMA DE PAREDES DE CONCRETO, EXECUTADA COMO ARMADURA POSITIVA DE LAJES, TELA Q-196. AF_12/2024	KG	11,48	0,22	-	-	11,70
100067	ARMAÇÃO DO SISTEMA DE PAREDES DE CONCRETO, EXECUTADA COMO REFORÇO, VERGALHÃO DE 5,0 MM DE DIÂMETRO. AF_12/2024	KG	9,64	3,16	-	-	12,80
100068	ARMAÇÃO DO SISTEMA DE PAREDES DE CONCRETO, EXECUTADA COMO REFORÇO, VERGALHÃO DE 12,5 MM DE DIÂMETRO. AF_12/2024	KG	8,17	0,72	-	-	8,89
102920	ARMAÇÃO DE CINTA DE ALVENARIA ESTRUTURAL; DIÂMETRO DE 12,5 MM. AF_09/2021	KG	7,33	1,29	-	-	8,62
102921	ARMAÇÃO VERTICAL DE ALVENARIA ESTRUTURAL; DIÂMETRO DE 16,0 MM. AF_09/2021	KG	7,24	0,98	-	-	8,22
102922	ARMAÇÃO DE VERGA E CONTRAVERGA DE ALVENARIA ESTRUTURAL; DIÂMETRO DE 16,0 MM. AF_09/2021	KG	7,53	1,85	-	-	9,38
102923	ARMAÇÃO DE CINTA DE ALVENARIA ESTRUTURAL; DIÂMETRO DE 16,0 MM. AF_09/2021	KG	7,17	0,77	-	-	7,94
103088	ARMAÇÃO DE VERGA E CONTRAVERGA DE ALVENARIA ESTRUTURAL; DIÂMETRO DE 12,5 MM. AF_09/2021	KG	7,92	3,05	-	-	10,97
104104	ARMAÇÃO DE ESTRUTURAS DIVERSAS DE CONCRETO ARMADO, EXCETO VIGAS, PILARES, LAJES E FUNDAÇÕES, UTILIZANDO AÇO CA-50 DE 32,0 MM - MONTAGEM. AF_06/2022	KG	10,71	0,28	-	-	10,99
104105	ARMAÇÃO DE PILAR OU VIGA DE ESTRUTURA CONVENCIONAL DE CONCRETO ARMADO UTILIZANDO AÇO CA-50 DE 32,0 MM. AF_06/2022	KG	10,71	0,29	-	-	11,00
104106	ARMAÇÃO DE PILAR OU VIGA DE ESTRUTURA DE CONCRETO ARMADO EMBUTIDA EM ALVENARIA DE VEDAÇÃO UTILIZANDO AÇO CA-50 DE 16,0 MM - MONTAGEM. AF_06/2022	KG	8,92	1,80	-	-	10,72
104107	ARMAÇÃO DE PILAR OU VIGA DE ESTRUTURA DE CONCRETO ARMADO EMBUTIDA EM ALVENARIA DE VEDAÇÃO UTILIZANDO AÇO CA-50 DE 12,5 MM - MONTAGEM. AF_06/2022	KG	9,15	2,44	-	-	11,59
104108	ARMAÇÃO DE PILAR OU VIGA DE ESTRUTURA DE CONCRETO ARMADO EMBUTIDA EM ALVENARIA DE VEDAÇÃO UTILIZANDO AÇO CA-50 DE 10,0 MM - MONTAGEM. AF_06/2022	KG	10,62	3,22	-	-	13,84
104109	ARMAÇÃO DE PILAR OU VIGA DE ESTRUTURA DE CONCRETO ARMADO EMBUTIDA EM ALVENARIA DE VEDAÇÃO UTILIZANDO AÇO CA-50 DE 8,0 MM - MONTAGEM. AF_06/2022	KG	11,92	5,54	-	-	17,46
104110	ARMAÇÃO DE PILAR OU VIGA DE ESTRUTURA DE CONCRETO ARMADO EMBUTIDA EM ALVENARIA DE VEDAÇÃO UTILIZANDO AÇO CA-50 DE 6,3 MM - MONTAGEM. AF_06/2022	KG	12,35	8,08	-	-	20,43
104111	ARMAÇÃO DE PILAR OU VIGA DE ESTRUTURA DE CONCRETO ARMADO EMBUTIDA EM ALVENARIA DE VEDAÇÃO UTILIZANDO AÇO CA-60 DE 5,0 MM - MONTAGEM. AF_06/2022	KG	12,54	11,43	-	-	23,97
104915	ARMAÇÃO DE BLOCO E SAPATA UTILIZANDO AÇO CA-50 DE 25 MM - MONTAGEM. AF_01/2024	KG	9,88	0,44	-	-	10,32
104917	ARMAÇÃO DE SAPATA ISOLADA, VIGA BALDRAME E SAPATA CORRIDA UTILIZANDO AÇO CA-50 DE 6,3 MM - MONTAGEM. AF_01/2024	KG	11,58	5,63	-	-	17,21
104918	ARMAÇÃO DE SAPATA ISOLADA, VIGA BALDRAME E SAPATA CORRIDA UTILIZANDO AÇO CA-50 DE 8 MM - MONTAGEM. AF_01/2024	KG	11,47	4,13	-	-	15,60
104919	ARMAÇÃO DE SAPATA ISOLADA, VIGA BALDRAME E SAPATA CORRIDA UTILIZANDO AÇO CA-50 DE 10 MM - MONTAGEM. AF_01/2024	KG	10,60	3,13	-	-	13,73
104920	ARMAÇÃO DE BLOCO, SAPATA ISOLADA, VIGA BALDRAME E SAPATA CORRIDA UTILIZANDO AÇO CA-50 DE 12,5 MM - MONTAGEM. AF_01/2024	KG	9,15	2,43	-	-	11,58
104921	ARMAÇÃO DE BLOCO, SAPATA ISOLADA, VIGA BALDRAME E SAPATA CORRIDA UTILIZANDO AÇO CA-50 DE 16 MM - MONTAGEM. AF_01/2024	KG	8,96	1,80	-	-	10,76
104922	ARMAÇÃO DE BLOCO, SAPATA ISOLADA E SAPATA CORRIDA UTILIZANDO AÇO CA-50 DE 20 MM - MONTAGEM. AF_01/2024	KG	10,22	1,41	-	-	11,63
105814	ARMAÇÃO DO SISTEMA DE PAREDES DE CONCRETO, EXECUTADA EM PAREDES DE EDIFICAÇÕES MULTIFAMILIARES, TELA Q-283. AF_12/2024_PS	KG	11,30	0,23	-	-	11,53
89993	GRAUTEAMENTO VERTICAL EM ALVENARIA ESTRUTURAL. AF_09/2021	M3	652,81	449,18	1,05	1,22	1.104,26
89994	GRAUTEAMENTO DE CINTA INTERMEDIÁRIA OU DE CONTRAVERGA EM ALVENARIA ESTRUTURAL. AF_09/2021	M3	604,57	307,71	1,05	1,22	914,55
89995	GRAUTEAMENTO DE CINTA SUPERIOR OU DE VERGA EM ALVENARIA ESTRUTURAL. AF_09/2021	M3	640,47	413,00	1,05	1,22	1.055,74
90278	GRAUTE FGK=15 MPA; TRAÇO 1:0,04:2,2:2,5 (EM MASSA SECA DE CIMENTO/CAL/AREIA GROSSA/BRITA 0) - PREPARO MECÂNICO COM BETONEIRA 400 L. AF_09/2021	M3	404,07	82,69	0,82	0,93	488,51
90279	GRAUTE FGK=20 MPA; TRAÇO 1:0,04:1,8:2,1 (EM MASSA SECA DE CIMENTO/ CAL/ AREIA GROSSA/ BRITA 0) - PREPARO MECÂNICO COM BETONEIRA 400 L. AF_09/2021	M3	446,22	90,58	0,89	1,02	538,71
90280	GRAUTE FGK=25 MPA; TRAÇO 1:0,02:1,3:1,6 (EM MASSA SECA DE CIMENTO/ CAL/ AREIA GROSSA/ BRITA 0) - PREPARO MECÂNICO COM BETONEIRA 400 L. AF_09/2021	M3	500,12	90,60	0,89	1,02	592,63
90281	GRAUTE FGK=30 MPA; TRAÇO 1:0,02:0,9:1,2 (EM MASSA SECA DE CIMENTO/ CAL/ AREIA GROSSA/ BRITA 0) - PREPARO MECÂNICO COM BETONEIRA 400 L. AF_09/2021	M3	590,06	88,31	0,86	0,99	680,22
90282	GRAUTE FGK=15 MPA; TRAÇO 1:2,2:2,5:0,3 (EM MASSA SECA DE CIMENTO/ AREIA GROSSA/ BRITA 0/ ADITIVO) - PREPARO MECÂNICO COM BETONEIRA 400 L. AF_09/2021	M3	398,18	79,92	0,78	0,90	479,78
90283	GRAUTE FGK=20 MPA; TRAÇO 1:1,8:2,1:0,4 (EM MASSA SECA DE CIMENTO/ AREIA GROSSA/ BRITA 0/ ADITIVO) - PREPARO MECÂNICO COM BETONEIRA 400 L. AF_09/2021	M3	441,21	87,38	0,86	0,99	530,44
90284	GRAUTE FGK=25 MPA; TRAÇO 1:1,3:1,6:0,4 (EM MASSA SECA DE CIMENTO/ AREIA GROSSA/ BRITA 0/ ADITIVO) - PREPARO MECÂNICO COM BETONEIRA 400 L. AF_09/2021	M3	498,71	87,38	0,86	0,99	587,94
90285	GRAUTE FGK=30 MPA; TRAÇO 1:0,9:1,2:0,6 (EM MASSA SECA DE CIMENTO/ AREIA GROSSA/ BRITA 0/ ADITIVO) - PREPARO MECÂNICO COM BETONEIRA 400 L. AF_09/2021	M3	594,89	86,04	0,84	0,97	682,74
94962	CONCRETO MAGRO PARA LASTRO, TRAÇO 1:4,5:4,5 (EM MASSA SECA DE CIMENTO/ AREIA MÉDIA/ BRITA 1) - PREPARO MECÂNICO COM BETONEIRA 400 L. AF_05/2021	M3	307,59	83,37	0,74	0,70	392,40
94963	CONCRETO FCK = 15MPA, TRAÇO 1:3,4:3,5 (EM MASSA SECA DE CIMENTO/ AREIA MÉDIA/ BRITA 1) - PREPARO MECÂNICO COM BETONEIRA 400 L. AF_05/2021	M3	345,70	82,76	0,73	0,69	429,88
94964	CONCRETO FCK = 20MPA, TRAÇO 1:2,7:3 (EM MASSA SECA DE CIMENTO/ AREIA MÉDIA/ BRITA 1) - PREPARO MECÂNICO COM BETONEIRA 400 L. AF_05/2021	M3	376,55	90,21	0,79	0,75	468,30
94965	CONCRETO FCK = 25MPA, TRAÇO 1:2,3:2,7 (EM MASSA SECA DE CIMENTO/ AREIA MÉDIA/ BRITA 1) - PREPARO MECÂNICO COM BETONEIRA 400 L. AF_05/2021	M3	396,71	82,31	0,73	0,69	480,44
94966	CONCRETO FCK = 30MPA, TRAÇO 1:2,1:2,5 (EM MASSA SECA DE CIMENTO/ AREIA MÉDIA/ BRITA 1) - PREPARO MECÂNICO COM BETONEIRA 400 L. AF_05/2021	M3	411,99	81,62	0,72	0,68	495,01
94967	CONCRETO FCK = 40MPA, TRAÇO 1:1,6:1,9 (EM MASSA SECA DE CIMENTO/ AREIA MÉDIA/ BRITA 1) - PREPARO MECÂNICO COM BETONEIRA 400 L. AF_05/2021	M3	473,76	86,76	0,77	0,73	562,02
94968	CONCRETO MAGRO PARA LASTRO, TRAÇO 1:4,5:4,5 (EM MASSA SECA DE CIMENTO/ AREIA MÉDIA/ BRITA 1) - PREPARO MECÂNICO COM BETONEIRA 600 L. AF_05/2021	M3	306,42	74,92	2,87	1,26	385,47
94969	CONCRETO FCK = 15MPA, TRAÇO 1:3,4:3,5 (EM MASSA SECA DE CIMENTO/ AREIA MÉDIA/ BRITA 1) - PREPARO MECÂNICO COM BETONEIRA 600 L. AF_05/2021	M3	342,98	72,13	2,76	1,22	419,09
94970	CONCRETO FCK = 20MPA, TRAÇO 1:2,7:3 (EM MASSA SECA DE CIMENTO/ AREIA MÉDIA/ BRITA 1) - PREPARO MECÂNICO COM BETONEIRA 600 L. AF_05/2021	M3	372,25	72,00	2,74	1,21	448,20
94971	CONCRETO FCK = 25MPA, TRAÇO 1:2,3:2,7 (EM MASSA SECA DE CIMENTO/ AREIA MÉDIA/ BRITA 1) - PREPARO MECÂNICO COM BETONEIRA 600 L. AF_05/2021	M3	394,73	70,39	2,68	1,19	468,99
94972	CONCRETO FCK = 30MPA, TRAÇO 1:2,1:2,5 (EM MASSA SECA DE CIMENTO/ AREIA MÉDIA/ BRITA 1) - PREPARO MECÂNICO COM BETONEIRA 600 L. AF_05/2021	M3	409,96	69,82	2,66	1,18	483,62
94973	CONCRETO FCK = 40MPA, TRAÇO 1:1,6:1,9 (EM MASSA SECA DE CIMENTO/ AREIA MÉDIA/ BRITA 1) - PREPARO MECÂNICO COM BETONEIRA 600 L. AF_05/2021	M3	471,60	72,04	2,75	1,21	547,60
94974	CONCRETO MAGRO PARA LASTRO, TRAÇO 1:4,5:4,5 (EM MASSA SECA DE CIMENTO/ AREIA MÉDIA/ BRITA 1) - PREPARO MANUAL. AF_05/2021	M3	338,69	123,76	-	-	462,45
94975	CONCRETO FCK = 15MPA, TRAÇO 1:3,4:3,5 (EM MASSA SECA DE CIMENTO/ AREIA MÉDIA/ BRITA 1) - PREPARO MANUAL. AF_05/2021	M3	372,83	122,20	-	-	495,03
96555	CONCRETAGEM DE BLOCO DE COROAMENTO OU VIGA BALDRAME, FCK 30 MPA, COM USO DE JERICA - LANÇAMENTO, ADENSAMENTO E ACABAMENTO. AF_01/2024	M3	519,99	205,37	3,92	1,48	730,76
96556	CONCRETAGEM DE SAPATA, FCK 30 MPA, COM USO DE JERICA - LANÇAMENTO, ADENSAMENTO E ACABAMENTO. AF_01/2024	M3	577,26	339,02	4,65	1,62	922,55
96557	CONCRETAGEM DE BLOCO DE COROAMENTO OU VIGA BALDRAME, FCK 30 MPA, COM USO DE BOMBA - LANÇAMENTO, ADENSAMENTO E ACABAMENTO. AF_01/2024	M3	626,96	19,16	0,09	0,03	646,24
96558	CONCRETAGEM DE SAPATA, FCK 30 MPA, COM USO DE BOMBA - LANÇAMENTO, ADENSAMENTO E ACABAMENTO. AF_01/2024	M3	647,38	33,69	0,18	0,06	681,31
99235	CONCRETAGEM DE EDIFICAÇÕES (PAREDES E LAJES) FEITAS COM SISTEMA DE FÔRMAS MANUSEÁVEIS, COM CONCRETO USINADO AUTOADENSÁVEL FCK 25 MPA - LANÇAMENTO E ACABAMENTO. AF_09/2024	M3	571,24	18,33	-	-	589,57
99431	CONCRETAGEM DE LAJES EM EDIFICAÇÕES UNIFAMILIARES FEITAS COM SISTEMA DE FÔRMAS MANUSEÁVEIS, COM CONCRETO USINADO BOMBEÁVEL FCK 25 MPA - LANÇAMENTO, ADENSAMENTO E ACABAMENTO. AF_09/2024	M3	632,72	27,86	0,05	0,02	660,65
99432	CONCRETAGEM DE PAREDES EM EDIFICAÇÕES UNIFAMILIARES FEITAS COM SISTEMA DE FÔRMAS MANUSEÁVEIS, COM CONCRETO USINADO BOMBEÁVEL FCK 25 MPA - LANÇAMENTO, ADENSAMENTO E ACABAMENTO. AF_09/2024	M3	619,14	26,07	0,05	0,02	645,28
99433	CONCRETAGEM DE PLATIBANDA EM EDIFICAÇÕES UNIFAMILIARES FEITAS COM SISTEMA DE FÔRMAS MANUSEÁVEIS, COM CONCRETO USINADO BOMBEÁVEL FCK 25 MPA - LANÇAMENTO, ADENSAMENTO E ACABAMENTO. AF_09/2024	M3	663,48	41,99	0,08	0,03	705,58
99434	CONCRETAGEM DE LAJES EM EDIFICAÇÕES MULTIFAMILIARES FEITAS COM SISTEMA DE FÔRMAS MANUSEÁVEIS, COM CONCRETO USINADO BOMBEÁVEL FCK 25 MPA - LANÇAMENTO, ADENSAMENTO E ACABAMENTO. AF_09/2024	M3	633,91	31,36	0,06	0,02	665,35

Autenticidade: M34XXS7MJ5XT8UTE7 - Validação pelo link: https://capanemaprscp.equiplano.com.br:7575/tramitacaoProcesso/#/consulta-anexo-assinado/entidade/50 - Impresso por ROSELIA KRIGER BECKER PAGANI em 17/12/2025 14:41:28

Inserido por Mara Daniele Gambetta em: 27/08/2025 10:21:45.

	SERVIÇOS DE EDIFICAÇÕES DESONERAÇÃO SINAPI: DEZEMBRO DE 2024		SEM Referência				
99435	CONCRETAGEM DE PAREDES EM EDIFICAÇÕES MULTIFAMILIARES FEITAS COM SISTEMA DE FÔRMAS MANUSEÁVEIS, COM CONCRETO USINADO BOMBEÁVEL FCK 25 MPA - LANÇAMENTO, ADENSAMENTO E ACABAMENTO. AF_09/2024	M3	620,00	28,57	0,05	0,02	648,64
99436	CONCRETAGEM DE PLATIBANDA EM EDIFICAÇÕES MULTIFAMILIARES FEITAS COM SISTEMA DE FÔRMAS MANUSEÁVEIS, COM CONCRETO USINADO BOMBEÁVEL FCK 25 MPA - LANÇAMENTO, ADENSAMENTO E ACABAMENTO. AF_09/2024	M3	670,24	61,95	0,16	0,04	732,39
99437	CONCRETAGEM DE PLATIBANDA EM EDIFICAÇÕES UNIFAMILIARES FEITAS COM SISTEMA DE FÔRMAS MANUSEÁVEIS, COM CONCRETO USINADO AUTOADENSÁVEL FCK 25 MPA - LANÇAMENTO E ACABAMENTO. AF_09/2024	M3	605,14	23,59	-	-	628,73
99438	CONCRETAGEM DE PLATIBANDA EM EDIFICAÇÕES MULTIFAMILIARES FEITAS COM SISTEMA DE FÔRMAS MANUSEÁVEIS, COM CONCRETO USINADO AUTOADENSÁVEL FCK 25 MPA - LANÇAMENTO E ACABAMENTO. AF_09/2024	M3	607,33	30,29	-	-	637,62
99439	CONCRETAGEM DE EDIFICAÇÕES (PAREDES E LAJES) FEITAS COM SISTEMA DE FÔRMAS MANUSEÁVEIS, COM CONCRETO USINADO BOMBEÁVEL FCK 25 MPA - LANÇAMENTO, ADENSAMENTO E ACABAMENTO. AF_09/2024	M3	624,06	28,97	0,06	0,02	653,11
102473	CONCRETO MAGRO PARA LASTRO, TRAÇO 1:4,5:4,5 (EM MASSA SECA DE CIMENTO/ AREIA MÉDIA/ SEIXO ROLADO) - PREPARO MECÂNICO COM BETONEIRA 400 L. AF_05/2021	M3	401,03	84,94	0,75	0,71	487,43
102474	CONCRETO FCK = 15MPA, TRAÇO 1:3,4:3,4 (EM MASSA SECA DE CIMENTO/ AREIA MÉDIA/ SEIXO ROLADO) - PREPARO MECÂNICO COM BETONEIRA 400 L. AF_05/2021	M3	437,52	84,45	0,75	0,70	523,42
102475	CONCRETO FCK = 20MPA, TRAÇO 1:2,6:2,9 (EM MASSA SECA DE CIMENTO/ AREIA MÉDIA/ SEIXO ROLADO) - PREPARO MECÂNICO COM BETONEIRA 400 L. AF_05/2021	M3	470,98	93,02	0,83	0,78	565,61
102476	CONCRETO FCK = 25MPA, TRAÇO 1:2,2:2,5 (EM MASSA SECA DE CIMENTO/ AREIA MÉDIA/ SEIXO ROLADO) - PREPARO MECÂNICO COM BETONEIRA 400 L. AF_05/2021	M3	494,76	80,01	0,72	0,67	576,16
102477	CONCRETO FCK = 30MPA, TRAÇO 1:1,9:2,3 (EM MASSA SECA DE CIMENTO/ AREIA MÉDIA/ SEIXO ROLADO) - PREPARO MECÂNICO COM BETONEIRA 400 L. AF_05/2021	M3	520,76	88,28	0,78	0,74	610,56
102478	CONCRETO FCK = 40MPA, TRAÇO 1:1,4:1,8 (EM MASSA SECA DE CIMENTO/ AREIA MÉDIA/ SEIXO ROLADO) - PREPARO MECÂNICO COM BETONEIRA 400 L. AF_05/2021	M3	572,43	80,03	0,72	0,67	653,85
102479	CONCRETO MAGRO PARA LASTRO, TRAÇO 1:4,5:4,5 (EM MASSA SECA DE CIMENTO/ AREIA MÉDIA/ SEIXO ROLADO) - PREPARO MECÂNICO COM BETONEIRA 600 L. AF_05/2021	M3	400,29	76,13	2,92	1,28	480,62
102480	CONCRETO FCK = 15MPA, TRAÇO 1:3,4:3,4 (EM MASSA SECA DE CIMENTO/ AREIA MÉDIA/ SEIXO ROLADO) - PREPARO MECÂNICO COM BETONEIRA 600 L. AF_05/2021	M3	435,16	73,72	2,80	1,24	512,92
102481	CONCRETO FCK = 20MPA, TRAÇO 1:2,6:2,9 (EM MASSA SECA DE CIMENTO/ AREIA MÉDIA/ SEIXO ROLADO) - PREPARO MECÂNICO COM BETONEIRA 600 L. AF_05/2021	M3	467,17	74,24	2,82	1,25	545,48
102482	CONCRETO FCK = 25MPA, TRAÇO 1:2,2:2,5 (EM MASSA SECA DE CIMENTO/ AREIA MÉDIA/ SEIXO ROLADO) - PREPARO MECÂNICO COM BETONEIRA 600 L. AF_05/2021	M3	494,61	70,87	2,71	1,19	569,38
102483	CONCRETO FCK = 30MPA, TRAÇO 1:1,9:2,3 (EM MASSA SECA DE CIMENTO/ AREIA MÉDIA/ SEIXO ROLADO) - PREPARO MECÂNICO COM BETONEIRA 600 L. AF_05/2021	M3	519,88	73,21	2,79	1,23	597,11
102484	CONCRETO FCK = 40MPA, TRAÇO 1:1,4:1,8 (EM MASSA SECA DE CIMENTO/ AREIA MÉDIA/ SEIXO ROLADO) - PREPARO MECÂNICO COM BETONEIRA 600 L. AF_05/2021	M3	572,65	73,19	2,79	1,23	649,86
102485	CONCRETO MAGRO PARA LASTRO, TRAÇO 1:4,5:4,5 (EM MASSA SECA DE CIMENTO/ AREIA MÉDIA/ SEIXO ROLADO) - PREPARO MANUAL. AF_05/2021	M3	434,43	124,07	-	-	558,50
102486	CONCRETO FCK = 15MPA, TRAÇO 1:3,4:3,4 (EM MASSA SECA DE CIMENTO/ AREIA MÉDIA/ SEIXO ROLADO) - PREPARO MANUAL. AF_05/2021	M3	465,64	122,83	-	-	588,47
102487	CONCRETO CICLÓPICO FCK = 15MPA, 30% PEDRA DE MÃO EM VOLUME REAL, INCLUSIVE LANÇAMENTO. AF_05/2021	M3	373,36	240,59	1,08	0,63	615,66
103183	CONCRETAGEM DE ESCADAS EM EDIFICAÇÕES MULTIFAMILIARES FEITAS COM SISTEMA DE FÔRMAS MANUSEÁVEIS COM CONCRETO USINADO BOMBEÁVEL, FCK 25 MPA - LANÇAMENTO, ADENSAMENTO E ACABAMENTO. AF_09/2024	M3	647,69	98,43	0,27	0,07	746,46
103184	CONCRETAGEM DE ESCADAS EM EDIFICAÇÕES MULTIFAMILIARES FEITAS COM SISTEMA DE FÔRMAS MANUSEÁVEIS COM CONCRETO USINADO AUTOADENSÁVEL, FCK 25 MPA - LANÇAMENTO E ACABAMENTO. AF_09/2024	M3	577,86	38,67	-	-	616,53
103669	CONCRETAGEM DE PILARES, FCK = 25 MPA, COM USO DE BALDES - LANÇAMENTO, ADENSAMENTO E ACABAMENTO. AF_02/2022	M3	674,84	281,58	1,62	0,39	958,43
103670	LANÇAMENTO COM USO DE BALDES, ADENSAMENTO E ACABAMENTO DE CONCRETO EM ESTRUTURAS. AF_02/2022	M3	102,48	281,65	1,62	0,39	386,14
103671	CONCRETAGEM DE PILARES, FCK = 25 MPA, COM USO DE GRUA - LANÇAMENTO, ADENSAMENTO E ACABAMENTO. AF_02/2022	M3	588,95	45,64	0,24	0,06	634,89
103672	CONCRETAGEM DE PILARES, FCK = 25 MPA, COM USO DE BOMBA - LANÇAMENTO, ADENSAMENTO E ACABAMENTO. AF_02/2022_PS	M3	554,32	38,87	0,13	0,03	593,35
103673	LANÇAMENTO COM USO DE BOMBA, ADENSAMENTO E ACABAMENTO DE CONCRETO EM ESTRUTURAS. AF_02/2022	M3	14,89	38,95	0,13	0,03	54,00
103674	CONCRETAGEM DE VIGAS E LAJES, FCK=25 MPA, PARA LAJES PREMOLDADAS COM USO DE BOMBA - LANÇAMENTO, ADENSAMENTO E ACABAMENTO. AF_02/2022_PS	M3	560,30	59,76	0,23	0,07	620,36
103675	CONCRETAGEM DE VIGAS E LAJES, FCK=25 MPA, PARA LAJES MACIÇAS OU NERVURADAS COM USO DE BOMBA - LANÇAMENTO, ADENSAMENTO E ACABAMENTO. AF_02/2022_PS	M3	553,65	40,66	0,15	0,04	594,50
103676	CONCRETAGEM DE VIGAS E LAJES, FCK=25 MPA, PARA LAJES PREMOLDADAS COM JERICAS EM ELEVADOR DE CABO EM EDIFICAÇÃO DE MULTIPAVIMENTOS ATÉ 16 ANDARES - LANÇAMENTO, ADENSAMENTO E ACABAMENTO. AF_02/2022	M3	697,39	332,33	0,81	0,25	1.030,78
103677	CONCRETAGEM DE VIGAS E LAJES, FCK=25 MPA, PARA LAJES MACIÇAS OU NERVURADAS COM JERICAS EM ELEVADOR DE CABO EM EDIFICAÇÃO DE MULTIPAVIMENTOS ATÉ 16 ANDARES - LANÇAMENTO, ADENSAMENTO E ACABAMENTO. AF_02/2022	M3	637,18	172,24	0,40	0,13	809,95
103678	CONCRETAGEM DE VIGAS E LAJES, FCK=25 MPA, PARA LAJES PREMOLDADAS COM JERICAS EM CREMALHEIRA EM EDIFICAÇÃO DE MULTIPAVIMENTOS ATÉ 16 ANDARES - LANÇAMENTO, ADENSAMENTO E ACABAMENTO. AF_02/2022	M3	664,19	241,49	0,86	0,26	906,80
103679	CONCRETAGEM DE VIGAS E LAJES, FCK=25 MPA, PARA LAJES MACIÇAS OU NERVURADAS COM JERICAS EM CREMALHEIRA EM EDIFICAÇÃO DE MULTIPAVIMENTOS ATÉ 16 ANDARES - LANÇAMENTO, ADENSAMENTO E ACABAMENTO. AF_02/2022	M3	622,50	131,79	0,44	0,14	754,87
103680	CONCRETAGEM DE VIGAS E LAJES, FCK=25 MPA, PARA LAJES PREMOLDADAS COM GRUA DE CAÇAMBA DE 350 L EM EDIFICAÇÃO DE MULTIPAVIMENTOS ATÉ 16 ANDARES - LANÇAMENTO, ADENSAMENTO E ACABAMENTO. AF_02/2022	M3	634,48	183,48	0,64	0,20	818,80
103681	CONCRETAGEM DE VIGAS E LAJES, FCK=25 MPA, PARA LAJES MACIÇAS OU NERVURADAS COM GRUA DE CAÇAMBA DE 500 L EM EDIFICAÇÃO DE MULTIPAVIMENTOS ATÉ 16 ANDARES - LANÇAMENTO, ADENSAMENTO E ACABAMENTO. AF_02/2022	M3	596,87	72,16	0,23	0,07	669,33
103682	CONCRETAGEM DE VIGAS E LAJES, FCK=25 MPA, PARA QUALQUER TIPO DE LAJE COM BALDES EM EDIFICAÇÃO TÉRREA - LANÇAMENTO, ADENSAMENTO E ACABAMENTO. AF_02/2022	M3	682,27	297,86	0,92	0,35	981,40
103683	CONCRETAGEM DE VIGAS E LAJES, FCK=25 MPA, PARA QUALQUER TIPO DE LAJE COM BALDES EM EDIFICAÇÃO DE MULTIPAVIMENTOS ATÉ 04 ANDARES - LANÇAMENTO, ADENSAMENTO E ACABAMENTO. AF_02/2022	M3	782,86	570,64	1,78	0,68	1.355,96
103684	CONCRETAGEM DE RESERVATÓRIOS, FCK=25 MPA, COM USO DE BOMBA - LANÇAMENTO, ADENSAMENTO E ACABAMENTO. AF_02/2022_PS	M3	559,54	57,17	0,11	0,04	616,86
103685	CONCRETAGEM DE MURETAS, FCK=25 MPA, COM USO DE BOMBA - LANÇAMENTO, ADENSAMENTO E ACABAMENTO. AF_02/2022_PS	M3	555,16	45,23	0,11	0,03	600,53
103686	CONCRETAGEM DE ESCADAS, FCK=25 MPA, COM USO DE BOMBA - LANÇAMENTO, ADENSAMENTO E ACABAMENTO. AF_02/2022_PS	M3	573,12	106,37	0,42	0,10	680,01
103687	CONCRETAGEM DE PILARES, FCK=25 MPA, COM USO DE JERICAS EM ELEVADOR DE CABO - LANÇAMENTO, ADENSAMENTO E ACABAMENTO. AF_02/2022	M3	719,20	398,26	1,06	0,27	1.118,79
103688	CONCRETAGEM DE PILARES, FCK=25 MPA, COM USO DE JERICAS EM CREMALHEIRA - LANÇAMENTO, ADENSAMENTO E ACABAMENTO. AF_02/2022	M3	634,42	166,59	0,53	0,14	801,68
104916	ARMAÇÃO DE SAPATA ISOLADA, VIGA BALDRAME E SAPATA CORRIDA UTILIZANDO AÇO CA-60 DE 5 MM - MONTAGEM. AF_01/2024	KG	11,37	7,75	-	-	19,12
104923	CONCRETAGEM DE SAPATA CORRIDA, FCK 30 MPA, COM USO DE JERICA - LANÇAMENTO, ADENSAMENTO E ACABAMENTO. AF_01/2024	M3	545,83	245,10	4,27	1,57	796,77
104924	CONCRETAGEM DE SAPATA CORRIDA, FCK 30 MPA, COM USO DE BOMBA - LANÇAMENTO, ADENSAMENTO E ACABAMENTO. AF_01/2024	M3	644,30	25,25	0,13	0,04	669,72
101963	LAJE PRÉ-MOLDADA UNIDIRECIONAL, BIAPOIADA, PARA PISO, ENCHIMENTO EM CERÂMICA, VIGOTA CONVENCIONAL, ALTURA TOTAL DA LAJE (ENCHIMENTO+CAPA) = (8+4). AF_11/2020_PA	M2	156,01	35,23	-	-	191,24
101964	LAJE PRÉ-MOLDADA UNIDIRECIONAL, BIAPOIADA, PARA FORRO, ENCHIMENTO EM CERÂMICA, VIGOTA CONVENCIONAL, ALTURA TOTAL DA LAJE (ENCHIMENTO+CAPA) = (8+3). AF_11/2020_PA	M2	145,95	33,29	-	-	179,24
101165	ALVENARIA DE EMBASAMENTO COM BLOCO ESTRUTURAL DE CONCRETO, DE 14X19X29CM E ARGAMASSA DE ASSENTAMENTO COM PREPARO EM BETONEIRA. AF_05/2020	M3	593,28	401,80	0,22	0,12	995,42
101166	ALVENARIA DE EMBASAMENTO COM BLOCO ESTRUTURAL DE CERÂMICA, DE 14X19X29CM E ARGAMASSA DE ASSENTAMENTO COM PREPARO EM BETONEIRA. AF_05/2020	M3	404,03	329,43	0,22	0,12	733,80
98575	TRATAMENTO DE JUNTA DE DILATAÇÃO, COM TARUGO DE POLIETILENO E SELANTE PU, INCLUSO PREENCHIMENTO COM ESPUMA EXPANSIVA PU. AF_09/2023	M	40,50	42,31	-	-	82,81
98576	TRATAMENTO DE JUNTA DE DILATAÇÃO COM MANTA ASFÁLTICA ADERIDA COM MAÇARICO. AF_09/2023	M	23,94	0,92	-	-	24,86
98577	TRATAMENTO DE JUNTA SERRADA, COM TARUGO DE POLIETILENO E SELANTE À BASE DE SILICONE. AF_09/2023	M	21,15	37,16	-	-	58,31
93184	VERGA PRÉ-MOLDADA COM ATÉ 1,5 M DE VÃO, ESPESSURA DE *20* CM. AF_03/2024	M	22,71	7,30	-	0,01	30,02
93187	VERGA MOLDADA IN LOCO EM CONCRETO, ESPESSURA DE *20* CM. AF_03/2024	M	52,87	31,19	0,01	0,03	84,10
93191	VERGA MOLDADA IN LOCO COM UTILIZAÇÃO DE BLOCOS CANALETA, ESPESSURA DE *20* CM. AF_03/2024	M	48,92	21,54	0,02	0,03	70,51
93194	CONTRAVERGA PRÉ-MOLDADA, ESPESSURA DE *20* CM. AF_03/2024	M	22,17	6,98	-	0,01	29,16
93197	CONTRAVERGA MOLDADA IN LOCO EM CONCRETO, ESPESSURA DE *20* CM. AF_03/2024	M	41,75	19,47	0,01	0,03	61,26
93199	CONTRAVERGA MOLDADA IN LOCO COM UTILIZAÇÃO DE BLOCOS CANALETA, ESPESSURA DE *20* CM. AF_03/2024	M	35,12	14,35	0,02	0,03	49,52
93200	FIXAÇÃO (ENCUNHAMENTO) DE ALVENARIA DE VEDAÇÃO COM ARGAMASSA APLICADA COM BISNAGA. AF_03/2024	M	4,54	9,70	0,01	-	14,25
93202	FIXAÇÃO (ENCUNHAMENTO) DE ALVENARIA DE VEDAÇÃO COM TIJOLO MACIÇO. AF_03/2024	M	14,05	18,29	0,01	-	32,35
93203	FIXAÇÃO (ENCUNHAMENTO) DE ALVENARIA DE VEDAÇÃO COM ESPUMA DE POLIURETANO EXPANSIVA. AF_03/2024	M	11,77	1,60	-	-	13,37
93205	CINTA DE AMARRAÇÃO DE ALVENARIA MOLDADA IN LOCO COM UTILIZAÇÃO DE BLOCOS CANALETA, ESPESSURA DE *20* CM. AF_03/2024	M	46,57	22,47	0,02	0,03	69,09
105021	VERGA PRÉ-MOLDADA COM ATÉ 1,5 M DE VÃO, ESPESSURA DE *15* CM. AF_03/2024	M	19,86	6,34	-	0,01	26,21
105022	VERGA PRÉ-MOLDADA COM ATÉ 1,5 M DE VÃO, ESPESSURA DE *10* CM. AF_03/2024	M	17,62	5,54	-	-	23,16
105023	VERGA MOLDADA IN LOCO EM CONCRETO, ESPESSURA DE *15* CM. AF_03/2024	M	45,69	25,68	-	0,02	71,39
105024	VERGA MOLDADA IN LOCO EM CONCRETO, ESPESSURA DE *10* CM. AF_03/2024	M	38,49	20,16	-	0,01	58,66
105025	VERGA MOLDADA IN LOCO COM UTILIZAÇÃO DE BLOCOS CANALETA, ESPESSURA DE *15* CM. AF_03/2024	M	41,31	16,91	-	0,02	58,24
105026	VERGA MOLDADA IN LOCO COM UTILIZAÇÃO DE BLOCOS CANALETA, ESPESSURA DE *10* CM. AF_03/2024	M	30,37	11,02	-	0,01	41,40
105027	CONTRAVERGA PRÉ-MOLDADA, ESPESSURA DE *15* CM. AF_03/2024	M	19,64	6,13	-	0,01	25,78
105028	CONTRAVERGA PRÉ-MOLDADA, ESPESSURA DE *10* CM. AF_03/2024	M	17,42	5,35	-	-	22,77
105029	CONTRAVERGA MOLDADA IN LOCO EM CONCRETO, ESPESSURA DE *15* CM. AF_03/2024	M	36,82	16,17	-	0,02	53,01
105030	CONTRAVERGA MOLDADA IN LOCO EM CONCRETO, ESPESSURA DE *10* CM. AF_03/2024	M	31,93	12,86	-	0,01	44,80
105031	CONTRAVERGA MOLDADA IN LOCO COM UTILIZAÇÃO DE BLOCOS CANALETA, ESPESSURA DE *15* CM. AF_03/2024	M	34,33	11,20	-	0,02	45,55
105032	CONTRAVERGA MOLDADA IN LOCO COM UTILIZAÇÃO DE BLOCOS CANALETA, ESPESSURA DE *10* CM. AF_03/2024	M	24,01	7,18	-	0,01	31,20
105033	CINTA DE AMARRAÇÃO DE ALVENARIA MOLDADA IN LOCO COM UTILIZAÇÃO DE BLOCOS CANALETA, ESPESSURA DE *15* CM. AF_03/2024	M	39,09	18,23	-	0,02	57,34
105034	CINTA DE AMARRAÇÃO DE ALVENARIA MOLDADA IN LOCO COM UTILIZAÇÃO DE BLOCOS CANALETA, ESPESSURA DE *10* CM. AF_03/2024	M	28,39	13,12	-	0,01	41,52
105035	VERGA PRÉ-FABRICADA COM ATÉ 1,5 M DE VÃO, ESPESSURA DE *20* CM. AF_03/2024	M	32,44	43,76	0,33	0,08	76,61
105036	VERGA PRÉ-FABRICADA COM ATÉ 1,5 M DE VÃO, ESPESSURA DE *15* CM. AF_03/2024	M	23,29	31,68	0,23	0,05	55,25
105037	VERGA PRÉ-FABRICADA COM ATÉ 1,5 M DE VÃO, ESPESSURA DE *10* CM. AF_03/2024	M	15,71	21,53	0,13	0,03	37,40
105038	CONTRAVERGA PRÉ-FABRICADA, ESPESSURA DE *20* CM. AF_03/2024	M	32,39	43,57	0,33	0,08	76,37
105039	CONTRAVERGA PRÉ-FABRICADA, ESPESSURA DE *15* CM. AF_03/2024	M	23,21	31,49	0,23	0,05	54,98
105040	CONTRAVERGA PRÉ-FABRICADA, ESPESSURA DE *10* CM. AF_03/2024	M	15,66	21,39	0,13	0,03	37,21
97733	PEÇA RETANGULAR PRÉ-MOLDADA, VOLUME DE CONCRETO DE ATÉ 10 LITROS, TAXA DE AÇO APROXIMADA DE 30KG/M³. AF_03/2024	M3	1.726,65	2.193,69	18,72	4,71	3.943,77
97734	PEÇA RETANGULAR PRÉ-MOLDADA, VOLUME DE CONCRETO DE 10 A 30 LITROS, TAXA DE AÇO APROXIMADA DE 30KG/M³. AF_03/2024	M3	1.481,89	1.961,04	18,61	4,42	3.465,96
97735	PEÇA RETANGULAR PRÉ-MOLDADA, VOLUME DE CONCRETO DE 30 A 100 LITROS, TAXA DE AÇO APROXIMADA DE 30KG/M³. AF_03/2024	M3	1.305,43	1.464,12	14,04	3,50	2.787,09

Autenticidade: M34XXS7MJ5XT8UTE7 - Validação pelo link: https://capanemapmscp.equiplano.com.br:7575/tramitacaoProcesso/#/consulta-anexo-assinado/entidade/50 - Impresso por ROSELIA KRIGER BECKER PAGANI em 17/12/2025 14:41:28

Inserido por Mara Daniele Gambetta em: 27/08/2025 10:21:45.

	SERVIÇOS DE EDIFICAÇÕES DESONERAÇÃO SINAPI: DEZEMBRO DE 2024		SEM Referência				
97736	PEÇA RETANGULAR PRÉ-MOLDADA, VOLUME DE CONCRETO ACIMA DE 100 LITROS, TAXA DE AÇO APROXIMADA DE 30KG/M³. AF_03/2024	M3	1.022,59	550,94	4,64	1,67	1.579,84
97737	PEÇA RETANGULAR PRÉ-MOLDADA, VOLUME DE CONCRETO DE 30 A 70 LITROS, TAXA DE AÇO APROXIMADA DE 70KG/M³. AF_03/2024	M3	1.851,65	1.747,44	15,88	3,80	3.618,77
97738	PEÇA CIRCULAR PRÉ-MOLDADA, VOLUME DE CONCRETO DE 10 A 30 LITROS, TAXA DE FIBRA DE POLIPROPILENO APROXIMADA DE 6 KG/M³. AF_03/2024_PS	M3	2.032,00	2.363,88	19,00	4,82	4.419,70
97739	PEÇA CIRCULAR PRÉ-MOLDADA, VOLUME DE CONCRETO DE 30 A 100 LITROS, TAXA DE AÇO APROXIMADA DE 30KG/M³. AF_03/2024	M3	1.605,67	1.546,09	14,06	3,60	3.169,42
97740	PEÇA CIRCULAR PRÉ-MOLDADA, VOLUME DE CONCRETO ACIMA DE 100 LITROS, TAXA DE AÇO APROXIMADA DE 30KG/M³. AF_03/2024	M3	1.391,38	726,11	5,34	1,95	2.124,78
98615	CONTENÇÃO EM CORTINA COM ESTACAS ESPAÇADAS COM 30 CM DE DIÂMETRO E PROFUNDIDADE MENOR OU IGUAL A 10 M. AF_06/2018	M2	88,72	20,32	38,94	-	147,98
98616	CONTENÇÃO EM CORTINA COM ESTACAS ESPAÇADAS COM 30 CM DE DIÂMETRO E PROFUNDIDADE MAIOR QUE 10 M E MENOR OU IGUAL A 15 M. AF_06/2018	M2	75,94	12,81	24,23	-	112,98
98617	CONTENÇÃO EM CORTINA COM ESTACAS ESPAÇADAS COM 30 CM DE DIÂMETRO E PROFUNDIDADE MAIOR QUE 15 M. AF_06/2018	M2	73,95	10,06	19,13	-	103,14
98618	CONTENÇÃO EM CORTINA COM ESTACAS ESPAÇADAS COM 40 CM DE DIÂMETRO E PROFUNDIDADE MENOR OU IGUAL A 10 M. AF_06/2018	M2	99,36	14,82	28,10	-	142,28
98619	CONTENÇÃO EM CORTINA COM ESTACAS ESPAÇADAS COM 40 CM DE DIÂMETRO E PROFUNDIDADE MAIOR QUE 10 M E MENOR OU IGUAL A 15 M. AF_06/2018	M2	96,34	10,69	20,38	-	127,41
98620	CONTENÇÃO EM CORTINA COM ESTACAS ESPAÇADAS COM 40 CM DE DIÂMETRO E PROFUNDIDADE MAIOR QUE 15 M. AF_06/2018	M2	94,76	8,65	16,51	-	119,92
98621	CONTENÇÃO EM CORTINA COM ESTACAS ESPAÇADAS COM 50 CM DE DIÂMETRO E PROFUNDIDADE MENOR OU IGUAL A 10 M. AF_06/2018	M2	120,62	12,97	24,89	-	158,48
98622	CONTENÇÃO EM CORTINA COM ESTACAS ESPAÇADAS COM 50 CM DE DIÂMETRO E PROFUNDIDADE MAIOR QUE 10 M E MENOR OU IGUAL A 15 M. AF_06/2018	M2	118,15	9,67	18,74	-	146,56
98623	CONTENÇÃO EM CORTINA COM ESTACAS ESPAÇADAS COM 50 CM DE DIÂMETRO E PROFUNDIDADE MAIOR QUE 15 M. AF_06/2018	M2	116,80	8,04	15,65	-	140,49
98624	CONTENÇÃO EM CORTINA COM ESTACAS ESPAÇADAS COM 60 CM DE DIÂMETRO E PROFUNDIDADE MENOR OU IGUAL A 10 M. AF_06/2018	M2	141,81	11,93	23,12	-	176,86
98625	CONTENÇÃO EM CORTINA COM ESTACAS ESPAÇADAS COM 60 CM DE DIÂMETRO E PROFUNDIDADE MAIOR QUE 10 M E MENOR OU IGUAL A 15 M. AF_06/2018	M2	139,62	9,19	17,99	-	166,80
98626	CONTENÇÃO EM CORTINA COM ESTACAS ESPAÇADAS COM 60 CM DE DIÂMETRO E PROFUNDIDADE MAIOR QUE 15 M. AF_06/2018	M2	138,42	7,82	15,40	-	161,64
98627	CONTENÇÃO EM CORTINA COM ESTACAS SECANTES COM 40 CM DE DIÂMETRO E PROFUNDIDADE MENOR OU IGUAL A 10 M. AF_06/2018	M2	301,62	107,14	275,20	1,40	685,36
98628	CONTENÇÃO EM CORTINA COM ESTACAS SECANTES COM 40 CM DE DIÂMETRO E PROFUNDIDADE MAIOR QUE 10 M E MENOR OU IGUAL A 15 M. AF_06/2018	M2	290,43	97,19	199,17	1,40	588,19
98629	CONTENÇÃO EM CORTINA COM ESTACAS SECANTES COM 40 CM DE DIÂMETRO E PROFUNDIDADE MAIOR QUE 15 M. AF_06/2018	M2	284,69	92,16	161,17	1,40	539,42
98630	CONTENÇÃO EM CORTINA COM ESTACAS SECANTES COM 50 CM DE DIÂMETRO E PROFUNDIDADE MENOR OU IGUAL A 10 M. AF_06/2018	M2	358,32	119,20	238,90	1,73	718,15
98632	CONTENÇÃO EM CORTINA COM ESTACAS SECANTES COM 50 CM DE DIÂMETRO E PROFUNDIDADE MAIOR QUE 15 M. AF_06/2018	M2	344,41	107,23	148,55	1,73	601,92
98655	EXECUÇÃO DE MURETA GUIA PARA CONTENÇÃO/ FUNDAÇÃO COM 30 CM DE ESPESSURA. AF_06/2018	M	455,56	241,73	22,97	0,55	720,81
98656	EXECUÇÃO DE MURETA GUIA PARA CONTENÇÃO/ FUNDAÇÃO COM 40 CM DE ESPESSURA. AF_06/2018	M	461,03	243,79	26,46	0,55	731,83
98657	EXECUÇÃO DE MURETA GUIA PARA CONTENÇÃO/ FUNDAÇÃO COM 50 CM DE ESPESSURA. AF_06/2018	M	466,48	245,88	29,95	0,55	742,86
98658	EXECUÇÃO DE MURETA GUIA PARA CONTENÇÃO/ FUNDAÇÃO COM 60 CM DE ESPESSURA. AF_06/2018	M	471,93	247,97	33,43	0,55	753,88
98659	EXECUÇÃO DE MURETA GUIA PARA CONTENÇÃO/ FUNDAÇÃO COM 80 CM DE ESPESSURA. AF_06/2018	M	482,82	252,15	40,40	0,55	775,92
98746	SOLDA DE TOPO EM CHAPA/PERFIL/TUBO DE AÇO CHANFRADO, ESPESSURA=1/4". AF_06/2018	M	39,53	43,02	-	-	82,55
98749	SOLDA DE TOPO EM CHAPA/PERFIL/TUBO DE AÇO CHANFRADO, ESPESSURA=5/16". AF_06/2018	M	52,76	44,67	-	-	97,43
98750	SOLDA DE TOPO EM CHAPA/PERFIL/TUBO DE AÇO CHANFRADO, ESPESSURA=3/8". AF_06/2018	M	69,24	46,05	-	-	115,29
98751	SOLDA DE TOPO EM CHAPA/PERFIL/TUBO DE AÇO CHANFRADO, ESPESSURA=1/2". AF_06/2018	M	112,57	49,34	-	-	161,91
98752	SOLDA DE TOPO EM CHAPA/PERFIL/TUBO DE AÇO CHANFRADO, ESPESSURA=5/8". AF_06/2018	M	165,50	52,37	-	-	217,87
98753	SOLDA DE TOPO EM CHAPA/PERFIL/TUBO DE AÇO CHANFRADO, ESPESSURA=3/4". AF_06/2018	M	231,89	55,41	-	-	287,30
100763	VIGA METÁLICA EM PERFIL LAMINADO OU SOLDADO EM AÇO ESTRUTURAL, COM CONEXÕES PARAFUSADAS, INCLUSOS MÃO DE OBRA, TRANSPORTE E IÇAMENTO UTILIZANDO GUINDASTE - FORNECIMENTO E INSTALAÇÃO. AF_01/2020_PSA	KG	13,06	1,24	1,85	0,03	16,18
100764	VIGA METÁLICA EM PERFIL LAMINADO OU SOLDADO EM AÇO ESTRUTURAL, COM CONEXÕES SOLDADAS, INCLUSOS MÃO DE OBRA, TRANSPORTE E IÇAMENTO UTILIZANDO GUINDASTE - FORNECIMENTO E INSTALAÇÃO. AF_01/2020_PA	KG	12,79	1,37	1,78	0,03	15,97
100765	PILAR METÁLICO PERFIL LAMINADO/SOLDADO EM AÇO ESTRUTURAL, COM CONEXÕES PARAFUSADAS, INCLUSOS MÃO DE OBRA, TRANSPORTE E IÇAMENTO UTILIZANDO GUINDASTE - FORNECIMENTO E INSTALAÇÃO. AF_01/2020_PSA	KG	12,73	0,57	0,71	0,01	14,02
100766	PILAR METÁLICO PERFIL LAMINADO OU SOLDADO EM AÇO ESTRUTURAL, COM CONEXÕES SOLDADAS, INCLUSOS MÃO DE OBRA, TRANSPORTE E IÇAMENTO UTILIZANDO GUINDASTE - FORNECIMENTO E INSTALAÇÃO. AF_01/2020_PA	KG	12,60	1,11	0,66	0,01	14,38
100767	CONTRAVENTAMENTO COM CANTONEIRAS DE AÇO, ABAS IGUAIS, COM CONEXÕES PARAFUSADAS, INCLUSOS MÃO DE OBRA, TRANSPORTE E IÇAMENTO UTILIZANDO TALHA MANUAL, PARA EDIFÍCIOS DE ATÉ 2 PAVIMENTOS - FORNECIMENTO E INSTALAÇÃO. AF_01/2020_PSA	KG	13,13	4,09	-	-	17,22
100768	CONTRAVENTAMENTO COM CANTONEIRAS DE AÇO, ABAS IGUAIS, COM CONEXÕES SOLDADAS, INCLUSOS MÃO DE OBRA, TRANSPORTE E IÇAMENTO UTILIZANDO TALHA MANUAL, PARA EDIFÍCIOS DE ATÉ 2 PAVIMENTOS - FORNECIMENTO E INSTALAÇÃO. AF_01/2020_PA	KG	12,23	4,36	-	-	16,59
100769	CONTRAVENTAMENTO COM CANTONEIRAS DE AÇO, ABAS IGUAIS, COM CONEXÕES PARAFUSADAS, INCLUSOS MÃO DE OBRA, TRANSPORTE E IÇAMENTO UTILIZANDO GUINDASTE, PARA EDIFÍCIOS DE 3 A 5 PAVIMENTOS - FORNECIMENTO E INSTALAÇÃO. AF_01/2020_PSA	KG	12,86	3,62	6,63	0,13	23,24
100770	CONTRAVENTAMENTO COM CANTONEIRAS DE AÇO, ABAS IGUAIS, COM CONEXÕES SOLDADAS, INCLUSOS MÃO DE OBRA, TRANSPORTE E IÇAMENTO UTILIZANDO GUINDASTE, PARA EDIFÍCIOS DE 3 A 5 PAVIMENTOS - FORNECIMENTO E INSTALAÇÃO. AF_01/2020_PA	KG	11,90	3,80	6,50	0,12	22,32
100771	CONTRAVENTAMENTO COM CANTONEIRAS DE AÇO, ABAS IGUAIS, COM CONEXÕES PARAFUSADAS, INCLUSOS MÃO DE OBRA, TRANSPORTE E IÇAMENTO UTILIZANDO GRUA, PARA EDIFÍCIOS DE 6 A 10 PAVIMENTOS - FORNECIMENTO E INSTALAÇÃO. AF_01/2020_PSA	KG	12,80	3,15	1,91	0,05	17,91
100772	CONTRAVENTAMENTO COM CANTONEIRAS DE AÇO, ABAS IGUAIS, COM CONEXÕES SOLDADAS, INCLUSOS MÃO DE OBRA, TRANSPORTE E IÇAMENTO UTILIZANDO GRUA, PARA EDIFÍCIOS DE 6 A 10 PAVIMENTOS - FORNECIMENTO E INSTALAÇÃO. AF_01/2020_PA	KG	11,83	3,33	1,86	0,05	17,07
100773	ESTRUTURA TRELIÇADA DE COBERTURA, TIPO ARCO, COM LIGAÇÕES SOLDADAS, INCLUSOS PERFIS METÁLICOS, CHAPAS METÁLICAS, MÃO DE OBRA E TRANSPORTE COM GUINDASTE - FORNECIMENTO E INSTALAÇÃO. AF_01/2020_PSA	KG	17,33	1,59	0,65	0,01	19,58
100774	ESTRUTURA TRELIÇADA DE COBERTURA, TIPO SHED, COM LIGAÇÕES SOLDADAS, INCLUSOS PERFIS METÁLICOS, CHAPAS METÁLICAS, MÃO DE OBRA E TRANSPORTE COM GUINDASTE - FORNECIMENTO E INSTALAÇÃO. AF_01/2020_PSA	KG	10,94	0,40	0,18	-	11,52
100775	ESTRUTURA TRELIÇADA DE COBERTURA, TIPO FINK, COM LIGAÇÕES SOLDADAS, INCLUSOS PERFIS METÁLICOS, CHAPAS METÁLICAS, MÃO DE OBRA E TRANSPORTE COM GUINDASTE - FORNECIMENTO E INSTALAÇÃO. AF_01/2020_PSA	KG	12,16	0,63	0,25	-	13,04
100776	ESTRUTURA TRELIÇADA DE COBERTURA, TIPO ARCO, COM LIGAÇÕES PARAFUSADAS, INCLUSOS PERFIS METÁLICOS, CHAPAS METÁLICAS, MÃO DE OBRA E TRANSPORTE COM GUINDASTE - FORNECIMENTO E INSTALAÇÃO. AF_01/2020_PSA	KG	17,41	1,53	0,71	0,01	19,66
100777	ESTRUTURA TRELIÇADA DE COBERTURA, TIPO SHED, COM LIGAÇÕES PARAFUSADAS, INCLUSOS PERFIS METÁLICOS, CHAPAS METÁLICAS, MÃO DE OBRA E TRANSPORTE COM GUINDASTE - FORNECIMENTO E INSTALAÇÃO. AF_01/2020_PSA	KG	10,93	0,33	0,19	-	11,45
100778	ESTRUTURA TRELIÇADA DE COBERTURA, TIPO FINK, COM LIGAÇÕES PARAFUSADAS, INCLUSOS PERFIS METÁLICOS, CHAPAS METÁLICAS, MÃO DE OBRA E TRANSPORTE COM GUINDASTE - FORNECIMENTO E INSTALAÇÃO. AF_01/2020_PSA	KG	12,13	0,56	0,28	-	12,97
103795	FABRICAÇÃO, MONTAGEM E DESMONTAGEM DE FÔRMA PARA ESCADA HIDRÁULICA, EM CHAPA DE MADEIRA COMPENSADA RESINADA, E = 17 MM, 3 UTILIZAÇÕES. AF_08/2022	M2	45,86	42,06	2,15	0,03	90,10
103796	FABRICAÇÃO, MONTAGEM E DESMONTAGEM DE FÔRMA PARA BACIA DE DISSIPAÇÃO, EM MADEIRA SERRADA, E = 25 MM, 2 UTILIZAÇÕES. AF_08/2022	M2	40,76	15,28	0,01	0,02	56,07
103797	ARMAÇÃO DE DESCIDA D'ÁGUA UTILIZANDO AÇO CA-60 DE 5 MM - MONTAGEM. AF_08/2022	KG	11,11	7,39	-	-	18,50
103798	CONCRETAGEM DE DISSIPADOR DE ENERGIA, CONCRETO USINADO, FCK = 20 MPA, COM USO DE BOMBA - LANÇAMENTO, ADENSAMENTO E ACABAMENTO. AF_08/2022	M3	545,16	60,02	0,17	0,04	605,39
103799	PEDRA DE MÃO FIXADA COM CONCRETO PARA BACIA DE DISSIPAÇÃO, 40% DE CONCRETO EM VOLUME, FCK = 20 MPA, COM USO DE JERICA E PREPARO EM BETONEIRA DE 600 L - AREIA, BRITA E PEDRA DE MÃO COMERCIAIS - LANÇAMENTO, ADENSAMENTO E ACABAMENTO. AF_08/2022	M3	263,12	154,65	1,17	0,53	419,47
103800	PEDRA ARGAMASSADA COM CIMENTO E AREIA 1:3, 40% DE ARGAMASSA EM VOLUME - AREIA E PEDRA DE MÃO COMERCIAIS - FORNECIMENTO E ASSENTAMENTO. AF_08/2022	M3	329,32	197,29	-	-	526,61
103801	CONCRETAGEM DE DISSIPADOR DE ENERGIA, FCK = 20 MPA, COM USO DE JERICAS E PREPARO EM BETONEIRA DE 600 L - AREIA E BRITA COMERCIAIS - LANÇAMENTO, ADENSAMENTO E ACABAMENTO. AF_08/2022	M3	456,81	203,35	3,76	1,49	665,41
103925	ESCADA HIDRÁULICA, LARGURA ATÉ 1M, TIPO DESCIDA D'ÁGUA DE CORTE OU ATERRO EM DEGRAUS (DCD 02, 04 E DAD 02), EM CONCRETO USINADO, FCK = 20 MPA, LANÇADO COM BOMBA, INCLUINDO ARMAÇÃO, MATERIAIS E FÔRMAS (3 UTILIZAÇÕES). AF_08/2022	M3	1.170,68	555,03	16,17	0,26	1.742,14
103926	ESCADA HIDRÁULICA, LARGURA DE 1 A 4,1 M, TIPO DESCIDA D'ÁGUA DE ATERRO EM DEGRAUS (DAD 04, 06, 08, 10, 12, 14, 16, 18), EM CONCRETO USINADO, FCK = 20 MPA, LANÇADO COM BOMBA, INCLUINDO ARMAÇÃO, MATERIAIS E FÔRMAS (3 UTILIZAÇÕES). AF_08/2022	M3	977,73	399,74	11,12	0,19	1.388,78
103928	BACIA DE DISSIPAÇÃO, TIPO BACIA EM PEDRA DE MÃO ARGAMASSADA (DES 01, 02, 03, 04), LANÇADO MANUALMENTE, INCLUINDO MATERIAIS E FÔRMAS (2 UTILIZAÇÕES). AF_08/2022	M3	329,32	197,29	-	-	526,61
103929	BACIA DE DISSIPAÇÃO, TIPO BACIA COM DENTES DE CONCRETO (01), COM PREPARO MANUAL, FCK = 20 MPA, LANÇADO MANUALMENTE, INCLUINDO MATERIAIS E FÔRMAS (2 UTILIZAÇÕES). AF_08/2022	M3	864,43	356,19	3,86	1,69	1.226,17
103930	BACIA DE DISSIPAÇÃO, LARGURA ATÉ 1 M, TIPO BACIA EM PEDRA DE MÃO FIXADA COM CONCRETO (DEB 01, 02), COM PREPARO MANUAL, FCK = 20 MPA, LANÇADO MANUALMENTE, INCLUINDO MATERIAIS E FÔRMAS (2 UTILIZAÇÕES). AF_08/2022	M3	520,52	240,22	2,33	1,04	764,11
103931	BACIA DE DISSIPAÇÃO, LARGURA DE 1 A 4 M, TIPO BACIA EM PEDRA DE MÃO FIXADA COM CONCRETO (DEB 03, 04, 05, 06), COM PREPARO MANUAL, FCK = 20 MPA, LANÇADO MANUALMENTE, INCLUINDO MATERIAIS E FÔRMAS (2 UTILIZAÇÕES). AF_08/2022	M3	376,85	189,33	1,99	0,86	569,03
103932	BACIA DE DISSIPAÇÃO, LARGURA DE 4 A 9,2 M, TIPO BACIA EM PEDRA DE MÃO FIXADA COM CONCRETO (DEB 07, 08, 09, 10, 11, 12, 13), COM PREPARO MANUAL, FCK = 20 MPA, LANÇADO MANUALMENTE, INCLUINDO MATERIAIS E FÔRMAS (2 UTILIZAÇÕES). AF_08/2022	M3	355,86	181,84	1,91	0,84	540,45
103933	DESCIDA D'ÁGUA RÁPIDA (DAR 03), EM CONCRETO USINADO, FCK = 20 MPA, LANÇADO COM BOMBA, INCLUINDO ARMAÇÃO, MATERIAIS E FÔRMAS (2 UTILIZAÇÕES). AF_08/2022	M3	1.159,42	367,52	0,24	0,19	1.527,37
105041	VIGA DE MADEIRA SERRADA, PINUS OU EQUIVALENTE DA REGIÃO, SEÇÃO RETANGULAR 7,5 X 10 CM. AF_03/2024	M	34,44	18,26	0,01	-	52,71
105042	PILAR DE MADEIRA ROLIÇA, EUCALIPTO OU EQUIVALENTE DA REGIÃO, FIXADO COM VERGALHÃO, DIÂMETRO DE 12 A 15 CM, APOIO ARTICULADO, COMPRIMENTO DE 3 M. AF_03/2024	M	54,40	22,41	0,01	-	76,82
105045	VIGA DE MADEIRA SERRADA, PINUS OU EQUIVALENTE DA REGIÃO, SEÇÃO RETANGULAR 7,5 X 15 CM. AF_03/2024	M	40,31	19,35	0,02	-	59,68
105046	PILAR DE MADEIRA ROLIÇA, EUCALIPTO OU EQUIVALENTE DA REGIÃO, FIXADO COM VERGALHÃO, DIÂMETRO DE 12 A 15 CM, APOIO ARTICULADO, COMPRIMENTO DE 6 M. AF_03/2024	M	50,20	13,84	0,01	-	64,05
105050	PILAR DE MADEIRA ROLIÇA, EUCALIPTO OU EQUIVALENTE DA REGIÃO, FIXADO COM VERGALHÃO, DIÂMETRO DE 21 A 29 CM, APOIO ARTICULADO, COMPRIMENTO DE 3 M. AF_03/2024	M	211,02	22,72	0,01	-	233,75
105053	PILAR DE MADEIRA ROLIÇA, EUCALIPTO OU EQUIVALENTE DA REGIÃO, FIXADO COM VERGALHÃO, DIÂMETRO DE 21 A 29 CM, APOIO ARTICULADO, COMPRIMENTO DE 6 M. AF_03/2024	M	206,84	14,31	0,01	-	221,16
105056	PILAR DE MADEIRA ROLIÇA, EUCALIPTO OU EQUIVALENTE DA REGIÃO, FIXADO COM VERGALHÃO, DIÂMETRO DE 30 A 34 CM, APOIO ARTICULADO, COMPRIMENTO DE 3 M. AF_03/2024	M	299,03	23,13	0,01	-	322,17
105058	PILAR DE MADEIRA ROLIÇA, EUCALIPTO OU EQUIVALENTE DA REGIÃO, FIXADO COM VERGALHÃO, DIÂMETRO DE 30 A 34 CM, APOIO ARTICULADO, COMPRIMENTO DE 6 M. AF_03/2024	M	295,09	15,38	0,01	-	310,48

Autenticidade: M34XXS7MJ5XT8UTE7 - Validação pelo link: https://capanemapmrscp.equiplano.com.br:7575/tramitacaoProcesso/#/consulta-anexo-assinado/entidade/50 - Impresso por ROSELIA KRIGER BECKER PAGANI em 17/12/2025 14:41:28

Inserido por Mara Daniele Gambetta em: 27/08/2025 10:21:45.

	SERVIÇOS DE EDIFICAÇÕES DESONERAÇÃO SINAPI: DEZEMBRO DE 2024		SEM Referência				
105061	PILAR DE MADEIRA SERRADA, MAÇARANDUBA OU EQUIVALENTE DA REGIÃO, NÃO APARELHADO, FIXADO COM VERGALHÃO, SEÇÃO QUADRADA 10 X 10 CM, APOIO ARTICULADO, COMPRIMENTO DE 3 M. AF_03/2024	M	84,23	27,81	0,02	-	112,06
105064	PILAR DE MADEIRA SERRADA, MAÇARANDUBA OU EQUIVALENTE DA REGIÃO, NÃO APARELHADO, FIXADO COM VERGALHÃO, SEÇÃO QUADRADA 10 X 10 CM, APOIO ARTICULADO, COMPRIMENTO DE 6 M. AF_03/2024	M	79,12	16,52	0,01	-	95,65
105068	PILAR DE MADEIRA SERRADA, MAÇARANDUBA OU EQUIVALENTE DA REGIÃO, NÃO APARELHADO, FIXADO COM VERGALHÃO, SEÇÃO QUADRADA 15 X 15 CM, APOIO ARTICULADO, COMPRIMENTO DE 3 M. AF_03/2024	M	156,03	27,92	0,02	-	183,97
105071	PILAR DE MADEIRA SERRADA, MAÇARANDUBA OU EQUIVALENTE DA REGIÃO, NÃO APARELHADO, FIXADO COM VERGALHÃO, SEÇÃO QUADRADA 15 X 15 CM, APOIO ARTICULADO, COMPRIMENTO DE 6 M. AF_03/2024	M	150,93	16,64	0,01	-	167,58
105074	PILAR DE MADEIRA SERRADA, MAÇARANDUBA OU EQUIVALENTE DA REGIÃO, NÃO APARELHADO, FIXADO COM VERGALHÃO, SEÇÃO QUADRADA 20 X 20 CM, APOIO ARTICULADO, COMPRIMENTO DE 3 M. AF_03/2024	M	256,53	28,07	0,02	-	284,62
105077	PILAR DE MADEIRA SERRADA, MAÇARANDUBA OU EQUIVALENTE DA REGIÃO, NÃO APARELHADO, FIXADO COM VERGALHÃO, SEÇÃO QUADRADA 20 X 20 CM, APOIO ARTICULADO, COMPRIMENTO DE 6 M. AF_03/2024	M	251,44	16,86	0,01	-	268,31
105080	VIGA DE MADEIRA SERRADA, MAÇARANDUBA OU EQUIVALENTE DA REGIÃO, APARELHADA, SEÇÃO RETANGULAR 6 X 12 CM. AF_03/2024	M	52,16	18,17	0,01	-	70,34
105081	VIGA DE MADEIRA SERRADA, MAÇARANDUBA OU EQUIVALENTE DA REGIÃO, APARELHADA, SEÇÃO RETANGULAR 6 X 16 CM. AF_03/2024	M	62,93	18,86	0,02	-	81,81
105082	VIGA DE MADEIRA SERRADA, MAÇARANDUBA OU EQUIVALENTE DA REGIÃO, NÃO APARELHADA, SEÇÃO RETANGULAR 6 X 12 CM. AF_03/2024	M	55,23	18,17	0,01	-	73,41
105083	VIGA DE MADEIRA SERRADA, MAÇARANDUBA OU EQUIVALENTE DA REGIÃO, NÃO APARELHADA, SEÇÃO RETANGULAR 6 X 16 CM. AF_03/2024	M	64,33	18,86	0,02	-	83,21
105084	VIGA DE MADEIRA SERRADA, MAÇARANDUBA OU EQUIVALENTE DA REGIÃO, NÃO APARELHADA, SEÇÃO RETANGULAR 6 X 20 CM. AF_03/2024	M	84,34	19,56	0,02	-	103,92
105085	VIGA DE MADEIRA SERRADA, MAÇARANDUBA OU EQUIVALENTE DA REGIÃO, NÃO APARELHADA, SEÇÃO RETANGULAR 8 X 16 CM. AF_03/2024	M	88,93	19,79	0,02	-	108,74
105086	VIGA DE MADEIRA SERRADA, MAÇARANDUBA OU EQUIVALENTE DA REGIÃO, NÃO APARELHADA, SEÇÃO RETANGULAR 6 X 25 CM. AF_03/2024	M	76,09	20,42	0,02	-	96,53
105087	VIGA DE MADEIRA SERRADA, MAÇARANDUBA OU EQUIVALENTE DA REGIÃO, NÃO APARELHADA, SEÇÃO RETANGULAR 6 X 30 CM. AF_03/2024	M	87,47	21,27	0,02	-	108,76
105088	VIGA DE MADEIRA SERRADA, MAÇARANDUBA OU EQUIVALENTE DA REGIÃO, NÃO APARELHADA, SEÇÃO RETANGULAR 6 X 40 CM. AF_03/2024	M	175,31	22,97	0,03	-	198,31
105089	VIGA DE MADEIRA SERRADA, MAÇARANDUBA OU EQUIVALENTE DA REGIÃO, APARELHADA, SEÇÃO RETANGULAR 8 X 30 CM. AF_03/2024	M	159,90	22,97	0,03	-	182,90
105090	PISO DE MADEIRA, SOBRE VIGOTAS DE MADEIRA SEÇÃO 7,5 X 15 CM. AF_03/2024	M2	325,38	26,90	0,02	-	352,30
105091	VIGA DE MADEIRA SERRADA, MAÇARANDUBA OU EQUIVALENTE DA REGIÃO, APARELHADA, SEÇÃO RETANGULAR 7,5 X 23 CM. AF_03/2024	M	123,34	21,06	0,02	-	144,42
105092	VIGA DE MADEIRA SERRADA, MAÇARANDUBA OU EQUIVALENTE DA REGIÃO, NÃO APARELHADA, SEÇÃO RETANGULAR 7,5 X 23 CM. AF_03/2024	M	136,19	21,05	0,02	-	157,26
105093	VIGA DE MADEIRA SERRADA, MAÇARANDUBA OU EQUIVALENTE DA REGIÃO, NÃO APARELHADA, SEÇÃO RETANGULAR 8 X 30 CM. AF_03/2024	M	136,80	22,98	0,03	-	159,81
105095	PILAR DE MADEIRA ROLIÇA, EUCALIPTO OU EQUIVALENTE DA REGIÃO, FIXADO COM VERGALHÃO, DIÂMETRO DE 16 A 20 CM, APOIO ARTICULADO, COMPRIMENTO DE 3 M. AF_03/2024	M	91,05	22,50	0,01	-	113,56
105098	PILAR DE MADEIRA ROLIÇA, EUCALIPTO OU EQUIVALENTE DA REGIÃO, FIXADO COM VERGALHÃO, DIÂMETRO DE 16 A 20 CM, APOIO ARTICULADO, COMPRIMENTO DE 6 M. AF_03/2024	M	86,86	13,94	0,01	-	100,81
105099	VIGA DE MADEIRA ROLIÇA, EUCALIPTO OU EQUIVALENTE DA REGIÃO, DIÂMETRO DE 12 A 15 CM. AF_03/2024	M	59,83	30,89	0,01	-	90,73
105100	VIGA DE MADEIRA ROLIÇA, EUCALIPTO OU EQUIVALENTE DA REGIÃO, DIÂMETRO DE 16 A 20 CM. AF_03/2024	M	97,37	33,60	0,02	-	130,99
105101	VIGA DE MADEIRA ROLIÇA, EUCALIPTO OU EQUIVALENTE DA REGIÃO, DIÂMETRO DE 21 A 29 CM. AF_03/2024	M	219,16	39,33	0,03	-	258,52
105102	VIGA DE MADEIRA ROLIÇA, EUCALIPTO OU EQUIVALENTE DA REGIÃO, DIÂMETRO DE 30 A 34 CM. AF_03/2024	M	309,58	46,90	0,04	-	356,52
98562	IMPERMEABILIZAÇÃO DE SUPERFÍCIE COM ARGAMASSA DE CIMENTO E AREIA, COM ADITIVO IMPERMEABILIZANTE, E = 1,5CM. AF_09/2023	M2	24,77	34,28	0,01	0,01	59,07
98555	IMPERMEABILIZAÇÃO DE SUPERFÍCIE COM ARGAMASSA POLIMÉRICA / MEMBRANA ACRÍLICA, 3 DEMÃOS. AF_09/2023	M2	17,96	19,67	-	-	37,63
98556	IMPERMEABILIZAÇÃO DE SUPERFÍCIE COM ARGAMASSA POLIMÉRICA / MEMBRANA ACRÍLICA, 4 DEMÃOS, REFORÇADA COM VÉU DE POLIÉSTER (MAV). AF_09/2023	M2	36,42	32,17	-	-	68,59
98558	TRATAMENTO DE RALO OU PONTO EMERGENTE COM ARGAMASSA POLIMÉRICA / MEMBRANA ACRÍLICA REFORÇADO COM TELA DE POLIÉSTER (MAV). AF_09/2023	UN	6,70	4,43	-	-	11,13
98559	TRATAMENTO DE RODAPÉ COM TELA DE POLIÉSTER. AF_09/2023	M	3,79	1,96	-	-	5,75
98546	IMPERMEABILIZAÇÃO DE SUPERFÍCIE COM MANTA ASFÁLTICA, UMA CAMADA, INCLUSIVE APLICAÇÃO DE PRIMER ASFÁLTICO, E=4MM. AF_09/2023	M2	106,07	30,34	-	-	136,41
98547	IMPERMEABILIZAÇÃO DE SUPERFÍCIE COM MANTA ASFÁLTICA, DUAS CAMADAS, INCLUSIVE APLICAÇÃO DE PRIMER ASFÁLTICO, E=3MM E E=4MM. AF_09/2023	M2	181,37	48,33	-	-	229,70
98553	IMPERMEABILIZAÇÃO DE SUPERFÍCIE COM MEMBRANA À BASE DE POLIURETANO, 2 DEMÃOS. AF_09/2023	M2	163,53	16,20	-	-	179,73
98554	IMPERMEABILIZAÇÃO DE SUPERFÍCIE COM MEMBRANA À BASE DE RESINA ACRÍLICA, 3 DEMÃOS. AF_09/2023	M2	34,55	18,56	-	-	53,11
98557	IMPERMEABILIZAÇÃO DE SUPERFÍCIE COM EMULSÃO ASFÁLTICA, 2 DEMÃOS. AF_09/2023	M2	32,23	13,99	-	-	46,22
98563	PROTEÇÃO MECÂNICA DE SUPERFÍCIE HORIZONTAL COM ARGAMASSA DE CIMENTO E AREIA, TRAÇO 1:3, E=2CM. AF_09/2023	M2	22,63	20,42	-	-	43,05
98564	PROTEÇÃO MECÂNICA DE SUPERFÍCIE VERTICAL COM ARGAMASSA DE CIMENTO E AREIA, TRAÇO 1:3, E=2CM. AF_09/2023	M2	37,54	22,39	-	-	59,93
98565	PROTEÇÃO MECÂNICA DE SUPERFICIE HORIZONTAL COM ARGAMASSA DE CIMENTO E AREIA, TRAÇO 1:3, E=3CM. AF_09/2023	M2	31,30	30,39	-	-	61,69
98566	PROTEÇÃO MECÂNICA DE SUPERFÍCIE VERTICAL COM ARGAMASSA DE CIMENTO E AREIA, TRAÇO 1:3, E=3CM. AF_09/2023	M2	46,22	32,35	-	-	78,57
98567	PROTEÇÃO MECÂNICA DE SUPERFICIE HORIZONTAL COM ARGAMASSA DE CIMENTO E AREIA, TRAÇO 1:3, E=4CM. AF_09/2023	M2	39,37	40,11	-	-	79,48
98568	PROTEÇÃO MECÂNICA DE SUPERFÍCIE VERTICAL COM ARGAMASSA DE CIMENTO E AREIA, TRAÇO 1:3, E=4CM. AF_09/2023	M2	54,27	42,08	-	-	96,35
98569	PROTEÇÃO MECÂNICA DE SUPERFICIE HORIZONTAL COM ARGAMASSA DE CIMENTO E AREIA, TRAÇO 1:3, E=5CM. AF_09/2023	M2	48,05	50,06	-	-	98,11
98570	PROTEÇÃO MECÂNICA DE SUPERFÍCIE VERTICAL COM ARGAMASSA DE CIMENTO E AREIA, TRAÇO 1:3, E=5CM. AF_09/2023	M2	62,96	52,02	-	-	114,98
98571	PROTEÇÃO MECÂNICA DE SUPERFICIE HORIZONTAL COM CONCRETO 15 MPA, E=4CM. AF_09/2023	M2	27,79	21,52	-	-	49,31
98572	PROTEÇÃO MECÂNICA DE SUPERFICIE HORIZONTAL COM CONCRETO 15 MPA, E=5CM. AF_09/2023	M2	33,71	26,89	-	-	60,60
98573	PROTEÇÃO MECÂNICA DE SUPERFÍCIE VERTICAL COM CONCRETO 15 MPA, E=5CM. AF_09/2023	M2	48,43	28,31	-	-	76,74
91831	ELETRODUTO FLEXÍVEL CORRUGADO, PVC, DN 20 MM (1/2"), PARA CIRCUITOS TERMINAIS, INSTALADO EM FORRO - FORNECIMENTO E INSTALAÇÃO. AF_03/2023_PA	M	11,32	10,93	-	-	22,25
91833	ELETRODUTO FLEXÍVEL CORRUGADO REFORÇADO, PVC, DN 20 MM (1/2"), PARA CIRCUITOS TERMINAIS, INSTALADO EM FORRO - FORNECIMENTO E INSTALAÇÃO. AF_03/2023_PA	M	12,20	10,93	-	-	23,13
91834	ELETRODUTO FLEXÍVEL CORRUGADO, PVC, DN 25 MM (3/4"), PARA CIRCUITOS TERMINAIS, INSTALADO EM FORRO - FORNECIMENTO E INSTALAÇÃO. AF_03/2023_PA	M	11,83	11,48	-	-	23,31
91835	ELETRODUTO FLEXÍVEL CORRUGADO REFORÇADO, PVC, DN 25 MM (3/4"), PARA CIRCUITOS TERMINAIS, INSTALADO EM FORRO - FORNECIMENTO E INSTALAÇÃO. AF_03/2023_PA	M	14,10	11,47	-	-	25,57
91836	ELETRODUTO FLEXÍVEL CORRUGADO, PVC, DN 32 MM (1"), PARA CIRCUITOS TERMINAIS, INSTALADO EM FORRO - FORNECIMENTO E INSTALAÇÃO. AF_03/2023_PA	M	15,16	12,16	-	-	27,32
91837	ELETRODUTO FLEXÍVEL CORRUGADO REFORÇADO, PVC, DN 32 MM (1"), PARA CIRCUITOS TERMINAIS, INSTALADO EM FORRO - FORNECIMENTO E INSTALAÇÃO. AF_03/2023_PA	M	20,43	12,16	-	-	32,59
91839	ELETRODUTO FLEXÍVEL LISO, PEAD, DN 32 MM (1"), PARA CIRCUITOS TERMINAIS, INSTALADO EM FORRO - FORNECIMENTO E INSTALAÇÃO. AF_03/2023_PA	M	11,77	12,18	-	-	23,95
91840	ELETRODUTO FLEXÍVEL CORRUGADO, PEAD, DN 40 MM (1 1/4"), PARA CIRCUITOS TERMINAIS, INSTALADO EM FORRO - FORNECIMENTO E INSTALAÇÃO. AF_03/2023_PA	M	14,14	13,08	-	-	27,22
91841	ELETRODUTO FLEXÍVEL LISO, PEAD, DN 40 MM (1 1/4"), PARA CIRCUITOS TERMINAIS, INSTALADO EM FORRO - FORNECIMENTO E INSTALAÇÃO. AF_03/2023_PA	M	13,21	13,08	-	-	26,29
91843	ELETRODUTO FLEXÍVEL CORRUGADO REFORÇADO, PVC, DN 20 MM (1/2"), PARA CIRCUITOS TERMINAIS, INSTALADO EM LAJE - FORNECIMENTO E INSTALAÇÃO. AF_03/2023	M	5,92	3,05	-	-	8,97
91845	ELETRODUTO FLEXÍVEL CORRUGADO REFORÇADO, PVC, DN 25 MM (3/4"), PARA CIRCUITOS TERMINAIS, INSTALADO EM LAJE - FORNECIMENTO E INSTALAÇÃO. AF_03/2023	M	7,80	3,56	-	-	11,36
91847	ELETRODUTO FLEXÍVEL CORRUGADO REFORÇADO, PVC, DN 32 MM (1"), PARA CIRCUITOS TERMINAIS, INSTALADO EM LAJE - FORNECIMENTO E INSTALAÇÃO. AF_03/2023	M	14,15	4,30	-	-	18,45
91849	ELETRODUTO FLEXÍVEL LISO, PEAD, DN 32 MM (1"), PARA CIRCUITOS TERMINAIS, INSTALADO EM LAJE - FORNECIMENTO E INSTALAÇÃO. AF_03/2023	M	5,50	4,31	-	-	9,81
91850	ELETRODUTO FLEXÍVEL CORRUGADO, PEAD, DN 40 MM (1 1/4"), PARA CIRCUITOS TERMINAIS, INSTALADO EM LAJE - FORNECIMENTO E INSTALAÇÃO. AF_03/2023	M	7,86	5,17	-	-	13,03
91851	ELETRODUTO FLEXÍVEL LISO, PEAD, DN 40 MM (1 1/4"), PARA CIRCUITOS TERMINAIS, INSTALADO EM LAJE - FORNECIMENTO E INSTALAÇÃO. AF_03/2023	M	6,93	5,17	-	-	12,10
91852	ELETRODUTO FLEXÍVEL CORRUGADO, PVC, DN 20 MM (1/2"), PARA CIRCUITOS TERMINAIS, INSTALADO EM PAREDE - FORNECIMENTO E INSTALAÇÃO. AF_03/2023	M	5,73	6,24	-	-	11,97
91853	ELETRODUTO FLEXÍVEL CORRUGADO REFORÇADO, PVC, DN 20 MM (1/2"), PARA CIRCUITOS TERMINAIS, INSTALADO EM PAREDE - FORNECIMENTO E INSTALAÇÃO. AF_03/2023	M	6,55	6,23	-	-	12,78
91854	ELETRODUTO FLEXÍVEL CORRUGADO, PVC, DN 25 MM (3/4"), PARA CIRCUITOS TERMINAIS, INSTALADO EM PAREDE - FORNECIMENTO E INSTALAÇÃO. AF_03/2023	M	6,21	6,74	-	-	12,95
91855	ELETRODUTO FLEXÍVEL CORRUGADO REFORÇADO, PVC, DN 25 MM (3/4"), PARA CIRCUITOS TERMINAIS, INSTALADO EM PAREDE - FORNECIMENTO E INSTALAÇÃO. AF_03/2023	M	8,33	6,72	-	-	15,05
91856	ELETRODUTO FLEXÍVEL CORRUGADO, PVC, DN 32 MM (1"), PARA CIRCUITOS TERMINAIS, INSTALADO EM PAREDE - FORNECIMENTO E INSTALAÇÃO. AF_03/2023	M	9,31	7,48	-	-	16,79
91857	ELETRODUTO FLEXÍVEL CORRUGADO REFORÇADO, PVC, DN 32 MM (1"), PARA CIRCUITOS TERMINAIS, INSTALADO EM PAREDE - FORNECIMENTO E INSTALAÇÃO. AF_03/2023	M	14,19	7,47	-	-	21,66
91859	ELETRODUTO FLEXÍVEL LISO, PEAD, DN 32 MM (1"), PARA CIRCUITOS TERMINAIS, INSTALADO EM PAREDE - FORNECIMENTO E INSTALAÇÃO. AF_03/2023	M	6,18	7,50	-	-	13,68
91860	ELETRODUTO FLEXÍVEL CORRUGADO, PEAD, DN 40 MM (1 1/4"), PARA CIRCUITOS TERMINAIS, INSTALADO EM PAREDE - FORNECIMENTO E INSTALAÇÃO. AF_03/2023	M	8,40	8,32	-	-	16,72
91861	ELETRODUTO FLEXÍVEL LISO, PEAD, DN 40 MM (1 1/4"), PARA CIRCUITOS TERMINAIS, INSTALADO EM PAREDE - FORNECIMENTO E INSTALAÇÃO. AF_03/2023	M	7,53	8,33	-	-	15,86
91862	ELETRODUTO RÍGIDO ROSCÁVEL, PVC, DN 20 MM (1/2"), PARA CIRCUITOS TERMINAIS, INSTALADO EM FORRO - FORNECIMENTO E INSTALAÇÃO. AF_03/2023	M	7,85	5,26	-	-	13,11
91863	ELETRODUTO RÍGIDO ROSCÁVEL, PVC, DN 25 MM (3/4"), PARA CIRCUITOS TERMINAIS, INSTALADO EM FORRO - FORNECIMENTO E INSTALAÇÃO. AF_03/2023	M	9,58	5,95	-	-	15,53
91864	ELETRODUTO RÍGIDO ROSCÁVEL, PVC, DN 32 MM (1"), PARA CIRCUITOS TERMINAIS, INSTALADO EM FORRO - FORNECIMENTO E INSTALAÇÃO. AF_03/2023	M	14,18	6,97	-	-	21,15
91865	ELETRODUTO RÍGIDO ROSCÁVEL, PVC, DN 40 MM (1 1/4"), PARA CIRCUITOS TERMINAIS, INSTALADO EM FORRO - FORNECIMENTO E INSTALAÇÃO. AF_03/2023	M	18,51	8,11	-	-	26,62
91866	ELETRODUTO RÍGIDO ROSCÁVEL, PVC, DN 20 MM (1/2"), PARA CIRCUITOS TERMINAIS, INSTALADO EM LAJE - FORNECIMENTO E INSTALAÇÃO. AF_03/2023	M	7,47	4,01	-	-	11,48
91867	ELETRODUTO RÍGIDO ROSCÁVEL, PVC, DN 25 MM (3/4"), PARA CIRCUITOS TERMINAIS, INSTALADO EM LAJE - FORNECIMENTO E INSTALAÇÃO. AF_03/2023	M	9,20	4,70	-	-	13,90
91868	ELETRODUTO RÍGIDO ROSCÁVEL, PVC, DN 32 MM (1"), PARA CIRCUITOS TERMINAIS, INSTALADO EM LAJE - FORNECIMENTO E INSTALAÇÃO. AF_03/2023	M	13,81	5,71	-	-	19,52
91869	ELETRODUTO RÍGIDO ROSCÁVEL, PVC, DN 40 MM (1 1/4"), PARA CIRCUITOS TERMINAIS, INSTALADO EM LAJE - FORNECIMENTO E INSTALAÇÃO. AF_03/2023	M	18,13	6,81	-	-	24,94
91870	ELETRODUTO RÍGIDO ROSCÁVEL, PVC, DN 20 MM (1/2"), PARA CIRCUITOS TERMINAIS, INSTALADO EM PAREDE - FORNECIMENTO E INSTALAÇÃO. AF_03/2023	M	8,81	8,18	-	-	16,99

Autenticidade: M34XXS7MJ5XT8UTE7 - Validação pelo link: https://capanemapmscp.equiplano.com.br:7575/tramitacaoProcesso/#/consulta-anexo-assinado/entidade/50 - Impresso por ROSELIA KRIGER BECKER PAGANI em 17/12/2025 14:41:28

Inserido por Mara Daniele Gambetta em: 27/08/2025 10:21:45.

	SERVIÇOS DE EDIFICAÇÕES DESONERAÇÃO SINAPI: DEZEMBRO DE 2024		SEM Referência				
91871	ELETRODUTO RÍGIDO ROSCÁVEL, PVC, DN 25 MM (3/4"), PARA CIRCUITOS TERMINAIS, INSTALADO EM PAREDE - FORNECIMENTO E INSTALAÇÃO. AF_03/2023	M	10,55	8,87	-	-	19,42
91872	ELETRODUTO RÍGIDO ROSCÁVEL, PVC, DN 32 MM (1"), PARA CIRCUITOS TERMINAIS, INSTALADO EM PAREDE - FORNECIMENTO E INSTALAÇÃO. AF_03/2023	M	15,15	9,88	-	-	25,03
91873	ELETRODUTO RÍGIDO ROSCÁVEL, PVC, DN 40 MM (1 1/4"), PARA CIRCUITOS TERMINAIS, INSTALADO EM PAREDE - FORNECIMENTO E INSTALAÇÃO. AF_03/2023	M	19,46	10,97	-	-	30,43
93008	ELETRODUTO RÍGIDO ROSCÁVEL, PVC, DN 50 MM (1 1/2"), PARA REDE ENTERRADA DE DISTRIBUIÇÃO DE ENERGIA ELÉTRICA - FORNECIMENTO E INSTALAÇÃO. AF_12/2021	M	20,65	5,61	-	-	26,26
93009	ELETRODUTO RÍGIDO ROSCÁVEL, PVC, DN 60 MM (2"), PARA REDE ENTERRADA DE DISTRIBUIÇÃO DE ENERGIA ELÉTRICA - FORNECIMENTO E INSTALAÇÃO. AF_12/2021	M	32,83	6,45	-	-	39,28
93010	ELETRODUTO RÍGIDO ROSCÁVEL, PVC, DN 75 MM (2 1/2"), PARA REDE ENTERRADA DE DISTRIBUIÇÃO DE ENERGIA ELÉTRICA - FORNECIMENTO E INSTALAÇÃO. AF_12/2021	M	47,34	7,71	-	-	55,05
93011	ELETRODUTO RÍGIDO ROSCÁVEL, PVC, DN 85 MM (3"), PARA REDE ENTERRADA DE DISTRIBUIÇÃO DE ENERGIA ELÉTRICA - FORNECIMENTO E INSTALAÇÃO. AF_12/2021	M	58,99	8,55	-	-	67,54
93012	ELETRODUTO RÍGIDO ROSCÁVEL, PVC, DN 110 MM (4"), PARA REDE ENTERRADA DE DISTRIBUIÇÃO DE ENERGIA ELÉTRICA - FORNECIMENTO E INSTALAÇÃO. AF_12/2021	M	92,00	10,64	-	-	102,64
95726	ELETRODUTO RÍGIDO SOLDÁVEL, PVC, DN 20 MM (1/2"), APARENTE - FORNECIMENTO E INSTALAÇÃO. AF_10/2022_PA	M	10,74	10,12	-	-	20,86
95727	ELETRODUTO RÍGIDO SOLDÁVEL, PVC, DN 25 MM (3/4"), APARENTE - FORNECIMENTO E INSTALAÇÃO. AF_10/2022_PA	M	12,63	13,03	-	-	25,66
95728	ELETRODUTO RÍGIDO SOLDÁVEL, PVC, DN 32 MM (1"), APARENTE - FORNECIMENTO E INSTALAÇÃO. AF_10/2022_PA	M	16,50	17,10	-	-	33,60
97667	ELETRODUTO FLEXÍVEL CORRUGADO, PEAD, DN 50 (1 1/2"), PARA REDE ENTERRADA DE DISTRIBUIÇÃO DE ENERGIA ELÉTRICA - FORNECIMENTO E INSTALAÇÃO. AF_12/2021	M	8,11	3,35	-	-	11,46
97668	ELETRODUTO FLEXÍVEL CORRUGADO, PEAD, DN 63 (2"), PARA REDE ENTERRADA DE DISTRIBUIÇÃO DE ENERGIA ELÉTRICA - FORNECIMENTO E INSTALAÇÃO. AF_12/2021	M	11,62	4,72	-	-	16,34
97669	ELETRODUTO FLEXÍVEL CORRUGADO, PEAD, DN 90 (3"), PARA REDE ENTERRADA DE DISTRIBUIÇÃO DE ENERGIA ELÉTRICA - FORNECIMENTO E INSTALAÇÃO. AF_12/2021	M	16,58	7,56	-	-	24,14
97670	ELETRODUTO FLEXÍVEL CORRUGADO, PEAD, DN 100 (4"), PARA REDE ENTERRADA DE DISTRIBUIÇÃO DE ENERGIA ELÉTRICA - FORNECIMENTO E INSTALAÇÃO. AF_12/2021	M	22,46	8,62	-	-	31,08
91874	LUVA PARA ELETRODUTO, PVC, ROSCÁVEL, DN 20 MM (1/2"), PARA CIRCUITOS TERMINAIS, INSTALADA EM FORRO - FORNECIMENTO E INSTALAÇÃO. AF_03/2023	UN	3,32	6,09	-	-	9,41
91875	LUVA PARA ELETRODUTO, PVC, ROSCÁVEL, DN 25 MM (3/4"), PARA CIRCUITOS TERMINAIS, INSTALADA EM FORRO - FORNECIMENTO E INSTALAÇÃO. AF_03/2023	UN	4,23	6,89	-	-	11,12
91876	LUVA PARA ELETRODUTO, PVC, ROSCÁVEL, DN 32 MM (1"), PARA CIRCUITOS TERMINAIS, INSTALADA EM FORRO - FORNECIMENTO E INSTALAÇÃO. AF_03/2023	UN	5,38	8,04	-	-	13,42
91877	LUVA PARA ELETRODUTO, PVC, ROSCÁVEL, DN 40 MM (1 1/4"), PARA CIRCUITOS TERMINAIS, INSTALADA EM FORRO - FORNECIMENTO E INSTALAÇÃO. AF_03/2023	UN	7,32	9,35	-	-	16,67
91878	LUVA PARA ELETRODUTO, PVC, ROSCÁVEL, DN 20 MM (1/2"), PARA CIRCUITOS TERMINAIS, INSTALADA EM LAJE - FORNECIMENTO E INSTALAÇÃO. AF_03/2023	UN	2,84	4,63	-	-	7,47
91879	LUVA PARA ELETRODUTO, PVC, ROSCÁVEL, DN 25 MM (3/4"), PARA CIRCUITOS TERMINAIS, INSTALADA EM LAJE - FORNECIMENTO E INSTALAÇÃO. AF_03/2023	UN	3,73	5,44	-	-	9,17
91880	LUVA PARA ELETRODUTO, PVC, ROSCÁVEL, DN 32 MM (1"), PARA CIRCUITOS TERMINAIS, INSTALADA EM LAJE - FORNECIMENTO E INSTALAÇÃO. AF_03/2023	UN	4,89	6,60	-	-	11,49
91881	LUVA PARA ELETRODUTO, PVC, ROSCÁVEL, DN 40 MM (1 1/4"), PARA CIRCUITOS TERMINAIS, INSTALADA EM LAJE - FORNECIMENTO E INSTALAÇÃO. AF_03/2023	UN	6,85	7,88	-	-	14,73
91882	LUVA PARA ELETRODUTO, PVC, ROSCÁVEL, DN 20 MM (1/2"), PARA CIRCUITOS TERMINAIS, INSTALADA EM PAREDE - FORNECIMENTO E INSTALAÇÃO. AF_03/2023	UN	4,33	9,10	-	-	13,43
91884	LUVA PARA ELETRODUTO, PVC, ROSCÁVEL, DN 25 MM (3/4"), PARA CIRCUITOS TERMINAIS, INSTALADA EM PAREDE - FORNECIMENTO E INSTALAÇÃO. AF_03/2023	UN	5,22	9,91	-	-	15,13
91885	LUVA PARA ELETRODUTO, PVC, ROSCÁVEL, DN 32 MM (1"), PARA CIRCUITOS TERMINAIS, INSTALADA EM PAREDE - FORNECIMENTO E INSTALAÇÃO. AF_03/2023	UN	6,38	10,99	-	-	17,37
91886	LUVA PARA ELETRODUTO, PVC, ROSCÁVEL, DN 40 MM (1 1/4"), PARA CIRCUITOS TERMINAIS, INSTALADA EM PAREDE - FORNECIMENTO E INSTALAÇÃO. AF_03/2023	UN	8,30	12,25	-	-	20,55
91887	CURVA 90 GRAUS PARA ELETRODUTO, PVC, ROSCÁVEL, DN 20 MM (1/2"), PARA CIRCUITOS TERMINAIS, INSTALADA EM FORRO - FORNECIMENTO E INSTALAÇÃO. AF_03/2023	UN	7,46	9,15	-	-	16,61
91889	CURVA 180 GRAUS PARA ELETRODUTO, PVC, ROSCÁVEL, DN 20 MM (1/2"), PARA CIRCUITOS TERMINAIS, INSTALADA EM FORRO - FORNECIMENTO E INSTALAÇÃO. AF_03/2023	UN	6,98	9,15	-	-	16,13
91890	CURVA 90 GRAUS PARA ELETRODUTO, PVC, ROSCÁVEL, DN 25 MM (3/4"), PARA CIRCUITOS TERMINAIS, INSTALADA EM FORRO - FORNECIMENTO E INSTALAÇÃO. AF_03/2023	UN	7,93	10,36	-	-	18,29
91892	CURVA 180 GRAUS PARA ELETRODUTO, PVC, ROSCÁVEL, DN 25 MM (3/4"), PARA CIRCUITOS TERMINAIS, INSTALADA EM FORRO - FORNECIMENTO E INSTALAÇÃO. AF_03/2023	UN	11,17	10,34	-	-	21,51
91893	CURVA 90 GRAUS PARA ELETRODUTO, PVC, ROSCÁVEL, DN 32 MM (1"), PARA CIRCUITOS TERMINAIS, INSTALADA EM FORRO - FORNECIMENTO E INSTALAÇÃO. AF_03/2023	UN	10,83	12,05	-	-	22,88
91895	CURVA 180 GRAUS PARA ELETRODUTO, PVC, ROSCÁVEL, DN 32 MM (1"), PARA CIRCUITOS TERMINAIS, INSTALADA EM FORRO - FORNECIMENTO E INSTALAÇÃO. AF_03/2023	UN	14,10	12,04	-	-	26,14
91896	CURVA 90 GRAUS PARA ELETRODUTO, PVC, ROSCÁVEL, DN 40 MM (1 1/4"), PARA CIRCUITOS TERMINAIS, INSTALADA EM FORRO - FORNECIMENTO E INSTALAÇÃO. AF_03/2023	UN	12,35	13,95	-	-	26,30
91898	CURVA 180 GRAUS PARA ELETRODUTO, PVC, ROSCÁVEL, DN 40 MM (1 1/4"), PARA CIRCUITOS TERMINAIS, INSTALADA EM FORRO - FORNECIMENTO E INSTALAÇÃO. AF_03/2023	UN	15,87	13,93	-	-	29,80
91899	CURVA 90 GRAUS PARA ELETRODUTO, PVC, ROSCÁVEL, DN 20 MM (1/2"), PARA CIRCUITOS TERMINAIS, INSTALADA EM LAJE - FORNECIMENTO E INSTALAÇÃO. AF_03/2023	UN	6,73	6,94	-	-	13,67
91901	CURVA 180 GRAUS PARA ELETRODUTO, PVC, ROSCÁVEL, DN 20 MM (1/2"), PARA CIRCUITOS TERMINAIS, INSTALADA EM LAJE - FORNECIMENTO E INSTALAÇÃO. AF_03/2023	UN	6,25	6,94	-	-	13,19
91902	CURVA 90 GRAUS PARA ELETRODUTO, PVC, ROSCÁVEL, DN 25 MM (3/4"), PARA CIRCUITOS TERMINAIS, INSTALADA EM LAJE - FORNECIMENTO E INSTALAÇÃO. AF_03/2023	UN	7,20	8,14	-	-	15,34
91904	CURVA 180 GRAUS PARA ELETRODUTO, PVC, ROSCÁVEL, DN 25 MM (3/4"), PARA CIRCUITOS TERMINAIS, INSTALADA EM LAJE - FORNECIMENTO E INSTALAÇÃO. AF_03/2023	UN	10,44	8,12	-	-	18,56
91905	CURVA 90 GRAUS PARA ELETRODUTO, PVC, ROSCÁVEL, DN 32 MM (1"), PARA CIRCUITOS TERMINAIS, INSTALADA EM LAJE - FORNECIMENTO E INSTALAÇÃO. AF_03/2023	UN	10,11	9,83	-	-	19,94
91907	CURVA 180 GRAUS PARA ELETRODUTO, PVC, ROSCÁVEL, DN 32 MM (1"), PARA CIRCUITOS TERMINAIS, INSTALADA EM LAJE - FORNECIMENTO E INSTALAÇÃO. AF_03/2023	UN	13,37	9,83	-	-	23,20
91908	CURVA 90 GRAUS PARA ELETRODUTO, PVC, ROSCÁVEL, DN 40 MM (1 1/4"), PARA CIRCUITOS TERMINAIS, INSTALADA EM LAJE - FORNECIMENTO E INSTALAÇÃO. AF_03/2023	UN	11,61	11,80	-	-	23,41
91910	CURVA 180 GRAUS PARA ELETRODUTO, PVC, ROSCÁVEL, DN 40 MM (1 1/4"), PARA CIRCUITOS TERMINAIS, INSTALADA EM LAJE - FORNECIMENTO E INSTALAÇÃO. AF_03/2023	UN	15,13	11,78	-	-	26,91
91911	CURVA 90 GRAUS PARA ELETRODUTO, PVC, ROSCÁVEL, DN 20 MM (1/2"), PARA CIRCUITOS TERMINAIS, INSTALADA EM PAREDE - FORNECIMENTO E INSTALAÇÃO. AF_03/2023	UN	8,99	13,65	-	-	22,64
91913	CURVA 180 GRAUS PARA ELETRODUTO, PVC, ROSCÁVEL, DN 20 MM (1/2"), PARA CIRCUITOS TERMINAIS, INSTALADA EM PAREDE - FORNECIMENTO E INSTALAÇÃO. AF_03/2023	UN	8,51	13,65	-	-	22,16
91914	CURVA 90 GRAUS PARA ELETRODUTO, PVC, ROSCÁVEL, DN 25 MM (3/4"), PARA CIRCUITOS TERMINAIS, INSTALADA EM PAREDE - FORNECIMENTO E INSTALAÇÃO. AF_03/2023	UN	9,45	14,79	-	-	24,24
91916	CURVA 180 GRAUS PARA ELETRODUTO, PVC, ROSCÁVEL, DN 25 MM (3/4"), PARA CIRCUITOS TERMINAIS, INSTALADA EM PAREDE - FORNECIMENTO E INSTALAÇÃO. AF_03/2023	UN	12,67	14,79	-	-	27,46
91917	CURVA 90 GRAUS PARA ELETRODUTO, PVC, ROSCÁVEL, DN 32 MM (1"), PARA CIRCUITOS TERMINAIS, INSTALADA EM PAREDE - FORNECIMENTO E INSTALAÇÃO. AF_03/2023	UN	12,31	16,47	-	-	28,78
91919	CURVA 180 GRAUS PARA ELETRODUTO, PVC, ROSCÁVEL, DN 32 MM (1"), PARA CIRCUITOS TERMINAIS, INSTALADA EM PAREDE - FORNECIMENTO E INSTALAÇÃO. AF_03/2023	UN	15,57	16,47	-	-	32,04
91920	CURVA 90 GRAUS PARA ELETRODUTO, PVC, ROSCÁVEL, DN 40 MM (1 1/4"), PARA CIRCUITOS TERMINAIS, INSTALADA EM PAREDE - FORNECIMENTO E INSTALAÇÃO. AF_03/2023	UN	13,81	18,31	-	-	32,12
91922	CURVA 180 GRAUS PARA ELETRODUTO, PVC, ROSCÁVEL, DN 40 MM (1 1/4"), PARA CIRCUITOS TERMINAIS, INSTALADA EM PAREDE - FORNECIMENTO E INSTALAÇÃO. AF_03/2023	UN	17,31	18,31	-	-	35,62
93013	LUVA PARA ELETRODUTO, PVC, ROSCÁVEL, DN 50 MM (1 1/2"), PARA REDE ENTERRADA DE DISTRIBUIÇÃO DE ENERGIA ELÉTRICA - FORNECIMENTO E INSTALAÇÃO. AF_12/2021	UN	9,56	11,26	-	-	20,82
93014	LUVA PARA ELETRODUTO, PVC, ROSCÁVEL, DN 60 MM (2"), PARA REDE ENTERRADA DE DISTRIBUIÇÃO DE ENERGIA ELÉTRICA - FORNECIMENTO E INSTALAÇÃO. AF_12/2021	UN	12,73	12,94	-	-	25,67
93015	LUVA PARA ELETRODUTO, PVC, ROSCÁVEL, DN 75 MM (2 1/2"), PARA REDE ENTERRADA DE DISTRIBUIÇÃO DE ENERGIA ELÉTRICA - FORNECIMENTO E INSTALAÇÃO. AF_12/2021	UN	23,91	15,44	-	-	39,35
93016	LUVA PARA ELETRODUTO, PVC, ROSCÁVEL, DN 85 MM (3"), PARA REDE ENTERRADA DE DISTRIBUIÇÃO DE ENERGIA ELÉTRICA - FORNECIMENTO E INSTALAÇÃO. AF_12/2021	UN	30,88	17,13	-	-	48,01
93017	LUVA PARA ELETRODUTO, PVC, ROSCÁVEL, DN 110 MM (4"), PARA REDE ENTERRADA DE DISTRIBUIÇÃO DE ENERGIA ELÉTRICA - FORNECIMENTO E INSTALAÇÃO. AF_12/2021	UN	51,32	21,33	-	-	72,65
93018	CURVA 90 GRAUS PARA ELETRODUTO, PVC, ROSCÁVEL, DN 50 MM (1 1/2"), PARA REDE ENTERRADA DE DISTRIBUIÇÃO DE ENERGIA ELÉTRICA - FORNECIMENTO E INSTALAÇÃO. AF_12/2021	UN	14,95	16,88	-	-	31,83
93020	CURVA 90 GRAUS PARA ELETRODUTO, PVC, ROSCÁVEL, DN 60 MM (2"), PARA REDE ENTERRADA DE DISTRIBUIÇÃO DE ENERGIA ELÉTRICA - FORNECIMENTO E INSTALAÇÃO. AF_12/2021	UN	21,63	19,39	-	-	41,02
93022	CURVA 90 GRAUS PARA ELETRODUTO, PVC, ROSCÁVEL, DN 75 MM (2 1/2"), PARA REDE ENTERRADA DE DISTRIBUIÇÃO DE ENERGIA ELÉTRICA - FORNECIMENTO E INSTALAÇÃO. AF_12/2021	UN	46,39	23,17	-	-	69,56
93024	CURVA 90 GRAUS PARA ELETRODUTO, PVC, ROSCÁVEL, DN 85 MM (3"), PARA REDE ENTERRADA DE DISTRIBUIÇÃO DE ENERGIA ELÉTRICA - FORNECIMENTO E INSTALAÇÃO. AF_12/2021	UN	47,30	25,70	-	-	73,00
93026	CURVA 90 GRAUS PARA ELETRODUTO, PVC, ROSCÁVEL, DN 110 MM (4"), PARA REDE ENTERRADA DE DISTRIBUIÇÃO DE ENERGIA ELÉTRICA - FORNECIMENTO E INSTALAÇÃO. AF_12/2021	UN	88,44	32,00	-	-	120,44
97559	CURVA 135 GRAUS PARA ELETRODUTO, PVC, ROSCÁVEL, DN 25 MM (3/4"), PARA CIRCUITOS TERMINAIS, INSTALADA EM FORRO - FORNECIMENTO E INSTALAÇÃO. AF_03/2023	UN	7,57	10,36	-	-	17,93
97562	CURVA 135 GRAUS PARA ELETRODUTO, PVC, ROSCÁVEL, DN 25 MM (3/4"), PARA CIRCUITOS TERMINAIS, INSTALADA EM LAJE - FORNECIMENTO E INSTALAÇÃO. AF_03/2023	UN	6,84	8,14	-	-	14,98
97564	CURVA 135 GRAUS PARA ELETRODUTO, PVC, ROSCÁVEL, DN 25 MM (3/4"), PARA CIRCUITOS TERMINAIS, INSTALADA EM PAREDE - FORNECIMENTO E INSTALAÇÃO. AF_03/2023	UN	9,09	14,79	-	-	23,88
104395	CONDULETE DE PVC, TIPO E, PARA ELETRODUTO DE PVC SOLDÁVEL DN 20 MM (1/2"), APARENTE - FORNECIMENTO E INSTALAÇÃO. AF_10/2022	UN	19,49	10,77	-	-	30,26
91924	CABO DE COBRE FLEXÍVEL ISOLADO, 1,5 MM², ANTI-CHAMA 450/750 V, PARA CIRCUITOS TERMINAIS - FORNECIMENTO E INSTALAÇÃO. AF_03/2023	M	2,16	1,15	-	-	3,31
91925	CABO DE COBRE FLEXÍVEL ISOLADO, 1,5 MM², ANTI-CHAMA 0,6/1,0 KV, PARA CIRCUITOS TERMINAIS - FORNECIMENTO E INSTALAÇÃO. AF_03/2023	M	2,78	1,14	-	-	3,92
91926	CABO DE COBRE FLEXÍVEL ISOLADO, 2,5 MM², ANTI-CHAMA 450/750 V, PARA CIRCUITOS TERMINAIS - FORNECIMENTO E INSTALAÇÃO. AF_03/2023	M	3,28	1,45	-	-	4,73
91927	CABO DE COBRE FLEXÍVEL ISOLADO, 2,5 MM², ANTI-CHAMA 0,6/1,0 KV, PARA CIRCUITOS TERMINAIS - FORNECIMENTO E INSTALAÇÃO. AF_03/2023	M	3,80	1,45	-	-	5,25
91928	CABO DE COBRE FLEXÍVEL ISOLADO, 4 MM², ANTI-CHAMA 450/750 V, PARA CIRCUITOS TERMINAIS - FORNECIMENTO E INSTALAÇÃO. AF_03/2023	M	5,27	1,95	-	-	7,22
91929	CABO DE COBRE FLEXÍVEL ISOLADO, 4 MM², ANTI-CHAMA 0,6/1,0 KV, PARA CIRCUITOS TERMINAIS - FORNECIMENTO E INSTALAÇÃO. AF_03/2023	M	5,72	1,95	-	-	7,67
91930	CABO DE COBRE FLEXÍVEL ISOLADO, 6 MM², ANTI-CHAMA 450/750 V, PARA CIRCUITOS TERMINAIS - FORNECIMENTO E INSTALAÇÃO. AF_03/2023	M	7,49	2,54	-	-	10,03
91931	CABO DE COBRE FLEXÍVEL ISOLADO, 6 MM², ANTI-CHAMA 0,6/1,0 KV, PARA CIRCUITOS TERMINAIS - FORNECIMENTO E INSTALAÇÃO. AF_03/2023	M	8,23	2,54	-	-	10,77
91932	CABO DE COBRE FLEXÍVEL ISOLADO, 10 MM², ANTI-CHAMA 450/750 V, PARA CIRCUITOS TERMINAIS - FORNECIMENTO E INSTALAÇÃO. AF_03/2023	M	13,93	3,79	-	-	17,72

Autenticidade: M34XXS7MJ5XT8UTE7 - Validação pelo link: https://capanemaprscp.equiplano.com.br:7575/tramitacaoProcesso/#/consulta-anexo-assinado/entidade/50 - Impresso por ROSELIA KRIGER BECKER PAGANI em 17/12/2025 14:41:28

Inserido por Mara Daniele Gambetta em: 27/08/2025 10:21:45.

	SERVIÇOS DE EDIFICAÇÕES DESONERAÇÃO SINAPI: DEZEMBRO DE 2024		SEM Referência				
91933	CABO DE COBRE FLEXÍVEL ISOLADO, 10 MM², ANTI-CHAMA 0,6/1,0 KV, PARA CIRCUITOS TERMINAIS - FORNECIMENTO E INSTALAÇÃO. AF_03/2023	M	13,34	3,79	-	-	17,13
91934	CABO DE COBRE FLEXÍVEL ISOLADO, 16 MM², ANTI-CHAMA 450/750 V, PARA CIRCUITOS TERMINAIS - FORNECIMENTO E INSTALAÇÃO. AF_03/2023	M	19,95	5,71	-	-	25,66
91935	CABO DE COBRE FLEXÍVEL ISOLADO, 16 MM², ANTI-CHAMA 0,6/1,0 KV, PARA CIRCUITOS TERMINAIS - FORNECIMENTO E INSTALAÇÃO. AF_03/2023	M	21,08	5,71	-	-	26,79
92979	CABO DE COBRE FLEXÍVEL ISOLADO, 10 MM², ANTI-CHAMA 450/750 V, PARA DISTRIBUIÇÃO - FORNECIMENTO E INSTALAÇÃO. AF_10/2020	M	10,63	0,43	-	-	11,06
92980	CABO DE COBRE FLEXÍVEL ISOLADO, 10 MM², ANTI-CHAMA 0,6/1,0 KV, PARA DISTRIBUIÇÃO - FORNECIMENTO E INSTALAÇÃO. AF_10/2020	M	10,14	0,43	-	-	10,57
92981	CABO DE COBRE FLEXÍVEL ISOLADO, 16 MM², ANTI-CHAMA 450/750 V, PARA DISTRIBUIÇÃO - FORNECIMENTO E INSTALAÇÃO. AF_10/2020	M	15,14	0,64	-	-	15,78
92982	CABO DE COBRE FLEXÍVEL ISOLADO, 16 MM², ANTI-CHAMA 0,6/1,0 KV, PARA DISTRIBUIÇÃO - FORNECIMENTO E INSTALAÇÃO. AF_10/2020	M	16,07	0,64	-	-	16,71
92984	CABO DE COBRE FLEXÍVEL ISOLADO, 25 MM², ANTI-CHAMA 0,6/1,0 KV, PARA REDE ENTERRADA DE DISTRIBUIÇÃO DE ENERGIA ELÉTRICA - FORNECIMENTO E INSTALAÇÃO. AF_12/2021	M	25,29	3,03	-	-	28,32
92986	CABO DE COBRE FLEXÍVEL ISOLADO, 35 MM², ANTI-CHAMA 0,6/1,0 KV, PARA REDE ENTERRADA DE DISTRIBUIÇÃO DE ENERGIA ELÉTRICA - FORNECIMENTO E INSTALAÇÃO. AF_12/2021	M	35,45	3,48	-	-	38,93
92988	CABO DE COBRE FLEXÍVEL ISOLADO, 50 MM², ANTI-CHAMA 0,6/1,0 KV, PARA REDE ENTERRADA DE DISTRIBUIÇÃO DE ENERGIA ELÉTRICA - FORNECIMENTO E INSTALAÇÃO. AF_12/2021	M	52,07	4,13	-	-	56,20
92990	CABO DE COBRE FLEXÍVEL ISOLADO, 70 MM², ANTI-CHAMA 0,6/1,0 KV, PARA REDE ENTERRADA DE DISTRIBUIÇÃO DE ENERGIA ELÉTRICA - FORNECIMENTO E INSTALAÇÃO. AF_12/2021	M	72,56	5,02	-	-	77,58
92992	CABO DE COBRE FLEXÍVEL ISOLADO, 95 MM², ANTI-CHAMA 0,6/1,0 KV, PARA REDE ENTERRADA DE DISTRIBUIÇÃO DE ENERGIA ELÉTRICA - FORNECIMENTO E INSTALAÇÃO. AF_12/2021	M	94,06	6,13	-	-	100,19
92994	CABO DE COBRE FLEXÍVEL ISOLADO, 120 MM², ANTI-CHAMA 0,6/1,0 KV, PARA REDE ENTERRADA DE DISTRIBUIÇÃO DE ENERGIA ELÉTRICA - FORNECIMENTO E INSTALAÇÃO. AF_12/2021	M	122,73	7,24	-	-	129,97
92996	CABO DE COBRE FLEXÍVEL ISOLADO, 150 MM², ANTI-CHAMA 0,6/1,0 KV, PARA REDE ENTERRADA DE DISTRIBUIÇÃO DE ENERGIA ELÉTRICA - FORNECIMENTO E INSTALAÇÃO. AF_12/2021	M	148,62	8,57	-	-	157,19
92998	CABO DE COBRE FLEXÍVEL ISOLADO, 185 MM², ANTI-CHAMA 0,6/1,0 KV, PARA REDE ENTERRADA DE DISTRIBUIÇÃO DE ENERGIA ELÉTRICA - FORNECIMENTO E INSTALAÇÃO. AF_12/2021	M	182,37	10,14	-	-	192,51
93000	CABO DE COBRE FLEXÍVEL ISOLADO, 240 MM², ANTI-CHAMA 0,6/1,0 KV, PARA REDE ENTERRADA DE DISTRIBUIÇÃO DE ENERGIA ELÉTRICA - FORNECIMENTO E INSTALAÇÃO. AF_12/2021	M	242,05	12,57	-	-	254,62
93002	CABO DE COBRE FLEXÍVEL ISOLADO, 300 MM², ANTI-CHAMA 0,6/1,0 KV, PARA REDE ENTERRADA DE DISTRIBUIÇÃO DE ENERGIA ELÉTRICA - FORNECIMENTO E INSTALAÇÃO. AF_12/2021	M	313,67	15,24	-	-	328,91
101884	CABO DE COBRE ISOLADO, 10 MM², ANTI-CHAMA 450/750 V, INSTALADO EM ELETROCALHA OU PERFILADO - FORNECIMENTO E INSTALAÇÃO. AF_10/2020	M	10,53	0,17	-	-	10,70
101885	CABO DE COBRE ISOLADO, 10 MM², ANTI-CHAMA 0,6/1 KV, INSTALADO EM ELETROCALHA OU PERFILADO - FORNECIMENTO E INSTALAÇÃO. AF_10/2020	M	10,04	0,17	-	-	10,21
101886	CABO DE COBRE ISOLADO, 16 MM², ANTI-CHAMA 450/750 V, INSTALADO EM ELETROCALHA OU PERFILADO - FORNECIMENTO E INSTALAÇÃO. AF_10/2020	M	15,06	0,33	-	-	15,39
101887	CABO DE COBRE ISOLADO, 16 MM², ANTI-CHAMA 0,6/1 KV, INSTALADO EM ELETROCALHA OU PERFILADO - FORNECIMENTO E INSTALAÇÃO. AF_10/2020	M	15,99	0,33	-	-	16,32
101888	CABO DE COBRE ISOLADO, 25 MM², ANTI-CHAMA 450/750 V, INSTALADO EM ELETROCALHA OU PERFILADO - FORNECIMENTO E INSTALAÇÃO. AF_10/2020	M	23,54	0,58	-	-	24,12
101889	CABO DE COBRE ISOLADO, 25 MM², ANTI-CHAMA 0,6/1 KV, INSTALADO EM ELETROCALHA OU PERFILADO - FORNECIMENTO E INSTALAÇÃO. AF_10/2020	M	24,76	0,58	-	-	25,34
91936	CAIXA OCTOGONAL 4" X 4", PVC, INSTALADA EM LAJE - FORNECIMENTO E INSTALAÇÃO. AF_03/2023	UN	13,74	11,14	-	-	24,88
91937	CAIXA OCTOGONAL 3" X 3", PVC, INSTALADA EM LAJE - FORNECIMENTO E INSTALAÇÃO. AF_03/2023	UN	10,64	11,15	-	-	21,79
91939	CAIXA RETANGULAR 4" X 2" ALTA (2,00 M DO PISO), PVC, INSTALADA EM PAREDE - FORNECIMENTO E INSTALAÇÃO. AF_03/2023	UN	13,58	27,74	-	-	41,32
91940	CAIXA RETANGULAR 4" X 2" MÉDIA (1,30 M DO PISO), PVC, INSTALADA EM PAREDE - FORNECIMENTO E INSTALAÇÃO. AF_03/2023	UN	9,19	14,78	-	-	23,97
91941	CAIXA RETANGULAR 4" X 2" BAIXA (0,30 M DO PISO), PVC, INSTALADA EM PAREDE - FORNECIMENTO E INSTALAÇÃO. AF_03/2023	UN	7,06	8,41	-	-	15,47
91942	CAIXA RETANGULAR 4" X 4" ALTA (2,00 M DO PISO), PVC, INSTALADA EM PAREDE - FORNECIMENTO E INSTALAÇÃO. AF_03/2023	UN	17,88	28,75	-	-	46,63
91943	CAIXA RETANGULAR 4" X 4" MÉDIA (1,30 M DO PISO), PVC, INSTALADA EM PAREDE - FORNECIMENTO E INSTALAÇÃO. AF_03/2023	UN	13,37	15,31	-	-	28,68
91944	CAIXA RETANGULAR 4" X 4" BAIXA (0,30 M DO PISO), PVC, INSTALADA EM PAREDE - FORNECIMENTO E INSTALAÇÃO. AF_03/2023	UN	11,17	8,67	-	-	19,84
92865	CAIXA OCTOGONAL 4" X 4", METÁLICA, INSTALADA EM LAJE - FORNECIMENTO E INSTALAÇÃO. AF_03/2023	UN	6,62	11,16	-	-	17,78
92866	CAIXA SEXTAVADA 3" X 3", METÁLICA, INSTALADA EM LAJE - FORNECIMENTO E INSTALAÇÃO. AF_03/2023	UN	5,02	11,17	-	-	16,19
92867	CAIXA RETANGULAR 4" X 2" ALTA (2,00 M DO PISO), METÁLICA, INSTALADA EM PAREDE - FORNECIMENTO E INSTALAÇÃO. AF_03/2023	UN	11,07	27,75	-	-	38,82
92868	CAIXA RETANGULAR 4" X 2" MÉDIA (1,30 M DO PISO), METÁLICA, INSTALADA EM PAREDE - FORNECIMENTO E INSTALAÇÃO. AF_03/2023	UN	6,69	14,78	-	-	21,47
92869	CAIXA RETANGULAR 4" X 2" BAIXA (0,30 M DO PISO), METÁLICA, INSTALADA EM PAREDE - FORNECIMENTO E INSTALAÇÃO. AF_03/2023	UN	4,55	8,42	-	-	12,97
92870	CAIXA RETANGULAR 4" X 4" ALTA (2,00 M DO PISO), METÁLICA, INSTALADA EM PAREDE - FORNECIMENTO E INSTALAÇÃO. AF_03/2023	UN	13,09	28,75	-	-	41,84
92871	CAIXA RETANGULAR 4" X 4" MÉDIA (1,30 M DO PISO), METÁLICA, INSTALADA EM PAREDE - FORNECIMENTO E INSTALAÇÃO. AF_03/2023	UN	8,57	15,32	-	-	23,89
92872	CAIXA RETANGULAR 4" X 4" BAIXA (0,30 M DO PISO), METÁLICA, INSTALADA EM PAREDE - FORNECIMENTO E INSTALAÇÃO. AF_03/2023	UN	6,35	8,70	-	-	15,05
95777	CONDULETE DE ALUMÍNIO, TIPO B, PARA ELETRODUTO DE AÇO GALVANIZADO DN 20 MM (3/4"), APARENTE - FORNECIMENTO E INSTALAÇÃO. AF_10/2022	UN	19,75	11,53	-	-	31,28
95778	CONDULETE DE ALUMÍNIO, TIPO C, PARA ELETRODUTO DE AÇO GALVANIZADO DN 20 MM (3/4"), APARENTE - FORNECIMENTO E INSTALAÇÃO. AF_10/2022	UN	21,41	13,66	-	-	35,07
95779	CONDULETE DE ALUMÍNIO, TIPO E, PARA ELETRODUTO DE AÇO GALVANIZADO DN 20 MM (3/4"), APARENTE - FORNECIMENTO E INSTALAÇÃO. AF_10/2022	UN	17,54	11,54	-	-	29,08
95780	CONDULETE DE ALUMÍNIO, TIPO B, PARA ELETRODUTO DE AÇO GALVANIZADO DN 25 MM (1"), APARENTE - FORNECIMENTO E INSTALAÇÃO. AF_10/2022	UN	24,56	12,77	-	-	37,33
95781	CONDULETE DE ALUMÍNIO, TIPO C, PARA ELETRODUTO DE AÇO GALVANIZADO DN 25 MM (1"), APARENTE - FORNECIMENTO E INSTALAÇÃO. AF_10/2022	UN	26,38	16,16	-	-	42,54
95782	CONDULETE DE ALUMÍNIO, TIPO E, ELETRODUTO DE AÇO GALVANIZADO DN 25 MM (1"), APARENTE - FORNECIMENTO E INSTALAÇÃO. AF_10/2022	UN	27,08	12,76	-	-	39,84
95785	CONDULETE DE ALUMÍNIO, TIPO E, PARA ELETRODUTO DE AÇO GALVANIZADO DN 32 MM (1 1/4"), APARENTE - FORNECIMENTO E INSTALAÇÃO. AF_10/2022	UN	32,74	14,51	-	-	47,25
95787	CONDULETE DE ALUMÍNIO, TIPO LR, PARA ELETRODUTO DE AÇO GALVANIZADO DN 20 MM (3/4"), APARENTE - FORNECIMENTO E INSTALAÇÃO. AF_10/2022	UN	19,43	15,81	-	-	35,24
95789	CONDULETE DE ALUMÍNIO, TIPO LR, PARA ELETRODUTO DE AÇO GALVANIZADO DN 25 MM (1"), APARENTE - FORNECIMENTO E INSTALAÇÃO. AF_10/2022	UN	28,59	19,55	-	-	48,14
95791	CONDULETE DE ALUMÍNIO, TIPO LR, PARA ELETRODUTO DE AÇO GALVANIZADO DN 32 MM (1 1/4"), APARENTE - FORNECIMENTO E INSTALAÇÃO. AF_10/2022	UN	42,25	24,80	-	-	67,05
95795	CONDULETE DE ALUMÍNIO, TIPO T, PARA ELETRODUTO DE AÇO GALVANIZADO DN 20 MM (3/4"), APARENTE - FORNECIMENTO E INSTALAÇÃO. AF_10/2022	UN	22,26	17,96	-	-	40,22
95796	CONDULETE DE ALUMÍNIO, TIPO T, PARA ELETRODUTO DE AÇO GALVANIZADO DN 25 MM (1"), APARENTE - FORNECIMENTO E INSTALAÇÃO. AF_10/2022	UN	33,65	22,96	-	-	56,61
95797	CONDULETE DE ALUMÍNIO, TIPO T, PARA ELETRODUTO DE AÇO GALVANIZADO DN 32 MM (1 1/4"), APARENTE - FORNECIMENTO E INSTALAÇÃO. AF_10/2022	UN	48,48	29,93	-	-	78,41
95801	CONDULETE DE ALUMÍNIO, TIPO X, PARA ELETRODUTO DE AÇO GALVANIZADO DN 20 MM (3/4"), APARENTE - FORNECIMENTO E INSTALAÇÃO. AF_10/2022	UN	28,09	20,08	-	-	48,17
95802	CONDULETE DE ALUMÍNIO, TIPO X, PARA ELETRODUTO DE AÇO GALVANIZADO DN 25 MM (1"), APARENTE - FORNECIMENTO E INSTALAÇÃO. AF_10/2022	UN	33,73	26,31	-	-	60,04
95803	CONDULETE DE ALUMÍNIO, TIPO X, PARA ELETRODUTO DE AÇO GALVANIZADO DN 32 MM (1 1/4"), APARENTE - FORNECIMENTO E INSTALAÇÃO. AF_10/2022	UN	52,38	35,08	-	-	87,46
95804	CONDULETE DE PVC, TIPO B, PARA ELETRODUTO DE PVC SOLDÁVEL DN 20 MM (1/2"), APARENTE - FORNECIMENTO E INSTALAÇÃO. AF_10/2022	UN	20,23	10,77	-	-	31,00
95805	CONDULETE DE PVC, TIPO B, PARA ELETRODUTO DE PVC SOLDÁVEL DN 25 MM (3/4"), APARENTE - FORNECIMENTO E INSTALAÇÃO. AF_10/2022	UN	20,66	12,01	-	-	32,67
95806	CONDULETE DE PVC, TIPO B, PARA ELETRODUTO DE PVC SOLDÁVEL DN 32 MM (1"), APARENTE - FORNECIMENTO E INSTALAÇÃO. AF_10/2022	UN	21,99	13,77	-	-	35,76
95807	CONDULETE DE PVC, TIPO LL, PARA ELETRODUTO DE PVC SOLDÁVEL DN 20 MM (1/2"), APARENTE - FORNECIMENTO E INSTALAÇÃO. AF_10/2022	UN	22,83	13,51	-	-	36,34
95808	CONDULETE DE PVC, TIPO LL, PARA ELETRODUTO DE PVC SOLDÁVEL DN 25 MM (3/4"), APARENTE - FORNECIMENTO E INSTALAÇÃO. AF_10/2022	UN	24,10	17,24	-	-	41,34
95809	CONDULETE DE PVC, TIPO LL, PARA ELETRODUTO DE PVC SOLDÁVEL DN 32 MM (1"), APARENTE - FORNECIMENTO E INSTALAÇÃO. AF_10/2022	UN	28,80	22,50	-	-	51,30
95810	CONDULETE DE PVC, TIPO LB, PARA ELETRODUTO DE PVC SOLDÁVEL DN 20 MM (1/2"), APARENTE - FORNECIMENTO E INSTALAÇÃO. AF_10/2022	UN	19,35	4,11	-	-	23,46
95811	CONDULETE DE PVC, TIPO LB, PARA ELETRODUTO DE PVC SOLDÁVEL DN 25 MM (3/4"), APARENTE - FORNECIMENTO E INSTALAÇÃO. AF_10/2022	UN	20,61	7,86	-	-	28,47
95812	CONDULETE DE PVC, TIPO LB, PARA ELETRODUTO DE PVC SOLDÁVEL DN 32 MM (1"), APARENTE - FORNECIMENTO E INSTALAÇÃO. AF_10/2022	UN	25,32	13,10	-	-	38,42
95813	CONDULETE DE PVC, TIPO TB, PARA ELETRODUTO DE PVC SOLDÁVEL DN 20 MM (1/2"), APARENTE - FORNECIMENTO E INSTALAÇÃO. AF_10/2022	UN	21,68	5,48	-	-	27,16
95814	CONDULETE DE PVC, TIPO TB, PARA ELETRODUTO DE PVC SOLDÁVEL DN 25 MM (3/4"), APARENTE - FORNECIMENTO E INSTALAÇÃO. AF_10/2022	UN	23,36	10,48	-	-	33,84
95815	CONDULETE DE PVC, TIPO TB, PARA ELETRODUTO DE PVC SOLDÁVEL DN 32 MM (1"), APARENTE - FORNECIMENTO E INSTALAÇÃO. AF_10/2022	UN	32,01	17,48	-	-	49,49
95816	CONDULETE DE PVC, TIPO X, PARA ELETRODUTO DE PVC SOLDÁVEL DN 20 MM (1/2"), APARENTE - FORNECIMENTO E INSTALAÇÃO. AF_10/2022	UN	27,86	16,25	-	-	44,11
95817	CONDULETE DE PVC, TIPO X, PARA ELETRODUTO DE PVC SOLDÁVEL DN 25 MM (3/4"), APARENTE - FORNECIMENTO E INSTALAÇÃO. AF_10/2022	UN	29,23	22,50	-	-	51,73
95818	CONDULETE DE PVC, TIPO X, PARA ELETRODUTO DE PVC SOLDÁVEL DN 32 MM (1"), APARENTE - FORNECIMENTO E INSTALAÇÃO. AF_10/2022	UN	40,68	31,26	-	-	71,94
97881	CAIXA ENTERRADA ELÉTRICA RETANGULAR, EM CONCRETO PRÉ-MOLDADO, FUNDO COM BRITA, DIMENSÕES INTERNAS: 0,3X0,3X0,3 M. AF_12/2020	UN	119,16	26,25	0,11	0,03	145,55
97882	CAIXA ENTERRADA ELÉTRICA RETANGULAR, EM CONCRETO PRÉ-MOLDADO, FUNDO COM BRITA, DIMENSÕES INTERNAS: 0,4X0,4X0,4 M. AF_12/2020	UN	192,10	37,47	0,23	0,05	229,85
97883	CAIXA ENTERRADA ELÉTRICA RETANGULAR, EM CONCRETO PRÉ-MOLDADO, FUNDO COM BRITA, DIMENSÕES INTERNAS: 0,6X0,6X0,5 M. AF_12/2020	UN	372,48	64,87	5,40	0,10	442,85
97884	CAIXA ENTERRADA ELÉTRICA RETANGULAR, EM CONCRETO PRÉ-MOLDADO, FUNDO COM BRITA, DIMENSÕES INTERNAS: 0,8X0,8X0,5 M. AF_12/2020	UN	751,53	108,67	7,93	0,18	868,31

Autenticidade: M34XXS7MJ5XT8UTE7 - Validação pelo link: https://capanemapmscp.equiplano.com.br:7575/tramitacaoProcesso/#/consulta-anexo-assinado/entidade/50 - Impresso por ROSELIA KRIGER BECKER PAGANI em 17/12/2025 14:41:28

Inserido por Mara Daniele Gambetta em: 27/08/2025 10:21:45.

	SERVIÇOS DE EDIFICAÇÕES DESONERAÇÃO SINAPI: DEZEMBRO DE 2024		SEM Referência				
97885	CAIXA ENTERRADA ELÉTRICA RETANGULAR, EM CONCRETO PRÉ-MOLDADO, FUNDO COM BRITA, DIMENSÕES INTERNAS: 1X1X0,5 M. AF_12/2020	UN	1.170,59	147,11	15,85	0,28	1.333,83
97886	CAIXA ENTERRADA ELÉTRICA RETANGULAR, EM ALVENARIA COM TIJOLOS CERÂMICOS MACIÇOS, FUNDO COM BRITA, DIMENSÕES INTERNAS: 0,3X0,3X0,3 M. AF_12/2020	UN	89,37	97,94	0,29	0,08	187,68
97887	CAIXA ENTERRADA ELÉTRICA RETANGULAR, EM ALVENARIA COM TIJOLOS CERÂMICOS MACIÇOS, FUNDO COM BRITA, DIMENSÕES INTERNAS: 0,4X0,4X0,4 M. AF_12/2020	UN	141,58	153,67	0,47	0,13	295,85
97888	CAIXA ENTERRADA ELÉTRICA RETANGULAR, EM ALVENARIA COM TIJOLOS CERÂMICOS MACIÇOS, FUNDO COM BRITA, DIMENSÕES INTERNAS: 0,6X0,6X0,6 M. AF_12/2020	UN	279,20	286,43	2,02	0,23	567,88
97889	CAIXA ENTERRADA ELÉTRICA RETANGULAR, EM ALVENARIA COM TIJOLOS CERÂMICOS MACIÇOS, FUNDO COM BRITA, DIMENSÕES INTERNAS: 0,8X0,8X0,6 M. AF_12/2020	UN	377,20	389,47	3,17	0,34	770,18
97890	CAIXA ENTERRADA ELÉTRICA RETANGULAR, EM ALVENARIA COM TIJOLOS CERÂMICOS MACIÇOS, FUNDO COM BRITA, DIMENSÕES INTERNAS: 1X1X0,6 M. AF_12/2020	UN	450,69	397,40	9,37	0,29	857,75
97891	CAIXA ENTERRADA ELÉTRICA RETANGULAR, EM ALVENARIA COM BLOCOS DE CONCRETO, FUNDO COM BRITA, DIMENSÕES INTERNAS: 0,4X0,4X0,4 M. AF_12/2020	UN	107,76	119,75	0,44	0,12	228,07
97892	CAIXA ENTERRADA ELÉTRICA RETANGULAR, EM ALVENARIA COM BLOCOS DE CONCRETO, FUNDO COM BRITA, DIMENSÕES INTERNAS: 0,6X0,6X0,6 M. AF_12/2020	UN	207,73	214,70	1,95	0,19	424,57
97893	CAIXA ENTERRADA ELÉTRICA RETANGULAR, EM ALVENARIA COM BLOCOS DE CONCRETO, FUNDO COM BRITA, DIMENSÕES INTERNAS: 0,8X0,8X0,6 M. AF_12/2020	UN	286,02	298,00	3,09	0,29	587,40
97894	CAIXA ENTERRADA ELÉTRICA RETANGULAR, EM ALVENARIA COM BLOCOS DE CONCRETO, FUNDO COM BRITA, DIMENSÕES INTERNAS: 1X1X0,6 M. AF_12/2020	UN	340,21	286,53	9,28	0,24	636,26
104396	CONDULETE DE PVC, TIPO E, PARA ELETRODUTO DE PVC SOLDÁVEL DN 25 MM (3/4"), APARENTE - FORNECIMENTO E INSTALAÇÃO. AF_10/2022	UN	18,67	12,01	-	-	30,68
104397	CONDULETE DE PVC, TIPO E, PARA ELETRODUTO DE PVC SOLDÁVEL DN 32 MM (1"), APARENTE - FORNECIMENTO E INSTALAÇÃO. AF_10/2022	UN	22,94	13,77	-	-	36,71
104398	CONDULETE DE PVC, TIPO LR, PARA ELETRODUTO DE PVC SOLDÁVEL DN 20 MM (1/2"), APARENTE - FORNECIMENTO E INSTALAÇÃO. AF_10/2022	UN	22,81	13,51	-	-	36,32
104399	CONDULETE DE PVC, TIPO LR, PARA ELETRODUTO DE PVC SOLDÁVEL DN 25 MM (3/4"), APARENTE - FORNECIMENTO E INSTALAÇÃO. AF_10/2022	UN	22,10	17,24	-	-	39,34
104400	CONDULETE DE PVC, TIPO LR, PARA ELETRODUTO DE PVC SOLDÁVEL DN 32 MM (1"), APARENTE - FORNECIMENTO E INSTALAÇÃO. AF_10/2022	UN	27,94	22,50	-	-	50,44
104401	CONDULETE DE PVC, TIPO C, PARA ELETRODUTO DE PVC SOLDÁVEL DN 20 MM (1/2"), APARENTE - FORNECIMENTO E INSTALAÇÃO. AF_10/2022	UN	22,34	12,14	-	-	34,48
104402	CONDULETE DE PVC, TIPO C, PARA ELETRODUTO DE PVC SOLDÁVEL DN 25 MM (3/4"), APARENTE - FORNECIMENTO E INSTALAÇÃO. AF_10/2022	UN	21,21	14,62	-	-	35,83
104403	CONDULETE DE PVC, TIPO C, PARA ELETRODUTO DE PVC SOLDÁVEL DN 32 MM (1"), APARENTE - FORNECIMENTO E INSTALAÇÃO. AF_10/2022	UN	26,47	18,13	-	-	44,60
104404	CONDULETE DE PVC, TIPO T, PARA ELETRODUTO DE PVC SOLDÁVEL DN 25 MM (3/4"), APARENTE - FORNECIMENTO E INSTALAÇÃO. AF_10/2022	UN	26,19	19,88	-	-	46,07
104405	CONDULETE DE PVC, TIPO T, PARA ELETRODUTO DE PVC SOLDÁVEL DN 32 MM (1"), APARENTE - FORNECIMENTO E INSTALAÇÃO. AF_10/2022	UN	35,49	26,88	-	-	62,37
93653	DISJUNTOR MONOPOLAR TIPO DIN, CORRENTE NOMINAL DE 10A - FORNECIMENTO E INSTALAÇÃO. AF_10/2020	UN	11,65	1,75	-	-	13,40
93654	DISJUNTOR MONOPOLAR TIPO DIN, CORRENTE NOMINAL DE 16A - FORNECIMENTO E INSTALAÇÃO. AF_10/2020	UN	11,86	2,37	-	-	14,23
93655	DISJUNTOR MONOPOLAR TIPO DIN, CORRENTE NOMINAL DE 20A - FORNECIMENTO E INSTALAÇÃO. AF_10/2020	UN	12,49	3,31	-	-	15,80
93656	DISJUNTOR MONOPOLAR TIPO DIN, CORRENTE NOMINAL DE 25A - FORNECIMENTO E INSTALAÇÃO. AF_10/2020	UN	12,49	3,31	-	-	15,80
93657	DISJUNTOR MONOPOLAR TIPO DIN, CORRENTE NOMINAL DE 32A - FORNECIMENTO E INSTALAÇÃO. AF_10/2020	UN	13,19	4,56	-	-	17,75
93658	DISJUNTOR MONOPOLAR TIPO DIN, CORRENTE NOMINAL DE 40A - FORNECIMENTO E INSTALAÇÃO. AF_10/2020	UN	18,87	6,76	-	-	25,63
93659	DISJUNTOR MONOPOLAR TIPO DIN, CORRENTE NOMINAL DE 50A - FORNECIMENTO E INSTALAÇÃO. AF_10/2020	UN	20,14	9,47	-	-	29,61
93660	DISJUNTOR BIPOLAR TIPO DIN, CORRENTE NOMINAL DE 10A - FORNECIMENTO E INSTALAÇÃO. AF_10/2020	UN	60,34	3,51	-	-	63,85
93661	DISJUNTOR BIPOLAR TIPO DIN, CORRENTE NOMINAL DE 16A - FORNECIMENTO E INSTALAÇÃO. AF_10/2020	UN	60,76	4,76	-	-	65,52
93662	DISJUNTOR BIPOLAR TIPO DIN, CORRENTE NOMINAL DE 20A - FORNECIMENTO E INSTALAÇÃO. AF_10/2020	UN	62,05	6,62	-	-	68,67
93663	DISJUNTOR BIPOLAR TIPO DIN, CORRENTE NOMINAL DE 25A - FORNECIMENTO E INSTALAÇÃO. AF_10/2020	UN	62,05	6,62	-	-	68,67
93664	DISJUNTOR BIPOLAR TIPO DIN, CORRENTE NOMINAL DE 32A - FORNECIMENTO E INSTALAÇÃO. AF_10/2020	UN	63,44	9,12	-	-	72,56
93665	DISJUNTOR BIPOLAR TIPO DIN, CORRENTE NOMINAL DE 40A - FORNECIMENTO E INSTALAÇÃO. AF_10/2020	UN	64,33	13,55	-	-	77,88
93666	DISJUNTOR BIPOLAR TIPO DIN, CORRENTE NOMINAL DE 50A - FORNECIMENTO E INSTALAÇÃO. AF_10/2020	UN	66,89	18,94	-	-	85,83
93667	DISJUNTOR TRIPOLAR TIPO DIN, CORRENTE NOMINAL DE 10A - FORNECIMENTO E INSTALAÇÃO. AF_10/2020	UN	74,88	5,27	-	-	80,15
93668	DISJUNTOR TRIPOLAR TIPO DIN, CORRENTE NOMINAL DE 16A - FORNECIMENTO E INSTALAÇÃO. AF_10/2020	UN	75,51	7,13	-	-	82,64
93669	DISJUNTOR TRIPOLAR TIPO DIN, CORRENTE NOMINAL DE 20A - FORNECIMENTO E INSTALAÇÃO. AF_10/2020	UN	77,44	9,94	-	-	87,38
93670	DISJUNTOR TRIPOLAR TIPO DIN, CORRENTE NOMINAL DE 25A - FORNECIMENTO E INSTALAÇÃO. AF_10/2020	UN	77,44	9,94	-	-	87,38
93671	DISJUNTOR TRIPOLAR TIPO DIN, CORRENTE NOMINAL DE 32A - FORNECIMENTO E INSTALAÇÃO. AF_10/2020	UN	79,54	13,68	-	-	93,22
93672	DISJUNTOR TRIPOLAR TIPO DIN, CORRENTE NOMINAL DE 40A - FORNECIMENTO E INSTALAÇÃO. AF_10/2020	UN	82,17	20,32	-	-	102,49
93673	DISJUNTOR TRIPOLAR TIPO DIN, CORRENTE NOMINAL DE 50A - FORNECIMENTO E INSTALAÇÃO. AF_10/2020	UN	86,00	28,43	-	-	114,43
97359	QUADRO DE MEDIÇÃO GERAL DE ENERGIA COM 8 MEDIDORES - FORNECIMENTO E INSTALAÇÃO. AF_10/2020	UN	5.094,41	183,35	-	-	5.277,76
97360	QUADRO DE MEDIÇÃO GERAL DE ENERGIA COM 12 MEDIDORES - FORNECIMENTO E INSTALAÇÃO. AF_10/2020	UN	9.906,32	275,04	-	-	10.181,36
97361	QUADRO DE MEDIÇÃO GERAL DE ENERGIA COM 16 MEDIDORES - FORNECIMENTO E INSTALAÇÃO. AF_10/2020	UN	13.208,41	366,74	-	-	13.575,15
97362	QUADRO DE MEDIÇÃO GERAL DE ENERGIA PARA BARRAMENTO BLINDADO COM 4 MEDIDORES - FORNECIMENTO E INSTALAÇÃO. AF_10/2020	UN	1.564,42	42,49	-	-	1.606,91
101875	QUADRO DE DISTRIBUIÇÃO DE ENERGIA EM CHAPA DE AÇO GALVANIZADO, DE EMBUTIR, COM BARRAMENTO TRIFÁSICO, PARA 12 DISJUNTORES DIN 100A - FORNECIMENTO E INSTALAÇÃO. AF_10/2020	UN	328,07	26,66	-	-	354,73
101876	QUADRO DE DISTRIBUIÇÃO DE ENERGIA EM PVC, DE EMBUTIR, SEM BARRAMENTO, PARA 6 DISJUNTORES - FORNECIMENTO E INSTALAÇÃO. AF_10/2020	UN	98,76	17,29	-	-	116,05
101877	QUADRO DE DISTRIBUIÇÃO DE ENERGIA EM PVC, DE EMBUTIR, SEM BARRAMENTO, PARA 3 DISJUNTORES - FORNECIMENTO E INSTALAÇÃO. AF_10/2020	UN	64,26	15,33	-	-	79,59
101878	QUADRO DE DISTRIBUIÇÃO DE ENERGIA EM CHAPA DE AÇO GALVANIZADO, DE SOBREPOR, COM BARRAMENTO TRIFÁSICO, PARA 18 DISJUNTORES DIN 100A - FORNECIMENTO E INSTALAÇÃO. AF_10/2020	UN	433,04	76,29	-	-	509,33
101879	QUADRO DE DISTRIBUIÇÃO DE ENERGIA EM CHAPA DE AÇO GALVANIZADO, DE EMBUTIR, COM BARRAMENTO TRIFÁSICO, PARA 24 DISJUNTORES DIN 100A - FORNECIMENTO E INSTALAÇÃO. AF_10/2020	UN	478,80	29,94	-	-	508,74
101880	QUADRO DE DISTRIBUIÇÃO DE ENERGIA EM CHAPA DE AÇO GALVANIZADO, DE EMBUTIR, COM BARRAMENTO TRIFÁSICO, PARA 30 DISJUNTORES DIN 150A - FORNECIMENTO E INSTALAÇÃO. AF_10/2020	UN	550,80	35,96	-	-	586,76
101881	QUADRO DE DISTRIBUIÇÃO DE ENERGIA EM CHAPA DE AÇO GALVANIZADO, DE EMBUTIR, COM BARRAMENTO TRIFÁSICO, PARA 40 DISJUNTORES DIN 100A - FORNECIMENTO E INSTALAÇÃO. AF_10/2020	UN	798,60	36,14	-	-	834,74
101882	QUADRO DE DISTRIBUIÇÃO DE ENERGIA EM CHAPA DE AÇO GALVANIZADO, DE EMBUTIR, COM BARRAMENTO TRIFÁSICO, PARA 30 DISJUNTORES DIN 225A - FORNECIMENTO E INSTALAÇÃO. AF_10/2020	UN	1.140,38	36,03	-	-	1.176,41
101883	QUADRO DE DISTRIBUIÇÃO DE ENERGIA EM CHAPA DE AÇO GALVANIZADO, DE EMBUTIR, COM BARRAMENTO TRIFÁSICO, PARA 18 DISJUNTORES DIN 100A - FORNECIMENTO E INSTALAÇÃO. AF_10/2020	UN	455,90	29,65	-	-	485,55
101890	DISJUNTOR MONOPOLAR TIPO NEMA, CORRENTE NOMINAL DE 10 ATÉ 30A - FORNECIMENTO E INSTALAÇÃO. AF_10/2020	UN	15,42	3,31	-	-	18,73
101891	DISJUNTOR MONOPOLAR TIPO NEMA, CORRENTE NOMINAL DE 35 ATÉ 50A - FORNECIMENTO E INSTALAÇÃO. AF_10/2020	UN	25,72	6,76	-	-	32,48
101892	DISJUNTOR BIPOLAR TIPO NEMA, CORRENTE NOMINAL DE 10 ATÉ 50A - FORNECIMENTO E INSTALAÇÃO. AF_10/2020	UN	74,35	6,62	-	-	80,97
101893	DISJUNTOR TRIPOLAR TIPO NEMA, CORRENTE NOMINAL DE 10 ATÉ 50A - FORNECIMENTO E INSTALAÇÃO. AF_10/2020	UN	94,03	9,94	-	-	103,97
101894	DISJUNTOR TRIPOLAR TIPO NEMA, CORRENTE NOMINAL DE 60 ATÉ 100A - FORNECIMENTO E INSTALAÇÃO. AF_10/2020	UN	144,08	39,21	-	-	183,29
101895	DISJUNTOR TERMOMAGNÉTICO TRIPOLAR , CORRENTE NOMINAL DE 125A - FORNECIMENTO E INSTALAÇÃO. AF_10/2020	UN	420,78	66,27	-	-	487,05
101896	DISJUNTOR TERMOMAGNÉTICO TRIPOLAR , CORRENTE NOMINAL DE 200A - FORNECIMENTO E INSTALAÇÃO. AF_10/2020	UN	655,66	66,27	-	-	721,93
101897	DISJUNTOR TERMOMAGNÉTICO TRIPOLAR , CORRENTE NOMINAL DE 250A - FORNECIMENTO E INSTALAÇÃO. AF_10/2020	UN	1.075,49	66,27	-	-	1.141,76
101898	DISJUNTOR TERMOMAGNÉTICO TRIPOLAR , CORRENTE NOMINAL DE 400A - FORNECIMENTO E INSTALAÇÃO. AF_10/2020	UN	1.454,40	66,27	-	-	1.520,67
101899	DISJUNTOR TERMOMAGNÉTICO TRIPOLAR , CORRENTE NOMINAL DE 600A - FORNECIMENTO E INSTALAÇÃO. AF_10/2020	UN	2.355,70	66,27	-	-	2.421,97
101900	DISJUNTOR BAIXA TENSÃO TRIPOLAR A SECO 800A/600V - FORNECIMENTO E INSTALAÇÃO. AF_10/2020	UN	4.966,25	66,27	-	-	5.032,52
101901	CONTATOR TRIPOLAR I NOMINAL 12A - FORNECIMENTO E INSTALAÇÃO. AF_10/2020	UN	204,66	7,13	-	-	211,79
101902	CONTATOR TRIPOLAR I NOMINAL 22A - FORNECIMENTO E INSTALAÇÃO. AF_10/2020	UN	251,57	9,94	-	-	261,51
101903	CONTATOR TRIPOLAR I NOMINAL 38A - FORNECIMENTO E INSTALAÇÃO. AF_10/2020	UN	526,15	20,31	-	-	546,46
101904	CONTATOR TRIPOLAR I NOMIMAL 95A - FORNECIMENTO E INSTALAÇÃO. AF_10/2020	UN	1.976,49	39,20	-	-	2.015,69
101938	CAIXA DE PROTEÇÃO PARA MEDIDOR MONOFÁSICO DE EMBUTIR - FORNECIMENTO E INSTALAÇÃO. AF_10/2020	UN	133,66	21,66	-	-	155,32
101946	QUADRO DE MEDIÇÃO GERAL DE ENERGIA PARA 1 MEDIDOR DE SOBREPOR - FORNECIMENTO E INSTALAÇÃO. AF_10/2020	UN	148,99	76,31	-	-	225,30
91945	SUPORTE PARAFUSADO COM PLACA DE ENCAIXE 4" X 2" ALTO (2,00 M DO PISO) PARA PONTO ELÉTRICO - FORNECIMENTO E INSTALAÇÃO. AF_03/2023	UN	8,01	9,39	-	-	17,40
91946	SUPORTE PARAFUSADO COM PLACA DE ENCAIXE 4" X 2" MÉDIO (1,30 M DO PISO) PARA PONTO ELÉTRICO - FORNECIMENTO E INSTALAÇÃO. AF_03/2023	UN	7,04	6,42	-	-	13,46
91947	SUPORTE PARAFUSADO COM PLACA DE ENCAIXE 4" X 2" BAIXO (0,30 M DO PISO) PARA PONTO ELÉTRICO - FORNECIMENTO E INSTALAÇÃO. AF_03/2023	UN	6,40	4,57	-	-	10,97
91949	SUPORTE PARAFUSADO COM PLACA DE ENCAIXE 4" X 4" ALTO (2,00 M DO PISO) PARA PONTO ELÉTRICO - FORNECIMENTO E INSTALAÇÃO. AF_03/2023	UN	13,00	11,14	-	-	24,14
91950	SUPORTE PARAFUSADO COM PLACA DE ENCAIXE 4" X 4" MÉDIO (1,30 M DO PISO) PARA PONTO ELÉTRICO - FORNECIMENTO E INSTALAÇÃO. AF_03/2023	UN	11,81	7,52	-	-	19,33
91951	SUPORTE PARAFUSADO COM PLACA DE ENCAIXE 4" X 4" BAIXO (0,30 M DO PISO) PARA PONTO ELÉTRICO - FORNECIMENTO E INSTALAÇÃO. AF_03/2023	UN	11,09	5,35	-	-	16,44
91952	INTERRUPTOR SIMPLES (1 MÓDULO), 10A/250V, SEM SUPORTE E SEM PLACA - FORNECIMENTO E INSTALAÇÃO. AF_03/2023	UN	11,48	11,65	-	-	23,13
91953	INTERRUPTOR SIMPLES (1 MÓDULO), 10A/250V, INCLUINDO SUPORTE E PLACA - FORNECIMENTO E INSTALAÇÃO. AF_03/2023	UN	18,53	18,06	-	-	36,59
91954	INTERRUPTOR PARALELO (1 MÓDULO), 10A/250V, SEM SUPORTE E SEM PLACA - FORNECIMENTO E INSTALAÇÃO. AF_03/2023	UN	15,23	15,90	-	-	31,13
91955	INTERRUPTOR PARALELO (1 MÓDULO), 10A/250V, INCLUINDO SUPORTE E PLACA - FORNECIMENTO E INSTALAÇÃO. AF_03/2023	UN	22,26	22,33	-	-	44,59
91956	INTERRUPTOR SIMPLES (1 MÓDULO) COM INTERRUPTOR PARALELO (1 MÓDULO), 10A/250V, SEM SUPORTE E SEM PLACA - FORNECIMENTO E INSTALAÇÃO. AF_03/2023	UN	25,70	24,35	-	-	50,05
91957	INTERRUPTOR SIMPLES (1 MÓDULO) COM INTERRUPTOR PARALELO (1 MÓDULO), 10A/250V, INCLUINDO SUPORTE E PLACA - FORNECIMENTO E INSTALAÇÃO. AF_03/2023	UN	32,73	30,78	-	-	63,51
91958	INTERRUPTOR SIMPLES (2 MÓDULOS), 10A/250V, SEM SUPORTE E SEM PLACA - FORNECIMENTO E INSTALAÇÃO. AF_03/2023	UN	21,99	20,14	-	-	42,13
91959	INTERRUPTOR SIMPLES (2 MÓDULOS), 10A/250V, INCLUINDO SUPORTE E PLACA - FORNECIMENTO E INSTALAÇÃO. AF_03/2023	UN	29,02	26,57	-	-	55,59
91960	INTERRUPTOR PARALELO (2 MÓDULOS), 10A/250V, SEM SUPORTE E SEM PLACA - FORNECIMENTO E INSTALAÇÃO. AF_03/2023	UN	29,44	28,67	-	-	58,11
91961	INTERRUPTOR PARALELO (2 MÓDULOS), 10A/250V, INCLUINDO SUPORTE E PLACA - FORNECIMENTO E INSTALAÇÃO. AF_03/2023	UN	36,47	35,10	-	-	71,57
91962	INTERRUPTOR SIMPLES (1 MÓDULO) COM INTERRUPTOR PARALELO (2 MÓDULOS), 10A/250V, SEM SUPORTE E SEM PLACA - FORNECIMENTO E INSTALAÇÃO. AF_03/2023	UN	39,90	37,13	-	-	77,03
91963	INTERRUPTOR SIMPLES (1 MÓDULO) COM INTERRUPTOR PARALELO (2 MÓDULOS), 10A/250V, INCLUINDO SUPORTE E PLACA - FORNECIMENTO E INSTALAÇÃO. AF_03/2023	UN	46,93	43,56	-	-	90,49

Autenticidade: M34XXS7MJ5XT8UTE7 - Validação pelo link: https://capanemapmscp.equiplano.com.br:7575/tramitacaoProcesso/#/consulta-anexo-assinado/entidade/50 - Impresso por ROSELIA KRIGER BECKER PAGANI em 17/12/2025 14:41:28

Inserido por Mara Daniele Gambetta em: 27/08/2025 10:21:45.

	SERVIÇOS DE EDIFICAÇÕES DESONERAÇÃO SINAPI: DEZEMBRO DE 2024		SEM Referência				
91964	INTERRUPTOR SIMPLES (2 MÓDULOS) COM INTERRUPTOR PARALELO (1 MÓDULO), 10A/250V, SEM SUPORTE E SEM PLACA - FORNECIMENTO E INSTALAÇÃO. AF_03/2023	UN	36,16	32,89	-	-	69,05
91965	INTERRUPTOR SIMPLES (2 MÓDULOS) COM INTERRUPTOR PARALELO (1 MÓDULO), 10A/250V, INCLUINDO SUPORTE E PLACA - FORNECIMENTO E INSTALAÇÃO. AF_03/2023	UN	43,19	39,32	-	-	82,51
91966	INTERRUPTOR SIMPLES (3 MÓDULOS), 10A/250V, SEM SUPORTE E SEM PLACA - FORNECIMENTO E INSTALAÇÃO. AF_03/2023	UN	32,45	28,67	-	-	61,12
91967	INTERRUPTOR SIMPLES (3 MÓDULOS), 10A/250V, INCLUINDO SUPORTE E PLACA - FORNECIMENTO E INSTALAÇÃO. AF_03/2023	UN	39,48	35,10	-	-	74,58
91968	INTERRUPTOR PARALELO (3 MÓDULOS), 10A/250V, SEM SUPORTE E SEM PLACA - FORNECIMENTO E INSTALAÇÃO. AF_03/2023	UN	43,65	41,38	-	-	85,03
91969	INTERRUPTOR PARALELO (3 MÓDULOS), 10A/250V, INCLUINDO SUPORTE E PLACA - FORNECIMENTO E INSTALAÇÃO. AF_03/2023	UN	50,68	47,81	-	-	98,49
91970	INTERRUPTOR SIMPLES (3 MÓDULOS) COM INTERRUPTOR PARALELO (1 MÓDULO), 10A/250V, SEM SUPORTE E SEM PLACA - FORNECIMENTO E INSTALAÇÃO. AF_03/2023	UN	46,76	41,75	-	-	88,51
91971	INTERRUPTOR SIMPLES (3 MÓDULOS) COM INTERRUPTOR PARALELO (1 MÓDULO), 10A/250V, INCLUINDO SUPORTE E PLACA - FORNECIMENTO E INSTALAÇÃO. AF_03/2023	UN	58,56	49,28	-	-	107,84
91972	INTERRUPTOR SIMPLES (2 MÓDULOS) COM INTERRUPTOR PARALELO (2 MÓDULOS), 10A/250V, SEM SUPORTE E SEM PLACA - FORNECIMENTO E INSTALAÇÃO. AF_03/2023	UN	50,53	46,03	-	-	96,56
91973	INTERRUPTOR SIMPLES (2 MÓDULOS) COM INTERRUPTOR PARALELO (2 MÓDULOS), 10A/250V, INCLUINDO SUPORTE E PLACA - FORNECIMENTO E INSTALAÇÃO. AF_03/2023	UN	62,33	53,56	-	-	115,89
91974	INTERRUPTOR SIMPLES (4 MÓDULOS), 10A/250V, SEM SUPORTE E SEM PLACA - FORNECIMENTO E INSTALAÇÃO. AF_03/2023	UN	43,03	37,48	-	-	80,51
91975	INTERRUPTOR SIMPLES (4 MÓDULOS), 10A/250V, INCLUINDO SUPORTE E PLACA - FORNECIMENTO E INSTALAÇÃO. AF_03/2023	UN	54,83	45,01	-	-	99,84
91976	INTERRUPTOR SIMPLES (6 MÓDULOS), 10A/250V, SEM SUPORTE E SEM PLACA - FORNECIMENTO E INSTALAÇÃO. AF_03/2023	UN	63,99	54,58	-	-	118,57
91977	INTERRUPTOR SIMPLES (6 MÓDULOS), 10A/250V, INCLUINDO SUPORTE E PLACA - FORNECIMENTO E INSTALAÇÃO. AF_03/2023	UN	75,80	62,10	-	-	137,90
91978	INTERRUPTOR INTERMEDIÁRIO (1 MÓDULO), 10A/250V, SEM SUPORTE E SEM PLACA - FORNECIMENTO E INSTALAÇÃO. AF_03/2023	UN	27,83	20,14	-	-	47,97
91979	INTERRUPTOR INTERMEDIÁRIO (1 MÓDULO), 10A/250V, INCLUINDO SUPORTE E PLACA - FORNECIMENTO E INSTALAÇÃO. AF_03/2023	UN	34,87	26,56	-	-	61,43
91980	INTERRUPTOR BIPOLAR (1 MÓDULO), 10A/250V, SEM SUPORTE E SEM PLACA - FORNECIMENTO E INSTALAÇÃO. AF_03/2023	UN	26,49	20,14	-	-	46,63
91981	INTERRUPTOR BIPOLAR (1 MÓDULO), 10A/250V, INCLUINDO SUPORTE E PLACA - FORNECIMENTO E INSTALAÇÃO. AF_03/2023	UN	33,52	26,57	-	-	60,09
91982	DIMMER ROTATIVO (1 MÓDULO), 220V/600W, SEM SUPORTE E SEM PLACA - FORNECIMENTO E INSTALAÇÃO. AF_03/2023	UN	88,65	11,60	-	-	100,25
91983	DIMMER ROTATIVO (1 MÓDULO), 220V/600W, INCLUINDO SUPORTE E PLACA - FORNECIMENTO E INSTALAÇÃO. AF_03/2023	UN	95,70	18,01	-	-	113,71
91984	INTERRUPTOR PULSADOR CAMPAINHA (1 MÓDULO), 10A/250V, SEM SUPORTE E SEM PLACA - FORNECIMENTO E INSTALAÇÃO. AF_03/2023	UN	10,25	11,65	-	-	21,90
91985	INTERRUPTOR PULSADOR CAMPAINHA (1 MÓDULO), 10A/250V, INCLUINDO SUPORTE E PLACA - FORNECIMENTO E INSTALAÇÃO. AF_03/2023	UN	17,28	18,08	-	-	35,36
91986	CAMPAINHA CIGARRA (1 MÓDULO), 10A/250V, SEM SUPORTE E SEM PLACA - FORNECIMENTO E INSTALAÇÃO. AF_03/2023	UN	26,47	18,09	-	-	44,56
91987	CAMPAINHA CIGARRA (1 MÓDULO), 10A/250V, INCLUINDO SUPORTE E PLACA - FORNECIMENTO E INSTALAÇÃO. AF_03/2023	UN	33,50	24,52	-	-	58,02
91988	INTERRUPTOR PULSADOR MINUTERIA (1 MÓDULO), 10A/250V, SEM SUPORTE E SEM PLACA - FORNECIMENTO E INSTALAÇÃO. AF_03/2023	UN	14,75	11,63	-	-	26,38
91989	INTERRUPTOR PULSADOR MINUTERIA (1 MÓDULO), 10A/250V, INCLUINDO SUPORTE E PLACA - FORNECIMENTO E INSTALAÇÃO. AF_03/2023	UN	21,78	18,06	-	-	39,84
91990	TOMADA ALTA DE EMBUTIR (1 MÓDULO), 2P+T 10 A, SEM SUPORTE E SEM PLACA - FORNECIMENTO E INSTALAÇÃO. AF_03/2023	UN	17,26	25,61	-	-	42,87
91991	TOMADA ALTA DE EMBUTIR (1 MÓDULO), 2P+T 20 A, SEM SUPORTE E SEM PLACA - FORNECIMENTO E INSTALAÇÃO. AF_03/2023	UN	19,68	25,61	-	-	45,29
91992	TOMADA ALTA DE EMBUTIR (1 MÓDULO), 2P+T 10 A, INCLUINDO SUPORTE E PLACA - FORNECIMENTO E INSTALAÇÃO. AF_03/2023	UN	24,28	32,05	-	-	56,33
91993	TOMADA ALTA DE EMBUTIR (1 MÓDULO), 2P+T 20 A, INCLUINDO SUPORTE E PLACA - FORNECIMENTO E INSTALAÇÃO. AF_03/2023	UN	26,70	32,05	-	-	58,75
91994	TOMADA MÉDIA DE EMBUTIR (1 MÓDULO), 2P+T 10 A, SEM SUPORTE E SEM PLACA - FORNECIMENTO E INSTALAÇÃO. AF_03/2023	UN	13,98	15,90	-	-	29,88
91995	TOMADA MÉDIA DE EMBUTIR (1 MÓDULO), 2P+T 20 A, SEM SUPORTE E SEM PLACA - FORNECIMENTO E INSTALAÇÃO. AF_03/2023	UN	16,42	15,88	-	-	32,30
91996	TOMADA MÉDIA DE EMBUTIR (1 MÓDULO), 2P+T 10 A, INCLUINDO SUPORTE E PLACA - FORNECIMENTO E INSTALAÇÃO. AF_03/2023	UN	21,01	22,33	-	-	43,34
91997	TOMADA MÉDIA DE EMBUTIR (1 MÓDULO), 2P+T 20 A, INCLUINDO SUPORTE E PLACA - FORNECIMENTO E INSTALAÇÃO. AF_03/2023	UN	23,45	22,31	-	-	45,76
91998	TOMADA BAIXA DE EMBUTIR (1 MÓDULO), 2P+T 10 A, SEM SUPORTE E SEM PLACA - FORNECIMENTO E INSTALAÇÃO. AF_03/2023	UN	12,72	12,13	-	-	24,85
91999	TOMADA BAIXA DE EMBUTIR (1 MÓDULO), 2P+T 20 A, SEM SUPORTE E SEM PLACA - FORNECIMENTO E INSTALAÇÃO. AF_03/2023	UN	15,14	12,13	-	-	27,27
92000	TOMADA BAIXA DE EMBUTIR (1 MÓDULO), 2P+T 10 A, INCLUINDO SUPORTE E PLACA - FORNECIMENTO E INSTALAÇÃO. AF_03/2023	UN	19,75	18,56	-	-	38,31
92001	TOMADA BAIXA DE EMBUTIR (1 MÓDULO), 2P+T 20 A, INCLUINDO SUPORTE E PLACA - FORNECIMENTO E INSTALAÇÃO. AF_03/2023	UN	22,17	18,56	-	-	40,73
92002	TOMADA MÉDIA DE EMBUTIR (2 MÓDULOS), 2P+T 10 A, SEM SUPORTE E SEM PLACA - FORNECIMENTO E INSTALAÇÃO. AF_03/2023	UN	26,93	28,68	-	-	55,61
92003	TOMADA MÉDIA DE EMBUTIR (2 MÓDULOS), 2P+T 20 A, SEM SUPORTE E SEM PLACA - FORNECIMENTO E INSTALAÇÃO. AF_03/2023	UN	31,78	28,67	-	-	60,45
92004	TOMADA MÉDIA DE EMBUTIR (2 MÓDULOS), 2P+T 10 A, INCLUINDO SUPORTE E PLACA - FORNECIMENTO E INSTALAÇÃO. AF_03/2023	UN	33,96	35,11	-	-	69,07
92005	TOMADA MÉDIA DE EMBUTIR (2 MÓDULOS), 2P+T 20 A, INCLUINDO SUPORTE E PLACA - FORNECIMENTO E INSTALAÇÃO. AF_03/2023	UN	38,81	35,10	-	-	73,91
92006	TOMADA BAIXA DE EMBUTIR (2 MÓDULOS), 2P+T 10 A, SEM SUPORTE E SEM PLACA - FORNECIMENTO E INSTALAÇÃO. AF_03/2023	UN	24,40	21,10	-	-	45,50
92007	TOMADA BAIXA DE EMBUTIR (2 MÓDULOS), 2P+T 20 A, SEM SUPORTE E SEM PLACA - FORNECIMENTO E INSTALAÇÃO. AF_03/2023	UN	29,25	21,09	-	-	50,34
92008	TOMADA BAIXA DE EMBUTIR (2 MÓDULOS), 2P+T 10 A, INCLUINDO SUPORTE E PLACA - FORNECIMENTO E INSTALAÇÃO. AF_03/2023	UN	31,43	27,53	-	-	58,96
92009	TOMADA BAIXA DE EMBUTIR (2 MÓDULOS), 2P+T 20 A, INCLUINDO SUPORTE E PLACA - FORNECIMENTO E INSTALAÇÃO. AF_03/2023	UN	36,28	27,52	-	-	63,80
92010	TOMADA MÉDIA DE EMBUTIR (3 MÓDULOS), 2P+T 10 A, SEM SUPORTE E SEM PLACA - FORNECIMENTO E INSTALAÇÃO. AF_03/2023	UN	39,88	41,40	-	-	81,28
92011	TOMADA MÉDIA DE EMBUTIR (3 MÓDULOS), 2P+T 20 A, SEM SUPORTE E SEM PLACA - FORNECIMENTO E INSTALAÇÃO. AF_03/2023	UN	47,16	41,38	-	-	88,54
92012	TOMADA MÉDIA DE EMBUTIR (3 MÓDULOS), 2P+T 10 A, INCLUINDO SUPORTE E PLACA - FORNECIMENTO E INSTALAÇÃO. AF_03/2023	UN	46,91	47,83	-	-	94,74
92013	TOMADA MÉDIA DE EMBUTIR (3 MÓDULOS), 2P+T 20 A, INCLUINDO SUPORTE E PLACA - FORNECIMENTO E INSTALAÇÃO. AF_03/2023	UN	54,19	47,81	-	-	102,00
92014	TOMADA BAIXA DE EMBUTIR (3 MÓDULOS), 2P+T 10 A, SEM SUPORTE E SEM PLACA - FORNECIMENTO E INSTALAÇÃO. AF_03/2023	UN	36,09	30,06	-	-	66,15
92015	TOMADA BAIXA DE EMBUTIR (3 MÓDULOS), 2P+T 20 A, SEM SUPORTE E SEM PLACA - FORNECIMENTO E INSTALAÇÃO. AF_03/2023	UN	43,35	30,06	-	-	73,41
92016	TOMADA BAIXA DE EMBUTIR (3 MÓDULOS), 2P+T 10 A, INCLUINDO SUPORTE E PLACA - FORNECIMENTO E INSTALAÇÃO. AF_03/2023	UN	43,13	36,48	-	-	79,61
92017	TOMADA BAIXA DE EMBUTIR (3 MÓDULOS), 2P+T 20 A, INCLUINDO SUPORTE E PLACA - FORNECIMENTO E INSTALAÇÃO. AF_03/2023	UN	50,39	36,48	-	-	86,87
92018	TOMADA BAIXA DE EMBUTIR (4 MÓDULOS), 2P+T 10 A, SEM SUPORTE E SEM PLACA - FORNECIMENTO E INSTALAÇÃO. AF_03/2023	UN	47,94	39,59	-	-	87,53
92019	TOMADA BAIXA DE EMBUTIR (4 MÓDULOS), 2P+T 10 A, INCLUINDO SUPORTE E PLACA - FORNECIMENTO E INSTALAÇÃO. AF_03/2023	UN	59,75	47,11	-	-	106,86
92020	TOMADA BAIXA DE EMBUTIR (6 MÓDULOS), 2P+T 10 A, SEM SUPORTE E SEM PLACA - FORNECIMENTO E INSTALAÇÃO. AF_03/2023	UN	71,39	57,77	-	-	129,16
92021	TOMADA BAIXA DE EMBUTIR (6 MÓDULOS), 2P+T 10 A, INCLUINDO SUPORTE E PLACA - FORNECIMENTO E INSTALAÇÃO. AF_03/2023	UN	83,19	65,30	-	-	148,49
92022	INTERRUPTOR SIMPLES (1 MÓDULO) COM 1 TOMADA DE EMBUTIR 2P+T 10 A, SEM SUPORTE E SEM PLACA - FORNECIMENTO E INSTALAÇÃO. AF_03/2023	UN	24,45	24,35	-	-	48,80
92023	INTERRUPTOR SIMPLES (1 MÓDULO) COM 1 TOMADA DE EMBUTIR 2P+T 10 A, INCLUINDO SUPORTE E PLACA - FORNECIMENTO E INSTALAÇÃO. AF_03/2023	UN	31,48	30,78	-	-	62,26
92024	INTERRUPTOR SIMPLES (1 MÓDULO) COM 2 TOMADAS DE EMBUTIR 2P+T 10 A, SEM SUPORTE E SEM PLACA - FORNECIMENTO E INSTALAÇÃO. AF_03/2023	UN	37,40	37,13	-	-	74,53
92025	INTERRUPTOR SIMPLES (1 MÓDULO) COM 2 TOMADAS DE EMBUTIR 2P+T 10 A, INCLUINDO SUPORTE E PLACA - FORNECIMENTO E INSTALAÇÃO. AF_03/2023	UN	44,43	43,56	-	-	87,99
92026	INTERRUPTOR SIMPLES (2 MÓDULOS) COM 1 TOMADA DE EMBUTIR 2P+T 10 A, SEM SUPORTE E SEM PLACA - FORNECIMENTO E INSTALAÇÃO. AF_03/2023	UN	34,91	32,89	-	-	67,80
92027	INTERRUPTOR SIMPLES (2 MÓDULOS) COM 1 TOMADA DE EMBUTIR 2P+T 10 A, INCLUINDO SUPORTE E PLACA - FORNECIMENTO E INSTALAÇÃO. AF_03/2023	UN	41,94	39,32	-	-	81,26
92028	INTERRUPTOR PARALELO (1 MÓDULO) COM 1 TOMADA DE EMBUTIR 2P+T 10 A, SEM SUPORTE E SEM PLACA - FORNECIMENTO E INSTALAÇÃO. AF_03/2023	UN	28,18	28,68	-	-	56,86
92029	INTERRUPTOR PARALELO (1 MÓDULO) COM 1 TOMADA DE EMBUTIR 2P+T 10 A, INCLUINDO SUPORTE E PLACA - FORNECIMENTO E INSTALAÇÃO. AF_03/2023	UN	35,22	35,10	-	-	70,32
92030	INTERRUPTOR PARALELO (1 MÓDULO) COM 2 TOMADAS DE EMBUTIR 2P+T 10 A, SEM SUPORTE E SEM PLACA - FORNECIMENTO E INSTALAÇÃO. AF_03/2023	UN	41,13	41,40	-	-	82,53
92031	INTERRUPTOR PARALELO (1 MÓDULO) COM 2 TOMADAS DE EMBUTIR 2P+T 10 A, INCLUINDO SUPORTE E PLACA - FORNECIMENTO E INSTALAÇÃO. AF_03/2023	UN	48,18	47,81	-	-	95,99
92032	INTERRUPTOR PARALELO (2 MÓDULOS) COM 1 TOMADA DE EMBUTIR 2P+T 10 A, SEM SUPORTE E SEM PLACA - FORNECIMENTO E INSTALAÇÃO. AF_03/2023	UN	42,40	41,38	-	-	83,78
92033	INTERRUPTOR PARALELO (2 MÓDULOS) COM 1 TOMADA DE EMBUTIR 2P+T 10 A, INCLUINDO SUPORTE E PLACA - FORNECIMENTO E INSTALAÇÃO. AF_03/2023	UN	49,43	47,81	-	-	97,24
92034	INTERRUPTOR SIMPLES (1 MÓDULO), INTERRUPTOR PARALELO (1 MÓDULO) E 1 TOMADA DE EMBUTIR 2P+T 10 A, SEM SUPORTE E SEM PLACA - FORNECIMENTO E INSTALAÇÃO. AF_03/2023	UN	38,65	37,13	-	-	75,78
92035	INTERRUPTOR SIMPLES (1 MÓDULO), INTERRUPTOR PARALELO (1 MÓDULO) E 1 TOMADA DE EMBUTIR 2P+T 10 A, INCLUINDO SUPORTE E PLACA - FORNECIMENTO E INSTALAÇÃO. AF_03/2023	UN	45,68	43,56	-	-	89,24
97595	SENSOR DE PRESENÇA COM FOTOCÉLULA, FIXAÇÃO EM PAREDE - FORNECIMENTO E INSTALAÇÃO. AF_09/2024	UN	85,27	22,08	-	-	107,35
97596	SENSOR DE PRESENÇA SEM FOTOCÉLULA, FIXAÇÃO EM PAREDE - FORNECIMENTO E INSTALAÇÃO. AF_09/2024	UN	55,38	22,08	-	-	77,46
97597	SENSOR DE PRESENÇA COM FOTOCÉLULA, FIXAÇÃO EM TETO - FORNECIMENTO E INSTALAÇÃO. AF_09/2024	UN	59,62	16,20	-	-	75,82
97598	SENSOR DE PRESENÇA SEM FOTOCÉLULA, FIXAÇÃO EM TETO - FORNECIMENTO E INSTALAÇÃO. AF_09/2024	UN	55,80	16,20	-	-	72,00
97599	LUMINÁRIA DE EMERGÊNCIA, COM 30 LÂMPADAS LED DE 2 W, SEM REATOR - FORNECIMENTO E INSTALAÇÃO. AF_09/2024	UN	15,90	6,19	-	-	22,09
97609	LÂMPADA COMPACTA DE LED 6 W, BASE E27 - FORNECIMENTO E INSTALAÇÃO. AF_09/2024	UN	9,91	5,73	-	-	15,64
97610	LÂMPADA COMPACTA DE LED 10 W, BASE E27 - FORNECIMENTO E INSTALAÇÃO. AF_09/2024	UN	10,64	5,73	-	-	16,37
100902	LÂMPADA TUBULAR LED DE 9/10 W, COM SOQUETE, BASE G13 - FORNECIMENTO E INSTALAÇÃO. AF_09/2024_PS	UN	18,44	14,07	-	-	32,51
100903	LÂMPADA TUBULAR LED DE 18/20 W, COM SOQUETE, BASE G13 - FORNECIMENTO E INSTALAÇÃO. AF_09/2024_PS	UN	21,66	14,07	-	-	35,73

Autenticidade: M34XXS7MJ5XT8UTE7 - Validação pelo link: https://capanemaprscp.equiplano.com.br:7575/tramitacaoProcesso/#/consulta-anexo-assinado/entidade/50 - Impresso por ROSELIA KRIGER BECKER PAGANI em 17/12/2025 14:41:28

Inserido por Mara Daniele Gambetta em: 27/08/2025 10:21:45.

	SERVIÇOS DE EDIFICAÇÕES DESONERAÇÃO SINAPI: DEZEMBRO DE 2024		SEM Referência				
103782	LUMINÁRIA TIPO PLAFON CIRCULAR, DE SOBREPOR, COM LED DE 12/13 W - FORNECIMENTO E INSTALAÇÃO. AF_09/2024	UN	18,07	17,00	-	-	35,07
105554	LÂMPADA TUBULAR LED 9/10W SEM SOQUETE - FORNECIMENTO E INSTALAÇÃO. AF_09/2024	UN	10,05	8,42	-	-	18,47
101489	ENTRADA DE ENERGIA ELÉTRICA, AÉREA, MONOFÁSICA, COM CAIXA DE SOBREPOR, CABO DE 10 MM2 E DISJUNTOR DIN 50A (NÃO INCLUSO O POSTE DE CONCRETO). AF_07/2020_PS	UN	1.147,60	437,76	6,71	-	1.592,07
101490	ENTRADA DE ENERGIA ELÉTRICA, AÉREA, MONOFÁSICA, COM CAIXA DE SOBREPOR, CABO DE 16 MM2 E DISJUNTOR DIN 50A (NÃO INCLUSO O POSTE DE CONCRETO). AF_07/2020_PS	UN	1.232,75	458,87	6,71	-	1.698,33
101491	ENTRADA DE ENERGIA ELÉTRICA, AÉREA, MONOFÁSICA, COM CAIXA DE SOBREPOR, CABO DE 25 MM2 E DISJUNTOR DIN 50A (NÃO INCLUSO O POSTE DE CONCRETO). AF_07/2020_PS	UN	1.279,02	429,43	6,71	-	1.715,16
101492	ENTRADA DE ENERGIA ELÉTRICA, AÉREA, MONOFÁSICA, COM CAIXA DE SOBREPOR, CABO DE 35 MM2 E DISJUNTOR DIN 50A (NÃO INCLUSO O POSTE DE CONCRETO). AF_07/2020_PS	UN	1.422,00	445,93	6,71	-	1.874,64
101493	ENTRADA DE ENERGIA ELÉTRICA, AÉREA, MONOFÁSICA, COM CAIXA DE EMBUTIR, CABO DE 10 MM2 E DISJUNTOR DIN 50A (NÃO INCLUSO O POSTE DE CONCRETO). AF_07/2020_PS	UN	1.144,79	419,16	6,71	-	1.570,66
101494	ENTRADA DE ENERGIA ELÉTRICA, AÉREA, MONOFÁSICA, COM CAIXA DE EMBUTIR, CABO DE 16 MM2 E DISJUNTOR DIN 50A (NÃO INCLUSO O POSTE DE CONCRETO). AF_07/2020_PS	UN	1.229,94	440,27	6,71	-	1.676,92
101495	ENTRADA DE ENERGIA ELÉTRICA, AÉREA, MONOFÁSICA, COM CAIXA DE EMBUTIR, CABO DE 25 MM2 E DISJUNTOR DIN 50A (NÃO INCLUSO O POSTE DE CONCRETO). AF_07/2020_PS	UN	1.276,21	410,83	6,71	-	1.693,75
101496	ENTRADA DE ENERGIA ELÉTRICA, AÉREA, MONOFÁSICA, COM CAIXA DE EMBUTIR, CABO DE 35 MM2 E DISJUNTOR DIN 50A (NÃO INCLUSO O POSTE DE CONCRETO). AF_07/2020_PS	UN	1.419,19	427,33	6,71	-	1.853,23
101497	ENTRADA DE ENERGIA ELÉTRICA, AÉREA, BIFÁSICA, COM CAIXA DE SOBREPOR, CABO DE 10 MM2 E DISJUNTOR DIN 50A (NÃO INCLUSO O POSTE DE CONCRETO). AF_07/2020_PS	UN	1.438,02	468,62	6,71	-	1.913,35
101498	ENTRADA DE ENERGIA ELÉTRICA, AÉREA, BIFÁSICA, COM CAIXA DE SOBREPOR, CABO DE 16 MM2 E DISJUNTOR DIN 50A (NÃO INCLUSO O POSTE DE CONCRETO). AF_07/2020_PS	UN	1.566,89	500,59	6,71	-	2.074,19
101499	ENTRADA DE ENERGIA ELÉTRICA, AÉREA, BIFÁSICA, COM CAIXA DE SOBREPOR, CABO DE 25 MM2 E DISJUNTOR DIN 50A (NÃO INCLUSO O POSTE DE CONCRETO). AF_07/2020_PS	UN	1.636,93	456,02	6,71	-	2.099,66
101500	ENTRADA DE ENERGIA ELÉTRICA, AÉREA, BIFÁSICA, COM CAIXA DE SOBREPOR, CABO DE 35 MM2 E DISJUNTOR DIN 50A (NÃO INCLUSO O POSTE DE CONCRETO). AF_07/2020_PS	UN	1.837,30	475,08	6,71	-	2.319,09
101501	ENTRADA DE ENERGIA ELÉTRICA, AÉREA, BIFÁSICA, COM CAIXA DE EMBUTIR, CABO DE 10 MM2 E DISJUNTOR DIN 50A (NÃO INCLUSO O POSTE DE CONCRETO). AF_07/2020_PS	UN	1.440,16	453,88	6,71	-	1.900,75
101502	ENTRADA DE ENERGIA ELÉTRICA, AÉREA, BIFÁSICA, COM CAIXA DE EMBUTIR, CABO DE 16 MM2 E DISJUNTOR DIN 50A (NÃO INCLUSO O POSTE DE CONCRETO). AF_07/2020_PS	UN	1.569,03	485,85	6,71	-	2.061,59
101503	ENTRADA DE ENERGIA ELÉTRICA, AÉREA, BIFÁSICA, COM CAIXA DE EMBUTIR, CABO DE 25 MM2 E DISJUNTOR DIN 50A (NÃO INCLUSO O POSTE DE CONCRETO). AF_07/2020_PS	UN	1.639,07	441,28	6,71	-	2.087,06
101504	ENTRADA DE ENERGIA ELÉTRICA, AÉREA, BIFÁSICA, COM CAIXA DE EMBUTIR, CABO DE 35 MM2 E DISJUNTOR DIN 50A (NÃO INCLUSO O POSTE DE CONCRETO). AF_07/2020_PS	UN	1.839,44	460,34	6,71	-	2.306,49
101505	ENTRADA DE ENERGIA ELÉTRICA, AÉREA, TRIFÁSICA, COM CAIXA DE SOBREPOR, CABO DE 10 MM2 E DISJUNTOR DIN 50A (NÃO INCLUSO O POSTE DE CONCRETO). AF_07/2020_PS	UN	1.531,15	499,16	6,71	-	2.037,02
101506	ENTRADA DE ENERGIA ELÉTRICA, AÉREA, TRIFÁSICA, COM CAIXA DE SOBREPOR, CABO DE 16 MM2 E DISJUNTOR DIN 50A (NÃO INCLUSO O POSTE DE CONCRETO). AF_07/2020_PS	UN	1.702,98	541,78	6,71	-	2.251,47
101507	ENTRADA DE ENERGIA ELÉTRICA, AÉREA, TRIFÁSICA, COM CAIXA DE SOBREPOR, CABO DE 25 MM2 E DISJUNTOR DIN 50A (NÃO INCLUSO O POSTE DE CONCRETO). AF_07/2020_PS	UN	1.796,35	482,38	6,71	-	2.285,44
101508	ENTRADA DE ENERGIA ELÉTRICA, AÉREA, TRIFÁSICA, COM CAIXA DE SOBREPOR, CABO DE 35 MM2 E DISJUNTOR DIN 50A (NÃO INCLUSO O POSTE DE CONCRETO). AF_07/2020_PS	UN	2.053,12	503,92	6,71	-	2.563,75
101509	ENTRADA DE ENERGIA ELÉTRICA, AÉREA, TRIFÁSICA, COM CAIXA DE EMBUTIR, CABO DE 10 MM2 E DISJUNTOR DIN 50A (NÃO INCLUSO O POSTE DE CONCRETO). AF_07/2020	UN	1.478,71	485,07	6,72	-	1.970,50
101510	ENTRADA DE ENERGIA ELÉTRICA, AÉREA, TRIFÁSICA, COM CAIXA DE EMBUTIR, CABO DE 16 MM2 E DISJUNTOR DIN 50A (NÃO INCLUSO O POSTE DE CONCRETO). AF_07/2020	UN	1.650,56	527,68	6,71	-	2.184,95
101511	ENTRADA DE ENERGIA ELÉTRICA, AÉREA, TRIFÁSICA, COM CAIXA DE EMBUTIR, CABO DE 25 MM2 E DISJUNTOR DIN 50A (NÃO INCLUSO O POSTE DE CONCRETO). AF_07/2020	UN	1.743,93	468,28	6,71	-	2.218,92
101512	ENTRADA DE ENERGIA ELÉTRICA, AÉREA, TRIFÁSICA, COM CAIXA DE EMBUTIR, CABO DE 35 MM2 E DISJUNTOR DIN 50A (NÃO INCLUSO O POSTE DE CONCRETO). AF_07/2020	UN	2.000,70	489,82	6,71	-	2.497,23
101513	ENTRADA DE ENERGIA ELÉTRICA, SUBTERRÂNEA, MONOFÁSICA, COM CAIXA DE SOBREPOR, CABO DE 10 MM2 E DISJUNTOR DIN 50A (NÃO INCLUSA MURETA DE ALVENARIA). AF_07/2020_PS	UN	683,56	193,68	-	-	877,24
101514	ENTRADA DE ENERGIA ELÉTRICA, SUBTERRÂNEA, MONOFÁSICA, COM CAIXA DE SOBREPOR, CABO DE 16 MM2 E DISJUNTOR DIN 50A (NÃO INCLUSA MURETA DE ALVENARIA). AF_07/2020_PS	UN	785,73	219,02	-	-	1.004,75
101515	ENTRADA DE ENERGIA ELÉTRICA, SUBTERRÂNEA, MONOFÁSICA, COM CAIXA DE SOBREPOR, CABO DE 25 MM2 E DISJUNTOR DIN 50A (NÃO INCLUSA MURETA DE ALVENARIA). AF_07/2020_PS	UN	841,27	183,68	-	-	1.024,95
101516	ENTRADA DE ENERGIA ELÉTRICA, SUBTERRÂNEA, MONOFÁSICA, COM CAIXA DE SOBREPOR, CABO DE 35 MM2 E DISJUNTOR DIN 50A (NÃO INCLUSA MURETA DE ALVENARIA). AF_07/2020_PS	UN	975,39	189,61	-	-	1.165,00
101517	ENTRADA DE ENERGIA ELÉTRICA, SUBTERRÂNEA, MONOFÁSICA, COM CAIXA DE EMBUTIR, CABO DE 10 MM2 E DISJUNTOR DIN 50A (NÃO INCLUSA MURETA DE ALVENARIA). AF_07/2020_PS	UN	680,79	175,03	-	-	855,82
101518	ENTRADA DE ENERGIA ELÉTRICA, SUBTERRÂNEA, MONOFÁSICA, COM CAIXA DE EMBUTIR, CABO DE 16 MM2 E DISJUNTOR DIN 50A (NÃO INCLUSA MURETA DE ALVENARIA). AF_07/2020_PS	UN	782,95	200,38	-	-	983,33
101519	ENTRADA DE ENERGIA ELÉTRICA, SUBTERRÂNEA, MONOFÁSICA, COM CAIXA DE EMBUTIR, CABO DE 25 MM2 E DISJUNTOR DIN 50A (NÃO INCLUSA MURETA DE ALVENARIA). AF_07/2020_PS	UN	838,49	165,04	-	-	1.003,53
101520	ENTRADA DE ENERGIA ELÉTRICA, SUBTERRÂNEA, MONOFÁSICA, COM CAIXA DE EMBUTIR, CABO DE 35 MM2 E DISJUNTOR DIN 50A (NÃO INCLUSA MURETA DE ALVENARIA). AF_07/2020_PS	UN	972,61	170,97	-	-	1.143,58
101521	ENTRADA DE ENERGIA ELÉTRICA, SUBTERRÂNEA, BIFÁSICA, COM CAIXA DE SOBREPOR, CABO DE 10 MM2 E DISJUNTOR DIN 50A (NÃO INCLUSA MURETA DE ALVENARIA). AF_07/2020_PS	UN	986,69	228,11	-	-	1.214,80
101522	ENTRADA DE ENERGIA ELÉTRICA, SUBTERRÂNEA, BIFÁSICA, COM CAIXA DE SOBREPOR, CABO DE 16 MM2 E DISJUNTOR DIN 50A (NÃO INCLUSA MURETA DE ALVENARIA). AF_07/2020_PS	UN	1.139,93	266,14	-	-	1.406,07
101523	ENTRADA DE ENERGIA ELÉTRICA, SUBTERRÂNEA, BIFÁSICA, COM CAIXA DE SOBREPOR, CABO DE 25 MM2 E DISJUNTOR DIN 50A (NÃO INCLUSA MURETA DE ALVENARIA). AF_07/2020_PS	UN	1.223,21	213,15	-	-	1.436,36
101524	ENTRADA DE ENERGIA ELÉTRICA, SUBTERRÂNEA, BIFÁSICA, COM CAIXA DE SOBREPOR, CABO DE 35 MM2 E DISJUNTOR DIN 50A (NÃO INCLUSA MURETA DE ALVENARIA). AF_07/2020_PS	UN	1.424,39	222,05	-	-	1.646,44
101525	ENTRADA DE ENERGIA ELÉTRICA, SUBTERRÂNEA, BIFÁSICA, COM CAIXA DE EMBUTIR, CABO DE 10 MM2 E DISJUNTOR DIN 50A (NÃO INCLUSA MURETA DE ALVENARIA). AF_07/2020_PS	UN	988,84	213,36	-	-	1.202,20
101526	ENTRADA DE ENERGIA ELÉTRICA, SUBTERRÂNEA, BIFÁSICA, COM CAIXA DE EMBUTIR, CABO DE 16 MM2 E DISJUNTOR DIN 50A (NÃO INCLUSA MURETA DE ALVENARIA). AF_07/2020_PS	UN	1.142,08	251,39	-	-	1.393,47
101527	ENTRADA DE ENERGIA ELÉTRICA, SUBTERRÂNEA, BIFÁSICA, COM CAIXA DE EMBUTIR, CABO DE 25 MM2 E DISJUNTOR DIN 50A (NÃO INCLUSA MURETA DE ALVENARIA). AF_07/2020_PS	UN	1.225,37	198,39	-	-	1.423,76
101528	ENTRADA DE ENERGIA ELÉTRICA, SUBTERRÂNEA, BIFÁSICA, COM CAIXA DE EMBUTIR, CABO DE 35 MM2 E DISJUNTOR DIN 50A (NÃO INCLUSA MURETA DE ALVENARIA). AF_07/2020_PS	UN	1.426,54	207,30	-	-	1.633,84
101529	ENTRADA DE ENERGIA ELÉTRICA, SUBTERRÂNEA, TRIFÁSICA, COM CAIXA DE SOBREPOR, CABO DE 10 MM2 E DISJUNTOR DIN 50A (NÃO INCLUSA MURETA DE ALVENARIA). AF_07/2020_PS	UN	1.093,81	262,65	-	-	1.356,46
101530	ENTRADA DE ENERGIA ELÉTRICA, SUBTERRÂNEA, TRIFÁSICA, COM CAIXA DE SOBREPOR, CABO DE 16 MM2 E DISJUNTOR DIN 50A (NÃO INCLUSA MURETA DE ALVENARIA). AF_07/2020_PS	UN	1.298,15	313,33	-	-	1.611,48
101531	ENTRADA DE ENERGIA ELÉTRICA, SUBTERRÂNEA, TRIFÁSICA, COM CAIXA DE SOBREPOR, CABO DE 25 MM2 E DISJUNTOR DIN 50A (NÃO INCLUSA MURETA DE ALVENARIA). AF_07/2020_PS	UN	1.409,19	242,68	-	-	1.651,87
101532	ENTRADA DE ENERGIA ELÉTRICA, SUBTERRÂNEA, TRIFÁSICA, COM CAIXA DE SOBREPOR, CABO DE 35 MM2 E DISJUNTOR DIN 50A (NÃO INCLUSA MURETA DE ALVENARIA). AF_07/2020_PS	UN	1.677,43	254,55	-	-	1.931,98
101533	ENTRADA DE ENERGIA ELÉTRICA, SUBTERRÂNEA, TRIFÁSICA, COM CAIXA DE EMBUTIR, CABO DE 10 MM2 E DISJUNTOR DIN 50A (NÃO INCLUSA MURETA DE ALVENARIA). AF_07/2020	UN	1.041,41	248,53	-	-	1.289,94
101534	ENTRADA DE ENERGIA ELÉTRICA, SUBTERRÂNEA, TRIFÁSICA, COM CAIXA DE EMBUTIR, CABO DE 16 MM2 E DISJUNTOR DIN 50A (NÃO INCLUSA MURETA DE ALVENARIA). AF_07/2020	UN	1.245,74	299,22	-	-	1.544,96
101535	ENTRADA DE ENERGIA ELÉTRICA, SUBTERRÂNEA, TRIFÁSICA, COM CAIXA DE EMBUTIR, CABO DE 25 MM2 E DISJUNTOR DIN 50A (NÃO INCLUSA MURETA DE ALVENARIA). AF_07/2020	UN	1.356,79	228,56	-	-	1.585,35
101536	ENTRADA DE ENERGIA ELÉTRICA, SUBTERRÂNEA, TRIFÁSICA, COM CAIXA DE EMBUTIR, CABO DE 35 MM2 E DISJUNTOR DIN 50A (NÃO INCLUSA MURETA DE ALVENARIA). AF_07/2020	UN	1.625,03	240,43	-	-	1.865,46
101537	APARELHO SINALIZADOR DE SAÍDA DE GARAGEM, COM CÉLULA FOTOELÉTRICA - FORNECIMENTO E INSTALAÇÃO. AF_07/2020	UN	73,82	41,01	-	-	114,83
101538	ARMAÇÃO SECUNDÁRIA, COM 1 ESTRIBO E 1 ISOLADOR - FORNECIMENTO E INSTALAÇÃO. AF_07/2020	UN	31,00	11,50	-	-	42,50
101539	ARMAÇÃO SECUNDÁRIA, COM 2 ESTRIBOS E 2 ISOLADORES - FORNECIMENTO E INSTALAÇÃO. AF_07/2020	UN	49,93	22,99	-	-	72,92
101540	ARMAÇÃO SECUNDÁRIA, COM 3 ESTRIBOS E 3 ISOLADORES - FORNECIMENTO E INSTALAÇÃO. AF_07/2020	UN	85,62	34,49	-	-	120,11
101541	ARMAÇÃO SECUNDÁRIA, COM 4 ESTRIBOS E 4 ISOLADORES - FORNECIMENTO E INSTALAÇÃO. AF_07/2020	UN	111,33	45,98	-	-	157,31
101542	ARMAÇÃO SECUNDÁRIA, COM 1 ESTRIBO, SEM ISOLADOR - FORNECIMENTO E INSTALAÇÃO. AF_07/2020	UN	23,34	9,60	-	-	32,94
101543	ARMAÇÃO SECUNDÁRIA, COM 2 ESTRIBOS, SEM ISOLADOR - FORNECIMENTO E INSTALAÇÃO. AF_07/2020	UN	40,84	19,19	-	-	60,03
101544	ARMAÇÃO SECUNDÁRIA, COM 3 ESTRIBOS, SEM ISOLADOR - FORNECIMENTO E INSTALAÇÃO. AF_07/2020	UN	65,94	28,77	-	-	94,71
101545	ARMAÇÃO SECUNDÁRIA, COM 4 ESTRIBOS, SEM ISOLADOR - FORNECIMENTO E INSTALAÇÃO. AF_07/2020	UN	96,71	38,36	-	-	135,07
101546	ISOLADOR, TIPO PINO, PARA TENSÃO 15 KV - FORNECIMENTO E INSTALAÇÃO. AF_07/2020	UN	30,13	1,89	-	-	32,02
101547	ISOLADOR, TIPO DISCO, PARA TENSÃO 15 KV - FORNECIMENTO E INSTALAÇÃO. AF_07/2020	UN	97,12	1,89	-	-	99,01
101548	ISOLADOR, TIPO ROLDANA, PARA BAIXA TENSÃO - FORNECIMENTO E INSTALAÇÃO. AF_07/2020	UN	6,49	1,90	-	-	8,39
101549	GRAMPO PARALELO METÁLICO, PARA REDES AÉREAS DE DISTRIBUIÇÃO DE ENERGIA ELÉTRICA DE BAIXA TENSÃO - FORNECIMENTO E INSTALAÇÃO. AF_07/2020	UN	12,94	6,17	-	-	19,11
101553	ALÇA PREFORMADA DE DISTRIBUIÇÃO, EM AÇO GALVANIZADO, AWG 1 - FORNECIMENTO E INSTALAÇÃO. AF_07/2020	UN	10,09	4,83	-	-	14,92
101554	ALÇA PREFORMADA DE DISTRIBUIÇÃO, EM AÇO GALVANIZADO, AWG 2 - FORNECIMENTO E INSTALAÇÃO. AF_07/2020	UN	6,67	4,83	-	-	11,50
101555	ALÇA PREFORMADA DE DISTRIBUIÇÃO, EM AÇO GALVANIZADO, AWG 4 - FORNECIMENTO E INSTALAÇÃO. AF_07/2020	UN	3,53	4,85	-	-	8,38
101556	ALÇA PREFORMADA DE DISTRIBUIÇÃO, EM AÇO GALVANIZADO, AWG 6 - FORNECIMENTO E INSTALAÇÃO. AF_07/2020	UN	3,03	4,85	-	-	7,88
101560	CABO DE COBRE FLEXÍVEL ISOLADO, 10 MM², 0,6/1,0 KV, PARA REDE AÉREA DE DISTRIBUIÇÃO DE ENERGIA ELÉTRICA DE BAIXA TENSÃO - FORNECIMENTO E INSTALAÇÃO. AF_07/2020	M	10,07	0,07	-	-	10,14
101561	CABO DE COBRE FLEXÍVEL ISOLADO, 16 MM², 0,6/1,0 KV, PARA REDE AÉREA DE DISTRIBUIÇÃO DE ENERGIA ELÉTRICA DE BAIXA TENSÃO - FORNECIMENTO E INSTALAÇÃO. AF_07/2020	M	16,03	0,07	-	-	16,10
101562	CABO DE COBRE FLEXÍVEL ISOLADO, 25 MM², 0,6/1,0 KV, PARA REDE AÉREA DE DISTRIBUIÇÃO DE ENERGIA ELÉTRICA DE BAIXA TENSÃO - FORNECIMENTO E INSTALAÇÃO. AF_07/2020	M	24,85	0,07	-	-	24,92
101563	CABO DE COBRE FLEXÍVEL ISOLADO, 35 MM², 0,6/1,0 KV, PARA REDE AÉREA DE DISTRIBUIÇÃO DE ENERGIA ELÉTRICA DE BAIXA TENSÃO - FORNECIMENTO E INSTALAÇÃO. AF_07/2020	M	35,11	0,08	-	-	35,19
101564	CABO DE COBRE FLEXÍVEL ISOLADO, 50 MM², 0,6/1,0 KV, PARA REDE AÉREA DE DISTRIBUIÇÃO DE ENERGIA ELÉTRICA DE BAIXA TENSÃO - FORNECIMENTO E INSTALAÇÃO. AF_07/2020	M	51,89	0,08	-	-	51,97
101565	CABO DE COBRE FLEXÍVEL ISOLADO, 70 MM², 0,6/1,0 KV, PARA REDE AÉREA DE DISTRIBUIÇÃO DE ENERGIA ELÉTRICA DE BAIXA TENSÃO - FORNECIMENTO E INSTALAÇÃO. AF_07/2020	M	72,59	0,08	-	-	72,67
101567	CABO DE COBRE FLEXÍVEL ISOLADO, 95 MM², 0,6/1,0 KV, PARA REDE AÉREA DE DISTRIBUIÇÃO DE ENERGIA ELÉTRICA DE BAIXA TENSÃO - FORNECIMENTO E INSTALAÇÃO. AF_07/2020	M	94,25	0,08	-	-	94,33
101568	CABO DE COBRE FLEXÍVEL ISOLADO, 120 MM², 0,6/1,0 KV, PARA REDE AÉREA DE DISTRIBUIÇÃO DE ENERGIA ELÉTRICA DE BAIXA TENSÃO - FORNECIMENTO E INSTALAÇÃO. AF_07/2020	M	123,25	0,08	-	-	123,33
101630	SUBSTITUIÇÃO DE REATOR PARA ILUMINAÇÃO PÚBLICA (NÃO INCLUI FORNECIMENTO). AF_08/2020	UN	43,96	21,55	20,91	-	86,42
101632	RELÉ FOTOELÉTRICO PARA COMANDO DE ILUMINAÇÃO EXTERNA 1000 W - FORNECIMENTO E INSTALAÇÃO. AF_08/2020	UN	35,86	0,82	-	-	36,68
101633	SUBSTITUIÇÃO DE RELÉ FOTOELÉTRICO PARA COMANDO DE ILUMINAÇÃO EXTERNA 1000 W - FORNECIMENTO E INSTALAÇÃO. AF_08/2020	UN	75,45	9,29	20,91	-	105,65
101636	BRAÇO PARA ILUMINAÇÃO PÚBLICA, EM TUBO DE AÇO GALVANIZADO, COMPRIMENTO DE 1,50 M, PARA FIXAÇÃO EM POSTE DE CONCRETO - FORNECIMENTO E INSTALAÇÃO. AF_08/2020	UN	102,82	41,37	20,90	-	165,09
101637	BRAÇO PARA ILUMINAÇÃO PÚBLICA, EM TUBO DE AÇO GALVANIZADO, COMPRIMENTO DE 1,50 M, PARA FIXAÇÃO EM POSTE METÁLICO - FORNECIMENTO E INSTALAÇÃO. AF_08/2020	UN	97,54	41,37	20,90	-	159,81

Autenticidade: M34XXS7MJ5XT8UTE7 - Validação pelo link: https://capanemaprscp.equiplano.com.br:7575/tramitacaoProcesso/#/consulta-anexo-assinado/entidade/50 - Impresso por ROSELIA KRIGER BECKER PAGANI em 17/12/2025 14:41:28

Inserido por Mara Daniele Gambetta em: 27/08/2025 10:21:45.

	SERVIÇOS DE EDIFICAÇÕES DESONERAÇÃO SINAPI: DEZEMBRO DE 2024		SEM Referência				
101651	SUBSTITUIÇÃO DE LÂMPADA PARA ILUMINAÇÃO PÚBLICA (NÃO INCLUI FORNECIMENTO). AF_08/2020	UN	40,27	10,55	20,92	-	71,74
101653	LUMINÁRIA ABERTA PARA ILUMINAÇÃO PÚBLICA, PARA LÂMPADA VAPOR DE MERCÚRIO ATÉ 400 W E MISTA ATÉ 500 W, COM BRAÇO EM TUBO DE AÇO GALV 1", COMPRIMENTO DE 1,50 M, PARA POSTE DE CONCRETO - FORNECIMENTO E INSTALAÇÃO (EXCLUSIVE LÂMPADA E REATOR). AF_08/2020	UN	200,15	81,99	20,88	-	303,02
101654	LUMINÁRIA DE LED PARA ILUMINAÇÃO PÚBLICA, DE 33 W ATÉ 50 W - FORNECIMENTO E INSTALAÇÃO. AF_08/2020	UN	186,43	19,55	20,89	-	226,87
101655	LUMINÁRIA DE LED PARA ILUMINAÇÃO PÚBLICA, DE 51 W ATÉ 67 W - FORNECIMENTO E INSTALAÇÃO. AF_08/2020	UN	307,32	19,55	20,89	-	347,76
101656	LUMINÁRIA DE LED PARA ILUMINAÇÃO PÚBLICA, DE 68 W ATÉ 97 W - FORNECIMENTO E INSTALAÇÃO. AF_08/2020	UN	335,56	19,54	20,89	-	375,99
101657	LUMINÁRIA DE LED PARA ILUMINAÇÃO PÚBLICA, DE 98 W ATÉ 137 W - FORNECIMENTO E INSTALAÇÃO. AF_08/2020	UN	395,70	19,54	20,88	-	436,12
101658	LUMINÁRIA DE LED PARA ILUMINAÇÃO PÚBLICA, DE 138 W ATÉ 180 W - FORNECIMENTO E INSTALAÇÃO. AF_08/2020	UN	519,33	19,54	20,88	-	559,75
101659	LUMINÁRIA DE LED PARA ILUMINAÇÃO PÚBLICA, DE 181 W ATÉ 239 W - FORNECIMENTO E INSTALAÇÃO. AF_08/2020	UN	596,23	19,54	20,88	-	636,65
101660	LUMINÁRIA DE LED PARA ILUMINAÇÃO PÚBLICA, DE 240 W ATÉ 350 W - FORNECIMENTO E INSTALAÇÃO. AF_08/2020	UN	959,22	19,54	20,88	-	999,64
101661	SUBSTITUIÇÃO DE LUMINARIA DE VAPOR DE MERCÚRIO/VAPOR DE SÓDIO POR LUMINÁRIA DE LED PARA ILUMINAÇÃO PÚBLICA (NÃO INCLUI FORNECIMENTO). AF_08/2020	UN	56,92	60,23	20,90	-	138,05
101663	ABRAÇADEIRA DE FIXAÇÃO DE BRAÇOS DE LUMINÁRIAS DE 2" - FORNECIMENTO E INSTALAÇÃO. AF_08/2020	UN	13,16	18,42	-	-	31,58
101664	ABRAÇADEIRA DE FIXAÇÃO DE BRAÇOS DE LUMINÁRIAS DE 3" - FORNECIMENTO E INSTALAÇÃO. AF_08/2020	UN	14,18	18,42	-	-	32,60
101665	ABRAÇADEIRA DE FIXAÇÃO DE BRAÇOS DE LUMINÁRIAS DE 4" - FORNECIMENTO E INSTALAÇÃO. AF_08/2020	UN	18,57	18,40	-	-	36,97
100578	ASSENTAMENTO DE POSTE DE CONCRETO COM COMPRIMENTO NOMINAL DE 9 M, CARGA NOMINAL MENOR OU IGUAL A 1000 DAN, ENGASTAMENTO SIMPLES COM 1,5 M DE SOLO (NÃO INCLUI FORNECIMENTO). AF_11/2019	UN	388,17	142,95	6,71	-	537,83
100579	ASSENTAMENTO DE POSTE DE CONCRETO COM COMPRIMENTO NOMINAL DE 10 M, CARGA NOMINAL MENOR OU IGUAL A 1000 DAN, ENGASTAMENTO SIMPLES COM 1,6 M DE SOLO (NÃO INCLUI FORNECIMENTO). AF_11/2019	UN	428,49	153,66	6,80	-	588,95
100580	ASSENTAMENTO DE POSTE DE CONCRETO COM COMPRIMENTO NOMINAL DE 10 M, CARGA NOMINAL MAIOR QUE 1000 DAN, ENGASTAMENTO SIMPLES COM 1,6 M DE SOLO (NÃO INCLUI FORNECIMENTO). AF_11/2019	UN	444,66	200,24	7,68	-	652,58
100581	ASSENTAMENTO DE POSTE DE CONCRETO COM COMPRIMENTO NOMINAL DE 10,5 M, CARGA NOMINAL MENOR OU IGUAL A 1000 DAN, ENGASTAMENTO SIMPLES COM 1,65 M DE SOLO (NÃO INCLUI FORNECIMENTO). AF_11/2019	UN	448,53	158,92	6,80	-	614,25
100582	ASSENTAMENTO DE POSTE DE CONCRETO COM COMPRIMENTO NOMINAL DE 10,5 M, CARGA NOMINAL MAIOR QUE 1000 DAN, ENGASTAMENTO SIMPLES COM 1,65 M DE SOLO (NÃO INCLUI FORNECIMENTO). AF_11/2019	UN	477,54	243,29	8,19	-	729,02
100583	ASSENTAMENTO DE POSTE DE CONCRETO COM COMPRIMENTO NOMINAL DE 11 M, CARGA NOMINAL MENOR OU IGUAL A 1000 DAN, ENGASTAMENTO SIMPLES COM 1,7 M DE SOLO (NÃO INCLUI FORNECIMENTO). AF_11/2019	UN	469,20	165,54	6,88	-	641,62
100584	ASSENTAMENTO DE POSTE DE CONCRETO COM COMPRIMENTO NOMINAL DE 11 M, CARGA NOMINAL MAIOR QUE 1000 DAN, ENGASTAMENTO SIMPLES COM 1,7 M DE SOLO (NÃO INCLUI FORNECIMENTO). AF_11/2019	UN	486,73	215,99	7,84	-	710,56
100585	ASSENTAMENTO DE POSTE DE CONCRETO COM COMPRIMENTO NOMINAL DE 12 M, CARGA NOMINAL MENOR OU IGUAL A 1000 DAN, ENGASTAMENTO SIMPLES COM 1,8 M DE SOLO (NÃO INCLUI FORNECIMENTO). AF_11/2019	UN	509,97	177,67	6,96	-	694,60
100586	ASSENTAMENTO DE POSTE DE CONCRETO COM COMPRIMENTO NOMINAL DE 12 M, CARGA NOMINAL MAIOR QUE 1000 DAN, ENGASTAMENTO SIMPLES COM 1,8 M DE SOLO (NÃO INCLUI FORNECIMENTO). AF_11/2019	UN	538,07	257,71	8,63	-	804,41
100587	ASSENTAMENTO DE POSTE DE CONCRETO COM COMPRIMENTO NOMINAL DE 13 M, CARGA NOMINAL MENOR OU IGUAL A 1000 DAN, ENGASTAMENTO SIMPLES COM 1,9 M DE SOLO (NÃO INCLUI FORNECIMENTO). AF_11/2019	UN	551,27	191,46	7,05	-	749,78
100588	ASSENTAMENTO DE POSTE DE CONCRETO COM COMPRIMENTO NOMINAL DE 13 M, CARGA NOMINAL MAIOR QUE 1000 DAN, ENGASTAMENTO SIMPLES COM 1,9 M DE SOLO (NÃO INCLUI FORNECIMENTO). AF_11/2019	UN	573,13	253,62	8,37	-	835,12
100589	ASSENTAMENTO DE POSTE DE CONCRETO COM COMPRIMENTO NOMINAL DE 13,5 M, CARGA NOMINAL MENOR OU IGUAL A 1000 DAN, ENGASTAMENTO SIMPLES COM 1,95 M DE SOLO (NÃO INCLUI FORNECIMENTO). AF_11/2019	UN	586,64	242,53	7,59	-	836,76
100590	ASSENTAMENTO DE POSTE DE CONCRETO COM COMPRIMENTO NOMINAL DE 13,5 M, CARGA NOMINAL MAIOR QUE 1000 DAN, ENGASTAMENTO SIMPLES COM 1,95 M DE SOLO (NÃO INCLUI FORNECIMENTO). AF_11/2019	UN	607,93	304,81	8,55	-	921,29
100591	ASSENTAMENTO DE POSTE DE CONCRETO COM COMPRIMENTO NOMINAL DE 14 M, CARGA NOMINAL MENOR OU IGUAL A 1000 DAN, ENGASTAMENTO SIMPLES COM 2 M DE SOLO (NÃO INCLUI FORNECIMENTO). AF_11/2019	UN	598,46	221,09	7,68	-	827,23
100592	ASSENTAMENTO DE POSTE DE CONCRETO COM COMPRIMENTO NOMINAL DE 14 M, CARGA NOMINAL MAIOR QUE 1000 DAN, ENGASTAMENTO SIMPLES COM 2 M DE SOLO (NÃO INCLUI FORNECIMENTO). AF_11/2019	UN	616,18	272,51	8,55	-	897,24
100593	ASSENTAMENTO DE POSTE DE CONCRETO COM COMPRIMENTO NOMINAL DE 15 M, CARGA NOMINAL MENOR OU IGUAL A 1000 DAN, ENGASTAMENTO SIMPLES COM 2,1 M DE SOLO (NÃO INCLUI FORNECIMENTO). AF_11/2019	UN	640,78	237,58	7,84	-	886,20
100594	ASSENTAMENTO DE POSTE DE CONCRETO COM COMPRIMENTO NOMINAL DE 15 M, CARGA NOMINAL MAIOR QUE 1000 DAN, ENGASTAMENTO SIMPLES COM 2,1 M DE SOLO (NÃO INCLUI FORNECIMENTO). AF_11/2019	UN	671,08	324,09	9,59	-	1.004,76
100595	ASSENTAMENTO DE POSTE DE CONCRETO COM COMPRIMENTO NOMINAL DE 18 M, CARGA NOMINAL MENOR OU IGUAL A 1000 DAN, ENGASTAMENTO SIMPLES COM 2,4 M DE SOLO (NÃO INCLUI FORNECIMENTO). AF_11/2019	UN	767,53	287,52	8,19	-	1.063,24
100596	ASSENTAMENTO DE POSTE DE CONCRETO COM COMPRIMENTO NOMINAL DE 18 M, CARGA NOMINAL MAIOR QUE 1000 DAN, ENGASTAMENTO SIMPLES COM 2,4 M DE SOLO (NÃO INCLUI FORNECIMENTO). AF_11/2019	UN	808,66	403,58	10,81	-	1.223,05
100597	ASSENTAMENTO DE POSTE DE CONCRETO COM COMPRIMENTO NOMINAL DE 20 M, CARGA NOMINAL MENOR OU IGUAL A 1000 DAN, ENGASTAMENTO SIMPLES COM 2,6 M DE SOLO (NÃO INCLUI FORNECIMENTO). AF_11/2019	UN	865,93	360,48	9,26	-	1.235,67
100598	ASSENTAMENTO DE POSTE DE CONCRETO COM COMPRIMENTO NOMINAL DE 20 M, CARGA NOMINAL MAIOR QUE 1000, ENGASTAMENTO SIMPLES COM 2,6 M DE SOLO (NÃO INCLUI FORNECIMENTO). AF_11/2019	UN	899,84	456,10	11,46	-	1.367,40
100599	ASSENTAMENTO DE POSTE DE CONCRETO COM COMPRIMENTO NOMINAL DE 9 M, CARGA NOMINAL DE 150 DAN, ENGASTAMENTO BASE CONCRETADA COM 1 M DE CONCRETO E 0,5 M DE SOLO (NÃO INCLUI FORNECIMENTO). AF_11/2019	UN	421,35	119,78	6,45	0,10	547,68
100600	ASSENTAMENTO DE POSTE DE CONCRETO COM COMPRIMENTO NOMINAL DE 9 M, CARGA NOMINAL DE 300 DAN, ENGASTAMENTO BASE CONCRETADA COM 1 M DE CONCRETO E 0,5 M DE SOLO (NÃO INCLUI FORNECIMENTO). AF_11/2019	UN	474,12	175,13	6,79	0,18	656,22
100601	ASSENTAMENTO DE POSTE DE CONCRETO COM COMPRIMENTO NOMINAL DE 9 M, CARGA NOMINAL DE 400 DAN, ENGASTAMENTO BASE CONCRETADA COM 1 M DE CONCRETO E 0,5 M DE SOLO (NÃO INCLUI FORNECIMENTO). AF_11/2019	UN	571,06	258,03	6,98	0,36	836,43
100602	ASSENTAMENTO DE POSTE DE CONCRETO COM COMPRIMENTO NOMINAL DE 9 M, CARGA NOMINAL DE 600 DAN, ENGASTAMENTO BASE CONCRETADA COM 1 M DE CONCRETO E 0,5 M DE SOLO (NÃO INCLUI FORNECIMENTO). AF_11/2019	UN	691,92	361,55	7,21	0,58	1.061,26
100603	ASSENTAMENTO DE POSTE DE CONCRETO COM COMPRIMENTO NOMINAL DE 9 M, CARGA NOMINAL DE 1000 DAN, ENGASTAMENTO BASE CONCRETADA COM 1 M DE CONCRETO E 0,5 M DE SOLO (NÃO INCLUI FORNECIMENTO). AF_11/2019	UN	1.000,08	631,47	8,06	1,13	1.640,74
100604	ASSENTAMENTO DE POSTE DE CONCRETO COM COMPRIMENTO NOMINAL DE 10 M, CARGA NOMINAL DE 300 DAN, ENGASTAMENTO BASE CONCRETADA COM 1 M DE CONCRETO E 0,6 M DE SOLO (NÃO INCLUI FORNECIMENTO). AF_11/2019	UN	508,70	180,56	6,98	0,17	696,41
100605	ASSENTAMENTO DE POSTE DE CONCRETO COM COMPRIMENTO NOMINAL DE 10 M, CARGA NOMINAL DE 600 DAN, ENGASTAMENTO BASE CONCRETADA COM 1 M DE CONCRETO E 0,6 M DE SOLO (NÃO INCLUI FORNECIMENTO). AF_11/2019	UN	729,13	376,12	7,39	0,57	1.113,21
100606	ASSENTAMENTO DE POSTE DE CONCRETO COM COMPRIMENTO NOMINAL DE 10 M, CARGA NOMINAL DE 1000 DAN, ENGASTAMENTO BASE CONCRETADA COM 1 M DE CONCRETO E 0,6 M DE SOLO (NÃO INCLUI FORNECIMENTO). AF_11/2019	UN	1.040,45	658,32	8,13	1,12	1.708,02
100607	ASSENTAMENTO DE POSTE DE CONCRETO COM COMPRIMENTO NOMINAL DE 10,5 M, CARGA NOMINAL DE 300 DAN, ENGASTAMENTO BASE CONCRETADA COM 1 M DE CONCRETO E 0,65 M DE SOLO (NÃO INCLUI FORNECIMENTO). AF_11/2019	UN	525,37	183,06	6,94	0,17	715,54
100608	ASSENTAMENTO DE POSTE DE CONCRETO COM COMPRIMENTO NOMINAL DE 10,5 M, CARGA NOMINAL DE 600 DAN, ENGASTAMENTO BASE CONCRETADA COM 1 M DE CONCRETO E 0,65 M DE SOLO (NÃO INCLUI FORNECIMENTO). AF_11/2019	UN	747,55	383,34	7,38	0,56	1.138,83
100609	ASSENTAMENTO DE POSTE DE CONCRETO COM COMPRIMENTO NOMINAL DE 10,5 M, CARGA NOMINAL DE 1000 DAN, ENGASTAMENTO BASE CONCRETADA COM 1 M DE CONCRETO E 0,65 M DE SOLO (NÃO INCLUI FORNECIMENTO). AF_11/2019	UN	1.061,31	673,39	8,32	1,12	1.744,14
100610	ASSENTAMENTO DE POSTE DE CONCRETO COM COMPRIMENTO NOMINAL DE 11 M, CARGA NOMINAL DE 300 DAN, ENGASTAMENTO BASE CONCRETADA COM 1 M DE CONCRETO E 0,7 M DE SOLO (NÃO INCLUI FORNECIMENTO). AF_11/2019	UN	542,09	185,27	7,02	0,16	734,54
100611	ASSENTAMENTO DE POSTE DE CONCRETO COM COMPRIMENTO NOMINAL DE 11 M, CARGA NOMINAL DE 400 DAN, ENGASTAMENTO BASE CONCRETADA COM 1 M DE CONCRETO E 0,7 M DE SOLO (NÃO INCLUI FORNECIMENTO). AF_11/2019	UN	641,33	276,31	7,20	0,34	925,18
100612	ASSENTAMENTO DE POSTE DE CONCRETO COM COMPRIMENTO NOMINAL DE 11 M, CARGA NOMINAL DE 600 DAN, ENGASTAMENTO BASE CONCRETADA COM 1 M DE CONCRETO E 0,7 M DE SOLO (NÃO INCLUI FORNECIMENTO). AF_11/2019	UN	765,74	390,22	7,46	0,56	1.163,98
100613	ASSENTAMENTO DE POSTE DE CONCRETO COM COMPRIMENTO NOMINAL DE 11 M, CARGA NOMINAL DE 1000 DAN, ENGASTAMENTO BASE CONCRETADA COM 1 M DE CONCRETO E 0,7 M DE SOLO (NÃO INCLUI FORNECIMENTO). AF_11/2019	UN	1.081,76	688,24	8,38	1,11	1.779,49
100614	ASSENTAMENTO DE POSTE DE CONCRETO COM COMPRIMENTO NOMINAL DE 12 M, CARGA NOMINAL DE 400 DAN, ENGASTAMENTO BASE CONCRETADA COM 1 M DE CONCRETO E 0,8 M DE SOLO (NÃO INCLUI FORNECIMENTO). AF_11/2019	UN	676,10	284,92	7,37	0,32	968,71
100615	ASSENTAMENTO DE POSTE DE CONCRETO COM COMPRIMENTO NOMINAL DE 12 M, CARGA NOMINAL DE 600 DAN, ENGASTAMENTO BASE CONCRETADA COM 1 M DE CONCRETO E 0,8 M DE SOLO (NÃO INCLUI FORNECIMENTO). AF_11/2019	UN	801,83	403,91	7,61	0,54	1.213,89
100616	ASSENTAMENTO DE POSTE DE CONCRETO COM COMPRIMENTO NOMINAL DE 12 M, CARGA NOMINAL DE 1000 DAN, ENGASTAMENTO BASE CONCRETADA COM 1 M DE CONCRETO E 0,8 M DE SOLO (NÃO INCLUI FORNECIMENTO). AF_11/2019	UN	1.123,57	720,57	8,82	1,09	1.854,05
100617	ASSENTAMENTO DE POSTE DE CONCRETO COM COMPRIMENTO NOMINAL DE 13 M, CARGA NOMINAL DE 600 DAN, ENGASTAMENTO BASE CONCRETADA COM 1 M DE CONCRETO E 0,9 M DE SOLO (NÃO INCLUI FORNECIMENTO). AF_11/2019	UN	837,67	417,68	7,77	0,53	1.263,65
100618	ASSENTAMENTO DE POSTE DE CONCRETO COM COMPRIMENTO NOMINAL DE 13 M, CARGA NOMINAL DE 1000 DAN, ENGASTAMENTO BASE CONCRETADA COM 1 M DE CONCRETO E 0,9 M DE SOLO - SOMENTE INSTALAÇÃO, SEM FORNECIMENTO. AF_11/2019	UN	1.172,33	750,41	8,82	1,10	1.932,66
100619	POSTE DECORATIVO PARA JARDIM EM AÇO TUBULAR, H = *2,5* M, SEM LUMINÁRIA - FORNECIMENTO E INSTALAÇÃO. AF_11/2019	UN	466,50	120,49	-	-	586,99
100620	POSTE DE AÇO CONICO CONTÍNUO CURVO SIMPLES, FLANGEADO, H=9M, INCLUSIVE LUMINÁRIA, SEM LÂMPADA - FORNECIMENTO E INSTALACAO. AF_11/2019	UN	2.534,65	78,77	15,74	-	2.629,16
100621	POSTE DE AÇO CONICO CONTÍNUO CURVO DUPLO, FLANGEADO, H=9M, INCLUSIVE LUMINÁRIAS, SEM LÂMPADAS - FORNECIMENTO E INSTALACAO. AF_11/2019	UN	2.943,22	111,77	15,74	-	3.070,73
100622	POSTE DE AÇO CONICO CONTÍNUO CURVO SIMPLES, ENGASTADO, H=9M, INCLUSIVE LUMINÁRIA, SEM LÂMPADA - FORNECIMENTO E INSTALACAO. AF_11/2019	UN	2.248,52	131,58	9,69	-	2.389,79
100623	POSTE DE AÇO CONICO CONTÍNUO CURVO DUPLO, ENGASTADO, H=9M, INCLUSIVE LUMINÁRIAS, SEM LÂMPADAS - FORNECIMENTO E INSTALACAO. AF_11/2019	UN	2.403,73	164,53	9,69	-	2.577,95
97605	LUMINÁRIA ARANDELA TIPO MEIA LUA, DE SOBREPOR, COM 1 LÂMPADA LED DE 6 W, SEM REATOR - FORNECIMENTO E INSTALAÇÃO. AF_09/2024	UN	74,34	13,46	-	-	87,80
97607	LUMINÁRIA ARANDELA TIPO TARTARUGA, DE SOBREPOR, COM 1 LÂMPADA LED DE 6 W, SEM REATOR - FORNECIMENTO E INSTALAÇÃO. AF_09/2024	UN	91,99	20,26	-	-	112,25
102102	TRANSFORMADOR DE DISTRIBUIÇÃO, 30 KVA, TRIFÁSICO, 60 HZ, CLASSE 15 KV, IMERSO EM ÓLEO MINERAL, INSTALAÇÃO EM POSTE (NÃO INCLUSO SUPORTE) - FORNECIMENTO E INSTALAÇÃO. AF_12/2020	UN	11.000,04	441,83	13,41	-	11.455,28
102103	TRANSFORMADOR DE DISTRIBUIÇÃO, 45 KVA, TRIFÁSICO, 60 HZ, CLASSE 15 KV, IMERSO EM ÓLEO MINERAL, INSTALAÇÃO EM POSTE (NÃO INCLUSO SUPORTE) - FORNECIMENTO E INSTALAÇÃO. AF_12/2020	UN	12.272,49	449,47	15,38	-	12.737,34
102104	TRANSFORMADOR DE DISTRIBUIÇÃO, 75 KVA, TRIFÁSICO, 60 HZ, CLASSE 15 KV, IMERSO EM ÓLEO MINERAL, INSTALAÇÃO EM POSTE (NÃO INCLUSO SUPORTE) - FORNECIMENTO E INSTALAÇÃO. AF_12/2020	UN	15.828,70	462,58	18,78	-	16.310,06
102105	TRANSFORMADOR DE DISTRIBUIÇÃO, 112,5 KVA, TRIFÁSICO, 60 HZ, CLASSE 15 KV, IMERSO EM ÓLEO MINERAL, INSTALAÇÃO EM POSTE (NÃO INCLUSO SUPORTE) - FORNECIMENTO E INSTALAÇÃO. AF_12/2020	UN	19.524,30	475,67	22,16	-	20.022,13
102106	TRANSFORMADOR DE DISTRIBUIÇÃO, 150 KVA, TRIFÁSICO, 60 HZ, CLASSE 15 KV, IMERSO EM ÓLEO MINERAL, INSTALAÇÃO EM POSTE (NÃO INCLUSO SUPORTE) - FORNECIMENTO E INSTALAÇÃO. AF_12/2020	UN	24.578,81	483,32	24,15	-	25.086,28
102107	TRANSFORMADOR DE DISTRIBUIÇÃO, 225 KVA, TRIFÁSICO, 60 HZ, CLASSE 15 KV, IMERSO EM ÓLEO MINERAL, INSTALAÇÃO EM POSTE (NÃO INCLUSO SUPORTE) - FORNECIMENTO E INSTALAÇÃO. AF_12/2020	UN	34.420,26	511,72	31,46	-	34.963,44
102108	TRANSFORMADOR DE DISTRIBUIÇÃO, 300 KVA, TRIFÁSICO, 60 HZ, CLASSE 15 KV, IMERSO EM ÓLEO MINERAL, INSTALAÇÃO EM POSTE (NÃO INCLUSO SUPORTE) - FORNECIMENTO E INSTALAÇÃO. AF_12/2020	UN	40.132,85	529,17	35,99	-	40.698,01
102109	SUPORTE PARA TRANSFORMADOR EM POSTE DE CONCRETO CIRCULAR - FORNECIMENTO E INSTALAÇÃO. AF_12/2020	UN	36,68	22,23	-	-	58,91
102110	SUPORTE PARA TRANSFORMADOR EM POSTE DE CONCRETO DUPLO T - FORNECIMENTO E INSTALAÇÃO. AF_12/2020	UN	134,88	22,21	-	-	157,09
103654	TRANSFORMADOR DE DISTRIBUIÇÃO, 500KVA, TRIFÁSICO, 60 HZ, CLASSE 15 KV, IMERSO EM ÓLEO MINERAL, INSTALAÇÃO EM SOLO (NÃO INCLUSO ABRIGO) - FORNECIMENTO E INSTALAÇÃO. AF_02/2022	UN	65.284,46	529,15	17,49	-	65.831,10
103655	TRANSFORMADOR DE DISTRIBUIÇÃO, 750 KVA, TRIFÁSICO, 60 HZ, CLASSE 15 KV, IMERSO EM ÓLEO MINERAL, INSTALAÇÃO EM SOLO (NÃO INCLUSO ABRIGO) - FORNECIMENTO E INSTALAÇÃO. AF_02/2022	UN	89.512,79	619,53	21,48	-	90.153,80
103656	TRANSFORMADOR DE DISTRIBUIÇÃO, 1000 KVA, TRIFÁSICO, 60 HZ, CLASSE 15 KV, IMERSO EM ÓLEO MINERAL, INSTALAÇÃO EM SOLO (NÃO INCLUSO ABRIGO) - FORNECIMENTO E INSTALAÇÃO. AF_02/2022	UN	125.273,96	709,31	25,46	-	126.008,73
96973	CORDOALHA DE COBRE NU 35 MM², NÃO ENTERRADA, COM ISOLADOR - FORNECIMENTO E INSTALAÇÃO. AF_08/2023	M	52,90	22,84	-	-	75,74
96974	CORDOALHA DE COBRE NU 50 MM², NÃO ENTERRADA, COM ISOLADOR - FORNECIMENTO E INSTALAÇÃO. AF_08/2023	M	70,51	26,35	-	-	96,86
96975	CORDOALHA DE COBRE NU 70 MM², NÃO ENTERRADA, COM ISOLADOR - FORNECIMENTO E INSTALAÇÃO. AF_08/2023	M	89,30	29,68	-	-	118,98
96976	CORDOALHA DE COBRE NU 95 MM², NÃO ENTERRADA, COM ISOLADOR - FORNECIMENTO E INSTALAÇÃO. AF_08/2023	M	122,19	32,70	-	-	154,89
96977	CORDOALHA DE COBRE NU 50 MM², ENTERRADA - FORNECIMENTO E INSTALAÇÃO. AF_08/2023	M	55,63	1,63	-	-	57,26
96978	CORDOALHA DE COBRE NU 70 MM², ENTERRADA - FORNECIMENTO E INSTALAÇÃO. AF_08/2023	M	73,42	1,98	-	-	75,40

Autenticidade: M34XXS7MJ5XT8UTE7 - Validação pelo link: https://capanemaprscp.equiplano.com.br:7575/tramitacaoProcesso/#/consulta-anexo-assinado/entidade/50 - Impresso por ROSELIA KRIGER BECKER PAGANI em 17/12/2025 14:41:28

Inserido por Mara Daniele Gambetta em: 27/08/2025 10:21:45.

	SERVIÇOS DE EDIFICAÇÕES DESONERAÇÃO SINAPI: DEZEMBRO DE 2024		SEM Referência				
96979	CORDOALHA DE COBRE NU 95 MM², ENTERRADA - FORNECIMENTO E INSTALAÇÃO. AF_08/2023	M	105,40	2,30	-	-	107,70
96984	ELETRODUTO PVC RÍGIDO, DIÂMETRO 40MM, COM 3 METROS, PARA SPDA - FORNECIMENTO E INSTALAÇÃO. AF_08/2023	UN	40,62	37,35	-	-	77,97
96985	HASTE DE ATERRAMENTO, DIÂMETRO 5/8", COM 3 METROS - FORNECIMENTO E INSTALAÇÃO. AF_08/2023	UN	61,05	12,43	-	-	73,48
96986	HASTE DE ATERRAMENTO, DIÂMETRO 3/4", COM 3 METROS - FORNECIMENTO E INSTALAÇÃO. AF_08/2023	UN	90,65	19,45	-	-	110,10
96987	BASE METÁLICA PARA MASTRO 1 ½" PARA SPDA - FORNECIMENTO E INSTALAÇÃO. AF_08/2023	UN	82,82	59,18	-	-	142,00
96988	MASTRO 1 ½", COM 3 METROS, PARA SPDA - FORNECIMENTO E INSTALAÇÃO. AF_08/2023	UN	166,05	8,33	-	-	174,38
96989	CAPTOR TIPO FRANKLIN PARA SPDA - FORNECIMENTO E INSTALAÇÃO. AF_08/2023	UN	139,18	6,72	-	-	145,90
98463	SUPORTE ISOLADOR PARA FIXAÇÃO DA CORDOALHA DE COBRE EM ALVENARIA OU CONCRETO - FORNECIMENTO E INSTALAÇÃO. AF_08/2023	UN	15,10	15,59	-	-	30,69
104746	MINI CAPTOR PARA SPDA - FORNECIMENTO E INSTALAÇÃO. AF_08/2023	UN	20,67	9,55	-	-	30,22
104749	CONECTOR GRAMPO METÁLICO TIPO OLHAL, PARA SPDA, PARA HASTE DE ATERRAMENTO DE 3/4" E CABOS DE 10 A 50 MM2 - FORNECIMENTO E INSTALAÇÃO. AF_08/2023	UN	11,82	9,34	-	-	21,16
104750	CONECTOR GRAMPO METÁLICO TIPO OLHAL, PARA SPDA, PARA HASTE DE ATERRAMENTO DE 5/8" E CABOS DE 10 A 50 MM2 - FORNECIMENTO E INSTALAÇÃO. AF_08/2023	UN	8,49	9,36	-	-	17,85
104751	CONECTOR GRAMPO PARALELO METÁLICO, PARA SPDA, PARA CABOS DE 6 A 50 MM2 - FORNECIMENTO E INSTALAÇÃO. AF_08/2023	UN	14,19	9,34	-	-	23,53
104752	CONECTOR SPLIT-BOLT, PARA SPDA, PARA CABOS ATÉ 35 MM2 - FORNECIMENTO E INSTALAÇÃO. AF_08/2023	UN	14,50	9,34	-	-	23,84
104753	CONECTOR SPLIT-BOLT, PARA SPDA, PARA CABOS ATÉ 50 MM2 - FORNECIMENTO E INSTALAÇÃO. AF_08/2023	UN	19,10	9,33	-	-	28,43
104754	CONECTOR SPLIT-BOLT, PARA SPDA, PARA CABOS ATÉ 70 MM2 - FORNECIMENTO E INSTALAÇÃO. AF_08/2023	UN	26,97	9,33	-	-	36,30
104755	CONECTOR SPLIT-BOLT, PARA SPDA, PARA CABOS ATÉ 95 MM2 - FORNECIMENTO E INSTALAÇÃO. AF_08/2023	UN	39,18	9,32	-	-	48,50
103490	PLACA DE CONCRETO PRÉ-MOLDADO COMO PROTEÇÃO MECÂNICA ADICIONAL NO REATERRO PARA REDE ENTERRADA DE DISTRIBUIÇÃO DE ENERGIA ELÉTRICA - FORNECIMENTO E INSTALAÇÃO. AF_12/2021	M3	1.533,34	2.114,16	18,61	4,42	3.670,53
103491	CONCRETAGEM COMO PROTEÇÃO MECÂNICA ADICIONAL NO REATERRO PARA REDE ENTERRADA DE DISTRIBUIÇÃO DE ENERGIA ELÉTRICA - FORNECIMENTO E INSTALAÇÃO. AF_12/2021	M3	369,42	262,30	2,87	1,26	635,85
104758	FURO MANUAL EM ALVENARIA, PARA INSTALAÇÕES ELÉTRICAS, DIÂMETROS MENORES OU IGUAIS A 40 MM. AF_09/2023	UN	4,66	15,12	-	-	19,78
104759	FURO MANUAL EM ALVENARIA, PARA INSTALAÇÕES ELÉTRICAS, DIÂMETROS MAIORES QUE 40 MM E MENORES OU IGUAIS A 75 MM. AF_09/2023	UN	12,52	40,20	-	-	52,72
104760	FURO MANUAL EM ALVENARIA, PARA INSTALAÇÕES ELÉTRICAS, DIÂMETROS MAIORES QUE 75 MM E MENORES OU IGUAIS A 100 MM. AF_09/2023	UN	18,32	58,68	-	-	77,00
104761	FURO MECANIZADO EM CONCRETO, COM MARTELO DEMOLIDOR, PARA INSTALAÇÕES ELÉTRICAS, DIÂMETROS MENORES OU IGUAIS A 40 MM. AF_09/2023	UN	2,77	8,91	0,34	0,10	12,12
104762	FURO MECANIZADO EM CONCRETO, COM MARTELO DEMOLIDOR, PARA INSTALAÇÕES ELÉTRICAS, DIÂMETROS MAIORES QUE 40 MM E MENORES OU IGUAIS A 75 MM. AF_09/2023	UN	7,46	23,63	0,92	0,28	32,29
104763	FURO MECANIZADO EM CONCRETO, COM MARTELO DEMOLIDOR, PARA INSTALAÇÕES ELÉTRICAS, DIÂMETROS MAIORES QUE 75 MM E MENORES OU IGUAIS A 150 MM. AF_09/2023	UN	10,93	34,47	1,36	0,41	47,17
104764	SUPORTE PARA 2 ELETRODUTOS, ESPAÇADO A CADA 80 CM, EM PERFILADO COM COMPRIMENTO DE 25 CM FIXADO EM LAJE, POR METRO DE ELETRODUTO FIXADO. AF_09/2023	M	14,40	8,70	-	-	23,10
104765	SUPORTE PARA 4 ELETRODUTOS, ESPAÇADO A CADA 80 CM, EM PERFILADO COM COMPRIMENTO DE 42 CM FIXADO EM LAJE, POR METRO DE ELETRODUTO FIXADO. AF_09/2023	M	9,43	10,10	-	-	19,53
104766	CHUMBAMENTO LINEAR EM ALVENARIA PARA ELETRODUTOS COM DIÂMETROS MENORES OU IGUAIS A 40 MM. AF_09/2023	M	6,37	13,08	-	-	19,45
104768	FURO MECANIZADO EM ALVENARIA, PARA INSTALAÇÕES ELÉTRICAS, DIÂMETROS MENORES OU IGUAIS A 40 MM. AF_09/2023	UN	0,16	0,67	-	-	0,83
104770	FURO MECANIZADO EM ALVENARIA, PARA INSTALAÇÕES ELÉTRICAS, DIÂMETROS MAIORES QUE 40 MM E MENORES OU IGUAIS A 75 MM. AF_09/2023	UN	0,48	1,75	-	-	2,23
104772	FURO MECANIZADO EM ALVENARIA, PARA INSTALAÇÕES ELÉTRICAS, DIÂMETROS MAIORES QUE 75 MM E MENORES OU IGUAIS A 100 MM. AF_09/2023	UN	0,73	2,54	-	-	3,27
104774	FURO MECANIZADO EM CONCRETO, COM PERFURATRIZ, PARA INSTALAÇÕES ELÉTRICAS, DIÂMETROS MENORES OU IGUAIS A 40 MM. AF_09/2023	UN	0,58	2,04	0,18	0,03	2,83
104776	FURO MECANIZADO EM CONCRETO, COM PERFURATRIZ, PARA INSTALAÇÕES ELÉTRICAS, DIÂMETROS MAIORES QUE 40 MM E MENORES OU IGUAIS A 75 MM. AF_09/2023	UN	1,62	5,33	0,54	0,10	7,59
104778	FURO MECANIZADO EM CONCRETO, COM PERFURATRIZ, PARA INSTALAÇÕES ELÉTRICAS, DIÂMETROS MAIORES QUE 75 MM E MENORES OU IGUAIS A 150 MM. AF_09/2023	UN	2,37	7,76	0,81	0,15	11,09
104780	RASGO LINEAR MECANIZADO EM ALVENARIA, PARA ELETRODUTOS, DIÂMETROS MENORES OU IGUAIS A 40 MM. AF_09/2023	M	1,58	5,67	0,01	0,04	7,30
104785	FIXAÇÃO DE ELETRODUTOS, DIÂMETROS MENORES OU IGUAIS A 40 MM, COM ABRAÇADEIRA METÁLICA RÍGIDA TIPO D COM PARAFUSO DE FIXAÇÃO 1 1/4", FIXADA DIRETAMENTE NA LAJE OU PAREDE. AF_09/2023	M	8,34	6,49	-	-	14,83
96765	ABRIGO PARA HIDRANTE, 90X60X17CM, COM REGISTRO GLOBO ANGULAR 45 GRAUS 2 1/2", ADAPTADOR STORZ 2 1/2", MANGUEIRA DE INCÊNDIO 20M, REDUÇÃO 2 1/2" X 1 1/2" E ESGUICHO EM LATÃO 1 1/2" - FORNECIMENTO E INSTALAÇÃO. AF_10/2020	UN	1.686,72	148,92	-	-	1.835,64
101905	EXTINTOR DE INCÊNDIO PORTÁTIL COM CARGA DE ÁGUA PRESSURIZADA DE 10 L, CLASSE A - FORNECIMENTO E INSTALAÇÃO. AF_10/2020_PE	UN	200,74	22,41	-	-	223,15
101906	EXTINTOR DE INCÊNDIO PORTÁTIL COM CARGA DE CO2 DE 4 KG, CLASSE BC - FORNECIMENTO E INSTALAÇÃO. AF_10/2020_PE	UN	617,47	22,41	-	-	639,88
101907	EXTINTOR DE INCÊNDIO PORTÁTIL COM CARGA DE CO2 DE 6 KG, CLASSE BC - FORNECIMENTO E INSTALAÇÃO. AF_10/2020_PE	UN	668,24	22,41	-	-	690,65
101908	EXTINTOR DE INCÊNDIO PORTÁTIL COM CARGA DE PQS DE 4 KG, CLASSE BC - FORNECIMENTO E INSTALAÇÃO. AF_10/2020_PE	UN	194,39	22,41	-	-	216,80
101909	EXTINTOR DE INCÊNDIO PORTÁTIL COM CARGA DE PQS DE 6 KG, CLASSE BC - FORNECIMENTO E INSTALAÇÃO. AF_10/2020_PE	UN	228,24	22,41	-	-	250,65
101910	EXTINTOR DE INCÊNDIO PORTÁTIL COM CARGA DE PQS DE 8 KG, CLASSE BC - FORNECIMENTO E INSTALAÇÃO. AF_10/2020_PE	UN	270,54	22,41	-	-	292,95
101911	EXTINTOR DE INCÊNDIO PORTÁTIL COM CARGA DE PQS DE 12 KG, CLASSE BC - FORNECIMENTO E INSTALAÇÃO. AF_10/2020_PE	UN	312,85	22,41	-	-	335,26
101912	ABRIGO PARA HIDRANTE, 75X45X17CM, COM REGISTRO GLOBO ANGULAR 45 GRAUS 2 1/2", ADAPTADOR STORZ 2 1/2", MANGUEIRA DE INCÊNDIO 15M 2 1/2" E ESGUICHO EM LATÃO 2 1/2" - FORNECIMENTO E INSTALAÇÃO. AF_10/2020	UN	2.037,71	158,41	-	-	2.196,12
101913	CAIXA DE INCÊNDIO 45X75X17CM - FORNECIMENTO E INSTALAÇÃO. AF_10/2020	UN	444,74	53,01	-	-	497,75
101914	CAIXA DE INCÊNDIO 60X90X17CM - FORNECIMENTO E INSTALAÇÃO. AF_10/2020	UN	565,60	66,41	-	-	632,01
101915	CONJUNTO DE MANGUEIRA PARA COMBATE A INCÊNDIO EM FIBRA DE POLIESTER PURA, COM 1.1/2", REVESTIDA INTERNAMENTE, COMPRIMENTO DE 15M - FORNECIMENTO E INSTALAÇÃO. AF_10/2020	UN	327,19	6,93	-	-	334,12
101916	HIDRANTE SUBTERRÂNEO PREDIAL (COM CURVA LONGA E CAIXA), DN 75 MM - FORNECIMENTO E INSTALAÇÃO. AF_10/2020	UN	3.235,41	217,64	-	-	3.453,05
101917	MANÔMETRO 0 A 200 PSI (0 A 14 KGF/CM2), D = 50MM - FORNECIMENTO E INSTALAÇÃO. AF_10/2020	UN	135,78	41,33	-	-	177,11
98261	CABO TELEFÔNICO CCI-50 1 PAR, INSTALADO EM ENTRADA DE EDIFICAÇÃO - FORNECIMENTO E INSTALAÇÃO. AF_11/2019	M	1,84	3,09	-	-	4,93
98262	CABO TELEFÔNICO CCI-50 2 PARES, SEM BLINDAGEM, INSTALADO EM ENTRADA DE EDIFICAÇÃO - FORNECIMENTO E INSTALAÇÃO. AF_11/2019	M	2,65	3,23	-	-	5,88
98263	CABO TELEFÔNICO CCI-50 3 PARES, SEM BLINDAGEM, INSTALADO EM ENTRADA DE EDIFICAÇÃO - FORNECIMENTO E INSTALAÇÃO. AF_11/2019	M	2,77	3,37	-	-	6,14
98264	CABO TELEFÔNICO CCI-50 4 PARES, SEM BLINDAGEM, INSTALADO EM ENTRADA DE EDIFICAÇÃO - FORNECIMENTO E INSTALAÇÃO. AF_11/2019	M	3,71	3,44	-	-	7,15
98265	CABO TELEFÔNICO CCI-50 5 PARES, SEM BLINDAGEM, INSTALADO EM ENTRADA DE EDIFICAÇÃO - FORNECIMENTO E INSTALAÇÃO. AF_11/2019	M	4,29	3,54	-	-	7,83
98266	CABO TELEFÔNICO CCI-50 6 PARES, SEM BLINDAGEM, INSTALADO EM ENTRADA DE EDIFICAÇÃO - FORNECIMENTO E INSTALAÇÃO. AF_11/2019	M	5,17	3,57	-	-	8,74
98267	CABO TELEFÔNICO CI-50 10 PARES INSTALADO EM ENTRADA DE EDIFICAÇÃO - FORNECIMENTO E INSTALAÇÃO. AF_11/2019	M	8,84	4,61	-	-	13,45
98268	CABO TELEFÔNICO CI-50 20 PARES INSTALADO EM ENTRADA DE EDIFICAÇÃO - FORNECIMENTO E INSTALAÇÃO. AF_11/2019	M	15,63	5,22	-	-	20,85
98269	CABO TELEFÔNICO CI-50 30 PARES INSTALADO EM ENTRADA DE EDIFICAÇÃO - FORNECIMENTO E INSTALAÇÃO. AF_11/2019	M	22,23	5,73	-	-	27,96
98270	CABO TELEFÔNICO CI-50 50 PARES INSTALADO EM ENTRADA DE EDIFICAÇÃO - FORNECIMENTO E INSTALAÇÃO. AF_11/2019	M	35,00	6,32	-	-	41,32
98271	CABO TELEFÔNICO CI-50 75 PARES INSTALADO EM ENTRADA DE EDIFICAÇÃO - FORNECIMENTO E INSTALAÇÃO. AF_11/2019	M	50,46	6,94	-	-	57,40
98272	CABO TELEFÔNICO CI-50 200 PARES INSTALADO EM ENTRADA DE EDIFICAÇÃO - FORNECIMENTO E INSTALAÇÃO. AF_11/2019	M	119,83	9,49	-	-	129,32
98273	CABO TELEFÔNICO CCI-50 4 PARES, SEM BLINDAGEM, INSTALADO EM PRUMADA - FORNECIMENTO E INSTALAÇÃO. AF_11/2019	M	2,73	0,39	-	-	3,12
98274	CABO TELEFÔNICO CCI-50 5 PARES, SEM BLINDAGEM, INSTALADO EM PRUMADA - FORNECIMENTO E INSTALAÇÃO. AF_11/2019	M	3,31	0,48	-	-	3,79
98275	CABO TELEFÔNICO CCI-50 6 PARES, SEM BLINDAGEM, INSTALADO EM PRUMADA - FORNECIMENTO E INSTALAÇÃO. AF_11/2019	M	4,18	0,52	-	-	4,70
98276	CABO TELEFÔNICO CI-50 10 PARES INSTALADO EM PRUMADA - FORNECIMENTO E INSTALAÇÃO. AF_11/2019	M	7,85	1,56	-	-	9,41
98277	CABO TELEFÔNICO CI-50 20 PARES INSTALADO EM PRUMADA - FORNECIMENTO E INSTALAÇÃO. AF_11/2019	M	14,64	2,18	-	-	16,82
98278	CABO TELEFÔNICO CI-50 30 PARES INSTALADO EM PRUMADA - FORNECIMENTO E INSTALAÇÃO. AF_11/2019	M	21,25	2,69	-	-	23,94
98279	CABO TELEFÔNICO CI-50 50 PARES INSTALADO EM PRUMADA - FORNECIMENTO E INSTALAÇÃO. AF_11/2019	M	33,98	3,30	-	-	37,28
98280	CABO TELEFÔNICO CCI-50 1 PAR, SEM BLINDAGEM, INSTALADO EM DISTRIBUIÇÃO DE EDIFICAÇÃO RESIDENCIAL - FORNECIMENTO E INSTALAÇÃO. AF_11/2019	M	3,13	6,99	-	-	10,12
98281	CABO TELEFÔNICO CCI-50 2 PARES, SEM BLINDAGEM, INSTALADO EM DISTRIBUIÇÃO DE EDIFICAÇÃO RESIDENCIAL - FORNECIMENTO E INSTALAÇÃO. AF_11/2019	M	3,94	7,14	-	-	11,08
98282	CABO TELEFÔNICO CCI-50 3 PARES, SEM BLINDAGEM, INSTALADO EM DISTRIBUIÇÃO DE EDIFICAÇÃO RESIDENCIAL - FORNECIMENTO E INSTALAÇÃO. AF_11/2019	M	4,09	7,24	-	-	11,33
98283	CABO TELEFÔNICO CCI-50 4 PARES, SEM BLINDAGEM, INSTALADO EM DISTRIBUIÇÃO DE EDIFICAÇÃO RESIDENCIAL - FORNECIMENTO E INSTALAÇÃO. AF_11/2019	M	5,01	7,33	-	-	12,34
98284	CABO TELEFÔNICO CCI-50 5 PARES, SEM BLINDAGEM, INSTALADO EM DISTRIBUIÇÃO DE EDIFICAÇÃO RESIDENCIAL - FORNECIMENTO E INSTALAÇÃO. AF_11/2019	M	5,58	7,43	-	-	13,01
98285	CABO TELEFÔNICO CCI-50 6 PARES, SEM BLINDAGEM, INSTALADO EM DISTRIBUIÇÃO DE EDIFICAÇÃO RESIDENCIAL - FORNECIMENTO E INSTALAÇÃO. AF_11/2019	M	6,46	7,47	-	-	13,93
98286	CABO TELEFÔNICO CI-50 10 PARES INSTALADO EM DISTRIBUIÇÃO DE EDIFICAÇÃO RESIDENCIAL - FORNECIMENTO E INSTALAÇÃO. AF_11/2019	M	10,14	8,49	-	-	18,63
98287	CABO TELEFÔNICO CCI-50 1 PAR, SEM BLINDAGEM, INSTALADO EM DISTRIBUIÇÃO DE EDIFICAÇÃO INSTITUCIONAL - FORNECIMENTO E INSTALAÇÃO. AF_11/2019	M	1,07	0,75	-	-	1,82
98288	CABO TELEFÔNICO CCI-50 2 PARES, SEM BLINDAGEM, INSTALADO EM DISTRIBUIÇÃO DE EDIFICAÇÃO INSTITUCIONAL - FORNECIMENTO E INSTALAÇÃO. AF_11/2019	M	1,90	0,87	-	-	2,77
98289	CABO TELEFÔNICO CCI-50 3 PARES, SEM BLINDAGEM, INSTALADO EM DISTRIBUIÇÃO DE EDIFICAÇÃO INSTITUCIONAL - FORNECIMENTO E INSTALAÇÃO. AF_11/2019	M	2,02	1,00	-	-	3,02
98290	CABO TELEFÔNICO CCI-50 4 PARES, SEM BLINDAGEM, INSTALADO EM DISTRIBUIÇÃO DE EDIFICAÇÃO INSTITUCIONAL - FORNECIMENTO E INSTALAÇÃO. AF_11/2019	M	2,93	1,11	-	-	4,04
98291	CABO TELEFÔNICO CCI-50 5 PARES, SEM BLINDAGEM, INSTALADO EM DISTRIBUIÇÃO DE EDIFICAÇÃO INSTITUCIONAL - FORNECIMENTO E INSTALAÇÃO. AF_11/2019	M	3,53	1,18	-	-	4,71
98292	CABO TELEFÔNICO CCI-50 6 PARES, SEM BLINDAGEM, INSTALADO EM DISTRIBUIÇÃO DE EDIFICAÇÃO INSTITUCIONAL - FORNECIMENTO E INSTALAÇÃO. AF_11/2019	M	4,41	1,22	-	-	5,63
98293	CABO TELEFÔNICO CI-50 10 PARES INSTALADO EM DISTRIBUIÇÃO DE EDIFICAÇÃO INSTITUCIONAL - FORNECIMENTO E INSTALAÇÃO. AF_11/2019	M	8,06	2,27	-	-	10,33
98400	CABO TELEFÔNICO CTP-APL-50 10 PARES INSTALADO EM ENTRADA DE EDIFICAÇÃO - FORNECIMENTO E INSTALAÇÃO. AF_11/2019	M	11,55	4,60	-	-	16,15

Autenticidade: M34XXS7MJ5XT8UTE7 - Validação pelo link: https://capanemaprscp.equiplano.com.br:7575/tramitacaoProcesso/#/consulta-anexo-assinado/entidade/50 - Impresso por ROSELIA KRIGER BECKER PAGANI em 17/12/2025 14:41:28

Inserido por Mara Daniele Gambetta em: 27/08/2025 10:21:45.

	SERVIÇOS DE EDIFICAÇÕES DESONERAÇÃO SINAPI: DEZEMBRO DE 2024			SEM Referência			
98401	CABO TELEFÔNICO CTP-APL-50 20 PARES INSTALADO EM ENTRADA DE EDIFICAÇÃO - FORNECIMENTO E INSTALAÇÃO. AF_11/2019	M	19,36	5,21	-	-	24,57
98402	CABO TELEFÔNICO CTP-APL-50 30 PARES INSTALADO EM ENTRADA DE EDIFICAÇÃO - FORNECIMENTO E INSTALAÇÃO. AF_11/2019	M	22,81	5,73	-	-	28,54
100556	CAIXA DE PASSAGEM PARA TELEFONE 15X15X10CM (SOBREPOR), FORNECIMENTO E INSTALACAO. AF_11/2019	UN	25,57	17,34	-	-	42,91
100557	CAIXA DE PASSAGEM PARA TELEFONE 80X80X15CM (SOBREPOR) FORNECIMENTO E INSTALACAO. AF_11/2019	UN	386,44	51,78	-	-	438,22
100560	QUADRO DE DISTRIBUIÇÃO PARA TELEFONE N.2, 20X20X12CM EM CHAPA METALICA, DE EMBUTIR, SEM ACESSORIOS, PADRÃO TELEBRAS, FORNECIMENTO E INSTALAÇÃO. AF_11/2019	UN	70,65	45,06	-	-	115,71
100561	QUADRO DE DISTRIBUICAO PARA TELEFONE N.3, 40X40X12CM EM CHAPA METALICA, DE EMBUTIR, SEM ACESSORIOS, PADRAO TELEBRAS, FORNECIMENTO E INSTALAÇÃO. AF_11/2019	UN	142,22	51,44	-	-	193,66
100562	QUADRO DE DISTRIBUICAO PARA TELEFONE N.4, 60X60X12CM EM CHAPA METALICA, DE EMBUTIR, SEM ACESSORIOS, PADRAO TELEBRAS, FORNECIMENTO E INSTALAÇÃO. AF_11/2019	UN	229,29	58,68	-	-	287,97
100563	QUADRO DE DISTRIBUIÇÃO PARA TELEFONE N.5, 80X80X12CM EM CHAPA METALICA, SEM ACESSORIOS, PADRAO TELEBRAS, FORNECIMENTO E INSTALAÇÃO. AF_11/2019	UN	338,32	66,84	-	-	405,16
101795	CAIXA ENTERRADA PARA INSTALAÇÕES TELEFÔNICAS TIPO R1, EM ALVENARIA COM BLOCOS DE CONCRETO, DIMENSÕES INTERNAS: 0,35X0,60X0,60 M, EXCLUINDO TAMPÃO. AF_12/2020	UN	351,70	268,58	6,61	0,38	627,27
101798	TAMPA PARA CAIXA TIPO R1, EM FERRO FUNDIDO, DIMENSÕES INTERNAS: 0,40 X 0,60 M - FORNECIMENTO E INSTALAÇÃO. AF_12/2020	UN	362,78	44,08	-	-	406,86
101799	TAMPA PARA CAIXA TIPO R2 E R3, EM FERRO FUNDIDO, DIMENSÕES INTERNAS: 0,55 X 1,10 M - FORNECIMENTO E INSTALAÇÃO. AF_12/2020	UN	905,12	72,74	-	-	977,86
98397	PINTURA ANTICORROSIVA DE DUTO METÁLICO. AF_03/2024	M2	6,90	6,86	-	-	13,76
103244	AR CONDICIONADO SPLIT INVERTER, HI-WALL (PAREDE), 9000 BTU/H, CICLO FRIO - FORNECIMENTO E INSTALAÇÃO. AF_11/2021_PE	UN	103,27	121,14	2.567,13	-	2.791,54
103245	AR CONDICIONADO SPLIT ON/OFF, HI-WALL (PAREDE), 9000 BTUS/H, CICLO FRIO - FORNECIMENTO E INSTALAÇÃO. AF_11/2021_PE	UN	103,27	121,14	1.976,29	-	2.200,70
103246	AR CONDICIONADO SPLIT ON/OFF, HI-WALL (PAREDE), 9000 BTUS/H, CICLO QUENTE/FRIO - FORNECIMENTO E INSTALAÇÃO. AF_11/2021_PE	UN	103,27	121,14	2.176,10	-	2.400,51
103247	AR CONDICIONADO SPLIT INVERTER, HI-WALL (PAREDE), 12000 BTU/H, CICLO FRIO - FORNECIMENTO E INSTALAÇÃO. AF_11/2021_PE	UN	103,27	121,14	2.874,44	-	3.098,85
103248	AR CONDICIONADO SPLIT ON/OFF, HI-WALL (PAREDE), 12000 BTUS/H, CICLO FRIO - FORNECIMENTO E INSTALAÇÃO. AF_11/2021_PE	UN	103,27	121,14	2.306,94	-	2.531,35
103249	AR CONDICIONADO SPLIT ON/OFF, HI-WALL (PAREDE), 12000 BTUS/H, CICLO QUENTE/FRIO - FORNECIMENTO E INSTALAÇÃO. AF_11/2021_PE	UN	103,27	121,14	2.495,51	-	2.719,92
103250	AR CONDICIONADO SPLIT INVERTER, HI-WALL (PAREDE), 18000 BTU/H, CICLO FRIO - FORNECIMENTO E INSTALAÇÃO. AF_11/2021_PE	UN	106,45	130,98	4.267,19	-	4.504,62
103251	AR CONDICIONADO SPLIT ON/OFF, HI-WALL (PAREDE), 18000 BTUS/H, CICLO FRIO - FORNECIMENTO E INSTALAÇÃO. AF_11/2021_PE	UN	106,45	130,98	3.319,36	-	3.556,79
103252	AR CONDICIONADO SPLIT ON/OFF, HI-WALL (PAREDE), 18000 BTUS/H, CICLO QUENTE/FRIO - FORNECIMENTO E INSTALAÇÃO. AF_11/2021_PE	UN	106,45	130,98	3.701,59	-	3.939,02
103253	AR CONDICIONADO SPLIT INVERTER, HI-WALL (PAREDE), 24000 BTU/H, CICLO FRIO - FORNECIMENTO E INSTALAÇÃO. AF_11/2021_PE	UN	108,26	136,71	5.897,70	-	6.142,67
103254	AR CONDICIONADO SPLIT ON/OFF, HI-WALL (PAREDE), 24000 BTUS/H, CICLO FRIO - FORNECIMENTO E INSTALAÇÃO. AF_11/2021_PE	UN	108,26	136,71	4.348,10	-	4.593,07
103255	AR CONDICIONADO SPLIT ON/OFF, HI-WALL (PAREDE), 24000 BTUS/H, CICLO QUENTE/FRIO - FORNECIMENTO E INSTALAÇÃO. AF_11/2021_PE	UN	108,26	136,71	4.894,84	-	5.139,81
103256	AR CONDICIONADO SPLIT INVERTER, PISO TETO, 18000 BTU/H, CICLO FRIO - FORNECIMENTO E INSTALAÇÃO. AF_11/2021_PSE	UN	145,80	200,91	11.066,53	-	11.413,24
103257	AR CONDICIONADO SPLIT ON/OFF, PISO TETO, 18.000 BTU/H, CICLO FRIO - FORNECIMENTO E INSTALAÇÃO. AF_11/2021_PSE	UN	139,05	200,91	6.184,06	-	6.524,02
103258	AR CONDICIONADO SPLIT INVERTER, PISO TETO, 24000 BTU/H, CICLO FRIO - FORNECIMENTO E INSTALAÇÃO. AF_11/2021_PSE	UN	147,53	206,25	12.406,45	-	12.760,23
103259	AR CONDICIONADO SPLIT ON/OFF, PISO TETO, 24.000 BTU/H, CICLO FRIO - FORNECIMENTO E INSTALAÇÃO. AF_11/2021_PSE	UN	147,53	206,25	6.522,91	-	6.876,69
103260	AR CONDICIONADO SPLIT INVERTER, PISO TETO, 24000 BTU/H, QUENTE/FRIO - FORNECIMENTO E INSTALAÇÃO. AF_11/2021_PSE	UN	147,53	206,25	6.710,15	-	7.063,93
103261	AR CONDICIONADO SPLIT INVERTER, PISO TETO, 36000 BTU/H, CICLO FRIO - FORNECIMENTO E INSTALAÇÃO. AF_11/2021_PSE	UN	154,05	226,44	14.016,66	-	14.397,15
103262	AR CONDICIONADO SPLIT ON/OFF, PISO TETO, 36.000 BTU/H, CICLO FRIO - FORNECIMENTO E INSTALAÇÃO. AF_11/2021_PSE	UN	154,05	226,44	8.655,96	-	9.036,45
103263	AR CONDICIONADO SPLIT INVERTER, PISO TETO, 48000 BTU/H, CICLO FRIO - FORNECIMENTO E INSTALAÇÃO. AF_11/2021_PE	UN	121,44	300,90	19.556,67	1,98	19.980,99
103264	AR CONDICIONADO SPLIT ON/OFF, PISO TETO, 48.000 BTU/H, CICLO FRIO - FORNECIMENTO E INSTALAÇÃO. AF_11/2021_PE	UN	121,44	300,90	10.779,67	1,98	11.203,99
103265	AR CONDICIONADO SPLIT INVERTER, PISO TETO, APRESENTANDO ENTRE 54000 E 58000 BTU/H, CICLO FRIO - FORNECIMENTO E INSTALAÇÃO. AF_11/2021_PE	UN	121,44	300,90	23.665,02	1,98	24.089,34
103266	AR CONDICIONADO SPLIT ON/OFF, PISO TETO, 60.000 BTU/H, CICLO FRIO - FORNECIMENTO E INSTALAÇÃO. AF_11/2021_PE	UN	121,44	300,90	12.088,89	1,98	12.513,21
103267	AR CONDICIONADO SPLIT ON/OFF, CASSETE (TETO), FRIO 4 VIAS 18000 BTU/H - FORNECIMENTO E INSTALAÇÃO. AF_11/2021_PE	UN	143,84	206,16	6.783,46	-	7.133,46
103268	AR CONDICIONADO SPLIT ON/OFF, CASSETE (TETO), 18000 BTU/H, CICLO QUENTE/FRIO - FORNECIMENTO E INSTALAÇÃO. AF_11/2021_PE	UN	143,84	206,16	8.117,02	-	8.467,02
103269	AR CONDICIONADO SPLIT ON/OFF, CASSETE (TETO), FRIO 4 VIAS 24000 BTU/H - FORNECIMENTO E INSTALAÇÃO. AF_11/2021_PE	UN	146,46	214,34	8.407,11	-	8.767,91
103270	AR CONDICIONADO SPLIT ON/OFF, CASSETE (TETO), 24000 BTU/H, CICLO QUENTE/FRIO - FORNECIMENTO E INSTALAÇÃO. AF_11/2021_PE	UN	146,46	214,34	8.740,26	-	9.101,06
103271	AR CONDICIONADO SPLIT ON/OFF, CASSETE (TETO), FRIO 4 VIAS 36000 BTU/H - FORNECIMENTO E INSTALAÇÃO. AF_11/2021_PE	UN	156,93	246,74	12.492,73	-	12.896,40
103272	AR CONDICIONADO SPLIT ON/OFF, CASSETE (TETO), 36000 BTU/H, CICLO QUENTE/FRIO - FORNECIMENTO E INSTALAÇÃO. AF_11/2021_PE	UN	156,93	246,74	12.916,38	-	13.320,05
103273	AR CONDICIONADO SPLIT ON/OFF, CASSETE (TETO), FRIO 4 VIAS 48000 BTU/H - FORNECIMENTO E INSTALAÇÃO. AF_11/2021_PE	UN	125,03	323,44	13.242,37	1,98	13.692,82
103274	AR CONDICIONADO SPLIT ON/OFF, CASSETE (TETO), 48000 BTU/H, CICLO QUENTE/FRIO - FORNECIMENTO E INSTALAÇÃO. AF_11/2021_PE	UN	125,03	323,44	15.234,85	1,98	15.685,30
103275	AR CONDICIONADO SPLIT ON/OFF, CASSETE (TETO), FRIO 4 VIAS 60000 BTU/H - FORNECIMENTO E INSTALAÇÃO. AF_11/2021_PE	UN	125,03	323,44	15.153,51	1,98	15.603,96
103276	AR CONDICIONADO SPLIT ON/OFF, CASSETE (TETO), 60000 BTU/H, CICLO QUENTE/FRIO - FORNECIMENTO E INSTALAÇÃO. AF_11/2021_PE	UN	125,03	323,44	15.924,13	1,98	16.374,58
103277	AR CONDICIONADO SPLITÃO 10 TR - FORNECIMENTO E INSTALAÇÃO. AF_11/2021_PE	UN	125,85	405,05	29.681,60	3,96	30.216,46
103278	AR CONDICIONADO SPLITÃO 15 TR - FORNECIMENTO E INSTALAÇÃO. AF_11/2021_PE	UN	129,30	415,73	38.135,09	3,96	38.684,08
103288	RASGO E CHUMBAMENTO EM ALVENARIA PARA TUBOS DE SPLIT PAREDE DE 9000 A 24000 BTUS/H. AF_11/2021	UN	5,35	13,58	-	-	18,93
103289	TUBO EM COBRE FLEXÍVEL, DN 1/4", COM ISOLAMENTO, INSTALADO EM FORRO, PARA RAMAL DE ALIMENTAÇÃO DE AR CONDICIONADO, INCLUSO FIXADOR. AF_11/2021_PA	M	27,40	4,72	-	-	32,12
103290	TUBO EM COBRE FLEXÍVEL, DN 3/8", COM ISOLAMENTO, INSTALADO EM FORRO, PARA RAMAL DE ALIMENTAÇÃO DE AR CONDICIONADO, INCLUSO FIXADOR. AF_11/2021_PA	M	44,16	5,00	-	-	49,16
103291	TUBO EM COBRE FLEXÍVEL, DN 1/2", COM ISOLAMENTO, INSTALADO EM FORRO, PARA RAMAL DE ALIMENTAÇÃO DE AR CONDICIONADO, INCLUSO FIXADOR. AF_11/2021_PA	M	56,16	5,30	-	-	61,46
103292	TUBO EM COBRE FLEXÍVEL, DN 5/8", COM ISOLAMENTO, INSTALADO EM FORRO, PARA RAMAL DE ALIMENTAÇÃO DE AR CONDICIONADO, INCLUSO FIXADOR. AF_11/2021_PA	M	68,46	5,50	-	-	73,96
101936	INSTALAÇÃO DE TUBOS E CONEXÕES, EM AÇO/FERRO GALVANIZADO, PARA O CENTRO DE MEDIÇÃO DE GÁS DE EDIFÍCIO RESIDENCIAL, COM 4 PAVIMENTOS, 16 UNIDADES HABITACIONAIS, DN 32 (1 1/4") - FORNECIMENTO E INSTALAÇÃO. AF_10/2020	UN	5.971,61	3.621,65	-	-	9.593,26
101937	INSTALAÇÃO DE TUBOS E CONEXÕES, EM AÇO/FERRO GALVANIZADO, PARA O CENTRO DE MEDIÇÃO DE GÁS DE EDIFÍCIO RESIDENCIAL, COM 4 PAVIMENTOS, 16 UNIDADES HABITACIONAIS, DN 50 (2") - FORNECIMENTO E INSTALAÇÃO. AF_10/2020	UN	9.864,87	7.832,17	-	-	17.697,04
98294	CABO ELETRÔNICO CATEGORIA 5E, INSTALADO EM EDIFICAÇÃO RESIDENCIAL - FORNECIMENTO E INSTALAÇÃO. AF_11/2019	M	6,75	0,82	-	-	7,57
98295	CABO ELETRÔNICO CATEGORIA 5E, INSTALADO EM EDIFICAÇÃO INSTITUCIONAL - FORNECIMENTO E INSTALAÇÃO. AF_11/2019	M	6,51	0,12	-	-	6,63
98296	CABO ELETRÔNICO CATEGORIA 6, INSTALADO EM EDIFICAÇÃO RESIDENCIAL - FORNECIMENTO E INSTALAÇÃO. AF_11/2019	M	9,75	1,34	-	-	11,09
98297	CABO ELETRÔNICO CATEGORIA 6, INSTALADO EM EDIFICAÇÃO INSTITUCIONAL - FORNECIMENTO E INSTALAÇÃO. AF_11/2019	M	9,38	0,21	-	-	9,59
98298	CABO ELETRÔNICO CATEGORIA 6A, INSTALADO EM EDIFICAÇÃO RESIDENCIAL - FORNECIMENTO E INSTALAÇÃO. AF_11/2019	M	25,06	1,63	-	-	26,69
98299	CABO ELETRÔNICO CATEGORIA 6A, INSTALADO EM EDIFICAÇÃO INSTITUCIONAL - FORNECIMENTO E INSTALAÇÃO. AF_11/2019	M	24,60	0,25	-	-	24,85
98300	CABO COAXIAL RG6 95% - FORNECIMENTO E INSTALAÇÃO. AF_11/2019	M	3,46	3,76	-	-	7,22
98301	PATCH PANEL 24 PORTAS, CATEGORIA 5E - FORNECIMENTO E INSTALAÇÃO. AF_11/2019	UN	409,42	310,66	-	-	720,08
98302	PATCH PANEL 24 PORTAS, CATEGORIA 6 - FORNECIMENTO E INSTALAÇÃO. AF_11/2019	UN	921,06	310,65	-	-	1.231,71
98304	PATCH PANEL 48 PORTAS, CATEGORIA 6 - FORNECIMENTO E INSTALAÇÃO. AF_11/2019	UN	3.085,60	617,40	-	-	3.703,00
98305	RACK FECHADO PARA SERVIDOR - FORNECIMENTO E INSTALAÇÃO. AF_11/2019	UN	2.498,45	51,38	-	-	2.549,83
98306	BLOCO DE ENGATE RÁPIDO PARA BASTIDOR TIPO M10 - FORNECIMENTO E INSTALAÇÃO. AF_11/2019	UN	38,46	34,19	-	-	72,65
98307	TOMADA DE REDE RJ45 - FORNECIMENTO E INSTALAÇÃO. AF_11/2019	UN	43,07	10,32	-	-	53,39
98308	TOMADA PARA TELEFONE RJ11 - FORNECIMENTO E INSTALAÇÃO. AF_11/2019	UN	25,90	10,33	-	-	36,23
98593	PATCH PANEL 48 PORTAS, CATEGORIA 5E - FORNECIMENTO E INSTALAÇÃO. AF_11/2019	UN	2.042,37	617,40	-	-	2.659,77
100553	CABO COAXIAL RG11 95% - FORNECIMENTO E INSTALAÇÃO. AF_11/2019	M	25,20	3,78	-	-	28,98
100554	CABO COAXIAL RG59 95% - FORNECIMENTO E INSTALAÇÃO. AF_11/2019	M	3,31	3,58	-	-	6,89
100555	RACK ABERTO EM COLUNA 44U PARA SERVIDOR - FORNECIMENTO E INSTALAÇÃO. AF_11/2019	UN	1.236,64	51,39	-	-	1.288,03
89355	TUBO, PVC, SOLDÁVEL, DE 20MM, INSTALADO EM RAMAL OU SUB-RAMAL DE ÁGUA - FORNECIMENTO E INSTALAÇÃO. AF_06/2022	M	8,51	16,11	-	-	24,62
89356	TUBO, PVC, SOLDÁVEL, DE 25MM, INSTALADO EM RAMAL OU SUB-RAMAL DE ÁGUA - FORNECIMENTO E INSTALAÇÃO. AF_06/2022	M	9,76	18,67	-	-	28,43
89357	TUBO, PVC, SOLDÁVEL, DE 32MM, INSTALADO EM RAMAL OU SUB-RAMAL DE ÁGUA - FORNECIMENTO E INSTALAÇÃO. AF_06/2022	M	15,31	22,23	-	-	37,54
89401	TUBO, PVC, SOLDÁVEL, DE 20MM, INSTALADO EM RAMAL DE DISTRIBUIÇÃO DE ÁGUA - FORNECIMENTO E INSTALAÇÃO. AF_06/2022	M	5,48	6,71	-	-	12,19
89402	TUBO, PVC, SOLDÁVEL, DE 25MM, INSTALADO EM RAMAL DE DISTRIBUIÇÃO DE ÁGUA - FORNECIMENTO E INSTALAÇÃO. AF_06/2022	M	6,25	7,80	-	-	14,05
89403	TUBO, PVC, SOLDÁVEL, DE 32MM, INSTALADO EM RAMAL DE DISTRIBUIÇÃO DE ÁGUA - FORNECIMENTO E INSTALAÇÃO. AF_06/2022	M	11,09	9,28	-	-	20,37
89446	TUBO, PVC, SOLDÁVEL, DE 25MM, INSTALADO EM PRUMADA DE ÁGUA - FORNECIMENTO E INSTALAÇÃO. AF_06/2022	M	4,05	0,95	-	-	5,00
89447	TUBO, PVC, SOLDÁVEL, DE 32MM, INSTALADO EM PRUMADA DE ÁGUA - FORNECIMENTO E INSTALAÇÃO. AF_06/2022	M	8,49	1,13	-	-	9,62
89448	TUBO, PVC, SOLDÁVEL, DE 40MM, INSTALADO EM PRUMADA DE ÁGUA - FORNECIMENTO E INSTALAÇÃO. AF_06/2022	M	13,18	1,36	-	-	14,54
89449	TUBO, PVC, SOLDÁVEL, DE 50MM, INSTALADO EM PRUMADA DE ÁGUA - FORNECIMENTO E INSTALAÇÃO. AF_06/2022	M	14,51	1,65	-	-	16,16
89450	TUBO, PVC, SOLDÁVEL, DE 60MM, INSTALADO EM PRUMADA DE ÁGUA - FORNECIMENTO E INSTALAÇÃO. AF_06/2022	M	23,61	1,94	-	-	25,55
89451	TUBO, PVC, SOLDÁVEL, DE 75MM, INSTALADO EM PRUMADA DE ÁGUA - FORNECIMENTO E INSTALAÇÃO. AF_06/2022	M	38,86	2,40	-	-	41,26
89452	TUBO, PVC, SOLDÁVEL, DE 85MM, INSTALADO EM PRUMADA DE ÁGUA - FORNECIMENTO E INSTALAÇÃO. AF_06/2022	M	53,83	2,70	-	-	56,53
89508	TUBO PVC, SÉRIE R, ÁGUA PLUVIAL, DN 40 MM, FORNECIDO E INSTALADO EM RAMAL DE ENCAMINHAMENTO. AF_06/2022	M	12,56	7,28	-	-	19,84
89509	TUBO PVC, SÉRIE R, ÁGUA PLUVIAL, DN 50 MM, FORNECIDO E INSTALADO EM RAMAL DE ENCAMINHAMENTO. AF_06/2022	M	17,40	9,31	-	-	26,71
89511	TUBO PVC, SÉRIE R, ÁGUA PLUVIAL, DN 75 MM, FORNECIDO E INSTALADO EM RAMAL DE ENCAMINHAMENTO. AF_06/2022	M	30,80	14,40	-	-	45,20

Autenticidade: M34XXS7MJ5XT8UTE7 - Validação pelo link: https://capanemapmscp.equiplano.com.br:7575/tramitacaoProcesso/#/consulta-anexo-assinado/entidade/50 - Impresso por ROSELIA KRIGER BECKER PAGANI em 17/12/2025 14:41:28

Inserido por Mara Daniele Gambetta em: 27/08/2025 10:21:45.

	SERVIÇOS DE EDIFICAÇÕES DESONERAÇÃO SINAPI: DEZEMBRO DE 2024		SEM Referência				
89512	TUBO PVC, SÉRIE R, ÁGUA PLUVIAL, DN 100 MM, FORNECIDO E INSTALADO EM RAMAL DE ENCAMINHAMENTO. AF_06/2022	M	37,91	19,74	-	-	57,65
89576	TUBO PVC, SÉRIE R, ÁGUA PLUVIAL, DN 75 MM, FORNECIDO E INSTALADO EM CONDUTORES VERTICAIS DE ÁGUAS PLUVIAIS. AF_06/2022	M	27,02	2,35	-	-	29,37
89578	TUBO PVC, SÉRIE R, ÁGUA PLUVIAL, DN 100 MM, FORNECIDO E INSTALADO EM CONDUTORES VERTICAIS DE ÁGUAS PLUVIAIS. AF_06/2022	M	32,91	3,70	-	-	36,61
89580	TUBO PVC, SÉRIE R, ÁGUA PLUVIAL, DN 150 MM, FORNECIDO E INSTALADO EM CONDUTORES VERTICAIS DE ÁGUAS PLUVIAIS. AF_06/2022	M	69,05	6,40	-	-	75,45
89633	TUBO, CPVC, SOLDÁVEL, DN 15MM, INSTALADO EM RAMAL OU SUB-RAMAL DE ÁGUA - FORNECIMENTO E INSTALAÇÃO. AF_06/2022	M	17,00	13,53	-	-	30,53
89634	TUBO, CPVC, SOLDÁVEL, DN 22MM, INSTALADO EM RAMAL OU SUB-RAMAL DE ÁGUA - FORNECIMENTO E INSTALAÇÃO. AF_06/2022	M	25,75	17,10	-	-	42,85
89635	TUBO, CPVC, SOLDÁVEL, DN 28MM, INSTALADO EM RAMAL OU SUB-RAMAL DE ÁGUA - FORNECIMENTO E INSTALAÇÃO. AF_06/2022	M	41,43	20,17	-	-	61,60
89636	TUBO, CPVC, SOLDÁVEL, DN 35MM, INSTALADO EM RAMAL OU SUB-RAMAL DE ÁGUA FORNECIMENTO E INSTALAÇÃO. AF_06/2022	M	53,31	23,75	-	-	77,06
89711	TUBO PVC, SERIE NORMAL, ESGOTO PREDIAL, DN 40 MM, FORNECIDO E INSTALADO EM RAMAL DE DESCARGA OU RAMAL DE ESGOTO SANITÁRIO. AF_08/2022	M	12,03	14,37	-	-	26,40
89712	TUBO PVC, SERIE NORMAL, ESGOTO PREDIAL, DN 50 MM, FORNECIDO E INSTALADO EM RAMAL DE DESCARGA OU RAMAL DE ESGOTO SANITÁRIO. AF_08/2022	M	17,30	15,62	-	-	32,92
89713	TUBO PVC, SERIE NORMAL, ESGOTO PREDIAL, DN 75 MM, FORNECIDO E INSTALADO EM RAMAL DE DESCARGA OU RAMAL DE ESGOTO SANITÁRIO. AF_08/2022	M	22,15	18,70	-	-	40,85
89714	TUBO PVC, SERIE NORMAL, ESGOTO PREDIAL, DN 100 MM, FORNECIDO E INSTALADO EM RAMAL DE DESCARGA OU RAMAL DE ESGOTO SANITÁRIO. AF_08/2022	M	24,03	21,81	-	-	45,84
89716	TUBO, CPVC, SOLDÁVEL, DN 22MM, INSTALADO EM RAMAL DE DISTRIBUIÇÃO DE ÁGUA - FORNECIMENTO E INSTALAÇÃO. AF_06/2022	M	22,61	7,13	-	-	29,74
89717	TUBO, CPVC, SOLDÁVEL, DN 28MM, INSTALADO EM RAMAL DE DISTRIBUIÇÃO DE ÁGUA - FORNECIMENTO E INSTALAÇÃO. AF_06/2022	M	37,73	8,40	-	-	46,13
89770	TUBO, CPVC, SOLDÁVEL, DN 35MM, INSTALADO EM PRUMADA DE ÁGUA FORNECIMENTO E INSTALAÇÃO. AF_06/2022	M	46,19	1,20	-	-	47,39
89771	TUBO, CPVC, SOLDÁVEL, DN 42MM, INSTALADO EM PRUMADA DE ÁGUA FORNECIMENTO E INSTALAÇÃO. AF_06/2022	M	61,80	1,42	-	-	63,22
89773	TUBO, CPVC, SOLDÁVEL, DN 73MM, INSTALADO EM PRUMADA DE ÁGUA FORNECIMENTO E INSTALAÇÃO. AF_06/2022	M	145,89	2,35	-	-	148,24
89775	TUBO, CPVC, SOLDÁVEL, DN 89MM, INSTALADO EM PRUMADA DE ÁGUA FORNECIMENTO E INSTALAÇÃO. AF_06/2022	M	228,72	2,82	-	-	231,54
89798	TUBO PVC, SERIE NORMAL, ESGOTO PREDIAL, DN 50 MM, FORNECIDO E INSTALADO EM PRUMADA DE ESGOTO SANITÁRIO OU VENTILAÇÃO. AF_08/2022	M	13,05	2,02	-	-	15,07
89799	TUBO PVC, SERIE NORMAL, ESGOTO PREDIAL, DN 75 MM, FORNECIDO E INSTALADO EM PRUMADA DE ESGOTO SANITÁRIO OU VENTILAÇÃO. AF_08/2022	M	18,58	7,47	-	-	26,05
89800	TUBO PVC, SERIE NORMAL, ESGOTO PREDIAL, DN 100 MM, FORNECIDO E INSTALADO EM PRUMADA DE ESGOTO SANITÁRIO OU VENTILAÇÃO. AF_08/2022	M	21,22	12,90	-	-	34,12
89848	TUBO PVC, SERIE NORMAL, ESGOTO PREDIAL, DN 100 MM, FORNECIDO E INSTALADO EM SUBCOLETOR AÉREO DE ESGOTO SANITÁRIO. AF_08/2022	M	20,86	11,75	-	-	32,61
89849	TUBO PVC, SERIE NORMAL, ESGOTO PREDIAL, DN 150 MM, FORNECIDO E INSTALADO EM SUBCOLETOR AÉREO DE ESGOTO SANITÁRIO. AF_08/2022	M	49,64	15,26	-	-	64,90
89865	TUBO, PVC, SOLDÁVEL, DE 25MM, INSTALADO EM DRENO DE AR-CONDICIONADO - FORNECIMENTO E INSTALAÇÃO. AF_08/2022	M	7,72	12,53	-	-	20,25
92275	TUBO EM COBRE RÍGIDO, DN 22 MM, CLASSE E, SEM ISOLAMENTO, INSTALADO EM PRUMADA DE HIDRÁULICA PREDIAL - FORNECIMENTO E INSTALAÇÃO. AF_04/2022	M	55,07	2,13	-	-	57,20
92276	TUBO EM COBRE RÍGIDO, DN 28 MM, CLASSE E, SEM ISOLAMENTO, INSTALADO EM PRUMADA DE HIDRÁULICA PREDIAL - FORNECIMENTO E INSTALAÇÃO. AF_04/2022	M	69,89	2,77	-	-	72,66
92277	TUBO EM COBRE RÍGIDO, DN 35 MM, CLASSE E, SEM ISOLAMENTO, INSTALADO EM PRUMADA DE HIDRÁULICA PREDIAL - FORNECIMENTO E INSTALAÇÃO. AF_04/2022	M	101,33	3,50	-	-	104,83
92278	TUBO EM COBRE RÍGIDO, DN 42 MM, CLASSE E, SEM ISOLAMENTO, INSTALADO EM PRUMADA DE HIDRÁULICA PREDIAL - FORNECIMENTO E INSTALAÇÃO. AF_04/2022	M	136,69	4,22	-	-	140,91
92279	TUBO EM COBRE RÍGIDO, DN 54 MM, CLASSE E, SEM ISOLAMENTO, INSTALADO EM PRUMADA DE HIDRÁULICA PREDIAL - FORNECIMENTO E INSTALAÇÃO. AF_04/2022	M	198,04	5,46	-	-	203,50
92280	TUBO EM COBRE RÍGIDO, DN 66 MM, CLASSE E, SEM ISOLAMENTO, INSTALADO EM PRUMADA DE HIDRÁULICA PREDIAL - FORNECIMENTO E INSTALAÇÃO. AF_04/2022	M	278,68	6,71	-	-	285,39
92281	TUBO EM COBRE RÍGIDO, DN 22 MM, CLASSE E, COM ISOLAMENTO, INSTALADO EM PRUMADA DE HIDRÁULICA PREDIAL - FORNECIMENTO E INSTALAÇÃO. AF_04/2022	M	108,82	3,15	-	-	111,97
92282	TUBO EM COBRE RÍGIDO, DN 28 MM, CLASSE E, COM ISOLAMENTO, INSTALADO EM PRUMADA DE HIDRÁULICA PREDIAL - FORNECIMENTO E INSTALAÇÃO. AF_04/2022	M	125,85	3,78	-	-	129,63
92283	TUBO EM COBRE RÍGIDO, DN 35 MM, CLASSE E, COM ISOLAMENTO, INSTALADO EM PRUMADA DE HIDRÁULICA PREDIAL - FORNECIMENTO E INSTALAÇÃO. AF_04/2022	M	172,17	4,50	-	-	176,67
92284	TUBO EM COBRE RÍGIDO, DN 42 MM, CLASSE E, COM ISOLAMENTO, INSTALADO EM PRUMADA DE HIDRÁULICA PREDIAL - FORNECIMENTO E INSTALAÇÃO. AF_04/2022	M	217,48	5,23	-	-	222,71
92285	TUBO EM COBRE RÍGIDO, DN 54 MM, CLASSE E, COM ISOLAMENTO, INSTALADO EM PRUMADA DE HIDRÁULICA PREDIAL - FORNECIMENTO E INSTALAÇÃO. AF_04/2022	M	294,63	6,48	-	-	301,11
92286	TUBO EM COBRE RÍGIDO, DN 66 MM, CLASSE E, COM ISOLAMENTO, INSTALADO EM PRUMADA DE HIDRÁULICA PREDIAL - FORNECIMENTO E INSTALAÇÃO. AF_04/2022	M	376,66	7,72	-	-	384,38
92305	TUBO EM COBRE RÍGIDO, DN 15 MM, CLASSE E, SEM ISOLAMENTO, INSTALADO EM RAMAL DE DISTRIBUIÇÃO DE HIDRÁULICA PREDIAL - FORNECIMENTO E INSTALAÇÃO. AF_04/2022	M	33,73	6,64	-	-	40,37
92306	TUBO EM COBRE RÍGIDO, DN 22 MM, CLASSE E, SEM ISOLAMENTO, INSTALADO EM RAMAL DE DISTRIBUIÇÃO DE HIDRÁULICA PREDIAL - FORNECIMENTO E INSTALAÇÃO. AF_04/2022	M	56,82	7,66	-	-	64,48
92307	TUBO EM COBRE RÍGIDO, DN 28 MM, CLASSE E, SEM ISOLAMENTO, INSTALADO EM RAMAL DE DISTRIBUIÇÃO DE HIDRÁULICA PREDIAL - FORNECIMENTO E INSTALAÇÃO. AF_04/2022	M	71,73	8,54	-	-	80,27
92308	TUBO EM COBRE RÍGIDO, DN 15 MM, CLASSE E, COM ISOLAMENTO, INSTALADO EM RAMAL DE DISTRIBUIÇÃO DE HIDRÁULICA PREDIAL - FORNECIMENTO E INSTALAÇÃO. AF_04/2022	M	45,71	10,43	-	-	56,14
92309	TUBO EM COBRE RÍGIDO, DN 22 MM, CLASSE E, COM ISOLAMENTO, INSTALADO EM RAMAL DE DISTRIBUIÇÃO DE HIDRÁULICA PREDIAL - FORNECIMENTO E INSTALAÇÃO. AF_04/2022	M	111,44	11,45	-	-	122,89
92310	TUBO EM COBRE RÍGIDO, DN 28 MM, CLASSE E, COM ISOLAMENTO, INSTALADO EM RAMAL DE DISTRIBUIÇÃO DE HIDRÁULICA PREDIAL - FORNECIMENTO E INSTALAÇÃO. AF_04/2022	M	128,56	12,32	-	-	140,88
92320	TUBO EM COBRE RÍGIDO, DN 15 MM, CLASSE E, SEM ISOLAMENTO, INSTALADO EM RAMAL E SUB-RAMAL DE HIDRÁULICA PREDIAL - FORNECIMENTO E INSTALAÇÃO. AF_04/2022	M	37,30	18,02	-	-	55,32
92321	TUBO EM COBRE RÍGIDO, DN 22 MM, CLASSE E, SEM ISOLAMENTO, INSTALADO EM RAMAL E SUB-RAMAL DE HIDRÁULICA PREDIAL - FORNECIMENTO E INSTALAÇÃO. AF_04/2022	M	62,99	27,26	-	-	90,25
92322	TUBO EM COBRE RÍGIDO, DN 28 MM, CLASSE E, SEM ISOLAMENTO, INSTALADO EM RAMAL E SUB-RAMAL DE HIDRÁULICA PREDIAL - FORNECIMENTO E INSTALAÇÃO. AF_04/2022	M	80,12	35,17	-	-	115,29
92323	TUBO EM COBRE RÍGIDO, DN 15 MM, CLASSE E, COM ISOLAMENTO, INSTALADO EM RAMAL E SUB-RAMAL DE HIDRÁULICA PREDIAL - FORNECIMENTO E INSTALAÇÃO. AF_04/2022	M	48,45	19,06	-	-	67,51
92324	TUBO EM COBRE RÍGIDO, DN 22 MM, CLASSE E, COM ISOLAMENTO, INSTALADO EM RAMAL E SUB-RAMAL DE HIDRÁULICA PREDIAL - FORNECIMENTO E INSTALAÇÃO. AF_04/2022	M	116,77	28,29	-	-	145,06
92325	TUBO EM COBRE RÍGIDO, DN 28 MM, CLASSE E, COM ISOLAMENTO, INSTALADO EM RAMAL E SUB-RAMAL DE HIDRÁULICA PREDIAL - FORNECIMENTO E INSTALAÇÃO. AF_04/2022	M	136,09	36,22	-	-	172,31
92335	TUBO DE AÇO GALVANIZADO COM COSTURA, CLASSE MÉDIA, CONEXÃO RANHURADA, DN 50 (2"), INSTALADO EM PRUMADAS - FORNECIMENTO E INSTALAÇÃO. AF_10/2020	M	82,28	12,98	-	-	95,26
92336	TUBO DE AÇO GALVANIZADO COM COSTURA, CLASSE MÉDIA, CONEXÃO RANHURADA, DN 65 (2 1/2"), INSTALADO EM PRUMADAS - FORNECIMENTO E INSTALAÇÃO. AF_10/2020	M	101,71	14,99	-	-	116,70
92337	TUBO DE AÇO GALVANIZADO COM COSTURA, CLASSE MÉDIA, CONEXÃO RANHURADA, DN 80 (3"), INSTALADO EM PRUMADAS - FORNECIMENTO E INSTALAÇÃO. AF_10/2020	M	135,86	16,95	-	-	152,81
92338	TUBO DE AÇO PRETO SEM COSTURA, CONEXÃO SOLDADA, DN 50 (2"), INSTALADO EM PRUMADAS - FORNECIMENTO E INSTALAÇÃO. AF_10/2020	M	118,18	28,94	-	-	147,12
92339	TUBO DE AÇO PRETO SEM COSTURA, CONEXÃO SOLDADA, DN 65 (2 1/2"), INSTALADO EM PRUMADAS - FORNECIMENTO E INSTALAÇÃO. AF_10/2020	M	186,65	32,10	-	-	218,75
92341	TUBO DE AÇO GALVANIZADO COM COSTURA, CLASSE MÉDIA, DN 50 (2"), CONEXÃO ROSQUEADA, INSTALADO EM PRUMADAS - FORNECIMENTO E INSTALAÇÃO. AF_10/2020	M	85,55	23,43	-	-	108,98
92342	TUBO DE AÇO GALVANIZADO COM COSTURA, CLASSE MÉDIA, DN 65 (2 1/2"), CONEXÃO ROSQUEADA, INSTALADO EM PRUMADAS - FORNECIMENTO E INSTALAÇÃO. AF_10/2020	M	105,03	25,49	-	-	130,52
92343	TUBO DE AÇO GALVANIZADO COM COSTURA, CLASSE MÉDIA, DN 80 (3"), CONEXÃO ROSQUEADA, INSTALADO EM PRUMADAS - FORNECIMENTO E INSTALAÇÃO. AF_10/2020	M	139,20	27,55	-	-	166,75
92359	TUBO DE AÇO PRETO SEM COSTURA, CONEXÃO SOLDADA, DN 25 (1"), INSTALADO EM REDE DE ALIMENTAÇÃO PARA HIDRANTE - FORNECIMENTO E INSTALAÇÃO. AF_10/2020	M	61,94	3,81	-	-	65,75
92360	TUBO DE AÇO PRETO SEM COSTURA, CONEXÃO SOLDADA, DN 32 (1 1/4"), INSTALADO EM REDE DE ALIMENTAÇÃO PARA HIDRANTE - FORNECIMENTO E INSTALAÇÃO. AF_10/2020	M	82,94	4,88	-	-	87,82
92361	TUBO DE AÇO PRETO SEM COSTURA, CONEXÃO SOLDADA, DN 50 (2"), INSTALADO EM REDE DE ALIMENTAÇÃO PARA HIDRANTE - FORNECIMENTO E INSTALAÇÃO. AF_10/2020	M	111,27	7,64	-	-	118,91
92362	TUBO DE AÇO PRETO SEM COSTURA, CONEXÃO SOLDADA, DN 65 (2 1/2"), INSTALADO EM REDE DE ALIMENTAÇÃO PARA HIDRANTE - FORNECIMENTO E INSTALAÇÃO. AF_10/2020	M	179,49	9,92	-	-	189,41
92364	TUBO DE AÇO GALVANIZADO COM COSTURA, CLASSE MÉDIA, DN 32 (1 1/4"), CONEXÃO ROSQUEADA, INSTALADO EM REDE DE ALIMENTAÇÃO PARA HIDRANTE - FORNECIMENTO E INSTALAÇÃO. AF_10/2020	M	49,41	8,71	-	-	58,12
92365	TUBO DE AÇO GALVANIZADO COM COSTURA, CLASSE MÉDIA, DN 40 (1 1/2"), CONEXÃO ROSQUEADA, INSTALADO EM REDE DE ALIMENTAÇÃO PARA HIDRANTE - FORNECIMENTO E INSTALAÇÃO. AF_10/2020	M	57,19	9,50	-	-	66,69
92366	TUBO DE AÇO GALVANIZADO COM COSTURA, CLASSE MÉDIA, DN 50 (2"), CONEXÃO ROSQUEADA, INSTALADO EM REDE DE ALIMENTAÇÃO PARA HIDRANTE - FORNECIMENTO E INSTALAÇÃO. AF_10/2020	M	81,46	10,54	-	-	92,00
92367	TUBO DE AÇO GALVANIZADO COM COSTURA, CLASSE MÉDIA, DN 65 (2 1/2"), CONEXÃO ROSQUEADA, INSTALADO EM REDE DE ALIMENTAÇÃO PARA HIDRANTE - FORNECIMENTO E INSTALAÇÃO. AF_10/2020	M	100,76	12,00	-	-	112,76
92368	TUBO DE AÇO GALVANIZADO COM COSTURA, CLASSE MÉDIA, DN 80 (3"), CONEXÃO ROSQUEADA, INSTALADO EM REDE DE ALIMENTAÇÃO PARA HIDRANTE - FORNECIMENTO E INSTALAÇÃO. AF_10/2020	M	134,78	13,51	-	-	148,29
92645	TUBO DE AÇO PRETO SEM COSTURA, CONEXÃO SOLDADA, DN 25 (1"), INSTALADO EM REDE DE ALIMENTAÇÃO PARA SPRINKLER - FORNECIMENTO E INSTALAÇÃO. AF_10/2020	M	63,19	7,64	-	-	70,83
92646	TUBO DE AÇO PRETO SEM COSTURA, CONEXÃO SOLDADA, DN 32 (1 1/4"), INSTALADO EM REDE DE ALIMENTAÇÃO PARA SPRINKLER - FORNECIMENTO E INSTALAÇÃO. AF_10/2020	M	84,18	8,71	-	-	92,89
92648	TUBO DE AÇO PRETO SEM COSTURA, CONEXÃO SOLDADA, DN 40 (1 1/2"), INSTALADO EM REDE DE ALIMENTAÇÃO PARA SPRINKLER - FORNECIMENTO E INSTALAÇÃO. AF_10/2020	M	91,88	9,93	-	-	101,81
92649	TUBO DE AÇO PRETO SEM COSTURA, CONEXÃO SOLDADA, DN 50 (2"), INSTALADO EM REDE DE ALIMENTAÇÃO PARA SPRINKLER - FORNECIMENTO E INSTALAÇÃO. AF_10/2020	M	112,51	11,47	-	-	123,98
92650	TUBO DE AÇO PRETO SEM COSTURA, CONEXÃO SOLDADA, DN 65 (2 1/2"), INSTALADO EM REDE DE ALIMENTAÇÃO PARA SPRINKLER - FORNECIMENTO E INSTALAÇÃO. AF_10/2020	M	180,73	13,76	-	-	194,49
92652	TUBO DE AÇO GALVANIZADO COM COSTURA, CLASSE MÉDIA, CONEXÃO ROSQUEADA, DN 32 (1 1/4"), INSTALADO EM REDE DE ALIMENTAÇÃO PARA SPRINKLER - FORNECIMENTO E INSTALAÇÃO. AF_10/2020	M	50,90	13,48	-	-	64,38
92653	TUBO DE AÇO GALVANIZADO COM COSTURA, CLASSE MÉDIA, CONEXÃO ROSQUEADA, DN 40 (1 1/2"), INSTALADO EM REDE DE ALIMENTAÇÃO PARA SPRINKLER - FORNECIMENTO E INSTALAÇÃO. AF_10/2020	M	58,71	14,31	-	-	73,02
92654	TUBO DE AÇO GALVANIZADO COM COSTURA, CLASSE MÉDIA, CONEXÃO ROSQUEADA, DN 50 (2"), INSTALADO EM REDE DE ALIMENTAÇÃO PARA SPRINKLER - FORNECIMENTO E INSTALAÇÃO. AF_10/2020	M	83,00	15,33	-	-	98,33
92655	TUBO DE AÇO GALVANIZADO COM COSTURA, CLASSE MÉDIA, CONEXÃO ROSQUEADA, DN 65 (2 1/2"), INSTALADO EM REDE DE ALIMENTAÇÃO PARA SPRINKLER - FORNECIMENTO E INSTALAÇÃO. AF_10/2020	M	102,33	16,89	-	-	119,22

Autenticidade: M34XXS7MJ5XT8UTE7 - Validação pelo link: https://capanemaprscp.equiplano.com.br:7575/tramitacaoProcesso/#/consulta-anexo-assinado/entidade/50 - Impresso por ROSELIA KRIGER BECKER PAGANI em 17/12/2025 14:41:28

Inserido por Mara Daniele Gambetta em: 27/08/2025 10:21:45.

	SERVIÇOS DE EDIFICAÇÕES DESONERAÇÃO SINAPI: DEZEMBRO DE 2024		SEM Referência				
92656	TUBO DE AÇO GALVANIZADO COM COSTURA, CLASSE MÉDIA, CONEXÃO ROSQUEADA, DN 80 (3"), INSTALADO EM REDE DE ALIMENTAÇÃO PARA SPRINKLER - FORNECIMENTO E INSTALAÇÃO. AF_10/2020	M	136,32	18,43	-	-	154,75
92687	TUBO DE AÇO GALVANIZADO COM COSTURA, CLASSE MÉDIA, CONEXÃO ROSQUEADA, DN 15 (1/2"), INSTALADO EM RAMAIS E SUB-RAMAIS DE GÁS - FORNECIMENTO E INSTALAÇÃO. AF_10/2020	M	22,38	8,48	-	-	30,86
92688	TUBO DE AÇO GALVANIZADO COM COSTURA, CLASSE MÉDIA, CONEXÃO ROSQUEADA, DN 20 (3/4"), INSTALADO EM RAMAIS E SUB-RAMAIS DE GÁS - FORNECIMENTO E INSTALAÇÃO. AF_10/2020	M	29,51	14,56	-	-	44,07
92689	TUBO DE AÇO PRETO SEM COSTURA, CLASSE MÉDIA, CONEXÃO SOLDADA, DN 15 (1/2"), INSTALADO EM RAMAIS E SUB-RAMAIS DE GÁS - FORNECIMENTO E INSTALAÇÃO. AF_10/2020	M	42,36	8,72	-	-	51,08
92690	TUBO DE AÇO PRETO SEM COSTURA, CLASSE MÉDIA, CONEXÃO SOLDADA, DN 20 (3/4"), INSTALADO EM RAMAIS E SUB-RAMAIS DE GÁS - FORNECIMENTO E INSTALAÇÃO. AF_10/2020	M	58,81	15,00	-	-	73,81
92691	TUBO DE AÇO PRETO SEM COSTURA, CLASSE MÉDIA, CONEXÃO SOLDADA, DN 25 (1"), INSTALADO EM RAMAIS E SUB-RAMAIS DE GÁS - FORNECIMENTO E INSTALAÇÃO. AF_10/2020	M	70,19	29,26	-	-	99,45
94462	TUBO DE AÇO GALVANIZADO COM COSTURA, CLASSE MÉDIA, DN 50 MM (2"), CONEXÃO ROSQUEADA, INSTALADO EM RESERVAÇÃO PREDIAL DE ÁGUA - FORNECIMENTO E INSTALAÇÃO. AF_04/2024	M	84,00	18,55	-	-	102,55
94463	TUBO DE AÇO GALVANIZADO COM COSTURA, CLASSE MÉDIA, DN 65 MM (2 1/2"), CONEXÃO ROSQUEADA, INSTALADO EM RESERVAÇÃO PREDIAL DE ÁGUA - FORNECIMENTO E INSTALAÇÃO. AF_04/2024	M	103,82	21,66	-	-	125,48
94464	TUBO DE AÇO GALVANIZADO COM COSTURA, CLASSE MÉDIA, DN 80 MM (3"), CONEXÃO ROSQUEADA, INSTALADO EM RESERVAÇÃO PREDIAL DE ÁGUA - FORNECIMENTO E INSTALAÇÃO. AF_04/2024	M	138,60	25,56	-	-	164,16
94602	TUBO EM COBRE RÍGIDO, DN 54 MM, CLASSE E, SEM ISOLAMENTO, INSTALADO EM RESERVAÇÃO PREDIAL DE ÁGUA - FORNECIMENTO E INSTALAÇÃO. AF_04/2024	M	204,08	24,11	-	-	228,19
94603	TUBO EM COBRE RÍGIDO, DN 66 MM, CLASSE E, SEM ISOLAMENTO, INSTALADO EM RESERVAÇÃO PREDIAL DE ÁGUA - FORNECIMENTO E INSTALAÇÃO. AF_04/2024	M	284,68	25,15	-	-	309,83
94604	TUBO EM COBRE RÍGIDO, DN 79 MM, CLASSE E, SEM ISOLAMENTO, INSTALADO EM RESERVAÇÃO PREDIAL DE ÁGUA - FORNECIMENTO E INSTALAÇÃO. AF_04/2024	M	412,74	26,29	-	-	439,03
94605	TUBO EM COBRE RÍGIDO, DN 104 MM, CLASSE E, SEM ISOLAMENTO, INSTALADO EM RESERVAÇÃO PREDIAL DE ÁGUA - FORNECIMENTO E INSTALAÇÃO. AF_04/2024	M	605,32	28,44	-	-	633,76
94648	TUBO, PVC, SOLDÁVEL, DE 25MM, INSTALADO EM RESERVAÇÃO PREDIAL DE ÁGUA - FORNECIMENTO E INSTALAÇÃO. AF_04/2024	M	4,48	2,26	-	-	6,74
94649	TUBO, PVC, SOLDÁVEL, DE 32MM, INSTALADO EM RESERVAÇÃO PREDIAL DE ÁGUA - FORNECIMENTO E INSTALAÇÃO. AF_04/2024	M	9,04	2,96	-	-	12,00
94650	TUBO, PVC, SOLDÁVEL, DE 40MM, INSTALADO EM RESERVAÇÃO PREDIAL DE ÁGUA - FORNECIMENTO E INSTALAÇÃO. AF_04/2024	M	13,98	3,96	-	-	17,94
94651	TUBO, PVC, SOLDÁVEL, DE 50MM, INSTALADO EM RESERVAÇÃO PREDIAL DE ÁGUA - FORNECIMENTO E INSTALAÇÃO. AF_04/2024	M	15,72	5,53	-	-	21,25
94652	TUBO, PVC, SOLDÁVEL, DE 60MM, INSTALADO EM RESERVAÇÃO PREDIAL DE ÁGUA - FORNECIMENTO E INSTALAÇÃO. AF_04/2024	M	25,34	7,43	-	-	32,77
94653	TUBO, PVC, SOLDÁVEL, DE 75MM, INSTALADO EM RESERVAÇÃO PREDIAL DE ÁGUA - FORNECIMENTO E INSTALAÇÃO. AF_04/2024	M	41,56	10,95	-	-	52,51
94654	TUBO, PVC, SOLDÁVEL, DE 85MM, INSTALADO EM RESERVAÇÃO PREDIAL DE ÁGUA - FORNECIMENTO E INSTALAÇÃO. AF_04/2024	M	57,34	13,73	-	-	71,07
94655	TUBO, PVC, SOLDÁVEL, DE 110MM, INSTALADO EM RESERVAÇÃO PREDIAL DE ÁGUA - FORNECIMENTO E INSTALAÇÃO. AF_04/2024	M	89,99	22,20	-	-	112,19
94716	TUBO, CPVC, SOLDÁVEL, DN 22 MM, INSTALADO EM RESERVAÇÃO PREDIAL DE ÁGUA - FORNECIMENTO E INSTALAÇÃO. AF_04/2024	M	21,00	2,01	-	-	23,01
94717	TUBO, CPVC, SOLDÁVEL, DN 28 MM, INSTALADO EM RESERVAÇÃO PREDIAL DE ÁGUA - FORNECIMENTO E INSTALAÇÃO. AF_04/2024	M	35,88	2,53	-	-	38,41
94718	TUBO, CPVC, SOLDÁVEL, DN 35 MM, INSTALADO EM RESERVAÇÃO PREDIAL DE ÁGUA - FORNECIMENTO E INSTALAÇÃO. AF_04/2024	M	46,89	3,28	-	-	50,17
94719	TUBO, CPVC, SOLDÁVEL, DN 42 MM, INSTALADO EM RESERVAÇÃO PREDIAL DE ÁGUA - FORNECIMENTO E INSTALAÇÃO. AF_04/2024	M	62,69	4,22	-	-	66,91
94720	TUBO, CPVC, SOLDÁVEL, DN 54 MM, INSTALADO EM RESERVAÇÃO PREDIAL DE ÁGUA - FORNECIMENTO E INSTALAÇÃO. AF_04/2024	M	91,75	6,23	-	-	97,98
94721	TUBO, CPVC, SOLDÁVEL, DN 73 MM, INSTALADO EM RESERVAÇÃO PREDIAL DE ÁGUA - FORNECIMENTO E INSTALAÇÃO. AF_04/2024	M	148,46	10,42	-	-	158,88
94722	TUBO, CPVC, SOLDÁVEL, DN 89 MM, INSTALADO EM RESERVAÇÃO PREDIAL DE ÁGUA - FORNECIMENTO E INSTALAÇÃO. AF_04/2024	M	232,55	14,94	-	-	247,49
94723	TUBO, CPVC, SOLDÁVEL, DN 114 MM, INSTALADO EM RESERVAÇÃO PREDIAL DE ÁGUA - FORNECIMENTO E INSTALAÇÃO. AF_04/2024	M	441,13	23,74	-	-	464,87
95697	TUBO DE AÇO PRETO SEM COSTURA, CONEXÃO SOLDADA, DN 40 (1 1/2"), INSTALADO EM REDE DE ALIMENTAÇÃO PARA HIDRANTE - FORNECIMENTO E INSTALAÇÃO. AF_10/2020	M	90,65	6,09	-	-	96,74
96635	TUBO, PPR, DN 25, CLASSE PN 20, INSTALADO EM RAMAL OU SUB-RAMAL DE ÁGUA FORNECIMENTO E INSTALAÇÃO. AF_08/2022	M	24,29	26,41	0,05	0,18	50,93
96636	TUBO, PPR, DN 25, CLASSE PN 25 INSTALADO EM RAMAL OU SUB-RAMAL DE ÁGUA FORNECIMENTO E INSTALAÇÃO. AF_08/2022	M	26,48	27,19	0,06	0,18	53,91
96644	TUBO, PPR, DN 25, CLASSE PN 20, INSTALADO EM RAMAL DE DISTRIBUIÇÃO DE ÁGUA FORNECIMENTO E INSTALAÇÃO. AF_08/2022	M	18,63	8,39	-	0,05	27,07
96645	TUBO, PPR, DN 32, CLASSE PN 12, INSTALADO EM RAMAL DE DISTRIBUIÇÃO DE ÁGUA FORNECIMENTO E INSTALAÇÃO. AF_08/2022	M	15,74	8,32	-	0,05	24,11
96646	TUBO, PPR, DN 40, CLASSE PN 12, INSTALADO EM RAMAL DE DISTRIBUIÇÃO DE ÁGUA FORNECIMENTO E INSTALAÇÃO. AF_08/2022	M	20,47	8,77	-	0,06	29,30
96647	TUBO, PPR, DN 25, CLASSE PN 25, INSTALADO EM RAMAL DE DISTRIBUIÇÃO DE ÁGUA FORNECIMENTO E INSTALAÇÃO. AF_08/2022	M	20,66	8,63	-	0,06	29,35
96648	TUBO, PPR, DN 32, CLASSE PN 25, INSTALADO EM RAMAL DE DISTRIBUIÇÃO DE ÁGUA FORNECIMENTO E INSTALAÇÃO. AF_08/2022	M	26,84	9,08	0,01	0,06	35,99
96649	TUBO, PPR, DN 40, CLASSE PN 25, INSTALADO EM RAMAL DE DISTRIBUIÇÃO DE ÁGUA FORNECIMENTO E INSTALAÇÃO. AF_08/2022	M	37,65	9,58	0,01	0,06	47,30
96668	TUBO, PPR, DN 25, CLASSE PN 20, INSTALADO EM PRUMADA DE ÁGUA FORNECIMENTO E INSTALAÇÃO. AF_08/2022	M	17,11	3,59	-	0,02	20,72
96669	TUBO, PPR, DN 32, CLASSE PN 12, INSTALADO EM PRUMADA DE ÁGUA FORNECIMENTO E INSTALAÇÃO. AF_08/2022	M	14,94	5,75	-	0,04	20,73
96670	TUBO, PPR, DN 40, CLASSE PN 12, INSTALADO EM PRUMADA DE ÁGUA FORNECIMENTO E INSTALAÇÃO. AF_08/2022	M	19,90	6,93	-	0,04	26,87
96671	TUBO, PPR, DN 50, CLASSE PN 12, INSTALADO EM PRUMADA DE ÁGUA FORNECIMENTO E INSTALAÇÃO. AF_08/2022	M	31,91	8,40	-	0,05	40,36
96672	TUBO, PPR, DN 63, CLASSE PN 12, INSTALADO EM PRUMADA DE ÁGUA FORNECIMENTO E INSTALAÇÃO. AF_08/2022	M	50,74	10,33	0,01	0,07	61,15
96673	TUBO, PPR, DN 75, CLASSE PN 12, INSTALADO EM PRUMADA DE ÁGUA FORNECIMENTO E INSTALAÇÃO. AF_08/2022	M	64,72	12,09	0,02	0,11	76,94
96674	TUBO, PPR, DN 90, CLASSE PN 12, INSTALADO EM PRUMADA DE ÁGUA FORNECIMENTO E INSTALAÇÃO. AF_08/2022	M	109,22	14,30	0,03	0,13	123,68
96675	TUBO, PPR, DN 110, CLASSE PN 12, INSTALADO EM PRUMADA DE ÁGUA FORNECIMENTO E INSTALAÇÃO. AF_08/2022	M	161,85	17,26	0,04	0,16	179,31
96676	TUBO, PPR, DN 25, CLASSE PN 25, INSTALADO EM PRUMADA DE ÁGUA FORNECIMENTO E INSTALAÇÃO. AF_08/2022	M	19,97	6,43	-	0,04	26,44
96677	TUBO, PPR, DN 32, CLASSE PN 25, INSTALADO EM PRUMADA DE ÁGUA FORNECIMENTO E INSTALAÇÃO. AF_08/2022	M	26,47	7,84	-	0,05	34,36
96678	TUBO, PPR, DN 40, CLASSE PN 25, INSTALADO EM PRUMADA DE ÁGUA FORNECIMENTO E INSTALAÇÃO. AF_08/2022	M	37,59	9,47	0,01	0,06	47,13
96679	TUBO, PPR, DN 50, CLASSE PN 25, INSTALADO EM PRUMADA DE ÁGUA FORNECIMENTO E INSTALAÇÃO. AF_08/2022	M	58,30	11,47	0,01	0,08	69,86
96680	TUBO, PPR, DN 63, CLASSE PN 25, INSTALADO EM PRUMADA DE ÁGUA FORNECIMENTO E INSTALAÇÃO. AF_08/2022	M	100,66	14,09	0,02	0,09	114,86
96681	TUBO, PPR, DN 75, CLASSE PN 25, INSTALADO EM PRUMADA DE ÁGUA FORNECIMENTO E INSTALAÇÃO. AF_08/2022	M	137,48	16,50	0,04	0,15	154,17
96682	TUBO, PPR, DN 90, CLASSE PN 25, INSTALADO EM PRUMADA DE ÁGUA FORNECIMENTO E INSTALAÇÃO. AF_08/2022	M	233,54	19,53	0,06	0,18	253,31
96683	TUBO, PPR, DN 110, CLASSE PN 25, INSTALADO EM PRUMADA DE ÁGUA FORNECIMENTO E INSTALAÇÃO. AF_08/2022	M	323,42	23,56	0,06	0,22	347,26
96718	TUBO, PPR, DN 20 MM, CLASSE PN 20, INSTALADO EM RESERVAÇÃO PREDIAL DE ÁGUA - FORNECIMENTO E INSTALAÇÃO. AF_04/2024	M	13,04	3,98	-	0,02	17,04
96719	TUBO, PPR, DN 25 MM, CLASSE PN 20, INSTALADO EM RESERVAÇÃO PREDIAL DE ÁGUA - FORNECIMENTO E INSTALAÇÃO. AF_04/2024	M	17,36	4,35	-	0,03	21,74
96720	TUBO, PPR, DN 32 MM, CLASSE PN 12, INSTALADO EM RESERVAÇÃO PREDIAL DE ÁGUA - FORNECIMENTO E INSTALAÇÃO. AF_04/2024	M	14,71	5,07	-	0,03	19,81
96721	TUBO, PPR, DN 40 MM, CLASSE PN 12, INSTALADO EM RESERVAÇÃO PREDIAL DE ÁGUA - FORNECIMENTO E INSTALAÇÃO. AF_04/2024	M	19,61	6,06	-	0,04	25,71
96722	TUBO, PPR, DN 50 MM, CLASSE PN 12, INSTALADO EM RESERVAÇÃO PREDIAL DE ÁGUA - FORNECIMENTO E INSTALAÇÃO. AF_04/2024	M	31,64	7,63	-	0,05	39,32
96723	TUBO, PPR, DN 63 MM, CLASSE PN 12, INSTALADO EM RESERVAÇÃO PREDIAL DE ÁGUA - FORNECIMENTO E INSTALAÇÃO. AF_04/2024	M	50,71	10,16	0,01	0,07	60,95
96724	TUBO, PPR, DN 75 MM, CLASSE PN 12, INSTALADO EM RESERVAÇÃO PREDIAL DE ÁGUA - FORNECIMENTO E INSTALAÇÃO. AF_04/2024	M	65,01	13,04	0,03	0,12	78,20
96725	TUBO, PPR, DN 90 MM, CLASSE PN 12, INSTALADO EM RESERVAÇÃO PREDIAL DE ÁGUA - FORNECIMENTO E INSTALAÇÃO. AF_04/2024	M	110,16	17,35	0,05	0,16	127,72
96726	TUBO, PPR, DN 110 MM, CLASSE PN 12, INSTALADO EM RESERVAÇÃO PREDIAL DE ÁGUA - FORNECIMENTO E INSTALAÇÃO. AF_04/2024	M	164,05	24,30	0,07	0,23	188,65
96727	TUBO, PPR, DN 20 MM, CLASSE PN 25, INSTALADO EM RESERVAÇÃO PREDIAL DE ÁGUA - FORNECIMENTO E INSTALAÇÃO. AF_04/2024	M	14,52	4,88	-	0,03	19,43
96728	TUBO, PPR, DN 25 MM, CLASSE PN 25, INSTALADO EM RESERVAÇÃO PREDIAL DE ÁGUA - FORNECIMENTO E INSTALAÇÃO. AF_04/2024	M	19,63	5,37	-	0,03	25,03
96729	TUBO, PPR, DN 32 MM, CLASSE PN 25, INSTALADO EM RESERVAÇÃO PREDIAL DE ÁGUA - FORNECIMENTO E INSTALAÇÃO. AF_04/2024	M	25,95	6,22	-	0,04	32,21
96730	TUBO, PPR, DN 40 MM, CLASSE PN 25, INSTALADO EM RESERVAÇÃO PREDIAL DE ÁGUA - FORNECIMENTO E INSTALAÇÃO. AF_04/2024	M	36,97	7,44	-	0,05	44,46
96731	TUBO, PPR, DN 50 MM, CLASSE PN 25, INSTALADO EM RESERVAÇÃO PREDIAL DE ÁGUA - FORNECIMENTO E INSTALAÇÃO. AF_04/2024	M	57,63	9,37	0,01	0,06	67,07
96732	TUBO, PPR, DN 63 MM, CLASSE PN 25, INSTALADO EM RESERVAÇÃO PREDIAL DE ÁGUA - FORNECIMENTO E INSTALAÇÃO. AF_04/2024	M	100,17	12,49	0,02	0,08	112,76
96733	TUBO, PPR, DN 75 MM, CLASSE PN 25, INSTALADO EM RESERVAÇÃO PREDIAL DE ÁGUA - FORNECIMENTO E INSTALAÇÃO. AF_04/2024	M	137,32	16,04	0,04	0,15	153,55
96734	TUBO, PPR, DN 90 MM, CLASSE PN 25, INSTALADO EM RESERVAÇÃO PREDIAL DE ÁGUA - FORNECIMENTO E INSTALAÇÃO. AF_04/2024	M	234,13	21,31	0,06	0,20	255,70
96735	TUBO, PPR, DN 110 MM, CLASSE PN 25, INSTALADO EM RESERVAÇÃO PREDIAL DE ÁGUA - FORNECIMENTO E INSTALAÇÃO. AF_04/2024	M	325,40	29,86	0,08	0,28	355,62
96798	TUBO, PEX, MONOCAMADA, DN 16, INSTALADO EM RAMAL/SUB-RAMAL OU DISTRIBUIÇÃO DE ÁGUA - FORNECIMENTO E INSTALAÇÃO. AF_02/2023	M	5,67	2,91	-	-	8,58
96799	TUBO, PEX, MONOCAMADA, DN 20, INSTALADO EM RAMAL/SUB-RAMAL OU DISTRIBUIÇÃO DE ÁGUA - FORNECIMENTO E INSTALAÇÃO. AF_02/2023	M	7,31	3,67	-	-	10,98
96800	TUBO, PEX, MONOCAMADA, DN 25, INSTALADO EM RAMAL/SUB-RAMAL OU DISTRIBUIÇÃO DE ÁGUA - FORNECIMENTO E INSTALAÇÃO. AF_02/2023	M	10,20	4,63	-	-	14,83
96801	TUBO, PEX, MONOCAMADA, DN 32, INSTALADO EM RAMAL/SUB-RAMAL OU DISTRIBUIÇÃO DE ÁGUA - FORNECIMENTO E INSTALAÇÃO. AF_02/2023	M	16,20	5,95	-	-	22,15
97327	TUBO EM COBRE FLEXÍVEL, DN 1/4", COM ISOLAMENTO, INSTALADO EM RAMAL DE ALIMENTAÇÃO DE AR CONDICIONADO COM CONDENSADORA INDIVIDUAL FORNECIMENTO E INSTALAÇÃO. AF_12/2015	M	24,64	2,53	-	-	27,17
97328	TUBO EM COBRE FLEXÍVEL, DN 3/8", COM ISOLAMENTO, INSTALADO EM RAMAL DE ALIMENTAÇÃO DE AR CONDICIONADO COM CONDENSADORA INDIVIDUAL - FORNECIMENTO E INSTALAÇÃO. AF_12/2015	M	41,38	2,78	-	-	44,16

Autenticidade: M34XXS7MJ5XT8UTE7 - Validação pelo link: https://capanemaprscp.equiplano.com.br:7575/tramitacaoProcesso/#/consulta-anexo-assinado/entidade/50 - Impresso por ROSELIA KRIGER BECKER PAGANI em 17/12/2025 14:41:28

Inserido por Mara Daniele Gambetta em: 27/08/2025 10:21:45.

	SERVIÇOS DE EDIFICAÇÕES DESONERAÇÃO SINAPI: DEZEMBRO DE 2024		SEM Referência				
97329	TUBO EM COBRE FLEXÍVEL, DN 1/2", COM ISOLAMENTO, INSTALADO EM RAMAL DE ALIMENTAÇÃO DE AR CONDICIONADO COM CONDENSADORA INDIVIDUAL - FORNECIMENTO E INSTALAÇÃO. AF_12/2015	M	53,35	2,97	-	-	56,32
97330	TUBO EM COBRE FLEXÍVEL, DN 5/8", COM ISOLAMENTO, INSTALADO EM RAMAL DE ALIMENTAÇÃO DE AR CONDICIONADO COM CONDENSADORA INDIVIDUAL - FORNECIMENTO E INSTALAÇÃO. AF_12/2015	M	65,64	3,12	-	-	68,76
97331	TUBO EM COBRE FLEXÍVEL, DN 1/4", COM ISOLAMENTO, INSTALADO EM RAMAL DE ALIMENTAÇÃO DE AR CONDICIONADO COM CONDENSADORA CENTRAL - FORNECIMENTO E INSTALAÇÃO. AF_12/2015	M	24,76	2,87	-	-	27,63
97332	TUBO EM COBRE FLEXÍVEL, DN 3/8", COM ISOLAMENTO, INSTALADO EM RAMAL DE ALIMENTAÇÃO DE AR CONDICIONADO COM CONDENSADORA CENTRAL - FORNECIMENTO E INSTALAÇÃO. AF_12/2015	M	41,51	3,16	-	-	44,67
97333	TUBO EM COBRE FLEXÍVEL, DN 1/2", COM ISOLAMENTO, INSTALADO EM RAMAL DE ALIMENTAÇÃO DE AR CONDICIONADO COM CONDENSADORA CENTRAL - FORNECIMENTO E INSTALAÇÃO. AF_12/2015	M	53,51	3,46	-	-	56,97
97334	TUBO EM COBRE FLEXÍVEL, DN 5/8", COM ISOLAMENTO, INSTALADO EM RAMAL DE ALIMENTAÇÃO DE AR CONDICIONADO COM CONDENSADORA CENTRAL FORNECIMENTO E INSTALAÇÃO. AF_12/2015	M	65,80	3,67	-	-	69,47
97335	TUBO EM COBRE RÍGIDO, DN 22 MM, CLASSE A, SEM ISOLAMENTO, INSTALADO EM PRUMADA DE GÁS COMBUSTÍVEL - FORNECIMENTO E INSTALAÇÃO. AF_04/2022	M	79,89	2,13	-	-	82,02
97336	TUBO EM COBRE RÍGIDO, DN 28 MM, CLASSE A, SEM ISOLAMENTO, INSTALADO EM PRUMADA DE GÁS COMBUSTÍVEL - FORNECIMENTO E INSTALAÇÃO. AF_04/2022	M	101,63	2,77	-	-	104,40
97337	TUBO EM COBRE RÍGIDO, DN 35 MM, CLASSE A, SEM ISOLAMENTO, INSTALADO EM PRUMADA DE GÁS COMBUSTÍVEL - FORNECIMENTO E INSTALAÇÃO. AF_04/2022	M	153,27	3,50	-	-	156,77
97338	TUBO EM COBRE RÍGIDO, DN 42 MM, CLASSE A, SEM ISOLAMENTO, INSTALADO EM PRUMADA DE GÁS COMBUSTÍVEL - FORNECIMENTO E INSTALAÇÃO. AF_04/2022	M	184,42	4,22	-	-	188,64
97339	TUBO EM COBRE RÍGIDO, DN 54 MM, CLASSE A, SEM ISOLAMENTO, INSTALADO EM PRUMADA DE GÁS COMBUSTÍVEL - FORNECIMENTO E INSTALAÇÃO. AF_04/2022	M	198,04	5,46	-	-	203,50
97340	TUBO EM COBRE RÍGIDO, DN 66 MM, CLASSE A, SEM ISOLAMENTO, INSTALADO EM PRUMADA DE GÁS COMBUSTÍVEL - FORNECIMENTO E INSTALAÇÃO. AF_04/2022	M	198,43	6,71	-	-	205,14
97498	TUBO DE AÇO GALVANIZADO COM COSTURA, CLASSE MÉDIA, DN 25 (1"), CONEXÃO ROSQUEADA, INSTALADO EM REDE DE ALIMENTAÇÃO PARA HIDRANTE - FORNECIMENTO E INSTALAÇÃO. AF_10/2020	M	39,50	7,99	-	-	47,49
97535	TUBO DE AÇO GALVANIZADO COM COSTURA, CLASSE MÉDIA, CONEXÃO ROSQUEADA, DN 25 (1"), INSTALADO EM REDE DE ALIMENTAÇÃO PARA SPRINKLER - FORNECIMENTO E INSTALAÇÃO. AF_10/2020	M	41,01	12,74	-	-	53,75
97536	TUBO DE AÇO GALVANIZADO COM COSTURA, CLASSE MÉDIA, CONEXÃO ROSQUEADA, DN 25 (1"), INSTALADO EM RAMAIS E SUB-RAMAIS DE GÁS - FORNECIMENTO E INSTALAÇÃO. AF_10/2020	M	44,45	23,69	-	-	68,14
100788	KIT CAVALETE PARA GÁS - SEM MEDIDOR OU REGULADOR - ENTRADA INDIVIDUAL PRINCIPAL, EM AÇO GALVANIZADO DN 15 E 25 MM (1/2" E 1") - FORNECIMENTO E INSTALAÇÃO. AF_01/2020	UN	619,50	185,86	-	-	805,36
100791	TUBO, PEX, MULTICAMADA, DN 16, INSTALADO EM IMPLANTAÇÃO DE INSTALAÇÕES DE GÁS - FORNECIMENTO E INSTALAÇÃO. AF_01/2020	M	11,30	7,79	-	-	19,09
100792	TUBO, PEX, MULTICAMADA, DN 20, INSTALADO EM IMPLANTAÇÃO DE INSTALAÇÕES DE GÁS - FORNECIMENTO E INSTALAÇÃO. AF_01/2020	M	17,48	9,24	-	-	26,72
100793	TUBO, PEX, MULTICAMADA, DN 26, INSTALADO EM IMPLANTAÇÃO DE INSTALAÇÕES DE GÁS - FORNECIMENTO E INSTALAÇÃO. AF_01/2020	M	23,69	11,05	-	-	34,74
100794	TUBO, PEX, MULTICAMADA, DN 32, INSTALADO EM IMPLANTAÇÃO DE INSTALAÇÕES DE GÁS - FORNECIMENTO E INSTALAÇÃO. AF_01/2020	M	32,51	13,58	-	-	46,09
100799	TUBO, PEX, MULTICAMADA, COM TUBO LUVA, DN 16, INSTALADO EM IMPLANTAÇÃO DE INSTALAÇÕES DE GÁS - FORNECIMENTO E INSTALAÇÃO. AF_01/2020	M	11,44	8,29	-	-	19,73
100800	TUBO, PEX, MULTICAMADA, COM TUBO LUVA, DN 20, INSTALADO EM IMPLANTAÇÃO DE INSTALAÇÕES DE GÁS - FORNECIMENTO E INSTALAÇÃO. AF_01/2020	M	17,64	9,72	-	-	27,36
100801	TUBO, PEX, MULTICAMADA, COM TUBO LUVA, DN 26, INSTALADO EM IMPLANTAÇÃO DE INSTALAÇÕES DE GÁS - FORNECIMENTO E INSTALAÇÃO. AF_01/2020	M	23,83	11,54	-	-	35,37
100802	TUBO, PEX, MULTICAMADA, COM TUBO LUVA, DN 32, INSTALADO EM IMPLANTAÇÃO DE INSTALAÇÕES DE GÁS - FORNECIMENTO E INSTALAÇÃO. AF_01/2020	M	32,64	14,08	-	-	46,72
100803	TUBO, PEX, MULTICAMADA, DN 16, INSTALADO EM RAMAL INTERNO DE INSTALAÇÕES DE GÁS - FORNECIMENTO E INSTALAÇÃO. AF_01/2020	M	11,00	6,78	-	-	17,78
100804	TUBO, PEX, MULTICAMADA, DN 20, INSTALADO EM RAMAL INTERNO DE INSTALAÇÕES DE GÁS - FORNECIMENTO E INSTALAÇÃO. AF_01/2020	M	17,11	8,05	-	-	25,16
100805	TUBO, PEX, MULTICAMADA, DN 26, INSTALADO EM RAMAL INTERNO DE INSTALAÇÕES DE GÁS - FORNECIMENTO E INSTALAÇÃO. AF_01/2020	M	23,27	9,61	-	-	32,88
100806	TUBO, PEX, MULTICAMADA, DN 32, INSTALADO EM RAMAL INTERNO DE INSTALAÇÕES DE GÁS - FORNECIMENTO E INSTALAÇÃO. AF_01/2020	M	31,98	11,82	-	-	43,80
100807	TUBO, PEX, MULTICAMADA, COM TUBO LUVA, DN 16, INSTALADO EM RAMAL INTERNO DE INSTALAÇÕES DE GÁS - FORNECIMENTO E INSTALAÇÃO. AF_01/2020	M	13,12	14,07	-	-	27,19
100808	TUBO, PEX, MULTICAMADA, COM TUBO LUVA, DN 20, INSTALADO EM RAMAL INTERNO DE INSTALAÇÕES DE GÁS - FORNECIMENTO E INSTALAÇÃO. AF_01/2020	M	19,63	16,58	-	-	36,21
100809	TUBO, PEX, MULTICAMADA, COM TUBO LUVA, DN 26, INSTALADO EM RAMAL INTERNO DE INSTALAÇÕES DE GÁS - FORNECIMENTO E INSTALAÇÃO. AF_01/2020	M	26,23	19,74	-	-	45,97
100810	TUBO, PEX, MULTICAMADA, COM TUBO LUVA, DN 32, INSTALADO EM RAMAL INTERNO DE INSTALAÇÕES DE GÁS - FORNECIMENTO E INSTALAÇÃO. AF_01/2020	M	35,60	24,15	-	-	59,75
101918	TUBO DE AÇO GALVANIZADO COM COSTURA, CLASSE MÉDIA, DN 100 (4"), CONEXÃO ROSQUEADA, INSTALADO EM PRUMADAS - FORNECIMENTO E INSTALAÇÃO. AF_10/2020	M	189,39	30,44	-	-	219,83
101919	UNIÃO, EM FERRO GALVANIZADO, 4", CONEXÃO ROSQUEADA, INSTALADO EM PRUMADAS - FORNECIMENTO E INSTALAÇÃO. AF_10/2020	UN	423,40	41,11	-	-	464,51
101920	LUVA, EM FERRO GALVANIZADO, 4", CONEXÃO ROSQUEADA, INSTALADO EM PRUMADAS - FORNECIMENTO E INSTALAÇÃO. AF_10/2020	UN	184,42	41,12	-	-	225,54
101921	LUVA DE REDUÇÃO, EM FERRO GALVANIZADO, 4" X 2 1/2", CONEXÃO ROSQUEADA, INSTALADO EM PRUMADAS - FORNECIMENTO E INSTALAÇÃO. AF_10/2020	UN	215,19	41,12	-	-	256,31
101922	LUVA DE REDUÇÃO, EM FERRO GALVANIZADO, 4" X 2", CONEXÃO ROSQUEADA, INSTALADO EM PRUMADAS - FORNECIMENTO E INSTALAÇÃO. AF_10/2020	UN	215,19	41,12	-	-	256,31
101923	LUVA DE REDUÇÃO, EM FERRO GALVANIZADO, 4" X 3", CONEXÃO ROSQUEADA, INSTALADO EM PRUMADAS - FORNECIMENTO E INSTALAÇÃO. AF_10/2020	UN	215,19	41,12	-	-	256,31
101924	NIPLE, EM FERRO GALVANIZADO, 4", CONEXÃO ROSQUEADA, INSTALADO EM PRUMADAS - FORNECIMENTO E INSTALAÇÃO. AF_10/2020	UN	171,54	41,12	-	-	212,66
101925	JOELHO 90°, EM FERRO GALVANIZADO, 4", CONEXÃO ROSQUEADA, INSTALADO EM PRUMADAS - FORNECIMENTO E INSTALAÇÃO. AF_10/2020	UN	292,66	61,69	-	-	354,35
101926	TÊ, EM FERRO GALVANIZADO, 4", CONEXÃO ROSQUEADA, INSTALADO EM PRUMADAS - FORNECIMENTO E INSTALAÇÃO. AF_10/2020	UN	375,11	82,24	-	-	457,35
101927	TUBO DE AÇO GALVANIZADO COM COSTURA, CLASSE MÉDIA, DN 100 (4"), CONEXÃO ROSQUEADA, INSTALADO EM REDE DE ALIMENTAÇÃO PARA HIDRANTE - FORNECIMENTO E INSTALAÇÃO. AF_10/2020	M	184,70	15,61	-	-	200,31
101928	UNIÃO, EM FERRO GALVANIZADO, 4", CONEXÃO ROSQUEADA, INSTALADO EM REDE DE ALIMENTAÇÃO PARA HIDRANTE - FORNECIMENTO E INSTALAÇÃO. AF_10/2020	UN	425,18	46,80	-	-	471,98
101929	LUVA, EM FERRO GALVANIZADO, 4", CONEXÃO ROSQUEADA, INSTALADO EM REDE DE ALIMENTAÇÃO PARA HIDRANTE - FORNECIMENTO E INSTALAÇÃO. AF_10/2020	UN	186,20	46,81	-	-	233,01
101930	LUVA DE REDUÇÃO, EM FERRO GALVANIZADO, 4" X 2 1/2", CONEXÃO ROSQUEADA, INSTALADO EM REDE DE ALIMENTAÇÃO PARA HIDRANTE - FORNECIMENTO E INSTALAÇÃO. AF_10/2020	UN	216,97	46,81	-	-	263,78
101931	LUVA DE REDUÇÃO, EM FERRO GALVANIZADO, 4" X 2", CONEXÃO ROSQUEADA, INSTALADO EM REDE DE ALIMENTAÇÃO PARA HIDRANTE - FORNECIMENTO E INSTALAÇÃO. AF_10/2020	UN	216,97	46,81	-	-	263,78
101932	LUVA DE REDUÇÃO, EM FERRO GALVANIZADO, 4" X 3", CONEXÃO ROSQUEADA, INSTALADO EM REDE DE ALIMENTAÇÃO PARA HIDRANTE - FORNECIMENTO E INSTALAÇÃO. AF_10/2020	UN	216,97	46,81	-	-	263,78
101933	NIPLE, EM FERRO GALVANIZADO, 4", CONEXÃO ROSQUEADA, INSTALADO EM REDE DE ALIMENTAÇÃO PARA HIDRANTE - FORNECIMENTO E INSTALAÇÃO. AF_10/2020	UN	173,32	46,81	-	-	220,13
101934	JOELHO 90°, EM FERRO GALVANIZADO, 4", CONEXÃO ROSQUEADA, INSTALADO EM REDE DE ALIMENTAÇÃO PARA HIDRANTE - FORNECIMENTO E INSTALAÇÃO. AF_10/2020	UN	295,37	70,20	-	-	365,57
101935	TÊ, EM FERRO GALVANIZADO, 4", CONEXÃO ROSQUEADA, INSTALADO EM REDE DE ALIMENTAÇÃO PARA HIDRANTE - FORNECIMENTO E INSTALAÇÃO. AF_10/2020	UN	378,70	93,60	-	-	472,30
103802	TUBO EM COBRE RÍGIDO, DN 15 MM, CLASSE E, SEM ISOLAMENTO, INSTALADO EM RAMAL E SUB-RAMAL DE GÁS COMBUSTÍVEL - FORNECIMENTO E INSTALAÇÃO. AF_04/2022	M	34,41	8,83	-	-	43,24
103803	TUBO EM COBRE RÍGIDO, DN 22 MM, CLASSE E, SEM ISOLAMENTO, INSTALADO EM RAMAL E SUB-RAMAL DE GÁS COMBUSTÍVEL - FORNECIMENTO E INSTALAÇÃO. AF_04/2022	M	59,17	15,14	-	-	74,31
103804	TUBO EM COBRE RÍGIDO, DN 28 MM, CLASSE E, SEM ISOLAMENTO, INSTALADO EM RAMAL E SUB-RAMAL DE GÁS COMBUSTÍVEL - FORNECIMENTO E INSTALAÇÃO. AF_04/2022	M	73,80	15,14	-	-	88,94
103835	TUBO EM COBRE RÍGIDO, DN 15 MM, CLASSE A, SEM ISOLAMENTO, INSTALADO EM RAMAL E SUB-RAMAL DE GÁS MEDICINAL - FORNECIMENTO E INSTALAÇÃO. AF_04/2022	M	53,45	14,26	-	-	67,71
103836	TUBO EM COBRE RÍGIDO, DN 22 MM, CLASSE A, SEM ISOLAMENTO, INSTALADO EM RAMAL E SUB-RAMAL DE GÁS MEDICINAL - FORNECIMENTO E INSTALAÇÃO. AF_04/2022	M	85,21	18,99	-	-	104,20
103837	TUBO EM COBRE RÍGIDO, DN 28 MM, CLASSE A, SEM ISOLAMENTO, INSTALADO EM RAMAL E SUB-RAMAL DE GÁS MEDICINAL - FORNECIMENTO E INSTALAÇÃO. AF_04/2022	M	108,04	23,07	-	-	131,11
103868	TUBO EM COBRE RÍGIDO, DN 15 MM, CLASSE E, SEM ISOLAMENTO, INSTALADO EM RAMAL E SUB-RAMAL DE AQUECIMENTO SOLAR - FORNECIMENTO E INSTALAÇÃO. AF_04/2022	M	37,49	18,65	-	-	56,14
103869	TUBO EM COBRE RÍGIDO, DN 22 MM, CLASSE E, SEM ISOLAMENTO, INSTALADO EM RAMAL E SUB-RAMAL DE AQUECIMENTO SOLAR - FORNECIMENTO E INSTALAÇÃO. AF_04/2022	M	61,33	22,01	-	-	83,34
103870	TUBO EM COBRE RÍGIDO, DN 28 MM, CLASSE E, SEM ISOLAMENTO, INSTALADO EM RAMAL E SUB-RAMAL DE AQUECIMENTO SOLAR - FORNECIMENTO E INSTALAÇÃO. AF_04/2022	M	76,89	24,90	-	-	101,79
103871	TUBO EM COBRE RÍGIDO, DN 15 MM, CLASSE E, COM ISOLAMENTO, INSTALADO EM RAMAL E SUB-RAMAL DE AQUECIMENTO SOLAR - FORNECIMENTO E INSTALAÇÃO. AF_04/2022	M	48,60	19,57	-	-	68,17
103872	TUBO EM COBRE RÍGIDO, DN 22 MM, CLASSE E, COM ISOLAMENTO, INSTALADO EM RAMAL E SUB-RAMAL DE AQUECIMENTO SOLAR - FORNECIMENTO E INSTALAÇÃO. AF_04/2022	M	115,06	22,95	-	-	138,01
103873	TUBO EM COBRE RÍGIDO, DN 28 MM, CLASSE E, COM ISOLAMENTO, INSTALADO EM RAMAL E SUB-RAMAL DE AQUECIMENTO SOLAR - FORNECIMENTO E INSTALAÇÃO. AF_04/2022	M	132,82	25,83	-	-	158,65
103978	TUBO, PVC, SOLDÁVEL, DE 40MM, INSTALADO EM RAMAL DE DISTRIBUIÇÃO DE ÁGUA - FORNECIMENTO E INSTALAÇÃO. AF_06/2022	M	16,23	10,99	-	-	27,22
103979	TUBO, PVC, SOLDÁVEL, DE 50MM, INSTALADO EM RAMAL DE DISTRIBUIÇÃO DE ÁGUA - FORNECIMENTO E INSTALAÇÃO. AF_06/2022	M	18,16	13,12	-	-	31,28
104021	TUBO, CPVC, SOLDÁVEL, DN 42MM, INSTALADO EM RAMAL DE DISTRIBUIÇÃO DE ÁGUA - FORNECIMENTO E INSTALAÇÃO. AF_06/2022	M	64,93	11,41	-	-	76,34
104166	TUBO PVC, SÉRIE R, ÁGUA PLUVIAL, DN 150 MM, FORNECIDO E INSTALADO EM RAMAL DE ENCAMINHAMENTO. AF_06/2022	M	70,83	12,41	-	-	83,24
104194	TUBO, PPR, DN 20, CLASSE PN20, INSTALADO EM RAMAL OU SUB-RAMAL DE ÁGUA - FORNECIMENTO E INSTALAÇÃO. AF_08/2022	M	15,28	11,09	0,01	0,07	26,45
104195	TUBO, PPR, DN 20, CLASSE PN25, INSTALADO EM RAMAL OU SUB-RAMAL DE ÁGUA - FORNECIMENTO E INSTALAÇÃO. AF_08/2022	M	16,56	11,43	0,01	0,07	28,07
104315	TUBO, PVC, SOLDÁVEL, DE 20MM, INSTALADO EM DRENO DE AR CONDICIONADO - FORNECIMENTO E INSTALAÇÃO. AF_08/2022	M	7,07	11,93	-	-	19,00
104316	TUBO, PVC, SOLDÁVEL, DE 32MM, INSTALADO EM DRENO DE AR CONDICIONADO - FORNECIMENTO E INSTALAÇÃO. AF_08/2022	M	12,37	13,39	-	-	25,76
105138	BUCHA DE REDUÇÃO PVC, SOLDÁVEL, LONGA, DN 60 X 25 MM, INSTALADO EM RESERVAÇÃO PREDIAL DE ÁGUA - FORNECIMENTO E INSTALAÇÃO. AF_04/2024	UN	12,78	4,01	-	-	16,79
105139	BUCHA DE REDUÇÃO PVC, SOLDÁVEL, LONGA, DN 60 X 32 MM, INSTALADO EM RESERVAÇÃO PREDIAL DE ÁGUA - FORNECIMENTO E INSTALAÇÃO. AF_04/2024	UN	15,22	4,30	-	-	19,52
105140	BUCHA DE REDUÇÃO PVC, SOLDÁVEL, LONGA, DN 60 X 50 MM, INSTALADO EM RESERVAÇÃO PREDIAL DE ÁGUA - FORNECIMENTO E INSTALAÇÃO. AF_04/2024	UN	19,63	5,36	-	-	24,99

Autenticidade: M34XXS7MJ5XT8UTE7 - Validação pelo link: https://capanemapmscp.equiplano.com.br:7575/tramitacaoProcesso/#/consulta-anexo-assinado/entidade/50 - Impresso por ROSELIA KRIGER BECKER PAGANI em 17/12/2025 14:41:28

Inserido por Mara Daniele Gambetta em: 27/08/2025 10:21:45.

	SERVIÇOS DE EDIFICAÇÕES DESONERAÇÃO SINAPI: DEZEMBRO DE 2024		SEM Referência				
105141	BUCHA DE REDUÇÃO PVC, SOLDÁVEL, LONGA, DN 75 X 50 MM, INSTALADO EM RESERVAÇÃO PREDIAL DE ÁGUA - FORNECIMENTO E INSTALAÇÃO. AF_04/2024	UN	23,21	6,81	-	-	30,02
105142	LUVA DE REDUÇÃO SOLDÁVEL, PVC, DN 32 MM X 25 MM, INSTALADO EM RESERVAÇÃO PREDIAL DE ÁGUA - FORNECIMENTO E INSTALAÇÃO. AF_04/2024	UN	4,82	2,17	-	-	6,99
105143	LUVA DE REDUÇÃO SOLDÁVEL, PVC, DN 40 MM X 32 MM, INSTALADO EM RESERVAÇÃO PREDIAL DE ÁGUA - FORNECIMENTO E INSTALAÇÃO. AF_04/2024	UN	7,37	2,88	-	-	10,25
105144	LUVA DE REDUÇÃO SOLDÁVEL, PVC, DN 60 MM X 50 MM, INSTALADO EM RESERVAÇÃO PREDIAL DE ÁGUA - FORNECIMENTO E INSTALAÇÃO. AF_04/2024	UN	15,95	5,36	-	-	21,31
105145	LUVA DE REDUÇÃO, SOLDÁVEL, PVC, DN 50 X 25 MM, INSTALADO EM RESERVAÇÃO PREDIAL DE ÁGUA - FORNECIMENTO E INSTALAÇÃO. AF_04/2024	UN	8,60	3,23	-	-	11,83
105153	JOELHO PPR 45 GRAUS, SOLDÁVEL, DN 63 MM, INSTALADO EM RESERVAÇÃO PREDIAL DE ÁGUA - FORNECIMENTO E INSTALAÇÃO. AF_04/2024	UN	48,00	12,64	0,02	0,08	60,74
89358	JOELHO 90 GRAUS, PVC, SOLDÁVEL, DN 20MM, INSTALADO EM RAMAL OU SUB-RAMAL DE ÁGUA - FORNECIMENTO E INSTALAÇÃO. AF_06/2022	UN	3,41	6,47	-	-	9,88
89359	JOELHO 45 GRAUS, PVC, SOLDÁVEL, DN 20MM, INSTALADO EM RAMAL OU SUB-RAMAL DE ÁGUA - FORNECIMENTO E INSTALAÇÃO. AF_06/2022	UN	3,88	6,46	-	-	10,34
89360	CURVA 90 GRAUS, PVC, SOLDÁVEL, DN 20MM, INSTALADO EM RAMAL OU SUB-RAMAL DE ÁGUA - FORNECIMENTO E INSTALAÇÃO. AF_06/2022	UN	4,73	6,46	-	-	11,19
89361	CURVA 45 GRAUS, PVC, SOLDÁVEL, DN 20MM, INSTALADO EM RAMAL OU SUB-RAMAL DE ÁGUA - FORNECIMENTO E INSTALAÇÃO. AF_06/2022	UN	4,79	6,46	-	-	11,25
89362	JOELHO 90 GRAUS, PVC, SOLDÁVEL, DN 25MM, INSTALADO EM RAMAL OU SUB-RAMAL DE ÁGUA - FORNECIMENTO E INSTALAÇÃO. AF_06/2022	UN	4,24	7,48	-	-	11,72
89363	JOELHO 45 GRAUS, PVC, SOLDÁVEL, DN 25MM, INSTALADO EM RAMAL OU SUB-RAMAL DE ÁGUA - FORNECIMENTO E INSTALAÇÃO. AF_06/2022	UN	4,90	7,48	-	-	12,38
89364	CURVA 90 GRAUS, PVC, SOLDÁVEL, DN 25MM, INSTALADO EM RAMAL OU SUB-RAMAL DE ÁGUA - FORNECIMENTO E INSTALAÇÃO. AF_06/2022	UN	6,19	7,47	-	-	13,66
89365	CURVA 45 GRAUS, PVC, SOLDÁVEL, DN 25MM, INSTALADO EM RAMAL OU SUB-RAMAL DE ÁGUA - FORNECIMENTO E INSTALAÇÃO. AF_06/2022	UN	5,73	7,47	-	-	13,20
89366	JOELHO 90 GRAUS COM BUCHA DE LATÃO, PVC, SOLDÁVEL, DN 25MM, X 3/4 INSTALADO EM RAMAL OU SUB-RAMAL DE ÁGUA - FORNECIMENTO E INSTALAÇÃO. AF_06/2022	UN	10,23	6,95	-	-	17,18
89367	JOELHO 90 GRAUS, PVC, SOLDÁVEL, DN 32MM, INSTALADO EM RAMAL OU SUB-RAMAL DE ÁGUA - FORNECIMENTO E INSTALAÇÃO. AF_06/2022	UN	6,61	8,90	-	-	15,51
89368	JOELHO 45 GRAUS, PVC, SOLDÁVEL, DN 32MM, INSTALADO EM RAMAL OU SUB-RAMAL DE ÁGUA - FORNECIMENTO E INSTALAÇÃO. AF_06/2022	UN	8,09	8,90	-	-	16,99
89369	CURVA 90 GRAUS, PVC, SOLDÁVEL, DN 32MM, INSTALADO EM RAMAL OU SUB-RAMAL DE ÁGUA - FORNECIMENTO E INSTALAÇÃO. AF_06/2022	UN	10,09	8,89	-	-	18,98
89370	CURVA 45 GRAUS, PVC, SOLDÁVEL, DN 32MM, INSTALADO EM RAMAL OU SUB-RAMAL DE ÁGUA - FORNECIMENTO E INSTALAÇÃO. AF_06/2022	UN	8,37	8,90	-	-	17,27
89371	LUVA, PVC, SOLDÁVEL, DN 20MM, INSTALADO EM RAMAL OU SUB-RAMAL DE ÁGUA - FORNECIMENTO E INSTALAÇÃO. AF_06/2022	UN	2,90	4,31	-	-	7,21
89372	LUVA DE CORRER, PVC, SOLDÁVEL, DN 20MM, INSTALADO EM RAMAL OU SUB-RAMAL DE ÁGUA - FORNECIMENTO E INSTALAÇÃO. AF_06/2022	UN	11,42	4,27	-	-	15,69
89373	LUVA DE REDUÇÃO, PVC, SOLDÁVEL, DN 25MM X 20MM, INSTALADO EM RAMAL OU SUB-RAMAL DE ÁGUA - FORNECIMENTO E INSTALAÇÃO. AF_06/2022	UN	3,76	4,64	-	-	8,40
89374	LUVA COM BUCHA DE LATÃO, PVC, SOLDÁVEL, DN 20MM X 1/2", INSTALADO EM RAMAL OU SUB-RAMAL DE ÁGUA - FORNECIMENTO E INSTALAÇÃO. AF_06/2022	UN	6,60	3,95	-	-	10,55
89375	UNIÃO, PVC, SOLDÁVEL, DN 20MM, INSTALADO EM RAMAL OU SUB-RAMAL DE ÁGUA - FORNECIMENTO E INSTALAÇÃO. AF_06/2022	UN	7,98	4,28	-	-	12,26
89376	ADAPTADOR CURTO COM BOLSA E ROSCA PARA REGISTRO, PVC, SOLDÁVEL, DN 20MM X 1/2 , INSTALADO EM RAMAL OU SUB-RAMAL DE ÁGUA - FORNECIMENTO E INSTALAÇÃO. AF_06/2022	UN	2,82	3,98	-	-	6,80
89377	CURVA DE TRANSPOSIÇÃO, PVC, SOLDÁVEL, DN 20MM, INSTALADO EM RAMAL OU SUB-RAMAL DE ÁGUA - FORNECIMENTO E INSTALAÇÃO. AF_06/2022	UN	6,51	4,28	-	-	10,79
89378	LUVA, PVC, SOLDÁVEL, DN 25MM, INSTALADO EM RAMAL OU SUB-RAMAL DE ÁGUA - FORNECIMENTO E INSTALAÇÃO. AF_06/2022	UN	3,51	5,00	-	-	8,51
89379	LUVA DE CORRER, PVC, SOLDÁVEL, DN 25MM, INSTALADO EM RAMAL OU SUB-RAMAL DE ÁGUA - FORNECIMENTO E INSTALAÇÃO. AF_12/2014	UN	13,49	4,96	-	-	18,45
89380	LUVA DE REDUÇÃO, PVC, SOLDÁVEL, DN 32MM X 25MM, INSTALADO EM RAMAL OU SUB-RAMAL DE ÁGUA - FORNECIMENTO E INSTALAÇÃO. AF_06/2022	UN	5,88	5,47	-	-	11,35
89381	LUVA COM BUCHA DE LATÃO, PVC, SOLDÁVEL, DN 25MM X 3/4 , INSTALADO EM RAMAL OU SUB-RAMAL DE ÁGUA - FORNECIMENTO E INSTALAÇÃO. AF_06/2022	UN	8,23	4,62	-	-	12,85
89382	UNIÃO, PVC, SOLDÁVEL, DN 25MM, INSTALADO EM RAMAL OU SUB-RAMAL DE ÁGUA - FORNECIMENTO E INSTALAÇÃO. AF_06/2022	UN	9,73	4,97	-	-	14,70
89383	ADAPTADOR CURTO COM BOLSA E ROSCA PARA REGISTRO, PVC, SOLDÁVEL, DN 25MM X 3/4 , INSTALADO EM RAMAL OU SUB-RAMAL DE ÁGUA - FORNECIMENTO E INSTALAÇÃO. AF_06/2022	UN	3,32	4,64	-	-	7,96
89384	CURVA DE TRANSPOSIÇÃO, PVC, SOLDÁVEL, DN 25MM, INSTALADO EM RAMAL OU SUB-RAMAL DE ÁGUA FORNECIMENTO E INSTALAÇÃO. AF_06/2022	UN	8,60	4,97	-	-	13,57
89385	LUVA SOLDÁVEL E COM ROSCA, PVC, SOLDÁVEL, DN 25MM X 3/4 , INSTALADO EM RAMAL OU SUB-RAMAL DE ÁGUA - FORNECIMENTO E INSTALAÇÃO. AF_06/2022	UN	3,85	4,64	-	-	8,49
89386	LUVA, PVC, SOLDÁVEL, DN 32MM, INSTALADO EM RAMAL OU SUB-RAMAL DE ÁGUA - FORNECIMENTO E INSTALAÇÃO. AF_06/2022	UN	5,30	5,95	-	-	11,25
89387	LUVA DE CORRER, PVC, SOLDÁVEL, DN 32MM, INSTALADO EM RAMAL OU SUB-RAMAL DE ÁGUA FORNECIMENTO E INSTALAÇÃO. AF_06/2022	UN	22,51	5,91	-	-	28,42
89389	LUVA SOLDÁVEL E COM ROSCA, PVC, SOLDÁVEL, DN 32MM X 1 , INSTALADO EM RAMAL OU SUB-RAMAL DE ÁGUA - FORNECIMENTO E INSTALAÇÃO. AF_06/2022	UN	7,09	5,46	-	-	12,55
89390	UNIÃO, PVC, SOLDÁVEL, DN 32MM, INSTALADO EM RAMAL OU SUB-RAMAL DE ÁGUA - FORNECIMENTO E INSTALAÇÃO. AF_06/2022	UN	15,21	5,92	-	-	21,13
89391	ADAPTADOR CURTO COM BOLSA E ROSCA PARA REGISTRO, PVC, SOLDÁVEL, DN 32MM X 1 , INSTALADO EM RAMAL OU SUB-RAMAL DE ÁGUA - FORNECIMENTO E INSTALAÇÃO. AF_06/2022	UN	4,73	5,48	-	-	10,21
89392	CURVA DE TRANSPOSIÇÃO, PVC, SOLDÁVEL, DN 32MM, INSTALADO EM RAMAL OU SUB-RAMAL DE ÁGUA FORNECIMENTO E INSTALAÇÃO. AF_06/2022	UN	17,83	5,92	-	-	23,75
89393	TÊ, PVC, SOLDÁVEL, DN 20MM, INSTALADO EM RAMAL OU SUB-RAMAL DE ÁGUA - FORNECIMENTO E INSTALAÇÃO. AF_06/2022	UN	4,97	8,61	-	-	13,58
89394	TÊ COM BUCHA DE LATÃO NA BOLSA CENTRAL, PVC, SOLDÁVEL, DN 20MM X 1/2 , INSTALADO EM RAMAL OU SUB-RAMAL DE ÁGUA - FORNECIMENTO E INSTALAÇÃO. AF_06/2022	UN	11,78	7,89	-	-	19,67
89395	TÊ, PVC, SOLDÁVEL, DN 25MM, INSTALADO EM RAMAL OU SUB-RAMAL DE ÁGUA - FORNECIMENTO E INSTALAÇÃO. AF_06/2022	UN	6,09	9,96	-	-	16,05
89396	TÊ COM BUCHA DE LATÃO NA BOLSA CENTRAL, PVC, SOLDÁVEL, DN 25MM X 1/2 , INSTALADO EM RAMAL OU SUB-RAMAL DE ÁGUA - FORNECIMENTO E INSTALAÇÃO. AF_06/2022	UN	12,98	8,58	-	-	21,56
89397	TÊ DE REDUÇÃO, PVC, SOLDÁVEL, DN 25MM X 20MM, INSTALADO EM RAMAL OU SUB-RAMAL DE ÁGUA - FORNECIMENTO E INSTALAÇÃO. AF_06/2022	UN	7,88	9,27	-	-	17,15
89398	TE, PVC, SOLDÁVEL, DN 32MM, INSTALADO EM RAMAL OU SUB-RAMAL DE ÁGUA - FORNECIMENTO E INSTALAÇÃO. AF_06/2022	UN	9,58	11,88	-	-	21,46
89399	TÊ COM BUCHA DE LATÃO NA BOLSA CENTRAL, PVC, SOLDÁVEL, DN 32MM X 3/4 , INSTALADO EM RAMAL OU SUB-RAMAL DE ÁGUA - FORNECIMENTO E INSTALAÇÃO. AF_06/2022	UN	16,14	9,73	-	-	25,87
89400	TÊ DE REDUÇÃO, PVC, SOLDÁVEL, DN 32MM X 25MM, INSTALADO EM RAMAL OU SUB-RAMAL DE ÁGUA - FORNECIMENTO E INSTALAÇÃO. AF_06/2022	UN	11,46	10,91	-	-	22,37
89404	JOELHO 90 GRAUS, PVC, SOLDÁVEL, DN 20MM, INSTALADO EM RAMAL DE DISTRIBUIÇÃO DE ÁGUA - FORNECIMENTO E INSTALAÇÃO. AF_06/2022	UN	3,21	5,78	-	-	8,99
89405	JOELHO 45 GRAUS, PVC, SOLDÁVEL, DN 20MM, INSTALADO EM RAMAL DE DISTRIBUIÇÃO DE ÁGUA - FORNECIMENTO E INSTALAÇÃO. AF_06/2022	UN	3,67	5,78	-	-	9,45
89406	CURVA 90 GRAUS, PVC, SOLDÁVEL, DN 20MM, INSTALADO EM RAMAL DE DISTRIBUIÇÃO DE ÁGUA - FORNECIMENTO E INSTALAÇÃO. AF_06/2022	UN	4,53	5,77	-	-	10,30
89407	CURVA 45 GRAUS, PVC, SOLDÁVEL, DN 20MM, INSTALADO EM RAMAL DE DISTRIBUIÇÃO DE ÁGUA - FORNECIMENTO E INSTALAÇÃO. AF_06/2022	UN	4,59	5,77	-	-	10,36
89408	JOELHO 90 GRAUS, PVC, SOLDÁVEL, DN 25MM, INSTALADO EM RAMAL DE DISTRIBUIÇÃO DE ÁGUA - FORNECIMENTO E INSTALAÇÃO. AF_06/2022	UN	4,00	6,68	-	-	10,68
89409	JOELHO 45 GRAUS, PVC, SOLDÁVEL, DN 25MM, INSTALADO EM RAMAL DE DISTRIBUIÇÃO DE ÁGUA - FORNECIMENTO E INSTALAÇÃO. AF_06/2022	UN	4,66	6,68	-	-	11,34
89410	CURVA 90 GRAUS, PVC, SOLDÁVEL, DN 25MM, INSTALADO EM RAMAL DE DISTRIBUIÇÃO DE ÁGUA - FORNECIMENTO E INSTALAÇÃO. AF_06/2022	UN	5,94	6,68	-	-	12,62
89411	CURVA 45 GRAUS, PVC, SOLDÁVEL, DN 25MM, INSTALADO EM RAMAL DE DISTRIBUIÇÃO DE ÁGUA - FORNECIMENTO E INSTALAÇÃO. AF_06/2022	UN	5,48	6,68	-	-	12,16
89412	JOELHO 90 GRAUS, PVC, SOLDÁVEL, DN 25MM, X 3/4 INSTALADO EM RAMAL DE DISTRIBUIÇÃO DE ÁGUA - FORNECIMENTO E INSTALAÇÃO. AF_06/2022	UN	5,12	6,23	-	-	11,35
89413	JOELHO 90 GRAUS, PVC, SOLDÁVEL, DN 32MM, INSTALADO EM RAMAL DE DISTRIBUIÇÃO DE ÁGUA - FORNECIMENTO E INSTALAÇÃO. AF_06/2022	UN	6,30	7,97	-	-	14,27
89414	JOELHO 45 GRAUS, PVC, SOLDÁVEL, DN 32MM, INSTALADO EM RAMAL DE DISTRIBUIÇÃO DE ÁGUA - FORNECIMENTO E INSTALAÇÃO. AF_06/2022	UN	7,78	7,97	-	-	15,75
89415	CURVA 90 GRAUS, PVC, SOLDÁVEL, DN 32MM, INSTALADO EM RAMAL DE DISTRIBUIÇÃO DE ÁGUA - FORNECIMENTO E INSTALAÇÃO. AF_06/2022	UN	9,79	7,95	-	-	17,74
89416	CURVA 45 GRAUS, PVC, SOLDÁVEL, DN 32MM, INSTALADO EM RAMAL DE DISTRIBUIÇÃO DE ÁGUA - FORNECIMENTO E INSTALAÇÃO. AF_06/2022	UN	8,08	7,95	-	-	16,03
89417	LUVA, PVC, SOLDÁVEL, DN 20MM, INSTALADO EM RAMAL DE DISTRIBUIÇÃO DE ÁGUA - FORNECIMENTO E INSTALAÇÃO. AF_06/2022	UN	2,76	3,85	-	-	6,61
89418	LUVA DE CORRER, PVC, SOLDÁVEL, DN 20MM, INSTALADO EM RAMAL DE DISTRIBUIÇÃO DE ÁGUA - FORNECIMENTO E INSTALAÇÃO. AF_06/2022	UN	11,27	3,82	-	-	15,09
89419	LUVA DE REDUÇÃO, PVC, SOLDÁVEL, DN 25MM X 20MM, INSTALADO EM RAMAL DE DISTRIBUIÇÃO DE ÁGUA - FORNECIMENTO E INSTALAÇÃO. AF_06/2022	UN	3,59	4,15	-	-	7,74
89421	UNIÃO, PVC, SOLDÁVEL, DN 20MM, INSTALADO EM RAMAL DE DISTRIBUIÇÃO DE ÁGUA - FORNECIMENTO E INSTALAÇÃO. AF_06/2022	UN	7,84	3,82	-	-	11,66
89423	CURVA DE TRANSPOSIÇÃO, PVC, SOLDÁVEL, DN 20MM, INSTALADO EM RAMAL DE DISTRIBUIÇÃO DE ÁGUA FORNECIMENTO E INSTALAÇÃO. AF_06/2022	UN	6,36	3,83	-	-	10,19
89424	LUVA, PVC, SOLDÁVEL, DN 25MM, INSTALADO EM RAMAL DE DISTRIBUIÇÃO DE ÁGUA - FORNECIMENTO E INSTALAÇÃO. AF_06/2022	UN	3,36	4,46	-	-	7,82
89425	LUVA DE CORRER, PVC, SOLDÁVEL, DN 25MM, INSTALADO EM RAMAL DE DISTRIBUIÇÃO DE ÁGUA - FORNECIMENTO E INSTALAÇÃO. AF_06/2022	UN	13,33	4,43	-	-	17,76
89426	~~LUVA DE REDUÇÃO, PVC, SOLDÁVEL, DN 32MM X 25MM, INSTALADO EM RAMAL DE DISTRIBUIÇÃO DE ÁGUA - FORNECIMENTO E INSTALAÇÃO. AF_06/2022~~	UN	5,71	4,88	-	-	10,59
89427	~~LUVA COM BUCHA DE LATÃO, PVC, SOLDÁVEL, DN 25MM X 3/4 , INSTALADO EM RAMAL DE DISTRIBUIÇÃO DE ÁGUA - FORNECIMENTO E INSTALAÇÃO. AF_06/2022~~	UN	8,06	4,13	-	-	12,19
89428	~~JOELHO 45 GRAUS, PVC, SOLDÁVEL, DN 20MM, INSTALADO EM RAMAL DE DISTRIBUIÇÃO DE ÁGUA - FORNECIMENTO E INSTALAÇÃO. AF_06/2022~~	UN	9,57	4,44	-	-	14,01
89429	~~CURVA 45 GRAUS, PVC, SOLDÁVEL, DN 20MM, INSTALADO EM RAMAL DE DISTRIBUIÇÃO DE ÁGUA - FORNECIMENTO E INSTALAÇÃO. AF_06/2022~~	UN	3,15	4,15	-	-	7,30
89430	~~TUBO, PVC, SOLDÁVEL, DN 20MM, INSTALADO EM RAMAL DE DISTRIBUIÇÃO DE ÁGUA - FORNECIMENTO E INSTALAÇÃO. AF_06/2022~~	UN	8,44	4,44	-	-	12,88
89431	~~LUVA DE REDUÇÃO, PVC, SOLDÁVEL, DN 32MM, INSTALADO EM RAMAL DE DISTRIBUIÇÃO DE ÁGUA - FORNECIMENTO E INSTALAÇÃO. AF_06/2022~~	UN	5,09	5,32	-	-	10,41
89432	~~CURVA 90 GRAUS, PVC, SOLDÁVEL, DN 32MM, INSTALADO EM RAMAL DE DISTRIBUIÇÃO DE ÁGUA - FORNECIMENTO E INSTALAÇÃO. AF_06/2022~~	UN	22,29	5,29	-	-	27,58
89433	~~LUVA DE REDUÇÃO, PVC, SOLDÁVEL, DN 40MM X 32MM, INSTALADO EM RAMAL DE DISTRIBUIÇÃO DE ÁGUA - FORNECIMENTO E INSTALAÇÃO. AF_06/2022~~	UN	8,34	5,80	-	-	14,14
89434	~~LUVA, PVC, SOLDÁVEL, DN 32MM, INSTALADO EM RAMAL DE DISTRIBUIÇÃO DE ÁGUA - FORNECIMENTO E INSTALAÇÃO. AF_06/2022~~	UN	6,91	4,88	-	-	11,79
89435	~~JOELHO 45 GRAUS, PVC, SOLDÁVEL, DN 32MM, INSTALADO EM RAMAL DE DISTRIBUIÇÃO DE ÁGUA - FORNECIMENTO E INSTALAÇÃO. AF_06/2022~~	UN	14,99	5,30	-	-	20,29
89436	~~CURVA 45 GRAUS, PVC, SOLDÁVEL, DN 32MM, INSTALADO EM RAMAL DE DISTRIBUIÇÃO DE ÁGUA - FORNECIMENTO E INSTALAÇÃO. AF_06/2022~~	UN	4,56	4,89	-	-	9,45
89437	~~TUBO, PVC, SOLDÁVEL, DN 25MM, INSTALADO EM RAMAL DE DISTRIBUIÇÃO DE ÁGUA - FORNECIMENTO E INSTALAÇÃO. AF_06/2022~~	UN	17,61	5,30	-	-	22,91

Autenticidade: M34XXS7MJ5XT8UTE7 - Validação pelo link: https://capanemaprscp.equiplano.com.br:7575/tramitacaoProcesso/#/consulta-anexo-assinado/entidade/50 - Impresso por ROSELIA KRIGER BECKER PAGANI em 17/12/2025 14:41:28

Inserido por Mara Daniele Gambetta em: 27/08/2025 10:21:45.

	SERVIÇOS DE EDIFICAÇÕES DESONERAÇÃO SINAPI: DEZEMBRO DE 2024		SEM Referência				
89438	TE, PVC, SOLDÁVEL, DN 20MM, INSTALADO EM RAMAL DE DISTRIBUIÇÃO DE ÁGUA - FORNECIMENTO E INSTALAÇÃO. AF_06/2022	UN	4,69	7,69	-	-	12,38
89439	TE SOLDÁVEL E COM BOLSA NA BOLSA CENTRAL, PVC, SOLDÁVEL, DN 20MM X 1/2", INSTALADO EM RAMAL DE DISTRIBUIÇÃO	UN	5,97	7,69	-	-	13,66
89440	TE, PVC, SOLDÁVEL, DN 25MM, INSTALADO EM RAMAL DE DISTRIBUIÇÃO DE ÁGUA - FORNECIMENTO E INSTALAÇÃO. AF_06/2022	UN	5,75	8,91	-	-	14,66
89442	TE, SOLDÁVEL, DN 25MM X 20MM, INSTALADO EM RAMAL DE DISTRIBUIÇÃO DE ÁGUA - FORNECIMENTO E INSTALAÇÃO. AF_06/2022	UN	7,55	8,30	-	-	15,85
89443	TE, PVC, SOLDÁVEL, DN 32MM, INSTALADO EM RAMAL DE DISTRIBUIÇÃO DE ÁGUA - FORNECIMENTO E INSTALAÇÃO. AF_06/2022	UN	9,15	10,64	-	-	19,79
89444	TE COM BOLSA DE LOUÇA NA BOLSA CENTRAL, PVC, SOLDÁVEL, DN 25MM X 1/2", INSTALADO EM RAMAL DE DISTRIBUIÇÃO DE ÁGUA - FORNECIMENTO E INSTALAÇÃO. AF_06/2022	UN	15,91	9,15	-	-	25,06
89445	TE, SOLDÁVEL, DN 25MM X 22MM, INSTALADO EM RAMAL DE DISTRIBUIÇÃO DE ÁGUA - FORNECIMENTO E INSTALAÇÃO. AF_06/2022	UN	11,11	9,74	-	-	20,85
89481	JOELHO 90 GRAUS, PVC, SOLDÁVEL, DN 20MM, INSTALADO EM PRUMADA DE ÁGUA - FORNECIMENTO E INSTALAÇÃO. AF_06/2022	UN	2,94	3,48	-	-	6,42
89485	JOELHO 90 GRAUS, PVC, SOLDÁVEL, DN 25MM, INSTALADO EM PRUMADA DE ÁGUA - FORNECIMENTO E INSTALAÇÃO. AF_06/2022	UN	3,61	3,47	-	-	7,08
89489	CURVA 90 GRAUS, PVC, SOLDÁVEL, DN 25MM, INSTALADO EM PRUMADA DE ÁGUA - FORNECIMENTO E INSTALAÇÃO. AF_06/2022	UN	4,89	3,47	-	-	8,36
89490	CURVA 45 GRAUS, PVC, SOLDÁVEL, DN 25MM, INSTALADO EM PRUMADA DE ÁGUA - FORNECIMENTO E INSTALAÇÃO. AF_06/2022	UN	4,43	3,47	-	-	7,90
89492	JOELHO 90 GRAUS, PVC, SOLDÁVEL, DN 32MM, INSTALADO EM PRUMADA DE ÁGUA - FORNECIMENTO E INSTALAÇÃO. AF_06/2022	UN	5,09	4,22	-	-	9,31
89493	CURVA 90 GRAUS, PVC, SOLDÁVEL, DN 32MM, INSTALADO EM PRUMADA DE ÁGUA - FORNECIMENTO E INSTALAÇÃO. AF_06/2022	UN	6,58	4,21	-	-	10,79
89494	CURVA 90 GRAUS, PVC, SOLDÁVEL, DN 32MM, INSTALADO EM PRUMADA DE ÁGUA - FORNECIMENTO E INSTALAÇÃO. AF_06/2022	UN	8,57	4,21	-	-	12,78
89496	CURVA 45 GRAUS, PVC, SOLDÁVEL, DN 32MM, INSTALADO EM PRUMADA DE ÁGUA - FORNECIMENTO E INSTALAÇÃO. AF_06/2022	UN	6,86	4,21	-	-	11,07
89497	JOELHO 90 GRAUS, PVC, SOLDÁVEL, DN 40MM, INSTALADO EM PRUMADA DE ÁGUA - FORNECIMENTO E INSTALAÇÃO. AF_06/2022	UN	8,85	5,12	-	-	13,97
89498	JOELHO 45 GRAUS, PVC, SOLDÁVEL, DN 40MM, INSTALADO EM PRUMADA DE ÁGUA - FORNECIMENTO E INSTALAÇÃO. AF_06/2022	UN	8,90	5,12	-	-	14,02
89499	CURVA 90 GRAUS, PVC, SOLDÁVEL, DN 40MM, INSTALADO EM PRUMADA DE ÁGUA - FORNECIMENTO E INSTALAÇÃO. AF_06/2022	UN	14,13	5,11	-	-	19,24
89500	CURVA 45 GRAUS, PVC, SOLDÁVEL, DN 40MM, INSTALADO EM PRUMADA DE ÁGUA - FORNECIMENTO E INSTALAÇÃO. AF_06/2022	UN	8,43	5,12	-	-	13,55
89501	JOELHO 90 GRAUS, PVC, SOLDÁVEL, DN 50MM, INSTALADO EM PRUMADA DE ÁGUA - FORNECIMENTO E INSTALAÇÃO. AF_06/2022	UN	9,45	6,23	-	-	15,68
89502	JOELHO 45 GRAUS, PVC, SOLDÁVEL, DN 50MM, INSTALADO EM PRUMADA DE ÁGUA - FORNECIMENTO E INSTALAÇÃO. AF_06/2022	UN	11,60	6,23	-	-	17,83
89503	CURVA 90 GRAUS, PVC, SOLDÁVEL, DN 50MM, INSTALADO EM PRUMADA DE ÁGUA - FORNECIMENTO E INSTALAÇÃO. AF_06/2022	UN	16,40	6,22	-	-	22,62
89504	CURVA 45 GRAUS, PVC, SOLDÁVEL, DN 50MM, INSTALADO EM PRUMADA DE ÁGUA - FORNECIMENTO E INSTALAÇÃO. AF_06/2022	UN	13,15	6,22	-	-	19,37
89505	JOELHO 90 GRAUS, PVC, SOLDÁVEL, DN 60MM, INSTALADO EM PRUMADA DE ÁGUA - FORNECIMENTO E INSTALAÇÃO. AF_06/2022	UN	31,55	7,37	-	-	38,92
89506	JOELHO 45 GRAUS, PVC, SOLDÁVEL, DN 60MM, INSTALADO EM PRUMADA DE ÁGUA - FORNECIMENTO E INSTALAÇÃO. AF_06/2022	UN	30,05	7,37	-	-	37,42
89507	CURVA 90 GRAUS, PVC, SOLDÁVEL, DN 60MM, INSTALADO EM PRUMADA DE ÁGUA - FORNECIMENTO E INSTALAÇÃO. AF_06/2022	UN	35,99	7,37	-	-	43,36
89510	CURVA 45 GRAUS, PVC, SOLDÁVEL, DN 60MM, INSTALADO EM PRUMADA DE ÁGUA - FORNECIMENTO E INSTALAÇÃO. AF_06/2022	UN	19,49	7,38	-	-	26,87
89513	JOELHO 90 GRAUS, PVC, SOLDÁVEL, DN 75MM, INSTALADO EM PRUMADA DE ÁGUA - FORNECIMENTO E INSTALAÇÃO. AF_06/2022	UN	82,83	9,03	-	-	91,86
89514	JOELHO 90 GRAUS, PVC, SERIE R, ÁGUA PLUVIAL, DN 40 MM, JUNTA SOLDÁVEL, FORNECIDO E INSTALADO EM RAMAL DE ENCAMINHAMENTO. AF_06/2022	UN	7,12	2,31	-	-	9,43
89515	JOELHO 45 GRAUS, PVC, SOLDÁVEL, DN 75MM, INSTALADO EM PRUMADA DE ÁGUA - FORNECIMENTO E INSTALAÇÃO. AF_06/2022	UN	65,45	9,04	-	-	74,49
89516	JOELHO 45 GRAUS, PVC, SERIE R, ÁGUA PLUVIAL, DN 40 MM, JUNTA SOLDÁVEL, FORNECIDO E INSTALADO EM RAMAL DE ENCAMINHAMENTO. AF_06/2022	UN	7,22	2,31	-	-	9,53
89517	CURVA 90 GRAUS, PVC, SOLDÁVEL, DN 75MM, INSTALADO EM PRUMADA DE ÁGUA - FORNECIMENTO E INSTALAÇÃO. AF_06/2022	UN	54,36	9,04	-	-	63,40
89518	JOELHO 90 GRAUS, PVC, SERIE R, ÁGUA PLUVIAL, DN 50 MM, JUNTA ELÁSTICA, FORNECIDO E INSTALADO EM RAMAL DE ENCAMINHAMENTO. AF_06/2022	UN	12,74	2,97	-	-	15,71
89519	CURVA 45 GRAUS, PVC, SOLDÁVEL, DN 75MM, INSTALADO EM PRUMADA DE ÁGUA - FORNECIMENTO E INSTALAÇÃO. AF_06/2022	UN	35,90	9,05	-	-	44,95
89520	JOELHO 45 GRAUS, PVC, SERIE R, ÁGUA PLUVIAL, DN 50 MM, JUNTA ELÁSTICA, FORNECIDO E INSTALADO EM RAMAL DE ENCAMINHAMENTO. AF_06/2022	UN	13,52	2,97	-	-	16,49
89521	JOELHO 90 GRAUS, PVC, SOLDÁVEL, DN 85MM, INSTALADO EM PRUMADA DE ÁGUA - FORNECIMENTO E INSTALAÇÃO. AF_06/2022	UN	99,16	10,14	-	-	109,30
89522	JOELHO 90 GRAUS, PVC, SERIE R, ÁGUA PLUVIAL, DN 75 MM, JUNTA ELÁSTICA, FORNECIDO E INSTALADO EM RAMAL DE ENCAMINHAMENTO. AF_06/2022	UN	26,66	4,61	-	-	31,27
89523	JOELHO 45 GRAUS, PVC, SOLDÁVEL, DN 85MM, INSTALADO EM PRUMADA DE ÁGUA - FORNECIMENTO E INSTALAÇÃO. AF_06/2022	UN	80,56	10,14	-	-	90,70
89524	JOELHO 45 GRAUS, PVC, SERIE R, ÁGUA PLUVIAL, DN 75 MM, JUNTA ELÁSTICA, FORNECIDO E INSTALADO EM RAMAL DE ENCAMINHAMENTO. AF_06/2022	UN	27,16	4,61	-	-	31,77
89525	CURVA 90 GRAUS, PVC, SOLDÁVEL, DN 85MM, INSTALADO EM PRUMADA DE ÁGUA - FORNECIMENTO E INSTALAÇÃO. AF_06/2022	UN	68,99	10,14	-	-	79,13
89526	CURVA 87 GRAUS E 30 MINUTOS, PVC, SERIE R, ÁGUA PLUVIAL, DN 75 MM, JUNTA ELÁSTICA, FORNECIDO E INSTALADO EM RAMAL DE ENCAMINHAMENTO. AF_06/2022	UN	36,33	4,61	-	-	40,94
89527	CURVA 45 GRAUS, PVC, SOLDÁVEL, DN 85MM, INSTALADO EM PRUMADA DE ÁGUA - FORNECIMENTO E INSTALAÇÃO. AF_06/2022	UN	43,74	10,15	-	-	53,89
89528	LUVA, PVC, SOLDÁVEL, DN 25MM, INSTALADO EM PRUMADA DE ÁGUA - FORNECIMENTO E INSTALAÇÃO. AF_06/2022	UN	2,66	2,32	-	-	4,98
89529	JOELHO 90 GRAUS, PVC, SERIE R, ÁGUA PLUVIAL, DN 100 MM, JUNTA ELÁSTICA, FORNECIDO E INSTALADO EM RAMAL DE ENCAMINHAMENTO. AF_06/2022	UN	32,64	6,30	-	-	38,94
89530	LUVA DE CORRER, PVC, SOLDÁVEL, DN 25MM, INSTALADO EM PRUMADA DE ÁGUA - FORNECIMENTO E INSTALAÇÃO. AF_06/2022	UN	12,62	2,30	-	-	14,92
89531	JOELHO 45 GRAUS, PVC, SERIE R, ÁGUA PLUVIAL, DN 100 MM, JUNTA ELÁSTICA, FORNECIDO E INSTALADO EM RAMAL DE ENCAMINHAMENTO. AF_06/2022	UN	33,75	6,30	-	-	40,05
89532	LUVA DE REDUÇÃO, PVC, SOLDÁVEL, DN 32MM X 25MM, INSTALADO EM PRUMADA DE ÁGUA - FORNECIMENTO E INSTALAÇÃO. AF_06/2022	UN	4,96	2,56	-	-	7,52
89535	CURVA 87 GRAUS E 30 MINUTOS, PVC, SERIE R, ÁGUA PLUVIAL, DN 100 MM, JUNTA ELÁSTICA, FORNECIDO E INSTALADO EM RAMAL DE ENCAMINHAMENTO. AF_06/2022	UN	38,55	6,30	-	-	44,85
89536	UNIÃO, PVC, SOLDÁVEL, DN 25MM, INSTALADO EM PRUMADA DE ÁGUA - FORNECIMENTO E INSTALAÇÃO. AF_06/2022	UN	8,86	2,31	-	-	11,17
89540	CURVA DE TRANSPOSIÇÃO, PVC, SOLDÁVEL, DN 25MM, INSTALADO EM PRUMADA DE ÁGUA - FORNECIMENTO E INSTALAÇÃO. AF_06/2022	UN	7,73	2,31	-	-	10,04
89541	LUVA, PVC, SOLDÁVEL, DN 32MM, INSTALADO EM PRUMADA DE ÁGUA - FORNECIMENTO E INSTALAÇÃO. AF_06/2022	UN	4,28	2,83	-	-	7,11
89542	LUVA DE CORRER, PVC, SOLDÁVEL, DN 32MM, INSTALADO EM PRUMADA DE ÁGUA - FORNECIMENTO E INSTALAÇÃO. AF_06/2022	UN	21,46	2,82	-	-	24,28
89544	LUVA SIMPLES, PVC, SERIE R, ÁGUA PLUVIAL, DN 40 MM, JUNTA SOLDÁVEL, FORNECIDO E INSTALADO EM RAMAL DE ENCAMINHAMENTO. AF_06/2022	UN	7,96	1,53	-	-	9,49
89545	LUVA SIMPLES, PVC, SERIE R, ÁGUA PLUVIAL, DN 50 MM, JUNTA ELÁSTICA, FORNECIDO E INSTALADO EM RAMAL DE ENCAMINHAMENTO. AF_06/2022	UN	15,83	1,97	-	-	17,80
89546	BUCHA DE REDUÇÃO LONGA, PVC, SERIE R, ÁGUA PLUVIAL, DN 50 X 40 MM, JUNTA ELÁSTICA, FORNECIDO E INSTALADO EM RAMAL DE ENCAMINHAMENTO. AF_06/2022	UN	10,01	1,76	-	-	11,77
89547	LUVA SIMPLES, PVC, SERIE R, ÁGUA PLUVIAL, DN 75 MM, JUNTA ELÁSTICA, FORNECIDO E INSTALADO EM RAMAL DE ENCAMINHAMENTO. AF_06/2022	UN	20,86	3,05	-	-	23,91
89548	LUVA DE CORRER, PVC, SERIE R, ÁGUA PLUVIAL, DN 75 MM, JUNTA ELÁSTICA, FORNECIDO E INSTALADO EM RAMAL DE ENCAMINHAMENTO. AF_06/2022	UN	20,67	3,05	-	-	23,72
89549	REDUÇÃO EXCÊNTRICA, PVC, SERIE R, ÁGUA PLUVIAL, DN 75 X 50 MM, JUNTA ELÁSTICA, FORNECIDO E INSTALADO EM RAMAL DE ENCAMINHAMENTO. AF_06/2022	UN	17,03	2,52	-	-	19,55
89550	TÊ DE INSPEÇÃO, PVC, SERIE R, ÁGUA PLUVIAL, DN 75 MM, JUNTA ELÁSTICA, FORNECIDO E INSTALADO EM RAMAL DE ENCAMINHAMENTO. AF_06/2022	UN	39,87	3,05	-	-	42,92
89551	LUVA SOLDÁVEL E COM ROSCA, PVC, SOLDÁVEL, DN 32MM X 1 , INSTALADO EM PRUMADA DE ÁGUA - FORNECIMENTO E INSTALAÇÃO. AF_06/2022	UN	6,16	2,56	-	-	8,72
89552	UNIÃO, PVC, SOLDÁVEL, DN 32MM, INSTALADO EM PRUMADA DE ÁGUA - FORNECIMENTO E INSTALAÇÃO. AF_06/2022	UN	14,17	2,82	-	-	16,99
89553	ADAPTADOR CURTO COM BOLSA E ROSCA PARA REGISTRO, PVC, SOLDÁVEL, DN 32MM X 1 , INSTALADO EM PRUMADA DE ÁGUA - FORNECIMENTO E INSTALAÇÃO. AF_06/2022	UN	3,81	2,57	-	-	6,38
89554	LUVA SIMPLES, PVC, SERIE R, ÁGUA PLUVIAL, DN 100 MM, JUNTA ELÁSTICA, FORNECIDO E INSTALADO EM RAMAL DE ENCAMINHAMENTO. AF_06/2022	UN	26,27	4,18	-	-	30,45
89555	CURVA DE TRANSPOSIÇÃO, PVC, SOLDÁVEL, DN 32MM, INSTALADO EM PRUMADA DE ÁGUA FORNECIMENTO E INSTALAÇÃO. AF_06/2022	UN	16,79	2,82	-	-	19,61
89556	LUVA DE CORRER, PVC, SERIE R, ÁGUA PLUVIAL, DN 100 MM, JUNTA ELÁSTICA, FORNECIDO E INSTALADO EM RAMAL DE ENCAMINHAMENTO. AF_06/2022	UN	37,53	4,18	-	-	41,71
89557	REDUÇÃO EXCÊNTRICA, PVC, SERIE R, ÁGUA PLUVIAL, DN 100 X 75 MM, JUNTA ELÁSTICA, FORNECIDO E INSTALADO EM RAMAL DE ENCAMINHAMENTO. AF_06/2022	UN	29,41	3,63	-	-	33,04
89558	LUVA, PVC, SOLDÁVEL, DN 40MM, INSTALADO EM PRUMADA DE ÁGUA - FORNECIMENTO E INSTALAÇÃO. AF_06/2022	UN	6,90	3,38	-	-	10,28
89559	TÊ DE INSPEÇÃO, PVC, SERIE R, ÁGUA PLUVIAL, DN 100 MM, JUNTA ELÁSTICA, FORNECIDO E INSTALADO EM RAMAL DE ENCAMINHAMENTO. AF_06/2022	UN	65,92	4,18	-	-	70,10
89560	LUVA DE CORRER, PVC, SOLDÁVEL, DN 40MM, INSTALADO EM PRUMADA DE ÁGUA FORNECIMENTO E INSTALAÇÃO. AF_06/2022	UN	27,65	3,37	-	-	31,02
89561	JUNÇÃO SIMPLES, PVC, SERIE R, ÁGUA PLUVIAL, DN 40 MM, JUNTA SOLDÁVEL, FORNECIDO E INSTALADO EM RAMAL DE ENCAMINHAMENTO. AF_06/2022	UN	13,47	3,09	-	-	16,56
89562	LUVA DE REDUÇÃO, PVC, SOLDÁVEL, DN 40MM X 32MM, INSTALADO EM PRUMADA DE ÁGUA - FORNECIMENTO E INSTALAÇÃO. AF_06/2022	UN	7,46	3,11	-	-	10,57
89563	JUNÇÃO SIMPLES, PVC, SERIE R, ÁGUA PLUVIAL, DN 50 MM, JUNTA ELÁSTICA, FORNECIDO E INSTALADO EM RAMAL DE ENCAMINHAMENTO. AF_06/2022	UN	32,05	3,95	-	-	36,00
89564	LUVA COM ROSCA, PVC, SOLDÁVEL, DN 40MM X 1.1/4 , INSTALADO EM PRUMADA DE ÁGUA - FORNECIMENTO E INSTALAÇÃO. AF_06/2022	UN	11,80	3,10	-	-	14,90
89565	JUNÇÃO SIMPLES, PVC, SERIE R, ÁGUA PLUVIAL, DN 75 X 75 MM, JUNTA ELÁSTICA, FORNECIDO E INSTALADO EM RAMAL DE ENCAMINHAMENTO. AF_06/2022	UN	52,49	6,14	-	-	58,63
89566	TÊ, PVC, SERIE R, ÁGUA PLUVIAL, DN 75 MM, JUNTA ELÁSTICA, FORNECIDO E INSTALADO EM RAMAL DE ENCAMINHAMENTO. AF_06/2022	UN	43,49	6,14	-	-	49,63
89567	JUNÇÃO SIMPLES, PVC, SERIE R, ÁGUA PLUVIAL, DN 100 X 100 MM, JUNTA ELÁSTICA, FORNECIDO E INSTALADO EM RAMAL DE ENCAMINHAMENTO. AF_06/2022	UN	75,93	8,40	-	-	84,33
89568	UNIÃO, PVC, SOLDÁVEL, DN 40MM, INSTALADO EM PRUMADA DE ÁGUA - FORNECIMENTO E INSTALAÇÃO. AF_06/2022	UN	25,55	3,37	-	-	28,92
89569	JUNÇÃO SIMPLES, PVC, SERIE R, ÁGUA PLUVIAL, DN 100 X 75 MM, JUNTA ELÁSTICA, FORNECIDO E INSTALADO EM RAMAL DE ENCAMINHAMENTO. AF_06/2022	UN	90,89	7,64	-	-	98,53
89570	ADAPTADOR CURTO COM BOLSA E ROSCA PARA REGISTRO, PVC, SOLDÁVEL, DN 40MM X 1.1/2 , INSTALADO EM PRUMADA DE ÁGUA - FORNECIMENTO E INSTALAÇÃO. AF_06/2022	UN	8,30	3,23	-	-	11,53
89571	TÊ, PVC, SERIE R, ÁGUA PLUVIAL, DN 100 X 100 MM, JUNTA ELÁSTICA, FORNECIDO E INSTALADO EM RAMAL DE ENCAMINHAMENTO. AF_06/2022	UN	64,60	8,40	-	-	73,00
89572	ADAPTADOR CURTO COM BOLSA E ROSCA PARA REGISTRO, PVC, SOLDÁVEL, DN 40MM X 1.1/4 , INSTALADO EM PRUMADA DE ÁGUA - FORNECIMENTO E INSTALAÇÃO. AF_06/2022	UN	6,08	3,11	-	-	9,19
89573	TÊ, PVC, SERIE R, ÁGUA PLUVIAL, DN 100 X 75 MM, JUNTA ELÁSTICA, FORNECIDO E INSTALADO EM RAMAL DE ENCAMINHAMENTO. AF_06/2022	UN	72,53	7,64	-	-	80,17
89574	JUNÇÃO DUPLA, PVC, SERIE R, ÁGUA PLUVIAL, DN 100 X 100 X 100 MM, JUNTA ELÁSTICA, FORNECIDO E INSTALADO EM RAMAL DE ENCAMINHAMENTO. AF_06/2022	UN	150,75	12,61	-	-	163,36
89575	LUVA, PVC, SOLDÁVEL, DN 50MM, INSTALADO EM PRUMADA DE ÁGUA - FORNECIMENTO E INSTALAÇÃO. AF_06/2022	UN	8,25	4,15	-	-	12,40
89577	LUVA DE CORRER, PVC, SOLDÁVEL, DN 50MM, INSTALADO EM PRUMADA DE ÁGUA - FORNECIMENTO E INSTALAÇÃO. AF_06/2022	UN	29,13	4,13	-	-	33,26
89579	LUVA DE REDUÇÃO, PVC, SOLDÁVEL, DN 50MM X 25MM, INSTALADO EM PRUMADA DE ÁGUA FORNECIMENTO E INSTALAÇÃO. AF_06/2022	UN	8,60	3,23	-	-	11,83
89581	JOELHO 90 GRAUS, PVC, SERIE R, ÁGUA PLUVIAL, DN 75 MM, JUNTA ELÁSTICA, FORNECIDO E INSTALADO EM CONDUTORES VERTICAIS DE ÁGUAS PLUVIAIS. AF_06/2022	UN	27,90	8,50	-	-	36,40

Autenticidade: M34XXS7MJ5XT8UTE7 - Validação pelo link: https://capanemapmscp.equiplano.com.br:7575/tramitacaoProcesso/#/consulta-anexo-assinado/entidade/50 - Impresso por ROSELIA KRIGER BECKER PAGANI em 17/12/2025 14:41:28

Inserido por Mara Daniele Gambetta em: 27/08/2025 10:21:45.

	SERVIÇOS DE EDIFICAÇÕES DESONERAÇÃO SINAPI: DEZEMBRO DE 2024		SEM Referência				
89582	JOELHO 45 GRAUS, PVC, SERIE R, ÁGUA PLUVIAL, DN 75 MM, JUNTA ELÁSTICA, FORNECIDO E INSTALADO EM CONDUTORES VERTICAIS DE ÁGUAS PLUVIAIS. AF_06/2022	UN	28,40	8,50	-	-	36,90
89583	CURVA 87 GRAUS E 30 MINUTOS, PVC, SERIE R, ÁGUA PLUVIAL, DN 75 MM, JUNTA ELÁSTICA, FORNECIDO E INSTALADO EM CONDUTORES VERTICAIS DE ÁGUAS PLUVIAIS. AF_06/2022	UN	37,57	8,50	-	-	46,07
89584	JOELHO 90 GRAUS, PVC, SERIE R, ÁGUA PLUVIAL, DN 100 MM, JUNTA ELÁSTICA, FORNECIDO E INSTALADO EM CONDUTORES VERTICAIS DE ÁGUAS PLUVIAIS. AF_06/2022	UN	34,87	13,37	-	-	48,24
89585	JOELHO 45 GRAUS, PVC, SERIE R, ÁGUA PLUVIAL, DN 100 MM, JUNTA ELÁSTICA, FORNECIDO E INSTALADO EM CONDUTORES VERTICAIS DE ÁGUAS PLUVIAIS. AF_06/2022	UN	35,98	13,37	-	-	49,35
89587	CURVA 87 GRAUS E 30 MINUTOS, PVC, SERIE R, ÁGUA PLUVIAL, DN 100 MM, JUNTA ELÁSTICA, FORNECIDO E INSTALADO EM CONDUTORES VERTICAIS DE ÁGUAS PLUVIAIS. AF_06/2022	UN	40,78	13,37	-	-	54,15
89590	JOELHO 90 GRAUS, PVC, SERIE R, ÁGUA PLUVIAL, DN 150 MM, JUNTA ELÁSTICA, FORNECIDO E INSTALADO EM CONDUTORES VERTICAIS DE ÁGUAS PLUVIAIS. AF_06/2022	UN	117,10	23,11	-	-	140,21
89591	JOELHO 45 GRAUS, PVC, SERIE R, ÁGUA PLUVIAL, DN 150 MM, JUNTA ELÁSTICA, FORNECIDO E INSTALADO EM CONDUTORES VERTICAIS DE ÁGUAS PLUVIAIS. AF_06/2022	UN	113,68	23,11	-	-	136,79
89592	CURVA 87 GRAUS E 30 MINUTOS, PVC, SERIE R, ÁGUA PLUVIAL, DN 150 MM, JUNTA ELÁSTICA, FORNECIDO E INSTALADO EM CONDUTORES VERTICAIS DE ÁGUAS PLUVIAIS. AF_06/2022	UN	143,73	23,10	-	-	166,83
89593	LUVA COM ROSCA, PVC, SOLDÁVEL, DN 50MM X 1.1/2 , INSTALADO EM PRUMADA DE ÁGUA - FORNECIMENTO E INSTALAÇÃO. AF_06/2022	UN	19,33	3,60	-	-	22,93
89594	UNIÃO, PVC, SOLDÁVEL, DN 50MM, INSTALADO EM PRUMADA DE ÁGUA - FORNECIMENTO E INSTALAÇÃO. AF_06/2022	UN	28,33	4,13	-	-	32,46
89595	ADAPTADOR CURTO COM BOLSA E ROSCA PARA REGISTRO, PVC, SOLDÁVEL, DN 50MM X 1.1/4 , INSTALADO EM PRUMADA DE ÁGUA - FORNECIMENTO E INSTALAÇÃO. AF_06/2022	UN	10,80	3,48	-	-	14,28
89596	ADAPTADOR CURTO COM BOLSA E ROSCA PARA REGISTRO, PVC, SOLDÁVEL, DN 50MM X 1.1/2 , INSTALADO EM PRUMADA DE ÁGUA - FORNECIMENTO E INSTALAÇÃO. AF_06/2022	UN	7,41	3,61	-	-	11,02
89597	LUVA, PVC, SOLDÁVEL, DN 60MM, INSTALADO EM PRUMADA DE ÁGUA - FORNECIMENTO E INSTALAÇÃO. AF_06/2022	UN	17,32	4,90	-	-	22,22
89598	LUVA DE CORRER, PVC, SOLDÁVEL, DN 60MM, INSTALADO EM PRUMADA DE ÁGUA FORNECIMENTO E INSTALAÇÃO. AF_06/2022	UN	39,66	4,89	-	-	44,55
89599	LUVA SIMPLES, PVC, SERIE R, ÁGUA PLUVIAL, DN 75 MM, JUNTA ELÁSTICA, FORNECIDO E INSTALADO EM CONDUTORES VERTICAIS DE ÁGUAS PLUVIAIS. AF_06/2022	UN	21,69	5,67	-	-	27,36
89600	LUVA DE CORRER, PVC, SERIE R, ÁGUA PLUVIAL, DN 75 MM, JUNTA ELÁSTICA, FORNECIDO E INSTALADO EM CONDUTORES VERTICAIS DE ÁGUAS PLUVIAIS. AF_06/2022	UN	21,49	5,67	-	-	27,16
89605	LUVA DE REDUÇÃO, PVC, SOLDÁVEL, DN 60MM X 50MM, INSTALADO EM PRUMADA DE ÁGUA - FORNECIMENTO E INSTALAÇÃO. AF_06/2022	UN	15,69	4,53	-	-	20,22
89609	UNIÃO, PVC, SOLDÁVEL, DN 60MM, INSTALADO EM PRUMADA DE ÁGUA - FORNECIMENTO E INSTALAÇÃO. AF_06/2022	UN	67,79	4,89	-	-	72,68
89610	ADAPTADOR CURTO COM BOLSA E ROSCA PARA REGISTRO, PVC, SOLDÁVEL, DN 60MM X 2 , INSTALADO EM PRUMADA DE ÁGUA - FORNECIMENTO E INSTALAÇÃO. AF_06/2022	UN	14,78	4,53	-	-	19,31
89611	LUVA, PVC, SOLDÁVEL, DN 75MM, INSTALADO EM PRUMADA DE ÁGUA - FORNECIMENTO E INSTALAÇÃO. AF_06/2022	UN	25,09	6,00	-	-	31,09
89612	UNIÃO, PVC, SOLDÁVEL, DN 75MM, INSTALADO EM PRUMADA DE ÁGUA - FORNECIMENTO E INSTALAÇÃO. AF_06/2022	UN	134,48	5,99	-	-	140,47
89613	ADAPTADOR CURTO COM BOLSA E ROSCA PARA REGISTRO, PVC, SOLDÁVEL, DN 75MM X 2.1/2", INSTALADO EM PRUMADA DE ÁGUA - FORNECIMENTO E INSTALAÇÃO. AF_12/2014	UN	23,77	5,44	-	-	29,21
89614	LUVA, PVC, SOLDÁVEL, DN 85MM, INSTALADO EM PRUMADA DE ÁGUA - FORNECIMENTO E INSTALAÇÃO. AF_06/2022	UN	47,92	6,72	-	-	54,64
89615	UNIÃO, PVC, SOLDÁVEL, DN 85MM, INSTALADO EM PRUMADA DE ÁGUA - FORNECIMENTO E INSTALAÇÃO. AF_06/2022	UN	159,15	6,72	-	-	165,87
89616	ADAPTADOR CURTO COM BOLSA E ROSCA PARA REGISTRO, PVC, SOLDÁVEL, DN 85MM X 3 , INSTALADO EM PRUMADA DE ÁGUA - FORNECIMENTO E INSTALAÇÃO. AF_06/2022	UN	32,28	6,36	-	-	38,64
89617	TE, PVC, SOLDÁVEL, DN 25MM, INSTALADO EM PRUMADA DE ÁGUA - FORNECIMENTO E INSTALAÇÃO. AF_06/2022	UN	4,34	4,65	-	-	8,99
89620	TE, PVC, SOLDÁVEL, DN 32MM, INSTALADO EM PRUMADA DE ÁGUA - FORNECIMENTO E INSTALAÇÃO. AF_06/2022	UN	7,56	5,65	-	-	13,21
89622	TÊ DE REDUÇÃO, PVC, SOLDÁVEL, DN 32MM X 25MM, INSTALADO EM PRUMADA DE ÁGUA - FORNECIMENTO E INSTALAÇÃO. AF_06/2022	UN	9,59	5,12	-	-	14,71
89623	TE, PVC, SOLDÁVEL, DN 40MM, INSTALADO EM PRUMADA DE ÁGUA - FORNECIMENTO E INSTALAÇÃO. AF_06/2022	UN	13,31	6,87	-	-	20,18
89624	TÊ DE REDUÇÃO, PVC, SOLDÁVEL, DN 40MM X 32MM, INSTALADO EM PRUMADA DE ÁGUA - FORNECIMENTO E INSTALAÇÃO. AF_06/2022	UN	12,31	6,27	-	-	18,58
89625	TE, PVC, SOLDÁVEL, DN 50MM, INSTALADO EM PRUMADA DE ÁGUA - FORNECIMENTO E INSTALAÇÃO. AF_06/2022	UN	15,72	8,31	-	-	24,03
89626	TÊ DE REDUÇÃO, PVC, SOLDÁVEL, DN 50MM X 40MM, INSTALADO EM PRUMADA DE ÁGUA - FORNECIMENTO E INSTALAÇÃO. AF_06/2022	UN	21,99	7,58	-	-	29,57
89627	TÊ DE REDUÇÃO, PVC, SOLDÁVEL, DN 50MM X 25MM, INSTALADO EM PRUMADA DE ÁGUA - FORNECIMENTO E INSTALAÇÃO. AF_06/2022	UN	14,14	6,46	-	-	20,60
89628	TE, PVC, SOLDÁVEL, DN 60MM, INSTALADO EM PRUMADA DE ÁGUA - FORNECIMENTO E INSTALAÇÃO. AF_06/2022	UN	36,17	9,80	-	-	45,97
89629	TE, PVC, SOLDÁVEL, DN 75MM, INSTALADO EM PRUMADA DE ÁGUA - FORNECIMENTO E INSTALAÇÃO. AF_06/2022	UN	62,86	12,05	-	-	74,91
89630	TE DE REDUÇÃO, PVC, SOLDÁVEL, DN 75MM X 50MM, INSTALADO EM PRUMADA DE ÁGUA - FORNECIMENTO E INSTALAÇÃO. AF_06/2022	UN	47,11	10,17	-	-	57,28
89631	TE, PVC, SOLDÁVEL, DN 85MM, INSTALADO EM PRUMADA DE ÁGUA - FORNECIMENTO E INSTALAÇÃO. AF_06/2022	UN	83,55	13,54	-	-	97,09
89632	TE DE REDUÇÃO, PVC, SOLDÁVEL, DN 85MM X 60MM, INSTALADO EM PRUMADA DE ÁGUA - FORNECIMENTO E INSTALAÇÃO. AF_06/2022	UN	97,71	11,67	-	-	109,38
89637	JOELHO 90 GRAUS, CPVC, SOLDÁVEL, DN 15MM, INSTALADO EM RAMAL OU SUB-RAMAL DE ÁGUA - FORNECIMENTO E INSTALAÇÃO. AF_06/2022	UN	7,39	5,42	-	-	12,81
89638	JOELHO 45 GRAUS, CPVC, SOLDÁVEL, DN 15MM, INSTALADO EM RAMAL OU SUB-RAMAL DE ÁGUA - FORNECIMENTO E INSTALAÇÃO. AF_06/2022	UN	8,33	5,42	-	-	13,75
89639	CURVA 90 GRAUS, CPVC, SOLDÁVEL, DN 15MM, INSTALADO EM RAMAL OU SUB-RAMAL DE ÁGUA - FORNECIMENTO E INSTALAÇÃO. AF_06/2022	UN	8,99	5,42	-	-	14,41
89640	JOELHO DE TRANSIÇÃO, 90 GRAUS, CPVC, SOLDÁVEL, DN 15MM X 1/2", INSTALADO EM RAMAL OU SUB-RAMAL DE ÁGUA - FORNECIMENTO E INSTALAÇÃO. AF_06/2022	UN	16,09	5,41	-	-	21,50
89641	JOELHO 90 GRAUS, CPVC, SOLDÁVEL, DN 22MM, INSTALADO EM RAMAL OU SUB-RAMAL DE ÁGUA - FORNECIMENTO E INSTALAÇÃO. AF_06/2022	UN	9,73	6,84	-	-	16,57
89642	JOELHO 45 GRAUS, CPVC, SOLDÁVEL, DN 22MM, INSTALADO EM RAMAL OU SUB-RAMAL DE ÁGUA - FORNECIMENTO E INSTALAÇÃO. AF_06/2022	UN	11,37	6,84	-	-	18,21
89643	CURVA 90 GRAUS, CPVC, SOLDÁVEL, DN 22MM, INSTALADO EM RAMAL OU SUB-RAMAL DE ÁGUA - FORNECIMENTO E INSTALAÇÃO. AF_06/2022	UN	12,69	6,83	-	-	19,52
89644	JOELHO DE TRANSIÇÃO, 90 GRAUS, CPVC, SOLDÁVEL, DN 22MM X 1/2", INSTALADO EM RAMAL OU SUB-RAMAL DE ÁGUA - FORNECIMENTO E INSTALAÇÃO. AF_06/2022	UN	19,97	6,12	-	-	26,09
89645	JOELHO DE TRANSIÇÃO, 90 GRAUS, CPVC, SOLDÁVEL, DN 22MM X 3/4", INSTALADO EM RAMAL OU SUB-RAMAL DE ÁGUA - FORNECIMENTO E INSTALAÇÃO. AF_06/2022	UN	29,16	6,62	-	-	35,78
89646	JOELHO 90 GRAUS, CPVC, SOLDÁVEL, DN 28MM, INSTALADO EM RAMAL OU SUB-RAMAL DE ÁGUA - FORNECIMENTO E INSTALAÇÃO. AF_06/2022	UN	16,18	8,06	-	-	24,24
89647	JOELHO 45 GRAUS, CPVC, SOLDÁVEL, DN 28MM, INSTALADO EM RAMAL OU SUB-RAMAL DE ÁGUA FORNECIMENTO E INSTALAÇÃO. AF_06/2022	UN	15,49	8,07	-	-	23,56
89648	CURVA 90 GRAUS, CPVC, SOLDÁVEL, DN 28MM, INSTALADO EM RAMAL OU SUB-RAMAL DE ÁGUA FORNECIMENTO E INSTALAÇÃO. AF_06/2022	UN	20,62	8,06	-	-	28,68
89649	JOELHO 90 GRAUS, CPVC, SOLDÁVEL, DN 35MM, INSTALADO EM RAMAL OU SUB-RAMAL DE ÁGUA FORNECIMENTO E INSTALAÇÃO. AF_06/2022	UN	25,32	9,50	-	-	34,82
89650	JOELHO 45 GRAUS, CPVC, SOLDÁVEL, DN 35MM, INSTALADO EM RAMAL OU SUB-RAMAL DE ÁGUA FORNECIMENTO E INSTALAÇÃO. AF_06/2022	UN	23,64	9,50	-	-	33,14
89651	LUVA, CPVC, SOLDÁVEL, DN 15MM, INSTALADO EM RAMAL OU SUB-RAMAL DE ÁGUA - FORNECIMENTO E INSTALAÇÃO. AF_06/2022	UN	5,13	3,61	-	-	8,74
89652	LUVA DE CORRER, CPVC, SOLDÁVEL, DN 15MM, INSTALADO EM RAMAL OU SUB-RAMAL DE ÁGUA FORNECIMENTO E INSTALAÇÃO. AF_06/2022	UN	10,34	3,60	-	-	13,94
89653	LUVA DE TRANSIÇÃO, CPVC, SOLDÁVEL, DN15MM X 1/2", INSTALADO EM RAMAL OU SUB-RAMAL DE ÁGUA - FORNECIMENTO E INSTALAÇÃO. AF_06/2022	UN	15,62	3,60	-	-	19,22
89654	UNIÃO, CPVC, SOLDÁVEL, DN15MM, INSTALADO EM RAMAL OU SUB-RAMAL DE ÁGUA FORNECIMENTO E INSTALAÇÃO. AF_06/2022	UN	18,45	3,60	-	-	22,05
89655	CONECTOR, CPVC, SOLDÁVEL, DN 15MM X 1/2 , INSTALADO EM RAMAL OU SUB-RAMAL DE ÁGUA FORNECIMENTO E INSTALAÇÃO. AF_06/2022	UN	22,41	3,59	-	-	26,00
89656	ADAPTADOR, CPVC, SOLDÁVEL, DN15MM, INSTALADO EM RAMAL OU SUB-RAMAL DE ÁGUA FORNECIMENTO E INSTALAÇÃO. AF_06/2022	UN	20,73	3,60	-	-	24,33
89657	CURVA DE TRANSPOSIÇÃO, CPVC, SOLDÁVEL, DN15MM, INSTALADO EM RAMAL OU SUB-RAMAL DE ÁGUA FORNECIMENTO E INSTALAÇÃO. AF_06/2022	UN	12,01	3,60	-	-	15,61
89658	LUVA, CPVC, SOLDÁVEL, DN 22MM, INSTALADO EM RAMAL OU SUB-RAMAL DE ÁGUA FORNECIMENTO E INSTALAÇÃO. AF_06/2022	UN	7,02	4,57	-	-	11,59
89659	LUVA DE CORRER, CPVC, SOLDÁVEL, DN 22MM, INSTALADO EM RAMAL OU SUB-RAMAL DE ÁGUA FORNECIMENTO E INSTALAÇÃO. AF_06/2022	UN	14,90	4,56	-	-	19,46
89660	LUVA DE TRANSIÇÃO, CPVC, SOLDÁVEL, DN22MM X 25MM, INSTALADO EM RAMAL OU SUB-RAMAL DE ÁGUA - FORNECIMENTO E INSTALAÇÃO. AF_06/2022	UN	7,08	4,76	-	-	11,84
89661	UNIÃO, CPVC, SOLDÁVEL, DN22MM, INSTALADO EM RAMAL OU SUB-RAMAL DE ÁGUA FORNECIMENTO E INSTALAÇÃO. AF_06/2022	UN	21,36	4,55	-	-	25,91
89662	CONECTOR, CPVC, SOLDÁVEL, DN 22MM X 1/2 , INSTALADO EM RAMAL OU SUB-RAMAL DE ÁGUA FORNECIMENTO E INSTALAÇÃO. AF_06/2022	UN	29,39	4,06	-	-	33,45
89663	ADAPTADOR, CPVC, SOLDÁVEL, DN22MM, INSTALADO EM RAMAL OU SUB-RAMAL DE ÁGUA FORNECIMENTO E INSTALAÇÃO. AF_06/2022	UN	28,00	4,55	-	-	32,55
89664	CURVA DE TRANSPOSIÇÃO, CPVC, SOLDÁVEL, DN22MM, INSTALADO EM RAMAL OU SUB-RAMAL DE ÁGUA FORNECIMENTO E INSTALAÇÃO. AF_06/2022	UN	14,83	4,56	-	-	19,39
89666	BUCHA DE REDUÇÃO, CPVC, SOLDÁVEL, DN22MM X 15MM, INSTALADO EM RAMAL OU SUB-RAMAL DE ÁGUA FORNECIMENTO E INSTALAÇÃO. AF_06/2022	UN	5,08	4,09	-	-	9,17
89667	TÊ DE INSPEÇÃO, PVC, SERIE R, ÁGUA PLUVIAL, DN 75 MM, JUNTA ELÁSTICA, FORNECIDO E INSTALADO EM CONDUTORES VERTICAIS DE ÁGUAS PLUVIAIS. AF_06/2022	UN	40,70	5,66	-	-	46,36
89668	CONECTOR, CPVC, SOLDÁVEL, DN22MM X 3/4", INSTALADO EM RAMAL OU SUB-RAMAL DE ÁGUA - FORNECIMENTO E INSTALAÇÃO. AF_06/2022	UN	27,37	4,40	-	-	31,77
89669	LUVA SIMPLES, PVC, SERIE R, ÁGUA PLUVIAL, DN 100 MM, JUNTA ELÁSTICA, FORNECIDO E INSTALADO EM CONDUTORES VERTICAIS DE ÁGUAS PLUVIAIS. AF_06/2022	UN	27,78	8,91	-	-	36,69
89670	LUVA, CPVC, SOLDÁVEL, DN 28MM, INSTALADO EM RAMAL OU SUB-RAMAL DE ÁGUA FORNECIMENTO E INSTALAÇÃO. AF_06/2022	UN	11,35	5,38	-	-	16,73
89671	LUVA DE CORRER, PVC, SERIE R, ÁGUA PLUVIAL, DN 100 MM, JUNTA ELÁSTICA, FORNECIDO E INSTALADO EM CONDUTORES VERTICAIS DE ÁGUAS PLUVIAIS. AF_06/2022	UN	39,01	8,91	-	-	47,92
89672	LUVA DE CORRER, CPVC, SOLDÁVEL, DN 28MM, INSTALADO EM RAMAL OU SUB-RAMAL DE ÁGUA FORNECIMENTO E INSTALAÇÃO. AF_06/2022	UN	21,15	5,37	-	-	26,52
89673	REDUÇÃO EXCÊNTRICA, PVC, SERIE R, ÁGUA PLUVIAL, DN 100 X 75 MM, JUNTA ELÁSTICA, FORNECIDO E INSTALADO EM CONDUTORES VERTICAIS DE ÁGUAS PLUVIAIS. AF_06/2022	UN	30,56	7,30	-	-	37,86
89674	UNIÃO, CPVC, SOLDÁVEL, DN28MM, INSTALADO EM RAMAL OU SUB-RAMAL DE ÁGUA FORNECIMENTO E INSTALAÇÃO. AF_06/2022	UN	28,22	5,37	-	-	33,59
89675	TÊ DE INSPEÇÃO, PVC, SERIE R, ÁGUA PLUVIAL, DN 100 MM, JUNTA ELÁSTICA, FORNECIDO E INSTALADO EM CONDUTORES VERTICAIS DE ÁGUAS PLUVIAIS. AF_06/2022	UN	67,41	8,90	-	-	76,31
89676	CONECTOR, CPVC, SOLDÁVEL, DN 28MM X 1 , INSTALADO EM RAMAL OU SUB-RAMAL DE ÁGUA FORNECIMENTO E INSTALAÇÃO. AF_06/2022	UN	34,71	5,15	-	-	39,86
89677	LUVA SIMPLES, PVC, SERIE R, ÁGUA PLUVIAL, DN 150 MM, JUNTA ELÁSTICA, FORNECIDO E INSTALADO EM CONDUTORES VERTICAIS DE ÁGUAS PLUVIAIS. AF_06/2022	UN	67,28	15,39	-	-	82,67

Autenticidade: M34XXS7MJ5XT8UTE7 - Validação pelo link: https://capanemaprscp.equiplano.com.br:7575/tramitacaoProcesso/#/consulta-anexo-assinado/entidade/50 - Impresso por ROSELIA KRIGER BECKER PAGANI em 17/12/2025 14:41:28

Inserido por Mara Daniele Gambetta em: 27/08/2025 10:21:45.

	SERVIÇOS DE EDIFICAÇÕES DESONERAÇÃO SINAPI: DEZEMBRO DE 2024		SEM Referência				
89678	BUCHA DE REDUÇÃO, CPVC, SOLDÁVEL, DN28MM X 22MM, INSTALADO EM RAMAL OU SUB-RAMAL DE ÁGUA FORNECIMENTO E INSTALAÇÃO. AF_06/2022	UN	9,40	4,98	-	-	14,38
89679	LUVA DE CORRER, PVC, SERIE R, ÁGUA PLUVIAL, DN 150 MM, JUNTA ELÁSTICA, FORNECIDO E INSTALADO EM CONDUTORES VERTICAIS DE ÁGUAS PLUVIAIS. AF_06/2022	UN	112,26	15,38	-	-	127,64
89680	LUVA, CPVC, SOLDÁVEL, DN 35MM, INSTALADO EM RAMAL OU SUB-RAMAL DE ÁGUA FORNECIMENTO E INSTALAÇÃO. AF_06/2022	UN	19,45	6,32	-	-	25,77
89681	REDUÇÃO EXCÊNTRICA, PVC, SERIE R, ÁGUA PLUVIAL, DN 150 X 100 MM, JUNTA ELÁSTICA, FORNECIDO E INSTALADO EM CONDUTORES VERTICAIS DE ÁGUAS PLUVIAIS. AF_06/2022	UN	81,71	12,15	-	-	93,86
89682	LUVA DE CORRER, CPVC, SOLDÁVEL, DN 35MM, INSTALADO EM RAMAL OU SUB-RAMAL DE ÁGUA FORNECIMENTO E INSTALAÇÃO. AF_06/2022	UN	28,67	6,32	-	-	34,99
89683	TÊ DE INSPEÇÃO, PVC, SERIE R, ÁGUA PLUVIAL, DN 150 X 100 MM, JUNTA ELÁSTICA, FORNECIDO E INSTALADO EM CONDUTORES VERTICAIS DE ÁGUAS PLUVIAIS. AF_06/2022	UN	280,72	15,38	-	-	296,10
89684	UNIÃO, CPVC, SOLDÁVEL, DN35MM, INSTALADO EM RAMAL OU SUB-RAMAL DE ÁGUA FORNECIMENTO E INSTALAÇÃO. AF_06/2022	UN	41,89	6,32	-	-	48,21
89685	JUNÇÃO SIMPLES, PVC, SERIE R, ÁGUA PLUVIAL, DN 75 X 75 MM, JUNTA ELÁSTICA, FORNECIDO E INSTALADO EM CONDUTORES VERTICAIS DE ÁGUAS PLUVIAIS. AF_06/2022	UN	54,15	11,34	-	-	65,49
89686	CONECTOR, CPVC, SOLDÁVEL, DN 35MM X 1 1/4 , INSTALADO EM RAMAL OU SUB-RAMAL DE ÁGUA FORNECIMENTO E INSTALAÇÃO. AF_06/2022	UN	54,21	6,12	-	-	60,33
89687	TÊ, PVC, SERIE R, ÁGUA PLUVIAL, DN 75 X 75 MM, JUNTA ELÁSTICA, FORNECIDO E INSTALADO EM CONDUTORES VERTICAIS DE ÁGUAS PLUVIAIS. AF_06/2022	UN	45,15	11,34	-	-	56,49
89689	BUCHA DE REDUÇÃO, CPVC, SOLDÁVEL, DN35MM X 28MM, INSTALADO EM RAMAL OU SUB-RAMAL DE ÁGUA FORNECIMENTO E INSTALAÇÃO. AF_06/2022	UN	35,16	5,84	-	-	41,00
89690	JUNÇÃO SIMPLES, PVC, SERIE R, ÁGUA PLUVIAL, DN 100 X 100 MM, JUNTA ELÁSTICA, FORNECIDO E INSTALADO EM CONDUTORES VERTICAIS DE ÁGUAS PLUVIAIS. AF_06/2022	UN	78,90	17,83	-	-	96,73
89691	TE, CPVC, SOLDÁVEL, DN 15MM, INSTALADO EM RAMAL OU SUB-RAMAL DE ÁGUA - FORNECIMENTO E INSTALAÇÃO. AF_06/2022	UN	9,42	7,22	-	-	16,64
89692	JUNÇÃO SIMPLES, PVC, SERIE R, ÁGUA PLUVIAL, DN 100 X 75 MM, JUNTA ELÁSTICA, FORNECIDO E INSTALADO EM CONDUTORES VERTICAIS DE ÁGUAS PLUVIAIS. AF_06/2022	UN	93,41	15,66	-	-	109,07
89693	TÊ, PVC, SERIE R, ÁGUA PLUVIAL, DN 100 X 100 MM, JUNTA ELÁSTICA, FORNECIDO E INSTALADO EM CONDUTORES VERTICAIS DE ÁGUAS PLUVIAIS. AF_06/2022	UN	67,57	17,83	-	-	85,40
89694	TE DE TRANSIÇÃO, CPVC, SOLDÁVEL, DN 15MM X 1/2 , INSTALADO EM RAMAL OU SUB-RAMAL DE ÁGUA FORNECIMENTO E INSTALAÇÃO. AF_06/2022	UN	16,12	7,21	-	-	23,33
89695	TÊ MISTURADOR, CPVC, SOLDÁVEL, DN15MM, INSTALADO EM RAMAL OU SUB-RAMAL DE ÁGUA FORNECIMENTO E INSTALAÇÃO. AF_06/2022	UN	13,03	7,21	-	-	20,24
89696	TÊ, PVC, SERIE R, ÁGUA PLUVIAL, DN 100 X 75 MM, JUNTA ELÁSTICA, FORNECIDO E INSTALADO EM CONDUTORES VERTICAIS DE ÁGUAS PLUVIAIS. AF_06/2022	UN	75,05	15,66	-	-	90,71
89697	TE, CPVC, SOLDÁVEL, DN 22MM, INSTALADO EM RAMAL OU SUB-RAMAL DE ÁGUA - FORNECIMENTO E INSTALAÇÃO. AF_06/2022	UN	12,58	9,13	-	-	21,71
89698	JUNÇÃO SIMPLES, PVC, SERIE R, ÁGUA PLUVIAL, DN 150 X 150 MM, JUNTA ELÁSTICA, FORNECIDO E INSTALADO EM CONDUTORES VERTICAIS DE ÁGUAS PLUVIAIS. AF_06/2022	UN	247,64	30,80	-	-	278,44
89699	JUNÇÃO SIMPLES, PVC, SERIE R, ÁGUA PLUVIAL, DN 150 X 100 MM, JUNTA ELÁSTICA, FORNECIDO E INSTALADO EM CONDUTORES VERTICAIS DE ÁGUAS PLUVIAIS. AF_06/2022	UN	184,64	26,47	-	-	211,11
89700	TE DE TRANSIÇÃO, CPVC, SOLDÁVEL, DN 22MM X 1/2 , INSTALADO EM RAMAL OU SUB-RAMAL DE ÁGUA FORNECIMENTO E INSTALAÇÃO. AF_06/2022	UN	18,53	8,17	-	-	26,70
89701	TÊ, PVC, SERIE R, ÁGUA PLUVIAL, DN 150 X 150 MM, JUNTA ELÁSTICA, FORNECIDO E INSTALADO EM CONDUTORES VERTICAIS DE ÁGUAS PLUVIAIS. AF_06/2022	UN	174,82	30,81	-	-	205,63
89702	TÊ MISTURADOR, CPVC, SOLDÁVEL, DN22MM, INSTALADO EM RAMAL OU SUB-RAMAL DE ÁGUA FORNECIMENTO E INSTALAÇÃO. AF_06/2022	UN	16,96	9,13	-	-	26,09
89703	TE MISTURADOR DE TRANSIÇÃO, CPVC, SOLDÁVEL, DN 22MM X 3/4", INSTALADO EM RAMAL OU SUB-RAMAL DE ÁGUA - FORNECIMENTO E INSTALAÇÃO. AF_06/2022	UN	43,55	8,83	-	-	52,38
89704	TÊ, PVC, SERIE R, ÁGUA PLUVIAL, DN 150 X 100 MM, JUNTA ELÁSTICA, FORNECIDO E INSTALADO EM CONDUTORES VERTICAIS DE ÁGUAS PLUVIAIS. AF_06/2022	UN	133,30	26,47	-	-	159,77
89705	TÊ, CPVC, SOLDÁVEL, DN28MM, INSTALADO EM RAMAL OU SUB-RAMAL DE ÁGUA FORNECIMENTO E INSTALAÇÃO. AF_06/2022	UN	19,71	10,76	-	-	30,47
89706	TÊ, CPVC, SOLDÁVEL, DN35MM, INSTALADO EM RAMAL OU SUB-RAMAL DE ÁGUA FORNECIMENTO E INSTALAÇÃO. AF_06/2022	UN	50,16	12,66	-	-	62,82
89718	TUBO, CPVC, SOLDÁVEL, DN 35MM, INSTALADO EM RAMAL DE DISTRIBUIÇÃO DE ÁGUA FORNECIMENTO E INSTALAÇÃO. AF_06/2022	M	48,94	9,91	-	-	58,85
89719	JOELHO 90 GRAUS, CPVC, SOLDÁVEL, DN 22MM, INSTALADO EM RAMAL DE DISTRIBUIÇÃO DE ÁGUA FORNECIMENTO E INSTALAÇÃO. AF_06/2022	UN	9,49	6,12	-	-	15,61
89720	JOELHO 45 GRAUS, CPVC, SOLDÁVEL, DN 22MM, INSTALADO EM RAMAL DE DISTRIBUIÇÃO DE ÁGUA FORNECIMENTO E INSTALAÇÃO. AF_06/2022	UN	11,14	6,11	-	-	17,25
89721	CURVA 90 GRAUS, CPVC, SOLDÁVEL, DN 22MM, INSTALADO EM RAMAL DE DISTRIBUIÇÃO DE ÁGUA - FORNECIMENTO E INSTALAÇÃO. AF_06/2022	UN	12,45	6,11	-	-	18,56
89723	JOELHO 90 GRAUS, CPVC, SOLDÁVEL, DN 28MM, INSTALADO EM RAMAL DE DISTRIBUIÇÃO DE ÁGUA FORNECIMENTO E INSTALAÇÃO. AF_06/2022	UN	15,90	7,21	-	-	23,11
89724	JOELHO 90 GRAUS, PVC, SERIE NORMAL, ESGOTO PREDIAL, DN 40 MM, JUNTA SOLDÁVEL, FORNECIDO E INSTALADO EM RAMAL DE DESCARGA OU RAMAL DE ESGOTO SANITÁRIO. AF_08/2022	UN	6,32	6,23	-	-	12,55
89725	JOELHO 45 GRAUS, CPVC, SOLDÁVEL, DN 28MM, INSTALADO EM RAMAL DE DISTRIBUIÇÃO DE ÁGUA FORNECIMENTO E INSTALAÇÃO. AF_06/2022	UN	15,22	7,21	-	-	22,43
89726	JOELHO 45 GRAUS, PVC, SERIE NORMAL, ESGOTO PREDIAL, DN 40 MM, JUNTA SOLDÁVEL, FORNECIDO E INSTALADO EM RAMAL DE DESCARGA OU RAMAL DE ESGOTO SANITÁRIO. AF_08/2022	UN	6,57	6,23	-	-	12,80
89727	CURVA 90 GRAUS, CPVC, SOLDÁVEL, DN 28MM, INSTALADO EM RAMAL DE DISTRIBUIÇÃO DE ÁGUA FORNECIMENTO E INSTALAÇÃO. AF_06/2022	UN	20,34	7,21	-	-	27,55
89728	CURVA CURTA 90 GRAUS, PVC, SERIE NORMAL, ESGOTO PREDIAL, DN 40 MM, JUNTA SOLDÁVEL, FORNECIDO E INSTALADO EM RAMAL DE DESCARGA OU RAMAL DE ESGOTO SANITÁRIO. AF_08/2022	UN	9,49	6,23	-	-	15,72
89729	JOELHO 90 GRAUS, CPVC, SOLDÁVEL, DN 35MM, INSTALADO EM RAMAL DE DISTRIBUIÇÃO DE ÁGUA FORNECIMENTO E INSTALAÇÃO. AF_06/2022	UN	25,00	8,49	-	-	33,49
89730	CURVA LONGA 90 GRAUS, PVC, SERIE NORMAL, ESGOTO PREDIAL, DN 40 MM, JUNTA SOLDÁVEL, FORNECIDO E INSTALADO EM RAMAL DE DESCARGA OU RAMAL DE ESGOTO SANITÁRIO. AF_08/2022	UN	11,56	6,23	-	-	17,79
89731	JOELHO 90 GRAUS, PVC, SERIE NORMAL, ESGOTO PREDIAL, DN 50 MM, JUNTA ELÁSTICA, FORNECIDO E INSTALADO EM RAMAL DE DESCARGA OU RAMAL DE ESGOTO SANITÁRIO. AF_08/2022	UN	9,85	6,76	-	-	16,61
89732	JOELHO 45 GRAUS, PVC, SERIE NORMAL, ESGOTO PREDIAL, DN 50 MM, JUNTA ELÁSTICA, FORNECIDO E INSTALADO EM RAMAL DE DESCARGA OU RAMAL DE ESGOTO SANITÁRIO. AF_08/2022	UN	10,65	6,76	-	-	17,41
89733	CURVA CURTA 90 GRAUS, PVC, SERIE NORMAL, ESGOTO PREDIAL, DN 50 MM, JUNTA ELÁSTICA, FORNECIDO E INSTALADO EM RAMAL DE DESCARGA OU RAMAL DE ESGOTO SANITÁRIO. AF_08/2022	UN	19,06	6,75	-	-	25,81
89734	JOELHO 45 GRAUS, CPVC, SOLDÁVEL, DN 35MM, INSTALADO EM RAMAL DE DISTRIBUIÇÃO DE ÁGUA FORNECIMENTO E INSTALAÇÃO. AF_06/2022	UN	23,32	8,49	-	-	31,81
89735	CURVA LONGA 90 GRAUS, PVC, SERIE NORMAL, ESGOTO PREDIAL, DN 50 MM, JUNTA ELÁSTICA, FORNECIDO E INSTALADO EM RAMAL DE DESCARGA OU RAMAL DE ESGOTO SANITÁRIO. AF_08/2022	UN	21,44	6,75	-	-	28,19
89736	LUVA, CPVC, SOLDÁVEL, DN 22MM, INSTALADO EM RAMAL DE DISTRIBUIÇÃO DE ÁGUA FORNECIMENTO E INSTALAÇÃO. AF_06/2022	UN	6,88	4,08	-	-	10,96
89737	JOELHO 90 GRAUS, PVC, SERIE NORMAL, ESGOTO PREDIAL, DN 75 MM, JUNTA ELÁSTICA, FORNECIDO E INSTALADO EM RAMAL DE DESCARGA OU RAMAL DE ESGOTO SANITÁRIO. AF_08/2022	UN	16,63	8,10	-	-	24,73
89738	LUVA DE CORRER, CPVC, SOLDÁVEL, DN 22MM, INSTALADO EM RAMAL DE DISTRIBUIÇÃO DE ÁGUA FORNECIMENTO E INSTALAÇÃO. AF_12/2014	UN	14,76	4,07	-	-	18,83
89739	JOELHO 45 GRAUS, PVC, SERIE NORMAL, ESGOTO PREDIAL, DN 75 MM, JUNTA ELÁSTICA, FORNECIDO E INSTALADO EM RAMAL DE DESCARGA OU RAMAL DE ESGOTO SANITÁRIO. AF_08/2022	UN	17,69	8,10	-	-	25,79
89740	LUVA DE TRANSIÇÃO, CPVC, SOLDÁVEL, DN 22MM X 25MM, INSTALADO EM RAMAL DE DISTRIBUIÇÃO DE ÁGUA FORNECIMENTO E INSTALAÇÃO. AF_06/2022	UN	6,91	4,26	-	-	11,17
89741	UNIÃO, CPVC, SOLDÁVEL, DN 22MM, INSTALADO EM RAMAL DE DISTRIBUIÇÃO DE ÁGUA FORNECIMENTO E INSTALAÇÃO. AF_06/2022	UN	21,21	4,07	-	-	25,28
89742	CURVA CURTA 90 GRAUS, PVC, SERIE NORMAL, ESGOTO PREDIAL, DN 75 MM, JUNTA ELÁSTICA, FORNECIDO E INSTALADO EM RAMAL DE DESCARGA OU RAMAL DE ESGOTO SANITÁRIO. AF_08/2022	UN	35,19	8,10	-	-	43,29
89743	CURVA LONGA 90 GRAUS, PVC, SERIE NORMAL, ESGOTO PREDIAL, DN 75 MM, JUNTA ELÁSTICA, FORNECIDO E INSTALADO EM RAMAL DE DESCARGA OU RAMAL DE ESGOTO SANITÁRIO. AF_08/2022	UN	57,59	8,09	-	-	65,68
89744	JOELHO 90 GRAUS, PVC, SERIE NORMAL, ESGOTO PREDIAL, DN 100 MM, JUNTA ELÁSTICA, FORNECIDO E INSTALADO EM RAMAL DE DESCARGA OU RAMAL DE ESGOTO SANITÁRIO. AF_08/2022	UN	20,65	9,45	-	-	30,10
89746	JOELHO 45 GRAUS, PVC, SERIE NORMAL, ESGOTO PREDIAL, DN 100 MM, JUNTA ELÁSTICA, FORNECIDO E INSTALADO EM RAMAL DE DESCARGA OU RAMAL DE ESGOTO SANITÁRIO. AF_08/2022	UN	21,56	9,45	-	-	31,01
89747	ADAPTADOR, CPVC, SOLDÁVEL, DN 22MM, INSTALADO EM RAMAL DE DISTRIBUIÇÃO DE ÁGUA FORNECIMENTO E INSTALAÇÃO. AF_06/2022	UN	27,85	4,07	-	-	31,92
89748	CURVA CURTA 90 GRAUS, PVC, SERIE NORMAL, ESGOTO PREDIAL, DN 100 MM, JUNTA ELÁSTICA, FORNECIDO E INSTALADO EM RAMAL DE DESCARGA OU RAMAL DE ESGOTO SANITÁRIO. AF_08/2022	UN	37,02	9,44	-	-	46,46
89749	CURVA DE TRANSPOSIÇÃO, CPVC, SOLDÁVEL, DN 22MM, INSTALADO EM RAMAL DE DISTRIBUIÇÃO DE ÁGUA FORNECIMENTO E INSTALAÇÃO. AF_06/2022	UN	14,69	4,07	-	-	18,76
89750	CURVA LONGA 90 GRAUS, PVC, SERIE NORMAL, ESGOTO PREDIAL, DN 100 MM, JUNTA ELÁSTICA, FORNECIDO E INSTALADO EM RAMAL DE DESCARGA OU RAMAL DE ESGOTO SANITÁRIO. AF_08/2022	UN	75,13	9,44	-	-	84,57
89752	LUVA SIMPLES, PVC, SERIE NORMAL, ESGOTO PREDIAL, DN 40 MM, JUNTA SOLDÁVEL, FORNECIDO E INSTALADO EM RAMAL DE DESCARGA OU RAMAL DE ESGOTO SANITÁRIO. AF_08/2022	UN	5,10	4,15	-	-	9,25
89753	LUVA SIMPLES, PVC, SERIE NORMAL, ESGOTO PREDIAL, DN 50 MM, JUNTA ELÁSTICA, FORNECIDO E INSTALADO EM RAMAL DE DESCARGA OU RAMAL DE ESGOTO SANITÁRIO. AF_08/2022	UN	6,58	4,51	-	-	11,09
89754	LUVA DE CORRER, PVC, SERIE NORMAL, ESGOTO PREDIAL, DN 50 MM, JUNTA ELÁSTICA, FORNECIDO E INSTALADO EM RAMAL DE DESCARGA OU RAMAL DE ESGOTO SANITÁRIO. AF_08/2022	UN	18,07	4,50	-	-	22,57
89755	LUVA, CPVC, SOLDÁVEL, DN 28MM, INSTALADO EM RAMAL DE DISTRIBUIÇÃO DE ÁGUA FORNECIMENTO E INSTALAÇÃO. AF_06/2022	UN	11,18	4,80	-	-	15,98
89756	LUVA DE CORRER, CPVC, SOLDÁVEL, DN 28MM, INSTALADO EM RAMAL DE DISTRIBUIÇÃO DE ÁGUA FORNECIMENTO E INSTALAÇÃO. AF_06/2022	UN	20,98	4,79	-	-	25,77
89757	UNIÃO, CPVC, SOLDÁVEL, DN 28MM, INSTALADO EM RAMAL DE DISTRIBUIÇÃO DE ÁGUA FORNECIMENTO E INSTALAÇÃO. AF_06/2022	UN	28,05	4,79	-	-	32,84
89758	CONECTOR, CPVC, SOLDÁVEL, DN 28MM X 1 , INSTALADO EM RAMAL DE DISTRIBUIÇÃO DE ÁGUA FORNECIMENTO E INSTALAÇÃO. AF_06/2022	UN	35,05	4,61	-	-	39,66
89759	BUCHA DE REDUÇÃO, CPVC, SOLDÁVEL, DN 28MM X 22MM, INSTALADO EM RAMAL DE DISTRIBUIÇÃO DE ÁGUA - FORNECIMENTO E INSTALAÇÃO. AF_06/2022	UN	9,23	4,44	-	-	13,67
89760	LUVA, CPVC, SOLDÁVEL, DN 35MM, INSTALADO EM RAMAL DE DISTRIBUIÇÃO DE ÁGUA - FORNECIMENTO E INSTALAÇÃO. AF_06/2022	UN	19,25	5,65	-	-	24,90
89761	LUVA DE CORRER, CPVC, SOLDÁVEL, DN 35MM, INSTALADO EM RAMAL DE DISTRIBUIÇÃO DE ÁGUA - FORNECIMENTO E INSTALAÇÃO. AF_06/2022	UN	28,47	5,65	-	-	34,12
89762	UNIÃO, CPVC, SOLDÁVEL, DN35MM, INSTALADO EM RAMAL DE DISTRIBUIÇÃO DE ÁGUA - FORNECIMENTO E INSTALAÇÃO. AF_06/2022	UN	41,70	5,64	-	-	47,34
89763	CONECTOR, CPVC, SOLDÁVEL, DN 35MM X 1 1/4 , INSTALADO EM RAMAL DE DISTRIBUIÇÃO DE ÁGUA - FORNECIMENTO E INSTALAÇÃO. AF_06/2022	UN	54,02	5,46	-	-	59,48
89764	BUCHA DE REDUÇÃO, CPVC, SOLDÁVEL, DN35MM X 28MM, INSTALADO EM RAMAL DE DISTRIBUIÇÃO DE ÁGUA - FORNECIMENTO E INSTALAÇÃO. AF_06/2022	UN	34,97	5,21	-	-	40,18

Autenticidade: M34XXS7MJ5XT8UTE7 - Validação pelo link: https://capanemaprscp.equiplano.com.br:7575/tramitacaoProcesso/#/consulta-anexo-assinado/entidade/50 - Impresso por ROSELIA KRIGER BECKER PAGANI em 17/12/2025 14:41:28

Inserido por Mara Daniele Gambetta em: 27/08/2025 10:21:45.

	SERVIÇOS DE EDIFICAÇÕES DESONERAÇÃO SINAPI: DEZEMBRO DE 2024		SEM Referência				
89765	TE, CPVC, SOLDÁVEL, DN 22MM, INSTALADO EM RAMAL DE DISTRIBUIÇÃO DE ÁGUA - FORNECIMENTO E INSTALAÇÃO. AF_06/2022	UN	12,28	8,16	-	-	20,44
89767	TÊ MISTURADOR, CPVC, SOLDÁVEL, DN 22MM, INSTALADO EM RAMAL DE DISTRIBUIÇÃO DE ÁGUA - FORNECIMENTO E INSTALAÇÃO. AF_06/2022	UN	16,67	8,15	-	-	24,82
89768	TÊ, CPVC, SOLDÁVEL, DN 28MM, INSTALADO EM RAMAL DE DISTRIBUIÇÃO DE ÁGUA - FORNECIMENTO E INSTALAÇÃO. AF_06/2022	UN	19,37	9,61	-	-	28,98
89769	TÊ, CPVC, SOLDÁVEL, DN35MM, INSTALADO EM RAMAL DE DISTRIBUIÇÃO DE ÁGUA - FORNECIMENTO E INSTALAÇÃO. AF_06/2022	UN	49,75	11,31	-	-	61,06
89772	TUBO, CPVC, SOLDÁVEL, DN 54MM, INSTALADO EM PRUMADA DE ÁGUA FORNECIMENTO E INSTALAÇÃO. AF_06/2022	M	90,32	1,78	-	-	92,10
89774	LUVA SIMPLES, PVC, SERIE NORMAL, ESGOTO PREDIAL, DN 75 MM, JUNTA ELÁSTICA, FORNECIDO E INSTALADO EM RAMAL DE DESCARGA OU RAMAL DE ESGOTO SANITÁRIO. AF_08/2022	UN	12,62	5,40	-	-	18,02
89776	LUVA DE CORRER, PVC, SERIE NORMAL, ESGOTO PREDIAL, DN 75 MM, JUNTA ELÁSTICA, FORNECIDO E INSTALADO EM RAMAL DE DESCARGA OU RAMAL DE ESGOTO SANITÁRIO. AF_08/2022	UN	21,83	5,39	-	-	27,22
89777	JOELHO 90 GRAUS, CPVC, SOLDÁVEL, DN 35MM, INSTALADO EM PRUMADA DE ÁGUA FORNECIMENTO E INSTALAÇÃO. AF_06/2022	UN	23,76	4,54	-	-	28,30
89778	LUVA SIMPLES, PVC, SERIE NORMAL, ESGOTO PREDIAL, DN 100 MM, JUNTA ELÁSTICA, FORNECIDO E INSTALADO EM RAMAL DE DESCARGA OU RAMAL DE ESGOTO SANITÁRIO. AF_08/2022	UN	14,46	6,30	-	-	20,76
89779	LUVA DE CORRER, PVC, SERIE NORMAL, ESGOTO PREDIAL, DN 100 MM, JUNTA ELÁSTICA, FORNECIDO E INSTALADO EM RAMAL DE DESCARGA OU RAMAL DE ESGOTO SANITÁRIO. AF_08/2022	UN	30,72	6,29	-	-	37,01
89780	JOELHO 45 GRAUS, CPVC, SOLDÁVEL, DN 35MM, INSTALADO EM PRUMADA DE ÁGUA - FORNECIMENTO E INSTALAÇÃO. AF_06/2022	UN	22,08	4,54	-	-	26,62
89781	JOELHO 90 GRAUS, CPVC, SOLDÁVEL, DN 42MM, INSTALADO EM PRUMADA DE ÁGUA FORNECIMENTO E INSTALAÇÃO. AF_06/2022	UN	34,29	5,34	-	-	39,63
89782	TE, PVC, SERIE NORMAL, ESGOTO PREDIAL, DN 40 X 40 MM, JUNTA SOLDÁVEL, FORNECIDO E INSTALADO EM RAMAL DE DESCARGA OU RAMAL DE ESGOTO SANITÁRIO. AF_08/2022	UN	9,72	8,31	-	-	18,03
89783	JUNÇÃO SIMPLES, PVC, SERIE NORMAL, ESGOTO PREDIAL, DN 40 MM, JUNTA SOLDÁVEL, FORNECIDO E INSTALADO EM RAMAL DE DESCARGA OU RAMAL DE ESGOTO SANITÁRIO. AF_08/2022	UN	9,83	8,31	-	-	18,14
89784	TE, PVC, SERIE NORMAL, ESGOTO PREDIAL, DN 50 X 50 MM, JUNTA ELÁSTICA, FORNECIDO E INSTALADO EM RAMAL DE DESCARGA OU RAMAL DE ESGOTO SANITÁRIO. AF_08/2022	UN	17,62	9,02	-	-	26,64
89785	JUNÇÃO SIMPLES, PVC, SERIE NORMAL, ESGOTO PREDIAL, DN 50 X 50 MM, JUNTA ELÁSTICA, FORNECIDO E INSTALADO EM RAMAL DE DESCARGA OU RAMAL DE ESGOTO SANITÁRIO. AF_08/2022	UN	20,17	9,02	-	-	29,19
89786	TE, PVC, SERIE NORMAL, ESGOTO PREDIAL, DN 75 X 75 MM, JUNTA ELÁSTICA, FORNECIDO E INSTALADO EM RAMAL DE DESCARGA OU RAMAL DE ESGOTO SANITÁRIO. AF_08/2022	UN	31,26	10,80	-	-	42,06
89787	JOELHO 45 GRAUS, CPVC, SOLDÁVEL, DN 42MM, INSTALADO EM PRUMADA DE ÁGUA FORNECIMENTO E INSTALAÇÃO. AF_06/2022	UN	33,88	5,34	-	-	39,22
89788	JOELHO 90 GRAUS, CPVC, SOLDÁVEL, DN 54MM, INSTALADO EM PRUMADA DE ÁGUA FORNECIMENTO E INSTALAÇÃO. AF_06/2022	UN	77,19	6,67	-	-	83,86
89789	JOELHO 45 GRAUS, CPVC, SOLDÁVEL, DN 54MM, INSTALADO EM PRUMADA DE ÁGUA FORNECIMENTO E INSTALAÇÃO. AF_06/2022	UN	64,96	6,67	-	-	71,63
89790	JOELHO 90 GRAUS, CPVC, SOLDÁVEL, DN 73MM, INSTALADO EM PRUMADA DE ÁGUA FORNECIMENTO E INSTALAÇÃO. AF_06/2022	UN	156,67	8,81	-	-	165,48
89791	JOELHO 45 GRAUS, CPVC, SOLDÁVEL, DN 73MM, INSTALADO EM PRUMADA DE ÁGUA FORNECIMENTO E INSTALAÇÃO. AF_06/2022	UN	151,14	8,81	-	-	159,95
89792	JOELHO 90 GRAUS, CPVC, SOLDÁVEL, DN 89MM, INSTALADO EM PRUMADA DE ÁGUA FORNECIMENTO E INSTALAÇÃO. AF_06/2022	UN	185,59	10,61	-	-	196,20
89793	JOELHO 45 GRAUS, CPVC, SOLDÁVEL, DN 89MM, INSTALADO EM PRUMADA DE ÁGUA FORNECIMENTO E INSTALAÇÃO. AF_06/2022	UN	220,04	10,61	-	-	230,65
89794	LUVA, CPVC, SOLDÁVEL, DN 35MM, INSTALADO EM PRUMADA DE ÁGUA FORNECIMENTO E INSTALAÇÃO. AF_06/2022	UN	18,42	3,05	-	-	21,47
89795	JUNÇÃO SIMPLES, PVC, SERIE NORMAL, ESGOTO PREDIAL, DN 75 X 75 MM, JUNTA ELÁSTICA, FORNECIDO E INSTALADO EM RAMAL DE DESCARGA OU RAMAL DE ESGOTO SANITÁRIO. AF_08/2022	UN	33,52	10,80	-	-	44,32
89796	TE, PVC, SERIE NORMAL, ESGOTO PREDIAL, DN 100 X 100 MM, JUNTA ELÁSTICA, FORNECIDO E INSTALADO EM RAMAL DE DESCARGA OU RAMAL DE ESGOTO SANITÁRIO. AF_08/2022	UN	34,35	12,59	-	-	46,94
89797	JUNÇÃO SIMPLES, PVC, SERIE NORMAL, ESGOTO PREDIAL, DN 100 X 100 MM, JUNTA ELÁSTICA, FORNECIDO E INSTALADO EM RAMAL DE DESCARGA OU RAMAL DE ESGOTO SANITÁRIO. AF_08/2022	UN	43,09	12,59	-	-	55,68
89801	JOELHO 90 GRAUS, PVC, SERIE NORMAL, ESGOTO PREDIAL, DN 50 MM, JUNTA ELÁSTICA, FORNECIDO E INSTALADO EM PRUMADA DE ESGOTO SANITÁRIO OU VENTILAÇÃO. AF_08/2022	UN	8,25	1,67	-	-	9,92
89802	JOELHO 45 GRAUS, PVC, SERIE NORMAL, ESGOTO PREDIAL, DN 50 MM, JUNTA ELÁSTICA, FORNECIDO E INSTALADO EM PRUMADA DE ESGOTO SANITÁRIO OU VENTILAÇÃO. AF_08/2022	UN	9,06	1,66	-	-	10,72
89803	CURVA CURTA 90 GRAUS, PVC, SERIE NORMAL, ESGOTO PREDIAL, DN 50 MM, JUNTA ELÁSTICA, FORNECIDO E INSTALADO EM PRUMADA DE ESGOTO SANITÁRIO OU VENTILAÇÃO. AF_08/2022	UN	17,46	1,66	-	-	19,12
89804	CURVA LONGA 90 GRAUS, PVC, SERIE NORMAL, ESGOTO PREDIAL, DN 50 MM, JUNTA ELÁSTICA, FORNECIDO E INSTALADO EM PRUMADA DE ESGOTO SANITÁRIO OU VENTILAÇÃO. AF_08/2022	UN	19,84	1,66	-	-	21,50
89805	JOELHO 90 GRAUS, PVC, SERIE NORMAL, ESGOTO PREDIAL, DN 75 MM, JUNTA ELÁSTICA, FORNECIDO E INSTALADO EM PRUMADA DE ESGOTO SANITÁRIO OU VENTILAÇÃO. AF_08/2022	UN	16,02	6,16	-	-	22,18
89806	JOELHO 45 GRAUS, PVC, SERIE NORMAL, ESGOTO PREDIAL, DN 75 MM, JUNTA ELÁSTICA, FORNECIDO E INSTALADO EM PRUMADA DE ESGOTO SANITÁRIO OU VENTILAÇÃO. AF_08/2022	UN	17,08	6,16	-	-	23,24
89807	CURVA CURTA 90 GRAUS, PVC, SERIE NORMAL, ESGOTO PREDIAL, DN 75 MM, JUNTA ELÁSTICA, FORNECIDO E INSTALADO EM PRUMADA DE ESGOTO SANITÁRIO OU VENTILAÇÃO. AF_08/2022	UN	34,58	6,16	-	-	40,74
89808	CURVA LONGA 90 GRAUS, PVC, SERIE NORMAL, ESGOTO PREDIAL, DN 75 MM, JUNTA ELÁSTICA, FORNECIDO E INSTALADO EM PRUMADA DE ESGOTO SANITÁRIO OU VENTILAÇÃO. AF_08/2022	UN	56,98	6,15	-	-	63,13
89809	JOELHO 90 GRAUS, PVC, SERIE NORMAL, ESGOTO PREDIAL, DN 100 MM, JUNTA ELÁSTICA, FORNECIDO E INSTALADO EM PRUMADA DE ESGOTO SANITÁRIO OU VENTILAÇÃO. AF_08/2022	UN	21,03	10,66	-	-	31,69
89810	JOELHO 45 GRAUS, PVC, SERIE NORMAL, ESGOTO PREDIAL, DN 100 MM, JUNTA ELÁSTICA, FORNECIDO E INSTALADO EM PRUMADA DE ESGOTO SANITÁRIO OU VENTILAÇÃO. AF_08/2022	UN	21,94	10,66	-	-	32,60
89811	CURVA CURTA 90 GRAUS, PVC, SERIE NORMAL, ESGOTO PREDIAL, DN 100 MM, JUNTA ELÁSTICA, FORNECIDO E INSTALADO EM PRUMADA DE ESGOTO SANITÁRIO OU VENTILAÇÃO. AF_08/2022	UN	37,40	10,65	-	-	48,05
89812	CURVA LONGA 90 GRAUS, PVC, SERIE NORMAL, ESGOTO PREDIAL, DN 100 MM, JUNTA ELÁSTICA, FORNECIDO E INSTALADO EM PRUMADA DE ESGOTO SANITÁRIO OU VENTILAÇÃO. AF_08/2022	UN	75,52	10,64	-	-	86,16
89813	LUVA SIMPLES, PVC, SERIE NORMAL, ESGOTO PREDIAL, DN 50 MM, JUNTA ELÁSTICA, FORNECIDO E INSTALADO EM PRUMADA DE ESGOTO SANITÁRIO OU VENTILAÇÃO. AF_08/2022	UN	5,47	1,10	-	-	6,57
89814	LUVA DE CORRER, PVC, SERIE NORMAL, ESGOTO PREDIAL, DN 50 MM, JUNTA ELÁSTICA, FORNECIDO E INSTALADO EM PRUMADA DE ESGOTO SANITÁRIO OU VENTILAÇÃO. AF_08/2022	UN	17,01	1,10	-	-	18,11
89815	LUVA DE CORRER, CPVC, SOLDÁVEL, DN 35MM, INSTALADO EM PRUMADA DE ÁGUA FORNECIMENTO E INSTALAÇÃO. AF_06/2022	UN	27,65	3,04	-	-	30,69
89816	UNIÃO, CPVC, SOLDÁVEL, DN35MM, INSTALADO EM PRUMADA DE ÁGUA FORNECIMENTO E INSTALAÇÃO. AF_06/2022	UN	40,87	3,04	-	-	43,91
89817	LUVA SIMPLES, PVC, SERIE NORMAL, ESGOTO PREDIAL, DN 75 MM, JUNTA ELÁSTICA, FORNECIDO E INSTALADO EM PRUMADA DE ESGOTO SANITÁRIO OU VENTILAÇÃO. AF_08/2022	UN	12,19	4,10	-	-	16,29
89818	CONECTOR, CPVC, SOLDÁVEL, DN 35MM X 1 1/4 , INSTALADO EM PRUMADA DE ÁGUA FORNECIMENTO E INSTALAÇÃO. AF_06/2022	UN	53,21	2,93	-	-	56,14
89819	LUVA DE CORRER, PVC, SERIE NORMAL, ESGOTO PREDIAL, DN 75 MM, JUNTA ELÁSTICA, FORNECIDO E INSTALADO EM PRUMADA DE ESGOTO SANITÁRIO OU VENTILAÇÃO. AF_08/2022	UN	21,42	4,10	-	-	25,52
89821	LUVA SIMPLES, PVC, SERIE NORMAL, ESGOTO PREDIAL, DN 100 MM, JUNTA ELÁSTICA, FORNECIDO E INSTALADO EM PRUMADA DE ESGOTO SANITÁRIO OU VENTILAÇÃO. AF_08/2022	UN	14,71	7,11	-	-	21,82
89822	LUVA, CPVC, SOLDÁVEL, DN 42MM, INSTALADO EM PRUMADA DE ÁGUA FORNECIMENTO E INSTALAÇÃO. AF_06/2022	UN	24,31	3,56	-	-	27,87
89823	LUVA DE CORRER, PVC, SERIE NORMAL, ESGOTO PREDIAL, DN 100 MM, JUNTA ELÁSTICA, FORNECIDO E INSTALADO EM PRUMADA DE ESGOTO SANITÁRIO OU VENTILAÇÃO. AF_08/2022	UN	30,97	7,10	-	-	38,07
89824	LUVA DE CORRER, CPVC, SOLDÁVEL, DN 42MM, INSTALADO EM PRUMADA DE ÁGUA FORNECIMENTO E INSTALAÇÃO. AF_06/2022	UN	37,88	3,56	-	-	41,44
89825	TE, PVC, SERIE NORMAL, ESGOTO PREDIAL, DN 50 X 50 MM, JUNTA ELÁSTICA, FORNECIDO E INSTALADO EM PRUMADA DE ESGOTO SANITÁRIO OU VENTILAÇÃO. AF_08/2022	UN	15,50	2,22	-	-	17,72
89826	LUVA DE TRANSIÇÃO, CPVC, SOLDÁVEL, DN42MM X 1.1/2 , INSTALADO EM PRUMADA DE ÁGUA FORNECIMENTO E INSTALAÇÃO. AF_06/2022	UN	128,01	3,30	-	-	131,31
89827	JUNÇÃO SIMPLES, PVC, SERIE NORMAL, ESGOTO PREDIAL, DN 50 X 50 MM, JUNTA ELÁSTICA, FORNECIDO E INSTALADO EM PRUMADA DE ESGOTO SANITÁRIO OU VENTILAÇÃO. AF_08/2022	UN	18,05	2,22	-	-	20,27
89828	UNIÃO, CPVC, SOLDÁVEL, DN42MM, INSTALADO EM PRUMADA DE ÁGUA FORNECIMENTO E INSTALAÇÃO. AF_06/2022	UN	60,00	3,56	-	-	63,56
89829	TE, PVC, SERIE NORMAL, ESGOTO PREDIAL, DN 75 X 75 MM, JUNTA ELÁSTICA, FORNECIDO E INSTALADO EM PRUMADA DE ESGOTO SANITÁRIO OU VENTILAÇÃO. AF_08/2022	UN	30,44	8,22	-	-	38,66
89830	JUNÇÃO SIMPLES, PVC, SERIE NORMAL, ESGOTO PREDIAL, DN 75 X 75 MM, JUNTA ELÁSTICA, FORNECIDO E INSTALADO EM PRUMADA DE ESGOTO SANITÁRIO OU VENTILAÇÃO. AF_08/2022	UN	32,70	8,22	-	-	40,92
89831	CONECTOR, CPVC, SOLDÁVEL, DN 42MM X 1.1/2 , INSTALADO EM PRUMADA DE ÁGUA FORNECIMENTO E INSTALAÇÃO. AF_06/2022	UN	64,40	3,30	-	-	67,70
89832	BUCHA DE REDUÇÃO, CPVC, SOLDÁVEL, DN 42MM X 22MM, INSTALADO EM RAMAL DE DISTRIBUIÇÃO DE ÁGUA - FORNECIMENTO E INSTALAÇÃO. AF_06/2022	UN	39,26	5,29	-	-	44,55
89833	TE, PVC, SERIE NORMAL, ESGOTO PREDIAL, DN 100 X 100 MM, JUNTA ELÁSTICA, FORNECIDO E INSTALADO EM PRUMADA DE ESGOTO SANITÁRIO OU VENTILAÇÃO. AF_08/2022	UN	34,84	14,21	-	-	49,05
89834	JUNÇÃO SIMPLES, PVC, SERIE NORMAL, ESGOTO PREDIAL, DN 100 X 100 MM, JUNTA ELÁSTICA, FORNECIDO E INSTALADO EM PRUMADA DE ESGOTO SANITÁRIO OU VENTILAÇÃO. AF_08/2022	UN	43,58	14,21	-	-	57,79
89835	LUVA, CPVC, SOLDÁVEL, DN 54MM, INSTALADO EM PRUMADA DE ÁGUA FORNECIMENTO E INSTALAÇÃO. AF_06/2022	UN	42,77	4,42	-	-	47,19
89836	LUVA DE TRANSIÇÃO, CPVC, SOLDÁVEL, DN 54MM X 2 , INSTALADO EM PRUMADA DE ÁGUA FORNECIMENTO E INSTALAÇÃO. AF_06/2022	UN	201,82	4,27	-	-	206,09
89837	UNIÃO, CPVC, SOLDÁVEL, DN 54MM, INSTALADO EM PRUMADA DE ÁGUA FORNECIMENTO E INSTALAÇÃO. AF_06/2022	UN	134,49	4,42	-	-	138,91
89838	LUVA, CPVC, SOLDÁVEL, DN 73MM, INSTALADO EM PRUMADA DE ÁGUA FORNECIMENTO E INSTALAÇÃO. AF_06/2022	UN	153,53	5,87	-	-	159,40
89839	UNIÃO, CPVC, SOLDÁVEL, DN 73MM, INSTALADO EM PRUMADA DE ÁGUA FORNECIMENTO E INSTALAÇÃO. AF_06/2022	UN	174,52	5,87	-	-	180,39
89840	LUVA, CPVC, SOLDÁVEL, DN 89MM, INSTALADO EM PRUMADA DE ÁGUA FORNECIMENTO E INSTALAÇÃO. AF_06/2022	UN	181,33	7,08	-	-	188,41
89841	UNIÃO, CPVC, SOLDÁVEL, DN 89MM, INSTALADO EM PRUMADA DE ÁGUA FORNECIMENTO E INSTALAÇÃO. AF_06/2022	UN	266,50	7,08	-	-	273,58
89842	TÊ, CPVC, SOLDÁVEL, DN 35MM, INSTALADO EM PRUMADA DE ÁGUA FORNECIMENTO E INSTALAÇÃO. AF_06/2022	UN	48,10	6,09	-	-	54,19
89844	TE, CPVC, SOLDÁVEL, DN 42MM, INSTALADO EM PRUMADA DE ÁGUA FORNECIMENTO E INSTALAÇÃO. AF_06/2022	UN	60,91	7,14	-	-	68,05
89845	TÊ, CPVC, SOLDÁVEL, DN 54 MM, INSTALADO EM PRUMADA DE ÁGUA FORNECIMENTO E INSTALAÇÃO. AF_06/2022	UN	96,79	8,93	-	-	105,72
89846	TÊ, CPVC, SOLDÁVEL, DN 73MM, INSTALADO EM PRUMADA DE ÁGUA FORNECIMENTO E INSTALAÇÃO. AF_06/2022	UN	211,08	11,76	-	-	222,84
89847	TÊ, CPVC, SOLDÁVEL, DN 89MM, INSTALADO EM PRUMADA DE ÁGUA FORNECIMENTO E INSTALAÇÃO. AF_06/2022	UN	252,73	14,12	-	-	266,85
89850	JOELHO 90 GRAUS, PVC, SERIE NORMAL, ESGOTO PREDIAL, DN 100 MM, JUNTA ELÁSTICA, FORNECIDO E INSTALADO EM SUBCOLETOR AÉREO DE ESGOTO SANITÁRIO. AF_08/2022	UN	21,98	13,60	-	-	35,58
89851	JOELHO 45 GRAUS, PVC, SERIE NORMAL, ESGOTO PREDIAL, DN 100 MM, JUNTA ELÁSTICA, FORNECIDO E INSTALADO EM SUBCOLETOR AÉREO DE ESGOTO SANITÁRIO. AF_08/2022	UN	22,89	13,60	-	-	36,49
89852	CURVA CURTA 90 GRAUS, PVC, SERIE NORMAL, ESGOTO PREDIAL, DN 100 MM, JUNTA ELÁSTICA, FORNECIDO E INSTALADO EM SUBCOLETOR AÉREO DE ESGOTO SANITÁRIO. AF_08/2022	UN	38,35	13,59	-	-	51,94
89853	CURVA LONGA 90 GRAUS, PVC, SERIE NORMAL, ESGOTO PREDIAL, DN 100 MM, JUNTA ELÁSTICA, FORNECIDO E INSTALADO EM SUBCOLETOR AÉREO DE ESGOTO SANITÁRIO. AF_08/2022	UN	76,47	13,58	-	-	90,05
89854	JOELHO 90 GRAUS, PVC, SERIE NORMAL, ESGOTO PREDIAL, DN 150 MM, JUNTA ELÁSTICA, FORNECIDO E INSTALADO EM SUBCOLETOR AÉREO DE ESGOTO SANITÁRIO. AF_08/2022	UN	94,27	17,66	-	-	111,93

Autenticidade: M34XXS7MJ5XT8UTE7 - Validação pelo link: https://capanemaprscp.equiplano.com.br:7575/tramitacaoProcesso/#/consulta-anexo-assinado/entidade/50 - Impresso por ROSELIA KRIGER BECKER PAGANI em 17/12/2025 14:41:28

Inserido por Mara Daniele Gambetta em: 27/08/2025 10:21:45.

	SERVIÇOS DE EDIFICAÇÕES DESONERAÇÃO SINAPI: DEZEMBRO DE 2024		SEM Referência				
89855	JOELHO 45 GRAUS, PVC, SERIE NORMAL, ESGOTO PREDIAL, DN 150 MM, JUNTA ELÁSTICA, FORNECIDO E INSTALADO EM SUBCOLETOR AÉREO DE ESGOTO SANITÁRIO. AF_08/2022	UN	99,93	17,66	-	-	117,59
89856	LUVA SIMPLES, PVC, SERIE NORMAL, ESGOTO PREDIAL, DN 100 MM, JUNTA ELÁSTICA, FORNECIDO E INSTALADO EM SUBCOLETOR AÉREO DE ESGOTO SANITÁRIO. AF_08/2022	UN	15,32	9,08	-	-	24,40
89857	LUVA DE CORRER, PVC, SERIE NORMAL, ESGOTO PREDIAL, DN 100 MM, JUNTA ELÁSTICA, FORNECIDO E INSTALADO EM SUBCOLETOR AÉREO DE ESGOTO SANITÁRIO. AF_08/2022	UN	31,58	9,07	-	-	40,65
89860	TE, PVC, SERIE NORMAL, ESGOTO PREDIAL, DN 100 X 100 MM, JUNTA ELÁSTICA, FORNECIDO E INSTALADO EM SUBCOLETOR AÉREO DE ESGOTO SANITÁRIO. AF_08/2022	UN	36,10	18,13	-	-	54,23
89861	JUNÇÃO SIMPLES, PVC, SERIE NORMAL, ESGOTO PREDIAL, DN 100 X 100 MM, JUNTA ELÁSTICA, FORNECIDO E INSTALADO EM SUBCOLETOR AÉREO DE ESGOTO SANITÁRIO. AF_08/2022	UN	44,84	18,13	-	-	62,97
89866	JOELHO 90 GRAUS, PVC, SOLDÁVEL, DN 25MM, INSTALADO EM DRENO DE AR-CONDICIONADO - FORNECIMENTO E INSTALAÇÃO. AF_08/2022	UN	3,54	5,45	-	-	8,99
89867	JOELHO 45 GRAUS, PVC, SOLDÁVEL, DN 25MM, INSTALADO EM DRENO DE AR-CONDICIONADO - FORNECIMENTO E INSTALAÇÃO. AF_08/2022	UN	4,20	5,45	-	-	9,65
89868	LUVA, PVC, SOLDÁVEL, DN 25MM, INSTALADO EM DRENO DE AR-CONDICIONADO - FORNECIMENTO E INSTALAÇÃO. AF_08/2022	UN	3,04	3,64	-	-	6,68
89869	TE, PVC, SOLDÁVEL, DN 25MM, INSTALADO EM DRENO DE AR-CONDICIONADO - FORNECIMENTO E INSTALAÇÃO. AF_08/2022	UN	5,14	7,26	-	-	12,40
89979	LUVA COM BUCHA DE LATÃO, PVC, SOLDÁVEL, DN 32MM X 1 , INSTALADO EM RAMAL OU SUB-RAMAL DE ÁGUA FORNECIMENTO E INSTALAÇÃO. AF_06/2022	UN	18,20	5,45	-	-	23,65
89981	LUVA SOLDÁVEL E COM BUCHA DE LATÃO, PVC, SOLDÁVEL, DN 32MM X 1 , INSTALADO EM PRUMADA DE ÁGUA FORNECIMENTO E INSTALAÇÃO. AF_06/2022	UN	17,27	2,55	-	-	19,82
90373	JOELHO 90 GRAUS COM BUCHA DE LATÃO, PVC, SOLDÁVEL, DN 25MM, X 1/2 INSTALADO EM RAMAL OU SUB-RAMAL DE ÁGUA - FORNECIMENTO E INSTALAÇÃO. AF_06/2022	UN	7,75	6,44	-	-	14,19
90374	TÊ COM BUCHA DE LATÃO NA BOLSA CENTRAL, PVC, SOLDÁVEL, DN 25MM X 3/4 , INSTALADO EM RAMAL OU SUB-RAMAL DE ÁGUA - FORNECIMENTO E INSTALAÇÃO. AF_06/2022	UN	14,08	9,25	-	-	23,33
92287	COTOVELO EM COBRE, DN 22 MM, 90 GRAUS, SEM ANEL DE SOLDA, INSTALADO EM PRUMADA DE HIDRÁULICA PREDIAL - FORNECIMENTO E INSTALAÇÃO. AF_04/2022	UN	14,63	4,36	-	-	18,99
92288	COTOVELO EM COBRE, DN 28 MM, 90 GRAUS, SEM ANEL DE SOLDA, INSTALADO EM PRUMADA DE HIDRÁULICA PREDIAL - FORNECIMENTO E INSTALAÇÃO. AF_04/2022	UN	23,97	5,61	-	-	29,58
92289	COTOVELO EM COBRE, DN 35 MM, 90 GRAUS, SEM ANEL DE SOLDA, INSTALADO EM PRUMADA DE HIDRÁULICA PREDIAL - FORNECIMENTO E INSTALAÇÃO. AF_04/2022	UN	44,50	7,09	-	-	51,59
92290	COTOVELO EM COBRE, DN 42 MM, 90 GRAUS, SEM ANEL DE SOLDA, INSTALADO EM PRUMADA DE HIDRÁULICA PREDIAL - FORNECIMENTO E INSTALAÇÃO. AF_04/2022	UN	68,99	8,55	-	-	77,54
92291	COTOVELO EM COBRE, DN 54 MM, 90 GRAUS, SEM ANEL DE SOLDA, INSTALADO EM PRUMADA DE HIDRÁULICA PREDIAL - FORNECIMENTO E INSTALAÇÃO. AF_04/2022	UN	108,43	11,09	-	-	119,52
92292	COTOVELO EM COBRE, DN 66 MM, 90 GRAUS, SEM ANEL DE SOLDA, INSTALADO EM PRUMADA DE HIDRÁULICA PREDIAL - FORNECIMENTO E INSTALAÇÃO. AF_04/2022	UN	350,67	13,61	-	-	364,28
92293	LUVA EM COBRE, DN 22 MM, SEM ANEL DE SOLDA, INSTALADO EM PRUMADA DE HIDRÁULICA PREDIAL - FORNECIMENTO E INSTALAÇÃO. AF_04/2022	UN	7,99	2,91	-	-	10,90
92294	LUVA EM COBRE, DN 28 MM, SEM ANEL DE SOLDA, INSTALADO EM PRUMADA DE HIDRÁULICA PREDIAL - FORNECIMENTO E INSTALAÇÃO. AF_04/2022	UN	14,37	3,75	-	-	18,12
92295	LUVA EM COBRE, DN 35 MM, SEM ANEL DE SOLDA, INSTALADO EM PRUMADA DE HIDRÁULICA PREDIAL - FORNECIMENTO E INSTALAÇÃO. AF_04/2022	UN	28,77	4,72	-	-	33,49
92296	LUVA EM COBRE, DN 42 MM, SEM ANEL DE SOLDA, INSTALADO EM PRUMADA DE HIDRÁULICA PREDIAL - FORNECIMENTO E INSTALAÇÃO. AF_04/2022	UN	38,52	5,70	-	-	44,22
92297	LUVA EM COBRE, DN 54 MM, SEM ANEL DE SOLDA, INSTALADO EM PRUMADA DE HIDRÁULICA PREDIAL - FORNECIMENTO E INSTALAÇÃO. AF_04/2022	UN	60,82	7,38	-	-	68,20
92298	LUVA EM COBRE, DN 66 MM, SEM ANEL DE SOLDA, INSTALADO EM PRUMADA DE HIDRÁULICA PREDIAL - FORNECIMENTO E INSTALAÇÃO. AF_04/2022	UN	179,18	9,07	-	-	188,25
92299	TE EM COBRE, DN 22 MM, SEM ANEL DE SOLDA, INSTALADO EM PRUMADA DE HIDRÁULICA PREDIAL - FORNECIMENTO E INSTALAÇÃO. AF_04/2022	UN	19,18	5,82	-	-	25,00
92300	TE EM COBRE, DN 28 MM, SEM ANEL DE SOLDA, INSTALADO EM PRUMADA DE HIDRÁULICA PREDIAL - FORNECIMENTO E INSTALAÇÃO. AF_04/2022	UN	30,21	7,49	-	-	37,70
92301	TE EM COBRE, DN 35 MM, SEM ANEL DE SOLDA, INSTALADO EM PRUMADA DE HIDRÁULICA PREDIAL - FORNECIMENTO E INSTALAÇÃO. AF_04/2022	UN	63,63	9,46	-	-	73,09
92302	TE EM COBRE, DN 42 MM, SEM ANEL DE SOLDA, INSTALADO EM PRUMADA DE HIDRÁULICA PREDIAL - FORNECIMENTO E INSTALAÇÃO. AF_04/2022	UN	84,84	11,42	-	-	96,26
92303	TE EM COBRE, DN 54 MM, SEM ANEL DE SOLDA, INSTALADO EM PRUMADA DE HIDRÁULICA PREDIAL - FORNECIMENTO E INSTALAÇÃO. AF_04/2022	UN	160,15	14,78	-	-	174,93
92304	TE EM COBRE, DN 66 MM, SEM ANEL DE SOLDA, INSTALADO EM PRUMADA DE HIDRÁULICA PREDIAL - FORNECIMENTO E INSTALAÇÃO. AF_04/2022	UN	430,19	18,15	-	-	448,34
92311	COTOVELO EM COBRE, DN 15 MM, 90 GRAUS, SEM ANEL DE SOLDA, INSTALADO EM RAMAL DE DISTRIBUIÇÃO FORNECIMENTO E INSTALAÇÃO. AF_04/2022	UN	8,41	6,71	-	-	15,12
92312	COTOVELO EM COBRE, DN 22 MM, 90 GRAUS, SEM ANEL DE SOLDA, INSTALADO EM RAMAL DE DISTRIBUIÇÃO DE HIDRÁULICA PREDIAL - FORNECIMENTO E INSTALAÇÃO. AF_04/2022	UN	15,95	8,46	-	-	24,41
92313	COTOVELO EM COBRE, DN 28 MM, 90 GRAUS, SEM ANEL DE SOLDA, INSTALADO EM RAMAL DE DISTRIBUIÇÃO DE HIDRÁULICA PREDIAL - FORNECIMENTO E INSTALAÇÃO. AF_04/2022	UN	25,17	9,42	-	-	34,59
92314	LUVA EM COBRE, DN 15 MM, SEM ANEL DE SOLDA, INSTALADO EM RAMAL DE DISTRIBUIÇÃO DE HIDRÁULICA PREDIAL - FORNECIMENTO E INSTALAÇÃO. AF_04/2022	UN	5,35	4,89	-	-	10,24
92315	LUVA EM COBRE, DN 22 MM, SEM ANEL DE SOLDA, INSTALADO EM RAMAL DE DISTRIBUIÇÃO DE HIDRÁULICA PREDIAL - FORNECIMENTO E INSTALAÇÃO. AF_04/2022	UN	8,90	5,63	-	-	14,53
92316	LUVA EM COBRE, DN 28 MM, SEM ANEL DE SOLDA, INSTALADO EM RAMAL DE DISTRIBUIÇÃO DE HIDRÁULICA PREDIAL - FORNECIMENTO E INSTALAÇÃO. AF_04/2022	UN	15,19	6,28	-	-	21,47
92317	TE EM COBRE, DN 15 MM, SEM ANEL DE SOLDA, INSTALADO EM RAMAL DE DISTRIBUIÇÃO DE HIDRÁULICA PREDIAL - FORNECIMENTO E INSTALAÇÃO. AF_04/2022	UN	11,54	9,78	-	-	21,32
92318	TE EM COBRE, DN 22 MM, SEM ANEL DE SOLDA, INSTALADO EM RAMAL DE DISTRIBUIÇÃO DE HIDRÁULICA PREDIAL - FORNECIMENTO E INSTALAÇÃO. AF_04/2022	UN	20,97	11,27	-	-	32,24
92319	TE EM COBRE, DN 28 MM, SEM ANEL DE SOLDA, INSTALADO EM RAMAL DE DISTRIBUIÇÃO DE HIDRÁULICA PREDIAL - FORNECIMENTO E INSTALAÇÃO. AF_04/2022	UN	31,84	12,55	-	-	44,39
92326	COTOVELO EM COBRE, DN 15 MM, 90 GRAUS, SEM ANEL DE SOLDA, INSTALADO EM RAMAL E SUB-RAMAL DE HIDRÁULICA PREDIAL - FORNECIMENTO E INSTALAÇÃO. AF_04/2022	UN	8,49	7,60	-	-	16,09
92327	COTOVELO EM COBRE, DN 22 MM, 90 GRAUS, SEM ANEL DE SOLDA, INSTALADO EM RAMAL E SUB-RAMAL DE HIDRÁULICA PREDIAL - FORNECIMENTO E INSTALAÇÃO. AF_04/2022	UN	16,93	11,48	-	-	28,41
92328	COTOVELO EM COBRE, DN 28 MM, 90 GRAUS, SEM ANEL DE SOLDA, INSTALADO EM RAMAL E SUB-RAMAL DE HIDRÁULICA PREDIAL - FORNECIMENTO E INSTALAÇÃO. AF_04/2022	UN	26,94	14,80	-	-	41,74
92329	LUVA EM COBRE, DN 15 MM, SEM ANEL DE SOLDA, INSTALADO EM RAMAL E SUB-RAMAL DE HIDRÁULICA PREDIAL - FORNECIMENTO E INSTALAÇÃO. AF_04/2022	UN	5,41	5,07	-	-	10,48
92330	LUVA EM COBRE, DN 22 MM, SEM ANEL DE SOLDA, INSTALADO EM RAMAL E SUB-RAMAL DE HIDRÁULICA PREDIAL - FORNECIMENTO E INSTALAÇÃO. AF_04/2022	UN	9,55	7,66	-	-	17,21
92331	LUVA EM COBRE, DN 28 MM, SEM ANEL DE SOLDA, INSTALADO EM RAMAL E SUB-RAMAL DE HIDRÁULICA PREDIAL - FORNECIMENTO E INSTALAÇÃO. AF_04/2022	UN	16,39	9,87	-	-	26,26
92332	TE EM COBRE, DN 15 MM, SEM ANEL DE SOLDA, INSTALADO EM RAMAL E SUB-RAMAL DE HIDRÁULICA PREDIAL - FORNECIMENTO E INSTALAÇÃO. AF_04/2022	UN	11,65	10,13	-	-	21,78
92333	TE EM COBRE, DN 22 MM, SEM ANEL DE SOLDA, INSTALADO EM RAMAL E SUB-RAMAL DE HIDRÁULICA PREDIAL - FORNECIMENTO E INSTALAÇÃO. AF_04/2022	UN	22,28	15,30	-	-	37,58
92334	TE EM COBRE, DN 28 MM, SEM ANEL DE SOLDA, INSTALADO EM RAMAL E SUB-RAMAL DE HIDRÁULICA PREDIAL - FORNECIMENTO E INSTALAÇÃO. AF_04/2022	UN	34,20	19,73	-	-	53,93
92344	NIPLE, EM FERRO GALVANIZADO, DN 50 (2"), CONEXÃO ROSQUEADA, INSTALADO EM PRUMADAS - FORNECIMENTO E INSTALAÇÃO. AF_10/2020	UN	49,89	31,65	-	-	81,54
92345	LUVA, EM FERRO GALVANIZADO, DN 50 (2"), CONEXÃO ROSQUEADA, INSTALADO EM PRUMADAS - FORNECIMENTO E INSTALAÇÃO. AF_10/2020	UN	49,86	31,65	-	-	81,51
92346	NIPLE, EM FERRO GALVANIZADO, DN 65 (2 1/2"), CONEXÃO ROSQUEADA, INSTALADO EM PRUMADAS - FORNECIMENTO E INSTALAÇÃO. AF_10/2020	UN	71,76	34,43	-	-	106,19
92347	LUVA, EM FERRO GALVANIZADO, DN 65 (2 1/2"), CONEXÃO ROSQUEADA, INSTALADO EM PRUMADAS - FORNECIMENTO E INSTALAÇÃO. AF_10/2020	UN	83,23	34,43	-	-	117,66
92348	NIPLE, EM FERRO GALVANIZADO, DN 80 (3"), CONEXÃO ROSQUEADA, INSTALADO EM PRUMADAS - FORNECIMENTO E INSTALAÇÃO. AF_10/2020	UN	110,41	37,16	-	-	147,57
92349	LUVA, EM FERRO GALVANIZADO, DN 80 (3"), CONEXÃO ROSQUEADA, INSTALADO EM PRUMADAS - FORNECIMENTO E INSTALAÇÃO. AF_10/2020	UN	120,62	37,16	-	-	157,78
92350	JOELHO 45 GRAUS, EM FERRO GALVANIZADO, DN 50 (2"), CONEXÃO ROSQUEADA, INSTALADO EM PRUMADAS - FORNECIMENTO E INSTALAÇÃO. AF_10/2020	UN	73,89	47,44	-	-	121,33
92351	JOELHO 90 GRAUS, EM FERRO GALVANIZADO, DN 50 (2"), CONEXÃO ROSQUEADA, INSTALADO EM PRUMADAS - FORNECIMENTO E INSTALAÇÃO. AF_10/2020	UN	71,34	47,44	-	-	118,78
92352	JOELHO 45 GRAUS, EM FERRO GALVANIZADO, DN 65 (2 1/2"), CONEXÃO ROSQUEADA, INSTALADO EM PRUMADAS - FORNECIMENTO E INSTALAÇÃO. AF_10/2020	UN	129,73	51,58	-	-	181,31
92353	JOELHO 90 GRAUS, EM FERRO GALVANIZADO, DN 65 (2 1/2"), CONEXÃO ROSQUEADA, INSTALADO EM PRUMADAS - FORNECIMENTO E INSTALAÇÃO. AF_10/2020	UN	118,49	51,59	-	-	170,08
92354	JOELHO 45 GRAUS, EM FERRO GALVANIZADO, DN 80 (3"), CONEXÃO ROSQUEADA, INSTALADO EM PRUMADAS - FORNECIMENTO E INSTALAÇÃO. AF_10/2020	UN	183,21	55,74	-	-	238,95
92355	JOELHO 90 GRAUS, EM FERRO GALVANIZADO, DN 80 (3"), CONEXÃO ROSQUEADA, INSTALADO EM PRUMADAS - FORNECIMENTO E INSTALAÇÃO. AF_10/2020	UN	161,57	55,74	-	-	217,31
92356	TÊ, EM FERRO GALVANIZADO, DN 50 (2"), CONEXÃO ROSQUEADA, INSTALADO EM PRUMADAS - FORNECIMENTO E INSTALAÇÃO. AF_10/2020	UN	95,05	63,28	-	-	158,33
92357	TÊ, EM FERRO GALVANIZADO, DN 65 (2 1/2"), CONEXÃO ROSQUEADA, INSTALADO EM PRUMADAS - FORNECIMENTO E INSTALAÇÃO. AF_10/2020	UN	163,62	68,80	-	-	232,42
92358	TÊ, EM FERRO GALVANIZADO, DN 80 (3"), CONEXÃO ROSQUEADA, INSTALADO EM PRUMADAS - FORNECIMENTO E INSTALAÇÃO. AF_10/2020	UN	213,32	74,34	-	-	287,66
92369	NIPLE, EM FERRO GALVANIZADO, DN 25 (1"), CONEXÃO ROSQUEADA, INSTALADO EM REDE DE ALIMENTAÇÃO PARA HIDRANTE - FORNECIMENTO E INSTALAÇÃO. AF_10/2020	UN	20,80	24,06	-	-	44,86
92370	LUVA, EM FERRO GALVANIZADO, DN 25 (1"), CONEXÃO ROSQUEADA, INSTALADO EM REDE DE ALIMENTAÇÃO PARA HIDRANTE - FORNECIMENTO E INSTALAÇÃO. AF_10/2020	UN	22,86	24,06	-	-	46,92
92371	NIPLE, EM FERRO GALVANIZADO, DN 32 (1 1/4"), CONEXÃO ROSQUEADA, INSTALADO EM REDE DE ALIMENTAÇÃO PARA HIDRANTE - FORNECIMENTO E INSTALAÇÃO. AF_10/2020	UN	27,72	26,13	-	-	53,85
92372	LUVA, EM FERRO GALVANIZADO, DN 32 (1 1/4"), CONEXÃO ROSQUEADA, INSTALADO EM REDE DE ALIMENTAÇÃO PARA HIDRANTE - FORNECIMENTO E INSTALAÇÃO. AF_10/2020	UN	29,65	26,13	-	-	55,78
92373	NIPLE, EM FERRO GALVANIZADO, DN 40 (1 1/2"), CONEXÃO ROSQUEADA, INSTALADO EM REDE DE ALIMENTAÇÃO PARA HIDRANTE - FORNECIMENTO E INSTALAÇÃO. AF_10/2020	UN	34,78	28,55	-	-	63,33
92374	LUVA, EM FERRO GALVANIZADO, DN 40 (1 1/2"), CONEXÃO ROSQUEADA, INSTALADO EM REDE DE ALIMENTAÇÃO PARA HIDRANTE - FORNECIMENTO E INSTALAÇÃO. AF_10/2020	UN	35,15	28,55	-	-	63,70
92375	NIPLE, EM FERRO GALVANIZADO, DN 50 (2"), CONEXÃO ROSQUEADA, INSTALADO EM REDE DE ALIMENTAÇÃO PARA HIDRANTE - FORNECIMENTO E INSTALAÇÃO. AF_10/2020	UN	49,88	31,59	-	-	81,47
92376	LUVA, EM FERRO GALVANIZADO, DN 50 (2"), CONEXÃO ROSQUEADA, INSTALADO EM REDE DE ALIMENTAÇÃO PARA HIDRANTE - FORNECIMENTO E INSTALAÇÃO. AF_10/2020	UN	49,85	31,59	-	-	81,44
92377	NIPLE, EM FERRO GALVANIZADO, DN 65 (2 1/2"), CONEXÃO ROSQUEADA, INSTALADO EM REDE DE ALIMENTAÇÃO PARA HIDRANTE - FORNECIMENTO E INSTALAÇÃO. AF_10/2020	UN	72,29	36,09	-	-	108,38

Autenticidade: M34XXS7MJ5XT8UTE7 - Validação pelo link: https://capanemaprscp.equiplano.com.br:7575/tramitacaoProcesso/#/consulta-anexo-assinado/entidade/50 - Impresso por ROSELIA KRIGER BECKER PAGANI em 17/12/2025 14:41:28

Inserido por Mara Daniele Gambetta em: 27/08/2025 10:21:45.

	SERVIÇOS DE EDIFICAÇÕES DESONERAÇÃO SINAPI: DEZEMBRO DE 2024		SEM Referência				
92378	LUVA, EM FERRO GALVANIZADO, DN 65 (2 1/2"), CONEXÃO ROSQUEADA, INSTALADO EM REDE DE ALIMENTAÇÃO PARA HIDRANTE - FORNECIMENTO E INSTALAÇÃO. AF_10/2020	UN	83,76	36,09	-	-	119,85
92379	NIPLE, EM FERRO GALVANIZADO, DN 80 (3"), CONEXÃO ROSQUEADA, INSTALADO EM REDE DE ALIMENTAÇÃO PARA HIDRANTE - FORNECIMENTO E INSTALAÇÃO. AF_10/2020	UN	111,49	40,60	-	-	152,09
92380	LUVA, EM FERRO GALVANIZADO, DN 80 (3"), CONEXÃO ROSQUEADA, INSTALADO EM REDE DE ALIMENTAÇÃO PARA HIDRANTE - FORNECIMENTO E INSTALAÇÃO. AF_10/2020	UN	121,70	40,60	-	-	162,30
92381	JOELHO 45 GRAUS, EM FERRO GALVANIZADO, DN 25 (1"), CONEXÃO ROSQUEADA, INSTALADO EM REDE DE ALIMENTAÇÃO PARA HIDRANTE - FORNECIMENTO E INSTALAÇÃO. AF_10/2020	UN	31,82	36,08	-	-	67,90
92382	JOELHO 90 GRAUS, EM FERRO GALVANIZADO, DN 25 (1"), CONEXÃO ROSQUEADA, INSTALADO EM REDE DE ALIMENTAÇÃO PARA HIDRANTE - FORNECIMENTO E INSTALAÇÃO. AF_10/2020	UN	29,08	36,08	-	-	65,16
92383	JOELHO 45 GRAUS, EM FERRO GALVANIZADO, DN 32 (1 1/4"), CONEXÃO ROSQUEADA, INSTALADO EM REDE DE ALIMENTAÇÃO PARA HIDRANTE - FORNECIMENTO E INSTALAÇÃO. AF_10/2020	UN	45,53	39,20	-	-	84,73
92384	JOELHO 90 GRAUS, EM FERRO GALVANIZADO, DN 32 (1 1/4"), CONEXÃO ROSQUEADA, INSTALADO EM REDE DE ALIMENTAÇÃO PARA HIDRANTE - FORNECIMENTO E INSTALAÇÃO. AF_10/2020	UN	40,08	39,20	-	-	79,28
92385	JOELHO 45 GRAUS, EM FERRO GALVANIZADO, DN 40 (1 1/2"), CONEXÃO ROSQUEADA, INSTALADO EM REDE DE ALIMENTAÇÃO PARA HIDRANTE - FORNECIMENTO E INSTALAÇÃO. AF_10/2020	UN	54,04	42,82	-	-	96,86
92386	JOELHO 90 GRAUS, EM FERRO GALVANIZADO, DN 40 (1 1/2"), CONEXÃO ROSQUEADA, INSTALADO EM REDE DE ALIMENTAÇÃO PARA HIDRANTE - FORNECIMENTO E INSTALAÇÃO. AF_10/2020	UN	50,28	42,82	-	-	93,10
92387	JOELHO 45 GRAUS, EM FERRO GALVANIZADO, DN 50 (2"), CONEXÃO ROSQUEADA, INSTALADO EM REDE DE ALIMENTAÇÃO PARA HIDRANTE - FORNECIMENTO E INSTALAÇÃO. AF_10/2020	UN	73,86	47,34	-	-	121,20
92388	JOELHO 90 GRAUS, EM FERRO GALVANIZADO, DN 50 (2"), CONEXÃO ROSQUEADA, INSTALADO EM REDE DE ALIMENTAÇÃO PARA HIDRANTE - FORNECIMENTO E INSTALAÇÃO. AF_10/2020	UN	71,31	47,34	-	-	118,65
92389	JOELHO 45 GRAUS, EM FERRO GALVANIZADO, DN 65 (2 1/2"), CONEXÃO ROSQUEADA, INSTALADO EM REDE DE ALIMENTAÇÃO PARA HIDRANTE - FORNECIMENTO E INSTALAÇÃO. AF_10/2020	UN	130,54	54,13	-	-	184,67
92390	JOELHO 90 GRAUS, EM FERRO GALVANIZADO, DN 65 (2 1/2"), CONEXÃO ROSQUEADA, INSTALADO EM REDE DE ALIMENTAÇÃO PARA HIDRANTE - FORNECIMENTO E INSTALAÇÃO. AF_10/2020	UN	119,31	54,13	-	-	173,44
92635	JOELHO 45 GRAUS, EM FERRO GALVANIZADO, CONEXÃO ROSQUEADA, DN 80 (3"), INSTALADO EM REDE DE ALIMENTAÇÃO PARA HIDRANTE - FORNECIMENTO E INSTALAÇÃO. AF_10/2020	UN	184,83	60,90	-	-	245,73
92636	JOELHO 90 GRAUS, EM FERRO GALVANIZADO, CONEXÃO ROSQUEADA, DN 80 (3"), INSTALADO EM REDE DE ALIMENTAÇÃO PARA HIDRANTE - FORNECIMENTO E INSTALAÇÃO. AF_10/2020	UN	163,18	60,91	-	-	224,09
92637	TÊ, EM FERRO GALVANIZADO, CONEXÃO ROSQUEADA, DN 25 (1"), INSTALADO EM REDE DE ALIMENTAÇÃO PARA HIDRANTE - FORNECIMENTO E INSTALAÇÃO. AF_10/2020	UN	39,82	48,08	-	-	87,90
92638	TÊ, EM FERRO GALVANIZADO, CONEXÃO ROSQUEADA, DN 32 (1 1/4"), INSTALADO EM REDE DE ALIMENTAÇÃO PARA HIDRANTE - FORNECIMENTO E INSTALAÇÃO. AF_10/2020	UN	54,11	52,28	-	-	106,39
92639	TÊ, EM FERRO GALVANIZADO, CONEXÃO ROSQUEADA, DN 40 (1 1/2"), INSTALADO EM REDE DE ALIMENTAÇÃO PARA HIDRANTE - FORNECIMENTO E INSTALAÇÃO. AF_10/2020	UN	65,58	57,09	-	-	122,67
92640	TÊ, EM FERRO GALVANIZADO, CONEXÃO ROSQUEADA, DN 50 (2"), INSTALADO EM REDE DE ALIMENTAÇÃO PARA HIDRANTE - FORNECIMENTO E INSTALAÇÃO. AF_10/2020	UN	95,01	63,12	-	-	158,13
92642	TÊ, EM FERRO GALVANIZADO, CONEXÃO ROSQUEADA, DN 65 (2 1/2"), INSTALADO EM REDE DE ALIMENTAÇÃO PARA HIDRANTE - FORNECIMENTO E INSTALAÇÃO. AF_10/2020	UN	164,67	72,13	-	-	236,80
92644	TÊ, EM FERRO GALVANIZADO, CONEXÃO ROSQUEADA, DN 80 (3"), INSTALADO EM REDE DE ALIMENTAÇÃO PARA HIDRANTE - FORNECIMENTO E INSTALAÇÃO. AF_10/2020	UN	215,49	81,21	-	-	296,70
92657	NIPLE, EM FERRO GALVANIZADO, CONEXÃO ROSQUEADA, DN 25 (1"), INSTALADO EM REDE DE ALIMENTAÇÃO PARA SPRINKLER - FORNECIMENTO E INSTALAÇÃO. AF_10/2020	UN	17,90	14,77	-	-	32,67
92658	LUVA, EM FERRO GALVANIZADO, CONEXÃO ROSQUEADA, DN 25 (1"), INSTALADO EM REDE DE ALIMENTAÇÃO PARA SPRINKLER - FORNECIMENTO E INSTALAÇÃO. AF_10/2020	UN	19,96	14,77	-	-	34,73
92659	NIPLE, EM FERRO GALVANIZADO, CONEXÃO ROSQUEADA, DN 32 (1 1/4"), INSTALADO EM REDE DE ALIMENTAÇÃO PARA SPRINKLER - FORNECIMENTO E INSTALAÇÃO. AF_10/2020	UN	24,37	15,60	-	-	39,97
92660	LUVA, EM FERRO GALVANIZADO, CONEXÃO ROSQUEADA, DN 32 (1 1/4"), INSTALADO EM REDE DE ALIMENTAÇÃO PARA SPRINKLER - FORNECIMENTO E INSTALAÇÃO. AF_10/2020	UN	26,31	15,59	-	-	41,90
92661	NIPLE, EM FERRO GALVANIZADO, CONEXÃO ROSQUEADA, DN 40 (1 1/2"), INSTALADO EM REDE DE ALIMENTAÇÃO PARA SPRINKLER - FORNECIMENTO E INSTALAÇÃO. AF_10/2020	UN	31,00	16,52	-	-	47,52
92662	LUVA, EM FERRO GALVANIZADO, CONEXÃO ROSQUEADA, DN 40 (1 1/2"), INSTALADO EM REDE DE ALIMENTAÇÃO PARA SPRINKLER - FORNECIMENTO E INSTALAÇÃO. AF_10/2020	UN	31,37	16,52	-	-	47,89
92663	NIPLE, EM FERRO GALVANIZADO, CONEXÃO ROSQUEADA, DN 50 (2"), INSTALADO EM REDE DE ALIMENTAÇÃO PARA SPRINKLER - FORNECIMENTO E INSTALAÇÃO. AF_10/2020	UN	45,52	17,75	-	-	63,27
92664	LUVA, EM FERRO GALVANIZADO, CONEXÃO ROSQUEADA, DN 50 (2"), INSTALADO EM REDE DE ALIMENTAÇÃO PARA SPRINKLER - FORNECIMENTO E INSTALAÇÃO. AF_10/2020	UN	45,49	17,75	-	-	63,24
92665	NIPLE, EM FERRO GALVANIZADO, CONEXÃO ROSQUEADA, DN 65 (2 1/2"), INSTALADO EM REDE DE ALIMENTAÇÃO PARA SPRINKLER - FORNECIMENTO E INSTALAÇÃO. AF_10/2020	UN	67,05	19,51	-	-	86,56
92666	LUVA, EM FERRO GALVANIZADO, CONEXÃO ROSQUEADA, DN 65 (2 1/2"), INSTALADO EM REDE DE ALIMENTAÇÃO PARA SPRINKLER - FORNECIMENTO E INSTALAÇÃO. AF_10/2020	UN	78,53	19,50	-	-	98,03
92667	NIPLE, EM FERRO GALVANIZADO, CONEXÃO ROSQUEADA, DN 80 (3"), INSTALADO EM REDE DE ALIMENTAÇÃO PARA SPRINKLER - FORNECIMENTO E INSTALAÇÃO. AF_10/2020	UN	105,41	21,32	-	-	126,73
92668	LUVA, EM FERRO GALVANIZADO, CONEXÃO ROSQUEADA, DN 80 (3"), INSTALADO EM REDE DE ALIMENTAÇÃO PARA SPRINKLER - FORNECIMENTO E INSTALAÇÃO. AF_10/2020	UN	115,62	21,32	-	-	136,94
92669	JOELHO 45 GRAUS, EM FERRO GALVANIZADO, CONEXÃO ROSQUEADA, DN 25 (1"), INSTALADO EM REDE DE ALIMENTAÇÃO PARA SPRINKLER - FORNECIMENTO E INSTALAÇÃO. AF_10/2020	UN	27,44	22,13	-	-	49,57
92670	JOELHO 90 GRAUS, EM FERRO GALVANIZADO, CONEXÃO ROSQUEADA, DN 25 (1"), INSTALADO EM REDE DE ALIMENTAÇÃO PARA SPRINKLER - FORNECIMENTO E INSTALAÇÃO. AF_10/2020	UN	24,70	22,13	-	-	46,83
92671	JOELHO 45 GRAUS, EM FERRO GALVANIZADO, CONEXÃO ROSQUEADA, DN 32 (1 1/4"), INSTALADO EM REDE DE ALIMENTAÇÃO PARA SPRINKLER - FORNECIMENTO E INSTALAÇÃO. AF_10/2020	UN	40,54	23,41	-	-	63,95
92672	JOELHO 90 GRAUS, EM FERRO GALVANIZADO, CONEXÃO ROSQUEADA, DN 32 (1 1/4"), INSTALADO EM REDE DE ALIMENTAÇÃO PARA SPRINKLER - FORNECIMENTO E INSTALAÇÃO. AF_10/2020	UN	35,09	23,41	-	-	58,50
92673	JOELHO 45 GRAUS, EM FERRO GALVANIZADO, CONEXÃO ROSQUEADA, DN 40 (1 1/2"), INSTALADO EM REDE DE ALIMENTAÇÃO PARA SPRINKLER - FORNECIMENTO E INSTALAÇÃO. AF_10/2020	UN	48,37	24,81	-	-	73,18
92674	JOELHO 90 GRAUS, EM FERRO GALVANIZADO, CONEXÃO ROSQUEADA, DN 40 (1 1/2"), INSTALADO EM REDE DE ALIMENTAÇÃO PARA SPRINKLER - FORNECIMENTO E INSTALAÇÃO. AF_10/2020	UN	44,61	24,81	-	-	69,42
92675	JOELHO 45 GRAUS, EM FERRO GALVANIZADO, CONEXÃO ROSQUEADA, DN 50 (2"), INSTALADO EM REDE DE ALIMENTAÇÃO PARA SPRINKLER - FORNECIMENTO E INSTALAÇÃO. AF_10/2020	UN	67,34	26,62	-	-	93,96
92676	JOELHO 90 GRAUS, EM FERRO GALVANIZADO, CONEXÃO ROSQUEADA, DN 50 (2"), INSTALADO EM REDE DE ALIMENTAÇÃO PARA SPRINKLER - FORNECIMENTO E INSTALAÇÃO. AF_10/2020	UN	64,79	26,62	-	-	91,41
92677	JOELHO 45 GRAUS, EM FERRO GALVANIZADO, CONEXÃO ROSQUEADA, DN 65 (2 1/2"), INSTALADO EM REDE DE ALIMENTAÇÃO PARA SPRINKLER - FORNECIMENTO E INSTALAÇÃO. AF_10/2020	UN	122,70	29,32	-	-	152,02
92678	JOELHO 90 GRAUS, EM FERRO GALVANIZADO, CONEXÃO ROSQUEADA, DN 65 (2 1/2"), INSTALADO EM REDE DE ALIMENTAÇÃO PARA SPRINKLER - FORNECIMENTO E INSTALAÇÃO. AF_10/2020	UN	111,47	29,32	-	-	140,79
92679	JOELHO 45 GRAUS, EM FERRO GALVANIZADO, CONEXÃO ROSQUEADA, DN 80 (3"), INSTALADO EM REDE DE ALIMENTAÇÃO PARA SPRINKLER - FORNECIMENTO E INSTALAÇÃO. AF_10/2020	UN	175,71	32,01	-	-	207,72
92680	JOELHO 90 GRAUS, EM FERRO GALVANIZADO, CONEXÃO ROSQUEADA, DN 80 (3"), INSTALADO EM REDE DE ALIMENTAÇÃO PARA SPRINKLER - FORNECIMENTO E INSTALAÇÃO. AF_10/2020	UN	154,07	32,01	-	-	186,08
92681	TÊ, EM FERRO GALVANIZADO, CONEXÃO ROSQUEADA, DN 25 (1"), INSTALADO EM REDE DE ALIMENTAÇÃO PARA SPRINKLER - FORNECIMENTO E INSTALAÇÃO. AF_10/2020	UN	33,96	29,49	-	-	63,45
92682	TÊ, EM FERRO GALVANIZADO, CONEXÃO ROSQUEADA, DN 32 (1 1/4"), INSTALADO EM REDE DE ALIMENTAÇÃO PARA SPRINKLER - FORNECIMENTO E INSTALAÇÃO. AF_10/2020	UN	47,43	31,14	-	-	78,57
92683	TÊ, EM FERRO GALVANIZADO, CONEXÃO ROSQUEADA, DN 40 (1 1/2"), INSTALADO EM REDE DE ALIMENTAÇÃO PARA SPRINKLER - FORNECIMENTO E INSTALAÇÃO. AF_10/2020	UN	58,00	33,11	-	-	91,11
92684	TÊ, EM FERRO GALVANIZADO, CONEXÃO ROSQUEADA, DN 50 (2"), INSTALADO EM REDE DE ALIMENTAÇÃO PARA SPRINKLER - FORNECIMENTO E INSTALAÇÃO. AF_10/2020	UN	86,29	35,51	-	-	121,80
92685	TÊ, EM FERRO GALVANIZADO, CONEXÃO ROSQUEADA, DN 65 (2 1/2"), INSTALADO EM REDE DE ALIMENTAÇÃO PARA SPRINKLER - FORNECIMENTO E INSTALAÇÃO. AF_10/2020	UN	154,23	39,07	-	-	193,30
92686	TÊ, EM FERRO GALVANIZADO, CONEXÃO ROSQUEADA, DN 80 (3"), INSTALADO EM REDE DE ALIMENTAÇÃO PARA SPRINKLER - FORNECIMENTO E INSTALAÇÃO. AF_10/2020	UN	203,31	42,66	-	-	245,97
92692	NIPLE, EM FERRO GALVANIZADO, CONEXÃO ROSQUEADA, DN 15 (1/2"), INSTALADO EM RAMAIS E SUB-RAMAIS DE GÁS - FORNECIMENTO E INSTALAÇÃO. AF_10/2020	UN	9,19	8,49	-	-	17,68
92693	LUVA, EM FERRO GALVANIZADO, CONEXÃO ROSQUEADA, DN 15 (1/2"), INSTALADO EM RAMAIS E SUB-RAMAIS DE GÁS - FORNECIMENTO E INSTALAÇÃO. AF_10/2020	UN	9,65	8,49	-	-	18,14
92694	NIPLE, EM FERRO GALVANIZADO, CONEXÃO ROSQUEADA, DN 20 (3/4"), INSTALADO EM RAMAIS E SUB-RAMAIS DE GÁS - FORNECIMENTO E INSTALAÇÃO. AF_10/2020	UN	13,63	14,58	-	-	28,21
92695	LUVA, EM FERRO GALVANIZADO, CONEXÃO ROSQUEADA, DN 20 (3/4"), INSTALADO EM RAMAIS E SUB-RAMAIS DE GÁS - FORNECIMENTO E INSTALAÇÃO. AF_10/2020	UN	14,09	14,58	-	-	28,67
92696	NIPLE, EM FERRO GALVANIZADO, CONEXÃO ROSQUEADA, DN 25 (1"), INSTALADO EM RAMAIS E SUB-RAMAIS DE GÁS - FORNECIMENTO E INSTALAÇÃO. AF_10/2020	UN	20,69	23,66	-	-	44,35
92697	LUVA, EM FERRO GALVANIZADO, CONEXÃO ROSQUEADA, DN 25 (1"), INSTALADO EM RAMAIS E SUB-RAMAIS DE GÁS - FORNECIMENTO E INSTALAÇÃO. AF_10/2020	UN	22,75	23,66	-	-	46,41
92698	JOELHO 45 GRAUS, EM FERRO GALVANIZADO, CONEXÃO ROSQUEADA, DN 15 (1/2"), INSTALADO EM RAMAIS E SUB-RAMAIS DE GÁS - FORNECIMENTO E INSTALAÇÃO. AF_10/2020	UN	13,45	12,70	-	-	26,15
92699	JOELHO 90 GRAUS, EM FERRO GALVANIZADO, CONEXÃO ROSQUEADA, DN 15 (1/2"), INSTALADO EM RAMAIS E SUB-RAMAIS DE GÁS - FORNECIMENTO E INSTALAÇÃO. AF_10/2020	UN	11,94	12,72	-	-	24,66
92700	JOELHO 45 GRAUS, EM FERRO GALVANIZADO, CONEXÃO ROSQUEADA, DN 20 (3/4"), INSTALADO EM RAMAIS E SUB-RAMAIS DE GÁS - FORNECIMENTO E INSTALAÇÃO. AF_10/2020	UN	20,98	21,85	-	-	42,83
92701	JOELHO 90 GRAUS, EM FERRO GALVANIZADO, CONEXÃO ROSQUEADA, DN 20 (3/4"), INSTALADO EM RAMAIS E SUB-RAMAIS DE GÁS - FORNECIMENTO E INSTALAÇÃO. AF_10/2020	UN	18,76	21,85	-	-	40,61
92702	JOELHO 45 GRAUS, EM FERRO GALVANIZADO, CONEXÃO ROSQUEADA, DN 25 (1"), INSTALADO EM RAMAIS E SUB-RAMAIS DE GÁS - FORNECIMENTO E INSTALAÇÃO. AF_10/2020	UN	31,67	35,53	-	-	67,20
92703	JOELHO 90 GRAUS, EM FERRO GALVANIZADO, CONEXÃO ROSQUEADA, DN 25 (1"), INSTALADO EM RAMAIS E SUB-RAMAIS DE GÁS - FORNECIMENTO E INSTALAÇÃO. AF_10/2020	UN	28,93	35,53	-	-	64,46
92704	TÊ, EM FERRO GALVANIZADO, CONEXÃO ROSQUEADA, DN 15 (1/2"), INSTALADO EM RAMAIS E SUB-RAMAIS DE GÁS - FORNECIMENTO E INSTALAÇÃO. AF_10/2020	UN	16,20	16,99	-	-	33,19
92705	TÊ, EM FERRO GALVANIZADO, CONEXÃO ROSQUEADA, DN 20 (3/4"), INSTALADO EM RAMAIS E SUB-RAMAIS DE GÁS - FORNECIMENTO E INSTALAÇÃO. AF_10/2020	UN	24,58	29,11	-	-	53,69
92706	TÊ, EM FERRO GALVANIZADO, CONEXÃO ROSQUEADA, DN 25 (1"), INSTALADO EM RAMAIS E SUB-RAMAIS DE GÁS - FORNECIMENTO E INSTALAÇÃO. AF_10/2020	UN	39,58	47,36	-	-	86,94
92889	UNIÃO, EM FERRO GALVANIZADO, DN 50 (2"), CONEXÃO ROSQUEADA, INSTALADO EM PRUMADAS - FORNECIMENTO E INSTALAÇÃO. AF_10/2020	UN	124,37	31,63	-	-	156,00
92890	UNIÃO, EM FERRO GALVANIZADO, DN 65 (2 1/2"), CONEXÃO ROSQUEADA, INSTALADO EM PRUMADAS - FORNECIMENTO E INSTALAÇÃO. AF_10/2020	UN	199,83	34,42	-	-	234,25
92891	UNIÃO, EM FERRO GALVANIZADO, DN 80 (3"), CONEXÃO ROSQUEADA, INSTALADO EM PRUMADAS - FORNECIMENTO E INSTALAÇÃO. AF_10/2020	UN	304,17	37,15	-	-	341,32
92892	UNIÃO, EM FERRO GALVANIZADO, DN 25 (1"), CONEXÃO ROSQUEADA, INSTALADO EM REDE DE ALIMENTAÇÃO PARA HIDRANTE - FORNECIMENTO E INSTALAÇÃO. AF_10/2020	UN	45,05	24,04	-	-	69,09
92893	UNIÃO, EM FERRO GALVANIZADO, DN 32 (1 1/4"), CONEXÃO ROSQUEADA, INSTALADO EM REDE DE ALIMENTAÇÃO PARA HIDRANTE - FORNECIMENTO E INSTALAÇÃO. AF_10/2020	UN	70,87	26,12	-	-	96,99
92894	UNIÃO, EM FERRO GALVANIZADO, DN 40 (1 1/2"), CONEXÃO ROSQUEADA, INSTALADO EM REDE DE ALIMENTAÇÃO PARA HIDRANTE - FORNECIMENTO E INSTALAÇÃO. AF_10/2020	UN	86,89	28,53	-	-	115,42

Autenticidade: M34XXS7MJ5XT8UTE7 - Validação pelo link: https://capanemaprscp.equiplano.com.br:7575/tramitacaoProcesso/#/consulta-anexo-assinado/entidade/50 - Impresso por ROSELIA KRIGER BECKER PAGANI em 17/12/2025 14:41:28

Inserido por Mara Daniele Gambetta em: 27/08/2025 10:21:45.

	SERVIÇOS DE EDIFICAÇÕES DESONERAÇÃO SINAPI: DEZEMBRO DE 2024		SEM Referência				
92895	UNIÃO, EM FERRO GALVANIZADO, DN 50 (2"), CONEXÃO ROSQUEADA, INSTALADO EM REDE DE ALIMENTAÇÃO PARA HIDRANTE - FORNECIMENTO E INSTALAÇÃO. AF_10/2020	UN	124,35	31,58	-	-	155,93
92896	UNIÃO, EM FERRO GALVANIZADO, DN 65 (2 1/2"), CONEXÃO ROSQUEADA, INSTALADO EM REDE DE ALIMENTAÇÃO PARA HIDRANTE - FORNECIMENTO E INSTALAÇÃO. AF_10/2020	UN	200,36	36,08	-	-	236,44
92897	UNIÃO, EM FERRO GALVANIZADO, DN 80 (3"), CONEXÃO ROSQUEADA, INSTALADO EM REDE DE ALIMENTAÇÃO PARA HIDRANTE - FORNECIMENTO E INSTALAÇÃO. AF_10/2020	UN	305,25	40,59	-	-	345,84
92898	UNIÃO, EM FERRO GALVANIZADO, CONEXÃO ROSQUEADA, DN 25 (1"), INSTALADO EM REDE DE ALIMENTAÇÃO PARA SPRINKLER - FORNECIMENTO E INSTALAÇÃO. AF_10/2020	UN	42,14	14,76	-	-	56,90
92899	UNIÃO, EM FERRO GALVANIZADO, CONEXÃO ROSQUEADA, DN 32 (1 1/4"), INSTALADO EM REDE DE ALIMENTAÇÃO PARA SPRINKLER - FORNECIMENTO E INSTALAÇÃO. AF_10/2020	UN	67,53	15,58	-	-	83,11
92900	UNIÃO, EM FERRO GALVANIZADO, CONEXÃO ROSQUEADA, DN 40 (1 1/2"), INSTALADO EM REDE DE ALIMENTAÇÃO PARA SPRINKLER - FORNECIMENTO E INSTALAÇÃO. AF_10/2020	UN	83,11	16,50	-	-	99,61
92901	UNIÃO, EM FERRO GALVANIZADO, CONEXÃO ROSQUEADA, DN 50 (2"), INSTALADO EM REDE DE ALIMENTAÇÃO PARA SPRINKLER - FORNECIMENTO E INSTALAÇÃO. AF_10/2020	UN	119,99	17,74	-	-	137,73
92902	UNIÃO, EM FERRO GALVANIZADO, CONEXÃO ROSQUEADA, DN 65 (2 1/2"), INSTALADO EM REDE DE ALIMENTAÇÃO PARA SPRINKLER - FORNECIMENTO E INSTALAÇÃO. AF_10/2020	UN	195,12	19,50	-	-	214,62
92903	UNIÃO, EM FERRO GALVANIZADO, CONEXÃO ROSQUEADA, DN 80 (3"), INSTALADO EM REDE DE ALIMENTAÇÃO PARA SPRINKLER - FORNECIMENTO E INSTALAÇÃO. AF_10/2020	UN	299,17	21,31	-	-	320,48
92904	UNIÃO, EM FERRO GALVANIZADO, CONEXÃO ROSQUEADA, DN 15 (1/2"), INSTALADO EM RAMAIS E SUB-RAMAIS DE GÁS - FORNECIMENTO E INSTALAÇÃO. AF_10/2020	UN	30,02	8,47	-	-	38,49
92905	UNIÃO, EM FERRO GALVANIZADO, CONEXÃO ROSQUEADA, DN 20 (3/4"), INSTALADO EM RAMAIS E SUB-RAMAIS DE GÁS - FORNECIMENTO E INSTALAÇÃO. AF_10/2020	UN	40,82	14,55	-	-	55,37
92906	UNIÃO, EM FERRO GALVANIZADO, CONEXÃO ROSQUEADA, DN 25 (1"), INSTALADO EM RAMAIS E SUB-RAMAIS DE GÁS - FORNECIMENTO E INSTALAÇÃO. AF_10/2020	UN	44,94	23,64	-	-	68,58
92907	LUVA DE REDUÇÃO, EM FERRO GALVANIZADO, 2" X 1 1/2", CONEXÃO ROSQUEADA, INSTALADO EM PRUMADAS - FORNECIMENTO E INSTALAÇÃO. AF_10/2020	UN	54,20	31,64	-	-	85,84
92908	LUVA DE REDUÇÃO, EM FERRO GALVANIZADO, 2" X 1 1/4", CONEXÃO ROSQUEADA, INSTALADO EM PRUMADAS - FORNECIMENTO E INSTALAÇÃO. AF_10/2020	UN	54,20	31,64	-	-	85,84
92909	LUVA DE REDUÇÃO, EM FERRO GALVANIZADO, 2" X 1", CONEXÃO ROSQUEADA, INSTALADO EM PRUMADAS - FORNECIMENTO E INSTALAÇÃO. AF_10/2020	UN	54,20	31,64	-	-	85,84
92910	LUVA DE REDUÇÃO, EM FERRO GALVANIZADO, 2 1/2" X 1 1/2", CONEXÃO ROSQUEADA, INSTALADO EM PRUMADAS - FORNECIMENTO E INSTALAÇÃO. AF_10/2020	UN	88,09	34,42	-	-	122,51
92911	LUVA DE REDUÇÃO, EM FERRO GALVANIZADO, 2 1/2" X 2", CONEXÃO ROSQUEADA, INSTALADO EM PRUMADAS - FORNECIMENTO E INSTALAÇÃO. AF_10/2020	UN	88,09	34,42	-	-	122,51
92912	LUVA DE REDUÇÃO, EM FERRO GALVANIZADO, 3" X 1 1/2", CONEXÃO ROSQUEADA, INSTALADO EM PRUMADAS - FORNECIMENTO E INSTALAÇÃO. AF_10/2020	UN	128,08	34,42	-	-	162,50
92913	LUVA DE REDUÇÃO, EM FERRO GALVANIZADO, 3" X 2 1/2", CONEXÃO ROSQUEADA, INSTALADO EM PRUMADAS - FORNECIMENTO E INSTALAÇÃO. AF_10/2020	UN	129,08	37,16	-	-	166,24
92914	LUVA DE REDUÇÃO, EM FERRO GALVANIZADO, 3" X 2", CONEXÃO ROSQUEADA, INSTALADO EM PRUMADAS - FORNECIMENTO E INSTALAÇÃO. AF_10/2020	UN	129,08	37,16	-	-	166,24
92918	LUVA DE REDUÇÃO, EM FERRO GALVANIZADO, 1" X 1/2", CONEXÃO ROSQUEADA, INSTALADO EM REDE DE ALIMENTAÇÃO PARA HIDRANTE - FORNECIMENTO E INSTALAÇÃO. AF_10/2020	UN	22,69	24,06	-	-	46,75
92920	LUVA DE REDUÇÃO, EM FERRO GALVANIZADO, 1" X 3/4", CONEXÃO ROSQUEADA, INSTALADO EM REDE DE ALIMENTAÇÃO PARA HIDRANTE - FORNECIMENTO E INSTALAÇÃO. AF_10/2020	UN	22,98	24,06	-	-	47,04
92925	LUVA DE REDUÇÃO, EM FERRO GALVANIZADO, 1 1/4" X 1", CONEXÃO ROSQUEADA, INSTALADO EM REDE DE ALIMENTAÇÃO PARA HIDRANTE - FORNECIMENTO E INSTALAÇÃO. AF_10/2020	UN	31,18	26,13	-	-	57,31
92926	LUVA DE REDUÇÃO, EM FERRO GALVANIZADO, 1 1/4" X 1/2", CONEXÃO ROSQUEADA, INSTALADO EM REDE DE ALIMENTAÇÃO PARA HIDRANTE - FORNECIMENTO E INSTALAÇÃO. AF_10/2020	UN	31,17	26,13	-	-	57,30
92927	LUVA DE REDUÇÃO, EM FERRO GALVANIZADO, 1 1/4" X 3/4", CONEXÃO ROSQUEADA, INSTALADO EM REDE DE ALIMENTAÇÃO PARA HIDRANTE - FORNECIMENTO E INSTALAÇÃO. AF_10/2020	UN	31,17	26,13	-	-	57,30
92928	LUVA DE REDUÇÃO, EM FERRO GALVANIZADO, 1 1/2" X 1 1/4", CONEXÃO ROSQUEADA, INSTALADO EM REDE DE ALIMENTAÇÃO PARA HIDRANTE - FORNECIMENTO E INSTALAÇÃO. AF_10/2020	UN	36,75	28,55	-	-	65,30
92929	LUVA DE REDUÇÃO, EM FERRO GALVANIZADO, 1 1/2" X 1", CONEXÃO ROSQUEADA, INSTALADO EM REDE DE ALIMENTAÇÃO PARA HIDRANTE - FORNECIMENTO E INSTALAÇÃO. AF_10/2020	UN	36,75	28,55	-	-	65,30
92930	LUVA DE REDUÇÃO, EM FERRO GALVANIZADO, 1 1/2" X 3/4", CONEXÃO ROSQUEADA, INSTALADO EM REDE DE ALIMENTAÇÃO PARA HIDRANTE - FORNECIMENTO E INSTALAÇÃO. AF_10/2020	UN	36,75	28,55	-	-	65,30
92931	LUVA DE REDUÇÃO, EM FERRO GALVANIZADO, 2" X 1 1/2", CONEXÃO ROSQUEADA, INSTALADO EM REDE DE ALIMENTAÇÃO PARA HIDRANTE - FORNECIMENTO E INSTALAÇÃO. AF_10/2020	UN	54,18	31,59	-	-	85,77
92932	LUVA DE REDUÇÃO, EM FERRO GALVANIZADO, 2" X 1 1/4", CONEXÃO ROSQUEADA, INSTALADO EM REDE DE ALIMENTAÇÃO PARA HIDRANTE - FORNECIMENTO E INSTALAÇÃO. AF_10/2020	UN	54,18	31,59	-	-	85,77
92933	LUVA DE REDUÇÃO, EM FERRO GALVANIZADO, 2" X 1", CONEXÃO ROSQUEADA, INSTALADO EM REDE DE ALIMENTAÇÃO PARA HIDRANTE - FORNECIMENTO E INSTALAÇÃO. AF_10/2020	UN	54,18	31,59	-	-	85,77
92934	LUVA DE REDUÇÃO, EM FERRO GALVANIZADO, 2 1/2" X 1 1/2", CONEXÃO ROSQUEADA, INSTALADO EM REDE DE ALIMENTAÇÃO PARA HIDRANTE - FORNECIMENTO E INSTALAÇÃO. AF_10/2020	UN	88,61	36,09	-	-	124,70
92935	LUVA DE REDUÇÃO, EM FERRO GALVANIZADO, 2 1/2" X 2", CONEXÃO ROSQUEADA, INSTALADO EM REDE DE ALIMENTAÇÃO PARA HIDRANTE - FORNECIMENTO E INSTALAÇÃO. AF_10/2020	UN	88,61	36,09	-	-	124,70
92936	LUVA DE REDUÇÃO, EM FERRO GALVANIZADO, 3" X 2 1/2", CONEXÃO ROSQUEADA, INSTALADO EM REDE DE ALIMENTAÇÃO PARA HIDRANTE - FORNECIMENTO E INSTALAÇÃO. AF_10/2020	UN	130,16	40,60	-	-	170,76
92937	LUVA DE REDUÇÃO, EM FERRO GALVANIZADO, 3" X 2", CONEXÃO ROSQUEADA, INSTALADO EM REDE DE ALIMENTAÇÃO PARA HIDRANTE - FORNECIMENTO E INSTALAÇÃO. AF_10/2020	UN	130,16	40,60	-	-	170,76
92938	LUVA DE REDUÇÃO, EM FERRO GALVANIZADO, 1" X 1/2", CONEXÃO ROSQUEADA, INSTALADO EM REDE DE ALIMENTAÇÃO PARA SPRINKLER - FORNECIMENTO E INSTALAÇÃO. AF_10/2020	UN	19,79	14,77	-	-	34,56
92939	LUVA DE REDUÇÃO, EM FERRO GALVANIZADO, 1" X 3/4", CONEXÃO ROSQUEADA, INSTALADO EM REDE DE ALIMENTAÇÃO PARA SPRINKLER - FORNECIMENTO E INSTALAÇÃO. AF_10/2020	UN	20,08	14,77	-	-	34,85
92940	LUVA DE REDUÇÃO, EM FERRO GALVANIZADO, 1 1/4" X 1", CONEXÃO ROSQUEADA, INSTALADO EM REDE DE ALIMENTAÇÃO PARA SPRINKLER - FORNECIMENTO E INSTALAÇÃO. AF_10/2020	UN	27,84	15,59	-	-	43,43
92941	LUVA DE REDUÇÃO, EM FERRO GALVANIZADO, 1 1/4" X 1/2", CONEXÃO ROSQUEADA, INSTALADO EM REDE DE ALIMENTAÇÃO PARA SPRINKLER - FORNECIMENTO E INSTALAÇÃO. AF_10/2020	UN	27,83	15,59	-	-	43,42
92942	LUVA DE REDUÇÃO, EM FERRO GALVANIZADO, 1 1/4" X 3/4", CONEXÃO ROSQUEADA, INSTALADO EM REDE DE ALIMENTAÇÃO PARA SPRINKLER - FORNECIMENTO E INSTALAÇÃO. AF_10/2020	UN	27,83	15,59	-	-	43,42
92943	LUVA DE REDUÇÃO, EM FERRO GALVANIZADO, 1 1/2" X 1 1/4", CONEXÃO ROSQUEADA, INSTALADO EM REDE DE ALIMENTAÇÃO PARA SPRINKLER - FORNECIMENTO E INSTALAÇÃO. AF_10/2020	UN	32,97	16,52	-	-	49,49
92944	LUVA DE REDUÇÃO, EM FERRO GALVANIZADO, 1 1/2" X 1", CONEXÃO ROSQUEADA, INSTALADO EM REDE DE ALIMENTAÇÃO PARA SPRINKLER - FORNECIMENTO E INSTALAÇÃO. AF_10/2020	UN	32,97	16,52	-	-	49,49
92945	LUVA DE REDUÇÃO, EM FERRO GALVANIZADO, 1 1/2" X 3/4", CONEXÃO ROSQUEADA, INSTALADO EM REDE DE ALIMENTAÇÃO PARA SPRINKLER - FORNECIMENTO E INSTALAÇÃO. AF_10/2020	UN	32,97	16,52	-	-	49,49
92946	LUVA DE REDUÇÃO, EM FERRO GALVANIZADO, 2" X 1 1/2", CONEXÃO ROSQUEADA, INSTALADO EM REDE DE ALIMENTAÇÃO PARA SPRINKLER - FORNECIMENTO E INSTALAÇÃO. AF_10/2020	UN	49,82	17,75	-	-	67,57
92947	LUVA DE REDUÇÃO, EM FERRO GALVANIZADO, 2" X 1 1/4", CONEXÃO ROSQUEADA, INSTALADO EM REDE DE ALIMENTAÇÃO PARA SPRINKLER - FORNECIMENTO E INSTALAÇÃO. AF_10/2020	UN	49,82	17,75	-	-	67,57
92948	LUVA DE REDUÇÃO, EM FERRO GALVANIZADO, 2" X 1", CONEXÃO ROSQUEADA, INSTALADO EM REDE DE ALIMENTAÇÃO PARA SPRINKLER - FORNECIMENTO E INSTALAÇÃO. AF_10/2020	UN	49,82	17,75	-	-	67,57
92949	LUVA DE REDUÇÃO, EM FERRO GALVANIZADO, 2 1/2" X 1 1/2", CONEXÃO ROSQUEADA, INSTALADO EM REDE DE ALIMENTAÇÃO PARA SPRINKLER - FORNECIMENTO E INSTALAÇÃO. AF_10/2020	UN	83,38	19,50	-	-	102,88
92950	LUVA DE REDUÇÃO, EM FERRO GALVANIZADO, 2 1/2" X 2", CONEXÃO ROSQUEADA, INSTALADO EM REDE DE ALIMENTAÇÃO PARA SPRINKLER - FORNECIMENTO E INSTALAÇÃO. AF_10/2020	UN	83,38	19,50	-	-	102,88
92951	LUVA DE REDUÇÃO, EM FERRO GALVANIZADO, 3" X 2 1/2", CONEXÃO ROSQUEADA, INSTALADO EM REDE DE ALIMENTAÇÃO PARA SPRINKLER - FORNECIMENTO E INSTALAÇÃO. AF_10/2020	UN	124,08	21,32	-	-	145,40
92952	LUVA DE REDUÇÃO, EM FERRO GALVANIZADO, 3" X 2", CONEXÃO ROSQUEADA, INSTALADO EM REDE DE ALIMENTAÇÃO PARA SPRINKLER - FORNECIMENTO E INSTALAÇÃO. AF_10/2020	UN	124,08	21,32	-	-	145,40
92953	LUVA DE REDUÇÃO, EM FERRO GALVANIZADO, 3/4" X 1/2", CONEXÃO ROSQUEADA, INSTALADO EM RAMAIS E SUB-RAMAIS DE GÁS - FORNECIMENTO E INSTALAÇÃO. AF_10/2020	UN	15,59	14,57	-	-	30,16
93050	LUVA PASSANTE EM COBRE, DN 22 MM, SEM ANEL DE SOLDA, INSTALADO EM PRUMADA DE HIDRÁULICA PREDIAL - FORNECIMENTO E INSTALAÇÃO. AF_04/2022	UN	9,32	2,91	-	-	12,23
93052	JUNTA DE EXPANSÃO EM COBRE, DN 22 MM, PONTA X PONTA, INSTALADO EM PRUMADA DE HIDRÁULICA PREDIAL - FORNECIMENTO E INSTALAÇÃO. AF_04/2022	UN	521,90	2,89	-	-	524,79
93054	CONECTOR EM BRONZE/LATÃO, DN 22 MM X 3/4", SEM ANEL DE SOLDA, BOLSA X ROSCA F, INSTALADO EM PRUMADA DE HIDRÁULICA PREDIAL - FORNECIMENTO E INSTALAÇÃO. AF_04/2022	UN	19,75	4,14	-	-	23,89
93055	CURVA DE TRANSPOSIÇÃO EM BRONZE/LATÃO, DN 22 MM, SEM ANEL DE SOLDA, BOLSA X BOLSA, INSTALADO EM PRUMADA DE HIDRÁULICA PREDIAL - FORNECIMENTO E INSTALAÇÃO. AF_04/2022	UN	43,29	2,89	-	-	46,18
93056	LUVA PASSANTE EM COBRE, DN 28 MM, SEM ANEL DE SOLDA, INSTALADO EM PRUMADA DE HIDRÁULICA PREDIAL - FORNECIMENTO E INSTALAÇÃO. AF_04/2022	UN	14,37	3,75	-	-	18,12
93057	BUCHA DE REDUÇÃO EM COBRE, DN 28 MM X 22 MM, SEM ANEL DE SOLDA, PONTA X BOLSA, INSTALADO EM PRUMADA DE HIDRÁULICA PREDIAL - FORNECIMENTO E INSTALAÇÃO. AF_04/2022	UN	11,82	3,31	-	-	15,13
93058	JUNTA DE EXPANSÃO EM COBRE, DN 28 MM, PONTA X PONTA, INSTALADO EM PRUMADA DE HIDRÁULICA PREDIAL - FORNECIMENTO E INSTALAÇÃO. AF_04/2022	UN	573,77	3,74	-	-	577,51
93059	CONECTOR EM BRONZE/LATÃO, DN 28 MM X 1/2", SEM ANEL DE SOLDA, BOLSA X ROSCA F, INSTALADO EM PRUMADA DE HIDRÁULICA PREDIAL - FORNECIMENTO E INSTALAÇÃO. AF_04/2022	UN	27,01	3,62	-	-	30,63
93060	CURVA DE TRANSPOSIÇÃO EM BRONZE/LATÃO, DN 28 MM, SEM ANEL DE SOLDA, BOLSA X BOLSA, INSTALADO EM PRUMADA DE HIDRÁULICA PREDIAL - FORNECIMENTO E INSTALAÇÃO. AF_04/2022	UN	76,79	3,74	-	-	80,53
93061	LUVA PASSANTE EM COBRE, DN 35 MM, SEM ANEL DE SOLDA, INSTALADO EM PRUMADA DE HIDRÁULICA PREDIAL - FORNECIMENTO E INSTALAÇÃO. AF_04/2022	UN	28,90	4,72	-	-	33,62
93062	BUCHA DE REDUÇÃO EM COBRE, DN 35 MM X 28 MM, SEM ANEL DE SOLDA, PONTA X BOLSA, INSTALADO EM PRUMADA DE HIDRÁULICA PREDIAL - FORNECIMENTO E INSTALAÇÃO. AF_04/2022	UN	24,20	4,23	-	-	28,43
93063	JUNTA DE EXPANSÃO EM BRONZE/LATÃO, DN 35 MM, PONTA X PONTA, INSTALADO EM PRUMADA DE HIDRÁULICA PREDIAL - FORNECIMENTO E INSTALAÇÃO. AF_04/2022	UN	657,20	4,72	-	-	661,92
93064	LUVA PASSANTE EM COBRE, DN 42 MM, SEM ANEL DE SOLDA, INSTALADO EM PRUMADA DE HIDRÁULICA PREDIAL - FORNECIMENTO E INSTALAÇÃO. AF_04/2022	UN	45,44	5,70	-	-	51,14
93065	BUCHA DE REDUÇÃO EM COBRE, DN 42 MM X 35 MM, SEM ANEL DE SOLDA, PONTA X BOLSA, INSTALADO EM PRUMADA DE HIDRÁULICA PREDIAL - FORNECIMENTO E INSTALAÇÃO. AF_04/2022	UN	40,75	5,21	-	-	45,96
93066	JUNTA DE EXPANSÃO EM BRONZE/LATÃO, DN 42 MM, PONTA X PONTA, INSTALADO EM PRUMADA DE HIDRÁULICA PREDIAL - FORNECIMENTO E INSTALAÇÃO. AF_04/2022	UN	824,90	5,70	-	-	830,60
93067	LUVA PASSANTE EM COBRE, DN 54 MM, SEM ANEL DE SOLDA, INSTALADO EM PRUMADA DE HIDRÁULICA PREDIAL - FORNECIMENTO E INSTALAÇÃO. AF_04/2022	UN	68,35	7,38	-	-	75,73
93068	BUCHA DE REDUÇÃO EM COBRE, DN 54 MM X 42 MM, SEM ANEL DE SOLDA, PONTA X BOLSA, INSTALADO EM PRUMADA DE HIDRÁULICA PREDIAL - FORNECIMENTO E INSTALAÇÃO. AF_04/2022	UN	57,93	6,54	-	-	64,47
93069	JUNTA DE EXPANSÃO EM BRONZE/LATÃO, DN 54 MM, PONTA X PONTA, INSTALADO EM PRUMADA DE HIDRÁULICA PREDIAL - FORNECIMENTO E INSTALAÇÃO. AF_04/2022	UN	1.143,81	7,38	-	-	1.151,19
93070	LUVA PASSANTE EM COBRE, DN 66 MM, SEM ANEL DE SOLDA, INSTALADO EM PRUMADA DE HIDRÁULICA PREDIAL - FORNECIMENTO E INSTALAÇÃO. AF_04/2022	UN	179,18	9,07	-	-	188,25
93071	BUCHA DE REDUÇÃO EM COBRE, DN 66 MM X 54 MM, SEM ANEL DE SOLDA, PONTA X BOLSA, INSTALADO EM PRUMADA DE HIDRÁULICA PREDIAL - FORNECIMENTO E INSTALAÇÃO. AF_04/2022	UN	164,80	8,23	-	-	173,03
93072	JUNTA DE EXPANSÃO EM BRONZE/LATÃO, DN 66 MM, PONTA X PONTA, INSTALADO EM PRUMADA DE HIDRÁULICA PREDIAL - FORNECIMENTO E INSTALAÇÃO. AF_04/2022	UN	1.509,99	9,07	-	-	1.519,06

Autenticidade: M34XXS7MJ5XT8UTE7 - Validação pelo link: https://capanemapmscp.equiplano.com.br:7575/tramitacaoProcesso/#/consulta-anexo-assinado/entidade/50 - Impresso por ROSELIA KRIGER BECKER PAGANI em 17/12/2025 14:41:28

Inserido por Mara Daniele Gambetta em: 27/08/2025 10:21:45.

	SERVIÇOS DE EDIFICAÇÕES DESONERAÇÃO SINAPI: DEZEMBRO DE 2024		SEM Referência				
93074	CURVA EM COBRE, DN 15 MM, 45 GRAUS, SEM ANEL DE SOLDA, BOLSA X BOLSA, INSTALADO EM RAMAL DE DISTRIBUIÇÃO DE HIDRÁULICA PREDIAL - FORNECIMENTO E INSTALAÇÃO. AF_04/2022	UN	8,39	7,34	-	-	15,73
93075	COTOVELO EM BRONZE/LATÃO, DN 15 MM X 1/2", 90 GRAUS, SEM ANEL DE SOLDA, BOLSA X ROSCA F, INSTALADO EM RAMAL DE DISTRIBUIÇÃO DE HIDRÁULICA PREDIAL - FORNECIMENTO E INSTALAÇÃO. AF_04/2022	UN	16,09	5,43	-	-	21,52
93076	CURVA EM COBRE, DN 22 MM, 45 GRAUS, SEM ANEL DE SOLDA, BOLSA X BOLSA, INSTALADO EM RAMAL DE DISTRIBUIÇÃO DE HIDRÁULICA PREDIAL - FORNECIMENTO E INSTALAÇÃO. AF_04/2022	UN	15,66	8,46	-	-	24,12
93077	COTOVELO EM BRONZE/LATÃO, DN 22 MM X 1/2", 90 GRAUS, SEM ANEL DE SOLDA, BOLSA X ROSCA F, INSTALADO EM RAMAL DE DISTRIBUIÇÃO DE HIDRÁULICA PREDIAL - FORNECIMENTO E INSTALAÇÃO. AF_04/2022	UN	23,96	5,98	-	-	29,94
93078	COTOVELO EM BRONZE/LATÃO, DN 22 MM X 3/4", 90 GRAUS, SEM ANEL DE SOLDA, BOLSA X ROSCA F, INSTALADO EM RAMAL DE DISTRIBUIÇÃO DE HIDRÁULICA PREDIAL - FORNECIMENTO E INSTALAÇÃO. AF_04/2022	UN	26,83	6,92	-	-	33,75
93079	CURVA EM COBRE, DN 28 MM, 45 GRAUS, SEM ANEL DE SOLDA, BOLSA X BOLSA, INSTALADO EM RAMAL DE DISTRIBUIÇÃO DE HIDRÁULICA PREDIAL - FORNECIMENTO E INSTALAÇÃO. AF_04/2022	UN	23,39	9,42	-	-	32,81
93080	LUVA PASSANTE EM COBRE, DN 15 MM, SEM ANEL DE SOLDA, INSTALADO EM RAMAL DE DISTRIBUIÇÃO DE HIDRÁULICA PREDIAL - FORNECIMENTO E INSTALAÇÃO. AF_04/2022	UN	5,38	4,89	-	-	10,27
93081	CONECTOR EM BRONZE/LATÃO, DN 15 MM X 1/2", SEM ANEL DE SOLDA, BOLSA X ROSCA F, INSTALADO EM RAMAL DE DISTRIBUIÇÃO DE HIDRÁULICA PREDIAL - FORNECIMENTO E INSTALAÇÃO. AF_04/2022	UN	15,81	4,19	-	-	20,00
93082	CURVA DE TRANSPOSIÇÃO EM BRONZE/LATÃO, DN 15 MM, SEM ANEL DE SOLDA, BOLSA X BOLSA, INSTALADO EM RAMAL DE DISTRIBUIÇÃO DE HIDRÁULICA PREDIAL - FORNECIMENTO E INSTALAÇÃO. AF_04/2022	UN	20,84	4,87	-	-	25,71
93083	JUNTA DE EXPANSÃO EM COBRE, DN 15 MM, PONTA X PONTA, INSTALADO EM RAMAL DE DISTRIBUIÇÃO DE HIDRÁULICA PREDIAL - FORNECIMENTO E INSTALAÇÃO. AF_04/2022	UN	450,29	4,87	-	-	455,16
93084	LUVA PASSANTE EM COBRE, DN 22 MM, SEM ANEL DE SOLDA, INSTALADO EM RAMAL DE DISTRIBUIÇÃO DE HIDRÁULICA PREDIAL - FORNECIMENTO E INSTALAÇÃO. AF_04/2022	UN	10,23	5,63	-	-	15,86
93085	BUCHA DE REDUÇÃO EM COBRE, DN 22 MM X 15 MM, SEM ANEL DE SOLDA, PONTA X BOLSA, INSTALADO EM RAMAL DE DISTRIBUIÇÃO DE HIDRÁULICA PREDIAL - FORNECIMENTO E INSTALAÇÃO. AF_04/2022	UN	9,71	7,90	-	-	17,61
93086	JUNTA DE EXPANSÃO EM COBRE, DN 22 MM, PONTA X PONTA, INSTALADO EM RAMAL DE DISTRIBUIÇÃO DE HIDRÁULICA PREDIAL - FORNECIMENTO E INSTALAÇÃO. AF_04/2022	UN	522,81	5,61	-	-	528,42
93087	CONECTOR EM BRONZE/LATÃO, DN 22 MM X 1/2", SEM ANEL DE SOLDA, BOLSA X ROSCA F, INSTALADO EM RAMAL DE DISTRIBUIÇÃO DE HIDRÁULICA PREDIAL - FORNECIMENTO E INSTALAÇÃO. AF_04/2022	UN	16,45	4,58	-	-	21,03
93088	CONECTOR EM BRONZE/LATÃO, DN 22 MM X 3/4", SEM ANEL DE SOLDA, BOLSA X ROSCA F, INSTALADO EM RAMAL DE DISTRIBUIÇÃO DE HIDRÁULICA PREDIAL - FORNECIMENTO E INSTALAÇÃO. AF_04/2022	UN	20,49	5,51	-	-	26,00
93089	CURVA DE TRANSPOSIÇÃO EM BRONZE/LATÃO, DN 22 MM, SEM ANEL DE SOLDA, BOLSA X BOLSA, INSTALADO EM RAMAL DE DISTRIBUIÇÃO DE HIDRÁULICA PREDIAL - FORNECIMENTO E INSTALAÇÃO. AF_04/2022	UN	44,20	5,61	-	-	49,81
93090	LUVA PASSANTE EM COBRE, DN 28 MM, SEM ANEL DE SOLDA, INSTALADO EM RAMAL DE DISTRIBUIÇÃO DE HIDRÁULICA PREDIAL - FORNECIMENTO E INSTALAÇÃO. AF_04/2022	UN	15,19	6,28	-	-	21,47
93091	BUCHA DE REDUÇÃO EM COBRE, DN 28 MM X 22 MM, SEM ANEL DE SOLDA, INSTALADO EM RAMAL DE DISTRIBUIÇÃO DE HIDRÁULICA PREDIAL - FORNECIMENTO E INSTALAÇÃO. AF_04/2022	UN	12,65	5,96	-	-	18,61
93092	JUNTA DE EXPANSÃO EM COBRE, DN 28 MM, PONTA X PONTA, INSTALADO EM RAMAL DE DISTRIBUIÇÃO DE HIDRÁULICA PREDIAL - FORNECIMENTO E INSTALAÇÃO. AF_04/2022	UN	574,60	6,26	-	-	580,86
93093	CONECTOR EM BRONZE/LATÃO, DN 28 MM X 1/2", SEM ANEL DE SOLDA, BOLSA X ROSCA F, INSTALADO EM RAMAL DE DISTRIBUIÇÃO DE HIDRÁULICA PREDIAL - FORNECIMENTO E INSTALAÇÃO. AF_04/2022	UN	27,42	4,89	-	-	32,31
93094	CURVA DE TRANSPOSIÇÃO EM BRONZE/LATÃO, DN 28 MM, SEM ANEL DE SOLDA, BOLSA X BOLSA, INSTALADO EM RAMAL DE DISTRIBUIÇÃO DE HIDRÁULICA PREDIAL - FORNECIMENTO E INSTALAÇÃO. AF_04/2022	UN	77,62	6,26	-	-	83,88
93097	CURVA EM COBRE, DN 15 MM, 45 GRAUS, SEM ANEL DE SOLDA, BOLSA X BOLSA, INSTALADO EM RAMAL E SUB-RAMAL DE HIDRÁULICA PREDIAL - FORNECIMENTO E INSTALAÇÃO. AF_04/2022	UN	8,47	7,60	-	-	16,07
93098	COTOVELO EM BRONZE/LATÃO, DN 15 MM X 1/2", 90 GRAUS, SEM ANEL DE SOLDA, BOLSA X ROSCA F, INSTALADO EM RAMAL E SUB-RAMAL DE HIDRÁULICA PREDIAL - FORNECIMENTO E INSTALAÇÃO. AF_04/2022	UN	16,14	5,55	-	-	21,69
93099	CURVA EM COBRE, DN 22 MM, 45 GRAUS, SEM ANEL DE SOLDA, BOLSA X BOLSA, INSTALADO EM RAMAL E SUB-RAMAL DE HIDRÁULICA PREDIAL - FORNECIMENTO E INSTALAÇÃO. AF_04/2022	UN	16,64	11,48	-	-	28,12
93100	COTOVELO EM BRONZE/LATÃO, DN 22 MM X 1/2", 90 GRAUS, SEM ANEL DE SOLDA, BOLSA X ROSCA F, INSTALADO EM RAMAL E SUB-RAMAL DE HIDRÁULICA PREDIAL - FORNECIMENTO E INSTALAÇÃO. AF_04/2022	UN	24,45	7,49	-	-	31,94
93101	COTOVELO EM BRONZE/LATÃO, DN 22 MM X 3/4", 90 GRAUS, SEM ANEL DE SOLDA, BOLSA X ROSCA F, INSTALADO EM RAMAL E SUB-RAMAL DE HIDRÁULICA PREDIAL - FORNECIMENTO E INSTALAÇÃO. AF_04/2022	UN	27,33	8,43	-	-	35,76
93102	CURVA EM COBRE, DN 28 MM, 45 GRAUS, SEM ANEL DE SOLDA, BOLSA X BOLSA, INSTALADO EM RAMAL E SUB-RAMAL DE HIDRÁULICA PREDIAL - FORNECIMENTO E INSTALAÇÃO. AF_04/2022	UN	25,16	14,80	-	-	39,96
93103	LUVA PASSANTE EM COBRE, DN 15 MM, SEM ANEL DE SOLDA, INSTALADO EM RAMAL E SUB-RAMAL DE HIDRÁULICA PREDIAL - FORNECIMENTO E INSTALAÇÃO. AF_04/2022	UN	5,44	5,07	-	-	10,51
93104	CONECTOR EM BRONZE/LATÃO, DN 15 MM X 1/2", SEM ANEL DE SOLDA, BOLSA X ROSCA F, INSTALADO EM RAMAL E SUB-RAMAL DE HIDRÁULICA PREDIAL - FORNECIMENTO E INSTALAÇÃO. AF_04/2022	UN	15,84	4,28	-	-	20,12
93105	CURVA DE TRANSPOSIÇÃO EM BRONZE/LATÃO, DN 15 MM, SEM ANEL DE SOLDA, BOLSA X BOLSA, INSTALADO EM RAMAL E SUB-RAMAL DE HIDRÁULICA PREDIAL - FORNECIMENTO E INSTALAÇÃO. AF_04/2022	UN	20,91	5,04	-	-	25,95
93106	JUNTA DE EXPANSÃO EM COBRE, DN 15 MM, PONTA X PONTA, INSTALADO EM RAMAL E SUB-RAMAL DE HIDRÁULICA PREDIAL - FORNECIMENTO E INSTALAÇÃO. AF_04/2022	UN	450,37	5,03	-	-	455,40
93107	LUVA PASSANTE EM COBRE, DN 22 MM, SEM ANEL DE SOLDA, INSTALADO EM RAMAL E SUB-RAMAL DE HIDRÁULICA PREDIAL - FORNECIMENTO E INSTALAÇÃO. AF_04/2022	UN	10,88	7,66	-	-	18,54
93108	BUCHA DE REDUÇÃO EM COBRE, DN 22 MM X 15 MM, SEM ANEL DE SOLDA, PONTA X BOLSA, INSTALADO EM RAMAL E SUB-RAMAL DE HIDRÁULICA PREDIAL - FORNECIMENTO E INSTALAÇÃO. AF_04/2022	UN	9,24	6,35	-	-	15,59
93109	JUNTA DE EXPANSÃO EM COBRE, DN 22 MM, PONTA X PONTA, INSTALADO EM RAMAL E SUB-RAMAL DE HIDRÁULICA PREDIAL - FORNECIMENTO E INSTALAÇÃO. AF_04/2022	UN	523,48	7,62	-	-	531,10
93110	CONECTOR EM BRONZE/LATÃO, DN 22 MM X 1/2", SEM ANEL DE SOLDA, BOLSA X ROSCA F, INSTALADO EM RAMAL E SUB-RAMAL DE HIDRÁULICA PREDIAL - FORNECIMENTO E INSTALAÇÃO. AF_04/2022	UN	16,80	5,57	-	-	22,37
93111	CONECTOR EM BRONZE/LATÃO, DN 22 MM X 3/4", SEM ANEL DE SOLDA, BOLSA X ROSCA F, INSTALADO EM RAMAL E SUB-RAMAL DE HIDRÁULICA PREDIAL - FORNECIMENTO E INSTALAÇÃO. AF_04/2022	UN	20,52	6,52	-	-	27,04
93112	CURVA DE TRANSPOSIÇÃO EM BRONZE/LATÃO, DN 22 MM, SEM ANEL DE SOLDA, BOLSA X BOLSA, INSTALADO EM RAMAL E SUB-RAMAL DE HIDRÁULICA PREDIAL - FORNECIMENTO E INSTALAÇÃO. AF_04/2022	UN	44,86	7,63	-	-	52,49
93113	LUVA PASSANTE EM COBRE, DN 28 MM, SEM ANEL DE SOLDA, INSTALADO EM RAMAL E SUB-RAMAL DE HIDRÁULICA PREDIAL - FORNECIMENTO E INSTALAÇÃO. AF_04/2022	UN	16,39	9,87	-	-	26,26
93114	CONECTOR EM BRONZE/LATÃO, DN 28 MM X 1/2", SEM ANEL DE SOLDA, BOLSA X ROSCA F, INSTALADO EM RAMAL E SUB-RAMAL DE HIDRÁULICA PREDIAL - FORNECIMENTO E INSTALAÇÃO. AF_04/2022	UN	28,03	6,68	-	-	34,71
93115	CURVA DE TRANSPOSIÇÃO EM BRONZE/LATÃO, DN 28 MM, SEM ANEL DE SOLDA, BOLSA X BOLSA, INSTALADO EM RAMAL E SUB-RAMAL DE HIDRÁULICA PREDIAL - FORNECIMENTO E INSTALAÇÃO. AF_04/2022	UN	78,82	9,85	-	-	88,67
93116	JUNTA DE EXPANSÃO EM COBRE, DN 28 MM, PONTA X PONTA, INSTALADO EM RAMAL E SUB-RAMAL DE HIDRÁULICA PREDIAL - FORNECIMENTO E INSTALAÇÃO. AF_04/2022	UN	575,80	9,85	-	-	585,65
93117	TE DUPLA CURVA EM BRONZE/LATÃO, DN 1/2" X 15 MM X 1/2", SEM ANEL DE SOLDA, ROSCA F X BOLSA X ROSCA F, INSTALADO EM RAMAL E SUB-RAMAL DE HIDRÁULICA PREDIAL - FORNECIMENTO E INSTALAÇÃO. AF_04/2022	UN	53,78	6,89	-	-	60,67
93118	TE DUPLA CURVA EM BRONZE/LATÃO, DN 3/4" X 22 MM X 3/4", SEM ANEL DE SOLDA, ROSCA F X BOLSA X ROSCA F, INSTALADO EM RAMAL E SUB-RAMAL DE HIDRÁULICA PREDIAL - FORNECIMENTO E INSTALAÇÃO. AF_04/2022	UN	79,05	10,49	-	-	89,54
93119	CURVA EM COBRE, DN 22 MM, 45 GRAUS, SEM ANEL DE SOLDA, BOLSA X BOLSA, INSTALADO EM PRUMADA DE HIDRÁULICA PREDIAL - FORNECIMENTO E INSTALAÇÃO. AF_04/2022	UN	14,34	4,36	-	-	18,70
93120	COTOVELO EM BRONZE/LATÃO, DN 22 MM X 1/2", 90 GRAUS, SEM ANEL DE SOLDA, BOLSA X ROSCA F, INSTALADO EM PRUMADA DE HIDRÁULICA PREDIAL - FORNECIMENTO E INSTALAÇÃO. AF_04/2022	UN	23,28	3,94	-	-	27,22
93121	COTOVELO EM BRONZE/LATÃO, DN 22 MM X 3/4", 90 GRAUS, SEM ANEL DE SOLDA, BOLSA X ROSCA F, INSTALADO EM PRUMADA DE HIDRÁULICA PREDIAL - FORNECIMENTO E INSTALAÇÃO. AF_04/2022	UN	26,17	4,87	-	-	31,04
93122	CURVA EM COBRE, DN 28 MM, 45 GRAUS, SEM ANEL DE SOLDA, BOLSA X BOLSA, INSTALADO EM PRUMADA DE HIDRÁULICA PREDIAL - FORNECIMENTO E INSTALAÇÃO. AF_04/2022	UN	22,18	5,62	-	-	27,80
93123	CURVA EM COBRE, DN 35 MM, 45 GRAUS, SEM ANEL DE SOLDA, BOLSA X BOLSA, INSTALADO EM PRUMADA DE HIDRÁULICA PREDIAL - FORNECIMENTO E INSTALAÇÃO. AF_04/2022	UN	53,26	7,09	-	-	60,35
93124	CURVA EM COBRE, DN 42 MM, 45 GRAUS, SEM ANEL DE SOLDA, BOLSA X BOLSA, INSTALADO EM PRUMADA DE HIDRÁULICA PREDIAL - FORNECIMENTO E INSTALAÇÃO. AF_04/2022	UN	85,42	8,55	-	-	93,97
93125	CURVA EM COBRE, DN 54 MM, 45 GRAUS, SEM ANEL DE SOLDA, BOLSA X BOLSA, INSTALADO EM PRUMADA DE HIDRÁULICA PREDIAL - FORNECIMENTO E INSTALAÇÃO. AF_04/2022	UN	126,64	11,09	-	-	137,73
93126	CURVA EM COBRE, DN 66 MM, 45 GRAUS, SEM ANEL DE SOLDA, BOLSA X BOLSA, INSTALADO EM PRUMADA DE HIDRÁULICA PREDIAL - FORNECIMENTO E INSTALAÇÃO. AF_04/2022	UN	287,36	13,61	-	-	300,97
93133	BUCHA DE REDUÇÃO EM COBRE, DN 28 MM X 22 MM, SEM ANEL DE SOLDA, INSTALADO EM RAMAL E SUB-RAMAL DE HIDRÁULICA PREDIAL - FORNECIMENTO E INSTALAÇÃO. AF_04/2022	UN	13,59	8,76	-	-	22,35
94465	LUVA, EM FERRO GALVANIZADO, CONEXÃO ROSQUEADA, DN 50 MM (2"), INSTALADO EM RESERVAÇÃO PREDIAL DE ÁGUA - FORNECIMENTO E INSTALAÇÃO. AF_04/2024	UN	44,72	15,35	-	-	60,07
94466	NIPLE, EM FERRO GALVANIZADO, CONEXÃO ROSQUEADA, DN 50 MM (2"), INSTALADO EM RESERVAÇÃO PREDIAL DE ÁGUA - FORNECIMENTO E INSTALAÇÃO. AF_04/2024	UN	44,75	15,35	-	-	60,10
94467	LUVA, EM FERRO GALVANIZADO, CONEXÃO ROSQUEADA, DN 65 MM (2 1/2"), INSTALADO EM RESERVAÇÃO PREDIAL DE ÁGUA - FORNECIMENTO E INSTALAÇÃO. AF_04/2024	UN	78,04	17,93	-	-	95,97
94468	NIPLE, EM FERRO GALVANIZADO, CONEXÃO ROSQUEADA, DN 65 MM (2 1/2"), INSTALADO EM RESERVAÇÃO PREDIAL DE ÁGUA - FORNECIMENTO E INSTALAÇÃO. AF_04/2024	UN	66,57	17,93	-	-	84,50
94469	LUVA, EM FERRO GALVANIZADO, CONEXÃO ROSQUEADA, DN 80 MM (3"), INSTALADO EM RESERVAÇÃO PREDIAL DE ÁGUA - FORNECIMENTO E INSTALAÇÃO. AF_04/2024	UN	115,58	21,18	-	-	136,76
94470	NIPLE, EM FERRO GALVANIZADO, CONEXÃO ROSQUEADA, DN 80 MM (3"), INSTALADO EM RESERVAÇÃO PREDIAL DE ÁGUA - FORNECIMENTO E INSTALAÇÃO. AF_04/2024	UN	105,37	21,18	-	-	126,55
94471	COTOVELO 90 GRAUS, EM FERRO GALVANIZADO, CONEXÃO ROSQUEADA, DN 50 MM (2"), INSTALADO EM RESERVAÇÃO PREDIAL DE ÁGUA - FORNECIMENTO E INSTALAÇÃO. AF_04/2024	UN	63,62	23,05	-	-	86,67
94472	COTOVELO 45 GRAUS, EM FERRO GALVANIZADO, CONEXÃO ROSQUEADA, DN 50 MM (2"), INSTALADO EM RESERVAÇÃO PREDIAL DE ÁGUA - FORNECIMENTO E INSTALAÇÃO. AF_04/2024	UN	66,17	23,05	-	-	89,22
94473	COTOVELO 90 GRAUS, EM FERRO GALVANIZADO, CONEXÃO ROSQUEADA, DN 65 MM (2 1/2"), INSTALADO EM RESERVAÇÃO PREDIAL DE ÁGUA - FORNECIMENTO E INSTALAÇÃO. AF_04/2024	UN	110,72	26,90	-	-	137,62
94474	COTOVELO 45 GRAUS, EM FERRO GALVANIZADO, CONEXÃO ROSQUEADA, DN 65 MM (2 1/2"), INSTALADO EM RESERVAÇÃO PREDIAL DE ÁGUA - FORNECIMENTO E INSTALAÇÃO. AF_04/2024	UN	121,95	26,90	-	-	148,85
94475	COTOVELO 90 GRAUS, EM FERRO GALVANIZADO, CONEXÃO ROSQUEADA, DN 80 MM (3"), INSTALADO EM RESERVAÇÃO PREDIAL DE ÁGUA - FORNECIMENTO E INSTALAÇÃO. AF_04/2024	UN	153,99	31,76	-	-	185,75
94476	COTOVELO 45 GRAUS, EM FERRO GALVANIZADO, CONEXÃO ROSQUEADA, DN 80 MM (3"), INSTALADO EM RESERVAÇÃO PREDIAL DE ÁGUA - FORNECIMENTO E INSTALAÇÃO. AF_04/2024	UN	175,64	31,75	-	-	207,39
94477	TÊ, EM FERRO GALVANIZADO, CONEXÃO ROSQUEADA, DN 50 MM (2"), INSTALADO EM RESERVAÇÃO PREDIAL DE ÁGUA - FORNECIMENTO E INSTALAÇÃO. AF_04/2024	UN	84,75	30,71	-	-	115,46
94478	TÊ, EM FERRO GALVANIZADO, CONEXÃO ROSQUEADA, DN 65 MM (2 1/2"), INSTALADO EM RESERVAÇÃO PREDIAL DE ÁGUA - FORNECIMENTO E INSTALAÇÃO. AF_04/2024	UN	153,22	35,88	-	-	189,10
94479	TÊ, EM FERRO GALVANIZADO, CONEXÃO ROSQUEADA, DN 80 MM (3"), INSTALADO EM RESERVAÇÃO PREDIAL DE ÁGUA - FORNECIMENTO E INSTALAÇÃO. AF_04/2024	UN	203,19	42,35	-	-	245,54
94606	LUVA EM COBRE, DN 54 MM, SEM ANEL DE SOLDA, INSTALADO EM RESERVAÇÃO PREDIAL DE ÁGUA - FORNECIMENTO E INSTALAÇÃO. AF_04/2024	UN	64,78	19,97	-	-	84,75
94608	LUVA EM COBRE, DN 66 MM, SEM ANEL DE SOLDA, INSTALADO EM RESERVAÇÃO PREDIAL DE ÁGUA - FORNECIMENTO E INSTALAÇÃO. AF_04/2024	UN	182,86	20,82	-	-	203,68
94610	LUVA EM COBRE, DN 79 MM, SEM ANEL DE SOLDA, INSTALADO EM RESERVAÇÃO PREDIAL DE ÁGUA - FORNECIMENTO E INSTALAÇÃO. AF_04/2024	UN	273,60	21,76	-	-	295,36
94612	LUVA DE COBRE, DN 104 MM, SEM ANEL DE SOLDA, INSTALADO EM RESERVAÇÃO PREDIAL DE ÁGUA - FORNECIMENTO E INSTALAÇÃO. AF_04/2024	UN	394,04	23,55	-	-	417,59
94614	COTOVELO EM COBRE, DN 54 MM, 90 GRAUS, SEM ANEL DE SOLDA, INSTALADO EM RESERVAÇÃO PREDIAL DE ÁGUA - FORNECIMENTO E INSTALAÇÃO. AF_04/2024	UN	113,41	29,97	-	-	143,38

Autenticidade: M34XXS7MJ5XT8UTE7 - Validação pelo link: https://capanemaprscp.equiplano.com.br:7575/tramitacaoProcesso/#/consulta-anexo-assinado/entidade/50 - Impresso por ROSELIA KRIGER BECKER PAGANI em 17/12/2025 14:41:28

Inserido por Mara Daniele Gambetta em: 27/08/2025 10:21:45.

	SERVIÇOS DE EDIFICAÇÕES DESONERAÇÃO SINAPI: DEZEMBRO DE 2024		SEM Referência				
94615	CURVA EM COBRE, DN 54 MM, 45 GRAUS, SEM ANEL DE SOLDA, BOLSA X BOLSA, INSTALADO EM RESERVAÇÃO PREDIAL DE ÁGUA - FORNECIMENTO E INSTALAÇÃO. AF_04/2024	UN	131,62	29,97	-	-	161,59
94616	COTOVELO EM COBRE, DN 66 MM, 90 GRAUS, SEM ANEL DE SOLDA, INSTALADO EM RESERVAÇÃO PREDIAL DE ÁGUA - FORNECIMENTO E INSTALAÇÃO. AF_04/2024	UN	354,97	31,24	-	-	386,21
94617	CURVA EM COBRE, DN 66 MM, 45 GRAUS, SEM ANEL DE SOLDA, BOLSA X BOLSA, INSTALADO EM RESERVAÇÃO PREDIAL DE ÁGUA - FORNECIMENTO E INSTALAÇÃO. AF_04/2024	UN	291,66	31,24	-	-	322,90
94618	COTOVELO EM COBRE, DN 79 MM, 90 GRAUS, SEM ANEL DE SOLDA, INSTALADO EM RESERVAÇÃO PREDIAL DE ÁGUA - FORNECIMENTO E INSTALAÇÃO. AF_04/2024	UN	343,42	32,65	-	-	376,07
94620	COTOVELO EM COBRE, DN 104 MM, 90 GRAUS, SEM ANEL DE SOLDA, INSTALADO EM RESERVAÇÃO PREDIAL DE ÁGUA - FORNECIMENTO E INSTALAÇÃO. AF_04/2024	UN	820,60	35,35	-	-	855,95
94622	TE EM COBRE, DN 54 MM, SEM ANEL DE SOLDA, INSTALADO EM RESERVAÇÃO PREDIAL DE ÁGUA - FORNECIMENTO E INSTALAÇÃO. AF_04/2024	UN	168,08	39,95	-	-	208,03
94623	TE EM COBRE, DN 66 MM, SEM ANEL DE SOLDA, INSTALADO EM RESERVAÇÃO PREDIAL DE ÁGUA - FORNECIMENTO E INSTALAÇÃO. AF_04/2024	UN	437,53	41,67	-	-	479,20
94624	TE EM COBRE, DN 79 MM, SEM ANEL DE SOLDA, INSTALADO EM RESERVAÇÃO PREDIAL DE ÁGUA - FORNECIMENTO E INSTALAÇÃO. AF_04/2024	UN	672,50	43,55	-	-	716,05
94625	TE EM COBRE, DN 104 MM, SEM ANEL DE SOLDA, INSTALADO EM RESERVAÇÃO PREDIAL DE ÁGUA - FORNECIMENTO E INSTALAÇÃO. AF_04/2024	UN	1.439,49	47,13	-	-	1.486,62
94656	ADAPTADOR CURTO COM BOLSA E ROSCA PARA REGISTRO, PVC, SOLDÁVEL, DN 25 MM X 3/4", INSTALADO EM RESERVAÇÃO PREDIAL DE ÁGUA - FORNECIMENTO E INSTALAÇÃO. AF_04/2024	UN	2,05	1,88	-	-	3,93
94657	LUVA PVC, SOLDÁVEL, DN 25 MM, INSTALADO EM RESERVAÇÃO PREDIAL DE ÁGUA - FORNECIMENTO E INSTALAÇÃO. AF_04/2024	UN	2,53	1,88	-	-	4,41
94658	ADAPTADOR CURTO COM BOLSA E ROSCA PARA REGISTRO, PVC, SOLDÁVEL, DN 32 MM X 1", INSTALADO EM RESERVAÇÃO PREDIAL DE ÁGUA - FORNECIMENTO E INSTALAÇÃO. AF_04/2024	UN	3,24	2,46	-	-	5,70
94659	LUVA PVC, SOLDÁVEL, DN 32 MM, INSTALADO EM RESERVAÇÃO PREDIAL DE ÁGUA - FORNECIMENTO E INSTALAÇÃO. AF_04/2024	UN	4,15	2,46	-	-	6,61
94660	ADAPTADOR CURTO COM BOLSA E ROSCA PARA REGISTRO, PVC, SOLDÁVEL, DN 40 MM X 1 1/4", INSTALADO EM RESERVAÇÃO PREDIAL DE ÁGUA - FORNECIMENTO E INSTALAÇÃO. AF_04/2024	UN	5,44	3,27	-	-	8,71
94661	LUVA, PVC, SOLDÁVEL, DN 40 MM, INSTALADO EM RESERVAÇÃO PREDIAL DE ÁGUA - FORNECIMENTO E INSTALAÇÃO. AF_04/2024	UN	6,84	3,27	-	-	10,11
94662	ADAPTADOR CURTO COM BOLSA E ROSCA PARA REGISTRO, PVC, SOLDÁVEL, DN 50 MM X 1 1/2", INSTALADO EM RESERVAÇÃO PREDIAL DE ÁGUA - FORNECIMENTO E INSTALAÇÃO. AF_04/2024	UN	7,01	4,60	-	-	11,61
94663	LUVA, PVC, SOLDÁVEL, DN 50 MM, INSTALADO EM RESERVAÇÃO PREDIAL DE ÁGUA - FORNECIMENTO E INSTALAÇÃO. AF_04/2024	UN	8,37	4,60	-	-	12,97
94664	ADAPTADOR CURTO COM BOLSA E ROSCA PARA REGISTRO, PVC, SOLDÁVEL, DN 60 MM X 2", INSTALADO EM RESERVAÇÃO PREDIAL DE ÁGUA - FORNECIMENTO E INSTALAÇÃO. AF_04/2024	UN	13,92	6,16	-	-	20,08
94665	LUVA, PVC, SOLDÁVEL, DN 60 MM, INSTALADO EM RESERVAÇÃO PREDIAL DE ÁGUA - FORNECIMENTO E INSTALAÇÃO. AF_04/2024	UN	17,71	6,16	-	-	23,87
94666	ADAPTADOR CURTO COM BOLSA E ROSCA PARA REGISTRO, PVC, SOLDÁVEL, DN 75 MM X 2 1/2", INSTALADO EM RESERVAÇÃO PREDIAL DE ÁGUA - FORNECIMENTO E INSTALAÇÃO. AF_04/2024	UN	23,06	9,07	-	-	32,13
94667	LUVA, PVC, SOLDÁVEL, DN 75 MM, INSTALADO EM RESERVAÇÃO PREDIAL DE ÁGUA - FORNECIMENTO E INSTALAÇÃO. AF_04/2024	UN	26,07	9,07	-	-	35,14
94668	ADAPTADOR CURTO COM BOLSA E ROSCA PARA REGISTRO, PVC, SOLDÁVEL, DN 85 MM X 3", INSTALADO EM RESERVAÇÃO PREDIAL DE ÁGUA - FORNECIMENTO E INSTALAÇÃO. AF_04/2024	UN	30,99	11,37	-	-	42,36
94669	LUVA, PVC, SOLDÁVEL, DN 85 MM, INSTALADO EM RESERVAÇÃO PREDIAL DE ÁGUA - FORNECIMENTO E INSTALAÇÃO. AF_04/2024	UN	49,38	11,36	-	-	60,74
94670	ADAPTADOR CURTO COM BOLSA E ROSCA PARA REGISTRO, PVC, SOLDÁVEL, DN 110 MM X 4", INSTALADO EM RESERVAÇÃO PREDIAL DE ÁGUA - FORNECIMENTO E INSTALAÇÃO. AF_04/2024	UN	48,82	18,39	-	-	67,21
94671	LUVA, PVC, SOLDÁVEL, DN 110 MM, INSTALADO EM RESERVAÇÃO PREDIAL DE ÁGUA - FORNECIMENTO E INSTALAÇÃO. AF_04/2024	UN	80,65	18,39	-	-	99,04
94672	JOELHO 90 GRAUS COM BUCHA DE LATÃO, PVC, SOLDÁVEL, DN 25 MM X 3/4", INSTALADO EM RESERVAÇÃO PREDIAL DE ÁGUA - FORNECIMENTO E INSTALAÇÃO. AF_04/2024	UN	3,66	2,83	-	-	6,49
94673	CURVA 90 GRAUS, PVC, SOLDÁVEL, DN 25 MM, INSTALADO EM RESERVAÇÃO PREDIAL DE ÁGUA - FORNECIMENTO E INSTALAÇÃO. AF_04/2024	UN	4,69	2,83	-	-	7,52
94674	JOELHO 90 GRAUS, PVC, SOLDÁVEL, DN 32 MM INSTALADO EM RESERVAÇÃO PREDIAL DE ÁGUA - FORNECIMENTO E INSTALAÇÃO. AF_04/2024	UN	4,91	3,68	-	-	8,59
94675	CURVA 90 GRAUS, PVC, SOLDÁVEL, DN 32 MM, INSTALADO EM RESERVAÇÃO PREDIAL DE ÁGUA - FORNECIMENTO E INSTALAÇÃO. AF_04/2024	UN	8,38	3,68	-	-	12,06
94676	JOELHO 90 GRAUS, PVC, SOLDÁVEL, DN 40 MM INSTALADO EM RESERVAÇÃO PREDIAL DE ÁGUA - FORNECIMENTO E INSTALAÇÃO. AF_04/2024	UN	8,76	4,93	-	-	13,69
94677	CURVA 90 GRAUS, PVC, SOLDÁVEL, DN 40 MM, INSTALADO EM RESERVAÇÃO PREDIAL DE ÁGUA - FORNECIMENTO E INSTALAÇÃO. AF_04/2024	UN	14,04	4,92	-	-	18,96
94678	JOELHO 90 GRAUS, PVC, SOLDÁVEL, DN 50 MM INSTALADO EM RESERVAÇÃO PREDIAL DE ÁGUA - FORNECIMENTO E INSTALAÇÃO. AF_04/2024	UN	9,64	6,88	-	-	16,52
94679	CURVA 90 GRAUS, PVC, SOLDÁVEL, DN 50 MM, INSTALADO EM RESERVAÇÃO PREDIAL DE ÁGUA - FORNECIMENTO E INSTALAÇÃO. AF_04/2024	UN	16,59	6,87	-	-	23,46
94680	JOELHO 90 GRAUS, PVC, SOLDÁVEL, DN 60 MM INSTALADO EM RESERVAÇÃO PREDIAL DE ÁGUA - FORNECIMENTO E INSTALAÇÃO. AF_04/2024	UN	32,14	9,23	-	-	41,37
94681	CURVA 90 GRAUS, PVC, SOLDÁVEL, DN 60 MM, INSTALADO EM RESERVAÇÃO PREDIAL DE ÁGUA - FORNECIMENTO E INSTALAÇÃO. AF_04/2024	UN	36,58	9,23	-	-	45,81
94682	JOELHO 90 GRAUS, PVC, SOLDÁVEL, DN 75 MM INSTALADO EM RESERVAÇÃO PREDIAL DE ÁGUA - FORNECIMENTO E INSTALAÇÃO. AF_04/2024	UN	84,28	13,59	-	-	97,87
94683	CURVA 90 GRAUS, PVC, SOLDÁVEL, DN 75 MM, INSTALADO EM RESERVAÇÃO PREDIAL DE ÁGUA - FORNECIMENTO E INSTALAÇÃO. AF_04/2024	UN	55,81	13,60	-	-	69,41
94684	JOELHO 90 GRAUS, PVC, SOLDÁVEL, DN 85 MM INSTALADO EM RESERVAÇÃO PREDIAL DE ÁGUA - FORNECIMENTO E INSTALAÇÃO. AF_04/2024	UN	101,35	17,05	-	-	118,40
94685	CURVA 90 GRAUS, PVC, SOLDÁVEL, DN 85 MM, INSTALADO EM RESERVAÇÃO PREDIAL DE ÁGUA - FORNECIMENTO E INSTALAÇÃO. AF_04/2024	UN	71,18	17,05	-	-	88,23
94686	JOELHO 90 GRAUS, PVC, SOLDÁVEL, DN 110 MM INSTALADO EM RESERVAÇÃO PREDIAL DE ÁGUA - FORNECIMENTO E INSTALAÇÃO. AF_04/2024	UN	197,66	27,57	-	-	225,23
94687	CURVA 90 GRAUS, PVC, SOLDÁVEL, DN 110 MM, INSTALADO EM RESERVAÇÃO PREDIAL DE ÁGUA - FORNECIMENTO E INSTALAÇÃO. AF_04/2024	UN	177,64	27,57	-	-	205,21
94688	TÊ, PVC, SOLDÁVEL, DN 25 MM INSTALADO EM RESERVAÇÃO PREDIAL DE ÁGUA - FORNECIMENTO E INSTALAÇÃO. AF_04/2024	UN	4,08	3,76	-	-	7,84
94689	TÊ COM BUCHA DE LATÃO NA BOLSA CENTRAL, PVC, SOLDÁVEL, DN 25 MM X 3/4", INSTALADO EM RESERVAÇÃO PREDIAL DE ÁGUA - FORNECIMENTO E INSTALAÇÃO. AF_04/2024	UN	6,15	3,76	-	-	9,91
94690	TÊ, PVC, SOLDÁVEL, DN 32 MM INSTALADO EM RESERVAÇÃO PREDIAL DE ÁGUA - FORNECIMENTO E INSTALAÇÃO. AF_04/2024	UN	7,31	4,91	-	-	12,22
94691	TÊ DE REDUÇÃO, PVC, SOLDÁVEL, DN 32 MM X 25 MM, INSTALADO EM RESERVAÇÃO PREDIAL DE ÁGUA - FORNECIMENTO E INSTALAÇÃO. AF_04/2024	UN	9,39	4,53	-	-	13,92
94692	TÊ, PVC, SOLDÁVEL, DN 40 MM INSTALADO EM RESERVAÇÃO PREDIAL DE ÁGUA - FORNECIMENTO E INSTALAÇÃO. AF_04/2024	UN	13,21	6,56	-	-	19,77
94693	TÊ DE REDUÇÃO, PVC, SOLDÁVEL, DN 40 MM X 32 MM, INSTALADO EM RESERVAÇÃO PREDIAL DE ÁGUA - FORNECIMENTO E INSTALAÇÃO. AF_04/2024	UN	12,24	6,01	-	-	18,25
94694	TÊ, PVC, SOLDÁVEL, DN 50 MM INSTALADO EM RESERVAÇÃO PREDIAL DE ÁGUA - FORNECIMENTO E INSTALAÇÃO. AF_04/2024	UN	15,97	9,17	-	-	25,14
94695	TÊ DE REDUÇÃO, PVC, SOLDÁVEL, DN 50 MM X 40 MM, INSTALADO EM RESERVAÇÃO PREDIAL DE ÁGUA - FORNECIMENTO E INSTALAÇÃO. AF_04/2024	UN	22,45	8,29	-	-	30,74
94696	TÊ, PVC, SOLDÁVEL, DN 60 MM INSTALADO EM RESERVAÇÃO PREDIAL DE ÁGUA - FORNECIMENTO E INSTALAÇÃO. AF_04/2024	UN	36,97	12,31	-	-	49,28
94697	TÊ, PVC, SOLDÁVEL, DN 75 MM INSTALADO EM RESERVAÇÃO PREDIAL DE ÁGUA - FORNECIMENTO E INSTALAÇÃO. AF_04/2024	UN	64,80	18,14	-	-	82,94
94698	TÊ DE REDUÇÃO, PVC, SOLDÁVEL, DN 75 MM X 50 MM, INSTALADO EM RESERVAÇÃO PREDIAL DE ÁGUA - FORNECIMENTO E INSTALAÇÃO. AF_04/2024	UN	49,47	15,14	-	-	64,61
94699	TÊ, PVC, SOLDÁVEL, DN 85 MM INSTALADO EM RESERVAÇÃO PREDIAL DE ÁGUA - FORNECIMENTO E INSTALAÇÃO. AF_04/2024	UN	86,48	22,73	-	-	109,21
94700	TÊ DE REDUÇÃO, PVC, SOLDÁVEL, DN 85 MM X 60 MM, INSTALADO EM RESERVAÇÃO PREDIAL DE ÁGUA - FORNECIMENTO E INSTALAÇÃO. AF_04/2024	UN	101,03	19,27	-	-	120,30
94701	TÊ, PVC, SOLDÁVEL, DN 110 MM INSTALADO EM RESERVAÇÃO PREDIAL DE ÁGUA - FORNECIMENTO E INSTALAÇÃO. AF_04/2024	UN	172,15	36,77	-	-	208,92
94702	TÊ DE REDUÇÃO, PVC, SOLDÁVEL, DN 110 MM X 60 MM, INSTALADO EM RESERVAÇÃO PREDIAL DE ÁGUA - FORNECIMENTO E INSTALAÇÃO. AF_04/2024	UN	144,58	28,61	-	-	173,19
94703	ADAPTADOR COM FLANGE E ANEL DE VEDAÇÃO, PVC, SOLDÁVEL, DN 25 MM X 3/4", INSTALADO EM RESERVAÇÃO PREDIAL DE ÁGUA - FORNECIMENTO E INSTALAÇÃO. AF_04/2024	UN	13,29	6,56	-	-	19,85
94704	ADAPTADOR COM FLANGE E ANEL DE VEDAÇÃO, PVC, SOLDÁVEL, DN 32 MM X 1", INSTALADO EM RESERVAÇÃO PREDIAL DE ÁGUA - FORNECIMENTO E INSTALAÇÃO. AF_04/2024	UN	18,94	6,73	-	-	25,67
94705	ADAPTADOR COM FLANGE E ANEL DE VEDAÇÃO, PVC, SOLDÁVEL, DN 40 MM X 1 1/4", INSTALADO EM RESERVAÇÃO PREDIAL DE ÁGUA - FORNECIMENTO E INSTALAÇÃO. AF_04/2024	UN	27,18	6,94	-	-	34,12
94706	ADAPTADOR COM FLANGE E ANEL DE VEDAÇÃO, PVC, SOLDÁVEL, DN 50 MM X 1 1/2", INSTALADO EM RESERVAÇÃO PREDIAL DE ÁGUA - FORNECIMENTO E INSTALAÇÃO. AF_04/2024	UN	26,46	7,21	-	-	33,67
94707	ADAPTADOR COM FLANGE E ANEL DE VEDAÇÃO, PVC, SOLDÁVEL, DN 60 MM X 2", INSTALADO EM RESERVAÇÃO PREDIAL DE ÁGUA - FORNECIMENTO E INSTALAÇÃO. AF_04/2024	UN	43,99	7,46	-	-	51,45
94713	ADAPTADOR COM FLANGES LIVRES, PVC, SOLDÁVEL, DN 75 MM X 2 1/2", INSTALADO EM RESERVAÇÃO PREDIAL DE ÁGUA - FORNECIMENTO E INSTALAÇÃO. AF_04/2024	UN	191,50	13,35	-	-	204,85
94714	ADAPTADOR COM FLANGES LIVRES, PVC, SOLDÁVEL, DN 85 MM X 3", INSTALADO EM RESERVAÇÃO PREDIAL DE ÁGUA - FORNECIMENTO E INSTALAÇÃO. AF_04/2024	UN	271,54	13,80	-	-	285,34
94715	ADAPTADOR COM FLANGES LIVRES, PVC, SOLDÁVEL, DN 110 MM X 4", INSTALADO EM RESERVAÇÃO PREDIAL DE ÁGUA - FORNECIMENTO E INSTALAÇÃO. AF_04/2024	UN	240,30	14,92	-	-	255,22
94724	CONECTOR, CPVC, SOLDÁVEL, DN 22 MM X 3/4", INSTALADO EM RESERVAÇÃO PREDIAL DE ÁGUA - FORNECIMENTO E INSTALAÇÃO. AF_04/2024	UN	25,02	1,66	-	-	26,68
94725	LUVA, CPVC, SOLDÁVEL, DN 22 MM, INSTALADO EM RESERVAÇÃO PREDIAL DE ÁGUA - FORNECIMENTO E INSTALAÇÃO. AF_04/2024	UN	6,13	1,67	-	-	7,80
94726	CONECTOR, CPVC, SOLDÁVEL, DN 28 MM X 1", INSTALADO EM RESERVAÇÃO PREDIAL DE ÁGUA - FORNECIMENTO E INSTALAÇÃO. AF_04/2024	UN	32,28	2,09	-	-	34,37
94727	LUVA, CPVC, SOLDÁVEL, DN 28 MM, INSTALADO EM RESERVAÇÃO PREDIAL DE ÁGUA - FORNECIMENTO E INSTALAÇÃO. AF_04/2024	UN	10,33	2,09	-	-	12,42
94728	CONECTOR, CPVC, SOLDÁVEL, DN 35 MM X 1 1/4", INSTALADO EM RESERVAÇÃO PREDIAL DE ÁGUA - FORNECIMENTO E INSTALAÇÃO. AF_04/2024	UN	50,67	2,73	-	-	53,40
94729	LUVA, CPVC, SOLDÁVEL, DN 35 MM, INSTALADO EM RESERVAÇÃO PREDIAL DE ÁGUA - FORNECIMENTO E INSTALAÇÃO. AF_04/2024	UN	18,32	2,73	-	-	21,05
94730	CONECTOR, CPVC, SOLDÁVEL, DN 42 MM X 1 1/2", INSTALADO EM RESERVAÇÃO PREDIAL DE ÁGUA - FORNECIMENTO E INSTALAÇÃO. AF_04/2024	UN	62,02	3,51	-	-	65,53
94731	LUVA, CPVC, SOLDÁVEL, DN 42 MM, INSTALADO EM RESERVAÇÃO PREDIAL DE ÁGUA - FORNECIMENTO E INSTALAÇÃO. AF_04/2024	UN	24,30	3,51	-	-	27,81
94732	CONECTOR, CPVC, SOLDÁVEL, DN 54 MM X 2", INSTALADO EM RESERVAÇÃO PREDIAL DE ÁGUA - FORNECIMENTO E INSTALAÇÃO. AF_04/2024	UN	99,66	5,16	-	-	104,82
94733	LUVA, CPVC, SOLDÁVEL, DN 54 MM, INSTALADO EM RESERVAÇÃO PREDIAL DE ÁGUA - FORNECIMENTO E INSTALAÇÃO. AF_04/2024	UN	43,01	5,16	-	-	48,17
94734	CONECTOR, CPVC, SOLDÁVEL, DN 73 MM X 2 1/2", INSTALADO EM RESERVAÇÃO PREDIAL DE ÁGUA - FORNECIMENTO E INSTALAÇÃO. AF_04/2024	UN	369,90	8,62	-	-	378,52

Autenticidade: M34XXS7MJ5XT8UTE7 - Validação pelo link: https://capanemaprscp.equiplano.com.br:7575/tramitacaoProcesso/#/consulta-anexo-assinado/entidade/50 - Impresso por ROSELIA KRIGER BECKER PAGANI em 17/12/2025 14:41:28

Inserido por Mara Daniele Gambetta em: 27/08/2025 10:21:45.

	SERVIÇOS DE EDIFICAÇÕES DESONERAÇÃO SINAPI: DEZEMBRO DE 2024		SEM Referência				
94736	CONECTOR, CPVC, SOLDÁVEL, DN 89 MM X 3", INSTALADO EM RESERVAÇÃO PREDIAL DE ÁGUA - FORNECIMENTO E INSTALAÇÃO. AF_04/2024	UN	538,04	12,36	-	-	550,40
94737	LUVA, CPVC, SOLDÁVEL, DN 89 MM, INSTALADO EM RESERVAÇÃO PREDIAL DE ÁGUA - FORNECIMENTO E INSTALAÇÃO. AF_04/2024	UN	183,01	12,36	-	-	195,37
94738	CONECTOR, CPVC, SOLDÁVEL, DN 114 MM X 4", INSTALADO EM RESERVAÇÃO PREDIAL DE ÁGUA - FORNECIMENTO E INSTALAÇÃO. AF_04/2024	UN	1.632,34	19,66	-	-	1.652,00
94739	LUVA, CPVC, SOLDÁVEL, DN 114 MM, INSTALADO EM RESERVAÇÃO PREDIAL DE ÁGUA - FORNECIMENTO E INSTALAÇÃO. AF_04/2024	UN	222,39	19,66	-	-	242,05
94740	JOELHO 90 GRAUS, CPVC, SOLDÁVEL, DN 22 MM, INSTALADO EM RESERVAÇÃO PREDIAL DE ÁGUA - FORNECIMENTO E INSTALAÇÃO. AF_04/2024	UN	8,37	2,52	-	-	10,89
94741	CURVA 90 GRAUS, CPVC, SOLDÁVEL, DN 22 MM, INSTALADO EM RESERVAÇÃO PREDIAL DE ÁGUA - FORNECIMENTO E INSTALAÇÃO. AF_04/2024	UN	11,33	2,51	-	-	13,84
94742	JOELHO 90 GRAUS, CPVC, SOLDÁVEL, DN 28 MM, INSTALADO EM RESERVAÇÃO PREDIAL DE ÁGUA - FORNECIMENTO E INSTALAÇÃO. AF_04/2024	UN	14,64	3,15	-	-	17,79
94743	CURVA 90 GRAUS, CPVC, SOLDÁVEL, DN 28 MM, INSTALADO EM RESERVAÇÃO PREDIAL DE ÁGUA - FORNECIMENTO E INSTALAÇÃO. AF_04/2024	UN	19,09	3,14	-	-	22,23
94744	JOELHO 90 GRAUS, CPVC, SOLDÁVEL, DN 35 MM, INSTALADO EM RESERVAÇÃO PREDIAL DE ÁGUA - FORNECIMENTO E INSTALAÇÃO. AF_04/2024	UN	23,62	4,11	-	-	27,73
94746	JOELHO 90 GRAUS, CPVC, SOLDÁVEL, DN 42 MM, INSTALADO EM RESERVAÇÃO PREDIAL DE ÁGUA - FORNECIMENTO E INSTALAÇÃO. AF_04/2024	UN	34,25	5,27	-	-	39,52
94748	JOELHO 90 GRAUS, CPVC, SOLDÁVEL, DN 54 MM, INSTALADO EM RESERVAÇÃO PREDIAL DE ÁGUA - FORNECIMENTO E INSTALAÇÃO. AF_04/2024	UN	77,52	7,75	-	-	85,27
94750	JOELHO 90 GRAUS, CPVC, SOLDÁVEL, DN 73 MM, INSTALADO EM RESERVAÇÃO PREDIAL DE ÁGUA - FORNECIMENTO E INSTALAÇÃO. AF_04/2024	UN	157,98	12,95	-	-	170,93
94752	JOELHO 90 GRAUS, CPVC, SOLDÁVEL, DN 89 MM, INSTALADO EM RESERVAÇÃO PREDIAL DE ÁGUA - FORNECIMENTO E INSTALAÇÃO. AF_04/2024	UN	188,09	18,56	-	-	206,65
94754	JOELHO 90 GRAUS, CPVC, SOLDÁVEL, DN 114 MM, INSTALADO EM RESERVAÇÃO PREDIAL DE ÁGUA - FORNECIMENTO E INSTALAÇÃO. AF_04/2024	UN	267,66	29,49	-	-	297,15
94756	TE, CPVC, SOLDÁVEL, DN 22 MM, INSTALADO EM RESERVAÇÃO PREDIAL DE ÁGUA - FORNECIMENTO E INSTALAÇÃO. AF_04/2024	UN	10,79	3,34	-	-	14,13
94757	TE, CPVC, SOLDÁVEL, DN 28 MM, INSTALADO EM RESERVAÇÃO PREDIAL DE ÁGUA - FORNECIMENTO E INSTALAÇÃO. AF_04/2024	UN	17,66	4,21	-	-	21,87
94758	TE, CPVC, SOLDÁVEL, DN 35 MM, INSTALADO EM RESERVAÇÃO PREDIAL DE ÁGUA - FORNECIMENTO E INSTALAÇÃO. AF_04/2024	UN	47,90	5,47	-	-	53,37
94759	TE, CPVC, SOLDÁVEL, DN 42 MM, INSTALADO EM RESERVAÇÃO PREDIAL DE ÁGUA - FORNECIMENTO E INSTALAÇÃO. AF_04/2024	UN	60,87	7,03	-	-	67,90
94760	TE, CPVC, SOLDÁVEL, DN 54 MM, INSTALADO EM RESERVAÇÃO PREDIAL DE ÁGUA - FORNECIMENTO E INSTALAÇÃO. AF_04/2024	UN	97,24	10,34	-	-	107,58
94761	TE, CPVC, SOLDÁVEL, DN 73 MM, INSTALADO EM RESERVAÇÃO PREDIAL DE ÁGUA - FORNECIMENTO E INSTALAÇÃO. AF_04/2024	UN	212,83	17,28	-	-	230,11
94762	TE, CPVC, SOLDÁVEL, DN 89 MM, INSTALADO EM RESERVAÇÃO PREDIAL DE ÁGUA - FORNECIMENTO E INSTALAÇÃO. AF_04/2024	UN	256,08	24,74	-	-	280,82
94763	TE, CPVC, SOLDÁVEL, DN 114 MM, INSTALADO EM RESERVAÇÃO PREDIAL DE ÁGUA - FORNECIMENTO E INSTALAÇÃO. AF_04/2024	UN	332,36	39,33	-	-	371,69
94764	ADAPTADOR COM FLANGE E ANEL DE VEDAÇÃO, CPVC, ROSCÁVEL, DN 15 MM, INSTALADO EM RESERVAÇÃO PREDIAL DE ÁGUA - FORNECIMENTO E INSTALAÇÃO. AF_04/2024	UN	32,39	6,29	-	-	38,68
94765	ADAPTADOR COM FLANGE E ANEL DE VEDAÇÃO, CPVC, ROSCÁVEL, DN 22 MM, INSTALADO EM RESERVAÇÃO PREDIAL DE ÁGUA - FORNECIMENTO E INSTALAÇÃO. AF_04/2024	UN	36,14	6,42	-	-	42,56
94766	ADAPTADOR COM FLANGE E ANEL DE VEDAÇÃO, CPVC, ROSCÁVEL, DN 28 MM, INSTALADO EM RESERVAÇÃO PREDIAL DE ÁGUA - FORNECIMENTO E INSTALAÇÃO. AF_04/2024	UN	40,94	6,54	-	-	47,48
94767	ADAPTADOR COM FLANGE E ANEL DE VEDAÇÃO, CPVC, ROSCÁVEL, DN 35 MM, INSTALADO EM RESERVAÇÃO PREDIAL DE ÁGUA - FORNECIMENTO E INSTALAÇÃO. AF_04/2024	UN	62,91	6,72	-	-	69,63
94768	ADAPTADOR COM FLANGE E ANEL DE VEDAÇÃO, CPVC, ROSCÁVEL, DN 42 MM, INSTALADO EM RESERVAÇÃO PREDIAL DE ÁGUA - FORNECIMENTO E INSTALAÇÃO. AF_04/2024	UN	71,81	6,93	-	-	78,74
94769	ADAPTADOR COM FLANGE E ANEL DE VEDAÇÃO, CPVC, ROSCÁVEL, DN 54 MM, INSTALADO EM RESERVAÇÃO PREDIAL DE ÁGUA - FORNECIMENTO E INSTALAÇÃO. AF_04/2024	UN	97,43	7,20	-	-	104,63
94783	ADAPTADOR COM FLANGE E ANEL DE VEDAÇÃO, PVC, SOLDÁVEL, DN 20 MM X 1/2", INSTALADO EM RESERVAÇÃO PREDIAL DE ÁGUA - FORNECIMENTO E INSTALAÇÃO. AF_04/2024	UN	12,22	6,43	-	-	18,65
94863	LUVA, CPVC, SOLDÁVEL, DN 73 MM, INSTALADO EM RESERVAÇÃO PREDIAL DE ÁGUA - FORNECIMENTO E INSTALAÇÃO. AF_04/2024	UN	154,41	8,62	-	-	163,03
95237	LUVA COM BUCHA DE LATÃO, PVC, SOLDÁVEL, DN 32MM X 1 , INSTALADO EM RAMAL DE DISTRIBUIÇÃO DE ÁGUA FORNECIMENTO E INSTALAÇÃO. AF_06/2022	UN	18,02	4,87	-	-	22,89
95693	LUVA SIMPLES, PVC, SÉRIE NORMAL, ESGOTO PREDIAL, DN 150 MM, JUNTA ELÁSTICA, FORNECIDO E INSTALADO EM SUBCOLETOR AÉREO DE ESGOTO SANITÁRIO. AF_08/2022	UN	46,16	11,77	-	-	57,93
95694	CURVA 90 GRAUS, PVC, SÉRIE R, ÁGUA PLUVIAL, DN 100 MM, JUNTA ELÁSTICA, FORNECIDO E INSTALADO EM RAMAL DE ENCAMINHAMENTO. AF_06/2022	UN	50,13	6,30	-	-	56,43
95695	CURVA 90 GRAUS, PVC, SERIE R, ÁGUA PLUVIAL, DN 100 MM, JUNTA ELÁSTICA, FORNECIDO E INSTALADO EM CONDUTORES VERTICAIS DE ÁGUAS PLUVIAIS. AF_06/2022	UN	52,36	13,37	-	-	65,73
95696	SPRINKLER TIPO PENDENTE, 68 °C, UNIÃO POR ROSCA DN 15 (1/2") - FORNECIMENTO E INSTALAÇÃO. AF_10/2020	UN	70,97	3,41	-	-	74,38
96637	JOELHO 90 GRAUS, PPR, DN 25 MM, CLASSE PN 25, INSTALADO EM RAMAL OU SUB-RAMAL DE ÁGUA FORNECIMENTO E INSTALAÇÃO. AF_08/2022	UN	6,89	12,80	0,02	0,08	19,79
96638	JOELHO 45 GRAUS, PPR, DN 25 MM, CLASSE PN 25, INSTALADO EM RAMAL OU SUB-RAMAL DE ÁGUA FORNECIMENTO E INSTALAÇÃO. AF_08/2022	UN	7,34	12,80	0,02	0,08	20,24
96639	LUVA, PPR, DN 25 MM, CLASSE PN 25, INSTALADO EM RAMAL OU SUB-RAMAL DE ÁGUA FORNECIMENTO E INSTALAÇÃO. AF_08/2022	UN	5,13	8,55	-	0,05	13,73
96640	CONECTOR MACHO, PPR, 25 X 1/2 , CLASSE PN 25, INSTALADO EM RAMAL OU SUB-RAMAL DE ÁGUA FORNECIMENTO E INSTALAÇÃO. AF_08/2022	UN	23,94	6,03	-	0,04	30,01
96641	CONECTOR FÊMEA, PPR, 25 X 1/2 , CLASSE PN 25, INSTALADO EM RAMAL OU SUB-RAMAL DE ÁGUA FORNECIMENTO E INSTALAÇÃO. AF_08/2022	UN	14,23	6,04	-	0,04	20,31
96642	TÊ NORMAL, PPR, DN 25 MM, CLASSE PN 25, INSTALADO EM RAMAL OU SUB-RAMAL DE ÁGUA FORNECIMENTO E INSTALAÇÃO. AF_08/2022	UN	8,89	17,06	0,02	0,11	26,08
96643	TÊ MISTURADOR, PPR, 25 X 3/4 , CLASSE PN 25, INSTALADO EM RAMAL OU SUB-RAMAL DE ÁGUA FORNECIMENTO E INSTALAÇÃO. AF_08/2022	UN	40,65	12,07	0,02	0,08	52,82
96650	JOELHO 90 GRAUS, PPR, DN 25 MM, CLASSE PN 25, INSTALADO EM RAMAL DE DISTRIBUIÇÃO FORNECIMENTO E INSTALAÇÃO. AF_08/2022	UN	4,78	6,12	-	0,04	10,94
96651	JOELHO 45 GRAUS, PPR, DN 25 MM, CLASSE PN 25, INSTALADO EM RAMAL DE DISTRIBUIÇÃO DE ÁGUA FORNECIMENTO E INSTALAÇÃO. AF_08/2022	UN	5,24	6,11	-	0,04	11,39
96652	JOELHO 90 GRAUS, PPR, DN 32 MM, CLASSE PN 25, INSTALADO EM RAMAL DE DISTRIBUIÇÃO - FORNECIMENTO E INSTALAÇÃO. AF_08/2022	UN	6,40	6,43	-	0,04	12,87
96653	JOELHO 45 GRAUS, PPR, DN 32 MM, CLASSE PN 25, INSTALADO EM RAMAL DE DISTRIBUIÇÃO DE ÁGUA - FORNECIMENTO E INSTALAÇÃO. AF_08/2022	UN	10,19	6,41	-	0,04	16,64
96654	JOELHO 90 GRAUS, PPR, DN 40 MM, CLASSE PN 25, INSTALADO EM RAMAL DE DISTRIBUIÇÃO - FORNECIMENTO E INSTALAÇÃO. AF_08/2022	UN	12,05	6,77	-	0,04	18,86
96655	JOELHO 45 GRAUS, PPR, DN 40 MM, CLASSE PN 25, INSTALADO EM RAMAL DE DISTRIBUIÇÃO DE ÁGUA - FORNECIMENTO E INSTALAÇÃO. AF_08/2022	UN	18,20	6,76	-	0,04	25,00
96656	LUVA, PPR, DN 25 MM, CLASSE PN 25, INSTALADO EM RAMAL DE DISTRIBUIÇÃO DE ÁGUA FORNECIMENTO E INSTALAÇÃO. AF_08/2022	UN	3,72	4,08	-	0,02	7,82
96657	CONECTOR MACHO, PPR, 25 X 1/2, CLASSE PN 25, INSTALADO EM RAMAL DE DISTRIBUIÇÃO DE ÁGUA FORNECIMENTO E INSTALAÇÃO. AF_08/2022	UN	23,30	4,05	-	0,02	27,37
96658	CONECTOR FÊMEA, PPR, 25 X 1/2 , CLASSE PN 25, INSTALADO EM RAMAL DE DISTRIBUIÇÃO DE ÁGUA FORNECIMENTO E INSTALAÇÃO. AF_08/2022	UN	13,60	4,05	-	0,02	17,67
96659	LUVA, PPR, DN 32 MM, CLASSE PN 25, INSTALADO EM RAMAL DE DISTRIBUIÇÃO DE ÁGUA FORNECIMENTO E INSTALAÇÃO. AF_08/2022	UN	5,78	4,27	-	0,02	10,07
96660	CONECTOR MACHO, PPR, 32 X 3/4", CLASSE PN 25, INSTALADO EM RAMAL DE DISTRIBUIÇÃO DE ÁGUA FORNECIMENTO E INSTALAÇÃO. AF_08/2022	UN	32,84	4,14	-	0,02	37,00
96661	CONECTOR FÊMEA, PPR, 32 X 3/4", CLASSE PN 25, INSTALADO EM RAMAL DE DISTRIBUIÇÃO DE ÁGUA FORNECIMENTO E INSTALAÇÃO. AF_08/2022	UN	32,49	4,14	-	0,02	36,65
96662	BUCHA DE REDUÇÃO, PPR, 32 X 25, CLASSE PN 25, INSTALADO EM RAMAL DE DISTRIBUIÇÃO DE ÁGUA FORNECIMENTO E INSTALAÇÃO. AF_08/2022	UN	6,95	4,16	-	0,02	11,13
96663	LUVA, PPR, DN 40 MM, CLASSE PN 25, INSTALADO EM RAMAL DE DISTRIBUIÇÃO DE ÁGUA FORNECIMENTO E INSTALAÇÃO. AF_08/2022	UN	14,04	4,50	-	0,03	18,57
96664	BUCHA DE REDUÇÃO, PPR, 40 X 25, CLASSE PN 25, INSTALADO EM RAMAL DE DISTRIBUIÇÃO DE ÁGUA FORNECIMENTO E INSTALAÇÃO. AF_08/2022	UN	16,03	4,26	-	0,02	20,31
96665	TÊ NORMAL, PPR, DN 25 MM, CLASSE PN 25, INSTALADO EM RAMAL DE DISTRIBUIÇÃO DE ÁGUA FORNECIMENTO E INSTALAÇÃO. AF_08/2022	UN	6,07	8,15	-	0,05	14,27
96666	TÊ NORMAL, PPR, DN 32 MM, CLASSE PN 25, INSTALADO EM RAMAL DE DISTRIBUIÇÃO DE ÁGUA FORNECIMENTO E INSTALAÇÃO. AF_08/2022	UN	11,51	8,54	-	0,05	20,10
96667	TÊ NORMAL, PPR, DN 40 MM, CLASSE PN 25, INSTALADO EM RAMAL DE DISTRIBUIÇÃO DE ÁGUA FORNECIMENTO E INSTALAÇÃO. AF_08/2022	UN	18,91	9,02	0,01	0,06	28,00
96684	JOELHO 90 GRAUS, PPR, DN 25 MM, CLASSE PN 25, INSTALADO EM PRUMADA DE ÁGUA FORNECIMENTO E INSTALAÇÃO . AF_08/2022	UN	5,54	8,54	-	0,05	14,13
96685	JOELHO 45 GRAUS, PPR, DN 25 MM, CLASSE PN 25, INSTALADO EM PRUMADA DE ÁGUA FORNECIMENTO E INSTALAÇÃO . AF_08/2022	UN	6,00	8,53	-	0,05	14,58
96686	JOELHO 90 GRAUS, PPR, DN 32 MM, CLASSE PN 25, INSTALADO EM PRUMADA DE ÁGUA FORNECIMENTO E INSTALAÇÃO . AF_08/2022	UN	7,65	10,39	0,01	0,07	18,12
96687	JOELHO 45 GRAUS, PPR, DN 32 MM, CLASSE PN 25, INSTALADO EM PRUMADA DE ÁGUA FORNECIMENTO E INSTALAÇÃO . AF_08/2022	UN	11,44	10,37	0,01	0,07	21,89
96688	JOELHO 90 GRAUS, PPR, DN 40 MM, CLASSE PN 25, INSTALADO EM PRUMADA DE ÁGUA FORNECIMENTO E INSTALAÇÃO . AF_08/2022	UN	13,84	12,50	0,02	0,08	26,44
96689	JOELHO 45 GRAUS, PPR, DN 40 MM, CLASSE PN 25, INSTALADO EM PRUMADA DE ÁGUA FORNECIMENTO E INSTALAÇÃO . AF_08/2022	UN	19,99	12,49	0,02	0,08	32,58
96690	JOELHO 90 GRAUS, PPR, DN 50 MM, CLASSE PN 25, INSTALADO EM PRUMADA DE ÁGUA FORNECIMENTO E INSTALAÇÃO . AF_08/2022	UN	21,21	15,16	0,02	0,10	36,49
96691	JOELHO 45 GRAUS, PPR, DN 50 MM, CLASSE PN 25, INSTALADO EM PRUMADA DE ÁGUA FORNECIMENTO E INSTALAÇÃO . AF_08/2022	UN	30,93	15,15	0,02	0,10	46,20
96692	JOELHO 90 GRAUS, PPR, DN 63 MM, CLASSE PN 25, INSTALADO EM PRUMADA DE ÁGUA FORNECIMENTO E INSTALAÇÃO . AF_08/2022	UN	32,54	18,61	0,03	0,12	51,30
96693	JOELHO 45 GRAUS, PPR, DN 63 MM, CLASSE PN 25, INSTALADO EM PRUMADA DE ÁGUA FORNECIMENTO E INSTALAÇÃO . AF_08/2022	UN	49,87	18,61	0,03	0,12	68,63
96694	JOELHO 90 GRAUS, PPR, DN 75 MM, CLASSE PN 25, INSTALADO EM PRUMADA DE ÁGUA FORNECIMENTO E INSTALAÇÃO . AF_08/2022	UN	84,22	21,79	0,06	0,21	106,28
96695	JOELHO 45 GRAUS, PPR, DN 75 MM, CLASSE PN 25, INSTALADO EM PRUMADA DE ÁGUA FORNECIMENTO E INSTALAÇÃO . AF_08/2022	UN	94,79	21,79	0,06	0,21	116,85
96696	JOELHO 90 GRAUS, PPR, DN 90 MM, CLASSE PN 25, INSTALADO EM PRUMADA DE ÁGUA FORNECIMENTO E INSTALAÇÃO . AF_08/2022	UN	106,45	25,77	0,07	0,24	132,53

Autenticidade: M34XXS7MJ5XT8UTE7 - Validação pelo link: https://capanemapmscp.equiplano.com.br:7575/tramitacaoProcesso/#/consulta-anexo-assinado/entidade/50 - Impresso por ROSELIA KRIGER BECKER PAGANI em 17/12/2025 14:41:28

Inserido por Mara Daniele Gambetta em: 27/08/2025 10:21:45.

	SERVIÇOS DE EDIFICAÇÕES DESONERAÇÃO SINAPI: DEZEMBRO DE 2024		SEM Referência				
96697	JOELHO 90 GRAUS, PPR, DN 110 MM, CLASSE PN 25, INSTALADO EM PRUMADA DE ÁGUA FORNECIMENTO E INSTALAÇÃO . AF_08/2022	UN	354,61	31,10	0,08	0,29	386,08
96698	LUVA, PPR, DN 25 MM, CLASSE PN 25, INSTALADO EM PRUMADA DE ÁGUA FORNECIMENTO E INSTALAÇÃO . AF_08/2022	UN	4,24	5,70	-	0,03	9,97
96699	CONECTOR MACHO, PPR, 25 X 1/2", CLASSE PN 25, INSTALADO EM PRUMADA DE ÁGUA FORNECIMENTO E INSTALAÇÃO . AF_08/2022	UN	23,84	5,65	-	0,03	29,52
96700	CONECTOR FÊMEA, PPR, 25 X 1/2", CLASSE PN 25, INSTALADO EM PRUMADA DE ÁGUA FORNECIMENTO E INSTALAÇÃO . AF_08/2022	UN	14,13	5,66	-	0,03	19,82
96701	LUVA, PPR, DN 32 MM, CLASSE PN 25, INSTALADO EM PRUMADA DE ÁGUA FORNECIMENTO E INSTALAÇÃO. AF_08/2022	UN	6,58	6,95	-	0,04	13,57
96702	BUCHA DE REDUÇÃO, PPR, 32 X 25, CLASSE PN 25, INSTALADO EM PRUMADA DE ÁGUA FORNECIMENTO E INSTALAÇÃO . AF_08/2022	UN	7,60	6,31	-	0,04	13,95
96703	LUVA, PPR, DN 40 MM, CLASSE PN 25, INSTALADO EM PRUMADA DE ÁGUA FORNECIMENTO E INSTALAÇÃO. AF_08/2022	UN	15,24	8,33	-	0,05	23,62
96704	BUCHA DE REDUÇÃO, PPR, 40 X 25, CLASSE PN 25, INSTALADO EM PRUMADA DE ÁGUA FORNECIMENTO E INSTALAÇÃO . AF_08/2022	UN	16,86	7,00	-	0,04	23,90
96705	LUVA, PPR, DN 50 MM, CLASSE PN 25, INSTALADO EM PRUMADA DE ÁGUA FORNECIMENTO E INSTALAÇÃO. AF_08/2022	UN	18,48	10,11	0,01	0,07	28,67
96706	LUVA, PPR, DN 63 MM, CLASSE PN 25, INSTALADO EM PRUMADA DE ÁGUA FORNECIMENTO E INSTALAÇÃO. AF_08/2022	UN	29,60	12,41	0,02	0,08	42,11
96707	LUVA, PPR, DN 75 MM, CLASSE PN 25, INSTALADO EM PRUMADA DE ÁGUA FORNECIMENTO E INSTALAÇÃO. AF_08/2022	UN	52,25	14,52	0,03	0,14	66,94
96708	LUVA, PPR, DN 90 MM, CLASSE PN 25, INSTALADO EM PRUMADA DE ÁGUA FORNECIMENTO E INSTALAÇÃO. AF_08/2022	UN	83,43	17,18	0,04	0,16	100,81
96709	LUVA, PPR, DN 110 MM, CLASSE PN 25, INSTALADO EM PRUMADA DE ÁGUA FORNECIMENTO E INSTALAÇÃO. AF_08/2022	UN	107,50	20,73	0,06	0,19	128,48
96710	TÊ NORMAL, PPR, DN 25 MM, CLASSE PN 25, INSTALADO EM PRUMADA DE ÁGUA FORNECIMENTO E INSTALAÇÃO . AF_08/2022	UN	7,09	11,37	0,01	0,07	18,54
96711	TÊ NORMAL, PPR, DN 32 MM, CLASSE PN 25, INSTALADO EM PRUMADA DE ÁGUA FORNECIMENTO E INSTALAÇÃO . AF_08/2022	UN	13,15	13,84	0,02	0,09	27,10
96712	TÊ NORMAL, PPR, DN 40 MM, CLASSE PN 25, INSTALADO EM PRUMADA DE ÁGUA FORNECIMENTO E INSTALAÇÃO . AF_08/2022	UN	21,31	16,66	0,02	0,11	38,10
96713	TÊ NORMAL, PPR, DN 50 MM, CLASSE PN 25, INSTALADO EM PRUMADA DE ÁGUA FORNECIMENTO E INSTALAÇÃO . AF_08/2022	UN	37,31	20,20	0,03	0,14	57,68
96714	TÊ NORMAL, PPR, DN 63 MM, CLASSE PN 25, INSTALADO EM PRUMADA DE ÁGUA FORNECIMENTO E INSTALAÇÃO . AF_08/2022	UN	56,47	24,81	0,04	0,17	81,49
96715	TÊ NORMAL, PPR, DN 75 MM, CLASSE PN 25, INSTALADO EM PRUMADA DE ÁGUA FORNECIMENTO E INSTALAÇÃO . AF_08/2022	UN	113,51	29,07	0,08	0,28	142,94
96716	TÊ NORMAL, PPR, DN 90 MM, CLASSE PN 25, INSTALADO EM PRUMADA DE ÁGUA FORNECIMENTO E INSTALAÇÃO . AF_08/2022	UN	150,86	34,38	0,10	0,33	185,67
96717	TÊ NORMAL, PPR, DN 110 MM, CLASSE PN 25, INSTALADO EM PRUMADA DE ÁGUA FORNECIMENTO E INSTALAÇÃO . AF_08/2022	UN	311,11	41,46	0,14	0,39	353,10
96736	LUVA, PPR, DN 20 MM, INSTALADO EM RESERVAÇÃO PREDIAL DE ÁGUA - FORNECIMENTO E INSTALAÇÃO. AF_04/2024	UN	3,76	3,28	-	0,02	7,06
96737	LUVA, PPR, DN 25 MM, INSTALADO EM RESERVAÇÃO PREDIAL DE ÁGUA - FORNECIMENTO E INSTALAÇÃO. AF_04/2024	UN	3,59	3,65	-	0,02	7,26
96738	CONECTOR MACHO, PPR, 25 MM X 1/2", INSTALADO EM RESERVAÇÃO PREDIAL DE ÁGUA - FORNECIMENTO E INSTALAÇÃO. AF_04/2024	UN	23,24	3,61	-	0,01	26,86
96739	LUVA, PPR, DN 32 MM, CLASSE PN 25, INSTALADO EM RESERVAÇÃO PREDIAL DE ÁGUA - FORNECIMENTO E INSTALAÇÃO. AF_04/2024	UN	5,76	4,19	-	0,02	9,97
96740	CONECTOR MACHO, PPR, 32 MM X 3/4", INSTALADO EM RESERVAÇÃO PREDIAL DE ÁGUA - FORNECIMENTO E INSTALAÇÃO. AF_04/2024	UN	32,93	4,17	-	0,01	37,11
96741	LUVA, PPR, DN 40 MM, CLASSE PN 25, INSTALADO EM RESERVAÇÃO PREDIAL DE ÁGUA - FORNECIMENTO E INSTALAÇÃO. AF_04/2024	UN	14,20	5,02	-	0,03	19,25
96742	LUVA, PPR, DN 50 MM, CLASSE PN 25, INSTALADO EM RESERVAÇÃO PREDIAL DE ÁGUA - FORNECIMENTO E INSTALAÇÃO. AF_04/2024	UN	17,30	6,31	-	0,04	23,65
96743	LUVA, PPR, DN 63 MM, CLASSE PN 25, INSTALADO EM RESERVAÇÃO PREDIAL DE ÁGUA - FORNECIMENTO E INSTALAÇÃO. AF_04/2024	UN	28,37	8,42	-	0,05	36,84
96744	LUVA, PPR, DN 75 MM, CLASSE PN 25, INSTALADO EM RESERVAÇÃO PREDIAL DE ÁGUA - FORNECIMENTO E INSTALAÇÃO. AF_04/2024	UN	51,07	10,80	0,02	0,10	61,99
96745	LUVA, PPR, DN 90 MM, CLASSE PN 25, INSTALADO EM RESERVAÇÃO PREDIAL DE ÁGUA - FORNECIMENTO E INSTALAÇÃO. AF_04/2024	UN	82,55	14,36	0,03	0,13	97,07
96746	LUVA, PPR, DN 110 MM, CLASSE PN 25, INSTALADO EM RESERVAÇÃO PREDIAL DE ÁGUA - FORNECIMENTO E INSTALAÇÃO. AF_04/2024	UN	107,31	20,11	0,06	0,19	127,67
96747	JOELHO 90 GRAUS, PPR, DN 20 MM, INSTALADO EM RESERVAÇÃO PREDIAL DE ÁGUA - FORNECIMENTO E INSTALAÇÃO. AF_04/2024	UN	3,68	4,98	-	0,03	8,69
96748	JOELHO 90 GRAUS, PPR, DN 25 MM, INSTALADO EM RESERVAÇÃO PREDIAL DE ÁGUA - FORNECIMENTO E INSTALAÇÃO. AF_04/2024	UN	4,57	5,47	-	0,03	10,07
96749	JOELHO 90 GRAUS, PPR, DN 32 MM, INSTALADO EM RESERVAÇÃO PREDIAL DE ÁGUA - FORNECIMENTO E INSTALAÇÃO. AF_04/2024	UN	6,38	6,31	-	0,04	12,73
96750	JOELHO 90 GRAUS, PPR, DN 40 MM, INSTALADO EM RESERVAÇÃO PREDIAL DE ÁGUA - FORNECIMENTO E INSTALAÇÃO. AF_04/2024	UN	12,28	7,55	-	0,05	19,88
96751	JOELHO 90 GRAUS, PPR, DN 50 MM, INSTALADO EM RESERVAÇÃO PREDIAL DE ÁGUA - FORNECIMENTO E INSTALAÇÃO. AF_04/2024	UN	19,42	9,48	0,01	0,06	28,97
96752	JOELHO 90 GRAUS, PPR, DN 63 MM, INSTALADO EM RESERVAÇÃO PREDIAL DE ÁGUA - FORNECIMENTO E INSTALAÇÃO. AF_04/2024	UN	30,66	12,65	0,02	0,08	43,41
96753	JOELHO 90 GRAUS, PPR, DN 75 MM, INSTALADO EM RESERVAÇÃO PREDIAL DE ÁGUA - FORNECIMENTO E INSTALAÇÃO. AF_04/2024	UN	82,47	16,22	0,04	0,15	98,88
96754	JOELHO 90 GRAUS, PPR, DN 90 MM, INSTALADO EM RESERVAÇÃO PREDIAL DE ÁGUA - FORNECIMENTO E INSTALAÇÃO. AF_04/2024	UN	105,11	21,55	0,06	0,20	126,92
96755	JOELHO 90 GRAUS, PPR, DN 110 MM, INSTALADO EM RESERVAÇÃO PREDIAL DE ÁGUA - FORNECIMENTO E INSTALAÇÃO. AF_04/2024	UN	354,30	30,18	0,08	0,29	384,85
96758	TÊ, PPR, DN 32 MM, INSTALADO EM RESERVAÇÃO PREDIAL DE ÁGUA - FORNECIMENTO E INSTALAÇÃO. AF_04/2024	UN	11,46	8,40	-	0,05	19,91
96759	TÊ, PPR, DN 40 MM, INSTALADO EM RESERVAÇÃO PREDIAL DE ÁGUA - FORNECIMENTO E INSTALAÇÃO. AF_04/2024	UN	19,22	10,06	0,01	0,07	29,36
96760	TÊ, PPR, DN 50 MM, INSTALADO EM RESERVAÇÃO PREDIAL DE ÁGUA - FORNECIMENTO E INSTALAÇÃO. AF_04/2024	UN	34,92	12,64	0,02	0,08	47,66
96761	TÊ, PPR, DN 63 MM, INSTALADO EM RESERVAÇÃO PREDIAL DE ÁGUA - FORNECIMENTO E INSTALAÇÃO. AF_04/2024	UN	53,97	16,85	0,02	0,11	70,95
96762	TÊ, PPR, DN 75 MM, INSTALADO EM RESERVAÇÃO PREDIAL DE ÁGUA - FORNECIMENTO E INSTALAÇÃO. AF_04/2024	UN	111,17	21,61	0,06	0,20	133,04
96763	TÊ, PPR, DN 90 MM, INSTALADO EM RESERVAÇÃO PREDIAL DE ÁGUA - FORNECIMENTO E INSTALAÇÃO. AF_04/2024	UN	149,10	28,74	0,08	0,27	178,19
96764	TÊ, PPR, DN 110 MM, INSTALADO EM RESERVAÇÃO PREDIAL DE ÁGUA - FORNECIMENTO E INSTALAÇÃO. AF_04/2024	UN	310,73	40,23	0,14	0,38	351,48
96802	KIT CHASSI PEX, PRÉ-FABRICADO, PARA CHUVEIRO, INCLUSO QUADRO METÁLICO, TUBOS, REGISTROS DE PRESSÃO E CONEXÕES POR CRIMPAGEM - FORNECIMENTO E INSTALAÇÃO. AF_02/2023	UN	408,20	19,22	-	-	427,42
96803	KIT CHASSI PEX, PRÉ-FABRICADO, PARA COZINHA COM CUBA SIMPLES, INCLUSO QUADRO METÁLICO, TUBOS E CONEXÕES POR CRIMPAGEM - FORNECIMENTO E INSTALAÇÃO. AF_02/2023	UN	64,64	15,91	-	-	80,55
96804	KIT CHASSI PEX, PRÉ-FABRICADO, PARA ÁREA DE SERVIÇO COM TANQUE E MÁQUINA DE LAVAR ROUPA, INCLUSO QUADRO METÁLICO, TUBOS E CONEXÕES POR CRIMPAGEM - FORNECIMENTO E INSTALAÇÃO. AF_02/2023	UN	94,65	37,65	-	-	132,30
96805	KIT CHASSI PEX, PRÉ-FABRICADO, PARA CHUVEIRO, INCLUSO QUADRO METÁLICO, TUBOS, REGISTROS DE PRESSÃO E CONEXÕES POR ANEL DESLIZANTE - FORNECIMENTO E INSTALAÇÃO. AF_02/2023	UN	198,62	25,74	-	-	224,36
96806	KIT CHASSI PEX, PRÉ-FABRICADO, PARA COZINHA COM CUBA SIMPLES, INCLUSO QUADRO METÁLICO, TUBOS E CONEXÕES POR ANEL DESLIZANTE - FORNECIMENTO E INSTALAÇÃO. AF_02/2023	UN	66,64	22,44	-	-	89,08
96807	KIT CHASSI PEX, PRÉ-FABRICADO, PARA ÁREA DE SERVIÇO COM TANQUE E MÁQUINA DE LAVAR ROUPA, INCLUSO QUADRO METÁLICO, TUBOS E CONEXÕES POR ANEL DESLIZANTE - FORNECIMENTO E INSTALAÇÃO. AF_02/2023	UN	100,63	44,17	-	-	144,80
96808	UNIÃO METÁLICA PARA INSTALAÇÕES EM PEX ÁGUA, DN 16 MM, COM ANEL DESLIZANTE - FORNECIMENTO E INSTALAÇÃO. AF_02/2023	UN	10,56	8,55	-	-	19,11
96809	CONEXÃO FIXA, ROSCA FÊMEA, METÁLICA, PARA INSTALAÇÕES EM PEX ÁGUA, DN 16 MM X 1/2", COM ANEL DESLIZANTE. FORNECIMENTO E INSTALAÇÃO. AF_02/2023	UN	12,34	8,55	-	-	20,89
96810	CONEXÃO MÓVEL, ROSCA FÊMEA, METÁLICA, PARA INSTALAÇÕES EM PEX ÁGUA, DN 16 MM X 3/4", COM ANEL DESLIZANTE. FORNECIMENTO E INSTALAÇÃO. AF_02/2023	UN	13,21	9,53	-	-	22,74
96811	UNIÃO METÁLICA PARA INSTALAÇÕES EM PEX ÁGUA, DN 20 MM, COM ANEL DESLIZANTE - FORNECIMENTO E INSTALAÇÃO. AF_02/2023	UN	13,87	10,13	-	-	24,00
96812	CONEXÃO FIXA, ROSCA FÊMEA, METÁLICA, PARA INSTALAÇÕES EM PEX ÁGUA, DN 20 MM X 1/2", COM ANEL DESLIZANTE. FORNECIMENTO E INSTALAÇÃO. AF_02/2023	UN	12,69	9,14	-	-	21,83
96813	CONEXÃO FIXA, ROSCA FÊMEA, METÁLICA, PARA INSTALAÇÕES EM PEX ÁGUA, DN 20 MM X 3/4", COM ANEL DESLIZANTE. FORNECIMENTO E INSTALAÇÃO. AF_02/2023	UN	14,70	10,13	-	-	24,83
96814	UNIÃO DE REDUÇÃO, METÁLICA, PARA INSTALAÇÕES EM PEX ÁGUA, DN 20 X 16 MM, CONEXÃO POR ANEL DESLIZANTE - FORNECIMENTO E INSTALAÇÃO. AF_02/2023	UN	10,80	6,98	-	-	17,78
96815	UNIÃO METÁLICA PARA INSTALAÇÕES EM PEX ÁGUA, DN 25 MM, COM ANEL DESLIZANTE - FORNECIMENTO E INSTALAÇÃO. AF_02/2023	UN	24,36	12,12	-	-	36,48
96816	CONEXÃO FIXA, ROSCA FÊMEA, METÁLICA, PARA INSTALAÇÕES EM PEX ÁGUA, DN 25 MM X 3/4", COM ANEL DESLIZANTE - FORNECIMENTO E INSTALAÇÃO. AF_02/2023	UN	17,05	10,87	-	-	27,92
96817	CONEXÃO FIXA, ROSCA FÊMEA, METÁLICA, PARA INSTALAÇÕES EM PEX ÁGUA, DN 25 MM X 1", COM ANEL DESLIZANTE - FORNECIMENTO E INSTALAÇÃO. AF_02/2023	UN	24,63	12,12	-	-	36,75
96818	UNIÃO DE REDUÇÃO, METÁLICA, PARA INSTALAÇÕES EM PEX ÁGUA, DN 25 X 16 MM, CONEXÃO POR ANEL DESLIZANTE - FORNECIMENTO E INSTALAÇÃO. AF_02/2023	UN	15,84	7,72	-	-	23,56
96819	UNIÃO DE REDUÇÃO, METÁLICA, PARA INSTALAÇÕES EM PEX ÁGUA, DN 25 X 20 MM, CONEXÃO POR ANEL DESLIZANTE - FORNECIMENTO E INSTALAÇÃO. AF_02/2023	UN	16,96	8,31	-	-	25,27
96820	UNIÃO METÁLICA PARA INSTALAÇÕES EM PEX ÁGUA, DN 32 MM, COM ANEL DESLIZANTE - FORNECIMENTO E INSTALAÇÃO. AF_02/2023	UN	29,05	14,88	-	-	43,93
96821	CONEXÃO FIXA, ROSCA FÊMEA, METÁLICA, PARA INSTALAÇÕES EM PEX ÁGUA, DN 32 MM X 1", COM ANEL DESLIZANTE - FORNECIMENTO E INSTALAÇÃO. AF_02/2023	UN	27,69	13,14	-	-	40,83
96822	UNIÃO DE REDUÇÃO, METÁLICA, PARA INSTALAÇÕES EM PEX ÁGUA, DN 32 X 25 MM, CONEXÃO POR ANEL DESLIZANTE - FORNECIMENTO E INSTALAÇÃO. AF_02/2023	UN	22,91	10,07	-	-	32,98
96823	LUVA PARA INSTALAÇÕES EM PEX ÁGUA, DN 16 MM, CONEXÃO POR CRIMPAGEM - FORNECIMENTO E INSTALAÇÃO. AF_02/2023	UN	7,97	4,45	-	-	12,42
96824	CONEXÃO FIXA, ROSCA FÊMEA, PARA INSTALAÇÕES EM PEX ÁGUA, DN 16MM X 1/2", CONEXÃO POR CRIMPAGEM - FORNECIMENTO E INSTALAÇÃO. AF_02/2023	UN	11,91	7,59	-	-	19,50
96826	LUVA PARA INSTALAÇÕES EM PEX ÁGUA, DN 20 MM, CONEXÃO POR CRIMPAGEM - FORNECIMENTO E INSTALAÇÃO. AF_02/2023	UN	9,14	5,28	-	-	14,42
96827	CONEXÃO FIXA, ROSCA FÊMEA, PARA INSTALAÇÕES EM PEX ÁGUA, DN 20MM X 1/2", CONEXÃO POR CRIMPAGEM - FORNECIMENTO E INSTALAÇÃO. AF_02/2023	UN	13,19	7,99	-	-	21,18
96828	CONEXÃO FIXA, ROSCA FÊMEA, PARA INSTALAÇÕES EM PEX ÁGUA, DN 20MM X 3/4", CONEXÃO POR CRIMPAGEM - FORNECIMENTO E INSTALAÇÃO. AF_02/2023	UN	16,94	9,00	-	-	25,94
96829	LUVA DE REDUÇÃO PARA INSTALAÇÕES EM PEX ÁGUA, DN 20 X 16 MM, CONEXÃO POR CRIMPAGEM - FORNECIMENTO E INSTALAÇÃO. AF_02/2023	UN	14,80	4,86	-	-	19,66
96830	LUVA PARA INSTALAÇÕES EM PEX ÁGUA, DN 25 MM, CONEXÃO POR CRIMPAGEM - FORNECIMENTO E INSTALAÇÃO. AF_02/2023	UN	15,98	6,31	-	-	22,29
96832	CONEXÃO FIXA, ROSCA FÊMEA, PARA INSTALAÇÕES EM PEX ÁGUA, DN 25MM X 3/4", CONEXÃO POR CRIMPAGEM - FORNECIMENTO E INSTALAÇÃO. AF_02/2023	UN	22,72	9,49	-	-	32,21
96833	LUVA DE REDUÇÃO PARA INSTALAÇÕES EM PEX ÁGUA, DN 25 X 16 MM, CONEXÃO POR CRIMPAGEM - FORNECIMENTO E INSTALAÇÃO. AF_02/2023	UN	19,52	5,38	-	-	24,90
96834	LUVA PARA INSTALAÇÕES EM PEX ÁGUA, DN 32 MM, CONEXÃO POR CRIMPAGEM - FORNECIMENTO E INSTALAÇÃO. AF_02/2023	UN	22,26	7,76	-	-	30,02

Autenticidade: M34XXS7MJ5XT8UTE7 - Validação pelo link: https://capanemaprscp.equiplano.com.br:7575/tramitacaoProcesso/#/consulta-anexo-assinado/entidade/50 - Impresso por ROSELIA KRIGER BECKER PAGANI em 17/12/2025 14:41:28

Inserido por Mara Daniele Gambetta em: 27/08/2025 10:21:45.

	SERVIÇOS DE EDIFICAÇÕES DESONERAÇÃO SINAPI: DEZEMBRO DE 2024		SEM Referência				
96836	LUVA DE REDUÇÃO PARA INSTALAÇÕES EM PEX ÁGUA, DN 32 X 25 MM, CONEXÃO POR CRIMPAGEM - FORNECIMENTO E INSTALAÇÃO. AF_02/2023	UN	28,45	7,03	-	-	35,48
96837	JOELHO 90 GRAUS, METÁLICO, PARA INSTALAÇÕES EM PEX ÁGUA, DN 16 MM, CONEXÃO POR ANEL DESLIZANTE - FORNECIMENTO E INSTALAÇÃO. AF_02/2023	UN	13,71	9,58	-	-	23,29
96838	JOELHO 90 GRAUS, ROSCA FÊMEA TERMINAL, METÁLICO, PARA INSTALAÇÕES EM PEX ÁGUA, DN 16MM X 1/2", CONEXÃO POR ANEL DESLIZANTE - FORNECIMENTO E INSTALAÇÃO. AF_02/2023	UN	15,49	12,83	-	-	28,32
96839	JOELHO, ROSCA FÊMEA, COM BASE FIXA, METÁLICO, PARA INSTALAÇÕES EM PEX ÁGUA, DN 16MM X 1/2", CONEXÃO POR ANEL DESLIZANTE - FORNECIMENTO E INSTALAÇÃO. AF_02/2023	UN	16,36	12,83	-	-	29,19
96840	JOELHO 90 GRAUS, METÁLICO, PARA INSTALAÇÕES EM PEX ÁGUA, DN 20 MM, CONEXÃO POR ANEL DESLIZANTE - FORNECIMENTO E INSTALAÇÃO. AF_02/2023	UN	16,72	11,35	-	-	28,07
96841	JOELHO 90 GRAUS, ROSCA FÊMEA TERMINAL, METÁLICO, PARA INSTALAÇÕES EM PEX ÁGUA, DN 20 MM X 1/2", CONEXÃO POR ANEL DESLIZANTE - FORNECIMENTO E INSTALAÇÃO. AF_02/2023	UN	17,61	13,72	-	-	31,33
96842	JOELHO 90 GRAUS, ROSCA FÊMEA TERMINAL, METÁLICO, PARA INSTALAÇÕES EM PEX ÁGUA, DN 20 MM X 3/4", CONEXÃO POR ANEL DESLIZANTE - FORNECIMENTO E INSTALAÇÃO. AF_02/2023	UN	20,57	15,20	-	-	35,77
96843	JOELHO ROSCA FÊMEA, COM BASE FIXA, METÁLICO, PARA INSTALAÇÕES EM PEX ÁGUA, DN 20MM X 1/2", CONEXÃO POR ANEL DESLIZANTE - FORNECIMENTO E INSTALAÇÃO. AF_02/2023	UN	18,79	13,72	-	-	32,51
96844	JOELHO ROSCA FÊMEA, MÓVEL, METÁLICO, PARA INSTALAÇÕES EM PEX ÁGUA, DN 20MM X 3/4", CONEXÃO POR ANEL DESLIZANTE - FORNECIMENTO E INSTALAÇÃO. AF_02/2023	UN	22,09	15,20	-	-	37,29
96845	JOELHO 90 GRAUS, METÁLICO, PARA INSTALAÇÕES EM PEX ÁGUA, DN 25 MM, CONEXÃO POR ANEL DESLIZANTE - FORNECIMENTO E INSTALAÇÃO. AF_02/2023	UN	29,67	13,56	-	-	43,23
96846	JOELHO 90 GRAUS, ROSCA FÊMEA TERMINAL, METÁLICO, PARA INSTALAÇÕES EM PEX ÁGUA, DN 25 MM X 3/4", CONEXÃO POR ANEL DESLIZANTE - FORNECIMENTO E INSTALAÇÃO. AF_02/2023	UN	25,11	16,29	-	-	41,40
96847	JOELHO ROSCA FÊMEA, COM BASE FIXA, METÁLICO, PARA INSTALAÇÕES EM PEX ÁGUA, DN 25MM X 3/4", CONEXÃO POR ANEL DESLIZANTE - FORNECIMENTO E INSTALAÇÃO. AF_02/2023	UN	24,59	16,29	-	-	40,88
96848	JOELHO 90 GRAUS, METÁLICO, PARA INSTALAÇÕES EM PEX ÁGUA, DN 32 MM, CONEXÃO POR ANEL DESLIZANTE - FORNECIMENTO E INSTALAÇÃO. AF_02/2023	UN	40,43	16,67	-	-	57,10
96849	JOELHO 90 GRAUS, PARA INSTALAÇÕES EM PEX ÁGUA, DN 16 MM, CONEXÃO POR CRIMPAGEM - FORNECIMENTO E INSTALAÇÃO. AF_02/2023	UN	11,68	6,68	-	-	18,36
96850	JOELHO 90 GRAUS, ROSCA FÊMEA TERMINAL, PARA INSTALAÇÕES EM PEX ÁGUA, DN 16MM X 1/2", CONEXÃO POR CRIMPAGEM - FORNECIMENTO E INSTALAÇÃO. AF_02/2023	UN	14,92	11,37	-	-	26,29
96852	JOELHO 90 GRAUS, PARA INSTALAÇÕES EM PEX ÁGUA, DN 20 MM, CONEXÃO POR CRIMPAGEM - FORNECIMENTO E INSTALAÇÃO. AF_02/2023	UN	15,32	7,92	-	-	23,24
96853	JOELHO 90 GRAUS, ROSCA FÊMEA TERMINAL, PARA INSTALAÇÕES EM PEX ÁGUA, DN 20MM X 1/2", CONEXÃO POR CRIMPAGEM - FORNECIMENTO E INSTALAÇÃO. AF_02/2023	UN	16,19	12,01	-	-	28,20
96854	JOELHO 90 GRAUS, ROSCA FÊMEA TERMINAL, PARA INSTALAÇÕES EM PEX ÁGUA, DN 20MM X 3/4", CONEXÃO POR CRIMPAGEM - FORNECIMENTO E INSTALAÇÃO. AF_02/2023	UN	20,96	13,49	-	-	34,45
96855	JOELHO 90 GRAUS, PARA INSTALAÇÕES EM PEX ÁGUA, DN 25 MM, CONEXÃO POR CRIMPAGEM - FORNECIMENTO E INSTALAÇÃO. AF_02/2023	UN	26,33	9,47	-	-	35,80
96856	JOELHO 90 GRAUS, ROSCA FÊMEA TERMINAL, PARA INSTALAÇÕES EM PEX ÁGUA, DN 25MM X 1/2", CONEXÃO POR CRIMPAGEM - FORNECIMENTO E INSTALAÇÃO. AF_02/2023	UN	26,14	12,77	-	-	38,91
96860	TÊ, METÁLICO, PARA INSTALAÇÕES EM PEX ÁGUA, DN 16 MM, CONEXÃO POR ANEL DESLIZANTE - FORNECIMENTO E INSTALAÇÃO. AF_02/2023	UN	20,33	12,77	-	-	33,10
96861	TÊ, ROSCA FÊMEA, METÁLICO, PARA INSTALAÇÕES EM PEX ÁGUA, DN 16 MM X ½", CONEXÃO POR ANEL DESLIZANTE - FORNECIMENTO E INSTALAÇÃO. AF_02/2023	UN	26,07	15,66	-	-	41,73
96862	TÊ, METÁLICO, PARA INSTALAÇÕES EM PEX ÁGUA, DN 20 MM, CONEXÃO POR ANEL DESLIZANTE - FORNECIMENTO E INSTALAÇÃO. AF_02/2023	UN	25,44	15,13	-	-	40,57
96863	TÊ, ROSCA FÊMEA, METÁLICO, PARA INSTALAÇÕES EM PEX ÁGUA, DN 20 MM X 1/2", CONEXÃO POR ANEL DESLIZANTE - FORNECIMENTO E INSTALAÇÃO. AF_02/2023	UN	25,81	17,22	-	-	43,03
96864	TÊ, METÁLICO, PARA INSTALAÇÕES EM PEX ÁGUA, DN 25 MM, CONEXÃO POR ANEL DESLIZANTE - FORNECIMENTO E INSTALAÇÃO. AF_02/2023	UN	38,50	18,09	-	-	56,59
96865	TÊ, ROSCA FÊMEA, METÁLICO, PARA INSTALAÇÕES EM PEX ÁGUA, DN 25 MM X 3/4", CONEXÃO POR ANEL DESLIZANTE - FORNECIMENTO E INSTALAÇÃO. AF_02/2023	UN	30,29	20,53	-	-	50,82
96866	TÊ, METÁLICO, PARA INSTALAÇÕES EM PEX ÁGUA, DN 32 MM, CONEXÃO POR ANEL DESLIZANTE - FORNECIMENTO E INSTALAÇÃO. AF_02/2023	UN	51,11	22,23	-	-	73,34
96868	TÊ, PARA INSTALAÇÕES EM PEX ÁGUA, DN 16 MM, CONEXÃO POR CRIMPAGEM - FORNECIMENTO E INSTALAÇÃO. AF_02/2023	UN	12,83	8,92	-	-	21,75
96869	TÊ, PARA INSTALAÇÕES EM PEX ÁGUA, DN 20 MM, CONEXÃO POR CRIMPAGEM - FORNECIMENTO E INSTALAÇÃO. AF_02/2023	UN	22,08	10,57	-	-	32,65
96870	TÊ, PARA INSTALAÇÕES EM PEX ÁGUA, DN 25 MM, CONEXÃO POR CRIMPAGEM - FORNECIMENTO E INSTALAÇÃO. AF_02/2023	UN	35,69	12,62	-	-	48,31
96871	TÊ, PARA INSTALAÇÕES EM PEX ÁGUA, DN 32 MM, CONEXÃO POR CRIMPAGEM - FORNECIMENTO E INSTALAÇÃO. AF_02/2023	UN	39,95	15,51	-	-	55,46
96872	DISTRIBUIDOR 2 SAÍDAS, METÁLICO, PARA INSTALAÇÕES EM PEX ÁGUA, ENTRADA DE 3/4" X 2 SAÍDAS DE 1/2", CONEXÃO POR ANEL DESLIZANTE - FORNECIMENTO E INSTALAÇÃO. AF_02/2023	UN	34,40	17,77	-	-	52,17
96873	DISTRIBUIDOR 2 SAÍDAS, METÁLICO, PARA INSTALAÇÕES EM PEX ÁGUA, ENTRADA DE 1" X 2 SAÍDAS DE 1/2", CONEXÃO POR ANEL DESLIZANTE - FORNECIMENTO E INSTALAÇÃO. AF_02/2023	UN	48,71	19,98	-	-	68,69
96874	DISTRIBUIDOR 3 SAÍDAS, METÁLICO, PARA INSTALAÇÕES EM PEX ÁGUA, ENTRADA DE 3/4" X 3 SAÍDAS DE 1/2", CONEXÃO POR ANEL DESLIZANTE - FORNECIMENTO E INSTALAÇÃO. AF_02/2023	UN	42,33	20,96	-	-	63,29
96875	DISTRIBUIDOR 3 SAÍDAS, METÁLICO, PARA INSTALAÇÕES EM PEX ÁGUA, ENTRADA DE 1" X 3 SAÍDAS DE 1/2", CONEXÃO POR ANEL DESLIZANTE - FORNECIMENTO E INSTALAÇÃO. AF_02/2023	UN	58,95	23,16	-	-	82,11
96876	DISTRIBUIDOR 2 SAÍDAS, PARA INSTALAÇÕES EM PEX ÁGUA, ENTRADA DE 32 MM X 2 SAÍDAS DE 16 MM, CONEXÃO POR CRIMPAGEM FORNECIMENTO E INSTALAÇÃO. AF_02/2023	UN	163,41	21,16	-	-	184,57
96878	DISTRIBUIDOR 2 SAÍDAS, PARA INSTALAÇÕES EM PEX ÁGUA, ENTRADA DE 32 MM X 2 SAÍDAS DE 25 MM, CONEXÃO POR CRIMPAGEM - FORNECIMENTO E INSTALAÇÃO. AF_02/2023	UN	183,91	23,00	-	-	206,91
96879	DISTRIBUIDOR 3 SAÍDAS, PARA INSTALAÇÕES EM PEX ÁGUA, ENTRADA DE 32 MM X 3 SAÍDAS DE 16 MM, CONEXÃO POR CRIMPAGEM - FORNECIMENTO E INSTALAÇÃO. AF_02/2023	UN	177,37	23,39	-	-	200,76
96881	DISTRIBUIDOR 3 SAÍDAS, PARA INSTALAÇÕES EM PEX ÁGUA, ENTRADA DE 32 MM X 3 SAÍDAS DE 25 MM, CONEXÃO POR CRIMPAGEM - FORNECIMENTO E INSTALAÇÃO. AF_02/2023	UN	211,39	26,16	-	-	237,55
97430	ACOPLAMENTO RÍGIDO EM AÇO, CONEXÃO RANHURADA, DN 50 (2"), INSTALADO EM PRUMADAS - FORNECIMENTO E INSTALAÇÃO. AF_10/2020	UN	28,00	17,57	-	-	45,57
97431	ACOPLAMENTO RÍGIDO EM AÇO, CONEXÃO RANHURADA, DN 65 (2 1/2"), INSTALADO EM PRUMADAS - FORNECIMENTO E INSTALAÇÃO. AF_10/2020	UN	30,83	20,26	-	-	51,09
97432	ACOPLAMENTO RÍGIDO EM AÇO, CONEXÃO RANHURADA, DN 80 (3"), INSTALADO EM PRUMADAS - FORNECIMENTO E INSTALAÇÃO. AF_10/2020	UN	34,75	22,92	-	-	57,67
97433	CURVA 45 GRAUS, EM AÇO, CONEXÃO RANHURADA, DN 50 (2"), INSTALADO EM PRUMADAS - FORNECIMENTO E INSTALAÇÃO. AF_10/2020	UN	72,75	26,35	-	-	99,10
97434	CURVA 90 GRAUS, EM AÇO, CONEXÃO RANHURADA, DN 50 (2"), INSTALADO EM PRUMADAS - FORNECIMENTO E INSTALAÇÃO. AF_10/2020	UN	74,44	26,35	-	-	100,79
97435	CURVA 45 GRAUS, EM AÇO, CONEXÃO RANHURADA, DN 65 (2 1/2"), INSTALADO EM PRUMADAS - FORNECIMENTO E INSTALAÇÃO. AF_10/2020	UN	85,45	30,34	-	-	115,79
97436	CURVA 90 GRAUS, EM AÇO, CONEXÃO RANHURADA, DN 65 (2 1/2"), INSTALADO EM PRUMADAS - FORNECIMENTO E INSTALAÇÃO. AF_10/2020	UN	88,68	30,34	-	-	119,02
97437	CURVA 45 GRAUS, EM AÇO, CONEXÃO RANHURADA, DN 80 (3"), INSTALADO EM PRUMADAS - FORNECIMENTO E INSTALAÇÃO. AF_10/2020	UN	98,02	34,37	-	-	132,39
97438	CURVA 90 GRAUS, EM AÇO, CONEXÃO RANHURADA, DN 80 (3"), INSTALADO EM PRUMADAS - FORNECIMENTO E INSTALAÇÃO. AF_10/2020	UN	101,48	34,37	-	-	135,85
97439	TÊ, EM AÇO, CONEXÃO RANHURADA, DN 50 (2"), INSTALADO EM PRUMADAS - FORNECIMENTO E INSTALAÇÃO. AF_10/2020	UN	113,15	35,11	-	-	148,26
97440	TÊ, EM AÇO, CONEXÃO RANHURADA, DN 65 (2 1/2"), INSTALADO EM PRUMADAS - FORNECIMENTO E INSTALAÇÃO. AF_10/2020	UN	136,76	40,45	-	-	177,21
97442	TÊ, EM AÇO, CONEXÃO RANHURADA, DN 80 (3"), INSTALADO EM PRUMADAS - FORNECIMENTO E INSTALAÇÃO. AF_10/2020	UN	150,24	45,80	-	-	196,04
97443	LUVA, EM AÇO, CONEXÃO SOLDADA, DN 50 (2"), INSTALADO EM PRUMADAS - FORNECIMENTO E INSTALAÇÃO. AF_10/2020	UN	86,29	39,13	-	-	125,42
97444	LUVA COM REDUÇÃO, EM AÇO, CONEXÃO SOLDADA, DN 50 X 40 MM (2 X 1 1/2"), INSTALADO EM PRUMADAS - FORNECIMENTO E INSTALAÇÃO. AF_10/2020	UN	106,68	39,13	-	-	145,81
97446	LUVA, EM AÇO, CONEXÃO SOLDADA, DN 65 (2 1/2"), INSTALADO EM PRUMADAS - FORNECIMENTO E INSTALAÇÃO. AF_10/2020	UN	202,64	43,27	-	-	245,91
97447	LUVA COM REDUÇÃO, EM AÇO, CONEXÃO SOLDADA, DN 65 X 50 MM (2 1/2" X 2"), INSTALADO EM PRUMADAS - FORNECIMENTO E INSTALAÇÃO. AF_10/2020	UN	202,64	43,27	-	-	245,91
97449	LUVA, EM AÇO, CONEXÃO SOLDADA, DN 80 (3"), INSTALADO EM PRUMADAS - FORNECIMENTO E INSTALAÇÃO. AF_10/2020	UN	214,87	47,49	-	-	262,36
97450	LUVA COM REDUÇÃO, EM AÇO, CONEXÃO SOLDADA, DN 80 X 65 MM (3" X 2 1/2"), INSTALADO EM PRUMADAS - FORNECIMENTO E INSTALAÇÃO. AF_10/2020	UN	270,39	47,49	-	-	317,88
97452	CURVA 45 GRAUS, EM AÇO, CONEXÃO SOLDADA, DN 50 (2"), INSTALADO EM PRUMADAS - FORNECIMENTO E INSTALAÇÃO. AF_10/2020	UN	146,04	58,67	-	-	204,71
97453	CURVA 90 GRAUS, EM AÇO, CONEXÃO SOLDADA, DN 50 (2"), INSTALADO EM PRUMADAS - FORNECIMENTO E INSTALAÇÃO. AF_10/2020	UN	157,68	58,67	-	-	216,35
97454	CURVA 45 GRAUS, EM AÇO, CONEXÃO SOLDADA, DN 65 (2 1/2"), INSTALADO EM PRUMADAS - FORNECIMENTO E INSTALAÇÃO. AF_10/2020	UN	274,38	64,96	-	-	339,34
97455	CURVA 90 GRAUS, EM AÇO, CONEXÃO SOLDADA, DN 65 (2 1/2"), INSTALADO EM PRUMADAS - FORNECIMENTO E INSTALAÇÃO. AF_10/2020	UN	293,00	64,95	-	-	357,95
97456	CURVA 45 GRAUS, EM AÇO, CONEXÃO SOLDADA, DN 80 (3"), INSTALADO EM PRUMADAS - FORNECIMENTO E INSTALAÇÃO. AF_10/2020	UN	677,26	71,23	-	-	748,49
97457	CURVA 90 GRAUS, EM AÇO, CONEXÃO SOLDADA, DN 80 (3"), INSTALADO EM PRUMADAS - FORNECIMENTO E INSTALAÇÃO. AF_10/2020	UN	593,77	71,23	-	-	665,00
97458	TÊ, EM AÇO, CONEXÃO SOLDADA, DN 50 (2"), INSTALADO EM PRUMADAS - FORNECIMENTO E INSTALAÇÃO. AF_10/2020	UN	241,49	78,28	-	-	319,77
97459	TÊ, EM AÇO, CONEXÃO SOLDADA, DN 65 (2 1/2"), INSTALADO EM PRUMADAS - FORNECIMENTO E INSTALAÇÃO. AF_10/2020	UN	449,49	86,63	-	-	536,12
97460	TÊ, EM AÇO, CONEXÃO SOLDADA, DN 80 (3"), INSTALADO EM PRUMADAS - FORNECIMENTO E INSTALAÇÃO. AF_10/2020	UN	718,89	94,99	-	-	813,88
97461	LUVA, EM AÇO, CONEXÃO SOLDADA, DN 25 (1"), INSTALADO EM REDE DE ALIMENTAÇÃO PARA HIDRANTE - FORNECIMENTO E INSTALAÇÃO. AF_10/2020	UN	27,85	11,49	-	-	39,34
97462	LUVA COM REDUÇÃO, EM AÇO, CONEXÃO SOLDADA, DN 25 X 20 MM (1 X 3/4"), INSTALADO EM REDE DE ALIMENTAÇÃO PARA HIDRANTE - FORNECIMENTO E INSTALAÇÃO. AF_10/2020	UN	21,87	11,50	-	-	33,37
97464	LUVA, EM AÇO, CONEXÃO SOLDADA, DN 32 (1 1/4"), INSTALADO EM REDE DE ALIMENTAÇÃO PARA HIDRANTE - FORNECIMENTO E INSTALAÇÃO. AF_10/2020	UN	41,44	14,71	-	-	56,15
97465	LUVA COM REDUÇÃO, EM AÇO, CONEXÃO SOLDADA, DN 32 X 25 MM (1 1/4" X 1"), INSTALADO EM REDE DE ALIMENTAÇÃO PARA HIDRANTE - FORNECIMENTO E INSTALAÇÃO. AF_10/2020	UN	51,52	14,70	-	-	66,22
97467	LUVA, EM AÇO, CONEXÃO SOLDADA, DN 40 (1 1/2"), INSTALADO EM REDE DE ALIMENTAÇÃO PARA HIDRANTE - FORNECIMENTO E INSTALAÇÃO. AF_10/2020	UN	52,80	18,39	-	-	71,19
97468	LUVA COM REDUÇÃO, EM AÇO, CONEXÃO SOLDADA, DN 40 X 32 MM (1 1/2" X 1 1/4"), INSTALADO EM REDE DE ALIMENTAÇÃO PARA HIDRANTE - FORNECIMENTO E INSTALAÇÃO. AF_10/2020	UN	65,70	18,39	-	-	84,09
97470	LUVA, EM AÇO, CONEXÃO SOLDADA, DN 50 (2"), INSTALADO EM REDE DE ALIMENTAÇÃO PARA HIDRANTE - FORNECIMENTO E INSTALAÇÃO. AF_10/2020	UN	81,03	22,97	-	-	104,00
97471	LUVA COM REDUÇÃO, EM AÇO, CONEXÃO SOLDADA, DN 50 X 40 MM (2" X 1 1/2"), INSTALADO EM REDE DE ALIMENTAÇÃO PARA HIDRANTE - FORNECIMENTO E INSTALAÇÃO. AF_10/2020	UN	101,43	22,96	-	-	124,39
97474	LUVA, EM AÇO, CONEXÃO SOLDADA, DN 65 (2 1/2"), INSTALADO EM REDE DE ALIMENTAÇÃO PARA HIDRANTE - FORNECIMENTO E INSTALAÇÃO. AF_10/2020	UN	157,08	29,86	-	-	186,94
97475	LUVA COM REDUÇÃO, EM AÇO, CONEXÃO SOLDADA, DN 65 X 50 MM (2 1/2" X 2"), INSTALADO EM REDE DE ALIMENTAÇÃO PARA HIDRANTE - FORNECIMENTO E INSTALAÇÃO. AF_10/2020	UN	198,29	29,86	-	-	228,15
97477	LUVA, EM AÇO, CONEXÃO SOLDADA, DN 80 (3"), INSTALADO EM REDE DE ALIMENTAÇÃO PARA HIDRANTE - FORNECIMENTO E INSTALAÇÃO. AF_10/2020	UN	211,42	36,82	-	-	248,24

Autenticidade: M34XXS7MJ5XT8UTE7 - Validação pelo link: https://capanemapmscp.equiplano.com.br:7575/tramitacaoProcesso/#/consulta-anexo-assinado/entidade/50 - Impresso por ROSELIA KRIGER BECKER PAGANI em 17/12/2025 14:41:28

Inserido por Mara Daniele Gambetta em: 27/08/2025 10:21:45.

	SERVIÇOS DE EDIFICAÇÕES DESONERAÇÃO SINAPI: DEZEMBRO DE 2024		SEM Referência				
97478	LUVA COM REDUÇÃO, EM AÇO, CONEXÃO SOLDADA, DN 80 X 65 MM (3" X 2 1/2"), INSTALADO EM REDE DE ALIMENTAÇÃO PARA HIDRANTE - FORNECIMENTO E INSTALAÇÃO. AF_10/2020	UN	266,94	36,82	-	-	303,76
97479	CURVA 45 GRAUS, EM AÇO, CONEXÃO SOLDADA, DN 25 (1"), INSTALADO EM REDE DE ALIMENTAÇÃO PARA HIDRANTE - FORNECIMENTO E INSTALAÇÃO. AF_10/2020	UN	45,80	17,24	-	-	63,04
97480	CURVA 90 GRAUS, EM AÇO, CONEXÃO SOLDADA, DN 25 (1"), INSTALADO EM REDE DE ALIMENTAÇÃO PARA HIDRANTE - FORNECIMENTO E INSTALAÇÃO. AF_10/2020	UN	45,80	17,24	-	-	63,04
97481	CURVA 45 GRAUS, EM AÇO, CONEXÃO SOLDADA, DN 32 (1 1/4"), INSTALADO EM REDE DE ALIMENTAÇÃO PARA HIDRANTE - FORNECIMENTO E INSTALAÇÃO. AF_10/2020	UN	68,49	22,06	-	-	90,55
97482	CURVA 90 GRAUS, EM AÇO, CONEXÃO SOLDADA, DN 32 (1 1/4"), INSTALADO EM REDE DE ALIMENTAÇÃO PARA HIDRANTE - FORNECIMENTO E INSTALAÇÃO. AF_10/2020	UN	68,49	22,06	-	-	90,55
97483	CURVA 45 GRAUS, EM AÇO, CONEXÃO SOLDADA, DN 40 (1 1/2"), INSTALADO EM REDE DE ALIMENTAÇÃO PARA HIDRANTE - FORNECIMENTO E INSTALAÇÃO. AF_10/2020	UN	98,34	27,56	-	-	125,90
97484	CURVA 90 GRAUS, EM AÇO, CONEXÃO SOLDADA, DN 40 (1 1/2"), INSTALADO EM REDE DE ALIMENTAÇÃO PARA HIDRANTE - FORNECIMENTO E INSTALAÇÃO. AF_10/2020	UN	98,34	27,56	-	-	125,90
97485	CURVA 45 GRAUS, EM AÇO, CONEXÃO SOLDADA, DN 50 (2"), INSTALADO EM REDE DE ALIMENTAÇÃO PARA HIDRANTE - FORNECIMENTO E INSTALAÇÃO. AF_10/2020	UN	138,17	34,47	-	-	172,64
97486	CURVA 90 GRAUS, EM AÇO, CONEXÃO SOLDADA, DN 50 (2"), INSTALADO EM REDE DE ALIMENTAÇÃO PARA HIDRANTE - FORNECIMENTO E INSTALAÇÃO. AF_10/2020	UN	149,81	34,47	-	-	184,28
97487	CURVA 45 GRAUS, EM AÇO, CONEXÃO SOLDADA, DN 65 (2 1/2"), INSTALADO EM REDE DE ALIMENTAÇÃO PARA HIDRANTE - FORNECIMENTO E INSTALAÇÃO. AF_10/2020	UN	267,86	44,88	-	-	312,74
97488	CURVA 90 GRAUS, EM AÇO, CONEXÃO SOLDADA, DN 65 (2 1/2"), INSTALADO EM REDE DE ALIMENTAÇÃO PARA HIDRANTE - FORNECIMENTO E INSTALAÇÃO. AF_10/2020	UN	286,47	44,88	-	-	331,35
97489	CURVA 45 GRAUS, EM AÇO, CONEXÃO SOLDADA, DN 80 (3"), INSTALADO EM REDE DE ALIMENTAÇÃO PARA HIDRANTE - FORNECIMENTO E INSTALAÇÃO. AF_10/2020	UN	672,07	55,20	-	-	727,27
97490	CURVA 90 GRAUS, EM AÇO, CONEXÃO SOLDADA, DN 80 (3"), INSTALADO EM REDE DE ALIMENTAÇÃO PARA HIDRANTE - FORNECIMENTO E INSTALAÇÃO. AF_10/2020	UN	588,58	55,20	-	-	643,78
97491	TÊ, EM AÇO, CONEXÃO SOLDADA, DN 25 (1"), INSTALADO EM REDE DE ALIMENTAÇÃO PARA HIDRANTE - FORNECIMENTO E INSTALAÇÃO. AF_10/2020	UN	73,50	22,89	-	-	96,39
97492	TÊ, EM AÇO, CONEXÃO SOLDADA, DN 32 (1 1/4"), INSTALADO EM REDE DE ALIMENTAÇÃO PARA HIDRANTE - FORNECIMENTO E INSTALAÇÃO. AF_10/2020	UN	110,83	29,40	-	-	140,23
97493	TÊ, EM AÇO, CONEXÃO SOLDADA, DN 40 (1 1/2"), INSTALADO EM REDE DE ALIMENTAÇÃO PARA HIDRANTE - FORNECIMENTO E INSTALAÇÃO. AF_10/2020	UN	143,74	36,77	-	-	180,51
97494	TÊ, EM AÇO, CONEXÃO SOLDADA, DN 50 (2"), INSTALADO EM REDE DE ALIMENTAÇÃO PARA HIDRANTE - FORNECIMENTO E INSTALAÇÃO. AF_10/2020	UN	231,00	45,94	-	-	276,94
97495	TÊ, EM AÇO, CONEXÃO SOLDADA, DN 65 (2 1/2"), INSTALADO EM REDE DE ALIMENTAÇÃO PARA HIDRANTE - FORNECIMENTO E INSTALAÇÃO. AF_10/2020	UN	440,77	59,82	-	-	500,59
97496	TÊ, EM AÇO, CONEXÃO SOLDADA, DN 80 (3"), INSTALADO EM REDE DE ALIMENTAÇÃO PARA HIDRANTE - FORNECIMENTO E INSTALAÇÃO. AF_10/2020	UN	711,99	73,67	-	-	785,66
97499	LUVA, EM AÇO, CONEXÃO SOLDADA, DN 25 (1"), INSTALADO EM REDE DE ALIMENTAÇÃO PARA SPRINKLER - FORNECIMENTO E INSTALAÇÃO. AF_10/2020	UN	27,02	8,87	-	-	35,89
97500	LUVA COM REDUÇÃO, EM AÇO, CONEXÃO SOLDADA, DN 25 X 20 MM (1" X 3/4"), INSTALADO EM REDE DE ALIMENTAÇÃO PARA SPRINKLER - FORNECIMENTO E INSTALAÇÃO. AF_10/2020	UN	21,04	8,88	-	-	29,92
97502	LUVA, EM AÇO, CONEXÃO SOLDADA, DN 32 (1 1/4"), INSTALADO EM REDE DE ALIMENTAÇÃO PARA SPRINKLER - FORNECIMENTO E INSTALAÇÃO. AF_10/2020	UN	39,90	9,85	-	-	49,75
97503	LUVA COM REDUÇÃO, EM AÇO, CONEXÃO SOLDADA, DN 32 X 25 MM (1 1/4" X 1"), INSTALADO EM REDE DE ALIMENTAÇÃO PARA SPRINKLER - FORNECIMENTO E INSTALAÇÃO. AF_10/2020	UN	50,04	10,10	-	-	60,14
97505	LUVA, EM AÇO, CONEXÃO SOLDADA, DN 40 (1 1/2"), INSTALADO EM REDE DE ALIMENTAÇÃO PARA SPRINKLER - FORNECIMENTO E INSTALAÇÃO. AF_10/2020	UN	50,62	11,54	-	-	62,16
97506	LUVA COM REDUÇÃO, EM AÇO, CONEXÃO SOLDADA, DN 40 X 32 MM (1 1/2" X 1 1/4"), INSTALADO EM REDE DE ALIMENTAÇÃO PARA SPRINKLER - FORNECIMENTO E INSTALAÇÃO. AF_10/2020	UN	63,52	11,54	-	-	75,06
97508	LUVA, EM AÇO, CONEXÃO SOLDADA, DN 50 (2"), INSTALADO EM REDE DE ALIMENTAÇÃO PARA SPRINKLER - FORNECIMENTO E INSTALAÇÃO. AF_10/2020	UN	77,90	13,31	-	-	91,21
97509	LUVA COM REDUÇÃO, EM AÇO, CONEXÃO SOLDADA, DN 50 X 40 MM (2" X 1 1/2"), INSTALADO EM REDE DE ALIMENTAÇÃO PARA SPRINKLER - FORNECIMENTO E INSTALAÇÃO. AF_10/2020	UN	98,29	13,31	-	-	111,60
97511	LUVA, EM AÇO, CONEXÃO SOLDADA, DN 65 (2 1/2"), INSTALADO EM REDE DE ALIMENTAÇÃO PARA SPRINKLER - FORNECIMENTO E INSTALAÇÃO. AF_10/2020	UN	152,60	15,97	-	-	168,57
97512	LUVA COM REDUÇÃO, EM AÇO, CONEXÃO SOLDADA, DN 65 X 50 MM (2 1/2" X 2"), INSTALADO EM REDE DE ALIMENTAÇÃO PARA SPRINKLER - FORNECIMENTO E INSTALAÇÃO. AF_10/2020	UN	193,81	15,97	-	-	209,78
97514	LUVA, EM AÇO, CONEXÃO SOLDADA, DN 80 (3"), INSTALADO EM REDE DE ALIMENTAÇÃO PARA SPRINKLER - FORNECIMENTO E INSTALAÇÃO. AF_10/2020	UN	205,50	18,59	-	-	224,09
97515	LUVA COM REDUÇÃO, EM AÇO, CONEXÃO SOLDADA, DN 80 X 65 MM (3" X 2 1/2"), INSTALADO EM REDE DE ALIMENTAÇÃO PARA SPRINKLER - FORNECIMENTO E INSTALAÇÃO. AF_10/2020	UN	261,02	18,59	-	-	279,61
97517	CURVA 45 GRAUS, EM AÇO, CONEXÃO SOLDADA, DN 25 (1"), INSTALADO EM REDE DE ALIMENTAÇÃO PARA SPRINKLER - FORNECIMENTO E INSTALAÇÃO. AF_10/2020	UN	44,55	13,32	-	-	57,87
97518	CURVA 90 GRAUS, EM AÇO, CONEXÃO SOLDADA, DN 25 (1"), INSTALADO EM REDE DE ALIMENTAÇÃO PARA SPRINKLER - FORNECIMENTO E INSTALAÇÃO. AF_10/2020	UN	44,55	13,32	-	-	57,87
97519	CURVA 45 GRAUS, EM AÇO, CONEXÃO SOLDADA, DN 32 (1 1/4"), INSTALADO EM REDE DE ALIMENTAÇÃO PARA SPRINKLER - FORNECIMENTO E INSTALAÇÃO. AF_10/2020	UN	66,27	15,16	-	-	81,43
97520	CURVA 90 GRAUS, EM AÇO, CONEXÃO SOLDADA, DN 32 (1 1/4"), INSTALADO EM REDE DE ALIMENTAÇÃO PARA SPRINKLER - FORNECIMENTO E INSTALAÇÃO. AF_10/2020	UN	66,27	15,16	-	-	81,43
97521	CURVA 45 GRAUS, EM AÇO, CONEXÃO SOLDADA, DN 40 (1 1/2"), INSTALADO EM REDE DE ALIMENTAÇÃO PARA SPRINKLER - FORNECIMENTO E INSTALAÇÃO. AF_10/2020	UN	95,02	17,28	-	-	112,30
97522	CURVA 90 GRAUS, EM AÇO, CONEXÃO SOLDADA, DN 40 (1 1/2"), INSTALADO EM REDE DE ALIMENTAÇÃO PARA SPRINKLER - FORNECIMENTO E INSTALAÇÃO. AF_10/2020	UN	95,02	17,28	-	-	112,30
97523	CURVA 45 GRAUS, EM AÇO, CONEXÃO SOLDADA, DN 50 (2"), INSTALADO EM REDE DE ALIMENTAÇÃO PARA SPRINKLER - FORNECIMENTO E INSTALAÇÃO. AF_10/2020	UN	133,48	19,98	-	-	153,46
97524	CURVA 90 GRAUS, EM AÇO, CONEXÃO SOLDADA, DN 50 (2"), INSTALADO EM REDE DE ALIMENTAÇÃO PARA SPRINKLER - FORNECIMENTO E INSTALAÇÃO. AF_10/2020	UN	145,13	19,97	-	-	165,10
97525	CURVA 45 GRAUS, EM AÇO, CONEXÃO SOLDADA, DN 65 (2 1/2"), INSTALADO EM REDE DE ALIMENTAÇÃO PARA SPRINKLER - FORNECIMENTO E INSTALAÇÃO. AF_10/2020	UN	261,08	23,95	-	-	285,03
97526	CURVA 90 GRAUS, EM AÇO, CONEXÃO SOLDADA, DN 65 (2 1/2"), INSTALADO EM REDE DE ALIMENTAÇÃO PARA SPRINKLER - FORNECIMENTO E INSTALAÇÃO. AF_10/2020	UN	279,69	23,95	-	-	303,64
97527	CURVA 45 GRAUS, EM AÇO, CONEXÃO SOLDADA, DN 80 (3"), INSTALADO EM REDE DE ALIMENTAÇÃO PARA SPRINKLER - FORNECIMENTO E INSTALAÇÃO. AF_10/2020	UN	663,20	27,94	-	-	691,14
97528	CURVA 90 GRAUS, EM AÇO, CONEXÃO SOLDADA, DN 80 (3"), INSTALADO EM REDE DE ALIMENTAÇÃO PARA SPRINKLER - FORNECIMENTO E INSTALAÇÃO. AF_10/2020	UN	579,71	27,94	-	-	607,65
97529	TÊ, EM AÇO, CONEXÃO SOLDADA, DN 25 (1"), INSTALADO EM REDE DE ALIMENTAÇÃO PARA SPRINKLER - FORNECIMENTO E INSTALAÇÃO. AF_10/2020	UN	71,83	17,76	-	-	89,59
97530	TÊ, EM AÇO, CONEXÃO SOLDADA, DN 32 (1 1/4"), INSTALADO EM REDE DE ALIMENTAÇÃO PARA SPRINKLER - FORNECIMENTO E INSTALAÇÃO. AF_10/2020	UN	107,85	20,21	-	-	128,06
97531	TÊ, EM AÇO, CONEXÃO SOLDADA, DN 40 (1 1/2"), INSTALADO EM REDE DE ALIMENTAÇÃO PARA SPRINKLER - FORNECIMENTO E INSTALAÇÃO. AF_10/2020	UN	139,31	23,04	-	-	162,35
97532	TÊ, EM AÇO, CONEXÃO SOLDADA, DN 50 (2"), INSTALADO EM REDE DE ALIMENTAÇÃO PARA SPRINKLER - FORNECIMENTO E INSTALAÇÃO. AF_10/2020	UN	224,72	26,63	-	-	251,35
97533	TÊ, EM AÇO, CONEXÃO SOLDADA, DN 65 (2 1/2"), INSTALADO EM REDE DE ALIMENTAÇÃO PARA SPRINKLER - FORNECIMENTO E INSTALAÇÃO. AF_10/2020	UN	433,06	36,05	-	-	469,11
97534	TÊ, EM AÇO, CONEXÃO SOLDADA, DN 80 (3"), INSTALADO EM REDE DE ALIMENTAÇÃO PARA SPRINKLER - FORNECIMENTO E INSTALAÇÃO. AF_10/2020	UN	700,16	37,28	-	-	737,44
97537	LUVA, EM AÇO, CONEXÃO SOLDADA, DN 15 (1/2"), INSTALADO EM RAMAIS E SUB-RAMAIS DE GÁS - FORNECIMENTO E INSTALAÇÃO. AF_10/2020	UN	18,73	8,73	-	-	27,46
97540	LUVA, EM AÇO, CONEXÃO SOLDADA, DN 20 (3/4"), INSTALADO EM RAMAIS E SUB-RAMAIS DE GÁS - FORNECIMENTO E INSTALAÇÃO. AF_10/2020	UN	22,79	15,02	-	-	37,81
97541	LUVA COM REDUÇÃO, EM AÇO, CONEXÃO SOLDADA, DN 20 X 15 MM (3/4" X 1/2"), INSTALADO EM RAMAIS E SUB-RAMAIS DE GÁS - FORNECIMENTO E INSTALAÇÃO. AF_10/2020	UN	17,82	15,03	-	-	32,85
97543	LUVA, EM AÇO, CONEXÃO SOLDADA, DN 25 (1"), INSTALADO EM RAMAIS E SUB-RAMAIS DE GÁS - FORNECIMENTO E INSTALAÇÃO. AF_10/2020	UN	33,58	29,21	-	-	62,79
97544	LUVA COM REDUÇÃO, EM AÇO, CONEXÃO SOLDADA, DN 25 X 20 MM (1" X 3/4"), INSTALADO EM RAMAIS E SUB-RAMAIS DE GÁS - FORNECIMENTO E INSTALAÇÃO. AF_10/2020	UN	27,60	29,22	-	-	56,82
97546	CURVA 45 GRAUS, EM AÇO, CONEXÃO SOLDADA, DN 15 (1/2"), INSTALADO EM RAMAIS E SUB-RAMAIS DE GÁS - FORNECIMENTO E INSTALAÇÃO. AF_10/2020	UN	25,49	13,18	-	-	38,67
97547	CURVA 90 GRAUS, EM AÇO, CONEXÃO SOLDADA, DN 15 (1/2"), INSTALADO EM RAMAIS E SUB-RAMAIS DE GÁS - FORNECIMENTO E INSTALAÇÃO. AF_10/2020	UN	25,49	13,18	-	-	38,67
97548	CURVA 45 GRAUS, EM AÇO, CONEXÃO SOLDADA, DN 20 (3/4"), INSTALADO EM RAMAIS E SUB-RAMAIS DE GÁS - FORNECIMENTO E INSTALAÇÃO. AF_10/2020	UN	35,63	22,51	-	-	58,14
97549	CURVA 90 GRAUS, EM AÇO, CONEXÃO SOLDADA, DN 20 (3/4"), INSTALADO EM RAMAIS E SUB-RAMAIS DE GÁS - FORNECIMENTO E INSTALAÇÃO. AF_10/2020	UN	35,63	22,51	-	-	58,14
97550	CURVA 45 GRAUS, EM AÇO, CONEXÃO SOLDADA, DN 25 (1"), INSTALADO EM RAMAIS E SUB-RAMAIS DE GÁS - FORNECIMENTO E INSTALAÇÃO. AF_10/2020	UN	54,42	43,84	-	-	98,26
97551	CURVA 90 GRAUS, EM AÇO, CONEXÃO SOLDADA, DN 25 (1"), INSTALADO EM RAMAIS E SUB-RAMAIS DE GÁS - FORNECIMENTO E INSTALAÇÃO. AF_10/2020	UN	54,42	43,84	-	-	98,26
97552	TÊ, EM AÇO, CONEXÃO SOLDADA, DN 15 (1/2"), INSTALADO EM RAMAIS E SUB-RAMAIS DE GÁS - FORNECIMENTO E INSTALAÇÃO. AF_10/2020	UN	38,35	17,55	-	-	55,90
97553	TÊ, EM AÇO, CONEXÃO SOLDADA, DN 20 (3/4"), INSTALADO EM RAMAIS E SUB-RAMAIS DE GÁS - FORNECIMENTO E INSTALAÇÃO. AF_10/2020	UN	51,82	30,03	-	-	81,85
97554	TÊ, EM AÇO, CONEXÃO SOLDADA, DN 25 (1"), INSTALADO EM RAMAIS E SUB-RAMAIS DE GÁS - FORNECIMENTO E INSTALAÇÃO. AF_10/2020	UN	85,03	58,46	-	-	143,49
98602	CONECTOR EM BRONZE/LATÃO, DN 22 MM X 1/2", SEM ANEL DE SOLDA, BOLSA X ROSCA F, INSTALADO EM PRUMADA DE HIDRÁULICA PREDIAL - FORNECIMENTO E INSTALAÇÃO. AF_04/2022	UN	16,02	3,20	-	-	19,22
103805	COTOVELO EM COBRE, DN 15 MM, 90 GRAUS, SEM ANEL DE SOLDA, INSTALADO EM RAMAL E SUB-RAMAL DE GÁS COMBUSTÍVEL - FORNECIMENTO E INSTALAÇÃO. AF_04/2022	UN	9,92	11,93	-	-	21,85
103806	CURVA EM COBRE, DN 15 MM, 45 GRAUS, SEM ANEL DE SOLDA, BOLSA X BOLSA, INSTALADO EM RAMAL E SUB-RAMAL DE GÁS COMBUSTÍVEL - FORNECIMENTO E INSTALAÇÃO. AF_04/2022	UN	9,89	11,93	-	-	21,82
103807	COTOVELO EM BRONZE/LATÃO, DN 15 MM X 1/2", 90 GRAUS, SEM ANEL DE SOLDA, BOLSA X ROSCA F, INSTALADO EM RAMAL E SUB-RAMAL DE GÁS COMBUSTÍVEL - FORNECIMENTO E INSTALAÇÃO. AF_04/2022	UN	16,85	7,72	-	-	24,57
103808	COTOVELO EM COBRE, DN 22 MM, 90 GRAUS, SEM ANEL DE SOLDA, INSTALADO EM RAMAL E SUB-RAMAL DE GÁS COMBUSTÍVEL - FORNECIMENTO E INSTALAÇÃO. AF_04/2022	UN	19,87	20,44	-	-	40,31
103809	CURVA EM COBRE, DN 22 MM, 45 GRAUS, SEM ANEL DE SOLDA, BOLSA X BOLSA, INSTALADO EM RAMAL E SUB-RAMAL DE GÁS COMBUSTÍVEL - FORNECIMENTO E INSTALAÇÃO. AF_04/2022	UN	19,58	20,44	-	-	40,02
103810	COTOVELO EM BRONZE/LATÃO, DN 22 MM X 1/2", 90 GRAUS, SEM ANEL DE SOLDA, BOLSA X ROSCA F, INSTALADO EM RAMAL E SUB-RAMAL DE GÁS COMBUSTÍVEL - FORNECIMENTO E INSTALAÇÃO. AF_04/2022	UN	25,91	11,98	-	-	37,89
103811	COTOVELO EM BRONZE/LATÃO, DN 22 MM X 3/4", 90 GRAUS, SEM ANEL DE SOLDA, BOLSA X ROSCA F, INSTALADO EM RAMAL E SUB-RAMAL DE GÁS COMBUSTÍVEL - FORNECIMENTO E INSTALAÇÃO. AF_04/2022	UN	28,81	12,90	-	-	41,71
103812	COTOVELO EM COBRE, DN 28 MM, 90 GRAUS, SEM ANEL DE SOLDA, INSTALADO EM RAMAL E SUB-RAMAL DE GÁS COMBUSTÍVEL - FORNECIMENTO E INSTALAÇÃO. AF_04/2022	UN	31,19	27,71	-	-	58,90

Autenticidade: M34XXS7MJ5XT8UTE7 - Validação pelo link: https://capanemaprscp.equiplano.com.br:7575/tramitacaoProcesso/#/consulta-anexo-assinado/entidade/50 - Impresso por ROSELIA KRIGER BECKER PAGANI em 17/12/2025 14:41:28

Inserido por Mara Daniele Gambetta em: 27/08/2025 10:21:45.

	SERVIÇOS DE EDIFICAÇÕES DESONERAÇÃO SINAPI: DEZEMBRO DE 2024		SEM Referência				
103813	CURVA EM COBRE, DN 28 MM, 45 GRAUS, SEM ANEL DE SOLDA, BOLSA X BOLSA, INSTALADO EM RAMAL E SUB-RAMAL DE GÁS COMBUSTÍVEL - FORNECIMENTO E INSTALAÇÃO. AF_04/2022	UN	29,41	27,71	-	-	57,12
103814	LUVA EM COBRE, DN 15 MM, SEM ANEL DE SOLDA, INSTALADO EM RAMAL E SUB-RAMAL DE GÁS COMBUSTÍVEL - FORNECIMENTO E INSTALAÇÃO. AF_04/2022	UN	6,37	7,96	-	-	14,33
103815	LUVA PASSANTE EM COBRE, DN 15 MM, SEM ANEL DE SOLDA, INSTALADO EM RAMAL E SUB-RAMAL DE GÁS COMBUSTÍVEL - FORNECIMENTO E INSTALAÇÃO. AF_04/2022	UN	6,40	7,96	-	-	14,36
103816	CURVA DE TRANSPOSIÇÃO EM BRONZE/LATÃO, DN 15 MM, SEM ANEL DE SOLDA, BOLSA X BOLSA, INSTALADO EM RAMAL E SUB-RAMAL DE GÁS COMBUSTÍVEL - FORNECIMENTO E INSTALAÇÃO. AF_04/2022	UN	21,87	7,93	-	-	29,80
103817	JUNTA DE EXPANSÃO EM COBRE, DN 15 MM, PONTA X PONTA, INSTALADO EM RAMAL E SUB-RAMAL DE GÁS COMBUSTÍVEL - FORNECIMENTO E INSTALAÇÃO. AF_04/2022	UN	451,33	7,92	-	-	459,25
103818	CONECTOR EM BRONZE/LATÃO, DN 15 MM X 1/2", SEM ANEL DE SOLDA, BOLSA X ROSCA F, INSTALADO EM RAMAL E SUB-RAMAL DE GÁS COMBUSTÍVEL - FORNECIMENTO E INSTALAÇÃO. AF_04/2022	UN	16,33	5,73	-	-	22,06
103819	LUVA EM COBRE, DN 22 MM, SEM ANEL DE SOLDA, INSTALADO EM RAMAL E SUB-RAMAL DE GÁS COMBUSTÍVEL - FORNECIMENTO E INSTALAÇÃO. AF_04/2022	UN	11,56	13,62	-	-	25,18
103820	LUVA PASSANTE EM COBRE, DN 22 MM, SEM ANEL DE SOLDA, INSTALADO EM RAMAL E SUB-RAMAL DE GÁS COMBUSTÍVEL - FORNECIMENTO E INSTALAÇÃO. AF_04/2022	UN	12,89	13,62	-	-	26,51
103821	JUNTA DE EXPANSÃO EM COBRE, DN 22 MM, PONTA X PONTA, INSTALADO EM RAMAL E SUB-RAMAL DE GÁS COMBUSTÍVEL - FORNECIMENTO E INSTALAÇÃO. AF_04/2022	UN	525,48	13,59	-	-	539,07
103822	CURVA DE TRANSPOSIÇÃO EM BRONZE/LATÃO, DN 22 MM, SEM ANEL DE SOLDA, BOLSA X BOLSA, INSTALADO EM RAMAL E SUB-RAMAL DE GÁS COMBUSTÍVEL - FORNECIMENTO E INSTALAÇÃO. AF_04/2022	UN	46,86	13,60	-	-	60,46
103823	BUCHA DE REDUÇÃO EM COBRE, DN 22 MM X 15 MM, SEM ANEL DE SOLDA, PONTA X BOLSA, INSTALADO EM RAMAL E SUB-RAMAL DE GÁS COMBUSTÍVEL - FORNECIMENTO E INSTALAÇÃO. AF_04/2022	UN	10,71	10,80	-	-	21,51
103824	CONECTOR EM BRONZE/LATÃO, DN 22 MM X 1/2", SEM ANEL DE SOLDA, BOLSA X ROSCA F, INSTALADO EM RAMAL E SUB-RAMAL DE GÁS COMBUSTÍVEL - FORNECIMENTO E INSTALAÇÃO. AF_04/2022	UN	17,78	8,57	-	-	26,35
103825	CONECTOR EM BRONZE/LATÃO, DN 22 MM X 3/4", SEM ANEL DE SOLDA, BOLSA X ROSCA F, INSTALADO EM RAMAL E SUB-RAMAL DE GÁS COMBUSTÍVEL - FORNECIMENTO E INSTALAÇÃO. AF_04/2022	UN	21,51	9,51	-	-	31,02
103826	LUVA EM COBRE, DN 28 MM, SEM ANEL DE SOLDA, INSTALADO EM RAMAL E SUB-RAMAL DE GÁS COMBUSTÍVEL - FORNECIMENTO E INSTALAÇÃO. AF_04/2022	UN	18,79	18,47	-	-	37,26
103827	LUVA PASSANTE EM COBRE, DN 28 MM, SEM ANEL DE SOLDA, INSTALADO EM RAMAL E SUB-RAMAL DE GÁS COMBUSTÍVEL - FORNECIMENTO E INSTALAÇÃO. AF_04/2022	UN	18,79	18,47	-	-	37,26
103828	CURVA DE TRANSPOSIÇÃO EM BRONZE/LATÃO, DN 28 MM, SEM ANEL DE SOLDA, BOLSA X BOLSA, INSTALADO EM RAMAL E SUB-RAMAL DE GÁS COMBUSTÍVEL - FORNECIMENTO E INSTALAÇÃO. AF_04/2022	UN	81,21	18,46	-	-	99,67
103829	JUNTA DE EXPANSÃO EM COBRE, DN 28 MM, PONTA X PONTA, INSTALADO EM RAMAL E SUB-RAMAL DE GÁS COMBUSTÍVEL - FORNECIMENTO E INSTALAÇÃO. AF_04/2022	UN	578,20	18,45	-	-	596,65
103830	CONECTOR EM BRONZE/LATÃO, DN 28 MM X 1/2", SEM ANEL DE SOLDA, BOLSA X ROSCA F, INSTALADO EM RAMAL E SUB-RAMAL DE GÁS COMBUSTÍVEL - FORNECIMENTO E INSTALAÇÃO. AF_04/2022	UN	29,20	11,00	-	-	40,20
103831	BUCHA DE REDUÇÃO EM COBRE, DN 28 MM X 22 MM, SEM ANEL DE SOLDA, INSTALADO EM RAMAL E SUB-RAMAL DE GÁS COMBUSTÍVEL - FORNECIMENTO E INSTALAÇÃO. AF_04/2022	UN	16,02	16,06	-	-	32,08
103832	TÊ EM COBRE, DN 15 MM, SEM ANEL DE SOLDA, INSTALADO EM RAMAL E SUB-RAMAL DE GÁS COMBUSTÍVEL - FORNECIMENTO E INSTALAÇÃO. AF_04/2022	UN	13,57	15,89	-	-	29,46
103833	TÊ EM COBRE, DN 22 MM, SEM ANEL DE SOLDA, INSTALADO EM RAMAL E SUB-RAMAL DE GÁS COMBUSTÍVEL - FORNECIMENTO E INSTALAÇÃO. AF_04/2022	UN	26,23	27,23	-	-	53,46
103834	TÊ EM COBRE, DN 28 MM, SEM ANEL DE SOLDA, INSTALADO EM RAMAL E SUB-RAMAL DE GÁS COMBUSTÍVEL - FORNECIMENTO E INSTALAÇÃO. AF_04/2022	UN	39,90	36,94	-	-	76,84
103838	COTOVELO EM COBRE, DN 15 MM, 90 GRAUS, SEM ANEL DE SOLDA, INSTALADO EM RAMAL E SUB-RAMAL DE GÁS MEDICINAL - FORNECIMENTO E INSTALAÇÃO. AF_04/2022	UN	9,69	11,23	-	-	20,92
103839	CURVA EM COBRE, DN 15 MM, 45 GRAUS, SEM ANEL DE SOLDA, BOLSA X BOLSA, INSTALADO EM RAMAL E SUB-RAMAL DE GÁS MEDICINAL - FORNECIMENTO E INSTALAÇÃO. AF_04/2022	UN	9,66	11,23	-	-	20,89
103840	COTOVELO EM BRONZE/LATÃO, DN 15 MM X 1/2", 90 GRAUS, SEM ANEL DE SOLDA, BOLSA X ROSCA F, INSTALADO EM RAMAL E SUB-RAMAL DE GÁS MEDICINAL - FORNECIMENTO E INSTALAÇÃO. AF_04/2022	UN	16,73	7,37	-	-	24,10
103841	COTOVELO EM COBRE, DN 22 MM, 90 GRAUS, SEM ANEL DE SOLDA, INSTALADO EM RAMAL E SUB-RAMAL DE GÁS MEDICINAL - FORNECIMENTO E INSTALAÇÃO. AF_04/2022	UN	18,09	14,93	-	-	33,02
103842	CURVA EM COBRE, DN 22 MM, 45 GRAUS, SEM ANEL DE SOLDA, BOLSA X BOLSA, INSTALADO EM RAMAL E SUB-RAMAL DE GÁS MEDICINAL - FORNECIMENTO E INSTALAÇÃO. AF_04/2022	UN	17,80	14,93	-	-	32,73
103843	COTOVELO EM BRONZE/LATÃO, DN 22 MM X 1/2", 90 GRAUS, SEM ANEL DE SOLDA, BOLSA X ROSCA F, INSTALADO EM RAMAL E SUB-RAMAL DE GÁS MEDICINAL - FORNECIMENTO E INSTALAÇÃO. AF_04/2022	UN	25,02	9,23	-	-	34,25
103844	COTOVELO EM BRONZE/LATÃO, DN 22 MM X 3/4", 90 GRAUS, SEM ANEL DE SOLDA, BOLSA X ROSCA F, INSTALADO EM RAMAL E SUB-RAMAL DE GÁS MEDICINAL - FORNECIMENTO E INSTALAÇÃO. AF_04/2022	UN	27,89	10,17	-	-	38,06
103845	COTOVELO EM COBRE, DN 28 MM, 90 GRAUS, SEM ANEL DE SOLDA, INSTALADO EM RAMAL E SUB-RAMAL DE GÁS MEDICINAL - FORNECIMENTO E INSTALAÇÃO. AF_04/2022	UN	28,05	18,12	-	-	46,17
103846	CURVA EM COBRE, DN 28 MM, 45 GRAUS, SEM ANEL DE SOLDA, BOLSA X BOLSA, INSTALADO EM RAMAL E SUB-RAMAL DE GÁS MEDICINAL - FORNECIMENTO E INSTALAÇÃO. AF_04/2022	UN	26,27	18,12	-	-	44,39
103847	LUVA EM COBRE, DN 15 MM, SEM ANEL DE SOLDA, INSTALADO EM RAMAL E SUB-RAMAL DE GÁS MEDICINAL - FORNECIMENTO E INSTALAÇÃO. AF_04/2022	UN	6,21	7,50	-	-	13,71
103848	LUVA PASSANTE EM COBRE, DN 15 MM, SEM ANEL DE SOLDA, INSTALADO EM RAMAL E SUB-RAMAL DE GÁS MEDICINAL - FORNECIMENTO E INSTALAÇÃO. AF_04/2022	UN	6,24	7,50	-	-	13,74
103849	CURVA DE TRANSPOSIÇÃO EM BRONZE/LATÃO, DN 15 MM, SEM ANEL DE SOLDA, BOLSA X BOLSA, INSTALADO EM RAMAL E SUB-RAMAL DE GÁS MEDICINAL - FORNECIMENTO E INSTALAÇÃO. AF_04/2022	UN	21,71	7,47	-	-	29,18
103850	JUNTA DE EXPANSÃO EM COBRE, DN 15 MM, PONTA X PONTA, INSTALADO EM RAMAL E SUB-RAMAL DE GÁS MEDICINAL - FORNECIMENTO E INSTALAÇÃO. AF_04/2022	UN	451,18	7,45	-	-	458,63
103851	CONECTOR EM BRONZE/LATÃO, DN 15 MM X 1/2", SEM ANEL DE SOLDA, BOLSA X ROSCA F, INSTALADO EM RAMAL E SUB-RAMAL DE GÁS MEDICINAL - FORNECIMENTO E INSTALAÇÃO. AF_04/2022	UN	16,25	5,49	-	-	21,74
103852	LUVA EM COBRE, DN 22 MM, SEM ANEL DE SOLDA, INSTALADO EM RAMAL E SUB-RAMAL DE GÁS MEDICINAL - FORNECIMENTO E INSTALAÇÃO. AF_04/2022	UN	10,35	9,96	-	-	20,31
103853	LUVA PASSANTE EM COBRE, DN 22 MM, SEM ANEL DE SOLDA, INSTALADO EM RAMAL E SUB-RAMAL DE GÁS MEDICINAL - FORNECIMENTO E INSTALAÇÃO. AF_04/2022	UN	11,68	9,96	-	-	21,64
103854	JUNTA DE EXPANSÃO EM COBRE, DN 22 MM, PONTA X PONTA, INSTALADO EM RAMAL E SUB-RAMAL DE GÁS MEDICINAL - FORNECIMENTO E INSTALAÇÃO. AF_04/2022	UN	524,26	9,94	-	-	534,20
103855	CURVA DE TRANSPOSIÇÃO EM BRONZE/LATÃO, DN 22 MM, SEM ANEL DE SOLDA, BOLSA X BOLSA, INSTALADO EM RAMAL E SUB-RAMAL DE GÁS MEDICINAL - FORNECIMENTO E INSTALAÇÃO. AF_04/2022	UN	45,64	9,95	-	-	55,59
103856	BUCHA DE REDUÇÃO EM COBRE, DN 22 MM X 15 MM, SEM ANEL DE SOLDA, PONTA X BOLSA, INSTALADO EM RAMAL E SUB-RAMAL DE GÁS MEDICINAL - FORNECIMENTO E INSTALAÇÃO. AF_04/2022	UN	10,12	8,73	-	-	18,85
103857	CONECTOR EM BRONZE/LATÃO, DN 22 MM X 1/2", SEM ANEL DE SOLDA, BOLSA X ROSCA F, INSTALADO EM RAMAL E SUB-RAMAL DE GÁS MEDICINAL - FORNECIMENTO E INSTALAÇÃO. AF_04/2022	UN	17,20	6,73	-	-	23,93
103858	CONECTOR EM BRONZE/LATÃO, DN 22 MM X 3/4", SEM ANEL DE SOLDA, BOLSA X ROSCA F, INSTALADO EM RAMAL E SUB-RAMAL DE GÁS MEDICINAL - FORNECIMENTO E INSTALAÇÃO. AF_04/2022	UN	20,91	7,68	-	-	28,59
103859	LUVA EM COBRE, DN 28 MM, SEM ANEL DE SOLDA, INSTALADO EM RAMAL E SUB-RAMAL DE GÁS MEDICINAL - FORNECIMENTO E INSTALAÇÃO. AF_04/2022	UN	17,14	12,09	-	-	29,23
103860	LUVA PASSANTE EM COBRE, DN 28 MM, SEM ANEL DE SOLDA, INSTALADO EM RAMAL E SUB-RAMAL DE GÁS MEDICINAL - FORNECIMENTO E INSTALAÇÃO. AF_04/2022	UN	17,14	12,09	-	-	29,23
103861	CURVA DE TRANSPOSIÇÃO EM BRONZE/LATÃO, DN 28 MM, SEM ANEL DE SOLDA, BOLSA X BOLSA, INSTALADO EM RAMAL E SUB-RAMAL DE GÁS MEDICINAL - FORNECIMENTO E INSTALAÇÃO. AF_04/2022	UN	79,57	12,07	-	-	91,64
103862	JUNTA DE EXPANSÃO EM COBRE, DN 28 MM, PONTA X PONTA, INSTALADO EM RAMAL E SUB-RAMAL DE GÁS MEDICINAL - FORNECIMENTO E INSTALAÇÃO. AF_04/2022	UN	576,56	12,06	-	-	588,62
103863	CONECTOR EM BRONZE/LATÃO, DN 28 MM X 1/2", SEM ANEL DE SOLDA, BOLSA X ROSCA F, INSTALADO EM RAMAL E SUB-RAMAL DE GÁS MEDICINAL - FORNECIMENTO E INSTALAÇÃO. AF_04/2022	UN	28,39	7,79	-	-	36,18
103864	BUCHA DE REDUÇÃO EM COBRE, DN 28 MM X 22 MM, SEM ANEL DE SOLDA, INSTALADO EM RAMAL E SUB-RAMAL DE GÁS MEDICINAL - FORNECIMENTO E INSTALAÇÃO. AF_04/2022	UN	14,45	11,04	-	-	25,49
103865	TÊ EM COBRE, DN 15 MM, SEM ANEL DE SOLDA, INSTALADO EM RAMAL E SUB-RAMAL DE GÁS MEDICINAL - FORNECIMENTO E INSTALAÇÃO. AF_04/2022	UN	13,25	14,96	-	-	28,21
103866	TÊ EM COBRE, DN 22 MM, SEM ANEL DE SOLDA, INSTALADO EM RAMAL E SUB-RAMAL DE GÁS MEDICINAL - FORNECIMENTO E INSTALAÇÃO. AF_04/2022	UN	23,82	19,92	-	-	43,74
103867	TÊ EM COBRE, DN 28 MM, SEM ANEL DE SOLDA, INSTALADO EM RAMAL E SUB-RAMAL DE GÁS MEDICINAL - FORNECIMENTO E INSTALAÇÃO. AF_04/2022	UN	35,68	24,18	-	-	59,86
103874	COTOVELO EM COBRE, DN 15 MM, 90 GRAUS, SEM ANEL DE SOLDA, INSTALADO EM RAMAL E SUB-RAMAL DE AQUECIMENTO SOLAR - FORNECIMENTO E INSTALAÇÃO. AF_04/2022	UN	9,89	12,05	-	-	21,94
103875	CURVA EM COBRE, DN 15 MM, 45 GRAUS, SEM ANEL DE SOLDA, BOLSA X BOLSA, INSTALADO EM RAMAL E SUB-RAMAL DE AQUECIMENTO SOLAR - FORNECIMENTO E INSTALAÇÃO. AF_04/2022	UN	9,86	12,05	-	-	21,91
103876	COTOVELO EM BRONZE/LATÃO, DN 15 MM X 1/2", 90 GRAUS, SEM ANEL DE SOLDA, BOLSA X ROSCA F, INSTALADO EM RAMAL E SUB-RAMAL DE AQUECIMENTO SOLAR - FORNECIMENTO E INSTALAÇÃO. AF_04/2022	UN	16,85	7,77	-	-	24,62
103877	COTOVELO EM COBRE, DN 22 MM, 90 GRAUS, SEM ANEL DE SOLDA, INSTALADO EM RAMAL E SUB-RAMAL DE AQUECIMENTO SOLAR - FORNECIMENTO E INSTALAÇÃO. AF_04/2022	UN	17,75	14,23	-	-	31,98
103878	CURVA EM COBRE, DN 22 MM, 45 GRAUS, SEM ANEL DE SOLDA, BOLSA X BOLSA, INSTALADO EM RAMAL E SUB-RAMAL DE AQUECIMENTO SOLAR - FORNECIMENTO E INSTALAÇÃO. AF_04/2022	UN	17,46	14,23	-	-	31,69
103879	COTOVELO EM BRONZE/LATÃO, DN 22 MM X 1/2", 90 GRAUS, SEM ANEL DE SOLDA, BOLSA X ROSCA F, INSTALADO EM RAMAL E SUB-RAMAL DE AQUECIMENTO SOLAR - FORNECIMENTO E INSTALAÇÃO. AF_04/2022	UN	24,88	8,85	-	-	33,73
103880	COTOVELO EM BRONZE/LATÃO, DN 22 MM X 3/4", 90 GRAUS, SEM ANEL DE SOLDA, BOLSA X ROSCA F, INSTALADO EM RAMAL E SUB-RAMAL DE AQUECIMENTO SOLAR - FORNECIMENTO E INSTALAÇÃO. AF_04/2022	UN	27,75	9,80	-	-	37,55
103881	COTOVELO EM COBRE, DN 28 MM, 90 GRAUS, SEM ANEL DE SOLDA, INSTALADO EM RAMAL E SUB-RAMAL DE AQUECIMENTO SOLAR - FORNECIMENTO E INSTALAÇÃO. AF_04/2022	UN	27,28	16,07	-	-	43,35
103882	CURVA EM COBRE, DN 28 MM, 45 GRAUS, SEM ANEL DE SOLDA, BOLSA X BOLSA, INSTALADO EM RAMAL E SUB-RAMAL DE AQUECIMENTO SOLAR - FORNECIMENTO E INSTALAÇÃO. AF_04/2022	UN	25,50	16,07	-	-	41,57
103883	LUVA EM COBRE, DN 15 MM, SEM ANEL DE SOLDA, INSTALADO EM RAMAL E SUB-RAMAL DE AQUECIMENTO SOLAR - FORNECIMENTO E INSTALAÇÃO. AF_04/2022	UN	6,33	8,04	-	-	14,37
103884	LUVA PASSANTE EM COBRE, DN 15 MM, SEM ANEL DE SOLDA, INSTALADO EM RAMAL E SUB-RAMAL DE AQUECIMENTO SOLAR - FORNECIMENTO E INSTALAÇÃO. AF_04/2022	UN	6,36	8,04	-	-	14,40
103885	CURVA DE TRANSPOSIÇÃO EM BRONZE/LATÃO, DN 15 MM, SEM ANEL DE SOLDA, BOLSA X BOLSA, INSTALADO EM RAMAL E SUB-RAMAL DE AQUECIMENTO SOLAR - FORNECIMENTO E INSTALAÇÃO. AF_04/2022	UN	21,83	8,01	-	-	29,84
103886	JUNTA DE EXPANSÃO EM COBRE, DN 15 MM, PONTA X PONTA, INSTALADO EM RAMAL E SUB-RAMAL DE AQUECIMENTO SOLAR - FORNECIMENTO E INSTALAÇÃO. AF_04/2022	UN	451,29	8,00	-	-	459,29
103887	CONECTOR EM BRONZE/LATÃO, DN 15 MM X 1/2", SEM ANEL DE SOLDA, BOLSA X ROSCA F, INSTALADO EM RAMAL E SUB-RAMAL DE AQUECIMENTO SOLAR - FORNECIMENTO E INSTALAÇÃO. AF_04/2022	UN	16,31	5,77	-	-	22,08
103888	LUVA EM COBRE, DN 22 MM, SEM ANEL DE SOLDA, INSTALADO EM RAMAL E SUB-RAMAL DE AQUECIMENTO SOLAR - FORNECIMENTO E INSTALAÇÃO. AF_04/2022	UN	10,10	9,48	-	-	19,58
103889	LUVA PASSANTE EM COBRE, DN 22 MM, SEM ANEL DE SOLDA, INSTALADO EM RAMAL E SUB-RAMAL DE AQUECIMENTO SOLAR - FORNECIMENTO E INSTALAÇÃO. AF_04/2022	UN	11,43	9,48	-	-	20,91
103890	JUNTA DE EXPANSÃO EM COBRE, DN 22 MM, PONTA X PONTA, INSTALADO EM RAMAL E SUB-RAMAL DE AQUECIMENTO SOLAR - FORNECIMENTO E INSTALAÇÃO. AF_04/2022	UN	524,02	9,45	-	-	533,47
103891	CURVA DE TRANSPOSIÇÃO EM BRONZE/LATÃO, DN 22 MM, SEM ANEL DE SOLDA, BOLSA X BOLSA, INSTALADO EM RAMAL E SUB-RAMAL DE AQUECIMENTO SOLAR - FORNECIMENTO E INSTALAÇÃO. AF_04/2022	UN	45,40	9,46	-	-	54,86
103892	BUCHA DE REDUÇÃO EM COBRE, DN 22 MM X 15 MM, SEM ANEL DE SOLDA, PONTA X BOLSA, INSTALADO EM RAMAL E SUB-RAMAL DE AQUECIMENTO SOLAR - FORNECIMENTO E INSTALAÇÃO. AF_04/2022	UN	10,14	8,75	-	-	18,89
103893	CONECTOR EM BRONZE/LATÃO, DN 22 MM X 1/2", SEM ANEL DE SOLDA, BOLSA X ROSCA F, INSTALADO EM RAMAL E SUB-RAMAL DE AQUECIMENTO SOLAR - FORNECIMENTO E INSTALAÇÃO. AF_04/2022	UN	17,07	6,49	-	-	23,56

Autenticidade: M34XXS7MJ5XT8UTE7 - Validação pelo link: https://capanemaprscp.equiplano.com.br:7575/tramitacaoProcesso/#/consulta-anexo-assinado/entidade/50 - Impresso por ROSELIA KRIGER BECKER PAGANI em 17/12/2025 14:41:28

Inserido por Mara Daniele Gambetta em: 27/08/2025 10:21:45.

	SERVIÇOS DE EDIFICAÇÕES DESONERAÇÃO SINAPI: DEZEMBRO DE 2024		SEM Referência				
103894	CONECTOR EM BRONZE/LATÃO, DN 22 MM X 3/4", SEM ANEL DE SOLDA, BOLSA X ROSCA F, INSTALADO EM RAMAL E SUB-RAMAL DE AQUECIMENTO SOLAR - FORNECIMENTO E INSTALAÇÃO. AF_04/2022	UN	20,80	7,43	-	-	28,23
103895	LUVA EM COBRE, DN 28 MM, SEM ANEL DE SOLDA, INSTALADO EM RAMAL E SUB-RAMAL DE AQUECIMENTO SOLAR - FORNECIMENTO E INSTALAÇÃO. AF_04/2022	UN	16,59	10,72	-	-	27,31
103896	LUVA PASSANTE EM COBRE, DN 28 MM, SEM ANEL DE SOLDA, INSTALADO EM RAMAL E SUB-RAMAL DE AQUECIMENTO SOLAR - FORNECIMENTO E INSTALAÇÃO. AF_04/2022	UN	16,59	10,72	-	-	27,31
103897	CURVA DE TRANSPOSIÇÃO EM BRONZE/LATÃO, DN 28 MM, SEM ANEL DE SOLDA, BOLSA X BOLSA, INSTALADO EM RAMAL E SUB-RAMAL DE AQUECIMENTO SOLAR - FORNECIMENTO E INSTALAÇÃO. AF_04/2022	UN	79,02	10,70	-	-	89,72
103898	JUNTA DE EXPANSÃO EM COBRE, DN 28 MM, PONTA X PONTA, INSTALADO EM RAMAL E SUB-RAMAL DE AQUECIMENTO SOLAR - FORNECIMENTO E INSTALAÇÃO. AF_04/2022	UN	576,00	10,70	-	-	586,70
103899	CONECTOR EM BRONZE/LATÃO, DN 28 MM X 1/2", SEM ANEL DE SOLDA, BOLSA X ROSCA F, INSTALADO EM RAMAL E SUB-RAMAL DE AQUECIMENTO SOLAR - FORNECIMENTO E INSTALAÇÃO. AF_04/2022	UN	28,11	7,12	-	-	35,23
103900	BUCHA DE REDUÇÃO EM COBRE, DN 28 MM X 22 MM, SEM ANEL DE SOLDA, INSTALADO EM RAMAL E SUB-RAMAL DE AQUECIMENTO SOLAR - FORNECIMENTO E INSTALAÇÃO. AF_04/2022	UN	13,97	10,09	-	-	24,06
103901	TÊ EM COBRE, DN 15 MM, SEM ANEL DE SOLDA, INSTALADO EM RAMAL E SUB-RAMAL DE AQUECIMENTO SOLAR - FORNECIMENTO E INSTALAÇÃO. AF_04/2022	UN	13,53	16,05	-	-	29,58
103902	TÊ EM COBRE, DN 22 MM, SEM ANEL DE SOLDA, INSTALADO EM RAMAL E SUB-RAMAL DE AQUECIMENTO SOLAR - FORNECIMENTO E INSTALAÇÃO. AF_04/2022	UN	23,39	18,95	-	-	42,34
103903	TÊ EM COBRE, DN 28 MM, SEM ANEL DE SOLDA, INSTALADO EM RAMAL E SUB-RAMAL DE AQUECIMENTO SOLAR - FORNECIMENTO E INSTALAÇÃO. AF_04/2022	UN	34,64	21,43	-	-	56,07
103947	BUCHA DE REDUÇÃO, CURTA, PVC, SOLDÁVEL, DN 25 X 20 MM, INSTALADO EM RAMAL OU SUB-RAMAL DE ÁGUA - FORNECIMENTO E INSTALAÇÃO. AF_06/2022	UN	3,05	4,65	-	-	7,70
103948	BUCHA DE REDUÇÃO, CURTA, PVC, SOLDÁVEL, DN 32 X 25 MM, INSTALADO EM RAMAL OU SUB-RAMAL DE ÁGUA - FORNECIMENTO E INSTALAÇÃO. AF_06/2022	UN	4,00	5,49	-	-	9,49
103949	BUCHA DE REDUÇÃO, LONGA, PVC, SOLDÁVEL, DN 32 X 20 MM, INSTALADO EM RAMAL OU SUB-RAMAL DE ÁGUA - FORNECIMENTO E INSTALAÇÃO. AF_06/2022	UN	5,35	5,11	-	-	10,46
103950	JOELHO DE REDUÇÃO, 90 GRAUS, PVC, SOLDÁVEL, DN 25 MM X 20 MM, INSTALADO EM RAMAL OU SUB-RAMAL DE ÁGUA - FORNECIMENTO E INSTALAÇÃO. AF_06/2022	UN	5,63	6,96	-	-	12,59
103951	JOELHO DE REDUÇÃO, 90 GRAUS, PVC, SOLDÁVEL, DN 32 MM X 25 MM, INSTALADO EM RAMAL OU SUB-RAMAL DE ÁGUA - FORNECIMENTO E INSTALAÇÃO. AF_06/2022	UN	8,53	8,18	-	-	16,71
103952	BUCHA DE REDUÇÃO, CURTA, PVC, SOLDÁVEL, DN 25 X 20 MM, INSTALADO EM RAMAL DE DISTRIBUIÇÃO DE ÁGUA - FORNECIMENTO E INSTALAÇÃO. AF_06/2022	UN	2,89	4,15	-	-	7,04
103953	BUCHA DE REDUÇÃO, CURTA, PVC, SOLDÁVEL, DN 32 X 25 MM, INSTALADO EM RAMAL DE DISTRIBUIÇÃO DE ÁGUA - FORNECIMENTO E INSTALAÇÃO. AF_06/2022	UN	3,84	4,89	-	-	8,73
103954	BUCHA DE REDUÇÃO, LONGA, PVC, SOLDÁVEL, DN 32 X 20 MM, INSTALADO EM RAMAL DE DISTRIBUIÇÃO DE ÁGUA - FORNECIMENTO E INSTALAÇÃO. AF_06/2022	UN	5,15	4,59	-	-	9,74
103955	JOELHO DE REDUÇÃO, 90 GRAUS, PVC, SOLDÁVEL, DN 25 MM X 20 MM, INSTALADO EM RAMAL DE DISTRIBUIÇÃO DE ÁGUA - FORNECIMENTO E INSTALAÇÃO. AF_06/2022	UN	5,39	6,23	-	-	11,62
103956	JOELHO DE REDUÇÃO, 90 GRAUS, PVC, SOLDÁVEL, DN 32 MM X 25 MM, INSTALADO EM RAMAL DE DISTRIBUIÇÃO DE ÁGUA - FORNECIMENTO E INSTALAÇÃO. AF_06/2022	UN	8,25	7,32	-	-	15,57
103957	BUCHA DE REDUÇÃO, CURTA, PVC, SOLDÁVEL, DN 32 X 25 MM, INSTALADO EM PRUMADA DE ÁGUA - FORNECIMENTO E INSTALAÇÃO. AF_06/2022	UN	3,09	2,57	-	-	5,66
103958	BUCHA DE REDUÇÃO, CURTA, PVC, SOLDÁVEL, DN 50 X 40 MM, INSTALADO EM PRUMADA DE ÁGUA - FORNECIMENTO E INSTALAÇÃO. AF_06/2022	UN	7,00	3,77	-	-	10,77
103959	BUCHA DE REDUÇÃO, CURTA, PVC, SOLDÁVEL, DN 60 X 50 MM, INSTALADO EM PRUMADA DE ÁGUA - FORNECIMENTO E INSTALAÇÃO. AF_06/2022	UN	11,03	4,53	-	-	15,56
103962	BUCHA DE REDUÇÃO, LONGA, PVC, SOLDÁVEL, DN 32 X 20 MM, INSTALADO EM PRUMADA DE ÁGUA - FORNECIMENTO E INSTALAÇÃO. AF_06/2022	UN	4,44	2,32	-	-	6,76
103964	BUCHA DE REDUÇÃO, LONGA, PVC, SOLDÁVEL, DN 40 X 25 MM, INSTALADO EM PRUMADA DE ÁGUA - FORNECIMENTO E INSTALAÇÃO. AF_06/2022	UN	5,70	2,86	-	-	8,56
103966	BUCHA DE REDUÇÃO, LONGA, PVC, SOLDÁVEL, DN 50 X 25 MM, INSTALADO EM PRUMADA DE ÁGUA - FORNECIMENTO E INSTALAÇÃO. AF_06/2022	UN	6,89	3,23	-	-	10,12
103967	BUCHA DE REDUÇÃO , LONGA, PVC, SOLDÁVEL, DN 50 X 32 MM, INSTALADO EM PRUMADA DE ÁGUA - FORNECIMENTO E INSTALAÇÃO. AF_06/2022	UN	8,45	3,49	-	-	11,94
103968	BUCHA DE REDUÇÃO, LONGA, PVC, SOLDÁVEL, DN 60 X 25 MM, INSTALADO EM PRUMADA DE ÁGUA - FORNECIMENTO E INSTALAÇÃO. AF_06/2022	UN	12,65	3,60	-	-	16,25
103969	BUCHA DE REDUÇÃO, LONGA, PVC, SOLDÁVEL, DN 60 X 32 MM, INSTALADO EM PRUMADA DE ÁGUA - FORNECIMENTO E INSTALAÇÃO. AF_06/2022	UN	15,07	3,86	-	-	18,93
103971	BUCHA DE REDUÇÃO, LONGA, PVC, SOLDÁVEL, DN 60 X 50 MM, INSTALADO EM PRUMADA DE ÁGUA - FORNECIMENTO E INSTALAÇÃO. AF_06/2022	UN	19,38	4,52	-	-	23,90
103972	BUCHA DE REDUÇÃO, LONGA, PVC, SOLDÁVEL, DN 75 X 50 MM, INSTALADO EM PRUMADA DE ÁGUA - FORNECIMENTO E INSTALAÇÃO. AF_06/2022	UN	22,66	5,06	-	-	27,72
103974	JOELHO DE REDUÇÃO, 90 GRAUS, PVC, SOLDÁVEL, DN 32 MM X 25 MM, INSTALADO EM PRUMADA DE ÁGUA - FORNECIMENTO E INSTALAÇÃO. AF_06/2022	UN	7,12	3,83	-	-	10,95
103975	TE DE REDUÇÃO, 90 GRAUS, PVC, SOLDÁVEL, DN 50 MM X 20 MM, INSTALADO EM PRUMADA DE ÁGUA - FORNECIMENTO E INSTALAÇÃO. AF_06/2022	UN	12,41	5,98	-	-	18,39
103976	TE DE REDUÇÃO, 90 GRAUS, PVC, SOLDÁVEL, DN 50 MM X 32 MM, INSTALADO EM PRUMADA DE ÁGUA - FORNECIMENTO E INSTALAÇÃO. AF_06/2022	UN	18,64	6,97	-	-	25,61
103980	JOELHO 90 GRAUS, PVC, SOLDÁVEL, DN 40MM, INSTALADO EM RAMAL DE DISTRIBUIÇÃO DE ÁGUA - FORNECIMENTO E INSTALAÇÃO. AF_06/2022	UN	10,23	9,43	-	-	19,66
103981	JOELHO 45 GRAUS, PVC, SOLDÁVEL, DN 40MM, INSTALADO EM RAMAL DE DISTRIBUIÇÃO DE ÁGUA - FORNECIMENTO E INSTALAÇÃO. AF_06/2022	UN	10,28	9,43	-	-	19,71
103982	CURVA 90 GRAUS, PVC, SOLDÁVEL, DN 40MM, INSTALADO EM RAMAL DE DISTRIBUIÇÃO DE ÁGUA - FORNECIMENTO E INSTALAÇÃO. AF_06/2022	UN	15,50	9,43	-	-	24,93
103983	CURVA 45 GRAUS, PVC, SOLDÁVEL, DN 40MM, INSTALADO EM RAMAL DE DISTRIBUIÇÃO DE ÁGUA - FORNECIMENTO E INSTALAÇÃO. AF_06/2022	UN	9,81	9,43	-	-	19,24
103984	JOELHO 90 GRAUS, PVC, SOLDÁVEL, DN 50MM, INSTALADO EM RAMAL DE DISTRIBUIÇÃO DE ÁGUA - FORNECIMENTO E INSTALAÇÃO. AF_06/2022	UN	11,08	11,27	-	-	22,35
103985	JOELHO 45 GRAUS, PVC, SOLDÁVEL, DN 50MM, INSTALADO EM RAMAL DE DISTRIBUIÇÃO DE ÁGUA - FORNECIMENTO E INSTALAÇÃO. AF_06/2022	UN	13,25	11,25	-	-	24,50
103986	CURVA 90 GRAUS, PVC, SOLDÁVEL, DN 50MM, INSTALADO EM RAMAL DE DISTRIBUIÇÃO DE ÁGUA - FORNECIMENTO E INSTALAÇÃO. AF_06/2022	UN	18,04	11,25	-	-	29,29
103987	CURVA 45 GRAUS, PVC, SOLDÁVEL, DN 50MM, INSTALADO EM RAMAL DE DISTRIBUIÇÃO DE ÁGUA - FORNECIMENTO E INSTALAÇÃO. AF_06/2022	UN	14,79	11,25	-	-	26,04
103988	LUVA, PVC, SOLDÁVEL, DN 40MM, INSTALADO EM RAMAL DE DISTRIBUIÇÃO DE ÁGUA - FORNECIMENTO E INSTALAÇÃO. AF_06/2022	UN	7,82	6,29	-	-	14,11
103990	UNIÃO, PVC, SOLDÁVEL, DN 40MM, INSTALADO EM RAMAL DE DISTRIBUIÇÃO DE ÁGUA - FORNECIMENTO E INSTALAÇÃO. AF_06/2022	UN	26,48	6,27	-	-	32,75
103991	LUVA COM ROSCA, PVC, SOLDÁVEL, DN 40MM X 1.1/4", INSTALADO EM RAMAL DE DISTRIBUIÇÃO DE ÁGUA - FORNECIMENTO E INSTALAÇÃO. AF_06/2022	UN	12,67	5,80	-	-	18,47
103992	ADAPTADOR CURTO COM BOLSA E ROSCA PARA REGISTRO, PVC, SOLDÁVEL, DN 40MM X 1.1/4", INSTALADO EM RAMAL DE DISTRIBUIÇÃO DE ÁGUA - FORNECIMENTO E INSTALAÇÃO. AF_06/2022	UN	6,95	5,81	-	-	12,76
103993	BUCHA DE REDUÇÃO, PVC, SOLDÁVEL, DN 40MM X 32MM, INSTALADO EM RAMAL DE DISTRIBUIÇÃO DE ÁGUA - FORNECIMENTO E INSTALAÇÃO. AF_06/2022	UN	5,56	5,82	-	-	11,38
103994	ADAPTADOR CURTO COM BOLSA E ROSCA PARA REGISTRO, PVC, SOLDÁVEL, DN 40MM X 1.1/2", INSTALADO EM RAMAL DE DISTRIBUIÇÃO DE ÁGUA - FORNECIMENTO E INSTALAÇÃO. AF_06/2022	UN	9,34	5,66	-	-	15,00
103995	LUVA, PVC, SOLDÁVEL, DN 50MM, INSTALADO EM RAMAL DE DISTRIBUIÇÃO DE ÁGUA - FORNECIMENTO E INSTALAÇÃO. AF_06/2022	UN	9,37	7,52	-	-	16,89
103996	LUVA DE CORRER, PVC, SOLDÁVEL, DN 50MM, INSTALADO EM RAMAL DE DISTRIBUIÇÃO DE ÁGUA - FORNECIMENTO E INSTALAÇÃO. AF_06/2022	UN	30,26	7,49	-	-	37,75
103997	UNIÃO, PVC, SOLDÁVEL, DN 50MM, INSTALADO EM RAMAL DE DISTRIBUIÇÃO DE ÁGUA - FORNECIMENTO E INSTALAÇÃO. AF_06/2022	UN	29,46	7,49	-	-	36,95
103998	LUVA DE REDUÇÃO, PVC, SOLDÁVEL, DN 50MM X 25MM, INSTALADO EM RAMAL DE DISTRIBUIÇÃO DE ÁGUA FORNECIMENTO E INSTALAÇÃO. AF_06/2022	UN	9,51	5,98	-	-	15,49
103999	BUCHA DE REDUÇÃO, LONGA, PVC, SOLDÁVEL, DN 50 X 25 MM, INSTALADO EM RAMAL DE DISTRIBUIÇÃO DE ÁGUA - FORNECIMENTO E INSTALAÇÃO. AF_06/2022	UN	7,80	5,98	-	-	13,78
104000	LUVA COM ROSCA, PVC, SOLDÁVEL, DN 50MM X 1.1/2", INSTALADO EM RAMAL DE DISTRIBUIÇÃO DE ÁGUA - FORNECIMENTO E INSTALAÇÃO. AF_06/2022	UN	20,56	6,57	-	-	27,13
104001	ADAPTADOR CURTO COM BOLSA E ROSCA PARA REGISTRO, PVC, SOLDÁVEL, DN 50MM X 1.1/2", INSTALADO EM RAMAL DE DISTRIBUIÇÃO DE ÁGUA - FORNECIMENTO E INSTALAÇÃO. AF_06/2022	UN	8,63	6,59	-	-	15,22
104002	ADAPTADOR CURTO COM BOLSA E ROSCA PARA REGISTRO, PVC, SOLDÁVEL, DN 50MM X 1.1/4", INSTALADO EM RAMAL DE DISTRIBUIÇÃO DE ÁGUA - FORNECIMENTO E INSTALAÇÃO. AF_06/2022	UN	11,76	6,41	-	-	18,17
104003	BUCHA DE REDUÇÃO , LONGA, PVC, SOLDÁVEL, DN 50 X 32 MM, INSTALADO EM RAMAL DE DISTRIBUIÇÃO DE ÁGUA - FORNECIMENTO E INSTALAÇÃO. AF_06/2022	UN	9,42	6,41	-	-	15,83
104004	TE, PVC, SOLDÁVEL, DN 50MM, INSTALADO EM RAMAL DE DISTRIBUIÇÃO DE ÁGUA - FORNECIMENTO E INSTALAÇÃO. AF_06/2022	UN	17,93	15,01	-	-	32,94
104005	TÊ DE REDUÇÃO, PVC, SOLDÁVEL, DN 50MM X 40MM, INSTALADO EM RAMAL DE DISTRIBUIÇÃO DE ÁGUA - FORNECIMENTO E INSTALAÇÃO. AF_06/2022	UN	24,03	13,79	-	-	37,82
104006	TÊ DE REDUÇÃO, PVC, SOLDÁVEL, DN 50MM X 25MM, INSTALADO EM RAMAL DE DISTRIBUIÇÃO DE ÁGUA - FORNECIMENTO E INSTALAÇÃO. AF_06/2022	UN	15,76	11,33	-	-	27,09
104007	TE DE REDUÇÃO, 90 GRAUS, PVC, SOLDÁVEL, DN 50 MM X 20 MM, INSTALADO EM RAMAL DE DISTRIBUIÇÃO DE ÁGUA - FORNECIMENTO E INSTALAÇÃO. AF_06/2022	UN	13,75	10,04	-	-	23,79
104008	TE DE REDUÇÃO, 90 GRAUS, PVC, SOLDÁVEL, DN 50 MM X 32 MM, INSTALADO EM RAMAL DE DISTRIBUIÇÃO DE ÁGUA - FORNECIMENTO E INSTALAÇÃO. AF_06/2022	UN	20,55	12,80	-	-	33,35
104009	BUCHA DE REDUÇÃO, CURTA, PVC, SOLDÁVEL, DN 50 X 40 MM, INSTALADO EM RAMAL DE DISTRIBUIÇÃO DE ÁGUA - FORNECIMENTO E INSTALAÇÃO. AF_06/2022	UN	8,02	6,91	-	-	14,93
104011	TE, PVC, SOLDÁVEL, DN 40MM, INSTALADO EM RAMAL DE DISTRIBUIÇÃO DE ÁGUA - FORNECIMENTO E INSTALAÇÃO. AF_06/2022	UN	15,18	12,56	-	-	27,74
104012	TÊ DE REDUÇÃO, PVC, SOLDÁVEL, DN 40MM X 32MM, INSTALADO EM RAMAL DE DISTRIBUIÇÃO DE ÁGUA - FORNECIMENTO E INSTALAÇÃO. AF_06/2022	UN	14,07	11,59	-	-	25,66
104014	BUCHA DE REDUÇÃO, LONGA, PVC, SOLDÁVEL, DN 40 X 25 MM, INSTALADO EM RAMAL DE DISTRIBUIÇÃO DE ÁGUA - FORNECIMENTO E INSTALAÇÃO. AF_06/2022	UN	6,55	5,37	-	-	11,92
104015	TE DE REDUÇÃO, CPVC, SOLDÁVEL, DN 22 X 15 MM, INSTALADO EM RAMAL OU SUB-RAMAL DE ÁGUA - FORNECIMENTO E INSTALAÇÃO. AF_06/2022	UN	11,73	8,17	-	-	19,90
104016	TE DE REDUÇÃO, CPVC, SOLDÁVEL, DN 28 X 22 MM, INSTALADO EM RAMAL OU SUB-RAMAL DE ÁGUA - FORNECIMENTO E INSTALAÇÃO. AF_06/2022	UN	16,51	9,94	-	-	26,45
104017	TE DE REDUÇÃO, CPVC, SOLDÁVEL, DN 35 X 28 MM, INSTALADO EM RAMAL OU SUB-RAMAL DE ÁGUA - FORNECIMENTO E INSTALAÇÃO. AF_06/2022	UN	39,08	11,71	-	-	50,79
104018	TE DE REDUÇÃO, CPVC, SOLDÁVEL, DN 28 X 22 MM, INSTALADO EM RAMAL DE DISTRIBUIÇÃO DE ÁGUA - FORNECIMENTO E INSTALAÇÃO. AF_06/2022	UN	16,18	8,88	-	-	25,06
104019	TE DE REDUÇÃO, CPVC, SOLDÁVEL, DN 35 X 28 MM, INSTALADO EM RAMAL DE DISTRIBUIÇÃO DE ÁGUA - FORNECIMENTO E INSTALAÇÃO. AF_06/2022	UN	38,71	10,47	-	-	49,18
104020	TE DE REDUÇÃO, CPVC, SOLDÁVEL, DN 42 X 35 MM, INSTALADO EM PRUMADA DE ÁGUA - FORNECIMENTO E INSTALAÇÃO. AF_06/2022	UN	53,48	6,61	-	-	60,09

Autenticidade: M34XXS7MJ5XT8UTE7 - Validação pelo link: https://capanemaprscp.equiplano.com.br:7575/tramitacaoProcesso/#/consulta-anexo-assinado/entidade/50 - Impresso por ROSELIA KRIGER BECKER PAGANI em 17/12/2025 14:41:28

Inserido por Mara Daniele Gambetta em: 27/08/2025 10:21:45.

	SERVIÇOS DE EDIFICAÇÕES DESONERAÇÃO SINAPI: DEZEMBRO DE 2024		SEM Referência				
104022	TE, CPVC, SOLDÁVEL, DN 42MM, INSTALADO EM RAMAL DE DISTRIBUIÇÃO DE ÁGUA - FORNECIMENTO E INSTALAÇÃO. AF_06/2022	UN	62,77	13,02	-	-	75,79
104023	JOELHO 90 GRAUS, CPVC, SOLDÁVEL, DN 42MM, INSTALADO EM RAMAL DE DISTRIBUIÇÃO DE ÁGUA - FORNECIMENTO E INSTALAÇÃO. AF_06/2022	UN	35,67	9,77	-	-	45,44
104024	JOELHO 45 GRAUS, CPVC, SOLDÁVEL, DN 42MM, INSTALADO EM RAMAL DE DISTRIBUIÇÃO DE ÁGUA - FORNECIMENTO E INSTALAÇÃO. AF_06/2022	UN	35,26	9,77	-	-	45,03
104025	LUVA, CPVC, SOLDÁVEL, DN 42MM, INSTALADO EM RAMAL DE DISTRIBUIÇÃO DE ÁGUA - FORNECIMENTO E INSTALAÇÃO. AF_06/2022	UN	25,24	6,51	-	-	31,75
104026	LUVA DE CORRER, CPVC, SOLDÁVEL, DN 42MM, INSTALADO EM RAMAL DE DISTRIBUIÇÃO DE ÁGUA - FORNECIMENTO E INSTALAÇÃO. AF_06/2022	UN	38,81	6,51	-	-	45,32
104027	UNIÃO, CPVC, SOLDÁVEL, DN 42MM, INSTALADO EM RAMAL DE DISTRIBUIÇÃO DE ÁGUA FORNECIMENTO E INSTALAÇÃO. AF_06/2022	UN	60,94	6,50	-	-	67,44
104028	LUVA DE TRANSIÇÃO, CPVC, SOLDÁVEL, DN42MM X 1.1/2", INSTALADO EM RAMAL DE DISTRIBUIÇÃO DE ÁGUA - FORNECIMENTO E INSTALAÇÃO. AF_06/2022	UN	128,88	6,08	-	-	134,96
104029	CONECTOR, CPVC, SOLDÁVEL, DN 42MM X 1.1/2", INSTALADO EM RAMAL DE DISTRIBUIÇÃO DE ÁGUA - FORNECIMENTO E INSTALAÇÃO. AF_06/2022	UN	65,27	6,08	-	-	71,35
104030	TE DE REDUÇÃO, CPVC, SOLDÁVEL, DN 42 X 35 MM, INSTALADO EM RAMAL DE DISTRIBUIÇÃO DE ÁGUA - FORNECIMENTO E INSTALAÇÃO. AF_06/2022	UN	55,23	12,18	-	-	67,41
104159	LUVA DE CORRER, PVC, SOLDÁVEL, DN 40MM, INSTALADO EM RAMAL DE DISTRIBUIÇÃO DE ÁGUA - FORNECIMENTO E INSTALAÇÃO. AF_06/2022	UN	28,58	6,27	-	-	34,85
104167	JOELHO 90 GRAUS, PVC, SERIE R, ÁGUA PLUVIAL, DN 150 MM, JUNTA ELÁSTICA, FORNECIDO E INSTALADO EM RAMAL DE ENCAMINHAMENTO. AF_06/2022	UN	113,83	12,74	-	-	126,57
104168	JOELHO 45 GRAUS, PVC, SERIE R, ÁGUA PLUVIAL, DN 150 MM, JUNTA ELÁSTICA, FORNECIDO E INSTALADO EM RAMAL DE ENCAMINHAMENTO. AF_06/2022	UN	110,41	12,74	-	-	123,15
104169	CURVA 87 GRAUS E 30 MINUTOS, PVC, SERIE R, ÁGUA PLUVIAL, DN 150 MM, JUNTA ELÁSTICA, FORNECIDO E INSTALADO EM RAMAL DE ENCAMINHAMENTO. AF_06/2022	UN	140,45	12,74	-	-	153,19
104170	LUVA SIMPLES, PVC, SERIE R, ÁGUA PLUVIAL, DN 150 MM, JUNTA ELÁSTICA, FORNECIDO E INSTALADO EM RAMAL DE ENCAMINHAMENTO. AF_06/2022	UN	64,93	8,48	-	-	73,41
104171	LUVA DE CORRER, PVC, SERIE R, ÁGUA PLUVIAL, DN 150 MM, JUNTA ELÁSTICA, FORNECIDO E INSTALADO EM RAMAL DE ENCAMINHAMENTO. AF_06/2022	UN	93,74	8,48	-	-	102,22
104172	TÊ DE INSPEÇÃO, PVC, SERIE R, ÁGUA PLUVIAL, DN 150 MM, JUNTA ELÁSTICA, FORNECIDO E INSTALADO EM RAMAL DE ENCAMINHAMENTO. AF_06/2022	UN	278,53	8,48	-	-	287,01
104173	REDUÇÃO EXCÊNTRICA, PVC, SERIE R, ÁGUA PLUVIAL, DN 150 X 100 MM, JUNTA ELÁSTICA, FORNECIDO E INSTALADO EM RAMAL DE ENCAMINHAMENTO. AF_06/2022	UN	80,22	7,43	-	-	87,65
104174	JUNÇÃO SIMPLES, PVC, SERIE R, ÁGUA PLUVIAL, DN 150 X 100 MM, JUNTA ELÁSTICA, FORNECIDO E INSTALADO EM RAMAL DE ENCAMINHAMENTO. AF_06/2022	UN	181,20	15,57	-	-	196,77
104175	TÊ, PVC, SERIE R, ÁGUA PLUVIAL, DN 150 X 100 MM, JUNTA ELÁSTICA, FORNECIDO E INSTALADO EM RAMAL DE ENCAMINHAMENTO. AF_06/2022	UN	129,86	15,57	-	-	145,43
104176	JUNÇÃO SIMPLES, PVC, SERIE R, ÁGUA PLUVIAL, DN 150 X 150 MM, JUNTA ELÁSTICA, FORNECIDO E INSTALADO EM RAMAL DE ENCAMINHAMENTO. AF_06/2022	UN	243,28	16,98	-	-	260,26
104177	TÊ, PVC, SERIE R, ÁGUA PLUVIAL, DN 150 X 150 MM, JUNTA ELÁSTICA, FORNECIDO E INSTALADO EM RAMAL DE ENCAMINHAMENTO. AF_06/2022	UN	170,47	16,98	-	-	187,45
104178	CAP, PVC, SERIE R, ÁGUA PLUVIAL, DN 100 MM, JUNTA ELÁSTICA, FORNECIDO E INSTALADO EM RAMAL DE ENCAMINHAMENTO. AF_06/2022	UN	19,76	3,16	-	-	22,92
104179	CAP, PVC, SERIE R, ÁGUA PLUVIAL, DN 150 MM, JUNTA ELÁSTICA, FORNECIDO E INSTALADO EM RAMAL DE ENCAMINHAMENTO. AF_06/2022	UN	81,95	4,22	-	-	86,17
104191	BUCHA DE REDUÇÃO, PPR, DN 25 X 20 MM, INSTALADO EM RAMAL OU SUB-RAMAL DE ÁGUA - FORNECIMENTO E INSTALAÇÃO. AF_08/2022	UN	6,53	6,06	-	0,04	12,63
104192	TÊ MISTURADOR, PPR, F M M, DN 25 X 25 MM, INSTALADO EM RAMAL OU SUB-RAMAL DE ÁGUA - FORNECIMENTO E INSTALAÇÃO. AF_08/2022	UN	22,30	12,08	0,02	0,08	34,48
104193	JOELHO 45 GRAUS, PPR, F/ F, DN 90 MM, INSTALADO EM PRUMADA DE ÁGUA - FORNECIMENTO E INSTALAÇÃO. AF_08/2022	UN	166,36	25,77	0,07	0,24	192,44
104196	CURVA 90 GRAUS, PPR, DN 20 MM, INSTALADO EM RAMAL OU SUB-RAMAL DE ÁGUA - FORNECIMENTO E INSTALAÇÃO. AF_08/2022	UN	13,39	5,36	-	0,03	18,78
104197	CURVA 90 GRAUS, PPR, DN 25 MM, INSTALADO EM RAMAL OU SUB-RAMAL DE ÁGUA - FORNECIMENTO E INSTALAÇÃO. AF_08/2022	UN	22,84	12,77	0,02	0,08	35,71
104198	JOELHO 45 GRAUS, PPR, DN 20 MM, INSTALADO EM RAMAL OU SUB-RAMAL DE ÁGUA - FORNECIMENTO E INSTALAÇÃO. AF_08/2022	UN	4,09	5,39	-	0,03	9,51
104199	JOELHO 90 GRAUS, PPR, DN 20 MM, INSTALADO EM RAMAL OU SUB-RAMAL DE ÁGUA - FORNECIMENTO E INSTALAÇÃO. AF_08/2022	UN	3,82	5,39	-	0,03	9,24
104200	LUVA, PPR, DN 20 MM, INSTALADO EM RAMAL OU SUB-RAMAL DE ÁGUA - FORNECIMENTO E INSTALAÇÃO. AF_08/2022	UN	3,82	3,59	-	0,02	7,43
104201	TÊ MISTURADOR, PPR, F M M, DN 20 X 20 MM, INSTALADO EM RAMAL OU SUB-RAMAL DE ÁGUA - FORNECIMENTO E INSTALAÇÃO. AF_08/2022	UN	16,06	7,16	-	0,04	23,26
104202	TÊ NORMAL, PPR, 90 GRAUS, DN 20 X 20 X 20 MM, INSTALADO EM RAMAL OU SUB-RAMAL DE ÁGUA - FORNECIMENTO E INSTALAÇÃO. AF_08/2022	UN	6,34	7,19	-	0,04	13,57
104317	JOELHO 90 GRAUS, PVC, SOLDÁVEL, DN 20 MM, INSTALADO EM DRENO DE AR CONDICIONADO - FORNECIMENTO E INSTALAÇÃO. AF_08/2022	UN	3,10	5,17	-	-	8,27
104318	JOELHO 45 GRAUS, PVC, SOLDÁVEL, DN 20 MM, INSTALADO EM DRENO DE AR CONDICIONADO - FORNECIMENTO E INSTALAÇÃO. AF_08/2022	UN	3,57	5,16	-	-	8,73
104319	JOELHO 90 GRAUS, PVC, SOLDÁVEL, DN 32 MM, INSTALADO EM DRENO DE AR CONDICIONADO - FORNECIMENTO E INSTALAÇÃO. AF_08/2022	UN	5,55	5,83	-	-	11,38
104320	JOELHO 45 GRAUS, PVC, SOLDÁVEL, DN 32 MM, INSTALADO EM DRENO DE AR CONDICIONADO - FORNECIMENTO E INSTALAÇÃO. AF_08/2022	UN	7,05	5,81	-	-	12,86
104321	LUVA, PVC, SOLDÁVEL, DN 20 MM, INSTALADO EM DRENO DE AR CONDICIONADO - FORNECIMENTO E INSTALAÇÃO. AF_08/2022	UN	2,70	3,45	-	-	6,15
104322	LUVA, PVC, SOLDÁVEL, DN 32 MM, INSTALADO EM DRENO DE AR CONDICIONADO - FORNECIMENTO E INSTALAÇÃO. AF_08/2022	UN	4,59	3,87	-	-	8,46
104323	TE, PVC, SOLDÁVEL, DN 20 MM, INSTALADO EM DRENO DE AR CONDICIONADO - FORNECIMENTO E INSTALAÇÃO. AF_08/2022	UN	4,50	6,90	-	-	11,40
104324	TE, PVC, SOLDÁVEL, DN 32 MM, INSTALADO EM DRENO DE AR CONDICIONADO - FORNECIMENTO E INSTALAÇÃO. AF_08/2022	UN	8,19	7,73	-	-	15,92
104341	BUCHA DE REDUÇÃO LONGA, PVC, SÉRIE NORMAL, ESGOTO PREDIAL, DN 50 X 40 MM, JUNTA SOLDÁVEL E ELÁSTICA, FORNECIDO E INSTALADO EM RAMAL DE DESCARGA OU RAMAL DE ESGOTO SANITÁRIO. AF_08/2022	UN	7,94	4,33	-	-	12,27
104343	JUNÇÃO DE REDUÇÃO INVERTIDA, PVC, SÉRIE NORMAL, ESGOTO PREDIAL, DN 75 X 50 MM, JUNTA ELÁSTICA, FORNECIDO E INSTALADO EM RAMAL DE DESCARGA OU RAMAL DE ESGOTO SANITÁRIO. AF_08/2022	UN	26,79	10,20	-	-	36,99
104344	TE, PVC, SÉRIE NORMAL, ESGOTO PREDIAL, DN 100 X 50 MM, JUNTA ELÁSTICA, FORNECIDO E INSTALADO EM RAMAL DE DESCARGA OU RAMAL DE ESGOTO SANITÁRIO. AF_08/2022	UN	32,96	11,39	-	-	44,35
104345	JUNÇÃO DE REDUÇÃO INVERTIDA, PVC, SÉRIE NORMAL, ESGOTO PREDIAL, DN 100 X 50 MM, JUNTA ELÁSTICA, FORNECIDO E INSTALADO EM RAMAL DE DESCARGA OU RAMAL DE ESGOTO SANITÁRIO. AF_08/2022	UN	35,22	11,39	-	-	46,61
104346	TE, PVC, SÉRIE NORMAL, ESGOTO PREDIAL, DN 100 X 75 MM, JUNTA ELÁSTICA, FORNECIDO E INSTALADO EM RAMAL DE DESCARGA OU RAMAL DE ESGOTO SANITÁRIO. AF_08/2022	UN	36,94	11,99	-	-	48,93
104347	JUNÇÃO DE REDUCAO INVERTIDA, PVC, SÉRIE NORMAL, ESGOTO PREDIAL, DN 100 X 75 MM, JUNTA ELÁSTICA, FORNECIDO E INSTALADO EM RAMAL DE DESCARGA OU RAMAL DE ESGOTO SANITÁRIO. AF_08/2022	UN	39,84	11,99	-	-	51,83
104348	TERMINAL DE VENTILAÇÃO, PVC, SÉRIE NORMAL, ESGOTO PREDIAL, DN 50 MM, JUNTA SOLDÁVEL, FORNECIDO E INSTALADO EM PRUMADA DE ESGOTO SANITÁRIO OU VENTILAÇÃO. AF_08/2022	UN	11,64	0,54	-	-	12,18
104350	JUNÇÃO DE REDUÇÃO INVERTIDA, PVC, SÉRIE NORMAL, ESGOTO PREDIAL, DN 75 X 50 MM, JUNTA ELÁSTICA, FORNECIDO E INSTALADO EM PRUMADA DE ESGOTO SANITÁRIO OU VENTILAÇÃO. AF_08/2022	UN	25,53	6,22	-	-	31,75
104351	TERMINAL DE VENTILAÇÃO, PVC, SÉRIE NORMAL, ESGOTO PREDIAL, DN 75 MM, JUNTA SOLDÁVEL, FORNECIDO E INSTALADO EM PRUMADA DE ESGOTO SANITÁRIO OU VENTILAÇÃO. AF_08/2022	UN	23,35	2,04	-	-	25,39
104352	TE, PVC, SÉRIE NORMAL, ESGOTO PREDIAL, DN 100 X 50 MM, JUNTA ELÁSTICA, FORNECIDO E INSTALADO EM PRUMADA DE ESGOTO SANITÁRIO OU VENTILAÇÃO. AF_08/2022	UN	32,59	10,20	-	-	42,79
104353	JUNÇÃO DE REDUÇÃO INVERTIDA, PVC, SÉRIE NORMAL, ESGOTO PREDIAL, DN 100 X 50 MM, JUNTA ELÁSTICA, FORNECIDO E INSTALADO EM PRUMADA DE ESGOTO SANITÁRIO OU VENTILAÇÃO. AF_08/2022	UN	34,85	10,20	-	-	45,05
104354	TE, PVC, SÉRIE NORMAL, ESGOTO PREDIAL, DN 100 X 75 MM, JUNTA ELÁSTICA, FORNECIDO E INSTALADO EM PRUMADA DE ESGOTO SANITÁRIO OU VENTILAÇÃO. AF_08/2022	UN	37,02	12,20	-	-	49,22
104355	JUNÇÃO DE REDUCAO INVERTIDA, PVC, SÉRIE NORMAL, ESGOTO PREDIAL, DN 100 X 75 MM, JUNTA ELÁSTICA, FORNECIDO E INSTALADO EM PRUMADA DE ESGOTO SANITÁRIO OU VENTILAÇÃO. AF_08/2022	UN	39,92	12,20	-	-	52,12
104356	TERMINAL DE VENTILAÇÃO, PVC, SÉRIE NORMAL, ESGOTO PREDIAL, DN 100 MM, JUNTA SOLDÁVEL, FORNECIDO E INSTALADO EM PRUMADA DE ESGOTO SANITÁRIO OU VENTILAÇÃO. AF_08/2022	UN	30,37	3,54	-	-	33,91
104357	CAP, PVC, SÉRIE NORMAL, ESGOTO PREDIAL, DN 100 MM, JUNTA ELÁSTICA, FORNECIDO E INSTALADO EM SUBCOLETOR AÉREO DE ESGOTO SANITÁRIO. AF_08/2022	UN	16,27	4,52	-	-	20,79
104576	LUVA DE REDUÇÃO, PARA INSTALAÇÕES EM PEX ÁGUA, DN 20 X 16 MM, COM ANEL DESLIZANTE - FORNECIMENTO E INSTALAÇÃO. AF_02/2023	UN	10,80	6,98	-	-	17,78
104577	LUVA DE REDUÇÃO, PARA INSTALAÇÕES EM PEX ÁGUA, DN 25 X 16 MM, COM ANEL DESLIZANTE - FORNECIMENTO E INSTALAÇÃO. AF_02/2023	UN	15,84	7,72	-	-	23,56
104578	LUVA DE REDUÇÃO, PARA INSTALAÇÕES EM PEX ÁGUA, DN 25 X 20 MM, COM ANEL DESLIZANTE - FORNECIMENTO E INSTALAÇÃO. AF_02/2023	UN	16,96	8,31	-	-	25,27
104579	LUVA DE REDUÇÃO, PARA INSTALAÇÕES EM PEX ÁGUA, DN 32 X 25 MM, COM ANEL DESLIZANTE - FORNECIMENTO E INSTALAÇÃO. AF_02/2023	UN	22,91	10,07	-	-	32,98
104581	LUVA , PARA INSTALAÇÕES EM PEX ÁGUA, DN 16 MM, COM ANEL DESLIZANTE - FORNECIMENTO E INSTALAÇÃO. AF_02/2023	UN	9,86	6,39	-	-	16,25
104582	LUVA , PARA INSTALAÇÕES EM PEX ÁGUA, DN 20 MM, COM ANEL DESLIZANTE - FORNECIMENTO E INSTALAÇÃO. AF_02/2023	UN	13,04	7,57	-	-	20,61
104583	LUVA , PARA INSTALAÇÕES EM PEX ÁGUA, DN 25 MM, COM ANEL DESLIZANTE - FORNECIMENTO E INSTALAÇÃO. AF_02/2023	UN	23,37	9,04	-	-	32,41
104584	LUVA , PARA INSTALAÇÕES EM PEX ÁGUA, DN 32 MM, COM ANEL DESLIZANTE - FORNECIMENTO E INSTALAÇÃO. AF_02/2023	UN	27,82	11,11	-	-	38,93
105146	BUCHA DE REDUÇÃO, PPR, DN 50 X 32 MM, INSTALADO EM RESERVAÇÃO PREDIAL DE ÁGUA - FORNECIMENTO E INSTALAÇÃO. AF_04/2024	UN	20,77	5,25	-	0,03	26,05
105147	CURVA PPR 90 GRAUS, DN 20 MM, INSTALADO EM RESERVAÇÃO PREDIAL DE ÁGUA - FORNECIMENTO E INSTALAÇÃO. AF_04/2024	UN	13,25	4,95	-	0,03	18,23
105148	CURVA PPR 90 GRAUS, DN 25 MM, INSTALADO EM RESERVAÇÃO PREDIAL DE ÁGUA - FORNECIMENTO E INSTALAÇÃO. AF_04/2024	UN	20,53	5,43	-	0,03	25,99
105149	JOELHO PPR 45 GRAUS, SOLDÁVEL, DN 20 MM, INSTALADO EM RESERVAÇÃO PREDIAL DE ÁGUA - FORNECIMENTO E INSTALAÇÃO. AF_04/2024	UN	3,95	4,98	-	0,03	8,96
105150	JOELHO PPR 45 GRAUS, SOLDÁVEL, DN 25 MM, INSTALADO EM RESERVAÇÃO PREDIAL DE ÁGUA - FORNECIMENTO E INSTALAÇÃO. AF_04/2024	UN	5,02	5,47	-	0,03	10,52
105151	JOELHO PPR 45 GRAUS, SOLDÁVEL, DN 40 MM, INSTALADO EM RESERVAÇÃO PREDIAL DE ÁGUA - FORNECIMENTO E INSTALAÇÃO. AF_04/2024	UN	18,43	7,54	-	0,05	26,02
105152	JOELHO PPR 45 GRAUS, SOLDÁVEL, DN 50 MM, INSTALADO EM RESERVAÇÃO PREDIAL DE ÁGUA - FORNECIMENTO E INSTALAÇÃO. AF_04/2024	UN	29,14	9,47	0,01	0,06	38,68
105154	CURVA PVC 45 GRAUS, SOLDÁVEL, DN 25 MM, INSTALADO EM RESERVAÇÃO PREDIAL DE ÁGUA - FORNECIMENTO E INSTALAÇÃO. AF_04/2024	UN	4,23	2,83	-	-	7,06
105155	CURVA PVC 45 GRAUS, SOLDÁVEL, DN 32 MM, INSTALADO EM RESERVAÇÃO PREDIAL DE ÁGUA - FORNECIMENTO E INSTALAÇÃO. AF_04/2024	UN	6,67	3,68	-	-	10,35
105156	CURVA PVC 45 GRAUS, SOLDÁVEL, DN 40 MM, INSTALADO EM RESERVAÇÃO PREDIAL DE ÁGUA - FORNECIMENTO E INSTALAÇÃO. AF_04/2024	UN	8,34	4,93	-	-	13,27
105157	CURVA PVC 45 GRAUS, SOLDÁVEL, DN 50 MM, INSTALADO EM RESERVAÇÃO PREDIAL DE ÁGUA - FORNECIMENTO E INSTALAÇÃO. AF_04/2024	UN	13,34	6,87	-	-	20,21

Autenticidade: M34XXS7MJ5XT8UTE7 - Validação pelo link: https://capanemapmscp.equiplano.com.br:7575/tramitacaoProcesso/#/consulta-anexo-assinado/entidade/50 - Impresso por ROSELIA KRIGER BECKER PAGANI em 17/12/2025 14:41:28

Inserido por Mara Daniele Gambetta em: 27/08/2025 10:21:45.

	SERVIÇOS DE EDIFICAÇÕES DESONERAÇÃO SINAPI: DEZEMBRO DE 2024		SEM Referência				
105158	CURVA PVC 45 GRAUS, SOLDÁVEL, DN 60 MM, INSTALADO EM RESERVAÇÃO PREDIAL DE ÁGUA - FORNECIMENTO E INSTALAÇÃO. AF_04/2024	UN	20,08	9,24	-	-	29,32
105159	CURVA PVC 45 GRAUS, SOLDÁVEL, DN 75 MM, INSTALADO EM RESERVAÇÃO PREDIAL DE ÁGUA - FORNECIMENTO E INSTALAÇÃO. AF_04/2024	UN	37,36	13,60	-	-	50,96
105160	CURVA PVC 45 GRAUS, SOLDÁVEL, DN 85 MM, INSTALADO EM RESERVAÇÃO PREDIAL DE ÁGUA - FORNECIMENTO E INSTALAÇÃO. AF_04/2024	UN	45,93	17,06	-	-	62,99
105161	JOELHO PPR 45 GRAUS, SOLDÁVEL, DN 75 MM, INSTALADO EM RESERVAÇÃO PREDIAL DE ÁGUA - FORNECIMENTO E INSTALAÇÃO. AF_04/2024	UN	93,04	16,22	0,04	0,15	109,45
105162	JOELHO PPR 45 GRAUS, SOLDÁVEL, DN 90 MM, INSTALADO EM RESERVAÇÃO PREDIAL DE ÁGUA - FORNECIMENTO E INSTALAÇÃO. AF_04/2024	UN	165,02	21,55	0,06	0,20	186,83
105163	JOELHO PPR, 45 GRAUS, SOLDÁVEL, DN 32 MM, INSTALADO EM RESERVAÇÃO PREDIAL DE ÁGUA - FORNECIMENTO E INSTALAÇÃO. AF_04/2024	UN	10,15	6,31	-	0,04	16,50
105164	TÊ, PPR, DN 20 MM, INSTALADO EM RESERVAÇÃO PREDIAL DE ÁGUA - FORNECIMENTO E INSTALAÇÃO. AF_04/2024	UN	6,18	6,61	-	0,04	12,83
105165	TÊ, PPR, DN 25 MM, INSTALADO EM RESERVAÇÃO PREDIAL DE ÁGUA - FORNECIMENTO E INSTALAÇÃO. AF_04/2024	UN	5,79	7,28	-	0,05	13,12
105166	JOELHO CPVC, SOLDÁVEL, 45 GRAUS, DN 42 MM, INSTALADO EM RESERVAÇÃO PREDIAL DE ÁGUA - FORNECIMENTO E INSTALAÇÃO. AF_04/2024	UN	33,84	5,27	-	-	39,11
105167	UNIÃO FLANGE, PPR, COM PARAFUSOS, DN 40 MM, INSTALADO EM RESERVAÇÃO PREDIAL DE ÁGUA - FORNECIMENTO E INSTALAÇÃO. AF_04/2024	UN	184,52	66,27	-	0,01	250,80
105169	BUCHA DE REDUÇÃO, EM FERRO GALVANIZADO, CONEXÃO ROSQUEADA, DN 80 MM X 65 MM (3" X 2 1/2"), INSTALADO EM RESERVAÇÃO PREDIAL DE ÁGUA - FORNECIMENTO E INSTALAÇÃO. AF_04/2024	UN	78,95	19,55	-	-	98,50
105170	JOELHO PVC, SOLDÁVEL, 45 GRAUS, DN 25 MM, INSTALADO EM RESERVAÇÃO PREDIAL DE ÁGUA - FORNECIMENTO E INSTALAÇÃO. AF_04/2024	UN	3,41	2,83	-	-	6,24
105172	BUCHA DE REDUÇÃO, EM FERRO GALVANIZADO, CONEXÃO ROSQUEADA, DN 80 MM X 50 MM (3" X 2"), INSTALADO EM RESERVAÇÃO PREDIAL DE ÁGUA - FORNECIMENTO E INSTALAÇÃO. AF_04/2024	UN	80,15	18,26	-	-	98,41
105173	LUVA DE REDUÇÃO, EM FERRO GALVANIZADO, CONEXÃO ROSQUEADA, DN 65 MM X 50 MM (2 1/2" X 2"), INSTALADO EM RESERVAÇÃO PREDIAL DE ÁGUA - FORNECIMENTO E INSTALAÇÃO. AF_04/2024	UN	82,38	16,65	-	-	99,03
105174	LUVA DE REDUÇÃO, EM FERRO GALVANIZADO, CONEXÃO ROSQUEADA, DN 80 MM X 65 MM (3" X 2 1/2"), INSTALADO EM RESERVAÇÃO PREDIAL DE ÁGUA - FORNECIMENTO E INSTALAÇÃO. AF_04/2024	UN	123,46	19,55	-	-	143,01
105175	LUVA DE REDUÇÃO, EM FERRO GALVANIZADO, CONEXÃO ROSQUEADA, DN 80 MM X 50 MM (3" X 2"), INSTALADO EM RESERVAÇÃO PREDIAL DE ÁGUA - FORNECIMENTO E INSTALAÇÃO. AF_04/2024	UN	122,97	18,26	-	-	141,23
105176	NIPLE DE REDUÇÃO, EM FERRO GALVANIZADO, CONEXÃO ROSQUEADA, DN 80 MM X 65 MM (3" X 2 1/2"), INSTALADO EM RESERVAÇÃO PREDIAL DE ÁGUA - FORNECIMENTO E INSTALAÇÃO. AF_04/2024	UN	159,02	19,55	-	-	178,57
105177	NIPLE DE REDUÇÃO, EM FERRO GALVANIZADO, CONEXÃO ROSQUEADA, DN 80 MM X 50 MM (3" X 2"), INSTALADO EM RESERVAÇÃO PREDIAL DE ÁGUA - FORNECIMENTO E INSTALAÇÃO. AF_04/2024	UN	140,78	18,26	-	-	159,04
105178	COTOVELO DE REDUÇÃO, 90 GRAUS, EM FERRO GALVANIZADO, CONEXÃO ROSQUEADA, DN 65 MM X 50 MM (2 1/2" X 2"), INSTALADO EM RESERVAÇÃO PREDIAL DE ÁGUA - FORNECIMENTO E INSTALAÇÃO. AF_04/2024	UN	128,95	24,97	-	-	153,92
105179	JOELHO PVC, SOLDÁVEL, 45 GRAUS, DN 32 MM, INSTALADO EM RESERVAÇÃO PREDIAL DE ÁGUA - FORNECIMENTO E INSTALAÇÃO. AF_04/2024	UN	6,39	3,68	-	-	10,07
105180	JOELHO PVC, SOLDÁVEL, 45 GRAUS, DN 40 MM, INSTALADO EM RESERVAÇÃO PREDIAL DE ÁGUA - FORNECIMENTO E INSTALAÇÃO. AF_04/2024	UN	8,81	4,93	-	-	13,74
105181	JOELHO PVC, SOLDÁVEL, 45 GRAUS, DN 50 MM, INSTALADO EM RESERVAÇÃO PREDIAL DE ÁGUA - FORNECIMENTO E INSTALAÇÃO. AF_04/2024	UN	11,80	6,87	-	-	18,67
105182	JOELHO PVC, SOLDÁVEL, 45 GRAUS, DN 60 MM, INSTALADO EM RESERVAÇÃO PREDIAL DE ÁGUA - FORNECIMENTO E INSTALAÇÃO. AF_04/2024	UN	30,64	9,23	-	-	39,87
105183	JOELHO PVC, SOLDÁVEL, 45 GRAUS, DN 75 MM, INSTALADO EM RESERVAÇÃO PREDIAL DE ÁGUA - FORNECIMENTO E INSTALAÇÃO. AF_04/2024	UN	66,90	13,60	-	-	80,50
105184	JOELHO PVC, SOLDÁVEL, 45 GRAUS, DN 85 MM, INSTALADO EM RESERVAÇÃO PREDIAL DE ÁGUA - FORNECIMENTO E INSTALAÇÃO. AF_04/2024	UN	82,75	17,05	-	-	99,80
105189	TE DE REDUÇÃO, PVC, SOLDÁVEL, 90 GRAUS, DN 50 MM X 25 MM, INSTALADO EM RESERVAÇÃO PREDIAL DE ÁGUA - FORNECIMENTO E INSTALAÇÃO. AF_04/2024	UN	14,89	7,36	-	-	22,25
105190	TE DE REDUÇÃO, PVC, SOLDÁVEL, 90 GRAUS, DN 50 MM X 32 MM, INSTALADO EM RESERVAÇÃO PREDIAL DE ÁGUA - FORNECIMENTO E INSTALAÇÃO. AF_04/2024	UN	19,22	7,74	-	-	26,96
105193	COTOVELO, 90 GRAUS, EM FERRO GALVANIZADO, MACHO/FÊMEA, CONEXÃO ROSQUEADA, DN 65 MM (2 1/2"), INSTALADO EM RESERVAÇÃO PREDIAL DE ÁGUA - FORNECIMENTO E INSTALAÇÃO. AF_04/2024	UN	141,56	26,89	-	-	168,45
105194	COTOVELO 90 GRAUS, EM FERRO GALVANIZADO, MACHO/FÊMEA, CONEXÃO ROSQUEADA, DN 50 MM (2"), INSTALADO EM RESERVAÇÃO PREDIAL DE ÁGUA - FORNECIMENTO E INSTALAÇÃO. AF_04/2024	UN	73,18	23,04	-	-	96,22
105195	COTOVELO 90 GRAUS, EM FERRO GALVANIZADO, MACHO/FÊMEA, CONEXÃO ROSQUEADA, DN 80 MM (3"), INSTALADO EM RESERVAÇÃO PREDIAL DE ÁGUA - FORNECIMENTO E INSTALAÇÃO. AF_04/2024	UN	212,09	31,75	-	-	243,84
105196	CURVA 45 GRAUS, EM FERRO GALVANIZADO, FÊMEA, CONEXÃO ROSQUEADA, DN 65 MM (2 1/2"), INSTALADO EM RESERVAÇÃO PREDIAL DE ÁGUA - FORNECIMENTO E INSTALAÇÃO. AF_04/2024	UN	232,80	26,89	-	-	259,69
105197	CURVA 45 GRAUS, EM FERRO GALVANIZADO, FÊMEA, CONEXÃO ROSQUEADA, DN 50 MM (2"), INSTALADO EM RESERVAÇÃO PREDIAL DE ÁGUA - FORNECIMENTO E INSTALAÇÃO. AF_04/2024	UN	156,25	23,04	-	-	179,29
105198	CURVA 45 GRAUS, EM FERRO GALVANIZADO, FÊMEA, CONEXÃO ROSQUEADA, DN 80 MM (3"), INSTALADO EM RESERVAÇÃO PREDIAL DE ÁGUA - FORNECIMENTO E INSTALAÇÃO. AF_04/2024	UN	335,98	31,75	-	-	367,73
105199	CURVA 45 GRAUS, EM FERRO GALVANIZADO, MACHO/FÊMEA, CONEXÃO ROSQUEADA, DN 65 MM (2 1/2"), INSTALADO EM RESERVAÇÃO PREDIAL DE ÁGUA - FORNECIMENTO E INSTALAÇÃO. AF_04/2024	UN	209,37	26,89	-	-	236,26
105200	CURVA 45 GRAUS, EM FERRO GALVANIZADO, MACHO/FÊMEA, CONEXÃO ROSQUEADA, DN 50 MM (2"), INSTALADO EM RESERVAÇÃO PREDIAL DE ÁGUA - FORNECIMENTO E INSTALAÇÃO. AF_04/2024	UN	118,87	23,04	-	-	141,91
105201	CURVA 45 GRAUS, EM FERRO GALVANIZADO, MACHO/FÊMEA, CONEXÃO ROSQUEADA, DN 80 MM (3"), INSTALADO EM RESERVAÇÃO PREDIAL DE ÁGUA - FORNECIMENTO E INSTALAÇÃO. AF_04/2024	UN	291,07	31,75	-	-	322,82
105202	CURVA 90 GRAUS, EM FERRO GALVANIZADO, FÊMEA, CONEXÃO ROSQUEADA, DN 65 MM (2 1/2"), INSTALADO EM RESERVAÇÃO PREDIAL DE ÁGUA - FORNECIMENTO E INSTALAÇÃO. AF_04/2024	UN	265,40	26,89	-	-	292,29
105203	CURVA 90 GRAUS, EM FERRO GALVANIZADO, FÊMEA, CONEXÃO ROSQUEADA, DN 50 MM (2"), INSTALADO EM RESERVAÇÃO PREDIAL DE ÁGUA - FORNECIMENTO E INSTALAÇÃO. AF_04/2024	UN	155,47	23,04	-	-	178,51
105204	CURVA 90 GRAUS, EM FERRO GALVANIZADO, FÊMEA, CONEXÃO ROSQUEADA, DN 80 (3"), INSTALADO EM RESERVAÇÃO PREDIAL DE ÁGUA - FORNECIMENTO E INSTALAÇÃO. AF_04/2024	UN	356,64	31,75	-	-	388,39
105205	CURVA 90 GRAUS, EM FERRO GALVANIZADO, MACHO/FÊMEA, CONEXÃO ROSQUEADA, DN 65 MM (2 1/2"), INSTALADO EM RESERVAÇÃO PREDIAL DE ÁGUA - FORNECIMENTO E INSTALAÇÃO. AF_04/2024	UN	243,29	26,89	-	-	270,18
105206	CURVA 90 GRAUS, EM FERRO GALVANIZADO, MACHO/FÊMEA, CONEXÃO ROSQUEADA, DN 50 MM (2"), INSTALADO EM RESERVAÇÃO PREDIAL DE ÁGUA - FORNECIMENTO E INSTALAÇÃO. AF_04/2024	UN	147,17	23,04	-	-	170,21
105207	CURVA 90 GRAUS, EM FERRO GALVANIZADO, MACHO/FÊMEA, CONEXÃO ROSQUEADA, DN 80 MM (3"), INSTALADO EM RESERVAÇÃO PREDIAL DE ÁGUA - FORNECIMENTO E INSTALAÇÃO. AF_04/2024	UN	345,58	31,75	-	-	377,33
105208	CURVA 90 GRAUS, EM FERRO GALVANIZADO, CONEXÃO ROSQUEADA, DN 65 MM (2 1/2"), INSTALADO EM RESERVAÇÃO PREDIAL DE ÁGUA - FORNECIMENTO E INSTALAÇÃO. AF_04/2024	UN	328,32	26,89	-	-	355,21
105209	CURVA 90 GRAUS, EM FERRO GALVANIZADO, CONEXÃO ROSQUEADA, DN 50 MM (2"), INSTALADO EM RESERVAÇÃO PREDIAL DE ÁGUA - FORNECIMENTO E INSTALAÇÃO. AF_04/2024	UN	150,65	23,04	-	-	173,69
105210	CURVA 90 GRAUS, EM FERRO GALVANIZADO, CONEXÃO ROSQUEADA, DN 80 MM (3"), INSTALADO EM RESERVAÇÃO PREDIAL DE ÁGUA - FORNECIMENTO E INSTALAÇÃO. AF_04/2024	UN	426,44	31,75	-	-	458,19
105211	TE DE REDUÇÃO, EM FERRO GALVANIZADO, CONEXÃO ROSQUEADA, DN 80 MM X 65 MM (3" X 2 1/2"), INSTALADO EM RESERVAÇÃO PREDIAL DE ÁGUA - FORNECIMENTO E INSTALAÇÃO. AF_04/2024	UN	232,74	40,19	-	-	272,93
105212	TE DE REDUÇÃO, EM FERRO GALVANIZADO, CONEXÃO ROSQUEADA, DN 80 MM X 50 MM (3" X 2"), INSTALADO EM RESERVAÇÃO PREDIAL DE ÁGUA - FORNECIMENTO E INSTALAÇÃO. AF_04/2024	UN	232,11	38,45	-	-	270,56
105213	BUCHA DE REDUÇÃO EM COBRE, PONTA X BOLSA, 66 X 54 MM, INSTALADO EM RESERVAÇÃO PREDIAL DE ÁGUA - FORNECIMENTO E INSTALAÇÃO. AF_04/2024	UN	168,63	20,39	-	-	189,02
105214	BUCHA DE REDUÇÃO CPVC, SOLDÁVEL, DN 54 X 28 MM, INSTALADO EM RESERVAÇÃO PREDIAL DE ÁGUA - FORNECIMENTO E INSTALAÇÃO. AF_04/2024	UN	39,59	3,63	-	-	43,22
105215	BUCHA DE REDUÇÃO CPVC, SOLDÁVEL, DN 28 X 22 MM, INSTALADO EM RESERVAÇÃO PREDIAL DE ÁGUA - FORNECIMENTO E INSTALAÇÃO. AF_04/2024	UN	8,45	1,88	-	-	10,33
105216	BUCHA DE REDUÇÃO CPVC, SOLDÁVEL, DN 35 X 28 MM, INSTALADO EM RESERVAÇÃO PREDIAL DE ÁGUA - FORNECIMENTO E INSTALAÇÃO. AF_04/2024	UN	34,07	2,41	-	-	36,48
105217	BUCHA DE REDUÇÃO CPVC, SOLDÁVEL, DN 42 X 22 MM, INSTALADO EM RESERVAÇÃO PREDIAL DE ÁGUA - FORNECIMENTO E INSTALAÇÃO. AF_04/2024	UN	38,42	2,58	-	-	41,00
105218	BUCHA DE REDUÇÃO CPVC, SOLDÁVEL, DN 54 X 35 MM, INSTALADO EM RESERVAÇÃO PREDIAL DE ÁGUA - FORNECIMENTO E INSTALAÇÃO. AF_04/2024	UN	66,84	3,94	-	-	70,78
105219	JOELHO CPVC, SOLDÁVEL, 45 GRAUS, DN 22 MM, INSTALADO EM RESERVAÇÃO PREDIAL DE ÁGUA - FORNECIMENTO E INSTALAÇÃO. AF_04/2024	UN	10,02	2,51	-	-	12,53
105220	JOELHO CPVC, SOLDÁVEL, 45 GRAUS, DN 28 MM, INSTALADO EM RESERVAÇÃO PREDIAL DE ÁGUA - FORNECIMENTO E INSTALAÇÃO. AF_04/2024	UN	13,96	3,15	-	-	17,11
105221	JOELHO CPVC, SOLDÁVEL, 45 GRAUS, DN 35 MM, INSTALADO EM RESERVAÇÃO PREDIAL DE ÁGUA - FORNECIMENTO E INSTALAÇÃO. AF_04/2024	UN	21,94	4,11	-	-	26,05
105222	JOELHO CPVC, SOLDÁVEL, 45 GRAUS, DN 54 MM, INSTALADO EM RESERVAÇÃO PREDIAL DE ÁGUA - FORNECIMENTO E INSTALAÇÃO. AF_04/2024	UN	65,29	7,75	-	-	73,04
105223	JOELHO CPVC, SOLDÁVEL, 45 GRAUS, DN 73 MM, INSTALADO EM RESERVAÇÃO PREDIAL DE ÁGUA - FORNECIMENTO E INSTALAÇÃO. AF_04/2024	UN	152,45	12,95	-	-	165,40
105224	JOELHO CPVC, SOLDÁVEL, 45 GRAUS, DN 89 MM, INSTALADO EM RESERVAÇÃO PREDIAL DE ÁGUA - FORNECIMENTO E INSTALAÇÃO. AF_04/2024	UN	222,54	18,56	-	-	241,10
105225	TE DE REDUÇÃO, CPVC, DN 28 X 22 MM, INSTALADO EM RESERVAÇÃO PREDIAL DE ÁGUA - FORNECIMENTO E INSTALAÇÃO. AF_04/2024	UN	14,87	3,93	-	-	18,80
105226	TE DE REDUÇÃO, CPVC, DN 35 X 28 MM, INSTALADO EM RESERVAÇÃO PREDIAL DE ÁGUA - FORNECIMENTO E INSTALAÇÃO. AF_04/2024	UN	37,25	5,05	-	-	42,30
105227	TE DE REDUÇÃO, CPVC, DN 42 X 35 MM, INSTALADO EM RESERVAÇÃO PREDIAL DE ÁGUA - FORNECIMENTO E INSTALAÇÃO. AF_04/2024	UN	53,71	6,50	-	-	60,21
105228	BUCHA DE REDUÇÃO PVC, SOLDÁVEL, LONGA, DN 50 X 32 MM, INSTALADO EM RESERVAÇÃO PREDIAL DE ÁGUA - FORNECIMENTO E INSTALAÇÃO. AF_04/2024	UN	8,47	3,52	-	-	11,99
105229	BUCHA DE REDUÇÃO, PPR, DN 50 X 25 MM, INSTALADO EM RESERVAÇÃO PREDIAL DE ÁGUA - FORNECIMENTO E INSTALAÇÃO. AF_04/2024	UN	27,13	4,96	-	0,03	32,12
105230	BUCHA DE REDUÇÃO, PPR, DN 25 X 20 MM, INSTALADO EM RESERVAÇÃO PREDIAL DE ÁGUA - FORNECIMENTO E INSTALAÇÃO. AF_04/2024	UN	5,73	3,46	-	0,02	9,21
105231	BUCHA DE REDUÇÃO, PPR, DN 32 X 25 MM, INSTALADO EM RESERVAÇÃO PREDIAL DE ÁGUA - FORNECIMENTO E INSTALAÇÃO. AF_04/2024	UN	6,87	3,91	-	0,02	10,80
105232	BUCHA DE REDUÇÃO, PPR, DN 40 X 25 MM, INSTALADO EM RESERVAÇÃO PREDIAL DE ÁGUA - FORNECIMENTO E INSTALAÇÃO. AF_04/2024	UN	16,02	4,30	-	0,03	20,35
105233	BUCHA DE REDUÇÃO PVC, SOLDÁVEL, LONGA, DN 40 X 25 MM, INSTALADO EM RESERVAÇÃO PREDIAL DE ÁGUA - FORNECIMENTO E INSTALAÇÃO. AF_04/2024	UN	5,64	2,57	-	-	8,21
105234	BUCHA DE REDUÇÃO PVC, SOLDÁVEL, LONGA, DN 50 X 25 MM, INSTALADO EM RESERVAÇÃO PREDIAL DE ÁGUA - FORNECIMENTO E INSTALAÇÃO. AF_04/2024	UN	6,89	3,23	-	-	10,12
97895	CAIXA ENTERRADA HIDRÁULICA RETANGULAR, EM CONCRETO PRÉ-MOLDADO, DIMENSÕES INTERNAS: 0,3X0,3X0,3 M. AF_12/2020	UN	193,24	3,23	-	-	196,47
97896	CAIXA ENTERRADA HIDRÁULICA RETANGULAR, EM CONCRETO PRÉ-MOLDADO, DIMENSÕES INTERNAS: 0,4X0,4X0,4 M. AF_12/2020	UN	354,97	6,57	2,72	-	364,26
97897	CAIXA ENTERRADA HIDRÁULICA RETANGULAR, EM CONCRETO PRÉ-MOLDADO, DIMENSÕES INTERNAS: 0,6X0,6X0,5 M. AF_12/2020	UN	454,51	12,25	6,63	-	473,39
97898	CAIXA ENTERRADA HIDRÁULICA RETANGULAR, EM CONCRETO PRÉ-MOLDADO, DIMENSÕES INTERNAS: 0,8X0,8X0,5 M. AF_12/2020	UN	808,00	102,70	12,02	0,18	922,90

Autenticidade: M34XXS7MJ5XT8UTE7 - Validação pelo link: https://capanemapmscp.equiplano.com.br:7575/tramitacaoProcesso/#/consulta-anexo-assinado/entidade/50 - Impresso por ROSELIA KRIGER BECKER PAGANI em 17/12/2025 14:41:28

Inserido por Mara Daniele Gambetta em: 27/08/2025 10:21:45.

	SERVIÇOS DE EDIFICAÇÕES DESONERAÇÃO SINAPI: DEZEMBRO DE 2024		SEM Referência				
97900	CAIXA ENTERRADA HIDRÁULICA RETANGULAR EM ALVENARIA COM TIJOLOS CERÂMICOS MACIÇOS, DIMENSÕES INTERNAS: 0,3X0,3X0,3 M PARA REDE DE ESGOTO. AF_12/2020	UN	105,93	103,93	0,35	0,11	210,32
97901	CAIXA ENTERRADA HIDRÁULICA RETANGULAR EM ALVENARIA COM TIJOLOS CERÂMICOS MACIÇOS, DIMENSÕES INTERNAS: 0,4X0,4X0,4 M PARA REDE DE ESGOTO. AF_12/2020	UN	165,62	163,89	0,57	0,19	330,27
97902	CAIXA ENTERRADA HIDRÁULICA RETANGULAR EM ALVENARIA COM TIJOLOS CERÂMICOS MACIÇOS, DIMENSÕES INTERNAS: 0,6X0,6X0,6 M PARA REDE DE ESGOTO. AF_12/2020	UN	325,01	310,28	2,22	0,33	637,84
97903	CAIXA ENTERRADA HIDRÁULICA RETANGULAR EM ALVENARIA COM TIJOLOS CERÂMICOS MACIÇOS, DIMENSÕES INTERNAS: 0,8X0,8X0,6 M PARA REDE DE ESGOTO. AF_12/2020	UN	451,54	432,23	3,52	0,50	887,79
97904	CAIXA ENTERRADA HIDRÁULICA RETANGULAR EM ALVENARIA COM TIJOLOS CERÂMICOS MACIÇOS, DIMENSÕES INTERNAS: 1X1X0,6 M PARA REDE DE ESGOTO. AF_12/2020	UN	558,67	468,43	4,16	0,53	1.031,79
97905	CAIXA ENTERRADA HIDRÁULICA RETANGULAR, EM ALVENARIA COM BLOCOS DE CONCRETO, DIMENSÕES INTERNAS: 0,4X0,4X0,4 M PARA REDE DE ESGOTO. AF_12/2020	UN	135,51	133,65	0,53	0,17	269,86
97906	CAIXA ENTERRADA HIDRÁULICA RETANGULAR, EM ALVENARIA COM BLOCOS DE CONCRETO, DIMENSÕES INTERNAS: 0,6X0,6X0,6 M PARA REDE DE ESGOTO. AF_12/2020	UN	255,06	240,11	2,16	0,29	497,62
97907	CAIXA ENTERRADA HIDRÁULICA RETANGULAR, EM ALVENARIA COM BLOCOS DE CONCRETO, DIMENSÕES INTERNAS: 0,8X0,8X0,6 M PARA REDE DE ESGOTO. AF_12/2020	UN	362,31	342,67	3,43	0,46	708,87
97908	CAIXA ENTERRADA HIDRÁULICA RETANGULAR, EM ALVENARIA COM BLOCOS DE CONCRETO, DIMENSÕES INTERNAS: 1X1X0,6 M PARA REDE DE ESGOTO. AF_12/2020	UN	453,08	362,45	4,04	0,48	820,05
98102	CAIXA DE GORDURA SIMPLES, CIRCULAR, EM CONCRETO PRÉ-MOLDADO, DIÂMETRO INTERNO = 0,4 M, ALTURA INTERNA = 0,4 M. AF_12/2020	UN	179,46	5,35	2,34	-	187,15
98104	CAIXA DE GORDURA SIMPLES (CAPACIDADE: 36L), RETANGULAR, EM ALVENARIA COM TIJOLOS CERÂMICOS MACIÇOS, DIMENSÕES INTERNAS = 0,2X0,4 M, ALTURA INTERNA = 0,8 M. AF_12/2020	UN	207,21	207,51	0,36	0,14	415,22
98105	CAIXA DE GORDURA DUPLA (CAPACIDADE: 126 L), RETANGULAR, EM ALVENARIA COM TIJOLOS CERÂMICOS MACIÇOS, DIMENSÕES INTERNAS = 0,4X0,7 M, ALTURA INTERNA = 0,8 M. AF_12/2020	UN	358,46	365,70	0,76	0,27	725,19
98106	CAIXA DE GORDURA ESPECIAL (CAPACIDADE: 312 L - PARA ATÉ 146 PESSOAS SERVIDAS NO PICO), RETANGULAR, EM ALVENARIA COM TIJOLOS CERÂMICOS MACIÇOS, DIMENSÕES INTERNAS = 0,4X1,2 M, ALTURA INTERNA = 1 M. AF_12/2020	UN	592,11	599,89	2,45	0,47	1.194,92
98107	CAIXA DE GORDURA SIMPLES (CAPACIDADE: 36 L), RETANGULAR, EM ALVENARIA COM BLOCOS DE CONCRETO, DIMENSÕES INTERNAS = 0,2X0,4 M, ALTURA INTERNA = 0,8 M. AF_12/2020	UN	153,29	152,96	0,30	0,12	306,67
98108	CAIXA DE GORDURA DUPLA (CAPACIDADE: 126 L), RETANGULAR, EM ALVENARIA COM BLOCOS DE CONCRETO, DIMENSÕES INTERNAS = 0,4X0,7 M, ALTURA INTERNA = 0,8 M. AF_12/2020	UN	271,26	277,76	0,68	0,23	549,93
99250	CAIXA ENTERRADA HIDRÁULICA RETANGULAR EM ALVENARIA COM TIJOLOS CERÂMICOS MACIÇOS, DIMENSÕES INTERNAS: 0,3X0,3X0,3 M PARA REDE DE DRENAGEM. AF_12/2020	UN	101,43	103,70	0,35	0,11	205,59
99251	CAIXA ENTERRADA HIDRÁULICA RETANGULAR EM ALVENARIA COM TIJOLOS CERÂMICOS MACIÇOS, DIMENSÕES INTERNAS: 0,4X0,4X0,4 M PARA REDE DE DRENAGEM. AF_12/2020	UN	157,92	163,48	0,56	0,18	322,14
99253	CAIXA ENTERRADA HIDRÁULICA RETANGULAR EM ALVENARIA COM TIJOLOS CERÂMICOS MACIÇOS, DIMENSÕES INTERNAS: 0,6X0,6X0,6 M PARA REDE DE DRENAGEM. AF_12/2020	UN	307,70	309,37	2,20	0,32	619,59
99255	CAIXA ENTERRADA HIDRÁULICA RETANGULAR EM ALVENARIA COM TIJOLOS CERÂMICOS MACIÇOS, DIMENSÕES INTERNAS: 0,8X0,8X0,6 M PARA REDE DE DRENAGEM. AF_12/2020	UN	427,82	430,97	3,49	0,49	862,77
99257	CAIXA ENTERRADA HIDRÁULICA RETANGULAR EM ALVENARIA COM TIJOLOS CERÂMICOS MACIÇOS, DIMENSÕES INTERNAS: 1X1X0,6 M PARA REDE DE DRENAGEM. AF_12/2020	UN	528,03	466,76	4,12	0,51	999,42
99258	CAIXA ENTERRADA HIDRÁULICA RETANGULAR, EM ALVENARIA COM BLOCOS DE CONCRETO, DIMENSÕES INTERNAS: 0,4X0,4X0,4 M PARA REDE DE DRENAGEM. AF_12/2020	UN	130,60	133,40	0,53	0,17	264,70
99260	CAIXA ENTERRADA HIDRÁULICA RETANGULAR, EM ALVENARIA COM BLOCOS DE CONCRETO, DIMENSÕES INTERNAS: 0,6X0,6X0,6 M PARA REDE DE DRENAGEM. AF_12/2020	UN	244,16	239,53	2,15	0,29	486,13
99262	CAIXA ENTERRADA HIDRÁULICA RETANGULAR, EM ALVENARIA COM BLOCOS DE CONCRETO, DIMENSÕES INTERNAS: 0,8X0,8X0,6 M PARA REDE DE DRENAGEM. AF_12/2020	UN	346,77	341,83	3,42	0,45	692,47
99264	CAIXA ENTERRADA HIDRÁULICA RETANGULAR, EM ALVENARIA COM BLOCOS DE CONCRETO, DIMENSÕES INTERNAS: 1X1X0,6 M PARA REDE DE DRENAGEM. AF_12/2020	UN	432,09	361,29	4,03	0,47	797,88
102587	FURO EM CAIXA D'ÁGUA COM ESPESSURA DE 2 ATÉ 5 MM E DIÂMETRO DE 15 MM. AF_06/2021	UN	1,05	3,46	-	-	4,51
102588	FURO EM CAIXA D'ÁGUA COM ESPESSURA DE 6 ATÉ 8 MM E DIÂMETRO DE 15 MM. AF_06/2021	UN	1,51	5,01	-	-	6,52
102589	FURO EM CAIXA D'ÁGUA COM ESPESSURA DE 2 ATÉ 5 MM E DIÂMETRO DE 20 MM. AF_06/2021	UN	1,17	3,84	-	-	5,01
102590	FURO EM CAIXA D'ÁGUA COM ESPESSURA DE 6 ATÉ 8 MM E DIÂMETRO DE 20 MM. AF_06/2021	UN	1,65	5,38	-	-	7,03
102591	FURO EM CAIXA D'ÁGUA COM ESPESSURA DE 2 ATÉ 5 MM E DIÂMETRO DE 25 MM. AF_06/2021	UN	1,29	4,23	-	-	5,52
102592	FURO EM CAIXA D'ÁGUA COM ESPESSURA DE 6 ATÉ 8 MM E DIÂMETRO DE 25 MM. AF_06/2021	UN	1,77	5,77	-	-	7,54
102593	FURO EM CAIXA D'ÁGUA COM ESPESSURA DE 2 ATÉ 5 MM E DIÂMETRO DE 32 MM. AF_06/2021	UN	1,45	4,78	-	-	6,23
102594	FURO EM CAIXA D'ÁGUA COM ESPESSURA DE 6 ATÉ 8 MM E DIÂMETRO DE 32 MM. AF_06/2021	UN	1,93	6,32	-	-	8,25
102595	FURO EM CAIXA D'ÁGUA COM ESPESSURA DE 2 ATÉ 5 MM E DIÂMETRO DE 40 MM. AF_06/2021	UN	1,65	5,40	-	-	7,05
102596	FURO EM CAIXA D'ÁGUA COM ESPESSURA DE 6 ATÉ 8 MM E DIÂMETRO DE 40 MM. AF_06/2021	UN	2,12	6,95	-	-	9,07
102597	FURO EM CAIXA D'ÁGUA COM ESPESSURA DE 2 ATÉ 5 MM E DIÂMETRO DE 50 MM. AF_06/2021	UN	1,89	6,18	-	-	8,07
102598	FURO EM CAIXA D'ÁGUA COM ESPESSURA DE 6 ATÉ 8 MM E DIÂMETRO DE 50 MM. AF_06/2021	UN	2,37	7,71	-	-	10,08
102599	FURO EM CAIXA D'ÁGUA COM ESPESSURA DE 2 ATÉ 5 MM E DIÂMETRO DE 60 MM. AF_06/2021	UN	2,12	6,96	-	-	9,08
102600	FURO EM CAIXA D'ÁGUA COM ESPESSURA DE 6 ATÉ 8 MM E DIÂMETRO DE 60 MM. AF_06/2021	UN	2,63	8,47	-	-	11,10
102601	FURO EM CAIXA D'ÁGUA COM ESPESSURA DE 2 ATÉ 5 MM E DIÂMETRO DE 75 MM. AF_06/2021	UN	2,51	8,10	-	-	10,61
102602	FURO EM CAIXA D'ÁGUA COM ESPESSURA DE 6 ATÉ 8 MM E DIÂMETRO DE 75 MM. AF_06/2021	UN	2,99	9,63	-	-	12,62
102603	FURO EM CAIXA D'ÁGUA COM ESPESSURA DE 2 ATÉ 5 MM E DIÂMETRO DE 100 MM. AF_06/2021	UN	3,11	10,04	-	-	13,15
102604	FURO EM CAIXA D'ÁGUA COM ESPESSURA DE 6 ATÉ 8 MM E DIÂMETRO DE 100 MM. AF_06/2021	UN	3,58	11,59	-	-	15,17
102605	CAIXA D´ÁGUA EM POLIETILENO, 500 LITROS - FORNECIMENTO E INSTALAÇÃO. AF_06/2021	UN	303,65	5,14	-	-	308,79
102606	CAIXA D´ÁGUA EM POLIETILENO, 750 LITROS - FORNECIMENTO E INSTALAÇÃO. AF_06/2021	UN	469,17	6,34	-	-	475,51
102607	CAIXA D´ÁGUA EM POLIETILENO, 1000 LITROS - FORNECIMENTO E INSTALAÇÃO. AF_06/2021	UN	501,76	7,38	-	-	509,14
102608	CAIXA D´ÁGUA EM POLIETILENO, 1500 LITROS - FORNECIMENTO E INSTALAÇÃO. AF_06/2021	UN	1.155,82	9,83	-	-	1.165,65
102609	CAIXA D´ÁGUA EM POLIETILENO, 2000 LITROS - FORNECIMENTO E INSTALAÇÃO. AF_06/2021	UN	1.311,74	13,15	-	-	1.324,89
102610	CAIXA D´ÁGUA EM POLIETILENO, 3000 LITROS - FORNECIMENTO E INSTALAÇÃO. AF_06/2021	UN	2.259,40	16,50	-	-	2.275,90
102611	CAIXA D´ÁGUA EM POLIÉSTER REFORÇADO COM FIBRA DE VIDRO, 500 LITROS - FORNECIMENTO E INSTALAÇÃO. AF_06/2021	UN	506,86	5,62	-	-	512,48
102612	CAIXA D´ÁGUA EM POLIÉSTER REFORÇADO COM FIBRA DE VIDRO, 750 LITROS - FORNECIMENTO E INSTALAÇÃO. AF_06/2021	UN	729,15	6,25	-	-	735,40
102613	CAIXA D´ÁGUA EM POLIÉSTER REFORÇADO COM FIBRA DE VIDRO, 1000 LITROS - FORNECIMENTO E INSTALAÇÃO. AF_06/2021	UN	705,64	7,52	-	-	713,16
102614	CAIXA D´ÁGUA EM POLIÉSTER REFORÇADO COM FIBRA DE VIDRO, 1500 LITROS - FORNECIMENTO E INSTALAÇÃO. AF_06/2021	UN	1.086,54	9,67	-	-	1.096,21
102615	CAIXA D´ÁGUA EM POLIÉSTER REFORÇADO COM FIBRA DE VIDRO, 2000 LITROS - FORNECIMENTO E INSTALAÇÃO. AF_06/2021	UN	1.363,63	12,10	-	-	1.375,73
102616	CAIXA D´ÁGUA EM POLIÉSTER REFORÇADO COM FIBRA DE VIDRO, 3000 LITROS - FORNECIMENTO E INSTALAÇÃO. AF_06/2021	UN	2.020,22	15,92	-	-	2.036,14
102617	CAIXA D´ÁGUA EM POLIÉSTER REFORÇADO COM FIBRA DE VIDRO, 5000 LITROS - FORNECIMENTO E INSTALAÇÃO. AF_06/2021	UN	3.149,68	169,23	436,47	2,53	3.757,91
102618	CAIXA D´ÁGUA EM POLIÉSTER REFORÇADO COM FIBRA DE VIDRO, 7000 LITROS - FORNECIMENTO E INSTALAÇÃO. AF_06/2021	UN	3.912,28	169,23	436,46	2,53	4.520,50
102619	CAIXA D´ÁGUA EM POLIÉSTER REFORÇADO COM FIBRA DE VIDRO, 10000 LITROS - FORNECIMENTO E INSTALAÇÃO. AF_06/2021	UN	5.459,44	169,23	436,46	2,53	6.067,66
102620	CAIXA D´ÁGUA EM POLIÉSTER REFORÇADO COM FIBRA DE VIDRO, 15000 LITROS - FORNECIMENTO E INSTALAÇÃO. AF_06/2021	UN	8.206,01	169,23	436,45	2,53	8.814,22
102621	CAIXA D´ÁGUA EM POLIÉSTER REFORÇADO COM FIBRA DE VIDRO, 20000 LITROS - FORNECIMENTO E INSTALAÇÃO. AF_06/2021	UN	12.939,04	169,23	436,45	2,53	13.547,25
102622	CAIXA D´ÁGUA EM POLIETILENO, 500 LITROS (INCLUSOS TUBOS, CONEXÕES E TORNEIRA DE BÓIA) - FORNECIMENTO E INSTALAÇÃO. AF_06/2021	UN	557,61	93,44	-	-	651,05
102623	CAIXA D´ÁGUA EM POLIETILENO, 1000 LITROS (INCLUSOS TUBOS, CONEXÕES E TORNEIRA DE BÓIA) - FORNECIMENTO E INSTALAÇÃO. AF_06/2021	UN	799,18	103,16	-	-	902,34
89482	CAIXA SIFONADA, PVC, DN 100 X 100 X 50 MM, FORNECIDA E INSTALADA EM RAMAIS DE ENCAMINHAMENTO DE ÁGUA PLUVIAL. AF_06/2022	UN	32,58	10,66	-	-	43,24
89491	CAIXA SIFONADA, PVC, DN 150 X 185 X 75 MM, FORNECIDA E INSTALADA EM RAMAIS DE ENCAMINHAMENTO DE ÁGUA PLUVIAL. AF_06/2022	UN	88,92	16,50	-	-	105,42
89495	RALO SIFONADO, PVC, DN 100 X 40 MM, JUNTA SOLDÁVEL, FORNECIDO E INSTALADO EM RAMAIS DE ENCAMINHAMENTO DE ÁGUA PLUVIAL. AF_06/2022	UN	14,37	5,49	-	-	19,86
89707	CAIXA SIFONADA, PVC, DN 100 X 100 X 50 MM, JUNTA ELÁSTICA, FORNECIDA E INSTALADA EM RAMAL DE DESCARGA OU EM RAMAL DE ESGOTO SANITÁRIO. AF_08/2022	UN	35,41	19,55	-	-	54,96
89708	CAIXA SIFONADA, PVC, DN 150 X 185 X 75 MM, JUNTA ELÁSTICA, FORNECIDA E INSTALADA EM RAMAL DE DESCARGA OU EM RAMAL DE ESGOTO SANITÁRIO. AF_08/2022	UN	87,90	23,42	-	-	111,32
89709	RALO SIFONADO, PVC, DN 100 X 40 MM, JUNTA SOLDÁVEL, FORNECIDO E INSTALADO EM RAMAL DE DESCARGA OU EM RAMAL DE ESGOTO SANITÁRIO. AF_08/2022	UN	15,24	8,11	-	-	23,35
89710	RALO SECO, PVC, DN 100 X 40 MM, JUNTA SOLDÁVEL, FORNECIDO E INSTALADO EM RAMAL DE DESCARGA OU EM RAMAL DE ESGOTO SANITÁRIO. AF_08/2022	UN	12,75	8,11	-	-	20,86
104326	RALO SECO CÔNICO, PVC, DN 100 X 40 MM, JUNTA SOLDÁVEL, FORNECIDO E INSTALADO EM RAMAL DE DESCARGA OU EM RAMAL DE ESGOTO SANITÁRIO. AF_08/2022	UN	14,29	8,11	-	-	22,40
104327	RALO SIFONADO REDONDO, PVC, DN 100 X 40 MM, JUNTA SOLDÁVEL, FORNECIDO E INSTALADO EM RAMAL DE DESCARGA OU EM RAMAL DE ESGOTO SANITÁRIO. AF_08/2022	UN	13,38	8,11	-	-	21,49
104328	CAIXA SIFONADA, COM GRELHA QUADRADA, PVC, DN 150 X 150 X 50 MM, JUNTA SOLDÁVEL, FORNECIDA E INSTALADA EM RAMAL DE DESCARGA OU EM RAMAL DE ESGOTO SANITÁRIO. AF_08/2022	UN	55,94	20,75	-	-	76,69
104329	CAIXA SIFONADA, COM GRELHA REDONDA, PVC, DN 150 X 150 X 50 MM, JUNTA SOLDÁVEL, FORNECIDA E INSTALADA EM RAMAL DE DESCARGA OU EM RAMAL DE ESGOTO SANITÁRIO. AF_08/2022	UN	64,85	20,74	-	-	85,59
86872	TANQUE DE LOUÇA BRANCA COM COLUNA, 30L OU EQUIVALENTE - FORNECIMENTO E INSTALAÇÃO. AF_01/2020	UN	755,37	63,11	-	-	818,48
86874	TANQUE DE LOUÇA BRANCA SUSPENSO, 18L OU EQUIVALENTE - FORNECIMENTO E INSTALAÇÃO. AF_01/2020	UN	542,19	29,61	-	-	571,80
86875	TANQUE DE MÁRMORE SINTÉTICO COM COLUNA, 22L OU EQUIVALENTE FORNECIMENTO E INSTALAÇÃO. AF_01/2020	UN	549,26	35,84	-	-	585,10
86876	TANQUE DE MÁRMORE SINTÉTICO SUSPENSO, 22L OU EQUIVALENTE - FORNECIMENTO E INSTALAÇÃO. AF_01/2020	UN	306,76	25,95	-	-	332,71
86877	VÁLVULA EM METAL CROMADO 1.1/2" X 1.1/2" PARA TANQUE OU LAVATÓRIO, COM OU SEM LADRÃO - FORNECIMENTO E INSTALAÇÃO. AF_01/2020	UN	99,55	5,89	-	-	105,44
86878	VÁLVULA EM METAL CROMADO TIPO AMERICANA 3.1/2" X 1.1/2" PARA PIA - FORNECIMENTO E INSTALAÇÃO. AF_01/2020	UN	107,90	5,89	-	-	113,79
86879	VÁLVULA EM PLÁSTICO 1" PARA PIA, TANQUE OU LAVATÓRIO, COM OU SEM LADRÃO - FORNECIMENTO E INSTALAÇÃO. AF_01/2020	UN	6,54	4,18	-	-	10,72
86880	VÁLVULA EM PLÁSTICO CROMADO TIPO AMERICANA 3.1/2" X 1.1/2" SEM ADAPTADOR PARA PIA - FORNECIMENTO E INSTALAÇÃO. AF_01/2020	UN	22,42	4,17	-	-	26,59
86881	SIFÃO DO TIPO GARRAFA EM METAL CROMADO 1 X 1.1/2" - FORNECIMENTO E INSTALAÇÃO. AF_01/2020	UN	312,92	9,26	-	-	322,18
86882	SIFÃO DO TIPO GARRAFA/COPO EM PVC 1.1/4 X 1.1/2" - FORNECIMENTO E INSTALAÇÃO. AF_01/2020	UN	18,32	4,59	-	-	22,91
86883	SIFÃO DO TIPO FLEXÍVEL EM PVC 1 X 1.1/2 - FORNECIMENTO E INSTALAÇÃO. AF_01/2020	UN	9,73	2,86	-	-	12,59
86884	ENGATE FLEXÍVEL EM PLÁSTICO BRANCO, 1/2" X 30CM - FORNECIMENTO E INSTALAÇÃO. AF_01/2020	UN	6,93	5,18	-	-	12,11
86885	ENGATE FLEXÍVEL EM PLÁSTICO BRANCO, 1/2" X 40CM - FORNECIMENTO E INSTALAÇÃO. AF_01/2020	UN	8,30	5,18	-	-	13,48
86886	ENGATE FLEXÍVEL EM INOX, 1/2 X 30CM - FORNECIMENTO E INSTALAÇÃO. AF_01/2020	UN	72,76	5,16	-	-	77,92
86887	ENGATE FLEXÍVEL EM INOX, 1/2 X 40CM - FORNECIMENTO E INSTALAÇÃO. AF_01/2020	UN	79,48	5,16	-	-	84,64
86888	VASO SANITÁRIO SIFONADO COM CAIXA ACOPLADA LOUÇA BRANCA - FORNECIMENTO E INSTALAÇÃO. AF_01/2020	UN	527,47	30,25	-	-	557,72
86889	BANCADA DE GRANITO CINZA POLIDO, DE 1,50 X 0,60 M, PARA PIA DE COZINHA - FORNECIMENTO E INSTALAÇÃO. AF_01/2020	UN	767,22	66,32	-	-	833,54
86893	BANCADA DE MÁRMORE BRANCO POLIDO, DE 1,50 X 0,60 M, PARA PIA DE COZINHA - FORNECIMENTO E INSTALAÇÃO. AF_01/2020	UN	604,39	66,32	-	-	670,71

Autenticidade: M34XXS7MJ5XT8UTE7 - Validação pelo link: https://capanemaprscp.equiplano.com.br:7575/tramitacaoProcesso/#/consulta-anexo-assinado/entidade/50 - Impresso por ROSELIA KRIGER BECKER PAGANI em 17/12/2025 14:41:28

Inserido por Mara Daniele Gambetta em: 27/08/2025 10:21:45.

	SERVIÇOS DE EDIFICAÇÕES DESONERAÇÃO SINAPI: DEZEMBRO DE 2024		SEM Referência				
86894	BANCADA DE MÁRMORE SINTÉTICO, DE 120 X 60CM, COM CUBA INTEGRADA - FORNECIMENTO E INSTALAÇÃO. AF_01/2020	UN	304,31	35,42	-	-	339,73
86895	BANCADA DE GRANITO CINZA POLIDO, DE 0,50 X 0,60 M, PARA LAVATÓRIO - FORNECIMENTO E INSTALAÇÃO. AF_01/2020	UN	332,03	79,68	-	-	411,71
86899	BANCADA DE MÁRMORE BRANCO POLIDO, DE 0,50 X 0,60 M, PARA LAVATÓRIO - FORNECIMENTO E INSTALAÇÃO. AF_01/2020	UN	270,95	79,68	-	-	350,63
86900	CUBA DE EMBUTIR RETANGULAR DE AÇO INOXIDÁVEL, 46 X 30 X 12 CM - FORNECIMENTO E INSTALAÇÃO. AF_01/2020	UN	233,33	17,94	-	-	251,27
86901	CUBA DE EMBUTIR OVAL EM LOUÇA BRANCA, 35 X 50CM OU EQUIVALENTE - FORNECIMENTO E INSTALAÇÃO. AF_01/2020	UN	143,13	31,82	-	-	174,95
86902	LAVATÓRIO LOUÇA BRANCA COM COLUNA, *44 X 35,5* CM, PADRÃO POPULAR - FORNECIMENTO E INSTALAÇÃO. AF_01/2020	UN	302,97	33,14	-	-	336,11
86903	LAVATÓRIO LOUÇA BRANCA COM COLUNA, 45 X 55CM OU EQUIVALENTE, PADRÃO MÉDIO - FORNECIMENTO E INSTALAÇÃO. AF_01/2020	UN	333,58	53,55	-	-	387,13
86904	LAVATÓRIO LOUÇA BRANCA SUSPENSO, 29,5 X 39CM OU EQUIVALENTE, PADRÃO POPULAR - FORNECIMENTO E INSTALAÇÃO. AF_01/2020	UN	148,35	14,44	-	-	162,79
86905	APARELHO MISTURADOR DE MESA PARA LAVATÓRIO, PADRÃO MÉDIO - FORNECIMENTO E INSTALAÇÃO. AF_01/2020	UN	356,81	15,71	-	-	372,52
86906	TORNEIRA CROMADA DE MESA, 1/2" OU 3/4", PARA LAVATÓRIO, PADRÃO POPULAR - FORNECIMENTO E INSTALAÇÃO. AF_01/2020	UN	65,83	3,25	-	-	69,08
86908	APARELHO MISTURADOR DE MESA PARA PIA DE COZINHA, PADRÃO MÉDIO - FORNECIMENTO E INSTALAÇÃO. AF_01/2020	UN	433,44	7,68	-	-	441,12
86909	TORNEIRA CROMADA TUBO MÓVEL, DE MESA, 1/2" OU 3/4", PARA PIA DE COZINHA, PADRÃO ALTO - FORNECIMENTO E INSTALAÇÃO. AF_01/2020	UN	114,32	5,64	-	-	119,96
86910	TORNEIRA CROMADA TUBO MÓVEL, DE PAREDE, 1/2" OU 3/4", PARA PIA DE COZINHA, PADRÃO MÉDIO - FORNECIMENTO E INSTALAÇÃO. AF_01/2020	UN	113,44	3,93	-	-	117,37
86911	TORNEIRA CROMADA LONGA, DE PAREDE, 1/2" OU 3/4", PARA PIA DE COZINHA, PADRÃO POPULAR - FORNECIMENTO E INSTALAÇÃO. AF_01/2020	UN	76,97	3,93	-	-	80,90
86913	TORNEIRA CROMADA 1/2" OU 3/4" PARA TANQUE, PADRÃO POPULAR - FORNECIMENTO E INSTALAÇÃO. AF_01/2020	UN	46,72	5,16	-	-	51,88
86914	TORNEIRA CROMADA 1/2" OU 3/4" PARA TANQUE, PADRÃO MÉDIO - FORNECIMENTO E INSTALAÇÃO. AF_01/2020	UN	86,01	5,16	-	-	91,17
86915	TORNEIRA CROMADA DE MESA, 1/2" OU 3/4", PARA LAVATÓRIO, PADRÃO MÉDIO - FORNECIMENTO E INSTALAÇÃO. AF_01/2020	UN	127,64	3,25	-	-	130,89
86916	TORNEIRA PLÁSTICA 3/4" PARA TANQUE - FORNECIMENTO E INSTALAÇÃO. AF_01/2020	UN	18,38	5,17	-	-	23,55
86919	TANQUE DE LOUÇA BRANCA COM COLUNA, 30L OU EQUIVALENTE, INCLUSO SIFÃO FLEXÍVEL EM PVC, VÁLVULA METÁLICA E TORNEIRA DE METAL CROMADO PADRÃO MÉDIO - FORNECIMENTO E INSTALAÇÃO. AF_01/2020	UN	950,66	77,02	-	-	1.027,68
86920	TANQUE DE LOUÇA BRANCA COM COLUNA, 30L OU EQUIVALENTE, INCLUSO SIFÃO FLEXÍVEL EM PVC, VÁLVULA PLÁSTICA E TORNEIRA DE METAL CROMADO PADRÃO POPULAR - FORNECIMENTO E INSTALAÇÃO. AF_01/2020	UN	818,37	75,30	-	-	893,67
86921	TANQUE DE LOUÇA BRANCA COM COLUNA, 30L OU EQUIVALENTE, INCLUSO SIFÃO FLEXÍVEL EM PVC, VÁLVULA PLÁSTICA E TORNEIRA DE PLÁSTICO - FORNECIMENTO E INSTALAÇÃO. AF_01/2020	UN	790,04	75,30	-	-	865,34
86922	TANQUE DE LOUÇA BRANCA SUSPENSO, 18L OU EQUIVALENTE, INCLUSO SIFÃO TIPO GARRAFA EM METAL CROMADO, VÁLVULA METÁLICA E TORNEIRA DE METAL CROMADO PADRÃO MÉDIO - FORNECIMENTO E INSTALAÇÃO. AF_01/2020	UN	1.040,66	49,93	-	-	1.090,59
86923	TANQUE DE LOUÇA BRANCA SUSPENSO, 18L OU EQUIVALENTE, INCLUSO SIFÃO TIPO GARRAFA EM PVC, VÁLVULA PLÁSTICA E TORNEIRA DE METAL CROMADO PADRÃO POPULAR - FORNECIMENTO E INSTALAÇÃO. AF_01/2020	UN	613,79	43,52	-	-	657,31
86924	TANQUE DE LOUÇA BRANCA SUSPENSO, 18L OU EQUIVALENTE, INCLUSO SIFÃO TIPO GARRAFA EM PVC, VÁLVULA PLÁSTICA E TORNEIRA DE PLÁSTICO - FORNECIMENTO E INSTALAÇÃO. AF_01/2020	UN	585,46	43,52	-	-	628,98
86925	TANQUE DE MÁRMORE SINTÉTICO COM COLUNA, 22L OU EQUIVALENTE, INCLUSO SIFÃO FLEXÍVEL EM PVC, VÁLVULA PLÁSTICA E TORNEIRA DE METAL CROMADO PADRÃO POPULAR - FORNECIMENTO E INSTALAÇÃO. AF_01/2020	UN	612,26	48,03	-	-	660,29
86926	TANQUE DE MÁRMORE SINTÉTICO COM COLUNA, 22L OU EQUIVALENTE, INCLUSO SIFÃO FLEXÍVEL EM PVC, VÁLVULA PLÁSTICA E TORNEIRA DE PLÁSTICO - FORNECIMENTO E INSTALAÇÃO. AF_01/2020	UN	583,93	48,03	-	-	631,96
86927	TANQUE DE MÁRMORE SINTÉTICO SUSPENSO, 22L OU EQUIVALENTE, INCLUSO SIFÃO TIPO GARRAFA EM PVC, VÁLVULA PLÁSTICA E TORNEIRA DE METAL CROMADO PADRÃO POPULAR - FORNEC. E INSTALAÇÃO. AF_01/2020	UN	378,35	39,87	-	-	418,22
86928	TANQUE DE MÁRMORE SINTÉTICO SUSPENSO, 22L OU EQUIVALENTE, INCLUSO SIFÃO TIPO GARRAFA EM PVC, VÁLVULA PLÁSTICA E TORNEIRA DE PLÁSTICO - FORNECIMENTO E INSTALAÇÃO. AF_01/2020	UN	350,02	39,87	-	-	389,89
86929	TANQUE DE MÁRMORE SINTÉTICO SUSPENSO, 22L OU EQUIVALENTE, INCLUSO SIFÃO FLEXÍVEL EM PVC, VÁLVULA PLÁSTICA E TORNEIRA DE METAL CROMADO PADRÃO POPULAR - FORNECIMENTO E INSTALAÇÃO. AF_01/2020	UN	369,76	38,14	-	-	407,90
86930	TANQUE DE MÁRMORE SINTÉTICO SUSPENSO, 22L OU EQUIVALENTE, INCLUSO SIFÃO FLEXÍVEL EM PVC, VÁLVULA PLÁSTICA E TORNEIRA DE PLÁSTICO - FORNECIMENTO E INSTALAÇÃO. AF_01/2020	UN	341,43	38,14	-	-	379,57
86931	VASO SANITÁRIO SIFONADO COM CAIXA ACOPLADA LOUÇA BRANCA, INCLUSO ENGATE FLEXÍVEL EM PLÁSTICO BRANCO, 1/2 X 40CM - FORNECIMENTO E INSTALAÇÃO. AF_01/2020	UN	535,79	35,41	-	-	571,20
86932	VASO SANITÁRIO SIFONADO COM CAIXA ACOPLADA LOUÇA BRANCA - PADRÃO MÉDIO, INCLUSO ENGATE FLEXÍVEL EM METAL CROMADO, 1/2 X 40CM - FORNECIMENTO E INSTALAÇÃO. AF_01/2020	UN	606,95	35,41	-	-	642,36
86933	BANCADA DE MÁRMORE SINTÉTICO 120 X 60CM, COM CUBA INTEGRADA, INCLUSO SIFÃO TIPO GARRAFA EM PVC, VÁLVULA EM PLÁSTICO CROMADO TIPO AMERICANA E TORNEIRA CROMADA LONGA, DE PAREDE, PADRÃO POPULAR - FORNECIMENTO E INSTALAÇÃO. AF_01/2020	UN	422,02	48,11	-	-	470,13
86934	BANCADA DE MÁRMORE SINTÉTICO 120 X 60CM, COM CUBA INTEGRADA, INCLUSO SIFÃO TIPO FLEXÍVEL EM PVC, VÁLVULA EM PLÁSTICO CROMADO TIPO AMERICANA E TORNEIRA CROMADA LONGA, DE PAREDE, PADRÃO POPULAR - FORNECIMENTO E INSTALAÇÃO. AF_01/2020	UN	413,43	46,38	-	-	459,81
86935	CUBA DE EMBUTIR DE AÇO INOXIDÁVEL MÉDIA, INCLUSO VÁLVULA TIPO AMERICANA EM METAL CROMADO E SIFÃO FLEXÍVEL EM PVC - FORNECIMENTO E INSTALAÇÃO. AF_01/2020	UN	350,96	26,69	-	-	377,65
86936	CUBA DE EMBUTIR DE AÇO INOXIDÁVEL MÉDIA, INCLUSO VÁLVULA TIPO AMERICANA E SIFÃO TIPO GARRAFA EM METAL CROMADO - FORNECIMENTO E INSTALAÇÃO. AF_01/2020	UN	654,14	33,10	-	-	687,24
86937	CUBA DE EMBUTIR OVAL EM LOUÇA BRANCA, 35 X 50CM OU EQUIVALENTE, INCLUSO VÁLVULA EM METAL CROMADO E SIFÃO FLEXÍVEL EM PVC - FORNECIMENTO E INSTALAÇÃO. AF_01/2020	UN	252,41	40,57	-	-	292,98
86938	CUBA DE EMBUTIR OVAL EM LOUÇA BRANCA, 35 X 50CM OU EQUIVALENTE, INCLUSO VÁLVULA E SIFÃO TIPO GARRAFA EM METAL CROMADO - FORNECIMENTO E INSTALAÇÃO. AF_01/2020	UN	555,60	46,97	-	-	602,57
86939	LAVATÓRIO LOUÇA BRANCA COM COLUNA, *44 X 35,5* CM, PADRÃO POPULAR, INCLUSO SIFÃO FLEXÍVEL EM PVC, VÁLVULA E ENGATE FLEXÍVEL 30CM EM PLÁSTICO E COM TORNEIRA CROMADA PADRÃO POPULAR - FORNECIMENTO E INSTALAÇÃO. AF_01/2020	UN	392,02	48,59	-	-	440,61
86940	LAVATÓRIO LOUÇA BRANCA COM COLUNA, 45 X 55CM OU EQUIVALENTE, PADRÃO MÉDIO, INCLUSO SIFÃO TIPO GARRAFA, VÁLVULA E ENGATE FLEXÍVEL DE 40CM EM METAL CROMADO, COM APARELHO MISTURADOR PADRÃO MÉDIO - FORNECIMENTO E INSTALAÇÃO. AF_01/2020	UN	1.261,80	94,75	-	-	1.356,55
86941	LAVATÓRIO LOUÇA BRANCA COM COLUNA, 45 X 55CM OU EQUIVALENTE, PADRÃO MÉDIO, INCLUSO SIFÃO TIPO GARRAFA, VÁLVULA E ENGATE FLEXÍVEL DE 40CM EM METAL CROMADO, COM TORNEIRA CROMADA DE MESA, PADRÃO MÉDIO - FORNECIMENTO E INSTALAÇÃO. AF_01/2020	UN	953,16	77,12	-	-	1.030,28
86942	LAVATÓRIO LOUÇA BRANCA SUSPENSO, 29,5 X 39CM OU EQUIVALENTE, PADRÃO POPULAR, INCLUSO SIFÃO TIPO GARRAFA EM PVC, VÁLVULA E ENGATE FLEXÍVEL 30CM EM PLÁSTICO E TORNEIRA CROMADA DE MESA, PADRÃO POPULAR - FORNECIMENTO E INSTALAÇÃO. AF_01/2020	UN	245,99	31,62	-	-	277,61
86943	LAVATÓRIO LOUÇA BRANCA SUSPENSO, 29,5 X 39CM OU EQUIVALENTE, PADRÃO POPULAR, INCLUSO SIFÃO FLEXÍVEL EM PVC, VÁLVULA E ENGATE FLEXÍVEL 30CM EM PLÁSTICO E TORNEIRA CROMADA DE MESA, PADRÃO POPULAR - FORNECIMENTO E INSTALAÇÃO. AF_01/2020	UN	237,40	29,89	-	-	267,29
86947	BANCADA MÁRMORE BRANCO, 50 X 60 CM, INCLUSO CUBA DE EMBUTIR OVAL EM LOUÇA BRANCA 35 X 50 CM, VÁLVULA, SIFÃO TIPO GARRAFA E ENGATE FLEXÍVEL 40 CM EM METAL CROMADO E APARELHO MISTURADOR DE MESA, PADRÃO MÉDIO - FORNEC. E INSTALAÇÃO. AF_01/2020	UN	1.342,29	152,71	-	-	1.495,00
93396	BANCADA GRANITO CINZA, 50 X 60 CM, INCL. CUBA DE EMBUTIR OVAL LOUÇA BRANCA 35 X 50 CM, VÁLVULA METAL CROMADO, SIFÃO FLEXÍVEL PVC, ENGATE 30 CM FLEXÍVEL PLÁSTICO E TORNEIRA CROMADA DE MESA, PADRÃO POPULAR - FORNEC. E INSTALAÇÃO. AF_01/2020	UN	657,19	128,69	-	-	785,88
93441	BANCADA GRANITO CINZA 150 X 60 CM, COM CUBA DE EMBUTIR DE AÇO, VÁLVULA AMERICANA EM METAL, SIFÃO FLEXÍVEL EM PVC, ENGATE FLEXÍVEL 30 CM, TORNEIRA CROMADA LONGA, DE PAREDE, 1/2" OU 3/4", P/ COZINHA, PADRÃO POPULAR - FORNEC. E INSTALAÇÃO. AF_01/2020	UN	1.202,08	102,12	-	-	1.304,20
93442	BANCADA MÁRMORE BRANCO 150 X 60 CM, COM CUBA DE EMBUTIR DE AÇO, VÁLVULA AMERICANA E SIFÃO TIPO GARRAFA EM METAL , ENGATE FLEXÍVEL 30 CM, TORNEIRA CROMADA, DE MESA, 1/2" OU 3/4", PARA PIA COZINHA, PADRÃO ALTO - FORNEC. E INSTALAÇÃO. AF_01/2020	UN	1.379,78	110,24	-	-	1.490,02
95469	VASO SANITARIO SIFONADO CONVENCIONAL COM LOUÇA BRANCA - FORNECIMENTO E INSTALAÇÃO. AF_01/2020	UN	311,59	20,66	-	-	332,25
95470	VASO SANITARIO SIFONADO CONVENCIONAL COM LOUÇA BRANCA, INCLUSO CONJUNTO DE LIGAÇÃO PARA BACIA SANITÁRIA AJUSTÁVEL - FORNECIMENTO E INSTALAÇÃO. AF_01/2020	UN	320,33	20,66	-	-	340,99
95471	VASO SANITARIO SIFONADO CONVENCIONAL PARA PCD SEM FURO FRONTAL COM LOUÇA BRANCA SEM ASSENTO - FORNECIMENTO E INSTALAÇÃO. AF_01/2020	UN	844,19	42,99	-	-	887,18
95472	VASO SANITARIO SIFONADO CONVENCIONAL PARA PCD SEM FURO FRONTAL COM LOUÇA BRANCA SEM ASSENTO, INCLUSO CONJUNTO DE LIGAÇÃO PARA BACIA SANITÁRIA AJUSTÁVEL - FORNECIMENTO E INSTALAÇÃO. AF_01/2020	UN	852,93	42,99	-	-	895,92
95542	PORTA TOALHA ROSTO EM METAL CROMADO, TIPO ARGOLA, INCLUSO FIXAÇÃO. AF_01/2020	UN	69,34	10,72	-	-	80,06
95543	PORTA TOALHA BANHO EM METAL CROMADO, TIPO BARRA, INCLUSO FIXAÇÃO. AF_01/2020	UN	109,40	21,47	-	-	130,87
95544	PAPELEIRA DE PAREDE EM METAL CROMADO SEM TAMPA, INCLUSO FIXAÇÃO. AF_01/2020	UN	89,75	10,72	-	-	100,47
95545	SABONETEIRA DE PAREDE EM METAL CROMADO, INCLUSO FIXAÇÃO. AF_01/2020	UN	87,57	10,72	-	-	98,29
95546	KIT DE ACESSORIOS PARA BANHEIRO EM METAL CROMADO, 5 PECAS, INCLUSO FIXAÇÃO. AF_01/2020	UN	241,87	64,44	-	-	306,31
95547	SABONETEIRA PLASTICA TIPO DISPENSER PARA SABONETE LIQUIDO COM RESERVATORIO 800 A 1500 ML, INCLUSO FIXAÇÃO. AF_01/2020	UN	43,16	10,73	-	-	53,89
100848	VASO SANITÁRIO INFANTIL LOUÇA BRANCA - FORNECIMENTO E INSTALACAO. AF_01/2020	UN	609,45	20,66	-	-	630,11
100849	ASSENTO SANITÁRIO CONVENCIONAL - FORNECIMENTO E INSTALACAO. AF_01/2020	UN	38,10	5,20	-	-	43,30
100851	ASSENTO SANITÁRIO INFANTIL - FORNECIMENTO E INSTALACAO. AF_01/2020	UN	79,27	5,20	-	-	84,47
100852	CUBA DE EMBUTIR RETANGULAR DE AÇO INOXIDÁVEL, 56 X 33 X 12 CM - FORNECIMENTO E INSTALAÇÃO. AF_01/2020	UN	256,67	17,94	-	-	274,61
100853	TORNEIRA CROMADA DE MESA PARA LAVATORIO, TIPO MONOCOMANDO. AF_01/2020	UN	301,94	15,70	-	-	317,64
100854	TORNEIRA CROMADA DE MESA PARA LAVATÓRIO COM SENSOR DE PRESENCA. AF_01/2020	UN	1.606,85	21,90	-	-	1.628,75
100856	MANOPLA E CANOPLA CROMADA - FORNECIMENTO E INSTALAÇÃO. AF_01/2020	UN	32,49	3,25	-	-	35,74
100857	ACABAMENTO MONOCOMANDO PARA CHUVEIRO - FORNECIMENTO E INSTALAÇÃO. AF_01/2020	UN	467,99	11,68	-	-	479,67
100858	MICTÓRIO SIFONADO LOUÇA BRANCA - PADRÃO MÉDIO - FORNECIMENTO E INSTALAÇÃO. AF_01/2020	UN	758,42	34,26	-	-	792,68
100859	MICTÓRIO SIFONADO LOUÇA BRANCA PARA ENTRADA DE ÁGUA EMBUTIDA - PADRÃO ALTO - FORNECIMENTO E INSTALAÇÃO. AF_01/2020	UN	1.113,11	71,84	-	-	1.184,95
100860	CHUVEIRO ELÉTRICO COMUM CORPO PLÁSTICO, TIPO DUCHA - FORNECIMENTO E INSTALAÇÃO. AF_01/2020	UN	92,28	15,17	-	-	107,45
100861	SUPORTE MÃO FRANCESA EM AÇO, ABAS IGUAIS 30 CM, CAPACIDADE MINIMA 60 KG, BRANCO - FORNECIMENTO E INSTALAÇÃO. AF_01/2020	UN	23,24	16,11	-	-	39,35
100862	SUPORTE MÃO FRANCESA EM ACO, ABAS IGUAIS 40 CM, CAPACIDADE MINIMA 70 KG, BRANCO - FORNECIMENTO E INSTALAÇÃO. AF_01/2020	UN	26,65	16,11	-	-	42,76
100863	BARRA DE APOIO EM "L", EM ACO INOX POLIDO 70 X 70 CM, FIXADA NA PAREDE - FORNECIMENTO E INSTALACAO. AF_01/2020	UN	382,54	48,32	-	-	430,86
100864	BARRA DE APOIO EM "L", EM ACO INOX POLIDO 80 X 80 CM, FIXADA NA PAREDE - FORNECIMENTO E INSTALACAO. AF_01/2020	UN	416,89	48,32	-	-	465,21
100865	BARRA DE APOIO LATERAL ARTICULADA, COM TRAVA, EM ACO INOX POLIDO, FIXADA NA PAREDE - FORNECIMENTO E INSTALAÇÃO. AF_01/2020	UN	355,46	21,47	-	-	376,93
100866	BARRA DE APOIO RETA, EM ACO INOX POLIDO, COMPRIMENTO 60CM, FIXADA NA PAREDE - FORNECIMENTO E INSTALAÇÃO. AF_01/2020	UN	202,38	32,20	-	-	234,58
100867	BARRA DE APOIO RETA, EM ACO INOX POLIDO, COMPRIMENTO 70 CM, FIXADA NA PAREDE - FORNECIMENTO E INSTALAÇÃO. AF_01/2020	UN	213,70	32,20	-	-	245,90
100868	BARRA DE APOIO RETA, EM ACO INOX POLIDO, COMPRIMENTO 80 CM, FIXADA NA PAREDE - FORNECIMENTO E INSTALAÇÃO. AF_01/2020	UN	221,24	32,20	-	-	253,44
100869	BARRA DE APOIO RETA, EM ACO INOX POLIDO, COMPRIMENTO 90 CM, FIXADA NA PAREDE - FORNECIMENTO E INSTALAÇÃO. AF_01/2020	UN	227,02	32,20	-	-	259,22
100870	BARRA DE APOIO RETA, EM ALUMINIO, COMPRIMENTO 60 CM, FIXADA NA PAREDE - FORNECIMENTO E INSTALAÇÃO. AF_01/2020	UN	236,23	32,20	-	-	268,43

Autenticidade: M34XXS7MJ5XT8UTE7 - Validação pelo link: https://capanemapmscp.equiplano.com.br:7575/tramitacaoProcesso/#/consulta-anexo-assinado/entidade/50 - Impresso por ROSELIA KRIGER BECKER PAGANI em 17/12/2025 14:41:28

Inserido por Mara Daniele Gambetta em: 27/08/2025 10:21:45.

	SERVIÇOS DE EDIFICAÇÕES DESONERAÇÃO SINAPI: DEZEMBRO DE 2024		SEM Referência				
100871	BARRA DE APOIO RETA, EM ALUMINIO, COMPRIMENTO 70 CM, FIXADA NA PAREDE - FORNECIMENTO E INSTALAÇÃO. AF_01/2020	UN	256,21	32,20	-	-	288,41
100872	BARRA DE APOIO RETA, EM ALUMINIO, COMPRIMENTO 80 CM, FIXADA NA PAREDE - FORNECIMENTO E INSTALAÇÃO. AF_01/2020	UN	268,97	32,20	-	-	301,17
100873	BARRA DE APOIO RETA, EM ALUMINIO, COMPRIMENTO 90 CM, FIXADA NA PAREDE - FORNECIMENTO E INSTALAÇÃO. AF_01/2020	UN	276,94	32,20	-	-	309,14
100874	PUXADOR PARA PCD, FIXADO NA PORTA - FORNECIMENTO E INSTALAÇÃO. AF_01/2020	UN	202,38	32,20	-	-	234,58
100875	BANCO ARTICULADO, EM ACO INOX, PARA PCD, FIXADO NA PAREDE - FORNECIMENTO E INSTALAÇÃO. AF_01/2020	UN	658,44	42,95	-	-	701,39
100878	VASO SANITÁRIO SIFONADO COM CAIXA ACOPLADA, LOUÇA BRANCA - PADRÃO ALTO - FORNECIMENTO E INSTALAÇÃO. AF_01/2020	UN	708,98	48,35	-	-	757,33
98052	TANQUE SÉPTICO CIRCULAR, EM CONCRETO PRÉ-MOLDADO, DIÂMETRO INTERNO = 1,10 M, ALTURA INTERNA = 2,50 M, VOLUME ÚTIL: 2138,2 L (PARA 5 CONTRIBUINTES). AF_12/2020_PA	UN	1.839,10	272,79	60,76	0,36	2.173,01
98053	TANQUE SÉPTICO CIRCULAR, EM CONCRETO PRÉ-MOLDADO, DIÂMETRO INTERNO = 1,40 M, ALTURA INTERNA = 2,50 M, VOLUME ÚTIL: 3463,6 L (PARA 13 CONTRIBUINTES). AF_12/2020_PA	UN	2.549,87	368,50	67,35	0,55	2.986,27
98054	TANQUE SÉPTICO CIRCULAR, EM CONCRETO PRÉ-MOLDADO, DIÂMETRO INTERNO = 1,88 M, ALTURA INTERNA = 2,50 M, VOLUME ÚTIL: 6245,8 L (PARA 32 CONTRIBUINTES). AF_12/2020_PA	UN	4.334,55	385,65	87,03	0,58	4.807,81
98055	TANQUE SÉPTICO CIRCULAR, EM CONCRETO PRÉ-MOLDADO, DIÂMETRO INTERNO = 2,38 M, ALTURA INTERNA = 2,50 M, VOLUME ÚTIL: 10009,8 L (PARA 69 CONTRIBUINTES). AF_12/2020_PA	UN	5.886,56	531,83	105,98	0,85	6.525,22
98056	TANQUE SÉPTICO CIRCULAR, EM CONCRETO PRÉ-MOLDADO, DIÂMETRO INTERNO = 2,38 M, ALTURA INTERNA = 3,0 M, VOLUME ÚTIL: 12234,2 L (PARA 86 CONTRIBUINTES). AF_12/2020_PA	UN	6.938,02	568,14	125,22	0,87	7.632,25
98057	TANQUE SÉPTICO CIRCULAR, EM CONCRETO PRÉ-MOLDADO, DIÂMETRO INTERNO = 2,88 M, ALTURA INTERNA = 2,50 M, VOLUME ÚTIL: 14657,4 L (PARA 105 CONTRIBUINTES). AF_12/2020_PA	UN	8.227,74	703,92	127,14	1,22	9.060,02
98058	FILTRO ANAERÓBIO CIRCULAR, EM CONCRETO PRÉ-MOLDADO, DIÂMETRO INTERNO = 1,10 M, ALTURA INTERNA = 1,50 M, VOLUME ÚTIL: 1140,4 L (PARA 5 CONTRIBUINTES). AF_12/2020_PA	UN	1.442,20	319,12	68,51	0,49	1.830,32
98059	FILTRO ANAERÓBIO CIRCULAR, EM CONCRETO PRÉ-MOLDADO, DIÂMETRO INTERNO = 1,88 M, ALTURA INTERNA = 1,50 M, VOLUME ÚTIL: 3331,1 L (PARA 19 CONTRIBUINTES). AF_12/2020_PA	UN	3.251,97	467,57	132,52	0,77	3.852,83
98060	FILTRO ANAERÓBIO CIRCULAR, EM CONCRETO PRÉ-MOLDADO, DIÂMETRO INTERNO = 2,38 M, ALTURA INTERNA = 1,50 M, VOLUME ÚTIL: 5338,6 L (PARA 34 CONTRIBUINTES). AF_12/2020_PA	UN	4.479,56	680,26	189,17	1,18	5.350,17
98061	FILTRO ANAERÓBIO CIRCULAR, EM CONCRETO PRÉ-MOLDADO, DIÂMETRO INTERNO = 2,88 M, ALTURA INTERNA = 1,50 M, VOLUME ÚTIL: 7817,3 L (PARA 75 CONTRIBUINTES). AF_12/2020_PA	UN	6.248,68	936,86	257,72	1,69	7.444,95
98062	SUMIDOURO CIRCULAR, EM CONCRETO PRÉ-MOLDADO, DIÂMETRO INTERNO = 1,88 M, ALTURA INTERNA = 2,00 M, ÁREA DE INFILTRAÇÃO: 13,1 M² (PARA 5 CONTRIBUINTES). AF_12/2020_PA	UN	2.791,24	307,46	70,78	0,52	3.170,00
98063	SUMIDOURO CIRCULAR, EM CONCRETO PRÉ-MOLDADO, DIÂMETRO INTERNO = 2,38 M, ALTURA INTERNA = 2,50 M, ÁREA DE INFILTRAÇÃO: 21,3 M² (PARA 8 CONTRIBUINTES). AF_12/2020_PA	UN	4.279,63	455,07	105,85	0,79	4.841,34
98064	SUMIDOURO CIRCULAR, EM CONCRETO PRÉ-MOLDADO, DIÂMETRO INTERNO = 2,38 M, ALTURA INTERNA = 3,0 M, ÁREA DE INFILTRAÇÃO: 25 M² (PARA 10 CONTRIBUINTES). AF_12/2020_PA	UN	5.010,14	476,57	125,07	0,79	5.612,57
98065	SUMIDOURO CIRCULAR, EM CONCRETO PRÉ-MOLDADO, DIÂMETRO INTERNO = 2,88 M, ALTURA INTERNA = 3,0 M, ÁREA DE INFILTRAÇÃO: 31,4 M² (PARA 12 CONTRIBUINTES). AF_12/2020_PA	UN	7.008,56	633,81	147,98	1,13	7.791,48
98066	TANQUE SÉPTICO RETANGULAR, EM ALVENARIA COM TIJOLOS CERÂMICOS MACIÇOS, DIMENSÕES INTERNAS: 1,0 X 2,0 X H=1,4 M, VOLUME ÚTIL: 2000 L (PARA 5 CONTRIBUINTES). AF_12/2020	UN	2.856,55	2.095,31	24,16	2,81	4.978,83
98067	TANQUE SÉPTICO RETANGULAR, EM ALVENARIA COM TIJOLOS CERÂMICOS MACIÇOS, DIMENSÕES INTERNAS: 1,2 X 2,4 X H=1,6 M, VOLUME ÚTIL: 3456 L (PARA 13 CONTRIBUINTES). AF_12/2020	UN	3.799,02	2.802,94	32,19	3,71	6.637,86
98068	TANQUE SÉPTICO RETANGULAR, EM ALVENARIA COM TIJOLOS CERÂMICOS MACIÇOS, DIMENSÕES INTERNAS: 1,4 X 3,2 X H=1,8 M, VOLUME ÚTIL: 6272 L (PARA 32 CONTRIBUINTES). AF_12/2020	UN	5.354,14	3.976,67	45,94	5,25	9.382,00
98069	TANQUE SÉPTICO RETANGULAR, EM ALVENARIA COM TIJOLOS CERÂMICOS MACIÇOS, DIMENSÕES INTERNAS: 1,6 X 4,4 X H=1,8 M, VOLUME ÚTIL: 9856 L (PARA 68 CONTRIBUINTES). AF_12/2020	UN	7.183,23	5.380,41	67,40	7,35	12.638,39
98070	TANQUE SÉPTICO RETANGULAR, EM ALVENARIA COM TIJOLOS CERÂMICOS MACIÇOS, DIMENSÕES INTERNAS: 1,6 X 4,8 X H=2,0 M, VOLUME ÚTIL: 12288 L (PARA 86 CONTRIBUINTES). AF_12/2020	UN	8.205,68	6.140,28	73,15	8,17	14.427,28
98071	TANQUE SÉPTICO RETANGULAR, EM ALVENARIA COM TIJOLOS CERÂMICOS MACIÇOS, DIMENSÕES INTERNAS: 1,6 X 4,6 X H=2,4 M, VOLUME ÚTIL: 14720 L (PARA 105 CONTRIBUINTES). AF_12/2020	UN	8.955,69	6.673,43	71,98	8,41	15.709,51
98072	FILTRO ANAERÓBIO RETANGULAR, EM ALVENARIA COM TIJOLOS CERÂMICOS MACIÇOS, DIMENSÕES INTERNAS: 0,8 X 1,2 X H=1,67 M, VOLUME ÚTIL: 1152 L (PARA 5 CONTRIBUINTES). AF_12/2020	UN	2.360,12	1.771,56	47,67	2,41	4.181,76
98073	FILTRO ANAERÓBIO RETANGULAR, EM ALVENARIA COM TIJOLOS CERÂMICOS MACIÇOS, DIMENSÕES INTERNAS: 1,2 X 1,8 X H=1,67 M, VOLUME ÚTIL: 2592 L (PARA 13 CONTRIBUINTES). AF_12/2020	UN	3.673,99	2.789,64	92,92	3,99	6.560,54
98074	FILTRO ANAERÓBIO RETANGULAR, EM ALVENARIA COM TIJOLOS CERÂMICOS MACIÇOS, DIMENSÕES INTERNAS: 1,4 X 3,0 X H=1,67 M, VOLUME ÚTIL: 5040 L (PARA 32 CONTRIBUINTES). AF_12/2020	UN	5.677,14	4.344,60	178,52	6,46	10.206,72
98075	FILTRO ANAERÓBIO RETANGULAR, EM ALVENARIA COM TIJOLOS CERÂMICOS MACIÇOS, DIMENSÕES INTERNAS: 1,4 X 4,2 X H=1,67 M, VOLUME ÚTIL: 7056 L (PARA 67 CONTRIBUINTES). AF_12/2020	UN	7.368,99	5.653,04	248,90	8,54	13.279,47
98076	FILTRO ANAERÓBIO RETANGULAR, EM ALVENARIA COM TIJOLOS CERÂMICOS MACIÇOS, DIMENSÕES INTERNAS: 1,6 X 4,6 X H=1,67 M, VOLUME ÚTIL: 8832 L (PARA 84 CONTRIBUINTES). AF_12/2020	UN	8.476,44	6.523,30	307,94	10,04	15.317,72
98077	FILTRO ANAERÓBIO RETANGULAR, EM ALVENARIA COM TIJOLOS CERÂMICOS MACIÇOS, DIMENSÕES INTERNAS: 1,6 X 5,6 X H=1,67 M, VOLUME ÚTIL: 10752 L (PARA 103 CONTRIBUINTES). AF_12/2020	UN	9.970,01	7.681,80	374,67	11,91	18.038,39
98078	SUMIDOURO RETANGULAR, EM ALVENARIA COM TIJOLOS CERÂMICOS MACIÇOS, DIMENSÕES INTERNAS: 0,8 X 1,4 X H=3,0 M, ÁREA DE INFILTRAÇÃO: 13,2 M² (PARA 5 CONTRIBUINTES). AF_12/2020	UN	2.686,29	1.790,58	25,05	1,46	4.503,38
98079	SUMIDOURO RETANGULAR, EM ALVENARIA COM TIJOLOS CERÂMICOS MACIÇOS, DIMENSÕES INTERNAS: 1,0 X 3,0 X H=3,0 M, ÁREA DE INFILTRAÇÃO: 25 M² (PARA 10 CONTRIBUINTES). AF_12/2020	UN	4.691,41	3.137,45	59,17	2,75	7.890,78
98080	SUMIDOURO RETANGULAR, EM ALVENARIA COM TIJOLOS CERÂMICOS MACIÇOS, DIMENSÕES INTERNAS: 1,6 X 3,4 X H=3,0 M, ÁREA DE INFILTRAÇÃO: 32,9 M² (PARA 13 CONTRIBUINTES). AF_12/2020	UN	5.999,04	4.054,22	99,00	3,82	10.156,08
98081	SUMIDOURO RETANGULAR, EM ALVENARIA COM TIJOLOS CERÂMICOS MACIÇOS, DIMENSÕES INTERNAS: 1,6 X 5,8 X H=3,0 M, ÁREA DE INFILTRAÇÃO: 50 M² (PARA 20 CONTRIBUINTES). AF_12/2020	UN	8.861,41	6.021,39	164,70	5,87	15.053,37
98082	TANQUE SÉPTICO RETANGULAR, EM ALVENARIA COM BLOCOS DE CONCRETO, DIMENSÕES INTERNAS: 1,0 X 2,0 X H=1,4 M, VOLUME ÚTIL: 2000 L (PARA 5 CONTRIBUINTES). AF_12/2020	UN	2.242,41	1.654,81	23,24	2,38	3.922,84
98083	TANQUE SÉPTICO RETANGULAR, EM ALVENARIA COM BLOCOS DE CONCRETO, DIMENSÕES INTERNAS: 1,2 X 2,4 X H=1,6 M, VOLUME ÚTIL: 3456 L (PARA 13 CONTRIBUINTES). AF_12/2020	UN	2.942,14	2.199,74	30,92	3,12	5.175,92
98084	TANQUE SÉPTICO RETANGULAR, EM ALVENARIA COM BLOCOS DE CONCRETO, DIMENSÕES INTERNAS: 1,4 X 3,2 X H=1,8 M, VOLUME ÚTIL: 6272 L (PARA 32 CONTRIBUINTES). AF_12/2020	UN	4.104,86	3.110,69	44,15	4,37	7.264,07
98085	TANQUE SÉPTICO RETANGULAR, EM ALVENARIA COM BLOCOS DE CONCRETO, DIMENSÕES INTERNAS: 1,6 X 4,4 X H=1,8 M, VOLUME ÚTIL: 9856 L (PARA 68 CONTRIBUINTES). AF_12/2020	UN	5.548,34	4.251,63	65,07	6,19	9.871,23
98086	TANQUE SÉPTICO RETANGULAR, EM ALVENARIA COM BLOCOS DE CONCRETO, DIMENSÕES INTERNAS: 1,6 X 4,8 X H=2,0 M, VOLUME ÚTIL: 12288 L (PARA 86 CONTRIBUINTES). AF_12/2020	UN	6.252,20	4.803,32	70,37	6,78	11.132,67
98087	TANQUE SÉPTICO RETANGULAR, EM ALVENARIA COM BLOCOS DE CONCRETO, DIMENSÕES INTERNAS: 1,6 X 4,6 X H=2,4 M, VOLUME ÚTIL: 14720 L (PARA 105 CONTRIBUINTES). AF_12/2020	UN	6.660,06	5.120,19	68,70	6,79	11.855,74
98088	FILTRO ANAERÓBIO RETANGULAR, EM ALVENARIA COM BLOCOS DE CONCRETO, DIMENSÕES INTERNAS: 0,8 X 1,2 X H=1,67 M, VOLUME ÚTIL: 1152 L (PARA 5 CONTRIBUINTES). AF_12/2020	UN	1.926,57	1.414,92	30,75	2,12	3.374,36
98089	FILTRO ANAERÓBIO RETANGULAR, EM ALVENARIA COM BLOCOS DE CONCRETO, DIMENSÕES INTERNAS: 1,2 X 1,8 X H=1,67 M, VOLUME ÚTIL: 2592 L (PARA 13 CONTRIBUINTES). AF_12/2020	UN	3.011,37	2.256,13	67,75	3,51	5.338,76
98090	FILTRO ANAERÓBIO RETANGULAR, EM ALVENARIA COM BLOCOS DE CONCRETO, DIMENSÕES INTERNAS: 1,4 X 3,0 X H=1,67 M, VOLUME ÚTIL: 5040 L (PARA 32 CONTRIBUINTES). AF_12/2020	UN	4.689,27	3.555,66	134,93	5,73	8.385,59
98091	FILTRO ANAERÓBIO RETANGULAR, EM ALVENARIA COM BLOCOS DE CONCRETO, DIMENSÕES INTERNAS: 1,4 X 4,2 X H=1,67 M, VOLUME ÚTIL: 7056 L (PARA 67 CONTRIBUINTES). AF_12/2020	UN	6.103,96	4.647,84	191,74	7,58	10.951,12
98092	FILTRO ANAERÓBIO RETANGULAR, EM ALVENARIA COM BLOCOS DE CONCRETO, DIMENSÕES INTERNAS: 1,6 X 4,6 X H=1,67 M, VOLUME ÚTIL: 8832 L (PARA 84 CONTRIBUINTES). AF_12/2020	UN	7.069,17	5.403,92	238,61	8,96	12.720,66
98093	FILTRO ANAERÓBIO RETANGULAR, EM ALVENARIA COM BLOCOS DE CONCRETO, DIMENSÕES INTERNAS: 1,6 X 5,6 X H=1,67 M, VOLUME ÚTIL: 10752 L (PARA 103 CONTRIBUINTES). AF_12/2020	UN	8.330,54	6.380,16	292,31	10,64	15.013,65
98094	SUMIDOURO RETANGULAR, EM ALVENARIA COM BLOCOS DE CONCRETO, DIMENSÕES INTERNAS: 0,8 X 1,4 X H=3,0 M, ÁREA DE INFILTRAÇÃO: 13,2 M² (PARA 5 CONTRIBUINTES). AF_12/2020	UN	1.609,09	1.126,25	24,11	1,06	2.760,51
98099	SUMIDOURO RETANGULAR, EM ALVENARIA COM BLOCOS DE CONCRETO, DIMENSÕES INTERNAS: 1,0 X 3,0 X H=3,0 M, ÁREA DE INFILTRAÇÃO: 25 M² (PARA 10 CONTRIBUINTES). AF_12/2020	UN	2.722,05	1.930,09	57,35	1,89	4.711,38
98100	SUMIDOURO RETANGULAR, EM ALVENARIA COM BLOCOS DE CONCRETO, DIMENSÕES INTERNAS: 1,6 X 3,4 X H=3,0 M, ÁREA DE INFILTRAÇÃO: 32,9 M² (PARA 13 CONTRIBUINTES). AF_12/2020	UN	3.533,89	2.545,23	96,70	2,71	6.178,53
98101	SUMIDOURO RETANGULAR, EM ALVENARIA COM BLOCOS DE CONCRETO, DIMENSÕES INTERNAS: 1,6 X 5,8 X H=3,0 M, ÁREA DE INFILTRAÇÃO: 50 M² (PARA 20 CONTRIBUINTES). AF_12/2020	UN	5.189,63	3.782,41	161,23	4,12	9.137,39
98109	CAIXA DE GORDURA ESPECIAL (CAPACIDADE: 312 L - PARA ATÉ 146 PESSOAS SERVIDAS NO PICO), RETANGULAR, EM ALVENARIA COM BLOCOS DE CONCRETO, DIMENSÕES INTERNAS = 0,4X1,2 M, ALTURA INTERNA = 1 M. AF_12/2020	UN	440,67	447,97	2,29	0,40	891,33
98110	CAIXA DE GORDURA PEQUENA (CAPACIDADE: 19 L), CIRCULAR, EM PVC, DIÂMETRO INTERNO= 0,3 M. AF_12/2020	UN	372,56	13,94	-	-	386,50
98111	CAIXA DE INSPEÇÃO PARA ATERRAMENTO, CIRCULAR, EM POLIETILENO, DIÂMETRO INTERNO = 0,3 M. AF_12/2020	UN	46,68	7,66	-	-	54,34
98112	TIL (TUBO DE INSPEÇÃO E LIMPEZA) CONDOMINIAL PARA ESGOTO, EM PVC, DN 100 X 100 MM. AF_12/2020	UN	87,12	21,33	-	-	108,45
98114	TAMPA CIRCULAR PARA ESGOTO E DRENAGEM, EM FERRO FUNDIDO, DIÂMETRO INTERNO = 0,6 M. AF_12/2020	UN	703,57	51,76	0,06	0,03	755,42
98115	TAMPA CIRCULAR PARA ESGOTO E DRENAGEM, EM CONCRETO PRÉ-MOLDADO, DIÂMETRO INTERNO = 0,60 M E ALTURA = 0,10 M. AF_12/2020	UN	51,66	60,96	0,47	0,12	113,21
89349	REGISTRO DE PRESSÃO BRUTO, LATÃO, ROSCÁVEL, 1/2" - FORNECIMENTO E INSTALAÇÃO. AF_08/2021	UN	25,75	3,51	-	-	29,26
89351	REGISTRO DE PRESSÃO BRUTO, LATÃO, ROSCÁVEL, 3/4" - FORNECIMENTO E INSTALAÇÃO. AF_08/2021	UN	31,13	5,39	-	-	36,52
89352	REGISTRO DE GAVETA BRUTO, LATÃO, ROSCÁVEL, 1/2" - FORNECIMENTO E INSTALAÇÃO. AF_08/2021	UN	35,82	3,51	-	-	39,33
89353	REGISTRO DE GAVETA BRUTO, LATÃO, ROSCÁVEL, 3/4" - FORNECIMENTO E INSTALAÇÃO. AF_08/2021	UN	38,35	5,38	-	-	43,73
89354	MISTURADOR MONOCOMANDO PARA CHUVEIRO, BASE BRUTA E ACABAMENTO CROMADO - FORNECIMENTO E INSTALAÇÃO. AF_08/2021	UN	474,38	30,32	-	-	504,70
89984	REGISTRO DE PRESSÃO BRUTO, LATÃO, ROSCÁVEL, 1/2", COM ACABAMENTO E CANOPLA CROMADOS - FORNECIMENTO E INSTALAÇÃO. AF_08/2021	UN	84,10	8,95	-	-	93,05
89985	REGISTRO DE PRESSÃO BRUTO, LATÃO, ROSCÁVEL, 3/4", COM ACABAMENTO E CANOPLA CROMADOS - FORNECIMENTO E INSTALAÇÃO. AF_08/2021	UN	87,48	10,82	-	-	98,30
89986	REGISTRO DE GAVETA BRUTO, LATÃO, ROSCÁVEL, 1/2", COM ACABAMENTO E CANOPLA CROMADOS - FORNECIMENTO E INSTALAÇÃO. AF_08/2021	UN	81,79	8,95	-	-	90,74
89987	REGISTRO DE GAVETA BRUTO, LATÃO, ROSCÁVEL, 3/4", COM ACABAMENTO E CANOPLA CROMADOS - FORNECIMENTO E INSTALAÇÃO. AF_08/2021	UN	92,53	10,82	-	-	103,35
90371	REGISTRO DE ESFERA, PVC, ROSCÁVEL, COM VOLANTE, 3/4" - FORNECIMENTO E INSTALAÇÃO. AF_08/2021	UN	30,90	5,39	-	-	36,29
94489	REGISTRO DE ESFERA, PVC, SOLDÁVEL, COM VOLANTE, DN 25 MM - FORNECIMENTO E INSTALAÇÃO. AF_08/2021	UN	32,47	3,88	-	-	36,35
94490	REGISTRO DE ESFERA, PVC, SOLDÁVEL, COM VOLANTE, DN 32 MM - FORNECIMENTO E INSTALAÇÃO. AF_08/2021	UN	49,75	3,88	-	-	53,63
94491	REGISTRO DE ESFERA, PVC, SOLDÁVEL, COM VOLANTE, DN 40 MM - FORNECIMENTO E INSTALAÇÃO. AF_08/2021	UN	67,57	5,54	-	-	73,11
94492	REGISTRO DE ESFERA, PVC, SOLDÁVEL, COM VOLANTE, DN 50 MM - FORNECIMENTO E INSTALAÇÃO. AF_08/2021	UN	69,62	5,54	-	-	75,16
94493	REGISTRO DE ESFERA, PVC, SOLDÁVEL, COM VOLANTE, DN 60 MM - FORNECIMENTO E INSTALAÇÃO. AF_08/2021	UN	128,40	9,00	-	-	137,40
94495	REGISTRO DE GAVETA BRUTO, LATÃO, ROSCÁVEL, 1" - FORNECIMENTO E INSTALAÇÃO. AF_08/2021	UN	60,06	7,27	-	-	67,33
94496	REGISTRO DE GAVETA BRUTO, LATÃO, ROSCÁVEL, 1 1/4" - FORNECIMENTO E INSTALAÇÃO. AF_08/2021	UN	81,83	9,89	-	-	91,72
94497	REGISTRO DE GAVETA BRUTO, LATÃO, ROSCÁVEL, 1 1/2" - FORNECIMENTO E INSTALAÇÃO. AF_08/2021	UN	103,42	12,89	-	-	116,31
94498	REGISTRO DE GAVETA BRUTO, LATÃO, ROSCÁVEL, 2" - FORNECIMENTO E INSTALAÇÃO. AF_08/2021	UN	143,56	16,65	-	-	160,21
94499	REGISTRO DE GAVETA BRUTO, LATÃO, ROSCÁVEL, 2 1/2" - FORNECIMENTO E INSTALAÇÃO. AF_08/2021	UN	293,50	22,27	-	-	315,77
94500	REGISTRO DE GAVETA BRUTO, LATÃO, ROSCÁVEL, 3" - FORNECIMENTO E INSTALAÇÃO. AF_08/2021	UN	355,61	27,90	-	-	383,51
94501	REGISTRO DE GAVETA BRUTO, LATÃO, ROSCÁVEL, 4" - FORNECIMENTO E INSTALAÇÃO. AF_08/2021	UN	733,23	35,41	-	-	768,64
94792	REGISTRO DE GAVETA BRUTO, LATÃO, ROSCÁVEL, 1", COM ACABAMENTO E CANOPLA CROMADOS - FORNECIMENTO E INSTALAÇÃO. AF_08/2021	UN	113,09	12,71	-	-	125,80

Autenticidade: M34XXS7MJ5XT8UTE7 - Validação pelo link: https://capanemapmscp.equiplano.com.br:7575/tramitacaoProcesso/#/consulta-anexo-assinado/entidade/50 - Impresso por ROSELIA KRIGER BECKER PAGANI em 17/12/2025 14:41:28

Inserido por Mara Daniele Gambetta em: 27/08/2025 10:21:45.

	SERVIÇOS DE EDIFICAÇÕES DESONERAÇÃO SINAPI: DEZEMBRO DE 2024		SEM Referência				
94793	REGISTRO DE GAVETA BRUTO, LATÃO, ROSCÁVEL, 1 1/4", COM ACABAMENTO E CANOPLA CROMADOS - FORNECIMENTO E INSTALAÇÃO. AF_08/2021	UN	156,47	15,33	-	-	171,80
94794	REGISTRO DE GAVETA BRUTO, LATÃO, ROSCÁVEL, 1 1/2", COM ACABAMENTO E CANOPLA CROMADOS - FORNECIMENTO E INSTALAÇÃO. AF_08/2021	UN	164,41	18,34	-	-	182,75
94795	TORNEIRA DE BOIA PARA CAIXA D'ÁGUA, ROSCÁVEL, 1/2" - FORNECIMENTO E INSTALAÇÃO. AF_08/2021	UN	33,77	6,07	-	-	39,84
94796	TORNEIRA DE BOIA PARA CAIXA D'ÁGUA, ROSCÁVEL, 3/4" - FORNECIMENTO E INSTALAÇÃO. AF_08/2021	UN	37,33	9,33	-	-	46,66
94797	TORNEIRA DE BOIA PARA CAIXA D'ÁGUA, ROSCÁVEL, 1" - FORNECIMENTO E INSTALAÇÃO. AF_08/2021	UN	81,25	12,56	-	-	93,81
94798	TORNEIRA DE BOIA PARA CAIXA D'ÁGUA, ROSCÁVEL, 1 1/4" - FORNECIMENTO E INSTALAÇÃO. AF_08/2021	UN	136,95	17,10	-	-	154,05
94799	TORNEIRA DE BOIA PARA CAIXA D'ÁGUA, ROSCÁVEL, 1 1/2" - FORNECIMENTO E INSTALAÇÃO. AF_08/2021	UN	167,38	22,28	-	-	189,66
94800	TORNEIRA DE BOIA PARA CAIXA D'ÁGUA, ROSCÁVEL, 2" - FORNECIMENTO E INSTALAÇÃO. AF_08/2021	UN	214,80	28,77	-	-	243,57
95248	VÁLVULA DE ESFERA BRUTA, BRONZE, ROSCÁVEL, 1/2" - FORNECIMENTO E INSTALAÇÃO. AF_08/2021	UN	53,06	3,51	-	-	56,57
95249	VÁLVULA DE ESFERA BRUTA, BRONZE, ROSCÁVEL, 3/4" - FORNECIMENTO E INSTALAÇÃO. AF_08/2021	UN	61,68	5,38	-	-	67,06
95250	VÁLVULA DE ESFERA BRUTA, BRONZE, ROSCÁVEL, 1" - FORNECIMENTO E INSTALAÇÃO. AF_08/2021	UN	83,24	7,27	-	-	90,51
95251	VÁLVULA DE ESFERA BRUTA, BRONZE, ROSCÁVEL, 1 1/4" - FORNECIMENTO E INSTALAÇÃO. AF_08/2021	UN	123,72	9,89	-	-	133,61
95252	VÁLVULA DE ESFERA BRUTA, BRONZE, ROSCÁVEL, 1 1/2" - FORNECIMENTO E INSTALAÇÃO. AF_08/2021	UN	149,39	12,89	-	-	162,28
95253	VÁLVULA DE ESFERA BRUTA, BRONZE, ROSCÁVEL, 2" - FORNECIMENTO E INSTALAÇÃO. AF_08/2021	UN	229,21	16,65	-	-	245,86
99619	VÁLVULA DE RETENÇÃO HORIZONTAL, DE BRONZE, ROSCÁVEL, 3/4" - FORNECIMENTO E INSTALAÇÃO. AF_08/2021	UN	118,89	5,38	-	-	124,27
99620	VÁLVULA DE RETENÇÃO HORIZONTAL, DE BRONZE, ROSCÁVEL, 1" - FORNECIMENTO E INSTALAÇÃO. AF_08/2021	UN	161,53	7,27	-	-	168,80
99621	VÁLVULA DE RETENÇÃO HORIZONTAL, DE BRONZE, ROSCÁVEL, 1 1/4" - FORNECIMENTO E INSTALAÇÃO. AF_08/2021	UN	241,46	9,89	-	-	251,35
99622	VÁLVULA DE RETENÇÃO HORIZONTAL, DE BRONZE, ROSCÁVEL, 1 1/2" - FORNECIMENTO E INSTALAÇÃO. AF_08/2021	UN	270,45	12,89	-	-	283,34
99623	VÁLVULA DE RETENÇÃO HORIZONTAL, DE BRONZE, ROSCÁVEL, 2" - FORNECIMENTO E INSTALAÇÃO. AF_08/2021	UN	378,38	16,65	-	-	395,03
99624	VÁLVULA DE RETENÇÃO HORIZONTAL, DE BRONZE, ROSCÁVEL, 2 1/2" - FORNECIMENTO E INSTALAÇÃO. AF_08/2021	UN	540,55	22,27	-	-	562,82
99625	VÁLVULA DE RETENÇÃO HORIZONTAL, DE BRONZE, ROSCÁVEL, 3" - FORNECIMENTO E INSTALAÇÃO. AF_08/2021	UN	745,58	27,90	-	-	773,48
99626	VÁLVULA DE RETENÇÃO HORIZONTAL, DE BRONZE, ROSCÁVEL, 4" - FORNECIMENTO E INSTALAÇÃO. AF_08/2021	UN	1.153,73	35,41	-	-	1.189,14
99627	VÁLVULA DE RETENÇÃO VERTICAL, DE BRONZE, ROSCÁVEL, 1/2" - FORNECIMENTO E INSTALAÇÃO. AF_08/2021	UN	71,54	3,51	-	-	75,05
99628	VÁLVULA DE RETENÇÃO VERTICAL, DE BRONZE, ROSCÁVEL, 3/4" - FORNECIMENTO E INSTALAÇÃO. AF_08/2021	UN	76,90	5,38	-	-	82,28
99629	VÁLVULA DE RETENÇÃO VERTICAL, DE BRONZE, ROSCÁVEL, 1" - FORNECIMENTO E INSTALAÇÃO. AF_08/2021	UN	84,47	7,27	-	-	91,74
99630	VÁLVULA DE RETENÇÃO VERTICAL, DE BRONZE, ROSCÁVEL, 1 1/4" - FORNECIMENTO E INSTALAÇÃO. AF_08/2021	UN	126,36	9,89	-	-	136,25
99631	VÁLVULA DE RETENÇÃO VERTICAL, DE BRONZE, ROSCÁVEL, 1 1/2" - FORNECIMENTO E INSTALAÇÃO. AF_08/2021	UN	146,06	12,89	-	-	158,95
99632	VÁLVULA DE RETENÇÃO VERTICAL, DE BRONZE, ROSCÁVEL, 2" - FORNECIMENTO E INSTALAÇÃO. AF_08/2021	UN	212,05	16,65	-	-	228,70
99633	VÁLVULA DE RETENÇÃO VERTICAL, DE BRONZE, ROSCÁVEL, 3" - FORNECIMENTO E INSTALAÇÃO. AF_08/2021	UN	461,00	27,90	-	-	488,90
99634	VÁLVULA DE RETENÇÃO VERTICAL, DE BRONZE, ROSCÁVEL, 4" - FORNECIMENTO E INSTALAÇÃO. AF_08/2021	UN	795,66	35,41	-	-	831,07
99635	VÁLVULA DE DESCARGA METÁLICA, BASE 1 1/2", ACABAMENTO METÁLICO CROMADO - FORNECIMENTO E INSTALAÇÃO. AF_08/2021	UN	342,80	45,34	-	-	388,14
103008	VÁLVULA DE RETENÇÃO HORIZONTAL, DE BRONZE, ROSCÁVEL, 1/2" - FORNECIMENTO E INSTALAÇÃO. AF_08/2021	UN	97,80	3,51	-	-	101,31
103009	VÁLVULA DE RETENÇÃO VERTICAL, DE BRONZE, ROSCÁVEL, 2 1/2" - FORNECIMENTO E INSTALAÇÃO. AF_08/2021	UN	338,25	22,27	-	-	360,52
103010	VÁLVULA DE RETENÇÃO, DE BRONZE, PÉ COM CRIVOS, ROSCÁVEL, 3/4" - FORNECIMENTO E INSTALAÇÃO. AF_08/2021	UN	74,14	2,68	-	-	76,82
103011	VÁLVULA DE RETENÇÃO, DE BRONZE, PÉ COM CRIVOS, ROSCÁVEL, 1" - FORNECIMENTO E INSTALAÇÃO. AF_08/2021	UN	82,21	3,62	-	-	85,83
103012	VÁLVULA DE RETENÇÃO, DE BRONZE, PÉ COM CRIVOS, ROSCÁVEL, 1 1/4" - FORNECIMENTO E INSTALAÇÃO. AF_08/2021	UN	130,20	4,93	-	-	135,13
103013	VÁLVULA DE RETENÇÃO, DE BRONZE, PÉ COM CRIVOS, ROSCÁVEL, 1 1/2" - FORNECIMENTO E INSTALAÇÃO. AF_08/2021	UN	139,31	6,44	-	-	145,75
103014	VÁLVULA DE RETENÇÃO, DE BRONZE, PÉ COM CRIVOS, ROSCÁVEL, 2" - FORNECIMENTO E INSTALAÇÃO. AF_08/2021	UN	210,53	8,32	-	-	218,85
103015	VÁLVULA DE RETENÇÃO, DE BRONZE, PÉ COM CRIVOS, ROSCÁVEL, 2 1/2" - FORNECIMENTO E INSTALAÇÃO. AF_08/2021	UN	374,92	11,12	-	-	386,04
103016	VÁLVULA DE RETENÇÃO, DE BRONZE, PÉ COM CRIVOS, ROSCÁVEL, 3" - FORNECIMENTO E INSTALAÇÃO. AF_08/2021	UN	513,51	13,94	-	-	527,45
103017	VÁLVULA DE RETENÇÃO, DE BRONZE, PÉ COM CRIVOS, ROSCÁVEL, 4" - FORNECIMENTO E INSTALAÇÃO. AF_08/2021	UN	901,38	17,70	-	-	919,08
103018	VÁLVULA DE DESCARGA METÁLICA, BASE 1 1/4", ACABAMENTO METÁLICO CROMADO - FORNECIMENTO E INSTALAÇÃO. AF_08/2021	UN	278,55	39,33	-	-	317,88
103019	REGISTRO OU VÁLVULA GLOBO ANGULAR EM LATÃO, PARA HIDRANTES EM INSTALAÇÃO PREDIAL DE INCÊNDIO, 45 GRAUS, 2 1/2" - FORNECIMENTO E INSTALAÇÃO. AF_08/2021	UN	277,61	22,27	-	-	299,88
103029	REGISTRO OU REGULADOR DE GÁS DE COZINHA - FORNECIMENTO E INSTALAÇÃO. AF_08/2021	UN	44,37	5,38	-	-	49,75
103036	REGISTRO DE ESFERA, PVC, ROSCÁVEL, COM VOLANTE, 1/2" - FORNECIMENTO E INSTALAÇÃO. AF_08/2021	UN	25,47	3,51	-	-	28,98
103037	REGISTRO DE ESFERA, PVC, ROSCÁVEL, COM VOLANTE, 1" - FORNECIMENTO E INSTALAÇÃO. AF_08/2021	UN	49,85	7,28	-	-	57,13
103038	REGISTRO DE ESFERA, PVC, ROSCÁVEL, COM VOLANTE, 1 1/4" - FORNECIMENTO E INSTALAÇÃO. AF_08/2021	UN	66,63	9,89	-	-	76,52
103039	REGISTRO DE ESFERA, PVC, ROSCÁVEL, COM VOLANTE, 1 1/2" - FORNECIMENTO E INSTALAÇÃO. AF_08/2021	UN	70,80	12,89	-	-	83,69
103040	REGISTRO DE ESFERA, PVC, ROSCÁVEL, COM VOLANTE, 2" - FORNECIMENTO E INSTALAÇÃO. AF_08/2021	UN	107,26	16,65	-	-	123,91
103041	REGISTRO DE ESFERA, PVC, ROSCÁVEL, COM BORBOLETA, 1/2" - FORNECIMENTO E INSTALAÇÃO. AF_08/2021	UN	20,76	3,51	-	-	24,27
103042	REGISTRO DE ESFERA, PVC, ROSCÁVEL, COM BORBOLETA, 3/4" - FORNECIMENTO E INSTALAÇÃO. AF_08/2021	UN	24,80	5,39	-	-	30,19
103043	REGISTRO DE ESFERA, PVC, ROSCÁVEL, COM CABEÇA QUADRADA, 1/2" - FORNECIMENTO E INSTALAÇÃO. AF_08/2021	UN	24,41	3,51	-	-	27,92
103044	REGISTRO DE ESFERA, PVC, ROSCÁVEL, COM CABEÇA QUADRADA, 3/4" - FORNECIMENTO E INSTALAÇÃO. AF_08/2021	UN	32,40	5,39	-	-	37,79
103045	REGISTRO DE PRESSÃO, PVC, ROSCÁVEL, VOLANTE SIMPLES, 1/2" - FORNECIMENTO E INSTALAÇÃO. AF_08/2021	UN	8,75	3,52	-	-	12,27
103046	REGISTRO DE PRESSÃO, PVC, ROSCÁVEL, VOLANTE SIMPLES, 3/4" - FORNECIMENTO E INSTALAÇÃO. AF_08/2021	UN	23,27	5,39	-	-	28,66
103047	REGISTRO DE ESFERA, PVC, SOLDÁVEL, COM VOLANTE, DN 20 MM - FORNECIMENTO E INSTALAÇÃO. AF_08/2021	UN	25,49	4,20	-	-	29,69
103048	REGISTRO DE PRESSÃO, PVC, SOLDÁVEL, VOLANTE SIMPLES, DN 20 MM - FORNECIMENTO E INSTALAÇÃO. AF_08/2021	UN	18,23	4,21	-	-	22,44
103049	REGISTRO DE PRESSÃO, PVC, SOLDÁVEL, VOLANTE SIMPLES, DN 25 MM - FORNECIMENTO E INSTALAÇÃO. AF_08/2021	UN	20,39	3,88	-	-	24,27
103050	SUBSTITUIÇÃO DE REGISTRO OU VÁLVULA, ROSCÁVEL, DN 20 MM. AF_08/2021	UN	11,25	19,31	-	-	30,56
103051	SUBSTITUIÇÃO DE REGISTRO OU VÁLVULA, ROSCÁVEL, DN 25 MM. AF_08/2021	UN	13,60	23,48	-	-	37,08
103052	SUBSTITUIÇÃO DE REGISTRO OU VÁLVULA, ROSCÁVEL, DN 32 MM. AF_08/2021	UN	19,66	29,09	-	-	48,75
95634	KIT CAVALETE PARA MEDIÇÃO DE ÁGUA - ENTRADA PRINCIPAL, EM PVC 20 MM (1/2") - FORNECIMENTO E INSTALAÇÃO (EXCLUSIVE HIDRÔMETRO). AF_03/2024	UN	141,22	63,07	-	-	204,29
95635	KIT CAVALETE PARA MEDIÇÃO DE ÁGUA - ENTRADA PRINCIPAL, EM PVC 25 MM (3/4") - FORNECIMENTO E INSTALAÇÃO (EXCLUSIVE HIDRÔMETRO). AF_03/2024	UN	144,82	73,10	-	-	217,92
95636	KIT CAVALETE PARA MEDIÇÃO DE ÁGUA - ENTRADA PRINCIPAL, EM AÇO GALVANIZADO DN 25 MM (1") - FORNECIMENTO E INSTALAÇÃO (EXCLUSIVE HIDRÔMETRO). AF_03/2024	UN	284,70	174,13	-	-	458,83
95637	KIT CAVALETE PARA MEDIÇÃO DE ÁGUA - ENTRADA PRINCIPAL, EM AÇO GALVANIZADO DN 32 MM (1 1/4") - FORNECIMENTO E INSTALAÇÃO (EXCLUSIVE HIDRÔMETRO). AF_03/2024	UN	396,90	207,58	-	-	604,48
95638	KIT CAVALETE PARA MEDIÇÃO DE ÁGUA - ENTRADA PRINCIPAL, EM AÇO GALVANIZADO DN 40 MM (1 1/2") - FORNECIMENTO E INSTALAÇÃO (EXCLUSIVE HIDRÔMETRO). AF_03/2024	UN	499,28	245,83	-	-	745,11
95639	KIT CAVALETE PARA MEDIÇÃO DE ÁGUA - ENTRADA PRINCIPAL, EM AÇO GALVANIZADO DN 50 MM (2") - FORNECIMENTO E INSTALAÇÃO (EXCLUSIVE HIDRÔMETRO). AF_03/2024	UN	721,23	293,64	-	-	1.014,87
95641	KIT CAVALETE PARA MEDIÇÃO DE ÁGUA - ENTRADA INDIVIDUALIZADA, EM PVC 25 MM (3/4"), PARA 2 MEDIDORES - FORNECIMENTO E INSTALAÇÃO (EXCLUSIVE HIDRÔMETRO). AF_03/2024	UN	203,89	130,93	-	-	334,82
95642	KIT CAVALETE PARA MEDIÇÃO DE ÁGUA - ENTRADA INDIVIDUALIZADA, EM PVC 25 MM (3/4"), PARA 3 MEDIDORES - FORNECIMENTO E INSTALAÇÃO (EXCLUSIVE HIDRÔMETRO). AF_03/2024	UN	301,94	193,60	-	-	495,54
95643	KIT CAVALETE PARA MEDIÇÃO DE ÁGUA - ENTRADA INDIVIDUALIZADA, EM PVC 25 MM (3/4"), PARA 4 MEDIDORES - FORNECIMENTO E INSTALAÇÃO (EXCLUSIVE HIDRÔMETRO). AF_03/2024	UN	396,46	251,64	-	-	648,10
95644	KIT CAVALETE PARA MEDIÇÃO DE ÁGUA - ENTRADA INDIVIDUALIZADA, EM PVC 32 MM (1"), PARA 1 MEDIDOR - FORNECIMENTO E INSTALAÇÃO (EXCLUSIVE HIDRÔMETRO). AF_03/2024	UN	156,46	83,56	-	-	240,02
95645	KIT CAVALETE PARA MEDIÇÃO DE ÁGUA - ENTRADA INDIVIDUALIZADA, EM PVC 32 MM (1"), PARA 2 MEDIDORES - FORNECIMENTO E INSTALAÇÃO (EXCLUSIVE HIDRÔMETRO). AF_03/2024	UN	291,20	148,09	-	-	439,29
95646	KIT CAVALETE PARA MEDIÇÃO DE ÁGUA - ENTRADA INDIVIDUALIZADA, EM PVC 32 MM (1"), PARA 3 MEDIDORES - FORNECIMENTO E INSTALAÇÃO (EXCLUSIVE HIDRÔMETRO). AF_03/2024	UN	434,76	219,94	-	-	654,70
95647	KIT CAVALETE PARA MEDIÇÃO DE ÁGUA - ENTRADA INDIVIDUALIZADA, EM PVC 32 MM (1"), PARA 4 MEDIDORES - FORNECIMENTO E INSTALAÇÃO (EXCLUSIVE HIDRÔMETRO). AF_03/2024	UN	572,08	286,29	-	-	858,37
95648	KIT CAVALETE PARA MEDIÇÃO DE ÁGUA - ENTRADA INDIVIDUALIZADA, EM CPVC DN 28 MM (1"), PARA 1 MEDIDOR - FORNECIMENTO E INSTALAÇÃO (EXCLUSIVE HIDRÔMETRO). AF_03/2024	UN	546,99	80,51	-	-	627,50
95649	KIT CAVALETE PARA MEDIÇÃO DE ÁGUA - ENTRADA INDIVIDUALIZADA, EM CPVC DN 28 MM (1"), PARA 2 MEDIDORES - FORNECIMENTO E INSTALAÇÃO (EXCLUSIVE HIDRÔMETRO). AF_03/2024	UN	945,38	140,82	-	-	1.086,20
95650	KIT CAVALETE PARA MEDIÇÃO DE ÁGUA - ENTRADA INDIVIDUALIZADA, EM CPVC DN 28 MM (1"), PARA 3 MEDIDORES - FORNECIMENTO E INSTALAÇÃO (EXCLUSIVE HIDRÔMETRO). AF_03/2024	UN	1.379,76	208,23	-	-	1.587,99
95651	KIT CAVALETE PARA MEDIÇÃO DE ÁGUA - ENTRADA INDIVIDUALIZADA, EM CPVC DN 28 MM (1"), PARA 4 MEDIDORES - FORNECIMENTO E INSTALAÇÃO (EXCLUSIVE HIDRÔMETRO). AF_03/2024	UN	1.793,29	270,68	-	-	2.063,97
95652	KIT CAVALETE PARA MEDIÇÃO DE ÁGUA - ENTRADA INDIVIDUALIZADA, EM CPVC DN 35 MM (1 1/4"), PARA 1 MEDIDOR - FORNECIMENTO E INSTALAÇÃO (EXCLUSIVE HIDRÔMETRO). AF_03/2024	UN	683,35	89,87	-	-	773,22
95653	KIT CAVALETE PARA MEDIÇÃO DE ÁGUA - ENTRADA INDIVIDUALIZADA, EM CPVC DN 35 MM (1 1/4"), PARA 2 MEDIDORES - FORNECIMENTO E INSTALAÇÃO (EXCLUSIVE HIDRÔMETRO). AF_03/2024	UN	1.216,42	159,28	-	-	1.375,70
95654	KIT CAVALETE PARA MEDIÇÃO DE ÁGUA - ENTRADA INDIVIDUALIZADA, EM CPVC DN 35 MM (1 1/4"), PARA 3 MEDIDORES - FORNECIMENTO E INSTALAÇÃO (EXCLUSIVE HIDRÔMETRO). AF_03/2024	UN	1.790,54	236,58	-	-	2.027,12
95655	KIT CAVALETE PARA MEDIÇÃO DE ÁGUA - ENTRADA INDIVIDUALIZADA, EM CPVC DN 35 MM (1 1/4"), PARA 4 MEDIDORES - FORNECIMENTO E INSTALAÇÃO (EXCLUSIVE HIDRÔMETRO). AF_03/2024	UN	2.337,62	307,95	-	-	2.645,57
95657	KIT CAVALETE PARA MEDIÇÃO DE ÁGUA - ENTRADA INDIVIDUALIZADA, EM PPR PN20 DN 25 MM (3/4") PARA 1 MEDIDOR - FORNECIMENTO E INSTALAÇÃO (EXCLUSIVE HIDRÔMETRO). AF_03/2024	UN	251,76	114,53	0,26	0,79	367,34
95658	KIT CAVALETE PARA MEDIÇÃO DE ÁGUA - ENTRADA INDIVIDUALIZADA, EM PPR PN20 DN 25 MM (3/4") PARA 2 MEDIDORES - FORNECIMENTO E INSTALAÇÃO (EXCLUSIVE HIDRÔMETRO). AF_03/2024	UN	464,12	201,36	0,48	1,40	667,36
95659	KIT CAVALETE PARA MEDIÇÃO DE ÁGUA - ENTRADA INDIVIDUALIZADA, EM PPR PN20 DN 25 MM (3/4") PARA 3 MEDIDORES - FORNECIMENTO E INSTALAÇÃO (EXCLUSIVE HIDRÔMETRO). AF_03/2024	UN	692,49	297,54	0,73	2,07	992,83
95660	KIT CAVALETE PARA MEDIÇÃO DE ÁGUA - ENTRADA INDIVIDUALIZADA, EM PPR PN20 DN 25 MM (3/4") PARA 4 MEDIDORES - FORNECIMENTO E INSTALAÇÃO (EXCLUSIVE HIDRÔMETRO). AF_03/2024	UN	909,96	387,22	0,96	2,70	1.300,84
95661	KIT CAVALETE PARA MEDIÇÃO DE ÁGUA - ENTRADA INDIVIDUALIZADA, EM PPR PN20 DN 32 MM (1") PARA 1 MEDIDOR - FORNECIMENTO E INSTALAÇÃO (EXCLUSIVE HIDRÔMETRO). AF_03/2024	UN	323,96	127,76	0,29	0,89	452,90
95662	KIT CAVALETE PARA MEDIÇÃO DE ÁGUA - ENTRADA INDIVIDUALIZADA, EM PPR PN20 DN 32 MM (1") PARA 2 MEDIDORES - FORNECIMENTO E INSTALAÇÃO (EXCLUSIVE HIDRÔMETRO). AF_03/2024	UN	607,21	227,49	0,56	1,58	836,84
95663	KIT CAVALETE PARA MEDIÇÃO DE ÁGUA - ENTRADA INDIVIDUALIZADA, EM PPR PN20 DN 32 MM (1") PARA 3 MEDIDORES - FORNECIMENTO E INSTALAÇÃO (EXCLUSIVE HIDRÔMETRO). AF_03/2024	UN	910,41	337,61	0,84	2,35	1.251,21
95664	KIT CAVALETE PARA MEDIÇÃO DE ÁGUA - ENTRADA INDIVIDUALIZADA, EM PPR PN20 DN 32 MM (1") PARA 4 MEDIDORES - FORNECIMENTO E INSTALAÇÃO (EXCLUSIVE HIDRÔMETRO). AF_03/2024	UN	1.197,91	439,93	1,09	3,07	1.642,00
95665	KIT CAVALETE PARA MEDIÇÃO DE ÁGUA - ENTRADA INDIVIDUALIZADA, EM PPR PN25 DN 25 MM (3/4") PARA 1 MEDIDOR - FORNECIMENTO E INSTALAÇÃO (EXCLUSIVE HIDRÔMETRO). AF_03/2024	UN	282,77	122,69	0,28	0,85	406,59
95666	KIT CAVALETE PARA MEDIÇÃO DE ÁGUA - ENTRADA INDIVIDUALIZADA, EM PPR PN25 DN 25 MM (3/4") PARA 2 MEDIDORES - FORNECIMENTO E INSTALAÇÃO (EXCLUSIVE HIDRÔMETRO). AF_03/2024	UN	501,95	214,60	0,51	1,49	718,55
95667	KIT CAVALETE PARA MEDIÇÃO DE ÁGUA - ENTRADA INDIVIDUALIZADA, EM PPR PN25 DN 25 MM (3/4") PARA 3 MEDIDORES - FORNECIMENTO E INSTALAÇÃO (EXCLUSIVE HIDRÔMETRO). AF_03/2024	UN	743,58	317,30	0,79	2,21	1.063,88
95668	KIT CAVALETE PARA MEDIÇÃO DE ÁGUA - ENTRADA INDIVIDUALIZADA, EM PPR PN25 DN 25 MM (3/4") PARA 4 MEDIDORES - FORNECIMENTO E INSTALAÇÃO (EXCLUSIVE HIDRÔMETRO). AF_03/2024	UN	972,96	412,45	1,02	2,88	1.389,31

Autenticidade: M34XXS7MJ5XT8UTE7 - Validação pelo link: https://capanemaprscp.equiplano.com.br:7575/tramitacaoProcesso/#/consulta-anexo-assinado/entidade/50 - Impresso por ROSELIA KRIGER BECKER PAGANI em 17/12/2025 14:41:28

Inserido por Mara Daniele Gambetta em: 27/08/2025 10:21:45.

	SERVIÇOS DE EDIFICAÇÕES DESONERAÇÃO SINAPI: DEZEMBRO DE 2024		SEM Referência				
95669	KIT CAVALETE PARA MEDIÇÃO DE ÁGUA - ENTRADA INDIVIDUALIZADA, EM PPR PN25 DN 32 MM (1") PARA 1 MEDIDOR - FORNECIMENTO E INSTALAÇÃO (EXCLUSIVE HIDRÔMETRO). AF_03/2024	UN	349,55	136,96	0,32	0,95	487,78
95670	KIT CAVALETE PARA MEDIÇÃO DE ÁGUA - ENTRADA INDIVIDUALIZADA, EM PPR PN25 DN 32 MM (1") PARA 2 MEDIDORES - FORNECIMENTO E INSTALAÇÃO (EXCLUSIVE HIDRÔMETRO). AF_03/2024	UN	634,47	242,71	0,60	1,69	879,47
95671	KIT CAVALETE PARA MEDIÇÃO DE ÁGUA - ENTRADA INDIVIDUALIZADA, EM PPR PN25 DN 32 MM (1") PARA 3 MEDIDORES - FORNECIMENTO E INSTALAÇÃO (EXCLUSIVE HIDRÔMETRO). AF_03/2024	UN	944,95	360,48	0,90	2,51	1.308,84
95672	KIT CAVALETE PARA MEDIÇÃO DE ÁGUA - ENTRADA INDIVIDUALIZADA, EM PPR PN25 DN 32 MM (1") PARA 4 MEDIDORES - FORNECIMENTO E INSTALAÇÃO (EXCLUSIVE HIDRÔMETRO). AF_03/2024	UN	1.239,38	469,22	1,18	3,27	1.713,05
95673	HIDRÔMETRO DN 1/2", 1,5 M3/H - FORNECIMENTO E INSTALAÇÃO. AF_03/2024	UN	99,03	21,16	-	-	120,19
95674	HIDRÔMETRO DN 1/2", 3,0 M3/H - FORNECIMENTO E INSTALAÇÃO. AF_03/2024	UN	105,80	21,16	-	-	126,96
95675	HIDRÔMETRO DN 3/4", 5,0 M3/H - FORNECIMENTO E INSTALAÇÃO. AF_03/2024	UN	130,50	26,18	-	-	156,68
95676	CAIXA EM CONCRETO PRÉ-MOLDADO PARA ABRIGO DE HIDRÔMETRO COM DN 20 MM - FORNECIMENTO E INSTALAÇÃO. AF_03/2024	UN	129,15	12,89	-	-	142,04
97741	KIT CAVALETE PARA MEDIÇÃO DE ÁGUA - ENTRADA INDIVIDUALIZADA, EM PVC 25 MM (3/4"), PARA 1 MEDIDOR - FORNECIMENTO E INSTALAÇÃO (EXCLUSIVE HIDRÔMETRO). AF_03/2024	UN	112,44	74,86	-	-	187,30
104992	HIDRÔMETRO DN 2" , 30 M³/H - FORNECIMENTO E INSTALAÇÃO. AF_03/2024	UN	1.138,58	41,83	-	-	1.180,41
104997	HIDRÔMETRO DN 1", 7 M³/H - FORNECIMENTO E INSTALAÇÃO. AF_03/2024	UN	362,72	31,76	-	-	394,48
104998	HIDRÔMETRO DN 1", 10 M³/H - FORNECIMENTO E INSTALAÇÃO. AF_03/2024	UN	491,47	31,76	-	-	523,23
105135	HIDRÔMETRO DN 1 1/2", 20 M³/H - FORNECIMENTO E INSTALAÇÃO. AF_03/2024	UN	811,61	36,80	-	-	848,41
90436	FURO MANUAL EM ALVENARIA, PARA INSTALAÇÕES HIDRÁULICAS, DIÂMETROS MENORES OU IGUAIS A 40 MM. AF_09/2023	UN	4,28	14,80	-	-	19,08
90437	FURO MANUAL EM ALVENARIA, PARA INSTALAÇÕES HIDRÁULICAS, DIÂMETROS MAIORES QUE 40 MM E MENORES OU IGUAIS A 75 MM. AF_09/2023	UN	11,52	39,34	-	-	50,86
90438	FURO MANUAL EM ALVENARIA, PARA INSTALAÇÕES HIDRÁULICAS, DIÂMETROS MAIORES QUE 75 MM E MENORES OU IGUAIS A 100 MM. AF_09/2023	UN	16,83	57,45	-	-	74,28
90439	FURO MECANIZADO EM CONCRETO, COM MARTELO DEMOLIDOR, PARA INSTALAÇÕES HIDRÁULICAS, DIÂMETROS MENORES OU IGUAIS A 40 MM. AF_09/2023	UN	2,71	8,87	0,34	0,10	12,02
90440	FURO MECANIZADO EM CONCRETO, COM MARTELO DEMOLIDOR, PARA INSTALAÇÕES HIDRÁULICAS, DIÂMETROS MAIORES QUE 40 MM E MENORES OU IGUAIS A 75 MM. AF_09/2023	UN	7,31	23,53	0,92	0,28	32,04
90441	FURO MECANIZADO EM CONCRETO, COM MARTELO DEMOLIDOR, PARA INSTALAÇÕES HIDRÁULICAS, DIÂMETROS MAIORES QUE 75 MM E MENORES OU IGUAIS A 150 MM. AF_09/2023	UN	10,71	34,32	1,36	0,41	46,80
90443	RASGO LINEAR MANUAL EM ALVENARIA, PARA RAMAIS/ DISTRIBUIÇÃO DE INSTALAÇÕES HIDRÁULICAS, DIÂMETROS MENORES OU IGUAIS A 40 MM. AF_09/2023	M	2,28	7,97	-	-	10,25
90444	RASGO LINEAR MECANIZADO EM CONTRAPISO, PARA RAMAIS/ DISTRIBUIÇÃO DE INSTALAÇÕES HIDRÁULICAS, DIÂMETROS MENORES OU IGUAIS A 40 MM. AF_09/2023_PS	M	3,74	12,49	0,26	0,08	16,57
90445	RASGO LINEAR MECANIZADO EM CONTRAPISO, PARA RAMAIS/ DISTRIBUIÇÃO DE INSTALAÇÕES HIDRÁULICAS, DIÂMETROS MAIORES QUE 40 MM E MENORES OU IGUAIS A 75 MM. AF_09/2023_PS	M	5,01	16,52	0,34	0,11	21,98
90446	RASGO LINEAR MECANIZADO EM CONTRAPISO, PARA RAMAIS/ DISTRIBUIÇÃO DE INSTALAÇÕES HIDRÁULICAS, DIÂMETROS MAIORES QUE 75 MM E MENORES OU IGUAIS A 100 MM. AF_09/2023_PS	M	6,66	21,91	0,47	0,14	29,18
90447	RASGO LINEAR MANUAL EM ALVENARIA, PARA ELETRODUTOS, DIÂMETROS MENORES OU IGUAIS A 40 MM. AF_09/2023	M	2,48	8,15	-	-	10,63
90451	PASSANTE TIPO PEÇA EM POLIESTIRENO (ISOPOR), FIXADO EM LAJE, PARA ABERTURA PARA PASSAGEM DE 1 TUBO DE ATÉ 50 MM DE DIÂMETRO. AF_09/2023	UN	3,42	4,14	-	-	7,56
90452	PASSANTE TIPO PEÇA EM POLIESTIRENO (ISOPOR), FIXADO EM LAJE, PARA PASSAGEM DE NO MÁXIMO 5 TUBOS DE 50 MM DE DIÂMETRO. AF_09/2023	UN	18,05	7,20	-	-	25,25
90453	PASSANTE TIPO TUBO COM DIÂMETRO DE 40 MM, FIXADO EM LAJE, PARA PASSAGEM DE TUBULAÇÕES COM NO MÁXIMO 32 MM DE DIÂMETRO. AF_09/2023	UN	2,44	2,33	-	-	4,77
90454	PASSANTE TIPO TUBO COM DIÂMETRO DE 75 MM, FIXADO EM LAJE, PARA PASSAGEM DE TUBULAÇÕES COM NO MÁXIMO 50 MM DE DIÂMETRO. AF_09/2023	UN	4,05	3,54	-	-	7,59
90455	PASSANTE TIPO TUBO COM DIÂMETRO DE 100 MM, FIXADO EM LAJE, PARA PASSAGEM DE TUBULAÇÕES COM NO MÁXIMO 75 MM DE DIÂMETRO. AF_09/2023	UN	4,64	5,17	-	-	9,81
90456	QUEBRA EM ALVENARIA PARA INSTALAÇÃO DE CAIXA DE TOMADA (4X4 OU 4X2). AF_09/2023	UN	1,62	5,42	-	-	7,04
90457	QUEBRA EM ALVENARIA PARA INSTALAÇÃO DE QUADRO DISTRIBUIÇÃO PEQUENO (19X25 CM). AF_09/2023	UN	3,79	12,27	-	-	16,06
90458	QUEBRA EM ALVENARIA PARA INSTALAÇÃO DE QUADRO DISTRIBUIÇÃO GRANDE (76X40 CM). AF_09/2023	UN	10,90	34,92	-	-	45,82
90459	QUEBRA EM ALVENARIA PARA INSTALAÇÃO DE ABRIGO PARA MANGUEIRAS (90X60 CM). AF_09/2023	UN	14,16	48,41	-	-	62,57
90460	SUPORTE PARA 2 TUBOS HORIZONTAIS, ESPAÇADO A CADA 56 CM, EM PERFILADO COM COMPRIMENTO DE 25 CM FIXADO EM LAJE, POR METRO DE TUBULAÇÃO FIXADA. AF_09/2023	M	19,19	8,51	-	-	27,70
90461	SUPORTE PARA 4 TUBOS HORIZONTAIS, ESPAÇADO A CADA 56 CM, EM PERFILADO COM COMPRIMENTO DE 42 CM FIXADO EM LAJE, POR METRO DE TUBULAÇÃO FIXADA. AF_09/2023	M	11,91	9,86	-	-	21,77
90462	SUPORTE PARA 2 TUBOS VERTICAIS, ESPAÇADO A CADA 150 CM, EM PERFILADO COM COMPRIMENTO DE 25 CM FIXADO EM PAREDE, POR METRO DE TUBULAÇÃO FIXADA. AF_09/2023	M	3,39	1,52	-	-	4,91
90463	SUPORTE PARA 4 TUBOS VERTICAIS, ESPAÇADO A CADA 150 CM, EM PERFILADO COM COMPRIMENTO DE 42 CM FIXADO EM PAREDE, POR METRO DE TUBULAÇÃO FIXADA. AF_09/2023	M	2,53	1,77	-	-	4,30
90466	CHUMBAMENTO LINEAR EM ALVENARIA PARA RAMAIS/DISTRIBUIÇÃO DE INSTALAÇÕES HIDRÁULICAS COM DIÂMETROS MENORES OU IGUAIS A 40 MM. AF_09/2023	M	6,06	12,82	-	-	18,88
90467	CHUMBAMENTO LINEAR EM ALVENARIA PARA RAMAIS/DISTRIBUIÇÃO DE INSTALAÇÕES HIDRÁULICAS COM DIÂMETROS MAIORES QUE 40 MM E MENORES OU IGUAIS A 75 MM. AF_09/2023	M	9,22	19,12	-	-	28,34
90468	CHUMBAMENTO LINEAR EM CONTRAPISO PARA RAMAIS/DISTRIBUIÇÃO DE INSTALAÇÕES HIDRÁULICAS COM DIÂMETROS MENORES OU IGUAIS A 40 MM. AF_09/2023	M	3,81	5,08	-	-	8,89
90469	CHUMBAMENTO LINEAR EM CONTRAPISO PARA RAMAIS/DISTRIBUIÇÃO DE INSTALAÇÕES HIDRÁULICAS COM DIÂMETROS MAIORES QUE 40 MM E MENORES OU IGUAIS A 75 MM. AF_09/2023	M	5,88	7,58	-	-	13,46
90470	CHUMBAMENTO LINEAR EM CONTRAPISO PARA RAMAIS/DISTRIBUIÇÃO DE INSTALAÇÕES HIDRÁULICAS COM DIÂMETROS MAIORES QUE 75 MM E MENORES OU IGUAIS A 100 MM. AF_09/2023	M	8,09	9,67	-	-	17,76
91166	FIXAÇÃO DE TUBOS HORIZONTAIS DE PEX OU MULTICAMADAS, DIÂMETROS IGUAIS OU INFERIORES A 40 MM, COM ABRAÇADEIRA PLÁSTICA FIXADA EM LAJE. AF_09/2023_PE	M	2,64	1,85	-	-	4,49
91167	FIXAÇÃO DE TUBOS HORIZONTAIS DE PPR DIÂMETROS MENORES OU IGUAIS A 40 MM COM ABRAÇADEIRA METÁLICA RÍGIDA TIPO U PERFIL 1 1/4", FIXADA EM PERFILADO EM LAJE. AF_09/2023_PS	M	6,01	6,91	-	-	12,92
91170	FIXAÇÃO DE TUBOS HORIZONTAIS DE PVC ÁGUA, PVC ESGOTO, PVC ÁGUA PLUVIAL, CPVC, PPR, COBRE OU AÇO, DIÂMETROS MENORES OU IGUAIS A 40 MM, COM ABRAÇADEIRA METÁLICA RÍGIDA TIPO U PERFIL 1 1/4", FIXADA EM PERFILADO EM LAJE. AF_09/2023_PS	M	6,01	6,91	-	-	12,92
91171	FIXAÇÃO DE TUBOS HORIZONTAIS DE PVC ÁGUA, PVC ESGOTO, PVC ÁGUA PLUVIAL, CPVC, PPR, COBRE OU AÇO, DIÂMETROS MAIORES QUE 40 MM E MENORES OU IGUAIS A 75 MM, COM ABRAÇADEIRA METÁLICA RÍGIDA TIPO U PERFIL 2 1/2", FIXADA EM PERFILADO EM LAJE. AF_09/2023_PS	M	10,72	10,25	-	-	20,97
91172	FIXAÇÃO DE TUBOS HORIZONTAIS DE PVC ÁGUA, PVC ESGOTO, PVC ÁGUA PLUVIAL, CPVC, PPR, COBRE OU AÇO, DIÂMETROS MAIORES QUE 75 MM E MENORES OU IGUAIS A 100 MM, COM ABRAÇADEIRA METÁLICA RÍGIDA TIPO U PERFIL 4", FIXADA EM PERFILADO EM LAJE. AF_09/2023_PS	M	12,51	11,63	-	-	24,14
91173	FIXAÇÃO DE TUBOS VERTICAIS DE PVC ÁGUA, PVC ESGOTO, PVC ÁGUA PLUVIAL, CPVC, PPR, COBRE OU AÇO, DIÂMETROS MENORES OU IGUAIS A 40 MM, COM ABRAÇADEIRA METÁLICA RÍGIDA TIPO U PERFIL 1 1/4", FIXADA EM PERFILADO EM PAREDE. AF_09/2023_PS	M	2,22	2,59	-	-	4,81
91174	FIXAÇÃO DE TUBOS VERTICAIS DE PVC ÁGUA, PVC ESGOTO, PVC ÁGUA PLUVIAL, CPVC, PPR, COBRE OU AÇO, DIÂMETROS MAIORES QUE 40 MM E MENORES OU IGUAIS A 75 MM, COM ABRAÇADEIRA METÁLICA RÍGIDA TIPO U PERFIL 2 1/2", FIXADA EM PERFILADO EM PAREDE. AF_09/2023_PS	M	4,27	4,11	-	-	8,38
91175	FIXAÇÃO DE TUBOS VERTICAIS DE PVC ÁGUA, PVC ESGOTO, PVC ÁGUA PLUVIAL, CPVC, PPR, COBRE OU AÇO, DIÂMETROS MAIORES QUE 75 MM E MENORES OU IGUAIS A 100 MM, COM ABRAÇADEIRA METÁLICA RÍGIDA TIPO U PERFIL 4", FIXADA EM PERFILADO EM PAREDE. AF_09/2023_PS	M	6,75	6,28	-	-	13,03
91176	FIXAÇÃO DE TUBOS HORIZONTAIS DE PPR DIÂMETROS MENORES OU IGUAIS A 40 MM, COM ABRAÇADEIRA METÁLICA RÍGIDA TIPO D COM PARAFUSO DE FIXAÇÃO 1 1/4", FIXADA DIRETAMENTE NA LAJE OU PAREDE. AF_09/2023	M	11,68	9,07	-	-	20,75
91179	FIXAÇÃO DE TUBOS HORIZONTAIS DE PVC ÁGUA/PVC ESGOTO/PVC PLUVIAL/CPVC/PPR/COBRE OU AÇO, DIÂMETROS MENORES OU IGUAIS A 40 MM, COM ABRAÇADEIRA METÁLICA RÍGIDA TIPO D COM PARAFUSO DE FIXAÇÃO 1 1/4", FIXADA DIRETAMENTE NA LAJE OU PAREDE. AF_09/2023	M	11,68	9,07	-	-	20,75
91180	FIXAÇÃO DE TUBOS HORIZONTAIS DE PVC ÁGUA/PVC ESGOTO/PVC PLUVIAL/CPVC/PPR/COBRE OU AÇO, DIÂMETROS MAIORES QUE 40 MM E MENORES OU IGUAIS A 75 MM, COM ABRAÇADEIRA TIPO D COM PARAFUSO DE FIXAÇÃO 2 1/2", FIXADA DIRETAMENTE NA LAJE OU PAREDE. AF_09/2023	M	15,66	12,27	-	-	27,93
91181	FIXAÇÃO DE TUBOS HORIZONTAIS DE PVC ÁGUA/PVC ESGOTO/PVC PLUVIAL/CPVC/PPR/COBRE OU AÇO, DIÂMETROS MAIORES QUE 75 MM E MENORES OU IGUAIS A 100 MM, COM ABRAÇADEIRA TIPO D COM PARAFUSO DE FIXAÇÃO 4", FIXADA DIRETAMENTE NA LAJE OU PAREDE. AF_09/2023	M	16,34	13,13	-	-	29,47
91182	FIXAÇÃO DE TUBOS HORIZONTAIS DE PPR, DIÂMETROS MENORES OU IGUAIS A 40 MM, COM ABRAÇADEIRA METÁLICA FLEXÍVEL 18 MM, FIXADA DIRETAMENTE NA LAJE. AF_09/2023	M	9,21	21,34	-	-	30,55
91185	FIXAÇÃO DE TUBOS HORIZONTAIS DE PVC ÁGUA, PVC ESGOTO, PVC ÁGUA PLUVIAL, CPVC, PPR, COBRE OU AÇO, DIÂMETROS MENORES OU IGUAIS A 40 MM, COM ABRAÇADEIRA METÁLICA FLEXÍVEL 18 MM, FIXADA DIRETAMENTE NA LAJE. AF_09/2023	M	9,21	21,34	-	-	30,55
91186	FIXAÇÃO DE TUBOS HORIZONTAIS DE PVC ÁGUA, PVC ESGOTO, PVC ÁGUA PLUVIAL, CPVC, PPR, COBRE OU AÇO, DIÂMETROS MAIORES QUE 40 MM E MENORES OU IGUAIS A 75 MM, COM ABRAÇADEIRA METÁLICA FLEXÍVEL 18 MM, FIXADA DIRETAMENTE NA LAJE. AF_09/2023	M	10,04	23,74	-	-	33,78
91187	FIXAÇÃO DE TUBOS HORIZONTAIS DE PVC ÁGUA, PVC ESGOTO, PVC ÁGUA PLUVIAL, CPVC, PPR, COBRE OU AÇO, DIÂMETROS MAIORES QUE 75 MM E MENORES OU IGUAIS A 100 MM, COM ABRAÇADEIRA METÁLICA FLEXÍVEL 18 MM, FIXADA DIRETAMENTE NA LAJE. AF_09/2023	M	8,84	21,63	-	-	30,47
91188	CHUMBAMENTO PONTUAL DE ABERTURA EM LAJE COM PASSAGEM DE 1 TUBO COM DIÂMETRO DE 50 MM. AF_09/2023	UN	5,50	9,82	0,38	-	15,70
91189	CHUMBAMENTO PONTUAL DE ABERTURA EM LAJE COM PASSAGEM DE 5 TUBOS COM DIÂMETROS DE 50 MM. AF_09/2023	UN	38,80	40,86	2,66	-	82,32
91190	CHUMBAMENTO PONTUAL EM PASSAGEM DE TUBO COM DIÂMETRO MENOR OU IGUAL A 40 MM. AF_09/2023	UN	4,98	7,59	-	-	12,57
91191	CHUMBAMENTO PONTUAL EM PASSAGEM DE TUBO COM DIÂMETROS ENTRE 40 MM E 75 MM. AF_09/2023	UN	7,98	8,88	-	-	16,86
91192	CHUMBAMENTO PONTUAL EM PASSAGEM DE TUBO COM DIÂMETRO MAIOR QUE 75 MM E MENORES OU IGUAIS A 150 MM. AF_09/2023	UN	13,32	11,24	-	-	24,56
91222	RASGO LINEAR MANUAL EM ALVENARIA, PARA RAMAIS/ DISTRIBUIÇÃO DE INSTALAÇÕES HIDRÁULICAS, DIÂMETROS MAIORES QUE 40 MM E MENORES OU IGUAIS A 75 MM. AF_09/2023	M	2,55	8,84	-	-	11,39
94480	CONJUNTO HIDRÁULICO EM AÇO ROSCÁVEL PARA INSTALAÇÃO DE BOMBA, DN SUCÇÃO 65 MM (2½") E DN RECALQUE 50 MM (2"), PARA EDIFICAÇÃO COM 16 PAVIMENTOS - FORNECIMENTO E INSTALAÇÃO. AF_04/2024	UN	2.499,22	508,45	-	-	3.007,67
94481	CONJUNTO HIDRÁULICO EM AÇO ROSCÁVEL PARA INSTALAÇÃO DE BOMBA, DN SUCÇÃO 50 MM (2") E DN RECALQUE 40 MM (1 1/2"), PARA EDIFICAÇÃO COM 12 PAVIMENTOS - FORNECIMENTO E INSTALAÇÃO. AF_04/2024	UN	1.659,59	474,44	-	-	2.134,03
94482	CONJUNTO HIDRÁULICO EM AÇO ROSCÁVEL PARA INSTALAÇÃO DE BOMBA, DN SUCÇÃO 40 MM (1 1/2") E DN RECALQUE 32 MM (1 1/4"), PARA EDIFICAÇÃO COM 8 PAVIMENTOS - FORNECIMENTO E INSTALAÇÃO. AF_04/2024	UN	1.234,01	450,00	-	-	1.684,01
94483	CONJUNTO HIDRÁULICO EM AÇO ROSCÁVEL PARA INSTALAÇÃO DE BOMBA, DN SUCÇÃO 32 MM (1 1/4") E DN RECALQUE 25 MM (1"), PARA EDIFICAÇÃO COM 4 PAVIMENTOS - FORNECIMENTO E INSTALAÇÃO. AF_04/2024	UN	987,33	429,90	-	-	1.417,23
95541	FIXAÇÃO DE DUTOS FLEXÍVEIS CIRCULARES, DIÂMETRO 109 MM OU 4", COM ABRAÇADEIRA METÁLICA FLEXÍVEL FIXADA DIRETAMENTE NA LAJE, SOMENTE MÃO DE OBRA. AF_09/2023	UN	7,07	24,81	-	-	31,88
96559	SUPORTE PARA DUTO EM CHAPA GALVANIZADA BITOLA 26, EM PERFILADO COM COMPRIMENTO DE 35 CM FIXADO EM LAJE, POR METRO DE DUTO FIXADO. AF_09/2023	M2	27,78	11,67	-	-	39,45
96560	SUPORTE PARA DUTO EM CHAPA GALVANIZADA BITOLA 24, EM PERFILADO COM COMPRIMENTO DE 55 CM FIXADO EM LAJE, POR METRO DE DUTO FIXADO. AF_09/2023	M2	22,32	16,88	-	-	39,20
96562	SUPORTE PARA ELETROCALHA LISA OU PERFURADA EM AÇO GALVANIZADO, LARGURA 400 MM, EM PERFILADO COM COMPRIMENTO DE 45 CM FIXADO EM LAJE, POR METRO DE ELETROCALHA FIXADA. AF_09/2023	M	33,98	25,08	-	-	59,06
96563	SUPORTE PARA ELETROCALHA LISA OU PERFURADA EM AÇO GALVANIZADO, LARGURA 800 MM, EM PERFILADO COM COMPRIMENTO DE 85 CM FIXADO EM LAJE, POR METRO DE ELETROCALHA FIXADA. AF_09/2023	M	41,05	25,08	-	-	66,13
100128	TIL (TUBO DE INSPEÇÃO E LIMPEZA) RADIAL PARA ESGOTO, EM PVC, DN 300X200 MM. AF_12/2020	UN	1.681,00	30,52	-	-	1.711,52

Autenticidade: M34XXS7MJ5XT8UTE7 - Validação pelo link: https://capanemapmscp.equiplano.com.br:7575/tramitacaoProcesso/#/consulta-anexo-assinado/entidade/50 - Impresso por ROSELIA KRIGER BECKER PAGANI em 17/12/2025 14:41:28

Inserido por Mara Daniele Gambetta em: 27/08/2025 10:21:45.

	SERVIÇOS DE EDIFICAÇÕES DESONERAÇÃO SINAPI: DEZEMBRO DE 2024		SEM Referência				
101802	CAIXA ENTERRADA RETENTORA DE AREIA RETANGULAR, EM ALVENARIA COM BLOCOS DE CONCRETO, DIMENSÕES INTERNAS: 1,00 X 1,00 X 1,20 M, EXCLUINDO TAMPÃO. AF_12/2020	UN	1.058,60	743,41	12,24	0,89	1.815,14
101803	CAIXA ENTERRADA SEPARADORA DE ÓLEO RETANGULAR, EM ALVENARIA COM BLOCOS DE CONCRETO, DIMENSÕES INTERNAS: 0,6 X 0,6 X 1,00 M, EXCLUINDO TAMPÃO. AF_12/2020	UN	652,82	518,65	7,21	0,64	1.179,32
101804	CAIXA ENTERRADA SEPARADORA DE ÓLEO RETANGULAR, EM ALVENARIA COM BLOCOS DE CONCRETO, DIMENSÕES INTERNAS: 0,8 X 0,8 X 1,00 M, EXCLUINDO TAMPÃO. AF_12/2020	UN	846,83	610,76	10,01	0,73	1.468,33
101805	CAIXA ENTERRADA SEPARADORA DE ÓLEO RETANGULAR, EM ALVENARIA COM BLOCOS DE CONCRETO, DIMENSÕES INTERNAS: 1,00 X 1,00 X 1,00 M, EXCLUINDO TAMPÃO. AF_12/2020	UN	1.079,07	778,44	12,58	0,98	1.871,07
102111	BOMBA CENTRÍFUGA, MONOFÁSICA, 0,5 CV OU 0,49 HP, HM 6 A 20 M, Q 1,2 A 8,3 M3/H - FORNECIMENTO E INSTALAÇÃO. AF_12/2020	UN	49,71	131,85	808,79	-	990,35
102112	BOMBA CENTRÍFUGA, MONOFÁSICA, 0,5 CV OU 0,49 HP, HM 6 A 20 M, Q 1,2 A 8,3 M3/H (NÃO INCLUI O FORNECIMENTO DA BOMBA). AF_12/2020	UN	49,75	131,95	-	-	181,70
102113	BOMBA CENTRÍFUGA, TRIFÁSICA, 1 CV OU 0,99 HP, HM 14 A 40 M, Q 0,6 A 8,4 M3/H - FORNECIMENTO E INSTALAÇÃO. AF_12/2020	UN	50,83	135,38	1.363,27	-	1.549,48
102114	BOMBA CENTRÍFUGA, TRIFÁSICA, 1 CV OU 0,99 HP, HM 14 A 40 M, Q 0,6 A 8,4 M3/H (NÃO INCLUI O FORNECIMENTO DA BOMBA). AF_12/2020	UN	50,87	135,49	-	-	186,36
102115	BOMBA CENTRÍFUGA, TRIFÁSICA, 1,5 CV OU 1,48 HP, HM 10 A 70 M, Q 1,8 A 5,3 M3/H - FORNECIMENTO E INSTALAÇÃO. AF_12/2020	UN	68,99	192,99	2.425,08	-	2.687,06
102116	BOMBA CENTRÍFUGA, TRIFÁSICA, 1,5 CV OU 1,48 HP, HM 10 A 24 M, Q 6,1 A 21,9 M3/H - FORNECIMENTO E INSTALAÇÃO. AF_12/2020	UN	52,17	139,67	1.461,42	-	1.653,26
102117	BOMBA CENTRÍFUGA, TRIFÁSICA, 1,5 CV OU 1,48 HP (NÃO INCLUI O FORNECIMENTO DA BOMBA). AF_12/2020	UN	52,21	139,79	-	-	192,00
102118	BOMBA CENTRÍFUGA, TRIFÁSICA, 3 CV OU 2,96 HP, HM 34 A 40 M, Q 8,6 A 14,8 M3/H - FORNECIMENTO E INSTALAÇÃO. AF_12/2020	UN	53,35	143,37	2.039,06	-	2.235,78
102119	BOMBA CENTRÍFUGA, TRIFÁSICA, 3 CV OU 2,96 HP, HM 34 A 40 M, Q 8,6 A 14,8 M3/H (NÃO INCLUI O FORNECIMENTO DA BOMBA). AF_12/2020	UN	53,39	143,48	-	-	196,87
102121	MOTO BOMBA HORIZONTAL ATÉ 10 CV, HM 75 A 80 M, Q 25,4 A 48 (NÃO INCLUI O FORNECIMENTO DA BOMBA). AF_12/2020	UN	65,58	182,09	-	-	247,67
102122	BOMBA CENTRÍFUGA, TRIFÁSICA, 10 CV OU 9,86 HP, HM 85 A 140 M, Q 4,2 A 14,9 M3/H - FORNECIMENTO E INSTALAÇÃO. AF_12/2020	UN	68,99	192,98	7.191,13	-	7.453,10
102123	BOMBA CENTRÍFUGA, TRIFÁSICA, 10 CV OU 9,86 HP, HM 85 A 140 M, Q 4,2 A 14,9 M3/H (NÃO INCLUI O FORNECIMENTO DA BOMBA). AF_12/2020	UN	69,03	193,12	-	-	262,15
102136	INSTALAÇÃO DE QUADRO ELÉTRICO PARA BOMBAS TRIFÁSICAS ATÉ 25 CV (NÃO INCLUI O FORNECIMENTO DO QUADRO). AF_12/2020	UN	24,27	70,35	-	-	94,62
102137	CHAVE DE BOIA AUTOMÁTICA SUPERIOR/INFERIOR 15A/250V - FORNECIMENTO E INSTALAÇÃO. AF_12/2020	UN	56,81	31,73	-	-	88,54
102138	MOTO BOMBA HORIZONTAL DE 12,5 A 25 CV, HM 140 M (NÃO INCLUI O FORNECIMENTO DA BOMBA). AF_12/2020	UN	74,71	211,01	-	-	285,72
103517	AQUECEDOR SOLAR COMPACTO, KIT PARA 1 COLETOR SOLAR EM VIDRO TEMPERADO E SERPENTINA EM TUBO DE COBRE COM SUPORTE, RESERVATÓRIO, FIXAÇÕES E TUBOS - FORNECIMENTO E INSTALAÇÃO. AF_12/2021	UN	34,94	110,71	3.480,05	-	3.625,70
103519	BLOCO CONCRETADO NO LOCAL, 20X20X15CM, PARA BASE DE FIXAÇÃO DA ESTRUTURA SOLAR PARA LAJE DE CONCRETO - FORNECIMENTO E INSTALAÇÃO. AF_12/2021	UN	4,79	4,93	2,31	-	12,03
103520	RESERVATÓRIO TÉRMICO/BOILER SOLAR EM AÇO INOX 400 L COM 2 PLACAS COLETORAS EM VIDRO TEMPERADO COM SERPENTINA EM TUBO DE COBRE 2 X 1 M - FORNECIMENTO E INSTALAÇÃO. AF_12/2021	UN	9,56	30,40	5.899,16	-	5.939,12
103521	RESERVATÓRIO TÉRMICO/BOILER SOLAR EM AÇO INOX 600 L COM 3 PLACAS COLETORAS EM VIDRO TEMPERADO COM SERPENTINA EM TUBO DE COBRE 2 X 1 M - FORNECIMENTO E INSTALAÇÃO. AF_12/2021	UN	13,76	43,71	7.829,33	-	7.886,80
103522	RESERVATÓRIO TÉRMICO/BOILER SOLAR EM AÇO INOX 800 L COM 4 PLACAS COLETORAS EM VIDRO TEMPERADO COM SERPENTINA EM TUBO DE COBRE 2 X 1 M - FORNECIMENTO E INSTALAÇÃO. AF_12/2021	UN	57,12	217,36	7.748,72	2,53	8.025,73
103523	RESERVATÓRIO TÉRMICO/BOILER SOLAR EM AÇO INOX 1000 L COM 5 PLACAS COLETORAS EM VIDRO TEMPERADO COM SERPENTINA EM TUBO DE COBRE 2 X 1 M - FORNECIMENTO E INSTALAÇÃO. AF_12/2021	UN	59,76	225,80	11.747,53	2,53	12.035,62
104767	FURO MECANIZADO EM ALVENARIA, PARA INSTALAÇÕES HIDRÁULICAS, DIÂMETROS MENORES OU IGUAIS A 40 MM. AF_09/2023	UN	0,14	0,67	-	-	0,81
104769	FURO MECANIZADO EM ALVENARIA, PARA INSTALAÇÕES HIDRÁULICAS, DIÂMETROS MAIORES QUE 40 MM E MENORES OU IGUAIS A 75 MM. AF_09/2023	UN	0,44	1,71	-	-	2,15
104771	FURO MECANIZADO EM ALVENARIA, PARA INSTALAÇÕES HIDRÁULICAS, DIÂMETROS MAIORES QUE 75 MM E MENORES OU IGUAIS A 100 MM. AF_09/2023	UN	0,67	2,47	-	-	3,14
104773	FURO MECANIZADO EM CONCRETO, COM PERFURATRIZ, PARA INSTALAÇÕES HIDRÁULICAS, DIÂMETROS MENORES OU IGUAIS A 40 MM. AF_09/2023	UN	0,53	2,01	0,18	0,03	2,75
104775	FURO MECANIZADO EM CONCRETO, COM PERFURATRIZ, PARA INSTALAÇÕES HIDRÁULICAS, DIÂMETROS MAIORES QUE 40 MM E MENORES OU IGUAIS A 75 MM. AF_09/2023	UN	1,48	5,24	0,54	0,10	7,36
104777	FURO MECANIZADO EM CONCRETO, COM PERFURATRIZ, PARA INSTALAÇÕES HIDRÁULICAS, DIÂMETROS MAIORES QUE 75 MM E MENORES OU IGUAIS A 150 MM. AF_09/2023	UN	2,16	7,61	0,81	0,15	10,73
104779	RASGO LINEAR MECANIZADO EM ALVENARIA, PARA RAMAIS/ DISTRIBUIÇÃO DE INSTALAÇÕES HIDRÁULICAS, DIÂMETROS MENORES OU IGUAIS A 40 MM. AF_09/2023	M	1,55	5,64	0,01	0,04	7,24
104781	RASGO LINEAR MECANIZADO EM ALVENARIA, PARA RAMAIS/ DISTRIBUIÇÃO DE INSTALAÇÕES HIDRÁULICAS, DIÂMETROS MAIORES QUE 40 MM E MENORES OU IGUAIS A 75 MM. AF_09/2023	M	1,77	6,54	0,01	0,05	8,37
104782	PASSANTE TIPO PEÇA EM FORMA DE MADEIRA, FIXADO EM LAJE, PARA PASSAGEM DE NO MÁXIMO 5 TUBOS DE 50 MM DE DIÂMETRO. AF_09/2023	UN	48,45	6,93	-	-	55,38
104783	PASSANTE TIPO TUBO COM DIÂMETRO DE 50 MM, FIXADO EM LAJE, PARA PASSAGEM DE TUBULAÇÕES COM NO MÁXIMO 40 MM DE DIÂMETRO. AF_09/2023	UN	3,24	2,73	-	-	5,97
104784	PASSANTE TIPO TUBO COM DIÂMETRO DE 150 MM, FIXADO EM LAJE, PARA PASSAGEM DE TUBULAÇÕES COM NO MÁXIMO 100 MM DE DIÂMETRO. AF_09/2023	UN	9,21	7,18	-	-	16,39
104786	RASGO LINEAR MECANIZADO EM CONCRETO, PARA RAMAIS/ DISTRIBUIÇÃO DE INSTALAÇÕES HIDRÁULICAS, DIÂMETROS MENORES OU IGUAIS A 40 MM. AF_09/2023	M	1,78	5,94	0,21	0,07	8,00
104787	RASGO LINEAR MECANIZADO EM CONCRETO, PARA RAMAIS/ DISTRIBUIÇÃO DE INSTALAÇÕES HIDRÁULICAS, DIÂMETROS MAIORES QUE 40 MM E MENORES OU IGUAIS A 75 MM. AF_09/2023	M	2,38	7,83	0,30	0,09	10,60
104788	RASGO LINEAR MECANIZADO EM CONCRETO, PARA RAMAIS/ DISTRIBUIÇÃO DE INSTALAÇÕES HIDRÁULICAS, DIÂMETROS MAIORES QUE 75 MM E MENORES OU IGUAIS A 100 MM. AF_09/2023	M	3,19	10,38	0,39	0,12	14,08
104031	COLAR DE TOMADA, PVC, COM TRAVAS, DE 60 MM X 1/2" OU 60 MM X 3/4", PARA LIGAÇÃO PREDIAL DE ÁGUA. AF_06/2022	UN	13,18	6,28	-	-	19,46
104032	COLAR DE TOMADA, PVC, COM TRAVAS, DE 75 MM X 1/2" OU 75 MM X 3/4", PARA LIGAÇÃO PREDIAL DE ÁGUA. AF_06/2022	UN	18,10	6,42	-	-	24,52
104033	COLAR DE TOMADA, PVC, COM TRAVAS, DE 85 MM X 1/2" OU 85 MM X 3/4", PARA LIGAÇÃO PREDIAL DE ÁGUA. AF_06/2022	UN	15,84	6,49	-	-	22,33
104034	COLAR DE TOMADA, PVC, COM TRAVAS, DE 110 MM X 1/2" OU 110 MM X 3/4", PARA LIGAÇÃO PREDIAL DE ÁGUA. AF_06/2022	UN	22,52	6,65	-	-	29,17
104035	COLAR DE TOMADA, POLIPROPILENO, COM PARAFUSOS, 63 MM X 1/2", PARA LIGAÇÃO PREDIAL DE ÁGUA. AF_06/2022	UN	23,26	13,96	-	-	37,22
104036	COLAR DE TOMADA, POLIPROPILENO, COM PARAFUSOS, 63 MM X 3/4", PARA LIGAÇÃO PREDIAL DE ÁGUA. AF_06/2022	UN	23,95	14,46	-	-	38,41
104039	TÊ DE SERVIÇO INTEGRADO, POLIPROPILENO, PARA TUBOS EM PEAD, 63 MM X 20 MM, PARA LIGAÇÃO PREDIAL DE ÁGUA. AF_06/2022	UN	57,85	13,79	-	-	71,64
104043	ADAPTADOR, POLIPROPILENO, PARA TUBOS EM PEAD, 20 MM X 1/2", PARA LIGAÇÃO PREDIAL DE ÁGUA. AF_06/2022	UN	5,55	2,73	-	-	8,28
104044	ADAPTADOR, POLIPROPILENO, PARA TUBOS EM PEAD, 20 MM X 3/4", PARA LIGAÇÃO PREDIAL DE ÁGUA. AF_06/2022	UN	5,57	3,24	-	-	8,81
104045	ADAPTADOR, POLIPROPILENO, PARA TUBOS EM PEAD, 32 MM X 1", PARA LIGAÇÃO PREDIAL DE ÁGUA. AF_06/2022	UN	10,08	3,71	-	-	13,79
104046	COTOVELO/JOELHO COM ADAPTADOR, POLIPROPILENO, PARA TUBOS EM PEAD, 20 MM X 1/2", PARA LIGAÇÃO PREDIAL DE ÁGUA. AF_06/2022	UN	5,17	2,74	-	-	7,91
104047	COTOVELO/JOELHO COM ADAPTADOR, POLIPROPILENO, PARA TUBOS EM PEAD, 20 MM X 3/4", PARA LIGAÇÃO PREDIAL DE ÁGUA. AF_06/2022	UN	5,94	3,24	-	-	9,18
104048	COTOVELO/JOELHO COM ADAPTADOR, POLIPROPILENO, PARA TUBOS EM PEAD, 32 MM X 1", PARA LIGAÇÃO PREDIAL DE ÁGUA. AF_06/2022	UN	9,75	3,71	-	-	13,46
104049	ADAPTADOR, PVC, CURTO COM BOLSA E ROSCA, 20 MM X 1/2", PARA LIGAÇÃO PREDIAL DE ÁGUA. AF_06/2022	UN	2,49	3,15	-	-	5,64
104050	ADAPTADOR, PVC, CURTO COM BOLSA E ROSCA, 32 MM X 1", PARA LIGAÇÃO PREDIAL DE ÁGUA. AF_06/2022	UN	4,12	4,27	-	-	8,39
104051	COTOVELO/JOELHO 90°, POLIPROPILENO, PARA TUBOS EM PEAD, 20 X 20 MM, PARA LIGAÇÃO PREDIAL DE ÁGUA. AF_06/2022	UN	4,79	2,58	-	-	7,37
104052	COTOVELO/JOELHO 90°, POLIPROPILENO, PARA TUBOS EM PEAD, 32 X 32 MM, PARA LIGAÇÃO PREDIAL DE ÁGUA. AF_06/2022	UN	6,80	3,53	-	-	10,33
104053	UNIÃO, POLIPROPILENO, PARA TUBOS EM PEAD, 20 MM, PARA LIGAÇÃO PREDIAL DE ÁGUA. AF_06/2022	UN	6,00	2,58	-	-	8,58
104054	UNIÃO, POLIPROPILENO, PARA TUBOS EM PEAD, 32 MM, PARA LIGAÇÃO PREDIAL DE ÁGUA. AF_06/2022	UN	13,45	3,53	-	-	16,98
104055	REGISTRO ESFERA, PVC, DE PASSEIO, PARA POLIETILENO, 20 MM, PARA LIGAÇÃO PREDIAL DE ÁGUA. AF_06/2022	UN	15,57	2,56	-	-	18,13
104056	REGISTRO ESFERA, PVC, COM ROSCA, 1/2", PARA LIGAÇÃO PREDIAL DE ÁGUA. AF_06/2022	UN	24,67	2,87	-	-	27,54
104058	LUVA, PVC, ROSCÁVEL, 1/2", PARA LIGAÇÃO PREDIAL DE ÁGUA. AF_06/2022	UN	2,82	4,87	-	-	7,69
104059	LUVA, PVC, ROSCÁVEL, 1", PARA LIGAÇÃO PREDIAL DE ÁGUA. AF_06/2022	UN	5,98	3,92	-	-	9,90
104060	TUBO, PEAD, PE-80, DE = 20 MM X 2,3 MM, PARA LIGAÇÃO PREDIAL DE ÁGUA. AF_06/2022	M	6,28	2,34	-	-	8,62
104061	TUBO, PEAD, PE-80, DE = 32 MM X 3,0 MM, PARA LIGAÇÃO PREDIAL DE ÁGUA. AF_06/2022	M	11,89	3,54	-	-	15,43
104062	CURVA LONGA, 90 GRAUS, PVC OCRE, JUNTA ELÁSTICA, DN 100 MM, PARA COLETOR PREDIAL DE ESGOTO. AF_06/2022	UN	70,97	5,20	-	-	76,17
104063	CURVA LONGA, 45 GRAUS, PVC OCRE, JUNTA ELÁSTICA, DN 100 MM, PARA COLETOR PREDIAL DE ESGOTO. AF_06/2022	UN	67,13	5,20	-	-	72,33
104064	CURVA LONGA, 90 GRAUS, PVC OCRE, JUNTA ELÁSTICA, DN 150 MM, PARA COLETOR PREDIAL DE ESGOTO. AF_06/2022	UN	180,11	5,42	-	-	185,53
104065	CURVA LONGA, 45 GRAUS, PVC OCRE, JUNTA ELÁSTICA, DN 150 MM, PARA COLETOR PREDIAL DE ESGOTO. AF_06/2022	UN	151,22	5,42	-	-	156,64
104072	TÊ, PVC OCRE, JUNTA ELÁSTICA, DN 200 MM, PARA COLETOR PREDIAL DE ESGOTO. AF_06/2022	UN	272,66	8,37	-	-	281,03
104076	SELIM, PVC OCRE, COM TRAVA, DN 125 X 100 MM OU 150 X 100 MM, PARA COLETOR PREDIAL DE ESGOTO. AF_06/2022	UN	40,07	8,15	-	-	48,22
104082	PLUG, PVC OCRE, JUNTA ELÁSTICA, DN 100 MM, PARA COLETOR PREDIAL DE ESGOTO. AF_06/2022	UN	28,23	2,59	-	-	30,82
104083	PLUG, PVC OCRE, JUNTA ELÁSTICA, DN 150 MM, PARA COLETOR PREDIAL DE ESGOTO. AF_06/2022	UN	71,62	2,70	-	-	74,32
104084	CAP, PVC OCRE, JUNTA ELÁSTICA, DN 150 MM, PARA COLETOR PREDIAL DE ESGOTO. AF_06/2022	UN	82,52	2,70	-	-	85,22
104085	TUBO, PVC OCRE, JUNTA ELÁSTICA, DN 100 MM, PARA COLETOR PREDIAL DE ESGOTO. AF_06/2022	M	50,25	7,04	-	-	57,29
104086	TUBO, PVC OCRE, JUNTA ELÁSTICA, DN 150 MM, PARA COLETOR PREDIAL DE ESGOTO. AF_06/2022	M	95,15	7,87	-	-	103,02
104947	DRAGAGEM DE MATERIAIS DE 1A CATEGORIA E COMPOSTOS ORGÂNICOS E INORGÂNICOS COM RETROESCAVADEIRA (CAÇAMBA: 0,26 M3/88 HP). AF_03/2024	M3	3,47	4,82	5,28	-	13,57
104948	DRAGAGEM DE MATERIAIS DE 1A CATEGORIA E COMPOSTOS ORGÂNICOS E INORGÂNICOS COM ESCAVADEIRA HIDRÁULICA (CAÇAMBA: 0,80 M3/111 HP). AF_03/2024	M3	1,27	1,55	2,90	-	5,72
104949	DRAGAGEM DE MATERIAIS DE 1A CATEGORIA E COMPOSTOS ORGÂNICOS E INORGÂNICOS COM ESCAVADEIRA HIDRÁULICA DE LONGO ALCANCE (CAÇAMBA: 0,52 M3/155 HP). AF_03/2024	M3	2,44	2,40	5,81	-	10,65
96520	ESCAVAÇÃO MECANIZADA PARA BLOCO DE COROAMENTO OU SAPATA COM RETROESCAVADEIRA (SEM ESCAVAÇÃO PARA COLOCAÇÃO DE FÔRMAS). AF_01/2024	M3	31,30	54,11	23,82	-	109,23
96521	ESCAVAÇÃO MECANIZADA PARA BLOCO DE COROAMENTO OU SAPATA COM RETROESCAVADEIRA (INCLUINDO ESCAVAÇÃO PARA COLOCAÇÃO DE FÔRMAS). AF_01/2024	M3	14,04	14,36	18,18	-	46,58
96522	ESCAVAÇÃO MANUAL PARA BLOCO DE COROAMENTO OU SAPATA (SEM ESCAVAÇÃO PARA COLOCAÇÃO DE FÔRMAS). AF_01/2024	M3	51,10	134,39	-	-	185,49
96523	ESCAVAÇÃO MANUAL PARA BLOCO DE COROAMENTO OU SAPATA (INCLUINDO ESCAVAÇÃO PARA COLOCAÇÃO DE FÔRMAS). AF_01/2024	M3	34,11	88,51	-	-	122,62
96524	ESCAVAÇÃO MECANIZADA PARA VIGA BALDRAME OU SAPATA CORRIDA COM MINI-ESCAVADEIRA (SEM ESCAVAÇÃO PARA COLOCAÇÃO DE FÔRMAS). AF_01/2024	M3	42,12	100,47	41,87	-	184,46
96525	ESCAVAÇÃO MECANIZADA PARA VIGA BALDRAME OU SAPATA CORRIDA COM MINI-ESCAVADEIRA (INCLUINDO ESCAVAÇÃO PARA COLOCAÇÃO DE FÔRMAS). AF_01/2024	M3	11,01	19,03	31,64	-	61,68
96526	ESCAVAÇÃO MANUAL PARA VIGA BALDRAME OU SAPATA CORRIDA (SEM ESCAVAÇÃO PARA COLOCAÇÃO DE FÔRMAS). AF_01/2024	M3	72,47	193,01	-	-	265,48
96527	ESCAVAÇÃO MANUAL PARA VIGA BALDRAME OU SAPATA CORRIDA (INCLUINDO ESCAVAÇÃO PARA COLOCAÇÃO DE FÔRMAS). AF_01/2024	M3	37,69	97,21	-	-	134,90

Autenticidade: M34XXS7MJ5XT8UTE7 - Validação pelo link: https://capanemapmscp.equiplano.com.br:7575/tramitacaoProcesso/#/consulta-anexo-assinado/entidade/50 - Impresso por ROSELIA KRIGER BECKER PAGANI em 17/12/2025 14:41:28

Inserido por Mara Daniele Gambetta em: 27/08/2025 10:21:45.

	SERVIÇOS DE EDIFICAÇÕES DESONERAÇÃO SINAPI: DEZEMBRO DE 2024		SEM Referência				
96528	FABRICAÇÃO, MONTAGEM E DESMONTAGEM DE FÔRMA PARA BLOCO DE COROAMENTO, EM MADEIRA SERRADA, E=25 MM, 1 UTILIZAÇÃO. AF_01/2024	M2	97,31	63,45	0,01	0,04	160,81
101114	ESCAVAÇÃO HORIZONTAL EM SOLO DE 1A CATEGORIA COM TRATOR DE ESTEIRAS (100HP/LÂMINA: 2,19M3). AF_07/2020	M3	1,13	1,45	2,22	-	4,80
101115	ESCAVAÇÃO HORIZONTAL EM SOLO DE 1A CATEGORIA COM TRATOR DE ESTEIRAS (150HP/LÂMINA: 3,18M3). AF_07/2020	M3	1,02	0,98	1,99	-	3,99
101116	ESCAVAÇÃO HORIZONTAL EM SOLO DE 1A CATEGORIA COM TRATOR DE ESTEIRAS (170HP/LÂMINA: 5,20M3). AF_07/2020	M3	0,65	0,60	1,22	-	2,47
101117	ESCAVAÇÃO HORIZONTAL EM SOLO DE 1A CATEGORIA COM TRATOR DE ESTEIRAS (347HP/LÂMINA: 8,70M3). AF_07/2020	M3	0,70	0,34	2,38	-	3,42
101118	ESCAVAÇÃO HORIZONTAL EM SOLO DE 1A CATEGORIA COM TRATOR DE ESTEIRAS (125HP/LÂMINA: 2,70M3). AF_07/2020	M3	2,94	1,17	-	-	4,11
101119	ESCAVAÇÃO HORIZONTAL, INCLUINDO ESCARIFICAÇÃO EM SOLO DE 2A CATEGORIA COM TRATOR DE ESTEIRAS (100HP/LÂMINA: 2,19M3). AF_07/2020	M3	2,21	2,76	4,20	-	9,17
101120	ESCAVAÇÃO HORIZONTAL, INCLUINDO ESCARIFICAÇÃO EM SOLO DE 2A CATEGORIA COM TRATOR DE ESTEIRAS (150HP/LÂMINA: 3,18M3). AF_07/2020	M3	2,01	1,89	3,74	-	7,64
101121	ESCAVAÇÃO HORIZONTAL, INCLUINDO ESCARIFICAÇÃO EM SOLO DE 2A CATEGORIA COM TRATOR DE ESTEIRAS (170HP/LÂMINA: 5,20M3). AF_07/2020	M3	1,32	1,16	2,28	-	4,76
101122	ESCAVAÇÃO HORIZONTAL, INCLUINDO ESCARIFICAÇÃO EM SOLO DE 2A CATEGORIA COM TRATOR DE ESTEIRAS (347HP/LÂMINA: 8,70M3). AF_07/2020	M3	1,35	0,68	4,50	-	6,53
101123	ESCAVAÇÃO HORIZONTAL, INCLUINDO ESCARIFICAÇÃO EM SOLO DE 2A CATEGORIA COM TRATOR DE ESTEIRAS (125HP/LÂMINA: 2,70M3). AF_07/2020	M3	5,62	2,24	-	-	7,86
101124	ESCAVAÇÃO HORIZONTAL, INCLUINDO CARGA E DESCARGA EM SOLO DE 1A CATEGORIA COM TRATOR DE ESTEIRAS (100HP/LÂMINA: 2,19M3). AF_07/2020	M3	5,53	3,32	7,38	-	16,23
101125	ESCAVAÇÃO HORIZONTAL, INCLUINDO CARGA E DESCARGA EM SOLO DE 1A CATEGORIA COM TRATOR DE ESTEIRAS (150HP/LÂMINA: 3,18M3). AF_07/2020	M3	5,42	2,85	7,15	-	15,42
101126	ESCAVAÇÃO HORIZONTAL, INCLUINDO CARGA E DESCARGA EM SOLO DE 1A CATEGORIA COM TRATOR DE ESTEIRAS (170HP/LÂMINA: 5,20M3). AF_07/2020	M3	5,06	2,46	6,38	-	13,90
101127	ESCAVAÇÃO HORIZONTAL, INCLUINDO CARGA E DESCARGA EM SOLO DE 1A CATEGORIA COM TRATOR DE ESTEIRAS (347HP/LÂMINA: 8,70M3). AF_07/2020	M3	5,10	2,21	7,54	-	14,85
101128	ESCAVAÇÃO HORIZONTAL, INCLUINDO CARGA E DESCARGA EM SOLO DE 1A CATEGORIA COM TRATOR DE ESTEIRAS (125HP/LÂMINA: 2,70M3). AF_07/2020	M3	7,36	3,04	5,14	-	15,54
101129	ESCAVAÇÃO HORIZONTAL, INCLUINDO ESCARIFICAÇÃO, CARGA E DESCARGA EM SOLO DE 2A CATEGORIA COM TRATOR DE ESTEIRAS (100HP/LÂMINA: 2,19M3). AF_07/2020	M3	6,79	4,73	9,54	-	21,06
101130	ESCAVAÇÃO HORIZONTAL, INCLUINDO ESCARIFICAÇÃO, CARGA E DESCARGA EM SOLO DE 2A CATEGORIA COM TRATOR DE ESTEIRAS (150HP/LÂMINA: 3,18M3). AF_07/2020	M3	6,58	3,86	9,09	-	19,53
101131	ESCAVAÇÃO HORIZONTAL, INCLUINDO ESCARIFICAÇÃO, CARGA E DESCARGA EM SOLO DE 2A CATEGORIA COM TRATOR DE ESTEIRAS (170HP/LÂMINA: 5,20M3). AF_07/2020	M3	5,91	3,12	7,62	-	16,65
101132	ESCAVAÇÃO HORIZONTAL, INCLUINDO ESCARIFICAÇÃO, CARGA E DESCARGA EM SOLO DE 2A CATEGORIA COM TRATOR DE ESTEIRAS (347HP/LÂMINA: 8,70M3). AF_07/2020	M3	5,93	2,63	9,86	-	18,42
101133	ESCAVAÇÃO HORIZONTAL, INCLUINDO ESCARIFICAÇÃO, CARGA E DESCARGA EM SOLO DE 2A CATEGORIA COM TRATOR DE ESTEIRAS (125HP/LÂMINA: 2,70M3). AF_07/2020	M3	10,25	4,21	5,29	-	19,75
101134	ESCAVAÇÃO HORIZONTAL, INCLUINDO CARGA, DESCARGA E TRANSPORTE EM SOLO DE 1A CATEGORIA COM TRATOR DE ESTEIRAS (100HP/LÂMINA: 2,19M3) E CAMINHÃO BASCULANTE DE 10M3, DMT ATÉ 200M. AF_07/2020	M3	5,87	3,42	7,63	-	16,92
101135	ESCAVAÇÃO HORIZONTAL, INCLUINDO CARGA, DESCARGA E TRANSPORTE EM SOLO DE 1A CATEGORIA COM TRATOR DE ESTEIRAS (150HP/LÂMINA: 3,18M3) E CAMINHÃO BASCULANTE DE 10M3, DMT ATÉ 200M AF_07/2020	M3	5,77	2,95	7,39	-	16,11
101136	ESCAVAÇÃO HORIZONTAL, INCLUINDO CARGA, DESCARGA E TRANSPORTE EM SOLO DE 1A CATEGORIA COM TRATOR DE ESTEIRAS (170HP/LÂMINA: 5,20M3) E CAMINHÃO BASCULANTE DE 10M3, DMT ATÉ 200M. AF_07/2020	M3	5,40	2,56	6,63	-	14,59
101137	ESCAVAÇÃO HORIZONTAL, INCLUINDO CARGA, DESCARGA E TRANSPORTE EM SOLO DE 1A CATEGORIA COM TRATOR DE ESTEIRAS (347HP/LÂMINA: 8,70M3) E CAMINHÃO BASCULANTE DE 10M3, DMT ATÉ 200M. AF_07/2020	M3	5,44	2,30	7,80	-	15,54
101138	ESCAVAÇÃO HORIZONTAL, INCLUINDO CARGA, DESCARGA E TRANSPORTE EM SOLO DE 1A CATEGORIA COM TRATOR DE ESTEIRAS (125HP/LÂMINA: 2,70M3) E CAMINHÃO BASCULANTE DE 10M3, DMT ATÉ 200M. AF_07/2020	M3	7,71	3,14	5,38	-	16,23
101139	ESCAVAÇÃO HORIZONTAL, INCLUINDO ESCARIFICAÇÃO, CARGA, DESCARGA E TRANSPORTE EM SOLO DE 2A CATEGORIA COM TRATOR DE ESTEIRAS (100HP/LÂMINA: 2,19M3) E CAMINHÃO BASCULANTE DE 10M3, DMT ATÉ 200M. AF_07/2020	M3	7,15	4,84	9,79	-	21,78
101140	ESCAVAÇÃO HORIZONTAL, INCLUINDO ESCARIFICAÇÃO, CARGA, DESCARGA E TRANSPORTE EM SOLO DE 2A CATEGORIA COM TRATOR DE ESTEIRAS (150HP/LÂMINA: 3,18M3) E CAMINHÃO BASCULANTE DE 10M3, DMT ATÉ 200M. AF_07/2020	M3	6,94	3,96	9,35	-	20,25
101141	ESCAVAÇÃO HORIZONTAL, INCLUINDO ESCARIFICAÇÃO, CARGA, DESCARGA E TRANSPORTE EM SOLO DE 2A CATEGORIA COM TRATOR DE ESTEIRAS (170HP/LÂMINA: 5,20M3) E CAMINHÃO BASCULANTE DE 10M3, DMT ATÉ 200M. AF_07/2020	M3	6,27	3,22	7,88	-	17,37
101142	ESCAVAÇÃO HORIZONTAL, INCLUINDO ESCARIFICAÇÃO, CARGA, DESCARGA E TRANSPORTE EM SOLO DE 2A CATEGORIA COM TRATOR DE ESTEIRAS (347HP/LÂMINA: 8,70M3) E CAMINHÃO BASCULANTE DE 10M3, DMT ATÉ 200M. AF_07/2020	M3	6,29	2,73	10,12	-	19,14
101143	ESCAVAÇÃO HORIZONTAL, INCLUINDO ESCARIFICAÇÃO, CARGA, DESCARGA E TRANSPORTE EM SOLO DE 2A CATEGORIA COM TRATOR DE ESTEIRAS (125HP/LÂMINA: 2,70M3) E CAMINHÃO BASCULANTE DE 10M3, DMT ATÉ 200M. AF_07/2020	M3	10,62	4,32	5,53	-	20,47
101144	ESCAVAÇÃO HORIZONTAL, INCLUINDO CARGA, DESCARGA E TRANSPORTE EM SOLO DE 1A CATEGORIA COM TRATOR DE ESTEIRAS (100HP/LÂMINA: 2,19M3) E CAMINHÃO BASCULANTE DE 14M3, DMT ATÉ 200M. AF_07/2020	M3	6,02	3,12	7,59	-	16,73
101145	ESCAVAÇÃO HORIZONTAL, INCLUINDO CARGA, DESCARGA E TRANSPORTE EM SOLO DE 1A CATEGORIA COM TRATOR DE ESTEIRAS (150HP/LÂMINA: 3,18M3) E CAMINHÃO BASCULANTE DE 14M3, DMT ATÉ 200M. AF_07/2020	M3	5,92	2,64	7,36	-	15,92
101146	ESCAVAÇÃO HORIZONTAL, INCLUINDO CARGA, DESCARGA E TRANSPORTE EM SOLO DE 1A CATEGORIA COM TRATOR DE ESTEIRAS (170HP/LÂMINA: 5,20M3) E CAMINHÃO BASCULANTE DE 14M3, DMT ATÉ 200M. AF_07/2020	M3	5,56	2,26	6,58	-	14,40
101147	ESCAVAÇÃO HORIZONTAL, INCLUINDO CARGA, DESCARGA E TRANSPORTE EM SOLO DE 1A CATEGORIA COM TRATOR DE ESTEIRAS (347HP/LÂMINA: 8,70M3) E CAMINHÃO BASCULANTE DE 14M3, DMT ATÉ 200M. AF_07/2020	M3	5,59	2,00	7,76	-	15,35
101148	ESCAVAÇÃO HORIZONTAL, INCLUINDO CARGA, DESCARGA E TRANSPORTE EM SOLO DE 1A CATEGORIA COM TRATOR DE ESTEIRAS (125HP/LÂMINA: 2,70M3) E CAMINHÃO BASCULANTE DE 14M3, DMT ATÉ 200M. AF_07/2020	M3	7,87	2,84	5,33	-	16,04
101149	ESCAVAÇÃO HORIZONTAL, INCLUINDO ESCARIFICAÇÃO, CARGA, DESCARGA E TRANSPORTE EM SOLO DE 2A CATEGORIA COM TRATOR DE ESTEIRAS (100HP/LÂMINA: 2,19M3) E CAMINHÃO BASCULANTE DE 14M3, DMT ATÉ 200M. AF_07/2020	M3	7,28	4,52	9,78	-	21,58
101150	ESCAVAÇÃO HORIZONTAL, INCLUINDO ESCARIFICAÇÃO, CARGA, DESCARGA E TRANSPORTE EM SOLO DE 2A CATEGORIA COM TRATOR DE ESTEIRAS (150HP/LÂMINA: 3,18M3) E CAMINHÃO BASCULANTE DE 14M3, DMT ATÉ 200M. AF_07/2020	M3	7,09	3,64	9,32	-	20,05
101151	ESCAVAÇÃO HORIZONTAL, INCLUINDO ESCARIFICAÇÃO, CARGA, DESCARGA E TRANSPORTE EM SOLO DE 2A CATEGORIA COM TRATOR DE ESTEIRAS (170HP/LÂMINA: 5,20M3) E CAMINHÃO BASCULANTE DE 14M3, DMT ATÉ 200M. AF_07/2020	M3	6,41	2,90	7,86	-	17,17
101152	ESCAVAÇÃO HORIZONTAL, INCLUINDO ESCARIFICAÇÃO, CARGA, DESCARGA E TRANSPORTE EM SOLO DE 2A CATEGORIA COM TRATOR DE ESTEIRAS (347HP/LÂMINA: 8,70M3) E CAMINHÃO BASCULANTE DE 14M3, DMT ATÉ 200M. AF_07/2020	M3	6,43	2,40	10,11	-	18,94
101153	ESCAVAÇÃO HORIZONTAL, INCLUINDO ESCARIFICAÇÃO, CARGA, DESCARGA E TRANSPORTE EM SOLO DE 2A CATEGORIA COM TRATOR DE ESTEIRAS (125HP/LÂMINA: 2,70M3) E CAMINHÃO BASCULANTE DE 14M3, DMT ATÉ 200M. AF_07/2020	M3	10,77	4,00	5,50	-	20,27
101206	ESCAVAÇÃO VERTICAL PARA EDIFICAÇÃO, COM CARGA, DESCARGA E TRANSPORTE DE SOLO DE 1ª CATEGORIA, COM ESCAVADEIRA HIDRÁULICA (CAÇAMBA: 0,8 M³ / 111 HP), FROTA DE 3 CAMINHÕES BASCULANTES DE 14 M³, DMT ATÉ 1 KM E VELOCIDADE MÉDIA 14 KM/H. AF_05/2020	M3	5,56	1,92	5,67	-	13,15
101207	ESCAVAÇÃO VERTICAL PARA EDIFICAÇÃO, COM CARGA, DESCARGA E TRANSPORTE DE SOLO DE 1ª CATEGORIA, COM ESCAVADEIRA HIDRÁULICA (CAÇAMBA: 0,8 M³ / 111 HP), FROTA DE 2 CAMINHÕES BASCULANTES DE 18 M³, DMT ATÉ 1 KM E VELOCIDADE MÉDIA 14 KM/H. AF_05/2020	M3	5,33	1,39	4,58	-	11,30
101208	ESCAVAÇÃO VERTICAL PARA EDIFICAÇÃO, COM CARGA, DESCARGA E TRANSPORTE DE SOLO DE 1ª CATEGORIA, COM ESCAVADEIRA HIDRÁULICA (CAÇAMBA: 1,2 M³ / 155 HP), FROTA DE 3 CAMINHÕES BASCULANTES DE 14 M³, DMT ATÉ 1 KM E VELOCIDADE MÉDIA 14 KM/H. AF_05/2020	M3	4,98	1,45	4,63	-	11,06
101209	ESCAVAÇÃO VERTICAL PARA EDIFICAÇÃO, COM CARGA, DESCARGA E TRANSPORTE DE SOLO DE 1ª CATEGORIA, COM ESCAVADEIRA HIDRÁULICA (CAÇAMBA: 1,2 M³ / 155 HP), FROTA DE 3 CAMINHÕES BASCULANTES DE 18 M³, DMT ATÉ 1 KM E VELOCIDADE MÉDIA 14 KM/H. AF_05/2020	M3	4,70	1,30	4,27	-	10,27
101210	ESCAVAÇÃO VERTICAL PARA EDIFICAÇÃO, COM CARGA, DESCARGA E TRANSPORTE DE SOLO DE 1ª CATEGORIA, COM ESCAVADEIRA HIDRÁULICA (CAÇAMBA: 0,8 M³ / 111 HP), FROTA DE 4 CAMINHÕES BASCULANTES DE 14 M³, DMT DE 1,5 KM E VELOCIDADE MÉDIA 18 KM/H. AF_05/2020	M3	8,64	2,22	7,33	-	18,19
101211	ESCAVAÇÃO VERTICAL PARA EDIFICAÇÃO, COM CARGA, DESCARGA E TRANSPORTE DE SOLO DE 1ª CATEGORIA, COM ESCAVADEIRA HIDRÁULICA (CAÇAMBA: 0,8 M³ / 111 HP), FROTA DE 4 CAMINHÕES BASCULANTES DE 14 M³, DMT DE 2 KM E VELOCIDADE MÉDIA 19 KM/H. AF_05/2020	M3	9,34	2,34	7,82	-	19,50
101212	ESCAVAÇÃO VERTICAL PARA EDIFICAÇÃO, COM CARGA, DESCARGA E TRANSPORTE DE SOLO DE 1ª CATEGORIA, COM ESCAVADEIRA HIDRÁULICA (CAÇAMBA: 0,8 M³ / 111 HP), FROTA DE 5 CAMINHÕES BASCULANTES DE 14 M³, DMT DE 3 KM E VELOCIDADE MÉDIA 20 KM/H. AF_05/2020	M3	10,87	2,74	9,13	-	22,74
101213	ESCAVAÇÃO VERTICAL PARA EDIFICAÇÃO, COM CARGA, DESCARGA E TRANSPORTE DE SOLO DE 1ª CATEGORIA, COM ESCAVADEIRA HIDRÁULICA (CAÇAMBA: 0,8 M³ / 111 HP), FROTA DE 6 CAMINHÕES BASCULANTES DE 14 M³, DMT DE 4 KM E VELOCIDADE MÉDIA 22 KM/H. AF_05/2020	M3	11,95	3,18	10,31	-	25,44
101214	ESCAVAÇÃO VERTICAL PARA EDIFICAÇÃO, COM CARGA, DESCARGA E TRANSPORTE DE SOLO DE 1ª CATEGORIA, COM ESCAVADEIRA HIDRÁULICA (CAÇAMBA: 0,8 M³ / 111 HP), FROTA DE 7 CAMINHÕES BASCULANTES DE 14 M³, DMT DE 6 KM E VELOCIDADE MÉDIA 22 KM/H. AF_05/2020	M3	14,91	3,58	12,17	-	30,66
101215	ESCAVAÇÃO VERTICAL PARA EDIFICAÇÃO, COM CARGA, DESCARGA E TRANSPORTE DE SOLO DE 1ª CATEGORIA, COM ESCAVADEIRA HIDRÁULICA (CAÇAMBA: 0,8 M³ / 111 HP), FROTA DE 4 CAMINHÕES BASCULANTES DE 18 M³, DMT DE 1,5 KM E VELOCIDADE MÉDIA 18 KM/H. AF_05/2020	M3	8,19	2,19	7,11	-	17,49
101216	ESCAVAÇÃO VERTICAL PARA EDIFICAÇÃO, COM CARGA, DESCARGA E TRANSPORTE DE SOLO DE 1ª CATEGORIA, COM ESCAVADEIRA HIDRÁULICA (CAÇAMBA: 0,8 M³ / 111 HP), FROTA DE 4 CAMINHÕES BASCULANTES DE 18 M³, DMT DE 2 KM E VELOCIDADE MÉDIA 19 KM/H. AF_05/2020	M3	8,82	2,18	7,30	-	18,30
101217	ESCAVAÇÃO VERTICAL PARA EDIFICAÇÃO, COM CARGA, DESCARGA E TRANSPORTE DE SOLO DE 1ª CATEGORIA, COM ESCAVADEIRA HIDRÁULICA (CAÇAMBA: 0,8 M³ / 111 HP), FROTA DE 5 CAMINHÕES BASCULANTES DE 18 M³, DMT DE 3 KM E VELOCIDADE MÉDIA 20 KM/H. AF_05/2020	M3	10,20	2,57	8,54	-	21,31
101218	ESCAVAÇÃO VERTICAL PARA EDIFICAÇÃO, COM CARGA, DESCARGA E TRANSPORTE DE SOLO DE 1ª CATEGORIA, COM ESCAVADEIRA HIDRÁULICA (CAÇAMBA: 0,8 M³ / 111 HP), FROTA DE 5 CAMINHÕES BASCULANTES DE 18 M³, DMT DE 4 KM E VELOCIDADE MÉDIA 22 KM/H. AF_05/2020	M3	11,08	2,57	8,86	-	22,51
101219	ESCAVAÇÃO VERTICAL PARA EDIFICAÇÃO, COM CARGA, DESCARGA E TRANSPORTE DE SOLO DE 1ª CATEGORIA, COM ESCAVADEIRA HIDRÁULICA (CAÇAMBA: 0,8 M³ / 111 HP), FROTA DE 6 CAMINHÕES BASCULANTES DE 18 M³, DMT DE 6 KM E VELOCIDADE MÉDIA 22 KM/H. AF_05/2020	M3	13,72	2,96	10,54	-	27,22
101220	ESCAVAÇÃO VERTICAL PARA EDIFICAÇÃO, COM CARGA, DESCARGA E TRANSPORTE DE SOLO DE 1ª CATEGORIA, COM ESCAVADEIRA HIDRÁULICA (CAÇAMBA: 1,2 M³ / 155 HP), FROTA DE 5 CAMINHÕES BASCULANTES DE 14 M³, DMT DE 1,5 KM E VELOCIDADE MÉDIA 18 KM/H. AF_05/2020	M3	8,14	2,07	6,94	-	17,15
101221	ESCAVAÇÃO VERTICAL PARA EDIFICAÇÃO, COM CARGA, DESCARGA E TRANSPORTE DE SOLO DE 1ª CATEGORIA, COM ESCAVADEIRA HIDRÁULICA (CAÇAMBA: 1,2 M³ / 155 HP), FROTA DE 5 CAMINHÕES BASCULANTES DE 14 M³, DMT DE 2 KM E VELOCIDADE MÉDIA 19 KM/H. AF_05/2020	M3	8,81	2,08	7,20	-	18,09
101222	ESCAVAÇÃO VERTICAL PARA EDIFICAÇÃO, COM CARGA, DESCARGA E TRANSPORTE DE SOLO DE 1ª CATEGORIA, COM ESCAVADEIRA HIDRÁULICA (CAÇAMBA: 1,2 M³ / 155 HP), FROTA DE 6 CAMINHÕES BASCULANTES DE 14 M³, DMT DE 3 KM E VELOCIDADE MÉDIA 20 KM/H. AF_05/2020	M3	10,30	2,39	8,32	-	21,01
101223	ESCAVAÇÃO VERTICAL PARA EDIFICAÇÃO, COM CARGA, DESCARGA E TRANSPORTE DE SOLO DE 1ª CATEGORIA, COM ESCAVADEIRA HIDRÁULICA (CAÇAMBA: 1,2 M³ / 155 HP), FROTA DE 7 CAMINHÕES BASCULANTES DE 14 M³, DMT DE 4 KM E VELOCIDADE MÉDIA 22 KM/H. AF_05/2020	M3	11,37	2,70	9,32	-	23,39
101224	ESCAVAÇÃO VERTICAL PARA EDIFICAÇÃO, COM CARGA, DESCARGA E TRANSPORTE DE SOLO DE 1ª CATEGORIA, COM ESCAVADEIRA HIDRÁULICA (CAÇAMBA: 1,2 M³ / 155 HP), FROTA DE 9 CAMINHÕES BASCULANTES DE 14 M³, DMT DE 6 KM E VELOCIDADE MÉDIA 22 KM/H. AF_05/2020	M3	14,36	3,33	11,59	-	29,28
101225	ESCAVAÇÃO VERTICAL PARA EDIFICAÇÃO, COM CARGA, DESCARGA E TRANSPORTE DE SOLO DE 1ª CATEGORIA, COM ESCAVADEIRA HIDRÁULICA (CAÇAMBA: 1,2 M³ / 155 HP), FROTA DE 5 CAMINHÕES BASCULANTES DE 18 M³, DMT DE 1,5 KM E VELOCIDADE MÉDIA 18 KM/H. AF_05/2020	M3	7,56	1,86	6,33	-	15,75
101226	ESCAVAÇÃO VERTICAL PARA EDIFICAÇÃO, COM CARGA, DESCARGA E TRANSPORTE DE SOLO DE 1ª CATEGORIA, COM ESCAVADEIRA HIDRÁULICA (CAÇAMBA: 1,2 M³ / 155 HP), FROTA DE 5 CAMINHÕES BASCULANTES DE 18 M³, DMT DE 2 KM E VELOCIDADE MÉDIA 19 KM/H. AF_05/2020	M3	8,15	1,86	6,56	-	16,57
101227	ESCAVAÇÃO VERTICAL PARA EDIFICAÇÃO, COM CARGA, DESCARGA E TRANSPORTE DE SOLO DE 1ª CATEGORIA, COM ESCAVADEIRA HIDRÁULICA (CAÇAMBA: 1,2 M³ / 155 HP), FROTA DE 6 CAMINHÕES BASCULANTES DE 18 M³, DMT DE 3 KM E VELOCIDADE MÉDIA 20 KM/H. AF_05/2020	M3	9,49	2,14	7,56	-	19,19

Autenticidade: M34XXS7MJ5XT8UTE7 - Validação pelo link: https://capanemapmrscp.equiplano.com.br:7575/tramitacaoProcesso/#/consulta-anexo-assinado/entidade/50 - Impresso por ROSELIA KRIGER BECKER PAGANI em 17/12/2025 14:41:28

Inserido por Mara Daniele Gambetta em: 27/08/2025 10:21:45.

	SERVIÇOS DE EDIFICAÇÕES DESONERAÇÃO SINAPI: DEZEMBRO DE 2024		SEM Referência				
101228	ESCAVAÇÃO VERTICAL PARA EDIFICAÇÃO, COM CARGA, DESCARGA E TRANSPORTE DE SOLO DE 1ª CATEGORIA, COM ESCAVADEIRA HIDRÁULICA (CAÇAMBA: 1,2 M³ / 155 HP), FROTA DE 6 CAMINHÕES BASCULANTES DE 18 M³, DMT DE 4 KM E VELOCIDADE MÉDIA 22 KM/H. AF_05/2020	M3	10,40	2,14	7,88	-	20,42
101229	ESCAVAÇÃO VERTICAL PARA EDIFICAÇÃO, COM CARGA, DESCARGA E TRANSPORTE DE SOLO DE 1ª CATEGORIA, COM ESCAVADEIRA HIDRÁULICA (CAÇAMBA: 1,2 M³ / 155 HP), FROTA DE 8 CAMINHÕES BASCULANTES DE 18 M³, DMT DE 6 KM E VELOCIDADE MÉDIA 22 KM/H. AF_05/2020	M3	13,07	2,71	9,94	-	25,72
101230	ESCAVAÇÃO VERTICAL PARA INFRAESTRUTURA, COM CARGA, DESCARGA E TRANSPORTE DE SOLO DE 1ª CATEGORIA, COM ESCAVADEIRA HIDRÁULICA (CAÇAMBA: 0,8 M³ / 111 HP), FROTA DE 3 CAMINHÕES BASCULANTES DE 14 M³, DMT ATÉ 1 KM E VELOCIDADE MÉDIA14 KM/H. AF_05/2020	M3	5,05	1,61	4,89	-	11,55
101231	ESCAVAÇÃO VERTICAL PARA INFRAESTRUTURA, COM CARGA, DESCARGA E TRANSPORTE DE SOLO DE 1ª CATEGORIA, COM ESCAVADEIRA HIDRÁULICA (CAÇAMBA: 0,8 M³ / 111 HP), FROTA DE 3 CAMINHÕES BASCULANTES DE 18 M³, DMT ATÉ 1 KM E VELOCIDADE MÉDIA14 KM/H. AF_05/2020	M3	4,86	1,50	4,62	-	10,98
101232	ESCAVAÇÃO VERTICAL PARA INFRAESTRUTURA, COM CARGA, DESCARGA E TRANSPORTE DE SOLO DE 1ª CATEGORIA, COM ESCAVADEIRA HIDRÁULICA (CAÇAMBA: 1,2 M³ / 155 HP), FROTA DE 3 CAMINHÕES BASCULANTES DE 14 M³, DMT ATÉ 1 KM E VELOCIDADE MÉDIA14 KM/H. AF_05/2020	M3	4,57	1,24	4,05	-	9,86
101233	ESCAVAÇÃO VERTICAL PARA INFRAESTRUTURA, COM CARGA, DESCARGA E TRANSPORTE DE SOLO DE 1ª CATEGORIA, COM ESCAVADEIRA HIDRÁULICA (CAÇAMBA: 1,2 M³ / 155 HP), FROTA DE 3 CAMINHÕES BASCULANTES DE 18 M³, DMT ATÉ 1 KM E VELOCIDADE MÉDIA14 KM/H. AF_05/2020	M3	4,30	1,09	3,70	-	9,09
101234	ESCAVAÇÃO VERTICAL PARA INFRAESTRUTURA, COM CARGA, DESCARGA E TRANSPORTE DE SOLO DE 1ª CATEGORIA, COM ESCAVADEIRA HIDRÁULICA (CAÇAMBA: 0,8 M³ / 111HP), FROTA DE 5 CAMINHÕES BASCULANTES DE 14 M³, DMT DE 1,5 KM E VELOCIDADE MÉDIA18 KM/H. AF_05/2020	M3	8,20	2,31	7,35	-	17,86
101235	ESCAVAÇÃO VERTICAL PARA INFRAESTRUTURA, COM CARGA, DESCARGA E TRANSPORTE DE SOLO DE 1ª CATEGORIA, COM ESCAVADEIRA HIDRÁULICA (CAÇAMBA: 0,8 M³ / 111HP), FROTA DE 5 CAMINHÕES BASCULANTES DE 14 M³, DMT DE 2 KM E VELOCIDADE MÉDIA 19 KM/H. AF_05/2020	M3	8,88	2,30	7,58	-	18,76
101236	ESCAVAÇÃO VERTICAL PARA INFRAESTRUTURA, COM CARGA, DESCARGA E TRANSPORTE DE SOLO DE 1ª CATEGORIA, COM ESCAVADEIRA HIDRÁULICA (CAÇAMBA: 0,8 M³ / 111HP), FROTA DE 6 CAMINHÕES BASCULANTES DE 14 M³, DMT DE 3 KM E VELOCIDADE MÉDIA 20 KM/H. AF_05/2020	M3	10,37	2,66	8,81	-	21,84
101237	ESCAVAÇÃO VERTICAL PARA INFRAESTRUTURA, COM CARGA, DESCARGA E TRANSPORTE DE SOLO DE 1ª CATEGORIA, COM ESCAVADEIRA HIDRÁULICA (CAÇAMBA: 0,8 M³ / 111HP), FROTA DE 6 CAMINHÕES BASCULANTES DE 14 M³, DMT DE 4 KM E VELOCIDADE MÉDIA 22 KM/H. AF_05/2020	M3	11,39	2,65	9,17	-	23,21
101238	ESCAVAÇÃO VERTICAL PARA INFRAESTRUTURA, COM CARGA, DESCARGA E TRANSPORTE DE SOLO DE 1ª CATEGORIA, COM ESCAVADEIRA HIDRÁULICA (CAÇAMBA: 0,8 M³ / 111HP), FROTA DE 8 CAMINHÕES BASCULANTES DE 14 M³, DMT DE 6 KM E VELOCIDADE MÉDIA 22 KM/H. AF_05/2020	M3	14,41	3,35	11,57	-	29,33
101239	ESCAVAÇÃO VERTICAL PARA INFRAESTRUTURA, COM CARGA, DESCARGA E TRANSPORTE DE SOLO DE 1ª CATEGORIA, COM ESCAVADEIRA HIDRÁULICA (CAÇAMBA: 0,8 M³ / 111HP), FROTA DE 4 CAMINHÕES BASCULANTES DE 18 M³, DMT DE 1,5 KM E VELOCIDADE MÉDIA18 KM/H. AF_05/2020	M3	7,64	1,82	6,18	-	15,64
101240	ESCAVAÇÃO VERTICAL PARA INFRAESTRUTURA, COM CARGA, DESCARGA E TRANSPORTE DE SOLO DE 1ª CATEGORIA, COM ESCAVADEIRA HIDRÁULICA (CAÇAMBA: 0,8 M³ / 111HP), FROTA DE 4 CAMINHÕES BASCULANTES DE 18 M³, DMT DE 2 KM E VELOCIDADE MÉDIA 19 KM/H. AF_05/2020	M3	8,27	1,82	6,38	-	16,47
101241	ESCAVAÇÃO VERTICAL PARA INFRAESTRUTURA, COM CARGA, DESCARGA E TRANSPORTE DE SOLO DE 1ª CATEGORIA, COM ESCAVADEIRA HIDRÁULICA (CAÇAMBA: 0,8 M³ / 111HP), FROTA DE 5 CAMINHÕES BASCULANTES DE 18 M³, DMT DE 3 KM E VELOCIDADE MÉDIA 20 KM/H. AF_05/2020	M3	9,58	2,15	7,51	-	19,24
101242	ESCAVAÇÃO VERTICAL PARA INFRAESTRUTURA, COM CARGA, DESCARGA E TRANSPORTE DE SOLO DE 1ª CATEGORIA, COM ESCAVADEIRA HIDRÁULICA (CAÇAMBA: 0,8 M³ / 111HP), FROTA DE 6 CAMINHÕES BASCULANTES DE 18 M³, DMT DE 4 KM E VELOCIDADE MÉDIA 22 KM/H. AF_05/2020	M3	10,56	2,47	8,49	-	21,52
101243	ESCAVAÇÃO VERTICAL PARA INFRAESTRUTURA, COM CARGA, DESCARGA E TRANSPORTE DE SOLO DE 1ª CATEGORIA, COM ESCAVADEIRA HIDRÁULICA (CAÇAMBA: 0,8 M³ / 111HP), FROTA DE 7 CAMINHÕES BASCULANTES DE 18 M³, DMT DE 6 KM E VELOCIDADE MÉDIA 22 KM/H. AF_05/2020	M3	13,20	2,79	10,02	-	26,01
101244	ESCAVAÇÃO VERTICAL PARA INFRAESTRUTURA, COM CARGA, DESCARGA E TRANSPORTE DE SOLO DE 1ª CATEGORIA, COM ESCAVADEIRA HIDRÁULICA (CAÇAMBA: 1,2M³ / 155HP), FROTA DE 6 CAMINHÕES BASCULANTES DE 14 M³, DMT DE 1,5 KM E VELOCIDADE MÉDIA18 KM/H. AF_05/2020	M3	7,77	2,01	6,71	-	16,49
101245	ESCAVAÇÃO VERTICAL PARA INFRAESTRUTURA, COM CARGA, DESCARGA E TRANSPORTE DE SOLO DE 1ª CATEGORIA, COM ESCAVADEIRA HIDRÁULICA (CAÇAMBA: 1,2 M³ / 155HP), FROTA DE 6 CAMINHÕES BASCULANTES DE 14 M³, DMT DE 2 KM E VELOCIDADE MÉDIA 19 KM/H. AF_05/2020	M3	8,43	2,02	6,96	-	17,41
101246	ESCAVAÇÃO VERTICAL PARA INFRAESTRUTURA, COM CARGA, DESCARGA E TRANSPORTE DE SOLO DE 1ª CATEGORIA, COM ESCAVADEIRA HIDRÁULICA (CAÇAMBA: 1,2 M³ / 155HP), FROTA DE 7 CAMINHÕES BASCULANTES DE 14 M³, DMT DE 3 KM E VELOCIDADE MÉDIA 20 KM/H. AF_05/2020	M3	9,93	2,28	7,98	-	20,19
101247	ESCAVAÇÃO VERTICAL PARA INFRAESTRUTURA, COM CARGA, DESCARGA E TRANSPORTE DE SOLO DE 1ª CATEGORIA, COM ESCAVADEIRA HIDRÁULICA (CAÇAMBA: 1,2 M³ / 155HP), FROTA DE 8 CAMINHÕES BASCULANTES DE 14 M³, DMT DE 4 KM E VELOCIDADE MÉDIA 22 KM/H. AF_05/2020	M3	10,98	2,55	8,87	-	22,40
101248	ESCAVAÇÃO VERTICAL PARA INFRAESTRUTURA, COM CARGA, DESCARGA E TRANSPORTE DE SOLO DE 1ª CATEGORIA, COM ESCAVADEIRA HIDRÁULICA (CAÇAMBA: 1,2 M³ / 155HP), FROTA DE 10 CAMINHÕES BASCULANTES DE 14 M³, DMT DE 6 KM E VELOCIDADE MÉDIA22 KM/H. AF_05/2020	M3	13,94	3,09	10,96	-	27,99
101249	ESCAVAÇÃO VERTICAL PARA INFRAESTRUTURA, COM CARGA, DESCARGA E TRANSPORTE DE SOLO DE 1ª CATEGORIA, COM ESCAVADEIRA HIDRÁULICA (CAÇAMBA: 1,2 M³ / 155HP), FROTA DE 5 CAMINHÕES BASCULANTES DE 18 M³, DMT DE 1,5 KM E VELOCIDADE MÉDIA18 KM/H. AF_05/2020	M3	7,12	1,57	5,60	-	14,29
101250	ESCAVAÇÃO VERTICAL PARA INFRAESTRUTURA, COM CARGA, DESCARGA E TRANSPORTE DE SOLO DE 1ª CATEGORIA, COM ESCAVADEIRA HIDRÁULICA (CAÇAMBA: 1,2 M³ / 155HP), FROTA DE 6 CAMINHÕES BASCULANTES DE 18 M³, DMT DE 2 KM E VELOCIDADE MÉDIA 19 KM/H. AF_05/2020	M3	7,78	1,81	6,29	-	15,88
101251	ESCAVAÇÃO VERTICAL PARA INFRAESTRUTURA, COM CARGA, DESCARGA E TRANSPORTE DE SOLO DE 1ª CATEGORIA, COM ESCAVADEIRA HIDRÁULICA (CAÇAMBA: 1,2 M³ / 155HP), FROTA DE 6 CAMINHÕES BASCULANTES DE 18 M³, DMT DE 3 KM E VELOCIDADE MÉDIA 20 KM/H. AF_05/2020	M3	9,05	1,93	7,06	-	18,04
101252	ESCAVAÇÃO VERTICAL PARA INFRAESTRUTURA, COM CARGA, DESCARGA E TRANSPORTE DE SOLO DE 1ª CATEGORIA, COM ESCAVADEIRA HIDRÁULICA (CAÇAMBA: 1,2 M³ / 155HP), FROTA DE 7 CAMINHÕES BASCULANTES DE 18 M³, DMT DE 4 KM E VELOCIDADE MÉDIA 22 KM/H. AF_05/2020	M3	9,99	2,04	7,53	-	19,56
101253	ESCAVAÇÃO VERTICAL PARA INFRAESTRUTURA, COM CARGA, DESCARGA E TRANSPORTE DE SOLO DE 1ª CATEGORIA, COM ESCAVADEIRA HIDRÁULICA (CAÇAMBA: 1,2 M³ / 155HP), FROTA DE 9 CAMINHÕES BASCULANTES DE 18 M³, DMT DE 6 KM E VELOCIDADE MÉDIA 22 KM/H. AF_05/2020	M3	12,68	2,52	9,40	-	24,60
101254	ESCAVAÇÃO VERTICAL PARA EDIFICAÇÃO, COM CARGA, DESCARGA E TRANSPORTE DE SOLO DE 1ª CATEGORIA, COM ESCAVADEIRA HIDRÁULICA (CAÇAMBA: 0,8 M³ / 111HP), FROTA DE 3 CAMINHÕES BASCULANTES DE 10 M³, DMT ATÉ 1 KM E VELOCIDADE MÉDIA 14 KM/H. AF_05/2020	M3	5,79	2,13	5,56	-	13,48
101255	ESCAVAÇÃO VERTICAL PARA EDIFICAÇÃO, COM CARGA, DESCARGA E TRANSPORTE DE SOLO DE 1ª CATEGORIA, COM ESCAVADEIRA HIDRÁULICA (CAÇAMBA: 1,2 M³ / 155HP), FROTA DE 3 CAMINHÕES BASCULANTES DE 10 M³, DMT ATÉ 1 KM E VELOCIDADE MÉDIA 14 KM/H. AF_05/2020	M3	5,38	1,70	4,81	-	11,89
101256	ESCAVAÇÃO VERTICAL PARA EDIFICAÇÃO, COM CARGA, DESCARGA E TRANSPORTE DE SOLO DE 1ª CATEGORIA, COM ESCAVADEIRA HIDRÁULICA (CAÇAMBA: 0,8 M³ / 111HP), FROTA DE 5 CAMINHÕES BASCULANTES DE 10 M³, DMT DE 1,5 KM E VELOCIDADE MÉDIA 18 KM/H. AF_05/2020	M3	9,40	3,05	8,24	-	20,69
101257	ESCAVAÇÃO VERTICAL PARA EDIFICAÇÃO, COM CARGA, DESCARGA E TRANSPORTE DE SOLO DE 1ª CATEGORIA, COM ESCAVADEIRA HIDRÁULICA (CAÇAMBA: 0,8 M³ / 111HP), FROTA DE 5 CAMINHÕES BASCULANTES DE 10 M³, DMT DE 2 KM E VELOCIDADE MÉDIA 19 KM/H. AF_05/2020	M3	10,18	3,06	8,51	-	21,75
101258	ESCAVAÇÃO VERTICAL PARA EDIFICAÇÃO, COM CARGA, DESCARGA E TRANSPORTE DE SOLO DE 1ª CATEGORIA, COM ESCAVADEIRA HIDRÁULICA (CAÇAMBA: 0,8 M³ / 111HP), FROTA DE 6 CAMINHÕES BASCULANTES DE 10 M³, DMT DE 3 KM E VELOCIDADE MÉDIA 20 KM/H. AF_05/2020	M3	11,87	3,52	9,82	-	25,21
101259	ESCAVAÇÃO VERTICAL PARA EDIFICAÇÃO, COM CARGA, DESCARGA E TRANSPORTE DE SOLO DE 1ª CATEGORIA, COM ESCAVADEIRA HIDRÁULICA (CAÇAMBA: 0,8 M³ / 111HP), FROTA DE 7 CAMINHÕES BASCULANTES DE 10 M³, DMT DE 4 KM E VELOCIDADE MÉDIA 22 KM/H. AF_05/2020	M3	13,10	3,98	10,93	-	28,01
101260	ESCAVAÇÃO VERTICAL PARA EDIFICAÇÃO, COM CARGA, DESCARGA E TRANSPORTE DE SOLO DE 1ª CATEGORIA, COM ESCAVADEIRA HIDRÁULICA (CAÇAMBA: 0,8 M³ / 111HP), FROTA DE 9 CAMINHÕES BASCULANTES DE 10 M³, DMT DE 6 KM E VELOCIDADE MÉDIA 22 KM/H. AF_05/2020	M3	16,52	4,91	13,54	-	34,97
101261	ESCAVAÇÃO VERTICAL PARA EDIFICAÇÃO, COM CARGA, DESCARGA E TRANSPORTE DE SOLO DE 1ª CATEGORIA, COM ESCAVADEIRA HIDRÁULICA (CAÇAMBA: 1,2 M³ / 155HP), FROTA DE 6 CAMINHÕES BASCULANTES DE 10 M³, DMT DE 1,5 KM E VELOCIDADE MÉDIA 18 KM/H. AF_05/2020	M3	9,05	2,80	7,73	-	19,58
101262	ESCAVAÇÃO VERTICAL PARA EDIFICAÇÃO, COM CARGA, DESCARGA E TRANSPORTE DE SOLO DE 1ª CATEGORIA, COM ESCAVADEIRA HIDRÁULICA (CAÇAMBA: 1,2 M³ / 155HP), FROTA DE 6 CAMINHÕES BASCULANTES DE 10 M³, DMT DE 2 KM E VELOCIDADE MÉDIA 19 KM/H. AF_05/2020	M3	9,81	2,79	8,01	-	20,61
101263	ESCAVAÇÃO VERTICAL PARA EDIFICAÇÃO, COM CARGA, DESCARGA E TRANSPORTE DE SOLO DE 1ª CATEGORIA, COM ESCAVADEIRA HIDRÁULICA (CAÇAMBA: 1,2 M³ / 155HP), FROTA DE 7 CAMINHÕES BASCULANTES DE 10 M³, DMT DE 3 KM E VELOCIDADE MÉDIA 20 KM/H. AF_05/2020	M3	11,47	3,17	9,16	-	23,80
101264	ESCAVAÇÃO VERTICAL PARA EDIFICAÇÃO, COM CARGA, DESCARGA E TRANSPORTE DE SOLO DE 1ª CATEGORIA, COM ESCAVADEIRA HIDRÁULICA (CAÇAMBA: 1,2 M³ / 155HP), FROTA DE 8 CAMINHÕES BASCULANTES DE 10 M³, DMT DE 4 KM E VELOCIDADE MÉDIA 22 KM/H. AF_05/2020	M3	12,70	3,53	10,15	-	26,38
101265	ESCAVAÇÃO VERTICAL PARA EDIFICAÇÃO, COM CARGA, DESCARGA E TRANSPORTE DE SOLO DE 1ª CATEGORIA, COM ESCAVADEIRA HIDRÁULICA (CAÇAMBA: 1,2 M³ / 155HP), FROTA DE 10 CAMINHÕES BASCULANTES DE 10 M³, DMT DE 6 KM E VELOCIDADE MÉDIA 22 KM/H. AF_05/2020	M3	16,09	4,26	12,45	-	32,80
101266	ESCAVAÇÃO VERTICAL PARA INFRAESTRUTURA, COM CARGA, DESCARGA E TRANSPORTE DE SOLO DE 1ª CATEGORIA, COM ESCAVADEIRA HIDRÁULICA (CAÇAMBA: 0,8 M³ / 111HP), FROTA DE 3 CAMINHÕES BASCULANTES DE 10 M³, DMT ATÉ 1 KM E VELOCIDADE MÉDIA14 KM/H. AF_05/2020	M3	5,30	1,80	4,86	-	11,96
101267	ESCAVAÇÃO VERTICAL PARA INFRAESTRUTURA, COM CARGA, DESCARGA E TRANSPORTE DE SOLO DE 1ª CATEGORIA, COM ESCAVADEIRA HIDRÁULICA (CAÇAMBA: 1,2 M³ / 155HP), FROTA DE 4 CAMINHÕES BASCULANTES DE 10 M³, DMT ATÉ 1 KM E VELOCIDADE MÉDIA14 KM/H. AF_05/2020	M3	5,05	1,77	4,70	-	11,52
101268	ESCAVAÇÃO VERTICAL PARA INFRAESTRUTURA, COM CARGA, DESCARGA E TRANSPORTE DE SOLO DE 1ª CATEGORIA, COM ESCAVADEIRA HIDRÁULICA (CAÇAMBA: 0,8 M³ / 111HP), FROTA DE 5 CAMINHÕES BASCULANTES DE 10 M³, DMT DE 1,5 KM E VELOCIDADE MÉDIA18 KM/H. AF_05/2020	M3	8,86	2,58	7,29	-	18,73
101269	ESCAVAÇÃO VERTICAL PARA INFRAESTRUTURA, COM CARGA, DESCARGA E TRANSPORTE DE SOLO DE 1ª CATEGORIA, COM ESCAVADEIRA HIDRÁULICA (CAÇAMBA: 0,8 M³ / 111HP), FROTA DE 6 CAMINHÕES BASCULANTES DE 10 M³, DMT DE 2 KM E VELOCIDADE MÉDIA 19 KM/H. AF_05/2020	M3	9,73	2,97	8,17	-	20,87
101270	ESCAVAÇÃO VERTICAL PARA INFRAESTRUTURA, COM CARGA, DESCARGA E TRANSPORTE DE SOLO DE 1ª CATEGORIA, COM ESCAVADEIRA HIDRÁULICA (CAÇAMBA: 0,8 M³ / 111HP), FROTA DE 7 CAMINHÕES BASCULANTES DE 10 M³, DMT DE 3 KM E VELOCIDADE MÉDIA 20 KM/H. AF_05/2020	M3	11,41	3,37	9,37	-	24,15
101271	ESCAVAÇÃO VERTICAL PARA INFRAESTRUTURA, COM CARGA, DESCARGA E TRANSPORTE DE SOLO DE 1ª CATEGORIA, COM ESCAVADEIRA HIDRÁULICA (CAÇAMBA: 0,8 M³ / 111HP), FROTA DE 8 CAMINHÕES BASCULANTES DE 10 M³, DMT DE 4 KM E VELOCIDADE MÉDIA 22 KM/H. AF_05/2020	M3	12,63	3,76	10,39	-	26,78
101272	ESCAVAÇÃO VERTICAL PARA INFRAESTRUTURA, COM CARGA, DESCARGA E TRANSPORTE DE SOLO DE 1ª CATEGORIA, COM ESCAVADEIRA HIDRÁULICA (CAÇAMBA: 0,8 M³ / 111HP), FROTA DE 10 CAMINHÕES BASCULANTES DE 10 M³, DMT DE 6 KM E VELOCIDADE MÉDIA22 KM/H. AF_05/2020	M3	16,04	4,54	12,77	-	33,35
101273	ESCAVAÇÃO VERTICAL PARA INFRAESTRUTURA, COM CARGA, DESCARGA E TRANSPORTE DE SOLO DE 1ª CATEGORIA, COM ESCAVADEIRA HIDRÁULICA (CAÇAMBA: 1,2 M³ / 155HP), FROTA DE 6 CAMINHÕES BASCULANTES DE 10 M³, DMT DE 1,5 KM E VELOCIDADE MÉDIA18 KM/H. AF_05/2020	M3	8,58	2,38	6,93	-	17,89
101274	ESCAVAÇÃO VERTICAL PARA INFRAESTRUTURA, COM CARGA, DESCARGA E TRANSPORTE DE SOLO DE 1ª CATEGORIA, COM ESCAVADEIRA HIDRÁULICA (CAÇAMBA: 1,2 M³ / 155HP), FROTA DE 7 CAMINHÕES BASCULANTES DE 10 M³, DMT DE 2 KM E VELOCIDADE MÉDIA 19 KM/H. AF_05/2020	M3	9,41	2,70	7,67	-	19,78
101275	ESCAVAÇÃO VERTICAL PARA INFRAESTRUTURA, COM CARGA, DESCARGA E TRANSPORTE DE SOLO DE 1ª CATEGORIA, COM ESCAVADEIRA HIDRÁULICA (CAÇAMBA: 1,2 M³ / 155HP), FROTA DE 8 CAMINHÕES BASCULANTES DE 10 M³, DMT DE 3 KM E VELOCIDADE MÉDIA 20 KM/H. AF_05/2020	M3	11,09	3,02	8,75	-	22,86
101276	ESCAVAÇÃO VERTICAL PARA INFRAESTRUTURA, COM CARGA, DESCARGA E TRANSPORTE DE SOLO DE 1ª CATEGORIA, COM ESCAVADEIRA HIDRÁULICA (CAÇAMBA: 1,2 M³ / 155HP), FROTA DE 9 CAMINHÕES BASCULANTES DE 10 M³, DMT DE 4 KM E VELOCIDADE MÉDIA 22 KM/H. AF_05/2020	M3	12,28	3,33	9,65	-	25,26

Autenticidade: M34XXS7MJ5XT8UTE7 - Validação pelo link: https://capanemaprscp.equiplano.com.br:7575/tramitacaoProcesso/#/consulta-anexo-assinado/entidade/50 - Impresso por ROSELIA KRIGER BECKER PAGANI em 17/12/2025 14:41:28

Inserido por Mara Daniele Gambetta em: 27/08/2025 10:21:45.

	SERVIÇOS DE EDIFICAÇÕES DESONERAÇÃO SINAPI: DEZEMBRO DE 2024		SEM Referência				
101277	ESCAVAÇÃO VERTICAL PARA INFRAESTRUTURA, COM CARGA, DESCARGA E TRANSPORTE DE SOLO DE 1ª CATEGORIA, COM ESCAVADEIRA HIDRÁULICA (CAÇAMBA: 1,2 Mª / 155HP), FROTA DE 12 CAMINHÕES BASCULANTES DE 10 M³, DMT DE 6 KM E VELOCIDADE MÉDIA22 KM/H. AF_05/2020	M3	15,72	4,27	12,27	-	32,26
102354	DESMONTE DE MATERIAL DE 3ª CATEGORIA (BLOCOS DE ROCHAS OU MATACOS), COM MARTELETE PNEUMÁTICO MANUAL - EXCLUSIVE CARGA E TRANSPORTE. AF_03/2021	M3	81,13	60,23	34,16	-	175,52
102355	DESMONTE DE MATERIAL DE 3ª CATEGORIA (BLOCOS DE ROCHAS OU MATACOS), EM VALA, COM MARTELETE PNEUMÁTICO MANUAL - EXCLUSIVE RETIRADA, CARGA E TRANSPORTE. AF_03/2021	M3	87,24	80,39	41,63	-	209,26
102360	RETIRADA DE MATERIAL DE 3ª CATEGORIA (APÓS ESCAVAÇÃO/DESMONTE) EM VALAS, COM ESCAVADEIRA HIDRÁULICA - EXCLUSIVE CARGA E TRANSPORTE. AF_03/2021	M3	3,25	6,82	16,89	-	26,96
102361	RETIRADA DE MATERIAL DE 3ª CATEGORIA (APÓS ESCAVAÇÃO/DESMONTE) EM VALAS, COM RETROESCAVADEIRA - EXCLUSIVE CARGA E TRANSPORTE. AF_03/2021	M3	6,26	14,54	21,44	-	42,24
90082	ESCAVAÇÃO MECANIZADA DE VALA COM PROF. ATÉ 1,5 M (MÉDIA MONTANTE E JUSANTE/UMA COMPOSIÇÃO POR TRECHO), ESCAVADEIRA (0,8 M3), LARG. DE 1,5 M A 2,5 M, EM SOLO DE 1A CATEGORIA, EM LOCAIS COM ALTO NÍVEL DE INTERFERÊNCIA. AF_09/2024	M3	2,68	2,52	5,25	-	10,45
90084	ESCAVAÇÃO MECANIZADA DE VALA COM PROF. MAIOR QUE 1,5 M ATÉ 3,0 M (MÉDIA MONTANTE E JUSANTE/UMA COMPOSIÇÃO POR TRECHO), ESCAVADEIRA (0,8 M3), LARGURA ATÉ 1,5 M, EM SOLO DE 1A CATEGORIA, EM LOCAIS COM ALTO NÍVEL DE INTERFERÊNCIA. AF_09/2024	M3	2,57	2,45	5,11	-	10,13
90086	ESCAVAÇÃO MECANIZADA DE VALA COM PROF. MAIOR QUE 3,0 M ATÉ 4,5 M(MÉDIA MONTANTE E JUSANTE/UMA COMPOSIÇÃO POR TRECHO), ESCAVADEIRA (0,8 M3), LARG. MENOR QUE 1,5 M, EM SOLO DE 1A CATEGORIA, EM LOCAIS COM ALTO NÍVEL DE INTERFERÊNCIA. AF_09/2024	M3	2,43	2,31	4,84	-	9,58
90087	ESCAVAÇÃO MECANIZADA DE VALA COM PROF. DE 3,0 M ATÉ 4,5 M(MÉDIA MONTANTE E JUSANTE/UMA COMPOSIÇÃO POR TRECHO), ESCAVADEIRA (1,2 M3), LARG. DE 1,5 M A 2,5 M, EM SOLO DE 1A CATEGORIA, EM LOCAIS COM ALTO NÍVEL DE INTERFERÊNCIA. AF_09/2024	M3	2,69	1,98	4,70	-	9,37
90090	ESCAVAÇÃO MECANIZADA DE VALA COM PROF. MAIOR QUE 4,5 M ATÉ 6,0 M(MÉDIA MONTANTE E JUSANTE/UMA COMPOSIÇÃO POR TRECHO), ESCAVADEIRA (1,2 M3), LARG. DE 1,5 M A 2,5 M, EM SOLO DE 1A CATEGORIA, EM LOCAIS COM ALTO NÍVEL DE INTERFERÊNCIA. AF_09/2024	M3	2,63	1,94	4,62	-	9,19
90091	ESCAVAÇÃO MECANIZADA DE VALA COM PROF. ATÉ 1,5 M (MÉDIA MONTANTE E JUSANTE/UMA COMPOSIÇÃO POR TRECHO), ESCAVADEIRA (0,8 M3), LARG. DE 1,5 M A 2,5 M, EM SOLO DE 1A CATEGORIA, LOCAIS COM BAIXO NÍVEL DE INTERFERÊNCIA. AF_09/2024	M3	1,67	1,59	3,33	-	6,59
90092	ESCAVAÇÃO MECANIZADA DE VALA COM PROF. MAIOR QUE 1,5 M E ATÉ 3,0 M(MÉDIA MONTANTE E JUSANTE/UMA COMPOSIÇÃO POR TRECHO), ESCAVADEIRA (0,8 M3), LARG. MENOR QUE 1,5 M, EM SOLO DE 1A CATEGORIA, LOCAIS COM BAIXO NÍVEL DE INTERFERÊNCIA. AF_09/2024	M3	1,62	1,54	3,23	-	6,39
90094	ESCAVAÇÃO MECANIZADA DE VALA COM PROF. MAIOR QUE 3,0 M ATÉ 4,5 M (MÉDIA MONTANTE E JUSANTE/UMA COMPOSIÇÃO POR TRECHO), ESCAVADEIRA (0,8 M3), LARG. MENOR QUE 1,5 M, EM SOLO DE 1A CATEGORIA, LOCAIS COM BAIXO NÍVEL DE INTERFERÊNCIA. AF_09/2024	M3	1,53	1,45	3,05	-	6,03
90095	ESCAVAÇÃO MECANIZADA DE VALA COM PROF. MAIOR QUE 3,0 M ATÉ 4,5 M (MÉDIA MONTANTE E JUSANTE/UMA COMPOSIÇÃO POR TRECHO), ESCAVADEIRA (1,2 M3), LARG. DE 1,5 M A 2,5 M, EM SOLO DE 1A CATEGORIA, LOCAIS COM BAIXO NÍVEL DE INTERFERÊNCIA. AF_09/2024	M3	1,67	1,26	2,97	-	5,90
90098	ESCAVAÇÃO MECANIZADA DE VALA COM PROF. MAIOR QUE 4,5 M ATÉ 6,0 M (MÉDIA MONTANTE E JUSANTE/UMA COMPOSIÇÃO POR TRECHO), ESCAVADEIRA (1,2 M3), LARG. DE 1,5 M A 2,5 M, EM SOLO DE 1A CATEGORIA, LOCAIS COM BAIXO NÍVEL DE INTERFERÊNCIA. AF_09/2024	M3	1,63	1,23	2,91	-	5,77
90099	ESCAVAÇÃO MECANIZADA DE VALA COM PROF. ATÉ 1,5 M (MÉDIA MONTANTE E JUSANTE/UMA COMPOSIÇÃO POR TRECHO), RETROESCAV. (0,26 M3), LARG. MENOR QUE 0,8 M, EM SOLO DE 1A CATEGORIA, EM LOCAIS COM ALTO NÍVEL DE INTERFERÊNCIA. AF_09/2024	M3	4,71	5,82	6,75	-	17,28
90100	ESCAVAÇÃO MECANIZADA DE VALA COM PROF. ATÉ 1,5 M (MÉDIA MONTANTE E JUSANTE/UMA COMPOSIÇÃO POR TRECHO), RETROESCAV. (0,26 M3), LARG. DE 0,8 M A 1,5 M, EM SOLO DE 1A CATEGORIA, EM LOCAIS COM ALTO NÍVEL DE INTERFERÊNCIA. AF_09/2024	M3	4,03	4,99	5,80	-	14,82
90101	ESCAVAÇÃO MECANIZADA DE VALA COM PROF. MAIOR QUE 1,5 M ATÉ 3,0 M (MÉDIA MONTANTE E JUSANTE/UMA COMPOSIÇÃO POR TRECHO), RETROESCAV. (0,26 M3), LARG. MENOR QUE 0,8 M, EM SOLO DE 1A CATEGORIA, EM LOCAIS COM ALTO NÍVEL DE INTERFERÊNCIA. AF_09/2024	M3	3,98	4,91	5,74	-	14,63
90102	ESCAVAÇÃO MECANIZADA DE VALA COM PROF. MAIOR QUE 1,5 M ATÉ 3,0 M (MÉDIA MONTANTE E JUSANTE/UMA COMPOSIÇÃO POR TRECHO), RETROESCAV. (0,26 M3), LARGURA DE 0,8 M A 1,5 M, EM SOLO DE 1A CATEGORIA, EM LOCAIS COM ALTO NÍVEL DE INTERFERÊNCIA. AF_09/2024	M3	3,63	4,51	5,26	-	13,40
90105	ESCAVAÇÃO MECANIZADA DE VALA COM PROFUNDIDADE ATÉ 1,5 M (MÉDIA MONTANTE E JUSANTE/UMA COMPOSIÇÃO POR TRECHO), RETROESCAV. (0,26 M3), LARGURA MENOR QUE 0,8 M, EM SOLO DE 1A CATEGORIA, LOCAIS COM BAIXO NÍVEL DE INTERFERÊNCIA. AF_09/2024	M3	2,80	3,51	3,95	-	10,26
90106	ESCAVAÇÃO MECANIZADA DE VALA COM PROFUNDIDADE ATÉ 1,5 M (MÉDIA MONTANTE E JUSANTE/UMA COMPOSIÇÃO POR TRECHO), RETROESCAV. (0,26 M3), LARGURA DE 0,8 M A 1,5 M, EM SOLO DE 1A CATEGORIA, LOCAIS COM BAIXO NÍVEL DE INTERFERÊNCIA. AF_09/2024	M3	2,51	3,15	3,66	-	9,32
90107	ESCAVAÇÃO MECANIZADA DE VALA COM PROFUNDIDADE MAIOR QUE 1,5 M ATÉ 3,0 M (MÉDIA MONTANTE E JUSANTE/UMA COMPOSIÇÃO POR TRECHO), RETROESCAV. (0,26 M3), LARGURA MENOR QUE 0,8 M, EM SOLO DE 1A CATEGORIA, LOCAIS COM BAIXO NÍVEL DE INTERFERÊNCIA. AF_09/2024	M3	2,48	3,10	3,63	-	9,21
90108	ESCAVAÇÃO MECANIZADA DE VALA COM PROFUNDIDADE MAIOR QUE 1,5 M ATÉ 3,0 M (MÉDIA MONTANTE E JUSANTE/UMA COMPOSIÇÃO POR TRECHO), RETROESCAV (0,26 M3), LARGURA DE 0,8 M A 1,5 M, EM SOLO DE 1A CATEGORIA, LOCAIS COM BAIXO NÍVEL DE INTERFERÊNCIA. AF_09/2024	M3	2,27	2,85	3,32	-	8,44
93358	ESCAVAÇÃO MANUAL DE VALA. AF_09/2024	M3	32,90	77,90	-	-	110,80
102276	ESCAVAÇÃO MECANIZADA DE VALA COM PROF. ATÉ 1,5 M (MÉDIA MONTANTE E JUSANTE/UMA COMPOSIÇÃO POR TRECHO), ESCAVADEIRA (0,8 M3), LARG. MENOR QUE 1,5 M, EM SOLO DE 1A CATEGORIA, EM LOCAIS COM ALTO NÍVEL DE INTERFERÊNCIA. AF_09/2024	M3	3,01	2,85	5,92	-	11,78
102277	ESCAVAÇÃO MECANIZADA DE VALA COM PROF. MAIOR QUE 4,5 M ATÉ 6,0 M (MÉDIA MONTANTE E JUSANTE/UMA COMPOSIÇÃO POR TRECHO), ESCAVADEIRA (0,8 M3), LARG. MENOR QUE 1,5 M, EM SOLO DE 1A CATEGORIA, EM LOCAIS COM ALTO NÍVEL DE INTERFERÊNCIA. AF_09/2024	M3	2,36	2,24	4,70	-	9,30
102278	ESCAVAÇÃO MECANIZADA DE VALA COM PROF. MAIOR QUE 1,50 M ATÉ 3,0 M (MÉDIA MONTANTE E JUSANTE/UMA COMPOSIÇÃO POR TRECHO), ESCAVADEIRA (1,2 M3), LARG. DE 1,5 M A 2,5 M, EM SOLO DE 1A CATEGORIA, EM LOCAIS COM ALTO NÍVEL DE INTERFERÊNCIA. AF_09/2024	M3	2,80	2,06	4,89	-	9,75
102279	ESCAVAÇÃO MECANIZADA DE VALA COM PROF. ATÉ 1,5 M (MÉDIA MONTANTE E JUSANTE/UMA COMPOSIÇÃO POR TRECHO), ESCAVADEIRA (0,8 M3),LARG. MENOR QUE 1,5 M, EM SOLO DE 1A CATEGORIA, LOCAIS COM BAIXO NÍVEL DE INTERFERÊNCIA. AF_09/2024	M3	1,88	1,79	3,74	-	7,41
102280	ESCAVAÇÃO MECANIZADA DE VALA COM PROF. MAIOR QUE 4,5 M ATÉ 6,0 M (MÉDIA MONTANTE E JUSANTE/UMA COMPOSIÇÃO POR TRECHO),COM ESCAVADEIRA (0,8 M3), LARG. MENOR QUE 1,5 M, EM SOLO DE 1A CATEGORIA, LOCAIS COM BAIXO NÍVEL DE INTERFERÊNCIA. AF_09/2024	M3	1,46	1,41	2,98	-	5,85
102281	ESCAVAÇÃO MECANIZADA DE VALA COM PROF. MAIOR QUE 1,5 M ATÉ 3,0 M (MÉDIA MONTANTE E JUSANTE/UMA COMPOSIÇÃO POR TRECHO),COM ESCAVADEIRA (1,2 M3),LARG. DE 1,5 M A 2,5 M, EM SOLO DE 1A CATEGORIA, LOCAIS COM BAIXO NÍVEL DE INTERFERÊNCIA. AF_09/2024	M3	1,76	1,30	3,08	-	6,14
102282	ESCAVAÇÃO MECANIZADA DE VALA COM PROF. ATÉ 1,5 M (MÉDIA MONTANTE E JUSANTE/UMA COMPOSIÇÃO POR TRECHO), ESCAVADEIRA (0,8 M3),LARG. MENOR QUE 1,5 M, EM SOLO DE MOLE, EM LOCAIS COM ALTO NÍVEL DE INTERFERÊNCIA. AF_09/2024	M3	3,94	3,73	7,74	-	15,41
102283	ESCAVAÇÃO MECANIZADA DE VALA COM PROF. ATÉ 1,5 M (MÉDIA MONTANTE E JUSANTE/UMA COMPOSIÇÃO POR TRECHO), ESCAVADEIRA (0,8 M3), LARG. DE 1,5 M A 2,5 M, EM SOLO MOLE, EM LOCAIS COM ALTO NÍVEL DE INTERFERÊNCIA. AF_09/2024	M3	3,50	3,32	6,87	-	13,69
102284	ESCAVAÇÃO MECANIZADA DE VALA COM PROF. MAIOR QUE 1,5 M ATÉ 3,0 M (MÉDIA MONTANTE E JUSANTE/UMA COMPOSIÇÃO POR TRECHO), ESCAVADEIRA (0,8 M3), LARGURA ATÉ 1,5 M, EM SOLO MOLE, EM LOCAIS COM ALTO NÍVEL DE INTERFERÊNCIA. AF_09/2024	M3	3,38	3,21	6,66	-	13,25
102285	ESCAVAÇÃO MECANIZADA DE VALA COM PROF. MAIOR QUE 3,0 M ATÉ 4,5 M (MÉDIA MONTANTE E JUSANTE/UMA COMPOSIÇÃO POR TRECHO), ESCAVADEIRA (0,8 M3), LARG. MENOR QUE 1,5 M, EM SOLO MOLE, EM LOCAIS COM ALTO NÍVEL DE INTERFERÊNCIA. AF_09/2024	M3	3,21	3,02	6,31	-	12,54
102286	ESCAVAÇÃO MECANIZADA DE VALA COM PROF. MAIOR QUE 4,5 M ATÉ 6,0 M (MÉDIA MONTANTE E JUSANTE/UMA COMPOSIÇÃO POR TRECHO), ESCAVADEIRA (0,8 M3),LARG. MENOR QUE 1,5 M, EM SOLO DE MOLE, EM LOCAIS COM ALTO NÍVEL DE INTERFERÊNCIA. AF_09/2024	M3	3,10	2,95	6,13	-	12,18
102287	ESCAVAÇÃO MECANIZADA DE VALA COM PROF. MAIOR QUE 1,5 M ATÉ 3,0 M (MÉDIA MONTANTE E JUSANTE/UMA COMPOSIÇÃO POR TRECHO),COM ESCAVADEIRA (1,2 M3),LARG. DE 1,5 M A 2,5 M, EM SOLO MOLE, EM LOCAIS COM ALTO NÍVEL DE INTERFERÊNCIA. AF_09/2024	M3	3,68	2,70	6,37	-	12,75
102288	ESCAVAÇÃO MECANIZADA DE VALA COM PROF. DE 3,0 M ATÉ 4,5 M (MÉDIA MONTANTE E JUSANTE/UMA COMPOSIÇÃO POR TRECHO), ESCAVADEIRA (1,2 M3), LARG. DE 1,5 M A 2,5 M, EM SOLO MOLE, EM LOCAIS COM ALTO NÍVEL DE INTERFERÊNCIA. AF_09/2024	M3	3,53	2,61	6,12	-	12,26
102289	ESCAVAÇÃO MECANIZADA DE VALA COM PROF. MAIOR QUE 4,5 M ATÉ 6,0 M (MÉDIA MONTANTE E JUSANTE/UMA COMPOSIÇÃO POR TRECHO), ESCAVADEIRA (1,2 M3), LARG. DE 1,5 M A 2,5 M, EM SOLO MOLE, EM LOCAIS COM ALTO NÍVEL DE INTERFERÊNCIA. AF_09/2024	M3	3,47	2,55	6,00	-	12,02
102290	ESCAVAÇÃO MECANIZADA DE VALA COM PROF. ATÉ 1,5 M (MÉDIA MONTANTE E JUSANTE/UMA COMPOSIÇÃO POR TRECHO), ESCAVADEIRA (0,8 M3),LARG. MENOR QUE 1,5 M, EM SOLO MOLE, LOCAIS COM BAIXO NÍVEL DE INTERFERÊNCIA. AF_09/2024	M3	2,46	2,36	4,89	-	9,71
102291	ESCAVAÇÃO MECANIZADA DE VALA COM PROF. ATÉ 1,5 M (MÉDIA MONTANTE E JUSANTE/UMA COMPOSIÇÃO POR TRECHO), ESCAVADEIRA (0,8 M3), LARG. DE 1,5 M A 2,5 M, EM SOLO MOLE, LOCAIS COM BAIXO NÍVEL DE INTERFERÊNCIA. AF_09/2024	M3	2,19	2,08	4,35	-	8,62
102292	ESCAVAÇÃO MECANIZADA DE VALA COM PROF. MAIOR QUE 1,5 M E ATÉ 3,0 M (MÉDIA MONTANTE E JUSANTE/UMA COMPOSIÇÃO POR TRECHO), ESCAVADEIRA (0,8 M3), LARG. MENOR QUE 1,5 M, EM SOLO MOLE, LOCAIS COM BAIXO NÍVEL DE INTERFERÊNCIA. AF_09/2024	M3	2,14	2,00	4,21	-	8,35
102293	ESCAVAÇÃO MECANIZADA DE VALA COM PROF.MAIOR QUE 3,0 M ATÉ 4,5 M (MÉDIA MONTANTE E JUSANTE/UMA COMPOSIÇÃO POR TRECHO), ESCAVADEIRA (0,8 M3), LARG. MENOR QUE 1,5 M, EM SOLO MOLE, LOCAIS COM BAIXO NÍVEL DE INTERFERÊNCIA. AF_09/2024	M3	2,00	1,90	3,99	-	7,89
102294	ESCAVAÇÃO MECANIZADA DE VALA COM PROF. MAIOR QUE 4,5 M ATÉ 6,0 M (MÉDIA MONTANTE E JUSANTE/UMA COMPOSIÇÃO POR TRECHO),COM ESCAVADEIRA (0,8 M3), LARG. MENOR QUE 1,5 M, EM SOLO MOLE, LOCAIS COM BAIXO NÍVEL DE INTERFERÊNCIA. AF_09/2024	M3	1,94	1,85	3,88	-	7,67
102295	ESCAVAÇÃO MECANIZADA DE VALA COM PROF. MAIOR QUE 1,5 M ATÉ 3,0 M (MÉDIA MONTANTE E JUSANTE/UMA COMPOSIÇÃO POR TRECHO),COM ESCAVADEIRA (1,2 M3), LARG. DE 1,5 M A 2,5 M, EM SOLO MOLE, LOCAIS COM BAIXO NÍVEL DE INTERFERÊNCIA. AF_09/2024	M3	2,30	1,69	4,04	-	8,03
102296	ESCAVAÇÃO MECANIZADA DE VALA COM PROF. MAIOR QUE 3,0 M ATÉ 4,5 M (MÉDIA MONTANTE E JUSANTE/UMA COMPOSIÇÃO POR TRECHO), ESCAVADEIRA (1,2 M3), LARG. DE 1,5 M A 2,5 M, EM SOLO MOLE, LOCAIS COM BAIXO NÍVEL DE INTERFERÊNCIA. AF_09/2024	M3	2,21	1,63	3,88	-	7,72
102297	ESCAVAÇÃO MECANIZADA DE VALA COM PROF. MAIOR QUE 4,5 M ATÉ 6,0 M (MÉDIA MONTANTE E JUSANTE/UMA COMPOSIÇÃO POR TRECHO), ESCAVADEIRA (1,2 M3), LARG. DE 1,5 M A 2,5 M, EM SOLO MOLE, LOCAIS COM BAIXO NÍVEL DE INTERFERÊNCIA. AF_09/2024	M3	2,16	1,60	3,81	-	7,57
102298	ESCAVAÇÃO MECANIZADA DE VALA COM PROF. ATÉ 1,5 M (MÉDIA MONTANTE E JUSANTE/UMA COMPOSIÇÃO POR TRECHO), RETROESCAV. (0,26 M3), LARG. MENOR QUE 0,8 M, EM SOLO MOLE, EM LOCAIS COM ALTO NÍVEL DE INTERFERÊNCIA. AF_09/2024	M3	6,20	7,60	8,82	-	22,62
102299	ESCAVAÇÃO MECANIZADA DE VALA COM PROF. ATÉ 1,5 M (MÉDIA MONTANTE E JUSANTE/UMA COMPOSIÇÃO POR TRECHO), RETROESCAV. (0,26 M3), LARG. DE 0,8 M A 1,5 M, EM SOLO MOLE, EM LOCAIS COM ALTO NÍVEL DE INTERFERÊNCIA. AF_09/2024	M3	5,31	6,51	7,56	-	19,38
102300	ESCAVAÇÃO MECANIZADA DE VALA COM PROF. MAIOR QUE 1,5 M ATÉ 3,0 M (MÉDIA MONTANTE E JUSANTE/UMA COMPOSIÇÃO POR TRECHO), RETROESCAV. (0,26 M3), LARG. MENOR QUE 0,8 M, EM SOLO MOLE, EM LOCAIS COM ALTO NÍVEL DE INTERFERÊNCIA. AF_09/2024	M3	5,23	6,44	7,48	-	19,15
102301	ESCAVAÇÃO MECANIZADA DE VALA COM PROF. MAIOR QUE 1,5 M ATÉ 3,0 M (MÉDIA MONTANTE E JUSANTE/UMA COMPOSIÇÃO POR TRECHO), RETROESCAV. (0,26 M3), LARG. DE 0,8 M A 1,5 M, EM SOLO MOLE, EM LOCAIS COM ALTO NÍVEL DE INTERFERÊNCIA. AF_09/2024	M3	4,78	5,90	6,85	-	17,53
102302	ESCAVAÇÃO MECANIZADA DE VALA COM PROF. ATÉ 1,5 M (MÉDIA MONTANTE E JUSANTE/UMA COMPOSIÇÃO POR TRECHO), RETROESCAV. (0,26 M3), LARG. MENOR QUE 0,8 M, EM SOLO MOLE, LOCAIS COM BAIXO NÍVEL DE INTERFERÊNCIA. AF_09/2024	M3	3,90	4,79	5,56	-	14,25
102303	ESCAVAÇÃO MECANIZADA DE VALA COM PROF. ATÉ 1,5 M (MÉDIA MONTANTE E JUSANTE/UMA COMPOSIÇÃO POR TRECHO), RETROESCAV. (0,26 M3), LARG. DE 0,8 M A 1,5 M, EM SOLO MOLE, LOCAIS COM BAIXO NÍVEL DE INTERFERÊNCIA. AF_09/2024	M3	3,33	4,11	4,77	-	12,21
102304	ESCAVAÇÃO MECANIZADA DE VALA COM PROF. MAIOR QUE 1,5 M ATÉ 3,0 M (MÉDIA MONTANTE E JUSANTE/UMA COMPOSIÇÃO POR TRECHO), RETROESCAV. (0,26 M3),LARG. MENOR QUE 0,8 M, EM SOLO MOLE, LOCAIS COM BAIXO NÍVEL DE INTERFERÊNCIA. AF_09/2024	M3	3,30	4,05	4,72	-	12,07

Autenticidade: M34XXS7MJ5XT8UTE7 - Validação pelo link: https://capanemapmscp.equiplano.com.br:7575/tramitacaoProcesso/#/consulta-anexo-assinado/entidade/50 - Impresso por ROSELIA KRIGER BECKER PAGANI em 17/12/2025 14:41:28

Inserido por Mara Daniele Gambetta em: 27/08/2025 10:21:45.

	SERVIÇOS DE EDIFICAÇÕES DESONERAÇÃO SINAPI: DEZEMBRO DE 2024		SEM Referência				
102305	ESCAVAÇÃO MECANIZADA DE VALA COM PROF. MAIOR QUE 1,5 M ATÉ 3,0 M (MÉDIA MONTANTE E JUSANTE/UMA COMPOSIÇÃO POR TRECHO), RETROESCAV. (0,26 M3), LARG. DE 0,8 M A 1,5 M, EM SOLO MOLE, LOCAIS COM BAIXO NÍVEL DE INTERFERÊNCIA. AF_09/2024	M3	2,99	3,71	4,34	-	11,04
102306	ESCAVAÇÃO MECANIZADA DE VALA COM PROF. ATÉ 1,5 M (MÉDIA MONTANTE E JUSANTE/UMA COMPOSIÇÃO POR TRECHO), ESCAVADEIRA (0,8 M3),LARG. ATÉ 1,5 M, EM SOLO DE 2A CATEGORIA, EM LOCAIS COM ALTO NÍVEL DE INTERFERÊNCIA. AF_09/2024	M3	3,77	3,57	7,39	-	14,73
102307	ESCAVAÇÃO MECANIZADA DE VALA COM PROF. ATÉ 1,5 M (MÉDIA MONTANTE E JUSANTE/UMA COMPOSIÇÃO POR TRECHO), ESCAVADEIRA (0,8 M3), LARG. DE 1,5 M A 2,5 M, EM SOLO DE 2A CATEGORIA, EM LOCAIS COM ALTO NÍVEL DE INTERFERÊNCIA. AF_09/2024	M3	3,32	3,17	6,58	-	13,07
102308	ESCAVAÇÃO MECANIZADA DE VALA COM PROF. MAIOR QUE 1,5 M ATÉ 3,0 M (MÉDIA MONTANTE E JUSANTE/UMA COMPOSIÇÃO POR TRECHO), ESCAVADEIRA (0,8 M3), LARG. ATÉ 1,5 M, EM SOLO DE 2A CATEGORIA, EM LOCAIS COM ALTO NÍVEL DE INTERFERÊNCIA. AF_09/2024	M3	3,24	3,06	6,37	-	12,67
102309	ESCAVAÇÃO MECANIZADA DE VALA COM PROF. MAIOR QUE 3,0 M ATÉ 4,5 M (MÉDIA MONTANTE E JUSANTE/UMA COMPOSIÇÃO POR TRECHO), ESCAVADEIRA (0,8 M3), LARG. MENOR QUE 1,5 M, EM SOLO DE 2A CATEGORIA, EM LOCAIS COM ALTO NÍVEL DE INTERFERÊNCIA. AF_09/2024	M3	3,05	2,89	6,04	-	11,98
102310	ESCAVAÇÃO MECANIZADA DE VALA COM PROF.MAIOR QUE 4,5 M ATÉ 6,0 M (MÉDIA MONTANTE E JUSANTE/UMA COMPOSIÇÃO POR TRECHO),COM ESCAVADEIRA (0,8 M3), LARG. MENOR QUE 1,5 M, EM SOLO DE 2A CATEGORIA, EM LOCAIS COM ALTO NÍVEL DE INTERFERÊNCIA. AF_09/2024	M3	2,97	2,81	5,85	-	11,63
102311	ESCAVAÇÃO MECANIZADA DE VALA COM PROF. MAIOR QUE 1,5 M ATÉ 3,0 M (MÉDIA MONTANTE E JUSANTE/UMA COMPOSIÇÃO POR TRECHO),COM ESCAVADEIRA (1,2 M3),LARG. DE 1,5 M A 2,5 M, EM SOLO DE 2A CATEGORIA, EM LOCAIS COM ALTO NÍVEL DE INTERFERÊNCIA. AF_09/2024	M3	3,52	2,58	6,08	-	12,18
102312	ESCAVAÇÃO MECANIZADA DE VALA COM PROF. DE 3,0 M ATÉ 4,5 M (MÉDIA MONTANTE E JUSANTE/UMA COMPOSIÇÃO POR TRECHO), ESCAVADEIRA (1,2 M3), LARG. DE 1,5 M A 2,5 M, EM SOLO DE 2A CATEGORIA, EM LOCAIS COM ALTO NÍVEL DE INTERFERÊNCIA. AF_09/2024	M3	3,36	2,49	5,86	-	11,71
102313	ESCAVAÇÃO MECANIZADA DE VALA COM PROF. MAIOR QUE 4,5 M ATÉ 6,0 M (MÉDIA MONTANTE E JUSANTE/UMA COMPOSIÇÃO POR TRECHO), ESCAVADEIRA (1,2 M3), LARG. DE 1,5 M A 2,5 M, EM SOLO DE 2A CATEGORIA, EM LOCAIS COM ALTO NÍVEL DE INTERFERÊNCIA. AF_09/2024	M3	3,29	2,43	5,76	-	11,48
102314	ESCAVAÇÃO MECANIZADA DE VALA COM PROF. ATÉ 1,5 M (MÉDIA MONTANTE E JUSANTE/UMA COMPOSIÇÃO POR TRECHO),COM ESCAVADEIRA (0,8 M3), LARG. MENOR QUE 1,5 M, EM SOLO DE 2A CATEGORIA, LOCAIS COM BAIXO NÍVEL DE INTERFERÊNCIA. AF_09/2024	M3	2,35	2,25	4,67	-	9,27
102315	ESCAVAÇÃO MECANIZADA DE VALA COM PROF. ATÉ 1,5 M (MÉDIA MONTANTE E JUSANTE/UMA COMPOSIÇÃO POR TRECHO), ESCAVADEIRA (0,8 M3), LARG. DE 1,5 M A 2,5 M, EM SOLO DE 2A CATEGORIA, LOCAIS COM BAIXO NÍVEL DE INTERFERÊNCIA. AF_09/2024	M3	2,09	1,98	4,16	-	8,23
102316	ESCAVAÇÃO MECANIZADA DE VALA COM PROF. MAIOR QUE 1,5 M E ATÉ 3,0 M (MÉDIA MONTANTE E JUSANTE/UMA COMPOSIÇÃO POR TRECHO), ESCAVADEIRA (0,8 M3), LARG. MENOR QUE 1,5 M, EM SOLO DE 2A CATEGORIA, LOCAIS COM BAIXO NÍVEL DE INTERFERÊNCIA. AF_09/2024	M3	2,03	1,92	4,03	-	7,98
102317	ESCAVAÇÃO MECANIZADA DE VALA COM PROF.MAIOR QUE 3,0 M ATÉ 4,5 M (MÉDIA MONTANTE E JUSANTE/UMA COMPOSIÇÃO POR TRECHO), ESCAVADEIRA (0,8 M3), LARG. MENOR QUE 1,5 M, EM SOLO DE 2A CATEGORIA, LOCAIS COM BAIXO NÍVEL DE INTERFERÊNCIA. AF_09/2024	M3	1,91	1,81	3,82	-	7,54
102318	ESCAVAÇÃO MECANIZADA DE VALA COM PROF.MAIOR QUE 4,5 M ATÉ 6,0 M (MÉDIA MONTANTE E JUSANTE/UMA COMPOSIÇÃO POR TRECHO),COM ESCAVADEIRA (0,8 M3), LARG. MENOR QUE 1,5 M, EM SOLO DE 2A CATEGORIA, EM LOCAIS COM BAIXO NÍVEL DE INTERFERÊNCIA. AF_09/2024	M3	1,84	1,77	3,71	-	7,32
102319	ESCAVAÇÃO MECANIZADA DE VALA COM PROF. MAIOR QUE 1,5 M ATÉ 3,0 M (MÉDIA MONTANTE E JUSANTE/UMA COMPOSIÇÃO POR TRECHO),COM ESCAVADEIRA (1,2 M3),LARG. DE 1,5 M A 2,5 M, EM SOLO DE 2A CATEGORIA, LOCAIS COM BAIXO NÍVEL DE INTERFERÊNCIA. AF_09/2024	M3	2,20	1,63	3,84	-	7,67
102320	ESCAVAÇÃO MECANIZADA DE VALA COM PROF. MAIOR QUE 3,0 M ATÉ 4,5 M (MÉDIA MONTANTE E JUSANTE/UMA COMPOSIÇÃO POR TRECHO), ESCAVADEIRA (1,2 M3), LARG. DE 1,5 M A 2,5 M, EM SOLO DE 2A CATEGORIA, LOCAIS COM BAIXO NÍVEL DE INTERFERÊNCIA. AF_09/2024	M3	2,10	1,57	3,71	-	7,38
102321	ESCAVAÇÃO MECANIZADA DE VALA COM PROF. MAIOR QUE 4,5 M ATÉ 6,0 M (MÉDIA MONTANTE E JUSANTE/UMA COMPOSIÇÃO POR TRECHO), ESCAVADEIRA (1,2 M3), LARG. DE 1,5 M A 2,5 M, EM SOLO DE 2A CATEGORIA, LOCAIS COM BAIXO NÍVEL DE INTERFERÊNCIA. AF_09/2024	M3	2,06	1,53	3,64	-	7,23
102322	ESCAVAÇÃO MECANIZADA DE VALA COM PROF. ATÉ 1,5 M (MÉDIA MONTANTE E JUSANTE/UMA COMPOSIÇÃO POR TRECHO), RETROESCAV. (0,26 M3), LARG. MENOR QUE 0,8 M, EM SOLO DE 2A CATEGORIA, EM LOCAIS COM ALTO NÍVEL DE INTERFERÊNCIA. AF_09/2024	M3	5,91	7,26	8,44	-	21,61
102323	ESCAVAÇÃO MECANIZADA DE VALA COM PROF. ATÉ 1,5 M (MÉDIA MONTANTE E JUSANTE/UMA COMPOSIÇÃO POR TRECHO), RETROESCAV. (0,26 M3), LARG. DE 0,8 M A 1,5 M, EM SOLO DE 2A CATEGORIA, EM LOCAIS COM ALTO NÍVEL DE INTERFERÊNCIA. AF_09/2024	M3	5,05	6,24	7,23	-	18,52
102324	ESCAVAÇÃO MECANIZADA DE VALA COM PROF. MAIOR QUE 1,5 M ATÉ 3,0 M (MÉDIA MONTANTE E JUSANTE/UMA COMPOSIÇÃO POR TRECHO), RETROESCAV. (0,26 M3), LARG. MENOR QUE 0,8 M, EM SOLO DE 2A CATEGORIA, EM LOCAIS COM ALTO NÍVEL DE INTERFERÊNCIA. AF_09/2024	M3	5,01	6,16	7,13	-	18,30
102325	ESCAVAÇÃO MECANIZADA DE VALA COM PROF. MAIOR QUE 1,5 M ATÉ 3,0 M (MÉDIA MONTANTE E JUSANTE/UMA COMPOSIÇÃO POR TRECHO), RETROESCAV. (0,26 M3), LARG. DE 0,8 M A 1,5 M, EM SOLO DE 2A CATEGORIA, EM LOCAIS COM ALTO NÍVEL DE INTERFERÊNCIA. AF_09/2024	M3	4,57	5,64	6,54	-	16,75
102326	ESCAVAÇÃO MECANIZADA DE VALA COM PROF. ATÉ 1,5 M (MÉDIA MONTANTE E JUSANTE/UMA COMPOSIÇÃO POR TRECHO), RETROESCAV. (0,26 M3), LARGURA MENOR QUE 0,8 M, EM SOLO DE 2A CATEGORIA, EM LOCAIS COM BAIXO NÍVEL DE INTERFERÊNCIA. AF_09/2024	M3	3,69	4,58	5,34	-	13,61
102327	ESCAVAÇÃO MECANIZADA DE VALA COM PROF. ATÉ 1,5 M (MÉDIA MONTANTE E JUSANTE/UMA COMPOSIÇÃO POR TRECHO), RETROESCAV. (0,26 M3), LARG. DE 0,8 M A 1,5 M, EM SOLO DE 2A CATEGORIA, EM LOCAIS COM BAIXO NÍVEL DE INTERFERÊNCIA. AF_09/2024	M3	3,15	3,93	4,58	-	11,66
102328	ESCAVAÇÃO MECANIZADA DE VALA COM PROF. MAIOR QUE 1,5 M ATÉ 3,0 M (MÉDIA MONTANTE E JUSANTE/UMA COMPOSIÇÃO POR TRECHO), RETROESCAV. (0,26 M3),LARG. MENOR QUE 0,8 M, EM SOLO DE 2A CATEGORIA, EM LOCAIS COM BAIXO NÍVEL DE INTERFERÊNCIA. AF_09/2024	M3	3,12	3,88	4,52	-	11,52
102329	ESCAVAÇÃO MECANIZADA DE VALA COM PROF. MAIOR QUE 1,5 M ATÉ 3,0 M (MÉDIA MONTANTE E JUSANTE/UMA COMPOSIÇÃO POR TRECHO), RETROESCAV. (0,26 M3), LARG. DE 0,8 M A 1,5 M, EM SOLO DE 2A CATEGORIA, EM LOCAIS COM BAIXO NÍVEL DE INTERFERÊNCIA. AF_09/2024	M3	2,85	3,56	4,13	-	10,54
94304	ATERRO MECANIZADO DE VALA COM ESCAVADEIRA HIDRÁULICA (CAPACIDADE DA CAÇAMBA: 0,8 M³ / POTÊNCIA: 111 HP), LARGURA ATÉ 2,5 M, PROFUNDIDADE ATÉ 1,5 M, COM SOLO ARGILO-ARENOSO. AF_08/2023	M3	58,97	8,04	10,50	-	77,51
94306	ATERRO MECANIZADO DE VALA COM ESCAVADEIRA HIDRÁULICA (CAPACIDADE DA CAÇAMBA: 0,8 M³ / POTÊNCIA: 111 HP), LARGURA ATÉ 2,5 M, PROFUNDIDADE DE 1,5 A 3,0 M, COM SOLO ARGILO-ARENOSO. AF_08/2023	M3	57,32	6,20	6,85	-	70,37
94310	ATERRO MECANIZADO DE VALA COM ESCAVADEIRA HIDRÁULICA (CAPACIDADE DA CAÇAMBA: 0,8 M³/POTÊNCIA: 111 HP), LARGURA ATÉ 2,5 M, PROFUNDIDADE DE 3,0 A 6,0 M, COM SOLO ARGILO-ARENOSO. AF_08/2023	M3	56,60	5,43	5,11	-	67,14
94316	ATERRO MECANIZADO DE VALA COM RETROESCAVADEIRA (CAPACIDADE DA CAÇAMBA DA RETRO: 0,26 M³ / POTÊNCIA: 88 HP), LARGURA ATÉ 1,5 M, PROFUNDIDADE ATÉ 1,5 M, COM SOLO ARGILO-ARENOSO. AF_08/2023	M3	58,30	8,25	5,81	-	72,36
94318	ATERRO MECANIZADO DE VALA COM RETROESCAVADEIRA (CAPACIDADE DA CAÇAMBA DA RETRO: 0,26 M³ / POTÊNCIA: 88 HP), LARGURA ATÉ 1,5 M, PROFUNDIDADE DE 1,5 A 3,0 M, COM SOLO ARGILO-ARENOSO. AF_08/2023	M3	56,55	5,76	3,65	-	65,96
94319	ATERRO MANUAL DE VALAS COM SOLO ARGILO-ARENOSO. AF_08/2023	M3	62,21	20,99	0,92	-	84,12
94327	ATERRO MECANIZADO DE VALA COM ESCAVADEIRA HIDRÁULICA (CAPACIDADE DA CAÇAMBA: 0,8 M³/POTÊNCIA: 111 HP), LARGURA ATÉ 2,5 M, PROFUNDIDADE ATÉ 1,5 M, COM AREIA PARA ATERRO. AF_08/2023	M3	89,81	8,03	10,49	-	108,33
94329	ATERRO MECANIZADO DE VALA COM ESCAVADEIRA HIDRÁULICA (CAPACIDADE DA CAÇAMBA: 0,8 M³/POTÊNCIA: 111 HP), LARGURA ATÉ 2,5 M, PROFUNDIDADE DE 1,5 A 3,0 M, COM AREIA PARA ATERRO. AF_08/2023	M3	88,15	6,20	6,84	-	101,19
94333	ATERRO MECANIZADO DE VALA COM ESCAVADEIRA HIDRÁULICA (CAPACIDADE DA CAÇAMBA: 0,8 M³/POTÊNCIA: 111 HP), LARGURA ATÉ 2,5 M, PROFUNDIDADE DE 3,0 A 6,0 M, COM AREIA PARA ATERRO. AF_08/2023	M3	87,43	5,42	5,11	-	97,96
94339	ATERRO MECANIZADO DE VALA COM RETROESCAVADEIRA (CAPACIDADE DA CAÇAMBA DA RETRO: 0,26 M³/POTÊNCIA: 88 HP), LARGURA ATÉ 1,5 M, PROFUNDIDADE ATÉ 1,5 M, COM AREIA PARA ATERRO. AF_08/2023	M3	89,13	8,24	5,81	-	103,18
94341	ATERRO MECANIZADO DE VALA COM RETROESCAVADEIRA (CAPACIDADE DA CAÇAMBA DA RETRO: 0,26 M³/POTÊNCIA: 88 HP), LARGURA ATÉ 1,5 M, PROFUNDIDADE DE 1,5 A 3,0 M, COM AREIA PARA ATERRO. AF_08/2023	M3	87,39	5,75	3,64	-	96,78
94342	ATERRO MANUAL DE VALAS COM AREIA PARA ATERRO. AF_08/2023	M3	93,04	20,98	0,92	-	114,94
96385	EXECUÇÃO E COMPACTAÇÃO DE CORPO DE ATERRO DE ATERRO (95% DE ENERGIA DO PROCTOR NORMAL) COM SOLO PREDOMINANTEMENTE ARGILOSO ESPESSURA 15 CM - EXCLUSIVE MATERIAL, ESCAVAÇÃO, CARGA E TRANSPORTE. AF_09/2024	M3	2,76	3,73	7,19	-	13,68
96386	EXECUÇÃO E COMPACTAÇÃO DE CORPO DE ATERRO (95% DE ENERGIA DO PROCTOR NORMAL) COM SOLO PREDOMINANTEMENTE ARENOSO ESPESSURA 15CM - EXCLUSIVE MATERIAL, ESCAVAÇÃO, CARGA E TRANSPORTE. AF_09/2024	M3	1,76	1,62	3,93	-	7,31
105556	EXECUÇÃO E COMPACTAÇÃO DE CORPO DE ATERRO DE ATERRO (95% DE ENERGIA DO PROCTOR NORMAL) COM SOLO PREDOMINANTEMENTE ARGILOSO, EM CAMADAS COM ESPESSURA DE 10 CM - EXCLUSIVE ESCAVAÇÃO, CARGA E TRANSPORTE E SOLO. AF_09/2024	M3	3,05	4,21	8,12	-	15,38
105557	EXECUÇÃO E COMPACTAÇÃO DE CAMADA FINAL DE ATERRO (100% DE ENERGIA DO PROCTOR NORMAL) COM SOLO PREDOMINANTEMENTE ARGILOSO, EM CAMADAS COM ESPESSURA DE 10 CM - EXCLUSIVE ESCAVAÇÃO, CARGA E TRANSPORTE E SOLO. AF_09/2024	M3	3,35	4,92	9,35	-	17,62
105558	EXECUÇÃO E COMPACTAÇÃO DE CAMADA FINAL DE ATERRO (100% DE ENERGIA DO PROCTOR NORMAL) COM SOLO PREDOMINANTEMENTE ARGILOSO, EM CAMADAS COM ESPESSURA DE 15 CM - EXCLUSIVE ESCAVAÇÃO, CARGA E TRANSPORTE E SOLO. AF_09/2024	M3	2,95	4,21	8,00	-	15,16
105559	EXECUÇÃO E COMPACTAÇÃO DE CORPO DE ATERRO DE ATERRO (95% DE ENERGIA DO PROCTOR NORMAL) COM SOLO PREDOMINANTEMENTE ARGILOSO, EM CAMADAS COM ESPESSURA DE 20 CM - EXCLUSIVE ESCAVAÇÃO, CARGA E TRANSPORTE E SOLO. AF_09/2024	M3	2,40	3,16	6,04	-	11,60
105560	EXECUÇÃO E COMPACTAÇÃO DE CAMADA FINAL DE ATERRO (100% DE ENERGIA DO PROCTOR NORMAL) COM SOLO PREDOMINANTEMENTE ARGILOSO, EM CAMADAS COM ESPESSURA DE 20 CM - EXCLUSIVE ESCAVAÇÃO, CARGA E TRANSPORTE E SOLO. AF_09/2024	M3	2,71	3,86	7,27	-	13,84
105561	EXECUÇÃO E COMPACTAÇÃO DE CORPO DE ATERRO DE ATERRO (95% DE ENERGIA DO PROCTOR NORMAL) COM SOLO PREDOMINANTEMENTE ARENOSO, EM CAMADAS COM ESPESSURA DE 10 CM - EXCLUSIVE ESCAVAÇÃO, CARGA E TRANSPORTE E SOLO. AF_09/2024	M3	2,01	2,07	4,89	-	8,97
105562	EXECUÇÃO E COMPACTAÇÃO DE CAMADA FINAL DE ATERRO (100% DE ENERGIA DO PROCTOR NORMAL) COM SOLO PREDOMINANTEMENTE ARENOSO, EM CAMADAS COM ESPESSURA DE 10 CM - EXCLUSIVE ESCAVAÇÃO, CARGA E TRANSPORTE E SOLO. AF_09/2024	M3	2,09	2,07	4,99	-	9,15
105563	EXECUÇÃO E COMPACTAÇÃO DE CAMADA FINAL DE ATERRO (100% DE ENERGIA DO PROCTOR NORMAL) COM SOLO PREDOMINANTEMENTE ARENOSO, EM CAMADAS COM ESPESSURA DE 15 CM - EXCLUSIVE ESCAVAÇÃO, CARGA E TRANSPORTE E SOLO. AF_09/2024	M3	1,79	1,61	3,96	-	7,36
105564	EXECUÇÃO E COMPACTAÇÃO DE CORPO DE ATERRO (95% DE ENERGIA DO PROCTOR NORMAL) COM SOLO PREDOMINANTEMENTE ARENOSO, EM CAMADAS COM ESPESSURA DE 20 CM - EXCLUSIVE ESCAVAÇÃO, CARGA E TRANSPORTE E SOLO. AF_09/2024	M3	1,61	1,52	3,63	-	6,76
105565	EXECUÇÃO E COMPACTAÇÃO DE CAMADA FINAL DE ATERRO (100% DE ENERGIA DO PROCTOR NORMAL) COM SOLO PREDOMINANTEMENTE ARENOSO, EM CAMADAS COM ESPESSURA DE 20 CM - EXCLUSIVE ESCAVAÇÃO, CARGA E TRANSPORTE E SOLO. AF_09/2024	M3	1,64	1,52	3,65	-	6,81
93367	REATERRO MECANIZADO DE VALA COM ESCAVADEIRA HIDRÁULICA (CAPACIDADE DA CAÇAMBA: 0,8 M³/POTÊNCIA: 111 HP), LARGURA DE 1,5 A 2,5 M, PROFUNDIDADE ATÉ 1,5 M, COM SOLO (SEM SUBSTITUIÇÃO) DE 1ª CATEGORIA, COM COMPACTADOR DE SOLOS DE PERCUSSÃO. AF_08/2023	M3	6,96	8,09	10,59	-	25,64
93368	REATERRO MECANIZADO DE VALA COM ESCAVADEIRA HIDRÁULICA (CAPACIDADE DA CAÇAMBA: 0,8 M³/POTÊNCIA: 111 HP), LARGURA ATÉ 1,5 M, PROFUNDIDADE DE 1,5 A 3,0 M, COM SOLO (SEM SUBSTITUIÇÃO) DE 1ª CATEGORIA, COM COMPACTADOR DE SOLOS DE PERCUSSÃO. AF_08/2023	M3	6,23	7,25	8,99	-	22,47
93369	REATERRO MECANIZADO DE VALA COM ESCAVADEIRA HIDRÁULICA (CAPACIDADE DA CAÇAMBA: 0,8 M³/POTÊNCIA: 111 HP), LARGURA 1,5 A 2,5 M, PROFUNDIDADE 1,5 A 3,0 M, COM SOLO (SEM SUBSTITUIÇÃO) DE 1ª CATEGORIA, COM COMPACTADOR DE SOLOS DE PERCUSSÃO. AF_08/2023	M3	5,32	6,26	6,92	-	18,50
93372	REATERRO MECANIZADO DE VALA COM ESCAVADEIRA HIDRÁULICA (CAPACIDADE DA CAÇAMBA: 0,8 M³/POTÊNCIA: 111 HP), LARGURA ATÉ 1,5 M, PROFUNDIDADE DE 3,0 A 6,0 M, COM SOLO (SEM SUBSTITUIÇÃO) DE 1ª CATEGORIA, COM COMPACTADOR DE SOLOS DE PERCUSSÃO. AF_08/2023	M3	5,15	6,09	6,54	-	17,78

Autenticidade: M34XXS7MJ5XT8UTE7 - Validação pelo link: https://capanemapmscp.equiplano.com.br:7575/tramitacaoProcesso/#/consulta-anexo-assinado/entidade/50 - Impresso por ROSELIA KRIGER BECKER PAGANI em 17/12/2025 14:41:28

Inserido por Mara Daniele Gambetta em: 27/08/2025 10:21:45.

	SERVIÇOS DE EDIFICAÇÕES DESONERAÇÃO SINAPI: DEZEMBRO DE 2024		SEM Referência				
93373	REATERRO MECANIZADO DE VALA COM ESCAVADEIRA HIDRÁULICA (CAPACIDADE DA CAÇAMBA: 0,8 M³/POTÊNCIA: 111 HP), LARGURA 1,5 A 2,5 M, PROFUNDIDADE 3,0 A 6,0 M, COM SOLO (SEM SUBSTITUIÇÃO) DE 1ª CATEGORIA, COM COMPACTADOR DE SOLOS DE PERCUSSÃO. AF_08/2023	M3	4,57	5,52	5,18	-	15,27
93378	REATERRO MECANIZADO DE VALA COM RETROESCAVADEIRA (CAPACIDADE DA CAÇAMBA DA RETRO: 0,26 M³/POTÊNCIA: 88 HP), LARGURA ATÉ 0,8 M, PROFUNDIDADE ATÉ 1,5 M, COM SOLO (SEM SUBSTITUIÇÃO) DE 1ª CATEGORIA, COM COMPACTADOR DE SOLOS DE PERCUSSÃO. AF_08/2023	M3	7,99	10,71	7,98	-	26,68
93379	REATERRO MECANIZADO DE VALA COM RETROESCAVADEIRA (CAPACIDADE DA CAÇAMBA DA RETRO: 0,26 M³/POTÊNCIA: 88 HP), LARGURA 0,8 A 1,5 M, PROFUNDIDADE ATÉ 1,5 M, COM SOLO (SEM SUBSTITUIÇÃO) DE 1ª CATEGORIA, COM COMPACTADOR DE SOLOS DE PERCUSSÃO AF_08/2023	M3	6,30	8,33	5,86	-	20,49
93380	REATERRO MECANIZADO DE VALA COM RETROESCAVADEIRA (CAPACIDADE DA CAÇAMBA DA RETRO: 0,26 M³/POTÊNCIA: 88 HP), LARGURA ATÉ 0,8 M, PROFUNDIDADE 1,5 A 3,0 M, COM SOLO (SEM SUBSTITUIÇÃO) DE 1ª CATEGORIA, COM COMPACTADOR DE SOLOS DE PERCUSSÃO AF_08/2023	M3	5,45	7,06	4,91	-	17,42
93381	REATERRO MECANIZADO DE VALA COM RETROESCAVADEIRA (CAPACIDADE DA CAÇAMBA DA RETRO: 0,26 M³/POTÊNCIA: 88 HP), LARGURA 0,8 A 1,5 M, PROFUNDIDADE 1,5 A 3,0 M, COM SOLO (SEM SUBSTITUIÇÃO) DE 1ª CATEGORIA E COMPACTADOR DE SOLOS DE PERCUSSÃO. AF_08/2023	M3	4,54	5,85	3,70	-	14,09
93382	REATERRO MANUAL DE VALAS, COM COMPACTADOR DE SOLOS DE PERCUSSÃO. AF_08/2023	M3	10,26	21,07	0,92	-	32,25
104728	REATERRO MECANIZADO DE VALA COM ESCAVADEIRA HIDRÁULICA (CAPACIDADE DA CAÇAMBA: 0,8 M³/POTÊNCIA: 111 HP), LARGURA DE 1,5 A 2,5 M, PROFUNDIDADE ATÉ 1,5 M, COM SOLO (SEM SUBSTITUIÇÃO) DE 1ª CATEGORIA, COM PLACA VIBRATÓRIA. AF_08/2023	M3	5,69	5,08	10,33	-	21,10
104729	REATERRO MECANIZADO DE VALA COM ESCAVADEIRA HIDRÁULICA (CAPACIDADE DA CAÇAMBA: 0,8 M³/POTÊNCIA: 111 HP), LARGURA ATÉ 1,5 M, PROFUNDIDADE DE 1,5 A 3,0 M, COM SOLO (SEM SUBSTITUIÇÃO) DE 1ª CATEGORIA, COM PLACA VIBRATÓRIA. AF_08/2023	M3	4,95	4,27	8,74	-	17,96
104730	REATERRO MECANIZADO DE VALA COM ESCAVADEIRA HIDRÁULICA (CAPACIDADE DA CAÇAMBA: 0,8 M³/POTÊNCIA: 111 HP), LARGURA DE 1,5 A 2,5 M, PROFUNDIDADE DE 1,5 A 3,0 M, COM SOLO (SEM SUBSTITUIÇÃO) DE 1ª CATEGORIA, COM PLACA VIBRATÓRIA. AF_08/2023	M3	4,01	3,30	6,70	-	14,01
104731	REATERRO MECANIZADO DE VALA COM ESCAVADEIRA HIDRÁULICA (CAPACIDADE DA CAÇAMBA: 0,8 M³/POTÊNCIA: 111 HP), LARGURA ATÉ 1,5 M, PROFUNDIDADE DE 3,0 A 6,0 M, COM SOLO (SEM SUBSTITUIÇÃO) DE 1ª CATEGORIA, COM PLACA VIBRATÓRIA. AF_08/2023	M3	3,85	3,13	6,31	-	13,29
104732	REATERRO MECANIZADO DE VALA COM ESCAVADEIRA HIDRÁULICA (CAPACIDADE DA CAÇAMBA: 0,8 M³/POTÊNCIA: 111 HP), LARGURA DE 1,5 A 2,5 M, PROFUNDIDADE DE 3,0 A 6,0 M, COM SOLO (SEM SUBSTITUIÇÃO) DE 1ª CATEGORIA, COM PLACA VIBRATÓRIA. AF_08/2023	M3	3,28	2,53	4,97	-	10,78
104733	REATERRO MECANIZADO DE VALA COM RETROESCAVADEIRA (CAPACIDADE DA CAÇAMBA DA RETRO: 0,26 M³/POTÊNCIA: 88 HP), LARGURA ATÉ 0,8 M, PROFUNDIDADE ATÉ 1,5 M, COM SOLO (SEM SUBSTITUIÇÃO) DE 1ª CATEGORIA, COM PLACA VIBRATÓRIA. AF_08/2023	M3	6,96	7,21	7,70	-	21,87
104734	REATERRO MECANIZADO DE VALA COM RETROESCAVADEIRA (CAPACIDADE DA CAÇAMBA DA RETRO: 0,26 M³/POTÊNCIA: 88 HP), LARGURA DE 0,8 A 1,5 M, PROFUNDIDADE ATÉ 1,5 M, COM SOLO (SEM SUBSTITUIÇÃO) DE 1ª CATEGORIA, COM PLACA VIBRATÓRIA. AF_08/2023	M3	5,14	5,08	5,60	-	15,82
104735	REATERRO MECANIZADO DE VALA COM RETROESCAVADEIRA (CAPACIDADE DA CAÇAMBA DA RETRO: 0,26 M³/POTÊNCIA: 88 HP), LARGURA ATÉ 0,8 M, PROFUNDIDADE DE 1,5 A 3,0 M, COM SOLO (SEM SUBSTITUIÇÃO) DE 1ª CATEGORIA, COM PLACA VIBRATÓRIA. AF_08/2023	M3	4,21	3,98	4,66	-	12,85
104736	REATERRO MECANIZADO DE VALA COM RETROESCAVADEIRA (CAPACIDADE DA CAÇAMBA DA RETRO: 0,26 M³/POTÊNCIA: 88 HP), LARGURA DE 0,8 A 1,5 M, PROFUNDIDADE DE 1,5 A 3,0 M, COM SOLO (SEM SUBSTITUIÇÃO) DE 1ª CATEGORIA, COM PLACA VIBRATÓRIA. AF_08/2023	M3	3,25	2,85	3,49	-	9,59
104737	REATERRO MANUAL DE VALAS, COM PLACA VIBRATÓRIA. AF_08/2023	M3	9,23	17,58	0,63	-	27,44
104738	ATERRO MECANIZADO DE VALA COM MINICARREGADEIRA, COM SOLO ARGILO-ARENOSO. AF_08/2023	M3	60,78	12,32	9,85	-	82,95
104739	ATERRO MECANIZADO DE VALA COM MINICARREGADEIRA, COM AREIA PARA ATERRO. AF_08/2023	M3	91,63	12,30	9,84	-	113,77
104740	REATERRO MECANIZADO DE VALA COM MINICARREGADEIRA, COM COMPACTADOR DE SOLOS DE PERCUSSÃO. AF_08/2023	M3	8,78	12,40	9,90	-	31,08
104741	REATERRO MECANIZADO DE VALA COM MINICARREGADEIRA, COM PLACA VIBRATÓRIA. AF_08/2023	M3	7,75	8,90	9,62	-	26,27
104742	COMPACTAÇÃO DE VALAS COM ROLO COMPRESSOR. AF_08/2023	M2	2,76	1,38	4,42	-	8,56
97916	TRANSPORTE COM CAMINHÃO BASCULANTE DE 6 M³, EM VIA URBANA EM LEITO NATURAL (UNIDADE: TXKM). AF_07/2020	TXKM	1,08	0,50	1,03	-	2,61
97917	TRANSPORTE COM CAMINHÃO BASCULANTE DE 6 M³, EM VIA URBANA EM REVESTIMENTO PRIMÁRIO (UNIDADE: TXKM). AF_07/2020	TXKM	0,91	0,42	0,92	-	2,25
97918	TRANSPORTE COM CAMINHÃO BASCULANTE DE 6 M³, EM VIA URBANA PAVIMENTADA, DMT ATÉ 30 KM (UNIDADE: TXKM). AF_07/2020	TXKM	0,86	0,40	0,82	-	2,08
97919	TRANSPORTE COM CAMINHÃO BASCULANTE DE 6 M³, EM VIA URBANA PAVIMENTADA, ADICIONAL PARA DMT EXCEDENTE A 30 KM (UNIDADE: TXKM). AF_07/2020	TXKM	0,35	0,15	0,32	-	0,82
101616	PREPARO DE FUNDO DE VALA COM LARGURA MENOR QUE 1,5 M (ACERTO DO SOLO NATURAL). AF_08/2020	M2	2,14	6,11	-	-	8,25
101617	PREPARO DE FUNDO DE VALA COM LARGURA MAIOR OU IGUAL A 1,5 M E MENOR QUE 2,5 M (ACERTO DO SOLO NATURAL). AF_08/2020	M2	1,04	3,03	-	-	4,07
101618	PREPARO DE FUNDO DE VALA COM LARGURA MENOR QUE 1,5 M, COM CAMADA DE AREIA, LANÇAMENTO MANUAL. AF_08/2020	M3	174,73	119,85	0,20	-	294,78
101619	PREPARO DE FUNDO DE VALA COM LARGURA MENOR QUE 1,5 M, COM CAMADA DE BRITA, LANÇAMENTO MANUAL. AF_08/2020	M3	134,50	146,96	0,20	-	281,66
101620	PREPARO DE FUNDO DE VALA COM LARGURA MAIOR OU IGUAL A 1,5 M E MENOR QUE 2,5 M, COM CAMADA DE AREIA, LANÇAMENTO MANUAL. AF_08/2020	M3	165,91	95,70	0,07	-	261,68
101621	PREPARO DE FUNDO DE VALA COM LARGURA MAIOR OU IGUAL A 1,5 M E MENOR QUE 2,5 M, COM CAMADA DE BRITA, LANÇAMENTO MANUAL. AF_08/2020	M3	125,67	122,82	0,07	-	248,56
101622	PREPARO DE FUNDO DE VALA COM LARGURA MENOR QUE 1,5 M, COM CAMADA DE AREIA, LANÇAMENTO MECANIZADO. AF_08/2020	M3	157,84	64,28	27,73	-	249,85
101623	PREPARO DE FUNDO DE VALA COM LARGURA MENOR QUE 1,5 M, COM CAMADA DE BRITA, LANÇAMENTO MECANIZADO. AF_08/2020	M3	113,69	78,42	34,16	-	226,27
101624	PREPARO DE FUNDO DE VALA COM LARGURA MAIOR OU IGUAL A 1,5 M E MENOR QUE 2,5 M, COM CAMADA DE BRITA, LANÇAMENTO MECANIZADO. AF_08/2020	M3	101,02	48,04	21,15	-	170,21
101625	PREPARO DE FUNDO DE VALA COM LARGURA MAIOR OU IGUAL A 1,5 M E MENOR QUE 2,5 M, COM CAMADA DE AREIA, LANÇAMENTO MECANIZADO. AF_08/2020	M3	146,78	37,66	16,42	-	200,86
101159	ALVENARIA DE VEDAÇÃO DE BLOCOS CERÂMICOS MACIÇOS DE 5X10X20CM (ESPESSURA 10CM) E ARGAMASSA DE ASSENTAMENTO COM PREPARO EM BETONEIRA. AF_05/2020	M2	76,59	76,35	0,02	0,02	152,98
103322	ALVENARIA DE VEDAÇÃO DE BLOCOS CERÂMICOS FURADOS NA VERTICAL DE 9X19X39 CM (ESPESSURA 9 CM) E ARGAMASSA DE ASSENTAMENTO COM PREPARO EM BETONEIRA. AF_12/2021	M2	40,18	23,44	0,01	-	63,63
103323	ALVENARIA DE VEDAÇÃO DE BLOCOS CERÂMICOS FURADOS NA VERTICAL DE 9X19X39 CM (ESPESSURA 9 CM) E ARGAMASSA DE ASSENTAMENTO COM PREPARO MANUAL. AF_12/2021	M2	40,73	24,52	-	-	65,25
103324	ALVENARIA DE VEDAÇÃO DE BLOCOS CERÂMICOS FURADOS NA VERTICAL DE 14X19X39 CM (ESPESSURA 14 CM) E ARGAMASSA DE ASSENTAMENTO COM PREPARO EM BETONEIRA. AF_12/2021	M2	52,12	33,78	0,01	0,01	85,92
103325	ALVENARIA DE VEDAÇÃO DE BLOCOS CERÂMICOS FURADOS NA VERTICAL DE 14X19X39 CM (ESPESSURA 14 CM) E ARGAMASSA DE ASSENTAMENTO COM PREPARO MANUAL. AF_12/2021	M2	52,73	35,02	-	-	87,75
103326	ALVENARIA DE VEDAÇÃO DE BLOCOS CERÂMICOS FURADOS NA VERTICAL DE 19X19X39 CM (ESPESSURA 19 CM) E ARGAMASSA DE ASSENTAMENTO COM PREPARO EM BETONEIRA. AF_12/2021	M2	62,17	38,91	0,01	0,01	101,10
103327	ALVENARIA DE VEDAÇÃO DE BLOCOS CERÂMICOS FURADOS NA VERTICAL DE 19X19X39 CM (ESPESSURA 19 CM) E ARGAMASSA DE ASSENTAMENTO COM PREPARO MANUAL. AF_12/2021	M2	62,87	40,37	-	-	103,24
103328	ALVENARIA DE VEDAÇÃO DE BLOCOS CERÂMICOS FURADOS NA HORIZONTAL DE 9X19X19 CM (ESPESSURA 9 CM) E ARGAMASSA DE ASSENTAMENTO COM PREPARO EM BETONEIRA. AF_12/2021	M2	48,26	61,80	-	-	110,06
103329	ALVENARIA DE VEDAÇÃO DE BLOCOS CERÂMICOS FURADOS NA HORIZONTAL DE 9X19X19 CM (ESPESSURA 9 CM) E ARGAMASSA DE ASSENTAMENTO COM PREPARO MANUAL. AF_12/2021	M2	48,73	62,75	-	-	111,48
103330	ALVENARIA DE VEDAÇÃO DE BLOCOS CERÂMICOS FURADOS NA HORIZONTAL DE 11,5X19X19 CM (ESPESSURA 11,5 CM) E ARGAMASSA DE ASSENTAMENTO COM PREPARO EM BETONEIRA. AF_12/2021	M2	47,08	46,41	-	-	93,49
103331	ALVENARIA DE VEDAÇÃO DE BLOCOS CERÂMICOS FURADOS NA HORIZONTAL DE 11,5X19X19 CM (ESPESSURA 11,5 CM) E ARGAMASSA DE ASSENTAMENTO COM PREPARO MANUAL. AF_12/2021	M2	47,58	47,43	-	-	95,01
103332	ALVENARIA DE VEDAÇÃO DE BLOCOS CERÂMICOS FURADOS NA HORIZONTAL DE 9X14X19 CM (ESPESSURA 9 CM) E ARGAMASSA DE ASSENTAMENTO COM PREPARO EM BETONEIRA. AF_12/2021	M2	57,94	84,21	0,01	0,01	142,17
103333	ALVENARIA DE VEDAÇÃO DE BLOCOS CERÂMICOS FURADOS NA HORIZONTAL DE 9X14X19 CM (ESPESSURA 9 CM) E ARGAMASSA DE ASSENTAMENTO COM PREPARO MANUAL. AF_12/2021	M2	58,49	85,31	-	-	143,80
103334	ALVENARIA DE VEDAÇÃO DE BLOCOS CERÂMICOS FURADOS NA HORIZONTAL DE 14X9X19 CM (ESPESSURA 14 CM, BLOCO DEITADO) E ARGAMASSA DE ASSENTAMENTO COM PREPARO EM BETONEIRA. AF_12/2021	M2	77,22	89,62	0,01	0,01	166,86
103335	ALVENARIA DE VEDAÇÃO DE BLOCOS CERÂMICOS FURADOS NA HORIZONTAL DE 14X9X19 CM (ESPESSURA 14 CM, BLOCO DEITADO) E ARGAMASSA DE ASSENTAMENTO COM PREPARO MANUAL. AF_12/2021	M2	78,17	91,53	-	-	169,70
103344	ALVENARIA DE VEDAÇÃO DE BLOCOS CERÂMICOS FURADOS NA VERTICAL DE 11,5X19X29 CM (ESPESSURA 11,5 CM) E ARGAMASSA DE ASSENTAMENTO COM PREPARO EM BETONEIRA. AF_12/2021	M2	52,92	37,61	0,01	0,01	90,55
103345	ALVENARIA DE VEDAÇÃO DE BLOCOS CERÂMICOS FURADOS NA VERTICAL DE 11,5X19X29 CM (ESPESSURA 11,5 CM) E ARGAMASSA DE ASSENTAMENTO COM PREPARO MANUAL. AF_12/2021	M2	53,54	38,90	-	-	92,44
103346	ALVENARIA DE VEDAÇÃO DE BLOCOS CERÂMICOS FURADOS NA VERTICAL DE 14X19X29 CM (ESPESSURA 14 CM) E ARGAMASSA DE ASSENTAMENTO COM PREPARO EM BETONEIRA. AF_12/2021	M2	57,39	44,11	0,01	0,01	101,52
103347	ALVENARIA DE VEDAÇÃO DE BLOCOS CERÂMICOS FURADOS NA VERTICAL DE 14X19X29 CM (ESPESSURA 14 CM) E ARGAMASSA DE ASSENTAMENTO COM PREPARO MANUAL. AF_12/2021	M2	58,06	45,47	-	-	103,53
103348	ALVENARIA DE VEDAÇÃO DE BLOCOS CERÂMICOS FURADOS NA VERTICAL DE 11,5X19X39 CM (ESPESSURA 11,5 CM) E ARGAMASSA DE ASSENTAMENTO COM PREPARO EM BETONEIRA. AF_12/2021	M2	46,43	29,18	0,01	0,01	75,63
103349	ALVENARIA DE VEDAÇÃO DE BLOCOS CERÂMICOS FURADOS NA VERTICAL DE 11,5X19X39 CM (ESPESSURA 11,5 CM) E ARGAMASSA DE ASSENTAMENTO COM PREPARO MANUAL. AF_12/2021	M2	47,00	30,35	-	-	77,35
103350	ALVENARIA DE VEDAÇÃO DE BLOCOS CERÂMICOS FURADOS NA HORIZONTAL DE 9X9X19 CM (ESPESSURA 9 CM) E ARGAMASSA DE ASSENTAMENTO COM PREPARO EM BETONEIRA. AF_12/2021	M2	89,11	115,82	0,01	0,01	204,95
103351	ALVENARIA DE VEDAÇÃO DE BLOCOS CERÂMICOS FURADOS NA HORIZONTAL DE 9X9X19 CM (ESPESSURA 9 CM) E ARGAMASSA DE ASSENTAMENTO COM PREPARO MANUAL. AF_12/2021	M2	89,80	117,23	-	-	207,03
103352	ALVENARIA DE VEDAÇÃO DE BLOCOS CERÂMICOS FURADOS NA HORIZONTAL DE 9X14X24 CM (ESPESSURA 9 CM) E ARGAMASSA DE ASSENTAMENTO COM PREPARO EM BETONEIRA. AF_12/2021	M2	51,72	69,03	-	-	120,75
103353	ALVENARIA DE VEDAÇÃO DE BLOCOS CERÂMICOS FURADOS NA HORIZONTAL DE 9X14X24 CM (ESPESSURA 9 CM) E ARGAMASSA DE ASSENTAMENTO COM PREPARO MANUAL. AF_12/2021	M2	52,22	70,04	-	-	122,26
103354	ALVENARIA DE VEDAÇÃO DE BLOCOS CERÂMICOS FURADOS NA HORIZONTAL DE 11,5X14X24 CM (ESPESSURA 11,5 CM) E ARGAMASSA DE ASSENTAMENTO COM PREPARO EM BETONEIRA. AF_12/2021	M2	48,70	53,26	0,01	-	101,97
103355	ALVENARIA DE VEDAÇÃO DE BLOCOS CERÂMICOS FURADOS NA HORIZONTAL DE 11,5X14X24 CM (ESPESSURA 11,5 CM) E ARGAMASSA DE ASSENTAMENTO COM PREPARO MANUAL. AF_12/2021	M2	49,25	54,34	-	-	103,59
103356	ALVENARIA DE VEDAÇÃO DE BLOCOS CERÂMICOS FURADOS NA HORIZONTAL DE 9X19X29 CM (ESPESSURA 9 CM) E ARGAMASSA DE ASSENTAMENTO COM PREPARO EM BETONEIRA. AF_12/2021	M2	37,84	29,93	-	-	67,77
103357	ALVENARIA DE VEDAÇÃO DE BLOCOS CERÂMICOS FURADOS NA HORIZONTAL DE 9X19X29 CM (ESPESSURA 9 CM) E ARGAMASSA DE ASSENTAMENTO COM PREPARO MANUAL. AF_12/2021	M2	38,23	30,73	-	-	68,96
103358	ALVENARIA DE VEDAÇÃO DE BLOCOS CERÂMICOS FURADOS NA HORIZONTAL DE 11,5X19X29 CM (ESPESSURA 11,5 CM) E ARGAMASSA DE ASSENTAMENTO COM PREPARO EM BETONEIRA. AF_12/2021	M2	41,20	37,18	-	-	78,38
103359	ALVENARIA DE VEDAÇÃO DE BLOCOS CERÂMICOS FURADOS NA HORIZONTAL DE 11,5X19X29 CM (ESPESSURA 11,5 CM) E ARGAMASSA DE ASSENTAMENTO COM PREPARO MANUAL. AF_12/2021	M2	41,62	38,05	-	-	79,67
103360	ALVENARIA DE VEDAÇÃO DE BLOCOS CERÂMICOS FURADOS NA HORIZONTAL DE 14X19X29 CM (ESPESSURA 14 CM) E ARGAMASSA DE ASSENTAMENTO COM PREPARO EM BETONEIRA. AF_12/2021	M2	47,87	43,82	0,01	0,01	91,71
103361	ALVENARIA DE VEDAÇÃO DE BLOCOS CERÂMICOS FURADOS NA HORIZONTAL DE 14X19X29 CM (ESPESSURA 14 CM) E ARGAMASSA DE ASSENTAMENTO COM PREPARO MANUAL. AF_12/2021	M2	48,42	44,92	-	-	93,34
103362	ALVENARIA DE VEDAÇÃO DE BLOCOS CERÂMICOS FURADOS NA HORIZONTAL DE 19X19X29 CM (ESPESSURA 19 CM) E ARGAMASSA DE ASSENTAMENTO COM PREPARO EM BETONEIRA. AF_12/2021	M2	60,62	50,02	0,01	0,01	110,66

Autenticidade: M34XXS7MJ5XT8UTE7 - Validação pelo link: https://capanemaprscp.equiplano.com.br:7575/tramitacaoProcesso/#/consulta-anexo-assinado/entidade/50 - Impresso por ROSELIA KRIGER BECKER PAGANI em 17/12/2025 14:41:28

Inserido por Mara Daniele Gambetta em: 27/08/2025 10:21:45.

	SERVIÇOS DE EDIFICAÇÕES DESONERAÇÃO SINAPI: DEZEMBRO DE 2024		SEM Referência				
103363	ALVENARIA DE VEDAÇÃO DE BLOCOS CERÂMICOS FURADOS NA HORIZONTAL DE 19X19X29 CM (ESPESSURA 19 CM) E ARGAMASSA DE ASSENTAMENTO COM PREPARO MANUAL. AF_12/2021	M2	61,23	51,26	-	-	112,49
103364	ALVENARIA DE VEDAÇÃO DE BLOCOS CERÂMICOS FURADOS NA HORIZONTAL DE 9X19X39 CM (ESPESSURA 9 CM) E ARGAMASSA DE ASSENTAMENTO COM PREPARO EM BETONEIRA. AF_12/2021	M2	32,99	23,05	-	-	56,04
103365	ALVENARIA DE VEDAÇÃO DE BLOCOS CERÂMICOS FURADOS NA HORIZONTAL DE 9X19X39 CM (ESPESSURA 9 CM) E ARGAMASSA DE ASSENTAMENTO COM PREPARO MANUAL. AF_12/2021	M2	33,12	23,77	-	-	56,89
103366	ALVENARIA DE VEDAÇÃO DE BLOCOS CERÂMICOS FURADOS NA HORIZONTAL DE 11,5X19X39 CM (ESPESSURA 11,5 CM) E ARGAMASSA DE ASSENTAMENTO COM PREPARO EM BETONEIRA. AF_12/2021	M2	38,69	28,78	-	-	67,47
103367	ALVENARIA DE VEDAÇÃO DE BLOCOS CERÂMICOS FURADOS NA HORIZONTAL DE 11,5X19X39 CM (ESPESSURA 11,5 CM) E ARGAMASSA DE ASSENTAMENTO COM PREPARO MANUAL. AF_12/2021	M2	39,07	29,57	-	-	68,64
103368	ALVENARIA DE VEDAÇÃO DE BLOCOS CERÂMICOS FURADOS NA HORIZONTAL DE 14X19X39 CM (ESPESSURA 14 CM) E ARGAMASSA DE ASSENTAMENTO COM PREPARO EM BETONEIRA. AF_12/2021	M2	43,27	33,53	-	-	76,80
103369	ALVENARIA DE VEDAÇÃO DE BLOCOS CERÂMICOS FURADOS NA HORIZONTAL DE 14X19X39 CM (ESPESSURA 14 CM) E ARGAMASSA DE ASSENTAMENTO COM PREPARO MANUAL. AF_12/2021	M2	43,75	34,52	-	-	78,27
103370	ALVENARIA DE VEDAÇÃO DE BLOCOS CERÂMICOS FURADOS NA HORIZONTAL DE 19X19X39 CM (ESPESSURA 19 CM) E ARGAMASSA DE ASSENTAMENTO COM PREPARO EM BETONEIRA. AF_12/2021	M2	57,45	38,56	0,01	0,01	96,03
103371	ALVENARIA DE VEDAÇÃO DE BLOCOS CERÂMICOS FURADOS NA HORIZONTAL DE 19X19X39 CM (ESPESSURA 19 CM) E ARGAMASSA DE ASSENTAMENTO COM PREPARO MANUAL. AF_12/2021	M2	58,00	39,69	-	-	97,69
89282	ALVENARIA ESTRUTURAL DE BLOCOS CERÂMICOS 14X19X39, (ESPESSURA DE 14 CM), UTILIZANDO PALHETA E ARGAMASSA DE ASSENTAMENTO COM PREPARO EM BETONEIRA. AF_03/2023	M2	50,25	26,30	0,01	0,01	76,57
89283	ALVENARIA ESTRUTURAL DE BLOCOS CERÂMICOS 14X19X39, (ESPESSURA DE 14 CM), UTILIZANDO PALHETA E ARGAMASSA DE ASSENTAMENTO COM PREPARO MANUAL. AF_03/2023	M2	50,92	27,47	-	-	78,39
89290	ALVENARIA ESTRUTURAL DE BLOCOS CERÂMICOS 14X19X29, (ESPESSURA DE 14 CM), UTILIZANDO PALHETA E ARGAMASSA DE ASSENTAMENTO COM PREPARO EM BETONEIRA. AF_03/2023	M2	52,59	34,30	0,01	0,01	86,91
89291	ALVENARIA ESTRUTURAL DE BLOCOS CERÂMICOS 14X19X29, (ESPESSURA DE 14 CM), UTILIZANDO PALHETA E ARGAMASSA DE ASSENTAMENTO COM PREPARO MANUAL. AF_03/2023	M2	53,32	35,61	-	-	88,93
89298	ALVENARIA ESTRUTURAL DE BLOCOS CERÂMICOS 14X19X39, (ESPESSURA DE 14 CM), UTILIZANDO COLHER DE PEDREIRO E ARGAMASSA DE ASSENTAMENTO COM PREPARO EM BETONEIRA. AF_03/2023	M2	55,03	35,46	0,01	0,01	90,51
89299	ALVENARIA ESTRUTURAL DE BLOCOS CERÂMICOS 14X19X39, (ESPESSURA DE 14 CM), UTILIZANDO COLHER DE PEDREIRO E ARGAMASSA DE ASSENTAMENTO COM PREPARO MANUAL. AF_03/2023	M2	55,92	37,02	-	-	92,94
89306	ALVENARIA ESTRUTURAL DE BLOCOS CERÂMICOS 14X19X29, (ESPESSURA DE 14 CM), UTILIZANDO COLHER DE PEDREIRO E ARGAMASSA DE ASSENTAMENTO COM PREPARO EM BETONEIRA. AF_03/2023	M2	59,06	47,78	0,02	0,02	106,88
89307	ALVENARIA ESTRUTURAL DE BLOCOS CERÂMICOS 14X19X29, (ESPESSURA DE 14 CM), UTILIZANDO COLHER DE PEDREIRO E ARGAMASSA DE ASSENTAMENTO COM PREPARO MANUAL. AF_03/2023	M2	60,06	49,53	-	-	109,59
101157	ALVENARIA DE VEDAÇÃO DE BLOCOS DE GESSO DE 7X50X66CM (ESPESSURA 7CM). AF_05/2020	M2	52,31	18,25	-	-	70,56
101158	ALVENARIA DE VEDAÇÃO DE BLOCOS DE GESSO DE 10X50X66CM (ESPESSURA 10CM). AF_05/2020	M2	70,16	21,39	-	-	91,55
101162	ALVENARIA DE VEDAÇÃO COM ELEMENTO VAZADO DE CERÂMICA (COBOGÓ) DE 7X20X20CM E ARGAMASSA DE ASSENTAMENTO COM PREPARO EM BETONEIRA. AF_05/2020	M2	90,58	85,52	0,08	0,02	176,20
103316	ALVENARIA DE VEDAÇÃO DE BLOCOS VAZADOS DE CONCRETO DE 9X19X39 CM (ESPESSURA 9 CM) E ARGAMASSA DE ASSENTAMENTO COM PREPARO EM BETONEIRA. AF_12/2021	M2	47,72	28,53	-	-	76,25
103317	ALVENARIA DE VEDAÇÃO DE BLOCOS VAZADOS DE CONCRETO DE 9X19X39 CM (ESPESSURA 9 CM) E ARGAMASSA DE ASSENTAMENTO COM PREPARO MANUAL. AF_12/2021	M2	48,16	29,44	-	-	77,60
103318	ALVENARIA DE VEDAÇÃO DE BLOCOS VAZADOS DE CONCRETO DE 14X19X39 CM (ESPESSURA 14 CM) E ARGAMASSA DE ASSENTAMENTO COM PREPARO EM BETONEIRA. AF_12/2021	M2	60,93	38,88	0,01	-	99,82
103319	ALVENARIA DE VEDAÇÃO DE BLOCOS VAZADOS DE CONCRETO DE 14X19X39 CM (ESPESSURA 14 CM) E ARGAMASSA DE ASSENTAMENTO COM PREPARO MANUAL. AF_12/2021	M2	61,46	39,95	-	-	101,41
103320	ALVENARIA DE VEDAÇÃO DE BLOCOS VAZADOS DE CONCRETO DE 19X19X39 CM (ESPESSURA 19 CM) E ARGAMASSA DE ASSENTAMENTO COM PREPARO EM BETONEIRA. AF_12/2021	M2	74,77	44,08	0,01	0,01	118,87
103321	ALVENARIA DE VEDAÇÃO DE BLOCOS VAZADOS DE CONCRETO DE 19X19X39 CM (ESPESSURA 19 CM) E ARGAMASSA DE ASSENTAMENTO COM PREPARO MANUAL. AF_12/2021	M2	75,44	45,42	-	-	120,86
103336	ALVENARIA DE VEDAÇÃO DE BLOCOS VAZADOS DE CONCRETO APARENTE DE 9X19X39 CM (ESPESSURA 9 CM) E ARGAMASSA DE ASSENTAMENTO COM PREPARO EM BETONEIRA. AF_12/2021	M2	51,16	36,84	-	-	88,00
103337	ALVENARIA DE VEDAÇÃO DE BLOCOS VAZADOS DE CONCRETO APARENTE DE 9X19X39 CM (ESPESSURA 9 CM) E ARGAMASSA DE ASSENTAMENTO COM PREPARO MANUAL. AF_12/2021	M2	51,60	37,75	-	-	89,35
103338	ALVENARIA DE VEDAÇÃO DE BLOCOS VAZADOS DE CONCRETO APARENTE DE 14X19X39 CM (ESPESSURA 14 CM) E ARGAMASSA DE ASSENTAMENTO COM PREPARO EM BETONEIRA. AF_12/2021	M2	66,33	50,20	0,01	-	116,54
103339	ALVENARIA DE VEDAÇÃO DE BLOCOS VAZADOS DE CONCRETO APARENTE DE 14X19X39 CM (ESPESSURA 14 CM) E ARGAMASSA DE ASSENTAMENTO COM PREPARO MANUAL. AF_12/2021	M2	66,86	51,27	-	-	118,13
103340	ALVENARIA DE VEDAÇÃO DE BLOCOS VAZADOS DE CONCRETO APARENTE DE 19X19X39 CM (ESPESSURA 19 CM) E ARGAMASSA DE ASSENTAMENTO COM PREPARO EM BETONEIRA. AF_12/2021	M2	82,43	56,92	0,01	0,01	139,37
103341	ALVENARIA DE VEDAÇÃO DE BLOCOS VAZADOS DE CONCRETO APARENTE DE 19X19X39 CM (ESPESSURA 19 CM) E ARGAMASSA DE ASSENTAMENTO COM PREPARO MANUAL. AF_12/2021	M2	83,10	58,26	-	-	141,36
103342	ALVENARIA DE VEDAÇÃO DE BLOCOS VAZADOS DE CONCRETO DE 14X19X29 CM (ESPESSURA 14 CM) E ARGAMASSA DE ASSENTAMENTO COM PREPARO EM BETONEIRA. AF_12/2021	M2	71,87	43,90	0,01	0,01	115,79
103343	ALVENARIA DE VEDAÇÃO DE BLOCOS VAZADOS DE CONCRETO DE 14X19X29 CM (ESPESSURA 14 CM) E ARGAMASSA DE ASSENTAMENTO COM PREPARO MANUAL. AF_12/2021	M2	72,45	45,09	-	-	117,54
89453	ALVENARIA DE BLOCOS DE CONCRETO ESTRUTURAL 14X19X39 CM (ESPESSURA 14 CM), FBK = 4,5 MPA, UTILIZANDO PALHETA. AF_10/2022	M2	59,31	22,61	0,01	0,01	81,94
89455	ALVENARIA DE BLOCOS DE CONCRETO ESTRUTURAL 14X19X39 CM (ESPESSURA 14 CM), FBK = 14 MPA, UTILIZANDO PALHETA. AF_10/2022	M2	74,04	23,94	-	-	97,98
89462	ALVENARIA DE BLOCOS DE CONCRETO ESTRUTURAL 14X19X29 CM (ESPESSURA 14 CM), FBK = 4,5 MPA, UTILIZANDO PALHETA. AF_10/2022	M2	74,68	36,54	0,01	0,01	111,24
89464	ALVENARIA DE BLOCOS DE CONCRETO ESTRUTURAL 14X19X29 CM (ESPESSURA 14 CM), FBK = 14,0 MPA, UTILIZANDO PALHETA. AF_10/2022	M2	90,02	39,26	0,01	0,01	129,30
89470	ALVENARIA DE BLOCOS DE CONCRETO ESTRUTURAL 14X19X39 CM (ESPESSURA 14 CM), FBK = 4,5 MPA, UTILIZANDO COLHER DE PEDREIRO. AF_10/2022	M2	64,50	31,30	0,01	0,01	95,82
89472	ALVENARIA DE BLOCOS DE CONCRETO ESTRUTURAL 14X19X39 CM (ESPESSURA 14 CM), FBK = 14 MPA, UTILIZANDO COLHER DE PEDREIRO. AF_10/2022	M2	79,71	33,51	0,01	0,01	113,24
89478	ALVENARIA DE BLOCOS DE CONCRETO ESTRUTURAL 14X19X29 CM (ESPESSURA 14 CM), FBK = 4,5 MPA, UTILIZANDO COLHER DE PEDREIRO. AF_10/2022	M2	82,51	51,97	0,01	0,01	134,50
89480	ALVENARIA DE BLOCOS DE CONCRETO ESTRUTURAL 14X19X29 CM (ESPESSURA 14 CM), FBK = 14 MPA, UTILIZANDO COLHER DE PEDREIRO. AF_10/2022	M2	98,37	55,57	0,01	0,01	153,96
101161	ALVENARIA DE VEDAÇÃO COM ELEMENTO VAZADO DE CONCRETO (COBOGÓ) DE 7X50X50CM E ARGAMASSA DE ASSENTAMENTO COM PREPARO EM BETONEIRA. AF_05/2020	M2	144,21	78,28	0,02	0,01	222,52
101163	ALVENARIA DE VEDAÇÃO COM BLOCO DE VIDRO VAZADO, TIPO VENEZIANA, DE 6X20X20CM E ARGAMASSA DE ASSENTAMENTO COM PREPARO EM BETONEIRA. AF_05/2020	M2	513,96	159,51	0,01	-	673,48
101164	ALVENARIA DE VEDAÇÃO COM BLOCO DE VIDRO, TIPO CANELADO, DE 8X19X19CM E ARGAMASSA DE ASSENTAMENTO COM PREPARO EM BETONEIRA. AF_05/2020	M2	522,49	160,30	0,01	0,01	682,81
96358	PAREDE COM SISTEMA EM CHAPAS DE GESSO PARA DRYWALL, USO INTERNO, COM DUAS FACES SIMPLES E ESTRUTURA METÁLICA COM GUIAS SIMPLES, SEM VÃOS. AF_07/2023_PS	M2	83,76	16,04	-	-	99,80
96359	PAREDE COM SISTEMA EM CHAPAS DE GESSO PARA DRYWALL, USO INTERNO, COM DUAS FACES SIMPLES E ESTRUTURA METÁLICA COM GUIAS SIMPLES PARA PAREDES COM ÁREA LÍQUIDA MAIOR OU IGUAL A 6 M2, COM VÃOS. AF_07/2023_PS	M2	93,95	18,28	-	-	112,23
96360	PAREDE COM SISTEMA EM CHAPAS DE GESSO PARA DRYWALL, USO INTERNO, COM DUAS FACES SIMPLES E ESTRUTURA METÁLICA COM GUIAS DUPLAS, SEM VÃOS. AF_07/2023_PS	M2	111,25	18,90	-	-	130,15
96361	PAREDE COM SISTEMA EM CHAPAS DE GESSO PARA DRYWALL, USO INTERNO, COM DUAS FACES SIMPLES E ESTRUTURA METÁLICA COM GUIAS DUPLAS PARA PAREDES COM ÁREA LÍQUIDA MAIOR OU IGUAL A 6 M2, COM VÃOS. AF_07/2023_PS	M2	131,23	22,29	-	-	153,52
96362	PAREDE COM SISTEMA EM CHAPAS DE GESSO PARA DRYWALL, USO INTERNO, COM UMA FACE SIMPLES E OUTRA FACE DUPLA E ESTRUTURA METÁLICA COM GUIAS SIMPLES, SEM VÃOS. AF_07/2023_PS	M2	109,31	18,90	-	-	128,21
96363	PAREDE COM SISTEMA EM CHAPAS DE GESSO PARA DRYWALL, USO INTERNO, COM UMA FACE SIMPLES E OUTRA FACE DUPLA E ESTRUTURA METÁLICA COM GUIAS SIMPLES PARA PAREDES COM ÁREA LÍQUIDA MAIOR OU IGUAL A 6 M2, COM VÃOS. AF_07/2023_PS	M2	119,67	21,69	-	-	141,36
96364	PAREDE COM SISTEMA EM CHAPAS DE GESSO PARA DRYWALL, USO INTERNO COM UMA FACE SIMPLES E OUTRA FACE DUPLA E ESTRUTURA METÁLICA COM GUIAS DUPLAS, SEM VÃOS. AF_07/2023_PS	M2	136,80	21,74	-	-	158,54
96365	PAREDE COM SISTEMA EM CHAPAS DE GESSO PARA DRYWALL, USO INTERNO, COM UMA FACE SIMPLES E OUTRA FACE DUPLA E ESTRUTURA METÁLICA COM GUIAS DUPLAS PARA PAREDES COM ÁREA LÍQUIDA MAIOR OU IGUAL A 6 M2, COM VÃOS. AF_07/2023_PS	M2	156,97	25,71	-	-	182,68
96366	PAREDE COM SISTEMA EM CHAPAS DE GESSO PARA DRYWALL, USO INTERNO, COM DUAS FACES DUPLAS E ESTRUTURA METÁLICA COM GUIAS SIMPLES, SEM VÃOS. AF_07/2023_PS	M2	134,87	21,74	-	-	156,61
96367	PAREDE COM SISTEMA EM CHAPAS DE GESSO PARA DRYWALL, USO INTERNO, COM DUAS FACES DUPLAS E ESTRUTURA METÁLICA COM GUIAS SIMPLES PARA PAREDES COM ÁREA LÍQUIDA MAIOR OU IGUAL A 6 M2, COM VÃOS. AF_07/2023_PS	M2	145,40	25,09	-	-	170,49
96368	PAREDE COM SISTEMA EM CHAPAS DE GESSO PARA DRYWALL, USO INTERNO COM DUAS FACES DUPLAS E ESTRUTURA METÁLICA COM GUIAS DUPLAS, SEM VÃOS. AF_07/2023_PS	M2	162,36	24,61	-	-	186,97
96369	PAREDE COM SISTEMA EM CHAPAS DE GESSO PARA DRYWALL, USO INTERNO, COM DUAS FACES DUPLAS E ESTRUTURA METÁLICA COM GUIAS DUPLAS PARA PAREDES COM ÁREA LÍQUIDA MAIOR OU IGUAL A 6 M2, COM VÃOS. AF_07/2023_PS	M2	182,69	29,13	-	-	211,82
96370	PAREDE COM SISTEMA EM CHAPAS DE GESSO PARA DRYWALL, USO INTERNO, COM UMA FACE SIMPLES E ESTRUTURA METÁLICA COM GUIAS SIMPLES, SEM VÃOS. AF_07/2023_PS	M2	56,02	10,55	-	-	66,57
96371	PAREDE COM SISTEMA EM CHAPAS DE GESSO PARA DRYWALL, USO INTERNO, COM UMA FACE SIMPLES E ESTRUTURA METÁLICA COM GUIAS SIMPLES PARA PAREDES COM ÁREA LÍQUIDA MAIOR OU IGUAL A 6 M2, COM VÃOS. AF_07/2023_PS	M2	66,01	12,21	-	-	78,22
96373	INSTALAÇÃO DE REFORÇO METÁLICO EM PAREDE DRYWALL. AF_07/2023	M	10,08	2,04	-	-	12,12
96374	INSTALAÇÃO DE REFORÇO DE MADEIRA EM PAREDE DRYWALL. AF_07/2023	M	31,52	2,50	-	-	34,02
102235	DIVISÓRIA FIXA EM VIDRO TEMPERADO 10 MM, SEM ABERTURA. AF_01/2021_PS	M2	479,76	70,76	0,10	0,09	550,71
102253	DIVISÓRIA SANITÁRIA, TIPO CABINE, EM GRANITO CINZA POLIDO, ESP = 3CM, ASSENTADO COM ARGAMASSA COLANTE AC III-E, EXCLUSIVE FERRAGENS. AF_01/2021	M2	845,87	96,05	0,15	0,08	942,15
102254	DIVISÓRIA SANITÁRIA, TIPO CABINE, EM MÁRMORE BRANCO POLIDO, ESP = 3CM, ASSENTADO COM ARGAMASSA COLANTE AC III-E, EXCLUSIVE FERRAGENS. AF_01/2021	M2	743,61	96,05	0,15	0,08	839,89
102255	TAPA VISTA DE MICTÓRIO EM GRANITO CINZA POLIDO, ESP = 3CM, ASSENTADO COM ARGAMASSA COLANTE AC III-E . AF_01/2021	M2	809,27	185,58	0,32	0,14	995,31
102256	TAPA VISTA DE MICTÓRIO EM MÁRMORE BRANCO POLIDO, ESP = 3CM, ASSENTADO COM ARGAMASSA COLANTE AC III-E . AF_01/2021	M2	711,87	185,59	0,32	0,14	897,92
102257	DIVISÓRIA SANITÁRIA, TIPO CABINE, EM PAINEL DE GRANILITE, ESP = 3CM, ASSENTADO COM ARGAMASSA COLANTE AC III-E, EXCLUSIVE FERRAGENS. AF_01/2021	M2	270,53	86,51	0,14	0,04	357,22
102258	TAPA VISTA DE MICTÓRIO EM PAINEL DE GRANILITE, ESP = 3CM, ASSENTADO COM ARGAMASSA COLANTE AC III-E . AF_01/2021	M2	259,03	168,63	0,28	0,06	428,00
104718	PAREDE COM SISTEMA EM CHAPAS DE GESSO PARA DRYWALL, USO INTERNO, COM DUAS FACES SIMPLES E ESTRUTURA METÁLICA COM GUIAS SIMPLES PARA PAREDES COM ÁREA LÍQUIDA MENOR QUE 6 M2, COM VÃOS. AF_07/2023_PS	M2	111,46	23,17	-	-	134,63
104719	PAREDE COM SISTEMA EM CHAPAS DE GESSO PARA DRYWALL, USO INTERNO, COM DUAS FACES SIMPLES E ESTRUTURA METÁLICA COM GUIAS DUPLAS PARA PAREDES COM ÁREA LÍQUIDA MENOR QUE 6 M2, COM VÃOS. AF_07/2023_PS	M2	165,28	29,43	-	-	194,71
104720	PAREDE COM SISTEMA EM CHAPAS DE GESSO PARA DRYWALL, USO INTERNO, COM UMA FACE SIMPLES E OUTRA FACE DUPLA E ESTRUTURA METÁLICA COM GUIAS SIMPLES PARA PAREDES COM ÁREA LÍQUIDA MENOR QUE 6 M2, COM VÃOS. AF_07/2023_PS	M2	137,55	27,69	-	-	165,24
104721	PAREDE COM SISTEMA EM CHAPAS DE GESSO PARA DRYWALL, USO INTERNO, COM UMA FACE SIMPLES E OUTRA FACE DUPLA E ESTRUTURA METÁLICA COM GUIAS DUPLAS PARA PAREDES COM ÁREA LÍQUIDA MENOR QUE 6 M2, COM VÃOS. AF_07/2023_PS	M2	191,38	33,94	-	-	225,32

Autenticidade: M34XXS7MJ5XT8UTE7 - Validação pelo link: https://capanemapmscp.equiplano.com.br:7575/tramitacaoProcesso/#/consulta-anexo-assinado/entidade/50 - Impresso por ROSELIA KRIGER BECKER PAGANI em 17/12/2025 14:41:28

Inserido por Mara Daniele Gambetta em: 27/08/2025 10:21:45.

	SERVIÇOS DE EDIFICAÇÕES DESONERAÇÃO SINAPI: DEZEMBRO DE 2024		SEM Referência				
104722	PAREDE COM SISTEMA EM CHAPAS DE GESSO PARA DRYWALL, USO INTERNO, COM DUAS FACES DUPLAS E ESTRUTURA METÁLICA COM GUIAS SIMPLES PARA PAREDES COM ÁREA LÍQUIDA MENOR QUE 6 M2, COM VÃOS. AF_07/2023_PS	M2	163,64	32,21	-	-	195,85
104723	PAREDE COM SISTEMA EM CHAPAS DE GESSO PARA DRYWALL, USO INTERNO, COM DUAS FACES DUPLAS E ESTRUTURA METÁLICA COM GUIAS DUPLAS PARA PAREDES COM ÁREA LÍQUIDA MENOR QUE 6 M2, COM VÃOS. AF_07/2023_PS	M2	217,47	38,46	-	-	255,93
104724	PAREDE COM SISTEMA EM CHAPAS DE GESSO PARA DRYWALL, USO INTERNO, COM UMA FACE SIMPLES E ESTRUTURA METÁLICA COM GUIAS SIMPLES PARA PAREDES COM ÁREA LÍQUIDA MENOR QUE 6 M2, COM VÃOS. AF_07/2023_PS	M2	83,17	15,99	-	-	99,16
101154	ALVENARIA DE VEDAÇÃO DE BLOCOS DE CONCRETO CELULAR DE 10X30X60CM (ESPESSURA 10CM) E ARGAMASSA DE ASSENTAMENTO COM PREPARO EM BETONEIRA. AF_05/2020	M2	102,31	32,10	0,01	0,01	134,43
101155	ALVENARIA DE VEDAÇÃO DE BLOCOS DE CONCRETO CELULAR DE 15X30X60CM (ESPESSURA 15CM) E ARGAMASSA DE ASSENTAMENTO COM PREPARO EM BETONEIRA. AF_05/2020	M2	145,74	42,35	0,01	0,01	188,11
101156	ALVENARIA DE VEDAÇÃO DE BLOCOS DE CONCRETO CELULAR DE 20X30X60CM (ESPESSURA 20CM) E ARGAMASSA DE ASSENTAMENTO COM PREPARO EM BETONEIRA. AF_05/2020	M2	217,10	57,74	0,01	0,01	274,86
101814	RECOMPOSIÇÃO DE PAVIMENTOS EM PEDRA POLIÉDRICA, REJUNTAMENTO COM PÓ DE PEDRA, COM REAPROVEITAMENTO DAS PEDRAS POLIÉDRICAS PARA O FECHAMENTO DE VALAS - INCLUSO RETIRADA E COLOCAÇÃO DO MATERIAL. AF_12/2020	M2	28,09	27,48	0,25	-	55,82
101816	RECOMPOSIÇÃO DE PAVIMENTO EM PEDRAS POLIÉDRICAS, REJUNTAMENTO COM ARGAMASSA, COM REAPROVEITAMENTO DAS PEDRAS POLIÉDRICAS, PARA O FECHAMENTO DE VALAS - INCLUSO RETIRADA E COLOCAÇÃO DO MATERIAL. AF_12/2020	M2	48,10	35,28	0,34	0,03	83,75
101817	RECOMPOSIÇÃO DE PAVIMENTO EM PARALELEPÍPEDOS, REJUNTAMENTO COM PÓ DE PEDRA, COM REAPROVEITAMENTO DOS PARALELEPÍPEDOS, PARA O FECHAMENTO DE VALAS - INCLUSO RETIRADA E COLOCAÇÃO DO MATERIAL. AF_12/2020	M2	29,18	33,46	0,30	-	62,94
101819	RECOMPOSIÇÃO DE PAVIMENTO EM PARALELEPÍPEDOS, REJUNTAMENTO COM ARGAMASSA, COM REAPROVEITAMENTO DOS PARALELEPÍPEDOS, PARA O FECHAMENTO DE VALAS - INCLUSO RETIRADA E COLOCAÇÃO DO MATERIAL. AF_12/2020	M2	39,38	39,23	0,35	0,01	78,97
101820	RECOMPOSIÇÃO DE PAVIMENTO EM PISO INTERTRAVADO SEXTAVADO, COM REAPROVEITAMENTO DOS BLOCOS SEXTAVADO, PARA O FECHAMENTO DE VALAS - INCLUSO RETIRADA E COLOCAÇÃO DO MATERIAL. AF_12/2020	M2	20,54	33,29	0,15	-	53,98
101822	RECOMPOSIÇÃO DE BASE E OU SUB-BASE PARA REMENDO PROFUNDO DE SOLOS DE COMPORTAMENTO LATERÍTICO (ARENOSO) - INCLUSO RETIRADA E COLOCAÇÃO DO MATERIAL. AF_12/2020	M3	43,81	111,25	1,37	-	156,43
101823	RECOMPOSIÇÃO DE BASE E OU SUB-BASE PARA REMENDO PROFUNDO DE SOLO MELHORADO COM CIMENTO (TEOR DE 2%) - INCLUSO RETIRADA E COLOCAÇÃO DO MATERIAL. AF_12/2020	M3	76,10	111,23	1,37	-	188,70
101824	RECOMPOSIÇÃO DE BASE E OU SUB-BASE PARA REMENDO PROFUNDO DE SOLO MELHORADO COM CIMENTO (TEOR DE 4%) - INCLUSO RETIRADA E COLOCAÇÃO DO MATERIAL. AF_12/2020	M3	106,16	111,22	1,37	-	218,75
101825	RECOMPOSIÇÃO DE BASE E OU SUB-BASE PARA REMENDO PROFUNDO DE SOLO COM CIMENTO (TEOR DE 6%) - INCLUSO RETIRADA E COLOCAÇÃO DO MATERIAL. AF_12/2020	M3	135,42	111,20	1,37	-	247,99
101826	RECOMPOSIÇÃO DE BASE E OU SUB-BASE PARA REMENDO PROFUNDO DE SOLO COM CIMENTO (TEOR DE 8%) - INCLUSO RETIRADA E COLOCAÇÃO DO MATERIAL. AF_12/2020	M3	164,28	111,19	1,37	-	276,84
101827	RECOMPOSIÇÃO DE BASE E OU SUB-BASE PARA REMENDO PROFUNDO DE SOLO BRITA (40/60) - INCLUSO RETIRADA E COLOCAÇÃO DO MATERIAL. AF_12/2020	M3	96,41	111,22	1,37	-	209,00
101828	RECOMPOSIÇÃO DE BASE E OU SUB-BASE PARA REMENDO PROFUNDO DE SOLO BRITA (50/50) - INCLUSO RETIRADA E COLOCAÇÃO DO MATERIAL. AF_12/2020	M3	87,65	111,22	1,37	-	200,24
101829	RECOMPOSIÇÃO DE BASE E OU SUB-BASE PARA REMENDO PROFUNDO DE SOLO BRITA (40/60) COM CIMENTO (TEOR DE 4%) - INCLUSO RETIRADA E COLOCAÇÃO DO MATERIAL. AF_12/2020	M3	156,66	111,19	1,37	-	269,22
101830	RECOMPOSIÇÃO DE BASE E OU SUB-BASE PARA REMENDO PROFUNDO DE SOLO BRITA (40/60) COM CIMENTO (TEOR DE 6%) - INCLUSO RETIRADA E COLOCAÇÃO DO MATERIAL. AF_12/2020	M3	184,84	111,19	1,37	-	297,40
101831	RECOMPOSIÇÃO DE BASE E OU SUB-BASE PARA REMENDO PROFUNDO DE SOLO BRITA (40/60) COM CIMENTO (TEOR DE 8%) - INCLUSO RETIRADA E COLOCAÇÃO DO MATERIAL. AF_12/2020	M3	212,65	111,18	1,37	-	325,20
101832	RECOMPOSIÇÃO DE BASE E OU SUB-BASE PARA REMENDO PROFUNDO DE SOLO BRITA (50/50) COM CIMENTO (TEOR DE 4%) - INCLUSO RETIRADA E COLOCAÇÃO DO MATERIAL. AF_12/2020	M3	148,25	111,19	1,37	-	260,81
101833	RECOMPOSIÇÃO DE BASE E OU SUB-BASE PARA REMENDO PROFUNDO DE SOLO BRITA (50/50) COM CIMENTO (TEOR DE 6%) - INCLUSO RETIRADA E COLOCAÇÃO DO MATERIAL. AF_12/2020	M3	176,61	111,19	1,37	-	289,17
101834	RECOMPOSIÇÃO DE BASE E OU SUB-BASE PARA REMENDO PROFUNDO DE SOLO BRITA (50/50) COM CIMENTO (TEOR DE 8%) - INCLUSO RETIRADA E COLOCAÇÃO DO MATERIAL. AF_12/2020	M3	204,59	111,18	1,37	-	317,14
101835	RECOMPOSIÇÃO DE BASE E OU SUB-BASE PARA REMENDO PROFUNDO DE BRITA GRADUADA SIMPLES - INCLUSO RETIRADA E COLOCAÇÃO DO MATERIAL. AF_12/2020	M3	142,87	113,24	4,31	0,29	260,71
101836	RECOMPOSIÇÃO DE BASE E OU SUB-BASE PARA FECHAMENTO DE VALAS DE SOLOS DE COMPORTAMENTO LATERÍTICO (ARENOSO) - INCLUSO RETIRADA E COLOCAÇÃO DO MATERIAL. AF_12/2020	M3	6,01	9,37	14,34	-	29,72
101837	RECOMPOSIÇÃO DE BASE E OU SUB-BASE PARA FECHAMENTO DE VALAS DE SOLO MELHORADO COM CIMENTO (TEOR DE 2%) - INCLUSO RETIRADA E COLOCAÇÃO DO MATERIAL. AF_12/2020	M3	38,37	9,34	14,28	-	61,99
101838	RECOMPOSIÇÃO DE BASE E OU SUB-BASE PARA FECHAMENTO DE VALAS DE SOLO MELHORADO COM CIMENTO (TEOR DE 4%) - INCLUSO RETIRADA E COLOCAÇÃO DO MATERIAL. AF_12/2020	M3	68,45	9,33	14,26	-	92,04
101839	RECOMPOSIÇÃO DE BASE E OU SUB-BASE PARA FECHAMENTO DE VALAS DE SOLO COM CIMENTO (TEOR DE 6%) - INCLUSO RETIRADA E COLOCAÇÃO DO MATERIAL. AF_12/2020	M3	97,69	9,32	14,26	-	121,27
101840	RECOMPOSIÇÃO DE BASE E OU SUB-BASE PARA FECHAMENTO DE VALAS DE SOLO COM CIMENTO (TEOR DE 8%) - INCLUSO RETIRADA E COLOCAÇÃO DO MATERIAL. AF_12/2020	M3	132,07	31,10	43,43	-	206,60
101841	RECOMPOSIÇÃO DE BASE E OU SUB-BASE PARA FECHAMENTO DE VALAS DE SOLO BRITA (40/60) - INCLUSO RETIRADA E COLOCAÇÃO DO MATERIAL. AF_12/2020	M3	58,68	9,34	14,27	-	82,29
101842	RECOMPOSIÇÃO DE BASE E OU SUB-BASE PARA FECHAMENTO DE VALAS DE SOLO BRITA (50/50) - INCLUSO RETIRADA E COLOCAÇÃO DO MATERIAL. AF_12/2020	M3	49,92	9,34	14,27	-	73,53
101843	RECOMPOSIÇÃO DE BASE E OU SUB-BASE PARA FECHAMENTO DE VALAS DE SOLO BRITA (40/60) COM CIMENTO (TEOR DE 4%) - INCLUSO RETIRADA E COLOCAÇÃO DO MATERIAL. AF_12/2020	M3	118,93	9,33	14,25	-	142,51
101844	RECOMPOSIÇÃO DE BASE E OU SUB-BASE PARA FECHAMENTO DE VALAS DE SOLO BRITA (40/60) COM CIMENTO (TEOR DE 6%) - INCLUSO RETIRADA E COLOCAÇÃO DO MATERIAL. AF_12/2020	M3	147,12	9,32	14,25	-	170,69
101845	RECOMPOSIÇÃO DE BASE E OU SUB-BASE PARA FECHAMENTO DE VALAS DE SOLO BRITA (40/60) COM CIMENTO (TEOR DE 8%) - INCLUSO RETIRADA E COLOCAÇÃO DO MATERIAL. AF_12/2020	M3	174,92	9,32	14,25	-	198,49
101846	RECOMPOSIÇÃO DE BASE E OU SUB-BASE PARA FECHAMENTO DE VALAS DE SOLO BRITA (50/50) COM CIMENTO (TEOR DE 4%) - INCLUSO RETIRADA E COLOCAÇÃO DO MATERIAL. AF_12/2020	M3	110,52	9,33	14,25	-	134,10
101847	RECOMPOSIÇÃO DE BASE E OU SUB-BASE PARA FECHAMENTO DE VALAS DE SOLO BRITA (50/50) COM CIMENTO (TEOR DE 6%) - INCLUSO RETIRADA E COLOCAÇÃO DO MATERIAL. AF_12/2020	M3	138,88	9,33	14,25	-	162,46
101848	RECOMPOSIÇÃO DE BASE E OU SUB-BASE PARA FECHAMENTO DE VALAS DE SOLO BRITA (50/50) COM CIMENTO (TEOR DE 8%) - INCLUSO RETIRADA E COLOCAÇÃO DO MATERIAL. AF_12/2020	M3	166,86	9,32	14,25	-	190,43
101849	RECOMPOSIÇÃO DE BASE E OU SUB-BASE PARA FECHAMENTO DE VALAS DE BRITA GRADUADA SIMPLES - INCLUSO RETIRADA E COLOCAÇÃO DO MATERIAL. AF_12/2020	M3	105,20	11,28	17,23	0,29	134,00
101850	REASSENTAMENTO DE PARALELEPÍPEDOS, REJUNTAMENTO COM PÓ DE PEDRA, COM REAPROVEITAMENTO DOS PARALELEPÍPEDOS - INCLUSO RETIRADA E COLOCAÇÃO DO MATERIAL. AF_12/2020	M2	28,02	34,10	9,24	-	71,36
101852	REASSENTAMENTO DE PARALELEPÍPEDOS, REJUNTAMENTO COM ARGAMASSA, COM REAPROVEITAMENTO DOS PARALELEPÍPEDOS - INCLUSO RETIRADA E COLOCAÇÃO DO MATERIAL. AF_12/2020	M2	37,83	39,47	10,23	0,01	87,54
101853	REASSENTAMENTO DE PEDRAS POLIÉDRICAS, REJUNTAMENTO COM PÓ DE PEDRA, COM REAPROVEITAMENTO DAS PEDRAS POLIÉDRICAS - INCLUSO RETIRADA E COLOCAÇÃO DO MATERIAL. AF_12/2020	M2	27,06	27,81	7,56	-	62,43
101855	REASSENTAMENTO DE PEDRAS POLIÉDRICAS, REJUNTAMENTO COM ARGAMASSA, COM REAPROVEITAMENTO DAS PEDRAS POLIÉDRICAS - INCLUSO RETIRADA E COLOCAÇÃO DO MATERIAL. AF_12/2020	M2	46,64	35,18	8,58	0,03	90,43
101856	REASSENTAMENTO DE BLOCOS PISOGRAMA PARA PISO INTERTRAVADO, COM REAPROVEITAMENTO DOS BLOCOS PISOGRAMA - INCLUSO RETIRADA E COLOCAÇÃO DO MATERIAL. AF_12/2020	M2	14,46	19,37	0,02	-	33,85
101857	REASSENTAMENTO DE BLOCOS SEXTAVADO PARA PISO INTERTRAVADO, ESPESSURA DE 6 CM, EM CALÇADA, COM REAPROVEITAMENTO DOS BLOCOS SEXTAVADOS - INCLUSO RETIRADA E COLOCAÇÃO DO MATERIAL. AF_12/2020	M2	16,77	25,38	0,07	-	42,22
101858	REASSENTAMENTO DE BLOCOS SEXTAVADO PARA PISO INTERTRAVADO, ESPESSURA DE 6 CM, EM VIA/ESTACIONAMENTO, COM REAPROVEITAMENTO DOS BLOCOS SEXTAVADO - INCLUSO RETIRADA E COLOCAÇÃO DO MATERIAL. AF_12/2020	M2	14,64	19,90	0,02	-	34,56
101859	REASSENTAMENTO DE BLOCOS SEXTAVADO PARA PISO INTERTRAVADO, ESPESSURA DE 8 CM, EM VIA/ESTACIONAMENTO, COM REAPROVEITAMENTO DOS BLOCOS SEXTAVADO - INCLUSO RETIRADA E COLOCAÇÃO DO MATERIAL. AF_12/2020	M2	15,65	22,44	0,05	-	38,14
101860	REASSENTAMENTO DE BLOCOS SEXTAVADO PARA PISO INTERTRAVADO, ESPESSURA DE 10 CM, EM VIA/ESTACIONAMENTO, COM REAPROVEITAMENTO DOS BLOCOS SEXTAVADO - INCLUSO RETIRADA E COLOCAÇÃO DO MATERIAL. AF_12/2020	M2	17,24	26,48	0,08	-	43,80
101861	REASSENTAMENTO DE BLOCOS RETANGULAR PARA PISO INTERTRAVADO, ESPESSURA DE 4 CM, EM CALÇADA, COM REAPROVEITAMENTO DOS BLOCOS RETANGULAR - INCLUSO RETIRADA E COLOCAÇÃO DO MATERIAL. AF_12/2020	M2	16,42	24,50	0,07	-	40,99
101862	REASSENTAMENTO DE BLOCOS RETANGULAR PARA PISO INTERTRAVADO, ESPESSURA DE 6 CM, EM CALÇADA, COM REAPROVEITAMENTO DOS BLOCOS RETANGULAR - INCLUSO RETIRADA E COLOCAÇÃO DO MATERIAL. AF_12/2020	M2	17,45	27,11	0,09	-	44,65
101863	REASSENTAMENTO DE BLOCOS RETANGULAR PARA PISO INTERTRAVADO, ESPESSURA DE 6 CM, EM VIA/ESTACIONAMENTO, COM REAPROVEITAMENTO DOS BLOCOS RETANGULAR - INCLUSO RETIRADA E COLOCAÇÃO DO MATERIAL. AF_12/2020	M2	14,77	20,25	0,03	-	35,05
101864	REASSENTAMENTO DE BLOCOS RETANGULAR PARA PISO INTERTRAVADO, ESPESSURA DE 8 CM, EM VIA/ESTACIONAMENTO, COM REAPROVEITAMENTO DOS BLOCOS RETANGULAR - INCLUSO RETIRADA E COLOCAÇÃO DO MATERIAL. AF_12/2020	M2	16,36	24,28	0,06	-	40,70
101865	REASSENTAMENTO DE BLOCOS RETANGULAR PARA PISO INTERTRAVADO, ESPESSURA DE 10 CM, EM VIA/ESTACIONAMENTO, COM REAPROVEITAMENTO DOS BLOCOS RETANGULAR - INCLUSO RETIRADA E COLOCAÇÃO DO MATERIAL. AF_12/2020	M2	17,94	28,31	0,10	-	46,35
101866	REASSENTAMENTO DE BLOCOS 16 FACES PARA PISO INTERTRAVADO, ESPESSURA DE 4 CM, EM CALÇADA, COM REAPROVEITAMENTO DOS BLOCOS 16 FACES - INCLUSO RETIRADA E COLOCAÇÃO DO MATERIAL. AF_12/2020	M2	16,49	24,71	0,07	-	41,27
101867	REASSENTAMENTO DE BLOCOS 16 FACES PARA PISO INTERTRAVADO, ESPESSURA DE 6 CM, EM CALÇADA, COM REAPROVEITAMENTO DOS BLOCOS 16 FACES - INCLUSO RETIRADA E COLOCAÇÃO DO MATERIAL. AF_12/2020	M2	18,09	28,74	0,10	-	46,93
101868	REASSENTAMENTO DE BLOCOS 16 FACES PARA PISO INTERTRAVADO, ESPESSURA DE 6 CM, EM VIA/ESTACIONAMENTO, COM REAPROVEITAMENTO DOS BLOCOS 16 FACES - INCLUSO RETIRADA E COLOCAÇÃO DO MATERIAL. AF_12/2020	M2	15,41	21,87	0,05	-	37,33
101869	REASSENTAMENTO DE BLOCOS 16 FACES PARA PISO INTERTRAVADO, ESPESSURA DE 8 CM, EM VIA/ESTACIONAMENTO, COM REAPROVEITAMENTO DOS BLOCOS 16 FACES - INCLUSO RETIRADA E COLOCAÇÃO DO MATERIAL. AF_12/2020	M2	16,98	25,92	0,07	-	42,97
101870	REASSENTAMENTO DE BLOCOS 16 FACES PARA PISO INTERTRAVADO, ESPESSURA DE 10 CM, EM VIA/ESTACIONAMENTO, COM REAPROVEITAMENTO DOS BLOCOS 16 FACES - INCLUSO RETIRADA E COLOCAÇÃO DO MATERIAL. AF_12/2020	M2	18,58	29,94	0,11	-	48,63
102098	RECOMPOSIÇÃO DE REVESTIMENTO EM CONCRETO ASFÁLTICO (AQUISIÇÃO EM USINA), PARA O FECHAMENTO DE VALAS - INCLUSO DEMOLIÇÃO DO PAVIMENTO. AF_12/2020	M3	1.513,48	284,65	244,96	-	2.043,09
102988	RECOMPOSIÇÃO DE PAVIMENTO EM PISO INTERTRAVADO, COM REAPROVEITAMENTO DOS BLOCOS INTERTRAVADOS, PARA FECHAMENTO DE VALAS - INCLUSO RETIRADA E COLOCAÇÃO DO MATERIAL. AF_12/2020	M2	25,85	45,88	0,27	-	72,00
100576	REGULARIZAÇÃO E COMPACTAÇÃO DE SUBLEITO DE SOLO PREDOMINANTEMENTE ARGILOSO, PARA OBRAS DE CONSTRUÇÃO DE PAVIMENTOS. AF_09/2024	M2	0,40	0,67	1,27	-	2,34
100577	REGULARIZAÇÃO E COMPACTAÇÃO DE SUBLEITO DE SOLO PREDOMINANTEMENTE ARENOSO, PARA OBRAS DE CONSTRUÇÃO DE PAVIMENTOS. AF_09/2024	M2	0,04	0,21	0,35	-	0,60
105597	REGULARIZAÇÃO E COMPACTAÇÃO DE SUBLEITO DE SOLO PREDOMINANTEMENTE ARGILOSO, PARA OBRAS DE RECONSTRUÇÃO DE PAVIMENTOS. AF_09/2024	M2	0,66	1,32	2,33	-	4,31
105598	REGULARIZAÇÃO E COMPACTAÇÃO DE SUBLEITO DE SOLO PREDOMINANTEMENTE ARENOSO, PARA OBRAS DE RECONSTRUÇÃO DE PAVIMENTOS. AF_09/2024	M2	0,36	0,58	1,19	-	2,13
96388	CONSTRUÇÃO DE BASE E SUB-BASE PARA PAVIMENTAÇÃO DE SOLO DE COMPORTAMENTO LATERÍTICO (ARENOSO), COM ESPESSURA DE 15 CM - EXCLUSIVE ESCAVAÇÃO, CARGA E TRANSPORTE E SOLO. AF_09/2024	M3	2,25	2,23	5,36	-	9,84
96389	CONSTRUÇÃO DE BASE E SUB-BASE PARA PAVIMENTAÇÃO DE SOLO (PREDOMINANTEMENTE ARENOSO) MELHORADO COM CIMENTO - 2%, MISTURA EM PISTA, COM ESPESSURA DE 15 CM - EXCLUSIVE ESCAVAÇÃO, CARGA E TRANSPORTE E SOLO. AF_09/2024	M3	36,09	4,39	6,66	-	47,14
96390	CONSTRUÇÃO DE BASE E SUB-BASE PARA PAVIMENTAÇÃO DE SOLO (PREDOMINANTEMENTE ARENOSO) MELHORADO COM CIMENTO - 4%, MISTURA EM PISTA, COM ESPESSURA DE 15 CM - EXCLUSIVE ESCAVAÇÃO, CARGA E TRANSPORTE E SOLO. AF_09/2024	M3	66,19	4,37	6,63	-	77,19
96391	CONSTRUÇÃO DE BASE E SUB-BASE PARA PAVIMENTAÇÃO DE SOLO (PREDOMINANTEMENTE ARENOSO) COM CIMENTO - 6%, MISTURA EM PISTA, COM ESPESSURA DE 15 CM - EXCLUSIVE ESCAVAÇÃO, CARGA E TRANSPORTE E SOLO. AF_09/2024	M3	95,45	4,36	6,62	-	106,43
96392	CONSTRUÇÃO DE BASE E SUB-BASE PARA PAVIMENTAÇÃO DE SOLO (PREDOMINANTEMENTE ARENOSO) COM CIMENTO - 8%, MISTURA EM PISTA, COM ESPESSURA DE 15 CM - EXCLUSIVE ESCAVAÇÃO, CARGA E TRANSPORTE E SOLO. AF_09/2024	M3	124,30	4,36	6,62	-	135,28
96396	CONSTRUÇÃO DE BASE E SUB-BASE PARA PAVIMENTAÇÃO DE BRITA GRADUADA SIMPLES, COM ESPESSURA DE 15 CM - EXCLUSIVE CARGA E TRANSPORTE. AF_09/2024	M3	102,01	5,86	11,48	0,29	119,64
96397	CONSTRUÇÃO DE BASE E SUB-BASE PARA PAVIMENTAÇÃO DE BRITA GRADUADA SIMPLES TRATADA COM CIMENTO, COM ESPESSURA DE 15 CM - EXCLUSIVE CARGA E TRANSPORTE. AF_09/2024	M3	159,19	6,50	12,74	0,29	178,72

Autenticidade: M34XXS7MJ5XT8UTE7 - Validação pelo link: https://capanemapmscp.equiplano.com.br:7575/tramitacaoProcesso/#/consulta-anexo-assinado/entidade/50 - Impresso por ROSELIA KRIGER BECKER PAGANI em 17/12/2025 14:41:28

Inserido por Mara Daniele Gambetta em: 27/08/2025 10:21:45.

	SERVIÇOS DE EDIFICAÇÕES DESONERAÇÃO SINAPI: DEZEMBRO DE 2024		SEM Referência				
96398	CONSTRUÇÃO DE BASE E SUB-BASE PARA PAVIMENTAÇÃO DE CONCRETO COMPACTADO COM ROLO, COM ESPESSURA DE 15 CM - EXCLUSIVE CARGA E TRANSPORTE. AF_09/2024	M3	236,26	7,17	11,36	0,20	254,99
96399	CONSTRUÇÃO DE BASE E SUB-BASE PARA PAVIMENTAÇÃO DE RACHÃO, COM ESPESSURA DE 40 CM - EXCLUSIVE CARGA E TRANSPORTE. AF_09/2024	M3	69,13	5,19	9,63	-	83,95
96400	CONSTRUÇÃO DE BASE E SUB-BASE PARA PAVIMENTAÇÃO DE MACADAME SECO, COM ESPESSURA DE 15 CM - EXCLUSIVE CARGA E TRANSPORTE. AF_09/2024	M3	88,84	7,84	16,56	-	113,24
100564	CONSTRUÇÃO DE BASE E SUB-BASE PARA PAVIMENTAÇÃO DE SOLO (PREDOMINANTEMENTE ARENOSO) BRITA - 40%-60%, MISTURA EM PISTA, COM ESPESSURA DE 15 CM - EXCLUSIVE ESCAVAÇÃO, CARGA E TRANSPORTE E SOLO. AF_09/2024	M3	58,19	8,86	12,27	-	79,32
100565	CONSTRUÇÃO DE BASE E SUB-BASE PARA PAVIMENTAÇÃO DE SOLO (PREDOMINANTEMENTE ARENOSO) BRITA - 50%-50%, MISTURA EM PISTA, COM ESPESSURA DE 15 CM - EXCLUSIVE ESCAVAÇÃO, CARGA E TRANSPORTE E SOLO. AF_09/2024	M3	49,42	8,86	12,28	-	70,56
100566	CONSTRUÇÃO DE BASE E SUB-BASE PARA PAVIMENTAÇÃO DE SOLO (PREDOMINANTEMENTE ARENOSO) BRITA - 40%-60% COM CIMENTO - 4%, MISTURA EM PISTA, COM ESPESSURA DE 15 CM - EXCLUSIVE ESCAVAÇÃO, CARGA E TRANSPORTE E SOLO. AF_09/2024	M3	118,40	8,83	12,22	-	139,45
100567	CONSTRUÇÃO DE BASE E SUB-BASE PARA PAVIMENTAÇÃO DE SOLO (PREDOMINANTEMENTE ARENOSO) BRITA - 40%-60% COM CIMENTO - 6%, MISTURA EM PISTA, COM ESPESSURA DE 15 CM - EXCLUSIVE ESCAVAÇÃO, CARGA E TRANSPORTE E SOLO. AF_09/2024	M3	146,58	8,83	12,22	-	167,63
100568	CONSTRUÇÃO DE BASE E SUB-BASE PARA PAVIMENTAÇÃO DE SOLO (PREDOMINANTEMENTE ARENOSO) BRITA - 40%-60% COM CIMENTO - 8%, MISTURA EM PISTA, COM ESPESSURA DE 15 CM - EXCLUSIVE ESCAVAÇÃO, CARGA E TRANSPORTE E SOLO. AF_09/2024	M3	174,39	8,83	12,21	-	195,43
100569	CONSTRUÇÃO DE BASE E SUB-BASE PARA PAVIMENTAÇÃO DE SOLO (PREDOMINANTEMENTE ARENOSO) BRITA - 50%-50% COM CIMENTO - 4%, MISTURA EM PISTA, COM ESPESSURA DE 15 CM - EXCLUSIVE ESCAVAÇÃO, CARGA E TRANSPORTE E SOLO. AF_09/2024	M3	109,96	8,84	12,23	-	131,03
100570	CONSTRUÇÃO DE BASE E SUB-BASE PARA PAVIMENTAÇÃO DE SOLO (PREDOMINANTEMENTE ARENOSO) BRITA - 50%-50% COM CIMENTO - 6%, MISTURA EM PISTA, COM ESPESSURA DE 15 CM - EXCLUSIVE ESCAVAÇÃO, CARGA E TRANSPORTE E SOLO. AF_09/2024	M3	138,35	8,83	12,22	-	159,40
100571	CONSTRUÇÃO DE BASE E SUB-BASE PARA PAVIMENTAÇÃO DE SOLO (PREDOMINANTEMENTE ARENOSO) BRITA - 50%-50% COM CIMENTO - 8%, MISTURA EM PISTA, COM ESPESSURA DE 15 CM - EXCLUSIVE ESCAVAÇÃO, CARGA E TRANSPORTE E SOLO. AF_09/2024	M3	166,33	8,83	12,21	-	187,37
100572	CONSTRUÇÃO DE BASE E SUB-BASE PARA PAVIMENTAÇÃO DE SOLO (PREDOMINANTEMENTE ARGILOSO) BRITA - 40%-60%, MISTURA EM PISTA, COM ESPESSURA DE 15 CM - EXCLUSIVE ESCAVAÇÃO, CARGA E TRANSPORTE E SOLO. AF_09/2024	M3	59,02	11,07	15,13	-	85,22
100573	CONSTRUÇÃO DE BASE E SUB-BASE PARA PAVIMENTAÇÃO DE SOLO (PREDOMINANTEMENTE ARGILOSO) BRITA - 50%-50%, MISTURA EM PISTA, COM ESPESSURA DE 15 CM - EXCLUSIVE ESCAVAÇÃO, CARGA E TRANSPORTE E SOLO. AF_09/2024	M3	50,24	11,08	15,14	-	76,46
100574	ESPALHAMENTO DE MATERIAL COM TRATOR DE ESTEIRAS. AF_09/2024	M3	0,33	0,40	0,76	-	1,49
100575	REGULARIZAÇÃO DE SUPERFÍCIES COM MOTONIVELADORA. AF_09/2024	M2	0,47	0,50	1,02	-	1,99
101767	CONSTRUÇÃO DE BASE E SUB-BASE PARA PAVIMENTAÇÃO DE SOLO ESTABILIZADO GRANULOMETRICAMENTE COM MISTURA DE SOLOS EM PISTA - EXCLUSIVE SOLO, ESCAVAÇÃO, CARGA E TRANSPORTE. AF_09/2024	M3	6,46	11,17	15,34	-	32,97
101768	CONSTRUÇÃO DE BASE E SUB-BASE PARA PAVIMENTAÇÃO DE SOLO ESTABILIZADO GRANULOMETRICAMENTE SEM MISTURA DE SOLOS - EXCLUSIVE SOLO, ESCAVAÇÃO, CARGA E TRANSPORTE. AF_09/2024	M3	4,91	8,05	15,13	-	28,09
105566	CONSTRUÇÃO DE BASE E SUB-BASE PARA PAVIMENTAÇÃO DE SOLO DE COMPORTAMENTO LATERÍTICO (ARENOSO), COM ESPESSURA DE 10 CM - EXCLUSIVE ESCAVAÇÃO, CARGA E TRANSPORTE E SOLO. AF_09/2024	M3	2,66	2,88	6,76	-	12,30
105567	RECONSTRUÇÃO DE BASE E SUB-BASE PARA PAVIMENTAÇÃO DE SOLO DE COMPORTAMENTO LATERÍTICO (ARENOSO), COM ESPESSURA DE 10 CM - EXCLUSIVE ESCAVAÇÃO, CARGA E TRANSPORTE E SOLO. AF_09/2024	M3	3,02	4,16	9,17	-	16,35
105568	RECONSTRUÇÃO DE BASE E SUB-BASE PARA PAVIMENTAÇÃO DE SOLO DE COMPORTAMENTO LATERÍTICO (ARENOSO), COM ESPESSURA DE 15 CM - EXCLUSIVE ESCAVAÇÃO, CARGA E TRANSPORTE E SOLO. AF_09/2024	M3	2,51	3,25	7,26	-	13,02
105569	CONSTRUÇÃO DE BASE E SUB-BASE PARA PAVIMENTAÇÃO DE SOLO DE COMPORTAMENTO LATERÍTICO (ARENOSO), COM ESPESSURA DE 20 CM - EXCLUSIVE ESCAVAÇÃO, CARGA E TRANSPORTE E SOLO. AF_09/2024	M3	1,92	1,84	4,38	-	8,14
105570	RECONSTRUÇÃO DE BASE E SUB-BASE PARA PAVIMENTAÇÃO DE SOLO DE COMPORTAMENTO LATERÍTICO (ARENOSO), COM ESPESSURA DE 20 CM - EXCLUSIVE ESCAVAÇÃO, CARGA E TRANSPORTE E SOLO. AF_09/2024	M3	2,15	2,66	5,90	-	10,71
105571	CONSTRUÇÃO DE BASE E SUB-BASE PARA PAVIMENTAÇÃO DE SOLO (PREDOMINANTEMENTE ARENOSO) MELHORADO COM CIMENTO - 2%, MISTURA EM PISTA, COM ESPESSURA DE 10 CM - EXCLUSIVE ESCAVAÇÃO, CARGA E TRANSPORTE E SOLO. AF_09/2024	M3	37,14	6,62	9,72	-	53,48
105572	RECONSTRUÇÃO DE BASE E SUB-BASE PARA PAVIMENTAÇÃO DE SOLO (PREDOMINANTEMENTE ARENOSO) MELHORADO COM CIMENTO - 2%, MISTURA EM PISTA, COM ESPESSURA DE 10 CM - EXCLUSIVE ESCAVAÇÃO, CARGA E TRANSPORTE E SOLO. AF_09/2024	M3	38,08	9,65	13,35	-	61,08
105573	RECONSTRUÇÃO DE BASE E SUB-BASE PARA PAVIMENTAÇÃO DE SOLO (PREDOMINANTEMENTE ARENOSO) MELHORADO COM CIMENTO - 4%, MISTURA EM PISTA, COM ESPESSURA DE 10 CM - EXCLUSIVE ESCAVAÇÃO, CARGA E TRANSPORTE E SOLO. AF_09/2024	M3	68,20	9,62	13,31	-	91,13
105574	RECONSTRUÇÃO DE BASE E SUB-BASE PARA PAVIMENTAÇÃO DE SOLO (PREDOMINANTEMENTE ARENOSO) MELHORADO COM CIMENTO - 2%, MISTURA EM PISTA, COM ESPESSURA DE 15 CM - EXCLUSIVE ESCAVAÇÃO, CARGA E TRANSPORTE E SOLO. AF_09/2024	M3	36,73	6,40	9,09	-	52,22
105575	CONSTRUÇÃO DE BASE E SUB-BASE PARA PAVIMENTAÇÃO DE SOLO (PREDOMINANTEMENTE ARENOSO) MELHORADO COM CIMENTO - 2%, MISTURA EM PISTA, COM ESPESSURA DE 20 CM - EXCLUSIVE ESCAVAÇÃO, CARGA E TRANSPORTE E SOLO. AF_09/2024	M3	35,78	4,20	6,14	-	46,12
105576	RECONSTRUÇÃO DE BASE E SUB-BASE PARA PAVIMENTAÇÃO DE SOLO (PREDOMINANTEMENTE ARENOSO) MELHORADO COM CIMENTO - 2%, MISTURA EM PISTA, COM ESPESSURA DE 20 CM - EXCLUSIVE ESCAVAÇÃO, CARGA E TRANSPORTE E SOLO. AF_09/2024	M3	36,39	6,11	8,46	-	50,96
105577	RECONSTRUÇÃO DE BASE E SUB-BASE PARA PAVIMENTAÇÃO DE SOLO (PREDOMINANTEMENTE ARENOSO) BRITA - 40%-60%, MISTURA EM PISTA, COM ESPESSURA DE 10 CM - EXCLUSIVE ESCAVAÇÃO, CARGA E TRANSPORTE E SOLO. AF_09/2024	M3	61,21	16,92	22,38	-	100,51
105578	RECONSTRUÇÃO DE BASE E SUB-BASE PARA PAVIMENTAÇÃO DE SOLO (PREDOMINANTEMENTE ARENOSO) BRITA - 40%-60%, MISTURA EM PISTA, COM ESPESSURA DE 15 CM - EXCLUSIVE ESCAVAÇÃO, CARGA E TRANSPORTE E SOLO. AF_09/2024	M3	59,48	12,87	17,11	-	89,46
105579	RECONSTRUÇÃO DE BASE E SUB-BASE PARA PAVIMENTAÇÃO DE SOLO (PREDOMINANTEMENTE ARENOSO) BRITA - 50%-50%, MISTURA EM PISTA, COM ESPESSURA DE 10 CM - EXCLUSIVE ESCAVAÇÃO, CARGA E TRANSPORTE E SOLO. AF_09/2024	M3	52,43	16,93	22,39	-	91,75
105580	RECONSTRUÇÃO DE BASE E SUB-BASE PARA PAVIMENTAÇÃO DE SOLO (PREDOMINANTEMENTE ARENOSO) BRITA - 50%-50%, MISTURA EM PISTA, COM ESPESSURA DE 15 CM - EXCLUSIVE ESCAVAÇÃO, CARGA E TRANSPORTE E SOLO. AF_09/2024	M3	50,71	12,87	17,12	-	80,70
105581	CONSTRUÇÃO DE BASE E SUB-BASE PARA PAVIMENTAÇÃO DE SOLO (PREDOMINANTEMENTE ARENOSO) BRITA - 50%-50%, MISTURA EM PISTA, COM ESPESSURA DE 20 CM - EXCLUSIVE ESCAVAÇÃO, CARGA E TRANSPORTE E SOLO. AF_09/2024	M3	48,76	7,45	10,36	-	66,57
105582	RECONSTRUÇÃO DE BASE E SUB-BASE PARA PAVIMENTAÇÃO DE SOLO (PREDOMINANTEMENTE ARENOSO) BRITA - 50%-50%, MISTURA EM PISTA, COM ESPESSURA DE 20 CM - EXCLUSIVE ESCAVAÇÃO, CARGA E TRANSPORTE E SOLO. AF_09/2024	M3	49,84	10,84	14,45	-	75,13
105585	CONSTRUÇÃO DE BASE E SUB-BASE PARA PAVIMENTAÇÃO DE SOLO (PREDOMINANTEMENTE ARGILOSO) BRITA - 40%-60%, MISTURA EM PISTA, COM ESPESSURA DE 10 CM - EXCLUSIVE ESCAVAÇÃO, CARGA E TRANSPORTE E SOLO. AF_09/2024	M3	60,76	15,00	20,31	-	96,07
105586	RECONSTRUÇÃO DE BASE E SUB-BASE PARA PAVIMENTAÇÃO DE SOLO (PREDOMINANTEMENTE ARGILOSO) BRITA - 40%-60%, MISTURA EM PISTA, COM ESPESSURA DE 10 CM - EXCLUSIVE ESCAVAÇÃO, CARGA E TRANSPORTE E SOLO. AF_09/2024	M3	62,93	21,76	28,53	-	113,22
105587	RECONSTRUÇÃO DE BASE E SUB-BASE PARA PAVIMENTAÇÃO DE SOLO (PREDOMINANTEMENTE ARGILOSO) BRITA - 40%-60%, MISTURA EM PISTA, COM ESPESSURA DE 15 CM - EXCLUSIVE ESCAVAÇÃO, CARGA E TRANSPORTE E SOLO. AF_09/2024	M3	60,63	16,11	21,21	-	97,95
105588	CONSTRUÇÃO DE BASE E SUB-BASE PARA PAVIMENTAÇÃO DE SOLO (PREDOMINANTEMENTE ARGILOSO) BRITA - 40%-60%, MISTURA EM PISTA, COM ESPESSURA DE 20 CM - EXCLUSIVE ESCAVAÇÃO, CARGA E TRANSPORTE E SOLO. AF_09/2024	M3	58,79	10,78	14,56	-	84,13
105589	RECONSTRUÇÃO DE BASE E SUB-BASE PARA PAVIMENTAÇÃO DE SOLO (PREDOMINANTEMENTE ARGILOSO) BRITA - 40%-60%, MISTURA EM PISTA, COM ESPESSURA DE 20 CM - EXCLUSIVE ESCAVAÇÃO, CARGA E TRANSPORTE E SOLO. AF_09/2024	M3	60,33	15,69	20,51	-	96,53
105592	CONSTRUÇÃO DE BASE E SUB-BASE PARA PAVIMENTAÇÃO DE SOLO (PREDOMINANTEMENTE ARGILOSO) BRITA - 50%-50%, MISTURA EM PISTA, COM ESPESSURA DE 10 CM - EXCLUSIVE ESCAVAÇÃO, CARGA E TRANSPORTE E SOLO. AF_09/2024	M3	51,98	15,01	20,32	-	87,31
105593	RECONSTRUÇÃO DE BASE E SUB-BASE PARA PAVIMENTAÇÃO DE SOLO (PREDOMINANTEMENTE ARGILOSO) BRITA - 50%-50%, MISTURA EM PISTA, COM ESPESSURA DE 10 CM - EXCLUSIVE ESCAVAÇÃO, CARGA E TRANSPORTE E SOLO. AF_09/2024	M3	54,15	21,77	28,54	-	104,46
105594	RECONSTRUÇÃO DE BASE E SUB-BASE PARA PAVIMENTAÇÃO DE SOLO (PREDOMINANTEMENTE ARGILOSO) BRITA - 50%-50%, MISTURA EM PISTA, COM ESPESSURA DE 15 CM - EXCLUSIVE ESCAVAÇÃO, CARGA E TRANSPORTE E SOLO. AF_09/2024	M3	51,85	16,12	21,22	-	89,19
105595	CONSTRUÇÃO DE BASE E SUB-BASE PARA PAVIMENTAÇÃO DE SOLO (PREDOMINANTEMENTE ARGILOSO) BRITA - 50%-50%, MISTURA EM PISTA, COM ESPESSURA DE 20 CM - EXCLUSIVE ESCAVAÇÃO, CARGA E TRANSPORTE E SOLO. AF_09/2024	M3	50,01	10,79	14,57	-	75,37
105596	RECONSTRUÇÃO DE BASE E SUB-BASE PARA PAVIMENTAÇÃO DE SOLO (PREDOMINANTEMENTE ARGILOSO) BRITA - 50%-50%, MISTURA EM PISTA, COM ESPESSURA DE 20 CM - EXCLUSIVE ESCAVAÇÃO, CARGA E TRANSPORTE E SOLO. AF_09/2024	M3	51,55	15,70	20,52	-	87,77
105623	CONSTRUÇÃO DE BASE E SUB-BASE PARA PAVIMENTAÇÃO DE SOLO (PREDOMINANTEMENTE ARENOSO) MELHORADO COM CIMENTO - 4%, MISTURA EM PISTA, COM ESPESSURA DE 10 CM - EXCLUSIVE ESCAVAÇÃO, CARGA E TRANSPORTE E SOLO. AF_09/2024	M3	67,25	6,59	9,69	-	83,53
105624	CONSTRUÇÃO DE BASE E SUB-BASE PARA PAVIMENTAÇÃO DE SOLO (PREDOMINANTEMENTE ARENOSO) COM CIMENTO - 6%, MISTURA EM PISTA, COM ESPESSURA DE 10 CM - EXCLUSIVE ESCAVAÇÃO, CARGA E TRANSPORTE E SOLO. AF_09/2024	M3	96,51	6,58	9,68	-	112,77
105625	CONSTRUÇÃO DE BASE E SUB-BASE PARA PAVIMENTAÇÃO DE SOLO (PREDOMINANTEMENTE ARENOSO) COM CIMENTO - 8%, MISTURA EM PISTA, COM ESPESSURA DE 10 CM - EXCLUSIVE ESCAVAÇÃO, CARGA E TRANSPORTE E SOLO. AF_09/2024	M3	125,37	6,58	9,67	-	141,62
105626	RECONSTRUÇÃO DE BASE E SUB-BASE PARA PAVIMENTAÇÃO DE SOLO (PREDOMINANTEMENTE ARENOSO) COM CIMENTO - 6%, MISTURA EM PISTA, COM ESPESSURA DE 10 CM - EXCLUSIVE ESCAVAÇÃO, CARGA E TRANSPORTE E SOLO. AF_09/2024	M3	97,47	9,61	13,29	-	120,37
105627	RECONSTRUÇÃO DE BASE E SUB-BASE PARA PAVIMENTAÇÃO DE SOLO (PREDOMINANTEMENTE ARENOSO) COM CIMENTO - 8%, MISTURA EM PISTA, COM ESPESSURA DE 10 CM - EXCLUSIVE ESCAVAÇÃO, CARGA E TRANSPORTE E SOLO. AF_09/2024	M3	126,34	9,60	13,28	-	149,22
105628	RECONSTRUÇÃO DE BASE E SUB-BASE PARA PAVIMENTAÇÃO DE SOLO (PREDOMINANTEMENTE ARENOSO) MELHORADO COM CIMENTO - 4%, MISTURA EM PISTA, COM ESPESSURA DE 15 CM - EXCLUSIVE ESCAVAÇÃO, CARGA E TRANSPORTE E SOLO. AF_09/2024	M3	66,83	6,38	9,06	-	82,27
105629	RECONSTRUÇÃO DE BASE E SUB-BASE PARA PAVIMENTAÇÃO DE SOLO (PREDOMINANTEMENTE ARENOSO) COM CIMENTO - 6%, MISTURA EM PISTA, COM ESPESSURA DE 15 CM - EXCLUSIVE ESCAVAÇÃO, CARGA E TRANSPORTE E SOLO. AF_09/2024	M3	96,10	6,37	9,04	-	111,51
105630	RECONSTRUÇÃO DE BASE E SUB-BASE PARA PAVIMENTAÇÃO DE SOLO (PREDOMINANTEMENTE ARENOSO) COM CIMENTO - 8%, MISTURA EM PISTA, COM ESPESSURA DE 15 CM - EXCLUSIVE ESCAVAÇÃO, CARGA E TRANSPORTE E SOLO. AF_09/2024	M3	124,95	6,37	9,04	-	140,36
105631	CONSTRUÇÃO DE BASE E SUB-BASE PARA PAVIMENTAÇÃO DE SOLO (PREDOMINANTEMENTE ARENOSO) MELHORADO COM CIMENTO - 4%, MISTURA EM PISTA, COM ESPESSURA DE 20 CM - EXCLUSIVE ESCAVAÇÃO, CARGA E TRANSPORTE E SOLO. AF_09/2024	M3	65,87	4,18	6,12	-	76,17
105632	CONSTRUÇÃO DE BASE E SUB-BASE PARA PAVIMENTAÇÃO DE SOLO (PREDOMINANTEMENTE ARENOSO) COM CIMENTO - 6%, MISTURA EM PISTA, COM ESPESSURA DE 20 CM - EXCLUSIVE ESCAVAÇÃO, CARGA E TRANSPORTE E SOLO. AF_09/2024	M3	95,13	4,17	6,11	-	105,41
105633	CONSTRUÇÃO DE BASE E SUB-BASE PARA PAVIMENTAÇÃO DE SOLO (PREDOMINANTEMENTE ARENOSO) COM CIMENTO - 8%, MISTURA EM PISTA, COM ESPESSURA DE 20 CM - EXCLUSIVE ESCAVAÇÃO, CARGA E TRANSPORTE E SOLO. AF_09/2024	M3	123,98	4,17	6,11	-	134,26
105634	RECONSTRUÇÃO DE BASE E SUB-BASE PARA PAVIMENTAÇÃO DE SOLO (PREDOMINANTEMENTE ARENOSO) MELHORADO COM CIMENTO - 4%, MISTURA EM PISTA, COM ESPESSURA DE 20 CM - EXCLUSIVE ESCAVAÇÃO, CARGA E TRANSPORTE E SOLO. AF_09/2024	M3	66,49	6,09	8,43	-	81,01
105635	RECONSTRUÇÃO DE BASE E SUB-BASE PARA PAVIMENTAÇÃO DE SOLO (PREDOMINANTEMENTE ARENOSO) COM CIMENTO - 6%, MISTURA EM PISTA, COM ESPESSURA DE 20 CM - EXCLUSIVE ESCAVAÇÃO, CARGA E TRANSPORTE E SOLO. AF_09/2024	M3	95,75	6,08	8,42	-	110,25
105636	RECONSTRUÇÃO DE BASE E SUB-BASE PARA PAVIMENTAÇÃO DE SOLO (PREDOMINANTEMENTE ARENOSO) COM CIMENTO - 8%, MISTURA EM PISTA, COM ESPESSURA DE 20 CM - EXCLUSIVE ESCAVAÇÃO, CARGA E TRANSPORTE E SOLO. AF_09/2024	M3	124,62	6,07	8,41	-	139,10
105657	CONSTRUÇÃO DE BASE E SUB-BASE PARA PAVIMENTAÇÃO DE SOLO (PREDOMINANTEMENTE ARENOSO) BRITA - 40%-60% COM CIMENTO - 4%, MISTURA EM PISTA, COM ESPESSURA DE 10 CM - EXCLUSIVE ESCAVAÇÃO, CARGA E TRANSPORTE E SOLO. AF_09/2024	M3	119,74	11,60	16,00	-	147,34
105658	CONSTRUÇÃO DE BASE E SUB-BASE PARA PAVIMENTAÇÃO DE SOLO (PREDOMINANTEMENTE ARENOSO) BRITA - 40%-60% COM CIMENTO - 6%, MISTURA EM PISTA, COM ESPESSURA DE 10 CM - EXCLUSIVE ESCAVAÇÃO, CARGA E TRANSPORTE E SOLO. AF_09/2024	M3	147,93	11,60	15,99	-	175,52
105659	CONSTRUÇÃO DE BASE E SUB-BASE PARA PAVIMENTAÇÃO DE SOLO (PREDOMINANTEMENTE ARENOSO) BRITA - 40%-60% COM CIMENTO - 8%, MISTURA EM PISTA, COM ESPESSURA DE 10 CM - EXCLUSIVE ESCAVAÇÃO, CARGA E TRANSPORTE E SOLO. AF_09/2024	M3	175,75	11,59	15,98	-	203,32
105660	RECONSTRUÇÃO DE BASE E SUB-BASE PARA PAVIMENTAÇÃO DE SOLO (PREDOMINANTEMENTE ARENOSO) BRITA - 40%-60% COM CIMENTO - 4%, MISTURA EM PISTA, COM ESPESSURA DE 10 CM - EXCLUSIVE ESCAVAÇÃO, CARGA E TRANSPORTE E SOLO. AF_09/2024	M3	121,44	16,89	22,31	-	160,64
105661	RECONSTRUÇÃO DE BASE E SUB-BASE PARA PAVIMENTAÇÃO DE SOLO (PREDOMINANTEMENTE ARENOSO) BRITA - 40%-60% COM CIMENTO - 6%, MISTURA EM PISTA, COM ESPESSURA DE 10 CM - EXCLUSIVE ESCAVAÇÃO, CARGA E TRANSPORTE E SOLO. AF_09/2024	M3	149,64	16,88	22,30	-	188,82

Autenticidade: M34XXS7MJ5XT8UTE7 - Validação pelo link: https://capanemapmscp.equiplano.com.br:7575/tramitacaoProcesso/#/consulta-anexo-assinado/entidade/50 - Impresso por ROSELIA KRIGER BECKER PAGANI em 17/12/2025 14:41:28

Inserido por Mara Daniele Gambetta em: 27/08/2025 10:21:45.

	SERVIÇOS DE EDIFICAÇÕES DESONERAÇÃO SINAPI: DEZEMBRO DE 2024		SEM Referência				
105662	RECONSTRUÇÃO DE BASE E SUB-BASE PARA PAVIMENTAÇÃO DE SOLO (PREDOMINANTEMENTE ARENOSO) BRITA - 40%-60% COM CIMENTO - 8%, MISTURA EM PISTA, COM ESPESSURA DE 10 CM - EXCLUSIVE ESCAVAÇÃO, CARGA E TRANSPORTE E SOLO. AF_09/2024	M3	177,45	16,87	22,30	-	216,62
105663	RECONSTRUÇÃO DE BASE E SUB-BASE PARA PAVIMENTAÇÃO DE SOLO (PREDOMINANTEMENTE ARENOSO) BRITA - 40%-60% COM CIMENTO - 4%, MISTURA EM PISTA, COM ESPESSURA DE 15 CM - EXCLUSIVE ESCAVAÇÃO, CARGA E TRANSPORTE E SOLO. AF_09/2024	M3	119,71	12,84	17,04	-	149,59
105664	RECONSTRUÇÃO DE BASE E SUB-BASE PARA PAVIMENTAÇÃO DE SOLO (PREDOMINANTEMENTE ARENOSO) BRITA - 40%-60% COM CIMENTO - 6%, MISTURA EM PISTA, COM ESPESSURA DE 15 CM - EXCLUSIVE ESCAVAÇÃO, CARGA E TRANSPORTE E SOLO. AF_09/2024	M3	147,91	12,83	17,03	-	177,77
105665	RECONSTRUÇÃO DE BASE E SUB-BASE PARA PAVIMENTAÇÃO DE SOLO (PREDOMINANTEMENTE ARENOSO) BRITA - 40%-60% COM CIMENTO - 8%, MISTURA EM PISTA, COM ESPESSURA DE 15 CM - EXCLUSIVE ESCAVAÇÃO, CARGA E TRANSPORTE E SOLO. AF_09/2024	M3	175,71	12,83	17,03	-	205,57
105666	CONSTRUÇÃO DE BASE E SUB-BASE PARA PAVIMENTAÇÃO DE SOLO (PREDOMINANTEMENTE ARENOSO) BRITA - 40%-60% COM CIMENTO - 4%, MISTURA EM PISTA, COM ESPESSURA DE 20 CM - EXCLUSIVE ESCAVAÇÃO, CARGA E TRANSPORTE E SOLO. AF_09/2024	M3	117,75	7,42	10,29	-	135,46
105667	CONSTRUÇÃO DE BASE E SUB-BASE PARA PAVIMENTAÇÃO DE SOLO (PREDOMINANTEMENTE ARENOSO) BRITA - 40%-60% COM CIMENTO - 6%, MISTURA EM PISTA, COM ESPESSURA DE 20 CM - EXCLUSIVE ESCAVAÇÃO, CARGA E TRANSPORTE E SOLO. AF_09/2024	M3	145,93	7,42	10,29	-	163,64
105668	CONSTRUÇÃO DE BASE E SUB-BASE PARA PAVIMENTAÇÃO DE SOLO (PREDOMINANTEMENTE ARENOSO) BRITA - 40%-60% COM CIMENTO - 8%, MISTURA EM PISTA, COM ESPESSURA DE 20 CM - EXCLUSIVE ESCAVAÇÃO, CARGA E TRANSPORTE E SOLO. AF_09/2024	M3	173,75	7,41	10,28	-	191,44
105669	RECONSTRUÇÃO DE BASE E SUB-BASE PARA PAVIMENTAÇÃO DE SOLO (PREDOMINANTEMENTE ARENOSO) BRITA - 40%-60% COM CIMENTO - 4%, MISTURA EM PISTA, COM ESPESSURA DE 20 CM - EXCLUSIVE ESCAVAÇÃO, CARGA E TRANSPORTE E SOLO. AF_09/2024	M3	118,84	10,80	14,38	-	144,02
105670	RECONSTRUÇÃO DE BASE E SUB-BASE PARA PAVIMENTAÇÃO DE SOLO (PREDOMINANTEMENTE ARENOSO) BRITA - 40%-60% COM CIMENTO - 6%, MISTURA EM PISTA, COM ESPESSURA DE 20 CM - EXCLUSIVE ESCAVAÇÃO, CARGA E TRANSPORTE E SOLO. AF_09/2024	M3	147,02	10,80	14,38	-	172,20
105671	RECONSTRUÇÃO DE BASE E SUB-BASE PARA PAVIMENTAÇÃO DE SOLO (PREDOMINANTEMENTE ARENOSO) BRITA - 40%-60% COM CIMENTO - 8%, MISTURA EM PISTA, COM ESPESSURA DE 20 CM - EXCLUSIVE ESCAVAÇÃO, CARGA E TRANSPORTE E SOLO. AF_09/2024	M3	174,84	10,79	14,37	-	200,00
105690	CONSTRUÇÃO DE BASE E SUB-BASE PARA PAVIMENTAÇÃO DE SOLO (PREDOMINANTEMENTE ARENOSO) BRITA - 50%-50% COM CIMENTO - 4%, MISTURA EM PISTA, COM ESPESSURA DE 10 CM - EXCLUSIVE ESCAVAÇÃO, CARGA E TRANSPORTE E SOLO. AF_09/2024	M3	111,31	11,61	16,00	-	138,92
105691	CONSTRUÇÃO DE BASE E SUB-BASE PARA PAVIMENTAÇÃO DE SOLO (PREDOMINANTEMENTE ARENOSO) BRITA - 50%-50% COM CIMENTO - 6%, MISTURA EM PISTA, COM ESPESSURA DE 10 CM - EXCLUSIVE ESCAVAÇÃO, CARGA E TRANSPORTE E SOLO. AF_09/2024	M3	139,70	11,60	15,99	-	167,29
105692	CONSTRUÇÃO DE BASE E SUB-BASE PARA PAVIMENTAÇÃO DE SOLO (PREDOMINANTEMENTE ARENOSO) BRITA - 50%-50% COM CIMENTO - 8%, MISTURA EM PISTA, COM ESPESSURA DE 10 CM - EXCLUSIVE ESCAVAÇÃO, CARGA E TRANSPORTE E SOLO. AF_09/2024	M3	167,69	11,59	15,98	-	195,26
105693	RECONSTRUÇÃO DE BASE E SUB-BASE PARA PAVIMENTAÇÃO DE SOLO (PREDOMINANTEMENTE ARENOSO) BRITA - 50%-50% COM CIMENTO - 4%, MISTURA EM PISTA, COM ESPESSURA DE 10 CM - EXCLUSIVE ESCAVAÇÃO, CARGA E TRANSPORTE E SOLO. AF_09/2024	M3	113,01	16,89	22,32	-	152,22
105694	RECONSTRUÇÃO DE BASE E SUB-BASE PARA PAVIMENTAÇÃO DE SOLO (PREDOMINANTEMENTE ARENOSO) BRITA - 50%-50% COM CIMENTO - 6%, MISTURA EM PISTA, COM ESPESSURA DE 10 CM - EXCLUSIVE ESCAVAÇÃO, CARGA E TRANSPORTE E SOLO. AF_09/2024	M3	141,40	16,88	22,31	-	180,59
105695	RECONSTRUÇÃO DE BASE E SUB-BASE PARA PAVIMENTAÇÃO DE SOLO (PREDOMINANTEMENTE ARENOSO) BRITA - 50%-50% COM CIMENTO - 8%, MISTURA EM PISTA, COM ESPESSURA DE 10 CM - EXCLUSIVE ESCAVAÇÃO, CARGA E TRANSPORTE E SOLO. AF_09/2024	M3	169,38	16,88	22,30	-	208,56
105696	RECONSTRUÇÃO DE BASE E SUB-BASE PARA PAVIMENTAÇÃO DE SOLO (PREDOMINANTEMENTE ARENOSO) BRITA - 50%-50% COM CIMENTO - 4%, MISTURA EM PISTA, COM ESPESSURA DE 15 CM - EXCLUSIVE ESCAVAÇÃO, CARGA E TRANSPORTE E SOLO. AF_09/2024	M3	111,28	12,84	17,05	-	141,17
105697	RECONSTRUÇÃO DE BASE E SUB-BASE PARA PAVIMENTAÇÃO DE SOLO (PREDOMINANTEMENTE ARENOSO) BRITA - 50%-50% COM CIMENTO - 6%, MISTURA EM PISTA, COM ESPESSURA DE 15 CM - EXCLUSIVE ESCAVAÇÃO, CARGA E TRANSPORTE E SOLO. AF_09/2024	M3	139,67	12,83	17,04	-	169,54
105698	RECONSTRUÇÃO DE BASE E SUB-BASE PARA PAVIMENTAÇÃO DE SOLO (PREDOMINANTEMENTE ARENOSO) BRITA - 50%-50% COM CIMENTO - 8%, MISTURA EM PISTA, COM ESPESSURA DE 15 CM - EXCLUSIVE ESCAVAÇÃO, CARGA E TRANSPORTE E SOLO. AF_09/2024	M3	167,65	12,83	17,03	-	197,51
105699	CONSTRUÇÃO DE BASE E SUB-BASE PARA PAVIMENTAÇÃO DE SOLO (PREDOMINANTEMENTE ARENOSO) BRITA - 50%-50% COM CIMENTO - 4%, MISTURA EM PISTA, COM ESPESSURA DE 20 CM - EXCLUSIVE ESCAVAÇÃO, CARGA E TRANSPORTE E SOLO. AF_09/2024	M3	109,32	7,42	10,30	-	127,04
105700	CONSTRUÇÃO DE BASE E SUB-BASE PARA PAVIMENTAÇÃO DE SOLO (PREDOMINANTEMENTE ARENOSO) BRITA - 50%-50% COM CIMENTO - 6%, MISTURA EM PISTA, COM ESPESSURA DE 20 CM - EXCLUSIVE ESCAVAÇÃO, CARGA E TRANSPORTE E SOLO. AF_09/2024	M3	137,70	7,42	10,29	-	155,41
105701	CONSTRUÇÃO DE BASE E SUB-BASE PARA PAVIMENTAÇÃO DE SOLO (PREDOMINANTEMENTE ARENOSO) BRITA - 50%-50% COM CIMENTO - 8%, MISTURA EM PISTA, COM ESPESSURA DE 20 CM - EXCLUSIVE ESCAVAÇÃO, CARGA E TRANSPORTE E SOLO. AF_09/2024	M3	165,68	7,42	10,28	-	183,38
105702	RECONSTRUÇÃO DE BASE E SUB-BASE PARA PAVIMENTAÇÃO DE SOLO (PREDOMINANTEMENTE ARENOSO) BRITA - 50%-50% COM CIMENTO - 4%, MISTURA EM PISTA, COM ESPESSURA DE 20 CM - EXCLUSIVE ESCAVAÇÃO, CARGA E TRANSPORTE E SOLO. AF_09/2024	M3	110,41	10,80	14,39	-	135,60
105703	RECONSTRUÇÃO DE BASE E SUB-BASE PARA PAVIMENTAÇÃO DE SOLO (PREDOMINANTEMENTE ARENOSO) BRITA - 50%-50% COM CIMENTO - 6%, MISTURA EM PISTA, COM ESPESSURA DE 20 CM - EXCLUSIVE ESCAVAÇÃO, CARGA E TRANSPORTE E SOLO. AF_09/2024	M3	138,79	10,80	14,38	-	163,97
105704	RECONSTRUÇÃO DE BASE E SUB-BASE PARA PAVIMENTAÇÃO DE SOLO (PREDOMINANTEMENTE ARENOSO) BRITA - 50%-50% COM CIMENTO - 8%, MISTURA EM PISTA, COM ESPESSURA DE 20 CM - EXCLUSIVE ESCAVAÇÃO, CARGA E TRANSPORTE E SOLO. AF_09/2024	M3	166,78	10,79	14,37	-	191,94
105710	CONSTRUÇÃO DE BASE E SUB-BASE PARA PAVIMENTAÇÃO DE SOLO (PREDOMINANTEMENTE ARENOSO) BRITA - 40%-60%, MISTURA EM PISTA, COM ESPESSURA DE 10 CM - EXCLUSIVE ESCAVAÇÃO, CARGA E TRANSPORTE E SOLO. AF_09/2024	M3	59,53	11,63	16,05	-	87,21
105711	CONSTRUÇÃO DE BASE E SUB-BASE PARA PAVIMENTAÇÃO DE SOLO (PREDOMINANTEMENTE ARENOSO) BRITA - 40%-60%, MISTURA EM PISTA, COM ESPESSURA DE 20 CM - EXCLUSIVE ESCAVAÇÃO, CARGA E TRANSPORTE E SOLO. AF_09/2024	M3	57,54	7,44	10,35	-	75,33
105712	RECONSTRUÇÃO DE BASE E SUB-BASE PARA PAVIMENTAÇÃO DE SOLO (PREDOMINANTEMENTE ARENOSO) BRITA - 40%-60%, MISTURA EM PISTA, COM ESPESSURA DE 20 CM - EXCLUSIVE ESCAVAÇÃO, CARGA E TRANSPORTE E SOLO. AF_09/2024	M3	58,62	10,83	14,44	-	83,89
105718	CONSTRUÇÃO DE BASE E SUB-BASE PARA PAVIMENTAÇÃO DE SOLO (PREDOMINANTEMENTE ARENOSO) BRITA - 50%-50%, MISTURA EM PISTA, COM ESPESSURA DE 10 CM - EXCLUSIVE ESCAVAÇÃO, CARGA E TRANSPORTE E SOLO. AF_09/2024	M3	50,75	11,64	16,06	-	78,45
105727	CONSTRUÇÃO DE BASE E SUB-BASE PARA PAVIMENTAÇÃO DE BRITA GRADUADA SIMPLES, COM ESPESSURA DE 10 CM - EXCLUSIVE CARGA E TRANSPORTE. AF_09/2024	M3	102,63	6,86	13,62	0,29	123,40
105728	RECONSTRUÇÃO DE BASE E SUB-BASE PARA PAVIMENTAÇÃO DE BRITA GRADUADA SIMPLES, COM ESPESSURA DE 10 CM - EXCLUSIVE CARGA E TRANSPORTE. AF_09/2024	M3	103,26	9,09	17,80	0,29	130,44
105729	RECONSTRUÇÃO DE BASE E SUB-BASE PARA PAVIMENTAÇÃO DE BRITA GRADUADA SIMPLES, COM ESPESSURA DE 15 CM - EXCLUSIVE CARGA E TRANSPORTE. AF_09/2024	M3	102,50	7,64	14,84	0,29	125,27
105730	CONSTRUÇÃO DE BASE E SUB-BASE PARA PAVIMENTAÇÃO DE BRITA GRADUADA SIMPLES, COM ESPESSURA DE 20 CM - EXCLUSIVE CARGA E TRANSPORTE. AF_09/2024	M3	101,70	5,35	10,37	0,29	117,71
105731	RECONSTRUÇÃO DE BASE E SUB-BASE PARA PAVIMENTAÇÃO DE BRITA GRADUADA SIMPLES, COM ESPESSURA DE 20 CM - EXCLUSIVE CARGA E TRANSPORTE. AF_09/2024	M3	102,16	6,92	13,27	0,29	122,64
105732	CONSTRUÇÃO DE BASE E SUB-BASE PARA PAVIMENTAÇÃO DE BRITA GRADUADA SIMPLES TRATADA COM CIMENTO, COM ESPESSURA DE 10 CM - EXCLUSIVE CARGA E TRANSPORTE. AF_09/2024	M3	159,93	7,84	15,54	0,29	183,60
105733	RECONSTRUÇÃO DE BASE E SUB-BASE PARA PAVIMENTAÇÃO DE BRITA GRADUADA SIMPLES TRATADA COM CIMENTO, COM ESPESSURA DE 10 CM - EXCLUSIVE CARGA E TRANSPORTE. AF_09/2024	M3	160,69	10,54	20,52	0,29	192,04
105734	RECONSTRUÇÃO DE BASE E SUB-BASE PARA PAVIMENTAÇÃO DE BRITA GRADUADA SIMPLES TRATADA COM CIMENTO, COM ESPESSURA DE 15 CM - EXCLUSIVE CARGA E TRANSPORTE. AF_09/2024	M3	159,81	8,58	16,60	0,29	185,28
105735	CONSTRUÇÃO DE BASE E SUB-BASE PARA PAVIMENTAÇÃO DE BRITA GRADUADA SIMPLES TRATADA COM CIMENTO, COM ESPESSURA DE 20 CM - EXCLUSIVE CARGA E TRANSPORTE. AF_09/2024	M3	158,81	5,85	11,29	0,29	176,24
105736	RECONSTRUÇÃO DE BASE E SUB-BASE PARA PAVIMENTAÇÃO DE BRITA GRADUADA SIMPLES TRATADA COM CIMENTO, COM ESPESSURA DE 20 CM - EXCLUSIVE CARGA E TRANSPORTE. AF_09/2024	M3	159,33	7,63	14,63	0,29	181,88
105737	CONSTRUÇÃO DE BASE E SUB-BASE PARA PAVIMENTAÇÃO DE CONCRETO COMPACTADO COM ROLO, COM ESPESSURA DE 10 CM - EXCLUSIVE CARGA E TRANSPORTE. AF_09/2024	M3	236,82	8,18	13,45	0,20	258,65
105738	RECONSTRUÇÃO DE BASE E SUB-BASE PARA PAVIMENTAÇÃO DE CONCRETO COMPACTADO COM ROLO, COM ESPESSURA DE 10 CM - EXCLUSIVE CARGA E TRANSPORTE. AF_09/2024	M3	237,47	10,40	17,62	0,20	265,69
105739	RECONSTRUÇÃO DE BASE E SUB-BASE PARA PAVIMENTAÇÃO DE CONCRETO COMPACTADO COM ROLO, COM ESPESSURA DE 15 CM - EXCLUSIVE CARGA E TRANSPORTE. AF_09/2024	M3	236,74	8,96	14,72	0,20	260,62
105740	CONSTRUÇÃO DE BASE E SUB-BASE PARA PAVIMENTAÇÃO DE CONCRETO COMPACTADO COM ROLO, COM ESPESSURA DE 20 CM - EXCLUSIVE CARGA E TRANSPORTE. AF_09/2024	M3	235,92	6,67	10,23	0,20	253,02
105741	RECONSTRUÇÃO DE BASE E SUB-BASE PARA PAVIMENTAÇÃO DE CONCRETO COMPACTADO COM ROLO, COM ESPESSURA DE 20 CM - EXCLUSIVE CARGA E TRANSPORTE. AF_09/2024	M3	236,37	8,23	13,14	0,20	257,94
105742	CONSTRUÇÃO DE BASE E SUB-BASE PARA PAVIMENTAÇÃO DE RACHÃO, COM ESPESSURA DE 30 CM - EXCLUSIVE CARGA E TRANSPORTE. AF_09/2024	M3	69,40	5,72	10,58	-	85,70
105743	RECONSTRUÇÃO DE BASE E SUB-BASE PARA PAVIMENTAÇÃO DE RACHÃO, COM ESPESSURA DE 30 CM - EXCLUSIVE CARGA E TRANSPORTE. AF_09/2024	M3	70,22	8,32	14,71	-	93,25
105744	RECONSTRUÇÃO DE BASE E SUB-BASE PARA PAVIMENTAÇÃO DE RACHÃO, COM ESPESSURA DE 40 CM - EXCLUSIVE CARGA E TRANSPORTE. AF_09/2024	M3	69,88	7,55	13,38	-	90,81
105745	CONSTRUÇÃO DE BASE E SUB-BASE PARA PAVIMENTAÇÃO DE RACHÃO, COM ESPESSURA DE 50 CM - EXCLUSIVE CARGA E TRANSPORTE. AF_09/2024	M3	68,88	4,64	8,68	-	82,20
105746	RECONSTRUÇÃO DE BASE E SUB-BASE PARA PAVIMENTAÇÃO DE RACHÃO, COM ESPESSURA DE 50 CM - EXCLUSIVE CARGA E TRANSPORTE. AF_09/2024	M3	69,54	6,79	12,05	-	88,38
105747	CONSTRUÇÃO DE BASE E SUB-BASE PARA PAVIMENTAÇÃO DE RACHÃO, COM ESPESSURA DE 60 CM - EXCLUSIVE CARGA E TRANSPORTE. AF_09/2024	M3	68,60	4,12	7,74	-	80,46
105748	RECONSTRUÇÃO DE BASE E SUB-BASE PARA PAVIMENTAÇÃO DE RACHÃO, COM ESPESSURA DE 60 CM - EXCLUSIVE CARGA E TRANSPORTE. AF_09/2024	M3	69,20	5,99	10,72	-	85,91
105749	CONSTRUÇÃO DE BASE E SUB-BASE PARA PAVIMENTAÇÃO DE MACADAME SECO, COM ESPESSURA DE 10 CM - EXCLUSIVE CARGA E TRANSPORTE. AF_09/2024	M3	89,29	8,30	17,64	-	115,23
105750	RECONSTRUÇÃO DE BASE E SUB-BASE PARA PAVIMENTAÇÃO DE MACADAME SECO, COM ESPESSURA DE 10 CM - EXCLUSIVE CARGA E TRANSPORTE. AF_09/2024	M3	90,34	12,08	24,33	-	126,75
105751	RECONSTRUÇÃO DE BASE E SUB-BASE PARA PAVIMENTAÇÃO DE MACADAME SECO, COM ESPESSURA DE 15 CM - EXCLUSIVE CARGA E TRANSPORTE. AF_09/2024	M3	89,83	11,43	22,89	-	124,15
105752	CONSTRUÇÃO DE BASE E SUB-BASE PARA PAVIMENTAÇÃO DE MACADAME SECO, COM ESPESSURA DE 20 CM - EXCLUSIVE CARGA E TRANSPORTE. AF_09/2024	M3	88,49	7,40	15,57	-	111,46
105753	RECONSTRUÇÃO DE BASE E SUB-BASE PARA PAVIMENTAÇÃO DE MACADAME SECO, COM ESPESSURA DE 20 CM - EXCLUSIVE CARGA E TRANSPORTE. AF_09/2024	M3	89,42	10,77	21,54	-	121,73
105754	CONSTRUÇÃO DE BASE E SUB-BASE PARA PAVIMENTAÇÃO DE MACADAME SECO, COM ESPESSURA DE 25 CM - EXCLUSIVE CARGA E TRANSPORTE. AF_09/2024	M3	88,20	6,94	14,62	-	109,76
105755	RECONSTRUÇÃO DE BASE E SUB-BASE PARA PAVIMENTAÇÃO DE MACADAME SECO, COM ESPESSURA DE 25 CM - EXCLUSIVE CARGA E TRANSPORTE. AF_09/2024	M3	89,08	10,08	20,24	-	119,40
92391	EXECUÇÃO DE PAVIMENTO EM PISO INTERTRAVADO, COM BLOCO PISOGRAMA DE 35 X 15 CM, ESPESSURA 6 CM. AF_10/2022	M2	50,64	4,13	0,05	-	54,82
92392	EXECUÇÃO DE PAVIMENTO EM PISO INTERTRAVADO, COM BLOCO PISOGRAMA DE 35 X 15 CM, ESPESSURA 8 CM. AF_10/2022	M2	103,50	4,63	0,06	-	108,19
92393	EXECUÇÃO DE PAVIMENTO EM PISO INTERTRAVADO, COM BLOCO SEXTAVADO DE 25 X 25 CM, ESPESSURA 6 CM. AF_10/2022	M2	49,34	5,33	0,08	-	54,75
92394	EXECUÇÃO DE PAVIMENTO EM PISO INTERTRAVADO, COM BLOCO SEXTAVADO DE 25 X 25 CM, ESPESSURA 8 CM. AF_10/2022	M2	60,47	7,24	0,12	-	67,83

Autenticidade: M34XXS7MJ5XT8UTE7 - Validação pelo link: https://capanemaprscp.equiplano.com.br:7575/tramitacaoProcesso/#/consulta-anexo-assinado/entidade/50 - Impresso por ROSELIA KRIGER BECKER PAGANI em 17/12/2025 14:41:28

Inserido por Mara Daniele Gambetta em: 27/08/2025 10:21:45.

	SERVIÇOS DE EDIFICAÇÕES DESONERAÇÃO SINAPI: DEZEMBRO DE 2024		SEM Referência				
92395	EXECUÇÃO DE PAVIMENTO EM PISO INTERTRAVADO, COM BLOCO SEXTAVADO DE 25 X 25 CM, ESPESSURA 10 CM. AF_10/2022	M2	71,61	9,90	0,18	-	81,69
92396	EXECUÇÃO DE PASSEIO EM PISO INTERTRAVADO, COM BLOCO RETANGULAR COR NATURAL DE 20 X 10 CM, ESPESSURA 6 CM. AF_10/2022	M2	54,85	16,06	0,34	-	71,25
92397	EXECUÇÃO DE PAVIMENTO EM PISO INTERTRAVADO, COM BLOCO RETANGULAR COR NATURAL DE 20 X 10 CM, ESPESSURA 6 CM. AF_10/2022	M2	50,55	8,68	0,15	-	59,38
92398	EXECUÇÃO DE PAVIMENTO EM PISO INTERTRAVADO, COM BLOCO RETANGULAR COR NATURAL DE 20 X 10 CM, ESPESSURA 8 CM. AF_10/2022	M2	62,06	11,33	0,21	-	73,60
92400	EXECUÇÃO DE PAVIMENTO EM PISO INTERTRAVADO, COM BLOCO RETANGULAR DE 20 X 10 CM, ESPESSURA 10 CM. AF_10/2022	M2	72,10	13,98	0,27	-	86,35
92402	EXECUÇÃO DE PASSEIO EM PISO INTERTRAVADO, COM BLOCO 16 FACES DE 22 X 11 CM, ESPESSURA 6 CM. AF_10/2022	M2	54,23	13,88	0,31	-	68,42
92403	EXECUÇÃO DE PAVIMENTO EM PISO INTERTRAVADO, COM BLOCO 16 FACES DE 22 X 11 CM, ESPESSURA 6 CM. AF_10/2022	M2	49,70	6,49	0,12	-	56,31
92404	EXECUÇÃO DE PAVIMENTO EM PISO INTERTRAVADO, COM BLOCO 16 FACES DE 22 X 11 CM, ESPESSURA 8 CM. AF_10/2022	M2	61,21	9,16	0,16	-	70,53
92406	EXECUÇÃO DE PAVIMENTO EM PISO INTERTRAVADO, COM BLOCO 16 FACES DE 22 X 11 CM, ESPESSURA 10 CM. AF_10/2022	M2	72,56	11,83	0,22	-	84,61
93679	EXECUÇÃO DE PASSEIO EM PISO INTERTRAVADO, COM BLOCO RETANGULAR COLORIDO DE 20 X 10 CM, ESPESSURA 6 CM. AF_10/2022	M2	61,31	16,06	0,34	-	77,71
93680	EXECUÇÃO DE PAVIMENTO EM PISO INTERTRAVADO, COM BLOCO RETANGULAR COLORIDO DE 20 X 10 CM, ESPESSURA 6 CM. AF_10/2022	M2	56,84	8,68	0,15	-	65,67
93681	EXECUÇÃO DE PAVIMENTO EM PISO INTERTRAVADO, COM BLOCO RETANGULAR COLORIDO DE 20 X 10 CM, ESPESSURA 8 CM. AF_10/2022	M2	67,10	11,33	0,21	-	78,64
97104	EXECUÇÃO DE PAVIMENTO DE CONCRETO SIMPLES (PCS), FCK = 40 MPA, ESPESSURA DE 15,0 CM. AF_04/2022	M2	111,38	16,09	-	-	127,47
97105	EXECUÇÃO DE PAVIMENTO DE CONCRETO SIMPLES (PCS), FCK = 40 MPA, ESPESSURA DE 17,5 CM. AF_04/2022	M2	126,29	17,28	0,01	-	143,58
97106	EXECUÇÃO DE PAVIMENTO DE CONCRETO SIMPLES (PCS), FCK = 40 MPA, ESPESSURA DE 20,0 CM. AF_04/2022	M2	140,41	18,34	0,02	-	158,77
97107	EXECUÇÃO DE PAVIMENTO DE CONCRETO SIMPLES (PCS), FCK = 40 MPA, ESPESSURA DE 22,5 CM. AF_04/2022	M2	161,31	19,36	0,02	-	180,69
97108	EXECUÇÃO DE PAVIMENTO DE CONCRETO SIMPLES (PCS), FCK = 40 MPA, ESPESSURA DE 25,0 CM. AF_04/2022	M2	185,24	20,45	0,02	-	205,71
97109	EXECUÇÃO DE PAVIMENTO DE CONCRETO SIMPLES (PCS), FCK = 40 MPA, ESPESSURA DE 27,5 CM. AF_04/2022	M2	204,92	22,28	0,02	-	227,22
97111	EXECUÇÃO DE PAVIMENTO DE CONCRETO ARMADO (PCA), FCK = 30 MPA, ESPESSURA DE 15,0 CM. AF_04/2022	M2	236,00	21,32	-	-	257,32
97112	EXECUÇÃO DE PAVIMENTO DE CONCRETO ARMADO (PCA), FCK = 30 MPA, ESPESSURA DE 17,5 CM. AF_04/2022	M2	202,33	19,94	0,01	-	222,28
97113	APLICAÇÃO DE LONA PLÁSTICA PARA EXECUÇÃO DE PAVIMENTOS DE CONCRETO. AF_04/2022	M2	2,10	0,24	-	-	2,34
97114	EXECUÇÃO DE JUNTAS DE CONTRAÇÃO PARA PAVIMENTOS DE CONCRETO. AF_04/2022	M	0,10	0,39	-	-	0,49
97115	APLICAÇÃO DE GRAXA EM BARRAS DE TRANSFERÊNCIA PARA EXECUÇÃO DE PAVIMENTO DE CONCRETO. AF_04/2022	KG	49,69	12,71	-	-	62,40
97116	BARRAS DE TRANSFERÊNCIA, AÇO CA-25 DE 16,0 MM, PARA EXECUÇÃO DE PAVIMENTO DE CONCRETO - FORNECIMENTO E INSTALAÇÃO. AF_04/2022	KG	16,29	9,63	-	-	25,92
97117	BARRAS DE TRANSFERÊNCIA, AÇO CA-25 DE 20,0 MM, PARA EXECUÇÃO DE PAVIMENTO DE CONCRETO - FORNECIMENTO E INSTALAÇÃO. AF_04/2022	KG	15,66	6,16	-	-	21,82
97118	BARRAS DE TRANSFERÊNCIA, AÇO CA-25 DE 25,0 MM, PARA EXECUÇÃO DE PAVIMENTO DE CONCRETO - FORNECIMENTO E INSTALAÇÃO. AF_04/2022	KG	13,75	3,93	-	-	17,68
97119	BARRAS DE TRANSFERÊNCIA, AÇO CA-25 DE 32,0 MM, PARA EXECUÇÃO DE PAVIMENTO DE CONCRETO - FORNECIMENTO E INSTALAÇÃO. AF_04/2022	KG	13,14	2,39	-	-	15,53
97120	BARRAS DE LIGAÇÃO, AÇO CA-50 DE 10 MM, PARA EXECUÇÃO DE PAVIMENTO DE CONCRETO - FORNECIMENTO E INSTALAÇÃO. AF_04/2022	KG	8,51	1,49	-	-	10,00
101167	EXECUÇÃO DE PAVIMENTO EM PARALELEPÍPEDOS, REJUNTAMENTO COM PÓ DE PEDRA. AF_05/2020	M2	79,13	16,67	4,57	-	100,37
101169	EXECUÇÃO DE PAVIMENTO EM PARALELEPÍPEDOS, REJUNTAMENTO COM ARGAMASSA TRAÇO 1:3 (CIMENTO E AREIA). AF_05/2020	M2	89,01	22,05	5,56	0,01	116,63
101170	EXECUÇÃO DE PAVIMENTO EM PEDRAS POLIÉDRICAS, REJUNTAMENTO COM PÓ DE PEDRA. AF_05/2020	M2	29,80	13,16	3,64	-	46,60
101172	EXECUÇÃO DE PAVIMENTO EM PEDRAS POLIÉDRICAS, REJUNTAMENTO COM ARGAMASSA TRAÇO 1:3 (CIMENTO E AREIA). AF_05/2020	M2	49,48	20,58	4,66	0,03	74,75
103904	EXECUÇÃO DE PAVIMENTO DE CONCRETO SIMPLES (PCS), FCK = 35 MPA, ESPESSURA DE 15,0 CM. AF_04/2022	M2	108,07	16,09	-	-	124,16
103905	EXECUÇÃO DE PAVIMENTO DE CONCRETO SIMPLES (PCS), FCK = 35 MPA, ESPESSURA DE 16,0 CM. AF_04/2022	M2	114,29	16,60	-	-	130,89
103906	EXECUÇÃO DE PAVIMENTO DE CONCRETO SIMPLES (PCS), FCK = 40 MPA, ESPESSURA DE 16,0 CM. AF_04/2022	M2	139,10	22,05	-	-	161,15
103907	EXECUÇÃO DE PAVIMENTO DE CONCRETO SIMPLES (PCS), FCK = 35 MPA, ESPESSURA DE 17,5 CM. AF_04/2022	M2	120,45	17,04	0,01	-	137,50
103908	EXECUÇÃO PAVIMENTO DE CONCRETO SIMPLES (PCS), FCK = 35 MPA, ESPESSURA DE 20,0 CM. AF_04/2022	M2	136,00	18,34	0,02	-	154,36
103909	EXECUÇÃO PAVIMENTO DE CONCRETO SIMPLES (PCS), FCK = 35 MPA, ESPESSURA DE 22,5 CM. AF_04/2022	M2	156,35	19,36	0,02	-	175,73
103911	EXECUÇÃO DE PAVIMENTO DE CONCRETO SIMPLES (PCS), FCK = 35 MPA, ESPESSURA DE 25,0 CM. AF_04/2022	M2	179,73	20,45	0,02	-	200,20
103912	EXECUÇÃO PAVIMENTO DE CONCRETO SIMPLES (PCS), FCK = 35 MPA, ESPESSURA DE 27,5 CM. AF_04/2022	M2	198,85	22,29	0,02	-	221,16
103913	EXECUÇÃO DE PISO INDUSTRIAL DE CONCRETO ARMADO, FCK = 20 MPA, ESPESSURA DE 12,0 CM. AF_04/2022	M2	108,78	12,50	-	-	121,28
103914	EXECUÇÃO DE PISO INDUSTRIAL DE CONCRETO ARMADO, FCK = 20 MPA, ESPESSURA DE 14,0 CM. AF_04/2022	M2	126,93	14,01	-	-	140,94
103915	EXECUÇÃO DE PISO INDUSTRIAL DE CONCRETO ARMADO, FCK = 20 MPA, ESPESSURA DE 15,0 CM. AF_04/2022	M2	139,28	14,68	-	-	153,96
103916	EXECUÇÃO DE PISO INDUSTRIAL DE CONCRETO ARMADO, FCK = 20 MPA, ESPESSURA DE 18,0 CM. AF_04/2022	M2	159,21	16,37	0,01	-	175,59
103917	EXECUÇÃO DE PISO INDUSTRIAL DE CONCRETO ARMADO, FCK = 20 MPA, ESPESSURA DE 20,0 CM. AF_04/2022	M2	184,82	17,58	0,02	-	202,42
103918	EXECUÇÃO DE PISO INDUSTRIAL DE CONCRETO ARMADO, FCK = 20 MPA, ESPESSURA DE 22,0 CM. AF_04/2022	M2	195,08	18,42	0,02	-	213,52
104432	EXECUÇÃO DE PASSEIO EM PISO INTERTRAVADO, COM BLOCO RAQUETE 22 X 13,5 CM, ESPESSURA 6 CM. AF_10/2022	M2	56,84	18,78	0,41	-	76,03
104433	EXECUÇÃO DE PAVIMENTO EM PISO INTERTRAVADO, COM BLOCO RAQUETE 22 X 13,5 CM, ESPESSURA 6 CM. AF_10/2022	M2	52,05	10,51	0,19	-	62,75
103689	FORNECIMENTO E INSTALAÇÃO DE PLACA DE OBRA COM CHAPA GALVANIZADA E ESTRUTURA DE MADEIRA. AF_03/2022_PS	M2	431,26	38,55	-	-	469,81
103694	FORNECIMENTO E INSTALAÇÃO DE SUPORTE DE MADEIRA PARA PLACAS DE SINALIZAÇÃO, EM SOLO, COM H= DE 2,5 M E SEÇÃO DE 7,5 X 7,5 CM. AF_03/2022	UN	77,89	39,41	-	-	117,30
103695	FORNECIMENTO E INSTALAÇÃO DE SUPORTE DE MADEIRA PARA PLACAS DE SINALIZAÇÃO, EM SOLO, COM H= DE 2,0 M E SEÇÃO DE 7,5 X 7,5 CM. AF_03/2022	UN	68,73	36,67	-	-	105,40
103696	FORNECIMENTO E INSTALAÇÃO DE SUPORTE DE MADEIRA PARA PLACAS DE SINALIZAÇÃO EM CONCRETO, COM H= DE 2,5 M E SEÇÃO DE 7,5 X 7,5 CM. AF_03/2022	UN	87,90	65,54	-	-	153,44
103697	FORNECIMENTO E INSTALAÇÃO DE SUPORTE DE MADEIRA PARA PLACAS DE SINALIZAÇÃO, EM BASE DE CONCRETO, COM H= DE 2,0 M E SEÇÃO DE 7,5 X 7,5 CM. AF_03/2022	UN	78,75	62,79	-	-	141,54
95995	EXECUÇÃO DE PAVIMENTO COM APLICAÇÃO DE CONCRETO ASFÁLTICO, CAMADA DE ROLAMENTO - EXCLUSIVE CARGA E TRANSPORTE. AF_11/2019	M3	1.402,36	41,41	56,86	-	1.500,63
95996	EXECUÇÃO DE PAVIMENTO COM APLICAÇÃO DE CONCRETO ASFÁLTICO, CAMADA DE BINDER - EXCLUSIVE CARGA E TRANSPORTE. AF_11/2019	M3	1.224,54	29,54	40,79	-	1.294,87
96001	FRESAGEM DE PAVIMENTO ASFÁLTICO (PROFUNDIDADE ATÉ 5,0 CM) - EXCLUSIVE TRANSPORTE. AF_11/2019	M2	1,35	1,06	5,29	-	7,70
96393	USINAGEM DE BRITA GRADUADA SIMPLES. AF_03/2020	M3	99,12	1,93	2,94	0,29	104,28
96394	USINAGEM DE BRITA GRADUADA TRATADA COM CIMENTO. AF_03/2020	M3	156,00	1,93	2,91	0,29	161,13
96395	USINAGEM DE CONCRETO PARA COMPACTAÇÃO COM ROLO. AF_03/2020	M3	233,31	3,26	2,86	0,20	239,63
88411	APLICAÇÃO MANUAL DE FUNDO SELADOR ACRÍLICO EM PANOS COM PRESENÇA DE VÃOS DE EDIFÍCIOS DE MÚLTIPLOS PAVIMENTOS. AF_03/2024	M2	3,27	1,58	-	-	4,85
88412	APLICAÇÃO MANUAL DE FUNDO SELADOR ACRÍLICO EM PANOS CEGOS DE FACHADA (SEM PRESENÇA DE VÃOS) DE EDIFÍCIOS DE MÚLTIPLOS PAVIMENTOS. AF_03/2024	M2	2,87	0,96	-	-	3,83
88413	APLICAÇÃO MANUAL DE FUNDO SELADOR ACRÍLICO EM SUPERFÍCIES EXTERNAS DE SACADA DE EDIFÍCIOS DE MÚLTIPLOS PAVIMENTOS. AF_03/2024	M2	3,52	2,82	-	-	6,34
88414	APLICAÇÃO MANUAL DE FUNDO SELADOR ACRÍLICO EM SUPERFÍCIES INTERNAS DA SACADA DE EDIFÍCIOS DE MÚLTIPLOS PAVIMENTOS. AF_03/2024	M2	4,28	3,21	-	-	7,49
88415	APLICAÇÃO MANUAL DE FUNDO SELADOR ACRÍLICO EM PAREDES EXTERNAS DE CASAS. AF_03/2024	M2	3,23	1,75	-	-	4,98
88416	APLICAÇÃO MANUAL DE PINTURA COM TINTA TEXTURIZADA ACRÍLICA EM PANOS COM PRESENÇA DE VÃOS DE EDIFÍCIOS DE MÚLTIPLOS PAVIMENTOS, UMA COR. AF_03/2024	M2	17,05	4,19	-	-	21,24
88417	APLICAÇÃO MANUAL DE PINTURA COM TINTA TEXTURIZADA ACRÍLICA EM PANOS CEGOS DE FACHADA (SEM PRESENÇA DE VÃOS) DE EDIFÍCIOS DE MÚLTIPLOS PAVIMENTOS, UMA COR. AF_03/2024	M2	15,31	2,23	-	-	17,54
88420	APLICAÇÃO MANUAL DE PINTURA COM TINTA TEXTURIZADA ACRÍLICA EM SUPERFÍCIES EXTERNAS DE SACADA DE EDIFÍCIOS DE MÚLTIPLOS PAVIMENTOS, UMA COR. AF_03/2024	M2	17,44	8,03	-	-	25,47
88421	APLICAÇÃO MANUAL DE PINTURA COM TINTA TEXTURIZADA ACRÍLICA EM SUPERFÍCIES INTERNAS DA SACADA DE EDIFÍCIOS DE MÚLTIPLOS PAVIMENTOS, UMA COR. AF_03/2024	M2	21,28	9,34	-	-	30,62
88423	APLICAÇÃO MANUAL DE PINTURA COM TINTA TEXTURIZADA ACRÍLICA EM PAREDES EXTERNAS DE CASAS, UMA COR. AF_03/2024	M2	16,72	4,70	-	-	21,42
88424	APLICAÇÃO MANUAL DE PINTURA COM TINTA TEXTURIZADA ACRÍLICA EM PANOS COM PRESENÇA DE VÃOS DE EDIFÍCIOS DE MÚLTIPLOS PAVIMENTOS, DUAS CORES. AF_03/2024	M2	18,26	7,46	-	-	25,72
88426	APLICAÇÃO MANUAL DE PINTURA COM TINTA TEXTURIZADA ACRÍLICA EM PANOS CEGOS DE FACHADA (SEM PRESENÇA DE VÃOS) DE EDIFÍCIOS DE MÚLTIPLOS PAVIMENTOS, DUAS CORES. AF_03/2024	M2	15,96	4,00	-	-	19,96
88428	APLICAÇÃO MANUAL DE PINTURA COM TINTA TEXTURIZADA ACRÍLICA EM SUPERFÍCIES EXTERNAS DE SACADA DE EDIFÍCIOS DE MÚLTIPLOS PAVIMENTOS, DUAS CORES. AF_03/2024	M2	19,76	14,32	-	-	34,08
88429	APLICAÇÃO MANUAL DE PINTURA COM TINTA TEXTURIZADA ACRÍLICA EM SUPERFÍCIES INTERNAS DA SACADA DE EDIFÍCIOS DE MÚLTIPLOS PAVIMENTOS, DUAS CORES. AF_03/2024	M2	23,97	16,66	-	-	40,63
88431	APLICAÇÃO MANUAL DE PINTURA COM TINTA TEXTURIZADA ACRÍLICA EM PAREDES EXTERNAS DE CASAS, DUAS CORES. AF_03/2024	M2	18,08	8,39	-	-	26,47
88432	APLICAÇÃO MANUAL DE PINTURA COM TINTA TEXTURIZADA ACRÍLICA EM MOLDURAS DE EPS. AF_03/2024	M2	19,95	14,85	-	-	34,80
88484	FUNDO SELADOR ACRÍLICO, APLICAÇÃO MANUAL EM TETO, UMA DEMÃO. AF_04/2023	M2	2,63	3,19	-	-	5,82
88485	FUNDO SELADOR ACRÍLICO, APLICAÇÃO MANUAL EM PAREDE, UMA DEMÃO. AF_04/2023	M2	2,29	2,31	-	-	4,60
88488	PINTURA LÁTEX ACRÍLICA PREMIUM, APLICAÇÃO MANUAL EM TETO, DUAS DEMÃOS. AF_04/2023	M2	9,24	7,78	-	-	17,02
88489	PINTURA LÁTEX ACRÍLICA PREMIUM, APLICAÇÃO MANUAL EM PAREDES, DUAS DEMÃOS. AF_04/2023	M2	8,43	5,58	-	-	14,01
88494	EMASSAMENTO COM MASSA LÁTEX, APLICAÇÃO EM TETO, UMA DEMÃO, LIXAMENTO MANUAL. AF_04/2023	M2	9,86	17,32	-	-	27,18
88495	EMASSAMENTO COM MASSA LÁTEX, APLICAÇÃO EM PAREDE, UMA DEMÃO, LIXAMENTO MANUAL. AF_04/2023	M2	6,52	8,45	-	-	14,97
88496	EMASSAMENTO COM MASSA LÁTEX, APLICAÇÃO EM TETO, DUAS DEMÃOS, LIXAMENTO MANUAL. AF_04/2023	M2	15,75	25,43	-	-	41,18
88497	EMASSAMENTO COM MASSA LÁTEX, APLICAÇÃO EM PAREDE, DUAS DEMÃOS, LIXAMENTO MANUAL. AF_04/2023	M2	10,86	12,38	-	-	23,24
95305	TEXTURA ACRÍLICA, APLICAÇÃO MANUAL EM PAREDE, UMA DEMÃO. AF_04/2023	M2	9,30	5,28	-	-	14,58
95306	TEXTURA ACRÍLICA, APLICAÇÃO MANUAL EM TETO, UMA DEMÃO. AF_04/2023	M2	10,08	7,35	-	-	17,43
95622	APLICAÇÃO MANUAL DE TINTA LÁTEX ACRÍLICA EM PANOS COM PRESENÇA DE VÃOS DE EDIFÍCIOS DE MÚLTIPLOS PAVIMENTOS, DUAS DEMÃOS. AF_03/2024	M2	8,82	7,86	-	-	16,68
95623	APLICAÇÃO MANUAL DE TINTA LÁTEX ACRÍLICA EM PANOS SEM PRESENÇA DE VÃOS DE EDIFÍCIOS DE MÚLTIPLOS PAVIMENTOS, DUAS DEMÃOS. AF_03/2024	M2	7,04	4,18	-	-	11,22
95624	APLICAÇÃO MANUAL DE TINTA LÁTEX ACRÍLICA EM SUPERFÍCIES EXTERNAS DE SACADA DE EDIFÍCIOS DE MÚLTIPLOS PAVIMENTOS, DUAS DEMÃOS. AF_03/2024	M2	11,12	15,24	-	-	26,36
95625	APLICAÇÃO MANUAL DE TINTA LÁTEX ACRÍLICA EM SUPERFÍCIES INTERNAS DE SACADA DE EDIFÍCIOS DE MÚLTIPLOS PAVIMENTOS, DUAS DEMÃOS. AF_03/2024	M2	13,33	17,75	-	-	31,08
95626	APLICAÇÃO MANUAL DE TINTA LÁTEX ACRÍLICA EM PAREDE EXTERNAS DE CASAS, DUAS DEMÃOS. AF_03/2024	M2	8,98	8,86	-	-	17,84
96126	APLICAÇÃO MANUAL DE MASSA ACRÍLICA EM PANOS DE FACHADA COM PRESENÇA DE VÃOS, DE EDIFÍCIOS DE MÚLTIPLOS PAVIMENTOS, UMA DEMÃO. AF_03/2024	M2	10,87	11,87	-	-	22,74

Autenticidade: M34XXS7MJ5XT8UTE7 - Validação pelo link: https://capanemaprscp.equiplano.com.br:7575/tramitacaoProcesso/#/consulta-anexo-assinado/entidade/50 - Impresso por ROSELIA KRIGER BECKER PAGANI em 17/12/2025 14:41:28

Inserido por Mara Daniele Gambetta em: 27/08/2025 10:21:45.

	SERVIÇOS DE EDIFICAÇÕES DESONERAÇÃO SINAPI: DEZEMBRO DE 2024		SEM Referência				
96127	APLICAÇÃO MANUAL DE MASSA ACRÍLICA EM PANOS DE FACHADA SEM PRESENÇA DE VÃOS, DE EDIFÍCIOS DE MÚLTIPLOS PAVIMENTOS, UMA DEMÃO. AF_03/2024	M2	8,40	6,27	-	-	14,67
96128	APLICAÇÃO MANUAL DE MASSA ACRÍLICA EM SUPERFÍCIES EXTERNAS DE SACADA DE EDIFÍCIOS DE MÚLTIPLOS PAVIMENTOS, UMA DEMÃO. AF_03/2024	M2	14,54	22,97	-	-	37,51
96129	APLICAÇÃO MANUAL DE MASSA ACRÍLICA EM SUPERFÍCIES INTERNAS DE SACADA DE EDIFÍCIOS DE MÚLTIPLOS PAVIMENTOS, UMA DEMÃO. AF_03/2024	M2	17,34	26,75	-	-	44,09
96130	APLICAÇÃO MANUAL DE MASSA ACRÍLICA EM PAREDES EXTERNAS DE CASAS, UMA DEMÃO. AF_03/2024	M2	11,20	13,37	-	-	24,57
96131	APLICAÇÃO MANUAL DE MASSA ACRÍLICA EM PANOS DE FACHADA COM PRESENÇA DE VÃOS, DE EDIFÍCIOS DE MÚLTIPLOS PAVIMENTOS, DUAS DEMÃOS. AF_03/2024	M2	18,41	17,40	-	-	35,81
96132	APLICAÇÃO MANUAL DE MASSA ACRÍLICA EM PANOS DE FACHADA SEM PRESENÇA DE VÃOS, DE EDIFÍCIOS DE MÚLTIPLOS PAVIMENTOS, DUAS DEMÃOS. AF_03/2024	M2	14,57	9,23	-	-	23,80
96133	APLICAÇÃO MANUAL DE MASSA ACRÍLICA EM SUPERFÍCIES EXTERNAS DE SACADA DE EDIFÍCIOS DE MÚLTIPLOS PAVIMENTOS, DUAS DEMÃOS. AF_03/2024	M2	23,61	33,71	-	-	57,32
96134	APLICAÇÃO MANUAL DE MASSA ACRÍLICA EM SUPERFÍCIES INTERNAS DE SACADA DE EDIFÍCIOS DE MÚLTIPLOS PAVIMENTOS, DUAS DEMÃOS. AF_03/2024	M2	28,25	39,25	-	-	67,50
96135	APLICAÇÃO MANUAL DE MASSA ACRÍLICA EM PAREDES EXTERNAS DE CASAS, DUAS DEMÃOS. AF_03/2024	M2	18,78	19,63	-	-	38,41
104639	PINTURA LÁTEX ACRÍLICA ECONÔMICA, APLICAÇÃO MANUAL EM TETO, DUAS DEMÃOS. AF_04/2023	M2	5,99	7,79	-	-	13,78
104640	PINTURA LÁTEX ACRÍLICA STANDARD, APLICAÇÃO MANUAL EM TETO, DUAS DEMÃOS. AF_04/2023	M2	7,19	7,79	-	-	14,98
104641	PINTURA LÁTEX ACRÍLICA ECONÔMICA, APLICAÇÃO MANUAL EM PAREDES, DUAS DEMÃOS. AF_04/2023	M2	5,17	5,60	-	-	10,77
104642	PINTURA LÁTEX ACRÍLICA STANDARD, APLICAÇÃO MANUAL EM PAREDES, DUAS DEMÃOS. AF_04/2023	M2	6,38	5,59	-	-	11,97
102193	LIXAMENTO DE MADEIRA PARA APLICAÇÃO DE FUNDO OU PINTURA. AF_01/2021	M2	1,15	1,51	-	-	2,66
102194	LIXAMENTO DE MASSA PARA MADEIRA. AF_01/2021	M2	3,38	7,22	-	-	10,60
102197	PINTURA FUNDO NIVELADOR ALQUÍDICO BRANCO EM MADEIRA. AF_01/2021	M2	26,38	7,75	-	-	34,13
102200	APLICAÇÃO MASSA ALQUÍDICA PARA MADEIRA, PARA PINTURA COM TINTA DE ACABAMENTO (PIGMENTADA). AF_01/2021	M2	16,75	10,16	-	-	26,91
102201	APLICAÇÃO MASSA ACRÍLICA PARA MADEIRA, PARA PINTURA COM TINTA DE ACABAMENTO (PIGMENTADA). AF_01/2021	M2	12,26	12,51	-	-	24,77
102202	APLICAÇÃO MASSA EPÓXI PARA MADEIRA, PARA PINTURA COM TINTA PU DE ACABAMENTO (PIGMENTADA). AF_01/2021	M2	55,25	10,15	-	-	65,40
102203	PINTURA VERNIZ (INCOLOR) ALQUÍDICO EM MADEIRA, USO INTERNO E EXTERNO, 1 DEMÃO. AF_01/2021	M2	5,58	6,54	-	-	12,12
102204	PINTURA VERNIZ (INCOLOR) ALQUÍDICO EM MADEIRA, USO INTERNO, 1 DEMÃO. AF_01/2021	M2	5,87	6,54	-	-	12,41
102205	PINTURA VERNIZ (INCOLOR) POLIURETÂNICO (RESINA ALQUÍDICA MODIFICADA) EM MADEIRA, 1 DEMÃO. AF_01/2021	M2	4,93	6,54	-	-	11,47
102207	PINTURA TINTA DE ACABAMENTO (PIGMENTADA) A ÓLEO EM MADEIRA, 1 DEMÃO. AF_01/2021	M2	4,88	5,28	-	-	10,16
102208	PINTURA TINTA DE ACABAMENTO (PIGMENTADA) ESMALTE SINTÉTICO FOSCO EM MADEIRA, 1 DEMÃO. AF_01/2021	M2	4,49	5,28	-	-	9,77
102209	PINTURA TINTA DE ACABAMENTO (PIGMENTADA) ESMALTE SINTÉTICO ACETINADO EM MADEIRA, 1 DEMÃO. AF_01/2021	M2	4,74	5,28	-	-	10,02
102210	PINTURA TINTA DE ACABAMENTO (PIGMENTADA) ESMALTE SINTÉTICO BRILHANTE EM MADEIRA, 1 DEMÃO. AF_01/2021	M2	4,36	5,28	-	-	9,64
102213	PINTURA VERNIZ (INCOLOR) ALQUÍDICO EM MADEIRA, USO INTERNO E EXTERNO, 2 DEMÃOS. AF_01/2021	M2	11,18	13,07	-	-	24,25
102214	PINTURA VERNIZ (INCOLOR) ALQUÍDICO EM MADEIRA, USO INTERNO, 2 DEMÃOS. AF_01/2021	M2	11,78	13,07	-	-	24,85
102215	PINTURA VERNIZ (INCOLOR) POLIURETÂNICO (RESINA ALQUÍDICA MODIFICADA) EM MADEIRA, 2 DEMÃOS. AF_01/2021	M2	9,89	13,07	-	-	22,96
102217	PINTURA TINTA DE ACABAMENTO (PIGMENTADA) A ÓLEO EM MADEIRA, 2 DEMÃOS. AF_01/2021	M2	9,78	10,55	-	-	20,33
102218	PINTURA TINTA DE ACABAMENTO (PIGMENTADA) ESMALTE SINTÉTICO FOSCO EM MADEIRA, 2 DEMÃOS. AF_01/2021	M2	9,00	10,55	-	-	19,55
102219	PINTURA TINTA DE ACABAMENTO (PIGMENTADA) ESMALTE SINTÉTICO ACETINADO EM MADEIRA, 2 DEMÃOS. AF_01/2021	M2	9,51	10,55	-	-	20,06
102220	PINTURA TINTA DE ACABAMENTO (PIGMENTADA) ESMALTE SINTÉTICO BRILHANTE EM MADEIRA, 2 DEMÃOS. AF_01/2021	M2	8,74	10,55	-	-	19,29
102223	PINTURA VERNIZ (INCOLOR) ALQUÍDICO EM MADEIRA, USO INTERNO E EXTERNO, 3 DEMÃOS. AF_01/2021	M2	16,79	19,60	-	-	36,39
102224	PINTURA VERNIZ (INCOLOR) ALQUÍDICO EM MADEIRA, USO INTERNO, 3 DEMÃOS. AF_01/2021	M2	17,67	19,60	-	-	37,27
102225	PINTURA VERNIZ (INCOLOR) POLIURETÂNICO (RESINA ALQUÍDICA MODIFICADA) EM MADEIRA, 3 DEMÃOS. AF_01/2021	M2	14,85	19,60	-	-	34,45
102227	PINTURA TINTA DE ACABAMENTO (PIGMENTADA) A ÓLEO EM MADEIRA, 3 DEMÃOS. AF_01/2021	M2	14,69	15,81	-	-	30,50
102228	PINTURA TINTA DE ACABAMENTO (PIGMENTADA) ESMALTE SINTÉTICO FOSCO EM MADEIRA, 3 DEMÃOS. AF_01/2021	M2	13,53	15,81	-	-	29,34
102229	PINTURA TINTA DE ACABAMENTO (PIGMENTADA) ESMALTE SINTÉTICO ACETINADO EM MADEIRA, 3 DEMÃOS. AF_01/2021	M2	14,28	15,81	-	-	30,09
102230	PINTURA TINTA DE ACABAMENTO (PIGMENTADA) ESMALTE SINTÉTICO BRILHANTE EM MADEIRA, 3 DEMÃOS. AF_01/2021	M2	13,13	15,81	-	-	28,94
102233	PINTURA IMUNIZANTE PARA MADEIRA, 1 DEMÃO. AF_01/2021	M2	6,84	6,27	-	-	13,11
102234	PINTURA IMUNIZANTE PARA MADEIRA, 2 DEMÃOS. AF_01/2021	M2	13,68	12,53	-	-	26,21
100716	JATEAMENTO ABRASIVO COM GRANALHA DE AÇO EM PERFIL METÁLICO EM FÁBRICA. AF_01/2020	M2	23,52	3,66	0,63	-	27,81
100717	LIXAMENTO MANUAL EM SUPERFÍCIES METÁLICAS EM OBRA. AF_01/2020	M2	4,37	8,28	-	-	12,65
100718	COLOCAÇÃO DE FITA PROTETORA PARA PINTURA. AF_01/2020	M	0,55	1,16	-	-	1,71
100719	PINTURA COM TINTA ALQUÍDICA DE FUNDO (TIPO ZARCÃO) PULVERIZADA SOBRE PERFIL METÁLICO EXECUTADO EM FÁBRICA (POR DEMÃO). AF_01/2020_PE	M2	9,48	1,74	-	-	11,22
100720	PINTURA COM TINTA ALQUÍDICA DE FUNDO (TIPO ZARCÃO) APLICADA A ROLO OU PINCEL SOBRE PERFIL METÁLICO EXECUTADO EM FÁBRICA (POR DEMÃO). AF_01/2020	M2	6,65	5,95	-	-	12,60
100721	PINTURA COM TINTA ALQUÍDICA DE FUNDO (TIPO ZARCÃO) PULVERIZADA SOBRE SUPERFÍCIES METÁLICAS (EXCETO PERFIL) EXECUTADO EM OBRA (POR DEMÃO). AF_01/2020_PE	M2	14,87	14,57	-	-	29,44
100722	PINTURA COM TINTA ALQUÍDICA DE FUNDO (TIPO ZARCÃO) APLICADA A ROLO OU PINCEL SOBRE SUPERFÍCIES METÁLICAS (EXCETO PERFIL) EXECUTADO EM OBRA (POR DEMÃO). AF_01/2020	M2	11,46	18,78	-	-	30,24
100723	PINTURA COM TINTA ALQUÍDICA DE FUNDO E ACABAMENTO (ESMALTE SINTÉTICO GRAFITE) PULVERIZADA SOBRE PERFIL METÁLICO EXECUTADO EM FÁBRICA (POR DEMÃO). AF_01/2020_PE	M2	10,25	1,74	-	-	11,99
100724	PINTURA COM TINTA ALQUÍDICA DE FUNDO E ACABAMENTO (ESMALTE SINTÉTICO GRAFITE) APLICADA A ROLO OU PINCEL SOBRE PERFIL METÁLICO EXECUTADO EM FÁBRICA (POR DEMÃO). AF_01/2020	M2	9,82	5,94	-	-	15,76
100725	PINTURA COM TINTA ALQUÍDICA DE FUNDO E ACABAMENTO (ESMALTE SINTÉTICO GRAFITE) PULVERIZADA SOBRE SUPERFÍCIES METÁLICAS (EXCETO PERFIL) EXECUTADO EM OBRA (POR DEMÃO). AF_01/2020_PE	M2	15,12	14,57	-	-	29,69
100726	PINTURA COM TINTA ALQUÍDICA DE FUNDO E ACABAMENTO (ESMALTE SINTÉTICO GRAFITE) APLICADA A ROLO OU PINCEL SOBRE SUPERFÍCIES METÁLICAS (EXCETO PERFIL) EXECUTADO EM OBRA (POR DEMÃO). AF_01/2020	M2	14,51	18,78	-	-	33,29
100727	PINTURA COM TINTA EPOXÍDICA DE FUNDO PULVERIZADA SOBRE PERFIL METÁLICO EXECUTADO EM FÁBRICA (POR DEMÃO). AF_01/2020_PE	M2	24,94	1,74	-	-	26,68
100728	PINTURA COM TINTA EPOXÍDICA DE FUNDO APLICADA A ROLO OU PINCEL SOBRE PERFIL METÁLICO EXECUTADO EM FÁBRICA (POR DEMÃO). AF_01/2020	M2	19,54	5,94	-	-	25,48
100729	PINTURA COM TINTA EPOXÍDICA DE ACABAMENTO PULVERIZADA SOBRE PERFIL METÁLICO EXECUTADO EM FÁBRICA (POR DEMÃO). AF_01/2020_PE	M2	18,54	1,74	-	-	20,28
100730	PINTURA COM TINTA EPOXÍDICA DE ACABAMENTO APLICADA A ROLO OU PINCEL SOBRE PERFIL METÁLICO EXECUTADO EM FÁBRICA (POR DEMÃO). AF_01/2020	M2	19,13	5,94	-	-	25,07
100733	PINTURA COM TINTA ACRÍLICA DE FUNDO PULVERIZADA SOBRE SUPERFÍCIES METÁLICAS (EXCETO PERFIL) EXECUTADO EM OBRA (POR DEMÃO). AF_01/2020_PE	M2	6,31	8,41	-	-	14,72
100734	PINTURA COM TINTA ACRÍLICA DE FUNDO APLICADA A ROLO OU PINCEL SOBRE SUPERFÍCIES METÁLICAS (EXCETO PERFIL) EXECUTADO EM OBRA (POR DEMÃO). AF_01/2020	M2	6,99	12,61	-	-	19,60
100735	PINTURA COM TINTA ACRÍLICA DE ACABAMENTO PULVERIZADA SOBRE SUPERFÍCIES METÁLICAS (EXCETO PERFIL) EXECUTADO EM OBRA (POR DEMÃO). AF_01/2020_PE	M2	5,34	8,41	-	-	13,75
100736	PINTURA COM TINTA ACRÍLICA DE ACABAMENTO APLICADA A ROLO OU PINCEL SOBRE SUPERFÍCIES METÁLICAS (EXCETO PERFIL) EXECUTADO EM OBRA (POR DEMÃO). AF_01/2020	M2	6,13	12,61	-	-	18,74
100739	PINTURA COM TINTA ALQUÍDICA DE ACABAMENTO (ESMALTE SINTÉTICO ACETINADO) PULVERIZADA SOBRE PERFIL METÁLICO EXECUTADO EM FÁBRICA (POR DEMÃO). AF_01/2020_PE	M2	9,31	1,74	-	-	11,05
100740	PINTURA COM TINTA ALQUÍDICA DE ACABAMENTO (ESMALTE SINTÉTICO ACETINADO) APLICADA A ROLO OU PINCEL SOBRE PERFIL METÁLICO EXECUTADO EM FÁBRICA (POR DEMÃO). AF_01/2020	M2	7,21	5,95	-	-	13,16
100741	PINTURA COM TINTA ALQUÍDICA DE ACABAMENTO (ESMALTE SINTÉTICO ACETINADO) PULVERIZADA SOBRE SUPERFÍCIES METÁLICAS (EXCETO PERFIL) EXECUTADO EM OBRA (POR DEMÃO). AF_01/2020_PE	M2	14,49	14,58	-	-	29,07
100742	PINTURA COM TINTA ALQUÍDICA DE ACABAMENTO (ESMALTE SINTÉTICO ACETINADO) APLICADA A ROLO OU PINCEL SOBRE SUPERFÍCIES METÁLICAS (EXCETO PERFIL) EXECUTADO EM OBRA (POR DEMÃO). AF_01/2020	M2	11,98	18,78	-	-	30,76
100743	PINTURA COM TINTA ALQUÍDICA DE ACABAMENTO (ESMALTE SINTÉTICO BRILHANTE) PULVERIZADA SOBRE PERFIL METÁLICO EXECUTADO EM FÁBRICA (POR DEMÃO). AF_01/2020_PE	M2	9,07	1,74	-	-	10,81
100744	PINTURA COM TINTA ALQUÍDICA DE ACABAMENTO (ESMALTE SINTÉTICO BRILHANTE) APLICADA A ROLO OU PINCEL SOBRE PERFIL METÁLICO EXECUTADO EM FÁBRICA (POR DEMÃO). AF_01/2020	M2	7,05	5,95	-	-	13,00
100745	PINTURA COM TINTA ALQUÍDICA DE ACABAMENTO (ESMALTE SINTÉTICO BRILHANTE) PULVERIZADA SOBRE SUPERFÍCIES METÁLICAS (EXCETO PERFIL) EXECUTADO EM OBRA (POR DEMÃO). AF_01/2020_PE	M2	14,24	14,58	-	-	28,82
100746	PINTURA COM TINTA ALQUÍDICA DE ACABAMENTO (ESMALTE SINTÉTICO BRILHANTE) APLICADA A ROLO OU PINCEL SOBRE SUPERFÍCIES METÁLICAS (EXCETO PERFIL) EXECUTADO EM OBRA (POR DEMÃO). AF_01/2020	M2	11,82	18,78	-	-	30,60
100747	PINTURA COM TINTA ALQUÍDICA DE ACABAMENTO (ESMALTE SINTÉTICO FOSCO) PULVERIZADA SOBRE PERFIL METÁLICO EXECUTADO EM FÁBRICA (POR DEMÃO). AF_01/2020_PE	M2	9,17	1,74	-	-	10,91
100748	PINTURA COM TINTA ALQUÍDICA DE ACABAMENTO (ESMALTE SINTÉTICO FOSCO) APLICADA A ROLO OU PINCEL SOBRE PERFIL METÁLICO EXECUTADO EM FÁBRICA (POR DEMÃO). AF_01/2020	M2	7,12	5,95	-	-	13,07
100749	PINTURA COM TINTA ALQUÍDICA DE ACABAMENTO (ESMALTE SINTÉTICO FOSCO) PULVERIZADA SOBRE SUPERFÍCIES METÁLICAS (EXCETO PERFIL) EXECUTADO EM OBRA (POR DEMÃO). AF_01/2020_PE	M2	14,34	14,58	-	-	28,92
100750	PINTURA COM TINTA ALQUÍDICA DE ACABAMENTO (ESMALTE SINTÉTICO FOSCO) APLICADA A ROLO OU PINCEL SOBRE SUPERFÍCIES METÁLICAS (EXCETO PERFIL) EXECUTADO EM OBRA (POR DEMÃO). AF_01/2020	M2	11,89	18,78	-	-	30,67
100751	PINTURA COM TINTA EPOXÍDICA DE ACABAMENTO PULVERIZADA SOBRE PERFIL METÁLICO EXECUTADO EM FÁBRICA (02 DEMÃOS). AF_01/2020_PE	M2	37,06	3,50	-	-	40,56
100752	PINTURA COM TINTA EPOXÍDICA DE ACABAMENTO APLICADA A ROLO OU PINCEL SOBRE PERFIL METÁLICO EXECUTADO EM FÁBRICA (02 DEMÃOS). AF_01/2020	M2	38,27	11,88	-	-	50,15
100753	PINTURA COM TINTA ACRÍLICA DE ACABAMENTO PULVERIZADA SOBRE SUPERFÍCIES METÁLICAS (EXCETO PERFIL) EXECUTADO EM OBRA (02 DEMÃOS). AF_01/2020_PE	M2	10,70	16,81	-	-	27,51
100754	PINTURA COM TINTA ACRÍLICA DE ACABAMENTO APLICADA A ROLO OU PINCEL SOBRE SUPERFÍCIES METÁLICAS (EXCETO PERFIL) EXECUTADO EM OBRA (02 DEMÃOS). AF_01/2020	M2	12,31	25,19	-	-	37,50
100757	PINTURA COM TINTA ALQUÍDICA DE ACABAMENTO (ESMALTE SINTÉTICO ACETINADO) PULVERIZADA SOBRE SUPERFÍCIES METÁLICAS (EXCETO PERFIL) EXECUTADO EM OBRA (02 DEMÃOS). AF_01/2020_PE	M2	29,02	29,15	-	-	58,17
100758	PINTURA COM TINTA ALQUÍDICA DE ACABAMENTO (ESMALTE SINTÉTICO ACETINADO) APLICADA A ROLO OU PINCEL SOBRE SUPERFÍCIES METÁLICAS (EXCETO PERFIL) EXECUTADO EM OBRA (02 DEMÃOS). AF_01/2020	M2	24,01	37,53	-	-	61,54
100759	PINTURA COM TINTA ALQUÍDICA DE ACABAMENTO (ESMALTE SINTÉTICO BRILHANTE) PULVERIZADA SOBRE SUPERFÍCIES METÁLICAS (EXCETO PERFIL) EXECUTADO EM OBRA (02 DEMÃOS). AF_01/2020_PE	M2	28,51	29,15	-	-	57,66
100760	PINTURA COM TINTA ALQUÍDICA DE ACABAMENTO (ESMALTE SINTÉTICO BRILHANTE) APLICADA A ROLO OU PINCEL SOBRE SUPERFÍCIES METÁLICAS (EXCETO PERFIL) EXECUTADO EM OBRA (02 DEMÃOS). AF_01/2020	M2	23,69	37,53	-	-	61,22
100761	PINTURA COM TINTA ALQUÍDICA DE ACABAMENTO (ESMALTE SINTÉTICO FOSCO) PULVERIZADA SOBRE SUPERFÍCIES METÁLICAS (EXCETO PERFIL) EXECUTADO EM OBRA (02 DEMÃOS). AF_01/2020_PE	M2	28,72	29,15	-	-	57,87
100762	PINTURA COM TINTA ALQUÍDICA DE ACABAMENTO (ESMALTE SINTÉTICO FOSCO) APLICADA A ROLO OU PINCEL SOBRE SUPERFÍCIES METÁLICAS (EXCETO PERFIL) EXECUTADO EM OBRA (02 DEMÃOS). AF_01/2020	M2	23,82	37,53	-	-	61,35
102488	PREPARO DO PISO CIMENTADO PARA PINTURA - LIXAMENTO E LIMPEZA. AF_05/2021	M2	1,10	3,52	0,04	0,02	4,68
102489	PINTURA HIDROFUGANTE COM SILICONE, APLICAÇÃO MANUAL, 2 DEMÃOS. AF_05/2021	M2	19,37	12,92	-	-	32,29
102491	PINTURA DE PISO COM TINTA ACRÍLICA, APLICAÇÃO MANUAL, 2 DEMÃOS, INCLUSO FUNDO PREPARADOR. AF_05/2021	M2	13,16	9,88	-	-	23,04
102492	PINTURA DE PISO COM TINTA ACRÍLICA, APLICAÇÃO MANUAL, 3 DEMÃOS, INCLUSO FUNDO PREPARADOR. AF_05/2021	M2	16,36	13,09	-	-	29,45
102494	PINTURA DE PISO COM TINTA EPÓXI, APLICAÇÃO MANUAL, 2 DEMÃOS, INCLUSO PRIMER EPÓXI. AF_05/2021	M2	55,04	9,86	-	-	64,90
102496	PINTURA DE RODAPÉ COM TINTA EPÓXI, APLICAÇÃO MANUAL, 2 DEMÃOS, INCLUSÃO PRIMER EPÓXI. AF_05/2021	M	9,85	4,65	-	-	14,50

Autenticidade: M34XXS7MJ5XT8UTE7 - Validação pelo link: https://capanemaprscp.equiplano.com.br:7575/tramitacaoProcesso/#/consulta-anexo-assinado/entidade/50 - Impresso por ROSELIA KRIGER BECKER PAGANI em 17/12/2025 14:41:28

Inserido por Mara Daniele Gambetta em: 27/08/2025 10:21:45.

	SERVIÇOS DE EDIFICAÇÕES DESONERAÇÃO SINAPI: DEZEMBRO DE 2024		SEM Referência				
102497	PINTURA DE RODAPÉ EM PEDRA DECORATIVA COM VERNIZ DE POLIURETANO, APLICAÇÃO MANUAL, 3 DEMÃOS. AF_05/2021	M	2,69	3,11	-	-	5,80
102498	PINTURA DE MEIO-FIO COM TINTA BRANCA A BASE DE CAL (CAIAÇÃO). AF_05/2021	M	0,61	1,36	-	-	1,97
102499	ENCERAMENTO DE PISO EM MADEIRA. AF_05/2021	M2	2,20	1,38	-	-	3,58
102500	PINTURA DE DEMARCAÇÃO DE VAGA COM TINTA ACRÍLICA, E = 10 CM, APLICAÇÃO MANUAL. AF_05/2021	M	2,22	3,01	-	-	5,23
102501	PINTURA DE FAIXA DE PEDESTRE OU ZEBRADA COM TINTA ACRÍLICA, E = 30 CM, APLICAÇÃO MANUAL. AF_05/2021	M2	13,85	15,53	-	-	29,38
102504	PINTURA DE DEMARCAÇÃO DE QUADRA POLIESPORTIVA COM TINTA ACRÍLICA, E = 5 CM, APLICAÇÃO MANUAL. AF_05/2021	M	3,92	8,61	-	-	12,53
102505	PINTURA DE DEMARCAÇÃO DE QUADRA POLIESPORTIVA COM BORRACHA CLORADA, E = 5 CM, APLICAÇÃO MANUAL. AF_05/2021	M	4,30	8,61	-	-	12,91
102506	PINTURA DE DEMARCAÇÃO DE QUADRA POLIESPORTIVA COM TINTA EPÓXI, E = 5 CM, APLICAÇÃO MANUAL. AF_05/2021	M	4,89	8,61	-	-	13,50
102507	PINTURA DE DEMARCAÇÃO DE VAGA COM TINTA EPÓXI, E = 10 CM, APLICAÇÃO MANUAL. AF_05/2021	M	4,18	2,98	-	-	7,16
102508	PINTURA DE FAIXA DE PEDESTRE OU ZEBRADA COM TINTA EPÓXI, E = 30 CM, APLICAÇÃO MANUAL. AF_05/2021	M2	33,67	15,50	-	-	49,17
102509	PINTURA DE FAIXA DE PEDESTRE OU ZEBRADA TINTA RETRORREFLETIVA A BASE DE RESINA ACRÍLICA COM MICROESFERAS DE VIDRO, E = 30 CM, APLICAÇÃO MANUAL. AF_05/2021	M2	21,73	13,04	-	-	34,77
102512	PINTURA DE EIXO VIÁRIO SOBRE ASFALTO COM TINTA RETRORREFLETIVA A BASE DE RESINA ACRÍLICA COM MICROESFERAS DE VIDRO, APLICAÇÃO MECÂNICA COM DEMARCADORA AUTOPROPELIDA. AF_05/2021	M	2,33	2,12	2,23	-	6,68
102513	PINTURA DE SÍMBOLOS E TEXTOS COM TINTA ACRÍLICA, DEMARCAÇÃO COM FITA ADESIVA E APLICAÇÃO COM ROLO. AF_05/2021	M2	22,80	34,47	-	-	57,27
102520	PINTURA DE SINALIZAÇÃO VERTICAL DE SEGURANÇA, FAIXAS AMARELA E PRETA, APLICAÇÃO MANUAL, 2 DEMÃOS. AF_05/2021	M2	38,22	61,88	-	-	100,10
101749	PISO CIMENTADO, TRAÇO 1:3 (CIMENTO E AREIA), ACABAMENTO LISO, ESPESSURA 4,0 CM, PREPARO MECÂNICO DA ARGAMASSA. AF_09/2020	M2	37,90	21,67	0,08	0,04	59,69
101750	PISO CIMENTADO, TRAÇO 1:3 (CIMENTO E AREIA), ACABAMENTO RÚSTICO, ESPESSURA 4,0 CM, PREPARO MECÂNICO DA ARGAMASSA. AF_09/2020	M2	36,86	19,56	0,08	0,04	56,54
101729	PISO EM TACO DE MADEIRA 7X42CM, FIXADO COM COLA BASE DE PVA. AF_09/2020	M2	188,99	14,17	-	-	203,16
101746	ASSOALHO DE MADEIRA. AF_09/2020	M2	294,42	16,52	-	-	310,94
101751	PISO EM TACO DE MADEIRA 7X21CM, FIXADO COM COLA BASE DE PVA. AF_09/2020	M2	191,07	20,59	-	-	211,66
87246	REVESTIMENTO CERÂMICO PARA PISO COM PLACAS TIPO ESMALTADA DE DIMENSÕES 35X35 CM APLICADA EM AMBIENTES DE ÁREA MENOR QUE 5 M2. AF_02/2023_PE	M2	51,84	22,53	-	-	74,37
87247	REVESTIMENTO CERÂMICO PARA PISO COM PLACAS TIPO ESMALTADA DE DIMENSÕES 35X35 CM APLICADA EM AMBIENTES DE ÁREA ENTRE 5 M2 E 10 M2. AF_02/2023_PE	M2	49,21	16,27	-	-	65,48
87248	REVESTIMENTO CERÂMICO PARA PISO COM PLACAS TIPO ESMALTADA DE DIMENSÕES 35X35 CM APLICADA EM AMBIENTES DE ÁREA MAIOR QUE 10 M2. AF_02/2023_PE	M2	46,83	9,20	-	-	56,03
87249	REVESTIMENTO CERÂMICO PARA PISO COM PLACAS TIPO ESMALTADA DE DIMENSÕES 45X45 CM APLICADA EM AMBIENTES DE ÁREA MENOR QUE 5 M2. AF_02/2023_PE	M2	53,90	26,39	-	-	80,29
87250	REVESTIMENTO CERÂMICO PARA PISO COM PLACAS TIPO ESMALTADA DE DIMENSÕES 45X45 CM APLICADA EM AMBIENTES DE ÁREA ENTRE 5 M2 E 10 M2. AF_02/2023_PE	M2	49,68	17,50	-	-	67,18
87251	REVESTIMENTO CERÂMICO PARA PISO COM PLACAS TIPO ESMALTADA DE DIMENSÕES 45X45 CM APLICADA EM AMBIENTES DE ÁREA MAIOR QUE 10 M2. AF_02/2023_PE	M2	46,81	9,59	-	-	56,40
87255	REVESTIMENTO CERÂMICO PARA PISO COM PLACAS TIPO ESMALTADA DE DIMENSÕES 60X60 CM APLICADA EM AMBIENTES DE ÁREA MENOR QUE 5 M2. AF_02/2023_PE	M2	64,65	28,69	-	-	93,34
87256	REVESTIMENTO CERÂMICO PARA PISO COM PLACAS TIPO ESMALTADA DE DIMENSÕES 60X60 CM APLICADA EM AMBIENTES DE ÁREA ENTRE 5 M2 E 10 M2. AF_02/2023_PE	M2	59,72	19,28	-	-	79,00
87257	REVESTIMENTO CERÂMICO PARA PISO COM PLACAS TIPO ESMALTADA DE DIMENSÕES 60X60 CM APLICADA EM AMBIENTES DE ÁREA MAIOR QUE 10 M2. AF_02/2023_PE	M2	56,28	10,66	-	-	66,94
87261	REVESTIMENTO CERÂMICO PARA PISO COM PLACAS TIPO PORCELANATO DE DIMENSÕES 60X60 CM APLICADA EM AMBIENTES DE ÁREA MENOR QUE 5 M². AF_02/2023_PE	M2	112,25	35,71	-	-	147,96
87262	REVESTIMENTO CERÂMICO PARA PISO COM PLACAS TIPO PORCELANATO DE DIMENSÕES 60X60 CM APLICADA EM AMBIENTES DE ÁREA ENTRE 5 M² E 10 M². AF_02/2023_PE	M2	106,05	26,29	-	-	132,34
87263	REVESTIMENTO CERÂMICO PARA PISO COM PLACAS TIPO PORCELANATO DE DIMENSÕES 60X60 CM APLICADA EM AMBIENTES DE ÁREA MAIOR QUE 10 M². AF_02/2023_PE	M2	102,12	17,67	-	-	119,79
104593	REVESTIMENTO CERÂMICO PARA PISO COM PLACAS TIPO ESMALTADA DE DIMENSÕES 80X80 CM APLICADA EM AMBIENTES DE ÁREA MENOR QUE 5 M². AF_02/2023_PE	M2	66,24	31,33	-	-	97,57
104594	REVESTIMENTO CERÂMICO PARA PISO COM PLACAS TIPO ESMALTADA DE DIMENSÕES 80X80 CM APLICADA EM AMBIENTES DE ÁREA ENTRE 5 M² E 10 M². AF_02/2023_PE	M2	60,67	20,92	-	-	81,59
104595	REVESTIMENTO CERÂMICO PARA PISO COM PLACAS TIPO ESMALTADA DE DIMENSÕES 80X80 CM APLICADA EM AMBIENTES DE ÁREA MAIOR QUE 10 M². AF_02/2023_PE	M2	56,42	11,10	-	-	67,52
104596	REVESTIMENTO CERÂMICO PARA PISO COM PLACAS TIPO PORCELANATO DE DIMENSÕES 80X80 CM APLICADA EM AMBIENTES DE ÁREA MENOR QUE 5 M². AF_02/2023_PE	M2	114,44	38,36	-	-	152,80
104597	REVESTIMENTO CERÂMICO PARA PISO COM PLACAS TIPO PORCELANATO DE DIMENSÕES 80X80 CM APLICADA EM AMBIENTES DE ÁREA ENTRE 5 M² E 10 M². AF_02/2023_PE	M2	107,37	27,94	-	-	135,31
104598	REVESTIMENTO CERÂMICO PARA PISO COM PLACAS TIPO PORCELANATO DE DIMENSÕES 80X80 CM APLICADA EM AMBIENTES DE ÁREA MAIOR QUE 10 M². AF_02/2023_PE	M2	102,36	18,12	-	-	120,48
104599	REVESTIMENTO CERÂMICO PARA PISO COM PLACAS TIPO ESMALTADA DE DIMENSÕES 35X35 CM APLICADA EM DIAGONAL EM AMBIENTES DE ÁREA MENOR QUE 5 M². AF_02/2023_PE	M2	57,89	32,65	-	-	90,54
104601	REVESTIMENTO CERÂMICO PARA PISO COM PLACAS TIPO ESMALTADA DE DIMENSÕES 35X35 CM APLICADA EM DIAGONAL EM AMBIENTES DE ÁREA ENTRE 5 M² E 10 M². AF_02/2023_PE	M2	51,47	20,11	-	-	71,58
104603	REVESTIMENTO CERÂMICO PARA PISO COM PLACAS TIPO ESMALTADA DE DIMENSÕES 35X35 CM APLICADA EM DIAGONAL EM AMBIENTES DE ÁREA MAIOR QUE 10 M². AF_02/2023_PE	M2	47,96	11,10	-	-	59,06
104605	REVESTIMENTO CERÂMICO PARA PISO COM PLACAS TIPO ESMALTADA DE DIMENSÕES 45X45 CM APLICADA EM DIAGONAL EM AMBIENTES DE ÁREA MENOR QUE 5 M². AF_02/2023_PE	M2	66,68	47,83	-	-	114,51
104606	REVESTIMENTO CERÂMICO PARA PISO COM PLACAS TIPO ESMALTADA DE DIMENSÕES 45X45 CM APLICADA EM DIAGONAL EM AMBIENTES DE ÁREA ENTRE 5 M² E 10 M². AF_02/2023_PE	M2	53,30	23,57	-	-	76,87
104607	REVESTIMENTO CERÂMICO PARA PISO COM PLACAS TIPO ESMALTADA DE DIMENSÕES 45X45 CM APLICADA EM DIAGONAL EM AMBIENTES DE ÁREA MAIOR QUE 10 M². AF_02/2023_PE	M2	48,43	12,28	-	-	60,71
98671	PISO EM GRANITO APLICADO EM AMBIENTES INTERNOS. AF_09/2020	M2	429,35	49,02	-	-	478,37
98672	PISO EM MÁRMORE APLICADO EM AMBIENTES INTERNOS. AF_09/2020	M2	534,20	49,02	-	-	583,22
98678	PISO ELEVADO COM ESTRUTURA EM AÇO, COMPOSTO POR PEDESTAIS E LONGARINAS. AF_09/2020	M2	474,80	15,39	-	-	490,19
98679	PISO CIMENTADO, TRAÇO 1:3 (CIMENTO E AREIA), ACABAMENTO LISO, ESPESSURA 2,0 CM, PREPARO MECÂNICO DA ARGAMASSA. AF_09/2020	M2	24,59	16,83	0,03	0,02	41,47
98680	PISO CIMENTADO, TRAÇO 1:3 (CIMENTO E AREIA), ACABAMENTO LISO, ESPESSURA 3,0 CM, PREPARO MECÂNICO DA ARGAMASSA. AF_09/2020	M2	31,91	19,49	0,06	0,04	51,50
98681	PISO CIMENTADO, TRAÇO 1:3 (CIMENTO E AREIA), ACABAMENTO RÚSTICO, ESPESSURA 2,0 CM, PREPARO MECÂNICO DA ARGAMASSA. AF_09/2020	M2	23,57	14,71	0,03	0,02	38,33
98682	PISO CIMENTADO, TRAÇO 1:3 (CIMENTO E AREIA), ACABAMENTO RÚSTICO, ESPESSURA 3,0 CM, PREPARO MECÂNICO DA ARGAMASSA. AF_09/2020	M2	30,88	17,37	0,06	0,04	48,35
98685	RODAPÉ EM GRANITO, ALTURA 10 CM. AF_09/2020	M	75,94	12,33	-	-	88,27
98686	RODAPÉ EM LADRILHO HIDRÁULICO, ALTURA 7 CM. AF_09/2020	M	19,26	30,81	-	-	50,07
98688	RODAPÉ EM POLIESTIRENO, ALTURA 5 CM. AF_09/2020	M	67,63	3,87	-	-	71,50
98689	SOLEIRA EM GRANITO, LARGURA 15 CM, ESPESSURA 2,0 CM. AF_09/2020	M	104,66	22,55	-	-	127,21
101090	PISO EM PEDRA PORTUGUESA ASSENTADO SOBRE ARGAMASSA SECA DE CIMENTO E AREIA, TRAÇO 1:3, REJUNTADO COM CIMENTO COMUM. AF_05/2020	M2	209,45	27,98	-	-	237,43
101091	PISO EM LADRILHO HIDRÁULICO APLICADO EM AMBIENTES EXTERNOS. AF_05/2020	M2	93,80	46,37	-	-	140,17
101725	PISO EM LADRILHO HIDRÁULICO APLICADO EM AMBIENTES INTERNOS DE ÁREA MENOR QUE 5 M², INCLUSO APLICAÇÃO DE RESINA. AF_09/2020	M2	140,65	172,37	-	-	313,02
101726	PISO EM LADRILHO HIDRÁULICO APLICADO EM AMBIENTES INTERNOS DE ÁREA ENTRE 5 E 15 M², INCLUSO APLICAÇÃO DE RESINA. AF_09/2020	M2	110,51	82,51	-	-	193,02
101731	PISO EM PEDRA ASSENTADO SOBRE ARGAMASSA 1:3 (CIMENTO E AREIA). AF_09/2020	M2	309,22	50,97	0,03	0,02	360,24
101732	PISO EM PEDRA ARDÓSIA ASSENTADO SOBRE ARGAMASSA 1:3 (CIMENTO E AREIA). AF_09/2020	M2	77,54	34,82	0,03	0,02	112,41
101094	PISO PODOTÁTIL DE ALERTA OU DIRECIONAL, DE BORRACHA, ASSENTADO SOBRE ARGAMASSA. AF_05/2020	M	151,20	16,46	-	-	167,66
101727	PISO VINÍLICO SEMI-FLEXÍVEL EM PLACAS, PADRÃO LISO, ESPESSURA 3,2 MM, FIXADO COM COLA. AF_09/2020	M2	185,76	6,42	-	-	192,18
101733	PISO DE BORRACHA PASTILHADO/FRISADO, ESPESSURA 7MM, ASSENTADO COM ARGAMASSA. AF_09/2020	M2	241,55	27,16	-	-	268,71
101734	PISO DE BORRACHA PASTILHADO, ESPESSURA 15MM, ASSENTADO COM ARGAMASSA. AF_09/2020	M2	375,59	27,16	-	-	402,75
101735	PISO DE BORRACHA ESPORTIVO, ESPESSURA 15MM, ASSENTADO COM ARGAMASSA. AF_09/2020	M2	385,31	27,16	-	-	412,47
101736	PISO DE BORRACHA PASTILHADO, ESPESSURA 3,5MM, FIXADO COM ADESIVO ACRÍLICO. AF_09/2020	M2	88,36	17,43	-	-	105,79
101737	PISO DE BORRACHA CANELADO, ESPESSURA 3,5MM, FIXADO COM ADESIVO ACRÍLICO. AF_09/2020	M2	107,60	17,43	-	-	125,03
101748	PREPARO DE CONTRAPISO COM POLITRIZ. AF_09/2020	M2	1,10	3,43	0,04	0,08	4,65
104162	PISO EM GRANILITE, MARMORITE OU GRANITINA EM AMBIENTES INTERNOS, COM ESPESSURA DE 8 MM, INCLUSO MISTURA EM BETONEIRA, COLOCAÇÃO DAS JUNTAS, APLICAÇÃO DO PISO, 4 POLIMENTOS COM POLITRIZ, ESTUCAMENTO, SELADOR E CERA. AF_06/2022	M2	64,11	44,24	0,36	0,20	108,91
101092	PISO EM GRANITO APLICADO EM CALÇADAS OU PISOS EXTERNOS. AF_05/2020	M2	432,97	60,88	-	-	493,85
101093	PISO EM MÁRMORE APLICADO EM CALÇADAS OU PISOS EXTERNOS. AF_05/2020	M2	537,83	60,87	-	-	598,70
98695	SOLEIRA EM MÁRMORE, LARGURA 15 CM, ESPESSURA 2,0 CM. AF_09/2020	M	86,26	22,55	-	-	108,81
98697	RODAPÉ EM MÁRMORE, ALTURA 7 CM. AF_09/2020	M	58,75	12,34	-	-	71,09
101738	RODAPÉ EM MADEIRA, ALTURA 7CM, FIXADO COM COLA. AF_09/2020	M	21,16	13,01	-	-	34,17
101739	RODAPÉ EM MADEIRA, ALTURA 7CM, FIXADO COM COLA E PARAFUSOS. AF_09/2020	M	22,42	15,17	-	-	37,59
88648	RODAPÉ CERÂMICO DE 7CM DE ALTURA COM PLACAS TIPO ESMALTADA DE DIMENSÕES 35X35CM. AF_02/2023	M	5,87	2,57	-	-	8,44
88649	RODAPÉ CERÂMICO DE 7CM DE ALTURA COM PLACAS TIPO ESMALTADA DE DIMENSÕES 45X45CM. AF_02/2023	M	6,82	2,69	-	-	9,51
88650	RODAPÉ CERÂMICO DE 7CM DE ALTURA COM PLACAS TIPO ESMALTADA DE DIMENSÕES 60X60CM. AF_02/2023	M	9,80	3,04	-	-	12,84
101740	RODAPÉ EM ARDÓSIA ALTURA 10CM. AF_09/2020	M	29,74	30,82	-	-	60,56
101741	RODAPÉ EM MARMORITE, ALTURA 10CM. AF_09/2020	M	9,25	21,28	-	-	30,53
94990	EXECUÇÃO DE PASSEIO (CALÇADA) OU PISO DE CONCRETO COM CONCRETO MOLDADO IN LOCO, FEITO EM OBRA, ACABAMENTO CONVENCIONAL, NÃO ARMADO. AF_08/2022	M3	537,26	255,31	0,95	0,92	794,44
94991	EXECUÇÃO DE PASSEIO (CALÇADA) OU PISO DE CONCRETO COM CONCRETO MOLDADO IN LOCO, USINADO C20, ACABAMENTO CONVENCIONAL, NÃO ARMADO. AF_08/2022	M3	593,09	84,29	-	-	677,38
94992	EXECUÇÃO DE PASSEIO (CALÇADA) OU PISO DE CONCRETO COM CONCRETO MOLDADO IN LOCO, FEITO EM OBRA, ACABAMENTO CONVENCIONAL, ESPESSURA 6 CM, ARMADO. AF_08/2022	M2	65,51	18,32	0,03	0,05	83,91
94993	EXECUÇÃO DE PASSEIO (CALÇADA) OU PISO DE CONCRETO COM CONCRETO MOLDADO IN LOCO, USINADO, ACABAMENTO CONVENCIONAL, ESPESSURA 6 CM, ARMADO. AF_08/2022	M2	68,85	8,04	-	-	76,89
94994	EXECUÇÃO DE PASSEIO (CALÇADA) OU PISO DE CONCRETO COM CONCRETO MOLDADO IN LOCO, FEITO EM OBRA, ACABAMENTO CONVENCIONAL, ESPESSURA 8 CM, ARMADO. AF_08/2022	M2	76,24	23,98	0,06	0,07	100,35
94995	EXECUÇÃO DE PASSEIO (CALÇADA) OU PISO DE CONCRETO COM CONCRETO MOLDADO IN LOCO, USINADO, ACABAMENTO CONVENCIONAL, ESPESSURA 8 CM, ARMADO. AF_08/2022	M2	80,70	10,29	-	-	90,99
101747	PISO EM CONCRETO 20 MPA PREPARO MECÂNICO, ESPESSURA 7CM. AF_09/2020	M2	73,66	4,02	-	-	77,68
104626	EXECUÇÃO DE PASSEIO (CALÇADA) OU PISO DE CONCRETO COM CONCRETO MOLDADO IN LOCO, USINADO C25, ACABAMENTO CONVENCIONAL, NÃO ARMADO. AF_03/2023	M3	608,33	84,29	-	-	692,62

Autenticidade: M34XXS7MJ5XT8UTE7 - Validação pelo link: https://capanemapmscp.equiplano.com.br:7575/tramitacaoProcesso/#/consulta-anexo-assinado/entidade/50 - Impresso por ROSELIA KRIGER BECKER PAGANI em 17/12/2025 14:41:28

Inserido por Mara Daniele Gambetta em: 27/08/2025 10:21:45.

	SERVIÇOS DE EDIFICAÇÕES DESONERAÇÃO SINAPI: DEZEMBRO DE 2024		SEM Referência				
104658	PISO PODOTÁTIL DE ALERTA OU DIRECIONAL, DE CONCRETO, ASSENTADO SOBRE ARGAMASSA. AF_03/2024	M2	96,53	42,98	-	-	139,51
87620	CONTRAPISO EM ARGAMASSA TRAÇO 1:4 (CIMENTO E AREIA), PREPARO MECÂNICO COM BETONEIRA 400 L, APLICADO EM ÁREAS SECAS SOBRE LAJE, ADERIDO, ACABAMENTO NÃO REFORÇADO, ESPESSURA 2CM. AF_07/2021	M2	21,84	11,86	0,04	0,03	33,77
87622	CONTRAPISO EM ARGAMASSA TRAÇO 1:4 (CIMENTO E AREIA), PREPARO MANUAL, APLICADO EM ÁREAS SECAS SOBRE LAJE, ADERIDO, ACABAMENTO NÃO REFORÇADO, ESPESSURA 2CM. AF_07/2021	M2	23,43	14,80	-	-	38,23
87623	CONTRAPISO EM ARGAMASSA PRONTA, PREPARO MECÂNICO COM MISTURADOR 300 KG, APLICADO EM ÁREAS SECAS SOBRE LAJE, ADERIDO, ACABAMENTO NÃO REFORÇADO, ESPESSURA 2CM. AF_07/2021	M2	61,44	11,19	0,12	0,06	72,81
87624	CONTRAPISO EM ARGAMASSA PRONTA, PREPARO MANUAL, APLICADO EM ÁREAS SECAS SOBRE LAJE, ADERIDO, ACABAMENTO NÃO REFORÇADO, ESPESSURA 2CM. AF_07/2021	M2	64,80	16,32	-	-	81,12
87630	CONTRAPISO EM ARGAMASSA TRAÇO 1:4 (CIMENTO E AREIA), PREPARO MECÂNICO COM BETONEIRA 400 L, APLICADO EM ÁREAS SECAS SOBRE LAJE, ADERIDO, ACABAMENTO NÃO REFORÇADO, ESPESSURA 3CM. AF_07/2021	M2	28,34	14,53	0,06	0,04	42,97
87632	CONTRAPISO EM ARGAMASSA TRAÇO 1:4 (CIMENTO E AREIA), PREPARO MANUAL, APLICADO EM ÁREAS SECAS SOBRE LAJE, ADERIDO, ACABAMENTO NÃO REFORÇADO, ESPESSURA 3CM. AF_07/2021	M2	30,54	18,62	-	-	49,16
87633	CONTRAPISO EM ARGAMASSA PRONTA, PREPARO MECÂNICO COM MISTURADOR 300 KG, APLICADO EM ÁREAS SECAS SOBRE LAJE, ADERIDO, ACABAMENTO NÃO REFORÇADO, ESPESSURA 3CM. AF_07/2021	M2	83,39	13,59	0,18	0,09	97,25
87634	CONTRAPISO EM ARGAMASSA PRONTA, PREPARO MANUAL, APLICADO EM ÁREAS SECAS SOBRE LAJE, ADERIDO, ACABAMENTO NÃO REFORÇADO, ESPESSURA 3CM. AF_07/2021	M2	88,08	20,72	-	-	108,80
87640	CONTRAPISO EM ARGAMASSA TRAÇO 1:4 (CIMENTO E AREIA), PREPARO MECÂNICO COM BETONEIRA 400 L, APLICADO EM ÁREAS SECAS SOBRE LAJE, ADERIDO, ACABAMENTO NÃO REFORÇADO, ESPESSURA 4CM. AF_07/2021	M2	33,69	16,70	0,08	0,05	50,52
87642	CONTRAPISO EM ARGAMASSA TRAÇO 1:4 (CIMENTO E AREIA), PREPARO MANUAL, APLICADO EM ÁREAS SECAS SOBRE LAJE, ADERIDO, ACABAMENTO NÃO REFORÇADO, ESPESSURA 4CM. AF_07/2021	M2	36,41	21,73	-	-	58,14
87643	CONTRAPISO EM ARGAMASSA PRONTA, PREPARO MECÂNICO COM MISTURADOR 300 KG, APLICADO EM ÁREAS SECAS SOBRE LAJE, ADERIDO, ACABAMENTO NÃO REFORÇADO, ESPESSURA 4CM. AF_07/2021	M2	101,38	15,56	0,21	0,11	117,26
87644	CONTRAPISO EM ARGAMASSA PRONTA, PREPARO MANUAL, APLICADO EM ÁREAS SECAS SOBRE LAJE, ADERIDO, ACABAMENTO NÃO REFORÇADO, ESPESSURA 4CM. AF_07/2021	M2	107,15	24,32	-	-	131,47
87680	CONTRAPISO EM ARGAMASSA TRAÇO 1:4 (CIMENTO E AREIA), PREPARO MECÂNICO COM BETONEIRA 400 L, APLICADO EM ÁREAS SECAS SOBRE LAJE, NÃO ADERIDO, ACABAMENTO NÃO REFORÇADO, ESPESSURA 4CM. AF_07/2021	M2	29,91	15,83	0,08	0,05	45,87
87682	CONTRAPISO EM ARGAMASSA TRAÇO 1:4 (CIMENTO E AREIA), PREPARO MANUAL, APLICADO EM ÁREAS SECAS SOBRE LAJE, NÃO ADERIDO, ACABAMENTO NÃO REFORÇADO, ESPESSURA 4CM. AF_07/2021	M2	32,62	20,87	-	-	53,49
87683	CONTRAPISO EM ARGAMASSA PRONTA, PREPARO MECÂNICO COM MISTURADOR 300 KG, APLICADO EM ÁREAS SECAS SOBRE LAJE, NÃO ADERIDO, ACABAMENTO NÃO REFORÇADO, ESPESSURA 4CM. AF_07/2021	M2	97,60	14,69	0,21	0,11	112,61
87684	CONTRAPISO EM ARGAMASSA PRONTA, PREPARO MANUAL, APLICADO EM ÁREAS SECAS SOBRE LAJE, NÃO ADERIDO, ACABAMENTO NÃO REFORÇADO, ESPESSURA 4CM. AF_07/2021	M2	103,37	23,45	-	-	126,82
87690	CONTRAPISO EM ARGAMASSA TRAÇO 1:4 (CIMENTO E AREIA), PREPARO MECÂNICO COM BETONEIRA 400 L, APLICADO EM ÁREAS SECAS SOBRE LAJE, NÃO ADERIDO, ACABAMENTO NÃO REFORÇADO, ESPESSURA 5CM. AF_07/2021	M2	34,25	18,15	0,10	0,06	52,56
87692	CONTRAPISO EM ARGAMASSA TRAÇO 1:4 (CIMENTO E AREIA), PREPARO MANUAL, APLICADO EM ÁREAS SECAS SOBRE LAJE, NÃO ADERIDO, ACABAMENTO NÃO REFORÇADO, ESPESSURA 5CM. AF_07/2021	M2	37,37	23,92	-	-	61,29
87693	CONTRAPISO EM ARGAMASSA PRONTA, PREPARO MECÂNICO COM MISTURADOR 300 KG, APLICADO EM ÁREAS SECAS SOBRE LAJE, NÃO ADERIDO, ESPESSURA 5CM. AF_07/2021	M2	111,77	16,85	0,25	0,13	129,00
87694	CONTRAPISO EM ARGAMASSA PRONTA, PREPARO MANUAL, APLICADO EM ÁREAS SECAS SOBRE LAJE, NÃO ADERIDO, ACABAMENTO NÃO REFORÇADO, ESPESSURA 5CM. AF_07/2021	M2	118,39	26,89	-	-	145,28
87700	CONTRAPISO EM ARGAMASSA TRAÇO 1:4 (CIMENTO E AREIA), PREPARO MECÂNICO COM BETONEIRA 400 L, APLICADO EM ÁREAS SECAS SOBRE LAJE, NÃO ADERIDO, ACABAMENTO NÃO REFORÇADO, ESPESSURA 6CM. AF_07/2021	M2	37,16	19,33	0,12	0,06	56,67
87702	CONTRAPISO EM ARGAMASSA TRAÇO 1:4 (CIMENTO E AREIA), PREPARO MANUAL, APLICADO EM ÁREAS SECAS SOBRE LAJE, NÃO ADERIDO, ACABAMENTO NÃO REFORÇADO, ESPESSURA 6CM. AF_07/2021	M2	40,56	25,62	-	-	66,18
87703	CONTRAPISO EM ARGAMASSA PRONTA, PREPARO MECÂNICO COM MISTURADOR 300 KG, APLICADO EM ÁREAS SECAS SOBRE LAJE, NÃO ADERIDO, ACABAMENTO NÃO REFORÇADO, ESPESSURA 6CM. AF_07/2021	M2	121,57	17,92	0,29	0,14	139,92
87704	CONTRAPISO EM ARGAMASSA PRONTA, PREPARO MANUAL, APLICADO EM ÁREAS SECAS SOBRE LAJE, NÃO ADERIDO, ACABAMENTO NÃO REFORÇADO, ESPESSURA 6CM. AF_07/2021	M2	128,78	28,86	-	-	157,64
87735	CONTRAPISO EM ARGAMASSA TRAÇO 1:4 (CIMENTO E AREIA), PREPARO MECÂNICO COM BETONEIRA 400 L, APLICADO EM ÁREAS MOLHADAS SOBRE LAJE, ADERIDO, ACABAMENTO NÃO REFORÇADO, ESPESSURA 2CM. AF_07/2021	M2	25,80	23,76	0,04	0,03	49,63
87737	CONTRAPISO EM ARGAMASSA TRAÇO 1:4 (CIMENTO E AREIA), PREPARO MANUAL, APLICADO EM ÁREAS MOLHADAS SOBRE LAJE, ADERIDO, ACABAMENTO NÃO REFORÇADO, ESPESSURA 2CM. AF_07/2021	M2	27,39	26,70	-	-	54,09
87738	CONTRAPISO EM ARGAMASSA PRONTA, PREPARO MECÂNICO COM MISTURADOR 300 KG, APLICADO EM ÁREAS MOLHADAS SOBRE LAJE, ADERIDO, ACABAMENTO NÃO REFORÇADO, ESPESSURA 2CM. AF_07/2021	M2	65,40	23,09	0,12	0,06	88,67
87739	CONTRAPISO EM ARGAMASSA PRONTA, PREPARO MANUAL, APLICADO EM ÁREAS MOLHADAS SOBRE LAJE, ADERIDO, ACABAMENTO NÃO REFORÇADO, ESPESSURA 2CM. AF_07/2021	M2	68,77	28,21	-	-	96,98
87745	CONTRAPISO EM ARGAMASSA TRAÇO 1:4 (CIMENTO E AREIA), PREPARO MECÂNICO COM BETONEIRA 400 L, APLICADO EM ÁREAS MOLHADAS SOBRE LAJE, ADERIDO, ACABAMENTO NÃO REFORÇADO, ESPESSURA 3CM. AF_07/2021	M2	32,31	26,43	0,06	0,04	58,84
87747	CONTRAPISO EM ARGAMASSA TRAÇO 1:4 (CIMENTO E AREIA), PREPARO MANUAL, APLICADO EM ÁREAS MOLHADAS SOBRE LAJE, ADERIDO, ACABAMENTO NÃO REFORÇADO, ESPESSURA 3CM. AF_07/2021	M2	34,51	30,52	-	-	65,03
87748	CONTRAPISO EM ARGAMASSA PRONTA, PREPARO MECÂNICO COM MISTURADOR 300 KG, APLICADO EM ÁREAS MOLHADAS SOBRE LAJE, ADERIDO, ACABAMENTO NÃO REFORÇADO, ESPESSURA 3CM. AF_07/2021	M2	87,36	25,49	0,18	0,09	113,12
87749	CONTRAPISO EM ARGAMASSA PRONTA, PREPARO MANUAL, APLICADO EM ÁREAS MOLHADAS SOBRE LAJE, ADERIDO, ACABAMENTO NÃO REFORÇADO, ESPESSURA 3CM. AF_07/2021	M2	92,05	32,62	-	-	124,67
87755	CONTRAPISO EM ARGAMASSA TRAÇO 1:4 (CIMENTO E AREIA), PREPARO MECÂNICO COM BETONEIRA 400 L, APLICADO EM ÁREAS MOLHADAS SOBRE IMPERMEABILIZAÇÃO, ACABAMENTO NÃO REFORÇADO, ESPESSURA 3CM. AF_07/2021	M2	29,50	27,50	0,06	0,04	57,10
87757	CONTRAPISO EM ARGAMASSA TRAÇO 1:4 (CIMENTO E AREIA), PREPARO MANUAL, APLICADO EM ÁREAS MOLHADAS SOBRE IMPERMEABILIZAÇÃO, ACABAMENTO NÃO REFORÇADO, ESPESSURA 3CM. AF_07/2021	M2	31,71	31,58	-	-	63,29
87758	CONTRAPISO EM ARGAMASSA PRONTA, PREPARO MECÂNICO COM MISTURADOR 300 KG, APLICADO EM ÁREAS MOLHADAS SOBRE IMPERMEABILIZAÇÃO, ACABAMENTO NÃO REFORÇADO, ESPESSURA 3CM. AF_07/2021	M2	84,56	26,55	0,18	0,09	111,38
87759	CONTRAPISO EM ARGAMASSA PRONTA, PREPARO MANUAL, APLICADO EM ÁREAS MOLHADAS SOBRE IMPERMEABILIZAÇÃO, ACABAMENTO NÃO REFORÇADO, ESPESSURA 3CM. AF_07/2021	M2	89,25	33,68	-	-	122,93
87765	CONTRAPISO EM ARGAMASSA TRAÇO 1:4 (CIMENTO E AREIA), PREPARO MECÂNICO COM BETONEIRA 400 L, APLICADO EM ÁREAS MOLHADAS SOBRE IMPERMEABILIZAÇÃO, ACABAMENTO NÃO REFORÇADO, ESPESSURA 4CM. AF_07/2021	M2	34,85	29,73	0,08	0,05	64,71
87767	CONTRAPISO EM ARGAMASSA TRAÇO 1:4 (CIMENTO E AREIA), PREPARO MANUAL, APLICADO EM ÁREAS MOLHADAS SOBRE IMPERMEABILIZAÇÃO, ACABAMENTO NÃO REFORÇADO, ESPESSURA 4CM. AF_07/2021	M2	37,57	34,76	-	-	72,33
87768	CONTRAPISO EM ARGAMASSA PRONTA, PREPARO MECÂNICO COM MISTURADOR 300 KG, APLICADO EM ÁREAS MOLHADAS SOBRE IMPERMEABILIZAÇÃO, ACABAMENTO NÃO REFORÇADO, ESPESSURA 4CM. AF_07/2021	M2	102,54	28,59	0,21	0,11	131,45
87769	CONTRAPISO EM ARGAMASSA PRONTA, PREPARO MANUAL, APLICADO EM ÁREAS MOLHADAS SOBRE IMPERMEABILIZAÇÃO, ACABAMENTO NÃO REFORÇADO, ESPESSURA 4CM. AF_07/2021	M2	108,32	37,34	-	-	145,66
88470	CONTRAPISO COM ARGAMASSA AUTONIVELANTE, APLICADO SOBRE LAJE, NÃO ADERIDO, ESPESSURA 3CM. AF_07/2021	M2	21,65	3,12	-	-	24,77
88471	CONTRAPISO COM ARGAMASSA AUTONIVELANTE, APLICADO SOBRE LAJE, NÃO ADERIDO, ESPESSURA 4CM. AF_07/2021	M2	26,85	4,32	-	-	31,17
88472	CONTRAPISO COM ARGAMASSA AUTONIVELANTE, APLICADO SOBRE LAJE, NÃO ADERIDO, ESPESSURA 5CM. AF_07/2021	M2	30,98	5,27	-	-	36,25
88476	CONTRAPISO COM ARGAMASSA AUTONIVELANTE, APLICADO SOBRE LAJE, ADERIDO, ESPESSURA 2CM. AF_07/2021	M2	18,66	1,97	-	-	20,63
88477	CONTRAPISO COM ARGAMASSA AUTONIVELANTE, APLICADO SOBRE LAJE, ADERIDO, ESPESSURA 3CM. AF_07/2021	M2	25,01	3,76	-	-	28,77
88478	CONTRAPISO COM ARGAMASSA AUTONIVELANTE, APLICADO SOBRE LAJE, ADERIDO, ESPESSURA 4CM. AF_07/2021	M2	30,28	5,19	-	-	35,47
90930	CONTRAPISO ACÚSTICO EM ARGAMASSA TRAÇO 1:4 (CIMENTO E AREIA), PREPARO MECÂNICO COM BETONEIRA 400L, APLICADO EM ÁREAS SECAS, ACABAMENTO NÃO REFORÇADO, ESPESSURA 5CM. AF_07/2021	M2	64,47	24,53	0,10	0,06	89,16
90932	CONTRAPISO ACÚSTICO EM ARGAMASSA TRAÇO 1:4 (CIMENTO E AREIA), PREPARO MANUAL, APLICADO EM ÁREAS SECAS, ACABAMENTO NÃO REFORÇADO, ESPESSURA 5CM. AF_07/2021	M2	67,59	30,30	-	-	97,89
90933	CONTRAPISO ACÚSTICO EM ARGAMASSA PRONTA, PREPARO MECÂNICO COM MISTURADOR 300 KG, APLICADO EM ÁREAS SECAS, ACABAMENTO NÃO REFORÇADO, ESPESSURA 5CM. AF_07/2021	M2	141,98	23,24	0,25	0,13	165,60
90934	CONTRAPISO ACÚSTICO EM ARGAMASSA PRONTA, PREPARO MANUAL, APLICADO EM ÁREAS SECAS, ACABAMENTO NÃO REFORÇADO, ESPESSURA 5CM. AF_07/2021	M2	148,60	33,28	-	-	181,88
90940	CONTRAPISO ACÚSTICO EM ARGAMASSA TRAÇO 1:4 (CIMENTO E AREIA), PREPARO MECÂNICO COM BETONEIRA 400L, APLICADO EM ÁREAS SECAS, ACABAMENTO NÃO REFORÇADO, ESPESSURA 6CM. AF_07/2021	M2	67,81	26,99	0,12	0,06	94,98
90942	CONTRAPISO ACÚSTICO EM ARGAMASSA TRAÇO 1:4 (CIMENTO E AREIA), PREPARO MANUAL, APLICADO EM ÁREAS SECAS, ACABAMENTO NÃO REFORÇADO, ESPESSURA 6CM. AF_07/2021	M2	71,22	33,27	-	-	104,49
90943	CONTRAPISO ACÚSTICO EM ARGAMASSA PRONTA, PREPARO MECÂNICO COM MISTURADOR 300 KG, APLICADO EM ÁREAS SECAS, ACABAMENTO NÃO REFORÇADO, ESPESSURA 6CM. AF_07/2021	M2	152,21	25,59	0,29	0,14	178,23
90944	CONTRAPISO ACÚSTICO EM ARGAMASSA PRONTA, PREPARO MANUAL, APLICADO EM ÁREAS SECA, ACABAMENTO NÃO REFORÇADO, ESPESSURA 6CM. AF_07/2021	M2	159,43	36,52	-	-	195,95
90950	CONTRAPISO ACÚSTICO EM ARGAMASSA TRAÇO 1:4 (CIMENTO E AREIA), PREPARO MECÂNICO COM BETONEIRA 400L, APLICADO EM ÁREAS SECAS, ACABAMENTO NÃO REFORÇADO, ESPESSURA 7CM. AF_07/2021	M2	73,91	31,50	0,13	0,07	105,61
90952	CONTRAPISO ACÚSTICO EM ARGAMASSA TRAÇO 1:4 (CIMENTO E AREIA), PREPARO MANUAL, APLICADO EM ÁREAS SECAS, ACABAMENTO NÃO REFORÇADO, ESPESSURA 7CM. AF_07/2021	M2	77,83	38,71	-	-	116,54
90953	CONTRAPISO ACÚSTICO EM ARGAMASSA PRONTA, PREPARO MECÂNICO COM MISTURADOR 300 KG, APLICADO EM ÁREAS SECAS, ACABAMENTO NÃO REFORÇADO, ESPESSURA 7CM. AF_07/2021	M2	170,95	29,87	0,34	0,16	201,32
90954	CONTRAPISO ACÚSTICO EM ARGAMASSA PRONTA, PREPARO MANUAL, APLICADO EM ÁREAS SECAS, ACABAMENTO NÃO REFORÇADO, ESPESSURA 7CM. AF_07/2021	M2	179,24	42,46	-	-	221,70
102803	REFORÇO SUPERFICIAL PARA CONTRAPISOS DE ARGAMASSA SEMI-SECA. AF_07/2021	M2	0,94	1,99	-	-	2,93
101742	RODAPÉ BORRACHA LISO, ALTURA = 7CM, ESPESSURA = 2 MM, PARA ARGAMASSA. AF_09/2020	M	41,49	24,91	-	-	66,40
87878	CHAPISCO APLICADO EM ALVENARIAS E ESTRUTURAS DE CONCRETO INTERNAS, COM COLHER DE PEDREIRO. ARGAMASSA TRAÇO 1:3 COM PREPARO MANUAL. AF_10/2022	M2	2,54	3,24	-	-	5,78
87879	CHAPISCO APLICADO EM ALVENARIAS E ESTRUTURAS DE CONCRETO INTERNAS, COM COLHER DE PEDREIRO. ARGAMASSA TRAÇO 1:3 COM PREPARO EM BETONEIRA 400L. AF_10/2022	M2	2,35	2,83	-	-	5,18
87881	CHAPISCO APLICADO NO TETO OU EM ALVENARIA E ESTRUTURA, COM ROLO PARA TEXTURA ACRÍLICA. ARGAMASSA TRAÇO 1:4 E EMULSÃO POLIMÉRICA (ADESIVO) COM PREPARO MANUAL. AF_10/2022	M2	5,24	1,67	-	-	6,91
87882	CHAPISCO APLICADO NO TETO OU EM ALVENARIA E ESTRUTURA, COM ROLO PARA TEXTURA ACRÍLICA. ARGAMASSA TRAÇO 1:4 E EMULSÃO POLIMÉRICA (ADESIVO) COM PREPARO EM BETONEIRA 400L. AF_10/2022	M2	5,16	1,55	-	-	6,71
87884	CHAPISCO APLICADO NO TETO OU EM ALVENARIA E ESTRUTURA, COM ROLO PARA TEXTURA ACRÍLICA. ARGAMASSA INDUSTRIALIZADA COM PREPARO MANUAL. AF_10/2022	M2	8,01	1,82	-	-	9,83
87885	CHAPISCO APLICADO NO TETO OU EM ALVENARIA E ESTRUTURA, COM ROLO PARA TEXTURA ACRÍLICA. ARGAMASSA INDUSTRIALIZADA COM PREPARO EM MISTURADOR 300 KG. AF_10/2022	M2	7,82	1,54	-	-	9,36
87886	CHAPISCO APLICADO NO TETO OU EM ESTRUTURA, COM DESEMPENADEIRA DENTADA. ARGAMASSA INDUSTRIALIZADA COM PREPARO MANUAL. AF_10/2022	M2	12,31	5,63	-	-	17,94
87887	CHAPISCO APLICADO NO TETO OU EM ESTRUTURA, COM DESEMPENADEIRA DENTADA. ARGAMASSA INDUSTRIALIZADA COM PREPARO EM MISTURADOR 300 KG. AF_10/2022	M2	11,94	4,97	-	-	16,91
87888	CHAPISCO APLICADO EM ALVENARIA (SEM PRESENÇA DE VÃOS) E ESTRUTURAS DE CONCRETO DE FACHADA, COM ROLO PARA TEXTURA ACRÍLICA. ARGAMASSA TRAÇO 1:4 E EMULSÃO POLIMÉRICA (ADESIVO) COM PREPARO MANUAL. AF_10/2022	M2	5,74	3,31	-	-	9,05
87889	CHAPISCO APLICADO EM ALVENARIA (SEM PRESENÇA DE VÃOS) E ESTRUTURAS DE CONCRETO DE FACHADA, COM ROLO PARA TEXTURA ACRÍLICA. ARGAMASSA TRAÇO 1:4 E EMULSÃO POLIMÉRICA (ADESIVO) COM PREPARO EM BETONEIRA 400L. AF_10/2022	M2	5,67	3,18	-	-	8,85
87891	CHAPISCO APLICADO EM ALVENARIA (SEM PRESENÇA DE VÃOS) E ESTRUTURAS DE CONCRETO DE FACHADA, COM ROLO PARA TEXTURA ACRÍLICA. ARGAMASSA INDUSTRIALIZADA COM PREPARO MANUAL. AF_10/2022	M2	8,52	3,45	-	-	11,97
87892	CHAPISCO APLICADO EM ALVENARIA (SEM PRESENÇA DE VÃOS) E ESTRUTURAS DE CONCRETO DE FACHADA, COM ROLO PARA TEXTURA ACRÍLICA. ARGAMASSA INDUSTRIALIZADA COM PREPARO EM MISTURADOR 300 KG. AF_10/2022	M2	8,33	3,17	-	-	11,50
87893	CHAPISCO APLICADO EM ALVENARIA (SEM PRESENÇA DE VÃOS) E ESTRUTURAS DE CONCRETO DE FACHADA, COM COLHER DE PEDREIRO. ARGAMASSA TRAÇO 1:3 COM PREPARO MANUAL. AF_10/2022	M2	3,31	5,65	-	-	8,96
87894	CHAPISCO APLICADO EM ALVENARIA (SEM PRESENÇA DE VÃOS) E ESTRUTURAS DE CONCRETO DE FACHADA, COM COLHER DE PEDREIRO. ARGAMASSA TRAÇO 1:3 COM PREPARO EM BETONEIRA 400L. AF_10/2022	M2	3,11	5,25	-	-	8,36

Autenticidade: M34XXS7MJ5XT8UTE7 - Validação pelo link: https://capanemapmscp.equiplano.com.br:7575/tramitacaoProcesso/#/consulta-anexo-assinado/entidade/50 - Impresso por ROSELIA KRIGER BECKER PAGANI em 17/12/2025 14:41:28

Inserido por Mara Daniele Gambetta em: 27/08/2025 10:21:45.

	SERVIÇOS DE EDIFICAÇÕES DESONERAÇÃO SINAPI: DEZEMBRO DE 2024		SEM Referência				
87896	CHAPISCO APLICADO EM ALVENARIA (SEM PRESENÇA DE VÃOS) E ESTRUTURAS DE CONCRETO DE FACHADA, COM EQUIPAMENTO DE PROJEÇÃO. ARGAMASSA TRAÇO 1:3 COM PREPARO MANUAL. AF_10/2022	M2	2,56	3,28	0,64	-	6,48
87897	CHAPISCO APLICADO EM ALVENARIA (SEM PRESENÇA DE VÃOS) E ESTRUTURAS DE CONCRETO DE FACHADA, COM EQUIPAMENTO DE PROJEÇÃO. ARGAMASSA TRAÇO 1:3 COM PREPARO EM BETONEIRA 400 L. AF_10/2022	M2	2,37	2,87	0,64	-	5,88
87899	CHAPISCO APLICADO EM ALVENARIA (COM PRESENÇA DE VÃOS) E ESTRUTURAS DE CONCRETO DE FACHADA, COM ROLO PARA TEXTURA ACRÍLICA. ARGAMASSA TRAÇO 1:4 E EMULSÃO POLIMÉRICA (ADESIVO) COM PREPARO MANUAL. AF_10/2022	M2	5,97	4,02	-	-	9,99
87900	CHAPISCO APLICADO EM ALVENARIA (COM PRESENÇA DE VÃOS) E ESTRUTURAS DE CONCRETO DE FACHADA, COM ROLO PARA TEXTURA ACRÍLICA. ARGAMASSA TRAÇO 1:4 E EMULSÃO POLIMÉRICA (ADESIVO) COM PREPARO EM BETONEIRA 400L. AF_10/2022	M2	5,90	3,89	-	-	9,79
87902	CHAPISCO APLICADO EM ALVENARIA (COM PRESENÇA DE VÃOS) E ESTRUTURAS DE CONCRETO DE FACHADA, COM ROLO PARA TEXTURA ACRÍLICA. ARGAMASSA INDUSTRIALIZADA COM PREPARO MANUAL. AF_10/2022	M2	8,75	4,16	-	-	12,91
87903	CHAPISCO APLICADO EM ALVENARIA (COM PRESENÇA DE VÃOS) E ESTRUTURAS DE CONCRETO DE FACHADA, COM ROLO PARA TEXTURA ACRÍLICA. ARGAMASSA INDUSTRIALIZADA COM PREPARO EM MISTURADOR 300 KG. AF_10/2022	M2	8,56	3,88	-	-	12,44
87904	CHAPISCO APLICADO EM ALVENARIA (COM PRESENÇA DE VÃOS) E ESTRUTURAS DE CONCRETO DE FACHADA, COM COLHER DE PEDREIRO. ARGAMASSA TRAÇO 1:3 COM PREPARO MANUAL. AF_10/2022	M2	3,67	6,79	-	-	10,46
87905	CHAPISCO APLICADO EM ALVENARIA (COM PRESENÇA DE VÃOS) E ESTRUTURAS DE CONCRETO DE FACHADA, COM COLHER DE PEDREIRO. ARGAMASSA TRAÇO 1:3 COM PREPARO EM BETONEIRA 400L. AF_10/2022	M2	3,48	6,38	-	-	9,86
87907	CHAPISCO APLICADO EM ALVENARIA (COM PRESENÇA DE VÃOS) E ESTRUTURAS DE CONCRETO DE FACHADA, COM EQUIPAMENTO DE PROJEÇÃO. ARGAMASSA TRAÇO 1:3 COM PREPARO MANUAL. AF_10/2022	M2	2,85	4,14	0,87	-	7,86
87908	CHAPISCO APLICADO EM ALVENARIA (COM PRESENÇA DE VÃOS) E ESTRUTURAS DE CONCRETO DE FACHADA, COM EQUIPAMENTO DE PROJEÇÃO. ARGAMASSA TRAÇO 1:3 COM PREPARO EM BETONEIRA 400 L. AF_10/2022	M2	2,65	3,74	0,87	-	7,26
87910	CHAPISCO APLICADO SOMENTE NA ESTRUTURA DE CONCRETO DA FACHADA, COM DESEMPENADEIRA DENTADA. ARGAMASSA INDUSTRIALIZADA COM PREPARO MANUAL. AF_10/2022	M2	14,04	11,04	-	-	25,08
87911	CHAPISCO APLICADO SOMENTE NA ESTRUTURA DE CONCRETO DA FACHADA, COM DESEMPENADEIRA DENTADA. ARGAMASSA INDUSTRIALIZADA COM PREPARO EM MISTURADOR 300 KG. AF_10/2022	M2	13,66	10,39	-	-	24,05
104410	CHAPISCO APLICADO EM ALVENARIA E ESTRUTURAS DE CONCRETO INTERNAS, COM EQUIPAMENTO DE PROJEÇÃO. ARGAMASSA TRAÇO 1:3 COM PREPARO MANUAL. AF_10/2022	M2	2,61	2,79	0,46	-	5,86
104411	CHAPISCO APLICADO EM ALVENARIA E ESTRUTURAS DE CONCRETO INTERNAS, COM EQUIPAMENTO DE PROJEÇÃO. ARGAMASSA TRAÇO 1:3 COM PREPARO EM BETONEIRA 400 L. AF_10/2022	M2	2,61	2,79	0,46	-	5,86
87411	APLICAÇÃO MANUAL DE GESSO DESEMPENADO (SEM TALISCAS) EM TETO DE AMBIENTES DE ÁREA MAIOR QUE 10M², ESPESSURA DE 0,5CM. AF_03/2023	M2	11,01	8,26	-	-	19,27
87412	APLICAÇÃO MANUAL DE GESSO DESEMPENADO (SEM TALISCAS) EM TETO DE AMBIENTES DE ÁREA ENTRE 5M² E 10M², ESPESSURA DE 0,5CM. AF_03/2023	M2	13,64	16,06	-	-	29,70
87413	APLICAÇÃO MANUAL DE GESSO DESEMPENADO (SEM TALISCAS) EM TETO DE AMBIENTES DE ÁREA MENOR QUE 5M², ESPESSURA DE 0,5CM. AF_03/2023	M2	15,15	20,55	-	-	35,70
87414	APLICAÇÃO MANUAL DE GESSO DESEMPENADO (SEM TALISCAS) EM TETO DE AMBIENTES DE ÁREA MAIOR QUE 10M², ESPESSURA DE 1,0CM. AF_03/2023	M2	18,53	11,83	-	-	30,36
87415	APLICAÇÃO MANUAL DE GESSO DESEMPENADO (SEM TALISCAS) EM TETO DE AMBIENTES DE ÁREA ENTRE 5M² E 10M², ESPESSURA DE 1,0CM. AF_03/2023	M2	21,17	19,64	-	-	40,81
87416	APLICAÇÃO MANUAL DE GESSO DESEMPENADO (SEM TALISCAS) EM TETO DE AMBIENTES DE ÁREA MENOR QUE 5M², ESPESSURA DE 1,0CM. AF_03/2023	M2	22,68	24,13	-	-	46,81
87418	APLICAÇÃO MANUAL DE GESSO DESEMPENADO (SEM TALISCAS) EM PAREDES, ESPESSURA DE 0,5CM. AF_03/2023	M2	11,85	10,72	-	-	22,57
87421	APLICAÇÃO MANUAL DE GESSO DESEMPENADO (SEM TALISCAS) EM PAREDES, ESPESSURA DE 1,0CM. AF_03/2023	M2	19,49	14,67	-	-	34,16
87424	APLICAÇÃO MANUAL DE GESSO SARRAFEADO (COM TALISCAS) EM PAREDES, ESPESSURA DE 1,0CM. AF_03/2023	M2	22,43	23,39	-	-	45,82
87427	APLICAÇÃO MANUAL DE GESSO SARRAFEADO (COM TALISCAS) EM PAREDES, ESPESSURA DE 1,5CM. AF_03/2023	M2	27,77	26,11	-	-	53,88
87430	APLICAÇÃO DE GESSO PROJETADO COM EQUIPAMENTO DE PROJEÇÃO EM PAREDES, DESEMPENADO (SEM TALISCAS), ESPESSURA DE 0,5CM. AF_03/2023	M2	10,82	11,54	0,35	-	22,71
87433	APLICAÇÃO DE GESSO PROJETADO COM EQUIPAMENTO DE PROJEÇÃO EM PAREDES, DESEMPENADO (SEM TALISCAS), ESPESSURA DE 1,0CM. AF_03/2023	M2	17,18	14,62	0,65	-	32,45
87436	APLICAÇÃO DE GESSO PROJETADO COM EQUIPAMENTO DE PROJEÇÃO EM PAREDES, SARRAFEADO (COM TALISCAS), ESPESSURA DE 1,0CM. AF_03/2023	M2	18,38	18,15	0,65	-	37,18
87439	APLICAÇÃO DE GESSO PROJETADO COM EQUIPAMENTO DE PROJEÇÃO EM PAREDES, SARRAFEADO (COM TALISCAS), ESPESSURA DE 1,5CM. AF_03/2023	M2	23,17	21,36	0,86	0,01	45,40
87527	EMBOÇO, EM ARGAMASSA TRAÇO 1:2:8, PREPARO MECÂNICO, APLICADO MANUALMENTE EM PAREDES INTERNAS DE AMBIENTES COM ÁREA MENOR QUE 5M², E =17,5MM, COM TALISCAS. AF_03/2024	M2	20,47	24,30	0,04	0,02	44,83
87528	EMBOÇO, EM ARGAMASSA TRAÇO 1:2:8, PREPARO MANUAL, APLICADO MANUALMENTE EM PAREDES INTERNAS DE AMBIENTES COM ÁREA MENOR QUE 5M², E = 17,5MM, COM TALISCAS. AF_03/2024	M2	22,06	27,49	-	-	49,55
87529	MASSA ÚNICA, EM ARGAMASSA TRAÇO 1:2:8, PREPARO MECÂNICO, APLICADA MANUALMENTE EM PAREDES INTERNAS DE AMBIENTES COM ÁREA ENTRE 5M² E 10M², E = 17,5MM, COM TALISCAS. AF_03/2024	M2	19,48	21,31	0,04	0,02	40,85
87530	MASSA ÚNICA, EM ARGAMASSA TRAÇO 1:2:8, PREPARO MANUAL, APLICADA MANUALMENTE EM PAREDES INTERNAS DE AMBIENTES COM ÁREA ENTRE 5M² E 10M², E = 17,5MM, COM TALISCAS. AF_03/2024	M2	21,07	24,50	-	-	45,57
87531	EMBOÇO, EM ARGAMASSA TRAÇO 1:2:8, PREPARO MECÂNICO, APLICADO MANUALMENTE EM PAREDES INTERNAS DE AMBIENTES COM ÁREA ENTRE 5M² E 10M², E = 17,5MM, COM TALISCAS. AF_03/2024	M2	19,07	20,10	0,04	0,02	39,23
87532	EMBOÇO, EM ARGAMASSA TRAÇO 1:2:8, PREPARO MANUAL, APLICADO MANUALMENTE EM PAREDES INTERNAS DE AMBIENTES COM ÁREA ENTRE 5M² E 10M², E = 17,5MM, COM TALISCAS. AF_03/2024	M2	20,66	23,29	-	-	43,95
87535	EMBOÇO, EM ARGAMASSA TRAÇO 1:2:8, PREPARO MECÂNICO, APLICADO MANUALMENTE EM PAREDES INTERNAS DE AMBIENTES COM ÁREA MAIOR QUE 10M², E = 17,5MM, COM TALISCAS. AF_03/2024	M2	18,26	17,57	0,04	0,02	35,89
87536	EMBOÇO, EM ARGAMASSA TRAÇO 1:2:8, PREPARO MANUAL, APLICADO MANUALMENTE EM PAREDES INTERNAS DE AMBIENTES COM ÁREA MAIOR QUE 10M², E = 17,5MM, COM TALISCAS. AF_03/2024	M2	19,83	20,78	-	-	40,61
87539	EMBOÇO, EM ARGAMASSA INDUSTRIALIZADA, PREPARO MECÂNICO, APLICADO COM EQUIPAMENTO DE MISTURA E PROJEÇÃO DE ARGAMASSA EM PAREDES INTERNAS, E = 17,5MM, COM TALISCAS. AF_03/2024	M2	50,39	15,09	0,87	0,01	66,36
87543	MASSA ÚNICA, EM ARGAMASSA INDUSTRIALIZADA, PREPARO MECÂNICO, APLICADA COM EQUIPAMENTO DE MISTURA E PROJEÇÃO DE ARGAMASSA EM PAREDES INTERNAS, E = 5MM, SEM TALISCAS. AF_03/2024	M2	18,02	7,73	0,29	-	26,04
87545	EMBOÇO, EM ARGAMASSA TRAÇO 1:2:8, PREPARO MECÂNICO, APLICADO MANUALMENTE EM PAREDES INTERNAS, PARA AMBIENTES COM ÁREA MENOR QUE 5M², E = 10MM, COM TALISCAS. AF_03/2024	M2	14,38	19,54	0,01	0,01	33,94
87546	EMBOÇO, EM ARGAMASSA TRAÇO 1:2:8, PREPARO MANUAL, APLICADO MANUALMENTE EM PAREDES INTERNAS, PARA AMBIENTES COM ÁREA MENOR QUE 5M², E = 10MM, COM TALISCAS. AF_03/2024	M2	15,37	21,58	-	-	36,95
87547	MASSA ÚNICA, EM ARGAMASSA TRAÇO 1:2:8, PREPARO MECÂNICO, APLICADA MANUALMENTE EM PAREDES INTERNAS DE AMBIENTES COM ÁREA ENTRE 5M² E 10M², E = 10MM, COM TALISCAS. AF_03/2024	M2	13,40	16,54	0,01	0,01	29,96
87548	MASSA ÚNICA, EM ARGAMASSA TRAÇO 1:2:8, PREPARO MANUAL, APLICADA MANUALMENTE EM PAREDES INTERNAS DE AMBIENTES COM ÁREA ENTRE 5M² E 10M², E = 10MM, COM TALISCAS. AF_03/2024	M2	14,40	18,57	-	-	32,97
87549	EMBOÇO, EM ARGAMASSA TRAÇO 1:2:8, PREPARO MECÂNICO, APLICADO MANUALMENTE EM PAREDES INTERNAS DE AMBIENTES COM ÁREA ENTRE 5M² E 10M², E = 10MM, COM TALISCAS. AF_03/2024	M2	13,01	15,32	0,01	0,01	28,35
87550	EMBOÇO, EM ARGAMASSA TRAÇO 1:2:8, PREPARO MANUAL, APLICADO MANUALMENTE EM PAREDES INTERNAS DE AMBIENTES COM ÁREA ENTRE 5M² E 10M², E = 10MM, COM TALISCAS. AF_03/2024	M2	14,01	17,35	-	-	31,36
87553	EMBOÇO, EM ARGAMASSA TRAÇO 1:2:8, PREPARO MECÂNICO, APLICADO MANUALMENTE EM PAREDES INTERNAS DE AMBIENTES COM ÁREA MAIOR QUE 10M², E = 10MM, COM TALISCAS. AF_03/2024	M2	12,16	12,83	0,01	0,01	25,01
87554	EMBOÇO, EM ARGAMASSA TRAÇO 1:2:8, PREPARO MANUAL, APLICADO MANUALMENTE EM PAREDES INTERNAS DE AMBIENTES COM ÁREA MAIOR QUE 10M², E = 10MM, COM TALISCAS. AF_03/2024	M2	13,16	14,86	-	-	28,02
87557	EMBOÇO, EM ARGAMASSA INDUSTRIALIZADA, PREPARO MECÂNICO, APLICADO COM EQUIPAMENTO DE MISTURA E PROJEÇÃO DE ARGAMASSA EM PAREDES INTERNAS, E = 10MM, COM TALISCAS. AF_03/2024	M2	32,62	11,08	0,54	0,01	44,25
87561	MASSA ÚNICA, EM ARGAMASSA INDUSTRIALIZADA, PREPARO MECÂNICO, APLICADA COM EQUIPAMENTO DE MISTURA E PROJEÇÃO DE ARGAMASSA EM PAREDES INTERNAS, E = 10MM, SEM TALISCAS. AF_03/2024	M2	32,45	10,52	0,54	0,01	43,52
87775	EMBOÇO OU MASSA ÚNICA EM ARGAMASSA TRAÇO 1:2:8, PREPARO MECÂNICO COM BETONEIRA 400 L, APLICADA MANUALMENTE EM PANOS DE FACHADA COM PRESENÇA DE VÃOS, ESPESSURA DE 25 MM. AF_08/2022	M2	28,02	35,89	0,04	0,03	63,98
87777	EMBOÇO OU MASSA ÚNICA EM ARGAMASSA TRAÇO 1:2:8, PREPARO MANUAL, APLICADA MANUALMENTE EM PANOS DE FACHADA COM PRESENÇA DE VÃOS, ESPESSURA DE 25 MM. AF_08/2022	M2	29,65	39,20	-	-	68,85
87778	EMBOÇO OU MASSA ÚNICA EM ARGAMASSA INDUSTRIALIZADA, PREPARO MECÂNICO E APLICAÇÃO COM EQUIPAMENTO DE MISTURA E PROJEÇÃO DE 1,5 M3/H DE ARGAMASSA EM PANOS DE FACHADA COM PRESENÇA DE VÃOS, ESPESSURA DE 25 MM. AF_08/2022	M2	61,21	32,70	0,90	0,01	94,82
87779	EMBOÇO OU MASSA ÚNICA EM ARGAMASSA TRAÇO 1:2:8, PREPARO MECÂNICO COM BETONEIRA 400 L, APLICADA MANUALMENTE EM PANOS DE FACHADA COM PRESENÇA DE VÃOS, ESPESSURA DE 35 MM. AF_08/2022	M2	35,99	46,13	0,06	0,04	82,22
87781	EMBOÇO OU MASSA ÚNICA EM ARGAMASSA TRAÇO 1:2:8, PREPARO MANUAL, APLICADA MANUALMENTE EM PANOS DE FACHADA COM PRESENÇA DE VÃOS, ESPESSURA DE 35 MM. AF_08/2022	M2	38,19	50,57	-	-	88,76
87783	EMBOÇO OU MASSA ÚNICA EM ARGAMASSA INDUSTRIALIZADA, PREPARO MECÂNICO E APLICAÇÃO COM EQUIPAMENTO DE MISTURA E PROJEÇÃO DE 1,5 M3/H DE ARGAMASSA EM PANOS DE FACHADA COM PRESENÇA DE VÃOS, ESPESSURA DE 35 MM. AF_08/2022	M2	80,53	42,13	1,22	0,02	123,90
87784	EMBOÇO OU MASSA ÚNICA EM ARGAMASSA TRAÇO 1:2:8, PREPARO MECÂNICO COM BETONEIRA 400 L, APLICADA MANUALMENTE EM PANOS DE FACHADA COM PRESENÇA DE VÃOS, ESPESSURA DE 45 MM. AF_08/2022	M2	40,75	47,36	0,08	0,05	88,24
87786	EMBOÇO OU MASSA ÚNICA EM ARGAMASSA TRAÇO 1:2:8, PREPARO MANUAL, APLICADA MANUALMENTE EM PANOS DE FACHADA COM PRESENÇA DE VÃOS, ESPESSURA DE 45 MM. AF_08/2022	M2	43,53	52,91	-	-	96,44
87787	EMBOÇO OU MASSA ÚNICA EM ARGAMASSA INDUSTRIALIZADA, PREPARO MECÂNICO E APLICAÇÃO COM EQUIPAMENTO DE MISTURA E PROJEÇÃO DE 1,5 M3/H DE ARGAMASSA EM PANOS DE FACHADA COM PRESENÇA DE VÃOS, ESPESSURA DE 45 MM. AF_08/2022	M2	96,96	43,27	1,53	0,02	141,78
87788	EMBOÇO OU MASSA ÚNICA EM ARGAMASSA TRAÇO 1:2:8, PREPARO MECÂNICO COM BETONEIRA 400 L, APLICADA MANUALMENTE EM PANOS DE FACHADA COM PRESENÇA DE VÃOS, ESPESSURA MAIOR OU IGUAL A 50 MM. AF_08/2022	M2	46,76	58,22	0,08	0,05	105,11
87791	EMBOÇO OU MASSA ÚNICA EM ARGAMASSA INDUSTRIALIZADA, PREPARO MECÂNICO E APLICAÇÃO COM EQUIPAMENTO DE MISTURA E PROJEÇÃO DE 1,5 M3/H DE ARGAMASSA EM PANOS DE FACHADA COM PRESENÇA DE VÃOS, ESPESSURA MAIOR OU IGUAL A 50 MM. AF_08/2022	M2	106,60	48,05	1,68	0,03	156,36
87792	EMBOÇO OU MASSA ÚNICA EM ARGAMASSA TRAÇO 1:2:8, PREPARO MECÂNICO COM BETONEIRA 400 L, APLICADA MANUALMENTE EM PANOS CEGOS DE FACHADA (SEM PRESENÇA DE VÃOS), ESPESSURA DE 25 MM. AF_08/2022	M2	22,96	22,81	0,02	0,02	45,81
87794	EMBOÇO OU MASSA ÚNICA EM ARGAMASSA TRAÇO 1:2:8, PREPARO MANUAL, APLICADA MANUALMENTE EM PANOS CEGOS DE FACHADA (SEM PRESENÇA DE VÃOS), ESPESSURA DE 25 MM. AF_09/2022	M2	24,46	25,89	-	-	50,35
87795	EMBOÇO OU MASSA ÚNICA EM ARGAMASSA INDUSTRIALIZADA, PREPARO MECÂNICO E APLICAÇÃO COM EQUIPAMENTO DE MISTURA E PROJEÇÃO DE 1,5 M3/H DE ARGAMASSA EM PANOS CEGOS DE FACHADA (SEM PRESENÇA DE VÃOS), ESPESSURA DE 25 MM. AF_08/2022	M2	54,25	20,82	0,83	0,01	75,91
87797	EMBOÇO OU MASSA ÚNICA EM ARGAMASSA TRAÇO 1:2:8, PREPARO MECÂNICO COM BETONEIRA 400 L, APLICADA MANUALMENTE EM PANOS CEGOS DE FACHADA (SEM PRESENÇA DE VÃOS), ESPESSURA DE 35 MM. AF_08/2022	M2	30,59	33,04	0,05	0,03	63,71
87799	EMBOÇO OU MASSA ÚNICA EM ARGAMASSA TRAÇO 1:2:8, PREPARO MANUAL, APLICADA MANUALMENTE EM PANOS CEGOS DE FACHADA (SEM PRESENÇA DE VÃOS), ESPESSURA DE 35 MM. AF_08/2022	M2	32,65	37,16	-	-	69,81
87800	EMBOÇO OU MASSA ÚNICA EM ARGAMASSA INDUSTRIALIZADA, PREPARO MECÂNICO E APLICAÇÃO COM EQUIPAMENTO DE MISTURA E PROJEÇÃO DE 1,5 M3/H DE ARGAMASSA EM PANOS CEGOS DE FACHADA (SEM PRESENÇA DE VÃOS), ESPESSURA DE 35 MM. AF_08/2022	M2	72,50	30,11	1,13	0,02	103,76
87801	EMBOÇO OU MASSA ÚNICA EM ARGAMASSA TRAÇO 1:2:8, PREPARO MECÂNICO COM BETONEIRA 400 L, APLICADA MANUALMENTE EM PANOS CEGOS DE FACHADA (SEM PRESENÇA DE VÃOS), ESPESSURA DE 45 MM. AF_08/2022	M2	35,08	34,15	0,06	0,04	69,33
87803	EMBOÇO OU MASSA ÚNICA EM ARGAMASSA TRAÇO 1:2:8, PREPARO MANUAL, APLICADA MANUALMENTE EM PANOS CEGOS DE FACHADA (SEM PRESENÇA DE VÃOS), ESPESSURA DE 45 MM. AF_08/2022	M2	37,65	39,34	-	-	76,99
87804	EMBOÇO OU MASSA ÚNICA EM ARGAMASSA INDUSTRIALIZADA, PREPARO MECÂNICO E APLICAÇÃO COM EQUIPAMENTO DE MISTURA E PROJEÇÃO DE 1,5 M3/H DE ARGAMASSA EM PANOS CEGOS DE FACHADA (SEM PRESENÇA DE VÃOS), ESPESSURA DE 45 MM. AF_08/2022	M2	87,86	31,16	1,43	0,02	120,47
87805	EMBOÇO OU MASSA ÚNICA EM ARGAMASSA TRAÇO 1:2:8, PREPARO MECÂNICO COM BETONEIRA 400 L, APLICADA MANUALMENTE EM PANOS CEGOS DE FACHADA (SEM PRESENÇA DE VÃOS), ESPESSURA MAIOR OU IGUAL A 50 MM. AF_08/2022	M2	38,22	37,34	0,08	0,05	75,69
87807	EMBOÇO OU MASSA ÚNICA EM ARGAMASSA TRAÇO 1:2:8, PREPARO MANUAL, APLICADA MANUALMENTE EM PANOS CEGOS DE FACHADA (SEM PRESENÇA DE VÃOS), ESPESSURA MAIOR OU IGUAL A 50 MM. AF_08/2022	M2	41,04	43,07	-	-	84,11

Autenticidade: M34XXS7MJ5XT8UTE7 - Validação pelo link: https://capanemaprscp.equiplano.com.br:7575/tramitacaoProcesso/#/consulta-anexo-assinado/entidade/50 - Impresso por ROSELIA KRIGER BECKER PAGANI em 17/12/2025 14:41:28

Inserido por Mara Daniele Gambetta em: 27/08/2025 10:21:45.

	SERVIÇOS DE EDIFICAÇÕES DESONERAÇÃO SINAPI: DEZEMBRO DE 2024		SEM Referência				
87808	EMBOÇO OU MASSA ÚNICA EM ARGAMASSA INDUSTRIALIZADA, PREPARO MECÂNICO E APLICAÇÃO COM EQUIPAMENTO DE MISTURA E PROJEÇÃO DE 1,5 M3/H DE ARGAMASSA EM PANOS CEGOS DE FACHADA (SEM PRESENÇA DE VÃOS), ESPESSURA MAIOR OU IGUAL A 50 MM. AF_08/2022	M2	95,29	31,05	1,58	0,02	127,94
87809	EMBOÇO OU MASSA ÚNICA EM ARGAMASSA TRAÇO 1:2:8, PREPARO MECÂNICO COM BETONEIRA 400 L, APLICADA MANUALMENTE EM SUPERFÍCIES EXTERNAS DA SACADA, ESPESSURA DE 25 MM, SEM USO DE TELA METÁLICA DE REFORÇO CONTRA FISSURAÇÃO. AF_08/2022	M2	33,40	61,25	0,02	0,02	94,69
87811	EMBOÇO OU MASSA ÚNICA EM ARGAMASSA TRAÇO 1:2:8, PREPARO MANUAL, APLICADA MANUALMENTE EM SUPERFÍCIES EXTERNAS DA SACADA, ESPESSURA DE 25 MM, SEM USO DE TELA METÁLICA DE REFORÇO CONTRA FISSURAÇÃO. AF_08/2022	M2	34,93	64,30	-	-	99,23
87812	EMBOÇO OU MASSA ÚNICA EM ARGAMASSA INDUSTRIALIZADA, PREPARO MECÂNICO E APLICAÇÃO COM EQUIPAMENTO DE MISTURA E PROJEÇÃO DE 1,5 M3/H EM SUPERFÍCIES EXTERNAS DA SACADA, ESPESSURA 25 MM, SEM USO DE TELA METÁLICA. AF_08/2022	M2	63,51	55,69	0,83	0,01	120,04
87813	EMBOÇO OU MASSA ÚNICA EM ARGAMASSA TRAÇO 1:2:8, PREPARO MECÂNICO COM BETONEIRA 400 L, APLICADA MANUALMENTE EM SUPERFÍCIES EXTERNAS DA SACADA, ESPESSURA DE 35 MM, SEM USO DE TELA METÁLICA DE REFORÇO CONTRA FISSURAÇÃO. AF_08/2022	M2	41,07	71,44	0,05	0,03	112,59
87815	EMBOÇO OU MASSA ÚNICA EM ARGAMASSA TRAÇO 1:2:8, PREPARO MANUAL, APLICADA MANUALMENTE EM SUPERFÍCIES EXTERNAS DA SACADA, ESPESSURA DE 35 MM, SEM USO DE TELA METÁLICA DE REFORÇO CONTRA FISSURAÇÃO. AF_08/2022	M2	43,14	75,55	-	-	118,69
87816	EMBOÇO OU MASSA ÚNICA EM ARGAMASSA INDUSTRIALIZADA, PREPARO MECÂNICO E APLICAÇÃO COM EQUIPAMENTO DE MISTURA E PROJEÇÃO DE 1,5 M3/H EM SUPERFÍCIES EXTERNAS DA SACADA, ESPESSURA 35 MM, SEM USO DE TELA METÁLICA. AF_08/2022	M2	81,75	65,05	1,13	0,02	147,95
87817	EMBOÇO OU MASSA ÚNICA EM ARGAMASSA TRAÇO 1:2:8, PREPARO MECÂNICO COM BETONEIRA 400 L, APLICADA MANUALMENTE EM SUPERFÍCIES EXTERNAS DA SACADA, ESPESSURA DE 45 MM, SEM USO DE TELA METÁLICA DE REFORÇO CONTRA FISSURAÇÃO. AF_08/2022	M2	45,55	72,56	0,06	0,04	118,21
87819	EMBOÇO OU MASSA ÚNICA EM ARGAMASSA TRAÇO 1:2:8, PREPARO MANUAL, APLICADA MANUALMENTE EM SUPERFÍCIES EXTERNAS DA SACADA, ESPESSURA DE 45 MM, SEM USO DE TELA METÁLICA DE REFORÇO CONTRA FISSURAÇÃO. AF_08/2022	M2	48,14	77,73	-	-	125,87
87820	EMBOÇO OU MASSA ÚNICA EM ARGAMASSA INDUSTRIALIZADA, PREPARO MECÂNICO E APLICAÇÃO COM EQUIPAMENTO DE MISTURA E PROJEÇÃO DE 1,5 M3/H EM SUPERFÍCIES EXTERNAS DA SACADA, ESPESSURA 45 MM, SEM USO DE TELA METÁLICA. AF_08/2022	M2	97,11	66,10	1,43	0,02	164,66
87821	EMBOÇO OU MASSA ÚNICA EM ARGAMASSA TRAÇO 1:2:8, PREPARO MECÂNICO COM BETONEIRA 400 L, APLICADA MANUALMENTE EM SUPERFÍCIES EXTERNAS DA SACADA, ESPESSURA MAIOR OU IGUAL A 50 MM, SEM USO DE TELA METÁLICA DE REFORÇO CONTRA FISSURAÇÃO. AF_08/2022	M2	56,77	98,67	0,08	0,05	155,57
87823	EMBOÇO OU MASSA ÚNICA EM ARGAMASSA TRAÇO 1:2:8, PREPARO MANUAL, APLICADA MANUALMENTE EM SUPERFÍCIES EXTERNAS DA SACADA, ESPESSURA MAIOR OU IGUAL A 50 MM, SEM USO DE TELA METÁLICA DE REFORÇO CONTRA FISSURAÇÃO. AF_08/2022	M2	59,61	104,38	-	-	163,99
87824	EMBOÇO OU MASSA ÚNICA EM ARGAMASSA INDUSTRIALIZADA, PREPARO MECÂNICO E APLICAÇÃO COM EQUIPAMENTO DE MISTURA E PROJEÇÃO DE 1,5 M3/H EM SUPERFÍCIES EXTERNAS DA SACADA, ESPESSURA MAIOR OU IGUAL A 50 MM, SEM USO DE TELA METÁLICA. AF_08/2022	M2	109,77	80,82	1,58	0,02	192,19
87825	EMBOÇO OU MASSA ÚNICA EM ARGAMASSA TRAÇO 1:2:8, PREPARO MECÂNICO COM BETONEIRA 400 L, APLICADA MANUALMENTE NAS PAREDES INTERNAS DA SACADA, ESPESSURA DE 25 MM, SEM USO DE TELA METÁLICA DE REFORÇO CONTRA FISSURAÇÃO. AF_08/2022	M2	33,35	53,45	0,05	0,03	86,88
87827	EMBOÇO OU MASSA ÚNICA EM ARGAMASSA TRAÇO 1:2:8, PREPARO MANUAL, APLICADA MANUALMENTE NAS PAREDES INTERNAS DA SACADA, ESPESSURA DE 25 MM, SEM USO DE TELA METÁLICA DE REFORÇO CONTRA FISSURAÇÃO. AF_08/2022	M2	35,22	57,23	-	-	92,45
87828	EMBOÇO OU MASSA ÚNICA EM ARGAMASSA INDUSTRIALIZADA, PREPARO MECÂNICO E APLICAÇÃO COM EQUIPAMENTO DE MISTURA E PROJEÇÃO DE 1,5 M3/H NAS PAREDES INTERNAS DA SACADA, ESPESSURA 25 MM, SEM USO DE TELA METÁLICA. AF_08/2022	M2	70,92	48,75	1,03	0,01	120,71
87829	EMBOÇO OU MASSA ÚNICA EM ARGAMASSA TRAÇO 1:2:8, PREPARO MECÂNICO COM BETONEIRA 400 L, APLICADA MANUALMENTE NAS PAREDES INTERNAS DA SACADA, ESPESSURA DE 35 MM, SEM USO DE TELA METÁLICA DE REFORÇO CONTRA FISSURAÇÃO. AF_08/2022	M2	41,54	62,59	0,06	0,04	104,23
87831	EMBOÇO OU MASSA ÚNICA EM ARGAMASSA TRAÇO 1:2:8, PREPARO MANUAL, APLICADA MANUALMENTE NAS PAREDES INTERNAS DA SACADA, ESPESSURA DE 35 MM, SEM USO DE TELA METÁLICA DE REFORÇO CONTRA FISSURAÇÃO. AF_08/2022	M2	44,05	67,64	-	-	111,69
87832	EMBOÇO OU MASSA ÚNICA EM ARGAMASSA INDUSTRIALIZADA, PREPARO MECÂNICO E APLICAÇÃO COM EQUIPAMENTO DE MISTURA E PROJEÇÃO DE 1,5 M3/H DE ARGAMASSA NAS PAREDES INTERNAS DA SACADA, ESPESSURA 35 MM, SEM USO DE TELA METÁLICA. AF_08/2022	M2	92,14	57,08	1,39	0,02	150,63
87838	REVESTIMENTO DECORATIVO MONOCAMADA EXECUTADO MANUALMENTE EM FACHADA DE UM EDIFÍCIO DE ESTRUTURA CONVENCIONAL E ACABAMENTO RASPADO. AF_03/2024	M2	165,30	25,85	0,12	0,06	191,33
87839	REVESTIMENTO DECORATIVO MONOCAMADA EXECUTADO MANUALMENTE EM FACHADA DE UM EDIFÍCIO DE ALVENARIA ESTRUTURAL E ACABAMENTO RASPADO. AF_03/2024	M2	116,72	22,18	0,08	0,04	139,02
87840	REVESTIMENTO DECORATIVO MONOCAMADA EXECUTADO COM EQUIPAMENTO DE PROJEÇÃO EM FACHADA DE UM EDIFÍCIO DE ESTRUTURA CONVENCIONAL E ACABAMENTO RASPADO. AF_03/2024	M2	161,37	20,59	1,40	0,01	183,37
87841	REVESTIMENTO DECORATIVO MONOCAMADA EXECUTADO COM EQUIPAMENTO DE PROJEÇÃO EM FACHADA DE UM EDIFÍCIO DE ALVENARIA ESTRUTURAL E ACABAMENTO RASPADO. AF_03/2024	M2	113,51	16,95	0,97	0,01	131,44
87850	REVESTIMENTO DECORATIVO MONOCAMADA EXECUTADO MANUALMENTE EM FACHADA DE UM EDIFÍCIO DE ESTRUTURA CONVENCIONAL E ACABAMENTO TRAVERTINO. AF_03/2024	M2	177,37	29,17	1,26	0,06	207,86
87851	REVESTIMENTO DECORATIVO MONOCAMADA EXECUTADO MANUALMENTE EM FACHADA DE UM EDIFÍCIO DE ALVENARIA ESTRUTURAL E ACABAMENTO TRAVERTINO. AF_03/2024	M2	128,78	25,50	1,22	0,05	155,55
87852	REVESTIMENTO DECORATIVO MONOCAMADA EXECUTADO COM EQUIPAMENTO DE PROJEÇÃO EM FACHADA DE UM EDIFÍCIO DE ESTRUTURA CONVENCIONAL E ACABAMENTO TRAVERTINO. AF_03/2024	M2	173,35	23,28	2,62	0,01	199,26
87853	REVESTIMENTO DECORATIVO MONOCAMADA EXECUTADO COM EQUIPAMENTO DE PROJEÇÃO EM FACHADA DE UM EDIFÍCIO DE ALVENARIA ESTRUTURAL E ACABAMENTO TRAVERTINO. AF_03/2024	M2	125,49	19,63	2,20	0,01	147,33
90406	MASSA ÚNICA, EM ARGAMASSA TRAÇO 1:2:8, PREPARO MECÂNICO, APLICADA MANUALMENTE EM TETO, E = 17,5MM, COM TALISCAS. AF_03/2024	M2	21,70	27,90	0,04	0,02	49,66
90408	MASSA ÚNICA, EM ARGAMASSA TRAÇO 1:2:8, PREPARO MECÂNICO, APLICADA MANUALMENTE EM TETO, E = 10MM, COM TALISCAS. AF_03/2024	M2	15,34	22,33	0,01	0,01	37,69
104203	EMBOÇO OU MASSA ÚNICA EM ARGAMASSA TRAÇO 1:2:8, PREPARO MECÂNICA COM BETONEIRA 400 L, APLICADA COM PROJETOR TIPO CANEQUINHA EM PANOS DE FACHADA COM PRESENÇA DE VÃOS, ESPESSURA DE 25 MM, ACESSO POR BALANCIM MANUAL. AF_08/2022	M2	28,06	32,95	6,24	0,03	67,28
104204	EMBOÇO OU MASSA ÚNICA EM ARGAMASSA TRAÇO 1:2:8, PREPARO MECÂNICA COM BETONEIRA 400 L, APLICADA COM PROJETOR TIPO CANEQUINHA EM PANOS DE FACHADA COM PRESENÇA DE VÃOS, ESPESSURA DE 35 MM, ACESSO POR BALANCIM MANUAL. AF_08/2022	M2	36,17	42,45	8,08	0,04	86,74
104205	EMBOÇO OU MASSA ÚNICA EM ARGAMASSA TRAÇO 1:2:8, PREPARO MECÂNICA COM BETONEIRA 400 L, APLICADA COM PROJETOR TIPO CANEQUINHA EM PANOS DE FACHADA COM PRESENÇA DE VÃOS, ESPESSURA DE 45 MM, ACESSO POR BALANCIM MANUAL. AF_08/2022	M2	41,36	43,67	8,36	0,05	93,44
104206	EMBOÇO OU MASSA ÚNICA EM ARGAMASSA TRAÇO 1:2:8, PREPARO MECÂNICA COM BETONEIRA 400 L, APLICADA COM PROJETOR TIPO CANEQUINHA EM PANOS DE FACHADA COM PRESENÇA DE VÃOS, ESPESSURA DE 50 MM, ACESSO POR BALANCIM MANUAL. AF_08/2022	M2	45,47	48,49	9,29	0,05	103,30
104207	EMBOÇO OU MASSA ÚNICA EM ARGAMASSA TRAÇO 1:2:8, PREPARO MECÂNICA COM BETONEIRA 400 L, APLICADA COM PROJETOR TIPO CANEQUINHA EM PANOS DE FACHADA SEM PRESENÇA DE VÃOS, ESPESSURA DE 25 MM, ACESSO POR BALANCIM MANUAL. AF_08/2022	M2	23,41	21,06	4,00	0,02	48,49
104208	EMBOÇO OU MASSA ÚNICA EM ARGAMASSA TRAÇO 1:2:8, PREPARO MECÂNICA COM BETONEIRA 400 L, APLICADA COM PROJETOR TIPO CANEQUINHA EM PANOS DE FACHADA SEM PRESENÇA DE VÃOS, ESPESSURA DE 35 MM, ACESSO POR BALANCIM MANUAL. AF_08/2022	M2	31,20	30,41	5,85	0,03	67,49
104209	EMBOÇO OU MASSA ÚNICA EM ARGAMASSA TRAÇO 1:2:8, PREPARO MECÂNICA COM BETONEIRA 400 L, APLICADA COM PROJETOR TIPO CANEQUINHA EM PANOS DE FACHADA SEM PRESENÇA DE VÃOS, ESPESSURA DE 45 MM, ACESSO POR BALANCIM MANUAL. AF_08/2022	M2	36,10	31,54	6,11	0,04	73,79
104210	EMBOÇO OU MASSA ÚNICA EM ARGAMASSA TRAÇO 1:2:8, PREPARO MECÂNICA COM BETONEIRA 400 L, APLICADA COM PROJETOR TIPO CANEQUINHA EM PANOS DE FACHADA SEM PRESENÇA DE VÃOS, ESPESSURA DE 50 MM, ACESSO POR BALANCIM MANUAL. AF_08/2022	M2	38,31	31,44	6,14	0,05	75,94
104211	EMBOÇO OU MASSA ÚNICA EM ARGAMASSA TRAÇO 1:2:8, PREPARO MECÂNICA COM BETONEIRA 400 L, APLICADA COM PROJETOR TIPO CANEQUINHA EM SUPERFÍCIES EXTERNAS DA SACADA, ESPESSURA DE 25 MM, ACESSO POR BALANCIM MANUAL, SEM USO DE TELA METÁLICA. AF_08/2022	M2	32,64	55,94	10,64	0,02	99,24
104212	EMBOÇO OU MASSA ÚNICA EM ARGAMASSA TRAÇO 1:2:8, PREPARO MECÂNICA COM BETONEIRA 400 L, APLICADA COM PROJETOR TIPO CANEQUINHA EM SUPERFÍCIES EXTERNAS DA SACADA, ESPESSURA DE 35 MM, ACESSO POR BALANCIM MANUAL, SEM USO DE TELA METÁLICA. AF_08/2022	M2	40,43	65,37	12,49	0,03	118,32
104213	EMBOÇO OU MASSA ÚNICA EM ARGAMASSA TRAÇO 1:2:8, PREPARO MECÂNICA COM BETONEIRA 400 L, APLICADA COM PROJETOR TIPO CANEQUINHA EM SUPERFÍCIES EXTERNAS DA SACADA, ESPESSURA DE 45 MM, ACESSO POR BALANCIM MANUAL, SEM USO DE TELA METÁLICA. AF_08/2022	M2	45,32	66,49	12,76	0,04	124,61
104214	EMBOÇO OU MASSA ÚNICA EM ARGAMASSA TRAÇO 1:2:8, PREPARO MECÂNICA COM BETONEIRA 400 L, APLICADA COM PROJETOR TIPO CANEQUINHA EM SUPERFÍCIES EXTERNAS DA SACADA, ESPESSURA DE 50 MM, ACESSO POR BALANCIM MANUAL, SEM USO DE TELA METÁLICA. AF_08/2022	M2	52,78	81,22	15,60	0,05	149,65
104215	EMBOÇO OU MASSA ÚNICA EM ARGAMASSA TRAÇO 1:2:8, PREPARO MECÂNICA COM BETONEIRA 400 L, APLICADA COM PROJETOR TIPO CANEQUINHA EM SUPERFÍCIES INTERNAS DA SACADA, ESPESSURA DE 25 MM, SEM USO DE TELA METÁLICA. AF_08/2022	M2	32,87	49,03	9,21	0,03	91,14
104216	EMBOÇO OU MASSA ÚNICA EM ARGAMASSA TRAÇO 1:2:8, PREPARO MECÂNICA COM BETONEIRA 400 L, APLICADA COM PROJETOR TIPO CANEQUINHA EM SUPERFÍCIES INTERNAS DA SACADA, ESPESSURA DE 35 MM, SEM USO DE TELA METÁLICA. AF_08/2022	M2	41,25	57,45	10,80	0,04	109,54
104217	EMBOÇO OU MASSA ÚNICA EM ARGAMASSA TRAÇO 1:2:8, PREPARO MECÂNICA COM BETONEIRA 400 L, APLICADA MANUALMENTE EM PANOS DE FACHADA COM PRESENÇA DE VÃOS, ESPESSURA DE 25 MM, ACESSO POR ANDAIME. AF_08/2022	M2	26,71	32,19	0,04	0,03	58,97
104218	EMBOÇO OU MASSA ÚNICA EM ARGAMASSA TRAÇO 1:2:8, PREPARO MANUAL, APLICADA MANUALMENTE EM PANOS DE FACHADA COM PRESENÇA DE VÃOS, ESPESSURA DE 25 MM, ACESSO POR ANDAIME. AF_08/2022	M2	28,34	35,50	-	-	63,84
104219	EMBOÇO OU MASSA ÚNICA EM ARGAMASSA INDUSTRIALIZADA, PREPARO MECÂNICA E APLICAÇÃO COM EQUIPAMENTO DE MISTURA E PROJEÇÃO DE 1,5 M3/H DE ARGAMASSA EM PANOS DE FACHADA COM PRESENÇA DE VÃOS, ESPESSURA DE 25 MM, ACESSO POR ANDAIME. AF_08/2022	M2	60,03	29,38	0,90	0,01	90,32
104220	EMBOÇO OU MASSA ÚNICA EM ARGAMASSA TRAÇO 1:2:8, PREPARO MECÂNICA COM BETONEIRA 400 L, APLICADA COM PROJETOR TIPO CANEQUINHA EM PANOS DE FACHADA COM PRESENÇA DE VÃOS, ESPESSURA DE 25 MM, ACESSO POR ANDAIME. AF_08/2022	M2	26,88	29,63	5,61	0,03	62,15
104221	EMBOÇO OU MASSA ÚNICA EM ARGAMASSA TRAÇO 1:2:8, PREPARO MECÂNICA COM BETONEIRA 400 L, APLICADA MANUALMENTE EM PANOS DE FACHADA COM PRESENÇA DE VÃOS, ESPESSURA DE 35 MM, ACESSO POR ANDAIME. AF_08/2022	M2	34,31	41,37	0,06	0,04	75,78
104222	EMBOÇO OU MASSA ÚNICA EM ARGAMASSA TRAÇO 1:2:8, PREPARO MANUAL, APLICADA MANUALMENTE EM PANOS DE FACHADA COM PRESENÇA DE VÃOS, ESPESSURA DE 35 MM, ACESSO POR ANDAIME. AF_08/2022	M2	36,51	45,81	-	-	82,32
104223	EMBOÇO OU MASSA ÚNICA EM ARGAMASSA INDUSTRIALIZADA, PREPARO MECÂNICA E APLICAÇÃO COM EQUIPAMENTO DE MISTURA E PROJEÇÃO DE 1,5 M3/H DE ARGAMASSA EM PANOS DE FACHADA COM PRESENÇA DE VÃOS, ESPESSURA DE 35 MM, ACESSO POR ANDAIME. AF_08/2022	M2	79,00	37,80	1,22	0,02	118,04
104224	EMBOÇO OU MASSA ÚNICA EM ARGAMASSA TRAÇO 1:2:8, PREPARO MECÂNICA COM BETONEIRA 400 L, APLICADA COM PROJETOR TIPO CANEQUINHA EM PANOS DE FACHADA COM PRESENÇA DE VÃOS, ESPESSURA DE 35 MM, ACESSO POR ANDAIME. AF_08/2022	M2	34,64	38,12	7,26	0,04	80,06
104225	EMBOÇO OU MASSA ÚNICA EM ARGAMASSA TRAÇO 1:2:8, PREPARO MECÂNICA COM BETONEIRA 400 L, APLICADA MANUALMENTE EM PANOS DE FACHADA COM PRESENÇA DE VÃOS, ESPESSURA DE 45 MM, ACESSO POR ANDAIME. AF_08/2022	M2	39,08	42,59	0,08	0,05	81,80
104226	EMBOÇO OU MASSA ÚNICA EM ARGAMASSA TRAÇO 1:2:8, PREPARO MANUAL, APLICADA MANUALMENTE EM PANOS DE FACHADA COM PRESENÇA DE VÃOS, ESPESSURA DE 45 MM, ACESSO POR ANDAIME. AF_08/2022	M2	41,85	48,15	-	-	90,00
104227	EMBOÇO OU MASSA ÚNICA EM ARGAMASSA INDUSTRIALIZADA, PREPARO MECÂNICA E APLICAÇÃO COM EQUIPAMENTO DE MISTURA E PROJEÇÃO DE 1,5 M3/H DE ARGAMASSA EM PANOS DE FACHADA COM PRESENÇA DE VÃOS, ESPESSURA DE 45 MM, ACESSO POR ANDAIME. AF_08/2022	M2	95,43	38,94	1,53	0,02	135,92

Autenticidade: M34XXS7MJ5XT8UTE7 - Validação pelo link: https://capanemaprscp.equiplano.com.br:7575/tramitacaoProcesso/#/consulta-anexo-assinado/entidade/50 - Impresso por ROSELIA KRIGER BECKER PAGANI em 17/12/2025 14:41:28

Inserido por Mara Daniele Gambetta em: 27/08/2025 10:21:45.

	SERVIÇOS DE EDIFICAÇÕES DESONERAÇÃO SINAPI: DEZEMBRO DE 2024			SEM Referência			
104228	EMBOÇO OU MASSA ÚNICA EM ARGAMASSA TRAÇO 1:2:8, PREPARO MECÂNICA COM BETONEIRA 400 L, APLICADA COM PROJETOR TIPO CANEQUINHA EM PANOS DE FACHADA COM PRESENÇA DE VÃOS, ESPESSURA DE 45 MM, ACESSO POR ANDAIME. AF_08/2022	M2	39,85	39,32	7,54	0,05	86,76
104229	EMBOÇO OU MASSA ÚNICA EM ARGAMASSA TRAÇO 1:2:8, PREPARO MECÂNICA COM BETONEIRA 400 L, APLICADA MANUALMENTE EM PANOS DE FACHADA COM PRESENÇA DE VÃOS, ESPESSURA DE 50 MM, ACESSO POR ANDAIME. AF_08/2022	M2	44,67	52,33	0,08	0,05	97,13
104230	EMBOÇO OU MASSA ÚNICA EM ARGAMASSA TRAÇO 1:2:8, PREPARO MANUAL, APLICADA MANUALMENTE EM PANOS DE FACHADA COM PRESENÇA DE VÃOS, ESPESSURA DE 50 MM, ACESSO POR ANDAIME. AF_08/2022	M2	47,70	58,45	-	-	106,15
104231	EMBOÇO OU MASSA ÚNICA EM ARGAMASSA INDUSTRIALIZADA, PREPARO MECÂNICA E APLICAÇÃO COM EQUIPAMENTO DE MISTURA E PROJEÇÃO DE 1,5 M3/H DE ARGAMASSA EM PANOS DE FACHADA COM PRESENÇA DE VÃOS, ESPESSURA DE 50 MM, ACESSO POR ANDAIME. AF_08/2022	M2	104,93	43,29	1,68	0,03	149,93
104232	EMBOÇO OU MASSA ÚNICA EM ARGAMASSA TRAÇO 1:2:8, PREPARO MECÂNICA COM BETONEIRA 400 L, APLICADA COM PROJETOR TIPO CANEQUINHA EM PANOS DE FACHADA COM PRESENÇA DE VÃOS, ESPESSURA DE 50 MM, ACESSO POR ANDAIME. AF_08/2022	M2	43,81	43,71	8,39	0,05	95,96
104233	EMBOÇO OU MASSA ÚNICA EM ARGAMASSA TRAÇO 1:2:8, PREPARO MECÂNICA COM BETONEIRA 400 L, APLICADA MANUALMENTE EM PANOS DE FACHADA SEM PRESENÇA DE VÃOS, ESPESSURA DE 25 MM, ACESSO POR ANDAIME. AF_08/2022	M2	22,18	20,63	0,02	0,02	42,85
104234	EMBOÇO OU MASSA ÚNICA EM ARGAMASSA TRAÇO 1:2:8, PREPARO MANUAL, APLICADA MANUALMENTE EM PANOS DE FACHADA SEM PRESENÇA DE VÃOS, ESPESSURA DE 25 MM, ACESSO POR ANDAIME. AF_08/2022	M2	23,70	23,69	-	-	47,39
104235	EMBOÇO OU MASSA ÚNICA EM ARGAMASSA INDUSTRIALIZADA, PREPARO MECÂNICA E APLICAÇÃO COM EQUIPAMENTO DE MISTURA E PROJEÇÃO DE 1,5 M3/H DE ARGAMASSA EM PANOS DE FACHADA SEM PRESENÇA DE VÃOS, ESPESSURA DE 25 MM, ACESSO POR ANDAIME. AF_08/2022	M2	53,54	18,77	0,83	0,01	73,15
104236	EMBOÇO OU MASSA ÚNICA EM ARGAMASSA TRAÇO 1:2:8, PREPARO MECÂNICA COM BETONEIRA 400 L, APLICADA COM PROJETOR TIPO CANEQUINHA EM PANOS DE FACHADA SEM PRESENÇA DE VÃOS, ESPESSURA DE 25 MM, ACESSO POR ANDAIME. AF_08/2022	M2	22,69	19,01	3,62	0,02	45,34
104237	EMBOÇO OU MASSA ÚNICA EM ARGAMASSA TRAÇO 1:2:8, PREPARO MECÂNICA COM BETONEIRA 400 L, APLICADA MANUALMENTE EM PANOS DE FACHADA SEM PRESENÇA DE VÃOS, ESPESSURA DE 35 MM, ACESSO POR ANDAIME. AF_08/2022	M2	29,45	29,81	0,05	0,03	59,34
104238	EMBOÇO OU MASSA ÚNICA EM ARGAMASSA TRAÇO 1:2:8, PREPARO MANUAL, APLICADA MANUALMENTE EM PANOS DE FACHADA SEM PRESENÇA DE VÃOS, ESPESSURA DE 35 MM, ACESSO POR ANDAIME. AF_08/2022	M2	31,51	33,93	-	-	65,44
104239	EMBOÇO OU MASSA ÚNICA EM ARGAMASSA INDUSTRIALIZADA, PREPARO MECÂNICA E APLICAÇÃO COM EQUIPAMENTO DE MISTURA E PROJEÇÃO DE 1,5 M3/H DE ARGAMASSA EM PANOS DE FACHADA SEM PRESENÇA DE VÃOS, ESPESSURA DE 35 MM, ACESSO POR ANDAIME. AF_08/2022	M2	71,46	27,16	1,13	0,02	99,77
104240	EMBOÇO OU MASSA ÚNICA EM ARGAMASSA TRAÇO 1:2:8, PREPARO MECÂNICA COM BETONEIRA 400 L, APLICADA COM PROJETOR TIPO CANEQUINHA EM PANOS DE FACHADA SEM PRESENÇA DE VÃOS, ESPESSURA DE 35 MM, ACESSO POR ANDAIME. AF_08/2022	M2	30,15	27,47	5,29	0,03	62,94
104241	EMBOÇO OU MASSA ÚNICA EM ARGAMASSA TRAÇO 1:2:8, PREPARO MECÂNICA COM BETONEIRA 400 L, APLICADA MANUALMENTE EM PANOS DE FACHADA SEM PRESENÇA DE VÃOS, ESPESSURA DE 45 MM, ACESSO POR ANDAIME. AF_08/2022	M2	33,93	30,93	0,06	0,04	64,96
104242	EMBOÇO OU MASSA ÚNICA EM ARGAMASSA TRAÇO 1:2:8, PREPARO MANUAL, APLICADA MANUALMENTE EM PANOS DE FACHADA SEM PRESENÇA DE VÃOS, ESPESSURA DE 45 MM, ACESSO POR ANDAIME. AF_08/2022	M2	36,52	36,10	-	-	72,62
104243	EMBOÇO OU MASSA ÚNICA EM ARGAMASSA INDUSTRIALIZADA, PREPARO MECÂNICA E APLICAÇÃO COM EQUIPAMENTO DE MISTURA E PROJEÇÃO DE 1,5 M3/H DE ARGAMASSA EM PANOS DE FACHADA SEM PRESENÇA DE VÃOS, ESPESSURA DE 45 MM, ACESSO POR ANDAIME. AF_08/2022	M2	86,81	28,22	1,43	0,02	116,48
104244	EMBOÇO OU MASSA ÚNICA EM ARGAMASSA TRAÇO 1:2:8, PREPARO MECÂNICA COM BETONEIRA 400 L, APLICADA COM PROJETOR TIPO CANEQUINHA EM PANOS DE FACHADA SEM PRESENÇA DE VÃOS, ESPESSURA DE 45 MM, ACESSO POR ANDAIME. AF_08/2022	M2	35,05	28,59	5,56	0,04	69,24
104245	EMBOÇO OU MASSA ÚNICA EM ARGAMASSA TRAÇO 1:2:8, PREPARO MECÂNICA COM BETONEIRA 400 L, APLICADA MANUALMENTE EM PANOS DE FACHADA SEM PRESENÇA DE VÃOS, ESPESSURA DE 50 MM, ACESSO POR ANDAIME. AF_08/2022	M2	36,97	33,76	0,08	0,05	70,86
104246	EMBOÇO OU MASSA ÚNICA EM ARGAMASSA TRAÇO 1:2:8, PREPARO MANUAL, APLICADA MANUALMENTE EM PANOS DE FACHADA SEM PRESENÇA DE VÃOS, ESPESSURA DE 50 MM, ACESSO POR ANDAIME. AF_08/2022	M2	39,81	39,47	-	-	79,28
104247	EMBOÇO OU MASSA ÚNICA EM ARGAMASSA INDUSTRIALIZADA, PREPARO MECÂNICA E APLICAÇÃO COM EQUIPAMENTO DE MISTURA E PROJEÇÃO DE 1,5 M3/H DE ARGAMASSA EM PANOS DE FACHADA SEM PRESENÇA DE VÃOS, ESPESSURA DE 50 MM, ACESSO POR ANDAIME. AF_08/2022	M2	94,29	28,19	1,58	0,02	124,08
104248	EMBOÇO OU MASSA ÚNICA EM ARGAMASSA TRAÇO 1:2:8, PREPARO MECÂNICA COM BETONEIRA 400 L, APLICADA COM PROJETOR TIPO CANEQUINHA EM PANOS DE FACHADA SEM PRESENÇA DE VÃOS, ESPESSURA DE 50 MM, ACESSO POR ANDAIME. AF_08/2022	M2	37,31	28,57	5,61	0,05	71,54
104249	EMBOÇO OU MASSA ÚNICA EM ARGAMASSA TRAÇO 1:2:8, PREPARO MECÂNICA COM BETONEIRA 400 L, APLICADA MANUALMENTE EM SUPERFÍCIES EXTERNAS DA SACADA, ESPESSURA DE 25 MM, ACESSO POR ANDAIME, SEM USO DE TELA METÁLICA. AF_08/2022	M2	31,07	54,56	0,02	0,02	85,67
104250	EMBOÇO OU MASSA ÚNICA EM ARGAMASSA TRAÇO 1:2:8, PREPARO MANUAL, APLICADA MANUALMENTE EM SUPERFÍCIES EXTERNAS DA SACADA, ESPESSURA DE 25 MM, ACESSO POR ANDAIME, SEM USO DE TELA METÁLICA. AF_08/2022	M2	32,60	57,61	-	-	90,21
104251	EMBOÇO OU MASSA ÚNICA EM ARGAMASSA INDUSTRIALIZADA, PREPARO MECÂNICO E APLICAÇÃO COM EQUIPAMENTO DE MISTURA E PROJEÇÃO DE 1,5 M3/H, NAS SUPERFÍCIES EXTERNAS DA SACADA, ESPESSURA DE 25 MM, ACESSO POR ANDAIME, SEM USO DE TELA METÁLICA. AF_08/2022	M2	61,37	49,72	0,83	0,01	111,93
104252	EMBOÇO OU MASSA ÚNICA EM ARGAMASSA TRAÇO 1:2:8, PREPARO MECÂNICA COM BETONEIRA 400 L, APLICADA COM PROJETOR TIPO CANEQUINHA EM SUPERFÍCIES EXTERNAS DA SACADA, ESPESSURA DE 25 MM, ACESSO POR ANDAIME, SEM USO DE TELA METÁLICA. AF_08/2022	M2	30,51	49,96	9,50	0,02	89,99
104253	EMBOÇO OU MASSA ÚNICA EM ARGAMASSA TRAÇO 1:2:8, PREPARO MECÂNICA COM BETONEIRA 400 L, APLICADA MANUALMENTE EM SUPERFÍCIES EXTERNAS DA SACADA, ESPESSURA DE 35 MM, ACESSO POR ANDAIME, SEM USO DE TELA METÁLICA. AF_08/2022	M2	38,33	63,76	0,05	0,03	102,17
104254	EMBOÇO OU MASSA ÚNICA EM ARGAMASSA TRAÇO 1:2:8, PREPARO MANUAL, APLICADA MANUALMENTE EM SUPERFÍCIES EXTERNAS DA SACADA, ESPESSURA DE 35 MM, ACESSO POR ANDAIME, SEM USO DE TELA METÁLICA. AF_08/2022	M2	40,40	67,87	-	-	108,27
104255	EMBOÇO OU MASSA ÚNICA EM ARGAMASSA INDUSTRIALIZADA, PREPARO MECÂNICO E APLICAÇÃO COM EQUIPAMENTO DE MISTURA E PROJEÇÃO DE 1,5 M3/H, NAS SUPERFÍCIES EXTERNAS DA SACADA, ESPESSURA DE 35 MM, ACESSO POR ANDAIME, SEM USO DE TELA METÁLICA. AF_08/2022	M2	79,30	58,10	1,13	0,02	138,55
104256	EMBOÇO OU MASSA ÚNICA EM ARGAMASSA TRAÇO 1:2:8, PREPARO MECÂNICO COM BETONEIRA 400 L, APLICADA COM PROJETOR TIPO CANEQUINHA EM SUPERFÍCIES EXTERNAS DA SACADA, ESPESSURA DE 35 MM, ACESSO POR ANDAIME, SEM USO DE TELA METÁLICA. AF_08/2022	M2	37,97	58,42	11,18	0,03	107,60
104257	EMBOÇO OU MASSA ÚNICA EM ARGAMASSA TRAÇO 1:2:8, PREPARO MECÂNICO COM BETONEIRA 400 L, APLICADA MANUALMENTE EM SUPERFÍCIES EXTERNAS DA SACADA, ESPESSURA DE 45 MM, ACESSO POR ANDAIME, SEM USO DE TELA METÁLICA. AF_08/2022	M2	42,81	64,88	0,06	0,04	107,79
104258	EMBOÇO OU MASSA ÚNICA EM ARGAMASSA TRAÇO 1:2:8, PREPARO MANUAL, APLICADA MANUALMENTE EM SUPERFÍCIES EXTERNAS DA SACADA, ESPESSURA DE 45 MM, ACESSO POR ANDAIME, SEM USO DE TELA METÁLICA. AF_08/2022	M2	45,40	70,05	-	-	115,45
104259	EMBOÇO OU MASSA ÚNICA EM ARGAMASSA INDUSTRIALIZADA, PREPARO MECÂNICO E APLICAÇÃO COM EQUIPAMENTO DE MISTURA E PROJEÇÃO DE 1,5 M3/H, NAS SUPERFÍCIES EXTERNAS DA SACADA, ESPESSURA DE 45 MM, ACESSO POR ANDAIME, SEM USO DE TELA METÁLICA. AF_08/2022	M2	94,65	59,16	1,43	0,02	155,26
104260	EMBOÇO OU MASSA ÚNICA EM ARGAMASSA TRAÇO 1:2:8, PREPARO MECÂNICO COM BETONEIRA 400 L, APLICADA COM PROJETOR TIPO CANEQUINHA EM SUPERFÍCIES EXTERNAS DA SACADA, ESPESSURA DE 45 MM, ACESSO POR ANDAIME, SEM USO DE TELA METÁLICA. AF_08/2022	M2	42,86	59,54	11,45	0,04	113,89
104261	EMBOÇO OU MASSA ÚNICA EM ARGAMASSA TRAÇO 1:2:8, PREPARO MECÂNICO COM BETONEIRA 400 L, APLICADA MANUALMENTE EM SUPERFÍCIES EXTERNAS DA SACADA, ESPESSURA DE 50 MM, ACESSO POR ANDAIME, SEM USO DE TELA METÁLICA. AF_08/2022	M2	53,07	88,16	0,08	0,05	141,36
104262	EMBOÇO OU MASSA ÚNICA EM ARGAMASSA TRAÇO 1:2:8, PREPARO MANUAL, APLICADA MANUALMENTE EM SUPERFÍCIES EXTERNAS DA SACADA, ESPESSURA DE 50 MM, ACESSO POR ANDAIME, SEM USO DE TELA METÁLICA. AF_08/2022	M2	55,92	93,86	-	-	149,78
104263	EMBOÇO OU MASSA ÚNICA EM ARGAMASSA INDUSTRIALIZADA, PREPARO MECÂNICO E APLICAÇÃO COM EQUIPAMENTO DE MISTURA E PROJEÇÃO DE 1,5 M3/H, NAS SUPERFÍCIES EXTERNAS DA SACADA, ESPESSURA DE 50 MM, ACESSO POR ANDAIME, SEM USO DE TELA METÁLICA. AF_08/2022	M2	106,75	72,25	1,58	0,02	180,60
104264	EMBOÇO OU MASSA ÚNICA EM ARGAMASSA TRAÇO 1:2:8, PREPARO MECÂNICO COM BETONEIRA 400 L, APLICADA COM PROJETOR TIPO CANEQUINHA EM SUPERFÍCIES EXTERNAS DA SACADA, ESPESSURA DE 50 MM, ACESSO POR ANDAIME, SEM USO DE TELA METÁLICA. AF_08/2022	M2	49,76	72,64	13,98	0,05	136,43
104627	APLICAÇÃO MANUAL DE GESSO DESEMPENADO (SEM TALISCAS) EM TETO DE AMBIENTES COM PAREDES EM PÉ DIREITO DUPLO E ÁREA MAIOR QUE 10M², ESPESSURA DE 0,5CM. AF_03/2023	M2	11,85	10,71	-	-	22,56
104628	APLICAÇÃO MANUAL DE GESSO DESEMPENADO (SEM TALISCAS) EM TETO DE AMBIENTES COM PAREDES EM PÉ DIREITO DUPLO E ÁREA ENTRE 5M² E 10M², ESPESSURA DE 0,5CM. AF_03/2023	M2	15,26	20,84	-	-	36,10
104629	APLICAÇÃO MANUAL DE GESSO DESEMPENADO (SEM TALISCAS) EM TETO DE AMBIENTES COM PAREDES EM PÉ DIREITO DUPLO E ÁREA MENOR QUE 5M², ESPESSURA DE 0,5CM. AF_03/2023	M2	17,24	26,65	-	-	43,89
104630	APLICAÇÃO MANUAL DE GESSO DESEMPENADO (SEM TALISCAS) EM TETO DE AMBIENTES COM PAREDES EM PÉ DIREITO DUPLO E ÁREA MAIOR QUE 10M², ESPESSURA DE 1,0CM. AF_03/2023	M2	19,73	15,36	-	-	35,09
104631	APLICAÇÃO MANUAL DE GESSO DESEMPENADO (SEM TALISCAS) EM TETO DE AMBIENTES COM PAREDES EM PÉ DIREITO DUPLO E ÁREA ENTRE 5M² E 10M², ESPESSURA DE 1,0CM. AF_03/2023	M2	23,15	25,49	-	-	48,64
104632	APLICAÇÃO MANUAL DE GESSO DESEMPENADO (SEM TALISCAS) EM TETO DE AMBIENTES COM PAREDES EM PÉ DIREITO DUPLO E ÁREA MENOR QUE 5M², ESPESSURA DE 1,0CM. AF_03/2023	M2	25,13	31,30	-	-	56,43
104633	APLICAÇÃO MANUAL DE GESSO DESEMPENADO (SEM TALISCAS) EM PAREDES COM PÉ DIREITO DUPLO, ESPESSURA DE 0,5CM. AF_03/2023	M2	14,14	17,52	-	-	31,66
104634	APLICAÇÃO MANUAL DE GESSO DESEMPENADO (SEM TALISCAS) EM PAREDES COM PÉ DIREITO DUPLO, ESPESSURA DE 1,0CM. AF_03/2023	M2	22,55	23,70	-	-	46,25
104635	APLICAÇÃO MANUAL DE GESSO SARRAFEADO (COM TALISCAS) EM PAREDES COM PÉ DIREITO DUPLO, ESPESSURA DE 1,0CM. AF_03/2023	M2	27,34	37,78	-	-	65,12
104636	APLICAÇÃO MANUAL DE GESSO SARRAFEADO (COM TALISCAS) EM PAREDES COM PÉ DIREITO DUPLO, ESPESSURA DE 1,5CM. AF_03/2023	M2	33,19	42,07	-	-	75,26
104951	MASSA ÚNICA, EM ARGAMASSA TRAÇO 1:2:8, PREPARO MECÂNICO, APLICADA MANUALMENTE EM PAREDES INTERNAS DE AMBIENTES COM ÁREA MAIOR QUE 10M², E = 17,5MM, COM TALISCAS. AF_03/2024	M2	18,47	18,21	0,04	0,02	36,74
104952	MASSA ÚNICA, EM ARGAMASSA TRAÇO 1:2:8, PREPARO MANUAL, APLICADA MANUALMENTE EM PAREDES INTERNAS DE AMBIENTES COM ÁREA MAIOR QUE 10M², E = 17,5MM, COM TALISCAS. AF_03/2024	M2	20,05	21,41	-	-	41,46
104953	MASSA ÚNICA, EM ARGAMASSA INDUSTRIALIZADA, PREPARO MECÂNICO, APLICADA COM EQUIPAMENTO DE MISTURA E PROJEÇÃO DE ARGAMASSA EM PAREDES INTERNAS, E = 17,5MM, COM TALISCAS. AF_03/2024	M2	49,93	13,57	0,87	0,01	64,38
104954	EMBOÇO, EM ARGAMASSA TRAÇO 1:2:8, PREPARO MANUAL, APLICADO MANUALMENTE EM PAREDES INTERNAS DE AMBIENTES COM PÉ-DIREITO DUPLO E ÁREA ENTRE 5M² E 10M², E = 17,5MM, COM TALISCAS. AF_03/2024	M2	23,70	32,42	-	-	56,12
104955	MASSA ÚNICA, EM ARGAMASSA TRAÇO 1:2:8, PREPARO MECÂNICO, APLICADA MANUALMENTE EM PAREDES INTERNAS DE AMBIENTES COM PÉ-DIREITO DUPLO E ÁREA MAIOR QUE 10M², E = 17,5MM, COM TALISCAS. AF_03/2024	M2	21,17	26,30	0,04	0,02	47,53
104956	MASSA ÚNICA, EM ARGAMASSA TRAÇO 1:2:8, PREPARO MANUAL, APLICADA MANUALMENTE EM PAREDES INTERNAS DE AMBIENTES COM PÉ-DIREITO DUPLO E ÁREA MAIOR QUE 10M², E = 17,5MM, COM TALISCAS. AF_03/2024	M2	22,76	29,49	-	-	52,25
104957	EMBOÇO, EM ARGAMASSA TRAÇO 1:2:8, PREPARO MECÂNICO, APLICADO MANUALMENTE EM PAREDES INTERNAS DE AMBIENTES COM PÉ-DIREITO DUPLO E ÁREA MAIOR QUE 10M², E = 17,5MM, COM TALISCAS. AF_03/2024	M2	20,82	25,35	0,04	0,02	46,23
104958	MASSA ÚNICA, EM ARGAMASSA TRAÇO 1:2:8 PREPARO MECÂNICO, APLICADA MANUALMENTE EM PAREDES INTERNAS DE AMBIENTES COM ÁREA MAIOR QUE 10M², E = 10MM, COM TALISCAS. AF_03/2024	M2	12,37	13,45	0,01	0,01	25,84
104959	MASSA ÚNICA, EM ARGAMASSA TRAÇO 1:2:8 PREPARO MANUAL, APLICADA MANUALMENTE EM PAREDES INTERNAS DE AMBIENTES COM ÁREA MAIOR QUE 10M², E = 10MM, COM TALISCAS. AF_03/2024	M2	13,37	15,48	-	-	28,85
104960	MASSA ÚNICA, EM ARGAMASSA INDUSTRIALIZADA, PREPARO MECÂNICO, APLICADA COM EQUIPAMENTO DE MISTURA E PROJEÇÃO DE ARGAMASSA EM PAREDES INTERNAS, E = 10MM, COM TALISCAS. AF_03/2024	M2	32,15	9,57	0,54	0,01	42,27
104961	EMBOÇO, EM ARGAMASSA TRAÇO 1:2:8, PREPARO MECÂNICO, APLICADO MANUALMENTE EM PAREDES INTERNAS DE AMBIENTES COM PÉ-DIREITO DUPLO E ÁREA MENOR QUE 5M², E = 17,5MM, COM TALISCAS. AF_03/2024	M2	24,30	35,71	0,04	0,02	60,07
104962	EMBOÇO, EM ARGAMASSA TRAÇO 1:2:8, PREPARO MANUAL, APLICADO MANUALMENTE EM PAREDES INTERNAS DE AMBIENTES COM PÉ-DIREITO DUPLO E ÁREA MENOR QUE 5M², E = 17,5MM, COM TALISCAS. AF_03/2024	M2	25,89	38,90	-	-	64,79

Autenticidade: M34XXS7MJ5XT8UTE7 - Validação pelo link: https://capanemaprscp.equiplano.com.br:7575/tramitacaoProcesso/#/consulta-anexo-assinado/entidade/50 - Impresso por ROSELIA KRIGER BECKER PAGANI em 17/12/2025 14:41:28

Inserido por Mara Daniele Gambetta em: 27/08/2025 10:21:45.

	SERVIÇOS DE EDIFICAÇÕES DESONERAÇÃO SINAPI: DEZEMBRO DE 2024		SEM Referência				
104963	MASSA ÚNICA, EM ARGAMASSA TRAÇO 1:2:8, PREPARO MECÂNICO, APLICADA MANUALMENTE EM PAREDES INTERNAS DE AMBIENTES COM PÉ-DIREITO DUPLO E ÁREA ENTRE 5M² E 10M², E = 17,5MM, COM TALISCAS. AF_03/2024	M2	22,75	31,09	0,04	0,02	53,90
104964	MASSA ÚNICA, EM ARGAMASSA TRAÇO 1:2:8, PREPARO MANUAL, APLICADA MANUALMENTE EM PAREDES INTERNAS DE AMBIENTES COM PÉ-DIREITO DUPLO E ÁREA ENTRE 5M² E 10M², E = 17,5MM, COM TALISCAS. AF_03/2024	M2	24,34	34,28	-	-	58,62
104965	EMBOÇO, EM ARGAMASSA TRAÇO 1:2:8, PREPARO MECÂNICO, APLICADO MANUALMENTE EM PAREDES INTERNAS DE AMBIENTES COM PÉ-DIREITO DUPLO E ÁREA ENTRE 5M² E 10M², E = 17,5MM, COM TALISCAS. AF_03/2024	M2	22,11	29,23	0,04	0,02	51,40
104966	EMBOÇO, EM ARGAMASSA TRAÇO 1:2:8, PREPARO MANUAL, APLICADO MANUALMENTE EM PAREDES INTERNAS DE AMBIENTES COM PÉ-DIREITO DUPLO E ÁREA MAIOR QUE 10M², E = 17,5MM, COM TALISCAS. AF_03/2024	M2	22,41	28,54	-	-	50,95
104967	EMBOÇO, EM ARGAMASSA TRAÇO 1:2:8, PREPARO MECÂNICO, APLICADO MANUALMENTE EM PAREDES INTERNAS DE AMBIENTES COM PÉ-DIREITO DUPLO E ÁREA MENOR QUE 5M², E = 10MM, COM TALISCAS. AF_03/2024	M2	17,56	29,02	0,01	0,01	46,60
104968	EMBOÇO, EM ARGAMASSA TRAÇO 1:2:8, PREPARO MANUAL, APLICADO MANUALMENTE EM PAREDES INTERNAS DE AMBIENTES COM PÉ-DIREITO DUPLO E ÁREA MENOR QUE 5M², E = 10MM, COM TALISCAS. AF_03/2024	M2	18,56	31,05	-	-	49,61
104969	MASSA ÚNICA, EM ARGAMASSA TRAÇO 1:2:8, PREPARO MECÂNICO, APLICADA MANUALMENTE EM PAREDES INTERNAS DE AMBIENTES COM PÉ-DIREITO DUPLO E ÁREA ENTRE 5M² E 10M², E = 10MM, COM TALISCAS. AF_03/2024	M2	16,02	24,40	0,01	0,01	40,44
104970	MASSA ÚNICA, EM ARGAMASSA TRAÇO 1:2:8, PREPARO MANUAL, APLICADA MANUALMENTE EM PAREDES INTERNAS DE AMBIENTES COM PÉ-DIREITO DUPLO E ÁREA ENTRE 5M² E 10M², E = 10MM, COM TALISCAS. AF_03/2024	M2	17,02	26,43	-	-	43,45
104971	EMBOÇO, EM ARGAMASSA TRAÇO 1:2:8, PREPARO MECÂNICO, APLICADO MANUALMENTE EM PAREDES INTERNAS DE AMBIENTES COM PÉ-DIREITO DUPLO E ÁREA ENTRE 5M² E 10M², E = 10MM, COM TALISCAS. AF_03/2024	M2	15,39	22,52	0,01	0,01	37,93
104972	EMBOÇO, EM ARGAMASSA TRAÇO 1:2:8, PREPARO MANUAL, APLICADO MANUALMENTE EM PAREDES INTERNAS DE AMBIENTES COM PÉ-DIREITO DUPLO E ÁREA ENTRE 5M² E 10M², E = 10MM, COM TALISCAS. AF_03/2024	M2	16,39	24,55	-	-	40,94
104973	MASSA ÚNICA, EM ARGAMASSA TRAÇO 1:2:8, PREPARO MECÂNICO, APLICADA MANUALMENTE EM PAREDES INTERNAS DE AMBIENTES COM PÉ-DIREITO DUPLO ÁREA MAIOR QUE 10M², E = 10MM, COM TALISCAS. AF_03/2024	M2	14,42	19,62	0,01	0,01	34,06
104974	MASSA ÚNICA, EM ARGAMASSA TRAÇO 1:2:8, PREPARO MANUAL, APLICADA MANUALMENTE EM PAREDES INTERNAS DE AMBIENTES COM PÉ-DIREITO DUPLO ÁREA MAIOR QUE 10M², E = 10MM, COM TALISCAS. AF_03/2024	M2	15,41	21,66	-	-	37,07
104975	EMBOÇO, EM ARGAMASSA TRAÇO 1:2:8, PREPARO MECÂNICO, APLICADO MANUALMENTE EM PAREDES INTERNAS DE AMBIENTES COM PÉ-DIREITO DUPLO E ÁREA MAIOR QUE 10M², E = 10MM, COM TALISCAS. AF_03/2024	M2	14,10	18,65	0,01	0,01	32,77
104976	EMBOÇO, EM ARGAMASSA TRAÇO 1:2:8, PREPARO MANUAL, APLICADO MANUALMENTE EM PAREDES INTERNAS DE AMBIENTES COM PÉ-DIREITO DUPLO E ÁREA MAIOR QUE 10M², E = 10MM, COM TALISCAS. AF_03/2024	M2	15,09	20,69	-	-	35,78
104977	MASSA ÚNICA, EM ARGAMASSA TRAÇO 1:2:8, PREPARO MECÂNICO, APLICADA MANUALMENTE EM TETO DE AMBIENTES COM PAREDES EM PÉ-DIREITO DUPLO, E = 17,5MM, COM TALISCAS. AF_03/2024	M2	23,47	33,31	0,04	0,02	56,84
104978	MASSA ÚNICA, EM ARGAMASSA TRAÇO 1:2:8, PREPARO MECÂNICO, APLICADA MANUALMENTE EM TETO DE AMBIENTES COM PAREDES EM PÉ-DIREITO DUPLO, E = 10MM, COM TALISCAS. AF_03/2024	M2	16,82	26,76	0,01	0,01	43,60
105185	REVESTIMENTO DECORATIVO MONOCAMADA EXECUTADO MANUALMENTE EM FACHADA DE UM EDIFÍCIO DE ESTRUTURA CONVENCIONAL E ACABAMENTO CHAPISCADO/FLOCADO. AF_03/2024	M2	176,57	26,78	0,81	0,06	204,22
105186	REVESTIMENTO DECORATIVO MONOCAMADA EXECUTADO MANUALMENTE EM FACHADA DE UM EDIFÍCIO DE ALVENARIA ESTRUTURAL E ACABAMENTO CHAPISCADO/FLOCADO. AF_03/2024	M2	128,02	23,15	0,77	0,05	151,99
105187	REVESTIMENTO DECORATIVO MONOCAMADA EXECUTADO COM EQUIPAMENTO DE PROJEÇÃO EM FACHADA DE UM EDIFÍCIO DE ESTRUTURA CONVENCIONAL E ACABAMENTO CHAPISCADO/FLOCADO. AF_03/2024	M2	172,82	21,53	2,17	0,01	196,53
105188	REVESTIMENTO DECORATIVO MONOCAMADA EXECUTADO COM EQUIPAMENTO DE PROJEÇÃO EM FACHADA DE UM EDIFÍCIO DE ALVENARIA ESTRUTURAL E ACABAMENTO CHAPISCADO/FLOCADO. AF_03/2024	M2	124,96	17,88	1,75	0,01	144,60
87244	REVESTIMENTO CERÂMICO PARA PAREDES EXTERNAS EM PASTILHAS DE PORCELANA 5 X 5 CM (PLACAS DE 30 X 30 CM), ALINHADAS A PRUMO. AF_02/2023	M2	254,87	43,36	-	-	298,23
87245	REVESTIMENTO CERÂMICO PARA PAREDES EXTERNAS EM PASTILHAS DE PORCELANA 5 X 5 CM (PLACAS DE 30 X 30 CM), ALINHADAS A PRUMO, APLICADO EM SUPERFÍCIES INTERNAS DE SACADA. AF_02/2023	M2	307,50	50,38	-	-	357,88
87265	REVESTIMENTO CERÂMICO PARA PAREDES INTERNAS COM PLACAS TIPO ESMALTADA DE DIMENSÕES 20X20 CM APLICADAS NA ALTURA INTEIRA DAS PAREDES. AF_02/2023_PE	M2	45,52	20,07	-	-	65,59
87267	REVESTIMENTO CERÂMICO PARA PAREDES INTERNAS COM PLACAS TIPO ESMALTADA DE DIMENSÕES 20X20 CM APLICADAS A MEIA ALTURA DAS PAREDES. AF_02/2023_PE	M2	47,28	24,89	-	-	72,17
87269	REVESTIMENTO CERÂMICO PARA PAREDES INTERNAS COM PLACAS TIPO ESMALTADA DE DIMENSÕES 25X35 CM APLICADAS NA ALTURA INTEIRA DAS PAREDES. AF_02/2023_PE	M2	46,72	23,86	-	-	70,58
87271	REVESTIMENTO CERÂMICO PARA PAREDES INTERNAS COM PLACAS TIPO ESMALTADA DE DIMENSÕES 25X35 CM APLICADAS A MEIA ALTURA DAS PAREDES. AF_02/2023_PE	M2	48,51	28,74	-	-	77,25
87273	REVESTIMENTO CERÂMICO PARA PAREDES INTERNAS COM PLACAS TIPO ESMALTADA DE DIMENSÕES 33X45 CM APLICADAS NA ALTURA INTEIRA DAS PAREDES. AF_02/2023_PE	M2	48,61	25,46	-	-	74,07
87275	REVESTIMENTO CERÂMICO PARA PAREDES INTERNAS COM PLACAS TIPO ESMALTADA DE DIMENSÕES 33X45 CM APLICADAS A MEIA ALTURA DAS PAREDES. AF_02/2023_PE	M2	51,10	31,79	-	-	82,89
88788	REVESTIMENTO CERÂMICO PARA PAREDES EXTERNAS EM PASTILHAS DE PORCELANA 2,5 X 2,5 CM (PLACAS DE 30 X 30 CM), ALINHADAS A PRUMO. AF_02/2023	M2	342,16	44,85	-	-	387,01
88789	REVESTIMENTO CERÂMICO PARA PAREDES EXTERNAS EM PASTILHAS DE PORCELANA 2,5 X 2,5 CM (PLACAS DE 30 X 30 CM), ALINHADAS A PRUMO, APLICADO EM SUPERFÍCIES INTERNAS DE SACADA. AF_02/2023	M2	413,37	51,82	-	-	465,19
104588	REVESTIMENTO CERÂMICO PARA PAREDES EXTERNAS, COM PLACAS TIPO GRÊS OU SEMIGRÊS, FORMATO MENOR OU IGUAL A 200 CM2, ALINHADAS A PRUMO. AF_02/2023	M2	205,41	42,76	-	-	248,17
104589	REVESTIMENTO CERÂMICO PARA PAREDES EXTERNAS, COM PLACAS TIPO GRÊS OU SEMIGRÊS, FORMATO MENOR OU IGUAL A 200 CM2, ALINHADAS A PRUMO, APLICADO EM SUPERFÍCIES INTERNAS DE SACADA. AF_02/2023	M2	247,31	49,78	-	-	297,09
104590	REVESTIMENTO CERÂMICO PARA PAREDES EXTERNAS, COM PLACAS TIPO GRÊS OU SEMIGRÊS, FORMATO MENOR OU IGUAL A 200 CM2, DISPOSTAS EM AMARRAÇÃO. AF_02/2023	M2	219,51	55,29	-	-	274,80
104591	REVESTIMENTO CERÂMICO PARA PAREDES EXTERNAS, COM PLACAS TIPO GRÊS OU SEMIGRÊS, FORMATO MENOR OU IGUAL A 200 CM2, DISPOSTAS EM AMARRAÇÃO, APLICADO EM SUPERFÍCIES INTERNAS DE SACADA. AF_02/2023	M2	264,68	62,27	-	-	326,95
104611	REVESTIMENTO CERÂMICO PARA PAREDES INTERNAS COM PLACAS TIPO ESMALTADA DE DIMENSÕES 60X60 CM APLICADAS NA ALTURA INTEIRA DAS PAREDES. AF_02/2023_PE	M2	75,51	26,90	-	-	102,41
104612	REVESTIMENTO CERÂMICO PARA PAREDES INTERNAS COM PLACAS TIPO ESMALTADA DE DIMENSÕES 60X60 CM APLICADAS A MEIA ALTURA DAS PAREDES. AF_02/2023_PE	M2	75,33	28,08	-	-	103,41
104613	REVESTIMENTO CERÂMICO PARA PAREDES INTERNAS COM PLACAS TIPO ESMALTADA DE DIMENSÕES 20X20 CM APLICADAS EM DIAGONAL, NA ALTURA INTEIRA DAS PAREDES. AF_02/2023_PE	M2	46,91	23,01	-	-	69,92
104614	REVESTIMENTO CERÂMICO PARA PAREDES INTERNAS COM PLACAS TIPO ESMALTADA DE DIMENSÕES 20X20 CM APLICADAS EM DIAGONAL, A MEIA ALTURA DAS PAREDES. AF_02/2023_PE	M2	49,30	29,18	-	-	78,48
104615	REVESTIMENTO CERÂMICO PARA PAREDES INTERNAS COM PLACAS TIPO PASTILHA DE DIMENSÕES 5 X 5 CM (PLACAS DE 30 X 30 CM) CM APLICADAS NA ALTURA INTEIRA DAS PAREDES. AF_02/2023	M2	259,04	37,11	-	-	296,15
104616	REVESTIMENTO CERÂMICO PARA PAREDES INTERNAS COM PLACAS TIPO PASTILHA DE DIMENSÕES 2,5 X 2,5 CM (PLACAS DE 30 X 30 CM) CM APLICADAS NA ALTURA INTEIRA DAS PAREDES. AF_02/2023	M2	350,90	37,10	-	-	388,00
104617	REVESTIMENTO CERÂMICO PARA PAREDES INTERNAS COM PLACAS TIPO PASTILHA DE DIMENSÕES 5 X 5 CM (PLACAS DE 30 X 30 CM) CM APLICADAS A MEIA ALTURA DAS PAREDES. AF_02/2023	M2	262,32	47,20	-	-	309,52
104618	REVESTIMENTO CERÂMICO PARA PAREDES INTERNAS COM PLACAS TIPO PASTILHA DE DIMENSÕES 2,5 X 2,5 CM (PLACAS DE 30 X 30 CM) CM APLICADAS A MEIA ALTURA DAS PAREDES. AF_02/2023	M2	354,17	47,20	-	-	401,37
104619	RODAPÉ CERÂMICO DE 7CM DE ALTURA COM PLACAS TIPO ESMALTADA DE DIMENSÕES 80X80CM. AF_02/2023	M	11,93	3,25	-	-	15,18
101965	PEITORIL LINEAR EM GRANITO OU MÁRMORE, L = 15CM, COMPRIMENTO DE ATÉ 2M, ASSENTADO COM ARGAMASSA 1:6 COM ADITIVO. AF_11/2020	M	116,18	29,28	0,03	0,03	145,52
101966	CHAPIM SOBRE MUROS LINEARES, EM GRANITO OU MÁRMORE, L = 25 CM, ASSENTADO COM ARGAMASSA 1:6 COM ADITIVO. AF_11/2020	M	163,19	13,51	0,01	0,01	176,72
101979	CHAPIM (RUFO CAPA) EM AÇO GALVANIZADO, CORTE 33. AF_11/2020	M	34,81	6,75	-	-	41,56
96112	FORRO EM MADEIRA PINUS, PARA AMBIENTES RESIDENCIAIS, INCLUSIVE ESTRUTURA UNIDIRECIONAL DE FIXAÇÃO. AF_08/2023	M2	105,72	57,43	-	-	163,15
96122	ACABAMENTOS PARA FORRO (RODA-FORRO EM MADEIRA PINUS). AF_08/2023	M	39,62	12,64	-	-	52,26
104756	FORRO EM MADEIRA PINUS, PARA AMBIENTES RESIDENCIAIS E COMERCIAIS, INCLUSIVE ESTRUTURA BIDIRECIONAL DE FIXAÇÃO. AF_08/2023	M2	164,22	53,14	-	-	217,36
96109	FORRO EM PLACAS DE GESSO, PARA AMBIENTES RESIDENCIAIS. AF_08/2023_PS	M2	27,60	34,32	-	-	61,92
96110	FORRO EM DRYWALL PARA AMBIENTES RESIDENCIAIS, INCLUSIVE ESTRUTURA UNIDIRECIONAL DE FIXAÇÃO. AF_08/2023_PS	M2	58,97	23,99	-	-	82,96
96113	FORRO EM PLACAS DE GESSO, PARA AMBIENTES COMERCIAIS. AF_08/2023_PS	M2	25,95	29,59	-	-	55,54
96114	FORRO EM DRYWALL, PARA AMBIENTES COMERCIAIS, INCLUSIVE ESTRUTURA BIRECIONAL DE FIXAÇÃO. AF_08/2023_PS	M2	62,48	21,05	-	-	83,53
96120	ACABAMENTOS PARA FORRO (MOLDURA DE GESSO). AF_08/2023	M	1,83	1,71	-	-	3,54
96123	ACABAMENTOS PARA FORRO (MOLDURA EM DRYWALL, COM LARGURA DE 15 CM). AF_08/2023_PS	M	22,75	9,54	-	-	32,29
99054	ACABAMENTOS PARA FORRO (SANCA DE GESSO, MONTADA NA OBRA). AF_08/2023_PS	M2	30,11	41,20	-	-	71,31
96111	FORRO EM RÉGUAS DE PVC, FRISADO, PARA AMBIENTES RESIDENCIAIS, INCLUSIVE ESTRUTURA UNIDIRECIONAL DE FIXAÇÃO. AF_08/2023_PS	M2	55,87	16,93	-	-	72,80
96116	FORRO EM RÉGUAS DE PVC, FRISADO, PARA AMBIENTES COMERCIAIS, INCLUSIVE ESTRUTURA BIDIRECIONAL DE FIXAÇÃO. AF_08/2023_PS	M2	60,38	14,57	-	-	74,95
96121	ACABAMENTOS PARA FORRO (RODA-FORRO EM PERFIL METÁLICO E PLÁSTICO). AF_08/2023	M	8,65	5,13	-	-	13,78
96485	FORRO EM RÉGUAS DE PVC, LISO, PARA AMBIENTES RESIDENCIAIS, INCLUSIVE ESTRUTURA UNIDIRECIONAL DE FIXAÇÃO. AF_08/2023_PS	M2	67,77	16,92	-	-	84,69
96486	FORRO EM RÉGUAS DE PVC, LISO, PARA AMBIENTES COMERCIAIS, INCLUSIVE ESTRUTURA BIDIRECIONAL DE FIXAÇÃO. AF_08/2023_PS	M2	72,27	14,57	-	-	86,84
91515	ESTUCAMENTO DE DENSIDADE BAIXA DE PANOS DE FACHADA DO SISTEMA DE PAREDES DE CONCRETO EM EDIFICAÇÕES DE MÚLTIPLOS PAVIMENTOS, PAVIMENTOS SUPERIORES, UTILIZAÇÃO DE ARGAMASSA COLANTE. AF_12/2024	M2	1,59	4,52	-	-	6,11
91519	ESTUCAMENTO DE DENSIDADE BAIXA DE PANOS DE FACHADA DO SISTEMA DE PAREDES DE CONCRETO EM UNIDADES HABITACIONAIS DE PAVIMENTO ÚNICO, UTILIZAÇÃO DE ARGAMASSA COLANTE. AF_12/2024	M2	0,73	1,80	-	-	2,53
91520	ESTUCAMENTO DE DENSIDADE BAIXA NAS FACES INTERNAS DE PAREDES DO SISTEMA DE PAREDES DE CONCRETO, EM AMBIENTES COM ÁREA ENTRE 5 M² E 10 M², UTILIZAÇÃO DE ARGAMASSA COLANTE. AF_12/2024	M2	0,67	1,90	-	-	2,57
91522	ESTUCAMENTO PARA QUALQUER REVESTIMENTO, EM TETO DO SISTEMA DE PAREDES DE CONCRETO, EM AMBIENTES COM ÁREA ENTRE 5 M² E 10 M², UTILIZAÇÃO DE ARGAMASSA COLANTE. AF_12/2024	M2	1,09	3,26	-	-	4,35
91525	ESTUCAMENTO DE DENSIDADE ALTA NAS FACES INTERNAS DE PAREDES DO SISTEMA DE PAREDES DE CONCRETO, EM AMBIENTES COM ÁREA ENTRE 5 M² E 10 M², UTILIZAÇÃO DE ARGAMASSA COLANTE. AF_12/2024	M2	3,80	4,49	-	-	8,29
104412	ESTUCAMENTO PARA QUALQUER REVESTIMENTO, EM TETO DO SISTEMA DE PAREDES DE CONCRETO, EM AMBIENTES COM ÁREA MAIOR OU IGUAL A 10 M², UTILIZAÇÃO DE ARGAMASSA COLANTE. AF_12/2024	M2	0,99	2,91	-	-	3,90
104413	ESTUCAMENTO PARA QUALQUER REVESTIMENTO, EM TETO DO SISTEMA DE PAREDES DE CONCRETO, EM AMBIENTES COM ÁREA MENOR OU IGUAL A 5 M², UTILIZAÇÃO DE ARGAMASSA COLANTE. AF_12/2024	M2	1,65	5,00	-	-	6,65
104414	ESTUCAMENTO DE DENSIDADE ALTA NAS FACES INTERNAS DE PAREDES DO SISTEMA DE PAREDES DE CONCRETO, EM AMBIENTES COM ÁREA MAIOR OU IGUAL A 10 M², UTILIZAÇÃO DE ARGAMASSA COLANTE. AF_12/2024	M2	3,55	3,69	-	-	7,24
104415	ESTUCAMENTO DE DENSIDADE ALTA NAS FACES INTERNAS DE PAREDES DO SISTEMA DE PAREDES DE CONCRETO, EM AMBIENTES COM ÁREA MENOR OU IGUAL A 5 M², UTILIZAÇÃO DE ARGAMASSA COLANTE. AF_12/2024	M2	5,14	8,69	-	-	13,83
104416	ESTUCAMENTO DE DENSIDADE BAIXA NAS FACES INTERNAS DE PAREDES DO SISTEMA DE PAREDES DE CONCRETO, EM AMBIENTES COM ÁREA MAIOR OU IGUAL A 10 M², UTILIZAÇÃO DE ARGAMASSA COLANTE. AF_12/2024	M2	0,55	1,58	-	-	2,13
104417	ESTUCAMENTO DE DENSIDADE BAIXA NAS FACES INTERNAS DE PAREDES DO SISTEMA DE PAREDES DE CONCRETO, EM AMBIENTES COM ÁREA MENOR OU IGUAL A 5 M², UTILIZAÇÃO DE ARGAMASSA COLANTE. AF_12/2024	M2	1,22	3,62	-	-	4,84
104418	ESTUCAMENTO DE DENSIDADE BAIXA DE PANOS DE FACHADA DO SISTEMA DE PAREDES DE CONCRETO EM EDIFICAÇÕES DE MÚLTIPLOS PAVIMENTOS, PAVIMENTO TÉRREO, UTILIZAÇÃO DE ARGAMASSA COLANTE. AF_12/2024	M2	0,91	2,41	-	-	3,32
104419	ESTUCAMENTO DE DENSIDADE BAIXA DE PANOS DE FACHADA DO SISTEMA DE PAREDES DE CONCRETO EM UNIDADES HABITACIONAIS DE DOIS PAVIMENTOS (SOBRADO), ACESSO COM ANDAIME FACHADEIRO, UTILIZAÇÃO DE ARGAMASSA COLANTE. AF_12/2024	M2	1,39	3,90	-	-	5,29
104421	ESTUCAMENTO DE DENSIDADE ALTA DE PANOS DE FACHADA DO SISTEMA DE PAREDES DE CONCRETO EM EDIFICAÇÕES DE MÚLTIPLOS PAVIMENTOS, PAVIMENTOS SUPERIORES, UTILIZAÇÃO DE ARGAMASSA COLANTE. AF_12/2024	M2	7,45	10,80	-	-	18,25
104422	ESTUCAMENTO DE DENSIDADE ALTA DE PANOS DE FACHADA DO SISTEMA DE PAREDES DE CONCRETO EM EDIFICAÇÕES DE MÚLTIPLOS PAVIMENTOS, PAVIMENTO TÉRREO, UTILIZAÇÃO DE ARGAMASSA COLANTE. AF_12/2024	M2	5,82	5,75	-	-	11,57

Autenticidade: M34XXS7MJ5XT8UTE7 - Validação pelo link: https://capanemaprscp.equiplano.com.br:7575/tramitacaoProcesso/#/consulta-anexo-assinado/entidade/50 - Impresso por ROSELIA KRIGER BECKER PAGANI em 17/12/2025 14:41:28

Inserido por Mara Daniele Gambetta em: 27/08/2025 10:21:45.

	SERVIÇOS DE EDIFICAÇÕES DESONERAÇÃO SINAPI: DEZEMBRO DE 2024		SEM Referência				
104423	ESTUCAMENTO DE DENSIDADE ALTA DE PANOS DE FACHADA DO SISTEMA DE PAREDES DE CONCRETO EM UNIDADES HABITACIONAIS DE DOIS PAVIMENTOS (SOBRADO), ACESSO COM ANDAIME FACHADEIRO, UTILIZAÇÃO DE ARGAMASSA COLANTE. AF_12/2024	M2	6,95	9,31	-	-	16,26
104425	ESTUCAMENTO DE DENSIDADE ALTA DE PANOS DE FACHADA DO SISTEMA DE PAREDES DE CONCRETO EM UNIDADES HABITACIONAIS DE PAVIMENTO ÚNICO, UTILIZAÇÃO DE ARGAMASSA COLANTE. AF_12/2024	M2	5,33	4,21	-	-	9,54
105816	ESTUCAMENTO DE DENSIDADE ALTA NAS FACES INTERNAS DE PAREDES DO SISTEMA DE PAREDES DE CONCRETO, EM AMBIENTES COM ÁREA MAIOR OU IGUAL A 10 M², UTILIZAÇÃO DE ARGAMASSA POLIMÉRICA. AF_12/2024	M2	8,49	3,67	-	-	12,16
105817	ESTUCAMENTO DE DENSIDADE ALTA NAS FACES INTERNAS DE PAREDES DO SISTEMA DE PAREDES DE CONCRETO, EM AMBIENTES COM ÁREA MAIOR OU IGUAL A 10 M², UTILIZAÇÃO DE ARGAMASSA TRAÇO 1:1:6 (CIM:CAL:AREIA). AF_12/2024	M2	1,61	3,85	-	-	5,46
105818	ESTUCAMENTO DE DENSIDADE ALTA NAS FACES INTERNAS DE PAREDES DO SISTEMA DE PAREDES DE CONCRETO, EM AMBIENTES COM ÁREA ENTRE 5 M² E 10 M², UTILIZAÇÃO DE ARGAMASSA POLIMÉRICA. AF_12/2024	M2	8,74	4,47	-	-	13,21
105819	ESTUCAMENTO DE DENSIDADE ALTA NAS FACES INTERNAS DE PAREDES DO SISTEMA DE PAREDES DE CONCRETO, EM AMBIENTES COM ÁREA ENTRE 5 M² E 10 M², UTILIZAÇÃO DE ARGAMASSA TRAÇO 1:1:6 (CIM:CAL:AREIA). AF_12/2024	M2	1,85	4,66	-	-	6,51
105820	ESTUCAMENTO DE DENSIDADE ALTA NAS FACES INTERNAS DE PAREDES DO SISTEMA DE PAREDES DE CONCRETO, EM AMBIENTES COM ÁREA MENOR OU IGUAL A 5 M², UTILIZAÇÃO DE ARGAMASSA POLIMÉRICA. AF_12/2024	M2	10,08	8,67	-	-	18,75
105821	ESTUCAMENTO DE DENSIDADE ALTA NAS FACES INTERNAS DE PAREDES DO SISTEMA DE PAREDES DE CONCRETO, EM AMBIENTES COM ÁREA MENOR OU IGUAL A 5 M², UTILIZAÇÃO DE ARGAMASSA TRAÇO 1:1:6 (CIM:CAL:AREIA). AF_12/2024	M2	3,19	8,86	-	-	12,05
105822	ESTUCAMENTO DE DENSIDADE ALTA DE PANOS DE FACHADA DO SISTEMA DE PAREDES DE CONCRETO EM EDIFICAÇÕES DE MÚLTIPLOS PAVIMENTOS, PAVIMENTOS SUPERIORES, UTILIZAÇÃO DE ARGAMASSA POLIMÉRICA. AF_12/2024	M2	10,80	10,79	-	-	21,59
105823	ESTUCAMENTO DE DENSIDADE ALTA DE PANOS DE FACHADA DO SISTEMA DE PAREDES DE CONCRETO EM EDIFICAÇÕES DE MÚLTIPLOS PAVIMENTOS, PAVIMENTOS SUPERIORES, UTILIZAÇÃO DE ARGAMASSA TRAÇO 1:0,5:4,5 (CIM:CAL:AREIA). AF_12/2024	M2	3,91	10,95	-	-	14,86
105824	ESTUCAMENTO DE DENSIDADE ALTA DE PANOS DE FACHADA DO SISTEMA DE PAREDES DE CONCRETO EM EDIFICAÇÕES DE MÚLTIPLOS PAVIMENTOS, PAVIMENTO TÉRREO, UTILIZAÇÃO DE ARGAMASSA POLIMÉRICA. AF_12/2024	M2	9,17	5,74	-	-	14,91
105825	ESTUCAMENTO DE DENSIDADE ALTA DE PANOS DE FACHADA DO SISTEMA DE PAREDES DE CONCRETO EM EDIFICAÇÕES DE MÚLTIPLOS PAVIMENTOS, PAVIMENTO TÉRREO, UTILIZAÇÃO DE ARGAMASSA TRAÇO 1:0,5:4,5 (CIM:CAL:AREIA). AF_12/2024	M2	2,27	5,91	-	-	8,18
105826	ESTUCAMENTO DE DENSIDADE ALTA DE PANOS DE FACHADA DO SISTEMA DE PAREDES DE CONCRETO EM UNIDADES HABITACIONAIS DE DOIS PAVIMENTOS (SOBRADO), ACESSO COM ANDAIME FACHADEIRO, UTILIZAÇÃO DE ARGAMASSA POLIMÉRICA. AF_12/2024	M2	10,31	9,29	-	-	19,60
105827	ESTUCAMENTO DE DENSIDADE ALTA DE PANOS DE FACHADA DO SISTEMA DE PAREDES DE CONCRETO EM UNIDADES HABITACIONAIS DE DOIS PAVIMENTOS (SOBRADO), ACESSO COM ANDAIME FACHADEIRO, UTILIZAÇÃO DE ARGAMASSA TRAÇO 1:0,5:4,5 (CIM:CAL:AREIA). AF_12/2024	M2	3,42	9,45	-	-	12,87
105828	ESTUCAMENTO DE DENSIDADE ALTA DE PANOS DE FACHADA DO SISTEMA DE PAREDES DE CONCRETO EM UNIDADES HABITACIONAIS DE PAVIMENTO ÚNICO, UTILIZAÇÃO DE ARGAMASSA POLIMÉRICA. AF_12/2024	M2	8,68	4,20	-	-	12,88
105829	ESTUCAMENTO DE DENSIDADE ALTA DE PANOS DE FACHADA DO SISTEMA DE PAREDES DE CONCRETO EM UNIDADES HABITACIONAIS DE PAVIMENTO ÚNICO, UTILIZAÇÃO DE ARGAMASSA TRAÇO 1:0,5:4,5 (CIM:CAL:AREIA). AF_12/2024	M2	1,78	4,37	-	-	6,15
87280	ARGAMASSA TRAÇO 1:7 (EM VOLUME DE CIMENTO E AREIA MÉDIA ÚMIDA) COM ADIÇÃO DE PLASTIFICANTE PARA EMBOÇO/MASSA ÚNICA/ASSENTAMENTO DE ALVENARIA DE VEDAÇÃO, PREPARO MECÂNICO COM BETONEIRA 400 L. AF_08/2019	M3	355,28	121,17	2,02	1,03	479,50
87281	ARGAMASSA TRAÇO 1:7 (EM VOLUME DE CIMENTO E AREIA MÉDIA ÚMIDA) COM ADIÇÃO DE PLASTIFICANTE PARA EMBOÇO/MASSA ÚNICA/ASSENTAMENTO DE ALVENARIA DE VEDAÇÃO, PREPARO MECÂNICO COM BETONEIRA 600 L. AF_08/2019	M3	352,81	102,89	6,25	1,49	463,44
87283	ARGAMASSA TRAÇO 1:6 (EM VOLUME DE CIMENTO E AREIA MÉDIA ÚMIDA) COM ADIÇÃO DE PLASTIFICANTE PARA EMBOÇO/MASSA ÚNICA/ASSENTAMENTO DE ALVENARIA DE VEDAÇÃO, PREPARO MECÂNICO COM BETONEIRA 400 L. AF_08/2019	M3	371,77	108,85	2,56	3,06	486,24
87284	ARGAMASSA TRAÇO 1:6 (EM VOLUME DE CIMENTO E AREIA MÉDIA ÚMIDA) COM ADIÇÃO DE PLASTIFICANTE PARA EMBOÇO/MASSA ÚNICA/ASSENTAMENTO DE ALVENARIA DE VEDAÇÃO, PREPARO MECÂNICO COM BETONEIRA 600 L. AF_08/2019	M3	371,02	92,16	5,57	1,35	470,10
87286	ARGAMASSA TRAÇO 1:1:6 (EM VOLUME DE CIMENTO, CAL E AREIA MÉDIA ÚMIDA) PARA EMBOÇO/MASSA ÚNICA/ASSENTAMENTO DE ALVENARIA DE VEDAÇÃO, PREPARO MECÂNICO COM BETONEIRA 400 L. AF_08/2019	M3	450,74	129,72	2,16	1,10	583,72
87287	ARGAMASSA TRAÇO 1:1:6 (EM VOLUME DE CIMENTO, CAL E AREIA MÉDIA ÚMIDA) PARA EMBOÇO/MASSA ÚNICA/ASSENTAMENTO DE ALVENARIA DE VEDAÇÃO, PREPARO MECÂNICO COM BETONEIRA 600 L. AF_08/2019	M3	448,02	93,89	5,62	1,35	548,88
87289	ARGAMASSA TRAÇO 1:1,5:7,5 (EM VOLUME DE CIMENTO, CAL E AREIA MÉDIA ÚMIDA) PARA EMBOÇO/MASSA ÚNICA/ASSENTAMENTO DE ALVENARIA DE VEDAÇÃO, PREPARO MECÂNICO COM BETONEIRA 400 L. AF_08/2019	M3	434,67	122,44	2,04	1,03	560,18
87290	ARGAMASSA TRAÇO 1:1,5:7,5 (EM VOLUME DE CIMENTO, CAL E AREIA MÉDIA ÚMIDA) PARA EMBOÇO/MASSA ÚNICA/ASSENTAMENTO DE ALVENARIA DE VEDAÇÃO, PREPARO MECÂNICO COM BETONEIRA 600 L. AF_08/2019	M3	431,32	100,80	6,14	1,48	539,74
87292	ARGAMASSA TRAÇO 1:2:8 (EM VOLUME DE CIMENTO, CAL E AREIA MÉDIA ÚMIDA) PARA EMBOÇO/MASSA ÚNICA/ASSENTAMENTO DE ALVENARIA DE VEDAÇÃO, PREPARO MECÂNICO COM BETONEIRA 400 L. AF_08/2019	M3	446,49	113,12	1,89	0,96	562,46
87294	ARGAMASSA TRAÇO 1:2:9 (EM VOLUME DE CIMENTO, CAL E AREIA MÉDIA ÚMIDA) PARA EMBOÇO/MASSA ÚNICA/ASSENTAMENTO DE ALVENARIA DE VEDAÇÃO, PREPARO MECÂNICO COM BETONEIRA 600 L. AF_08/2019	M3	422,91	107,31	6,53	1,57	538,32
87295	ARGAMASSA TRAÇO 1:3:12 (EM VOLUME DE CIMENTO, CAL E AREIA MÉDIA ÚMIDA) PARA EMBOÇO/MASSA ÚNICA/ASSENTAMENTO DE ALVENARIA DE VEDAÇÃO, PREPARO MECÂNICO COM BETONEIRA 400 L. AF_08/2019	M3	422,43	139,03	2,32	1,18	564,96
87296	ARGAMASSA TRAÇO 1:3:12 (EM VOLUME DE CIMENTO, CAL E AREIA MÉDIA ÚMIDA) PARA EMBOÇO/MASSA ÚNICA/ASSENTAMENTO DE ALVENARIA DE VEDAÇÃO, PREPARO MECÂNICO COM BETONEIRA 600 L. AF_08/2019	M3	414,83	94,64	5,68	1,36	516,51
87298	ARGAMASSA TRAÇO 1:3 (EM VOLUME DE CIMENTO E AREIA MÉDIA ÚMIDA) PARA CONTRAPISO, PREPARO MECÂNICO COM BETONEIRA 400 L. AF_08/2019	M3	567,61	111,11	1,85	0,94	681,51
87299	ARGAMASSA TRAÇO 1:3 (EM VOLUME DE CIMENTO E AREIA MÉDIA ÚMIDA) PARA CONTRAPISO, PREPARO MECÂNICO COM BETONEIRA 600 L. AF_08/2019	M3	364,93	98,51	5,91	1,42	470,77
87301	ARGAMASSA TRAÇO 1:4 (EM VOLUME DE CIMENTO E AREIA MÉDIA ÚMIDA) PARA CONTRAPISO, PREPARO MECÂNICO COM BETONEIRA 400 L. AF_08/2019	M3	505,22	121,93	2,03	1,03	630,21
87302	ARGAMASSA TRAÇO 1:4 (EM VOLUME DE CIMENTO E AREIA MÉDIA ÚMIDA) PARA CONTRAPISO, PREPARO MECÂNICO COM BETONEIRA 600 L. AF_08/2019	M3	502,73	99,62	6,01	1,44	609,80
87304	ARGAMASSA TRAÇO 1:5 (EM VOLUME DE CIMENTO E AREIA MÉDIA ÚMIDA) PARA CONTRAPISO, PREPARO MECÂNICO COM BETONEIRA 400 L. AF_08/2019	M3	461,62	110,61	1,84	0,94	575,01
87305	ARGAMASSA TRAÇO 1:5 (EM VOLUME DE CIMENTO E AREIA MÉDIA ÚMIDA) PARA CONTRAPISO, PREPARO MECÂNICO COM BETONEIRA 600 L. AF_08/2019	M3	461,42	103,17	6,21	1,49	572,29
87307	ARGAMASSA TRAÇO 1:6 (EM VOLUME DE CIMENTO E AREIA MÉDIA ÚMIDA) PARA CONTRAPISO, PREPARO MECÂNICO COM BETONEIRA 400 L. AF_08/2019	M3	434,12	121,93	2,03	1,03	559,11
87308	ARGAMASSA TRAÇO 1:6 (EM VOLUME DE CIMENTO E AREIA MÉDIA ÚMIDA) PARA CONTRAPISO, PREPARO MECÂNICO COM BETONEIRA 600 L. AF_08/2019	M3	428,78	102,64	6,23	1,49	539,14
87310	ARGAMASSA TRAÇO 1:5 (EM VOLUME DE CIMENTO E AREIA GROSSA ÚMIDA) PARA CHAPISCO CONVENCIONAL, PREPARO MECÂNICO COM BETONEIRA 400 L. AF_08/2019	M3	354,11	108,09	1,81	0,92	464,93
87311	ARGAMASSA TRAÇO 1:5 (EM VOLUME DE CIMENTO E AREIA GROSSA ÚMIDA) PARA CHAPISCO CONVENCIONAL, PREPARO MECÂNICO COM BETONEIRA 600 L. AF_08/2019	M3	349,64	89,11	5,40	1,31	445,46
87313	ARGAMASSA TRAÇO 1:3 (EM VOLUME DE CIMENTO E AREIA GROSSA ÚMIDA) PARA CHAPISCO CONVENCIONAL, PREPARO MECÂNICO COM BETONEIRA 400 L. AF_08/2019	M3	431,66	108,61	1,81	0,92	543,00
87314	ARGAMASSA TRAÇO 1:3 (EM VOLUME DE CIMENTO E AREIA GROSSA ÚMIDA) PARA CHAPISCO CONVENCIONAL, PREPARO MECÂNICO COM BETONEIRA 600 L. AF_08/2019	M3	428,86	89,55	5,41	1,31	525,13
87316	ARGAMASSA TRAÇO 1:4 (EM VOLUME DE CIMENTO E AREIA GROSSA ÚMIDA) PARA CHAPISCO CONVENCIONAL, PREPARO MECÂNICO COM BETONEIRA 400 L. AF_08/2019	M3	386,84	116,64	1,95	0,99	506,42
87317	ARGAMASSA TRAÇO 1:4 (EM VOLUME DE CIMENTO E AREIA GROSSA ÚMIDA) PARA CHAPISCO CONVENCIONAL, PREPARO MECÂNICO COM BETONEIRA 600 L. AF_08/2019	M3	381,96	89,49	5,39	1,29	478,13
87319	ARGAMASSA TRAÇO 1:5 (EM VOLUME DE CIMENTO E AREIA GROSSA ÚMIDA) COM ADIÇÃO DE EMULSÃO POLIMÉRICA PARA CHAPISCO ROLADO, PREPARO MECÂNICO COM BETONEIRA 400 L. AF_08/2019	M3	3.129,68	108,60	1,81	0,92	3.241,01
87320	ARGAMASSA TRAÇO 1:5 (EM VOLUME DE CIMENTO E AREIA GROSSA ÚMIDA) COM ADIÇÃO DE EMULSÃO POLIMÉRICA PARA CHAPISCO ROLADO, PREPARO MECÂNICO COM BETONEIRA 600 L. AF_08/2019	M3	3.138,69	90,60	5,55	1,33	3.236,17
87322	ARGAMASSA TRAÇO 1:3 (EM VOLUME DE CIMENTO E AREIA GROSSA ÚMIDA) COM ADIÇÃO DE EMULSÃO POLIMÉRICA PARA CHAPISCO ROLADO, PREPARO MECÂNICO COM BETONEIRA 400 L. AF_08/2019	M3	3.221,31	114,62	1,91	0,97	3.338,81
87323	ARGAMASSA TRAÇO 1:3 (EM VOLUME DE CIMENTO E AREIA GROSSA ÚMIDA) COM ADIÇÃO DE EMULSÃO POLIMÉRICA PARA CHAPISCO ROLADO, PREPARO MECÂNICO COM BETONEIRA 600 L. AF_08/2019	M3	3.229,03	87,53	5,29	1,27	3.323,12
87325	ARGAMASSA TRAÇO 1:4 (EM VOLUME DE CIMENTO E AREIA GROSSA ÚMIDA) COM ADIÇÃO DE EMULSÃO POLIMÉRICA PARA CHAPISCO ROLADO, PREPARO MECÂNICO COM BETONEIRA 400 L. AF_08/2019	M3	3.148,18	117,89	1,96	1,00	3.269,03
87326	ARGAMASSA TRAÇO 1:4 (EM VOLUME DE CIMENTO E AREIA GROSSA ÚMIDA) COM ADIÇÃO DE EMULSÃO POLIMÉRICA PARA CHAPISCO ROLADO, PREPARO MECÂNICO COM BETONEIRA 600 L. AF_08/2019	M3	3.169,68	82,58	5,01	1,20	3.258,47
87327	ARGAMASSA TRAÇO 1:7 (EM VOLUME DE CIMENTO E AREIA MÉDIA ÚMIDA) COM ADIÇÃO DE PLASTIFICANTE PARA EMBOÇO/MASSA ÚNICA/ASSENTAMENTO DE ALVENARIA DE VEDAÇÃO, PREPARO MECÂNICO COM MISTURADOR DE EIXO HORIZONTAL DE 300 KG. AF_08/2019	M3	355,56	146,82	6,80	3,14	512,32
87328	ARGAMASSA TRAÇO 1:7 (EM VOLUME DE CIMENTO E AREIA MÉDIA ÚMIDA) COM ADIÇÃO DE PLASTIFICANTE PARA EMBOÇO/MASSA ÚNICA/ASSENTAMENTO DE ALVENARIA DE VEDAÇÃO, PREPARO MECÂNICO COM MISTURADOR DE EIXO HORIZONTAL DE 600 KG. AF_08/2019	M3	340,49	78,23	3,66	2,15	424,53
87329	ARGAMASSA TRAÇO 1:6 (EM VOLUME DE CIMENTO E AREIA MÉDIA ÚMIDA) COM ADIÇÃO DE PLASTIFICANTE PARA EMBOÇO/MASSA ÚNICA/ASSENTAMENTO DE ALVENARIA DE VEDAÇÃO, PREPARO MECÂNICO COM MISTURADOR DE EIXO HORIZONTAL DE 300 KG. AF_08/2019	M3	377,89	158,89	7,38	3,39	547,55
87330	ARGAMASSA TRAÇO 1:6 (EM VOLUME DE CIMENTO E AREIA MÉDIA ÚMIDA) COM ADIÇÃO DE PLASTIFICANTE PARA EMBOÇO/MASSA ÚNICA/ASSENTAMENTO DE ALVENARIA DE VEDAÇÃO, PREPARO MECÂNICO COM MISTURADOR DE EIXO HORIZONTAL DE 600 KG. AF_08/2019	M3	360,41	82,00	3,87	2,25	448,53
87331	ARGAMASSA TRAÇO 1:1:6 (EM VOLUME DE CIMENTO, CAL E AREIA MÉDIA ÚMIDA) PARA EMBOÇO/MASSA ÚNICA/ASSENTAMENTO DE ALVENARIA DE VEDAÇÃO, PREPARO MECÂNICO COM MISTURADOR DE EIXO HORIZONTAL DE 300 KG. AF_08/2019	M3	449,96	155,87	7,24	3,34	616,41
87332	ARGAMASSA TRAÇO 1:1:6 (EM VOLUME DE CIMENTO, CAL E AREIA MÉDIA ÚMIDA) PARA EMBOÇO/MASSA ÚNICA/ASSENTAMENTO DE ALVENARIA DE VEDAÇÃO, PREPARO MECÂNICO COM MISTURADOR DE EIXO HORIZONTAL DE 600 KG. AF_08/2019	M3	435,03	83,03	3,89	2,29	524,24
87333	ARGAMASSA TRAÇO 1:1,5:7,5 (EM VOLUME DE CIMENTO, CAL E AREIA MÉDIA ÚMIDA) PARA EMBOÇO/MASSA ÚNICA/ASSENTAMENTO DE ALVENARIA DE VEDAÇÃO, PREPARO MECÂNICO COM MISTURADOR DE EIXO HORIZONTAL DE 300 KG. AF_08/2019	M3	426,08	134,75	6,24	2,88	569,95
87334	ARGAMASSA TRAÇO 1:1,5:7,5 (EM VOLUME DE CIMENTO, CAL E AREIA MÉDIA ÚMIDA) PARA EMBOÇO/MASSA ÚNICA/ASSENTAMENTO DE ALVENARIA DE VEDAÇÃO, PREPARO MECÂNICO COM MISTURADOR DE EIXO HORIZONTAL DE 600 KG. AF_08/2019	M3	417,13	89,32	4,22	2,46	513,13
87335	ARGAMASSA TRAÇO 1:2:8 (EM VOLUME DE CIMENTO, CAL E AREIA MÉDIA ÚMIDA) PARA EMBOÇO/MASSA ÚNICA/ASSENTAMENTO DE ALVENARIA DE VEDAÇÃO, PREPARO MECÂNICO COM MISTURADOR DE EIXO HORIZONTAL DE 300 KG. AF_08/2019	M3	425,43	124,70	5,78	2,67	558,58
87336	ARGAMASSA TRAÇO 1:2:8 (EM VOLUME DE CIMENTO, CAL E AREIA MÉDIA ÚMIDA) PARA EMBOÇO/MASSA ÚNICA/ASSENTAMENTO DE ALVENARIA DE VEDAÇÃO, PREPARO MECÂNICO COM MISTURADOR DE EIXO HORIZONTAL DE 600 KG. AF_08/2019	M3	430,41	85,61	4,04	2,35	522,41
87337	ARGAMASSA TRAÇO 1:2:9 (EM VOLUME DE CIMENTO, CAL E AREIA MÉDIA ÚMIDA) PARA EMBOÇO/MASSA ÚNICA/ASSENTAMENTO DE ALVENARIA DE VEDAÇÃO, PREPARO MECÂNICO COM MISTURADOR DE EIXO HORIZONTAL DE 300 KG. AF_08/2019	M3	418,13	122,68	5,70	2,63	549,14
87338	ARGAMASSA TRAÇO 1:3:12 (EM VOLUME DE CIMENTO, CAL E AREIA MÉDIA ÚMIDA) PARA EMBOÇO/MASSA ÚNICA/ASSENTAMENTO DE ALVENARIA DE VEDAÇÃO, PREPARO MECÂNICO COM MISTURADOR DE EIXO HORIZONTAL DE 600 KG. AF_08/2019	M3	406,41	105,55	5,04	2,94	519,94
87339	ARGAMASSA TRAÇO 1:3 (EM VOLUME DE CIMENTO E AREIA MÉDIA ÚMIDA) PARA CONTRAPISO, PREPARO MECÂNICO COM MISTURADOR DE EIXO HORIZONTAL DE 160 KG. AF_08/2019	M3	589,58	260,20	11,34	3,34	864,46
87340	ARGAMASSA TRAÇO 1:3 (EM VOLUME DE CIMENTO E AREIA MÉDIA ÚMIDA) PARA CONTRAPISO, PREPARO MECÂNICO COM MISTURADOR DE EIXO HORIZONTAL DE 300 KG. AF_08/2019	M3	555,31	120,16	5,58	2,58	683,63
87341	ARGAMASSA TRAÇO 1:3 (EM VOLUME DE CIMENTO E AREIA MÉDIA ÚMIDA) PARA CONTRAPISO, PREPARO MECÂNICO COM MISTURADOR DE EIXO HORIZONTAL DE 600 KG. AF_08/2019	M3	547,90	81,55	3,85	2,25	635,55

Autenticidade: M34XXS7MJ5XT8UTE7 - Validação pelo link: https://capanemapmrscp.equiplano.com.br:7575/tramitacaoProcesso/#/consulta-anexo-assinado/entidade/50 - Impresso por ROSELIA KRIGER BECKER PAGANI em 17/12/2025 14:41:28

Inserido por Mara Daniele Gambetta em: 27/08/2025 10:21:45.

	SERVIÇOS DE EDIFICAÇÕES DESONERAÇÃO SINAPI: DEZEMBRO DE 2024		SEM Referência				
87342	ARGAMASSA TRAÇO 1:4 (EM VOLUME DE CIMENTO E AREIA MÉDIA ÚMIDA) PARA CONTRAPISO, PREPARO MECÂNICO COM MISTURADOR DE EIXO HORIZONTAL DE 160 KG. AF_08/2019	M3	515,55	209,92	9,15	2,71	737,33
87343	ARGAMASSA TRAÇO 1:4 (EM VOLUME DE CIMENTO E AREIA MÉDIA ÚMIDA) PARA CONTRAPISO, PREPARO MECÂNICO COM MISTURADOR DE EIXO HORIZONTAL DE 300 KG. AF_08/2019	M3	495,65	130,23	6,04	2,79	634,71
87344	ARGAMASSA TRAÇO 1:4 (EM VOLUME DE CIMENTO E AREIA MÉDIA ÚMIDA) PARA CONTRAPISO, PREPARO MECÂNICO COM MISTURADOR DE EIXO HORIZONTAL DE 600 KG. AF_08/2019	M3	487,53	81,25	3,83	2,25	574,86
87345	ARGAMASSA TRAÇO 1:5 (EM VOLUME DE CIMENTO E AREIA MÉDIA ÚMIDA) PARA CONTRAPISO, PREPARO MECÂNICO COM MISTURADOR DE EIXO HORIZONTAL DE 160 KG. AF_08/2019	M3	468,26	187,06	8,14	2,41	665,87
87346	ARGAMASSA TRAÇO 1:5 (EM VOLUME DE CIMENTO E AREIA MÉDIA ÚMIDA) PARA CONTRAPISO, PREPARO MECÂNICO COM MISTURADOR DE EIXO HORIZONTAL DE 300 KG. AF_08/2019	M3	452,22	120,42	5,59	2,58	580,81
87347	ARGAMASSA TRAÇO 1:5 (EM VOLUME DE CIMENTO E AREIA MÉDIA ÚMIDA) PARA CONTRAPISO, PREPARO MECÂNICO COM MISTURADOR DE EIXO HORIZONTAL DE 600 KG. AF_08/2019	M3	445,34	81,80	3,87	2,25	533,26
87348	ARGAMASSA TRAÇO 1:6 (EM VOLUME DE CIMENTO E AREIA MÉDIA ÚMIDA) PARA CONTRAPISO, PREPARO MECÂNICO COM MISTURADOR DE EIXO HORIZONTAL DE 160 KG. AF_08/2019	M3	433,98	168,44	7,34	2,16	611,92
87349	ARGAMASSA TRAÇO 1:6 (EM VOLUME DE CIMENTO E AREIA MÉDIA ÚMIDA) PARA CONTRAPISO, PREPARO MECÂNICO COM MISTURADOR DE EIXO HORIZONTAL DE 600 KG. AF_08/2019	M3	415,20	76,77	3,59	2,11	497,67
87350	ARGAMASSA TRAÇO 1:5 (EM VOLUME DE CIMENTO E AREIA GROSSA ÚMIDA) PARA CHAPISCO CONVENCIONAL, PREPARO MECÂNICO COM MISTURADOR DE EIXO HORIZONTAL DE 300 KG. AF_08/2019	M3	359,73	161,15	7,49	3,46	531,83
87351	ARGAMASSA TRAÇO 1:5 (EM VOLUME DE CIMENTO E AREIA GROSSA ÚMIDA) PARA CHAPISCO CONVENCIONAL, PREPARO MECÂNICO COM MISTURADOR DE EIXO HORIZONTAL DE 600 KG. AF_08/2019	M3	340,58	79,71	3,72	2,11	426,12
87352	ARGAMASSA TRAÇO 1:3 (EM VOLUME DE CIMENTO E AREIA GROSSA ÚMIDA) PARA CHAPISCO CONVENCIONAL, PREPARO MECÂNICO COM MISTURADOR DE EIXO HORIZONTAL DE 160 KG. AF_08/2019	M3	447,17	204,38	8,91	2,64	663,10
87353	ARGAMASSA TRAÇO 1:3 (EM VOLUME DE CIMENTO E AREIA GROSSA ÚMIDA) PARA CHAPISCO CONVENCIONAL, PREPARO MECÂNICO COM MISTURADOR DE EIXO HORIZONTAL DE 300 KG. AF_08/2019	M3	424,02	119,67	5,54	2,56	551,79
87354	ARGAMASSA TRAÇO 1:3 (EM VOLUME DE CIMENTO E AREIA GROSSA ÚMIDA) PARA CHAPISCO CONVENCIONAL, PREPARO MECÂNICO COM MISTURADOR DE EIXO HORIZONTAL DE 600 KG. AF_08/2019	M3	417,15	75,68	3,56	2,08	498,47
87355	ARGAMASSA TRAÇO 1:4 (EM VOLUME DE CIMENTO E AREIA GROSSA ÚMIDA) PARA CHAPISCO CONVENCIONAL, PREPARO MECÂNICO COM MISTURADOR DE EIXO HORIZONTAL DE 160 KG. AF_08/2019	M3	390,22	164,67	7,18	2,12	564,19
87356	ARGAMASSA TRAÇO 1:4 (EM VOLUME DE CIMENTO E AREIA GROSSA ÚMIDA) PARA CHAPISCO CONVENCIONAL, PREPARO MECÂNICO COM MISTURADOR DE EIXO HORIZONTAL DE 300 KG. AF_08/2019	M3	375,94	105,09	4,87	2,26	488,16
87357	ARGAMASSA TRAÇO 1:4 (EM VOLUME DE CIMENTO E AREIA GROSSA ÚMIDA) PARA CHAPISCO CONVENCIONAL, PREPARO MECÂNICO COM MISTURADOR DE EIXO HORIZONTAL DE 600 KG. AF_08/2019	M3	369,93	73,78	3,48	2,04	449,23
87358	ARGAMASSA TRAÇO 1:5 (EM VOLUME DE CIMENTO E AREIA GROSSA ÚMIDA) COM ADIÇÃO DE EMULSÃO POLIMÉRICA PARA CHAPISCO ROLADO, PREPARO MECÂNICO COM MISTURADOR DE EIXO HORIZONTAL DE 300 KG. AF_08/2019	M3	3.074,82	134,99	6,26	2,88	3.218,95
87359	ARGAMASSA TRAÇO 1:5 (EM VOLUME DE CIMENTO E AREIA GROSSA ÚMIDA) COM ADIÇÃO DE EMULSÃO POLIMÉRICA PARA CHAPISCO ROLADO, PREPARO MECÂNICO COM MISTURADOR DE EIXO HORIZONTAL DE 600 KG. AF_08/2019	M3	3.075,24	87,32	4,17	2,42	3.169,15
87360	ARGAMASSA TRAÇO 1:3 (EM VOLUME DE CIMENTO E AREIA GROSSA ÚMIDA) COM ADIÇÃO DE EMULSÃO POLIMÉRICA PARA CHAPISCO ROLADO, PREPARO MECÂNICO COM MISTURADOR DE EIXO HORIZONTAL DE 160 KG. AF_08/2019	M3	3.146,31	173,20	7,55	2,23	3.329,29
87361	ARGAMASSA TRAÇO 1:3 (EM VOLUME DE CIMENTO E AREIA GROSSA ÚMIDA) COM ADIÇÃO DE EMULSÃO POLIMÉRICA PARA CHAPISCO ROLADO, PREPARO MECÂNICO COM MISTURADOR DE EIXO HORIZONTAL DE 300 KG. AF_08/2019	M3	3.145,07	103,56	4,79	2,21	3.255,63
87362	ARGAMASSA TRAÇO 1:3 (EM VOLUME DE CIMENTO E AREIA GROSSA ÚMIDA) COM ADIÇÃO DE EMULSÃO POLIMÉRICA PARA CHAPISCO ROLADO, PREPARO MECÂNICO COM MISTURADOR DE EIXO HORIZONTAL DE 600 KG. AF_08/2019	M3	3.160,35	73,27	3,45	2,01	3.239,08
87363	ARGAMASSA TRAÇO 1:4 (EM VOLUME DE CIMENTO E AREIA GROSSA ÚMIDA) COM ADIÇÃO DE EMULSÃO POLIMÉRICA PARA CHAPISCO ROLADO, PREPARO MECÂNICO COM MISTURADOR DE EIXO HORIZONTAL DE 300 KG. AF_08/2019	M3	3.099,64	147,31	6,83	3,16	3.256,94
87364	ARGAMASSA TRAÇO 1:4 (EM VOLUME DE CIMENTO E AREIA GROSSA ÚMIDA) COM ADIÇÃO DE EMULSÃO POLIMÉRICA PARA CHAPISCO ROLADO, PREPARO MECÂNICO COM MISTURADOR DE EIXO HORIZONTAL DE 600 KG. AF_08/2019	M3	3.114,06	76,93	3,62	2,11	3.196,72
87365	ARGAMASSA TRAÇO 1:7 (EM VOLUME DE CIMENTO E AREIA MÉDIA ÚMIDA) COM ADIÇÃO DE PLASTIFICANTE PARA EMBOÇO/MASSA ÚNICA/ASSENTAMENTO DE ALVENARIA DE VEDAÇÃO, PREPARO MANUAL. AF_08/2019	M3	407,87	212,65	-	-	620,52
87366	ARGAMASSA TRAÇO 1:6 (EM VOLUME DE CIMENTO E AREIA MÉDIA ÚMIDA) COM ADIÇÃO DE PLASTIFICANTE PARA EMBOÇO/MASSA ÚNICA/ASSENTAMENTO DE ALVENARIA DE VEDAÇÃO, PREPARO MANUAL. AF_08/2019	M3	430,21	219,35	-	-	649,56
87367	ARGAMASSA TRAÇO 1:1:6 (EM VOLUME DE CIMENTO, CAL E AREIA MÉDIA ÚMIDA) PARA EMBOÇO/MASSA ÚNICA/ASSENTAMENTO DE ALVENARIA DE VEDAÇÃO, PREPARO MANUAL. AF_08/2019	M3	503,63	221,12	-	-	724,75
87368	ARGAMASSA TRAÇO 1:1,5:7,5 (EM VOLUME DE CIMENTO, CAL E AREIA MÉDIA ÚMIDA) PARA EMBOÇO/MASSA ÚNICA/ASSENTAMENTO DE ALVENARIA DE VEDAÇÃO, PREPARO MANUAL. AF_08/2019	M3	486,76	222,89	-	-	709,65
87369	ARGAMASSA TRAÇO 1:2:8 (EM VOLUME DE CIMENTO, CAL E AREIA MÉDIA ÚMIDA) PARA EMBOÇO/MASSA ÚNICA/ASSENTAMENTO DE ALVENARIA DE VEDAÇÃO, PREPARO MANUAL. AF_08/2019	M3	499,12	218,55	-	-	717,67
87370	ARGAMASSA TRAÇO 1:2:9 (EM VOLUME DE CIMENTO, CAL E AREIA MÉDIA ÚMIDA) PARA EMBOÇO/MASSA ÚNICA/ASSENTAMENTO DE ALVENARIA DE VEDAÇÃO, PREPARO MANUAL. AF_08/2019	M3	479,09	219,93	-	-	699,02
87371	ARGAMASSA TRAÇO 1:3:12 (EM VOLUME DE CIMENTO, CAL E AREIA MÉDIA ÚMIDA) PARA EMBOÇO/MASSA ÚNICA/ASSENTAMENTO DE ALVENARIA DE VEDAÇÃO, PREPARO MANUAL. AF_08/2019	M3	469,29	214,22	-	-	683,51
87372	ARGAMASSA TRAÇO 1:3 (EM VOLUME DE CIMENTO E AREIA MÉDIA ÚMIDA) PARA CONTRAPISO, PREPARO MANUAL. AF_08/2019	M3	623,38	229,38	-	-	852,76
87373	ARGAMASSA TRAÇO 1:4 (EM VOLUME DE CIMENTO E AREIA MÉDIA ÚMIDA) PARA CONTRAPISO, PREPARO MANUAL. AF_08/2019	M3	557,00	216,98	-	-	773,98
87374	ARGAMASSA TRAÇO 1:5 (EM VOLUME DE CIMENTO E AREIA MÉDIA ÚMIDA) PARA CONTRAPISO, PREPARO MANUAL. AF_08/2019	M3	515,46	218,55	-	-	734,01
87375	ARGAMASSA TRAÇO 1:6 (EM VOLUME DE CIMENTO E AREIA MÉDIA ÚMIDA) PARA CONTRAPISO, PREPARO MANUAL. AF_08/2019	M3	487,56	222,69	-	-	710,25
87376	ARGAMASSA TRAÇO 1:5 (EM VOLUME DE CIMENTO E AREIA GROSSA ÚMIDA) PARA CHAPISCO CONVENCIONAL, PREPARO MANUAL. AF_08/2019	M3	408,63	212,65	-	-	621,28
87377	ARGAMASSA TRAÇO 1:3 (EM VOLUME DE CIMENTO E AREIA GROSSA ÚMIDA) PARA CHAPISCO CONVENCIONAL, PREPARO MANUAL. AF_08/2019	M3	488,24	216,98	-	-	705,22
87378	ARGAMASSA TRAÇO 1:4 (EM VOLUME DE CIMENTO E AREIA GROSSA ÚMIDA) PARA CHAPISCO CONVENCIONAL, PREPARO MANUAL. AF_08/2019	M3	438,59	209,89	-	-	648,48
87379	ARGAMASSA TRAÇO 1:5 (EM VOLUME DE CIMENTO E AREIA GROSSA ÚMIDA) COM ADIÇÃO DE EMULSÃO POLIMÉRICA PARA CHAPISCO ROLADO, PREPARO MANUAL. AF_08/2019	M3	3.167,06	209,68	-	-	3.376,74
87380	ARGAMASSA TRAÇO 1:3 (EM VOLUME DE CIMENTO E AREIA GROSSA ÚMIDA) COM ADIÇÃO DE EMULSÃO POLIMÉRICA PARA CHAPISCO ROLADO, PREPARO MANUAL. AF_08/2019	M3	3.245,59	214,03	-	-	3.459,62
87381	ARGAMASSA TRAÇO 1:4 (EM VOLUME DE CIMENTO E AREIA GROSSA ÚMIDA) COM ADIÇÃO DE EMULSÃO POLIMÉRICA PARA CHAPISCO ROLADO, PREPARO MANUAL. AF_08/2019	M3	3.196,33	206,93	-	-	3.403,26
87382	ARGAMASSA INDUSTRIALIZADA MULTIUSO PARA REVESTIMENTOS E ASSENTAMENTO DA ALVENARIA, PREPARO COM MISTURADOR DE EIXO HORIZONTAL DE 160 KG. AF_08/2019	M3	1.522,46	112,11	4,88	1,44	1.640,89
87383	ARGAMASSA INDUSTRIALIZADA MULTIUSO PARA REVESTIMENTOS E ASSENTAMENTO DA ALVENARIA, PREPARO COM MISTURADOR DE EIXO HORIZONTAL DE 300 KG. AF_08/2019	M3	1.530,62	87,98	4,07	1,89	1.624,56
87384	ARGAMASSA INDUSTRIALIZADA MULTIUSO PARA REVESTIMENTOS E ASSENTAMENTO DA ALVENARIA, PREPARO COM MISTURADOR DE EIXO HORIZONTAL DE 600 KG. AF_08/2019	M3	1.535,61	64,01	2,96	1,73	1.604,31
87385	ARGAMASSA PRONTA PARA CONTRAPISO, PREPARO COM MISTURADOR DE EIXO HORIZONTAL DE 160 KG. AF_08/2019	M3	1.773,55	133,74	5,82	1,72	1.914,83
87386	ARGAMASSA PRONTA PARA CONTRAPISO, PREPARO COM MISTURADOR DE EIXO HORIZONTAL DE 300 KG. AF_08/2019	M3	1.781,69	101,05	4,68	2,17	1.889,59
87387	ARGAMASSA PRONTA PARA CONTRAPISO, PREPARO COM MISTURADOR DE EIXO HORIZONTAL DE 600 KG. AF_08/2019	M3	1.789,63	74,98	3,44	2,01	1.870,06
87388	ARGAMASSA PARA REVESTIMENTO DECORATIVO MONOCAMADA (MONOCAPA), PREPARO COM MISTURADOR DE EIXO HORIZONTAL DE 160 KG. AF_08/2019	M3	4.376,19	112,87	4,91	1,45	4.495,42
87389	ARGAMASSA PARA REVESTIMENTO DECORATIVO MONOCAMADA (MONOCAPA), PREPARO COM MISTURADOR DE EIXO HORIZONTAL DE 300 KG. AF_08/2019	M3	4.405,50	87,22	4,03	1,87	4.498,62
87390	ARGAMASSA PARA REVESTIMENTO DECORATIVO MONOCAMADA (MONOCAPA), PREPARO COM MISTURADOR DE EIXO HORIZONTAL DE 600 KG. AF_08/2019	M3	4.439,49	64,01	2,96	1,73	4.508,19
87391	ARGAMASSA INDUSTRIALIZADA PARA CHAPISCO ROLADO, PREPARO COM MISTURADOR DE EIXO HORIZONTAL DE 160 KG. AF_08/2019	M3	4.851,42	146,30	6,38	1,89	5.005,99
87393	ARGAMASSA INDUSTRIALIZADA PARA CHAPISCO ROLADO, PREPARO COM MISTURADOR DE EIXO HORIZONTAL DE 300 KG. AF_08/2019	M3	4.908,08	118,65	5,49	2,54	5.034,76
87394	ARGAMASSA INDUSTRIALIZADA PARA CHAPISCO ROLADO, PREPARO COM MISTURADOR DE EIXO HORIZONTAL DE 600 KG. AF_08/2019	M3	4.964,38	92,08	4,14	2,42	5.063,02
87395	ARGAMASSA INDUSTRIALIZADA PARA CHAPISCO COLANTE, PREPARO COM MISTURADOR DE EIXO HORIZONTAL DE 160 KG. AF_08/2019	M3	3.033,30	146,30	6,38	1,89	3.187,87
87396	ARGAMASSA INDUSTRIALIZADA PARA CHAPISCO COLANTE, PREPARO COM MISTURADOR DE EIXO HORIZONTAL DE 300 KG. AF_08/2019	M3	3.065,54	118,65	5,49	2,54	3.192,22
87397	ARGAMASSA INDUSTRIALIZADA PARA CHAPISCO COLANTE, PREPARO COM MISTURADOR DE EIXO HORIZONTAL DE 600 KG. AF_08/2019	M3	3.098,51	92,08	4,14	2,42	3.197,15
87398	ARGAMASSA INDUSTRIALIZADA MULTIUSO PARA REVESTIMENTOS E ASSENTAMENTO DA ALVENARIA, PREPARO MANUAL. AF_08/2019	M3	1.635,65	247,89	-	-	1.883,54
87399	ARGAMASSA PRONTA PARA CONTRAPISO, PREPARO MANUAL. AF_08/2019	M3	1.891,27	266,40	-	-	2.157,67
87401	ARGAMASSA INDUSTRIALIZADA PARA CHAPISCO ROLADO, PREPARO MANUAL. AF_08/2019	M3	5.039,00	310,69	-	-	5.349,69
87402	ARGAMASSA INDUSTRIALIZADA PARA CHAPISCO COLANTE, PREPARO MANUAL. AF_08/2019	M3	3.183,65	310,69	-	-	3.494,34
87404	ARGAMASSA PARA REVESTIMENTO DECORATIVO MONOCAMADA (MONOCAPA), MISTURA E PROJEÇÃO DE 1,5 M3/H DE ARGAMASSA. AF_08/2019	M3	4.495,43	157,87	41,69	0,52	4.695,51
87405	ARGAMASSA PARA REVESTIMENTO DECORATIVO MONOCAMADA (MONOCAPA), MISTURA E PROJEÇÃO DE 2 M3/H DE ARGAMASSA. AF_08/2019	M3	4.524,86	118,40	41,41	0,39	4.685,06
87407	ARGAMASSA INDUSTRIALIZADA PARA REVESTIMENTOS, MISTURA E PROJEÇÃO DE 1,5 M³/H DE ARGAMASSA. AF_08/2019	M3	1.534,97	106,58	29,46	0,52	1.671,53
87408	ARGAMASSA INDUSTRIALIZADA PARA REVESTIMENTOS, MISTURA E PROJEÇÃO DE 2 M³/H DE ARGAMASSA. AF_08/2019	M3	1.536,73	79,94	29,26	0,39	1.646,32
87410	ARGAMASSA À BASE DE GESSO, MISTURA E PROJEÇÃO DE 1,5 M³/H DE ARGAMASSA. AF_08/2019	M3	765,27	148,56	39,46	0,52	953,81
88626	ARGAMASSA TRAÇO 1:0,5:4,5 (EM VOLUME DE CIMENTO, CAL E AREIA MÉDIA ÚMIDA), PREPARO MECÂNICO COM BETONEIRA 400 L. AF_08/2019	M3	452,88	97,55	1,62	0,82	552,87
88627	ARGAMASSA TRAÇO 1:0,5:4,5 (EM VOLUME DE CIMENTO, CAL E AREIA MÉDIA ÚMIDA) PARA ASSENTAMENTO DE ALVENARIA, PREPARO MANUAL. AF_08/2019	M3	497,79	172,87	-	-	670,66
88628	ARGAMASSA TRAÇO 1:3 (EM VOLUME DE CIMENTO E AREIA MÉDIA ÚMIDA), PREPARO MECÂNICO COM BETONEIRA 400 L. AF_08/2019	M3	476,31	85,97	1,42	0,73	564,43
88629	ARGAMASSA TRAÇO 1:3 (EM VOLUME DE CIMENTO E AREIA MÉDIA ÚMIDA), PREPARO MANUAL. AF_08/2019	M3	522,29	168,74	-	-	691,03
88630	ARGAMASSA TRAÇO 1:4 (CIMENTO E AREIA MÉDIA), PREPARO MECÂNICO COM BETONEIRA 400 L. AF_08/2019	M3	408,73	84,47	1,39	0,71	495,30
88631	ARGAMASSA TRAÇO 1:4 (EM VOLUME DE CIMENTO E AREIA MÉDIA ÚMIDA), PREPARO MANUAL. AF_08/2019	M3	466,90	163,23	-	-	630,13
88715	ARGAMASSA TRAÇO 1:2:9 (EM VOLUME DE CIMENTO, CAL E AREIA MÉDIA ÚMIDA) PARA EMBOÇO/MASSA ÚNICA/ASSENTAMENTO DE ALVENARIA DE VEDAÇÃO, PREPARO MECÂNICO COM BETONEIRA 400 L. AF_08/2019	M3	424,34	107,09	1,77	0,91	534,11
100464	ARGAMASSA TRAÇO 1:0,5:4,5 (EM VOLUME DE CIMENTO, CAL E AREIA MÉDIA ÚMIDA), PREPARO MECÂNICO COM MISTURADOR DE EIXO HORIZONTAL DE 160 KG. AF_08/2019	M3	452,23	133,75	5,82	1,72	593,52
100465	ARGAMASSA TRAÇO 1:0,5:4,5 (EM VOLUME DE CIMENTO, CAL E AREIA MÉDIA ÚMIDA), PREPARO MECÂNICO COM MISTURADOR DE EIXO HORIZONTAL DE 300 KG. AF_08/2019	M3	442,32	88,23	4,08	1,89	536,52
100466	ARGAMASSA TRAÇO 1:0,5:4,5 (EM VOLUME DE CIMENTO, CAL E AREIA MÉDIA ÚMIDA), PREPARO MECÂNICO COM MISTURADOR DE EIXO HORIZONTAL DE 600 KG. AF_08/2019	M3	439,04	62,68	2,82	1,66	506,20
100468	ARGAMASSA TRAÇO 1:3 (EM VOLUME DE CIMENTO E AREIA MÉDIA ÚMIDA), PREPARO MECÂNICO COM MISTURADOR DE EIXO HORIZONTAL DE 160 KG. AF_08/2019	M3	487,59	170,70	50,09	2,19	710,57
100469	ARGAMASSA TRAÇO 1:3 (EM VOLUME DE CIMENTO E AREIA MÉDIA ÚMIDA), PREPARO MECÂNICO COM MISTURADOR DE EIXO HORIZONTAL DE 300 KG. AF_08/2019	M3	465,86	81,69	3,78	1,75	553,08
100470	ARGAMASSA TRAÇO 1:3 (EM VOLUME DE CIMENTO E AREIA MÉDIA ÚMIDA), PREPARO MECÂNICO COM MISTURADOR DE EIXO HORIZONTAL DE 600 KG. AF_08/2019	M3	421,18	81,69	4,50	2,63	510,00

Autenticidade: M34XXS7MJ5XT8UTE7 - Validação pelo link: https://capanemaprscp.equiplano.com.br:7575/tramitacaoProcesso/#/consulta-anexo-assinado/entidade/50 - Impresso por ROSELIA KRIGER BECKER PAGANI em 17/12/2025 14:41:28

Inserido por Mara Daniele Gambetta em: 27/08/2025 10:21:45.

	SERVIÇOS DE EDIFICAÇÕES DESONERAÇÃO SINAPI: DEZEMBRO DE 2024		SEM Referência				
100472	ARGAMASSA TRAÇO 1:4 (EM VOLUME DE CIMENTO E AREIA MÉDIA ÚMIDA), PREPARO MECÂNICO COM MISTURADOR DE EIXO HORIZONTAL DE 160 KG. AF_08/2019	M3	428,88	144,31	6,28	1,86	581,33
100473	ARGAMASSA TRAÇO 1:4 (EM VOLUME DE CIMENTO E AREIA MÉDIA ÚMIDA), PREPARO MECÂNICO COM MISTURADOR DE EIXO HORIZONTAL DE 300 KG. AF_08/2019	M3	415,31	88,74	4,10	1,89	510,04
100474	ARGAMASSA TRAÇO 1:4 (EM VOLUME DE CIMENTO E AREIA MÉDIA ÚMIDA), PREPARO MECÂNICO COM MISTURADOR DE EIXO HORIZONTAL DE 600 KG. AF_08/2019	M3	412,05	59,74	2,67	1,56	476,02
100475	ARGAMASSA TRAÇO 1:3 (EM VOLUME DE CIMENTO E AREIA MÉDIA ÚMIDA) COM ADIÇÃO DE IMPERMEABILIZANTE, PREPARO MECÂNICO COM BETONEIRA 400 L. AF_08/2019	M3	625,66	94,27	1,57	0,80	722,30
100477	ARGAMASSA TRAÇO 1:3 (EM VOLUME DE CIMENTO E AREIA MÉDIA ÚMIDA) COM ADIÇÃO DE IMPERMEABILIZANTE, PREPARO MECÂNICO COM MISTURADOR DE EIXO HORIZONTAL DE 160 KG. AF_08/2019	M3	629,69	178,99	7,80	2,30	818,78
100478	ARGAMASSA TRAÇO 1:3 (EM VOLUME DE CIMENTO E AREIA MÉDIA ÚMIDA) COM ADIÇÃO DE IMPERMEABILIZANTE, PREPARO MECÂNICO COM MISTURADOR DE EIXO HORIZONTAL DE 300 KG. AF_08/2019	M3	611,26	89,99	4,16	1,91	707,32
100479	ARGAMASSA TRAÇO 1:3 (EM VOLUME DE CIMENTO E AREIA MÉDIA ÚMIDA) COM ADIÇÃO DE IMPERMEABILIZANTE, PREPARO MECÂNICO COM MISTURADOR DE EIXO HORIZONTAL DE 600 KG. AF_08/2019	M3	609,16	66,78	2,96	1,73	680,63
100480	ARGAMASSA TRAÇO 1:3 (EM VOLUME DE CIMENTO E AREIA MÉDIA ÚMIDA) COM ADIÇÃO DE IMPERMEABILIZANTE, PREPARO MANUAL. AF_08/2019	M3	671,24	175,23	-	-	846,47
100481	ARGAMASSA TRAÇO 1:4 (EM VOLUME DE CIMENTO E AREIA MÉDIA ÚMIDA) COM ADIÇÃO DE IMPERMEABILIZANTE, PREPARO MECÂNICO COM BETONEIRA 400 L. AF_08/2019	M3	541,14	88,23	1,47	0,75	631,59
100483	ARGAMASSA TRAÇO 1:4 (EM VOLUME DE CIMENTO E AREIA MÉDIA ÚMIDA) COM ADIÇÃO DE IMPERMEABILIZANTE, PREPARO MECÂNICO COM MISTURADOR DE EIXO HORIZONTAL DE 160 KG. AF_08/2019	M3	543,66	151,09	6,58	1,94	703,27
100484	ARGAMASSA TRAÇO 1:4 (EM VOLUME DE CIMENTO E AREIA MÉDIA ÚMIDA) COM ADIÇÃO DE IMPERMEABILIZANTE, PREPARO MECÂNICO COM MISTURADOR DE EIXO HORIZONTAL DE 300 KG. AF_08/2019	M3	530,99	95,52	4,43	2,05	632,99
100485	ARGAMASSA TRAÇO 1:4 (EM VOLUME DE CIMENTO E AREIA MÉDIA ÚMIDA) COM ADIÇÃO DE IMPERMEABILIZANTE, PREPARO MECÂNICO COM MISTURADOR DE EIXO HORIZONTAL DE 600 KG. AF_08/2019	M3	529,65	66,46	2,94	1,73	600,78
100486	ARGAMASSA TRAÇO 1:4 (EM VOLUME DE CIMENTO E AREIA MÉDIA ÚMIDA) COM ADIÇÃO DE IMPERMEABILIZANTE, PREPARO MANUAL. AF_08/2019	M3	592,10	168,34	-	-	760,44
100487	ARGAMASSA TRAÇO 1:2:9 (EM VOLUME DE CIMENTO, CAL E AREIA MÉDIA ÚMIDA) PARA EMBOÇO/MASSA ÚNICA/ASSENTAMENTO DE ALVENARIA DE VEDAÇÃO, PREPARO MECÂNICO COM MISTURADOR DE EIXO HORIZONTAL DE 600 KG. AF_08/2019	M3	409,51	82,34	3,85	2,25	497,95
100488	ARGAMASSA TRAÇO 1:0,5:4,5 (EM VOLUME DE CIMENTO, CAL E AREIA MÉDIA ÚMIDA), PREPARO MECÂNICO COM BETONEIRA 600 L. AF_08/2019	M3	451,33	77,69	4,44	1,07	534,53
100489	ARGAMASSA TRAÇO 1:3 (EM VOLUME DE CIMENTO E AREIA MÉDIA ÚMIDA), PREPARO MECÂNICO COM BETONEIRA 600 L. AF_08/2019	M3	475,44	76,11	4,36	1,05	556,96
100490	ARGAMASSA TRAÇO 1:4 (EM VOLUME DE CIMENTO E AREIA MÉDIA ÚMIDA), PREPARO MECÂNICO COM BETONEIRA 600 L. AF_08/2019	M3	422,13	71,79	4,12	0,99	499,03
100491	ARGAMASSA TRAÇO 1:3 (EM VOLUME DE CIMENTO E AREIA MÉDIA ÚMIDA) COM ADIÇÃO DE IMPERMEABILIZANTE, PREPARO MECÂNICO COM BETONEIRA 600 L. AF_08/2019	M3	625,23	84,68	4,79	1,14	715,84
100492	ARGAMASSA TRAÇO 1:4 (EM VOLUME DE CIMENTO E AREIA MÉDIA ÚMIDA) COM ADIÇÃO DE IMPERMEABILIZANTE, PREPARO MECÂNICO COM BETONEIRA 600 L. AF_08/2019	M3	541,57	78,54	4,46	1,07	625,64
105515	ARGAMASSA TRAÇO 1:1,93 (EM VOLUME DE CIMENTO E AREIA MÉDIA ÚMIDA), FCK 20MPA, PREPARO MECÂNICO COM MISTURADOR DUPLO HORIZONTAL DE ALTA TURBULÊNCIA. AF_03/2020	M3	636,91	176,67	17,45	3,47	834,50
92121	PENEIRAMENTO DE AREIA COM PENEIRA ELÉTRICA. AF_11/2015	M3	10,95	26,02	1,85	0,40	39,22
92122	PENEIRAMENTO DE AREIA COM PENEIRA MANUAL. AF_11/2015	M3	19,92	47,24	-	-	67,16
92123	ENSACAMENTO DE AREIA. AF_11/2015	M3	28,75	30,36	0,46	-	59,57
100195	TRANSPORTE HORIZONTAL MANUAL, DE SACOS DE 50 KG (UNIDADE: KGXKM). AF_07/2019	KGXKM	0,28	0,74	-	-	1,02
100196	TRANSPORTE HORIZONTAL MANUAL, DE SACOS DE 30 KG (UNIDADE: KGXKM). AF_07/2019	KGXKM	0,49	1,22	-	-	1,71
100197	TRANSPORTE HORIZONTAL MANUAL, DE SACOS DE 20 KG (UNIDADE: KGXKM). AF_07/2019	KGXKM	0,74	1,83	-	-	2,57
100198	TRANSPORTE HORIZONTAL COM CARRINHO PLATAFORMA, DE SACOS DE 50 KG (UNIDADE: KGXKM). AF_07/2019	KGXKM	0,08	0,27	-	-	0,35
100199	TRANSPORTE HORIZONTAL COM CARRINHO PLATAFORMA, DE SACOS DE 30 KG (UNIDADE: KGXKM). AF_07/2019	KGXKM	0,11	0,32	-	-	0,43
100200	TRANSPORTE HORIZONTAL COM CARRINHO PLATAFORMA, DE SACOS DE 20 KG (UNIDADE: KGXKM). AF_07/2019	KGXKM	0,13	0,39	-	-	0,52
100201	TRANSPORTE HORIZONTAL COM CARRINHO DE MÃO, DE SACOS DE 50 KG (UNIDADE: KGXKM). AF_07/2019	KGXKM	0,29	0,75	-	-	1,04
100202	TRANSPORTE HORIZONTAL COM CARRINHO DE MÃO, DE SACOS DE 30 KG (UNIDADE: KGXKM). AF_07/2019	KGXKM	0,34	0,88	-	-	1,22
100203	TRANSPORTE HORIZONTAL COM CARRINHO DE MÃO, DE SACOS DE 20 KG (UNIDADE: KGXKM). AF_07/2019	KGXKM	0,40	1,04	-	-	1,44
100204	TRANSPORTE HORIZONTAL COM MANIPULADOR TELESCÓPICO, DE PALETE DE SACOS (UNIDADE: KGXKM). AF_07/2019	KGXKM	0,02	0,04	0,07	-	0,13
100205	TRANSPORTE HORIZONTAL COM JERICA DE 60 L, DE MASSA/ GRANEL (UNIDADE: M3XKM). AF_07/2019	M3XKM	568,28	1.344,98	-	-	1.913,26
100206	TRANSPORTE HORIZONTAL COM JERICA DE 90 L, DE MASSA/ GRANEL (UNIDADE: M3XKM). AF_07/2019	M3XKM	410,76	972,20	-	-	1.382,96
100207	TRANSPORTE HORIZONTAL COM CARREGADEIRA, DE MASSA/ GRANEL (UNIDADE: M3XKM). AF_07/2019	M3XKM	126,92	182,88	254,94	-	564,74
100208	TRANSPORTE HORIZONTAL MANUAL, DE BLOCOS VAZADOS DE CONCRETO OU CERÂMICO DE 19X19X39CM (UNIDADE: BLOCOXKM). AF_07/2019	UNXKM	7,50	17,81	-	-	25,31
100209	TRANSPORTE HORIZONTAL MANUAL, DE BLOCOS CERÂMICOS FURADOS NA HORIZONTAL DE 9X19X19CM (UNIDADE: BLOCOXKM). AF_07/2019	UNXKM	3,73	8,92	-	-	12,65
100210	TRANSPORTE HORIZONTAL COM CARRINHO DE MÃO, DE BLOCOS VAZADOS DE CONCRETO OU CERÂMICO DE 19X19X39CM (UNIDADE: BLOCOXKM). AF_07/2019	UNXKM	6,90	16,42	-	-	23,32
100211	TRANSPORTE HORIZONTAL COM CARRINHO DE MÃO, DE BLOCOS CERÂMICOS FURADOS NA HORIZONTAL DE 9X19X19CM (UNIDADE: BLOCOXKM). AF_07/2019	UNXKM	2,65	6,34	-	-	8,99
100212	TRANSPORTE HORIZONTAL COM CARRINHO PLATAFORMA, DE BLOCOS VAZADOS DE CONCRETO OU CERÂMICO DE 19X19X39CM (UNIDADE: BLOCOXKM). AF_07/2019	UNXKM	2,93	7,00	-	-	9,93
100213	TRANSPORTE HORIZONTAL COM CARRINHO PLATAFORMA, DE BLOCOS CERÂMICOS FURADOS NA HORIZONTAL DE 9X19X19CM (UNIDADE: BLOCOXKM). AF_07/2019	UNXKM	1,04	2,53	-	-	3,57
100214	TRANSPORTE HORIZONTAL COM CARRINHO MINI PÁLETES, DE BLOCOS VAZADOS DE CONCRETO DE 19X19X39CM (UNIDADE: BLOCOXKM). AF_07/2019	UNXKM	1,60	3,88	-	-	5,48
100215	TRANSPORTE HORIZONTAL COM CARRINHO MINI PÁLETES, DE BLOCOS CERÂMICOS FURADOS NA VERTICAL DE 19X19X39CM (UNIDADE: BLOCOXKM). AF_07/2019	UNXKM	1,37	3,32	-	-	4,69
100216	TRANSPORTE HORIZONTAL COM CARRINHO MINI PÁLETES, DE BLOCOS CERÂMICOS FURADOS NA HORIZONTAL DE 9X19X19CM (UNIDADE: BLOCOXKM). AF_07/2019	UNXKM	0,36	0,90	-	-	1,26
100217	TRANSPORTE HORIZONTAL COM MANIPULADOR TELESCÓPICO, DE BLOCOS VAZADOS DE CONCRETO DE 19X19X39CM (UNIDADE: BLOCOXKM). AF_07/2019	UNXKM	0,77	0,98	1,93	-	3,68
100218	TRANSPORTE HORIZONTAL COM MANIPULADOR TELESCÓPICO, DE BLOCOS CERÂMICOS FURADOS NA VERTICAL DE 19X19X39CM (UNIDADE: BLOCOXKM). AF_07/2019	UNXKM	0,51	0,68	1,33	-	2,52
100219	TRANSPORTE HORIZONTAL COM MANIPULADOR TELESCÓPICO, DE BLOCOS CERÂMICOS FURADOS NA HORIZONTAL DE 9X19X19CM (UNIDADE: BLOCOXKM). AF_07/2019	UNXKM	0,10	0,15	0,31	-	0,56
100220	TRANSPORTE HORIZONTAL MANUAL, DE CAIXA COM REVESTIMENTO CERÂMICO (UNIDADE: M2XKM). AF_07/2019	M2XKM	10,78	25,58	-	-	36,36
100221	TRANSPORTE HORIZONTAL COM CARRINHO DE MÃO, DE CAIXA COM REVESTIMENTO CERÂMICO (UNIDADE: M2XKM). AF_07/2019	M2XKM	12,22	28,99	-	-	41,21
100222	TRANSPORTE HORIZONTAL COM CARRINHO PLATAFORMA, DE CAIXA COM REVESTIMENTO CERÂMICO (UNIDADE: M2XKM). AF_07/2019	M2XKM	4,62	10,99	-	-	15,61
100223	TRANSPORTE HORIZONTAL COM CARRINHO MINI PÁLETES, DE CAIXA COM REVESTIMENTO CERÂMICO (UNIDADE: M2XKM). AF_07/2019	M2XKM	2,14	5,16	-	-	7,30
100224	TRANSPORTE HORIZONTAL COM MANIPULADOR TELESCÓPICO, DE CAIXA COM REVESTIMENTO CERÂMICO (UNIDADE: M2XKM). AF_07/2019	M2XKM	0,77	0,98	1,93	-	3,68
100225	TRANSPORTE HORIZONTAL MANUAL, DE LATA DE 18 LITROS (UNIDADE: LXKM). AF_07/2019	LXKM	0,82	2,03	-	-	2,85
100226	TRANSPORTE HORIZONTAL COM CARRINHO PLATAFORMA, DE LATA DE 18 LITROS (UNIDADE: LXKM). AF_07/2019	LXKM	0,24	0,65	-	-	0,89
100227	TRANSPORTE HORIZONTAL COM CARRINHO RACIONAL, DE LATA DE 18 LITROS (UNIDADE: LXKM). AF_07/2019	LXKM	0,37	0,95	-	-	1,32
100228	TRANSPORTE HORIZONTAL COM MANIPULADOR TELESCÓPICO, DE LATA DE 18 LITROS (UNIDADE: LXKM). AF_07/2019	LXKM	0,06	0,10	0,20	-	0,36
100229	TRANSPORTE VERTICAL MANUAL, 1 PAVIMENTO, DE SACOS DE 50 KG (UNIDADE: KG). AF_07/2019	KG	-	0,01	-	-	0,01
100230	TRANSPORTE VERTICAL MANUAL, 1 PAVIMENTO, DE SACOS DE 30 KG (UNIDADE: KG). AF_07/2019	KG	-	0,03	-	-	0,03
100231	TRANSPORTE VERTICAL MANUAL, 1 PAVIMENTO, DE SACOS DE 20 KG (UNIDADE: KG). AF_07/2019	KG	-	0,05	-	-	0,05
100232	TRANSPORTE VERTICAL MANUAL, 1 PAVIMENTO, DE BLOCOS VAZADOS DE CONCRETO OU CERÂMICO DE 19X19X39CM (UNIDADE: BLOCO). AF_07/2019	UN	0,12	0,36	-	-	0,48
100233	TRANSPORTE VERTICAL MANUAL, 1 PAVIMENTO, DE BLOCOS CERÂMICOS FURADOS NA HORIZONTAL DE 9X19X19CM (UNIDADE: BLOCO). AF_07/2019	UN	0,05	0,19	-	-	0,24
100234	TRANSPORTE VERTICAL MANUAL, 1 PAVIMENTO, DE CAIXA COM REVESTIMENTO CERÂMICO (UNIDADE: M2). AF_07/2019	M2	0,19	0,52	-	-	0,71
100235	TRANSPORTE VERTICAL MANUAL, 1 PAVIMENTO, DE LATA DE 18 LITROS (UNIDADE: L). AF_07/2019	L	-	0,05	-	-	0,05
100236	TRANSPORTE HORIZONTAL MANUAL, DE TUBO DE PVC SOLDÁVEL COM DIÂMETRO MENOR OU IGUAL A 60 MM (UNIDADE: MXKM). AF_07/2019	MXKM	1,05	2,57	-	-	3,62
100237	TRANSPORTE HORIZONTAL MANUAL, DE TUBO DE PVC SOLDÁVEL COM DIÂMETRO MAIOR QUE 60 MM E MENOR OU IGUAL A 85 MM (UNIDADE: MXKM). AF_07/2019	MXKM	1,26	3,08	-	-	4,34
100238	TRANSPORTE HORIZONTAL MANUAL, DE TUBO DE CPVC COM DIÂMETRO MENOR OU IGUAL A 73 MM (UNIDADE: MXKM). AF_07/2019	MXKM	2,05	4,91	-	-	6,96
100239	TRANSPORTE HORIZONTAL MANUAL, DE TUBO DE CPVC COM DIÂMETRO MAIOR QUE 73 MM E MENOR OU IGUAL A 89 MM (UNIDADE: MXKM). AF_07/2019	MXKM	2,55	6,14	-	-	8,69
100240	TRANSPORTE HORIZONTAL MANUAL, DE TUBO DE PPR - PN12 OU PN25 - COM DIÂMETRO MENOR OU IGUAL A 50 MM (UNIDADE: MXKM). AF_07/2019	MXKM	1,52	3,69	-	-	5,21
100241	TRANSPORTE HORIZONTAL MANUAL, DE TUBO DE PPR - PN12 OU PN25 - COM DIÂMETRO MAIOR QUE 50 MM E MENOR OU IGUAL A 75 MM (UNIDADE: MXKM). AF_07/2019	MXKM	2,55	6,14	-	-	8,69
100242	TRANSPORTE HORIZONTAL MANUAL, DE TUBO DE PPR - PN12 OU PN25 - COM DIÂMETRO MAIOR QUE 75 MM E MENOR OU IGUAL A 110 MM (UNIDADE: MXKM). AF_07/2019	MXKM	7,61	18,09	-	-	25,70
100243	TRANSPORTE HORIZONTAL MANUAL, DE TUBO DE COBRE - CLASSE E - COM DIÂMETRO MENOR OU IGUAL A 54 MM (UNIDADE: MXKM). AF_07/2019	MXKM	1,22	2,95	-	-	4,17
100244	TRANSPORTE HORIZONTAL MANUAL, DE TUBO DE COBRE - CLASSE E - COM DIÂMETRO MAIOR QUE 54 MM E MENOR OU IGUAL A 79 MM (UNIDADE: MXKM). AF_07/2019	MXKM	1,52	3,69	-	-	5,21
100245	TRANSPORTE HORIZONTAL MANUAL, DE TUBO DE COBRE - CLASSE E - COM DIÂMETRO MAIOR QUE 79 MM E MENOR OU IGUAL A 104 MM (UNIDADE: MXKM). AF_07/2019	MXKM	3,07	7,36	-	-	10,43
100246	TRANSPORTE HORIZONTAL MANUAL, DE TUBO DE PVC SÉRIE NORMAL - ESGOTO PREDIAL, OU REFORÇADO PARA ESGOTO OU ÁGUAS PLUVIAIS PREDIAL, COM DIÂMETRO MENOR OU IGUAL A 75 MM (UNIDADE: MXKM). AF_07/2019	MXKM	1,01	2,46	-	-	3,47
100247	TRANSPORTE HORIZONTAL MANUAL, DE TUBO DE PVC SÉRIE NORMAL - ESGOTO PREDIAL, OU REFORÇADO PARA ESGOTO OU ÁGUAS PLUVIAIS PREDIAL, COM DIÂMETRO MAIOR QUE 75 MM E MENOR OU IGUAL A 100 MM (UNIDADE: MXKM). AF_07/2019	MXKM	1,26	3,08	-	-	4,34
100248	TRANSPORTE HORIZONTAL MANUAL, DE TUBO DE PVC SÉRIE NORMAL - ESGOTO PREDIAL, OU REFORÇADO PARA ESGOTO OU ÁGUAS PLUVIAIS PREDIAL, COM DIÂMETRO MAIOR QUE 100 MM E MENOR OU IGUAL A 150 MM (UNIDADE: MXKM). AF_07/2019	MXKM	5,06	12,07	-	-	17,13
100249	TRANSPORTE HORIZONTAL MANUAL, DE TUBO DE AÇO CARBONO LEVE OU MÉDIO, PRETO OU GALVANIZADO, COM DIÂMETRO MENOR OU IGUAL A 20 MM (UNIDADE: MXKM). AF_07/2019	MXKM	1,01	2,46	-	-	3,47
100250	TRANSPORTE HORIZONTAL MANUAL, DE TUBO DE AÇO CARBONO LEVE OU MÉDIO, PRETO OU GALVANIZADO, COM DIÂMETRO MAIOR QUE 20 MM E MENOR OU IGUAL A 32 MM (UNIDADE: MXKM). AF_07/2019	MXKM	1,69	4,10	-	-	5,79
100251	TRANSPORTE HORIZONTAL MANUAL, DE TUBO DE AÇO CARBONO LEVE OU MÉDIO, PRETO OU GALVANIZADO, COM DIÂMETRO MAIOR QUE 32 MM E MENOR OU IGUAL A 65 MM (UNIDADE: MXKM). AF_07/2019	MXKM	5,06	12,07	-	-	17,13
100252	TRANSPORTE HORIZONTAL MANUAL, DE TUBO DE AÇO CARBONO LEVE OU MÉDIO, PRETO OU GALVANIZADO, COM DIÂMETRO MAIOR QUE 65 MM E MENOR OU IGUAL A 90 MM (UNIDADE: MXKM). AF_07/2019	MXKM	7,61	18,09	-	-	25,70

Autenticidade: M34XXS7MJ5XT8UTE7 - Validação pelo link: https://capanemaprscp.equiplano.com.br:7575/tramitacaoProcesso/#/consulta-anexo-assinado/entidade/50 - Impresso por ROSELIA KRIGER BECKER PAGANI em 17/12/2025 14:41:28

Inserido por Mara Daniele Gambetta em: 27/08/2025 10:21:45.

	SERVIÇOS DE EDIFICAÇÕES DESONERAÇÃO SINAPI: DEZEMBRO DE 2024		SEM Referência				
100253	TRANSPORTE HORIZONTAL MANUAL, DE TUBO DE AÇO CARBONO LEVE OU MÉDIO, PRETO OU GALVANIZADO, COM DIÂMETRO MAIOR QUE 90 MM E MENOR OU IGUAL A 125 MM (UNIDADE: MXKM). AF_07/2019	MXKM	10,15	24,12	-	-	34,27
100254	TRANSPORTE HORIZONTAL MANUAL, DE TUBO DE AÇO CARBONO LEVE OU MÉDIO, PRETO OU GALVANIZADO, COM DIÂMETRO MAIOR QUE 125 MM E MENOR OU IGUAL A 150 MM (UNIDADE: MXKM). AF_07/2019	MXKM	15,24	36,16	-	-	51,40
100255	TRANSPORTE HORIZONTAL MANUAL, DE TÁBUAS DE MADEIRA COM SEÇÃO TRANSVERSAL DE 2,5 X 25 CM E 2,5 X 30 CM (UNIDADE: MXKM). AF_07/2019	MXKM	5,14	12,25	-	-	17,39
100256	TRANSPORTE HORIZONTAL MANUAL, DE CAIBROS DE MADEIRA COM SEÇÃO TRANSVERSAL DE 7,5 X 6 CM E 6 X 8 CM (UNIDADE: MXKM). AF_07/2019	MXKM	3,42	8,17	-	-	11,59
100257	TRANSPORTE HORIZONTAL MANUAL, DE RIPAS DE MADEIRA COM SEÇÃO TRANSVERSAL DE 1 X 5 CM E 2 X 5 CM (UNIDADE: MXKM). AF_07/2019	MXKM	2,05	4,91	-	-	6,96
100258	TRANSPORTE HORIZONTAL MANUAL, DE VIGAS DE MADEIRA COM SEÇÃO TRANSVERSAL DE 5 X 12 CM (UNIDADE: MXKM). AF_07/2019	MXKM	5,14	12,25	-	-	17,39
100259	TRANSPORTE HORIZONTAL MANUAL, DE VIGAS DE MADEIRA COM SEÇÃO TRANSVERSAL DE 6 X 16 CM (UNIDADE: MXKM). AF_07/2019	MXKM	10,15	24,12	-	-	34,27
100260	TRANSPORTE HORIZONTAL MANUAL, DE VERGALHÕES DE AÇO COM DIÂMETRO DE 5 MM (UNIDADE: KGXKM). AF_07/2019	KGXKM	3,33	7,96	-	-	11,29
100261	TRANSPORTE HORIZONTAL MANUAL, DE VERGALHÕES DE AÇO COM DIÂMETRO DE 6,3 MM (UNIDADE: KGXKM). AF_07/2019	KGXKM	2,09	5,01	-	-	7,10
100262	TRANSPORTE HORIZONTAL MANUAL, DE VERGALHÕES DE AÇO COM DIÂMETRO DE 8 MM (UNIDADE: KGXKM). AF_07/2019	KGXKM	1,28	3,12	-	-	4,40
100263	TRANSPORTE HORIZONTAL MANUAL, DE VERGALHÕES DE AÇO COM DIÂMETRO DE 10 MM; 12,5 MM; 16 MM; 20 MM; 25 MM OU 32 MM (UNIDADE: KGXKM). AF_07/2019	KGXKM	0,82	2,00	-	-	2,82
100264	TRANSPORTE HORIZONTAL MANUAL, DE JANELA (UNIDADE: M2XKM). AF_07/2019	M2XKM	15,22	36,11	-	-	51,33
100265	TRANSPORTE VERTICAL MANUAL, 1 PAVIMENTO, DE JANELA (UNIDADE: M2). AF_07/2019	M2	0,30	0,77	-	-	1,07
100266	TRANSPORTE HORIZONTAL MANUAL, DE PORTA (UNIDADE: UNIDXKM). AF_07/2019	UNXKM	32,37	76,71	-	-	109,08
100267	TRANSPORTE VERTICAL MANUAL, 1 PAVIMENTO, DE PORTA (UNIDADE: UNID). AF_07/2019	UN	0,62	1,54	-	-	2,16
100268	TRANSPORTE HORIZONTAL MANUAL, DE BANCADA DE MÁRMORE OU GRANITO PARA COZINHA/LAVATÓRIO OU MÁRMORE SINTÉTICO COM CUBA INTEGRADA (UNIDADE: UNIDXKM). AF_07/2019	UNXKM	32,37	76,71	-	-	109,08
100269	TRANSPORTE VERTICAL, BANCADA DE MÁRMORE OU GRANITO PARA COZINHA/LAVATÓRIO OU MÁRMORE SINTÉTICO COM CUBA INTEGRADA, MANUAL, 1 PAVIMENTO, (UNIDADE: UNID). AF_07/2019	UN	0,62	1,54	-	-	2,16
100270	TRANSPORTE HORIZONTAL COM CARRINHO PLATAFORMA, DE BANCADA DE MÁRMORE OU GRANITO PARA COZINHA/LAVATÓRIO OU MÁRMORE SINTÉTICO COM CUBA INTEGRADA (UNIDADE: UNIDXKM). AF_07/2019	UNXKM	24,27	57,50	-	-	81,77
100271	TRANSPORTE HORIZONTAL MANUAL, DE VIDRO (UNIDADE: M2XKM). AF_07/2019	M2XKM	24,28	57,53	-	-	81,81
100272	TRANSPORTE VERTICAL MANUAL, 1 PAVIMENTO, DE VIDRO (UNIDADE: M2). AF_07/2019	M2	0,46	1,16	-	-	1,62
100273	TRANSPORTE HORIZONTAL MANUAL, DE TELA DE AÇO (UNIDADE: KGXKM). AF_07/2019	KGXKM	1,24	3,02	-	-	4,26
100274	TRANSPORTE HORIZONTAL MANUAL, DE COMPENSADO DE MADEIRA (UNIDADE: M2XKM). AF_07/2019	M2XKM	10,79	25,59	-	-	36,38
100275	TRANSPORTE HORIZONTAL MANUAL, DE TELHA TERMOACÚSTICA OU TELHA DE AÇO ZINCADO (UNIDADE: M2XKM). AF_07/2019	M2XKM	6,97	16,55	-	-	23,52
100276	TRANSPORTE HORIZONTAL MANUAL, DE TELHA DE FIBROCIMENTO OU TELHA ESTRUTURAL DE FIBROCIMENTO, CANALETE 90 OU KALHETÃO (UNIDADE: M2XKM). AF_07/2019	M2XKM	12,73	30,19	-	-	42,92
100277	TRANSPORTE HORIZONTAL COM MANIPULADOR TELESCÓPICO, DE TELHAS TERMOACÚSTICAS, FIBROCIMENTO, AÇO ZINCADO, FIBROCIMENTO ESTRUTURAL, CANALETE 90 OU KALHETÃO (UNIDADE: M2XKM). AF_07/2019	M2XKM	0,49	0,63	1,23	-	2,35
100278	TRANSPORTE HORIZONTAL MANUAL, DE BACIA SANITÁRIA, CAIXA ACOPLADA, TANQUE OU PIA (UNIDADE: UNIDXKM). AF_07/2019	UNXKM	15,47	36,72	-	-	52,19
100279	TRANSPORTE VERTICAL MANUAL, 1 PAVIMENTO, DE BACIA SANITÁRIA, CAIXA ACOPLADA, TANQUE OU PIA (UNIDADE: UNID). AF_07/2019	UN	0,28	0,73	-	-	1,01
100280	TRANSPORTE HORIZONTAL COM CARRINHO PLATAFORMA, DE BACIA SANITÁRIA, CAIXA ACOPLADA, TANQUE OU PIA (UNIDADE: UNIDXKM). AF_07/2019	UNXKM	7,09	16,87	-	-	23,96
100281	TRANSPORTE HORIZONTAL COM MANIPULADOR TELESCÓPICO, DE BACIA SANITÁRIA, CAIXA ACOPLADA, TANQUE OU PIA (UNIDADE: UNIDXKM). AF_07/2019	UNXKM	0,99	1,20	2,31	-	4,50
100282	TRANSPORTE HORIZONTAL MANUAL, DE TELHA DE CONCRETO OU CERÂMICA (UNIDADE: M2XKM). AF_07/2019	M2XKM	60,69	143,69	-	-	204,38
100283	TRANSPORTE HORIZONTAL COM CARRINHO PLATAFORMA, DE TELHA DE CONCRETO OU CERÂMICA (UNIDADE: M2XKM). AF_07/2019	M2XKM	9,78	23,23	-	-	33,01
100284	TRANSPORTE HORIZONTAL COM MANIPULADOR TELESCÓPICO, DE TELHA DE CONCRETO OU CERÂMICA (UNIDADE: M2XKM). AF_07/2019	M2XKM	3,00	3,50	6,69	-	13,19
100285	TRANSPORTE HORIZONTAL MANUAL, DE BARRAMENTO BLINDADO (UNIDADE: MXKM). AF_07/2019	MXKM	16,28	38,63	-	-	54,91
100286	TRANSPORTE HORIZONTAL COM CARRINHO PLATAFORMA, DE BARRAMENTO BLINDADO (UNIDADE: MXKM). AF_07/2019	MXKM	5,29	12,60	-	-	17,89
100287	TRANSPORTE HORIZONTAL MANUAL, DE CALHA QUADRADA NÚMERO 24 - CORTE 33 (UNIDADE: MXKM). AF_07/2019	MXKM	5,06	12,07	-	-	17,13
99802	LIMPEZA DE PISO CERÂMICO OU PORCELANATO COM VASSOURA A SECO. AF_04/2019	M2	0,19	0,51	-	-	0,70
99803	LIMPEZA DE PISO CERÂMICO OU PORCELANATO COM PANO ÚMIDO. AF_04/2019	M2	0,78	1,93	-	-	2,71
99804	LIMPEZA DE PISO CERÂMICO OU PORCELANATO UTILIZANDO DETERGENTE NEUTRO E ESCOVAÇÃO MANUAL. AF_04/2019	M2	2,11	4,90	-	-	7,01
99805	LIMPEZA DE PISO CERÂMICO OU COM PEDRAS RÚSTICAS UTILIZANDO ÁCIDO MURIÁTICO. AF_04/2019	M2	4,73	9,72	-	-	14,45
99806	LIMPEZA DE REVESTIMENTO CERÂMICO EM PAREDE COM PANO ÚMIDO AF_04/2019	M2	0,32	0,80	-	-	1,12
99807	LIMPEZA DE REVESTIMENTO CERÂMICO EM PAREDE UTILIZANDO DETERGENTE NEUTRO E ESCOVAÇÃO MANUAL. AF_04/2019	M2	0,65	1,46	-	-	2,11
99808	LIMPEZA DE REVESTIMENTO CERÂMICO EM PAREDE UTILIZANDO ÁCIDO MURIÁTICO. AF_04/2019	M2	1,90	3,03	-	-	4,93
99809	LIMPEZA DE PISO DE LADRILHO HIDRÁULICO COM PANO ÚMIDO. AF_04/2019	M2	2,27	5,46	-	-	7,73
99810	LIMPEZA DE PISO DE MÁRMORE/GRANITO UTILIZANDO DETERGENTE NEUTRO E ESCOVAÇÃO MANUAL. AF_04/2019	M2	2,88	6,71	-	-	9,59
99811	LIMPEZA DE CONTRAPISO COM VASSOURA A SECO. AF_04/2019	M2	1,35	3,27	-	-	4,62
99812	LIMPEZA DE LADRILHO HIDRÁULICO EM PAREDE COM PANO ÚMIDO. AF_04/2019	M2	0,43	1,05	-	-	1,48
99813	LIMPEZA DE MÁRMORE/GRANITO EM PAREDE UTILIZANDO DETERGENTE NEUTRO E ESCOVAÇÃO MANUAL. AF_04/2019	M2	0,40	0,84	-	-	1,24
99814	LIMPEZA DE SUPERFÍCIE COM JATO DE ALTA PRESSÃO. AF_04/2019	M2	0,71	1,79	-	0,04	2,54
99815	LIMPEZA DE PIA INOX COM BANCADA DE PEDRA, INCLUSIVE METAIS CORRESPONDENTES. AF_04/2019	UN	4,99	5,38	-	-	10,37
99816	LIMPEZA DE TANQUE OU LAVATÓRIO DE LOUÇA ISOLADO, INCLUSIVE METAIS CORRESPONDENTES. AF_04/2019	UN	5,19	5,88	-	-	11,07
99817	LIMPEZA DE LAVATÓRIO DE LOUÇA COM BANCADA DE PEDRA, INCLUSIVE METAIS CORRESPONDENTES. AF_04/2019	UN	3,76	2,44	-	-	6,20
99818	LIMPEZA DE BACIA SANITÁRIA, BIDÊ OU MICTÓRIO EM LOUÇA, INCLUSIVE METAIS CORRESPONDENTES. AF_04/2019	UN	3,76	2,44	-	-	6,20
99819	LIMPEZA DE BANCADA DE PEDRA (MÁRMORE OU GRANITO). AF_04/2019	M2	6,62	15,32	-	-	21,94
99820	LIMPEZA DE JANELA INTEIRAMENTE DE VIDRO. AF_04/2019	M2	1,10	1,25	-	-	2,35
99821	LIMPEZA DE JANELA DE VIDRO COM CAIXILHO EM AÇO/ALUMÍNIO/PVC. AF_04/2019	M2	1,78	1,82	-	-	3,60
99822	LIMPEZA DE PORTA DE MADEIRA. AF_04/2019	M2	0,36	0,95	-	-	1,31
99823	LIMPEZA DE PORTA INTEIRAMENTE DE VIDRO. AF_04/2019	M2	1,23	1,57	-	-	2,80
99824	LIMPEZA DE PORTA EM AÇO/ALUMÍNIO. AF_04/2019	M2	1,26	1,85	-	-	3,11
99825	LIMPEZA DE PORTA DE VIDRO COM CAIXILHO EM AÇO/ ALUMÍNIO/ PVC. AF_04/2019	M2	1,97	2,30	-	-	4,27
99826	LIMPEZA DE FORRO REMOVÍVEL COM PANO ÚMIDO. AF_04/2019	M2	0,57	1,44	-	-	2,01
97013	GUARDA-CORPO FIXADO EM FÔRMA DE MADEIRA COM MONTANTES E TRAVESSÕES EM MADEIRA E FECHAMENTO EM PLACA COMPENSADO PARA EDIFÍCIOS COM ATÉ 2 PAVIMENTOS. AF_03/2024	M	74,03	15,89	-	-	89,92
97014	GUARDA-CORPO FIXADO EM FÔRMA DE MADEIRA COM MONTANTES E TRAVESSÕES EM MADEIRA E FECHAMENTO EM PLACA COMPENSADO PARA EDIFÍCIOS COM 3 PAVIMENTOS. AF_03/2024	M	52,17	15,90	-	-	68,07
97015	GUARDA-CORPO FIXADO EM FÔRMA DE MADEIRA COM MONTANTES E TRAVESSÕES EM MADEIRA E FECHAMENTO EM PLACA COMPENSADO PARA EDIFÍCIOS COM ALTURA IGUAL OU SUPERIOR A 4 PAVIMENTOS. AF_03/2024	M	41,26	15,91	-	-	57,17
97016	GUARDA-CORPO FIXADO EM FÔRMA DE MADEIRA COM MONTANTES E TRAVESSÕES EM MADEIRA PRÉ-MONTADOS PARA EDIFÍCIOS COM ATÉ 2 PAVIMENTOS. AF_03/2024	M	59,56	12,69	-	-	72,25
97017	GUARDA-CORPO FIXADO EM FÔRMA DE MADEIRA COM MONTANTES E TRAVESSÕES EM MADEIRA PRÉ-MONTADOS PARA EDIFÍCIOS COM 3 PAVIMENTOS. AF_03/2024	M	41,72	12,70	-	-	54,42
97018	GUARDA-CORPO FIXADO EM FÔRMA DE MADEIRA COM MONTANTES E TRAVESSÕES EM MADEIRA PRÉ-MONTADOS PARA EDIFÍCIOS COM ALTURA IGUAL OU SUPERIOR A 4 PAVIMENTOS. AF_03/2024	M	32,88	12,70	-	-	45,58
97031	GUARDA-CORPO EM LAJE PÓS-DESFÔRMA COM ESCORAS DE MADEIRA ESTRONCADAS NA ESTRUTURA, TRAVESSÕES DE MADEIRA E FECHAMENTO EM TELA DE POLIPROPILENO PARA EDIFÍCIOS COM ATÉ 4 PAVIMENTOS (1 MONTAGEM). AF_03/2024	M	86,92	16,61	-	-	103,53
97032	GUARDA-CORPO EM LAJE PÓS-DESFÔRMA COM ESCORAS DE MADEIRA ESTRONCADAS NA ESTRUTURA, TRAVESSÕES DE MADEIRA E FECHAMENTO EM TELA DE POLIPROPILENO PARA EDIFÍCIOS ACIMA DE 4 PAVIMENTOS (2 MONTAGENS). AF_03/2024	M	48,02	16,62	-	-	64,64
97033	GUARDA-CORPO EM LAJE PÓS-DESFÔRMA COM ESCORAS METÁLICAS ESTRONCADAS NA ESTRUTURA, TRAVESSÕES DE MADEIRA E FECHAMENTO EM TELA DE POLIPROPILENO PARA EDIFÍCIOS COM ATÉ 4 PAVIMENTOS (1 MONTAGEM). AF_03/2024_PS	M	73,84	22,96	4,79	-	101,59
97034	GUARDA-CORPO EM LAJE PÓS-DESFÔRMA COM ESCORAS METÁLICAS ESTRONCADAS NA ESTRUTURA, TRAVESSÕES DE MADEIRA E FECHAMENTO EM TELA DE POLIPROPILENO PARA EDIFÍCIOS ACIMA DE 4 PAVIMENTOS (2 MONTAGENS). AF_03/2024_PS	M	41,97	22,97	2,39	-	67,33
97039	FECHAMENTO REMOVÍVEL DE VÃO DE PORTAS EM MADEIRA (VÃO DO ELEVADOR) - 1 MONTAGEM EM OBRA. AF_03/2024	M2	53,96	22,53	-	0,02	76,51
97040	FECHAMENTO REMOVÍVEL DE ABERTURA DE CAIXILHO EM MADEIRA - 4 MONTAGENS EM OBRA. AF_03/2024	M2	8,57	11,67	0,01	0,02	20,27
97041	FECHAMENTO REMOVÍVEL DE ABERTURA NO PISO EM MADEIRA - 1 MONTAGEM EM OBRA. AF_03/2024	M2	104,96	31,03	0,02	0,06	136,07
97046	PONTEIRAS DE PROTEÇÃO DE PONTAS E VERGALHÕES EXPOSTOS EM FUNDAÇÕES. AF_03/2024	M2	0,28	0,07	-	-	0,35
97047	PONTEIRAS DE PROTEÇÃO DE PONTAS E VERGALHÕES EXPOSTOS EM ESTRUTURAS DE CONCRETO ARMADO CONVENCIONAL. AF_03/2024	M2	0,11	0,03	-	-	0,14
97048	PONTEIRAS DE PROTEÇÃO DE PONTAS E VERGALHÕES EXPOSTOS EM ALVENARIA ESTRUTURAL. AF_03/2024	M2	0,08	0,02	-	-	0,10
97054	INSTALAÇÃO DE SINALIZADOR NOTURNO LED. AF_03/2024	UN	20,57	10,46	-	-	31,03
97062	COLOCAÇÃO DE TELA EM ANDAIME FACHADEIRO. AF_03/2024	M2	3,80	3,28	-	-	7,08
97063	MONTAGEM E DESMONTAGEM DE ANDAIME MODULAR FACHADEIRO, COM PISO METÁLICO, PARA EDIFÍCIOS COM MULTIPLOS PAVIMENTOS (EXCLUSIVE ANDAIME E LIMPEZA). AF_03/2024	M2	5,70	17,61	-	-	23,31
97064	MONTAGEM E DESMONTAGEM DE ANDAIME TUBULAR TIPO "TORRE" (EXCLUSIVE ANDAIME E LIMPEZA). AF_03/2024	M	8,12	24,49	-	-	32,61
97065	MONTAGEM E DESMONTAGEM DE ANDAIME MULTIDIRECIONAL (EXCLUSIVE ANDAIME E LIMPEZA). AF_03/2024	M3	3,91	11,74	-	-	15,65
97066	PROTEÇÃO DE PEDESTRES, INCLUSIVE MONTAGEM E DESMONTAGEM. AF_03/2024_PS	M2	222,48	137,12	-	-	359,60
97067	PLATAFORMA DE PROTEÇÃO PRINCIPAL PARA ALVENARIA ESTRUTURAL PARA SER APOIADA EM ANDAIME, INCLUSIVE MONTAGEM E DESMONTAGEM. AF_03/2024	M	580,59	169,54	-	0,01	750,14
104989	PROTEÇÃO DE ACESSO A CREMALHEIRA, COM CANCELA FIXADA EM LAJE - 1 MONTAGEM (EXCLUSO CANCELA). AF_03/2024	UN	18,27	27,67	-	-	45,94
104990	GUARDA-CORPO PARA POÇO DE CREMALHEIRA, COM MONTANTE METÁLICO FIXADO EM LAJE COM CHUMBADOR PARABOLT E FECHAMENTO EM PAINEL DE TELA METÁLICA (EXCLUSO PROTEÇÃO). AF_03/2024	M	6,47	5,47	-	-	11,94
105103	ASCENSÃO E DESCIDA DE ELEVADOR DE CREMALHEIRA. AF_03/2024	M	27,76	82,47	-	-	110,23
105104	MONTAGEM E DESMONTAGEM DE MINI GRUA. AF_03/2024	UN	1.640,74	2.346,80	1.056,14	-	5.043,68
105105	ASCENSÃO DE MINI GRUA. AF_03/2024	M	19,47	57,94	-	-	77,41
105106	MONTAGEM E DESMONTAGEM DE TRECHO INICIAL DE ELEVADOR DE CREMALHEIRA, CABINE SIMPLES - EXCLUSO FUNDAÇÕES. AF_03/2024	UN	632,48	1.876,80	-	-	2.509,28
105107	MONTAGEM E DESMONTAGEM DE TRECHO INICIAL DE ELEVADOR DE CREMALHEIRA, CABINE DUPLA - EXCLUSO FUNDAÇÕES. AF_03/2024	UN	933,91	2.771,26	-	-	3.705,17
105110	ASCENSÃO DE GRUA ASCENSIONAL. AF_03/2024	M	61,29	175,83	-	-	237,12
105111	MONTAGEM E DESMONTAGEM DO TRECHO INICIAL DE GRUA FIXA (ALTURA LIVRE) - EXCLUSO FUNDAÇÕES. AF_03/2024	UN	2.116,98	6.904,10	10.378,83	153,34	19.553,25

Autenticidade: M34XXS7MJ5XT8UTE7 - Validação pelo link: https://capanemaprscp.equiplano.com.br:7575/tramitacaoProcesso/#/consulta-anexo-assinado/entidade/50 - Impresso por ROSELIA KRIGER BECKER PAGANI em 17/12/2025 14:41:28

Inserido por Mara Daniele Gambetta em: 27/08/2025 10:21:45.

	SERVIÇOS DE EDIFICAÇÕES DESONERAÇÃO SINAPI: DEZEMBRO DE 2024		SEM Referência				
105112	ASCENSÃO E DESCIDA DE GRUA FIXA. AF_03/2024	M	51,15	146,86	-	-	198,01
97621	DEMOLIÇÃO DE ALVENARIA DE BLOCO FURADO, DE FORMA MANUAL, COM REAPROVEITAMENTO. AF_09/2023	M3	43,56	108,99	-	-	152,55
97622	DEMOLIÇÃO DE ALVENARIA DE BLOCO FURADO, DE FORMA MANUAL, SEM REAPROVEITAMENTO. AF_09/2023	M3	21,21	53,14	-	-	74,35
97623	DEMOLIÇÃO DE ALVENARIA DE TIJOLO MACIÇO, DE FORMA MANUAL, COM REAPROVEITAMENTO. AF_09/2023	M3	65,07	162,68	-	-	227,75
97624	DEMOLIÇÃO DE ALVENARIA DE TIJOLO MACIÇO, DE FORMA MANUAL, SEM REAPROVEITAMENTO. AF_09/2023	M3	39,91	99,87	-	-	139,78
97625	DEMOLIÇÃO DE ALVENARIA PARA QUALQUER TIPO DE BLOCO, DE FORMA MECANIZADA, SEM REAPROVEITAMENTO. AF_09/2023	M3	13,61	10,15	36,59	-	60,35
97626	DEMOLIÇÃO DE PILARES E VIGAS EM CONCRETO ARMADO, DE FORMA MANUAL, SEM REAPROVEITAMENTO. AF_09/2023	M3	213,56	533,65	-	-	747,21
97627	DEMOLIÇÃO DE PILARES E VIGAS EM CONCRETO ARMADO, DE FORMA MECANIZADA COM MARTELETE, SEM REAPROVEITAMENTO. AF_09/2023	M3	53,82	168,43	8,50	4,05	234,80
97628	DEMOLIÇÃO DE LAJES, EM CONCRETO ARMADO, DE FORMA MANUAL, SEM REAPROVEITAMENTO. AF_09/2023	M3	99,44	248,56	-	-	348,00
97629	DEMOLIÇÃO DE LAJES, EM CONCRETO ARMADO, DE FORMA MECANIZADA COM MARTELETE, SEM REAPROVEITAMENTO. AF_09/2023	M3	25,03	78,49	3,94	1,89	109,35
97631	DEMOLIÇÃO DE ARGAMASSAS, DE FORMA MANUAL, SEM REAPROVEITAMENTO. AF_09/2023	M2	4,15	10,86	-	-	15,01
97632	DEMOLIÇÃO DE RODAPÉ CERÂMICO, DE FORMA MANUAL, SEM REAPROVEITAMENTO. AF_09/2023	M	0,91	2,52	-	-	3,43
97633	DEMOLIÇÃO DE REVESTIMENTO CERÂMICO, DE FORMA MANUAL, SEM REAPROVEITAMENTO. AF_09/2023	M2	8,32	21,65	-	-	29,97
97634	DEMOLIÇÃO DE REVESTIMENTO CERÂMICO, DE FORMA MECANIZADA COM MARTELETE, SEM REAPROVEITAMENTO. AF_09/2023	M2	2,12	6,42	0,19	0,09	8,82
97635	REMOÇÃO DE PISO DE BLOCO INTERTRAVADO OU DE PEDRA PORTUGUESA, DE FORMA MANUAL, COM REAPROVEITAMENTO. AF_09/2023	M2	5,77	15,47	-	-	21,24
97636	DEMOLIÇÃO PARCIAL DE PAVIMENTO ASFÁLTICO, DE FORMA MECANIZADA, SEM REAPROVEITAMENTO. AF_09/2023	M2	5,44	10,29	10,03	-	25,76
97637	REMOÇÃO DE TAPUME/ CHAPAS METÁLICAS E DE MADEIRA, DE FORMA MANUAL, SEM REAPROVEITAMENTO. AF_09/2023	M2	0,99	2,73	-	-	3,72
97638	REMOÇÃO DE CHAPAS E PERFIS DE DRYWALL, DE FORMA MANUAL, SEM REAPROVEITAMENTO. AF_09/2023	M2	2,97	7,86	-	-	10,83
97639	REMOÇÃO DE PLACAS E PILARETES DE CONCRETO, DE FORMA MANUAL, SEM REAPROVEITAMENTO. AF_09/2023	M2	7,45	19,65	-	-	27,10
97640	REMOÇÃO DE FORROS DE DRYWALL, PVC E FIBROMINERAL, DE FORMA MANUAL, SEM REAPROVEITAMENTO. AF_09/2023	M2	0,67	1,86	-	-	2,53
97641	REMOÇÃO DE FORRO DE GESSO, DE FORMA MANUAL, SEM REAPROVEITAMENTO. AF_09/2023	M2	1,03	2,79	-	-	3,82
97642	REMOÇÃO DE TRAMA METÁLICA OU DE MADEIRA PARA FORRO, DE FORMA MANUAL, SEM REAPROVEITAMENTO. AF_09/2023	M2	0,97	2,65	-	-	3,62
97643	REMOÇÃO DE PISO DE MADEIRA (ASSOALHO E BARROTE), DE FORMA MANUAL, SEM REAPROVEITAMENTO. AF_09/2023	M2	9,15	24,09	-	-	33,24
97644	REMOÇÃO DE PORTAS, DE FORMA MANUAL, SEM REAPROVEITAMENTO. AF_09/2023	M2	3,42	9,13	-	-	12,55
97645	REMOÇÃO DE JANELAS, DE FORMA MANUAL, SEM REAPROVEITAMENTO. AF_09/2023	M2	8,93	23,48	-	-	32,41
97647	REMOÇÃO DE TELHAS DE FIBROCIMENTO METÁLICA E CERÂMICA, DE FORMA MANUAL, SEM REAPROVEITAMENTO. AF_09/2023	M2	1,25	3,42	-	-	4,67
97648	REMOÇÃO DE PROTEÇÃO TÉRMICA PARA COBERTURA EM EPS, DE FORMA MANUAL, SEM REAPROVEITAMENTO. AF_09/2023	M2	0,71	1,97	-	-	2,68
97649	REMOÇÃO DE TELHAS DE FIBROCIMENTO, METÁLICA E CERÂMICA, DE FORMA MECANIZADA, COM USO DE GUINDASTE, SEM REAPROVEITAMENTO. AF_09/2023	M2	1,36	3,77	0,63	-	5,76
97650	REMOÇÃO DE TRAMA DE MADEIRA PARA COBERTURA, DE FORMA MANUAL, SEM REAPROVEITAMENTO. AF_09/2023	M2	2,75	7,33	-	-	10,08
97651	REMOÇÃO DE TESOURAS DE MADEIRA, COM VÃO MENOR QUE 8M, DE FORMA MANUAL, SEM REAPROVEITAMENTO. AF_09/2023	UN	30,40	79,42	-	-	109,82
97652	REMOÇÃO DE TESOURAS DE MADEIRA, COM VÃO MAIOR OU IGUAL A 8M, DE FORMA MANUAL, SEM REAPROVEITAMENTO. AF_09/2023	UN	69,02	179,94	-	-	248,96
97653	REMOÇÃO DE TESOURAS DE MADEIRA, COM VÃO MENOR QUE 8M, DE FORMA MECANIZADA, COM REAPROVEITAMENTO. AF_09/2023	UN	13,93	46,66	98,31	0,82	159,72
97654	REMOÇÃO DE TESOURAS DE MADEIRA, COM VÃO MAIOR OU IGUAL A 8M, DE FORMA MECANIZADA, COM REAPROVEITAMENTO. AF_09/2023	UN	26,58	79,59	98,27	0,82	205,26
97655	REMOÇÃO DE TRAMA METÁLICA PARA COBERTURA, DE FORMA MANUAL, SEM REAPROVEITAMENTO. AF_09/2023	M2	25,56	16,58	0,13	-	42,27
97656	REMOÇÃO DE TESOURAS METÁLICAS, COM VÃO MENOR QUE 8M, DE FORMA MANUAL, SEM REAPROVEITAMENTO. AF_09/2023	UN	217,53	173,74	1,21	-	392,48
97657	REMOÇÃO DE TESOURAS METÁLICAS, COM VÃO MAIOR OU IGUAL A 8M, DE FORMA MANUAL, SEM REAPROVEITAMENTO. AF_09/2023	UN	431,18	344,35	2,41	-	777,94
97658	REMOÇÃO DE TESOURAS METÁLICAS, COM VÃO MENOR QUE 8M, DE FORMA MECANIZADA, COM REAPROVEITAMENTO. AF_09/2023	UN	66,42	84,68	99,14	0,83	251,07
97659	REMOÇÃO DE TESOURAS METÁLICAS, COM VÃO MAIOR OU IGUAL A 8M, DE FORMA MECANIZADA, COM REAPROVEITAMENTO. AF_09/2023	UN	117,06	136,52	99,35	0,83	353,76
97660	REMOÇÃO DE INTERRUPTORES/TOMADAS ELÉTRICAS, DE FORMA MANUAL, SEM REAPROVEITAMENTO. AF_09/2023	UN	0,20	0,67	-	-	0,87
97661	REMOÇÃO DE CABOS ELÉTRICOS, COM SEÇÃO DE 10 MM², FORMA MANUAL, SEM REAPROVEITAMENTO. AF_09/2023	M	0,22	0,71	-	-	0,93
97662	REMOÇÃO DE TUBULAÇÕES (TUBOS E CONEXÕES) DE ÁGUA FRIA, DE FORMA MANUAL, SEM REAPROVEITAMENTO. AF_09/2023	M	0,15	0,51	-	-	0,66
97663	REMOÇÃO DE LOUÇAS, DE FORMA MANUAL, SEM REAPROVEITAMENTO. AF_09/2023	UN	4,48	12,13	-	-	16,61
97664	REMOÇÃO DE ACESSÓRIOS, DE FORMA MANUAL, SEM REAPROVEITAMENTO. AF_09/2023	UN	0,51	1,56	-	-	2,07
97665	REMOÇÃO DE LUMINÁRIAS, DE FORMA MANUAL, SEM REAPROVEITAMENTO. AF_09/2023	UN	0,61	1,76	-	-	2,37
97666	REMOÇÃO DE METAIS SANITÁRIOS, DE FORMA MANUAL, SEM REAPROVEITAMENTO. AF_09/2023	UN	3,27	8,84	-	-	12,11
104789	DEMOLIÇÃO DE PISO DE CONCRETO SIMPLES, DE FORMA MANUAL, SEM REAPROVEITAMENTO. AF_09/2023	M3	74,74	186,91	-	-	261,65
104790	DEMOLIÇÃO DE PISO DE CONCRETO SIMPLES, DE FORMA MECANIZADA COM MARTELETE, SEM REAPROVEITAMENTO. AF_09/2023	M3	35,69	59,00	34,97	-	129,66
104791	DEMOLIÇÃO DE ARGAMASSAS, DE FORMA DE FORMA MECANIZADA COM MARTELETE, SEM REAPROVEITAMENTO. AF_09/2023	M2	1,83	5,74	0,19	0,10	7,86
104792	REMOÇÃO DE CABOS ELÉTRICOS, COM SEÇÃO DE ATÉ 2,5 MM², DE FORMA MANUAL, SEM REAPROVEITAMENTO. AF_09/2023	M	0,10	0,41	-	-	0,51
104793	REMOÇÃO DE CABOS ELÉTRICOS, COM SEÇÃO MAIOR QUE 2,5 MM² E MENOR QUE 10 MM², DE FORMA MANUAL, SEM REAPROVEITAMENTO. AF_09/2023	M	0,16	0,55	-	-	0,71
104794	REMOÇÃO DE CABOS ELÉTRICOS, COM SEÇÃO DE 16 MM², FORMA MANUAL, SEM REAPROVEITAMENTO. AF_09/2023	M	0,31	0,96	-	-	1,27
104795	REMOÇÃO DE CABOS ELÉTRICOS, COM SEÇÃO DE 25 MM², FORMA MANUAL, SEM REAPROVEITAMENTO. AF_09/2023	M	0,45	1,32	-	-	1,77
104796	DEMOLIÇÃO DE GUIAS, SARJETAS OU SARJETÕES, DE FORMA MECANIZADA, SEM REAPROVEITAMENTO. AF_09/2023	M	4,49	10,21	2,67	-	17,37
104797	REMOÇAO DE GUIAS PRÉ-FABRICADAS DE CONCRETO, DE FORMA MECANIZADA, COM REAPROVEITAMENTO. AF_09/2023	M	5,62	12,75	3,34	-	21,71
104798	REMOÇÃO DE SUPORTE METÁLICO OU DE MADEIRA PARA PLACAS DE SINALIZAÇÃO VIÁRIA, DE FORMA MANUAL, SEM REAPROVEITAMENTO. AF_09/2023	UN	4,91	12,89	-	-	17,80
104799	REMOÇÃO DE PLACAS DE SINALIZAÇÃO VIÁRIA, DE FORMA MANUAL, SEM REAPROVEITAMENTO. AF_09/2023	M2	3,85	10,13	-	-	13,98
104800	REMOÇÃO DE CERCAS E MOURÕES, DE FORMA MANUAL, SEM REAPROVEITAMENTO. AF_09/2023	M	3,16	9,16	-	-	12,32
104801	REMOÇÃO DE ALAMBRADOS PARA QUADRAS POLIESPORTIVAS, ESTRUTURADO POR TUBOS DE AÇO GALVANIZADO, COM TELA DE ARAME GALVANIZADO, DE FORMA MANUAL, SEM REAPROVEITAMENTO. AF_09/2023	M2	4,87	13,83	-	-	18,70
104802	REMOÇÃO DE TELA DE ARAME GALVANIZADO DE ALAMBRADOS PARA QUADRAS POLIESPORTIVAS, DE FORMA MANUAL, SEM REMOÇÃO DA ESTRUTURA DE SUSTENTAÇÃO, SEM REAPROVEITAMENTO. AF_09/2023	M2	3,20	9,24	-	-	12,44
104803	REMOÇÃO CALHAS E RUFOS, DE FORMA MANUAL, SEM REAPROVEITAMENTO. AF_09/2023	M	1,56	4,48	-	-	6,04
95967	SERVIÇOS TÉCNICOS ESPECIALIZADOS PARA ACOMPANHAMENTO DE EXECUÇÃO DE FUNDAÇÕES PROFUNDAS E ESTRUTURAS DE CONTENÇÃO	H	4,86	174,00	-	-	178,86
99059	LOCAÇÃO CONVENCIONAL DE OBRA, UTILIZANDO GABARITO DE TÁBUAS CORRIDAS PONTALETADAS A CADA 2,00M - 2 UTILIZAÇÕES. AF_03/2024	M	39,30	36,82	-	-	76,12
99060	LOCAÇÃO COM CAVALETE COM ALTURA DE 1,00 M - 2 UTILIZAÇÕES. AF_03/2024	UN	112,70	116,91	-	0,02	229,63
99061	LOCAÇÃO COM CAVALETE COM ALTURA DE 0,50 M - 2 UTILIZAÇÕES. AF_03/2024	UN	66,82	74,77	-	0,01	141,60
99062	MARCAÇÃO DE PONTOS EM GABARITO OU CAVALETE. AF_03/2024	UN	0,66	1,95	-	-	2,61
99063	LOCAÇÃO DE REDE DE ÁGUA OU ESGOTO. AF_03/2024	M	4,33	7,07	-	-	11,40
105007	LOCAÇÃO DE PRAÇAS EM PONTALETEAMENTO. AF_03/2024	UN	12,96	35,14	-	-	48,10
105009	LOCAÇÃO CONVENCIONAL DE OBRA, UTILIZANDO GABARITO DE TÁBUAS CORRIDAS PONTALETADAS A CADA 1,50M - 2 UTILIZAÇÕES. AF_03/2024	M	47,44	46,36	-	-	93,80
105011	EXECUÇÃO DE LINHAS DE REFERÊNCIA EM GABARITO OU CAVALETE. AF_03/2024	M	0,21	0,43	-	-	0,64
93588	TRANSPORTE COM CAMINHÃO BASCULANTE DE 10 M³, EM VIA URBANA EM LEITO NATURAL (UNIDADE: M3XKM). AF_07/2020	M3XKM	1,62	0,44	1,18	-	3,24
93589	TRANSPORTE COM CAMINHÃO BASCULANTE DE 10 M³, EM VIA URBANA EM REVESTIMENTO PRIMÁRIO (UNIDADE: M3XKM). AF_07/2020	M3XKM	1,38	0,38	1,02	-	2,78
93590	TRANSPORTE COM CAMINHÃO BASCULANTE DE 10 M³, EM VIA URBANA PAVIMENTADA, ADICIONAL PARA DMT EXCEDENTE A 30 KM (UNIDADE: M3XKM). AF_07/2020	M3XKM	0,52	0,13	0,36	-	1,01
93591	TRANSPORTE COM CAMINHÃO BASCULANTE DE 14 M³, EM VIA URBANA EM LEITO NATURAL (UNIDADE: M3XKM). AF_07/2020	M3XKM	1,41	0,30	1,08	-	2,79
93592	TRANSPORTE COM CAMINHÃO BASCULANTE DE 14 M³, EM VIA URBANA EM REVESTIMENTO PRIMÁRIO (UNIDADE: M3XKM). AF_07/2020	M3XKM	1,24	0,27	0,91	-	2,42
93593	TRANSPORTE COM CAMINHÃO BASCULANTE DE 14 M³, EM VIA URBANA PAVIMENTADA, ADICIONAL PARA DMT EXCEDENTE A 30 KM (UNIDADE: M3XKM). AF_07/2020	M3XKM	0,49	0,09	0,31	-	0,89
93594	TRANSPORTE COM CAMINHÃO BASCULANTE DE 10 M³, EM VIA URBANA EM LEITO NATURAL (UNIDADE: TXKM). AF_07/2020	TXKM	1,07	0,29	0,80	-	2,16
93595	TRANSPORTE COM CAMINHÃO BASCULANTE DE 10 M³, EM VIA URBANA EM REVESTIMENTO PRIMÁRIO (UNIDADE: TXKM). AF_07/2020	TXKM	0,95	0,25	0,68	-	1,88
93596	TRANSPORTE COM CAMINHÃO BASCULANTE DE 10 M³, EM VIA URBANA PAVIMENTADA, ADICIONAL PARA DMT EXCEDENTE A 30 KM (UNIDADE: TXKM). AF_07/2020	TXKM	0,36	0,08	0,24	-	0,68
93597	TRANSPORTE COM CAMINHÃO BASCULANTE DE 14 M³, EM VIA URBANA EM LEITO NATURAL (UNIDADE: TXKM). AF_07/2020	TXKM	0,95	0,21	0,69	-	1,85
93598	TRANSPORTE COM CAMINHÃO BASCULANTE DE 14 M³, EM VIA URBANA EM REVESTIMENTO PRIMÁRIO (UNIDADE: TXKM). AF_07/2020	TXKM	0,83	0,18	0,59	-	1,60
93599	TRANSPORTE COM CAMINHÃO BASCULANTE DE 14 M³, EM VIA URBANA PAVIMENTADA, ADICIONAL PARA DMT EXCEDENTE A 30 KM (UNIDADE: TXKM). AF_07/2020	TXKM	0,34	0,06	0,19	-	0,59
95425	TRANSPORTE COM CAMINHÃO BASCULANTE DE 18 M³, EM VIA URBANA EM LEITO NATURAL (UNIDADE: M3XKM). AF_07/2020	M3XKM	1,26	0,24	0,87	-	2,37
95426	TRANSPORTE COM CAMINHÃO BASCULANTE DE 18 M³, EM VIA URBANA EM REVESTIMENTO PRIMÁRIO (UNIDADE: M3XKM). AF_07/2020	M3XKM	1,09	0,21	0,75	-	2,05
95427	TRANSPORTE COM CAMINHÃO BASCULANTE DE 18 M³, EM VIA URBANA PAVIMENTADA, ADICIONAL PARA DMT EXCEDENTE A 30 KM (UNIDADE: M3XKM). AF_07/2020	M3XKM	0,45	0,07	0,24	-	0,76
95428	TRANSPORTE COM CAMINHÃO BASCULANTE DE 18 M³, EM VIA URBANA EM LEITO NATURAL (UNIDADE: TXKM). AF_07/2020	TXKM	0,87	0,16	0,56	-	1,59
95429	TRANSPORTE COM CAMINHÃO BASCULANTE DE 18 M³, EM VIA URBANA EM REVESTIMENTO PRIMÁRIO (UNIDADE: TXKM). AF_07/2020	TXKM	0,75	0,14	0,49	-	1,38
95430	TRANSPORTE COM CAMINHÃO BASCULANTE DE 18 M³, EM VIA URBANA PAVIMENTADA, ADICIONAL PARA DMT EXCEDENTE A 30 KM (UNIDADE: TXKM). AF_07/2020	TXKM	0,30	0,04	0,14	-	0,48
95875	TRANSPORTE COM CAMINHÃO BASCULANTE DE 10 M³, EM VIA URBANA PAVIMENTADA, DMT ATÉ 30 KM (UNIDADE: M3XKM). AF_07/2020	M3XKM	1,29	0,35	0,92	-	2,56
95876	TRANSPORTE COM CAMINHÃO BASCULANTE DE 14 M³, EM VIA URBANA PAVIMENTADA, DMT ATÉ 30 KM (UNIDADE: M3XKM). AF_07/2020	M3XKM	1,12	0,25	0,82	-	2,19
95877	TRANSPORTE COM CAMINHÃO BASCULANTE DE 18 M³, EM VIA URBANA PAVIMENTADA, DMT ATÉ 30 KM (UNIDADE: M3XKM). AF_07/2020	M3XKM	1,01	0,19	0,68	-	1,88
95878	TRANSPORTE COM CAMINHÃO BASCULANTE DE 10 M³, EM VIA URBANA PAVIMENTADA, DMT ATÉ 30 KM (UNIDADE: TXKM). AF_07/2020	TXKM	0,87	0,23	0,62	-	1,72
95879	TRANSPORTE COM CAMINHÃO BASCULANTE DE 14 M³, EM VIA URBANA PAVIMENTADA, DMT ATÉ 30 KM (UNIDADE: TXKM). AF_07/2020	TXKM	0,77	0,16	0,55	-	1,48

Autenticidade: M34XXS7MJ5XT8UTE7 - Validação pelo link: https://capanemaprscp.equiplano.com.br:7575/tramitacaoProcesso/#/consulta-anexo-assinado/entidade/50 - Impresso por ROSELIA KRIGER BECKER PAGANI em 17/12/2025 14:41:28

Inserido por Mara Daniele Gambetta em: 27/08/2025 10:21:45.

	SERVIÇOS DE EDIFICAÇÕES DESONERAÇÃO SINAPI: DEZEMBRO DE 2024		SEM Referência				
95880	TRANSPORTE COM CAMINHÃO BASCULANTE DE 18 M³, EM VIA URBANA PAVIMENTADA, DMT ATÉ 30 KM (UNIDADE: TXKM). AF_07/2020	TXKM	0,68	0,12	0,46	-	1,26
97912	TRANSPORTE COM CAMINHÃO BASCULANTE DE 6 M³, EM VIA URBANA EM LEITO NATURAL (UNIDADE: M3XKM). AF_07/2020	M3XKM	1,62	0,73	1,57	-	3,92
97913	TRANSPORTE COM CAMINHÃO BASCULANTE DE 6 M³, EM VIA URBANA EM REVESTIMENTO PRIMÁRIO (UNIDADE: M3XKM). AF_07/2020	M3XKM	1,40	0,63	1,37	-	3,40
97914	TRANSPORTE COM CAMINHÃO BASCULANTE DE 6 M³, EM VIA URBANA PAVIMENTADA, DMT ATÉ 30 KM (UNIDADE: M3XKM). AF_07/2020	M3XKM	1,28	0,59	1,24	-	3,11
97915	TRANSPORTE COM CAMINHÃO BASCULANTE DE 6 M³, EM VIA URBANA PAVIMENTADA, ADICIONAL PARA DMT EXCEDENTE A 30 KM (UNIDADE: M3XKM). AF_07/2020	M3XKM	0,54	0,24	0,47	-	1,25
100937	TRANSPORTE COM CAMINHÃO BASCULANTE DE 6 M³, EM VIA INTERNA (DENTRO DO CANTEIRO - UNIDADE: M3XKM). AF_07/2020	M3XKM	3,82	1,75	3,79	-	9,36
100938	TRANSPORTE COM CAMINHÃO BASCULANTE DE 10 M³, EM VIA INTERNA (DENTRO DO CANTEIRO - UNIDADE: M3XKM). AF_07/2020	M3XKM	3,80	1,04	2,88	-	7,72
100939	TRANSPORTE COM CAMINHÃO BASCULANTE DE 14 M³, EM VIA INTERNA (DENTRO DO CANTEIRO - UNIDADE:M3XKM). AF_07/2020	M3XKM	3,34	0,75	2,58	-	6,67
100940	TRANSPORTE COM CAMINHÃO BASCULANTE DE 18 M³, EM VIA INTERNA (DENTRO DO CANTEIRO - UNIDADE: M3XKM). AF_07/2020	M3XKM	2,98	0,58	2,13	-	5,69
100941	TRANSPORTE COM CAMINHÃO BASCULANTE DE 6 M³, EM VIA INTERNA (DENTRO DO CANTEIRO - UNIDADE: TXKM). AF_07/2020	TXKM	2,56	1,16	2,51	-	6,23
100942	TRANSPORTE COM CAMINHÃO BASCULANTE DE 10 M³, EM VIA INTERNA A OBRA (UNIDADE: TXKM). AF_07/2020	TXKM	2,55	0,69	1,91	-	5,15
100943	TRANSPORTE COM CAMINHÃO BASCULANTE DE 14 M³, EM VIA INTERNA (DENTRO DO CANTEIRO - UNIDADE: TXKM). AF_07/2020	TXKM	2,23	0,49	1,71	-	4,43
100944	TRANSPORTE COM CAMINHÃO BASCULANTE DE 18 M³, EM VIA INTERNA (DENTRO DO CANTEIRO - UNIDADE: TXKM). AF_07/2020	TXKM	2,00	0,39	1,41	-	3,80
100945	TRANSPORTE COM CAMINHÃO CARROCERIA 9T, EM VIA URBANA EM LEITO NATURAL (UNIDADE: TXKM). AF_07/2020	TXKM	1,51	0,47	0,96	-	2,94
100946	TRANSPORTE COM CAMINHÃO CARROCERIA 9T, EM VIA URBANA EM REVESTIMENTO PRIMÁRIO (UNIDADE: TXKM). AF_07/2020	TXKM	1,28	0,41	0,84	-	2,53
100947	TRANSPORTE COM CAMINHÃO CARROCERIA 9T, EM VIA URBANA PAVIMENTADA, DMT ATÉ 30KM (UNIDADE: TXKM). AF_07/2020	TXKM	1,19	0,39	0,75	-	2,33
100948	TRANSPORTE COM CAMINHÃO CARROCERIA 9T, EM VIA URBANA PAVIMENTADA, ADICIONAL PARA DMT EXCEDENTE A 30 KM (UNIDADE: TXKM). AF_07/2020	TXKM	0,48	0,15	0,29	-	0,92
100949	TRANSPORTE COM CAMINHÃO CARROCERIA 9T, EM VIA INTERNA (DENTRO DO CANTEIRO - UNIDADE: TXKM). AF_07/2020	TXKM	3,54	1,11	2,34	-	6,99
100950	TRANSPORTE COM CAMINHÃO CARROCERIA COM GUINDAUTO (MUNCK), MOMENTO MÁXIMO DE CARGA 11,7 TM, EM VIA URBANA EM LEITO NATURAL (UNIDADE: TXKM). AF_07/2020	TXKM	2,01	0,52	1,19	-	3,72
100951	TRANSPORTE COM CAMINHÃO CARROCERIA COM GUINDAUTO (MUNCK), MOMENTO MÁXIMO DE CARGA 11,7 TM, EM VIA URBANA EM REVESTIMENTO PRIMÁRIO (UNIDADE: TXKM). AF_07/2020	TXKM	1,71	0,45	1,04	-	3,20
100952	TRANSPORTE COM CAMINHÃO CARROCERIA COM GUINDAUTO (MUNCK), MOMENTO MÁXIMO DE CARGA 11,7 TM, EM VIA URBANA PAVIMENTADA, DMT ATÉ 30KM (UNIDADE: TXKM). AF_07/2020	TXKM	1,59	0,43	0,94	-	2,96
100953	TRANSPORTE COM CAMINHÃO CARROCERIA COM GUINDAUTO (MUNCK), MOMENTO MÁXIMO DE CARGA 11,7 TM, EM VIA URBANA PAVIMENTADA, ADICIONAL PARA DMT EXCEDENTE A 30 KM (UNIDADE: TXKM). AF_07/2020	TXKM	0,65	0,17	0,35	-	1,17
100954	TRANSPORTE COM CAMINHÃO CARROCERIA COM GUINDAUTO (MUNCK), MOMENTO MÁXIMO DE CARGA 11,7 TM, EM VIA INTERNA (DENTRO DO CANTEIRO - UNIDADE: TXKM). AF_07/2020	TXKM	4,70	1,26	2,88	-	8,84
100955	TRANSPORTE COM CAMINHÃO PIPA DE 6 M³, EM VIA URBANA EM LEITO NATURAL (UNIDADE: M3XKM). AF_07/2020	M3XKM	3,00	0,69	1,39	-	5,08
100956	TRANSPORTE COM CAMINHÃO PIPA DE 6 M³, EM VIA URBANA EM REVESTIMENTO PRIMÁRIO (UNIDADE: M3XKM). AF_07/2020	M3XKM	2,58	0,61	1,21	-	4,40
100957	TRANSPORTE COM CAMINHÃO PIPA DE 6 M³, EM VIA URBANA PAVIMENTADA, DMT ATÉ 30KM (UNIDADE: M3XKM). AF_07/2020	M3XKM	2,37	0,55	1,11	-	4,03
100958	TRANSPORTE COM CAMINHÃO PIPA DE 6 M³, EM VIA URBANA PAVIMENTADA, ADICIONAL PARA DMT EXCEDENTE A 30 KM (UNIDADE: M3XKM). AF_07/2020	M3XKM	0,98	0,22	0,42	-	1,62
100959	TRANSPORTE COM CAMINHÃO PIPA DE 6 M³, EM VIA INTERNA (DENTRO DO CANTEIRO - UNIDADE: M3XKM). AF_07/2020	M3XKM	7,02	1,67	3,43	-	12,12
100960	TRANSPORTE COM CAMINHÃO PIPA DE 10 M³, EM VIA URBANA EM LEITO NATURAL (UNIDADE: M3XKM). AF_07/2020	M3XKM	2,15	0,42	1,18	-	3,75
100961	TRANSPORTE COM CAMINHÃO PIPA DE 10 M³, EM VIA URBANA EM REVESTIMENTO PRIMÁRIO (UNIDADE: M3XKM). AF_07/2020	M3XKM	1,87	0,36	1,02	-	3,25
100962	TRANSPORTE COM CAMINHÃO PIPA DE 10 M³, EM VIA URBANA PAVIMENTADA, DMT ATÉ 30KM (UNIDADE: M3XKM). AF_07/2020	M3XKM	1,70	0,34	0,92	-	2,96
100963	TRANSPORTE COM CAMINHÃO PIPA DE 10 M³, EM VIA URBANA PAVIMENTADA, ADICIONAL PARA DMT EXCEDENTE A 30 KM (UNIDADE: M3XKM). AF_07/2020	M3XKM	0,70	0,12	0,35	-	1,17
100964	TRANSPORTE COM CAMINHÃO PIPA DE 10 M³, EM VIA INTERNA (DENTRO DO CANTEIRO - UNIDADE: M3XKM). AF_07/2020	M3XKM	5,11	1,00	2,88	-	8,99
100973	CARGA, MANOBRA E DESCARGA DE SOLOS E MATERIAIS GRANULARES EM CAMINHÃO BASCULANTE 6 M³ - CARGA COM PÁ CARREGADEIRA (CAÇAMBA DE 1,7 A 2,8 M³ / 128 HP) E DESCARGA LIVRE (UNIDADE: M3). AF_07/2020	M3	3,01	2,00	4,64	-	9,65
100974	CARGA, MANOBRA E DESCARGA DE SOLOS E MATERIAIS GRANULARES EM CAMINHÃO BASCULANTE 10 M³ - CARGA COM PÁ CARREGADEIRA (CAÇAMBA DE 1,7 A 2,8 M³ / 128 HP) E DESCARGA LIVRE (UNIDADE: M3). AF_07/2020	M3	3,52	1,49	4,14	-	9,15
100975	CARGA, MANOBRA E DESCARGA DE SOLOS E MATERIAIS GRANULARES EM CAMINHÃO BASCULANTE 14 M³ - CARGA COM PÁ CARREGADEIRA (CAÇAMBA DE 1,7 A 2,8 M³ / 128 HP) E DESCARGA LIVRE (UNIDADE: M3). AF_07/2020	M3	3,65	1,27	4,15	-	9,07
100965	TRANSPORTE COM CAMINHÃO TANQUE DE TRANSPORTE DE MATERIAL ASFÁLTICO DE 30000 L, EM VIA URBANA EM LEITO NATURAL (UNIDADE: TXKM). AF_07/2020	TXKM	1,12	0,18	0,50	-	1,80
100966	TRANSPORTE COM CAMINHÃO TANQUE DE TRANSPORTE DE MATERIAL ASFÁLTICO DE 30000 L, EM VIA URBANA EM REVESTIMENTO PRIMÁRIO (UNIDADE: TXKM). AF_07/2020	TXKM	0,97	0,14	0,43	-	1,54
100969	TRANSPORTE COM CAMINHÃO TANQUE DE TRANSPORTE DE MATERIAL ASFÁLTICO DE 20000 L, EM VIA URBANA EM LEITO NATURAL (UNIDADE: TXKM). AF_07/2020	TXKM	1,54	0,26	0,57	-	2,37
100970	TRANSPORTE COM CAMINHÃO TANQUE DE TRANSPORTE DE MATERIAL ASFÁLTICO DE 20000 L, EM VIA URBANA EM REVESTIMENTO PRIMÁRIO (UNIDADE: TXKM). AF_07/2020	TXKM	1,33	0,22	0,46	-	2,01
102330	TRANSPORTE COM CAMINHÃO TANQUE DE TRANSPORTE DE MATERIAL ASFÁLTICO DE 30000 L, EM VIA URBANA PAVIMENTADA, DMT ATÉ 30KM (UNIDADE: TXKM). AF_07/2020	TXKM	0,92	0,13	0,39	-	1,44
102331	TRANSPORTE COM CAMINHÃO TANQUE DE TRANSPORTE DE MATERIAL ASFÁLTICO DE 30000 L, EM VIA URBANA PAVIMENTADA, ADICIONAL PARA DMT EXCEDENTE A 30 KM (UNIDADE: TXKM). AF_07/2020	TXKM	0,39	0,04	0,14	-	0,57
102332	TRANSPORTE COM CAMINHÃO TANQUE DE TRANSPORTE DE MATERIAL ASFÁLTICO DE 20000 L, EM VIA URBANA PAVIMENTADA, DMT ATÉ 30KM (UNIDADE: TXKM). AF_07/2020	TXKM	1,23	0,21	0,44	-	1,88
102333	TRANSPORTE COM CAMINHÃO TANQUE DE TRANSPORTE DE MATERIAL ASFÁLTICO DE 20000 L, EM VIA URBANA PAVIMENTADA, ADICIONAL PARA DMT EXCEDENTE A 30 KM (UNIDADE: TXKM). AF_07/2020	TXKM	0,54	0,08	0,14	-	0,76
101019	CARGA, MANOBRA E DESCARGA MANUAL DE TUBOS PLÁSTICOS, DN MENOR OU IGUAL A 100 MM, EM CAMINHÃO CARROCERIA 9T. AF_07/2020	T	277,74	213,81	146,29	-	637,84
101479	CARGA, MANOBRA E DESCARGA MANUAL DE TUBOS PLÁSTICOS, DN 200 MM, EM CAMINHÃO CARROCERIA 9T. AF_07/2020	T	80,93	62,30	42,61	-	185,84
102568	CARGA, MANOBRA E DESCARGA MANUAL DE TUBOS PLÁSTICOS, DN 150 MM, EM CAMINHÃO CARROCERIA 9T. AF_06/2021	T	137,86	106,11	72,60	-	316,57
100976	CARGA, MANOBRA E DESCARGA DE SOLOS E MATERIAIS GRANULARES EM CAMINHÃO BASCULANTE 18 M³ - CARGA COM PÁ CARREGADEIRA (CAÇAMBA DE 1,7 A 2,8 M³ / 128 HP) E DESCARGA LIVRE (UNIDADE: M3). AF_07/2020	M3	3,75	1,14	3,98	-	8,87
100977	CARGA, MANOBRA E DESCARGA DE SOLOS E MATERIAIS GRANULARES EM CAMINHÃO BASCULANTE 6 M³ - CARGA COM ESCAVADEIRA HIDRÁULICA (CAÇAMBA DE 1,20 M³ / 155 HP) E DESCARGA LIVRE (UNIDADE: M3). AF_07/2020	M3	2,60	1,70	3,93	-	8,23
100978	CARGA, MANOBRA E DESCARGA DE SOLOS E MATERIAIS GRANULARES EM CAMINHÃO BASCULANTE 10 M³ - CARGA COM ESCAVADEIRA HIDRÁULICA (CAÇAMBA DE 1,20 M³ / 155 HP) E DESCARGA LIVRE (UNIDADE: M3). AF_07/2020	M3	2,87	1,17	3,28	-	7,32
100979	CARGA, MANOBRA E DESCARGA DE SOLOS E MATERIAIS GRANULARES EM CAMINHÃO BASCULANTE 14 M³ - CARGA COM ESCAVADEIRA HIDRÁULICA (CAÇAMBA DE 1,20 M³ / 155 HP) E DESCARGA LIVRE (UNIDADE: M3). AF_07/2020	M3	2,82	0,94	3,17	-	6,93
100980	CARGA, MANOBRA E DESCARGA DE SOLOS E MATERIAIS GRANULARES EM CAMINHÃO BASCULANTE 18 M³ - CARGA COM ESCAVADEIRA HIDRÁULICA (CAÇAMBA DE 1,20 M³ / 155 HP) E DESCARGA LIVRE (UNIDADE: M3). AF_07/2020	M3	2,82	0,82	2,90	-	6,54
100981	CARGA, MANOBRA E DESCARGA DE ENTULHO EM CAMINHÃO BASCULANTE 6 M³ - CARGA COM ESCAVADEIRA HIDRÁULICA (CAÇAMBA DE 0,80 M³ / 111 HP) E DESCARGA LIVRE (UNIDADE: M3). AF_07/2020	M3	3,17	2,03	4,78	-	9,98
100982	CARGA, MANOBRA E DESCARGA DE ENTULHO EM CAMINHÃO BASCULANTE 10 M³ - CARGA COM ESCAVADEIRA HIDRÁULICA (CAÇAMBA DE 0,80 M³ / 111 HP) E DESCARGA LIVRE (UNIDADE: M3). AF_07/2020	M3	3,68	1,52	4,26	-	9,46
100983	CARGA, MANOBRA E DESCARGA DE ENTULHO EM CAMINHÃO BASCULANTE 14 M³ - CARGA COM ESCAVADEIRA HIDRÁULICA (CAÇAMBA DE 0,80 M³ / 111 HP) E DESCARGA LIVRE (UNIDADE: M3). AF_07/2020	M3	3,81	1,28	4,27	-	9,36
100984	CARGA, MANOBRA E DESCARGA DE ENTULHO EM CAMINHÃO BASCULANTE 18 M³ - CARGA COM ESCAVADEIRA HIDRÁULICA (CAÇAMBA DE 0,80 M³ / 111 HP) E DESCARGA LIVRE (UNIDADE: M3). AF_07/2020	M3	3,91	1,16	4,08	-	9,15
100985	CARGA DE MISTURA ASFÁLTICA EM CAMINHÃO BASCULANTE 6 M³ (UNIDADE: M3). AF_07/2020	M3	3,04	1,62	3,27	-	7,93
100986	CARGA DE MISTURA ASFÁLTICA EM CAMINHÃO BASCULANTE 10 M³ (UNIDADE: M3). AF_07/2020	M3	4,43	1,36	3,59	-	9,38
100987	CARGA DE MISTURA ASFÁLTICA EM CAMINHÃO BASCULANTE 14 M³ (UNIDADE: M3). AF_07/2020	M3	5,16	1,25	4,20	-	10,61
100988	CARGA DE MISTURA ASFÁLTICA EM CAMINHÃO BASCULANTE 18 M³ (UNIDADE: M3). AF_07/2020	M3	5,73	1,19	4,29	-	11,21
100989	CARGA, MANOBRA E DESCARGA DE SOLOS E MATERIAIS GRANULARES EM CAMINHÃO BASCULANTE 6 M³ - CARGA COM PÁ CARREGADEIRA (CAÇAMBA DE 1,7 A 2,8 M³ / 128 HP) E DESCARGA LIVRE (UNIDADE: T). AF_07/2020	T	2,00	1,33	3,11	-	6,44
100990	CARGA, MANOBRA E DESCARGA DE SOLOS E MATERIAIS GRANULARES EM CAMINHÃO BASCULANTE 10 M³ - CARGA COM PÁ CARREGADEIRA (CAÇAMBA DE 1,7 A 2,8 M³ / 128 HP) E DESCARGA LIVRE (UNIDADE: T). AF_07/2020	T	2,34	0,99	2,78	-	6,11
100991	CARGA, MANOBRA E DESCARGA DE SOLOS E MATERIAIS GRANULARES EM CAMINHÃO BASCULANTE 14 M³ - CARGA COM PÁ CARREGADEIRA (CAÇAMBA DE 1,7 A 2,8 M³ / 128 HP) E DESCARGA LIVRE (UNIDADE: T). AF_07/2020	T	2,43	0,85	2,79	-	6,07
100992	CARGA, MANOBRA E DESCARGA DE SOLOS E MATERIAIS GRANULARES EM CAMINHÃO BASCULANTE 18 M³ - CARGA COM PÁ CARREGADEIRA (CAÇAMBA DE 1,7 A 2,8 M³ / 128 HP) E DESCARGA LIVRE (UNIDADE: T). AF_07/2020	T	2,50	0,75	2,66	-	5,91
100993	CARGA, MANOBRA E DESCARGA DE SOLOS E MATERIAIS GRANULARES EM CAMINHÃO BASCULANTE 6 M³ - CARGA COM ESCAVADEIRA HIDRÁULICA (CAÇAMBA DE 1,20 M³ / 155 HP) E DESCARGA LIVRE (UNIDADE: T). AF_07/2020	T	1,74	1,13	2,61	-	5,48
100994	CARGA, MANOBRA E DESCARGA DE SOLOS E MATERIAIS GRANULARES EM CAMINHÃO BASCULANTE 10 M³ - CARGA COM ESCAVADEIRA HIDRÁULICA (CAÇAMBA DE 1,20 M³ / 155 HP) E DESCARGA LIVRE (UNIDADE: T). AF_07/2020	T	1,90	0,78	2,18	-	4,86
100995	CARGA, MANOBRA E DESCARGA DE SOLOS E MATERIAIS GRANULARES EM CAMINHÃO BASCULANTE 14 M³ - CARGA COM ESCAVADEIRA HIDRÁULICA (CAÇAMBA DE 1,20 M³ / 155 HP) E DESCARGA LIVRE (UNIDADE: T). AF_07/2020	T	1,89	0,63	2,11	-	4,63
100996	CARGA, MANOBRA E DESCARGA DE SOLOS E MATERIAIS GRANULARES EM CAMINHÃO BASCULANTE 18 M³ - CARGA COM ESCAVADEIRA HIDRÁULICA (CAÇAMBA DE 1,20 M³ / 155 HP) E DESCARGA LIVRE (UNIDADE: T). AF_07/2020	T	1,88	0,54	1,93	-	4,35
100997	CARGA, MANOBRA E DESCARGA DE ENTULHO EM CAMINHÃO BASCULANTE 6 M³ - CARGA COM ESCAVADEIRA HIDRÁULICA (CAÇAMBA DE 0,80 M³ / 111 HP) E DESCARGA LIVRE (UNIDADE: T). AF_07/2020	T	2,11	1,36	3,20	-	6,67
100998	CARGA, MANOBRA E DESCARGA DE ENTULHO EM CAMINHÃO BASCULANTE 10 M³ - CARGA COM ESCAVADEIRA HIDRÁULICA (CAÇAMBA DE 0,80 M³ / 111 HP) E DESCARGA LIVRE (UNIDADE: T). AF_07/2020	T	2,43	1,00	2,88	-	6,31
100999	CARGA, MANOBRA E DESCARGA DE ENTULHO EM CAMINHÃO BASCULANTE 14 M³ - CARGA COM ESCAVADEIRA HIDRÁULICA (CAÇAMBA DE 0,80 M³ / 111 HP) E DESCARGA LIVRE (UNIDADE: T). AF_07/2020	T	2,53	0,86	2,87	-	6,26
101000	CARGA, MANOBRA E DESCARGA DE ENTULHO EM CAMINHÃO BASCULANTE 18 M³ - CARGA COM ESCAVADEIRA HIDRÁULICA (CAÇAMBA DE 0,80 M³ / 111 HP) E DESCARGA LIVRE (UNIDADE: T). AF_07/2020	T	2,59	0,77	2,74	-	6,10
101001	CARGA DE MISTURA ASFÁLTICA EM CAMINHÃO BASCULANTE 6 M³ (UNIDADE: T). AF_07/2020	T	2,02	1,09	2,17	-	5,28
101002	CARGA DE MISTURA ASFÁLTICA EM CAMINHÃO BASCULANTE 10 M³ (UNIDADE: T). AF_07/2020	T	2,97	0,91	2,36	-	6,24
101003	CARGA DE MISTURA ASFÁLTICA EM CAMINHÃO BASCULANTE 14 M³ (UNIDADE: T). AF_07/2020	T	3,42	0,84	2,80	-	7,06
101004	CARGA DE MISTURA ASFÁLTICA EM CAMINHÃO BASCULANTE 18 M³ (UNIDADE: T). AF_07/2020	T	3,84	0,79	2,84	-	7,47
101005	CARGA, MANOBRA E DESCARGA DE ÁGUA EM CAMINHÃO PIPA 6 M³. AF_07/2020	M3	11,18	2,67	5,47	-	19,32
101006	CARGA, MANOBRA E DESCARGA DE ÁGUA EM CAMINHÃO PIPA 10 M³. AF_07/2020	M3	12,08	2,38	6,88	-	21,34
101007	CARGA DE ÁGUA EM CAMINHÃO PIPA 6 M³. AF_07/2020	M3	3,27	0,78	1,56	-	5,61
101008	CARGA DE ÁGUA EM CAMINHÃO PIPA 10 M³. AF_07/2020	M3	3,22	0,64	1,78	-	5,64
101009	CARGA, MANOBRA E DESCARGA DE POSTE DE CONCRETO EM CAMINHÃO CARROCERIA COM GUINDAUTO (MUNCK) 11,7 TM. AF_07/2020	T	23,61	6,42	14,80	-	44,83
101010	CARGA, MANOBRA E DESCARGA DE PERFIL METÁLICO EM CAMINHÃO CARROCERIA COM GUINDAUTO (MUNCK) 11,7 TM. AF_07/2020	T	14,88	4,04	9,31	-	28,23
101013	CARGA, MANOBRA E DESCARGA DE TUBOS DE CONCRETO, DN MENOR OU IGUAL A 300 MM, EM CAMINHÃO CARROCERIA COM GUINDAUTO (MUNCK) 11,7 TM. AF_07/2020	T	23,52	12,55	12,91	-	48,98

Autenticidade: M34XXS7MJ5XT8UTE7 - Validação pelo link: https://capanemapmscp.equiplano.com.br:7575/tramitacaoProcesso/#/consulta-anexo-assinado/entidade/50 - Impresso por ROSELIA KRIGER BECKER PAGANI em 17/12/2025 14:41:28

Inserido por Mara Daniele Gambetta em: 27/08/2025 10:21:45.

	SERVIÇOS DE EDIFICAÇÕES DESONERAÇÃO SINAPI: DEZEMBRO DE 2024		SEM Referência				
101014	CARGA, MANOBRA E DESCARGA DE TUBOS DE CONCRETO, DN 400 MM, EM CAMINHÃO CARROCERIA COM GUINDAUTO (MUNCK) 11,7 TM. AF_07/2020	T	21,55	11,48	11,85	-	44,88
101015	CARGA, MANOBRA E DESCARGA DE TUBOS DE CONCRETO, DN 500 MM, EM CAMINHÃO CARROCERIA COM GUINDAUTO (MUNCK) 11,7 TM. AF_07/2020	T	17,71	9,45	9,71	-	36,87
101016	CARGA, MANOBRA E DESCARGA DE TUBOS METÁLICOS, DN MENOR OU IGUAL A 150 MM, EM CAMINHÃO CARROCERIA COM GUINDAUTO (MUNCK) 11,7 TM. AF_07/2020	T	20,50	10,92	11,25	-	42,67
101017	CARGA, MANOBRA E DESCARGA DE TUBOS METÁLICOS, DN 200 MM, EM CAMINHÃO CARROCERIA COM GUINDAUTO (MUNCK) 11,7 TM. AF_07/2020	T	15,54	8,29	8,53	-	32,36
101018	CARGA, MANOBRA E DESCARGA DE TUBOS METÁLICOS, DN 250 MM, EM CAMINHÃO CARROCERIA COM GUINDAUTO (MUNCK) 11,7 TM. AF_07/2020	T	12,77	6,81	7,00	-	26,58
101463	CARGA, MANOBRA E DESCARGA DE TUBOS DE CONCRETO, DN 600 MM, EM CAMINHÃO CARROCERIA COM GUINDAUTO (MUNCK) 11,7 TM. AF_07/2020	T	23,60	12,57	12,96	-	49,13
101464	CARGA, MANOBRA E DESCARGA DE TUBOS DE CONCRETO, DN 700 MM, EM CAMINHÃO CARROCERIA COM GUINDAUTO (MUNCK) 11,7 TM. AF_07/2020	T	18,13	9,66	9,95	-	37,74
101465	CARGA, MANOBRA E DESCARGA DE TUBOS DE CONCRETO, DN 800 MM, EM CAMINHÃO CARROCERIA COM GUINDAUTO (MUNCK) 11,7 TM. AF_07/2020	T	13,85	7,39	7,60	-	28,84
101466	CARGA, MANOBRA E DESCARGA DE TUBOS DE CONCRETO, DN 900 MM, EM CAMINHÃO CARROCERIA COM GUINDAUTO (MUNCK) 11,7 TM. AF_07/2020	T	11,28	6,01	6,18	-	23,47
101467	CARGA, MANOBRA E DESCARGA DE TUBOS DE CONCRETO, DN 1000 MM, EM CAMINHÃO CARROCERIA COM GUINDAUTO (MUNCK) 11,7 TM. AF_07/2020	T	9,44	5,04	5,16	-	19,64
101468	CARGA, MANOBRA E DESCARGA DE TUBOS DE CONCRETO, DN 1200 MM, EM CAMINHÃO CARROCERIA COM GUINDAUTO (MUNCK) 11,7 TM. AF_07/2020	T	8,64	4,60	4,73	-	17,97
101469	CARGA, MANOBRA E DESCARGA DE TUBOS METÁLICOS, DN 300 MM, EM CAMINHÃO CARROCERIA COM GUINDAUTO (MUNCK) 11,7 TM. AF_07/2020	T	19,32	10,29	10,60	-	40,21
101470	CARGA, MANOBRA E DESCARGA DE TUBOS METÁLICOS, DN 350 MM, EM CAMINHÃO CARROCERIA COM GUINDAUTO (MUNCK) 11,7 TM. AF_07/2020	T	15,32	8,19	8,41	-	31,92
101471	CARGA, MANOBRA E DESCARGA DE TUBOS METÁLICOS, DN 400 MM, EM CAMINHÃO CARROCERIA COM GUINDAUTO (MUNCK) 11,7 TM. AF_07/2020	T	13,14	7,02	7,22	-	27,38
101472	CARGA, MANOBRA E DESCARGA DE TUBOS METÁLICOS, DN 500 MM, EM CAMINHÃO CARROCERIA COM GUINDAUTO (MUNCK) 11,7 TM. AF_07/2020	T	10,25	5,46	5,60	-	21,31
101473	CARGA, MANOBRA E DESCARGA DE TUBOS METÁLICOS, DN 600 MM, EM CAMINHÃO CARROCERIA COM GUINDAUTO (MUNCK) 11,7 TM. AF_07/2020	T	14,75	7,86	8,08	-	30,69
101474	CARGA, MANOBRA E DESCARGA DE TUBOS METÁLICOS, DN 700 MM, EM CAMINHÃO CARROCERIA COM GUINDAUTO (MUNCK) 11,7 TM. AF_07/2020	T	10,59	5,63	5,74	-	21,96
101475	CARGA, MANOBRA E DESCARGA DE TUBOS METÁLICOS, DN 800 MM, EM CAMINHÃO CARROCERIA COM GUINDAUTO (MUNCK) 11,7 TM. AF_07/2020	T	9,37	4,99	5,12	-	19,48
101476	CARGA, MANOBRA E DESCARGA DE TUBOS METÁLICOS, DN 900 MM, EM CAMINHÃO CARROCERIA COM GUINDAUTO (MUNCK) 11,7 TM. AF_07/2020	T	8,35	4,45	4,56	-	17,36
101477	CARGA, MANOBRA E DESCARGA DE TUBOS METÁLICOS, DN 1000 MM, EM CAMINHÃO CARROCERIA COM GUINDAUTO (MUNCK) 11,7 TM. AF_07/2020	T	6,86	3,63	3,73	-	14,22
101478	CARGA, MANOBRA E DESCARGA DE TUBOS METÁLICOS, DN 1200 MM, EM CAMINHÃO CARROCERIA COM GUINDAUTO (MUNCK) 11,7 TM. AF_07/2020	T	5,84	3,08	3,18	-	12,10
101480	CARGA, MANOBRA E DESCARGA DE TUBOS PLÁSTICOS, DN 250 MM, EM CAMINHÃO CARROCERIA COM GUINDAUTO (MUNCK) 11,7 TM. AF_07/2020	T	34,55	18,39	18,98	-	71,92
101481	CARGA, MANOBRA E DESCARGA DE TUBOS PLÁSTICOS, DN 300 MM, EM CAMINHÃO CARROCERIA COM GUINDAUTO (MUNCK) 11,7 TM. AF_07/2020	T	24,94	13,30	13,70	-	51,94
101482	CARGA, MANOBRA E DESCARGA DE TUBOS PLÁSTICOS, DN 400 MM, EM CAMINHÃO CARROCERIA COM GUINDAUTO (MUNCK) 11,7 TM. AF_07/2020	T	18,65	9,93	10,24	-	38,82
101483	CARGA, MANOBRA E DESCARGA DE TUBOS PLÁSTICOS, DN 500 MM, EM CAMINHÃO CARROCERIA COM GUINDAUTO (MUNCK) 11,7 TM. AF_07/2020	T	19,35	10,32	10,63	-	40,30
101484	CARGA, MANOBRA E DESCARGA DE TUBOS PLÁSTICOS, DN 600 MM, EM CAMINHÃO CARROCERIA COM GUINDAUTO (MUNCK) 11,7 TM. AF_07/2020	T	100,25	53,39	55,17	-	208,81
101485	CARGA, MANOBRA E DESCARGA DE TUBOS PLÁSTICOS, DN 750 MM, EM CAMINHÃO CARROCERIA COM GUINDAUTO (MUNCK) 11,7 TM. AF_07/2020	T	76,96	40,98	42,34	-	160,28
101486	CARGA, MANOBRA E DESCARGA DE TUBOS PLÁSTICOS, DN 900 MM, EM CAMINHÃO CARROCERIA COM GUINDAUTO (MUNCK) 11,7 TM. AF_07/2020	T	69,31	36,93	38,15	-	144,39
101487	CARGA, MANOBRA E DESCARGA DE TUBOS PLÁSTICOS, DN 1000 MM, EM CAMINHÃO CARROCERIA COM GUINDAUTO (MUNCK) 11,7 TM. AF_07/2020	T	50,77	27,03	27,92	-	105,72
101488	CARGA, MANOBRA E DESCARGA DE TUBOS PLÁSTICOS, DN 1200 MM, EM CAMINHÃO CARROCERIA COM GUINDAUTO (MUNCK) 11,7 TM. AF_07/2020	T	43,91	23,39	24,18	-	91,48
101188	RECOMPOSIÇÃO PARCIAL DE ARAME FARPADO Nº 14 CLASSE 250, FIXADO EM CERCA COM MOURÕES DE CONCRETO - FORNECIMENTO E INSTALAÇÃO. AF_05/2020	M	3,31	4,44	-	-	7,75
101189	CERCA COM MOURÕES DE CONCRETO, RETO, H=3,00 M, ESPAÇAMENTO DE 2,5 M, CRAVADOS 0,5 M, COM 4 FIOS DE ARAME FARPADO Nº 14 CLASSE 250 - FORNECIMENTO E INSTALAÇÃO. AF_05/2020	M	48,80	25,87	-	-	74,67
101190	CERCA COM MOURÕES DE CONCRETO, RETO, H=3,00 M, ESPAÇAMENTO DE 2,5 M, CRAVADOS 0,5 M, COM 4 FIOS DE ARAME DE AÇO OVALADO 15X17 - FORNECIMENTO E INSTALAÇÃO. AF_05/2020	M	47,99	25,87	-	-	73,86
101191	CERCA COM MOURÕES DE CONCRETO, RETO, H=3,00 M, ESPAÇAMENTO DE 2,5 M, CRAVADOS 0,5 M, COM 4 FIOS DE ARAME MISTO - FORNECIMENTO E INSTALAÇÃO. AF_05/2020	M	48,39	25,87	-	-	74,26
101192	CERCA COM MOURÕES DE CONCRETO, RETO, H=2,30 M, ESPAÇAMENTO DE 2,5 M, CRAVADOS 0,5 M, COM 4 FIOS DE ARAME FARPADO Nº 14 CLASSE 250 - FORNECIMENTO E INSTALAÇÃO. AF_05/2020	M	50,21	25,87	-	-	76,08
101193	CERCA COM MOURÕES DE CONCRETO, RETO, H=2,30 M, ESPAÇAMENTO DE 2,5 M, CRAVADOS 0,5 M, COM 4 FIOS DE ARAME DE AÇO OVALADO 15X17 - FORNECIMENTO E INSTALAÇÃO. AF_05/2020	M	42,56	25,87	-	-	68,43
101194	CERCA COM MOURÕES DE CONCRETO, RETO, H=2,30 M, ESPAÇAMENTO DE 2,5 M, CRAVADOS 0,5 M, COM 4 FIOS DE ARAME MISTO - FORNECIMENTO E INSTALAÇÃO. AF_05/2020	M	42,96	25,87	-	-	68,83
101197	CERCA COM MOURÕES DE CONCRETO, SEÇÃO "T" PONTA INCLINADA, 10X10 CM, ESPAÇAMENTO DE 2,5 M, CRAVADOS 0,5 M, COM 11 FIOS DE ARAME FARPADO Nº 14 - FORNECIMENTO E INSTALAÇÃO. AF_05/2020	M	91,00	48,06	0,04	0,06	139,16
101198	CERCA COM MOURÕES DE CONCRETO, SEÇÃO "T" PONTA INCLINADA, 10X10 CM, ESPAÇAMENTO DE 2,5 M, CRAVADOS 0,5 M, COM 11 FIOS DE ARAME DE AÇO OVALADO 15X17 - FORNECIMENTO E INSTALAÇÃO. AF_05/2020	M	63,88	41,29	-	-	105,17
101199	CERCA COM MOURÕES DE CONCRETO, SEÇÃO "T" PONTA INCLINADA, 10X10CM, ESPAÇAMENTO DE 2,5M, CRAVADOS 0,5M, COM 11 FIOS DE ARAME MISTO - FORNECIMENTO E INSTALAÇÃO. AF_05/2020	M	64,88	41,29	-	-	106,17
101200	CERCA COM MOURÕES DE MADEIRA, 7,5X7,5 CM, ESPAÇAMENTO DE 2,5 M, ALTURA LIVRE DE 2 M, CRAVADOS 0,5 M, COM 4 FIOS DE ARAME FARPADO Nº 14 CLASSE 250 - FORNECIMENTO E INSTALAÇÃO. AF_05/2020	M	44,89	24,08	-	-	68,97
101201	CERCA COM MOURÕES DE MADEIRA, 7,5X7,5 CM, ESPAÇAMENTO DE 2,5 M, ALTURA LIVRE DE 2 M, CRAVADOS 0,5 M, COM 8 FIOS DE ARAME FARPADO Nº 14 CLASSE 250 - FORNECIMENTO E INSTALAÇÃO. AF_05/2020	M	53,94	31,27	-	-	85,21
101202	CERCA COM MOURÕES DE MADEIRA ROLIÇA, DIÂMETRO 11 CM, ESPAÇAMENTO DE 2,5 M, ALTURA LIVRE DE 1,7 M, CRAVADOS 0,5 M, COM 5 FIOS DE ARAME FARPADO Nº 14 CLASSE 250 - FORNECIMENTO E INSTALAÇÃO. AF_05/2020	M	27,47	25,88	-	-	53,35
101203	CERCA COM MOURÕES DE MADEIRA ROLIÇA, DIÂMETRO 11 CM, ESPAÇAMENTO DE 2,5 M, ALTURA LIVRE DE 1,7 M, CRAVADOS 0,5 M, COM 5 FIOS DE ARAME DE AÇO OVALADO 15X17 - FORNECIMENTO E INSTALAÇÃO. AF_05/2020	M	26,46	25,88	-	-	52,34
101204	CERCA COM MOURÕES DE MADEIRA ROLIÇA, DIÂMETRO 11 CM, ESPAÇAMENTO DE 2,5 M, ALTURA LIVRE DE 1,7 M, CRAVADOS 0,5 M, COM 5 FIOS DE ARAME MISTO - FORNECIMENTO E INSTALAÇÃO. AF_05/2020	M	26,86	25,88	-	-	52,74
101205	PORTÃO COM MOURÕES DE MADEIRA ROLIÇA, DIÂMETRO 11 CM, COM 5 FIOS DE ARAME FARPADO Nº 14 CLASSE 250, SEM DOBRADIÇAS - FORNECIMENTO E INSTALAÇÃO. AF_05/2020	M	27,47	25,88	-	-	53,35
102362	ALAMBRADO PARA QUADRA POLIESPORTIVA, ESTRUTURADO POR TUBOS DE AÇO GALVANIZADO, (MONTANTES COM DIÂMETRO 2", TRAVESSAS E ESCORAS COM DIÂMETRO 1 ¼"), COM TELA DE ARAME GALVANIZADO, FIO 14 BWG E MALHA QUADRADA 5X5CM (EXCETO MURETA). AF_03/2021	M2	137,33	46,97	-	-	184,30
102363	ALAMBRADO PARA QUADRA POLIESPORTIVA, ESTRUTURADO POR TUBOS DE AÇO GALVANIZADO, (MONTANTES COM DIÂMETRO 2", TRAVESSAS E ESCORAS COM DIÂMETRO 1 ¼"), COM TELA DE ARAME GALVANIZADO, FIO 12 BWG E MALHA QUADRADA 5X5CM (EXCETO MURETA). AF_03/2021	M2	152,34	46,57	-	-	198,91
102364	ALAMBRADO PARA QUADRA POLIESPORTIVA, ESTRUTURADO POR TUBOS DE AÇO GALVANIZADO, (MONTANTES COM DIÂMETRO 2", TRAVESSAS E ESCORAS COM DIÂMETRO 1 ¼"), COM TELA DE ARAME GALVANIZADO, FIO 10 BWG E MALHA QUADRADA 5X5CM (EXCETO MURETA). AF_03/2021	M2	179,15	46,56	-	-	225,71
98509	PLANTIO DE ARBUSTO OU CERCA VIVA. AF_07/2024	UN	35,99	1,28	-	-	37,27
98510	PLANTIO DE ÁRVORE ORNAMENTAL COM ALTURA DE MUDA MENOR OU IGUAL A 2,00 M . AF_07/2024	UN	52,89	25,23	-	-	78,12
98511	PLANTIO DE ÁRVORE ORNAMENTAL COM ALTURA DE MUDA MAIOR QUE 2,00 M E MENOR OU IGUAL A 4,00 M . AF_07/2024	UN	99,02	28,84	-	-	127,86
98516	PLANTIO DE PALMEIRA COM ALTURA DE MUDA MENOR OU IGUAL A 2,00 M . AF_07/2024	UN	157,43	108,87	46,15	-	312,45
98519	REVOLVIMENTO E LIMPEZA MANUAL DE SOLO. AF_07/2024	M2	1,36	3,37	-	-	4,73
98520	APLICAÇÃO DE ADUBO EM SOLO. AF_07/2024	M2	4,75	1,33	-	-	6,08
98521	APLICAÇÃO DE CALCÁRIO PARA CORREÇÃO DO PH DO SOLO. AF_07/2024	M2	0,10	0,30	-	-	0,40
98522	ALAMBRADO EM MOURÕES DE CONCRETO, COM TELA DE ARAME GALVANIZADO (INCLUSIVE MURETA EM CONCRETO). AF_05/2018	M	136,04	55,21	-	-	191,25
98524	LIMPEZA MANUAL DE VEGETAÇÃO EM TERRENO COM ENXADA. AF_03/2024	M2	1,76	4,21	-	-	5,97
105521	ESPALHAMENTO DE TERRA VEGETAL PARA O PLANTIO. AF_07/2024	M2	2,92	1,30	-	-	4,22
98503	PLANTIO DE GRAMA EM PAVIMENTO CONCREGRAMA. AF_07/2024	M2	15,62	4,05	-	-	19,67
98504	PLANTIO DE GRAMA BATATAIS EM PLACAS. AF_07/2024	M2	7,77	3,30	-	-	11,07
98505	PLANTIO DE FORRAÇÃO. AF_07/2024	M2	52,29	6,02	-	-	58,31
103946	PLANTIO DE GRAMA ESMERALDA OU SÃO CARLOS OU CURITIBANA, EM PLACAS. AF_07/2024	M2	10,33	3,30	-	-	13,63
105000	RAMPA DE ACESSIBILIDADE PARA ACESSO A EDIFICAÇÕES COM INCLINAÇÃO DE 8,33% EM CONCRETO MOLDADO IN LOCO, COM LARGURA DE 1,20M, FCK 25MPA, NÃO ARMADA, COM JUNTA A CADA 2M COM CORTE À SECO. AF_03/2024_PA	M	962,87	533,34	-	-	1.496,21
105001	RAMPA DE ACESSIBILIDADE PARA ACESSO A EDIFICAÇÕES COM INCLINAÇÃO DE 8,33% EM CONCRETO MOLDADO IN LOCO, COM LARGURA DE 1,50M, FCK 25MPA, NÃO ARMADA, COM JUNTA A CADA 2M COM CORTE À SECO. AF_03/2024_PA	M	986,39	538,64	-	-	1.525,03
105002	RAMPA DE ACESSIBILIDADE EM CONCRETO MOLDADO IN LOCO, EM CALÇADA NOVA COM LARGURA MAIOR OU IGUAL À 3,00 M, FCK 25MPA, COM PISO PODOTÁTIL. AF_03/2024	UN	429,42	317,83	0,45	0,45	748,15
105003	RAMPA DE ACESSIBILIDADE EM CONCRETO MOLDADO IN LOCO, EM CALÇADA PRÉ EXISTENTE COM LARGURA MAIOR OU IGUAL À 3,00 M, FCK 25MPA, COM PISO PODOTÁTIL. AF_03/2024	UN	570,18	623,40	79,91	0,45	1.273,94
105004	RAMPA DE ACESSIBILIDADE EM CONCRETO MOLDADO IN LOCO, EM CALÇADA NOVA COM LARGURA MENOR À 3,00 M, FCK 25MPA, COM PISO PODOTÁTIL. AF_03/2024	M2	73,20	55,07	0,06	0,08	128,41
105005	RAMPA DE ACESSIBILIDADE EM CONCRETO MOLDADO IN LOCO, EM CALÇADA PRÉ EXISTENTE COM LARGURA MENOR À 3,00 M, FCK 25MPA, COM PISO PODOTÁTIL. AF_03/2024	M2	99,20	111,72	14,75	0,08	225,75
103185	INSTALAÇÃO DE ESQUI TRIPLO, EM TUBO DE AÇO CARBONO - EQUIPAMENTO DE GINÁSTICA PARA ACADEMIA AO AR LIVRE / ACADEMIA DA TERCEIRA IDADE - ATI, INSTALADO SOBRE PISO DE CONCRETO EXISTENTE. AF_10/2021	UN	6.067,36	126,43	-	-	6.193,79
103186	INSTALAÇÃO DE MULTIEXERCITADOR COM SEIS FUNÇÕES, EM TUBO DE AÇO CARBONO - EQUIPAMENTO DE GINÁSTICA PARA ACADEMIA AO AR LIVRE / ACADEMIA DA TERCEIRA IDADE - ATI, INSTALADO SOBRE PISO DE CONCRETO EXISTENTE. AF_10/2021	UN	6.451,54	51,78	-	-	6.503,32
103187	INSTALAÇÃO DE SIMULADOR DE CAMINHADA TRIPLO, EM TUBO DE AÇO CARBONO - EQUIPAMENTO DE GINÁSTICA PARA ACADEMIA AO AR LIVRE / ACADEMIA DA TERCEIRA IDADE - ATI, INSTALADO SOBRE PISO DE CONCRETO EXISTENTE. AF_10/2021	UN	4.818,08	86,48	-	-	4.904,56
103188	INSTALAÇÃO DE SIMULADOR DE CAVALGADA TRIPLO, EM TUBO DE AÇO CARBONO - EQUIPAMENTO DE GINÁSTICA PARA ACADEMIA AO AR LIVRE / ACADEMIA DA TERCEIRA IDADE - ATI, INSTALADO SOBRE PISO DE CONCRETO EXISTENTE. AF_10/2021	UN	5.197,64	66,50	-	-	5.264,14
103189	INSTALAÇÃO DE SIMULADOR DE REMO INDIVIDUAL, EM TUBO DE AÇO CARBONO - EQUIPAMENTO DE GINÁSTICA PARA ACADEMIA AO AR LIVRE / ACADEMIA DA TERCEIRA IDADE - ATI, INSTALADO SOBRE PISO DE CONCRETO EXISTENTE. AF_10/2021	UN	2.596,35	46,52	-	-	2.642,87

Autenticidade: M34XXS7MJ5XT8UTE7 - Validação pelo link: https://capanemapmscp.equiplano.com.br:7575/tramitacaoProcesso/#/consulta-anexo-assinado/entidade/50 - Impresso por ROSELIA KRIGER BECKER PAGANI em 17/12/2025 14:41:28

Inserido por Mara Daniele Gambetta em: 27/08/2025 10:21:45.

	SERVIÇOS DE EDIFICAÇÕES DESONERAÇÃO SINAPI: DEZEMBRO DE 2024		SEM Referência				
103190	INSTALAÇÃO DE PRESSÃO DE PERNAS TRIPLO, EM TUBO DE AÇO CARBONO - EQUIPAMENTO DE GINÁSTICA PARA ACADEMIA AO AR LIVRE / ACADEMIA DA TERCEIRA IDADE - ATI, INSTALADO SOBRE SOLO. AF_10/2021	UN	4.017,92	87,58	-	-	4.105,50
103191	INSTALAÇÃO DE ALONGADOR COM TRÊS ALTURAS, EM TUBO DE AÇO CARBONO - EQUIPAMENTO DE GINASTICA PARA ACADEMIA AO AR LIVRE / ACADEMIA DA TERCEIRA IDADE - ATI, INSTALADO SOBRE SOLO. AF_10/2021	UN	2.325,81	71,78	-	-	2.397,59
103192	INSTALAÇÃO DE ROTAÇÃO DIAGONAL DUPLA, APARELHO TRIPLO, EM TUBO DE AÇO CARBONO - EQUIPAMENTO DE GINÁSTICA PARA ACADEMIA AO AR LIVRE / ACADEMIA DA TERCEIRA IDADE - ATI, INSTALADO SOBRE SOLO. AF_10/2021	UN	2.479,45	71,78	-	-	2.551,23
103193	INSTALAÇÃO DE ROTAÇÃO VERTICAL DUPLO, EM TUBO DE AÇO CARBONO - EQUIPAMENTO DE GINÁSTICA PARA ACADEMIA AO AR LIVRE / ACADEMIA DA TERCEIRA IDADE - ATI, INSTALADO SOBRE SOLO. AF_10/2021	UN	1.898,18	71,78	-	-	1.969,96
103194	INSTALAÇÃO DE SURF DUPLO, EM TUBO DE AÇO CARBONO - EQUIPAMENTO DE GINÁSTICA PARA ACADEMIA AO AR LIVRE / ACADEMIA DA TERCEIRA IDADE - ATI, INSTALADO SOBRE SOLO. AF_10/2021	UN	2.756,15	71,78	-	-	2.827,93
103195	INSTALAÇÃO DE PLACA ORIENTATIVA SOBRE EXERCÍCIOS, 2,00M X 1,00M, EM TUBO DE AÇO CARBONO - PARA ACADEMIA AO AR LIVRE / ACADEMIA DA TERCEIRA IDADE - ATI, INSTALADO SOBRE SOLO. AF_10/2021	UN	2.139,75	73,80	-	-	2.213,55
103205	INSTALAÇÃO DE PRESSÃO DE PERNAS TRIPLO, EM TUBO DE AÇO CARBONO - EQUIPAMENTO DE GINÁSTICA PARA ACADEMIA AO AR LIVRE / ACADEMIA DA TERCEIRA IDADE - ATI, INSTALADO SOBRE PISO DE CONCRETO EXISTENTE. AF_10/2021	UN	4.016,06	111,09	1,61	-	4.128,76
103206	INSTALAÇÃO DE ALONGADOR COM TRÊS ALTURAS, EM TUBO DE AÇO CARBONO - EQUIPAMENTO DE GINÁSTICA PARA ACADEMIA AO AR LIVRE / ACADEMIA DA TERCEIRA IDADE - ATI, INSTALADO SOBRE PISO DE CONCRETO EXISTENTE. AF_10/2021	UN	2.323,93	95,31	1,61	-	2.420,85
103207	INSTALAÇÃO DE ROTAÇÃO DIAGONAL DUPLA, APARELHO TRIPLO, EM TUBO DE AÇO CARBONO - EQUIPAMENTO DE GINÁSTICA PARA ACADEMIA AO AR LIVRE / ACADEMIA DA TERCEIRA IDADE - ATI, INSTALADO SOBRE PISO DE CONCRETO EXISTENTE. AF_10/2021	UN	2.477,57	95,31	1,61	-	2.574,49
103208	INSTALAÇÃO DE ROTAÇÃO VERTICAL DUPLO, EM TUBO DE AÇO CARBONO - EQUIPAMENTO DE GINASTICA PARA ACADEMIA AO AR LIVRE / ACADEMIA DA TERCEIRA IDADE - ATI, INSTALADO SOBRE PISO DE CONCRETO EXISTENTE. AF_10/2021	UN	1.896,29	95,32	1,61	-	1.993,22
103209	INSTALAÇÃO DE SURF DUPLO, EM TUBO DE AÇO CARBONO - EQUIPAMENTO DE GINÁSTICA PARA ACADEMIA AO AR LIVRE / ACADEMIA DA TERCEIRA IDADE - ATI, INSTALADO SOBRE PISO DE CONCRETO EXISTENTE. AF_10/2021	UN	2.754,27	95,31	1,61	-	2.851,19
103210	INSTALAÇÃO DE PLACA ORIENTATIVA SOBRE EXERCÍCIOS, 2,00M X 1,00M, EM TUBO DE AÇO CARBONO - PARA ACADEMIA AO AR LIVRE / ACADEMIA DA TERCEIRA IDADE - ATI, INSTALADO SOBRE PISO DE CONCRETO EXISTENTE. AF_10/2021	UN	2.173,41	172,57	3,24	-	2.349,22
103304	INSTALAÇÃO DE BANCO METÁLICO COM ENCOSTO, 1,60 M DE COMPRIMENTO, EM TUBO DE AÇO CARBONO COM PINTURA ELETROSTÁTICA, SOBRE PISO DE CONCRETO EXISTENTE. AF_11/2021	UN	1.221,40	39,74	-	-	1.261,14
103307	INSTALAÇÃO DE LIXEIRA METÁLICA DUPLA, CAPACIDADE DE 60 L, EM TUBO DE AÇO CARBONO E CESTOS EM CHAPA DE AÇO COM PINTURA ELETROSTÁTICA, SOBRE PISO DE CONCRETO EXISTENTE. AF_11/2021	UN	1.275,54	86,57	0,87	-	1.362,98
103310	INSTALAÇÃO DE LIXEIRA METÁLICA DUPLA, CAPACIDADE DE 60 L, EM TUBO DE AÇO CARBONO E CESTOS EM CHAPA DE AÇO COM PINTURA ELETROSTÁTICA, SOBRE SOLO. AF_11/2021	UN	1.258,47	38,29	-	-	1.296,76
103314	INSTALAÇÃO DE PERGOLADO DE MADEIRA, EM MAÇARANDUBA, ANGELIM OU EQUIVALENTE DA REGIÃO, FIXADO COM CONCRETO SOBRE PISO DE CONCRETO EXISTENTE. AF_11/2021	M2	274,85	30,56	0,18	-	305,59
103315	INSTALAÇÃO DE PERGOLADO DE MADEIRA, EM MAÇARANDUBA, ANGELIM OU EQUIVALENTE DA REGIÃO, FIXADO COM CONCRETO SOBRE SOLO. AF_11/2021	M2	271,72	23,05	-	-	294,77
103769	PAR DE TABELAS DE BASQUETE DE COMPENSADO NAVAL, COM AROS E REDES - FORNECIMENTO E INSTALAÇÃO. AF_03/2022	UN	2.649,12	447,68	1,05	-	3.097,85
98525	LIMPEZA MECANIZADA DE CAMADA VEGETAL, VEGETAÇÃO E PEQUENAS ÁRVORES (DIÂMETRO DE TRONCO MENOR QUE 0,20 M), COM TRATOR DE ESTEIRAS. AF_03/2024	M2	0,13	0,22	0,35	-	0,70
98526	REMOÇÃO DE RAÍZES REMANESCENTES DE TRONCO DE ÁRVORE COM DIÂMETRO MAIOR OU IGUAL A 0,20 M E MENOR QUE 0,40 M. AF_03/2024	UN	33,64	73,06	46,43	-	153,13
98527	REMOÇÃO DE RAÍZES REMANESCENTES DE TRONCO DE ÁRVORE COM DIÂMETRO MAIOR OU IGUAL A 0,40 M E MENOR QUE 0,60 M. AF_03/2024	UN	55,89	121,20	77,03	-	254,12
98528	REMOÇÃO DE RAÍZES REMANESCENTES DE TRONCO DE ÁRVORE COM DIÂMETRO MAIOR OU IGUAL A 0,60 M. AF_03/2024	UN	73,68	159,73	101,52	-	334,93
98529	CORTE RASO E RECORTE DE ÁRVORE COM DIÂMETRO DE TRONCO MAIOR OU IGUAL A 0,20 M E MENOR QUE 0,40 M. AF_03/2024	UN	27,74	66,62	-	-	94,36
98530	CORTE RASO E RECORTE DE ÁRVORE COM DIÂMETRO DE TRONCO MAIOR OU IGUAL A 0,40 M E MENOR QUE 0,60 M. AF_03/2024	UN	54,48	130,74	-	-	185,22
98531	CORTE RASO E RECORTE DE ÁRVORE COM DIÂMETRO DE TRONCO MAIOR OU IGUAL A 0,60 M. AF_03/2024	UN	93,81	237,94	127,51	-	459,26
98532	PODA EM ALTURA DE ÁRVORE COM DIÂMETRO DE TRONCO MENOR QUE 0,20 M. AF_03/2024	UN	14,00	13,94	6,80	-	34,74
98533	PODA EM ALTURA DE ÁRVORE COM DIÂMETRO DE TRONCO MAIOR OU IGUAL A 0,20 M E MENOR QUE 0,40 M. AF_03/2024	UN	50,94	62,50	20,76	-	134,20
98534	PODA EM ALTURA DE ÁRVORE COM DIÂMETRO DE TRONCO MAIOR OU IGUAL A 0,40 M E MENOR QUE 0,60 M. AF_03/2024	UN	141,48	170,12	58,81	-	370,41
98535	PODA EM ALTURA DE ÁRVORE COM DIÂMETRO DE TRONCO MAIOR OU IGUAL A 0,60 M. AF_03/2024	UN	291,68	382,18	110,34	-	784,20
88238	AJUDANTE DE ARMADOR COM ENCARGOS COMPLEMENTARES	H	8,44	21,11	-	-	29,55
88239	AJUDANTE DE CARPINTEIRO COM ENCARGOS COMPLEMENTARES	H	8,30	21,19	-	-	29,49
88240	AJUDANTE DE ESTRUTURA METÁLICA COM ENCARGOS COMPLEMENTARES	H	7,25	21,11	-	-	28,36
88241	AJUDANTE DE OPERAÇÃO EM GERAL COM ENCARGOS COMPLEMENTARES	H	8,44	20,74	-	-	29,18
88242	AJUDANTE DE PEDREIRO COM ENCARGOS COMPLEMENTARES	H	8,44	21,19	-	-	29,63
88243	AJUDANTE ESPECIALIZADO COM ENCARGOS COMPLEMENTARES	H	8,32	20,74	-	-	29,06
88245	ARMADOR COM ENCARGOS COMPLEMENTARES	H	8,44	27,57	-	-	36,01
88246	ASSENTADOR DE TUBOS COM ENCARGOS COMPLEMENTARES	H	7,25	14,38	-	-	21,63
88247	AUXILIAR DE ELETRICISTA COM ENCARGOS COMPLEMENTARES	H	8,43	21,73	-	-	30,16
88248	AUXILIAR DE ENCANADOR OU BOMBEIRO HIDRÁULICO COM ENCARGOS COMPLEMENTARES	H	7,75	21,27	-	-	29,02
88249	AUXILIAR DE LABORATÓRIO COM ENCARGOS COMPLEMENTARES	H	2,23	29,33	-	-	31,56
88250	AUXILIAR DE MECÂNICO COM ENCARGOS COMPLEMENTARES	H	7,25	21,11	-	-	28,36
88251	AUXILIAR DE SERRALHEIRO COM ENCARGOS COMPLEMENTARES	H	8,44	21,11	-	-	29,55
88252	AUXILIAR DE SERVIÇOS GERAIS COM ENCARGOS COMPLEMENTARES	H	8,32	19,48	-	-	27,80
88253	AUXILIAR DE TOPÓGRAFO COM ENCARGOS COMPLEMENTARES	H	2,16	12,33	-	-	14,49
88255	AUXILIAR TÉCNICO DE ENGENHARIA COM ENCARGOS COMPLEMENTARES	H	2,13	42,39	-	-	44,52
88256	AZULEJISTA OU LADRILHISTA COM ENCARGOS COMPLEMENTARES	H	8,44	27,67	-	-	36,11
88257	BLASTER, DINAMITADOR OU CABO DE FOGO COM ENCARGOS COMPLEMENTARES	H	7,25	30,43	-	-	37,68
88260	CALCETEIRO COM ENCARGOS COMPLEMENTARES	H	8,44	23,40	-	-	31,84
88261	CARPINTEIRO DE ESQUADRIA COM ENCARGOS COMPLEMENTARES	H	8,30	26,05	-	-	34,35
88262	CARPINTEIRO DE FORMAS COM ENCARGOS COMPLEMENTARES	H	8,30	27,57	-	-	35,87
88263	CAVOUQUEIRO OU OPERADOR PERFURATRIZ/ROMPEDOR COM ENCARGOS COMPLEMENTARES	H	7,25	21,94	-	-	29,19
88264	ELETRICISTA COM ENCARGOS COMPLEMENTARES	H	8,43	28,37	-	-	36,80
88266	ELETROTÉCNICO COM ENCARGOS COMPLEMENTARES	H	8,43	35,43	-	-	43,86
88267	ENCANADOR OU BOMBEIRO HIDRÁULICO COM ENCARGOS COMPLEMENTARES	H	7,75	27,77	-	-	35,52
88269	GESSEIRO COM ENCARGOS COMPLEMENTARES	H	8,44	26,27	-	-	34,71
88270	IMPERMEABILIZADOR COM ENCARGOS COMPLEMENTARES	H	8,44	27,87	-	-	36,31
88272	MACARIQUEIRO COM ENCARGOS COMPLEMENTARES	H	9,40	27,06	-	-	36,46
88273	MARCENEIRO COM ENCARGOS COMPLEMENTARES	H	8,30	25,37	-	-	33,67
88274	MARMORISTA/GRANITEIRO COM ENCARGOS COMPLEMENTARES	H	8,44	31,43	-	-	39,87
88275	MECÂNICO DE EQUIPAMENTOS PESADOS COM ENCARGOS COMPLEMENTARES	H	7,25	32,60	-	-	39,85
88277	MONTADOR (TUBO AÇO/EQUIPAMENTOS) COM ENCARGOS COMPLEMENTARES	H	7,25	29,47	-	-	36,72
88278	MONTADOR DE ESTRUTURA METÁLICA COM ENCARGOS COMPLEMENTARES	H	7,25	24,30	-	-	31,55
88279	MONTADOR ELETROMECÂNICO COM ENCARGOS COMPLEMENTARES	H	8,43	30,01	-	-	38,44
88281	MOTORISTA DE BASCULANTE COM ENCARGOS COMPLEMENTARES	H	7,25	29,23	-	-	36,48
88282	MOTORISTA DE CAMINHÃO COM ENCARGOS COMPLEMENTARES	H	7,25	28,13	-	-	35,38
88283	MOTORISTA DE CAMINHÃO E CARRETA COM ENCARGOS COMPLEMENTARES	H	7,25	34,98	-	-	42,23
88284	MOTORISTA DE VEÍCULO LEVE COM ENCARGOS COMPLEMENTARES	H	7,25	24,98	-	-	32,23
88286	MOTORISTA OPERADOR DE MUNCK COM ENCARGOS COMPLEMENTARES	H	7,25	31,96	-	-	39,21
88288	NIVELADOR COM ENCARGOS COMPLEMENTARES	H	2,16	21,03	-	-	23,19
88291	OPERADOR DE BETONEIRA (CAMINHÃO) COM ENCARGOS COMPLEMENTARES	H	7,25	26,77	-	-	34,02
88292	OPERADOR DE COMPRESSOR OU COMPRESSORISTA COM ENCARGOS COMPLEMENTARES	H	7,25	19,36	-	-	26,61
88293	OPERADOR DE DEMARCADORA DE FAIXAS COM ENCARGOS COMPLEMENTARES	H	7,25	26,77	-	-	34,02
88294	OPERADOR DE ESCAVADEIRA COM ENCARGOS COMPLEMENTARES	H	7,25	28,34	-	-	35,59
88295	OPERADOR DE GUINCHO COM ENCARGOS COMPLEMENTARES	H	7,25	26,51	-	-	33,76
88296	OPERADOR DE GUINDASTE COM ENCARGOS COMPLEMENTARES	H	7,25	36,81	-	-	44,06
88297	OPERADOR DE MÁQUINAS E EQUIPAMENTOS COM ENCARGOS COMPLEMENTARES	H	7,25	27,11	-	-	34,36
88298	OPERADOR DE MARTELETE OU MARTELETEIRO COM ENCARGOS COMPLEMENTARES	H	7,25	23,97	-	-	31,22
88299	OPERADOR DE MOTO-ESCREIPER COM ENCARGOS COMPLEMENTARES	H	7,25	34,50	-	-	41,75
88300	OPERADOR DE MOTONIVELADORA COM ENCARGOS COMPLEMENTARES	H	7,25	34,50	-	-	41,75
88301	OPERADOR DE PÁ CARREGADEIRA COM ENCARGOS COMPLEMENTARES	H	7,25	26,77	-	-	34,02
88302	OPERADOR DE PAVIMENTADORA COM ENCARGOS COMPLEMENTARES	H	7,25	26,77	-	-	34,02
88303	OPERADOR DE ROLO COMPACTADOR COM ENCARGOS COMPLEMENTARES	H	7,25	22,24	-	-	29,49
88304	OPERADOR DE USINA DE ASFALTO, DE SOLOS OU DE CONCRETO COM ENCARGOS COMPLEMENTARES	H	7,25	34,50	-	-	41,75
88306	OPERADOR JATO DE AREIA OU JATISTA COM ENCARGOS COMPLEMENTARES	H	7,25	24,49	-	-	31,74
88307	OPERADOR PARA BATE ESTACAS COM ENCARGOS COMPLEMENTARES	H	7,25	27,63	-	-	34,88
88308	PASTILHEIRO COM ENCARGOS COMPLEMENTARES	H	8,44	27,67	-	-	36,11
88309	PEDREIRO COM ENCARGOS COMPLEMENTARES	H	8,44	27,87	-	-	36,31
88310	PINTOR COM ENCARGOS COMPLEMENTARES	H	10,08	27,67	-	-	37,75
88311	PINTOR DE LETREIROS COM ENCARGOS COMPLEMENTARES	H	10,08	26,85	-	-	36,93

Autenticidade: M34XXS7MJ5XT8UTE7 - Validação pelo link: https://capanemaprscp.equiplano.com.br:7575/tramitacaoProcesso/#/consulta-anexo-assinado/entidade/50 - Impresso por ROSELIA KRIGER BECKER PAGANI em 17/12/2025 14:41:28

Inserido por Mara Daniele Gambetta em: 27/08/2025 10:21:45.

PREFEITURA MUNICIPAL DE CAPANEMA

OAM - CUSTOS DE OPERAÇÃO, ADMINISTRAÇÃO E MANUTENÇÃO

OBRA: *CONSTRUÇÃO CRECHE MUNICIPAL PROGRAMA CRIANÇA FELIZ*

CATEGORIA	PESSOAL				MATERIAIS	SERVIÇOS DE TERCEIROS
	QUALIFICADO	ENCARGOS	NÃO QUALIF.	ENCARGOS		
OPERAÇÃO	professores	61.800,00	zeladores	4.820,00	10.000,00	5.000,00
ADMINISTRAÇÃO	secretário	2.950,00	auxiliares	6.072,00		
MANUTENÇÃO						
TOTAL	**0,00**	**64.750,00**	**0,00**	**10.892,00**	**10.000,00**	**5.000,00**

VALOR MENSAL: R$ 90.642,00

O valor acima citado refere-se a pagamento de funcionario qualificado, funcionário de manutenção e encargos sociais, bem como a aquisição de materias para a manutenção.

Nº da dotação orçamentária e descrição:

07 Secretaria Municipal de Educação e Cultura - SEMEC

005 Centros Municipais de Educação Infantil

12.365.1202.2028 Centros Municipais de Educação Infantil-Creche

3.1.90.11.00.00 VENCIMENTOS E VANTAGENS FIXAS - PESSOAL CIVIL

3.1.90.13.00.00 CONTRIBUIÇÕES PATRONAIS

3.1.90.16.00.00 OUTRAS DESPESAS VARIÁVEIS - PESSOAL CIVIL

3.3.90.30.00.00 MATERIAL DE CONSUMO

3.3.90.36.00.00 OUTROS SERVIÇOS DE TERCEIROS - PESSOA FÍSICA

3.3.90.39.00.00 OUTROS SERVIÇOS DE TERCEIROS - PESSOA JURÍDICA

CAPANEMA 02/07/2025

NEIVOR KESSLER:74652885920

Assinado de forma digital por NEIVOR KESSLER:74652885920
Dados: 2025.07.02 16:20:27 -03'00'

NEIVOR KESSLER
PREFEITO MUNICIPAL

Autenticidade: M34XXS7MJ5XT8UTE7 - Validação pelo link: https://capanemaprscp.equiplano.com.br:7575/tramitacaoProcesso/#/consulta-anexo-assinado/entidade/50 - Impresso por ROSELIA KRIGER BECKER PAGANI em 17/12/2025 14:41:28

Inserido por Mara Daniele Gambetta em: 27/08/2025 10:21:45.

GRANDES ITENS - CONSTRUÇÃO CIVIL - RESUMO - EDITAL DE LICITAÇÃO

Município:	CAPANEMA	SAM	49
Projeto:	CONSTRUÇÃO CIVIL - CRECHE DO PROGRAMA INFÂNCIA FELIZ PARANÁ	LOTE nº	1

		TOTAL DA MÃO DE OBRA	TOTAL DO MATERIAL	(R$) - PM TOTAIS	Grandes Ìtens (%)
1	SERVIÇOS PRELIMINARES E ADMINISTRAÇÃO DA OBRA	202.761,60	140.472,84	343.234,44	13,11%
2	MOVIMENTO DE TERRA, DRENAGEM E ÁGUAS PLUVIAIS	2.069,06	10.508,68	12.577,74	0,48%
3	FUNDACOES	58.393,82	111.874,11	170.267,93	6,50%
4	ESTRUTURAS	97.990,05	359.747,80	457.737,85	17,49%
5	ALVENARIA, DIVISÓRIAS, MUROS E FECHOS	63.850,85	92.379,87	156.230,72	5,97%
6	COBERTURA	13.286,12	161.108,51	174.394,63	6,66%
7	ESQUADRIAS, ACESSORIOS, VIDROS E ESPELHOS	17.009,20	237.257,27	254.266,47	9,71%
8	INSTAL. ELETRICAS, TELEFONIA, SISTEMAS DE PROTEÇÃO E VENTILAÇÃO	76.206,19	136.243,12	212.449,31	8,12%
9	INSTAL. HIDROSANITÁRIAS, GAS-GLP, INCÊNDIO E APARELHOS	33.440,22	119.436,09	152.876,31	5,84%
10	REVESTIMENTOS DE PAREDES E PISOS, IMPERMEABILIZACÕES, PINTURAS E ARGAMASSAS	199.649,02	325.283,95	524.932,97	20,05%
11	PAVIMENTACAO E CALCAMENTO, PAISAGISMO E EQUIPAMENTOS EXTERNOS	20.665,45	61.773,22	82.438,67	3,15%
12	DIVERSOS (LIMPEZA,ENSAIOS TECNOLÓGICOS, EQUIPAMENTOS)	10.845,36	65.586,05	76.431,41	2,92%
	TOTAL GERAL	796.166,94	1.821.671,51	2.617.838,45	100,00%
		30,41%	69,59%		

Experiência:	Quantidade (projeto)	Unid	Quantidade Edital (50%)
Construção de Edificações em Alvenaria e Concreto Armado.	456,86	m2	228,43

Data Base da aprovação do Orçamento (Decreto 10.086/22 do Paraná, que regulamenta a Lei 14.133/21): 31/07/2025 - qui

Autenticidade: M34XXS7MJ5XT8UTE7 - Validação pelo link: https://capanemaprscp.equiplano.com.br:7575/tramitacaoProcesso/#/consulta-anexo-assinado/entidade/50 - Impr

Inserido por Mara Daniele Gambetta em: 27/08/2025 10:21:45.

PLANEJAMENTO DO PROJETO DE CONSTRUÇÃO CIVIL - EDITAL

RELAÇÃO DOS DESCRITIVOS DE CADA ETAPA DO PROJETO / OBRA

Município:	CAPANEMA	PRIORIDADE Nº 53	SAM	49
Projeto :	CONSTRUÇÃO CIVIL - CRECHE DO PROGRAMA INFÂNCIA FELIZ PARANÁ		LOTE nº	1
Local da Obra:	BAIRRO SANTA BÁRBARA	Tabela Referência: DER/PR de OUTUBRO/2024 | SINAPI de DEZEMBRO/2024 sem desoneração		
Fonte do Recurso:	SEDEF	Data Base da aprovação do Orçamento (Decreto 10.086/22 do Paraná, que regulamenta a Lei 14.133/21):		31/07/2025 - qui
NÚMERO DE ETAPAS DESTE PROJETO:	09	Observação: Vetado a medição por preço unitário. Só será liberado a emissão da Nota Fiscal após o atingimento de 100% da Etapa.		

Valor GLOBAL do projeto: R$ 2.617.838,45	**Valor total Mão de Obra:** R$ 796.166,94 30,41%	**Valor total dos Materiais:** R$ 1.821.671,51 69,59%

SEQUÊNCIA DAS ETAPAS	Nº DIAS DE EXECUÇÃO	VALOR PROJETADO P/ CADA ETAPA	DESCRIÇÃO DAS ETAPAS
TOTAL:	270	R$ 2.617.838,45	
Etapa 1 - Início	30	R$ 297.170,10	IMPLANTAÇÃO: Instalação de tapume com telha metálica nas áreas indicadas; Execução de instalações provisórias; Execução de central de armadura em canteiro de obra, não incluso mobiliário e equipamentos; Instalação do container escritório com banheiro e equipado com ar-condicionado; Instalação do container – almoxarifado; Instalação das caçambas estacionárias e contentores de resíduos; Execução TOTAL das sapatas da edificação, das sapatas do muro e das vigas baldrames do muro em concreto armado; Execução PARCIAL dos pilares e das vigas cinta do muro em concreto armado (vide projeto canteiro de obras). Execução PARCIAL (80%) de alvenaria de vedação do muro, conforme projeto de canteiro de obras, sendo a conclusão feita na etapa 6. Instalação de hidrômetro.
Etapa 2	30	R$ 193.270,14	Execução de baldrames, sub base e laje de piso.
Etapa 3	30	R$ 329.998,41	Conclusão da laje do piso do térreo. Execução de estrutura do térreo (pilares e laje sobre o térreo).
Etapa 4	30	R$ 178.137,03	Conclusão da laje sobre o térreo. Execução de estrutura de caixas d'água. Execução de chapisco de estruturas de concreto para melhor fixação de massa única e de alvenaria. Execução da alvenaria e da estrutura de platibandas. Execução da alvenaria de perímetro no térreo. Marcação de paredes internas. Execução de instalações hidráulicas de esgoto. Execução de estrutura metálica de fachada.
Etapa 5	30	R$ 323.924,28	Execução dos itens opcionais (amarelinha, elipse), jardim sensorial e horta modular.
Etapa 6	30	R$ 305.185,41	Execução da estrutura de madeira para cobertura metálica. Início da cobertura metálica. Conclusão de alvenarias no térreo. Instalação de esquadrias de alumínio de maior porte. Instalação de portas de madeira. Execução de pisos e rodapés cerâmicos. Conclusão de instalações hidraulicas de água fria e de águas pluviais. Execução de instalações hidráulicas de caixas d'água. Conclusão de massa única em paredes internas. IMPLANTAÇÃO: Locação dos locais de pavimentação (guias, fincadinha, estacionamento); Escavação e reaterro para instalações hidrossanitárias. Execução do sistema de esgoto com instalação de Fossa, filtro e sumidouro.
Etapa 7	30	R$ 489.363,62	Conclusão da cobertura metálica. Execução de rufos e calhas. Conclusão da instalação de portas de madeira. Execução de pisos e rodapés de paviflex. Execução de pinturas internas em paredes e tetos. Execução de revestimentos cerâmicos de paredes. Instalação de quadros elétricos. Execução de emboço externo de fachadas. IMPLANTAÇÃO: Início da execução e compactação de base e ou sub base para pavimentação de brita graduada simples. Instalação do Ralo no GLP. Conclusão da execução dos pilares e das vigas cinta do muro em concreto armado; Conclusão do serviço de alvenaria de vedação do muro com blocos cerâmico; Regularização e compactação de solo para execução de pavimento, total; Após a regularização, realizar a aplicação de lona plástica no pontos de pavimentos de concreto; Execução da fincadinha de concreto; Aplicação de lastro de brita 3/4" para áreas onde será feito piso de concreto (estacionamento, acesso principal), lastro com esp.=3cm. Limpeza mecanizada de camada vegetal, vegetação e pequenas árvores (diâmetro de tronco menor que 0,20 m);
Etapa 8	30	R$ 303.388,74	Execução da estrutura metálica e da cobertura de vidro. Conclusão de rufos e calhas. Instalação de esquadrias de alumínio das caixas d'água. Execução de pinturas externas de fachadas. Instalação de metais brutos. Execução de instalações de SPDA. Execução de infraestrutura de rede. Instalação de luminárias. Execução de detalhe lúdico de fachada (lápis). Execução de divisórias sanitarias de banheiros. IMPLANTAÇÃO: Retirada do container – almoxarifado; Conclusão da execução e compactação de base e ou sub-base para pavimentação de brita graduada simples. Conclusão da execução do muro (pilares, vigas cinta) e vedação. Execução de chapisco no muro. Aplicação de emboço EM AMBAS AS FACES do muro. Instalação do gradil para cercamento e portões de acesso, conforme projeto. Assentamento de guia dimensões 80x08x08x25 cm (esta guia deve ser utilizada como floreira, nos pontos indicados em projeto); Assentamento TOTAL de guia (meio-fio), dimensões 39x6,5x6,5x19 cm (comprimento x base inferior x base superior x altura) – trata-se da guia tipo 2, devendo ser rebaixada para acesso de veículos nos locais indicados.; Conclusão do piso intertravado; Execução PARCIAL do piso intertravado, com bloco retangular cor natural de 20 x 10 cm, espessura 6 cm; Execução total do piso de concreto com espessura 10 cm. Execução total do polimento do concreto, com máquina politriz
Etapa 9	30	R$ 197.400,72	Conclusão de revestimentos. Execução da impermeabilização das floreiras sobre a cobertura. Execução de pisos podotáteis para PNEs. Pintura em cores diversas de estrutura metálica de fachada. Instalação de portas de divisórias sanitarias de banheiros e de boxes de vidro temperado. Instalação de bancadas de granito e de aço inox. Instalação de louças e torneiras. Instalação de extintores e sinalizações de prevenção de incêndio. Instalação de equipamentos de rede. instalação de disjuntores. Execução da entrada de energia. Execução de detalhes lúdicos de piso (espiral e pista de corrida). IMPLANTAÇÃO: Remoção de tapume. Aplicação de duas demãos de PINTURA ACRÍLICA NAS FACES INTERNAS do muro, na cor citrino (marca ref. Suvinil ou similar). Aplicação de textura acrílica, APENAS NAS FACES EXTERNAS do muro. Instalação de piso podotátil de alerta e direcional conforme projeto. Revolvimento e limpeza manual de solo nas áreas destinadas ao

Resp. Técnico (assina gov.br Documento assinado digitalmente ANA CAROLINE SCHREINER Data: 31/07/2025 11:39:39-0300 Verifique em https://validar.iti.gov.br	**Prefeito(a) (assinatura digital):** NEIVOR KESSLER:74652885920 Assinado de forma digital por NEIVOR KESSLER:74652885920 Dados: 2025.08.01 16:52:51 -03'00'
ANA CAROLINE SCHREINER - CAU A177175-2	NEIVOR KESSLER

USO EXCLUSIVO DO TERMO DE ADESÃO DA SECRETARIA DE ESTADO DO DESENVOLVIMENTO SOCIAL E FAMÍLIA COM O PARANACIDADE

Direitos autorais do PARANACIDADE

Autenticidade: M34XXS7MJ5XT8UTE7 - Validação pelo link: https://capanemaprscp.equiplano.com.br:7575/tramitacaoProcesso/#/consulta-anexo-assinado/entidade/50 - Impresso por ROSELIA KRIGER BECKER PAGANI em 17/12/2025 14:41:28

Inserido por Mara Daniele Gambetta em: 27/08/2025 10:21:45.

BDI - ACÓRDÃO Nº 2622/2013 - TCU - EDITAL LICITAÇÃO EDIFICAÇÃO - ANEXO VII

IMPOSTOS		
	ISS =	2,50
	PIS =	0,65
	COFINS =	3,00
	CPRB =	0,00
	TOTAL =	**6,15**

TIPO DE SERVIÇO	SERVIÇOS	MATERIAIS	EQUIPAMENTOS
ADMINISTRAÇÃO CENTRAL	4,00	3,45	4,00
RISCOS	1,27	0,85	1,27
SEGUROS E GRANTIAS	0,80	0,48	0,80
DESPESAS FINANCEIRAS	1,23	0,85	1,23
LUCRO	7,40	5,11	7,40
BDI (OBRA OU MATERIAIS/EQUIP.)	**22,88**	**15,28**	**19,69**

BDI=(((((1+(B8+B9+B10)/100)*(1+B11/100)*(1+B12/100))/(1-D6/100))-1)*100)

1. BDI (SERVIÇO - OBRA)	**22,88%**
2. BDI (MATERIAIS E EQUIPAMENTOS)	**15,28%**
3. BDI (EQUIPAMENTOS)	**19,69%**

Autenticidade: M34XXS7MJ5XT8UTE7 - Validação pelo link: https://capanemaprscp.equiplano.com.br:7575/tramitacaoProcesso/#/consulta-anexo-assinado/entidade/50 - Impresso por ROSELIA KRIGER BECKER PAGANI em 17/12/2025 14:41:28

Inserido por Mara Daniele Gambetta em: 27/08/2025 10:21:45.

BDI - ACÓRDÃO Nº 2622/2013 - TCU - EMPRESA - PROPOSTA EDIFICAÇÃO - ANEXO VII

IMPOSTOS		
	ISS =	2,50
	PIS =	0,65
	COFINS =	3,00
	CPRB =	0,00
	TOTAL =	**6,15**

TIPO DE SERVIÇO	SERVIÇO	MATERIAIS	EQUIPAMENTOS
ADMINISTRAÇÃO CENTRAL	4,00	3,45	4,00
RISCOS	1,27	0,85	1,27
SEGUROS E GRANTIAS	0,80	0,48	0,80
DESPESAS FINANCEIRAS	1,23	0,85	1,23
LUCRO	7,40	5,11	7,40
BDI (OBRA OU MATERIAIS/EQUIP.)	**22,88**	**15,28**	**19,69**

BDI=(((((1+(M8+M9+M10)/100)*(1+M11/100)*(1+M12/100))/(1-O6/100))-1)*100)

BDI (SERVIÇO - OBRA)	**22,88%**
BDI (MATERIAIS E EQUIPAMENTOS)	**15,28%**
BDI (EQUIPAMENTOS)	**19,69%**

Representante da Empresa (Assinatura Digital):	Data da Proposta:
NOME DO(A) SÓCIO(A) PROPRIETÁRIO(A)	18/08/2025 - seg

Resp. Técnico da Empresa e CREA/CAU (Assinatura Digital):

NOME DO(A) RESPONSÁVEL TÉCNICO DA EMPRESA - CREA PR-999.999/D

Autenticidade: M34XXS7MJ5XT8UTE7 - Validação pelo link: https://capanemaprscp.equiplano.com.br:7575/tramitacaoProcesso/#/consulta-anexo-assinado/entidade/50 - Impresso por ROSELIA KRIGER BECKER PAGANI em 17/12/2025 14:41:28

Inserido por Mara Daniele Gambetta em: 27/08/2025 10:21:45.

BDI - ACÓRDÃO Nº 2622/2013 - TCU - EDITAL LICITAÇÃO EDIFICAÇÃO - ANEXO VII

IMPOSTOS		
ISS =	2,50	
PIS =	0,65	
COFINS =	3,00	
CPRB =	0,00	
TOTAL =	**6,15**	

TIPO DE SERVIÇO	SERVIÇOS	MATERIAIS	EQUIPAMENTOS
ADMINISTRAÇÃO CENTRAL	4,00	3,45	4,00
RISCOS	1,27	0,85	1,27
SEGUROS E GRANTIAS	0,80	0,48	0,80
DESPESAS FINANCEIRAS	1,23	0,85	1,23
LUCRO	7,40	5,11	7,40
BDI (OBRA OU MATERIAIS/EQUIP.)	**22,88**	**15,28**	**19,69**

BDI=(((((1+(B8+B9+B10)/100)*(1+B11/100)*(1+B12/100))/(1-D6/100))-1)*100)

1. BDI (SERVIÇO - OBRA)	**22,88%**
2. BDI (MATERIAIS E EQUIPAMENTOS)	**15,28%**
3. BDI (EQUIPAMENTOS)	**19,69%**

Documento assinado digitalmente
gov.br
ANA CAROLINE SCHREINER
Data: 31/07/2025 11:39:39-0300
Verifique em https://validar.iti.gov.br

Autenticidade: M34XXS7MJ5XT8UTE7 - Validação pelo link: https://capanemaprscp.equiplano.com.br:7575/tramitacaoProcesso/#/consulta-anexo-assinado/entidade/50 - Impresso por ROSELIA KRIGER BECKER PAGANI em 17/12/2025 14:41:28

Inserido por Mara Daniele Gambetta em: 27/08/2025 10:21:45.

SEDEF 2025	SECRETARIA DE ESTADO DO DESENVOLVIMENTO SOCIAL E FAMÍLIA																							
Município:	CAPANEMA		SAM	49	Edital no Município		Procedimento prévio		Início previsto da Obra		Fonte do RECURSO		TERMO DE ADESÃO		Prazo do Projeto		Prioridade Nº	53		Repasse do Concedente	R$	1.994.362,02	76,18%
Projeto :	CONSTRUÇÃO CIVIL - CRECHE DO PROGRAMA INFÂNCIA FELIZ PARA		LOTE nº	1	Data	31/07/2025	Dias	70	Data	19/10/2025	Sigla	SEDEF	Nº		nº dias	270	Ok o nº de DIAS			Contrapartida do Proponente	R$	623.476,43	23,82%
Quantidade:	456,86	m2	CRONOGRAMA FÍSICO FINANCEIRO																		Valor Total		2.617.838,45	100,00%
GRUPO ITEM	SERVIÇOS	Nº	NÚMERO DE ETAPAS (%)																		Nº DE ETAPAS	TOTAL ITEM (R$)	% S/ TOTAL	
	ok	9	1	2	3	4	5	6	7	8	9													
	Número de DIAS de cada ETAPA:	270	30	30	30	30	30	30	30	30	30													
	Data Início		19/10/25	19/11/25	20/12/25	20/1/26	20/2/26	23/3/26	23/4/26	24/5/26	24/6/26													
	Data Fim		18/11/25	19/12/25	19/1/26	19/2/26	22/3/26	22/4/26	23/5/26	23/6/26	24/7/26													
1	SERVIÇOS PRELIMINARES E ADMINISTRAÇÃO DA OBRA	%	41,89	6,64	6,64	6,64	6,64	12,12	6,65	6,64	6,12										9	**343.234,44**	13,11	
2	MOVIMENTO DE TERRA, DRENAGEM E ÁGUAS PLUVIAIS	%	1,57	1,57				14,57	41,24	41,05											5	**12.577,74**	0,48	
3	FUNDACOES	%		100,00																	1	**170.267,93**	6,50	
4	ESTRUTURAS	%	25,81		57,91	15,19				1,09											4	**457.737,85**	17,49	
5	ALVENARIA, DIVISÓRIAS, MUROS E FECHOS	%	22,14			22,90	22,90	11,45		14,51	6,09										6	**156.230,72**	5,97	
6	COBERTURA	%						9,29	78,24	12,47											3	**174.394,63**	6,66	
7	ESQUADRIAS, ACESSORIOS, VIDROS E ESPELHOS	%					42,84	29,80	9,60	17,77											4	**254.266,47**	9,71	
8	INSTAL. ELETRICAS, TELEFONIA, SISTEMAS DE PROTEÇÃO E VENTILAÇÃO	%			2,98	8,73	11,93	11,38	16,31	44,08	4,59										7	**212.449,31**	8,12	
9	INSTAL. HIDROSANITÁRIAS, GAS-GLP, INCÊNDIO E APARELHOS	%	0,29			8,46	20,40	28,66	2,05	8,89	31,25										7	**152.876,31**	5,84	
10	REVESTIMENTOS DE PAREDES E PISOS, IMPERMEABILIZACÕES, PINTURAS E ARGAMASSAS	%			6,82	3,49	19,03	15,72	43,74	6,49	4,71										7	**524.932,97**	20,05	
11	PAVIMENTACAO E CALCAMENTO, PAISAGISMO E EQUIPAMENTOS EXTERNOS	%						1,69	40,18	20,15	37,99										4	**82.438,67**	3,15	
12	DIVERSOS (LIMPEZA,ENSAIOS TECNOLÓGICOS, EQUIPAMENTOS)	%				0,27				29,97	69,76										3	**76.431,41**	2,92	
	TOTAIS																					2.617.838,45	100,00	

ITEM	SERVIÇOS	FONTES		COMPOSIÇÃO DOS RECURSOS (TESOURO E CONTRAPARTIDA) ETAPAS (R$)																			Nº DE ETAPAS	TOTAL ITEM	% S/ ITEM
			R$	1	2	3	4	5	6	7	8	9												
1T	SERVIÇOS PRELIMINARES E ADMINISTRAÇÃO DA OBRA	TESOURO	R$	109.548,53	17.373,63	17.373,63	17.373,63	17.373,63	31.694,31	17.385,90	17.373,63	15.991,25	-	-	-	-		-	-	-	-	9	261.488,14	9,99%
1C		CONTRAPARTIDA	R$	34.247,01	5.431,34	5.431,33	5.431,33	5.431,34	9.908,26	5.435,17	5.431,34	4.999,18	-	-	-	-		-	-	-	-	9	81.746,30	3,12%
2T	MOVIMENTO DE TERRA, DRENAGEM E ÁGUAS PLUVIAIS	TESOURO	R$	150,27	150,27	-	-	-	1.396,35	3.951,95	3.933,34	-	-	-	-	-		-	-	-	-	5	9.582,18	0,37%
2C		CONTRAPARTIDA	R$	46,97	46,97	-	-	-	436,52	1.235,46	1.229,64	-	-	-	-	-		-	-	-	-	5	2.995,56	0,11%
3T	FUNDACOES	TESOURO	R$	-	129.716,14	-	-	-	-	-	-	-	-	-	-	-		-	-	-	-	1	129.716,14	4,96%
3C		CONTRAPARTIDA	R$	-	40.551,79	-	-	-	-	-	-	-	-	-	-	-		-	-	-	-	1	40.551,79	1,55%
4T	ESTRUTURAS	TESOURO	R$	90.004,00	-	201.928,15	52.972,40	-	-	-	3.816,35	-	-	-	-	-		-	-	-	-	4	348.720,90	13,32%
4C		CONTRAPARTIDA	R$	28.137,00	-	63.126,67	16.560,21	-	-	-	1.193,07	-	-	-	-	-		-	-	-	-	4	109.016,95	4,16%
5T	ALVENARIA, DIVISÓRIAS, MUROS E FECHOS	TESOURO	R$	26.351,31	-	-	27.259,66	27.259,66	13.629,71	-	17.268,95	7.252,81	-	-	-	-		-	-	-	-	6	119.022,10	4,55%
5C		CONTRAPARTIDA	R$	8.237,93	-	-	8.521,90	8.521,90	4.260,91	-	5.398,61	2.267,37	-	-	-	-		-	-	-	-	6	37.208,62	1,42%
6T	COBERTURA	TESOURO	R$	-	-	-	-	-	12.340,48	103.947,13	16.572,39	-	-	-	-	-		-	-	-	-	3	132.860,00	5,08%
6C		CONTRAPARTIDA	R$	-	-	-	-	-	3.857,88	32.495,90	5.180,85	-	-	-	-	-		-	-	-	-	3	41.534,63	1,59%
7T	ESQUADRIAS, ACESSORIOS, VIDROS E ESPELHOS	TESOURO	R$	-	-	-	-	82.976,79	57.716,71	18.602,19	34.413,51	-	-	-	-	-		-	-	-	-	4	193.709,20	7,40%
7C		CONTRAPARTIDA	R$	-	-	-	-	25.940,16	18.043,37	5.815,41	10.758,33	-	-	-	-	-		-	-	-	-	4	60.557,27	2,31%
8T	INSTAL. ELETRICAS, TELEFONIA, SISTEMAS DE PROTEÇÃO E VENTILAÇÃO	TESOURO	R$	-	-	4.830,90	14.136,82	19.304,25	18.413,42	26.396,20	71.340,11	7.429,70	-	-	-	-		-	-	-	-	7	161.851,40	6,18%
8C		CONTRAPARTIDA	R$	-	-	1.510,23	4.419,45	6.034,89	5.756,39	8.251,97	22.302,31	2.322,67	-	-	-	-		-	-	-	-	7	50.597,91	1,93%
9T	INSTAL. HIDROSANITÁRIAS, GAS-GLP, INCÊNDIO E APARELHOS	TESOURO	R$	340,60	-	-	9.852,28	23.753,40	33.376,17	2.383,50	10.359,45	36.401,18	-	-	-	-		-	-	-	-	7	116.466,58	4,45%
9C		CONTRAPARTIDA	R$	106,48	-	-	3.080,02	7.425,77	10.434,04	745,13	3.238,57	11.379,72	-	-	-	-		-	-	-	-	7	36.409,73	1,39%
10T	REVESTIMENTOS DE PAREDES E PISOS, IMPERMEABILIZACÕES, PINTURAS E ARGAMASSAS	TESOURO	R$	-	-	27.271,80	13.959,29	76.109,25	62.874,24	174.912,76	25.950,63	18.834,54	-	-	-	-		-	-	-	-	7	399.912,51	15,28%
10C		CONTRAPARTIDA	R$	-	-	8.525,70	4.363,95	23.793,24	19.655,71	54.681,14	8.112,67	5.888,05	-	-	-	-		-	-	-	-	7	125.020,46	4,78%
11T	PAVIMENTACAO E CALCAMENTO, PAISAGISMO E EQUIPAMENTOS EXTERNOS	TESOURO	R$	-	-	-	-	-	1.059,67	25.234,89	12.652,57	23.857,57	-	-	-	-		-	-	-	-	4	62.804,70	2,40%
11C		CONTRAPARTIDA	R$	-	-	-	-	-	331,27	7.888,92	3.955,44	7.458,34	-	-	-	-		-	-	-	-	4	19.633,97	0,75%
12T	DIVERSOS (LIMPEZA,ENSAIOS TECNOLÓGICOS, EQUIPAMENTOS)	TESOURO	R$	-	-	-	157,01	-	-	-	17.451,35	40.619,80	-	-	-	-		-	-	-	-	3	58.228,16	2,22%
12C		CONTRAPARTIDA	R$	-	-	-	49,08	-	-	-	5.455,63	12.698,54	-	-	-	-		-	-	-	-	3	18.203,25	0,70%
T	TOTAIS	TESOURO	R$	226.394,71	147.240,04	251.404,48	135.711,09	246.776,98	232.501,06	372.814,52	231.132,28	150.386,85	-	-	-	-		-	-	-	-	9	1.994.362,01	76,18%
C		CONTRAPARTIDA	R$	70.775,39	46.030,10	78.593,93	42.425,94	77.147,30	72.684,35	116.549,10	72.256,46	47.013,87	-	-	-	-		-	-	-	-	9	623.476,44	23,82%
	FATURAMENTO MENSAL PREVISTO		R$	297.170,10	193.270,14	329.998,41	178.137,03	323.924,28	305.185,41	489.363,62	303.388,74	197.400,72	-	-	-	-		-	-	-	-	9	2.617.838,45	100,00%
	MENSAL PARCIAL PREVISTO EM %		R$	11,35%	7,38%	12,61%	6,80%	12,37%	11,66%	18,69%	11,59%	7,54%											2.617.838,45	100,00%
	MENSAL ACUMULADO PREVISTO EM %		R$	11,35%	18,73%	31,34%	38,15%	50,52%	62,18%	80,87%	92,46%	100,00%											OK	OK

Resp. Técnico: ANA CAROLINE SCHREINER - CAU A177175-2 - ART/RRT Nº 15567856

Assinatura: gov.br Documento assinado digitalmente — ANA CAROLINE SCHREINER — Data: 31/07/2025 11:39:39-0300 — Verifique em https://validar.iti.gov.br

Prefeito: NEIVOR KESSLER

Assinatura: NEIVOR KESSLER:74652885920 — Assinado de forma digital por NEIVOR KESSLER:74652885920 Dados: 2025.08.01 16:51:33 -03'00'

data:

USO EXCLUSIVO DO TERMO DE ADESÃO DA SECRETARIA DE ESTADO DO DESENVOLVIMENTO SOCIAL

Data Base da aprovação do Orçamento (Decreto 10.086/22 do Paraná, que regulamenta a Lei 14.133/21): 31/07/2025 - qui

Autenticidade: M34XXS7MJ5XT8UTE7 - Validação pelo link: https://capanemapriscp.equiplano.com.br:7575/tramitacaoProcesso/#/consulta-anexo-assinado/entidade/50 - Impresso por ROSELIA KRIGER BECKER PAGNI em 17/12/2025 14:41:28

Inserido por Mara Daniele Gambetta em: 27/08/2025 10:21:45.

DADOS BÁSICOS DO PROJETO - ORÇACIVIL - CONSTRUÇÃO CIVIL

USO EXCLUSIVO DO TERMO DE ADESÃO DA SECRETARIA DE ESTADO DO DESENVOLVIMENTO SOCIAL E FAMÍLIA COM O PARANACIDADE

Uso EXCLUSIVO desta planilha somente em CONVÊNIOS com as Fomento Paraná (SFM) e sob análise do PARANAC

Não sendo permitido licitar em projetos com recursos próprios da Secretarias Estaduais não conveniadas com o Parar Direitos Autorais do PARANACIDADE.

Clique no ícone ao lado para acessar o vídeo orientativo para o preenchimento da OrçaCIVIL.

Tabela Referência: DER/PR de OUTUBRO/2024 | SINAPI de DEZEMBRO/2024 sem desoneração

Município:		Cód_SAM_Munic.: 55		PRIORIDADE :	53
Nome do Prefeito(a):	NEIVOR KESSLER			SAM :	49
Projeto :		Tipo do Projeto :	CRECHE DO PROGRAMA INFÂNCIA FELIZ PARANÁ	LOTE:	1
Local da Obra :	BAIRRO SANTA BÁRBARA			Fonte do Recurso:	
Área TOTAL do PROJETO:	456,86 m2	Tipo da Modalidade :		TERMO DE ADESÃO Nº	311/2024
Nome do Orçamentista:	LUIZ HENRIQUE MALESKI		CREA OU CAU Nº:	CREA PR-23.833/D	Nº ART / RRT do Orçamento: 1720247062255
Nome do Projetista:	ANA CAROLINE SCHREINER		CREA OU CAU Nº:	CAU A177175-2	Nº ART / RRT do Projeto: 15567856
Data Base da aprovação do Orçamento (Decreto 10.086/22 do Paraná, que regulamenta a Lei 14.133/21):				31/07/2025 - qui	<<<= DIGITAR "MANUALMENTE" A DATA DA APROVAÇÃO DO ORÇAMENTO COM O PARANACIDADE

Prazo de Execução do Projeto (dias):	270	dias (mínimo de 180 dias).

Número de ETAPAS para execuções e medições do CRONOGRAMA (mínimo de 6 e o RECOMENDADO será até 18 Etapas):

ok	9	1	2	3	4	5	6	7	8	9								

Informar o número de DIAS de cada ETAPA (observar que cada ETAPA será a MEDIÇÃO da obra :. Preferencialmente igual a 30 dias - não recomendado ser menor que 15 dias e nem maior que 40 dias para cada etapa):

ok	270	30	30	30	30	30	30	30	30	30								

As ETAPAS são conjunto de EVENTOS e são destinados para as medições numa periodicidade em torno de 30 dias. Podendo ser com menor número de dias para adequar o projeto dentro das características do TCE para o início da obra.

Versão da planilha (ref. SINAPI Dezembro/2024): v04 de 09/05/2025 - 16:55h

Preencher ou ajustar as células em "verde" e "azul claro" pela Prefeitura e pela empresa participante.

ORIENTAÇÕES PARA O PREENCHIMENTO DAS INFORMAÇÕES NAS CÉLULAS
(Favor LER as instruções para o preenchimento deste arquivo)

Células de cor de fundo "verde" destinado às Prefeituras e Projetistas	Células de cor de fundo "azul claro" destinado às EMPRESAS participantes da licitação	Células CINZAS das ETAPAS são EDITÁVEIS pela Prefeitura e pela EMPRESA, somente na Implantação e PARTES (abas azuis), mas NÃO na Cartilha_GLOBAL.

DADOS DA EMPRESA PARTICIPANTE DO PROCESSO LICITATÓRIO

Caso a EMPRESA PARTICIPANTE use esteja usando essa planilha para elaboração da PROPOSTA, o responsável deverá digitar "**SIM**" abaixo:

Nome da Empresa:	NOME DA EMPRESA PARTICIPANTE	CNPJ:	99.999.999/0001-99	Esse documento é da PROPOSTA DA EMPRESA?	
Representante Empresa:	NOME DO(A) SÓCIO(A) PROPRIETÁRIO(A)	Data Proposta (digitar):	18/08/2025 - seg	Nº de Dias para início da obra	30
Resp. Téc. Empresa:	NOME DO(A) RESPONSÁVEL TÉCNICO DA EMPRESA	CREA OU CAU Nº:	CREA PR-999.999/D		

Observações: O prazo de 270 dias NÃO PODERÁ SER ALTERADO. Mas poderá ajustar o NÚMERO DE ETAPAS. Não podendo ser MENOR que 6 (seis) e o recomendado não passar de 18 etapas.

Não pode lançar na 1ª ETAPA apenas PLACA DE OBRA e TAPUME, pois isso não caracteriza início de obra pelos critérios do TCE. Deverá conter também MOVIMENTO DE TERRA E FUNDAÇÕES.

Caso hajam divergências nos quantitativos na PROPOSTA DA EMPRESA com relação ao EDITAL publicado, a Empresa será DESCLASSIFICADA do processo LICITATÓRIO.

Esta planilha deverá ser encaminhada digitalmente no FORMATO EXCEL para a Comissão de Licitação Municipal e a sua impressão assinada para sua conferência.

Documentos a serem apresentados pelas Empresas Participantes e assinadas digitalmente:

Planilha da Cartilha em formato Excel com os preços unitários e demais informações da proposta (conferência das quantidades licitadas pela comissão de licitação e pelo Paranacidade);

Planilha orçamentária – GLOBAL em PDF com os preços unitários, desconto e assinado digitalmente;

Cronograma da Empresa por etapas em PDF;

Etapas da planilha orçamentária do GLOBAL em PDF com suas quantidades ajustadas ou iguais ao do Projeto licitado;

Descrições das Etapas ajustadas ou iguais ao do Projeto licitado em PDF;

Carta proposta pela Empresa com valor GLOBAL e a sua validade.

Autenticidade: M34XXS7MJ5XT8UTE7 - Validação pelo link: https://capanemaprscp.equiplano.com.br:7575/tramitacaoProcesso/#/consulta-anexo-assinado/entidade/50 - Impre

Inserido por Mara Daniele Gambetta em: 27/08/2025 10:21:45.

Secretarias de Estado,
:IDADE.

Prefeitura, ou de outras
ıacidade.

Subseção I

Do Reajustamento em Sentido Estrito de Preços dos Contratos

Art. 169. O reajustamento de preços, quando e se for o caso, será efetuado na periodicidade prevista em lei nacional, considerando-se a variação ocorrida desde a data do orçamento estimado, até a data do efetivo adimplemento da obrigação, calculada pelo índice definido no contrato.

Parágrafo único. A data do orçamento estimado a que se refere o *caput* deste artigo é a data em que o orçamento ou a planilha orçamentária foi elaborada, independente da data da tabela referencial utilizada, se for o caso.

Art. 170. O edital ou o contrato de obras e serviços de engenharia e/ou arquitetura, de serviços continuados e não continuados sem mão de obra com dedicação exclusiva ou sem predominância de mão de obra, deverá indicar o

ão EDITÁVEIS pela
ente na implantação e
na Cartilha_GLOBAL.

Autenticidade: M34XXS7MJ5XT8UTE7 - Validação pelo link: https://capanemaprscp.equiplano.com.br:7575/tramitacaoProcesso/#/consulta-anexo-assinado/entidade/50 - Impr

Inserido por Mara Daniele Gambetta em: 27/08/2025 10:21:45.

Autenticidade: M34XXS7MJ5XT8UTE7 - Validação pelo link: https://capanemaprscp.equiplano.com.br:7575/tramitacaoProcesso/#/consulta-anexo-assinado/entidade/50 - Impr

Inserido por Mara Daniele Gambetta em: 27/08/2025 10:21:45.

ANEXO V

Planilha de Encargos Sociais (ES) Sobre Custos da Mão de Obra

Código	Descrição	Horista (%)	Mensalista (%)
GRUPO A			
A1	INSS		
A2	SESI		
A3	SENAI		
A4	INCRA		
A5	SEBRAE		
A6	Salário Educação		
A7	Seguro Contra Acidentes de Trabalho		
A8	FGTS		
A9	SECONCI		
A	**Total dos Encargos Sociais Básicos**	**-**	**-**
GRUPO B			
B1	Repouso Semanal Remunerado		
B2	Feriados		
B3	Auxílio-Enfermidade		
B4	13º Salário		
B5	Licença Paternidade		
B6	Faltas Justificadas		
B7	Dias de Chuva		
B8	Auxílio Acidente de Trabalho		
B9	Férias Gozadas		
B10	Salário Maternidade		
B	**Total dos Encargos Sociais que recebem incidência de A**	**-**	**-**
GRUPO C			
C1	Aviso Prévio Indenizado		
C2	Aviso Prévio Trabalhado		
C3	Férias Indenizadas		
C4	Depósito Rescisão Sem Justa Causa		
C5	Indenização Adicional		
C	**Total dos Encargos Sociais que não recebem incidência de A**	**-**	**-**
GRUPO D			
D1	Reincidência do Grupo A sobre o Grupo B	-	-
D2	Reincidência do Grupo A sobre Aviso Prévio Trabalhado e Reincidência do FGTS sobre Aviso Prévio Indenizado	-	-
D	**Total de Reincidências de um grupo sobre o outro**	**-**	**-**
TOTAL (A+B+C+D)		**-**	**-**

OBSERVAÇÕES:

Empresa: **NOME DA EMPRESA PARTICIPANTE**	**Data da Proposta: 18/08/2025 - seg**
NOME DO(A) SÓCIO(A) PROPRIETÁRIO(A) **Representante Empresa:**	**NOME DO(A) RESPONSÁVEL TÉCNICO DA EMPRESA** **Resp. Téc. Empresa:**

Autenticidade: M34XXS7MJ5XT8UTE7 - Validação pelo link: https://capanemaprscp.equiplano.com.br:7575/tramitacaoProcesso/#/consulta-anexo-assinado/entidade/50 - Impresso por ROSELIA KRIGER BECKER PAGANI em 17/12/2025 14:41:28

Inserido por Mara Daniele Gambetta em: 27/08/2025 10:21:45.

PLANILHA DE SERVIÇOS - CONSTRUÇÃO CIVIL - LEI LICITAÇÃO Nº 14.133/2021 - ANEXO III

Município:	CAPANEMA	Usar esta planilha somente para CONVÊNIOS com as Secretarias do Estado, Fomento Paraná e sob análise do PARANACIDADE.	PRIORIDADE : 53 / SAM : 49
Projeto:	CONSTRUÇÃO CIVIL - CRECHE DO PROGRAMA INFÂNCIA FELIZ PARANÁ	Não sendo permitido para orçamentos com recursos próprios da Prefeitura, ou de outras Secretarias Estaduais não conveniadas com o PARANACIDADE.	LOTE nº : 1
Local da Obra :	BAIRRO SANTA BÁRBARA	Tabela Referência: DER/PR de OUTUBRO/2024 | SINAPI de DEZEMBRO/2024 sem desoneração	
Fonte do Recurso:	SEDEF	USO EXCLUSIVO DO TERMO DE ADESÃO DA SECRETARIA DE ESTADO DO DESENVOLVIMENTO SOCIAL E FAMÍLIA COM O PARANACIDADE — Data Base da aprovação do Orçamento (Decreto 10.086/22 do Paraná, que regulamenta a Lei 14.133/21):	31/07/2025 - qui

CÓDIGO	ORIGEM	DESCRIÇÃO DOS SERVIÇOS	UD	CUSTOS UNITÁRIOS - (R$) MÃO DE OBRA+ TRANSPORTESEM BDI	MATERIAL+ EQUIPAMENTO SEM BDI	PREÇO UNITÁRIO SEM BDI	PREÇO UNIT. MÃO DE OBRA + TRANSP. COM BDI	PREÇO UNIT. MATERIAL + EQUIPAM. COM BDI	PREÇO UNITÁRIO COM BDI	QUANTIDADE	ORÇAMENTO COM BDI VALOR DA MÃO DE OBRA + TRANSPORTE	VALOR DO MATERIAL + EQUIPAMENTO	TOTAL ITEM (R$)	CURVA ABC (%)	TOTAL GLOBAL (R$) - PM
	561	SERVIÇOS PRELIMINARES E ADMINISTRAÇÃO DA OBRA									202.761,60	140.472,84	343.234,44	13,11 %	343.234,44
1.1		SERVIÇOS_PRELIMINARES												-	
1.1.1		LIMPEZA DE TERRENO, DESTOCAMENTO E DEMOLIÇÕES												-	
97637	SINAPI	REMOÇÃO DE TAPUME/ CHAPAS METÁLICAS E DE MADEIRA, DE FORMA MANUAL, SEM REAPROVEITAMENTO. AF_12/2017	m2	2,73	0,99	3,72	3,35	1,22	4,57	167,60	561,46	204,47	765,93	0,03 %	
1.1.2		LOCACAO		0	0		0	0	0	0	0	0	0	-	
99059	SINAPI	LOCAÇÃO CONVENCIONAL DE OBRA, UTILIZANDO GABARITO DE TÁBUAS CORRIDAS PONTALETADAS A CADA 2,00M - 2 UTILIZAÇÕES. AF_03/2024	m	34,79	37,77	72,56	42,75	46,41	89,16	210,83	9.012,98	9.784,62	18.797,60	0,72 %	
1.2		ADMINISTRACAO E CANTEIRO DE OBRAS		0	0		0	0	0	0	0	0	0	-	
1.2.1		ADMINISTRACAO DE OBRA		0	0		0	0	0	0	0	0	0	-	
1.2.1.2		FECHAMENTOS E CONSTRUÇÕES PROVISÓRIAS	0	0	0		0	0	0	0	0	0	0	-	
98459	SINAPI	TAPUME COM TELHA METÁLICA. AF_05/2018	m2	32,34	61,56	93,90	39,74	75,64	115,38	301,68	11.988,76	22.819,08	34.807,84	1,33 %	
1.2.2		BARRACAO DE OBRA	0	0	0		0	0	0	0	0	0	0	-	
93582	SINAPI	EXECUÇÃO DE CENTRAL DE ARMADURA EM CANTEIRO DE OBRA, NÃO INCLUSO MOBILIÁRIO E EQUIPAMENTOS. AF_04/2016	m2	68,16	245,30	313,46	83,76	301,42	385,18	8,83	739,60	2.661,54	3.401,14	0,13 %	
04298	ORSE	LOCAÇÃO DE CONTAINER - ESCRITÓRIO COM BANHEIRO - 6,20 x 2,40m, EQUIPADO COM AR CONDICIONADO	mês	-	1.600,00	1.600,00	-	1.966,08	1.966,08	9,00	-	17.694,72	17.694,72	0,68 %	
04299	ORSE	ALUGUEL DE CONTAINER - ALMOXARIFADO SEM BANHEIRO - 6,00 X 2,40M	mês	-	1.800,00	1.800,00	-	2.211,84	2.211,84	8,00	-	17.694,72	17.694,72	0,68 %	
x		SERVIÇOS EXTRAS - SERVIÇOS PRELIMINARES E ADMINISTRACAO DA OBRA	0	0	0		0	0	0	0	0	0	0	-	
103689	SINAPI	FORNECIMENTO E INSTALAÇÃO DE PLACA DE OBRA COM CHAPA GALVANIZADA E ESTRUTURA DE MADEIRA. AF_03/2022_PS - PLACA DE EXECUÇÃO DE OBRA	M2	36,38	281,15	317,53	44,70	345,48	390,18	8,00	357,60	2.763,84	3.121,44	0,12 %	
101509	SINAPI	ENTRADA DE ENERGIA ELÉTRICA, AÉREA, TRIFÁSICA, COM CAIXA DE EMBUTIR, CABO DE 10 MM2 E DISJUNTOR DIN 50A (NÃO INCLUSO O POSTE DE CONCRETO). AF_07/2020	UN	458,00	1.545,60	2.003,60	562,79	1.899,23	2.462,02	1,00	562,79	1.899,23	2.462,02	0,09 %	
CS.101	PRC	LIGAÇÃO PROVISÓRIA DE ÁGUA E ESGOTO	UN	757,06	2.441,93	3.198,99	930,28	3.000,64	3.930,92	2,00	1.860,56	6.001,28	7.861,84	0,30 %	
99059	SINAPI	LOCAÇÃO CONVENCIONAL DE OBRA, UTILIZANDO GABARITO DE TÁBUAS CORRIDAS PONTALETADAS A CADA 2,00M - 2 UTILIZAÇÕES. AF_03/2024	M	34,79	37,77	72,56	42,75	46,41	89,16	114,70	4.903,43	5.323,23	10.226,66	0,39 %	
CS.106	PRC	EXECUÇÃO DE ESCRITÓRIO EM CANTEIRO DE OBRA EM CHAPA DE MADEIRA COMPENSADA (3,30X3,30M)	UN	1.921,07	3.554,97	5.476,04	2.360,61	4.368,35	6.728,96	1,00	2.360,61	4.368,35	6.728,96	0,26 %	
CS.107	PRC	EXECUÇÃO DE ALMOXARIFADO EM CANTEIRO DE OBRA EM CHAPA DE MADEIRA COMPENSADA (8,80X3,30M)	UN	3.863,38	7.598,32	11.461,70	4.747,32	9.336,82	14.084,14	1,00	4.747,32	9.336,82	14.084,14	0,54 %	
CS.108	PRC	EXECUÇÃO DE SANITÁRIO EM CANTEIRO DE OBRA EM CHAPA DE MADEIRA COMPENSADA (9,90X3,30M)	UN	5.445,83	13.137,99	18.583,82	6.691,84	16.143,96	22.835,80	1,00	6.691,84	16.143,96	22.835,80	0,87 %	
CS.109	PRC	CAIXA D ÁGUA ELEVADA DE 2000 LITROS C/ ESTRUTURA DE MADEIRA PROVISÓRIA P/ SUPORTE DE CAIXA D'ÁGUA	UN	2.239,30	7.526,69	9.765,99	2.751,65	9.248,80	12.000,45	1,00	2.751,65	9.248,80	12.000,45	0,46 %	
07962/ORSE	PM_55	LOCAÇÃO DE CAIXA COLETORA DE ENTULHO CAPACIDADE DE 5M³ (CAÇAMBA ESTACIONÁRIA)	MÊS	-	300,00	300,00	-	368,64	368,64	17,00	-	6.266,88	6.266,88	0,24 %	
09683/ORSE	PM_55	CONTENTOR DE LIXO EM PLÁSTICO, 1000L, COM RODAS	UN	-	1.408,00	1.408,00	-	1.730,15	1.730,15	2,00	-	3.460,30	3.460,30	0,13 %	
COMP49_1_101	PM_55	ADMINISTRAÇÃO LOCAL DE OBRA	%	1.271,35	39,07	1.310,42	1.562,23	48,01	1.610,24	100,00	156.223,00	4.801,00	161.024,00	6,15 %	
	562	MOVIMENTO DE TERRA, DRENAGEM E ÁGUAS PLUVIAIS	0	0	0		0,00	0,00	0,00	0,00	2.069,06	10.508,68	12.577,74	0,48 %	12.577,74
2.1		MOVIMENTO DE TERRA	0	0	0	0	0	0	0	0	0	0	0	-	
2.1.1		ESCAVACAO MANUAL	0	0	0	0	0	0	0	0	0	0	0	-	
93358	SINAPI	ESCAVAÇÃO MANUAL DE VALA COM PROFUNDIDADE MENOR OU IGUAL A 1,30 M. AF_02/2021	m3	77,90	32,90	110,80	95,72	40,43	136,15	5,43	519,76	219,53	739,29	0,03 %	
2.1.8		COMPACTACAO MANUAL	0	0	0	0	0	0	0	0	0	0	0	-	
96995	SINAPI	REATERRO MANUAL APILOADO COM SOQUETE. AF_10/2017	m3	44,68	19,72	64,40	54,90	24,23	79,13	13,82	758,72	334,86	1.093,58	0,04 %	
2.1.9		COMPACTACAO MECANICA	0	0	0	0	0	0	0	0	0	0	0	-	
96396	SINAPI	EXECUÇÃO E COMPACTAÇÃO DE BASE E OU SUB BASE PARA PAVIMENTAÇÃO DE BRITA GRADUADA SIMPLES - EXCLUSIVE CARGA E TRANSPORTE. AF_11/2019	m3	5,86	113,78	119,64	7,20	139,81	147,01	70,24	505,73	9.820,25	10.325,98	0,39 %	
2.2		TRANSPORTE DE MATERIAIS	0	0	0	0	0	0	0	0	0	0	0	-	
2.2.3		TRANSPORTE HORIZONTAL COM CARRINHO	0	0	0	0	0	0	0	0	0	0	0	-	
100211	SINAPI	TRANSPORTE HORIZONTAL COM CARRINHO DE MÃO, DE BLOCOS CERÂMICOS FURADOS NA HORIZONTAL DE 9X19X19CM (UNIDADE: BLOCOXKM). AF_07/2019	un X km	6,34	2,65	8,99	7,79	3,26	11,05	35,70	278,10	116,38	394,48	0,02 %	
2.4		CAIXAS E COMPLEMENTOS	0	0	0	0	0	0	0	0	0	0	0	-	
2.4.7		RALOS	0	0	0	0	0	0	0	0	0	0	0	-	
89495	SINAPI	RALO SIFONADO, PVC, DN 100 X 40 MM, JUNTA SOLDÁVEL, FORNECIDO E INSTALADO EM RAMAIS DE ENCAMINHAMENTO DE ÁGUA PLUVIAL. AF_06/2022	un	5,49	14,37	19,86	6,75	17,66	24,41	1,00	6,75	17,66	24,41	0,00 %	
	563	FUNDACOES	0	0	0		0,00	0,00	0,00	0,00	58.393,82	111.874,11	170.267,93	6,50 %	170.267,93
x		SERVIÇOS EXTRAS - FUNDACOES	0	0	0	0	0	0	0	0	0	0	0	-	
97083	SINAPI	COMPACTAÇÃO MECÂNICA DE SOLO PARA EXECUÇÃO DE RADIER, PISO DE CONCRETO OU LAJE SOBRE SOLO, COM COMPACTADOR DE SOLOS A PERCUSSÃO. AF_09/2021 - (CRECHE)	M2	2,89	1,25	4,14	3,55	1,54	5,09	436,25	1.548,69	671,82	2.220,51	0,08 %	
96624	SINAPI	LASTRO COM MATERIAL GRANULAR (PEDRA BRITADA N.2), APLICADO EM PISOS OU LAJES SOBRE SOLO, ESPESSURA DE *10 CM*. AF_01/2024 - (CRECHE)	M3	53,30	97,47	150,77	65,50	119,77	185,27	43,62	2.857,11	5.224,37	8.081,48	0,31 %	
97087	SINAPI	CAMADA SEPARADORA PARA EXECUÇÃO DE RADIER, PISO DE CONCRETO OU LAJE SOBRE SOLO, EM LONA PLÁSTICA. AF_09/2021 - (CRECHE)	M2	0,45	1,69	2,14	0,55	2,08	2,63	436,25	239,94	907,40	1.147,34	0,04 %	
96619	SINAPI	LASTRO DE CONCRETO MAGRO, APLICADO EM BLOCOS DE COROAMENTO OU SAPATAS, ESPESSURA DE 5 CM. AF_01/2024 - (CRECHE)	M2	16,24	25,36	41,60	19,96	31,16	51,12	56,99	1.137,52	1.775,81	2.913,33	0,11 %	
104918	SINAPI	ARMAÇÃO DE SAPATA ISOLADA, VIGA BALDRAME E SAPATA CORRIDA UTILIZANDO AÇO CA-50 DE 8 MM - MONTAGEM. AF_01/2024 - BALDRAMES E LAJE DO TÉRREO - (CRECHE)	KG	3,89	10,91	14,80	4,78	13,41	18,19	470,30	2.248,03	6.306,73	8.554,76	0,33 %	
104919	SINAPI	ARMAÇÃO DE SAPATA ISOLADA, VIGA BALDRAME E SAPATA CORRIDA UTILIZANDO AÇO CA-50 DE 10 MM - MONTAGEM. AF_01/2024 - BALDRAMES E LAJE DO TÉRREO - (CRECHE)	KG	2,95	10,07	13,02	3,62	12,37	15,99	183,40	663,91	2.268,66	2.932,57	0,11 %	
104920	SINAPI	ARMAÇÃO DE BLOCO, SAPATA ISOLADA, VIGA BALDRAME E SAPATA CORRIDA UTILIZANDO AÇO CA-50 DE 12,5 MM - MONTAGEM. AF_01/2024 - BALDRAMES E LAJE DO TÉRREO - (CRECHE)	KG	2,29	8,69	10,98	2,81	10,68	13,49	75,50	212,16	806,34	1.018,50	0,04 %	
104921	SINAPI	ARMAÇÃO DE BLOCO, SAPATA ISOLADA, VIGA BALDRAME E SAPATA CORRIDA UTILIZANDO AÇO CA-50 DE 16 MM - MONTAGEM. AF_01/2024 - BALDRAMES E LAJE DO TÉRREO - (CRECHE)	KG	1,70	8,48	10,18	2,09	10,42	12,51	174,70	365,12	1.820,38	2.185,50	0,08 %	
104922	SINAPI	ARMAÇÃO DE BLOCO, SAPATA ISOLADA E SAPATA CORRIDA UTILIZANDO AÇO CA-50 DE 20 MM - MONTAGEM. AF_01/2024 - BALDRAMES E LAJE DO TÉRREO - (CRECHE)	KG	1,33	9,67	11,00	1,63	11,88	13,51	14,50	23,64	172,26	195,90	0,01 %	
96543	SINAPI	ARMAÇÃO DE BLOCO UTILIZANDO AÇO CA-60 DE 5 MM - MONTAGEM. AF_01/2024 - BALDRAMES E LAJE DO TÉRREO - (CRECHE)	KG	10,20	11,96	22,16	12,53	14,70	27,23	2.174,80	27.250,24	31.969,56	59.219,80	2,26 %	
96534	SINAPI	FABRICAÇÃO, MONTAGEM E DESMONTAGEM DE FÔRMA PARA BLOCO DE COROAMENTO, EM MADEIRA SERRADA, E=25 MM, 4 UTILIZAÇÕES. AF_01/2024 - BALDRAMES E LAJE DO TÉRREO - (CRECHE)	M2	47,99	37,47	85,46	58,97	46,04	105,01	330,38	19.482,51	15.210,69	34.693,20	1,33 %	
96557	SINAPI	CONCRETAGEM DE BLOCO DE COROAMENTO OU VIGA BALDRAME, FCK 30 MPA, COM USO DE BOMBA - LANÇAMENTO, ADENSAMENTO E ACABAMENTO. AF_01/2024 - BALDRAMES E LAJE DO TÉRREO - (CRECHE)	M3	18,07	612,24	630,31	22,20	752,32	774,52	56,99	1.265,18	42.874,71	44.139,89	1,69 %	
97083	SINAPI	COMPACTAÇÃO MECÂNICA DE SOLO PARA EXECUÇÃO DE RADIER, PISO DE CONCRETO OU LAJE SOBRE SOLO, COM COMPACTADOR DE SOLOS A PERCUSSÃO. AF_09/2021 - (GLP)	M2	2,89	1,25	4,14	3,55	1,54	5,09	5,16	18,32	7,94	26,26	0,00 %	
96624	SINAPI	LASTRO COM MATERIAL GRANULAR (PEDRA BRITADA N.2), APLICADO EM PISOS OU LAJES SOBRE SOLO, ESPESSURA DE *10 CM*. AF_01/2024 - (GLP)	M3	53,30	97,47	150,77	65,50	119,77	185,27	0,52	34,06	62,28	96,34	0,00 %	
97087	SINAPI	CAMADA SEPARADORA PARA EXECUÇÃO DE RADIER, PISO DE CONCRETO OU LAJE SOBRE SOLO, EM LONA PLÁSTICA. AF_09/2021 - (GLP)	M2	0,45	1,69	2,14	0,55	2,08	2,63	5,16	2,84	10,73	13,57	0,00 %	
96619	SINAPI	LASTRO DE CONCRETO MAGRO, APLICADO EM BLOCOS DE COROAMENTO OU SAPATAS, ESPESSURA DE 5 CM. AF_01/2024 - (GLP)	M2	16,24	25,36	41,60	19,96	31,16	51,12	0,86	17,17	26,79	43,96	0,00 %	
104918	SINAPI	ARMAÇÃO DE SAPATA ISOLADA, VIGA BALDRAME E SAPATA CORRIDA UTILIZANDO AÇO CA-50 DE 8 MM - MONTAGEM. AF_01/2024 - BALDRAMES E LAJE DO TÉRREO - (GLP)	KG	3,89	10,91	14,80	4,78	13,41	18,19	7,88	37,67	105,67	143,34	0,01 %	
104919	SINAPI	ARMAÇÃO DE SAPATA ISOLADA, VIGA BALDRAME E SAPATA CORRIDA UTILIZANDO AÇO CA-50 DE 10 MM - MONTAGEM. AF_01/2024 - BALDRAMES E LAJE DO TÉRREO - (GLP)	KG	2,95	10,07	13,02	3,62	12,37	15,99	3,06	11,08	37,85	48,93	0,00 %	
104920	SINAPI	ARMAÇÃO DE BLOCO, SAPATA ISOLADA, VIGA BALDRAME E SAPATA CORRIDA UTILIZANDO AÇO CA-50 DE 12,5 MM - MONTAGEM. AF_01/2024 - BALDRAMES E LAJE DO TÉRREO - (GLP)	KG	2,29	8,69	10,98	2,81	10,68	13,49	1,24	3,48	13,25	16,73	0,00 %	
104921	SINAPI	ARMAÇÃO DE BLOCO, SAPATA ISOLADA, VIGA BALDRAME E SAPATA CORRIDA UTILIZANDO AÇO CA-50 DE 16 MM - MONTAGEM. AF_01/2024 - BALDRAMES E LAJE DO TÉRREO - (GLP)	KG	1,70	8,48	10,18	2,09	10,42	12,51	2,90	6,06	30,22	36,28	0,00 %	
104922	SINAPI	ARMAÇÃO DE BLOCO, SAPATA ISOLADA E SAPATA CORRIDA UTILIZANDO AÇO CA-50 DE 20 MM - MONTAGEM. AF_01/2024 - BALDRAMES E LAJE DO TÉRREO - (GLP)	KG	1,33	9,67	11,00	1,63	11,88	13,51	0,26	0,42	3,09	3,51	0,00 %	
96543	SINAPI	ARMAÇÃO DE BLOCO UTILIZANDO AÇO CA-60 DE 5 MM - MONTAGEM. AF_01/2024 - BALDRAMES E LAJE DO TÉRREO - (GLP)	KG	10,20	11,96	22,16	12,53	14,70	27,23	36,44	456,59	535,67	992,26	0,04 %	
96534	SINAPI	FABRICAÇÃO, MONTAGEM E DESMONTAGEM DE FÔRMA PARA BLOCO DE COROAMENTO, EM MADEIRA SERRADA, E=25 MM, 4 UTILIZAÇÕES. AF_01/2024 - BALDRAMES E LAJE DO TÉRREO - (GLP)	M2	47,99	37,47	85,46	58,97	46,04	105,01	8,36	492,99	384,89	877,88	0,03 %	
96557	SINAPI	CONCRETAGEM DE BLOCO DE COROAMENTO OU VIGA BALDRAME, FCK 30 MPA, COM USO DE BOMBA - LANÇAMENTO, ADENSAMENTO E ACABAMENTO. AF_01/2024 - BALDRAMES E LAJE DO TÉRREO - (GLP)	M3	18,07	612,24	630,31	22,20	752,32	774,52	0,86	19,09	647,00	666,09	0,03 %	
	564	ESTRUTURAS	0	0	0		0,00	0,00	0,00	0,00	97.990,05	359.747,80	457.737,85	17,49 %	457.737,85
x		SERVIÇOS EXTRAS - ESTRUTURAS	0	0	0	0	0	0	0	0	0	0	0	-	
92760	SINAPI	ARMAÇÃO DE PILAR OU VIGA DE ESTRUTURA CONVENCIONAL DE CONCRETO ARMADO UTILIZANDO AÇO CA-60 DE 6,3 MM - MONTAGEM. AF_06/2022 - PILARES DO TÉRREO E LAJE SOBRE O TÉRREO - (CRECHE)	KG	3,21	10,37	13,58	3,94	12,74	16,68	517,90	2.040,53	6.598,04	8.638,57	0,33 %	
92761	SINAPI	ARMAÇÃO DE PILAR OU VIGA DE ESTRUTURA CONVENCIONAL DE CONCRETO ARMADO UTILIZANDO AÇO CA-50 DE 8,0 MM - MONTAGEM. AF_06/2022 - PILARES DO TÉRREO E LAJE SOBRE O TÉRREO - (CRECHE)	KG	2,10	10,33	12,43	2,58	12,69	15,27	574,80	1.482,98	7.294,22	8.777,20	0,34 %	
92762	SINAPI	ARMAÇÃO DE PILAR OU VIGA DE ESTRUTURA CONVENCIONAL DE CONCRETO ARMADO UTILIZANDO AÇO CA-50 DE 10,0 MM - MONTAGEM. AF_06/2022 - PILARES DO TÉRREO E LAJE SOBRE O TÉRREO - (CRECHE)	KG	1,38	9,54	10,92	1,70	11,72	13,42	1.075,90	1.829,03	12.609,55	14.438,58	0,55 %	

ÁREA DA EMPRESA PARTICIPANTE DA LICITAÇÃO

BDI DA EMPRESA (%) - MATERIAIS: 15,28% BDI DA EMP. (%) - EQUIPAMENTOS: 19,69%

BDI EMPRESA (%) - SERVIÇOS(MO)+TRANSP.: 22,88%

Empresa: NOME DA EMPRESA PARTICIPANTE

Menor Preço (%) calculado... 0,00 % VALOR GLOBAL da Proposta: R$ 0,00

PROPOSTA DO MENOR PREÇO GLOBAL

CÓDIGO	PREÇO UNIT. MÃO DE OBRA + TRANSPORTE SEM BDI	PREÇO UNIT. MATERIAL + EQUIPAM. SEM BDI	PREÇO UNIT. MÃO DE OBRA + TRANSPORTE COM BDI	PREÇO UNIT. MATERIAL + EQUIPAM.COM BDI	PREÇO UNITÁRIO TOTAL COM BDI	DESCONTO OFERTADO (%)	TOTAL ITEM COM BDI = MÃO DE OBRA + TRANSPORTE (R$)	TOTAL ITEM COM BDI = MATERIAL + EQUIPAMENTO (R$)	TOTAL ITEM COM BDI(R$)
561	usar preços unitários com 2 casas decimais.					(100,00 %)	-	-	-
1.1									
1.1.1									
97637			-	-	-	Informe o preço	-	-	-
1.1.2			0	0	0	0	0	0	0
99059			-	-	-	Informe o preço	-	-	-
1.2			0	0	0	0	0	0	0
1.2.1			0	0	0	0	0	0	0
1.2.1.2			0	0	0	0	0	0	0
98459			-	-	-	Informe o preço	-	-	-
1.2.2			0	0	0	0	0	0	0
93582			-	-	-	Informe o preço	-	-	-
04298			-	-	-	Informe o preço	-	-	-
04299			-	-	-	Informe o preço	-	-	-
x			0	0	0	0	0	0	0
103689			-	-	-	Informe o preço	-	-	-
101509			-	-	-	Informe o preço	-	-	-
CS.101			-	-	-	Informe o preço	-	-	-
99059			-	-	-	Informe o preço	-	-	-
CS.106			-	-	-	Informe o preço	-	-	-
CS.107			-	-	-	Informe o preço	-	-	-
CS.108			-	-	-	Informe o preço	-	-	-
CS.109			-	-	-	Informe o preço	-	-	-
07962/ORSE			-	-	-	Informe o preço	-	-	-
09683/ORSE			-	-	-	Informe o preço	-	-	-
COMP49_1_101			-	-	-	Informe o preço	-	-	-
562	usar preços unitários com 2 casas decimais.					-	-	-	-
2.1			0	0	0	0	0	0	0
2.1.1			0	0	0	0	0	0	0
93358			-	-	-	Informe o preço	-	-	-
2.1.8			0	0	0	0	0	0	0
96995			-	-	-	Informe o preço	-	-	-
2.1.9			0	0	0	0	0	0	0
96396			-	-	-	Informe o preço	-	-	-
2.2			0	0	0	0	0	0	0
2.2.3			0	0	0	0	0	0	0
100211			-	-	-	Informe o preço	-	-	-
2.4			0	0	0	0	0	0	0
2.4.7			0	0	0	0	0	0	0
89495			-	-	-	Informe o preço	-	-	-
563	usar preços unitários com 2 casas decimais.					-	-	-	-
x			0	0	0	0	0	0	0
97083			-	-	-	Informe o preço	-	-	-
96624			-	-	-	Informe o preço	-	-	-
97087			-	-	-	Informe o preço	-	-	-
96619			-	-	-	Informe o preço	-	-	-
104918			-	-	-	Informe o preço	-	-	-
104919			-	-	-	Informe o preço	-	-	-
104920			-	-	-	Informe o preço	-	-	-
104921			-	-	-	Informe o preço	-	-	-
104922			-	-	-	Informe o preço	-	-	-
96543			-	-	-	Informe o preço	-	-	-
96534			-	-	-	Informe o preço	-	-	-
96557			-	-	-	Informe o preço	-	-	-
97083			-	-	-	Informe o preço	-	-	-
96624			-	-	-	Informe o preço	-	-	-
97087			-	-	-	Informe o preço	-	-	-
96619			-	-	-	Informe o preço	-	-	-
104918			-	-	-	Informe o preço	-	-	-
104919			-	-	-	Informe o preço	-	-	-
104920			-	-	-	Informe o preço	-	-	-
104921			-	-	-	Informe o preço	-	-	-
104922			-	-	-	Informe o preço	-	-	-
96543			-	-	-	Informe o preço	-	-	-
96534			-	-	-	Informe o preço	-	-	-
96557			-	-	-	Informe o preço	-	-	-
564	usar preços unitários com 2 casas decimais.					-	-	-	-
x			0	0	0	0	0	0	0
92760			-	-	-	Informe o preço	-	-	-
92761			-	-	-	Informe o preço	-	-	-
92762			-	-	-	Informe o preço	-	-	-

Autenticidade: M34XXS7MJ5XT8UTE7 - Validação pelo link: https://capanemaprscp.equiplano.com.br:7575/tramitacaoProcesso/#/consulta-anexo-assinado/entidade/50 - Impr

88489	SINAPI	PINTURA LÁTEX ACRÍLICA PREMIUM, APLICAÇÃO MANUAL EM PAREDES, DUAS DEMÃOS. AF_04/2023 - COR CITRINO (MARCA REF. SUVINIL OU SIMILAR) - (MURO - INTERNO)	M2	5,27	8,30	13,57	6,48	10,20	16,68	275,15	1.782,97	2.806,53	4.589,50	0,18 %	
95305	SINAPI	TEXTURA ACRÍLICA, APLICAÇÃO MANUAL EM PAREDE, UMA DEMÃO. AF_09/2016 (MURO - EXTERNO)	M2	5,28	9,30	14,58	6,49	11,43	17,92	275,15	1.785,72	3.144,97	4.930,69	0,19 %	
	566	**COBERTURA**	0	0	0		**0,00**	**0,00**	**0,00**	**0,00**	**13.286,12**	**161.108,51**	**174.394,63**	**6,66 %**	**174.394,63**
x		**SERVIÇOS EXTRAS - COBERTURA**	0	0	0	0	0	0	0	**0**	0	0	0	-	
94216	SINAPI	TELHAMENTO COM TELHA METÁLICA TERMOACÚSTICA E = 30 MM, COM ATÉ 2 ÁGUAS, INCLUSO IÇAMENTO. AF_07/2019	M2	2,61	176,65	179,26	3,21	217,07	220,28	438,98	1.409,13	95.289,38	96.698,51	3,69 %	
100384	SINAPI	FABRICAÇÃO E INSTALAÇÃO DE PONTALETES DE MADEIRA NÃO APARELHADA PARA TELHADOS COM ATÉ 2 ÁGUAS E COM TELHA ONDULADA DE FIBROCIMENTO, ALUMÍNIO OU PLÁSTICA EM EDIFÍCIO INSTITUCIONAL TÉRREO, INCLUSO TRANSPORTE VERTICAL. AF_07/2019	M2	7,10	22,93	30,03	8,72	28,18	36,90	438,98	3.827,91	12.370,45	16.198,36	0,62 %	
CS.1402	PRC	INSTALAÇÃO DE COBERTURA EM VIDRO TEMPERADO, E = 8 MM, ENCAIXADO EM PERFIL U	M2	18,74	411,61	430,35	23,03	505,79	528,82	24,36	561,01	12.321,05	12.882,06	0,49 %	
CS.1404	PRC	PELÍCULA DE PROTEÇÃO SOLAR	M2	-	66,00	66,00	-	81,10	81,10	24,36	-	1.975,60	1.975,60	0,08 %	
100775	SINAPI	ESTRUTURA TRELIÇADA DE COBERTURA, TIPO FINK, COM LIGAÇÕES SOLDADAS, INCLUSOS PERFIS METÁLICOS, CHAPAS METÁLICAS, MÃO DE OBRA E TRANSPORTE COM GUINDASTE - FORNECIMENTO E INSTALAÇÃO. AF_01/2020_PSA	KG	0,60	12,39	12,99	0,74	15,22	15,96	288,00	213,12	4.383,36	4.596,48	0,18 %	
CS.1403	PRC	CUMEEIRA NORMAL PARA TELHA TRAPEZOIDAL DE AÇO, E = 0,5 MM, INCLUSO ACESSÓRIOS DE FIXAÇÃO E IÇAMENTO	M	4,82	72,37	77,19	5,92	88,93	94,85	2,95	17,46	262,35	279,81	0,01 %	
94229	SINAPI	CALHA EM CHAPA DE AÇO GALVANIZADO NÚMERO 24, DESENVOLVIMENTO DE 100 CM, INCLUSO TRANSPORTE VERTICAL. AF_07/2019	M	26,40	142,02	168,42	32,44	174,51	206,95	69,76	2.263,01	12.173,82	14.436,83	0,55 %	
100327	SINAPI	RUFO EXTERNO/INTERNO EM CHAPA DE AÇO GALVANIZADO NÚMERO 26, CORTE DE 33 CM, INCLUSO IÇAMENTO. AF_07/2019	M	8,97	50,27	59,24	11,02	61,77	72,79	181,82	2.003,66	11.231,02	13.234,68	0,51 %	
101979	SINAPI	CHAPIM (RUFO CAPA) EM AÇO GALVANIZADO, CORTE 33. AF_11/2020	M	6,37	36,64	43,01	7,83	45,02	52,85	189,78	1.485,98	8.543,89	10.029,87	0,38 %	
100724	SINAPI	PINTURA COM TINTA ALQUÍDICA DE FUNDO E ACABAMENTO (ESMALTE SINTÉTICO GRAFITE) APLICADA A ROLO OU PINCEL SOBRE PERFIL METÁLICO EXECUTADO EM FÁBRICA (POR DEMÃO). AF_01/2020	M2	5,61	9,53	15,14	6,89	11,71	18,60	218,41	1.504,84	2.557,59	4.062,43	0,16 %	
	567	**ESQUADRIAS, ACESSORIOS, VIDROS E ESPELHOS**	0	0	0		**0,00**	**0,00**	**0,00**	**0,00**	**17.009,20**	**237.257,27**	**254.266,47**	**9,71 %**	**254.266,47**
x		**SERVIÇOS EXTRAS - ESQUADRIAS, ACESSORIOS, VIDROS E ESPELHOS**	0	0	0	0	0	0	0	**0**	0	0	0	-	
CS.701	PRC	P1 - 90X210CM - PORTA C/ 1 FOLHA DE ABRIR LISA - C/ CONJUNTO FECHADURA E MAÇANETA C/ ACABAMENTO CROMADO ACETINADO - MADEIRA - (CRECHE)	UN	285,51	1.028,43	1.313,94	350,83	1.263,73	1.614,56	3,00	1.052,49	3.791,19	4.843,68	0,19 %	
CS.702	PRC	PA1 - 90X210CM - PORTA C/ 1 FOLHA DE ABRIR LISA - C/ CONJUNTO FECHADURA E MAÇANETA C/ ACABAMENTO CROMADO ACETINADO - C/ CHAPA METÁLICA EM AMBOS OS LADOS E BARRA DE APOIO P/ PCD EM AÇO INOX POLIDO (L=50CM) NA FACE EXTERNA - MADEIRA - (CRECHE)	UN	355,07	1.590,67	1.945,74	436,31	1.954,62	2.390,93	2,00	872,62	3.909,24	4.781,86	0,18 %	
CS.703	PRC	PC1 - 100X210CM - PORTA C/ 1 FOLHA DE CORRER LISA - C/ PUXADOR "H" TUBULAR VERTICAL (L=40CM) E CHAPA METÁLICA EM AMBOS OS LADOS E BARRA DE APOIO P/ PCD EM AÇO INOX POLIDO (L=40CM) NA FACE EXTERNA - MADEIRA - (CRECHE)	UN	564,52	1.575,06	2.139,58	693,68	1.935,43	2.629,11	4,00	2.774,72	7.741,72	10.516,44	0,40 %	
CS.704	PRC	PC2 - 80X210CM - PORTA C/ 1 FOLHA DE CORRER LISA - C/ PUXADOR "H" TUBULAR VERTICAL (L=40CM) EM AMBOS OS LADOS - MADEIRA - (CRECHE)	UN	516,73	1.237,23	1.753,96	634,96	1.520,31	2.155,27	1,00	634,96	1.520,31	2.155,27	0,08 %	
CS.705	PRC	PB1 - 80X210CM - PORTA C/ 1 FOLHA DE ABRIR LISA - C/ CONJUNTO FECHADURA E MAÇANETA C/ ACABAMENTO CROMADO ACETINADO - C/ CHAPA METÁLICA EM AMBOS OS LADOS - MADEIRA - (CRECHE)	UN	292,75	1.057,74	1.350,49	359,73	1.299,75	1.659,48	2,00	719,46	2.599,50	3.318,96	0,13 %	
CS.706	PRC	PB2 - 60X105CM - PORTA C/ 1 FOLHA DE ABRIR - C/ TARJETA METÁLICA TIPO LIVRE-OCUPADO C/ ACABAMENTO CROMADO - REVESTIDA C/ LAMINADO MELAMÍNICO NAS CORES VERDE, VERMELHO E AZUL CONFORME PROJETO - MADEIRA - (CRECHE)	UN	147,62	468,31	615,93	181,40	575,46	756,86	8,00	1.451,20	4.603,68	6.054,88	0,23 %	
CS.707	PRC	PS1 - 110X210CM - PORTA C/ 1 FOLHA DE ABRIR LISA - C/ CONJUNTO FECHADURA E MAÇANETA C/ ACABAMENTO CROMADO ACETINADO - C/ CHAPA METÁLICA EM AMBOS OS LADOS E BARRA DE APOIO P/ PCD EM AÇO INOX POLIDO (L=50CM) NA FACE EXTERNA - C/ VISOR DE VIDRO TEMPERADO LISO INCOLOR 6MM (20X110CM) - MADEIRA - (CRECHE)	UN	354,44	1.449,44	1.803,88	435,54	1.781,07	2.216,61	4,00	1.742,16	7.124,28	8.866,44	0,34 %	
CS.721	PRC	PJ1 - 320X260CM - PORTA JANELA C/ 4 FOLHAS (2 DE CORRER E 2 FIXAS) E 4 FOLHAS MAXIMOAR SUPERIORES - C/ FECHADURA COMPLETA E PUXADOR EM PERFIL METÁLICO TUBULAR (D=25MM) EM AMBOS OS LADOS - C/ VIDRO TEMPERADO LISO INCOLOR 8MM - ALUMÍNIO - (CRECHE)	UN	88,49	4.772,77	4.861,26	108,74	5.864,78	5.973,52	3,00	326,22	17.594,34	17.920,56	0,68 %	
CS.722	PRC	PE1 - 226X260CM - PORTA JANELA C/ 2 FOLHAS DE ABRIR E 2 FOLHAS MAXIMOAR SUPERIORES - C/ FECHADURA COMPLETA E PUXADOR EM PERFIL METÁLICO TUBULAR (D=25MM) EM AMBOS OS LADOS - C/ VIDRO TEMPERADO LISO INCOLOR 8MM - ALUMÍNIO - (CRECHE)	UN	62,49	3.392,72	3.455,21	76,79	4.168,97	4.245,76	1,00	76,79	4.168,97	4.245,76	0,16 %	
CS.723	PRC	PE2 - 450X260CM - PORTA JANELA C/ 4 FOLHAS (2 DE ABRIR E 2 FIXAS), 4 FOLHAS MAXIMOAR SUPERIORES E LATERAL FIXA - C/ FECHADURA COMPLETA E PUXADOR EM PERFIL METÁLICO TUBULAR (D=25MM) EM AMBOS OS LADOS - C/ VIDRO TEMPERADO LISO INCOLOR 8MM - ALUMÍNIO - (CRECHE)	UN	124,44	6.681,35	6.805,79	152,91	8.210,04	8.362,95	1,00	152,91	8.210,04	8.362,95	0,32 %	
CS.724	PRC	PE3 - 498X260CM - PORTA JANELA C/ 4 FOLHAS (2 DE CORRER E 2 FIXAS) E 4 FOLHAS MAXIMOAR SUPERIORES - C/ FECHADURA COMPLETA E PUXADOR EM PERFIL METÁLICO TUBULAR (D=25MM) EM AMBOS OS LADOS - C/ VIDRO TEMPERADO LISO INCOLOR 8MM - ALUMÍNIO - (CRECHE)	UN	137,71	7.386,05	7.523,76	169,22	9.075,98	9.245,20	2,00	338,44	18.151,96	18.490,40	0,71 %	
CS.725	PRC	PE4 - 703X260CM - PORTA JANELA C/ 6 FOLHAS (2 DE CORRER E 4 FIXAS) E 6 FOLHAS MAXIMOAR SUPERIORES - C/ FECHADURA COMPLETA E PUXADOR EM PERFIL METÁLICO TUBULAR (D=25MM) EM AMBOS OS LADOS - C/ VIDRO TEMPERADO LISO INCOLOR 8MM - ALUMÍNIO - (CRECHE)	UN	194,40	10.395,73	10.590,13	238,88	12.774,27	13.013,15	2,00	477,76	25.548,54	26.026,30	0,99 %	
CS.726	PRC	PE5 - 670X260CM - PORTA JANELA C/ 6 FOLHAS (2 DE CORRER E 4 FIXAS) E 6 FOLHAS MAXIMOAR SUPERIORES - C/ FECHADURA COMPLETA E PUXADOR EM PERFIL METÁLICO TUBULAR (D=25MM) EM AMBOS OS LADOS - C/ VIDRO TEMPERADO LISO INCOLOR 8MM - ALUMÍNIO - (CRECHE)	UN	185,27	9.911,25	10.096,52	227,66	12.178,94	12.406,60	2,00	455,32	24.357,88	24.813,20	0,95 %	
CS.781	PRC	PS2 - 90x210CM - PORTA DE ABRIR EM ALUMÍNIO TIPO VENEZIANA, FIXAÇÃO COM PARAFUSOS - FORNECIMENTO E INSTALAÇÃO - (CRECHE)	UN	27,23	1.900,15	1.927,38	33,46	2.334,90	2.368,36	7,00	234,22	16.344,30	16.578,52	0,63 %	
CS.782	PRC	PS3 - 110x210CM - PORTA DE ABRIR EM ALUMÍNIO TIPO VENEZIANA, FIXAÇÃO COM PARAFUSOS - FORNECIMENTO E INSTALAÇÃO - (CRECHE)	UN	33,29	2.322,40	2.355,69	40,91	2.853,77	2.894,68	1,00	40,91	2.853,77	2.894,68	0,11 %	
CS.783	PRC	PS4 - 80x210CM - PORTA DE ABRIR EM ALUMÍNIO TIPO VENEZIANA, FIXAÇÃO COM PARAFUSOS - FORNECIMENTO E INSTALAÇÃO - (CRECHE)	UN	24,21	1.689,02	1.713,23	29,75	2.075,47	2.105,22	3,00	89,25	6.226,41	6.315,66	0,24 %	
CS.741	PRC	J1 - 320X170CM - JANELA C/ 12 FOLHAS MAXIMOAR - C/ VIDRO TEMPERADO LISO INCOLOR 6MM - ALUMÍNIO - (CRECHE)	UN	350,17	3.983,96	4.334,13	430,29	4.895,49	5.325,78	3,00	1.290,87	14.686,47	15.977,34	0,61 %	
CS.742	PRC	J2 - 240X120CM - JANELA C/ 6 FOLHAS MAXIMOAR - C/ VIDRO TEMPERADO LISO INCOLOR 6MM - ALUMÍNIO - (CRECHE)	UN	185,38	2.138,06	2.323,44	227,79	2.627,25	2.855,04	3,00	683,37	7.881,75	8.565,12	0,33 %	
CS.743	PRC	J3 - 320X170CM - JANELA C/ 12 FOLHAS (4 MAXIMOAR E 8 FIXAS) - C/ VIDRO TEMPERADO LISO INCOLOR 6MM - ALUMÍNIO - (CRECHE)	UN	350,17	3.983,96	4.334,13	430,29	4.895,49	5.325,78	2,00	860,58	9.790,98	10.651,56	0,41 %	
CS.771	PRC	J4 - 240X150CM - JANELA C/ 4 FOLHAS (2 GUILHOTINA E 2 FIXAS) E 2 TELAS MOSQUITEIRO INFERIORES - C/ VIDRO TEMPERADO LISO INCOLOR 6MM - ALUMÍNIO - (CRECHE)	UN	97,76	2.914,61	3.012,37	120,13	3.581,47	3.701,60	1,00	120,13	3.581,47	3.701,60	0,14 %	
CS.744	PRC	J5 - 160X120CM - JANELA C/ 4 FOLHAS MAXIMOAR - C/ VIDRO TEMPERADO LISO INCOLOR 6MM - ALUMÍNIO - (CRECHE)	UN	123,59	1.436,87	1.560,46	151,87	1.765,63	1.917,50	1,00	151,87	1.765,63	1.917,50	0,07 %	
CS.745	PRC	J6 - 160X60CM - JANELA C/ 2 FOLHAS MAXIMOAR - C/ VIDRO TEMPERADO LISO INCOLOR 6MM - ALUMÍNIO - (CRECHE)	UN	61,79	727,89	789,68	75,93	894,43	970,36	2,00	151,86	1.788,86	1.940,72	0,07 %	
CS.746	PRC	J7 - 80X60CM - JANELA C/ 1 FOLHA MAXIMOAR - C/ VIDRO TEMPERADO LISO INCOLOR 6MM - ALUMÍNIO - (CRECHE)	UN	30,90	372,56	403,46	37,97	457,80	495,77	2,00	75,94	915,60	991,54	0,04 %	
CS.747	PRC	J8 - 100X50CM - JANELA C/ 1 FOLHA MAXIMOAR - C/ VIDRO TEMPERADO LISO INCOLOR 6MM - ALUMÍNIO - (CRECHE)	UN	32,18	396,34	428,52	39,54	487,02	526,56	5,00	197,70	2.435,10	2.632,80	0,10 %	
CS.748	PRC	J9 - 496X260CM - JANELA C/ 8 FOLHAS (4 MAXIMOAR E 4 FIXAS) E 4 FOLHAS MAXIMOAR SUPERIORES - C/ VIDRO TEMPERADO LISO INCOLOR 8MM - ALUMÍNIO - (CRECHE)	UN	830,11	9.327,76	10.157,87	1.020,04	11.461,95	12.481,99	1,00	1.020,04	11.461,95	12.481,99	0,48 %	
CS.749	PRC	J10 - 60X60CM - JANELA C/ 1 FOLHA MAXIMOAR - C/ VIDRO TEMPERADO LISO INCOLOR 6MM - ALUMÍNIO - (CRECHE)	UN	21,76	283,14	304,90	26,74	347,92	374,66	2,00	53,48	695,84	749,32	0,03 %	
CS.784	PRC	VENEZIANA EM ALUMÍNIO COM GUARNIÇÃO, FIXAÇÃO COM PARAFUSOS - FORNECIMENTO E INSTALAÇÃO - 80x50CM - (CRECHE)	UN	5,76	402,15	407,91	7,08	494,16	501,24	7,00	49,56	3.459,12	3.508,68	0,13 %	
CS.772	PRC	JA1 - 156X118CM - JANELA C/ 2 FOLHAS FIXAS - C/ VÃOS P/ BANCADA DE ATENDIMENTO - C/ VIDRO TEMPERADO LISO INCOLOR 6MM - ALUMÍNIO - (CRECHE)	UN	49,99	2.761,24	2.811,23	61,43	3.393,01	3.454,44	1,00	61,43	3.393,01	3.454,44	0,13 %	
CS.773	PRC	JA2 - 80X120CM - JANELA C/ 2 FOLHAS (1 GUILHOTINA E 1 FIXA) E 1 TELA MOSQUITEIRO INFERIOR - C/ VÃO P/ BANCADA DE ATENDIMENTO - C/ VIDRO TEMPERADO LISO INCOLOR 6MM - ALUMÍNIO - (CRECHE)	UN	26,07	1.435,96	1.462,03	32,03	1.764,51	1.796,54	2,00	64,06	3.529,02	3.593,08	0,14 %	
CS.774	PRC	VF - 100X120CM - JANELA C/ 1 FOLHA FIXA - C/ VIDRO TEMPERADO LISO INCOLOR 6MM - ALUMÍNIO - (CRECHE)	UN	32,59	1.846,06	1.878,65	40,05	2.268,44	2.308,49	1,00	40,05	2.268,44	2.308,49	0,09 %	
CS.791	PRC	PF1 - 112X213CM - PORTÃO C/ 1 FOLHA DE ABRIR - C/ CADEADO CILINDRICO E TRINCO FERROLHO CONFORME PROJETO - GRADIL METÁLICO C/ PINTURA ELETROSTÁTICA BRANCA - POSTE EM AÇO ZINCADO 4X6CM - (VÃO = 122X280CM) - (CRECHE)	UN	59,62	631,91	691,53	73,26	776,49	849,75	4,00	293,04	3.105,96	3.399,00	0,13 %	
CS.792	PRC	PF2 - 110X213CM - PORTÃO C/ 1 FOLHA DE ABRIR - C/ CADEADO CILINDRICO E TRINCO FERROLHO CONFORME PROJETO - GRADIL METÁLICO C/ PINTURA ELETROSTÁTICA BRANCA - POSTE EM AÇO ZINCADO 4X6CM - (VÃO = 156X280CM) - (CRECHE)	UN	70,93	777,48	848,41	87,16	955,37	1.042,53	3,00	261,48	2.866,11	3.127,59	0,12 %	
CS.2041	PRC	PG1 - 140X190CM - PORTA C/ 2 FOLHAS DE ABRIR - C/ PORTA CADEADO E FERROLHO C/ TRAVA NO PISO CONFORME PROJETO - TELA ONDULADA, AÇO GALVANIZADO MALHA 20X20MM, ARAME 10BWG (PADRÃO COPEL) - PERFIL EM AÇO GALVANIZADO - (GLP)	UN	57,37	2.737,12	2.794,49	70,50	3.363,37	3.433,87	1,00	70,50	3.363,37	3.433,87	0,13 %	
CS.2042	PRC	TF1 - 60X30CM - ESQUADRIA FIXA - TELA ONDULADA, AÇO GALVANIZADO MALHA 20X20MM, ARAME 10BWG (PADRÃO COPEL) - PERFIL EM AÇO GALVANIZADO - (GLP)	UN	2,59	180,97	183,56	3,18	222,38	225,56	2,00	6,36	444,76	451,12	0,02 %	
CS.2043	PRC	PR1 - 70X190CM - PORTA C/ 1 FOLHA DE ABRIR - VENEZIANA EM PERFIL "S", TELA NYLON MALHA 1X1MM E C/ PORTA CADEADO CONFORME PROJETO - ALUMÍNIO - (GLP)	UN	38,21	1.397,55	1.435,76	46,95	1.717,31	1.764,26	1,00	46,95	1.717,31	1.764,26	0,07 %	
CS.2044	PRC	PR2 - 140X190CM - PORTA C/ 2 FOLHAS DE ABRIR - VENEZIANA EM PERFIL "S", TELA NYLON MALHA 1X1MM E C/ PORTA CADEADO CONFORME PROJETO - ALUMÍNIO - (GLP)	UN	57,37	2.734,69	2.792,06	70,50	3.360,39	3.430,89	1,00	70,50	3.360,39	3.430,89	0,13 %	
	568	**INSTAL. ELETRICAS, TELEFONIA, SISTEMAS DE PROTEÇÃO E VENTILAÇÃO**	0	0	0		**0,00**	**0,00**	**0,00**	**0,00**	**76.206,19**	**136.243,12**	**212.449,31**	**8,12 %**	**212.449,31**
8.2		**INSTALAÇÕES ELÉTICAS**	0	0	0	0	0	0	0	**0**	0	0	0	-	
8.2.5		**CABOS**	0	0	0	0	0	0	0	**0**	0	0	0	-	
8.2.5.2		**ISOLAMENTO 0,6/1KV**	0	0	0	0	0	0	0	**0**	0	0	0	-	
91927	SINAPI	CABO DE COBRE FLEXÍVEL ISOLADO, 2,5 MM², ANTI-CHAMA 0,6/1,0 KV, PARA CIRCUITOS TERMINAIS - FORNECIMENTO E INSTALAÇÃO. AF_12/2015	m	1,45	3,80	5,25	1,78	4,67	6,45	35,00	62,30	163,45	225,75	0,01 %	
92984	SINAPI	CABO DE COBRE FLEXÍVEL ISOLADO, 25 MM², ANTI-CHAMA 0,6/1,0 KV, PARA REDE ENTERRADA DE DISTRIBUIÇÃO DE ENERGIA ELÉTRICA - FORNECIMENTO E INSTALAÇÃO. AF_12/2021	m	3,03	25,29	28,32	3,72	31,08	34,80	31,60	117,55	982,13	1.099,68	0,04 %	
8.2.6		**CONDULETES**	0	0	0	0	0	0	0	**0**	0	0	0	-	
8.2.6.1		**LIGA DE ALUMINIO**	0	0	0	0	0	0	0	**0**	0	0	0	-	
95779	SINAPI	CONDULETE DE ALUMÍNIO, TIPO E, PARA ELETRODUTO DE AÇO GALVANIZADO DN 20 MM (3/4"), APARENTE - FORNECIMENTO E INSTALAÇÃO. AF_10/2022	un	11,54	17,54	29,08	14,18	21,55	35,73	66,60	944,39	1.435,23	2.379,62	0,09 %	
x		**SERVIÇOS EXTRAS - INSTALACOES ELETRICAS, TELEFONIA, SISTEMAS DE PROTEÇÃO E VENTILAÇÃO**	0	0	0	0	0	0	0	**0**	0	0	0	-	
CS.1201	PRC	POSTE DE CONCRETO ARMADO PARA ENTRADA DE ENERGIA PADRÃO COPEL , SEÇÃO DUPLO T, ALTURA DE 7,2M TIPOB, RESISTÊNCIA DO MATERIAL 300DAN, COM DESCIDA PARA CABO DE ATERRAMENTO, INCLUSIVE ESCAVAÇÃO, EXCLUSIVE TRANSPORTE - FORNECIMENTO E INSTALAÇÃO	UN	175,13	978,79	1.153,92	215,20	1.202,74	1.417,94	1,00	215,20	1.202,74	1.417,94	0,05 %	
CS.1202	PRC	CABEÇOTE PARA ENTRADA DE LINHA DE ALIMENTAÇÃO PARA ELETRODUTO; EM LIGA DE ALUMÍNIO COM ACABAMENTO ANTI-CORROSIVO, COM FIXAÇÃO POR ENCAIXE LISO DE 360°, DE Ø2.1/2" (75MM)	UN	21,60	85,94	107,54	26,54	105,60	132,14	1,00	26,54	105,60	132,14	0,01 %	
93010	SINAPI	ELETRODUTO RÍGIDO EM PVC, DN 75MM (Ø2.1/2")	M	7,27	39,13	46,40	8,93	48,08	57,01	6,00	53,58	288,48	342,06	0,01 %	
93022	SINAPI	CURVA 90º PVC PARA ELETRODUTO DN 75MM (Ø2.1/2")	UN	21,87	39,00	60,87	26,87	47,92	74,79	1,00	26,87	47,92	74,79	0,00 %	
91879	SINAPI	ARRUELA E BUCHA TERMINAL Ø2.1/2"	UN	5,14	3,36	8,50	6,32	4,13	10,45	2,00	12,64	8,26	20,90	0,00 %	
91868	SINAPI	ELETRODUTO DE PVC RÍGIDO TIPO LEVE DN 25MM (Ø1")	M	5,39	11,63	17,02	6,62	14,29	20,91	3,00	19,86	42,87	62,73	0,00 %	
91917	SINAPI	CURVA 90º PARA ELETRODUTO PVC RÍGIDO, DN 25MM (Ø1")	UN	15,53	11,00	26,53	19,08	13,52	32,60	1,00	19,08	13,52	32,60	0,00 %	
91878	SINAPI	ARRUELA E BUCHA TERMINAL Ø1"	UN	4,37	2,59	6,96	5,37	3,18	8,55	2,00	10,74	6,36	17,10	0,00 %	
101548	SINAPI	ISOLADOR DE PORCELANA VIDRADA, TIPO ROLDANA, 72X72MM (NTC 811565)	UN	1,78	6,50	8,28	2,19	7,99	10,18	1,00	2,19	7,99	10,18	0,00 %	
101542	SINAPI	ARMAÇÃO SECUNDÁRIA PESADA, CHAPA DE AÇO 3/16", GALVANIZADO A FOGO, COM 1 ESTRIBO (NTC 811584)	UN	9,05	22,03	31,08	11,12	27,07	38,19	1,00	11,12	27,07	38,19	0,00 %	
101554	SINAPI	ALÇA PRÉ-FORMADA EM AÇO CARBONO REVESTIDA COM ALUMÍNIO, PARA CABO DE ALUMÍNIO CA OU CAA, BITOLA DE 2 AWG (NTC 812122)	UN	4,56	6,27	10,83	5,60	7,70	13,30	1,00	5,60	7,70	13,30	0,00 %	
CS.1203	PRC	CAIXA PARA MEDIÇÃO DE ENERGIA PADRÃO COPEL, EM CHAPA DE ALUMÍNIO 1,5MM, PINTURA CINZA N°6,5 PARA USO AO TEMPO, TIPO GNE PARA MEDIDOR POLIFÁSICO E DISJUNTOR TRIFÁSICO ATÉ 200A, MEDIDAS APROXIMADAS (700X570X260)MM	UN	86,39	494,91	581,30	106,16	608,15	714,31	1,00	106,16	608,15	714,31	0,03 %	
101896	SINAPI	DISJUNTOR TERMOMAGNÉTICO, EM CAIXA MOLDADA, TRIPOLAR 200A, 240VCA, 10KA (REF.: SIEMENS OU EQUIVALENTE TÉCNICO)	UN	62,53	599,93	662,46	76,84	737,19	814,03	1,00	76,84	737,19	814,03	0,03 %	
101562	SINAPI	CABO DE COBRE, TEMPERA MOLE, ENCORDOAMENTO CLASSE II, ISOLAMENTO 0,6/1KV, EPR 90°C, ISOLAÇÃO COM MATERIAL COM CARACTERÍSTICAS DE NÃO PROPAGAÇÃO E AUTO-EXTINÇÃO DE FOGO, BAIXA EMISSÃO DE FUMAÇA E GASES TÓXICOS CORROSIVOS E LIVRE DE HALOGÊNIO, BITOLA #95MM²	M	0,07	27,34	27,41	0,09	33,60	33,69	36,00	3,24	1.209,60	1.212,84	0,05 %	
96986	SINAPI	HASTE PARA ATERRAMENTO, NÚCLEO DE AÇO REVESTIDO POR COBRE ELETROLÍTICO, DIÂMETRO 12,8MM, COMPRIMENTO 2400MM (NTC 917040)	UN	18,34	92,23	110,57	22,54	113,33	135,87	1,00	22,54	113,33	135,87	0,01 %	
104750	SINAPI	CONECTOR TIPO GRAMPO TERRA DUPLO COM PARAFUSO "U", TIPO GTDU 3/8" IPS 4-2/0	UN	8,84	8,58	17,42	10,86	10,54	21,40	1,00	10,86	10,54	21,40	0,00 %	
104752	SINAPI	CONECTOR PARAFUSO FENDIDO "SPLIT-BOLT" - PARA CABO DE 25MM² - FORNECIMENTO E INSTALAÇÃO	UN	8,82	13,66	22,48	10,84	16,79	27,63	2,00	21,68	33,58	55,26	0,00 %	
96973	SINAPI	CABO DE COBRE NU, TEMPERA MEIO DURA, ENCORDOAMENTO CLASSE 2A, SEÇÃO #25MM²	M	21,53	56,65	78,18	26,46	69,61	96,07	4,00	105,84	278,44	384,28	0,01 %	
97886	SINAPI	CAIXA DE PASSAGEM EM ALVENARIA DE TIJOLOS, COM TAMPA EM CONCRETO NAS DIMENSÕES (300X300X300)MM	UN	92,63	95,14	187,77	113,82	116,91	230,73	1,00	113,82	116,91	230,73	0,01 %	
104750	SINAPI	CONECTOR TIPO GRAMPO TERRA DUPLO COM PARAFUSO "U", TIPO GTDU 3/8" IPS 4-2/0	UN	8,84	8,58	17,42	10,86	10,54	21,40	1,00	10,86	10,54	21,40	0,00 %	
104752	SINAPI	CONECTOR PARAFUSO FENDIDO "SPLIT-BOLT" - PARA CABO DE 25MM² - FORNECIMENTO E INSTALAÇÃO	UN	8,82	13,66	22,48	10,84	16,79	27,63	2,00	21,68	33,58	55,26	0,00 %	
96973	SINAPI	CABO DE COBRE NU, TEMPERA MEIO DURA, ENCORDOAMENTO CLASSE 2A, SEÇÃO #25MM²	M	21,53	56,65	78,18	26,46	69,61	96,07	4,00	105,84	278,44	384,28	0,01 %	
97886	SINAPI	CAIXA DE PASSAGEM EM ALVENARIA DE TIJOLOS, COM TAMPA EM CONCRETO NAS DIMENSÕES (300X300X300MM) PARA ENTRADA DE ENERGIA	UN	92,63	95,14	187,77	113,82	116,91	230,73	1,00	113,82	116,91	230,73	0,01 %	
91927	SINAPI	CABO DE COBRE FLEXÍVEL, SEÇÃO NOMINAL DE 2,5MM² / 750V, FORMADO POR FIOS DE COBRE ELETROLÍTICO NU, TÊMPERA MOLE, ENCORDOAMENTO CLASSE 5 (NO MÍNIMO), APROVADO PELO INMETRO, E DE ACORDO COM AS ESPECIFICAÇÕES APLICÁVEIS. ISOLAÇÃO COM MATERIAL COM CARACTERÍSTICAS DE NÃO PROPAGAÇÃO E AUTO-EXTINÇÃO DE FOGO, BAIXA EMISSÃO DE FUMAÇA E GASES TÓXICOS	M	1,37	4,13	5,50	1,68	5,07	6,75	3.428,00	5.759,04	17.379,96	23.139,00	0,88 %	

Autenticidade: M34XXS7MJ5XT8UTE7 - Validação pelo link: https://capanemaprscp.equiplano.com.br:7575/tramitacaoProcesso/#/consulta-anexo-assinado/entidade/50 - Impr

92001	SINAPI	CONJUNTO COMPLETO PARA CONDULETE Ø1" OU CAIXA 2X4" COM: 1 MÓDULO DE TOMADA 2P+T (20A), COM TAMPA UMA POSIÇÃO (INCLUINDO SUPORTE DE FIXAÇÃO E ESPELHO) – ALTA	CJ	17,51	21,28	38,79	21,52	26,15	47,67	7,00	150,64	183,05	333,69	0,01 %
92008	SINAPI	CONJUNTO COMPLETO PARA CONDULETE Ø1" OU CAIXA 2X4" COM: 1 MÓDULO DE TOMADA 2P+T (20A), COM TAMPA UMA POSIÇÃO (INCLUINDO SUPORTE DE FIXAÇÃO E ESPELHO) – MÉDIA	CJ	25,97	30,19	56,16	31,91	37,10	69,01	6,00	191,46	222,60	414,06	0,02 %
92009	SINAPI	CONJUNTO COMPLETO PARA CONDULETE Ø1" OU CAIXA 2X4" COM: 1 MÓDULO DE TOMADA 2P+T (20A), COM TAMPA UMA POSIÇÃO (INCLUINDO SUPORTE DE FIXAÇÃO E ESPELHO) – BAIXA	CJ	25,96	34,76	60,72	31,90	42,71	74,61	2,00	63,80	85,42	149,22	0,01 %
92008	SINAPI	CONJUNTO COMPLETO PARA CONDULETE Ø1" OU CAIXA 2X4" COM: 2 MÓDULOS DE TOMADA 2P+T (10A), COM TAMPA UMA POSIÇÃO (INCLUINDO SUPORTE DE FIXAÇÃO E ESPELHO) – BAIXA	CJ	25,97	30,19	56,16	31,91	37,10	69,01	8,00	255,28	296,80	552,08	0,02 %
CS.1221	PRC	PAINEL PLAFON LED EM ALUMÍNIO E POLICARBONATO, BIVOLT, 12W, TIPO SOBREPOR, QUADRADO 161X161MM E ALTURA 30MM. FLUXO LUMINOSO 1100 LÚMENS, 6500K, 92LM/W, FP>0,90, COM DRIVER ACOPLADO. REFERÊNCIA: MODELO STH21962Q/65 DA STELLA OU EQUIVALENTE TÉCNICO.	CJ	67,64	36,59	104,23	83,12	44,96	128,08	14,00	1.163,68	629,44	1.793,12	0,07 %
CS.1222	PRC	PAINEL PLAFON LED EM ALUMINIO, BIVOLT, POTÊNCIA ELÉTRICA 25W, TIPO SOBREPOR, QUADRADO 30X30CM E ALTURA 3,5CM. FLUXO LUMINOSO 2125 LÚMENS, FP>0,95, COM DRIVER ACOPLADO. REFERÊNCIA: MODELO HPE-25W DA EMBRALUMI OU EQUIVALENTE TÉCNICO.	CJ	67,64	51,76	119,40	83,12	63,60	146,72	28,00	2.327,36	1.780,80	4.108,16	0,16 %
CS.1223	PRC	PAINEL PLAFON LED EM ALUMÍNIO E POLICARBONATO, BIVOLT, 40W, TIPO SOBREPOR, QUADRADO 400X400MM E ALTURA 40MM. FLUXO LUMINOSO 2800 LÚMENS, 6500K, 78LM/W, FP>0,90, COM DRIVER ACOPLADO. REFERÊNCIA: MODELO 65140255 DA TASCHIBRA OU EQUIVALENTE TÉCNICO.	CJ	67,64	55,32	122,96	83,12	67,98	151,10	57,00	4.737,84	3.874,86	8.612,70	0,33 %
CS.1224	PRC	LUMINÁRIA TIPO REFLETOR LED, CORPO EM ALUMÍNIO, USO ÁREA EXTERNA (GRAU DE PROTEÇÃO IP66), 50W, BIVOLT (127/220V), MÓDULO LED, BRANCO FRIO 6500K, 4900 LUMENS, FP>0,50, DIMENSÕES APROXIMADAS (13X15X6)CM. REFERÊNCIA: MODELO ILUMINIM OU EQUIVALENTE TÉCNICO.	CJ	67,64	51,76	119,40	83,12	63,60	146,72	9,00	748,08	572,40	1.320,48	0,05 %
CS.1225	PRC	LUMINÁRIA LINEAR TIPO PERFIL LED, CORPO EM ALUMÍNIO E ACABAMENTO EM ACRÍLICO, DIMENSÕES APROXIMADAS DE (100X62X20)MM, COM FITA LED 12W/M A SER INSTALADO EM SEU INTERIOR.	CJ	25,05	37,43	62,48	30,78	45,99	76,77	9,00	277,02	413,91	690,93	0,03 %
CS.1226	PRC	CONJUNTO FITA LED, 5 METROS, 12W/M, 12V, COR BRANCO NEUTRO, TEMPERATURA DA COR 4000K, FLUXO LUMINOSO APROXIMADAMENTE 1100LM/M E DRIVER PARA FITA LED (FONTE CHAVEADA), ENTRADA AC 127V, SAÍDA DC 12V, POTÊNCIA MÁXIMA SAÍDA 72W (6ACC)	CJ	13,29	164,06	177,35	16,33	201,60	217,93	2,00	32,66	403,20	435,86	0,02 %
101880	SINAPI	QUADRO DE DISTRIBUIÇÃO DE ENERGIA QD, DE SOBREPOR 28 MÓDULOS PARA DISJUNTORES SECUNDÁRIOS E 01 MÓDULO PARA DISJUNTOR GERAL TRIPOLAR DE CAPACIDADE ATÉ 100A; POSSUI PORTA E FECHADURA COM CHAVE, EM CHAPA DE ESPESSURA MÍNIMA DE 18 BWG DE AÇO GALVANIZADO E PINTURA ELETROSTÁTICA A PÓ (EPOXI), COM ESPELHO INTERNO E TRILHO PADRÃO DIN PARA FIXAÇÃO DE DISJUNTORES E DISPOSITIVOS. DIMENSÃO APROXIMADA DE 334X496X100MM. INCLUIDO BARRAMENTO TRIFÁSICO DE COBRE F+T+N COM CAPACIDADE DE CONDUÇÃO DE CORRENTE 150% DO DISJUNTOR DE ENTRADA (UNIFILAR) E ISOLAMENTOS PARA BARRAMENTOS COM SEUS ACESSÓRIOS PARA ADEQUADA INSTALAÇÃO. A ÁREA DE SEÇÃO TRANSVERSAL MÍNIMA QUE PERMITA UMA DENSIDADE DE CORRENTE MÁXIMA DE 3A/MM². CONFORME NBR5410 E NR10. REF.: QDSTN II 904332 CEMAR OU EQUIVALENTE TÉCNICO	UN	33,93	583,17	617,10	41,69	716,60	758,29	1,00	41,69	716,60	758,29	0,03 %
101881	SINAPI	QUADRO DE DISTRIBUIÇÃO DE ENERGIA QD, DE SOBREPOR 56 MÓDULOS PARA DISJUNTORES SECUNDÁRIOS MONOPOLARES (PADRÃO DIN) E 01 MÓDULO PARA DISJUNTOR GERAL TRIPOLAR DE CAPACIDADE ATÉ 225A; POSSUI PORTA E FECHADURA COM CHAVE, EM CHAPA DE ESPESSURA MÍNIMA DE 18 BWG DE AÇO GALVANIZADO E PINTURA ELETROSTÁTICA A PÓ (EPOXI), COM ESPELHO INTERNO E TRILHO PADRÃO DIN PARA FIXAÇÃO DE DISJUNTORES E DISPOSITIVOS. QD COM 3 FILAS DE 18 MÓDULOS DIN CADA, DIMENSÃO APROXIMADA DE 481X957X120MM. INCLUIDO BARRAMENTO TRIFÁSICO DE COBRE 3F+T+N COM CAPACIDADE DE CONDUÇÃO DE CORRENTE 150% DO DISJUNTOR DE ENTRADA (UNIFILAR) E ISOLAMENTOS PARA BARRAMENTOS COM SEUS ACESSÓRIOS PARA ADEQUADA INSTALAÇÃO. BARRAMENTO DE NEUTRO COM 24 LIGAÇÕES (1X 50MM², 3X 25MM², 20X 6MM²) E BARRAMENTO DE TERRA COM 26 LIGAÇÕES (1X 50MM², 1X 25MM², 24X 6MM²). CONFORME NBR5410 E NR10. REFERÊNCIA: MODELO PRA20318 SOBREPOR DA SCHNEIDER, QDSTG 904125 DA CEMAR OU EQUIVALENTE TÉCNICO.	UN	34,10	846,12	880,22	41,90	1.039,71	1.081,61	1,00	41,90	1.039,71	1.081,61	0,04 %
96974	SINAPI	BARRAMENTO PRINCIPAL DE COBRE PARA CAPACIDADE DE CONDUÇÃO 100A (15X3MM - 3,00M)	M	24,85	75,91	100,76	30,54	93,28	123,82	3,00	91,62	279,84	371,46	0,01 %
96976	SINAPI	BARRAMENTO PRINCIPAL DE COBRE PARA CAPACIDADE DE CONDUÇÃO 200A (25X4MM - 3,00M)	M	30,84	132,57	163,41	37,90	162,90	200,80	3,00	113,70	488,70	602,40	0,02 %
93664	SINAPI	DISJUNTOR TERMOMAGNÉTICO (BAIXA TENSÃO) BIPOLAR PADRÃO DIN (MINIDISJUNTOR) 32A/240-415V; COM ISOLADOR ENTRE FASES E BARRAS DE EXTENSÃO EM COBRE PARA CONEXÃO DE BARRAMENTOS E CABOS COM TERMINAIS	UN	8,61	58,16	66,77	10,58	71,47	82,05	7,00	74,06	500,29	574,35	0,02 %
93653	SINAPI	DISJUNTOR TERMOMAGNÉTICO (BAIXA TENSÃO) MONOPOLAR PADRÃO DIN (MINIDISJUNTOR) 10A/440VCA_250VCC; COM ISOLADOR ENTRE FASES E BARRAS DE EXTENSÃO EM COBRE PARA CONEXÃO DE BARRAMENTOS E CABOS COM TERMINAIS	UN	1,64	10,68	12,32	2,02	13,12	15,14	5,00	10,10	65,60	75,70	0,00 %
93654	SINAPI	DISJUNTOR TERMOMAGNÉTICO (BAIXA TENSÃO) MONOPOLAR PADRÃO DIN (MINIDISJUNTOR) 13A/440VCA_250VCC; COM ISOLADOR ENTRE FASES E BARRAS DE EXTENSÃO EM COBRE PARA CONEXÃO DE BARRAMENTOS E CABOS COM TERMINAIS	UN	2,23	10,89	13,12	2,74	13,38	16,12	6,00	16,44	80,28	96,72	0,00 %
93654	SINAPI	DISJUNTOR TERMOMAGNÉTICO (BAIXA TENSÃO) MONOPOLAR PADRÃO DIN (MINIDISJUNTOR) 16A/440VCA_250VCC; COM ISOLADOR ENTRE FASES E BARRAS DE EXTENSÃO EM COBRE PARA CONEXÃO DE BARRAMENTOS E CABOS COM TERMINAIS	UN	2,23	10,89	13,12	2,74	13,38	16,12	5,00	13,70	66,90	80,60	0,00 %
93660	SINAPI	DISJUNTOR TERMOMAGNÉTICO (BAIXA TENSÃO) BIPOLAR PADRÃO DIN (MINIDISJUNTOR) 13A/440VCA_250VCC; COM ISOLADOR ENTRE FASES E BARRAS DE EXTENSÃO EM COBRE PARA CONEXÃO DE BARRAMENTOS E CABOS COM TERMINAIS	UN	3,30	55,13	58,43	4,06	67,74	71,80	2,00	8,12	135,48	143,60	0,01 %
93661	SINAPI	DISJUNTOR TERMOMAGNÉTICO (BAIXA TENSÃO) BIPOLAR PADRÃO DIN (MINIDISJUNTOR) 16A/440VCA_250VCC; COM ISOLADOR ENTRE FASES E BARRAS DE EXTENSÃO EM COBRE PARA CONEXÃO DE BARRAMENTOS E CABOS COM TERMINAIS	UN	4,48	55,55	60,03	5,51	68,26	73,77	2,00	11,02	136,52	147,54	0,01 %
93662	SINAPI	DISJUNTOR TERMOMAGNÉTICO (BAIXA TENSÃO) BIPOLAR PADRÃO DIN (MINIDISJUNTOR) 20A/440VCA_250VCC; COM ISOLADOR ENTRE FASES E BARRAS DE EXTENSÃO EM COBRE PARA CONEXÃO DE BARRAMENTOS E CABOS COM TERMINAIS	UN	6,25	56,81	63,06	7,68	69,81	77,49	1,00	7,68	69,81	77,49	0,00 %
93663	SINAPI	DISJUNTOR TERMOMAGNÉTICO (BAIXA TENSÃO) BIPOLAR PADRÃO DIN (MINIDISJUNTOR) 25A/440VCA_250VCC; COM ISOLADOR ENTRE FASES E BARRAS DE EXTENSÃO EM COBRE PARA CONEXÃO DE BARRAMENTOS E CABOS COM TERMINAIS	UN	6,25	56,81	63,06	7,68	69,81	77,49	1,00	7,68	69,81	77,49	0,00 %
93665	SINAPI	DISJUNTOR TERMOMAGNÉTICO (BAIXA TENSÃO) BIPOLAR PADRÃO DIN (MINIDISJUNTOR) 40A/440VCA_250VCC; COM ISOLADOR ENTRE FASES E BARRAS DE EXTENSÃO EM COBRE PARA CONEXÃO DE BARRAMENTOS E CABOS COM TERMINAIS	UN	12,77	59,12	71,89	15,69	72,65	88,34	1,00	15,69	72,65	88,34	0,00 %
93673	SINAPI	DISJUNTOR TERMOMAGNÉTICO (BAIXA TENSÃO) TRIPOLAR PADRÃO DIN (MINIDISJUNTOR) 63A/440VCA_250VCC; COM ISOLADOR ENTRE FASES E BARRAS DE EXTENSÃO EM COBRE PARA CONEXÃO DE BARRAMENTOS E CABOS COM TERMINAIS	UN	26,83	79,30	106,13	32,97	97,44	130,41	2,00	65,94	194,88	260,82	0,01 %
101896	SINAPI	DISJUNTOR TERMOMAGNÉTICO (BAIXA TENSÃO) TRIPOLAR EM CAIXA MOLDADA 200A/690V (TENSÃO NOMINAL DE OPERAÇÃO), PROTEÇÃO TERMOMAGNÉTICA TIPO FIXO, 3 PÓLOS, 60HZ, CAPACIDADE MÁXIMA DE INTERRUPÇÃO DE CURTO-CIRCUITO 65KA@220/250V (ICU=ICS); COM ISOLADOR ENTRE FASES E BARRAS DE EXTENSÃO EM COBRE PARA CONEXÃO DE BARRAMENTOS E CABOS COM TERMINAIS. REFERÊNCIA: MODELO AGW250N-DX200-3 DA WEG OU EQUIVALENTE TÉCNICO.	UN	62,53	599,93	662,46	76,84	737,19	814,03	1,00	76,84	737,19	814,03	0,03 %
93671	SINAPI	DISPOSITIVO DR TETRAPOLAR: DISJUNTOR DIFERENCIAL RESIDUAL (BAIXA TENSÃO), CORRENTE NOMINAL DE 32A, 4 PÓLOS (3 FASES E NEUTRO), PADRÃO DIN (MINIDISJUNTOR), DETECÇÃO DE FUGA À TERRA DE 30MA (PROTEÇÃO DE PESSOAS); REFERÊNCIA: MODELO RDWS 30-32-4 DA WEG OU EQUIVALENTE TÉCNICO.	UN	12,90	73,00	85,90	15,85	89,70	105,55	1,00	15,85	89,70	105,55	0,00 %
93672	SINAPI	DISPOSITIVO DR TETRAPOLAR: DISJUNTOR DIFERENCIAL RESIDUAL (BAIXA TENSÃO), CORRENTE NOMINAL DE 40A, 4 PÓLOS (3 FASES E NEUTRO), PADRÃO DIN (MINIDISJUNTOR), DETECÇÃO DE FUGA À TERRA DE 30MA (PROTEÇÃO DE PESSOAS); REFERÊNCIA: MODELO RDWS 30-40-4 DA WEG OU EQUIVALENTE TÉCNICO.	UN	19,17	75,61	94,78	23,56	92,91	116,47	1,00	23,56	92,91	116,47	0,00 %
CS.1227	PRC	DISPOSITIVO DE PROTEÇÃO CONTRA SURTOS (BAIXA TENSÃO), DPS, MONOPOLAR, PADRÃO DIN (MINIDISJUNTOR), 5KA	UN	12,53	78,52	91,05	15,40	96,49	111,89	6,00	92,40	578,94	671,34	0,03 %
96974	SINAPI	CABO DE COBRE ENCORDOADO NÚ, SEM ISOLAÇÃO, SEÇÃO NOMINAL DE 50MM², FORMADO POR 7 FIOS DE COBRE ELETROLÍTICO NU (Ø3,00MM CADA FIO DA CORDOALHA), TÊMPERAS MEIO DURA E DURA, ENCORDOAMENTO CLASSE 2A, APROVADO PELO INMETRO, E DE ACORDO COM AS ESPECIFICAÇÕES APLICÁVEIS.	M	24,85	75,91	100,76	30,54	93,28	123,82	132,00	4.031,28	12.312,96	16.344,24	0,62 %
CS.1251	PRC	FITA MACIÇA EM ALUMÍNIO 7/8"X1/8", 3MM DE ESPESSURA (70MM²) COM FUROS Ø7MM	M	26,41	20,31	46,72	32,45	24,96	57,41	339,00	11.000,55	8.461,44	19.461,99	0,74 %
104746	SINAPI	TERMINAL AÉREO (OU MINICAPTOR) EM FITA MACIÇA DE ALUMÍNIO, 7/8"X1/8"X 300MM, BASE 1 FURO PARA FIXAÇÃO EM FITA MACIÇA, FIXAÇÃO HORIZONTAL (70MM²)	UN	9,01	20,34	29,35	11,07	24,99	36,06	58,00	642,06	1.449,42	2.091,48	0,08 %
CS.1252	PRC	CURVA HORIZONTAL 90º EM ALUMÍNIO COM FUROS, 7/8"X1/8"X300MM (70MM²)	UN	9,82	15,85	25,67	12,07	19,48	31,55	1,00	12,07	19,48	31,55	0,00 %
CS.1253	PRC	TERMINAL DE COMPRESSÃO EM COBRE ESTANHADO 1 FURO PARA CABOS DE COBRE 50MM²	UN	9,82	9,38	19,20	12,07	11,53	23,60	14,00	168,98	161,42	330,40	0,01 %
CS.1254	PRC	PARAFUSO CABEÇA CHATA EM ALUMÍNIO Ø1/4" X 5/8" C/ PORCA SEXTAVADA Ø1/4" EM ALUMÍNIO	CJ	13,76	6,29	20,05	16,91	7,73	24,64	298,00	5.039,18	2.303,54	7.342,72	0,28 %
104754	SINAPI	CONECTOR COM INTERFACE BIMETÁLICA ENTRE FITA MACIÇA DE ALUMÍNIO E CABO DE COBRE (PARA JUNÇÃO ENTRE CABOS 35-50MM² E FITA MACIÇA DE ALUMÍNIO 70-120MM²)	UN	8,81	25,21	34,02	10,83	30,98	41,81	14,00	151,62	433,72	585,34	0,02 %
96984	SINAPI	ELETRODUTO DE PVC RÍGIDO, Ø1" C/ 3,00M	UN	35,24	35,47	70,71	43,30	43,59	86,89	14,00	606,20	610,26	1.216,46	0,05 %
91917	SINAPI	CURVA LONGA PARA ELETRODUTO PVC RÍGIDO Ø1"	UN	15,53	11,00	26,53	19,08	13,52	32,60	14,00	267,12	189,28	456,40	0,02 %
91885	SINAPI	LUVA PARA ELETRODUTO PVC RÍGIDO Ø1"	UN	10,38	5,85	16,23	12,75	7,19	19,94	28,00	357,00	201,32	558,32	0,02 %
91878	SINAPI	ARRUELA E BUCHA PARA ELETRODUTO PVC RÍGIDO Ø1"	UN	4,37	2,59	6,96	5,37	3,18	8,55	28,00	150,36	89,04	239,40	0,01 %
CS.1255	PRC	ABRAÇADEIRA TIPO "D" COM CUNHA PRÉ-ZINCADA Ø1"	UN	5,19	6,67	11,86	6,38	8,20	14,58	56,00	357,28	459,20	816,48	0,03 %
98111	SINAPI	CAIXA DE INSPEÇÃO EM POLIPROPILENO (PP) COM ANTI-UV E ANTICHAMA; DIMENSÕES APROXIMADAS DE 123X158X87MM, BOCAL Ø1" (32MM)	UN	7,22	47,01	54,23	8,87	57,77	66,64	14,00	124,18	808,78	932,96	0,04 %
96985	SINAPI	HASTE DE ATERRAMENTO (TIPO COPPERWELD) ALTA CAMADA, ESPESSURA 254 MICRA DE COBRE, DIMENSÕES 5/8" (Ø14,5MM)X2,40M, EM CONFORMIDADE AO ATENDIMENTO À NORMA NBR 5419-2015	UN	11,73	62,10	73,83	14,41	76,31	90,72	15,00	216,15	1.144,65	1.360,80	0,05 %
104753	SINAPI	CONECTOR CABO HASTE EM BRONZE ESTANHADO PARA UM CABO DE COBRE 16-70MM² COM GRAMPO U E PORCAS EM AÇO GALVANIZADO A FOGO	UN	8,81	17,92	26,73	10,83	22,02	32,85	15,00	162,45	330,30	492,75	0,02 %
97886	SINAPI	CAIXA DE INSPEÇÃO SOLO EM ALVENARIA OU PVC, Ø300MM, H=300MM SEM TAMPA	UN	92,63	95,14	187,77	113,82	116,91	230,73	5,00	569,10	584,55	1.153,65	0,04 %
101798	SINAPI	TAMPA SIMPLES EM FERRO FUNDIDO, Ø300MM	UN	41,59	362,79	404,38	51,11	445,80	496,91	5,00	255,55	2.229,00	2.484,55	0,09 %
93358	SINAPI	ESCAVAÇÃO MANUAL DE VALAS EM SOLO COMPACTO ATÉ 0,50M	M3	73,52	32,89	106,41	90,34	40,42	130,76	32,77	2.960,44	1.324,57	4.285,01	0,16 %
93382	SINAPI	REATERRO MANUAL DE VALAS	M3	20,18	11,14	31,32	24,80	13,69	38,49	32,77	812,70	448,62	1.261,32	0,05 %
98305	SINAPI	MINI RACK 19" DE PAREDE METÁLICO 12U (APROXIMADAMENTE 60CM DE ALTURA), GABINETE FECHADO COM ESTRUTURA COMPOSTA POR QUATRO COLUNAS, BASE E TETO FABRICADAS EM AÇO COM ESPESSURA 0,90MM; COM PORTA FRONTAL EM AÇO E POLIESTIRENO CRISTAL (ACRÍLICO) COM FECHO E CHAVE YALE; FECHAMENTOS LATERAIS REMOVÍVEIS COM FECHO, FECHAMENTO TRASEIRO PARA FIXAÇÃO À PAREDE E TETO EM CHAPA DE AÇO COM RASGOS PARA ATÉ DOIS VENTILADORES. ACABAMENTO PADRÃO PRETO 73250 FOSCO, LARGURA PADRÃO 19", ALTURA DE 12U E PROFUNDIDADE 600MM, GUIA CABOS E ACESSÓRIOS (MARCA REF. INTELBRAS MRD 1257 OU SIMILAR)	UN	48,47	2.496,58	2.545,05	59,56	3.067,80	3.127,36	2,00	119,12	6.135,60	6.254,72	0,24 %
100553	SINAPI	EXTENSÃO ÓPTICA CONECTORIZADA (PIGTAIL) COMPOSTA POR CABO ÓPTICO MONOFIBRA CONECTORIZADO EM UMA DAS EXTREMIDADES E ADAPTADOR ÓPTICO; UTILIZADO NO DISTRIBUIDOR INTERNO ÓPTICO PARA EMENDAS COM O CABO ÓPTICO DE ENTRADA; COMPRIMENTO 1,5M, DIÂMETRO NOMINAL DE Ø0,9 OU Ø2MM, PODE SER DE FIBRAS MM OU SM	UN	3,58	23,60	27,18	4,40	29,00	33,40	2,00	8,80	58,00	66,80	0,00 %
43832	PM_55	PATCH CORD (UTP 24 AWG X 4PARES), COM 0,5M DE COMPRIMENTO, DIÂMETRO NOMINAL Ø5,5MM ULTRA-FLEXÍVEL CAT 6, COM PLUGUE RJ45 CAT 6 NAS DUAS PONTAS	UN	2,06	13,71	15,77	2,53	16,85	19,38	96,00	242,88	1.617,60	1.860,48	0,07 %
98306	SINAPI	RÉGUA COM 08 TOMADAS 2P+T, 250V, 15A, SEM DISJUNTOR, 19", COM PLACA FRONTAL 1U EM CHAPA DE AÇO SAE 1010 DE 0,9MM. CABO DE MÍNIMO 1,5M E PLUG 2P+T. (NOVO PADRÃO); DIMENSIONAMENTO 1U	UN	32,26	38,43	70,69	39,64	47,22	86,86	4,00	158,56	188,88	347,44	0,01 %
98302	SINAPI	PATCH PANEL 24 PORTAS COM 24 CONECTORES FRONTAIS COMPATÍVEIS COM RJ45, PADRÃO CAT 6. INCLUINDO IDENTIFICAÇÕES; DIMENSIONAMENTO 1U (MARCA REF. LINHA PATCH PANEL GIGALAN CAT6 24P DA FURUKAWA OU EQUIVALENTE TÉCNICO)	UN	293,10	920,44	1.213,54	360,16	1.131,04	1.491,20	4,00	1.440,64	4.524,16	5.964,80	0,23 %
CS.1262	PRC	ORGANIZADOR DE CABOS PARA RACK PADRÃO 19", FABRICADO EM AÇO SAE 1008 E ESPESSURA 1,20MM; DIMENSIONAMENTO 1U, DIMENSÕES APROXIMADAS (LXAXP) 90X45X40MM (MARCA REF. LINHA OCH1U 40MM DA INTELBRÁS OU EQUIVALENTE TÉCNICO)	UN	-	25,89	25,89	-	31,81	31,81	8,00	-	254,48	254,48	0,01 %
100561	SINAPI	MÓDULO MINIGBIC PARA OPERAR EM REDES EPON (ETHERNET PASSIVE OPTICAL NETWORK), CONECTOR PADRÃO SFP (SMALL FROM FACTOR PLUGGABLE) COM BAIXO CONSUMO DE ENERGIA, CONECTOR DA FIBRA TIPO SC PC (SIMPLEX/1 FIBRA), FIBRA MONOMODO 9/125UM (MÁXIMO 20KM) (MARCA REF. MODELO SFP EPON PX20+ DA INTELBRÁS OU EQUIVALENTE TÉCNICO)	UN	48,54	149,47	198,01	59,65	183,67	243,32	2,00	119,30	367,34	486,64	0,02 %
98297	SINAPI	CABO DE REDE PARA TRANSMISSÃO DE DADOS GIGALAN, CATEGORIA 6, PARA USO INTERNO, CONSTRUÇÃO NÃO BLINDADO U/UTP (UNSHIELDED TWISTED PAIR), BITOLA DO CONDUTOR 24AWG, ISOLAMENTO EM POLIETILENDO DE ALTA DENSIDADE COM DIÂMETRO NOMINAL DE 1MM, 4 PARES DE CONDUTORES ISOLADOS E REUNIDOS DOIS A DOIS, CAPA EXTERNA EM PVC RETARDANTE A CHAMA (CM), DIÂMETRO NOMINAL DO CABO 6MM. INCLUINDO CONECTORES E IDENTIFICAÇÃO DOS CABOS (MARCA REF. FURUKAWA ELECTRIC GIGALAN CAT.6 U/UTP CM/CMR OU SIMILAR)	M	0,19	8,77	8,96	0,23	10,78	11,01	710,00	163,30	7.653,80	7.817,10	0,30 %
98307	SINAPI	CONECTOR MACHO TIPO RJ45, CATEGORIA 6, COMPATIBILIDADE COM CABO SÓLIDO 24AWG~26AWG (MARCA REF. INTELBRAS CONEX 3000 RJ45 CAT6 OU SIMILAR)	UN	9,74	40,85	50,59	11,97	50,20	62,17	240,00	2.872,80	12.048,00	14.920,80	0,57 %
98277	SINAPI	PLAQUETA DE IDENTIFICAÇÃO PARA CABOS ÓPTICOS	M	2,06	13,71	15,77	2,53	16,85	19,38	2,00	5,06	33,70	38,76	0,00 %
91871	SINAPI	ELETRODUTO DE PVC FLEXÍVEL, Ø3/4"	M	8,38	9,16	17,54	10,30	11,26	21,56	110,00	1.133,00	1.238,60	2.371,60	0,09 %
91872	SINAPI	ELETRODUTO DE PVC FLEXÍVEL, Ø1"	M	9,32	12,97	22,29	11,45	15,94	27,39	150,00	1.717,50	2.391,00	4.108,50	0,16 %
91940	SINAPI	CAIXA 2"X4" DE EMBUTIR EM PVC	UN	13,95	8,45	22,40	17,14	10,38	27,52	55,00	942,70	570,90	1.513,60	0,06 %
91941	SINAPI	TAMPA CEGA PARA CAIXA 4"X2" COM FURO CENTRAL	UN	7,94	6,32	14,26	9,76	7,77	17,53	45,00	439,20	349,65	788,85	0,03 %
[illegible]	SINAPI	CONJUNTO COMPLETO COM 1 TOMADA RJ45 CAT 6, COM TAMPA, PARA CX 4X2" OU CONDULETE	CJ	[illegible]	[illegible]	[illegible]	[illegible]	[illegible]	[illegible]	[illegible]	[illegible]	[illegible]	137,60	0,01 %

Inserido por Mara Daniele Gambetta em: 27/08/2025 10:21:45.

Autenticidade: M34XXS7MJ5XT8UTE7 - Validação pelo link: https://capanemaprscp.equiplano.com.br:7575/tramitacaoProcesso/#/consulta-anexo-assinado/entidade/50 - Impr

95471	SINAPI	VASO SANITÁRIO SIFONADO CONVENCIONAL PARA PCD, SEM FURO CENTRAL LOUÇA BRANCA SEM ASSENTO (IS PCD) - (CRECHE)	UN	40,56	785,44	826,00	49,84	965,15	1.014,99	1,00	49,84	965,15	1.014,99	0,04 %
86903	SINAPI	LAVATÓRIO PEQUENO COM COLUNA SUSPENSA LOUÇA NA COR BRANCO (TAMANHO DE REFERÊNCIA 53X44CM) - (CRECHE)	UN	50,53	313,29	363,82	62,09	384,97	447,06	14,00	869,26	5.389,58	6.258,84	0,24 %
86901	SINAPI	CUBA OVAL DE EMBUTIR (IS INFANTIL) - (CRECHE)	UN	30,03	134,61	164,64	36,90	165,41	202,31	4,00	147,60	661,64	809,24	0,03 %
86874	SINAPI	TANQUE DE LOUÇA 40L (DML) - (CRECHE)	UN	27,94	504,75	532,69	34,33	620,24	654,57	2,00	68,66	1.240,48	1.309,14	0,05 %
100868	SINAPI	BARRA DE APOIO RETA, EM AÇO INOX POLIDO, COMPRIMENTO 80CM, DIÂMETRO MÍNIMO 3CM (VASO SANITÁRIO) - (CRECHE)	UN	30,39	217,09	247,48	37,34	266,76	304,10	4,00	149,36	1.067,04	1.216,40	0,05 %
100867	SINAPI	BARRA DE APOIO RETA, EM AÇO INOX POLIDO, COMPRIMENTO 70CM, DIÂMETRO MÍNIMO 3CM (VASO SANITÁRIO) - (CRECHE)	UN	30,39	209,55	239,94	37,34	257,50	294,84	2,00	74,68	515,00	589,68	0,02 %
100866	SINAPI	BARRA DE APOIO RETA, EM AÇO INOX POLIDO, COMPRIMENTO 40CM, DIÂMETRO MÍNIMO 3CM (LAVATÓRIO) - (CRECHE)	UN	30,39	198,23	228,62	37,34	243,59	280,93	4,00	149,36	974,36	1.123,72	0,04 %
CS.1002	PRC	BANHEIRA DE EMBUTIR EM FIBRA DE VIDRO (TAMANHO REFERÊNCIA 85X47X20CM) (IS INFANTIL) - (CRECHE)	UN	24,52	1.160,28	1.184,80	30,13	1.425,75	1.455,88	2,00	60,26	2.851,50	2.911,76	0,11 %
95544	SINAPI	PAPELEIRA DE METAL SEM TAMPA PARA PAREDE - (CRECHE)	UN	10,11	90,77	100,88	12,42	111,54	123,96	12,00	149,04	1.338,48	1.487,52	0,06 %
CS.1003	PRC	DISPENSER PARA PAPEL TOALHA INTERFOLHADO - (CRECHE)	UN	10,74	44,80	55,54	13,20	55,05	68,25	14,00	184,80	770,70	955,50	0,04 %
95547	SINAPI	DISPENSER PARA SABONETE LÍQUIDO - (CRECHE)	UN	10,12	39,78	49,90	12,44	48,88	61,32	14,00	174,16	684,32	858,48	0,03 %
86915	SINAPI	TORNEIRA DE METAL BICA BAIXA P/ LAVATÓRIO - (CRECHE)	UN	3,06	137,73	140,79	3,76	169,24	173,00	14,00	52,64	2.369,36	2.422,00	0,09 %
86915	SINAPI	TORNEIRA DE METAL BICA BAIXA DE BANCADA (IS INFANTIL) - (CRECHE)	UN	3,06	137,73	140,79	3,76	169,24	173,00	4,00	15,04	676,96	692,00	0,03 %
86914	SINAPI	TORNEIRA DE PAREDE PARA TANQUE (DML) - (CRECHE)	UN	4,88	92,72	97,60	6,00	113,93	119,93	2,00	12,00	227,86	239,86	0,01 %
96805	SINAPI	DUCHA HIGIÊNICA ELÉTRICA (IS INFANTIL) - (CRECHE)	UN	24,28	182,28	206,56	29,84	223,99	253,83	2,00	59,68	447,98	507,66	0,02 %
86910	SINAPI	TORNEIRA ELÉTRICA DE PAREDE (LACTÁRIO) - (CRECHE)	UN	3,71	122,37	126,08	4,56	150,37	154,93	1,00	4,56	150,37	154,93	0,01 %
86910	SINAPI	TORNEIRA ELÉTRICA DE PAREDE (COZINHA) - (CRECHE)	UN	3,71	122,37	126,08	4,56	150,37	154,93	1,00	4,56	150,37	154,93	0,01 %
86910	SINAPI	TORNEIRA BICA ALTA DE METAL DE BANCADA (COZINHA) - (CRECHE)	UN	3,71	122,37	126,08	4,56	150,37	154,93	2,00	9,12	300,74	309,86	0,01 %
86910	SINAPI	TORNEIRA ELÉTRICA DE BANCADA BICA ALTA (COZINHA) - (CRECHE)	UN	3,71	122,37	126,08	4,56	150,37	154,93	1,00	4,56	150,37	154,93	0,01 %
100860	SINAPI	CHUVEIRO ELÉTRICO (VESTIÁRIOS) - (CRECHE)	UN	14,31	93,51	107,82	17,58	114,91	132,49	2,00	35,16	229,82	264,98	0,01 %
94794	SINAPI	REGISTRO DE GAVETA BRUTO, LATÃO, ROSCÁVEL, 1 1/2", COM ACABAMENTO E CANOPLA CROMADOS - FORNECIMENTO E INSTALAÇÃO. AF_08/2021 - (CRECHE)	UN	17,28	159,08	176,36	21,23	195,48	216,71	14,00	297,22	2.736,72	3.033,94	0,12 %
89987	SINAPI	REGISTRO DE GAVETA BRUTO, LATÃO, ROSCÁVEL, 3/4", COM ACABAMENTO E CANOPLA CROMADOS - FORNECIMENTO E INSTALAÇÃO. AF_08/2021 - (CRECHE)	UN	10,20	89,54	99,74	12,53	110,03	122,56	20,00	250,60	2.200,60	2.451,20	0,09 %
99635	SINAPI	VÁLVULA DE DESCARGA METÁLICA, BASE 1 1/2", ACABAMENTO METALICO CROMADO - FORNECIMENTO E INSTALAÇÃO. AF_08/2021 - (CRECHE)	UN	42,77	357,50	400,27	52,56	439,30	491,86	12,00	630,72	5.271,60	5.902,32	0,23 %
86877	SINAPI	VÁLVULA EM METAL CROMADO 1.1/2" X 1.1/2" PARA TANQUE OU LAVATÓRIO, COM OU SEM LADRÃO - FORNECIMENTO E INSTALAÇÃO. AF_01/2020 - (CRECHE)	UN	5,56	71,62	77,18	6,83	88,01	94,84	19,00	129,77	1.672,19	1.801,96	0,07 %
86878	SINAPI	VÁLVULA EM METAL CROMADO TIPO AMERICANA 3.1/2" X 1.1/2" PARA PIA - FORNECIMENTO E INSTALAÇÃO. AF_01/2020 - (CRECHE)	UN	5,56	77,57	83,13	6,83	95,32	102,15	4,00	27,32	381,28	408,60	0,02 %
103979	SINAPI	TUBO, PVC, SOLDÁVEL, DE 50MM, INSTALADO EM RAMAL DE DISTRIBUIÇÃO DE ÁGUA - FORNECIMENTO E INSTALAÇÃO. AF_06/2022 - (CRECHE)	M	12,39	17,99	30,38	15,22	22,11	37,33	126,00	1.917,72	2.785,86	4.703,58	0,18 %
89402	SINAPI	TUBO, PVC, SOLDÁVEL, DE 25MM, INSTALADO EM RAMAL DE DISTRIBUIÇÃO DE ÁGUA - FORNECIMENTO E INSTALAÇÃO. AF_06/2022 - (CRECHE)	M	7,36	6,21	13,57	9,04	7,63	16,67	135,00	1.220,40	1.030,05	2.250,45	0,09 %
103984	SINAPI	JOELHO 90 GRAUS, PVC, SOLDÁVEL, DN 50MM, INSTALADO EM RAMAL DE DISTRIBUIÇÃO DE ÁGUA - FORNECIMENTO E INSTALAÇÃO. AF_06/2022 - (CRECHE)	UN	10,62	10,98	21,60	13,05	13,49	26,54	106,00	1.383,30	1.429,94	2.813,24	0,11 %
89408	SINAPI	JOELHO 90 GRAUS, PVC, SOLDÁVEL, DN 25MM, INSTALADO EM RAMAL DE DISTRIBUIÇÃO DE ÁGUA - FORNECIMENTO E INSTALAÇÃO. AF_06/2022 - (CRECHE)	UN	6,31	3,95	10,26	7,75	4,85	12,60	67,00	519,25	324,95	844,20	0,03 %
94694	SINAPI	TÊ, PVC, SOLDÁVEL, DN 50 MM INSTALADO EM RESERVAÇÃO PREDIAL DE ÁGUA - FORNECIMENTO E INSTALAÇÃO. AF_04/2024 - (CRECHE)	UN	8,64	15,77	24,41	10,62	19,38	30,00	26,00	276,12	503,88	780,00	0,03 %
94688	SINAPI	TÊ, PVC, SOLDÁVEL, DN 25 MM INSTALADO EM RESERVAÇÃO PREDIAL DE ÁGUA - FORNECIMENTO E INSTALAÇÃO. AF_04/2024 - (CRECHE)	UN	3,55	4,01	7,56	4,36	4,93	9,29	11,00	47,96	54,23	102,19	0,00 %
103999	SINAPI	BUCHA DE REDUÇÃO, LONGA, PVC, SOLDÁVEL, DN 50 X 25 MM, INSTALADO EM RAMAL DE DISTRIBUIÇÃO DE ÁGUA - FORNECIMENTO E INSTALAÇÃO. AF_06/2022 - (CRECHE)	UN	5,64	7,71	13,35	6,93	9,47	16,40	15,00	103,95	142,05	246,00	0,01 %
94650	SINAPI	TUBO, PVC, SOLDÁVEL, DE 40MM, INSTALADO EM RESERVAÇÃO PREDIAL DE ÁGUA - FORNECIMENTO E INSTALAÇÃO. AF_04/2024 - (CRECHE)	M	3,74	13,83	17,57	4,60	16,99	21,59	8,00	36,80	135,92	172,72	0,01 %
89408	SINAPI	JOELHO 90 GRAUS, PVC, SOLDÁVEL, DN 25MM, INSTALADO EM RAMAL DE DISTRIBUIÇÃO DE ÁGUA - FORNECIMENTO E INSTALAÇÃO. AF_06/2022 - (CRECHE)	UN	6,31	3,95	10,26	7,75	4,85	12,60	13,00	100,75	63,05	163,80	0,01 %
94676	SINAPI	JOELHO 90 GRAUS, PVC, SOLDÁVEL, DN 40 MM INSTALADO EM RESERVAÇÃO PREDIAL DE ÁGUA - FORNECIMENTO E INSTALAÇÃO. AF_04/2024 - (CRECHE)	UN	4,65	8,66	13,31	5,71	10,64	16,35	4,00	22,84	42,56	65,40	0,00 %
94678	SINAPI	JOELHO 90 GRAUS, PVC, SOLDÁVEL, DN 50 MM INSTALADO EM RESERVAÇÃO PREDIAL DE ÁGUA - FORNECIMENTO E INSTALAÇÃO. AF_04/2024 - (CRECHE)	UN	6,49	9,53	16,02	7,97	11,71	19,68	8,00	63,76	93,68	157,44	0,01 %
94688	SINAPI	TÊ, PVC, SOLDÁVEL, DN 25 MM INSTALADO EM RESERVAÇÃO PREDIAL DE ÁGUA - FORNECIMENTO E INSTALAÇÃO. AF_04/2024 - (CRECHE)	UN	3,55	4,01	7,56	4,36	4,93	9,29	1,00	4,36	4,93	9,29	0,00 %
94692	SINAPI	TÊ, PVC, SOLDÁVEL, DN 40 MM INSTALADO EM RESERVAÇÃO PREDIAL DE ÁGUA - FORNECIMENTO E INSTALAÇÃO. AF_04/2024 - (CRECHE)	UN	6,19	13,04	19,23	7,61	16,02	23,63	1,00	7,61	16,02	23,63	0,00 %
94694	SINAPI	TÊ, PVC, SOLDÁVEL, DN 50 MM INSTALADO EM RESERVAÇÃO PREDIAL DE ÁGUA - FORNECIMENTO E INSTALAÇÃO. AF_04/2024 - (CRECHE)	UN	8,64	15,77	24,41	10,62	19,38	30,00	1,00	10,62	19,38	30,00	0,00 %
94703	SINAPI	ADAPTADOR COM FLANGE E ANEL DE VEDAÇÃO, PVC, SOLDÁVEL, DN 25 MM X 3/4", INSTALADO EM RESERVAÇÃO PREDIAL DE ÁGUA - FORNECIMENTO E INSTALAÇÃO. AF_04/2024 - (CRECHE)	UN	6,19	13,16	19,35	7,61	16,17	23,78	8,00	60,88	129,36	190,24	0,01 %
94706	SINAPI	ADAPTADOR COM FLANGE E ANEL DE VEDAÇÃO, PVC, SOLDÁVEL, DN 50 MM X 1 1/2", INSTALADO EM RESERVAÇÃO PREDIAL DE ÁGUA - FORNECIMENTO E INSTALAÇÃO. AF_04/2024 - (CRECHE)	UN	6,79	26,19	32,98	8,34	32,18	40,52	5,00	41,70	160,90	202,60	0,01 %
94705	SINAPI	ADAPTADOR COM FLANGE E ANEL DE VEDAÇÃO, PVC, SOLDÁVEL, DN 40 MM X 1 1/4", INSTALADO EM RESERVAÇÃO PREDIAL DE ÁGUA - FORNECIMENTO E INSTALAÇÃO. AF_04/2024 - (CRECHE)	UN	6,54	26,90	33,44	8,04	33,05	41,09	4,00	32,16	132,20	164,36	0,01 %
94489	SINAPI	REGISTRO DE ESFERA, PVC, SOLDÁVEL, COM VOLANTE, DN 25 MM - FORNECIMENTO E INSTALAÇÃO. AF_08/2021 - (CRECHE)	UN	3,67	29,92	33,59	4,51	36,77	41,28	4,00	18,04	147,08	165,12	0,01 %
94492	SINAPI	REGISTRO DE ESFERA, PVC, SOLDÁVEL, COM VOLANTE, DN 50 MM - FORNECIMENTO E INSTALAÇÃO. AF_08/2021 - (CRECHE)	UN	5,22	64,05	69,27	6,41	78,70	85,11	5,00	32,05	393,50	425,55	0,02 %
102623	SINAPI	CAIXA D´ÁGUA EM POLIETILENO, 1000 LITROS (INCLUSOS TUBOS, CONEXÕES E TORNEIRA DE BÓIA) - FORNECIMENTO E INSTALAÇÃO. AF_06/2021 - (CRECHE)	UN	97,36	766,94	864,30	119,64	942,42	1.062,06	4,00	478,56	3.769,68	4.248,24	0,16 %
89509	SINAPI	TUBO PVC, SÉRIE R, ÁGUA PLUVIAL, DN 50 MM, FORNECIDO E INSTALADO EM RAMAL DE ENCAMINHAMENTO. AF_06/2022 - (CRECHE)	M	8,77	17,70	26,47	10,78	21,75	32,53	59,00	636,02	1.283,25	1.919,27	0,07 %
89578	SINAPI	TUBO PVC, SÉRIE R, ÁGUA PLUVIAL, DN 100 MM, FORNECIDO E INSTALADO EM CONDUTORES VERTICAIS DE ÁGUAS PLUVIAIS. AF_06/2022 - (CRECHE)	M	3,50	33,53	37,03	4,30	41,20	45,50	37,00	159,10	1.524,40	1.683,50	0,06 %
89495	SINAPI	RALO SIFONADO, PVC, DN 100 X 40 MM, JUNTA SOLDÁVEL, FORNECIDO E INSTALADO EM RAMAIS DE ENCAMINHAMENTO DE ÁGUA PLUVIAL. AF_06/2022 - (CRECHE)	UN	5,17	14,44	19,61	6,35	17,74	24,09	2,00	12,70	35,48	48,18	0,00 %
89491	SINAPI	CAIXA SIFONADA, PVC, DN 150 X 185 X 75 MM, FORNECIDA E INSTALADA EM RAMAIS DE ENCAMINHAMENTO DE ÁGUA PLUVIAL. AF_06/2022 - (CRECHE)	UN	15,57	89,07	104,64	19,13	109,45	128,58	8,00	153,04	875,60	1.028,64	0,04 %
CS.1001	PRC	CISTERNA VERTICAL TECNOTRI, OU SIMILAR, CAPACIDADE 1.000L, PARA CAPTAÇÃO DE ÁGUA DE CHUVA, COM FILTRO CLORADOR E TORNEIRA,PRONTA PARA O USO - FORNECIMENTO E INSTALAÇÃO - (CRECHE)	UN	147,12	2.163,46	2.310,58	180,78	2.658,46	2.839,24	1,00	180,78	2.658,46	2.839,24	0,11 %
97896	SINAPI	CAIXA ENTERRADA HIDRÁULICA RETANGULAR, EM CONCRETO PRÉ-MOLDADO, DIMENSÕES INTERNAS: 0,4X0,4X0,4 M. AF_12/2020 - (CRECHE)	UN	6,29	357,69	363,98	7,73	439,53	447,26	5,00	38,65	2.197,65	2.236,30	0,09 %
97897	SINAPI	CAIXA ENTERRADA HIDRÁULICA RETANGULAR, EM CONCRETO PRÉ-MOLDADO, DIMENSÕES INTERNAS: 0,6X0,6X0,5 M. AF_12/2020 - (CRECHE)	UN	11,78	461,14	472,92	14,48	566,65	581,13	7,00	101,36	3.966,55	4.067,91	0,16 %
89712	SINAPI	TUBO PVC, SERIE NORMAL, ESGOTO PREDIAL, DN 50 MM, FORNECIDO E INSTALADO EM RAMAL DE DESCARGA OU RAMAL DE ESGOTO SANITÁRIO. AF_08/2022 - (CRECHE)	M	14,73	17,54	32,27	18,10	21,55	39,65	95,00	1.719,50	2.047,25	3.766,75	0,14 %
89713	SINAPI	TUBO PVC, SERIE NORMAL, ESGOTO PREDIAL, DN 75 MM, FORNECIDO E INSTALADO EM RAMAL DE DESCARGA OU RAMAL DE ESGOTO SANITÁRIO. AF_08/2022 - (CRECHE)	M	17,64	22,48	40,12	21,68	27,62	49,30	13,00	281,84	359,06	640,90	0,02 %
89714	SINAPI	TUBO PVC, SERIE NORMAL, ESGOTO PREDIAL, DN 100 MM, FORNECIDO E INSTALADO EM RAMAL DE DESCARGA OU RAMAL DE ESGOTO SANITÁRIO. AF_08/2022 - (CRECHE)	M	20,56	24,37	44,93	25,26	29,95	55,21	110,00	2.778,60	3.294,50	6.073,10	0,23 %
104063	SINAPI	CURVA LONGA, 45 GRAUS, PVC OCRE, JUNTA ELÁSTICA, DN 100 MM, PARA COLETOR PREDIAL DE ESGOTO. AF_06/2022 - (CRECHE)	UN	5,11	68,26	73,37	6,28	83,88	90,16	1,00	6,28	83,88	90,16	0,00 %
89733	SINAPI	CURVA CURTA 90 GRAUS, PVC, SERIE NORMAL, ESGOTO PREDIAL, DN 50 MM, JUNTA ELÁSTICA, FORNECIDO E INSTALADO EM RAMAL DE DESCARGA OU RAMAL DE ESGOTO SANITÁRIO. AF_08/2022 - (CRECHE)	UN	6,37	19,28	25,65	7,83	23,69	31,52	23,00	180,09	544,87	724,96	0,03 %
89748	SINAPI	CURVA CURTA 90 GRAUS, PVC, SERIE NORMAL, ESGOTO PREDIAL, DN 100 MM, JUNTA ELÁSTICA, FORNECIDO E INSTALADO EM RAMAL DE DESCARGA OU RAMAL DE ESGOTO SANITÁRIO. AF_08/2022 - (CRECHE)	UN	8,90	37,43	46,33	10,94	45,99	56,93	11,00	120,34	505,89	626,23	0,02 %
89732	SINAPI	JOELHO 45 GRAUS, PVC, SERIE NORMAL, ESGOTO PREDIAL, DN 50 MM, JUNTA ELÁSTICA, FORNECIDO E INSTALADO EM RAMAL DE DESCARGA OU RAMAL DE ESGOTO SANITÁRIO. AF_08/2022 - (CRECHE)	UN	6,38	10,70	17,08	7,84	13,15	20,99	9,00	70,56	118,35	188,91	0,01 %
89737	SINAPI	JOELHO 90 GRAUS, PVC, SERIE NORMAL, ESGOTO PREDIAL, DN 75 MM, JUNTA ELÁSTICA, FORNECIDO E INSTALADO EM RAMAL DE DESCARGA OU RAMAL DE ESGOTO SANITÁRIO. AF_08/2022 - (CRECHE)	UN	7,64	16,73	24,37	9,39	20,56	29,95	1,00	9,39	20,56	29,95	0,00 %
89731	SINAPI	JOELHO 90 GRAUS, PVC, SERIE NORMAL, ESGOTO PREDIAL, DN 50 MM, JUNTA ELÁSTICA, FORNECIDO E INSTALADO EM RAMAL DE DESCARGA OU RAMAL DE ESGOTO SANITÁRIO. AF_08/2022 - (CRECHE)	UN	6,38	9,89	16,27	7,84	12,15	19,99	107,00	838,88	1.300,05	2.138,93	0,08 %
104343	SINAPI	JUNÇÃO DE REDUÇÃO INVERTIDA, PVC, SÉRIE NORMAL, ESGOTO PREDIAL, DN 75 X 50 MM, JUNTA ELÁSTICA, FORNECIDO E INSTALADO EM RAMAL DE DESCARGA OU RAMAL DE ESGOTO SANITÁRIO. AF_08/2022 - (CRECHE)	UN	9,63	27,00	36,63	11,83	33,18	45,01	1,00	11,83	33,18	45,01	0,00 %
104345	SINAPI	JUNÇÃO DE REDUÇÃO INVERTIDA, PVC, SÉRIE NORMAL, ESGOTO PREDIAL, DN 100 X 50 MM, JUNTA ELÁSTICA, FORNECIDO E INSTALADO EM RAMAL DE DESCARGA OU RAMAL DE ESGOTO SANITÁRIO. AF_08/2022 - (CRECHE)	UN	10,75	35,53	46,28	13,21	43,66	56,87	5,00	66,05	218,30	284,35	0,01 %
89797	SINAPI	JUNÇÃO SIMPLES, PVC, SERIE NORMAL, ESGOTO PREDIAL, DN 100 X 100 MM, JUNTA ELÁSTICA, FORNECIDO E INSTALADO EM RAMAL DE DESCARGA OU RAMAL DE ESGOTO SANITÁRIO. AF_08/2022 - (CRECHE)	UN	11,87	43,49	55,36	14,59	53,44	68,03	13,00	189,67	694,72	884,39	0,03 %
104347	SINAPI	JUNÇÃO DE REDUCAO INVERTIDA, PVC, SÉRIE NORMAL, ESGOTO PREDIAL, DN 100 X 75 MM, JUNTA ELÁSTICA, FORNECIDO E INSTALADO EM RAMAL DE DESCARGA OU RAMAL DE ESGOTO SANITÁRIO. AF_08/2022 - (CRECHE)	UN	11,30	40,23	51,53	13,89	49,43	63,32	1,00	13,89	49,43	63,32	0,00 %
89785	SINAPI	JUNÇÃO SIMPLES, PVC, SERIE NORMAL, ESGOTO PREDIAL, DN 50 X 50 MM, JUNTA ELÁSTICA, FORNECIDO E INSTALADO EM RAMAL DE DESCARGA OU RAMAL DE ESGOTO SANITÁRIO. AF_08/2022 - (CRECHE)	UN	8,51	20,33	28,84	10,46	24,98	35,44	8,00	83,68	199,84	283,52	0,01 %
89709	SINAPI	RALO SIFONADO, PVC, DN 100 X 40 MM, JUNTA SOLDÁVEL, FORNECIDO E INSTALADO EM RAMAL DE DESCARGA OU EM RAMAL DE ESGOTO SANITÁRIO. AF_08/2022 - (CRECHE)	UN	7,64	15,31	22,95	9,39	18,81	28,20	4,00	37,56	75,24	112,80	0,00 %
89557	SINAPI	REDUÇÃO EXCÊNTRICA, PVC, SERIE R, ÁGUA PLUVIAL, DN 100 X 75 MM, JUNTA ELÁSTICA, FORNECIDO E INSTALADO EM RAMAL DE ENCAMINHAMENTO. AF_06/2022 - (CRECHE)	UN	3,41	29,75	33,16	4,19	36,56	40,75	4,00	16,76	146,24	163,00	0,01 %
89549	SINAPI	REDUÇÃO EXCÊNTRICA, PVC, SERIE R, ÁGUA PLUVIAL, DN 75 X 50 MM, JUNTA ELÁSTICA, FORNECIDO E INSTALADO EM RAMAL DE ENCAMINHAMENTO. AF_06/2022 - (CRECHE)	UN	2,38	17,18	19,56	2,92	21,11	24,03	8,00	23,36	168,88	192,24	0,01 %
89825	SINAPI	TE, PVC, SERIE NORMAL, ESGOTO PREDIAL, DN 50 X 50 MM, JUNTA ELÁSTICA, FORNECIDO E INSTALADO EM PRUMADA DE ESGOTO SANITÁRIO OU VENTILAÇÃO. AF_08/2022 - (CRECHE)	UN	2,09	15,62	17,71	2,57	19,19	21,76	7,00	17,99	134,33	152,32	0,01 %
89573	SINAPI	TÊ, PVC, SERIE R, ÁGUA PLUVIAL, DN 100 X 75 MM, JUNTA ELÁSTICA, FORNECIDO E INSTALADO EM RAMAL DE ENCAMINHAMENTO. AF_06/2022 - (CRECHE)	UN	7,22	73,53	80,75	8,87	90,35	99,22	6,00	53,22	542,10	595,32	0,02 %
104328	SINAPI	CAIXA SIFONADA, COM GRELHA QUADRADA, PVC, DN 150 X 150 X 50 MM, JUNTA SOLDÁVEL, FORNECIDA E INSTALADA EM RAMAL DE DESCARGA OU EM RAMAL DE ESGOTO SANITÁRIO. AF_08/2022 - (CRECHE)	UN	19,57	56,13	75,70	24,05	68,97	93,02	11,00	264,55	758,67	1.023,22	0,04 %
98102	SINAPI	CAIXA DE GORDURA SIMPLES, CIRCULAR, EM CONCRETO PRÉ-MOLDADO, DIÂMETRO INTERNO = 0,4 M, ALTURA INTERNA = 0,4 M. AF_12/2020 - (CRECHE)	UN	5,14	181,80	186,94	6,32	223,40	229,72	2,00	12,64	446,80	459,44	0,02 %
97906	SINAPI	CAIXA ENTERRADA HIDRÁULICA RETANGULAR, EM ALVENARIA COM BLOCOS DE CONCRETO, DIMENSÕES INTERNAS: 0,6X0,6X0,6 M PARA REDE DE ESGOTO. AF_12/2020 - (CRECHE)	UN	227,37	256,28	483,65	279,39	314,92	594,31	8,00	2.235,12	2.519,36	4.754,48	0,18 %
101909	SINAPI	EXTINTOR DE INCÊNDIO PORTÁTIL C/ CARGA DE PÓ QUÍMICO SECO (PQS) DE 6 KG, CLASSE BC - (CRECHE)	UN	21,15	233,17	254,32	25,99	286,52	312,51	5,00	129,95	1.432,60	1.562,55	0,06 %
97599	SINAPI	ILUMINAÇÃO DE EMERGÊNCIA - (CRECHE)	UN	6,33	15,80	22,13	7,78	19,42	27,20	12,00	93,36	233,04	326,40	0,01 %
CS.1302	PRC	PLACA DE SINALIZAÇÃO DE SEGURANÇA CONTRA INCÊNDIO, FOTOLUMINESCENTE, RETANGULAR, S2 (SÍMBOLOS, CORES E PICTOGRAMAS CONFORME NBR16820) - (CRECHE)	UN	6,36	23,76	30,12	7,82	29,20	37,02	2,00	15,64	58,40	74,04	0,00 %
CS.1302	PRC	PLACA DE SINALIZAÇÃO DE SEGURANÇA CONTRA INCÊNDIO, FOTOLUMINESCENTE, RETANGULAR, S14 (SÍMBOLOS, CORES E PICTOGRAMAS CONFORME NBR16820) - (CRECHE)	UN	6,36	23,76	30,12	7,82	29,20	37,02	2,00	15,64	58,40	74,04	0,00 %
CS.1302	PRC	PLACA DE SINALIZAÇÃO DE SEGURANÇA CONTRA INCÊNDIO, FOTOLUMINESCENTE, RETANGULAR, E5 (SÍMBOLOS, CORES E PICTOGRAMAS CONFORME NBR16820) - (CRECHE)	UN	6,36	23,76	30,12	7,82	29,20	37,02	5,00	39,10	146,00	185,10	0,01 %
102494	SINAPI	PINTURA DE SINALIZAÇÃO DE SEGURANÇA CONTRA INCÊNDIO NO PISO 100X100CM - (CRECHE)	M2	9,29	53,23	62,52	11,42	65,41	76,83	5,00	57,10	327,05	384,15	0,01 %
103029	SINAPI	REGISTRO OU REGULADOR DE GÁS DE COZINHA - FORNECIMENTO E INSTALAÇÃO. AF_08/2021 - (CRECHE)	UN	5,07	42,94	48,01	6,23	52,76	58,99	1,00	6,23	52,76	58,99	0,00 %
92688	SINAPI	TUBO DE AÇO GALVANIZADO COM COSTURA, CLASSE MÉDIA, CONEXÃO ROSQUEADA, DN 20 (3/4"), INSTALADO EM RAMAIS E SUB-RAMAIS DE GÁS - FORNECIMENTO E INSTALAÇÃO. AF_10/2020 - (CRECHE)	M	13,73	29,21	42,94	16,87	35,89	52,76	4,50	75,92	161,50	237,42	0,01 %
92694	SINAPI	NIPLE, EM FERRO GALVANIZADO, CONEXÃO ROSQUEADA, DN 20 (3/4"), INSTALADO EM RAMAIS E SUB-RAMAIS DE GÁS - FORNECIMENTO E INSTALAÇÃO. AF_10/2020 - (CRECHE)	UN	13,76	13,62	27,38	16,91	16,74	33,65	1,00	16,91	16,74	33,65	0,00 %
92692	SINAPI	NIPLE, EM FERRO GALVANIZADO, CONEXÃO ROSQUEADA, DN 15 (1/2"), INSTALADO EM RAMAIS E SUB-RAMAIS DE GÁS - FORNECIMENTO E INSTALAÇÃO. AF_10/2020 - (CRECHE)	UN	8,02	9,17	17,19	9,85	11,27	21,12	1,00	9,85	11,27	21,12	0,00 %
92699	SINAPI	JOELHO 90 GRAUS, EM FERRO GALVANIZADO, CONEXÃO ROSQUEADA, DN 15 (1/2"), INSTALADO EM RAMAIS E SUB-RAMAIS DE GÁS - FORNECIMENTO E INSTALAÇÃO. AF_10/2020 - (CRECHE)	UN	12,00	11,94	23,94	14,75	14,67	29,42	1,00	14,75	14,67	29,42	0,00 %
92953	SINAPI	LUVA DE REDUÇÃO, EM FERRO GALVANIZADO, 3/4" X 1/2", CONEXÃO ROSQUEADA, INSTALADO EM RAMAIS E SUB-RAMAIS DE GÁS - FORNECIMENTO E INSTALAÇÃO. AF_10/2020 - (CRECHE)	UN	13,74	15,59	29,33	16,88	19,16	36,04	1,00	16,88	19,16	36,04	0,00 %
97549	SINAPI	CURVA 90 GRAUS, EM AÇO, CONEXÃO SOLDADA, DN 20 (3/4"), INSTALADO EM RAMAIS E SUB-RAMAIS DE GÁS - FORNECIMENTO E INSTALAÇÃO. AF_10/2020 - (CRECHE)	UN	21,34	35,60	56,94	26,22	43,75	69,97	2,00	52,44	87,50	139,94	0,01 %
CS.2073	PRC	MANGUEIRA PARA GAS - GLP - (CRECHE)	UN	7,36	33,59	40,95	9,04	41,28	50,32	1,00	9,04	41,28	50,32	0,00 %
CS.901	PRC	BANCADA RETANGULAR DE GRANITO 140X55CM (IS INFANTIL SALAS 01) - (CRECHE)	M2	99,75	727,02	826,77	122,57	893,36	1.015,93	0,77	94,38	687,89	782,27	0,03 %
CS.901	PRC	BANCADA RETANGULAR DE GRANITO 250X70CM (IS INFANTIL SALAS 01) - (CRECHE)	M2	99,75	727,02	826,77	122,57	893,36	1.015,93	1,75	214,50	1.563,38	1.777,88	0,07 %
[illegible]	[illegible]	[illegible]	[illegible]	[illegible]	[illegible]	[illegible]	[illegible]	[illegible]	[illegible]	[illegible]	[illegible]	[illegible]	[illegible]	[illegible]

Autenticidade: M34XXS7MJ5XT8UTE7 - Validação pelo link: https://capanemaprscp.equiplano.com.br:7575/tramitacaoProcesso/#/consulta-anexo-assinado/entidade/50 - Impr

CS.2073	PRC	MANGUEIRA PARA GAS - GLP - (GLP)	UN	7,36	33,59	40,95	9,04	41,28	50,32	2,00	18,08	82,56	100,64	0,00 %	
	570	**REVESTIMENTOS DE PAREDES E PISOS, IMPERMEABILIZACÕES, PINTURAS E ARGAMASSAS**	0	0	0		0,00	0,00	0,00	0,00	199.649,02	325.283,95	524.932,97	20,05 %	524.932,97
10.1		**REVESTIMENTOS E ISOLAMENTOS DE PAREDES E TETOS**	0	0	0	0	0	0	0	0	0	0	0	-	
10.1.2		**CHAPISCO**	0	0	0	0	0	0	0	0	0	0	0	-	
87894	SINAPI	CHAPISCO APLICADO EM ALVENARIA (SEM PRESENÇA DE VÃOS) E ESTRUTURAS DE CONCRETO DE FACHADA, COM COLHER DE PEDREIRO. ARGAMASSA TRAÇO 1:3 COM PREPARO EM BETONEIRA 400L. AF_10/2022	m2	5,25	3,11	8,36	6,45	3,82	10,27	500,28	3.226,81	1.911,07	5.137,88	0,20 %	
10.1.3		**EMBOCO**	0	0	0	0	0	0	0	0	0	0	0	-	
87792	SINAPI	EMBOÇO OU MASSA ÚNICA EM ARGAMASSA TRAÇO 1:2:8, PREPARO MECÂNICO COM BETONEIRA 400 L, APLICADA MANUALMENTE EM PANOS CEGOS DE FACHADA (SEM PRESENÇA DE VÃOS), ESPESSURA DE 25 MM. AF_08/2022	m2	22,81	23,00	45,81	28,03	28,26	56,29	250,14	7.011,42	7.068,96	14.080,38	0,54 %	
x		**SERVIÇOS EXTRAS - REVESTIMENTOS, IMPERMEABILIZACÕES, PINTURAS E ARGAMASSAS**	0	0	0	0	0	0	0	0	0	0	0	-	
87620	SINAPI	CONTRAPISO EM ARGAMASSA TRAÇO 1:4 (CIMENTO E AREIA), PREPARO MECÂNICO COM BETONEIRA 400 L, APLICADO EM ÁREAS SECAS SOBRE LAJE, ADERIDO, ACABAMENTO NÃO REFORÇADO, ESPESSURA 2CM. AF_07/2021 - (CRECHE)	M2	11,41	21,91	33,32	14,02	26,92	40,94	436,24	6.116,08	11.743,59	17.859,67	0,68 %	
CS.601	PRC	PORCELANATO 60X60CM BRANCO ACETINADO ASSENTADO SOBRE CIMENTO COLA, INCLUSO REJUNTE EPOXI - PORCELANATO NATURAL RETIFICADO EXTRA 60X60CM PADRÃO CIMENTO NATURAL COR REF. CINZA CLARO, PAGINAÇÃO CONFORME PROJETO, REJUNTE EPÓXI NA COR DO PISO (MARCA REF. PORTOBELLO OU SIMILAR) - (CRECHE)	M2	17,69	112,11	129,80	21,74	137,76	159,50	264,72	5.755,01	36.467,83	42.222,84	1,61 %	
101727	SINAPI	PISO VINÍLICO SEMI-FLEXÍVEL EM PLACAS, PADRÃO LISO, ESPESSURA 3,2 MM, FIXADO COM COLA. AF_09/2020 - PLACAS 30,5X30,5CM CINZA CLARO, COLADO, PAGINAÇÃO CONFORME PROJETO (E=2MM) (MARCA REF. PAVIFLEX OU SIMILAR) - (CRECHE)	M2	6,05	191,79	197,84	7,43	235,67	243,10	149,25	1.108,93	35.173,75	36.282,68	1,39 %	
CS.602	PRC	RODAPÉ PORCELANATO DE 7CM DE ALTURA ACETINADO ASSENTADO SOBRE CIMENTO COLA, INCLUSO REJUNTE EPOXI - PORCELANATO 30X60CM BRANCO ACETINADO, PADRÃO CONFORME PROJETO (H=7CM), REJUNTE EPÓXI NA COR DO PISO (MARCA REF. PORTOBELLO OU SIMILAR) - (CRECHE)	M	2,66	34,32	36,98	3,27	42,17	45,44	108,05	353,32	4.556,47	4.909,79	0,19 %	
101742	SINAPI	RODAPÉ BORRACHA LISO, ALTURA = 7CM, ESPESSURA = 2 MM, PARA ARGAMASSA. AF_09/2020 - PADRÃO CONFORME PROJETO (MARCA REF. PAVIFLEX OU SIMILAR) - (CRECHE)	M	23,48	42,59	66,07	28,85	52,33	81,18	129,32	3.730,88	6.767,32	10.498,20	0,40 %	
98689	SINAPI	SOLEIRA EM GRANITO, LARGURA 15 CM, ESPESSURA 2,0 CM. AF_09/2020 - DIVISORES DE AMBIENTES (L=15CM) - (CRECHE)	M	21,29	104,66	125,95	26,16	128,61	154,77	3,26	85,28	419,27	504,55	0,02 %	
98689	SINAPI	SOLEIRA EM GRANITO, LARGURA 15 CM, ESPESSURA 2,0 CM. AF_09/2020 - ESQUADRIAS JUNTO AO PISO (L=15CM) - (CRECHE)	M	21,29	104,66	125,95	26,16	128,61	154,77	25,10	656,62	3.228,11	3.884,73	0,15 %	
98689	SINAPI	SOLEIRA EM GRANITO, LARGURA 15 CM, ESPESSURA 2,0 CM. AF_09/2020 - ESQUADRIAS JUNTO AO PISO (L=17CM) - (CRECHE)	M	21,29	104,66	125,95	26,16	128,61	154,77	44,18	1.155,75	5.681,99	6.837,74	0,26 %	
CS.606	PRC	PEITORIS DE GRANITO EM ESQUADRIAS ACIMA DO PISO (L=50CM) - (CRECHE)	M	97,60	387,47	485,07	119,93	476,12	596,05	1,56	187,09	742,75	929,84	0,04 %	
CS.607	PRC	PEITORIS DE GRANILITE, MARMORITE OU GRANITINA EM ESQUADRIAS ACIMA DO PISO (L=8CM) - (CRECHE)	M	28,99	17,44	46,43	35,62	21,43	57,05	1,00	35,62	21,43	57,05	0,00 %	
CS.608	PRC	PEITORIS DE GRANILITE, MARMORITE OU GRANITINA EM ESQUADRIAS ACIMA DO PISO (L=10CM) - (CRECHE)	M	29,08	19,71	48,79	35,73	24,22	59,95	35,80	1.279,13	867,08	2.146,21	0,08 %	
CS.609	PRC	PEITORIS DE GRANILITE, MARMORITE OU GRANITINA EM ESQUADRIAS ACIMA DO PISO (L=15CM) - (CRECHE)	M	29,30	25,37	54,67	36,00	31,17	67,17	1,60	57,60	49,87	107,47	0,00 %	
CS.610	PRC	PEITORIS DE GRANILITE, MARMORITE OU GRANITINA EM ESQUADRIAS ACIMA DO PISO (L=17CM) - (CRECHE)	M	29,38	27,63	57,01	36,10	33,95	70,05	7,36	265,70	249,87	515,57	0,02 %	
104658	SINAPI	PISO PODOTÁTIL DE ALERTA OU DIRECIONAL, DE CONCRETO, ASSENTADO SOBRE ARGAMASSA. AF_03/2024 - DIRECIONAL DE CONCRETO P/ ÁREA EXTERNA 25X25CM COR AMARELO - (CRECHE)	M2	40,56	96,52	137,08	49,84	118,60	168,44	37,78	1.882,96	4.480,70	6.363,66	0,24 %	
104658	SINAPI	PISO PODOTÁTIL DE ALERTA OU DIRECIONAL, DE CONCRETO, ASSENTADO SOBRE ARGAMASSA. AF_03/2024 - DE ALERTA DE CONCRETO P/ ÁREA EXTERNA 25X25CM COR VERMELHO - (CRECHE)	M2	40,56	96,52	137,08	49,84	118,60	168,44	1,81	90,21	214,67	304,88	0,01 %	
101094	SINAPI	PISO PODOTÁTIL DE ALERTA OU DIRECIONAL, DE BORRACHA, ASSENTADO SOBRE ARGAMASSA. AF_05/2020 - DIRECIONAL AUTOADESIVO DE BORRACHA ANTIDERRAPANTE P/ ÁREA INTERNA 25X25CM COR BRANCO - (CRECHE)	M	15,52	156,05	171,57	19,07	191,75	210,82	28,25	538,73	5.416,94	5.955,67	0,23 %	
101094	SINAPI	PISO PODOTÁTIL DE ALERTA OU DIRECIONAL, DE BORRACHA, ASSENTADO SOBRE ARGAMASSA. AF_05/2020 - DE ALERTA AUTOADESIVO DE BORRACHA ANTIDERRAPANTE P/ ÁREA INTERNA 25X25CM COR AZUL - (CRECHE)	M	15,52	156,05	171,57	19,07	191,75	210,82	14,25	271,75	2.732,44	3.004,19	0,11 %	
87879	SINAPI	CHAPISCO APLICADO EM ALVENARIAS E ESTRUTURAS DE CONCRETO INTERNAS, COM COLHER DE PEDREIRO. ARGAMASSA TRAÇO 1:3 COM PREPARO EM BETONEIRA 400L. AF_10/2022 - SOBRE CONCRETO P/ ADESÃO DE MASSA ÚNICA INDUSTRIALIZADA (PILARES INTERNOS E EXTERNOS E VIGAS DE FACHADA) - (CRECHE)	M2	2,70	2,35	5,05	3,32	2,89	6,21	257,97	856,46	745,53	1.601,99	0,06 %	
104951	SINAPI	MASSA ÚNICA, EM ARGAMASSA TRAÇO 1:2:8, PREPARO MECÂNICO, APLICADA MANUALMENTE EM PAREDES INTERNAS DE AMBIENTES COM ÁREA MAIOR QUE 10M², E = 17,5MM, COM TALISCAS. AF_03/2024 - FACES INTERNAS DE PAREDES DE PLATIBANDA NÃO COBERTAS POR TELHAS - (CRECHE)	M2	17,39	18,49	35,88	21,37	22,72	44,09	91,44	1.954,07	2.077,52	4.031,59	0,15 %	
104951	SINAPI	MASSA ÚNICA, EM ARGAMASSA TRAÇO 1:2:8, PREPARO MECÂNICO, APLICADA MANUALMENTE EM PAREDES INTERNAS DE AMBIENTES COM ÁREA MAIOR QUE 10M², E = 17,5MM, COM TALISCAS. AF_03/2024 - (CRECHE)	M2	17,39	18,49	35,88	21,37	22,72	44,09	948,23	20.263,68	21.543,78	41.807,46	1,60 %	
88485	SINAPI	FUNDO SELADOR ACRÍLICO, APLICAÇÃO MANUAL EM PAREDE, UMA DEMÃO. AF_04/2023 - (CRECHE)	M2	2,15	2,27	4,42	2,64	2,79	5,43	594,66	1.569,90	1.659,10	3.229,00	0,12 %	
88497	SINAPI	EMASSAMENTO COM MASSA LÁTEX, APLICAÇÃO EM PAREDE, DUAS DEMÃOS, LIXAMENTO MANUAL. AF_04/2023 - (CRECHE)	M2	11,68	10,67	22,35	14,35	13,11	27,46	594,66	8.533,37	7.795,99	16.329,36	0,62 %	
88489	SINAPI	PINTURA LÁTEX ACRÍLICA PREMIUM, APLICAÇÃO MANUAL EM PAREDES, DUAS DEMÃOS. AF_04/2023 - COR REF. BRANCO GELO (MARCA REF. SUVINIL OU SIMILAR) - (CRECHE)	M2	5,27	8,30	13,57	6,48	10,20	16,68	594,66	3.853,40	6.065,53	9.918,93	0,38 %	
104611	SINAPI	REVESTIMENTO CERÂMICO PARA PAREDES INTERNAS COM PLACAS TIPO ESMALTADA DE DIMENSÕES 60X60 CM APLICADAS NA ALTURA INTEIRA DAS PAREDES. AF_02/2023_PE - PORCELANATO 30X60CM BRANCO ACETINADO INSTALADO HORIZONTALMENTE (MARCA REF. PORTOBELLO OU SIMILAR) - (CRECHE)	M2	25,38	88,11	113,49	31,19	108,27	139,46	216,46	6.751,39	23.436,12	30.187,51	1,15 %	
104612	SINAPI	REVESTIMENTO CERÂMICO PARA PAREDES INTERNAS COM PLACAS TIPO ESMALTADA DE DIMENSÕES 60X60 CM APLICADAS A MEIA ALTURA DAS PAREDES. AF_02/2023_PE - PORCELANATO 30X60CM BRANCO ACETINADO INSTALADO HORIZONTALMENTE (MARCA REF. PORTOBELLO OU SIMILAR) - (CRECHE)	M2	26,49	87,82	114,31	32,55	107,91	140,46	91,60	2.981,58	9.884,56	12.866,14	0,49 %	
87267	SINAPI	REVESTIMENTO CERÂMICO PARA PAREDES INTERNAS COM PLACAS TIPO ESMALTADA DE DIMENSÕES 20X20 CM APLICADAS A MEIA ALTURA DAS PAREDES. AF_02/2023_PE - FAIXA EM CERÂMICA 10X10CM COR AMARELO CLARO (MARCA REF. ELIZABETH OU SIMILAR) - (CRECHE)	M2	23,47	65,72	89,19	28,84	80,76	109,60	1,61	46,43	130,03	176,46	0,01 %	
87267	SINAPI	REVESTIMENTO CERÂMICO PARA PAREDES INTERNAS COM PLACAS TIPO ESMALTADA DE DIMENSÕES 20X20 CM APLICADAS A MEIA ALTURA DAS PAREDES. AF_02/2023_PE - FAIXA EM CERÂMICA 10X10CM COR VERDE CLARO (MARCA REF. ELIZABETH OU SIMILAR) - (CRECHE)	M2	23,47	65,72	89,19	28,84	80,76	109,60	2,60	74,98	209,98	284,96	0,01 %	
87267	SINAPI	REVESTIMENTO CERÂMICO PARA PAREDES INTERNAS COM PLACAS TIPO ESMALTADA DE DIMENSÕES 20X20 CM APLICADAS A MEIA ALTURA DAS PAREDES. AF_02/2023_PE - FAIXA EM CERÂMICA 10X10CM COR VERMELHO (MARCA REF. ELIZABETH OU SIMILAR) - (CRECHE)	M2	23,47	65,72	89,19	28,84	80,76	109,60	0,78	22,50	62,99	85,49	0,00 %	
87267	SINAPI	REVESTIMENTO CERÂMICO PARA PAREDES INTERNAS COM PLACAS TIPO ESMALTADA DE DIMENSÕES 20X20 CM APLICADAS A MEIA ALTURA DAS PAREDES. AF_02/2023_PE - FAIXA EM CERÂMICA 10X10CM COR AZUL CLARO (MARCA REF. ELIZABETH OU SIMILAR) - (CRECHE)	M2	23,47	65,72	89,19	28,84	80,76	109,60	0,78	22,50	62,99	85,49	0,00 %	
104612	SINAPI	REVESTIMENTO CERÂMICO PARA PAREDES INTERNAS COM PLACAS TIPO ESMALTADA DE DIMENSÕES 60X60 CM APLICADAS A MEIA ALTURA DAS PAREDES. AF_02/2023_PE - JUNTO A LAVATÓRIOS DE SALAS C/ PAREDES EM PINTURA (H=0,30M) - PORCELANATO 30X60CM BRANCO ACETINADO INSTALADO HORIZONTALMENTE (MARCA REF. PORTOBELLO OU SIMILAR) - (CRECHE)	M2	26,49	87,82	114,31	32,55	107,91	140,46	0,72	23,44	77,69	101,13	0,00 %	
87775	SINAPI	EMBOÇO OU MASSA ÚNICA EM ARGAMASSA TRAÇO 1:2:8, PREPARO MECÂNICO COM BETONEIRA 400 L, APLICADA MANUALMENTE EM PANOS DE FACHADA COM PRESENÇA DE VÃOS, ESPESSURA DE 25 MM. AF_08/2022 - (CRECHE)	M2	34,07	27,92	61,99	41,87	34,31	76,18	697,18	29.190,93	23.920,24	53.111,17	2,03 %	
88415	SINAPI	APLICAÇÃO MANUAL DE FUNDO SELADOR ACRÍLICO EM PAREDES EXTERNAS DE CASAS. AF_03/2024 - (CRECHE)	M2	1,65	3,17	4,82	2,03	3,90	5,93	697,18	1.415,28	2.719,00	4.134,28	0,16 %	
96135	SINAPI	APLICAÇÃO MANUAL DE MASSA ACRÍLICA EM PAREDES EXTERNAS DE CASAS, DUAS DEMÃOS. AF_03/2024 - (CRECHE)	M2	18,51	18,42	36,93	22,75	22,63	45,38	697,18	15.860,85	15.777,18	31.638,03	1,21 %	
88489	SINAPI	PINTURA LÁTEX ACRÍLICA PREMIUM, APLICAÇÃO MANUAL EM PAREDES, DUAS DEMÃOS. AF_04/2023 - PAREDES DE FACHADA - COR REF. BRANCO GELO (MARCA REF. SUVINIL OU SIMILAR) - (CRECHE)	M2	5,27	8,30	13,57	6,48	10,20	16,68	569,96	3.693,34	5.813,59	9.506,93	0,36 %	
88489	SINAPI	PINTURA LÁTEX ACRÍLICA PREMIUM, APLICAÇÃO MANUAL EM PAREDES, DUAS DEMÃOS. AF_04/2023 - PAREDES DE FACHADA - COR REF. ILHA AZUL (MARCA REF. SUVINIL OU SIMILAR) - (CRECHE)	M2	5,27	8,30	13,57	6,48	10,20	16,68	28,53	184,87	291,01	475,88	0,02 %	
88489	SINAPI	PINTURA LÁTEX ACRÍLICA PREMIUM, APLICAÇÃO MANUAL EM PAREDES, DUAS DEMÃOS. AF_04/2023 - PAREDES DE FACHADA - COR REF. PORCELANA AZUL (MARCA REF. SUVINIL OU SIMILAR) - (CRECHE)	M2	5,27	8,30	13,57	6,48	10,20	16,68	19,03	123,31	194,11	317,42	0,01 %	
88489	SINAPI	PINTURA LÁTEX ACRÍLICA PREMIUM, APLICAÇÃO MANUAL EM PAREDES, DUAS DEMÃOS. AF_04/2023 - MOLDURAS E DETALHES DE FACHADA - COR REF. CRÔMIO (MARCA REF. SUVINIL OU SIMILAR) - (CRECHE)	M2	5,27	8,30	13,57	6,48	10,20	16,68	40,46	262,18	412,69	674,87	0,03 %	
88489	SINAPI	PINTURA LÁTEX ACRÍLICA PREMIUM, APLICAÇÃO MANUAL EM PAREDES, DUAS DEMÃOS. AF_04/2023 - MOLDURAS E DETALHES DE FACHADA - COR REF. MORANGA (MARCA REF. SUVINIL OU SIMILAR) - (CRECHE)	M2	5,27	8,30	13,57	6,48	10,20	16,68	6,85	44,39	69,87	114,26	0,00 %	
88489	SINAPI	PINTURA LÁTEX ACRÍLICA PREMIUM, APLICAÇÃO MANUAL EM PAREDES, DUAS DEMÃOS. AF_04/2023 - MOLDURAS E DETALHES DE FACHADA - COR REF. LAGO FRIAS (MARCA REF. SUVINIL OU SIMILAR) - (CRECHE)	M2	5,27	8,30	13,57	6,48	10,20	16,68	3,09	20,02	31,52	51,54	0,00 %	
88489	SINAPI	PINTURA LÁTEX ACRÍLICA PREMIUM, APLICAÇÃO MANUAL EM PAREDES, DUAS DEMÃOS. AF_04/2023 - MOLDURAS E DETALHES DE FACHADA - COR REF. ALVORADA (MARCA REF. SUVINIL OU SIMILAR) - (CRECHE)	M2	5,27	8,30	13,57	6,48	10,20	16,68	4,45	28,84	45,39	74,23	0,00 %	
88489	SINAPI	PINTURA LÁTEX ACRÍLICA PREMIUM, APLICAÇÃO MANUAL EM PAREDES, DUAS DEMÃOS. AF_04/2023 - MOLDURAS E DETALHES DE FACHADA - COR REF. CITRINO (MARCA REF. SUVINIL OU SIMILAR) - (CRECHE)	M2	5,27	8,30	13,57	6,48	10,20	16,68	9,64	62,47	98,33	160,80	0,01 %	
88489	SINAPI	PINTURA LÁTEX ACRÍLICA PREMIUM, APLICAÇÃO MANUAL EM PAREDES, DUAS DEMÃOS. AF_04/2023 - MOLDURAS E DETALHES DE FACHADA - COR REF. MANTA DE BEBÊ (MARCA REF. SUVINIL OU SIMILAR) - (CRECHE)	M2	5,27	8,30	13,57	6,48	10,20	16,68	9,69	62,79	98,84	161,63	0,01 %	
88489	SINAPI	PINTURA LÁTEX ACRÍLICA PREMIUM, APLICAÇÃO MANUAL EM PAREDES, DUAS DEMÃOS. AF_04/2023 - MOLDURAS E DETALHES DE FACHADA - COR REF. AZUL BEBÊ (MARCA REF. SUVINIL OU SIMILAR) - (CRECHE)	M2	5,27	8,30	13,57	6,48	10,20	16,68	5,48	35,51	55,90	91,41	0,00 %	
CS.603	PRC	EXECUÇÃO DE MOLDURA 10X10CM EM EPS (ISOPOR) NAS PAREDES DE FACHADA , CONFORME PROJETO - FORNECIMENTO E INSTALAÇÃO - (CRECHE)	M	32,34	7,80	40,14	39,74	9,58	49,32	134,85	5.358,94	1.291,86	6.650,80	0,25 %	
CS.604	PRC	EXECUÇÃO DE MOLDURA 5X10CM EM EPS (ISOPOR) NAS PAREDES DE FACHADA , CONFORME PROJETO - FORNECIMENTO E INSTALAÇÃO - (CRECHE)	M	32,34	5,36	37,70	39,74	6,59	46,33	173,70	6.902,84	1.144,68	8.047,52	0,31 %	
87881	SINAPI	CHAPISCO APLICADO NO TETO OU EM ALVENARIA E ESTRUTURA, COM ROLO PARA TEXTURA ACRÍLICA. ARGAMASSA TRAÇO 1:4 E EMULSÃO POLIMÉRICA (ADESIVO) COM PREPARO MANUAL. AF_10/2022 - (CRECHE)	M2	1,58	5,22	6,80	1,94	6,41	8,35	122,66	237,96	786,25	1.024,21	0,04 %	
90408	SINAPI	MASSA ÚNICA, EM ARGAMASSA TRAÇO 1:2:8, PREPARO MECÂNICO, APLICADA MANUALMENTE EM TETO, E = 10MM, COM TALISCAS. AF_03/2024 - (CRECHE)	M2	21,19	15,35	36,54	26,04	18,86	44,90	122,66	3.194,07	2.313,36	5.507,43	0,21 %	
88484	SINAPI	FUNDO SELADOR ACRÍLICO, APLICAÇÃO MANUAL EM TETO, UMA DEMÃO. AF_04/2023 - (CRECHE)	M2	3,01	2,60	5,61	3,70	3,19	6,89	391,79	1.449,62	1.249,81	2.699,43	0,10 %	
88496	SINAPI	EMASSAMENTO COM MASSA LÁTEX, APLICAÇÃO EM TETO, DUAS DEMÃOS, LIXAMENTO MANUAL. AF_04/2023 - (CRECHE)	M2	23,99	15,56	39,55	29,48	19,12	48,60	391,79	11.549,97	7.491,02	19.040,99	0,73 %	
88488	SINAPI	PINTURA LÁTEX ACRÍLICA PREMIUM, APLICAÇÃO MANUAL EM TETO, DUAS DEMÃOS. AF_04/2023 - FORROS E TETOS - COR REF. BRANCO GELO (MARCA REF. SUVINIL OU SIMILAR) - (CRECHE)	M2	7,34	9,11	16,45	9,02	11,19	20,21	391,79	3.533,95	4.384,13	7.918,08	0,30 %	
96114	SINAPI	FORRO EM DRYWALL, PARA AMBIENTES COMERCIAIS, INCLUSIVE ESTRUTURA BIRECIONAL DE FIXAÇÃO. AF_08/2023_PS - (CRECHE)	M2	20,52	60,07	80,59	25,21	73,81	99,02	269,13	6.784,77	19.864,48	26.649,25	1,02 %	
96121	SINAPI	ACABAMENTOS PARA FORRO (RODA-FORRO EM PERFIL METÁLICO E PLÁSTICO). AF_08/2023 - (CRECHE)	M	5,13	8,58	13,71	6,30	10,54	16,84	294,12	1.852,96	3.100,02	4.952,98	0,19 %	
87881	SINAPI	CHAPISCO APLICADO NO TETO OU EM ALVENARIA E ESTRUTURA, COM ROLO PARA TEXTURA ACRÍLICA. ARGAMASSA TRAÇO 1:4 E EMULSÃO POLIMÉRICA (ADESIVO) COM PREPARO MANUAL. AF_10/2022 - (CRECHE)	M2	1,58	5,22	6,80	1,94	6,41	8,35	21,75	42,20	139,41	181,61	0,01 %	
90408	SINAPI	MASSA ÚNICA, EM ARGAMASSA TRAÇO 1:2:8, PREPARO MECÂNICO, APLICADA MANUALMENTE EM TETO, E = 10MM, COM TALISCAS. AF_03/2024 - (CRECHE)	M2	21,19	15,35	36,54	26,04	18,86	44,90	21,75	566,37	410,21	976,58	0,04 %	
88484	SINAPI	FUNDO SELADOR ACRÍLICO, APLICAÇÃO MANUAL EM TETO, UMA DEMÃO. AF_04/2023 - (CRECHE)	M2	3,01	2,60	5,61	3,70	3,19	6,89	21,75	80,48	69,38	149,86	0,01 %	
88496	SINAPI	EMASSAMENTO COM MASSA LÁTEX, APLICAÇÃO EM TETO, DUAS DEMÃOS, LIXAMENTO MANUAL. AF_04/2023 - (CRECHE)	M2	23,99	15,56	39,55	29,48	19,12	48,60	21,75	641,19	415,86	1.057,05	0,04 %	
88488	SINAPI	PINTURA LÁTEX ACRÍLICA PREMIUM, APLICAÇÃO MANUAL EM TETO, DUAS DEMÃOS. AF_04/2023 - BEIRAIS DE TELHADO - COR REF. BRANCO GELO (MARCA REF. SUVINIL OU SIMILAR) - (CRECHE)	M2	7,34	9,11	16,45	9,02	11,19	20,21	21,75	196,19	243,38	439,57	0,02 %	
102218	SINAPI	PINTURA TINTA DE ACABAMENTO (PIGMENTADA) ESMALTE SINTÉTICO FOSCO EM MADEIRA, 2 DEMÃOS. AF_01/2021 - (CRECHE)	M2	9,95	8,81	18,76	12,23	10,83	23,06	96,39	1.178,85	1.043,90	2.222,75	0,08 %	
CS.605	PRC	PINTURA COM TINTA ALQUÍDICA DE FUNDO (TIPO ZARCÃO) APLICADA A ROLO OU PINCEL SOBRE SUPERFÍCIES METÁLICAS (EXCETO PERFIL) EXECUTADO EM OBRA (DUAS DEMÃOS) - (CRECHE)	M2	37,56	22,92	60,48	46,15	28,16	74,31	9,30	429,20	261,88	691,08	0,03 %	
100742	SINAPI	PINTURA COM TINTA ALQUÍDICA DE ACABAMENTO (ESMALTE SINTÉTICO ACETINADO) APLICADA A ROLO OU PINCEL SOBRE SUPERFÍCIES METÁLICAS (EXCETO PERFIL) EXECUTADO EM OBRA (POR DEMÃO). AF_01/2020 - COR REF. MORANGA (MARCA REF. SUVINIL OU SIMILAR) - (CRECHE)	M2	17,71	11,79	29,50	21,76	14,49	36,25	1,58	34,38	22,90	57,28	0,00 %	
100742	SINAPI	PINTURA COM TINTA ALQUÍDICA DE ACABAMENTO (ESMALTE SINTÉTICO ACETINADO) APLICADA A ROLO OU PINCEL SOBRE SUPERFÍCIES METÁLICAS (EXCETO PERFIL) EXECUTADO EM OBRA (POR DEMÃO). AF_01/2020 - COR REF. MANTA DE BEBÊ (MARCA REF. SUVINIL OU SIMILAR) - (CRECHE)	M2	17,71	11,79	29,50	21,76	14,49	36,25	1,54	33,51	22,32	55,83	0,00 %	
100742	SINAPI	PINTURA COM TINTA ALQUÍDICA DE ACABAMENTO (ESMALTE SINTÉTICO ACETINADO) APLICADA A ROLO OU PINCEL SOBRE SUPERFÍCIES METÁLICAS (EXCETO PERFIL) EXECUTADO EM OBRA (POR DEMÃO). AF_01/2020 - COR REF. CITRINO (MARCA REF. SUVINIL OU SIMILAR) - (CRECHE)	M2	17,71	11,79	29,50	21,76	14,49	36,25	1,52	33,08	22,02	55,10	0,00 %	
100742	SINAPI	PINTURA COM TINTA ALQUÍDICA DE ACABAMENTO (ESMALTE SINTÉTICO ACETINADO) APLICADA A ROLO OU PINCEL SOBRE SUPERFÍCIES METÁLICAS (EXCETO PERFIL) EXECUTADO EM OBRA (POR DEMÃO). AF_01/2020 - COR REF. LAGO FRIAS (MARCA REF. SUVINIL OU SIMILAR) - (CRECHE)	M2	17,71	11,79	29,50	21,76	14,49	36,25	1,54	33,51	22,32	55,83	0,00 %	
100742	SINAPI	PINTURA COM TINTA ALQUÍDICA DE ACABAMENTO (ESMALTE SINTÉTICO ACETINADO) APLICADA A ROLO OU PINCEL SOBRE SUPERFÍCIES METÁLICAS (EXCETO PERFIL) EXECUTADO EM OBRA (POR DEMÃO). AF_01/2020 - COR REF. AZUL BEBÊ (MARCA REF. SUVINIL OU SIMILAR) - (CRECHE)	M2	17,71	11,79	29,50	21,76	14,49	36,25	1,58	34,38	22,90	57,28	0,00 %	
100742	SINAPI	PINTURA COM TINTA ALQUÍDICA DE ACABAMENTO (ESMALTE SINTÉTICO ACETINADO) APLICADA A ROLO OU PINCEL SOBRE SUPERFÍCIES METÁLICAS (EXCETO PERFIL) EXECUTADO EM OBRA (POR DEMÃO). AF_01/2020 - COR REF. ALVORADA (MARCA REF. SUVINIL OU SIMILAR) - (CRECHE)	M2	17,71	11,79	29,50	21,76	14,49	36,25	1,54	33,51	22,32	55,83	0,00 %	

Inserido por Mara Daniele Gambetta em: 27/08/2025 10:21:45.

Autenticidade: M34XXS7MJ5XT8UTE7 - Validação pelo link: https://capanemaprscp.equiplano.com.br:7575/tramitacaoProcesso/#/consulta-anexo-assinado/entidade/50 - Impr

88496	SINAPI	EMASSAMENTO EM DUAS DEMÃOS C/ MASSA ACRILICA P/ PINTURA DE FORROS - (GLP)	M2	23,99	15,56	39,55	29,48	19,12	48,60	**4,00**	117,92	76,48	194,40	0,01 %	
88488	SINAPI	PINTURA ACRILICA DE FORROS EM DUAS DEMÃOS, ACABAMENTO FOSCO - COR REF. BRANCO GELO (MARCA REF. SUVINIL OU SIMILAR) - (GLP)	M2	7,34	9,11	16,45	9,02	11,19	20,21	**4,00**	36,08	44,76	80,84	0,00 %	
98562	SINAPI	REGULARIZAÇÃO DE BALDRAMES C/ ARGAMASSA DE CIMENTO E AREIA C/ IMPERMEABILIZADA (E=1,5CM) - (GLP)	M2	32,46	24,88	57,34	39,89	30,57	70,46	**8,24**	248,91	190,76	439,67	0,02 %	
98557	SINAPI	IMPERMEABILIZAÇÃO DE BALDRAMES C/ EMULSÃO ASFÁLTICA, 2 DEMÃOS - (GLP)	M2	13,19	32,10	45,29	16,21	39,44	55,65	**8,24**	101,15	246,11	347,26	0,01 %	
98565	SINAPI	PROTEÇÃO MECÂNICA DE SUPERFICIE HORIZONTAL - (GLP)	M2	28,67	31,34	60,01	35,23	38,51	73,74	**1,56**	54,96	60,07	115,03	0,00 %	
98566	SINAPI	PROTEÇÃO MECÂNICA DE SUPERFICIE VERTICAL - (GLP)	M2	30,51	43,18	73,69	37,49	53,06	90,55	**4,68**	175,45	248,32	423,77	0,02 %	
98562	SINAPI	REGULARIZAÇÃO DE LAJE DE COBERTURA C/ ARGAMASSA DE CIMENTO E AREIA C/ IMPERMEABILIZADA (E=1,5CM) - (GLP)	M2	32,46	24,88	57,34	39,89	30,57	70,46	**6,02**	240,14	184,03	424,17	0,02 %	
98557	SINAPI	IMPERMEABILIZAÇÃO DE LAJE DE COBERTURA C/ EMULSÃO ASFÁLTICA, 2 DEMÃOS - (GLP)	M2	13,19	32,10	45,29	16,21	39,44	55,65	**6,02**	97,58	237,43	335,01	0,01 %	
98566	SINAPI	PROTEÇÃO MECÂNICA DE SUPERFICIE HORIZONTAL - (GLP)	M2	30,51	43,18	73,69	37,49	53,06	90,55	**6,02**	225,69	319,42	545,11	0,02 %	
	S71	**PAVIMENTACAO E CALCAMENTO, PAISAGISMO E EQUIPAMENTOS EXTERNOS**	0	0	0		**0,00**	**0,00**	**0,00**	**0,00**	**20.665,45**	**61.773,22**	**82.438,67**	**3,16 %**	**82.438,67**
11.1		**PAVIMENTACAO E CALCAMENTO**	0	0	0	0	0	0	0	**0**	0	0	0	-	
11.1.2		**REGULARIZACAO**		0	0	0	0	0	0	**0**	0	0	0	-	
100576	SINAPI	REGULARIZAÇÃO E COMPACTAÇÃO DE SUBLEITO DE SOLO PREDOMINANTEMENTE ARGILOSO. AF_11/2019	m2	0,67	1,67	2,34	0,82	2,06	2,87	**306,79**	327,01	817,52	1.144,53	0,04 %	
11.1.8		**REVESTIMENTO ASFALTICO E PAVIMENTO DE CONCRETO**		0	0	0	0	0	0	**0**	0	0	0	-	
97113	SINAPI	APLICAÇÃO DE LONA PLÁSTICA PARA EXECUÇÃO DE PAVIMENTOS DE CONCRETO. AF_04/2022	m2	0,24	2,10	2,34	0,29	2,58	2,87	**125,55**	36,42	323,99	360,41	0,01 %	
11.1.9		**MEIO-FIO E SARJETA**		0	0	0	0	0	0	**0**	0	0	0	-	
94277	SINAPI	ASSENTAMENTO DE GUIA (MEIO-FIO) EM TRECHO RETO, CONFECCIONADA EM CONCRETO PRÉ-FABRICADO, DIMENSÕES 30X20X50 CM (COMPRIMENTO X BASE INFERIOR X BASE SUPERIOR X ALTURA), PARA URBANIZAÇÃO INTERNA DE EMPREENDIMENTOS. AF_05/2016	m	9,82	29,59	39,41	12,07	36,36	48,43	**23,50**	283,65	854,46	1.138,11	0,04 %	
94279	SINAPI	ASSENTAMENTO DE GUIA (MEIO-FIO) EM TRECHO RETO, CONFECCIONADA EM CONCRETO PRÉ-FABRICADO, DIMENSÕES 30X8,5/45,5X15 CM (COMPRIMENTO X BASE INFERIOR X BASE SUPERIOR X ALTURA), PARA DELIMITAÇÃO DE JARDINS, PRAÇAS OU PASSEIOS. AF_05/2016	m	9,33	37,30	46,63	11,46	45,83	57,29	**21,90**	250,97	1.003,68	1.254,65	0,05 %	
11.2		**PAISAGISMO E EQUIPAMENTOS EXTERNOS**		0	0	0	0	0	0	**0**	0	0	0	-	
11.2.1		**MANUTENCAO / REPAROS - PAISAGISMO E EQUIPAMENTOS EXTERNOS**		0	0	0	0	0	0	**0**	0	0	0	-	
98519	SINAPI	REVOLVIMENTO E LIMPEZA MANUAL DE SOLO. AF_05/2018	m2	3,37	1,36	4,73	4,14	1,67	5,81	**471,65**	1.952,76	787,70	2.740,46	0,10 %	
98520	SINAPI	APLICAÇÃO DE ADUBO EM SOLO. AF_05/2018	m2	1,33	4,75	6,08	1,63	5,94	7,47	**39,31**	64,08	229,57	293,65	0,01 %	
11.2.2		**PLANTAS**		0	0	0	0	0	0	**0**	0	0	0	-	
98509	SINAPI	PLANTIO DE ARBUSTO OU CERCA VIVA. AF_05/2018	un	1,28	35,99	37,27	1,57	44,22	45,79	**300,00**	471,00	13.266,00	13.737,00	0,52 %	
98510	SINAPI	PLANTIO DE ÁRVORE ORNAMENTAL COM ALTURA DE MUDA MENOR OU IGUAL A 2,00 M. AF_05/2018	un	25,23	52,89	78,12	31,00	64,99	95,99	**12,00**	372,00	779,88	1.151,88	0,04 %	
103646	SINAPI	PLANTIO DE GRAMA ESMERALDA OU SÃO CARLOS OU CURITIBANA, EM PLACAS. AF_05/2022	m2	3,30	10,33	13,63	4,06	12,69	16,75	**471,65**	1.915,02	5.985,62	7.900,64	0,30 %	
98525	SINAPI	LIMPEZA MECANIZADA DE CAMADA VEGETAL, VEGETAÇÃO E PEQUENAS ÁRVORES (DIÂMETRO DE TRONCO MENOR QUE 0,20 M), COM TRATOR DE ESTEIRAS.AF_05/2018	m2	0,22	0,48	0,70	0,27	0,59	0,86	**1.641,45**	443,19	968,46	1.411,65	0,05 %	
x		**SERVIÇOS EXTRAS - PAVIMENTACAO E CALCAMENTO, PAISAGISMO E EQUIPAMENTOS EXTERNOS**		0	0	0	0	0	0	**0**	0	0	0	-	
810250E	DER/PRC	Fresadinha de concreto - (3x10x3)cm=0,017 tm3/m)	m	8,48	9,83	18,31	10,42	12,08	22,50	**62,26**	648,75	752,10	1.400,85	0,05 %	
92396	SINAPI	EXECUÇÃO DE PASSEIO EM PISO INTERTRAVADO, COM BLOCO RETANGULAR COR NATURAL DE 20 X 10 CM, ESPESSURA 6 CM. AF_12/2015	m2	16,06	55,19	71,25	19,73	67,82	87,55	**273,21**	5.390,43	18.529,11	23.919,54	0,91 %	
94996	SINAPI	EXECUÇÃO DE PASSEIO (CALÇADA) OU PISO DE CONCRETO COM CONCRETO MOLDADO IN LOCO, FEITO EM OBRA, ACABAMENTO CONVENCIONAL, ESPESSURA 10 CM, ARMADO. AF_07/2016	m2	45,01	103,33	148,34	55,31	126,97	182,28	**125,55**	6.945,83	15.944,89	22.890,72	0,87 %	
605000G	DER/PRC	Rampa para PNE com Piso Tátil (MBR 9050) - Modelo G2 - 5,84 m2	un	191,76	206,01	397,77	235,63	253,15	488,78	**1,00**	235,63	253,15	488,78	0,02 %	
COMP49_1_100	PM_55	LASTRO DE BRITA 3/4" SOB CAMADA DE CONCRETO MAGRO NA PAVIMENTAÇÃO INTERNA E ESTACIONAMENTO ESP=.10CM	M3	39,97	54,67	94,64	49,12	67,18	116,30	**11,96**	587,48	803,47	1.390,95	0,05 %	
101748	SINAPI	PREPARO DE CONTRAPISO COM POLITRIZ. AF_09/2020 (POLIMENTO DO ACESSO E AREA DE ESTACIONAMENTO)	M2	3,43	1,22	4,65	4,21	1,50	5,71	**128,58**	541,32	192,87	734,19	0,03 %	
102507	SINAPI	PINTURA DE DEMARCAÇÃO DE VAGA COM TINTA EPÓXI, E = 10 CM, APLICAÇÃO MANUAL (PINTURA DE FAIXAS E INDICAÇÕES DE ESTACIONAMENTO NAS CORES BRANCO, AZUL E AMARELO)	M2	2,98	4,18	7,16	3,66	5,14	8,80	**54,62**	199,91	280,75	480,66	0,02 %	
12	**S72**	**DIVERSOS (LIMPEZA,ENSAIOS TECNOLÓGICOS, EQUIPAMENTOS)**		0	0		**0,00**	**0,00**	**0,00**	**0,00**	**10.845,38**	**65.586,05**	**76.431,41**	**2,92 %**	**76.431,41**
x		**SERVIÇOS EXTRAS - DIVERSOS (LIMPEZA,ENSAIOS TECNOLÓGICOS, EQUIPAMENTOS)**		0	0	0	0	0	0	**0**	0	0	0	-	
99802	SINAPI	LIMPEZA FINAL DE OBRA	m2	0,51	0,19	0,70	0,63	0,23	0,86	**1.386,65**	873,81	318,93	1.192,54	0,05 %	
101735	SINAPI	PISO DE BORRACHA ESPORTIVO, ESPESSURA 15MM, ASSENTADO COM ARGAMASSA. AF_09/2020	M2	25,62	397,61	423,23	31,48	488,56	520,06	**22,24**	700,12	10.866,01	11.566,13	0,44 %	
102233	SINAPI	DIVISÓRIA SANITÁRIA, TIPO CABINE, EM GRANITO CINZA POLIDO, ESP = 3CM, ASSENTADO COM ARGAMASSA COLANTE AC II-E, EXCLUSIVE FERRAGENS. AF_01/2021	M2	92,78	846,51	939,29	114,01	1.040,19	1.154,20	**8,01**	913,22	8.331,92	9.245,14	0,35 %	
CS.1601	PRC	INSTALAÇÃO DE BOX DE VIDRO TEMPERADO, E = 10 MM, ENCAIXADO EM PERFIL U	M2	66,98	514,42	581,38	82,28	632,12	714,40	**5,70**	469,00	3.603,08	4.072,08	0,16 %	
CS.1602	PRC	SUTO DE ALONGAMENTO PARA EXAUSTOR (D=0,30m)	M	24,11	1.096,06	1.120,17	29,63	1.346,84	1.376,47	**3,00**	88,89	4.040,52	4.129,41	0,16 %	
CS.1603	PRC	COIFA EM AÇO INOX 120CM X 80CM	M2	57,83	4.844,13	4.901,96	71,08	5.952,47	6.023,53	**0,96**	68,22	5.714,37	5.782,59	0,22 %	
CS.1604	PRC	PRATELEIRA RETANGULAR DE GRANITO 185X50CM (E=2CM) FIXADA C/ MÃO FRANCESA	M2	73,70	917,00	990,70	90,58	1.126,81	1.217,37	**4,63**	419,29	5.217,13	5.636,42	0,22 %	
CS.1010	PRC	EXAUSTOR DE AR, BANHEIRO, 127V, VAZÃO 150M3/H	UN	38,44	71,66	110,10	47,24	88,06	135,30	**8,00**	377,92	704,48	1.082,40	0,04 %	
99803	SINAPI	LIMPEZA DE PISO CERÂMICO OU PORCELANATO COM PANO ÚMIDO. AF_04/2019 - (CRECHE)	M2	1,82	0,78	2,60	2,24	0,96	3,20	**458,55**	1.023,37	438,58	1.461,95	0,06 %	
103689	SINAPI	FORNECIMENTO E INSTALAÇÃO DE PLACA DE OBRA COM CHAPA GALVANIZADA E ESTRUTURA DE MADEIRA. AF_03/2022_PS - PLACA DE ENTREGA DE OBRA - (CRECHE)	M2	36,38	281,15	317,53	44,70	345,48	390,18	**8,00**	357,60	2.763,84	3.121,44	0,12 %	
87775	SINAPI	EMBOÇO OU MASSA ÚNICA EM ARGAMASSA TRAÇO 1:2:8, PREPARO MECÂNICO COM BETONEIRA 400 L, APLICADA MANUALMENTE EM PANOS DE FACHADA COM PRESENÇA DE VÃOS, ESPESSURA DE 25 MM. AF_05/2022 - (CRECHE)	M2	34,07	27,92	61,99	41,87	34,31	76,18	**5,98**	250,38	205,18	455,56	0,02 %	
88415	SINAPI	APLICAÇÃO MANUAL DE FUNDO SELADOR ACRÍLICO EM PAREDES EXTERNAS DE CASAS. AF_03/2024 - (CRECHE)	M2	1,85	3,17	4,82	2,03	3,90	5,93	**5,98**	12,14	23,32	35,46	0,00 %	
96135	SINAPI	APLICAÇÃO MANUAL DE MASSA ACRÍLICA EM PAREDES EXTERNAS DE CASAS, DUAS DEMÃOS. AF_03/2024 - (CRECHE)	M2	18,51	18,42	36,93	22,75	22,63	45,38	**5,98**	136,05	135,32	271,37	0,01 %	
88489	SINAPI	PINTURA LÁTEX ACRÍLICA PREMIUM, APLICAÇÃO MANUAL EM PAREDES, DUAS DEMÃOS. AF_04/2023 - DETALHES DE FACHADA - COR REF. MORANGA (MARCA REF. SUVINIL OU SIMILAR) - (CRECHE)	M2	5,27	8,30	13,57	6,48	10,20	16,68	**0,92**	5,96	9,39	15,35	0,00 %	
88489	SINAPI	PINTURA LÁTEX ACRÍLICA PREMIUM, APLICAÇÃO MANUAL EM PAREDES, DUAS DEMÃOS. AF_04/2023 - DETALHES DE FACHADA - COR REF. MANTA DE BEBÊ (MARCA REF. SUVINIL OU SIMILAR) - (CRECHE)	M2	5,27	8,30	13,57	6,48	10,20	16,68	**1,27**	8,23	12,95	21,18	0,00 %	
88489	SINAPI	PINTURA LÁTEX ACRÍLICA PREMIUM, APLICAÇÃO MANUAL EM PAREDES, DUAS DEMÃOS. AF_04/2023 - DETALHES DE FACHADA - COR REF. AZUL BEBÊ (MARCA REF. SUVINIL OU SIMILAR) - (CRECHE)	M2	5,27	8,30	13,57	6,48	10,20	16,68	**1,62**	10,50	16,52	27,02	0,00 %	
88489	SINAPI	PINTURA LÁTEX ACRÍLICA PREMIUM, APLICAÇÃO MANUAL EM PAREDES, DUAS DEMÃOS. AF_04/2023 - DETALHES DE FACHADA - COR REF. ALVORADA (MARCA REF. SUVINIL OU SIMILAR) - (CRECHE)	M2	5,27	8,30	13,57	6,48	10,20	16,68	**1,27**	8,23	12,95	21,18	0,00 %	
88489	SINAPI	PINTURA LÁTEX ACRÍLICA PREMIUM, APLICAÇÃO MANUAL EM PAREDES, DUAS DEMÃOS. AF_04/2023 - DETALHES DE FACHADA - COR REF. CITRINO (MARCA REF. SUVINIL OU SIMILAR) - (CRECHE)	M2	5,27	8,30	13,57	6,48	10,20	16,68	**0,92**	5,96	9,39	15,35	0,00 %	
103001	SINAPI	GRELHA 100X200CM EM AÇO INOX - (GLP)	M	21,15	238,90	260,05	25,99	293,56	319,55	**2,20**	57,18	645,83	703,01	0,03 %	
98624	SINAPI	LASTRO DE BRITA (E=5CM) - (GLP)	M3	53,36	97,47	150,77	65,92	119,77	185,27	**0,62**	1,31	2,40	3,71	0,00 %	
92759	SINAPI	AÇO PI ESTRUTURA CA60 5MM - (GLP)	KG	4,82	10,09	14,91	5,92	12,40	18,32	**2,88**	17,05	35,71	52,76	0,00 %	
103760	SINAPI	FORMAS PI ESTRUTURA - (GLP)	M2	33,99	86,52	120,51	41,77	106,32	148,09	**0,77**	32,16	81,87	114,03	0,00 %	
103675	SINAPI	CONCRETO PI ESTRUTURA - (GLP)	M3	38,36	540,91	579,27	47,14	664,87	711,81	**0,05**	2,36	33,23	35,59	0,00 %	
CS.4002	PRC	INSTALAÇÃO DE TOTEM EM ACM 80X200X450CM PADRÃO GOVERNO DO ESTADO DO PARANÁ	UN	702,54	10.452,98	11.155,52	863,28	12.844,62	13.707,90	**1,00**	863,28	12.844,62	13.707,90	0,52 %	
COMP.01	PRC	HORTA MODULAR	UN	452,64	1.067,92	1.520,56	556,20	1.312,26	1.868,46	**6,00**	3.337,20	7.873,56	11.210,76	0,43 %	
COMP.02	PRC	AMARELINHA	UN	142,90	206,24	349,14	175,60	253,43	429,03	**1,00**	175,60	253,43	429,03	0,02 %	
COMP.03	PRC	ELIPSE	UN	380,22	538,29	918,51	467,27	661,45	1.128,66	**1,00**	467,21	661,45	1.128,66	0,04 %	
COMP.07	PRC	PAISAGISMO JARDIM SENSORIAL	UN	132,91	594,13	727,04	163,32	730,07	893,39	**1,00**	163,32	730,07	893,39	0,03 %	

ORÇAMENTO DO PROJETO COM BASE NA LEI Nº 14.133 / 2021	**TOTAL MÃO DE OBRA + TRANSPORTE**	**TOTAL DE MATERIAIS + EQUIPAMENTOS**	**PREÇO GLOBAL DO PROJETO**
	38,41%	**69,59%**	
Data Base da aprovação do Orçamento (Decreto 10.086/22 do Paraná, que regulamenta a Lei 14.133/21): 31/7/2025	**796.166,94**	**1.821.671,51**	**2.617.838,45**

Autenticidade: M34XXS7MJ5XT8UTE7 - Validação pelo link: https://capanemaprscp.equiplano.com.br:7575/tramitacaoProcesso/#/consulta-anexo-assinado/entidade/50 - Impr

Inserido por Mara Daniele Gambetta em: 27/08/2025 10:21:45.

Autenticidade: M34XXS7MJ5XT8UTE7 - Validação pelo link: https://capanemaprscp.equiplano.com.br:7575/tramitacaoProcesso/#/consulta-anexo-assinado/entidade/50 - Impr

Inserido por Mara Daniele Gambetta em: 27/08/2025 10:21:45.

Autenticidade: M34XXS7MJ5XT8UTE7 - Validação pelo link: https://capanemaprscp.equiplano.com.br:7575/tramitacaoProcesso/#/consulta-anexo-assinado/entidade/50 - Impr

Inserido por Mara Daniele Gambetta em: 27/08/2025 10:21:45.

Autenticidade: M34XXS7MJ5XT8UTE7 - Validação pelo link: https://capanemaprscp.equiplano.com.br:7575/tramitacaoProcesso/#/consulta-anexo-assinado/entidade/50 - Impr

Inserido por Mara Daniele Gambetta em: 27/08/2025 10:21:45.

PLANILHA DE SERVIÇOS - CONSTRUÇÃO CIVIL - LEI LICITAÇÃO Nº 14.133/2021 - ANEXO III

Município:	CAPANEMA	Usar esta planilha somente para CONVÊNIOS com as Secretarias do Estado, Fomento Paraná e sob análise do PARANACIDADE.	PRIORIDADE : 53	SAM : 49
Projeto:	CONSTRUÇÃO CIVIL - CRECHE DO PROGRAMA INFÂNCIA FELIZ PARANÁ	Não sendo permitido para orçamentos com recursos próprios da Prefeitura, ou de outras Secretarias Estaduais não conveniadas com o PARANACIDADE.		LOTE nº : 1
Local da Obra :	BAIRRO SANTA BÁRBARA	Tabela Referência: DER/PR de OUTUBRO/2024 | SINAPI de DEZEMBRO/2024 sem desoneração		
Fonte do Recurso:	SEDEF	USO EXCLUSIVO DO TERMO DE ADESÃO DA SECRETARIA DE ESTADO DO DESENVOLVIMENTO SOCIAL E FAMÍLIA COM O PARANACIDADE	Data Base da aprovação do Orçamento (Decreto 10.086/22 do Paraná, que regulamenta a Lei 14.133/21):	31/07/2025 - qui

CÓDIGO	ORIGEM	DESCRIÇÃO DOS SERVIÇOS	UD	CUSTOS UNITÁRIOS - (R$) MÃO DE OBRA + TRANSPORTE SEM BDI	MATERIAL + EQUIPAMENTO SEM BDI	PREÇO UNITÁRIO SEM BDI	PREÇO UNIT. MÃO DE OBRA + TRANSP. COM BDI	PREÇO UNIT. MATERIAL + EQUIPAM. COM BDI	PREÇO UNITÁRIO COM BDI	QUANTIDADE	ORÇAMENTO COM BDI VALOR DA MÃO DE OBRA + TRANSPORTE	VALOR DO MATERIAL + EQUIPAMENTO	TOTAL ITEM (R$)	CURVA ABC (%)	TOTAL GLOBAL (R$) - PM
	561	SERVIÇOS PRELIMINARES E ADMINISTRAÇÃO DA OBRA									202.761,60	140.472,84	343.234,44	13,11 %	343.234,44
1.1		SERVIÇOS_PRELIMINARES												-	
1.1.1		LIMPEZA DE TERRENO, DESTOCAMENTO E DEMOLIÇÕES												-	
97637	SINAPI	REMOÇÃO DE TAPUME/ CHAPAS METÁLICAS E DE MADEIRA, DE FORMA MANUAL, SEM REAPROVEITAMENTO. AF_12/2017	m2	2,73	0,99	3,72	3,35	1,22	4,57	167,60	561,46	204,47	765,93	0,03 %	
1.1.2		LOCACAO												-	
99059	SINAPI	LOCAÇÃO CONVENCIONAL DE OBRA, UTILIZANDO GABARITO DE TÁBUAS CORRIDAS PONTALETADAS A CADA 2,00M - 2 UTILIZAÇÕES. AF_03/2024	m	34,79	37,77	72,56	42,75	46,41	89,16	210,83	9.012,98	9.784,62	18.797,60	0,72 %	
1.2		ADMINISTRACAO E CANTEIRO DE OBRAS												-	
1.2.1		ADMINISTRACAO DE OBRA												-	
1.2.1.2		FECHAMENTOS E CONSTRUÇÕES PROVISÓRIAS												-	
98459	SINAPI	TAPUME COM TELHA METÁLICA. AF_05/2018	m2	32,34	61,56	93,90	39,74	75,64	115,38	301,68	11.988,76	22.819,08	34.807,84	1,33 %	
1.2.2		BARRACAO DE OBRA												-	
93582	SINAPI	EXECUÇÃO DE CENTRAL DE ARMADURA EM CANTEIRO DE OBRA, NÃO INCLUSO MOBILIÁRIO E EQUIPAMENTOS. AF_04/2016	m2	68,16	245,30	313,46	83,76	301,42	385,18	8,83	739,60	2.661,54	3.401,14	0,13 %	
04298	ORSE	LOCAÇÃO DE CONTAINER - ESCRITÓRIO COM BANHEIRO - 6,20 x 2,40m, EQUIPADO COM AR CONDICIONADO	mês	-	1.600,00	1.600,00	-	1.966,08	1.966,08	9,00	-	17.694,72	17.694,72	0,68 %	
04299	ORSE	ALUGUEL DE CONTAINER - ALMOXARIFADO SEM BANHEIRO - 6,00 X 2,40M	mês	-	1.800,00	1.800,00	-	2.211,84	2.211,84	8,00	-	17.694,72	17.694,72	0,68 %	
x		SERVIÇOS EXTRAS - SERVIÇOS PRELIMINARES E ADMINISTRACAO DA OBRA												-	
103689	SINAPI	FORNECIMENTO E INSTALAÇÃO DE PLACA DE OBRA COM CHAPA GALVANIZADA E ESTRUTURA DE MADEIRA. AF_03/2022_PS - PLACA DE EXECUÇÃO DE OBRA	M2	36,38	281,15	317,53	44,70	345,48	390,18	8,00	357,60	2.763,84	3.121,44	0,12 %	
101509	SINAPI	ENTRADA DE ENERGIA ELÉTRICA, AÉREA, TRIFÁSICA, COM CAIXA DE EMBUTIR, CABO DE 10 MM2 E DISJUNTOR DIN 50A (NÃO INCLUSO O POSTE DE CONCRETO). AF_07/2020	UN	458,00	1.545,60	2.003,60	562,79	1.899,23	2.462,02	1,00	562,79	1.899,23	2.462,02	0,09 %	
CS.101	PRC	LIGAÇÃO PROVISÓRIA DE ÁGUA E ESGOTO	UN	757,06	2.441,93	3.198,99	930,28	3.000,64	3.930,92	2,00	1.860,56	6.001,28	7.861,84	0,30 %	
99059	SINAPI	LOCAÇÃO CONVENCIONAL DE OBRA, UTILIZANDO GABARITO DE TÁBUAS CORRIDAS PONTALETADAS A CADA 2,00M - 2 UTILIZAÇÕES. AF_03/2024	M	34,79	37,77	72,56	42,75	46,41	89,16	114,70	4.903,43	5.323,23	10.226,66	0,39 %	
CS.106	PRC	EXECUÇÃO DE ESCRITÓRIO EM CANTEIRO DE OBRA EM CHAPA DE MADEIRA COMPENSADA (3,30X3,30M)	UN	1.921,07	3.554,97	5.476,04	2.360,61	4.368,35	6.728,96	1,00	2.360,61	4.368,35	6.728,96	0,26 %	
CS.107	PRC	EXECUÇÃO DE ALMOXARIFADO EM CANTEIRO DE OBRA EM CHAPA DE MADEIRA COMPENSADA (8,80X3,30M)	UN	3.863,38	7.598,32	11.461,70	4.747,32	9.336,82	14.084,14	1,00	4.747,32	9.336,82	14.084,14	0,54 %	
CS.108	PRC	EXECUÇÃO DE SANITÁRIO EM CANTEIRO DE OBRA EM CHAPA DE MADEIRA COMPENSADA (9,90X3,30M)	UN	5.445,83	13.137,99	18.583,82	6.691,84	16.143,96	22.835,80	1,00	6.691,84	16.143,96	22.835,80	0,87 %	
CS.109	PRC	CAIXA D ÁGUA ELEVADA DE 2000 LITROS C/ ESTRUTURA DE MADEIRA PROVISÓRIA P/ SUPORTE DE CAIXA D'ÁGUA	UN	2.239,30	7.526,69	9.765,99	2.751,65	9.248,80	12.000,45	1,00	2.751,65	9.248,80	12.000,45	0,46 %	
07962/ORSE	PM_55	LOCAÇÃO DE CAIXA COLETORA DE ENTULHO CAPACIDADE DE 5M³ (CAÇAMBA ESTACIONÁRIA)	MÊS	-	300,00	300,00	-	368,64	368,64	17,00	-	6.266,88	6.266,88	0,24 %	
09683/ORSE	PM_55	CONTENTOR DE LIXO EM PLÁSTICO, 1000L, COM RODAS	UN	-	1.408,00	1.408,00	-	1.730,15	1.730,15	2,00	-	3.460,30	3.460,30	0,13 %	
COMP49_1_101	PM_55	ADMINISTRAÇÃO LOCAL DE OBRA	%	1.271,35	39,07	1.310,42	1.562,23	48,01	1.610,24	100,00	156.223,00	4.801,00	161.024,00	6,15 %	
	562	MOVIMENTO DE TERRA, DRENAGEM E ÁGUAS PLUVIAIS									2.069,06	10.508,68	12.577,74	0,48 %	12.577,74
2.1		MOVIMENTO DE TERRA												-	
2.1.1		ESCAVACAO MANUAL												-	
93358	SINAPI	ESCAVAÇÃO MANUAL DE VALA COM PROFUNDIDADE MENOR OU IGUAL A 1,30 M. AF_02/2021	m3	77,90	32,90	110,80	95,72	40,43	136,15	5,43	519,76	219,53	739,29	0,03 %	
2.1.8		COMPACTACAO MANUAL												-	
96995	SINAPI	REATERRO MANUAL APILOADO COM SOQUETE. AF_10/2017	m3	44,68	19,72	64,40	54,90	24,23	79,13	13,82	758,72	334,86	1.093,58	0,04 %	
2.1.9		COMPACTACAO MECANICA												-	
96396	SINAPI	EXECUÇÃO E COMPACTAÇÃO DE BASE E OU SUB BASE PARA PAVIMENTAÇÃO DE BRITA GRADUADA SIMPLES - EXCLUSIVE CARGA E TRANSPORTE. AF_11/2019	m3	5,86	113,78	119,64	7,20	139,81	147,01	70,24	505,73	9.820,25	10.325,98	0,39 %	
2.2		TRANSPORTE DE MATERIAIS												-	
2.2.3		TRANSPORTE HORIZONTAL COM CARRINHO												-	
100211	SINAPI	TRANSPORTE HORIZONTAL COM CARRINHO DE MÃO, DE BLOCOS CERÂMICOS FURADOS NA HORIZONTAL DE 9X19X19CM (UNIDADE: BLOCOXKM). AF_07/2019	un X km	6,34	2,65	8,99	7,79	3,26	11,05	35,70	278,10	116,38	394,48	0,02 %	
2.4		CAIXAS E COMPLEMENTOS												-	
2.4.7		RALOS												-	
89495	SINAPI	RALO SIFONADO, PVC, DN 100 X 40 MM, JUNTA SOLDÁVEL, FORNECIDO E INSTALADO EM RAMAIS DE ENCAMINHAMENTO DE ÁGUA PLUVIAL. AF_06/2022	un	5,49	14,37	19,86	6,75	17,66	24,41	1,00	6,75	17,66	24,41	0,00 %	
	563	FUNDACOES									58.393,82	111.874,11	170.267,93	6,50 %	170.267,93
x		SERVIÇOS EXTRAS - FUNDACOES												-	
97083	SINAPI	COMPACTAÇÃO MECÂNICA DE SOLO PARA EXECUÇÃO DE RADIER, PISO DE CONCRETO OU LAJE SOBRE SOLO, COM COMPACTADOR DE SOLOS A PERCUSSÃO. AF_09/2021 - (CRECHE)	M2	2,89	1,25	4,14	3,55	1,54	5,09	436,25	1.548,69	671,82	2.220,51	0,08 %	
96624	SINAPI	LASTRO COM MATERIAL GRANULAR (PEDRA BRITADA N.2), APLICADO EM PISOS OU LAJES SOBRE SOLO, ESPESSURA DE *10 CM*. AF_01/2024 - (CRECHE)	M3	53,30	97,47	150,77	65,50	119,77	185,27	43,62	2.857,11	5.224,37	8.081,48	0,31 %	
97087	SINAPI	CAMADA SEPARADORA PARA EXECUÇÃO DE RADIER, PISO DE CONCRETO OU LAJE SOBRE SOLO, EM LONA PLÁSTICA. AF_09/2021 - (CRECHE)	M2	0,45	1,69	2,14	0,55	2,08	2,63	436,25	239,94	907,40	1.147,34	0,04 %	
96619	SINAPI	LASTRO DE CONCRETO MAGRO, APLICADO EM BLOCOS DE COROAMENTO OU SAPATAS, ESPESSURA DE 5 CM. AF_01/2024 - (CRECHE)	M2	16,24	25,36	41,60	19,96	31,16	51,12	56,99	1.137,52	1.775,81	2.913,33	0,11 %	
104918	SINAPI	ARMAÇÃO DE SAPATA ISOLADA, VIGA BALDRAME E SAPATA CORRIDA UTILIZANDO AÇO CA-50 DE 8 MM - MONTAGEM. AF_01/2024 - BALDRAMES E LAJE DO TÉRREO - (CRECHE)	KG	3,89	10,91	14,80	4,78	13,41	18,19	470,30	2.248,03	6.306,73	8.554,76	0,33 %	
104919	SINAPI	ARMAÇÃO DE SAPATA ISOLADA, VIGA BALDRAME E SAPATA CORRIDA UTILIZANDO AÇO CA-50 DE 10 MM - MONTAGEM. AF_01/2024 - BALDRAMES E LAJE DO TÉRREO - (CRECHE)	KG	2,95	10,07	13,02	3,62	12,37	15,99	183,40	663,91	2.268,66	2.932,57	0,11 %	
104920	SINAPI	ARMAÇÃO DE BLOCO, SAPATA ISOLADA, VIGA BALDRAME E SAPATA CORRIDA UTILIZANDO AÇO CA-50 DE 12,5 MM - MONTAGEM. AF_01/2024 - BALDRAMES E LAJE DO TÉRREO - (CRECHE)	KG	2,29	8,69	10,98	2,81	10,68	13,49	75,50	212,16	806,34	1.018,50	0,04 %	
104921	SINAPI	ARMAÇÃO DE BLOCO, SAPATA ISOLADA, VIGA BALDRAME E SAPATA CORRIDA UTILIZANDO AÇO CA-50 DE 16 MM - MONTAGEM. AF_01/2024 - BALDRAMES E LAJE DO TÉRREO - (CRECHE)	KG	1,70	8,48	10,18	2,09	10,42	12,51	174,70	365,12	1.820,38	2.185,50	0,08 %	
104922	SINAPI	ARMAÇÃO DE BLOCO, SAPATA ISOLADA E SAPATA CORRIDA UTILIZANDO AÇO CA-50 DE 20 MM - MONTAGEM. AF_01/2024 - BALDRAMES E LAJE DO TÉRREO - (CRECHE)	KG	1,33	9,67	11,00	1,63	11,88	13,51	14,50	23,64	172,26	195,90	0,01 %	
96543	SINAPI	ARMAÇÃO DE BLOCO UTILIZANDO AÇO CA-60 DE 5 MM - MONTAGEM. AF_01/2024 - BALDRAMES E LAJE DO TÉRREO - (CRECHE)	KG	10,20	11,96	22,16	12,53	14,70	27,23	2.174,80	27.250,24	31.969,56	59.219,80	2,26 %	
96534	SINAPI	FABRICAÇÃO, MONTAGEM E DESMONTAGEM DE FÔRMA PARA BLOCO DE COROAMENTO, EM MADEIRA SERRADA, E=25 MM, 4 UTILIZAÇÕES. AF_01/2024 - BALDRAMES E LAJE DO TÉRREO - (CRECHE)	M2	47,99	37,47	85,46	58,97	46,04	105,01	330,38	19.482,51	15.210,69	34.693,20	1,33 %	
96557	SINAPI	CONCRETAGEM DE BLOCO DE COROAMENTO OU VIGA BALDRAME, FCK 30 MPA, COM USO DE BOMBA - LANÇAMENTO, ADENSAMENTO E ACABAMENTO. AF_01/2024 - BALDRAMES E LAJE DO TÉRREO - (CRECHE)	M3	18,07	612,24	630,31	22,20	752,32	774,52	56,99	1.265,18	42.874,71	44.139,89	1,69 %	
97083	SINAPI	COMPACTAÇÃO MECÂNICA DE SOLO PARA EXECUÇÃO DE RADIER, PISO DE CONCRETO OU LAJE SOBRE SOLO, COM COMPACTADOR DE SOLOS A PERCUSSÃO. AF_09/2021 - (GLP)	M2	2,89	1,25	4,14	3,55	1,54	5,09	5,16	18,32	7,94	26,26	0,00 %	
96624	SINAPI	LASTRO COM MATERIAL GRANULAR (PEDRA BRITADA N.2), APLICADO EM PISOS OU LAJES SOBRE SOLO, ESPESSURA DE *10 CM*. AF_01/2024 - (GLP)	M3	53,30	97,47	150,77	65,50	119,77	185,27	0,52	34,06	62,28	96,34	0,00 %	
97087	SINAPI	CAMADA SEPARADORA PARA EXECUÇÃO DE RADIER, PISO DE CONCRETO OU LAJE SOBRE SOLO, EM LONA PLÁSTICA. AF_09/2021 - (GLP)	M2	0,45	1,69	2,14	0,55	2,08	2,63	5,16	2,84	10,73	13,57	0,00 %	
96619	SINAPI	LASTRO DE CONCRETO MAGRO, APLICADO EM BLOCOS DE COROAMENTO OU SAPATAS, ESPESSURA DE 5 CM. AF_01/2024 - (GLP)	M2	16,24	25,36	41,60	19,96	31,16	51,12	0,86	17,17	26,79	43,96	0,00 %	
104918	SINAPI	ARMAÇÃO DE SAPATA ISOLADA, VIGA BALDRAME E SAPATA CORRIDA UTILIZANDO AÇO CA-50 DE 8 MM - MONTAGEM. AF_01/2024 - BALDRAMES E LAJE DO TÉRREO - (GLP)	KG	3,89	10,91	14,80	4,78	13,41	18,19	7,88	37,67	105,67	143,34	0,01 %	
104919	SINAPI	ARMAÇÃO DE SAPATA ISOLADA, VIGA BALDRAME E SAPATA CORRIDA UTILIZANDO AÇO CA-50 DE 10 MM - MONTAGEM. AF_01/2024 - BALDRAMES E LAJE DO TÉRREO - (GLP)	KG	2,95	10,07	13,02	3,62	12,37	15,99	3,06	11,08	37,85	48,93	0,00 %	
104920	SINAPI	ARMAÇÃO DE BLOCO, SAPATA ISOLADA, VIGA BALDRAME E SAPATA CORRIDA UTILIZANDO AÇO CA-50 DE 12,5 MM - MONTAGEM. AF_01/2024 - BALDRAMES E LAJE DO TÉRREO - (GLP)	KG	2,29	8,69	10,98	2,81	10,68	13,49	1,24	3,48	13,25	16,73	0,00 %	
104921	SINAPI	ARMAÇÃO DE BLOCO, SAPATA ISOLADA, VIGA BALDRAME E SAPATA CORRIDA UTILIZANDO AÇO CA-50 DE 16 MM - MONTAGEM. AF_01/2024 - BALDRAMES E LAJE DO TÉRREO - (GLP)	KG	1,70	8,48	10,18	2,09	10,42	12,51	2,90	6,06	30,22	36,28	0,00 %	
104922	SINAPI	ARMAÇÃO DE BLOCO, SAPATA ISOLADA E SAPATA CORRIDA UTILIZANDO AÇO CA-50 DE 20 MM - MONTAGEM. AF_01/2024 - BALDRAMES E LAJE DO TÉRREO - (GLP)	KG	1,33	9,67	11,00	1,63	11,88	13,51	0,26	0,42	3,09	3,51	0,00 %	
96543	SINAPI	ARMAÇÃO DE BLOCO UTILIZANDO AÇO CA-60 DE 5 MM - MONTAGEM. AF_01/2024 - BALDRAMES E LAJE DO TÉRREO - (GLP)	KG	10,20	11,96	22,16	12,53	14,70	27,23	36,44	456,59	535,67	992,26	0,04 %	
96534	SINAPI	FABRICAÇÃO, MONTAGEM E DESMONTAGEM DE FÔRMA PARA BLOCO DE COROAMENTO, EM MADEIRA SERRADA, E=25 MM, 4 UTILIZAÇÕES. AF_01/2024 - BALDRAMES E LAJE DO TÉRREO - (GLP)	M2	47,99	37,47	85,46	58,97	46,04	105,01	8,36	492,99	384,89	877,88	0,03 %	
96557	SINAPI	CONCRETAGEM DE BLOCO DE COROAMENTO OU VIGA BALDRAME, FCK 30 MPA, COM USO DE BOMBA - LANÇAMENTO, ADENSAMENTO E ACABAMENTO. AF_01/2024 - BALDRAMES E LAJE DO TÉRREO - (GLP)	M3	18,07	612,24	630,31	22,20	752,32	774,52	0,86	19,09	647,00	666,09	0,03 %	
	564	ESTRUTURAS									97.990,05	359.747,80	457.737,85	17,49 %	457.737,85
x		SERVIÇOS EXTRAS - ESTRUTURAS												-	
92760	SINAPI	ARMAÇÃO DE PILAR OU VIGA DE ESTRUTURA CONVENCIONAL DE CONCRETO ARMADO UTILIZANDO AÇO CA-60 DE 6,3 MM - MONTAGEM. AF_06/2022 - PILARES DO TÉRREO E LAJE SOBRE O TÉRREO - (CRECHE)	KG	3,21	10,37	13,58	3,94	12,74	16,68	517,90	2.040,53	6.598,04	8.638,57	0,33 %	
92761	SINAPI	ARMAÇÃO DE PILAR OU VIGA DE ESTRUTURA CONVENCIONAL DE CONCRETO ARMADO UTILIZANDO AÇO CA-50 DE 8,0 MM - MONTAGEM. AF_06/2022 - PILARES DO TÉRREO E LAJE SOBRE O TÉRREO - (CRECHE)	KG	2,10	10,33	12,43	2,58	12,69	15,27	574,80	1.482,98	7.294,22	8.777,20	0,34 %	
92762	SINAPI	ARMAÇÃO DE PILAR OU VIGA DE ESTRUTURA CONVENCIONAL DE CONCRETO ARMADO UTILIZANDO AÇO CA-50 DE 10,0 MM - MONTAGEM. AF_06/2022 - PILARES DO TÉRREO E LAJE SOBRE O TÉRREO - (CRECHE)	KG	1,38	9,54	10,92	1,70	11,72	13,42	1.075,90	1.829,03	12.609,55	14.438,58	0,55 %	
92763	SINAPI	ARMAÇÃO DE PILAR OU VIGA DE ESTRUTURA CONVENCIONAL DE CONCRETO ARMADO UTILIZANDO AÇO CA-50 DE 12,5 MM - MONTAGEM. AF_06/2022 - PILARES DO TÉRREO E LAJE SOBRE O TÉRREO - (CRECHE)	KG	0,86	8,23	9,09	1,06	10,11	11,17	850,00	901,00	8.593,50	9.494,50	0,36 %	
92764	SINAPI	ARMAÇÃO DE PILAR OU VIGA DE ESTRUTURA CONVENCIONAL DE CONCRETO ARMADO UTILIZANDO AÇO CA-50 DE 16,0 MM - MONTAGEM. AF_06/2022 - PILARES DO TÉRREO E LAJE SOBRE O TÉRREO - (CRECHE)	KG	0,61	8,10	8,71	0,75	9,95	10,70	722,00	541,50	7.183,90	7.725,40	0,30 %	
92765	SINAPI	ARMAÇÃO DE PILAR OU VIGA DE ESTRUTURA CONVENCIONAL DE CONCRETO ARMADO UTILIZANDO AÇO CA-50 DE 20,0 MM - MONTAGEM. AF_06/2022 - PILARES DO TÉRREO E LAJE SOBRE O TÉRREO - (CRECHE)	KG	0,46	9,35	9,81	0,57	11,49	12,06	41,20	23,48	473,39	496,87	0,02 %	
92759	SINAPI	ARMAÇÃO DE PILAR OU VIGA DE ESTRUTURA CONVENCIONAL DE CONCRETO ARMADO UTILIZANDO AÇO CA-60 DE 5,0 MM - MONTAGEM. AF_06/2022 - PILARES DO TÉRREO E LAJE SOBRE O TÉRREO - (CRECHE)	KG	4,82	10,09	14,91	5,92	12,40	18,32	956,50	5.662,48	11.860,60	17.523,08	0,67 %	
103760	SINAPI	MONTAGEM E DESMONTAGEM DE FÔRMA DE LAJE MACIÇA, PÉ-DIREITO SIMPLES, EM CHAPA DE MADEIRA COMPENSADA RESINADA E CIMBRAMENTO DE MADEIRA, 2 UTILIZAÇÕES. AF_03/2022 - PILARES DO TÉRREO E LAJE SOBRE O TÉRREO - (CRECHE)	M2	33,99	86,52	120,51	41,77	106,32	148,09	893,72	37.330,68	95.020,31	132.350,99	5,06 %	
103675	SINAPI	CONCRETAGEM DE VIGAS E LAJES, FCK=25 MPA, PARA LAJES MACIÇAS OU NERVURADAS COM USO DE BOMBA - LANÇAMENTO, ADENSAMENTO E ACABAMENTO. AF_02/2022_PS - PILARES DO TÉRREO E LAJE SOBRE O TÉRREO - (CRECHE)	M3	38,36	540,91	579,27	47,14	664,67	711,81	76,54	3.608,10	50.873,84	54.481,94	2,08 %	
92761	SINAPI	ARMAÇÃO DE PILAR OU VIGA DE ESTRUTURA CONVENCIONAL DE CONCRETO ARMADO UTILIZANDO AÇO CA-50 DE 8,0 MM - MONTAGEM. AF_06/2022 - PILARES E VIGAS DA CX. D'ÁGUA - (CRECHE)	KG	2,10	10,33	12,43	2,58	12,69	15,27	71,90	185,50	912,41	1.097,91	0,04 %	
92762	SINAPI	ARMAÇÃO DE PILAR OU VIGA DE ESTRUTURA CONVENCIONAL DE CONCRETO ARMADO UTILIZANDO AÇO CA-50 DE 10,0 MM - MONTAGEM. AF_06/2022 - PILARES E VIGAS DA CX. D'ÁGUA - (CRECHE)	KG	1,38	9,54	10,92	1,70	11,72	13,42	64,10	108,97	751,25	860,22	0,03 %	
92763	SINAPI	ARMAÇÃO DE PILAR OU VIGA DE ESTRUTURA CONVENCIONAL DE CONCRETO ARMADO UTILIZANDO AÇO CA-50 DE 12,5 MM - MONTAGEM. AF_06/2022 - PILARES E VIGAS DA CX. D'ÁGUA - (CRECHE)	KG	0,86	8,23	9,09	1,06	10,11	11,17	16,70	17,70	168,84	186,54	0,01 %	
92759	SINAPI	ARMAÇÃO DE PILAR OU VIGA DE ESTRUTURA CONVENCIONAL DE CONCRETO ARMADO UTILIZANDO AÇO CA-60 DE 5,0 MM - MONTAGEM. AF_06/2022 - PILARES E VIGAS DA CX. D'ÁGUA - (CRECHE)	KG	4,82	10,09	14,91	5,92	12,40	18,32	66,90	396,05	829,56	1.225,61	0,05 %	
103760	SINAPI	MONTAGEM E DESMONTAGEM DE FÔRMA DE LAJE MACIÇA, PÉ-DIREITO SIMPLES, EM CHAPA DE MADEIRA COMPENSADA RESINADA E CIMBRAMENTO DE MADEIRA, 2 UTILIZAÇÕES. AF_03/2022 - PILARES E VIGAS DA CX. D'ÁGUA - (CRECHE)	M2	33,99	86,52	120,51	41,77	106,32	148,09	55,24	2.307,37	5.873,12	8.180,49	0,31 %	
103675	SINAPI	CONCRETAGEM DE VIGAS E LAJES, FCK=25 MPA, PARA LAJES MACIÇAS OU NERVURADAS COM USO DE BOMBA - LANÇAMENTO, ADENSAMENTO E ACABAMENTO. AF_02/2022_PS - PILARES E VIGAS DA CX. D'ÁGUA - (CRECHE)	M3	38,36	540,91	579,27	47,14	664,67	711,81	2,96	139,53	1.967,43	2.106,96	0,08 %	
92761	SINAPI	ARMAÇÃO DE PILAR OU VIGA DE ESTRUTURA CONVENCIONAL DE CONCRETO ARMADO UTILIZANDO AÇO CA-50 DE 8,0 MM - MONTAGEM. AF_06/2022 - PILARES E VIGAS DA PLATIBANDA - (CRECHE)	KG	2,10	10,33	12,43	2,58	12,69	15,27	263,50	679,83	3.343,82	4.023,65	0,15 %	
92762	SINAPI	ARMAÇÃO DE PILAR OU VIGA DE ESTRUTURA CONVENCIONAL DE CONCRETO ARMADO UTILIZANDO AÇO CA-50 DE 10,0 MM - MONTAGEM. AF_06/2022 - PILARES E VIGAS DA PLATIBANDA - (CRECHE)	KG	1,38	9,54	10,92	1,70	11,72	13,42	187,50	318,75	2.197,50	2.516,25	0,10 %	
92763	SINAPI	ARMAÇÃO DE PILAR OU VIGA DE ESTRUTURA CONVENCIONAL DE CONCRETO ARMADO UTILIZANDO AÇO CA-50 DE 12,5 MM - MONTAGEM. AF_06/2022 - PILARES E VIGAS DA PLATIBANDA - (CRECHE)	KG	0,86	8,23	9,09	1,06	10,11	11,17	86,10	91,27	870,47	961,74	0,04 %	
92764	SINAPI	ARMAÇÃO DE PILAR OU VIGA DE ESTRUTURA CONVENCIONAL DE CONCRETO ARMADO UTILIZANDO AÇO CA-50 DE 16,0 MM - MONTAGEM. AF_06/2022 - PILARES E VIGAS DA PLATIBANDA - (CRECHE)	KG	0,61	8,10	8,71	0,75	9,95	10,70	165,80	124,35	1.649,71	1.774,06	0,07 %	
92765	SINAPI	ARMAÇÃO DE PILAR OU VIGA DE ESTRUTURA CONVENCIONAL DE CONCRETO ARMADO UTILIZANDO AÇO CA-50 DE 20,0 MM - MONTAGEM. AF_06/2022 - PILARES E VIGAS DA PLATIBANDA - (CRECHE)	KG	0,46	9,35	9,81	0,57	11,49	12,06	12,70	7,24	145,92	153,16	0,01 %	
92759	SINAPI	ARMAÇÃO DE PILAR OU VIGA DE ESTRUTURA CONVENCIONAL DE CONCRETO ARMADO UTILIZANDO AÇO CA-60 DE 5,0 MM - MONTAGEM. AF_06/2022 - PILARES E VIGAS DA PLATIBANDA - (CRECHE)	KG	4,82	10,09	14,91	5,92	12,40	18,32	203,60	1.205,31	2.524,64	3.729,95	0,14 %	
92265	SINAPI	FABRICAÇÃO DE FÔRMA PARA VIGAS, EM CHAPA DE MADEIRA COMPENSADA RESINADA, E = 17 MM. AF_09/2020 - PILARES E VIGAS DA PLATIBANDA - (CRECHE)	M2	35,51	78,85	114,36	43,63	96,89	140,52	174,30	7.604,71	16.887,93	24.492,64	0,94 %	
103672	SINAPI	CONCRETAGEM DE PILARES, FCK = 25 MPA, COM USO DE BOMBA - LANÇAMENTO, ADENSAMENTO E ACABAMENTO. AF_02/2022_PS - PILARES E VIGAS DA PLATIBANDA - (CRECHE)	M3	36,68	541,55	578,23	45,07	665,46	710,53	9,24	416,45	6.148,85	6.565,30	0,25 %	
CS.301	PRC	ESTRUTURA TUBULAR DE AÇO REDONDO 6" (E=2,65MM) SOLDADA EM CHAPA DE AÇO 20X20CM E CHUMBADA C/ PARABOLT (S/ FIM ESTRUTURAL) - (CRECHE)	UN	1.279,59	8.207,83	9.487,42	1.572,36	10.085,78	11.658,14	1,00	1.572,36	10.085,78	11.658,14	0,45 %	
92760	SINAPI	ARMAÇÃO DE PILAR OU VIGA DE ESTRUTURA CONVENCIONAL DE CONCRETO ARMADO UTILIZANDO AÇO CA-50 DE 6,3 MM - MONTAGEM. AF_06/2022 - (GLP)	KG	3,21	10,37	13,58	3,94	12,74	16,68	14,53	57,25	185,11	242,36	0,01 %	
92761	SINAPI	ARMAÇÃO DE PILAR OU VIGA DE ESTRUTURA CONVENCIONAL DE CONCRETO ARMADO UTILIZANDO AÇO CA-50 DE 8,0 MM - MONTAGEM. AF_06/2022 - (GLP)	KG	2,10	10,33	12,43	2,58	12,69	15,27	16,12	41,59	204,56	246,15	0,01 %	
92762	SINAPI	ARMAÇÃO DE PILAR OU VIGA DE ESTRUTURA CONVENCIONAL DE CONCRETO ARMADO UTILIZANDO AÇO CA-50 DE 10,0 MM - MONTAGEM. AF_06/2022 - (GLP)	KG	1,38	9,54	10,92	1,70	11,72	13,42	30,25	51,43	354,53	405,96	0,02 %	
92763	SINAPI	ARMAÇÃO DE PILAR OU VIGA DE ESTRUTURA CONVENCIONAL DE CONCRETO ARMADO UTILIZANDO AÇO CA-50 DE 12,5 MM - MONTAGEM. AF_06/2022 - (GLP)	KG	0,86	8,23	9,09	1,06	10,11	11,17	23,85	25,28	241,12	266,40	0,01 %	
92764	SINAPI	ARMAÇÃO DE PILAR OU VIGA DE ESTRUTURA CONVENCIONAL DE CONCRETO ARMADO UTILIZANDO AÇO CA-50 DE 16,0 MM - MONTAGEM. AF_06/2022 - (GLP)	KG	0,61	8,10	8,71	0,75	9,95	10,70	20,26	15,20	201,58	216,78	0,01 %	
92765	SINAPI	ARMAÇÃO DE PILAR OU VIGA DE ESTRUTURA CONVENCIONAL DE CONCRETO ARMADO UTILIZANDO AÇO CA-50 DE 20,0 MM - MONTAGEM. AF_06/2022 - (GLP)	KG	0,46	9,35	9,81	0,57	11,49	12,06	1,20	0,68	13,79	14,47	0,00 %	
92759	SINAPI	ARMAÇÃO DE PILAR OU VIGA DE ESTRUTURA CONVENCIONAL DE CONCRETO ARMADO UTILIZANDO AÇO CA-60 DE 5,0 MM - MONTAGEM. AF_06/2022 - (GLP)	KG	4,82	10,09	14,91	5,92	12,40	18,32	26,92	159,37	333,80	493,17	0,02 %	
103760	SINAPI	MONTAGEM E DESMONTAGEM DE FÔRMA DE LAJE MACIÇA, PÉ-DIREITO SIMPLES, EM CHAPA DE MADEIRA COMPENSADA RESINADA E CIMBRAMENTO DE MADEIRA, 2 UTILIZAÇÕES. AF_03/2022 - (GLP)	M2	33,99	86,52	120,51	41,77	106,32	148,09	51,74	2.161,18	5.501,00	7.662,18	0,29 %	
103675	SINAPI	CONCRETAGEM DE VIGAS E LAJES, FCK=25 MPA, PARA LAJES MACIÇAS OU NERVURADAS COM USO DE BOMBA - LANÇAMENTO, ADENSAMENTO E ACABAMENTO. AF_02/2022_PS - (GLP)	M3	38,36	540,91	579,27	47,14	664,67	711,81	2,22	104,65	1.475,57	1.580,22	0,06 %	
COMP49_1_99	PM_55	EXECUÇÃO DE ESTRUTURA DE CONCRETO ARMADO (SAPATAS EDIFICAÇÕES) COM FCK 25MPa	M3	550,59	1.981,50	2.532,09	676,56	2.434,87	3.111,43	18,41	12.455,47	44.825,96	57.281,43	2,19 %	
COMP49_1_99	PM_55	EXECUÇÃO DE ESTRUTURA DE CONCRETO ARMADO (SAPATAS MURO) COM FCK 25MPa	M3	550,59	1.981,50	2.532,09	676,56	2.434,87	3.111,43	6,74	4.560,01	16.411,03	20.971,04	0,80 %	
COMP49_1_99	PM_55	EXECUÇÃO DE ESTRUTURA DE CONCRETO ARMADO (BALDRAME MURO) COM FCK 25MPa	M3	550,59	1.981,50	2.532,09	676,56	2.434,87	3.111,43	6,37	4.309,69	15.510,12	19.819,81	0,76 %	

Autenticidade: M34XXS7MJ5XT8UTE7 - Validação pelo link: https://capanemaprscp.equiplano.com.br:7575/tramitacaoProcesso/#/consulta-anexo-assinado/entidade/50 - Impresso por ROSELIA KRIGER BECKER PAGANI em 17/12/2025 14:41:28

COMP49_1_99	PM_55	EXECUÇÃO DE ESTRUTURA DE CONCRETO ARMADO (PILARES MURO) COM FCK 25MPa	M3	550,59	1.981,50	2.532,09	676,56	2.434,87	3.111,43	1,67	1.129,86	4.066,23	5.196,09	0,20 %	
COMP49_1_99	PM_55	EXECUÇÃO DE ESTRUTURA DE CONCRETO ARMADO (VIGA CINTA MURO) COM FCK 25MPa	M3	550,59	1.981,50	2.532,09	676,56	2.434,87	3.111,43	6,39	4.323,22	15.558,82	19.882,04	0,76 %	
	565	ALVENARIA, DIVISÓRIAS, MUROS E FECHOS									63.850,85	92.379,87	156.230,72	5,97 %	156.230,72
5.1		ALVENARIA												-	
89168	SINAPI	(COMPOSIÇÃO REPRESENTATIVA) DO SERVIÇO DE ALVENARIA DE VEDAÇÃO DE BLOCOS VAZADOS DE CERÂMICA DE 9X19X19CM (ESPESSURA 9CM), PARA EDIFICAÇÃO HABITACIONAL UNIFAMILIAR (CASA) E EDIFICAÇÃO PÚBLICA PADRÃO. AF_11/2014	m2	78,49	50,47	128,96	96,45	62,02	158,47	275,15	26.538,22	17.064,80	43.603,02	1,67 %	
x		SERVIÇOS EXTRAS - ALVENARIA, DIVISÓRIAS, MUROS E FECHOS												-	
COT49_1_3	PM_55	GRADIL PARA CERCAMENTO, ESTRUTURADO POR TUBOS DE ACO GALVANIZADO E TELA DE ARAME GALVANIZADO, CONFORME PROJETO.	m2	14,92	134,35	149,27	18,33	165,09	183,42	74,44	1.364,49	12.289,29	13.653,78	0,52 %	
103324	SINAPI	ALVENARIA DE VEDAÇÃO DE BLOCOS CERÂMICOS FURADOS NA VERTICAL DE 14X19X39 CM (ESPESSURA 14 CM) E ARGAMASSA DE ASSENTAMENTO COM PREPARO EM BETONEIRA. AF_12/2021	M2	31,94	53,94	85,88	39,25	66,28	105,53	741,05	29.086,21	49.116,80	78.203,01	2,99 %	
101161	SINAPI	ALVENARIA DE VEDAÇÃO COM ELEMENTO VAZADO DE CONCRETO (COBOGÓ) DE 7X50X50CM E ARGAMASSA DE ASSENTAMENTO COM PREPARO EM BETONEIRA. AF_05/2020	M2	73,89	143,77	217,66	90,80	176,66	267,46	22,40	2.033,92	3.957,18	5.991,10	0,23 %	
105021	SINAPI	VERGA PRÉ-MOLDADA COM ATÉ 1,5 M DE VÃO, ESPESSURA DE *15* CM. AF_03/2024	M	6,04	19,18	25,22	7,42	23,57	30,99	169,72	1.259,32	4.000,30	5.259,62	0,20 %	
88489	SINAPI	PINTURA LÁTEX ACRÍLICA PREMIUM, APLICAÇÃO MANUAL EM PAREDES, DUAS DEMÃOS. AF_04/2023 - COR CITRINO (MARCA REF. SUVINIL OU SIMILAR) - (MURO - INTERNO)	M2	5,27	8,30	13,57	6,48	10,20	16,68	275,15	1.782,97	2.806,53	4.589,50	0,18 %	
95305	SINAPI	TEXTURA ACRÍLICA, APLICAÇÃO MANUAL EM PAREDE, UMA DEMÃO. AF_09/2016 (MURO - EXTERNO)	M2	5,28	9,30	14,58	6,49	11,43	17,92	275,15	1.785,72	3.144,97	4.930,69	0,19 %	
	566	COBERTURA									13.286,12	161.108,51	174.394,63	6,66 %	174.394,63
x		SERVIÇOS EXTRAS - COBERTURA												-	
94216	SINAPI	TELHAMENTO COM TELHA METÁLICA TERMOACÚSTICA E = 30 MM, COM ATÉ 2 ÁGUAS, INCLUSO IÇAMENTO. AF_07/2019	M2	2,61	176,65	179,26	3,21	217,07	220,28	438,98	1.409,13	95.289,38	96.698,51	3,69 %	
100384	SINAPI	FABRICAÇÃO E INSTALAÇÃO DE PONTALETES DE MADEIRA NÃO APARELHADA PARA TELHADOS COM ATÉ 2 ÁGUAS E COM TELHA ONDULADA DE FIBROCIMENTO, ALUMÍNIO OU PLÁSTICA EM EDIFÍCIO INSTITUCIONAL TÉRREO, INCLUSO TRANSPORTE VERTICAL. AF_07/2019	M2	7,10	22,93	30,03	8,72	28,18	36,90	438,98	3.827,91	12.370,45	16.198,36	0,62 %	
CS.1402	PRC	INSTALAÇÃO DE COBERTURA EM VIDRO TEMPERADO, E = 8 MM, ENCAIXADO EM PERFIL U	M2	18,74	411,61	430,35	23,03	505,79	528,82	24,36	561,01	12.321,05	12.882,06	0,49 %	
CS.1404	PRC	PELÍCULA DE PROTEÇÃO SOLAR	M2	-	66,00	66,00	-	81,10	81,10	24,36	-	1.975,60	1.975,60	0,08 %	
100775	SINAPI	ESTRUTURA TRELIÇADA DE COBERTURA, TIPO FINK, COM LIGAÇÕES SOLDADAS, INCLUSOS PERFIS METÁLICOS, CHAPAS METÁLICAS, MÃO DE OBRA E TRANSPORTE COM GUINDASTE - FORNECIMENTO E INSTALAÇÃO. AF_01/2020_PSA	KG	0,60	12,39	12,99	0,74	15,22	15,96	288,00	213,12	4.383,36	4.596,48	0,18 %	
CS.1403	PRC	CUMEEIRA NORMAL PARA TELHA TRAPEZOIDAL DE AÇO, E = 0,5 MM, INCLUSO ACESSÓRIOS DE FIXAÇÃO E IÇAMENTO	M	4,82	72,37	77,19	5,92	88,93	94,85	2,95	17,46	262,35	279,81	0,01 %	
94229	SINAPI	CALHA EM CHAPA DE AÇO GALVANIZADO NÚMERO 24, DESENVOLVIMENTO DE 100 CM, INCLUSO TRANSPORTE VERTICAL. AF_07/2019	M	26,40	142,02	168,42	32,44	174,51	206,95	69,76	2.263,01	12.173,82	14.436,83	0,55 %	
100327	SINAPI	RUFO EXTERNO/INTERNO EM CHAPA DE AÇO GALVANIZADO NÚMERO 26, CORTE DE 33 CM, INCLUSO IÇAMENTO. AF_07/2019	M	8,97	50,27	59,24	11,02	61,77	72,79	181,82	2.003,66	11.231,02	13.234,68	0,51 %	
101979	SINAPI	CHAPIM (RUFO CAPA) EM AÇO GALVANIZADO, CORTE 33. AF_11/2020	M	6,37	36,64	43,01	7,83	45,02	52,85	189,78	1.485,98	8.543,89	10.029,87	0,38 %	
100724	SINAPI	PINTURA COM TINTA ALQUÍDICA DE FUNDO E ACABAMENTO (ESMALTE SINTÉTICO GRAFITE) APLICADA A ROLO OU PINCEL SOBRE PERFIL METÁLICO EXECUTADO EM FÁBRICA (POR DEMÃO). AF_01/2020	M2	5,61	9,53	15,14	6,89	11,71	18,60	218,41	1.504,84	2.557,59	4.062,43	0,16 %	
	567	ESQUADRIAS, ACESSORIOS, VIDROS E ESPELHOS									17.009,20	237.257,27	254.266,47	9,71 %	254.266,47
x		SERVIÇOS EXTRAS - ESQUADRIAS, ACESSORIOS, VIDROS E ESPELHOS												-	
CS.701	PRC	P1 - 90X210CM - PORTA C/ 1 FOLHA DE ABRIR LISA - C/ CONJUNTO FECHADURA E MAÇANETA C/ ACABAMENTO CROMADO ACETINADO - MADEIRA - (CRECHE)	UN	285,51	1.028,43	1.313,94	350,83	1.263,73	1.614,56	3,00	1.052,49	3.791,19	4.843,68	0,19 %	
CS.702	PRC	PA1 - 90X210CM - PORTA C/ 1 FOLHA DE ABRIR LISA - C/ CONJUNTO FECHADURA E MAÇANETA C/ ACABAMENTO CROMADO ACETINADO - C/ CHAPA METÁLICA EM AMBOS OS LADOS E BARRA DE APOIO P/ PCD EM AÇO INOX POLIDO (L=50CM) NA FACE EXTERNA - MADEIRA - (CRECHE)	UN	355,07	1.590,67	1.945,74	436,31	1.954,62	2.390,93	2,00	872,62	3.909,24	4.781,86	0,18 %	
CS.703	PRC	PC1 - 100X210CM - PORTA C/ 1 FOLHA DE CORRER LISA - C/ PUXADOR "H" TUBULAR VERTICAL (L=40CM) E CHAPA METÁLICA EM AMBOS OS LADOS E BARRA DE APOIO P/ PCD EM AÇO INOX POLIDO (L=40CM) NA FACE EXTERNA - MADEIRA - (CRECHE)	UN	564,52	1.575,06	2.139,58	693,68	1.935,43	2.629,11	4,00	2.774,72	7.741,72	10.516,44	0,40 %	
CS.704	PRC	PC2 - 80X210CM - PORTA C/ 1 FOLHA DE CORRER LISA - C/ PUXADOR "H" TUBULAR VERTICAL (L=40CM) EM AMBOS OS LADOS - MADEIRA - (CRECHE)	UN	516,73	1.237,23	1.753,96	634,96	1.520,31	2.155,27	1,00	634,96	1.520,31	2.155,27	0,08 %	
CS.705	PRC	PB1 - 80X210CM - PORTA C/ 1 FOLHA DE ABRIR LISA - C/ CONJUNTO FECHADURA E MAÇANETA C/ ACABAMENTO CROMADO ACETINADO - C/ CHAPA METÁLICA EM AMBOS OS LADOS - MADEIRA - (CRECHE)	UN	292,75	1.057,74	1.350,49	359,73	1.299,75	1.659,48	2,00	719,46	2.599,50	3.318,96	0,13 %	
CS.706	PRC	PB2 - 60X105CM - PORTA C/ 1 FOLHA DE ABRIR - C/ TARJETA METÁLICA TIPO LIVRE-OCUPADO C/ ACABAMENTO CROMADO - REVESTIDA C/ LAMINADO MELAMÍNICO NAS CORES VERDE, VERMELHO E AZUL CONFORME PROJETO - MADEIRA - (CRECHE)	UN	147,62	468,31	615,93	181,40	575,46	756,86	8,00	1.451,20	4.603,68	6.054,88	0,23 %	
CS.707	PRC	PS1 - 110X210CM - PORTA C/ 1 FOLHA DE ABRIR LISA - C/ CONJUNTO FECHADURA E MAÇANETA C/ ACABAMENTO CROMADO ACETINADO - C/ CHAPA METÁLICA EM AMBOS OS LADOS E BARRA DE APOIO P/ PCD EM AÇO INOX POLIDO (L=50CM) NA FACE EXTERNA - C/ VISOR DE VIDRO TEMPERADO LISO INCOLOR 6MM (20X110CM) - MADEIRA - (CRECHE)	UN	354,44	1.449,44	1.803,88	435,54	1.781,07	2.216,61	4,00	1.742,16	7.124,28	8.866,44	0,34 %	
CS.721	PRC	PJ1 - 320X260CM - PORTA JANELA C/ 4 FOLHAS (2 DE CORRER E 2 FIXAS) E 4 FOLHAS MAXIMOAR SUPERIORES - C/ FECHADURA COMPLETA E PUXADOR EM PERFIL METÁLICO TUBULAR (D=25MM) EM AMBOS OS LADOS - C/ VIDRO TEMPERADO LISO INCOLOR 8MM - ALUMÍNIO - (CRECHE)	UN	88,49	4.772,77	4.861,26	108,74	5.864,78	5.973,52	3,00	326,22	17.594,34	17.920,56	0,68 %	
CS.722	PRC	PE1 - 226X260CM - PORTA JANELA C/ 2 FOLHAS DE ABRIR E 2 FOLHAS MAXIMOAR SUPERIORES - C/ FECHADURA COMPLETA E PUXADOR EM PERFIL METÁLICO TUBULAR (D=25MM) EM AMBOS OS LADOS - C/ VIDRO TEMPERADO LISO INCOLOR 8MM - ALUMÍNIO - (CRECHE)	UN	62,49	3.392,72	3.455,21	76,79	4.168,97	4.245,76	1,00	76,79	4.168,97	4.245,76	0,16 %	
CS.723	PRC	PE2 - 450X260CM - PORTA JANELA C/ 4 FOLHAS (2 DE ABRIR E 2 FIXAS), 4 FOLHAS MAXIMOAR SUPERIORES E LATERAL FIXA - C/ FECHADURA COMPLETA E PUXADOR EM PERFIL METÁLICO TUBULAR (D=25MM) EM AMBOS OS LADOS - C/ VIDRO TEMPERADO LISO INCOLOR 8MM - ALUMÍNIO - (CRECHE)	UN	124,44	6.681,35	6.805,79	152,91	8.210,04	8.362,95	1,00	152,91	8.210,04	8.362,95	0,32 %	
CS.724	PRC	PE3 - 498X260CM - PORTA JANELA C/ 4 FOLHAS (2 DE CORRER E 2 FIXAS) E 4 FOLHAS MAXIMOAR SUPERIORES - C/ FECHADURA COMPLETA E PUXADOR EM PERFIL METÁLICO TUBULAR (D=25MM) EM AMBOS OS LADOS - C/ VIDRO TEMPERADO LISO INCOLOR 8MM - ALUMÍNIO - (CRECHE)	UN	137,71	7.386,05	7.523,76	169,22	9.075,98	9.245,20	2,00	338,44	18.151,96	18.490,40	0,71 %	
CS.725	PRC	PE4 - 703X260CM - PORTA JANELA C/ 6 FOLHAS (2 DE CORRER E 4 FIXAS) E 6 FOLHAS MAXIMOAR SUPERIORES - C/ FECHADURA COMPLETA E PUXADOR EM PERFIL METÁLICO TUBULAR (D=25MM) EM AMBOS OS LADOS - C/ VIDRO TEMPERADO LISO INCOLOR 8MM - ALUMÍNIO - (CRECHE)	UN	194,40	10.395,73	10.590,13	238,88	12.774,27	13.013,15	2,00	477,76	25.548,54	26.026,30	0,99 %	
CS.726	PRC	PE5 - 670X260CM - PORTA JANELA C/ 6 FOLHAS (2 DE CORRER E 4 FIXAS) E 6 FOLHAS MAXIMOAR SUPERIORES - C/ FECHADURA COMPLETA E PUXADOR EM PERFIL METÁLICO TUBULAR (D=25MM) EM AMBOS OS LADOS - C/ VIDRO TEMPERADO LISO INCOLOR 8MM - ALUMÍNIO - (CRECHE)	UN	185,27	9.911,25	10.096,52	227,66	12.178,94	12.406,60	2,00	455,32	24.357,88	24.813,20	0,95 %	
CS.781	PRC	PS2 - 90x210CM - PORTA DE ABRIR EM ALUMÍNIO TIPO VENEZIANA, FIXAÇÃO COM PARAFUSOS - FORNECIMENTO E INSTALAÇÃO - (CRECHE)	UN	27,23	1.900,15	1.927,38	33,46	2.334,90	2.368,36	7,00	234,22	16.344,30	16.578,52	0,63 %	
CS.782	PRC	PS3 - 110x210CM - PORTA DE ABRIR EM ALUMÍNIO TIPO VENEZIANA, FIXAÇÃO COM PARAFUSOS - FORNECIMENTO E INSTALAÇÃO - (CRECHE)	UN	33,29	2.322,40	2.355,69	40,91	2.853,77	2.894,68	1,00	40,91	2.853,77	2.894,68	0,11 %	
CS.783	PRC	PS4 - 80x210CM - PORTA DE ABRIR EM ALUMÍNIO TIPO VENEZIANA, FIXAÇÃO COM PARAFUSOS - FORNECIMENTO E INSTALAÇÃO - (CRECHE)	UN	24,21	1.689,02	1.713,23	29,75	2.075,47	2.105,22	3,00	89,25	6.226,41	6.315,66	0,24 %	
CS.741	PRC	J1 - 320X170CM - JANELA C/ 12 FOLHAS MAXIMOAR - C/ VIDRO TEMPERADO LISO INCOLOR 6MM - ALUMÍNIO - (CRECHE)	UN	350,17	3.983,96	4.334,13	430,29	4.895,49	5.325,78	3,00	1.290,87	14.686,47	15.977,34	0,61 %	
CS.742	PRC	J2 - 240X120CM - JANELA C/ 6 FOLHAS MAXIMOAR - C/ VIDRO TEMPERADO LISO INCOLOR 6MM - ALUMÍNIO - (CRECHE)	UN	185,38	2.138,06	2.323,44	227,79	2.627,25	2.855,04	3,00	683,37	7.881,75	8.565,12	0,33 %	
CS.743	PRC	J3 - 320X170CM - JANELA C/ 12 FOLHAS (4 MAXIMOAR E 8 FIXAS) - C/ VIDRO TEMPERADO LISO INCOLOR 6MM - ALUMÍNIO - (CRECHE)	UN	350,17	3.983,96	4.334,13	430,29	4.895,49	5.325,78	2,00	860,58	9.790,98	10.651,56	0,41 %	
CS.771	PRC	J4 - 240X150CM - JANELA C/ 4 FOLHAS (2 GUILHOTINA E 2 FIXAS) E 2 TELAS MOSQUITEIRO INFERIORES - C/ VIDRO TEMPERADO LISO INCOLOR 6MM - ALUMÍNIO - (CRECHE)	UN	97,76	2.914,61	3.012,37	120,13	3.581,47	3.701,60	1,00	120,13	3.581,47	3.701,60	0,14 %	
CS.744	PRC	J5 - 160X120CM - JANELA C/ 4 FOLHAS MAXIMOAR - C/ VIDRO TEMPERADO LISO INCOLOR 6MM - ALUMÍNIO - (CRECHE)	UN	123,59	1.436,87	1.560,46	151,87	1.765,63	1.917,50	1,00	151,87	1.765,63	1.917,50	0,07 %	
CS.745	PRC	J6 - 160X60CM - JANELA C/ 2 FOLHAS MAXIMOAR - C/ VIDRO TEMPERADO LISO INCOLOR 6MM - ALUMÍNIO - (CRECHE)	UN	61,79	727,89	789,68	75,93	894,43	970,36	2,00	151,86	1.788,86	1.940,72	0,07 %	
CS.746	PRC	J7 - 80X60CM - JANELA C/ 1 FOLHA MAXIMOAR - C/ VIDRO TEMPERADO LISO INCOLOR 6MM - ALUMÍNIO - (CRECHE)	UN	30,90	372,56	403,46	37,97	457,80	495,77	2,00	75,94	915,60	991,54	0,04 %	
CS.747	PRC	J8 - 100X50CM - JANELA C/ 1 FOLHA MAXIMOAR - C/ VIDRO TEMPERADO LISO INCOLOR 6MM - ALUMÍNIO - (CRECHE)	UN	32,18	396,34	428,52	39,54	487,02	526,56	5,00	197,70	2.435,10	2.632,80	0,10 %	
CS.748	PRC	J9 - 496X260CM - JANELA C/ 8 FOLHAS (4 MAXIMOAR E 4 FIXAS) E 4 FOLHAS MAXIMOAR SUPERIORES - C/ VIDRO TEMPERADO LISO INCOLOR 8MM - ALUMÍNIO - (CRECHE)	UN	830,11	9.327,76	10.157,87	1.020,04	11.461,95	12.481,99	1,00	1.020,04	11.461,95	12.481,99	0,48 %	
CS.749	PRC	J10 - 60X60CM - JANELA C/ 1 FOLHA MAXIMOAR - C/ VIDRO TEMPERADO LISO INCOLOR 6MM - ALUMÍNIO - (CRECHE)	UN	21,76	283,14	304,90	26,74	347,92	374,66	2,00	53,48	695,84	749,32	0,03 %	
CS.784	PRC	VENEZIANA EM ALUMÍNIO COM GUARNIÇÃO, FIXAÇÃO COM PARAFUSOS - FORNECIMENTO E INSTALAÇÃO - 80x50CM - (CRECHE)	UN	5,76	402,15	407,91	7,08	494,16	501,24	7,00	49,56	3.459,12	3.508,68	0,13 %	
CS.772	PRC	JA1 - 156X118CM - JANELA C/ 2 FOLHAS FIXAS - C/ VÃOS P/ BANCADA DE ATENDIMENTO - C/ VIDRO TEMPERADO LISO INCOLOR 6MM - ALUMÍNIO - (CRECHE)	UN	49,99	2.761,24	2.811,23	61,43	3.393,01	3.454,44	1,00	61,43	3.393,01	3.454,44	0,13 %	
CS.773	PRC	JA2 - 80X120CM - JANELA C/ 2 FOLHAS (1 GUILHOTINA E 1 FIXA) E 1 TELA MOSQUITEIRO INFERIOR - C/ VÃO P/ BANCADA DE ATENDIMENTO - C/ VIDRO TEMPERADO LISO INCOLOR 6MM - ALUMÍNIO - (CRECHE)	UN	26,07	1.435,96	1.462,03	32,03	1.764,51	1.796,54	2,00	64,06	3.529,02	3.593,08	0,14 %	
CS.774	PRC	VF - 100X120CM - JANELA C/ 1 FOLHA FIXA - C/ VIDRO TEMPERADO LISO INCOLOR 6MM - ALUMÍNIO - (CRECHE)	UN	32,59	1.846,06	1.878,65	40,05	2.268,44	2.308,49	1,00	40,05	2.268,44	2.308,49	0,09 %	
CS.791	PRC	PF1 - 112X213CM - PORTÃO C/ 1 FOLHA DE ABRIR - C/ CADEADO CILINDRICO E TRINCO FERROLHO CONFORME PROJETO - GRADIL METÁLICO C/ PINTURA ELETROSTÁTICA BRANCA - POSTE EM AÇO ZINCADO 4X6CM - (VÃO = 122X280CM) - (CRECHE)	UN	59,62	631,91	691,53	73,26	776,49	849,75	4,00	293,04	3.105,96	3.399,00	0,13 %	
CS.792	PRC	PF2 - 110X213CM - PORTÃO C/ 1 FOLHA DE ABRIR - C/ CADEADO CILINDRICO E TRINCO FERROLHO CONFORME PROJETO - GRADIL METÁLICO C/ PINTURA ELETROSTÁTICA BRANCA - POSTE EM AÇO ZINCADO 4X6CM - (VÃO = 156X280CM) - (CRECHE)	UN	70,93	777,48	848,41	87,16	955,37	1.042,53	3,00	261,48	2.866,11	3.127,59	0,12 %	
CS.2041	PRC	PG1 - 140X190CM - PORTA C/ 2 FOLHAS DE ABRIR - C/ PORTA CADEADO E FERROLHO C/ TRAVA NO PISO CONFORME PROJETO - TELA ONDULADA, AÇO GALVANIZADO MALHA 20X20MM, ARAME 10BWG (PADRÃO COPEL) - PERFIL EM AÇO GALVANIZADO - (GLP)	UN	57,37	2.737,12	2.794,49	70,50	3.363,37	3.433,87	1,00	70,50	3.363,37	3.433,87	0,13 %	
CS.2042	PRC	TF1 - 60X30CM - ESQUADRIA FIXA - TELA ONDULADA, AÇO GALVANIZADO MALHA 20X20MM, ARAME 10BWG (PADRÃO COPEL) - PERFIL EM AÇO GALVANIZADO - (GLP)	UN	2,59	180,97	183,56	3,18	222,38	225,56	2,00	6,36	444,76	451,12	0,02 %	
CS.2043	PRC	PR1 - 70X190CM - PORTA C/ 1 FOLHA DE ABRIR - VENEZIANA EM PERFIL "S", TELA NYLON MALHA 1X1MM E C/ PORTA CADEADO CONFORME PROJETO - ALUMÍNIO - (GLP)	UN	38,21	1.397,55	1.435,76	46,95	1.717,31	1.764,26	1,00	46,95	1.717,31	1.764,26	0,07 %	
CS.2044	PRC	PR2 - 140X190CM - PORTA C/ 2 FOLHAS DE ABRIR - VENEZIANA EM PERFIL "S", TELA NYLON MALHA 1X1MM E C/ PORTA CADEADO CONFORME PROJETO - ALUMÍNIO - (GLP)	UN	57,37	2.734,69	2.792,06	70,50	3.360,39	3.430,89	1,00	70,50	3.360,39	3.430,89	0,13 %	
	568	INSTAL. ELETRICAS, TELEFONIA, SISTEMAS DE PROTEÇÃO E VENTILAÇÃO									76.206,19	136.243,12	212.449,31	8,12 %	212.449,31
8.2		INSTALAÇÕES ELÉTICAS												-	
8.2.5		CABOS												-	
8.2.5.2		ISOLAMENTO 0,6/1KV												-	
91927	SINAPI	CABO DE COBRE FLEXÍVEL ISOLADO, 2,5 MM², ANTI-CHAMA 0,6/1,0 KV, PARA CIRCUITOS TERMINAIS - FORNECIMENTO E INSTALAÇÃO. AF_12/2015	m	1,45	3,80	5,25	1,78	4,67	6,45	35,00	62,30	163,45	225,75	0,01 %	
92984	SINAPI	CABO DE COBRE FLEXÍVEL ISOLADO, 25 MM², ANTI-CHAMA 0,6/1,0 KV, PARA REDE ENTERRADA DE DISTRIBUIÇÃO DE ENERGIA ELÉTRICA - FORNECIMENTO E INSTALAÇÃO. AF_12/2021	m	3,03	25,29	28,32	3,72	31,08	34,80	31,60	117,55	982,13	1.099,68	0,04 %	
8.2.6		CONDULETES												-	
8.2.6.1		LIGA DE ALUMINIO												-	
95779	SINAPI	CONDULETE DE ALUMÍNIO, TIPO E, PARA ELETRODUTO DE AÇO GALVANIZADO DN 20 MM (3/4''), APARENTE - FORNECIMENTO E INSTALAÇÃO. AF_10/2022	un	11,54	17,54	29,08	14,18	21,55	35,73	66,60	944,39	1.435,23	2.379,62	0,09 %	
x		SERVIÇOS EXTRAS - INSTALACOES ELETRICAS, TELEFONIA, SISTEMAS DE PROTEÇÃO E VENTILAÇÃO												-	
CS.1201	PRC	POSTE DE CONCRETO ARMADO PARA ENTRADA DE ENERGIA PADRÃO COPEL , SEÇÃO DUPLO T, ALTURA DE 7,2M TIPOB, RESISTÊNCIA DO MATERIAL 300DAN, COM DESCIDA PARA CABO DE ATERRAMENTO, INCLUSIVE ESCAVAÇÃO, EXCLUSIVE TRANSPORTE - FORNECIMENTO E INSTALAÇÃO	UN	175,13	978,79	1.153,92	215,20	1.202,74	1.417,94	1,00	215,20	1.202,74	1.417,94	0,05 %	
CS.1202	PRC	CABEÇOTE PARA ENTRADA DE LINHA DE ALIMENTAÇÃO PARA ELETRODUTO; EM LIGA DE ALUMÍNIO COM ACABAMENTO ANTI-CORROSIVO. COM FIXAÇÃO POR ENCAIXE LISO DE 360°. DE Ø2.1/2" (75MM)	UN	21,60	85,94	107,54	26,54	105,60	132,14	1,00	26,54	105,60	132,14	0,01 %	
93010	SINAPI	ELETRODUTO RÍGIDO EM PVC, DN 75MM (Ø2.1/2")	M	7,27	39,13	46,40	8,93	48,08	57,01	6,00	53,58	288,48	342,06	0,01 %	
93022	SINAPI	CURVA 90º PVC PARA ELETRODUTO DN 75MM (Ø2.1/2")	UN	21,87	39,00	60,87	26,87	47,92	74,79	1,00	26,87	47,92	74,79	0,00 %	
91879	SINAPI	ARRUELA E BUCHA TERMINAL Ø2.1/2"	UN	5,14	3,36	8,50	6,32	4,13	10,45	2,00	12,64	8,26	20,90	0,00 %	
91868	SINAPI	ELETRODUTO DE PVC RÍGIDO TIPO LEVE DN 25MM (Ø1")	M	5,39	11,63	17,02	6,62	14,29	20,91	3,00	19,86	42,87	62,73	0,00 %	
91917	SINAPI	CURVA 90º PARA ELETRODUTO PVC RÍGIDO, DN 25MM (Ø1")	UN	15,53	11,00	26,53	19,08	13,52	32,60	1,00	19,08	13,52	32,60	0,00 %	
91878	SINAPI	ARRUELA E BUCHA TERMINAL Ø1"	UN	4,37	2,59	6,96	5,37	3,18	8,55	2,00	10,74	6,36	17,10	0,00 %	
101548	SINAPI	ISOLADOR DE PORCELANA VIDRADA, TIPO ROLDANA, 72X72MM (NTC 811565)	UN	1,78	6,50	8,28	2,19	7,99	10,18	1,00	2,19	7,99	10,18	0,00 %	
101542	SINAPI	ARMAÇÃO SECUNDÁRIA PESADA, CHAPA DE AÇO 3/16", GALVANIZADO A FOGO, COM 1 ESTRIBO (NTC 811584)	UN	9,05	22,03	31,08	11,12	27,07	38,19	1,00	11,12	27,07	38,19	0,00 %	
101554	SINAPI	ALÇA PRÉ-FORMADA EM AÇO CARBONO REVESTIDA COM ALUMÍNIO, PARA CABO DE ALUMÍNIO CA OU CAA, BITOLA DE 2 AWG (NTC 812122)	UN	4,56	6,27	10,83	5,60	7,70	13,30	1,00	5,60	7,70	13,30	0,00 %	
CS.1203	PRC	CAIXA PARA MEDIÇÃO DE ENERGIA PADRÃO COPEL, EM CHAPA DE ALUMÍNIO 1,5MM, PINTURA CINZA N°6,5 PARA USO AO TEMPO, TIPO GNE PARA MEDIDOR POLIFÁSICO E DISJUNTOR TRIFÁSICO ATÉ 200A, MEDIDAS APROXIMADAS (700X570X260)MM	UN	86,39	494,91	581,30	106,16	608,15	714,31	1,00	106,16	608,15	714,31	0,03 %	
101896	SINAPI	DISJUNTOR TERMOMAGNÉTICO, EM CAIXA MOLDADA, TRIPOLAR 200A, 240VCA, 10KA (REF.: SIEMENS OU EQUIVALENTE TÉCNICO)	UN	62,53	599,93	662,46	76,84	737,19	814,03	1,00	76,84	737,19	814,03	0,03 %	
101562	SINAPI	CABO DE COBRE, TEMPERA MOLE, ENCORDOAMENTO CLASSE II, ISOLAMENTO 0,6/1KV, EPR 90°C, ISOLAÇÃO COM MATERIAL COM CARACTERÍSTICAS DE NÃO PROPAGAÇÃO E AUTO-EXTINÇÃO DE FOGO, BAIXA EMISSÃO DE FUMAÇA E GASES TÓXICOS CORROSIVOS E LIVRE DE HALOGÊNIO, BITOLA #95MM²	M	0,07	27,34	27,41	0,09	33,60	33,69	36,00	3,24	1.209,60	1.212,84	0,05 %	
96986	SINAPI	HASTE PARA ATERRAMENTO, NÚCLEO DE AÇO REVESTIDO POR COBRE ELETROLÍTICO, DIÂMETRO 12,8MM, COMPRIMENTO 2400MM (NTC 917040)	UN	18,34	92,23	110,57	22,54	113,33	135,87	1,00	22,54	113,33	135,87	0,01 %	
104750	SINAPI	CONECTOR TIPO GRAMPO TERRA DUPLO COM PARAFUSO "U", TIPO GTDU 3/8" IPS 4-2/0	UN	8,84	8,58	17,42	10,86	10,54	21,40	1,00	10,86	10,54	21,40	0,00 %	
104752	SINAPI	CONECTOR PARAFUSO FENDIDO "SPLIT-BOLT" - PARA CABO DE 25MM² - FORNECIMENTO E INSTALAÇÃO	UN	8,82	13,66	22,48	10,84	16,79	27,63	2,00	21,68	33,58	55,26	0,00 %	
96973	SINAPI	CABO DE COBRE NU, TEMPERA MEIO DURA, ENCORDOAMENTO CLASSE 2A, SEÇÃO #25MM²	M	21,53	56,65	78,18	26,46	69,61	96,07	4,00	105,84	278,44	384,28	0,01 %	
97886	SINAPI	CAIXA DE PASSAGEM EM ALVENARIA DE TIJOLOS, COM TAMPA EM CONCRETO NAS DIMENSÕES (300X300X300)MM	UN	92,63	95,14	187,77	113,82	116,91	230,73	1,00	113,82	116,91	230,73	0,01 %	
104750	SINAPI	CONECTOR TIPO GRAMPO TERRA DUPLO COM PARAFUSO "U", TIPO GTDU 3/8" IPS 4-2/0	UN	8,84	8,58	17,42	10,86	10,54	21,40	1,00	10,86	10,54	21,40	0,00 %	
104752	SINAPI	CONECTOR PARAFUSO FENDIDO "SPLIT-BOLT" - PARA CABO DE 25MM² - FORNECIMENTO E INSTALAÇÃO	UN	8,82	13,66	22,48	10,84	16,79	27,63	2,00	21,68	33,58	55,26	0,00 %	
96973	SINAPI	CABO DE COBRE NU, TEMPERA MEIO DURA, ENCORDOAMENTO CLASSE 2A, SEÇÃO #25MM²	M	21,53	56,65	78,18	26,46	69,61	96,07	4,00	105,84	278,44	384,28	0,01 %	
97886	SINAPI	CAIXA DE PASSAGEM EM ALVENARIA DE TIJOLOS, COM TAMPA EM CONCRETO NAS DIMENSÕES (300X300X300MM) PARA ENTRADA DE ENERGIA	UN	92,63	95,14	187,77	113,82	116,91	230,73	1,00	113,82	116,91	230,73	0,01 %	
91927	SINAPI	CABO DE COBRE FLEXÍVEL, SEÇÃO NOMINAL DE 2,5MM² / 750V, FORMADO POR FIOS DE COBRE ELETROLÍTICO NU, TÊMPERA MOLE, ENCORDOAMENTO CLASSE 5 (NO MÍNIMO), APROVADO PELO INMETRO, E DE ACORDO COM AS ESPECIFICAÇÕES APLICÁVEIS. ISOLAÇÃO COM MATERIAL COM CARACTERÍSTICAS DE NÃO PROPAGAÇÃO E AUTO-EXTINÇÃO DE FOGO, BAIXA EMISSÃO DE FUMAÇA E GASES TÓXICOS CORROSIVOS E LIVRE DE HALOGÊNIO.	M	1,37	4,13	5,50	1,68	5,07	6,75	3.428,00	5.759,04	17.379,96	23.139,00	0,88 %	
91928	SINAPI	CABO DE COBRE FLEXÍVEL, SEÇÃO NOMINAL DE 4,0MM² / 750V, FORMADO POR FIOS DE COBRE ELETROLÍTICO NU, TÊMPERA MOLE, ENCORDOAMENTO CLASSE 5 (NO MÍNIMO), APROVADO PELO INMETRO, E DE ACORDO COM AS ESPECIFICAÇÕES APLICÁVEIS. ISOLAÇÃO COM MATERIAL COM CARACTERÍSTICAS DE NÃO PROPAGAÇÃO E AUTO-EXTINÇÃO DE FOGO, BAIXA EMISSÃO DE FUMAÇA E GASES TÓXICOS CORROSIVOS E LIVRE DE HALOGÊNIO.	M	1,84	5,73	7,57	2,26	7,04	9,30	45,00	101,70	316,80	418,50	0,02 %	
91931	SINAPI	CABO DE COBRE FLEXÍVEL, SEÇÃO NOMINAL DE 6,0MM² / 750V, FORMADO POR FIOS DE COBRE ELETROLÍTICO NU, TÊMPERA MOLE, ENCORDOAMENTO CLASSE 5 (NO MÍNIMO), APROVADO PELO INMETRO, E DE ACORDO COM AS ESPECIFICAÇÕES APLICÁVEIS. ISOLAÇÃO COM MATERIAL COM CARACTERÍSTICAS DE NÃO PROPAGAÇÃO E AUTO-EXTINÇÃO DE FOGO, BAIXA EMISSÃO DE FUMAÇA E GASES TÓXICOS CORROSIVOS E LIVRE DE HALOGÊNIO.	M	2,40	8,96	11,36	2,95	11,01	13,96	177,00	522,15	1.948,77	2.470,92	0,09 %	
91932	SINAPI	CABO DE COBRE FLEXÍVEL, SEÇÃO NOMINAL DE 10,0MM² / 750V, FORMADO POR FIOS DE COBRE ELETROLÍTICO NU, TÊMPERA MOLE, ENCORDOAMENTO CLASSE 5 (NO MÍNIMO), APROVADO PELO INMETRO, E DE ACORDO COM AS ESPECIFICAÇÕES APLICÁVEIS. ISOLAÇÃO COM MATERIAL COM CARACTERÍSTICAS DE NÃO PROPAGAÇÃO E AUTO-EXTINÇÃO DE FOGO, BAIXA EMISSÃO DE FUMAÇA E GASES TÓXICOS CORROSIVOS E LIVRE DE HALOGÊNIO.	M	3,58	15,18	18,76	4,40	18,65	23,05	47,00	206,80	876,55	1.083,35	0,04 %	

Autenticidade: M34XXS7MJ5XT8UTE7 - Validação pelo link: https://capanemaprscp.equiplano.com.br:7575/tramitacaoProcesso/#/consulta-anexo-assinado/entidade/50 - Impresso por ROSELIA KRIGER BECKER PAGANI em 17/12/2025 14:41:28

Inserido por Mara Daniele Gambetta em: 27/08/2025 10:21:45.

91934	SINAPI	CABO DE COBRE FLEXÍVEL, SEÇÃO NOMINAL DE 16MM² / 1KV - EPR, FORMADO POR FIOS DE COBRE ELETROLÍTICO NU, TÊMPERA MOLE, ENCORDOAMENTO CLASSE 5 (NO MÍNIMO), APROVADO PELO INMETRO, E DE ACORDO COM AS ESPECIFICAÇÕES APLICÁVEIS. ISOLAÇÃO COM MATERIAL COM CARACTERÍSTICAS DE NÃO PROPAGAÇÃO E AUTO-EXTINÇÃO DE FOGO, BAIXA EMISSÃO DE FUMAÇA E GASES TÓXICOS CORROSIVOS E LIVRE DE HALOGÊNIO.	M	5,38	21,77	27,15	6,61	26,75	33,36	94,00	621,34	2.514,50	3.135,84	0,12 %
91833	SINAPI	ELETRODUTO DE PVC FLEXÍVEL, Ø3/4"	M	10,30	12,07	22,37	12,66	14,83	27,49	780,00	9.874,80	11.567,40	21.442,20	0,82 %
91872	SINAPI	ELETRODUTO DE PVC RÍGIDO, Ø1"	M	9,32	12,97	22,29	11,45	15,94	27,39	19,00	217,55	302,86	520,41	0,02 %
91917	SINAPI	CURVA LONGA PARA ELETRODUTO PVC RÍGIDO Ø1"	UN	15,53	11,00	26,53	19,08	13,52	32,60	2,00	38,16	27,04	65,20	0,00 %
91885	SINAPI	LUVA PARA ELETRODUTO PVC RÍGIDO Ø1"	UN	10,38	5,85	16,23	12,75	7,19	19,94	4,00	51,00	28,76	79,76	0,00 %
91880	SINAPI	ARRUELA E BUCHA PARA ELETRODUTO PVC RÍGIDO Ø1"	CJ	4,37	2,59	6,96	5,37	3,18	8,55	2,00	10,74	6,36	17,10	0,00 %
91940	SINAPI	CAIXA 4"X2" DE EMBUTIR EM PVC	UN	13,95	8,45	22,40	17,14	10,38	27,52	183,00	3.136,62	1.899,54	5.036,16	0,19 %
91936	SINAPI	CAIXA 4"X4" DE EMBUTIR EM PVC, OCTOGONAL SEXTAVADA (INSTALAÇÃO EM LAJE)	UN	10,51	11,83	22,34	12,91	14,54	27,45	85,00	1.097,35	1.235,90	2.333,25	0,09 %
91946	SINAPI	TAMPA CEGA PARA CAIXA PVC 4X2"	UN	6,06	6,76	12,82	7,45	8,31	15,76	2,00	14,90	16,62	31,52	0,00 %
91946	SINAPI	TAMPA CEGA PARA CAIXA PVC 4X2" COM FURO CENTRAL	UN	6,06	6,76	12,82	7,45	8,31	15,76	13,00	96,85	108,03	204,88	0,01 %
100557	SINAPI	CAIXA DE PASSAGEM EM PVC, DE EMBUIR EM ALVENARIA, ENTRADAS PARA ELETRODUTOS RÍGIDOS, IP44. DIMENSÕES APROXIMADAS (125X125X82)CM. REFERÊNCIA: MODELO CPE 901050 DA CEMAR OU EQUIVALENTE TÉCNICO.	UN	48,85	408,97	457,82	60,03	502,54	562,57	2,00	120,06	1.005,08	1.125,14	0,04 %
91967	SINAPI	CONJUNTO COMPLETO PARA CONDULETE Ø1" OU CAIXA 2X4" COM: INTERRUPTOR 1 MÓDULO SIMPLES, TAMPA 1 POSIÇÃO (INCLUINDO SUPORTE DE FIXAÇÃO E ESPELHO)	CJ	33,11	37,92	71,03	40,69	46,60	87,29	16,00	651,04	745,60	1.396,64	0,05 %
91965	SINAPI	CONJUNTO COMPLETO PARA CONDULETE Ø1" OU CAIXA 2X4": COM INTERRUPTOR 2 MÓDULOS SIMPLES, TAMPA 2 POSIÇÕES (INCLUINDO SUPORTE DE FIXAÇÃO E ESPELHO)	CJ	37,09	41,51	78,60	45,58	51,01	96,59	11,00	501,38	561,11	1.062,49	0,04 %
91992	SINAPI	CONJUNTO COMPLETO PARA CONDULETE Ø1" OU CAIXA 2X4" COM: INTERRUPTOR 3 MÓDULOS SIMPLES, TAMPA 3 POSIÇÕES (INCLUINDO SUPORTE DE FIXAÇÃO E ESPELHO)	CJ	30,23	23,53	53,76	37,15	28,91	66,06	1,00	37,15	28,91	66,06	0,00 %
91996	SINAPI	CONJUNTO COMPLETO PARA CONDULETE Ø1" OU CAIXA 2X4" COM: INTERRUPTOR 1 MÓDULO PARALELO, TAMPA 1 POSIÇÃO (INCLUINDO SUPORTE DE FIXAÇÃO E ESPELHO)	CJ	21,06	20,26	41,32	25,88	24,90	50,78	12,00	310,56	298,80	609,36	0,02 %
92000	SINAPI	CONJUNTO COMPLETO PARA CONDULETE Ø1" OU CAIXA 2X4" COM: 1 MÓDULO DE TOMADA 2P+T (10A), COM TAMPA UMA POSIÇÃO (INCLUINDO SUPORTE DE FIXAÇÃO E ESPELHO) – ALTA	CJ	17,51	19,00	36,51	21,52	23,35	44,87	35,00	753,20	817,25	1.570,45	0,06 %
91993	SINAPI	CONJUNTO COMPLETO PARA CONDULETE Ø1" OU CAIXA 2X4" COM: 1 MÓDULO DE TOMADA 2P+T (10A), COM TAMPA UMA POSIÇÃO (INCLUINDO SUPORTE DE FIXAÇÃO E ESPELHO) – MÉDIA	CJ	30,23	25,81	56,04	37,15	31,72	68,87	22,00	817,30	697,84	1.515,14	0,06 %
91997	SINAPI	CONJUNTO COMPLETO PARA CONDULETE Ø1" OU CAIXA 2X4" COM: 1 MÓDULO DE TOMADA 2P+T (10A), COM TAMPA UMA POSIÇÃO (INCLUINDO SUPORTE DE FIXAÇÃO E ESPELHO) – BAIXA	CJ	21,05	22,55	43,60	25,87	27,71	53,58	36,00	931,32	997,56	1.928,88	0,07 %
92001	SINAPI	CONJUNTO COMPLETO PARA CONDULETE Ø1" OU CAIXA 2X4" COM: 1 MÓDULO DE TOMADA 2P+T (20A), COM TAMPA UMA POSIÇÃO (INCLUINDO SUPORTE DE FIXAÇÃO E ESPELHO) – ALTA	CJ	17,51	21,28	38,79	21,52	26,15	47,67	7,00	150,64	183,05	333,69	0,01 %
92008	SINAPI	CONJUNTO COMPLETO PARA CONDULETE Ø1" OU CAIXA 2X4" COM: 1 MÓDULO DE TOMADA 2P+T (20A), COM TAMPA UMA POSIÇÃO (INCLUINDO SUPORTE DE FIXAÇÃO E ESPELHO) – MÉDIA	CJ	25,97	30,19	56,16	31,91	37,10	69,01	6,00	191,46	222,60	414,06	0,02 %
92009	SINAPI	CONJUNTO COMPLETO PARA CONDULETE Ø1" OU CAIXA 2X4" COM: 1 MÓDULO DE TOMADA 2P+T (20A), COM TAMPA UMA POSIÇÃO (INCLUINDO SUPORTE DE FIXAÇÃO E ESPELHO) – BAIXA	CJ	25,96	34,76	60,72	31,90	42,71	74,61	2,00	63,80	85,42	149,22	0,01 %
92008	SINAPI	CONJUNTO COMPLETO PARA CONDULETE Ø1" OU CAIXA 2X4" COM: 2 MÓDULOS DE TOMADA 2P+T (10A), COM TAMPA UMA POSIÇÃO (INCLUINDO SUPORTE DE FIXAÇÃO E ESPELHO) – BAIXA	CJ	25,97	30,19	56,16	31,91	37,10	69,01	8,00	255,28	296,80	552,08	0,02 %
CS.1221	PRC	PAINEL PLAFON LED EM ALUMÍNIO E POLICARBONATO, BIVOLT, 12W, TIPO SOBREPOR, QUADRADO 161X161MM E ALTURA 30MM. FLUXO LUMINOSO 1100 LÚMENS, 6500K, 92LM/W, FP>0,90, COM DRIVER ACOPLADO. REFERÊNCIA: MODELO STH21962Q/65 DA STELLA OU EQUIVALENTE TÉCNICO.	CJ	67,64	36,59	104,23	83,12	44,96	128,08	14,00	1.163,68	629,44	1.793,12	0,07 %
CS.1222	PRC	PAINEL PLAFON LED EM ALUMINIO, BIVOLT, POTÊNCIA ELÉTRICA 25W, TIPO SOBREPOR, QUADRADO 30X30CM E ALTURA 3,5CM. FLUXO LUMINOSO 2125 LÚMENS, FP>0,95, COM DRIVER ACOPLADO. REFERÊNCIA: MODELO HPE-25W DA EMBRALUMI OU EQUIVALENTE TÉCNICO.	CJ	67,64	51,76	119,40	83,12	63,60	146,72	28,00	2.327,36	1.780,80	4.108,16	0,16 %
CS.1223	PRC	PAINEL PLAFON LED EM ALUMÍNIO E POLICARBONATO, BIVOLT, 40W, TIPO SOBREPOR, QUADRADO 400X400MM E ALTURA 40MM. FLUXO LUMINOSO 2800 LÚMENS, 6500K, 78LM/W, FP>0,90, COM DRIVER ACOPLADO. REFERÊNCIA: MODELO 65140255 DA TASCHIBRA OU EQUIVALENTE TÉCNICO.	CJ	67,64	55,32	122,96	83,12	67,98	151,10	57,00	4.737,84	3.874,86	8.612,70	0,33 %
CS.1224	PRC	LUMINÁRIA TIPO REFLETOR LED, CORPO EM ALUMÍNIO, USO ÁREA EXTERNA (GRAU DE PROTEÇÃO IP66), 50W, BIVOLT (127/220V), MÓDULO LED, BRANCO FRIO 6500K, 4900 LUMENS, FP>0,50, DIMENSÕES APROXIMADAS (13X15X6)CM. REFERÊNCIA: MODELO ILUMINIM OU EQUIVALENTE TÉCNICO.	CJ	67,64	51,76	119,40	83,12	63,60	146,72	9,00	748,08	572,40	1.320,48	0,05 %
CS.1225	PRC	LUMINÁRIA LINEAR TIPO PERFIL LED, CORPO EM ALUMÍNIO E ACABAMENTO EM ACRÍLICO, DIMENSÕES APROXIMADAS DE (100X62X20)MM, COM FITA LED 12W/M A SER INSTALADO EM SEU INTERIOR.	CJ	25,05	37,43	62,48	30,78	45,99	76,77	9,00	277,02	413,91	690,93	0,03 %
CS.1226	PRC	CONJUNTO FITA LED, 5 METROS, 12W/M, 12V, COR BRANCO NEUTRO, TEMPERATURA DA COR 4000K, FLUXO LUMINOSO APROXIMADAMENTE 1100LM/M E DRIVER PARA FITA LED (FONTE CHAVEADA), ENTRADA AC 127V, SAÍDA DC 12V, POTÊNCIA MÁXIMA SAÍDA 72W (6ACC)	CJ	13,29	164,06	177,35	16,33	201,60	217,93	2,00	32,66	403,20	435,86	0,02 %
101880	SINAPI	QUADRO DE DISTRIBUIÇÃO DE ENERGIA QD, DE SOBREPOR 28 MÓDULOS PARA DISJUNTORES SECUNDÁRIOS E 01 MÓDULO PARA DISJUNTOR GERAL TRIPOLAR DE CAPACIDADE ATÉ 100A; POSSUI PORTA E FECHADURA COM CHAVE, EM CHAPA DE ESPESSURA MÍNIMA DE 18 BWG DE AÇO GALVANIZADO E PINTURA ELETROSTÁTICA A PÓ (EPOXI), COM ESPELHO INTERNO E TRILHO PADRÃO DIN PARA FIXAÇÃO DE DISJUNTORES E DISPOSITIVOS. DIMENSÃO APROXIMADA DE 334X496X100MM. INCLUIDO BARRAMENTO TRIFÁSICO DE COBRE F+T+N COM CAPACIDADE DE CONDUÇÃO DE CORRENTE 150% DO DISJUNTOR DE ENTRADA (UNIFILAR) E ISOLAMENTOS PARA BARRAMENTOS COM SEUS ACESSÓRIOS PARA ADEQUADA INSTALAÇÃO. A ÁREA DE SEÇÃO TRANSVERSAL MÍNIMA QUE PERMITA UMA DENSIDADE DE CORRENTE MÁXIMA DE 3A/MM². CONFORME NBR5410 E NR10. REF.: QDSTN II 904332 CEMAR OU EQUIVALENTE TÉCNICO	UN	33,93	583,17	617,10	41,69	716,60	758,29	1,00	41,69	716,60	758,29	0,03 %
101881	SINAPI	QUADRO DE DISTRIBUIÇÃO DE ENERGIA QD, DE SOBREPOR 56 MÓDULOS PARA DISJUNTORES SECUNDÁRIOS MONOPOLARES (PADRÃO DIN) E 01 MÓDULO PARA DISJUNTOR GERAL TRIPOLAR DE CAPACIDADE ATÉ 225A; POSSUI PORTA E FECHADURA COM CHAVE, EM CHAPA DE ESPESSURA MÍNIMA DE 18 BWG DE AÇO GALVANIZADO E PINTURA ELETROSTÁTICA A PÓ (EPOXI), COM ESPELHO INTERNO E TRILHO PADRÃO DIN PARA FIXAÇÃO DE DISJUNTORES E DISPOSITIVOS. QD COM 3 FILAS DE 18 MÓDULOS DIN CADA, DIMENSÃO APROXIMADA DE 481X957X120MM. INCLUIDO BARRAMENTO TRIFÁSICO DE COBRE 3F+T+N COM CAPACIDADE DE CONDUÇÃO DE CORRENTE 150% DO DISJUNTOR DE ENTRADA (UNIFILAR) E ISOLAMENTOS PARA BARRAMENTOS COM SEUS ACESSÓRIOS PARA ADEQUADA INSTALAÇÃO. BARRAMENTO DE NEUTRO COM 24 LIGAÇÕES (1X 50MM², 3X 25MM², 20X 6MM²) E BARRAMENTO DE TERRA COM 26 LIGAÇÕES (1X 50MM², 1X 25MM², 24X 6MM²). CONFORME NBR5410 E NR10. REFERÊNCIA: MODELO PRA20318 SOBREPOR DA SCHNEIDER, QDSTG 904125 DA CEMAR OU EQUIVALENTE TÉCNICO.	UN	34,10	846,12	880,22	41,90	1.039,71	1.081,61	1,00	41,90	1.039,71	1.081,61	0,04 %
96974	SINAPI	BARRAMENTO PRINCIPAL DE COBRE PARA CAPACIDADE DE CONDUÇÃO 100A (15X3MM - 3,00M)	M	24,85	75,91	100,76	30,54	93,28	123,82	3,00	91,62	279,84	371,46	0,01 %
96976	SINAPI	BARRAMENTO PRINCIPAL DE COBRE PARA CAPACIDADE DE CONDUÇÃO 200A (25X4MM - 3,00M)	M	30,84	132,57	163,41	37,90	162,90	200,80	3,00	113,70	488,70	602,40	0,02 %
93664	SINAPI	DISJUNTOR TERMOMAGNÉTICO (BAIXA TENSÃO) BIPOLAR PADRÃO DIN (MINIDISJUNTOR) 32A/240-415V; COM ISOLADOR ENTRE FASES E BARRAS DE EXTENSÃO EM COBRE PARA CONEXÃO DE BARRAMENTOS E CABOS COM TERMINAIS	UN	8,61	58,16	66,77	10,58	71,47	82,05	7,00	74,06	500,29	574,35	0,02 %
93653	SINAPI	DISJUNTOR TERMOMAGNÉTICO (BAIXA TENSÃO) MONOPOLAR PADRÃO DIN (MINIDISJUNTOR) 10A/440VCA_250VCC; COM ISOLADOR ENTRE FASES E BARRAS DE EXTENSÃO EM COBRE PARA CONEXÃO DE BARRAMENTOS E CABOS COM TERMINAIS	UN	1,64	10,68	12,32	2,02	13,12	15,14	5,00	10,10	65,60	75,70	0,00 %
93654	SINAPI	DISJUNTOR TERMOMAGNÉTICO (BAIXA TENSÃO) MONOPOLAR PADRÃO DIN (MINIDISJUNTOR) 13A/440VCA_250VCC; COM ISOLADOR ENTRE FASES E BARRAS DE EXTENSÃO EM COBRE PARA CONEXÃO DE BARRAMENTOS E CABOS COM TERMINAIS	UN	2,23	10,89	13,12	2,74	13,38	16,12	6,00	16,44	80,28	96,72	0,00 %
93654	SINAPI	DISJUNTOR TERMOMAGNÉTICO (BAIXA TENSÃO) MONOPOLAR PADRÃO DIN (MINIDISJUNTOR) 16A/440VCA_250VCC; COM ISOLADOR ENTRE FASES E BARRAS DE EXTENSÃO EM COBRE PARA CONEXÃO DE BARRAMENTOS E CABOS COM TERMINAIS	UN	2,23	10,89	13,12	2,74	13,38	16,12	5,00	13,70	66,90	80,60	0,00 %
93660	SINAPI	DISJUNTOR TERMOMAGNÉTICO (BAIXA TENSÃO) BIPOLAR PADRÃO DIN (MINIDISJUNTOR) 13A/440VCA_250VCC; COM ISOLADOR ENTRE FASES E BARRAS DE EXTENSÃO EM COBRE PARA CONEXÃO DE BARRAMENTOS E CABOS COM TERMINAIS	UN	3,30	55,13	58,43	4,06	67,74	71,80	2,00	8,12	135,48	143,60	0,01 %
93661	SINAPI	DISJUNTOR TERMOMAGNÉTICO (BAIXA TENSÃO) BIPOLAR PADRÃO DIN (MINIDISJUNTOR) 16A/440VCA_250VCC; COM ISOLADOR ENTRE FASES E BARRAS DE EXTENSÃO EM COBRE PARA CONEXÃO DE BARRAMENTOS E CABOS COM TERMINAIS	UN	4,48	55,55	60,03	5,51	68,26	73,77	2,00	11,02	136,52	147,54	0,01 %
93662	SINAPI	DISJUNTOR TERMOMAGNÉTICO (BAIXA TENSÃO) BIPOLAR PADRÃO DIN (MINIDISJUNTOR) 20A/440VCA_250VCC; COM ISOLADOR ENTRE FASES E BARRAS DE EXTENSÃO EM COBRE PARA CONEXÃO DE BARRAMENTOS E CABOS COM TERMINAIS	UN	6,25	56,81	63,06	7,68	69,81	77,49	1,00	7,68	69,81	77,49	0,00 %
93663	SINAPI	DISJUNTOR TERMOMAGNÉTICO (BAIXA TENSÃO) BIPOLAR PADRÃO DIN (MINIDISJUNTOR) 25A/440VCA_250VCC; COM ISOLADOR ENTRE FASES E BARRAS DE EXTENSÃO EM COBRE PARA CONEXÃO DE BARRAMENTOS E CABOS COM TERMINAIS	UN	6,25	56,81	63,06	7,68	69,81	77,49	1,00	7,68	69,81	77,49	0,00 %
93665	SINAPI	DISJUNTOR TERMOMAGNÉTICO (BAIXA TENSÃO) BIPOLAR PADRÃO DIN (MINIDISJUNTOR) 40A/440VCA_250VCC; COM ISOLADOR ENTRE FASES E BARRAS DE EXTENSÃO EM COBRE PARA CONEXÃO DE BARRAMENTOS E CABOS COM TERMINAIS	UN	12,77	59,12	71,89	15,69	72,65	88,34	1,00	15,69	72,65	88,34	0,00 %
93673	SINAPI	DISJUNTOR TERMOMAGNÉTICO (BAIXA TENSÃO) TRIPOLAR PADRÃO DIN (MINIDISJUNTOR) 63A/440VCA_250VCC; COM ISOLADOR ENTRE FASES E BARRAS DE EXTENSÃO EM COBRE PARA CONEXÃO DE BARRAMENTOS E CABOS COM TERMINAIS	UN	26,83	79,30	106,13	32,97	97,44	130,41	2,00	65,94	194,88	260,82	0,01 %
101896	SINAPI	DISJUNTOR TERMOMAGNÉTICO (BAIXA TENSÃO) TRIPOLAR EM CAIXA MOLDADA 200A/690V (TENSÃO NOMINAL DE OPERAÇÃO), PROTEÇÃO TERMOMAGNÉTICA TIPO FIXO, 3 PÓLOS, 60HZ, CAPACIDADE MÁXIMA DE INTERRUPÇÃO DE CURTO-CIRCUITO 65KA@220/250V (ICU=ICS); COM ISOLADOR ENTRE FASES E BARRAS DE EXTENSÃO EM COBRE PARA CONEXÃO DE BARRAMENTOS E CABOS COM TERMINAIS. REFERÊNCIA: MODELO AGW250N-DX200-3 DA WEG OU EQUIVALENTE TÉCNICO.	UN	62,53	599,93	662,46	76,84	737,19	814,03	1,00	76,84	737,19	814,03	0,03 %
93671	SINAPI	DISPOSITIVO DR TETRAPOLAR: DISJUNTOR DIFERENCIAL RESIDUAL (BAIXA TENSÃO), CORRENTE NOMINAL DE 32A, 4 PÓLOS (3 FASES E NEUTRO), PADRÃO DIN (MINIDISJUNTOR), DETECÇÃO DE FUGA À TERRA DE 30MA (PROTEÇÃO DE PESSOAS); REFERÊNCIA: MODELO RDWS 30-32-4 DA WEG OU EQUIVALENTE TÉCNICO.	UN	12,90	73,00	85,90	15,85	89,70	105,55	1,00	15,85	89,70	105,55	0,00 %
93672	SINAPI	DISPOSITIVO DR TETRAPOLAR: DISJUNTOR DIFERENCIAL RESIDUAL (BAIXA TENSÃO), CORRENTE NOMINAL DE 40A, 4 PÓLOS (3 FASES E NEUTRO), PADRÃO DIN (MINIDISJUNTOR), DETECÇÃO DE FUGA À TERRA DE 30MA (PROTEÇÃO DE PESSOAS); REFERÊNCIA: MODELO RDWS 30-40-4 DA WEG OU EQUIVALENTE TÉCNICO.	UN	19,17	75,61	94,78	23,56	92,91	116,47	1,00	23,56	92,91	116,47	0,00 %
CS.1227	PRC	DISPOSITIVO DE PROTEÇÃO CONTRA SURTOS (BAIXA TENSÃO), DPS, MONOPOLAR, PADRÃO DIN (MINIDISJUNTOR), 5KA	UN	12,53	78,52	91,05	15,40	96,49	111,89	6,00	92,40	578,94	671,34	0,03 %
96974	SINAPI	CABO DE COBRE ENCORDOADO NÚ, SEM ISOLAÇÃO, SEÇÃO NOMINAL DE 50MM², FORMADO POR 7 FIOS DE COBRE ELETROLÍTICO NU (Ø3,00MM CADA FIO DA CORDOALHA), TÊMPERAS MEIO DURA E DURA, ENCORDOAMENTO CLASSE 2A, APROVADO PELO INMETRO, E DE ACORDO COM AS ESPECIFICAÇÕES APLICÁVEIS.	M	24,85	75,91	100,76	30,54	93,28	123,82	132,00	4.031,28	12.312,96	16.344,24	0,62 %
CS.1251	PRC	FITA MACIÇA EM ALUMÍNIO 7/8"X1/8", 3MM DE ESPESSURA (70MM²) COM FUROS Ø7MM	M	26,41	20,31	46,72	32,45	24,96	57,41	339,00	11.000,55	8.461,44	19.461,99	0,74 %
104746	SINAPI	TERMINAL AÉREO (OU MINICAPTOR) EM FITA MACIÇA DE ALUMÍNIO, 7/8"X1/8"X 300MM, BASE 1 FURO PARA FIXAÇÃO EM FITA MACIÇA, FIXAÇÃO HORIZONTAL (70MM²)	UN	9,01	20,34	29,35	11,07	24,99	36,06	58,00	642,06	1.449,42	2.091,48	0,08 %
CS.1252	PRC	CURVA HORIZONTAL 90º EM ALUMÍNIO COM FUROS, 7/8"X1/8"X300MM (70MM²)	UN	9,82	15,85	25,67	12,07	19,48	31,55	1,00	12,07	19,48	31,55	0,00 %
CS.1253	PRC	TERMINAL DE COMPRESSÃO EM COBRE ESTANHADO 1 FURO PARA CABOS DE COBRE 50MM²	UN	9,82	9,38	19,20	12,07	11,53	23,60	14,00	168,98	161,42	330,40	0,01 %
CS.1254	PRC	PARAFUSO CABEÇA CHATA EM ALUMÍNIO Ø1/4" X 5/8" C/ PORCA SEXTAVADA Ø1/4" EM ALUMÍNIO	CJ	13,76	6,29	20,05	16,91	7,73	24,64	298,00	5.039,18	2.303,54	7.342,72	0,28 %
104754	SINAPI	CONECTOR COM INTERFACE BIMETÁLICA ENTRE FITA MACIÇA DE ALUMÍNIO E CABO DE COBRE (PARA JUNÇÃO ENTRE CABOS 35-50MM² E FITA MACIÇA DE ALUMÍNIO 70-120MM²)	UN	8,81	25,21	34,02	10,83	30,98	41,81	14,00	151,62	433,72	585,34	0,02 %
96984	SINAPI	ELETRODUTO DE PVC RÍGIDO, Ø1" C/ 3,00M	UN	35,24	35,47	70,71	43,30	43,59	86,89	14,00	606,20	610,26	1.216,46	0,05 %
91917	SINAPI	CURVA LONGA PARA ELETRODUTO PVC RÍGIDO Ø1"	UN	15,53	11,00	26,53	19,08	13,52	32,60	14,00	267,12	189,28	456,40	0,02 %
91885	SINAPI	LUVA PARA ELETRODUTO PVC RÍGIDO Ø1"	UN	10,38	5,85	16,23	12,75	7,19	19,94	28,00	357,00	201,32	558,32	0,02 %
91878	SINAPI	ARRUELA E BUCHA PARA ELETRODUTO PVC RÍGIDO Ø1"	UN	4,37	2,59	6,96	5,37	3,18	8,55	28,00	150,36	89,04	239,40	0,01 %
CS.1255	PRC	ABRAÇADEIRA TIPO "D" COM CUNHA PRÉ-ZINCADA Ø1"	UN	5,19	6,67	11,86	6,38	8,20	14,58	56,00	357,28	459,20	816,48	0,03 %
98111	SINAPI	CAIXA DE INSPEÇÃO EM POLIPROPILENO (PP) COM ANTI-UV E ANTICHAMA; DIMENSÕES APROXIMADAS DE 123X158X87MM. BOCAL Ø1" (32MM)	UN	7,22	47,01	54,23	8,87	57,77	66,64	14,00	124,18	808,78	932,96	0,04 %
96985	SINAPI	HASTE DE ATERRAMENTO (TIPO COPPERWELD) ALTA CAMADA, ESPESSURA 254 MICRA DE COBRE, DIMENSÕES 5/8" (Ø14,5MM)X2,40M, EM CONFORMIDADE AO ATENDIMENTO À NORMA NBR 5419-2015	UN	11,73	62,10	73,83	14,41	76,31	90,72	15,00	216,15	1.144,65	1.360,80	0,05 %
104753	SINAPI	CONECTOR CABO HASTE EM BRONZE ESTANHADO PARA UM CABO DE COBRE 16-70MM² COM GRAMPO U E PORCAS EM AÇO GALVANIZADO A FOGO	UN	8,81	17,92	26,73	10,83	22,02	32,85	15,00	162,45	330,30	492,75	0,02 %
97886	SINAPI	CAIXA DE INSPEÇÃO SOLO EM ALVENARIA OU PVC, Ø300MM, H=300MM SEM TAMPA	UN	92,63	95,14	187,77	113,82	116,91	230,73	5,00	569,10	584,55	1.153,65	0,04 %
101798	SINAPI	TAMPA SIMPLES EM FERRO FUNDIDO, Ø300MM	UN	41,59	362,79	404,38	51,11	445,80	496,91	5,00	255,55	2.229,00	2.484,55	0,09 %
93358	SINAPI	ESCAVAÇÃO MANUAL DE VALAS EM SOLO COMPACTO ATÉ 0,50M	M3	73,52	32,89	106,41	90,34	40,42	130,76	32,77	2.960,44	1.324,57	4.285,01	0,16 %
93382	SINAPI	REATERRO MANUAL DE VALAS	M3	20,18	11,14	31,32	24,80	13,69	38,49	32,77	812,70	448,62	1.261,32	0,05 %
98305	SINAPI	MINI RACK 19" DE PAREDE METÁLICO 12U (APROXIMADAMENTE 60CM DE ALTURA), GABINETE FECHADO COM ESTRUTURA COMPOSTA POR QUATRO COLUNAS, BASE E TETO FABRICADAS EM AÇO COM ESPESSURA 0,90MM; COM PORTA FRONTAL EM AÇO E POLIESTIRENO CRISTAL (ACRÍLICO) COM FECHO E CHAVE YALE; FECHAMENTOS LATERAIS REMOVÍVEIS COM FECHO, FECHAMENTO TRASEIRO PARA FIXAÇÃO À PAREDE E TETO EM CHAPA DE AÇO COM RASGOS PARA ATÉ DOIS VENTILADORES. ACABAMENTO PADRÃO PRETO 73250 FOSCO, LARGURA PADRÃO 19", ALTURA DE 12U E PROFUNDIDADE 600MM, GUIA CABOS E ACESSÓRIOS (MARCA REF. INTELBRAS MRD 1257 OU SIMILAR)	UN	48,47	2.496,58	2.545,05	59,56	3.067,80	3.127,36	2,00	119,12	6.135,60	6.254,72	0,24 %
100553	SINAPI	EXTENSÃO ÓPTICA CONECTORIZADA (PIGTAIL) COMPOSTA POR CABO ÓPTICO MONOFIBRA CONECTORIZADO EM UMA DAS EXTREMIDADES E ADAPTADOR ÓPTICO; UTILIZADO NO DISTRIBUIDOR INTERNO ÓPTICO PARA EMENDAS COM O CABO ÓPTICO DE ENTRADA; COMPRIMENTO 1,5M, DIÂMETRO NOMINAL DE Ø0,9 OU Ø2MM, PODE SER DE FIBRAS MM OU SM	UN	3,58	23,60	27,18	4,40	29,00	33,40	2,00	8,80	58,00	66,80	0,00 %
43832	PM_55	PATCH CORD (UTP 24 AWG X 4PARES), COM 0,5M DE COMPRIMENTO, DIÂMETRO NOMINAL Ø5,5MM ULTRA-FLEXÍVEL CAT 6, COM PLUGUE RJ45 CAT 6 NAS DUAS PONTAS	UN	2,06	13,71	15,77	2,53	16,85	19,38	96,00	242,88	1.617,60	1.860,48	0,07 %
98306	SINAPI	RÉGUA COM 08 TOMADAS 2P+T, 250V, 15A, SEM DISJUNTOR, 19", COM PLACA FRONTAL 1U EM CHAPA DE AÇO SAE 1010 DE 0,9MM. CABO DE MÍNIMO 1,5M E PLUG 2P+T. (NOVO PADRÃO); DIMENSIONAMENTO 1U	UN	32,26	38,43	70,69	39,64	47,22	86,86	4,00	158,56	188,88	347,44	0,01 %
98302	SINAPI	PATCH PANEL 24 PORTAS COM 24 CONECTORES FRONTAIS COMPATÍVEIS COM RJ45, PADRÃO CAT 6. INCLUINDO IDENTIFICAÇÕES; DIMENSIONAMENTO 1U (MARCA REF. LINHA PATCH PANEL GIGALAN CAT6 24P DA FURUKAWA OU EQUIVALENTE TÉCNICO)	UN	293,10	920,44	1.213,54	360,16	1.131,04	1.491,20	4,00	1.440,64	4.524,16	5.964,80	0,23 %
CS.1262	PRC	ORGANIZADOR DE CABOS PARA RACK PADRÃO 19", FABRICADO EM AÇO SAE 1008 E ESPESSURA 1,20MM; DIMENSIONAMENTO 1U, DIMENSÕES APROXIMADAS (LXAXP) 90X45X40MM (MARCA REF. LINHA OCH1U 40MM DA INTELBRÁS OU EQUIVALENTE TÉCNICO)	UN	-	25,89	25,89	-	31,81	31,81	8,00	-	254,48	254,48	0,01 %
100561	SINAPI	MÓDULO MINIGBIC PARA OPERAR EM REDES EPON (ETHERNET PASSIVE OPTICAL NETWORK), CONECTOR PADRÃO SFP (SMALL FROM FACTOR PLUGGABLE) COM BAIXO CONSUMO DE ENERGIA, CONECTOR DA FIBRA TIPO SC PC (SIMPLEX/1 FIBRA), FIBRA MONOMODO 9/125UM (MÁXIMO 20KM) (MARCA REF. MODELO SFP EPON PX20+ DA INTELBRÁS OU EQUIVALENTE TÉCNICO)	UN	48,54	149,47	198,01	59,65	183,67	243,32	2,00	119,30	367,34	486,64	0,02 %
98297	SINAPI	CABO DE REDE PARA TRANSMISSÃO DE DADOS GIGALAN, CATEGORIA 6, PARA USO INTERNO, CONSTRUÇÃO NÃO BLINDADO U/UTP (UNSHIELDED TWISTED PAIR), BITOLA DO CONDUTOR 24AWG, ISOLAMENTO EM POLIETILENDO DE ALTA DENSIDADE COM DIÂMETRO NOMINAL DE 1MM, 4 PARES DE CONDUTORES ISOLADOS E REUNIDOS DOIS A DOIS, CAPA EXTERNA EM PVC RETARDANTE A CHAMA (CM), DIÂMETRO NOMINAL DO CABO 6MM. INCLUINDO CONECTORES E IDENTIFICAÇÃO DOS CABOS (MARCA REF. FURUKAWA ELECTRIC GIGALAN CAT.6 U/UTP CM/CMR OU SIMILAR)	M	0,19	8,77	8,96	0,23	10,78	11,01	710,00	163,30	7.653,80	7.817,10	0,30 %
98307	SINAPI	CONECTOR MACHO TIPO RJ45, CATEGORIA 6, COMPATIBILIDADE COM CABO SÓLIDO 24AWG~26AWG (MARCA REF. INTELBRAS CONEX 3000 RJ45 CAT6 OU SIMILAR)	UN	9,74	40,85	50,59	11,97	50,20	62,17	240,00	2.872,80	12.048,00	14.920,80	0,57 %
98277	SINAPI	PLAQUETA DE IDENTIFICAÇÃO PARA CABOS ÓPTICOS	M	2,06	13,71	15,77	2,53	16,85	19,38	2,00	5,06	33,70	38,76	0,00 %
91871	SINAPI	ELETRODUTO DE PVC FLEXÍVEL, Ø3/4"	M	8,38	9,16	17,54	10,30	11,26	21,56	110,00	1.133,00	1.238,60	2.371,60	0,09 %
91872	SINAPI	ELETRODUTO DE PVC FLEXÍVEL, Ø1"	M	9,32	12,97	22,29	11,45	15,94	27,39	150,00	1.717,50	2.391,00	4.108,50	0,16 %

Autenticidade: M34XXS7MJ5XT8UTE7 - Validação pelo link: https://capanemaprscp.equiplano.com.br:7575/tramitacaoProcesso/#/consulta-anexo-assinado/entidade/50 - Impresso por ROSELIA KRIGER BECKER PAGANI em 17/12/2025 14:41:28

Inserido por Mara Daniele Gambetta em: 27/08/2025 10:21:45.

91940	SINAPI	CAIXA 2"X4" DE EMBUTIR EM PVC	UN	13,95	8,45	22,40	17,14	10,38	27,52	55,00	942,70	570,90	1.513,60	0,06 %	
91941	SINAPI	TAMPA CEGA PARA CAIXA 4"X2" COM FURO CENTRAL	UN	7,94	6,32	14,26	9,76	7,77	17,53	45,00	439,20	349,65	788,85	0,03 %	
91940	SINAPI	CONJUNTO COMPLETO COM: 1 TOMADA RJ45 CAT 6, COM TAMPA, PARA CX 4X2" OU CONDULETE	CJ	13,95	8,45	22,40	17,14	10,38	27,52	5,00	85,70	51,90	137,60	0,01 %	
91940	SINAPI	CONJUNTO COMPLETO COM: 2 TOMADAS RJ45 CAT 6, COM TAMPA PARA CX 4"X2" OU CONDULETE	CJ	13,95	8,45	22,40	17,14	10,38	27,52	5,00	85,70	51,90	137,60	0,01 %	
	569	**INSTAL. HIDROSANITÁRIAS, GAS-GLP, INCÊNDIO E APARELHOS**									**33.440,22**	**119.436,09**	**152.876,31**	5,84 %	**152.876,31**
9.2		**INSTALACOES DE PREVENCAO CONTRA INCENDIOS**												-	
9.2.10		**EXTINTORES**												-	
101908	SINAPI	EXTINTOR DE INCÊNDIO PORTÁTIL COM CARGA DE PQS DE 4 KG, CLASSE BC - FORNECIMENTO E INSTALAÇÃO. AF_10/2020_PE	un	22,41	194,39	216,80	27,54	238,87	266,41	1,00	27,54	238,87	266,41	0,01 %	
9.3		**INSTALACOES HIDROSSANITARIAS**												-	
9.3.1		**MANUTENCAO / REPAROS - PONTO DE ÁGUA**												-	
90443	SINAPI	RASGO EM ALVENARIA PARA RAMAIS/ DISTRIBUIÇÃO COM DIAMETROS MENORES OU IGUAIS A 40 MM. AF_05/2015	m	7,97	2,28	10,25	9,79	2,80	12,59	0,80	7,83	2,24	10,07	0,00 %	
9.3.2		**ASSENTAMENTO DE TUBOS PPR E PEX**												-	
96718	SINAPI	TUBO, PPR, DN 20, CLASSE PN 20, INSTALADO EM RESERVAÇÃO DE ÁGUA DE EDIFICAÇÃO QUE POSSUA RESERVATÓRIO DE FIBRA/FIBROCIMENTO FORNECIMENTO E INSTALACÃO. AF_06/2016	m	3,98	13,06	17,04	4,89	16,05	20,94	26,34	128,80	422,76	551,56	0,02 %	
9.3.12		**ENTRADA DE AGUA**												-	
95634	SINAPI	KIT CAVALETE PARA MEDIÇÃO DE ÁGUA - ENTRADA PRINCIPAL, EM PVC SOLDÁVEL DN 20 (½") FORNECIMENTO E INSTALAÇÃO (EXCLUSIVE HIDRÔMETRO). AF_11/2016	un	63,07	141,22	204,29	77,50	173,53	251,03	1,00	77,50	173,53	251,03	0,01 %	
95673	SINAPI	HIDRÔMETRO DN 20 (½), 1,5 M³/H FORNECIMENTO E INSTALAÇÃO. AF_11/2016	un	21,16	99,03	120,19	26,00	121,69	147,69	1,00	26,00	121,69	147,69	0,01 %	
9.3.18		**EM RAMAL OU SUB-RAMAL DE ÁGUA**												-	
89394	SINAPI	TÊ COM BUCHA DE LATÃO NA BOLSA CENTRAL, PVC, SOLDÁVEL, DN 20MM X 1/2 , INSTALADO EM RAMAL OU SUB-RAMAL DE ÁGUA - FORNECIMENTO E INSTALACÃO. AF_06/2022	un	7,89	11,78	19,67	9,70	14,48	24,18	2,00	19,40	28,96	48,36	0,00 %	
9.3.19		**EM RAMAL DE DISTRIBUIÇÃO**												-	
89404	SINAPI	JOELHO 90 GRAUS, PVC, SOLDÁVEL, DN 20MM, INSTALADO EM RAMAL DE DISTRIBUIÇÃO DE ÁGUA - FORNECIMENTO E INSTALAÇÃO. AF_06/2022	un	5,78	3,21	8,99	7,10	3,94	11,04	2,00	14,20	7,88	22,08	0,00 %	
9.3.24		**TUBOS DE PVC - ESGOTO E AGUAS PLUVIAIS**												-	
89712	SINAPI	TUBO PVC, SERIE NORMAL, ESGOTO PREDIAL, DN 50 MM, FORNECIDO E INSTALADO EM RAMAL DE DESCARGA OU RAMAL DE ESGOTO SANITÁRIO. AF_08/2022	m	15,62	17,30	32,92	19,19	21,26	40,45	5,20	99,79	110,55	210,34	0,01 %	
89714	SINAPI	TUBO PVC, SERIE NORMAL, ESGOTO PREDIAL, DN 100 MM, FORNECIDO E INSTALADO EM RAMAL DE DESCARGA OU RAMAL DE ESGOTO SANITÁRIO. AF_08/2022	m	21,81	24,03	45,84	26,80	29,53	56,33	3,70	99,16	109,26	208,42	0,01 %	
9.3.26		**EM RAMAL DE DESCARGA OU RAMAL DE ESGOTO SANITÁRIO**												-	
89744	SINAPI	JOELHO 90 GRAUS, PVC, SERIE NORMAL, ESGOTO PREDIAL, DN 100 MM, JUNTA ELÁSTICA, FORNECIDO E INSTALADO EM RAMAL DE DESCARGA OU RAMAL DE ESGOTO SANITÁRIO. AF_08/2022	un	9,45	20,65	30,10	11,61	25,37	36,98	1,00	11,61	25,37	36,98	0,00 %	
89797	SINAPI	JUNÇÃO SIMPLES, PVC, SERIE NORMAL, ESGOTO PREDIAL, DN 100 X 100 MM, JUNTA ELÁSTICA, FORNECIDO E INSTALADO EM RAMAL DE DESCARGA OU RAMAL DE ESGOTO SANITÁRIO. AF_08/2022	un	12,59	43,09	55,68	15,47	52,95	68,42	1,00	15,47	52,95	68,42	0,00 %	
9.3.29		**TUBOS DE PVC - ESGOTO E AGUAS PLUVIAIS - SÉRIE R**												-	
91790	SINAPI	(COMPOSIÇÃO REPRESENTATIVA) DO SERVIÇO DE INSTALAÇÃO DE TUBOS DE PVC, SÉRIE R, ÁGUA PLUVIAL, DN 100 MM (INSTALADO EM RAMAL DE ENCAMINHAMENTO, OU CONDUTORES VERTICAIS), INCLUSIVE CONEXÕES, CORTES E FIXAÇÕES, PARA PRÉDIOS. AF_10/2015	m	16,20	49,53	65,73	19,91	60,86	80,77	100,58	2.002,55	6.121,30	8.123,85	0,31 %	
9.3.33		**SISTEMAS DE TRATAMENTO DE ESGOTO**												-	
98062	SINAPI	SUMIDOURO CIRCULAR, EM CONCRETO PRÉ-MOLDADO, DIÂMETRO INTERNO = 1,88 M, ALTURA INTERNA = 2,00 M, ÁREA DE INFILTRAÇÃO: 13,1 M² (PARA 5 CONTRIBUINTES). AF_12/2020_PA	un	307,46	2.862,54	3.170,00	377,81	3.517,49	3.895,30	1,00	377,81	3.517,49	3.895,30	0,15 %	
98067	SINAPI	TANQUE SÉPTICO RETANGULAR, EM ALVENARIA COM TIJOLOS CERÂMICOS MACIÇOS, DIMENSÕES INTERNAS: 1,2 X 2,4 X H=1,6 M, VOLUME ÚTIL: 3456 L (PARA 13 CONTRIBUINTES). AF_12/2020	un	2.802,94	3.834,92	6.637,86	3.444,25	4.712,35	8.156,60	1,00	3.444,25	4.712,35	8.156,60	0,31 %	
98072	SINAPI	FILTRO ANAERÓBIO RETANGULAR, EM ALVENARIA COM TIJOLOS CERÂMICOS MACIÇOS, DIMENSÕES INTERNAS: 0,8 X 1,2 X H=1,67 M, VOLUME ÚTIL: 1152 L (PARA 5 CONTRIBUINTES). AF_12/2020	un	1.771,56	2.410,20	4.181,76	2.176,89	2.961,65	5.138,54	1,00	2.176,89	2.961,65	5.138,54	0,20 %	
x		**SERVIÇOS EXTRAS - INSTALACOES HIDROSANITÁRIAS, GAS-GLP, PREVENÇÃO CONTRA INCÊNDIO E APARELHOS SANITÁRIOS**												-	
100848	SINAPI	BACIA CONVENCIONAL COR BRANCO SEM ASSENTO - (CRECHE)	UN	19,49	567,56	587,05	23,95	697,42	721,37	2,00	47,90	1.394,84	1.442,74	0,06 %	
86888	SINAPI	BACIA CONVENCIONAL INFANTIL COR BRANCA (IS INFANTIL) - (CRECHE)	UN	28,54	491,86	520,40	35,07	604,40	639,47	9,00	315,63	5.439,60	5.755,23	0,22 %	
95471	SINAPI	VASO SANITÁRIO SIFONADO CONVENCIONAL PARA PCD, SEM FURO CENTRAL LOUÇA BRANCA SEM ASSENTO (IS PCD) - (CRECHE)	UN	40,56	785,44	826,00	49,84	965,15	1.014,99	1,00	49,84	965,15	1.014,99	0,04 %	
86903	SINAPI	LAVATÓRIO PEQUENO COM COLUNA SUSPENSA LOUÇA NA COR BRANCO (TAMANHO DE REFERÊNCIA 53X44CM) - (CRECHE)	UN	50,53	313,29	363,82	62,09	384,97	447,06	14,00	869,26	5.389,58	6.258,84	0,24 %	
86901	SINAPI	CUBA OVAL DE EMBUTIR (IS INFANTIL) - (CRECHE)	UN	30,03	134,61	164,64	36,90	165,41	202,31	4,00	147,60	661,64	809,24	0,03 %	
86874	SINAPI	TANQUE DE LOUÇA 40L (DML) - (CRECHE)	UN	27,94	504,75	532,69	34,33	620,24	654,57	2,00	68,66	1.240,48	1.309,14	0,05 %	
100868	SINAPI	BARRA DE APOIO RETA, EM AÇO INOX POLIDO, COMPRIMENTO 80CM, DIÂMETRO MÍNIMO 3CM (VASO SANITÁRIO) - (CRECHE)	UN	30,39	217,09	247,48	37,34	266,76	304,10	4,00	149,36	1.067,04	1.216,40	0,05 %	
100867	SINAPI	BARRA DE APOIO RETA, EM AÇO INOX POLIDO, COMPRIMENTO 70CM, DIÂMETRO MÍNIMO 3CM (VASO SANITÁRIO) - (CRECHE)	UN	30,39	209,55	239,94	37,34	257,50	294,84	2,00	74,68	515,00	589,68	0,02 %	
100866	SINAPI	BARRA DE APOIO RETA, EM AÇO INOX POLIDO, COMPRIMENTO 40CM, DIÂMETRO MÍNIMO 3CM (LAVATÓRIO) - (CRECHE)	UN	30,39	198,23	228,62	37,34	243,59	280,93	4,00	149,36	974,36	1.123,72	0,04 %	
CS.1002	PRC	BANHEIRA DE EMBUTIR EM FIBRA DE VIDRO (TAMANHO REFERÊNCIA 85X47X20CM) (IS INFANTIL) - (CRECHE)	UN	24,52	1.160,28	1.184,80	30,13	1.425,75	1.455,88	2,00	60,26	2.851,50	2.911,76	0,11 %	
95544	SINAPI	PAPELEIRA DE METAL SEM TAMPA PARA PAREDE - (CRECHE)	UN	10,11	90,77	100,88	12,42	111,54	123,96	12,00	149,04	1.338,48	1.487,52	0,06 %	
CS.1003	PRC	DISPENSER PARA PAPEL TOALHA INTERFOLHADO - (CRECHE)	UN	10,74	44,80	55,54	13,20	55,05	68,25	14,00	184,80	770,70	955,50	0,04 %	
95547	SINAPI	DISPENSER PARA SABONETE LÍQUIDO - (CRECHE)	UN	10,12	39,78	49,90	12,44	48,88	61,32	14,00	174,16	684,32	858,48	0,03 %	
86915	SINAPI	TORNEIRA DE METAL BICA BAIXA P/ LAVATÓRIO - (CRECHE)	UN	3,06	137,73	140,79	3,76	169,24	173,00	14,00	52,64	2.369,36	2.422,00	0,09 %	
86915	SINAPI	TORNEIRA DE METAL BICA BAIXA DE BANCADA (IS INFANTIL) - (CRECHE)	UN	3,06	137,73	140,79	3,76	169,24	173,00	4,00	15,04	676,96	692,00	0,03 %	
86914	SINAPI	TORNEIRA DE PAREDE PARA TANQUE (DML) - (CRECHE)	UN	4,88	92,72	97,60	6,00	113,93	119,93	2,00	12,00	227,86	239,86	0,01 %	
96805	SINAPI	DUCHA HIGIÊNICA ELÉTRICA (IS INFANTIL) - (CRECHE)	UN	24,28	182,28	206,56	29,84	223,99	253,83	2,00	59,68	447,98	507,66	0,02 %	
86910	SINAPI	TORNEIRA ELÉTRICA DE PAREDE (LACTÁRIO) - (CRECHE)	UN	3,71	122,37	126,08	4,56	150,37	154,93	1,00	4,56	150,37	154,93	0,01 %	
86910	SINAPI	TORNEIRA ELÉTRICA DE PAREDE (COZINHA) - (CRECHE)	UN	3,71	122,37	126,08	4,56	150,37	154,93	1,00	4,56	150,37	154,93	0,01 %	
86910	SINAPI	TORNEIRA BICA ALTA DE METAL DE BANCADA (COZINHA) - (CRECHE)	UN	3,71	122,37	126,08	4,56	150,37	154,93	2,00	9,12	300,74	309,86	0,01 %	
86910	SINAPI	TORNEIRA ELÉTRICA DE BANCADA BICA ALTA (COZINHA) - (CRECHE)	UN	3,71	122,37	126,08	4,56	150,37	154,93	1,00	4,56	150,37	154,93	0,01 %	
100860	SINAPI	CHUVEIRO ELÉTRICO (VESTIÁRIOS) - (CRECHE)	UN	14,31	93,51	107,82	17,58	114,91	132,49	2,00	35,16	229,82	264,98	0,01 %	
94794	SINAPI	REGISTRO DE GAVETA BRUTO, LATÃO, ROSCÁVEL, 1 1/2", COM ACABAMENTO E CANOPLA CROMADOS - FORNECIMENTO E INSTALAÇÃO. AF_08/2021 - (CRECHE)	UN	17,28	159,08	176,36	21,23	195,48	216,71	14,00	297,22	2.736,72	3.033,94	0,12 %	
89987	SINAPI	REGISTRO DE GAVETA BRUTO, LATÃO, ROSCÁVEL, 3/4", COM ACABAMENTO E CANOPLA CROMADOS - FORNECIMENTO E INSTALAÇÃO. AF_08/2021 - (CRECHE)	UN	10,20	89,54	99,74	12,53	110,03	122,56	20,00	250,60	2.200,60	2.451,20	0,09 %	
99635	SINAPI	VÁLVULA DE DESCARGA METÁLICA, BASE 1 1/2", ACABAMENTO METALICO CROMADO - FORNECIMENTO E INSTALAÇÃO. AF_08/2021 - (CRECHE)	UN	42,77	357,50	400,27	52,56	439,30	491,86	12,00	630,72	5.271,60	5.902,32	0,23 %	
86877	SINAPI	VÁLVULA EM METAL CROMADO 1.1/2" X 1.1/2" PARA TANQUE OU LAVATÓRIO, COM OU SEM LADRÃO - FORNECIMENTO E INSTALAÇÃO. AF_01/2020 - (CRECHE)	UN	5,56	71,62	77,18	6,83	88,01	94,84	19,00	129,77	1.672,19	1.801,96	0,07 %	
86878	SINAPI	VÁLVULA EM METAL CROMADO TIPO AMERICANA 3.1/2" X 1.1/2" PARA PIA - FORNECIMENTO E INSTALAÇÃO. AF_01/2020 - (CRECHE)	UN	5,56	77,57	83,13	6,83	95,32	102,15	4,00	27,32	381,28	408,60	0,02 %	
103979	SINAPI	TUBO, PVC, SOLDÁVEL, DE 50MM, INSTALADO EM RAMAL DE DISTRIBUIÇÃO DE ÁGUA - FORNECIMENTO E INSTALAÇÃO. AF_06/2022 - (CRECHE)	M	12,39	17,99	30,38	15,22	22,11	37,33	126,00	1.917,72	2.785,86	4.703,58	0,18 %	
89402	SINAPI	TUBO, PVC, SOLDÁVEL, DE 25MM, INSTALADO EM RAMAL DE DISTRIBUIÇÃO DE ÁGUA - FORNECIMENTO E INSTALAÇÃO. AF_06/2022 - (CRECHE)	M	7,36	6,21	13,57	9,04	7,63	16,67	135,00	1.220,40	1.030,05	2.250,45	0,09 %	
103984	SINAPI	JOELHO 90 GRAUS, PVC, SOLDÁVEL, DN 50MM, INSTALADO EM RAMAL DE DISTRIBUIÇÃO DE ÁGUA - FORNECIMENTO E INSTALAÇÃO. AF_06/2022 - (CRECHE)	UN	10,62	10,98	21,60	13,05	13,49	26,54	106,00	1.383,30	1.429,94	2.813,24	0,11 %	
89408	SINAPI	JOELHO 90 GRAUS, PVC, SOLDÁVEL, DN 25MM, INSTALADO EM RAMAL DE DISTRIBUIÇÃO DE ÁGUA - FORNECIMENTO E INSTALAÇÃO. AF_06/2022 - (CRECHE)	UN	6,31	3,95	10,26	7,75	4,85	12,60	67,00	519,25	324,95	844,20	0,03 %	
94694	SINAPI	TÊ, PVC, SOLDÁVEL, DN 50 MM INSTALADO EM RESERVAÇÃO PREDIAL DE ÁGUA - FORNECIMENTO E INSTALAÇÃO. AF_04/2024 - (CRECHE)	UN	8,64	15,77	24,41	10,62	19,38	30,00	26,00	276,12	503,88	780,00	0,03 %	
94688	SINAPI	TÊ, PVC, SOLDÁVEL, DN 25 MM INSTALADO EM RESERVAÇÃO PREDIAL DE ÁGUA - FORNECIMENTO E INSTALAÇÃO. AF_04/2024 - (CRECHE)	UN	3,55	4,01	7,56	4,36	4,93	9,29	11,00	47,96	54,23	102,19	0,00 %	
103999	SINAPI	BUCHA DE REDUÇÃO, LONGA, PVC, SOLDÁVEL, DN 50 X 25 MM, INSTALADO EM RAMAL DE DISTRIBUIÇÃO DE ÁGUA - FORNECIMENTO E INSTALAÇÃO. AF_06/2022 - (CRECHE)	UN	5,64	7,71	13,35	6,93	9,47	16,40	15,00	103,95	142,05	246,00	0,01 %	
94650	SINAPI	TUBO, PVC, SOLDÁVEL, DE 40MM, INSTALADO EM RESERVAÇÃO PREDIAL DE ÁGUA - FORNECIMENTO E INSTALAÇÃO. AF_04/2024 - (CRECHE)	M	3,74	13,83	17,57	4,60	16,99	21,59	8,00	36,80	135,92	172,72	0,01 %	
89408	SINAPI	JOELHO 90 GRAUS, PVC, SOLDÁVEL, DN 25MM, INSTALADO EM RAMAL DE DISTRIBUIÇÃO DE ÁGUA - FORNECIMENTO E INSTALAÇÃO. AF_06/2022 - (CRECHE)	UN	6,31	3,95	10,26	7,75	4,85	12,60	13,00	100,75	63,05	163,80	0,01 %	
94676	SINAPI	JOELHO 90 GRAUS, PVC, SOLDÁVEL, DN 40 MM INSTALADO EM RESERVAÇÃO PREDIAL DE ÁGUA - FORNECIMENTO E INSTALAÇÃO. AF_04/2024 - (CRECHE)	UN	4,65	8,66	13,31	5,71	10,64	16,35	4,00	22,84	42,56	65,40	0,00 %	
94678	SINAPI	JOELHO 90 GRAUS, PVC, SOLDÁVEL, DN 50 MM INSTALADO EM RESERVAÇÃO PREDIAL DE ÁGUA - FORNECIMENTO E INSTALAÇÃO. AF_04/2024 - (CRECHE)	UN	6,49	9,53	16,02	7,97	11,71	19,68	8,00	63,76	93,68	157,44	0,01 %	
94688	SINAPI	TÊ, PVC, SOLDÁVEL, DN 25 MM INSTALADO EM RESERVAÇÃO PREDIAL DE ÁGUA - FORNECIMENTO E INSTALAÇÃO. AF_04/2024 - (CRECHE)	UN	3,55	4,01	7,56	4,36	4,93	9,29	1,00	4,36	4,93	9,29	0,00 %	
94692	SINAPI	TÊ, PVC, SOLDÁVEL, DN 40 MM INSTALADO EM RESERVAÇÃO PREDIAL DE ÁGUA - FORNECIMENTO E INSTALAÇÃO. AF_04/2024 - (CRECHE)	UN	6,19	13,04	19,23	7,61	16,02	23,63	1,00	7,61	16,02	23,63	0,00 %	
94694	SINAPI	TÊ, PVC, SOLDÁVEL, DN 50 MM INSTALADO EM RESERVAÇÃO PREDIAL DE ÁGUA - FORNECIMENTO E INSTALAÇÃO. AF_04/2024 - (CRECHE)	UN	8,64	15,77	24,41	10,62	19,38	30,00	1,00	10,62	19,38	30,00	0,00 %	
94703	SINAPI	ADAPTADOR COM FLANGE E ANEL DE VEDAÇÃO, PVC, SOLDÁVEL, DN 25 MM X 3/4", INSTALADO EM RESERVAÇÃO PREDIAL DE ÁGUA - FORNECIMENTO E INSTALAÇÃO. AF_04/2024 - (CRECHE)	UN	6,19	13,16	19,35	7,61	16,17	23,78	8,00	60,88	129,36	190,24	0,01 %	
94706	SINAPI	ADAPTADOR COM FLANGE E ANEL DE VEDAÇÃO, PVC, SOLDÁVEL, DN 50 MM X 1 1/2", INSTALADO EM RESERVAÇÃO PREDIAL DE ÁGUA - FORNECIMENTO E INSTALAÇÃO. AF_04/2024 - (CRECHE)	UN	6,79	26,19	32,98	8,34	32,18	40,52	5,00	41,70	160,90	202,60	0,01 %	
94705	SINAPI	ADAPTADOR COM FLANGE E ANEL DE VEDAÇÃO, PVC, SOLDÁVEL, DN 40 MM X 1 1/4", INSTALADO EM RESERVAÇÃO PREDIAL DE ÁGUA - FORNECIMENTO E INSTALAÇÃO. AF_04/2024 - (CRECHE)	UN	6,54	26,90	33,44	8,04	33,05	41,09	4,00	32,16	132,20	164,36	0,01 %	
94489	SINAPI	REGISTRO DE ESFERA, PVC, SOLDÁVEL, COM VOLANTE, DN 25 MM - FORNECIMENTO E INSTALAÇÃO. AF_08/2021 - (CRECHE)	UN	3,67	29,92	33,59	4,51	36,77	41,28	4,00	18,04	147,08	165,12	0,01 %	
94492	SINAPI	REGISTRO DE ESFERA, PVC, SOLDÁVEL, COM VOLANTE, DN 50 MM - FORNECIMENTO E INSTALAÇÃO. AF_08/2021 - (CRECHE)	UN	5,22	64,05	69,27	6,41	78,70	85,11	5,00	32,05	393,50	425,55	0,02 %	
102623	SINAPI	CAIXA D´ÁGUA EM POLIETILENO, 1000 LITROS (INCLUSOS TUBOS, CONEXÕES E TORNEIRA DE BÓIA) - FORNECIMENTO E INSTALAÇÃO. AF_06/2021 - (CRECHE)	UN	97,36	766,94	864,30	119,64	942,42	1.062,06	4,00	478,56	3.769,68	4.248,24	0,16 %	
89509	SINAPI	TUBO PVC, SÉRIE R, ÁGUA PLUVIAL, DN 50 MM, FORNECIDO E INSTALADO EM RAMAL DE ENCAMINHAMENTO. AF_06/2022 - (CRECHE)	M	8,77	17,70	26,47	10,78	21,75	32,53	59,00	636,02	1.283,25	1.919,27	0,07 %	
89578	SINAPI	TUBO PVC, SÉRIE R, ÁGUA PLUVIAL, DN 100 MM, FORNECIDO E INSTALADO EM CONDUTORES VERTICAIS DE ÁGUAS PLUVIAIS. AF_06/2022 - (CRECHE)	M	3,50	33,53	37,03	4,30	41,20	45,50	37,00	159,10	1.524,40	1.683,50	0,06 %	
89495	SINAPI	RALO SIFONADO, PVC, DN 100 X 40 MM, JUNTA SOLDÁVEL, FORNECIDO E INSTALADO EM RAMAIS DE ENCAMINHAMENTO DE ÁGUA PLUVIAL. AF_06/2022 - (CRECHE)	UN	5,17	14,44	19,61	6,35	17,74	24,09	2,00	12,70	35,48	48,18	0,00 %	
89491	SINAPI	CAIXA SIFONADA, PVC, DN 150 X 185 X 75 MM, FORNECIDA E INSTALADA EM RAMAIS DE ENCAMINHAMENTO DE ÁGUA PLUVIAL. AF_06/2022 - (CRECHE)	UN	15,57	89,07	104,64	19,13	109,45	128,58	8,00	153,04	875,60	1.028,64	0,04 %	
CS.1001	PRC	CISTERNA VERTICAL TECNOTRI, OU SIMILAR, CAPACIDADE 1.000L, PARA CAPTAÇÃO DE ÁGUA DE CHUVA, COM FILTRO CLORADOR E TORNEIRA,PRONTA PARA O USO - FORNECIMENTO E INSTALAÇÃO - (CRECHE)	UN	147,12	2.163,46	2.310,58	180,78	2.658,46	2.839,24	1,00	180,78	2.658,46	2.839,24	0,11 %	
97896	SINAPI	CAIXA ENTERRADA HIDRÁULICA RETANGULAR, EM CONCRETO PRÉ-MOLDADO, DIMENSÕES INTERNAS: 0,4X0,4X0,4 M. AF_12/2020 - (CRECHE)	UN	6,29	357,69	363,98	7,73	439,53	447,26	5,00	38,65	2.197,65	2.236,30	0,09 %	
97897	SINAPI	CAIXA ENTERRADA HIDRÁULICA RETANGULAR, EM CONCRETO PRÉ-MOLDADO, DIMENSÕES INTERNAS: 0,6X0,6X0,5 M. AF_12/2020 - (CRECHE)	UN	11,78	461,14	472,92	14,48	566,65	581,13	7,00	101,36	3.966,55	4.067,91	0,16 %	
89712	SINAPI	TUBO PVC, SERIE NORMAL, ESGOTO PREDIAL, DN 50 MM, FORNECIDO E INSTALADO EM RAMAL DE DESCARGA OU RAMAL DE ESGOTO SANITÁRIO. AF_08/2022 - (CRECHE)	M	14,73	17,54	32,27	18,10	21,55	39,65	95,00	1.719,50	2.047,25	3.766,75	0,14 %	
89713	SINAPI	TUBO PVC, SERIE NORMAL, ESGOTO PREDIAL, DN 75 MM, FORNECIDO E INSTALADO EM RAMAL DE DESCARGA OU RAMAL DE ESGOTO SANITÁRIO. AF_08/2022 - (CRECHE)	M	17,64	22,48	40,12	21,68	27,62	49,30	13,00	281,84	359,06	640,90	0,02 %	
89714	SINAPI	TUBO PVC, SERIE NORMAL, ESGOTO PREDIAL, DN 100 MM, FORNECIDO E INSTALADO EM RAMAL DE DESCARGA OU RAMAL DE ESGOTO SANITÁRIO. AF_08/2022 - (CRECHE)	M	20,56	24,37	44,93	25,26	29,95	55,21	110,00	2.778,60	3.294,50	6.073,10	0,23 %	
104063	SINAPI	CURVA LONGA, 45 GRAUS, PVC OCRE, JUNTA ELÁSTICA, DN 100 MM, PARA COLETOR PREDIAL DE ESGOTO. AF_06/2022 - (CRECHE)	UN	5,11	68,26	73,37	6,28	83,88	90,16	1,00	6,28	83,88	90,16	0,00 %	
89733	SINAPI	CURVA CURTA 90 GRAUS, PVC, SERIE NORMAL, ESGOTO PREDIAL, DN 50 MM, JUNTA ELÁSTICA, FORNECIDO E INSTALADO EM RAMAL DE DESCARGA OU RAMAL DE ESGOTO SANITÁRIO. AF_08/2022 - (CRECHE)	UN	6,37	19,28	25,65	7,83	23,69	31,52	23,00	180,09	544,87	724,96	0,03 %	
89748	SINAPI	CURVA CURTA 90 GRAUS, PVC, SERIE NORMAL, ESGOTO PREDIAL, DN 100 MM, JUNTA ELÁSTICA, FORNECIDO E INSTALADO EM RAMAL DE DESCARGA OU RAMAL DE ESGOTO SANITÁRIO. AF_08/2022 - (CRECHE)	UN	8,90	37,43	46,33	10,94	45,99	56,93	11,00	120,34	505,89	626,23	0,02 %	
89732	SINAPI	JOELHO 45 GRAUS, PVC, SERIE NORMAL, ESGOTO PREDIAL, DN 50 MM, JUNTA ELÁSTICA, FORNECIDO E INSTALADO EM RAMAL DE DESCARGA OU RAMAL DE ESGOTO SANITÁRIO. AF_08/2022 - (CRECHE)	UN	6,38	10,70	17,08	7,84	13,15	20,99	9,00	70,56	118,35	188,91	0,01 %	
89737	SINAPI	JOELHO 90 GRAUS, PVC, SERIE NORMAL, ESGOTO PREDIAL, DN 75 MM, JUNTA ELÁSTICA, FORNECIDO E INSTALADO EM RAMAL DE DESCARGA OU RAMAL DE ESGOTO SANITÁRIO. AF_08/2022 - (CRECHE)	UN	7,64	16,73	24,37	9,39	20,56	29,95	1,00	9,39	20,56	29,95	0,00 %	
89731	SINAPI	JOELHO 90 GRAUS, PVC, SERIE NORMAL, ESGOTO PREDIAL, DN 50 MM, JUNTA ELÁSTICA, FORNECIDO E INSTALADO EM RAMAL DE DESCARGA OU RAMAL DE ESGOTO SANITÁRIO. AF_08/2022 - (CRECHE)	UN	6,38	9,89	16,27	7,84	12,15	19,99	107,00	838,88	1.300,05	2.138,93	0,08 %	
104343	SINAPI	JUNÇÃO DE REDUÇÃO INVERTIDA, PVC, SÉRIE NORMAL, ESGOTO PREDIAL, DN 75 X 50 MM, JUNTA ELÁSTICA, FORNECIDO E INSTALADO EM RAMAL DE DESCARGA OU RAMAL DE ESGOTO SANITÁRIO. AF_08/2022 - (CRECHE)	UN	9,63	27,00	36,63	11,83	33,18	45,01	1,00	11,83	33,18	45,01	0,00 %	
104345	SINAPI	JUNÇÃO DE REDUÇÃO INVERTIDA, PVC, SÉRIE NORMAL, ESGOTO PREDIAL, DN 100 X 50 MM, JUNTA ELÁSTICA, FORNECIDO E INSTALADO EM RAMAL DE DESCARGA OU RAMAL DE ESGOTO SANITÁRIO. AF_08/2022 - (CRECHE)	UN	10,75	35,53	46,28	13,21	43,66	56,87	5,00	66,05	218,30	284,35	0,01 %	
89797	SINAPI	JUNÇÃO SIMPLES, PVC, SERIE NORMAL, ESGOTO PREDIAL, DN 100 X 100 MM, JUNTA ELÁSTICA, FORNECIDO E INSTALADO EM RAMAL DE DESCARGA OU RAMAL DE ESGOTO SANITÁRIO. AF_08/2022 - (CRECHE)	UN	11,87	43,49	55,36	14,59	53,44	68,03	13,00	189,67	694,72	884,39	0,03 %	
104347	SINAPI	JUNÇÃO DE REDUCAO INVERTIDA, PVC, SÉRIE NORMAL, ESGOTO PREDIAL, DN 100 X 75 MM, JUNTA ELÁSTICA, FORNECIDO E INSTALADO EM RAMAL DE DESCARGA OU RAMAL DE ESGOTO SANITÁRIO. AF_08/2022 - (CRECHE)	UN	11,30	40,23	51,53	13,89	49,43	63,32	1,00	13,89	49,43	63,32	0,00 %	
89785	SINAPI	JUNÇÃO SIMPLES, PVC, SERIE NORMAL, ESGOTO PREDIAL, DN 50 X 50 MM, JUNTA ELÁSTICA, FORNECIDO E INSTALADO EM RAMAL DE DESCARGA OU RAMAL DE ESGOTO SANITÁRIO. AF_08/2022 - (CRECHE)	UN	8,51	20,33	28,84	10,46	24,98	35,44	8,00	83,68	199,84	283,52	0,01 %	
89709	SINAPI	RALO SIFONADO, PVC, DN 100 X 40 MM, JUNTA SOLDÁVEL, FORNECIDO E INSTALADO EM RAMAL DE DESCARGA OU EM RAMAL DE ESGOTO SANITÁRIO. AF_08/2022 - (CRECHE)	UN	7,64	15,31	22,95	9,39	18,81	28,20	4,00	37,56	75,24	112,80	0,00 %	
89557	SINAPI	REDUÇÃO EXCÊNTRICA, PVC, SERIE R, ÁGUA PLUVIAL, DN 100 X 75 MM, JUNTA ELÁSTICA, FORNECIDO E INSTALADO EM RAMAL DE ENCAMINHAMENTO. AF_06/2022 - (CRECHE)	UN	3,41	29,75	33,16	4,19	36,56	40,75	4,00	16,76	146,24	163,00	0,01 %	
89549	SINAPI	REDUÇÃO EXCÊNTRICA, PVC, SERIE R, ÁGUA PLUVIAL, DN 75 X 50 MM, JUNTA ELÁSTICA, FORNECIDO E INSTALADO EM RAMAL DE ENCAMINHAMENTO. AF_06/2022 - (CRECHE)	UN	2,38	17,18	19,56	2,92	21,11	24,03	8,00	23,36	168,88	192,24	0,01 %	
89825	SINAPI	TE, PVC, SERIE NORMAL, ESGOTO PREDIAL, DN 50 X 50 MM, JUNTA ELÁSTICA, FORNECIDO E INSTALADO EM PRUMADA DE ESGOTO SANITÁRIO OU VENTILAÇÃO. AF_08/2022 - (CRECHE)	UN	2,09	15,62	17,71	2,57	19,19	21,76	7,00	17,99	134,33	152,32	0,01 %	
89573	SINAPI	TÊ, PVC, SERIE R, ÁGUA PLUVIAL, DN 100 X 75 MM, JUNTA ELÁSTICA, FORNECIDO E INSTALADO EM RAMAL DE ENCAMINHAMENTO. AF_06/2022 - (CRECHE)	UN	7,22	73,53	80,75	8,87	90,35	99,22	6,00	53,22	542,10	595,32	0,02 %	
104328	SINAPI	CAIXA SIFONADA, COM GRELHA QUADRADA, PVC, DN 150 X 150 X 50 MM, JUNTA SOLDÁVEL, FORNECIDA E INSTALADA EM RAMAL DE DESCARGA OU EM RAMAL DE ESGOTO SANITÁRIO. AF_08/2022 - (CRECHE)	UN	19,57	56,13	75,70	24,05	68,97	93,02	11,00	264,55	758,67	1.023,22	0,04 %	
98102	SINAPI	CAIXA DE GORDURA SIMPLES, CIRCULAR, EM CONCRETO PRÉ-MOLDADO, DIÂMETRO INTERNO = 0,4 M, ALTURA INTERNA = 0,4 M. AF_12/2020 - (CRECHE)	UN	5,14	181,80	186,94	6,32	223,40	229,72	2,00	12,64	446,80	459,44	0,02 %	
97906	SINAPI	CAIXA ENTERRADA HIDRÁULICA RETANGULAR, EM ALVENARIA COM BLOCOS DE CONCRETO, DIMENSÕES INTERNAS: 0,6X0,6X0,6 M PARA REDE DE ESGOTO. AF_12/2020 - (CRECHE)	UN	227,37	256,28	483,65	279,39	314,92	594,31	8,00	2.235,12	2.519,36	4.754,48	0,18 %	
101909	SINAPI	EXTINTOR DE INCÊNDIO PORTÁTIL C/ CARGA DE PÓ QUÍMICO SECO (PQS) DE 6 KG, CLASSE BC - (CRECHE)	UN	21,15	233,17	254,32	25,99	286,52	312,51	5,00	129,95	1.432,60	1.562,55	0,06 %	
97599	SINAPI	ILUMINAÇÃO DE EMERGÊNCIA - (CRECHE)	UN	6,33	15,80	22,13	7,78	19,42	27,20	12,00	93,36	233,04	326,40	0,01 %	
CS.1302	PRC	PLACA DE SINALIZAÇÃO DE SEGURANÇA CONTRA INCÊNDIO, FOTOLUMINESCENTE, RETANGULAR, S2 (SÍMBOLOS, CORES E PICTOGRAMAS CONFORME NBR16820) - (CRECHE)	UN	6,36	23,76	30,12	7,82	29,20	37,02	2,00	15,64	58,40	74,04	0,00 %	
CS.1302	PRC	PLACA DE SINALIZAÇÃO DE SEGURANÇA CONTRA INCÊNDIO, FOTOLUMINESCENTE, RETANGULAR, S14 (SÍMBOLOS, CORES E PICTOGRAMAS CONFORME NBR16820) - (CRECHE)	UN	6,36	23,76	30,12	7,82	29,20	37,02	2,00	15,64	58,40	74,04	0,00 %	

Autenticidade: M34XXS7MJ5XT8UTE7 - Validação pelo link: https://capanemaprscp.equiplano.com.br:7575/tramitacaoProcesso/#/consulta-anexo-assinado/entidade/50 - Impresso por ROSELIA KRIGER BECKER PAGANI em 17/12/2025 14:41:28

Inserido por Mara Daniele Gambetta em: 27/08/2025 10:21:45.

CS.1302	PRC	PLACA DE SINALIZAÇÃO DE SEGURANÇA CONTRA INCÊNDIO, FOTOLUMINESCENTE, RETANGULAR, E5 (SÍMBOLOS, CORES E PICTOGRAMAS CONFORME NBR16820) - (CRECHE)	UN	6,36	23,76	30,12	7,82	29,20	37,02	5,00	39,10	146,00	185,10	0,01 %	
102494	SINAPI	PINTURA DE SINALIZAÇÃO DE SEGURANÇA CONTRA INCÊNDIO NO PISO 100X100CM - (CRECHE)	M2	9,29	53,23	62,52	11,42	65,41	76,83	5,00	57,10	327,05	384,15	0,01 %	
103029	SINAPI	REGISTRO OU REGULADOR DE GÁS DE COZINHA - FORNECIMENTO E INSTALAÇÃO. AF_08/2021 - (CRECHE)	UN	5,07	42,94	48,01	6,23	52,76	58,99	1,00	6,23	52,76	58,99	0,00 %	
92688	SINAPI	TUBO DE AÇO GALVANIZADO COM COSTURA, CLASSE MÉDIA, CONEXÃO ROSQUEADA, DN 20 (3/4"), INSTALADO EM RAMAIS E SUB-RAMAIS DE GÁS - FORNECIMENTO E INSTALAÇÃO. AF_10/2020 - (CRECHE)	M	13,73	29,21	42,94	16,87	35,89	52,76	4,50	75,92	161,50	237,42	0,01 %	
92694	SINAPI	NIPLE, EM FERRO GALVANIZADO, CONEXÃO ROSQUEADA, DN 20 (3/4"), INSTALADO EM RAMAIS E SUB-RAMAIS DE GÁS - FORNECIMENTO E INSTALAÇÃO. AF_10/2020 - (CRECHE)	UN	13,76	13,62	27,38	16,91	16,74	33,65	1,00	16,91	16,74	33,65	0,00 %	
92692	SINAPI	NIPLE, EM FERRO GALVANIZADO, CONEXÃO ROSQUEADA, DN 15 (1/2"), INSTALADO EM RAMAIS E SUB-RAMAIS DE GÁS - FORNECIMENTO E INSTALAÇÃO. AF_10/2020 - (CRECHE)	UN	8,02	9,17	17,19	9,85	11,27	21,12	1,00	9,85	11,27	21,12	0,00 %	
92699	SINAPI	JOELHO 90 GRAUS, EM FERRO GALVANIZADO, CONEXÃO ROSQUEADA, DN 15 (1/2"), INSTALADO EM RAMAIS E SUB-RAMAIS DE GÁS - FORNECIMENTO E INSTALAÇÃO. AF_10/2020 - (CRECHE)	UN	12,00	11,94	23,94	14,75	14,67	29,42	1,00	14,75	14,67	29,42	0,00 %	
92953	SINAPI	LUVA DE REDUÇÃO, EM FERRO GALVANIZADO, 3/4" X 1/2", CONEXÃO ROSQUEADA, INSTALADO EM RAMAIS E SUB-RAMAIS DE GÁS - FORNECIMENTO E INSTALAÇÃO. AF_10/2020 - (CRECHE)	UN	13,74	15,59	29,33	16,88	19,16	36,04	1,00	16,88	19,16	36,04	0,00 %	
97549	SINAPI	CURVA 90 GRAUS, EM AÇO, CONEXÃO SOLDADA, DN 20 (3/4"), INSTALADO EM RAMAIS E SUB-RAMAIS DE GÁS - FORNECIMENTO E INSTALAÇÃO. AF_10/2020 - (CRECHE)	UN	21,34	35,60	56,94	26,22	43,75	69,97	2,00	52,44	87,50	139,94	0,01 %	
CS.2073	PRC	MANGUEIRA PARA GAS - GLP - (CRECHE)	UN	7,36	33,59	40,95	9,04	41,28	50,32	1,00	9,04	41,28	50,32	0,00 %	
CS.901	PRC	BANCADA RETANGULAR DE GRANITO 140X55CM (IS INFANTIL SALAS 01) - (CRECHE)	M2	99,75	727,02	826,77	122,57	893,36	1.015,93	0,77	94,38	687,89	782,27	0,03 %	
CS.901	PRC	BANCADA RETANGULAR DE GRANITO 250X70CM (IS INFANTIL SALAS 01) - (CRECHE)	M2	99,75	727,02	826,77	122,57	893,36	1.015,93	1,75	214,50	1.563,38	1.777,88	0,07 %	
CS.901	PRC	BANCADA RETANGULAR DE GRANITO 140X55CM (IS INFANTIL SALAS 02) - (CRECHE)	M2	99,75	727,02	826,77	122,57	893,36	1.015,93	0,77	94,38	687,89	782,27	0,03 %	
CS.901	PRC	BANCADA RETANGULAR DE GRANITO 250X70CM (IS INFANTIL SALAS 02) - (CRECHE)	M2	99,75	727,02	826,77	122,57	893,36	1.015,93	1,75	214,50	1.563,38	1.777,88	0,07 %	
CS.901	PRC	BANCADA EM "L" DE GRANITO 250X60CM + 35X60CM (LACTÁRIO) - (CRECHE)	M2	99,75	727,02	826,77	122,57	893,36	1.015,93	1,71	209,59	1.527,65	1.737,24	0,07 %	
CS.901	PRC	BANCADA EM "L" DE GRANITO 295X65CM + 50X65CM (COZINHA) - (CRECHE)	M2	99,75	727,02	826,77	122,57	893,36	1.015,93	2,24	274,56	2.001,12	2.275,68	0,09 %	
CS.901	PRC	BANCADA EM "L" DE GRANITO 395X65CM + 55X65CM (COZINHA) - (CRECHE)	M2	99,75	727,02	826,77	122,57	893,36	1.015,93	2,93	359,13	2.617,54	2.976,67	0,11 %	
CS.901	PRC	BANCADA RETANGULAR DE GRANITO 205X65CM (COZINHA) - (CRECHE)	M2	99,75	727,02	826,77	122,57	893,36	1.015,93	1,33	163,02	1.188,17	1.351,19	0,05 %	
CS.901	PRC	BANCADA RETANGULAR DE GRANITO 80X50CM (DML) - (CRECHE)	M2	99,75	727,02	826,77	122,57	893,36	1.015,93	0,40	49,03	357,34	406,37	0,02 %	
CS.901	PRC	BANCADA RETANGULAR DE GRANITO 80X50CM (LAVANDERIA) - (CRECHE)	M2	99,75	727,02	826,77	122,57	893,36	1.015,93	0,40	49,03	357,34	406,37	0,02 %	
103289	SINAPI	TUBO EM COBRE FLEXÍVEL, DN 1/4", COM ISOLAMENTO, INSTALADO EM FORRO, PARA RAMAL DE ALIMENTAÇÃO DE AR CONDICIONADO. INCLUSO FIXADOR. AF_11/2021_PA - (CRECHE)	M	4,46	27,67	32,13	5,48	34,00	39,48	30,22	165,61	1.027,48	1.193,09	0,05 %	
103290	SINAPI	TUBO EM COBRE FLEXÍVEL, DN 3/8", COM ISOLAMENTO, INSTALADO EM FORRO, PARA RAMAL DE ALIMENTAÇÃO DE AR CONDICIONADO. INCLUSO FIXADOR. AF_11/2021_PA - (CRECHE)	M	4,73	45,53	50,26	5,81	55,95	61,76	16,44	95,52	919,81	1.015,33	0,04 %	
103291	SINAPI	TUBO EM COBRE FLEXÍVEL, DN 1/2", COM ISOLAMENTO, INSTALADO EM FORRO, PARA RAMAL DE ALIMENTAÇÃO DE AR CONDICIONADO. INCLUSO FIXADOR. AF_11/2021_PA - (CRECHE)	M	5,01	57,57	62,58	6,16	70,74	76,90	20,67	127,33	1.462,19	1.589,52	0,06 %	
103292	SINAPI	TUBO EM COBRE FLEXÍVEL, DN 5/8", COM ISOLAMENTO, INSTALADO EM FORRO, PARA RAMAL DE ALIMENTAÇÃO DE AR CONDICIONADO. INCLUSO FIXADOR. AF_11/2021_PA - (CRECHE)	M	5,19	70,17	75,36	6,38	86,22	92,60	3,89	24,82	335,39	360,21	0,01 %	
104316	SINAPI	TUBO, PVC, SOLDÁVEL, DE 32MM, INSTALADO EM DRENO DE AR CONDICIONADO - FORNECIMENTO E INSTALAÇÃO. AF_08/2022 - (CRECHE)	M	12,64	12,28	24,92	15,53	15,09	30,62	48,60	754,76	733,37	1.488,13	0,06 %	
104320	SINAPI	JOELHO 45 GRAUS, PVC, SOLDÁVEL, DN 32 MM, INSTALADO EM DRENO DE AR CONDICIONADO - FORNECIMENTO E INSTALAÇÃO. AF_08/2022 - (CRECHE)	UN	5,48	6,98	12,46	6,73	8,58	15,31	6,00	40,38	51,48	91,86	0,00 %	
104319	SINAPI	JOELHO 90 GRAUS, PVC, SOLDÁVEL, DN 32 MM, INSTALADO EM DRENO DE AR CONDICIONADO - FORNECIMENTO E INSTALAÇÃO. AF_08/2022 - (CRECHE)	UN	5,48	5,51	10,99	6,73	6,77	13,50	20,00	134,60	135,40	270,00	0,01 %	
104322	SINAPI	LUVA, PVC, SOLDÁVEL, DN 32 MM, INSTALADO EM DRENO DE AR CONDICIONADO - FORNECIMENTO E INSTALAÇÃO. AF_08/2022 - (CRECHE)	UN	3,66	4,54	8,20	4,50	5,58	10,08	1,00	4,50	5,58	10,08	0,00 %	
86913	SINAPI	TORNEIRA EXTERNA P/ TANQUE - (GLP)	UN	4,88	50,30	55,18	6,00	61,81	67,81	1,00	6,00	61,81	67,81	0,00 %	
89402	SINAPI	TUBO PVC SOLDÁVEL, DE 25MM, ÁGUA FRIA (NBR 5648) - (GLP)	M	7,36	6,21	13,57	9,04	7,63	16,67	2,50	22,60	19,08	41,68	0,00 %	
103984	SINAPI	JOELHO PVC SOLDÁVEL, 90 GRAUS, 50MM, COR MARROM, P/ ÁGUA FRIA PREDIAL - (GLP)	UN	10,62	10,98	21,60	13,05	13,49	26,54	2,00	26,10	26,98	53,08	0,00 %	
101909	SINAPI	EXTINTOR DE INCÊNDIO PORTÁTIL C/ CARGA DE PÓ QUÍMICO SECO (PQS) DE 6 KG, CLASSE BC - (GLP)	UN	21,15	233,17	254,32	25,99	286,52	312,51	1,00	25,99	286,52	312,51	0,01 %	
CS.1302	PRC	PLACA DE SINALIZAÇÃO DE SEGURANÇA CONTRA INCÊNDIO, FOTOLUMINESCENTE, CIRCULAR, DIÂMETRO = 40,4 CM, "PROIBIDO FUMAR", EM PVC 2MM ANTI-CHAMAS (SÍMBOLOS, CORES E PICTOGRAMAS CONFORME NBR16820) - (GLP)	UN	6,36	23,76	30,12	7,82	29,20	37,02	2,00	15,64	58,40	74,04	0,00 %	
CS.2071	PRC	REGULADOR DE ALTA PRESSÃO GLP - (GLP)	UN	20,27	660,19	680,46	24,91	811,24	836,15	1,00	24,91	811,24	836,15	0,03 %	
92688	SINAPI	TUBO DE AÇO GALVANIZADO COM COSTURA, CLASSE MÉDIA, CONEXÃO ROSQUEADA, DN 20 (3/4"), INSTALADO EM RAMAIS E SUB-RAMAIS DE GÁS - FORNECIMENTO E INSTALAÇÃO - (GLP)	M	13,73	29,21	42,94	16,87	35,89	52,76	5,60	94,47	200,99	295,46	0,01 %	
92692	SINAPI	NIPLE, EM FERRO GALVANIZADO, CONEXÃO ROSQUEADA, DN 15 (1/2") - (GLP)	UN	8,02	9,17	17,19	9,85	11,27	21,12	1,00	9,85	11,27	21,12	0,00 %	
92694	SINAPI	NIPLE, EM FERRO GALVANIZADO, CONEXÃO ROSQUEADA, DN 20 (3/4") - (GLP)	UN	13,76	13,62	27,38	16,91	16,74	33,65	7,00	118,37	117,18	235,55	0,01 %	
92905	SINAPI	UNIÃO, EM FERRO GALVANIZADO, CONEXÃO ROSQUEADA, DN 20 (3/4") - (GLP)	UN	13,73	40,81	54,54	16,87	50,15	67,02	3,00	50,61	150,45	201,06	0,01 %	
95249	SINAPI	VÁLVULA ESFERA, BRONZE, DN 20 (3/4"), CONEXÃO ROSQUEADA - (GLP)	UN	5,07	59,68	64,75	6,23	73,33	79,56	4,00	24,92	293,32	318,24	0,01 %	
97541	SINAPI	LUVA DE REDUÇÃO, EM FERRO GALVANIZADO, 1/2" X 1/4", CONEXÃO ROSQUEADA - (GLP)	UN	14,25	17,80	32,05	17,51	21,87	39,38	1,00	17,51	21,87	39,38	0,00 %	
97541	SINAPI	TÊ DE REDUÇÃO, EM FERRO GALVANIZADO, 3/4" X 1/2", CONEXÃO ROSQUEADA - (GLP)	UN	14,25	17,80	32,05	17,51	21,87	39,38	1,00	17,51	21,87	39,38	0,00 %	
97541	SINAPI	LUVA DE REDUÇÃO, EM FERRO GALVANIZADO, 3/4" X 1/2", CONEXÃO ROSQUEADA - (GLP)	UN	14,25	17,80	32,05	17,51	21,87	39,38	2,00	35,02	43,74	78,76	0,00 %	
101917	SINAPI	MANÔMETRO 0-300PSI, 1/4" - (GLP)	UN	38,98	118,02	157,00	47,90	145,02	192,92	1,00	47,90	145,02	192,92	0,01 %	
103029	SINAPI	REGISTRO OU REGULADOR DE GÁS DE COZINHA - FORNECIMENTO E INSTALAÇÃO. AF_08/2021 - (GLP)	UN	5,07	42,94	48,01	6,23	52,76	58,99	1,00	6,23	52,76	58,99	0,00 %	
CS.2072	PRC	CAP OU TAMPAO DE FERRO GALVANIZADO, COM ROSCA BSP, DE 3/4" - (GLP)	UN	7,36	10,49	17,85	9,04	12,89	21,93	1,00	9,04	12,89	21,93	0,00 %	
97548	SINAPI	CURVA 45 GRAUS, EM AÇO, CONEXÃO SOLDADA, DN 20 (3/4"), INSTALADO EM RAMAIS E SUB-RAMAIS DE GÁS - FORNECIMENTO E INSTALAÇÃO. AF_10/2020 - (GLP)	UN	21,34	35,60	56,94	26,22	43,75	69,97	2,00	52,44	87,50	139,94	0,01 %	
CS.2073	PRC	MANGUEIRA PARA GAS - GLP - (GLP)	UN	7,36	33,59	40,95	9,04	41,28	50,32	2,00	18,08	82,56	100,64	0,00 %	
	570	**REVESTIMENTOS DE PAREDES E PISOS, IMPERMEABILIZAÇÕES, PINTURAS E ARGAMASSAS**									**199.649,02**	**325.283,95**	**524.932,97**	20,05 %	**524.932,97**
10.1		**REVESTIMENTOS E ISOLAMENTOS DE PAREDES E TETOS**												-	
10.1.2		**CHAPISCO**												-	
87894	SINAPI	CHAPISCO APLICADO EM ALVENARIA (SEM PRESENÇA DE VÃOS) E ESTRUTURAS DE CONCRETO DE FACHADA, COM COLHER DE PEDREIRO. ARGAMASSA TRAÇO 1:3 COM PREPARO EM BETONEIRA 400L. AF_10/2022	m2	5,25	3,11	8,36	6,45	3,82	10,27	500,28	3.226,81	1.911,07	5.137,88	0,20 %	
10.1.3		**EMBOCO**												-	
87792	SINAPI	EMBOÇO OU MASSA ÚNICA EM ARGAMASSA TRAÇO 1:2:8, PREPARO MECÂNICO COM BETONEIRA 400 L, APLICADA MANUALMENTE EM PANOS CEGOS DE FACHADA (SEM PRESENÇA DE VÃOS), ESPESSURA DE 25 MM. AF_08/2022	m2	22,81	23,00	45,81	28,03	28,26	56,29	250,14	7.011,42	7.068,96	14.080,38	0,54 %	
x		**SERVIÇOS EXTRAS - REVESTIMENTOS, IMPERMEABILIZAÇÕES, PINTURAS E ARGAMASSAS**												-	
87620	SINAPI	CONTRAPISO EM ARGAMASSA TRAÇO 1:4 (CIMENTO E AREIA), PREPARO MECÂNICO COM BETONEIRA 400 L, APLICADO EM ÁREAS SECAS SOBRE LAJE, ADERIDO, ACABAMENTO NÃO REFORÇADO, ESPESSURA 2CM. AF_07/2021 - (CRECHE)	M2	11,41	21,91	33,32	14,02	26,92	40,94	436,24	6.116,08	11.743,59	17.859,67	0,68 %	
CS.601	PRC	PORCELANATO 60X60CM BRANCO ACETINADO ASSENTADO SOBRE CIMENTO COLA, INCLUSO REJUNTE EPOXI - PORCELANATO NATURAL RETIFICADO EXTRA 60X60CM PADRÃO CIMENTO NATURAL COR REF. CINZA CLARO, PAGINAÇÃO CONFORME PROJETO, REJUNTE EPÓXI NA COR DO PISO (MARCA REF. PORTOBELLO OU SIMILAR) - (CRECHE)	M2	17,69	112,11	129,80	21,74	137,76	159,50	264,72	5.755,01	36.467,83	42.222,84	1,61 %	
101727	SINAPI	PISO VINÍLICO SEMI-FLEXÍVEL EM PLACAS, PADRÃO LISO, ESPESSURA 3,2 MM, FIXADO COM COLA. AF_09/2020 - PLACAS 30,5X30,5CM CINZA CLARO, COLADO, PAGINAÇÃO CONFORME PROJETO (E=2MM) (MARCA REF. PAVIFLEX OU SIMILAR) - (CRECHE)	M2	6,05	191,79	197,84	7,43	235,67	243,10	149,25	1.108,93	35.173,75	36.282,68	1,39 %	
CS.602	PRC	RODAPÉ PORCELANATO DE 7CM DE ALTURA ACETINADO ASSENTADO SOBRE CIMENTO COLA, INCLUSO REJUNTE EPOXI - PORCELANATO 30X60CM BRANCO ACETINADO, PADRÃO CONFORME PROJETO (H=7CM), REJUNTE EPÓXI NA COR DO PISO (MARCA REF. PORTOBELLO OU SIMILAR) - (CRECHE)	M	2,66	34,32	36,98	3,27	42,17	45,44	108,05	353,32	4.556,47	4.909,79	0,19 %	
101742	SINAPI	RODAPÉ BORRACHA LISO, ALTURA = 7CM, ESPESSURA = 2 MM, PARA ARGAMASSA. AF_09/2020 - PADRÃO CONFORME PROJETO (MARCA REF. PAVIFLEX OU SIMILAR) - (CRECHE)	M	23,48	42,59	66,07	28,85	52,33	81,18	129,32	3.730,88	6.767,32	10.498,20	0,40 %	
98689	SINAPI	SOLEIRA EM GRANITO, LARGURA 15 CM, ESPESSURA 2,0 CM. AF_09/2020 - DIVISORES DE AMBIENTES (L=15CM) - (CRECHE)	M	21,29	104,66	125,95	26,16	128,61	154,77	3,26	85,28	419,27	504,55	0,02 %	
98689	SINAPI	SOLEIRA EM GRANITO, LARGURA 15 CM, ESPESSURA 2,0 CM. AF_09/2020 - ESQUADRIAS JUNTO AO PISO (L=15CM) - (CRECHE)	M	21,29	104,66	125,95	26,16	128,61	154,77	25,10	656,62	3.228,11	3.884,73	0,15 %	
98689	SINAPI	SOLEIRA EM GRANITO, LARGURA 15 CM, ESPESSURA 2,0 CM. AF_09/2020 - ESQUADRIAS JUNTO AO PISO (L=17CM) - (CRECHE)	M	21,29	104,66	125,95	26,16	128,61	154,77	44,18	1.155,75	5.681,99	6.837,74	0,26 %	
CS.606	PRC	PEITORIS DE GRANITO EM ESQUADRIAS ACIMA DO PISO (L=50CM) - (CRECHE)	M	97,60	387,47	485,07	119,93	476,12	596,05	1,56	187,09	742,75	929,84	0,04 %	
CS.607	PRC	PEITORIS DE GRANILITE, MARMORITE OU GRANITINA EM ESQUADRIAS ACIMA DO PISO (L=8CM) - (CRECHE)	M	28,99	17,44	46,43	35,62	21,43	57,05	1,00	35,62	21,43	57,05	0,00 %	
CS.608	PRC	PEITORIS DE GRANILITE, MARMORITE OU GRANITINA EM ESQUADRIAS ACIMA DO PISO (L=10CM) - (CRECHE)	M	29,08	19,71	48,79	35,73	24,22	59,95	35,80	1.279,13	867,08	2.146,21	0,08 %	
CS.609	PRC	PEITORIS DE GRANILITE, MARMORITE OU GRANITINA EM ESQUADRIAS ACIMA DO PISO (L=15CM) - (CRECHE)	M	29,30	25,37	54,67	36,00	31,17	67,17	1,60	57,60	49,87	107,47	0,00 %	
CS.610	PRC	PEITORIS DE GRANILITE, MARMORITE OU GRANITINA EM ESQUADRIAS ACIMA DO PISO (L=17CM) - (CRECHE)	M	29,38	27,63	57,01	36,10	33,95	70,05	7,36	265,70	249,87	515,57	0,02 %	
104658	SINAPI	PISO PODOTÁTIL DE ALERTA OU DIRECIONAL, DE CONCRETO, ASSENTADO SOBRE ARGAMASSA. AF_03/2024 - DIRECIONAL DE CONCRETO P/ ÁREA EXTERNA 25X25CM COR AMARELO - (CRECHE)	M2	40,56	96,52	137,08	49,84	118,60	168,44	37,78	1.882,96	4.480,70	6.363,66	0,24 %	
104658	SINAPI	PISO PODOTÁTIL DE ALERTA OU DIRECIONAL, DE CONCRETO, ASSENTADO SOBRE ARGAMASSA. AF_03/2024 - DE ALERTA DE CONCRETO P/ ÁREA EXTERNA 25X25CM COR VERMELHO - (CRECHE)	M2	40,56	96,52	137,08	49,84	118,60	168,44	1,81	90,21	214,67	304,88	0,01 %	
101094	SINAPI	PISO PODOTÁTIL DE ALERTA OU DIRECIONAL, DE BORRACHA, ASSENTADO SOBRE ARGAMASSA. AF_05/2020 - DIRECIONAL AUTOADESIVO DE BORRACHA ANTIDERRAPANTE P/ ÁREA INTERNA 25X25CM COR BRANCO - (CRECHE)	M	15,52	156,05	171,57	19,07	191,75	210,82	28,25	538,73	5.416,94	5.955,67	0,23 %	
101094	SINAPI	PISO PODOTÁTIL DE ALERTA OU DIRECIONAL, DE BORRACHA, ASSENTADO SOBRE ARGAMASSA. AF_05/2020 - DE ALERTA AUTOADESIVO DE BORRACHA ANTIDERRAPANTE P/ ÁREA INTERNA 25X25CM COR AZUL - (CRECHE)	M	15,52	156,05	171,57	19,07	191,75	210,82	14,25	271,75	2.732,44	3.004,19	0,11 %	
87879	SINAPI	CHAPISCO APLICADO EM ALVENARIAS E ESTRUTURAS DE CONCRETO INTERNAS, COM COLHER DE PEDREIRO. ARGAMASSA TRAÇO 1:3 COM PREPARO EM BETONEIRA 400L. AF_10/2022 - SOBRE CONCRETO P/ ADESÃO DE MASSA ÚNICA INDUSTRIALIZADA (PILARES INTERNOS E EXTERNOS E VIGAS DE FACHADA) - (CRECHE)	M2	2,70	2,35	5,05	3,32	2,89	6,21	257,97	856,46	745,53	1.601,99	0,06 %	
104951	SINAPI	MASSA ÚNICA, EM ARGAMASSA TRAÇO 1:2:8, PREPARO MECÂNICO, APLICADA MANUALMENTE EM PAREDES INTERNAS DE AMBIENTES COM ÁREA MAIOR QUE 10M², E = 17,5MM, COM TALISCAS. AF_03/2024 - FACES INTERNAS DE PAREDES DE PLATIBANDA NÃO COBERTAS POR TELHAS - (CRECHE)	M2	17,39	18,49	35,88	21,37	22,72	44,09	91,44	1.954,07	2.077,52	4.031,59	0,15 %	
104951	SINAPI	MASSA ÚNICA, EM ARGAMASSA TRAÇO 1:2:8, PREPARO MECÂNICO, APLICADA MANUALMENTE EM PAREDES INTERNAS DE AMBIENTES COM ÁREA MAIOR QUE 10M², E = 17,5MM, COM TALISCAS. AF_03/2024 - (CRECHE)	M2	17,39	18,49	35,88	21,37	22,72	44,09	948,23	20.263,68	21.543,78	41.807,46	1,60 %	
88485	SINAPI	FUNDO SELADOR ACRÍLICO, APLICAÇÃO MANUAL EM PAREDE, UMA DEMÃO. AF_04/2023 - (CRECHE)	M2	2,15	2,27	4,42	2,64	2,79	5,43	594,66	1.569,90	1.659,10	3.229,00	0,12 %	
88497	SINAPI	EMASSAMENTO COM MASSA LÁTEX, APLICAÇÃO EM PAREDE, DUAS DEMÃOS, LIXAMENTO MANUAL. AF_04/2023 - (CRECHE)	M2	11,68	10,67	22,35	14,35	13,11	27,46	594,66	8.533,37	7.795,99	16.329,36	0,62 %	
88489	SINAPI	PINTURA LÁTEX ACRÍLICA PREMIUM, APLICAÇÃO MANUAL EM PAREDES, DUAS DEMÃOS. AF_04/2023 - COR REF. BRANCO GELO (MARCA REF. SUVINIL OU SIMILAR) - (CRECHE)	M2	5,27	8,30	13,57	6,48	10,20	16,68	594,66	3.853,40	6.065,53	9.918,93	0,38 %	
104611	SINAPI	REVESTIMENTO CERÂMICO PARA PAREDES INTERNAS COM PLACAS TIPO ESMALTADA DE DIMENSÕES 60X60 CM APLICADAS NA ALTURA INTEIRA DAS PAREDES. AF_02/2023_PE - PORCELANATO 30X60CM BRANCO ACETINADO INSTALADO HORIZONTALMENTE (MARCA REF. PORTOBELLO OU SIMILAR) - (CRECHE)	M2	25,38	88,11	113,49	31,19	108,27	139,46	216,46	6.751,39	23.436,12	30.187,51	1,15 %	
104612	SINAPI	REVESTIMENTO CERÂMICO PARA PAREDES INTERNAS COM PLACAS TIPO ESMALTADA DE DIMENSÕES 60X60 CM APLICADAS A MEIA ALTURA DAS PAREDES. AF_02/2023_PE - PORCELANATO 30X60CM BRANCO ACETINADO INSTALADO HORIZONTALMENTE (MARCA REF. PORTOBELLO OU SIMILAR) - (CRECHE)	M2	26,49	87,82	114,31	32,55	107,91	140,46	91,60	2.981,58	9.884,56	12.866,14	0,49 %	
87267	SINAPI	REVESTIMENTO CERÂMICO PARA PAREDES INTERNAS COM PLACAS TIPO ESMALTADA DE DIMENSÕES 20X20 CM APLICADAS A MEIA ALTURA DAS PAREDES. AF_02/2023_PE - FAIXA EM CERÂMICA 10X10CM COR AMARELO CLARO (MARCA REF. ELIZABETH OU SIMILAR) - (CRECHE)	M2	23,47	65,72	89,19	28,84	80,76	109,60	1,61	46,43	130,03	176,46	0,01 %	
87267	SINAPI	REVESTIMENTO CERÂMICO PARA PAREDES INTERNAS COM PLACAS TIPO ESMALTADA DE DIMENSÕES 20X20 CM APLICADAS A MEIA ALTURA DAS PAREDES. AF_02/2023_PE - FAIXA EM CERÂMICA 10X10CM COR VERDE CLARO (MARCA REF. ELIZABETH OU SIMILAR) - (CRECHE)	M2	23,47	65,72	89,19	28,84	80,76	109,60	2,60	74,98	209,98	284,96	0,01 %	
87267	SINAPI	REVESTIMENTO CERÂMICO PARA PAREDES INTERNAS COM PLACAS TIPO ESMALTADA DE DIMENSÕES 20X20 CM APLICADAS A MEIA ALTURA DAS PAREDES. AF_02/2023_PE - FAIXA EM CERÂMICA 10X10CM COR VERMELHO (MARCA REF. ELIZABETH OU SIMILAR) - (CRECHE)	M2	23,47	65,72	89,19	28,84	80,76	109,60	0,78	22,50	62,99	85,49	0,00 %	
87267	SINAPI	REVESTIMENTO CERÂMICO PARA PAREDES INTERNAS COM PLACAS TIPO ESMALTADA DE DIMENSÕES 20X20 CM APLICADAS A MEIA ALTURA DAS PAREDES. AF_02/2023_PE - FAIXA EM CERÂMICA 10X10CM COR AZUL CLARO (MARCA REF. ELIZABETH OU SIMILAR) - (CRECHE)	M2	23,47	65,72	89,19	28,84	80,76	109,60	0,78	22,50	62,99	85,49	0,00 %	
104612	SINAPI	REVESTIMENTO CERÂMICO PARA PAREDES INTERNAS COM PLACAS TIPO ESMALTADA DE DIMENSÕES 60X60 CM APLICADAS A MEIA ALTURA DAS PAREDES. AF_02/2023_PE - JUNTO A LAVATÓRIOS DE SALAS C/ PAREDES EM PINTURA (H=0,30M) - PORCELANATO 30X60CM BRANCO ACETINADO INSTALADO HORIZONTALMENTE (MARCA REF. PORTOBELLO OU SIMILAR) - (CRECHE)	M2	26,49	87,82	114,31	32,55	107,91	140,46	0,72	23,44	77,69	101,13	0,00 %	
87775	SINAPI	EMBOÇO OU MASSA ÚNICA EM ARGAMASSA TRAÇO 1:2:8, PREPARO MECÂNICO COM BETONEIRA 400 L, APLICADA MANUALMENTE EM PANOS DE FACHADA COM PRESENÇA DE VÃOS, ESPESSURA DE 25 MM. AF_08/2022 - (CRECHE)	M2	34,07	27,92	61,99	41,87	34,31	76,18	697,18	29.190,93	23.920,24	53.111,17	2,03 %	
88415	SINAPI	APLICAÇÃO MANUAL DE FUNDO SELADOR ACRÍLICO EM PAREDES EXTERNAS DE CASAS. AF_03/2024 - (CRECHE)	M2	1,65	3,17	4,82	2,03	3,90	5,93	697,18	1.415,28	2.719,00	4.134,28	0,16 %	
96135	SINAPI	APLICAÇÃO MANUAL DE MASSA ACRÍLICA EM PAREDES EXTERNAS DE CASAS, DUAS DEMÃOS. AF_03/2024 - (CRECHE)	M2	18,51	18,42	36,93	22,75	22,63	45,38	697,18	15.860,85	15.777,18	31.638,03	1,21 %	
88489	SINAPI	PINTURA LÁTEX ACRÍLICA PREMIUM, APLICAÇÃO MANUAL EM PAREDES, DUAS DEMÃOS. AF_04/2023 - PAREDES DE FACHADA - COR REF. BRANCO GELO (MARCA REF. SUVINIL OU SIMILAR) - (CRECHE)	M2	5,27	8,30	13,57	6,48	10,20	16,68	569,96	3.693,34	5.813,59	9.506,93	0,36 %	
88489	SINAPI	PINTURA LÁTEX ACRÍLICA PREMIUM, APLICAÇÃO MANUAL EM PAREDES, DUAS DEMÃOS. AF_04/2023 - PAREDES DE FACHADA - COR REF. ILHA AZUL (MARCA REF. SUVINIL OU SIMILAR) - (CRECHE)	M2	5,27	8,30	13,57	6,48	10,20	16,68	28,53	184,87	291,01	475,88	0,02 %	
88489	SINAPI	PINTURA LÁTEX ACRÍLICA PREMIUM, APLICAÇÃO MANUAL EM PAREDES, DUAS DEMÃOS. AF_04/2023 - PAREDES DE FACHADA - COR REF. PORCELANA AZUL (MARCA REF. SUVINIL OU SIMILAR) - (CRECHE)	M2	5,27	8,30	13,57	6,48	10,20	16,68	19,03	123,31	194,11	317,42	0,01 %	
88489	SINAPI	PINTURA LÁTEX ACRÍLICA PREMIUM, APLICAÇÃO MANUAL EM PAREDES, DUAS DEMÃOS. AF_04/2023 - MOLDURAS E DETALHES DE FACHADA - COR REF. CRÔMIO (MARCA REF. SUVINIL OU SIMILAR) - (CRECHE)	M2	5,27	8,30	13,57	6,48	10,20	16,68	40,46	262,18	412,69	674,87	0,03 %	
88489	SINAPI	PINTURA LÁTEX ACRÍLICA PREMIUM, APLICAÇÃO MANUAL EM PAREDES, DUAS DEMÃOS. AF_04/2023 - MOLDURAS E DETALHES DE FACHADA - COR REF. MORANGA (MARCA REF. SUVINIL OU SIMILAR) - (CRECHE)	M2	5,27	8,30	13,57	6,48	10,20	16,68	6,85	44,39	69,87	114,26	0,00 %	
88489	SINAPI	PINTURA LÁTEX ACRÍLICA PREMIUM, APLICAÇÃO MANUAL EM PAREDES, DUAS DEMÃOS. AF_04/2023 - MOLDURAS E DETALHES DE FACHADA - COR REF. LAGO FRIAS (MARCA REF. SUVINIL OU SIMILAR) - (CRECHE)	M2	5,27	8,30	13,57	6,48	10,20	16,68	3,09	20,02	31,52	51,54	0,00 %	
88489	SINAPI	PINTURA LÁTEX ACRÍLICA PREMIUM, APLICAÇÃO MANUAL EM PAREDES, DUAS DEMÃOS. AF_04/2023 - MOLDURAS E DETALHES DE FACHADA - COR REF. ALVORADA (MARCA REF. SUVINIL OU SIMILAR) - (CRECHE)	M2	5,27	8,30	13,57	6,48	10,20	16,68	4,45	28,84	45,39	74,23	0,00 %	
88489	SINAPI	PINTURA LÁTEX ACRÍLICA PREMIUM, APLICAÇÃO MANUAL EM PAREDES, DUAS DEMÃOS. AF_04/2023 - MOLDURAS E DETALHES DE FACHADA - COR REF. CITRINO (MARCA REF. SUVINIL OU SIMILAR) - (CRECHE)	M2	5,27	8,30	13,57	6,48	10,20	16,68	9,64	62,47	98,33	160,80	0,01 %	
88489	SINAPI	PINTURA LÁTEX ACRÍLICA PREMIUM, APLICAÇÃO MANUAL EM PAREDES, DUAS DEMÃOS. AF_04/2023 - MOLDURAS E DETALHES DE FACHADA - COR REF. MANTA DE BEBÊ (MARCA REF. SUVINIL OU SIMILAR) - (CRECHE)	M2	5,27	8,30	13,57	6,48	10,20	16,68	9,69	62,79	98,84	161,63	0,01 %	
88489	SINAPI	PINTURA LÁTEX ACRÍLICA PREMIUM, APLICAÇÃO MANUAL EM PAREDES, DUAS DEMÃOS. AF_04/2023 - MOLDURAS E DETALHES DE FACHADA - COR REF. AZUL BEBÊ (MARCA REF. SUVINIL OU SIMILAR) - (CRECHE)	M2	5,27	8,30	13,57	6,48	10,20	16,68	5,48	35,51	55,90	91,41	0,00 %	
CS.603	PRC	EXECUÇÃO DE MOLDURA 10X10CM EM EPS (ISOPOR) NAS PAREDES DE FACHADA , CONFORME PROJETO - FORNECIMENTO E INSTALAÇÃO - (CRECHE)	M	32,34	7,80	40,14	39,74	9,58	49,32	134,85	5.358,94	1.291,86	6.650,80	0,25 %	
CS.604	PRC	EXECUÇÃO DE MOLDURA 5X10CM EM EPS (ISOPOR) NAS PAREDES DE FACHADA , CONFORME PROJETO - FORNECIMENTO E INSTALAÇÃO - (CRECHE)	M	32,34	5,36	37,70	39,74	6,59	46,33	173,70	6.902,84	1.144,68	8.047,52	0,31 %	

Autenticidade: M34XXS7MJ5XT8UTE7 - Validação pelo link: https://capanemaprscp.equiplano.com.br:7575/tramitacaoProcesso/#/consulta-anexo-assinado/entidade/50 - Impresso por ROSELIA KRIGER BECKER PAGANI em 17/12/2025 14:41:28

Inserido por Mara Daniele Gambetta em: 27/08/2025 10:21:45.

87881	SINAPI	CHAPISCO APLICADO NO TETO OU EM ALVENARIA E ESTRUTURA, COM ROLO PARA TEXTURA ACRÍLICA. ARGAMASSA TRAÇO 1:4 E EMULSÃO POLIMÉRICA (ADESIVO) COM PREPARO MANUAL. AF_10/2022 - (CRECHE)	M2	1,58	5,22	6,80	1,94	6,41	8,35	122,66	237,96	786,25	1.024,21	0,04 %	
90408	SINAPI	MASSA ÚNICA, EM ARGAMASSA TRAÇO 1:2:8, PREPARO MECÂNICO, APLICADA MANUALMENTE EM TETO, E = 10MM, COM TALISCAS. AF_03/2024 - (CRECHE)	M2	21,19	15,35	36,54	26,04	18,86	44,90	122,66	3.194,07	2.313,36	5.507,43	0,21 %	
88484	SINAPI	FUNDO SELADOR ACRÍLICO, APLICAÇÃO MANUAL EM TETO, UMA DEMÃO. AF_04/2023 - (CRECHE)	M2	3,01	2,60	5,61	3,70	3,19	6,89	391,79	1.449,62	1.249,81	2.699,43	0,10 %	
88496	SINAPI	EMASSAMENTO COM MASSA LÁTEX, APLICAÇÃO EM TETO, DUAS DEMÃOS, LIXAMENTO MANUAL. AF_04/2023 - (CRECHE)	M2	23,99	15,56	39,55	29,48	19,12	48,60	391,79	11.549,97	7.491,02	19.040,99	0,73 %	
88488	SINAPI	PINTURA LÁTEX ACRÍLICA PREMIUM, APLICAÇÃO MANUAL EM TETO, DUAS DEMÃOS. AF_04/2023 - FORROS E TETOS - COR REF. BRANCO GELO (MARCA REF. SUVINIL OU SIMILAR) - (CRECHE)	M2	7,34	9,11	16,45	9,02	11,19	20,21	391,79	3.533,95	4.384,13	7.918,08	0,30 %	
96114	SINAPI	FORRO EM DRYWALL, PARA AMBIENTES COMERCIAIS, INCLUSIVE ESTRUTURA BIRECIONAL DE FIXAÇÃO. AF_08/2023_PS - (CRECHE)	M2	20,52	60,07	80,59	25,21	73,81	99,02	269,13	6.784,77	19.864,48	26.649,25	1,02 %	
96121	SINAPI	ACABAMENTOS PARA FORRO (RODA-FORRO EM PERFIL METÁLICO E PLÁSTICO). AF_08/2023 - (CRECHE)	M	5,13	8,58	13,71	6,30	10,54	16,84	294,12	1.852,96	3.100,02	4.952,98	0,19 %	
87881	SINAPI	CHAPISCO APLICADO NO TETO OU EM ALVENARIA E ESTRUTURA, COM ROLO PARA TEXTURA ACRÍLICA. ARGAMASSA TRAÇO 1:4 E EMULSÃO POLIMÉRICA (ADESIVO) COM PREPARO MANUAL. AF_10/2022 - (CRECHE)	M2	1,58	5,22	6,80	1,94	6,41	8,35	21,75	42,20	139,41	181,61	0,01 %	
90408	SINAPI	MASSA ÚNICA, EM ARGAMASSA TRAÇO 1:2:8, PREPARO MECÂNICO, APLICADA MANUALMENTE EM TETO, E = 10MM, COM TALISCAS. AF_03/2024 - (CRECHE)	M2	21,19	15,35	36,54	26,04	18,86	44,90	21,75	566,37	410,21	976,58	0,04 %	
88484	SINAPI	FUNDO SELADOR ACRÍLICO, APLICAÇÃO MANUAL EM TETO, UMA DEMÃO. AF_04/2023 - (CRECHE)	M2	3,01	2,60	5,61	3,70	3,19	6,89	21,75	80,48	69,38	149,86	0,01 %	
88496	SINAPI	EMASSAMENTO COM MASSA LÁTEX, APLICAÇÃO EM TETO, DUAS DEMÃOS, LIXAMENTO MANUAL. AF_04/2023 - (CRECHE)	M2	23,99	15,56	39,55	29,48	19,12	48,60	21,75	641,19	415,86	1.057,05	0,04 %	
88488	SINAPI	PINTURA LÁTEX ACRÍLICA PREMIUM, APLICAÇÃO MANUAL EM TETO, DUAS DEMÃOS. AF_04/2023 - BEIRAIS DE TELHADO - COR REF. BRANCO GELO (MARCA REF. SUVINIL OU SIMILAR) - (CRECHE)	M2	7,34	9,11	16,45	9,02	11,19	20,21	21,75	196,19	243,38	439,57	0,02 %	
102218	SINAPI	PINTURA TINTA DE ACABAMENTO (PIGMENTADA) ESMALTE SINTÉTICO FOSCO EM MADEIRA, 2 DEMÃOS. AF_01/2021 - (CRECHE)	M2	9,95	8,81	18,76	12,23	10,83	23,06	96,39	1.178,85	1.043,90	2.222,75	0,08 %	
CS.605	PRC	PINTURA COM TINTA ALQUÍDICA DE FUNDO (TIPO ZARCÃO) APLICADA A ROLO OU PINCEL SOBRE SUPERFÍCIES METÁLICAS (EXCETO PERFIL) EXECUTADO EM OBRA (DUAS DEMÃOS) - (CRECHE)	M2	37,56	22,92	60,48	46,15	28,16	74,31	9,30	429,20	261,88	691,08	0,03 %	
100742	SINAPI	PINTURA COM TINTA ALQUÍDICA DE ACABAMENTO (ESMALTE SINTÉTICO ACETINADO) APLICADA A ROLO OU PINCEL SOBRE SUPERFÍCIES METÁLICAS (EXCETO PERFIL) EXECUTADO EM OBRA (POR DEMÃO). AF_01/2020 - COR REF. MORANGA (MARCA REF. SUVINIL OU SIMILAR) - (CRECHE)	M2	17,71	11,79	29,50	21,76	14,49	36,25	1,58	34,38	22,90	57,28	0,00 %	
100742	SINAPI	PINTURA COM TINTA ALQUÍDICA DE ACABAMENTO (ESMALTE SINTÉTICO ACETINADO) APLICADA A ROLO OU PINCEL SOBRE SUPERFÍCIES METÁLICAS (EXCETO PERFIL) EXECUTADO EM OBRA (POR DEMÃO). AF_01/2020 - COR REF. MANTA DE BEBÊ (MARCA REF. SUVINIL OU SIMILAR) - (CRECHE)	M2	17,71	11,79	29,50	21,76	14,49	36,25	1,54	33,51	22,32	55,83	0,00 %	
100742	SINAPI	PINTURA COM TINTA ALQUÍDICA DE ACABAMENTO (ESMALTE SINTÉTICO ACETINADO) APLICADA A ROLO OU PINCEL SOBRE SUPERFÍCIES METÁLICAS (EXCETO PERFIL) EXECUTADO EM OBRA (POR DEMÃO). AF_01/2020 - COR REF. CITRINO (MARCA REF. SUVINIL OU SIMILAR) - (CRECHE)	M2	17,71	11,79	29,50	21,76	14,49	36,25	1,52	33,08	22,02	55,10	0,00 %	
100742	SINAPI	PINTURA COM TINTA ALQUÍDICA DE ACABAMENTO (ESMALTE SINTÉTICO ACETINADO) APLICADA A ROLO OU PINCEL SOBRE SUPERFÍCIES METÁLICAS (EXCETO PERFIL) EXECUTADO EM OBRA (POR DEMÃO). AF_01/2020 - COR REF. LAGO FRIAS (MARCA REF. SUVINIL OU SIMILAR) - (CRECHE)	M2	17,71	11,79	29,50	21,76	14,49	36,25	1,54	33,51	22,32	55,83	0,00 %	
100742	SINAPI	PINTURA COM TINTA ALQUÍDICA DE ACABAMENTO (ESMALTE SINTÉTICO ACETINADO) APLICADA A ROLO OU PINCEL SOBRE SUPERFÍCIES METÁLICAS (EXCETO PERFIL) EXECUTADO EM OBRA (POR DEMÃO). AF_01/2020 - COR REF. AZUL BEBÊ (MARCA REF. SUVINIL OU SIMILAR) - (CRECHE)	M2	17,71	11,79	29,50	21,76	14,49	36,25	1,58	34,38	22,90	57,28	0,00 %	
100742	SINAPI	PINTURA COM TINTA ALQUÍDICA DE ACABAMENTO (ESMALTE SINTÉTICO ACETINADO) APLICADA A ROLO OU PINCEL SOBRE SUPERFÍCIES METÁLICAS (EXCETO PERFIL) EXECUTADO EM OBRA (POR DEMÃO). AF_01/2020 - COR REF. ALVORADA (MARCA REF. SUVINIL OU SIMILAR) - (CRECHE)	M2	17,71	11,79	29,50	21,76	14,49	36,25	1,54	33,51	22,32	55,83	0,00 %	
98562	SINAPI	IMPERMEABILIZAÇÃO DE SUPERFÍCIE COM ARGAMASSA DE CIMENTO E AREIA, COM ADITIVO IMPERMEABILIZANTE, E = 1,5CM. AF_09/2023 - BALDRAMES - (CRECHE)	M2	32,46	24,88	57,34	39,89	30,57	70,46	168,59	6.725,06	5.153,79	11.878,85	0,45 %	
98557	SINAPI	IMPERMEABILIZAÇÃO DE SUPERFÍCIE COM EMULSÃO ASFÁLTICA, 2 DEMÃOS. AF_09/2023 - BALDRAMES - (CRECHE)	M2	13,19	32,10	45,29	16,21	39,44	55,65	168,59	2.732,84	6.649,19	9.382,03	0,36 %	
98565	SINAPI	PROTEÇÃO MECÂNICA DE SUPERFICIE HORIZONTAL COM ARGAMASSA DE CIMENTO E AREIA, TRAÇO 1:3, E=3CM. AF_09/2023 - BALDRAMES - (CRECHE)	M2	28,67	31,34	60,01	35,23	38,51	73,74	43,38	1.528,28	1.670,56	3.198,84	0,12 %	
98566	SINAPI	PROTEÇÃO MECÂNICA DE SUPERFÍCIE VERTICAL COM ARGAMASSA DE CIMENTO E AREIA, TRAÇO 1:3, E=3CM. AF_09/2023 - BALDRAMES - (CRECHE)	M2	30,51	43,18	73,69	37,49	53,06	90,55	125,21	4.694,12	6.643,65	11.337,77	0,43 %	
98562	SINAPI	IMPERMEABILIZAÇÃO DE SUPERFÍCIE COM ARGAMASSA DE CIMENTO E AREIA, COM ADITIVO IMPERMEABILIZANTE, E = 1,5CM. AF_09/2023 - REBAIXOS DE CHUVEIRO - (CRECHE)	M2	32,46	24,88	57,34	39,89	30,57	70,46	10,12	403,69	309,37	713,06	0,03 %	
98557	SINAPI	IMPERMEABILIZAÇÃO DE SUPERFÍCIE COM EMULSÃO ASFÁLTICA, 2 DEMÃOS. AF_09/2023 - REBAIXOS DE CHUVEIRO	M2	13,19	32,10	45,29	16,21	39,44	55,65	10,12	164,05	399,13	563,18	0,02 %	
98558	SINAPI	TRATAMENTO DE RALO OU PONTO EMERGENTE COM ARGAMASSA POLIMÉRICA / MEMBRANA ACRÍLICA REFORÇADO COM TELA DE POLIÉSTER (MAV). AF_09/2023 - REBAIXOS DE CHUVEIRO - (CRECHE)	UN	4,18	6,72	10,90	5,14	8,26	13,40	2,00	10,28	16,52	26,80	0,00 %	
98565	SINAPI	PROTEÇÃO MECÂNICA DE SUPERFICIE HORIZONTAL COM ARGAMASSA DE CIMENTO E AREIA, TRAÇO 1:3, E=3CM. AF_09/2023 - REBAIXOS DE CHUVEIRO - (CRECHE)	M2	28,67	31,34	60,01	35,23	38,51	73,74	3,30	116,26	127,08	243,34	0,01 %	
98566	SINAPI	PROTEÇÃO MECÂNICA DE SUPERFÍCIE VERTICAL COM ARGAMASSA DE CIMENTO E AREIA, TRAÇO 1:3, E=3CM. AF_09/2023 - REBAIXOS DE CHUVEIRO - (CRECHE)	M2	30,51	43,18	73,69	37,49	53,06	90,55	6,82	255,68	361,87	617,55	0,02 %	
98562	SINAPI	IMPERMEABILIZAÇÃO DE SUPERFÍCIE COM ARGAMASSA DE CIMENTO E AREIA, COM ADITIVO IMPERMEABILIZANTE, E = 1,5CM. AF_09/2023 - FLOREIRAS - (CRECHE)	M2	32,46	24,88	57,34	39,89	30,57	70,46	37,86	1.510,24	1.157,38	2.667,62	0,10 %	
98557	SINAPI	IMPERMEABILIZAÇÃO DE SUPERFÍCIE COM EMULSÃO ASFÁLTICA, 2 DEMÃOS. AF_09/2023 - FLOREIRAS - (CRECHE)	M2	13,19	32,10	45,29	16,21	39,44	55,65	37,86	613,71	1.493,20	2.106,91	0,08 %	
98558	SINAPI	TRATAMENTO DE RALO OU PONTO EMERGENTE COM ARGAMASSA POLIMÉRICA / MEMBRANA ACRÍLICA REFORÇADO COM TELA DE POLIÉSTER (MAV). AF_09/2023 - FLOREIRAS - (CRECHE)	UN	4,18	6,72	10,90	5,14	8,26	13,40	10,00	51,40	82,60	134,00	0,01 %	
98565	SINAPI	PROTEÇÃO MECÂNICA DE SUPERFICIE HORIZONTAL COM ARGAMASSA DE CIMENTO E AREIA, TRAÇO 1:3, E=3CM. AF_09/2023 - FLOREIRAS - (CRECHE)	M2	28,67	31,34	60,01	35,23	38,51	73,74	16,11	567,56	620,39	1.187,95	0,05 %	
98566	SINAPI	PROTEÇÃO MECÂNICA DE SUPERFÍCIE VERTICAL COM ARGAMASSA DE CIMENTO E AREIA, TRAÇO 1:3, E=3CM. AF_09/2023 - FLOREIRAS - (CRECHE)	M2	30,51	43,18	73,69	37,49	53,06	90,55	21,75	815,41	1.154,05	1.969,46	0,08 %	
87620	SINAPI	CONTRAPISO - (GLP)	M2	11,41	21,91	33,32	14,02	26,92	40,94	4,00	56,08	107,68	163,76	0,01 %	
101749	SINAPI	PISO EM CIMENTO ALISADO - (GLP)	M2	20,78	38,00	58,78	25,53	46,69	72,22	2,40	61,27	112,06	173,33	0,01 %	
87251	SINAPI	PISO EM PORCELANATO NATURAL RETIFICADO EXTRA 45X45CM PADRÃO CIMENTO NATURAL COR REF. CINZA CLARO. PAGINAÇÃO CONFORME PROJETO, REJUNTE EPÓXI NA COR DO PISO - (GLP)	M2	9,04	44,01	53,05	11,11	54,08	65,19	1,60	17,78	86,52	104,30	0,00 %	
88649	SINAPI	RODAPÉ EM PORCELANATO NATURAL RETIFICADO EXTRA 45X45CM PADRÃO CIMENTO NATURAL COR REF. CINZA CLARO. PAGINAÇÃO CONFORME PROJETO, REJUNTE EPÓXI NA COR DO PISO - (GLP)	M	2,54	6,42	8,96	3,12	7,89	11,01	5,20	16,22	41,03	57,25	0,00 %	
87879	SINAPI	CHAPISCO SOBRE CONCRETO P/ ADESÃO DE MASSA ÚNICA INDUSTRIALIZADA (PAREDES INTERNAS) - (GLP)	M2	2,70	2,35	5,05	3,32	2,89	6,21	16,99	56,41	49,10	105,51	0,00 %	
104951	SINAPI	MASSA ÚNICA INDUSTRIALIZADA SOBRE PAREDES INTERNAS - (GLP)	M2	17,39	18,49	35,88	21,37	22,72	44,09	16,99	363,08	386,01	749,09	0,03 %	
88485	SINAPI	SELADOR ACRÍLICO EM UMA DEMÃO P/ PINTURA SOBRE PAREDES INTERNAS TÉRREAS - (GLP)	M2	2,15	2,27	4,42	2,64	2,79	5,43	16,99	44,85	47,41	92,26	0,00 %	
88497	SINAPI	EMASSAMENTO EM DUAS DEMÃOS C/ MASSA ACRÍLICA P/ PINTURA DE PAREDES INTERNAS - (GLP)	M2	11,68	10,67	22,35	14,35	13,11	27,46	16,99	243,81	222,74	466,55	0,02 %	
88489	SINAPI	PINTURA ACRÍLICA DE PAREDES INTERNAS EM DUAS DEMÃOS, ACABAMENTO SEMI-BRILHO - COR REF. BRANCO GELO (MARCA REF. SUVINIL OU SIMILAR) - (GLP)	M2	5,27	8,30	13,57	6,48	10,20	16,68	16,99	110,10	173,29	283,39	0,01 %	
87879	SINAPI	CHAPISCO SOBRE CONCRETO P/ ADESÃO DE MASSA ÚNICA INDUSTRIALIZADA (PAREDES DE FACHADA) - (GLP)	M2	2,70	2,35	5,05	3,32	2,89	6,21	14,61	48,51	42,22	90,73	0,00 %	
87775	SINAPI	MASSA ÚNICA INDUSTRIALIZADA SOBRE PAREDES DE FACHADA - (GLP)	M2	34,07	27,92	61,99	41,87	34,31	76,18	14,61	611,72	501,27	1.112,99	0,04 %	
88415	SINAPI	SELADOR ACRÍLICO EM UMA DEMÃO P/ PINTURA SOBRE PAREDES DE FACHADA - (GLP)	M2	1,65	3,17	4,82	2,03	3,90	5,93	14,61	29,66	56,98	86,64	0,00 %	
96135	SINAPI	EMASSAMENTO EM DUAS DEMÃOS C/ MASSA ACRÍLICA P/ PINTURA DE PAREDES DE FACHADA - (GLP)	M2	18,51	18,42	36,93	22,75	22,63	45,38	14,61	332,38	330,62	663,00	0,03 %	
88489	SINAPI	PINTURA ACRÍLICA DE PAREDES DE FACHADA EM DUAS DEMÃOS, ACABAMENTO SEMI-BRILHO - COR REF. PORCELANA AZUL (MARCA REF. SUVINIL OU SIMILAR) - (GLP)	M2	5,27	8,30	13,57	6,48	10,20	16,68	14,61	94,67	149,02	243,69	0,01 %	
87881	SINAPI	CHAPISCO ROLADO SOBRE FORROS - (GLP)	M2	1,58	5,22	6,80	1,94	6,41	8,35	4,00	7,76	25,64	33,40	0,00 %	
90408	SINAPI	EMBOÇO TRAÇO 1:2:8 SOBRE FORROS - (GLP)	M2	21,19	15,35	36,54	26,04	18,86	44,90	4,00	104,16	75,44	179,60	0,01 %	
88484	SINAPI	SELADOR ACRÍLICO EM UMA DEMÃO P/ PINTURA DE FORROS - (GLP)	M2	3,01	2,60	5,61	3,70	3,19	6,89	4,00	14,80	12,76	27,56	0,00 %	
88496	SINAPI	EMASSAMENTO EM DUAS DEMÃOS C/ MASSA ACRÍLICA P/ PINTURA DE FORROS - (GLP)	M2	23,99	15,56	39,55	29,48	19,12	48,60	4,00	117,92	76,48	194,40	0,01 %	
88488	SINAPI	PINTURA ACRÍLICA DE FORROS EM DUAS DEMÃOS, ACABAMENTO FOSCO - COR REF. BRANCO GELO (MARCA REF. SUVINIL OU SIMILAR) - (GLP)	M2	7,34	9,11	16,45	9,02	11,19	20,21	4,00	36,08	44,76	80,84	0,00 %	
98562	SINAPI	REGULARIZAÇÃO DE BALDRAMES C/ ARGAMASSA DE CIMENTO E AREIA C/ IMPERMEABILIZADA (E=1,5CM) - (GLP)	M2	32,46	24,88	57,34	39,89	30,57	70,46	6,24	248,91	190,76	439,67	0,02 %	
98557	SINAPI	IMPERMEABILIZAÇÃO DE BALDRAMES C/ EMULSÃO ASFÁLTICA, 2 DEMÃOS - (GLP)	M2	13,19	32,10	45,29	16,21	39,44	55,65	6,24	101,15	246,11	347,26	0,01 %	
98565	SINAPI	PROTEÇÃO MECÂNICA DE SUPERFICIE HORIZONTAL - (GLP)	M2	28,67	31,34	60,01	35,23	38,51	73,74	1,56	54,96	60,07	115,03	0,00 %	
98566	SINAPI	PROTEÇÃO MECÂNICA DE SUPERFICIE VERTICAL - (GLP)	M2	30,51	43,18	73,69	37,49	53,06	90,55	4,68	175,45	248,32	423,77	0,02 %	
98562	SINAPI	REGULARIZAÇÃO DE LAJE DE COBERTURA C/ ARGAMASSA DE CIMENTO E AREIA C/ IMPERMEABILIZADA (E=1,5CM) - (GLP)	M2	32,46	24,88	57,34	39,89	30,57	70,46	6,02	240,14	184,03	424,17	0,02 %	
98557	SINAPI	IMPERMEABILIZAÇÃO DE LAJE DE COBERTURA C/ EMULSÃO ASFÁLTICA, 2 DEMÃOS - (GLP)	M2	13,19	32,10	45,29	16,21	39,44	55,65	6,02	97,58	237,43	335,01	0,01 %	
98566	SINAPI	PROTEÇÃO MECÂNICA DE SUPERFICIE HORIZONTAL - (GLP)	M2	30,51	43,18	73,69	37,49	53,06	90,55	6,02	225,69	319,42	545,11	0,02 %	
	571	**PAVIMENTACAO E CALCAMENTO, PAISAGISMO E EQUIPAMENTOS EXTERNOS**									**20.665,45**	**61.773,22**	**82.438,67**	**3,15 %**	**82.438,67**
11.1		**PAVIMENTACAO E CALCAMENTO**												-	
11.1.2		**REGULARIZACAO**												-	
100576	SINAPI	REGULARIZAÇÃO E COMPACTAÇÃO DE SUBLEITO DE SOLO PREDOMINANTEMENTE ARGILOSO. AF_11/2019	m2	0,67	1,67	2,34	0,82	2,05	2,87	398,79	327,01	817,52	1.144,53	0,04 %	
11.1.8		**REVESTIMENTO ASFALTICO E PAVIMENTO DE CONCRETO**												-	
97113	SINAPI	APLICAÇÃO DE LONA PLÁSTICA PARA EXECUÇÃO DE PAVIMENTOS DE CONCRETO. AF_04/2022	m2	0,24	2,10	2,34	0,29	2,58	2,87	125,58	36,42	323,99	360,41	0,01 %	
11.1.9		**MEIO-FIO E SARJETA**												-	
94277	SINAPI	ASSENTAMENTO DE GUIA (MEIO-FIO) EM TRECHO RETO, CONFECCIONADA EM CONCRETO PRÉ-FABRICADO, DIMENSÕES 80X08X08X25 CM (COMPRIMENTO X BASE INFERIOR X BASE SUPERIOR X ALTURA), PARA URBANIZAÇÃO INTERNA DE EMPREENDIMENTOS. AF_06/2016	m	9,82	29,59	39,41	12,07	36,36	48,43	23,50	283,65	854,46	1.138,11	0,04 %	
94279	SINAPI	ASSENTAMENTO DE GUIA (MEIO-FIO) EM TRECHO RETO, CONFECCIONADA EM CONCRETO PRÉ-FABRICADO, DIMENSÕES 39X6,5X6,5X19 CM (COMPRIMENTO X BASE INFERIOR X BASE SUPERIOR X ALTURA), PARA DELIMITAÇÃO DE JARDINS, PRAÇAS OU PASSEIOS. AF_05/2016	m	9,33	37,30	46,63	11,46	45,83	57,29	21,90	250,97	1.003,68	1.254,65	0,05 %	
11.2		**PAISAGISMO E EQUIPAMENTOS EXTERNOS**												-	
11.2.1		**MANUTENCAO / REPAROS - PAISAGISMO E EQUIPAMENTOS EXTERNOS**												-	
98519	SINAPI	REVOLVIMENTO E LIMPEZA MANUAL DE SOLO. AF_05/2018	m2	3,37	1,36	4,73	4,14	1,67	5,81	471,68	1.952,76	787,70	2.740,46	0,10 %	
98520	SINAPI	APLICAÇÃO DE ADUBO EM SOLO. AF_05/2018	m2	1,33	4,75	6,08	1,63	5,84	7,47	39,31	64,08	229,57	293,65	0,01 %	
11.2.2		**PLANTAS**												-	
98509	SINAPI	PLANTIO DE ARBUSTO OU CERCA VIVA. AF_05/2018	un	1,28	35,99	37,27	1,57	44,22	45,79	300,00	471,00	13.266,00	13.737,00	0,52 %	
98510	SINAPI	PLANTIO DE ÁRVORE ORNAMENTAL COM ALTURA DE MUDA MENOR OU IGUAL A 2,00 M. AF_05/2018	un	25,23	52,89	78,12	31,00	64,99	95,99	12,00	372,00	779,88	1.151,88	0,04 %	
103946	SINAPI	PLANTIO DE GRAMA ESMERALDA OU SÃO CARLOS OU CURITIBANA, EM PLACAS. AF_05/2022	m2	3,30	10,33	13,63	4,06	12,69	16,75	471,68	1.915,02	5.985,62	7.900,64	0,30 %	
98525	SINAPI	LIMPEZA MECANIZADA DE CAMADA VEGETAL, VEGETAÇÃO E PEQUENAS ÁRVORES (DIÂMETRO DE TRONCO MENOR QUE 0,20 M), COM TRATOR DE ESTEIRAS.AF_05/2018	m2	0,22	0,48	0,70	0,27	0,59	0,86	1.641,45	443,19	968,46	1.411,65	0,05 %	
x		**SERVIÇOS EXTRAS - PAVIMENTACAO E CALCAMENTO, PAISAGISMO E EQUIPAMENTOS EXTERNOS**												-	
810250E	DER/PRC	Fincadinha de concreto - (9x19x39cm-0,0171m3/m)	m	8,48	9,83	18,31	10,42	12,08	22,50	62,26	648,75	752,10	1.400,85	0,05 %	
92396	SINAPI	EXECUÇÃO DE PASSEIO EM PISO INTERTRAVADO, COM BLOCO RETANGULAR COR NATURAL DE 20 X 10 CM, ESPESSURA 6 CM. AF_12/2015	m2	16,06	55,19	71,25	19,73	67,82	87,55	273,21	5.390,43	18.529,11	23.919,54	0,91 %	
94996	SINAPI	EXECUÇÃO DE PASSEIO (CALÇADA) OU PISO DE CONCRETO COM CONCRETO MOLDADO IN LOCO, FEITO EM OBRA, ACABAMENTO CONVENCIONAL, ESPESSURA 10 CM, ARMADO. AF_07/2016	m2	45,01	103,33	148,34	55,31	126,97	182,28	125,58	6.945,83	15.944,89	22.890,72	0,87 %	
605000G	DER/PRC	Rampa para PNE com Piso Tátil (NBR 9050) - Modelo 02 - 5,94 m2	un	191,76	206,01	397,77	235,63	253,15	488,78	1,00	235,63	253,15	488,78	0,02 %	
COMP49_1_100	PM_55	LASTRO DE BRITA 3/4" SOB CAMADA DE CONCRETO MAGRO NA PAVIMENTAÇÃO INTERNA E ESTACIONAMENTO ESP=3CM	M3	39,97	54,67	94,64	49,12	67,18	116,30	11,96	587,48	803,47	1.390,95	0,05 %	
101748	SINAPI	PREPARO DE CONTRAPISO COM POLITRIZ. AF_09/2020 (POLIMENTO DO ACESSO E ÁREA DE ESTACIONAMENTO)	M2	3,43	1,22	4,65	4,21	1,50	5,71	128,58	541,32	192,87	734,19	0,03 %	
102507	SINAPI	PINTURA DE DEMARCAÇÃO DE VAGA COM TINTA EPÓXI, E = 10 CM, APLICAÇÃO MANUAL (PINTURA DE FAIXAS E INDICAÇÕES DE ESTACIONAMENTO NAS CORES BRANCO, AZUL E AMARELO)	M2	2,98	4,18	7,16	3,66	5,14	8,80	54,62	199,91	280,75	480,66	0,02 %	
12	**572**	**DIVERSOS (LIMPEZA,ENSAIOS TECNOLÓGICOS, EQUIPAMENTOS)**									**10.845,36**	**65.586,05**	**76.431,41**	**2,92 %**	**76.431,41**
x		**SERVIÇOS EXTRAS - DIVERSOS (LIMPEZA,ENSAIOS TECNOLÓGICOS, EQUIPAMENTOS)**												-	
99802	SINAPI	LIMPEZA FINAL DE OBRA	m2	0,51	0,19	0,70	0,63	0,23	0,86	1.386,68	873,61	318,93	1.192,54	0,05 %	
101735	SINAPI	PISO DE BORRACHA ESPORTIVO, ESPESSURA 15MM, ASSENTADO COM ARGAMASSA. AF_09/2020	M2	25,62	397,61	423,23	31,48	488,58	520,06	22,24	700,12	10.866,01	11.566,13	0,44 %	
102253	SINAPI	DIVISORIA SANITÁRIA, TIPO CABINE, EM GRANITO CINZA POLIDO, ESP = 3CM, ASSENTADO COM ARGAMASSA COLANTE AC III-E, EXCLUSIVE FERRAGENS. AF_01/2021	M2	92,78	846,51	939,29	114,01	1.040,19	1.154,20	8,01	913,22	8.331,92	9.245,14	0,35 %	
CS.1601	PRC	INSTALAÇÃO DE BOX DE VIDRO TEMPERADO, E = 10 MM, ENCAIXADO EM PERFIL U	M2	66,96	514,42	581,38	82,28	632,12	714,40	5,70	469,00	3.603,08	4.072,08	0,16 %	
CS.1602	PRC	DUTO DE ALONGAMENTO PARA EXAUSTOR (D=0,30m)	M	24,11	1.096,06	1.120,17	29,63	1.346,84	1.376,47	3,00	88,89	4.040,52	4.129,41	0,16 %	
CS.1603	PRC	COIFA EM AÇO INOX 120CM X 80CM	M2	57,83	4.844,13	4.901,96	71,06	5.952,47	6.023,53	0,96	68,22	5.714,37	5.782,59	0,22 %	
CS.1604	PRC	PRATELEIRA RETANGULAR DE GRANITO 185X50CM (E=2CM) FIXADA C/ MÃO FRANCESA	M2	73,70	917,00	990,70	90,56	1.126,81	1.217,37	4,63	419,29	5.217,13	5.636,42	0,22 %	
CS.1010	PRC	EXAUSTOR DE AR, BANHEIRO, 127V, VAZÃO 150M3/H	UN	38,44	71,66	110,10	47,24	88,06	135,30	8,00	377,92	704,48	1.082,40	0,04 %	
99803	SINAPI	LIMPEZA DE PISO CERÂMICO OU PORCELANATO COM PANO ÚMIDO. AF_04/2019 - (CRECHE)	M2	1,82	0,78	2,60	2,24	0,96	3,20	456,86	1.023,37	438,58	1.461,95	0,06 %	
103689	SINAPI	FORNECIMENTO E INSTALAÇÃO DE PLACA DE OBRA COM CHAPA GALVANIZADA E ESTRUTURA DE MADEIRA. AF_03/2022_PS - PLACA DE ENTREGA DE OBRA - (CRECHE)	M2	36,38	281,15	317,53	44,70	345,48	390,18	8,00	357,60	2.763,84	3.121,44	0,12 %	
87775	SINAPI	EMBOÇO OU MASSA ÚNICA EM ARGAMASSA TRAÇO 1:2:8, PREPARO MECÂNICO COM BETONEIRA 400 L, APLICADA MANUALMENTE EM PANOS DE FACHADA COM PRESENÇA DE VÃOS, ESPESSURA DE 25 MM. AF_08/2022 - (CRECHE)	M2	34,07	27,92	61,99	41,87	34,31	76,18	5,98	250,38	205,18	455,56	0,02 %	
88415	SINAPI	APLICAÇÃO MANUAL DE FUNDO SELADOR ACRÍLICO EM PAREDES EXTERNAS DE CASAS. AF_03/2024 - (CRECHE)	M2	1,65	3,17	4,82	2,03	3,90	5,93	5,98	12,14	23,32	35,46	0,00 %	
96135	SINAPI	APLICAÇÃO MANUAL DE MASSA ACRÍLICA EM PAREDES EXTERNAS DE CASAS, DUAS DEMÃOS. AF_03/2024 - (CRECHE)	M2	18,51	18,42	36,93	22,75	22,63	45,38	5,98	136,05	135,32	271,37	0,01 %	
88489	SINAPI	PINTURA LÁTEX ACRÍLICA PREMIUM, APLICAÇÃO MANUAL EM PAREDES, DUAS DEMÃOS. AF_04/2023 - DETALHES DE FACHADA - COR REF. MORANGA (MARCA REF. SUVINIL OU SIMILAR) - (CRECHE)	M2	5,27	8,30	13,57	6,48	10,20	16,68	0,92	5,96	9,39	15,35	0,00 %	
88489	SINAPI	PINTURA LÁTEX ACRÍLICA PREMIUM, APLICAÇÃO MANUAL EM PAREDES, DUAS DEMÃOS. AF_04/2023 - DETALHES DE FACHADA - COR REF. MANTA DE BEBÊ (MARCA REF. SUVINIL OU SIMILAR) - (CRECHE)	M2	5,27	8,30	13,57	6,48	10,20	16,68	1,27	8,23	12,95	21,18	0,00 %	
88489	SINAPI	PINTURA LÁTEX ACRÍLICA PREMIUM, APLICAÇÃO MANUAL EM PAREDES, DUAS DEMÃOS. AF_04/2023 - DETALHES DE FACHADA - COR REF. AZUL BEBÊ (MARCA REF. SUVINIL OU SIMILAR) - (CRECHE)	M2	5,27	8,30	13,57	6,48	10,20	16,68	1,62	10,50	16,52	27,02	0,00 %	
88489	SINAPI	PINTURA LÁTEX ACRÍLICA PREMIUM, APLICAÇÃO MANUAL EM PAREDES, DUAS DEMÃOS. AF_04/2023 - DETALHES DE FACHADA - COR REF. ALVORADA (MARCA REF. SUVINIL OU SIMILAR) - (CRECHE)	M2	5,27	8,30	13,57	6,48	10,20	16,68	1,27	8,23	12,95	21,18	0,00 %	
88489	SINAPI	PINTURA LÁTEX ACRÍLICA PREMIUM, APLICAÇÃO MANUAL EM PAREDES, DUAS DEMÃOS. AF_04/2023 - DETALHES DE FACHADA - COR REF. CITRINO (MARCA REF. SUVINIL OU SIMILAR) - (CRECHE)	M2	5,27	8,30	13,57	6,48	10,20	16,68	0,92	5,96	9,39	15,35	0,00 %	
103001	SINAPI	GRELHA 10X220CM EM AÇO INOX - (GLP)	M	21,15	238,90	260,05	25,99	293,56	319,55	2,20	57,18	645,83	703,01	0,03 %	
96624	SINAPI	LASTRO DE BRITA (E=5CM) - (GLP)	M3	53,30	97,47	150,77	65,50	119,77	185,27	0,02	1,31	2,40	3,71	0,00 %	
92759	SINAPI	AÇO P/ ESTRUTURA CA60 5MM - (GLP)	KG	4,82	10,09	14,91	5,92	12,40	18,32	2,88	17,05	35,71	52,76	0,00 %	
103760	SINAPI	FORMAS P/ ESTRUTURA - (GLP)	M2	33,99	86,52	120,51	41,77	106,32	148,09	0,77	32,16	81,87	114,03	0,00 %	
103675	SINAPI	CONCRETO P/ ESTRUTURA - (GLP)	M3	38,36	540,91	579,27	47,14	664,67	711,81	0,05	2,36	33,23	35,59	0,00 %	
CS.4002	PRC	INSTALAÇÃO DE TOTEM EM ACM 80X20X450CM PADRÃO GOVERNO DO ESTADO DO PARANÁ	UN	702,54	10.452,98	11.155,52	863,28	12.844,62	13.707,90	1,00	863,28	12.844,62	13.707,90	0,52 %	
COMP.01	PRC	HORTA MODULAR	UN	452,64	1.067,92	1.520,56	556,20	1.312,26	1.868,46	6,00	3.337,20	7.873,56	11.210,76	0,43 %	
COMP.02	PRC	AMARELINHA	UN	142,90	206,24	349,14	175,60	253,43	429,03	1,00	175,60	253,43	429,03	0,02 %	
COMP.03	PRC	ELIPSE	UN	380,22	538,29	918,51	467,21	661,45	1.128,66	1,00	467,21	661,45	1.128,66	0,04 %	
COMP.07	PRC	PAISAGISMO JARDIM SENSORIAL	UN	132,91	594,13	727,04	163,32	730,07	893,39	1,00	163,32	730,07	893,39	0,03 %	
		ORÇAMENTO DO PROJETO COM BASE NA LEI Nº 14.133 / 2021									**TOTAL MÃO DE OBRA + TRANSPORTE** 30,41%	**TOTAL DE MATERIAIS + EQUIPAMENTOS** 69,59%			**PREÇO GLOBAL DO PROJETO**

Autenticidade: M34XXS7MJ5XT8UTE7 - Validação pelo link: https://capanemaprscp.equiplano.com.br:7575/tramitacaoProcesso/#/consulta-anexo-assinado/entidade/50 - Impresso por ROSELIA KRIGER BECKER PAGANI em 17/12/2025 14:41:28

Data Base da aprovação do Orçamento (Decreto 10.086/22 do Paraná, que regulamenta a Lei 14.133/21): 31/7/2025		796.166,94	1.821.671,51	2.617.838,45
	Área TOTAL do PROJETO:	456,86	m2 | valor R$/m²	5.730,07

Documento assinado digitalmente
gov.br
ANA CAROLINE SCHREINER
Data: 31/07/2025 11:39:39-0300
Verifique em https://validar.iti.gov.br

NEIVOR KESSLER:74652885920
Assinado de forma digital por NEIVOR KESSLER:74652885920
Dados: 2025.08.01 16:54:07 -03'00'

Autenticidade: M34XXS7MJ5XT8UTE7 - Validação pelo link: https://capanemaprscp.equiplano.com.br:7575/tramitacaoProcesso/#/consulta-anexo-assinado/entidade/50 - Impresso por ROSELIA KRIGER BECKER PAGANI em 17/12/2025 14:41:28

Inserido por Mara Daniele Gambetta em: 27/08/2025 10:21:45.

PLANILHA DE SERVIÇOS - CONSTRUÇÃO CIVIL - LEI LICITAÇÃO Nº 14.133/2021 - ANEXO III

Município:	CAPANEMA	Usar esta planilha somente para CONVÊNIOS com as Secretarias do Estado, Fomento Paraná e sob análise do PARANACIDADE. SAM	49
Projeto :	IMPLANTAÇÃO DA CRECHE	Não sendo permitido para orçamentos com recursos próprios da Prefeitura, ou de outras Secretarias Estaduais não conveniadas com o PARANACIDADE. LOTE nº	1
Local da Obra :	NOME DO BAIRRO	Tabela Referência: DER/PR de OUTUBRO/2024 | SINAPI de DEZEMBRO/2024 sem desoneração	
Fonte do Recurso:	SEDEF	USO EXCLUSIVO DO TERMO DE ADESÃO DA SECRETARIA DE ESTADO DO DESENVOLVIMENTO SOCIAL E FAMÍLIA COM O PARANACIDADE	Data Base da aprovação do Orçamento (Decreto 10.086/22 do Paraná, que regulamenta a Lei 14.133/21): 31/07/2025 - qui

Utilizar a função "=ARRED(;2)" com 2 casas decimais para calcular os quantitativos. Ex: =ARRED(23,45*0,05;2)

Séq	CÓDIGO	ORIGEM	DESCRIÇÃO DOS SERVIÇOS	UD	CUSTOS UNITÁRIOS - (R$) MÃO DE OBRA + TRANSPORTE	MATERIAL + EQUIPAMENTO	PREÇO UNIT. SEM BDI	QUANTIDADE	ORÇAMENTO COM BDI PREÇO UNIT. MÃO DE OBRA + TRANSP. COM BDI	PREÇO UNIT. MATERIAL + EQUIPAM. COM BDI	PREÇO UNITÁRIO COM BDI	VALOR DA MÃO DE OBRA + TRANSPORTE	VALOR DO MATERIAL + EQUIPAMENTO	TOTAL ITEM (R$)	CURVA ABC (%)	TOTAL GLOBAL (R$) - PM
12	12	572	DIVERSOS (LIMPEZA,ENSAIOS TECNOLÓGICOS, EQUIPAMENTOS)	0	0	0	0,00	0,00	0,00	0,00	0,00	4.143,33	9.518,51	13.661,84	100,00 %	13.661,84
	x	0	SERVIÇOS EXTRAS - DIVERSOS (LIMPEZA,ENSAIOS TECNOLÓGICOS, EQUIPAMENTOS)	0	-	-	-	-	-	-	-	0	0	0	-	
	COMP.01	PRC	HORTA MODULAR	UN	452,64	1.067,92	1.520,56	6,00	556,20	1.312,26	1.868,46	3.337,20	7.873,56	11.210,76	82,06 %	
	COMP.02	PRC	AMARELINHA	UN	142,90	206,24	349,14	1,00	175,60	253,43	429,03	175,60	253,43	429,03	3,14 %	
	COMP.03	PRC	ELIPSE	UN	380,22	538,28	918,51	1,00	467,21	661,45	1.128,66	467,21	661,45	1.128,66	8,26 %	
	COMP.07	PRC	PAISAGISMO JARDIM SENSORIAL	UN	132,91	594,13	727,04	1,00	163,32	730,07	893,39	163,32	730,07	893,39	6,54 %	
x	ORÇAMENTO DO PROJETO COM BASE NA LEI Nº 14.133 / 2021											TOTAL MÃO DE OBRA + TRANSPORTE	TOTAL DE MATERIAIS + EQUIPAMENTOS			PREÇO GLOBAL
x												30,33%	69,67%			
x	Data Base da aprovação do Orçamento (Decreto 10.086/22 do Paraná, que regulamenta a Lei 14.133/21): 31/7/2025											4.143,33	9.518,51			13.661,84

ÁREA DA EMPRESA PARTICIPANTE DA LICITAÇÃO

BDI DA EMPRESA (%) - MATERIAIS: 15,28% BDI DA EMP. (%) - EQUIPAMENTOS: 19,69%

BDI EMPRESA (%) - SERVIÇOS(MO)+TRANSP.: 22,88%

Empresa: NOME DA EMPRESA PARTICIPANTE

Menor Preço (%) = 0,00 % Valor desta PARTE: R$ 0,00

PROPOSTA DO MENOR PREÇO GLOBAL

PREÇO UNIT. MÃO DE OBRA + TRANSPORTE COM BDI	PREÇO UNIT. MATERIAL + EQUIPAM. COM BDI	PREÇO UNITÁRIO COM BDI	DESCONTO OFERTADO (%)	TOTAL ITEM COM BDI = MÃO DE OBRA + TRANSPORTE (R$)	TOTAL ITEM COM BDI = MATERIAL + EQUIPAMENTO (R$)	TOTAL ITEM (R$)
	usar preços unitários com 2 casas decimais.		(100,00 %)	-	-	-
0	0	0	0	0	0	0
0,00	0,00	-	Informe o preço	-	-	-
0,00	0,00	-	Informe o preço	-	-	-
0,00	0,00	-	Informe o preço	-	-	-
0,00	0,00	-	Informe o preço	-	-	-
				PREÇO GLOBAL MÃO DE OBRA + TRANSPORTE	PREÇO GLOBAL MATERIAL + EQUIPAMENTO	PREÇO GLOBAL DA PROPOSTA DESTA PARTE
	Desconto Final Calculado da Proposta %					
		-		-	-	-

Autenticidade: M34XXS7MJ5XT8UTE7 - Validação pelo link: https://capanemaprscp.equiplano.com.br:7575/tramitacaoProcesso/#/consulta-anexo-assinado/entidade/50 - Impre

Inserido por Mara Daniele Gambetta em: 27/08/2025 10:21:45.

	Nº Etapas 9	CRONOGRAMAR POR ETAPAS - LANÇAR AS QUANTIDADES DOS SERVIÇOS DE CADA ETAPA																		
RELAÇÃO DOS GRANDES ITENS	TOTAL%Quantid.	1	2	3	4	5	6	7	8	9										
12 - DIVERSOS (LIMPEZA,ENSAIOS	100,0%	-	-	-	-	-	-	-	13.661,84	-	-	-	-	-	-	-	-	-	-	-
	0,0%																			
	100,0%								6,00											
	100,0%								1,00											
	100,0%								1,00											
	100,0%								1,00											

Autenticidade: M34XXS7MJ5XT8UTE7 - Validação pelo link: https://capanemaprscp.equiplano.com.br:7575/tramitacaoProcesso/#/consulta-anexo-assinado/entidade/50 - Impr

PLANILHA DE SERVIÇOS - CONSTRUÇÃO CIVIL - LEI LICITAÇÃO Nº 14.133/2021 - ANEXO III

Município:	CAPANEMA	Usar esta planilha somente para CONVÊNIOS com as Secretarias do Estado, Fomento Paraná e sob análise do PARANACIDADE. SAM	49
Projeto :	GLP	Não sendo permitido para orçamentos com recursos próprios da Prefeitura, ou de outras Secretarias Estaduais não conveniadas com o PARANACIDADE. LOTE nº	1
Local da Obra :	BAIRRO SANTA BÁRBARA	Tabela Referência: DER/PR de OUTUBRO/2024 | SINAPI de DEZEMBRO/2024 sem desoneração	
Fonte do Recurso:	SEDEF	USO EXCLUSIVO DO TERMO DE ADESÃO DA SECRETARIA DE ESTADO DO DESENVOLVIMENTO SOCIAL E FAMÍLIA COM O PARANACIDADE — Data Base da aprovação do Orçamento (Decreto 10.086/22 do Paraná, que regulamenta a Lei 14.133/21):	31/07/2025 - qui

Utilizar a função "=ARRED(;2)" com 2 casas decimais para calcular os quantitativos Ex: =ARRED(23,45*0,05;2)

ÁREA DA EMPRESA PARTICIPANTE DA LICITAÇÃO

BDI DA EMPRESA (%) - MATERIAIS: 15,28% DI DA EMP. (%) - EQUIPAMENTOS: 19,69%

BDI EMPRESA (%) - SERVIÇOS(MO)+TRANSP.: 22,88%

Empresa: NOME DA EMPRESA PARTICIPANTE

Menor Preço (%) = 0,00 % Valor desta PARTE: R$ 0,00

PROPOSTA DO MENOR PREÇO GLOBAL

Séq	CÓDIGO	ORIGEM	DESCRIÇÃO DOS SERVIÇOS	UD	CUSTOS UNITÁRIOS - (R$) MÃO DE OBRA + TRANSPORTE	MATERIAL + EQUIPAMENTO	PREÇO UNIT. SEM BDI	QUANTIDADE	ORÇAMENTO COM BDI PREÇO UNIT. MÃO DE OBRA + TRANSP. COM BDI	PREÇO UNIT. MATERIAL + EQUIPAM. COM BDI	PREÇO UNITÁRIO COM BDI	VALOR DA MÃO DE OBRA + TRANSPORTE	VALOR DO MATERIAL + EQUIPAMENTO	TOTAL ITEM (R$)	CURVA ABC (%)	TOTAL GLOBAL (R$) - PM	PREÇO UNIT. MÃO DE OBRA + TRANSPORTE COM BDI	PREÇO UNIT. MATERIAL + EQUIPAM. COM BDI	PREÇO UNITÁRIO COM BDI	DESCONTO OFERTADO (%)	TOTAL ITEM COM BDI = MÃO DE OBRA + TRANSPORTE (R$)	TOTAL ITEM COM BDI = MATERIAL + EQUIPAMENTO (R$)	TOTAL ITEM (R$)
3	0	563	FUNDACOES	0	0	0	0,00	0,00	0,00	0,00	0,00	1.099,76	1.865,39	2.965,15	8,53 %	2.965,15	usar preços unitários com 2 casas decimais.			(100,00 %)	-	-	-
	x	0	SERVIÇOS EXTRAS - FUNDACOES	0	-	-	-	-	-	-	-	0	0	0	-		0	0	0	0	0	0	0
	97083	SINAPI	COMPACTAÇÃO MECÂNICA DE SOLO PARA EXECUÇÃO DE RADIER, PISO DE CONCRETO OU LAJE SOBRE SOLO, COM COMPACTADOR DE SOLOS A PERCUSSÃO. AF_09/2021 - (GLP)	M2	2,89	1,25	4,14	5,16	3,55	1,54	5,09	18,31	7,95	26,26	0,08 %		0,00	0,00	-	Informe o preço	-	-	-
	96624	SINAPI	LASTRO COM MATERIAL GRANULAR (PEDRA BRITADA N.2), APLICADO EM PISOS OU LAJES SOBRE SOLO, ESPESSURA DE *10 CM*. AF_01/2024 - (GLP)	M3	53,30	97,47	150,77	0,52	65,50	119,77	185,27	34,06	62,28	96,34	0,28 %		0,00	0,00	-	Informe o preço	-	-	-
	97087	SINAPI	CAMADA SEPARADORA PARA EXECUÇÃO DE RADIER, PISO DE CONCRETO OU LAJE SOBRE SOLO, EM LONA PLÁSTICA. AF_09/2021 - (GLP)	M2	0,45	1,69	2,14	5,16	0,55	2,08	2,63	2,84	10,73	13,57	0,04 %		0,00	0,00	-	Informe o preço	-	-	-
	96619	SINAPI	LASTRO DE CONCRETO MAGRO, APLICADO EM BLOCOS DE COROAMENTO OU SAPATAS, ESPESSURA DE 5 CM. AF_01/2024 - (GLP)	M2	16,24	25,36	41,60	0,86	19,96	31,16	51,12	17,16	26,80	43,96	0,13 %		0,00	0,00	-	Informe o preço	-	-	-
	104918	SINAPI	ARMAÇÃO DE SAPATA ISOLADA, VIGA BALDRAME E SAPATA CORRIDA UTILIZANDO AÇO CA-50 DE 8 MM - MONTAGEM. AF_01/2024 - BALDRAMES E LAJE DO TÉRREO - (GLP)	KG	3,89	10,91	14,80	7,88	4,78	13,41	18,19	37,67	105,67	143,34	0,41 %		0,00	0,00	-	Informe o preço	-	-	-
	104919	SINAPI	ARMAÇÃO DE SAPATA ISOLADA, VIGA BALDRAME E SAPATA CORRIDA UTILIZANDO AÇO CA-50 DE 10 MM - MONTAGEM. AF_01/2024 - BALDRAMES E LAJE DO TÉRREO - (GLP)	KG	2,95	10,07	13,02	3,06	3,62	12,37	15,99	11,08	37,85	48,93	0,14 %		0,00	0,00	-	Informe o preço	-	-	-
	104920	SINAPI	ARMAÇÃO DE BLOCO, SAPATA ISOLADA, VIGA BALDRAME E SAPATA CORRIDA UTILIZANDO AÇO CA-50 DE 12,5 MM - MONTAGEM. AF_01/2024 - BALDRAMES E LAJE DO TÉRREO - (GLP)	KG	2,29	8,69	10,98	1,24	2,81	10,68	13,49	3,49	13,24	16,73	0,05 %		0,00	0,00	-	Informe o preço	-	-	-
	104921	SINAPI	ARMAÇÃO DE BLOCO, SAPATA ISOLADA, VIGA BALDRAME E SAPATA CORRIDA UTILIZANDO AÇO CA-50 DE 16 MM - MONTAGEM. AF_01/2024 - BALDRAMES E LAJE DO TÉRREO - (GLP)	KG	1,70	8,48	10,18	2,90	2,09	10,42	12,51	6,06	30,22	36,28	0,10 %		0,00	0,00	-	Informe o preço	-	-	-
	104922	SINAPI	ARMAÇÃO DE BLOCO, SAPATA ISOLADA E SAPATA CORRIDA UTILIZANDO AÇO CA-50 DE 20 MM - MONTAGEM. AF_01/2024 - BALDRAMES E LAJE DO TÉRREO - (GLP)	KG	1,33	9,67	11,00	0,26	1,63	11,88	13,51	0,42	3,09	3,51	0,01 %		0,00	0,00	-	Informe o preço	-	-	-
	96543	SINAPI	ARMAÇÃO DE BLOCO UTILIZANDO AÇO CA-60 DE 5 MM - MONTAGEM. AF_01/2024 - BALDRAMES E LAJE DO TÉRREO - (GLP)	KG	10,20	11,96	22,16	36,44	12,53	14,70	27,23	456,59	535,67	992,26	2,86 %		0,00	0,00	-	Informe o preço	-	-	-
	96534	SINAPI	FABRICAÇÃO, MONTAGEM E DESMONTAGEM DE FÔRMA PARA BLOCO DE COROAMENTO, EM MADEIRA SERRADA, E=25 MM, 4 UTILIZAÇÕES. AF_01/2024 - BALDRAMES E LAJE DO TÉRREO - (GLP)	M2	47,99	37,47	85,46	8,36	58,97	46,04	105,01	492,99	384,89	877,88	2,53 %		0,00	0,00	-	Informe o preço	-	-	-
	96557	SINAPI	CONCRETAGEM DE BLOCO DE COROAMENTO OU VIGA BALDRAME, FCK 30 MPA, COM USO DE BOMBA - LANÇAMENTO, ADENSAMENTO E ACABAMENTO. AF_01/2024 - BALDRAMES E LAJE DO TÉRREO - (GLP)	M3	18,07	612,24	630,31	0,86	22,20	752,32	774,52	19,09	647,00	666,09	1,92 %		0,00	0,00	-	Informe o preço	-	-	-
4	0	564	ESTRUTURAS	0	0	0	0,00	0,00	0,00	0,00	0,00	2.616,61	8.511,08	11.127,69	32,02 %	11.127,69	usar preços unitários com 2 casas decimais.			(100,00 %)	-	-	-
	x	0	SERVIÇOS EXTRAS - ESTRUTURAS	0	-	-	-	-	-	-	-	0	0	0	-		0	0	0	0	0	0	0
	92760	SINAPI	ARMAÇÃO DE PILAR OU VIGA DE ESTRUTURA CONVENCIONAL DE CONCRETO ARMADO UTILIZANDO AÇO CA-50 DE 6,3 MM - MONTAGEM. AF_06/2022 - (GLP)	KG	3,21	10,37	13,58	14,53	3,94	12,74	16,68	57,25	185,11	242,36	0,70 %		0,00	0,00	-	Informe o preço	-	-	-
	92761	SINAPI	ARMAÇÃO DE PILAR OU VIGA DE ESTRUTURA CONVENCIONAL DE CONCRETO ARMADO UTILIZANDO AÇO CA-50 DE 8,0 MM - MONTAGEM. AF_06/2022 - (GLP)	KG	2,10	10,33	12,43	16,12	2,58	12,69	15,27	41,59	204,56	246,15	0,71 %		0,00	0,00	-	Informe o preço	-	-	-
	92762	SINAPI	ARMAÇÃO DE PILAR OU VIGA DE ESTRUTURA CONVENCIONAL DE CONCRETO ARMADO UTILIZANDO AÇO CA-50 DE 10,0 MM - MONTAGEM. AF_06/2022 - (GLP)	KG	1,38	9,54	10,92	30,25	1,70	11,72	13,42	51,43	354,53	405,96	1,17 %		0,00	0,00	-	Informe o preço	-	-	-
	92763	SINAPI	ARMAÇÃO DE PILAR OU VIGA DE ESTRUTURA CONVENCIONAL DE CONCRETO ARMADO UTILIZANDO AÇO CA-50 DE 12,5 MM - MONTAGEM. AF_06/2022 - (GLP)	KG	0,86	8,23	9,09	23,85	1,06	10,11	11,17	25,28	241,12	266,40	0,77 %		0,00	0,00	-	Informe o preço	-	-	-
	92764	SINAPI	ARMAÇÃO DE PILAR OU VIGA DE ESTRUTURA CONVENCIONAL DE CONCRETO ARMADO UTILIZANDO AÇO CA-50 DE 16,0 MM - MONTAGEM. AF_06/2022 - (GLP)	KG	0,61	8,10	8,71	20,26	0,75	9,95	10,70	15,19	201,59	216,78	0,62 %		0,00	0,00	-	Informe o preço	-	-	-
	92765	SINAPI	ARMAÇÃO DE PILAR OU VIGA DE ESTRUTURA CONVENCIONAL DE CONCRETO ARMADO UTILIZANDO AÇO CA-50 DE 20,0 MM - MONTAGEM. AF_06/2022 - (GLP)	KG	0,46	9,35	9,81	1,20	0,57	11,49	12,06	0,68	13,79	14,47	0,04 %		0,00	0,00	-	Informe o preço	-	-	-
	92759	SINAPI	ARMAÇÃO DE PILAR OU VIGA DE ESTRUTURA CONVENCIONAL DE CONCRETO ARMADO UTILIZANDO AÇO CA-60 DE 5,0 MM - MONTAGEM. AF_06/2022 - (GLP)	KG	4,82	10,09	14,91	26,92	5,92	12,40	18,32	159,36	333,81	493,17	1,42 %		0,00	0,00	-	Informe o preço	-	-	-
	103760	SINAPI	MONTAGEM E DESMONTAGEM DE FÔRMA DE LAJE MACIÇA, PÉ-DIREITO SIMPLES, EM CHAPA DE MADEIRA COMPENSADA RESINADA E CIMBRAMENTO DE MADEIRA, 2 UTILIZAÇÕES. AF_03/2022 - (GLP)	M2	33,99	86,52	120,51	51,74	41,77	106,32	148,09	2.161,18	5.501,00	7.662,18	22,05 %		0,00	0,00	-	Informe o preço	-	-	-
	103675	SINAPI	CONCRETAGEM DE VIGAS E LAJES, FCK=25 MPA, PARA LAJES MACIÇAS OU NERVURADAS COM USO DE BOMBA - LANÇAMENTO, ADENSAMENTO E ACABAMENTO. AF_02/2022_PS - (GLP)	M3	38,36	540,91	579,27	2,22	47,14	664,67	711,81	104,65	1.475,57	1.580,22	4,55 %		0,00	0,00	-	Informe o preço	-	-	-
7	0	567	ESQUADRIAS, ACESSORIOS, VIDROS E ESPELHOS	0	0	0	0,00	0,00	0,00	0,00	0,00	194,31	8.885,83	9.080,14	26,13 %	9.080,14	usar preços unitários com 2 casas decimais.			(100,00 %)	-	-	-
	x	0	SERVIÇOS EXTRAS - ESQUADRIAS, ACESSORIOS, VIDROS E ESPELHOS	0	-	-	-	-	-	-	-	0	0	0	-		0	0	0	0	0	0	0
	CS.2041	PRC	PG1 - 140X190CM - PORTA C/ 2 FOLHAS DE ABRIR - C/ PORTA CADEADO E FERROLHO C/ TRAVA NO PISO CONFORME PROJETO - TELA ONDULADA, AÇO GALVANIZADO MALHA 20X20MM, ARAME 10BWG (PADRÃO COPEL) - PERFIL EM AÇO GALVANIZADO - (GLP)	UN	57,37	2.737,12	2.794,49	1,00	70,50	3.363,37	3.433,87	70,50	3.363,37	3.433,87	9,88 %		0,00	0,00	-	Informe o preço	-	-	-
	CS.2042	PRC	TF1 - 60X30CM - ESQUADRIA FIXA - TELA ONDULADA, AÇO GALVANIZADO MALHA 20X20MM, ARAME 10BWG (PADRÃO COPEL) - PERFIL EM AÇO GALVANIZADO - (GLP)	UN	2,59	180,97	183,56	2,00	3,18	222,38	225,56	6,36	444,76	451,12	1,30 %		0,00	0,00	-	Informe o preço	-	-	-
	CS.2043	PRC	PR1 - 70X190CM - PORTA C/ 1 FOLHA DE ABRIR - VENEZIANA EM PERFIL "S", TELA NYLON MALHA 1X1MM E C/ PORTA CADEADO CONFORME PROJETO - ALUMÍNIO - (GLP)	UN	38,21	1.397,55	1.435,76	1,00	46,95	1.717,31	1.764,26	46,95	1.717,31	1.764,26	5,08 %		0,00	0,00	-	Informe o preço	-	-	-
	CS.2044	PRC	PR2 - 140X190CM - PORTA C/ 2 FOLHAS DE ABRIR - VENEZIANA EM PERFIL "S", TELA NYLON MALHA 1X1MM E C/ PORTA CADEADO CONFORME PROJETO - ALUMÍNIO - (GLP)	UN	57,37	2.734,69	2.792,06	1,00	70,50	3.360,39	3.430,89	70,50	3.360,39	3.430,89	9,87 %		0,00	0,00	-	Informe o preço	-	-	-
9	0	569	INSTAL. HIDROSANITÁRIAS, GAS-GLP, INCÊNDIO E APARELHOS	0	0	0	0,00	0,00	0,00	0,00	0,00	623,20	2.505,44	3.128,64	9,00 %	3.128,64	usar preços unitários com 2 casas decimais.			(100,00 %)	-	-	-
	x	0	SERVIÇOS EXTRAS - INSTALACOES HIDROSANITÁRIAS, GAS-GLP, PREVENÇÃO CONTRA INCÊNDIO E APRARELHOS SANITÁRIOS	0	-	-	-	-	-	-	-	0	0	0	-		0	0	0	0	0	0	0
	86913	SINAPI	TORNEIRA EXTERNA P/ TANQUE - (GLP)	UN	4,88	50,30	55,18	1,00	6,00	61,81	67,81	6,00	61,81	67,81	0,20 %		0,00	0,00	-	Informe o preço	-	-	-
	89402	SINAPI	TUBO PVC SOLDÁVEL, DE 25MM, ÁGUA FRIA (NBR 5648) - (GLP)	M	7,36	6,21	13,57	2,50	9,04	7,63	16,67	22,60	19,08	41,68	0,12 %		0,00	0,00	-	Informe o preço	-	-	-
	103984	SINAPI	JOELHO PVC SOLDÁVEL, 90 GRAUS, 50MM, COR MARROM, P/ ÁGUA FRIA PREDIAL - (GLP)	UN	10,62	10,98	21,60	2,00	13,05	13,49	26,54	26,10	26,98	53,08	0,15 %		0,00	0,00	-	Informe o preço	-	-	-
	101909	SINAPI	EXTINTOR DE INCÊNDIO PORTÁTIL C/ CARGA DE PÓ QUÍMICO SECO (PQS) DE 6 KG, CLASSE BC - (GLP)	UN	21,15	233,17	254,32	1,00	25,99	286,52	312,51	25,99	286,52	312,51	0,90 %		0,00	0,00	-	Informe o preço	-	-	-
	CS.1302	PRC	PLACA DE SINALIZAÇÃO DE SEGURANÇA CONTRA INCÊNDIO, FOTOLUMINESCENTE, CIRCULAR, DIÂMETRO = 40,4 CM, "PROIBIDO FUMAR", EM PVC 2MM ANTI-CHAMAS (SÍMBOLOS, CORES E PICTOGRAMAS CONFORME NBR16820) - (GLP)	UN	6,36	23,76	30,12	2,00	7,82	29,20	37,02	15,64	58,40	74,04	0,21 %		0,00	0,00	-	Informe o preço	-	-	-
	CS.2071	PRC	REGULADOR DE ALTA PRESSÃO GLP - (GLP)	UN	20,27	660,19	680,46	1,00	24,91	811,24	836,15	24,91	811,24	836,15	2,41 %		0,00	0,00	-	Informe o preço	-	-	-
	92688	SINAPI	TUBO DE AÇO GALVANIZADO COM COSTURA, CLASSE MÉDIA, CONEXÃO ROSQUEADA, DN 20 (3/4"), INSTALADO EM RAMAIS E SUB-RAMAIS DE GÁS - FORNECIMENTO E INSTALAÇÃO - (GLP)	M	13,73	29,21	42,94	5,60	16,87	35,89	52,76	94,48	200,98	295,46	0,85 %		0,00	0,00	-	Informe o preço	-	-	-
	92692	SINAPI	NIPLE, EM FERRO GALVANIZADO, CONEXÃO ROSQUEADA, DN 15 (1/2") - (GLP)	UN	8,02	9,17	17,19	1,00	9,85	11,27	21,12	9,85	11,27	21,12	0,06 %		0,00	0,00	-	Informe o preço	-	-	-
	92694	SINAPI	NIPLE, EM FERRO GALVANIZADO, CONEXÃO ROSQUEADA, DN 20 (3/4") - (GLP)	UN	13,76	13,62	27,38	7,00	16,91	16,74	33,65	118,37	117,18	235,55	0,68 %		0,00	0,00	-	Informe o preço	-	-	-
	92905	SINAPI	UNIÃO, EM FERRO GALVANIZADO, CONEXÃO ROSQUEADA, DN 20 (3/4") - (GLP)	UN	13,73	40,81	54,54	3,00	16,87	50,15	67,02	50,61	150,45	201,06	0,58 %		0,00	0,00	-	Informe o preço	-	-	-
	95249	SINAPI	VÁLVULA ESFERA, BRONZE, DN 20 (3/4"), CONEXÃO ROSQUEADA - (GLP)	UN	5,07	59,68	64,75	4,00	6,23	73,33	79,56	24,92	293,32	318,24	0,92 %		0,00	0,00	-	Informe o preço	-	-	-
	97541	SINAPI	LUVA DE REDUÇÃO, EM FERRO GALVANIZADO, 1/2" X 1/4", CONEXÃO ROSQUEADA - (GLP)	UN	14,25	17,80	32,05	1,00	17,51	21,87	39,38	17,51	21,87	39,38	0,11 %		0,00	0,00	-	Informe o preço	-	-	-
	97541	SINAPI	TÊ DE REDUÇÃO, EM FERRO GALVANIZADO, 3/4" X 1/2", CONEXÃO ROSQUEADA - (GLP)	UN	14,25	17,80	32,05	1,00	17,51	21,87	39,38	17,51	21,87	39,38	0,11 %		0,00	0,00	-	Informe o preço	-	-	-
	97541	SINAPI	LUVA DE REDUÇÃO, EM FERRO GALVANIZADO, 3/4" X 1/2", CONEXÃO ROSQUEADA - (GLP)	UN	14,25	17,80	32,05	2,00	17,51	21,87	39,38	35,02	43,74	78,76	0,23 %		0,00	0,00	-	Informe o preço	-	-	-
	101917	SINAPI	MANÔMETRO 0-300PSI, 1/4" - (GLP)	UN	38,98	118,02	157,00	1,00	47,90	145,02	192,92	47,90	145,02	192,92	0,56 %		0,00	0,00	-	Informe o preço	-	-	-
	103029	SINAPI	REGISTRO OU REGULADOR DE GÁS DE COZINHA - FORNECIMENTO E INSTALAÇÃO. AF_08/2021 - (GLP)	UN	5,07	42,94	48,01	1,00	6,23	52,76	58,99	6,23	52,76	58,99	0,17 %		0,00	0,00	-	Informe o preço	-	-	-
	CS.2072	PRC	CAP OU TAMPAO DE FERRO GALVANIZADO, COM ROSCA BSP, DE 3/4" - (GLP)	UN	7,36	10,49	17,85	1,00	9,04	12,89	21,93	9,04	12,89	21,93	0,06 %		0,00	0,00	-	Informe o preço	-	-	-
	97548	SINAPI	CURVA 45 GRAUS, EM AÇO, CONEXÃO SOLDADA, DN 20 (3/4"), INSTALADO EM RAMAIS E SUB-RAMAIS DE GÁS - FORNECIMENTO E INSTALAÇÃO. AF_10/2020 - (GLP)	UN	21,34	35,60	56,94	2,00	26,22	43,75	69,97	52,44	87,50	139,94	0,40 %		0,00	0,00	-	Informe o preço	-	-	-
	CS.2073	PRC	MANGUEIRA PARA GAS - GLP - (GLP)	UN	7,36	33,59	40,95	2,00	9,04	41,28	50,32	18,08	82,56	100,64	0,29 %		0,00	0,00	-	Informe o preço	-	-	-
10	0	570	REVESTIMENTOS DE PAREDES E PISOS, IMPERMEABILIZACÕES, PINTURAS E ARGAMASSAS	0	0	0	0,00	0,00	0,00	0,00	0,00	3.511,12	4.027,19	7.538,31	21,69 %	7.538,31	usar preços unitários com 2 casas decimais.			(100,00 %)	-	-	-
	x	0	SERVIÇOS EXTRAS - REVESTIMENTOS, IMPERMEABILIZACÕES, PINTURAS E ARGAMASSAS	0	-	-	-	-	-	-	-	0	0	0	-		0	0	0	0	0	0	0
	87620	SINAPI	CONTRAPISO - (GLP)	M2	11,41	21,91	33,32	4,00	14,02	26,92	40,94	56,08	107,68	163,76	0,47 %		0,00	0,00	-	Informe o preço	-	-	-
	101749	SINAPI	PISO EM CIMENTO ALISADO - (GLP)	M2	20,78	38,00	58,78	2,40	25,53	46,69	72,22	61,27	112,06	173,33	0,50 %		0,00	0,00	-	Informe o preço	-	-	-
	87251	SINAPI	PISO EM PORCELANATO NATURAL RETIFICADO EXTRA 45X45CM PADRÃO CIMENTO NATURAL COR REF. CINZA CLARO, PAGINAÇÃO CONFORME PROJETO, REJUNTE EPÓXI NA COR DO PISO - (GLP)	M2	9,04	44,01	53,05	1,60	11,11	54,08	65,19	17,77	86,53	104,30	0,30 %		0,00	0,00	-	Informe o preço	-	-	-
	88649	SINAPI	RODAPÉ EM PORCELANATO NATURAL RETIFICADO EXTRA 45X45CM PADRÃO CIMENTO NATURAL COR REF. CINZA CLARO, PAGINAÇÃO CONFORME PROJETO, REJUNTE EPÓXI NA COR DO PISO - (GLP)	M	2,54	6,42	8,96	5,20	3,12	7,89	11,01	16,22	41,03	57,25	0,16 %		0,00	0,00	-	Informe o preço	-	-	-
	87879	SINAPI	CHAPISCO SOBRE CONCRETO P/ ADESÃO DE MASSA ÚNICA INDUSTRIALIZADA (PAREDES INTERNAS) - (GLP)	M2	2,70	2,35	5,05	16,99	3,32	2,89	6,21	56,41	49,10	105,51	0,30 %		0,00	0,00	-	Informe o preço	-	-	-
	104951	SINAPI	MASSA ÚNICA INDUSTRIALIZADA SOBRE PAREDES INTERNAS - (GLP)	M2	17,39	18,49	35,88	16,99	21,37	22,72	44,09	363,08	386,01	749,09	2,16 %		0,00	0,00	-	Informe o preço	-	-	-
	88485	SINAPI	SELADOR ACRÍLICO EM UMA DEMÃO P/ PINTURA SOBRE PAREDES INTERNAS TÉRREAS - (GLP)	M2	2,15	2,27	4,42	16,99	2,64	2,79	5,43	44,86	47,40	92,26	0,27 %		0,00	0,00	-	Informe o preço	-	-	-
	88497	SINAPI	EMASSAMENTO EM DUAS DEMÃOS C/ MASSA ACRÍLICA P/ PINTURA DE PAREDES INTERNAS - (GLP)	M2	11,68	10,67	22,35	16,99	14,35	13,11	27,46	243,81	222,74	466,55	1,34 %		0,00	0,00	-	Informe o preço	-	-	-
	88489	SINAPI	PINTURA ACRÍLICA DE PAREDES INTERNAS EM DUAS DEMÃOS, ACABAMENTO SEMI-BRILHO - COR REF. BRANCO GELO (MARCA REF. SUVINIL OU SIMILAR) - (GLP)	M2	5,27	8,30	13,57	16,99	6,48	10,20	16,68	110,09	173,30	283,39	0,82 %		0,00	0,00	-	Informe o preço	-	-	-
	87879	SINAPI	CHAPISCO SOBRE CONCRETO P/ ADESÃO DE MASSA ÚNICA INDUSTRIALIZADA (PAREDES DE FACHADA) - (GLP)	M2	2,70	2,35	5,05	14,61	3,32	2,89	6,21	48,51	42,22	90,73	0,26 %		0,00	0,00	-	Informe o preço	-	-	-
	87775	SINAPI	MASSA ÚNICA INDUSTRIALIZADA SOBRE PAREDES DE FACHADA - (GLP)	M2	34,07	27,92	61,99	14,61	41,87	34,31	76,18	611,72	501,27	1.112,99	3,20 %		0,00	0,00	-	Informe o preço	-	-	-
	88415	SINAPI	SELADOR ACRÍLICO EM UMA DEMÃO P/ PINTURA SOBRE PAREDES DE FACHADA - (GLP)	M2	1,65	3,17	4,82	14,61	2,03	3,90	5,93	29,66	56,98	86,64	0,25 %		0,00	0,00	-	Informe o preço	-	-	-
	96135	SINAPI	EMASSAMENTO EM DUAS DEMÃOS C/ MASSA ACRÍLICA P/ PINTURA DE PAREDES DE FACHADA - (GLP)	M2	18,51	18,42	36,93	14,61	22,75	22,63	45,38	332,38	330,62	663,00	1,91 %		0,00	0,00	-	Informe o preço	-	-	-
	88489	SINAPI	PINTURA ACRÍLICA DE PAREDES DE FACHADA EM DUAS DEMÃOS, ACABAMENTO SEMI-BRILHO - COR REF. PORCELANA AZUL (MARCA REF. SUVINIL OU SIMILAR) - (GLP)	M2	5,27	8,30	13,57	14,61	6,48	10,20	16,68	94,67	149,02	243,69	0,70 %		0,00	0,00	-	Informe o preço	-	-	-
	87881	SINAPI	CHAPISCO ROLADO SOBRE FORROS - (GLP)	M2	1,58	5,22	6,80	4,00	1,94	6,41	8,35	7,76	25,64	33,40	0,10 %		0,00	0,00	-	Informe o preço	-	-	-
	90408	SINAPI	EMBOÇO TRAÇO 1:2:8 SOBRE FORROS - (GLP)	M2	21,19	15,35	36,54	4,00	26,04	18,86	44,90	104,16	75,44	179,60	0,52 %		0,00	0,00	-	Informe o preço	-	-	-
	88484	SINAPI	SELADOR ACRÍLICO EM UMA DEMÃO P/ PINTURA DE FORROS - (GLP)	M2	3,01	2,60	5,61	4,00	3,70	3,19	6,89	14,80	12,76	27,56	0,08 %		0,00	0,00	-	Informe o preço	-	-	-
	88496	SINAPI	EMASSAMENTO EM DUAS DEMÃOS C/ MASSA ACRÍLICA P/ PINTURA DE FORROS - (GLP)	M2	23,99	15,56	39,55	4,00	29,48	19,12	48,60	117,92	76,48	194,40	0,56 %		0,00	0,00	-	Informe o preço	-	-	-
	88488	SINAPI	PINTURA ACRÍLICA DE FORROS EM DUAS DEMÃOS, ACABAMENTO FOSCO - COR REF. BRANCO GELO (MARCA REF. SUVINIL OU SIMILAR) - (GLP)	M2	7,34	9,11	16,45	4,00	9,02	11,19	20,21	36,08	44,76	80,84	0,23 %		0,00	0,00	-	Informe o preço	-	-	-
	98562	SINAPI	REGULARIZAÇÃO DE BALDRAMES C/ ARGAMASSA DE CIMENTO E AREIA C/ IMPERMEABILIZADA (E=1,5CM) - (GLP)	M2	32,46	24,88	57,34	6,24	39,89	30,57	70,46	248,91	190,76	439,67	1,27 %		0,00	0,00	-	Informe o preço	-	-	-
	98557	SINAPI	IMPERMEABILIZAÇÃO DE BALDRAMES C/ EMULSÃO ASFÁLTICA, 2 DEMÃOS - (GLP)	M2	13,19	32,10	45,29	6,24	16,21	39,44	55,65	101,15	246,11	347,26	1,00 %		0,00	0,00	-	Informe o preço	-	-	-
	98565	SINAPI	PROTEÇÃO MECÂNICA DE SUPERFICIE HORIZONTAL - (GLP)	M2	28,67	31,34	60,01	1,56	35,23	38,51	73,74	54,95	60,08	115,03	0,33 %		0,00	0,00	-	Informe o preço	-	-	-
	98566	SINAPI	PROTEÇÃO MECÂNICA DE SUPERFICIE VERTICAL - (GLP)	M2	30,51	43,18	73,69	4,68	37,49	53,06	90,55	175,45	248,32	423,77	1,22 %		0,00	0,00	-	Informe o preço	-	-	-
	98562	SINAPI	REGULARIZAÇÃO DE LAJE DE COBERTURA C/ ARGAMASSA DE CIMENTO E AREIA C/ IMPERMEABILIZADA (E=1,5CM) - (GLP)	M2	32,46	24,88	57,34	6,02	39,89	30,57	70,46	240,14	184,03	424,17	1,22 %		0,00	0,00	-	Informe o preço	-	-	-
	98557	SINAPI	IMPERMEABILIZAÇÃO DE LAJE DE COBERTURA C/ EMULSÃO ASFÁLTICA, 2 DEMÃOS - (GLP)	M2	13,19	32,10	45,29	6,02	16,21	39,44	55,65	97,58	237,43	335,01	0,96 %		0,00	0,00	-	Informe o preço	-	-	-
	98566	SINAPI	PROTEÇÃO MECÂNICA DE SUPERFICIE HORIZONTAL - (GLP)	M2	30,51	43,18	73,69	6,02	37,49	53,06	90,55	225,69	319,42	545,11	1,57 %		0,00	0,00	-	Informe o preço	-	-	-
12	12	572	DIVERSOS (LIMPEZA,ENSAIOS TECNOLÓGICOS, EQUIPAMENTOS)	0	0	0	0,00	0,00	0,00	0,00	0,00	110,06	799,04	909,10	2,62 %	909,10	usar preços unitários com 2 casas decimais.			(100,00 %)	-	-	-
	x	0	SERVIÇOS EXTRAS - DIVERSOS (LIMPEZA,ENSAIOS TECNOLÓGICOS, EQUIPAMENTOS)	0	-	-	-	-	-	-	-	0	0	0	-		0	0	0	0	0	0	0
	103001	SINAPI	GRELHA 10X220CM EM AÇO INOX - (GLP)	M	21,15	238,90	260,05	2,20	25,99	293,56	319,55	57,18	645,83	703,01	2,02 %		0,00	0,00	-	Informe o preço	-	-	-
	96624	SINAPI	LASTRO DE BRITA (E=5CM) - (GLP)	M3	53,30	97,47	150,77	0,02	65,50	119,77	185,27	1,31	2,40	3,71	0,01 %		0,00	0,00	-	Informe o preço	-	-	-
	92759	SINAPI	AÇO P/ ESTRUTURA CA60 5MM - (GLP)	KG	4,82	10,09	14,91	2,88	5,92	12,40	18,32	17,05	35,71	52,76	0,15 %		0,00	0,00	-	Informe o preço	-	-	-
	103760	SINAPI	FORMAS P/ ESTRUTURA - (GLP)	M2	33,99	86,52	120,51	0,77	41,77	106,32	148,09	32,16	81,87	114,03	0,33 %		0,00	0,00	-	Informe o preço	-	-	-
	103675	SINAPI	CONCRETO P/ ESTRUTURA - (GLP)	M3	38,36	540,91	579,27	0,05	47,14	664,67	711,81	2,36	33,23	35,59	0,10 %		0,00	0,00	-	Informe o preço	-	-	-

x **ORÇAMENTO DO PROJETO COM BASE NA LEI Nº 14.133 / 2021**

	TOTAL MÃO DE OBRA + TRANSPORTE	TOTAL DE MATERIAIS + EQUIPAMENTOS	PREÇO GLOBAL
x	23,47%	76,53%	
x Data Base da aprovação do Orçamento (Decreto 10.086/22 do Paraná, que regulamenta a Lei 14.133/21): 31/7/2025	8.155,06	26.593,97	34.749,03

X

Desconto Final Calculado da Proposta %	PREÇO GLOBAL MÃO DE OBRA + TRANSPORTE	PREÇO GLOBAL MATERIAL + EQUIPAMENTO	PREÇO GLOBAL DA PROPOSTA DESTA PARTE
-	-	-	-

Autenticidade: M34XXS7MJ5XT8UTE7 - Validação pelo link: https://capanemaprscp.equiplano.com.br:7575/tramitacaoProcesso/#/consulta-anexo-assinado/entidade/50 - Impresso por ROSELIA KRIGER BECKER PAGANI em 17/12/2025 14:41:28

Inserido por Mara Daniele Gambetta em: 27/08/2025 10:21:45.

RELAÇÃO DOS GRANDES ITENS	Nº Etapas 9 TOTAL % Quantid.	CRONOGRAMAR POR ETAPAS - LANÇAR AS QUANTIDADES DOS SERVIÇOS DE CADA ETAPA																	
		1	2	3	4	5	6	7	8	9									
3 - FUNDACOES	100,0%	-	2.965,15	-	-	-	-	-	-	-	-	-	-	-	-	-	-	-	-
	0,0%																		
	100,0%		5,16																
	100,0%		0,52																
	100,0%		5,16																
	100,0%		0,86																
	100,0%		7,88																
	100,0%		3,06																
	100,0%		1,24																
	100,0%		2,90																
	100,0%		0,26																
	100,0%		36,44																
	100,0%		8,36																
	100,0%		0,86																
4 - ESTRUTURAS	100,0%	-	-	11.127,69	-	-	-	-	-	-	-	-	-	-	-	-	-	-	-
	0,0%																		
	100,0%			14,53															
	100,0%			16,12															
	100,0%			30,25															
	100,0%			23,85															
	100,0%			20,26															
	100,0%			1,20															
	100,0%			26,92															
	100,0%			51,74															
	100,0%			2,22															
7 - ESQUADRIAS, ACESSORIOS, VI	100,0%	-	-	-	-	-	9.080,14	-	-	-	-	-	-	-	-	-	-	-	-
	0,0%																		
	100,0%						1,00												
	100,0%						2,00												
	100,0%						1,00												
	100,0%						1,00												
9 - INSTAL. HIDROSANITÁRIAS, GA	100,0%	-	-	-	-	-	-	3.128,64	-	-	-	-	-	-	-	-	-	-	-
	0,0%																		
	100,0%							1,00											
	100,0%							2,50											
	100,0%							2,00											
	100,0%							1,00											
	100,0%							2,00											
	100,0%							1,00											
	100,0%							5,60											
	100,0%							1,00											
	100,0%							7,00											
	100,0%							3,00											
	100,0%							4,00											
	100,0%							1,00											
	100,0%							1,00											
	100,0%							2,00											
	100,0%							1,00											
	100,0%							1,00											
	100,0%							1,00											
	100,0%							2,00											
10 - REVESTIMENTOS DE PAREDES	100,0%	-	-	-	269,27	4.556,20	213,00	1.506,32	993,32	-	-	-	-	-	-	-	-	-	-
	0,0%																		
	100,0%				4,00														
	100,0%					2,40													
	100,0%					1,60													
	100,0%					5,20													
	100,0%				16,99														
	100,0%					16,99													
	100,0%					16,99													
	100,0%					16,99													
	100,0%							14,61											
	100,0%							14,61											
	100,0%								14,61										
	100,0%								14,61										
	100,0%								14,61										
	100,0%						4,00												
	100,0%						4,00												
	100,0%							4,00											
	100,0%							4,00											
	100,0%							4,00											
	100,0%					6,24													
	100,0%					6,24													
	100,0%					1,56													
	100,0%					4,68													
	100,0%					6,02													
	100,0%					6,02													
	100,0%					6,02													
12 - DIVERSOS (LIMPEZA,ENSAIOS	100,0%	-	-	-	206,09	-	-	-	-	703,01	-	-	-	-	-	-	-	-	-
	0,0%																		
	100,0%									2,20									
	100,0%				0,02														
	100,0%				2,88														
	100,0%				0,77														
	100,0%				0,05														

Autenticidade: M34XXS7MJ5XT8UTE7 - Validação pelo link: https://capanemaprscp.equiplano.com.br:7575/tramitacaoProcesso/#/consulta-anexo-assinado/entidade/50 - Impresso por ROSELIA KRIGER BECKER PAGANI em 17/12/2025 14:41:28

Inserido por Mara Daniele Gambetta em: 27/08/2025 10:21:45.

Município de Capanema - PR

INFORME DE DOTAÇÃO

ASSUNTO: Contratação Pública

OBJETO: CONCORRÊNCIA ELETRÔNICA. OBJETO: CONTRATAÇÃO DE EMPRESA ESPECIALIZADA PARA CONSTRUÇÃO DE CRECHE COM 456,86M², NO BAIRRO SANTA BÁRBARA, NO MUNICÍPIO DE CAPANEMA/PR, COM RECURSOS OBTIDOS ATRAVÉS DO PROGRAMA INFÂNCIA FELIZ PARANÁ, JUNTO AO SEDU/PARANACIDADE (SAM49).

Informamos a existência de Dotação(ões) Orçamentária(s) criadas pela Lei 1933/2025 – Lei de Abertura de Credito Adicional, sendo os projetos/atividade em conformidade a Lei 1.783/2021 - Lei do Plano Plurianual e suas respectivas alterações, conforme abaixo:

11 Secretaria Municipal da Família e Evolução Social - SEFAM				
005 Conselhos Municipais				
08.243.0802.1414	Construção de Creche Municipal - Parceria SEDEF/CEDCA/FIA			
4.4.90.51.00.00	OBRAS E INSTALAÇÕES			
01036	E	00000	0000/01/07/00/00	Recursos Ordinários (Livres)
01037	E	00151	0879/09/04/05/04	Deliberação SEDEF/CEDCA-PR/Construção Creche-Cta 34185-1
01037	EA	00151	0879/09/04/05/04	Deliberação SEDEF/CEDCA-PR/Construção Creche-Cta 34185-1

A execução das despesas decorrentes deste Aditivo devem ser executadas respeitando os requisitos da Lei de Responsabilidade Fiscal, previstos na Lei 1897/2024 – Lei de Diretrizes Orçamentárias.

Município de Capanema, 09 de setembro de 2025

Iranice Burei Mayer

Técnica em Contabilidade

CRC - PR-036346/0-0

Autenticidade: M34XXS7MJ5XT8UTE7 - Validação pelo link: https://capanemaprscp.equiplano.com.br:7575/tramitacaoProcesso/#/consulta-anexo-assinado/entidade/50 - Impresso por ROSELIA KRIGER BECKER PAGANI em 17/12/2025 14:41:28

Inserido por IRANICE BUREI MAYER em: 09/09/2025 19:34:31. Assinatura(s) Avançada(s) realizada por: IRANICE BUREI MAYER em 09/09/2025 19:34:31. Documento assinado nos termos do Decreto Municipal nº 7.765/2025. A autenticidade deste documento pode ser validada no endereço: https://capanemaprscp.equiplano.com.br:7575/tramitacaoProcesso/#/consulta-anexo-assinado/entidade/50, com o código: 8d50388b-721f-4148-acf8-75303f265315

Assinaturas

Processo: 2436/2025 Data: 27/08/2025 10:21:45
Requerente: SECRETARIA MUNICIPAL DE VIAÇÃO E OBRAS - SEMOB
Contato: SECRETARIA MUNICIPAL DE VIAÇÃO E OBRAS - SEMOB
Assunto: Geral
Descrição: CONCORRÊNCIA ELETRÔNICA. OBJETO: CONTRATAÇÃO DE EMPRESA ESPECIALIZADA PARA

Assinatura avançada realizada por: IRANICE BUREI MAYER em 09/09/2025 19:34:31.

CAPANEMA
GOVERNO DO MUNICÍPIO
Gente que Trabalha, Cidade que Cresce.

Documento assinado nos termos do Decreto Municipal nº 7.765/2025
A autenticidade deste documento pode ser validada no endereço:
https://capanemaprscp.equiplano.com.br:7575/tramitacaoProcesso/#/consulta-anexo-assinado/entidade/50 com
o código 8d50388b-721f-4148-acf8-75303f265315

Autenticidade: M34XXS7MJ5XT8UTE7 - Validação pelo link: https://capanemaprscp.equiplano.com.br:7575/tramitacaoProcesso/#/consulta-anexo-assinado/entidade/50 - Impresso por ROSELIA KRIGER BECKER PAGANI em 17/12/2025 14:41:28

Inserido por IRANICE BUREI MAYER em: 09/09/2025 19:34:31. Assinatura(s) Avançada(s) realizada por: IRANICE BUREI MAYER em 09/09/2025 19:34:31. Documento assinado nos termos do Decreto Municipal nº 7.765/2025. A autenticidade deste documento pode ser validada no endereço: https://capanemaprscp.equiplano.com.br:7575/tramitacaoProcesso/#/consulta-anexo-assinado/entidade/50, com o código: 8d50388b-721f-4148-acf8-75303f265315

Em atendimento às disposições da LCM 14/2022, informamos que os itens do orçamento passíveis de subcontratação da obra cujo objeto é "CONTRATAÇÃO DE EMPRESA ESPECIALIZADA PARA CONSTRUÇÃO DE CRECHE COM 456,86M², NO BAIRRO SANTA BÁRBARA, NO MUNICÍPIO DE CAPANEMA/PR, COM RECURSOS OBTIDOS ATRAVÉS DO PROGRAMA INFÂNCIA FELIZ PARANÁ, JUNTO AO PARANACIDADE (SAM49)" vão abaixo relacionados:

DESCRIÇÃO OBJETO	QTDE	VALOR
PLANTIO DE ARBUSTO OU CERCA VIVA	300 un	R$ 13.737,00
PLANTIO DE ÁRVORE ORNAMENTAL COM ALTURA DE MUDA MENOR OU IGUAL A 2,00 M	12 un	R$ 1.151,88
PLANTIO DE GRAMA ESMERALDA OU SÃO CARLOS OU CURITIBANA, EM PLACAS	471,68 m² (Item 11.2.2) 3,14 m²(COMP.07)	R$ 7.900,64 (Item 11.2.2) R$ 42,80 (COMP.07)
PLANTIO DE FORRAÇÃO	8,96 m²	R$ 522,46
PISO VINÍLICO SEMI-FLEXÍVEL EM PLACAS, PADRÃO LISO, ESPESSURA 3,2 MM, FIXADO COM COLA. AF_09/2020 - PLACAS 30,5X30,5CM CINZA CLARO, COLADO, PAGINAÇÃO CONFORME PROJETO (E=2MM)	149,25 m²	R$ 36.282,68
APLICAÇÃO MANUAL DE FUNDO SELADOR ACRÍLICO EM PAREDES EXTERNAS DE CASAS	697,18 m²	R$ 4.134,28
APLICAÇÃO MANUAL DE MASSA ACRÍLICA EM PAREDES EXTERNAS DE CASAS, DUAS DEMÃOS.	697,18 m²	R$ 31.638,03
PINTURA LÁTEX ACRÍLICA PREMIUM, APLICAÇÃO MANUAL EM PAREDES, DUAS DEMÃOS. PAREDES DE FACHADA - COR REF. BRANCO GELO	569,96 m²	R$ 9.506,93
PINTURA LÁTEX ACRÍLICA PREMIUM, APLICAÇÃO MANUAL EM PAREDES, DUAS DEMÃOS. PAREDES DE FACHADA - COR REF. ILHA AZUL	28,53	R$ 475,88
PINTURA LÁTEX ACRÍLICA PREMIUM, APLICAÇÃO MANUAL EM PAREDES, DUAS DEMÃOS. PAREDES DE FACHADA - COR REF. PORCELANA AZUL	19,03 m²	R$ 317,42
PINTURA LÁTEX ACRÍLICA PREMIUM, APLICAÇÃO MANUAL EM PAREDES, DUAS DEMÃOS. MOLDURAS E DETALHES DE FACHADA - COR REF. CRÔMIO	40,46 m²	R$ 674,87
PINTURA LÁTEX ACRÍLICA PREMIUM,	6,85 m²	R$ 114,26

Autenticidade: M34XXS7MJ5XT8UTE7 - Validação pelo link: https://capanemaprscp.equiplano.com.br:7575/tramitacaoProcesso/#/consulta-anexo-assinado/entidade/50 - Impresso por ROSELIA KRIGER BECKER PAGANI em 17/12/2025 14:41:28

Inserido por Carolina Weissheimer em: 29/09/2025 15:36:33. Assinatura(s) Avançada(s) realizada por: CAROLINA WEISSHEIMER em 29/09/2025 15:37:27. Documento assinado nos termos do Decreto Municipal nº 7.765/2025. A autenticidade deste documento pode ser validada no endereço: https://capanemaprscp.equiplano.com.br:7575/tramitacaoProcesso/#/consulta-anexo-assinado/entidade/50, com o código: 7ff85d74-4da4-435c-9397-34e811c0a6f6

Inserido por Carolina Weissheimer em: 02/10/2025 15:47:56.

APLICAÇÃO MANUAL EM PAREDES, DUAS DEMÃOS. MOLDURAS E DETALHES DE FACHADA - COR REF. MORANGA		
PINTURA LÁTEX ACRÍLICA PREMIUM, APLICAÇÃO MANUAL EM PAREDES, DUAS DEMÃOS. MOLDURAS E DETALHES DE FACHADA - COR REF. LAGO FRIAS	3,09 m²	R$ 51,54
PINTURA LÁTEX ACRÍLICA PREMIUM, APLICAÇÃO MANUAL EM PAREDES, DUAS DEMÃOS. MOLDURAS E DETALHES DE FACHADA - COR REF. ALVORADA	4,45 m²	R$ 74,23
PINTURA LÁTEX ACRÍLICA PREMIUM, APLICAÇÃO MANUAL EM PAREDES, DUAS DEMÃOS. MOLDURAS E DETALHES DE FACHADA - COR REF. CITRINO	9,64 m²	R$ 160,80
PINTURA LÁTEX ACRÍLICA PREMIUM, APLICAÇÃO MANUAL EM PAREDES, DUAS DEMÃOS. MOLDURAS E DETALHES DE FACHADA - COR REF. MANTA DE BEBÊ	9,69 m²	R$ 161,63
PINTURA LÁTEX ACRÍLICA PREMIUM, APLICAÇÃO MANUAL EM PAREDES, DUAS DEMÃOS. MOLDURAS E DETALHES DE FACHADA - COR REF. AZUL BEBÊ	5,48 m²	R$ 91,41
Obs.: os valores relativos a tais bens e serviços encontram-se junto ao **anexo "PLANILHA ORÇAMENTÁRIA".**		

Carolina Weissheimer
Secretária Municipal de Infraestrutura e Urbanismo
Decreto n. 7.894/2025

Autenticidade: M34XXS7MJ5XT8UTE7 - Validação pelo link: https://capanemaprscp.equiplano.com.br:7575/tramitacaoProcesso/#/consulta-anexo-assinado/entidade/50 - Impresso por ROSELIA KRIGER BECKER PAGANI em 17/12/2025 14:41:28

Inserido por Carolina Weissheimer em: 29/09/2025 15:36:33. Assinatura(s) Avançada(s) realizada por: CAROLINA WEISSHEIMER em 29/09/2025 15:37:27. Documento assinado nos termos do Decreto Municipal nº 7.765/2025. A autenticidade deste documento pode ser validada no endereço: https://capanemaprscp.equiplano.com.br:7575/tramitacaoProcesso/#/consulta-anexo-assinado/entidade/50, com o código: 7ff85d74-4da4-435c-9397-34e811c0a6f6

Inserido por Carolina Weissheimer em: 02/10/2025 15:47:56.

Assinaturas

Documento: 14176/2025 - Informe subcontratação - Creche Santa Bárbara.pdf
Data: 29/09/2025 15:36:33

Assinatura avançada realizada por: CAROLINA WEISSHEIMER em 29/09/2025 15:37:27.

CAPANEMA
GOVERNO DO MUNICÍPIO
Gente que Trabalha, Cidade que Cresce.

A autenticidade deste documento pode ser validada no endereço: https://capanemaprscp.equiplano.com.br:7575/tramitacaoProcesso/#/consulta-anexo-assinado/entidade/50 com o código 7ff85d74-4da4-435c-9397-34e811c0a6f6

Autenticidade: M34XXS7MJ5XT8UTE7 - Validação pelo link: https://capanemaprscp.equiplano.com.br:7575/tramitacaoProcesso/#/consulta-anexo-assinado/entidade/50 - Impresso por ROSELIA KRIGER BECKER PAGANI em 17/12/2025 14:41:28

Inserido por Carolina Weissheimer em: 29/09/2025 15:36:33. Assinatura(s) Avançada(s) realizada por: CAROLINA WEISSHEIMER em 29/09/2025 15:37:27. Documento assinado nos termos do Decreto Municipal nº 7.765/2025. A autenticidade deste documento pode ser validada no endereço: https://capanemaprscp.equiplano.com.br:7575/tramitacaoProcesso/#/consulta-anexo-assinado/entidade/50, com o código: 7ff85d74-4da4-435c-9397-34e811c0a6f6

Inserido por Carolina Weissheimer em: 02/10/2025 15:47:56.

PROJETO BÁSICO
INTEGRADO COM REQUISITOS DO ETP E DO ANTEPROJETO

1. ÓRGÃOS INTERESSADOS

1.1. Secretaria Municipal da Família e Evolução Social – SEFAM.

a) Responsável pela solicitação da contratação e pela despesa pública.

1.2. Secretaria Municipal de Infraestrutura e Urbanismo – SEINFRA.

a) Responsável pela confecção/aprovação do Projeto Básico e pelo gerenciamento da execução da obra.

2. RESUMO DO OBJETO DA CONTRATAÇÃO

2.1. CONTRATAÇÃO DE EMPRESA ESPECIALIZADA PARA CONSTRUÇÃO DE CRECHE COM 456,86M², NO BAIRRO SANTA BÁRBARA, NO MUNICÍPIO DE CAPANEMA/PR, COM RECURSOS OBTIDOS ATRAVÉS DO PROGRAMA INFÂNCIA FELIZ PARANÁ, JUNTO AO PARANACIDADE (SAM49).

3. IDENTIFICAÇÃO E ESPECIFICAÇÕES DO OBJETO DA CONTRATAÇÃO

3.1. A identificação do quantitativo e da descrição pormenorizada dos serviços a serem executados e dos materiais a serem empregados na obra estão previstas na planilha orçamentária anexa.

4. LEVANTAMENTOS PRELIMINARES

4.1. **Local da execução do objeto da contratação:** A obra deverá ser executada na Rua Cariris, nº 920, no imóvel denominado Lote Urbano nº 52-B, da Gleba nº 135-CP, do Setor S.E. (Sudoeste), bairro Santa Bárbara, na cidade de Capanema-PR, conforme indicado nos projetos da obra em anexo.

4.2. Trata-se de um imóvel público, de propriedade do Município de Capanema.

4.3. As imagens da situação do imóvel, com a ilustração dos serviços necessários, vão anexas.

4.4. Foram realizados os seguintes serviços preliminares que embasaram a confecção dos documentos que compõem o presente Projeto Básico:

a) levantamento cadastral, constatando:

a.1) O imóvel encontra-se devidamente registrado com Matrícula n. 27.396 do 1º RI da Comarca de Capanema.

b) relatório fotográfico (documento anexo);

c) laudo de sondagem SPT (documentos anexos);

d) laudo de percolação do solo (documentos anexos);

e) levantamento planialtimétrico (documentos anexos);

f) planta de situação e localização (documentos anexos);

g) demais dados e levantamentos eventualmente necessários, os quais vão anexos ao presente projeto básico.

Autenticidade: M34XXS7MJ5XT8UTE7 - Validação pelo link: https://capanemaprscp.equiplano.com.br:7575/tramitacaoProcesso/#/consulta-anexo-assinado/entidade/50 - Impresso por ROSELIA KRIGER BECKER PAGANI em 17/12/2025 14:41:28

Inserido por Carolina Weissheimer em: 29/09/2025 15:36:06. Assinatura(s) Avançada(s) realizada por: CAROLINA WEISSHEIMER em 29/09/2025 15:37:27. Documento assinado nos termos do Decreto Municipal nº 7.765/2025. IZOLETE APARECIDA WALKER em 29/09/2025 17:11:48. Documento assinado nos termos do Decreto Municipal nº 7.765/2025. EDUARDA BOMBARDELLI LIMA em 02/10/2025 15:16:46. Documento assinado nos termos do Decreto Municipal nº 7.765/2025. A autenticidade deste documento pode ser validada no endereço: https://capanemaprscp.equiplano.com.br:7575/tramitacaoProcesso/#/consulta-anexo-assinado/entidade/50, com o código: bc298df5-0ebb-49ae-a869-1645d12829a9

Inserido por Carolina Weissheimer em: 02/10/2025 15:47:56.

5. CONDIÇÕES DE EXECUÇÃO DO OBJETO DA CONTRATAÇÃO E SOLUÇÕES TÉCNICAS

5.1. As condições de execução do objeto da contratação e as soluções técnicas estão previstas no memorial descritivo anexo.

6. O PARA A EXECUÇÃO DO OBJETO DA CONTRATAÇÃO

6.1. A obra e os serviços deverão ser concluídos no prazo de 270 (duzentos e setenta dias) dias após a emissão da ordem de serviço, de acordo com o cronograma físico-financeiro anexo.

7. PRAZO DE VIGÊNCIA DO CONTRATO

7.1. O Contrato terá vigência de 14 (quatorze) meses, para fins cadastrais.

7.2. O objeto deste Projeto Básico é contratado por escopo, o que impõe ao contratado o dever de concluir a obra no prazo de execução predeterminado, podendo ser prorrogado, desde que justificadamente, pelo prazo necessário à conclusão do objeto.

7.3. O prazo de vigência do contrato será automaticamente prorrogado quando seu objeto não for concluído no período firmado no contrato.

7.4. Quando a não conclusão da obra no prazo de execução predeterminado decorrer de culpa do contratado:

a) o contratado será constituído em mora, aplicáveis a ele as respectivas sanções administrativas;

b) a Administração poderá optar pela extinção do contrato e, nesse caso, adotará as medidas admitidas em lei para a continuidade da execução contratual.

8. DEFINIÇÕES APLICÁVEIS AO OBJETO DA CONTRATAÇÃO:

8.1. Para a execução do objeto, será adotado o seguinte regime, de acordo com a **justificativa** abaixo:

( ) empreitada por preço unitário
(X) empreitada por preço global
( ) empreitada integral
( ) contratação por tarefa
( ) contratação integrada
( ) contratação semi-integrada
( ) fornecimento e prestação de serviço associado

Justificativa: A eleição do regime licitatório é uma decisão da Administração Pública. Recomenda-se a adoção do regime de empreitada por preço global uma vez que foram definidas previamente no projeto, com alta precisão, as quantidades dos serviços que serão executados na fase contratual. Para a forma de pagamento, foi adotada sistemática de boletim de medição associada à execução de etapas do cronograma físico-financeiro vinculadas ao cumprimento de metas de resultado –, impedindo a remuneração atrelada a preços unitários ou quantidades de itens unitários executados. As etapas definidas referenciadas com os valores das medições são as constantes dos cronogramas anexos.

8.2. Indica-se que o objeto da presente contratação configura:

(X) serviço comum de engenharia
( ) serviço especial de engenharia

Autenticidade: M34XXS7MJ5XT8UTE7 - Validação pelo link: https://capanemaprscp.equiplano.com.br:7575/tramitacaoProcesso/#/consulta-anexo-assinado/entidade/50 - Impresso por ROSELIA KRIGER BECKER PAGANI em 17/12/2025 14:41:28

Inserido por Carolina Weissheimer em: 29/09/2025 15:36:06. Assinatura(s) Avançada(s) realizada por: CAROLINA WEISSHEIMER em 29/09/2025 15:37:27. Documento assinado nos termos do Decreto Municipal nº 7.765/2025. IZOLETE APARECIDA WALKER em 29/09/2025 17:11:48. Documento assinado nos termos do Decreto Municipal nº 7.765/2025. EDUARDA BOMBARDELLI LIMA em 02/10/2025 15:16:46. Documento assinado nos termos do Decreto Municipal nº 7.765/2025. A autenticidade deste documento pode ser validada no endereço: https://capanemaprscp.equiplano.com.br:7575/tramitacaoProcesso/#/consulta-anexo-assinado/entidade/50, com o código: bc298df5-0ebb-49ae-a869-1645d12829a9

Inserido por Carolina Weissheimer em: 02/10/2025 15:47:56.

Justificativa: o objeto envolve técnicas e procedimentos padronizados, amplamente conhecidos e consolidados no setor da construção civil, cuja execução não exige soluções singulares ou projetos de alta complexidade tecnológica.

9. CONDIÇÕES DE GESTÃO E FISCALIZAÇÃO DO OBJETO DA CONTRATAÇÃO

9.1. O acompanhamento e a fiscalização da execução do objeto da contratação ocorrerá de acordo com o disposto no Decreto Municipal nº 7.484/2024 e de acordo com o disposto na minuta padrão do contrato administrativo.

9.2. A Contratação será gerida e fiscalizada pelo(s) seguinte(s) agente(s) público(s):

FUNÇÃO	SERVIDOR	CARGO	PROVIMENTO	LOTAÇÃO
Fiscal Administrativo	Eduarda Bombardelli Lima	Arquiteta e Urbanista	Efetivo	SEINFRA
Fiscal Técnico	Eduarda Bombardelli Lima	Arquiteta e Urbanista	Efetivo	SEINFRA
Gestor da Contratação	Carolina Weissheimer	Secretária de Infraestrutura e Urbanismo	Comissionado	SEINFRA

10. DO PAGAMENTO

10.1. Os pagamentos **serão efetuados em parcelas** correspondentes às **medições mensais** a serem feitas de acordo com o estabelecido no **Cronograma físico-financeiro,** considerando os preços unitários constantes da Planilha de Quantidades, todos aprovados pelo órgão competente.

10.2. Os pagamentos serão realizados de acordo com o disposto no Decreto Municipal nº 7.484/2024 e conforme o disposto na minuta padrão do contrato administrativo.

10.3. Fonte dos recursos financeiros:

a) **R$ 1.994.362,02 (um milhão, novecentos e noventa e quatro mil, trezentos e sessenta e dois reais e dois centavos)** provenientes da Secretaria de Estado do Desenvolvimento Social e Família - SEDEF através do Programa Infância Feliz, conforme documentação anexa;

b) **R$ 623.476,43 (seiscentos e vinte e três mil quatrocentos e setenta e cinco reais e quarenta e três centavos)** de contrapartida municipal.

11. DAS MEDIÇÕES PERIÓDICAS E DOS RECEBIMENTOS PROVISÓRIO E DEFINITIVO

11.1. As medições periódicas e os recebimentos provisório e definitivo do objeto da contratação serão realizados de acordo com o disposto no Decreto Municipal nº 7.484/2024 e de acordo com o disposto na minuta padrão do contrato administrativo.

12. ORÇAMENTO DO OBJETO DA CONTRATAÇÃO, ADEQUAÇÃO ORÇAMENTÁRIA E JUSTIFICATIVA PARA A ESTIMATIVA DOS PREÇOS

12.1. A estimativa do valor total da contratação está prevista na planilha orçamentária que vai anexa.

Inserido por Carolina Weissheimer em: 29/09/2025 15:36:06. Assinatura(s) Avançada(s) realizada por: CAROLINA WEISSHEIMER em 29/09/2025 15:37:27. Documento assinado nos termos do Decreto Municipal nº 7.765/2025. IZOLETE APARECIDA WALKER em 29/09/2025 17:11:48. Documento assinado nos termos do Decreto Municipal nº 7.765/2025. EDUARDA BOMBARDELLI LIMA em 02/10/2025 15:16:46. Documento assinado nos termos do Decreto Municipal nº 7.765/2025. A autenticidade deste documento pode ser validada no endereço: https://capanemaprscp.equiplano.com.br:7575/tramitacaoProcesso/#/consulta-anexo-assinado/entidade/50, com o código: bc298df5-0ebb-49ae-a869-1645d12829a9

Inserido por Carolina Weissheimer em: 02/10/2025 15:47:56.

Autenticidade: M34XXS7MJ5XT8UTE7 - Validação pelo link: https://capanemaprscp.equiplano.com.br:7575/tramitacaoProcesso/#/consulta-anexo-assinado/entidade/50 - Impresso por ROSELIA KRIGER BECKER PAGANI em 17/12/2025 14:41:28

12.2. Os valores despendidos com a presente contratação estão de acordo com o planejamento orçamentário.

12.3. A dotação orçamentária específica será indicada pelo Departamento Contábil e Financeiro.

12.4. Os preços unitários dos itens que compõem o objeto da presente contratação foram obtidos por meio da composição de custos unitários menores ou iguais à mediana do item correspondente do Sistema Nacional de Pesquisa de Custos e Índices de Construção Civil (Sinapi), nos termos do art. 23, § 2º, inciso I, da Lei nº 14.133, de 2021.

12.5. O valor total da presente contratação será de **R$ 2.617.838,45 (dois milhões seiscentos e dezessete mil oitocentos e trinta e oito reais e quarenta e cinco centavos).**

13. DOS REQUISITOS DO ESTUDO TÉCNICO PRELIMINAR (art. 34, da LCM 14/22) E DO ANTEPROJETO (art. 60, inc. III, da LCM 14/22)

13.1. DA NECESSIDADE DA CONTRATAÇÃO (art. 34, inciso I): A construção da creche no Bairro Santa Bárbara é medida de extrema relevância social e administrativa, diante da crescente demanda por vagas na educação infantil registrada nesta localidade. Trata-se de região em franca expansão populacional, onde o déficit de atendimento a crianças em idade de 0 a 5 anos compromete não apenas a inclusão educacional precoce, mas também o apoio às famílias trabalhadoras, sobretudo às mães que necessitam de retaguarda educacional para inserirem-se e permanecerem no mercado de trabalho.

13.2. DO ALINHAMENTO DA CONTRATAÇÃO COM O PLANEJAMENTO DA ADMINISTRAÇÃO (art. 34, inciso II): A contratação coaduna-se integralmente com o Plano Plurianual do Município, bem como com a Lei de Diretrizes Orçamentárias, que preveem investimentos em infraestrutura educacional, priorizando a ampliação da rede física de atendimento à educação básica.

13.3. DA ANÁLISE DAS ALTERNATIVAS POSSÍVEIS E JUSTIFICATIVA TÉCNICA E ECONÔMICA DA ESCOLHA DO TIPO DE SOLUÇÃO A CONTRATAR (art. 34, inciso V): Foram analisadas alternativas como a reforma e ampliação de unidades já existentes, contudo, tais opções não seriam suficientes para atender à demanda crescente, pois as creches atualmente em funcionamento no município já operam no limite de sua capacidade física e estrutural, bem como verifica-se a ausência de equipamentos públicos no bairro Santa Bárbara. Optou-se, portanto, pela construção de uma nova unidade, solução mais vantajosa a longo prazo, pois evita custos recorrentes com reformas, proporciona maior durabilidade estrutural e gera economia com manutenção corretiva, ao mesmo tempo em que melhora a qualidade de vida dos munícipes na localidade.

13.4. DA DESCRIÇÃO DA SOLUÇÃO COMO UM TODO (art. 34, inciso VII) com indicação das condições de solidez, de segurança e de durabilidade da solução (art. 60, III, "b"): A solução consiste na construção de um prédio educacional projetado com blocos pedagógicos, refeitório, cozinha, salas de serviço e ambientes administrativos. O projeto arquitetônico contempla acessibilidade universal (em conformidade com a NBR 9050), segurança contra incêndios (NBR 9077 e legislação estadual pertinente) e estrutura resistente, cujos materiais observam padrões de qualidade que asseguram vida útil

Inserido por Carolina Weissheimer em: 29/09/2025 15:36:06. Assinatura(s) Avançada(s) realizada por: CAROLINA WEISSHEIMER em 29/09/2025 15:37:27. Documento assinado nos termos do Decreto Municipal nº 7.765/2025. IZOLETE APARECIDA WALKER em 29/09/2025 17:11:48. Documento assinado nos termos do Decreto Municipal nº 7.765/2025. EDUARDA BOMBARDELLI LIMA em 02/10/2025 15:16:46. Documento assinado nos termos do Decreto Municipal nº 7.765/2025. A autenticidade deste documento pode ser validada no endereço: https://capanemaprscp.equiplano.com.br:7575/tramitacaoProcesso/#/consulta-anexo-assinado/entidade/50, com o código: bc298df5-0ebb-49ae-a869-1645d12829a9

Inserido por Carolina Weissheimer em: 02/10/2025 15:47:56.

Autenticidade: M34XXS7MJ5XT8UTE7 - Validação pelo link: https://capanemaprscp.equiplano.com.br:7575/tramitacaoProcesso/#/consulta-anexo-assinado/entidade/50 - Impresso por ROSELIA KRIGER BECKER PAGANI em 17/12/2025 14:41:28

prolongada, reduzindo custos de manutenção e conferindo segurança e confiabilidade ao uso da edificação.

13.5. DO DEMONSTRATIVO DOS RESULTADOS PRETENDIDOS (art. 34, inciso IX): Com a entrega da obra, espera-se ampliar significativamente a oferta de vagas para crianças do Bairro Santa Bárbara e regiões adjacentes, garantindo o acesso à educação infantil em ambiente seguro, adequado e estimulante ao desenvolvimento. O resultado esperado é a inclusão de aproximadamente 34 novas crianças, contribuindo para a redução das desigualdades sociais, a melhoria dos indicadores de aprendizagem e a promoção da cidadania plena desde a primeira infância.

13.6. AS PROVIDÊNCIAS A SEREM ADOTADAS PELA ADMINISTRAÇÃO PREVIAMENTE À CELEBRAÇÃO DO CONTRATO (art. 34, inciso X): Entende-se não haver providências a serem adotadas pela administração previamente à celebração do contrato, inclusive quanto à capacitação de servidores ou de empregados para fiscalização e gestão contratual ou adequação do ambiente da organização.

13.7. DAS CONTRATAÇÕES CORRELATAS E/OU INTERDEPENDENTES (art. 34, inciso XI): Não se verificam contratações correlatas nem interdependentes para a viabilidade e contratação desta demanda.

13.8. DA DESCRIÇÃO DE POSSÍVEIS IMPACTOS AMBIENTAIS, MEDIDAS MITIGADORAS E LOGÍSTICA REVERSA (art. 34, inciso XII): A obra poderá gerar impactos ambientais temporários, como emissão de poeira, resíduos sólidos da construção civil e ruídos durante a execução. Como medidas mitigadoras, será exigida da contratada a adoção de práticas de gerenciamento de resíduos de acordo com o Plano de Gerenciamento de Resíduos da Construção Civil apresentado. Não se prevê impacto ambiental permanente relevante, uma vez que se Trata de obra de pequeno porte, com baixo potencial poluidor/degradador.

13.9. DO POSICIONAMENTO CONCLUSIVO (art. 34, inciso XIII): Diante da análise técnica, legal e socioeconômica apresentada, conclui-se pela plena viabilidade e necessidade da contratação da obra de construção da creche no Bairro Santa Bárbara. A medida representa solução alinhada ao planejamento público, garante o atendimento de direito fundamental constitucional, observa padrões técnicos de segurança, solidez e durabilidade, e prevê medidas adequadas de mitigação ambiental.

14. DA QUALIFICAÇÃO TÉCNICA DO LICITANTE

14.1. **Registro ou inscrição**, no Conselho Regional de Engenharia e Agronomia – CREA ou no Conselho de Arquitetura e Urbanismo – CAU, **da empresa licitante e de seu(s) responsável(is) técnico(s)**, da região a que estiverem vinculados.

14.1.1. No caso de a empresa licitante ou o responsável técnico não serem registrados ou inscritos no CREA ou no CAU do Estado do Paraná, deverão ser providenciados os respectivos vistos deste órgão regional por ocasião da assinatura do contrato.

Inserido por Carolina Weissheimer em: 29/09/2025 15:36:06. Assinatura(s) Avançada(s) realizada por: CAROLINA WEISSHEIMER em 29/09/2025 15:37:27. Documento assinado nos termos do Decreto Municipal nº 7.765/2025. IZOLETE APARECIDA WALKER em 29/09/2025 17:11:48. Documento assinado nos termos do Decreto Municipal nº 7.765/2025. EDUARDA BOMBARDELLI LIMA em 02/10/2025 15:16:46. Documento assinado nos termos do Decreto Municipal nº 7.765/2025. A autenticidade deste documento pode ser validada no endereço: https://capanemaprscp.equiplano.com.br:7575/tramitacaoProcesso/#/consulta-anexo-assinado/entidade/50, com o código: bc298df5-0ebb-49ae-a869-1645d12829a9

Inserido por Carolina Weissheimer em: 02/10/2025 15:47:56.

Autenticidade: M34XXS7MJ5XT8UTE7 - Validação pelo link: https://capanemaprscp.equiplano.com.br:7575/tramitacaoProcesso/#/consulta-anexo-assinado/entidade/50 - Impresso por ROSELIA KRIGER BECKER PAGANI em 17/12/2025 14:41:28

14.2. **Capacitação técnico-operacional**, mediante apresentação de atestado(s) fornecido(s) por pessoa física ou jurídica de direito público ou privado, **em nome do licitante**, relativos à execução dos serviços que compõem as parcelas de maior relevância técnica e valor significativo da contratação, a saber:

DESCRIÇÃO OBJETO	QUANTIDADE MÍNIMA
EXECUÇÃO DE ESTRUTURA DE CONCRETO ARMADO (SAPATAS EDIFICAÇÕES) COM FCK 25MPa	9,20 m³
EXECUÇÃO DE ALVENARIA DE VEDAÇÃO DE BLOCOS CERÂMICOS FURADOS NA VERTICAL DE 14X19X39 CM (ESPESSURA 14 CM) E ARGAMASSA DE ASSENTAMENTO COM PREPARO EM BETONEIRA	370,52 m²

14.2.1. O(s) atestado(s) deverá(ão) estar devidamente registrado no CREA ou no CAU da região pertinente, nos termos da legislação aplicável, dando-se tal comprovação mediante a apresentação da correspondente CAT com registro de atestado **de atividade concluída**, ou documento equivalente, **que indique a licitante como empresa contratada.**

14.2.2. **Possibilidade de somatório de atestados**:
Na presente licitação, será (X) ACEITO ou ( ) VEDADO o somatório de atestados de capacidade técnico-operacional para atingimento dos quantitativos mínimos demandados, conforme autorizado pela Lei Federal n. 14.133/2021.

14.3. **Capacitação técnico-profissional**, mediante apresentação de Certidão de Acervo Técnico - CAT, expedida pelo CREA ou CAU da região pertinente, nos termos da legislação aplicável, em nome do(s) responsável(is) técnico(s) e/ou membros da equipe técnica que participarão da obra, que demonstre a Anotação de Responsabilidade Técnica - ART ou o Registro de Responsabilidade Técnica - RRT, relativo à execução dos serviços que compõem as parcelas de maior relevância técnica e valor significativo da contratação, conforme o disposto no subitem 14.2 do Projeto Básico.

14.3.1. **Os responsáveis técnicos e/ou membros da equipe técnica acima elencados deverão pertencer ao quadro permanente do licitante**, na data prevista para entrega da proposta, entendendo-se como tal, para fins deste Edital, o sócio que comprove seu vínculo por intermédio de contrato/estatuto social; o administrador ou o diretor; o empregado devidamente registrado em Carteira de Trabalho e Previdência Social; e o prestador de serviços com contrato escrito firmado com o licitante, ou com declaração de compromisso de vinculação futura, caso o licitante se sagre vencedor do certame;

14.3.2. Caso o licitante seja cooperativa, os responsáveis técnicos e/ou membros da equipe técnica de que trata devem ser cooperados, demonstrando-se tal condição através da apresentação das respectivas atas de inscrição, da comprovação da integralização das respectivas quotas-partes e de três registros de presença desses cooperados em assembleias gerais ou nas reuniões seccionais, bem como da

Autenticidade: M34XXS7MJ5XT8UTE7 - Validação pelo link: https://capanemaprscp.equiplano.com.br:7575/tramitacaoProcesso/#/consulta-anexo-assinado/entidade/50 - Impresso por ROSELIA KRIGER BECKER PAGANI em 17/12/2025 14:41:28

Inserido por Carolina Weissheimer em: 29/09/2025 15:36:06. Assinatura(s) Avançada(s) realizada por: CAROLINA WEISSHEIMER em 29/09/2025 15:37:27. Documento assinado nos termos do Decreto Municipal nº 7.765/2025. IZOLETE APARECIDA WALKER em 29/09/2025 17:11:48. Documento assinado nos termos do Decreto Municipal nº 7.765/2025. EDUARDA BOMBARDELLI LIMA em 02/10/2025 15:16:46. Documento assinado nos termos do Decreto Municipal nº 7.765/2025. A autenticidade deste documento pode ser validada no endereço: https://capanemaprscp.equiplano.com.br:7575/tramitacaoProcesso/#/consulta-anexo-assinado/entidade/50, com o código: bc298df5-0ebb-49ae-a869-1645d12829a9

Inserido por Carolina Weissheimer em: 02/10/2025 15:47:56.

comprovação de que estão domiciliados em localidade abrangida na definição do artigo 4°, inciso XI, da Lei n° 5.764, de 1971;

14.3.3. No decorrer da execução da obra, os profissionais do Contratado poderão ser substituídos, nos termos do art. 67, §6, da Lei n° 14133/2021, por profissionais de experiência equivalente ou superior, desde que a substituição seja aprovada pela Administração. **Observa-se que o licitante que sagrar-se vencedor deve manter em sua equipe técnica, durante toda a execução da obra, o responsável técnico.**

14.4. Declaração, conforme modelo a ser disponibilizado como anexo ao Edital, de que o licitante, por intermédio de seu responsável técnico devidamente qualificado para esse fim, vistoriou os locais onde será realizada a obra, e de que é detentor de todas as informações relativas à sua execução.

14.1.1. **A vistoria ocorrerá conforme agendamento, podendo ser até** 3 dias úteis anterior a data da sessão.

14.1.2. Caso a empresa não queira fazer a visita técnica terá que preencher a Declaração Formal de Dispensa de Visita Técnica.

14.1.3. Para a vistoria o licitante, ou o seu representante legal, deverá possuir formação na área de engenharia, devido à complexidade do objeto desta licitação, bem como estar devidamente identificado, apresentando documento de identidade civil e documento expedido pela empresa comprovando sua habilitação para a realização da vistoria.

14.5. Declaração na qual a Licitante manifeste sua total compreensão e conhecimento dos termos contidos na Especificação Técnica, conforme modelo anexo ao Edital.

14.6. Indicação do Responsável Técnico ou da Equipe de Profissionais Responsáveis Técnicos que participarão da construção da obra, conforme modelo de Declaração de Responsabilidade Técnica anexo ao edital. O responsável técnico deverá opor assinatura de aceite na exigência constante acima.

14.7. Declaração formal de que disporá, por ocasião da contratação, das instalações, do aparelhamento e do pessoal técnico adequados e disponíveis para a realização do objeto da licitação, bem como contendo o cronograma de utilização de veículos, máquinas e equipamentos (modelos a ser disponibilizado junto ao edital).

15. DA DOCUMENTAÇÃO A SER EXIGIDA DA(S) MICROEMPRESA(S) E/OU EMPRESA(S) DE PEQUENO PORTE QUE SERÁ(ÃO) SUBCONTRATADA(S) PELO LICITANTE

15.1. DA HABILITAÇÃO JURÍDICA

a) No caso de empresário individual: **inscrição no Registro Público de Empresas Mercantis**, a cargo da Junta Comercial da respectiva sede;

b) No caso de sociedade empresária: **ato constitutivo, estatuto ou contrato social em vigor**, devidamente registrado na Junta Comercial da respectiva sede;

Autenticidade: M34XXS7MJ5XT8UTE7 - Validação pelo link: https://capanemaprscp.equiplano.com.br:7575/tramitacaoProcesso/#/consulta-anexo-assinado/entidade/50 - Impresso por ROSELIA KRIGER BECKER PAGANI em 17/12/2025 14:41:28

Inserido por Carolina Weissheimer em: 29/09/2025 15:36:06. Assinatura(s) Avançada(s) realizada por: CAROLINA WEISSHEIMER em 29/09/2025 15:37:27. Documento assinado nos termos do Decreto Municipal nº 7.765/2025. IZOLETE APARECIDA WALKER em 29/09/2025 17:11:48. Documento assinado nos termos do Decreto Municipal nº 7.765/2025. EDUARDA BOMBARDELLI LIMA em 02/10/2025 15:16:46. Documento assinado nos termos do Decreto Municipal nº 7.765/2025. A autenticidade deste documento pode ser validada no endereço: https://capanemaprscp.equiplano.com.br:7575/tramitacaoProcesso/#/consulta-anexo-assinado/entidade/50, com o código: bc298df5-0ebb-49ae-a869-1645d12829a9

Inserido por Carolina Weissheimer em: 02/10/2025 15:47:56.

c) Certidão Simplificada original da Junta Comercial ou documento equivalente que ateste a condição de microempresa, de empresa de pequeno porte ou de microempreendedor individual;

d) Declaração escrita conforme anexo do edital, sob as penas da lei, de que cumpre os requisitos legais de qualificação da condição de microempresa, de empresa de pequeno porte ou microempreendedor individual, estando apto a usufruir dos benefícios legais;

e) Demonstração do Resultado do Exercício – DRE, a que se refere a NBC TG 1002, de 2021, do Conselho Federal de Contabilidade – CFC, ou outra norma que vier a substituir.

15.2. DA REGULARIDADE FISCAL E TRABALHISTA

a) Comprovante de Inscrição e de Situação Cadastral no Cadastro Nacional da Pessoa Jurídica (CNPJ), emitido pela Receita Federal do Brasil;

b) Certidão negativa ou certidão positiva com efeitos de negativa de débitos relativos aos tributos Federais e à Dívida Ativa da União;

c) Certidão negativa ou certidão positiva com efeitos de negativa de débitos relativos aos Tributos Estaduais da sede da pessoa jurídica;

d) Certidão negativa ou certidão positiva com efeitos de negativa de débitos relativos aos Tributos do Município de Capanema;

e) Certificado de Regularidade do FGTS - CRF;

f) Certidão negativa ou certidão positiva com efeitos de negativa de Débitos Trabalhistas (CNDT);

g) Caso o fornecedor seja considerado isento dos tributos estaduais ou municipais, relacionados ao objeto da subcontratação, deverá comprovar tal condição mediante a apresentação de declaração da Fazenda respectiva, na forma da lei.

15.3. DA QUALIFICAÇÃO TÉCNICA

15.3.1. **Registro ou inscrição**, no Conselho Regional de Engenharia e Agronomia – CREA ou no Conselho de Arquitetura e Urbanismo – CAU, **da empresa e de seu(s) responsável(is) técnico(s)**, da região a que estiverem vinculados, se cabível.

15.3.2. **Capacitação técnico-operacional**, mediante apresentação de atestado(s) fornecido(s) por pessoa física ou jurídica de direito público ou privado, **em nome da ME ou EPP que será subcontratada**, relativos à execução dos serviços que serão subcontratados a ela, a saber:

DESCRIÇÃO OBJETO	QUANTIDADE
PLANTIO DE ARBUSTO OU CERCA VIVA	150 UN
PLANTIO DE ÁRVORE ORNAMENTAL	6 UN
PLANTIO DE GRAMA EM PLACAS	237,41 M²
PLANTIO DE FORRAÇÃO	4,48 M²
PINTURA LÁTEX EM PAREDES DE FACHADA	308,76 M²

Autenticidade: M34XXS7MJ5XT8UTE7 - Validação pelo link: https://capanemaprscp.equiplano.com.br:7575/tramitacaoProcesso/#/consulta-anexo-assinado/entidade/50 - Impresso por ROSELIA KRIGER BECKER PAGANI em 17/12/2025 14:41:28

Inserido por Carolina Weissheimer em: 29/09/2025 15:36:06. Assinatura(s) Avançada(s) realizada por: CAROLINA WEISSHEIMER em 29/09/2025 15:37:27. Documento assinado nos termos do Decreto Municipal nº 7.765/2025. IZOLETE APARECIDA WALKER em 29/09/2025 17:11:48. Documento assinado nos termos do Decreto Municipal nº 7.765/2025. EDUARDA BOMBARDELLI LIMA em 02/10/2025 15:16:46. Documento assinado nos termos do Decreto Municipal nº 7.765/2025. A autenticidade deste documento pode ser validada no endereço: https://capanemaprscp.equiplano.com.br:7575/tramitacaoProcesso/#/consulta-anexo-assinado/entidade/50, com o código: bc298df5-0ebb-49ae-a869-1645d12829a9

Inserido por Carolina Weissheimer em: 02/10/2025 15:47:56.

15.3.3. **Capacitação técnico-profissional**, mediante apresentação de Certidão de Acervo Técnico - CAT, expedida pelo CREA ou CAU da região pertinente, nos termos da legislação aplicável, se aplicável, ou de atestado(s) fornecido(s) por pessoa física ou jurídica de direito público ou privado, **em nome do(s) responsável(is) técnico(s) e/ou membros da equipe técnica que participarão da obra**, que demonstre a experiência do(s) profissional(is) na execução dos serviços que compõem o objeto da subcontratação, conforme o disposto no subitem 15.3.2. do Projeto Básico.

16. DA MATRIZ DE RISCOS

16.1. **Listagem de possíveis eventos supervenientes à assinatura do contrato que possam causar impacto em seu equilíbrio econômico-financeiro e previsão de eventual necessidade de prolação de termo aditivo por ocasião de sua ocorrência:** Não foi elaborada matriz de riscos no caso em tela, vez que a Lei 14.133/2021 estabelece apenas duas hipóteses em que a matriz de riscos será obrigatória: obras e serviços de grande vulto, consideradas aquelas de valor estimado superior a R$ 228.833.309,04 e quando forem adotados os regimes de contratação integrada e semi-integrada[1].

16.2. **Frações do objeto com relação às quais haverá liberdade para o contratado inovar em soluções metodológicas ou tecnológicas, em termos de modificação das soluções previamente delineadas no anteprojeto ou no projeto básico:** equipamentos e técnicas de execução que possam otimizar custos e prazos, desde que expressamente solicitadas e anuídas pelo poder contratante e compatíveis com as diretrizes deste projeto.

16.3. **Frações do objeto com relação às quais não haverá liberdade para o contratado inovar em soluções metodológicas ou tecnológicas, devendo haver obrigação de aderência entre a execução e a solução predefinida no anteprojeto ou no projeto básico, consideradas as características do regime de execução adotado**: Não se trata de obrigação de meio.

17. JUSTIFICATIVAS TÉCNICAS RELEVANTES

17.1. O objeto da presente licitação constitui (X) OBRA / ( ) SERVIÇO DE ENGENHARIA, considerando o conceito de obra previsto no art. 6º da Lei nº 8.666/93 qual seja, obra é toda construção, reforma, fabricação, recuperação ou ampliação, realizada por execução direta ou indireta.

17.2 Em relação as subestimativas e superestimativas técnicas relevantes dos serviços relativos à presente contratação, segundo as diretrizes do Acórdão n. 1.977/2013- Plenário TCU, somente serão considerados como erros substanciais ou relevantes e objetos de revisão os erros unitários de quantitativo acima de 10% (dez por cento).

17.3 No presente feito, os documentos técnicos foram elaborados por profissionais habilitados de engenharia. Considerando a utilização de projetos prontos disponibilizados pelo

[1] Art. 6º, XXII, e art. 22, §3º da Lei Federal n. 14.133/2021 e Decreto n. 12.343/2024.

Autenticidade: M34XXS7MJ5XT8UTE7 - Validação pelo link: https://capanemaprscp.equiplano.com.br:7575/tramitacaoProcesso/#/consulta-anexo-assinado/entidade/50 - Impresso por ROSELIA KRIGER BECKER PAGANI em 17/12/2025 14:41:28

Inserido por Carolina Weissheimer em: 29/09/2025 15:36:06. Assinatura(s) Avançada(s) realizada por: CAROLINA WEISSHEIMER em 29/09/2025 15:37:27. Documento assinado nos termos do Decreto Municipal nº 7.765/2025. IZOLETE APARECIDA WALKER em 29/09/2025 17:11:48. Documento assinado nos termos do Decreto Municipal nº 7.765/2025. EDUARDA BOMBARDELLI LIMA em 02/10/2025 15:16:46. Documento assinado nos termos do Decreto Municipal nº 7.765/2025. A autenticidade deste documento pode ser validada no endereço: https://capanemaprscp.equiplano.com.br:7575/tramitacaoProcesso/#/consulta-anexo-assinado/entidade/50, com o código: bc298df5-0ebb-49ae-a869-1645d12829a9

Inserido por Carolina Weissheimer em: 02/10/2025 15:47:56.

Governo do Estado do Paraná, foram apresentadas e aceitas as ARTs dos responsáveis pelos projetos, abaixo elencados:

a) **RRT 14606419** – Adriana Garcia/SEDEF e RRT 14606238 – Isaura Marques de Souza/SEDEF: projeto arquitetônico, projeto de ventilação, exaustão e climatização, projeto de instalações hidrossanitárias prediais, projeto de instalações prediais de prevenção e combate a incêndio, projeto de instalações elétricas, memorial descritivo;

b) **RRT 14606449** – Isaura Marques de Souza/SEDEF: projeto de estrutura de concreto;

c) **ART 1720247062255** – Luis Henrique Maleski/SEDEF: elaboração de orçamento;

d) **ART 172025942128** – Emille Medeiros Masella/Município de Capanema: Desenvolvimento de plano de gerenciamento de resíduos;

e) **ART 1720252945437** – Rubens Luis Rolando Souza/Município de Capanema: Projeto de fundações superficiais em sapatas isoladas;

f) **RRT 15567856** – Ana Caroline Schreiner/Município de Capanema: projeto de implantação da obra no terreno definido, projeto de paisagismo, projeto de outras estruturas, projeto básico de arquitetura (PBA), memorial simplificado da área externa da edificação, implantação e alimentação do totem e projetos hidráulico, sanitário e pluvial (implantação).

17.4 Nos levantamentos preliminares do presente feito houve análise do local da obra pelo projetista, bem como foi feito o diagnóstico da existência e das características dos equipamentos de saneamento básico do local, conforme documentos anexos.

17.5 Em relação aos custos unitários de referência, foi utilizada a planilha orçamentária **DETERMINADA** pelo PARANACIDADE, a qual utiliza como tabelas de referência a **DER/PR de OUTUBRO/2024** e **SINAPI de DEZEMBRO/2024** sem desoneração.

17.6 No orçamento da presente obra ou serviço foram juntadas a planilha sintética e as planilhas analíticas, bem como o documento de responsabilidade técnica relativo às planilhas orçamentárias.

17.7 No orçamento de referência da presente licitação, os custos diretos compreendem apenas os componentes de preço que podem ser devidamente identificados, quantificados e mensurados na planilha orçamentária.

17.8 O cronograma físico-financeiro prevê pagamentos proporcionais para os custos direto para cada período de execução contratual, refletindo adequadamente a evolução da execução da obra.

17.9 Na presente licitação não foram juntadas as curvas ABC relativas aos INSUMOS e SERVIÇOS, haja vista que tal metodologia é utilizada pelo analista do orçamento, e não pelo responsável pela sua elaboração. Estão presentes no cronograma e orçamento da obra os macros serviços, dentro os quais os maiores valores se referem aos serviços mais relevantes da obra.

17.10 Foram adotados os custos de referência SEM desoneração, haja vista a adoção à planilha orçamentária disponibilizada pelo PARANACIDADE, por se tratar da opção mais vantajosa para a Administração.

17.11 O detalhamento do BDI observa os parâmetros do Acórdão n. 2.622/2013 do Plenário do TCU, sendo adotado o 1º quartil como parâmetros, por acarretar em custo total da obra mais vantajoso para a Administração Pública.

17.12 Na presente licitação, ( ) SERÁ ou (X) NÃO SERÁ adotado o BDI reduzido sobre os custos dos materiais e equipamentos.

Autenticidade: M34XXS7MJ5XT8UTE7 - Validação pelo link: https://capanemaprscp.equiplano.com.br:7575/tramitacaoProcesso/#/consulta-anexo-assinado/entidade/50 - Impresso por ROSELIA KRIGER BECKER PAGANI em 17/12/2025 14:41:28

Inserido por Carolina Weissheimer em: 29/09/2025 15:36:06. Assinatura(s) Avançada(s) realizada por: CAROLINA WEISSHEIMER em 29/09/2025 15:37:27. Documento assinado nos termos do Decreto Municipal nº 7.765/2025. IZOLETE APARECIDA WALKER em 29/09/2025 17:11:48. Documento assinado nos termos do Decreto Municipal nº 7.765/2025. EDUARDA BOMBARDELLI LIMA em 02/10/2025 15:16:46. Documento assinado nos termos do Decreto Municipal nº 7.765/2025. A autenticidade deste documento pode ser validada no endereço: https://capanemaprscp.equiplano.com.br:7575/tramitacaoProcesso/#/consulta-anexo-assinado/entidade/50, com o código: bc298df5-0ebb-49ae-a869-1645d12829a9

Inserido por Carolina Weissheimer em: 02/10/2025 15:47:56.

17.13 O cronograma físico-financeiro foi juntado aos autos e define com clareza as etapas de serviços que guiarão a aceitabilidade dos preços propostos pelos licitantes.

17.14 Foram elaborados os projetos executivos relativos ao objeto, os quais foram juntados aos autos e deverão ser divulgados com o edital da licitação.

17.15 A exigência do registro da empresa licitante junto ao Conselho Regional de Engenharia e Agronomia (CREA) e/ou o Conselho de Arquitetura e Urbanismo (CAU) demonstra a qualificação técnica da empresa, garantindo que ela possua profissionais habilitados para realizar os serviços de engenharia ou arquitetura. Além disso, a exigência está em conformidade com a legislação brasileira, que estabelece a obrigatoriedade do registro para o exercício legal dessas atividades.

17.16 O objeto licitado possui em sua uma execução algumas fases/etapas que apresentam individualidade e que podem ser desempenhadas por terceiros especializados, razão pela qual admite-se a subcontratação conforme documento disponibilizado à SELOG.

17.17 Serão exigidas comprovações de capacidade técnico-profissional quanto às parcelas de maior relevância técnica e valor significativo do objeto, acima indicado, bem como será aceito o somatório de atestados de capacidade técnico-operacional para atingimento dos quantitativos mínimos demandados, nos termos da Lei Federal n. 14.133/2021.

17.18 Caso os licitantes optem por não realizar a vistoria, deverão apresentar declaração formal assinada pelo responsável técnico do licitante acerca do conhecimento pleno das condições e peculiaridades da contratação, assumindo total responsabilidade por esse fato e informando que não o utilizará para quaisquer questionamentos futuros que ensejem avenças técnicas ou financeiras com a contratante, conforme modelo disponibilizado pelo PARANACIDADE.

17.19 O edital deverá conter de exigência de patrimônio líquido mínimo equivalente a 10% (dez por cento) do valor estimado da contratação, conforme o art. 69 da Lei Federal n. 14.133/21, a fim de garantir a capacidade financeira das empresas contratadas, proteger o interesse público e assegurar a eficiência e a qualidade na execução da obra, conforme modelo disponibilizado pelo PARANACIDADE.

17.20 Será permitida a participação de consórcios no certame licitatório, devendo a Administração adotar as disposições contidas no edital disponibilizado pelo PARANACIDADE.

17.21 Será vedada a participação de cooperativas, devido à natureza do serviço e pelo modo como é usualmente executado, havendo necessidade de subordinação jurídica entre o obreiro e o contratado, bem como de pessoalidade e habitualidade, conforme entendimento firmado pela Súmula n. 281 do TCU.

17.22 Deverá ser exigida a apresentação de garantia de execução contratual, visando proteger o interesse estatal e evitar riscos de abandono da obra ou não cumprimento das obrigações contratuais, garantindo assim a segurança e a integridade do projeto, conforme edital disponibilizado pelo PARANACIDADE.

17.23 No tocante à promoção do Desenvolvimento Nacional Sustentável previsto nos arts. 5º, e 11, IV, da Lei n. 14.133/2021, nesta licitação foram tomadas as seguintes medidas quando do planejamento de obras e serviços de engenharia:

(X) Foram definidos os critérios e práticas sustentáveis, objetivamente e em adequação ao objeto da contratação pretendida, como especificação técnica do objeto, obrigação da contratada, e/ou requisito de habilitação/qualificação previsto em lei especial;

Inserido por Carolina Weissheimer em: 29/09/2025 15:36:06. Assinatura(s) Avançada(s) realizada por: CAROLINA WEISSHEIMER em 29/09/2025 15:37:27. Documento assinado nos termos do Decreto Municipal nº 7.765/2025. IZOLETE APARECIDA WALKER em 29/09/2025 17:11:48. Documento assinado nos termos do Decreto Municipal nº 7.765/2025. EDUARDA BOMBARDELLI LIMA em 02/10/2025 15:16:46. Documento assinado nos termos do Decreto Municipal nº 7.765/2025. A autenticidade deste documento pode ser validada no endereço: https://capanemaprscp.equiplano.com.br:7575/tramitacaoProcesso/#/consulta-anexo-assinado/entidade/50, com o código: bc298df5-0ebb-49ae-a869-1645d12829a9

Inserido por Carolina Weissheimer em: 02/10/2025 15:47:56.

Autenticidade: M34XXS7MJ5XT8UTE7 - Validação pelo link: https://capanemaprscp.equiplano.com.br:7575/tramitacaoProcesso/#/consulta-anexo-assinado/entidade/50 - Impresso por ROSELIA KRIGER BECKER PAGANI em 17/12/2025 14:41:28

(X) Verificou-se se os critérios e práticas sustentáveis especificados preservam o caráter competitivo do certame;

(X) Verificou-se a incidência de normas de acessibilidade (Decreto n. 6.949/09 e Lei n. 13.146/2015).

17.24 No orçamento de referência da presente licitação, foram adotadas composições "adaptadas" do SINAPI, nos termos do art. 8º do Decreto nº 7.983, de 2013, conforme determinado e disponibilizado pelo PARANACIDADE, as quais foram devidamente juntadas aos autos para o conhecimento dos licitantes.

17.25 Havendo eventual conflito de informações, deve ser adotado o disposto na planilha orçamentária e no projeto executivo.

18. INFORMAÇÕES ADICIONAIS

17.1. As informações técnicas sobre os itens que compõem o objeto da contratação devem ser solicitadas à Secretaria Municipal de Infraestrutura e Urbanismo, por meio do e-mail: planejamento.secretario@capanema.pr.gov.br.

17.2. As informações técnicas sobre as regras e procedimentos estabelecidos para o presente processo de contratação devem ser solicitadas à Secretaria Municipal de Logística e Contratações, por meio do e-mail: licitacao@capanema.pr.gov.br

17.3. Dos mecanismos formais de comunicação.

17.3.1. São definidos como mecanismos formais de comunicação, entre o Contratante e o Contratado, os seguintes:

a) Ordem de Serviço;
b) Ata de Reunião;
c) Ofício;
d) Sistema de abertura de chamados;
e) E-mails;
f) Mensagens por meio do aplicativo WhatsApp entre o Fiscal da Contratação e o responsável legal ou preposto do Contratado.

17.4. Integram este instrumento os seguintes anexos:

a) Anexo 1 – Protocolo: 22.334.984-6: Termo de adesão ao programa Infância Feliz (fls. 17-19a) e termo aditivo (fls. 111-111a);
b) Anexo 2 – Matrícula n. 27.396;
c) Anexo 3 – ART e RRT dos projetos e orçamentos;
d) Anexo 4 – Carta de viabilidade técnica de águas pluviais, viabilidade COPEL, declaração de parâmetros construtivos e declaração de acessibilidade;
e) Anexo 5 – Plano de gerenciamento de resíduos da construção civil;
f) Anexo 6 – Planta baixa de implantação, ficha de projeto, parecer urbanístico e relatório fotográfico;
g) Anexo 7 – Laudo de sondagem SPT e laudo de percolação + ART;
h) Anexo 8 – Levantamento planialtimétrico e TRT;
i) Anexo 9 – Memorial descritivo;
j) Anexo 10 – Planilha orçamentária;
k) Anexo 11 – Memória de cálculo dos quantitativos;
l) Anexo 12 – Composições complementares;
m) Anexo 13 – BDI;

Autenticidade: M34XXS7MJ5XT8UTE7 - Validação pelo link: https://capanemaprscp.equiplano.com.br:7575/tramitacaoProcesso/#/consulta-anexo-assinado/entidade/50 - Impresso por ROSELIA KRIGER BECKER PAGANI em 17/12/2025 14:41:28

Inserido por Carolina Weissheimer em: 29/09/2025 15:36:06. Assinatura(s) Avançada(s) realizada por: CAROLINA WEISSHEIMER em 29/09/2025 15:37:27. Documento assinado nos termos do Decreto Municipal nº 7.765/2025. IZOLETE APARECIDA WALKER em 29/09/2025 17:11:48. Documento assinado nos termos do Decreto Municipal nº 7.765/2025. EDUARDA BOMBARDELLI LIMA em 02/10/2025 15:16:46. Documento assinado nos termos do Decreto Municipal nº 7.765/2025. A autenticidade deste documento pode ser validada no endereço: https://capanemaprscp.equiplano.com.br:7575/tramitacaoProcesso/#/consulta-anexo-assinado/entidade/50, com o código: bc298df5-0ebb-49ae-a869-1645d12829a9

Inserido por Carolina Weissheimer em: 02/10/2025 15:47:56.

n) Anexo 14 – Cronograma físico-financeiro;
o) Anexo 15 – Relação dos descritivos de cada etapa do projeto / obra;
p) Anexo 16 – Planta de implantação do projeto arquitetônico, projeto de paisagismo, estrutural, elétrico e hidrossanitário;
q) Anexo 17 – Projeto básico de arquitetura (PBA);
r) Anexo 18 – Questionário ambiental;
s) Anexo 19 – Memorial simplificado de prevenção a incêndios e a desastres.

Município de Capanema, Estado do Paraná, em 29 de setembro de 2025.

Izolete Aparecida Walker
Secretário Municipal da Família e Evolução Social – SEFAM
Responsável pela Despesa

Carolina Weissheimer
Secretária Municipal de Infraestrutura e Urbanismo - SEINFRA
Responsável pelo Gerenciamento da Execução da Obra
Gestor da Contratação

Eduarda Bombardelli Lima
Fiscal Técnico da Contratação
Fiscal Administrativo da Contratação

Inserido por Carolina Weissheimer em: 29/09/2025 15:36:06. Assinatura(s) Avançada(s) realizada por: CAROLINA WEISSHEIMER em 29/09/2025 15:37:27. Documento assinado nos termos do Decreto Municipal nº 7.765/2025. IZOLETE APARECIDA WALKER em 29/09/2025 17:11:48. Documento assinado nos termos do Decreto Municipal nº 7.765/2025. EDUARDA BOMBARDELLI LIMA em 02/10/2025 15:16:46. Documento assinado nos termos do Decreto Municipal nº 7.765/2025. A autenticidade deste documento pode ser validada no endereço: https://capanemaprscp.equiplano.com.br:7575/tramitacaoProcesso/#/consulta-anexo-assinado/entidade/50, com o código: bc298df5-0ebb-49ae-a869-1645d12829a9

Inserido por Carolina Weissheimer em: 02/10/2025 15:47:56.

Autenticidade: M34XXS7MJ5XT8UTE7 - Validação pelo link: https://capanemaprscp.equiplano.com.br:7575/tramitacaoProcesso/#/consulta-anexo-assinado/entidade/50 - Impresso por ROSELIA KRIGER BECKER PAGANI em 17/12/2025 14:41:28

Assinaturas

Documento: 14175/2025 - Projeto básico - Creche Santa Bárbara.pdf
Data: 29/09/2025 15:36:06

Assinatura avançada realizada por: CAROLINA WEISSHEIMER em 29/09/2025 15:37:27.

Assinatura avançada realizada por: IZOLETE APARECIDA WALKER em 29/09/2025 17:11:48.

Assinatura avançada realizada por: EDUARDA BOMBARDELLI LIMA em 02/10/2025 15:16:46.

CAPANEMA
GOVERNO DO MUNICÍPIO
Gente que Trabalha, Cidade que Cresce.

Documento assinado nos termos do Decreto Municipal nº 7.765/2025
A autenticidade deste documento pode ser validada no endereço:
https://capanemaprscp.equiplano.com.br:7575/tramitacaoProcesso/#/consulta-anexo-assinado/entidade/50 com
o código bc298df5-0ebb-49ae-a869-1645d12829a9

Inserido por Carolina Weissheimer em: 29/09/2025 15:36:06. Assinatura(s) Avançada(s) realizada por: CAROLINA WEISSHEIMER em 29/09/2025 15:37:27. Documento assinado nos termos do Decreto Municipal nº 7.765/2025. IZOLETE APARECIDA WALKER em 29/09/2025 17:11:48. Documento assinado nos termos do Decreto Municipal nº 7.765/2025. EDUARDA BOMBARDELLI LIMA em 02/10/2025 15:16:46. Documento assinado nos termos do Decreto Municipal nº 7.765/2025. A autenticidade deste documento pode ser validada no endereço: https://capanemaprscp.equiplano.com.br:7575/tramitacaoProcesso/#/consulta-anexo-assinado/entidade/50, com o código: bc298df5-0ebb-49ae-a869-1645d12829a9

Inserido por Carolina Weissheimer em: 02/10/2025 15:47:56.

Autenticidade: M34XXS7MJ5XT8UTE7 - Validação pelo link: https://capanemaprscp.equiplano.com.br:7575/tramitacaoProcesso/#/consulta-anexo-assinado/entidade/50 - Impresso por ROSELIA KRIGER BECKER PAGANI em 17/12/2025 14:41:28

PROTOCOLO INTEGRADO DO ESTADO
Fls. 1
Mov.

ESTADO DO PARANÁ

ePROTOCOLO

Órgão Cadastro: SEDEF
Em: 19/06/2024 09:06

Protocolo:
22.334.984-6

Interessado 1: CAPANEMA
COORDENAÇÃO DA POLÍTICA DA CRIANÇA E DO ADOLESCENTE - CPCA
Interessado 2:
Assunto: DESENVOLVIMENTO SOCIAL E FAMILIA **Cidade:** CURITIBA / PR
Palavras-chave: POLITICA DA CRIANCA
Nº/Ano 107/2024
Detalhamento: ADESÃO AO INCENTIVO FINANCEIRO PARA CONSTRUÇÃO DE CRECHE - MUNICÍPIO DE CAPANEMA.

Código TTD: -

Para informações acesse: https://www.eprotocolo.pr.gov.br/spiweb/consultarProtocolo

Autenticidade: M34XXS7MJ5XT8UTE7 - Validação pelo link: https://capanemaprscp.equiplano.com.br:7575/tramitacaoProcesso/#/consulta-anexo-assinado/entidade/50 - Impresso por ROSELIA KRIGER BECKER PAGANI em 17/12/2025 14:41:28

Inserido por Carolina Weissheimer em: 02/10/2025 15:47:56.

PROTOCOLO INTEGRADO DO ESTADO
Fls. 2
Mov. 2

Ofício n.º 107/2024/GAPRE

Município de Capanema, Estado do Paraná: ***Cidade da Rodovia Ecológica Estrada Parque Caminho do Colono***, aos 18 dias do mês de junho de 2024.

Excelentíssimo Senhor
Rogério Carboni
Secretário de Estado do Desenvolvimento Social e Família Promotora de Justiça

Assunto: *Solicitação de Adesão ao Incentivo Financeiro da Resolução nº 2012/2024- SEDEF*

Considerando a Resolução nº 2012/2024- SEDEF que regulamenta o Incentivo Financeiro para a construção de creches, locais de atendimento educacional e social, destinados a prover a infraestrutura adequada para o fortalecimento e o desenvolvimento de ações voltadas à Primeira Infância, prioritariamente, para o atendimento de crianças de 0 (zero) a 03 (três) anos de idade, e predominantemente, em situação de vulnerabilidade social e assistidas pelos programas sociais de transferência de renda, por meio do repasse Fundo a Fundo.

Solicito a adesão ao Incentivo Financeiro de Investimento, nos termos da Resolução – SEDEF 212/2024, sendo o valor solicitado de 1.304.792,16 (um milhão e trezentos e quatro mil e setecentos e noventa e dois reais e dezesseis centavos) para a construção da Creche no Bairro São José Operário no Município de Capanema.

Atenciosamente,

AMERICO BELLE:24059587915
Assinado de forma digital por AMERICO BELLE:24059587915
Dados: 2024.06.18 10:59:03 -03'00'

Américo Belle
Prefeito Municipal

Autenticidade: M34XXS7MJ5XT8UTE7 - Validação pelo link: https://capanemaprscp.equiplano.com.br:7575/tramitacaoProcesso/#/consulta-anexo-assinado/entidade/50 - Impresso por ROSELIA KRIGER BECKER PAGANI em 17/12/2025 14:41:28

Assinado por Carolina Weber Scheiner em 02/10/2025 15:47:56
Inserido ao protocolo **22.334.984-6** por: **Prisciane de Oliveira** em: 19/06/2024 09:07.
Documento assinado nos termos do Art. 38 do Decreto Estadual nº 7304/2021. A autenticidade deste documento pode ser validada no endereço: **https://www.eprotocolo.pr.gov.br/spiweb/validarDocumento** com o código: **f4bc643a339d513d46d0f2f3f9d34306**.

ePROTOCOLO

PROTOCOLO INTEGRADO DO PARANÁ
Fls. 2a
Mov. 2

Documento: **1.Oficio.PDF**.

Assinatura Qualificada Externa realizada por: **Americo Belle** em 18/06/2024 10:50.

Inserido ao protocolo **22.334.984-6** por: **Prisciane de Oliveira** em: 19/06/2024 09:07.

Autenticidade: M34XXS7MJ5XT8UTE7 - Validação pelo link: https://capanemaprscp.equiplano.com.br:7575/tramitacaoProcesso/#/consulta-anexo-assinado/entidade/50 - Impresso por ROSELIA KRIGER BECKER PAGANI em 17/02/2025 14:41:28

Documento assinado nos termos do Art. 38 do Decreto Estadual nº 7304/2021.

A autenticidade deste documento pode ser validada no endereço:
https://www.eprotocolo.pr.gov.br/spiweb/validarDocumento com o código:
f4bc643a339d513d46d0f2f3f9d34306.

Inseri ner em: 02/10/2025 15:47:56.

Conselho Municipal dos Direitos da Criança e do Adolescente
Rua Antônio Niehus, 670 – Fone/Fax (46) 9-84013602
e-mail: acaosocial@capanema.pr.gov.br
85760-000 - CAPANEMA - PARANÁ

PROTOCOLO INTEGRADO DO ESTADO
Fls. 3
Mov. 3

Resolução 23/2024

Súmula: Dispõe sobre a Aprovação do Termo de Adesão e o Plano de Ação ao Fortalecimento e desenvolvimento de ações voltadas à Primeira Infância - Creches do Município de Capanema-Paraná

O Conselho Municipal dos Direitos da Criança e do Adolescente, no uso de suas atribuições, que lhe confere a Lei Municipal N° 1.463/2013.

Resolve:

Artigo 1° Aprovar o **Termo de Adesão ao** *Fortalecimento e desenvolvimento de ações voltadas à Primeira Infância - Creches de Capanema-Paraná*

Artigo 2° *Aprovar o* ***Plano de Ação ao*** *Fortalecimento e desenvolvimento de ações voltadas à Primeira Infância - Creches de Capanema-Paraná*

Artigo 3° *Esta resolução entra em vigor a partir da data desta publicação.*

Capanema, 07 de junho de 2024

Jucieli da Silva
Presidente do CMDCA

Autenticidade: M34XXS7MJ5XT8UTE7 - Validação pelo link: https://capanemaprscp.equiplano.com.br:7575/tramitacaoProcesso/#/consulta-anexo-assinado/entidade/50 - Impresso por ROSELIA KRIGER BECKER PAGANI em 17/12/2025 14:41:26

Inserido ao protocolo 22.386.984-6 por Anaviane de Oliveira em: 19/06/2024 09:07. A autenticidade deste documento pode ser validada no endereço: https://www.eprotocolo.pr.gov.br/spiweb/validarDocumento com o código: c99d74ba3bea5f2b88cc70069fb2a7e3.

PROTOCOLO INTEGRADO DO ESTADO Fls. 4 Mov. 3

b) Amanda Pereira Andrade - Engenheira Civil II;
c) Ana Caroline Schreiner - Arquiteta e Urbanista.
II - Membros suplentes:
a) Manuela Soares Kapp - Secretária Municipal de Infraestrutura e Urbanismo;
b) Evandro Cesar Malinski - Técnico de Engenharia.
Parágrafo único. Os membros suplentes da Comissão de Recebimento atuarão nas hipóteses de suspeição, impedimento ou licença de um ou mais membros titulares.

Art. 21. O presente Decreto entrará em vigor na data de sua publicação, revogando-se as disposições em contrário.

Gabinete do Prefeito Municipal de Capanema, Estado do Paraná: **Cidade da Rodovia Ecológica - Estrada Parque Caminho do Colono**, ao dia 7 de junho de 2024.

Américo Bellé
Prefeito Municipal

DECRETO Nº 7.485, DE 7 DE JUNHO DE 2024.

Revogam-se o Decreto nº 7.111/2022 e o Decreto nº 7.467/2024.

O Prefeito do Município de Capanema, Estado do Paraná, no uso de suas atribuições legais que lhe são conferidas,

RESOLVE:

Art. 1º Revogam-se o Decreto nº 7.111/2022 e o Decreto nº 7.467/2024.

Art. 2º Este Decreto entra em vigor na data de sua publicação.

Gabinete do Prefeito do Município de Capanema, Estado do Paraná: **Cidade da Rodovia Ecológica - Estrada Parque Caminho do Colono**, ao dia 7 de junho de 2024.

Américo Bellé
Prefeito Municipal

OUTRAS PUBLICAÇOES

NOTIFICAÇÃO

Em cumprimento ao art. 2º da Lei Federal nº 9.452 de 20 de março de 1997, o Município de Capanema, Estado do Paraná, vem através desta notificar o recebimento dos Recursos Federais, conforme segue:

RECEITA	DATA	VALOR
FNDE – Merenda Escolar – C/C 21.453-1	06/06/2024	15.746,80
	06/06/2024	16.193,40
	06/06/2024	574,00
	06/06/2024	7.588,40
	06/06/2024	435,20
FNDE – FUNDEB – C/C 30665-7	31/05/2024	44.929,63
	04/06/2024	18.132,48
	05/06/2024	6.078,60
	05/06/2024	15.551,76
	05/06/2024	33.963,10
Fundo Nacional de Saúde – Bloco CUSTEIO – C/C 32504-3	05/06/2024	1.025,00
	05/06/2024	3.464,70
	05/06/2024	18.779,60
	06/06/2024	988,40
	07/06/2024	103.410,14
Fundo Nacional de Saúde – PR 410450 FMS ENFERMAGEM – C/C 33734-X	03/06/2024	8.015,22

Américo Bellé
Prefeito Municipal

Resolução 23/2024

Súmula: Dispõe sobre a Aprovação do Termo de Adesão e o Plano de Ação ao Fortalecimento e desenvolvimento de ações voltadas à Primeira Infância - Creches do Município de Capanema-Paraná.

O Conselho Municipal dos Direitos da Criança e do Adolescente, no uso de suas atribuições, que lhe confere a Lei Municipal N° 1.463/2013.

Resolve:

Art. 1° Aprovar o Termo de Adesão ao Fortalecimento e desenvolvimento de ações voltadas à Primeira Infância - Creches de Capanema-Paraná.

Art. 2° Aprovar o Plano de Ação ao Fortalecimento e desenvolvimento de ações voltadas à Primeira Infância - Creches de Capanema-Paraná.

Art. 3° Esta resolução entra em vigor a partir da data desta publicação.

Capanema, 7 de junho de 2024

Jucieli da Silva
Presidente do CMDCA

PREFEITURA MUNICIPAL DE CAPANEMA
SECRETARIA DE SAÚDE
CAPANEMA- PR

EDITAL PSS 06/2024

CONVOCAÇÃO

A Secretaria de Saúde do Município de Capanema, Estado do Paraná, no uso de suas atribuições legais, CONSIDERANDO a continuidade e necessidade dos serviços públicos, devidamente justificado pela Secretaria Municipal de Saúde e, de acordo com o disposto na Lei Municipal: Lei nº 1846/2023. CONSIDERANDO o art. 37, inc. IX, da Constituição Federal, visando contratação de profissionais em Regime Celetista para suprir a demanda temporária, excepcional e eventual do Município. **CONVOCA** os candidatos abaixo relacionados, para tomar posse junto ao Departamento de Recursos Humanos, no prazo de 10 (dez) dias. O não comparecimento no prazo estipulado implicará a perda dos direitos sobre a vaga em questão.

TÉCNICO DE RADIOLOGIA

Classif.	Nome candidato
1	ADRIELI FEISTEL LUCATELLI

Município de Capanema, Estado do Paraná: **Cidade da Rodovia Ecológica - Estrada Parque Caminho do Colono**, aos 7 dias do mês de junho de 2024.

Sandro Carlos Lazarini
Secretário Municipal de Saúde
Decreto 7.482/2024

Autenticidade: M34XXS7MJ5XT8UTE7 - Validação pelo link: https://capanemaprscp.equiplano.com.br:7575/tramitacaoProcesso/#/consulta-anexo-assinado/entidade/50 - Impresso por ROSELIA KRIGER BECKER PAGANI em 17/12/2025 14:41:25

Inserido ao protocolo 22.384.984-6 por Cristiane de Oliveira em: 19/06/2024 09:07. A autenticidade deste documento pode ser validada no endereco: https://www.eprotocolo.pr.gov.br/spiweb/validarDocumento com o código: c99d74ba3bea5f2b88cc70069fb2a7e3.

REPÚBLICA FEDERATIVA DO BRASIL

SECRETARIA DE ESTADO DA SEGURANÇA PÚBLICA
E ADMINISTRAÇÃO PENITENCIÁRIA
INSTITUTO DE IDENTIFICAÇÃO DO PARANÁ

RG: 1.391.770-1

POLEGAR DIREITO

ASSINATURA DO TITULAR

CARTEIRA DE IDENTIDADE

VÁLIDA EM TODO O TERRITÓRIO NACIONAL

REGISTRO GERAL: 1.391.770-1 DATA DE EXPEDIÇÃO: 25/01/2017

NOME: AMERICO BELLÉ

FILIAÇÃO: DAVID BELLÉ
MARIA MILANI BELLÉ

NATURALIDADE: FRED.WESTPHALEN/RS DATA DE NASCIMENTO: 02/09/1953

DOC. ORIGEM: COMARCA=CAPANEMA/PR, DA SEDE
C.CAS=2527, LIVRO=14A, FOLHA=151V

CPF: 240.595.879-15

CURITIBA/PR

MARCUS VINICIUS DA COSTA MICHELOTTO
DIRETOR

ASSINATURA DO DIRETOR

É PROIBIDO PLASTIFICAR

LEI Nº 7.116 DE 29/08/83

PROTOCOLO INTEGRADO DO PARANÁ

5
Mod. 4

Autenticidade: M34XXS7MJ5XT8UTE7 - Validação pelo link: https://capanemaprscp.equiplano.com.br:7575/tramitacaoProcesso/#/consulta-anexo-assinado/entidade/50 - Impresso por ROSELIA KRIGER BECKER PAGANI em 17/02/2025 14:41:28

Inserido ao protocolo 22.334.984-6 por Luciane de Oliveira em: 19/06/2024 09:07. A autenticidade deste documento pode ser validada no endereço: **https://www.eprotocolo.pr.gov.br/spiweb/validarDocumento** com o código: **beb4e81b770f9ee42b41a9834b4891e1**.

PROTOCOLO INTEGRADO DO ESTADO
Fls. 6
Mov. 4

ATA Nº 02/2021.

ATA DA SESSÃO ESPECIAL DE POSSE DO PREFEITO ELEITO, SENHOR AMÉRICO BELLÉ.

Aos cinco dias do mês de janeiro do ano de dois mil e vinte e um (05/01/2021), com início às 9h (nove horas) realizou-se, nas dependências da Câmara Municipal de Capanema, Estado do Paraná, sito a rua Padre Cirilo – 1587, em atendimento ao que determina a Lei Orgânica do Município de Capanema, Estado do Paraná e o Regimento Interno da Câmara Municipal de Vereadores, a Sessão Especial de Posse do Senhor Prefeito Américo Bellé, eleito em quinze de novembro do ano de dois mil e vinte (15/11/2020). A Sessão foi realizada somente nesta data, devido o mesmo não ter prestado seu compromisso na Sessão Especial realizada no dia primeiro de janeiro e ter apresentado Atestado Médico por ter contraído o Covid-19. Em atendimento a Lei Federal, Portaria do Ministério da Saúde, Decreto Estadual 6294/2020 e a Portaria nº 43/2020 do Poder Legislativo Municipal que Dispões sobre as medidas de prevenção ao Covid-19, estiveram presentes na Sessão somente os servidores do Poder Legislativo, imprensa credenciada, Deputado Nelson Luersen, Vice-Prefeito eleito e nesse ato Prefeito interino Senhor José Carlos Balzan e os Vereadores já empossados Cladir Sinesio Klein – MDB; Delmar Cezar Balzan – PP; Dirceu Alchieri – MDB; EdsonWilmsen – PDT; Ercio Marques Schappo – PSD; Geancarlo Denardin – PSDB; Olinda Terezinha Szimanski Pelegrina Lopes – PSDB; Sérgio Ullrich – PT; Valdomiro Brizola – PDT. A Sessão foi conduzida pelo Presidente do Poder Legislativo, Senhor Ercio Marques Schappo, que após seus agradecimento Declarou aberta a presente Sessão, convidando em seguida para prestar seu compromisso e assinar o Termo de Posse o Prefeito eleito Senhor Américo Bellé, o qual com o braço direito estendido realizou o seguinte compromisso: *"Prometo cumprir a Constituição da República Federativa do Brasil, a Constituição do Estado e a Lei Orgânica do Município de Capanema, observar as leis, desempenhar com lealdade o Mandato que me foi conferido e trabalhar para o progresso do Município e o bem-estar do seu povo"*. Em seguida assinou o Termo de Posse. Continuando, após o Prefeito ter cumprido o disposto na Lei Orgânica do Município de Capanema e no Regimento Interno do Poder Legislativo Municipal, o senhor Presidente Vereador Ercio Marques Schappo Declarou Empossado para o mandato de quatro anos, contandos a partir desta data (05/01/2021) até trinta e um de dezembro de dois mil e vinte e quatro (31/12/2024). Na sequência o Presidente deixou livre a tribuna para os pronunciamentos. Após, nada mais constando, foi Declarada encerrada esta Sessão Especial de Posse do Senhor Prefeito Américo Bellé. Por determinação do secretário da Mesa, Vereador Edson Wilmsen, eu, Darlene Berticelli, secretária "ad hoc", lavrei a presente Ata. É parte integrante desta Ata escrita a Ata Eletrônica correspondente a esta Sessão Especial da Décima Sétima Legislatura, em atendimento ao artigo 108 da Lei Orgânica Municipal. O arquivo digital do áudio na íntegra desta Sessão encontra-se arquivado na Secretaria da Câmara, bem como, está disponível no site oficial da Câmara Municipal, no endereço eletrônico "www.capanema.pr.leg.br".

Capanema, 05 de janeiro de 2021.

Assinam:

- Presidente - Ercio Marques Schappo. Ercio M. Schappo

Tela Matriz Capanema - PR

Autenticidade: M34XXS7MJ5XT8UTE7 - Validação pelo link: https://capanemaprscp.equiplano.com.br:7575/tramitacaoProcesso/#/consulta-anexo-assinado/entidade/50 - Impresso por ROSELIA KRIGER BECKER PAGANI em 17/12/2025 14:41:2

Inserido por Carolina Weissheimer em 02/10/2025 15:47:56
Criado pelo e-protocolo 22.384.984 e por Anastasiane de Oliveira em: 19/06/2024 09:07. A autenticidade deste documento pode ser validada no endereço: **https://www.eprotocolo.pr.gov.br/spiweb/validarDocumento** com o código: **beb4e81b770f9ee42b41a9834b4891e1**.

PROTOCOLO INTEGRADO DO ESTADO
Fls. 7
Mov. 4

- Vice-Presidente - Sérgio Ullrich.....
- 1º Secretário - Edson Wilmsen.....
- 2º Secretário - Delmar Cezar Balzan .....
- Cladir Sinesio Klein.....
- Prefeito - Américo Bellé.....
-Vice-Prefeito – José Carlos Balzan.....
-Vereador - Dirceu Alchieri.....
- Vereador - Geancarlo Denardin.....
- Vereadora - Olinda Terezinha Szimanski Pelegrina Lopes.....
- Vereador - Valdomiro Brizola.....

Teb. Notas Capanema - PR

TABELIONATO DE NOTAS - CAPANEMA PR (46)3552.3710

Selo Digital: 1814384SVAA0000000255921A
Consulte esse selo em http:\\funarpen.com.br
Reconheço por SEMELHANÇA as assinaturas indicadas de ERCIO MARQUES SCHAPPO, SERGIO ULLRICH, EDSON WILMSEN, DELMAR CEZAR BALZAN, CLADIR SINESIO KLEIN, AMERICO BELLÉ, JOSE CARLOS BALZAN, DIRCEU ALCHIERI, GEANCARLO DENARDIN, OLINDA TERESINHA SZIMANSKI PELEGRINA LOPES e VALDOMIRO BRIZOLA. Dou fé. Capanema-PR, 05 de janeiro de 2021.

Patricia Francieli Weiller
Escrevente

TABELIONATO DE NOTAS • CAPANEMA - PR

Selo Digital: 1814384SVAA0000000255921A
Consulte esse selo em http:\\funarpen.com.br
Reconheço por SEMELHANÇA as assinaturas indicadas de ERCIO MARQUES SCHAPPO, SERGIO ULLRICH, EDSON WILMSEN, DELMAR CEZAR BALZAN, CLADIR SINESIO KLEIN, AMERICO BELLÉ, JOSE CARLOS BALZAN, DIRCEU ALCHIERI, GEANCARLO DENARDIN, OLINDA TERESINHA SZIMANSKI PELEGRINA LOPES e VALDOMIRO BRIZOLA. Dou fé. Capanema-PR, 05 de janeiro de 2021.

Autenticidade: M34XXS7MJ5XT8UTE7 - Validação pelo link: https://capanemaprscp.equiplano.com.br:7575/tramitacaoProcesso/#/consulta-anexo-assinado/entidade/50 - Impresso por ROSELIA KRIGER BECKER PAGANI em 17/12/2025 14:41:2

Inserido ao protocolo 22.384.984-6 por: Anastacia de Oliveira em: 19/06/2024 09:07. A autenticidade deste documento pode ser validada no endereço: https://www.eprotocolo.pr.gov.br/spiweb/validarDocumento com o código: beb4e81b770f9ee42b41a9834b4891e1.

Inserido ao protocolo 22.384.984-6 por: Carolina Weissheimer em: 02/10/2025 15:47:56.

PROTOCOLO INTEGRADO DO ESTADO
Fls. 8
Mov. 5

Autenticidade: M34XXS7MJ5XT8UTE7 - Validação pelo link: https://capanemaprscp.equiplano.com.br:7575/tramitacaoProcesso/#/consulta-anexo-assinado/entidade/50 - Impresso por ROSELIA KRIGER BECKER PAGANI em 17/12/2025 14:41:28

Inserido ao protocolo 22.336.984-6 por: Luciane de Oliveira em: 19/06/2024 09:07. A autenticidade deste documento pode ser validada no endereço: **https://www.eprotocolo.pr.gov.br/spiweb/validarDocumento** com o código: **7fec00555ba8e897a300ecdc0d1c4915**.

PROTOCOLO INTEGRADO DO ESTADO Fls. 9 Mov. 5

TEATRO, ARTE CIRCENSE, JOGOS E DANÇA NAS ESCOLAS MUNICIPAIS DE TEMPO INTEGRAL TANCREDO NEVES E JANETE KATZWINKEL BEM COMO AO PÚBLICO INTERESSADO RESIDENTE NO MUNICÍPIO DE CAPANEMA PR. PROCESSADO PELO SISTEMA REGISTRO DE PREÇOS..
Valor total: R$ 46.142,00 (Quarenta e Seis Mil, Cento e Quarenta e Dois Reais)
Américo Bellé
Prefeito Municipal

EXTRATO DA ATA DE REGISTRO DE PREÇOS N°25/2021
Pregão Eletrônico Nº 0102/2020
Data da Assinatura: 01/02/2021.
Contratante: Município de Capanema-Pr.
Contratada: HEVERTON CARLOS VEIT - ME
Objeto:CONTRATAÇÃO DE PESSOA JURÍDICA ESPECIALIZADA PARA MINISTRAR AULAS NAS ESPECIALIDADES DE KARATÊ, TEATRO, ARTE CIRCENSE, JOGOS E DANÇA NAS ESCOLAS MUNICIPAIS DE TEMPO INTEGRAL TANCREDO NEVES E JANETE KATZWINKEL BEM COMO AO PÚBLICO INTERESSADO RESIDENTE NO MUNICÍPIO DE CAPANEMA PR. PROCESSADO PELO SISTEMA REGISTRO DE PREÇOS..
Valor total: R$ 53.200,00 (Cinqüenta e Três Mil e Duzentos Reais)
Américo Bellé
Prefeito Municipal

RATIFICAÇÃO DE DISPENSA DE LICITAÇÃO N° 1/2021

Ratifico em todos os seus termos e reconheço a Dispensa de Licitação para o AQUISIÇÃO DE CORTINAS, PERSIANAS JUNTAMENTE COM A MÃO DE OBRA PARA INSTALAÇÃO NO CENTRO DIA DO IDOSO DO MUNICÍPIO DE CAPANEMA - PR , conforme parecer Jurídico fundamentado no Art. 24, inciso II, da Lei 8.666/93.

Art. 24. É dispensável a licitação:
II - para outros serviços e compras de valor até 10% (dez por cento) do limite previsto na alínea "a", do inciso II do artigo anterior e para alienações, nos casos previstos nesta Lei, desde que não se refiram a parcelas de um mesmo serviço, compra ou alienação de maior vulto que possa ser realizada de uma só vez;

VALOR TOTAL: R$ 5.531,76(Cinco Mil, Quinhentos e Trinta e Um Reais e Setenta e Seis Centavos)

Capanema - PR, 01 de fevereiro de 2021

Américo Bellé
Prefeito Municipal

EXTRATO DO CONTRATO N° 26/2021
Processo dispensa Nº 01/2021
Data da Assinatura: 01/02/2021.
Contratante: Município de Capanema-Pr.
Contratada: MOURA CORRESPONDENTE DE INSTITUICAO FINANCEIRA LTDA .
Objeto: AQUISIÇÃO DE CORTINAS, PERSIANAS JUNTAMENTE COM A MÃO DE OBRA PARA INSTALAÇÃO NO CENTRO DIA DO IDOSO DO MUNICÍPIO DE CAPANEMA - PR.
Valor total: R$5.531,75 (Cinco Mil, Quinhentos e Trinta e Um Reais e Setenta e Cinco Centavos).
Américo Bellé
Prefeito Municipal

RATIFICAÇÃO DE INEXIGIBILIDADE DE LICITAÇÃO N° 03/2021

Ratifico em todos os seus termos e reconheço a Inexigibilidade de Licitação para o LOCAÇÃO, IMPLANTAÇÃO E MANUTENÇÃO DE SOFTWARE DE ORÇAMENTAÇÃO ELETRÔNICA " SISTEMA AUDATEX" COM TREINAMENTO.., conforme parecer Jurídico fundamentado no art. 25, incisos I e II da Lei 8.666/93.

Art. 25. É inexigível a licitação quando houver inviabilidade de competição, em especial:
I - para aquisição de materiais, equipamentos, ou gêneros que só possam ser fornecidos por produtor, empresa ou representante comercial exclusivo, vedada a preferência de marca, devendo a comprovação de exclusividade ser feita através de atestado fornecido pelo órgão de registro do comércio do local em que se realizaria a licitação ou a obra ou o serviço, pelo Sindicato, Federação ou Confederação Patronal, ou, ainda, pelas entidades equivalentes
II - para a contratação de serviços técnicos enumerados no art. 13 desta Lei, de natureza singular, com profissionais ou empresas de notória especialização, vedada a inexigibilidade para serviços de publicidade e divulgação;
VALOR TOTAL: R$ 9.528,00 (Nove Mil, Quinhentos e Vinte e Oito Reais

Lote: 1 - Lote 001						
Item	Código do produto/serviço	Nome do produto/serviço	Quantidade	Unidade	Preço máximo	Preço máximo total
1	60394	LICENÇA ANUAL DE USO DO SISTEMA OPERACIONAL AUDATEX	1,00	UN	7.992,00	7.992,00
2	60395	TREINAMENTO TECNICO DE MECÂNICA ESPECIALIZADO E VOLTADO PARA O SISTEMA AUDATEX GOV.	1,00	UN	1.536,00	1.536,00

Capanema, 01 de fevereiro de 2021

Américo Bellé
Prefeito Municipal

EXTRATO DO CONTRATO N° 27/2021
Processo inexigibilidade Nº 03/2021
Data da Assinatura: 01/02/2021.
Contratante: Município de Capanema-Pr.
Contratada: AUDATEX BRASIL SERVIÇOS LTDA.
Objeto: LOCAÇÃO, IMPLANTAÇÃO E MANUTENÇÃO DE SOFTWARE DE ORÇAMENTAÇÃO ELETRÔNICA " SISTEMA AUDATEX" COM TREINAMENTO.
Valor total: R$9.528,00 (Nove Mil, Quinhentos e Vinte e Oito Reais).
Américo Bellé
Prefeito Municipal

DECRETOS

DECRETO Nº 6.866, DE 02 DE FEVEREIRO DE 2021.

Nomeia a Senhora Loiri Albanese Moraes para o cargo de Secretária Municipal da Família e Desenvolvimento Social, e dá outras providências.

O Prefeito Municipal de Capanema, Estado do Paraná, no uso de suas atribuições legais, nos termos do art. 9º, II, da Lei Municipal nº 877/2001,

RESOLVE:

Art. 1º Nomear a Senhora Loiri Albanese Moraes para exercer o cargo de Secretária Municipal da Família e Desenvolvimento Social, para o desempenho das atribuições previstas no art. 25, da Lei Municipal nº 1.438/2013, com vencimentos fixados pela Lei Municipal nº 1.392/2012, atualizada pela Lei 1.730/2020, do nível 006, do Grupo Ocupacional 01 – Supervisão e Administração Superior e Decreto 6.763/2020.

Art. 2º Revoga o disposto no Decreto nº 6.778/2020, que trata da no-

Autenticidade: M34XXS7MJ5XT8UTE7 - Validação pelo link: https://capanemaprscp.equiplano.com.br:7575/tramitacaoProcesso/#/consulta-anexo-assinado/entidade/50 - Impresso por ROSELIA KRIGER BECKER PAGANI em 17/12/2025 14:41:28

Inserido ao protocolo 22.334.984-6 por: Cristiane de Oliveira em: 19/06/2024 09:07. A autenticidade deste documento pode ser validada no endereço: https://www.eprotocolo.pr.gov.br/spiweb/validarDocumento com o código: 7fec00555ba8e897a300ecdc0d1c4915.

PROTOCOLO INTEGRADO DO ESTADO
Fls. 10
Mov. 5

meação interina da Secretaria Municipal da Família e Desenvolvimento Social.

Art. 2º Este decreto entra em vigor na data de sua publicação.

Gabinete do Prefeito Municipal de Capanema, Estado do Paraná, aos 02 dias do mês de fevereiro de 2021.

Américo Bellé
Prefeito Municipal

DECRETO Nº 6.867, DE 02 DE FEVEREIRO DE 2021.

Dispõe sobre a redução dos subsídios da Secretária da Família e Desenvolvimento Social.

O Prefeito do Município de Capanema, Estado do Paraná, no uso de suas atribuições legais, especialmente o disposto no art. 123, VIII, X e XII e XVII da Lei Orgânica Municipal, e
CONSIDERANDO a necessidade de ajuste na estrutura administrativa municipal para melhor gerir os recursos públicos;
CONSIDERANDO a concordância da Secretária Municipal da Família e Desenvolvimento Social na redução de salário em prol da contenção dos gastos públicos,

DECRETA:

Art. 1º Estabelece que a Secretária da Família e Desenvolvimento Social, perceberá a partir do dia 02 de fevereiro de 2021, os subsídios do nível 006 da Tabela de Vencimentos, correspondente ao valor de R$ 3.940,88 (três mil, novecentos e quarenta reais e oitenta e oito centavos).

Parágrafo único. A redução de subsídios ocorrerá sem prejuízo da carga horária da Pastas da Secretária.

Art. 2º Este Decreto entrará em vigor na data de sua publicação.

Gabinete do Prefeito do Município de Capanema, Estado do Paraná, aos 02 dias do mês de fevereiro de 2021.

Américo Bellé
Prefeito Municipal

Loiri Albanese Moraes
Secretária da Família e
Desenvolvimento Social

DECRETO Nº 6.868, DE 03 DE FEVEREIRO DE 2021.

Nomeia a Diretoria do PROVOPAR – AÇÃO SOCIAL, do Município de Capanema - Pr.

O Prefeito do Município de Capanema, Estado do Paraná, no uso de suas atribuições legais, nos termos do artigo 13, do Estatuto do PROVOPAR – AÇÃO SOCIAL,

DECRETA:

Art. 1º Nomeia a Diretoria do PROVOPAR – AÇÃO SOCIAL do Município de Capanema – PR, que fica assim constituída:

Presidente
Marli de Fátima Rodrigues de Lima Bellé

Vice-Presidente
Arieli Daiane Friedrich

Art. 2º - Os serviços prestados a PROVOPAR – AÇÃO SOCIAL são considerados de relevante valor social à comunidade e não remunerados, nos termos do artigo 6º do Estatuto.

Art. 3º - O mandato da Presidente e Vice-Presidente coincidirá com o início e mandato da Gestão Municipal eleita.

Art. 4º - Este Decreto entra em vigor na data de sua publicação, ficando revogado o Decreto nº 6.385/2017.

Gabinete do Prefeito do Município de Capanema, Estado do Paraná, aos 03 dias do mês de fevereiro de 2021.

Américo Bellé
Prefeito Municipal

PORTARIAS

PORTARIA Nº 7.802, DE 01 DE FEVEREIRO DE 2021.

Concede férias a Servidor lotado na Secretaria Municipal da Agricultura e Meio Ambiente, e dá outras providências.

O Prefeito Municipal de Capanema, Estado do Paraná, no uso de suas atribuições legais atribuições que lhe confere o art. 123, inciso X, da Lei Orgânica do Município,

RESOLVE:

Art. 1º Conceder férias ao Servidor Público:

SECRETARIA DA AGRICULTURA E MEIO AMBIENTE		
SERVIDOR	PERÍODO AQUISITIVO	PERÍODO CONCESSIVO
DIMILSON MARCOS DO NASCIMENTO	2020	05/04/2021 A 04/05/2021

Art. 2º O terço de férias (1/3) do período aquisitivo de 2020, de direito do servidor, consta pago na folha de pagamento de janeiro de 2021.
Art. 3º Esta Portaria entra em vigor na data de sua publicação.
Gabinete do Prefeito do Município de Capanema, Estado do Paraná, ao 1º dia do mês de fevereiro de 2021.

Américo Bellé
Prefeito Municipal

PORTARIA Nº 7.804, DE 02 DE FEVEREIRO DE 2021.

Dispensa Professora da Função Gratificada de Coordenação da Escola Municipal Barão de Capanema.

O Prefeito Municipal de Capanema, Estado do Paraná, no uso de suas atribuições legais, nos termos do art. 39, parágrafo único, inciso I, da Lei Municipal nº 877/2001

R E S O L V E:

Art. 1º Dispensa a Professora Maria Salete dos Santos, da Função Gratificada de Coordenação – 20h, da Escola Municipal Barão de Capanema.

Art. 2º Esta Portaria entra em vigor na data de sua publicação.

Gabinete do Prefeito do Município de Capanema, Estado do Paraná, aos 02 dias do mês de fevereiro de 2021.

Américo Bellé
Prefeito Municipal

PORTARIA Nº 7.805, DE 02 DE FEVEREIRO DE 2021.

Dispensa Professora da Função Gratificada de Coordenação da Escola

Autenticidade: M34XXS7MJ5XT8UTE7 - Validação pelo link: https://capanemaprscp.equiplano.com.br:7575/tramitacaoProcesso/#/consulta-anexo-assinado/entidade/50 - Impresso por ROSELIA KRIGER BECKER PAGANI em 17/12/2025 14:41:28

Inserido ao protocolo 22.334.984-6 por: Cristiane de Oliveira em: 19/06/2024 09:07. A autenticidade deste documento pode ser validada no endereço: https://www.eprotocolo.pr.gov.br/spiweb/validarDocumento com o código: 7fec00555ba8e897a300ecdc0d1c4915.

PROTOCOLO INTEGRADO DO ESTADO
Fls. 11
Mov. 6

SERVIÇO DE REGISTRO DE IMÓVEIS, REGISTRO DAS PESSOAS NATURAIS E TITULOS E DOCUMENTOS E CIVIL DAS PESSOAS JURIDICAS DA COMARCA DE CAPANEMA

Nair Iria Greber - Agente Delegada
Avenida Independência, n° 485, sala 01, Centro
Fone: (046) 2603-0086
CNPJ: 49.381.754/0001-28

CNM: 084202.2.0032093-69

REGISTRO DE IMÓVEIS
COMARCA DE CAPANEMA - PR
Av. Espírito Santo, 915 - Fone: 46 3552-1382

ADOLFO BITTENCOURT BUDOLA
Oficial
RG. 279.607-PR

LIVRO Nº. 2

REGISTRO GERAL

FICHA 01

RUBRICA

MATRÍCULA N.º 32.093

DATA: 13/08/2015.- Lote Urbano nº 4-A (Quatro-A), da Quadra nº 47 (Quarenta e sete), do Setor S.E. (Sudeste), da Planta Geral da Cidade de Capanema, Estado do Paraná, com área de 480,00m² (Quatrocentos e oitenta metros quadrados), com os seguintes limites e confrontações: **NORTE**: Por linha seca e reta confronta com o Lote 12, do mesmo Setor, numa extensão de 12,00 metros; **SUL**: Por linha seca e reta confronta com a Avenida Paraná, do mesmo Setor, numa extensão de 12,00 metros; **LESTE**: Por linha seca e reta confronta com o Lote 4, do mesmo Setor, numa extensão de 40,00 metros; **OESTE:** Por linha seca e reta confronta com o Lote nº 3-A, do mesmo Setor, numa extensão de 40,00 metros. **SITUAÇÃO DO IMÓVEL**: O Lote 4-A, situa-se Frente com a Avenida Paraná, numa extensão de 12,00 metros, a Direita numa extensão de 40,00 metros com o Lote 4, a Esquerda com os Lote 3-A, numa extensão de 40,00 metros e aos Fundos com o Lote 12 numa extensão de 12,00 metros e fica a 28,00 metros da Rua Oiapós. Indicação Fiscal nº 01.04.002.0047.040A.0. - ***

PPROPRIETÁRIOS: **MUNICÍPIO DE CAPANEMA - Estado do Paraná**, CNPJ sob o nº 75.972.760/0001-60, com sede na Av. Pedro Viriato Parigot de Souza, 1080, Capanema/PR.-***

REGISTRO ANTERIOR: Matrícula sob nº 32.091, AV-1-32.091 e AV-3-32.091, do livro 02 - Registro Geral, deste Ofício. O referido é verdade e dou fé. Capanema, 13 de agosto de 2015. Tibério Braga de B. Budola - Registrador Designado. - ***

Viviane V. Klauck
RG: 9.034.496-0 - PR
Escrevente

FIM DA IMAGEM

SEGUE NO VERSO

*** Selo Digital de Autenticidade na última página ***

*** CERTIDÃO VÁLIDA POR 30 (TRINTA) DIAS ***

Autenticidade: M34XXS7MJ5XT8UTE7 - Validação pelo link: https://capanemaprscp.equiplano.com.br:7575/tramitacaoProcesso/#/consulta-anexo-assinado/entidade/50 - Impresso por ROSELIA KRIGER BECKER PAGANI em 17/12/2025 14:41:28

Inserido ao protocolo 22.384.984-6 por Adriane de Oliveira em: 19/06/2024 09:07. A autenticidade deste documento pode ser validada no endereço: **https://www.eprotocolo.pr.gov.br/spiweb/validarDocumento** com o código: **478d3e408b24d5f78421c47538081830**.

PROTOCOLO INTEGRADO DO ESTADO
Fls. 12
Mov. 6

SERVIÇO DE REGISTRO DE IMÓVEIS, REGISTRO DAS PESSOAS NATURAIS E TITULOS E DOCUMENTOS E CIVIL DAS PESSOAS JURIDICAS DA COMARCA DE CAPANEMA

Nair Iria Greber - Agente Delegada
Avenida Independência, n° 485, sala 01, Centro
Fone: (046) 2603-0086
CNPJ: 49.381.754/0001-28

CERTIDÃO DE INTEIRO TEOR N° 128291

Certifico, nos termos do § 1º, art. 19, da Lei nº 6.015, de 31/12/73, que a presente fotocópia é reprodução fiel da **Matrícula número 32.093**, do Livro 02 - Registro Geral, arquivada neste Ofício.

Protocolos vigentes: Não há.

O Referido é verdade e dou fé. Capanema - PR, 12 de Junho de 2024

Itens:
01 Certidão Atualizada de Matricula..... R$ 38,55 - 139,17 VRC
01 Selo RI2 - 8,00..... R$ 8,00
05 Buscas..... R$ 4,20 - 15,00 VRC
05 Selo RI3 - 0,25..... R$ 1,25
ISS ..... R$ 2,14
Funrejus (25%): R$ 10,69
Fundep (5%): R$ 2,14
Total: R$ 66,96 - Total VRCext : 154,17

FUNARPEN
SELO DIGITAL
SFRI2.85YLv.mqPPo
SFRI2.85YLv.mqPPo-x6fGw.F209q
https://selo.funarpen.com.br

[ ] Nair Iria Greber - Agente Delegada
[ ] Daniel Eduardo Greber - Substituto Legal
[ ] Tibério Braga de B. Budola - Substituto
[X] Viviane V. Klauck - Substituta
Emitida por: Maria E. F. de Albuquerque

*** Selo Digital de Autenticidade na última página ***

***** CERTIDÃO VÁLIDA POR 30 (TRINTA) DIAS *****

Autenticidade: M34XXS7MJ5XT8UTE7 - Validação pelo link: https://capanemaprscp.equiplano.com.br:7575/tramitacaoProcesso/#/consulta-anexo-assinado/entidade/50 - Impresso por ROSELIA KRIGER BECKER PAGANI em 17/12/2025 14:41:28

Inserido ao protocolo **22.384.984-6** por **Fabiane de Oliveira** em: 19/06/2024 09:07. A autenticidade deste documento pode ser validada no endereço: **https://www.eprotocolo.pr.gov.br/spiweb/validarDocumento** com o código: **478d3e408b24d5f78421c47538081830**.

PROTOCOLO INTEGRADO DO ESTADO
Fls. 13
Mov. 6

SERVIÇO DE REGISTRO DE IMÓVEIS, REGISTRO DAS PESSOAS NATURAIS E TITULOS E DOCUMENTOS E CIVIL DAS PESSOAS JURIDICAS DA COMARCA DE CAPANEMA

Nair Iria Greber - Agente Delegada
Avenida Independência, nº 485, sala 01, Centro
Fone: (046) 2603-0086
CNPJ: 49.381.754/0001-28

CNM: 084202.2.0032094-66

REGISTRO DE IMÓVEIS
COMARCA DE CAPANEMA - PR
Av. Espírito Santo, 915 - Fone: 46 3552-1392

ADOLFO BITTENCOURT BUDOLA
Oficial
RG. 279.807-PR

LIVRO Nº. 2

REGISTRO GERAL

FICHA 01

MATRÍCULA N.º 32.094

RUBRICA

DATA: 13/08/2015 - Lote Urbano nº 4-B (Quatro-B), da Quadra nº 47 (Quarenta e sete), do Setor S.E. (Sudeste), da Planta Geral da Cidade de Capanema, Estado do Paraná, com área de 1.120,00m² (Um mil cento e vinte metros quadrados), com os seguintes limites e confrontações: **NORTE**: Por linha seca e reta confronta com o Lote 12, do mesmo Setor, numa extensão de 28,00 metros; **SUL:** Por linha seca e reta confronta com a Avenida Paraná, do mesmo Setor, numa extensão de 28,00 metros; **LESTE:** Por linha seca e reta confronta com o a Rua Oiapós, do mesmo Setor, numa extensão de 40,00 metros; **OESTE:** Por linha seca e reta confronta com o Lote nº 14, do mesmo Setor, numa extensão de 40,00 metros.: O Lote 4-B, situa-se Frente com a Avenida Paraná, numa extensão de 28,00 **SITUAÇÃO DO IMÓVEL** metros, a Direita numa extensão de 40,00 metros com a Rua Oiapós, a Esquerda com os Lote 14, numa extensão de 40,00 metros e aos Fundos com os Lote 12 numa extensão de 28,00 metros. Indicação Fiscal nº 01.04.002.0047.040B.0. - ***

PPPROPRIETÁRIOS: **MUNICÍPIO DE CAPANEMA - Estado do Paraná**, CNPJ sob o nº 75.972.760/0001-60, com sede na Av. Pedro Viriato Parigot de Souza, 1080, Capanema/PR.-***

REGISTRO ANTERIOR: Matrícula sob nº 32.091, AV-1-32.091 e AV-4-32.091, do livro 02 - Registro Geral, deste Ofício. O referido é verdade e dou fé. Capanema, 13 de agosto de 2015. Tibério Braga de B. Budola - Registrador Designado. - ***

Viviane V. Klauck
RG: 9.034.496-0 - PR
Escrevente

FIM DA IMAGEM

SEGUE NO VERSO

*** Selo Digital de Autenticidade na última página ***

*** CERTIDÃO VÁLIDA POR 30 (TRINTA) DIAS ***

Autenticidade: M34XXS7MJ5XT8UTE7 - Validação pelo link: https://capanemaprscp.equiplano.com.br:7575/tramitacaoProcesso/#/consulta-anexo-assinado/entidade/50 - Impresso por ROSELIA KRIGER BECKER PAGANI em 17/12/2025 14:41:28

Inserido ao protocolo 22.384.984-6 por Adriane de Oliveira em: 19/06/2024 09:07. A autenticidade deste documento pode ser validada no endereço: **https://www.eprotocolo.pr.gov.br/spiweb/validarDocumento** com o código: **478d3e408b24d5f78421c47538081830**.

PROTOCOLO INTEGRADO DO ESTADO
Fls. 14
Mov. 6

SERVIÇO DE REGISTRO DE IMÓVEIS, REGISTRO DAS PESSOAS NATURAIS E TITULOS E DOCUMENTOS E CIVIL DAS PESSOAS JURIDICAS DA COMARCA DE CAPANEMA

Nair Iria Greber - Agente Delegada
Avenida Independência, n° 485, sala 01, Centro
Fone: (046) 2603-0086
CNPJ: 49.381.754/0001-28

CERTIDÃO DE INTEIRO TEOR Nº 128292

Certifico, nos termos do § 1º, art. 19, da Lei nº 6.015, de 31/12/73, que a presente fotocópia é reprodução fiel da **Matrícula número 32.094**, do Livro 02 - Registro Geral, arquivada neste Ofício.

Protocolos vigentes: Não há.

O Referido é verdade e dou fé. Capanema - PR, 12 de Junho de 2024

Itens:
01 Certidão Atualizada de Matricula..... R$ 38,55 - 139,17 VRC
01 Selo RI2 - 8,00..... R$ 8,00
05 Buscas..... R$ 4,20 - 15,00 VRC
05 Selo RI3 - 0,25..... R$ 1,25
ISS ..... R$ 2,14
Funrejus (25%): R$ 10,69
Fundep (5%): R$ 2,14
Total: R$ 66,96 - Total VRCext : 154,17

FUNARPEN
SELO DIGITAL
SFRI2.85tLv.mqPPo
SFRI2.85tLv.mqPPo-W67Gw.F209q
https://selo.funarpen.com.br

[ ] Nair Iria Greber - Agente Delegada
[ ] Daniel Eduardo Greber - Substituto Legal
[ ] Tibério Braga de B. Budola - Substituto
[X] Viviane V. Klauck - Substituta
Emitida por: Maria E. F. de Albuquerque

*** Selo Digital de Autenticidade na última página ***

***** CERTIDÃO VÁLIDA POR 30 (TRINTA) DIAS *****

Autenticidade: M34XXS7MJ5XT8UTE7 - Validação pelo link: https://capanemaprscp.equiplano.com.br:7575/tramitacaoProcesso/#/consulta-anexo-assinado/entidade/50 - Impresso por ROSELIA KRIGER BECKER PAGANI em 17/12/2025 14:41:28

Inserido ao protocolo 22.384.984-6 por Adriane de Oliveira em: 19/06/2024 09:07. A autenticidade deste documento pode ser validada no endereço: **https://www.eprotocolo.pr.gov.br/spiweb/validarDocumento** com o código: **478d3e408b24d5f78421c47538081830**.

PROTOCOLO INTEGRADO DO ESTADO
Fls. 15
Mov. 7

Autenticidade: M34XXS7MJ5XT8UTE7 - Validação pelo link: https://capanemaprscp.equiplano.com.br:7575/tramitacaoProcesso/#/consulta-anexo-assinado/entidade/50 - Impresso por ROSELIA KRIGER BECKER PAGANI em 17/12/2025 14:41:28

ANEXO II – DA RESOLUÇÃO SEDEF Nº 212/2024
PROPOSTA DE INVESTIMENTO – OBRAS DE EQUIPAMENTO DA POLÍTICA DA CRIANÇA E DO ADOLESCENTE

PROTOCOLO:

IDENTIFICAÇÃO GERAL
MUNICÍPIO: CAPANEMA
NOME DA CRECHE: Centro Educacional São José Operário

DADOS DO IMÓVEL		
REGISTRO DO IMÓVEL Nº 32.094 e 32.093		
SITUAÇÃO DO IMÓVEL	X	Posse legal do imóvel - Registrado em cartório em nome do município.
		Imóvel localizado em área desapropriada ou em desapropriação, com registro de titularidade ainda em trâmite.
		Imóvel recebido em doação, com registro de titularidade ainda em trâmite.
		Em área devoluta.
		Imóvel pertence ao Estado, por força de mandamento constitucional ou legal, em trâmite de regularização.
		Imóvel com documentação de cessão gratuita de uso, de no mínimo 20 anos.
		Outros.

ENDEREÇO		
LOCALIZAÇÃO DO IMÓVEL:	X	URBANO
		RURAL
RUA: AV. Paraná – Parte 3		Nº 122
CEP: 85760-000	BAIRRO: São José Operário	

ORGANIZAÇÃO DA ATENÇÃO À CRIANÇA E AO ADOLESCENTE	
População Total:20.481 (censo 2022)	
População Área Urbana:11.150 (Censo 2010)	População de Área Rural:7.376 (Censo 2010)
Percentual de território Área Urbana: 5%	Percentual de território Área Rural: 95%
Aspectos Geográficos: Região Sudoeste com distância a capital de 574 km	
Aspectos Demográficos: A densidade demográfica é de 48,88hab/km²	

JUSTIFICATIVA
(Descrever as razões pelas quais é importante o investimento na nova unidade, considerando as necessidades da população que é/ou será atendida).

Assinado por Carolina Weber Steinmetz em 02/10/2025 15:47:58 conforme Lei Federal nº 14.063/2020, **Rubens Luis Rolando Souza** em 17/06/2024 11:16, **Americo Belle** em 18/06/2024 10:48. Inserido ao protocolo **22.334.984-6** por: **Prisciane de Oliveira** em: 19/06/2024 09:07. Documento assinado nos termos do Art. 38 do Decreto Estadual nº 7304/2021. A autenticidade deste documento pode ser validada no endereço: **https://www.eprotocolo.pr.gov.br/spiweb/validarDocumento** com o código: **5a08c63ea386d4e8443942a10d57cac1**.

PROTOCOLO INTEGRADO DO ESTADO
Fls. 16
Mov. 7

Investir em uma unidade de creche é crucial por diversas razões especialmente ao atender a população mais vulnerável com o atendimento de crianças de 0 a 3 anos, fase de pleno desenvolvimento dessa faixa etária. Uma creche bem estruturada poderá oferecer estímulos adequados para o desenvolvimento físico, cognitivo, emocional e social, preparando melhor essa fase da criança pensando na construção das fases futuras das mesmas.
Considerando que uma creche acessível e em tempo integral oferecerá suporte as famílias vulneráveis que precisam trabalhar e não tem possibilidade alguma de custear os cuidados de seus filhos enquanto trabalham. Considerando ainda, em garantir o direito da criança, com base no que preconiza o ECA – Estatuto da Criança e Adolescente.

AMERICO BELLE:24059587915
Assinado de forma digital por AMERICO BELLE:24059587915
Dados: 2024.06.18 10:48:22 -03'00'

(Assinado Eletronicamente)
Américo Bellé
Prefeito do Município Capanema

LOIRI ALBANESE MORAES
Assinado digitalmente por LOIRI ALBANESE MORAES
DN: E=loiriamoraes@hotmail.com, CN=LOIRI ALBANESE MORAES, L=CAPANEMA, S=PR, C=BR
Razão: Eu sou o autor deste documento
Localização: sua localização de assinatura aqui
Data: 2024-06-17 15:01:21
Foxit Reader Versão: 10.0.0

(Assinado Eletronicamente)
Loiri Albanese Moraes
Secretário(a) Municipal da Secretaria a quem compete a Política da Criança e do Adolescente

RUBENS LUIS ROLANDO SOUZA:51335883053
Assinado de forma digital por RUBENS LUIS ROLANDO SOUZA:51335883053
Dados: 2024.06.17 11:16:34 -03'00'

(Assinado Eletronicamente)
Nome Eng: Rubens Luis Rolando Souza
CREA-RS 88296-D
Responsável Técnico do Município de Capanema

Autenticidade: M34XXS7MJ5XT8UTE7 - Validação pelo link: https://capanemaprscp.equiplano.com.br:7575/tramitacaoProcesso/#/consulta-anexo-assinado/entidade/50 - Impresso por ROSELIA KRIGER BECKER PAGANI em 17/12/2025 14:41:28

Inserido por Carolina Weber Schein em: 02/10/2025 15:47:58
Assinado por **Rubens Luis Rolando Souza** em 17/06/2024 11:16, **Americo Belle** em 18/06/2024 10:48. Inserido ao protocolo **22.334.984-6** por: **Prisciane de Oliveira** em: 19/06/2024 09:07. Documento assinado nos termos do Art. 38 do Decreto Estadual nº 7304/2021. A autenticidade deste documento pode ser validada no endereço: **https://www.eprotocolo.pr.gov.br/spiweb/validarDocumento** com o código: **5a08c63ea386d4e8443942a10d57cac1**.

ePROTOCOLO

PROTOCOLO INTEGRADO DO ESTADO
Fls. 16a
Mov. 7

Documento: **6.AnexoIIPropostadeInvestimento.pdf**.

Assinatura Qualificada Externa realizada por: **Rubens Luis Rolando Souza** em 17/06/2024 11:16, **Americo Belle** em 18/06/2024 10:48.

Inserido ao protocolo **22.334.984-6** por: **Prisciane de Oliveira** em: 19/06/2024 09:07.

Documento assinado nos termos do Art. 38 do Decreto Estadual nº 7304/2021.

A autenticidade deste documento pode ser validada no endereço: **https://www.eprotocolo.pr.gov.br/spiweb/validarDocumento** com o código: **5a08c63ea386d4e8443942a10d57cac1**.

Inseri ner em: 02/10/2025 15:47:56.

Autenticidade: M34XXS7MJ5XT8UTE7 - Validação pelo link: https://capanemaprscp.equiplano.com.br:7575/tramitacaoProcesso/#/consulta-anexo-assinado/entidade/50 - Impresso por ROSELIA KRIGER BECKER PAGANI em 17/12/2025 14:41:28

PROTOCOLO INTEGRADO DO ESTADO
Fls. 17
Mov. 8

Autenticidade: M34XXS7MJ5XT8UTE7 - Validação pelo link: https://capanemaprscp.equiplano.com.br:7575/tramitacaoProcesso/#/consulta-anexo-assinado/entidade/50 - Impresso por ROSELIA KRIGER BECKER PAGANI em 17/12/2025 14:41:28

ANEXO III DA RESOLUÇÃO 212/2024 - SEDEF

TERMO DE ADESÃO

O município de Capanema-PR por meio do Fundo Municipal da Criança e do Adolescente, inscrito no CNPJ/MF nº: 75.972.760/0001-60, **ADERE ao Incentivo Financeiro de Investimento, nos termos da Resolução – SEDEF 212/2024.**

RESOLUÇÃO DE HABILITAÇÃO nº 23/2024		
OBJETO: CRECHE	VALOR: 1.304.792,16	
TIPO DE UNIDADE: Modelo Terreno D		
AV Paraná – Parte 3		Nº 122
CEP 85760-000	BAIRRO São José Operário	

CLÁUSULA PRIMEIRA – DA ADESÃO

O município **aceita todos os termos estabelecidos na Resolução SEDEF 212/2024**, e deve adotar práticas de anticorrupção, devendo observar e fazer observar, em toda gestão do Sistema Estadual da Política da Criança e do Adolescente – SEPCA/PR, o mais alto padrão de ética, durante todo o processo de execução dos recursos do incentivo evitando práticas corruptas e fraudulentas. Para os propósitos deste inciso, definem-se as seguintes práticas:

1. Prática corrupta: oferecer, dar, receber ou solicitar, direta ou indiretamente, qualquer vantagem com o objetivo de influenciar a ação de servidor público no desempenho de suas atividades;

2. Prática fraudulenta: falsificar ou omitir fatos, com o objetivo de influenciar a execução dos recursos;

3. Prática colusiva: esquematizar ou estabelecer um acordo entre dois ou mais licitantes, com ou sem o conhecimento de representantes ou prepostos do órgão licitador, visando estabelecer preços em níveis artificiais e não competitivos;

4. Prática coercitiva: causar danos ou ameaçar causar dano, direta ou indiretamente, às pessoas ou sua propriedade, visando influenciar sua participação em um processo licitatório ou afetar a execução de um contrato;

5. Prática obstrutiva: destruir, falsificar, alterar ou ocultar provas em inspeções ou fazer declarações falsas, aos representantes da SEDEF, com o objetivo de impedir materialmente a fiscalização da execução do recurso.

CLÁUSULA SEGUNDA – DOS RECURSOS

A SEDEF/CEDCA/DIA repassará os recursos para execução das obras em cinco parcelas, da seguinte forma:

I – A primeira parcela corresponde a 10% (dez por cento) do valor preestabelecido, qual seja de até R$ 1.304.792,16 (um milhão e trezentos e quatro mil e setecentos e noventa e dois reais e

Assinado por Carolina Weisshaupt em: 22/10/2025 15:47:56
Inserido ao protocolo 22.334.984-6 por: Rogério Helmut Carboni em 22/06/2024 11:40. Inserido ao protocolo **22.334.984-6** por: **Prisciane de Oliveira** em: 19/06/2024 09:07.
Demais assinaturas na folha 19a. A autenticidade deste documento pode ser validada no endereço: **https://www.eprotocolo.pr.gov.br/spiweb/validarDocumento** com o código: **4bb3dbde74138b2ab71e9ef5f088da74**.

PROTOCOLO INTEGRADO DO ESTADO
Fls. 18
Mov. 8

dezesseis centavos), após o atendimento dos requisitos elencados nas Deliberações do – CEDCA/PR;

II – A segunda parcela corresponde a 20% (vinte por cento) do valor preestabelecido, será repassado após o recebimento do projeto básico entregue pela SEDEF e a apresentação dos elementos técnicos/projetos complementares, relativos à implantação do terreno

II – O saldo remanescente será repassado em 03 (três) parcelas iguais, sendo:

a) 3ª (terceira) parcela após a comprovação da execução de 40% (quarenta por cento) do total da obra, de acordo com aferição a ser realizada por profissional técnico habilitado do Município, mediante emissão de Relatório de Vistoria de Obras e desde que não constem irregularidades;

b) 4º (quarta) parcela após comprovação da execução de 70% (setenta por cento) do total da obra, de acordo com aferição a ser realizada por profissional técnico habilitado do Município, mediante emissão de Relatório de Vistoria de Obras e desde que não constem irregularidades;

c) 5ª (quinta) parcela após comprovação da execução de 100% (cem por cento) do total da obra, de acordo com aferição a ser realizada por profissional técnico habilitado do Município, mediante emissão de Relatório de Vistoria de Obras e desde que não constem irregularidades.

CLÁUSULA TERCEIRA – DA FISCALIZAÇÃO E MONITORAMENTO

1. Fica indicado pela SEDEF o(a) servidor(a), CPF nº_____, lotado na SEDEF/, _____, e o (a) servidor(a) , CPF n° _____, lotado na SEDEF/NTA para acompanhar e monitorar a execução deste Termo de Adesão.

2. Fica indicado pelo município o profissional Engenheiro Rubens Luis Rolando Souza , CREA-RS nº 88296-D, para fiscalizar a execução física deste Termo de Adesão, na forma da legislação orientadora da matéria.

3. As ações de monitoramento e acompanhamento da execução das obras por órgão oficial do Estado, igualmente ficam sob a supervisão da SEDEF/NTA.

CLÁUSULA QUARTA – DA ALTERAÇÃO

Este Termo de Adesão tem seus prazos de vigência e execução determinados no Art. 18º da Resolução n° 212/2024 - SEDEF, e poderão ser alterados/prorrogados excepcionalmente, mediante aprovação do Secretário de Estado do Desenvolvimento Social e Família, sendo vedada a mudança do objeto.

Parágrafo único. Depois de aprovada a documentação técnica pela SEDEF, relacionada nos ANEXOS VI e VIII as alterações dos elementos técnicos e suas características definidas em memorial descritivo, projetos complementares, bem como orçamentos, só poderão ser realizadas mediante aprovação e autorização da SEDEF, sob pena de instauração de Procedimento Administrativo e/ou Tomada de Contas Especial.

CLÁUSULA QUINTA – DAS DISPOSIÇÕES GERAIS

Questões omissas a este documento deverão ser resolvidas pela SEDEF.

A este Termo de Adesão aplica-se na íntegra o previsto na Resolução da SEDEF nº 212/2024.

Autenticidade: M34XXS7MJ5XT8UTE7 - Validação pelo link: https://capanemaprscp.equiplano.com.br:7575/tramitacaoProcesso/#/consulta-anexo-assinado/entidade/50 - Impresso por ROSELIA KRIGER BECKER PAGANI em 17/12/2025 14:41:28

Assinado por Carolina Weissheimer em 22/10/2025 15:47:56
Inserido ao protocolo 22.334.984-6 por: Rogério Helmes Carboni em 22/06/2024 11:40. Inserido ao protocolo **22.334.984-6** por: **Prisciane de Oliveira** em: 19/06/2024 09:07.
Demais assinaturas na folha 19a. A autenticidade deste documento pode ser validada no endereço: **https://www.eprotocolo.pr.gov.br/spiweb/validarDocumento** com o código: **4bb3dbde74138b2ab71e9ef5f088da74**.

PROTOCOLO INTEGRADO DO ESTADO
Fls. 19
Mov. 8

CLÁUSULA SEXTA – DO FORO

Fica eleito o Foro Central da Comarca da Região Metropolitana de Curitiba da Justiça Estadual do Paraná para dirimir qualquer litígio que porventura possa surgir da execução deste Termo de Adesão, com expressa renúncia de qualquer outro, por mais privilegiado que seja.

As partes assinam este instrumento, para efeitos jurídicos e legais por meio de assinatura digital.

Assinado e datado eletronicamente,

AMERICO BELLE:24059587915 Assinado de forma digital por AMERICO BELLE:24059587915 Dados: 2024.06.18 10:49:11 -03'00'

(Assinado Eletronicamente)
Américo Bellé
Prefeito do Município Capanema

LOIRI ALBANESE MORAES Assinado digitalmente por LOIRI ALBANESE MORAES DN: E=loiriamoraes@hotmail.com, CN=LOIRI ALBANESE MORAES, L=CAPANEMA, S=PR, C=BR Razão: Eu sou o autor deste documento Localização: sua localização de assinatura aqui Data: 2024-06-17 15:00:26 Foxit Reader Versão: 10.0.0

(Assinado Eletronicamente)
Loiri Albanese Moraes
Secretário(a) Municipal da Secretaria a quem compete a Política da Criança e do Adolescente

(Assinado Eletronicamente)
Rogério Carboni
Secretário de Estado do Desenvolvimento Social e Família

Autenticidade: M34XXS7MJ5XT8UTE7 - Validação pelo link: https://capanemaprscp.equiplano.com.br:7575/tramitacaoProcesso/#/consulta-anexo-assinado/entidade/50 - Impresso por ROSELIA KRIGER BECKER PAGANI em 17/12/2025 14:41:28

Assinado por Carolina Weissheimer em: 22/10/2025 15:47:56
Inserido ao protocolo 22.334.984-6 por: Rogério Mellas Carboni em 22/06/2024 11:40. Inserido ao protocolo **22.334.984-6** por: **Prisciane de Oliveira** em: 19/06/2024 09:07.
Demais assinaturas na folha 19a. A autenticidade deste documento pode ser validada no endereço: **https://www.eprotocolo.pr.gov.br/spiweb/validarDocumento** com o código: **4bb3dbde74138b2ab71e9ef5f088da74**.

ePROTOCOLO

PROTOCOLO INTEGRADO DO PARANÁ
Fls. 19a
Mov. 8

Documento: **7.AnexoIIITermodeAdesao.pdf**.

Assinatura Qualificada realizada por: **Rogerio Helias Carboni** em 22/06/2024 11:40.

Assinatura Qualificada Externa realizada por: **Americo Belle** em 18/06/2024 10:49.

Inserido ao protocolo **22.334.984-6** por: **Prisciane de Oliveira** em: 19/06/2024 09:07.

Documento assinado nos termos do Art. 38 do Decreto Estadual nº 7304/2021.

A autenticidade deste documento pode ser validada no endereço: **https://www.eprotocolo.pr.gov.br/spiweb/validarDocumento** com o código: **4bb3dbde74138b2ab71e9ef5f088da74**.

Inseri ner em: 02/10/2025 15:47:56.

Autenticidade: M34XXS7MJ5XT8UTE7 - Validação pelo link: https://capanemaprscp.equiplano.com.br:7575/tramitacaoProcesso/#/consulta-anexo-assinado/entidade/50 - Impresso por ROSELIA KRIGER BECKER PAGANI em 17/02/2025 14:41:28

PROTOCOLO INTEGRADO DO ESTADO
Fls. 20
Mov. 9

ANEXO IV DA RESOLUÇÃO nº 212/2024 - SEDEF

DECLARAÇÃO DE COMPROMISSO DE IDENTIDADE VISUAL E USO DO PROJETO PADRÃO SEDEF DE EQUIPAMENTO DA POLÍTICA DA CRIANÇA E DO ADOLESCENTE

Declaramos, conforme prevê o inciso IX do Artigo 5º da Resolução nº XXX - SEDEF para todos os fins de direito a quem interessar possa, que a Prefeitura Municipal de Capanema compromete-se seguir a identificação visual definida no Projeto Padrão, fornecido pelo Estado do Paraná/SEDEF para construção do prédio destinado a creche Centro Educacional São José Operário a ser executada em terreno com área de 1.600 m², localizado à Avenida Paraná-Parte 3, Lote 4-A,4-B, Quadra 47, Matrícula n° 32.093,32.094 e , deste Município.

Declaramos também que o respectivo projeto, será utilizado exclusivamente para a obra acima referenciada.

AMERICO BELLE:24059587915
Assinado de forma digital por AMERICO BELLE:24059587915
Dados: 2024.06.18 10:49:32 -03'00'

(Assinado Eletronicamente)
Américo Bellé
Prefeito do Município Capanema

LOIRI ALBANESE MORAES
Assinado digitalmente por LOIRI ALBANESE MORAES
DN: E=loiriamoraes@hotmail.com, CN=LOIRI ALBANESE MORAES, L=CAPANEMA, S=PR, C=BR
Razão: Eu sou o autor deste documento
Localização: sua localização de assinatura aqui
Data: 2024-06-18 14:15:55
Foxit Reader Versão: 10.0.0

(Assinado Eletronicamente)
Loiri Albanes Moraes
Secretário(a) Municipal da Secretaria a quem compete a Política da Criança e do Adolescente

RUBENS LUIS ROLANDO SOUZA:51335883053
Assinado de forma digital por RUBENS LUIS ROLANDO SOUZA:51335883053
Dados: 2024.06.17 11:16:54 -03'00'

(Assinado Eletronicamente)
Eng. Rubens Luis Rolando Souza
CREA-RS 88296-D
Responsável Técnico do Município de Capanema

Autenticidade: M34XXS7MJ5XT8UTE7 - Validação pelo link: https://capanemaprscp.equiplano.com.br:7575/tramitacaoProcesso/#/consulta-anexo-assinado/entidade/50 - Impresso por ROSELIA KRIGER BECKER PAGANI em 17/12/2025 14:41:28

Inserido ao protocolo 22.334.984-6 por: Caroline Weber Schein em: 02/10/2025 15:37:56. Assinado por: **Américo Bellé** em 18/06/2024 10:49, **Rubens Luis Rolando Souza** em 17/06/2024 11:16. Inserido ao protocolo **22.334.984-6** por: **Prisciane de Oliveira** em: 19/06/2024 09:07. Documento assinado nos termos do Art. 38 do Decreto Estadual nº 7304/2021. A autenticidade deste documento pode ser validada no endereço: **https://www.eprotocolo.pr.gov.br/spiweb/validarDocumento** com o código: **9dc3c8877885fd888dc841c6feba85ca**.

ePROTOCOLO

PROTOCOLO INTEGRADO DO PARANÁ
Fls. 20a
Mov. 9

Documento: **8.AnexoIVDeclaracaoIdentidadeVisual.pdf**.

Assinatura Qualificada Externa realizada por: **Americo Belle** em 18/06/2024 10:49, **Rubens Luis Rolando Souza** em 17/06/2024 11:16.

Inserido ao protocolo **22.334.984-6** por: **Prisciane de Oliveira** em: 19/06/2024 09:07.

Autenticidade: M34XXS7MJ5XT8UTE7 - Validação pelo link: https://capanemaprscp.equiplano.com.br:7575/tramitacaoProcesso/#/consulta-anexo-assinado/entidade/50 - Impresso por ROSELIA KRIGER BECKER PAGANI em 17/02/2025 14:41:28

Documento assinado nos termos do Art. 38 do Decreto Estadual nº 7304/2021.

A autenticidade deste documento pode ser validada no endereço: **https://www.eprotocolo.pr.gov.br/spiweb/validarDocumento** com o código: **9dc3c8877885fd888dc841c6feba85ca**.

Inseri ner em: 02/10/2025 15:47:56.

PROTOCOLO INTEGRADO DO ESTADO
Fls. 21
Mov. 10

ANEXO V DA RESOLUÇÃO nº 212/2024 - SEDEF
DECLARAÇÃO DE COMPATIBILIDADE ENTRE TERRENO E PROJETO EXECUTIVO PADRÃO

Eu, Rubens Luis Rolando Souza, registrado no CREA-RS sob nº 88296-D, declaro para os devidos fins de direito, perante a Secretaria de Estado do Desenvolvimento Social e Família – SEDEF que, após análise do Projeto Padrão da Creche, avaliei o terreno ora disponibilizado pelo Município de Capanema, entendendo que este atende aos requisitos mínimos necessários a execução da obra, sendo integralmente compatível com o objeto que aqui se apresenta.

Capanema-PR, 17 de Julho de 2024.

RUBENS LUIS ROLANDO SOUZA:51335883053
Assinado de forma digital por RUBENS LUIS ROLANDO SOUZA:51335883053
Dados: 2024.06.17 11:17:16 -03'00'

_____
(Assinado Eletronicamente)
Nome Eng: Rubens Luis Rolando Souza
CREA/CAU n° RS 88296-D
Responsável Técnico do Município de Capanema

AMERICO BELLE:24059587915
Assinado de forma digital por AMERICO BELLE:24059587915
Dados: 2024.06.18 10:49:45 -03'00'

_____
(Assinado Eletronicamente)
Américo Bellé
Prefeito do Município Capanema

Autenticidade: M34XXS7MJ5XT8UTE7 - Validação pelo link: https://capanemaprscp.equiplano.com.br:7575/tramitacaoProcesso/#/consulta-anexo-assinado/entidade/50 - Impresso por ROSELIA KRIGER BECKER PAGANI em 17/12/2025 14:41:28

Inserido por Carolina Wellausen em: 02/10/2025 15:47:58. Assinado por **Rubens Luis Rolando Souza** em 17/06/2024 11:17, **Americo Belle** em 18/06/2024 10:49. Inserido ao protocolo **22.334.984-6** por: **Prisciane de Oliveira** em: 19/06/2024 09:07. Documento assinado nos termos do Art. 38 do Decreto Estadual nº 7304/2021. A autenticidade deste documento pode ser validada no endereço: **https://www.eprotocolo.pr.gov.br/spiweb/validarDocumento** com o código: **2d7047c5bcd036fbf784c073fbb87604**.

ePROTOCOLO

PROTOCOLO INTEGRADO DO PARANÁ
Fls. 21a
Mov. 10

Documento: **9.AnexoVDeclaracaodeCompatibilidade.pdf**.

Assinatura Qualificada Externa realizada por: **Rubens Luis Rolando Souza** em 17/06/2024 11:17, **Americo Belle** em 18/06/2024 10:49.

Inserido ao protocolo **22.334.984-6** por: **Prisciane de Oliveira** em: 19/06/2024 09:07.

Documento assinado nos termos do Art. 38 do Decreto Estadual nº 7304/2021.

A autenticidade deste documento pode ser validada no endereço: **https://www.eprotocolo.pr.gov.br/spiweb/validarDocumento** com o código: **2d7047c5bcd036fbf784c073fbb87604**.

Inseri ner em: 02/10/2025 15:47:56.

Autenticidade: M34XXS7MJ5XT8UTE7 - Validação pelo link: https://capanemaprscp.equiplano.com.br:7575/tramitacaoProcesso/#/consulta-anexo-assinado/entidade/50 - Impresso por ROSELIA KRIGER BECKER PAGANI em 17/02/2025 14:41:28

PROTOCOLO INTEGRADO DO ESTADO
Fls. 64 Fls. 22
Mov. 13 Mov. 11

PARANÁ
GOVERNO DO ESTADO
SECRETARIA DO DESENVOLVIMENTO SOCIAL E FAMÍLIA

Atestado de Regularidade do Conselho, Plano e Fundo

ARCPF Nº 131/2024/CPCA

Atestamos para os devidos fins que o **Município de Capanema** em cumprimento ao disposto no art. 17 §5°, da Lei nº 19.173 de 18 de outubro de 2017, possui instituído e em funcionamento:

I - Conselho dos Direitos da Criança e do Adolescente, de composição paritária entre poder público e sociedade civil;

II - Fundo para a Infância e Adolescência, com orientação, controle e deliberação dos respectivos Conselhos dos Direitos da Criança e do Adolescente;

III - Plano dos Direitos da Criança e do Adolescente, aprovado pelo Conselho dos Direitos da Criança e do Adolescente;

IV - Conselho Tutelar, em sua composição integral de (05) cinco membros titulares.

Para fins de emissão do presente documento, foram considerados:

• Lei n° 1.463/2013, de criação do Conselho Municipal dos Direitos da Criança e do Adolescente, alterada pela Lei n° 1.671/2018, que demonstra a paridade entre as representações governamentais e sociedade civil, devidamente publicadas;

• Decreto n° 8.340/2023, de nomeação dos conselheiros dos direitos da Criança e do Adolescente, devidamente publicado;

• Lei n° 1.463/2013, de criação do Fundo Municipal para a Infância e Adolescência, alterada pela Lei n° 1.671/2018, e Decreto n° 6.566/2018, que regulamenta o Fundo, devidamente publicados;

• Comprovante de Inscrição e de Situação Cadastral (CNPJ) próprio do Fundo Municipal para a Infância e Adolescência;

• Resolução n° 04/2016, de aprovação do Plano Municipal dos Direitos da Criança e do Adolescente pelo Conselho Municipal dos Direitos da Criança e do Adolescente – CMDCA, devidamente publicada;

• Lei n° 1.463/2013, de criação do Conselho Tutelar, devidamente publicada;

• Decreto n° 7.379/2024, de nomeação dos conselheiros tutelares, devidamente publicado.

Autenticidade: M34XXS7MJ5XT8UTE7 - Validação pelo link: https://capanemaprscp.equiplano.com.br:7575/tramitacaoProcesso/#/consulta-anexo-assinado/entidade/50 - Impresso por ROSELIA KRIGER BECKER PAGANI em 17/12/2025 14:11:28

Inserido ao protocolo **21.876.955-1** por: **Eloise Zanon Garcia** em: 14/06/2024 17:16. A autenticidade deste documento pode ser validada no endereço: **https://www.eprotocolo.pr.gov.br/spiweb/validarDocumento** com o código: **b654f70daf46fae7b8c61105fded40bc**.

Assinado por Carolina Weisshaupt Elias (XXX.652.689-XX) em 15/06/2024 14:04 Local: SEDEF/CPCA/ARCPF, **Juliana Muller Sabbag (XXX.203.429-XX)** em 17/06/2024 11:48 Local: SEDEF/CPCA. Inserido ao protocolo **21.876.955-1** por: **Eloise Zanon Garcia** em: 14/06/2024 17:16. Documento assinado nos termos do Art. 38 do Decreto Estadual nº 7304/2021. A autenticidade deste documento pode ser validada no endereço: **https://www.eprotocolo.pr.gov.br/spiweb/validarDocumento** com o

Inserido ao protocolo **22.334.984-6** por: **Arielle Ruas** em: 19/06/2024 09:58. A autenticidade deste documento pode ser validada no endereço: **https://www.eprotocolo.pr.gov.br/spiweb/validarDocumento** com o código: **b654f70daf46fae7b8c61105fded40bc**.

PROTOCOLO INTEGRADO DO ESTADO
Fls. 65 Mov. 13
Fls. 23 Mov. 11

O presente atestado foi elaborado por Eloise Zanon Garcia, o qual segue assinado pela Coordenadora da Coordenação da Política da Criança e do Adolescente desta Secretaria de Estado do Desenvolvimento Social e Família (SEDEF).

Curitiba/PR, 01 de abril 2024.

Assinado Eletronicamente
Juliana Muller Sabbag
Coordenadora
Coordenação da Política da Criança e do Adolescente

O presente Atestado é **válido até 31 de março de 2026**, conforme Resolução nº 033/2024 - SEDEF.

Em caso de alteração nas informações relacionadas ao Conselho dos Direitos da Criança e do Adolescente e Plano Municipal dos Direitos da Criança e do Adolescente, é de responsabilidade do Município a comunicação imediata à SEDEF para emissão de novo Atestado.

Autenticidade: M34XXS7MJ5XT8UTE7 - Validação pelo link: https://capanemaprscp.equiplano.com.br:7575/tramitacaoProcesso/#/consulta-anexo-assinado/entidade/50 - Impresso por ROSELIA KRIGER BECKER PAGANI em 17/12/2025 14:11:28

Inserido ao protocolo **21.876.955-1** por: **Eloise Zanon Garcia** em: 14/06/2024 17:16. A autenticidade deste documento pode ser validada no endereço: **https://www.eprotocolo.pr.gov.br/spiweb/validarDocumento** com o código: **b654f70daf46fae7b8c61105fded40bc**.

Assinatura Avançada Verificada por: **Eloise Zanon Garcia (XXX.652.689-XX)** em 15/06/2024 14:04 Local: SEDEF/CPCA/ARCPF, **Juliana Muller Sabbag (XXX.203.429-XX)** em 17/06/2024 11:48 Local: SEDEF/CPCA. Inserido ao protocolo **21.876.955-1** por: **Eloise Zanon Garcia** em: 14/06/2024 17:16. Documento assinado nos termos do Art. 38 do Decreto Estadual nº 7304/2021. A autenticidade deste documento pode ser validada no endereço: **https://www.eprotocolo.pr.gov.br/spiweb/validarDocumento** com o

Inserido ao protocolo **22.334.984-6** por: **Arielle Ruas** em: 19/06/2024 09:58. A autenticidade deste documento pode ser validada no endereço: **https://www.eprotocolo.pr.gov.br/spiweb/validarDocumento** com o código: **b654f70daf46fae7b8c61105fded40bc**.

PROTOCOLO INTEGRADO DO ESTADO
Fls. 24
Mov. 12

PARANÁ
GOVERNO DO ESTADO
SECRETARIA DO DESENVOLVIMENTO SOCIAL E FAMÍLIA

ANEXOS RESOLUÇÃO N° 212/2024 – SEDEF

ANEXO I – RESOLUÇÃO SEDEF Nº 212/2024 LISTA DE VERIFICAÇÃO DOCUMENTAL DE HABILITAÇÃO OBRAS FUNDO A FUNDO	
PROTOCOLO: 22.334.984-6	
MUNICÍPIO: CAPANEMA	
CRECHE:	
VALOR FIA: R$ 1.304.792,16	
DOCUMENTAÇÃO ADMINISTRATIVA DO MUNICÍPIO	FOLHA(s) Nº
Ofício do município solicitando adesão a Resolução n° - SEDEF, informando o valor e a obra a ser realizada.	2
Ata ou Resolução do Conselho Municipal dos Direitos da Criança e do Adolescente com a aprovação da submissão da solicitação de execução de obra no município, devidamente publicada em Diário Oficial ou jornal de grande circulação.	3 – 4
Cópia de RG, CPF e Ata de posse do Prefeito e do Secretário Municipal cuja Secretaria seja a competente pela Política da Criança e do Adolescente.	5 – 10
Certidão do Registro de Imóvel ou documento legal de posse emitido no ano corrente (máximo 90 dias), onde será executada a obra.	11 – 14
Anexo II - Proposta de investimento	15 – 16
Anexo III – Termo de Adesão	17 – 19
Anexo IV – Declaração de Compromisso de Identidade Visual e Uso do Projeto Básico Fornecido pela SEDEF para Construção de Equipamento da Política da Criança e do Adolescente (Creche);	20
Anexo V – Declaração de Compatibilidade entre Terreno e Projeto Executivo Padrão.	21
(Assinado e datado eletronicamente) **Priscila Cristina Lucio Mayer** Responsável pelo preenchimento	

Autenticidade: M34XXS7MJ5XT8UTE7 - Validação pelo link: https://capanemaprscp.equiplano.com.br:7575/tramitacaoProcesso/#/consulta-anexo-assinado/entidade/50 - Impresso por ROSELIA KRIGER BECKER PAGANI em 17/12/2025 14:41:28

Assinado por Caroline Weissheimer em: 02/10/2025 15:47:56
Inserido ao protocolo **22.334.984-6** por: **Priscila Cristina Lucio Mayer (XXX.230.849-XX)** em 19/06/2024 11:30 Local: SEDEF/CPCA/CRECHE. Inserido ao protocolo **22.334.984-6** por: **Arielle Ruas** em: 19/06/2024 10:36. Documento assinado nos termos do Art. 38 do Decreto Estadual nº 7304/2021. A autenticidade deste documento pode ser validada no endereço: **https://www.eprotocolo.pr.gov.br/spiweb/validarDocumento** com o código: **c03cd48cbef10461af5afaa9551a620a**.

ePROTOCOLO

PROTOCOLO INTEGRADO DO PARANÁ
Fls. 24a
Mov. 12

Documento: **AnexoICapanema.pdf**.

Assinatura Simples realizada por: **Priscila Cristina Lucio Mayer (XXX.230.849-XX)** em 19/06/2024 11:30 Local: SEDEF/CPCA/CRECHE.

Inserido ao protocolo **22.334.984-6** por: **Arielle Ruas** em: 19/06/2024 10:36.

Documento assinado nos termos do Art. 38 do Decreto Estadual nº 7304/2021.

A autenticidade deste documento pode ser validada no endereço: **https://www.eprotocolo.pr.gov.br/spiweb/validarDocumento** com o código: **c03cd48cbef10461af5afaa9551a620a**.

Inseri ner em: 02/10/2025 15:47:56.

Autenticidade: M34XXS7MJ5XT8UTE7 - Validação pelo link: https://capanemaprscp.equiplano.com.br:7575/tramitacaoProcesso/#/consulta-anexo-assinado/entidade/50 - Impresso por ROSELIA KRIGER BECKER PAGANI em 17/12/2025 14:41:28

PARANÁ
GOVERNO DO ESTADO
SECRETARIA DO DESENVOLVIMENTO SOCIAL E FAMÍLIA

PROTOCOLO INTEGRADO DO ESTADO
Fls. 25
Mov. 13

INFORMAÇÃO TÉCNICA nº 129/2024 – CPP/SEDEF

Curitiba, 19 junho de 2024

Protocolado sob nº 22.334.984-6

Assunto: Adesão ao Incentivo Financeiro para construção de creche.

Versa o protocolado em epígrafe acerca de solicitação realizada pelo Município de Capanema de adesão ao Incentivo Financeiro para construção de creche, local de atendimento educacional e social, destinado prioritariamente, para o atendimento de crianças de 0 (zero) a 03 (três) anos de idade, e prioritariamente, em situação de vulnerabilidade social e assistidas pelos programas sociais de transferência de renda, no valor de R$ 1.304.792,16 (um milhão, trezentos e quatro mil, setecentos e noventa e dois reais e dezesseis centavos).

Considerando que o Município encontra-se elegível para o recebimento do recurso, conforme relação constante na Resolução n° 219/2024 – SEDEF e ainda, tendo em vista que o Município apresentou a relação de documentos previstos no art. 5° da Resolução n° 212/2024 – SEDEF, conforme Movs. 12, esta Coordenação manifesta-se favoravelmente a habilitação do município.

Sem mais, **sugiro** o encaminhamento do protocolado em epígrafe ao Núcleo de Arquitetura – NTA/SEDEF para as demais providências cabíveis.

Ingrid Machado do Nascimento
Coordenadora
Coordenação de Programas e Projetos

1. De Acordo.
2. Encaminha-se ao NTA/SEDEF, para as providências cabíveis.

Renata Mareziuzek dos Santos
Diretora em exercício
Diretoria de Desenvolvimento Social

Autenticidade: M34XXS7MJ5XT8UTE7 - Validação pelo link: https://capanemaprscp.equiplano.com.br:7575/tramitacaoProcesso/#/consulta-anexo-assinado/entidade/50 - Impresso por ROSELIA KRIGER BECKER PAGANI em 17/12/2025 14:41:28

Assinado por Carolina Weissheimer em 02/10/2025 15:48:56
Inserido ao protocolo 22.334.984-6 por: Ingrid Machado do Nascimento em: 19/06/2024 13:36.
Assinado por: Ingrid Machado do Nascimento (XXX.637.259-XX) em 19/06/2024 13:36. Inserido ao protocolo 22.334.984-6 por: Ingrid Machado do Nascimento em: 19/06/2024 13:36. Demais assinaturas na folha 25a. A autenticidade deste documento pode ser validada no endereço: https://www.eprotocolo.pr.gov.br/spiweb/validarDocumento com o código: 333750a523ac37f0f81c58e5f283a12a.

ePROTOCOLO

PROTOCOLO INTEGRADO DO PARANÁ
Fls. 25a
Mov. 13

Documento: **129InformacaoTecnica129CapanemaPrimeiraInfanciaCreche.pdf**.

Assinatura Avançada realizada por: **Ingrid Machado do Nascimento (XXX.637.259-XX)** em 19/06/2024 13:36 Local: SEDEF/CPP/PI/CRECHES, **Renata Mareziuzek dos Santos (XXX.091.669-XX)** em 19/06/2024 14:52 Local: SEDEF/DIDES.

Inserido ao protocolo **22.334.984-6** por: **Ingrid Machado do Nascimento** em: 19/06/2024 13:36.

Documento assinado nos termos do Art. 38 do Decreto Estadual nº 7304/2021.

A autenticidade deste documento pode ser validada no endereço: **https://www.eprotocolo.pr.gov.br/spiweb/validarDocumento** com o código: **333750a523ac37f0f81c58e5f283a12a**.

Inseri ner em: 02/10/2025 15:47:56.

Autenticidade: M34XXS7MJ5XT8UTE7 - Validação pelo link: https://capanemaprscp.equiplano.com.br:7575/tramitacaoProcesso/#/consulta-anexo-assinado/entidade/50 - Impresso por ROSELIA KRIGER BECKER PAGANI em 17/02/2025 14:41:28

PROTOCOLO INTEGRADO DO ESTADO
Fls. 26
Mov. 14

PARANÁ
GOVERNO DO ESTADO
SECRETARIA DO DESENVOLVIMENTO SOCIAL E FAMÍLIA

NÚCLEO TÉCNICO DE ARQUITETURA - NTA

DESPACHO N° 133/2024 – NTA

Para: **SEDEF/GS**
Assunto: **Construção de Creche no Município de Capanema – PR.**
Protocolo nº: **22.334.984-6**
Data: **20/06/2024**

Tendo em vista o contido no Ofício nº 107/2024 da Prefeitura Municipal de Capanema e na Informação Técnica nº 129/2024 – CPP/SEDEF às fls. 25, que tratam de incentivo financeiro, por meio do repasse Fundo a Fundo, para Construção de uma CRECHE no Município de **Capanema**, segue manifestação desde NTA/SEDEF quanto aos itens de competência desse Núcleo em conformidade às determinações da Resolução nº 212/2024-SEDEF:

- ✓ Para a referida obra, o Município de **Capanema**, providenciou a Certidão de registro de propriedade ou posse ou termo de cessão de uso do imóvel, emitida em dentro do prazo previsto na Resolução, onde será executada a obra;
- ✓ Foi preenchido e assinado por responsável técnico habilitado, o Anexo IV: Declaração de Compromisso de Identidade Visual e Uso do Projeto Padrão fornecido pela SEDEF para construção de equipamento da Política da Criança e do Adolescente;
- ✓ Foi preenchido e assinado por responsável técnico habilitado, o Anexo V: Declaração de compatibilidade entre terreno e Projeto Executivo Padrão.

Diante do exposto, entendemos que o Município de **Capanema** está apto a dar prosseguimento aos demais trâmites previstos na Resolução n° 212/2024 – SEDEF, com vistas à formalização do competente Termo de Adesão.

Assim sendo, segue o presente protocolo a esse Gabinete/SEDEF para ciência e demais andamentos.

Isaura Marques de Souza
Arquiteta – CAU A 30869-2
NTA / SEDEF

Autenticidade: M34XXS7MJ5XT8UTE7 - Validação pelo link: https://capanemaprscp.equiplano.com.br:7575/tramitacaoProcesso/#/consulta-anexo-assinado/entidade/50 - Impresso por ROSELIA KRIGER BECKER PAGANI em 17/12/2025 14:41:28

Inserido por Carolina Weissheimer em: 20/06/2024 15:45:56.
Assinado por: **Isaura Marques de Souza (XXX.479.099-XX)** em 20/06/2024 08:30 Local: SEDEF/NTA. Inserido ao protocolo **22.334.984-6** por: **Isaura Marques de Souza** em: 20/06/2024 08:30. Documento assinado nos termos do Art. 38 do Decreto Estadual nº 7304/2021. A autenticidade deste documento pode ser validada no endereço: **https://www.eprotocolo.pr.gov.br/spiweb/validarDocumento** com o código: **afd56c4503d9516c0261d58860f6f419**.

ePROTOCOLO

PROTOCOLO INTEGRADO DO PARANÁ
Fls. 26a
Mov. 14

Documento: **DESPACHO_133PI22.334.9846_EncaminhamentoGSConstrucaoCrecheCapanema.pdf**.

Assinatura Avançada realizada por: **Isaura Marques de Souza (XXX.479.099-XX)** em 20/06/2024 08:30 Local: SEDEF/NTA.

Inserido ao protocolo **22.334.984-6** por: **Isaura Marques de Souza** em: 20/06/2024 08:30.

Autenticidade: M34XXS7MJ5XT8UTE7 - Validação pelo link: https://capanemaprscp.equiplano.com.br:7575/tramitacaoProcesso/#/consulta-anexo-assinado/entidade/50 - Impresso por ROSELIA KRIGER BECKER PAGANI em 17/02/2025 14:41:28

Documento assinado nos termos do Art. 38 do Decreto Estadual nº 7304/2021.

A autenticidade deste documento pode ser validada no endereço: **https://www.eprotocolo.pr.gov.br/spiweb/validarDocumento** com o código: **afd56c4503d9516c0261d58860f6f419**.

Inseri ner em: 02/10/2025 15:47:56.

PROTOCOLO INTEGRADO DO ESTADO
Fls. 27
Mov. 15
17/12/2025 14:41:28

RESOLUÇÃO nº 280/2024 – SEDEF

O SECRETÁRIO DE ESTADO DO DESENVOLVIMENTO SOCIAL E FAMÍLIA, nomeado pelo Decreto nº 021/2023, no uso das atribuições que lhe são conferidas pelo art. 46 da Lei Estadual nº 21.352 de 1º de janeiro de 2023, e considerando a Resolução nº 212/2024 – SEDEF, **RESOLVE:**

Art. 1º Aprovar os municípios abaixo relacionados, conforme art. 5º da Resolução nº 212/2024 – SEDEF, para pleitearem a adesão ao Incentivo fundo a fundo, para a construção de creche, local de atendimento educacional e social, destinado a prover a infraestrutura adequada para o fortalecimento e o desenvolvimento de ações voltadas à Primeira Infância, para o atendimento de crianças de 0 (zero) a 03 (três) anos de idade, e predominantemente, em situação de vulnerabilidade social e assistidas pelos programas sociais de transferência de renda:

Protocolos	Municípios
22.335.610-9	Colombo
22.330.572-5	Campina da Lagoa
22.332.674-9	Espigão Alto do Iguaçu
22.334.984-6	Capanema
22.332.995-0	Cruzeiro do Oeste
22.330.727-2	Clevelândia
22.334.725-8	Manoel Ribas
22.334.855-6	Salto do Lontra
22.334.534-4	Francisco Beltrão
22.313.593-5	Uraí

Art. 2º Esta Resolução entra em vigor na data de sua publicação.

Curitiba, 21 de June de 2024.

ROGERIO HELIAS CARBONI:54614775934 Assinado de forma digital por ROGERIO HELIAS CARBONI:54614775934 Dados: 2024.06.21 17:02:18 -03'00'

Rogério Carboni
Secretário de Estado do Desenvolvimento Social e Família

Autenticidade: M34XXS7MJ5XT8UTE7 - Validação pelo link: https://capanemaprscp.equiplano.com.br:7575/tramitacaoProcesso/#/consulta-anexo-assinado/entidade/50 - Impresso por ROSELIA KRIGER BECKER PAGANI em 17/12/2025 14:41:28

Assinado por Carolina Wellausen em 02/10/2025 15:47:56

Inserido ao protocolo 22.335.610-9 por: Rogerio Helias Carboni em 21/06/2024 17:02. Inserido ao protocolo **22.334.984-6** por: **Jefferson Silva de Souza** em: 21/06/2024 17:55. Documento assinado nos termos do Art. 38 do Decreto Estadual nº 7304/2021. A autenticidade deste documento pode ser validada no endereço: **https://www.eprotocolo.pr.gov.br/spiweb/validarDocumento** com o código: **a1a333c5eafd21ae975ce70a09b76081**.

ePROTOCOLO

PROTOCOLO INTEGRADO DO PARANÁ
Fls. 27a
Mov. 15

Documento: **2802024HabilitacaoMunicipiosFundoafundocrecheAssinado.pdf**.

Assinatura Qualificada Externa realizada por: **Rogerio Helias Carboni** em 21/06/2024 17:02.

Inserido ao protocolo **22.334.984-6** por: **Jefferson Silva de Souza** em: 21/06/2024 17:55.

Autenticidade: M34XXS7MJ5XT8UTE7 - Validação pelo link: https://capanemaprscp.equiplano.com.br:7575/tramitacaoProcesso/#/consulta-anexo-assinado/entidade/50 - Impresso por ROSELIA KRIGER BECKER PAGANI em 17/02/2025 14:41:28

Documento assinado nos termos do Art. 38 do Decreto Estadual nº 7304/2021.

A autenticidade deste documento pode ser validada no endereço: **https://www.eprotocolo.pr.gov.br/spiweb/validarDocumento** com o código: **a1a333c5eafd21ae975ce70a09b76081**.

Inseri ner em: 02/10/2025 15:47:56.

PROTOCOLO INTEGRADO DO ESTADO
Fls. 28
Mov. 16

Departamento de Imprensa Oficial do Estado do Paraná - DIOE

Protocolo	**69456/2024**
Título	RESOLUÇÃO Nº 280 - 2024 - SEDEF
Órgão	SEDEF - Secretaria de Estado do Desenvolvimento Social e Família
Depositário	Millena Aparecida Mauricio Montaldi
E-mail	terc.millenamontaldi@sejuf.pr.gov.br
Enviada em	21/06/2024 17:11

Diário Oficial Executivo
Secretaria do Desenvolvimento Social e Família
Resolução-EX (Gratuita)
280 - 2024 - Habilitação Municípios - Fundo a fundo - creche - JEFF.pdf
52,21 KB

Data de publicação

25/06/2024 Terça-feira	Gratuita	Aprovada	21/06/24 17:16	Nº da Edição do Diário: 11687

Histórico **TRIAGEM REALIZADA**

Autenticidade: M34XXS7MJ5XT8UTE7 - Validação pelo link: https://capanemaprscp.equiplano.com.br:7575/tramitacaoProcesso/#/consulta-anexo-assinado/entidade/50 - Impresso por ROSELIA KRIGER BECKER PAGANI em 17/12/2025 14:41:28

Inserido ao protocolo 22.330.984-6 por Jefferson Silva de Souza em: 21/06/2024 17:55. A autenticidade deste documento pode ser validada no endereço: **https://www.eprotocolo.pr.gov.br/spiweb/validarDocumento** com o código: **60b49b89bb8c5460febc165ae560a546**.

PROTOCOLO INTEGRADO DO ESTADO
Fls. 29
Mov. 17
Fls. 41
Mov.

PARANÁ
GOVERNO DO ESTADO
SECRETARIA DO DESENVOLVIMENTO SOCIAL E FAMÍLIA

NÚCLEO FAZENDÁRIO SETORIAL

Informação nº 0788/2024/NFS

Protocolo:	22.235.796-8
Assunto:	Disponibilidade de recursos orçamentários.
Objeto:	Repasse na modalidade fundo a fundo aos municípios elencados na Resolução nº 214/2024 para construção de creches referente ao Programa Infância Feliz.
Valor:	R$ 70.950.000,00 – Recursos FIA / R$ 100.000.000,00 – Tesouro do Estado.
Deliberação:	nº 60/2023 e 25/2024 – CEDCA/PR.
Data:	21/06/2024

Informamos que os recursos orçamentários necessários para atender despesa com auxílios a municípios que estão previstos na programação orçamentária do presente exercício, correndo à conta da dotação orçamentária:

06166.6166.08.243.29.8418 – Políticas Públicas da Criança e do Adolescente e **06166.6166.08.243.29.7438** – Programa Infância Feliz, Natureza de Despesa **4441.4200** – Auxílios, Subelemento **4202** – Auxílios a Municípios, Fonte **761 – Recursos Vinculados ao Fundo de Combate e Erradicação da Pobreza/Fonte Detalhada 000150 – FIA e Fonte 500 – Ordinário Não Vinculado.**

Esclarecemos que a despesa está contemplada na Proposta Orçamentária 2024 da SEDEF, aprovada na Lei Orçamentária nº 21.862 de 18/12/2023, na Lei de Diretrizes Orçamentárias nº 21.587 de 14/07/2023, prevista no Plano Plurianual, conforme Lei nº 21.861 de 18/12/2023, e ainda, informamos que para a execução total das despesas está prevista nos recursos do Tesouro do Estado, conforme descrito pela Secretaria de Estado da Fazenda – SEFA através do e-protocolo 22.249.883-0, especificamente no Plano Plurianual 2024-2027 (Lei nº 21.861 de 18/12/2023), e nas peças orçamentárias - Projeto da LDO/2025 e no Projeto da Lei Orçamentária do Exercício de 2025.não estando em desacordo com a Lei Complementar nº 101 de 04/05/00, conforme o que consta no Art 16 § 1º incisos I e II.

Marcos Vinicius Gura
Chefe do NFS/SEDEF

Assinatura Qualificada realizada por: **Marcos Vinicius Gura** em 21/06/2024 11:45. Inserido ao protocolo **22.325.796-8** por: **Marcos Vinicius Gura** em: 21/06/2024 11:43. Documento assinado nos termos do Art. 38 do Decreto Estadual nº 7304/2021. A autenticidade deste documento pode ser validada no endereço: **https://www.eprotocolo.pr.gov.br/spiweb/validarDocumento** com o código: **d5e3a402da919bd8f66df9f4059e8f87**.

Inserido por Carolina Vieira Souza em: 21/06/2024 17:55. A autenticidade deste documento pode ser validada no endereço: **https://www.eprotocolo.pr.gov.br/spiweb/validarDocumento** com o código: **9c82803f748a89782165c8fa904a2c82**.

Autenticidade: M34XXS7MJ5XT8UTE7 - Validação pelo link: https://capanemaprscp.equiplano.com.br:7575/tramitacaoProcesso/#/consulta-anexo-assinado/entidade/50 - Impresso por ROSELIA KRIGER BECKER PAGANI em 17/12/2025 14:41:28

ePROTOCOLO

Fls. 4a
Mov. 43
Fls. 30
Mov. 17

Documento: **INF0788ProgramaInfanciaFeliz.pdf**.

Assinatura Qualificada realizada por: **Marcos Vinicius Gura** em 21/06/2024 11:45.

Inserido ao protocolo **22.325.796-8** por: **Marcos Vinicius Gura** em: 21/06/2024 11:43.

Documento assinado nos termos do Art. 38 do Decreto Estadual nº 7304/2021.

A autenticidade deste documento pode ser validada no endereço:
https://www.eprotocolo.pr.gov.br/spiweb/validarDocumento com o código:
d5e3a402da919bd8f66df9f4059e8f87.

Autenticidade: M34XXS7MJ5XT8UTE7 - Validação pelo link: https://capanemaprscp.equiplano.com.br:7575/tramitacaoProcesso/#/consulta-anexo-assinado/entidade/50 - Impresso por ROSELIA KRIGER BECKER PAGANI em 17/12/2025 14:41:28

Inserido ao protocolo **22.334.984-6** em 21/06/2024 17:55. A autenticidade deste documento pode ser validada no endereço:
https://www.eprotocolo.pr.gov.br/spiweb/validarDocumento com o código: **9c82803f748a89782165c8fa904a2c82**.

Inserido ao protocolo 22.325.796-8 por: Marcos Vinicius Gura em: 21/06/2024 11:44. A autenticidade deste documento pode ser validada no endereço: https://www.eprotocolo.pr.gov.br/spiweb/validarDocumento com o código: 9c82803f748a89782165c8fa904a2c82.

PROTOCOLO INTEGRADO DO ESTADO Fls. 5 Mov. 5

Governo do Estado do Paraná

QDD Quadro de Detalhamento Ação, Natureza e Fonte - Valores Pendentes até o mes 6 / 2024

Exercício: 2024

Órgão Setorial / Unidade Orçamentária / Ação / Programa de Trabalho / Grupo de Despesa / Natureza Despesa	Fonte	Fonte Detalhada	Marcador de Fonte	Orçamento Inicial	Disponibilidade Orçamentária (acumulado)	Contingenciado (acumulado)	Orçamento Atualizado (acumulado)	Total Descentralização (Recebidas e Concedidas)	Pré Empenhado (acumulado)	Saldo p/ Pré - Empenho (acumulado)	Despesas Empenhadas (acumulado)	Saldo Disponível à Empenhar (acumulado)	Despesas Liquidadas (acumulado)	Despesas Pagas (acumulado)
21 - Secretaria de Estado da Comunicação				0,00	1.500.000,00	0,00	1.500.000,00	1.500.000,00	0,00	1.500.000,00	0,00	1.500.000,00	0,00	0,00
6166 - Fundo Estadual Para A Infância e Adolescência				0,00	1.500.000,00	0,00	1.500.000,00	1.500.000,00	0,00	1.500.000,00	0,00	1.500.000,00	0,00	0,00
8418 - Políticas Públicas da Criança e do Adolescente				0,00	1.500.000,00	0,00	1.500.000,00	1.500.000,00	0,00	1.500.000,00	0,00	1.500.000,00	0,00	0,00
F616608243298418 - Políticas Públicas da Criança e do Adolescente				0,00	1.500.000,00	0,00	1.500.000,00	1.500.000,00	0,00	1.500.000,00	0,00	1.500.000,00	0,00	0,00
3 - OUTRAS DESPESAS CORRENTES				0,00	1.500.000,00	0,00	1.500.000,00	1.500.000,00	0,00	1.500.000,00	0,00	1.500.000,00	0,00	0,00
339039	761	000150	0000	0,00	1.500.000,00	0,00	1.500.000,00	1.500.000,00	0,00	1.500.000,00	0,00	1.500.000,00	0,00	0,00
39 - Secretaria de Estado da Segurança Pública				0,00	4.863.732,98	0,00	4.863.732,98	4.863.732,98	0,00	4.863.732,98	0,00	4.863.732,98	0,00	0,00
6166 - Fundo Estadual Para A Infância e Adolescência				0,00	4.863.732,98	0,00	4.863.732,98	4.863.732,98	0,00	4.863.732,98	0,00	4.863.732,98	0,00	0,00
8418 - Políticas Públicas da Criança e do Adolescente				0,00	4.863.732,98	0,00	4.863.732,98	4.863.732,98	0,00	4.863.732,98	0,00	4.863.732,98	0,00	0,00
F616608243298418 - Políticas Públicas da Criança e do Adolescente				0,00	4.863.732,98	0,00	4.863.732,98	4.863.732,98	0,00	4.863.732,98	0,00	4.863.732,98	0,00	0,00
3 - OUTRAS DESPESAS CORRENTES				0,00	1.958.299,98	0,00	1.958.299,98	1.958.299,98	0,00	1.958.299,98	0,00	1.958.299,98	0,00	0,00
339030	761	000150	0000	0,00	1.958.299,98	0,00	1.958.299,98	1.958.299,98	0,00	1.958.299,98	0,00	1.958.299,98	0,00	0,00
4 - INVESTIMENTOS				0,00	2.905.433,00	0,00	2.905.433,00	2.905.433,00	0,00	2.905.433,00	0,00	2.905.433,00	0,00	0,00
449052	761	000150	0000	0,00	2.905.433,00	0,00	2.905.433,00	2.905.433,00	0,00	2.905.433,00	0,00	2.905.433,00	0,00	0,00
41 - Secretaria de Estado da Educação				0,00	1.444.031,12	0,00	1.444.031,12	1.444.031,12	0,00	1.444.031,12	0,00	1.444.031,12	0,00	0,00
6166 - Fundo Estadual Para A Infância e Adolescência				0,00	1.444.031,12	0,00	1.444.031,12	1.444.031,12	0,00	1.444.031,12	0,00	1.444.031,12	0,00	0,00
8418 - Políticas Públicas da Criança e do Adolescente				0,00	1.444.031,12	0,00	1.444.031,12	1.444.031,12	0,00	1.444.031,12	0,00	1.444.031,12	0,00	0,00
F616608243298418 - Políticas Públicas da Criança e do Adolescente				0,00	1.444.031,12	0,00	1.444.031,12	1.444.031,12	0,00	1.444.031,12	0,00	1.444.031,12	0,00	0,00
3 - OUTRAS DESPESAS CORRENTES				0,00	1.444.031,12	0,00	1.444.031,12	1.444.031,12	0,00	1.444.031,12	0,00	1.444.031,12	0,00	0,00
339039	761	000150	0000	0,00	1.444.031,12	0,00	1.444.031,12	1.444.031,12	0,00	1.444.031,12	0,00	1.444.031,12	0,00	0,00
43 - Secretaria de Estado do Esporte				0,00	624.000,00	0,00	624.000,00	624.000,00	0,00	624.000,00	0,00	624.000,00	0,00	0,00
6166 - Fundo Estadual Para A Infância e Adolescência				0,00	624.000,00	0,00	624.000,00	624.000,00	0,00	624.000,00	0,00	624.000,00	0,00	0,00
8418 - Políticas Públicas da Criança e do Adolescente				0,00	624.000,00	0,00	624.000,00	624.000,00	0,00	624.000,00	0,00	624.000,00	0,00	0,00
F616608243298418 - Políticas Públicas da Criança e do Adolescente				0,00	624.000,00	0,00	624.000,00	624.000,00	0,00	624.000,00	0,00	624.000,00	0,00	0,00
3 - OUTRAS DESPESAS CORRENTES				0,00	624.000,00	0,00	624.000,00	624.000,00	0,00	624.000,00	0,00	624.000,00	0,00	0,00
339039	761	000150	0000	0,00	624.000,00	0,00	624.000,00	624.000,00	0,00	624.000,00	0,00	624.000,00	0,00	0,00
45 - Secretaria de Estado da Ciência, Tecnologia e Ensino Superior				0,00	651.449,00	0,00	651.449,00	651.449,00	18.453,50	632.995,50	18.453,50	632.995,50	0,00	0,00
6166 - Fundo Estadual Para A Infância e Adolescência				0,00	651.449,00	0,00	651.449,00	651.449,00	18.453,50	632.995,50	18.453,50	632.995,50	0,00	0,00
8418 - Políticas Públicas da Criança e do Adolescente				0,00	651.449,00	0,00	651.449,00	651.449,00	18.453,50	632.995,50	18.453,50	632.995,50	0,00	0,00
F616608243298418 - Políticas Públicas da Criança e do Adolescente				0,00	651.449,00	0,00	651.449,00	651.449,00	18.453,50	632.995,50	18.453,50	632.995,50	0,00	0,00
3 - OUTRAS DESPESAS CORRENTES				0,00	651.449,00	0,00	651.449,00	651.449,00	18.453,50	632.995,50	18.453,50	632.995,50	0,00	0,00
339030	761	000150	0000	0,00	641.742,00	0,00	641.742,00	641.742,00	18.453,50	623.288,50	18.453,50	623.288,50	0,00	0,00
339039	761	000150	0000	0,00	9.707,00	0,00	9.707,00	9.707,00	0,00	9.707,00	0,00	9.707,00	0,00	0,00
49 - Secretaria de Estado da Justiça e Cidadania				0,00	5.949.992,90	0,00	5.949.992,90	5.949.992,90	1.743.041,70	4.206.951,20	1.743.041,70	4.206.951,20	1.743.041,70	1.743.041,70
6166 - Fundo Estadual Para A Infância e Adolescência				0,00	5.949.992,90	0,00	5.949.992,90	5.949.992,90	1.743.041,70	4.206.951,20	1.743.041,70	4.206.951,20	1.743.041,70	1.743.041,70
8418 - Políticas Públicas da Criança e do Adolescente				0,00	5.949.992,90	0,00	5.949.992,90	5.949.992,90	1.743.041,70	4.206.951,20	1.743.041,70	4.206.951,20	1.743.041,70	1.743.041,70
F616608243298418 - Políticas Públicas da Criança e do Adolescente				0,00	5.949.992,90	0,00	5.949.992,90	5.949.992,90	1.743.041,70	4.206.951,20	1.743.041,70	4.206.951,20	1.743.041,70	1.743.041,70

Impresso por Rafael Beck Cougo em 03/06/2024 09:54 - Dados atualizados em: 03/06/2024 09:54:22

Autenticidade: M34XXS7MJ5XT8UTE7 - Validação pelo link: https://capanemaprscp.equiplano.com.br:7575/tramitacaoProcesso/#/consulta-anexo-assinado/entidade/50 - Impresso por ROSELIA KRIGER BECKER PAGANI em 17/12/2025 14:41:28

Inserido ao protocolo 22.325.796-8 por: Marcos Vinicius Gura em: 21/06/2024 11:44. A autenticidade deste documento pode ser validada no endereço: https://www.eprotocolo.pr.gov.br/spiweb/validarDocumento com o código: 89a21b03b1e158e5f43b3926bd239db9.

PROTOCOLO INTEGRADO DO ESTADO Fls. 31 Mov. 17

Este documento foi assinado digitalmente por Carolina Vargas Simões e Souza em: 21/06/2024 17:55. A autenticidade deste documento pode ser validada no endereço: https://www.eprotocolo.pr.gov.br/spiweb/validarDocumento com o código: 9c82803f748a89782165c8fa904a2c82.

PROTOCOLO INTEGRADO DO ESTADO Fls. 6 Mov. 5

Órgão Setorial / Unidade Orçamentária / Ação / Programa de Trabalho / Grupo de Despesa / Natureza Despesa	Fonte	Fonte Detalhada	Marcador de Fonte	Orçamento Inicial	Disponibilidade Orçamentária (acumulado)	Contingenciado (acumulado)	Orçamento Atualizado (acumulado)	Total Descentralização (Recebidas e Concedidas)	Pré Empenhado (acumulado)	Saldo p/ Pré - Empenho (acumulado)	Despesas Empenhadas (acumulado)	Saldo Disponível à Empenhar (acumulado)	Despesas Liquidadas (acumulado)	Despesas Pagas (acumulado)
3 - OUTRAS DESPESAS CORRENTES				0,00	5.949.992,90	0,00	5.949.992,90	5.949.992,90	1.743.041,70	4.206.951,20	1.743.041,70	4.206.951,20	1.743.041,70	1.743.041,70
339014	761	000150	0000	0,00	295.787,06	0,00	295.787,06	295.787,06	295.787,06	0,00	295.787,06	0,00	295.787,06	295.787,06
339033	761	000150	0000	0,00	420.826,50	0,00	420.826,50	420.826,50	420.826,50	0,00	420.826,50	0,00	420.826,50	420.826,50
339039	669	000131	0000	0,00	2.316.135,23	0,00	2.316.135,23	2.316.135,23	0,00	2.316.135,23	0,00	2.316.135,23	0,00	0,00
	761	000150	0000	0,00	2.917.244,11	0,00	2.917.244,11	2.917.244,11	1.026.428,14	1.890.815,97	1.026.428,14	1.890.815,97	1.026.428,14	1.026.428,14
61 - Secretaria de Estado do Desenvolvimento Social e Família				139.687.304,00	128.822.096,00	82.182.002,00	211.004.098,00	-15.033.206,00	24.718.448,21	104.103.647,79	24.718.448,21	104.103.647,79	4.632.611,81	4.008.601,31
6166 - Fundo Estadual Para A Infância e Adolescência				139.687.304,00	128.822.096,00	82.182.002,00	211.004.098,00	-15.033.206,00	24.718.448,21	104.103.647,79	24.718.448,21	104.103.647,79	4.632.611,81	4.008.601,31
8418 - Políticas Públicas da Criança e do Adolescente				139.687.304,00	128.822.096,00	82.182.002,00	211.004.098,00	-15.033.206,00	24.718.448,21	104.103.647,79	24.718.448,21	104.103.647,79	4.632.611,81	4.008.601,31
F616608243298418 - Políticas Públicas da Criança e do Adolescente				139.687.304,00	128.822.096,00	82.182.002,00	211.004.098,00	-15.033.206,00	24.718.448,21	104.103.647,79	24.718.448,21	104.103.647,79	4.632.611,81	4.008.601,31
3 - OUTRAS DESPESAS CORRENTES				96.506.361,00	43.537.055,00	54.141.533,00	97.678.588,00	-12.127.773,00	21.338.703,76	22.198.351,24	21.338.703,76	22.198.351,24	3.144.590,64	2.520.580,14
334141	669	000131	0000	166.417,00	83.209,00	83.208,00	166.417,00	0,00	0,00	83.209,00	0,00	83.209,00	0,00	0,00
	761	000150	0000	15.000.000,00	585.000,00	7.499.999,00	8.084.999,00	0,00	493.000,00	92.000,00	493.000,00	92.000,00	493.000,00	471.000,00
335041	669	000284	0000	20.400.000,00	15.276.922,00	18.423.078,00	33.700.000,00	0,00	10.897.163,08	4.379.758,92	10.897.163,08	4.379.758,92	0,00	0,00
	761	000150	0000	26.000.000,00	21.330.329,00	7.049.998,00	28.380.327,00	0,00	9.439.705,94	11.890.623,06	9.439.705,94	11.890.623,06	2.143.367,90	1.543.499,40
339014	761	000150	0000	100.000,00	0,94	50.000,00	50.000,94	-295.787,06	0,00	0,94	0,00	0,94	0,00	0,00
339030	761	000150	0000	624.000,00	0,02	312.000,00	312.000,02	-2.600.041,98	0,00	0,02	0,00	0,02	0,00	0,00
339033	761	000150	0000	988.724,00	274.754,50	367.355,00	642.109,50	-420.826,50	77.986,74	196.767,76	77.986,74	196.767,76	77.986,74	77.986,74
339036	669	000131	0000	0,00	531.864,00	0,00	531.864,00	0,00	274.788,00	257.076,00	274.788,00	257.076,00	274.788,00	272.646,00
	761	000150	0000	332.594,00	1.820.866,00	106.102,00	1.926.968,00	0,00	156.060,00	1.664.806,00	156.060,00	1.664.806,00	155.448,00	155.448,00
339039	669	000131	0000	5.500.000,00	0,77	2.652.000,00	2.652.000,77	-2.316.135,23	0,00	0,77	0,00	0,77	0,00	0,00
		000284	0000	9.000.000,00	0,00	9.000.000,00	9.000.000,00	0,00	0,00	0,00	0,00	0,00	0,00	0,00
	761	000150	0000	13.394.626,00	1.134.108,77	6.097.793,00	7.231.901,77	-6.494.982,23	0,00	1.134.108,77	0,00	1.134.108,77	0,00	0,00
339045	761	000150	0000	5.000.000,00	2.500.000,00	2.500.000,00	5.000.000,00	0,00	0,00	2.500.000,00	0,00	2.500.000,00	0,00	0,00
4 - INVESTIMENTOS				43.180.943,00	85.285.041,00	28.040.469,00	113.325.510,00	-2.905.433,00	3.379.744,45	81.905.296,55	3.379.744,45	81.905.296,55	1.488.021,17	1.488.021,17
444142	761	000150	0000	0,00	72.270.000,00	0,00	72.270.000,00	0,00	1.210.000,00	71.060.000,00	1.210.000,00	71.060.000,00	1.210.000,00	1.210.000,00
445041	669	000284	0000	0,00	0,00	0,00	0,00	0,00	0,00	0,00	0,00	0,00	0,00	0,00
445042	669	000284	0000	0,00	2.100.000,00	0,00	2.100.000,00	0,00	1.891.723,28	208.276,72	1.891.723,28	208.276,72	0,00	0,00
	761	000150	0000	7.159.906,00	399.486,00	5.440.420,00	5.839.906,00	0,00	45.532,70	353.953,30	45.532,70	353.953,30	45.532,70	45.532,70
449051	669	000284	0000	1.000.000,00	0,00	1.000.000,00	1.000.000,00	0,00	0,00	0,00	0,00	0,00	0,00	0,00
	761	000150	0000	28.452.571,00	8.712.026,00	18.315.817,00	27.027.843,00	0,00	232.488,47	8.479.537,53	232.488,47	8.479.537,53	232.488,47	232.488,47
449052	761	000150	0000	6.568.466,00	1.803.529,00	3.284.232,00	5.087.761,00	-2.905.433,00	0,00	1.803.529,00	0,00	1.803.529,00	0,00	0,00
67 - Secretaria de Estado das Cidades				0,00	0,00	0,00	0,00	0,00	0,00	0,00	0,00	0,00	0,00	0,00
6166 - Fundo Estadual Para A Infância e Adolescência				0,00	0,00	0,00	0,00	0,00	0,00	0,00	0,00	0,00	0,00	0,00
8418 - Políticas Públicas da Criança e do Adolescente				0,00	0,00	0,00	0,00	0,00	0,00	0,00	0,00	0,00	0,00	0,00
F616608243298418 - Políticas Públicas da Criança e do Adolescente				0,00	0,00	0,00	0,00	0,00	0,00	0,00	0,00	0,00	0,00	0,00
4 - INVESTIMENTOS				0,00	0,00	0,00	0,00	0,00	0,00	0,00	0,00	0,00	0,00	0,00
449051	761	000150	0000	0,00	0,00	0,00	0,00	0,00	0,00	0,00	0,00	0,00	0,00	0,00

Autenticidade: M34XXS7MJ5XT8UTE7 - Validação pelo link: https://capanemaprscp.equiplano.com.br:7575/tramitacaoProcesso/#/consulta-anexo-assinado/entidade/50 - Impresso por ROSELIA KRIGER BECKER PAGANI em 17/12/2025 14:41:28

PROTOCOLO INTEGRADO DO ESTADO Fls. 32 Mov. 17

Inserido ao protocolo 22.325.796-8 por: Marcos Vinicius Gura em: 21/06/2024 11:44. A autenticidade deste documento pode ser validada no endereço: https://www.eprotocolo.pr.gov.br/spiweb/validarDocumento com o código: 9d9f8a5ba078a54481ce4a525bf49258.

PROTOCOLO INTEGRADO DO ESTADO Fls. 7 Mov. 6

Governo do Estado do Paraná

QDD Quadro de Detalhamento Ação, Natureza e Fonte - Oficial até o mes 6 / 2024

Exercício: 2024

Unidade Gestora / Unidade Orçamentária / Ação / Programa de Trabalho / Grupo de Despesa / Natureza Despesa	Identificador Exercício Fonte	Fonte	Fonte Detalhada	Marcador de Fonte	Meta Física	Região Intermediária	Município	Orçamento Inicial	Disponibilidade Orçamentária	Contingenciado	Valores Bloqueados por alterações em andamento	Orçamento Atualizado	Total Descentralizações (Recebidas e Concedidas)	Pré Empenhado	Saldo p/ Pré - Empenho	Despesas Empenhadas	Saldo Disponível à Empenhar	Despesas Liquidadas	Despesas Pagas
616600								0,00	100.000.000,00	0,00	0,00	100.000.000,00	0,00	0,00	100.000.000,00	0,00	100.000.000,00	0,00	0,00
6166 - Fundo Estadual Para A Infância e Adolescência								0,00	100.000.000,00	0,00	0,00	100.000.000,00	0,00	0,00	100.000.000,00	0,00	100.000.000,00	0,00	0,00
7438 - Programa Infância Feliz Paraná								0,00	100.000.000,00	0,00	0,00	100.000.000,00	0,00	0,00	100.000.000,00	0,00	100.000.000,00	0,00	0,00
F616608243297438 - Programa Infância Feliz Paraná								0,00	100.000.000,00	0,00	0,00	100.000.000,00	0,00	0,00	100.000.000,00	0,00	100.000.000,00	0,00	0,00
4 - INVESTIMENTOS								0,00	100.000.000,00	0,00	0,00	100.000.000,00	0,00	0,00	100.000.000,00	0,00	100.000.000,00	0,00	0,00
444142	1	500	000000	0000	1	4100	9999999	0,00	100.000.000,00	0,00	0,00	100.000.000,00	0,00	0,00	100.000.000,00	0,00	100.000.000,00	0,00	0,00

Impresso por Marcos Vinicius Gura em 20/06/2024 17:41 - Dados atualizados em: 20/06/2024 17:41:23

Autenticidade: M34XXS7MJ5XT8UTE7 - Validação pelo link: https://capanemaprscp.equiplano.com.br:7575/tramitacaoProcesso/#/consulta-anexo-assinado/entidade/50 - Impresso por ROSELIA KRIGER BECKER PAGANI em 17/12/2025 14:41:28

Inserido ao protocolo 22.325.796-8 por: Marcos Vinicius Gura em: 21/06/2024 11:44. A autenticidade deste documento pode ser validada no endereço: https://www.eprotocolo.pr.gov.br/spiweb/validarDocumento com o código: 9d9f8a5ba078a54481ce4a525bf49258.

PROTOCOLO INTEGRADO DO ESTADO Fls. 33 Mov. 17

Inserido ao protocolo 22.325.796-8 por: Marcos Vinicius Gura em: 21/06/2024 17:55. A autenticidade deste documento pode ser validada no endereço: https://www.eprotocolo.pr.gov.br/spiweb/validarDocumento com o código: 9c82803f748a89782165c8fa904a2c82.

PROTOCOLO INTEGRADO DO ESTADO Fls. 8 Mov. 78
PROTOCOLO INTEGRADO DO ESTADO Fls. 34 Mov. 17

PARANÁ
GOVERNO DO ESTADO
SECRETARIA DO DESENVOLVIMENTO SOCIAL E FAMÍLIA

NÚCLEO FAZENDÁRIO SETORIAL

DECLARAÇÃO DE ADEQUAÇÃO DA DESPESA Nº 0788/2024

Protocolo: 22.325.796-8

DECLARO, na qualidade de Ordenador de Despesa, no uso das atribuições legais e em cumprimento às determinações do inciso II do art.16 da Lei Complementar n°101 de 04 de maio de 2000, que existe disponibilidade orçamentária para a finalidade indicada abaixo, de acordo com o Quadro de Detalhamento de Despesa – QDD em anexo, compreendida dessa forma a dotação orçamentária deduzido o montante contingenciado.

DECLARO, ainda, que a despesa abaixo discriminada está contemplada na Proposta Orçamentária 2024 da SEDEF, aprovada na Lei Orçamentária nº 21.862 de 18/12/2023, bem como está de acordo com o Plano Plurianual 2024-2027 (Lei nº 21.861 de 18/12/2023) e a Lei de Diretrizes Orçamentárias de 2024 (Lei nº 21.587 de 14/07/2023).

DECLARO, ainda, que a execução total das despesas está prevista nos recursos do Tesouro do Estado, conforme descrito pela Secretaria de Estado da Fazenda – SEFA através do e-protocolo 22.249.883-0, especificamente no Plano Plurianual 2024-2027 (Lei nº 21.861 de 18/12/2023), e nas peças orçamentárias - Projeto da LDO/2025 e no Projeto da Lei Orçamentária do Exercício de 2025.

A despesa correrá à conta da dotação orçamentária abaixo indicada:

Identificação da Despesa: Deliberações 060/2023 e 025/2024 – CEDCA/PR - Programa Infância Feliz – Repasse parcial na modalidade fundo a fundo aos municípios elencados na Resolução nº 219/2024 – SEDEF para a construção de creches.

06166.6166.08.243.29.8418 – Políticas Públicas da Criança e do Adolescente e **06166.6166.08.243.29.7438** – Programa Infância Feliz, Natureza de Despesa **4441.4200** – Auxílios, Subelemento **4202** – Auxílios a Municípios, Fonte **761 – Recursos Vinculados ao Fundo de Combate e Erradicação da Pobreza/Fonte Detalhada 000150 – FIA e Fonte 500 – Ordinário Não Vinculado.**

Valores: R$ 70.950.000,00 – Recursos FIA.
R$ 100.000.000,00 – Recursos Tesouro do Estado.

DECLARO que a despesa é regular e está em consonância às disposições da Lei Complementar n° 101, de 04 de maio de 2000; Lei n° 4.320, de 17 de março de 1964; Lei n° 14.133, de 01 de abril de 2021; Lei n° 15.608, de 16 de agosto de 2007.

DECLARO, por fim, que as informações e documentos orçamentários existentes neste protocolado estão de acordo com as regras administrativas, atestando, portanto, a regularidade do pedido nas esferas civil e penal, podendo o protocolado seguir seu trâmite administrativo.

Curitiba, 21 de junho de 2024.

Luiza Simonelli
Diretora Geral/SEDEF

Autenticidade: M34XXS7MJ5XT8UTE7 - Validação pelo link: https://capanemaprscp.equiplano.com.br:7575/tramitacaoProcesso/#/consulta-anexo-assinado/entidade/50 - Impresso por ROSELIA KRIGER BECKER PAGANI em 17/12/2025 14:41:28

Assinatura Qualificada realizada por: **Marcos Vinicius Gura** em 21/06/2024 11:45, **Luiza Marilda Pacheco Castagno Simonelli** em 21/06/2024 11:48. Inserido ao protocolo **22.325.796-8** por: **Marcos Vinicius Gura** em: 21/06/2024 11:45. Documento assinado nos termos do Art. 38 do Decreto Estadual nº 7304/2021. A autenticidade deste documento pode ser validada no endereço: **https://www.eprotocolo.pr.gov.br/spiweb/validarDocumento** com o código: **fd91b71f6ac16f0e4cc42edef6aaa58d**.

Inserido por Carolina Vieira Martins em: 21/06/2024 15:41:56 Souza em: 21/06/2024 17:55. A autenticidade deste documento pode ser validada no endereço: **https://www.eprotocolo.pr.gov.br/spiweb/validarDocumento** com o código: **9c82803f748a89782165c8fa904a2c82**.

PARANÁ
GOVERNO DO ESTADO
SECRETARIA DO DESENVOLVIMENTO SOCIAL E FAMÍLIA

PROTOCOLO INTEGRADO DO ESTADO Fls. 9 Mov. 78
PROTOCOLO INTEGRADO DO ESTADO Fls. 35 Mov. 17

NÚCLEO FAZENDÁRIO SETORIAL

DECLARO que a despesa será empenhada conforme orçamento e cota trimestral liberados pela SEFA.

Marcos Vinicius Gura
Chefe do NFS/SEDEF

Autenticidade: M34XXS7MJ5XT8UTE7 - Validação pelo link: https://capanemaprscp.equiplano.com.br:7575/tramitacaoProcesso/#/consulta-anexo-assinado/entidade/50 - Impresso por ROSELIA KRIGER BECKER PAGANI em 17/12/2025 14:41:28

Assinatura Qualificada realizada por: **Marcos Vinicius Gura** em 21/06/2024 11:45, **Luiza Marilda Pacheco Castagno Simonelli** em 21/06/2024 11:48. Inserido ao protocolo **22.325.796-8** por: **Marcos Vinicius Gura** em: 21/06/2024 11:45. Documento assinado nos termos do Art. 38 do Decreto Estadual nº 7304/2021. A autenticidade deste documento pode ser validada no endereço: **https://www.eprotocolo.pr.gov.br/spiweb/validarDocumento** com o código: **fd91b71f6ac16f0e4cc42edef6aaa58d**.

Inserido por Carolina Vieira Souza em: 21/06/2024 17:55. A autenticidade deste documento pode ser validada no endereço: **https://www.eprotocolo.pr.gov.br/spiweb/validarDocumento** com o código: **9c82803f748a89782165c8fa904a2c82**.

PROTOCOLO INTEGRADO DO ESTADO
Fls. 9a
Mov. 78
PROTOCOLO INTEGRADO DO ESTADO
Fls. 36
Mov. 17

ePROTOCOLO

Documento: **DAD0788ProgramaInfanciaFeliz.pdf**.

Assinatura Qualificada realizada por: **Marcos Vinicius Gura** em 21/06/2024 11:45, **Luiza Marilda Pacheco Castagno Simonelli** em 21/06/2024 11:48.

Inserido ao protocolo **22.325.796-8** por: **Marcos Vinicius Gura** em: 21/06/2024 11:45.

Documento assinado nos termos do Art. 38 do Decreto Estadual nº 7304/2021.

A autenticidade deste documento pode ser validada no endereço: **https://www.eprotocolo.pr.gov.br/spiweb/validarDocumento** com o código: **fd91b71f6ac16f0e4cc42edef6aaa58d**.

Autenticidade: M34XXS7MJ5XT8UTE7 - Validação pelo link: https://capanemaprscp.equiplano.com.br:7575/tramitacaoProcesso/#/consulta-anexo-assinado/entidade/50 - Impresso por ROSELIA KRIGER BECKER RIGANI em 17/12/2025 14:41:28

Inserido ao protocolo 22.334.984-6 em: 21/06/2024 17:55. A autenticidade deste documento pode ser validada no endereço: **https://www.eprotocolo.pr.gov.br/spiweb/validarDocumento** com o código: **9c82803f748a89782165c8fa904a2c82**.

PROTOCOLO INTEGRADO DO ESTADO
Fls. 37
Mov. 18

DESPACHO SECRETARIAL nº 311/2024 – SEDEF

Referente ao protocolado nº 22.334.984-6.

I. **AUTORIZO,** com fulcro no parágrafo único do art. 14 da Lei Estadual nº 9.579, de 22 de março de 1991 e Decreto nº 10.455, de 26 de Março de 2014, que dispõe sobre a transferência automática de recursos do Fundo Estadual para Infância e Adolescência – FIA, para os Fundos Municipais para Infância e Adolescência; considerando a Lei nº 21.870, de 19 de dezembro de 2023, que institui o Programa Infância Feliz Paraná; considerando as Deliberações nº 060/2023 e nº 025/2024 do Conselho Estadual dos Direitos da Criança e do Adolescente - CEDCA/PR, que aprovam o repasse de recursos do Fundo Estadual para Infância e Adolescência – FIA para os Fundos Municipais para Infância e Adolescência para construção de creches; e considerando a Resolução nº 212/2024 – SEDEF, e com base na Informação nº 129/2024 – CPP/DIDES (f. 25. Mov. 13) e no Despacho nº 133/2024 do Núcleo Técnico de Arquitetura (f. 26. Mov. 14), a realização da despesa no valor de R$ 130.479,22 (cento e trinta mil, quatrocentos e setenta e nove reais e vinte e dois centavos), referente a 10% (dez por cento) do valor máximo a ser repassado para construção de creche no município de Capanema.

II. Para a efetiva realização da despesa o Núcleo Fazendário Setorial – NFS/SEDEF, deverá atender o previsto art. 11 da Resolução nº 212/2024 – SEDEF;

III. PUBLIQUE-SE, de acordo com as normas vigentes.

IV. À SEDEF/NFS.

Curitiba, 21 de junho de 2024.

(Assinado Digitalmente)
Rogério Carboni
Secretário de Estado do Desenvolvimento Social e Família

Autenticidade: M34XXS7MJ5XT8UTE7 - Validação pelo link: https://capanemaprscp.equiplano.com.br:7575/tramitacaoProcesso/#/consulta-anexo-assinado/entidade/50 - Impresso por ROSELIA KRIGER BECKER PAGANI em 17/12/2025 14:41:28

Assinado por Carolina Weisshaupt em: 22/10/2025 15:47:56
Inserido ao protocolo 22.334.984-6 por: Rogério Mellas Carboni em 22/06/2024 09:41. Inserido ao protocolo **22.334.984-6** por: **Jefferson Silva de Souza** em: 21/06/2024 17:56. Documento assinado nos termos do Art. 38 do Decreto Estadual nº 7304/2021. A autenticidade deste documento pode ser validada no endereço: **https://www.eprotocolo.pr.gov.br/spiweb/validarDocumento** com o código: **cdb9cb38bc843cae82707cfe141102c0**.

ePROTOCOLO

PROTOCOLO INTEGRADO DO PARANÁ
Fls. 37a
Mov. 18

Documento: **311202422.334.9846AutorizoCrecheCapanema.pdf**.

Assinatura Qualificada realizada por: **Rogerio Helias Carboni** em 22/06/2024 09:41.

Inserido ao protocolo **22.334.984-6** por: **Jefferson Silva de Souza** em: 21/06/2024 17:56.

Autenticidade: M34XXS7MJ5XT8UTE7 - Validação pelo link: https://capanemaprscp.equiplano.com.br:7575/tramitacaoProcesso/#/consulta-anexo-assinado/entidade/50 - Impresso por ROSELIA KRIGER BECKER PAGANI em 17/02/2025 14:41:28

Documento assinado nos termos do Art. 38 do Decreto Estadual nº 7304/2021.

A autenticidade deste documento pode ser validada no endereço: **https://www.eprotocolo.pr.gov.br/spiweb/validarDocumento** com o código: **cdb9cb38bc843cae82707cfe141102c0**.

Inseri ner em: 02/10/2025 15:47:56.

PROTOCOLO INTEGRADO DO ESTADO
Fls. 38
Mov. 19

Autenticidade: M34XXS7MJ5XT8UTE7 - Validação pelo link: https://capanemaprscp.equiplano.com.br:7575/tramitacaoProcesso/#/consulta-anexo-assinado/entidade/50 - Impresso por ROSELIA KRIGER BECKER PAGANI em 17/12/2025 14:41:28

EXTRATO DE DESPACHOS SECRETARIAIS N° 001/2024 – SEDEF

Objeto: Autorização de despesa, com fulcro no parágrafo único do art. 14 da Lei Estadual nº 9.579, de 22 de março de 1991 e Decreto nº 10.455, de 26 de Março de 2014, que dispõe sobre a transferência automática de recursos do Fundo Estadual para Infância e Adolescência – FIA, para os Fundos Municipais para Infância e Adolescência; considerando a Lei nº 21.870, de 19 de dezembro de 2023, que institui o Programa Infância Feliz Paraná; considerando as Deliberações nº 060/2023 e nº 025/2024 do Conselho Estadual dos Direitos da Criança e do Adolescente – CEDCA/PR, que aprovam o repasse de recursos do Fundo Estadual para Infância e Adolescência – FIA para os Fundos Municipais para Infância e Adolescência para construção de creches; e considerando a Resolução nº 212/2024 – SEDEF, foram autorizadas as seguintes despesas:

Protocolo	Número Despacho Secretarial	Valor da despesa	Município
22.316.136-7	N° 309/2024	R$ 130.479,22	Nova Prata do Iguaçu
22.317.575-9	N° 312/2024	R$ 130.479,22	Siqueira Campos
22.335.893-4	N° 305/2024	R$ 130.479,22	Santa Tereza do Oeste
22.340.723-4	N° 286/2024	R$ 130.479,22	Nova Tebas
22.342.477-5	N° 288/2024	R$ 130.479,22	Alto Paraná
22.335.666-4	N° 291/2024	R$ 130.479,22	Matelândia
22.334.325-2	N° 300/2024	R$ 130.479,22	Jacarezinho
22.336.708-9	N° 297/2024	R$ 130.479,22	Ibaiti
22.318.289-5	N° 301/2024	R$ 130.479,22	Goioxim
22.334.320-1	N° 303/2024	R$ 130.479,22	Reserva
22.335.610-9	N° 275/2024	R$ 260.958,43	Colombo
22.334.984-6	N° 311/2024	R$ 130.479,22	Capanema
22.334.855-6	N° 323/2024	R$ 130.479,22	Salto do Lontra
22.334.725-8	N° 320/2024	R$ 130.479,22	Manoel Ribas
22.334.534-4	N° 325/2024	R$ 260.958,43	Francisco Beltrão
22.332.995-0	N° 315/2024	R$ 130.479,22	Cruzeiro do Oeste
22.332.674-9	N° 307/2024	R$ 130.479,22	Espigão Alto do Iguaçu
22.330.727-2	N° 317/2024	R$ 130.479,22	Clevelândia
22.330.572-5	N° 277/2024	R$ 130.479,22	Campina da Lagoa
22.313.593-5	N° 326/2024	R$ 130.479,22	Uraí
22.307.830-3	N° 296/2024	R$ 130.479,22	Capitão Leônidas Marques
22.314.601-5	N° 293/2024	R$ 130.479,22	Bela Vista do Paraíso
22.323.947-1	N° 295/2024	R$ 130.479,22	Nova Esperança do Sudoeste
22.329.938-5	N° 290/2024	R$ 130.479,22	Doutor Camargo
22.330.171-7	N° 284/2024	R$ 130.479,22	Nova Londrina
22.330.195-9	N° 289/2024	R$ 130.479,22	Lapa
22.331.325-6	N° 287/2024	R$ 130.479,22	Curiúva
22.333.346-0	N° 285/2024	R$ 130.479,22	Prudentópolis
22.333.538-1	N° 283/2024	R$ 130.479,22	São Pedro do Ivaí
22.334.675-8	N° 281/2024	R$ 130.479,22	Alto Piquiri
22.320.643-3	N° 280/2024	R$ 130.479,22	Guaíra
22.336.791-7	N° 276/2024	R$ 130.479,22	Mariluz

Assinado por Carolina Wellsheimer em 02/10/2025 15:47:56
Inserido ao protocolo **22.334.984-6** por: **Rogério Helfas Carboni** em 24/06/2024 11:53. Inserido ao protocolo **22.334.984-6** por: **Jefferson Silva de Souza** em: 24/06/2024 13:55. Documento assinado nos termos do Art. 38 do Decreto Estadual nº 7304/2021. A autenticidade deste documento pode ser validada no endereço: **https://www.eprotocolo.pr.gov.br/spiweb/validarDocumento** com o código: **8aad29c6edd1ac73b968c242fc65152d**.

PROTOCOLO INTEGRADO DO ESTADO
Fls. 39
Mov. 19

22.326.343-7	N° 282/2024	R$ 130.479,22	Rio Bonito do Iguaçu
22.338.506-0	N° 292/2024	R$ 130.479,22	Amaporã
22.338.046-8	N° 310/2024	R$ 130.479,22	Cafezal do Sul
22.328.928-2	N° 298/2024	R$ 130.479,22	Cândido de Abreu
22.339.247-4	N° 302/2024	R$ 130.479,22	Castro
22.338.655-5	N° 279/2024	R$ 130.479,22	Borrazópolis
22.311.874-7	N° 313/2024	R$ 130.479,22	Ivaiporã
22.298.999-0	N° 316/2024	R$ 130.479,22	Enéas Marques
22.317.061-7	N° 318/2024	R$ 130.479,22	São Sebastião da Amoreira
22.326.845-5	N° 329/2024	R$ 130.479,22	Presidente Castelo Branco
22.349.251-7	N° 331/2024	R$ 130.479,22	Saudade do Iguaçu
22.338.082-4	N° 304/2024	R$ 130.479,22	Moreira Sales
22.340.756-0	N° 308/2024	R$ 130.479,22	Ibema
22.338.843-4	N° 314/2024	R$ 130.479,22	Juranda
22.335.806-3	N° 319/2024	R$ 130.479,22	Jaguapitã
22.342.449-0	N° 322/2024	R$ 130.479,22	Pitanga
22.322.147-5	N° 324/2024	R$ 130.479,22	Paula Freitas
22.303.549-3	N° 327/2024	R$ 130.479,22	Ouro Verde do Oeste
22.340.633-5	N° 328/2024	R$ 130.479,22	São Jorge d'Oeste
22.336.309-1	N° 330/2024	R$ 130.479,22	Pontal do Paraná
22.344.346-0	N° 332/2024	R$ 130.479,22	Palotina
22.340.712-9	N° 278/2024	R$ 130.479,22	Mandirituba
22.340.093-0	N° 299/2024	R$ 130.479,22	Marquinho
22.344.816-0	N° 294/2024	R$ 130.479,22	Tamarana

Curitiba, 22 de junho de 2024.

ROGERIO HELIAS CARBONI:54614775934
Assinado de forma digital por ROGERIO HELIAS CARBONI:54614775934
Dados: 2024.06.24 11:53:12 -03'00'

Rogério Carboni

Secretário de Estado do Desenvolvimento Social e Família

Autenticidade: M34XXS7MJ5XT8UTE7 - Validação pelo link: https://capanemaprscp.equiplano.com.br:7575/tramitacaoProcesso/#/consulta-anexo-assinado/entidade/50 - Impresso por ROSELIA KRIGER BECKER PAGANI em 17/12/2025 14:41:28

Assinado por Carolina Wellausen em 02/10/2025 15:47:56
Inserido ao protocolo 22.334.984-6 por: Rogerio Helias Carboni em 24/06/2024 11:53. Inserido ao protocolo **22.334.984-6** por: **Jefferson Silva de Souza** em: 24/06/2024 13:55. Documento assinado nos termos do Art. 38 do Decreto Estadual nº 7304/2021. A autenticidade deste documento pode ser validada no endereço: **https://www.eprotocolo.pr.gov.br/spiweb/validarDocumento** com o código: **8aad29c6edd1ac73b968c242fc65152d**.

ePROTOCOLO

PROTOCOLO INTEGRADO DO PARANÁ
Fls. 39a
Mov. 19

Documento: **EXTRATODEDESPACHOSSECRETARIAISCRECHESN0012024SEDEFAssinado.pdf**.

Assinatura Qualificada Externa realizada por: **Rogerio Helias Carboni** em 24/06/2024 11:53.

Inserido ao protocolo **22.334.984-6** por: **Jefferson Silva de Souza** em: 24/06/2024 13:55.

Autenticidade: M34XXS7MJ5XT8UTE7 - Validação pelo link: https://capanemaprscp.equiplano.com.br:7575/tramitacaoProcesso/#/consulta-anexo-assinado/entidade/50 - Impresso por ROSELIA KRIGER BECKER PAGANI em 17/02/2025 14:41:28

Documento assinado nos termos do Art. 38 do Decreto Estadual nº 7304/2021.

A autenticidade deste documento pode ser validada no endereço: **https://www.eprotocolo.pr.gov.br/spiweb/validarDocumento** com o código: **8aad29c6edd1ac73b968c242fc65152d**.

Inseri ner em: 02/10/2025 15:47:56.

PROTOCOLO INTEGRADO DO ESTADO
Fls. 40
Mov. 20

Departamento de Imprensa Oficial do Estado do Paraná - DIOE

Protocolo	**69596/2024**
Título	EXTRATO DE DESPACHOS SECRETARIAIS CRECHES - Nº 001 - 2024 - SEDEF
Órgão	SEDEF - Secretaria de Estado do Desenvolvimento Social e Família
Depositário	Millena Aparecida Mauricio Montaldi
E-mail	terc.millenamontaldi@sejuf.pr.gov.br
Enviada em	24/06/2024 09:10

Diário Oficial Executivo
Secretaria do Desenvolvimento Social e Família
Despacho-EX (Gratuita)
EXTRATO DE DESPACHOS SECRETARIAIS CRECHES N 001-2024 - SEDEF.pdf
58,66 KB

Data de publicação

25/06/2024 Terça-feira	Gratuita	Aprovada	24/06/24 09:11	Nº da Edição do Diário: 11687

Histórico **TRIAGEM REALIZADA**

Autenticidade: M34XXS7MJ5XT8UTE7 - Validação pelo link: https://capanemaprscp.equiplano.com.br:7575/tramitacaoProcesso/#/consulta-anexo-assinado/entidade/50 - Impresso por ROSELIA KRIGER BECKER PAGANI em 17/12/2025 14:41:28

Inserido ao protocolo 22.330.984-6 por Jefferson Silva de Souza em: 24/06/2024 13:55. A autenticidade deste documento pode ser validada no endereço: **https://www.eprotocolo.pr.gov.br/spiweb/validarDocumento** com o código: **64ad209147e8d17846d7e6e45e05c57e**.

PROTOCOLO INTEGRADO DO ESTADO
Fls. 41
Mov. 21

ExpressoLivre - ExpressoMail

Remetente: "Patricia Tobe" <patriciatobe@sedef.pr.gov.br>
Para: "Marcos Vinicius Gura" <marcosgura@sedef.pr.gov.br>
Data: 24/06/2024 12:19 (01:19 horas atrás)
Assunto: contas BB - Incentivo Creches
Anexos: BB CRECHES - NFS.xlsx (32.37 KB)

Prezado,

Segue em anexo contas municipais do Incentivo Creches para cadastro e posterior pagamento.

At.te

PARANÁ
GOVERNO DO ESTADO
SECRETARIA DO DESENVOLVIMENTO SOCIAL E FAMÍLIA

Patricia Tobe
Gestão de Fundos /Diretoria Geral
41 3210.2860
patriciatobe@sedef.pr.gov.br
Rua Jacy Loureiro de Campos S/N
Centro Cívico | Curitiba /PR | CEP 80530915

Autenticidade: M34XXS7MJ5XT8UTE7 - Validação pelo link: https://capanemaprscp.equiplano.com.br:7575/tramitacaoProcesso/#/consulta-anexo-assinado/entidade/50 - Impresso por ROSELIA KRIGER BECKER PAGANI em 17/12/2025

Inserido por Carolina Weissheimer em: 02/10/2025 15:47:56
Este Protocolo foi assinado por **Marcos Vinicius Gura** em: 24/06/2024 16:01. A autenticidade deste documento pode ser validada no endereço: **https://www.eprotocolo.pr.gov.br/spiweb/validarDocumento** com o código: **19b1e3d1f65a4d4f918bcc3e2fb775da**.

Governo do Estado do Paraná

Ordem Bancária Orçamentária

TIPO 32

PROTOCOLO INTEGRADO PARANÁ
Fls. 42
Mov. 22

Encerrado até Junho

Identificação

UG Emitente	Documento	Emissão
616600 - FIA	2024OB002823	04/07/24
UG Liquidante	**UG Pagadora**	
616600 - FIA	990000 - TESOURO ESTADUAL	
Valor por Extenso	**Valor**	
Cento e trinta mil e quatrocentos e setenta e nove reais e vinte e dois centavos	130.479,22	

Assinaturas Empenho

Nome
Luiza Marilda Pacheco Castagno Simonelli
MARCOS VINICIUS GURA

Assinaturas Programação de Desembolso

Nome
Luiza Marilda Pacheco Castagno Simonelli
MARCOS VINICIUS GURA

Detalhamento

Nota Liquidação	2024NL002015
Nota de Empenho	2024NE001731
Credor	21320717000190 - FMDCA CAPANEMA
Natureza	444142 - Auxílios
Identificador Exercício Fonte	1 - Recursos do Exercício Corrente
Fonte	500 - Recursos não Vinculados de Impostos
Marcador de Fonte	0000 - SEM MARCADOR
Detalhamento de Fonte	000000 - SEM DETALHAMENTO
Convênio de Receita	000000 - Convênio não identificado
Convênio de Despesa	000000 - Convênio não identificado
Contrato	00000000 - 00000000
Domicílio Bancário Origem	001 - 3793 - 0000000147656 - Conta Movimento
Domicílio Bancário Destino	001 - 0907 - 0000000341851
Competência	07/2024
Código de Autenticação	080C7B60D96CAA54
Processo	22.334.984-6

Itens

Tipo Patrimonial	Subitem da Despesa	Operação Patrimonial	Vinculação de Pagamento	Classificação Complementar	Valor
52 - Auxílios, Contribuições e Subvenções	01 - Contribuições a Municípios - Despesa de Capital (2151)	919 - Pagamento da Obrigação	0 - Pagamento	00000000.4	130.479,22

Observação

PGTO 1º PARCELA-PROGRAMA INFÂNCIA FELIZ protocolo 22.334.984-6

Registro de Envio

UG Emitente	990000	**Emissão**	04/07/24
Documento	2024RE022933	**Data de Envio**	04/07/24
Status de Envio	Processado e Pago	**Data de retorno**	06/07/24
Tipo de Pagamento	Normal	**Retorno**	Este código indica que o pagamento foi confirmado

Programação de Desembolso

Documento	2024PD002859	**Emissão**	04/07/24	**Data de Programação**	08/07/24

Emitido/contabilizado por Carla Menna da Silva Lanner em 04/07/24 às 14:52.

Impresso por Marcelo Roberto Bolinelli Vicente em 11/07/24 às 11:02.

Autenticidade: M34XXS7MJ5XT8UTE7 - Validação pelo link: https://capanemaprscp.equiplano.com.br:7575/tramitacaoProcesso/#/consulta-anexo-assinado/entidade/50 - Impresso por ROSELIA KRIGER BECKER PAGANI em 17/02/2025 14:41:28

Inserido por Carolina Wanderley Bolinelli em 02/12/2024 15:47:56

Inserido pelo Protocolo 22.334.984-6 por **Aleyna Maria Cordeiro Nunes** em: 11/07/2024 11:03. A autenticidade deste documento pode ser validada no endereço: **https://www.eprotocolo.pr.gov.br/spiweb/validarDocumento** com o código: **f233812f72ca8eaa14caf38fcb0eb37c**.

PROTOCOLO INTEGRADO DO PARANÁ
Fls. 43
Mov. 23

PARANÁ
GOVERNO DO ESTADO

SECRETARIA DE ESTADO DO DESENVOLVIMENTO SOCIAL E FAMÍLIA

NÚCLEO FAZENDÁRIO SETORIAL - CRECHES

Protocolo:	22.334.984-6
Assunto:	ADESÃO AO INCENTIVO FINANCEIRO PARA CONSTRUÇÃO DE CRECHE - MUNICÍPIO DE CAPANEMA.
Interessado:	CAPANEMA
Data:	11/07/2024 11:05

DESPACHO

À
SEDEF/CPPS/CRECHES

Em atendimento ao EXTRATO DE DESPACHOS SECRETARIAIS N o 001/2024 - SEDEF fl.38 Despacho Secretarial No 311/2024, informamos pagamento da 1a. Parcela em 04/07/2024, conforme Ordem Bancária fl. 42.

At.te,

Regina Nunes
Assist. Adm. Terc.
SEDEF/NFS

Autenticidade: M34XXS7MJ5XT8UTE7 - Validação pelo link: https://capanemaprscp.equiplano.com.br:7575/tramitacaoProcesso/#/consulta-anexo-assinado/entidade/50 - Impresso por ROSELIA KRIGER BECKER PAGANI em 17/02/2025 14:41:28

Assinado por Carolina Weishaupt em: 23/10/2025 15:47:56
Inserido ao protocolo 22.334.984-6 por: Regina Marcia Cordeiro Nunes em: 11/07/2024 11:05.
Assinado por: Regina Marcia Cordeiro Nunes (XXX.274.309-XX) em 11/07/2024 11:05 Local: SEDEF/NFS/CRECHE. Inserido ao protocolo **22.334.984-6** por: **Regina Marcia Cordeiro Nunes** em: 11/07/2024 11:05. Documento assinado nos termos do Art. 38 do Decreto Estadual nº 7304/2021. A autenticidade deste documento pode ser validada no endereço: **https://www.eprotocolo.pr.gov.br/spiweb/validarDocumento** com o código: **305ecc2a764c311947062970ecfeb67**.

ePROTOCOLO

PROTOCOLO INTEGRADO DO PARANÁ
Fls. 43a
Mov. 23

Documento: **DESPACHO_3.pdf**.

Assinatura Avançada realizada por: **Regina Marcia Cordeiro Nunes (XXX.274.309-XX)** em 11/07/2024 11:05 Local: SEDEF/NFS/CRECHE.

Inserido ao protocolo **22.334.984-6** por: **Regina Marcia Cordeiro Nunes** em: 11/07/2024 11:05.

Autenticidade: M34XXS7MJ5XT8UTE7 - Validação pelo link: https://capanemaprscp.equiplano.com.br:7575/tramitacaoProcesso/#/consulta-anexo-assinado/entidade/50 - Impresso por ROSELIA KRIGER BECKER PAGANI em 17/02/2025 14:41:28

Documento assinado nos termos do Art. 38 do Decreto Estadual nº 7304/2021.

A autenticidade deste documento pode ser validada no endereço: **https://www.eprotocolo.pr.gov.br/spiweb/validarDocumento** com o código: **305ecc2a764c311947062970ecfeb67**.

Inseri ner em: 02/10/2025 15:47:56.

PROTOCOLO INTEGRADO DO ESTADO
Fls. 44
Mov. 24

PARANÁ
GOVERNO DO ESTADO

SECRETARIA DE ESTADO DO DESENVOLVIMENTO SOCIAL E FAMÍLIA

COORDENAÇÃO DE PROGRAMAS E PROJETOS SOCIAIS - PROGRAMA PRIMEIRA

Protocolo:	22.334.984-6
Assunto:	ADESÃO AO INCENTIVO FINANCEIRO PARA CONSTRUÇÃO DE CRECHE - MUNICÍPIO DE CAPANEMA.
Interessado:	CAPANEMA
Data:	17/02/2025 11:51

DESPACHO

À NTA,

conforme solicitado encaminhamos protocolo para as providências necessárias.

Atenciosamente,

Ingrid Machado do Nascimento
Coordenação de Programas e Projetos Sociais - CPPS

Autenticidade: M34XXS7MJ5XT8UTE7 - Validação pelo link: https://capanemaprscp.equiplano.com.br:7575/tramitacaoProcesso/#/consulta-anexo-assinado/entidade/50 - Impresso por ROSELIA KRIGER BECKER PAGANI em 17/02/2025 14:41:28

Assinado por Carolina Weishaupt em 03/12/2025 13:48:56
Inserido ao protocolo 22.334.984-6 por: Ingrid Machado do Nascimento em 17/02/2025 11:51:56.
Assinado por: **Ingrid Machado do Nascimento (XXX.637.259-XX)** em 17/02/2025 11:51 Local: SEDEF/CPPS/CRECHES. Inserido ao protocolo **22.334.984-6** por: **Ingrid Machado do Nascimento** em: 17/02/2025 11:51. Documento assinado nos termos do Art. 38 do Decreto Estadual nº 7304/2021. A autenticidade deste documento pode ser validada no endereço: **https://www.eprotocolo.pr.gov.br/spiweb/validarDocumento** com o código: **cf73e6a239eed3145b41af18e7a4c1de**.

ePROTOCOLO

PROTOCOLO INTEGRADO DO ESTADO
Fls. 44a
Mov. 24

Documento: **DESPACHO_4.pdf**.

Assinatura Avançada realizada por: **Ingrid Machado do Nascimento (XXX.637.259-XX)** em 17/02/2025 11:51 Local: SEDEF/CPPS/CRECHES.

Inserido ao protocolo **22.334.984-6** por: **Ingrid Machado do Nascimento** em: 17/02/2025 11:51.

Autenticidade: M34XXS7MJ5XT8UTE7 - Validação pelo link: https://capanemaprscp.equiplano.com.br:7575/tramitacaoProcesso/#/consulta-anexo-assinado/entidade/50 - Impresso por ROSELIA KRIGER BECKER PAGANI em 17/02/2025 14:41:28

Documento assinado nos termos do Art. 38 do Decreto Estadual nº 7304/2021.

A autenticidade deste documento pode ser validada no endereço: **https://www.eprotocolo.pr.gov.br/spiweb/validarDocumento** com o código: **cf73e6a239eed3145b41af18e7a4c1de**.

Inseri ner em: 02/10/2025 15:47:56.

PROTOCOLO INTEGRADO DO ESTADO
Fls. 45
Mov. 25

Ofício º 64/2025

Capanema, 30 dias do mês de janeiro de 2025

Excelentíssimo Senhor
ROGÉRIO CARBONI
Secretário de Estado do Desenvolvimento Social e Família Promotora de Justiça

Assunto: Solicitação de mudança do local da construção da Creche segundo Resolução nº 2012/2024-SEDEF

Considerando a Resolução nº 2012/2024-SEDEF que regulamenta o incentivo Financeiro para a construção de creches, locais de atendimento educacional e social, destinados a prover a infraestrutura adequada para o fortalecimento e o desenvolvimento de ações voltadas a Primeira Infância, prioritariamente, para atendimento de crianças de 0(zero) a 03(três) anos de idade, e predominantemente , em situação de vulnerabilidade social e assistidas pelos programas sociais de transferência de renda, por meio do repasse Fundo a Fundo, na qual está municipalidade firmou Termo de Adesão em 22/06/2024 vem através deste solicitar a baixo.

No momento em que foi escolhido o local a ser implantado a creche no bairro São José Operário, não foi identificado que no mesmo já existe uma creche que atende a demanda, entretanto no local que estamos pleiteando a troca, o bairro Santa Bárbara, não existe nenhuma creche, sendo um bairro novo que cresceu com muitas habitações, inclusive com as instalações do Instituto Federal do Paraná, tendo uma demanda muito grande.

Autenticidade: M34XXS7MJ5XT8UTE7 - Validação pelo link: https://capanemaprscp.equiplano.com.br:7575/tramitacaoProcesso/#/consulta-anexo-assinado/entidade/50 - Impresso por ROSELIA KRIGER BECKER PAGANI em 17/02/2025 14:41:28

Assinado por Carolina Weber Schein em: 03/02/2025 15:43:56 | Assinado por: Alexsandro Kessler
Inserido ao protocolo 22.334.984-6 por: Isaura Marques de Souza em: 17/02/2025 14:55. Documento assinado nos termos do Art. 38 do Decreto Estadual nº 7304/2021. A autenticidade deste documento pode ser validada no endereço: **https://www.eprotocolo.pr.gov.br/spiweb/validarDocumento** com o código: **d44e0a0f28973e74eed1774ac630f79**.

PROTOCOLO INTEGRADO DO ESTADO
Fls. 46
Mov. 25

Acerca dos fatos explicitados acima, estamos solicitando a autorização para mudança do local a ser construída a creche conforme documentação em anexo.

→ Anexo II
→ Anexo III
→ Anexo IV
→ Anexo V
→ Planta com locação do tereno com coordenadas
→ Planta de situação e localização do Terreno
→ Imagem aérea do terreno
→Matrícula atualizada do Terreno

Atenciosamente,

NEIVOR KESSLER:74652885920
Assinado de forma digital por NEIVOR KESSLER:74652885920
Dados: 2025.02.04 08:21:37 -03'00'

Neivor Kessler

Prefeito Municipal de Capanema

Autenticidade: M34XXS7MJ5XT8UTE7 - Validação pelo link: https://capanemaprscp.equiplano.com.br:7575/tramitacaoProcesso/#/consulta-anexo-assinado/entidade/50 - Impresso por ROSELIA KRIGER BECKER PAGANI em 17/02/2025 14:41:28

Assinado por Carolina Weber Schneider em: 03/10/2025 15:43:56 | Assinado por: Neivor Kessler
Inserido ao protocolo 22.334.984-6 por: Isaura Marques de Souza em: 17/02/2025 14:55. Documento assinado nos termos do Art. 38 do Decreto Estadual nº 7304/2021. A autenticidade deste documento pode ser validada no endereço: **https://www.eprotocolo.pr.gov.br/spiweb/validarDocumento** com o código: **d44e0a0f28973e74eed1774ac630f79**.

ePROTOCOLO

PROTOCOLO INTEGRADO DO PARANÁ
Fls. 46a
Mov. 25

Documento: **oficio642025.pdf**.

Assinatura Qualificada Externa realizada por: **Neivor Kessler** em 04/02/2025 08:21.

Inserido ao protocolo **22.334.984-6** por: **Isaura Marques de Souza** em: 17/02/2025 14:55.

Autenticidade: M34XXS7MJ5XT8UTE7 - Validação pelo link: https://capanemaprscp.equiplano.com.br:7575/tramitacaoProcesso/#/consulta-anexo-assinado/entidade/50 - Impresso por ROSELIA KRIGER BECKER PAGANI em 17/02/2025 14:41:28

Documento assinado nos termos do Art. 38 do Decreto Estadual nº 7304/2021.

A autenticidade deste documento pode ser validada no endereço: **https://www.eprotocolo.pr.gov.br/spiweb/validarDocumento** com o código: **d44e0a0f28973e74eed1774ac630f79**.

Inseri ner em: 02/10/2025 15:47:56.

.onr
Órgão Nacional de Integração dos Registradores de Imóveis
REGISTRO DE IMÓVEIS
COMARCA DE CAPANEMA - PR
Av. Espírito Santo, 915 - Fone 46 3552-1392

ADOLFO BITTENCOURT BUDOLA
Oficial
RG. 279.907-PR

LIVRO Nº 2

REGISTRO GERAL

FICHA 01

MATRÍCULA Nº 27.396

RUBRICA

PROTOCOLO INTEGRADO DO ERIDO
Fls. 47
Mov. 26

DATA: 17/02/2012.– Lote Urbano nº 52-B (Cinqüenta e dois - B), da Gleba nº 135-CP (Cento e trinta e cinco - CP), do Setor S.E. (Sudeste), da Planta Geral da Cidade de Capanema, Estado do Paraná, com área de 5.000,00m² (Cinco mil metros quadrados), com os seguintes limites e confrontações: **NORDESTE**: Por linha seca e reta, por uma estrada, confronta com o lote 51 da mesma gleba, numa distância de 79,16 metros e azimute de 109°51'21"; **SULESTE**: Por linha seca e reta, confronta com o lote 52 da mesma gleba numa distância de 63,74 metros e azimute 198°33'51"; **SUDOESTE**: Por linha seca e reta, confronta com o lote nº 52 da mesma gleba, numa distância de 75,64 metros e azimute 288°33'51"; **NOROESTE**: Por linha seca e reta, confronta pela Rua Cariris com o Perímetro Urbano numa distância de 65,62 metros e azimute de 15°30'00". **SITUAÇÃO DO IMÓVEL**: Frente: Com a Rua Cariris; Fundos: Com o lote 52; à Esquerda: Com o lote 51; à Direita: Com o lote 52-A à 409,92 metros do eixo da Rodovia BR-163. Indicação Fiscal sob nº 01.04.002.0000.520B.000.-***

PROPRIETÁRIO: **MOUROS PARTICIPAÇÕES S/A**, CNPJ/MF sob nº 09.546.345/0001-10, sociedade anônima, com sede na Rod. PRT 163, Km 86, Capanema/PR, e **MUNICÍPIO DE CAPANEMA – ESTADO DO PARANÁ,** CNPJ/MF sob nº 75.972.760/0001-60, pessoa jurídica de direito público, com sede na Praça dos Pioneiros, Capanema/PR.-***

REGISTRO ANTERIOR: Matrícula sob nº 17.698, AV-13-17.698 e AV-15-17.698, livro 02 - Registro Geral, deste Ofício. O referido é verdade e dou fé. Capanema, 17 de fevereiro de 2012. Adolfo B. Budola. Oficial.-***

Sônia E. Hermann
RG. 987.658 - PR
Escrevente

R-1-27.396.- PROT. 108.951, do livro 1.F. DATA: 17/02/2012. **EXTINÇÃO DE CONDOMÍNIO**. - Nos termos da Certidão de Escritura Pública de Divisão Amigável de Imóvel e Extinção de Condomínio e de Doação, datada de 13 de fevereiro de 2.012, lavrada nas Notas do Tabelionato de Capanema/PR, no livro 038-N, fls. 120/125, o imóvel da presente matrícula COUBE ao condômino **MOUROS PARTICIPAÇÕES S/A**, CNPJ/MF sob nº 09.546.345/0001-10, sociedade anônima, com sede na Rod. PRT 163, Km 86, Capanema/PR, neste ato representado nos termos de seu Estatuto Social, devidamente registrado na Junta Comercial do Estado do Paraná sob nº 41300075239, Ata da Primeira Assembléia Geral Ordinária e Primeira Assembléia Geral Extraordinária, devidamente registrado na Junta Comercial do Paraná, sob nº 20114310756, protocolo 11/42075-6, em 27/01/2012, e Certidão Simplificada da Junta Comercial do Paraná emitida em 07/12/2011, devidamente arquivadas no Livro de Arquivo de Documentos nº 006, às fls. 080/090, por seu Presidente Edimedes Anacleto de Moura, RG SSP/PR 5.018.659-8 e CPF 938.076.789-72, brasileiro, casado, empresário, residente e domiciliado na Av. Independência, 879, Centro, Capanema/PR, por acordo de Extinção de Condomínio efetuado com **MUNICÍPIO DE CAPANEMA – ESTADO DO PARANÁ**, CNPJ/MF sob nº 75.972.760/0001-60, pessoa jurídica de direito público, com sede na Praça dos Pioneiros, Capanema/PR, neste ato representado nos termos, por seu Prefeito Municipal Milton Kafer, RG SSP/PR 4.103.290-1 e CPF 555.129.099-91, brasileiro, casado, chefe do poder executivo municipal, residente e domiciliado na Rua Mato Grosso, 1.075, Centro, Capanema/PR, o qual neste ato se denomina transmitente, pelo preço de R$ 15.000,00 (Quinze mil reais). **CONDIÇÕES:** Os outorgantes e reciprocamente outorgados declaram ter conhecimento e aceitam as Certidões Positivas de Feitos Ajuizados s/nº, expedidas pelo Cartório do Distribuidor, desta Comarca, e das implicações disto decorrentes. DOI cfe. IN/RFB nº 1.239 de 17/01/2012. GR/ITBI DAM nº 606151, expedida pela Prefeitura Municipal de Capanema/PR, isenta de recolhimento cfe. Lei 850/2000. Certidão Negativa Municipal nº 762/2012, expedida pela Prefeitura Municipal de Capanema/PR. Certidões Negativas de Débitos de Tributos Estaduais nºs 8800867-04 e 8788127-75, emitidas eletronicamente via Internet. Certidões Positivas de Feitos Ajuizados s/nº, expedidas pelo Cartório do Distribuidor, desta Comarca, aos 06/02/2012. Certidões Explicativas, expedidas pelo Cartório Cível da Comarca de Capanema/PR, aos 10/02/2012. Certidões Negativas da Justiça do Trabalho nºs 673/2012 e 831/2012, expedidas pelo Tribunal Regional do Trabalho - 9ª Região, Vara do Trabalho de Dois Vizinhos/PR. Certidões Negativas de Distribuição nºs 83833545e60cc51fc8117f993bbac1e6 e

SEGUE NO VERSO

PARA SIMPLES CONSULTA
NÃO VALE COMO CERTIDÃO
NÃO VALE COMO RG 1395

Autenticidade: M34XXS7MJ5XT8UTE7 - Validação pelo link: https://capanemaprscp.equiplano.com.br:7575/tramitacaoProcesso/#/consulta-anexo-assinado/entidade/50 - Impresso por ROSELIA KRIGER BECKER PAGANI em 17/02/2025 14:41:28

SOLICITADO POR: MUNICIPIO CAPANEMA - CPF/CNPJ: ***.727.600-** DATA: 28/01/2025 09:53:29 - VALOR: R$ 15,95

Inserido ao protocolo 22.330.984-6 por: Cesar Marques de Souza em: 17/02/2025 14:56. A autenticidade deste documento pode ser validada no endereço: https://www.eprotocolo.pr.gov.br/spiweb/validarDocumento com o código: 4ba59bbc4bf7a1080127f523e4256fa9.

PROTOCOLO INTEGRADO DO ESTADO
Fls. 48
Mov. 26

CONTINUAÇÃO

65942ebb745891e1eb0a08b9f520c1c1, emitidas eletronicamente via Internet. Certidões Conjuntas Negativas de Débitos Relativos aos Tributos Federais e à Divida Ativa da União nºs 70BD.2A18.570D.8B9C e 5918.092B.FC84.C67A, emitidas eletronicamente via Internet. Certificados de Regularidade do FGTS – CRF nºs 2012011910140584907769 e 2012020201065033253111, emitidas eletronicamente via Internet. Certidão Negativa de Débitos Relativos às Contribuições Previdenciárias e às de Terceiros nº 034722011-14021070, emitida eletronicamente via Internet. Certidão Positiva com efeitos de Negativa de Débitos Relativos às Contribuições Previdenciárias e às de Terceiros nº 028902011-14021070, emitida eletronicamente via Internet. Indicação Fiscal sob nº 01.04.002.0000.520B.000. Nada mais até a presente data. Custas: 2.610,00 VRC. R$ 368,01 – Selo Registral: R$ 2,69. O referido é verdade e dou fé. Capanema, 16 de março de 2.012. Adolfo B. Budola. Oficial.-***

Sônia E. Hermann
RG. 987.658 - PR
Escrevente

R-2-27.396.- PROT. 119.217, do livro 1.G. DATA: 29/04/2015.- Nos termos da Cédula de Crédito Bancário nº 734-1256.003.00001638-1, com vencimento em 13/03/2016, no valor de R$ 480.000,00 (Quatrocentos e oitenta mil reais) e do Termo de Constituição de Garantia - Emprestimo/Financiamento PJ Alienação Fiduciária de Bens Imoveis, ambos emitidos em data de 06 de abril de 2.015, tendo como credor a Caixa Econômica Federal, CNPJ nº 00.360.305/0001-04, agência de Capanema/PR, o imóvel da presente matrícula é oferecido em Alienação Fiduciária, nas condições constantes da referida cédula. REF. 28.819, do livro 3. Certidão Negativa Municipal nº 1073/2015, expedida pela Prefeitura Municipal de Capanema/PR. Certidão Positiva de Débitos Tributários e de Dívida Ativa da União com Efeitos de Negativa nº 013089243-01, emitida eletronicamente via Internet. Certidões Negativas de Distribuição nºs 5900c65b4a9aa97db5d2f7f66f196cf6 e 177b11f82cd1e0c7a647e3ba90a43c36, emitidas eletronicamente via Internet. Certidões Positivas com Efeitos de Negativas de Débitos Relativos aos Tributos Federais e à Dívida Ativa da União nºs 1295.7BB5.884A.A613 e AC0E.31DF.0DBA.D242, emitidas eletronicamente via Internet. Certificados de Regularidade do FGTS - CRF nºs 2015040908122607782200 e 2015042103582925061230, emitidas eletronicamente via Internet. Indicação Fiscal sob nº 01.04.002.0000.520B.000. Funrejus, recolhido por esta Serventia no valor de R$ 960,00, cfe. Guia nº 240000000005533571-3. Consulta feita à Central Nacional de Indisponibilidade de Bens relativa ao CNPJ 11.193.531/0001-64, HASH 9111.0321.5d1c.868f.c7d4.e59e.8771.b378.2641.9878 e CNPJ 09.546.345/0001-10, HASH 9cc2.2628.13b8.ebd9.2f1b.e612.55ba.997b.9fc3.5d82. Resultado da consulta: Negativo. Nada mais até a presente data. Custas: 2.156,00 VRC. R$ 360,05 - Selo Registral: R$ 4,00 SELO DIGITAL Nº SHqWO . D4iUg . 437ng, Controle: zKKL1 . 8Xs0. O referido é verdade e dou fé. Capanema, 08 de maio de 2015. Adolfo B. Budola. Oficial. -***

Viviane V. Klauck
RG. 9.034.490-0 - PR
Escrevente

AV-3-27.396. - PROT.: 131.739, do livro 1.J. DATA: 04/11/2019.- **CANCELAMENTO DE ALIENAÇÃO FIDUCIÁRIA.-** Procede-se a esta averbação, nos termos da Autorização, para Cancelamento da Propriedade Fiduciária - Financiamento de Crédito Imobiliário, datada de 31 de outubro de 2019, endereçada a este Serviço de Registro de Imóveis, pela credora a **Caixa Econômica Federal - CEF,** agência de Capanema/PR, neste ato representado por seu procurador, devidamente qualificado, cfe. Instrumento arquivado neste Serviço de Registro de Imóveis, para constar o cancelamento da alienação fiduciária, constante ao R-2-retro. Funrejus, isento cfe. Lei Estadual nº 12.216/98, Art. 3º, VII, Letra b, 4. Nada mais até a presente data. Custas: 215,00 VRC. R$ 41,61. Selo Registral R$ 4,67. SELO DIGITAL Nº Lh7hO . D4YiS . 4ging, Controle: z6KL1 . 8CKR. O referido é verdade e dou fé. Capanema, 19 de novembro de 2019. Tibério Braga de B. Budola. Registrador Designado.-***

Sônia E. Hermann
RG. 987.658-8 - PR
Escrevente

R-4-27.396.- PROT.: 134.962, do livro 1.K. DATA: 28/12/2020.- **TRANSMISSÃO**.- Nos termos da Escritura Pública de Compra e Venda, datada de 17 de novembro de 2020, lavrada no Tabelionato de Notas de Capanema/PR, no livro 119-N, fls. 192/196, o imóvel da presente matrícula, foi adquirido por **JEFFERSON ALBERTON**, RG SESP/PR 8.082.067-4 e CPF 050.108.389-82, brasileiro, solteiro, maior, capaz, médico veterinário, residente e domiciliado à Rua José Alberton, s/nº, Centro, Verê/PR. Por compra feita a **MOUROS PARTICIPAÇÕES S/A**, inscrito no CNPJ/MF sob nº 09.546.345/0001-10, pessoa

SEGUE

SOLICITADO POR: MUNICIPIO CAPANEMA - CPF/CNPJ: ***.727.600-** DATA: 28/01/2025 09:53:29 - VALOR: R$ 15,95

PRÉVIA - DOCUMENTO NÃO VÁLIDO PARA FINS JURÍDICOS OU COMERCIAIS

Inserido ao Protocolo 23.336.984-6 por: Laura Marques de Souza em: 17/02/2025 14:56. A autenticidade deste documento pode ser validada no endereço: https://www.eprotocolo.pr.gov.br/spiweb/validarDocumento com o código: 4ba59bbc4bf7a1080127f523e4256fa9.

Autenticidade: M34XXS7MJ5XT8UTE7 - Validação pelo link: https://capanemaprscp.equiplano.com.br:7575/tramitacaoProcesso/#/consulta-anexo-assinado/entidade/50 - Impresso por ROSELIA KRIGER BECKER PAGANI em 17/02/2025 14:41:28

PROTOCOLO INTEGRADO DO ESTADO Fls. 49 Mov. 26

CONTINUAÇÃO

jurídica, com sede à Rua Rio de Janeiro, nº 1055, Capanema/PR, neste ato representado nos termos cfe. Ata de constituição, devidamente registrada na Junta Comercial do estado do Paraná, sob nº 41300075239, em 24/04/2008, o qual fica arquivado no Tabelionato de Notas de Capanema/PR, sob as folhas 42 a 54, Arquivo nº 12 de Contratos Sociais; Estatuto Social, devidamente registrado na Junta Comercial do Estado do Paraná, sob o nº 20145959970, em 22/10/2014, o qual fica arquivado no Tabelionato de Notas de Capanema/PR, sob as folhas 055 a 061, Arquivo nº 12 de Contratos Sociais e Ata da segunda Assembléia Geral Ordinária e segunda Assembléia Geral Extraordinária, devidamente registrada na Junta Comercial do Estado do Paraná, sob o nº 20145959970 em 22/10/2014, a qual fica arquivada no Tabelionato de Notas de Capanema/PR, sob as folhas 062 à 063, Arquivo nº 12 de Contratos Sociais e Ata da terceira Assembléia Geral Ordinária, devidamente registrada na Junta Comercial do Estado do Paraná, sob o nº 20152777407 em 18/05/2015, a qual fica arquivada no Tabelionato de Notas de Capanema/PR, sob as folhas 002, Arquivo nº 14 de Contratos Sociais, Ata da Quarta Assembléia Geral Ordinária e da Terceira Assembléia Geral extraordinária, realizada em 13/10/2016, devidamente registrada na Junta Comercial do Paraná, sob o nº 20180238094, a qual fica arquivada no Tabelionato de Notas de Capanema/PR, as folhas 184/186, Arquivo nº 20 de Contratos Sociais, e Certidão Simplificada emitida em 17/11/2020, arquivada no Tabelionato de Notas de Capanema/PR, no livro de Arquivo de Contrato Social nº 24, fls. 104, por seu presidente Edimedes Anacleto de Moura, RG SSP/PR 5.018.659-8 e CPF 938.076.789-72, brasileiro, casado, maior, capaz, empresário, residente e domiciliado à Rua Otávio Francisco de Mattos, nº 1055, Centro, Capanema/PR e por sua vice-presidente Daliani Roso de Moura, RG SSP/PR 5.441.657-1 e CPF 806.311.779-49, brasileira, casada, maior, capaz, empresária, residente e domiciliada à Rua Rio de Janeiro, nº 1055, Centro, Capanema/PR. Pelo preço de R$ 280.000,00 (Duzentos e oitenta mil reais), não havendo condições especiais. DOI, cfe. IN/RFB nº 1.239 de 17/01/2012. ITBI Guia DAM nº 1770351, expedida pela Prefeitura Municipal de Capanema/PR. Certidão Negativa Municipal sob nº 7169/2020, expedida pela Prefeitura Municipal de Capanema/PR. Certidão Negativa de Débitos Tributários e de Dívida Ativa Estadual nº 022322643-07, emitida eletronicamente via Internet. Certidão Negativa de Ônus e Hipotecas e a de Ações Reais Pessoais Reipersecutórias s/nº, expedidas por este Serviço de Registro de Imóveis. Certidão Negativa de Distribuição nº 9761b09d2e303b846c449cca56197213, emitida eletronicamente via Internet. Certidão Positiva com Efeitos de Negativa de Débitos Relativos aos Tributos Federais e à Dívida Ativa da União nº 4ED1.B6B6.988C.7167, emitida eletronicamente via Internet. Certificado de Regularidade do FGTS - CRF nº 2020110201143591709575, emitida eletronicamente via Internet. Indicação Fiscal nº 01.04.002.0000.5203.000. Funrejus, recolhido no ato de lavratura da Escritura acima citada, no valor de R$ 560,00, cfe. Guia nº 140000000006208784-9. Consulta feita à Central Nacional de Indisponibilidade de Bens relativa ao CPF 030.108.389-82, HASH 4e3d.3776.9bf9.2285.e1da.2175.50ab.88fa.19b8.9781; CNPJ 09.546.345/0001-10, HASH 440c.56e0.dbd6.55fc.5ae3.01a1.b106.5193.5a1c.8238. Resultado da consulta: Negativo. Nada mais até a presente data. Custas: 4.312,00 VRC - R$ 832,21. Selo Registral - R$ 4,67. SELO DIGITAL Nº 0182105CVAA00000005132IN. O referido é verdade e dou fé. Capanema, 12 de janeiro de 2021. Tibério Braga de B. Budola. Registrador Designado.

Margarete T. Philippsen
RG: 9.104.154-5
Substituta

R-5-27.396.- (PROT.) 141.483, do livro 1- Eletrônico. DATA: 22/12/2022.- **DESAPROPRIAÇÃO**.- Procede-se a este registro, nos termos do Ofício nº 506/2022, apresentado a este Serviço de Registro de Imóveis pelo **Município de Capanema, Estado do Paraná**, CNPJ sob nº 75.972.760/0001-60, com sede na Av. Governador Pedro V. Parigot de Souza, nº 1080, Centro, Capanema/PR, neste ato representado pelo Prefeito Municipal Américo Bellé, CPF 240.595.879-152, para constar que o imóvel da presente matrícula, importando a metragem de 5.000,00m² (Cinco mil metros quadrados), foi desapropriado em favor do **MUNICÍPIO DE CAPANEMA - ESTADO DO PARANÁ**, cfe. Decreto nº 7.144 de 1/11/2022, e com fundamento nos artigos 2º e 5º, alínea "m", do Decreto-Lei nº 3.365, de 1941. Valor atribuído a desapropriação: R$ 450.000,00 (Quatrocentos e cinquenta mil reais). DOI, cfe. IN/RFB nº 1239, de 17/01/2012. ITBI, isento de recolhimento. Funrejus, isento de recolhimento cfe. Lei 12.216/98, Art. 3º, b.17. Nada mais até a presente data. Custas: 4.312,00 VRC. R$ 1.060,75. Selo Registral - R$ 5,95. SELO DIGITAL Nº F210V.NvqPE.z92Zh-4fnEK.J4yIp. O referido é verdade e dou fé. Capanema, 05 de janeiro de 2023. Tibério Braga de B. Budola. Registrador Designado.

Margarete T. Philippsen
RG: 9.104.154-5
Substituta

SEGUE

PARA SIMPLES CONFERÊNCIA
NÃO VALE COMO CERTIDÃO
VIGÊNCIA DE 15/95

Autenticidade: M34XXS7MJ5XT8UTE7 - Validação pelo link: https://capanemaprscp.equiplano.com.br:7575/tramitacaoProcesso/#/consulta-anexo-assinado/entidade/50 - Impresso por ROSELIA KRIGER BECKER PAGANI em 17/02/2025 14:41:28

SOLICITADO POR: MUNICIPIO CAPANEMA - CPF/CNPJ: ***.727.600-** DATA: 28/01/2025 09:53:29 - VALOR: R$ 15,95

Inserido ao protocolo 23.334.984-6 por Cesar Marques de Souza em: 17/02/2025 14:56. A autenticidade deste documento pode ser validada no endereço: https://www.eprotocolo.pr.gov.br/spiweb/validarDocumento com o código: 4ba59bbc4bf7a1080127f523e4256fa9.

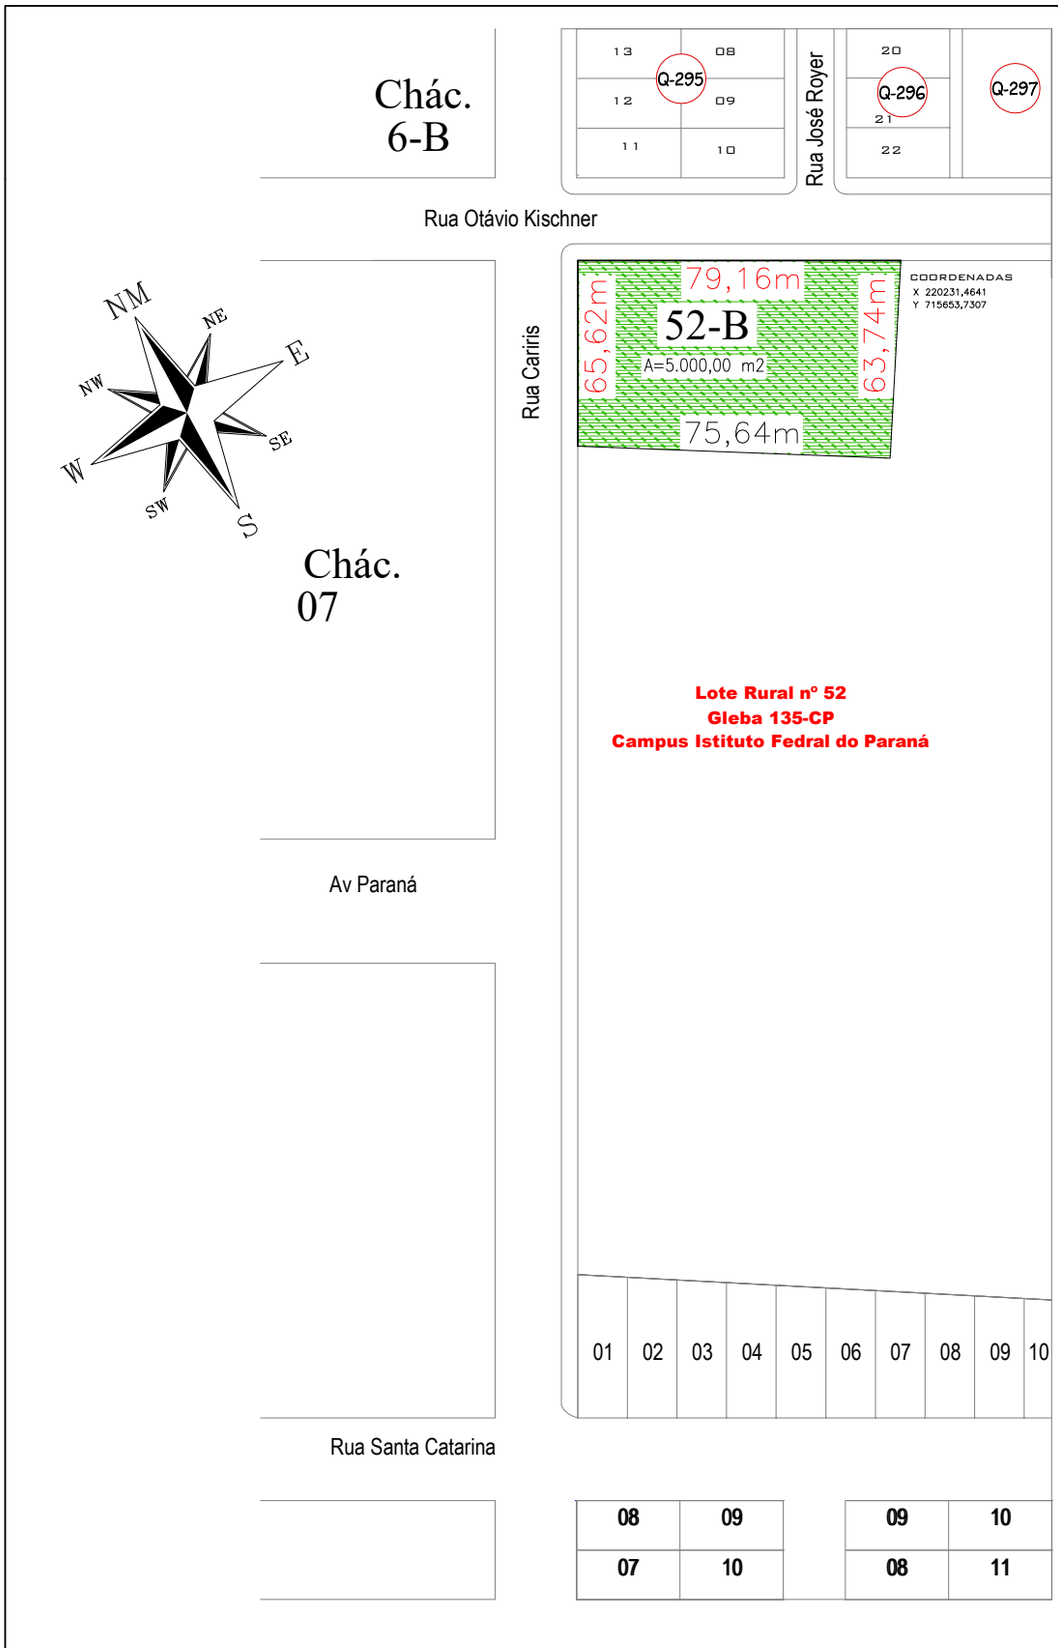

LOCAÇÃO DO LOTE

IMÓVEL
LOTE Nº 52-B DA GLEBA Nº 135-CP

MUNICÍPIO	ESTADO	DATA	ESCALA
CAPANEMA	PARANÁ	JAN/2025	1 : 1000

RESP. TÉCNICO

RUBENS LUIS ROLANDO SOUZA:51335883053
Assinado de forma digital por RUBENS LUIS ROLANDO SOUZA:51335883053
Dados: 2025.01.29 14:11:37 -03'00'

ENGº RUBENS LUIS ROLANDO SOUZA
CREA RS 88.296/D

ÁREAS

LOTE Nº 52-B — 5.000,00 m

TOTAL . . . . . 5.000,00 m

PROTOCOLO INTEGRADO DO ESTADO
Fls. 50
Mov. 27
17/02/2025 14:41:28

Autenticidade: M34XXS7MJ5XT8UTE7 - Validação pelo link: https://capanemaprscp.equiplano.com.br:7575/tramitacaoProcesso/#/consulta-anexo-assinado/entidade/50 - Impresso por ROSELIA KRIGER BECKER PAGANI em 17/02/2025 14:41:28

Inserido por Carolina Weber Schneider em: 02/10/2025 15:47:58. Assinado por: **Rubens Luis Rolando Souza** em 29/01/2025 14:10. Inserido ao protocolo **22.334.984-6** por: **Isaura Marques de Souza** em: 17/02/2025 14:56. Documento assinado nos termos do Art. 38 do Decreto Estadual nº 7304/2021. A autenticidade deste documento pode ser validada no endereço: **https://www.eprotocolo.pr.gov.br/spiweb/validarDocumento** com o código: **abfa32c483754cf0520f48e451ddbd79**.

ePROTOCOLO

PROTOCOLO INTEGRADO DO PARANÁ
Fls. 50a
Mov. 27

Documento: **locacaodolote52B1.pdf**.

Assinatura Qualificada Externa realizada por: **Rubens Luis Rolando Souza** em 29/01/2025 14:10.

Inserido ao protocolo **22.334.984-6** por: **Isaura Marques de Souza** em: 17/02/2025 14:56.

Autenticidade: M34XXS7MJ5XT8UTE7 - Validação pelo link: https://capanemaprscp.equiplano.com.br:7575/tramitacaoProcesso/#/consulta-anexo-assinado/entidade/50 - Impresso por ROSELIA KRIGER BECKER PAGANI em 17/02/2025 14:41:28

Documento assinado nos termos do Art. 38 do Decreto Estadual nº 7304/2021.

A autenticidade deste documento pode ser validada no endereço:
https://www.eprotocolo.pr.gov.br/spiweb/validarDocumento com o código:
abfa32c483754cf0520f48e451ddbd79.

Inseri ner em: 02/10/2025 15:47:56.

PARANÁ
GOVERNO DO ESTADO
SECRETARIA DO DESENVOLVIMENTO SOCIAL E FAMÍLIA

PROTOCOLO INTEGRADO DO ESTADO
Fls. 51
Mov. 28

ANEXO II – DA RESOLUÇÃO SEDEF Nº 212/2024
PROPOSTA DE INVESTIMENTO – OBRAS DE EQUIPAMENTO DA POLÍTICA DA CRIANÇA E DO ADOLESCENTE

PROTOCOLO:22.334.984-6

IDENTIFICAÇÃO GERAL
MUNICÍPIO: Capanema
NOME DA CRECHE: Centro Educacional Santa Bárbara

DADOS DO IMÓVEL		
REGISTRO DO IMÓVEL matrícula nº 27.396		
SITUAÇÃO DO IMÓVEL	x	Posse legal do imóvel - Registrado em cartório em nome do município.
		Imóvel localizado em área desapropriada ou em desapropriação, com registro de titularidade ainda em trâmite.
		Imóvel recebido em doação, com registro de titularidade ainda em trâmite.
		Em área devoluta.
		Imóvel pertence ao Estado, por força de mandamento constitucional ou legal, em trâmite de regularização.
		Imóvel com documentação de cessão gratuita de uso, de no mínimo 20 anos.
		Outros.

ENDEREÇO		
LOCALIZAÇÃO DO IMÓVEL:	x	URBANO
		RURAL
RUA: Cariris		Nº52-B
CEP:85.760-000	BAIRRO: Santa Bárabara	

ORGANIZAÇÃO DA ATENÇÃO À CRIANÇA E AO ADOLESCENTE	
População Total:20.481(censo 2022)	
População Área Urbana:11.580(censo 2022)	População de Área Rural:7.376(censo 2022)
Percentual de território Área Urbana:5%	Percentual de território Área Rural:95%
Aspectos Geográficos: Região Sudoeste com Distância a capital de 574 Km	
Aspectos Demográficos: A densidade demográfica é de 48,88 hb/km2	

Autenticidade: M34XXS7MJ5XT8UTE7 - Validação pelo link: https://capanemaprscp.equiplano.com.br:7575/tramitacaoProcesso/#/consulta-anexo-assinado/entidade/50 - Impresso por ROSELIA KRIGER BECKER PAGANI em 17/02/2025 14:41:28

Assinado por Carolina Wellausen em 02/10/2025 15:47:58
Inserido ao protocolo 22.334.984-6 por: Rubens Luis Rolando Souza em 30/01/2025 14:05. Inserido ao protocolo **22.334.984-6** por: **Isaura Marques de Souza** em: 17/02/2025 14:56. Demais assinaturas na folha 52a. A autenticidade deste documento pode ser validada no endereço: **https://www.eprotocolo.pr.gov.br/spiweb/validarDocumento** com o código: **132519903a2093f59e038383747c1087**.

PROTOCOLO INTEGRADO DO ESTADO
Fls. 52
Mov. 28

PARANÁ
GOVERNO DO ESTADO
SECRETARIA DO DESENVOLVIMENTO SOCIAL E FAMÍLIA

JUSTIFICATIVA

(Descrever as razões pelas quais é importante o investimento na nova unidade, considerando as necessidades da população que é/ou será atendida).

Investir em uma unidade de creche é crucial por diversas razões especialmente ao atender a população mais vulnerável com o atendimento de crianças de 0 a 3 anos, fase de pleno desenvolvimento dessa faixa etária. Uma creche bem estruturada poderá oferecer estímulos adequados para o desenvolvimento físico, cognitivo, emocional e social, preparando melhor essa fase da criança pensando na construção das fases futuras delas.
Considerando que uma creche acessível em tempo integral oferecerá suporte as famílias vulneráveis que precisam trabalhar. Considerando ainda, em garantido direito da criança, com base no que preconiza o ECA – Estatuto da Criança e Adolescente.

NEIVOR KESSLER:74652885920
Assinado de forma digital por NEIVOR KESSLER:74652885920
Dados: 2025.02.03 19:11:40 -03'00'

(Assinado Eletronicamente)
Neivor Kessler
Prefeito do Município Capanema

Auri Baierle:00795737971
Assinado de forma digital por Auri Baierle:00795737971
Dados: 2025.02.04 07:56:00 -03'00'

(Assinado Eletronicamente)
Auri Baierle
Secretário(a) Municipal da Secretaria a quem compete a Política da Criança e do Adolescente

RUBENS LUIS ROLANDO SOUZA:51335883053
Assinado de forma digital por RUBENS LUIS ROLANDO SOUZA:51335883053
Dados: 2025.01.30 14:05:42 -03'00'

(Assinado Eletronicamente)
Engº Rubens Luis Rolando Souza
CREA/CAU n° RS 88.296/D
Responsável Técnico do Município de Capanema

Autenticidade: M34XXS7MJ5XT8UTE7 - Validação pelo link: https://capanemaprscp.equiplano.com.br:7575/tramitacaoProcesso/#/consulta-anexo-assinado/entidade/50 - Impresso por ROSELIA KRIGER BECKER PAGANI em 17/02/2025 14:41:28

Inserido por Carolina Weber Schneider em: 02/10/2025 15:47:58. Assinado por: **Rubens Luis Rolando Souza** em 30/01/2025 14:05. Inserido ao protocolo **22.334.984-6** por: **Isaura Marques de Souza** em: 17/02/2025 14:56. Demais assinaturas na folha 52a. A autenticidade deste documento pode ser validada no endereço: **https://www.eprotocolo.pr.gov.br/spiweb/validarDocumento** com o código: **132519903a2093f59e038383747c1087**.

ePROTOCOLO

PROTOCOLO INTEGRADO DO PARANÁ
Fls. 52a
Mov. 28

Documento: **anexoII2assinado1.pdf**.

Assinatura Qualificada Externa realizada por: **Rubens Luis Rolando Souza** em 30/01/2025 14:05, **Neivor Kessler** em 03/02/2025 19:11, **Auri Baierle** em 04/02/2025 07:56.

Inserido ao protocolo **22.334.984-6** por: **Isaura Marques de Souza** em: 17/02/2025 14:56.

Autenticidade: M34XXS7MJ5XT8UTE7 - Validação pelo link: https://capanemaprscp.equiplano.com.br:7575/tramitacaoProcesso/#/consulta-anexo-assinado/entidade/50 - Impresso por ROSELIA KRIGER BECKER PAGANI em 17/02/2025 14:41:28

Documento assinado nos termos do Art. 38 do Decreto Estadual nº 7304/2021.

A autenticidade deste documento pode ser validada no endereço: **https://www.eprotocolo.pr.gov.br/spiweb/validarDocumento** com o código: **132519903a2093f59e038383747c1087**.

Inseri ner em: 02/10/2025 15:47:56.

PROTOCOLO INTEGRADO DO ESTADO
Fls. 53
Mov. 29

PARANÁ
GOVERNO DO ESTADO
SECRETARIA DO DESENVOLVIMENTO SOCIAL E FAMÍLIA

ANEXO IV DA RESOLUÇÃO nº 212/2024 - SEDEF

DECLARAÇÃO DE COMPROMISSO DE IDENTIDADE VISUAL E USO DO PROJETO PADRÃO SEDEF DE EQUIPAMENTO DA POLÍTICA DA CRIANÇA E DO ADOLESCENTE

Declaramos, conforme prevê o inciso IX do Artigo 5º da Resolução nº 212/2024 - SEDEF para todos os fins de direito a quem interessar possa, que a Prefeitura Municipal de Capanema compromete-se seguir a identificação visual definida no Projeto Padrão, fornecido pelo Estado do Paraná/SEDEF para construção do prédio destinado a creche Centro Educacional Santa Bárbara a ser executada em terreno com área de 5.000,00m², localizado à Rua Cariris, Lote 52-B, bairro Santa Bárbara , Matrícula n° 27.396 deste Município.

Declaramos também que o respectivo projeto, será utilizado exclusivamente para a obra acima referenciada.

NEIVOR KESSLER:74652885920
Assinado de forma digital por NEIVOR KESSLER:74652885920
Dados: 2025.02.04 08:13:52 -03'00'

(Assinado Eletronicamente)
Neivor Kessler
Prefeito do Município Capanema

Auri Baierle:00795737971
Assinado de forma digital por Auri Baierle:00795737971
Dados: 2025.02.04 07:56:48 -03'00'

(Assinado Eletronicamente)
Auri Baierle
Secretário(a) Municipal da Secretaria a quem compete a Política da Criança e do Adolescente

RUBENS LUIS ROLANDO SOUZA:51335883053
Assinado de forma digital por RUBENS LUIS ROLANDO SOUZA:51335883053
Dados: 2025.01.30 14:15:02 -03'00'

(Assinado Eletronicamente)
Engº Rubens Luis Rolando Souza
CREA/CAU n° RS 88.296/D
Responsável Técnico do Município de Capanema

Autenticidade: M34XXS7MJ5XT8UTE7 - Validação pelo link: https://capanemaprscp.equiplano.com.br:7575/tramitacaoProcesso/#/consulta-anexo-assinado/entidade/50 - Impresso por ROSELIA KRIGER BECKER PAGANI em 17/02/2025 14:41:28

Assinado por Carolina Wellausen em 02/10/2025 15:47:58
Inserido ao protocolo **22.334.984-6** por: **Rubens Luis Rolando Souza** em 30/01/2025 14:15. Inserido ao protocolo **22.334.984-6** por: **Isaura Marques de Souza** em: 17/02/2025 14:57. Demais assinaturas na folha 53a. A autenticidade deste documento pode ser validada no endereço: **https://www.eprotocolo.pr.gov.br/spiweb/validarDocumento** com o código: **70b252b4022092d8e4023f4ad1f4f2aa**.

ePROTOCOLO

PROTOCOLO INTEGRADO DO PARANÁ
Fls. 53a
Mov. 29

Documento: **anexoIV1assinado.pdf**.

Assinatura Qualificada Externa realizada por: **Rubens Luis Rolando Souza** em 30/01/2025 14:15, **Auri Baierle** em 04/02/2025 07:56, **Neivor Kessler** em 04/02/2025 08:13.

Inserido ao protocolo **22.334.984-6** por: **Isaura Marques de Souza** em: 17/02/2025 14:57.

Autenticidade: M34XXS7MJ5XT8UTE7 - Validação pelo link: https://capanemaprscp.equiplano.com.br:7575/tramitacaoProcesso/#/consulta-anexo-assinado/entidade/50 - Impresso por ROSELIA KRIGER BECKER PAGANI em 17/02/2025 14:41:28

Documento assinado nos termos do Art. 38 do Decreto Estadual nº 7304/2021.

A autenticidade deste documento pode ser validada no endereço: **https://www.eprotocolo.pr.gov.br/spiweb/validarDocumento** com o código: **70b252b4022092d8e4023f4ad1f4f2aa**.

Inseri ner em: 02/10/2025 15:47:56.

PROTOCOLO INTEGRADO DO ESTADO
Fls. 54
Mov. 30

ANEXO V DA RESOLUÇÃO nº 212/2024 - SEDEF

DECLARAÇÃO DE COMPATIBILIDADE ENTRE TERRENO E PROJETO EXECUTIVO PADRÃO

Eu, Rubens Luis Rolando Souza, registrado no CREA sob n° RS 88.296/D, declaro para os devidos fins de direito, perante a Secretaria de Estado do Desenvolvimento Social e Família – SEDEF que, após análise do Projeto Padrão da Creche, avaliei o terreno ora disponibilizado pelo Município de Capanema, entendendo que este atende aos requisitos mínimos necessários a execução da obra, sendo integralmente compatível com o objeto que aqui se apresenta.

Capanema, 30 de janeiro de 2025

RUBENS LUIS ROLANDO SOUZA:51335883053
Assinado de forma digital por RUBENS LUIS ROLANDO SOUZA:51335883053
Dados: 2025.01.30 14:21:25 -03'00'

(Assinado Eletronicamente)
Engº Rubens Luis Rolando Souza
CREA/CAU n° RS 88.296/D
Responsável Técnico do Município de Capanema

NEIVOR KESSLER:74652885920
Assinado de forma digital por NEIVOR KESSLER:74652885920
Dados: 2025.02.04 08:11:09 -03'00'

(Assinado Eletronicamente)
Neivor Kessler
Prefeito do Município Capanema

Autenticidade: M34XXS7MJ5XT8UTE7 - Validação pelo link: https://capanemaprscp.equiplano.com.br:7575/tramitacaoProcesso/#/consulta-anexo-assinado/entidade/50 - Impresso por ROSELIA KRIGER BECKER PAGANI em 17/12/2025 14:41:28

Inserido por Carolina Weitsheimer em: 02/10/2025 15:47:56

Assinatura Qualificada realizada por: **Neivor Kessler** em 04/02/2025 08:11, **Rubens Luis Rolando Souza** em 30/01/2025 14:21. Inserido ao protocolo **22.334.984-6** por: **Isaura Marques de Souza** em: 17/02/2025 14:57. Documento assinado nos termos do Art. 38 do Decreto Estadual nº 7304/2021. A autenticidade deste documento pode ser validada no endereço: **https://www.eprotocolo.pr.gov.br/spiweb/validarDocumento** com o código: **a92d54396a4d02a0f3fd37e3bf151378**.

ePROTOCOLO

PROTOCOLO INTEGRADO DO PARANÁ
Fls. 54a
Mov. 30

Documento: **anexoV1assinado3.pdf**.

Assinatura Qualificada Externa realizada por: **Neivor Kessler** em 04/02/2025 08:11, **Rubens Luis Rolando Souza** em 30/01/2025 14:21.

Inserido ao protocolo **22.334.984-6** por: **Isaura Marques de Souza** em: 17/02/2025 14:57.

Documento assinado nos termos do Art. 38 do Decreto Estadual nº 7304/2021.

A autenticidade deste documento pode ser validada no endereço: **https://www.eprotocolo.pr.gov.br/spiweb/validarDocumento** com o código: **a92d54396a4d02a0f3fd37e3bf151378**.

Inseri ner em: 02/10/2025 15:47:56.

Autenticidade: M34XXS7MJ5XT8UTE7 - Validação pelo link: https://capanemaprscp.equiplano.com.br:7575/tramitacaoProcesso/#/consulta-anexo-assinado/entidade/50 - Impresso por ROSELIA KRIGER BECKER PAGANI em 17/02/2025 14:41:28

PROTOCOLO INTEGRADO DO ESTADO
Fls. 55
Mov. 31
17/02/2025 14:41:28

PARANÁ
GOVERNO DO ESTADO
SECRETARIA DO DESENVOLVIMENTO SOCIAL E FAMÍLIA

ADITIVO AO TERMO DE ADESÃO

A SECRETARIA DE ESTADO DO DESENVOLVIMENTO SOCIAL E FAMÍLIA - SEDEF, neste ato representada pelo seu Secretário de Estado, ROGÉRIO CARBONI, gestor do Fundo Estadual para a Infância e a Adolescência FIA/PR, CNPJ sob nº 10.632.896/0001-85, e o município de Capanema, por meio do Fundo Municipal da Criança e do Adolescente, inscrito no CNPJ/MF nº: 75.972.760/0001-60, resolvem aditar o Termo de Adesão firmado em 22/06/2024, acostado ao protocolo nº 22.334.984-6, e estabelecem as seguintes cláusulas:

CLÁUSULA PRIMEIRA - DO OBJETO

Este termo aditivo tem por objeto alterar o endereço da creche a ser construída com recursos oriundos do Incentivo Financeiro de Investimento, previstos da Resolução – SEDEF 212/2024, passando a ser:

RESOLUÇÃO DE HABILITAÇÃO nº 212/2024		
OBJETO: CONSTRUÇÃO	VALOR R$ 1.304.792,16	
TIPODE UNIDADE:CRECHE		
RUA Cariris lote 52-B da Gleba 135-CP bairro Santa Bárbara		Nº 52-B
CEP 85.760-000	BAIRRO: Santa Bárbara	

CLÁUSULA SEGUNDA – DA RATIFICAÇÃO DAS CLÁUSULAS

Ratificam-se as demais cláusulas e condições estabelecidas no Termo de Adesão firmado em 22/06/2024, no protocolo22.334.984-6.

As partes assinam este instrumento, para efeitos jurídicos e legais por meio de assinatura digital.

Assinado e datado eletronicamente,

NEIVOR KESSLER:74652885920 Assinado de forma digital por NEIVOR KESSLER:74652885920 Dados: 2025.02.04 08:09:48 -03'00'

(Assinado Eletronicamente)
Neivor Kessler
Prefeito do Município Capanema

Auri Baierle:00795737971 Assinado de forma digital por Auri Baierle:00795737971 Dados: 2025.02.04 07:57:46 -03'00'

(Assinado Eletronicamente)
Auri Baierle
Secretário Municipal da Secretaria a quem compete a Política da Criança e do Adolescente

(Assinado digitalmente)
Rogério Carboni
Secretário de Estado do Desenvolvimento Social e Família

Autenticidade: M34XXS7MJ5XT8UTE7 - Validação pelo link: https://capanemaprscp.equiplano.com.br:7575/tramitacaoProcesso/#/consulta-anexo-assinado/entidade/50 - Impresso por ROSELIA KRIGER BECKER PAGANI em 17/02/2025 14:41:28

Assinado por Carolina Weisshaupt em: 02/01/2025 15:47:56
Inserido ao protocolo 22.334.984-6 por: Rogério Helmut Carboni em 17/02/2025 20:43. Inserido ao protocolo **22.334.984-6** por: **Isaura Marques de Souza** em: 17/02/2025 14:57. Demais assinaturas na folha 55a. A autenticidade deste documento pode ser validada no endereço: **https://www.eprotocolo.pr.gov.br/spiweb/validarDocumento** com o código: **4c95c5faf7254aae52c75a052ccf46b0**.

ePROTOCOLO

PROTOCOLO INTEGRADO DO PARANÁ
Fls. 55a
Mov. 31

Documento: **anexoIlladitivoaotermodeadesao1assinado1.pdf**.

Assinatura Qualificada realizada por: **Rogerio Helias Carboni** em 17/02/2025 20:43.

Assinatura Qualificada Externa realizada por: **Neivor Kessler** em 04/02/2025 08:00, **Auri Baierle** em 04/02/2025 07:57.

Inserido ao protocolo **22.334.984-6** por: **Isaura Marques de Souza** em: 17/02/2025 14:57.

Autenticidade: M34XXS7MJ5XT8UTE7 - Validação pelo link: https://capanemaprscp.equiplano.com.br:7575/tramitacaoProcesso/#/consulta-anexo-assinado/entidade/50 - Impresso por ROSELIA KRIGER BECKER PAGANI em 17/02/2025 14:41:28

Documento assinado nos termos do Art. 38 do Decreto Estadual nº 7304/2021.

A autenticidade deste documento pode ser validada no endereço: **https://www.eprotocolo.pr.gov.br/spiweb/validarDocumento** com o código: **4c95c5faf7254aae52c75a052ccf46b0**.

Inseri ner em: 02/10/2025 15:47:56.

PROTOCOLO INTEGRADO DO ESTADO
Fls. 56
Mov. 32

PARANÁ
GOVERNO DO ESTADO
SECRETARIA DO DESENVOLVIMENTO SOCIAL E FAMÍLIA

NÚCLEO TÉCNICO DE ARQUITETURA - NTA

DESPACHO N° 023/2025 – NTA

Para: **SEDEF/GS**
Assunto: **Solicitação de alteração de terreno para a Construção da Creche, no município de Capanema.**
Protocolo nº: **22.334.984-6**
Data: **17/02/2025**

Tendo em vista o contido no Ofício nº 64/2025 da Prefeitura Municipal de **Capanema** (fls. 45), onde solicita a substituição da área destinada à construção da Creche do município, segue manifestação desde NTA/SEDEF quanto à nova documentação apresentada:

- ✓ A nova matrícula apresentada às fls. 47-49 atende as Diretrizes técnicas determinada para o Programa Infância Feliz;
- ✓ O município de **Capanema** providenciou a Certidão de registro de propriedade, emitida dentro do prazo, previsto na Resolução, onde será executada a obra;
- ✓ Foi preenchido e assinado por responsável técnico habilitado, o Anexo IV: Declaração de Compromisso de Identidade Visual e Uso do Projeto Padrão fornecido pela SEDEF para construção de equipamento da Política da Criança e do Adolescente;
- ✓ Foi preenchido e assinado por responsável técnico habilitado, o Anexo V: Declaração de compatibilidade entre terreno e Projeto Executivo Padrão.

Encaminhamos às fls. 55 Aditivo ao Termo de Adesão para análise da Assessoria Técnica e, se assim entender, assinatura do Secretario.

Diante do exposto, entendemos que o Município de **Capanema** está apto a dar prosseguimento a substituição da área.

Assim sendo, segue o presente protocolo a esse Gabinete/SEDEF para ciência e providências.

Isaura Marques de Souza
Arquiteta – CAU A 30869-2
NTA / SEDEF

Autenticidade: M34XXS7MJ5XT8UTE7 - Validação pelo link: https://capanemaprscp.equiplano.com.br:7575/tramitacaoProcesso/#/consulta-anexo-assinado/entidade/50 - Impresso por ROSELIA KRIGER BECKER PAGANI em 17/02/2025 14:41:28

Inserido por Carolina Weisheimer em: 17/02/2025 15:47:56
Assinado por **Isaura Marques de Souza (XXX.479.099-XX)** em 17/02/2025 15:07 Local: SEDEF/NTA. Inserido ao protocolo **22.334.984-6** por: **Isaura Marques de Souza** em: 17/02/2025 15:07. Documento assinado nos termos do Art. 38 do Decreto Estadual nº 7304/2021. A autenticidade deste documento pode ser validada no endereço: **https://www.eprotocolo.pr.gov.br/spiweb/validarDocumento** com o código: **ad464543c8ec70543cfc0e3d4af5cef9**.

ePROTOCOLO

PROTOCOLO INTEGRADO DO PARANÁ
Fls. 56a
Mov. 32

Documento: **DESPACHO_023PI22.334.9846_AlteracaoterrenoCRECHECapanema.pdf**.

Assinatura Avançada realizada por: **Isaura Marques de Souza (XXX.479.099-XX)** em 17/02/2025 15:07 Local: SEDEF/NTA.

Inserido ao protocolo **22.334.984-6** por: **Isaura Marques de Souza** em: 17/02/2025 15:07.

Autenticidade: M34XXS7MJ5XT8UTE7 - Validação pelo link: https://capanemaprscp.equiplano.com.br:7575/tramitacaoProcesso/#/consulta-anexo-assinado/entidade/50 - Impresso por ROSELIA KRIGER BECKER PAGANI em 17/02/2025 14:41:28

Documento assinado nos termos do Art. 38 do Decreto Estadual nº 7304/2021.

A autenticidade deste documento pode ser validada no endereço: **https://www.eprotocolo.pr.gov.br/spiweb/validarDocumento** com o código: **ad464543c8ec70543cfc0e3d4af5cef9**.

Inseri ner em: 02/10/2025 15:47:56.

PROTOCOLO INTEGRADO DO PARANÁ
Fls. 57
Mov. 33

PARANÁ
GOVERNO DO ESTADO

SECRETARIA DE ESTADO DO DESENVOLVIMENTO SOCIAL E FAMÍLIA

GABINETE DO SECRETÁRIO

Protocolo:	22.334.984-6
Assunto:	ADESÃO AO INCENTIVO FINANCEIRO PARA CONSTRUÇÃO DE CRECHE - MUNICÍPIO DE CAPANEMA.
Interessado:	CAPANEMA
Data:	17/02/2025 20:46

DESPACHO

À SEDEF/NTA

Restitua-se o presente protocolado contendo o Termo Aditivo de alteração de terreno devidamente publicado.

Atenciosamente,

Maiara de Almeida Abreu
Assessoria Técnica do Gabinete/SEDEF

Autenticidade: M34XXS7MJ5XT8UTE7 - Validação pelo link: https://capanemaprscp.equiplano.com.br:7575/tramitacaoProcesso/#/consulta-anexo-assinado/entidade/50 - Impresso por ROSELIA KRIGER BECKER PAGANI em 17/02/2025 14:41:28

Inserido por Carolina Wojciechowski em: 21/02/2025 15:47:56.
Inserido ao protocolo **22.334.984-6** por: **Maiara de Almeida Abreu** em: 17/02/2025 20:46. A autenticidade deste documento pode ser validada no endereço: **https://www.eprotocolo.pr.gov.br/spiweb/validarDocumento** com o código: **98b389420ad017072497bf4f2edab0c4**.

Fls. 58
Mov. 34
PROTOCOLO INTEGRADO DO PARANÁ

PARANÁ
GOVERNO DO ESTADO

SECRETARIA DE ESTADO DO DESENVOLVIMENTO SOCIAL E FAMÍLIA

NÚCLEO TÉCNICO DE ARQUITETURA

Protocolo:	22.334.984-6
Assunto:	ADESÃO AO INCENTIVO FINANCEIRO PARA CONSTRUÇÃO DE CRECHE - MUNICÍPIO DE CAPANEMA.
Interessado:	CAPANEMA
Data:	18/02/2025 09:53

DESPACHO

À SEDEF/CPP,

Tendo em vista que foi estabelecido Aditivo ao Termo de Adesão (fls. 55) cuja finalidade foi a de substituir a área destinada à construção da Creche, encaminhamos o presente para ciência e demais encaminhamentos.

Att.,

Isaura Marques de Souza - Arquiteta e Urbanista - NTA/SEDEF

Autenticidade: M34XXS7MJ5XT8UTE7 - Validação pelo link: https://capanemaprscp.equiplano.com.br:7575/tramitacaoProcesso/#/consulta-anexo-assinado/entidade/50 - Impresso por ROSELIA KRIGER BECKER PAGANI em 17/02/2025 14:41:28

Assinado por Carolina Weishaupt em: 02/10/2025 13:45:56
Inserido ao protocolo 22.334.984-6 por: Isaura Marques de Souza em: 18/02/2025 09:53.
Assinado por: **Isaura Marques de Souza (XXX.479.099-XX)** em 18/02/2025 09:53 Local: SEDEF/NTA. Inserido ao protocolo **22.334.984-6** por: **Isaura Marques de Souza** em: 18/02/2025 09:53. Documento assinado nos termos do Art. 38 do Decreto Estadual nº 7304/2021. A autenticidade deste documento pode ser validada no endereço: **https://www.eprotocolo.pr.gov.br/spiweb/validarDocumento** com o código: **96ff90c6739b6ec454f78d4ae0bfc956**.

ePROTOCOLO

PROTOCOLO INTEGRADO DO PARANÁ
Fls. 58a
Mov. 34

Documento: **DESPACHO_8.pdf**.

Assinatura Avançada realizada por: **Isaura Marques de Souza (XXX.479.099-XX)** em 18/02/2025 09:53 Local: SEDEF/NTA.

Inserido ao protocolo **22.334.984-6** por: **Isaura Marques de Souza** em: 18/02/2025 09:53.

Autenticidade: M34XXS7MJ5XT8UTE7 - Validação pelo link: https://capanemaprscp.equiplano.com.br:7575/tramitacaoProcesso/#/consulta-anexo-assinado/entidade/50 - Impresso por ROSELIA KRIGER BECKER PAGANI em 17/02/2025 14:41:28

Documento assinado nos termos do Art. 38 do Decreto Estadual nº 7304/2021.

A autenticidade deste documento pode ser validada no endereço: **https://www.eprotocolo.pr.gov.br/spiweb/validarDocumento** com o código: **96ff90c6739b6ec454f78d4ae0bfc956**.

Inseri ner em: 02/10/2025 15:47:56.

PROTOCOLO INTEGRADO DO ESTADO
Fls. 59
Mov. 35

Autenticidade: M34XXS7MJ5XT8UTE7 - Validação pelo link: https://capanemaprscp.equiplano.com.br:7575/tramitacaoProcesso/#/consulta-anexo-assinado/entidade/50 - Impresso por ROSELIA KRIGER BECKER PAGANI em 17/02/2025 14:41:28

RESOLUÇÃO Nº 029/2025 – SEDEF
RETIFICADO

O SECRETÁRIO DE ESTADO DO DESENVOLVIMENTO SOCIAL E FAMÍLIA, nomeado pelo Decreto nº 021/2023, no uso das atribuições que lhe são conferidas pelo art. 46 da Lei Estadual nº 21.352 de 1º de janeiro de 2023, e

Considerando a Resolução nº 212/2024 – SEDEF, que regulamenta o Incentivo Financeiro para construção de creches, locais de atendimento educacional e social, destinados a prover a infraestrutura adequada para o fortalecimento e o desenvolvimento de ações voltas à Primeira Infância, prioritariamente, para o atendimento de crianças de 0(zero) a 03 (três) anos de idade, e predominantemente, em situação de vulnerabilidade social e assistidas pelos programas sociais de transferência de renda, por meio do repasse fundo a fundo;

Considerando o contido no Protocolo 23.226.199-4, em que a PARANACIDADE conclui o orçamento de construção de cada unidade no valor de R$ 1.994.362,02 (um milhão e novecentos e noventa e quatro mil e trezentos e sessenta e dois reais e dois centavos),

RESOLVE:

Art. 1º Alterar o artigo 3º da Resolução nº 212/2024, que passa a vigorar com a seguinte redação:

> Art. 3º O valor do incentivo financeiro a ser repassado pela SEDEF/CEDCA/FIA aos Fundos Municipais da Criança e do Adolescente, para construção de creche, será de até R$ 1.994.362,02 (um milhão e novecentos e noventa e quatro mil e trezentos e sessenta e dois reais e dois centavos) por unidade.

Art. 2º Alterar o artigo 11 da Resolução nº 212/2024 – SEDEF, que passa a vigorar com a seguinte redação:

> **Art. 11.** A SEDEF/CEDCA/FIA repassará os recursos para execução das obras em cinco parcelas, da seguinte forma:
>
> I – A primeira parcela corresponde a 10% (dez por cento) do valor preestabelecido, qual seja de até R$ 1.994.362,02 (um milhão e novecentos e noventa e quatro mil e trezentos e sessenta e dois reais e dois centavos).

Inserido por Carolina Wolschinger em 02/10/2025 15:47:56 Assinado por: **Rogério Helfas Carboni** em 27/02/2025 21:02. Inserido ao protocolo **22.334.984-6** por: **Monica Pimentel de Souza Lobo** em: 05/03/2025 13:17. Documento assinado nos termos do Art. 38 do Decreto Estadual nº 7304/2021. A autenticidade deste documento pode ser validada no endereço: **https://www.eprotocolo.pr.gov.br/spiweb/validarDocumento** com o código: **5b8aecf12675706efe154590b67e023b**.

PROTOCOLO INTEGRADO DO ESTADO
Fls. 60
Mov. 35

Autenticidade: M34XXS7MJ5XT8UTE7 - Validação pelo link: https://capanemaprscp.equiplano.com.br:7575/tramitacaoProcesso/#/consulta-anexo-assinado/entidade/50 - Impresso por ROSELIA KRIGER BECKER PAGANI em 17/02/2025 14:41:28

II – A segunda parcela corresponde a 20% (vinte por cento) do valor preestabelecido, será repassada após o recebimento do projeto básico entregue pela SEDEF e a apresentação dos elementos técnicos/projetos complementares, relativos à implantação do terreno;

III – O saldo remanescente será repassado em 03 (três) parcelas iguais, sendo:

a) A terceira parcela após a comprovação da execução de 40% (quarenta por cento) do total do valor da obra licitada, de acordo com aferição a ser realizada por profissional técnico habilitado da PARANACIDADE, mediante emissão de Relatório de Vistoria de Obras e desde que não constem irregularidades;

b) A quarta parcela após comprovação da execução de 70% (setenta por cento) do total do valor da obra licitada, de acordo com aferição a ser realizada por profissional técnico habilitado da PARANACIDADE, mediante emissão de Relatório de Vistoria de Obras e desde que não constem irregularidades;

c) A quinta parcela após comprovação da execução de 100% (cem por cento) do total do valor da obra licitada, de acordo com aferição a ser realizada por profissional técnico habilitado da PARANACIDADE, mediante emissão de Relatório de Vistoria de Obras e desde que não constem irregularidades.

Art. 3º Para atualização dos valores, consta no Anexo I da presente Resolução o Termo Aditivo de alteração de valor para construção das creches.

Art. 4º A instrumentalização do procedimento de licitação e execução das obras das creches será realizada por meio do Sistema de Acompanhamento e Monitoramento (SAM) da PARANACIDADE, através do link: https://www.paranacidade.org.br/.

Art. 5º Esta Resolução entra em vigor na data de sua publicação.

Curitiba, 25 de fevereiro de 2025.

ROGERIO HELIAS CARBONI:54614775934
Assinado de forma digital por ROGERIO HELIAS CARBONI:54614775934
Dados: 2025.02.27 21:02:11 -03'00'

Rogério Carboni
Secretário de Estado do Desenvolvimento Social e Família

Inserido por Carolina Wellsteinnesta data 02/10/2025 15:47:56.
Assinado por **Rogério Helias Carboni** em 27/02/2025 21:02. Inserido ao protocolo **22.334.984-6** por: **Monica Pimentel de Souza Lobo** em: 05/03/2025 13:17. Documento assinado nos termos do Art. 38 do Decreto Estadual nº 7304/2021. A autenticidade deste documento pode ser validada no endereço: **https://www.eprotocolo.pr.gov.br/spiweb/validarDocumento** com o código: **5b8aecf12675706efe154590b67e023b**.

PROTOCOLO INTEGRADO DO ESTADO
Fls. 61
Mov. 35

Autenticidade: M34XXS7MJ5XT8UTE7 - Validação pelo link: https://capanemaprscp.equiplano.com.br:7575/tramitacaoProcesso/#/consulta-anexo-assinado/entidade/50 - Impresso por ROSELIA KRIGER BECKER PAGANI em 17/02/2025 14:41:28

ANEXO I

ADITIVO AO TERMO DE ADESÃO

A **SECRETARIA DE ESTADO DO DESENVOLVIMENTO SOCIAL E FAMÍLIA - SEDEF**, neste ato representada pelo seu Secretário de Estado, ROGÉRIO CARBONI, gestor do Fundo Estadual para a Infância e a Adolescência FIA/PR, CNPJ sob nº 10.632.896/0001-85, e o município de _____, por meio do Fundo Municipal da Criança e do Adolescente, inscrito no CNPJ/MF nº: _____, resolvem aditar o Termo de Adesão de Incentivo Financeiro para construção de creche, e estabelecem as seguintes cláusulas:

CLÁUSULA PRIMEIRA - DO OBJETO

Este termo aditivo tem por objeto **alterar o valor do incentivo financeiro** a ser repassado pela SEDEF/CEDCA/FIA aos Fundos Municipais da Criança e do Adolescente, previsto no art. 3º da Resolução nº 212/2024 - SEDEF, sendo considerado o **valor máximo do incentivo o importe de R$ 1.994.362,02 (um milhão, novecentos e noventa e quatro mil, trezentos e sessenta e dois reais e dois centavos)** por unidade.

CLÁUSULA SEGUNDA – DOS RECURSOS

A cláusula Segunda do Termo de Adesão passa a vigorar com a seguinte redação:

> "A SEDEF/CEDCA/FIA repassará os recursos para execução das obras em cinco parcelas, da seguinte forma:
>
> **I –** A primeira parcela corresponde a 10% (dez por cento) do valor preestabelecido, qual seja de até **R$ 1.994.362,02 (um milhão, novecentos e noventa e quatro mil, trezentos e sessenta e dois reais e dois centavos)**, após o atendimento dos requisitos elencados nas Deliberações do – CEDCA/PR;
>
> II – A segunda parcela corresponde a 20% (vinte por cento) do valor preestabelecido, será repassado após o recebimento do projeto básico entregue pela SEDEF e a apresentação dos elementos técnicos/projetos complementares, relativos à implantação do terreno
>
> **II –** O saldo remanescente será repassado em 03 (três) parcelas iguais, sendo:
>
> a) 3ª (terceira) parcela após a comprovação da execução de 40% (quarenta por cento) do total da obra, de acordo com aferição a ser realizada por profissional técnico habilitado do Município, mediante emissão de Relatório de Vistoria de Obras e desde que não constem irregularidades;
>
> b) 4º (quarta) parcela após comprovação da execução de 70% (setenta por cento) do total da obra, de acordo com aferição a ser realizada por profissional técnico habilitado do Município, mediante emissão de Relatório de Vistoria de Obras e desde que não constem irregularidades;
>
> c) 5ª (quinta) parcela após comprovação da execução de 100% (cem por cento) do total da obra, de acordo com aferição a ser realizada por profissional técnico habilitado do Município, mediante emissão de Relatório de Vistoria de Obras e desde que não constem irregularidades."

Assinado por Carolina Wellsteinnesta data 02/10/2025 15:47:56
Inserido ao protocolo 22.334.984-6 por: Rogerio Helias Carboni em 27/02/2025 21:02. Inserido ao protocolo **22.334.984-6** por: **Monica Pimentel de Souza Lobo** em: 05/03/2025 13:17. Documento assinado nos termos do Art. 38 do Decreto Estadual nº 7304/2021. A autenticidade deste documento pode ser validada no endereço: **https://www.eprotocolo.pr.gov.br/spiweb/validarDocumento** com o código: **5b8aecf12675706efe154590b67e023b**.

PROTOCOLO INTEGRADO DO ESTADO
Fls. 62
Mov. 35

Autenticidade: M34XXS7MJ5XT8UTE7 - Validação pelo link: https://capanemaprscp.equiplano.com.br:7575/tramitacaoProcesso/#/consulta-anexo-assinado/entidade/50 - Impresso por ROSELIA KRIGER BECKER PAGANI em 17/02/2025 14:41:28

CLÁUSULA TERCEIRA – DO SISTEMA DE ACOMPANHAMENTO E MONITORAMENTO

A instrumentalização do procedimento de licitação e execução das obras das creches será realizada por meio do Sistema de Acompanhamento e Monitoramento (SAM) da PARANACIDADE, através do link: https://www.paranacidade.org.br/.

CLÁUSULA QUARTA – DA RATIFICAÇÃO DAS CLÁUSULAS

Ratificam-se as demais cláusulas e condições estabelecidas no Termo de Adesão de Incentivo Financeiro para construção de creche, previsto na Resolução nº 212/2024-SEDEF.

As partes assinam este instrumento, para efeitos jurídicos e legais por meio de assinatura digital.

Assinado e datado eletronicamente,

(Assinado Eletronicamente)
Nome
Prefeito do Município XXXXX

(Assinado Eletronicamente)
Nome
Secretário(a) Municipal da Secretaria a quem compete a Política da Criança e do Adolescente

(Assinado digitalmente)
Rogério Carboni
Secretário de Estado do Desenvolvimento Social e Família

Inserido por Carolina Wolschinger em 02/10/2025 15:47:56.
Assinado por: **Rogério Helfas Carboni** em 27/02/2025 21:02. Inserido ao protocolo **22.334.984-6** por: **Monica Pimentel de Souza Lobo** em: 05/03/2025 13:17. Documento assinado nos termos do Art. 38 do Decreto Estadual nº 7304/2021. A autenticidade deste documento pode ser validada no endereço: **https://www.eprotocolo.pr.gov.br/spiweb/validarDocumento** com o código: **5b8aecf12675706efe154590b67e023b**.

ePROTOCOLO

PROTOCOLO INTEGRADO DO PARANÁ
Fls. 62a
Mov. 35

Documento: **10292025AlteracaoValoresCrecheRETIFICADOASSINADO.pdf**.

Assinatura Qualificada Externa realizada por: **Rogerio Helias Carboni** em 27/02/2025 21:02.

Inserido ao protocolo **22.334.984-6** por: **Monica Pimentel de Souza Lobo** em: 05/03/2025 13:17.

Autenticidade: M34XXS7MJ5XT8UTE7 - Validação pelo link: https://capanemaprscp.equiplano.com.br:7575/tramitacaoProcesso/#/consulta-anexo-assinado/entidade/50 - Impresso por ROSELIA KRIGER BECKER PAGANI em 17/02/2025 14:41:28

Documento assinado nos termos do Art. 38 do Decreto Estadual nº 7304/2021.

A autenticidade deste documento pode ser validada no endereço: **https://www.eprotocolo.pr.gov.br/spiweb/validarDocumento** com o código: **5b8aecf12675706efe154590b67e023b**.

Inseri ner em: 02/10/2025 15:47:56.

PROTOCOLO INTEGRADO DO ESTADO
Fls. 63
Mov. 36
Fls. 14
Mov. 5
12/2025 14:41:28

PARANÁ
GOVERNO DO ESTADO
SECRETARIA DO DESENVOLVIMENTO SOCIAL E FAMÍLIA

NÚCLEO FAZENDÁRIO SETORIAL

Informação nº 0172/2025/NFS

Protocolo:	22.325.796-8
Assunto:	Disponibilidade de recursos orçamentários.
Objeto:	Aditivo de valor referente a primeira parcela do Programa Infância Feliz – repasse na modalidade fundo a fundo aos municípios para a construção de creches.
Valor:	R$ 21.307.708,67.
Data:	25/02/2025

Informamos que os recursos orçamentários necessários para atender despesa com auxílio a municípios que estão previstos na programação orçamentária do presente exercício, correndo à conta da dotação orçamentária:

06166.6166.08.243.29.7438 – Programa Infância Feliz, Natureza de Despesa 4441.4200 – Auxílios, Subelemento 4202 – Auxílios a Municípios, Fonte 500 – Ordinário Não Vinculado.

Esclarecemos que a despesa está contemplada na Proposta Orçamentária 2025 da SEDEF, aprovada na Lei Orçamentária nº 22.267 de 13/12/2024, na Lei de Diretrizes Orçamentárias nº 22.065 de 18/07/2024, prevista no Plano Plurianual, conforme Lei nº 21.861 de 18/12/2023, não estando em desacordo com a Lei Complementar nº 101 de 04/05/00, conforme o que consta no Art 16 § 1º incisos I e II.

Marcos Vinícius Gura
Chefe /NFS/SEDEF

Autenticidade: M34XXS7MJ5XT8UTE7 - Validação pelo link: https://capanemaprscp.equiplano.com.br:7575/tramitacaoProcesso/#/consulta-anexo-assinado/entidade/50 - Impresso por ROSELIA KRIGER BECKER PAGANI em 17/12/2025 14:41:28

Assinatura Qualificada realizada por: **Marcos Vinicius Gura** em 25/02/2025 09:59. Inserido ao protocolo **22.325.796-8** por: **Marcos Vinicius Gura** em: 25/02/2025 09:58. Documento assinado nos termos do Art. 38 do Decreto Estadual nº 7304/2021. A autenticidade deste documento pode ser validada no endereço: **https://www.eprotocolo.pr.gov.br/spiweb/validarDocumento** com o código: **d26ca9709906a595e9f45ef10bf7af70**.

Inserido por Carolina Vieira Ribeiro em: 05/03/2025 13:17. Juntado por **Carolina Souza Lobo** em: 05/03/2025 13:17. A autenticidade deste documento pode ser validada no endereço: **https://www.eprotocolo.pr.gov.br/spiweb/validarDocumento** com o código: **1689a3d131e928f81add47f3c5877eb7**.

Fls. 13a
Mov. 118
Fls. 64
Mov. 36
PROTOCOLO INTEGRADO DO ESTADO

ePROTOCOLO

Documento: **INF0172AditivodevalorProgramaInfanciaFeliz.pdf**.

Assinatura Qualificada realizada por: **Marcos Vinicius Gura** em 25/02/2025 09:59.

Inserido ao protocolo **22.325.796-8** por: **Marcos Vinicius Gura** em: 25/02/2025 09:58.

Documento assinado nos termos do Art. 38 do Decreto Estadual nº 7304/2021.

A autenticidade deste documento pode ser validada no endereço: **https://www.eprotocolo.pr.gov.br/spiweb/validarDocumento** com o código: **d26ca9709906a595e9f45ef10bf7af70**.

Autenticidade: M34XXS7MJ5XT8UTE7 - Validação pelo link: https://capanemaprscp.equiplano.com.br:7575/tramitacaoProcesso/#/consulta-anexo-assinado/entidade/50 - Impresso por ROSELIA KRIGER BECKER PAGANI em 17/12/2025 14:41:28

Inserido ao protocolo **22.334.984-6** em 05/03/2025 13:15:47 por **Souza Lobo** em: 05/03/2025 13:17. A autenticidade deste documento pode ser validada no endereço: **https://www.eprotocolo.pr.gov.br/spiweb/validarDocumento** com o código: **1689a3d131e928f81add47f3c5877eb7**.

Este documento foi gerado pelo usuário 034.***.***-61 em 05/03/2025 13:17:36 GMT-03:00 - IP 177.82.33.194
Este documento foi assinado digitalmente por Ana Carolina Souza Lobo em: 05/03/2025 13:17. A autenticidade deste documento pode ser validada no endereço: https://www.eprotocolo.pr.gov.br/spiweb/validarDocumento com o código: 1689a3d131e928f81add47f3c5877eb7.

Governo do Estado do Paraná

QDD Quadro de Detalhamento Ação, Natureza e Fonte - Oficial até o mês 2 / 2025

PROTOCOLO INTEGRADO DO ESTADO Fls. 14 Mov. 12

Exercício: 2025

Unidade Gestora / Unidade Orçamentária / Ação / Programa de Trabalho / Grupo de Despesa / Natureza Despesa	Identificador Exercício Fonte	Fonte	Fonte Detalhada	Marcador de Fonte	Meta Física	Região Intermediária	Município	Orçamento Inicial	Disponibilidade Orçamentária	Contingenciado	Valores Bloqueados por alterações em andamento	Orçamento Atualizado	Total Descentralizações (Recebidas e Concedidas)	Pré Empenhado	Saldo p/ Pré - Empenho	Despesas Empenhadas	Saldo Disponível à Empenhar	Despesas Liquidadas	Despesas Pagas
616600								30.110.000,00	30.110.000,00	0,00	0,00	30.110.000,00	0,00	0,00	30.110.000,00	0,00	30.110.000,00	0,00	0,00
6166 - Fundo Estadual Para a Infância e Adolescência								30.110.000,00	30.110.000,00	0,00	0,00	30.110.000,00	0,00	0,00	30.110.000,00	0,00	30.110.000,00	0,00	0,00
7438 - Programa Infância Feliz Paraná								30.110.000,00	30.110.000,00	0,00	0,00	30.110.000,00	0,00	0,00	30.110.000,00	0,00	30.110.000,00	0,00	0,00
F616608243297438 - Programa Infância Feliz Paraná								30.110.000,00	30.110.000,00	0,00	0,00	30.110.000,00	0,00	0,00	30.110.000,00	0,00	30.110.000,00	0,00	0,00
4 - INVESTIMENTOS								30.110.000,00	30.110.000,00	0,00	0,00	30.110.000,00	0,00	0,00	30.110.000,00	0,00	30.110.000,00	0,00	0,00
444142	1	761	000150	0000	1	4100	9999999	100.000,00	100.000,00	0,00	0,00	100.000,00	0,00	0,00	100.000,00	0,00	100.000,00	0,00	0,00
445042	1	500	000000	0000	0	4100	9999999	30.010.000,00	30.010.000,00	0,00	0,00	30.010.000,00	0,00	0,00	30.010.000,00	0,00	30.010.000,00	0,00	0,00

Impresso por Milene de Jesus dos Santos em 21/02/2025 11:01 - Dados atualizados em: 21/02/2025 11:01:19

Autenticidade: M34XXS7MJ5XT8UTE7 - Validação pelo link: https://capanemaprscp.equiplano.com.br:7575/tramitacaoProcesso/#/consulta-anexo-assinado/entidade/50 - Impresso por ROSELIA KRIGER BECKER PAGANI em 17/12/2025 14:41:28

PROTOCOLO INTEGRADO DO ESTADO Fls. 65 Mov. 36

Fls. 15 Mov. 138
Fls. 66 Mov. 36

PARANÁ
GOVERNO DO ESTADO
SECRETARIA DO DESENVOLVIMENTO SOCIAL E FAMÍLIA

NÚCLEO FAZENDÁRIO SETORIAL

DECLARAÇÃO DE ADEQUAÇÃO DA DESPESA Nº 0172/2025

Protocolo: 23.325.796-8

DECLARO, na qualidade de Ordenador de Despesa, no uso das atribuições legais e em cumprimento às determinações do inciso II do art.16 da Lei Complementar n°101 de 04 de maio de 2000, que existe disponibilidade orçamentária para a finalidade indicada abaixo, de acordo com o Quadro de Detalhamento de Despesa – QDD em anexo, compreendida dessa forma a dotação orçamentária deduzido o montante contingenciado.

DECLARO, ainda, que a despesa abaixo discriminada está contemplada na Proposta Orçamentária 2025 da SEDEF, aprovada na Lei Orçamentária nº 22.267 de 13/12/2024, bem como está de acordo com o Plano Plurianual 2024-2027 (Lei nº 21.861 de 18/12/2023) e a Lei de Diretrizes Orçamentárias de 2025 (Lei nº 22.065 de 18/07/2024). A despesa correrá à conta da dotação orçamentária abaixo indicada:

Identificação da Despesa: Aditivo de valor referente a primeira parcela do Programa Infância Feliz – repasse na modalidade fundo a fundo aos municípios para a construção de creches.

06166.6166.08.243.29.7438 – Programa Infância Feliz, Natureza de Despesa 4441.4200 – Auxílios, Subelemento 4202 – Auxílios a Municípios, Fonte 500 – Ordinário Não Vinculado.

Valor: R$ 21.307.708,87 (vinte e um milhões, trezentos e sete mil, setecentos e oito reais, oitenta e sete centavos).

DECLARO que a despesa é regular e está em consonância às disposições da Lei Complementar n° 101, de 04 de maio de 2000; Lei n° 4.320, de 17 de março de 1964; Lei n° 14.133, de 01 de abril de 2021; Lei n° 15.608, de 16 de agosto de 2007.

DECLARO, por fim, que as informações e documentos orçamentários existentes neste protocolado estão de acordo com as regras administrativas, atestando, portanto, a regularidade do pedido nas esferas civil e penal, podendo o protocolado seguir seu trâmite administrativo.

Curitiba, 25 de fevereiro de 2025.

Luiza Simonelli
Diretora Geral/SEDEF

DECLARO que a despesa será empenhada conforme orçamento e cota trimestral liberados pela SEFA.

Marcos Vinicius Gura
Chefe do NFS/SEDEF

Autenticidade: M34XXS7MJ5XT8UTE7 - Validação pelo link: https://capanemaprscp.equiplano.com.br:7575/tramitacaoProcesso/#/consulta-anexo-assinado/entidade/50 - Impresso por ROSELIA KRIGER BECKER PAGANI em 17/12/2025 14:41:28

Assinatura Qualificada realizada por: **Marcos Vinicius Gura** em 25/02/2025 10:00, **Luiza Marilda Pacheco Castagno Simonelli** em 25/02/2025 10:08. Inserido ao protocolo **22.325.796-8** por: **Marcos Vinicius Gura** em: 25/02/2025 09:59. Documento assinado nos termos do Art. 38 do Decreto Estadual nº 7304/2021. A autenticidade deste documento pode ser validada no endereço: **https://www.eprotocolo.pr.gov.br/spiweb/validarDocumento** com o código: **af078efae03dc8113c03bd9d3b8df4c7**.

Inserido ao protocolo **22.334.984-6** em: 05/03/2025 13:15:47 por: **Carolina Vieira Souza Lobo** em: 05/03/2025 13:17. A autenticidade deste documento pode ser validada no endereço: **https://www.eprotocolo.pr.gov.br/spiweb/validarDocumento** com o código: **1689a3d131e928f81add47f3c5877eb7**.

PROTOCOLO INTEGRADO DO ESTADO Fls. 20 Mov. 136
PROTOCOLO INTEGRADO DO ESTADO Fls. 67 Mov. 37

DESPACHO SECRETARIAL nº 058/2025 – SEDEF

Referente ao protocolado nº 22.325.796-8

I. **AUTORIZO,** com fulcro no parágrafo único do art. 14 da Lei Estadual nº 9.579, de 22 de março de 1991 e Decreto nº 10.455, de 26 de Março de 2014, que dispõe sobre a transferência automática de recursos do Fundo Estadual para Infância e Adolescência – FIA, para os Fundos Municipais para Infância e Adolescência; considerando a Lei nº 21.870, de 19 de dezembro de 2023, que institui o Programa Infância Feliz Paraná; considerando as Deliberações nº 060/2023 e nº 025/2024 do Conselho Estadual dos Direitos da Criança e do Adolescente - CEDCA/PR, que aprovam o repasse de recursos do Fundo Estadual para Infância e Adolescência – FIA para os Fundos Municipais para Infância e Adolescência para construção de creches; considerando a Resolução nº 212/2024 – SEDEF e suas alterações; considerando o valor de orçamento para construção de uma unidade denominada creche padrão, ratificado pela PARANACIDADE através do protocolo nº 23.226.199-4; considerando a Informação nº 0172/2025 do Núcleo Financeiro Setorial (mov. 11), Quadro de Detalhamento de Despesas (mov. 12) e Declaração de Adequação de Despesa nº 0172/2025 (mov. 13), e considerando a Informação Técnica nº 038/2025-AT/SEDEF, **a realização da despesa no valor total de até R$ 21.307.708,67 (vinte e um milhões, trezentos e sete mil, setecentos e oito reais e sessenta e sete centavos)**, referentes à complementação dos 10% (dez por cento) do valor máximo a ser repassado para construção de creches nos municípios abaixo mencionados, limitados aos valores ora discriminados:

PROTOCOLO	VALOR DA DESPESA	MUNICÍPIO
22.316.136-7	R$ 68.956,99	Nova Prata do Iguaçu
22.317.575-9	R$ 68.956,99	Siqueira Campos
22.335.893-4	R$ 68.956,99	Santa Tereza do Oeste
22.340.723-4	R$ 68.956,99	Nova Tebas
22.342.477-5	R$ 68.956,99	Alto Paraná
22.335.666-4	R$ 68.956,99	Matelândia
22.334.325-2	R$ 68.956,99	Jacarezinho
22.336.708-9	R$ 68.956,99	Ibaiti
22.318.289-5	R$ 68.956,99	Goioxim
22.334.320-1	R$ 68.956,99	Reserva
22.335.610-9	R$ 137.913,97	Colombo

Autenticidade: M34XXS7MJ5XT8UTE7 - Validação pelo link: https://capanemaprscp.equiplano.com.br:7575/tramitacaoProcesso/#/consulta-anexo-assinado/entidade/50 - Impresso por ROSELIA KRIGER BECKER PAGANI em 17/12/2025 14:41:28

Assinatura Qualificada realizada por: **Rogerio Helias Carboni** em 27/02/2025 09:44. Inserido ao protocolo **22.325.796-8** por: **Monica Pimentel de Souza Lobo** em: 26/02/2025 10:50. Documento assinado nos termos do Art. 38 do Decreto Estadual nº 7304/2021. A autenticidade deste documento pode ser validada no endereço: **https://www.eprotocolo.pr.gov.br/spiweb/validarDocumento** com o código: **e8d6f3353b79fe000d2da707d0845284**.

Inserido por Carolina Vieira Ferreira em: 02/03/2025 15:47:50.

Assinatura Qualificada realizada por: **Monica Pimentel de Souza Lobo** em: 05/03/2025 13:17. A autenticidade deste documento pode ser validada no endereço: **https://www.eprotocolo.pr.gov.br/spiweb/validarDocumento** com o código: **7d506696e6448de92d41d0c08d380658**.

PROTOCOLO INTEGRADO DO ESTADO Fls. 21 Mov. 138
PROTOCOLO INTEGRADO DO ESTADO Fls. 68 Mov. 37

22.334.984-6	R$ 68.956,99	Capanema
22.334.855-6	R$ 68.956,99	Salto do Lontra
22.334.725-8	R$ 68.956,99	Manoel Ribas
22.334.534-4	R$ 137.913,97	Francisco Beltrão
22.332.995-0	R$ 68.956,99	Cruzeiro do Oeste
22.332.674-9	R$ 68.956,99	Espigão Alto do Iguaçu
22.330.727-2	R$ 68.956,99	Clevelândia
22.330.572-5	R$ 68.956,99	Campina da Lagoa
22.313.593-5	R$ 68.956,99	Uraí
22.307.830-3	R$ 68.956,99	Capitão Leônidas Marques
22.314.601-5	R$ 68.956,99	Bela Vista do Paraíso
22.323.947-1	R$ 68.956,99	Nova Esperança do Sudoeste
22.329.938-5	R$ 68.956,99	Doutor Camargo
22.330.171-7	R$ 68.956,99	Nova Londrina
22.330.195-9	R$ 68.956,99	Lapa
22.331.325-6	R$ 68.956,99	Curiúva
22.333.346-0	R$ 68.956,99	Prudentópolis
22.333.538-1	R$ 68.956,99	São Pedro do Ivaí
22.334.675-8	R$ 68.956,99	Alto Piquiri
22.320.643-3	R$ 68.956,99	Guaíra
22.336.791-7	R$ 68.956,99	Mariluz
22.326.343-7	R$ 68.956,99	Rio Bonito do Iguaçu
22.338.506-0	R$ 68.956,99	Amaporã
22.338.046-8	R$ 68.956,99	Cafezal do Sul
22.328.928-2	R$ 68.956,99	Cândido de Abreu
22.339.247-4	R$ 68.956,99	Castro
22.338.655-5	R$ 68.956,99	Borrazópolis
22.311.874-7	R$ 68.956,99	Ivaiporã
22.298.999-0	R$ 68.956,99	Enéas Marques
22.317.061-7	R$ 68.956,99	São Sebastião da Amoreira
22.326.845-5	R$ 68.956,99	Presidente Castelo Branco
22.349.251-7	R$ 68.956,99	Saudade do Iguaçu
22.338.082-4	R$ 68.956,99	Moreira Sales
22.340.756-0	R$ 68.956,99	Ibema

Autenticidade: M34XXS7MJ5XT8UTE7 - Validação pelo link: https://capanemaprscp.equiplano.com.br:7575/tramitacaoProcesso/#/consulta-anexo-assinado/entidade/50 - Impresso por ROSELIA KRIGER BECKER PAGANI em 17/12/2025 14:41:28

Assinatura Qualificada realizada por: **Rogerio Helias Carboni** em 27/02/2025 09:44. Inserido ao protocolo **22.325.796-8** por: **Monica Pimentel de Souza Lobo** em: 26/02/2025 10:50. Documento assinado nos termos do Art. 38 do Decreto Estadual nº 7304/2021. A autenticidade deste documento pode ser validada no endereço: **https://www.eprotocolo.pr.gov.br/spiweb/validarDocumento** com o código: **e8d6f3353b79fe000d2da707d0845284**.

Inserido por Carolina Vieira Ribeiro em 02/03/2025 15:47:50.

Inserido ao protocolo **22.334.984-6** por: **Monica Pimentel de Souza Lobo** em: 05/03/2025 13:17. A autenticidade deste documento pode ser validada no endereço: **https://www.eprotocolo.pr.gov.br/spiweb/validarDocumento** com o código: **7d506696e6448de92d41d0c08d380658**.

PROTOCOLO INTEGRADO DO ESTADO Fls. 22 Mov. 136
PROTOCOLO INTEGRADO DO ESTADO Fls. 69 Mov. 37

22.338.843-4	R$ 68.956,99	Juranda
22.335.806-3	R$ 68.956,99	Jaguapitã
22.342.449-0	R$ 68.956,99	Pitanga
22.322.147-5	R$ 68.956,99	Paula Freitas
22.303.549-3	R$ 68.956,99	Ouro Verde do Oeste
22.336.309-1	R$ 68.956,99	Pontal do Paraná
22.344.346-0	R$ 68.956,99	Palotina
22.340.712-9	R$ 68.956,99	Mandirituba
22.340.093-0	R$ 68.956,99	Marquinho
22.344.816-0	R$ 68.956,99	Tamarana
22.340.633-5	R$ 68.956,99	São Jorge d´Oeste
22.343.428-2	R$ 68.956,99	Boa Ventura de São Roque
22.349.053-0	R$ 68.956,99	Dois Vizinhos
22.345.833-5	R$ 68.956,99	Balsa Nova
22.345.043-1	R$ 68.956,99	Cornélio Procópio
22.354.125-9	R$ 68.956,99	Mangueirinha
22.346.052-6	R$ 68.956,99	Terra Boa
22.343.778-8	R$ 68.956,99	Honório Serpa
22.342.957-2	R$ 68.956,99	Vitorino
22.349.167-7	R$ 68.956,99	Faxinal
22.346.764-4	R$ 68.956,99	Antonina
22.354.079-1	R$ 68.956,99	Paiçandu
22.340.654-8	R$ 68.956,99	Florestópolis
22.346.836-5	R$ 68.956,99	Cantagalo
22.352.584-9	R$ 137.913,97	Cambé
22.354.132-1	R$ 68.956,99	Assis Chateaubriand
22.348.957-5	R$ 68.956,99	Piraí do Sul
22.337.464-6	R$ 137.913,97	Paranavaí
22.336.360-1	R$ 68.956,99	Cruzmaltina
22.340.544-4	R$ 68.956,99	Laranjal
22.340.691-2	R$ 68.956,99	Turvo
22.340.719-6	R$ 68.956,99	Japurá
22.354.796-6	R$ 68.956,99	Santa Lúcia
22.337.039-0	R$ 68.956,99	Roncador

Autenticidade: M34XXS7MJ5XT8UTE7 - Validação pelo link: https://capanemaprscp.equiplano.com.br:7575/tramitacaoProcesso/#/consulta-anexo-assinado/entidade/50 - Impresso por ROSELIA KRIGER BECKER PAGANI em 17/12/2025 14:41:28

Assinatura Qualificada realizada por: **Rogerio Helias Carboni** em 27/02/2025 09:44. Inserido ao protocolo **22.325.796-8** por: **Monica Pimentel de Souza Lobo** em: 26/02/2025 10:50. Documento assinado nos termos do Art. 38 do Decreto Estadual nº 7304/2021. A autenticidade deste documento pode ser validada no endereço: **https://www.eprotocolo.pr.gov.br/spiweb/validarDocumento** com o código: **e8d6f3353b79fe000d2da707d0845284**.

Inserido por Carolina Vieira Ferreira em 02/03/2025 15:47:50.

Assinatura Qualificada realizada por: **22.334.984-6** em 05/03/2025 13:17 por: **Monica Pimentel de Souza Lobo** em: 05/03/2025 13:17. A autenticidade deste documento pode ser validada no endereço: **https://www.eprotocolo.pr.gov.br/spiweb/validarDocumento** com o código: **7d506696e6448de92d41d0c08d380658**.

PROTOCOLO INTEGRADO DO ESTADO Fls. 23 Mov. 136
PROTOCOLO INTEGRADO DO ESTADO Fls. 70 Mov. 37

22.349.479-0	R$ 68.956,99	Guamiranga
22.346.384-3	R$ 206.870,96	São José dos Pinhais
22.347.107-2	R$ 68.956,99	Barbosa Ferraz
22.353.802-9	R$ 68.956,99	Altamira do Paraná
22.340.682-3	R$ 68.956,99	Iretama
22.357.348-7	R$ 68.956,99	Ibiporã
22.350.128-1	R$ 68.956,99	Mauá da Serra
22.353.058-3	R$ 68.956,99	Guaratuba
22.334317-1	R$ 68.956,99	Medianeira
22.354.157-7	R$ 68.956,99	Arapuã
22.340.720-0	R$ 137.913,97	Toledo
22.316.480-3	R$ 68.956,99	Vera Cruz do Oeste
22.354.229-8	R$ 68.956,99	Pérola
22.354.151-8	R$ 68.956,99	Santa Amélia
22.352.245-9	R$ 68.956,99	Cambará
22.348.992-3	R$ 68.956,99	Candói
22.354.523-8	R$ 68.956,99	Coronel Domingos Soares
22.326.509-0	R$ 68.956,99	Sapopema
22.328.553-8	R$ 68.956,99	Quinta do Sol
22.366.846-1	R$ 68.956,99	Corumbataí do Sul
22.330.071-5	R$ 68.956,99	Chopinzinho
22.354.203-4	R$ 68.956,99	Itaúna do Sul
22.340.730--7	R$ 68.956,99	Palmas
22.338.051-4	R$ 68.956,99	Quitandinha
22.354.269-7	R$ 68.956,99	Itambaracá
22.351.455-3	R$ 68.956,99	Araruna
22.354.795-8	R$ 68.956,99	Farol
22.344.776-7	R$ 68.956,99	Rebouças
22.329.762-5	R$ 68.956,99	Tomazina
22.353.313-2	R$ 68.956,99	Nova Laranjeiras
22.343.681-1	R$ 68.956,99	Icaraíma
22.355.933-6	R$ 68.956,99	Rosário do Ivaí
22.350.045-5	R$ 68.956,99	Ribeirão do Pinhal
22.350.679-8	R$ 68.956,99	Quedas do Iguaçu

Autenticidade: M34XXS7MJ5XT8UTE7 - Validação pelo link: https://capanemaprscp.equiplano.com.br:7575/tramitacaoProcesso/#/consulta-anexo-assinado/entidade/50 - Impresso por ROSELIA KRIGER BECKER PAGANI em 17/12/2025 14:41:28

Assinatura Qualificada realizada por: **Rogerio Helias Carboni** em 27/02/2025 09:44. Inserido ao protocolo **22.325.796-8** por: **Monica Pimentel de Souza Lobo** em: 26/02/2025 10:50. Documento assinado nos termos do Art. 38 do Decreto Estadual nº 7304/2021. A autenticidade deste documento pode ser validada no endereço: **https://www.eprotocolo.pr.gov.br/spiweb/validarDocumento** com o código: **e8d6f3353b79fe000d2da707d0845284**.

Inserido ao Protocolo 22.334.984-6 em 02/03/2025 15:47:50 **Souza Lobo** em: 05/03/2025 13:17. A autenticidade deste documento pode ser validada no endereço: **https://www.eprotocolo.pr.gov.br/spiweb/validarDocumento** com o código: **7d506696e6448de92d41d0c08d380658**.

Inserido por Carolina Vieira Ferreira em: 02/03/2025 15:47:50.

PROTOCOLO INTEGRADO DO ESTADO Fls. 24 Mov. 138
PROTOCOLO INTEGRADO DO ESTADO Fls. 71 Mov. 37

22.353.169-5	R$ 68.956,99	Santo Antônio da Platina
22.352.499-0	R$ 68.956,99	Jaboti
22.354.248-4	R$ 68.956,99	São José da Boa Vista
22.347.185-4	R$ 68.956,99	Figueira
22.353.433-3	R$ 68.956,99	Santa Mariana
22.352.668-3	R$ 68.956,99	São José das Palmeiras
22.340.757-9	R$ 68.956,99	Porto Barreiro
22.344.441-5	R$ 68.956,99	Marechal Cândido Rondon
22.353.792-8	R$ 68.956,99	Goioerê
22.340.747-1	R$ 68.956,99	São Pedro do Paraná
22.346.813-6	R$ 68.956,99	Fernandes Pinheiro
22.357.775-0	R$ 68.956,99	Serranópolis do Iguaçu
22.344.542-0	R$ 68.956,99	Santa Cruz do Monte Castelo
22.338.887-6	R$ 68.956,99	Cafelândia
22.345.025-3	R$ 68.956,99	Marmeleiro
22.349.241-0	R$ 68.956,99	Guairaçá
22.332.051-1	R$ 68.956,99	Tibagi
22.354.263-8	R$ 68.956,99	São Jerônimo da Serra
22.353.830-4	R$ 68.956,99	Catanduvas
22.354.838-5	R$ 68.956,99	Planaltina do Paraná
22.362.563-0	R$ 68.956,99	Rio Azul
22.354.154-2	R$ 68.956,99	Morretes
22.347.222-2	R$ 68.956,99	Brasilândia do Sul
22.324.782-2	R$ 68.956,99	Santo Antônio do Sudoeste
22.354.828-8	R$ 68.956,99	Porto Rico
22.354.810-5	R$ 68.956,99	Jataizinho
22.348.888-9	R$ 68.956,99	Imbituva
22.358.793-3	R$ 206.870,96	Fazenda Rio Grande
22.327.449-8	R$ 68.956,99	Renascença
22.349.383-1	R$ 275.827,94	Cascavel
22.354.176-3	R$ 68.956,99	Manfrinópolis
22.354.256-5	R$ 413.741,92	Curitiba
22.344.649-3	R$ 137.913,97	Pato Branco
22.350.169-9	R$ 275.827,94	Londrina

Autenticidade: M34XXS7MJ5XT8UTE7 - Validação pelo link: https://capanemaprscp.equiplano.com.br:7575/tramitacaoProcesso/#/consulta-anexo-assinado/entidade/50 - Impresso por ROSELIA KRIGER BECKER PAGANI em 17/12/2025 14:41:28

Assinatura Qualificada realizada por: **Rogerio Helias Carboni** em 27/02/2025 09:44. Inserido ao protocolo **22.325.796-8** por: **Monica Pimentel de Souza Lobo** em: 26/02/2025 10:50. Documento assinado nos termos do Art. 38 do Decreto Estadual nº 7304/2021. A autenticidade deste documento pode ser validada no endereço: **https://www.eprotocolo.pr.gov.br/spiweb/validarDocumento** com o código: **e8d6f3353b79fe000d2da707d0845284**.

Inserido por Carolina Vieira Ferreira em 02/03/2025 15:47:50.

Assinatura Qualificada realizada por: **22.334.984-6** em 05/03/2025 13:17 por: **Monica Pimentel de Souza Lobo** em: 05/03/2025 13:17. A autenticidade deste documento pode ser validada no endereço: **https://www.eprotocolo.pr.gov.br/spiweb/validarDocumento** com o código: **7d506696e6448de92d41d0c08d380658**.

PROTOCOLO INTEGRADO DO ESTADO Fls. 25 Mov. 138
PROTOCOLO INTEGRADO DO ESTADO Fls. 72 Mov. 37

22.351.721-8	R$ 137.913,97	Sarandi
22.354.191-7	R$ 68.956,99	Imbaú
22.354.846-6	R$ 68.956,99	Nova Santa bárbara
22.334.334-1	R$ 68.956,99	Arapoti
22.344.763-5	R$ 68.956,99	Santa Maria do Oeste
22.367.602-2	R$ 68.956,99	Cerro Azul
22.354.789-3	R$ 68.956,99	Barracão
22.340.589-3	R$ 68.956,99	Salto do Itararé
22.348.859-5	R$ 68.956,99	Diamante do Sul
22.339.626-7	R$ 68.956,99	Cambira
22.354.873-3	R$ 68.956,99	Sengés
22.346.909-4	R$ 68.956,99	Sulina
22.340.741-2	R$ 68.956,99	Pinhalão
22.359.640-1	R$ 68.956,99	Boa Vista da Aparecida
22.353.864-9	R$ 68.956,99	Ipiranga
22.353.205-5	R$ 68.956,99	Lindoeste
22.354.072-4	R$ 68.956,99	Jardim Alegre
22.361.473-6	R$ 68.956,99	Campo do Tenente
22.352.744-2	R$ 68.956,99	Maria Helena
22.354.814-8	R$ 68.956,99	Marilândia do Sul
22.338.986-4	R$ 68.956,99	Tamboara
22.357.708-3	R$ 68.956,99	Japira
22.352.730-2	R$ 68.956,99	Perobal
22.359.412-3	R$ 68.956,99	Nova Aurora
22.328.884-7	R$ 68.956,99	Bela Vista da Caroba
22.357.823-3	R$ 68.956,99	Mandaguari
22.352.848-1	R$ 68.956,99	São João do Triunfo
22.370.023-3	R$ 68.956,99	Jussara
22.340.709-9	R$ 68.956,99	Flor da Serra do Sul
22.354.818-0	R$ 68.956,99	Porto Vitória
22.371.693-8	R$ 68.956,99	Santa Izabel do Oeste
22.350.875-8	R$ 68.956,99	Francisco Alves
22.372.242-3	R$ 68.956,99	Pérola D'Oeste
22.374.211-4	R$ 68.956,99	Terra Rica

Autenticidade: M34XXS7MJ5XT8UTE7 - Validação pelo link: https://capanemaprscp.equiplano.com.br:7575/tramitacaoProcesso/#/consulta-anexo-assinado/entidade/50 - Impresso por ROSELIA KRIGER BECKER PAGANI em 17/12/2025 14:41:28

Assinatura Qualificada realizada por: **Rogerio Helias Carboni** em 27/02/2025 09:44. Inserido ao protocolo **22.325.796-8** por: **Monica Pimentel de Souza Lobo** em: 26/02/2025 10:50. Documento assinado nos termos do Art. 38 do Decreto Estadual nº 7304/2021. A autenticidade deste documento pode ser validada no endereço: **https://www.eprotocolo.pr.gov.br/spiweb/validarDocumento** com o código: **e8d6f3353b79fe000d2da707d0845284**.

Inserido por Carolina Vieira Ribeiro em 02/03/2025 15:47:50.

Inserido ao protocolo **22.334.984-6** em: 05/03/2025 13:17. Por: **Monica Pimentel de Souza Lobo** em: 05/03/2025 13:17. A autenticidade deste documento pode ser validada no endereço: **https://www.eprotocolo.pr.gov.br/spiweb/validarDocumento** com o código: **7d506696e6448de92d41d0c08d380658**.

PROTOCOLO INTEGRADO DO ESTADO Fls. 26 Mov. 136
PROTOCOLO INTEGRADO DO ESTADO Fls. 73 Mov. 37

22.371.330-0	R$ 68.956,99	Rio Bom
22.371.289-4	R$ 68.956,99	Cruz Machado
22.354.224-1	R$ 68.956,99	Ventania
22.372.426-4	R$ 68.956,99	Ampére
22.340.548-7	R$ 68.956,99	Ortigueira
22.335.520-0	R$ 68.956,99	Laranjeiras do Sul
22.339.569-4	R$ 68.956,99	Contenda
22.348.998-2	R$ 68.956,99	Piên
22.359.234-1	R$ 68.956,99	Carlópolis
22.354.186-0	R$ 68.956,99	Rio Branco do Ivaí
22.360.799-3	R$ 68.956,99	Ivaí
22.357.068-2	R$ 206.870,96	Almirante Tamandaré
22.346.489-0	R$ 137.913,97	Apucarana
22.329.950-4	R$ 68.956,99	Jundiaí do Sul
22.311.063-0	R$ 68.956,99	Agudos do Sul
22.331.640-9	R$ 68.956,99	Três Barras do Paraná
22.346.449-1	R$ 275.827,94	Maringá
22.354.165-8	R$ 137.913,97	Campo Largo
22.339.836-7	R$ 137.913,97	Arapongas
22.353.388-4	R$ 206.870,96	Foz do Iguaçu
22.370.122-1	R$ 68.956,99	Pranchita
22.351.829-0	R$ 68.956,99	Mamborê
22.345.682-0	R$ 68.956,99	Matinhos
22.361.234-2	R$ 68.956,99	Rolândia
22.336.399-7	R$ 68.956,99	Santo Antônio do Caiuá
22.336.808-5	R$ 68.956,99	Reserva do Iguaçu
22.326.889-7	R$ 68.956,99	Wenceslau Braz
22.368.008-9	R$ 68.956,99	Santa Terezinha de Itaipu
22.333.269-2	R$ 68.956,99	Coronel Vivida
22.358.368-7	R$ 68.956,99	Jandaia do Sul
22.354.129-1	R$ 68.956,99	Ubiratã
22.354.865-2	R$ 68.956,99	Adrianópolis
22.373.701-3	R$ 68.956,99	Quatro Barras
22.334.481-0	R$ 68.956,99	Pinhão

Autenticidade: M34XXS7MJ5XT8UTE7 - Validação pelo link: https://capanemaprscp.equiplano.com.br:7575/tramitacaoProcesso/#/consulta-anexo-assinado/entidade/50 - Impresso por ROSELIA KRIGER BECKER PAGANI em 17/12/2025 14:41:28

Assinatura Qualificada realizada por: **Rogerio Helias Carboni** em 27/02/2025 09:44. Inserido ao protocolo **22.325.796-8** por: **Monica Pimentel de Souza Lobo** em: 26/02/2025 10:50. Documento assinado nos termos do Art. 38 do Decreto Estadual nº 7304/2021. A autenticidade deste documento pode ser validada no endereço: **https://www.eprotocolo.pr.gov.br/spiweb/validarDocumento** com o código: **e8d6f3353b79fe000d2da707d0845284**.

Inserido por Carolina Vieira Ribeiro em 02/03/2025 15:47:50.

Assinatura Qualificada realizada por: **Carolina Vieira Ribeiro** em 05/03/2025 13:17. Inserido ao protocolo **22.334.984-6** por: **Monica Pimentel de Souza Lobo** em: 05/03/2025 13:17. A autenticidade deste documento pode ser validada no endereço: **https://www.eprotocolo.pr.gov.br/spiweb/validarDocumento** com o código: **7d506696e6448de92d41d0c08d380658**.

PROTOCOLO INTEGRADO DO ESTADO Fls. 27 Mov. 138
PROTOCOLO INTEGRADO DO ESTADO Fls. 74 Mov. 37

22.377.539-0	R$ 68.956,99	Paulo Frontin
22.373.889-3	R$ 68.956,99	Corbélia
22.333.926-3	R$ 68.956,99	Foz do Jordão
22.367.396-1	R$ 68.956,99	Itapejara D' Oeste
22.360.263-0	R$ 68.956,99	Missal
22.371.552-4	R$ 68.956,99	União da Vitória
22.324.262-6	R$ 68.956,99	Inácio Martins
22.378.926-9	R$ 68.956,99	Tapira
22.334.276-0	R$ 137.913,97	Ponta Grossa
22.326.751-3	R$ 68.956,99	Congonhinhas
22.357.504-8	R$ 68.956,99	Itaperuçu
22.367.597-2	R$ 137.913,97	Campo Mourão
22.351.390-5	R$ 137.913,97	Piraquara
22.347.111-0	R$ 68.956,99	Tijucas do Sul
22.330.106-1	R$ 68.956,99	Teixeira Soares
22.353.122-9	R$ 68.956,99	São Jorge do Patrocínio
22.353.778-2	R$ 68.956,99	Guaraniaçu
22.324.182-4	R$ 68.956,99	Irati
22.334.248-5	R$ 68.956,99	Sertanópolis
22.347.228-1	R$ 68.956,99	Xambrê
22.364.581-0	R$ 68.956,99	Virmond
22.335.064-0	R$ 68.956,99	Jaguariaíva
22.354.805-9	R$ 68.956,99	General carneiro
22.337.535-9	R$ 68.956,99	Planalto
22.337.896-0	R$ 68.956,99	São João do Caiuá
22.334.219-1	R$ 68.956,99	Grandes Rios
22.373.954-7	R$ 68.956,99	Engenheiro Beltrão
22.352.105-3	R$ 68.956,99	São Mateus do Sul
22.340.632-7	R$ 68.956,99	Doutor Ulysses
22.346.598-6	R$ 68.956,99	Antônio Olinto
22.334.340-6	R$ 137.913,97	Guarapuava
22.360.312-2	R$ 137.913,97	Umuarama
22.345.759-2	R$ 137.913,97	Rio Branco do Sul
22.358.624-4	R$ 137.913,97	Paranaguá

Autenticidade: M34XXS7MJ5XT8UTE7 - Validação pelo link: https://capanemaprscp.equiplano.com.br:7575/tramitacaoProcesso/#/consulta-anexo-assinado/entidade/50 - Impresso por ROSELIA KRIGER BECKER PAGANI em 17/12/2025 14:41:28

Assinatura Qualificada realizada por: **Rogerio Helias Carboni** em 27/02/2025 09:44. Inserido ao protocolo **22.325.796-8** por: **Monica Pimentel de Souza Lobo** em: 26/02/2025 10:50. Documento assinado nos termos do Art. 38 do Decreto Estadual nº 7304/2021. A autenticidade deste documento pode ser validada no endereço: **https://www.eprotocolo.pr.gov.br/spiweb/validarDocumento** com o código: **e8d6f3353b79fe000d2da707d0845284**.

Inserido ao protocolo **22.334.984-6** em 05/03/2025 13:15 por **Monica Pimentel de Souza Lobo** em: 05/03/2025 13:17. A autenticidade deste documento pode ser validada no endereço: **https://www.eprotocolo.pr.gov.br/spiweb/validarDocumento** com o código: **7d506696e6448de92d41d0c08d380658**.

Inserido por Carolina Vieira Ferreira em: 02/04/2025 15:47:50.

PROTOCOLO INTEGRADO DO ESTADO Fls. 28 Mov. 138
PROTOCOLO INTEGRADO DO ESTADO Fls. 75 Mov. 37

22.343.566-1	R$ 137.913,97	Cianorte
22.361.481-7	R$ 137.913,97	Campina Grande do Sul
22.351.165-1	R$ 68.956,99	Tuneiras do Oeste
22.354.174-7	R$ 68.956,99	Mato Rico
22.341.379-0	R$ 68.956,99	Querência do Norte
22.327.961-9	R$ 68.956,99	Campina do Simão
22.344.417-2	R$ 68.956,99	Palmital
22.354.763-0	R$ 68.956,99	Campo Magro
22.336.698-8	R$ 68.956,99	Ribeirão Claro
22.367.623-5	R$ 68.956,99	Guaraqueçaba
22.359.702-5	R$ 68.956,99	Nova Cantu
22.344.893-3	R$ 68.956,99	Cruzeiro do Sul
22.367.872-6	R$ 68.956,99	Tunas do Paraná
22.985.584-0	R$ 68.956,99	Maripá
22.985.556-5	R$ 68.956,99	Itaguajé
22.985.518-2	R$ 68.956,99	Lunardelli
22.985.569-7	R$ 68.956,99	Iguatu
23.084.876-9	R$ 68.956,99	Nova Esperança
22.985.488-7	R$ 68.956,99	Rancho Alegre

II. Para a efetiva realização da despesa o Núcleo Fazendário Setorial – NFS/SEDEF, deverá atender o previsto art. 11 da Resolução nº 212/2024 – SEDEF;

III. PUBLIQUE-SE, de acordo com as normas vigentes.

IV. À SEDEF/NFS.

Curitiba, 26 de fevereiro de 2025.

(Assinado Digitalmente)
Rogério Carboni
Secretário de Estado do Desenvolvimento Social e Família

Autenticidade: M34XXS7MJ5XT8UTE7 - Validação pelo link: https://capanemaprscp.equiplano.com.br:7575/tramitacaoProcesso/#/consulta-anexo-assinado/entidade/50 - Impresso por ROSELIA KRIGER BECKER PAGANI em 17/12/2025 14:41:28

Assinatura Qualificada realizada por: **Rogerio Helias Carboni** em 27/02/2025 09:44. Inserido ao protocolo **22.325.796-8** por: **Monica Pimentel de Souza Lobo** em: 26/02/2025 10:50. Documento assinado nos termos do Art. 38 do Decreto Estadual nº 7304/2021. A autenticidade deste documento pode ser validada no endereço: **https://www.eprotocolo.pr.gov.br/spiweb/validarDocumento** com o código: **e8d6f3353b79fe000d2da707d0845284**.

Inserido por Carolina Vieira Ferreira em 02/03/2025 15:47:50.

Inserido ao protocolo **22.334.984-6** por: **Monica Pimentel de Souza Lobo** em: 05/03/2025 13:17. A autenticidade deste documento pode ser validada no endereço: **https://www.eprotocolo.pr.gov.br/spiweb/validarDocumento** com o código: **7d506696e6448de92d41d0c08d380658**.

ePROTOCOLO

PROTOCOLO INTEGRADO DO ESTADO Fls. 28a Mov. 138
PROTOCOLO INTEGRADO DO ESTADO Fls. 76 Mov. 37

Documento: **058202522.325.7968Autorizoaditivocreches.pdf**.

Assinatura Qualificada realizada por: **Rogerio Helias Carboni** em 27/02/2025 09:44.

Inserido ao protocolo **22.325.796-8** por: **Monica Pimentel de Souza Lobo** em: 26/02/2025 10:50.

Documento assinado nos termos do Art. 38 do Decreto Estadual nº 7304/2021.

A autenticidade deste documento pode ser validada no endereço:
https://www.eprotocolo.pr.gov.br/spiweb/validarDocumento com o código:
e8d6f3353b79fe000d2da707d0845284.

Autenticidade: M34XXS7MJ5XT8UTE7 - Validação pelo link: https://capanemaprscp.equiplano.com.br:7575/tramitacaoProcesso/#/consulta-anexo-assinado/entidade/50 - Impresso por ROSELIA KRIGER BECKER PAGANI em 17/12/2025 14:41:28

Inserido ao protocolo **22.334.984-6** em: 02/03/2025 15:47:50 **Souza Lobo** em: 05/03/2025 13:17. A autenticidade deste documento pode ser validada no endereço:
https://www.eprotocolo.pr.gov.br/spiweb/validarDocumento com o código: **7d506696e6448de92d41d0c08d380658**.

PROTOCOLO INTEGRADO DO ESTADO Fls. 29 Mov. 16
PROTOCOLO INTEGRADO DO ESTADO Fls. 77 Mov. 37

Autenticidade: M34XXS7MJ5XT8UTE7 - Validação pelo link: https://capanemaprscp.equiplano.com.br:7575/tramitacaoProcesso/#/consulta-anexo-assinado/entidade/50 - Impresso por ROSELIA KRIGER BECKER PAGANI em 17/12/2025 14:41:28

Departamento de Imprensa Oficial do Estado do Paraná - DIOE

Protocolo	**20957/2025**
Título	DESPACHO SECRETARIAL Nº 058- 2025 - SEDEF
Órgão	SEDEF - Secretaria de Estado do Desenvolvimento Social e Família
Depositário	Millena Aparecida Mauricio Montaldi
E-mail	millenamontaldi@sedef.pr.gov.br
Enviada em	27/02/2025 12:08

Diário Oficial Executivo
Secretaria do Desenvolvimento Social e Família
Despacho-EX (Gratuita)
058 - 2025 - 22.325.796-8 - Autorizo - aditivo creches.pdf
92,71 KB

Data de publicação

28/02/2025 Sexta-feira	Gratuita	Aprovada	27/02/25 13:05	Nº da Edição do Diário: 11855

Histórico **TRIAGEM REALIZADA**

Inserido ao protocolo **22.325.796-8** por: **Monica Pimentel de Souza Lobo** em: 27/02/2025 15:18. A autenticidade deste documento pode ser validada no endereço: **https://www.eprotocolo.pr.gov.br/spiweb/validarDocumento** com o código: **26a061ce003955faadc7415ecaa151e5**.

Inserido ao protocolo **22.334.984-6** por: **Monica Pimentel de Souza Lobo** em: 05/03/2025 13:17. A autenticidade deste documento pode ser validada no endereço: **https://www.eprotocolo.pr.gov.br/spiweb/validarDocumento** com o código: **7d506696e6448de92d41d0c08d380658**.

Inserido por Carolina Vasconcelos em: 02/04/2025 15:47:58.

Governo do Estado do Paraná

Nota de Empenho

PROTOCOLO INTEGRADO DO ESTADO
Fls. 78
Mov. 38

Encerrado até Janeiro

Identificação

Unidade Gestora	Documento	Emissão
616600 - Fundo Estadual Para a Infância e Adolescência	2025NE000748	06/03/25

Credor	21320717000190 - FMDCA CAPANEMA
Valor	68.956,98 (Sessenta e oito mil e novecentos e cinquenta e seis reais e noventa e oito centavos)

Classificação

Órgão Orçamento	61 - Secretaria de Estado do Desenvolvimento Social e Família
Unidade Orçamentária	6166 - Fundo Estadual Para a Infância e Adolescência
SubUnidade	00000 - 0 - Não definido
Programa de trabalho	F.08.243.29. 7438 - Programa Infância Feliz Paraná
Natureza	444142 - Auxílios
Identificador Exercício Fonte	1 - Recursos do Exercício Corrente
Fonte	500 - Recursos não Vinculados de Impostos
Marcador de Fonte	0000 - SEM MARCADOR
Tipo de Detalhamento de Fonte	0 - SEM DETALHAMENTO
Detalhamento de Fonte	000000 - SEM DETALHAMENTO
Região Intermediária	4100 - Estado
Município	9999999 - Não informado
Emenda Parlamentar	E0000 - Não definida
Meta Obra	1 - Equipamentos educacionais voltados à primeira infância construídos c...
PADV	0000 - 0000000
Transferência Recebida	000000 - Transferência não identificada
Transferência Concedida	000000 - Transferência não identificada
Contrato	00000000 - 00000000
LME	60 - Investimento

Detalhamento

Mod. Empenho	Ordinário	**Mod. Licitação**	09 - Outros / Não Aplicável	**Emb. Legal**	PIF / FUNDO A FUNDO
Origem	1 - Origem nacional	**Data Entrega**	06/03/2025	**Local Entrega**	PR
Processo	22.334.984-6	**UF**	Paraná	**Município**	Capanema

Itens

Tipo Patrimonial	Subitem da Despesa	Classificação Complementar	Valor
52 - Auxílios, Contribuições e Subvenções	01 - Contribuições a Municípios - Despesa de Capital (2151)		68.956,98

Cronograma

Março	68.956,98				

Saldo Dotação

Créd. Disp.	Indisponível antes NE			Valor NE	Saldo após NE
29.113.559,25			0,00	68.956,98	29.044.602,27
	Pré-Empenhado	0,00	**Bloqueado** 0,00		

Observação

PGTO REF ADITIVO 1º PARCELA-PROGRAMA INFÂNCIA FELIZ protocolo 22.334.984-6 / Capanema

Produtos

Produto	Quantidade	Und. Fornec.	Preço Unitário	Preço Total
PROGRAMA INFÂNCIA FELIZ	1	und	68.956,98	68.956,98

Descrição PGTO REF ADITIVO 1º PARCELA-PROGRAMA INFÂNCIA FELIZ protocolo 22.334.984-6 / Capanema

Dados de Autenticidade

A autenticidade deste documento pode ser verificada por meio do endereço eletrônico abaixo:
https://www.siafic.pr.gov.br/Siafic/downloadSignature?token=57096e03ca524f44ad3f17403a64814d

Emitido/contabilizado por Marcelo Roberto Bolinelli Vicente em 06/03/25 às 10:25.

Impresso por Marcelo Roberto Bolinelli Vicente em 06/03/25 às 10:53.

Autenticidade: M34XXS7MJ5XT8UTE7 - Validação pelo link: https://capanemaprscp.equiplano.com.br:7575/tramitacaoProcesso/#/consulta-anexo-assinado/entidade/50 - Impresso por ROSELIA KRIGER BECKER PAGANI em 17/02/2025 14:41:28

Inserido por Carolina Vieira Schreiner em 02/10/2025 15:47:16

Assinado por **Mariana de Almeida Abreu** em 07/03/2025 09:40. Inserido ao protocolo **22.334.984-6** por: **Sistema SIAFICPR - Integrado de Planejamento, Execução e Gestão Fiscal** em: 07/03/2025 12:08. Demais assinaturas na folha 79a. A autenticidade deste documento pode ser validada no endereço: **https://www.eprotocolo.pr.gov.br/spiweb/validarDocumento** com o código: **1a6ce5df9e46e4d400755e8f510af196**.

Identificação

Unidade Gestora		Documento	Emissão
616600 - Fundo Estadual Para a Infância e Adolescência		2025NE000748	06/03/25
Credor	21320717000190 - FMDCA CAPANEMA		
Valor	68.956,98 (Sessenta e oito mil e novecentos e cinquenta e seis reais e noventa e oito centavos)		

PROTOCOLO INTEGRADO
Fls. 79
Mov.
1220693041.pdf

Assinado digitalmente por:
06799561903 - MAIARA DE ALMEIDA ABREU
Cargo: Ordenador de despesa
Data de assinatura: 07/03/2025 09:40:43

Assinado digitalmente por:
06653295982 - MARCOS VINICIUS GURA
Cargo: Chefe de NFS
Data de assinatura: 06/03/2025 13:34:15

Autenticidade: M34XXS7MJ5XT8UTE7 - Validação pelo link: https://capanemaprscp.equiplano.com.br:7575/tramitacaoProcesso/#/consulta-anexo-assinado/entidade/50 - Impresso por ROSELIA KRIGER B

Emitido/contabilizado por Marcelo Roberto Bolinelli Vicente em 06/03/25 às 10:25.

Impresso por Marcelo Roberto Bolinelli Vicente em 06/03/25 às 10:53.

Inserido por Carolina Weissheimer em: 02/10/2025 15:47:56.

ePROTOCOLO

PROTOCOLO INTEGRADO DO PARANÁ
Fls. 79a
Mov. 38

Documento: **6166002025NE000748.pdf**.

Assinatura Qualificada Externa realizada por: **Maiara de Almeida Abreu** em 07/03/2025 09:40, **Marcos Vinicius Gura** em 06/03/2025 13:34.

Inserido ao protocolo **22.334.984-6** por: **Sistema SIAFICPR - Integrado de Planejamento, Execução e Gestão Fiscal** em: 07/03/2025 12:08.

Autenticidade: M34XXS7MJ5XT8UTE7 - Validação pelo link: https://capanemaprscp.equiplano.com.br:7575/tramitacaoProcesso/#/consulta-anexo-assinado/entidade/50 - Impresso por ROSELIA KRIGER BECKER PAGANI em 17/02/2025 14:41:28

Documento assinado nos termos do Art. 38 do Decreto Estadual nº 7304/2021.

A autenticidade deste documento pode ser validada no endereço: **https://www.eprotocolo.pr.gov.br/spiweb/validarDocumento** com o código: **1a6ce5df9e46e4d400755e8f510af196**.

Inseri ner em: 02/10/2025 15:47:56.

PROTOCOLO INTEGRADO DO PARANÁ
Fls. 80
Mov. 39

PARANÁ
GOVERNO DO ESTADO

SECRETARIA DE ESTADO DO DESENVOLVIMENTO SOCIAL E FAMÍLIA

NÚCLEO FAZENDÁRIO SETORIAL

Protocolo:	22.334.984-6
Assunto:	ADESÃO AO INCENTIVO FINANCEIRO PARA CONSTRUÇÃO DE CRECHE - MUNICÍPIO DE CAPANEMA.
Interessado:	CAPANEMA
Data:	07/03/2025 15:28

DESPACHO

Ao Gabinete do Secretário,

Encaminhamos para providências.

Marcelo Roberto Bolinelli Vicente
NFS/SEDEF

Autenticidade: M34XXS7MJ5XT8UTE7 - Validação pelo link: https://capanemaprscp.equiplano.com.br:7575/tramitacaoProcesso/#/consulta-anexo-assinado/entidade/50 - Impresso por ROSELIA KRIGER BECKER PAGANI em 17/02/2025 14:41:28

Inserido por Carolina Wojciechowski em: 07/03/2025 15:47:56.
Inserido ao protocolo **22.334.984-6** por: **Marcelo Roberto Bolinelli Vicente** em: 07/03/2025 15:28. A autenticidade deste documento pode ser validada no endereço: **https://www.eprotocolo.pr.gov.br/spiweb/validarDocumento** com o código: **f72b65a88796ad2050a6cf59c8f80c51**.

PROTOCOLO INTEGRADO DO ESTADO Fls. 81 Mov. 40

Autenticidade: M34XXS7MJ5XT8UTE7 - Validação pelo link: https://capanemaprscp.equiplano.com.br:7575/tramitacaoProcesso/#/consulta-anexo-assinado/entidade/50 - Impresso por ROSELIA KRIGER BECKER PAGANI em 17/12/2025 14:41:28

CÂMARA MUNICIPAL DE CAPANEMA
ESTADO DO PARANÁ

ATA Nº 01/2025.

ATA DA SESSÃO ESPECIAL DE INSTALAÇÃO DA 18ª LEGISLATURA (2025-2028), DA CÂMARA MUNICIPAL DE VEREADORES DE CAPANEMA, ESTADO DO PARANÁ, POSSE DOS VEREADORES, POSSE DO PREFEITO, VICE-PREFEITO E ELEIÇÃO DA MESA EXECUTIVA PARA O BIÊNIO 2025/2026.

Em atendimento ao que determina o Art. 27 da Lei Orgânica do Município de Capanema, Estado do Paraná e o Art. 3º Regimento Interno da Câmara Municipal de Vereadores, realizou-se ao primeiro dia do mês de janeiro do ano de dois mil e vinte e cinco (1º/01/2025), com início às 9h (nove horas), nas dependências do Centro de Eventos "Martinho Lutero" localizado no Parque de Exposições "Armandio Guerra", a **Sessão Especial de Instalação da Décima Oitava Legislatura (18ª), Posse dos Vereadores, Posse do Prefeito, Vice-Prefeito e Eleição da Mesa Executiva** que conduzirá os trabalhos da Câmara Municipal durante o biênio dois mil e vinte cinco a dois mil e vinte e seis (2025/2026). Inicialmente o mestre de cerimônia, senhor Marcos Becker, prestou as formalidades iniciais. Depois de observadas as exigências legais conforme o Art. 27 da Lei Orgânica Municipal e dos artigos 3º e 5º do Regimento Interno passou-se a composição da mesa de honra pelos candidatos eleitos, onde inicialmente foi convidado para presidir a Sessão o Vereador mais idoso dentre os presentes, eleito pelo partido do PDT, senhor **Valdomiro Brizola**. Na sequência em ordem alfabética, foram convidados (as) a compor a Mesa as Vereadoras e Vereadores eleitos e Diplomados pela Justiça Eleitoral: **André Luiz Drebes – PT; Dirceu Alchieri – MDB; Edna Aparecida Tavares – PL; Edson Wilmsen – PDT; Eduarda Soares Tortora – MDB; Ercio Marques Schappo – PSD; Geancarlo Denardin – PSDB; Ivone Maria Natal da Silva – União; Jilmar Jablonski – PL e Sergio Ullrich – PT**. Na sequência, da mesma foram, foi convidado o Vice-Prefeito eleito, senhor **Edemir Zandomenico Junior - PL** e o Prefeito eleito, senhor **Neivor Kessler - MDB**. Na sequência foi Declarada aberta a Sessão Especial de Instalação, pelo presidente desta. Após a execução do Hino Nacional Brasileiro, o senhor presidente, Vereador Valdomiro Brizola, solicitou para secretariar os trabalhos da Mesa Executiva o Vereador Edson Wilmsen. A seguir, foi prestado pelo presidente, em conjunto com os demais Vereadores e Vereadoras eleitas, o seguinte compromisso de Posse: *"Prometo cumprir a Constituição da República Federativa do Brasil, a Constituição do Estado do Paraná e a Lei Orgânica do Município de Capanema, observar as leis, desempenhar com lealdade o mandato que me foi conferido e trabalhar para o progresso do Município e o bem-estar do seu povo"*. Na sequência, individualmente e em ordem alfabética do nome Parlamentar escolhido e entregue anteriormente na secretaria da Câmara, cada Vereador e Vereadora, da tribuna e com o braço direito estendido, ratificou o compromisso, dizendo: *"assim eu prometo"* e assinando o Termo de Posse na sequência. Continuando o senhor Presidente desta, Vereador Valdomiro Brizola, em ato subsequente, conforme determina a Lei Orgânica Municipal no artigo centésimo nono (109ª), convidou para prestar seu compromisso e assinar o Termo de Posse o Prefeito eleito pelo partido do MDB, senhor **Neivor Kessler,** portador do **CPF nº 746.528.859-20 e RG nº 5.792.056-4,** o qual fez juramento dizendo: *"Prometo cumprir a Constituição da República Federativa do Brasil, a Constituição do Estado do Paraná e a Lei Orgânica do Município de Capanema, observar as demais leis, desempenhar com lealdade o Mandato que me foi conferido e trabalhar para o progresso do Município e o bem-estar do seu povo"*. Na sequência da mesma forma prestou seu juramento o Vice-Prefeito eleito pelo partido do PL, senhor **Edemir Zandomenico Junior**, portador do **CPF nº 017.624.499-94** e

https://capanema.pr.gov.br/doe/diario-oficial-de-capanema-dia-06-01-2025

Inserido ao protocolo 23.334.984-6 por: Mbouca Fomenel De Souza Lobo em: 11/03/2025 15:24. A autenticidade deste documento pode ser validada no endereço: https://www.eprotocolo.pr.gov.br/spiweb/validarDocumento com o código: 27d1a5ec0f714be85f05192fa2e8cbe0.

PROTOCOLO INTEGRADO DO ESTADO Fls. 82 Mov. 40

CÂMARA MUNICIPAL DE CAPANEMA
ESTADO DO PARANÁ

RG nº 5.350.965-7. Após todos ter cumprido o disposto na Lei Orgânica do Município de Capanema e no Regimento Interno do Poder Legislativo Municipal e, tendo todos os eleitos prestados seu compromisso, o presidente da Sessão **Declarou Empossados** para o mandato de quatro anos, contados a partir desta data (1º/01/2025) até trinta e um de dezembro de dois mil e vinte e oito (31/12/2028), os onze Parlamentares eleitos, Prefeito e Vice-Prefeito. Continuando, após os pronunciamentos das Vereadoras e Vereadores eleitos, também fez seu pronunciamento o Vice-Prefeito e logo em seguida o senhor Prefeito Neivor Kessler. Na sequência, foi suspensa a Sessão por alguns minutos para ser preparada a eleição da Mesa Executiva que conduzirá o Legislativo Municipal durante o biênio dois mil e vinte e cinco a dois mil e vinte e seis (2025/2026). Retomando a Sessão Especial de Instalação, com as cédulas todas rubricadas pelo Técnico-Legislativo senhor Paulo de Lima Gonçalves e pela Procuradora Legislativa da Câmara, senhora Cheila Carina Candatten, onde as mesmas indicam o cargo que está sendo votado e constam nelas o nome Parlamentar de todos os Vereadores e seu partido político, o senhor Presidente solicitou ao Secretário desta Sessão que conduzisse as votações e realizasse as anotasse o resultado de cada votação. Realizadas as votações, foram escolhidos os Vereadores que irão compor a Mesa Executiva, pela seguinte ordem: Presidente, recebendo 7 votos, ficou eleito o Vereador Dirceu Alchieri – MDB e em segundo lugar o Vereador Edson Wilmsen – PDT, com 4 votos. Para Vice-Presidente ficou eleito o Vereador Gean Denardin- PSDB com 6 votos. Receberam 4 votos também o Vereador PIBE - PSD e a Vereadora Ivone Silva – União, recebeu 1 voto. Para 1ª Secretária ficou eleita a Vereadora Ivone Silva – União, com 11 votos. E, a 2ª Secretária ficou eleita a Vereadora Edna Tavares – PL com 6 votos e também recebeu 5 votos o Vereador André Drebess –PT. Na sequência o Secretário da Mesa proclamou o resultado obtido. Em ato contínuo o Presidente Declarou eleita a **Mesa Executiva para o Biênio 2025/2026 e deu posse à mesma, ficando assim constituída: Presidente – Dirceu Alchieri – MDB – CPF nº 581.102.409-68 e RG nº 3.986.381-2; Vice-Presidente Gean Denardin – PSDB – CPF nº 043.331.049-98 e RG nº 8.098.796-0; 1ª Secretária Ivone Silva – União – CPF nº 019.339.359-01 e RG nº 7.115.367-3 e 2ª Secretária Edna Tavares – PL – CPF nº 032.436.329-00 e RG nº 8.274.550-5.** Após, conforme o artigo treze (13) do Regimento Interno, convidou os Edis eleitos para a Mesa Executiva, juntamente com os demais, para assinar o Termo de Proclamação de Resultado e o Termo de Posse da Mesa Executiva, que conduzirá os trabalhos do Legislativo Municipal e terá seu mandato durante o biênio 2025/2026. Em ato contínuo, o senhor Presidente parabenizou os eleitos e convidou-os a sentar-se conforme os cargos que passarão a ocupar na Mesa Executiva, deixando a palavra livre para que o Presidente eleito, Vereador Dirceu Alchieri, para seu pronunciamento. Após este, nada mais constando, foi Declarada encerrada esta Sessão Especial de Instalação da Décima Oitava Legislatura, Posse do Prefeito e Vice-Prefeito, às doze horas (12h). Por determinação do secretário da Mesa, Vereador Edson Wilmsen, eu, Darlene Berticelli, secretária "ad hoc", lavrei a presente Ata. É parte integrante desta Ata escrita a Ata Eletrônica correspondente a esta Sessão Especial de Instalação da Décima Sétima Legislatura da Câmara Municipal de Vereadores, Posse do Prefeito e Vice-Prefeito e Eleição da Mesa Executiva para o Biênio 2025/2026, conforme disposto no Regimento Interno da Câmara Municipal em seu artigo 108. O arquivo digital do áudio na íntegra desta Sessão encontra-se arquivado na Secretaria da Câmara, bem como, está disponível no site oficial da Câmara Municipal, no endereço eletrônico "www.capanema.pr.leg.br".

Capanema, 1º de janeiro de 2025.

Autenticidade: M34XXS7MJ5XT8UTE7 - Validação pelo link: https://capanemaprscp.equiplano.com.br:7575/tramitacaoProcesso/#/consulta-anexo-assinado/entidade/50 - Impresso por ROSELIA KRIGER BECKER PAGANI em 17/12/2025 14:41:28

Inserido ao protocolo 22.330.984-6 por: Maria Fernanda de Souza Lobo em: 11/03/2025 15:24. A autenticidade deste documento pode ser validada no endereço: https://www.eprotocolo.pr.gov.br/spiweb/validarDocumento com o código: 27d1a5ec0f714be85f05192fa2e8cbe0.

PROTOCOLO INTEGRADO DO ESTADO
Fls. 83
Mov. 40

CÂMARA MUNICIPAL DE CAPANEMA
ESTADO DO PARANÁ

- André Luiz Drebes – PT.....
- Dirceu Alchieri – MDB (Presidente).....
- Edna Aparecida Tavares – PL (2ª Secretária).....
- Edson Wilmsen – PDT.....
- Ercio Marques Schappo – PSD.....
- Eduarda Soares Tortora – MDB.....
- Geancarlo Denardin – PSDB (Vice-Presidente).....
- Ivone Maria Natal da Silva – União (1ª Secretária).....
- Jilmar Jablonski – PL.....
- Sergio Ullrich – PT.....
- Valdomiro Brizola – PDT.....

** Anexo lista de presença.

TABELIONATO DE NOTAS - CAPANEMA PR (46)3552.3710
Selo Digital: SFTN1EGWObmFjhKnQzeeF21g
Consulte esse selo em http://funarpen.com.br
Reconheço por SEMELHANÇA a assinatura indicada de DIRCEU ALCHIERI. Dou fé. Capanema-PR, 02 de janeiro de 2025
Patrícia Francieli Weiller - Escrevente

Autenticidade: M34XXS7MJ5XT8UTE7 - Validação pelo link: https://capanemaprscp.equiplano.com.br:7575/tramitacaoProcesso/#/consulta-anexo-assinado/entidade/50 - Impresso por ROSELIA KRIGER BECKER PAGANI em 17/12/2025 14:41:28

Inserido ao protocolo 22.334.984-6 por: Mbouca Fomenel de Souza Lobo em: 11/03/2025 15:24. A autenticidade deste documento pode ser validada no endereço: https://www.eprotocolo.pr.gov.br/spiweb/validarDocumento com o código: 27d1a5ec0f714be85f05192fa2e8cbe0.

PROTOCOLO INTEGRADO DO ESTADO
Fls. 84
Mov. 40

Serviço de Registro Civil, Títulos e Documentos e Pessoas Jurídicas

Registro Civil de Pessoas Jurídicas

PROTOCOLO Nº **0029516**
REGISTRAO Nº **0001941**
LIVRO **A**
Capanema-PR, 03 de janeiro de 2025

Nair Iria Greber
Agente Delegada

Selo SFTD4yvpW4C9apCyRUDxF209q
Consulte esse selo em http://selo.funarpen.com.br/consulta

77.832.053/0001-01
SERVIÇO DE REGISTRO CIVIL DAS PESSOAS NATURAIS SERVIÇO DE REGISTRO DE TÍTULOS E DOCUMENTOS E PESSOAS JURÍDICAS
Nair Iria Greber
Agente Delegada
Av. Independência 505, sobre loja 202
85760-000 - Capanema - Paraná

Autenticidade: M34XXS7MJ5XT8UTE7 - Validação pelo link: https://capanemaprscp.equiplano.com.br:7575/tramitacaoProcesso/#/consulta-anexo-assinado/entidade/50 - Impresso por ROSELIA KRIGER BECKER PAGANI em 17/12/2025 14:41:28

Inserido ao protocolo 22.334.984-6 por: Mbouca Fomenel de Souza Lobo em: 11/03/2025 15:24. A autenticidade deste documento pode ser validada no endereço: **https://www.eprotocolo.pr.gov.br/spiweb/validarDocumento** com o código: **27d1a5ec0f714be85f05192fa2e8cbe0**.

PROTOCOLO INTEGRADO DO ESTADO
Fls. 85
Mov. 41

REPÚBLICA FEDERATIVA DO BRASIL

SECRETARIA DE ESTADO DA SEGURANÇA PÚBLICA
E ADMINISTRAÇÃO PENITENCIÁRIA
INSTITUTO DE IDENTIFICAÇÃO DO PARANÁ

RG: 5.792.056-4

POLEGAR DIREITO

ASSINATURA DO TITULAR

CARTEIRA DE IDENTIDADE

VÁLIDA EM TODO O TERRITÓRIO NACIONAL

REGISTRO GERAL: **5.792.056-4** DATA DE EXPEDIÇÃO: 05/10/2017

NOME: **NEIVOR KESSLER**

FILIAÇÃO: ADELINO KESSLER
TERESINHA KESSLER

NATURALIDADE: GUARACIABA/SC DATA DE NASCIMENTO: 21/12/1970

DOC. ORIGEM: COMARCA=CAPANEMA/PR, SÃO LUIZ
C.CAS=605, LIVRO=03B, FOLHA=006V

CPF: 746.528.859-20

CURITIBA/PR

MARCUS VINICIUS DA COSTA MICHELOTTO
DIRETOR

ASSINATURA DO DIRETOR

LEI Nº 7.116 DE 29/08/83

TABELIONATO DE NOTAS
CAPANEMA PARANÁ
AUTENTICAÇÃO
A presente fotocópia confere
com seu original. Dou fé.
03 JAN. 2025
Patricia Frenciell Weiller
Escrevente

TABELIONATO DE NOTAS DE CAPANEMA
Lei 13.465 de 11/07/2001
Francisco Secco Gierotta
Tabelião Titular
SELO
UNAFERPEN
85760-000 - CAPANEMA - PR
Tabelionato de Notas
Exclusivo para
Autenticação de Cópia
FWU67151

EM BRANCO

EM BRANCO

Inserido por Carolina Weissheimer em: 02/10/2025 15:47:56
Assinado de forma avançada **22.334.982-6** por **Mônica Fimentel de Souza Lobo** em: 11/03/2025 15:24. A autenticidade deste documento pode ser validada no endereço: **https://www.eprotocolo.pr.gov.br/spiweb/validarDocumento** com o código: **605cf909968934dc81e7fa38a12c2125**.

PROTOCOLO INTEGRADO DO ESTADO
Fls. 86
Mov. 42
17/12/2025 14:41:28

DECRETO Nº 7.676, DE 2 DE JANEIRO DE 2025.

Nomeia o Sr. Auri Baierle para o cargo de Secretário Municipal de Administração e dá outras providências.

O Prefeito do Município de Capanema, Estado do Paraná, no uso de suas atribuições legais, com fundamento no art. 123, inciso I, da Lei Orgânica Municipal,

DECRETA:

Art. 1º Nomeia-se o Senhor Auri Baierle para exercer o cargo de Secretário Municipal de Administração, código SM, com as atribuições estabelecidas nos artigos 60 e 61, em conjunto com o disposto no art. 24, todos da Lei Complementar Municipal nº 21/2023, sem prejuízo do disposto neste Decreto e Decretos específicos.

Art. 2º Este decreto entra em vigor na data de sua publicação, revogando-se disposições contrárias.

Gabinete do Prefeito do Município de Capanema, Estado do Paraná: **Cidade da Rodovia Ecológica - Estrada Parque Caminho do Colono**, ao dia 2 de janeiro de 2025.

Neivor Kessler
Prefeito Municipal

Publicado no DIOEM na data 02/01/25, Edição 1598, Página(s) 8.

Autenticidade: M34XXS7MJ5XT8UTE7 - Validação pelo link: https://capanemaprscp.equiplano.com.br:7575/tramitacaoProcesso/#/consulta-anexo-assinado/entidade/50 - Impresso por ROSELIA KRIGER BECKER PAGANI em 17/12/2025 14:41:28

Inserido ao protocolo 22.334.984-6 por Mauricio Pimentel de Souza Lobo em: 11/03/2025 15:24. A autenticidade deste documento pode ser validada no endereço: https://www.eprotocolo.pr.gov.br/spiweb/validarDocumento com o código: 40ae5c70e574a267ed0756977c04425b.

PROTOCOLO DO ESTADO
Fls. 87
43

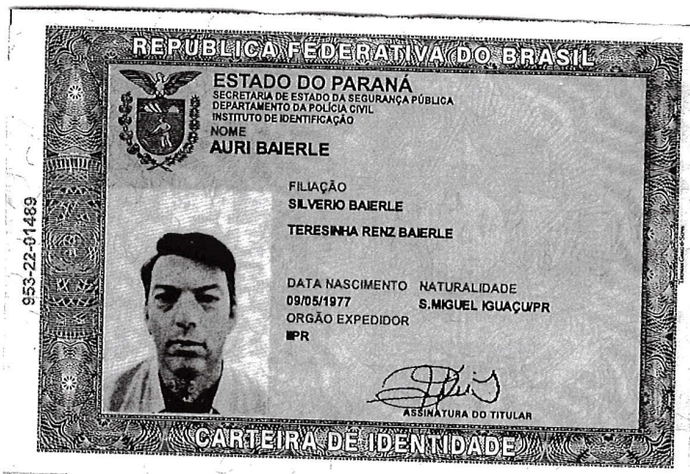

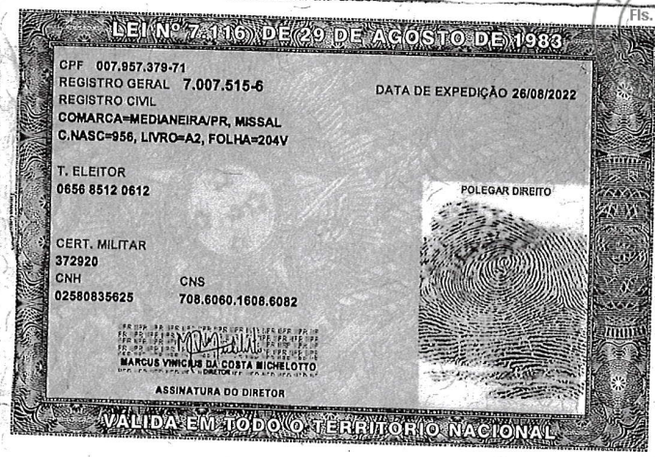

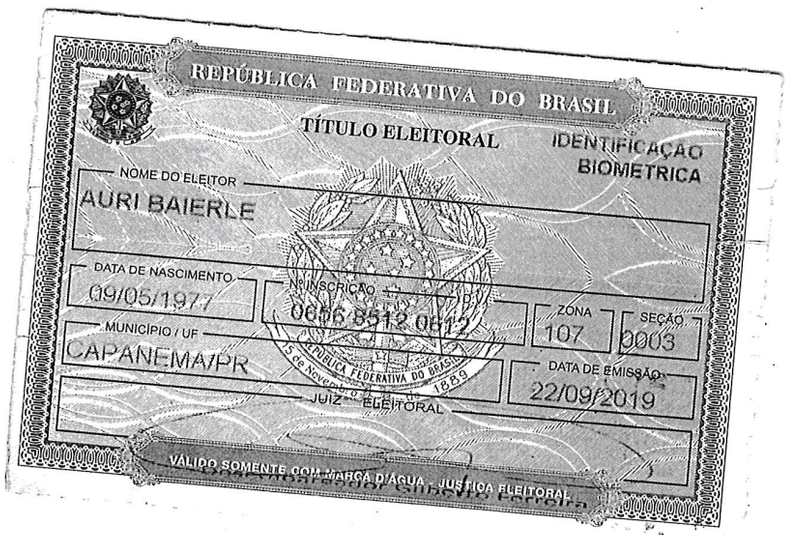

Autenticidade: M34XXS7MJ5XT8UTE7 - Validação pelo link: https://capanemaprscp.equiplano.com.br:7575/tramitacaoProcesso/#/consulta-anexo-assinado/entidade/50 - Impresso por ROSELIA KRIGER BECKER PAGANI em 17/12/2025 14:41:28

Inserido ao protocolo 21.330.984-6 por: Mbolica Fomenel De Souza Lobo em: 11/03/2025 15:24. A autenticidade deste documento pode ser validada no endereço: https://www.eprotocolo.pr.gov.br/spiweb/validarDocumento com o código: 96505c49d7caccc292e1a6dec1323abd.

PROTOCOLO INTEGRADO DO ESTADO
Fls. 88
Mov. 44

ANEXO I

ADITIVO AO TERMO DE ADESÃO

A **SECRETARIA DE ESTADO DO DESENVOLVIMENTO SOCIAL E FAMÍLIA - SEDEF**, neste ato representada pelo seu Secretário de Estado, ROGÉRIO CARBONI, gestor do Fundo Estadual para a Infância e a Adolescência FIA/PR, CNPJ sob nº 10.632.896/0001-85, e o município de Capanema, por meio do Fundo Municipal da Criança e do Adolescente, inscrito no CNPJ/MF nº: 21,320,717/0001-90, resolvem aditar o Termo de Adesão de Incentivo Financeiro para construção de creche, e estabelecem as seguintes cláusulas:

CLÁUSULA PRIMEIRA - DO OBJETO

Este termo aditivo tem por objeto **alterar o valor do incentivo financeiro** a ser repassado pela SEDEF/CEDCA/FIA aos Fundos Municipais da Criança e do Adolescente, previsto no art. 3º da Resolução nº 212/2024 - SEDEF, sendo considerado o **valor máximo do incentivo o importe de R$ 1.994.362,02 (um milhão, novecentos e noventa e quatro mil, trezentos e sessenta e dois reais e dois centavos)** por unidade.

CLÁUSULA SEGUNDA – DOS RECURSOS

A cláusula Segunda do Termo de Adesão passa a vigorar com a seguinte redação:

> "A SEDEF/CEDCA/FIA repassará os recursos para execução das obras em cinco parcelas, da seguinte forma:
>
> **I –** A primeira parcela corresponde a 10% (dez por cento) do valor preestabelecido, qual seja de até **R$ 1.994.362,02 (um milhão, novecentos e noventa e quatro mil, trezentos e sessenta e dois reais e dois centavos)**, após o atendimento dos requisitos elencados nas Deliberações do – CEDCA/PR;
>
> II – A segunda parcela corresponde a 20% (vinte por cento) do valor preestabelecido, será repassado após o recebimento do projeto básico entregue pela SEDEF e a apresentação dos elementos técnicos/projetos complementares, relativos à implantação do terreno
>
> **II –** O saldo remanescente será repassado em 03 (três) parcelas iguais, sendo:
>
> a) 3ª (terceira) parcela após a comprovação da execução de 40% (quarenta por cento) do total da obra, de acordo com aferição a ser realizada por profissional técnico habilitado do Município, mediante emissão de Relatório de Vistoria de Obras e desde que não constem irregularidades;
>
> b) 4º (quarta) parcela após comprovação da execução de 70% (setenta por cento) do total da obra, de acordo com aferição a ser realizada por profissional técnico habilitado do Município, mediante emissão de Relatório de Vistoria de Obras e desde que não constem irregularidades;
>
> c) 5ª (quinta) parcela após comprovação da execução de 100% (cem por cento) do total da obra, de acordo com aferição a ser realizada por profissional técnico habilitado do Município, mediante emissão de Relatório de Vistoria de Obras e desde que não constem irregularidades."

Autenticidade: M34XXS7MJ5XT8UTE7 - Validação pelo link: https://capanemaprscp.equiplano.com.br:7575/tramitacaoProcesso/#/consulta-anexo-assinado/entidade/50 - Impresso por ROSELIA KRIGER BECKER PAGANI em 17/12/2025 14:41:28

Inserido ao protocolo 22.334.984-6 por: Luiza Martins Pacheco Castagno Simonelli em 11/03/2025 15:47:56. Assinado por Carolina Weissheimer em: 10/03/2025 15:47:56.
Inserido ao protocolo **22.334.984-6** por: **Luiza Martins Pacheco Castagno Simonelli** em 11/03/2025 16:18. Inserido ao protocolo **22.334.984-6** por: **Monica Pimentel de Souza Lobo** em: 11/03/2025 15:24. Demais assinaturas na folha 89a. A autenticidade deste documento pode ser validada no endereço: **https://www.eprotocolo.pr.gov.br/spiweb/validarDocumento** com o código: **40eb693c8fbfdfc65345c07fb882eb2d**.

PROTOCOLO INTEGRADO DO ESTADO
Fls. 89
Mov. 44

CLÁUSULA TERCEIRA – DO SISTEMA DE ACOMPANHAMENTO E MONITORAMENTO

A instrumentalização do procedimento de licitação e execução das obras das creches será realizada por meio do Sistema de Acompanhamento e Monitoramento (SAM) da PARANACIDADE, através do link: https://www.paranacidade.org.br/.

CLÁUSULA QUARTA – DA RATIFICAÇÃO DAS CLÁUSULAS

Ratificam-se as demais cláusulas e condições estabelecidas no Termo de Adesão de Incentivo Financeiro para construção de creche, previsto na Resolução nº 212/2024-SEDEF.

As partes assinam este instrumento, para efeitos jurídicos e legais por meio de assinatura digital.

Assinado e datado eletronicamente,

NEIVOR KESSLER:74652885920
Assinado de forma digital por NEIVOR KESSLER:74652885920
Dados: 2025.02.26 17:52:11 -03'00'
Neivor Kessler
Prefeito Municipalde Capanema

Auri Baierle:00795737971
Assinado de forma digital por Auri Baierle:00795737971
Dados: 2025.02.26 18:14:03 -03'00'
Auri Baierle
Secretario Municipal da Secretaria a quem compete a Politica da Criança e do Adolescente

(Assinado digitalmente)
Rogério Carboni
Secretário de Estado do Desenvolvimento Social e Família

Autenticidade: M34XXS7MJ5XT8UTE7 - Validação pelo link: https://capanemaprscp.equiplano.com.br:7575/tramitacaoProcesso/#/consulta-anexo-assinado/entidade/50 - Impresso por ROSELIA KRIGER BECKER PAGANI em 17/12/2025 14:41:28

Inserido por Carolina Weissheimer em: 10/03/2025 15:47:56. Assinado por: **Luiza Martina Pacheco Castagno Simonelli** em 11/03/2025 16:18. Inserido ao protocolo **22.334.984-6** por: **Monica Pimentel de Souza Lobo** em: 11/03/2025 15:24. Demais assinaturas na folha 89a. A autenticidade deste documento pode ser validada no endereço: **https://www.eprotocolo.pr.gov.br/spiweb/validarDocumento** com o código: **40eb693c8fbfdfc65345c07fb882eb2d**.

ePROTOCOLO

PROTOCOLO INTEGRADO DO PARANÁ
Fls. 89a
Mov. 44

Documento: **MinutaTermoAditivoCrechealterado12assinado2.pdf**.

Assinatura Qualificada realizada por: **Luiza Marilda Pacheco Castagno Simonelli** em 11/03/2025 16:18.

Assinatura Qualificada Externa realizada por: **Auri Baierle** em 26/02/2025 18:14, **Neivor Kessler** em 26/02/2025 17:52.

Inserido ao protocolo **22.334.984-6** por: **Monica Pimentel de Souza Lobo** em: 11/03/2025 15:24.

Autenticidade: M34XXS7MJ5XT8UTE7 - Validação pelo link: https://capanemaprscp.equiplano.com.br:7575/tramitacaoProcesso/#/consulta-anexo-assinado/entidade/50 - Impresso por ROSELIA KRIGER BECKER PAGANI em 17/02/2025 14:41:28

Documento assinado nos termos do Art. 38 do Decreto Estadual nº 7304/2021.

A autenticidade deste documento pode ser validada no endereço: **https://www.eprotocolo.pr.gov.br/spiweb/validarDocumento** com o código: **40eb693c8fbfdfc65345c07fb882eb2d**.

Inseri ner em: 02/10/2025 15:47:56.

PROTOCOLO INTEGRADO DO ESTADO
Fls. 90
Mov. 45

Autenticidade: M34XXS7MJ5XT8UTE7 - Validação pelo link: https://capanemaprscp.equiplano.com.br:7575/tramitacaoProcesso/#/consulta-anexo-assinado/entidade/50 - Impresso por ROSELIA KRIGER BECKER PAGANI em 17/12/2025 14:41:28

RESOLUÇÃO Nº 036/2025 – SEDEF

O **SECRETÁRIO DE ESTADO DO DESENVOLVIMENTO SOCIAL E FAMÍLIA,** nomeado pelo Decreto nº 4468/2023, no uso das atribuições que lhe são conferidas pelo art. 46 da Lei Estadual nº 21.352 de 1º de janeiro de 2023, **RESOLVE**:

Art. 1º Designar a servidora Maiara de Almeida Abreu, RG nº **.813.478-*, para responder pelo cargo de Diretora-Geral, em substituição a Luiza Marilda Pacheco Castagno Simonelli, por motivo de responder pela Secretaria de Estado do Desenvolvimento Social e Família, em substituição ao Excelentíssimo Senhor Secretário Rogério Carboni, no período de 06.03.2025 a 17.03.2025.

Art. 2° Esta Resolução entra em vigor na data de sua publicação.

Curitiba, 27 de fevereiro de 2025.

ROGERIO HELIAS CARBONI:54614775934
Assinado de forma digital por ROGERIO HELIAS CARBONI:54614775934
Dados: 2025.02.28 14:23:51 -03'00'

Rogério Carboni

Secretário de Estado do Desenvolvimento Social e Família

Inserido por Carolina Wellsheimer em 02/10/2025 15:47:56. Assinado por: **Rogério Helias Carboni** em 28/02/2025 14:23. Inserido ao protocolo **22.334.984-6** por: **Monica Pimentel de Souza Lobo** em: 11/03/2025 15:25. Documento assinado nos termos do Art. 38 do Decreto Estadual nº 7304/2021. A autenticidade deste documento pode ser validada no endereço: **https://www.eprotocolo.pr.gov.br/spiweb/validarDocumento** com o código: **6b7627e9dc7ecd2f7cbda00d51cedfca**.

ePROTOCOLO

PROTOCOLO INTEGRADO DO PARANÁ
Fls. 90a
Mov. 45

Documento: **0362025DesignacaodeChefiaFeriasSecretarioASS.pdf**.

Assinatura Qualificada Externa realizada por: **Rogerio Helias Carboni** em 28/02/2025 14:23.

Inserido ao protocolo **22.334.984-6** por: **Monica Pimentel de Souza Lobo** em: 11/03/2025 15:25.

Autenticidade: M34XXS7MJ5XT8UTE7 - Validação pelo link: https://capanemaprscp.equiplano.com.br:7575/tramitacaoProcesso/#/consulta-anexo-assinado/entidade/50 - Impresso por ROSELIA KRIGER BECKER PAGANI em 17/02/2025 14:41:28

Documento assinado nos termos do Art. 38 do Decreto Estadual nº 7304/2021.

A autenticidade deste documento pode ser validada no endereço: **https://www.eprotocolo.pr.gov.br/spiweb/validarDocumento** com o código: **6b7627e9dc7ecd2f7cbda00d51cedfca**.

Inseri ner em: 02/10/2025 15:47:56.

Governo do Estado do Paraná

Ordem Bancária Orçamentária

TIPO 31

PROTOCOLO INTEGRADO
Fls. 91
Mov. 46

Encerrado até Fevereiro

Identificação

UG Emitente	Documento	Emissão
616600 - FIA	2025OB001042	12/03/25
UG Liquidante	**UG Pagadora**	
616600 - FIA	990000 - TESOURO ESTADUAL	
Valor por Extenso	**Valor**	
Sessenta e oito mil e novecentos e cinquenta e seis reais e noventa e oito centavos	68.956,98	

Assinaturas Empenho

Nome
MAIARA DE ALMEIDA ABREU
MARCOS VINICIUS GURA

Assinaturas Programação de Desembolso

Nome
MAIARA DE ALMEIDA ABREU
MARCOS VINICIUS GURA

Detalhamento

Nota Liquidação	2025NL000749
Nota de Empenho	2025NE000748
Credor	21320717000190 - FMDCA CAPANEMA
Natureza	444142 - Auxílios
Identificador Exercício Fonte	1 - Recursos do Exercício Corrente
Fonte	500 - Recursos não Vinculados de Impostos
Marcador de Fonte	0000 - SEM MARCADOR
Detalhamento de Fonte	000000 - SEM DETALHAMENTO
Transferência Recebida	000000 - Transferência não identificada
Transferência Concedida	000000 - Transferência não identificada
Contrato	00000000 - 00000000
Domicílio Bancário Origem	001 - 3793 - 0000000147656 - Conta Movimento
Domicílio Bancário Destino	001 - 0907 - 0000000341851
Competência	03/2025
Processo	22.334.984-6

Itens

Subitem da Despesa	Operação Patrimonial	Vinculação de Pagamento	Classificação Complementar	Valor
01 - Contribuições a Municípios - Despesa de Capital (2151)	919 - Pagamento da Obrigação	0 - Pagamento	00000000	68.956,98

Observação

PGTO REF ADITIVO 1º PARCELA-PROGRAMA INFÂNCIA FELIZ protocolo 22.334.984-6 / Capanema

Registro de Envio

990000	**Emissão**	12/03/25
2025RE006023	**Data de Envio**	12/03/25
Enviado ao Banco	**Data de retorno**	
Normal	**Retorno**	-

Programação de Desembolso

2025PD001042	**Emissão**	11/03/25	**Data de Programação**	13/03/25

Dados de Autenticidade

Emitido/contabilizado por Carla Menna da Silva Lanner em 12/03/25 às 10:33.

Impresso por Marcelo Roberto Bolinelli Vicente em 13/03/25 às 15:34.

Autenticidade: M34XXS7MJ5XT8UTE7 - Validação pelo link: https://capanemaprscp.equiplano.com.br:7575/tramitacaoProcesso/#/consulta-anexo-assinado/entidade/50 - Impresso por ROSELIA KRIGER BECKER PAGANI em 17/02/2025 14:41:28

Assinado por Carolina Vellozo Lemos em 02/10/2025 15:47:16

Inserido por Carolina Vellozo Lemos em 02/10/2025 15:47:16

Assinado por **Maiara de Almeida Abreu** em 13/03/2025 17:08. Inserido ao protocolo **22.334.984-6** por: **Sistema SIAFICPR - Integrado de Planejamento, Execução e Gestão Fiscal** em: 14/03/2025 09:35. Documento assinado nos termos do Art. 38 do Decreto Estadual nº 7304/2021. A autenticidade deste documento pode ser validada no endereço: **https://www.eprotocolo.pr.gov.br/spiweb/validarDocumento** com o código: **ccb2c7b27a5b95b3cb93dd31a9ea9620**.

A autenticidade deste documento pode ser verificada por meio do endereço eletrônico abaixo:
https://www.siafic.pr.gov.br/Siafic/downloadSignature?token=9ef5efc48f2b4642b11f20cf15910296

PROTOCOLO INTEGRADO DO PARANÁ
Fls. 92
Mov. 46

Assinado digitalmente por:
06799561903 - MAIARA DE ALMEIDA ABREU
Data de assinatura: 13/03/2025 17:08:05

Autenticidade: M34XXS7MJ5XT8UTE7 - Validação pelo link: https://capanemaprscp.equiplano.com.br:7575/tramitacaoProcesso/#/consulta-anexo-assinado/entidade/50 - Impresso por ROSELIA KRIGER BECKER PAGNI em 17/02/2025 14:41:28

Emitido/contabilizado por Carla Menna da Silva Lanner em 12/03/25 às 10:33.

Impresso por Marcelo Roberto Bolinelli Vicente em 13/03/25 às 15:34.

Assinado por Carolina Vellozo Lemos em 02/10/2025 15:47:56
Inserido por Carolina Vellozo Lemos em 02/10/2025 15:47:56

Assinado por **Maiara de Almeida Abreu** em 13/03/2025 17:08. Inserido ao protocolo **22.334.984-6** por: **Sistema SIAFICPR - Integrado de Planejamento, Execução e Gestão Fiscal** em: 14/03/2025 09:35. Documento assinado nos termos do Art. 38 do Decreto Estadual nº 7304/2021. A autenticidade deste documento pode ser validada no endereço: **https://www.eprotocolo.pr.gov.br/spiweb/validarDocumento** com o código: **ccb2c7b27a5b95b3cb93dd31a9ea9620**.

ePROTOCOLO

PROTOCOLO INTEGRADO DO PARANÁ
Fls. 92a
Mov. 46

Documento: **6166002025OB001042.pdf**.

Assinatura Qualificada Externa realizada por: **Maiara de Almeida Abreu** em 13/03/2025 17:08.

Inserido ao protocolo **22.334.984-6** por: **Sistema SIAFICPR - Integrado de Planejamento, Execução e Gestão Fiscal** em: 14/03/2025 09:35.

Autenticidade: M34XXS7MJ5XT8UTE7 - Validação pelo link: https://capanemaprscp.equiplano.com.br:7575/tramitacaoProcesso/#/consulta-anexo-assinado/entidade/50 - Impresso por ROSELIA KRIGER BECKER PAGANI em 17/02/2025 14:41:28

Documento assinado nos termos do Art. 38 do Decreto Estadual nº 7304/2021.

A autenticidade deste documento pode ser validada no endereço: **https://www.eprotocolo.pr.gov.br/spiweb/validarDocumento** com o código: **ccb2c7b27a5b95b3cb93dd31a9ea9620**.

Inseri ner em: 02/10/2025 15:47:56.

PROTOCOLO INTEGRADO DO ESTADO
Fls. 93
Mov. 47

PARANÁ
GOVERNO DO ESTADO

SECRETARIA DE ESTADO DO DESENVOLVIMENTO SOCIAL E FAMÍLIA

NÚCLEO FAZENDÁRIO SETORIAL - CRECHES

Protocolo:	22.334.984-6
Assunto:	ADESÃO AO INCENTIVO FINANCEIRO PARA CONSTRUÇÃO DE CRECHE - MUNICÍPIO DE CAPANEMA.
Interessado:	CAPANEMA
Data:	17/03/2025 13:50

DESPACHO

À
SEDEF/GS-CRECHE

Encaminha-se para providências.

At.te,

Regina Nunes
Assist. Adm. Terc.
SEDEF/NFS

Autenticidade: M34XXS7MJ5XT8UTE7 - Validação pelo link: https://capanemaprscp.equiplano.com.br:7575/tramitacaoProcesso/#/consulta-anexo-assinado/entidade/50 - Impresso por ROSELIA KRIGER BECKER PAGANI em 17/03/2025 14:41:28

Assinado por Carolina Weishaimer em: 03/10/2025 15:47:56
Inserido ao protocolo 22.334.984-6 por: Regina Marcia Cordeiro Nunes em: 17/03/2025 13:50.
Assinado por: Regina Marcia Cordeiro Nunes (XXX.274.309-XX) em 17/03/2025 13:50 Local: SEDEF/NFS/CRECHE. Inserido ao protocolo 22.334.984-6 por: Regina Marcia Cordeiro Nunes em: 17/03/2025 13:50. Documento assinado nos termos do Art. 38 do Decreto Estadual nº 7304/2021. A autenticidade deste documento pode ser validada no endereço: https://www.eprotocolo.pr.gov.br/spiweb/validarDocumento com o código: 20a75820d96641237f4fb1f3cdc497ab.

ePROTOCOLO

PROTOCOLO INTEGRADO DO PARANÁ
Fls. 93a
Mov. 47

Documento: **DESPACHO_10.pdf**.

Assinatura Avançada realizada por: **Regina Marcia Cordeiro Nunes (XXX.274.309-XX)** em 17/03/2025 13:50 Local: SEDEF/NFS/CRECHE.

Inserido ao protocolo **22.334.984-6** por: **Regina Marcia Cordeiro Nunes** em: 17/03/2025 13:50.

Autenticidade: M34XXS7MJ5XT8UTE7 - Validação pelo link: https://capanemaprscp.equiplano.com.br:7575/tramitacaoProcesso/#/consulta-anexo-assinado/entidade/50 - Impresso por ROSELIA KRIGER BECKER PAGANI em 17/03/2025 14:41:28

Documento assinado nos termos do Art. 38 do Decreto Estadual nº 7304/2021.

A autenticidade deste documento pode ser validada no endereço: **https://www.eprotocolo.pr.gov.br/spiweb/validarDocumento** com o código: **20a75820d96641237f4fb1f3cdc497ab**.

Inseri ner em: 02/10/2025 15:47:56.

PARANÁ
GOVERNO DO ESTADO
SECRETARIA DO DESENVOLVIMENTO SOCIAL E FAMÍLIA

PROTOCOLO INTEGRADO DO ESTADO
Fls. 94
Mov. 48

Ofício nº 0545/2025 – GS/SEDEF Curitiba, 17 de março de 2025.

Assunto: Incentivo Financeiro - Creches

Senhor Superintendente,

Cumprimentando-o cordialmente, e considerando o Programa Infância Feliz instituído pela Lei 21.870, de 19 de dezembro de 2023, o qual tem por objeto a construção de creches, venho por meio deste encaminhar o Termo de Adesão e Aditivo, formalizado entre a SEDEF e o município contemplado, para adequação do Sistema SAM do PARANACIDADE, conforme contatos anteriores.

Aproveito o ensejo para renovar os protestos de estima e consideração.

Atenciosamente,

(Assinado Digitalmente)
Luiza Simonelli
Secretária de Estado de Desenvolvimento Social e Família, *em substituição*
Resolução nº 036/2025-SEDEF

Excelentíssimo Senhor
Francisco Luis dos Santos
Superintendente Executivo PARANACIDADE
Nesta Capital
ML

Autenticidade: M34XXS7MJ5XT8UTE7 - Validação pelo link: https://capanemaprscp.equiplano.com.br:7575/tramitacaoProcesso/#/consulta-anexo-assinado/entidade/50 - Impresso por ROSELIA KRIGER BECKER PAGANI em 17/03/2025 14:41:28

Assinado por Carolina Weissheimer em: 17/03/2025 15:47:56.
Inserido ao protocolo 22.334.984-6 por: Luiza Marcela Pacheco Castagno Simonelli em 17/03/2025 16:44. Inserido ao protocolo **22.334.984-6** por: **Monica Pimentel de Souza Lobo** em: 17/03/2025 16:17. Documento assinado nos termos do Art. 38 do Decreto Estadual nº 7304/2021. A autenticidade deste documento pode ser validada no endereço: **https://www.eprotocolo.pr.gov.br/spiweb/validarDocumento** com o código: **5e348c2d2abaa1ef3bce003e3f02a4ac**.

ePROTOCOLO

PROTOCOLO INTEGRADO DO PARANÁ
Fls. 94a
Mov. 48

Documento: **5452025SECIDEncaminhamentoprotocolocrechesCAPANEMA.pdf**.

Assinatura Qualificada realizada por: **Luiza Marilda Pacheco Castagno Simonelli** em 17/03/2025 16:44.

Inserido ao protocolo **22.334.984-6** por: **Monica Pimentel de Souza Lobo** em: 17/03/2025 16:17.

Documento assinado nos termos do Art. 38 do Decreto Estadual nº 7304/2021.

A autenticidade deste documento pode ser validada no endereço: **https://www.eprotocolo.pr.gov.br/spiweb/validarDocumento** com o código: **5e348c2d2abaa1ef3bce003e3f02a4ac**.

Inseri ner em: 02/10/2025 15:47:56.

Autenticidade: M34XXS7MJ5XT8UTE7 - Validação pelo link: https://capanemaprscp.equiplano.com.br:7575/tramitacaoProcesso/#/consulta-anexo-assinado/entidade/50 - Impresso por ROSELIA KRIGER BECKER PAGANI em 17/03/2025 14:41:28

PROTOCOLO INTEGRADO DO ESTADO
Fls. 95
Mov. 49

AUTORIZAÇÃO

DE: GABINETE / SECRETÁRIO

PARA: SUPEX / PARANACIDADE

PARANÁ
GOVERNO DO ESTADO

Dados Municipais

MUNICÍPIO: CAPANEMA

ESCRITÓRIO REGIONAL: Francisco Beltrão (P.A.)

PREFEITO(A): NEIVOR KESSLER

POPULAÇÃO: undefined

ASSOCIAÇÃO: Amsop

Pedidos Gerais

ITEM:	DESCRIÇÃO:	FONTE:	VALOR MÁXIMO:	CONTRA PARTIDA:	PRIO.
1	CRECHE	T.V.	R$1.994.362,02		53
2		T.V.			
3		T.V.			
4		T.V.			
5		T.V.			
		TOTAL:	**R$1.994.362,02**	TOTAL:	

Projeto

☐ POSSUI ☐ À ELABORAR ☐ EM ELABORAÇÃO ☐ _____

Encaminhamento

☐ Sem disponibilidade orçamentária para Transferência Voluntária.
Sem opções de financiamento. Arquive-se.

☐ Sem disponibilidade orçamentária para Transferência Voluntária.
Informar município sobre opções de Financiamento.

☒ Autorizo formalizar Termo de Convênio conforme disponibilidade orçamentária.

Valor autorizado (Tesouro): **R$1.994.362,02**

☐

Assinatura

À ASI/PARANACIDADE para anotações e providências.
À DOP/PARANACIDADE para anotações e providências.

Assinatura Eletrônica

Rogerio Helias Carbone
Secretário de Estado do Desenvolvimento Social e Família

Autenticidade: M34XXS7MJ5XT8UTE7 - Validação pelo link: https://capanemaprscp.equiplano.com.br:7575/tramitacaoProcesso/#/consulta-anexo-assinado/entidade/50 - Impresso por ROSELIA KRIGER BECKER PAGANI em 17/12/2025 14:41:28

Inserido por Carolina Weisshaupt em: 22/03/2025 15:47:56. Inserido ao protocolo **22.334.984-6** por: **Rogerio Helias Carbone** em: 22/03/2025 10:15. Assinado por: **Rogerio Helias Carbone** em 25/03/2025 08:10. Inserido ao protocolo **22.334.984-6** por: **Sistema DSS - Sistema de Suporte à Tomada de Decisão** em: 22/03/2025 10:15. Documento assinado nos termos do Art. 38 do Decreto Estadual nº 7304/2021. A autenticidade deste documento pode ser validada no endereço: **https://www.eprotocolo.pr.gov.br/spiweb/validarDocumento** com o código: **7fb99d78f7d079f5a2eb20e6aa38bc5b**.

ePROTOCOLO

PROTOCOLO INTEGRADO DO PARANÁ
Fls. 95a
Mov. 49

Documento: **CAPANEMA_53_20250322101542.pdf**.

Assinatura Qualificada realizada por: **Rogerio Helias Carboni** em 25/03/2025 08:10.

Inserido ao protocolo **22.334.984-6** por: **Sistema DSS - Sistema de Suporte à Tomada de Decisão** em: 22/03/2025 10:15.

Autenticidade: M34XXS7MJ5XT8UTE7 - Validação pelo link: https://capanemaprscp.equiplano.com.br:7575/tramitacaoProcesso/#/consulta-anexo-assinado/entidade/50 - Impresso por ROSELIA KRIGER BECKER PAGANI em 17/02/2025 14:41:28

Documento assinado nos termos do Art. 38 do Decreto Estadual nº 7304/2021.

A autenticidade deste documento pode ser validada no endereço:
https://www.eprotocolo.pr.gov.br/spiweb/validarDocumento com o código:
7fb99d78f7d079f5a2eb20e6aa38bc5b.

Inseri ner em: 02/10/2025 15:47:56.

PROTOCOLO INTEGRADO DO ESTADO
Fls. 2 Fls. 96
Mov. 2 Mov. 50

PARANÁ
GOVERNO DO ESTADO
SECRETARIA DAS CIDADES

PARANACIDADE

PARANÁ
GOVERNO DO ESTADO
SECRETARIA DO DESENVOLVIMENTO SOCIAL E FAMÍLIA

Ofício Circular n.º 001/2025 – SECID /PRCIDADE/SEDEF

Assunto: Solicitação de documentação referente ao Projeto de Construção de Creche – Programa Infância Feliz

Senhor(a) Prefeito(a),

Em atenção ao andamento do **Programa Infância Feliz**, que visa à construção de unidades de educação infantil nos municípios paranaenses, solicitamos a gentileza de encaminhar a Secretaria de Estado das Cidades (SECID) a documentação necessária para a análise e continuidade do projeto da creche a ser implantada no município, através do Portal dos Municípios.

Informamos que o prazo para envio da documentação é até o dia **30 de maio de 2025**. O **não atendimento até esta data poderá implicar na exclusão do município da etapa atual do processo de seleção e análise dos projetos**, comprometendo a viabilidade da implantação da unidade em questão.

Reiteramos nosso compromisso com a expansão e a qualificação da rede de educação infantil no Estado do Paraná e colocamo-nos à disposição para esclarecimentos adicionais.

Atenciosamente,

Assinado digitalmente
GUTO SILVA
Secretário de Estado das Cidades
Superintendente do PARANACIDADE

Assinado digitalmente
ROGÉRIO CARBONI
Secretário de Estado do
Desenvolvimento Social e Família

Rua Eurípedes Garcez do Nascimento, 1195 | Ahu
CEP 80540-280 | Curitiba | Paraná | **Telefone: 41 3250•7200**
secid.pr.gov.br

Autenticidade: M34XXS7MJ5XT8UTE7 - Validação pelo link: https://capanemaprscp.equiplano.com.br:7575/tramitacaoProcesso/#/consulta-anexo-assinado/entidade/50 - Impresso por ROSELIA KRIGER BECKER PAGANI em 17/02/2025 14:11:28

Inserido ao protocolo **22.334.984-6** por: **Caroline Weisheimer** em: 09/05/2025 15:47:56 em 05/05/2025 18:30. Inserido ao protocolo **23.932.895-4** por: **Eliane dos Santos Donini** em: 05/05/2025 18:04. Demais assinaturas na folha 2a. A autenticidade deste documento pode ser validada no endereço: **https://www.eprotocolo.pr.gov.br/spiweb/validarDocumento** com o código: **7e1956d43486a0960a4ac6cf67802ae4**.

Inserido ao protocolo **22.334.984-6** por: **Sistema DSS - Sistema de Suporte à Tomada de Decisão** em: 07/05/2025 16:52. A autenticidade deste documento pode ser validada no endereço: **https://www.eprotocolo.pr.gov.br/spiweb/validarDocumento** com o código: **582e3d3adfca37b58a4c4b57088120db**.

ePROTOCOLO

PROTOCOLO INTEGRADO DO ESTADO
Fls. 2a Fls. 97
Mov. 2 Rubr. 50

Documento: **001SECIDPRCIDADESEDEFOF.Circ.ProjetodeConstrucaodeCrecheProgramaInfanciaFeliz.pdf**.

Assinatura Qualificada realizada por: **Rogerio Helias Carboni** em 05/05/2025 18:30.

Assinatura Avançada realizada por: **Luiz Augusto Silva (XXX.256.479-XX)** em 05/05/2025 18:10 Local: SECID/GS.

Inserido ao protocolo **23.932.895-4** por: **Eliane dos Santos Donini** em: 05/05/2025 18:04.

Autenticidade: M34XXS7MJ5XT8UTE7 - Validação pelo link: https://capanemaprscp.equiplano.com.br:7575/tramitacaoProcesso/#/consulta-anexo-assinado/entidade/50 - Impresso por ROSELIA KRIGER BECKER PAGANI em 17/02/2025 14:11:28

Documento assinado nos termos do Art. 38 do Decreto Estadual nº 7304/2021.

A autenticidade deste documento pode ser validada no endereço: **https://www.eprotocolo.pr.gov.br/spiweb/validarDocumento** com o código: **7e1956d43486a0960a4ac6cf67802ae4**.

Inseri ner em: 02/10/2025 15:47:56.

Inserido ao protocolo **22.334.984-6** por: **Sistema DSS - Sistema de Suporte à Tomada de Decisão** em: 07/05/2025 16:52. A autenticidade deste documento pode ser validada no endereço: **https://www.eprotocolo.pr.gov.br/spiweb/validarDocumento** com o código: **582e3d3adfca37b58a4c4b57088120db**.

PROTOCOLO INTEGRADO DO ESTADO
Fls. 98
Mov. 51

PARANÁ
GOVERNO DO ESTADO

PREF CAPANEMA - PREFEITURA CAPANEMA

GAB CAPANEMA - GABINETE PREFEITURA CAPANEMA

Protocolo:	22.334.984-6
Assunto:	ADESÃO AO INCENTIVO FINANCEIRO PARA CONSTRUÇÃO DE CRECHE - MUNICÍPIO DE CAPANEMA.
Interessado:	CAPANEMA
Data:	08/05/2025 09:33

Certidão

O sistema eProtocolo certifica, que o usuário Neivor Kessler - XXX.528.859-XX enviou o(s) arquivo(s) Mov. [50] para o e-mail: planejamento@capanema.pr.gov.br com a seguinte informação: Segue ofício para conhecimento. pelo sistema eProtocolo, em 08/05/2025 09:33, protocolo número 22.334.984-6.

Autenticidade: M34XXS7MJ5XT8UTE7 - Validação pelo link: https://capanemaprscp.equiplano.com.br:7575/tramitacaoProcesso/#/consulta-anexo-assinado/entidade/50 - Impresso por ROSELIA KRIGER BECKER PAGANI em 17/02/2025 14:41:28

Inserido ao protocolo **22.334.984-6** por: **Sistema eProtocolo** em: 08/05/2025 09:33. A autenticidade deste documento pode ser validada no endereço: **https://www.eprotocolo.pr.gov.br/spiweb/validarDocumento** com o código: **398e04a68138852fb41917c213120fea**.

PROTOCOLO INTEGRADO DO ESTADO
Fls. 99
Mov. 52

Autenticidade: M34XXS7MJ5XT8UTE7 - Validação pelo link: https://capanemaprscp.equiplano.com.br:7575/tramitacaoProcesso/#/consulta-anexo-assinado/entidade/50 - Impresso por ROSELIA KRIGER BECKER PAGANI em 17/02/2025 14:41:28

PARANÁ
GOVERNO DO ESTADO

PREF CAPANEMA - PREFEITURA CAPANEMA

GAB CAPANEMA - GABINETE PREFEITURA CAPANEMA

Protocolo:	22.334.984-6
Assunto:	ADESÃO AO INCENTIVO FINANCEIRO PARA CONSTRUÇÃO DE CRECHE - MUNICÍPIO DE CAPANEMA.
Interessado:	CAPANEMA
Data:	08/05/2025 09:38

Certidão

O sistema eProtocolo certifica, que o usuário Neivor Kessler - XXX. 528.859-XX enviou o(s) arquivo(s) Mov. [50] para o e-mail: jair.canci@capanema.pr.gov.br com a seguinte informação: Segue em anexo para conhecimento. pelo sistema eProtocolo, em 08/05/2025 09:38, protocolo número 22.334.984-6.

Inserido ao protocolo **22.334.984-6** por **Sistema eProtocolo** em: 08/05/2025 15:47:56. A autenticidade deste documento pode ser validada no endereço: **https://www.eprotocolo.pr.gov.br/spiweb/validarDocumento** com o código: **2db467cda1ab4a799a85f45b6208a1d9**.

PROTOCOLO INTEGRADO DO ESTADO
Fls. 100
Mov. 53

Ofício º 64/2025

Capanema, 30 dias do mês de janeiro de 2025

Excelentíssimo Senhor
ROGÉRIO CARBONI
Secretário de Estado do Desenvolvimento Social e Família Promotora de Justiça

Assunto: Solicitação de mudança do local da construção da Creche segundo Resolução nº 2012/2024-SEDEF

Considerando a Resolução nº 2012/2024-SEDEF que regulamenta o incentivo Financeiro para a construção de creches, locais de atendimento educacional e social, destinados a prover a infraestrutura adequada para o fortalecimento e o desenvolvimento de ações voltadas a Primeira Infância, prioritariamente, para atendimento de crianças de 0(zero) a 03(três) anos de idade, e predominantemente , em situação de vulnerabilidade social e assistidas pelos programas sociais de transferência de renda, por meio do repasse Fundo a Fundo, na qual está municipalidade firmou Termo de Adesão em 22/06/2024 vem através deste solicitar a baixo.

No momento em que foi escolhido o local a ser implantado a creche no bairro São José Operário, não foi identificado que no mesmo já existe uma creche que atende a demanda, entretanto no local que estamos pleiteando a troca, o bairro Santa Bárbara, não existe nenhuma creche, sendo um bairro novo que cresceu com muitas habitações, inclusive com as instalações do Instituto Federal do Paraná, tendo uma demanda muito grande.

Autenticidade: M34XXS7MJ5XT8UTE7 - Validação pelo link: https://capanemaprscp.equiplano.com.br:7575/tramitacaoProcesso/#/consulta-anexo-assinado/entidade/50 - Impresso por ROSELIA KRIGER BECKER PAGANI em 17/12/2025 14:41:28

Assinado por Carolina Weber Schein em: 02/10/2025 15:43:56
Inserido ao protocolo 22.334.984-6 por: Isaura Marques de Souza em: 26/05/2025 08:56. Documento assinado nos termos do Art. 38 do Decreto Estadual nº 7304/2021. A autenticidade deste documento pode ser validada no endereço: **https://www.eprotocolo.pr.gov.br/spiweb/validarDocumento** com o código: **8190c44afa3be4120f8b03452857586d**.

PROTOCOLO INTEGRADO DO ESTADO
Fls. 101
Mov. 53

Acerca dos fatos explicitados acima, estamos solicitando a autorização para mudança do local a ser construída a creche conforme documentação em anexo.

→ Anexo II
→ Anexo III
→ Anexo IV
→ Anexo V
→ Planta com locação do tereno com coordenadas
→ Planta de situação e localização do Terreno
→ Imagem aérea do terreno
→Matrícula atualizada do Terreno

Atenciosamente,

NEIVOR KESSLER:74652885920
Assinado de forma digital por NEIVOR KESSLER:74652885920
Dados: 2025.02.04 08:21:37 -03'00'

Neivor Kessler

Prefeito Municipal de Capanema

Autenticidade: M34XXS7MJ5XT8UTE7 - Validação pelo link: https://capanemaprscp.equiplano.com.br:7575/tramitacaoProcesso/#/consulta-anexo-assinado/entidade/50 - Impresso por ROSELIA KRIGER BECKER PAGANI em 17/12/2025 14:41:28

Assinado por Carolina Weber Schneider em: 02/10/2025 15:43:56
Inserido ao protocolo 22.334.984-6 por: Isaura Marques de Souza em: 26/05/2025 08:56. Documento assinado nos termos do Art. 38 do Decreto Estadual nº 7304/2021. A autenticidade deste documento pode ser validada no endereço: **https://www.eprotocolo.pr.gov.br/spiweb/validarDocumento** com o código: **8190c44afa3be4120f8b03452857586d**.

ePROTOCOLO

PROTOCOLO INTEGRADO DO PARANÁ
Fls. 101a
Mov. 53

Documento: **OFICIOSUBSTITUICAO.pdf**.

Assinatura Qualificada Externa realizada por: **Neivor Kessler** em 04/02/2025 08:21.

Inserido ao protocolo **22.334.984-6** por: **Isaura Marques de Souza** em: 26/05/2025 08:56.

Autenticidade: M34XXS7MJ5XT8UTE7 - Validação pelo link: https://capanemaprscp.equiplano.com.br:7575/tramitacaoProcesso/#/consulta-anexo-assinado/entidade/50 - Impresso por ROSELIA KRIGER BECKER PAGANI em 17/02/2025 14:41:28

Documento assinado nos termos do Art. 38 do Decreto Estadual nº 7304/2021.

A autenticidade deste documento pode ser validada no endereço: **https://www.eprotocolo.pr.gov.br/spiweb/validarDocumento** com o código: **8190c44afa3be4120f8b03452857586d**.

Inseri ner em: 02/10/2025 15:47:56.

.onr
Órgão Nacional de Integração dos Registradores de Imóveis
Estrutura de Interesse Público

PROTOCOLO INTEGRADO DO ESTADO
Fls. 102
Mov. 54

DATA: 17/02/2012.– Lote Urbano nº 52-B (Cinqüenta e dois - B), da Gleba nº 135-CP (Cento e trinta e cinco - CP), do Setor S.E. (Sudeste), da Planta Geral da Cidade de Capanema, Estado do Paraná, com área de 5.000,00m² (Cinco mil metros quadrados), com os seguintes limites e confrontações: **NORDESTE**: Por linha seca e reta, por uma estrada, confronta com o lote 51 da mesma gleba, numa distância de 79,16 metros e azimute de 109°51'21"; **SULESTE**: Por linha seca e reta, confronta com o lote 52 da mesma gleba numa distância de 63,74 metros e azimute 198°33'51"; **SUDOESTE**: Por linha seca e reta, confronta com o lote nº 52 da mesma gleba, numa distância de 75,64 metros e azimute 288°33'51"; **NOROESTE**: Por linha seca e reta, confronta pela Rua Cariris com o Perímetro Urbano numa distância de 65,62 metros e azimute de 15°30'00". **SITUAÇÃO DO IMÓVEL**: Frente: Com a Rua Cariris; Fundos: Com o lote 52; à Esquerda: Com o lote 51; à Direita: Com o lote 52-A à 409,92 metros do eixo da Rodovia BR-163. Indicação Fiscal sob nº 01.04.002.0000.520B.000.-***

PROPRIETÁRIO: **MOUROS PARTICIPAÇÕES S/A**, CNPJ/MF sob nº 09.546.345/0001-10, sociedade anônima, com sede na Rod. PRT 163, Km 86, Capanema/PR, e **MUNICÍPIO DE CAPANEMA – ESTADO DO PARANÁ,** CNPJ/MF sob nº 75.972.760/0001-60, pessoa jurídica de direito público, com sede na Praça dos Pioneiros, Capanema/PR.-***

REGISTRO ANTERIOR: Matrícula sob nº 17.698, AV-13-17.698 e AV-15-17.698, livro 02 - Registro Geral, deste Ofício. O referido é verdade e dou fé. Capanema, 17 de fevereiro de 2012. Adolfo B. Budola. Oficial.-***

Sônia E. Hermann
RG. 987.658 - PR
Escrevente

R-1-27.396.- PROT. 108.951, do livro 1.F. DATA: 17/02/2012. **EXTINÇÃO DE CONDOMÍNIO**. - Nos termos da Certidão de Escritura Pública de Divisão Amigável de Imóvel e Extinção de Condomínio e de Doação, datada de 13 de fevereiro de 2.012, lavrada nas Notas do Tabelionato de Capanema/PR, no livro 038-N, fls. 120/125, o imóvel da presente matrícula COUBE ao condômino **MOUROS PARTICIPAÇÕES S/A**, CNPJ/MF sob nº 09.546.345/0001-10, sociedade anônima, com sede na Rod. PRT 163, Km 86, Capanema/PR, neste ato representado nos termos de seu Estatuto Social, devidamente registrado na Junta Comercial do Estado do Paraná sob nº 41300075239, Ata da Primeira Assembléia Geral Ordinária e Primeira Assembléia Geral Extraordinária, devidamente registrado na Junta Comercial do Paraná, sob nº 20114310756, protocolo 11/42075-6, em 27/01/2012, e Certidão Simplificada da Junta Comercial do Paraná emitida em 07/12/2011, devidamente arquivadas no Livro de Arquivo de Documentos nº 006, às fls. 080/090, por seu Presidente Edimedes Anacleto de Moura, RG SSP/PR 5.018.659-8 e CPF 938.076.789-72, brasileiro, casado, empresário, residente e domiciliado na Av. Independência, 879, Centro, Capanema/PR, por acordo de Extinção de Condomínio efetuado com **MUNICÍPIO DE CAPANEMA – ESTADO DO PARANÁ**, CNPJ/MF sob nº 75.972.760/0001-60, pessoa jurídica de direito público, com sede na Praça dos Pioneiros, Capanema/PR, neste ato representado nos termos, por seu Prefeito Municipal Milton Kafer, RG SSP/PR 4.103.290-1 e CPF 555.129.099-91, brasileiro, casado, chefe do poder executivo municipal, residente e domiciliado na Rua Mato Grosso, 1.075, Centro, Capanema/PR, o qual neste ato se denomina transmitente, pelo preço de R$ 15.000,00 (Quinze mil reais). **CONDIÇÕES:** Os outorgantes e reciprocamente outorgados declaram ter conhecimento e aceitam as Certidões Positivas de Feitos Ajuizados s/nº, expedidas pelo Cartório do Distribuidor, desta Comarca, e das implicações disto decorrentes. DOI cfe. IN/RFB nº 1.239 de 17/01/2012. GR/ITBI DAM nº 606151, expedida pela Prefeitura Municipal de Capanema/PR, isenta de recolhimento cfe. Lei 850/2000. Certidão Negativa Municipal nº 762/2012, expedida pela Prefeitura Municipal de Capanema/PR. Certidões Negativas de Débitos de Tributos Estaduais nºs 8800867-04 e 8788127-75, emitidas eletronicamente via Internet. Certidões Positivas de Feitos Ajuizados s/nº, expedidas pelo Cartório do Distribuidor, desta Comarca, aos 06/02/2012. Certidões Explicativas, expedidas pelo Cartório Cível da Comarca de Capanema/PR, aos 10/02/2012. Certidões Negativas da Justiça do Trabalho nºs 673/2012 e 831/2012, expedidas pelo Tribunal Regional do Trabalho - 9ª Região, Vara do Trabalho de Dois Vizinhos/PR. Certidões Negativas de Distribuição nºs 83833545e60cc51fc8117f993bbac1e6 e

SEGUE NO VERSO

PARA SIMPLES CONSULTA
NÃO VALE COMO CERTIDÃO
NÃO VALE COMO R$ 15,95

Autenticidade: M34XXS7MJ5XT8UTE7 - Validação pelo link: https://capanemaprscp.equiplano.com.br:7575/tramitacaoProcesso/#/consulta-anexo-assinado/entidade/50 - Impresso por ROSELIA KRIGER BECKER PAGANI em 17/02/2025 14:41:28

SOLICITADO POR: MUNICIPIO CAPANEMA - CPF/CNPJ: ***.727.600-** DATA: 28/01/2025 09:53:29 - VALOR: R$ 15,95

Inserido ao protocolo 22.334.984-6 por Isaura Marques de Souza em: 26/05/2025 15:47:56. A autenticidade deste documento pode ser validada no endereço: https://www.eprotocolo.pr.gov.br/spiweb/validarDocumento com o código: 77d006f137a015b05064332baeb7be6d.

PROTOCOLO INTEGRADO DO ESTADO
Fls. 103
Mov. 54

CONTINUAÇÃO

65942ebb745891e1eb0a08b9f520c1c1, emitidas eletronicamente via Internet. Certidões Conjuntas Negativas de Débitos Relativos aos Tributos Federais e à Dívida Ativa da União nºs 70BD.2A18.570D.8B9C e 5918.092B.FC84.C67A, emitidas eletronicamente via Internet. Certificados de Regularidade do FGTS – CRF nºs 2012011910140584907769 e 2012020201065033253111, emitidas eletronicamente via Internet. Certidão Negativa de Débitos Relativos às Contribuições Previdenciárias e às de Terceiros nº 034722011-14021070, emitida eletronicamente via Internet. Certidão Positiva com efeitos de Negativa de Débitos Relativos às Contribuições Previdenciárias e às de Terceiros nº 028902011-14021070, emitida eletronicamente via Internet. Indicação Fiscal sob nº 01.04.002.0000.520B.000. Nada mais até a presente data. Custas: 2.610,00 VRC. R$ 368,01 – Selo Registral: R$ 2,69. O referido é verdade e dou fé. Capanema, 16 de março de 2.012. Adolfo B. Budola. Oficial.-***

Sônia E. Hermann
RG. 987.658 - PR
Escrevente

R-2-27.396.- PROT. 119.217, do livro 1.G. DATA: 29/04/2015.- Nos termos da Cédula de Crédito Bancário nº 734-1256.003.00001638-1, com vencimento em 13/03/2016, no valor de R$ 480.000,00 (Quatrocentos e oitenta mil reais) e do Termo de Constituição de Garantia - Emprestimo/Financiamento PJ Alienação Fiduciária de Bens Imoveis, ambos emitidos em data de 06 de abril de 2.015, tendo como credor a Caixa Econômica Federal, CNPJ nº 00.360.305/0001-04, agência de Capanema/PR, o imóvel da presente matrícula é oferecido em Alienação Fiduciária, nas condições constantes da referida cédula. REF. 28.819, do livro 3. Certidão Negativa Municipal nº 1073/2015, expedida pela Prefeitura Municipal de Capanema/PR. Certidão Positiva de Débitos Tributários e de Dívida Ativa da União com Efeitos de Negativa nº 013089243-01, emitida eletronicamente via Internet. Certidões Negativas de Distribuição nºs 5900c65b4a9aa97db5d2f7f66f196cf6 e 177b11f82cd1e0c7a647e3ba90a43c36, emitidas eletronicamente via Internet. Certidões Positivas com Efeitos de Negativas de Débitos Relativos aos Tributos Federais e à Dívida Ativa da União nºs 1295.7BB5.884A.A613 e AC0E.31DF.0DBA.D242, emitidas eletronicamente via Internet. Certificados de Regularidade do FGTS - CRF nºs 2015040908122607782200 e 2015042103582925061230, emitidas eletronicamente via Internet. Indicação Fiscal sob nº 01.04.002.0000.520B.000. Funrejus, recolhido por esta Serventia no valor de R$ 960,00, cfe. Guia nº 240000000005533571-3. Consulta feita à Central Nacional de Indisponibilidade de Bens relativa ao CNPJ 11.193.531/0001-64, HASH 9111.0321.5d1c.868f.c7d4.e59e.8771.b378.2641.9878 e CNPJ 09.546.345/0001-10, HASH 9cc2.2628.18b8.ebd9.2f1b.e612.55ba.997b.9fc3.5d82. Resultado da consulta: Negativo. Nada mais até a presente data. Custas: 2.156,00 VRC. R$ 360,05 - Selo Registral: R$ 4,00 SELO DIGITAL Nº SHqWO . D4iUg . 437ng, Controle: zKKL1 . 8Xs0 . O referido é verdade e dou fé. Capanema, 08 de maio de 2015. Adolfo B. Budola. Oficial. -***

Viviane V. Klauck
RG. 9.034.490-0 - PR
Escrevente

AV-3-27.396. - PROT.: 131.739, do livro 1.J. DATA: 04/11/2019.- **CANCELAMENTO DE ALIENAÇÃO FIDUCIÁRIA.-** Procede-se a esta averbação, nos termos da Autorização, para Cancelamento da Propriedade Fiduciária - Financiamento de Crédito Imobiliário, datada de 31 de outubro de 2019, endereçada a este Serviço de Registro de Imóveis, pela credora a **Caixa Econômica Federal - CEF,** agência de Capanema/PR, neste ato representado por seu procurador, devidamente qualificado, cfe. Instrumento arquivado neste Serviço de Registro de Imóveis, para constar o cancelamento da alienação fiduciária, constante ao R-2-retro. Funrejus, isento cfe. Lei Estadual nº 12.216/98, Art. 3º, VII, Letra b, 4. Nada mais até a presente data. Custas: 215,00 VRC. R$ 41,61. Selo Registral R$ 4,67. SELO DIGITAL Nº Lh7hO . D4YiS . 4ging, Controle: z6KL1 . 8CKR. O referido é verdade e dou fé. Capanema, 19 de novembro de 2019. Tibério Braga de B. Budola. Registrador Designado.-***

Sônia E. Hermann
RG. 987.658-8 - PR
Escrevente

R-4-27.396.- PROT.: 134.962, do livro 1.K. DATA: 28/12/2020.- **TRANSMISSÃO**.- Nos termos da Escritura Pública de Compra e Venda, datada de 17 de novembro de 2020, lavrada no Tabelionato de Notas de Capanema/PR, no livro 119-N, fls. 192/196, o imóvel da presente matrícula, foi adquirido por **JEFFERSON ALBERTON**, RG SESP/PR 8.082.067-4 e CPF 050.108.389-82, brasileiro, solteiro, maior, capaz, médico veterinário, residente e domiciliado à Rua José Alberton, s/nº, Centro, Verê/PR. Por compra feita a **MOUROS PARTICIPAÇÕES S/A**, inscrito no CNPJ/MF sob nº 09.546.345/0001-10, pessoa

SEGUE

SOLICITADO POR: MUNICIPIO CAPANEMA - CPF/CNPJ: ***.727.600-** DATA: 28/01/2025 09:53:29 - VALOR: R$ 15,95

PROTOCOLO INTEGRADO DO ESTADO
Fls. 103
Mov. 54

Autenticidade: M34XXS7MJ5XT8UTE7 - Validação pelo link: https://capanemaprscp.equiplano.com.br:7575/tramitacaoProcesso/#/consulta-anexo-assinado/entidade/50 - Impresso por ROSELIA KRIGER BECKER PAGANI em 17/12/2025 14:41:28

Inserido ao protocolo 2533619984-6 por Isaura Marques de Souza em: 26/05/2025 15:47:56.
Este documento é cópia do original, assinado digitalmente por Carolina Wanderley Landolfo e Isaura Marques de Souza em: 26/05/2025 08:56. A autenticidade deste documento pode ser validada no endereço: https://www.eprotocolo.pr.gov.br/spiweb/validarDocumento com o código: 77d006f137a015b05064332baeb7be6d.

PROTOCOLO INTEGRADO DO ESTADO Fls. 104 Mov. 54

CONTINUAÇÃO

jurídica, com sede à Rua Rio de Janeiro, nº 1055, Capanema/PR, neste ato representado nos termos cfe. Ata de constituição, devidamente registrada na Junta Comercial do estado do Paraná, sob nº 41300075239, em 24/04/2008, o qual fica arquivado no Tabelionato de Notas de Capanema/PR, sob as folhas 42 a 54, Arquivo nº 12 de Contratos Sociais; Estatuto Social, devidamente registrado na Junta Comercial do Estado do Paraná, sob o nº 20145959970, em 22/10/2014, o qual fica arquivado no Tabelionato de Notas de Capanema/PR, sob as folhas 055 a 061, Arquivo nº 12 de Contratos Sociais e Ata da segunda Assembléia Geral Ordinária e segunda Assembléia Geral Extraordinária, devidamente registrada na Junta Comercial do Estado do Paraná, sob o nº 20145959970 em 22/10/2014, a qual fica arquivada no Tabelionato de Notas de Capanema/PR, sob as folhas 062 à 063, Arquivo nº 12 de Contratos Sociais e Ata da terceira Assembléia Geral Ordinária, devidamente registrada na Junta Comercial do Estado do Paraná, sob o nº 20152777407 em 18/05/2015, a qual fica arquivada no Tabelionato de Notas de Capanema/PR, sob as folhas 002, Arquivo nº 14 de Contratos Sociais, Ata da Quarta Assembléia Geral Ordinária e da Terceira Assembléia Geral extraordinária, realizada em 13/10/2016, devidamente registrada na Junta Comercial do Paraná, sob o nº 20180238094, a qual fica arquivada no Tabelionato de Notas de Capanema/PR, as folhas 184/186, Arquivo nº 20 de Contratos Sociais, e Certidão Simplificada emitida em 17/11/2020, arquivada no Tabelionato de Notas de Capanema/PR, no livro de Arquivo de Contrato Social nº 24, fls. 104, por seu presidente Edimedes Anacleto de Moura, RG SSP/PR 5.018.659-8 e CPF 938.076.789-72, brasileiro, casado, maior, capaz, empresário, residente e domiciliado à Rua Otávio Francisco de Mattos, nº 1055, Centro, Capanema/PR e por sua vice-presidente Daliani Roso de Moura, RG SSP/PR 5.441.657-1 e CPF 806.311.779-49, brasileira, casada, maior, capaz, empresária, residente e domiciliada à Rua Rio de Janeiro, nº 1055, Centro, Capanema/PR. Pelo preço de R$ 280.000,00 (Duzentos e oitenta mil reais), não havendo condições especiais. DOI, cfe. IN/RFB nº 1.239 de 17/01/2012. ITBI Guia DAM nº 1770351, expedida pela Prefeitura Municipal de Capanema/PR. Certidão Negativa Municipal sob nº 7169/2020, expedida pela Prefeitura Municipal de Capanema/PR. Certidão Negativa de Débitos Tributários e de Dívida Ativa Estadual nº 022322643-07, emitida eletronicamente via Internet. Certidão Negativa de Ônus e Hipotecas e a de Ações Reais Pessoais Reipersecutórias s/nº, expedidas por este Serviço de Registro de Imóveis. Certidão Negativa de Distribuição nº 9761b09d2e303b846c449cca56197213, emitida eletronicamente via Internet. Certidão Positiva com Efeitos de Negativa de Débitos Relativos aos Tributos Federais e à Dívida Ativa da União nº 4ED1.B6B6.988C.7167, emitida eletronicamente via Internet. Certificado de Regularidade do FGTS - CRF nº 2020110201143591709575, emitida eletronicamente via Internet. Indicação Fiscal nº 01.04.002.0000.5203.000. Funrejus, recolhido no ato de lavratura da Escritura acima citada, no valor de R$ 560,00, cfe. Guia nº 140000000000208784-9. Consulta feita à Central Nacional de Indisponibilidade de Bens relativa ao CPF 030.108.389-82, HASH 4e3d.3776.9bf9.2285.e1da.2175.50ab.88fa.19b8.9781; CNPJ 09.546.345/0001-10, HASH 440c.56e0.dbd6.55fc.5ae3.01a1.b106.5193.5a1c.8238. Resultado da consulta: Negativo. Nada mais até a presente data. Custas: 4.312,00 VRC - R$ 832,21. Selo Registral - R$ 4,67. SELO DIGITAL Nº 0182105CVAA00000005132IN. O referido é verdade e dou fé. Capanema, 12 de janeiro de 2021. Tibério Braga de B. Budola. Registrador Designado.

Margarete T. Philippsen
RG: 9.104.154-5
Substituta

R-5-27.396.- (PROT.) 141.483, do livro 1- Eletrônico, DATA: 22/12/2022.- **DESAPROPRIAÇÃO**.- Procede-se a este registro, nos termos do Ofício nº 506/2022, apresentado a este Serviço de Registro de Imóveis pelo **Município de Capanema, Estado do Paraná**, CNPJ sob nº 75.972.760/0001-60, com sede na Av. Governador Pedro V. Parigot de Souza, nº 1080, Centro, Capanema/PR, neste ato representado pelo Prefeito Municipal Américo Bellé, CPF 240.595.879-152, para constar que o imóvel da presente matrícula, importando a metragem de 5.000,00m² (Cinco mil metros quadrados), foi desapropriado em favor do **MUNICÍPIO DE CAPANEMA - ESTADO DO PARANÁ**, cfe. Decreto nº 7.144 de 1/11/2022, e com fundamento nos artigos 2º e 5º, alínea "m", do Decreto-Lei nº 3.365, de 1941. Valor atribuído a desapropriação: R$ 450.000,00 (Quatrocentos e cinquenta mil reais). DOI, cfe. IN/RFB nº 1239, de 17/01/2012. ITBI, isento de recolhimento. Funrejus, isento de recolhimento cfe. Lei 12.216/98, Art. 3º, b.17. Nada mais até a presente data. Custas: 4.312,00 VRC. R$ 1.060,75. Selo Registral - R$ 5,95. SELO DIGITAL Nº F210V.NvqPE.z92Zh-4fnEK.J4yIp. O referido é verdade e dou fé. Capanema, 05 de janeiro de 2023. Tibério Braga de B. Budola. Registrador Designado.

Margarete T. Philippsen
RG: 9.104.154-5
Substituta

SEGUE

PARA SIMPLES CONFERÊNCIA
NÃO VALE COMO CERTIDÃO
VIGÊNCIA DE 15 DIAS

Autenticidade: M34XXS7MJ5XT8UTE7 - Validação pelo link: https://capanemaprscp.equiplano.com.br:7575/tramitacaoProcesso/#/consulta-anexo-assinado/entidade/50 - Impresso por ROSELIA KRIGER BECKER PAGANI em 17/12/2025 14:41:28

SOLICITADO POR: MUNICIPIO CAPANEMA - CPF/CNPJ: ***.727.600-** DATA: 28/01/2025 09:53:29 - VALOR: R$ 15,95

Inserido ao protocolo 23.334.984-6 por Cesar Marques de Souza em: 26/05/2025 08:56. A autenticidade deste documento pode ser validada no endereço: https://www.eprotocolo.pr.gov.br/spiweb/validarDocumento com o código: 77d006f137a015b05064332baeb7be6d.

PROTOCOLO INTEGRADO DO ESTADO
Fls. 105
Mov. 55

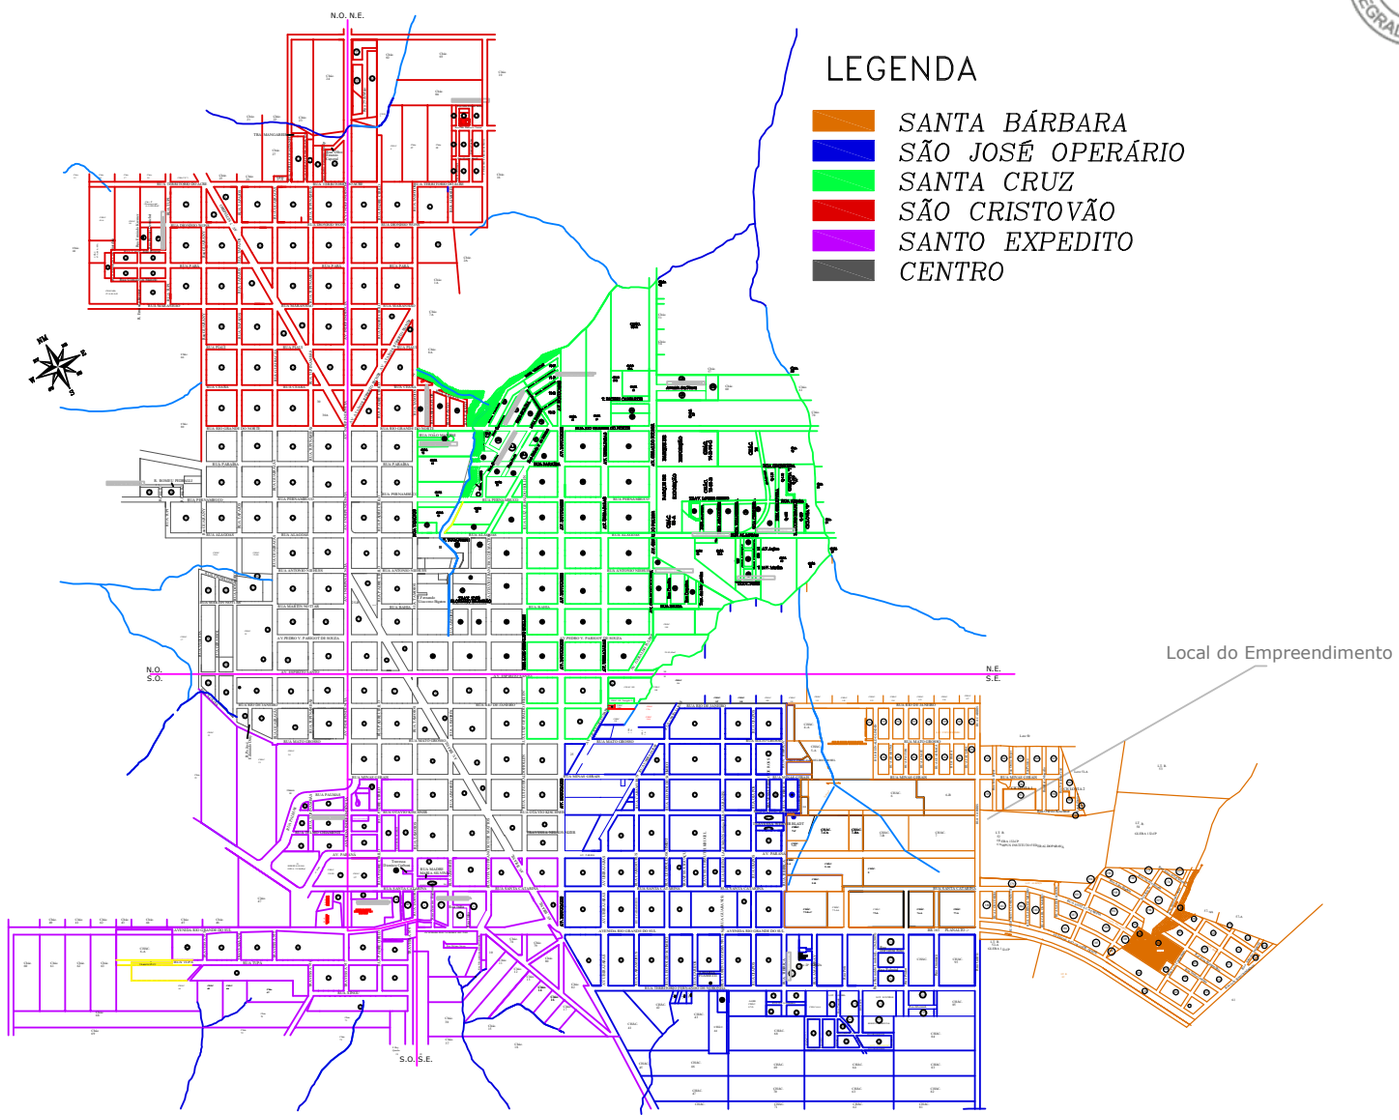

SITUAÇÃO EM RELAÇÃO AO PERÍMETRO URBANO
SEM ESCALA

Locação em Relação ao Perimetro Urbano

IMÓVEL
LOTE Nº 52-B DA GLEBA Nº 135-CP

MUNICÍPIO	ESTADO	DATA	ESCALA
CAPANEMA	PARANÁ	JAN/2025	1 : 1000

RESP. TÉCNICO

RUBENS LUIS ROLANDO SOUZA:51335883053
Assinado de forma digital por RUBENS LUIS ROLANDO SOUZA:51335883053 Dados: 2025.01.29 14:09:29 -03'00'

ENGº RUBENS LUIS ROLANDO SOUZA
CREA RS 88.296/D

ÁREAS

LOTE Nº 52-B	5.000,00 m²
TOTAL	5.000,00 m

Autenticidade: M34XXS7MJ5XT8UTE7 - Validação pelo link: https://capanemaprscp.equiplano.com.br:7575/tramitacaoProcesso/#/consulta-anexo-assinado/entidade/50 - Impresso por ROSELIA KRIGER BECKER PAGANI em 17/12/2025 14:41:28

Assinado por Carolina Weber Schiavinato em 02/10/2025 15:47:58
Inserido ao protocolo **22.334.984-6** por: **Rubens Luis Rolando Souza** em 29/01/2025 14:09. Inserido ao protocolo **22.334.984-6** por: **Isaura Marques de Souza** em: 26/05/2025 08:56. Documento assinado nos termos do Art. 38 do Decreto Estadual nº 7304/2021. A autenticidade deste documento pode ser validada no endereço: **https://www.eprotocolo.pr.gov.br/spiweb/validarDocumento** com o código: **a9b3dcf767df8550dc8e7ef29ae12c88**.

ePROTOCOLO

PROTOCOLO INTEGRADO DO PARANÁ
Fls. 105a
Mov. 55

Documento: **CROQUIPERIMETROURBANOCAPANEMA.pdf**.

Assinatura Qualificada Externa realizada por: **Rubens Luis Rolando Souza** em 29/01/2025 14:09.

Inserido ao protocolo **22.334.984-6** por: **Isaura Marques de Souza** em: 26/05/2025 08:56.

Documento assinado nos termos do Art. 38 do Decreto Estadual nº 7304/2021.

A autenticidade deste documento pode ser validada no endereço: **https://www.eprotocolo.pr.gov.br/spiweb/validarDocumento** com o código: **a9b3dcf767df8550dc8e7ef29ae12c88**.

Inseri ner em: 02/10/2025 15:47:56.

Autenticidade: M34XXS7MJ5XT8UTE7 - Validação pelo link: https://capanemaprscp.equiplano.com.br:7575/tramitacaoProcesso/#/consulta-anexo-assinado/entidade/50 - Impresso por ROSELIA KRIGER BECKER PAGANI em 17/02/2025 14:41:28

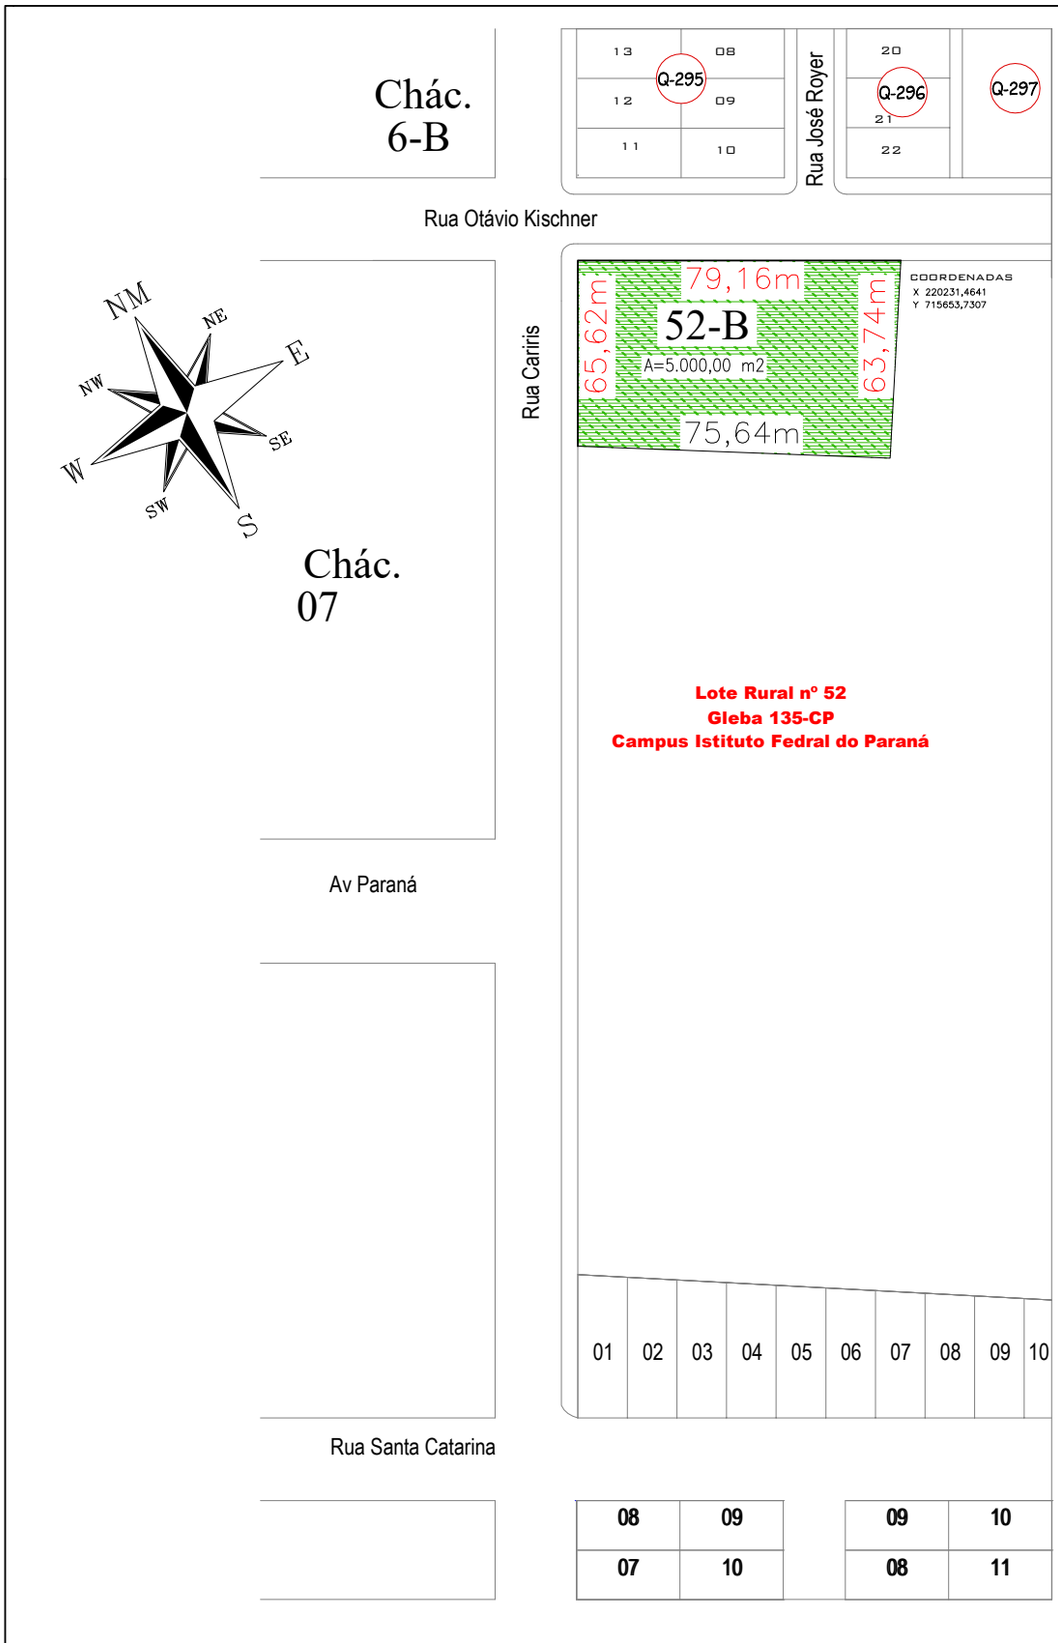

LOCAÇÃO DO LOTE

IMÓVEL
LOTE Nº 52-B DA GLEBA Nº 135-CP

MUNICÍPIO	ESTADO	DATA	ESCALA
CAPANEMA	PARANÁ	JAN/2025	1 : 1000

RESP. TÉCNICO

RUBENS LUIS ROLANDO SOUZA:51335883053
Assinado de forma digital por RUBENS LUIS ROLANDO SOUZA:51335883053
Dados: 2025.01.29 14:10:37 -03'00'

ENGº RUBENS LUIS ROLANDO SOUZA
CREA RS 88.296/D

ÁREAS

LOTE Nº 52-B	5.000,00 m
TOTAL	5.000,00 m

PROTOCOLO INTEGRADO DO ESTADO
Fls. 106
Mov. 56
17/12/2025 14:41:28

Autenticidade: M34XXS7MJ5XT8UTE7 - Validação pelo link: https://capanemaprscp.equiplano.com.br:7575/tramitacaoProcesso/#/consulta-anexo-assinado/entidade/50 - Impresso por ROSELIA KRIGER BECKER PAGANI em 17/12/2025 14:41:28

Inserido por Carolina Weber Schneider em: 02/10/2025 15:47:58. Assinado por: **Rubens Luis Rolando Souza** em 29/01/2025 14:10. Inserido ao protocolo **22.334.984-6** por: **Isaura Marques de Souza** em: 26/05/2025 08:56. Documento assinado nos termos do Art. 38 do Decreto Estadual nº 7304/2021. A autenticidade deste documento pode ser validada no endereço: **https://www.eprotocolo.pr.gov.br/spiweb/validarDocumento** com o código: **b36e1a72c3e80ac9be53aefedcedb1c8**.

ePROTOCOLO

PROTOCOLO INTEGRADO DO PARANÁ
Fls. 106a
Mov. 56

Documento: **CROQUIDOTERRENO.pdf**.

Assinatura Qualificada Externa realizada por: **Rubens Luis Rolando Souza** em 29/01/2025 14:10.

Inserido ao protocolo **22.334.984-6** por: **Isaura Marques de Souza** em: 26/05/2025 08:56.

Autenticidade: M34XXS7MJ5XT8UTE7 - Validação pelo link: https://capanemaprscp.equiplano.com.br:7575/tramitacaoProcesso/#/consulta-anexo-assinado/entidade/50 - Impresso por ROSELIA KRIGER BECKER PAGANI em 17/02/2025 14:41:28

Documento assinado nos termos do Art. 38 do Decreto Estadual nº 7304/2021.

A autenticidade deste documento pode ser validada no endereço: **https://www.eprotocolo.pr.gov.br/spiweb/validarDocumento** com o código: **b36e1a72c3e80ac9be53aefedcedb1c8**.

Inseri ner em: 02/10/2025 15:47:56.

PROTOCOLO INTEGRADO DO ESTADO
Fls. 107
Mov. 57

PARANÁ
GOVERNO DO ESTADO
SECRETARIA DO DESENVOLVIMENTO SOCIAL E FAMÍLIA

ANEXO II – DA RESOLUÇÃO SEDEF Nº 212/2024
PROPOSTA DE INVESTIMENTO – OBRAS DE EQUIPAMENTO DA POLÍTICA DA CRIANÇA E DO ADOLESCENTE

PROTOCOLO:22.334.984-6

IDENTIFICAÇÃO GERAL
MUNICÍPIO: Capanema
NOME DA CRECHE: Centro Educacional Santa Bárbara

DADOS DO IMÓVEL		
REGISTRO DO IMÓVEL matrícula nº 27.396		
SITUAÇÃO DO IMÓVEL	x	Posse legal do imóvel - Registrado em cartório em nome do município.
		Imóvel localizado em área desapropriada ou em desapropriação, com registro de titularidade ainda em trâmite.
		Imóvel recebido em doação, com registro de titularidade ainda em trâmite.
		Em área devoluta.
		Imóvel pertence ao Estado, por força de mandamento constitucional ou legal, em trâmite de regularização.
		Imóvel com documentação de cessão gratuita de uso, de no mínimo 20 anos.
		Outros.

ENDEREÇO		
LOCALIZAÇÃO DO IMÓVEL:	x	URBANO
		RURAL
RUA: Cariris		Nº52-B
CEP:85.760-000	BAIRRO: Santa Bárabara	

ORGANIZAÇÃO DA ATENÇÃO À CRIANÇA E AO ADOLESCENTE	
População Total:20.481(censo 2022)	
População Área Urbana:11.580(censo 2022)	População de Área Rural:7.376(censo 2022)
Percentual de território Área Urbana:5%	Percentual de território Área Rural:95%
Aspectos Geográficos: Região Sudoeste com Distância a capital de 574 Km	
Aspectos Demográficos: A densidade demográfica é de 48,88 hb/km2	

Autenticidade: M34XXS7MJ5XT8UTE7 - Validação pelo link: https://capanemaprscp.equiplano.com.br:7575/tramitacaoProcesso/#/consulta-anexo-assinado/entidade/50 - Impresso por ROSELIA KRIGER BECKER PAGANI em 17/12/2025 14:41:28

Assinado por Carolina Wellausen em: 02/10/2025 15:47:56
Inserido ao protocolo 22.334.984-6 por: Auro Barreto em: 04/02/2025 07:56. Inserido ao protocolo **22.334.984-6** por: **Isaura Marques de Souza** em: 26/05/2025 08:56. Demais assinaturas na folha 108a. A autenticidade deste documento pode ser validada no endereço: **https://www.eprotocolo.pr.gov.br/spiweb/validarDocumento** com o código: **eace250eddc40ee3bb13ad7aa4ad6ffa**.

PROTOCOLO INTEGRADO DO ESTADO
Fls. 108
Mov. 57

PARANÁ
GOVERNO DO ESTADO
SECRETARIA DO DESENVOLVIMENTO SOCIAL E FAMÍLIA

JUSTIFICATIVA

(Descrever as razões pelas quais é importante o investimento na nova unidade, considerando as necessidades da população que é/ou será atendida).

Investir em uma unidade de creche é crucial por diversas razões especialmente ao atender a população mais vulnerável com o atendimento de crianças de 0 a 3 anos, fase de pleno desenvolvimento dessa faixa etária. Uma creche bem estruturada poderá oferecer estímulos adequados para o desenvolvimento físico, cognitivo, emocional e social, preparando melhor essa fase da criança pensando na construção das fases futuras delas.
Considerando que uma creche acessível em tempo integral oferecerá suporte as famílias vulneráveis que precisam trabalhar. Considerando ainda, em garantido direito da criança, com base no que preconiza o ECA – Estatuto da Criança e Adolescente.

NEIVOR KESSLER:74652885920
Assinado de forma digital por NEIVOR KESSLER:74652885920
Dados: 2025.02.03 19:11:40 -03'00'

(Assinado Eletronicamente)
Neivor Kessler
Prefeito do Município Capanema

Auri Baierle:00795737971
Assinado de forma digital por Auri Baierle:00795737971
Dados: 2025.02.04 07:56:00 -03'00'

(Assinado Eletronicamente)
Auri Baierle
Secretário(a) Municipal da Secretaria a quem compete a Política da Criança e do Adolescente

RUBENS LUIS ROLANDO SOUZA:51335883053
Assinado de forma digital por RUBENS LUIS ROLANDO SOUZA:51335883053
Dados: 2025.01.30 14:05:42 -03'00'

(Assinado Eletronicamente)
Engº Rubens Luis Rolando Souza
CREA/CAU n° RS 88.296/D
Responsável Técnico do Município de Capanema

Autenticidade: M34XXS7MJ5XT8UTE7 - Validação pelo link: https://capanemaprscp.equiplano.com.br:7575/tramitacaoProcesso/#/consulta-anexo-assinado/entidade/50 - Impresso por ROSELIA KRIGER BECKER PAGANI em 17/12/2025 14:41:28

Assinado por Carolina Weber Schneider em: 02/10/2025 15:47:56
Inserido ao protocolo **22.334.984-6** por: **Isaura Marques de Souza** em: 26/05/2025 08:56. Demais assinaturas na folha 108a. A autenticidade deste documento pode ser validada no endereço: **https://www.eprotocolo.pr.gov.br/spiweb/validarDocumento** com o código: **eace250eddc40ee3bb13ad7aa4ad6ffa**.

ePROTOCOLO

PROTOCOLO INTEGRADO DO PARANÁ
Fls. 108a
Mov. 57

Documento: **ANEXOII.pdf**.

Assinatura Qualificada Externa realizada por: **Auri Baierle** em 04/02/2025 07:56, **Neivor Kessler** em 03/02/2025 19:11, **Rubens Luis Rolando Souza** em 30/01/2025 14:05.

Inserido ao protocolo **22.334.984-6** por: **Isaura Marques de Souza** em: 26/05/2025 08:56.

Autenticidade: M34XXS7MJ5XT8UTE7 - Validação pelo link: https://capanemaprscp.equiplano.com.br:7575/tramitacaoProcesso/#/consulta-anexo-assinado/entidade/50 - Impresso por ROSELIA KRIGER BECKER PAGANI em 17/02/2025 14:41:28

Documento assinado nos termos do Art. 38 do Decreto Estadual nº 7304/2021.

A autenticidade deste documento pode ser validada no endereço: **https://www.eprotocolo.pr.gov.br/spiweb/validarDocumento** com o código: **eace250eddc40ee3bb13ad7aa4ad6ffa**.

Inseri ner em: 02/10/2025 15:47:56.

PROTOCOLO INTEGRADO DO ESTADO
Fls. 109
Mov. 58

PARANÁ
GOVERNO DO ESTADO
SECRETARIA DO DESENVOLVIMENTO SOCIAL E FAMÍLIA

ANEXO IV DA RESOLUÇÃO nº 212/2024 - SEDEF

DECLARAÇÃO DE COMPROMISSO DE IDENTIDADE VISUAL E USO DO PROJETO PADRÃO SEDEF DE EQUIPAMENTO DA POLÍTICA DA CRIANÇA E DO ADOLESCENTE

Declaramos, conforme prevê o inciso IX do Artigo 5º da Resolução nº 212/2024 - SEDEF para todos os fins de direito a quem interessar possa, que a Prefeitura Municipal de Capanema compromete-se seguir a identificação visual definida no Projeto Padrão, fornecido pelo Estado do Paraná/SEDEF para construção do prédio destinado a creche Centro Educacional Santa Bárbara a ser executada em terreno com área de 5.000,00m², localizado à Rua Cariris, Lote 52-B, bairro Santa Bárbara , Matrícula n° 27.396 deste Município.

Declaramos também que o respectivo projeto, será utilizado exclusivamente para a obra acima referenciada.

NEIVOR KESSLER:74652885920
Assinado de forma digital por NEIVOR KESSLER:74652885920
Dados: 2025.02.04 08:13:52 -03'00'

(Assinado Eletronicamente)
Neivor Kessler
Prefeito do Município Capanema

Auri Baierle:00795737971
Assinado de forma digital por Auri Baierle:00795737971
Dados: 2025.02.04 07:56:48 -03'00'

(Assinado Eletronicamente)
Auri Baierle
Secretário(a) Municipal da Secretaria a quem compete a Política da Criança e do Adolescente

RUBENS LUIS ROLANDO SOUZA:51335883053
Assinado de forma digital por RUBENS LUIS ROLANDO SOUZA:51335883053
Dados: 2025.01.30 14:15:02 -03'00'

(Assinado Eletronicamente)
Engº Rubens Luis Rolando Souza
CREA/CAU n° RS 88.296/D
Responsável Técnico do Município de Capanema

Autenticidade: M34XXS7MJ5XT8UTE7 - Validação pelo link: https://capanemaprscp.equiplano.com.br:7575/tramitacaoProcesso/#/consulta-anexo-assinado/entidade/50 - Impresso por ROSELIA KRIGER BECKER PAGANI em 17/12/2025 14:41:28

Assinado por Caroline Weber Schiavenin em 02/10/2025 15:47:56
Inserido ao protocolo 22.334.984-6 por: Isaura Marques de Souza em: 26/05/2025 08:56. Demais assinaturas na folha 109a. A autenticidade deste documento pode ser validada no endereço: https://www.eprotocolo.pr.gov.br/spiweb/validarDocumento com o código: a11f166da38efddbd8e94bdc42e1ff4e.

ePROTOCOLO

PROTOCOLO INTEGRADO DO PARANÁ
Fls. 109a
Mov. 58

Documento: **ANEXOIV.pdf**.

Assinatura Qualificada Externa realizada por: **Auri Baierle** em 04/02/2025 07:56, **Neivor Kessler** em 04/02/2025 08:13, **Rubens Luis Rolando Souza** em 30/01/2025 14:15.

Inserido ao protocolo **22.334.984-6** por: **Isaura Marques de Souza** em: 26/05/2025 08:56.

Autenticidade: M34XXS7MJ5XT8UTE7 - Validação pelo link: https://capanemaprscp.equiplano.com.br:7575/tramitacaoProcesso/#/consulta-anexo-assinado/entidade/50 - Impresso por ROSELIA KRIGER BECKER PAGANI em 17/02/2025 14:41:28

Documento assinado nos termos do Art. 38 do Decreto Estadual nº 7304/2021.

A autenticidade deste documento pode ser validada no endereço: **https://www.eprotocolo.pr.gov.br/spiweb/validarDocumento** com o código: **a11f166da38efddbd8e94bdc42e1ff4e**.

Inseri ner em: 02/10/2025 15:47:56.

PROTOCOLO INTEGRADO DO ESTADO
Fls. 110
Mov. 59

PARANÁ
GOVERNO DO ESTADO
SECRETARIA DO DESENVOLVIMENTO SOCIAL E FAMÍLIA

ANEXO V DA RESOLUÇÃO nº 212/2024 - SEDEF

DECLARAÇÃO DE COMPATIBILIDADE ENTRE TERRENO E PROJETO EXECUTIVO PADRÃO

Eu, Rubens Luis Rolando Souza, registrado no CREA sob n° RS 88.296/D, declaro para os devidos fins de direito, perante a Secretaria de Estado do Desenvolvimento Social e Família – SEDEF que, após análise do Projeto Padrão da Creche, avaliei o terreno ora disponibilizado pelo Município de Capanema, entendendo que este atende aos requisitos mínimos necessários a execução da obra, sendo integralmente compatível com o objeto que aqui se apresenta.

Capanema, 30 de janeiro de 2025

RUBENS LUIS ROLANDO SOUZA:51335883053
Assinado de forma digital por RUBENS LUIS ROLANDO SOUZA:51335883053
Dados: 2025.01.30 14:21:25 -03'00'

(Assinado Eletronicamente)
Engº Rubens Luis Rolando Souza
CREA/CAU n° RS 88.296/D
Responsável Técnico do Município de Capanema

NEIVOR KESSLER:74652885920
Assinado de forma digital por NEIVOR KESSLER:74652885920
Dados: 2025.02.04 08:11:09 -03'00'

(Assinado Eletronicamente)
Neivor Kessler
Prefeito do Município Capanema

Autenticidade: M34XXS7MJ5XT8UTE7 - Validação pelo link: https://capanemaprscp.equiplano.com.br:7575/tramitacaoProcesso/#/consulta-anexo-assinado/entidade/50 - Impresso por ROSELIA KRIGER BECKER PAGANI em 17/12/2025 14:41:28

Inserido por Carolina Weber Schneider em 02/10/2025 15:43:56
Assinado por: Neivor Kessler em 04/02/2025 08:11, **Rubens Luis Rolando Souza** em 30/01/2025 14:21. Inserido ao protocolo **22.334.984-6** por: **Isaura Marques de Souza** em: 26/05/2025 08:56. Documento assinado nos termos do Art. 38 do Decreto Estadual nº 7304/2021. A autenticidade deste documento pode ser validada no endereço: **https://www.eprotocolo.pr.gov.br/spiweb/validarDocumento** com o código: **6b2ab326e83eb889cb52f66848085927**.

ePROTOCOLO

PROTOCOLO INTEGRADO DO PARANÁ
Fls. 110a
Mov. 59

Documento: **ANEXOV.pdf**.

Assinatura Qualificada Externa realizada por: **Neivor Kessler** em 04/02/2025 08:11, **Rubens Luis Rolando Souza** em 30/01/2025 14:21.

Inserido ao protocolo **22.334.984-6** por: **Isaura Marques de Souza** em: 26/05/2025 08:56.

Autenticidade: M34XXS7MJ5XT8UTE7 - Validação pelo link: https://capanemaprscp.equiplano.com.br:7575/tramitacaoProcesso/#/consulta-anexo-assinado/entidade/50 - Impresso por ROSELIA KRIGER BECKER PAGANI em 17/02/2025 14:41:28

Documento assinado nos termos do Art. 38 do Decreto Estadual nº 7304/2021.

A autenticidade deste documento pode ser validada no endereço: **https://www.eprotocolo.pr.gov.br/spiweb/validarDocumento** com o código: **6b2ab326e83eb889cb52f66848085927**.

Inseri ner em: 02/10/2025 15:47:56.

PROTOCOLO INTEGRADO DO ESTADO
Fls. 111
Mov. 60

PARANA
GOVERNO DO ESTADO
SECRETARIA DO DESENVOLVIMENTO SOCIAL E FAMÍLIA

ADITIVO AO TERMO DE ADESÃO

A SECRETARIA DE ESTADO DO DESENVOLVIMENTO SOCIAL E FAMÍLIA - SEDEF, neste ato representada pelo seu Secretário de Estado, ROGÉRIO CARBONI, gestor do Fundo Estadual para a Infância e a Adolescência FIA/PR, CNPJ sob nº 10.632.896/0001-85, e o município de Capanema, por meio do Fundo Municipal da Criança e do Adolescente, inscrito no CNPJ/MF nº: 75.972.760/0001-60, resolvem aditar o Termo de Adesão firmado em 22/06/2024, acostado ao protocolo nº 22.334.984-6, e estabelecem as seguintes cláusulas:

CLÁUSULA PRIMEIRA - DO OBJETO

Este termo aditivo tem por objeto alterar o endereço da creche a ser construída com recursos oriundos do Incentivo Financeiro de Investimento, previstos da Resolução – SEDEF 212/2024, passando a ser:

RESOLUÇÃO DE HABILITAÇÃO nº 212/2024		
OBJETO: CONSTRUÇÃO	VALOR R$ 1.994.362,02	
TIPODE UNIDADE:CRECHE		
RUA Cariris lote 52-B da Gleba 135-CP bairro Santa Bárbara		Nº 52-B
CEP 85.760-000	BAIRRO: Santa Bárbara	

CLÁUSULA SEGUNDA – DA RATIFICAÇÃO DAS CLÁUSULAS

Ratificam-se as demais cláusulas e condições estabelecidas no Termo de Adesão firmado em 22/06/2024, no protocolo 22.334.984-6.

As partes assinam este instrumento, para efeitos jurídicos e legais por meio de assinatura digital.
Assinado e datado eletronicamente,

NEIVOR KESSLER:74652885920 Assinado de forma digital por NEIVOR KESSLER:74652885920 Dados: 2025.05.22 16:18:25 -03'00'

(Assinado Eletronicamente)
Neivor Kessler
Prefeito do Município Capanema

Documento assinado digitalmente gov.br IZOLETE APARECIDA WALKER Data: 22/05/2025 16:04:09-0300

(Assinado Eletronicamente)
Izolete Aparecida Walker
Secretário Municipal da Secretaria a quem compete a Política da Criança e do Adolescente

(Assinado digitalmente)
Rogério Carboni
Secretário de Estado do Desenvolvimento Social e Família

Autenticidade: M34XXS7MJ5XT8UTE7 - Validação pelo link: https://capanemaprscp.equiplano.com.br:7575/tramitacaoProcesso/#/consulta-anexo-assinado/entidade/50 - Impresso por ROSELIA KRIGER BECKER PAGANI em 17/12/2025 14:41:28

Inserido por Carolina Weissheimer em: 02/10/2025 15:47:56. Assinado por: **Rogério Carboni** em 26/05/2025 09:25. Inserido ao protocolo **22.334.984-6** por: **Isaura Marques de Souza** em: 26/05/2025 08:57. Demais assinaturas na folha 111a. A autenticidade deste documento pode ser validada no endereço: **https://www.eprotocolo.pr.gov.br/spiweb/validarDocumento** com o código: **54d5f9793123e52e5d3f8ec6fdaf2363**.

ePROTOCOLO

PROTOCOLO INTEGRADO DO PARANÁ
Fls. 111a
Mov. 60

Documento: **ADITIVOANEXOIII.pdf**.

Assinatura Qualificada realizada por: **Rogerio Helias Carboni** em 26/05/2025 09:25.

Assinatura Qualificada Externa realizada por: **Neivor Kessler** em 22/05/2025 16:18.

Inserido ao protocolo **22.334.984-6** por: **Isaura Marques de Souza** em: 26/05/2025 08:57.

Autenticidade: M34XXS7MJ5XT8UTE7 - Validação pelo link: https://capanemaprscp.equiplano.com.br:7575/tramitacaoProcesso/#/consulta-anexo-assinado/entidade/50 - Impresso por ROSELIA KRIGER BECKER PAGANI em 17/02/2025 14:41:28

Documento assinado nos termos do Art. 38 do Decreto Estadual nº 7304/2021.

A autenticidade deste documento pode ser validada no endereço: **https://www.eprotocolo.pr.gov.br/spiweb/validarDocumento** com o código: **54d5f9793123e52e5d3f8ec6fdaf2363**.

Inseri ner em: 02/10/2025 15:47:56.

PROTOCOLO INTEGRADO DO ESTADO
Fls. 112
Mov. 61

PARANÁ
GOVERNO DO ESTADO
SECRETARIA DO DESENVOLVIMENTO SOCIAL E FAMÍLIA

NÚCLEO TÉCNICO DE ARQUITETURA - NTA

DESPACHO N° 075/2025 – NTA

Para: **PARANACIDADE**
Assunto: **Solicitação de alteração de terreno para a Construção da Creche, no município de Capanema.**
Protocolo nº: **22.334.984-6**
Data: **26/05/2025**

Tendo em vista o contido no Ofício nº 064/2025 da Prefeitura Municipal de **Capanema** (fls. 100-101), onde solicita a substituição da área destinada à construção da Creche do município, segue manifestação desde NTA/SEDEF quanto à nova documentação apresentada:

- ✓ A nova matrícula apresentada às fls. 102-104 atende as Diretrizes do Programa Infância Feliz;
- ✓ O município de **Capanema** providenciou a Certidão de registro de propriedade, emitida dentro do prazo previsto na Resolução, onde será executada a obra;
- ✓ Foi preenchido e assinado por responsável técnico habilitado, o Anexo IV: Declaração de Compromisso de Identidade Visual e Uso do Projeto Padrão fornecido pela SEDEF para construção de equipamento da Política da Criança e do Adolescente;
- ✓ Foi preenchido e assinado por responsável técnico habilitado, o Anexo V: Declaração de compatibilidade entre terreno e Projeto Executivo Padrão;
- ✓ Foi firmado Aditivo ao Termo de Adesão às fls. 111.

Diante do exposto, entendemos que o Município de **Capanema** está apto a dar prosseguimento considerando a nova área apresentada.

Isaura Marques de Souza
Arquiteta – CAU A 30869-2
NTA / SEDEF

Autenticidade: M34XXS7MJ5XT8UTE7 - Validação pelo link: https://capanemaprscp.equiplano.com.br:7575/tramitacaoProcesso/#/consulta-anexo-assinado/entidade/50 - Impresso por ROSELIA KRIGER BECKER PAGANI em 17/12/2025 14:41:28

Inserido por Carolina Weisheimer em: 02/10/2025 15:45:56
Assinado por: **Isaura Marques de Souza (XXX.479.099-XX)** em 26/05/2025 09:06 Local: SEDEF/NTA/CRECHE. Inserido ao protocolo **22.334.984-6** por: **Isaura Marques de Souza** em: 26/05/2025 09:06. Documento assinado nos termos do Art. 38 do Decreto Estadual nº 7304/2021. A autenticidade deste documento pode ser validada no endereço: **https://www.eprotocolo.pr.gov.br/spiweb/validarDocumento** com o código: **f508aab4a9fb31f30a06e00905ba69ef**.

ePROTOCOLO

PROTOCOLO INTEGRADO DO PARANÁ
Fls. 112a
Mov. 61

Documento: **DESPACHO_075PI22.334.9846_AlteracaoterrenoCRECHECapanema.pdf**.

Assinatura Avançada realizada por: **Isaura Marques de Souza (XXX.479.099-XX)** em 26/05/2025 09:06 Local: SEDEF/NTA/CRECHE.

Inserido ao protocolo **22.334.984-6** por: **Isaura Marques de Souza** em: 26/05/2025 09:06.

Autenticidade: M34XXS7MJ5XT8UTE7 - Validação pelo link: https://capanemaprscp.equiplano.com.br:7575/tramitacaoProcesso/#/consulta-anexo-assinado/entidade/50 - Impresso por ROSELIA KRIGER BECKER PAGANI em 17/02/2025 14:41:28

Documento assinado nos termos do Art. 38 do Decreto Estadual nº 7304/2021.

A autenticidade deste documento pode ser validada no endereço: **https://www.eprotocolo.pr.gov.br/spiweb/validarDocumento** com o código: **f508aab4a9fb31f30a06e00905ba69ef**.

Inseri ner em: 02/10/2025 15:47:56.

PROTOCOLO INTEGRADO DO ESTADO
Fls. 113
Mov. 62
17/12/2025 14:41:28

PARANACIDADE

PARANÁ
GOVERNO DO ESTADO
SECRETARIA DAS CIDADES

ANÁLISE DE PROJETO TÉCNICO DE ENGENHARIA

Informamos que o Projeto SAM sob nº 49 Lote 01, Prioridade 53 do Município de Capanema, Protocolo nº 22.334.984-6, no valor total de R$ 2.617.838,45, sendo R$ 1.994.362,02 do Tesouro do Estado e R$ 623.476,43 (23,82%) de Contrapartida Municipal Financeira, foi analisado e aprovado por meio das análises técnica do Paranacidade.

A documentação analisada, está disponível em:
https://portaldosmunicipios.pr.gov.br/prioridade/17880/projeto/9109

Encaminhamos o presente protocolo a SEDEF para arquivamento e todo o processo deverá ser acompanhado pelo Portal do Municípios.

Curitiba/PR, *(data da assinatura digital)*

Willian Soares de Oliveira
Engenheiro Civil
CREA PR 202.730/D
Assinatura Digital

Camila Mileke Scucato
Superintendente Executiva
Assinatura Digital

Autenticidade: M34XXS7MJ5XT8UTE7 - Validação pelo link: https://capanemaprscp.equiplano.com.br:7575/tramitacaoProcesso/#/consulta-anexo-assinado/entidade/50 - Impresso por ROSELIA KRIGER BECKER PAGANI em 17/12/2025 14:41:28

Inserido por Carolina Weisheimer em: 06/08/2025 15:07:56
Assinado por: **Willian Soares de Oliveira (XXX.720.929-XX)** em 06/08/2025 09:38 Local: PRCID/CMCAS. Inserido ao protocolo **22.334.984-6** por: **Camila Mileke Scucato** em: 06/08/2025 09:36. Documento assinado nos termos do Art. 38 do Decreto Estadual nº 7304/2021. A autenticidade deste documento pode ser validada no endereço: **https://www.eprotocolo.pr.gov.br/spiweb/validarDocumento** com o código: **5d755c82041b6ff139f8b7bcac4c505b**.

ePROTOCOLO

PROTOCOLO INTEGRADO DO PARANÁ
Fls. 113a
Mov. 62

Documento: **Capanema_prioridade53_Oficiodeaprovacaodoprojeto.pdf**.

Assinatura Avançada realizada por: **Willian Soares de Oliveira (XXX.720.929-XX)** em 06/08/2025 09:38 Local: PRCID/CMCAS.

Inserido ao protocolo **22.334.984-6** por: **Camila Mileke Scucato** em: 06/08/2025 09:36.

Documento assinado nos termos do Art. 38 do Decreto Estadual nº 7304/2021.

A autenticidade deste documento pode ser validada no endereço: **https://www.eprotocolo.pr.gov.br/spiweb/validarDocumento** com o código: **5d755c82041b6ff139f8b7bcac4c505b**.

Inseri ner em: 02/10/2025 15:47:56.

Autenticidade: M34XXS7MJ5XT8UTE7 - Validação pelo link: https://capanemaprscp.equiplano.com.br:7575/tramitacaoProcesso/#/consulta-anexo-assinado/entidade/50 - Impresso por ROSELIA KRIGER BECKER PAGANI em 17/02/2025 14:41:28

Fls. 114
Mov. 63

PARANÁ
GOVERNO DO ESTADO

SECRETARIA DE ESTADO DO DESENVOLVIMENTO SOCIAL E FAMÍLIA

GABINETE DO SECRETÁRIO - CRECHES

Protocolo:	22.334.984-6
Assunto:	ADESÃO AO INCENTIVO FINANCEIRO PARA CONSTRUÇÃO DE CRECHE - MUNICÍPIO DE CAPANEMA.
Interessado:	CAPANEMA
Data:	06/08/2025 11:04

DESPACHO

Ao NTA

Encaminho o presente para manifestação quanto ao cumprimento da Etapa 2 pelo Município.

Após, ao NFS

Para apresentação de informações orçamentárias e financeiras em relação a segunda parcela, conforme previsto na Resolução nº 212/2024-SEDEF, alterada pela Resolução nº 029/2025-SEDEF.

Att.
Mônica Lobo
Assessoria Técnica

Autenticidade: M34XXS7MJ5XT8UTE7 - Validação pelo link: https://capanemaprscp.equiplano.com.br:7575/tramitacaoProcesso/#/consulta-anexo-assinado/entidade/50 - Impresso por ROSELIA KRIGER BECKER PAGANI em 17/12/2025 14:41:28

Assinado por Carolina Weishaimer em: 06/08/2025 15:47:56
Inserido ao protocolo 22.334.984-6 por: Monica Pimentel de Souza Lobo (XXX.747.449-XX) em 06/08/2025 11:04. Inserido ao protocolo **22.334.984-6** por: **Monica Pimentel de Souza Lobo** em: 06/08/2025 11:04. Demais assinaturas na folha 114a. A autenticidade deste documento pode ser validada no endereço: **https://www.eprotocolo.pr.gov.br/spiweb/validarDocumento** com o código: **1c69a95f0a7dd4e87cb96cfb40dbb230**.

ePROTOCOLO

PROTOCOLO INTEGRADO DO PARANÁ
Fls. 114a
Mov. 63

Documento: **DESPACHO_13.pdf**.

Assinatura Avançada realizada por: **Monica Pimentel de Souza Lobo (XXX.747.449-XX)** em 06/08/2025 11:04 Local: SEDEF/GS/CRECHE.

Inserido ao protocolo **22.334.984-6** por: **Monica Pimentel de Souza Lobo** em: 06/08/2025 11:04.

Autenticidade: M34XXS7MJ5XT8UTE7 - Validação pelo link: https://capanemaprscp.equiplano.com.br:7575/tramitacaoProcesso/#/consulta-anexo-assinado/entidade/50 - Impresso por ROSELIA KRIGER BECKER PAGANI em 17/02/2025 14:41:28

Documento assinado nos termos do Art. 38 do Decreto Estadual nº 7304/2021.

A autenticidade deste documento pode ser validada no endereço: **https://www.eprotocolo.pr.gov.br/spiweb/validarDocumento** com o código: **1c69a95f0a7dd4e87cb96cfb40dbb230**.

Inseri ner em: 02/10/2025 15:47:56.

PROTOCOLO INTEGRADO DO ESTADO
Fls. 115
Mov. 64

PARANÁ
GOVERNO DO ESTADO
SECRETARIA DO DESENVOLVIMENTO SOCIAL E FAMÍLIA

NÚCLEO TÉCNICO DE ARQUITETURA - NTA

DESPACHO N° 231/2025 – NTA

Para: **SEDEF/NFS**
Assunto: **Repasse Fundo a Fundo referente à Construção da Creche – Programa Infância Feliz, no município de Capanema.**
Protocolo nº: **22.334.984-6**
Data: **06/08/2025**

A Resolução nº 212/2024 – SEDEF determina em seu Art. 11, o repasse de recursos para obras das Creches do Programa Infância Feliz, através do Fundo Estadual para Infância e Adolescência – FIA para os Fundos Municipais da Criança e Adolescente, da seguinte forma:

I – A primeira parcela corresponde a 10% (dez por cento) do valor preestabelecido, qual seja de até R$ 1.994.362,02 (um milhão e novecentos e noventa e quatro mil e trezentos e sessenta e dois reais e dois centavos);

II – A segunda parcela corresponde a 20% (vinte por cento) do valor preestabelecido, e será repassada após o recebimento do projeto básico entregue pela SEDEF e a apresentação dos elementos técnicos/projetos complementares, relativos à implantação do terreno;

III – O saldo remanescente será repassado em 03 (três) parcelas iguais.

Quanto aos aspectos afetos às áreas de Arquitetura e Engenharia, tendo em vista a Análise de Projeto Técnico de Engenharia apenso às fls. 113, emitido por equipe técnica da PARANACIDADE, opinamos pelo prosseguimento do protocolo, com pagamento da segunda parcela, no valor de R$ 398.872,40 (Trezentos e noventa e oito mil e oitocentos e setenta e dois reais e quarenta centavos) referente ao atingimento de 20% de execução do objeto pactuado.

Adriana Garcia
Assessora
NTA/SEDEF

Isaura Marques de Souza
Arquiteta – CAU A 30869-2
NTA/SEDEF

José Barbosa Nunes Junior
Assessor
NTA/SEDEF

Autenticidade: M34XXS7MJ5XT8UTE7 - Validação pelo link: https://capanemaprscp.equiplano.com.br:7575/tramitacaoProcesso/#/consulta-anexo-assinado/entidade/50 - Impresso por ROSELIA KRIGER BECKER PAGANI em 17/12/2025 14:41:28

Assinado por Carolina Weissheimer em: 07/10/2025 15:47:56
Inserido para verificação assinatura por: **Isaura Marques de Souza (XXX.479.099-XX)** em 06/08/2025 11:37. Inserido ao protocolo **22.334.984-6** por: **Isaura Marques de Souza** em: 06/08/2025 11:37. Demais assinaturas na folha 115a. A autenticidade deste documento pode ser validada no endereço: **https://www.eprotocolo.pr.gov.br/spiweb/validarDocumento** com o código: **b147521d7e8a32f78e8a1b8db10735f1**.

ePROTOCOLO

PROTOCOLO INTEGRADO DO PARANÁ
Fls. 115a
Mov. 64

Documento: **DESPACHO_231PI22.334.9843_RepassefundoafundoCrecheCapanema.pdf**.

Assinatura Avançada realizada por: **Isaura Marques de Souza (XXX.479.099-XX)** em 06/08/2025 11:37 Local: SEDEF/NTA/CRECHE, **Jose Barbosa Nunes Junior (XXX.296.569-XX)** em 06/08/2025 11:45 Local: SEDEF/NTA, **Adriana Garcia (XXX.727.959-XX)** em 06/08/2025 12:02 Local: SEDEF/NTA.

Inserido ao protocolo **22.334.984-6** por: **Isaura Marques de Souza** em: 06/08/2025 11:37.

Autenticidade: M34XXS7MJ5XT8UTE7 - Validação pelo link: https://capanemaprscp.equiplano.com.br:7575/tramitacaoProcesso/#/consulta-anexo-assinado/entidade/50 - Impresso por ROSELIA KRUEGER BECKER PAGANI em 17/02/2025 14:41:28

Documento assinado nos termos do Art. 38 do Decreto Estadual nº 7304/2021.

A autenticidade deste documento pode ser validada no endereço: **https://www.eprotocolo.pr.gov.br/spiweb/validarDocumento** com o código: **b147521d7e8a32f78e8a1b8db10735f1**.

Inseri ner em: 02/10/2025 15:47:56.

PROTOCOLO INTEGRADO DO ESTADO
Fls. 116
Mov. 65

PARANÁ
GOVERNO DO ESTADO
SECRETARIA DO DESENVOLVIMENTO SOCIAL E FAMÍLIA

NÚCLEO FAZENDÁRIO SETORIAL

Informação nº0632/2025/NFS

Protocolo:	22.334.984-6
Assunto:	Disponibilidade de recursos orçamentários.
Objeto:	Segunda parcela do Programa Infância Feliz – repasse na modalidade fundo a fundo aos municípios para a construção de creches. Município de Capanema.
Deliberação: nº 60/2023 e 25/2024 – CEDCA/PR.	
Valor:	R$ 398.872,40
Data:	06/08/2025

Informamos que os recursos orçamentários necessários para atender despesa com auxílio a municípios que estão previstos na programação orçamentária do presente exercício, correndo à conta da dotação orçamentária:

06166.6166.08.243.29.7438 – Programa Infância Feliz, Natureza de Despesa **4441.4200** – Auxílios, Subelemento **4201** – Auxílios a Municípios, Fonte **500 - Recursos Não Vinculados De Impostos.**

Esclarecemos que a despesa está contemplada na Proposta Orçamentária 2025 da SEDEF, aprovada na Lei Orçamentária nº 22.267 de 13/12/2024, na Lei de Diretrizes Orçamentárias nº 22.065 de 18/07/2024, prevista no Plano Plurianual, conforme Lei nº 21.861 de 18/12/2023, não estando em desacordo com a Lei Complementar nº 101 de 04/05/00, conforme o que consta no Art 16 § 1º incisos I e II.

Marcos Vinícius Gura
Chefe /NFS/SEDEF

Autenticidade: M34XXS7MJ5XT8UTE7 - Validação pelo link: https://capanemaprscp.equiplano.com.br:7575/tramitacaoProcesso/#/consulta-anexo-assinado/entidade/50 - Impresso por ROSELIA KRIGER BECKER PAGANI em 17/12/2025

Inserido por Carolina Weissheimer em: 02/10/2025 15:47:56
Assinatura qualificada realizada por: **Marcos Vinicius Gura** em 06/08/2025 16:09. Inserido ao protocolo **22.334.984-6** por: **Idinara Prieto Soltoski** em: 06/08/2025 15:51.
Documento assinado nos termos do Art. 38 do Decreto Estadual nº 7304/2021. A autenticidade deste documento pode ser validada no endereço: **https://www.eprotocolo.pr.gov.br/spiweb/validarDocumento** com o código: **1c6f7e05546a789861eaf1913e7238ac**.

ePROTOCOLO

PROTOCOLO INTEGRADO DO PARANÁ
Fls. 116a
Mov. 65

Documento: **INF0632ProgramaInfanciaFelizSegundaParcelaCapanema.pdf**.

Assinatura Qualificada realizada por: **Marcos Vinicius Gura** em 06/08/2025 16:09.

Inserido ao protocolo **22.334.984-6** por: **Idinara Prieto Soltoski** em: 06/08/2025 15:51.

Autenticidade: M34XXS7MJ5XT8UTE7 - Validação pelo link: https://capanemaprscp.equiplano.com.br:7575/tramitacaoProcesso/#/consulta-anexo-assinado/entidade/50 - Impresso por ROSELIA KRIGER BECKER PAGANI em 17/02/2025 14:41:28

Documento assinado nos termos do Art. 38 do Decreto Estadual nº 7304/2021.

A autenticidade deste documento pode ser validada no endereço: **https://www.eprotocolo.pr.gov.br/spiweb/validarDocumento** com o código: **1c6f7e05546a789861eaf1913e7238ac**.

Inseri ner em: 02/10/2025 15:47:56.

PROTOCOLO INTEGRADO DO P
Fls. 117
Mov. 66

Governo do Estado do Paraná

QDD Quadro de Detalhamento Ação, Natureza e Fonte - Oficial até o mês 8 / 2025

Exercício: 2025

Unidade Gestora / Unidade Orçamentária / Ação / Programa de Trabalho / Grupo de Despesa / Natureza Despesa	Identificador Exercício Fonte	Fonte	Fonte Detalhada	Marcador de Fonte	Meta Física	Região Intermediária	Município	Orçamento Inicial	Disponibilidade Orçamentária	Contingenciado	Valores Bloqueados por alterações em andamento	Orçamento Atualizado	Total Descentralizações (Recebidas e Concedidas)	Pré Empenhado	Saldo p/ Pré - Empenho	Despesas Empenhadas	Saldo Disponível à Empenhar	Despesas Liquidadas	Despesas Pagas
616600								30.110.000,00	62.510.000,00	0,00	0,00	62.510.000,00	0,00	36.863.732,27	25.646.267,73	36.863.732,27	25.646.267,73	36.725.818,29	36.725.818,29
6166 - Fundo Estadual Para a Infância e Adolescência								30.110.000,00	62.510.000,00	0,00	0,00	62.510.000,00	0,00	36.863.732,27	25.646.267,73	36.863.732,27	25.646.267,73	36.725.818,29	36.725.818,29
7438 - Programa Infância Feliz Paraná								30.110.000,00	62.510.000,00	0,00	0,00	62.510.000,00	0,00	36.863.732,27	25.646.267,73	36.863.732,27	25.646.267,73	36.725.818,29	36.725.818,29
F616608243297438 - Programa Infância Feliz Paraná								30.110.000,00	62.510.000,00	0,00	0,00	62.510.000,00	0,00	36.863.732,27	25.646.267,73	36.863.732,27	25.646.267,73	36.725.818,29	36.725.818,29
4 - INVESTIMENTOS								30.110.000,00	62.510.000,00	0,00	0,00	62.510.000,00	0,00	36.863.732,27	25.646.267,73	36.863.732,27	25.646.267,73	36.725.818,29	36.725.818,29
444142	1	500	000000	0000	0	4100	9999999	0,00	30.000.000,00	0,00	0,00	30.000.000,00	0,00	5.185.341,20	24.814.658,80	5.185.341,20	24.814.658,80	5.185.341,20	5.185.341,20
					1	4100	9999999	0,00	30.010.000,00	0,00	0,00	30.010.000,00	0,00	29.684.029,07	325.970,93	29.684.029,07	325.970,93	29.546.115,09	29.546.115,09
		761	000150	0000	1	4100	9999999	100.000,00	2.500.000,00	0,00	0,00	2.500.000,00	0,00	1.994.362,00	505.638,00	1.994.362,00	505.638,00	1.994.362,00	1.994.362,00
445042	1	500	000000	0000	0	4100	9999999	30.010.000,00	0,00	0,00	0,00	0,00	0,00	0,00	0,00	0,00	0,00	0,00	0,00

Autenticidade: M34XXS7MJ5XCT8UTE7 - Validação pelo link: https://capanemaprscp.equiplano.com.br:7575/tramitacaoProcesso/#/consulta-anexo-assinado/entidade/50 - Impresso por ROSELIA KRIGER BECKER PAGANI em 17/12/2025 14:41:28

Inserido por Carolina Weissheimer em: 02/10/2025 15:47:56.

PROTOCOLO INTEGRADO DO ESTADO
Fls. 118
Mov. 67

PARANÁ
GOVERNO DO ESTADO
SECRETARIA DO DESENVOLVIMENTO SOCIAL E FAMÍLIA

NÚCLEO FAZENDÁRIO SETORIAL

DECLARAÇÃO DE ADEQUAÇÃO DA DESPESA Nº 0632/2025

Protocolo:22.334.984-6

DECLARO, na qualidade de Ordenador de Despesa, no uso das atribuições legais e em cumprimento às determinações do inciso II do art.16 da Lei Complementar n°101 de 04 de maio de 2000, que existe disponibilidade orçamentária para a finalidade indicada abaixo, de acordo com o Quadro de Detalhamento de Despesa – QDD em anexo, compreendida dessa forma a dotação orçamentária deduzido o montante contingenciado.

DECLARO, ainda, que a despesa abaixo discriminada está contemplada na Proposta Orçamentária 2025 da SEDEF, aprovada na Lei Orçamentária nº 22.267 de 13/12/2024, bem como está de acordo com o Plano Plurianual 2024-2027 (Lei nº 21.861 de 18/12/2023) e a Lei de Diretrizes Orçamentárias de 2025 (Lei nº 22.065 de 18/07/2024). A despesa correrá à conta da dotação orçamentária abaixo indicada:

Identificação da Despesa: Segunda parcela do Programa Infância Feliz – repasse na modalidade fundo a fundo aos municípios para a construção de creches. Município de Capanema. Deliberação: nº 60/2023 e 25/2024 – CEDCA/PR.

Dotação Orçamentaria: 06166.6166.08.243.29.7438 – Programa Infância Feliz, Natureza de Despesa 4441.4200 – Auxílios, Subelemento 4201 – Auxílios a Municípios, Fonte 500 - Recursos Não Vinculados De Impostos.

Valor: R$ 398.872,40– Recursos FIA:

Credor: FMDCA Capanema.

DECLARO que a despesa é regular e está em consonância às disposições da Lei Complementar n° 101, de 04 de maio de 2000; Lei n° 4.320, de 17 de março de 1964; Lei n° 14.133, de 01 de abril de 2021; Lei n° 15.608, de 16 de agosto de 2007.

DECLARO, por fim, que as informações e documentos orçamentários existentes neste protocolado estão de acordo com as regras administrativas, atestando, portanto, a regularidade do pedido nas esferas civil e penal, podendo o protocolado seguir seu trâmite administrativo.

Curitiba, 06 de agosto de 2025.

Luiza Simonelli
Diretora Geral/SEDEF

DECLARO que a despesa será empenhada conforme orçamento e cota trimestral liberados pela SEFA.

Marcos Vinicius Gura
Chefe do NFS/SEDEF

Autenticidade: M34XXS7MJ5XT8UTE7 - Validação pelo link: https://capanemaprscp.equiplano.com.br:7575/tramitacaoProcesso/#/consulta-anexo-assinado/entidade/50 - Impresso por ROSELIA KRIGER BECKER PAGANI em 17/12/2025 14:41:28

Assinado por Carolina Weissheimer em: 07/08/2025 15:47:56.
Inserido ao protocolo **22.334.984-6** por: **Luiza Machado Pacheco Castagno Simonelli** em: 06/08/2025 15:58, **Marcos Vinicius Gura** em 06/08/2025 16:09. Inserido ao protocolo **22.334.984-6** por: **Idinara Prieto Soltoski** em: 06/08/2025 15:52. Documento assinado nos termos do Art. 38 do Decreto Estadual nº 7304/2021. A autenticidade deste documento pode ser validada no endereço: **https://www.eprotocolo.pr.gov.br/spiweb/validarDocumento** com o código: **43e8b2a0583936594e27849fb0fd5837**.

ePROTOCOLO

PROTOCOLO INTEGRADO DO PARANÁ
Fls. 118a
Mov. 67

Documento: **DAD0632ProgramaInfanciaFelizSegundaParcelaCapanema.pdf**.

Assinatura Qualificada realizada por: **Luiza Marilda Pacheco Castagno Simonelli** em 06/08/2025 15:58, **Marcos Vinicius Gura** em 06/08/2025 16:09.

Inserido ao protocolo **22.334.984-6** por: **Idinara Prieto Soltoski** em: 06/08/2025 15:52.

Autenticidade: M34XXS7MJ5XT8UTE7 - Validação pelo link: https://capanemaprscp.equiplano.com.br:7575/tramitacaoProcesso/#/consulta-anexo-assinado/entidade/50 - Impresso por ROSELIA KRIGER BECKER PAGANI em 17/02/2025 14:41:28

Documento assinado nos termos do Art. 38 do Decreto Estadual nº 7304/2021.

A autenticidade deste documento pode ser validada no endereço: **https://www.eprotocolo.pr.gov.br/spiweb/validarDocumento** com o código: **43e8b2a0583936594e27849fb0fd5837**.

Inseri ner em: 02/10/2025 15:47:56.

PARANÁ
GOVERNO DO ESTADO

PROTOCOLO INTEGRADO DO ESTADO
Fls. 119
Mov. 68

SECRETARIA DE ESTADO DO DESENVOLVIMENTO SOCIAL E FAMÍLIA

NÚCLEO FAZENDÁRIO SETORIAL

Protocolo:	22.334.984-6
Assunto:	ADESÃO AO INCENTIVO FINANCEIRO PARA CONSTRUÇÃO DE CRECHE - MUNICÍPIO DE CAPANEMA.
Interessado:	CAPANEMA
Data:	06/08/2025 15:53

DESPACHO

AO SEDEF/GS

Encaminha-se o presente protocolado para providências.

Atenciosamente,
Idinara Prieto Soltoski
SEDEF/NFS

Marcos Vinicius Gura
Chefe do NFS/SEDEF

Inserido por Carolina Weissheimer em: 02/10/2025 15:47:56
Assinatura Qualificada realizada por: **Marcos Vinicius Gura** em 06/08/2025 16:09. Inserido ao protocolo **22.334.984-6** por: **Idinara Prieto Soltoski** em: 06/08/2025 15:53. Demais assinaturas na folha 119a. A autenticidade deste documento pode ser validada no endereço: **https://www.eprotocolo.pr.gov.br/spiweb/validarDocumento** com o código: **9d6ed61e32e3bf974efd0ecc762c128d**.

Autenticidade: M34XXS7MJ5XT8UTE7 - Validação pelo link: https://capanemaprscp.equiplano.com.br:7575/tramitacaoProcesso/#/consulta-anexo-assinado/entidade/50 - Impresso por ROSELIA KRIGER BECKER PAGANI em 17/12/2025 14:41:28

ePROTOCOLO

PROTOCOLO INTEGRADO DO PARANÁ
Fls. 119a
Mov. 68

Documento: **DESPACHO_15.pdf**.

Assinatura Qualificada realizada por: **Marcos Vinicius Gura** em 06/08/2025 16:09.

Assinatura Simples realizada por: **Idinara Prieto Soltoski (XXX.425.779-XX)** em 06/08/2025 15:54 Local: SEDEF/NFS.

Inserido ao protocolo **22.334.984-6** por: **Idinara Prieto Soltoski** em: 06/08/2025 15:53.

Autenticidade: M34XXS7MJ5XT8UTE7 - Validação pelo link: https://capanemaprscp.equiplano.com.br:7575/tramitacaoProcesso/#/consulta-anexo-assinado/entidade/50 - Impresso por ROSELIA KRIGER BECKER PAGANI em 17/02/2025 14:41:28

Documento assinado nos termos do Art. 38 do Decreto Estadual nº 7304/2021.

A autenticidade deste documento pode ser validada no endereço: **https://www.eprotocolo.pr.gov.br/spiweb/validarDocumento** com o código: **9d6ed61e32e3bf974efd0ecc762c128d**.

Inseri ner em: 02/10/2025 15:47:56.

PROTOCOLO INTEGRADO DO ESTADO
Fls. 120
Mov. 69

DESPACHO SECRETARIAL nº 300/2025 – SEDEF

Referente ao protocolado nº 22.334.984-6

I. AUTORIZO, com fulcro no parágrafo único do art. 14 da Lei Estadual nº 9.579, de 22 de março de 1991 e Decreto nº 10.455, de 26 de Março de 2014, que dispõe sobre a transferência automática de recursos do Fundo Estadual para Infância e Adolescência – FIA, para os Fundos Municipais para Infância e Adolescência; considerando a Lei nº 21.870, de 19 de dezembro de 2023, que institui o Programa Infância Feliz Paraná; considerando as Deliberações nº 060/2023 e nº 025/2024 do Conselho Estadual dos Direitos da Criança e do Adolescente – CEDCA/PR, que aprovam o repasse de recursos do Fundo Estadual para Infância e Adolescência – FIA para os Fundos Municipais para Infância e Adolescência para construção de creches; e considerando as Resoluções nº 212/2024 – SEDEF e nº 029/2025-SEDEF, e com base no Despacho nº 231/2025 do Núcleo Técnico de Arquitetura (Mov. 64) e considerando a disponibilidade orçamentária e financeira (mov. 65-67), a realização da despesa no valor de R$ 398.872,40 (Trezentos e noventa e oito mil e oitocentos e setenta e dois reais e quarenta centavos), referente a 20% (vinte por cento) do valor máximo a ser repassado para construção de creche no município de Capanema – Segunda parcela.

I. Para a efetiva realização da despesa o Núcleo Fazendário Setorial – NFS/SEDEF, deverá atender o previsto art. 11 da Resolução nº 212/2024 – SEDEF;

II. PUBLIQUE-SE, de acordo com as normas vigentes.

III. À SEDEF/NFS.

Curitiba, *data da assinatura digital*.

(Assinado Digitalmente)
Rogério Carboni
Secretário de Estado do Desenvolvimento Social e Família

Autenticidade: M34XXS7MJ5XT8UTE7 - Validação pelo link: https://capanemaprscp.equiplano.com.br:7575/tramitacaoProcesso/#/consulta-anexo-assinado/entidade/50 - Impresso por ROSELIA KRIGER BECKER PAGANI em 17/12/2025 14:41:28

Assinado por Carolina Weisshaupt em: 02/10/2025 15:47:56
Inserido ao protocolo 22.334.984-6 por: Rogério Mateus Carboni em 07/08/2025 09:01. Inserido ao protocolo **22.334.984-6** por: **Monica Pimentel de Souza Lobo** em: 06/08/2025 16:51. Documento assinado nos termos do Art. 38 do Decreto Estadual nº 7304/2021. A autenticidade deste documento pode ser validada no endereço: **https://www.eprotocolo.pr.gov.br/spiweb/validarDocumento** com o código: **7333d5274e7686c73d9c113f5f8a3dec**.

ePROTOCOLO

PROTOCOLO INTEGRADO DO PARANÁ
Fls. 120a
Mov. 69

Documento: **300202522.334.9846Autorizocreche2etapaCapanema.pdf**.

Assinatura Qualificada realizada por: **Rogerio Helias Carboni** em 07/08/2025 09:01.

Inserido ao protocolo **22.334.984-6** por: **Monica Pimentel de Souza Lobo** em: 06/08/2025 16:51.

Autenticidade: M34XXS7MJ5XT8UTE7 - Validação pelo link: https://capanemaprscp.equiplano.com.br:7575/tramitacaoProcesso/#/consulta-anexo-assinado/entidade/50 - Impresso por ROSELIA KRIGER BECKER PAGANI em 17/02/2025 14:41:28

Documento assinado nos termos do Art. 38 do Decreto Estadual nº 7304/2021.

A autenticidade deste documento pode ser validada no endereço: **https://www.eprotocolo.pr.gov.br/spiweb/validarDocumento** com o código: **7333d5274e7686c73d9c113f5f8a3dec**.

Inseri ner em: 02/10/2025 15:47:56.

PROTOCOLO INTEGRADO DO ESTADO Fls. 121 Mov. 70

Departamento de Imprensa Oficial do Estado do Paraná - DIOE

Protocolo	**104881/2025**
Título	DESPACHO SECRETARIAL Nº 300 - 2025 - SEDEF
Órgão	SEDEF - Secretaria de Estado do Desenvolvimento Social e Família
Depositário	KAMILA DA SILVA SANTOS
E-mail	terc.kamila@sedef.pr.gov.br
Enviada em	07/08/2025 09:06

Diário Oficial Executivo

Secretaria do Desenvolvimento Social e Família

Despacho-EX (Gratuita)

300 - 2025 - 22.334.984-6 - Autorizo - creche - 2 etapa Capanema.pdf
78,02 KB

Data de publicação

08/08/2025 Sexta-feira	Gratuita	Aprovada	07/08/25 10:04	Nº da Edição do Diário: 11961

Histórico **TRIAGEM REALIZADA**

Autenticidade: M34XXS7MJ5XT8UTE7 - Validação pelo link: https://capanemaprscp.equiplano.com.br:7575/tramitacaoProcesso/#/consulta-anexo-assinado/entidade/50 - Impresso por ROSELIA KRIGER BECKER PAGANI em 07/08/2025

Inserido por Carolina Weissheimer em: 02/10/2025 15:47:56
Inserido ao protocolo **22.334.984-6** por: **Monica Fonseca de Souza Lobo** em: 07/08/2025 10:06. A autenticidade deste documento pode ser validada no endereço: **https://www.eprotocolo.pr.gov.br/spiweb/validarDocumento** com o código: **2b6c922e94610e426faced342881ec8**.

PROTOCOLO INTEGRADO DO PARANÁ
Fls. 122
Mov. 71

PARANÁ
GOVERNO DO ESTADO

SECRETARIA DE ESTADO DO DESENVOLVIMENTO SOCIAL E FAMÍLIA

GABINETE DO SECRETÁRIO - CRECHES

Protocolo:	22.334.984-6
Assunto:	ADESÃO AO INCENTIVO FINANCEIRO PARA CONSTRUÇÃO DE CRECHE - MUNICÍPIO DE CAPANEMA.
Interessado:	CAPANEMA
Data:	07/08/2025 10:06

DESPACHO

Ao NFS/GF

Considerando a autorização secretarial, encaminho o presente para demais providências.

Att.
Mônica Lobo
Assessoria Técnica

Autenticidade: M34XXS7MJ5XT8UTE7 - Validação pelo link: https://capanemaprscp.equiplano.com.br:7575/tramitacaoProcesso/#/consulta-anexo-assinado/entidade/50 - Impresso por ROSELIA KRIGER BECKER PAGANI em 17/12/2025 14:41:28

Assinado por Carolina Weishaupt em: 08/10/2025 15:47:56
Inserido ao protocolo 22.334.984-6 por: **Monica Pimentel de Souza Lobo (XXX.747.449-XX)** em 07/08/2025 10:07. Inserido ao protocolo **22.334.984-6** por: **Monica Pimentel de Souza Lobo** em: 07/08/2025 10:06. Demais assinaturas na folha 122a. A autenticidade deste documento pode ser validada no endereço: **https://www.eprotocolo.pr.gov.br/spiweb/validarDocumento** com o código: **4be3042b352027652708bee6b938d1c3**.

ePROTOCOLO

PROTOCOLO INTEGRADO DO PARANÁ
Fls. 122a
Mov. 71

Documento: **DESPACHO_16.pdf**.

Assinatura Avançada realizada por: **Monica Pimentel de Souza Lobo (XXX.747.449-XX)** em 07/08/2025 10:07 Local: SEDEF/GS/CRECHE.

Inserido ao protocolo **22.334.984-6** por: **Monica Pimentel de Souza Lobo** em: 07/08/2025 10:06.

Autenticidade: M34XXS7MJ5XT8UTE7 - Validação pelo link: https://capanemaprscp.equiplano.com.br:7575/tramitacaoProcesso/#/consulta-anexo-assinado/entidade/50 - Impresso por ROSELIA KRIGER BECKER PAGANI em 17/02/2025 14:41:28

Documento assinado nos termos do Art. 38 do Decreto Estadual nº 7304/2021.

A autenticidade deste documento pode ser validada no endereço: **https://www.eprotocolo.pr.gov.br/spiweb/validarDocumento** com o código: **4be3042b352027652708bee6b938d1c3**.

Inseri ner em: 02/10/2025 15:47:56.

PROTOCOLO INTEGRADO DO ESTADO
Fls. 123
Mov. 72
17/12/2025 14:41:28

DIRETORIA GERAL
GESTÃO DE FUNDOS

Curitiba, 07 de agosto de 2025.

Informação nº 104/2025

Ref.: Construção de uma creche do Programa Infância Feliz

Protocolo nº 22.334.984-6

Considerando o Despacho nº 231/2025 NTA/SEDEF, que informa a aptidão do município de Capanema, para recebimento do valor do repasse para a construção de uma creche.

Considerando o Despacho Secretarial nº 300/2025 - SEDEF, aprovação do município que apresentou a documentação prevista no art. 5º da Resolução nº 212/2024 e Resolução 029/2025 – SEDEF.

Isto posto, encaminha-se o presente expediente para o Núcleo Fazendário Setorial – NFS/SEDEF para providências quanto ao empenho, liquidação e pagamento, da **2ª parcela,** conforme segue:

MUNICÍPIO	CNPJ	AGÊNCIA	CONTA CORRENTE	VALOR
Capanema	21320717000190	0907-5	34185-1	R$ 398.872,40

É a informação,

Lucimara Aparecida de Oliveira
Assist. Administrativo Terceirizada
Gestão de Fundos / SEDEF

Patricia Tobe
Gestão de Fundos/SEDEF

Autenticidade: M34XXS7MJ5XT8UTE7 - Validação pelo link: https://capanemaprscp.equiplano.com.br:7575/tramitacaoProcesso/#/consulta-anexo-assinado/entidade/50 - Impresso por ROSELIA KRIGER BECKER PAGANI em 17/12/2025 14:41:28

Inserido por Carolina Weissheimer em 07/08/2025 15:37:56 **Lucimara Aparecida de Oliveira (XXX.204.629-XX)** em 07/08/2025 11:25. Inserido ao protocolo **22.334.984-6** por: **Lucimara Aparecida de Oliveira** em: 07/08/2025 11:25. Demais assinaturas na folha 123a. A autenticidade deste documento pode ser validada no endereço: **https://www.eprotocolo.pr.gov.br/spiweb/validarDocumento** com o código: **20372c23ca7063817226b8ceaa1a5e9b**.

ePROTOCOLO

PROTOCOLO INTEGRADO DO PARANÁ
Fls. 123a
Mov. 72

Documento: **Infon1042025prot.22.334.9846CRECHECAPANEMA.pdf**.

Assinatura Avançada realizada por: **Lucimara Aparecida de Oliveira (XXX.204.629-XX)** em 07/08/2025 11:25 Local: SEDEF/NFS/GF, **Patricia Tobe (XXX.832.219-XX)** em 07/08/2025 13:21 Local: SEDEF/NFS/GF.

Inserido ao protocolo **22.334.984-6** por: **Lucimara Aparecida de Oliveira** em: 07/08/2025 11:25.

Autenticidade: M34XXS7MJ5XT8UTE7 - Validação pelo link: https://capanemaprscp.equiplano.com.br:7575/tramitacaoProcesso/#/consulta-anexo-assinado/entidade/50 - Impresso por ROSELIA KRIGER BECKER PAGANI em 17/02/2025 14:41:28

Documento assinado nos termos do Art. 38 do Decreto Estadual nº 7304/2021.

A autenticidade deste documento pode ser validada no endereço: **https://www.eprotocolo.pr.gov.br/spiweb/validarDocumento** com o código: **20372c23ca7063817226b8ceaa1a5e9b**.

Inseri ner em: 02/10/2025 15:47:56.

Governo do Estado do Paraná

Nota de Empenho

PROTOCOLO INTEGRADO DO ESTADO
Fls. 124
Mov. 73

Encerrado até Junho

Identificação

Unidade Gestora	Documento	Emissão
616600 - Fundo Estadual Para a Infância e Adolescência	2025NE002613	07/08/25

Credor	21320717000190 - FMDCA CAPANEMA
Valor	398.872,40 (Trezentos e noventa e oito mil e oitocentos e setenta e dois reais e quarenta centavos)

Classificação

Órgão Orçamento	61 - Secretaria de Estado do Desenvolvimento Social e Família
Unidade Orçamentária	6166 - Fundo Estadual Para a Infância e Adolescência
SubUnidade	00000 - 0 - Não definido
Programa de trabalho	F.08.243.29. 7438 - Programa Infância Feliz Paraná
Natureza	444142 - Auxílios
Identificador Exercício Fonte	1 - Recursos do Exercício Corrente
Fonte	500 - Recursos não Vinculados de Impostos
Marcador de Fonte	0000 - SEM MARCADOR
Tipo de Detalhamento de Fonte	0 - SEM DETALHAMENTO
Detalhamento de Fonte	000000 - SEM DETALHAMENTO
Região Intermediária	4100 - Estado
Município	9999999 - Não informado
Emenda Parlamentar	E0000 - Não definida
Meta Obra	0 - Não definida
PADV	0000 - 0000000
Transferência Recebida	000000 - Transferência não identificada
Transferência Concedida	000000 - Transferência não identificada
Contrato	00000000 - 00000000
LME	60 - Investimento

Detalhamento

Mod. Empenho	Ordinário	**Mod. Licitação**	09 - Outros / Não Aplicável	**Emb. Legal**	PIF / FUNDO A FUNDO
Origem	1 - Origem nacional	**Data Entrega**	07/08/2025	**Local Entrega**	PR
Processo	22.334.984-6	**UF**	Paraná	**Município**	Capanema

Itens

Tipo Patrimonial	Subitem da Despesa	Classificação Complementar	Valor
57 - Transferências Concedidas	01 - Auxílio a Municípios (2163)		398.872,40

Cronograma

Agosto	398.872,40				

Saldo Dotação

Créd. Disp.	Indisponível antes NE			Valor NE	Saldo após NE
22.022.552,00	**Pré-Empenhado**	0,00	**Bloqueado** 0,00	398.872,40	21.623.679,60

Observação

Segunda parcela do Programa Infância Feliz repasse na modalidade fundo a fundo aos municípios para a construção de creches. Município de Capanema. Deliberação: nº 60/2023 e 25/2024 CEDCA/PR. Protocolo:22.334.984-6

Produtos

Produto	Quantidade	Und. Fornec.	Preço Unitário	Preço Total
PROGRAMA INFÂNCIA FELIZ	1	und	398.872,40	398.872,40

Descrição Segunda parcela do Programa Infância Feliz repasse na modalidade fundo a fundo aos municípios para a construção de creches. Município de Capanema. Deliberação: nº 60/2023 e 25/2024 CEDCA/PR.

Dados de Autenticidade

A autenticidade deste documento pode ser verificada por meio do endereço eletrônico abaixo:
https://www.siafic.pr.gov.br/Siafic/downloadSignature?token=2073873e4c0349a3a715830c7a86647f

Emitido/contabilizado por Regina Marcia Cordeiro Nunes em 07/08/25 às 14:40.

Impresso por Regina Marcia Cordeiro Nunes em 07/08/25 às 14:41.

Autenticidade: M34XXS7MJ5XT8UTE7 - Validação pelo link: https://capanemaprscp.equiplano.com.br:7575/tramitacaoProcesso/#/consulta-anexo-assinado/entidade/50 - Impresso por ROSELIA KRIGER BECKER PAGANI em 17/02/2025 14:41:28

Inserido ao protocolo 22.334.984-6 por: Sistema SIAFICPR - Integrado de Planejamento, Execução e Gestão Fiscal em: 08/08/2025 09:48. Assinado por Carolina Vieira Schreiner em 02/10/2025 15:07:56.

Assinado por Marcos Vinicius Gura em 07/08/2025 16:46. Inserido ao protocolo **22.334.984-6** por: **Sistema SIAFICPR - Integrado de Planejamento, Execução e Gestão Fiscal** em: 08/08/2025 09:48. Demais assinaturas na folha 125a. A autenticidade deste documento pode ser validada no endereço: **https://www.eprotocolo.pr.gov.br/spiweb/validarDocumento** com o código: **b832358a29987c4dbf81bf17523b5661**.

Identificação

Unidade Gestora	Documento	Emissão
616600 - Fundo Estadual Para a Infância e Adolescência	2025NE002613	07/08/25
Credor	21320717000190 - FMDCA CAPANEMA	
Valor	398.872,40 (Trezentos e noventa e oito mil e oitocentos e setenta e dois reais e quarenta centavos)	

PROTOCOLO INTEGRADO
Fls. 12
Mov. 7
12/08/2025 14:41:28

Assinado digitalmente por:
64526003972 - LUIZA MARILDA PACHECO CASTAGNO SIMONELLI
Cargo: Diretora Geral
Data de assinatura: 07/08/2025 14:44:29

Assinado digitalmente por:
06653295982 - MARCOS VINICIUS GURA
Cargo: Chefe de NFS
Data de assinatura: 07/08/2025 16:46:04

Autenticidade: M34XXS7MJ5XT8UTE7 - Validação pelo link: https://capanemaprscp.equiplano.com.br:7575/tramitacaoProcesso/#/consulta-anexo-assinado/entidade/50 - Impresso por ROSELIA KRIGER em 12/08/2025 14:41:28

Inserido por Carolina Weissheimer em: 02/10/2025 15:47:56.

ePROTOCOLO

PROTOCOLO INTEGRADO DO ESTADO
Fls. 125a
Mov. 73

Documento: **6166002025NE002613.pdf**.

Assinatura Qualificada Externa realizada por: **Marcos Vinicius Gura** em 07/08/2025 16:46, **Luiza Marilda Pacheco Castagno Simonelli** em 07/08/2025 14:44.

Inserido ao protocolo **22.334.984-6** por: **Sistema SIAFICPR - Integrado de Planejamento, Execução e Gestão Fiscal** em: 08/08/2025 09:48.

Autenticidade: M34XXS7MJ5XT8UTE7 - Validação pelo link: https://capanemaprscp.equiplano.com.br:7575/tramitacaoProcesso/#/consulta-anexo-assinado/entidade/50 - Impresso por ROSELIA KRIGER BECKER PAGANI em 17/02/2025 14:41:28

Documento assinado nos termos do Art. 38 do Decreto Estadual nº 7304/2021.

A autenticidade deste documento pode ser validada no endereço: **https://www.eprotocolo.pr.gov.br/spiweb/validarDocumento** com o código: **b832358a29987c4dbf81bf17523b5661**.

Inseri ner em: 02/10/2025 15:47:56.

Governo do Estado do Paraná

Ordem Bancária Orçamentária

TIPO 31

PROTOCOLO INTEGRADO PARANÁ
Fls. 126
Mov. 74

Encerrado até Julho

Identificação

UG Emitente	Documento	Emissão
616600 - FIA	2025OB002688	11/08/25
UG Liquidante	**UG Pagadora**	
616600 - FIA	990000 - TESOURO ESTADUAL	
Valor por Extenso	**Valor**	
Trezentos e noventa e oito mil e oitocentos e setenta e dois reais e quarenta centavos	398.872,40	

Assinaturas Empenho

Nome
LUIZA MARILDA PACHECO CASTAGNO SIMONELLI
MARCOS VINICIUS GURA

Assinaturas Programação de Desembolso

Nome
LUIZA MARILDA PACHECO CASTAGNO SIMONELLI
MARCOS VINICIUS GURA

Detalhamento

Nota Liquidação	2025NL002572
Nota de Empenho	2025NE002613
Credor	21320717000190 - FMDCA CAPANEMA
Natureza	444142 - Auxílios
Identificador Exercício Fonte	1 - Recursos do Exercício Corrente
Fonte	500 - Recursos não Vinculados de Impostos
Marcador de Fonte	0000 - SEM MARCADOR
Detalhamento de Fonte	000000 - SEM DETALHAMENTO
Transferência Recebida	000000 - Transferência não identificada
Transferência Concedida	000000 - Transferência não identificada
Contrato	00000000 - 00000000
Domicílio Bancário Origem	001 - 3793 - 0000000147656 - Conta Movimento
Domicílio Bancário Destino	001 - 0907 - 0000000341851
Competência	08/2025
Código de Autenticação	37D47D9DDCC1E4E0
Processo	22.334.984-6

Itens

Tipo Patrimonial	Subitem da Despesa	Operação Patrimonial	Vinculação de Pagamento	Classificação Complementar	Valor
57 - Transferências Concedidas	01 - Auxílio a Municípios (2163)	212 - Pagamento da Obrigação	0 - Pagamento	00000000	398.872,40

Observação

2a PARCELA Programa Infância Feliz - Fundo a Fundo aos municípios para a construção de creches. Município de Capanema. Deliberação: nº 60/2023 e 25/2024 CEDCA/PR. Protocolo:22.334.984-6

Registro de Envio

UG Emitente	990000	**Emissão**	11/08/25
Documento	2025RE022228	**Data de Envio**	11/08/25
Status de Envio	Processado e Pago	**Data de retorno**	13/08/25
Tipo de Pagamento	Normal	**Retorno**	Este código indica que o pagamento foi confirmado

Programação de Desembolso

Documento	2025PD002721	**Emissão**	08/08/25	**Data de Programação**	12/08/25

Emitido/contabilizado por Carla Menna da Silva Lanner em 11/08/25 às 10:19.

Impresso por Idinara Prieto Soltoski de Pontes em 13/08/25 às 09:17.

Autenticidade: M34XXS7MJ5XT8UTE7 - Validação pelo link: https://capanemaprscp.equiplano.com.br:7575/tramitacaoProcesso/#/consulta-anexo-assinado/entidade/50 - Impresso por ROSELIA KRIGER BECKER PAGANI em 17/02/2025 14:41:28

Inserido por Carla Menna da Silva Lanner em 08/08/2025 15:47:56

Juntada por Carla Menna da Silva Lanner em 08/08/2025 15:47:56

Assinado por **Rosélia Maria Cordeiro Nunes** em: 13/08/2025 09:18. A autenticidade deste documento pode ser validada no endereço: **https://www.eprotocolo.pr.gov.br/spiweb/validarDocumento** com o código: **6669cf0e003157313f36f08f65c1f490**.

Fls. 127
Mov. 75
PROTOCOLO INTEGRADO DO PARANÁ

PARANÁ
GOVERNO DO ESTADO

SECRETARIA DE ESTADO DO DESENVOLVIMENTO SOCIAL E FAMÍLIA

NÚCLEO FAZENDÁRIO SETORIAL

Protocolo:	22.334.984-6
Assunto:	ADESÃO AO INCENTIVO FINANCEIRO PARA CONSTRUÇÃO DE CRECHE - MUNICÍPIO DE CAPANEMA.
Interessado:	CAPANEMA
Data:	13/08/2025 09:20

DESPACHO

À
SEDEF/GF

Em atendimento a solicitação contida na Informação nº 104/2025 fl.123, informamos pagamento da 2a Parcela realizado com sucesso no dia 11/08/2025, conforme ordem bancária fl.126.

At.te,

Regina Nunes
Assist. Adm. Terc.
SEDEF/NFS

Autenticidade: M34XXS7MJ5XT8UTE7 - Validação pelo link: https://capanemaprscp.equiplano.com.br:7575/tramitacaoProcesso/#/consulta-anexo-assinado/entidade/50 - Impresso por ROSELIA KRIGER BECKER PAGANI em 17/02/2025 14:41:28

Assinado por Carolina Weishaupt em: 13/08/2025 15:47:56
Inserido ao protocolo 22.334.984-6 por: Regina Marcia Cordeiro Nunes em: 13/08/2025 09:20.
Assinado por 1 pessoa: **Regina Marcia Cordeiro Nunes (XXX.274.309-XX)** em 13/08/2025 09:21 Local: SEDEF/NFS. Inserido ao protocolo **22.334.984-6** por: **Regina Marcia Cordeiro Nunes** em: 13/08/2025 09:20. Documento assinado nos termos do Art. 38 do Decreto Estadual nº 7304/2021. A autenticidade deste documento pode ser validada no endereço: **https://www.eprotocolo.pr.gov.br/spiweb/validarDocumento** com o código: **7adb67030b8f72fa423b05a63d57d075**.

ePROTOCOLO

PROTOCOLO INTEGRADO DO PARANÁ
Fls. 127a
Mov. 75

Documento: **DESPACHO_17.pdf**.

Assinatura Avançada realizada por: **Regina Marcia Cordeiro Nunes (XXX.274.309-XX)** em 13/08/2025 09:21 Local: SEDEF/NFS.

Inserido ao protocolo **22.334.984-6** por: **Regina Marcia Cordeiro Nunes** em: 13/08/2025 09:20.

Autenticidade: M34XXS7MJ5XT8UTE7 - Validação pelo link: https://capanemaprscp.equiplano.com.br:7575/tramitacaoProcesso/#/consulta-anexo-assinado/entidade/50 - Impresso por ROSELIA KRIGER BECKER PAGANI em 17/02/2025 14:41:28

Documento assinado nos termos do Art. 38 do Decreto Estadual nº 7304/2021.

A autenticidade deste documento pode ser validada no endereço: **https://www.eprotocolo.pr.gov.br/spiweb/validarDocumento** com o código: **7adb67030b8f72fa423b05a63d57d075**.

Inseri ner em: 02/10/2025 15:47:56.

PROTOCOLO INTEGRADO DO ESTADO
Fls. 128
Mov. 76

PARANÁ
GOVERNO DO ESTADO

SECRETARIA DE ESTADO DO DESENVOLVIMENTO SOCIAL E FAMÍLIA

NÚCLEO FAZENDARIO SETORIAL - GESTÃO DE FUNDOS

Protocolo:	22.334.984-6
Assunto:	ADESÃO AO INCENTIVO FINANCEIRO PARA CONSTRUÇÃO DE CRECHE - MUNICÍPIO DE CAPANEMA.
Interessado:	CAPANEMA
Data:	13/08/2025 14:00

DESPACHO

AO
NÚCLEO TÉCNICO DE ARQUITETURA

Informamos pagamento da 2ª parcela da consrução da creche, em 11/08/2025, conforme ordem bancária fl. 126.

At.te
Lucimara Aparecida de Oliveira
Gestão de Fundos / SEDEF

Autenticidade: M34XXS7MJ5XT8UTE7 - Validação pelo link: https://capanemaprscp.equiplano.com.br:7575/tramitacaoProcesso/#/consulta-anexo-assinado/entidade/50 - Impresso por ROSELIA KRIGER BECKER PAGANI em 17/02/2025 14:41:28

Assinado por Carolina Weishaimer em 13/08/2025 15:47:56
Inserido por Carolina Weishaimer em: 13/08/2025 15:47:56
Assinado por **Lucimara Aparecida de Oliveira (XXX.204.629-XX)** em 13/08/2025 14:00 Local: SEDEF/NFS/GF. Inserido ao protocolo **22.334.984-6** por: **Lucimara Aparecida de Oliveira** em: 13/08/2025 14:00. Documento assinado nos termos do Art. 38 do Decreto Estadual nº 7304/2021. A autenticidade deste documento pode ser validada no endereço: **https://www.eprotocolo.pr.gov.br/spiweb/validarDocumento** com o código: **b3c1811d3becd49bde1fae5bfe82f7ed**.

ePROTOCOLO

PROTOCOLO INTEGRADO DO PARANÁ
Fls. 128a
Mov. 76

Documento: **DESPACHO_18.pdf**.

Assinatura Avançada realizada por: **Lucimara Aparecida de Oliveira (XXX.204.629-XX)** em 13/08/2025 14:00 Local: SEDEF/NFS/GF.

Inserido ao protocolo **22.334.984-6** por: **Lucimara Aparecida de Oliveira** em: 13/08/2025 14:00.

Autenticidade: M34XXS7MJ5XT8UTE7 - Validação pelo link: https://capanemaprscp.equiplano.com.br:7575/tramitacaoProcesso/#/consulta-anexo-assinado/entidade/50 - Impresso por ROSELIA KRIGER BECKER PAGANI em 17/02/2025 14:41:28

Documento assinado nos termos do Art. 38 do Decreto Estadual nº 7304/2021.

A autenticidade deste documento pode ser validada no endereço: **https://www.eprotocolo.pr.gov.br/spiweb/validarDocumento** com o código: **b3c1811d3becd49bde1fae5bfe82f7ed**.

Inseri ner em: 02/10/2025 15:47:56.

DESPACHO

ASSUNTO: Justificativa para adoção da inversão das fases/etapas e do modo de disputa fechado em Concorrência Pública para execução de obra.

I - Fundamentação Jurídica:

A presente manifestação encontra respaldo:

a) Na Lei Federal nº 14.133/2021:

Art. 5º - estabelece os princípios que regem as contratações públicas, dentre os quais se destacam a isonomia, a seleção da proposta mais vantajosa, a eficiência, a economicidade, a segurança jurídica e o desenvolvimento nacional sustentável;

Art. 17, inciso II - admite a inversão das fases de habilitação e julgamento das propostas, desde que motivada;

Art. 53, § 3º - autoriza a Administração a definir a ordem de fases do certame conforme a conveniência e o interesse público;

Art. 56, § 1º, inciso I - prevê a utilização do modo de disputa fechado, quando o objeto puder ser avaliado de forma objetiva.

b) Na Lei Complementar Municipal nº 14/2022 (Programa Compras Capanema - Política Municipal de Contratações Públicas):

Art. 5º - reforça os princípios da legalidade, eficiência, economicidade, isonomia, proporcionalidade, publicidade, transparência e planejamento;

Arts. 12 e 14 - instituem a margem de preferência para microempresas e empresas de pequeno porte sediadas em Capanema, condicionando sua aplicação à análise documental;

Art. 21 - exige que os critérios de julgamento sejam objetivos e compatíveis com a realidade local, sendo plenamente compatível a adoção do modo fechado em obras com orçamento baseado em tabelas oficiais.

II - Fundamentação Técnica e Prática:

1. Orçamentação detalhada e objetividade:

A fase interna contemplou a elaboração de orçamento detalhado, com base em tabelas oficiais de preços unitários (SINAPI, DNIT, DER), assegurando confiabilidade e objetividade nos valores de referência. Nesse contexto, a competição por lances sucessivos não se mostra necessária, pois o objeto é plenamente avaliável de forma objetiva, justificando a adoção do modo fechado.

2. Limitação do sistema ComprasGov:

O sistema ComprasGov, atualmente, não permite a inversão das fases, pois foi estruturado para realizar a disputa de preços em modo eletrônico com julgamento prévio e habilitação posterior. Essa limitação técnica inviabiliza a utilização da forma eletrônica com inversão, impondo a adoção da forma presencial.

Nesse cenário, o uso do modo aberto (com lances sucessivos) em sessão presencial poderia gerar acirramento pessoal entre os licitantes, levando a reduções artificiais de preço motivadas por

Autenticidade: M34XXS7MJ5XT8UTE7 - Validação pelo link: https://capanemaprscp.equiplano.com.br:7575/tramitacaoProcesso/#/consulta-anexo-assinado/entidade/50 - Impresso por ROSELIA KRIGER BECKER PAGANI em 17/12/2025 14:41:28

Inserido por Carolina Weissheimer em: 25/11/2025 11:10:26. Assinatura(s) Avançada(s) realizada por: ROSELIA KRIGER BECKER PAGANI em 25/11/2025 11:11:30. Documento assinado nos termos do Decreto Municipal nº 7.765/2025. A autenticidade deste documento pode ser validada no endereço: https://capanemaprscp.equiplano.com.br:7575/tramitacaoProcesso/#/consulta-anexo-assinado/entidade/50, com o código: 2776886e-ab71-43cd-bee6-290a9b8b2020

Inserido por Carolina Weissheimer em: 25/11/2025 11:18:57.

aspectos emocionais e não técnicos, o que compromete a exequibilidade da proposta e a segurança da execução contratual.

A adoção do modo fechado, portanto, é medida de prudência administrativa, ajustada à realidade prática do Município e às limitações sistêmicas federais.

3. Diretrizes do Programa Compras Capanema:

A Lei Complementar nº 14/2022 instituiu o Programa Compras Capanema, que tem como objetivos:

a) fomentar o desenvolvimento econômico local, privilegiando a participação de ME/EPP sediadas em Capanema (arts. 12 e 14);

b) assegurar contratações que sejam eficientes, céleres, planejadas e economicamente vantajosas;

c) alinhar os procedimentos licitatórios à capacidade institucional do Município e às peculiaridades locais.

A habilitação prévia é condição essencial para dar efetividade a essa política pública, pois somente com a análise documental inicial é possível aplicar corretamente a margem de preferência às ME/EPP locais. Se a habilitação fosse posterior, haveria tumulto processual e inviabilidade de aplicação dessa vantagem, frustrando o objetivo do Programa Compras Capanema.

4. Realidade institucional e histórico do Município:

O Município de Capanema é de pequeno porte e não dispõe de estrutura administrativa robusta para fiscalizar e sancionar empresas inabilitadas ou que apresentem propostas inexequíveis.

O histórico demonstra que, embora o número de participantes seja baixo (não prejudicando a celeridade da habilitação prévia), há frequentes casos de inabilitação/desclassificação/inexequibilidade que atrasaram ou comprometeram certames anteriores.

Assim, a habilitação prévia e o modo fechado reduzem riscos de atrasos, litígios, paralisações e aditivos contratuais, trazendo maior segurança para a Administração e para a sociedade.

5. Vantajosidade para o Município:

A adoção da inversão de fases e do modo fechado:

a) garante que apenas licitantes aptos disputem a proposta;

b) evita reduções artificiais de preço, assegurando maior exequibilidade contratual;

c) viabiliza a efetiva aplicação da política pública municipal de incentivo às ME/EPP locais;

d) assegura maior segurança jurídica e eficiência administrativa;

e) preserva o interesse público ao selecionar a proposta mais vantajosa em termos técnicos e econômicos, não apenas a de menor preço nominal.

III - Conclusão:

Diante de todo o exposto, a adoção da inversão das fases/etapas, com a habilitação prévia, e do modo de disputa fechado:

a) está plenamente amparada nos arts. 5º, 17, II, 53, § 3º e 56, § 1º, I da Lei Federal nº 14.133/2021, bem como nos arts. 5º, 12, 14 e 21 da Lei Complementar Municipal nº 14/2022;

b) encontra respaldo nas diretrizes do Programa Compras Capanema, que busca fomentar o desenvolvimento local, garantir eficiência e segurança nas contratações e alinhar o procedimento à realidade institucional do Município;

Autenticidade: M34XXS7MJ5XT8UTE7 - Validação pelo link: https://capanemaprscp.equiplano.com.br:7575/tramitacaoProcesso/#/consulta-anexo-assinado/entidade/50 - Impresso por ROSELIA KRIGER BECKER PAGANI em 17/12/2025 14:41:28

Inserido por Carolina Weissheimer em: 25/11/2025 11:10:26. Assinatura(s) Avançada(s) realizada por: ROSELIA KRIGER BECKER PAGANI em 25/11/2025 11:11:30. Documento assinado nos termos do Decreto Municipal nº 7.765/2025. A autenticidade deste documento pode ser validada no endereço: https://capanemaprscp.equiplano.com.br:7575/tramitacaoProcesso/#/consulta-anexo-assinado/entidade/50, com o código: 2776886e-ab71-43cd-bee6-290a9b8b2020

Inserido por Carolina Weissheimer em: 25/11/2025 11:18:57.

c) constitui medida de prudência e planejamento, em conformidade com os padrões de fundamentação exigidos pelos Tribunais de Contas, pois assegura a vantajosidade da contratação, a eficiência processual, a segurança jurídica e a efetividade da política pública municipal.

d) Assim, justifico a indicação e a adoção da inversão da etapa de habilitação e do modo de disputa fechado para a presente Concorrência Pública.

e) Dito isso, encaminho os autos à PGM, com o propósito de realizar a análise técnica e viabilidade jurídica das informações aqui levantadas, com a emissão do respectivo parecer técnico.

Município de Capanema, Estado do Paraná: **Cidade da Rodovia Ecológica - Estrada Parque Caminho do Colono**, *datado e assinado eletronicamente*.

Roselia Kriger Becker Pagani
Agente de Contratação
Portaria n. 9.055/2025

Autenticidade: M34XXS7MJ5XT8UTE7 - Validação pelo link: https://capanemaprscp.equiplano.com.br:7575/tramitacaoProcesso/#/consulta-anexo-assinado/entidade/50 - Impresso por ROSELIA KRIGER BECKER PAGANI em 17/12/2025 14:41:28

Inserido por Carolina Weissheimer em: 25/11/2025 11:10:26. Assinatura(s) Avançada(s) realizada por: ROSELIA KRIGER BECKER PAGANI em 25/11/2025 11:11:30. Documento assinado nos termos do Decreto Municipal nº 7.765/2025. A autenticidade deste documento pode ser validada no endereço: https://capanemaprscp.equiplano.com.br:7575/tramitacaoProcesso/#/consulta-anexo-assinado/entidade/50, com o código: 2776886e-ab71-43cd-bee6-290a9b8b2020

Inserido por Carolina Weissheimer em: 25/11/2025 11:18:57.

Assinaturas

Documento: 14756/2025 - Despacho SELOG - creche Sta. Bárbara.pdf
Data: 25/11/2025 11:10:26

Assinatura avançada realizada por: ROSELIA KRIGER BECKER PAGANI em 25/11/2025 11:11:29.

CAPANEMA
GOVERNO DO MUNICÍPIO
Gente que Trabalha, Cidade que Cresce.

A autenticidade deste documento pode ser validada no endereço: https://capanemaprscp.equiplano.com.br:7575/tramitacaoProcesso/#/consulta-anexo-assinado/entidade/50 com o código 2776886e-ab71-43cd-bee6-290a9b8b2020

Inserido por Carolina Weissheimer em: 25/11/2025 11:10:26. Assinatura(s) Avançada(s) realizada por: ROSELIA KRIGER BECKER PAGANI em 25/11/2025 11:11:30. Documento assinado nos termos do Decreto Municipal nº 7.765/2025. A autenticidade deste documento pode ser validada no endereço: https://capanemaprscp.equiplano.com.br:7575/tramitacaoProcesso/#/consulta-anexo-assinado/entidade/50, com o código: 2776886e-ab71-43cd-bee6-290a9b8b2020

Inserido por Carolina Weissheimer em: 25/11/2025 11:18:57.

Autenticidade: M34XXS7MJ5XT8UTE7 - Validação pelo link: https://capanemaprscp.equiplano.com.br:7575/tramitacaoProcesso/#/consulta-anexo-assinado/entidade/50 - Impresso por ROSELIA KRIGER BECKER PAGANI em 17/12/2025 14:41:28

CAPANEMA
GOVERNO DO MUNICÍPIO
Gente que Trabalha, Cidade que Cresce.

MATRIZ DE RISCOS

Projeto: Creche Santa Bárbara – Programa Infância Feliz
Localização: Rua Cariris, Bairro Santa Bárbara, Capanema – PR
Modalidade: Construção Civil
Prioridade: nº53 **SAM:** nº49
Área da edificação: 456,86m²

O presente documento tem como objetivo identificar, analisar e propor medidas de tratamento para os eventos incertos (riscos) que possam impactar negativamente a execução da obra, considerando de forma integrada seus efeitos sobre o prazo, o custo, a qualidade, a segurança, a acessibilidade e a conformidade normativa.

A gestão de riscos constitui uma prática amplamente reconhecida na engenharia e na administração pública, proporcionando maior controle sobre as incertezas, melhor previsão de impactos e suporte técnico à tomada de decisões. A elaboração desta matriz, embora não seja uma exigência obrigatória segundo as diretrizes contratuais do Serviço Social Autônomo Paranacidade para o presente programa, atende à solicitação formal da Procuradoria Municipal de Capanema e reforça o compromisso com a governança e a transparência na execução da obra.

A metodologia de avaliação empregada na matriz adota três parâmetros centrais: Probabilidade (P), Impacto (I) e Severidade (S). A probabilidade representa a chance estimada de o evento ocorrer; o impacto reflete as consequências potenciais sobre custo, prazo, desempenho técnico, segurança, meio ambiente ou operação da obra. A severidade é obtida pelo produto entre probabilidade e impacto (S = P × I), permitindo classificar cada risco quanto à sua criticidade.

Com base nessa classificação, os riscos são enquadrados em três faixas:

- **Críticos (7 a 9)** — demandam ação imediata e acompanhamento contínuo, incluindo, quando aplicável, medidas de prevenção e contingência previamente definidas.
- **Relevantes (3 a 6)** — exigem plano de mitigação estruturado, responsável designado e monitoramento frequente.

Autenticidade: M34XXS7MJ5XT8UTE7 - Validação pelo link: https://capanemaprscp.equiplano.com.br:7575/tramitacaoProcesso/#/consulta-anexo-assinado/entidade/50 - Impresso por ROSELIA KRIGER BECKER PAGANI em 17/12/2025 14:41:28

Inserido por Carolina Weissheimer em: 25/11/2025 11:18:57.

• **Baixa severidade (1 a 2)** — requerem apenas observação periódica, dadas suas consequências limitadas.

Além da identificação e análise, esta matriz consolidada reúne também as ações de prevenção e ações de contingência correspondentes a cada risco, conforme apresentado na planilha. Esses tratamentos contemplam não apenas os riscos tradicionais de obras civis — como fundação, estrutura, instalações e acabamentos — mas também riscos específicos do empreendimento, incluindo:

1. riscos de acessibilidade (NBR 9050 e conformidade funcional das rampas, sanitários e mobiliários);

2. riscos associados aos cobogós, ao piso laminado e ao piso do jardim sensorial;

3. riscos relacionados às obras externas do loteamento e à pavimentação da Rua Otávio Kischner, que podem gerar interferências operacionais, restrições de acesso e eventual rompimento de rede de água;

4. riscos de segurança, ambientais, contratuais, logísticos, financeiros e de suprimentos.

Essa estrutura organizada permite priorizar ações, antecipar problemas e direcionar recursos de maneira eficiente, garantindo que as decisões de engenharia sejam tomadas com base em critérios técnicos claros e alinhados com as necessidades operacionais da obra.

Autenticidade: M34XXS7MJ5XT8UTE7 - Validação pelo link: https://capanemaprscp.equiplano.com.br:7575/tramitacaoProcesso/#/consulta-anexo-assinado/entidade/50 - Impresso por ROSELIA KRIGER BECKER PAGANI em 17/12/2025 14:41:28

Inserido por Carolina Weissheimer em: 25/11/2025 11:18:57.

CAPANEMA
GOVERNO DO MUNICÍPIO
Gente que Trabalha, Cidade que Cresce.

ID	Descrição do Risco	Categoria	P	I	S	Estratégia	Ações de Prevenção	Ações de Contingência
1	Segurança: queda de altura	Segurança	2	4	8	Eliminar / Transferir	Implementar PGR, APR, PT e EPIs.	Acionar seguro, paralisar área, investigar causas.
2	Liquidez contratual	Financeiro	3	3	9	Aceitar / Compartilhar	Controle diário do avanço físico.	Usar reserva de capital de giro.
3	Reajuste de insumos	Financeiro	2	3	6	Mitigar	Comprar por volume e preço fechado.	Protocolar pedido de reequilíbrio.
4	Execução de fundações	Geotécnico	1	4	4	Mitigar	Relatório geotécnico e ensaios.	Revisar projeto estrutural.
5	Sequenciamento (Etapa 7)	Prazo	3	2	6	Mitigar	Gerenciar caminho crítico.	Reforçar equipe/negociar aceleração.
6	Atraso por chuvas	Ambiental/Prazo	3	2	6	Mitigar/Aceitar	Planejar atividades indoor.	Estender jornada em dias secos.
7	Mão de obra e produtividade	Humano/Qualidade	2	3	6	Mitigar	Treinamento prévio.	Contratar equipe especializada.
8	Logísticas - esquadrias/vidro	Fornecedor	2	3	6	Mitigar	Antecipar pedidos e multas por atraso.	Acionar fornecedor alternativo.
9	Danos ao piso laminado	Técnico/Qualidade	2	2	4	Mitigar	Proteger piso após instalação.	Substituir réguas danificadas.
10	Contaminação ambiental	Ambiental/Legal	1	2	2	Mitigar	Implementar PGRCC.	Descontaminar e reforçar treinamento.

Autenticidade: M34XXS7MJ5XT8UTE7 - Validação pelo link: https://capanemaprscp.equiplano.com.br:7575/tramitacaoProcesso/#/consulta-anexo-assinado/entidade/50 - Impr

Inserido por Carolina Weissheimer em: 25/11/2025 11:18:57.

CAPANEMA
GOVERNO DO MUNICÍPIO
Gente que Trabalha, Cidade que Cresce.

ID	Descrição do Risco	Categoria	P	I	S	Estratégia	Ações de Prevenção	Ações de Contingência
11	Polimento do concreto	Qualidade/Técnico	2	2	4	Mitigar	Operador experiente e controle umidade.	Refazer polimento.
12	Morte das mudas	Paisagismo	2	2	4	Mitigar	Irrigação diária/90 dias manutenção.	Substituir mudas em garantia.
13	Interferência com serviços públicos	Técnico	1	4	4	Mitigar	Mapear redes subterrâneas.	Acionar concessionárias.
14	Vandalismo/furto	Segurança/Logística	2	2	4	Mitigar	Segurança 24h/iluminação.	Registrar BO e acionar seguro.
15	Fiscalização SPDA/AVCB	Contratual/Legal	2	4	8	Mitigar	Obter laudos preliminares.	Corrigir não-conformidades.
16	Erro nas cotas de acessibilidade	Acessibilidade	2	3	6	Mitigar	Conferir rampas com nível a laser.	Regularizar rampas que não atendam NBR9050.
17	Desnível inadequado em portas PNE	Acessibilidade	2	3	6	Mitigar	Checar soleiras e barras conforme norma.	Ajustar portas e soleiras.
18	Piso tátil mal instalado	Acessibilidade	2	2	4	Mitigar	Planejar layout completo.	Reposicionar elementos táteis.
19	Erros no mobiliário acessível	Acessibilidade	1	3	3	Mitigar	Conferir alturas e afastamentos.	Ajustar fixação/substituir.
20	Rompimento da rede de água por obras externas	Infraestrutura Externa	3	3	9	Mitigar	Mapear rede e alinhar com Sanepar.	Criar abastecimento provisório.

Autenticidade: M34XXS7MJ5XT8UTE7 - Validação pelo link: https://capanemaprscp.equiplano.com.br:7575/tramitacaoProcesso/#/consulta-anexo-assinado/entidade/50 - Impr

Inserido por Carolina Weissheimer em: 25/11/2025 11:18:57.

CAPANEMA
GOVERNO DO MUNICÍPIO
Gente que Trabalha, Cidade que Cresce.

ID	Descrição do Risco	Categoria	P	I	S	Estratégia	Ações de Prevenção	Ações de Contingência
21	Interferência de máquinas do loteamento	Infraestrutura Externa	3	2	6	Mitigar	Demarcar área e comunicação direta.	Ajustar frentes internas.
22	Acesso prejudicado por pavimentação da Rua Otávio Kischner	Infraestrutura Externa	3	3	9	Mitigar	Planejar entregas e rotas alternativas.	Atrasar entregas não essenciais.
23	Vibração afetando alvenaria	Infraestrutura Externa	2	3	6	Mitigar	Monitorar vibração e escorar paredes.	Reparar trincas.
24	Interferência no cronograma por obras do entorno	Infraestrutura Externa	2	3	6	Mitigar	Planejar frentes independentes.	Reprogramar atividades.
25	Quebra de cobogós	Acabamento/Fachada	3	2	6	Mitigar	Transporte protegido e ACIII.	Substituir peças.
26	Desalinhamento estético dos cobogós	Acabamento/Fachada	2	3	6	Mitigar	Guias e gabaritos de alinhamento.	Refazer trechos desalinhados.
27	Diferença de cor nos cobogós	Acabamento/Fachada	2	2	4	Mitigar	Homogeneizar pintura em lotes.	Repintar áreas.
28	Infiltração no piso do jardim sensorial	Paisagismo	3	2	6	Mitigar	Base drenante correta.	Refazer base e drenos.
29	Irregularidade prejudicando acessibilidade (jardim sensorial)	Paisagismo	2	3	6	Mitigar	Regularizar base antes da instalação.	Refazer trechos.

Autenticidade: M34XXS7MJ5XT8UTE7 - Validação pelo link: https://capanemaprscp.equiplano.com.br:7575/tramitacaoProcesso/#/consulta-anexo-assinado/entidade/50 - Impr

Inserido por Carolina Weissheimer em: 25/11/2025 11:18:57.

CAPANEMA
GOVERNO DO MUNICÍPIO
Gente que Trabalha, Cidade que Cresce.

ID	Descrição do Risco	Categoria	P	I	S	Estratégia	Ações de Prevenção	Ações de Contingência
30	Expansão do piso laminado por umidade	Acabamento Interno	3	2	6	Mitigar	Evitar contato com água; manta adequada.	Trocar réguas afetadas.
31	Danos por frentes simultâneas no laminado	Acabamento Interno	2	3	6	Mitigar	Proteger áreas instaladas.	Repor danos.
32	Falta de rodapé e acabamentos no laminado	Acabamento Interno	2	2	4	Mitigar	Planejar sequência de instalação.	Instalar acabamentos faltantes.

Capanema – PR, 24 de novembro de 2025.

gov.br Documento assinado digitalmente
ANA CAROLINE SCHREINER
Data: 24/11/2025 12:13:39-0300
Verifique em https://validar.iti.gov.br

Ana Caroline Schreiner

Arquiteta e Urbanista municipal

CAU A177175-2

Autenticidade: M34XXS7MJ5XT8UTE7 - Validação pelo link: https://capanemaprscp.equiplano.com.br:7575/tramitacaoProcesso/#/consulta-anexo-assinado/entidade/50 - Impr

Inserido por Carolina Weissheimer em: 25/11/2025 11:18:57.

PREFEITURA MUNICIPAL DE CAPANEMA
EDITAL DE CONCORRÊNCIA ELETRÔNICA Nº /
Processo Administrativo nº

O MUNICÍPIO de , torna público que, às horas do dia de do ano de , realizará licitação, na modalidade **CONCORRÊNCIA**, na forma **ELETRÔNICA**, sob regime de **EMPREITADA POR PREÇO GLOBAL**, do tipo **MENOR PREÇO**, modo de disputa **ABERTO**, nos termos do art. 27 da Constituição do Estado do Paraná, da Lei Complementar Federal n. º 123/2006; da Lei Federal n. º 14.133/2021, assim como pelas disposições deste Edital e seus anexos.

Data da sessão: .
Horário: **(Todas as referências de tempo no Edital, no aviso e durante a sessão pública observarão o horário de Brasília – DF).**
Data e horário limite para encaminhar as propostas: As propostas serão encaminhadas exclusivamente por meio do sistema eletrônico até as h do dia .
Plataforma: **, no qual o edital está disponível para "download".**

1. DO OBJETO, VALOR MÁXIMO, CRITÉRIO DE JULGAMENTO, DOTAÇÃO ORÇAMENTÁRIA E REGIME DE EXECUÇÃO

DO OBJETO

1.1. A presente licitação tem por objeto a execução, sob regime de empreitada por preço global, tipo menor preço, da (s) seguinte (s) obra (s):

Local: Rua Cariris, 920, Bairro Primavera, Capanema - PR. Objeto: Construção de Creche com a execução de serviços preliminares e administração da obra; movimento de terra, drenagem e águas pluviais; fundações; estruturas; alvenaria, divisória, muros e fechos; cobertura; esquadrias, acessórios, vidros e espelhos; instalações elétricas, telefonia, sistemas de proteção e ventilação; instalações hidrossanitárias, gás - glp; revestimentos, impermeabilizações, pinturas e argamassas; pavimentação e calçamento, paisagismo e equipamentos externos; limpeza final e demais itens e especificações constantes em projeto. Área Construída: 456,86 m². Colocação de placas de comunicação visual. Prazo de execução: 270 (duzentos e setenta) dias. Patrimônio líquido mínimo: R$ 261.700,00 (duzentos e sessenta e um mil e setecentos reais). Preço máximo: R$ 2.617.838,45 (dois milhões, seiscentos e dezessete mil, oitocentos e trinta e oito reais e quarenta e cinco centavos).

A obra deverá ser executada em conformidade com o projeto, especificações técnicas, memoriais e demais documentos.
SAM 49

1.2 Entende-se por obra semelhante a que apresenta complexidade tecnológica e operacional equivalente ou superior a:

Construção de Edificações em Alvenaria e Concreto Armado.

Autenticidade: M34XXS7MJ5XT8UTE7 - Validação pelo link: https://capanemaprscp.equiplano.com.br:7575/tramitacaoProcesso/#/consulta-anexo-assinado/entidade/50 - Impresso por ROSELIA KRIGER BECKER PAGANI em 17/12/2025 14:41:28

Inserido por Carolina Weissheimer em: 25/11/2025 11:18:57.

VALOR MÁXIMO DA CONCORRÊNCIA

1.3 O preço máximo admitido para execução da obra é de R$ **2.617.838,45 (dois milhões, seiscentos e dezessete mil, oitocentos e trinta e oito reais e quarenta e cinco centavos**), sendo 69,59% referente aos materiais e 30,41% referente à mão de obra, conforme planilha orçamentária de referência (Anexo XVI).

1.3.1 Não serão aceitas propostas com valor superior ao preço máximo admitido para a licitação.

1.3.2 O BDI, que incidirá sobre o valor global de referência, deverá ser apresentado à parte, com a proposta, sendo ali necessariamente detalhada sua composição, conforme Modelo de Planilha para Cálculo do BDI (Anexo VI).

1.3.3 O BDI Referencial utilizado para estabelecer o preço máximo é dado conforme Anexo VII.

1.3.4 Caso o licitante não apresente a composição do BDI, conforme itens acima, considerar-se-á que adotou o BDI Referencial constante do Anexo VII deste Edital.

1.3.5 Os encargos sociais (ES) sobre os custos da mão de obra utilizadas como referência são os constantes da Planilha do Anexo V.

CRITÉRIO DE JULGAMENTO

1.4. O critério de julgamento adotado será do tipo **MENOR PREÇO**, considerado o menor dispêndio para a Administração, nos termos do art. 34 da Lei nº 14.133/2021, e observadas as exigências contidas neste Edital e seus Anexos quanto às especificações do objeto.

RECURSOS

1.5 As despesas com a execução do(s) objeto(s) licitado(s) serão financiadas com recursos Tesouro do Estado e adicional financeiro do Município.

1.5.1 Os pagamentos referentes às atividades executadas e certificadas serão efetuados pelo Município , em conformidade com o disposto na Minuta de Contrato (Anexo I).

1.5.2 As faturas correspondentes às atividades a serem executadas deverão ser emitidas pelo contratado em nome do Município .

REGIME DE EXECUÇÃO

1.6 Os **serviços deverão ser iniciados** no máximo até 21 (vinte e um) dias contados a partir da data da assinatura, citada no extrato do contrato publicado no PNCP ou no Diário Oficial para aqueles municípios com até 20.000 habitantes que assim optarem, em conformidade com o prazo estabelecido no parágrafo único do art. 176 da Lei Federal 14.133/21.

1.6.1 A presente contratação adotará como regime de execução a Empreitada por Preço Global.

1.6.2 O prazo de vigência será automaticamente prorrogado quando seu objeto não for concluído no período firmado no contrato, respeitadas as disposições contidas no art. 111 da Lei Federal n.º 14.133/2021.

2. DA REALIZAÇÃO DA CONCORRÊNCIA E DA IMPUGNAÇÃO AO EDITAL E DO PEDIDO DE ESCLARECIMENTOS

2.1 O inteiro teor do Edital poderá ser obtido no Portal Nacional de Contratações Públicas – PNCP, no sítio eletrônico da prefeitura e no Sistema Eletrônico de Licitações (inserir o sítio eletrônico)

2.2 A Concorrência eletrônica será realizada por meio eletrônico, no sistema de compras eletrônicas do (inserir o nome do sistema)

Autenticidade: M34XXS7MJ5XT8UTE7 - Validação pelo link: https://capanemaprscp.equiplano.com.br:7575/tramitacaoProcesso/#/consulta-anexo-assinado/entidade/50 - Impresso por ROSELIA KRIGER BECKER PAGANI em 17/12/2025 14:41:28

Inserido por Carolina Weissheimer em: 25/11/2025 11:18:57.

2.3 A Concorrência eletrônica será conduzida por Agente de Contratação, mediante a inserção e o monitoramento de dados gerados ou transferidos para o sistema de compras eletrônicas adotado para a presente licitação.
2.4 Pedidos de informações, esclarecimentos e impugnações relativos ao edital, seus modelos, adendos e anexos poderão ser apresentados ao Agente de Contratação, pelo próprio Sistema Eletrônico de Licitação , até 03 (três) dias úteis antes da data de abertura do certame, sendo que as respostas serão divulgadas no sítio eletrônico oficial, no prazo de até 3 (três) dias úteis, limitado ao último dia útil anterior à data da abertura do certame, sem identificar a proponente que deu origem à consulta.
2.5 A concessão de efeito suspensivo à impugnação é medida excepcional e deverá ser motivada pelo Agente de Contratação, nos autos do processo de licitação.
2.6 A qualquer tempo, antes da data limite para o recebimento das propostas, o Município poderá, por sua própria iniciativa ou como consequência de algum esclarecimento solicitado ou impugnação formulada, por uma possível proponente, alterar os termos do Edital, com anuência expressa do PARANACIDADE, mediante a emissão de um adendo.
2.7 Nos casos em que a alteração do Edital importe modificação das propostas, o Município prorrogará o prazo de abertura do certame.

3. DA PARTICIPAÇÃO NA CONCORRÊNCIA

3.1 Poderão participar da presente licitação empresas, brasileiras ou estrangeiras, devidamente constituídas, que possuam objeto social pertinente e compatível ao licitado, e que atendam todas as exigências deste Edital e de seus anexos, e desde que devidamente credenciadas no sistema eletrônico do (inserir o nome do sistema).
3.2 Credenciamento:
3.2.1 O Credenciamento é o nível básico do registro cadastral no Sistema Eletrônico de Licitações , que permite a participação dos interessados na modalidade LICITATÓRIA CONCORRÊNCIA, em sua FORMA ELETRÔNICA.
3.2.1.1 O cadastro dos interessados deverá ser feito no Sistema Eletrônico de Licitações .
3.2.2 O credenciamento junto ao provedor do sistema implica a responsabilidade do licitante ou de seu representante legal e a presunção de sua capacidade técnica para realização das transações inerentes a esta licitação.
3.2.3 O licitante responsabiliza-se exclusiva e formalmente pelas transações efetuadas em seu nome, assume como firmes e verdadeiras suas propostas e seus lances, inclusive os atos praticados diretamente ou por seu representante, excluída a responsabilidade do provedor do sistema ou do órgão ou entidade promotora da licitação por eventuais danos decorrentes de uso indevido das credenciais de acesso, ainda que por terceiros.
3.2.4 É de responsabilidade do cadastrado conferir a exatidão dos seus dados cadastrais no Sistema Eletrônico de Licitações , e mantê-los atualizados junto aos órgãos responsáveis pela informação, devendo proceder, imediatamente, à correção ou à alteração dos registros tão logo identifique incorreção ou aqueles se tornem desatualizados.
3.2.4.1 A não observância do disposto no subitem anterior poderá ensejar desclassificação no momento da habilitação.
3.3 Consórcio: *A administração deverá optar por uma das seguintes redações:*
Poderão participar desta Concorrência empresas reunidas em consórcio, de modo a permitir que as empresas especializadas somem esforços e conhecimento técnico para a correta execução do objeto.

Autenticidade: M34XXS7MJ5XT8UTE7 - Validação pelo link: https://capanemaprscp.equiplano.com.br:7575/tramitacaoProcesso/#/consulta-anexo-assinado/entidade/50 - Impresso por ROSELIA KRIGER BECKER PAGANI em 17/12/2025 14:41:28

Inserido por Carolina Weissheimer em: 25/11/2025 11:18:57.

3.3.1 Tratando-se de licitantes reunidos em consórcio, serão observadas as seguintes exigências:
3.3.1.1 A empresa líder deverá ser nacional e de maior participação no Consórcio. No caso de participações iguais, a líder deverá ser a consorciada de maior Capital Social;
3.3.1.2 A empresa consorciada não poderá participar da mesma licitação isoladamente ou em outra formação de consórcio;
3.3.1.3 No caso de consórcio entre empresas brasileiras e estrangeiras, a liderança caberá obrigatoriamente à empresa brasileira, respeitada a alínea "f", do subitem a seguir;
3.3.1.4 A constituição do Consórcio será feita por Comprovação do compromisso, público ou particular, de constituição do Consórcio, subscrito pelos consorciados, incluindo os seguintes itens:
a) Designação do Consórcio e sua composição;
b) Finalidade do Consórcio;
c) Prazo de duração do Consórcio, que deve coincidir, no mínimo, com o prazo contratual, acrescido de 03 (três) meses, bem como o endereço do Consórcio e o foro competente para dirimir eventuais demandas entre as partes;
d) Definição das obrigações e responsabilidades de cada consorciada e das prestações específicas (participação em percentual do valor total), em relação ao objeto da licitação;
e) Compromisso expresso de que cada consorciado responderá por todos os atos do consórcio, sendo obrigatória a assinatura do contrato com o Município contratante por todos os consorciados;
f) Indicação da empresa líder, responsável pelo consórcio, que será sua única representante perante o Município contratante, com quem, por meio da pessoa do seu representante legal, serão mantidos todos os entendimentos relativos à licitação e ao contrato, devendo atender as condições de liderança fixadas no edital;
g) Designação do representante legal do consórcio;
h) Compromisso das consorciadas de que não terão a sua constituição ou composição alteradas ou modificadas, sem a prévia e expressa anuência do Município contratante, até o cumprimento do objeto da licitação, mediante termo de recebimento, observado o prazo de duração do consórcio, definido na alínea "c", supra;
i) Compromisso expresso das consorciadas de que apresentarão, antes da assinatura do eventual termo do contrato decorrente da licitação, o instrumento de constituição do consórcio, arquivado no registro do comércio local de sua sede ou o registro no cartório de Títulos e Documentos, conforme a natureza das pessoas consorciadas;
j) Que cada consorciado apresente a documentação relacionada no item DA HABILITAÇÃO deste edital, e suas subdivisões, admitindo-se, para efeito de qualificação técnica, o somatório dos quantitativos de cada consorciado.
3.3.2 Será exigido do consórcio acréscimo de 10% sobre o valor exigido de licitante individual para a habilitação econômico-financeira. OU

Não será permitida a participação de Consórcio, conforme justificativa técnica e econômica constante do procedimento administrativo.

3.4 Das vedações à participação:

3.4.1 Não poderão disputar licitação ou participar da execução de contrato, direta ou indiretamente, empresas que:

3.4.1.1 Estejam sob processo de falência;

Autenticidade: M34XXS7MJ5XT8UTE7 - Validação pelo link: https://capanemaprscp.equiplano.com.br:7575/tramitacaoProcesso/#/consulta-anexo-assinado/entidade/50 - Impresso por ROSELIA KRIGER BECKER PAGANI em 17/12/2025 14:41:28

Inserido por Carolina Weissheimer em: 25/11/2025 11:18:57.

3.4.1.2 Será admitida participação de empresas em recuperação judicial, desde que apresentada certidão emitida pela instância judicial competente demonstrando estar a empresa apta econômica e financeiramente a participar de procedimento licitatório;
3.4.1.3 Tenham sido declaradas inidôneas para licitar e contratar com a Administração Pública direta e indireta de todos os entes federativos;
3.4.1.4 Estejam impedidas de licitar e contratar com a Administração Pública direta e indireta do ente federativo que tiver aplicado a sanção;
3.4.1.5 Se enquadrem nas seguintes vedações de participação (art. 9º e 14 da Lei 14.133/2021):
a) Pessoa física ou jurídica que se encontre, ao tempo da licitação, impossibilitada de participar da licitação em decorrência de sanção que lhe foi imposta, estendendo-se a vedação ao licitante que atue em substituição a outra pessoa, física ou jurídica, com o intuito de burlar a efetividade da sanção a ela aplicada, inclusive a sua controladora, controlada ou coligada, desde que comprovado o ilícito ou utilização fraudulenta da personalidade jurídica do licitante.
b) Aquele que mantenha vínculo de natureza técnica, comercial, econômica, financeira, trabalhista ou civil com dirigente do órgão ou entidade contratante ou com agente público que desempenhe função na licitação ou atue na fiscalização ou na gestão do contrato, ou que deles seja cônjuge, companheiro ou parente em linha reta, colateral ou por afinidade, até o terceiro grau, devendo essa proibição constar expressamente do edital de licitação;
c) Pessoa física ou jurídica que, nos 5 (cinco) anos anteriores à divulgação do edital, tenha sido condenada judicialmente, com trânsito em julgado, por exploração de trabalho infantil, por submissão de trabalhadores a condições análogas às de escravo ou por contratação de adolescentes nos casos vedados pela legislação trabalhista.
d) Não poderá participar, direta ou indiretamente, da licitação ou da execução do contrato agente público de órgão ou entidade licitante ou contratante, devendo ser observadas as situações que possam configurar conflito de interesses no exercício ou após o exercício do cargo ou emprego, nos termos da legislação que disciplina a matéria.
3.4.1.5.1 As vedações estendem-se a terceiro que auxilie a condução da contratação na qualidade de integrante de equipe de apoio, profissional especializado ou funcionário ou representante de empresa que preste assessoria técnica.
3.4.2 Não poderão participar da licitação OSCIP's atuando nessa condição;
3.4.3 Aquele que não atenda às condições deste Edital e seu(s) anexo(s);
3.4.4 Autor do anteprojeto, do projeto básico ou do projeto executivo, pessoa física ou jurídica;
3.4.5 Empresa, isoladamente ou em consórcio, responsável pela elaboração do projeto básico ou do projeto executivo, ou empresa da qual o autor do projeto seja dirigente, gerente, controlador, acionista ou detentor de mais de 5% (cinco por cento) do capital com direito a voto, responsável técnico ou subcontratado.
3.5 ME e EPP: As microempresas e empresas de pequeno porte, assim qualificadas nos termos da Lei Complementar nº 123/06, poderão participar desta licitação usufruindo dos benefícios estabelecidos nos artigos 42 a 49 daquela Lei Complementar, declarando no campo próprio do sistema sua condição.
3.5.1 Não serão aplicáveis tais benefícios em se tratando de contratação de obras e serviços de engenharia, cujo valor estimado for superior à receita bruta máxima admitida para fins de enquadramento como empresa de pequeno porte.
3.5.1.1 A obtenção dos benefícios fica limitada às microempresas e às empresas de pequeno porte que, no ano-calendário de realização da licitação, ainda não tenham celebrado contratos

Autenticidade: M34XXS7MJ5XT8UTE7 - Validação pelo link: https://capanemaprscp.equiplano.com.br:7575/tramitacaoProcesso/#/consulta-anexo-assinado/entidade/50 - Impresso por ROSELIA KRIGER BECKER PAGANI em 17/12/2025 14:41:28

Inserido por Carolina Weissheimer em: 25/11/2025 11:18:57.

com a Administração Pública cujos valores somados extrapolem a receita bruta máxima admitida para fins de enquadramento como empresa de pequeno porte.
3.5.1.2 Nas contratações com prazo de vigência superior a 1 (um) ano, será considerado o valor anual do contrato.
3.6 Como requisito para a participação na CONCORRÊNCIA, a licitante deverá declarar, em campo próprio do sistema eletrônico ou mediante apresentação de declaração, que está ciente e concorda com as condições do edital e anexos, especialmente:
3.6.1 O pleno conhecimento e atendimento aos critérios legais e constitucionais e às exigências de habilitação e demais condições previstas no edital;
3.6.2 A sua condição de microempresa, de empresa de pequeno porte ou de microempreendedor individual para usufruir dos benefícios da Lei Complementar Federal n.º 123, de 2006.
3.6.2.1 A comprovação da condição acima deverá ocorrer mediante apresentação de:
a) Certidão Simplificada original da Junta Comercial da sede do licitante ou documento equivalente;
b) Declaração escrita (ANEXO XII), sob as penas da lei, de que cumpre os requisitos legais de qualificação da condição de microempresa, de empresa de pequeno porte ou microempreendedor individual, estando apto a usufruir dos benefícios previstos nos art. 42 a art. 49 da Lei Complementar Federal n.º 123, de 2006;
c) Demonstração do Resultado do Exercício – DRE, a que se refere a NBC TG 1002, de 2021, do Conselho Federal de Contabilidade – CFC, ou outra norma que vier a substituir.
3.7 A declaração falsa relativa ao cumprimento de qualquer condição sujeitará o licitante às sanções previstas em lei e neste Edital.
3.7.1 A falsidade de qualquer declaração prestada poderá caracterizar o crime de que trata o art. 299 do Código Penal, sem prejuízo do enquadramento em outros tipos penais e das sanções administrativas previstas na legislação pertinente, mediante o devido processo legal, e implicará, também, a inabilitação da licitante se o fato vier a ser constatado durante o trâmite da licitação.
3.8 A participação nesta CONCORRÊNCIA implica o reconhecimento pela Licitante de que conhece, atende e se submete a todas as cláusulas e condições do presente edital (ANEXO XI).

4. DA APRESENTAÇÃO DA PROPOSTA E DOS DOCUMENTOS DE HABILITAÇÃO

4.1 Na presente licitação, a fase de habilitação sucederá as fases de apresentação das propostas e lances e de julgamento.
4.2 O encaminhamento da proposta de preços será feito exclusivamente por meio do sistema eletrônico, observados datas e horários limites estabelecidos.
4.3 Empresa que faz parte de um mesmo grupo econômico ou financeiro pode apresentar somente uma única proposta, sob pena de rejeição de todas.
4.4 Incumbirá ao licitante acompanhar as operações no sistema eletrônico durante a sessão pública da CONCORRÊNCIA ficando responsável pelo ônus decorrente da perda de negócios, diante da inobservância de quaisquer mensagens emitidas pelo sistema ou de sua desconexão.
4.5 Até a abertura da sessão pública, os licitantes poderão retirar ou substituir a proposta anteriormente inserida no sistema.

5. DO PREENCHIMENTO DA PROPOSTA E DOCUMENTOS ANEXOS

5.1. O licitante enviará sua proposta mediante o preenchimento, no sistema eletrônico, do valor global, em moeda corrente nacional.

Autenticidade: M34XXS7MJ5XT8UTE7 - Validação pelo link: https://capanemaprscp.equiplano.com.br:7575/tramitacaoProcesso/#/consulta-anexo-assinado/entidade/50 - Impresso por ROSELIA KRIGER BECKER PAGANI em 17/12/2025 14:41:28

Inserido por Carolina Weissheimer em: 25/11/2025 11:18:57.

5.2. A Proposta de Preços, anexada com os demais documentos exigidos no Edital, deverá conter:
5.2.1. Proposta endereçada ao Município, em papel timbrado da empresa, conforme modelo do ANEXO II, relacionando ainda os seguintes itens:
a) Preço global em valor numérico e por extenso, cotado em reais;
b) Prazo de validade da Proposta de 60 dias (sessenta) dias, contados a partir da data de abertura da licitação;
c) Assinatura do representante legal, identificando-o com o nome e o CPF;
5.2.2 Cronograma físico-financeiro (anexo IV).
5.2.3 Planilha de Serviços (anexo III), Planilha de Cálculo do BDI (anexo VI) e ES (anexo V).
5.3. Todas as especificações do objeto contidas na proposta vinculam a Licitante.
5.4. Nos valores propostos estarão inclusos todos os custos operacionais, de depreciações, de mão de obra, encargos previdenciários, sociais, trabalhistas, tributários, comerciais e quaisquer outros que incidam direta ou indiretamente na execução da obra.
5.5. Os preços ofertados, tanto na proposta inicial, quanto na etapa de lances, serão de exclusiva responsabilidade do licitante, não lhe assistindo o direito de pleitear qualquer alteração, sob alegação de erro, omissão ou qualquer outro pretexto.
5.6. Os licitantes devem respeitar os preços máximos estabelecidos nas normas de regência de contratações públicas, quando participarem de licitações públicas.
5.7 O licitante deverá entregar o Cronograma Físico-Financeiro, observado o valor proposto, contemplando o prazo de execução previsto no Edital e deverá considerar o preço global da proposta, com etapas definindo o avanço físico mensal e correspondente valor financeiro.
5.7.1 O Cronograma Físico-Financeiro deverá prever parcelas a cada 30 (trinta) dias.
5.7.2 O Cronograma Físico-Financeiro deverá apresentar, na última parcela, valor não inferior ao percentual previsto no cronograma do edital, constante no Anexo III, referente ao valor global proposto;
5.7.3 O Cronograma Físico-Financeiro apresentado pela empresa vencedora do certame deverá ser aprovado pelo Órgão Licitante antes da assinatura do contrato;
5.7.4 O Cronograma Físico-Financeiro deverá ser assinado pelo Responsável Técnico do licitante, com menção do seu título profissional e número da Carteira Profissional;
5.7.5 A não apresentação de Cronograma Físico-Financeiro ou com prazo diverso ao exigido no Edital são motivos de desclassificação da proposta do licitante, porém, inconformidades meramente formais do cronograma deverão ser saneadas no momento da assinatura do contrato.

6. DA ABERTURA DA SESSÃO, CLASSIFICAÇÃO DAS PROPOSTAS, FASE DE LANCES E JULGAMENTO DAS PROPOSTAS

DA ABERTURA DA SESSÃO E CLASSIFICAÇÃO DAS PROPOSTAS

6.1. A partir do horário previsto no Edital e no sistema, terá início a sessão pública de CONCORRÊNCIA, na forma eletrônica, com a divulgação das propostas de preços recebidas, ocasião em que o Agente de Contratação verificará as propostas apresentadas, desclassificando aquelas que não estejam em conformidade com os requisitos estabelecidos neste Edital, contenham vícios insanáveis ou não apresentem as especificações técnicas exigidas nos elementos técnicos instrutores.
6.2. Também será desclassificada a proposta que identifique o licitante.
6.3 A desclassificação será sempre fundamentada e registrada no sistema, com acompanhamento em tempo real por todos os participantes.

Autenticidade: M34XXS7MJ5XT8UTE7 - Validação pelo link: https://capanemaprscp.equiplano.com.br:7575/tramitacaoProcesso/#/consulta-anexo-assinado/entidade/50 - Impresso por ROSELIA KRIGER BECKER PAGANI em 17/12/2025 14:41:28

Inserido por Carolina Weissheimer em: 25/11/2025 11:18:57.

6.4 A não desclassificação da proposta neste momento, pelo Agente de Contratação, não impede o seu julgamento definitivo em sentido contrário, levado a efeito na fase de julgamento.
6.5 O Agente de Contratação verificará, também, eventual descumprimento das vedações de participação na licitação, mediante consulta aos cadastros em nome da empresa licitante e, também, de eventual matriz ou filial e de seus sócios majoritários, de forma a verificar a existência de sanção que impeça a participação no certame e futura contratação**,** garantida a manifestação do licitante previamente a eventual desclassificação, conforme previsto no artigo 14 da Lei 14.133/2021, especialmente:
a) SICAF;
b) Cadastro Nacional de Empresas Inidôneas e Suspensas - CEIS, mantido pela Controladoria-Geral da União (https://www.portaltransparencia.gov.br/sancoes/ceis);
c) Cadastro Nacional de Empresas Punidas – CNEP, mantido pela Controladoria-Geral da União (https://www.portaltransparencia.gov.br/sancoes/cnep); e
d)Cadastro Nacional de Condenações Cíveis por Atos de Improbidade Administrativa, mantido pelo Conselho Nacional de Justiça – CNJ, no endereço eletrônico www.cnj.jus.br/improbidade_adm/consultar_requerido.php.
6.6. O sistema ordenará automaticamente as propostas classificadas, sendo que somente estas participarão da fase de lances.
6.7. O sistema disponibilizará campo próprio para troca de mensagens entre o Agente de Contratação e os licitantes.

FASE DE LANCES E MODO DE DISPUTA
6.8 Iniciada a etapa competitiva, as licitantes poderão encaminhar lances exclusivamente por meio do sistema eletrônico, sendo imediatamente informadas do seu recebimento, registro e valor.
6.9 Os licitantes poderão oferecer lances públicos e sucessivos, com prorrogações, observado o horário fixado e as regras para sua aceitação, conforme MODO DE DISPUTA ABERTO.
6.9.1 A Licitante somente poderá oferecer lance inferior ao último por ela ofertado e registrado pelo sistema, observado o intervalo mínimo de % (___por cento) OU R$____ *(município deve escolher entre percentual ou valor)* em relação aos lances intermediários e em relação ao lance que cobrir a melhor oferta.
6.9.2 O licitante somente poderá oferecer lance de valor inferior ao último por ele ofertado e registrado pelo sistema.
6.9.3 Não serão aceitos dois ou mais lances de mesmo valor, prevalecendo aquele que for recebido e registrado em primeiro lugar.
6.9.4. Durante o transcurso da sessão pública, os licitantes serão informados, em tempo real, do valor do menor lance registrado, vedada a identificação do licitante.
6.9.5 A etapa de envio de lances terá duração de minutos, e, após isso, será prorrogada automaticamente pelo sistema quando houver lance ofertado nos últimos dois minutos do período de duração da sessão pública.
6.9.6 A prorrogação automática da etapa de lances, de que trata o item anterior, será de minutos e ocorrerá sucessivamente sempre que houver lances enviados nesse período de prorrogação.
6.9.7 Não havendo novos lances na forma estabelecida nos itens anteriores, a sessão pública encerrar-se-á automaticamente.

Autenticidade: M34XXS7MJ5XT8UTE7 - Validação pelo link: https://capanemaprscp.equiplano.com.br:7575/tramitacaoProcesso/#/consulta-anexo-assinado/entidade/50 - Impresso por ROSELIA KRIGER BECKER PAGANI em 17/12/2025 14:41:28

Inserido por Carolina Weissheimer em: 25/11/2025 11:18:57.

6.9.8 Encerrada a fase competitiva sem que haja a prorrogação automática pelo sistema, poderá o Agente de Contratação, justificadamente, admitir o reinício da sessão pública de lances, em prol da consecução do melhor preço.
6.9.9 Na hipótese de o sistema eletrônico se desconectar no decorrer da etapa de envio de lances da sessão pública e permanecer acessível aos licitantes, os lances continuarão sendo recebidos, sem prejuízo dos atos realizados.
6.10 Caso a desconexão do sistema eletrônico persistir por tempo superior a dez minutos para o órgão ou a entidade promotora da licitação, a sessão pública será suspensa e reiniciada somente decorridas vinte e quatro horas após a comunicação do fato aos participantes, no sítio eletrônico utilizado para divulgação.
6.11 Caso o licitante não apresente lances, concorrerá com o valor de sua proposta.
6.12 No caso de haver a participação de microempresas e empresas de pequeno porte no certame licitatório, **ressalvado o previsto no item 3.5.1**, os procedimentos obedecerão aos subitens a seguir:
6.12.1 Antes da classificação definitiva de preços, caso a melhor oferta não tenha sido apresentada por microempresa ou empresa de pequeno porte, o sistema utilizado verificará se ocorreu empate ficto previsto no § 1º do artigo 44 da Lei Complementar nº 123/2006, ou seja, as propostas apresentadas por microempresas ou empresas de pequeno porte, com valores até 10% (dez por cento) acima do melhor preço ofertado.
6.12.2 Em caso positivo, a microempresa ou empresa de pequeno porte convocada poderá apresentar proposta de preço inferior à primeira classificada no prazo de 5 (cinco) minutos, sob pena de preclusão.
6.12.3 Caso a microempresa (ME) ou empresa de pequeno porte (EPP) convocada não exerça o benefício de ofertar preço inferior à primeira classificada ou não o faça no tempo aprazado, o sistema automaticamente convocará as ME/EPP remanescentes que, porventura, se enquadrem na hipótese do empate ficto, na ordem classificatória, para exercício do mesmo direito, sucessivamente, se for o caso.
6.12.4 Se houver equivalência entre os valores apresentados pelas microempresas e empresas de pequeno porte que se encontrem nos intervalos apontados nos itens anteriores, será realizado sorteio para que se identifique aquela que primeiro poderá apresentar melhor oferta.
6.13 Em caso de eventual empate entre propostas ou lances, serão adotados os critérios previstos no art. 60 da Lei 14.133/21, de acordo com a ordem legalmente estabelecida.
6.14 Persistindo o empate, a proposta vencedora será sorteada pelo sistema eletrônico dentre as propostas ou os lances empatados.
6.15 Encerrada a etapa de lances, o Agente de Contratação poderá negociar melhores condições, encaminhando, pelo sistema eletrônico, contraproposta ao licitante que tenha apresentado o melhor preço, para que seja obtida melhor proposta, vedada a negociação em condições diferentes das previstas neste Edital.
6.15.1 A negociação será realizada por meio do sistema, com acompanhamento dos demais licitantes e divulgação do resultado, bem como anexação aos autos do processo.
6.16 O Agente de Contratação solicitará ao licitante mais bem classificado que, no prazo de ( ) horas, envie a proposta adequada ao último lance ofertado após a negociação realizada, acompanhada, se for o caso, de documentos complementares, quando necessários à confirmação daqueles exigidos neste Edital e já apresentados.
6.17 Encerrada a negociação, o Agente de Contratação iniciará a fase de julgamento da proposta.

FASE DE JULGAMENTO

Inserido por Carolina Weissheimer em: 25/11/2025 11:18:57.

Autenticidade: M34XXS7MJ5XT8UTE7 - Validação pelo link: https://capanemaprscp.equiplano.com.br:7575/tramitacaoProcesso/#/consulta-anexo-assinado/entidade/50 - Impresso por ROSELIA KRIGER BECKER PAGANI em 17/12/2025 14:41:28

6.18 Dado início à fase de julgamento, o Agente de Contratação realizará a verificação da conformidade da proposta classificada em primeiro lugar quanto à adequação ao objeto estipulado e à compatibilidade do preço final em relação ao máximo estimado para a contratação, nos termos do Edital.
6.19 Caso o licitante provisoriamente classificado em primeiro lugar tenha se utilizado de algum benefício direcionado às ME/EPP's, o Agente de Contratação diligenciará para verificar o enquadramento.
6.20 O licitante classificado em primeiro lugar será convocado para apresentar a planilha dos quantitativos e custos por ele elaboradas, com os respectivos valores adequados ao valor final da sua proposta, sob pena de não aceitação da proposta.
6.20.1 O licitante deverá apresentar as planilhas com indicação dos serviços, quantitativos e custos, bem como o detalhamento de Benefícios e Despesas Indiretas (BDI) e dos Encargos Sociais (ES), com os respectivos valores adequados ao valor final da proposta vencedora.
6.21 O Agente de Contratação fará a conferência da proposta de preços, planilhas, cronograma físico-financeiro e demais documentos que se fizerem necessários para aceitação da proposta.
6.21.1 Erros no preenchimento da planilha não constituem motivo para a desclassificação da proposta. A planilha poderá ser ajustada pelo fornecedor, no prazo indicado pelo sistema, desde que não haja majoração do preço e que se comprove que este é o bastante para arcar com todos os custos da contratação;
6.21.2 O ajuste de que trata este dispositivo se limita a sanar erros ou falhas que não alterem a substância das propostas;
6.22 Será desclassificada a proposta vencedora que não atender aos requisitos de apresentação da proposta, especialmente:
6.22.1 Contiverem vícios insanáveis ou ilegalidade;
6.22.2 Não obedecerem às especificações técnicas exigidas nos elementos técnicos instrutores deste edital;
6.22.3 Apresentarem preços inexequíveis ou acima do orçamento estimado para a contratação;
6.22.4 Não tiverem sua exequibilidade demonstrada, quando exigido pela Administração;
6.22.5 Apresentarem desconformidade com quaisquer outras exigências do edital, desde que insanável.
6.23 Para contratação de obras e serviços de engenharia, serão consideradas inexequíveis as propostas cujos valores forem inferiores a 75% (setenta e cinco por cento) do valor orçado pela Administração, a qual só será declarada após diligência que comprove que o custo ultrapassa o valor da proposta e que inexistem custos de oportunidade capazes de justificar o vulto da oferta, garantida manifestação do licitante.
6.23.1 Se houver indícios de inexequibilidade da proposta de preço, ou em caso da necessidade de esclarecimentos complementares, poderão ser efetuadas diligências, na forma do previsto no art. 59, § 2º, da Lei 14.133/2021, para que a empresa comprove a exequibilidade da proposta.
6.23.2 Na hipótese de necessidade de suspensão da sessão pública para a realização de diligências, com vistas ao saneamento das propostas, a sessão pública somente poderá ser reiniciada mediante aviso prévio no sistema com, no mínimo, vinte e quatro horas de antecedência, e a ocorrência será registrada em ata.
6.23.3 É facultado ao Agente de Contratação prorrogar o prazo estabelecido, a partir de solicitação fundamentada feita no chat pelo licitante, antes de findo o prazo.

Autenticidade: M34XXS7MJ5XT8UTE7 - Validação pelo link: https://capanemaprscp.equiplano.com.br:7575/tramitacaoProcesso/#/consulta-anexo-assinado/entidade/50 - Impresso por ROSELIA KRIGER BECKER PAGANI em 17/12/2025 14:41:28

Inserido por Carolina Weissheimer em: 25/11/2025 11:18:57.

6.24 A proponente deverá estar apta, quando solicitada pelo Agente de Contratação, a apresentar uma detalhada composição de preços unitários que demonstrem a viabilidade técnica e econômica do preço global proposto para o objeto.
6.24.1 A composição de preço deverá ser entregue via campo próprio do sistema ao Agente Contratação, no prazo a ser fixado no sistema, após o recebimento da solicitação. A não apresentação da composição detalhada dos preços será considerada como prova da inexequibilidade da proposta de preço.
6.25 Da proponente vencedora, cujo preço global analisado for inferior a 85% (oitenta e cinco por cento) do valor orçado pela Administração, será exigida, para assinatura do contrato, prestação de garantia adicional equivalente à diferença entre o valor da proposta e o preço global orçado, sem prejuízo das demais garantias exigíveis de acordo com o previsto na Lei 14.133/2021.
6.26 Os resultados serão divulgados por meio de mensagem no sistema e, caso a proposta seja recusada, seguirá a análise do segundo classificado em relação à aceitabilidade de sua proposta e assim sucessivamente.

7. DA FASE DE HABILITAÇÃO

7.1 Divulgado o julgamento das propostas de preços na forma prescrita neste Edital, passar-se-á à fase de habilitação.
7.1.1 Os licitantes poderão deixar de apresentar os documentos de habilitação que constem no sistema de registro cadastral unificado disponível no Portal Nacional de Contratações Públicas (PNCP).
7.1.2 Os documentos relativos à regularidade fiscal, em qualquer caso, somente serão exigidos em momento posterior ao julgamento das propostas, e apenas do licitante mais bem classificado.
7.1.3 Iniciada a fase de habilitação, o Agente de contratação, mediante aviso veiculado na plataforma, abrirá o prazo de , para que a licitante melhor classificada apresente os documentos de habilitação.
7.2 A habilitação da licitante vencedora poderá ser substituída por meio de registro regular no **SICAF.**
7.2.1 Caso os dados e informações constantes do **SICAF** não atendam aos requisitos exigidos deste Edital, o Agente de Contratação verificará a possibilidade de acessar os documentos por meio eletrônico ou outros meios hábeis, juntando-os ao processo administrativo pertinente à licitação.
7.2.2. O Agente de Contratação avaliará os documentos exigidos no subitem 7.5 deste Edital, por meio eletrônico, devendo a licitante encaminhar pelo sistema os demais documentos não emitidos via Internet.
7.2.3 Na impossibilidade de obtenção/emissão de documentos por meio eletrônico, o Agente de Contratação solicitará sua apresentação pela licitante, juntamente com os demais documentos.
7.3 A Administração não se responsabilizará pela eventual indisponibilidade dos meios eletrônicos hábeis de informações no momento da verificação de documentação ou dos meios para a transmissão de documentos a que se referem as cláusulas anteriores, ressalvada a indisponibilidade de seus próprios meios. Na hipótese de ocorrerem essas indisponibilidades, a licitante deverá encaminhar os documentos solicitados por outros meios, dentro do prazo estabelecido, sob pena de inabilitação, mediante decisão motivada.
7.4 Por meio de aviso lançado no sistema, o Agente de Contratação informará às demais licitantes a empresa habilitada por atendimento às condições estabelecidas neste Edital.

Autenticidade: M34XXS7MJ5XT8UTE7 - Validação pelo link: https://capanemaprscp.equiplano.com.br:7575/tramitacaoProcesso/#/consulta-anexo-assinado/entidade/50 - Impresso por ROSELIA KRIGER BECKER PAGANI em 17/12/2025 14:41:28

Inserido por Carolina Weissheimer em: 25/11/2025 11:18:57.

7.5 A habilitação se dará mediante o exame dos documentos a seguir relacionados, relativos a:
7.5.1 Quanto à Habilitação Jurídica:
a) Comprovação de existência jurídica da pessoa:
a.1) Cédula de Identidade, no caso de pessoa física.
a.2) Registro comercial, no caso de empresa individual.
a.3) Ato constitutivo, estatuto ou contrato social em vigor, devidamente registrado, em se tratando de sociedades comerciais e, no caso de sociedades por ações, acompanhado de documentos de eleição de seus administradores.
a.4) Inscrição do ato constitutivo, no caso de sociedades civis, acompanhada de ato formal de designação de diretoria em exercício.
a.5) Decreto de autorização, em se tratando de empresa ou sociedade estrangeira em funcionamento no País.
b) Ato de registro ou autorização para funcionamento expedido pelo órgão competente.
c) Declaração unificada, conforme documento "Declaração de Conhecimento e Atendimento Critérios Legais e Constitucionais", Anexo XI.
d) Procuração do representante do licitante para participar da concorrência, se for o caso.

7.5.2 Quanto à Regularidade Fiscal, Social e Trabalhista:
a) Prova de inscrição no Cadastro de Pessoas Físicas (CPF) ou no Cadastro Nacional da Pessoa Jurídica (CNPJ);
b) Prova de inscrição no cadastro de contribuintes estadual e/ou municipal, se houver, relativo ao domicílio ou sede do licitante, pertinente ao seu ramo de atividade e compatível com o objeto contratual;
c) Certidões de regularidade perante a Fazenda federal, estadual e/ou municipal do domicílio ou sede do licitante: Certidão Conjunta de Débitos relativos a Tributos Federais e à Dívida Ativa da União e Certidão relativa a Contribuições Previdenciárias); Fazenda Estadual (inclusive do Estado do Paraná para licitantes sediados em outro Estado da Federação); e Fazenda Municipal;
d) Certificado de regularidade relativa à Seguridade Social e ao FGTS, que demonstre cumprimento dos encargos sociais instituídos por lei;
e) Certidão Negativa de Débitos Trabalhistas (CNDT), comprovando a regularidade perante a Justiça do Trabalho;
f) Declaração do cumprimento no disposto no inciso XXXIII do art. 7º, da CF/1988, conforme documento "Declaração de Conhecimento e Atendimento Critérios Legais e Constitucionais", Anexo XI.
7.5.2.1. Serão aceitas, como prova de regularidade, certidões positivas com efeito de negativas.
7.5.3 Quanto à Qualificação Técnica:
7.5.3.1 Capacidade Técnica Operacional:
a) Certidão de Registro de Pessoa Jurídica com a regularidade do licitante junto ao Conselho Regional de Engenharia e Agronomia – CREA e/ou Conselho de Arquitetura e Urbanismo – CAU, dentro de seu prazo de validade e com jurisdição na sua sede.
a.1) Em se tratando de empresa de engenharia não registrada no CREA do Estado do Paraná deverá apresentar o registro do CREA do Estado de origem, ficando a licitante vencedora obrigada a apresentar o visto do CREA do Paraná antes da assinatura do contrato.
b) Comprovação de possuir em nome da empresa, atestado fornecido por pessoa jurídica de direito público ou privado, de responsabilidade técnica com comprovação de descrição do

Autenticidade: M34XXS7MJ5XT8UTE7 - Validação pelo link: https://capanemaprscp.equiplano.com.br:7575/tramitacaoProcesso/#/consulta-anexo-assinado/entidade/50 - Impresso por ROSELIA KRIGER BECKER PAGANI em 17/12/2025 14:41:28

Inserido por Carolina Weissheimer em: 25/11/2025 11:18:57.

objeto e quantidade mínima, nos termos dos artigos 67 e seguintes da Lei 14.133/2021, sendo permitido o somatório de atestados:

DESCRIÇÃO OBJETO	QUANTIDADE MÍNIMA
Construção de Edificações em Alvenaria e Concreto Armado.	228,43 m²

b.1) O(s) atestado(s) apresentado(s) para a comprovação de responsabilidade técnica somente constituirá(ão) prova de capacitação se acompanhado(s) da respectiva Certidão de Acervo Técnico, ou ART ou RRT, emitido(s) pelo CREA e/ou pelo CAU.

c) Declaração formal da empresa, assinada pelo responsável técnico do licitante, acerca do conhecimento pleno das condições e peculiaridades da contratação.

7.5.3.2 Capacidade Técnica Profissional:

a) declaração de responsabilidade técnica, indicando o responsável técnico pela execução da obra (Anexo IX) até o seu recebimento definitivo pelo licitador;

a.1) O responsável indicado, para fins de comprovação da capacitação, deverá participar da obra objeto da licitação.

b) a declaração de responsabilidade técnica deverá ser acompanhada de "Certificado de Acervo Técnico Profissional – CAT" do*(s)* responsável (*eis*) técnico (*s*) indicado (*s*), emitido (*s*) pelo "Conselho Regional de Engenharia e Agronomia – CREA e/ou Conselho de Arquitetura e Urbanismo – CAU", de execução de, no mínimo, uma obra de semelhante complexidade tecnológica e operacional equivalente ou superior à solicitada no objeto da presente contratação;

c) A comprovação de pertencer ao quadro permanente da empresa deverá ser feita mediante uma das seguintes formas:

c.1) Carteira de Trabalho;
c.2) Certidão do CREA;
c.3) Certidão do CAU;
c.4) Contrato Social;
c.5) Contrato de prestação de serviços;
c.6) Contrato de Trabalho registrado na DRT;

d) relação de disponibilidade de veículos, máquinas e equipamentos a serem disponibilizados para a execução da (*s*) obra (s), conforme análise do projeto, constando o nome, n. º do RG, assinatura do responsável legal e nome, número do registro no CREA/CAU e assinatura do responsável técnico indicado, com declaração expressa de sua disponibilidade durante a execução, sob pena de inabilitação (ANEXO XIV);

e) cronograma de utilização de veículos, máquinas e equipamentos (ANEXO XV), devidamente preenchido, com base na relação de disponibilidade do item anterior, constando nome, n. º RG e assinatura do responsável legal pela empresa; e nome, número do registro no CREA/CAU e assinatura do responsável técnico indicado;

7.5.3.2.1 É vedada, sob pena de inabilitação, a indicação de um mesmo responsável técnico, ou utilização de seu acervo técnico, por mais de uma proponente.

7.5.3.2.2 O responsável técnico só poderá ser substituído, se atendidos os critérios exigidos nesse Edital, e desde que com expressa autorização do Município, e conhecimento do Paranacidade.

7.5.3.3 Da Vistoria

7.5.3.3.1 Os licitantes poderão vistoriar o local onde será executada a obra até o último dia útil anterior à data fixada para a abertura da sessão pública, com o objetivo de inteirar-se das

Inserido por Carolina Weissheimer em: 25/11/2025 11:18:57.

Autenticidade: M34XXS7MJ5XT8UTE7 - Validação pelo link: https://capanemaprscp.equiplano.com.br:7575/tramitacaoProcesso/#/consulta-anexo-assinado/entidade/50 - Impresso por ROSELIA KRIGER BECKER PAGANI em 17/12/2025 14:41:28

condições e grau de dificuldade existentes, por meio de representante devidamente habilitado junto ao CREA/CAU.

7.5.3.3.2 Quando da visita ao local da obra, deve obter, por sua exclusiva responsabilidade, toda a informação necessária para o preparo de sua proposta. A visita ao local deverá ser agendada pelo telefone ( ) até o dia / / .

7.5.3.3.2.1 Após a visita, será emitido atestado de visita (ANEXO VIII) pelo Município.

7.5.3.3.3 Ainda que os licitantes optem por não realizar a vistoria, deverão apresentar declaração formal assinada pelo responsável técnico do licitante acerca do conhecimento pleno das condições e peculiaridades da contratação, assumindo total responsabilidade por esse fato e informando que não o utilizará para quaisquer questionamentos futuros que ensejem avenças técnicas ou financeiras com a contratante, conforme modelo constante no ANEXO VIII.1 deste Edital.

7.5.3.4 Declarações

7.5.3.4.1 Declaração de que o Licitante se compromete a comprovar, quando da assinatura do contrato, os vínculos, empregatícios ou contratuais, do responsável técnico ou da equipe técnica (se houver), no caso de ser a vencedora da presente licitação, Anexo IX.

7.5.3.4.2 Declaração de que não possui, em seu quadro funcional, menores de dezoito anos em trabalho noturno, perigoso ou insalubre, nem menores de dezesseis anos, em qualquer trabalho, salvo na condição de aprendiz, a partir de quatorze anos (Lei Federal n.º 9.854 de 27/10/1999), conforme documento "Declaração de Conhecimento e Atendimento Critérios Legais e Constitucionais", Anexo XI.

7.5.3.4.3 Declaração de Compromisso de Utilização de Produtos e Subprodutos de Madeira e de Gerenciamento de Resíduos da Construção Civil (Anexo XIII).

a) No que diz respeito ao Gerenciamento de Resíduos da Construção Civil, a empresa deverá executar a obra de acordo com a Resolução do CONAMA n.º 307, de 5 de julho de 2002 e suas alterações e com a legislação pertinente do município onde a empresa será construída.

b) O contratado fica obrigada a utilizar produtos ou subprodutos de madeira de origem exótica ou nativa que tenham procedência legal, conforme Decreto Estadual n.º 4.889, de 31 de maio de 2005.

7.5.4 Quanto à Qualificação Econômico-Financeira:

a) Prova de capacidade financeira, apresentando as demonstrações contábeis dos últimos dois exercícios sociais.

b) A comprovação da situação financeira da empresa, conforme Declaração de Capacidade Operacional Financeira (ANEXO X), será avaliada pelos Índices de Liquidez Corrente (ILC), Liquidez Geral (ILG) e Solvência Geral (ISG):

(ILG) (valor maior que)	(ILC) (valor maior que)	(ISG) (valor maior que)
1	**1**	**1**

b.1) Os índices acima determinados são resultantes da aplicação das seguintes fórmulas:

Índice de Liquidez Corrente (ILC):

$$ILC = \frac{\text{Ativo Circulante}}{\text{Passivo Circulante}}$$

Autenticidade: M34XXS7MJ5XT8UTE7 - Validação pelo link: https://capanemaprscp.equiplano.com.br:7575/tramitacaoProcesso/#/consulta-anexo-assinado/entidade/50 - Impresso por ROSELIA KRIGER BECKER PAGANI em 17/12/2025 14:41:28

Inserido por Carolina Weissheimer em: 25/11/2025 11:18:57.

Índice de Liquidez Geral (ILG):

$$ILG = \frac{\text{Ativo Circulante + Realizável a Longo Prazo}}{\text{Passivo Circulante + Exigível à Longo Prazo}}$$

Solvência Geral (ISG):

$$ISG = \frac{\text{Ativo Circulante + Ativo Permanente + Realizável a Longo Prazo}}{\text{Passivo Circulante + Exigível a longo prazo}}$$

sendo:

AC - ativo circulante PC - passivo circulante AP - ativo permanente
RLP - realizável a longo prazo ELP - exigível a longo prazo

b.2) Os índices deverão ser apresentados com 2 (duas) casas decimais, desprezando-se as demais.
b. 3) A critério da Administração, poderá ser exigida declaração, assinada por profissional habilitado da área contábil, que ateste o atendimento pelo licitante dos índices econômicos previstos no Edital.
b.4) As empresas, cadastradas ou não no SICAF, que apresentarem resultado inferior ou igual a 1(um) em qualquer dos índices de liquidez geral (LG), liquidez corrente (LC) e solvência geral (SG), deverão comprovar patrimônio líquido não inferior a 10% (dez por cento) do valor estimado da contratação.
b.5) A Declaração de Capacidade Operacional Financeira demonstrará a relação dos compromissos assumidos pelo licitante que importem em diminuição de sua capacidade econômico-financeira, excluídas parcelas já executadas de contratos firmados.
c) balanço patrimonial, demonstração de resultado de exercício e demais demonstrações contábeis dos 2 (dois) últimos exercícios sociais.

c.1) O balanço patrimonial anual com as demonstrações contábeis, devidamente assinado por contabilista registrado no Conselho Regional de Contabilidade e o representante legal da empresa, deverá vir acompanhado dos termos de abertura e de encerramento do Livro Diário, devidamente registrados e assinados.

c.2) O balanço das sociedades anônimas ou por ações deverá ser apresentado em publicação no Diário Oficial. O(*s*) mesmo(*s*) deverá(*ão*) ser assinado(*s*) por profissional da contabilidade registrado no Conselho Regional de Contabilidade.

c.3) Quando a data da abertura do certame for superior ao dia 30 de abril do presente ano, somente serão aceitos os balanços dos dois anos imediatamente anteriores.

c.4) Os documentos exigidos no item “b” limitar-se-ão ao último exercício no caso de a pessoa jurídica ter sido constituída há menos de 2 (dois) anos.

c.5) Em caso de empresa que ainda não possua balanço patrimonial e demonstrações contábeis já exigíveis, por serem recém-constituídas, apresentação de cópia do Balanço de Abertura, devidamente registrado na Junta Comercial ou cópia do Livro Diário contendo o Balanço de Abertura, inclusive com os termos de Abertura e de Encerramento, devidamente registrados na Junta Comercial da sede ou domicílio da Licitante.

Autenticidade: M34XXS7MJ5XT8UTE7 - Validação pelo link: https://capanemaprscp.equiplano.com.br:7575/tramitacaoProcesso/#/consulta-anexo-assinado/entidade/50 - Impresso por ROSELIA KRIGER BECKER PAGANI em 17/12/2025 14:41:28

Inserido por Carolina Weissheimer em: 25/11/2025 11:18:57.

d) certidão negativa de Falência expedida pelo distribuidor da sede da pessoa jurídica ou negativa de execução patrimonial expedida no domicílio da pessoa física, dentro do prazo de validade;
e) declaração de que a proposta econômica compreende a integralidade dos custos para atendimento dos direitos trabalhistas assegurados na Constituição Federal, nas leis trabalhistas, nas normas infralegais, nas convenções coletivas de trabalho e nos termos de ajustamento de conduta vigentes na data de entrega da proposta (constante do Anexo XI).

7.6 A licitante para fins de habilitação deverá observar as disposições Gerais que seguem:
7.6.1 Todos os documentos devem estar com seu prazo de validade em vigor. Se este prazo não constar de cláusula específica deste Edital, do próprio documento ou de lei específica, será considerado o prazo de validade de dias, a contar da data de sua expedição, salvo os atestados/certidões de qualificação técnica, para os quais não se exige validade.
7.6.2 Todos os documentos expedidos pela empresa deverão estar subscritos por seu representante legal ou procurador, com identificação clara do subscritor.
7.6.3 Os documentos emitidos via Internet serão conferidos pelo Agente de Contratação.
7.6.4 Se a licitante for a **matriz**, todos os documentos deverão estar em nome da matriz, e se for a **filial**, todos os documentos deverão estar em nome da filial, exceto aqueles documentos que, pela própria natureza, comprovadamente, forem emitidos somente em nome da matriz.
7.6.4.1 Atestados de capacidade técnica ou de responsabilidade técnica podem ser apresentados em nome e com o número do CNPJ (MF) da matriz ou da filial da empresa licitante.
7.6.5 Todo e qualquer documento apresentado em língua estrangeira deverá estar acompanhado da respectiva tradução para o idioma pátrio, feita por tradutor público juramentado.
7.6.6 Não serão aceitos documentos cujas datas e caracteres estejam ilegíveis ou rasurados de tal forma que não possam ser entendidos.
7.6.7 Os documentos exigidos para habilitação não poderão, em hipótese alguma, ser substituídos por protocolos, que apenas configurem o seu requerimento, não podendo, ainda, ser remetidos posteriormente ao prazo fixado.
7.8 Os documentos serão analisados pelo Agente de Contratação quanto a sua conformidade com os solicitados e serão anexados ao processo administrativo pertinente a esta licitação.
7.8.1 Estando a documentação de habilitação da licitante vencedora em desacordo com as exigências do Edital, ela será inabilitada.
7.8.1.1 Havendo alguma restrição na comprovação da regularidade fiscal de microempresa ou empresa de pequeno porte assim qualificada, a sessão será suspensa, concedendo-se o prazo de 5 (cinco) dias úteis, prorrogável por igual período, para regularização, de forma a possibilitar, após tal prazo, sua retomada
7.8.2 Sendo inabilitada a proponente cuja proposta tenha sido classificada em primeiro lugar, o Agente de Contratação examinará a proposta ou lance subsequente, e, assim sucessivamente, verificando sua aceitabilidade e procedendo à habilitação da licitante, na ordem de classificação.
7.8.3 Após a entrega dos documentos de habilitação, não será admitida a substituição ou a apresentação de novos documentos, salvo em sede de diligência para complementação de informações em relação aos documentos já apresentados e desde que necessária para apurar fatos existentes à época da abertura do certame e atualização de documentos cuja validade tenha expirado após a data de recebimento das propostas.

Autenticidade: M34XXS7MJ5XT8UTE7 - Validação pelo link: https://capanemaprscp.equiplano.com.br:7575/tramitacaoProcesso/#/consulta-anexo-assinado/entidade/50 - Impresso por ROSELIA KRIGER BECKER PAGANI em 17/12/2025 14:41:28

Inserido por Carolina Weissheimer em: 25/11/2025 11:18:57.

7.8.4 Estando a documentação de habilitação da licitante completa, correta, com observância de todos os dispositivos deste Edital e seus Anexos, o Agente de Contratação considerará a proponente habilitada e vencedora do certame.

8. FASE RECURSAL

8.1 Qualquer licitante poderá, durante o prazo concedido na sessão pública, de forma imediata após o término do ato de habilitação ou inabilitação, manifestar sua intenção de recorrer, a qual deverá ser devidamente registrada em ata, sob pena de preclusão.
8.2 Havendo preclusão do prazo de manifestação de intenção de recurso, fica a autoridade superior autorizada a adjudicar o objeto ao licitante declarado vencedor.
8.3 As razões do recurso deverão ser apresentadas em momento único, em campo próprio no sistema, no prazo de três dias úteis, contados a partir da data de intimação ou de lavratura da ata de habilitação ou inabilitação.
8.4 Os demais licitantes ficarão intimados para, desejando, apresentarem suas contrarrazões, no prazo de três dias úteis, contado da data de intimação pessoal ou de divulgação da interposição do recurso.
8.5 Será assegurado ao licitante vista dos elementos indispensáveis à defesa de seus interesses.
8.6 O acolhimento do recurso importará na invalidação apenas dos atos que não possam ser aproveitados.
8.7 O recurso será dirigido à autoridade que tiver editado o ato ou proferido a decisão, a qual poderá reconsiderar a decisão no prazo de 3 (três) dias úteis, ou, nesse mesmo prazo, encaminhar o recurso para a autoridade superior, a qual deverá proferir sua decisão no prazo de 10 (dez) dias úteis, contados do recebimento dos autos.
8.8 O recurso e pedido de reconsideração terão efeito suspensivo até a decisão final pela autoridade competente.

9 ADJUDICAÇÃO E HOMOLOGAÇÃO

9.1 Encerradas as fases de julgamento e habilitação, e exauridos os recursos administrativos, o processo licitatório será encaminhado à autoridade superior para adjudicar o objeto e, após submeter o processo licitatório ao Paranacidade para análise e emissão de autorização de homologação, homologar o procedimento, observado o disposto no art. 71 da Lei nº 14.133, de 2021.

10. DAS INFRAÇÕES E SANÇÕES ADMINISTRATIVAS

10.1 Comete infração administrativa, nos termos da lei, o licitante que, com dolo ou culpa grave:
a) deixar de entregar a documentação exigida para o certame ou não entregar qualquer documento que tenha sido solicitado pelo Agente de Contratação durante o certame;
10.2 Salvo em decorrência de fato superveniente devidamente justificado, não mantiver a proposta em especial quando:
a) não enviar a proposta adequada ao último lance ofertado ou após a negociação;
b) recusar-se a enviar o detalhamento da proposta quando exigível;
c) pedir para ser desclassificado quando encerrada a etapa competitiva;
d) apresentar proposta em desacordo com as especificações do Edital;
10.3 Não celebrar o contrato ou não entregar a documentação exigida para a contratação, quando convocado dentro do prazo de validade de sua proposta;

Autenticidade: M34XXS7MJ5XT8UTE7 - Validação pelo link: https://capanemaprscp.equiplano.com.br:7575/tramitacaoProcesso/#/consulta-anexo-assinado/entidade/50 - Impresso por ROSELIA KRIGER BECKER PAGANI em 17/12/2025 14:41:28

Inserido por Carolina Weissheimer em: 25/11/2025 11:18:57.

10.4 Recusar-se, sem justificativa, a assinar o contrato, ou a aceitar ou retirar o instrumento equivalente no prazo estabelecido pela Administração;
10.5 Apresentar declaração ou documentação falsa exigida para o certame ou prestar declaração falsa durante a licitação;
10.6 Fraudar a licitação;
10.7 Comportar-se de modo inidôneo ou cometer fraude de qualquer natureza, em especial quando:
a) agir em conluio ou em desconformidade com a lei;
b) induzir deliberadamente a erro no julgamento;
c) praticar atos ilícitos com vistas a frustrar os objetivos da licitação;
d) praticar ato lesivo previsto no art. 5º da Lei n.º 12.846, de 2013.
10.8 Com fulcro no art. 156 da Lei Federal n.º 14.133, de 2021 sem prejuízo de eventuais implicações penais nos termos do que prevê o Capítulo II-B do Título XI do Código Penal, a Administração poderá, garantida a prévia defesa, aplicar aos licitantes e/ou adjudicatários as seguintes sanções, sem prejuízo das responsabilidades civil e criminal:
a) advertência;
b) multa;
c) impedimento de licitar e contratar e
d) declaração de inidoneidade para licitar ou contratar, enquanto perdurarem os motivos determinantes da punição ou até que seja promovida sua reabilitação perante a própria autoridade que aplicou a penalidade.
10.9 Na aplicação das sanções serão considerados:
a) a natureza e a gravidade da infração cometida;
b) as peculiaridades do caso concreto;
c) as circunstâncias agravantes ou atenuantes;
d) os danos que dela provierem para a Administração Pública;
e) a implantação ou o aperfeiçoamento de programa de integridade, conforme normas e orientações dos órgãos de controle;
10.10 A multa será recolhida em percentual de 0,5% a 30% incidente sobre o valor do contrato licitado, recolhida no prazo máximo de ( ) dias úteis, a contar da comunicação oficial.
10.10.1 Para as infrações previstas nos itens 10.1 a 10.4, a multa será de 0,5% a 15% do valor do contrato licitado.
10.10.2 Para as infrações previstas nos itens 10.5 a 10.7, a multa será de 15% a 30% do valor do contrato licitado.
10.11 As sanções de advertência, impedimento de licitar e contratar e declaração de inidoneidade para licitar ou contratar poderão ser aplicadas, cumulativamente ou não, à penalidade de multa.
10.12 Na aplicação da sanção de multa será facultada a defesa do interessado no prazo de 15 (quinze) dias úteis, contado da data de sua intimação, nos termos do artigo 157 da Lei 14.133/2021.
10.13 A apuração de responsabilidade relacionada às sanções de impedimento de licitar e contratar e de declaração de inidoneidade para licitar ou contratar demandará a instauração de processo de responsabilização a ser conduzido por comissão composta por 2 (dois) ou mais servidores estáveis, que avaliará fatos e circunstâncias conhecidos e intimará o licitante ou o adjudicatário para, no prazo de 15 (quinze) dias úteis, contado da data de sua intimação, apresentar defesa escrita e especificar as provas que pretenda produzir.

Autenticidade: M34XXS7MJ5XT8UTE7 - Validação pelo link: https://capanemaprscp.equiplano.com.br:7575/tramitacaoProcesso/#/consulta-anexo-assinado/entidade/50 - Impresso por ROSELIA KRIGER BECKER PAGANI em 17/12/2025 14:41:28

Inserido por Carolina Weissheimer em: 25/11/2025 11:18:57.

10.14 Caberá recurso no prazo de 15 (quinze) dias úteis da aplicação das sanções de advertência, multa e impedimento de licitar e contratar, contado da data da intimação, o qual será dirigido à autoridade que tiver proferido a decisão recorrida, que, se não a reconsiderar no prazo de 5 (cinco) dias úteis, encaminhará o recurso com sua motivação à autoridade superior, que deverá proferir sua decisão no prazo máximo de 20 (vinte) dias úteis, contado do recebimento dos autos.
10.15 Caberá a apresentação de pedido de reconsideração da aplicação da sanção de declaração de inidoneidade para licitar ou contratar no prazo de 15 (quinze) dias úteis, contado da data da intimação, e decidido no prazo máximo de 20 (vinte) dias úteis, contado do seu recebimento.
10.16 O recurso e o pedido de reconsideração terão efeito suspensivo do ato ou da decisão recorrida até que sobrevenha decisão final da autoridade competente.
10.17 A aplicação das sanções previstas neste Edital não exclui, em hipótese alguma, a obrigação de reparação integral dos danos causados.
10.18 As penalidades aplicadas serão publicadas no Portal Nacional de Contratações Públicas – PNCP.

11 CONDIÇÕES DO AJUSTE

11.1 A execução da obra dar-se-á mediante termo de Contrato de Empreitada, a ser firmado entre o licitador e a proponente vencedora da licitação, após análise desta licitação pelo PARANACIDADE.
11.2 A proponente vencedora será convocada para assinar o termo de Contrato de Empreitada (Anexo I), dentro do prazo máximo de 15 (quinze) dias úteis, podendo ser prorrogado uma vez, por igual período, sob pena de decair do direito de contratação e sujeitando-se às penalidades previstas em lei.
11.3 No ato da assinatura, a contratada fica obrigada a apresentar:
11.3.1 Comprovação das condições de habilitação do Edital, as quais deverão ser mantidas durante a vigência do contrato.
11.3.2 A certidão de registro com visto do CREA-PR e/ou CAU-PR, de acordo com o regulamento do respectivo conselho de classe, da Lei Federal n.º 5.194/1966, da Lei Federal n.º 12.378/2010.
11.4 É facultado à Administração, quando o convocado não formalizar o ajuste no prazo e condições estabelecidos, inclusive na hipótese de impedimento da contratação, sem embargo da aplicação das penalidades cabíveis, convocar os licitantes remanescentes, na ordem de classificação, para a celebração do contrato nas condições propostas pelo licitante vencedor.
11.4.1 Na sessão de reabertura do certame, o Agente de Contratação convocará as licitantes classificadas remanescentes, na ordem de classificação, promovendo a averiguação das condições de aceitabilidade de preços e de habilitação, procedendo-se conforme especificações deste Edital, até o encontro de uma proposta e licitante que atendam a todas as exigências estabelecidas, sendo a respectiva licitante declarada vencedora e a ela adjudicado o objeto da licitação.

12. GARANTIA DE EXECUÇÃO E GARANTIA ADICIONAL

12.1 Será exigida garantia da execução do contrato, na forma da CLÁUSULA DÉCIMA da Minuta de Contrato.
12.2 O recolhimento da garantia de execução e da garantia adicional, se houver, deverá ser efetuada nos termos dos artigos 96, 97, 98 e 59, §5º, da Lei 14.133/2021.

Inserido por Carolina Weissheimer em: 25/11/2025 11:18:57.

Autenticidade: M34XXS7MJ5XT8UTE7 - Validação pelo link: https://capanemaprscp.equiplano.com.br:7575/tramitacaoProcesso/#/consulta-anexo-assinado/entidade/50 - Impresso por ROSELIA KRIGER BECKER PAGANI em 17/12/2025 14:41:28

13. PRAZOS, RECEBIMENTO DO OBJETO E PAGAMENTO

13.1 Na contagem dos prazos previstos neste Edital, excluir-se-á o dia da publicação/notificação/convocação e incluir-se-á o dia do vencimento.

13.2 Só se iniciam ou vencem os prazos referidos neste Edital em dia de expediente no licitador, observado o art. 183 da Lei Federal 14.133/21.

13.3 O objeto será recebido, provisória e definitivamente, na forma prescrita na CLÁUSULA DÉCIMA SÉTIMA da Minuta de Contrato.

13.4 O pagamento para fins de execução contratual ocorrerá na forma prevista na CLÁUSULA OITAVA da Minuta de Contrato.

14. DO CONTROLE DE EXECUÇÃO

14.1 A proponente deve respeitar rigorosamente as normas estabelecidas na CLÁUSULA DÉCIMA SEGUNDA da Minuta de Contrato.

15. DO REAJUSTE

15.1 Os preços contratuais do objeto licitado poderão ser reajustados, em reais, de acordo com o inciso LVIII do art. 6º da Lei Federal nº 14.133, de 2021 e com a Lei Federal n.º 10.192, de 2001.

15.1.1 A variação do valor contratual para fazer face ao reajuste de preços pode ser registrada por simples apostila, dispensando a celebração de termo aditivo.

15.1.2 Em nenhuma hipótese será concedido o reajuste de preços sobre itens já executados pelo Contratado.

15.1.3 Os preços contratuais serão reajustados para mais ou para menos, de acordo com a variação dos índices indicados, vedada a periodicidade de reajuste inferior a um ano, contados da data do orçamento estimado.

15.1.4 Ocorrendo atraso na execução dos serviços atribuíveis ao contratado, não será concedido o reajustamento de preços, salvo o correspondente ao respectivo período de execução previsto no cronograma físico-financeiro, sem prejuízo da aplicação das penalidades pertinentes ao atraso.

15.1.5 Quando, antes da data do reajustamento, já tiver ocorrido a revisão do contrato para a manutenção do seu equilíbrio econômico-financeiro, será a revisão considerada à ocasião do reajuste, para evitar acumulação injustificada.

15.1.6 Se a contratada antecipar cronograma, o reajustamento somente será aplicado com índice correspondente ao período de execução efetiva, conforme planilha de medição.

15.2 O reajustamento dos preços será concedido, dentro do prazo de vigência do contrato, quando transcorrer o prazo de 12 (doze) meses da data da apresentação do orçamento estimado, mediante a aplicação do índice INCC DI/FGV sobre o saldo remanescente dos serviços, devendo ser aplicado a fórmula a seguir:

SR = S (I12/I0)

R = SR – S

I12 = índice INCC-DI/FGV do 12º mês do orçamento

I0 = índice INCC-DI/FGV do mês do orçamento

S = saldo de contrato após medição referente ao 12º mês do orçamento

Inserido por Carolina Weissheimer em: 25/11/2025 11:18:57.

Autenticidade: M34XXS7MJ5XT8UTE7 - Validação pelo link: https://capanemaprscp.equiplano.com.br:7575/tramitacaoProcesso/#/consulta-anexo-assinado/entidade/50 - Impresso por ROSELIA KRIGER BECKER PAGANI em 17/12/2025 14:41:28

SR = saldo reajustado

R = valor do reajuste

16. SUBCONTRATAÇÃO

16.1 A contratada não poderá subcontratar o Contrato, a nenhuma pessoa física ou jurídica, salvo autorização prévia, por escrito, do contratante, nos termos da CLÁUSULA DÉCIMA OITAVA da Minuta de Contrato.

16.1.1 A subcontratação parcial do objeto, será permitida até o limite de % ( ) do valor total do contrato, nas seguintes condições:

16.1.1.1 Autorização prévia por escrito do contratante, a quem incumbe aferir as condições de habilitação jurídica, regularidade fiscal e trabalhista da subcontratada, bem como, os requisitos de qualificação técnica, quando exigidos no edital;

16.1.2 Em qualquer hipótese de subcontratação, permanece a responsabilidade integral da contratada pela perfeita execução contratual, cabendo-lhe realizar a supervisão e coordenação das atividades da subcontratada, bem como responder perante o contratante pelo rigoroso cumprimento das obrigações contratuais correspondentes ao objeto da subcontratação.

16.1.3 É vedada a subcontratação de pessoa física ou jurídica, se aquela ou os dirigentes desta mantiverem vínculo de natureza técnica, comercial, econômica, financeira, trabalhista ou civil com dirigente do órgão ou entidade contratante ou com agente público que desempenhe função na licitação ou atue na fiscalização ou na gestão do contrato, ou se deles forem cônjuge, companheiro ou parente em linha reta, colateral, ou por afinidade, até o terceiro grau.

16.1.4 Se a contratada ceder o presente Contrato a uma ou mais pessoas físicas ou jurídicas sem autorização prévia e por escrito do contratante, deverá obrigatoriamente reassumir a execução da obra, no prazo máximo de 15 (quinze) dias, da data da notificação ou aplicação da multa, sem prejuízo de outras sanções contratuais, inclusive rescisão do contrato.

16.1.5 É vedada a subcontratação total do objeto licitado.

17. DISPOSIÇÕES GERAIS

17.1 O Município se reserva o direito de revogar ou anular esta licitação, parcial ou totalmente.

17.1.1 A revogação ou anulação da licitação observará os procedimentos e normas previstas no art. 71 da Lei Federal nº 14.133/21.

17.2 O licitador poderá declarar a licitação deserta ou fracassada, quando, respectivamente, não acudirem proponentes à licitação ou nenhuma das propostas de preços satisfizer o objeto.

17.3 Se todos os licitantes forem desclassificados ou seus documentos de habilitação não estiverem de acordo com as exigências do edital, a Administração poderá fixar aos licitantes o prazo de oito dias úteis para a apresentação de nova documentação.

17.4 Fica estabelecido que toda e qualquer informação, esclarecimento ou dado fornecidos verbalmente por servidores/empregados do licitador não serão considerados como argumento para impugnações, reclamações ou reivindicações por parte das proponentes.

17.5 Quando qualquer objeto de valor histórico ou valor significativo venha a ser descoberto, em qualquer parte do canteiro de obras e/ou local em que está sendo executado o objeto do presente Edital, a Contratada deverá notificar à fiscalização e aguardar instruções sobre os procedimentos a serem seguidos.

17.6 Caso as datas previstas para a realização de sessões na presente licitação sejam declaradas feriado ou ponto facultativo, serão realizadas no primeiro dia útil subsequente.

Autenticidade: M34XXS7MJ5XT8UTE7 - Validação pelo link: https://capanemaprscp.equiplano.com.br:7575/tramitacaoProcesso/#/consulta-anexo-assinado/entidade/50 - Impresso por ROSELIA KRIGER BECKER PAGANI em 17/12/2025 14:41:28

Inserido por Carolina Weissheimer em: 25/11/2025 11:18:57.

17.7 No julgamento da habilitação e das propostas, o Agente de Contratação poderá sanar erros ou falhas que não alterem a substância das propostas, dos documentos e sua validade jurídica, mediante despacho fundamentado, registrado em ata e acessível a todos, atribuindo-lhes validade e eficácia para fins de habilitação e classificação.
17.7.1 O Agente de Contratação poderá promover diligências destinadas à complementação de informações sobre documentos já apresentados, desde que se trate de fatos existentes à época da abertura do certame e atualização de documentos cuja validade tenha expirado após a data de recebimento das propostas, nos termos do art. 64 da Lei Federal nº 14.133/21.
17.8 As normas disciplinadoras desta licitação serão interpretadas em favor da ampliação da disputa e o princípio do formalismo moderado, respeitada a igualdade de oportunidade entre as licitantes e desde que não comprometam o interesse público, a finalidade e a segurança da contratação.
17.9 A prova de autenticidade de cópia de documento público ou particular poderá ser feita perante agente da Administração, mediante apresentação de original ou de declaração de autenticidade por advogado, sob sua responsabilidade pessoal.
17.10 O reconhecimento de firma, inclusive reconhecimento de firma digital, somente será exigido quando houver dúvida de autenticidade, salvo imposição legal.
17.11 A licitante vencedora deverá comunicar à Administração toda e qualquer alteração nos dados cadastrais, para atualização, devendo manter, durante toda a execução do contrato, em compatibilidade com as obrigações assumidas, todas as condições de habilitação e qualificação exigidas na licitação.
17.12 Os casos omissos e as dúvidas surgidas serão resolvidos pelo Agente de Contratação, ouvidas, se for o caso, as Unidades competentes.
17.13 Fica ressalvada a possibilidade de alteração das condições contratuais em face da superveniência de normas federais e municipais disciplinando a matéria.
17.14 Os atos relativos à licitação efetuados por meio do sistema serão formalizados e registrados em processo administrativo pertinente ao certame.
17.15 O resultado deste certame e os demais atos pertinentes a esta licitação sujeitos a publicação serão divulgados no Portal Nacional de Contratações Públicas.
17.16 A realização da licitação não implica necessariamente a contratação total ou parcial do montante previsto, porquanto estimado, podendo a autoridade competente, inclusive, revogá-la, total ou parcialmente, por fatos supervenientes, de interesse público, ou anulá-la por ilegalidade, de ofício ou por provocação do interessado, mediante manifestação escrita e fundamentada, assegurado o contraditório e a ampla defesa, conforme dispõe o art. 71 da Lei Federal n.º 14.133, de 2021.
17.17 Fica desde logo eleito o Foro da Comarca - para dirimir quaisquer controvérsias decorrentes do presente certame ou de ajuste dele decorrente.

18. LISTA DE DOCUMENTOS ANEXOS

18.1 Integram este Edital, para todos os fins e efeitos, os seguintes anexos:
ANEXO I – Minuta de Contrato de Empreitada
ANEXO II – Modelo de Proposta de Preços
ANEXO III – Planilha de Serviços - Cartilha Global - ARQUIVO DIGITAL
ANEXO IV - Cronograma Físico-Financeiro - ARQUIVO DIGITAL
ANEXO V – Planilha de Encargos Sociais (ES) Sobre Custos da Mão de Obra
ANEXO VI - Modelo de Planilha para Cálculo do BDI – ARQUIVO DIGITAL
ANEXO VII - Planilha do BDI Referencial – ARQUIVO DIGITAL
ANEXO VIII – Atestado de Visita Técnica

Autenticidade: M34XXS7MJ5XT8UTE7 - Validação pelo link: https://capanemaprscp.equiplano.com.br:7575/tramitacaoProcesso/#/consulta-anexo-assinado/entidade/50 - Impresso por ROSELIA KRIGER BECKER PAGANI em 17/12/2025 14:41:28

Inserido por Carolina Weissheimer em: 25/11/2025 11:18:57.

ANEXO VIII.1 – Declaração Formal de Dispensa de Visita Técnica
ANEXO IX – Modelo de Declaração de Responsabilidade Técnica
ANEXO X – Modelo de Declaração de Capacidade Operacional Financeira
ANEXO XI – Modelo de Declaração de Conhecimento e Atendimento Critérios Legais e Constitucionais
ANEXO XII – Modelo Declaração de Microempresa ou Empresa de Pequeno Porte
ANEXO XIII – Modelo de Declaração de Compromisso de Utilização de Produtos e Subprodutos de Madeira e de Gerenciamento de Resíduos da Construção Civil
ANEXO XIV – Relação de Disponibilidade de Veículos, Máquinas e Equipamentos
ANEXO XV – Cronograma de Utilização de Veículos, Máquinas e Equipamentos
ANEXO XVI – Elementos Técnicos Instrutores:

a) Elementos gráficos (plantas e documentos gráficos);
b) Especificações técnicas e memoriais;
c) Relação de serviços e quantidades e Planilha Orçamentária
d) Modelo de placa.

, de de 20 .

SERVIDOR(A) ÓRGÃO/ENTIDADE / SETOR

PAM

Autenticidade: M34XXS7MJ5XT8UTE7 - Validação pelo link: https://capanemaprscp.equiplano.com.br:7575/tramitacaoProcesso/#/consulta-anexo-assinado/entidade/50 - Impresso por ROSELIA KRIGER BECKER PAGANI em 17/12/2025 14:41:28

Inserido por Carolina Weissheimer em: 25/11/2025 11:18:57.

ANEXO I

CONTRATO Nº /20

CONTRATO DE EMPREITADA DE OBRA POR PREÇO GLOBAL, QUE ENTRE SI CELEBRAM O MUNICÍPIO DE E A , NA FORMA ABAIXO:

O *(inserir nome do contratante)*, situado na *(inserir endereço)*, PR, CNPJ *(inserir nº)*, a seguir denominado **CONTRATANTE**, neste ato representado por seu *(inserir nome do representante legal)*, portador da cédula de identidade R.G. n. º *(inserir nº)*, inscrito no CPF sob n. º *(inserir nº)*, e a empresa *(inserir nome da empresa)*, CNPJ *(inserir nº*, localizada na *(inserir endereço)*, a seguir denominada **CONTRATADA,** representada por *(inserir nome do representante legal)* portador da cédula de identidade R.G. n. º *(inserir nº)* , inscrito no CPF sob n. º *(inserir nº)*, residente na *(inserir endereço)*, firmam o presente Contrato de Empreitada com fundamento na Lei Federal n. º 14.133/2021, na proposta da CONTRATADA datada de (*inserir data)*, protocolo n. º *(inserir nº),* conforme condições que estipulam a seguir:

CLÁUSULA PRIMEIRA - DO OBJETO

1.1. O objeto do presente Contrato é , sob regime de empreitada por preço global, tipo menor preço, em consonância com o cronograma físico-financeiro, os projetos, especificações técnicas e demais peças e documentos da CONCORRÊNCIA ELETRÔNICA n. º .
1.2. Na data da assinatura do contrato ou antes do início da obra, será realizada a reunião de partida, na qual estarão presentes representantes da CONTRATANTE e CONTRATADA, dentre eles, necessariamente, o fiscal e responsável pelo objeto contratado, bem como, supervisor do PARANACIDADE.
1.3.1 Nessa oportunidade deverão ser tratadas as especificidades do objeto contratado, esclarecendo suas características gerais, implantação, cronograma físico-financeiro, ocasião em que proceder-se-á à abertura do "Diário de Obra" e aprovar-se-á o cronograma físico de execução. Ademais, ressaltar-se-ão as normas relativas às medições, condições de pagamento e obrigações da CONTRATADA.

CLÁUSULA SEGUNDA - DO VALOR
2.1 O preço global para a execução do objeto deste Contrato é de R$ ( ), daqui por diante denominado "VALOR CONTRATUAL".

CLÁUSULA TERCEIRA - DOS RECURSOS
3.1 As despesas com a execução do objeto deste contrato correrão à conta dos recursos advindos da .

CLÁUSULA QUARTA – DO PRAZO DE EXECUÇÃO, DO INÍCIO DOS SERVIÇOS E PRORROGAÇÃO

Autenticidade: M34XXS7MJ5XT8UTE7 - Validação pelo link: https://capanemaprscp.equiplano.com.br:7575/tramitacaoProcesso/#/consulta-anexo-assinado/entidade/50 - Impresso por ROSELIA KRIGER BECKER PAGANI em 17/12/2025 14:41:28

Inserido por Carolina Weissheimer em: 25/11/2025 11:18:57.

4.1 A CONTRATADA obriga-se a entregar ao CONTRATANTE o objeto deste Contrato, inteiramente concluído, em condições de aceitação e de utilização, em até 270 (duzentos e setenta) dias contados a partir da data da assinatura citada no extrato do contrato publicado no PNCP ou no Diário Oficial para aqueles municípios com até 20.000 habitantes que assim optarem, em conformidade com o prazo estabelecido no parágrafo único do art. 176 da Lei Federal 14.133/21.

4.1.1 O início da execução do objeto, sem prejuízo do estabelecido no item anterior, deverá ocorrer em, no máximo 21 (vinte e um) dias da data da assinatura citada no extrato do contrato publicado no PNCP ou no Diário Oficial para aqueles municípios com até 20.000 habitantes que assim optarem, em conformidade com o prazo estabelecido no parágrafo único do art. 176 da Lei Federal 14.133/21.

4.2 Somente será admitida a alteração do prazo de execução diante:

a) da alteração do projeto e/ou de especificações técnicas pelo CONTRATANTE;

b) do aumento, por ato do CONTRATANTE, das quantidades inicialmente previstas, obedecidos os limites fixados na lei;

c) do atraso no fornecimento de dados informativos, materiais e qualquer subsídio concernente ao objeto contratado, que estejam sob responsabilidade expressa do CONTRATANTE;

d) da interrupção da execução do contrato ou diminuição do ritmo de trabalho por ordem e no interesse do CONTRATANTE;

e) de impedimento de execução do contrato por fato ou ato de terceiro reconhecido pelo CONTRATANTE em documento contemporâneo à sua ocorrência;

f) da superveniência de fato excepcional ou imprevisível, estranho à vontade das partes, que altere fundamentalmente as condições de execução do contrato;

g) de outros casos previstos em lei.

4.3 Salvo exceções legais, as paralisações da execução do contrato somente podem ser determinadas pelo CONTRATANTE no seu interesse, e os documentos que as formalizam servirão como fundamento para a readequação/alteração dos prazos pactuados.

4.4 Havendo impedimento, ordem de paralisação ou suspensão do contrato, o cronograma de execução será prorrogado automaticamente pelo tempo correspondente, anotadas tais circunstâncias mediante simples apostila, submetendo-se toda documentação ao Paranacidade.

4.4.1 verificada a ocorrência do disposto no item anterior por mais de 1 (um) mês, a Administração deverá divulgar, em sítio eletrônico oficial e em placa a ser afixada em local da obra de fácil visualização pelos cidadãos, aviso público de obra paralisada, com o motivo e o responsável pela inexecução temporária do objeto do contrato e a data prevista para o reinício da sua execução.

4.5 A solicitação de aditivo de prazo de execução, suspensão do contrato, assim como de acréscimos ou supressões do objeto deverá ser realizada no prazo de vigência do contrato.

4.5.1 As solicitações de aditivos submetidas as Paranacidade devem vir acompanhadas de parecer técnico emitido pela fiscalização e analisadas pelo gestor do contrato, parecer jurídico, cronograma e anuência do CONTRATANTE.

4.5.2 Após análise do gestor do contrato, os acréscimos e supressões, a serem formalizados em termo aditivo, deverão ser planilhados com a indicação do que será acrescido ou suprimido, sujeita à aprovação do CONTRATANTE, bem como a anuência do Paranacidade.

4.6 Ficando a CONTRATADA temporariamente impossibilitada, total ou parcialmente, de cumprir seus deveres e responsabilidades relativos à execução da obra, deverá comunicar e justificar o fato por escrito para que o CONTRATANTE avalie e tome as providências

Autenticidade: M34XXS7MJ5XT8UTE7 - Validação pelo link: https://capanemaprscp.equiplano.com.br:7575/tramitacaoProcesso/#/consulta-anexo-assinado/entidade/50 - Impresso por ROSELIA KRIGER BECKER PAGANI em 17/12/2025 14:41:28

Inserido por Carolina Weissheimer em: 25/11/2025 11:18:57.

cabíveis. Os atrasos provenientes de greves ocorridas na CONTRATADA ou atrasos por parte de suas eventuais subcontratadas não poderão ser alegados como justificativa.
4.7 O CONTRATANTE se reserva o direito de contratar a execução da obra com outra empresa, desde que rescindido o presente contrato e respeitadas as condições da licitação, não cabendo direito à CONTRATADA de formular qualquer reivindicação, pleito ou reclamação.

CLÁUSULA QUINTA - DA VIGÊNCIA
5.1 O prazo de vigência do presente Contrato é de 540 (quinhentos e quarenta) dias, contados a partir da **data da assinatura citada no extrato** do contrato publicado no PNCP ou no Diário Oficial para aqueles municípios com até 20.000 habitantes que assim optarem, em conformidade com o prazo estabelecido no parágrafo único do art. 176 da Lei Federal 14.133/21.
5.2. O prazo de vigência será automaticamente prorrogado quando seu objeto não for concluído no prazo firmado no contrato.
5.3 Quando a não conclusão decorrer de culpa do contratado:
a) o contratado será constituído em mora, aplicáveis a ele as respectivas sanções administrativas;
b) a Administração poderá optar pela extinção do contrato e, nesse caso, adotará as medidas admitidas em lei para a continuidade da execução contratual.

CLÁUSULA SEXTA - DAS OBRIGAÇÕES DA CONTRATADA
6.1 A CONTRATADA se obriga a:
a) confecção e colocação de placas de obra, conforme modelo disponibilizado;
b) as placas devem ser afixadas em local visível, preferencialmente no acesso principal do empreendimento ou voltadas para a via que favoreça a melhor visualização, devendo ser mantidas em bom estado de conservação, inclusive quanto à integridade do padrão das cores, durante o período de exercício da obra, substituindo-as ou recuperando-as quando verificado o seu desgaste, precariedade ou, ainda, por solicitação do PARANACIDADE;
c) assegurar a execução do objeto deste Contrato, a proteção e a conservação dos serviços executados bem como, respeitar rigorosamente as recomendações da ABNT;
d) notificar a fiscalização, no mínimo, com 48 (*quarenta e oito*) horas de antecedência, da concretagem dos elementos armados da estrutura, da remoção de qualquer forma de concreto e, quando for o caso, do início dos testes de operação das instalações elétricas e hidráulicas;
e) manter, em todos os locais de serviços, um seguro sistema de sinalização e segurança, principalmente em vias públicas, de acordo com as normas de segurança do trabalho;
f) dar ciência à fiscalização da ocorrência de qualquer fato ou condição que possa atrasar ou impedir a conclusão do objeto deste Contrato;
g) manter no local da execução do objeto deste Contrato, devidamente atualizado, Livro Diário de Ocorrência;
h) providenciar a matrícula do objeto deste Contrato no INSS;
i) não manter em seu quadro de pessoal menores em horário noturno de trabalho ou em serviços perigosos ou insalubres, não manter, ainda, em qualquer trabalho, menores de 16 (dezesseis) anos, salvo na condição de aprendiz, a partir de 14 (quatorze) anos;
j) manter, durante toda a execução do contrato, em compatibilidade com as obrigações assumidas, todas as condições de habilitação e qualificação exigidas na licitação, especialmente a reserva de cargos prevista em lei;
k) fornecer em tempo hábil os materiais, veículos, máquinas e equipamentos;

Autenticidade: M34XXS7MJ5XT8UTE7 - Validação pelo link: https://capanemaprscp.equiplano.com.br:7575/tramitacaoProcesso/#/consulta-anexo-assinado/entidade/50 - Impresso por ROSELIA KRIGER BECKER PAGANI em 17/12/2025 14:41:28

Inserido por Carolina Weissheimer em: 25/11/2025 11:18:57.

l) examinar completamente os projetos, as peças gráficas, as especificações técnicas, memoriais e todos os documentos, obtendo todas as informações necessárias sobre qualquer ponto duvidoso do objeto, se responsabilizando inteiramente pela apresentação da planilha de serviços para uma proposta de preços completa e satisfatória;
m) participar e firmar a ata da reunião de partida, conforme estabelece o item 1.2 da Cláusula Primeira;
n) elaborar, para apresentação e aprovação na reunião de partida, o cronograma físico de execução.
o) providenciar a imediata baixa da ART ou RRT, em caso de extinção contratual;
q) reparar, corrigir, remover, reconstruir ou substituir, às suas expensas, no total ou em parte, o objeto do contrato em que se verificarem vícios, defeitos ou incorreções resultantes da execução ou de materiais empregados.
6.2 O cronograma físico de execução deverá ser elaborado na modalidade GANTT e respectiva rede de precedências na modalidade PERT-CPM.
6.2.1 A CONTRATADA adotará como referência o cronograma físico-financeiro apresentado na licitação para elaboração do cronograma de execução, no qual constará a sequência de todas as tarefas, os seus prazos de execução e respectivas datas de início e término.
6.3 A CONTRATADA é responsável pelos encargos trabalhistas, previdenciários, fiscais e comerciais resultantes da execução do contrato.
6.3.1 No caso da propositura de qualquer demanda judicial em decorrência do presente contrato, a CONTRATADA compromete-se a assumir a integralidade da responsabilidade e de eventual pagamento, isentando o CONTRATANTE e a Administração Pública de qualquer ônus, sob pena de incorrer em descumprimento de obrigação contratual e sujeitar-se à aplicação das penalidades cabíveis.
6.4 As notificações referidas nesta cláusula deverão ser realizadas por escrito e direcionadas ao gestor, fiscal e supervisor (PARANACIDADE) do contrato.
6.5 As despesas referentes ao consumo de água e energia, durante a execução do objeto, são de inteira responsabilidade da contratada.
6.6 A CONTRATADA é obrigada a efetuar e entregar no prazo o resultado dos testes solicitados pelo CONTRATANTE. As despesas com a execução dos testes são de inteira responsabilidade da CONTRATADA.

CLÁUSULA SÉTIMA - DAS OBRIGAÇÕES DO CONTRATANTE
7.1 O CONTRATANTE se obriga a:
a) fornecer todos os documentos e informações necessárias para a total e completa execução do objeto do presente Contrato;
b) efetuar a previsão orçamentária dos recursos e encaminhar ao PARANACIDADE a Nota Fiscal emitida pela CONTRATADA, devidamente empenhada;
d) efetuar os pagamentos devidos à CONTRATADA, na forma estabelecida neste Contrato;
e) garantir à CONTRATADA o acesso à documentação técnica necessária para a execução do objeto do presente Contrato;
f) garantir à CONTRATADA o acesso às suas instalações;
g) organizar e participar de reunião de partida, firmando a respectiva ata;
h) providenciar, no caso de extinção do contrato, o termo de compatibilidade físico financeiro;
i) verificar minuciosamente, no prazo fixado, a conformidade do objeto recebido provisoriamente com as especificações constantes no Edital de licitação e seus anexos, bem como com a proposta, para fins de aceitação e, após, para o recebimento definitivo;

Autenticidade: M34XXS7MJ5XT8UTE7 - Validação pelo link: https://capanemaprscp.equiplano.com.br:7575/tramitacaoProcesso/#/consulta-anexo-assinado/entidade/50 - Impresso por ROSELIA KRIGER BECKER PAGANI em 17/12/2025 14:41:28

Inserido por Carolina Weissheimer em: 25/11/2025 11:18:57.

j) comunicar ao contratado, por escrito, as imperfeições, falhas ou irregularidades verificadas, fixando prazo para a sua correção;
k) efetuar as retenções tributárias devidas sobre o valor da nota fiscal e fatura fornecidas pelo contratado, no que couber;
l) emitir decisão sobre as solicitações e reclamações relacionadas à execução do contrato, ressalvados requerimentos manifestamente impertinentes, meramente protelatórios ou de nenhum interesse para a boa execução do contrato, no prazo de 15 dias úteis;
m) ressarcir o contratado, nos casos de extinção de contrato por culpa exclusiva da Administração, pelos prejuízos regularmente comprovados que houver sofrido, além de devolver a garantia, quando houver, e efetuar os pagamentos devidos pela execução do contrato até a data de extinção e pelo custo de eventual desmobilização;
n) adotar providências necessárias para a apuração das infrações administrativas, quando se constatar irregularidade que configure dano à Administração, além de remeter cópias dos documentos cabíveis ao Ministério Público competente, para a apuração dos ilícitos de sua competência.

Parágrafo Único
Na data da assinatura do contrato será realizada a reunião de partida, na qual estarão presentes representantes da CONTRATANTE e CONTRATADA, dentre eles, necessariamente, o fiscal e responsável pelo objeto contratado, bem como, supervisor do PARANACIDADE. Nessa oportunidade deverão ser tratadas as especificidades do objeto contratado, esclarecendo suas características gerais, implantação, cronograma físico financeiro, proceder-se-á a abertura do "Diário de Obra" e aprovar-se-á o cronograma físico de execução. Ademais, ressaltar-se-ão as normas relativas às medições, condições de pagamento e obrigações da CONTRATADA.

CLÁUSULA OITAVA - DO PAGAMENTO
8.1 O pagamento dos serviços será efetuado em moeda brasileira corrente, até 05 (*cinco)* dias úteis, após recepção do recurso financeiro pelo Município, desde que haja a apresentação correta de cada fatura dos serviços executados e documentos pertinentes, devidamente protocolados, cumpridas às cláusulas contratuais e obedecidas às condições para liberação das parcelas.
8.2 O faturamento deverá ser protocolado, em 01 (*uma*) via, no protocolo geral na sede do licitador e deverá ser apresentado, conforme segue, de modo a padronizar condições e forma de apresentação:
a) nota fiscal/fatura, com discriminação resumida dos serviços executados, número da licitação, número do contrato, discriminação dos impostos e encargos que serão retidos pelo Município e incidentes sobre o objeto contratado, e outros dados que julgar convenientes, não apresentar rasura e/ou entrelinhas e ser certificada pelo Responsável Técnico;
b) comprovantes do **Recolhimento Previdenciário**, quais sejam: recibo(s) da DCTFweb transmitida para a Receita Federal e seu relatório detalhado do(s) mês(es) de execução do objeto contratual sendo que, caso na DCTFweb conste saldo a pagar, deverá ser anexada a DARF do(s) período(s) correspondente(s) que comprovem o seu recolhimento; comprovantes de **Recolhimento do FGTS**, quais sejam: guia(s) do FGTS devidamente quitada(s) do(s) mês(es) de execução do objeto contratual e seu comprovante de pagamento, conjuntamente com o Relatório do FGTS Digital e da relação de empregados constantes da Obra, conforme informado no "eSocial".
b.1) deverão ser apresentados os comprovantes de recolhimento de INSS e FGTS da obra contratada, devidos em todos os meses, contados entre a data de assinatura do contrato e o

Autenticidade: M34XXS7MJ5XT8UTE7 - Validação pelo link: https://capanemaprscp.equiplano.com.br:7575/tramitacaoProcesso/#/consulta-anexo-assinado/entidade/50 - Impresso por ROSELIA KRIGER BECKER PAGANI em 17/12/2025 14:41:28

Inserido por Carolina Weissheimer em: 25/11/2025 11:18:57.

primeiro pagamento e entre um pagamento e outro, e não apenas o comprovante do último recolhimento realizado.
b.2) deverá, a CONTRATADA, comprovar o recolhimento dos encargos em todos os períodos de execução contratual, não ficando restrita ao período em que ocorrerem as medições.
b.3) deverá, a CONTRATANTE, receber, guardar e acompanhar o recolhimento dos encargos trabalhistas (INSS / FGTS) incidentes sobre o pessoal alocado na obra.
c) prova de inexistência de débitos inadimplidos perante a Justiça do Trabalho – Certidão Negativa de Débitos Trabalhistas – CNDT;
d) cópia da folha de pagamento dos empregados da obra contratada;
e) Planilha de Medição – Elaborada nos padrões do CONTRATANTE, de acordo com cronograma físico-financeiro, relativo à parcela faturada, de forma que as atividades e os valores faturados, correspondam às atividades e aos respectivos índices percentuais discriminados e informados pela Fiscalização da obra, que acompanha o processo da nota fiscal/ fatura;

8.2.1. A liberação da primeira parcela fica condicionada à apresentação de:
a) Anotação de Responsabilidade Técnica – ART pela contratada;
b) comprovação de abertura da matrícula CEI/CNO junto à Receita Federal, com os dados conforme contrato;
c) da quitação junto ao FGTS/CEF, por meio do CRS.
8.2.2. A liberação da última parcela fica condicionada à apresentação de:
a) comprovante, nos casos previstos, de ligações definitivas de água e energia elétrica. As despesas referentes ao consumo de água e energia, durante a execução do objeto, são de inteira responsabilidade da CONTRATADA;
b) Termo de Recebimento Provisório;
c) Certidão negativa de débitos, expedida pela Receita Federal, referente ao objeto contratado concluído (em caso de obra civil a CND deverá conter a metragem da obra conforme projeto/área de reforma/área de acréscimo/área nova);
d) quando necessário, do AS BUILT da obra.
8.2.3 A última parcela, e respectivo pagamento, deverá corresponder, no mínimo, à 10% (dez por cento) do valor total do contrato, para tanto a penúltima medição deverá ser realizada de maneira a reservar o percentual mínimo para a última medição.
8.3 O faturamento deverá ser efetuado em nome do Município de – CNPJ n. º
8.3.1. No prazo de 30 (trinta) dias após a recepção do recurso pelo MUNICÍPIO, caso não ocorra o pagamento ao CONTRATADO, incidirá sobre o valor faturado, atualização monetária, conforme índice estipulado no presente contrato, proporcional aos **dias em atraso.**
8.3.1.1. Caso a liberação do pagamento não ocorra em até 15 (quinze) dias após a recepção do recurso pelo CONTRATANTE, este incorrerá em multa, no montante de 0,5 % (zero vírgula cinco por cento) ao mês do valor da fatura, limitado a 90 (noventa) dias.
8.4 A comprovada infringência de disposição de contrato implicará retenção de pagamentos, até final solução, sem prejuízo de outras penalidades cabíveis.
8.5 Nenhum pagamento será efetuado ao CONTRATADO que tenha sido multado, antes de paga ou relevada a multa. Reserva-se ao CONTRATANTE o direito de descontar das faturas ou da garantia quaisquer débitos do CONTRATADO.
8.6 No mês em que ocorrer entrega de produtos ou subprodutos de madeira, sob pena de não serem medidos e pagos os serviços realizados, e sem prejuízo das penalidades previstas no contrato, deverão ser entregues os seguintes documentos:

Autenticidade: M34XXS7MJ5XT8UTE7 - Validação pelo link: https://capanemaprscp.equiplano.com.br:7575/tramitacaoProcesso/#/consulta-anexo-assinado/entidade/50 - Impresso por ROSELIA KRIGER BECKER PAGANI em 17/12/2025 14:41:28

Inserido por Carolina Weissheimer em: 25/11/2025 11:18:57.

8.6.1) original(*is*) ou cópia(*s*) autêntica(*s*) da(*s*) Nota(*s*) Fiscal(*is*) de aquisição dos referidos materiais;
8.6.2) declaração de fornecimento de produtos e subprodutos de madeira de origem exótica ou de origem nativa de procedência legal em anexo;
8.6.3) original da primeira via da ATPF – Autorização de Transporte de Produtos Florestais, expedida pelo Instituto Brasileiro de Meio Ambiente e dos Recursos Naturais Renováveis – IBAMA;
8.6.4) comprovante do Cadastro Técnico Federal do Instituto Brasileiro de Meio Ambiente e dos Recursos Naturais Renováveis – IBAMA, do fornecedor de produtos ou subprodutos de madeira de origem nativa.

CLÁUSULA NONA – DO REAJUSTAMENTO DE PREÇOS
9.1 Os preços contratuais do objeto licitado poderão ser reajustados, em Reais, de acordo com o inciso LVIII do art. 6º da Lei Federal nº 14.133, de 2021 e com a Lei Federal nº 10.192, de 2001.
9.2 O reajustamento dos preços será concedido, quando e se for o caso, dentro do prazo de vigência do contrato, quando transcorrer o prazo de 12 (doze) meses da data da apresentação do orçamento prevista em , até a data do efetivo adimplemento da obrigação, calculada pelo índice definido neste Contrato;
9.2.1 Na hipótese em que, antes da data da concessão do reajustamento, já houver ocorrido a revisão do contrato para a manutenção do seu equilíbrio econômico-financeiro, a revisão será considerada à ocasião do reajuste, para evitar acumulação injustificada;
9.2.2 Ocorrendo atraso na execução dos serviços atribuíveis ao contratado, não será concedido o reajustamento de preços, salvo o correspondente ao respectivo período de execução previsto no cronograma físico-financeiro, sem prejuízo da aplicação das penalidades pertinentes ao atraso;
9.2.3 Se o CONTRATADO antecipar o cronograma de execução, o reajustamento será aplicado com índice correspondente somente pelo período de execução efetiva do objeto contratado, conforme previstos na planilha de medição;
9.2.4 A variação do valor contratual para fazer face ao reajuste de preços previsto neste Contrato pode ser registrada por simples apostila, dispensando a celebração de termo, conforme disposto no art. 136, I, da Lei Federal nº 14.133/2021;
9.2.5 Em nenhuma hipótese será concedido o reajuste de preços sobre itens já executados pelo Contratado;
9.2.6 Os preços contratuais serão reajustados para mais ou para menos, de acordo com a variação dos índices indicados, vedada a periodicidade de reajuste inferior a um ano, contados da data do orçamento estimado;
9.3 Para o reajustamento será utilizado o "Índice Nacional de Custo da Construção – Disponibilidade Interna – INCC-DI", elaborado pela Fundação Getúlio Vargas – FGV, devendo ser aplicada a fórmula a seguir:

SR = S (I12/I0)

R = SR – S

I12 = índice INCC-DI/FGV do 12º mês do orçamento

I0 = índice INCC-DI/FGV do mês do orçamento

S = saldo de contrato após medição referente ao 12º mês do orçamento

Inserido por Carolina Weissheimer em: 25/11/2025 11:18:57.

Autenticidade: M34XXS7MJ5XT8UTE7 - Validação pelo link: https://capanemaprscp.equiplano.com.br:7575/tramitacaoProcesso/#/consulta-anexo-assinado/entidade/50 - Impresso por ROSELIA KRIGER BECKER PAGANI em 17/12/2025 14:41:28

SR = saldo reajustado

R = valor do reajuste

a) Caso o índice estabelecido para reajustamento venha a ser extinto ou de qualquer forma não possa mais ser utilizado, será adotado em substituição o que vier a ser determinado pela legislação então em vigor.
b) Na ausência dos índices específicos ou setoriais, previstos no artigo anterior, adotar-se-á o índice geral de preços mais vantajoso para a Administração, calculado por instituição oficial que retrate a variação do poder aquisitivo da moeda.

CLÁUSULA DÉCIMA - DA GARANTIA DE EXECUÇÃO E GARANTIA ADICIONAL
10.1 A garantia de execução será equivalente a 5% (cinco por cento) do valor do contrato, incluído, no que couber, o reajustamento de preços, podendo ser prestada conforme as modalidades previstas nos artigos 96 e seguintes da Lei 14.133/2021.
10.2. A proponente vencedora deverá, quando da assinatura do termo de contrato de empreitada, sob pena de decair o direito de contratação, apresentar comprovação da formalização da garantia de execução e da garantia adicional, se houver.
10.2.1 Como condição para assinatura do contrato, será exigida garantia adicional do licitante vencedor cuja proposta for inferior a 85% (oitenta e cinco por cento) do valor orçado pela Administração, equivalente à diferença entre este último e o valor da proposta, sem prejuízo das demais garantias exigíveis de acordo com a Lei Federal nº 14.133/2021.
10.3 No caso de o contratado optar pela modalidade seguro-garantia, deverá apresentá-lo no prazo máximo de 1 (um) mês, contado da data de homologação da licitação e anterior à assinatura do contrato.

10.4 Quando a garantia se processar sob a forma de Seguro-Garantia ou Fiança Bancária, não poderá ser prestada de forma proporcional ao período contratual, devendo sua validade coincidir com o prazo de vigência do contrato. Caso ocorra prorrogação do contrato, a garantia apresentada deverá ser prorrogada.

10.5 Se ocorrer majoração do valor contratual, o valor da garantia de execução será acrescido pela aplicação de 5% (cinco por cento) sobre o valor contratual majorado. No caso de redução do valor contratual, poderá a contratada ajustar o valor da garantia de execução, se assim o desejar. Se ocorrer a prorrogação dos prazos contratuais deverá ser providenciada a renovação da garantia contemplando o novo período.
10.6 A devolução da garantia de execução e da garantia adicional, quando for o caso, ou o valor que dela restar, dar-se-á mediante a apresentação de:
a) aceitação pelo CONTRATANTE do objeto contratado e o termo de recebimento definitivo;
b) certidão negativa de débitos, expedida pela Receita Federal, referente ao objeto contratado concluído;
c) comprovantes, nos casos previstos, de ligações definitivas de água e/ou energia elétrica.
10.7 Nos casos previstos de Extinção do Contrato por culpa da CONTRATADA, a garantia de execução e a garantia adicional, se houver, não serão devolvidas, sendo, então, apropriadas pelo CONTRATANTE a título de indenização/multa.

CLÁUSULA DÉCIMA PRIMEIRA: DO RESTABELECIMENTO DO EQUILIBRIO-ECONÔMICO FINANCEIRO.

Inserido por Carolina Weissheimer em: 25/11/2025 11:18:57.

Autenticidade: M34XXS7MJ5XT8UTE7 - Validação pelo link: https://capanemaprscp.equiplano.com.br:7575/tramitacaoProcesso/#/consulta-anexo-assinado/entidade/50 - Impresso por ROSELIA KRIGER BECKER PAGANI em 17/12/2025 14:41:28

11.1. Em caso de ocorrência de desequilíbrio econômico-financeiro do contrato, a parte Contratada poderá apresentar um pedido formal de restabelecimento do equilíbrio econômico-financeiro à parte Contratante.
11.2. O pedido deverá ser acompanhado de toda a documentação comprobatória pertinente que justifique o desequilíbrio alegado e a necessidade de restabelecimento.
11.3. A parte Contratante deverá responder ao pedido de restabelecimento do equilíbrio econômico-financeiro no prazo máximo de dias corridos, contados a partir do recebimento do pedido formal e da documentação completa.
11.4. A resposta deverá conter a análise detalhada do pedido e a decisão fundamentada quanto à aceitação, rejeição ou necessidade de complementação de informações. Caso haja necessidade de complementação, a parte interessada será notificada, e um novo prazo será estabelecido para a entrega dos documentos faltantes.
11.5. Em caso de aceitação do pedido, as partes deverão negociar os termos do restabelecimento do equilíbrio econômico-financeiro do contrato, visando sempre à manutenção das condições originalmente pactuadas.
11.6. O acordo resultante da negociação deverá ser formalizado por meio de aditivo contratual, conforme previsto na legislação vigente.

CLÁUSULA DÉCIMA SEGUNDA – DA FISCALIZAÇÃO, GESTÃO, SUPERVISÃO E CONTROLE DE EXECUÇÃO DO CONTRATO
12.1 O fiscal e gestor do contrato serão indicados pelo CONTRATANTE, dentre engenheiros e/ou arquitetos e servidor, respectivamente, ambos capacitados para exercerem essas funções.
12.1.1. Caberá a gestão do contrato à/ao Sr. (a) , a quem compete as ações necessárias ao fiel cumprimento das condições estipuladas neste contrato e ainda:
a) propor ao órgão competente a aplicação das penalidades previstas neste contrato e na legislação aplicável, no caso de constatar irregularidade cometida pela CONTRATADA;
b) receber do fiscal as informações e documentos pertinentes à execução do objeto contratado;
c) manter controles adequados e efetivos do presente contrato, do qual constarão todas as ocorrências relacionadas com a execução, com base nas informações e relatórios apresentados pela fiscalização;
d) propor medidas que melhorem a execução do contrato.
12.1.2 Caberá ao fiscal do contrato, Sr. (a) , e ao fiscal substituto Sr. (a) , o acompanhamento da execução do objeto da presente contratação, informando ao gestor do contrato todas as ocorrências, em especial as que possam prejudicar o bom andamento da execução contratual. Além disso, a fiscalização procederá, mensalmente, a contar da data da assinatura deste Contrato, citada no extrato do contrato publicado no Diário Oficial, à medição baseada nos serviços executados, elaborará o boletim de medição, verificará o andamento físico dos serviços e comparará com o estabelecido no cronograma físico-financeiro e cronograma de execução aprovado, para que se permita a elaboração do processo de faturamento. Caso os serviços executados não correspondam ao estabelecido no cronograma físico-financeiro, será registrada a situação, inclusive para fins de aplicação das penalidades previstas, se for o caso.
Ocorrendo a substituição do fiscal, este deverá providenciar a imediata baixa da ART ou RRT.
12.1.3 Os responsáveis pela gestão e fiscalização do contrato serão designados por ato administrativo próprio do Contratante.
12.1.4. A gestão e a fiscalização do contrato serão exercidas pelo Contratante, que realizará a fiscalização, o controle e a avaliação dos bens fornecidos, bem como aplicará as penalidades, após o devido processo legal, caso haja descumprimento das obrigações contratadas.

Autenticidade: M34XXS7MJ5XT8UTE7 - Validação pelo link: https://capanemaprscp.equiplano.com.br:7575/tramitacaoProcesso/#/consulta-anexo-assinado/entidade/50 - Impresso por ROSELIA KRIGER BECKER PAGANI em 17/12/2025 14:41:28

Inserido por Carolina Weissheimer em: 25/11/2025 11:18:57.

12.2. Para efeito de medição e de faturamento, relativo às atividades executadas, deverá ser considerado o cumprimento do avanço das etapas construtivas definidas no cronograma físico-financeiro, que será peça integrante do contrato.
12.2.1. A sistemática de medição e pagamento será associada à execução de etapas do cronograma físico-financeiro vinculadas ao cumprimento de metas de resultado, vedada a adoção de sistemática de remuneração orientada por preços unitários ou referenciada pela execução de quantidades de itens unitários.
12.2.2.O CONTRATANTE poderá determinar alterações, de forma motivada, no cronograma físico-financeiro mediante autorização expressa de sua autoridade competente.
12.2.3. A revisão do cronograma físico-financeiro, quando necessária, constitui responsabilidade do CONTRATADO, cabendo ao CONTRATANTE autorizar a sua readequação, desde que motivada e justificada por fatos supervenientes não imputáveis ao CONTRATADO.
12.3 Não são admissíveis, como regra, aditivos contratuais por erro ou omissões no orçamento nos contratos de empreitada por preço global, salvo nos casos de fatos imprevisíveis, em que não seja possível o licitante constatar as eventuais discrepâncias de quantidades com base nos elementos presentes no projeto básico, bem como nos demais casos previstos em lei passíveis de revisão contratual.
12.3.1. Nos casos em que forem encontrados erros de pequena relevância, relativos a pequenas variações de quantitativos, será pago exatamente o preço global acordado.
12.3.2. Nos casos em que forem encontrados erros ou omissões substanciais, subestimativas ou superestimativas relevantes, poderão ser ajustados termos aditivos excepcionalmente, conforme avaliação prévia do gestor do contrato.
12.4 Ao PARANACIDADE caberá a supervisão do contrato, podendo adotar ações necessárias ao fiel cumprimento das condições estipuladas, inclusive notificar o fiscal e/ou gestor, nos seguintes casos:
a) quando houver omissão no cumprimento de suas obrigações;
b) quando verificar problemas na execução do objeto contratado, sem que a fiscalização e/ou gestão tenham tomado providências;
c) quando houver alteração pela CONTRATADA do projeto executivo, sem consulta prévia e anuência da Supervisão do PARANACIDADE.
12.5 A CONTRATADA deverá permitir e colaborar para que funcionários, especialistas e demais peritos enviados pelo CONTRATANTE:
a) inspecionem a qualquer tempo a execução do objeto contratado;
b) examinem os registros e documentos que considerarem necessários conferir.
12.6 A contratada deverá manter no local da obra um preposto aceito pelo CONTRATANTE para representá-la na execução do contrato.
12.7 A CONTRATADA deve manter no canteiro de obra um projeto completo e cópia das especificações técnicas, memoriais, cronograma físico-financeiro, cronograma de execução, planilha de serviços, Boletim Diário de Ocorrências – BDO, o qual, diariamente, deverá ser preenchido e rubricado pelo encarregado da CONTRATADA e pela fiscalização, e deverão ficar reservados para o manuseio da fiscalização.
12.8 A execução da obra aos domingos e feriados somente será permitida com autorização prévia da fiscalização.
12.9 A fiscalização de que trata esta cláusula não exclui nem reduz a responsabilidade da CONTRATADA pelos danos causados ao CONTRATANTE ou a terceiros, resultantes de ação ou omissão culposa ou dolosa de quaisquer de seus empregados ou prepostos.

Autenticidade: M34XXS7MJ5XT8UTE7 - Validação pelo link: https://capanemaprscp.equiplano.com.br:7575/tramitacaoProcesso/#/consulta-anexo-assinado/entidade/50 - Impresso por ROSELIA KRIGER BECKER PAGANI em 17/12/2025 14:41:28

Inserido por Carolina Weissheimer em: 25/11/2025 11:18:57.

12.10 A ação ou omissão, total ou parcial, da fiscalização do CONTRATANTE não elide nem diminui a responsabilidade da CONTRATADA quanto ao cumprimento das obrigações pactuadas entre as partes, responsabilizando-se esta quanto a quaisquer irregularidades resultantes de imperfeições técnicas ou emprego de material inadequado ou de qualidade inferior, as quais não implicarão corresponsabilidade do CONTRATANTE ou do servidor designado para a fiscalização.
12.11 Ao CONTRATANTE não caberá qualquer ônus pela rejeição da execução considerada inadequada pelo fiscal. Qualquer serviço, material e/ou componente ou parte dele, que apresente defeitos, vícios ou incorreções, enquanto perdurar a vigência da garantia prevista no ordenamento jurídico, deverá ser prontamente refeito, corrigido, removido, reconstruído e/ou substituído pela CONTRATADA, livre de quaisquer ônus financeiros para o CONTRATANTE.
12.12 Entende-se por defeito, vício ou incorreção oculta aquele resultante da má execução ou má qualidade de materiais empregados e/ou da aplicação de material em desacordo com as normas e/ou prescrições da ABNT, especificações e/ou memoriais, não se referindo aos defeitos devidos ao desgaste normal de uso. Correrão por conta da CONTRATADA as despesas relacionadas com a correção, remoção e/ou substituição do material rejeitado.
12.13 A fiscalização e a CONTRATADA podem solicitar reuniões de gerenciamento. A finalidade será revisar o cronograma das atividades remanescentes e discutir os problemas potenciais.
12.14 Toda a comunicação entre as partes deverá ser feita por escrito. A notificação tornar-se-á efetiva após o seu recebimento. Todos os assuntos discutidos e decisões tomadas em reuniões do CONTRATANTE com o CONTRATADO serão registradas em atas, que servirão de documento legal da obra e permitirão gerenciar as responsabilidades por tarefas específicas. As atas serão lavradas e assinadas pelos participantes.

CLÁUSULA DÉCIMA TERCEIRA - DAS OBRAS PROVISÓRIAS E DOS SERVIÇOS NÃO PREVISTOS
13.1 A CONTRATADA deve submeter os desenhos, especificações técnicas e memoriais propostos para as obras provisórias que se façam necessárias à fiscalização, que deverá aprová-los caso estejam adequados ao objeto deste Contrato.
13.2 A CONTRATADA é responsável pelo projeto das obras provisórias.
13.3 A aprovação pela fiscalização não altera as responsabilidades da CONTRATADA pelo projeto de obras provisórias.
13.4 A CONTRATADA deve obter a aprovação dos órgãos competentes para o seu projeto de obras provisórias.
13.5 Por determinação do CONTRATANTE, a CONTRATADA fica obrigada a aceitar, nas mesmas condições contratuais, os acréscimos ou supressões quantitativas que se fizer(*em*) na obra, nos limites autorizados em lei.
13.6 A supressão de serviços resultantes de acordo celebrado expressamente entre o CONTRATANTE e a CONTRATADA poderá ultrapassar o limite estabelecido no parágrafo anterior.
13.7 Se no Contrato não tiverem sido contemplados preços unitários, esses serão fixados mediante acordo entre as partes, utilizando-se como parâmetro tabelas oficiais, respeitados os limites estabelecidos no caput desta Cláusula.

CLÁUSULA DÉCIMA QUARTA - DOS MATERIAIS, VEÍCULOS, MÁQUINAS E EQUIPAMENTOS

Inserido por Carolina Weissheimer em: 25/11/2025 11:18:57.

Autenticidade: M34XXS7MJ5XT8UTE7 - Validação pelo link: https://capanemaprscp.equiplano.com.br:7575/tramitacaoProcesso/#/consulta-anexo-assinado/entidade/50 - Impresso por ROSELIA KRIGER BECKER PAGANI em 17/12/2025 14:41:28

14.1 Os materiais, veículos, máquinas e equipamentos a serem empregados nos serviços decorrentes deste Contrato serão fornecidos pela CONTRATADA e serão de primeira qualidade, cabendo ao CONTRATANTE, por intermédio da fiscalização, impedir o emprego daqueles que julgar impróprios.
14.2 Sempre que dos documentos de licitação não constarem características determinadas em referência à mão-de-obra, materiais, artigos e equipamentos, entender-se-á que devem ser novos, da melhor qualidade em suas respectivas espécies, de acordo com a finalidade a que se destinam. No caso em que materiais, artigos e equipamentos são mencionados nas especificações técnicas e/ou memoriais como "similar" a qualquer padrão especial, o CONTRATANTE decidirá sobre a questão da similaridade.

CLÁUSULA DÉCIMA QUINTA - DA SEGURANÇA DO TRABALHO
15.1 A CONTRATADA não será eximida de qualquer responsabilidade quanto à segurança individual e coletiva de seus trabalhadores, deverá fornecer a todos os trabalhadores o tipo adequado de equipamento de proteção individual – EPI, deverá treinar e tornar obrigatório o uso dos EPIs.
15.2 O equipamento de proteção individual fornecido ao empregado deverá, obrigatoriamente, conter a identificação da CONTRATADA.
15.3 A CONTRATADA, em qualquer hipótese, não se eximirá da total responsabilidade quanto à negligência ou descumprimento da Consolidação das Leis do Trabalho, especialmente do capítulo "Da Segurança e da Medicina do Trabalho", Portarias do Ministério do Trabalho e Emprego e Normas Regulamentadoras relativas à segurança e medicina do trabalho.
15.4 Deverão ser observadas pela CONTRATADA todas as condições de higiene e segurança necessárias à preservação da integridade física de seus empregados e aos materiais envolvidos na obra, de acordo com as Portarias do Ministério do Trabalho e Emprego e Normas Regulamentadoras relativas à segurança e medicina do trabalho.
15.5 O CONTRATANTE atuará objetivando o total cumprimento das normas de segurança, estando autorizado a interditar serviços ou parte destes em caso do não cumprimento das exigências de lei. Se houver paralisações, estas não serão caracterizadas como justificativa por atraso na execução da obra.
15.6 Cabe à CONTRATADA solicitar ao CONTRATANTE a presença imediata do responsável pela fiscalização em caso de acidente (*s*) na obra, nos serviços e/ou nos bens de terceiros, para que seja providenciada a necessária perícia.

CLÁUSULA DÉCIMA SEXTA - DA SEGURANÇA DA OBRA E DA RESPONSABILIDADE CIVIL DA CONTRATADA
16.1 A CONTRATADA responderá pela solidez do objeto deste contrato, nos termos do Art. 618 do Código Civil Brasileiro, bem como pelo bom andamento dos serviços, podendo o CONTRATANTE, por intermédio da fiscalização, impugná-los quando contrariarem a boa técnica ou desobedecerem aos projetos e/ou especificações técnicas e/ou memoriais.
16.2 A CONTRATADA deverá manter um perfeito sistema de sinalização e segurança em todos os locais de serviços, principalmente nos de trabalho em vias públicas, de acordo com as normas de segurança do trabalho.
16.3 A CONTRATADA assumirá integral responsabilidade por danos causados ao CONTRATANTE ou a terceiros decorrentes da execução dos serviços ora contratados, inclusive acidentes, mortes, perdas ou destruições parciais ou totais, isentando o

Autenticidade: M34XXS7MJ5XT8UTE7 - Validação pelo link: https://capanemaprscp.equiplano.com.br:7575/tramitacaoProcesso/#/consulta-anexo-assinado/entidade/50 - Impresso por ROSELIA KRIGER BECKER PAGANI em 17/12/2025 14:41:28

Inserido por Carolina Weissheimer em: 25/11/2025 11:18:57.

CONTRATANTE de todas as reclamações que possam surgir com relação ao presente Contrato.

16.4 Caso a CONTRATANTE seja acionada judicial ou administrativamente, inclusive reclamações trabalhistas, por qualquer ato decorrente do presente contrato, a CONTRATADA assumirá para si a responsabilidade por toda e qualquer eventual condenação, isentando a CONTRATANTE de quaisquer obrigações.

16.5 A intenção das partes, aqui manifestada expressamente, é a de que a CONTRATADA assuma e se responsabilize direta e integralmente pela plena e total realização dos serviços contratados, sob pena de incorrer em descumprimento de obrigação contratual e sujeitar-se à aplicação das penalidades cabíveis.

16.6 A CONTRATADA responde, exclusiva e diretamente, por todo e qualquer ato ilícito praticado por seus prepostos, bem como a obrigação e/ou necessidade de ressarcimento de danos materiais ou morais (Art. 932, III, Código Civil), não podendo a CONTRATANTE ser responsabilizada por eles a nenhum título.

16.7 O CONTRATADO é responsável pelos encargos trabalhistas, previdenciários, fiscais e comerciais resultantes do contrato.

CLÁUSULA DÉCIMA SÉTIMA - DO RECEBIMENTO DOS SERVIÇOS

17.1 O objeto deste Contrato será recebido provisoriamente, em no máximo 15 (quinze) dias, após a comunicação ao CONTRATANTE da conclusão do objeto deste Contrato pela CONTRATADA, ficando esta responsável pelo bom funcionamento dos serviços executados até o seu recebimento definitivo, exceto por danos que sejam de responsabilidade do CONTRATANTE. A aceitação da obra pelo CONTRATANTE se dará quando não houver qualquer pendência por parte da CONTRATADA.

17.2 O recebimento definitivo do objeto deste Contrato deverá estar formalizado até 60 (sessenta) dias do recebimento provisório, mediante comissão especificamente designada pelo CONTRATANTE. Decorrido esse prazo, sem qualquer manifestação do Contratante, a(*s*) obra (*s*) será(*ão*) considerada(*s*) como recebida(*s*) definitivamente.

17.3 O recebimento provisório ou definitivo não exclui a responsabilidade civil pela qualidade da obra, nem a ético-profissional pela perfeita execução do Contrato.

17.4. Os termos de recebimento definidos neste capítulo constituem atos administrativos anuláveis nas hipóteses de erro ou ignorância, dolo, coação, simulação, fraude, incapacidade dos agentes públicos, impossibilidade jurídica ou ilicitude.

CLÁUSULA DÉCIMA OITAVA – DA SUBCONTRATAÇÃO

18.1 A Contratada não poderá subcontratar o presente Contrato, a nenhuma pessoa física ou jurídica, sem autorização prévia, por escrito, do Contratante.

18.1.1 É vedada a subcontratação total do objeto licitado.

18.2 A subcontratação parcial do objeto, será permitida até o limite de % ( ) do valor total do contrato, respeitando o limite máximo constante no Edital de licitação, nas seguintes condições:

a) Autorização prévia por escrito do contratante, a quem incumbe aferir as condições de habilitação jurídica, regularidade fiscal e trabalhista da subcontratada, bem como, os requisitos de qualificação técnica;

b) Não poderão ser subcontratadas parcelas do objeto para as quais foi exigida, como requisito de habilitação técnico-operacional, a apresentação de atestados que comprovem execução de serviço com características semelhantes.

Autenticidade: M34XXS7MJ5XT8UTE7 - Validação pelo link: https://capanemaprscp.equiplano.com.br:7575/tramitacaoProcesso/#/consulta-anexo-assinado/entidade/50 - Impresso por ROSELIA KRIGER BECKER PAGANI em 17/12/2025 14:41:28

Inserido por Carolina Weissheimer em: 25/11/2025 11:18:57.

18.3 A relação que se estabelece na assinatura do contrato é exclusivamente entre o Município e a contratada, não havendo qualquer vínculo ou relação de nenhuma espécie entre a contratante e a subcontratada, inclusive no que diz respeito aos pagamentos, que permanecem os mesmos.
18.4 Em qualquer hipótese de subcontratação, permanece a responsabilidade integral da Contratada pela perfeita execução contratual, cabendo-lhe realizar a supervisão e coordenação das atividades da subcontratada, bem como responder perante a Contratante pelo rigoroso cumprimento das obrigações contratuais correspondentes ao objeto da subcontratação.
18.5 Se a CONTRATADA ceder o presente Contrato a uma ou mais pessoas físicas ou jurídicas sem autorização prévia e expressa do CONTRATANTE, deverá obrigatoriamente reassumir a execução da obra, no prazo máximo de 15 (quinze) dias, da data da notificação ou aplicação da multa, sem prejuízo de outras sanções contratuais, inclusive, extinção contratual.

CLÁUSULA DÉCIMA NONA – DA EXTINÇÃO DO CONTRATO E PENALIDADES
EXTINÇÃO
19.1 O presente instrumento poderá ser extinto, nos termos dos artigos 137 e seguintes da Lei 14.133/2021, mediante expressa anuência do PARANACIDADE:
19.1.1 por ato unilateral e escrito da Administração, exceto no caso de descumprimento decorrente de sua própria conduta**;**
19.1.2 de forma consensual, por acordo entre as partes, por conciliação, por mediação ou por comitê de resolução de disputas, desde que haja interesse da Administração; ou
19.1.3 por decisão arbitral, em decorrência de cláusula compromissória ou compromisso arbitral, ou por decisão judicial.
19.2 A extinção unilateral do contrato implicará a apuração de perdas e danos, a perda da garantia de execução, sem embargos da aplicação das demais penalidades legais cabíveis.
19.3 No caso de extinção consensual, a parte que pretender extinguir o Contrato comunicará sua intenção à outra, por escrito.
19.4 Declarada a extinção do contrato, que vigorará a partir da data da sua assinatura, a CONTRATADA se obriga, expressamente, a entregar o percentual executado e/ou o objeto deste contrato inteiramente desembaraçado, não criando dificuldades de qualquer natureza, devendo, obrigatoriamente, apresentar os documentos previstos para liberação da última parcela.
19.5 A documentação da rescisão deverá ser inserida no Portal para análise do PARANACIDADE.

PENALIDADES
19.6 Comete infração administrativa, nos termos da Lei nº 14.133/2021, a CONTRATADA que:

a) der causa à inexecução parcial do contrato;
b) der causa à inexecução parcial do contrato que cause grave dano à Administração ou ao funcionamento dos serviços públicos ou ao interesse coletivo;
c) der causa à inexecução total do contrato;
d) deixar de entregar a documentação exigida para o certame;
e) não manter a proposta, salvo em decorrência de fato superveniente devidamente justificado;
f) não celebrar o contrato ou não entregar a documentação exigida para a contratação, quando convocado dentro do prazo de validade de sua proposta;

Autenticidade: M34XXS7MJ5XT8UTE7 - Validação pelo link: https://capanemaprscp.equiplano.com.br:7575/tramitacaoProcesso/#/consulta-anexo-assinado/entidade/50 - Impresso por ROSELIA KRIGER BECKER PAGANI em 17/12/2025 14:41:28

Inserido por Carolina Weissheimer em: 25/11/2025 11:18:57.

g) ensejar o retardamento da execução ou da entrega do objeto da licitação sem motivo justificado;
h) apresentar declaração ou documentação falsa exigida para o certame ou prestar declaração falsa durante a licitação ou a execução do contrato;
i) fraudar a licitação ou praticar ato fraudulento na execução do contrato;
j) comportar-se de modo inidôneo ou cometer fraude de qualquer natureza;
k) praticar atos ilícitos com vistas a frustrar os objetivos da licitação;
l) praticar ato lesivo previsto no art. 5º da Lei nº 12.846, de 1º de agosto de 2013.

19.7 À CONTRATADA, poderão ser aplicadas pelo CONTRATANTE as seguintes sanções:
19.7.1 Advertência por escrito, em caso de descumprimento de quaisquer obrigações previstas no edital e seus anexos e neste contrato, que não configurem hipóteses de aplicação de sanções mais graves;
19.7.2 Multa de mora de 0,1% (zero vírgula um por cento), por dia de atraso, sobre o valor da parcela recebida em desacordo com o cronograma físico-financeiro acordado, limitada a 90 (noventa) dias.
19.7.3 multa compensatória, em caso de inadimplência parcial, de 5% (cinco por cento) sobre o valor da parcela inadimplida;
19.7.4 multa compensatória, em caso de inadimplência total, de 10% (dez por cento) sobre o valor do contrato;
19.7.5 Impedimento de licitar e contratar no âmbito da Administração Pública direta e indireta do CONTRATANTE, por prazo não superior a 3 (três) anos, nos casos previstos nas alíneas "b", "c", "d", "e", "f" e "g" do item 19.6, na forma prevista na Lei Federal nº 14.133/2021, quando não se justificar a imposição de penalidade mais grave.
19.7.6 Declaração de inidoneidade para licitar e contratar com a Administração Pública, nos casos previstos nas alíneas "h", "i", "j", "k" e "l" do item 19.6, bem como nos casos previstos no item 19.7.5 que justifiquem a imposição de penalidade mais grave, na forma prevista na Lei Federal nº 14.133/2021.
19.8 As sanções de advertência; impedimento de licitar e contratar; e declaração de inidoneidade para licitar ou contratar, poderão ser aplicadas cumulativamente com a penalidade de multa, facultada a defesa prévia do CONTRATADO.
19.9 Se a multa aplicada e as indenizações cabíveis forem superiores ao valor de pagamento eventualmente devido pelo MUNICÍPIO ao contratado, além da perda desse valor, a diferença será descontada da garantia prestada ou será cobrada judicialmente.
19.10 A sanção de multa poderá também ser aplicada ao responsável por qualquer das infrações administrativas previstas no item 19.6, não podendo ser inferior a 0,5% nem superior a 30% do valor contratual.
19.11. O procedimento para aplicação das sanções seguirá o disposto nos artigos 156 e seguintes da Lei 14.133/2021, garantido o exercício de contraditório e ampla defesa.

CLÁUSULA VIGÉSIMA – ANTICORRUPÇÃO

20.1 As partes declaram conhecer as normas de prevenção à corrupção previstas na legislação brasileira, dentre elas, a Lei de Improbidade Administrativa (Lei Federal n.º 8.429/1992), a Lei Federal n.º 12.846/2013 e seus regulamentos, comprometem-se que para a execução deste contrato nenhuma das partes poderá oferecer, dar ou se comprometer a dar, a quem quer que seja, aceitar ou se comprometer a aceitar, de quem quer que seja, tanto por conta própria quanto por intermédio de outrem, qualquer pagamento, doação, compensação, vantagens financeiras ou benefícios indevidos de qualquer espécie, de modo fraudulento que constituam

Autenticidade: M34XXS7MJ5XT8UTE7 - Validação pelo link: https://capanemaprscp.equiplano.com.br:7575/tramitacaoProcesso/#/consulta-anexo-assinado/entidade/50 - Impresso por ROSELIA KRIGER BECKER PAGANI em 17/12/2025 14:41:28

Inserido por Carolina Weissheimer em: 25/11/2025 11:18:57.

prática ilegal ou de corrupção, bem como de manipular ou fraudar o equilíbrio econômico financeiro do presente contrato, seja de forma direta ou indireta quanto ao objeto deste contrato, devendo garantir, ainda que seus prepostos, administradores e colaboradores ajam da mesma forma.

CLÁUSULA VIGÉSIMA PRIMEIRA - DAS ALTERAÇÕES CONTRATUAIS

21.1. Este Contrato poderá ser alterado em qualquer das hipóteses previstas nos artigos 124 e seguintes da Lei Federal n.º 14.133. de 2021, mediante anuência expressa do PARANACIDADE, salvo as que tratarem da prorrogação, tão somente, do prazo de vigência contratual.

CLÁUSULA VIGÉSIMA SEGUNDA - DAS DISPOSIÇÕES GERAIS

22.1 Deverá a CONTRATADA notificar à fiscalização e aguardar instruções sobre os procedimentos a serem seguidos, quando vier a ser descoberto qualquer objeto de valor histórico ou valor significativo em qualquer parte do canteiro de obras e/ou local em que está sendo executado o objeto do presente contrato.**22.2** Havendo discrepância entre os valores indicados numericamente e por extenso, fica desde já acordado entre as partes contratantes que sempre prevalecerão aqueles mencionados por extenso.

22.3 Os casos omissos serão dirimidos de comum acordo entre as partes, com base na legislação em vigor e aplicáveis a espécie.

22.4 O presente contrato e seus aditamentos serão publicados no Portal Nacional de Contratações Públicas e no sítio eletrônico oficial do município m até 20 dias úteis da data da sua assinatura.

CLÁUSULA VIGÉSIMA TERCEIRA - DO GERENCIAMENTO DE RESÍDUOS DA CONSTRUÇÃO CIVIL E DA UTILIZAÇÃO DE PRODUTOS E SUBPRODUTOS DE MADEIRA

23.1 No que diz respeito ao Gerenciamento de Resíduos da Construção Civil, a empresa deverá executar a obra de acordo com a Resolução do CONAMA n.º 307, de 5 de julho de 2002 e suas alterações juntamente com a legislação pertinente do município onde será realizada.

23.2 A contratada somente deverá utilizar produtos ou subprodutos de madeira de origem exótica ou nativa que tenham procedência legal, conforme Decreto Estadual n.º 4.889, de 31 de maio de 2005.

23.2.1. O descumprimento, pelo CONTRATADO, dos requisitos impostos no item 22.2 deste Contrato, poderá implicar extinção do contrato, com amparo no art. 137, I da Lei Federal 14.133, de 2021, c/c a aplicação das penalidades previstas nos mesmos Diplomas Legais e neste Contrato.

CLÁUSULA VIGÉSIMA QUARTA - DO FORO

24.1 As partes elegem o foro da Comarca , Estado do Paraná, para dirimir quaisquer dúvidas oriundas do presente Contrato, renunciando a qualquer outro, por mais privilegiado que seja.

24.2 Fica pactuado entre as partes que este contrato adota a data da assinatura citada no extrato do contrato publicado como data do acordo firmado, estando as demais clausulas vinculadas submetidas a esta data.

E assim, por estarem justos e contratados assinam o presente em duas vias de igual teor e forma, na presença das testemunhas abaixo.

Autenticidade: M34XXS7MJ5XT8UTE7 - Validação pelo link: https://capanemaprscp.equiplano.com.br:7575/tramitacaoProcesso/#/consulta-anexo-assinado/entidade/50 - Impresso por ROSELIA KRIGER BECKER PAGANI em 17/12/2025 14:41:28

Inserido por Carolina Weissheimer em: 25/11/2025 11:18:57.

, de de 20 .

CONTRATANTE CONTRATADA

Testemunhas:

_____

RG

_____

RG

Autenticidade: M34XXS7MJ5XT8UTE7 - Validação pelo link: https://capanemaprscp.equiplano.com.br:7575/tramitacaoProcesso/#/consulta-anexo-assinado/entidade/50 - Impresso por ROSELIA KRIGER BECKER PAGANI em 17/12/2025 14:41:28

Inserido por Carolina Weissheimer em: 25/11/2025 11:18:57.

ANEXO II
MODELO DE PROPOSTA DE PREÇOS

Ao
MUNICÍPIO DE
Referência: Concorrência Eletrônica n.º ____/20__
Objeto:

_____

Licitante: CNPJ/CPF: Endereço: Bairro: CEP: Telefone: Fax: E-mail: Inscrição Estadual:
Cidade: Estado:
Banco: Agência: Conta-corrente:

A Empresa _____, propõe ao MUNICÍPIO DE a execução do objeto da Licitação supra referenciada, tudo em conformidade com o Edital, o contrato e os anexos da licitação em referência.

1) O preço proposto é de R$ _____ (_____).
2) O prazo de validade da Proposta será de 60 dias corridos, contados a partir da data de abertura da Licitação.

Se vencedor da licitação, assinará o contrato administrativo, na qualidade de representante legal, o(a) Sr.(a) _____, portador(a) do CPF _____ e será responsável técnico pelos serviços o(a) Sr.(a) _____, Título _____, CREA/n.º e/ou CAU/n.º _____.

_____, ___ de _____ 20__.

Representante Legal da Empresa Nome: CPF: Assinatura:	

Obs. Caso haja divergência entre o valor numérico e o valor por extenso da proposta, prevalecerá o valor por extenso.

Autenticidade: M34XXS7MJ5XT8UTE7 - Validação pelo link: https://capanemaprscp.equiplano.com.br:7575/tramitacaoProcesso/#/consulta-anexo-assinado/entidade/50 - Impresso por ROSELIA KRIGER BECKER PAGANI em 17/12/2025 14:41:28

Inserido por Carolina Weissheimer em: 25/11/2025 11:18:57.

ANEXO III

PLANILHA DE SERVIÇOS

CARTILHA GLOBAL

ARQUIVO DIGITAL – PROPOSTA DA EMPRESA

Autenticidade: M34XXS7MJ5XT8UTE7 - Validação pelo link: https://capanemaprscp.equiplano.com.br:7575/tramitacaoProcesso/#/consulta-anexo-assinado/entidade/50 - Impresso por ROSELIA KRIGER BECKER PAGANI em 17/12/2025 14:41:28

Inserido por Carolina Weissheimer em: 25/11/2025 11:18:57.

ANEXO IV
Cronograma Físico-Financeiro

ARQUIVO DA DIGITAL – PROPOSTA DA EMPRESA

Autenticidade: M34XXS7MJ5XT8UTE7 - Validação pelo link: https://capanemaprscp.equiplano.com.br:7575/tramitacaoProcesso/#/consulta-anexo-assinado/entidade/50 - Impresso por ROSELIA KRIGER BECKER PAGANI em 17/12/2025 14:41:28

Inserido por Carolina Weissheimer em: 25/11/2025 11:18:57.

ANEXO V
Planilha de Encargos Sociais (ES) Sobre Custos da Mão de Obra

CÓDIGO	DESCRIÇÃO	HORISTA (%)
GRUPO A		
A1	INSS	
A2	SESI	
A3	SENAI	
A4	INCRA	
A5	SEBRAE	
A6	Salário Educação	
A7	Seguro Contra Acidentes de Trabalho	
A8	FGTS	
A9	SECONCI	
A	Total dos Encargos Sociais Básicos	
GRUPO B		
B1	Repouso Semanal Remunerado	
B2	Feriados	
B3	Auxílio-Enfermidade	
B4	13º Salário	
B5	Licença Paternidade	
B6	Faltas Justificadas	
B7	Dias de Chuva	
B8	Auxílio Acidente de Trabalho	
B9	Férias Gozadas	
B10	Salário Maternidade	
B	Total dos Encargos Sociais que recebem incidência de A	
GRUPO C		
C1	Aviso Prévio Indenizado	
C2	Aviso Prévio Trabalhado	
C3	Férias Indenizadas	
C4	Depósito Rescisão Sem Justa Causa	
C5	Indenização Adicional	
C	Total dos Encargos Sociais que não recebem incidência de A	
GRUPO D		
D1	Reincidência do Grupo A sobre o Grupo B	
D2	Reincidência do Grupo A sobre Aviso Prévio Trabalhado e Reincidência do FGTS sobre Aviso Prévio Indenizado	
D	Total de Reincidências de um grupo sobre o outro	
TOTAL (A+B+C+D)		

Inserido por Carolina Weissheimer em: 25/11/2025 11:18:57.

Autenticidade: M34XXS7MJ5XT8UTE7 - Validação pelo link: https://capanemaprscp.equiplano.com.br:7575/tramitacaoProcesso/#/consulta-anexo-assinado/entidade/50 - Impresso por ROSELIA KRIGER BECKER PAGANI em 17/12/2025 14:41:28

ANEXO VI
(ARQUIVO DIGITAL)
Modelo de Planilha para Cálculo do BDI

Ao
MUNICÍPIO DE
Referência: Concorrência Eletrônica n.º ____/20__

BDI - ACÓRDÃO Nº 2622/2013 - TCU EDIFICAÇÃO			
IMPOSTOS	ISS =		
	PIS =		
	COFINS =		
	CPRB =		
	TOTAL =		
TIPO DE SERVIÇO	SERVIÇOS	MATERIAIS	EQUIPAMENTOS
ADMINISTRAÇÃO CENTRAL			
RISCOS			
SEGUROS E GRANTIAS			
DESPESAS FINANCEIRAS			
LUCRO			
BDI (OBRA OU MATERIAIS/EQUIP.)			
BDI=(((((1+(B8+B9+B10)/100)*(1+B11/100)*(1+B12/100))/(1-D6/100))-1)*100)			
1. BDI (SERVIÇO - OBRA)			

2. BDI (MATERIAIS E EQUIPAMENTOS)	

3. BDI (EQUIPAMENTOS)	

Inserido por Carolina Weissheimer em: 25/11/2025 11:18:57.

Autenticidade: M34XXS7MJ5XT8UTE7 - Validação pelo link: https://capanemaprscp.equiplano.com.br:7575/tramitacaoProcesso/#/consulta-anexo-assinado/entidade/50 - Impresso por ROSELIA KRIGER BECKER PAGANI em 17/12/2025 14:41:28

ANEXO VII
Planilha do BDI Referencial
(ARQUIVO DIGITAL)

Arquivo anexado no PORTAL NACIONAL DE CONTRATAÇÕES PÚBLICAS e no sítio eletrônico do sistema adotado para a licitação.

BDI - ACÓRDÃO Nº 2622/2013 - TCU - EDITAL LICITAÇÃO EDIFICAÇÃO - ANEXO VII			
IMPOSTOS		ISS =	2,50
		PIS =	0,65
		COFINS =	3,00
		CPRB =	0,00
		TOTAL =	**6,15**
TIPO DE SERVIÇO	SERVIÇOS	MATERIAIS	EQUIPAMENTOS
ADMINISTRAÇÃO CENTRAL	4,00	3,45	4,00
RISCOS	1,27	0,85	1,27
SEGUROS E GRANTIAS	0,80	0,48	0,80
DESPESAS FINANCEIRAS	1,23	0,85	1,23
LUCRO	7,40	5,11	7,40
BDI (OBRA OU MATERIAIS/EQUIP.)	**22,88**	**15,28**	**19,69**
BDI=(((((1+(B8+B9+B10)/100)*(1+B11/100)*(1+B12/100))/(1-D6/100))-1)*100)			
1. BDI (SERVIÇO - OBRA)		**22,88%**	
2. BDI (MATERIAIS E EQUIPAMENTOS)		**15,28%**	
3. BDI (EQUIPAMENTOS)		**19,69%**	

Inserido por Carolina Weissheimer em: 25/11/2025 11:18:57.

Autenticidade: M34XXS7MJ5XT8UTE7 - Validação pelo link: https://capanemaprscp.equiplano.com.br:7575/tramitacaoProcesso/#/consulta-anexo-assinado/entidade/50 - Impresso por ROSELIA KRIGER BECKER PAGANI em 17/12/2025 14:41:28

ANEXO VIII
Atestado de Visita Técnica

Ao
MUNICÍPIO DE
Referência: Concorrência Eletrônica n.º ____/20__

Declaramos que o Responsável Técnico ***(inserir o nome completo)***, CREA/CAU nº ***(inserir o número) da*** proponente ***(inserir o nome da proponente)***, devidamente credenciado, visitou o local da execução da obra, objeto da Concorrência em epígrafe.

Local, __ de ___ de 20__.

_____
(*Nome, RG n° e assinatura do responsável pelo Município*).

_____
(*Nome, nº CREA/CAU, e assinatura do Responsável Técnico habilitado da proponente*)

Autenticidade: M34XXS7MJ5XT8UTE7 - Validação pelo link: https://capanemaprscp.equiplano.com.br:7575/tramitacaoProcesso/#/consulta-anexo-assinado/entidade/50 - Impresso por ROSELIA KRIGER BECKER PAGANI em 17/12/2025 14:41:28

Inserido por Carolina Weissheimer em: 25/11/2025 11:18:57.

ANEXO VIII.1
Declaração Formal de Dispensa de Visita Técnica

Ao
MUNICÍPIO DE
Referência: Concorrência Eletrônica n.º ____/20__

A Empresa _____, CNPJ/MF _____, com sede na cidade de _____, estado do _____, sito à Rua _____, n.º ____, CEP _____, Telefone (___) _____, E-mail _____, declara o abaixo:

Declara, para fins de participação nessa licitação, pleno conhecimento das condições locais e peculiaridades inerentes à natureza dos trabalhos e assume total responsabilidade por este fato, de forma que a falta de conhecimento das condições do local, onde serão executados os serviços, não será utilizada para quaisquer questionamentos futuros e jamais poderão ser alegadas em favor de eventuais pretensões de inclusão de serviços, quantitativos de material ou acréscimo dos preços.

_____, ___ de _____ 20__.

Responsável Técnico do Licitante pela visita Nome: CREA e/ou CAU N.º Assinatura:	

PAM

Autenticidade: M34XXS7MJ5XT8UTE7 - Validação pelo link: https://capanemaprscp.equiplano.com.br:7575/tramitacaoProcesso/#/consulta-anexo-assinado/entidade/50 - Impresso por ROSELIA KRIGER BECKER PAGANI em 17/12/2025 14:41:28

Inserido por Carolina Weissheimer em: 25/11/2025 11:18:57.

ANEXO IX
Modelo de Declaração de Responsabilidade Técnica

Ao
MUNICÍPIO DE
Referência: Concorrência Eletrônica n.º ____/20__

O abaixo-assinado, na qualidade de responsável legal pela empresa _____ vem, pela presente, indicar a V.Sas. o(s) profissional(is) Responsável(is) Técnico(s) que atuarão na execução do contrato, de acordo com a Lei Federal n.º 5.194/1966 e com as Resoluções n.º 218/73 e n.º 317/83 do CONFEA – Conselho Federal de Engenharia e Agronomia, com a Lei Federal n.º 12.378/2010 e com o § 9.º do art. 67 da Lei Federal n.º 14.133/2021, caso venhamos a vencer a referida licitação.

Profissional(is) Responsável(is) Técnico(s) pelos serviços contratados: (*)

1	Nome:	
	Título:	CREA e/ou CAU n.º
	Atribuição: Responsável pelo(a) _____ (**)	
	Assinatura:	

2	Nome:	
	Título:	CREA e/ou CAU n.º
	Atribuição: Responsável pelo(a) _____ (**)	
	Assinatura:	

Obs.: Repetir com os dados solicitados acima até completar a equipe técnica proposta

Os referidos responsáveis registrarão as Anotações de Responsabilidade Técnica – ARTs no CREA e/ou os Registros de Responsabilidade Técnica – RRTs no CAU, conforme preceitua o artigo 1º da Lei Federal n.º 6.496/1977 e o artigo 20 da Lei Federal n.º 5.194/1966, antes do início da obra, ficando sujeito a aplicação de penalidades previstas na legislação vigente e no Edital da presente licitação.

_____, ___ de _____ 20__.

Representante Legal da Empresa Nome: CPF: Assinatura:	Responsável(is) Técnico(s) (quando couber): Nome: CREA e/ou CAU N.º Assinatura:

(*)	Indicar todos os responsáveis técnicos (engenheiros, arquitetos, etc.) que compõem a equipe técnica proposta.
(**)	Indicar qual é o tipo do serviço sob a responsabilidade do profissional indicado e conforme a equipe técnica proposta.

Autenticidade: M34XXS7MJ5XT8UTE7 - Validação pelo link: https://capanemaprscp.equiplano.com.br:7575/tramitacaoProcesso/#/consulta-anexo-assinado/entidade/50 - Impresso por ROSELIA KRIGER BECKER PAGANI em 17/12/2025 14:41:28

Inserido por Carolina Weissheimer em: 25/11/2025 11:18:57.

ANEXO X
Modelo de Declaração de Capacidade Operacional Financeira

Ao
MUNICÍPIO DE
Referência: Concorrência Eletrônica n.º ____/20__

DECLARAMOS, nos termos do § 3º do art. 69 da Lei Federal n.º 14.133/2021, e sob as penas da lei, que a pessoa jurídica _____, estabelecida à _____, por mim legalmente representada, possui os compromissos assumidos abaixo que importam diminuição da capacidade operativa ou absorção de disponibilidade financeira, calculada está em função do patrimônio líquido atualizado e sua capacidade de rotação.

DEMONSTRAÇÕES:

1 CÁLCULO DO SALDO CONTRATUAL (SC):

Item	N° do Contrat	Obra ou Serviços	Valor do Compromisso (R$)	Valor Já Faturado (R$)	Contratante
1					
2					
3					
4					
5					
6					
7					
8					
9					
10					
...					
SOMATÓRIOS (∑) =					

∑ Valor do compromisso = _____

∑ Valor já faturado = _____

SC = ∑ Valor do compromisso – ∑ Valor já faturado = _____

Onde:
SC = Saldo Contratual
SC = Diferença entre a somatória dos compromissos e a somatória dos valores já faturados referentes aos compromissos.

2 CÁLCULO DA DISPONIBILIDADE FINANCEIRA OPERACIONAL:

DECLARAMOS que as demonstrações abaixo correspondem a real situação da proponente. Esses índices foram obtidos no balanço do último exercício social.

DECLARAMOS ainda que, a qualquer tempo, desde que solicitado pelo licitador, comprometemo-nos a apresentar todos os documentos ou informações que comprovarão as

Autenticidade: M34XXS7MJ5XT8UTE7 - Validação pelo link: https://capanemaprscp.equiplano.com.br:7575/tramitacaoProcesso/#/consulta-anexo-assinado/entidade/50 - Impresso por ROSELIA KRIGER BECKER PAGANI em 17/12/2025 14:41:28

Inserido por Carolina Weissheimer em: 25/11/2025 11:18:57.

demonstrações.

SÃO AS DEMONSTRAÇÕES:

Tipo de índice	Valor em reais	Índice
Liquidez geral (*LG*) LG = (*AC* + *RLP*) / (*PC* + *ELP*)		
Liquidez corrente (*LC*) LC = AC / PC		
Solvência Geral (SG) SG = (AC + AP + RLP) / (PC + ELP)		

AC - ativo circulante; RLP - realizável a longo prazo;
AP - ativo permanente; ELP - exigível a longo prazo.
PC - passivo circulante;

OBS: Os índices deverão ser apresentados com 2 (duas) casas decimais, desprezando-se as demais.

Local, __ de ___ de 20__.

Representante Legal da Empresa: Nome: CPF: N.º de registro órgão de classe (se for o caso): Assinatura:	Contador responsável pela Empresa: Nome: CRC N.º: Assinatura:

Autenticidade: M34XXS7MJ5XT8UTE7 - Validação pelo link: https://capanemaprscp.equiplano.com.br:7575/tramitacaoProcesso/#/consulta-anexo-assinado/entidade/50 - Impresso por ROSELIA KRIGER BECKER PAGANI em 17/12/2025 14:41:28

Inserido por Carolina Weissheimer em: 25/11/2025 11:18:57.

ANEXO XI
Declaração de Conhecimento e Atendimento de Critérios Legais e Constitucionais

Ao
MUNICÍPIO DE
Referência: Concorrência Eletrônica n.º ____/20__

O Signatário da presente, _____ Carteira de Identidade n.º_____, representante legal, em nome da Empresa _____, CNPJ/MF _____, declara:

1) Concordar, na íntegra, com os termos da Licitação e com todos os documentos dela componentes;
2) Que acatará integralmente qualquer decisão que venha a ser tomada pelo Órgão Licitante quanto à sua habilitação;
3) Que não existe, no presente momento, pedido de falência em nome desta empresa e que ela se submete à automática inabilitação, caso tal venha a ocorrer durante o processo de Licitação;
4) Sob as penalidades cabíveis, a não superveniência de fato impeditivo da habilitação;
5) Que a empresa é idônea e atende a todos os pré-requisitos da Licitação e demais exigências contidas na Lei Federal n.º 14.133/2021;
6) Que não se enquadra nas hipóteses previstas no § 1.º do art. 9.º e no art. 14 ambos da Lei Federal n.º 14.133/2021, atendendo às condições de participação da Licitação e legislação vigente, em especial:
   6.1 Não mantém vínculo de natureza técnica, comercial, econômica, financeira, trabalhista ou civil com dirigente do órgão ou entidade contratante ou com agente público que desempenhe função na licitação ou atue na fiscalização ou na gestão do contrato, ou que deles seja cônjuge, companheiro ou parente em linha reta, colateral ou por afinidade, até o terceiro grau
   6.2 Nos 5 (cinco) anos anteriores à divulgação do Edital, não foi condenado(a) judicialmente, com trânsito em julgado, por exploração de trabalho infantil, por submissão de trabalhadores a condições análogas às de escravo ou por contratação de adolescentes nos casos vedados pela legislação trabalhista.
7) Que assume total responsabilidade pelas informações prestadas e, em qualquer tempo, exime o ora contratante de quaisquer ônus civil e penal que lhe possa acarretar;
8) Que fará prova de todas as informações ora declaradas, quando necessário ou solicitado e que se compromete a apresentar a documentação original, quando for solicitada pelo Agente de Contratação, no prazo que ele estipular;
9) Que se compromete a apresentar, quando da assinatura do contrato, a certidão de registro com visto do CREA PR e/ou do CAU PR, se não for registrada no Paraná e se for vencedora da presente licitação e que, após 180 (cento e oitenta) dias do início do contrato, efetuará o seu registro no referido Conselho;
10) Que para fins do disposto no inciso IV do art. 63 da Lei Federal n.º 14.133/2021, cumpre as exigências de reserva de cargos para pessoa com deficiência e para reabilitado da Previdência Social, previstas em lei e em outras normas específicas.
11) Que para fins do disposto no inciso VI do art. 68 da Lei Federal n.º 14.133/2021 e inciso XXXIII, artigo 7º da Constituição Federal, não emprega menor de dezoito anos em trabalho noturno, perigoso ou insalubre e não emprega menor de dezesseis anos, salvo na condição de aprendiz, a partir de quatorze anos.
12) Que atesta o atendimento à política pública ambiental de licitação sustentável, em especial que se responsabiliza integralmente com a logística reversa dos produtos,

Inserido por Carolina Weissheimer em: 25/11/2025 11:18:57.

Autenticidade: M34XXS7MJ5XT8UTE7 - Validação pelo link: https://capanemaprscp.equiplano.com.br:7575/tramitacaoProcesso/#/consulta-anexo-assinado/entidade/50 - Impresso por ROSELIA KRIGER BECKER PAGANI em 17/12/2025 14:41:28

embalagens e serviços pós-consumo no limite da proporção que fornecerem ao poder público, assumindo a responsabilidade pela destinação final, ambientalmente adequada.

13) Que para fins do disposto no § 1.º do art. 63 da Lei Federal n.º 14.133/2021 a proposta compreende a integralidade dos custos para atendimento dos direitos trabalhistas assegurados na Constituição Federal, nas leis trabalhistas, nas normas infralegais, nas convenções coletivas de trabalho e nos termos de ajustamento de conduta, vigentes na data de entrega desta proposta.

_____, ___ de _____ 20__.

Representante Legal da Empresa Nome: CPF: Assinatura:

Autenticidade: M34XXS7MJ5XT8UTE7 - Validação pelo link: https://capanemaprscp.equiplano.com.br:7575/tramitacaoProcesso/#/consulta-anexo-assinado/entidade/50 - Impresso por ROSELIA KRIGER BECKER PAGANI em 17/12/2025 14:41:28

Inserido por Carolina Weissheimer em: 25/11/2025 11:18:57.

ANEXO XII
Modelo Declaração de Microempresa ou Empresa de Pequeno Porte

Ao
MUNICÍPIO DE
Referência: Concorrência Eletrônica n.º ____/20__
Ao

A Empresa _____, CNPJ/MF _____, DECLARA, sob pena de aplicação das sanções administrativas cabíveis e as penas da lei, ser Microempresa ou Empresa de Pequeno Porte, nos termos da legislação vigente, não possuindo nenhum dos impedimentos previstos no Parágrafo 4º do Artigo 3º da Lei Complementar Federal n.º 123/2006 e suas alterações, e tendo interesse dos benefícios nela contidos para efeitos de licitação, quando e no que couber.

Declara ainda que, não extrapolou a receita bruta máxima relativa ao enquadramento como empresa de pequeno porte, de que trata o art. 3º, II da Lei Complementar nº 123, de 2006, em relação aos valores dos contratos celebrados com a Administração Pública no ano-calendário de realização da licitação.

_____, ___ de _____ 20__.

Representante Legal da Empresa Nome: CPF: Assinatura:	

PAM

Autenticidade: M34XXS7MJ5XT8UTE7 - Validação pelo link: https://capanemaprscp.equiplano.com.br:7575/tramitacaoProcesso/#/consulta-anexo-assinado/entidade/50 - Impresso por ROSELIA KRIGER BECKER PAGANI em 17/12/2025 14:41:28

Inserido por Carolina Weissheimer em: 25/11/2025 11:18:57.

ANEXO XIII
Modelo de Declaração de Compromisso de Utilização de Produtos e Subprodutos de Madeira e de Gerenciamento de Resíduos da Construção Civil

Ao
MUNICÍPIO DE
Referência: Concorrência Eletrônica n.º ____/20__
Ao

Eu, _____, RG _____, legalmente nomeado Representante Legal da Empresa _____, CNPJ _____, para o fim de qualificação técnica no procedimento licitatório em referência declaro, sob as penas da lei, que para a execução da(s) obra(s) e serviço(s) de engenharia objeto da referida licitação a empresa cumprirá as exigências legais ambientais, e em especial:

1) Somente serão utilizados produtos e subprodutos de madeira de origem exótica ou de origem nativa de procedência legal, decorrentes de desmatamento autorizado ou de manejo florestal aprovados por órgão ambiental competente integrante do Sistema Nacional do Meio Ambiente – SISNAMA, com autorização de transporte concedida pelo Instituto Brasileiro do Meio Ambiente e dos Recursos Naturais Renováveis – IBAMA, e em conformidade com o Decreto Estadual n.º 4.889, de 31 de maio de 2005, tendo ciência que o não atendimento da presente exigência na fase de execução do contrato poderá acarretar as sanções administrativas previstas nos artigos às sanções administrativas previstas no art. 156 da Lei Federal n.º 14.133, de 2021, sem prejuízo das implicações de ordem criminal previstas em Lei.
2) No que diz respeito ao Gerenciamento de Resíduos da Construção Civil, a obra será realizada de acordo com a Resolução do CONAMA n.º 307, de 5 de julho de 2002 e suas alterações, e com a legislação pertinente do município onde ela será construída.

_____, em ___ de _____ 20__.

Representante Legal da Empresa: Nome: CPF: Assinatura:	OU	Responsável técnico do licitante: Nome: CPF: Assinatura:

Autenticidade: M34XXS7MJ5XT8UTE7 - Validação pelo link: https://capanemaprscp.equiplano.com.br:7575/tramitacaoProcesso/#/consulta-anexo-assinado/entidade/50 - Impresso por ROSELIA KRIGER BECKER PAGANI em 17/12/2025 14:41:28

Inserido por Carolina Weissheimer em: 25/11/2025 11:18:57.

ANEXO XIV
Relação de Disponibilidade de Veículos, Máquinas e Equipamentos

Autenticidade: M34XXS7MJ5XT8UTE7 - Validação pelo link: https://capanemaprscp.equiplano.com.br:7575/tramitacaoProcesso/#/consulta-anexo-assinado/entidade/50 - Impresso por ROSELIA KRIGER BECKER PAGANI em 17/12/2025 14:41:28

Inserido por Carolina Weissheimer em: 25/11/2025 11:18:57.

ANEXO XV - Cronograma de Utilização de Veículos, Máquinas e Equipamentos

DITAL DE CONCORRÊNCIA Nº *(inserir o número) / (inserir o ano) - (inserir a sigla do licitador)*

ROPONENTE : *(inserir o nome da proponente)*

UNICÍPIO / LOCAL :

BJETO : ÁREA CONSTRUÍDA :

DTE : PRAZO DE EXECUÇÃO :

TEM	DISCRIMINAÇÃO DOS VEÍCULOS, MÁQUINAS E EQUIPAMENTOS DISPONIBILIZADOS		PRAZO DE EXECUÇÃO (dias)							
			30	60	90	120	150	180	210	240
01		UTILIZAÇÃO								
		QUANTIDADE								
02		UTILIZAÇÃO								
		QUANTIDADE								
03		UTILIZAÇÃO								
		QUANTIDADE								
04		UTILIZAÇÃO								
		QUANTIDADE								
05		UTILIZAÇÃO								
		QUANTIDADE								
06		UTILIZAÇÃO								
		QUANTIDADE								
07		UTILIZAÇÃO								
		QUANTIDADE								
08		UTILIZAÇÃO								
		QUANTIDADE								
09		UTILIZAÇÃO								
		QUANTIDADE								
10		UTILIZAÇÃO								
		QUANTIDADE								
11		UTILIZAÇÃO								
		QUANTIDADE								
12		UTILIZAÇÃO								
		QUANTIDADE								
13		UTILIZAÇÃO								
		QUANTIDADE								
14		UTILIZAÇÃO								
		QUANTIDADE								
15		UTILIZAÇÃO								
		QUANTIDADE								
16		UTILIZAÇÃO								
		QUANTIDADE								

XEMPLO

N	NONONONONONONONO									
		UTILIZAÇÃO								
		QUANTIDADE		2	4	3	2	2		

(inserir o local), *(inserir a data)* de *(inserir o mês)* de *(inserir o ano)*

arimbo, nome, RG nº e assinatura do responsável legal) (carimbo, nome, RG nº, CREA nº e assinatura do engenh. habilitado)

Inserido por Carolina Weissheimer em: 25/11/2025 11:18:57.

Autenticidade: M34XXS7MJ5XT8UTE7 - Validação pelo link: https://capanemaprscp.equiplano.com.br:7575/tramitacaoProcesso/#/consulta-anexo-assinado/entidade/50 - Impresso por ROSELIA KRIGER BECKER PAGANI em 17/12/2025 14:41:28

ANEXO XVI

Elementos Técnicos Instrutores

a) Elementos gráficos (plantas e documentos gráficos) – disponível em: (município deverá inserir link de disponibilização)

b) Especificações técnicas e memoriais – disponível em: (município deverá inserir link de disponibilização)

c) Relação de serviços e quantidades e Planilha Orçamentária Referencial – disponível em: (município deverá inserir link de disponibilização)

d) Modelo de placa – disponível em: https://paranainterativo.pr.gov.br/placas

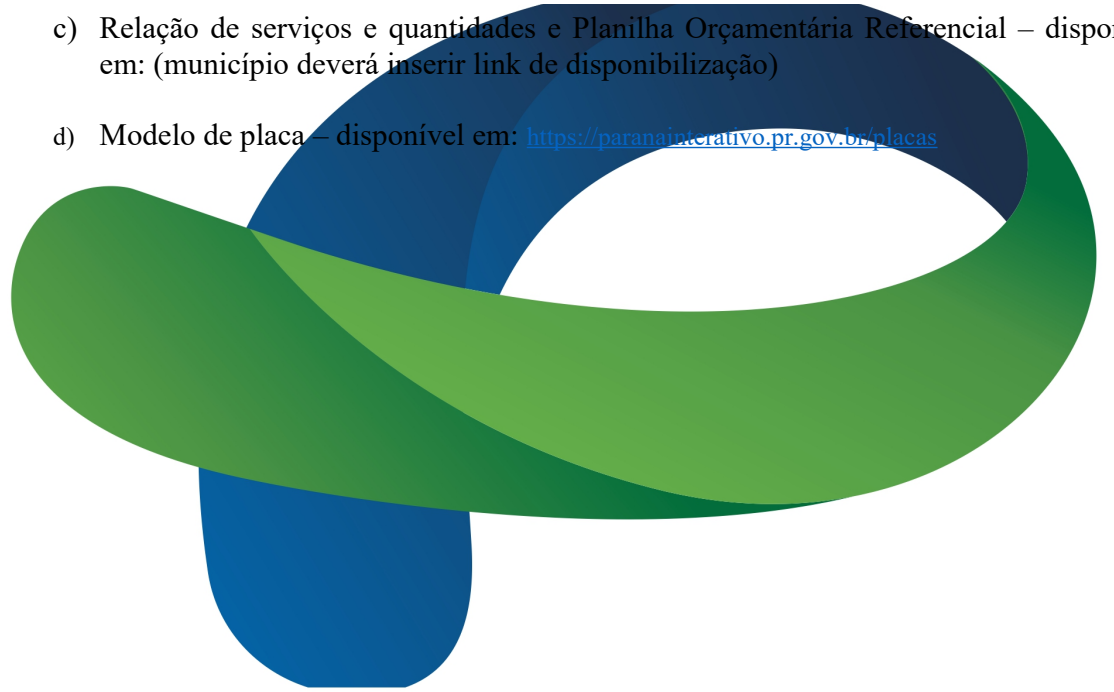

PAM

Autenticidade: M34XXS7MJ5XT8UTE7 - Validação pelo link: https://capanemaprscp.equiplano.com.br:7575/tramitacaoProcesso/#/consulta-anexo-assinado/entidade/50 - Impresso por ROSELIA KRIGER BECKER PAGANI em 17/12/2025 14:41:28

Inserido por Carolina Weissheimer em: 25/11/2025 11:18:57.

CONTRATO Nº /20

CONTRATO DE EMPREITADA DE OBRA POR PREÇO GLOBAL, QUE ENTRE SI CELEBRAM O MUNICÍPIO DE E A , NA FORMA ABAIXO:

O , situado na , PR, CNPJ , a seguir denominado **CONTRATANTE**, neste ato representado por seu , portador da cédula de identidade R.G. n. º , inscrito no CPF sob n. º , e a empresa , CNPJ , localizada na , a seguir denominada **CONTRATADA,** representada por , portador da cédula de identidade R.G. n. º , inscrito no CPF sob n. º , residente na , firmam o presente Contrato de Empreitada com fundamento na **Lei Federal n. º 14.133/2021**, proposta da CONTRATADA datada de , protocolo n. º , conforme condições que estipulam a seguir:

CLÁUSULA PRIMEIRA - DO OBJETO

1.1. O objeto do presente Contrato é , sob regime de empreitada por preço global, tipo menor preço, em consonância com o cronograma físico-financeiro, os projetos, especificações técnicas e demais peças e documentos da CONCORRÊNCIA ELETRÔNICA n. º .

1.2. Na data da assinatura do contrato ou antes do início da obra, será realizada a reunião de partida, na qual estarão presentes representantes da CONTRATANTE e CONTRATADA, dentre eles, necessariamente, o fiscal e responsável pelo objeto contratado, bem como, supervisor do PARANACIDADE.

1.3. Nessa oportunidade deverão ser tratadas as especificidades do objeto contratado, esclarecendo suas características gerais, implantação, cronograma físico-financeiro, ocasião em que proceder-se-á à abertura do "Diário de Obra" e aprovar-se-á o cronograma físico de execução. Ademais, ressaltar-se-ão as normas relativas às medições, condições de pagamento e obrigações da CONTRATADA.

CLÁUSULA SEGUNDA - DO VALOR

2.1 O preço global para a execução do objeto deste Contrato é de R$ ( ), daqui por diante denominado "VALOR CONTRATUAL".

CLÁUSULA TERCEIRA - DOS RECURSOS

3.1 As despesas com a execução do objeto deste contrato correrão à conta dos recursos advindos da .

CLÁUSULA QUARTA – DO PRAZO DE EXECUÇÃO, DO INÍCIO DOS SERVIÇOS E PRORROGAÇÃO

4.1 A CONTRATADA obriga-se a entregar ao CONTRATANTE o objeto deste Contrato, inteiramente concluído, em condições de aceitação e de utilização, em até 270

Autenticidade: M34XXS7MJ5XT8UTE7 - Validação pelo link: https://capanemaprscp.equiplano.com.br:7575/tramitacaoProcesso/#/consulta-anexo-assinado/entidade/50 - Impresso por ROSELIA KRIGER BECKER PAGANI em 17/12/2025 14:41:28

Inserido por Carolina Weissheimer em: 25/11/2025 11:18:57.

(duzentos e setenta) dias contados a partir da data da assinatura citada no extrato do contrato publicado no PNCP ou no Diário Oficial para aqueles municípios com até 20.000 habitantes que assim optarem, em conformidade com o prazo estabelecido no parágrafo único do art. 176 da Lei Federal 14.133/21.

4.1.1 O início da execução do objeto, sem prejuízo do estabelecido no item anterior, deverá ocorrer em, no máximo 21 (vinte e um) dias da data da assinatura citada no extrato do contrato publicado no PNCP ou no Diário Oficial para aqueles municípios com até 20.000 habitantes que assim optarem, em conformidade com o prazo estabelecido no parágrafo único do art. 176 da Lei Federal 14.133/21.

4.2 Somente será admitida a alteração do prazo de execução diante:

a) da alteração do projeto e/ou de especificações técnicas pelo CONTRATANTE;

b) do aumento, por ato do CONTRATANTE, das quantidades inicialmente previstas, obedecidos os limites fixados na lei;

c) do atraso no fornecimento de dados informativos, materiais e qualquer subsídio concernente ao objeto contratado, que estejam sob responsabilidade expressa do CONTRATANTE;

d) da interrupção da execução do contrato ou diminuição do ritmo de trabalho por ordem e no interesse do CONTRATANTE;

e) de impedimento de execução do contrato por fato ou ato de terceiro reconhecido pelo CONTRATANTE em documento contemporâneo à sua ocorrência;

f) da superveniência de fato excepcional ou imprevisível, estranho à vontade das partes, que altere fundamentalmente as condições de execução do contrato;

g) de outros casos previstos em lei.

4.3 Salvo exceções legais, as paralisações da execução do contrato somente podem ser determinadas pelo CONTRATANTE no seu interesse, e os documentos que as formalizam servirão como fundamento para a readequação/alteração dos prazos pactuados.

4.4 Havendo impedimento, ordem de paralisação ou suspensão do contrato, o cronograma de execução será prorrogado automaticamente pelo tempo correspondente, anotadas tais circunstâncias mediante simples apostila, submetendo-se toda documentação ao PARANACIDADE

4.4.1 verificada a ocorrência do disposto no item anterior por mais de 1 (um) mês, a Administração deverá divulgar, em sítio eletrônico oficial e em placa a ser afixada em local da obra de fácil visualização pelos cidadãos, aviso público de obra paralisada, com o motivo e o responsável pela inexecução temporária do objeto do contrato e a data prevista para o reinício da sua execução.

4.5 A solicitação de aditivo de prazo de execução, suspensão do contrato, assim como de acréscimos ou supressões do objeto deverá ser realizada no prazo de vigência do contrato.

4.5.1 As solicitações de aditivos submetidas ao PARANACIDADE devem vir acompanhadas de parecer técnico emitido pela fiscalização e analisadas pelo gestor do contrato, parecer jurídico, cronograma e anuência do CONTRATANTE.

4.5.2 Após análise do gestor do contrato, os acréscimos e supressões, a serem formalizados em termo aditivo, deverão ser planilhados com a indicação do que será acrescido ou suprimido, sujeita à aprovação do CONTRATANTE, bem como a anuência do PARANACIDADE.

4.6 Ficando a CONTRATADA temporariamente impossibilitada, total ou parcialmente, de cumprir seus deveres e responsabilidades relativos à execução da obra, deverá comunicar e justificar o fato por escrito para que o CONTRATANTE avalie e tome as providências cabíveis. Os atrasos provenientes de greves ocorridas na CONTRATADA

Autenticidade: M34XXS7MJ5XT8UTE7 - Validação pelo link: https://capanemaprscp.equiplano.com.br:7575/tramitacaoProcesso/#/consulta-anexo-assinado/entidade/50 - Impresso por ROSELIA KRIGER BECKER PAGANI em 17/12/2025 14:41:28

Inserido por Carolina Weissheimer em: 25/11/2025 11:18:57.

ou atrasos por parte de suas eventuais subcontratadas não poderão ser alegados como justificativa.
4.7 O CONTRATANTE se reserva o direito de contratar a execução da obra com outra empresa, desde que rescindido o presente contrato e respeitadas as condições da licitação, não cabendo direito à CONTRATADA de formular qualquer reivindicação, pleito ou reclamação.

CLÁUSULA QUINTA - DA VIGÊNCIA
5.1 O prazo de vigência do presente Contrato é de 540 (quinhentos e quarenta) dias, contados a partir da **data da assinatura citada no extrato** do contrato publicado no PNCP ou no Diário Oficial para aqueles municípios com até 20.000 habitantes que assim optarem, em conformidade com o prazo estabelecido no parágrafo único do art. 176 da Lei Federal 14.133/21.
5.2. O prazo de vigência será automaticamente prorrogado quando seu objeto não for concluído no prazo firmado no contrato.
5.3 Quando a não conclusão decorrer de culpa do contratado:
a) o contratado será constituído em mora, aplicáveis a ele as respectivas sanções administrativas;
b) a Administração poderá optar pela extinção do contrato e, nesse caso, adotará as medidas admitidas em lei para a continuidade da execução contratual.

CLÁUSULA SEXTA - DAS OBRIGAÇÕES DA CONTRATADA
6.1 A CONTRATADA se obriga a:
a) confecção e colocação de placas de obra, conforme modelo disponibilizado;
b) as placas devem ser afixadas em local visível, preferencialmente no acesso principal do empreendimento ou voltadas para a via que favoreça a melhor visualização, devendo ser mantidas em bom estado de conservação, inclusive quanto à integridade do padrão das cores, durante o período de exercício da obra, substituindo-as ou recuperando-as quando verificado o seu desgaste, precariedade ou, ainda, por solicitação do PARANACIDADE;
c) assegurar a execução do objeto deste Contrato, a proteção e a conservação dos serviços executados bem como, respeitar rigorosamente as recomendações da ABNT;
d) notificar a fiscalização, no mínimo, com 48 (*quarenta e oito*) horas de antecedência, da concretagem dos elementos armados da estrutura, da remoção de qualquer forma de concreto e, quando for o caso, do início dos testes de operação das instalações elétricas e hidráulicas;
e) manter, em todos os locais de serviços, um seguro sistema de sinalização e segurança, principalmente em vias públicas, de acordo com as normas de segurança do trabalho;
f) dar ciência à fiscalização da ocorrência de qualquer fato ou condição que possa atrasar ou impedir a conclusão do objeto deste Contrato;
g) manter no local da execução do objeto deste Contrato, devidamente atualizado, Livro Diário de Ocorrência;
h) providenciar a matrícula do objeto deste Contrato no INSS;
i) não manter em seu quadro de pessoal menores em horário noturno de trabalho ou em serviços perigosos ou insalubres, não manter, ainda, em qualquer trabalho, menores de 16 (dezesseis) anos, salvo na condição de aprendiz, a partir de 14 (quatorze) anos;
j) manter, durante toda a execução do contrato, em compatibilidade com as obrigações assumidas, todas as condições de habilitação e qualificação exigidas na licitação, especialmente a reserva de cargos prevista em lei;
k) fornecer em tempo hábil os materiais, veículos, máquinas e equipamentos;

Autenticidade: M34XXS7MJ5XT8UTE7 - Validação pelo link: https://capanemaprscp.equiplano.com.br:7575/tramitacaoProcesso/#/consulta-anexo-assinado/entidade/50 - Impresso por ROSELIA KRIGER BECKER PAGANI em 17/12/2025 14:41:28

Inserido por Carolina Weissheimer em: 25/11/2025 11:18:57.

l) examinar completamente os projetos, as peças gráficas, as especificações técnicas, memoriais e todos os documentos, obtendo todas as informações necessárias sobre qualquer ponto duvidoso do objeto, se responsabilizando inteiramente pela apresentação da planilha de serviços para uma proposta de preços completa e satisfatória;
m) participar e firmar a ata da reunião de partida, conforme estabelece o item 1.2 da Cláusula Primeira;
n) elaborar, para apresentação e aprovação na reunião de partida, o cronograma físico de execução.
o) providenciar a imediata baixa da ART ou RRT, em caso de extinção contratual;
q) reparar, corrigir, remover, reconstruir ou substituir, às suas expensas, no total ou em parte, o objeto do contrato em que se verificarem vícios, defeitos ou incorreções resultantes da execução ou de materiais empregados.
6.2 O cronograma físico de execução deverá ser elaborado na modalidade GANTT e respectiva rede de precedências na modalidade PERT-CPM.
6.2.1 A CONTRATADA adotará como referência o cronograma físico-financeiro apresentado na licitação para elaboração do cronograma de execução, no qual constará a sequência de todas as tarefas, os seus prazos de execução e respectivas datas de início e término.
6.3 A CONTRATADA é responsável pelos encargos trabalhistas, previdenciários, fiscais e comerciais resultantes da execução do contrato.
6.3.1 No caso da propositura de qualquer demanda judicial em decorrência do presente contrato, a CONTRATADA compromete-se a assumir a integralidade da responsabilidade e de eventual pagamento, isentando o CONTRATANTE e a Administração Pública de qualquer ônus, sob pena de incorrer em descumprimento de obrigação contratual e sujeitar-se à aplicação das penalidades cabíveis.
6.4 As notificações referidas nesta cláusula deverão ser realizadas por escrito e direcionadas ao gestor, fiscal e supervisor (PARANACIDADE) do contrato.
6.5 As despesas referentes ao consumo de água e energia, durante a execução do objeto, são de inteira responsabilidade da contratada.
6.6 A CONTRATADA é obrigada a efetuar e entregar no prazo o resultado dos testes solicitados pelo CONTRATANTE. As despesas com a execução dos testes são de inteira responsabilidade da CONTRATADA.

CLÁUSULA SÉTIMA - DAS OBRIGAÇÕES DO CONTRATANTE
7.1 O CONTRATANTE se obriga a:
a) fornecer todos os documentos e informações necessárias para a total e completa execução do objeto do presente Contrato;
b) efetuar a previsão orçamentária dos recursos e encaminhar ao PARANACIDADE a Nota Fiscal emitida pela CONTRATADA, devidamente empenhada;
d) efetuar os pagamentos devidos à CONTRATADA, na forma estabelecida neste Contrato;
e) garantir à CONTRATADA o acesso à documentação técnica necessária para a execução do objeto do presente Contrato;
f) garantir à CONTRATADA o acesso às suas instalações;
g) organizar e participar de reunião de partida, firmando a respectiva ata;
h) providenciar, no caso de extinção do contrato, o termo de compatibilidade físico financeiro;
i) verificar minuciosamente, no prazo fixado, a conformidade do objeto recebido provisoriamente com as especificações constantes no Edital de licitação e seus anexos, bem como com a proposta, para fins de aceitação e, após, para o recebimento definitivo;
j) comunicar ao contratado, por escrito, as imperfeições, falhas ou irregularidades verificadas, fixando prazo para a sua correção;

Autenticidade: M34XXS7MJ5XT8UTE7 - Validação pelo link: https://capanemaprscp.equiplano.com.br:7575/tramitacaoProcesso/#/consulta-anexo-assinado/entidade/50 - Impresso por ROSELIA KRIGER BECKER PAGANI em 17/12/2025 14:41:28

Inserido por Carolina Weissheimer em: 25/11/2025 11:18:57.

k) efetuar as retenções tributárias devidas sobre o valor da nota fiscal e fatura fornecidas pelo contratado, no que couber;
l) emitir decisão sobre as solicitações e reclamações relacionadas à execução do contrato, ressalvados requerimentos manifestamente impertinentes, meramente protelatórios ou de nenhum interesse para a boa execução do contrato, no prazo de 15 dias úteis;
m) ressarcir o contratado, nos casos de extinção de contrato por culpa exclusiva da Administração, pelos prejuízos regularmente comprovados que houver sofrido, além de devolver a garantia, quando houver, e efetuar os pagamentos devidos pela execução do contrato até a data de extinção e pelo custo de eventual desmobilização;
n) adotar providências necessárias para a apuração das infrações administrativas, quando se constatar irregularidade que configure dano à Administração, além de remeter cópias dos documentos cabíveis ao Ministério Público competente, para a apuração dos ilícitos de sua competência.

Parágrafo Único

Na data da assinatura do contrato será realizada a reunião de partida, na qual estarão presentes representantes da CONTRATANTE e CONTRATADA, dentre eles, necessariamente, o fiscal e responsável pelo objeto contratado, bem como, supervisor do PARANACIDADE. Nessa oportunidade deverão ser tratadas as especificidades do objeto contratado, esclarecendo suas características gerais, implantação, cronograma físico financeiro, proceder-se-á a abertura do "Diário de Obra" e aprovar-se-á o cronograma físico de execução. Ademais, ressaltar-se-ão as normas relativas às medições, condições de pagamento e obrigações da CONTRATADA.

CLÁUSULA OITAVA - DO PAGAMENTO

8.1 O pagamento dos serviços será efetuado em moeda brasileira corrente, até 05 (*cinco)* dias úteis, após recepção do recurso financeiro pelo Município, desde que haja a apresentação correta de cada fatura dos serviços executados e documentos pertinentes, devidamente protocolados, cumpridas às cláusulas contratuais e obedecidas às condições para liberação das parcelas.
8.2 O faturamento deverá ser protocolado, em 01 (*uma*) via, no protocolo geral na sede do licitador e deverá ser apresentado, conforme segue, de modo a padronizar condições e forma de apresentação:
a) nota fiscal/fatura, com discriminação resumida dos serviços executados, número da licitação, número do contrato, discriminação dos impostos e encargos que serão retidos pelo Município e incidentes sobre o objeto contratado, e outros dados que julgar convenientes, não apresentar rasura e/ou entrelinhas e ser certificada pelo Responsável Técnico;
b) comprovantes do **Recolhimento Previdenciário**, quais sejam: recibo(s) da DCTFweb transmitida para a Receita Federal e seu relatório detalhado do(s) mês(es) de execução do objeto contratual sendo que, caso na DCTFweb conste saldo a pagar, deverá ser anexada a DARF do(s) período(s) correspondente(s) que comprovem o seu recolhimento; comprovantes de **Recolhimento do FGTS**, quais sejam: guia(s) do FGTS devidamente quitada(s) do(s) mês(es) de execução do objeto contratual e seu comprovante de pagamento, conjuntamente com o Relatório do FGTS Digital e da relação de empregados constantes da Obra, conforme informado no "eSocial".
b.1) deverão ser apresentados os comprovantes de recolhimento de INSS e FGTS da obra contratada, devidos em todos os meses, contados entre a data de assinatura do contrato e

Autenticidade: M34XXS7MJ5XT8UTE7 - Validação pelo link: https://capanemaprscp.equiplano.com.br:7575/tramitacaoProcesso/#/consulta-anexo-assinado/entidade/50 - Impresso por ROSELIA KRIGER BECKER PAGANI em 17/12/2025 14:41:28

Inserido por Carolina Weissheimer em: 25/11/2025 11:18:57.

o primeiro pagamento e entre um pagamento e outro, e não apenas o comprovante do último recolhimento realizado.
b.2) deverá, a CONTRATADA, comprovar o recolhimento dos encargos em todos os períodos de execução contratual, não ficando restrita ao período em que ocorrerem as medições.
b.3) deverá, a CONTRATANTE, receber, guardar e acompanhar o recolhimento dos encargos trabalhistas (INSS / FGTS) incidentes sobre o pessoal alocado na obra.
c) prova de inexistência de débitos inadimplidos perante a Justiça do Trabalho – Certidão Negativa de Débitos Trabalhistas – CNDT;
d) cópia da folha de pagamento dos empregados da obra contratada;
e) Planilha de Medição – Elaborada nos padrões do CONTRATANTE, de acordo com cronograma físico-financeiro, relativo à parcela faturada, de forma que as atividades e os valores faturados, correspondam às atividades e aos respectivos índices percentuais discriminados e informados pela Fiscalização da obra, que acompanha o processo da nota fiscal/ fatura;
8.2.1. A liberação da primeira parcela fica condicionada à apresentação de:
a) Anotação de Responsabilidade Técnica – ART pela contratada;
b) comprovação de abertura da matrícula CEI/CNO junto à Receita Federal, com os dados conforme contrato;
c) da quitação junto ao FGTS/CEF, por meio do CRS.
8.2.2. A liberação da última parcela fica condicionada à apresentação de:
a) comprovante, nos casos previstos, de ligações definitivas de água e energia elétrica. As despesas referentes ao consumo de água e energia, durante a execução do objeto, são de inteira responsabilidade da CONTRATADA;
b) Termo de Recebimento Provisório;
c) Certidão negativa de débitos, expedida pela Receita Federal, referente ao objeto contratado concluído (em caso de obra civil a CND deverá conter a metragem da obra conforme projeto/área de reforma/área de acréscimo/área nova);
d) quando necessário, do AS BUILT da obra.
8.2.3 A última parcela, e respectivo pagamento, deverá corresponder, no mínimo, à 10% (dez por cento) do valor total do contrato, para tanto a penúltima medição deverá ser realizada de maneira a reservar o percentual mínimo para a última medição.
8.3 O faturamento deverá ser efetuado em nome do Município de – CNPJ n. º
8.3.1. No prazo de 30 (trinta) dias após a recepção do recurso pelo MUNICÍPIO, caso não ocorra o pagamento ao CONTRATADO, incidirá sobre o valor faturado, atualização monetária, conforme índice estipulado no presente contrato, proporcional aos **dias em atraso.**
8.3.1.1. Caso a liberação do pagamento não ocorra em até 15 (quinze) dias após a recepção do recurso pelo CONTRATANTE, este incorrerá em multa, no montante de 0,5 % (zero vírgula cinco por cento) ao mês do valor da fatura, limitado a 90 (noventa) dias.
8.4 A comprovada infringência de disposição de contrato implicará retenção de pagamentos, até final solução, sem prejuízo de outras penalidades cabíveis.
8.5 Nenhum pagamento será efetuado ao CONTRATADO que tenha sido multado, antes de paga ou relevada a multa. Reserva-se ao CONTRATANTE o direito de descontar das faturas ou da garantia quaisquer débitos do CONTRATADO.
8.6 No mês em que ocorrer entrega de produtos ou subprodutos de madeira, sob pena de não serem medidos e pagos os serviços realizados, e sem prejuízo das penalidades previstas no contrato, deverão ser entregues os seguintes documentos:

Autenticidade: M34XXS7MJ5XT8UTE7 - Validação pelo link: https://capanemaprscp.equiplano.com.br:7575/tramitacaoProcesso/#/consulta-anexo-assinado/entidade/50 - Impresso por ROSELIA KRIGER BECKER PAGANI em 17/12/2025 14:41:28

Inserido por Carolina Weissheimer em: 25/11/2025 11:18:57.

8.6.1) original(*is*) ou cópia(*s*) autêntica(*s*) da(*s*) Nota(*s*) Fiscal(*is*) de aquisição dos referidos materiais;
8.6.2) declaração de fornecimento de produtos e subprodutos de madeira de origem exótica ou de origem nativa de procedência legal em anexo;
8.6.3) original da primeira via da ATPF – Autorização de Transporte de Produtos Florestais, expedida pelo Instituto Brasileiro de Meio Ambiente e dos Recursos Naturais Renováveis – IBAMA;
8.6.4) comprovante do Cadastro Técnico Federal do Instituto Brasileiro de Meio Ambiente e dos Recursos Naturais Renováveis – IBAMA, do fornecedor de produtos ou subprodutos de madeira de origem nativa.

CLÁUSULA NONA – DO REAJUSTAMENTO DE PREÇOS
9.1 Os preços contratuais do objeto licitado poderão ser reajustados, em Reais, de acordo com o inciso LVIII do art. 6º da Lei Federal nº 14.133, de 2021 e com a Lei Federal nº 10.192, de 2001.
9.2 O reajustamento dos preços será concedido, quando e se for o caso, dentro do prazo de vigência do contrato, quando transcorrer o prazo de 12 (doze) meses da data da apresentação do orçamento prevista em , até a data do efetivo adimplemento da obrigação, calculada pelo índice definido neste Contrato;
9.2.1 Na hipótese em que, antes da data da concessão do reajustamento, já houver ocorrido a revisão do contrato para a manutenção do seu equilíbrio econômico-financeiro, a revisão será considerada à ocasião do reajuste, para evitar acumulação injustificada;
9.2.2 Ocorrendo atraso na execução dos serviços atribuíveis ao contratado, não será concedido o reajustamento de preços, salvo o correspondente ao respectivo período de execução previsto no cronograma físico-financeiro, sem prejuízo da aplicação das penalidades pertinentes ao atraso;
9.2.3 Se o CONTRATADO antecipar o cronograma de execução, o reajustamento será aplicado com índice correspondente somente pelo período de execução efetiva do objeto contratado, conforme previstos na planilha de medição;
9.2.4 A variação do valor contratual para fazer face ao reajuste de preços previsto neste Contrato pode ser registrada por simples apostila, dispensando a celebração de termo, conforme disposto no art. 136, I, da Lei Federal nº 14.133/2021;
9.2.5 Em nenhuma hipótese será concedido o reajuste de preços sobre itens já executados pelo Contratado;
9.2.6 Os preços contratuais serão reajustados para mais ou para menos, de acordo com a variação dos índices indicados, vedada a periodicidade de reajuste inferior a um ano, contados da data do orçamento estimado;
9.3 Para o reajustamento será utilizado o "Índice Nacional de Custo da Construção – Disponibilidade Interna – INCC-DI", elaborado pela Fundação Getúlio Vargas – FGV, devendo ser aplicada a fórmula a seguir:

SR = S (I12/I0)

R = SR – S

I12 = índice INCC-DI/FGV do 12º mês do orçamento

I0 = índice INCC-DI/FGV do mês do orçamento

S = saldo de contrato após medição referente ao 12º mês do orçamento

Autenticidade: M34XXS7MJ5XT8UTE7 - Validação pelo link: https://capanemaprscp.equiplano.com.br:7575/tramitacaoProcesso/#/consulta-anexo-assinado/entidade/50 - Impresso por ROSELIA KRIGER BECKER PAGANI em 17/12/2025 14:41:28

Inserido por Carolina Weissheimer em: 25/11/2025 11:18:57.

SR = saldo reajustado

R = valor do reajuste

a) Caso o índice estabelecido para reajustamento venha a ser extinto ou de qualquer forma não possa mais ser utilizado, será adotado em substituição o que vier a ser determinado pela legislação então em vigor.
b) Na ausência dos índices específicos ou setoriais, previstos no artigo anterior, adotar-se-á o índice geral de preços mais vantajoso para a Administração, calculado por instituição oficial que retrate a variação do poder aquisitivo da moeda.

CLÁUSULA DÉCIMA - DA GARANTIA DE EXECUÇÃO E GARANTIA ADICIONAL
10.1 A garantia de execução será equivalente a 5% (cinco por cento) do valor do contrato, incluído, no que couber, o reajustamento de preços, podendo ser prestada conforme as modalidades previstas nos artigos 96 e seguintes da Lei 14.133/2021.
10.2. A proponente vencedora deverá, quando da assinatura do termo de contrato de empreitada, sob pena de decair o direito de contratação, apresentar comprovação da formalização da garantia de execução e da garantia adicional, se houver.
10.2.1 Como condição para assinatura do contrato, será exigida garantia adicional do licitante vencedor cuja proposta for inferior a 85% (oitenta e cinco por cento) do valor orçado pela Administração, equivalente à diferença entre este último e o valor da proposta, sem prejuízo das demais garantias exigíveis de acordo com a Lei Federal nº 14.133/2021.
10.3 No caso de o contratado optar pela modalidade seguro-garantia, deverá apresentá-lo no prazo máximo de 1 (um) mês, contado da data de homologação da licitação e anterior à assinatura do contrato.
10.4 Quando a garantia se processar sob a forma de Seguro-Garantia ou Fiança Bancária, não poderá ser prestada de forma proporcional ao período contratual, devendo sua validade coincidir com o prazo de vigência do contrato. Caso ocorra prorrogação do contrato, a garantia apresentada deverá ser prorrogada.
10.5 Se ocorrer majoração do valor contratual, o valor da garantia de execução será acrescido pela aplicação de 5% (cinco por cento) sobre o valor contratual majorado. No caso de redução do valor contratual, poderá a contratada ajustar o valor da garantia de execução, se assim o desejar. Se ocorrer a prorrogação dos prazos contratuais deverá ser providenciada a renovação da garantia contemplando o novo período.
10.6 A devolução da garantia de execução e da garantia adicional, quando for o caso, ou o valor que dela restar, dar-se-á mediante a apresentação de:
a) aceitação pelo CONTRATANTE do objeto contratado e o termo de recebimento definitivo;
b) certidão negativa de débitos, expedida pela Receita Federal, referente ao objeto contratado concluído;
c) comprovantes, nos casos previstos, de ligações definitivas de água e/ou energia elétrica.
10.7 Nos casos previstos de Extinção do Contrato por culpa da CONTRATADA, a garantia de execução e a garantia adicional, se houver, não serão devolvidas, sendo, então, apropriadas pelo CONTRATANTE a título de indenização/multa.

CLÁUSULA DÉCIMA PRIMEIRA: DO RESTABELECIMENTO DO EQUILIBRIO-ECONÔMICO FINANCEIRO.

Autenticidade: M34XXS7MJ5XT8UTE7 - Validação pelo link: https://capanemaprscp.equiplano.com.br:7575/tramitacaoProcesso/#/consulta-anexo-assinado/entidade/50 - Impresso por ROSELIA KRIGER BECKER PAGANI em 17/12/2025 14:41:28

Inserido por Carolina Weissheimer em: 25/11/2025 11:18:57.

11.1. Em caso de ocorrência de desequilíbrio econômico-financeiro do contrato, a parte Contratada poderá apresentar um pedido formal de restabelecimento do equilíbrio econômico-financeiro à parte Contratante.
11.2. O pedido deverá ser acompanhado de toda a documentação comprobatória pertinente que justifique o desequilíbrio alegado e a necessidade de restabelecimento.
11.3. A parte Contratante deverá responder ao pedido de restabelecimento do equilíbrio econômico-financeiro no prazo máximo de dias corridos, contados a partir do recebimento do pedido formal e da documentação completa.
11.4. A resposta deverá conter a análise detalhada do pedido e a decisão fundamentada quanto à aceitação, rejeição ou necessidade de complementação de informações. Caso haja necessidade de complementação, a parte interessada será notificada, e um novo prazo será estabelecido para a entrega dos documentos faltantes.
11.5. Em caso de aceitação do pedido, as partes deverão negociar os termos do restabelecimento do equilíbrio econômico-financeiro do contrato, visando sempre à manutenção das condições originalmente pactuadas.
11.6. O acordo resultante da negociação deverá ser formalizado por meio de aditivo contratual, conforme previsto na legislação vigente.

CLÁUSULA DÉCIMA SEGUNDA – DA FISCALIZAÇÃO, GESTÃO, SUPERVISÃO E CONTROLE DE EXECUÇÃO DO CONTRATO
12.1 O fiscal e gestor do contrato serão indicados pelo CONTRATANTE, dentre engenheiros e/ou arquitetos e servidor, respectivamente, ambos capacitados para exercerem essas funções.
12.1.1. Caberá a gestão do contrato à/ao Sr. (a) , a quem compete as ações necessárias ao fiel cumprimento das condições estipuladas neste contrato e ainda:
a) propor ao órgão competente a aplicação das penalidades previstas neste contrato e na legislação aplicável, no caso de constatar irregularidade cometida pela CONTRATADA;
b) receber do fiscal as informações e documentos pertinentes à execução do objeto contratado;
c) manter controles adequados e efetivos do presente contrato, do qual constarão todas as ocorrências relacionadas com a execução, com base nas informações e relatórios apresentados pela fiscalização;
d) propor medidas que melhorem a execução do contrato.
12.1.2 Caberá ao fiscal do contrato, Sr. (a) , e ao fiscal substituto Sr. (a) , o acompanhamento da execução do objeto da presente contratação, informando ao gestor do contrato todas as ocorrências, em especial as que possam prejudicar o bom andamento da execução contratual. Além disso, a fiscalização procederá, mensalmente, a contar da data da assinatura deste Contrato, citada no extrato do contrato publicado no Diário Oficial, à medição baseada nos serviços executados, elaborará o boletim de medição, verificará o andamento físico dos serviços e comparará com o estabelecido no cronograma físico-financeiro e cronograma de execução aprovado, para que se permita a elaboração do processo de faturamento. Caso os serviços executados não correspondam ao estabelecido no cronograma físico-financeiro, será registrada a situação, inclusive para fins de aplicação das penalidades previstas, se for o caso.
Ocorrendo a substituição do fiscal, este deverá providenciar a imediata baixa da ART ou RRT.
12.1.3 Os responsáveis pela gestão e fiscalização do contrato serão designados por ato administrativo próprio do Contratante.
12.1.4. A gestão e a fiscalização do contrato serão exercidas pelo Contratante, que realizará a fiscalização, o controle e a avaliação dos bens fornecidos, bem como aplicará as penalidades, após o devido processo legal, caso haja descumprimento das obrigações contratadas.

Autenticidade: M34XXS7MJ5XT8UTE7 - Validação pelo link: https://capanemaprscp.equiplano.com.br:7575/tramitacaoProcesso/#/consulta-anexo-assinado/entidade/50 - Impresso por ROSELIA KRIGER BECKER PAGANI em 17/12/2025 14:41:28

Inserido por Carolina Weissheimer em: 25/11/2025 11:18:57.

12.2. Para efeito de medição e de faturamento, relativo às atividades executadas, deverá ser considerado o cumprimento do avanço das etapas construtivas definidas no cronograma físico-financeiro, que será peça integrante do contrato.
12.2.1. A sistemática de medição e pagamento será associada à execução de etapas do cronograma físico-financeiro vinculadas ao cumprimento de metas de resultado, vedada a adoção de sistemática de remuneração orientada por preços unitários ou referenciada pela execução de quantidades de itens unitários.
12.2.2.O CONTRATANTE poderá determinar alterações, de forma motivada, no cronograma físico-financeiro mediante autorização expressa de sua autoridade competente.
12.2.3. A revisão do cronograma físico-financeiro, quando necessária, constitui responsabilidade do CONTRATADO, cabendo ao CONTRATANTE autorizar a sua readequação, desde que motivada e justificada por fatos supervenientes não imputáveis ao CONTRATADO.
12.3 Não são admissíveis, como regra, aditivos contratuais por erro ou omissões no orçamento nos contratos de empreitada por preço global, salvo nos casos de fatos imprevisíveis, em que não seja possível o licitante constatar as eventuais discrepâncias de quantidades com base nos elementos presentes no projeto básico, bem como nos demais casos previstos em lei passíveis de revisão contratual.
12.3.1. Nos casos em que forem encontrados erros de pequena relevância, relativos a pequenas variações de quantitativos, será pago exatamente o preço global acordado.
12.3.2. Nos casos em que forem encontrados erros ou omissões substanciais, subestimativas ou superestimativas relevantes, poderão ser ajustados termos aditivos excepcionalmente, conforme avaliação prévia do gestor do contrato.
12.4 Ao PARANACIDADE caberá a supervisão do contrato, podendo adotar ações necessárias ao fiel cumprimento das condições estipuladas, inclusive notificar o fiscal e/ou gestor, nos seguintes casos:
a) quando houver omissão no cumprimento de suas obrigações;
b) quando verificar problemas na execução do objeto contratado, sem que a fiscalização e/ou gestão tenham tomado providências;
c) quando houver alteração pela CONTRATADA do projeto executivo, sem consulta prévia e anuência da Supervisão do PARANACIDADE.
12.5 A CONTRATADA deverá permitir e colaborar para que funcionários, especialistas e demais peritos enviados pelo CONTRATANTE:
a) inspecionem a qualquer tempo a execução do objeto contratado;
b) examinem os registros e documentos que considerarem necessários conferir.
12.6 A contratada deverá manter no local da obra um preposto aceito pelo CONTRATANTE para representá-la na execução do contrato.
12.7 A CONTRATADA deve manter no canteiro de obra um projeto completo e cópia das especificações técnicas, memoriais, cronograma físico-financeiro, cronograma de execução, planilha de serviços, Boletim Diário de Ocorrências – BDO, o qual, diariamente, deverá ser preenchido e rubricado pelo encarregado da CONTRATADA e pela fiscalização, e deverão ficar reservados para o manuseio da fiscalização.
12.8 A execução da obra aos domingos e feriados somente será permitida com autorização prévia da fiscalização.
12.9 A fiscalização de que trata esta cláusula não exclui nem reduz a responsabilidade da CONTRATADA pelos danos causados ao CONTRATANTE ou a terceiros, resultantes de ação ou omissão culposa ou dolosa de quaisquer de seus empregados ou prepostos.
12.10 A ação ou omissão, total ou parcial, da fiscalização do CONTRATANTE não elide nem diminui a responsabilidade da CONTRATADA quanto ao cumprimento das

Autenticidade: M34XXS7MJ5XT8UTE7 - Validação pelo link: https://capanemaprscp.equiplano.com.br:7575/tramitacaoProcesso/#/consulta-anexo-assinado/entidade/50 - Impresso por ROSELIA KRIGER BECKER PAGANI em 17/12/2025 14:41:28

Inserido por Carolina Weissheimer em: 25/11/2025 11:18:57.

obrigações pactuadas entre as partes, responsabilizando-se esta quanto a quaisquer irregularidades resultantes de imperfeições técnicas ou emprego de material inadequado ou de qualidade inferior, as quais não implicarão corresponsabilidade do CONTRATANTE ou do servidor designado para a fiscalização.

12.11 Ao CONTRATANTE não caberá qualquer ônus pela rejeição da execução considerada inadequada pelo fiscal. Qualquer serviço, material e/ou componente ou parte dele, que apresente defeitos, vícios ou incorreções, enquanto perdurar a vigência da garantia prevista no ordenamento jurídico, deverá ser prontamente refeito, corrigido, removido, reconstruído e/ou substituído pela CONTRATADA, livre de quaisquer ônus financeiros para o CONTRATANTE.

12.12 Entende-se por defeito, vício ou incorreção oculta aquele resultante da má execução ou má qualidade de materiais empregados e/ou da aplicação de material em desacordo com as normas e/ou prescrições da ABNT, especificações e/ou memoriais, não se referindo aos defeitos devidos ao desgaste normal de uso. Correrão por conta da CONTRATADA as despesas relacionadas com a correção, remoção e/ou substituição do material rejeitado.

12.13 A fiscalização e a CONTRATADA podem solicitar reuniões de gerenciamento. A finalidade será revisar o cronograma das atividades remanescentes e discutir os problemas potenciais.

12.14 Toda a comunicação entre as partes deverá ser feita por escrito. A notificação tornar-se-á efetiva após o seu recebimento. Todos os assuntos discutidos e decisões tomadas em reuniões do CONTRATANTE com o CONTRATADO serão registradas em atas, que servirão de documento legal da obra e permitirão gerenciar as responsabilidades por tarefas específicas. As atas serão lavradas e assinadas pelos participantes.

CLÁUSULA DÉCIMA TERCEIRA - DAS OBRAS PROVISÓRIAS E DOS SERVIÇOS NÃO PREVISTOS

13.1 A CONTRATADA deve submeter os desenhos, especificações técnicas e memoriais propostos para as obras provisórias que se façam necessárias à fiscalização, que deverá aprová-los caso estejam adequados ao objeto deste Contrato.

13.2 A CONTRATADA é responsável pelo projeto das obras provisórias.

13.3 A aprovação pela fiscalização não altera as responsabilidades da CONTRATADA pelo projeto de obras provisórias.

13.4 A CONTRATADA deve obter a aprovação dos órgãos competentes para o seu projeto de obras provisórias.

13.5 Por determinação do CONTRATANTE, a CONTRATADA fica obrigada a aceitar, nas mesmas condições contratuais, os acréscimos ou supressões quantitativas que se fizer(*em*) na obra, nos limites autorizados em lei.

13.6 A supressão de serviços resultantes de acordo celebrado expressamente entre o CONTRATANTE e a CONTRATADA poderá ultrapassar o limite estabelecido no parágrafo anterior.

13.7 Se no Contrato não tiverem sido contemplados preços unitários, esses serão fixados mediante acordo entre as partes, utilizando-se como parâmetro tabelas oficiais, respeitados os limites estabelecidos no caput desta Cláusula.

CLÁUSULA DÉCIMA QUARTA - DOS MATERIAIS, VEÍCULOS, MÁQUINAS E EQUIPAMENTOS

14.1 Os materiais, veículos, máquinas e equipamentos a serem empregados nos serviços decorrentes deste Contrato serão fornecidos pela CONTRATADA e serão de primeira

Autenticidade: M34XXS7MJ5XT8UTE7 - Validação pelo link: https://capanemaprscp.equiplano.com.br:7575/tramitacaoProcesso/#/consulta-anexo-assinado/entidade/50 - Impresso por ROSELIA KRIGER BECKER PAGANI em 17/12/2025 14:41:28

Inserido por Carolina Weissheimer em: 25/11/2025 11:18:57.

qualidade, cabendo ao CONTRATANTE, por intermédio da fiscalização, impedir o emprego daqueles que julgar impróprios.
14.2 Sempre que dos documentos de licitação não constarem características determinadas em referência à mão-de-obra, materiais, artigos e equipamentos, entender-se-á que devem ser novos, da melhor qualidade em suas respectivas espécies, de acordo com a finalidade a que se destinam. No caso em que materiais, artigos e equipamentos são mencionados nas especificações técnicas e/ou memoriais como "similar" a qualquer padrão especial, o CONTRATANTE decidirá sobre a questão da similaridade.

CLÁUSULA DÉCIMA QUINTA - DA SEGURANÇA DO TRABALHO
15.1 A CONTRATADA não será eximida de qualquer responsabilidade quanto à segurança individual e coletiva de seus trabalhadores, deverá fornecer a todos os trabalhadores o tipo adequado de equipamento de proteção individual – EPI, deverá treinar e tornar obrigatório o uso dos EPIs.
15.2 O equipamento de proteção individual fornecido ao empregado deverá, obrigatoriamente, conter a identificação da CONTRATADA.
15.3 A CONTRATADA, em qualquer hipótese, não se eximirá da total responsabilidade quanto à negligência ou descumprimento da Consolidação das Leis do Trabalho, especialmente do capítulo "Da Segurança e da Medicina do Trabalho", Portarias do Ministério do Trabalho e Emprego e Normas Regulamentadoras relativas à segurança e medicina do trabalho.
15.4 Deverão ser observadas pela CONTRATADA todas as condições de higiene e segurança necessárias à preservação da integridade física de seus empregados e aos materiais envolvidos na obra, de acordo com as Portarias do Ministério do Trabalho e Emprego e Normas Regulamentadoras relativas à segurança e medicina do trabalho.
15.5 O CONTRATANTE atuará objetivando o total cumprimento das normas de segurança, estando autorizado a interditar serviços ou parte destes em caso do não cumprimento das exigências de lei. Se houver paralisações, estas não serão caracterizadas como justificativa por atraso na execução da obra.
15.6 Cabe à CONTRATADA solicitar ao CONTRATANTE a presença imediata do responsável pela fiscalização em caso de acidente (*s*) na obra, nos serviços e/ou nos bens de terceiros, para que seja providenciada a necessária perícia.

CLÁUSULA DÉCIMA SEXTA - DA SEGURANÇA DA OBRA E DA RESPONSABILIDADE CIVIL DA CONTRATADA
16.1 A CONTRATADA responderá pela solidez do objeto deste contrato, nos termos do Art. 618 do Código Civil Brasileiro, bem como pelo bom andamento dos serviços, podendo o CONTRATANTE, por intermédio da fiscalização, impugná-los quando contrariarem a boa técnica ou desobedecerem aos projetos e/ou especificações técnicas e/ou memoriais.
16.2 A CONTRATADA deverá manter um perfeito sistema de sinalização e segurança em todos os locais de serviços, principalmente nos de trabalho em vias públicas, de acordo com as normas de segurança do trabalho.
16.3 A CONTRATADA assumirá integral responsabilidade por danos causados ao CONTRATANTE ou a terceiros decorrentes da execução dos serviços ora contratados, inclusive acidentes, mortes, perdas ou destruições parciais ou totais, isentando o CONTRATANTE de todas as reclamações que possam surgir com relação ao presente Contrato.
16.4 Caso a CONTRATANTE seja acionada judicial ou administrativamente, inclusive reclamações trabalhistas, por qualquer ato decorrente do presente contrato, a

Autenticidade: M34XXS7MJ5XT8UTE7 - Validação pelo link: https://capanemaprscp.equiplano.com.br:7575/tramitacaoProcesso/#/consulta-anexo-assinado/entidade/50 - Impresso por ROSELIA KRIGER BECKER PAGANI em 17/12/2025 14:41:28

Inserido por Carolina Weissheimer em: 25/11/2025 11:18:57.

CONTRATADA assumirá para si a responsabilidade por toda e qualquer eventual condenação, isentando a CONTRATANTE de quaisquer obrigações.
16.5 A intenção das partes, aqui manifestada expressamente, é a de que a CONTRATADA assuma e se responsabilize direta e integralmente pela plena e total realização dos serviços contratados, sob pena de incorrer em descumprimento de obrigação contratual e sujeitar-se à aplicação das penalidades cabíveis.
16.6 A CONTRATADA responde, exclusiva e diretamente, por todo e qualquer ato ilícito praticado por seus prepostos, bem como a obrigação e/ou necessidade de ressarcimento de danos materiais ou morais (Art. 932, III, Código Civil), não podendo a CONTRATANTE ser responsabilizada por eles a nenhum título.
16.7 O CONTRATADO é responsável pelos encargos trabalhistas, previdenciários, fiscais e comerciais resultantes do contrato.

CLÁUSULA DÉCIMA SÉTIMA - DO RECEBIMENTO DOS SERVIÇOS
17.1 O objeto deste Contrato será recebido provisoriamente, em no máximo 15 (quinze) dias, após a comunicação ao CONTRATANTE da conclusão do objeto deste Contrato pela CONTRATADA, ficando esta responsável pelo bom funcionamento dos serviços executados até o seu recebimento definitivo, exceto por danos que sejam de responsabilidade do CONTRATANTE. A aceitação da obra pelo CONTRATANTE se dará quando não houver qualquer pendência por parte da CONTRATADA.
17.2 O recebimento definitivo do objeto deste Contrato deverá estar formalizado até 60 (sessenta) dias do recebimento provisório, mediante comissão especificamente designada pelo CONTRATANTE. Decorrido esse prazo, sem qualquer manifestação do Contratante, a(*s*) obra (*s*) será(*ão*) considerada(*s*) como recebida(*s*) definitivamente.
17.3 O recebimento provisório ou definitivo não exclui a responsabilidade civil pela qualidade da obra, nem a ético-profissional pela perfeita execução do Contrato.
17.4. Os termos de recebimento definidos neste capítulo constituem atos administrativos anuláveis nas hipóteses de erro ou ignorância, dolo, coação, simulação, fraude, incapacidade dos agentes públicos, impossibilidade jurídica ou ilicitude.

CLÁUSULA DÉCIMA OITAVA – DA SUBCONTRATAÇÃO
18.1 A Contratada não poderá subcontratar o presente Contrato, a nenhuma pessoa física ou jurídica, sem autorização prévia, por escrito, do Contratante.
18.1.1 É vedada a subcontratação total do objeto licitado.
18.2 A subcontratação parcial do objeto, será permitida até o limite de % ( ) do valor total do contrato, respeitando o limite máximo constante no Edital de licitação, nas seguintes condições:
a) Autorização prévia por escrito do contratante, a quem incumbe aferir as condições de habilitação jurídica, regularidade fiscal e trabalhista da subcontratada, bem como, os requisitos de qualificação técnica;
b) Não poderão ser subcontratadas parcelas do objeto para as quais foi exigida, como requisito de habilitação técnico-operacional, a apresentação de atestados que comprovem execução de serviço com características semelhantes.
18.3 A relação que se estabelece na assinatura do contrato é exclusivamente entre o Município e a contratada, não havendo qualquer vínculo ou relação de nenhuma espécie entre a contratante e a subcontratada, inclusive no que diz respeito aos pagamentos, que permanecem os mesmos.
18.4 Em qualquer hipótese de subcontratação, permanece a responsabilidade integral da Contratada pela perfeita execução contratual, cabendo-lhe realizar a supervisão e coordenação das atividades da subcontratada, bem como responder perante a Contratante

Autenticidade: M34XXS7MJ5XT8UTE7 - Validação pelo link: https://capanemaprscp.equiplano.com.br:7575/tramitacaoProcesso/#/consulta-anexo-assinado/entidade/50 - Impresso por ROSELIA KRIGER BECKER PAGANI em 17/12/2025 14:41:28

Inserido por Carolina Weissheimer em: 25/11/2025 11:18:57.

pelo rigoroso cumprimento das obrigações contratuais correspondentes ao objeto da subcontratação.

18.5 Se a CONTRATADA ceder o presente Contrato a uma ou mais pessoas físicas ou jurídicas sem autorização prévia e expressa do CONTRATANTE, deverá obrigatoriamente reassumir a execução da obra, no prazo máximo de 15 (quinze) dias, da data da notificação ou aplicação da multa, sem prejuízo de outras sanções contratuais, inclusive, extinção contratual.

CLÁUSULA DÉCIMA NONA – DA EXTINÇÃO DO CONTRATO E PENALIDADES

EXTINÇÃO

19.1 O presente instrumento poderá ser extinto, nos termos dos artigos 137 e seguintes da Lei 14.133/2021, mediante expressa anuência do PARANACIDADE:

19.1.1 por ato unilateral e escrito da Administração, exceto no caso de descumprimento decorrente de sua própria conduta**;**

19.1.2 de forma consensual, por acordo entre as partes, por conciliação, por mediação ou por comitê de resolução de disputas, desde que haja interesse da Administração; ou

19.1.3 por decisão arbitral, em decorrência de cláusula compromissória ou compromisso arbitral, ou por decisão judicial.

19.2 A extinção unilateral do contrato implicará a apuração de perdas e danos, a perda da garantia de execução, sem embargos da aplicação das demais penalidades legais cabíveis.

19.3 No caso de extinção consensual, a parte que pretender extinguir o Contrato comunicará sua intenção à outra, por escrito.

19.4 Declarada a extinção do contrato, que vigorará a partir da data da sua assinatura, a CONTRATADA se obriga, expressamente, a entregar o percentual executado e/ou o objeto deste contrato inteiramente desembaraçado, não criando dificuldades de qualquer natureza, devendo, obrigatoriamente, apresentar os documentos previstos para liberação da última parcela.

19.5 A documentação da rescisão deverá ser inserida no Portal para análise do PARANACIDADE.

PENALIDADES

19.6 Comete infração administrativa, nos termos da Lei nº 14.133/2021, a CONTRATADA que:

a) der causa à inexecução parcial do contrato;
b) der causa à inexecução parcial do contrato que cause grave dano à Administração ou ao funcionamento dos serviços públicos ou ao interesse coletivo;
c) der causa à inexecução total do contrato;
d) deixar de entregar a documentação exigida para o certame;
e) não manter a proposta, salvo em decorrência de fato superveniente devidamente justificado;
f) não celebrar o contrato ou não entregar a documentação exigida para a contratação, quando convocado dentro do prazo de validade de sua proposta;
g) ensejar o retardamento da execução ou da entrega do objeto da licitação sem motivo justificado;
h) apresentar declaração ou documentação falsa exigida para o certame ou prestar declaração falsa durante a licitação ou a execução do contrato;
i) fraudar a licitação ou praticar ato fraudulento na execução do contrato;
j) comportar-se de modo inidôneo ou cometer fraude de qualquer natureza;
k) praticar atos ilícitos com vistas a frustrar os objetivos da licitação;

Autenticidade: M34XXS7MJ5XT8UTE7 - Validação pelo link: https://capanemaprscp.equiplano.com.br:7575/tramitacaoProcesso/#/consulta-anexo-assinado/entidade/50 - Impresso por ROSELIA KRIGER BECKER PAGANI em 17/12/2025 14:41:28

Inserido por Carolina Weissheimer em: 25/11/2025 11:18:57.

l) praticar ato lesivo previsto no art. 5º da Lei nº 12.846, de 1º de agosto de 2013.

19.7 À CONTRATADA, poderão ser aplicadas pelo CONTRATANTE as seguintes sanções:
19.7.1 Advertência por escrito, em caso de descumprimento de quaisquer obrigações previstas no edital e seus anexos e neste contrato, que não configurem hipóteses de aplicação de sanções mais graves;
19.7.2 Multa de mora de 0,1% (zero vírgula um por cento), por dia de atraso, sobre o valor da parcela recebida em desacordo com o cronograma físico-financeiro acordado, limitada a 90 (noventa) dias.
19.7.3 multa compensatória, em caso de inadimplência parcial, de 5% (cinco por cento) sobre o valor da parcela inadimplida;
19.7.4 multa compensatória, em caso de inadimplência total, de 10% (dez por cento) sobre o valor do contrato;
19.7.5 Impedimento de licitar e contratar no âmbito da Administração Pública direta e indireta do CONTRATANTE, por prazo não superior a 3 (três) anos, nos casos previstos nas alíneas "b", "c", "d", "e", "f" e "g" do item 19.6, na forma prevista na Lei Federal nº 14.133/2021, quando não se justificar a imposição de penalidade mais grave.
19.7.6 Declaração de inidoneidade para licitar e contratar com a Administração Pública, nos casos previstos nas alíneas "h", "i", "j", "k" e "l" do item 19.6, bem como nos casos previstos no item 19.7.5 que justifiquem a imposição de penalidade mais grave, na forma prevista na Lei Federal nº 14.133/2021.
19.8 As sanções de advertência; impedimento de licitar e contratar; e declaração de inidoneidade para licitar ou contratar, poderão ser aplicadas cumulativamente com a penalidade de multa, facultada a defesa prévia do CONTRATADO.
19.9 Se a multa aplicada e as indenizações cabíveis forem superiores ao valor de pagamento eventualmente devido pelo MUNICÍPIO ao contratado, além da perda desse valor, a diferença será descontada da garantia prestada ou será cobrada judicialmente.
19.10 A sanção de multa poderá também ser aplicada ao responsável por qualquer das infrações administrativas previstas no item 19.6, não podendo ser inferior a 0,5% nem superior a 30% do valor contratual.
19.11. O procedimento para aplicação das sanções seguirá o disposto nos artigos 156 e seguintes da Lei 14.133/2021, garantido o exercício de contraditório e ampla defesa.

CLÁUSULA VIGÉSIMA – ANTICORRUPÇÃO
20.1 As partes declaram conhecer as normas de prevenção à corrupção previstas na legislação brasileira, dentre elas, a Lei de Improbidade Administrativa (Lei Federal n.º 8.429/1992), a Lei Federal n.º 12.846/2013 e seus regulamentos, comprometem-se que para a execução deste contrato nenhuma das partes poderá oferecer, dar ou se comprometer a dar, a quem quer que seja, aceitar ou se comprometer a aceitar, de quem quer que seja, tanto por conta própria quanto por intermédio de outrem, qualquer pagamento, doação, compensação, vantagens financeiras ou benefícios indevidos de qualquer espécie, de modo fraudulento que constituam prática ilegal ou de corrupção, bem como de manipular ou fraudar o equilíbrio econômico financeiro do presente contrato, seja de forma direta ou indireta quanto ao objeto deste contrato, devendo garantir, ainda que seus prepostos, administradores e colaboradores ajam da mesma forma.

CLÁUSULA VIGÉSIMA PRIMEIRA - DAS ALTERAÇÕES CONTRATUAIS
21.1. Este Contrato poderá ser alterado em qualquer das hipóteses previstas nos artigos

Autenticidade: M34XXS7MJ5XT8UTE7 - Validação pelo link: https://capanemaprscp.equiplano.com.br:7575/tramitacaoProcesso/#/consulta-anexo-assinado/entidade/50 - Impresso por ROSELIA KRIGER BECKER PAGANI em 17/12/2025 14:41:28

Inserido por Carolina Weissheimer em: 25/11/2025 11:18:57.

124 e seguintes da Lei Federal n.º 14.133. de 2021, mediante anuência expressa do PARANACIDADE, salvo as que tratarem da prorrogação, tão somente, do prazo de vigência contratual.

CLÁUSULA VIGÉSIMA SEGUNDA - DAS DISPOSIÇÕES GERAIS

22.1 Deverá a CONTRATADA notificar à fiscalização e aguardar instruções sobre os procedimentos a serem seguidos, quando vier a ser descoberto qualquer objeto de valor histórico ou valor significativo em qualquer parte do canteiro de obras e/ou local em que está sendo executado o objeto do presente contrato.**22.2** Havendo discrepância entre os valores indicados numericamente e por extenso, fica desde já acordado entre as partes contratantes que sempre prevalecerão aqueles mencionados por extenso.

22.3 Os casos omissos serão dirimidos de comum acordo entre as partes, com base na legislação em vigor e aplicáveis a espécie.

22.4 O presente contrato e seus aditamentos serão publicados no Portal Nacional de Contratações Públicas e no sítio eletrônico oficial do município m até 20 dias úteis da data da sua assinatura.

CLÁUSULA VIGÉSIMA TERCEIRA - DO GERENCIAMENTO DE RESÍDUOS DA CONSTRUÇÃO CIVIL E DA UTILIZAÇÃO DE PRODUTOS E SUBPRODUTOS DE MADEIRA

23.1 No que diz respeito ao Gerenciamento de Resíduos da Construção Civil, a empresa deverá executar a obra de acordo com a Resolução do CONAMA n.º 307, de 5 de julho de 2002 e suas alterações juntamente com a legislação pertinente do município onde será realizada.

23.2 A contratada somente deverá utilizar produtos ou subprodutos de madeira de origem exótica ou nativa que tenham procedência legal, conforme Decreto Estadual n.º 4.889, de 31 de maio de 2005.

23.2.1. O descumprimento, pelo CONTRATADO, dos requisitos impostos no item 22.2 deste Contrato, poderá implicar extinção do contrato, com amparo no art. 137, I da Lei Federal 14.133, de 2021, c/c a aplicação das penalidades previstas nos mesmos Diplomas Legais e neste Contrato.

CLÁUSULA VIGÉSIMA QUARTA - DO FORO

24.1 As partes elegem o foro da Comarca de , Estado do Paraná, para dirimir quaisquer dúvidas oriundas do presente Contrato, renunciando a qualquer outro, por mais privilegiado que seja.

24.2 Fica pactuado entre as partes que este contrato adota a data da assinatura citada no extrato do contrato publicado como data do acordo firmado, estando as demais clausulas vinculadas submetidas a esta data.

E assim, por estarem justos e contratados assinam o presente em duas vias de igual teor e forma, na presença das testemunhas abaixo.

, de de 20 .

CONTRATANTE CONTRATADA

Testemunhas:

_____ _____

RG **RG**

Autenticidade: M34XXS7MJ5XT8UTE7 - Validação pelo link: https://capanemaprscp.equiplano.com.br:7575/tramitacaoProcesso/#/consulta-anexo-assinado/entidade/50 - Impresso por ROSELIA KRIGER BECKER PAGANI em 17/12/2025 14:41:28

Inserido por Carolina Weissheimer em: 25/11/2025 11:18:57.

Município de Capanema - PR

EDITAL DA CONCORRÊNCIA Nº xx/2025

"PROGRAMA COMPRAS CAPANEMA"
Lei Complementar Municipal nº 14/2022 (LCM 14/22)

O **MUNICÍPIO DE CAPANEMA**, Estado do Paraná, inscrito no CNPJ sob nº 75.972.760/0001-60, sediado à Av. Gov. Pedro Viriato Parigot de Souza, nº 1.080, centro, Capanema, Estado do Paraná, por intermédio do Excelentíssimo Prefeito Municipal, o Sr. Neivor Kessler, torna pública a realização deste processo de contratação.

1. DISPOSIÇÕES GERAIS DESTE PROCESSO DE CONTRATAÇÃO

1.1. ORGÃO(S) INTERESSADO(S):

1.1.1. Órgão Municipal responsável pela despesa: Secretaria Municipal da Família e Evolução Social – SEFAM

1.1.2. Órgão Municipal responsável pelo projeto e fiscalização: Secretaria Municipal de Infraestrutura e Urbanismo - **SEINFRA**.

1.1.3. Órgão Estadual/Federal concedente/repassador da verba: Secretaria de Estado do Desenvolvimento Social e Família - SEDEF

1.2. OBJETO RESUMIDO:

a) **Objeto:** CONTRATAÇÃO DE EMPRESA ESPECIALIZADA PARA CONSTRUÇÃO DE CRECHE COM 456,86M², NO BAIRRO SANTA BÁRBARA, NO MUNICÍPIO DE CAPANEMA/PR, COM RECURSOS OBTIDOS ATRAVÉS DO PROGRAMA INFÂNCIA FELIZ PARANÁ, JUNTO AO SEDU/PARANACIDADE (SAM 49).

b) **Local da obra:** Rua Cariris, nº 920, no imóvel denominado Lote Urbano nº 52-B, da Gleba nº 135-CP, do Setor S.E. (Sudoeste), bairro Santa Bárbara, no Município de Capanema/PR.

c) **Prazo de execução da obra:** 09 meses, conforme o cronograma físico-financeiro previsto no Projeto Básico.

d) **Vigência do contrato:** Serviços contratados por escopo (obrigação de resultado).

f) **Capital social mínimo:** 10% do valor total da obra.

g) **Garantia de execução do contrato:** 5% do valor total da obra.

1.3. VALOR MÁXIMO ESTIMADO DA CONTRATAÇÃO: R$ 2.617.838,45 (dois milhões seiscentos e dezessete mil oitocentos e trinta e oito reais e quarenta e cinco centavos).

1.4. MODALIDADE: Concorrência.

1.5. FORMA DA LICITAÇÃO: Presencial.

1.6. CRITÉRIO DE JULGAMENTO: Menor preço global.

1.7. MODO DE DISPUTA: Fechado-Aberto-Fechado.

1.8. REGIME DE EXECUÇÃO/SISTEMA: Empreitada por preço global.

1.9. PARTICIPAÇÃO: Ampla concorrência.

1.10. ADMITE SUBCONTRATAÇÃO: SIM. Segue a relação das partes da obra que poderão ser subcontratadas, de acordo com o Projeto Básico:

a) Plantio de arbustos, árvores ornamentais, grama em placas e forração

b) Pintura em paredes de fachada

c) _____

1.11. MARGEM DE PREFERÊNCIA PARA SUBCONTRATAÇÃO DE ME/EPP LOCAL: SIM.

1.12. DATA, HORA E LOCAL DA ABERTURA DA SESSÃO PÚBLICA:

xx/xx/20xx às xxhxxmin

Local da sessão pública: Sala de sessões públicas da SELOG, localizada na Av. Pedro Viriato Parigot de Souza, 1.080, no Paço Municipal.

OBS.: A sessão pública presencial será gravada em áudio e vídeo e poderá ser transmitida ao vivo.

1.13. LEGISLAÇÃO APLICÁVEL: O certame deverá ser processado e julgado em conformidade com as disposições deste Edital e seus Anexos, da Lei Complementar Municipal nº 14/2022 e, de forma subsidiária, a Lei nº 14.133/2021 e a Lei Complementar nº 123/2006.

1.14. ORDEM DAS ETAPAS DA FASE EXTERNA DESTA LICITAÇÃO:

Autenticidade: M34XXS7MJ5XT8UTE7 - Validação pelo link: https://capanemaprscp.equiplano.com.br:7575/tramitacaoProcesso/#/consulta-anexo-assinado/entidade/50 - Impresso por ROSELIA KRIGER BECKER PAGANI em 17/12/2025 14:41:28

Inserido por Carolina Weissheimer em: 01/12/2025 09:10:54.

1.14.1. Nos termos do art. 17, inciso II, e do art. 53, § 3º, da Lei Federal nº 14.133/2021, bem como em conformidade com os arts. 5º, 12, 14 e 21 da Lei Complementar Municipal nº 14/2022 (Programa Compras Capanema - Política Municipal de Contratações Públicas), com base na documentação constante no processo de contratação, a presente Concorrência Pública adota:

a) a inversão das etapas procedimentais;

b) o modo de disputa fechado, em que cada licitante apresentará proposta sigilosa, única e irretratável, sem possibilidade de novos lances após a divulgação das propostas.

1.14.2. A sequência procedimental das etapas da presente licitação seguirá a seguinte ordem:

a) de habilitação;

b) de apresentação de propostas;

c) de julgamento;

d) de negociação;

e) recursal;

f) de homologação.

2. DO OBJETO

2.1. O resumo do objeto está descrito no subitem 1.2 deste Edital e a descrição pormenorizada do objeto encontra-se no Projeto Básico anexo a este Edital.

2.2. **A obra deverá ser executada em conformidade com o projeto básico e seus anexos, especificações técnicas, memoriais e demais documentos que integram a fase interna do processo de contratação, não sendo admitida qualquer alteração ou substituição dos materiais e técnicas empregadas na execução da obra sem a anuência prévia e expressa do órgão competente.**

2.3. O Edital, os seus Anexos, o Projeto Básico e seus anexos poderão ser acessados por meio da Internet no seguinte endereço eletrônico: https://www.capanema.pr.gov.br/transparencia/adm/licitacoes/licitacao/concorrencia

2.4. As informações administrativas relativas a este Edital poderão ser obtidas junto ao Departamento de Contratações Públicas, pelo telefone nº (46) 3552-1321, ramal 222.

2.5. As questões estritamente técnicas referentes ao objeto desta contratação serão prestadas pela SEINFRA.

2.5.1. A SEINFRA disponibilizará, **no prazo de 24h e em formato editável**, os arquivos solicitados da pasta técnica do objeto da presente licitação (anexos do Projeto Básico), mediante solicitação formal do licitante, a ser encaminhada ao e-mail institucional do Fiscal Técnico da presente contratação, conforme informações contidas no Projeto Básico anexo a este Edital.

3. DA IMPUGNAÇÃO AO EDITAL E DO PEDIDO DE ESCLARECIMENTO

3.1. Qualquer pessoa, física ou jurídica, é parte legítima para solicitar esclarecimentos ou providências em relação ao presente Edital, ou, ainda, para fins de **impugnação ao Edital e/ou seus anexos,** desde que o faça com antecedência de até **3 (três) dias úteis**, da data fixada para a abertura da sessão pública do certame.

3.1.1. As impugnações ao Edital deverão ser dirigidas ao(à) Agente de Contratação e encaminhadas, até às 23h59min. da data limite, por e-mail, no endereço eletrônico**:** *licitacao@capanema.pr.gov.br*

3.1.2. Caberá ao(à) Agente de Contratação, auxiliado pelos responsáveis pela elaboração deste Edital e seus anexos, decidir sobre a impugnação no prazo de até 3 (três) dias úteis, contados da data de recebimento da impugnação, limitado ao último dia útil anterior à data da abertura do certame;

3.1.3. O(A) Agente de Contratação deverá decidir sobre a impugnação antes da abertura do certame.

3.1.4. Quando o acolhimento da impugnação implicar alteração do Edital capaz de afetar a formulação das propostas, incluindo ou excluindo requisitos ou exigências, ou que implique modificação do Termo de Referência, previamente a redesignação de nova data para a realização da sessão pública, o processo será encaminhado à Procuradoria-Geral do Município, para emissão de parecer.

3.1.5. A impugnação deverá, obrigatoriamente, estar acompanhada de CPF ou RG, em se tratando de pessoa física, e de CNPJ, em se tratando de pessoa jurídica (por documento original ou cópia autenticada), bem como do respectivo ato constitutivo e procuração, na hipótese de procurador, que comprove que o signatário, efetivamente, representa e possui poderes de representação da impugnante.

Autenticidade: M34XXS7MJ5XT8UTE7 - Validação pelo link: https://capanemaprscp.equiplano.com.br:7575/tramitacaoProcesso/#/consulta-anexo-assinado/entidade/50 - Impresso por ROSELIA KRIGER BECKER PAGANI em 17/12/2025 14:41:28

Inserido por Carolina Weissheimer em: 01/12/2025 09:10:54.

3.2. Os pedidos de **esclarecimentos** referentes a este processo de contratação deverão ser dirigidas ao(à) Agente de Contratação e encaminhadas, até às 23h59min., **do terceiro dia que anteceder** a data designada para abertura da sessão pública, por e-mail, no endereço eletrônico**:** *licitacao@capanema.pr.gov.br*

3.2.1. O(A) Agente de Contratação responderá aos pedidos de esclarecimentos no **prazo de dois dias úteis**, contado da data de recebimento do pedido, e poderá requisitar subsídios aos responsáveis pela elaboração do edital e dos anexos.

3.3. As impugnações e pedidos de esclarecimentos não suspendem os prazos previstos no certame.

3.3.1. A concessão de efeito suspensivo à impugnação é medida excepcional e deverá ser motivada pelo(a) Agente de Contratação, nos autos do processo.

3.3.2. As respostas aos pedidos de esclarecimentos serão divulgadas pelo sistema e vincularão os licitantes e a Administração.

4. DAS CONDIÇÕES PARA PARTICIPAÇÃO NESTE PROCESSO DE CONTRATAÇÃO

4.1. Poderão participar deste processo de contratação o licitante cujo ramo de atividade previsto no seu ato constitutivo ou documento equivalente seja compatível com o objeto do presente processo de contratação, desde que cumpra todos os requisitos e condições previstos neste Edital, Projeto Básico (PB), Termo de Referência (TR), Estudo Técnico Preliminar (ETP), Anteprojeto (AP) e demais anexos desses instrumentos, se houver.

4.1.1. Somente poderão participar deste certame os licitantes que se enquadrarem nos critérios estabelecidos no subitem 1.9 deste Edital.

4.1.2. **Participação de ME/EPP:** Independentemente do disposto no subitem 1.9 deste Edital, será concedido **tratamento favorecido para as microempresas (ME) e empresas de pequeno porte (EPP)**, nos limites previstos da Lei Complementar nº 123/2006 e, especialmente, na Lei Complementar Municipal nº 14/2022.

4.1.2.1. Não serão aplicáveis tais benefícios às MEs e EPPs licitantes, em se tratando de contratação de obras e serviços de engenharia, quando o valor estimado da licitação for superior à receita bruta máxima admitida para fins de enquadramento como EPP.

4.1.2.2. A obtenção dos benefícios fica limitada às MEs e EPPs que, no ano-calendário de realização da licitação, ainda não tenham celebrado contratação(ões) com a Administração Pública, cujos valores já faturados, somados ao montante que certamente será faturado, no respectivo ano-calendário, não extrapolem a receita bruta máxima admitida para fins de enquadramento como EPP.

4.1.2.3. Estende-se a análise do disposto no subitem 4.1.2.2 para fins de aplicação dos benefícios da margem de preferência **aos licitantes que indicarem a subcontratação de MEs e EPPs locais**, permitindo-se a realização de diligência para aferir se a ME/EPP que será subcontratada não irá extrapolar a receita bruta máxima admitida para fins de enquadramento como EPP com o valor da subcontratação desta licitação.

4.1.2.4. Para os fins dos subitens 4.1.2.2 e 4.1.2.3, não serão somados como montante que certamente será faturado no respectivo ano-calendário, os valores indicados nas contratações públicas que adotarem o sistema de registro de preços.

4.1.2.5. Nas contratações com prazo de vigência superior a 1 (um) ano, será considerado o valor anual do contrato.

4.1.2.6. Como **requisito para a participação de ME ou EPP** neste certame, deverá ser comprovada sua condição, mediante apresentação, juntamente com os documentos de habilitação, de:

a) Declaração escrita (cf. Modelo do Anexo 4 deste Edital), sob as penas da lei, de que cumpre os requisitos legais de qualificação da condição de microempresa, de empresa de pequeno porte ou microempreendedor individual, estando apto a usufruir dos benefícios previstos nos art. 42 a art. 49 da Lei Complementar Federal n.º 123, de 2006;

Autenticidade: M34XXS7MJ5XT8UTE7 - Validação pelo link: https://capanemaprscp.equiplano.com.br:7575/tramitacaoProcesso/#/consulta-anexo-assinado/entidade/50 - Impresso por ROSELIA KRIGER BECKER PAGANI em 17/12/2025 14:41:28

Inserido por Carolina Weissheimer em: 01/12/2025 09:10:54.

b) Demonstração do Resultado do Exercício - DRE, a que se refere a NBC TG 1002, de 2021, do Conselho Federal de Contabilidade - CFC, ou outra norma que vier a substituir.

4.1.2.7. Para usufruir do **tratamento favorecido às MEs e EPPs locais**, em razão do Programa Compras Capanema (LCM 14/22), o licitante apresentará, juntamente com a documentação de habilitação, a Licença (Álvara) de Funcionamento, certidão ou outro documento válido que comprove que o licitante possui sede ou unidade de atendimento no Município de Capanema, no ramo do objeto da contratação, há, pelo menos, um ano, considerando a data da sessão pública. O(s) documento(s) apresentado(s) para essa finalidade deverá(ão) comprovar tanto que a sede do licitante quanto o ramo de atividade empresarial cumprem o requisito temporal, permitindo a apresentação do histórico de alvarás emitido pela Receita Municipal ou as alterações do ato constitutivo/contrato social/CCMEI para o cumprimento da exigência.

4.1.3. Participação de Consórcio: FORMTEXT Poderão participar desta Concorrência empresas reunidas em consórcio, de modo a permitir que as empresas especializadas somem esforços e conhecimento técnico para a correta execução do objeto.

4.1.3.1. Tratando-se de licitantes reunidos em consórcio, serão observadas as seguintes exigências:

4.1.3.1.1. A empresa líder deverá ser nacional e de maior participação no Consórcio. No caso de participações iguais, a líder deverá ser a consorciada de maior Capital Social.

4.1.3.1.2. A empresa consorciada não poderá participar da mesma licitação isoladamente ou em outra formação de consórcio;

4.1.3.1.3. No caso de consórcio entre empresas brasileiras e estrangeiras, a liderança caberá obrigatoriamente à empresa brasileira, respeitada a alínea "f", do subitem a seguir.

4.1.3.1.4. A constituição do Consórcio será feita por Comprovação do compromisso, público ou particular, de constituição do Consórcio, subscrito pelos consorciados, incluindo os seguintes itens:

a) Designação do Consórcio e sua composição;

b) Finalidade do Consórcio;

c) Prazo de duração do Consórcio, que deve coincidir, no mínimo, com o prazo contratual, acrescido de 03 (três) meses, bem como o endereço do Consórcio e o foro competente para dirimir eventuais demandas entre as partes;

d) Definição das obrigações e responsabilidades de cada consorciada e das prestações específicas (participação em percentual do valor total), em relação ao objeto da licitação;

e) Compromisso expresso de que cada consorciado responderá por todos os atos do consórcio, sendo obrigatória a assinatura do contrato com o Município contratante por todos os consorciados;

f) Indicação da empresa líder, responsável pelo consórcio, que será sua única representante perante o Município contratante, com quem, por meio da pessoa do seu representante legal, serão mantidos todos os entendimentos relativos à licitação e ao contrato, devendo atender as condições de liderança fixadas no edital;

g) Designação do representante legal do consórcio;

h) Compromisso das consorciadas de que não terão a sua constituição ou composição alteradas ou modificadas, sem a prévia e expressa anuência do Município contratante, até o cumprimento do objeto da licitação, mediante termo de recebimento, observado o prazo de duração do consórcio, definido na alínea "c", supra;

Autenticidade: M34XXS7MJ5XT8UTE7 - Validação pelo link: https://capanemaprscp.equiplano.com.br:7575/tramitacaoProcesso/#/consulta-anexo-assinado/entidade/50 - Impresso por ROSELIA KRIGER BECKER PAGANI em 17/12/2025 14:41:28

Inserido por Carolina Weissheimer em: 01/12/2025 09:10:54.

i) Compromisso expresso das consorciadas de que apresentarão, antes da assinatura do eventual termo do contrato decorrente da licitação, o instrumento de constituição do consórcio, arquivado no registro do comércio local de sua sede ou o registro no cartório de Títulos e Documentos, conforme a natureza das pessoas consorciadas;

j) Que cada consorciado apresente a documentação relacionada no item DA HABILITAÇÃO deste edital, e suas subdivisões, admitindo-se, para efeito de qualificação técnica, o somatório dos quantitativos de cada consorciado.

4.1.3.1.5. Será exigido do consórcio o acréscimo de 10% (dez por cento) sobre o valor exigido de licitante individual para a habilitação econômico-financeira.

4.2. **Não poderão participar desta licitação** os interessados:

a) proibidos de participar de licitações e celebrar contratos administrativos, em decorrência de sanção de impedimento ou de inidoneidade que lhes foi imposta por qualquer órgão público, de qualquer ente federado;

b) estrangeiros que não tenham representação legal no Brasil com poderes expressos para receber citação e responder administrativa ou judicialmente;

c) que se enquadrem nas vedações previstas no art. 281 da LCM nº 14/22;

d) que estejam sob falência, em processo de dissolução ou liquidação;

e) que não atendam às condições deste Edital e seu(s) anexo(s);

f) pessoas jurídicas que não cumpram as condições indicadas no subitem 4.1 deste Edital;

g) Organizações da Sociedade Civil de Interesse Público - OSCIP, atuando nessa condição.

h) Autor do anteprojeto, do projeto básico ou do projeto executivo, pessoa física ou jurídica;

i) Empresa, isoladamente ou em consórcio, responsável pela elaboração do projeto básico ou do projeto executivo, ou empresa da qual o autor do projeto seja dirigente, gerente, controlador, acionista ou detentor de mais de 5% (cinco por cento) do capital com direito a voto, responsável técnico ou subcontratado.

4.2.1. Será admitida participação de **empresas em recuperação judicial**, desde que consiga demonstrar a capacidade econômica da empresa licitante, sendo exigível, para fins de **qualificação econômico-financeira**, no mínimo, os seguintes documentos:

a) **balanço patrimonial,** demonstração de resultado de exercício e demais demonstrações contábeis dos 2 (dois) últimos exercícios sociais, acompanhada de declaração, assinada por profissional habilitado da área contábil, que ateste que a empresa possui os índices econômicos adequados e capacidade financeira para cumprir com as obrigações previstas neste edital e anexos, relacionadas com a execução do objeto da contratação e eventuais garantias;

b) **certidão/alvará judicial** ou documento equivalente emitido pela instância judicial competente, que certifique que a interessada está apta econômica e financeiramente a participar de procedimento licitatório **(não sendo admissível apenas** a certidão de homologação/deferimento da recuperação judicial).

4.3. As vedações indicadas na **alínea "a" do subitem 4.2** também são aplicadas:

a) ao licitante que atue em substituição a outra pessoa, física ou jurídica, com o intuito de burlar a efetividade da sanção a ela aplicada, inclusive a sua controladora, controlada ou coligada, desde que devidamente comprovado o ilícito ou a utilização fraudulenta da personalidade jurídica do licitante;

b) à pessoa jurídica licitante que possua como sócio, administrador ou não, a mesma pessoa física que seja sócia-administradora, ou sócia majoritária, ou sócia exclusiva da pessoa jurídica declarada inidônea ou que for impedida de licitar com a Administração Pública de qualquer ente federado;

c) à pessoa jurídica licitante que possua como sócio, administrador ou não, o cônjuge, o companheiro ou os filhos do sócio-administrador, ou do sócio majoritário, ou do sócio exclusivo da pessoa jurídica declarada inidônea ou que for impedida de licitar com a Administração Pública de qualquer ente federado.

Autenticidade: M34XXS7MJ5XT8UTE7 - Validação pelo link: https://capanemaprscp.equiplano.com.br:7575/tramitacaoProcesso/#/consulta-anexo-assinado/entidade/50 - Impresso por ROSELIA KRIGER BECKER PAGANI em 17/12/2025 14:41:28

Inserido por Carolina Weissheimer em: 01/12/2025 09:10:54.

4.4. Como **requisitos para participação** neste processo de contratação, o licitante apresentará as seguintes DECLARAÇÕES (cf. Modelo do Anexo 3 deste Edital) juntamente com a documentação de habilitação:

a) de ciência e de concordância do licitante com as condições contidas no Edital e seus anexos, de que cumpre plenamente os requisitos de habilitação definidos no Edital e anexos;

b) de ciência e de concordância do licitante com as obrigações e regras de execução, de fiscalização, de medição, de recebimento e de pagamento previstas no Edital e anexos, assumindo a responsabilidade de cumpri-las e de exigir o seu cumprimento;

c) de que o licitante não emprega menores de 18 (dezoito) anos em trabalho noturno, perigoso ou insalubre; de que não emprega menores de 16 (dezesseis) anos; de que caso o licitante empregar menores de 16 (dezesseis) anos, estes estão contratados na condição de jovem aprendiz, nos termos do artigo 7º, inciso XXXIII, da Constituição Federal;

d) de que o licitante e os seus sócios e/ou administradores não se encontre(m), ao tempo do processo de contratação, impossibilitado(s) de participar da licitação/contratação em decorrência de sanção de impedimento ou de inidoneidade que lhe foi imposta por qualquer órgão público, de qualquer ente federado;

e) de que o licitante não teve a contratação rescindida unilateralmente pela Administração Pública municipal, no âmbito do processo de contratação anterior para o mesmo objeto, independentemente do esgotamento dos recursos administrativos cabíveis, quando aplicada a medida cautelar administrativa prevista no inciso II do art. 247 da LCM 14/22;

f) de que o licitante não mantenha vínculo de natureza técnica, comercial, econômica, financeira, trabalhista ou civil com agente político ou dirigente do órgão interessado na contratação ou com agente público que desempenhe função no respectivo processo de contratação ou que atuará na execução, controle ou fiscalização da contratação, ou que deles seja cônjuge, companheiro ou parente em linha reta, colateral ou por afinidade, até o terceiro grau;

g) de que o licitante não integra um grupo econômico, de fato ou de direito, com outro(s) licitante(s) ou contratado(s) deste processo de contratação;

h) de que o licitante, nos 5 (cinco) anos anteriores à divulgação do edital, não tenha sido condenado judicialmente, com trânsito em julgado, por exploração de trabalho infantil, por submissão de trabalhadores a condições análogas às de escravo ou por contratação de adolescentes nos casos vedados pela legislação trabalhista;

i) de que inexistem fatos impeditivos para a habilitação do licitante no certame e de que não se enquadra em nenhuma das hipóteses de conflito de interesses previstas na Lei, ciente da obrigatoriedade de declarar ocorrências posteriores, durante toda a vigência da contratação;

j) de que o orçamento e a proposta comercial apresentados pelo licitante neste processo de contratação foram elaborados de forma independente;

k) de que o licitante não possui, em sua cadeia produtiva, empregados executando trabalho degradante ou forçado, observando o disposto nos incisos III e IV do artigo 1º e no inciso III do artigo 5º da Constituição Federal;

l) de que **NENHUM** sócio e/ou administrador do licitante exerce cargo ou função pública impeditiva de relacionamento comercial com a Administração Pública;

m) de que o licitante não contratará empregados com incompatibilidade com as autoridades contratantes ou ocupantes de cargos de direção ou de assessoramento, incluindo os respectivos parentes até o terceiro grau, na forma da Súmula Vinculante nº 13 do STF;

n) de que o licitante e seus sócios não se encontram em estado de insolvência civil, em processo de dissolução ou liquidação;

o) a ciência de que sobre o valor devido ao contratado, decorrente da presente contratação, serão retidos os valores referentes aos tributos incidentes, conforme o disposto na legislação.

p) que o licitante assegura ao Município o atendimento às obrigações legais, tanto na esfera federal, quanto estadual e municipal, ao que se refere às questões sociais e ambientais e às Normas Ambientais e Sociais do Banco Mundial, garantindo a seguridade social de seus empregados, o atendimento à Consolidação das Leis do Trabalho (CLT), o cuidado com a saúde e segurança do trabalhador, o

Autenticidade: M34XXS7MJ5XT8UTE7 - Validação pelo link: https://capanemaprscp.equiplano.com.br:7575/tramitacaoProcesso/#/consulta-anexo-assinado/entidade/50 - Impresso por ROSELIA KRIGER BECKER PAGANI em 17/12/2025 14:41:28

Inserido por Carolina Weissheimer em: 01/12/2025 09:10:54.

combate ao assédio moral e sexual, além da observância e comprometimento com a conservação e preservação do meio ambiente;

q) ciência de que as vedações indicadas nas alíneas "d", "e" e "f" também são aplicadas:

(i) ao licitante que atue em substituição a outra pessoa, física ou jurídica, com o intuito de burlar a efetividade da sanção a ela aplicada, inclusive a sua controladora, controlada ou coligada, desde que devidamente comprovado o ilícito ou a utilização fraudulenta da personalidade jurídica do licitante.

(ii) à pessoa jurídica licitante que possua como sócio, administrador ou não, a mesma pessoa física que seja sócia-administradora, ou sócia majoritária, ou sócia exclusiva da pessoa jurídica declarada inidônea ou que for impedida de licitar com a Administração Pública de qualquer ente federado;

(iii) à pessoa jurídica licitante que possua como sócio, administrador ou não, o cônjuge, o companheiro ou os filhos do sócio-administrador, ou do sócio majoritário, ou do sócio exclusivo da pessoa jurídica declarada inidônea ou que for impedida de licitar com a Administração Pública de qualquer ente federado.

r) que assume total responsabilidade pelas informações prestadas e, em qualquer tempo, exime o ora contratante de quaisquer ônus civil e penal que lhe possa acarretar;

s) que fará prova de todas as informações ora declaradas, quando necessário ou solicitado e que se compromete a apresentar a documentação original, quando for solicitada pelo Agente de Contratação, no prazo que ele estipular;

t) que se compromete a apresentar, quando da assinatura do contrato, a certidão de registro com visto do CREA PR e/ou do CAU PR, se não for registrada no Paraná e se for vencedora da presente licitação e que, após 180 (cento e oitenta) dias do início do contrato, efetuará o seu registro no referido Conselho;

u) que para fins do disposto no inciso IV do art. 63 da Lei Federal n.º 14.133/2021, cumpre as exigências de reserva de cargos para pessoa com deficiência e para reabilitado da Previdência Social, previstas em lei e em outras normas específicas;

v) que atesta o atendimento à política pública ambiental de licitação sustentável, em especial que se responsabiliza integralmente com a logística reversa dos produtos, embalagens e serviços pós-consumo no limite da proporção que fornecerem ao poder público, assumindo a responsabilidade pela destinação final, ambientalmente adequada;

w) que para fins do disposto no § 1.º do art. 63 da Lei Federal n.º 14.133/2021 a proposta compreende a integralidade dos custos para atendimento dos direitos trabalhistas assegurados na Constituição Federal, nas leis trabalhistas, nas normas infralegais, nas convenções coletivas de trabalho e nos termos de ajustamento de conduta, vigentes na data de entrega desta proposta.

4.5. Como **requisitos para participação** neste processo de contratação, o licitante indicará as seguintes informações:

a) o(a) responsável legal da pessoa jurídica, a sua qualificação completa e a sua função na empresa;

b) e-mail, número de telefone, Whatsapp e Telegram, para que em caso de qualquer comunicação referente ao processo de contratação, bem como em caso de eventual contratação, a comunicação oficial do Município seja encaminhada de forma eletrônica;

c) caso altere os endereços ou números mencionados acima, o licitante deverá protocolizar pedido de alteração junto ao Município, sob pena de ser considerado como intimado;

d) o(a)(s) responsável(eis) para acompanhar a execução da presente contratação e todos os atos necessários ao cumprimento das obrigações assumidas, em nome do licitante.

4.6. Além do cumprimento do disposto nos subitens 4.1 a 4.5 acima, o interessado em participar do certame deverá estar com Credenciamento regular no Sistema de Cadastramento Unificado de Fornecedores - SICAF, conforme disposto no art. 9º da IN SEGES/MP nº 3, de 2018.

4.6.1. As empresas não cadastradas no SICAF, que tiverem interesse em participar da presente licitação, deverão providenciar o seu cadastramento e sua habilitação de acordo com as orientações que seguem no link: https://central.e-sicafweb.com.br/fornecedores/sicafnet.html, até o dia útil anterior a data da sessão pública de abertura do certame.

Autenticidade: M34XXS7MJ5XT8UTE7 - Validação pelo link: https://capanemaprscp.equiplano.com.br:7575/tramitacaoProcesso/#/consulta-anexo-assinado/entidade/50 - Impresso por ROSELIA KRIGER BECKER PAGANI em 17/12/2025 14:41:28

Inserido por Carolina Weissheimer em: 01/12/2025 09:10:54.

4.7. A declaração falsa relativa ao cumprimento de qualquer condição, requisito de participação ou das vedações expressas neste item 4, sujeitará a exclusão do licitante do certame, a extinção do contrato, o descredenciamento, quando for o caso, sem prejuízo da aplicação das sanções previstas em Lei, neste Edital e seus anexos.

5. DA ABERTURA DA SESSÃO PÚBLICA E DO CREDENCIAMENTO

5.1. Considera-se o início da sessão pública a manifestação do(a) Agente de Contratação, declarando aberta a sessão pública, devendo constar na Ata o efetivo horário da abertura e a justificativa para eventual atraso.

5.1.1. A partir da declaração de abertura da sessão pública será iniciada a gravação em áudio e vídeo, bem como a transmissão ao vivo da sessão.

5.2. Logo após a abertura da sessão pública será iniciado o credenciamento dos representantes dos licitantes.

5.3. O Credenciamento dos representantes dos licitantes poderá ser presencial ou remoto, nos termos deste tópico.

5.4. Serão exigidos a seguinte documentação para o Credenciamento presencial e remoto:

a) Carta de Credenciamento preenchida com todas as informações necessárias (cf. Modelo do Anexo 2 deste Edital);

b) carteira de identidade ou outro documento oficial equivalente do representante do licitante;

c) instrumento de procuração público ou particular que conste o representante como Outorgado e o Licitante como Outorgante;

d) estatuto, o contrato social ou o registro como empresário individual que ostente a competência do representante do licitante para representá-lo perante terceiros ou confira poderes ao Representante Legal/Contratual do licitante firmar procuração em nome da pessoa jurídica;

e) Um dos documentos indicados no subitem 5.12.2, na hipótese de credenciamento remoto.

5.5. O licitante ou o seu representante que não se credenciar ou não comprovar seus poderes estará impedido de apresentar documentos, formular intenção de recurso ou manifestar-se, de qualquer forma, durante a sessão.

5.6. Considera-se como representante do licitante qualquer pessoa habilitada, nos termos do estatuto ou contrato social, do instrumento público de procuração, ou particular com firma reconhecida, ou documento equivalente.

5.7. O estatuto, o contrato social ou o registro como empresário individual devem ostentar a competência do representante do licitante para representá-lo perante terceiros.

5.8. O instrumento de procuração público, ou particular com firma reconhecida, deve ostentar os poderes específicos para formulação de propostas e para a prática de todos os demais atos inerentes a licitações, devendo vir acompanhado dos documentos de constituição da empresa ou do registro como empresário individual.

5.8.1. Em atendimento a Lei Federal nº 13.726/2022, **o reconhecimento de firma da assinatura no instrumento de procuração particular, poderá ser realizado perante o(a) Agente de Contratação e Equipe de Apoio**, desde que apresentado, via original ou cópia autenticada em cartório, de Documento Oficial com foto e assinatura do subscrevente (Ex. Cédula de RG, CNH, Carteira de Trabalho e Previdência Social, Passaporte e Cédula de identidade Profissional), somente sendo admitido o reconhecimento da assinatura na forma grafada no documento apresentado.

5.8.2. No **credenciamento remoto,** será admitida a assinatura eletrônica dos documentos por meio do aplicativo "gov.br" ou por meio de certificado digital válido emitido em âmbito da Infraestrutura de Chaves Públicas Brasileira (ICP-Brasil), equiparando-as ao reconhecimento de firma exigido nos documentos impressos.

5.9. Cada credenciado poderá representar apenas um licitante.

5.10. Cada licitante poderá credenciar apenas um representante.

5.11. Do credenciamento presencial:

5.11.1. No local, data e horário indicados no preâmbulo deste Edital, o representante do licitante deverá apresentar-se ao(à) Agente de Contratação para efetuar seu credenciamento como participante desta licitação, munido dos documentos indicados no subitem 5.4.

Autenticidade: M34XXS7MJ5XT8UTE7 - Validação pelo link: https://capanemaprscp.equiplano.com.br:7575/tramitacaoProcesso/#/consulta-anexo-assinado/entidade/50 - Impresso por ROSELIA KRIGER BECKER PAGANI em 17/12/2025 14:41:28

Inserido por Carolina Weissheimer em: 01/12/2025 09:10:54.

5.12. Do credenciamento remoto digital:

5.12.1. Na data e até o horário indicados no preâmbulo deste Edital, o representante do licitante deverá encaminhar os documentos indicados no subitem 5.4, por meio de mensagem no aplicativo WhatsAPP, para o seguinte número: (46) 98401-3549.

5.12.2. O número do WhatsApp que encaminhar a documentação para credenciamento deve estar vinculado ao CPF do representante credenciado ou ao CNPJ do próprio licitante, cuja vinculação deverá ser comprovada no momento do credenciamento, mediante a apresentação de um dos seguintes documentos:

a) **Contrato de Prestação de Serviço de Telefonia** (Emitido pela operadora e que contenha o número de telefone, o nome do titular, e o CPF ou CNPJ vinculado);

b) **Fatura Detalhada / Conta Telefônica** (que exiba o número da linha e o CPF/CNPJ do titular);

c) **Comprovante de Cadastro da Anatel** ((que exiba o número ativo e em nome (CPFs/CNPJs) de quem está registrado (válido apenas para linhas pré-pagas)).

6. DA APRESENTAÇÃO DOS DOCUMENTOS DE HABILITAÇÃO E DA PROPOSTA

6.1. O processo de contratação tramitará no Departamento de Contratações Públicas, por meio do(a) Agente de Contratação e Equipe de Apoio.

6.2. Os documentos serão produzidos por escrito, com data e local de sua realização e assinatura dos responsáveis, permitindo-se a produção e apresentação de documentos tanto em formato físico (impresso), quando em formato digital, nos termos deste Edital.

6.3. Todos os documentos exigidos, quando físicos (impressos), deverão ser apresentados no original ou por qualquer processo de cópia reprográfica autenticada ou em publicação de órgão da imprensa, na forma da lei, ou ainda, por meio de cópia acompanhada do original para autenticação pelo(a) Agente de Contratação ou por membro da equipe de apoio.

6.4. A prova de autenticidade de cópia de documento público ou particular poderá ser feita perante a Agente de Contratação ou membros da Equipe de Apoio, mediante apresentação de original ou de declaração de autenticidade por advogado, sob sua responsabilidade pessoal.

6.4.1. O reconhecimento de firma somente será exigido quando houver dúvida de autenticidade, salvo imposição legal.

6.5. Todos os **documentos físicos (impressos)** apresentados pelo licitante **deverão estar subscritos, de forma mecânica**, por seu representante legal ou procurador, com identificação clara do subscritor.

6.5.1. Na hipótese de o licitante incluir em algum envelope um documento que originalmente foi emitido em formato digital, com assinatura eletrônica, o(a) Agente de Contratação e Equipe de Apoio, de ofício ou por provocação de qualquer interessado, poderá requisitar que o licitante encaminhe, por meio digital (e-mail ou WhatsApp), durante a sessão pública, o documento originalmente digital, para conferir a sua autenticidade e integridade.

6.6. Será admitida a assinatura eletrônica dos documentos digitais por meio do aplicativo “gov.br” ou por meio de certificado digital válido emitido em âmbito da Infraestrutura de Chaves Públicas Brasileira (ICP-Brasil), equiparando-as ao reconhecimento de firma exigido nos documentos impressos.

6.7. Os documentos digitais que exijam assinatura do licitante ou do seu representante devem ser assinados eletronicamente, sendo vedada a apresentação de documentos assinados fisicamente pelo licitante e, posteriormente, apenas digitalizados, com exceção de documentos que, na sua origem e época de confecção (desde o nascedouro) o sejam e que tenham algum tipo de confirmação de autenticidade da(s) assinatura(s) afixada(s).

6.7.1. O arquivo digital dos documentos das contratações, públicos ou privados, que forem assinados digitalmente ou eletronicamente, deverão ser armazenados no banco de dados digital de cada processo de contratação, a fim de permitir o controle da validade e eficácia das assinaturas, bem como da autenticidade e da integridade dos documentos.

6.8. No presente processo de contratação, o licitante poderá optar por apresentar a sua documentação em formato exclusivamente físico (impresso), formato exclusivamente digital ou formato híbrido, na forma deste Edital.

Autenticidade: M34XXS7MJ5XT8UTE7 - Validação pelo link: https://capanemaprscp.equiplano.com.br:7575/tramitacaoProcesso/#/consulta-anexo-assinado/entidade/50 - Impresso por ROSELIA KRIGER BECKER PAGANI em 17/12/2025 14:41:28

Inserido por Carolina Weissheimer em: 01/12/2025 09:10:54.

6.8.1. O licitante indicará a opção escolhida na Carta de Credenciamento, dentre as seguintes:

a) Exclusivamente físico (documentos impressos e inseridos nos envelopes nº 01, 02 e 03);

b) Exclusivamente digital (documentos digitais inseridos no SICAF);

c) Exclusivamente digital (documentos digitais encaminhados via sistema do Município);

d) Híbrido (parte dos documentos impressos e inseridos nos envelopes nº 01, 02 e 03 e a outra parte dos documentos digitais inseridos no SICAF);

e) Híbrido (parte dos documentos digitais encaminhados via sistema do Município e a outra parte dos documentos digitais inseridos no SICAF).

6.8.1.1. Caso **não seja indicada a opção** na Carta de Credenciamento do licitante, somente será admitida a apresentação de toda a documentação por meio exclusivamente físico (documentos impressos e inseridos nos envelopes nº 01, 02 e 03).

6.8.1.2. Caso **seja indicada a opção** na Carta de Credenciamento do licitante, não será admitida a apresentação de qualquer documento de forma diversa da escolhida.

6.8.1.3. Se houver **conflito de informações** entre documentos físicos e digitais, serão consideradas as informações contidas nos documentos físicos apresentados pelo licitante.

6.8.1.4. Se houver **conflito de informações** entre documentos digitais encaminhados pelo sistema do Município e os documentos digitais inseridos no SICAF, serão consideradas as informações contidas nos documentos encaminhados pelo licitante via sistema do Município.

6.9. Regras de apresentação dos documentos físicos (impressos).

6.9.1. Caso o licitante opte por apresentar a documentação em formato físico (impresso), eles deverão ser organizados em envelopes de acordo com a documentação de **(i)** habilitação do licitante; **(ii)** da documentação de habilitação de habilitação da(s) ME/EPP(s) que será(ão) subcontratada(s); e **(iii)** da proposta de preços, os quais deverão estar separados, fechados (lacrados) e rubricados no fecho, opacos, contendo em suas partes externas e frontais, em caracteres destacados, os seguintes dizeres:

ENVELOPE N° 1
DOCUMENTAÇÃO DE HABILITAÇÃO DO LICITANTE
MUNICÍPIO DE CAPANEMA/PR
CONCORRÊNCIA Nº XX/202X
(RAZÃO SOCIAL DO LICITANTE)
CNPJ N° **XXXX**

ENVELOPE N° 2
DOCUMENTAÇÃO DE HABILITAÇÃO DA(S) ME/EPP(s) QUE SERÁ(ÃO) SUBCONTRATADA(S)
MUNICÍPIO DE CAPANEMA/PR
CONCORRÊNCIA Nº XX/202X
(RAZÃO SOCIAL DO LICITANTE)
CNPJ N° **XXXX**
+
(RAZÃO SOCIAL DA ME/EPP)
CNPJ N° **XXXX**

ENVELOPE N° 3
PROPOSTA DE PREÇOS
MUNICÍPIO DE CAPANEMA/PR
CONCORRÊNCIA Nº XX/202X
(RAZÃO SOCIAL DO LICITANTE)
CNPJ N° **XXXX**

Autenticidade: M34XXS7MJ5XT8UTE7 - Validação pelo link: https://capanemaprscp.equiplano.com.br:7575/tramitacaoProcesso/#/consulta-anexo-assinado/entidade/50 - Impresso por ROSELIA KRIGER BECKER PAGANI em 17/12/2025 14:41:28

Inserido por Carolina Weissheimer em: 01/12/2025 09:10:54.

6.9.2. Os envelopes lacrados contendo as propostas de preços e documentos de habilitação deverão ser protocolados no Protocolo-Geral do Município (hall de entrada do Paço Municipal) até a hora marcada para abertura da sessão pública.

6.9.3. **É vedado ao licitante protocolar mais de um envelope nº 03, sob pena de exclusão do certame.**

6.9.3.1. Para ser protocolado, o envelope nº 03 deverá estar lacrado, não sendo possível substituir ou inserir novos documentos no envelope nº 03 após o seu Protocolo.

6.9.3.2. Os Agentes públicos responsáveis pelo Protocolo-Geral do Município serão informados e treinados pelos órgãos competentes para não realizar o protocolo de mais de um envelope nº 03 referente ao mesmo licitante e a não realizar o protocolo do envelope nº 03 se este não estiver devidamente lacrado.

6.9.3.3. Os Agentes Públicos responsáveis pelo Protocolo-Geral do Município serão os responsáveis por transportar os envelopes de todos os licitantes até a sala de sessões da SELOG, assim que encerrado o prazo para protocolo ou ao final do protocolo do último envelope do licitante que estiver na fila, não sendo permitido que o próprio licitante permaneça com os seus envelopes após o protocolo.

6.9.4. A sessão pública não será iniciada enquanto houver representantes de licitantes na fila do protocolo dos envelopes.

6.9.5. Após o início da sessão, não poderão participar do certame as empresas que não tiverem os seus envelopes devidamente protocolados conforme o subitem 6.9.

6.9.6. **É vedada a substituição, retirada ou inclusão de documentos nos envelopes nº 01, nº 02 e nº 03 após o protocolo.**

Os envelopes que não forem entregues nas condições acima estipuladas não gerarão efeitos como proposta.

6.10. Regras de apresentação dos documentos digitais pelo SICAF.

6.10.1. Os licitantes poderão optar por encaminhar a documentação totalmente pelo SICAF ou de maneira híbrida, nos termos deste Edital.

6.10.2. **Caso o SICAF não admita a inclusão de algum documento** exigido neste Edital, na etapa (aba) de habilitação ou outra etapa (aba) específica, o licitante poderá anexar a documentação exigida na etapa (aba) de qualificação técnica do SICAF, a qual admite a inclusão de outros documentos não preestabelecidos pelo sistema.

6.10.3. O interessado, para efeitos de habilitação eletrônica, deverá atender às condições exigidas no cadastramento no SICAF até o início oficial da sessão pública deste certame.

6.10.4. É dever do licitante atualizar previamente as comprovações constantes do SICAF para que estejam vigentes na data da abertura da sessão pública, ou encaminhar, em conjunto com o envelope nº 1 ou pelo sistema do Município, a respectiva documentação atualizada, se optar pela apresentação híbrida da documentação.

6.10.5. O descumprimento do subitem acima implicará a inabilitação do licitante, exceto se a consulta aos sítios eletrônicos oficiais emissores de certidões feita pelo(a) Agente de Contratação lograr êxito em encontrar a(s) certidão(ões) válida(s), conforme art. 92, II, da LCM 14/22.

6.11. Regras de apresentação dos documentos digitais pelo sistema do Município.

6.11.1. Os licitantes poderão optar por encaminhar a documentação totalmente pelo Sistema do Município (Equiplano) ou de maneira híbrida, nos termos deste Edital, por meio do Portal Eletrônico do Município, cf. o disposto no Anexo 18 deste Edital.

6.11.2. O passo a passo (manual) para a realização do protocolo da documentação via Sistema do Município (Equiplano) vai no Anexo 18 deste Edital.

6.11.3. O licitante deverá encaminhar a documentação até o início oficial da sessão pública deste certame.

6.11.4. Os arquivos contendo a documentação poderão ser protegidos com senha(s), a critério do licitante.

6.11.4.1. A(s) senha(s) para a abertura dos arquivos digitais será(ão) encaminhada(s) juntamente com o Carta de Credenciamento do licitante ou via *WhatsApp*, no seguinte número: **(46) 98401-3549, durante o Credenciamento dos licitantes.**

Autenticidade: M34XXS7MJ5XT8UTE7 - Validação pelo link: https://capanemaprscp.equiplano.com.br:7575/tramitacaoProcesso/#/consulta-anexo-assinado/entidade/50 - Impresso por ROSELIA KRIGER BECKER PAGANI em 17/12/2025 14:41:28

Inserido por Carolina Weissheimer em: 01/12/2025 09:10:54.

6.11.4.2. A proteção dos arquivos das propostas com senha é facultativa por parte da empresa interessada, para fins de garantia do sigilo das propostas até a data da sessão de julgamento.

6.11.4.3. Caso a empresa interessada opte por proteger os seus arquivos digitais com senhas e não as encaminhar junto à Carta de Credenciamento ou para o número de WhatsApp indicado acima e até o fim do Credenciamento dos licitantes deste certame, será inabilitado, sem prejuízo da aplicação da penalidade prevista no subitem 9.2.22 deste Edital, caso haja algum prejuízo para o certame.

6.11.4.4. Ainda, para a garantia do sigilo prévio das propostas apresentadas pelas empresas interessadas, independentemente da proteção dos arquivos das propostas por senhas, o Protocolo eletrônico realizado pelo licitante no sistema do Município será sigiloso e somente terá acesso pelo(a) Agente de Contratação, devendo ser acessado somente a partir da data e horário marcados para a abertura da sessão pública deste certame.

6.11.5. Na "descrição" do protocolo eletrônico, o licitante indicará: **"Concorrência nº xx/2025 - Documentação do licitante [razão social e CNPJ]"**

6.11.6. Para organização da documentação e possibilitar a racionalidade dos trabalhos da SELOG, o licitante que optar por encaminhar a sua documentação pelo Sistema do Município (Equiplano), deverá adotar o seguinte Padrão de nomenclatura dos documentos digitais.

a) Para os documentos de habilitação:

1.1. HabilitaçãoJur - [...ex. *Contrato Social consolidado*...];
1.2. HabilitaçãoJur - [...ex. *Alterações do Contrato Social*...];
(...)
1.3. HabilitaçãoFis - [...ex. *Comprovante de Inscrição e de Situação Cadastral no CNPJ*...];
1.4. HabilitaçãoFis - [...ex. *Certidão negativa de tributos Federais e à Dívida Ativa da União*...];
(...)
1.5. HabilitaçãoEco - [...ex. *Balanço patrimonial*...];
1.6. HabilitaçãoEco - [...ex. *Declaração de Capacidade Operacional Financeira*...];
(...)
1.7. HabilitaçãoTec - [...ex. *Declaração de responsabilidade técnica*...];
1.8. HabilitaçãoTec - [...ex. *Certidão de Acervo Técnico - CAT*...];
(...)

b) Para os documentos de habilitação da ME/EPP que será subcontratada:

2.1. Sub.ME - [...ex. *Declaração de enquadramento - ME/EPP*...];
2.2. Sub.ME - [...ex. *Demonstração do Resultado do Exercício - DRE*...];
2.3. Sub.ME - [...ex. *Contrato Social consolidado*...];
2.4. Sub.ME - [...ex. *Alterações do Contrato Social*...];
2.5. Sub.ME - [...ex. *Histórico de alvarás emitido pela Receita Municipal*...];
(...)

c) Para os documentos da Proposta de Preços:

3.1. Proposta: [...ex. *Carta proposta de preços*...];
3.2. Proposta: [...ex. *Planilha de serviços*...];
3.3. Proposta: [...ex. *Cronograma físico-financeiro*...];
(...)

6.12. Das demais regras comuns.

6.12.1. A declaração falsa relativa ao cumprimento de qualquer condição sujeitará o licitante à sanções previstas neste Edital.

6.12.2. O desatendimento de exigências meramente formais que não comprometam a aferição da qualificação do licitante ou a compreensão do conteúdo de sua proposta não importará seu afastamento da licitação ou a invalidação do processo.

6.12.3. Até a abertura da sessão pública os licitantes poderão desistir da participação no certame.

6.12.4. Os documentos que compõem a proposta e a habilitação dos licitantes somente serão disponibilizados para avaliação do(a) Agente de Contratação e para acesso público após o início da etapa de habilitação.

Autenticidade: M34XXS7MJ5XT8UTE7 - Validação pelo link: https://capanemaprscp.equiplano.com.br:7575/tramitacaoProcesso/#/consulta-anexo-assinado/entidade/50 - Impresso por ROSELIA KRIGER BECKER PAGANI em 17/12/2025 14:41:28

Inserido por Carolina Weissheimer em: 01/12/2025 09:10:54.

6.12.5. Se a licitante for a **matriz**, todos os documentos deverão estar em nome da matriz, e se for a **filial**, todos os documentos deverão estar em nome da filial, exceto aqueles documentos que, pela própria natureza, comprovadamente, forem emitidos somente em nome da matriz.

6.12.5.1. Atestados de capacidade técnica ou de responsabilidade técnica podem ser apresentados em nome e com o número do CNPJ (MF) da matriz ou da filial da empresa licitante, desde que o licitante insira na documentação de habilitação documentos que atestem a relação entre matriz e filial.

6.12.6. Todo e qualquer documento apresentado em língua estrangeira deverá estar acompanhado da respectiva tradução para o idioma pátrio, feita por tradutor público juramentado.

6.12.7. Não serão aceitos documentos cujas datas e caracteres estejam ilegíveis ou rasurados de tal forma que não possam ser entendidos.

6.12.8. Os documentos exigidos para habilitação não poderão, em hipótese alguma, ser substituídos por protocolos, que apenas configurem o seu requerimento, não podendo, ainda, ser remetidos posteriormente ao prazo fixado.

7. DA ETAPA DE HABILITAÇÃO

7.1. Como condição prévia ao exame da documentação de habilitação dos licitantes, o(a) Agente de Contratação verificará o eventual descumprimento das condições de participação, especialmente quanto à existência de sanção que impeça a participação no certame ou a futura contratação, mediante a consulta aos seguintes cadastros:

a) SICAF;

b) Consulta Consolidada de Pessoa Jurídica do Tribunal de Contas da União (https://certidoes-apf.apps.tcu.gov.br);

c) Consulta ao portal do TCE/PR quanto aos impedidos de licitar (https://servicos.tce.pr.gov.br/TCEPR/Municipal/AIL/ConsultarImpedidos.aspx;

d) CNAE (https://cnae.ibge.gov.br/);

e) Cadastro Nacional de Empresas Inidôneas e Suspensas - CEIS, mantido pela Controladoria-Geral da União (Consulta de Sanções | Portal da Transparência do Governo Federal);

f) Cadastro Nacional de Condenações Cíveis por Atos de Improbidade Administrativa, mantido pelo Conselho Nacional de Justiça: (www.cnj.jus.br/improbidade_adm/consultar_requerido.php).

7.2. A consulta aos cadastros será realizada em nome da empresa licitante e também de seu sócio majoritário, por força do art. 12 da Lei n° 8.429/1992, que prevê, dentre as sanções impostas ao responsável pela prática de ato de improbidade administrativa, a proibição de contratar com o Poder Público, inclusive por intermédio de pessoa jurídica da qual seja sócio majoritário.

7.2.1. Constatada a existência de sanção, o(a) Agente de Contratação reputará o licitante inabilitado, por falta de condição de participação.

7.3. Caso atendidas as condições de participação, a habilitação do licitante poderá ser verificada por meio do SICAF ou outro sistema eletrônico disponível, nos documentos por ele abrangidos em relação à habilitação jurídica, à regularidade fiscal e trabalhista, à qualificação econômico-financeira e qualificação técnica, quando for o caso.

7.4. Havendo a necessidade de envio de documentos de habilitação complementares, necessários à confirmação/esclarecimento daqueles exigidos neste certame e já apresentados, na forma do item 6 deste Edital, o licitante será convocado a encaminhá-los, em formato digital, via sistema ou e-mail, **no prazo de 2 (duas) horas**, ou outro prazo concedido pelo(a) Agente de Contratação, sob pena de inabilitação.

7.5. Em se tratando de microempresa (ME) ou empresa de pequeno porte (EPP), o licitante deverá apresentar toda a documentação relativa à habilitação, porém, em havendo alguma restrição na comprovação da regularidade fiscal e trabalhista, desde que atendidos os demais requisitos do Edital, a(s) empresa(s) nesta condição será(ão) declarada(s) habilitada(s) sob condição de regularização da documentação no prazo de 5 (cinco) dias úteis, prorrogáveis por igual prazo, a contar do momento em que for declarado vencedor do certame, para regularização da documentação, para pagamento ou parcelamento do débito e para emissão de eventuais certidões negativas ou positivas com efeito de certidão negativa.

Autenticidade: M34XXS7MJ5XT8UTE7 - Validação pelo link: https://capanemaprscp.equiplano.com.br:7575/tramitacaoProcesso/#/consulta-anexo-assinado/entidade/50 - Impresso por ROSELIA KRIGER BECKER PAGANI em 17/12/2025 14:41:28

Inserido por Carolina Weissheimer em: 01/12/2025 09:10:54.

7.6. A ausência de algum documento ou a não regularização da documentação no prazo estipulado implicará na inabilitação da empresa.

7.7. Documentação da etapa de habilitação exigida referente ao **LICITANTE:**

7.9.1. A **HABILITAÇÃO JURÍDICA**:

7.9.1.1. No caso de **empresário individual:** inscrição no Registro Público de Empresas Mercantis, a cargo da Junta Comercial da respectiva sede.

7.9.1.2. No caso de **sociedade empresária:** ato constitutivo, estatuto ou contrato social em vigor, devidamente registrado na Junta Comercial da respectiva sede, devendo apresentar o documento em sua versão consolidada **E**, também, todas as suas alterações.

7.9.1.3. No caso de **sociedade por ações, Cooperativas** e **Associações**:

a) ata de fundação, devidamente registrada no órgão competente;

b) estatuto social ou ato constitutivo, com a ata da assembleia que o aprovou, devidamente registrados no órgão competente, atualizado;

c) última ata **de eleição e posse de seus administradores e/ou diretoria,** devidamente registrado(s) no órgão competente.

7.9.1.4. No caso de **ME ou EPP**, além do disposto nos subitens 7.9.1.1 ou 7.9.1.2, deverá apresentar:

a) Certidão Simplificada da Junta Comercial da sede do licitante ou documento equivalente (ex. CCMEI);

b) Declaração escrita (cf. Modelo do Anexo 4 deste Edital), sob as penas da lei, de que cumpre os requisitos legais de qualificação da condição de microempresa, de empresa de pequeno porte ou microempreendedor individual, estando apto a usufruir dos benefícios previstos nos art. 42 a art. 49 da Lei Complementar n.º 123, de 2006;

c) Demonstração do Resultado do Exercício - DRE, a que se refere a NBC TG 1002, de 2021, do Conselho Federal de Contabilidade - CFC, ou outra que vier a substituir;

d) Documento(s) a que se refere o subitem 4.1.2.7, quando o licitante se enquadrar nos requisitos para usufruir os benefícios do tratamento diferenciado às ME/EPPs sediadas no Município de Capanema/PR.

7.9.1.5. No caso de **Consórcio**: apresentar a documentação exigida no subitem 4.1.3**.**

7.9.2. A **REGULARIDADE FISCAL E TRABALHISTA**:

a) Comprovante de Inscrição e de Situação Cadastral no Cadastro Nacional da Pessoa Jurídica (CNPJ), emitido pela Receita Federal do Brasil;

b) Certidão negativa ou certidão positiva com efeitos de negativa de débitos relativos aos tributos Federais e à Dívida Ativa da União;

c) Certidão negativa ou certidão positiva com efeitos de negativa de débitos relativos aos Tributos Estaduais da sede da pessoa jurídica;

d) Certidão negativa ou certidão positiva com efeitos de negativa de débitos relativos aos Tributos Municipais da sede da pessoa jurídica;

e) Certidão negativa ou certidão positiva com efeitos de negativa de débitos relativos aos Tributos do Município de Capanema, caso a sede da pessoa jurídica seja em outro Município e já possua cadastro junto ao Departamento da Receita Municipal.

f) Certificado de Regularidade do FGTS - CRF;

g) Certidão negativa ou certidão positiva com efeitos de negativa de Débitos Trabalhistas (CNDT);

h) Caso o fornecedor seja considerado isento dos tributos estaduais ou municipais, relacionados ao objeto contratual, deverá comprovar tal condição mediante a apresentação de declaração da Fazenda respectiva do seu domicílio ou sede, ou outra equivalente, na forma da lei.

Autenticidade: M34XXS7MJ5XT8UTE7 - Validação pelo link: https://capanemaprscp.equiplano.com.br:7575/tramitacaoProcesso/#/consulta-anexo-assinado/entidade/50 - Impresso por ROSELIA KRIGER BECKER PAGANI em 17/12/2025 14:41:28

Inserido por Carolina Weissheimer em: 01/12/2025 09:10:54.

7.9.2.1. Na hipótese de se tratar de licitante que não possua cadastro prévio junto ao Departamento da Receita Municipal de Capanema/PR, será dispensada a certidão indicada na alínea “e” do subitem 7.9.2.

7.9.3. A **QUALIFICAÇÃO ECONÔMICO-FINANCEIRA** do licitante será comprovada pelos seguintes documentos e regras:

7.9.3.1. Balanço patrimonial, com demonstração de resultado de exercício e demais demonstrações contábeis dos últimos dois exercícios sociais, já exigíveis e apresentados na forma da lei, observando-se as seguintes regras:

a) O balanço patrimonial anual com as demonstrações contábeis, devidamente assinado por contabilista registrado no Conselho Regional de Contabilidade e o representante legal da empresa, deverá vir acompanhado dos termos de abertura e de encerramento do Livro Diário, devidamente registrados e assinados.

b) O balanço das sociedades anônimas ou por ações deverá ser apresentado em publicação no Diário Oficial. O(*s*) mesmo(*s*) deverá(*ão*) ser assinado(*s*) por profissional da contabilidade registrado no Conselho Regional de Contabilidade.

c) Quando a data da abertura do certame for superior ao dia 30 de abril do presente ano, somente serão aceitos os balanços dos dois anos imediatamente anteriores.

d) Os documentos exigidos no item “b” limitar-se-ão ao último exercício no caso de a pessoa jurídica ter sido constituída há menos de 2 (dois) anos.

e) Em caso de empresa que ainda não possua balanço patrimonial e demonstrações contábeis já exigíveis, por serem recém-constituídas, apresentação de cópia do Balanço de Abertura, devidamente registrado na Junta Comercial ou cópia do Livro Diário contendo o Balanço de Abertura, inclusive com os termos de Abertura e de Encerramento, devidamente registrados na Junta Comercial da sede ou domicílio da Licitante.

7.9.3.2. A comprovação da situação financeira da empresa, conforme **Declaração de Capacidade Operacional Financeira** (cf. Modelo do Anexo 11 deste Edital), será avaliada pelos índices de Liquidez Geral (LG), Liquidez Corrente (LC), e Solvência Geral (SG), os quais deverão ser superiores a 1 (um), obtidos por meio da aplicação das seguintes fórmulas:

LG =	Ativo Circulante + Realizável a Longo Prazo
	Passivo Circulante + Passivo Não Circulante

SG =	Ativo Total
	Passivo Circulante + Passivo Não Circulante

LC =	Ativo Circulante
	Passivo Circulante

7.9.3.2.1. Os índices deverão ser apresentados com 2 (duas) casas decimais, desprezando-se as demais.

7.9.3.2.2. Caso a empresa apresente resultado inferior ou igual a 1 (um) em qualquer dos índices de Liquidez Geral (LG), Solvência Geral (SG) e Liquidez Corrente (LC), será exigido, para fins de habilitação, **capital mínimo** E **patrimônio líquido mínimo, da seguinte forma**:

a) Capital Circulante Líquido ou Capital de Giro (Ativo Circulante - Passivo Circulante) de, no mínimo, 16,66% (dezesseis inteiros e sessenta e seis centésimos por cento) do valor estimado da contratação, tendo por base o balanço patrimonial e as demonstrações contábeis do último exercício social; e

Autenticidade: M34XXS7MJ5XT8UTE7 - Validação pelo link: https://capanemaprscp.equiplano.com.br:7575/tramitacaoProcesso/#/consulta-anexo-assinado/entidade/50 - Impresso por ROSELIA KRIGER BECKER PAGANI em 17/12/2025 14:41:28

Inserido por Carolina Weissheimer em: 01/12/2025 09:10:54.

b) Patrimônio líquido de 10% (dez por cento) do valor estimado da contratação, por meio da apresentação do balanço patrimonial e demonstrações contábeis do último exercício social.

7.9.3.2.3. Os documentos referidos acima deverão ser exigidos com base no limite definido pela Receita Federal do Brasil para transmissão da Escrituração Contábil Digital - ECD ao Sped.

7.9.3.2.4. O atendimento dos índices econômicos previstos neste termo de referência deverá ser atestado mediante declaração assinada por profissional habilitado da área contábil, apresentada pelo licitante.

7.9.3.2.5. A Declaração de Capacidade Operacional Financeira demonstrará a relação dos compromissos assumidos pelo licitante que importem em diminuição de sua capacidade econômico-financeira, excluídas parcelas já executadas de contratos firmados.

7.9.3.3. **Declaração** de que a proposta econômica compreende a integralidade dos custos para atendimento dos direitos trabalhistas assegurados na Constituição Federal, nas leis trabalhistas, nas normas infralegais, nas convenções coletivas de trabalho e nos termos de ajustamento de conduta vigentes na data de entrega da proposta (constante no modelo de Declaração Unificada do Anexo 3 deste Edital).

7.9.3.4. **Declaração** de que o licitante e seus sócios não se encontram em estado de insolvência civil, em processo de falência, de dissolução ou liquidação (constante no modelo de Declaração Unificada do Anexo 3 deste Edital).

7.9.3.5. Na hipótese do subitem 4.2.1 deste Edital (**licitante em recuperação judicial**), serão exigidos, para fins de qualificação econômico-financeira, os documentos indicados nas alíneas "a" e "b" do referido subitem, além dos documentos exigidos no subitem 7.9.3.

7.9.4. A **QUALIFICAÇÃO TÉCNICA** do licitante será comprovada pelos seguintes documentos e regras.

7.9.4.1. **Capacidade Técnica Profissional:**

a) **Declaração de responsabilidade técnica**, indicando o responsável técnico pela execução da obra (cf. Modelo do Anexo 10 deste Edital) até o seu recebimento definitivo pelo Contratante.

a.1) O responsável indicado, para fins de comprovação da capacitação, deverá participar da obra objeto da licitação.

b) Apresentação de **Certidão de Acervo Técnico - CAT**, expedida pelo CREA ou CAU da região pertinente, nos termos da legislação aplicável, em nome do(s) responsável(is) técnico(s) e/ou membros da equipe técnica que participarão da obra, que demonstre a Anotação de Responsabilidade Técnica - ART ou o Registro de Responsabilidade Técnica - RRT, relativo à execução dos serviços que compõem a contratação, especificamente, no que tange ao presente certame, de acordo com o previsto no Projeto Básico.

b.1) **Os responsáveis técnicos e/ou membros da equipe técnica acima elencados deverão possuir vínculo com o licitante**, na data prevista para entrega da proposta, entendendo-se como tal, para fins deste Edital

i. o sócio que comprove seu vínculo por intermédio de contrato/estatuto social;

ii. o administrador ou o diretor;

iii. o empregado devidamente registrado em Carteira de Trabalho e Previdência Social; e

iv. o prestador de serviços com contrato escrito firmado com o licitante, ou com declaração de compromisso de vinculação futura, caso o licitante se sagre vencedor do certame.

Autenticidade: M34XXS7MJ5XT8UTE7 - Validação pelo link: https://capanemaprscp.equiplano.com.br:7575/tramitacaoProcesso/#/consulta-anexo-assinado/entidade/50 - Impresso por ROSELIA KRIGER BECKER PAGANI em 17/12/2025 14:41:28

Inserido por Carolina Weissheimer em: 01/12/2025 09:10:54.

b.2) Caso o licitante seja cooperativa, os responsáveis técnicos e/ou membros da equipe técnica devem ser cooperados, demonstrando-se tal condição através da apresentação das respectivas atas de inscrição, da comprovação da integralização das respectivas quotas-partes e de três registros de presença desses cooperados em assembleias gerais ou nas reuniões seccionais, bem como da comprovação de que estão domiciliados em localidade abrangida na definição do artigo 4°, inciso XI, da Lei n° 5.764, de 1971;

b.3) No decorrer da execução da obra, o(s) responsável(is) técnico(s) e/ou membros da equipe técnica indicados na sessão pública pelo licitante poderão ser substituídos, nos termos do art. 67, § 6º, da Lei n° 14.133/2021, por profissionais de experiência equivalente ou superior, desde que a substituição seja aprovada pelo Fiscal Técnico e pelo Gestor da Contratação, em despacho formal.

7.9.4.1.1. É vedada, sob pena de inabilitação, a indicação de um mesmo responsável técnico, ou utilização de seu acervo técnico, por mais de um licitante.

7.9.4.2. Capacidade Técnica Operacional:

a) **<u>Registro ou inscrição</u>**, no Conselho Regional de Engenharia e Agronomia - CREA ou no Conselho de Arquitetura e Urbanismo - CAU, **da empresa licitante e de seu(s) responsável(is) técnico(s)**, da região a que estiverem vinculados.

a.1) No caso de a empresa licitante ou o responsável técnico não serem registrados ou inscritos no CREA ou no CAU do Estado do Paraná, deverão ser providenciados os respectivos vistos deste órgão regional por ocasião da assinatura do contrato.

b) **Atestado(s) de capacidade técnica** fornecido(s) por pessoa física ou jurídica de direito público ou privado, em nome do licitante, relativos à execução dos serviços que compõem as parcelas de maior relevância técnica e valor significativo da contratação, a saber:

DESCRIÇÃO DO(S) MACROITEM(NS)	QUANTIDADE MÍNIMA
Construção de edificação em alvenaria	**228,43 m²**
_____	_____
_____	_____
_____	_____

b.1) O atestado deverá estar devidamente registrado no CREA ou no CAU da região pertinente, nos termos da legislação aplicável, dando-se tal comprovação mediante a apresentação da correspondente CAT com registro de atestado **<u>de atividade concluída</u>**, ou documento equivalente, **<u>que indique o licitante como empresa contratada</u>**.

b.2) **<u>Possibilidade de somatório de atestados:</u>** Na presente licitação, será **<u>ACEITO</u>** o somatório de atestados de capacidade técnico-operacional para atingimento dos quantitativos mínimos demandados.

c) **Declaração da relação de disponibilidade de veículos, máquinas e equipamentos** a serem utilizados na execução da(s) obra(s), conforme análise do projeto, constando o nome, n° do CPF, assinatura do responsável legal e nome, número do registro no CREA/CAU e assinatura do responsável técnico indicado,

Autenticidade: M34XXS7MJ5XT8UTE7 - Validação pelo link: https://capanemaprscp.equiplano.com.br:7575/tramitacaoProcesso/#/consulta-anexo-assinado/entidade/50 - Impresso por ROSELIA KRIGER BECKER PAGANI em 17/12/2025 14:41:28

Inserido por Carolina Weissheimer em: 01/12/2025 09:10:54.

com declaração expressa de sua disponibilidade durante a execução, sob pena de inabilitação (cf. Modelo do Anexo 13 deste Edital);

d) **Cronograma de utilização de veículos, máquinas e equipamentos** (cf. Modelo do Anexo 14 deste Edital), devidamente preenchido, com base na relação de disponibilidade do item anterior, constando nome, n° CPF e assinatura do responsável legal pela empresa; e nome, número do registro no CREA/CAU e assinatura do responsável técnico indicado.

7.9.4.3. Da Vistoria:

7.9.4.3.1. Os licitantes poderão vistoriar o local onde será executada a obra até o último dia útil anterior à data fixada para a abertura da sessão pública, com o objetivo de inteirar-se das condições e grau de dificuldade existentes, por meio de representante devidamente habilitado junto ao CREA/CAU.

7.9.4.3.2. Quando da visita ao local da obra, deve obter, por sua exclusiva responsabilidade, toda a informação necessária para o preparo de sua proposta. A visita ao local deverá ser agendada pelo telefone (46) 3552-2126 até 5 (cinco) dias úteis antes da sessão pública de abertura do certame.

7.9.4.3.2.1. Após a visita será emitido atestado de visita (cf. Modelo do Anexo 5 deste Edital) pelo Município.

7.9.4.3.3. Ainda que os licitantes optem por não realizar a vistoria, deverão apresentar declaração formal assinada pelo responsável técnico do licitante acerca do conhecimento pleno das condições e peculiaridades da contratação, assumindo total responsabilidade por esse fato e informando que não o utilizará para quaisquer questionamentos futuros que ensejem avenças técnicas ou financeiras com a contratante, conforme modelo constante no (cf. Modelo do Anexo 6 deste Edital) deste Edital.

7.9.4.4. Das demais Declarações exigidas:

7.9.4.4.1. Para todos os licitantes será exigida a apresentação de **Declaração Unificada** (cf. Modelo do Anexo 3 deste Edital), nos termos do subitem 4.4.

7.9.4.4.1.1. O licitante responderá pela veracidade das informações prestadas na Declaração Unificada, por meio da aplicação das sanções administrativas e criminais cabíveis, na forma da lei.

7.9.4.4.2. Declaração de Compromisso de Utilização de Produtos e Subprodutos de Madeira e de Gerenciamento de Resíduos da Construção Civil (cf. Modelo do Anexo 12 deste Edital).

a) No que diz respeito ao Gerenciamento de Resíduos da Construção Civil, a empresa deverá executar a obra de acordo com a Resolução do CONAMA n.º 307, de 5 de julho de 2002 e suas alterações e com a legislação do Município de Capanema sobre o tema.

b) O contratado fica obrigada a utilizar produtos ou subprodutos de madeira de origem exótica ou nativa que tenham procedência legal, conforme Decreto Estadual n.º 4.889, de 31 de maio de 2005.

7.8. Documentação da etapa de habilitação referente à(s) **ME/EPP(s) que será(ão) subcontratada(s)** pelo LICITANTE caso se sagre vencedor da licitação (exigida somente para fins de obtenção dos benefícios da LCM 14/22 - margem de preferência de 10%):

7.10.1. A **HABILITAÇÃO JURÍDICA**:

7.10.1.1. No caso de **empresário individual:** inscrição no Registro Público de Empresas Mercantis, a cargo da Junta Comercial da respectiva sede.

Autenticidade: M34XXS7MJ5XT8UTE7 - Validação pelo link: https://capanemaprscp.equiplano.com.br:7575/tramitacaoProcesso/#/consulta-anexo-assinado/entidade/50 - Impresso por ROSELIA KRIGER BECKER PAGANI em 17/12/2025 14:41:28

Inserido por Carolina Weissheimer em: 01/12/2025 09:10:54.

7.10.1.2. No caso de **sociedade empresária:** ato constitutivo, estatuto ou contrato social em vigor, devidamente registrado na Junta Comercial da respectiva sede, devendo apresentar o documento em sua versão consolidada **E**, também, todas as suas alterações.

7.10.1.3. Declaração escrita (cf. Modelo do Anexo 4 deste Edital), sob as penas da lei, de que cumpre os requisitos legais de qualificação da condição de microempresa, de empresa de pequeno porte ou microempreendedor individual, estando apto a usufruir dos benefícios previstos nos art. 42 a art. 49 da Lei Complementar Federal n.º 123, de 2006.

7.10.1.3.1. Para fins de subcontratação, o microempreendedor individual (MEI) será equiparado à ME, exceto quanto ao limite do valor de subcontratação do respectivo MEI pelo licitante, o qual observará o limite de faturamento do MEI previsto na Lei Complementar Federal nº 123/206.

7.10.1.3.1.1. Aplicam-se as disposições dos subitens 4.1.2.2 a 4.1.2.5 deste Edital, no que couber, para fins de observância do limite de faturamento do MEI previsto na Lei Complementar Federal nº 123/206.

7.10.1.4. Demonstração do Resultado do Exercício - DRE, a que se refere a NBC TG 1002, de 2021, do Conselho Federal de Contabilidade - CFC, ou outra norma que vier a substituir.

7.10.1.5. Documento a que se refere o subitem 4.1.2.7, para demonstrar que a ME/EPP a ser subcontratada se enquadra nos requisitos para usufruir dos benefícios do tratamento diferenciado às ME/EPPs sediadas no Município de Capanema/PR.

7.10.1.6. A apresentação de **Declaração** de concordância/compromisso com a subcontratação (cf. Modelo do Anexo 16 deste Edital), firmada pelo representante legal da ME/EPP que será subcontratada, que possua, no mínimo, as seguintes informações:

a) Identificação completa da ME ou EPP que será subcontratada;
b) Identificação do número e do objeto da presente licitação;
c) Identificação do licitante (ao menos razão social e CNPJ);
d) Identificação de quais serviços serão subcontratados para essa ME ou EPP;
e) Compromisso da ME ou EPP local em prestar os serviços subcontratados caso o licitante seja vencedor da licitação;
f) Assinatura do representante lega da ME ou EPP.

7.10.2. A **REGULARIDADE FISCAL E TRABALHISTA**:

a) Comprovante de Inscrição e de Situação Cadastral no Cadastro Nacional da Pessoa Jurídica (CNPJ), emitido pela Receita Federal do Brasil;
b) Certidão negativa ou certidão positiva com efeitos de negativa de débitos relativos aos tributos Federais e à Dívida Ativa da União;
c) Certidão negativa ou certidão positiva com efeitos de negativa de débitos relativos aos Tributos Estaduais da sede da pessoa jurídica;
d) Certidão negativa ou certidão positiva com efeitos de negativa de débitos relativos aos Tributos Municipais da sede da pessoa jurídica;
e) Certidão negativa ou certidão positiva com efeitos de negativa de débitos relativos aos Tributos do Município de Capanema, caso a sede da pessoa jurídica seja em outro Município e já possua cadastro junto ao Departamento da Receita Municipal.
f) Certificado de Regularidade do FGTS - CRF;
g) Certidão negativa ou certidão positiva com efeitos de negativa de Débitos Trabalhistas (CNDT);
h) Caso o fornecedor seja considerado isento dos tributos estaduais ou municipais, relacionados ao objeto contratual, deverá comprovar tal condição mediante a apresentação de declaração da Fazenda respectiva do seu domicílio ou sede, ou outra equivalente, na forma da lei.

7.10.2.1. Na hipótese de se tratar de licitante que não possua cadastro prévio junto ao Departamento da Receita Municipal de Capanema/PR, será dispensada a certidão indicada na alínea "e" do subitem 7.10.2.

Autenticidade: M34XXS7MJ5XT8UTE7 - Validação pelo link: https://capanemaprscp.equiplano.com.br:7575/tramitacaoProcesso/#/consulta-anexo-assinado/entidade/50 - Impresso por ROSELIA KRIGER BECKER PAGANI em 17/12/2025 14:41:28

Inserido por Carolina Weissheimer em: 01/12/2025 09:10:54.

7.10.3. A **QUALIFICAÇÃO TÉCNICA da ME/EPP a ser subcontratada** será comprovada pelos seguintes documentos e regras.

7.10.3.1. Para todas as ME/EPPs indicadas como subcontratadas pelos licitantes será exigida a apresentação de **Declaração Unificada** (cf. Modelo do Anexo 3 deste Edital).

7.10.3.1.1. A ME/EPP responderá pela veracidade das informações prestadas na Declaração Unificada, por meio da aplicação das sanções administrativas e criminais cabíveis, na forma da lei.

7.10.3.2. **Atestado(s) de capacidade técnica** fornecido(s) por pessoa física ou jurídica de direito público ou privado, em nome da ME ou EPP que será subcontratada pelo licitante, relativos à execução dos serviços que serão subcontratados a ela, a saber:

DESCRIÇÃO DO(S) ITEM(NS)	QUANTIDADE MÍNIMA
Plantio de arbustos e árvores ornamentais	**156 unidades**
Plantio de grama em placas	**237,41 m²**
Plantio de forração	**4,48 m²**
Pintura em paredes de fachada	**308,76 m²**

a) Na hipótese de os serviços a serem subcontratados exigirem, pelas normas profissionais aplicáveis, a respectiva ART ou RRT, o(s) atestado(s) de capacidade técnica deverá(ão) estar devidamente registrado(s) no CREA ou no CAU da região pertinente, nos termos da legislação aplicável, dando-se tal comprovação mediante a apresentação da correspondente CAT com registro de atestado **de atividade concluída**, ou documento equivalente, **que indique o licitante como empresa contratada**.

b) **Possibilidade de somatório de atestados:** Na presente licitação, será **ACEITO** o somatório de atestados de capacidade técnica para atingimento dos quantitativos mínimos demandados.

7.10.3.3. **Registro ou inscrição**, no Conselho Regional de Engenharia e Agronomia - CREA ou no Conselho de Arquitetura e Urbanismo - CAU, **da ME/EPP a ser subcontratada**, na hipótese de os serviços a serem subcontratados exigirem, pelas normas profissionais aplicáveis, o referido registo ou inscrição.

7.10.4. É vedado apresentar documentação de habilitação da(s) ME/EPP(s) que será(ão) SUBCONTRATADA(S) pelo licitante se essa(s) ME/EPP(s) também for(em) licitante(s). Caso ocorra essa situação, o licitante não gozará dos benefícios legais da subcontração.

7.10.5. É vedado apresentar documentação de habilitação da mesma ME/EPP que será SUBCONTRATADA por licitantes diversos. Caso ocorra essa situação, as consequências possíveis são as seguintes:

a) em havendo prova, na documentação apresentada pelos licitantes, que ateste o dia e horário em que foi assumido o compromisso de subcontratação entre os licitantes e a ME/EPP, gozará dos benefícios legais da subcontração o licitante que primeiro celebrou o compromisso com a respectiva ME/EPP;

b) em não havendo prova, na documentação apresentada pelos licitantes, que ateste o dia e horário em que foi assumido o compromisso de subcontratação entre os licitantes e a

Autenticidade: M34XXS7MJ5XT8UTE7 - Validação pelo link: https://capanemaprscp.equiplano.com.br:7575/tramitacaoProcesso/#/consulta-anexo-assinado/entidade/50 - Impresso por ROSELIA KRIGER BECKER PAGANI em 17/12/2025 14:41:28

Inserido por Carolina Weissheimer em: 01/12/2025 09:10:54.

ME/EPP, os licitantes que celebraram o compromisso com a mesma ME/EPP não gozarão dos benefícios legais da subcontração.

7.10.6. São vedadas:

a) a subcontratação das parcelas de maior relevância técnica, assim definidas no Projeto Básico;

b) a subcontratação de microempresas e empresas de pequeno porte que estejam ou tenham participado da licitação;

c) a subcontratação de microempresas ou empresas de pequeno porte que tenham um ou mais sócios em comum com a empresa contratante;

d) a subcontratação de microempresas ou empresas de pequeno porte que integrem o grupo econômico da empresa contratante;

e) a subcontratação de pessoa física ou jurídica, se aquela ou os dirigentes desta se enquadrarem em alguma hipótese de conflito de interesses prevista no inciso V do art. 281 da LCM 14/22.

7.10.7. Constatando-se uma hipótese de vedação de subcontratação prevista neste Edital durante a etapa de habilitação ou no caso de inabilitação da ME/EPP indicada pelo licitante ou no caso de desenquadramento da ME/EPP com o valor previsto para a subcontratação, a consequência é o licitante não ter direito à margem de preferência prevista na LCM 14/22, permitindo-se o seu prosseguimento para as demais etapas do processo de contratação.

7.10.7.1. Constatando-se uma hipótese de vedação de subcontratação prevista neste Edital ou no caso de desenquadramento da ME/EPP com o valor previsto para a subcontratação identificadas somente após a etapa de habilitação serão aplicadas as penalidades cabíveis, permitindo-se, até, a extinção contratual, diante da gravidade do caso.

8. DA VERIFICAÇÃO DA DOCUMENTAÇÃO DE HABILITAÇÃO

8.1. Os documentos relacionados no item 7 serão analisados pelo(a) Agente de Contratação e sua Equipe de Apoio quanto a sua conformidade com o solicitado neste Edital e anexos.

8.1.1. O não atendimento das exigências constantes do item 7 deste Edital implicará a inabilitação do licitante.

8.2. No julgamento da habilitação, o(a) Agente de Contratação poderá sanar erros ou falhas que não alterem a substância das propostas, dos documentos e sua validade jurídica, mediante despacho fundamentado, registrado em ata e acessível a todos, atribuindo-lhes validade e eficácia para fins de habilitação e classificação.

8.2.1. É facultado o(a) Agente de Contratação ou à autoridade competente, em qualquer fase/etapa do processo de contratação, a promoção de diligência destinada a esclarecer ou complementar a instrução do processo, **vedada a inclusão posterior de documento ou informação que deveria constar do processo desde a realização da sessão pública**.

8.2.2. Para fins dos subitens 8.2 e 8.2.1, é permitido ao(à) Agente de Contratação consultar os sítios eletrônicos oficiais emissores de certidões, e, na hipótese de lograr êxito em encontrar a(s) certidão(ões) válida(s), conforme art. 43, §3º, do Decreto 10.024, de 2019, não inabilitará o licitante.

8.3. Será desconsiderada a eventual exigência de apresentação de documento já apresentado em etapa/momento anterior da mesma licitação.

8.4. Constatado o atendimento às exigências de habilitação fixadas no Edital, o licitante será declarado vencedor.

8.5. Os documentos de habilitação poderão ser apresentados em original, ou por qualquer processo de cópia desde que autenticada por cartório competente, ou cópia simples que **poderá** ser autenticada pelo(a) Agente de Contratação ou membro da Equipe de Apoio, no decorrer da sessão desde que o original esteja na posse do representante credenciado do licitante, ou ainda por meio de publicação em órgão da imprensa oficial, e inclusive expedidos via Internet.

8.6. Será admitida a habilitação dos licitantes por meio de comprovação de prévia e regular inscrição cadastral no SICAF, devendo essa opção constar na Carta de Credenciamento.

8.6.1. O cadastro no SICAF poderá substituir apenas os documentos relativos à **Habilitação Jurídica**, à **Regularidade fiscal e trabalhista,** à **Qualificação econômico-financeira**, **e à Qualificação**

Autenticidade: M34XXS7MJ5XT8UTE7 - Validação pelo link: https://capanemaprscp.equiplano.com.br:7575/tramitacaoProcesso/#/consulta-anexo-assinado/entidade/50 - Impresso por ROSELIA KRIGER BECKER PAGANI em 17/12/2025 14:41:28

Inserido por Carolina Weissheimer em: 01/12/2025 09:10:54.

Técnica incluídos no sistema até o início da sessão pública deste certame, sendo que para **os demais documentos** que não estiverem inseridos no sistema **é obrigatória a sua apresentação** dentro do envelope nº 1 **ou** encaminhamento pelo sistema do Município, conforme o disposto no subitem 6.8 deste Edital.

8.6.2. Na hipótese de os documentos se encontrarem vencidos no referido sistema (SICAF), o licitante deverá encaminhar o documento válido que comprove o atendimento das exigências deste Edital, sob pena de inabilitação, dentro do envelope nº 1 **ou** encaminhamento pelo sistema do Município, conforme o disposto no subitem 6.8 deste Edital.

8.6.3. Também poderão ser consultados os sítios oficiais emissores de certidões de regularidade fiscal e trabalhista, especialmente quando o licitante esteja com alguma documentação vencida junto ao SICAF.

8.7. As certidões de comprovação da regularidade fiscal e trabalhista dos licitantes deverão ser apresentadas dentro do prazo de validade estabelecido em lei ou pelo órgão expedidor, ou, na hipótese de ausência de prazo estabelecido, deverão estar datadas **dos últimos 90 dias** contados da data da abertura da sessão pública.

8.8. **As ME/EPP e seus equiparados deverão apresentar toda a documentação exigida para efeito de comprovação de regularidade fiscal, mesmo que esta apresente alguma restrição, sob pena de desclassificação (art. 43 da LC nº 123/06 e n° 147/14).**

8.9. Havendo alguma restrição na comprovação da regularidade fiscal da ME/EPP, será assegurado o prazo de 5 (cinco) dias úteis, cujo termo inicial corresponderá ao momento em que o proponente for declarado o vencedor do certame, prorrogáveis por igual período, a critério da Administração, para a regularização da documentação, pagamento ou parcelamento do débito, e emissão de eventuais certidões negativas ou positivas com efeito de certidão negativa (art. 43, §1º, da LC nº 123/06).

8.10. A não regularização da documentação, no prazo previsto acima, implicará decadência do direito à contratação, sem prejuízo das sanções administrativas aplicáveis, sendo facultado à Administração convocar os licitantes remanescentes, para a assinatura do contrato, ou revogar a licitação.

8.11. Se o licitante não atender às exigências habilitatórias, o(a) Agente de Contratação o INABILITARÁ.

8.12. Consideradas cumpridas todas as exigências do edital quanto à apresentação da documentação de habilitação, o licitante será considerado habilitado.

8.13. Diante da decisão de inabilitação ou habilitação proferida pelo Agente de Contratação, os licitante poderão interpor o recurso cabível na etapa recursal unificada, após a etapa de julgamento e de negociação, nos termos deste Edital.

8.14. O(a) Agente de Contratação declarará as empresas habilitadas e inabilitadas e passará à abertura dos envelopes nº 03 dos licitantes e análise das propostas.

9. DA ETAPA DE APRESENTAÇÃO DAS PROPOSTAS E LANCES

9.1. O licitante deverá inserir no envelope nº 03, na aba própria do SICAF ou encaminhar pelo sistema do Município, conforme o disposto no subitem 6.8 deste Edital:

a) Carta proposta de preços (cf. Modelo do Anexo 7 deste Edital);

b) Planilha de serviços **OU** proposta de preço global do objeto com a indicação de desconto linear sobre a tabela de serviços prevista no projeto básico;

c) Cronograma físico-financeiro;

d) Planilha de Cálculo do BDI - Benefícios de Despesas Indiretas (cf. Modelo do Anexo 9 deste Edital);

e) Planilha de Encargos Sociais (ES) Sobre Custos da Mão de Obra (cf. Modelo do Anexo 8 deste Edital);

9.1.1. **Carta proposta de preços:** deverá ser apresentada uma carta proposta de preços, (cf. Modelo do Anexo 7 deste Edital), impressa por computador com tinta indelével, sem rasuras e entrelinhas. A proposta deverá ser elaborada considerando-se que o objeto será executado pelo regime de execução indicado no subitem 1.8 deste Edital e deverá conter:

a) Razão social, endereço completo, telefone, e-mail, WhatsApp e o CNPJ do licitante;

b) Nome e RG do titular ou do representante legalmente constituído com respectiva assinatura;

c) Data;

Autenticidade: M34XXS7MJ5XT8UTE7 - Validação pelo link: https://capanemaprscp.equiplano.com.br:7575/tramitacaoProcesso/#/consulta-anexo-assinado/entidade/50 - Impresso por ROSELIA KRIGER BECKER PAGANI em 17/12/2025 14:41:28

Inserido por Carolina Weissheimer em: 01/12/2025 09:10:54.

d) **Preço global do objeto com BDI**, em moeda brasileira corrente, grifado em algarismos e por extenso, com demonstração dos valores correspondentes à mão-de-obra e material, inclusive em percentual;

e) Prazo de execução máximo do objeto, observando-se o disposto no cronograma-físico financeiro;

f) Prazo de validade da proposta de, no mínimo, **90 (noventa) dias**, contados a partir da data limite estabelecida para o recebimento das propostas;

g) Declaração de que nos preços propostos estão incluídos todos os custos diretos e indiretos para a perfeita execução do objeto do edital, tais como materiais, aparelhos, equipamentos e outros fornecimentos pertinentes, mão-de-obra, encargos sociais, administração, lucro e qualquer outra despesa incidente sobre a obra;

h) Declaração de que o licitante considerou, na formação da sua proposta, todos os riscos atribuídos ao Contratado na matriz de riscos anexa ao Projeto Básico, estando ciente de que os riscos de responsabilidade do Contratado não poderão ser objeto de reequilíbrio econômico-financeiro da contratação.

9.1.1.1. Inconformidades meramente formais da proposta deverão ser saneadas no prazo concedido pelo(a) Agente de Contratação.

9.1.2. **Planilha de Serviços:** conforme descrito no projeto básico, deverá ser apresentada uma planilha de serviços impressa por computador, sem rasuras e entrelinhas e deverá conter:

a) Razão social;

b) Município e objeto;

c) Data;

d) Discriminação dos serviços, unidades de medida, quantidades, preços unitários, preços parciais, preços subtotais e preço global, com no máximo duas casas após a vírgula;

e) indicação das marcas dos insumos e equipamentos que serão utilizados na obra, caso o Termo de Referência/Projeto Básico indique padrão de qualidade e/ou marcas de referência

f) Demonstração dos valores correspondentes à mão-de-obra;

g) Páginas numeradas;

h) Nome, RG e assinatura do responsável legal pela Empresa, bem como o nome, número do registro no CREA e assinatura do responsável técnico.

9.1.2.1. Em substituição à Planilha de Serviços, é permitida a apresentação de proposta de preço global do objeto com a indicação de desconto linear sobre a tabela de serviços prevista no projeto básico (cf. Modelo do Anexo 7 deste Edital), a qual vinculará o licitante.

9.1.2.2. O valor do subtotal da planilha de serviços, de cada macroitem, deverá respeitar a proporcionalidade dos valores preestabelecidos no Projeto Básico, admitindo uma margem de variação para mais ou para menos em **até 20%** dos valores preestabelecidos.

9.1.2.3. Independentemente do valor apresentado pelo licitante para cada macro item previsto no Projeto Básico, o preço global da proposta não poderá ultrapassar o preço máximo estabelecido no subitem 1.3 deste Edital, sob pena de desclassificação.

9.1.2.4. Independentemente do valor unitário apresentado pelo licitante para cada item constante da planilha de preços, o preço global da proposta não poderá ultrapassar o preço máximo estabelecido no subitem 1.3 deste Edital, sob pena de desclassificação.

9.1.2.5. Caso o licitante opte por apresentar proposta nos termos do subitem 9.1.2, a indicação das marcas dos insumos e equipamentos que serão utilizados na obra, caso o Termo de Referência/Projeto Básico indique padrão de qualidade e/ou marcas de referência, será realizada na proposta definitiva de preços.

9.1.2.6. Inconformidades meramente formais da Planilha deverão ser saneadas no prazo concedido pelo(a) Agente de Contratação.

9.1.3. **Cronograma físico-financeiro:** Deverá ser apresentado um cronograma físico-financeiro, conforme o Projeto Básico, devidamente preenchido com o respectivo equilíbrio físico-financeiro constando o nome, número do RG e assinatura do responsável legal pela empresa, bem como o nome número do registro no CREA e assinatura do responsável técnico.

Autenticidade: M34XXS7MJ5XT8UTE7 - Validação pelo link: https://capanemaprscp.equiplano.com.br:7575/tramitacaoProcesso/#/consulta-anexo-assinado/entidade/50 - Impresso por ROSELIA KRIGER BECKER PAGANI em 17/12/2025 14:41:28

Inserido por Carolina Weissheimer em: 01/12/2025 09:10:54.

9.1.3.1. O licitante deverá entregar o Cronograma Físico-Financeiro, observado o valor proposto, contemplando o prazo de execução previsto no Edital e deverá considerar o preço global da proposta, com etapas definindo o avanço físico mensal e correspondente valor financeiro.

9.1.3.2. O Cronograma Físico-Financeiro deverá prever parcelas a cada 30 (trinta) dias.

9.1.3.3. O Cronograma Físico-Financeiro deverá apresentar na última parcela valor não inferior a 10% (dez por cento) do valor global proposto;

9.1.3.4. Caso o cronograma Físico-Financeiro apresentado pelo licitante utilize metodologia ou etapas de execução dos serviços de forma diversa do cronograma estabelecido no Projeto Básico, o licitante deve apresentar justificativas técnicas sobre as alterações promovidas, evitando-se a concentração de parcelas em valores significativos no início da execução ou faticamente incompatíveis com o regular andamento dos serviços, que possam dificultar o prosseguimento da execução da obra em caso de seu abandono ou gerar dificuldades na conservação/manutenção dos serviços já executados.

9.1.3.5. O Cronograma Físico-Financeiro apresentado pelo licitante vencedor do certame e suas eventuais justificativas técnicas deverão ser aprovados pelo órgão técnico municipal competente previamente à assinatura do contrato.

9.1.3.6. O Cronograma Físico-Financeiro deverá ser assinado pelo Responsável Técnico do licitante, com menção do seu título profissional e número da Carteira Profissional;

9.1.3.7. A não apresentação de Cronograma Físico-Financeiro será compreendida como aceitação integral do cronograma Físico-Financeiro constante no Projeto Básico, sendo vedada, neste caso, sua modificação posterior por acordo entre as partes, sendo admitida a alteração, sem aplicação de multa, somente em casos excepcionais por fatos supervenientes, sem culpa do Contratado.

9.1.3.8. Inconformidades meramente formais do cronograma deverão ser saneadas no prazo concedido pelo(a) Agente de Contratação.

9.1.4. **Planilha de Cálculo do BDI - Benefícios de Despesas Indiretas:** a composição analítica do BDI deverá ser apresentada (cf. Modelo do Anexo 9 deste Edital), discriminando todos os custos indiretos e lucros (ou benefícios).

9.1.4.1. O BDI (com ou sem desoneração da folha de pagamento, de acordo com as regras aplicáveis ao setor) máximo admitido nesta licitação está previsto no quadro de composição de BDI anexo ao Projeto Básico, devendo cada licitante preencher sua planilha de Composição Analítica do BDI.

9.1.4.2. No preço global proposto, além dos custos elencados no subitem 9.1.2, está incluso o BDI, vez que nenhuma reivindicação para pagamento adicional será considerada.

9.1.4.3. Caso haja necessidade de aditivos de valores e quantitativo, devidamente justificada, será calculada a proporcionalidade do desconto concedido na proposta vencedora do certame, em relação à tabela dos serviços prevista no PB e a planilha do BDI.

9.1.4.4. O componente risco/contingência do BDI destina-se a cobrir incertezas operacionais ordinárias do contratado, não se confundindo com riscos de grande impacto ou eventos alocados na matriz de riscos.

9.1.4.5. O percentual de risco/contingência previsto no BDI não limita a responsabilidade do contratado pelos riscos que lhe foram alocados na matriz de riscos. A ocorrência de eventos a cargo do contratado deverá estar integralmente precificada na proposta, sem prejuízo das regras de reequilíbrio econômico-financeiro cabíveis quando o risco for da Administração.

9.1.4.6. Obrigatoriamente estarão incluídos todos os custos com a mão-de-obra especializada, ferramentas, equipamentos, instalações e obras provisórias/preliminares necessárias, bem como os encargos sociais, fiscais, comerciais, administrativos, lucros e quaisquer despesas de tributos incidentes sobre os serviços, não se admitindo qualquer adicional.

9.1.4.7. Inconformidades meramente formais na planilha do BDI deverão ser saneadas no prazo concedido pelo(a) Agente de Contratação.

Autenticidade: M34XXS7MJ5XT8UTE7 - Validação pelo link: https://capanemaprscp.equiplano.com.br:7575/tramitacaoProcesso/#/consulta-anexo-assinado/entidade/50 - Impresso por ROSELIA KRIGER BECKER PAGANI em 17/12/2025 14:41:28

Inserido por Carolina Weissheimer em: 01/12/2025 09:10:54.

9.1.5. **Da documentação para comprovar a exequibilidade da proposta de preços:** Na hipótese de o valor da proposta original do licitante for inferior a 75% (setenta e cinco por cento) do valor orçado pela Administração, o licitante deverá apresentar a documentação a que se refere o subitem 16.6.1 dentro do envelope nº 03, sob pena de desclassificação, cujo ônus da prova recai sobre o próprio licitante.

9.2. Demais regras da etapa de apresentação das propostas.

9.2.1. A Empresa que faz parte de um mesmo grupo econômico ou financeiro pode apresentar somente uma única proposta, sob pena de rejeição de todas.

9.2.2. A apresentação da proposta na licitação será considerada como prova de que o licitante examinou e concordou com todas as especificações e demais elementos da Licitação, que os comparou entre si e obteve do Município, através de seus técnicos, informações satisfatórias sobre qualquer ponto duvidoso eventualmente existente, antes de elaborar sua proposta, concluindo que os elementos da licitação lhe permitiram preparar proposta de preços completa irrevogável e integralmente satisfatória.

9.2.3. A apresentação da proposta implica na plena aceitação, por parte do licitante, das condições estabelecidas neste Edital e seus Anexos, bem como a obrigatoriedade do cumprimento das disposições nele contidas, assumindo o compromisso de executar os serviços nos seus termos e fornecer todos os materiais, equipamentos, ferramentas e utensílios necessários, em quantidade e qualidades adequadas à perfeita execução contratual, promovendo, quando requerido, sua substituição.

9.2.4. Nos preços ofertados já deverão estar inclusos todos os custos operacionais, tributos, fretes, taxas, seguros, encargos sociais, trabalhistas, comerciais e quaisquer despesas que incidam direta ou indiretamente na execução do objeto.

9.2.5. Os preços ofertados serão de exclusiva responsabilidade do licitante, não lhe assistindo o direito de pleitear qualquer alteração, sob alegação de erro, omissão ou qualquer outro pretexto.

9.2.6. Se o regime tributário da empresa implicar o recolhimento de tributos em percentuais variáveis, a cotação adequada será a que corresponde à média dos efetivos recolhimentos da empresa nos últimos doze meses.

9.2.7. Independentemente do percentual de tributo inserido na planilha, no pagamento serão retidos na fonte os percentuais estabelecidos na legislação vigente.

9.2.8. Decorrido o prazo de validade das propostas**,** sem convocação para contratação, ficam os licitantes liberados dos compromissos assumidos.

9.2.9 Até a abertura da sessão, o licitante poderá retirar ou substituir a proposta anteriormente encaminhada.

9.2.10. Após a abertura da sessão, somente serão aceitas alterações formais, que não apresentem alteração da proposta, observadas as exceções previstas neste edital.

9.2.11. Fica entendido que os projetos, as peças gráficas, as especificações técnicas, memoriais e todos os documentos são complementares entre si, de modo que qualquer detalhe, que se mencione em um e se omita em outro será considerado especificado e válido, competindo ao licitante estudar todas as peças técnicas antes de formular a sua proposta.

9.2.12. No caso de haver divergência entre o preço grafado em algarismos e o grafado por extenso, prevalecerá o último a menos que, na opinião do(a) Agente de Contratação e Equipe de Apoio, exista um erro grosseiro e óbvio, ou ainda, na omissão de um desses valores (algarismo ou extenso) a proposta será válida desde que não haja dúvidas sobre o preço apresentado, observando-se os demais documentos apresentados pelo licitante.

9.2.13. Se existir diferença entre a quantidade proposta e a exigida no edital, prevalecerá esta.

9.2.14. Se existir erro aritmético na multiplicação da quantidade pelo preço unitário, o preço unitário prevalecerá a menos que, na opinião do(a) Agente de Contratação e Equipe de Apoio, exista um erro grosseiro e óbvio no preço unitário. Neste caso, o preço parcial cotado prevalecerá e o preço unitário será corrigido.

9.2.15. Nos casos em que houver diferença entre o preço global indicado na planilha de serviços e o preço global analisado, prevalecerá este.

Autenticidade: M34XXS7MJ5XT8UTE7 - Validação pelo link: https://capanemaprscp.equiplano.com.br:7575/tramitacaoProcesso/#/consulta-anexo-assinado/entidade/50 - Impresso por ROSELIA KRIGER BECKER PAGANI em 17/12/2025 14:41:28

Inserido por Carolina Weissheimer em: 01/12/2025 09:10:54.

9.2.16. Se o valor de um macro item ultrapassar o percentual máximo admissível, a diferença entre o valor proposto pelo licitante e o máximo admissível será remanejado para a última parcela do cronograma físico-financeiro.

9.2.17. O(A) Agente de Contratação e Equipe de Apoio farão a conferência do cronograma físico-financeiro e da Planilha do BDI e exigirão a correção se constatado erro, desequilíbrio físico-financeiro e/ou a necessidade de ajuste face o contido nas exigências deste Edital, Projeto Básico e seus anexos. A simples correção de erro, desequilíbrio físico-financeiro e/ou de ajuste não acarretará a desclassificação da proposta.

9.2.18. O cronograma físico-financeiro ou Planilha do BDI corrigidos deverão ser aceitos expressamente pelo órgão técnico do Contratante. Caso o licitante não realize as correções exigidas, a sua proposta será desclassificada.

9.2.19. A falsidade nas declarações exigidas neste Edital sujeitará o licitante às sanções previstas na LCM 14/22 e neste Edital.

9.2.20. Nas hipóteses de desclassificação e inabilitação, a proposta de preços apresentada pelo licitante desclassificado ou inabilitado não produzirá efeitos válidos, possibilitando a Administração, nessas hipóteses, convocar os demais licitantes, conforme a ordem de classificação, para análise de toda a documentação da proposta, de acordo com os preços ofertados pelos respectivos licitantes, observando-se as regras deste Edital.

9.2.21. Será adotado o modo **Fechado-Aberto-Fechado:**

a) apresentação sigilosa de propostas (fechado);
b) etapa aberta de lances para definição da melhor proposta;
c) rodada final fechada entre os licitantes com propostas < 85% do orçamento, na forma do Tópico 11.

9.2.22. **Não poderá haver desistência da proposta ofertada sem consequências, sujeitando-se o licitante desistente à penalidade de multa de 2% sobre o valor máximo do objeto**.

10. DA SESSÃO PÚBLICA

10.1. A abertura dos envelopes/consulta ao SICAF ou acesso ao Sistema do Município contendo a documentação de habilitação e a proposta de preços será realizada em sessão pública, após a etapa de credenciamento, e será iniciada por comando do(a) Agente de Contratação, da qual será lavrada ata circunstanciada assinada pelos membros da Equipe de Apoio e pelos representantes legais das licitantes presentes.

10.2. Os licitantes terão acesso à documentação de habilitação e das propostas dos demais licitantes após a análise da documentação por parte do(a) Agente de Contratação e Equipe de Apoio, durante a sessão pública.

10.2.1. Se o licitante optar por encaminhar a documentação de habilitação, parcial ou totalmente, pelo SICAF ou Sistema do Município, o(a) Agente de Contratação acessará o sistema durante a sessão pública e todos os licitantes poderão visualizar a análise da documentação concomitantemente, em tempo real.

10.3. Não havendo expediente ou ocorrendo qualquer fato superveniente que impeça a realização do certame na data marcada, a sessão será automaticamente transferida para o primeiro dia útil subsequente, no mesmo horário e local anteriormente estabelecido, desde que não haja comunicação em contrário.

10.4. Aberta a sessão, o(a) Agente de Contratação receberá, de uma só vez, os envelopes contendo a documentação de habilitação da licitante, a documentação da ME/EPP a ser subcontratada e a proposta de preços.

10.5. Como condição prévia ao exame da documentação de habilitação, o(a) Agente de Contratação e Equipe de Apoio poderão verificar o eventual descumprimento das condições de participação, especialmente quanto à existência de sanção que impeça a participação no certame ou a futura contratação, mediante a consulta aos seguintes cadastros:

a) Consulta ao portal do TCE/PR quanto aos impedidos de licitar;
b) CNAE (http://www.cnae.ibge.gov.br);
c) SICAF;
d) Cadastro Nacional de Empresas Inidôneas e Suspensas - CEIS, mantido pela Controladoria-Geral da União;

Autenticidade: M34XXS7MJ5XT8UTE7 - Validação pelo link: https://capanemaprscp.equiplano.com.br:7575/tramitacaoProcesso/#/consulta-anexo-assinado/entidade/50 - Impresso por ROSELIA KRIGER BECKER PAGANI em 17/12/2025 14:41:28

Inserido por Carolina Weissheimer em: 01/12/2025 09:10:54.

e) Cadastro Nacional de Condenações Cíveis por Atos de Improbidade Administrativa, mantido pelo Conselho Nacional de Justiça.

10.6. A consulta aos cadastros será realizada em nome da empresa licitante e também de eventual matriz ou filial e de seu sócio majoritário (cf. art. 12 da Lei n° 8.429/92, que prevê, dentre as sanções impostas ao responsável pela prática de ato de improbidade administrativa, a proibição de contratar com o Poder Público, inclusive por intermédio de pessoa jurídica da qual seja sócio majoritário).

10.7. Constatada a existência de vedação à participação no certame, o(a) Agente de Contratação reputará o licitante inabilitado.

10.8. Em havendo sistema disponível e acessível, o(a) Agente de Contratação e Equipe de Apoio poderá avaliar as informações financeiras da ME/EPP, para verificar se o somatório dos valores da presente licitação e dos demais valores já faturados ou certos que serão faturados no exercício financeiro vigente, extrapola o faturamento máximo permitido como condição paras esse benefício.

10.8.1. Constatada a ocorrência de qualquer das situações de extrapolamento do limite legal, o(a) Agente de Contratação indeferirá a aplicação do tratamento diferenciado em favor do licitante, sem prejuízo das penalidades incidentes.

10.9. Não ocorrendo o descumprimento das condições de participação, serão identificados os licitantes participantes e abertos os envelopes/consulta ao SICAF ou acesso ao Sistema do Município contendo a documentação de habilitação.

10.10. Caso necessário, o(a) Agente de Contratação poderá suspender a reunião para analisar os documentos apresentados, marcando, na oportunidade, nova data e horário em que voltará a se reunir.

10.11. Analisada a documentação de habilitação do licitante, o(a) Agente de Contratação, de forma motivada, decidirá pela habilitação ou inabilitação do licitante, em razão de falha ou omissão na documentação.

10.11.1. Inabilitado o licitante, não será analisada a documentação de habilitação da ME/EPP indicada como subcontratada e nem a sua proposta de preços.

10.12. Se todos os licitantes forem inabilitados, o(a) Agente de Contratação e Equipe de Apoio poderá fixar prazo de até 5 (cinco) dias úteis para a apresentação de nova documentação, escoimadas das causas que as inabilitaram.

10.13. Após análise e conclusão pela habilitação do licitante, passará a ser analisada a documentação de habilitação da ME/EPP indicada pelo licitante para fins de subcontratação.

10.13.1. Constatando-se uma hipótese de vedação de subcontratação prevista neste Edital durante a etapa de habilitação ou no caso de inabilitação da ME/EPP indicada pelo licitante ou no caso de desenquadramento da ME/EPP com o valor previsto para a subcontratação, a consequência é o licitante não ter direito à margem de preferência prevista na LCM 14/22, permitindo-se o seu prosseguimento para as demais etapas do processo de contratação.

10.14. Analisada a documentação de habilitação do licitante e da ME/EPP a ser subcontratada, o(a) Agente de Contratação, de forma motivada, indicará os licitantes inabilitados em razão de falha ou omissão na documentação.

10.15. A inabilitação de qualquer licitante ou de ME/EPP a ser subcontratada será sempre fundamentada e registrada na ata da sessão.

10.16. Independentemente da renúncia expressa ao direito de recorrer por todos os licitantes, anunciada em sessão a descisão de habilitação e inabilitação dos licitantes e das ME/EPP indicadas como subcontratadas, serão, em sequência, abertas as propostas de preço dos licitantes habilitados.

10.17. Após o final da etapa de habilitação, os envelopes nº 02 e 03 dos licitantes inabilitados não serão devolvidos.

10.18. A documentação da proposta de preços ficará à disposição das empresas inabilitadas pelo período de até 10 (dez) dias úteis contados do encerramento da fase de habilitação, após o que serão descartados pelo(a) Agente de Contratação e Equipe de Apoio.

10.19. A inabilitação do licitante importa preclusão do seu direito de participar das fases subsequentes do certame.

10.20. A intimação do julgamento da habilitação e das propostas dos licitantes será feita mediante e-mail oficial do licitante indicado na Declaração Unificada e o portal eletrônico do Município, na página específica do respectivo certame, salvo se presentes os representantes dos licitantes no ato em que foi adotada a decisão, quando poderá ser feita por comunicação direta aos interessados e lavrada em ata.

10.21. Após a fase de habilitação, não caberá:

Autenticidade: M34XXS7MJ5XT8UTE7 - Validação pelo link: https://capanemaprscp.equiplano.com.br:7575/tramitacaoProcesso/#/consulta-anexo-assinado/entidade/50 - Impresso por ROSELIA KRIGER BECKER PAGANI em 17/12/2025 14:41:28

Inserido por Carolina Weissheimer em: 01/12/2025 09:10:54.

a) Desistência das propostas, salvo por motivo justo decorrente de fato superveniente e aceito pelo(a) Agente de Contratação e Equipe de Apoio;

b) Inabilitação do licitante por motivo relacionado com a habilitação, salvo em razão de fatos superveniente ou só conhecidos após o julgamento.

10.22. Abertos os envelopes nº 03 / realizada a consulta ao SICAF / acessada a proposta pelo Sistema do Município, o(a) Agente de Contratação e Equipe de Apoio examinará as propostas apresentadas quanto às suas especificações e compatibilidade do preço em relação ao valor estimado para a contratação.

10.23. Serão desclassificadas nesta etapa as propostas que:

a) contiverem vícios insanáveis;

b) não obedecerem às especificações técnicas pormenorizadas no edital;

b.1) A proposta poderá utilizar custos unitários diferentes daqueles fixados no Projeto Básico e seus anexos, desde que o preço global orçado fique igual ou abaixo do valor calculado a partir do sistema de referência utilizado.

b.2) O valor do subtotal da planilha de serviços, de cada macroitem, deverá respeitar a proporcionalidade dos valores preestabelecidos no Projeto Básico e as etapas previstas no cronograma físico-financeiro, admitindo uma margem de variação para mais ou para menos em **até 20%** dos valores preestabelecidos, com justificativa técnica aceita pelo órgão técnico municipal competente.

c) apresentarem desconformidade com quaisquer outras exigências do edital, desde que insanável.

10.24. A desclassificação de proposta será sempre fundamentada e registrada na ata da sessão.

10.25. Em todos os atos públicos serão lavradas atas circunstanciadas, assinadas pelo(a) Agente de Contratação e Equipe de Apoio, bem como pelos representantes dos licitantes presentes.

10.26. O(A) Agente de Contratação e Equipe de Apoio poderão relevar, numa proposta, qualquer informalidade, não harmonização ou irregularidade de natureza secundária, formal que não constitua um desvio significativo que comprometa a clareza das informações, documentos apresentados e obrigações exigíveis, permitindo-se o saneamento dessas irregularidades de maneira imediata pelo licitante, que não comprometa o andamento do certame.

10.27. A ausência de assinatura na proposta, planilha ou cronograma físico-financeiro poderá ser suprida se o representante estiver presente na sessão e possuir poderes para ratificar o ato, devendo tal fato ser registrado em ata.

10.28. O(A) Agente de Contratação e Equipe de Apoio farão a conferência da proposta de preços, planilha de serviços, Planilha do BDI e cronograma físico-financeiro. Constatado erro aritmético ou de anotação no preenchimento serão efetuadas as devidas correções, concedendo-se prazo para o licitante regularizar, permitindo-se a sua regularização juntamente com a proposta definitiva de preços do licitante vencedor.

10.29. Finalizada a análise da documentação das propostas dos licitantes, o(a) Agente de Contratação e Equipe de Apoio decidirão pela classificação/desclassificação dos licitantes, sempre fundamentada e registrada na ata da sessão, organizando-se a lista de classificação decrescente das propostas.

11. DAS ETAPA DE LANCES E DA PROPOSTA DE PREÇOS FINAL FECHADA

11.1. O procedimento e a sequência dos atos do modo Fechado-Aberto-Fechado observará as disposições deste tópico.

11.1.1. As propostas serão inicialmente apresentadas pelo **modo fechado**, em envelopes ou por sistema, permanecendo em sigilo até sua divulgação, conforme já previsto neste Edital.

11.1.2. Divulgadas as propostas fechadas, dar-se-á início à **etapa aberta** de lances públicos e sucessivos, para definição da **melhor proposta** (art. 77, I, LCM 14/22).

11.1.2.1. **Não será realizada a etapa aberta de lances quando houver mais de uma** proposta inicialmente apresentadas pelo **modo fechado** que ofertarem valores **inferiores a 85%** (oitenta e cinco por cento) do **valor orçado** pela Administração, hipótese em que será aplicado diretamente o disposto no subitem 11.1.5.

11.1.3. **Participação na etapa aberta de lances**: poderão participar da etapa aberta de lances:

a) todos os licitantes que tenham apresentado propostas **até 5%** (cinco por cento) **acima** da proposta do 1º colocado;

Autenticidade: M34XXS7MJ5XT8UTE7 - Validação pelo link: https://capanemaprscp.equiplano.com.br:7575/tramitacaoProcesso/#/consulta-anexo-assinado/entidade/50 - Impresso por ROSELIA KRIGER BECKER PAGANI em 17/12/2025 14:41:28

Inserido por Carolina Weissheimer em: 01/12/2025 09:10:54.

b) as ME/EPPs locais que tenham apresentado propostas **até 10%** (dez por cento) **acima** da proposta do 1º colocado.

c) os licitantes que se enquadrarem no tratamento diferenciado previsto no tópico 13 deste Edital, que tenham apresentado propostas **até 10%** (dez por cento) **acima** da proposta do 1º colocado.

d) os licitantes que se enquadrarem no tratamento diferenciado previsto no tópico 14 deste Edital, que tenham apresentado propostas **até 5%** (cinco por cento) **acima** da proposta do 1º colocado.

11.1.4. Na hipótese de a diferença entre o 1º e o 2º colocado **for maior** do que **5%** (cinco por cento), o(a) Agente de Contratação **poderá** realizar a etapa aberta de lances, **exclusivamente para ordenar as demais colocações (2º em diante)**.

11.1.5. **Gatilho de exequibilidade e rodada final fechada**: quando, na etapa aberta de lances, **dois ou mais licitantes** ofertarem lances **inferiores a 85%** do **valor orçado** pela Administração, o(a) Agente de Contratação **encerrará** a etapa aberta e **concederá 5 (cinco) minutos** para que esses licitantes apresentem **uma última proposta** pelo **modo fechado** ("rodada final fechada"), por meio de formulário próprio (cf. Modelo do Anexo 17 deste Edital).

11.1.5.1. O licitante beneficiário da **margem de preferência a que se refere o tópico 13 deste Edital (subcontratação de MEP/EPP local),** que tenha apresentado proposta **até 10%** (dez por cento) **acima** da melhor proposta com valor **inferior a 85%** do **valor orçado** pela Administração, nos termos do subitem 11.1.5**,** também poderá apresentar sua última proposta pelo **modo fechado** ("rodada final fechada"), no mesmo prazo e forma estipulados no subitem 11.1.5.

11.1.5.2. A ME/EPP local licitante que tenham apresentado proposta **até 10%** (dez por cento) **acima** da melhor proposta com valor **inferior a 85%** do **valor orçado** pela Administração, nos termos do subitem 11.1.5, **após a divulgação da última proposta fechada** pelos demais licitantes classificados, poderá apresentar a sua proposta final.

11.1.6. Ao final, o(a) Agente de Contratação proclamará a **classificação provisória** (com a melhor proposta e a ordenação subsequente) e passará à **aplicação das margens de preferência** e tratamento diferenciado (tópicos 12, 13 e 14), conforme cabível.

11.2. Das regras aplicáveis à etapa de lances.

11.2.1. Classificadas as propostas, de acordo com o Edital, o(a) Agente de Contratação dará início à etapa de apresentação de lances verbais pelos licitantes, que deverão ser formulados de forma sucessiva, em valores distintos e decrescentes.

11.2.1.1. Somente serão admitidos lances verbais dos licitantes cujos representantes estejam presencialmente na sessão pública.

11.2.2. O(A) Agente de Contratação convidará individualmente os licitantes classificados, de forma sequencial, a apresentar lances verbais, a partir do autor da proposta classificada de maior preço e os demais, em ordem decrescente de valor, que terá o prazo de até 1 (um) minuto para a apresentação do seu lance verbal, quando convocado.

11.2.3. A desistência em apresentar lance verbal ou a ausência de lance no prazo previsto no subitem anterior, quando convocado, implicará a exclusão do licitante da etapa de lances e a manutenção do último preço por ele apresentado, para efeito de ordenação das propostas.

11.2.4. Os licitantes poderão oferecer lances sucessivos.

11.2.5. O licitante somente poderá oferecer lance de valor inferior ao último por ele ofertado.

11.2.6. O intervalo mínimo de diferença de valores entre os lances, que incidirá tanto em relação aos lances intermediários quanto em relação à proposta que cobrir a melhor oferta deverá ser de **R$ 1,00 (um real).**

11.2.7. Durante a sessão pública é permitido a um licitante fazer lance igual ao de um concorrente com intuito de empatar o certame, exclusivamente na hipótese em que um lance menor seja considerado inexequível.

11.2.7.1. O desempate será realizado conforme o disposto no item 15 deste Edital.

Autenticidade: M34XXS7MJ5XT8UTE7 - Validação pelo link: https://capanemaprscp.equiplano.com.br:7575/tramitacaoProcesso/#/consulta-anexo-assinado/entidade/50 - Impresso por ROSELIA KRIGER BECKER PAGANI em 17/12/2025 14:41:28

Inserido por Carolina Weissheimer em: 01/12/2025 09:10:54.

11.2.8. É vedada a desistência imotivada da proposta, sob pena de multa de 2% do valor máximo do objeto.

12. DO TRATAMENTO DIFERENCIADO PARA ME/EPP SEDIADAS NO MUNICÍPIO DE CAPANEMA/PR E DA MARGEM DE PREFERÊNCIA

12.1. Uma vez encerrada a etapa de lances, será efetivada a verificação do porte das empresas licitantes e se alguma delas cumpre os requisitos previstos no subitem 4.1.2.7.

12.2. O(A) Agente de Contratação identificará as ME/EPPs sediadas no Município de Capanema/PR participantes, procedendo à comparação com os valores ofertados pelo licitante primeiro colocado, assim como dos demais classificados, mesmo que os demais classificados sejam favorecidos com a margem de preferência de que trata o tópico 13 deste Edital.

12.3. A ME ou EPP sediada no Município de Capanema/PR e que cumpra os requisitos do subitem 4.1.2.7 deste Edital terá **margem de preferência de 10% (dez por cento)** da melhor proposta válida, situação em que a ME ou EPP sediada no Município de Capanema/PR será declarada vencedora do certame.

12.3.1. Nessas condições, a proposta de ME ou de EPP sediada no Município de Capanema/PR, que se encontre dentro do percentual de até 10% (dez por cento) acima do valor da melhor proposta apresentada por outro licitante, será considerada a vencedora da licitação, pelo valor ofertado pela própria ME/EPP local.

12.3.2. Independentemente de a MP/EPP local ser considerada vencedora da licitação, o cumprimento dos requisitos para tratamento diferenciado ensejará a reclassificação das propostas, considerando o percentual da margem de preferência.

12.4. Aplica-se a margem de preferência de que trata este tópico para classificação em eventual início da etapa aberta de lances e a rodada final fechada, quando aplicável.

12.5. Para fins deste Edital, considera-se **"melhor preço válido"** aquele obtido **ao final** do procedimento competitivo (incluídas as etapas aberta e fechada previstas no Tópico 11), **antes** da aplicação de margens de preferência.

12.6. **Empate entre ME/EPP locais**: havendo equivalência de valores entre ME/EPP locais, será oportunizada mais uma rodada de lances, pelo modo fechado, entre elas; persistindo o empate, realizar-se-á sorteio.

12.7. **Não cumulatividade**: a margem de preferência da **ME/EPP local licitante não se cumula** com a margem de preferência do licitante que **indicar subcontratação** de ME/EPP local (ver Tópico 13). Em caso de concorrência entre benefícios, **prevalece** o benefício **da ME/EPP licitante**.

12.8. Na hipótese de conflito de interpretações, será dada preferência ao resultado que privilegie a aplicação e a efetividade das normas de tratamento diferenciado para ME/EPP licitante.

13. DO TRATAMENTO DIFERENCIADO PARA LICITANTES QUE IRÃO SUBCONTRATAR ME E/OU EPP SEDIADAS NO MUNICÍPIO DE CAPANEMA/PR

13.1. Na hipótese de inaplicabilidade do tópico 12 deste Edital e em sendo admitida/exigida a subcontratação parcial da obra, conforme estabelecido nos subitens 1.10 e 1.11 deste Edital e no Projeto Básico, será aplicado o tratamento diferenciado para licitantes que irão subcontratar ME e/ou EPP sediadas no Município de Capanema/PR, de acordo com as regras previstas neste tópico.

13.2. Caso seja **admitida a subcontratação,** o licitante que indicar e juntar a respectiva documentação exigida, referente à(s) ME e/ou EPP sediada(s) no Município de Capanema/PR, que será(ão) subcontratada(s) pelo licitante, nos termos do subitem 7.10 deste Edital, terá direito à margem de preferência, **até o limite de 10% (dez por cento)** do melhor preço válido.

13.2.1. **No caso do subitem 13.2,** após declarar o encerramento da etapa de apresentação das propostas, o(a) Agente de Contratação identificará os licitantes que indicaram e apresentaram a documentação exigida, para fins de subcontratação de ME e/ou EPP sediada(s) no Município de Capanema/PR, relativa à execução de parcela do objeto da presente contratação.

13.2.2. Nessas condições e sendo inaplicável as regras do tópico 12 deste Edital, o licitante que indicou e juntou a documentação exigida, para demonstrar a subcontratação de ME e/ou EPP sediada(s) no Município de Capanema/PR, cuja proposta se encontre dentro do percentual de até 10% (dez

Autenticidade: M34XXS7MJ5XT8UTE7 - Validação pelo link: https://capanemaprscp.equiplano.com.br:7575/tramitacaoProcesso/#/consulta-anexo-assinado/entidade/50 - Impresso por ROSELIA KRIGER BECKER PAGANI em 17/12/2025 14:41:28

Inserido por Carolina Weissheimer em: 01/12/2025 09:10:54.

por cento) acima do valor da melhor proposta apresentada por outro licitante, será considerado o vencedor da licitação.

13.2.3. Independentemente de ser considerado vencedor da licitação, o cumprimento dos requisitos para tratamento diferenciado ensejará a reclassificação das propostas, considerando o percentual da margem de preferência.

13.3. Aplica-se a margem de preferência de que trata este tópico para classificação em eventual início da etapa aberta de lances e a rodada final fechada, quando aplicável.

13.4. No caso de equivalência dos valores apresentados por licitantes que cumpram as exigências de subcontratação, serão observadas as regras do tópico 15 deste Edital.

13.5. A margem de preferência aplicável para a ME/EPP licitante não é cumulável com a margem de preferência do licitante que indicar ME/EPP a ser subcontratada para execução da obra.

13.6. Procedimento:

13.5.1. O(A) Agente de Contratação identificará os licitantes que indicaram e juntaram a documentação exigida, para fins de subcontratação de ME e/ou EPP sediada(s) no Município de Capanema/PR**.**

13.5.2. O(a) Agente de Contratação realizará a reclassificação das propostas de acordo com as regras das margens de preferência aplicáveis, com prevalência da margem de preferência aplicável para a ME/EPP licitante, em detrimento da margem de preferência do licitante que indicar ME/EPP a ser subcontratada para execução da obra. Por fim, anunciará o resultado.

14. DO TRATAMENTO DIFERENCIADO PARA ME, EPP E COOPERATIVAS (COOP) NÃO SEDIADAS NO MUNICÍPIO DE CAPANEMA/PR

14.1. Na hipótese de inaplicabilidade das regras dos tópicos 12 e 13 deste Edital, serão convocadas as ME/EPPs remanescentes que forem sediadas em outros Municípios, na ordem classificatória, para o exercício do direito de preferência de que trata o art. 45 da Lei Complementar nº 123, de 2006, de acordo com o disposto a seguir.

14.2. O(A) Agente de Contratação identificará em coluna própria as microempresas e empresas de pequeno porte participantes, procedendo à comparação com os valores da primeira colocada, se esta for empresa de maior porte, assim como das demais classificadas.

14.3. Nessas condições, as propostas de ME/EPP/COOP, **NÃO SEDIADAS NO MUNICÍPIO DE CAPANEMA/PR**, que se encontrarem na faixa de até 5% (cinco por cento) acima da melhor proposta ou melhor lance serão consideradas empatadas com a primeira colocada.

14.4. A melhor classificada nos termos do subitem anterior terá o direito de encaminhar uma última oferta para desempate, obrigatoriamente em valor inferior ao da primeira colocada, no prazo de 5 (cinco) minutos.

14.5. Caso a ME/EPP/COOP, **NÃO SEDIADA NO MUNICÍPIO DE CAPANEMA/PR**, melhor classificada desista ou não se manifeste no prazo estabelecido, serão convocadas as demais licitantes ME/EPP/COOP, **NÃO SEDIADAS NO MUNICÍPIO DE CAPANEMA/PR**, que se encontrem naquele intervalo de 5% (cinco por cento), na ordem de classificação, para o exercício do mesmo direito, no prazo estabelecido no subitem anterior.

14.6. No caso de equivalência dos valores apresentados pelas ME/EPP/COOP, **NÃO SEDIADAS NO MUNICÍPIO DE CAPANEMA/PR**, que se encontrem nos intervalos estabelecidos nos subitens anteriores, será realizado sorteio entre elas para que se identifique aquela que primeiro poderá apresentar melhor oferta.

14.7. Havendo êxito neste procedimento, a ME/EPP/COOP assumirá a condição de melhor classificada no certame, para fins de aceitação. Não havendo êxito, ou tendo sido a melhor oferta inicial apresentada por ME/EPP/COOP, ou ainda não existindo ME/EPP/COOP participante, prevalecerá a classificação inicial.

15. DAS REGRAS DE DESEMPATE

15.1. Em não havendo aplicação das regras estabelecidas nos tópicos 12, 13 e 14, deste Edital ou em caso de empate entre duas ou mais propostas, serão utilizados os seguintes critérios de desempate, nesta ordem:

a) disputa final, hipótese em que os licitantes empatados poderão apresentar nova proposta em ato contínuo à classificação, pelo modo de disputa fechado;

Autenticidade: M34XXS7MJ5XT8UTE7 - Validação pelo link: https://capanemaprscp.equiplano.com.br:7575/tramitacaoProcesso/#/consulta-anexo-assinado/entidade/50 - Impresso por ROSELIA KRIGER BECKER PAGANI em 17/12/2025 14:41:28

Inserido por Carolina Weissheimer em: 01/12/2025 09:10:54.

b) avaliação do desempenho contratual prévio dos licitantes, para a qual deverão preferencialmente ser utilizados registros cadastrais para efeito de atesto de cumprimento de obrigações previstos na LCM 14/22;

c) desenvolvimento pelo licitante de ações de equidade entre homens e mulheres no ambiente de trabalho, conforme regulamento;

d) desenvolvimento pelo licitante de programa de integridade, conforme orientações dos órgãos de controle.

15.2. Em igualdade de condições, se não houver desempate conforme subitem 15.1, será assegurada preferência, sucessivamente, aos bens e serviços produzidos ou prestados por:

a) empresas sediadas no Município de Capanema/PR;

b) empresas brasileiras;

c) empresas que invistam em pesquisa e no desenvolvimento de tecnologia no País;

d) empresas que comprovem a prática de mitigação, nos termos da Lei nº 12.187, de 2009.

15.3. Persistindo o empate, será realizado sorteio para a declaração do licitante vencedor.

15.4. O(A) Agente de Contratação poderá suspender o certame e exigir, dos licitantes, as comprovações necessárias dos critérios de desempate.

16. DO JULGAMENTO PRELIMINAR

16.1. Normas gerais da etapa de julgamento.

16.1.1. A etapa de julgamento desta licitação inicia com o encerramento da etapa de apresentação das propostas e lances, compreendendo:

a) a aplicação das regras de margem de preferência **para licitante ME/EPP local**, nos termos da LCM 14/22;

b) a aplicação das regras de **margem de preferência para licitante que indicar a subcontratação de ME/EPP local,** nos termos da LCM 14/22;

c) a aplicação das regras de **tratamento diferenciado para licitante ME/EPP** com sede fora do Município de Capanema/PR, nos termos da Lei Complementar Federal nº 123/2006;

d) a aplicação das regras de desempate;

e) o julgamento preliminar e declaração do licitante provisoriamente vencedor;

f) a etapa de negociação;

g) a solicitação e análise da proposta definitiva e documentos complementares do licitante vencedor;

h) o julgamento definitivo.

16.2. Aplicadas as regras dos tópicos 12 a 15 deste Edital e observado o disposto neste tópico, o(a) Agente de Contratação anunciará o julgamento preliminar e declarará o licitante provisoriamente vencedor, juntamente com a classificação final dos licitantes.

16.3. Serão desclassificadas nesta etapa as propostas que:

a) contiverem vícios insanáveis;

b) não obedecerem às especificações técnicas pormenorizadas no edital;

c) apresentarem preços inexequíveis ou permanecerem acima do valor estimado para a contratação;

c.1) A proposta poderá utilizar custos unitários diferentes daqueles fixados no Projeto Básico e seus anexos, desde que o preço global orçado fique igual ou abaixo do valor calculado a partir do sistema de referência utilizado.

c.2) O valor do subtotal da planilha de serviços, de cada macroitem, deverá respeitar a proporcionalidade dos valores preestabelecidos no Projeto Básico e as etapas previstas no cronograma físico-financeiro, admitindo uma margem de variação para mais ou para menos em **até 20%** dos valores preestabelecidos, com justificativa técnica aceita pelo órgão técnico municipal competente.

d) não tiverem sua exequibilidade demonstrada, quando exigido pela Administração;

e) apresentarem desconformidade com quaisquer outras exigências do edital, desde que insanável.

16.4. A verificação da conformidade das propostas poderá ser feita exclusivamente em relação à proposta melhor classificada.

Autenticidade: M34XXS7MJ5XT8UTE7 - Validação pelo link: https://capanemaprscp.equiplano.com.br:7575/tramitacaoProcesso/#/consulta-anexo-assinado/entidade/50 - Impresso por ROSELIA KRIGER BECKER PAGANI em 17/12/2025 14:41:28

Inserido por Carolina Weissheimer em: 01/12/2025 09:10:54.

16.5. A Administração poderá realizar diligências para aferir a exequibilidade das propostas ou exigir dos licitantes que ela seja demonstrada.

16.6. Para efeito de avaliação da exequibilidade e de sobrepreço, serão considerados o preço global, os quantitativos e os preços unitários tidos como relevantes, observado o critério de aceitabilidade de preços unitário e global a ser fixado no edital, conforme as especificidades do mercado correspondente.

16.7. Serão consideradas inexequíveis as propostas cujos valores forem inferiores a 75% (setenta e cinco por cento) do valor orçado pela Administração.

16.7.1. Previamente à desclassificação da proposta do licitante, ser-lhe-á facultado, no prazo a ser concedido pelo(a) Agente de Contratação, a comprovação da viabilidade dos preços constantes em sua proposta, sob pena de desclassificação, mediante, por exemplo, a apresentação dos seguintes documentos e informações:

a) composição detalhada dos preços unitários, comprovando que os custos dos insumos são coerentes com os de mercado e que os coeficientes de produtividade são compatíveis com a execução do objeto do contrato;

b) apresentação de justificativas idôneas e esclarecimentos necessários para demonstrar a eventual estratégia comercial legítima adotada pelo licitante para atestar a viabilidade da redução dos preços propostos;

c) comprovação da propriedade de veículos/maquinários/equipamentos que serão utilizados na execução da obra, por qualquer meio de prova idôneo, quando essa propriedade for alegada como argumento para justificar a redução dos custos operacionais do licitante;

d) comprovação de vínculo de cada integrante da equipe própria do licitante que irá executar a obra, na quantidade plausível para que a obra seja executada dentro do cronograma estabelecido, quando esse fator for alegado como argumento para justificar a redução dos custos operacionais do licitante.

16.7.2. Não será concedido prazo ao licitante para demonstrar a exequibilidade da sua proposta na ocorrência da hipótese descrita no subitem 9.1.5 deste Edital, sendo dever do licitante apresentar a documentação a que se refere o subitem 16.7.1 dentro do envelope nº 03, ou inseri-la no SICAF ou encaminhá-la via Sistema do Município até o início da sessão, sob pena de desclassificação.

16.7.3. Independentemente do disposto nos subitens 16.7.1 e 16.7.2, o órgão técnico municipal competente poderá solicitar, de forma clara, pormenorizada e fundamentada a indicação de outros documentos a serem exigidos do licitante para demonstrar a exequibilidade da proposta, incluindo a indicação de prazo tecnicamente adequado para a empresa confeccionar e apresentar tais documentos, desde que haja justificativa técnica adequada que permita concluir pela necessidade desses documentos, além da indicação específica da legislação/norma técnica/modelo que o Recorrente deve observar, quando cabível.

16.7.3.1. Com o parecer e justificativas técnicas do órgão técnico municipal competente, o(a) Agente de Contratação e Equipe de Apoio decidirão sobre a concessão de prazo para o licitante apresentar a documentação solicitada, permitindo-se a consulta à PGM previamente à decisão.

16.7.3.2. Sendo concedido o prazo, o licitante deverá apresentar toda a documentação solicitada tempestivamente, sob pena de desclassificação.

16.7.3.3. Havendo elementos técnicos e jurídicos suficientes para proferir a decisão acerca da exequibilidade da proposta do licitante, o(a) Agente de Contratação e Equipe de Apoio decidirão sobre o caso, independentemente de manifestação do órgão técnico municipal competente, permitindo-se a consulta à PGM previamente à decisão.

16.8. Será exigida garantia adicional do licitante vencedor cuja proposta for inferior a 85% (oitenta e cinco por cento) do valor orçado pela Administração, equivalente à diferença entre do valor orçado pela Administração e o valor da proposta, sem prejuízo das demais garantias exigíveis de acordo com este Edital.

16.9. Resolvidas todas as questões indicadas nos tópicos 11 a 16 deste Edital, o(a) Agente de Contratação e Equipe de Apoio proferirão o julgamento preliminar e declararão o licitante provisoriamente vencedor, tudo registrado em ata.

Autenticidade: M34XXS7MJ5XT8UTE7 - Validação pelo link: https://capanemaprscp.equiplano.com.br:7575/tramitacaoProcesso/#/consulta-anexo-assinado/entidade/50 - Impresso por ROSELIA KRIGER BECKER PAGANI em 17/12/2025 14:41:28

Inserido por Carolina Weissheimer em: 01/12/2025 09:10:54.

16.10. A etapa recursal unificada será iniciada somente após o julgamento definitivo e o encerramento da etapa de julgamento e de negociação, no entanto, a manifestação da intenção de recorrer, por parte de licitantes não vencedores do certame, **deverá ser manifestada após o julgamento preliminar e declaração do licitante provisoriamente vencedor**, independentemente da ocorrência do julgamento definitivo.

16.10.1. Qualquer licitante poderá, após o julgamento preliminar, de forma imediata **e motivada**, manifestar sua intenção de recorrer.

16.10.2. A falta de manifestação motivada quanto à intenção de recorrer logo após o anúncio em sessão pública do julgamento preliminar importará na decadência desse direito.

16.10.3. Uma vez aceita a intenção de recurso pelo(a) Agente de Contratação e Equipe de Apoio, o licitante recorrente poderá apresentar as razões de recurso no prazo e de acordo com as regras previstas no tópico 20 deste Edital.

16.11. Realizado o julgamento preliminar, será cabível a negociação de preço junto ao fornecedor classificado em primeiro lugar.

17. DA NEGOCIAÇÃO

17.1. Realizado julgamento preliminar e declaração do licitante provisoriamente vencedor, o(a) Agente de Contratação poderá formalizar contraproposta ao licitante que tenha apresentado o melhor preço, com a finalidade de negociar preços menores do que o apresentado pelo licitante, para que seja obtida melhor proposta para a Administração.

17.2. A negociação será realizada ao vivo, podendo ser acompanhada pelos demais licitantes.

17.3. A negociação poderá ser feita com os demais licitantes, segundo a ordem de classificação inicialmente estabelecida, quando o primeiro colocado, mesmo após a negociação, for desclassificado em razão de sua proposta permanecer acima do preço máximo definido pela Administração.

17.4. A negociação será conduzida pelo(a) Agente de Contratação e, depois de concluída, terá seu resultado divulgado a todos os licitantes e anexado aos autos do processo licitatório.

17.5. Após a negociação do preço, o(a) Agente de Contratação convocará o licitante vencedor para a apresentação da proposta definitiva de preços.

18. DO ENVIO DA PROPOSTA DEFINITIVA DE PREÇOS

18.1. Realizado o julgamento preliminar, declarado o licitante provisoriamente vencedor e ultrapassada a etapa de negociação, o(a) Agente de Contratação convocará o licitante provisoriamente vencedor para que este encaminhe em ARQUIVO ÚNICO (COMPACTADO ex: zip e pdf), para os seguintes e-mails *licitacao@capanema.pr.gov.br* e *licitacao.capanema@gmail.com*, a **PROPOSTA DEFINITIVA DE PREÇOS**, em conformidade com a proposta vencedora e eventual negociação realizada.

18.1.1. A proposta definitiva de preços é composta pela seguinte documentação:

- **a)** Carta proposta de preços (cf. Modelo do Anexo 7 deste Edital);
- **b)** Planilha de serviços (cf. Anexo do PB);
- **c)** Cronograma físico-financeiro (cf. Anexo do PB);
- **d)** Planilha de Cálculo do BDI - Benefícios de Despesas Indiretas (cf. Modelo do Anexo 9 deste Edital);
- **e)** Planilha de Encargos Sociais (ES) Sobre Custos da Mão de Obra (cf. Modelo do Anexo 8 deste Edital);

18.1.2. Os documentos que integram a proposta definitiva de preços, mesmo que oferecidos na etapa de apresentação das propostas, serão atualizados e retificados, se necessário, diante das alterações indicadas pelo(a) Agente de Contratação, Equipe de Apoio ou órgão técnico municipal competente.

18.2. O licitante deverá encaminhar a Proposta Definitiva de Preços no prazo de **até 48 (quarenta e oito) horas**, prorrogável mediante solicitação e justificativa aceita, contado a partir da convocação pelo(a) Agente de Contratação, em horário de **efetivo funcionamento** do órgão público, ou seja, **das 7h30min às 11h30min e das 13h30min às 17h30min**.

18.2.1. Em caso de impossibilidade de atendimento ao prazo, o licitante deverá solicitar, **dentro do prazo estipulado**, via e-mail, a sua prorrogação.

Autenticidade: M34XXS7MJ5XT8UTE7 - Validação pelo link: https://capanemaprscp.equiplano.com.br:7575/tramitacaoProcesso/#/consulta-anexo-assinado/entidade/50 - Impresso por ROSELIA KRIGER BECKER PAGANI em 17/12/2025 14:41:28

Inserido por Carolina Weissheimer em: 01/12/2025 09:10:54.

18.3. O(a) Agente de Contratação não se responsabilizará por e-mails que, por qualquer motivo, não forem recebidos em virtude de problemas no servidor ou navegador do emissor.

18.4. Após transcorrido o prazo de **48 (quarenta e oito) horas e de sua eventual prorrogação, sem apresentação da documentação**, será considerada a desistência/abandono do licitante.

18.5. **O licitante que abandonar o certame**, deixando de enviar a documentação indicada neste tópico 18, **será desclassificado** e sujeitar-se-á às sanções previstas no subitem 9.2.22 deste Edital.

18.6. A proposta deverá **conter:**

a) **proposta definitiva de preços**, vedado o preenchimento desta com dados aleatórios, sob pena de desclassificação da proposta;

b) **preços unitários e totais**, em moeda corrente nacional, em algarismo e por extenso, sem inclusão de qualquer encargo financeiro ou previsão inflacionária;

c) indicação de que nos **preços ofertados** já estão inclusos os tributos, fretes, taxas, seguros, encargos sociais, trabalhistas e todas as demais despesas necessárias à execução do objeto;

d) prazo de **validade da proposta definitiva** não inferior ao prazo previsto para a duração da contratação. Caso não haja indicação, o prazo de validade da proposta definitiva de preços será de **1 (um) ano**, contado da data da apresentação da proposta definitiva de preços;

18.7. A Proposta Definitiva de Preços deverá incluir **a Planilha de Serviços,** conforme descrito no projeto básico, e deverá conter:

a) Razão social;

b) Município e objeto;

c) Data;

d) Discriminação dos serviços, unidades de medida, quantidades, preços unitários, preços parciais, preços subtotais e preço global, com no máximo duas casas após a vírgula;

e) indicação das marcas/modelos dos insumos e equipamentos que serão utilizados na obra;

f) Demonstração dos valores correspondentes à mão-de-obra;

g) Páginas numeradas;

h) Nome, CPF e assinatura do responsável legal pela Empresa, bem como o nome, número do registro no CREA e assinatura do responsável técnico.

18.8.1. **Em regra,** a indicação dos preços unitários dos serviços que compõem a Planilha de Serviços deverá ser observada a proporcionalidade na redução dos preços unitários de todos os itens, levando-se em consideração o preço global indicado na proposta vencedora do certame e os preços contidos na Planilha de Serviços anexa ao Projeto Básico.

18.8.2. **Mediante apresentação de justificativa técnica, aceita pela SEINFRA,** o valor do subtotal da planilha de serviços a ser apresentada pelo licitante vencedor, para cada macroitem, deverá respeitar a proporcionalidade dos valores preestabelecidos no Projeto Básico, admitindo uma margem de variação para mais ou para menos em **até 20%** dos valores preestabelecidos.

18.8. A **proposta** definitiva de preços deve atender todas as especificações técnicas obrigatórias do **Edital** e **Anexos** sob pena de desclassificação.

18.9. O(a) Agente de Contratação poderá realizar as diligências para instrução do processo sobre informações que não estejam claras, bem como de solicitar documentos complementares que julgar necessários para os respectivos esclarecimentos, incluindo a solicitação de análise da documentação pelos órgãos técnicos municipais competentes.

18.10. Após a apresentação da proposta definitiva de preços, o(a) Agente de Contratação iniciará a fase de aceitação e julgamento definitivo da proposta.

19. DA ACEITABILIDADE DA PROPOSTA DEFINITIVA DE PREÇOS

19.1. O(a) Agente de Contratação examinará a Proposta Definitiva de Preços quanto ao preenchimento dos requisitos previstos neste Edital e anexos, especialmente quanto à adequação às especificações contidas no Projeto Básico, seus anexos e à compatibilidade do preço em relação ao máximo estipulado para contratação.

19.2. Na hipótese de necessidade de suspensão da sessão pública para a realização de diligências, com vistas ao saneamento das propostas, a sessão pública somente poderá ser reiniciada mediante aviso prévio no portal

Autenticidade: M34XXS7MJ5XT8UTE7 - Validação pelo link: https://capanemaprscp.equiplano.com.br:7575/tramitacaoProcesso/#/consulta-anexo-assinado/entidade/50 - Impresso por ROSELIA KRIGER BECKER PAGANI em 17/12/2025 14:41:28

Inserido por Carolina Weissheimer em: 01/12/2025 09:10:54.

eletrônico do Município e diretamente aos licitantes via WhatsApp, com, no mínimo, vinte e quatro horas de antecedência, e a ocorrência será registrada em ata.

19.3. O(a) Agente de Contratação poderá convocar o licitante para enviar documento digital ou digitalizado complementar, por meio do sistema ou e-mail, **no prazo de 2 (duas) horas**, ou, diante da complexidade da documentação, conceder outro prazo razoável, sob pena de não aceitação da proposta.

19.3.1. O prazo estabelecido poderá ser prorrogado pelo(a) Agente de Contratação por solicitação escrita e justificada do licitante, formulada antes de findo o prazo, e formalmente aceita pelo(a) Agente de Contratação.

19.3.2. Dentre os documentos passíveis de solicitação pelo(a) Agente de Contratação, destacam-se os que contenham as características do material ofertado, tais como marca, modelo, tipo, fabricante e procedência, além de outras informações pertinentes, a exemplo de catálogos, folhetos ou propostas, encaminhados por meio eletrônico, ou, se for o caso, por outro meio e prazo indicados pelo(a) Agente de Contratação, sem prejuízo do seu ulterior envio pelo sistema eletrônico, sob pena de não aceitação da proposta.

19.4. Se a proposta definitiva de preços do licitante não for aceitável, ou for desclassificada, o(a) Agente de Contratação examinará a proposta subsequente, e, assim sucessivamente, na ordem de classificação, até a apuração de uma proposta que atenda ao Edital.

19.5. No julgamento das propostas, o(a) Agente de Contratação poderá sanar erros ou falhas que não alterem sua substância, mediante despacho fundamentado, registrado em ata e acessível a todos, atribuindo-lhes validade e eficácia para fins de classificação.

19.6. Aceita a proposta classificada em primeiro lugar será proferido o julgamento do certame, lavrando-se a respectiva ata.

19.7. A ata de julgamento será publicada na página específica desta licitação no portal eletrônico do Município e será encaminhada diretamente aos licitantes via WhatsApp, iniciando-se a etapa recursal e, também, a contagem do prazo para a apresentação das razões dos recursos interpostos pelos licitantes.

19.7.1. Em havendo desclassificação da proposta definitiva do licitante vencedor na etapa de julgamento do certame, será lhe facultado a apresentação de recurso após a publicação da ata de julgamento, nos termos do subitem 19.7.

20. DOS RECURSOS

20.1. A etapa recursal terá início a partir da publicação da ata de julgamento na página específica desta licitação no portal eletrônico do Município.

20.2. Uma vez aceita a intenção de recurso, nos termos do subitem 16.9.3 deste Edital, as razões do recurso deverão ser apresentadas em momento único, no prazo de três dias úteis, contados a partir da publicação da ata de julgamento na página específica desta licitação no portal eletrônico do Município.

20.3. Será concedido o prazo de 3 (três) dias para a apresentação das razões de recurso, ficando os demais licitantes, desde logo intimados para, querendo, apresentarem as contrarrazões em igual prazo, que começará a contar do término do prazo do recorrente.

20.4. Os recursos e contrarrazões deverão ser manifestados exclusivamente por meio eletrônico via internet, no e-mail: *licitacao@capanema.pr.gov.br*

20.5. Será assegurado ao licitante vista dos elementos indispensáveis à defesa de seus interesses.

20.6. O acolhimento do recurso importará na invalidação apenas dos atos que não possam ser aproveitados.

20.7. O recurso será dirigido à autoridade que tiver editado o ato ou proferido a decisão recorrida, que, se não reconsiderar o ato ou a decisão no prazo de 3 (três) dias úteis, encaminhará, mediante despacho, o recurso com a sua motivação e demais documentos integrantes do processo à PGM, que emitirá parecer jurídico no prazo de 15 (quinze) dias úteis.

20.7.1. Após a emissão do parecer jurídico pela PGM, o processo será encaminhado ao Chefe do Poder Executivo municipal, ou à autoridade por ele designada, o qual deverá proferir sua decisão, no prazo máximo de 10 (dez) dias úteis, contado do recebimento dos autos.

20.8. Em regra, o recurso e pedido de reconsideração terão efeito suspensivo até a decisão final pela autoridade competente, observando-se o disposto no art. 271 da LCM 14/22.

20.9. Aplicam-se as regras previstas nos artigos 268 e 271 da LCM 14/22.

Autenticidade: M34XXS7MJ5XT8UTE7 - Validação pelo link: https://capanemaprscp.equiplano.com.br:7575/tramitacaoProcesso/#/consulta-anexo-assinado/entidade/50 - Impresso por ROSELIA KRIGER BECKER PAGANI em 17/12/2025 14:41:28

Inserido por Carolina Weissheimer em: 01/12/2025 09:10:54.

20.10. Decididos os recursos e constatada a regularidade dos atos procedimentais, a autoridade competente adjudicará o objeto e homologará o processo licitatório para determinar a contratação.

20.11. Não havendo recurso, o(a) Agente de Contratação adjudicará o objeto ao licitante vencedor e encaminhará o procedimento à autoridade superior para homologação.

21. DA REABERTURA DA SESSÃO PÚBLICA

21.1. A sessão pública poderá ser reaberta:

a) Nas hipóteses de provimento de recurso que leve à anulação de atos anteriores à realização da sessão pública precedente ou em que seja anulada a própria sessão pública, situação em que serão repetidos os atos anulados e os que dele dependam.

b) Quando houver erro na aceitação do preço melhor classificado ou quando o licitante declarado vencedor não assinar o contrato, não retirar o instrumento equivalente ou não comprovar a regularização fiscal e trabalhista, nos termos do subitem 8.9 deste Edital. Nessas hipóteses, serão adotados os procedimentos imediatamente posteriores, nos termos deste Edital.

21.2. Todos os licitantes remanescentes deverão ser convocados para acompanhar a sessão reaberta.

21.2.1. A convocação se dará por meio de publicação na página específica desta licitação no portal eletrônico do Município e será encaminhada diretamente aos licitantes via WhatsApp.

21.2.2. A convocação feita por WhatsApp dar-se-á de acordo com os dados contidos na Declaração Unificada de cada licitante, sendo responsabilidade do licitante manter seus dados cadastrais atualizados.

22. DA ADJUDICAÇÃO E HOMOLOGAÇÃO

22.1. Constatado o atendimento das exigências fixadas neste Edital, decididos os eventuais recursos e constatada a regularidade dos atos praticados, o Chefe do Poder Executivo ou autoridade por ele delegada homologará o procedimento licitatório e adjudicará o objeto ao licitante vencedor.

22.1.1. Após a adjudicação, o adjudicatário será convocado para assinar o contrato **no prazo de 5 (cinco) dias úteis.**

22.1.2. Previamente à formalização da contratação, o órgão público competente poderá realizar consulta nos órgãos cadastrais disponíveis para identificar possível proibição de contratar com o Poder Público pelo licitante vencedor, bem como verificar a manutenção das condições de habilitação.

22.1.3. Constatado algum impedimento ou suspensão do direito de licitar em nome do licitante vencedor, ou quando este recusar-se a assinar o contrato ou retirar o instrumento equivalente, o órgão municipal competente poderá convocar o licitante subsequente.

22.2. Será facultado à Administração, quando o convocado não assinar o Contrato no prazo e nas condições estabelecidas, convocar os licitantes remanescentes, na ordem de classificação, para a celebração do contrato nas condições propostas pelo licitante vencedor.

22.3. Decorrido o prazo de validade da proposta indicado no edital sem convocação para a contratação, ficarão os licitantes liberados dos compromissos assumidos.

22.4. Na hipótese de nenhum dos licitantes aceitar a contratação nos termos do subitem 22.2, a Administração, observados o valor estimado e sua eventual atualização nos termos do edital, poderá:

a) convocar os licitantes remanescentes para negociação, na ordem de classificação, com vistas à obtenção de preço melhor, mesmo que acima do preço do adjudicatário;

b) adjudicar e celebrar o contrato nas condições ofertadas pelos licitantes remanescentes, atendida a ordem classificatória, quando frustrada a negociação de melhor condição.

22.5. A recusa injustificada do adjudicatário em assinar o contrato ou em aceitar ou retirar o instrumento equivalente no prazo estabelecido pela Administração caracterizará o descumprimento total da obrigação assumida e o sujeitará às penalidades legalmente estabelecidas e à imediata perda da garantia de proposta em favor da Administração Pública municipal.

22.6. A regra do subitem 22.5 não se aplicará aos licitantes remanescentes convocados na forma da alínea “a” do subitem 22.4.

Autenticidade: M34XXS7MJ5XT8UTE7 - Validação pelo link: https://capanemaprscp.equiplano.com.br:7575/tramitacaoProcesso/#/consulta-anexo-assinado/entidade/50 - Impresso por ROSELIA KRIGER BECKER PAGANI em 17/12/2025 14:41:28

Inserido por Carolina Weissheimer em: 01/12/2025 09:10:54.

22.7. Será facultada à Administração a convocação dos demais licitantes classificados para a contratação de remanescente do objeto da contratação em consequência de extinção contratual, observados os mesmos critérios estabelecidos nos subitens 22.2 a 22.4.

22.8. Em havendo paralisação na execução do objeto da contratação, em decorrência de descumprimento e/ou ilícito contratual por parte do contratado, a abertura de processo administrativo sancionador e após o deferimento de eventual medida cautelar administrativa, nos termos do art. 245 da LCM 14/22, autoriza a Administração a iniciar as tratativas com as demais licitantes, na forma estabelecida nos subitens 22.2 a 22.4.

22.8.1. Ressalvadas as hipóteses em que houver a aplicação de medida cautelar administrativa ou a não atribuição de efeito suspensivo ao recurso ou pedido de reconsideração interposto pelo contratado, a efetiva contratação de licitante remanescente, em razão de extinção do contrato, será realizada somente após a publicação da decisão administrativa definitiva.

23. DA GARANTIA DE EXECUÇÃO E GARANTIA ADICIONAL

23.1. O licitante vencedor deverá, como condição para assinatura do contrato, apresentar a formalização da garantia de execução, e, quando aplicável, da garantia adicional, nos termos do art. 96 da Lei Federal nº 14.133/2021 e da LCM nº 14/22, visando assegurar o fiel cumprimento das obrigações contratuais.

23.1.1. Caso o licitante vencedor não comprove a formalização da garantia de execução ou da garantia adicional, se houver, o Contrato Administrativo não poderá ser firmado enquanto não prestada a garantia, observado o prazo máximo de 1 (um) mês, contado da data de homologação da licitação e anterior à assinatura do contrato, para a prestação da garantia pelo contratado, quando optar pela modalidade **seguro-garantia**, sujeitando o licitante às sanções legais cabíveis.

23.2. O valor da garantia de execução corresponderá a até 5% (cinco por cento) do valor contratual, podendo ser acrescido da garantia adicional, quando exigida, conforme previsto no § 3º do art. 96 da Lei 14.133/2021.

23.3. O recolhimento da garantia de execução e da garantia adicional, se houver, deverá ser efetuada por meio de uma das modalidades previstas no § 1º do art. 155 da LCM 14/22, à escolha do licitante vencedor:

a) caução em dinheiro ou títulos da dívida pública;

b) seguro garantia;

c) fiança bancária.

23.4. Em se tratando de garantia prestada por meio da **caução em dinheiro**, o depósito deverá ser feito em Instituição Bancária Oficial, em conta a ser indicada pelo Município de Capanema, a qual será devolvida, atualizada monetariamente, nos termos do art. 159 da LCM 14/22.

23.5. Se a opção de garantia for pelo **seguro-garantia**:

a) o prazo de vigência da apólice será igual ou superior ao prazo estabelecido no contrato principal e deverá acompanhar as modificações referentes à vigência deste mediante a emissão do respectivo endosso pela seguradora;

b) o seguro-garantia continuará em vigor mesmo se o contratado não tiver pago o prêmio nas datas convencionadas.

c) a apólice deverá indicar o Município de Capanema como co-beneficiário;

d) a apólice deverá conter cláusulas que assegurem sua plena validade até a liberação da garantia, independentemente de pagamento do prêmio, e vedem sua cessão sem anuência do Município.

23.5.1. O seguro-garantia tem por objetivo garantir o fiel cumprimento das obrigações assumidas pelo contratado perante à Administração, inclusive as multas, os prejuízos e as indenizações decorrentes de inadimplemento.

23.6. Se a opção for pela **fiança bancária**, esta deverá ter:

a) o prazo de vigência da apólice será igual ou superior ao prazo estabelecido no contrato principal e deverá acompanhar as modificações referentes à vigência deste mediante a emissão do respectivo endosso pela seguradora;

b) expressa afirmação do fiador que, como devedor solidário, fará o pagamento ao Município de Capanema, independentemente de interpelação judicial, caso o afiançado não cumpra suas obrigações;

Autenticidade: M34XXS7MJ5XT8UTE7 - Validação pelo link: https://capanemaprscp.equiplano.com.br:7575/tramitacaoProcesso/#/consulta-anexo-assinado/entidade/50 - Impresso por ROSELIA KRIGER BECKER PAGANI em 17/12/2025 14:41:28

Inserido por Carolina Weissheimer em: 01/12/2025 09:10:54.

c) renúncia expressa do fiador ao benefício de ordem e aos direitos previstos nos arts. 827 e 838 do Código Civil, ou outro dispositivo que venha reger o benefício de ordem na vigência do contrato administrativo;

d) deverá conter cláusulas que assegurem sua plena validade até a liberação da garantia, independentemente de pagamento do prêmio, e vedem sua cessão sem anuência do Município.

23.7. Se a opção for pelo **título de dívida pública**, este deverá:

a) ter sido emitido sob a forma escritural, mediante registro em sistema centralizado de liquidação e de custódia autorizado pelo Banco Central do Brasil;

b) ser avaliado por seu valor econômico, conforme definido pelo Ministério da Fazenda.

23.8. Não serão aceitos seguro-garantia ou fiança bancária que contenham cláusulas contrárias aos interesses do Município de Capanema.

23.9. Sem prejuízo das sanções previstas na Lei e neste Edital, a não prestação de garantia exigida será considerada como recusa injustificada em assinar o contrato, implicando sua imediata rescisão.

23.10. Qualquer majoração do valor contratual obrigará a contratada a depositar, nas mesmas modalidades do subitem 23.3, o valor correspondente a 5% (*cinco por cento*) do valor da alteração. No caso de redução do valor contratual, poderá a contratada ajustar o valor da garantia de execução, se assim o desejar.

23.11. O Contratado perderá, total ou parcialmente, a garantia de execução e a garantia adicional, se houver, mediante decisão administrativa fundamentada, nos casos de inadimplência ou descumprimento das obrigações contratuais e/ou extinção unilateral do contrato por culpa do Contratado.

23.12. A garantia prestada pelo contratado será liberada ou restituída após a fiel execução do contrato ou após a sua extinção por culpa exclusiva da Administração e, quando em dinheiro, atualizada monetariamente

23.12.1. **A devolução da garantia de execução ou o valor que dela restar, dar-se-á por requerimento mediante a apresentação de:**

a) termo de recebimento definitivo;

b) certidão negativa de débitos expedida pelo INSS, referente ao objeto contratado concluído;

c) comprovantes, se aplicável, de ligações definitivas de água e/ou energia elétrica. **As despesas referentes ao consumo de água e energia, durante a execução do objeto, se aplicável, são de inteira responsabilidade do contratado**.

24. DO INSTRUMENTO DO CONTRATO, DA SUBCONTRATAÇÃO E DA CESSÃO

24.1. A contratação será formalizada por intermédio de instrumento contratual, conforme minuta anexa a este Edital.

24.2. É vedada a subcontratação total do objeto licitado.

24.3. Não havendo previsão no Termo de Referência/Projeto Básico ou no instrumento contratual, o Contratado não poderá subcontratar parcialmente o objeto da contratação, a nenhuma pessoa física ou jurídica, sem autorização prévia, por escrito, do Contratante.

24.4. A subcontratação parcial do objeto será permitida até o limite estabelecido no Projeto Básico, nas seguintes condições:

a) Autorização prévia por escrito do contratante, a quem incumbe aferir as condições de habilitação jurídica, regularidade fiscal e trabalhista da subcontratada, bem como, os requisitos de qualificação técnica;

b) Não poderão ser subcontratadas parcelas do objeto para as quais foi exigida, como requisito de habilitação técnico-operacional, a apresentação de atestados que comprovem execução de serviço com características semelhantes.

24.5. A relação que se estabelece na assinatura do contrato é exclusivamente entre o Município e o Contratado, não havendo qualquer vínculo ou relação de nenhuma espécie entre o Contratante e a subcontratada, inclusive no que diz respeito aos pagamentos, que permanecem os mesmos.

24.6. Em qualquer hipótese de subcontratação, permanece a responsabilidade integral do Contratado pela perfeita execução contratual, cabendo-lhe realizar a supervisão e coordenação das atividades da subcontratada, bem como responder perante o Contratante pelo rigoroso cumprimento das obrigações contratuais correspondentes ao objeto da subcontratação.

Autenticidade: M34XXS7MJ5XT8UTE7 - Validação pelo link: https://capanemaprscp.equiplano.com.br:7575/tramitacaoProcesso/#/consulta-anexo-assinado/entidade/50 - Impresso por ROSELIA KRIGER BECKER PAGANI em 17/12/2025 14:41:28

Inserido por Carolina Weissheimer em: 01/12/2025 09:10:54.

24.7. Se o CONTRATADO ceder o Contrato a uma ou mais pessoas físicas ou jurídicas sem autorização prévia e expressa do CONTRATANTE, deverá obrigatoriamente reassumir a execução da obra, no prazo máximo de 15 (quinze) dias, da data da notificação, aplicando-se, em qualquer caso, multa, sem prejuízo de outras sanções contratuais, inclusive, extinção contratual, diante da gravidade dos fatos.

24.8. São vedadas:

a) a subcontratação das parcelas de maior relevância técnica, assim definidas no instrumento convocatório;

b) a subcontratação de microempresas e empresas de pequeno porte que estejam ou tenham participado da licitação;

c) a subcontratação de microempresas ou empresas de pequeno porte que tenham um ou mais sócios em comum com a empresa contratante;

d) a subcontratação de microempresas ou empresas de pequeno porte que integrem o grupo econômico da empresa contratante.

e) a subcontratação de pessoa física ou jurídica, se aquela ou os dirigentes desta se enquadrarem em alguma hipótese de conflito de interesses prevista no inciso V do art. 281 da LCM 14/22.

25. DO MODELO DE GESTÃO E FISCALIZAÇÃO DA CONTRATAÇÃO

25.1. O modelo de gestão e fiscalização de obras públicas observará o disposto na minuta contratual anexa a este Edital e as disposições do Decreto Municipal nº 7.484/2024.

26. DAS MEDIÇÕES PERIÓDICAS E DO RECEBIMENTO DO OBJETO

26.1. As regras a respeito das medições periódicas, do Recebimento Provisório e Definitivo das Obras Públicas observará o disposto na minuta contratual anexa a este Edital e as disposições do Decreto Municipal nº 7.484/2024.

27. DO PAGAMENTO

27.1. Os pagamentos **serão efetuados em parcelas** correspondentes às **medições mensais** a serem feitas de acordo com o estabelecido no **Cronograma físico-financeiro,** observando-se o disposto na minuta contratual anexa a este Edital e as disposições do Decreto Municipal nº 7.484/2024.

27.2. Qualquer suspensão de pagamento devido à falta de regularidade do CONTRATADO não gerará para a CONTRATANTE nenhuma responsabilidade nem obrigação de reajustamento ou atualização monetária do valor devido.

27.3. Em sendo o caso, **os pagamentos somente serão efetuados após o repasse dos valores pelo órgão CONCEDENTE**, em decorrência do Convênio/Contrato de Repasse ou outro instrumento equivalente celebrado pelo Município com outro ente federado, **não gerando para o CONTRATANTE nenhuma responsabilidade nem obrigação de reajustamento ou atualização monetária do valor devido ao Contratado caso o CONCEDENTE não repasse os valores nos prazos estabelecidos.**

27.3.1. Para evitar prejuízo ao CONTRATADO, verificando o CONTRATANTE que o órgão CONCEDENTE não repassou as verbas necessárias ao pagamento da respectiva parcela até o 30° (trigésimo) dia após a medição realizada, o CONTRATANTE notificará o CONTRATADO do fato, facultando a este a suspensão da execução da obra, até a liberação do pagamento. A opção pela suspensão da execução da obra deve ser formalizada por escrito e anexada ao processo de contratação.

27.4. O pagamento dos valores devidos pelo Contratante fica condicionado ao pagamento e comprovação dos encargos devidos pelo Contratado junto aos seguintes órgãos:

a) CREA, por meio da ART de Execução da Obra - Anotação de Responsabilidade Técnica;

b) INSS, através da matrícula da obra;

c) Prefeitura Municipal, através do Alvará de Construção da obra.

27.5. Na ocasião do pagamento de cada uma das parcelas o Contratado deverá apresentar, além dos documentos exigidos no subitem anterior e os referentes às medições mensais:

a) as certidões de regularidade junto ao INSS e ao FGTS da Licitante, emitidas no respectivo mês do pagamento.

Autenticidade: M34XXS7MJ5XT8UTE7 - Validação pelo link: https://capanemaprscp.equiplano.com.br:7575/tramitacaoProcesso/#/consulta-anexo-assinado/entidade/50 - Impresso por ROSELIA KRIGER BECKER PAGANI em 17/12/2025 14:41:28

Inserido por Carolina Weissheimer em: 01/12/2025 09:10:54.

27.6. Em havendo garantia de execução válida, a liberação da última parcela estará condicionada à elaboração do Termo de Recebimento Provisório das obras e/ou serviços contratados, o qual será lavrado no prazo de até 10 (dez) dias úteis, contado da data da comunicação oficial, por parte do contratado, do encerramento de todas as etapas da obra, juntando a medição prévia dos serviços executados, relatórios, planilhas, memória de cálculo e eventuais documentos e informações previstas nas obrigações do Contratado, incluindo:

a) Comprovação de regularidade trabalhista e previdenciária da obra;

b) Certificado de vistoria e conclusão da obra efetuado pela SEINFRA;

c) Termo de Recebimento Provisório da obra emitido pelo Fiscal Técnico da contratação.

27.7. Em não havendo garantia para a execução da contratação, o pagamento da última etapa da obra será realizado somente após a emissão do termo de recebimento definitivo pela Comissão de Recebimento de Obras Públicas, no prazo de até 5 (cinco) dias úteis, contado a partir da data de emissão do Termo de Recebimento Definitivo e da apresentação da respectiva nota fiscal.

28. DAS ALTERAÇÕES, ACRÉSCIMOS, SUPRESSÕES DE SERVIÇOS E REAJUSTE

28.1. Qualquer modificação que se faça necessária durante o andamento das obras/serviços, seja nos projetos, detalhes ou especificações, somente poderá ser feita observando-se os procedimentos aplicáveis.

28.2. As demais regras aplicáveis estão previstas na minuta contratual anexa a este Edital, no Decreto Municipal nº 7.484/2024 e na LCM 14/2022.

29. DAS INFRAÇÕES E DAS SANÇÕES ADMINISTRATIVAS

29.1. O licitante ou o contratado será responsabilizado administrativamente pelas seguintes infrações:

a) dar causa à inexecução parcial do contrato;

b) dar causa à inexecução parcial do contrato que cause grave dano à Administração, ao funcionamento dos serviços públicos ou ao interesse coletivo;

c) dar causa à inexecução total do contrato;

d) deixar de entregar a documentação exigida para o certame;

e) não manter a proposta, salvo em decorrência de fato superveniente devidamente justificado;

f) não celebrar o contrato ou a ata de registro de preços, ou não entregar a documentação exigida para a contratação, quando convocado dentro do prazo de validade de sua proposta;

g) ensejar o retardamento ou atraso da execução do objeto da contratação sem motivo justificado;

h) apresentar declaração ou documentação falsa exigida para o certame ou prestar declaração falsa durante a licitação ou a execução do contrato;

i) fraudar a licitação ou praticar ato fraudulento na execução do contrato;

j) comportar-se de modo inidôneo ou cometer fraude de qualquer natureza;

k) praticar atos ilícitos com vistas a frustrar os objetivos da licitação;

l) praticar ato lesivo previsto no art. 5º da Lei nº 12.846, de 2013.

29.2. Em não havendo peculiaridades do objeto da contratação, devidamente previstas no Projeto Básico aprovadas pela PGM, serão observadas as regras básicas previstas no Edital, na LCM 14/22 e neste instrumento.

29.3. Será(ão) aplicada(s) ao(s) responsável(is) pelo cometimento da(s) infração(ões) administrativa(s) as seguintes sanções:

a) advertência;

b) multa;

c) impedimento de licitar e contratar com o Município de Capanema/PR;

d) declaração de inidoneidade para licitar ou contratar com qualquer órgão público de qualquer ente federado.

29.4. A sanção de **ADVERTÊNCIA** será aplicada quando ocorrer as infrações administrativas previstas nas alíneas "a" a "g" do subitem 29.1 deste Edital, quando não se tratar de reincidência e quando não se justificar a imposição de penalidade mais grave.

29.5. A **MULTA DE MORA**, considerando o objeto da contratação e as informações contidas no Projeto Básico e seus anexos, sem prejuízo da multa compensatória, observará as seguintes regras:

Autenticidade: M34XXS7MJ5XT8UTE7 - Validação pelo link: https://capanemaprscp.equiplano.com.br:7575/tramitacaoProcesso/#/consulta-anexo-assinado/entidade/50 - Impresso por ROSELIA KRIGER BECKER PAGANI em 17/12/2025 14:41:28

Inserido por Carolina Weissheimer em: 01/12/2025 09:10:54.

a) **Multa de 0,1%** (um décimo por cento) do valor do contrato por dia consecutivo que exceder à data prevista para a conclusão da obra, contado do 5° (quinto) dia a partir da Ordem de Início da Obra;

b) **Multa de 0,1%** (um décimo por cento) do valor do contrato por dia consecutivo de atraso na colocação de placas, conforme modelos fornecidos pelo CONTRATANTE, contado do 5° (quinto) dia a partir da Ordem de Início da Obra;

c) **Multa de 1%** (um por cento) sobre o valor do contrato quando, por ação, omissão ou negligência, o CONTRATADO infringir qualquer disposição do Edital, cláusula ou condição do contrato não especificada nas alíneas "a" e "b" deste subitem, aplicada em dobro na reincidência;

d) **Multa de 5%** sobre o valor do contrato no caso de execução incorreta da obra, quando impossível o seu refazimento, ou recusa do CONTRATADO em refazer os serviços, sem prejuízo das glosas parciais ou totais realizadas nas medições da Fiscalização e sem prejuízo da aplicação da multa prevista na alínea "a" deste subitem;

e) **Multa de 10%** (dez por cento) do valor do contrato quando o CONTRATADO ceder o Contrato, ou subcontratar a obra, no todo ou em parte, para pessoa física ou jurídica, sem autorização do CONTRATANTE, devendo reassumir a execução da obra no prazo máximo de quinze dias, da data da notificação, sem prejuízo de outras sanções cabíveis;

f) **Multa de 15%** (quinze por cento) sobre o valor total do contrato, na hipótese de aplicação da **margem de preferência** de que trata o tópico 13 deste Edital, caso o licitante vencedor do certame, beneficiário da margem de preferência, não efetuar a subcontratação para a execução da parcela da obra conforme descrito na sua proposta, sem motivo devidamente justificado e aceito pela Administração (mediante prévio parecer do Fiscal Técnico e de parecer jurídico da PGM), será aplicada .

g) **Multa de 20%** sobre o valor do contrato, quando ocorrer extinção do contrato pelos seguintes motivos:

i. quando o contratado falir, for dissolvida ou por superveniente incapacidade técnica;

ii. quando houver atraso dos serviços pelo prazo de 30 (trinta) dias por parte do CONTRATADO sem justificativa aceita pelo CONTRATANTE, cujo aditivo de prorrogação contratual deverá observar todos os trâmites legais e ser aprovado pelos órgãos técnico e jurídico competentes, sob pena de nulidade;

iii. quando houver inadimplência de cláusulas e condições contratuais e desobediência das determinações da fiscalização, por parte do CONTRATADO, de forma reiterada, causando prejuízos para a execução regular e para a qualidade da obra;

iv. demais hipóteses de extinção contratual causadas por dolo, erro grosseiro ou culpa grave por parte do Contratado.

27.5.1. Em todas as hipóteses acima, será tolerado o atraso, com aplicação de multa, até o limite de tempo de atraso correspondente à **20% (vinte por cento)** do valor contratual. Caso haja extrapolamento do prazo de tolerância, será considerada a inexecução total da contratação, permitindo-se, neste caso, a cumulação de multas.

29.6. A **MULTA COMPENSATÓRIA**, sem prejuízo da multa de mora, observará as seguintes regras:

a) **multa** de **0,5% (cinco décimos por cento)** até **10% (dez por cento)** sobre o valor estimado do processo de contratação, previsto no item 1.3 deste Edital, de acordo com a gravidade e as consequências da conduta do licitante, nos termos do art. 227 a 229 da LCM 14/22, por infração a qualquer cláusula ou condição deste Edital, do Contrato ou do Projeto Básico, não especificada nas alíneas seguintes, aplicada em dobro na reincidência;

b) **multa de até 15%** (quinze por cento) sobre do valor estimado do processo de contratação previsto no item 1.3 deste Edital, no caso de extinção/cancelamento da contratação por ato unilateral da Administração, motivado por culpa do Contratado, havendo a possibilidade de cumulação com as demais sanções cabíveis;

c) **multa de até 20%** (vinte por cento) sobre o valor estimado do processo de contratação previsto no item 1.3 deste Edital, quando configurada a inexecução total do fornecimento/prestação.

29.7. A sanção de **IMPEDIMENTO DE LICITAR E CONTRATAR** será aplicada ao responsável pelas infrações administrativas previstas nas alíneas "b" a "g" do subitem 29.1 deste Edital, quando houver

Autenticidade: M34XXS7MJ5XT8UTE7 - Validação pelo link: https://capanemaprscp.equiplano.com.br:7575/tramitacaoProcesso/#/consulta-anexo-assinado/entidade/50 - Impresso por ROSELIA KRIGER BECKER PAGANI em 17/12/2025 14:41:28

Inserido por Carolina Weissheimer em: 01/12/2025 09:10:54.

necessidade ou reincidência e não se justificar a imposição de penalidade mais grave, o que impedirá o responsável de licitar ou contratar com o Município de Capanema/PR, pelo prazo máximo de 3 (três) anos.

29.8. A sanção de **DECLARAÇÃO DE INIDONEIDADE PARA LICITAR OU CONTRATAR** será aplicada ao responsável pelas infrações administrativas previstas nas alíneas "h" a "l" do subitem 29.1 deste Edital, bem como pelas infrações administrativas previstas nas alíneas "b" a "g" do subitem 29.1 deste Edital que justifiquem a imposição de penalidade mais grave que a sanção referida no subitem anterior, e impedirá o responsável de licitar ou contratar no âmbito da Administração Pública direta e indireta de todos os entes federativos, pelo prazo mínimo de 3 (três) anos e máximo de 6 (seis) anos.

27.8.1. As sanções de impedimento de licitar e contratar com a Administração Pública e de declaração de inidoneidade para licitar ou contratar com a Administração Pública poderão também ser aplicadas às empresas ou aos profissionais que:

a) tenham sofrido condenação definitiva por praticarem, por meios dolosos, fraude fiscal no recolhimento de quaisquer tributos;

b) tenham praticado atos ilícitos visando a frustrar os objetivos da licitação ou pelo descumprimento das normas federais, estaduais e municipais no desempenho das suas atividades empresariais e/ou profissionais;

c) demonstrem não possuir idoneidade para contratar com a Administração em virtude de atos ilícitos praticados.

29.9. Sem prejuízo da aplicação das medidas cautelares administrativas, as sanções administrativas serão aplicadas após regular processo administrativo, em que seja assegurado o contraditório e a ampla defesa, com os meios e recursos que lhes são inerentes, observando-se as regras de aplicação e fixação das sanções e dos procedimento previsto na LCM 14/22.

29.10. A autoridade julgadora observará o limite máximo de sanções pecuniárias, no percentual de 30% (trinta por cento) sobre o valor estimado do processo de contratação previsto no item 1.3 deste Edital.

29.11. Na hipótese em que a conduta cometida pelo licitante ou contratado causar prejuízos à Administração Pública municipal ou a terceiros, o valor da indenização será calculado independentemente do limite das multas indicadas acima, devendo o valor da indenização corresponder ao real valor do prejuízo causado.

29.12. Se a multa aplicada e as indenizações cabíveis forem superiores ao valor de pagamento eventualmente devido pela Administração ao contratado, além da perda desse valor, a diferença será descontada da garantia prestada ou será cobrada judicialmente.

29.13. As multas aplicadas e as indenizações devidas serão recolhidas em favor do Município de Capanema/PR, no prazo máximo de **30 (trinta) dias**, a contar da data do recebimento da comunicação enviada pela autoridade competente, ou, em caso de inadimplência, inscritas na Dívida Ativa e cobradas judicialmente.

29.14. Na hipótese de cobrança judicial a que alude o subitem anterior, serão observadas as regras estabelecidas no Código Tributário Municipal para fins de correção monetária e juros, devendo ser acrescidos os honorários advocatícios, no percentual de 20% (vinte por cento) sobre o valor da causa, e todas as custas e despesas processuais.

29.15. A sanção de declaração de inidoneidade para licitar ou contratar será precedida das fases de instrução e de julgamento do processo administrativo sancionador, porém, somente será aplicada por decisão do Chefe do Poder Executivo municipal, ou por autoridade por ele designada.

29.16. As demais sanções são de competência da Comissão de Julgamento da Administração (CJA), na forma da LCM 14/22 e seu regulamento.

29.17. As penalidades serão obrigatoriamente registradas no SICAF e em outros sistemas disponibilizados pelos órgãos de controle.

29.18. As sanções previstas neste Edital são independentes entre si, podendo ser aplicadas isoladas ou, no caso das multas, cumulativamente, sem prejuízo de outras medidas cabíveis.

29.19. A aplicação das sanções administrativas não exclui, em hipótese alguma, a obrigação de reparação integral do dano causado à Administração Pública.

29.20. Aplicam-se às contratações públicas, no que couber, as disposições dos arts. 408 a 416 do Código Civil.

29.21. As sanções administrativas contratuais previstas neste item 29 não impedem a aplicação, pela Administração Pública municipal, de outras sanções previstas na Lei nº 12.846, de 2013 e na legislação aplicável.

Autenticidade: M34XXS7MJ5XT8UTE7 - Validação pelo link: https://capanemaprscp.equiplano.com.br:7575/tramitacaoProcesso/#/consulta-anexo-assinado/entidade/50 - Impresso por ROSELIA KRIGER BECKER PAGANI em 17/12/2025 14:41:28

Inserido por Carolina Weissheimer em: 01/12/2025 09:10:54.

29.22. Considera-se comportamento inidôneo, entre outros, a declaração falsa quanto às condições de participação, quanto ao enquadramento como ME/EPP ou o conluio entre os licitantes, em qualquer momento do processo de contratação, mesmo após o encerramento do julgamento do certame.

30. HIPÓTESES DE EXTINÇÃO DO CONTRATO

30.1. O contrato derivado deste Edital de Licitação poderá ser extinto, nos termos dos artigos 197 e seguintes da LCM 14/22 e do disposto na minuta contratual anexa a este Edital.

30.1.1. Em havendo exigência formal do órgão concedente/repassador da verba, a extinção do contrato somente será efetivada após a manifestação do referido órgão, observando-se as regras previstas no convênio, contrato/termo de repasse ou outro documento congênere.

30.2. A extinção do contrato poderá ser:

a) determinada por ato unilateral e escrito da Administração, exceto no caso de descumprimento decorrente de sua própria conduta;

b) consensual, por acordo entre as partes, por conciliação, por mediação ou por comitê de resolução de disputas, desde que haja interesse da Administração;

c) determinada por decisão arbitral, em decorrência de cláusula compromissória ou compromisso arbitral, ou por decisão judicial.

30.3. A extinção unilateral do contrato implicará a apuração de perdas e danos, a perda da garantia de execução, sem embargos da aplicação das demais penalidades legais cabíveis.

30.4. No caso de extinção consensual, a parte que pretender extinguir o Contrato comunicará sua intenção à outra, por escrito, não sendo cabível a extinção consensual na hipótese de descumprimento das obrigações pelo Contratado.

30.5. Declarada a extinção do contrato, que vigorará a partir da data da sua assinatura, o CONTRATADO se obriga, expressamente, a entregar o percentual executado e/ou o objeto deste contrato inteiramente desembaraçado, não criando dificuldades de qualquer natureza, devendo, obrigatoriamente, apresentar os documentos previstos para liberação da última parcela.

30.6. Na hipótese de rescisão unilateral, poderão ser adotadas as medidas do art. 198 da LCM 14/22, notadamente:

a) assunção imediata do objeto pela Administração;

b) ocupação e utilização das instalações, equipamentos, materiais e pessoal empregados pelo Contratado;

c) execução da garantia contratual para ressarcimento de prejuízos, pagamento de verbas trabalhistas, previdenciárias e multas;

d) retenção de créditos até o limite dos danos e penalidades.

30.6.1. A continuidade do serviço poderá ser promovida por execução direta ou indireta, mediante contratação emergencial, se necessário.

30.7. **O abandono, a paralisação injustificada ou a ausência do início da execução da obra no prazo máximo previsto, sem justificativa**, acarretará, após notificação formal do Fiscal Técnico ao Contratado, para iniciar a obra ou retomar a sua execução **no prazo de até 5 (cinco) dias úteis**, em caso de descumprimento, **a extinção contratual unilateral** e a realização das diligências cabíveis pela Administração para a continuidade da obra, seja pela convocação dos licitantes remanescentes, seja realizando um novo processo de contratação, sem prejuízo da abertura de processo administrativo sancionador, para aplicação das penalidades administrativas cabíveis.

31. DAS MEDIDAS CAUTELARES ADMINISTRATIVAS

31.1. O poder cautelar na seara do processo administrativo sancionador possui as seguintes finalidades:

a) garantir o sucesso dos trabalhos instrutórios da Administração;

b) o ressarcimento do patrimônio público lesionado pela conduta ilícita do infrator;

c) velar pela credibilidade e prestígio do serviço público perante a coletividade;

d) garantir a eficiência administrativa e a continuidade do serviço público por meio das contratações.

31.2. As cautelares administrativas próprias são aquelas que podem ser deferidas no âmbito da própria administração pública sem necessidade de intervenção do Poder Judiciário.

Autenticidade: M34XXS7MJ5XT8UTE7 - Validação pelo link: https://capanemaprscp.equiplano.com.br:7575/tramitacaoProcesso/#/consulta-anexo-assinado/entidade/50 - Impresso por ROSELIA KRIGER BECKER PAGANI em 17/12/2025 14:41:28

Inserido por Carolina Weissheimer em: 01/12/2025 09:10:54.

31.3. As cautelares administrativas impróprias são aquelas que para serem deferidas no âmbito do processo administrativo sancionador devem ser requeridas pela PGM e autorizadas pelo Poder Judiciário, por meio de medida judicial autônoma, quando presentes as denominadas cláusulas de reserva de jurisdição.

31.4. A decisão a respeito da aplicação de medidas cautelares administrativas próprias compete:

a) em primeira instância, ao presidente da CJA, *ad referendum* do colegiado;

b) em segunda instância, ao Chefe do Poder Executivo municipal, ou à autoridade por ele designada.

31.5. A PGM proporá as medidas judicias cabíveis para pleitear a aplicação de medidas cautelares administrativas impróprias, quando houver representação do presidente da CJA ou pelo Chefe do Poder Executivo municipal, ou pela autoridade designada.

31.6. Em caso de risco iminente, a Administração poderá, motivadamente, adotar providências acauteladoras sem a prévia manifestação do interessado.

31.7. Em não sendo a hipótese do subitem 31.6 e em se tratando de medida cautelar administrativa própria, o Órgão Central de Contratações Públicas procederá à intimação do licitante ou contratado para, querendo, manifestar-se, no prazo de 3 (três) dias úteis, contado da data da intimação.

31.8. Sem prejuízo de outras medidas cautelares administrativas próprias típicas e atípicas, a Administração poderá aplicar as seguintes:

a) suspensão e retenção do pagamento;

b) suspensão do direito de licitar e contratar;

c) assunção imediata do objeto da contratação, no estado e local em que se encontrar;

d) ocupação e utilização do local, das instalações, dos equipamentos, do material e do pessoal empregados na execução do contrato e necessários à sua continuidade.

31.9. A medida prevista na alínea "a" do subitem 31.8 aplica-se no âmbito do processo administrativo sancionador, não se confundindo com a suspensão ou a retenção do pagamento pela Secretaria Municipal da Fazenda Pública no âmbito dos procedimentos de liquidação de despesa e de pagamento, nos termos deste Edital e da LCM 14/22.

31.10. Aplicada a medida prevista nas alíneas "c" ou "d" do subitem 31.8, a Administração poderá dar continuidade à execução do objeto da contratação, por execução direta ou indireta, quando cabível.

32. DA REVOGAÇÃO E ANULAÇÃO

32.1. Fica assegurado ao Município de Capanema o direito de revogar a licitação por razões de interesse público decorrentes de fato superveniente devidamente comprovado, ou anulá-la em virtude de vício insanável, nos termos do art. 48, VIII da LCM 14/22.

32.2. A declaração de nulidade de algum ato do procedimento somente resultará na nulidade dos atos que diretamente dele dependam.

32.3. Quando da declaração de nulidade de algum ato do procedimento, a autoridade competente indicará expressamente os atos a que ela se estende.

32.4. A nulidade do procedimento de licitação não gera obrigação de indenizar pela Administração.

32.5. A nulidade da contratação opera efeitos retroativamente, impedindo os efeitos jurídicos que o contrato, ordinariamente, deveria produzir, além de desconstituir os já produzidos.

32.6. Nenhum ato será declarado nulo se do vício não resultar prejuízo ao interesse público ou aos demais interessados.

32.7. A revogação ou anulação será precedida de procedimento administrativo, assegurado o contraditório e a ampla defesa, e formalizada mediante parecer escrito e devidamente fundamentado.

32.8. A autoridade competente para anular ou revogar a licitação é o Prefeito Municipal.

33. DA RESPONSABILIDADE DO LICITANTE E DO CONTRATADO

33.1. O licitante e o contratado são objetivamente responsáveis, no âmbito civil, pelos danos causados diretamente à Administração ou a terceiros, decorrentes de suas condutas em qualquer fase ou etapa do certame e na execução da contratação.

33.2. No âmbito administrativo o licitante e o Contratado são responsáveis pelos danos causados à Administração ou a terceiros, decorrentes de sua culpa ou dolo na execução desta contratação.

Autenticidade: M34XXS7MJ5XT8UTE7 - Validação pelo link: https://capanemaprscp.equiplano.com.br:7575/tramitacaoProcesso/#/consulta-anexo-assinado/entidade/50 - Impresso por ROSELIA KRIGER BECKER PAGANI em 17/12/2025 14:41:28

Inserido por Carolina Weissheimer em: 01/12/2025 09:10:54.

33.3. Além do disposto na minuta contratual anexa a este Edital, o Contratado será responsabilizado pelo descumprimento das normas legais e infralegais na execução desta Contratação.

33.4. O recebimento provisório ou definitivo do objeto da contratação não exclui a responsabilidade do Contratado pelos prejuízos resultantes da incorreta execução da contratação, bem como de vícios aparentes ou ocultos do objeto adquirido/serviço prestado.

33.5. O Contratado responsabiliza-se pelos vícios e danos decorrentes do serviço/fornecimento, de acordo com os artigos 12, 13, 18 e 26, do Código de Defesa do Consumidor (Lei nº 8.078/1990).

33.6. **O Contratado obriga-se a prestação de garantia legal, conforme previsto no CDC e no Código Civil, além da garantia contratual, prevista no termo de referência, independentemente do prazo de vigência do presente instrumento.**

33.7. Incumbe ao Contratado o ônus da prova da origem do vício/defeito do produto/serviço.

34. DAS MEDIDAS DE ANTICORRUPÇÃO, DE COMPLIANCE E DO CONFLITO DE INTERESSES

34.1. Em atendimento a Lei nº 12.846/2013, os licitantes devem observar o mais alto padrão de ética durante todo o processo de licitação, de contratação e de execução do objeto contratual.

34.2. Para os propósitos deste item, definem-se as seguintes práticas:

a) **"Prática Corrupta":** Oferecer, dar, receber ou solicitar, direta ou indiretamente, qualquer vantagem com o objetivo de influenciar a ação de servidor público no processo de licitação ou na execução de contrato;

b) **"Prática Fraudulenta":** A falsificação ou omissão dos fatos, com o objetivo de influenciar o processo de licitação ou de execução de contrato;

c) **"Prática Colusiva":** Esquematizar ou estabelecer um acordo entre dois ou mais licitantes, com ou sem o conhecimento de representante ou prepostos do órgão licitador, visando estabelecer preços em níveis artificiais e não competitivos;

d) **"Prática Coercitiva":** Causar dano ou ameaçar causar dano, direta ou indiretamente, as pessoas ou sua propriedade, visando influenciar sua participação em um processo licitatório ou afetar a execução do contrato;

e) **"Prática Obstrutiva":**

i. destruir, falsificar, alterar ou ocultar provas em inspeções ou fazer declarações falsas ao representantes do Município ou terceiros, com objetivo de impedir materialmente a apuração de alegações de prática prevista nas alíneas anteriores e na verificação da qualidade e quantidade do objeto da contratação;

ii. atos cuja intenção seja impedir materialmente o exercício do direito de o Município promover inspeção do objeto/serviço.

34.3. **O servidor público que constatar alguma das condutas prevista acima possui o dever funcional de encaminhar os fatos para apuração pelo Fiscal da Contratação, para a Procuradoria-Geral do Município e para a Controladoria Geral do Município, que adotarão as providências necessárias.**

34.4. Não poderá participar, direta ou indiretamente, de qualquer etapa decisória da fase interna da respectiva licitação, de qualquer etapa da fase externa na licitação ou da execução, controle e fiscalização da contratação o agente público municipal que mantenha vínculo de natureza técnica, comercial, econômica, financeira, trabalhista ou civil com pessoa física ou pessoa jurídica, inclusive de sócio ou administrador desta, que pretenda contratar ou que contrate com a Administração, ou que dele seja cônjuge, companheiro ou parente em linha reta, colateral ou por afinidade, até o terceiro grau.

34.5. As vedações de que trata o subitem 34.4 estendem-se a terceiro que auxilie a condução da contratação na qualidade de integrante de equipe de apoio, profissional especializado ou funcionário ou representante de empresa que preste assessoria técnica.

34.6. O agente público municipal e o terceiro indicados nos subitens 34.4 e 34.5 deverão declarar-se suspeitos no processo de contratação, a partir da sua ciência de um possível conflito de interesses.

34.7. Além do disposto no subitem 4.2 deste Edital, não poderão participar das contratações, direta ou indiretamente:

Autenticidade: M34XXS7MJ5XT8UTE7 - Validação pelo link: https://capanemaprscp.equiplano.com.br:7575/tramitacaoProcesso/#/consulta-anexo-assinado/entidade/50 - Impresso por ROSELIA KRIGER BECKER PAGANI em 17/12/2025 14:41:28

Inserido por Carolina Weissheimer em: 01/12/2025 09:10:54.

a) o autor do anteprojeto, do projeto básico ou do projeto executivo, pessoa física ou jurídica, quando a contratação versar sobre obra, serviços ou fornecimento de bens a ele relacionados;

b) a empresa, isoladamente ou em consórcio, responsável pela elaboração do projeto básico ou do projeto executivo, ou empresa da qual o autor do projeto seja dirigente, gerente, controlador, acionista ou detentor de mais de 5% (cinco por cento) do capital com direito a voto, responsável técnico ou subcontratado, quando a contratação versar sobre obra, serviços ou fornecimento de bens a ela necessários;

c) a pessoa física ou jurídica que se encontre, ao tempo do processo de contratação, impossibilitada de participar da licitação em decorrência de sanção de impedimento ou de inidoneidade que lhe foi imposta por qualquer órgão público, de qualquer ente federado;

d) a pessoa física ou jurídica que teve a contratação rescindida unilateralmente pela Administração, no âmbito do processo de contratação subsequente para o mesmo objeto, independentemente do esgotamento dos recursos administrativos cabíveis, quando aplicada a medida cautelar administrativa prevista no inciso II do art. 247 da LCM 14/22;

e) aquele que mantenha vínculo de natureza técnica, comercial, econômica, financeira, trabalhista ou civil com agente político ou dirigente do órgão interessado na contratação ou com agente público que desempenhe função no respectivo processo de contratação ou que atuará na execução, controle ou fiscalização da contratação, ou que deles seja cônjuge, companheiro ou parente em linha reta, colateral ou por afinidade, até o terceiro grau;

f) as empresas controladoras, controladas ou coligadas, concorrendo entre si;

g) a pessoa física ou jurídica que, nos cinco anos anteriores à divulgação do edital de licitação, tenha sido condenada judicialmente, com trânsito em julgado, por exploração de trabalho infantil, por submissão de trabalhadores a condições análogas às de escravo ou por contratação de adolescentes nos casos vedados pela legislação trabalhista.

34.8. Configura conflito de interesses após o exercício de cargo, função ou mandado no âmbito dos Poderes Executivo e Legislativo municipais:

a) a qualquer tempo, divulgar ou fazer uso de informação privilegiada obtida em razão das atividades exercidas; e

b) no período de 6 (seis) meses, contado da data da dispensa, exoneração, destituição, demissão ou aposentadoria:

i. celebrar com órgãos ou entidades dos Poderes Executivo e Legislativo municipais contratos de serviço, consultoria, assessoramento ou atividades similares, vinculados, ainda que indiretamente, ao órgão ou entidade em que tenha ocupado o cargo ou emprego; ou

ii. intervir, direta ou indiretamente, em favor de interesse privado perante órgão ou entidade em que haja ocupado cargo ou com o qual tenha estabelecido relacionamento relevante em razão do exercício do cargo ou emprego.

34.9. Além de configurar conflito de interesses, estende-se aos casos indicados no subitem 34.8 a vedação de contratação prevista na alínea "e" do subitem 34.7, no que couber.

34.10. DOS MATERIAIS, VEÍCULOS, MÁQUINAS E EQUIPAMENTOS:

34.10.1. Os materiais, veículos, máquinas e equipamentos a serem empregados nos serviços decorrentes deste processo de contratação serão fornecidos pelo CONTRATADO e serão de primeira qualidade, conforme descrito no Termo de Referência/Projeto Básico/Anteprojeto ou outro documento da fase interna do processo de contratação, cabendo ao CONTRATANTE, por intermédio da fiscalização, impedir o emprego daqueles que julgar impróprios.

34.10.2. Sempre que dos documentos do processo de contratação não constarem características determinadas em referência à mão-de-obra, materiais, artigos e equipamentos, entender-se-á que eles devem ser novos, da melhor qualidade em suas respectivas espécies, de acordo com a finalidade a que se destinam, conforme descrito no Termo de Referência/Projeto Básico/Anteprojeto ou outro documento da fase interna do processo de contratação. No caso em que materiais, artigos e equipamentos são mencionados nas especificações técnicas e/ou memoriais como "similar" a qualquer padrão especial, o CONTRATANTE decidirá sobre a questão da similaridade.

Autenticidade: M34XXS7MJ5XT8UTE7 - Validação pelo link: https://capanemaprscp.equiplano.com.br:7575/tramitacaoProcesso/#/consulta-anexo-assinado/entidade/50 - Impresso por ROSELIA KRIGER BECKER PAGANI em 17/12/2025 14:41:28

Inserido por Carolina Weissheimer em: 01/12/2025 09:10:54.

34.10.3. Em nenhuma hipótese será admitido o emprego de servidores públicos municipais, bem como materiais, equipamentos, veículos e máquinas públicos na execução de serviços de responsabilidade do Contratado, sob pena de extinção contratual, aplicação das penalidades cabíveis e apuração quanto à improbidade administrativa de agentes públicos e privados envolvidos.

35. DOS PRINCÍPIOS E OBJETIVOS DAS CONTRATAÇÕES PÚBLICAS DO MUNICÍPIO DE CAPANEMA/PR

35.1. No âmbito desta contratação serão observados os princípios da legalidade, da impessoalidade, da moralidade, da publicidade, da eficiência, do interesse público, da probidade administrativa, da igualdade, do planejamento, da transparência, da eficácia, da segregação de funções, da motivação, da vinculação ao edital, do julgamento objetivo, da segurança jurídica, da razoabilidade, da competitividade, da proporcionalidade, da celeridade, da economicidade, do desenvolvimento sustentável, do desenvolvimento local, da cooperação, da cidadania e, em especial, o princípio republicano, o qual impõe direitos e deveres para todos os cidadãos, assim como as disposições da LINDB.

35.2. Considera-se como concretização do princípio da igualdade material e não viola o princípio da igualdade formal em contratações públicas municipais a aplicação das normas:

a) destinadas ao fomento de Microempresas e Empresas de Pequeno Porte; e

b) da Política Municipal de Contratações Públicas.

35.3. As contratações públicas municipais têm por objetivos:

a) assegurar a seleção da proposta apta a gerar o resultado de contratação mais vantajoso para a Administração Pública municipal, inclusive no que se refere ao ciclo de vida do objeto, observando-se as normas da Política Municipal de Contratações Públicas;

b) assegurar a aplicação da igualdade formal e material entre os licitantes, bem como a justa competição, observando-se as normas da Política Municipal de Contratações Públicas;

c) evitar contratações com sobrepreço ou com preços manifestamente inexequíveis e superfaturamento na execução dos contratos;

d) incentivar a inovação e o desenvolvimento local sustentável.

35.4. Compreende-se como mais vantajosa para a Administração Pública municipal a contratação que melhor compatibilize os fatores custo-benefício, levando-se em consideração:

a) a economicidade;

b) a qualidade, durabilidade, eficiência, eficácia do objeto da contratação;

c) o investimento privado e a geração de emprego e renda no âmbito local;

d) o efeito na arrecadação de tributos no âmbito local;

e) o desenvolvimento local e o desenvolvimento sustentável.

36. DA POLÍTICA MUNICIPAL DE CONTRATAÇÕES PÚBLICAS E DO PROGRAMA "COMPRAS CAPANEMA"

36.1. O processo de contração e a execução do objeto contratual observarão as normas da Política Municipal de Contratações Públicas e do Programa "Compras Capanema" estabelecidas na Lei Complementar Municipal nº 14/2022 e seus regulamentos.

36.2. São objetivos do programa "Compras Capanema":

a) a utilização do poder das contratações da Administração Pública municipal como vetor do desenvolvimento econômico e social local e regional;

b) o planejamento dos gastos públicos;

c) a geração de externalidades positivas, como o incentivo à Microempresa e à Empresa de Pequeno Porte, o fomento aos empreendedores locais, bem como a circulação e a manutenção de verbas provenientes do orçamento público dentro do território municipal;

d) a ampliação da eficiência das políticas públicas e dos serviços públicos;

e) o incentivo à inovação tecnológica e a geração de emprego e renda no âmbito municipal e regional.

36.3. São diretrizes do programa "Compras Capanema":

Autenticidade: M34XXS7MJ5XT8UTE7 - Validação pelo link: https://capanemaprscp.equiplano.com.br:7575/tramitacaoProcesso/#/consulta-anexo-assinado/entidade/50 - Impresso por ROSELIA KRIGER BECKER PAGANI em 17/12/2025 14:41:28

Inserido por Carolina Weissheimer em: 01/12/2025 09:10:54.

a) instituir o plano estratégico das contratações no âmbito da Administração Pública municipal, por meio de uma visão proativa, multidimensional e que envolva todo o ciclo da contratação;

b) inovar os processos de gestão, buscando mais agilidade, eficiência e transparência no trato dos recursos públicos destinados às contratações públicas, promovendo a padronização dos produtos e serviços, avanços tecnológicos, treinamento e qualificação dos servidores envolvidos, ampliação dos prazos e meios de divulgação das contratações públicas;

c) buscar o aprimoramento contínuo do programa, incluindo o compartilhamento de informações gerais sobre as contratações públicas municipais com os fornecedores locais, instituindo parcerias com entidades de representação empresariais, cooperativas e associações, tendo como finalidade a ampliação e a qualificação das contratações locais e regionais;

d) criar mecanismos para fomentar e facilitar a participação de fornecedores locais nas contratações públicas.

37. DA COMUNICAÇÃO DOS ATOS

37.1. Considerar-se-ão válidas e oficiais as comunicações eletrônicas efetuadas pela Administração e os interessados que participarem deste processo de contratação, da execução contratual e de eventual processo administrativo sancionador, incluindo intimações via e-mail e/ou aplicativo de transmissão instantânea de mensagens e arquivos, como, por exemplo, o WhatsApp e o Telegram.

37.2. Considera-se cientificado ou intimado o interessado a partir da data de confirmação do recebimento da comunicação eletrônica, quando encaminhada apenas no e-mail do interessado.

37.3. Na hipótese de encaminhamento de comunicação eletrônica, pela Administração, em pelo menos dois meios de transmissão de dados, considerar-se-á cientificado ou intimado o interessado a partir da data do encaminhamento da última comunicação eletrônica, independentemente de confirmação do destinatário.

37.4. Os endereços e números de telefone fornecidos à Administração pelo próprio licitante, contratado e/ou cadastrado serão considerados válidos para a realização das comunicações e intimações oficiais decorrentes do presente processo de contratação.

37.5. É dever do licitante, contratado ou cadastrado manter atualizado os seus endereços eletrônicos e números de telefone junto à Administração Pública Municipal.

37.6. Não configura qualquer nulidade processual quando o licitante descumprir o disposto no subitem 37.5 deste Edital.

37.7. Na hipótese de a Administração não dispor das informações indicadas no subitem 37.1, a comunicação e intimação do interessado poderá ocorrer pessoalmente, por meio de servidor público, quando o interessado estiver presente em repartição pública municipal ou em seu endereço residencial ou comercial, quando domiciliado ou sediado no Município de Capanema, hipótese em que será colhida a sua assinatura.

37.8. Na hipótese do subitem 37.7 deste Edital, em se tratando de interessado domiciliado ou sediado em outro Município, a comunicação ou intimação será realizada por meio de correspondência escrita, com aviso de recebimento.

37.9. Nas hipóteses dos subitens 37.7 e 37.8 deste Edital, os interessados não localizados para a realização da cientificação ou intimação pessoal serão considerados cientificados a partir da publicação do extrato no Diário Oficial Eletrônico do Município de Capanema.

38. DAS DISPOSIÇÕES FINAIS

38.1. O resultado do presente certame será divulgado no Diário Oficial Eletrônico do Município de Capanema através do endereço eletrônico https://www.capanema.pr.gov.br/doe, e no Portal de Transparência do Município através do endereço eletrônico **www.capanema.pr.gov.br/**.

38.2. Os licitantes assumem todos os custos de preparação e apresentação de suas propostas e o Município de Capanema não será, em caso algum, responsável por esses custos, independentemente da condução ou do resultado do processo licitatório.

38.3. Os licitantes são responsáveis pela fidelidade e legitimidade das informações e dos documentos apresentados em qualquer etapa da licitação.

38.4. É facultado ao(à) Agente de Contratação, à Procuradoria-Geral do Município ou à outra autoridade ou órgão competente, durante a fase externa do processo de contratação, a promoção de diligência destinada

Autenticidade: M34XXS7MJ5XT8UTE7 - Validação pelo link: https://capanemaprscp.equiplano.com.br:7575/tramitacaoProcesso/#/consulta-anexo-assinado/entidade/50 - Impresso por ROSELIA KRIGER BECKER PAGANI em 17/12/2025 14:41:28

Inserido por Carolina Weissheimer em: 01/12/2025 09:10:54.

a esclarecer ou complementar a instrução do processo, vedada a inclusão posterior de documento ou informação que deveria constar do processo em momento anterior.

38.5. No julgamento das propostas e da habilitação, o(a) Agente de Contratação poderá relevar omissões puramente formais, sanar erros ou falhas, desde que não contrariem a legislação vigente e o disposto neste Edital.

38.6. Na hipótese de divergência entre este Edital e quaisquer condições apresentadas pelos licitantes, prevalecerão sempre, para todos os efeitos, os termos deste Edital e dos documentos que o integram.

34.7.1. Em havendo regras específicas e/ou modelo(s) específico(s) de documento(s), expressamente previstos no Projeto Básico, juntado na fase interna, de forma diversa do previsto neste Edital e seus demais anexos, prevalecerão as regras aprovadas pela PGM ou previstas em decisão do Chefe do Poder Executivo municipal.

34.7.2. Caso o documento de planejamento e definição do objeto inserido na fase interna da presente contratação não seja denominado “Termo de Referência”, mas, sim, “Projeto Básico” ou outra nomenclatura, todas as disposições deste Edital e seus anexos que remetam às regras previstas no Termo de Referência, passam a remeter as disposições do “Projeto Básico” ou outra nomenclatura porventura utilizada.

38.7. Salvo as exceções previstas neste Edital e/ou na legislação, os documentos exigidos para habilitação não poderão ser substituídos ou apresentados após o momento indicado neste Edital, não sendo possível, ainda, ser remetidos posteriormente ao prazo fixado.

38.8. Não havendo expediente ou ocorrendo qualquer fato superveniente que impeça a realização do certame na data marcada, a sessão será automaticamente transferida para o primeiro dia útil subsequente no mesmo horário, desde que não haja comunicação do(a) Agente de Contratação em sentido contrário.

38.9. Na contagem dos prazos estabelecidos neste Edital e seus Anexos, excluir-se-á o dia do início e incluir-se-á o do vencimento. Só se iniciam e vencem os prazos em dias de expediente no Paço Municipal.

38.10. Casos omissos e dúvidas que não gerem divergências entre participantes e a Administração serão resolvidos pelo(a) Agente de Contratação e Equipe de Apoio.

34.11.1. Casos omissos e eventual dúvida a respeito da interpretação das normas legais e regulamentares a respeito da LCM 14/22 e deste Edital será sanada por meio de consulta formal à PGM e decidida, ao final, pelo Chefe do Poder Executivo municipal.

38.11. As normas deste certame serão interpretadas preferencialmente em favor da ampliação da disputa entre os interessados, e o desatendimento de exigências formais, desde que não comprometa a aferição da habilitação do licitante nem a exata compreensão de sua proposta, não implicará o afastamento de qualquer licitante.

38.12. A(s) Sessão(ões) Pública(s) deste certame será(ão) gravada(s) em áudio e vídeo, além de ser(em) transmitida(s) ao vivo pelo canal do Município de Capanema na plataforma “YouTube”.

38.13. Muito embora os documentos estejam agrupados em anexos separados, todos eles se completam, sendo que a proponente deve, para a apresentação da PROPOSTA e DOCUMENTOS DE HABILITAÇÃO, bem como dos demais DOCUMENTOS, ao se valer do EDITAL, inteirar-se de sua composição, tomando conhecimento, assim, das condições administrativas e técnicas que nortearão o desenvolvimento das fases e etapas deste processo de contratação e na execução da contratação, de sorte que todos os aspectos mencionados em cada documento deverão ser observados, ainda que não repetidos em outros.

38.14. Das sessões públicas serão lavradas atas circunstanciadas, devidamente assinadas pelo(a) Agente de Contratação e membros da Equipe de Apoio.

38.15. Identificação do(a) Agente de Contratação e da Equipe de Apoio (Portaria nº 9.055/2025)**:**

a) Roselia Kriger Becker Pagani: Agente de Contratação titular;
b) Eduardo Vinícius Horbach: Agente de Contratação substituto;
c) Mara Daniele Gambetta: Membro;
d) Gabriel Júlio Alexandre Schuingel: Membro;
e) Tarcis Henrique Sant Anna: Membro;
f) João Antônio Bazzanella Luft: Membro;
g) Amanda Pereira de Andrade: Apoio técnico de Engenharia;
h) Rubens Luis Rolando Souza: Apoio técnico de Engenharia.

Autenticidade: M34XXS7MJ5XT8UTE7 - Validação pelo link: https://capanemaprscp.equiplano.com.br:7575/tramitacaoProcesso/#/consulta-anexo-assinado/entidade/50 - Impresso por ROSELIA KRIGER BECKER PAGANI em 17/12/2025 14:41:28

Inserido por Carolina Weissheimer em: 01/12/2025 09:10:54.

38.16. Integram este Edital, para todos os fins e efeitos, os seguintes Anexos:

ANEXO 1	Projeto Básico(PB)/Termo de Referência(TR) e todo o conjunto de documentos e elementos técnicos instrutores anexos ao PB/TR (inseridos na fase interna do processo de contratação)
ANEXO 2	Modelo de Carta de Credenciamento
ANEXO 3	Modelo de Declaração Unificada de Conhecimento e Atendimento de Critérios Legais e Constitucionais
ANEXO 4	Modelo de declaração de enquadramento - ME/EPP
ANEXO 5	Modelo de Atestado de visita
ANEXO 6	Modelo de Declaração de dispensa de visita técnica
ANEXO 7	Modelo da Carta proposta de preços
ANEXO 8	Modelo de Planilha de Encargos Sociais (ES) Sobre Custos da Mão de Obra
ANEXO 9	Modelo de Planilha para cálculo do BDI
ANEXO 10	Modelo de Declaração de responsabilidade técnica
ANEXO 11	Modelo de Declaração de Capacidade Operacional e Financeira
ANEXO 12	Modelo de Declaração de Compromisso de Utilização de Produtos e Subprodutos de Madeira e de Gerenciamento de Resíduos da Construção Civil
ANEXO 13	Relação de Disponibilidade de Veículos, Máquinas e Equipamentos
ANEXO 14	Cronograma de Utilização de Veículos, Máquinas e Equipamentos
ANEXO 15	Termo de Renúncia
ANEXO 16	Modelo de Declaração de Subcontratação
ANEXO 17	Formulário de proposta final (modo fechado)
ANEXO 18	Minuta do Contrato
ANEXO 19	Manual de utilização do Sistema do Município (Equiplano)

Município de Capanema, Estado do Paraná, em xx de XXXX de 20xx.

Neivor Kessler
Prefeito Municipal

Autenticidade: M34XXS7MJ5XT8UTE7 - Validação pelo link: https://capanemaprscp.equiplano.com.br:7575/tramitacaoProcesso/#/consulta-anexo-assinado/entidade/50 - Impresso por ROSELIA KRIGER BECKER PAGANI em 17/12/2025 14:41:28

Inserido por Carolina Weissheimer em: 01/12/2025 09:10:54.

ANEXO 2
CARTA DE CREDENCIAMENTO

(Identificação do Licitante - razão social, endereço, telefone e CNPJ etc.)

Ao MUNICÍPIO DE CAPANEMA/PR
Referência: Concorrência n.º

O(A) Sr.(a) xxxxxxxxx, subscritor deste documento, inscrito no CPF nº xxxxxxxxxxxxxx, na qualidade de responsável legal pelo(a) licitante [Identificação do Licitante - razão social, endereço, telefone e CNPJ etc.], com função de: xxxxxxxx(ex. Sócio administrador)xxxxxxxxxx**,** conforme atos constitutivos da empresa OU procuração apresentada nos autos, informa ao Agente de Contratação e Equipe de Apoio que o(a) Sr.(a) xxxxxxxxxxxxx, inscrito no CPF nº xxxxxxxxxxxxxx, é a pessoa designada para acompanhar a sessão de abertura e recebimento da documentação de habilitação e proposta de preços, para assinar as atas e demais documentos, com poderes para protocolar documentos, manifestar-se, renunciar a prazos recursais, praticar os atos necessários e representar o licitante perante o Município de Capanema nos atos e etapas da licitação indicada em epígrafe.

O licitante opta por apresentar a documentação exigida neste certame pelo(s) seguinte(s) formato(s):
( ) Exclusivamente físico (documentos impressos e inseridos nos envelopes nº 01, 02 e 03);
( ) Exclusivamente digital (documentos digitais inseridos no SICAF);
( ) Exclusivamente digital (documentos digitais encaminhados via sistema do Município);
( ) Híbrido (parte dos documentos impressos e inseridos nos envelopes nº 01, 02 e 03 e a outra parte dos documentos digitais inseridos no SICAF);
( ) Híbrido (parte dos documentos digitais encaminhados via sistema do Município e a outra parte dos documentos digitais inseridos no SICAF).

A senha para abertura dos documentos digitais encaminhados via sistema do Município, se exigida, é a seguinte: xxxxxxxxx

xxxx, xxxx de xxxxxx de 202X.

_____
Assinatura e Carimbo
(Nome representante legal)

(Obs.: apresentar em papel timbrado da empresa requerente)

Autenticidade: M34XXS7MJ5XT8UTE7 - Validação pelo link: https://capanemaprscp.equiplano.com.br:7575/tramitacaoProcesso/#/consulta-anexo-assinado/entidade/50 - Impresso por ROSELIA KRIGER BECKER PAGANI em 17/12/2025 14:41:28

Inserido por Carolina Weissheimer em: 01/12/2025 09:10:54.

ANEXO 3

Declaração Unificada de Conhecimento e Atendimento de Critérios Legais e Constitucionais

(Identificação do Licitante - razão social, endereço, telefone e CNPJ etc.)

Ao MUNICÍPIO DE CAPANEMA/PR
Referência: Concorrência n.º **xxx/202x**
Objeto da Contratação: **xxxxxxxxxxxxxxxxxxxxxxxxxxxxxxxxxxxxxxxxxxxxxxxxxxxxxxx**

1. Pelo presente instrumento e para todos os fins de direito, o(a) licitante, denominado(a) de xxxxxxxxxxxxxxxxxxxx, inscrito(a) no CNPJ sob o nº xxxxxxxxxxxx, sediado(a) no seguinte endereço: xxxxxxxxxxx, nº xxx, bairro: xxxxxxx, CEP: xxxxxxxxxx, no Município de xxxxxxxxxxxxxxxx, com o seguinte endereço eletrônico: xxxxxxxxxxxxxxxxxxxxx, e com o seguinte contato telefônico e WhatsApp: xxxxxxxxxxxx, neste ato representado(a) pelo(a) Sr(a). xxxxxxxxxxxxxxxx, CPF Nº xxxxxxxxxx, com função de: xxxxxxxxxxxxxxxxxx**,** conforme atos constitutivos da empresa OU procuração apresentada nos autos, **DECLARA**:

a) a ciência e concordância do licitante com as condições contidas no Edital e seus anexos, de que cumpre plenamente as condições e requisitos de participação e de habilitação definidos no Edital e anexos, incluindo os definidos no Termo de Referência, se existirem;

b) a ciência e concordância do licitante com as obrigações e regras de execução, de fiscalização, de medição, de recebimento e de pagamento previstas no Edital e anexos, assumindo a responsabilidade de cumpri-las e de exigir o seu cumprimento;

c) que o licitante não emprega menores de 18 (dezoito) anos em trabalho noturno, perigoso ou insalubre; de que não emprega menores de 16 (dezesseis) anos; de que caso a proponente empregar menores de 16 (dezesseis) anos, estes estão contratados na condição de jovem aprendiz, nos termos do artigo 7º, inciso XXXIII, da Constituição Federal;

d) que o licitante e os seus sócios e/ou administradores não se encontre(m), ao tempo do processo de contratação, impossibilitado(s) de participar da licitação/contratação em decorrência de sanção de impedimento ou de inidoneidade que lhe foi imposta por qualquer órgão público, de qualquer ente federado;

e) que o licitante não teve a contratação rescindida unilateralmente pela Administração Pública municipal, no âmbito do processo de contratação anterior para o mesmo objeto, independentemente do esgotamento dos recursos administrativos cabíveis, quando aplicada a medida cautelar administrativa prevista no inciso II do art. 247 da LCM 14/22;

f) que o licitante não mantém vínculo de natureza técnica, comercial, econômica, financeira, trabalhista ou civil com agente político ou dirigente do órgão interessado na contratação ou com agente público que desempenhe função no respectivo processo de contratação ou que atuará na execução, controle ou fiscalização da contratação, ou que deles seja cônjuge, companheiro ou parente em linha reta, colateral ou por afinidade, até o terceiro grau;

g) que o licitante não integra um grupo econômico, de fato ou de direito, com outro(s) licitante(s) ou contratado(s) deste processo de contratação;

h) que o licitante, nos 5 (cinco) anos anteriores à divulgação do edital, não foi condenado judicialmente, com trânsito em julgado, por exploração de trabalho infantil, por submissão de trabalhadores a condições análogas às de escravo ou por contratação de adolescentes nos casos vedados pela legislação trabalhista;

i) que inexistem fatos impeditivos para a habilitação do licitante no certame e de que não se enquadra em nenhuma das hipóteses de conflito de interesses previstas na Lei, ciente da obrigatoriedade de declarar ocorrências posteriores, durante toda a vigência da contratação;

j) que o orçamento e a proposta comercial apresentados pelo licitante neste processo de contratação foram elaborados de forma independente;

Autenticidade: M34XXS7MJ5XT8UTE7 - Validação pelo link: https://capanemaprscp.equiplano.com.br:7575/tramitacaoProcesso/#/consulta-anexo-assinado/entidade/50 - Impresso por ROSELIA KRIGER BECKER PAGANI em 17/12/2025 14:41:28

Inserido por Carolina Weissheimer em: 01/12/2025 09:10:54.

k) que o licitante não possui, em sua cadeia produtiva, empregados executando trabalho degradante ou forçado, observando o disposto nos incisos III e IV do artigo 1º e no inciso III do artigo 5º da Constituição Federal;

l) que NENHUM sócio e/ou administrador do licitante exerce cargo ou função pública impeditiva de relacionamento comercial com a Administração Pública;

m) que o licitante não contratará empregados com incompatibilidade com as autoridades contratantes ou ocupantes de cargos de direção ou de assessoramento, incluindo os respectivos parentes até o terceiro grau, na forma da Súmula Vinculante nº 13 do STF;

n) de que o licitante e seus sócios não se encontram em estado de insolvência civil, em processo de dissolução ou liquidação;

o) a ciência de que sobre o valor devido ao Contratado, decorrente da presente contratação, serão retidos os valores referentes aos tributos incidentes, conforme o disposto na legislação;

p) que o licitante assegura ao Município o atendimento às obrigações legais, tanto na esfera federal, quanto estadual e municipal, ao que se refere às questões sociais e ambientais e às Normas Ambientais e Sociais do Banco Mundial, garantindo a seguridade social de seus empregados, o atendimento à Consolidação das Leis do Trabalho (CLT), o cuidado com a saúde e segurança do trabalhador, o combate ao assédio moral e sexual, além da observância e comprometimento com a conservação e preservação do meio ambiente;

q) ciência de que as vedações indicadas nas alíneas “d”, “e” e “f” também são aplicadas:

(i) ao licitante que atue em substituição a outra pessoa, física ou jurídica, com o intuito de burlar a efetividade da sanção a ela aplicada, inclusive a sua controladora, controlada ou coligada, desde que devidamente comprovado o ilícito ou a utilização fraudulenta da personalidade jurídica do licitante.

(ii) à pessoa jurídica licitante que possua como sócio, administrador ou não, a mesma pessoa física que seja sócia-administradora, ou sócia majoritária, ou sócia exclusiva da pessoa jurídica declarada inidônea ou que for impedida de licitar com a Administração Pública de qualquer ente federado;

(iii) à pessoa jurídica licitante que possua como sócio, administrador ou não, o cônjuge, o companheiro ou os filhos do sócio-administrador, ou do sócio majoritário, ou do sócio exclusivo da pessoa jurídica declarada inidônea ou que for impedida de licitar com a Administração Pública de qualquer ente federado.

r) que assume total responsabilidade pelas informações prestadas e, em qualquer tempo, exime o ora contratante de quaisquer ônus civil e penal que lhe possa acarretar;

s) que fará prova de todas as informações ora declaradas, quando necessário ou solicitado e que se compromete a apresentar a documentação original, quando for solicitada pelo Agente de Contratação, no prazo que ele estipular;

t) que se compromete a apresentar, quando da assinatura do contrato, a certidão de registro com visto do CREA PR e/ou do CAU PR, se não for registrada no Paraná e se for vencedora da presente licitação e que, após 180 (cento e oitenta) dias do início do contrato, efetuará o seu registro no referido Conselho;

u) que para fins do disposto no inciso IV do art. 63 da Lei Federal n.º 14.133/2021, cumpre as exigências de reserva de cargos para pessoa com deficiência e para reabilitado da Previdência Social, previstas em lei e em outras normas específicas;

v) que atesta o atendimento à política pública ambiental de licitação sustentável, em especial que se responsabiliza integralmente com a logística reversa dos produtos, embalagens e serviços pós-consumo no limite da proporção que fornecerem ao poder público, assumindo a responsabilidade pela destinação final, ambientalmente adequada.

w) que para fins do disposto no § 1.º do art. 63 da Lei Federal n.º 14.133/2021 a proposta compreende a integralidade dos custos para atendimento dos direitos trabalhistas assegurados na Constituição Federal, nas leis trabalhistas, nas normas infralegais, nas convenções coletivas de trabalho e nos termos de ajustamento de conduta, vigentes na data de entrega desta proposta.

Autenticidade: M34XXS7MJ5XT8UTE7 - Validação pelo link: https://capanemaprscp.equiplano.com.br:7575/tramitacaoProcesso/#/consulta-anexo-assinado/entidade/50 - Impresso por ROSELIA KRIGER BECKER PAGANI em 17/12/2025 14:41:28

Inserido por Carolina Weissheimer em: 01/12/2025 09:10:54.

2. Para os fins da presente contratação, indicamos as seguintes informações:

a) o(a) responsável legal da pessoa jurídica que receberá as comunicações oficiais do Município:

i. Nome: xxxxxxxxxxxxxxxxxxxx

ii. Qualificação completa: xxxxxxxxxxxxxxxxxxxxx

iii. Função na empresa: xxxxxxxxxxxxxxxxxxxx

b) em caso de qualquer comunicação futura referente e este processo de contratação, bem como em caso de eventual contratação, **concordo que a comunicação oficial do Município** seja encaminhada de forma eletrônica, para os seguintes endereços e números:

i. E-mail: xxxxxxxxxxxxxxxxxxxx

ii. Telefone: xxxxxxxxxxxxxxxxxxxx

iii. Whats App: xxxxxxxxxxxxxxxxxxxx

iv. Telegram: xxxxxxxxxxxxxxxxxxxx

c) caso altere os endereços ou números mencionados acima, será protocolizado um pedido de alteração junto ao Município, sob pena de ser considerada validamente intimada conforme os dados anteriormente fornecidos.

xxxx, xxxx de xxxxxx de 202X.

Assinatura do Responsável pela Empresa
(Nome Legível/Cargo)
(Obs.: Utilizar, preferencialmente, papel timbrado do licitante)

Autenticidade: M34XXS7MJ5XT8UTE7 - Validação pelo link: https://capanemaprscp.equiplano.com.br:7575/tramitacaoProcesso/#/consulta-anexo-assinado/entidade/50 - Impresso por ROSELIA KRIGER BECKER PAGANI em 17/12/2025 14:41:28

Inserido por Carolina Weissheimer em: 01/12/2025 09:10:54.

ANEXO 4

MODELO DE DECLARAÇÃO DE ENQUADRAMENTO - ME/EPP

(Identificação do Licitante - razão social, endereço, telefone e CNPJ etc.)

Ao MUNICÍPIO DE CAPANEMA/PR
Referência: Concorrência n.º

Pelo presente instrumento, o(a) xxxxxxxxxxxxxxxxxxxx, inscrito(a) no CNPJ sob o nº xxxxxxxxxxxx, sediado(a) no seguinte endereço: xxxxxxxxxxx, nº xxx, bairro: xxxxxxx, CEP: xxxxxxxxxx, no Município de xxxxxxxxxxxxxxxx, com o seguinte endereço eletrônico: xxxxxxxxxxxxxxxxxxxxx, e com o seguinte contato telefônico e WhatsApp: xxxxxxxxxxxx, neste ato representado(a) pelo(a) Sr(a). xxxxxxxxxxxxxxxx, CPF Nº xxxxxxxxxx, com função de: xxxxxxxxxxxxxxxxxx**,** conforme atos constitutivos da empresa OU procuração apresentada nos autos, **DECLARA**, sob as penas do artigo 299 do Código Penal e demais sanções administrativas aplicáveis, que se enquadra na situação de microempresa, empresa de pequeno porte ou cooperativa, nos termos da Lei Complementar nº 123/2006, bem assim que inexistem fatos supervenientes que conduzam ao seu desenquadramento desta situação.

Declara, ainda, nos termos do art. 21, §§ 2º a 4º, da Lei Complementar Municipal nº 14/2022, a obtenção de benefícios legais fica limitada às microempresas e às empresas de pequeno porte que, no ano-calendário de realização da licitação, ainda não tenham celebrado contratação(ões) com a Administração Pública (União, Estados, Municípios), cujos valores já faturados, somados ao montante que certamente será faturado, no respectivo ano-calendário, não extrapolem a receita bruta máxima admitida para fins de enquadramento como empresa de pequeno porte.

Para os fins do disposto no parágrafo anterior, não serão somados como montante que certamente será faturado no respectivo ano-calendário, os valores indicados nas contratações públicas que adotarem o sistema de registro de preços.

Para os fins do disposto acima, as eventuais contratações que a empresa possuir com outros entes federados, com prazo de vigência superior a 1 (um) ano, somente foi considerado o valor anual do contrato para fins de enquadramento nos limites previstos nos parágrafos acima.

xxxx, xxxx de xxxxxx de 202X.

Assinatura do Responsável pela Empresa
(Nome Legível/Cargo)

(Obs.: Utilizar, preferencialmente, papel timbrado da licitante)

Autenticidade: M34XXS7MJ5XT8UTE7 - Validação pelo link: https://capanemaprscp.equiplano.com.br:7575/tramitacaoProcesso/#/consulta-anexo-assinado/entidade/50 - Impresso por ROSELIA KRIGER BECKER PAGANI em 17/12/2025 14:41:28

Inserido por Carolina Weissheimer em: 01/12/2025 09:10:54.

ANEXO 5
MODELO DE ATESTADO DE VISITA

Referência: Concorrência n.º

Declaramos que o engenheiro....., CREA nº ..... da empresa....., responsável técnico do Licitante [Identificação do Licitante - razão social, endereço, telefone e CNPJ etc.] devidamente identificado, visitou o local em que será executada a obra objeto da Concorrência em epígrafe.

xxxx, xxxx de xxxxxx de 202X.

(nome, RG/CREA e assinatura do responsável pelo Licitador)

Autenticidade: M34XXS7MJ5XT8UTE7 - Validação pelo link: https://capanemaprscp.equiplano.com.br:7575/tramitacaoProcesso/#/consulta-anexo-assinado/entidade/50 - Impresso por ROSELIA KRIGER BECKER PAGANI em 17/12/2025 14:41:28

Inserido por Carolina Weissheimer em: 01/12/2025 09:10:54.

ANEXO 6

MODELO DE DECLARAÇÃO FORMAL DE DISPENSA DE VISITA TÉCNICA

(Identificação do Licitante - razão social, endereço, telefone e CNPJ etc.)

Ao MUNICÍPIO DE CAPANEMA/PR
Referência: Concorrência n.º

O representante técnico da (inserir o nome da Empresa) Sr. (a) (inserir o nome do representante), devidamente habilitado junto ao CREA/CAU, DECLARA que renuncia a Visita Técnica aos locais e/ou instalações do objeto licitado, de que tem pleno conhecimento das condições e peculiaridades inerentes à natureza dos trabalhos, assumindo total responsabilidade por este fato e informando que não o utilizará para quaisquer questionamentos futuros que ensejem evenças técnicas e ou financeira para com a contratante.

xxxx, xxxx de xxxxxx de 202X.

Nome, nº CREA/CAU e assinatura do Responsável Técnico

Autenticidade: M34XXS7MJ5XT8UTE7 - Validação pelo link: https://capanemaprscp.equiplano.com.br:7575/tramitacaoProcesso/#/consulta-anexo-assinado/entidade/50 - Impresso por ROSELIA KRIGER BECKER PAGANI em 17/12/2025 14:41:28

Inserido por Carolina Weissheimer em: 01/12/2025 09:10:54.

ANEXO 7
MODELO DE CARTA PROPOSTA DE PREÇOS

(Identificação do Licitante - razão social, endereço, telefone e CNPJ etc.)

Ao MUNICÍPIO DE CAPANEMA/PR
Referência: Concorrência n.º

Prezados,

Apresentamos e submetemos a apreciação de Vossas Senhorias a nossa proposta de preços para execução do objeto da contração indicado no Edital de licitação mencionado acima.

O preço global, fixo e sem reajuste, proposto para execução do objeto é de R$.....(.....).
Sendo
R$.....(....) referentes à mão-de-obra; e
R$ ....(....) referentes ao fornecimento do material;

O prazo de execução do objeto da licitação é de xxx meses, contados da data da emissão da ordem de serviço pelo Contratante, respeitado o cronograma físico financeiro previsto no Projeto Básico.

O prazo de validade da proposta de preços é de 90 (noventa) dias, a partir da data limite estabelecida para o recebimento das propostas pela Agente de Contratação e Equipe de Apoio.

Declaramos que, em nossos preços unitários estão incluídos todos os custos diretos e indiretos para a perfeita execução do objeto do edital, tais como materiais, aparelhos, equipamentos e outros fornecimentos pertinentes, mão-de-obra, encargos sociais, administração, lucro e qualquer outra despesa incidente sobre a obra.

Declaramos ter considerado, na formação do preço, todos os riscos atribuídos ao Contratado na matriz de riscos anexa ao Projeto Básico, estando cientes de que os riscos de responsabilidade do Contratado não poderão ser objeto de reequilíbrio econômico-financeiro da contratação.

Na execução do objeto do edital, observaremos rigorosamente as especificações técnicas brasileiras ou qualquer outra que garanta a qualidade igual ou superior assumindo, desde já, a integral responsabilidade pela perfeita realização dos trabalhos.

xxxx, xxxx de xxxxxx de 202X.

_____
Assinatura e Carimbo
(Nome representante legal)

(Obs.: apresentar em papel timbrado da empresa requerente)

Autenticidade: M34XXS7MJ5XT8UTE7 - Validação pelo link: https://capanemaprscp.equiplano.com.br:7575/tramitacaoProcesso/#/consulta-anexo-assinado/entidade/50 - Impresso por ROSELIA KRIGER BECKER PAGANI em 17/12/2025 14:41:28

Inserido por Carolina Weissheimer em: 01/12/2025 09:10:54.

ANEXO 8

Modelo de Planilha de Encargos Sociais (ES) Sobre Custos da Mão de Obra

Ao MUNICÍPIO DE CAPANEMA/PR
Referência: Concorrência n.º

CÓDIGO	DESCRIÇÃO	HORISTA (%)
GRUPO A		
A1	INSS	
A2	SESI	
A3	SENAI	
A4	INCRA	
A5	SEBRAE	
A6	Salário Educação	
A7	Seguro Contra Acidentes de Trabalho	
A8	FGTS	
A9	SECONCI	
A	Total dos Encargos Sociais Básicos	
GRUPO B		
B1	Repouso Semanal Remunerado	
B2	Feriados	
B3	Auxílio-Enfermidade	
B4	13º Salário	
B5	Licença Paternidade	
B6	Faltas Justificadas	
B7	Dias de Chuva	
B8	Auxílio Acidente de Trabalho	
B9	Férias Gozadas	
B10	Salário Maternidade	
B	Total dos Encargos Sociais que recebem incidência de A	
GRUPO C		
C1	Aviso Prévio Indenizado	
C2	Aviso Prévio Trabalhado	
C3	Férias Indenizadas	
C4	Depósito Rescisão Sem Justa Causa	
C5	Indenização Adicional	
C	Total dos Encargos Sociais que não recebem incidência de A	
GRUPO D		
D1	Reincidência do Grupo A sobre o Grupo B	
D2	Reincidência do Grupo A sobre Aviso Prévio Trabalhado e Reincidência do FGTS sobre Aviso Prévio Indenizado	
D	Total de Reincidências de um grupo sobre o outro	
TOTAL (A+B+C+D)		

Autenticidade: M34XXS7MJ5XT8UTE7 - Validação pelo link: https://capanemaprscp.equiplano.com.br:7575/tramitacaoProcesso/#/consulta-anexo-assinado/entidade/50 - Impresso por ROSELIA KRIGER BECKER PAGANI em 17/12/2025 14:41:28

Inserido por Carolina Weissheimer em: 01/12/2025 09:10:54.

Município de Capanema - PR

ANEXO 9
Modelo de Planilha para Cálculo do BDI

Ao MUNICÍPIO DE CAPANEMA/PR
Referência: Concorrência n.º

BDI - ACÓRDÃO Nº 2622/2013 - TCU **TIPO DE OBRA**: [ex. ***CONSTRUÇÃO DE EDIFÍCIO***]			
IMPOSTOS	ISS =		
	PIS =		
	COFINS =		
	CPRB =		
	TOTAL =		
TIPO DE SERVIÇO	SERVIÇOS	MATERIAIS	EQUIPAMENTOS
ADMINISTRAÇÃO CENTRAL			
RISCOS			
SEGUROS E GARANTIAS			
DESPESAS FINANCEIRAS			
LUCRO			
BDI (OBRA OU MATERIAIS/EQUIP.)			
BDI=(((((1+(B8+B9+B10)/100)*(1+B11/100)*(1+B12/100))/(1-D6/100))-1)*100)			
1.BDI (SERVIÇO - OBRA)			
2.BDI (MATERIAIS E EQUIPAMENTOS)			
3.BDI (EQUIPAMENTOS)			

xxxx, xxxx de xxxxxx de 202X.

_____
Assinatura
(Nome representante legal)

_____
Assinatura
Resp. Técnico da Empresa e CREA/CAU

(Obs.: apresentar em papel timbrado da empresa requerente)

Autenticidade: M34XXS7MJ5XT8UTE7 - Validação pelo link: https://capanemaprscp.equiplano.com.br:7575/tramitacaoProcesso/#/consulta-anexo-assinado/entidade/50 - Impresso por ROSELIA KRIGER BECKER PAGANI em 17/12/2025 14:41:28

Inserido por Carolina Weissheimer em: 01/12/2025 09:10:54.

ANEXO 10

Modelo de Declaração de Responsabilidade Técnica

Ao MUNICÍPIO DE CAPANEMA/PR
Referência: Concorrência n.º

O subscritor deste documento, na qualidade de responsável legal pela empresa xxxxxxxxxxxxxxxxx xxxxxxxxxxxxxxxxxxxxx, pela presente, indicar a V.Sas. o(s) profissional(is) Responsável(is) Técnico(s) que atuarão na execução do contrato, de acordo com a Lei Federal n.º 5.194/1966 e com as Resoluções n.º 218/73 e n.º 317/83 do CONFEA – Conselho Federal de Engenharia e Agronomia, com a Lei Federal n.º 12.378/2010 e com o § 9.º do art. 67 da Lei Federal n.º 14.133/2021, caso venhamos a vencer a referida licitação.

Profissional(is) Responsável(is) Técnico(s) pelos serviços contratados: (*)

1	Nome:		
	Título:		CREA e/ou CAU n.º
	Atribuição:	Responsável pelo(a)(s) seguintes serviços/:	(**)
	Assinatura:		

2	Nome:		
	Título:		CREA e/ou CAU n.º
	Atribuição:	Responsável pelo(a)(s) seguintes serviços/:	(**)
	Assinatura:		

Obs.: Repetir com os dados solicitados acima até completar a equipe técnica proposta.

Os referidos responsáveis registrarão as Anotações de Responsabilidade Técnica - ARTs no CREA e/ou os Registros de Responsabilidade Técnica - RRTs no CAU, conforme preceitua o artigo 1º da Lei Federal n.º 6.496/1977 e o artigo 20 da Lei Federal n.º 5.194/1966, antes do início da obra, ficando sujeito a aplicação de penalidades previstas na legislação vigente e no Edital da presente licitação.

xxxx, xxxx de xxxxxx de 202X.

Representante Legal da Empresa Nome: CPF: Assinatura:	Responsável(is) Técnico(s) (quando couber): Nome: CREA e/ou CAU N.º Assinatura:

(*)	Indicar todos os responsáveis técnicos (engenheiros, arquitetos, etc.) que compõem a equipe técnica proposta.
(**)	Indicar qual é o tipo do serviço sob a responsabilidade do profissional indicado e conforme a equipe técnica proposta.

Autenticidade: M34XXS7MJ5XT8UTE7 - Validação pelo link: https://capanemaprscp.equiplano.com.br:7575/tramitacaoProcesso/#/consulta-anexo-assinado/entidade/50 - Impresso por ROSELIA KRIGER BECKER PAGANI em 17/12/2025 14:41:28

Inserido por Carolina Weissheimer em: 01/12/2025 09:10:54.

Município de Capanema - PR

ANEXO 11

Modelo de Declaração de Capacidade Operacional Financeira

Ao MUNICÍPIO DE CAPANEMA/PR
Referência: Concorrência n.º

DECLARAMOS, nos termos do § 3º do art. 69 da Lei Federal n.º 14.133/2021, e sob as penas da lei, que a pessoa jurídica xxxxxxxxxxxxxxxxxxxxxxxxxxxxxxxxxx, estabelecida à xxxxxxxxxxxxxxxxx, por mim legalmente representada, possui os compromissos assumidos abaixo que importam diminuição da capacidade operativa ou absorção de disponibilidade financeira, calculada esta em função do patrimônio líquido atualizado e sua capacidade de rotação.

DEMONSTRAÇÕES:

1. CÁLCULO DO SALDO CONTRATUAL (SC):

Item	Nº do Contrato	Obra ou Serviços	Valor do Compromisso (R$)	Valor Já Faturado (R$)	Contratante
1					
2					
3					
4					
5					
6					
7					
8					
9					
10					
...					
SOMATÓRIOS (∑) =					

∑Valor do compromisso=

∑Valorjáfaturado=

SC= ∑Valor do compromisso – ∑ Valorjáfaturado=

Onde:

SC = Saldo Contratual
SC = Diferença entre a somatória dos compromissos e a somatória dos valores já faturados referentes aos compromissos.

Autenticidade: M34XXS7MJ5XT8UTE7 - Validação pelo link: https://capanemaprscp.equiplano.com.br:7575/tramitacaoProcesso/#/consulta-anexo-assinado/entidade/50 - Impresso por ROSELIA KRIGER BECKER PAGANI em 17/12/2025 14:41:28

Inserido por Carolina Weissheimer em: 01/12/2025 09:10:54.

2. CÁLCULO DA DISPONIBILIDADE FINANCEIRA OPERACIONAL:

DECLARAMOS que as demonstrações abaixo correspondem a real situação da proponente. Esses índices foram obtidos no balanço do último exercício social.
DECLARAMOS ainda que, a qualquer tempo, desde que solicitado pelo licitador, comprometemo-nos a apresentar todos os documentos ou informações que comprovarão as demonstrações.

SÃO AS DEMONSTRAÇÕES:

Tipo de índice	Valor em reais	Índice
Liquidez geral (*LG*) LG = (*AC* + *RLP*) / (*PC* + *ELP*)		
Liquidez corrente (*LC*) LC = AC / PC		
Solvência Geral (SG) SG = (AC + AP + RLP) / (PC + ELP)		

AC - ativo circulante;
AP - ativo permanente;
PC - passivo circulante;
RLP - realizável a longo prazo;
ELP - exigível a longo prazo.

OBS: Os índices deverão ser apresentados com 2 (duas) casas decimais, desprezando-se as demais.

xxxx, xxxx de xxxxxx de 202X.

Representante Legal da Empresa: Nome: CPF: N.º de registro órgão de classe (se for o caso): Assinatura:	Contador responsável pela Empresa: Nome: CRC N.º: Assinatura:

Autenticidade: M34XXS7MJ5XT8UTE7 - Validação pelo link: https://capanemaprscp.equiplano.com.br:7575/tramitacaoProcesso/#/consulta-anexo-assinado/entidade/50 - Impresso por ROSELIA KRIGER BECKER PAGANI em 17/12/2025 14:41:28

Inserido por Carolina Weissheimer em: 01/12/2025 09:10:54.

ANEXO 12

Modelo de Declaração de Compromisso de Utilização de Produtos e Subprodutos de Madeira e de Gerenciamento de Resíduos da Construção Civil

Ao MUNICÍPIO DE CAPANEMA/PR
Referência: Concorrência n.º

O(A) Sr.(a) xxxxxxxxxxxxxx, signatário(a) deste documento, inscrito(a) no CPF n.º xxxxxxxxxxxxxxxxx, representante legal da Empresa xxxxxxxxx, CNPJ/MF xxxxxxxx, para o fim de qualificação técnica no procedimento licitatório em referência declaro, sob as penas da lei, que para a execução da(s)obra(s) e serviço(s) de engenharia objeto da referida licitação a empresa cumprirá as exigências legais ambientais, e em especial:

1) Somente serão utilizados produtos e subprodutos de madeira de origem exótica ou de origem nativa de procedência legal, decorrentes de desmatamento autorizado ou de manejo florestal aprovados por órgão ambiental competente integrante do Sistema Nacional do Meio Ambiente – SISNAMA, com autorização de transporte concedida pelo Instituto Brasileiro do Meio Ambiente e dos Recursos Naturais Renováveis – IBAMA, e em conformidade com o Decreto Estadual n.º 4.889, de 31 de maio de 2005, tendo ciência que o não atendimento da presente exigência na fase de execução do contrato poderá acarretar as sanções administrativas previstas nos artigos às sanções administrativas previstas no art. 156 da Lei Federal n.º 14.133, de 2021, sem prejuízo das implicações de ordem criminal previstas em Lei.

2) No que diz respeito ao Gerenciamento de Resíduos da Construção Civil, a obra será realizada de acordo com a Resolução do CONAMA n.º 307, de 5 de julho de 2002 e suas alterações, e com a legislação pertinente do município onde ela será construída.

xxxx, xxxx de xxxxxx de 202X.

Representante Legal da Empresa: Nome: CPF: Assinatura:	OU	Responsável técnico do licitante: Nome: CPF: Assinatura:

Autenticidade: M34XXS7MJ5XT8UTE7 - Validação pelo link: https://capanemaprscp.equiplano.com.br:7575/tramitacaoProcesso/#/consulta-anexo-assinado/entidade/50 - Impresso por ROSELIA KRIGER BECKER PAGANI em 17/12/2025 14:41:28

Inserido por Carolina Weissheimer em: 01/12/2025 09:10:54.

ANEXO 13

DECLARAÇÃO DE PROPRIEDADE DE APARELHAMENTO E DISPONIBILIDADE DE PESSOAL TÉCNICO PARA A EXECUÇÃO DO OBJETO DA LICITAÇÃO

Ao MUNICÍPIO DE CAPANEMA/PR
Referência: Concorrência n.º

_____ , inscrita no CNPJ/MF nº_____ , por intermédio de seu representante legal, o(a) Sr(a)_____ , portador(a) do documento de identidade RG nº _____ , emitido pela SSP/__ , e do CPF nº_____ , DECLARA, sob as penas da lei, que possui todos equipamentos mínimos e dispõe de pessoal técnico para a execução do objeto da licitação, como por exemplo:

I. xxxxxx
II. xxxxxx
III. xxxxxx
IV. xxxxxx
V. xxxxxx
VI. xxxxxx
VII. EPI's suficientes para todos os trabalhadores;
VIII. Mão-de-obra suficiente para a execução do contrato no prazo pactuado.

xxxx, xxxx de xxxxxx de 202X.

_____
Assinatura e Carimbo
(Nome representante legal)

(Obs.: apresentar em papel timbrado da empresa requerente)

Autenticidade: M34XXS7MJ5XT8UTE7 - Validação pelo link: https://capanemaprscp.equiplano.com.br:7575/tramitacaoProcesso/#/consulta-anexo-assinado/entidade/50 - Impresso por ROSELIA KRIGER BECKER PAGANI em 17/12/2025 14:41:28

Inserido por Carolina Weissheimer em: 01/12/2025 09:10:54.

Município de Capanema - PR

ANEXO 14

CRONOGRAMA DE UTILIZAÇÃO DE VEÍCULOS, MÁQUINAS E EQUIPAMENTOS

Ao MUNICÍPIO DE CAPANEMA/PR
Referência: Concorrência n.º

ITEM	DESCRIMINAÇÃO DOS VEÍCULOS, MÁQUINAS E EQUIPAMENTOS DISPONÍVEIS		PRAZO DE EXECUÇÃO (DIAS)							
			0	0	0	20	50	80	10	40
		UTILIZAÇÃO								
		QUANTIDADE								
		UTILIZAÇÃO								
		QUANTIDADE								
		UTILIZAÇÃO								
		QUANTIDADE								
		UTILIZAÇÃO								
		QUANTIDADE								
		UTILIZAÇÃO								
		QUANTIDADE								
		UTILIZAÇÃO								
		QUANTIDADE								
		UTILIZAÇÃO								
		QUANTIDADE								
		UTILIZAÇÃO								
		QUANTIDADE								
		UTILIZAÇÃO								
		QUANTIDADE								
		UTILIZAÇÃO								
		QUANTIDADE								
Carimbo, nome, RG Assinatura do Responsável Legal		Carimbo, nome, RG Assinatura do Profissional- CREA/CAU			Local e data.					

xxxx, xxxx de xxxxxx de 202X.

Assinatura e Carimbo
(Nome representante legal)

(Obs.: apresentar em papel timbrado da empresa requerente)

Autenticidade: M34XXS7MJ5XT8UTE7 - Validação pelo link: https://capanemaprscp.equiplano.com.br:7575/tramitacaoProcesso/#/consulta-anexo-assinado/entidade/50 - Impresso por ROSELIA KRIGER BECKER PAGANI em 17/12/2025 14:41:28

Inserido por Carolina Weissheimer em: 01/12/2025 09:10:54.

ANEXO 15
Modelo de Termo de Renúncia

Ao MUNICÍPIO DE CAPANEMA/PR
Referência: Concorrência n.º

O licitante abaixo assinado, por seu representante credenciado, DECLARA, na forma e sob as penas impostas pela Lei Federal nº 14.133, de 2021 e Lei Complementar Municipal nº 14, 2022, obrigando a empresa que representa, que não pretende recorrer da decisão da Agente de Contratação e Equipe de Apoio, que julgou os documentos de habilitação, RENUNCIANDO, assim, expressamente, ao direito de recurso da fase habilitatória e ao prazo respectivo, e concordando, em consequência, com o curso do procedimento licitatório, passando-se à abertura dos envelopes de proposta de preço dos proponentes habilitados.

xxxx, xxxx de xxxxxx de 202X.

_____
Assinatura e Carimbo
(Nome representante legal)

(Obs.: apresentar em papel timbrado da empresa requerente)

Autenticidade: M34XXS7MJ5XT8UTE7 - Validação pelo link: https://capanemaprscp.equiplano.com.br:7575/tramitacaoProcesso/#/consulta-anexo-assinado/entidade/50 - Impresso por ROSELIA KRIGER BECKER PAGANI em 17/12/2025 14:41:28

Inserido por Carolina Weissheimer em: 01/12/2025 09:10:54.

ANEXO 16
Modelo de Declaração de Subcontratação

Ao MUNICÍPIO DE CAPANEMA/PR
Referência: Concorrência n.º

[Nome da Empresa Declarante], inscrita no **CNPJ sob o nº** [xxxxxxx], com sede à [endereço completo: rua, número, bairro, cidade, UF, CEP], [Microempresa / Empresa de Pequeno Porte], **Telefone:** [xxxxxxxxxx], **E-mail:** [xxxxxxxxxxxxxxxxx], neste ato representada por seu [cargo do representante legal], o(a) Sr(a). [nome completo do representante legal], portador(a) do **CPF nº** [xxxxxxxx], declara, para os devidos fins, que:

Caso a empresa **[nome da empresa licitante]**, inscrita no **CNPJ sob o nº [xxxxxxxx]**, venha a sagrar-se **vencedora da Concorrência identificada acima**, compromete-se a **executar os serviços identificados abaixo**, em **regime de subcontratação**, nos termos e condições estabelecidos no edital e na legislação vigente.

1 - **Serviços XXXXX;**
2 - Serviços YYYYY;
3 - Serviços *ZZZZZ*.

Declara, ainda, estar ciente e de acordo com todas as obrigações legais e contratuais decorrentes da execução dos referidos serviços, bem como atender integralmente aos requisitos técnicos, fiscais e trabalhistas exigidos pela legislação aplicável.

Por ser expressão da verdade, firma a presente declaração.

xxxx, xxxx de xxxxxx de 202X.

_____
Assinatura e Carimbo
(Nome representante legal)

(Obs.: apresentar em papel timbrado da ME/EPP)

Autenticidade: M34XXS7MJ5XT8UTE7 - Validação pelo link: https://capanemaprscp.equiplano.com.br:7575/tramitacaoProcesso/#/consulta-anexo-assinado/entidade/50 - Impresso por ROSELIA KRIGER BECKER PAGANI em 17/12/2025 14:41:28

Inserido por Carolina Weissheimer em: 01/12/2025 09:10:54.

Município de Capanema - PR

ANEXO 17
FORMULÁRIO DE PROPOSTA FINAL (MODO FECHADO)

1. IDENTIFICAÇÃO DO LICITANTE
Razão social: _____
CNPJ: _____

2. PROPOSTA FINAL – VALOR GLOBAL
Valor global (R$): R$ _____ (_____)

3. CRONOGRAMA E VALIDADE
Cronograma físico-financeiro sintético: _____
Validade da proposta (dias): _____ (mínimo conforme Edital)

4. DECLARAÇÃO TÉCNICA
Declaramos que o BDI, Encargos Sociais (ES), Cronograma físico-financeiro e demais documentos necessários serão adequados posteriormente de acordo com a proposta final ora apresentada, nos termos do art. 77, §5º, da LCM nº 14/2022.

5. TRATAMENTO DIFERENCIADO (quando aplicável)
[ ] ME/EPP sediada em Capanema/PR há pelo menos 1 ano (art. 18, §1º, LCM nº 14/2022).
[ ] Indicação de subcontratação de ME/EPP local, conforme Tópico 13 do Edital.

6. IDENTIFICAÇÃO DO REPRESENTANTE
Nome do representante: _____ CPF: _____
Documento de representação (procuração/ato constitutivo): _____

7. DECLARAÇÃO
Declaro(amos) ciência de que a apresentação desta proposta final está sujeita à verificação de exequibilidade e, se inferior a 85% do valor orçado, à prestação de garantia adicional correspondente à diferença até 85%, conforme legislação municipal aplicável.

xxxx, xxxx de xxxxxx de 202X.

_____
Assinatura do representante do licitante

Autenticidade: M34XXS7MJ5XT8UTE7 - Validação pelo link: https://capanemaprscp.equiplano.com.br:7575/tramitacaoProcesso/#/consulta-anexo-assinado/entidade/50 - Impresso por ROSELIA KRIGER BECKER PAGANI em 17/12/2025 14:41:28

Inserido por Carolina Weissheimer em: 01/12/2025 09:10:54.

Autenticidade: M34XXS7MJ5XT8UTE7 - Validação pelo link: https://capanemaprscp.equiplano.com.br:7575/tramitacaoProcesso/#/consulta-anexo-assinado/entidade/50 - Impresso por ROSELIA KRIGER BECKER PAGANI em 17/12/2025 14:41:28

Município de Capanema - PR

ANEXO 18 - MINUTA DO CONTRATO ADMINISTRATIVO

CONTRATO ADMINISTRATIVO Nº xx/202x

"PROGRAMA COMPRAS CAPANEMA"
Lei Complementar Municipal nº 14/2022 (LCM 14/22)

O **MUNICÍPIO DE CAPANEMA**, com sede na Avenida Pedro Viriato Parigot de Souza, 1080, Estado do Paraná, inscrito no CNPJ sob o nº 75.792.760/0001-60, neste ato representado pelo Excelentíssimo Prefeito Municipal, o sr. Neivor Kessler, doravante denominado **CONTRATANTE,** e o(a) xxxxxxxxxxx, inscrito(a) no CNPJ sob o nº xxxxxxxxxxx, sediado(a) no seguinte endereço: xxxxxxxxxxx, nº xxxx, bairro: xxxxxxxxxxx, CEP: xxxxxxxxxxx, no Município de xxxxxxxxxxx, com o seguinte endereço eletrônico: xxxxxxxxxxx, e com o seguinte contato telefônico e WhatsApp: xxxxxxxxxxx, a seguir denominado **CONTRATADO**, neste ato representado(a) pelo(a) Sr(a). xxxxxxxxxxx, CPF Nº xxxxxxxxxxx, com função de: xxxxxxxxxxx**,** conforme atos constitutivos da empresa OU procuração apresentada nos autos, tendo em vista o que consta no **Processo de Contratação da Concorrência nº** xx/**202**xx e em observância às disposições da Lei Complementar Municipal nº 14/2022 (**LCM 14/22**) e demais legislação aplicável, resolvem celebrar o presente Contrato, mediante as cláusulas e condições a seguir enunciadas:

1. CLÁUSULA **PRIMEIRA** - DO OBJETO DA CONTRATAÇÃO

1.1. RESUMO DO OBJETO: CONTRATAÇÃO DE EMPRESA ESPECIALIZADA PARA CONSTRUÇÃO DE CRECHE COM 456,86M², NO BAIRRO SANTA BÁRBARA, NO MUNICÍPIO DE CAPANEMA/PR, COM RECURSOS OBTIDOS ATRAVÉS DO PROGRAMA INFÂNCIA FELIZ PARANÁ, JUNTO AO SEDU/PARANACIDADE (SAM 49).

1.2. RESUMO DAS INFORMAÇÕES MAIS RELEVANTES:

>Local: Rua Cariris, nº 920, no imóvel denominado Lote Urbano nº 52-B da Gleba nº 135-CP, do Setor S.E. (Sudoeste), bairro Santa Bárbara**, no Município de Capanema/PR**.

>Prazo de execução da obra: conforme o cronograma físico-financeiro aprovado pela SEINFRA.

>Prazo de vigência do contrato: 14 (quatorze) meses

>Valor global da contratação: R$ 2.617.838,45 (dois milhões seiscentos e dezessete mil oitocentos e trinta e oito reais e quarenta e cinco centavos.

>**Regime de execução/sistema:** Empreitada por preço global.

1.3. Vinculam esta contratação, independentemente de transcrição:

- **a)** o Termo de Referência/Projeto Básico;
- **b)** o Edital da licitação;
- **c)** a Proposta do contratado;
- **d)** eventuais anexos dos documentos supracitados.

Inserido por Carolina Weissheimer em: 01/12/2025 09:10:54.

1.3.1. Eventual conflito de informações constantes nos documentos mencionados acima, prevalecerá aquele que for mais vantajoso para o Contratante, observada a boa-fé.

1.4. Órgão Gestor do contrato: Secretaria Municipal de Infraestrutura e Urbanismo - **SEINFRA**.
1.5. Órgão responsável pela despesa: Secretaria Municipal da Família e Evolução Social - SEFAM
1.6. Órgão Estadual/Federal **concedente**/repassador da verba: Secretaria de Estado do Desenvolvimento Social e Família - SEDEF

2. CLÁUSULA **SEGUNDA** - DO MODELO/REGIME DE EXECUÇÃO DO OBJETO DA CONTRATAÇÃO

2.1. O objeto desta contratação deve ser executado pelo Contratado respeitando-se o disposto no Termo de Referência/Projeto Básico, no instrumento convocatório, se cabível, na proposta e de acordo com as normas técnicas aplicáveis.
2.2. O regime de execução contratual, os modelos de gestão e de execução, assim como os prazos e condições de conclusão, entrega, observação e recebimento do objeto constam no Termo de Referência/Projeto Básico, anexo a este Contrato.
2.3. As obras serão executadas nos locais e na forma descritos no Termo de Referência/Projeto Básico do empreendimento, bem como de acordo com o memorial descritivo e especificações contidas no processo de dispensa de licitação.
2.4. O prazo para a execução total do objeto da contratação respeitará o cronograma-físico financeiro previsto no Projeto Básico.
2.4.1. Os prazos constantes no cronograma-físico financeiro terão início no **10º (décimo) dia útil após a emissão da ordem de início da obra.**
2.5. A execução da obra deverá ser iniciada no máximo **até o 10º (décimo) dia útil após a assinatura do contrato.**
2.5.1. Cabe ao Contratado informar ao Fiscal Técnico da presente contratação, com antecedência mínima de **10 (dez) dias corrido**s, a data prevista de mobilização e de início efetivo dos serviços, para viabilizar a eventual **comunicação prévia exigida pelo órgão concedente.**
2.6. Para a perfeita execução da obra, o CONTRATADO deverá disponibilizar o pessoal e os materiais, equipamentos, ferramentas e utensílios necessários, nas quantidades estimadas e qualidades estabelecidas no Termo de Referência/Projeto Básico e de acordo com os termos da proposta.
2.7. Somente será admitida alteração do prazo de execução da quando:
a) houver alteração do projeto e/ou de especificações técnicas de forma unilateral pelo CONTRATANTE;
b) houver alteração de quantidades, obedecidos os limites legais, por atos do CONTRATANTE;
c) houver atraso no fornecimento de dados informativos, materiais e qualquer subsídio concernente ao objeto contratado, que estejam sob responsabilidade expressa do CONTRATANTE;
d) por atos do CONTRATANTE que interfiram no prazo de execução;
e) atos de terceiros que interfiram no prazo de execução ou outros devidamente justificados, provados e aceitos pelo CONTRATANTE;
f) por motivos de força maior ou caso fortuito, entre outros, desde que tenham influência direta sobre o fornecimento do objeto contratado;
g) houver atraso na conclusão da obra devido à hipótese de suspensão da execução;
h) outros casos previstos em lei.
2.8. Enquanto perdurarem os motivos de força maior ou suspensão do Contrato cessam os deveres e responsabilidades de ambas as partes em relação ao Contrato. Os atrasos provenientes de greves ocorridas no CONTRATADO ou atrasos por parte de suas eventuais subcontratadas não poderão ser alegados como decorrentes de força maior.
2.9. Ficando o CONTRATADO temporariamente impossibilitado, total ou parcialmente, de cumprir seus deveres e responsabilidades relativos à execução da obra, deverá comunicar e justificar o fato por escrito para que o CONTRATANTE tome as providências cabíveis.
2.10. O CONTRATANTE se reserva o direito de contratar a execução da obra com outra empresa, desde que rescindido o presente contrato, não cabendo direito ao CONTRATADO a formulação de qualquer reivindicação, pleito ou reclamação.

Autenticidade: M34XXS7MJ5XT8UTE7 - Validação pelo link: https://capanemaprscp.equiplano.com.br:7575/tramitacaoProcesso/#/consulta-anexo-assinado/entidade/50 - Impresso por ROSELIA KRIGER BECKER PAGANI em 17/12/2025 14:41:28

Inserido por Carolina Weissheimer em: 01/12/2025 09:10:54.

3. CLÁUSULA **TERCEIRA** - PRAZO DE EXECUÇÃO E VIGÊNCIA DA CONTRATAÇÃO

3.1. O **prazo de execução** da obra é de 09 (nove) **meses**, contados a partir do **10º (décimo) dia útil após a emissão da ordem de início da obra**, observando-se o cronograma físico-financeiro aprovado pela SEINFRA.

3.2. O **prazo de vigência** da presente contratação é de 14 (quatorze) **meses**, contados a partir da assinatura deste instrumento pelas partes.

3.3. O prazo de vigência da presente contratação terá apenas um caráter formal e cadastral, sendo os serviços contratados por escopo (obrigação de resultado).

3.4. O prazo de vigência será automaticamente prorrogado quando seu objeto não for concluído no período firmado no contrato.

3.4.1. Quando a não conclusão decorrer de culpa do contratado:

a) o contratado será constituído em mora, aplicáveis a ele as respectivas sanções administrativas;

b) a Administração poderá optar pela extinção do contrato e, nesse caso, adotará as medidas admitidas em lei para a continuidade da execução contratual.

4. CLÁUSULA **QUARTA** - DO VALOR DA CONTRATAÇÃO

4.1. O valor global da contratação é de R$ 2.617.838,45 (dois milhões, seiscentos e dezessete mil oitocentos e trinta e oito reais e quarenta e cinco centavos).

4.2. No valor acima estão incluídas todas as despesas ordinárias diretas e indiretas decorrentes da execução contratual, inclusive tributos e/ou impostos, encargos sociais, trabalhistas, previdenciários, fiscais e comerciais incidentes, taxa de administração, materiais de consumo, despesas com deslocamento, hospedagem e alimentação, seguro e outros necessários ao cumprimento integral do objeto da contratação.

5. CLÁUSULA **QUINTA** - DAS OBRIGAÇÕES DO CONTRATADO

5.1. O CONTRATADO, além do fornecimento da mão-de-obra, dos materiais e dos equipamentos, ferramentas e utensílios necessários para a perfeita execução dos serviços e demais atividades correlatas, obriga-se a:

5.1.1. Confeccionar e instalar as placas de obra, **conforme modelo disponibilizado pelo Contratante ou pelo órgão concedente.**

5.1.1.1. As placas devem ser afixadas em local visível, preferencialmente no acesso principal do empreendimento ou voltadas para a via que favoreça a melhor visualização, devendo ser mantidas em bom estado de conservação, inclusive quanto à integridade do padrão das cores, durante o período de exercício da obra, substituindo-as ou recuperando-as quando verificado o seu desgaste, precariedade ou, ainda, por solicitação do órgão concedente.

5.1.2. Elaborar e disponibilizar à CONTRATANTE o **projeto executivo** desenvolvido pelo CONTRATADO, que formarão um conjunto de documentos técnicos, gráficos e descritivos referentes aos segmentos especializados de engenharia, previamente e devidamente compatibilizados, de modo a considerar todas as possíveis interferências capazes de oferecer impedimento total ou parcial, permanente ou temporário, à execução da obra, de maneira a abrangê-la em seu todo, compreendendo a completa caracterização e entendimento de todas as suas especificações técnicas, para posterior execução e implantação do objeto garantindo a plena compreensão das informações prestadas, bem como sua aplicação correta nos trabalhos.

5.1.2.1. A elaboração do **projeto executivo** deverá partir das soluções desenvolvidas no Projeto Básico e anexos constantes no processo de contratação, bem como apresentar o detalhamento dos elementos construtivos e especificações técnicas, incorporando as alterações exigidas pelas mútuas interferências entre os diversos projetos.

5.1.2.2. O Contratado deverá apresentar à SEINFRA, **no prazo máximo de 10 (dez) dias após a assinatura do contrato**, um cronograma de dimensionamento de mão-de-obra, isto é, relação nominal de todo o pessoal técnico que irá executar a obra, incluindo engenheiros, mestre(s) de obra, pedreiros etc., devidamente vinculado ao cumprimento do cronograma físico da obra;

5.1.2.3. O projeto executivo deverá ser apresentado **no prazo máximo de 30 (trinta) dias**, contados a partir da assinatura do contrato.

5.1.2.3.1. Em se tratando de obra pública com **repasse de verba de órgão público federal ou estadual**, conforme indicação no subitem 1.6 deste instrumento, havendo previsão de procedimento e prazos específicos no convênio/termo de repasse ou outro documento congênere a

Autenticidade: M34XXS7MJ5XT8UTE7 - Validação pelo link: https://capanemaprscp.equiplano.com.br:7575/tramitacaoProcesso/#/consulta-anexo-assinado/entidade/50 - Impresso por ROSELIA KRIGER BECKER PAGANI em 17/12/2025 14:41:28

Inserido por Carolina Weissheimer em: 01/12/2025 09:10:54.

respeito da confecção e disponibilização do projeto executivo, serão observadas as exigências e anuências estabelecidas pelo órgão concedente.

5.1.2.4. Na hipótese de o processo de contratação conter Projeto Básico com os detalhamentos exigidos para o Projeto Executivo ou conter o próprio projeto executivo, caberá ao Contratado executar a obra em estrita conformidade com o Projeto Executivo fornecido pelo Contratante, admitidos detalhamentos complementares, planos de ataque, desenhos de fabricação/instalação e *as built*, sem alteração de solução técnica sem prévia aprovação formal do Fiscal Técnico da contratação.

5.1.3. Providenciar junto ao CREA as Anotações de Responsabilidade Técnica - ART´s referentes ao objeto do contrato e especialidades pertinentes, nos termos da Lei nº 6.496, de 1977.

5.1.4. Ceder os direitos patrimoniais relativos ao projeto ou serviço técnico especializado, para que a Administração possa utilizá-lo de acordo com o previsto no Termo de Referência/Projeto Básico, nos termos da LCM 14/22.

5.1.5. Quando o projeto referir-se a obra imaterial de caráter tecnológico, insuscetível de privilégio, a cessão dos direitos incluirá o fornecimento de todos os dados, documentos e elementos de informação pertinentes à tecnologia de concepção, desenvolvimento, fixação em suporte físico de qualquer natureza e aplicação da obra;

5.1.6. Assegurar à CONTRATANTE:

a) O direito de propriedade intelectual dos produtos desenvolvidos, inclusive sobre as eventuais adequações e atualizações que vierem a ser realizadas, logo após o recebimento de cada parcela, de forma permanente, permitindo à CONTRATANTE distribuir, alterar e utilizar os mesmos sem limitações;

b) Os direitos autorais da solução, do projeto, de suas especificações técnicas, da documentação produzida e congêneres, e de todos os demais produtos gerados na execução do contrato, inclusive aqueles produzidos por terceiros subcontratados, ficando proibida a sua utilização sem que exista autorização expressa da CONTRATANTE, sob pena de multa, sem prejuízo das sanções civis e penais cabíveis.

5.1.7. Promover a organização técnica e administrativa dos serviços, de modo a conduzi-los eficaz e eficientemente, de acordo com os documentos e especificações que integram o Contrato, no prazo determinado.

5.1.8. Conduzir os trabalhos com estrita observância às normas da legislação pertinente, cumprindo as determinações dos Poderes Públicos, mantendo o local dos serviços sempre limpo e nas melhores condições de segurança, higiene e disciplina.

5.1.9. Atentar, em relação ao material, para todas as disposições e especificações constantes no Termo de Referência/Projeto Básico.

5.1.10. Submeter previamente, por escrito, ao CONTRATANTE, para análise e aprovação, quaisquer mudanças nos métodos executivos que fujam às especificações do anteprojeto, Termo de Referência/Projeto Básico e demais documentos técnicos que compõem o processo de contratação.

5.1.11. Elaborar o Diário de Obra, incluindo diariamente, pelo Engenheiro preposto responsável, as informações sobre o andamento da obra, tais como, número de funcionários, de equipamentos, condições de trabalho, condições meteorológicas, serviços executados, registro de ocorrências e outros fatos relacionados, bem como os comunicados à Fiscalização e situação da obra em relação ao cronograma previsto, mantendo tal documento no local de execução da obra, para possibilitar a sua fiscalização.

5.1.12. Refazer, às suas expensas, os trabalhos executados em desacordo com o estabelecido neste instrumento e as especificações constantes no Termo de Referência/Projeto Básico e seus anexos, bem como substituir aqueles realizados com materiais defeituosos ou com vício de construção, pelo prazo de 5 (cinco) anos, contado da data de emissão do Termo de Recebimento Definitivo.

5.1.13. Observar as diretrizes, critérios e procedimentos para a gestão dos resíduos da construção civil estabelecidos na Resolução nº 307, de 05/07/2002, do Conselho Nacional de Meio Ambiente – CONAMA.

5.1.14. Responder por qualquer acidente de trabalho na execução dos serviços, por uso indevido de patentes registradas em nome de terceiros, por danos resultantes de caso fortuito ou de força maior, por qualquer causa de destruição, danificação, defeitos ou incorreções dos serviços ou dos bens do CONTRATANTE, de seus funcionários ou de terceiros, ainda que ocorridos em via pública junto à obra.

5.1.15. Comunicar ao Fiscal do contrato, no prazo de 24 (vinte e quatro) horas, qualquer ocorrência anormal ou acidente que se verifique no local dos serviços.

Autenticidade: M34XXS7MJ5XT8UTE7 - Validação pelo link: https://capanemaprscp.equiplano.com.br:7575/tramitacaoProcesso/#/consulta-anexo-assinado/entidade/50 - Impresso por ROSELIA KRIGER BECKER PAGANI em 17/12/2025 14:41:28

Inserido por Carolina Weissheimer em: 01/12/2025 09:10:54.

5.1.16. Prestar todo esclarecimento ou informação solicitadas, franquear acesso aos locais de obra e aos documentos técnicos, administrativos e contábeis relacionados ao contrato aos agentes do Contratante, **do órgão concedente** e dos órgãos de controle, sempre que solicitado.

5.1.17. Paralisar, por determinação do CONTRATANTE, qualquer trabalho que não esteja sendo executado de acordo com a boa técnica ou que ponha em risco a segurança de pessoas ou bens de terceiros.

5.1.18. Responsabilizar-se pelos encargos previdenciários, fiscais e comerciais resultantes da execução do contrato.

5.1.19. Responder pelo pagamento dos salários devidos aos empregados e encargos trabalhistas, bem como pelos registros, seguros contra riscos de acidentes de trabalho e outras obrigações inerentes à execução dos serviços ora contratados.

5.1.20. Arcar com todos os tributos incidentes sobre este Contrato, bem como sobre a sua atividade, devendo efetuar os respectivos pagamentos na forma e nos prazos determinados por lei.

5.1.21. Adotar as providências e precauções necessárias, inclusive consulta nos respectivos órgãos, se necessário for, a fim de que não venham a ser danificadas as redes hidrossanitárias, elétricas e telefônicas.

5.1.22. Promover a guarda, manutenção e vigilância de materiais, ferramentas, e tudo o que for necessário à execução dos serviços, durante a vigência da obra.

5.1.23. Manter seu pessoal devidamente identificado através de crachás, com fotografia recente, e provendo-os dos Equipamentos de Proteção Individual - EPI's.

5.1.24. Manter sediado junto à Administração, durante os turnos de trabalho, preposto capaz de tomar decisões compatíveis com os compromissos assumidos.

5.1.25. Cumprir, além dos postulados legais vigentes de âmbito federal, estadual ou municipal, as normas de segurança do trabalho.

5.1.26. Instruir os seus empregados, quanto à prevenção de incêndios nas áreas envolvidas com o objeto da contratação.

5.1.27. Prestar os serviços dentro dos parâmetros e rotinas estabelecidos, fornecendo todos os materiais, equipamentos e utensílios em quantidade, qualidade e tecnologia adequadas, com a observância às recomendações aceitas pela boa técnica, normas e legislação.

5.1.28. Regularizar, quando notificado pelo CONTRATANTE, sob pena de sofrer as penalidades estabelecidas no contrato, as eventuais falhas na execução dos serviços, fora das suas especificações.

5.1.29. Responder por qualquer prejuízo ou danos causados diretamente à Administração ou a terceiros, decorrentes de sua culpa ou dolo na execução do contrato, procedendo imediatamente aos reparos ou indenizações cabíveis e assumindo o ônus decorrente.

5.1.30. Comunicar ao CONTRATANTE, quaisquer fatos ou circunstâncias detectadas por seus empregados quando da execução dos serviços, que prejudiquem ou possam vir a prejudicar a qualidade dos serviços ou comprometer à integridade do patrimônio público.

5.1.31. Manter os empregados no local dos serviços nos horários predeterminados pelo Contratante.

5.1.32. Atender às solicitações do Contratante quanto à substituição dos empregados alocados, no prazo fixado pela fiscalização do contrato, nos casos em que ficar constatado descumprimento das obrigações relativas à execução do serviço, conforme descrito nas especificações do objeto.

5.1.33. Instruir seus empregados a respeito das atividades a serem desempenhadas, alertando-os a não executarem atividades não abrangidas pelo contrato, devendo o Contratado relatar ao Contratante toda e qualquer ocorrência neste sentido, a fim de evitar desvio de função.

5.1.34. Obter junto aos órgãos competentes, conforme o caso, as licenças necessárias e demais documentos e autorizações exigíveis, na forma da legislação aplicável.

5.1.35. O gerenciamento dos resíduos originários da contratação deverá obedecer às diretrizes técnicas e procedimentos do Programa Municipal de Gerenciamento de Resíduos da Construção Civil, ou do Projeto de Gerenciamento de Resíduos da Construção Civil apresentado ao órgão competente, conforme o caso.

5.1.36. Nos termos dos artigos 3° e 10° da Resolução CONAMA n° 307, de 05/07/2002, o Contratado deverá providenciar a destinação ambientalmente adequada dos resíduos da construção civil originários da contratação, obedecendo, no que couber, aos seguintes procedimentos:

Autenticidade: M34XXS7MJ5XT8UTE7 - Validação pelo link: https://capanemaprscp.equiplano.com.br:7575/tramitacaoProcesso/#/consulta-anexo-assinado/entidade/50 - Impresso por ROSELIA KRIGER BECKER PAGANI em 17/12/2025 14:41:28

Inserido por Carolina Weissheimer em: 01/12/2025 09:10:54.

5.1.36.1. resíduos Classe A (reutilizáveis ou recicláveis como agregados): deverão ser reutilizados ou reciclados na forma de agregados, ou encaminhados a aterros de resíduos classe A de preservação de material para usos futuros.

5.1.36.2. resíduos Classe B (recicláveis para outras destinações): deverão ser reutilizados, reciclados ou encaminhados a áreas de armazenamento temporário, sendo dispostos de modo a permitir a sua utilização ou reciclagem futura.

5.1.36.3. resíduos Classe C (para os quais não foram desenvolvidas tecnologias ou aplicações economicamente viáveis que permitam a sua reciclagem/recuperação): deverão ser armazenados, transportados e destinados em conformidade com as normas técnicas específicas.

5.1.36.4. resíduos Classe D (perigosos, contaminados ou prejudiciais à saúde): deverão ser armazenados, transportados, reutilizados e destinados em conformidade com as normas técnicas específicas.

5.1.37. Em nenhuma hipótese o Contratado poderá dispor os resíduos originários da contratação em aterros de resíduos sólidos urbanos, áreas de "bota fora", encostas, corpos d´água, lotes vagos e áreas protegidas por Lei, bem como em áreas não licenciadas.

5.1.38. Para fins de fiscalização do fiel cumprimento do Programa Municipal de Gerenciamento de Resíduos da Construção Civil, ou do Projeto de Gerenciamento de Resíduos da Construção Civil, conforme o caso, o Contratado comprovará, sob pena de multa, que todos os resíduos removidos estão acompanhados de Controle de Transporte de Resíduos, em conformidade com as normas da Agência Brasileira de Normas Técnicas - ABNT, ABNT NBR ns. 15.112, 15.113, 15.114, 15.115 e 15.116, de 2004.

5.1.39. Realizar, conforme o caso, por meio de laboratórios previamente aprovados pela fiscalização e sob suas custas, os testes, ensaios, exames e provas que lhe caibam necessárias ao controle de qualidade dos materiais, serviços e equipamentos a serem aplicados nos trabalhos, conforme procedimento previsto nas especificações.

5.1.40. Providenciar, conforme o caso, as ligações definitivas das utilidades previstas no projeto (água, esgoto, gás, energia elétrica, telefone etc.), bem como atuar junto aos órgãos federais, estaduais e municipais e concessionárias de serviços públicos para a obtenção de licenças e regularização dos serviços e atividades concluídas (ex.: Habite-se, Licença Ambiental de Operação etc.).

5.1.41. Manter, durante o período de vigência do contrato, todas as condições que ensejaram a sua habilitação e qualificação no processo de contratação.

5.1.42. Fornecer mensalmente, ou sempre que solicitados pelo CONTRATANTE, os comprovantes do cumprimento das obrigações previdenciárias, do Fundo de Garantia por Tempo de Serviço - FGTS, e do pagamento dos salários e benefícios dos empregados utilizados na execução dos serviços.

5.1.43. Fornecer em tempo hábil os materiais, veículos, máquinas e equipamentos para a execução da obra.

5.1.44. Examinar completamente os projetos, as peças gráficas, as especificações técnicas, memoriais e todos os documentos, obtendo todas as informações necessárias sobre qualquer ponto duvidoso do procedimento, se responsabilizando inteiramente pela apresentação da planilha de serviços para uma proposta de preços completa e satisfatória.

5.1.45. Providenciar a matrícula do objeto desta contratação no INSS.

5.1.46. Não permitir a utilização de qualquer trabalho do menor de dezesseis anos, exceto na condição de aprendiz para os maiores de quatorze anos, nem permitir a utilização do trabalho do menor de dezoito anos em trabalho noturno, perigoso ou insalubre.

5.1.47. Constituem riscos a serem suportados pelo Contratado aqueles indicados de sua competência na **Matriz de Riscos** que integra o Termo de Referência/Projeto Básico ou o respectivo processo de contratação.

5.1.48. Manter sob sua guarda e disponibilizar ao Contratante, sempre que solicitado, por 10 (dez) anos, cópias dos documentos técnicos e registros de qualidade da obra (ensaios, diários, *as built*, ARTs, relatórios), a fim de atender às exigências de controle e fiscalização.

5.1.49. As comunicações e notificações referidas nesta cláusula deverão ser realizadas por escrito e direcionadas à equipe de fiscalização municipal (gestor, fiscal técnico e fiscal administrativo) e ao supervisor ou outra nomenclatura utilizada para designar o representante do órgão concedente, se houver.

5.2. DOS MATERIAIS, VEÍCULOS, MÁQUINAS E EQUIPAMENTOS:

Autenticidade: M34XXS7MJ5XT8UTE7 - Validação pelo link: https://capanemaprscp.equiplano.com.br:7575/tramitacaoProcesso/#/consulta-anexo-assinado/entidade/50 - Impresso por ROSELIA KRIGER BECKER PAGANI em 17/12/2025 14:41:28

Inserido por Carolina Weissheimer em: 01/12/2025 09:10:54.

5.2.1. Os materiais, veículos, máquinas e equipamentos a serem empregados nos serviços decorrentes deste Contrato serão fornecidos pelo CONTRATADO e serão de primeira qualidade, cabendo ao CONTRATANTE, por intermédio da fiscalização, impedir o emprego daqueles que julgar impróprios.

5.2.2. Sempre que dos documentos do processo de contratação não constarem características determinadas em referência à mão-de-obra, materiais, artigos e equipamentos, entender-se-á que eles devem ser novos, da melhor qualidade em suas respectivas espécies, de acordo com a finalidade a que se destinam. No caso em que materiais, artigos e equipamentos são mencionados nas especificações técnicas e/ou memoriais como "similar" a qualquer padrão especial, o CONTRATANTE decidirá sobre a questão da similaridade.

5.2.3. **Em nenhuma hipótese será admitido emprego de servidores públicos municipais bem como equipamentos, veículos e máquinas públicas na execução da presente obra, sob pena de rescisão contratual e apuração quanto à improbidade administrativa de agentes públicos e privados.**

5.3. OBRIGAÇÕES PERTINENTES À LGPD:

5.3.1. As partes deverão cumprir a Lei nº 13.709, de 14 de agosto de 2018 (LGPD), quanto a todos os dados pessoais a que tenham acesso em razão do certame ou do contrato administrativo que eventualmente venha a ser firmado, a partir da apresentação da proposta no procedimento de contratação, independentemente de declaração ou de aceitação expressa.

5.3.2. Os dados obtidos somente poderão ser utilizados para as finalidades que justificaram seu acesso e de acordo com a boa-fé e com os princípios do art. 6º da LGPD.

5.3.3. É vedado o compartilhamento com terceiros dos dados obtidos fora das hipóteses permitidas em Lei.

5.3.4. A Administração deverá ser informada no prazo de 5 (cinco) dias úteis sobre todos os contratos de suboperação firmados ou que venham a ser celebrados pelo Contratado.

5.3.5. Terminado o tratamento dos dados nos termos do art. 15 da LGPD, é dever do contratado eliminá-los, com exceção das hipóteses do art. 16 da LGPD, incluindo aquelas em que houver necessidade de guarda de documentação para fins de comprovação do cumprimento de obrigações legais ou contratuais e somente enquanto não prescritas essas obrigações.

5.3.6. É dever do contratado orientar e treinar seus empregados sobre os deveres, requisitos e responsabilidades decorrentes da LGPD.

5.3.7. O Contratado deverá exigir de suboperadores e subcontratados o cumprimento dos deveres da presente cláusula, permanecendo integralmente responsável por garantir sua observância.

5.3.8. O Contratante poderá realizar diligência para aferir o cumprimento dessa cláusula, devendo o Contratado atender prontamente eventuais pedidos de comprovação formulados.

5.3.9. O Contratado deverá prestar, no prazo fixado pelo Contratante, prorrogável justificadamente, quaisquer informações acerca dos dados pessoais para cumprimento da LGPD, inclusive quanto a eventual descarte realizado.

5.3.10. Bancos de dados formados a partir de contratos administrativos, notadamente aqueles que se proponham a armazenar dados pessoais, devem ser mantidos em ambiente virtual controlado, com registro individual rastreável de tratamentos realizados (LGPD, art. 37), com cada acesso, data, horário e registro da finalidade, para efeito de responsabilização, em caso de eventuais omissões, desvios ou abusos.

5.3.10.1. Os referidos bancos de dados devem ser desenvolvidos em formato interoperável, a fim de garantir a reutilização desses dados pela Administração nas hipóteses previstas na LGPD.

5.3.11. O contrato está sujeito a ser alterado nos procedimentos pertinentes ao tratamento de dados pessoais, quando indicado pela autoridade competente, em especial a ANPD por meio de opiniões técnicas ou recomendações, editadas na forma da LGPD.

5.3.12. Os contratos e convênios de que trata o § 1º do art. 26 da LGPD deverão ser comunicados à autoridade nacional.

5.4. DAS VEDAÇÕES:

5.4.1. É vedado ao Contratado:

a) Caucionar ou utilizar este Termo de Contrato para qualquer operação financeira;

b) Interromper a execução dos serviços sob alegação de inadimplemento por parte do CONTRATANTE, salvo nos casos previstos em lei e neste contrato.

Autenticidade: M34XXS7MJ5XT8UTE7 - Validação pelo link: https://capanemaprscp.equiplano.com.br:7575/tramitacaoProcesso/#/consulta-anexo-assinado/entidade/50 - Impresso por ROSELIA KRIGER BECKER PAGANI em 17/12/2025 14:41:28

Inserido por Carolina Weissheimer em: 01/12/2025 09:10:54.

5.4.2. É vedado ao Contratado subcontratar completamente ou a parcela principal do objeto da contratação, bem como a associação do contratado com outrem, bem como a cessão ou transferência total de qualquer encargo, obrigação ou direito relativo ao objeto desta contratação.

5.4.2.1. Desde que autorizado pelo órgão gestor do contrato é permitida a subcontratação de serviços periféricos que não superem o percentual de 25% (vinte e cinco por cento) do valor total da contratação;

5.4.2.2. Em qualquer hipótese de subcontratação, permanece a responsabilidade integral do contratado pela perfeita execução contratual, cabendo-lhe realizar a supervisão e coordenação das atividades do subcontratado, bem como responder perante o contratante pelo rigoroso cumprimento das obrigações contratuais correspondentes ao objeto da subcontratação.

5.4.2.3. A subcontratação depende de autorização prévia do contratante, a quem incumbe avaliar se o subcontratado cumpre os requisitos de qualificação técnica necessários para a execução do objeto.

5.4.2.4. O contratado apresentará à Administração documentação que comprove a capacidade técnica do subcontratado, que será avaliada e juntada aos autos do processo correspondente.

5.4.2.5. É vedada a subcontratação de pessoa física ou jurídica, se aquela ou os dirigentes desta mantiverem vínculo de natureza técnica, comercial, econômica, financeira, trabalhista ou civil com dirigente do órgão ou entidade contratante ou com agente público que desempenhe função na contratação ou atue na fiscalização ou na gestão do contrato, ou se deles forem cônjuge, companheiro ou parente em linha reta, colateral, ou por afinidade, até o terceiro grau.

5.4.3. É vedada a subcontratação de outra empresa licitante.

5.4.4. É vedada a subcontratação de profissional responsável técnico de outra empresa licitante.

5.5. DA SEGURANÇA E MEDICINA NO TRABALHO:

5.5.1. O CONTRATADO não será eximida de qualquer responsabilidade quanto à segurança individual e coletiva de seus trabalhadores, deverá fornecer a todos os trabalhadores o tipo adequado de equipamento de proteção individual - EPI, deverá treinar e tornar obrigatório o uso dos EPIs.

5.5.2. O equipamento de proteção individual fornecido ao empregado deverá, obrigatoriamente, conter a identificação do CONTRATADO.

5.5.3. O CONTRATADO, em qualquer hipótese, não se eximirá da total responsabilidade quanto à negligência ou descumprimento da Lei Federal nº 6.514 de 22/12/77, Portaria nº 3.214, de 08/06/78, Normas Regulamentares - NRs 01 a 28 e em especial as NRs 04, 05, 06 e 18.

5.5.4. Deverão ser observadas pelo CONTRATADO todas as condições de higiene e segurança necessárias à preservação da integridade física de seus empregados e aos materiais envolvidos na obra, de acordo com as Normas Regulamentadoras - NRs aprovadas pela Portaria nº 3.214, de 08/06/78, Lei Federal nº 6.514, de 22/12/77.

5.5.5. O CONTRATANTE estará autorizado a interditar serviços ou parte destes em caso do não-cumprimento das exigências de lei. Se houver paralisações, estas não serão caracterizadas como justificativa por atraso na execução da obra.

5.5.6. Cabe ao CONTRATADO solicitar ao CONTRATANTE a presença imediata do responsável pela fiscalização em caso de acidente(*s*) na obra, nos serviços e/ou nos bens de terceiros, para que seja providenciada a necessária perícia.

6. CLÁUSULA **SEXTA** - DAS OBRIGAÇÕES DO CONTRATANTE

6.1. Além do disposto no Termo de Referência/Projeto Básico, o CONTRATANTE obriga-se a:

a) Exigir o cumprimento de todas as obrigações assumidas pelo Contratado, de acordo com o contrato e seus anexos;

b) Receber o objeto no prazo e condições estabelecidas no Termo de Referência/Projeto Básico e normas aplicáveis;

c) Notificar o Contratado, por escrito, da ocorrência de eventuais imperfeições, falhas ou irregularidades constatadas no curso da execução do objeto da contratação, fixando prazo para a sua correção, certificando-se de que as soluções por ele propostas sejam as mais adequadas.

d) Acompanhar e fiscalizar a execução do contrato e o cumprimento das obrigações pelo Contratado;

Autenticidade: M34XXS7MJ5XT8UTE7 - Validação pelo link: https://capanemaprscp.equiplano.com.br:7575/tramitacaoProcesso/#/consulta-anexo-assinado/entidade/50 - Impresso por ROSELIA KRIGER BECKER PAGANI em 17/12/2025 14:41:28

Inserido por Carolina Weissheimer em: 01/12/2025 09:10:54.

e) Comunicar a empresa para emissão de Nota Fiscal no que pertine à parcela incontroversa da execução do objeto, para efeito de liquidação e pagamento, quando houver controvérsia sobre a execução do objeto, quanto à dimensão, qualidade e quantidade, conforme o art. 207, da LCM 14/22;

f) Efetuar o pagamento ao Contratado do valor correspondente à execução do objeto, no prazo, forma e condições estabelecidos neste instrumento e no Termo de Referência/Projeto Básico;

g) Aplicar ao Contratado as sanções previstas na lei, neste instrumento e seus anexos;

h) Cientificar a Procuradoria-Geral do Município para adoção das medidas cabíveis quando do descumprimento de obrigações pelo Contratado;

i) Explicitamente emitir decisão sobre todas as solicitações e reclamações relacionadas à execução do presente instrumento, ressalvados os requerimentos manifestamente impertinentes, meramente protelatórios, de nenhum interesse para a boa execução do ajuste ou que não cumprem os requisitos mínimos para avaliação e compreensão do pedido;

j) A Administração terá o prazo de até 30 (trinta) dias úteis, a contar da data do protocolo do requerimento para decidir, admitida a prorrogação motivada, por igual período;

k) Notificar os emitentes das garantias, se houver, quanto ao início de processo administrativo para apuração de descumprimento de cláusulas contratuais;

l) A Administração não responderá por quaisquer compromissos assumidos pelo Contratado com terceiros, ainda que vinculados à execução do contrato, bem como por qualquer dano causado a terceiros em decorrência de ato do Contratado, de seus empregados, prepostos ou subordinados;

m) efetuar a previsão orçamentária dos recursos e encaminhar ao órgão concedente, se houver, a Nota Fiscal emitida pela CONTRATADA, devidamente empenhada, bem como os ensaios de controle tecnológicos, quando realizados.

7. CLÁUSULA **SÉTIMA** - DO PAGAMENTO

7.1. Os pagamentos **serão efetuados em parcelas** correspondentes às **medições mensais** a serem feitas de acordo com o estabelecido no **Cronograma físico-financeiro,** observando-se o disposto na minuta contratual anexa a este Edital e as disposições do Decreto Municipal nº 7.484/2024.

7.2. Qualquer suspensão de pagamento devido à falta de regularidade do CONTRATADO não gerará para a CONTRATANTE nenhuma responsabilidade nem obrigação de reajustamento ou atualização monetária do valor devido.

7.3. Em sendo o caso, **os pagamentos somente serão efetuados após o repasse dos valores pelo órgão CONCEDENTE**, em decorrência do Convênio/Contrato de Repasse ou outro instrumento equivalente celebrado pelo Município com outro ente federado, **não gerando para o CONTRATANTE nenhuma responsabilidade nem obrigação de reajustamento ou atualização monetária do valor devido ao Contratado caso o CONCEDENTE não repasse os valores nos prazos estabelecidos.**

7.3.1. Em se tratando de obra pública com **repasse de verba de órgão público federal ou estadual**, conforme indicação no subitem 1.6 deste instrumento, **o prazo para pagamento** observará o disposto no respectivo convênio ou instrumento congênere.

7.3.2. Para evitar prejuízo ao CONTRATADO, verificando o CONTRATANTE que o órgão CONCEDENTE não repassou as verbas necessárias ao pagamento da respectiva parcela até o 30° (trigésimo) dia após a medição realizada, o CONTRATANTE notificará o CONTRATADO do fato, facultando a este a suspensão da execução da obra, até a liberação do pagamento. A opção pela suspensão da execução da obra deve ser formalizada por escrito e anexada ao processo de contratação.

7.4. O pagamento dos valores devidos pelo Contratante fica condicionado ao pagamento e comprovação dos encargos devidos pelo Contratado junto aos seguintes órgãos:

a) CREA, por meio da ART de Execução da Obra - Anotação de Responsabilidade Técnica;

b) INSS, através da matrícula da obra;

c) Prefeitura Municipal, através do Alvará de Construção da obra.

7.5. Na ocasião do pagamento de cada uma das parcelas o Contratado deverá apresentar, além dos documentos exigidos no subitem anterior e os referentes às medições mensais:

a) as certidões de regularidade junto ao INSS e ao FGTS da Licitante, emitidas no respectivo mês do pagamento.

Autenticidade: M34XXS7MJ5XT8UTE7 - Validação pelo link: https://capanemaprscp.equiplano.com.br:7575/tramitacaoProcesso/#/consulta-anexo-assinado/entidade/50 - Impresso por ROSELIA KRIGER BECKER PAGANI em 17/12/2025 14:41:28

Inserido por Carolina Weissheimer em: 01/12/2025 09:10:54.

7.6. Em havendo garantia de execução válida, a liberação da última parcela estará condicionada à elaboração do Termo de Recebimento Provisório das obras e/ou serviços contratados, o qual será lavrado no prazo de até 10 (dez) dias úteis, contado da data da comunicação oficial, por parte do contratado, do encerramento de todas as etapas da obra, juntando a medição prévia dos serviços executados, relatórios, planilhas, memória de cálculo e eventuais documentos e informações previstas nas obrigações do Contratado, incluindo:

a) Comprovação de regularidade trabalhista e previdenciária da obra;

b) Certificado de vistoria e conclusão da obra efetuado pela SEINFRA;

c) Termo de Recebimento Provisório da obra emitido pelo Fiscal Técnico da contratação.

7.7. Em não havendo garantia para a execução da contratação, o pagamento da última etapa da obra será realizado somente após a emissão do termo de recebimento definitivo pela Comissão de Recebimento de Obras Públicas, no prazo de até 5 (cinco) dias úteis, contado a partir da data de emissão do Termo de Recebimento Definitivo e da apresentação da respectiva nota fiscal.

7.8. A partir do segundo mês de vigência da contratação - ou em qualquer momento solicitado pela Administração -, o Contratado deverá apresentar, sob pena de multa e retenção do pagamento, juntamente com as medições mensais, a comprovação do cumprimento das obrigações trabalhistas, previdenciárias e com o Fundo de Garantia do Tempo de Serviço (FGTS) em relação aos empregados diretamente envolvidos na execução do contrato, relativamente ao mês anterior ao do faturamento, em especial quanto ao:

a) recibo de pagamento de salários, adicionais, horas extras, repouso semanal remunerado e décimo terceiro salário (holerite mensal);

b) comprovante de depósito do FGTS;

c) comprovante de pagamento da Guia da Previdência Social (GPS);

d) recibo de concessão e pagamento de férias e do respectivo adicional, se houver;

e) recibo de quitação de obrigações trabalhistas e previdenciárias dos empregados;

f) recibo de pagamento de vale-transporte e vale-alimentação, na forma prevista em norma coletiva;

7.8.1. Caso não seja apresentada a documentação comprobatória do cumprimento das obrigações trabalhistas, previdenciárias e para com o FGTS, o Contratante comunicará o fato ao Contratado e reterá o pagamento da fatura mensal, em valor proporcional ao inadimplemento, até que a situação seja regularizada.

7.8.2. Não havendo quitação das obrigações por parte do Contratado no prazo de quinze dias, o Contratante poderá efetuar o pagamento das obrigações diretamente aos empregados do Contratado que tenham participado da execução dos serviços objeto do contrato.

7.8.3. Tais pagamentos não configuram vínculo empregatício ou implicam a assunção de responsabilidade por quaisquer obrigações dele decorrentes entre o Contratante e os empregados do Contratado.

7.8.4. O contrato só será considerado integralmente cumprido após a comprovação, pelo Contratado, do pagamento de todas as obrigações trabalhistas, sociais e previdenciárias e para com o FGTS referentes à mão de obra alocada em sua execução, inclusive quanto às verbas rescisórias.

7.8.5. O Contratado é responsável pelos encargos trabalhistas, previdenciários, fiscais e comerciais resultantes da execução do contrato.

7.8.6. A inadimplência do Contratado quanto aos encargos trabalhistas, previdenciários, fiscais e comerciais não transfere à Administração Pública a responsabilidade por seu pagamento.

7.9. A Nota Fiscal/Fatura será emitida pelo CONTRATADO de acordo com os seguintes procedimentos:

7.9.1. Ao final de cada etapa da execução contratual, conforme previsto no Cronograma Físico-Financeiro, o CONTRATADO apresentará a medição prévia dos serviços executados no período, através de planilha e memória de cálculo detalhada, inspecionada e aprovada pela fiscalização.

7.9.2. Uma etapa será considerada efetivamente concluída quando os serviços previstos para aquela etapa, no Cronograma Físico-Financeiro, estiverem executados em sua totalidade.

7.9.3. Se o CONTRATADO vier a **adiantar a execução dos serviços/obra**, em relação à previsão original constante no Cronograma Físico-Financeiro, poderá apresentar a medição prévia correspondente, devendo o CONTRATANTE, após aprovar a medição, proceder ao pagamento antecipado do valor respectivo à execução dos serviços/obra.

7.9.4. O CONTRATANTE terá o prazo de 10 (dez) dias úteis, contados a partir da data da apresentação da medição, para aprovar ou rejeitar, no todo ou em parte, a medição prévia relatada pelo CONTRATADO, bem como para avaliar a conformidade dos serviços executados.

Autenticidade: M34XXS7MJ5XT8UTE7 - Validação pelo link: https://capanemaprscp.equiplano.com.br:7575/tramitacaoProcesso/#/consulta-anexo-assinado/entidade/50 - Impresso por ROSELIA KRIGER BECKER PAGANI em 17/12/2025 14:41:28

Inserido por Carolina Weissheimer em: 01/12/2025 09:10:54.

7.9.4.1. A aprovação das medições fica condicionada à apresentação dos controles tecnológicos dos serviços medidos, nos termos do subitem 12.1.2.1.

7.9.4.2. Os itens de Administração Local, Mobilização/Desmobilização e Canteiro observarão composições detalhadas e serão medidos proporcionalmente ao progresso físico-financeiro da obra, vedado o pagamento por valor fixo mensal.

7.9.5. No caso de etapas não concluídas, serão pagos apenas os serviços efetivamente executados, devendo o CONTRATADO regularizar o cronograma na etapa subsequente.

7.9.6. A aprovação da medição prévia apresentada pelo CONTRATADO não a exime de qualquer das responsabilidades contratuais, nem implica aceitação definitiva dos serviços executados.

7.9.7. Após a aprovação, o CONTRATADO emitirá Nota Fiscal/Fatura no valor da medição definitiva aprovada da respectiva etapa, acompanhada da planilha de medição de serviços e de memória de cálculo detalhada.

7.9.7.1. Em se tratando de obra pública com **repasse de verba de órgão público federal ou estadual**, conforme indicação no subitem 1.6 deste instrumento, as Notas Fiscais deverão conter, além dos demais requisitos legais, o número do Convênio ou do instrumento congêneres e demais informações exigidas pelo concedente para a prestação de contas.

7.10. Havendo erro na apresentação de qualquer dos documentos exigidos, havendo desconformidade na execução dos serviços identificada pela SEINFRA ou circunstância que impeça a liquidação da despesa, o pagamento ficará pendente até que o CONTRATADO providencie as medidas saneadoras. Nesta hipótese, o prazo para pagamento iniciar-se-á após a comprovação da regularização da situação, não acarretando qualquer ônus para o Contratante.

7.11. Antes do pagamento, o CONTRATANTE verificará, por meio de consulta eletrônica, a regularidade do cadastramento do CONTRATADO no SICAF e/ou nos sites oficiais, devendo seu resultado ser autenticado e juntado ao processo de pagamento.

7.12. Quando do pagamento, será efetuado a retenção tributária prevista na legislação aplicável, inclusive quanto ao art. 31 da Lei n° 8.212, de 1991.

7.12.1. Quanto ao Imposto sobre Serviços de Qualquer Natureza (ISSQN), será observado o disposto na Lei Complementar nº 116, de 2003, e legislação municipal aplicável.

7.13. O pagamento será efetuado por meio de Ordem Bancária de Crédito, mediante depósito em conta corrente, na agência e estabelecimento bancário indicado pelo CONTRATADO, ou por outro meio previsto na legislação vigente.

7.14. Será considerada como data do pagamento o dia em que constar como emitida a ordem bancária para pagamento.

7.15. O CONTRATANTE não se responsabilizará por qualquer despesa que venha a ser efetuada pelo CONTRATADO, que porventura não tenha sido acordada no contrato e/ou no processo de contratação.

7.16. É vedada expressamente a realização de cobrança de forma diversa da estipulada neste instrumento, em especial a cobrança bancária, mediante boleto ou mesmo o protesto de título, sob pena de aplicação das sanções previstas neste instrumento e indenização pelos danos decorrentes.

7.17. O pagamento será precedido de consulta ao SICAF, para comprovação de cumprimento dos requisitos de habilitação mínimos exigidos.

7.17.1. Na hipótese de irregularidade no registro no SICAF, o contratado deverá regularizar a sua situação perante o cadastro no prazo de até 10 (dez) dias, sob pena de aplicação das penalidades previstas neste instrumento e seus anexos e rescisão do contrato.

7.18. Havendo erro na apresentação da Nota Fiscal/Fatura ou dos documentos pertinentes à contratação, ou, ainda, circunstância que impeça a liquidação da despesa, o pagamento ficará pendente até que o contratado providencie as medidas saneadoras. Nesta hipótese, o prazo para pagamento iniciar-se-á após a regularização da situação, não acarretando qualquer ônus ao Contratante.

7.19. No ato de liquidação da despesa, os serviços de contabilidade comunicarão aos órgãos da administração tributária as características da despesa e os valores a serem pagos, conforme o disposto no art. 63 da Lei nº 4.320, de 1964.

7.20. A Administração somente efetuará o pagamento após a ocorrência das seguintes hipóteses:

a) mediante a comprovação da quitação dos tributos referentes ao objeto da contratação;

Autenticidade: M34XXS7MJ5XT8UTE7 - Validação pelo link: https://capanemaprscp.equiplano.com.br:7575/tramitacaoProcesso/#/consulta-anexo-assinado/entidade/50 - Impresso por ROSELIA KRIGER BECKER PAGANI em 17/12/2025 14:41:28

Inserido por Carolina Weissheimer em: 01/12/2025 09:10:54.

b) mediante a retenção de valores devidos a título de tributos incidentes sobre o objeto da contratação, bem como de créditos tributários inscritos em dívida ativa em nome do contratado, desde que não impugnados ou, se executados judicialmente, a execução fiscal não for embargada pelo contribuinte.

7.21. Ressalvada a retenção dos valores referentes ao ISSQN que incidir sobre os serviços contratados, nos termos da legislação, o Contratado regularmente optante pelo Simples Nacional, nos termos da Lei Complementar nº 123/2006, não sofrerá a retenção tributária quanto aos impostos e contribuições abrangidos por aquele regime. No entanto, o pagamento ficará condicionado à apresentação de comprovação por meio de documento oficial de que faz jus ao tratamento tributário favorecido previsto na referida Lei Complementar.

7.21.1. Na hipótese de o Contratado ser um MEI, não haverá qualquer retenção de valores referentes a impostos incidentes sobre a execução do objeto da contratação.

7.22. No caso de controvérsia sobre a execução do objeto, quanto a dimensão, qualidade e quantidade, a parcela incontroversa deverá ser liberada no prazo previsto para pagamento.

7.23. Não se aplica o disposto no subitem 7.22 quando o contratante não tiver exigido garantia do contratado para a execução da contratação, hipótese em que o pagamento da parcela incontroversa somente será liberado após o encerramento do processo administrativo sancionador.

7.24. A Administração deduzirá do montante a ser pago os valores correspondentes às multas e/ou indenizações devidas pelo contratado.

7.25. Salvo os descontos e retenções de valores relacionados ao recolhimento de tributos incidentes sobre a contratação, qualquer outro desconto ou retenção de valor no pagamento devido ao licitante contratado, incluindo os decorrentes de eventuais multas e indenizações devidas pelo contratado, será precedido de manifestação escrita pela Administração, no âmbito do procedimento de liquidação de despesa, ou de decisão proferida no âmbito do processo administrativo sancionador, em que será garantido o contraditório e a ampla defesa, com os recursos e meios que lhes são inerentes.

7.26. É vedado ao contratado transferir a terceiros os direitos ou créditos decorrentes do contrato.

7.27. Todos os documentos fiscais, contábeis, bem como os relativos ao recebimento do objeto, à liquidação de despesa e ao pagamento serão confeccionados, preferencialmente, em formato digital, para que os procedimentos sejam tramitados e a documentação seja armazenada exclusivamente em formato eletrônico e/ou digital.

7.28. As despesas decorrentes da presente licitação correrão à conta de recursos específicos consignados no Orçamento Geral do Município, conforme indicado no processo de contratação.

7.29. Os agentes públicos lotados na Secretaria Municipal da Fazenda Pública, especialmente os integrantes do Departamento de Contábil e Financeiro e da Tesouraria auxiliarão no controle da observância das normas legais e regulamentares quando da realização da liquidação de despesa e do pagamento das contratações, devendo informar ao Secretário Municipal da Fazenda Pública e ao titular da Controladoria Geral do Município qualquer irregularidade que encontrem ou de documentos obrigatórios faltantes para a realização de suas atribuições.

7.30. A não observância das normas legais e regulamentares, bem como a omissão no controle da regularidade do processo de liquidação de despesa e de pagamento pode ensejar a responsabilidade solidária dos servidores pela malversação de verbas públicas.

7.31. A recusa na realização dos procedimentos contábeis, de prestação de contas e de pagamentos pelos servidores, em razão da ausência de regularidade no procedimento de liquidação de despesa e de pagamento, não poderá ensejar a responsabilização administrativa dos servidores por insubordinação, desídia ou outra conduta similar tipificada no Estatuto dos Servidores.

7.32. O Contratante não se responsabilizará por qualquer despesa que venha a ser efetuada pelo Contratado, que porventura não tenha sido prevista no processo de contratação.

7.33. Nos casos de eventuais atrasos de pagamento, desde que o Contratado não tenha concorrido de alguma forma para tanto, o valor devido deverá ser acrescido de encargos moratórios proporcionais aos dias de atraso, apurados desde a data limite prevista para o pagamento até a data do efetivo pagamento, utilizando-se o IPCA como índice de correção monetária, aplicando-se a seguinte fórmula:

$$EM = I \times N \times VP$$

EM = Encargos Moratórios a serem acrescidos ao valor originariamente devido.

I = Índice de atualização financeira, calculado segundo a fórmula:

$$I = \frac{(6 / 100)}{}$$

Autenticidade: M34XXS7MJ5XT8UTE7 - Validação pelo link: https://capanemaprscp.equiplano.com.br:7575/tramitacaoProcesso/#/consulta-anexo-assinado/entidade/50 - Impresso por ROSELIA KRIGER BECKER PAGANI em 17/12/2025 14:41:28

Inserido por Carolina Weissheimer em: 01/12/2025 09:10:54.

365

N = Número de dias entre a data limite prevista para o pagamento e a data do efetivo pagamento.
VP = Valor da Parcela em atraso.

7.34. Em se tratando de obra pública com **repasse de verba de órgão público estadual**, especialmente da **SECID e ao Paranacidade**, conforme indicação no subitem 1.6 deste instrumento, aplicar-se-ão as disposições acima, com as adaptações indicadas nos subitens a seguir:

7.34.1. O pagamento dos serviços será efetuado em moeda brasileira corrente, até 05 (*cinco)* dias úteis, após recepção do recurso financeiro pelo Município, desde que haja a apresentação correta de cada fatura dos serviços executados e documentos pertinentes, devidamente protocolados, cumpridas às cláusulas contratuais e obedecidas às condições para liberação das parcelas.

7.34.2. O faturamento deverá ser protocolado, de forma eletrônica, ao órgão municipal competente e deverá ser apresentado, conforme segue, de modo a padronizar condições e forma de apresentação:

a) nota fiscal/fatura, com discriminação resumida dos serviços executados, número da licitação, número do contrato, discriminação dos impostos e encargos que serão retidos pelo Município e incidentes sobre o objeto contratado, e outros dados que julgar convenientes, não apresentar rasura e/ou entrelinhas e ser certificada pelo Responsável Técnico;

b) cópia da guia de recolhimento da Previdência Social – GPS do(*s*) mês(*s*) de execução por obra(*s*), devidamente quitada(*s*), de conformidade com o relatório do SEFIP/GFIP com as folhas detalhadas e resumidas da obra contratada, bem como comprovante(*s*) de transmissão do(*s*) arquivo(*s*) para a Caixa Econômica Federal, e cópia(*s*) da(*s*) guia(*s*) de recolhimento do Fundo de Garantia por Tempo de Serviço - FGTS do(*s*) último(*s*) recolhimento(*s*) devido(*s*), devidamente quitada(*s*), de conformidade com o demonstrativo de dados referentes ao FGTS/INSS, exclusivo da obra contratada;

b.1) deverão ser apresentados os comprovantes de recolhimento de INSS e FGTS da obra contratada, devidos em todos os meses, contados entre a data de assinatura do contrato e o primeiro pagamento e entre um pagamento e outro, e não apenas o comprovante do último recolhimento realizado.

c) prova de inexistência de débitos inadimplidos perante a Justiça do Trabalho – Certidão Negativa de Débitos Trabalhistas – CNDT;

d) cópia da folha de pagamento dos empregados da obra contratada;

e) Planilha de Medição – Elaborada nos padrões do CONTRATANTE, de acordo com cronograma físico-financeiro, relativo à parcela faturada, de forma que as atividades e os valores faturados, correspondam às atividades e aos respectivos índices percentuais discriminados e informados pela Fiscalização da obra, que acompanha o processo da nota fiscal/ fatura;

7.34.3. A liberação da primeira parcela fica condicionada à apresentação de:

a) Anotação de Responsabilidade Técnica – ART pela contratada;

b) comprovação de abertura da matrícula CEI/CNO junto à Receita Federal, com os dados conforme contrato;

c) da quitação junto ao FGTS/CEF, por meio do CRS.

7.34.4. A liberação da última parcela fica condicionada à apresentação de:

a) comprovante, nos casos previstos, de ligações definitivas de água e energia elétrica. As despesas referentes ao consumo de água e energia, durante a execução do objeto, são de inteira responsabilidade da CONTRATADA;

b) Termo de Recebimento Provisório;

c) Certidão negativa de débitos, expedida pela Receita Federal, referente ao objeto contratado concluído (em caso de obra civil a CND deverá conter a metragem da obra conforme projeto/área de reforma/área de acréscimo/área nova);

d) quando necessário, do AS BUILT da obra.

7.34.5. A última parcela, e respectivo pagamento, deverá corresponder, no mínimo, à 10% (dez por cento) do valor total do contrato, para tanto a penúltima medição deverá ser realizada de maneira a reservar o percentual mínimo para a última medição.

Autenticidade: M34XXS7MJ5XT8UTE7 - Validação pelo link: https://capanemaprscp.equiplano.com.br:7575/tramitacaoProcesso/#/consulta-anexo-assinado/entidade/50 - Impresso por ROSELIA KRIGER BECKER PAGANI em 17/12/2025 14:41:28

Inserido por Carolina Weissheimer em: 01/12/2025 09:10:54.

7.34.6. O faturamento deverá ser efetuado em nome do Município de Capanema, CNPJ nº 75.972.760/0001-60.

7.34.6.1. No prazo de 30 (trinta) dias após a recepção do recurso pelo MUNICÍPIO, caso não ocorra o pagamento ao CONTRATADO, incidirá sobre o valor faturado, atualização monetária, conforme índice estipulado no presente contrato, proporcional aos **dias em atraso.**

7.34.6.2. Caso a liberação do pagamento não ocorra em até 15 (quinze) dias após a recepção do recurso pelo CONTRATANTE, este incorrerá em multa, no montante de 0,5 % (zero vírgula cinco por cento) ao mês do valor da fatura, limitado a 90 (noventa) dias.

7.34.7. A comprovada infringência de disposição de contrato implicará retenção de pagamentos, até final solução, sem prejuízo de outras penalidades cabíveis.

7.34.8. Nenhum pagamento será efetuado ao CONTRATADO que tenha sido multado, antes de paga ou relevada a multa. Reserva-se ao CONTRATANTE o direito de descontar das faturas ou da garantia quaisquer débitos do CONTRATADO.

7.34.9. No mês em que ocorrer entrega de produtos ou subprodutos de madeira, sob pena de não serem medidos e pagos os serviços realizados, e sem prejuízo das penalidades previstas no contrato, deverão ser entregues os seguintes documentos:

a) original(*is*) ou cópia(*s*) autêntica(*s*) da(*s*) Nota(*s*) Fiscal(*is*) de aquisição dos referidos materiais;

b) declaração de fornecimento de produtos e subprodutos de madeira de origem exótica ou de origem nativa de procedência legal em anexo;

c) original da primeira via da ATPF – Autorização de Transporte de Produtos Florestais, expedida pelo Instituto Brasileiro de Meio Ambiente e dos Recursos Naturais Renováveis – IBAMA;

d) comprovante do Cadastro Técnico Federal do Instituto Brasileiro de Meio Ambiente e dos Recursos Naturais Renováveis - IBAMA, do fornecedor de produtos ou subprodutos de madeira de origem nativa.

8. CLÁUSULA **OITAVA** - DA DOTAÇÃO ORÇAMENTÁRIA

8.1. As despesas decorrentes da presente contratação correrão à conta de recursos específicos consignados no Orçamento Geral do Município deste exercício, na(s) dotações indicadas no parecer contábil que integra o processo de contratação.

9. CLÁUSULA **NONA** - DO MODELO DE GESTÃO E FISCALIZAÇÃO DA CONTRATAÇÃO

9.1. O contrato deverá ser executado fielmente pelas partes, de acordo com as cláusulas avençadas, as normas da LCM 14/22 e o Decreto Municipal nº 7.484/2024, e cada parte responderá pelas consequências de sua inexecução total ou parcial.

9.2. Em caso de impedimento, ordem de paralisação ou suspensão do contrato, o cronograma de execução será prorrogado automaticamente pelo tempo correspondente, anotadas tais circunstâncias mediante simples apostila, submetendo-se toda documentação ao órgão concedente, se houver.

9.3. As comunicações entre o órgão ou entidade e o contratado devem ser realizadas por escrito sempre que o ato exigir tal formalidade, admitindo-se o uso de mensagem eletrônica para esse fim.

9.4. O órgão ou entidade poderá convocar representante da empresa para adoção de providências que devam ser cumpridas de imediato.

9.5. Preposto.

9.5.1. O Contratado designará formalmente o(s) preposto(s) da empresa, antes do início da prestação dos serviços, indicando no instrumento os poderes e deveres em relação à execução do objeto contratado.

9.5.2. Contratante poderá recusar, desde que justificadamente, a indicação ou a manutenção do preposto da empresa, hipótese em que a Contratada designará outro para o exercício da atividade

9.6. Reunião Inicial.

9.6.1. Após a assinatura do Contrato e a designação do Gestor e Fiscal(is) da Contratação (caso não tenham sido designados no TR/PB), será realizada a Reunião Inicial de alinhamento com o objetivo de nivelar os entendimentos acerca das condições estabelecidas no Contrato, TR/PB e seus anexos, Edital, se houver, e esclarecer possíveis dúvidas acerca da execução do objeto da contratação.

Autenticidade: M34XXS7MJ5XT8UTE7 - Validação pelo link: https://capanemaprscp.equiplano.com.br:7575/tramitacaoProcesso/#/consulta-anexo-assinado/entidade/50 - Impresso por ROSELIA KRIGER BECKER PAGANI em 17/12/2025 14:41:28

Inserido por Carolina Weissheimer em: 01/12/2025 09:10:54.

9.6.2. A reunião ocorrerá em até 10 (dez) dias úteis da assinatura do Contrato, podendo ser prorrogada a critério do Contratante.

9.6.3. A pauta desta reunião observará, pelo menos:

a) Presença, física ou virtual, do representante legal da contratada, que apresentará o(s) seu(s) preposto(s);

b) Entrega, por parte do Contratado, do Termo de Compromisso e dos Termos de Ciência, se houver;

c) esclarecimentos relativos a questões operacionais, administrativas e de gestão do contrato;

d) Carta de apresentação do Preposto deverá conter no mínimo o nome completo e CPF do funcionário da empresa designado para acompanhar a execução do contrato e atuar como interlocutor principal junto à Contratante, incumbido de receber, diligenciar, encaminhar e responder as principais questões técnicas, legais e administrativas referentes ao andamento contratual;

9.7. Fiscalização.

9.7.1. A execução do contrato deverá ser acompanhada e fiscalizada pelo(s) fiscal(is) da contratação, ou pelos respectivos substitutos, nos termos da LCM 14/22, observando-se, em especial, as rotinas a seguir.

9.7.2. A execução do contrato que envolva obra pública deverá ser acompanhada e fiscalizada pela equipe de fiscalização designada, nos termos da Lei Complementar Municipal nº 14/2022 (LCM 14/22) e o disposto no Decreto nº 7.484/2024.

9.7.2.1. A fiscalização do Contratante poderá **atuar em conjunto com os profissionais designados pelo órgão concedente**, cabendo ao Contratado atender às solicitações desses órgãos e permitir inspeções *in loco*, sem prejuízo das prerrogativas da Administração Municipal.

9.7.2.2. Ao órgão concedente caberá, se assim for exigido, a supervisão do contrato, podendo adotar ações necessárias ao fiel cumprimento das condições estipuladas, inclusive notificar o fiscal e/ou gestor, nos seguintes casos:

a) quando houver omissão no cumprimento de suas obrigações;

b) quando verificar problemas na execução do objeto contratado, sem que a fiscalização e/ou gestão tenham tomado providências;

c) quando houver alteração pelo CONTRATADO do projeto executivo, sem consulta prévia e anuência da Supervisão do órgão concedente.

9.7.3. As comunicações entre a equipe de fiscalização do Município e o(s) representantes da empresa contratada devem ser realizadas por escrito, sempre que o ato exigir tal formalidade, admitindo-se o uso de mensagem eletrônica para esse fim.

9.7.4. O Fiscal Técnico ou o Gestor da Contratação poderão convocar o representante da empresa contratada para a adoção de providências que devam ser cumpridas de imediato.

9.7.5. O Contratado designará formalmente o(s) preposto(s) da empresa, antes do início da prestação dos serviços, indicando no instrumento os poderes e deveres em relação à execução do objeto contratado.

9.7.6. A SEINFRA poderá recusar, desde que justificadamente, a indicação ou a manutenção do preposto da empresa contratada, hipótese em que esta designará outro para o exercício da atividade.

9.7.7. São definidos como mecanismos formais de comunicação entre a equipe de fiscalização do Município e o Contratado os seguintes:

a) Ordem de Serviço;

b) Ata de Reunião;

c) Ofício;

d) Sistema de abertura de chamados;

e) E-mail;

f) Mensagens por meio do aplicativo de mensagens instantâneas (WhatsApp) entre o Fiscal Técnico, Fiscal Administrativo ou Gestor da Contratação e o responsável legal ou preposto do Contratado.

9.7.7.1. A comunicação entre um membro da equipe do Contratante com o(s) representantes do Contratado serão extraídas na íntegra e armazenadas para fins de controle posterior, se necessário.

9.8. Fiscalização Técnica.

9.8.1. O fiscal técnico do contrato acompanhará a execução do contrato para que sejam cumpridas todas as condições estabelecidas no Termo de Referência (TR)/Projeto Básico (PB), seus anexos, instrumento contratual

Autenticidade: M34XXS7MJ5XT8UTE7 - Validação pelo link: https://capanemaprscp.equiplano.com.br:7575/tramitacaoProcesso/#/consulta-anexo-assinado/entidade/50 - Impresso por ROSELIA KRIGER BECKER PAGANI em 17/12/2025 14:41:28

Inserido por Carolina Weissheimer em: 01/12/2025 09:10:54.

e Edital, se houver, bem como a proposta definitiva do Contratado, de modo a assegurar os melhores resultados para a Administração.

9.8.2. O fiscal técnico do contrato anotará no histórico de gerenciamento do contrato todas as ocorrências relacionadas à execução do contrato, com a descrição do que for necessário para a regularização das faltas ou dos defeitos observados.

9.8.3. Identificada qualquer inexatidão ou irregularidade, o fiscal técnico do contrato emitirá notificações para a correção da execução do contrato, determinando prazo para a correção.

9.8.4. O fiscal técnico do contrato informará ao gestor do contato, em tempo hábil, a situação que demandar decisão ou adoção de medidas que ultrapassem sua competência, para que adote as medidas necessárias e saneadoras, se for o caso.

9.8.5. No caso de ocorrências que possam inviabilizar a execução do contrato nas datas aprazadas, o fiscal técnico do contrato comunicará o fato imediatamente ao gestor do contrato.

9.8.6. O fiscal técnico do contrato comunicará ao gestor do contrato, em tempo hábil (mínimo de dois meses de antecedência), o término do contrato sob sua responsabilidade, com vistas à renovação tempestiva ou à realização de novo processo de contratação.

9.8.7. Integram as atribuições do fiscal técnico:

a) prestar apoio técnico e operacional ao gestor do contrato com informações pertinentes às suas atribuições;

b) anotar no histórico de gerenciamento do contrato todas as ocorrências relacionadas à execução do contrato, com a descrição do que for necessário para a regularização das faltas ou dos defeitos observados;

c) emitir notificações para a correção de rotinas ou de qualquer inexatidão ou irregularidade constatada, com a definição de prazo para a correção;

d) informar ao gestor do contrato, em tempo hábil, a situação que demandar decisão ou adoção de medidas que ultrapassem a sua competência, para que adote as medidas necessárias e saneadoras, se for o caso;

e) comunicar imediatamente ao gestor do contrato quaisquer ocorrências que possam inviabilizar a execução do contrato nas datas estabelecidas;

f) fiscalizar a execução do contrato para que sejam cumpridas as condições estabelecidas, de modo a assegurar os melhores resultados para a administração, com a conferência das notas fiscais e das documentações exigidas para o pagamento e, após o ateste, que certifica o recebimento provisório, encaminhar ao gestor de contrato para ratificação;

g) comunicar ao gestor do contrato, com pelo menos 2 (dois) meses de antecedência, o término do contrato sob sua responsabilidade, com vistas à prorrogação contratual;

h) auxiliar o gestor do contrato com as informações necessárias, na elaboração do documento comprobatório da avaliação realizada na fiscalização do cumprimento de obrigações assumidas pelo contratado;

i) confeccionar e assinar o Termo de Recebimento Provisório;

j) avaliar a qualidade dos serviços realizados;

k) identificar a não conformidade com os termos contratuais;

l) encaminhar as demandas de correção cobertas por garantia ao contratado;

m) apoiar o(s) agente(s) responsável(is) pela requisição da contratação na verificação da manutenção da necessidade, economicidade e oportunidade da contratação;

n) verificar a manutenção das condições definidas nos Modelos de Execução e de Gestão do contrato, em conjunto com o(s) agente(s) responsável(is) pela requisição da contratação; e

o) apoiar o Gestor do Contrato na manutenção do Histórico de Gestão do Contrato.

9.9. Fiscalização Administrativa.

9.9.1. O fiscal administrativo do contrato verificará a manutenção das condições de habilitação do contratado, acompanhará o empenho, o pagamento, as garantias, as glosas e a formalização de apostilamento e termos aditivos, solicitando quaisquer documentos comprobatórios pertinentes, caso necessário.

9.9.2. Caso ocorra descumprimento das obrigações contratuais, o fiscal administrativo do contrato atuará tempestivamente na solução do problema, reportando ao gestor do contrato para que tome as providências cabíveis, quando ultrapassar a sua competência.

9.9.3. Integram as atribuições do fiscal administrativo:

a) prestar apoio técnico e operacional ao gestor do contrato, com a realização das tarefas relacionadas ao controle dos prazos relacionados ao contrato e à formalização de apostilamentos e de termos aditivos, ao acompanhamento do empenho e do pagamento e ao acompanhamento de garantias e glosas;

b) verificar a manutenção das condições de habilitação do contratado, com a solicitação dos documentos comprobatórios pertinentes, caso necessário;

Autenticidade: M34XXS7MJ5XT8UTE7 - Validação pelo link: https://capanemaprscp.equiplano.com.br:7575/tramitacaoProcesso/#/consulta-anexo-assinado/entidade/50 - Impresso por ROSELIA KRIGER BECKER PAGANI em 17/12/2025 14:41:28

Inserido por Carolina Weissheimer em: 01/12/2025 09:10:54.

c) examinar, se for o caso, a regularidade no recolhimento das contribuições fiscais, trabalhistas e previdenciárias e, na hipótese de descumprimento, informar a SELOG, a SEFAZ e a PGM, para a tomada das providências cabíveis, incluindo a retenção de pagamentos;

d) atuar tempestivamente na solução de eventuais problemas relacionados ao descumprimento das obrigações contratuais e reportar ao gestor do contrato para que tome as providências cabíveis, quando ultrapassar a sua competência;

e) auxiliar o gestor do contrato com as informações necessárias, na elaboração do documento comprobatório da avaliação realizada na fiscalização do cumprimento de obrigações assumidas pelo contratado;

f) verificar a aderência aos termos contratuais e atuação tempestiva na solução de eventuais problemas relacionados ao descumprimento das obrigações contratuais e reportar ao gestor do contrato para que tome as providências cabíveis, quando ultrapassar a sua competência;

g) verificar as regularidades fiscais, trabalhistas e previdenciárias para fins de pagamento;

h) apoiar o(s) agente(s) responsável(is) pela requisição da contratação na verificação da manutenção da necessidade, economicidade e oportunidade da contratação;

i) apoiar o Gestor do Contrato na manutenção do Histórico de Gestão do Contrato;

j) no caso de substituição ou inclusão de empregados do contratado, relacionados diretamente à execução do objeto da contratação, o preposto deverá entregar ao Fiscal Administrativo os Termos de Ciência assinados pelos novos empregados envolvidos na execução dos serviços contratados.

9.10. Do Gestor do Contrato.

9.10.1. O gestor do contrato, além de exercer as atribuições previstas abaixo, coordenará a atualização do processo de acompanhamento e fiscalização do contrato contendo todos os registros formais da execução no histórico de gerenciamento do contrato, a exemplo da ordem de serviço, do registro de ocorrências, das alterações e das prorrogações contratuais, elaborando relatório com vistas à verificação da necessidade de adequações do contrato para fins de atendimento da finalidade da administração.

9.10.2. O gestor do contrato acompanhará os registros realizados pelos fiscais do contrato, de todas as ocorrências relacionadas à execução do contrato e as medidas adotadas, informando, se for o caso, à autoridade superior àquelas que ultrapassarem a sua competência.

9.10.3. O gestor do contrato acompanhará a manutenção das condições de habilitação do contratado, para fins de empenho de despesa e pagamento, e anotará os problemas que obstem o fluxo normal da liquidação e do pagamento da despesa no relatório de riscos eventuais.

9.10.4. O gestor do contrato emitirá documento comprobatório da avaliação realizada pelos fiscais técnico e administrativo quanto ao cumprimento de obrigações assumidas pelo contratado, com menção ao seu desempenho na execução contratual, baseado nos indicadores objetivamente definidos e aferidos, e a eventuais penalidades aplicadas, devendo constar do cadastro de atesto de cumprimento de obrigações.

9.10.5. O gestor do contrato tomará providências para a formalização de processo administrativo sancionador, a ser conduzido pela comissão designada e nos termos da LCM 14/22.

9.10.6. O gestor do contrato deverá elaborar relatório final com informações sobre a consecução dos objetivos que tenham justificado a contratação e eventuais condutas a serem adotadas para o aprimoramento das atividades da Administração.

9.10.7. O gestor do contrato deverá enviar a documentação pertinente ao setor competente para a formalização dos procedimentos de liquidação e pagamento, no valor dimensionado pela fiscalização e gestão nos termos do contrato e demais documentos do processo de contratação.

9.10.8. Integram as atribuições do Gestor do Contrato:

a) coordenar as atividades relacionadas à fiscalização técnica e administrativa;

b) acompanhar os registros realizados pelos fiscais do contrato das ocorrências relacionadas à execução do contrato e as medidas adotadas, e informar à autoridade superior aquelas que ultrapassarem a sua competência;

c) acompanhar a manutenção das condições de habilitação do contratado, para fins de empenho de despesa e de pagamento, e anotar os problemas que obstem o fluxo normal da liquidação e do pagamento da despesa no relatório de riscos eventuais;

d) coordenar a rotina de acompanhamento e de fiscalização do contrato, cujo histórico de gerenciamento deverá conter todos os registros formais da execução, a exemplo da ordem de serviço, do registro de ocorrências, das alterações e das prorrogações contratuais, e elaborar relatório com vistas à verificação da necessidade de adequações do contrato para fins de atendimento da finalidade da administração;

e) coordenar os atos preparatórios à instrução processual e ao envio da documentação pertinente ao Departamento de Contratações Públicas ou outro órgão competente para a formalização dos procedimentos relativos à prorrogação, à alteração, ao reequilíbrio, ao pagamento, à eventual aplicação de sanções e à extinção dos contratos, entre outros;

Autenticidade: M34XXS7MJ5XT8UTE7 - Validação pelo link: https://capanemaprscp.equiplano.com.br:7575/tramitacaoProcesso/#/consulta-anexo-assinado/entidade/50 - Impresso por ROSELIA KRIGER BECKER PAGANI em 17/12/2025 14:41:28

Inserido por Carolina Weissheimer em: 01/12/2025 09:10:54.

f) elaborar com as informações obtidas durante a execução do contrato o relatório final de consecução dos objetivos que tenham justificado a contratação e eventuais condutas a serem adotadas para o aprimoramento das atividades da Administração;

g) emitir documento comprobatório da avaliação realizada pelos fiscais técnico e administrativo quanto ao cumprimento de obrigações assumidas pelo contratado, com menção ao seu desempenho na execução contratual, baseado em indicadores objetivamente definidos e aferidos, e a eventuais penalidades aplicadas, a constarem do cadastro de atesto de cumprimento de obrigações conforme disposto em regulamento;

h) confeccionar e assinar o Termo de Recebimento Definitivo, com base nas informações produzidas no recebimento provisório, na avaliação da qualidade dos serviços realizados ou dos bens entregues e na conformidade e aderência aos termos contratuais, com o apoio da comissão de recebimento definitivo, se houver, ou em conjunto com o responsável da Secretaria Municipal gerenciadora da contratação;

i) tomar providências para a formalização de processo administrativo sancionador para fins de aplicação de sanções;

j) encaminhar formalmente as demandas ao contratado;

k) manter o Histórico de Gestão do Contrato, contendo registros formais de todas as ocorrências positivas e negativas da execução do contrato, por ordem histórica;

l) encaminhar as demandas de correção não cobertas por garantia ao contratado;

m) encaminhar a indicação de glosas e sanções para o órgão competente;

n) autorizar o faturamento, com base nas informações produzidas no Termo de Recebimento Definitivo, a ser encaminhada ao preposto do contratado; e

o) encaminhar ao Departamento de Contratações Públicas os eventuais pedidos de modificação contratual.

9.11. Nos procedimentos de fiscalização, medições, pagamento e recebimento de contratações que envolvam a execução de obras públicas é vedado, aos agentes públicos lotados na SEINFRA e na SEFAZ, inovar na exigência de realização de diligências ou apresentação de documentos, por parte da empresa contratada, não previstas nas obrigações descritas nos documentos que compõem a fase interna da contratação, salvo concordância expressa do contratado ou mediante formalização de termo aditivo contratual.

9.11.1. Qualquer membro da equipe de fiscalização do contrato e o representante legal ou contratual da empresa são partes legítimas para requerer análise, por parte da Procuradoria-Geral do Município, de controvérsia que envolva a interpretação jurídica de cláusulas obrigacionais ou disposições previstas na legislação.

10. CLÁUSULA **DÉCIMA** - DAS ALTERAÇÕES, DO REAJUSTAMENTO EM SENTIDO ESTRITO, DO RESTABELECIMENTO DO EQUILÍBRIO ECONÔMICO-FINANCEIRO E DA REPACTUAÇÃO

10.1. É permitida a realização de prorrogação contratual, nos termos da LCM 14/22.

10.1.1. A prorrogação de que trata este item é condicionada ao ateste, pela autoridade competente, de que as condições e os preços permanecem vantajosos para a Administração, permitida a negociação com o contratado.

10.1.2. O contratado não tem direito subjetivo à prorrogação contratual.

10.1.3. A prorrogação de contrato deverá ser promovida mediante celebração de termo aditivo, cuja publicação do seu extrato, no diário oficial eletrônico do Município, constituirá a validade da prorrogação, mantendo-se a eficácia suspensa até a assinatura do documento pelas partes.

10.1.4. O contrato não poderá ser prorrogado quando o contratado tiver sido penalizado nas sanções de declaração de inidoneidade ou impedimento de licitar e contratar com poder público, observadas as abrangências de aplicação.

10.2. Prorroga-se automaticamente a vigência do contrato, pelo prazo de 60 (sessenta) dias, independentemente de publicação oficial, quando necessário para a realização dos atos destinados à formalização da alteração contratual.

10.2.1. Em se tratando de obra pública com **repasse de verba de órgão público federal ou estadual**, conforme indicação no subitem 1.6 deste instrumento, havendo previsão de procedimento e prazos específicos no convênio/termo de repasse ou outro documento congênere a respeito da prorrogação contratual, serão observadas as exigências e anuências estabelecidas pelo órgão concedente.

10.3. Toda alteração ou prorrogação contratual deverá ser justificada por escrito, ser aprovada pela Procuradoria-Geral do Município e autorizada pela autoridade competente para celebrar o contrato.

10.4. O fornecedor ficará obrigado a aceitar, nas mesmas condições contratuais, os acréscimos ou supressões que se fizerem necessários, até o limite de 25% (vinte e cinco por cento) do valor inicial atualizado da contratação.

10.5. As supressões resultantes de acordo celebrado entre os contratantes, ou na hipótese de o presente contrato derivar de uma ata de registro de preços, poderão exceder o limite de 25% (vinte e cinco por cento).

Autenticidade: M34XXS7MJ5XT8UTE7 - Validação pelo link: https://capanemaprscp.equiplano.com.br:7575/tramitacaoProcesso/#/consulta-anexo-assinado/entidade/50 - Impresso por ROSELIA KRIGER BECKER PAGANI em 17/12/2025 14:41:28

Inserido por Carolina Weissheimer em: 01/12/2025 09:10:54.

10.6. Nas hipóteses de prorrogações contratuais previstas nos artigos 166, 167 e 173, todos da LCM 14/22, por necessidade da Administração ou quando acordado pelas partes, nos casos em que o fornecedor não deu causa à prorrogação, além dos casos em que a vigência contratual é superior a um ano, é devido o reajustamento em sentido estrito do contrato, aplicando-se o IPCA como indexador.

10.6.1. Os preços inicialmente contratados são fixos e irreajustáveis no prazo de um ano contado da data da publicação do extrato da contratação no Diário Oficial Eletrônico do Município de Capanema.

10.6.2. Após o interregno de um ano, e independentemente de pedido do contratado, os preços iniciais serão reajustados, mediante a aplicação, pelo contratante, do IPCA (Índice Nacional de Preços ao Consumidor Amplo), exclusivamente para as obrigações iniciadas e concluídas após a ocorrência da anualidade.

10.6.3. Nos reajustes subsequentes ao primeiro, o interregno mínimo de um ano será contado a partir dos efeitos financeiros do último reajuste.

10.6.4. No caso de atraso ou não divulgação do(s) índice (s) de reajustamento, o contratante pagará ao contratado a importância calculada pela última variação conhecida, liquidando a diferença correspondente tão logo seja(m) divulgado(s) o(s) índice(s) definitivo(s).

10.6.5. Nas aferições finais, o(s) índice(s) utilizado(s) para reajuste será(ão), obrigatoriamente, o(s) definitivo(s).

10.6.6. Caso o(s) índice(s) estabelecido(s) para reajustamento venha(m) a ser extinto(s) ou de qualquer forma não possa(m) mais ser utilizado(s), será(ão) adotado(s), em substituição, o(s) que vier(em) a ser determinado(s) pela legislação então em vigor.

10.6.7. Na ausência de previsão legal quanto ao índice substituto, as partes elegerão novo índice oficial, para reajustamento do preço do valor remanescente, por meio de termo aditivo.

10.6.8. O reajuste será realizado por apostilamento.

10.7. O restabelecimento do equilíbrio econômico-financeiro é procedimento formal para restabelecer o equilíbrio econômico-financeiro da contratação, como nos casos de alteração unilateral do contrato pela Administração ou nos casos de força maior, caso fortuito ou fato do príncipe, bem como em decorrência de fatos imprevisíveis ou previsíveis de consequências incalculáveis, que inviabilizem a execução da contratação tal como pactuado, respeitada, em qualquer caso, a repartição objetiva de risco estabelecida no processo de contratação, que observará o disposto no LCM 14/22 e seu regulamento.

10.8. A **repactuação** é forma de manutenção do equilíbrio econômico-financeiro de contrato utilizada para serviços contínuos, por meio da análise da variação dos custos contratuais, devendo estar prevista no edital com data vinculada à apresentação das propostas, para os custos decorrentes do mercado, e com data vinculada ao acordo, à convenção coletiva ou ao dissídio coletivo ao qual o orçamento esteja vinculado, quando se tratar de custos decorrentes de aumento com a mão de obra;

10.8.1. A repactuação somente é aplicável nas contratações cujo objeto possua natureza de serviços contínuos com regime de dedicação exclusiva de mão de obra ou com predominância de mão de obra, de acordo com o disposto no Termo de Referência.

10.8.2. Na hipótese de repactuação, observar-se-ão as regras previstas no art. 192, da LCM 14/22 e seu regulamento.

10.9. Qualquer modificação que se faça necessária durante o andamento das obras/serviços, seja nos projetos, detalhes ou especificações, somente poderá ser feita a critério do CONTRATANTE, através da SEINFRA, que autorizará por escrito, ficando obrigado o CONTRATADO a aceitar nas mesmas condições contratuais, os acréscimos ou supressões que se fizerem necessários nas obras/serviços para melhor adequação técnica, obedecidos os limites legais estabelecidos na LCM 14/22.

10.10. Caso venha a ser necessário nas obras/serviços a realização de serviços adicionais não previstos originalmente, o novo custo global será definido com base nos preços unitários constantes do Sistema de Custos Referenciais de Obras (Sicro), para serviços e obras de infraestrutura de transportes, ou do Sistema Nacional de Pesquisa de Custos e Índices de Construção Civil (Sinapi), para as demais obras e serviços de engenharia, ou outra tabela recomendada pelos órgãos fiscalizadores, ou se for o caso, o custo praticado no mercado, desde que aprovado pela SEINFRA, observadas as condições da proposta do CONTRATADO, formalizando o respectivo aditamento ao Contrato Primitivo.

10.11. No caso de acréscimo de serviços, a Ordem de Serviço correspondente somente será expedida após a formalização do respectivo aditamento ao contrato primitivo, obedecido às formalidades legais.

Autenticidade: M34XXS7MJ5XT8UTE7 - Validação pelo link: https://capanemaprscp.equiplano.com.br:7575/tramitacaoProcesso/#/consulta-anexo-assinado/entidade/50 - Impresso por ROSELIA KRIGER BECKER PAGANI em 17/12/2025 14:41:28

Inserido por Carolina Weissheimer em: 01/12/2025 09:10:54.

10.12. <u>O aditivo de prorrogação da execução da obra é de iniciativa do CONTRATADO, ao qual compete solicitar e comprovar a impossibilidade de finalizar a obra conforme o cronograma físico-financeiro original, juntando elementos que demonstrem os fatos alheios a sua vontade ensejadores do atraso da execução, sob pena de aplicação das penalidades cabíveis.</u>

10.13. Todos os fatos que ensejam a alteração, suspensão ou paralisação da obra devem necessariamente possuir justificativa por escrito, a qual será juntada ao processo de contratação ou de execução.

10.13.1. A solicitação de aditivo de prazo de execução, suspensão do contrato, assim como de acréscimos ou supressões do objeto deverá ser realizada no prazo de vigência do contrato.

10.13.2. As solicitações de aditivos contratuais devem vir acompanhadas de parecer técnico emitido pela fiscalização e analisadas pelo gestor do contrato, parecer jurídico, cronograma e anuência do CONTRATANTE, além das demais exigências legais.

10.13.3. Após análise do gestor do contrato, os acréscimos e supressões, a serem formalizados em termo aditivo, deverão ser planilhados com a indicação do que será acrescido ou suprimido, sujeita à aprovação do CONTRATANTE, bem como a anuência do órgão concedente, se houver.

10.13.4. Em se tratando de obra pública com **<u>repasse de verba de órgão público federal ou estadual</u>**, conforme indicação no subitem 1.6 deste instrumento, havendo exigência do respectivo órgão, qualquer alteração contratual somente será efetivada com anuência expressa do órgão concedente.

11. CLÁUSULA **DÉCIMA PRIMEIRA** - DAS HIPÓTESES DE EXTINÇÃO/CANCELAMENTO DA CONTRATAÇÃO

11.1. As regras a respeito da extinção/cancelamento na LCM 14/22, no Edital, em regulamentos específicos e neste instrumento.

11.2. A extinção/cancelamento da contratação, devidamente motivada nos autos, será precedida de procedimento administrativo, assegurado o contraditório e a ampla defesa.

11.2.1. A extinção/cancelamento da contratação por ato unilateral ou consensual deverá ser precedida de autorização escrita e fundamentada da autoridade competente.

11.2.2. Quando a rescisão ocorrer sem que haja culpa do Contratado, será esta ressarcido dos prejuízos regularmente comprovados que houver sofrido, tendo ainda direito aos pagamentos devidos pela execução da contratação, até a data da extinção/cancelamento.

11.3. A extinção/cancelamento da contratação por culpa do Contratado acarretará a retenção de valores eventualmente devidos pelo Contratante, na hipótese de serem devidas multas e indenizações, bem como eventuais prejuízos causados ao Contratante.

11.4. A comunicação da extinção/cancelamento da contratação à Contratada será feita pelo Agente de Contratações, por meio eletrônico, e o ato de extinção/cancelamento será publicado no Diário Oficial Eletrônico do Município, juntando-se comprovante no processo que deu origem à contratação.

11.5. A extinção/cancelamento da contratação será regulada, subsidiariamente, pelas disposições da LCM 14/22 e de seu regulamento.

11.6. A documentação da extinção contratual deverá ser inserida no Portal disponibilizado para análise do órgão concedente, se houver.

12. CLÁUSULA **DÉCIMA SEGUNDA** - DAS MEDIÇÕES PERIÓDICAS E DO RECEBIMENTO DO OBJETO DA CONTRATAÇÃO

12.1. As medições e conferências do cumprimento do cronograma físico-financeiro serão mensais, salvo se durante a fase interna do processo de contratação haja previsão expressa em contrário.

12.1.1. As medições periódicas constituem-se como aferição do cumprimento das obrigações do Contratado em cada etapa da obra, de acordo com o cronograma físico-financeiro, cuja responsabilidade pelas diligências necessárias de fiscalização é do Fiscal Técnico da contratação.

12.1.2. Ao final de cada etapa da execução contratual, conforme previsto no Cronograma Físico-Financeiro, o Contratado apresentará a medição prévia dos serviços executados no período, através de relatório, planilhas, memória de cálculo e eventuais documentos e informações previstas nas obrigações do Contratado descritas nos documentos que compõem a fase interna da contratação, os quais serão inspecionados e aprovados pela fiscalização.

12.1.2.1. Cabe ao Contratado produzir e entregar, juntamente com cada medição, os controles

Autenticidade: M34XXS7MJ5XT8UTE7 - Validação pelo link: https://capanemaprscp.equiplano.com.br:7575/tramitacaoProcesso/#/consulta-anexo-assinado/entidade/50 - Impresso por ROSELIA KRIGER BECKER PAGANI em 17/12/2025 14:41:28

Inserido por Carolina Weissheimer em: 01/12/2025 09:10:54.

tecnológicos/ensaios pertinentes a materiais e serviços executados, se aplicável, assinados pelo responsável técnico, **de modo a viabilizar o envio ao órgão concedente no prazo estabelecido em convênio ou instrumento congênere, se exigido.**

12.1.2.2. O Contratado entregará medições, boletins e documentos em formato aberto e com a granularidade exigida para alimentação do SIT, inclusive planilhas editáveis, além da observância das **demais exigências do órgão concedente**, se aplicável.

12.1.3. Uma etapa será considerada efetivamente concluída quando os serviços previstos para aquela etapa, no Cronograma Físico-Financeiro, estiverem executados em sua totalidade.

12.1.4. Se o Contratado vier a adiantar a execução dos serviços/obra, em relação à previsão original constante no Cronograma Físico-Financeiro, poderá apresentar a medição prévia correspondente, devendo o Fiscal Técnico, após aprovar a medição e atestar a execução antecipada de serviços, encaminhar os documentos técnicos necessários para que o Gestor da Contratação e a SEFAZ realizem as diligências necessárias e procedam ao pagamento antecipado do valor respectivo à execução dos serviços/obra.

12.1.5. O Fiscal Técnico terá o prazo de até 8 (oito) dias úteis, contado a partir da data da apresentação oficial da medição prévia pelo Contratado, para aprová-la ou rejeitá-la, no todo ou em parte, bem como para avaliar a conformidade dos serviços executados, a veracidade das informações constantes na medição prévia e o cumprimento do cronograma físico-financeiro.

12.1.6. O relatório da medição/fiscalização de cada etapa deve relacionar os arremates, retoques e revisões que se fizerem necessários.

12.7.7. Após tal inspeção será lavrado um termo/relatório de encerramento da etapa técnica de medição, o qual conterá, de forma pormenorizada, os serviços bem executados e as eventuais pendências verificadas, com o detalhamento dos valores que devem ser pagos e, em caso de necessidade, dos valores que devem ser glosados daquela etapa da obra, em razão da má execução dos serviços, falta de qualidade dos materiais empregados, eventuais atrasos no cumprimento do cronograma físico-financeiro, entre outras razões que devem ser indicadas no termo/relatório.

12.7.7.1. O consumo dos materiais aferidos através de ensaios, quando executados a menor do que os quantitativos contratados, desde que aceitos tecnicamente pela fiscalização, serão glosados e descontados nas medições. Consumos acima dos quantitativos contratados só serão aceitos se forem previstos e aprovados pelo Município e pelo órgão concedente, se houver, antes da execução.

12.1.8. Na hipótese de eventuais pendências verificadas, na forma do 12.1.7, o Contratado fica obrigado a reparar, corrigir, remover, reconstruir ou substituir, às suas expensas, no todo ou em parte, o objeto em que se verificarem vícios, defeitos ou incorreções resultantes da execução ou materiais empregados, até a medição seguinte, sob pena de aplicação das penalidades cabíveis.

12.1.9. No caso de etapas/serviços não concluídos, serão pagos apenas os serviços efetivamente executados, devendo o Contratado regularizar o cronograma na etapa subsequente.

12.1.10. No âmbito das medições periódicas, cabe à fiscalização técnica orientar pela retenção parcial ou total do pagamento até que sejam corrigidas as pendências eventualmente verificadas na medição.

12.1.11. A decisão sobre retenção parcial ou total do pagamento relativo a uma medição periódica de execução de obra pública cabe ao(à) Secretário(a) Municipal de Infraestrutura e Urbanismo ou ao Prefeito Municipal, em decisão escrita e fundamentada.

12.1.12. É atribuição do Gestor da Contratação ou do(a) Secretário(a) Municipal de Infraestrutura e Urbanismo encaminhar as medições periódicas à SEFAZ para a realização dos procedimentos contábeis necessários até o pagamento.

12.1.13. Após a aprovação da medição prévia, o Contratado emitirá nota fiscal no valor da medição definitiva aprovada da respectiva etapa.

12.1.14. A Administração possui o prazo total máximo de 15 (quinze) dias úteis, contado a partir da data de comunicação oficial do Contratado ao Fiscal Técnico, a respeito da conclusão da respectiva etapa, para a realização de todo o procedimento de medição periódica até o pagamento, sob pena de responsabilidade funcional dos agentes públicos que retardarem imotivadamente a realização das diligências que integram as respectivas atribuições.

Autenticidade: M34XXS7MJ5XT8UTE7 - Validação pelo link: https://capanemaprscp.equiplano.com.br:7575/tramitacaoProcesso/#/consulta-anexo-assinado/entidade/50 - Impresso por ROSELIA KRIGER BECKER PAGANI em 17/12/2025 14:41:28

Inserido por Carolina Weissheimer em: 01/12/2025 09:10:54.

12.1.15. Havendo erro na apresentação de qualquer dos documentos exigidos, havendo desconformidade na execução dos serviços identificada pela SEINFRA ou circunstância que impeça a liquidação da despesa, o pagamento ficará pendente até que o Contratado providencie as medidas saneadoras.

12.1.16. Na hipótese do 12.1.15, o prazo para pagamento iniciar-se-á após a comprovação da regularização da situação, não acarretando qualquer ônus para o Município.

12.1.17. A aprovação da medição prévia apresentada pelo Contratado não o exime de qualquer das responsabilidades contratuais, nem implica aceitação definitiva dos serviços executados, observando-se a boa-fé do Contratado e a natureza do objeto da contratação, incluindo eventual liberação de utilização antecipada da obra, realizada pela Administração.

12.2. No caso de controvérsia sobre a execução do objeto quanto à dimensão, qualidade e quantidade, a parcela incontroversa deverá ser liberada no prazo previsto para pagamento.

12.2.1. Não se aplica o disposto no 12.2 quando a Administração não tiver exigido garantia do contratado para a execução da contratação, hipótese em que o pagamento da parcela incontroversa somente será liberado após o encerramento do processo administrativo sancionador.

12.3. Quando da conclusão da última etapa da obra pública, os procedimentos de recebimento provisório e definitivo respeitarão as seguintes regras:

a) provisoriamente, a obra será recebida pelo Fiscal Técnico da Contratação, mediante termo detalhado, oportunidade em que será verificado o cumprimento das exigências de caráter técnico, no prazo de até 10 (dez) dias úteis, contado da data da comunicação oficial, por parte do contratado, do encerramento de todas as etapas da obra, juntando a medição prévia dos serviços executados, relatórios, planilhas, memória de cálculo e eventuais documentos e informações previstas nas obrigações do Contratado descritas nos documentos que compõem a fase interna da contratação, observando-se, no que couber, nos subitens 12.1 e 12.2 deste instrumento;

b) definitivamente, a obra será recebida pela Comissão de Recebimento de Obras Públicas, mediante termo detalhado que comprove o atendimento das obrigações previstas no processo de contratação, no prazo de até 10 (dez) dias úteis, contado da data de expedição do Termo de Recebimento Provisório.

12.4. O termo de recebimento definitivo do objeto da contratação deverá ser emitido e assinado por todos os membros da Comissão, incluindo as eventuais discordâncias apontadas por qualquer um deles.

12.4.1. A Comissão realizará inspeção minuciosa do objeto da contratação, acompanhados dos profissionais encarregados pela requisição da contratação, em caso de necessidade, com a finalidade de verificar a adequação do objeto com as descrições e características previstas no processo de contratação.

12.4.2. Sempre que possível, serão registrados em imagens (fotos e vídeos) a fiscalização das etapas de obras concluídas, as quais serão armazenadas em arquivo próprio da SEINFRA e incluídos no processo de execução da contratação, com registro de data da criação dos respectivos arquivos digitais.

12.4.3. O termo de recebimento definitivo, em contratação que envolva obra pública, será lavrado desde que tenham sido devidamente atendidas todas as exigências da fiscalização quanto às pendências observadas, incluindo eventuais reclamações feitas quanto à falta de pagamento a operários, fornecedores de materiais e prestadores de serviços terceirizados relativas a etapas anteriores da execução da obra.

12.5. No caso de a fiscalização encontrar alguma inconsistência ou defeito no objeto da contratação, não será confeccionado o termo de recebimento definitivo, devendo, a Comissão, confeccionar relatório de fiscalização e, se cabível, encaminhá-lo ao fiscal técnico, o qual notificará a empresa para as devidas correções, no prazo estabelecido.

12.5.1. O contratado fica obrigado a substituir, às suas expensas, no todo ou em parte, o objeto da contratação em que se verificarem vícios, defeitos ou incorreções resultantes da sua qualidade, quantidade ou aparência, cabendo à fiscalização não atestar o recebimento até que sejam sanadas todas as eventuais pendências que possam vir a ser apontadas.

12.5.2. O documento fiscal relativo ao objeto da contratação recebido de forma parcial, em que haja controvérsia a seu respeito, somente será enviado para liquidação e posterior pagamento a partir do momento em que for executado, de forma regular e total, o objeto da contratação, juntamente com o termo de recebimento definitivo.

12.5.3. Em havendo razões de interesse público, a fiscalização receberá definitivamente o objeto da contratação com defeitos, hipótese em que o fiscal técnico da contratação providenciará as diligências necessárias para a comunicação das autoridades competentes, objetivando a abertura de processo administrativo sancionador

Autenticidade: M34XXS7MJ5XT8UTE7 - Validação pelo link: https://capanemaprscp.equiplano.com.br:7575/tramitacaoProcesso/#/consulta-anexo-assinado/entidade/50 - Impresso por ROSELIA KRIGER BECKER PAGANI em 17/12/2025 14:41:28

Inserido por Carolina Weissheimer em: 01/12/2025 09:10:54.

e a realização de outras medidas cabíveis, incluindo a glosa justificada de valores e a retenção de eventuais pagamentos devidos.

12.5.4. No caso de controvérsia sobre a execução do objeto, quanto à dimensão, à qualidade ou à quantidade, a parcela incontroversa deverá ser liberada no prazo previsto para pagamento, exceto o montante necessário para garantir o abatimento de eventuais penalidades pecuniárias aplicáveis e o ressarcimento de eventuais prejuízos sofridos pela Administração, observado o disposto no 12.5.3.

12.6. A veracidade das informações contidas no termo de recebimento definitivo é de exclusiva responsabilidade dos membros da comissão, isentando-se de responsabilidade o membro que consignar no respectivo termo a sua discordância no ponto controverso da fiscalização.

12.6.1. A ausência de confecção do termo de recebimento provisório ou definitivo poderá ensejar a responsabilização administrativa dos agentes públicos que se omitirem, aplicando-se o disposto no art. 218 da Lei Complementar Municipal nº 14/22, no que couber.

12.7. O recebimento provisório ou definitivo não exclui a responsabilidade civil pela solidez e segurança da obra ou do serviço, nem a responsabilidade ético-profissional pela perfeita execução das obrigações assumidas, dentro dos limites estabelecidos pela lei ou no processo de contratação.

12.7.1. É vedado o recebimento provisório ou definitivo do objeto da licitação apenas por agente público sem vínculo efetivo com a Administração, salvo em hipóteses devidamente justificadas por escrito e inseridas no processo de contratação ou na liquidação da despesa, em razão da peculiaridade do objeto da contratação.

12.7.2. Os anteprojetos e/ou projetos básicos de obras poderão estabelecer os critérios e diretrizes de fiscalização e de recebimento provisório e definitivo, desde que aprovados pela PGM na fase interna do processo de contratação.

12.7.3. Salvo disposição em contrário, constante no processo de contratação ou em regulamento, os ensaios, testes e demais provas para aferição da boa execução do objeto da contratação, exigidos por normas técnicas oficiais, correm por conta do contratado.

12.7.4. O recebimento definitivo pela Administração não exime o projetista ou consultor da responsabilidade objetiva por todos danos causado por falhas de projeto.

12.7.5. O recebimento definitivo pela Administração não exime o Contratado, pelo prazo mínimo de 5 (cinco) anos, admitida a previsão de prazo de garantia superior no edital e no contrato, da responsabilidade objetiva pela solidez e segurança dos materiais e serviços executados e pela funcionalidade da construção, reforma, recuperação ou ampliação do bem imóvel, ficando o Contratado, em caso de vício, defeito ou incorreção identificados, responsável por reparação, correção, reconstrução ou substituição necessárias, por suas expensas.

12.8. A utilização ou a inauguração de obra pública ocorrerá, em regra, após a emissão do termo de recebimento definitivo pela Comissão de Recebimento de Obras Públicas.

12.8.1. Em havendo circunstância que revele a necessidade de utilização e/ou inauguração imediata da obra, observando-se o interesse público, bem como havendo recebimento provisório pormenorizado, realizado pelo Fiscal Técnico, com relatório fotográfico e/ou vídeos da obra, que demonstrem a efetiva conclusão e a regularidade técnica da sua execução, o Prefeito Municipal, por decisão escrita, poderá antecipar a utilização e/ou inauguração da respectiva obra.

12.9. As medições periódicas e os termos de recebimento provisório e definitivo constituem atos administrativos anuláveis nas hipóteses de erro ou ignorância, dolo, coação, simulação, fraude, incapacidade dos agentes públicos, impossibilidade jurídica ou ilicitude.

12.10. Além do disposto neste tópico, o Contratado deverá fornecer as informações, documentos, declarações testes, ensaios e o que for necessário à emissão dos Termos de Recebimento Provisório e Definitivo, **nos modelos exigidos pelo órgão Concedente, se aplicável.**

13. CLÁUSULA **DÉCIMA TERCEIRA** - DAS INFRAÇÕES E DAS SANÇÕES ADMINISTRATIVAS

13.1. O licitante ou o contratado será responsabilizado administrativamente pelas seguintes infrações:

a) dar causa à inexecução parcial do contrato;

b) dar causa à inexecução parcial do contrato que cause grave dano à Administração, ao funcionamento dos serviços públicos ou ao interesse coletivo;

c) dar causa à inexecução total do contrato;

d) deixar de entregar a documentação exigida para o certame;

Autenticidade: M34XXS7MJ5XT8UTE7 - Validação pelo link: https://capanemaprscp.equiplano.com.br:7575/tramitacaoProcesso/#/consulta-anexo-assinado/entidade/50 - Impresso por ROSELIA KRIGER BECKER PAGANI em 17/12/2025 14:41:28

Inserido por Carolina Weissheimer em: 01/12/2025 09:10:54.

e) não manter a proposta, salvo em decorrência de fato superveniente devidamente justificado;

f) não celebrar o contrato ou a ata de registro de preços, ou não entregar a documentação exigida para a contratação, quando convocado dentro do prazo de validade de sua proposta;

g) ensejar o retardamento ou atraso da execução do objeto da contratação sem motivo justificado;

h) apresentar declaração ou documentação falsa exigida para o certame ou prestar declaração falsa durante a licitação ou a execução do contrato;

i) fraudar a licitação ou praticar ato fraudulento na execução do contrato;

j) comportar-se de modo inidôneo ou cometer fraude de qualquer natureza;

k) praticar atos ilícitos com vistas a frustrar os objetivos da licitação;

l) praticar ato lesivo previsto no art. 5º da Lei nº 12.846, de 2013.

13.2. Em não havendo peculiaridades do objeto da contratação, devidamente previstas no Projeto Básico aprovadas pela PGM, serão observadas as regras básicas previstas no Edital, na LCM 14/22 e neste instrumento.

13.3. Será(ão) aplicada(s) ao(s) responsável(is) pelo cometimento da(s) infração(ões) administrativa(s) as seguintes sanções:

a) advertência;

b) multa;

c) impedimento de licitar e contratar com o Município de Capanema/PR;

d) declaração de inidoneidade para licitar ou contratar com qualquer órgão público de qualquer ente federado.

13.4. A sanção de **ADVERTÊNCIA** será aplicada quando ocorrer as infrações administrativas previstas nas alíneas "a" a "g" do subitem 13.1 deste instrumento, quando não se tratar de reincidência e quando não se justificar a imposição de penalidade mais grave.

13.5. A **MULTA DE MORA**, considerando o objeto da contratação e as informações contidas no Projeto Básico e seus anexos, sem prejuízo da multa compensatória, observará as seguintes regras:

a) Multa de 0,1% (um décimo por cento) do valor do contrato por dia consecutivo que exceder à data prevista para a conclusão da obra, contado do 5° (quinto) dia a partir da Ordem de Início da Obra;

b) Multa de 0,1% (um décimo por cento) do valor do contrato por dia consecutivo de atraso na colocação de placas, conforme modelos fornecidos pelo CONTRATANTE, contado do 5° (quinto) dia a partir da Ordem de Início da Obra;

c) Multa de 1% (um por cento) sobre o valor do contrato quando, por ação, omissão ou negligência, o CONTRATADO infringir qualquer disposição do Edital, cláusula ou condição do contrato não especificada nas alíneas "a" e "b" deste subitem, aplicada em dobro na reincidência;

d) Multa de 5% sobre o valor do contrato no caso de execução incorreta da obra, quando impossível o seu refazimento, ou recusa do CONTRATADO em refazer os serviços, sem prejuízo das glosas parciais ou totais realizadas nas medições da Fiscalização e sem prejuízo da aplicação da multa prevista na alínea "a" deste subitem;

e) Multa de 10% (dez por cento) do valor do contrato quando o CONTRATADO ceder o Contrato, ou subcontratar a obra, no todo ou em parte, para pessoa física ou jurídica, sem autorização do CONTRATANTE, devendo reassumir a execução da obra no prazo máximo de quinze dias, da data da notificação, sem prejuízo de outras sanções cabíveis;

f) Multa de 15% (quinze por cento) sobre o valor total do contrato, na hipótese de aplicação da **margem de preferência** de que trata o tópico 13 do Edital, caso o licitante vencedor do certame, beneficiário da margem de preferência, não efetuar a subcontratação para a execução da parcela da obra conforme descrito na sua proposta, sem motivo devidamente justificado e aceito pela Administração (mediante prévio parecer do Fiscal Técnico e de parecer jurídico da PGM), será aplicada .

g) Multa de 20% sobre o valor do contrato, quando ocorrer extinção do contrato pelos seguintes motivos:

i. quando o contratado falir, for dissolvida ou por superveniente incapacidade técnica;

ii. quando houver atraso dos serviços pelo prazo de 30 (trinta) dias por parte do CONTRATADO sem justificativa aceita pelo CONTRATANTE, cujo aditivo de prorrogação contratual deverá observar todos os trâmites legais e ser aprovado pelos órgãos técnico e jurídico competentes, sob pena de nulidade;

iii. quando houver inadimplência de cláusulas e condições contratuais e desobediência das determinações da fiscalização, por parte do CONTRATADO, de forma reiterada, causando prejuízos para a execução regular e para a qualidade da obra;

Autenticidade: M34XXS7MJ5XT8UTE7 - Validação pelo link: https://capanemaprscp.equiplano.com.br:7575/tramitacaoProcesso/#/consulta-anexo-assinado/entidade/50 - Impresso por ROSELIA KRIGER BECKER PAGANI em 17/12/2025 14:41:28

Inserido por Carolina Weissheimer em: 01/12/2025 09:10:54.

iv. demais hipóteses de extinção contratual causadas por dolo, erro grosseiro ou culpa grave por parte do Contratado.

13.5.1. Em todas as hipóteses acima, será tolerado o atraso, com aplicação de multa, até o limite de tempo de atraso correspondente à **20% (vinte por cento)** do valor contratual. Caso haja extrapolamento do prazo de tolerância, será considerada a inexecução total da contratação, permitindo-se, neste caso, a cumulação de multas.

13.6. A **MULTA COMPENSATÓRIA**, sem prejuízo da multa de mora, observará as seguintes regras:

a) multa de **0,5% (cinco décimos por cento)** até **10% (dez por cento)** sobre o valor estimado do processo de contratação, previsto no tópico 4 deste instrumento, de acordo com a gravidade e as consequências da conduta do licitante, nos termos do art. 227 a 229 da LCM 14/22, por infração a qualquer cláusula ou condição do Edital, do Contrato ou do Projeto Básico, não especificada nas alíneas seguintes, aplicada em dobro na reincidência;

b) multa de até 15% (quinze por cento) sobre do valor estimado do processo de contratação previsto no tópico 4 deste instrumento, no caso de extinção/cancelamento da contratação por ato unilateral da Administração, motivado por culpa do Contratado, havendo a possibilidade de cumulação com as demais sanções cabíveis;

c) multa de até 20% (vinte por cento) sobre o valor estimado do processo de contratação previsto no tópico 4 deste instrumento, quando configurada a inexecução total do fornecimento/prestação.

13.7. A sanção de **IMPEDIMENTO DE LICITAR E CONTRATAR** será aplicada ao responsável pelas infrações administrativas previstas nas alíneas "b" a "g" do subitem 13.1 deste instrumento, quando houver necessidade ou reincidência e não se justificar a imposição de penalidade mais grave, o que impedirá o responsável de licitar ou contratar com o Município de Capanema/PR, pelo prazo máximo de 3 (três) anos.

13.8. A sanção de **DECLARAÇÃO DE INIDONEIDADE PARA LICITAR OU CONTRATAR** será aplicada ao responsável pelas infrações administrativas previstas nas alíneas "h" a "l" do subitem 13.1 deste instrumento, bem como pelas infrações administrativas previstas nas alíneas "b" a "g" do subitem 13.1 deste Edital que justifiquem a imposição de penalidade mais grave que a sanção referida no subitem anterior, e impedirá o responsável de licitar ou contratar no âmbito da Administração Pública direta e indireta de todos os entes federativos, pelo prazo mínimo de 3 (três) anos e máximo de 6 (seis) anos.

13.8.1. As sanções de impedimento de licitar e contratar com a Administração Pública e de declaração de inidoneidade para licitar ou contratar com a Administração Pública poderão também ser aplicadas às empresas ou aos profissionais que:

a) tenham sofrido condenação definitiva por praticarem, por meios dolosos, fraude fiscal no recolhimento de quaisquer tributos;

b) tenham praticado atos ilícitos visando a frustrar os objetivos da licitação ou pelo descumprimento das normas federais, estaduais e municipais no desempenho das suas atividades empresariais e/ou profissionais;

c) demonstrem não possuir idoneidade para contratar com a Administração em virtude de atos ilícitos praticados.

13.9. Sem prejuízo da aplicação das medidas cautelares administrativas, as sanções administrativas serão aplicadas após regular processo administrativo, em que seja assegurado o contraditório e a ampla defesa, com os meios e recursos que lhes são inerentes, observando-se as regras de aplicação e fixação das sanções e dos procedimento previsto na LCM 14/22.

13.10. A autoridade julgadora observará o limite máximo de sanções pecuniárias, no percentual de 30% (trinta por cento) sobre o valor estimado do processo de contratação previsto no tópico 4 deste instrumento.

13.11. Na hipótese em que a conduta cometida pelo licitante ou contratado causar prejuízos à Administração Pública municipal ou a terceiros, o valor da indenização será calculado independentemente do limite das multas indicadas acima, devendo o valor da indenização corresponder ao real valor do prejuízo causado.

13.12. Se a multa aplicada e as indenizações cabíveis forem superiores ao valor de pagamento eventualmente devido pela Administração ao contratado, além da perda desse valor, a diferença será descontada da garantia prestada ou será cobrada judicialmente.

13.13. As multas aplicadas e as indenizações devidas serão recolhidas em favor do Município de Capanema/PR, no prazo máximo de **30 (trinta) dias**, a contar da data do recebimento da comunicação enviada pela autoridade competente, ou, em caso de inadimplência, inscritas na Dívida Ativa e cobradas judicialmente.

Autenticidade: M34XXS7MJ5XT8UTE7 - Validação pelo link: https://capanemaprscp.equiplano.com.br:7575/tramitacaoProcesso/#/consulta-anexo-assinado/entidade/50 - Impresso por ROSELIA KRIGER BECKER PAGANI em 17/12/2025 14:41:28

Inserido por Carolina Weissheimer em: 01/12/2025 09:10:54.

13.14. Na hipótese de cobrança judicial a que alude o subitem anterior, serão observadas as regras estabelecidas no Código Tributário Municipal para fins de correção monetária e juros, devendo ser acrescidos os honorários advocatícios, no percentual de 20% (vinte por cento) sobre o valor da causa, e todas as custas e despesas processuais.

13.15. A sanção de declaração de inidoneidade para licitar ou contratar será precedida das fases de instrução e de julgamento do processo administrativo sancionador, porém, somente será aplicada por decisão do Chefe do Poder Executivo municipal, ou por autoridade por ele designada.

13.16. As demais sanções são de competência da Comissão de Julgamento da Administração (CJA), na forma da LCM 14/22 e seu regulamento.

13.17. As penalidades serão obrigatoriamente registradas no SICAF e em outros sistemas disponibilizados pelos órgãos de controle.

13.18. As sanções previstas neste instrumento e no Edital são independentes entre si, podendo ser aplicadas isoladas ou, no caso das multas, cumulativamente, sem prejuízo de outras medidas cabíveis.

13.19. A aplicação das sanções administrativas não exclui, em hipótese alguma, a obrigação de reparação integral do dano causado à Administração Pública.

13.20. Aplicam-se às contratações públicas, no que couber, as disposições dos arts. 408 a 416 do Código Civil.

13.21. As sanções administrativas contratuais previstas neste tópico 13 não impedem a aplicação, pela Administração Pública municipal, de outras sanções previstas na Lei nº 12.846, de 2013 e na legislação aplicável.

13.22. Considera-se comportamento inidôneo, entre outros, a declaração falsa quanto às condições de participação, quanto ao enquadramento como ME/EPP ou o conluio entre os licitantes, em qualquer momento do processo de contratação, mesmo após o encerramento do julgamento do certame.

14. CLÁUSULA **DÉCIMA QUARTA** - MEDIDAS ACAUTELADORAS E DAS MEDIDAS CAUTELARES ADMINISTRATIVAS

14.1. Consoante o artigo 45 da Lei n° 9.784, de 1999, a Administração Pública poderá motivadamente adotar providências acauteladoras, inclusive retendo o pagamento, como forma de prevenir a ocorrência de dano de difícil ou impossível reparação.

14.2. O Contratante possui a prerrogativa de aplicar as medidas cautelares administrativas, nos termos dos artigos 245 a 247 da LCM 14/22.

14.3. O poder cautelar na seara do processo administrativo sancionador possui as seguintes finalidades:

- **a)** garantir o sucesso dos trabalhos instrutórios da Administração;
- **b)** o ressarcimento do patrimônio público lesionado pela conduta ilícita do infrator;
- **c)** velar pela credibilidade e prestígio do serviço público perante a coletividade;
- **d)** garantir a eficiência administrativa e a continuidade do serviço público por meio das contratações.

14.4. As cautelares administrativas próprias são aquelas que podem ser deferidas no âmbito da própria administração pública sem necessidade de intervenção do Poder Judiciário.

14.5. As cautelares administrativas impróprias são aquelas que para serem deferidas no âmbito do processo administrativo sancionador devem ser requeridas pela PGM e autorizadas pelo Poder Judiciário, por meio de medida judicial autônoma, quando presentes as denominadas cláusulas de reserva de jurisdição.

14.6. A decisão a respeito da aplicação de medidas cautelares administrativas próprias compete:

- **a)** em primeira instância, ao presidente da CJA, *ad referendum* do colegiado;
- **b)** em segunda instância, ao Chefe do Poder Executivo municipal, ou à autoridade por ele designada.

14.7. A PGM proporá as medidas judicias cabíveis para pleitear a aplicação de medidas cautelares administrativas impróprias, quando houver representação do presidente da CJA ou pelo Chefe do Poder Executivo municipal, ou pela autoridade designada.

14.8. Em caso de risco iminente, a Administração poderá, motivadamente, adotar providências acauteladoras sem a prévia manifestação do interessado.

14.9. Em não sendo a hipótese do subitem 14.8 e em se tratando de medida cautelar administrativa própria, o Órgão Central de Contratações Públicas procederá à intimação do licitante ou contratado para, querendo, manifestar-se, no prazo de 3 (três) dias úteis, contado da data da intimação.

14.10. Sem prejuízo de outras medidas cautelares administrativas próprias típicas e atípicas, a Administração poderá aplicar as seguintes:

Autenticidade: M34XXS7MJ5XT8UTE7 - Validação pelo link: https://capanemaprscp.equiplano.com.br:7575/tramitacaoProcesso/#/consulta-anexo-assinado/entidade/50 - Impresso por ROSELIA KRIGER BECKER PAGANI em 17/12/2025 14:41:28

Inserido por Carolina Weissheimer em: 01/12/2025 09:10:54.

a) suspensão e retenção do pagamento;

b) suspensão do direito de licitar e contratar;

c) assunção imediata do objeto da contratação, no estado e local em que se encontrar;

d) ocupação e utilização do local, das instalações, dos equipamentos, do material e do pessoal empregados na execução do contrato e necessários à sua continuidade.

14.11. A medida prevista na alínea "a" do subitem 14.10 aplica-se no âmbito do processo administrativo sancionador, não se confundindo com a suspensão ou a retenção do pagamento pela Secretaria Municipal da Fazenda Pública no âmbito dos procedimentos de liquidação de despesa e de pagamento.

14.12. Aplicada a medida prevista nas alíneas "c" ou "d" do subitem 14.10, a Administração poderá dar continuidade à execução do objeto da contratação, por execução direta ou indireta, quando cabível.

15. CLÁUSULA **DÉCIMA QUINTA** - DOS CASOS OMISSOS

15.1. Eventual dúvida a respeito da interpretação das normas legais e regulamentares a respeito da LCM 14/22 e deste instrumento será sanada por meio de consulta formal à PGM e decidida, ao final, pelo Chefe do Poder Executivo municipal.

15.2. Para a solução de casos omissos e para a interpretação das regras e consequências da presete contratação serão observadas as disposições contidas na na LCM 14/22, na Lei nº 8.078, de 1990 (Código de Defesa do Consumidor) e subsidiariamente na Lei nº 14.133, de 2021 e na Lei nº 9.784, de 1999, bem como nos demais regulamentos e normas administrativas federais e municipais que fazem parte integrante deste documento, independentemente de suas transcrições.

15.3. O contrato regular-se-á pelas cláusulas aqui previstas e pelos preceitos de direito público, aplicando-lhes, supletivamente, os princípios da teoria geral dos contratos e as disposições de direito privado, na forma do art. 150, da LCM 14/22.

16. CLÁUSULA **DÉCIMA SEXTA -** DA HABILITAÇÃO

16.1. O Contratado fica obriga a manter, durante toda a vigência da contratação, em compatibilidade com as obrigações assumidas, todas as seguintes condições de habilitação:

a) jurídica;

b) fiscal e trabalhista;

c) técnica; e

d) econômico-financeira.

17. CLÁUSULA **DÉCIMA SÉTIMA** - DA RESPONSABILIDADE DO CONTRATADO

17.1. O Contratado é objetivamente responsável, no âmbito civil, pelos danos causados diretamente à Administração ou a terceiros, decorrentes de suas condutas e omissões na execução da contratação.

17.2. No âmbito administrativo o Contratado é responsável pelos danos causados à Administração ou a terceiros, decorrentes de sua culpa ou dolo na execução desta contratação.

17.3. O Contratado será responsabilizado pelo descumprimento das normas legais e infralegais na execução desta Contratação.

17.4. O recebimento provisório ou definitivo do objeto da contratação não exclui a responsabilidade do Contratado pelos prejuízos resultantes da incorreta execução da contratação, bem como de vícios aparentes ou ocultos do objeto da contratação.

17.5. O CONTRATADO assumirá integral responsabilidade por danos causados ao CONTRATANTE ou a terceiros decorrentes da execução dos serviços ora contratados, inclusive acidentes, mortes, perdas ou destruições parciais ou totais, isentando o CONTRATANTE de todas as reclamações que possam surgir com relação ao presente Contrato.

17.6. O CONTRATADO responderá pela solidez do objeto deste contrato, nos termos do art. 618 do Código Civil, bem como pelo bom andamento dos serviços, podendo o CONTRATANTE, por intermédio da fiscalização, impugná-los quando contrariarem a boa técnica ou desobedecerem aos projetos e/ou especificações técnicas e/ou memoriais.

17.7. O CONTRATADO deverá manter um perfeito sistema de sinalização e segurança em todos os locais de serviços, principalmente nos de trabalho em vias públicas, de acordo com as normas de segurança do trabalho.

Autenticidade: M34XXS7MJ5XT8UTE7 - Validação pelo link: https://capanemaprscp.equiplano.com.br:7575/tramitacaoProcesso/#/consulta-anexo-assinado/entidade/50 - Impresso por ROSELIA KRIGER BECKER PAGANI em 17/12/2025 14:41:28

Inserido por Carolina Weissheimer em: 01/12/2025 09:10:54.

17.8. Caso o CONTRATANTE seja acionado judicial ou administrativamente, inclusive reclamações trabalhistas, por qualquer ato decorrente do presente contrato, o CONTRATADO assumirá para si a responsabilidade por toda e qualquer eventual condenação, isentando o CONTRATANTE de quaisquer obrigações, aplicando-se no caso concreto uma das formas de intervenção de terceiros previstas no Código de Processo Civil, especialmente a denunciação da lide, se for o caso.

17.9. A intenção das partes, aqui manifestada expressamente, é a de que o CONTRATADO assuma e se responsabilize direta e integralmente pela plena e total realização dos serviços contratados, sob pena de incorrer em descumprimento de obrigação contratual e sujeitar-se à aplicação das penalidades cabíveis.

17.10. O CONTRATADO responde, exclusiva e diretamente, por todo e qualquer ato ilícito praticado por seus prepostos que dele decorra a obrigação e/ou necessidade de ressarcimento de danos materiais ou morais (art. 932, III, Código Civil), não podendo o CONTRATANTE ser responsabilizado por eles a nenhum título.

18. CLÁUSULA **DÉCIMA OITAVA** - DAS MEDIDAS DE ANTICORRUPÇÃO, DE COMPLIANCE E DO CONFLITO DE INTERESSES

18.1. Em atendimento a Lei nº 12.846/2013, o Contratado deve observar o mais alto padrão de ética durante todo o processo de contratação e de execução do objeto contratual.

18.2. Para os propósitos desta cláusula, definem-se as seguintes práticas:

a) "Prática Corrupta": Oferecer, dar, receber ou solicitar, direta ou indiretamente, qualquer vantagem com o objetivo de influenciar a ação de servidor público no processo de licitação ou na execução de contrato;

b) "Prática Fraudulenta": A falsificação ou omissão dos fatos, com o objetivo de influenciar o processo de licitação ou de execução de contrato;

c) "Prática Colusiva": Esquematizar ou estabelecer um acordo entre dois ou mais licitantes, com ou sem o conhecimento de representante ou prepostos do órgão licitador, visando estabelecer preços em níveis artificiais e não competitivos;

d) "Prática Coercitiva": Causar dano ou ameaçar causar dano, direta ou indiretamente, as pessoas ou sua propriedade, visando influenciar sua participação em um processo licitatório ou afetar a execução do contrato;

e) "Prática Obstrutiva":

i. destruir, falsificar, alterar ou ocultar provas em inspeções ou fazer declarações falsas ao representantes do Município ou terceiros, com objetivo de impedir materialmente a apuração de alegações de prática prevista nas alínea anteriores e na verificação da qualidade e quantidade dos objetos entregues/serviços prestados;

ii. atos cuja intenção seja impedir materialmente o exercício do direito de o Município promover inspeção do objeto/serviço.

18.3. O servidor público que constatar alguma das condutas prevista acima possui o dever funcional de encaminhar os fatos para apuração pelo Fiscal da Contratação, para a Procuradoria-Geral do Município e para a Controladoria Geral do Município, que adotarão as providências necessárias.

18.4. Não poderá participar, direta ou indiretamente, de qualquer etapa decisória da fase interna da respectiva licitação, de qualquer etapa da fase externa na licitação ou da execução, controle e fiscalização da contratação o agente público municipal que mantenha vínculo de natureza técnica, comercial, econômica, financeira, trabalhista ou civil com pessoa física ou pessoa jurídica, inclusive de sócio ou administrador desta, que pretenda contratar ou que contrate com a Administração, ou que dele seja cônjuge, companheiro ou parente em linha reta, colateral ou por afinidade, até o terceiro grau.

18.5. As vedações de que trata o subitem 18.4 estendem-se a terceiro que auxilie a condução da contratação na qualidade de integrante de equipe de apoio, profissional especializado ou funcionário ou representante de empresa que preste assessoria técnica.

18.6. O agente público municipal e o terceiro indicados nos subitens 18.4 e 18.5 deverão declarar-se suspeitos no processo de contratação, a partir da sua ciência de um possível conflito de interesses.

18.7. Não poderão participar desta contratação, direta ou indiretamente:

a) o autor do anteprojeto, do projeto básico ou do projeto executivo, pessoa física ou jurídica, quando a contratação versar sobre obra, serviços ou fornecimento de bens a ele relacionados;

b) a empresa, isoladamente ou em consórcio, responsável pela elaboração do projeto básico ou do projeto executivo, ou empresa da qual o autor do projeto seja dirigente, gerente, controlador, acionista ou detentor de mais

Autenticidade: M34XXS7MJ5XT8UTE7 - Validação pelo link: https://capanemaprscp.equiplano.com.br:7575/tramitacaoProcesso/#/consulta-anexo-assinado/entidade/50 - Impresso por ROSELIA KRIGER BECKER PAGANI em 17/12/2025 14:41:28

Inserido por Carolina Weissheimer em: 01/12/2025 09:10:54.

de 5% (cinco por cento) do capital com direito a voto, responsável técnico ou subcontratado, quando a contratação versar sobre obra, serviços ou fornecimento de bens a ela necessários;

c) a pessoa física ou jurídica que se encontre, ao tempo do processo de contratação, impossibilitada de participar da licitação em decorrência de sanção de impedimento ou de inidoneidade que lhe foi imposta por qualquer órgão público, de qualquer ente federado;

d) a pessoa física ou jurídica que teve a contratação rescindida unilateralmente pela Administração, no âmbito do processo de contratação subsequente para o mesmo objeto, independentemente do esgotamento dos recursos administrativos cabíveis, quando aplicada a medida cautelar administrativa prevista no inciso II do art. 247 da LCM 14/22;

e) aquele que mantenha vínculo de natureza técnica, comercial, econômica, financeira, trabalhista ou civil com agente político ou dirigente do órgão interessado na contratação ou com agente público que desempenhe função no respectivo processo de contratação ou que atuará na execução, controle ou fiscalização da contratação, ou que deles seja cônjuge, companheiro ou parente em linha reta, colateral ou por afinidade, até o terceiro grau;

f) as empresas controladoras, controladas ou coligadas, concorrendo entre si;

g) a pessoa física ou jurídica que, nos 5 (cinco) anos anteriores à divulgação do edital de licitação ou do início do processo de contratação direta, tenha sido condenada judicialmente, com trânsito em julgado, por exploração de trabalho infantil, por submissão de trabalhadores a condições análogas às de escravo ou por contratação de adolescentes nos casos vedados pela legislação trabalhista.

18.8. Configura conflito de interesses após o exercício de cargo, função ou mandado no âmbito dos Poderes Executivo e Legislativo municipais:

a) a qualquer tempo, divulgar ou fazer uso de informação privilegiada obtida em razão das atividades exercidas; e

b) no período de 6 (seis) meses, contado da data da dispensa, exoneração, destituição, demissão ou aposentadoria:

i. celebrar com órgãos ou entidades dos Poderes Executivo e Legislativo municipais contratos de serviço, consultoria, assessoramento ou atividades similares, vinculados, ainda que indiretamente, ao órgão ou entidade em que tenha ocupado o cargo ou emprego; ou

ii. intervir, direta ou indiretamente, em favor de interesse privado perante órgão ou entidade em que haja ocupado cargo ou com o qual tenha estabelecido relacionamento relevante em razão do exercício do cargo ou emprego.

18.9. Além de configurar conflito de interesses, estende-se aos casos indicados no subitem 18.8 a vedação de contratação prevista na alínea "e" do subitem 18.7, no que couber.

18.10. DOS MATERIAIS, VEÍCULOS, MÁQUINAS E EQUIPAMENTOS:

18.10.1. Os materiais, veículos, máquinas e equipamentos a serem empregados nos serviços decorrentes deste processo de contratação serão fornecidos pelo CONTRATADO e serão de primeira qualidade, conforme descrito no Termo de Referência/Projeto Básico/Anteprojeto ou outro documento da fase interna do processo de contratação, cabendo ao CONTRATANTE, por intermédio da fiscalização, impedir o emprego daqueles que julgar impróprios.

18.10.2. Sempre que dos documentos do processo de contratação não constarem características determinadas em referência à mão-de-obra, materiais, artigos e equipamentos, entender-se-á que eles devem ser novos, da melhor qualidade em suas respectivas espécies, de acordo com a finalidade a que se destinam, conforme descrito no Termo de Referência/Projeto Básico/Anteprojeto ou outro documento da fase interna do processo de contratação. No caso em que materiais, artigos e equipamentos são mencionados nas especificações técnicas e/ou memoriais como "similar" a qualquer padrão especial, o CONTRATANTE decidirá sobre a questão da similaridade.

18.10.3. Em nenhuma hipótese será admitido o emprego de servidores públicos municipais, bem como materiais, equipamentos, veículos e máquinas públicos na execução de serviços de responsabilidade do Contratado, sob pena de extinção contratual, aplicação das penalidades cabíveis e apuração quanto à improbidade administrativa de agentes públicos e privados envolvidos.

Autenticidade: M34XXS7MJ5XT8UTE7 - Validação pelo link: https://capanemaprscp.equiplano.com.br:7575/tramitacaoProcesso/#/consulta-anexo-assinado/entidade/50 - Impresso por ROSELIA KRIGER BECKER PAGANI em 17/12/2025 14:41:28

Inserido por Carolina Weissheimer em: 01/12/2025 09:10:54.

19. CLÁUSULA **DÉCIMA NONA** - DA PUBLICAÇÃO

19.1. A publicação resumida deste instrumento no Diário Oficial do Município será providenciada pelo Contratante e a íntegra do processo de contratação direta será divulgada no Portal de Transparência do Município, no prazo de até 10 (dez) dias úteis, contados da data da assinatura deste instrumento.

20. CLÁUSULA **VIGÉSIMA** - DO FORO

20.1. As questões decorrentes do presente instrumento que não puderem ser dirimidas administrativamente, serão processadas e julgadas na Justiça Estadual, na Comarca de Capanema/PR.

E assim foi lavrado o presente instrumento, que vai assinado pelos representantes de ambas as partes.

Município de Capanema, Estado do Paraná, em xx de xxxxxxxxxxx de 202x.

Neivor Kessler
Prefeito Municipal

xxxxxxxxxxx
Representante Legal do Contratado
xxxxxxxxxxx

Autenticidade: M34XXS7MJ5XT8UTE7 - Validação pelo link: https://capanemaprscp.equiplano.com.br:7575/tramitacaoProcesso/#/consulta-anexo-assinado/entidade/50 - Impresso por ROSELIA KRIGER BECKER PAGANI em 17/12/2025 14:41:28

Inserido por Carolina Weissheimer em: 01/12/2025 09:10:54.

ANEXO 19

Manual de utilização do Sistema do Município (Equiplano)

1. Acesse o site da Prefeitura Municipal (https://www.capanema.pr.gov.br/) e, na página inicial, selecione a opção "**Protocolo Online"**:

2. Após, clique na opção "**EProcessos**":

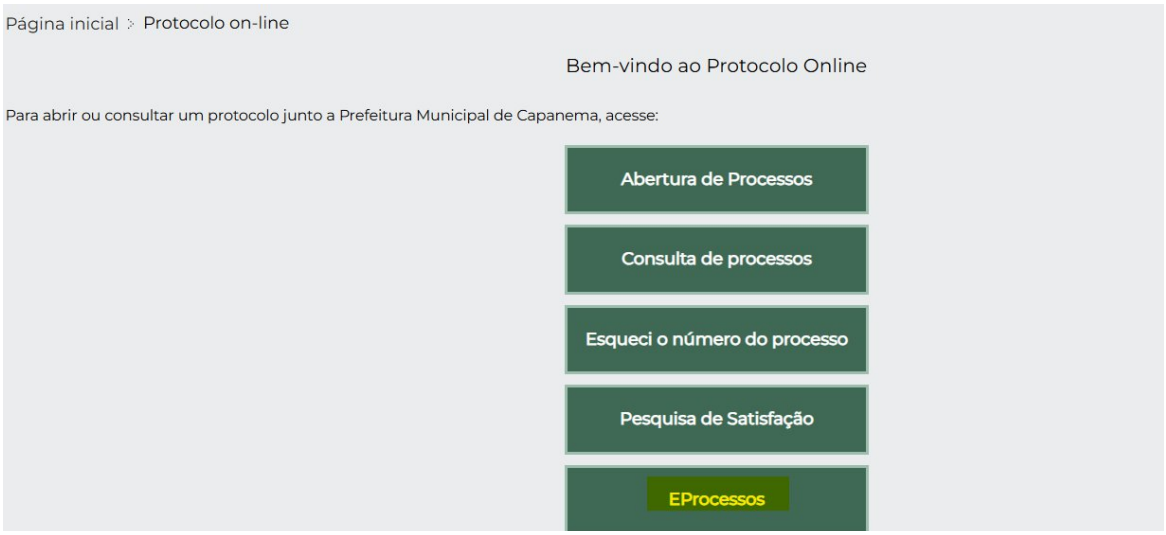

Autenticidade: M34XXS7MJ5XT8UTE7 - Validação pelo link: https://capanemaprscp.equiplano.com.br:7575/tramitacaoProcesso/#/consulta-anexo-assinado/entidade/50 - Impresso por ROSELIA KRIGER BECKER PAGANI em 17/12/2025 14:41:28

Inserido por Carolina Weissheimer em: 01/12/2025 09:10:54.

3. Você será redirecionado para outra página, clique na opção "**Licitação**" e posteriormente na opção "**Envio de arquivos de proposta de licitação**". Após isso, clique na opção "Não sou um robô" ao fim da pagina:

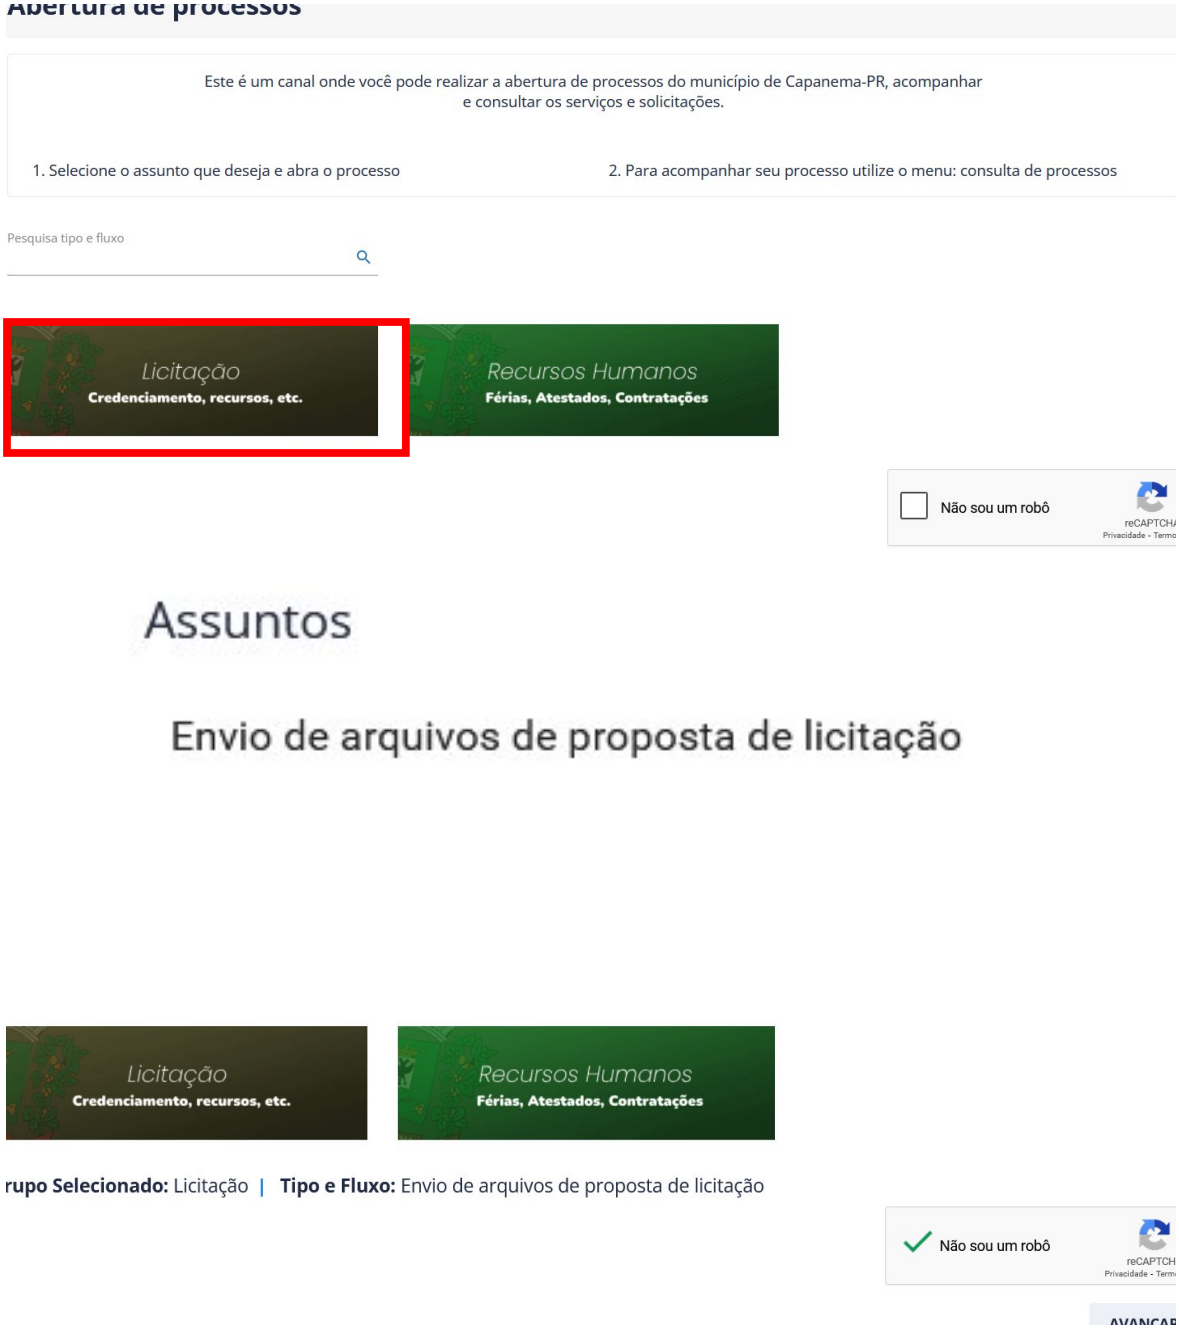

Autenticidade: M34XXS7MJ5XT8UTE7 - Validação pelo link: https://capanemaprscp.equiplano.com.br:7575/tramitacaoProcesso/#/consulta-anexo-assinado/entidade/50 - Impresso por ROSELIA KRIGER BECKER PAGANI em 17/12/2025 14:41:28

Inserido por Carolina Weissheimer em: 01/12/2025 09:10:54.

4. Na página "**Abertura de processo**", selecione o nível de urgência e preencha o campo "**Descrição**" com as informações referentes ao processo licitatório (observar o subitem 6.11.5 do Edital):

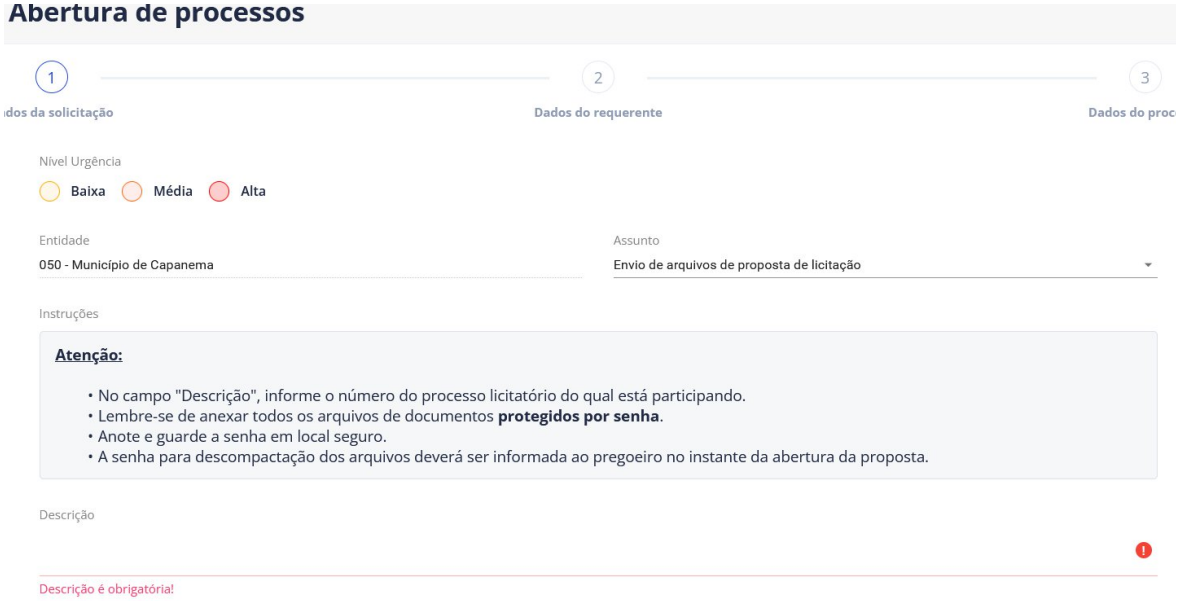

IMPORTANTE: É **OBRIGATÓRIO** informar, no campo "descrição", o processo licitatório do qual está participando, sob pena de desconsideração do documento.

- O sistema aceita arquivos no formato PDF e editáveis (.xlsx, .xlx, .docx, etc).
- Não é obrigatório encriptar os arquivos com senha, mas caso opte por essa opção guarde a senha em local seguro para informá-la à Agente de Contratações no momento oportuno.

4.1 Após, selecione o campo "Li e aceito as instruções do processo" e selecione a opção "Avançar":

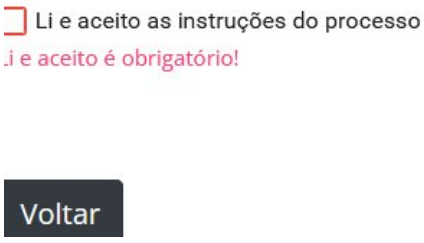

Autenticidade: M34XXS7MJ5XT8UTE7 - Validação pelo link: https://capanemaprscp.equiplano.com.br:7575/tramitacaoProcesso/#/consulta-anexo-assinado/entidade/50 - Impresso por ROSELIA KRIGER BECKER PAGANI em 17/12/2025 14:41:28

Inserido por Carolina Weissheimer em: 01/12/2025 09:10:54.

5. Na próxima página, preencha todos os campos com os dados do licitante e clique em “Avançar”.

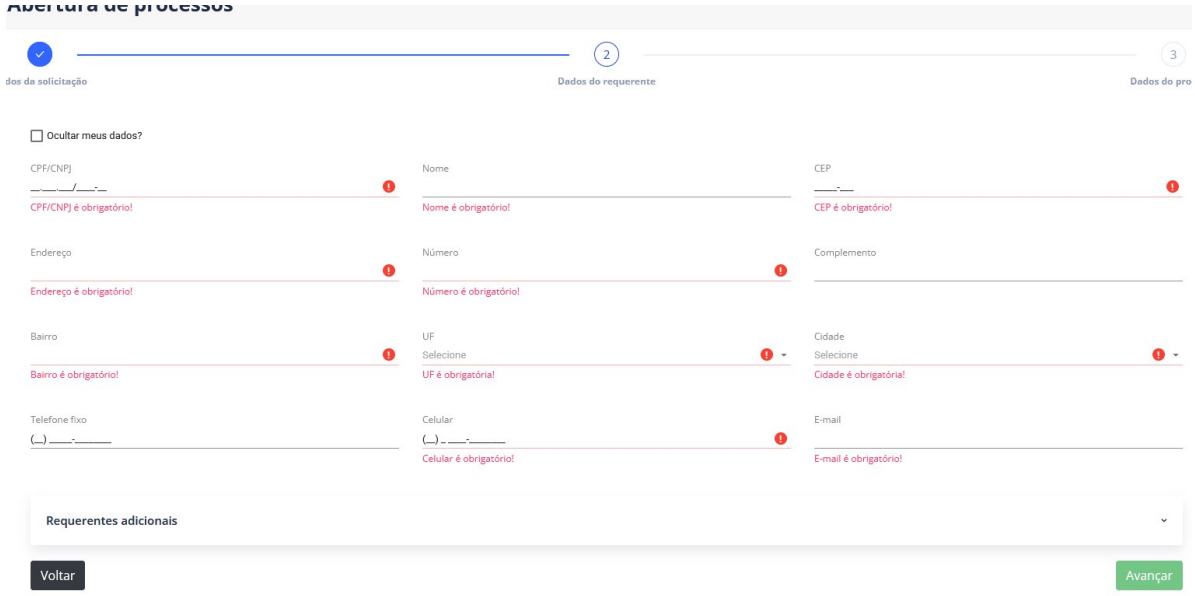

6. Nos campos “**Endereço do assunto**” e “**Dados para contato**”, pode-se selecionar as opções abaixo para utilizar as informações já fornecidas:

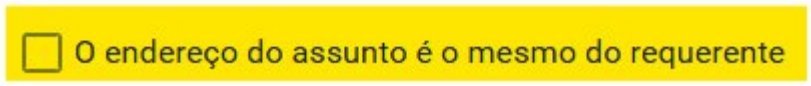

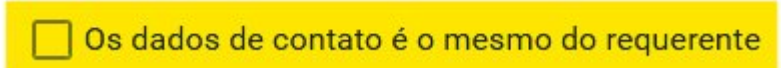

Autenticidade: M34XXS7MJ5XT8UTE7 - Validação pelo link: https://capanemaprscp.equiplano.com.br:7575/tramitacaoProcesso/#/consulta-anexo-assinado/entidade/50 - Impresso por ROSELIA KRIGER BECKER PAGANI em 17/12/2025 14:41:28

Inserido por Carolina Weissheimer em: 01/12/2025 09:10:54.

7. Por fim, no campo "**Anexos**", clique na opção "**Selecione os arquivos**" para juntar os documentos pertinentes:

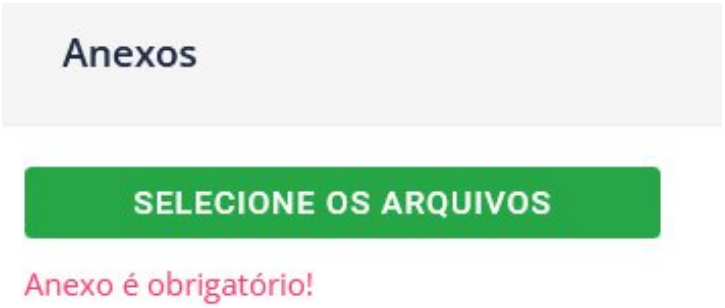

8. Após o upload dos arquivos, identifique-os no campo "**Descrição**" (observar o disposto no subitem 6.11.6 do Edital) e clique em "**Salvar**":

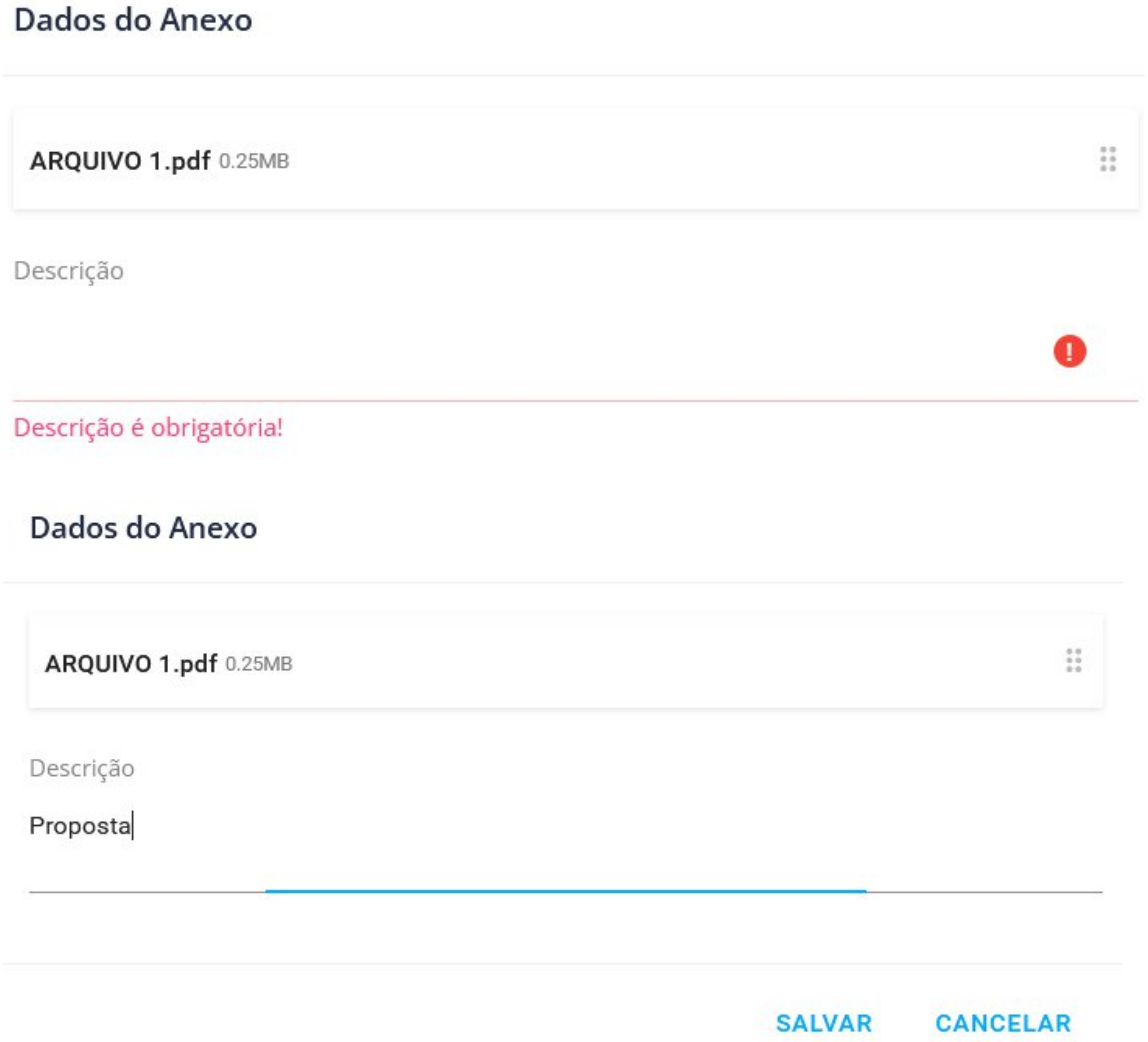

Autenticidade: M34XXS7MJ5XT8UTE7 - Validação pelo link: https://capanemaprscp.equiplano.com.br:7575/tramitacaoProcesso/#/consulta-anexo-assinado/entidade/50 - Impresso por ROSELIA KRIGER BECKER PAGANI em 17/12/2025 14:41:28

Inserido por Carolina Weissheimer em: 01/12/2025 09:10:54.

9. Após inserir todos os documentos e identificá-los, clique na opção "**Abrir Processo**" ao final da página:

10. O sistema informará o número do processo e demais informações pertinentes. Guarde estes dados! Pode-se clicar na opção "**Imprimir Protocolo**" para gerar um arquivo PDF com as informações.

Autenticidade: M34XXS7MJ5XT8UTE7 - Validação pelo link: https://capanemaprscp.equiplano.com.br:7575/tramitacaoProcesso/#/consulta-anexo-assinado/entidade/50 - Impresso por ROSELIA KRIGER BECKER PAGANI em 17/12/2025 14:41:28

Inserido por Carolina Weissheimer em: 01/12/2025 09:10:54.

Carolina Weissheimer <carolina.weissheimer@capanema.pr.gov.br>

SAM 49 - Alteração minuta de edital

2 mensagens

Carolina Weissheimer <carolina.weissheimer@capanema.pr.gov.br> 27 de novembro de 2025 às 17:10

Para: André Luiz Bauml Tesser <andre.tesser@paranacidade.org.br>

Prezado,

Encaminha-se, em anexo, o Ofício nº 832/2025 da Prefeitura Municipal de Capanema, solicitando análise e autorização para uso de minuta de edital e contrato próprias do município em obras supervisionadas pelo PARANACIDADE, acompanhadas dos documentos exigidos.

Colocamo-nos à disposição para quaisquer esclarecimentos adicionais que se façam necessários.

Atenciosamente,

Carolina Weissheimer
Secretária Municipal de Logística e Contratações
Decreto n. 7.947/2025

7 anexos

- **1. Oficio - Alteração minuta de edital e contrato SAM 49.pdf** 401K
- **3. Anexos do Edital Concorrência Presencial - obras - Versão LCM 2.25 (versão editável).pdf** 283K
- **4. Contrato do Edital Concorrência Presencial - obras - Versão LCM 3.25 (versão bloqueada).pdf** 403K
- **2. Edital Concorrência Presencial - obras - Versão LCM 3.25 - (versão final bloqueada).pdf** 1538K
- **5. Despacho SELOG - inversão de fases.pdf** 1291K
- **7. declaracao_minuta_edital_desprotegido NOVA ASSINADO.pdf** 367K
- **6. Parecer jurídico.pdf** 1543K

André Luiz Bauml Tesser <andre.tesser@paranacidade.org.br> 28 de novembro de 2025 às 09:26

Para: Carolina Weissheimer <carolina.weissheimer@capanema.pr.gov.br>, Adriana de Fátima Schweiger <adrianaf@paranacidade.org.br>

Adriana,

Bom dia.

Favor disponibilizar no Portal a minuta desprotegida, informando o município.

Obrigado,

Autenticidade: M34XXS7MJ5XT8UTE7 - Validação pelo link: https://capanemaprscp.equiplano.com.br:7575/tramitacaoProcesso/#/consulta-anexo-assinado/entidade/50 - Impresso por ROSELIA KRIGER BECKER PAGANI em 17/12/2025 14:41:28

Inserido por Carolina Weissheimer em: 01/12/2025 09:10:54.

André Luiz Bauml Tesser
Procurador Juridico

41-3350-3367 | andre.tesser@paranacidade.org.br
Rua Eurípedes G do Nascimento, 1195 - 3º andar | Curitiba, Paraná | 80540-280
www.paranacidade.org.br | www.paranainterativo.pr.gov.br

[Texto das mensagens anteriores oculto]

7 anexos

1. Oficio - Alteração minuta de edital e contrato SAM 49.pdf
401K

3. Anexos do Edital Concorrência Presencial - obras - Versão LCM 2.25 (versão editável).pdf
283K

4. Contrato do Edital Concorrência Presencial - obras - Versão LCM 3.25 (versão bloqueada).pdf
403K

2. Edital Concorrência Presencial - obras - Versão LCM 3.25 - (versão final bloqueada).pdf
1538K

5. Despacho SELOG - inversão de fases.pdf
1291K

7. declaracao_minuta_edital_desprotegido NOVA ASSINADO.pdf
367K

6. Parecer jurídico.pdf
1543K

Autenticidade: M34XXS7MJ5XT8UTE7 - Validação pelo link: https://capanemaprscp.equiplano.com.br:7575/tramitacaoProcesso/#/consulta-anexo-assinado/entidade/50 - Impresso por ROSELIA KRIGER BECKER PAGANI em 17/12/2025 14:41:28

Inserido por Carolina Weissheimer em: 01/12/2025 09:10:54.

Município de Capanema - PR
Procuradoria-Geral do Município - PGM

Parecer Jurídico nº 377/2025

PROCESSO ELETRÔNICO Nº: 2436/2025.
REQUERENTE: SELOG.
ÁREA ADMINISTRATIVA: Licitações e Contratos Administrativos.
ÓRGÃO INTERESSADO: SEINFRA/SEFAM.
ASSUNTO: Etapa de controle de legalidade. Processo de contratação de obra pública. Concorrência.
OBJETO DA CONTRATAÇÃO: obra de construção do creche no bairro Santa Bárbara.

EMENTA: ETAPA DE CONTROLE DE LEGALIDADE. PROCESSO DE CONTRATAÇÃO DE OBRA PÚBLICA. APLICAÇÃO DA LEI COMPLEMENTAR MUNICIPAL Nº 14/2022 (LCM 14/22). NOVO EDITAL E ANEXOS. FORMA PRESENCIAL. INVERSÃO DE ETAPAS. MODO DE DISPUTA FECHADO-ABERTO-FECHADO. APLICAÇÃO DE MARGEM DE PREFERÊNCIA DE ACORDO COM A POLÍTICA MUNICIPAL DE CONTRATAÇÕES PÚBLICAS. DESCONSIDERAÇÃO DE PARTES DO PROJETO BÁSICO. REVISÃO DA MATRIZ DE RISCOS. RECOMENDAÇÕES. PARECER FAVORÁVEL CONDICIONADO.

1. RELATÓRIO.

A SELOG encaminha à PGM o presente processo de contratação, para fins de controle prévio de legalidade, nos termos do art. 31, inc. IV, da LCM 14/22.

Trata-se do Processo Administrativo de contratação nº 2436/2025, visando à realização de Concorrência para contratação de empresa especializada para construção de creche com área construída de 456,86 m², no Bairro Santa Bárbara, no Município de Capanema/PR, com recursos obtidos por meio do Programa Infância Feliz Paraná - SAM 49, junto ao SEDU/Paranacidade.

Na autuação do feito constam, dentre outros documentos, a Portaria municipal que designa Agente de Contratações, Pregoeiro e equipe de apoio para os processos de contratações municipais, bem como o conjunto de documentos técnicos de engenharia da obra, compreendendo projeto básico, pranchas arquitetônicas, estruturais, de fundações, instalações hidrossanitárias, elétricas, paisagismo, implantação e demais peças gráficas.

A instrução técnica é composta, ainda, por extensa documentação de suporte ao projeto, incluindo memoriais descritivos e de cálculo, justificativa da contratação, declaração de acessibilidade do terreno, declarações de parâmetros construtivos, memorial simplificado de prevenção a incêndio, PGRCC, laudos de sondagem (SPT) e de percolação, questionário ambiental e questionário ambiental específico da fossa séptica, parecer urbanístico, ARTs e RRTs dos diversos responsáveis técnicos, matrícula nº 27.396 do imóvel (lote 52-B da gleba 135-CP) e anexos do Plano Básico de Arquitetura (PBA) da Creche Santa Bárbara, com declaração conjunta do Prefeito Municipal e da responsável técnica acerca da observância da legislação sanitária e das normas aplicáveis.

Constam também as planilhas orçamentárias e econômicas da obra, em conformidade com os modelos do Paranacidade: orçamento global assinado, planilhas de grandes itens, descrição de etapas, BDI e BDI para edital, cronograma físico-financeiro, dados da obra, planilha de encargos sociais,

Autenticidade: M34XXS7MJ5XT8UTE7 - Validação pelo link: https://capanemaprscp.equiplano.com.br:7575/tramitacaoProcesso/#/consulta-anexo-assinado/entidade/50 - Impresso por ROSELIA KRIGER BECKER PAGANI em 17/12/2025 14:41:28

Inserido por Álvaro Skiba Júnior em: 02/12/2025 10:25:07. Assinatura(s) Avançada(s) realizada por: ÁLVARO SKIBA JÚNIOR em 02/12/2025 10:25:07. Documento assinado nos termos do Decreto Municipal nº 7.765/2025. A autenticidade deste documento pode ser validada no endereço: https://capanemaprscp.equiplano.com.br:7575/tramitacaoProcesso/#/consulta-anexo-assinado/entidade/50, com o código: 82434b4b-c86d-41b3-b22a-6a75a6a0e756

cartilha global, planilha de GLP e planilhas de serviços de edificações, insumos e composições complementares.

Em sequência, o processo foi encaminhado à área contábil para emissão de parecer e informação de dotação, tendo sido juntado o documento "Informe Dotação Creche FMDCA", atestando a previsão de recursos para a construção da creche, com retorno dos autos à SELOG.

Posteriormente, a SELOG remeteu o feito à SEINFRA para providências técnicas complementares, ocasião em que foram anexados:

(i) Projeto básico - Creche Santa Bárbara, em versão encaminhada pela SEINFRA;

(ii) Informe de subcontratação - Creche Santa; e

(iii) cópia do Processo Estadual nº 22.334.984-6, relativo à adesão do Município ao Programa Infância Feliz Paraná, contendo a documentação dominial e técnica exigida pelo ente financiador.

A SELOG encaminhou o processo à Procuradoria-Geral do Município – PGM, com solicitação expressa de análise e emissão de parecer jurídico do edital a ser utilizado na Concorrência.

O Procurador-Geral do Município registrou despacho consignando que os autos haviam vindo à conclusão equivocadamente (erro formal) e os encaminhou ao Procurador lotado no Gabinete 1 da PGM, para que fosse dado prosseguimento ordinário ao feito, com a análise jurídica de estilo.

Na sequência, foram devolvidos os autos à SELOG, "a pedido", para complementações na instrução da futura licitação. Em resposta, a responsável juntou aos autos:

(i) Despacho SELOG - Creche Santa Bárbara, versando sobre a necessidade de inversão de fases e definição do modo de disputa;

(ii) Matriz de Riscos - Creche Santa Bárbara, elaborada pela responsável técnica; e

(iii) modelo de contrato e de edital encaminhados pelo Paranacidade (arquivos "capanema_sam49_edital" e "capanema_sam49_contrato"), remetendo novamente o processo para emissão de parecer jurídico.

Em ocorrência seguinte, a SELOG juntou, ainda, o "Edital de Concorrência - obras" já preenchido, adequado ao caso concreto, além do e-mail da SoftSul/Paranacidade (SAM 49) autorizando a utilização de edital próprio do Município para a licitação da obra da Creche Santa Bárbara.

É o relatório.

2. PRESSUPOSTOS E FUNDAMENTOS DE FATO E DE DIREITO.

2.1. Informações preliminares.

Importante asseverar, inicialmente, que compete à Procuradoria-Geral, nos termos do art. 45 da Lei Complementar Municipal nº 14, de 2022 (LCM 14/22), realizar o controle prévio de legalidade do processo de contratação, pela análise da presença e da legalidade do conteúdo dos documentos essenciais para a realização da contratação pública, responsabilizando-se apenas o ordenador da despesa e os responsáveis pela contratação quanto à veracidade das informações contidas no processo, ressalvando, portanto, que todo procedimento deverá observar a legislação apontada no corpo deste parecer, principalmente no tocante a prazos e atos essenciais, sem olvidar dos aspectos técnicos do objeto da contratação, cuja responsabilidade é dos profissionais técnicos da área.

Outrossim, calha esclarecer que, em regra, não compete à Procuradoria-Geral tecer considerações acerca do mérito da presente contratação, tendo em vista a incidência do princípio da discricionariedade motivada da Administração Pública ao traçar os parâmetros dos objetos e das contratações entendidos como necessários, ressalvadas as hipóteses de flagrante incompatibilidade, desarrazoabilidade ou

Autenticidade: M34XXS7MJ5XT8UTE7 - Validação pelo link: https://capanemaprscp.equiplano.com.br:7575/tramitacaoProcesso/#/consulta-anexo-assinado/entidade/50 - Impresso por ROSELIA KRIGER BECKER PAGANI em 17/12/2025 14:41:28

Inserido por Álvaro Skiba Júnior em: 02/12/2025 10:25:07. Assinatura(s) Avançada(s) realizada por: ÁLVARO SKIBA JÚNIOR em 02/12/2025 10:25:07. Documento assinado nos termos do Decreto Municipal nº 7.765/2025. A autenticidade deste documento pode ser validada no endereço: https://capanemaprscp.equiplano.com.br:7575/tramitacaoProcesso/#/consulta-anexo-assinado/entidade/50, com o código: 82434b4b-c86d-41b3-b22a-6a75a6a0e756

equívoco na descrição do objeto, especialmente quando em confronto com os princípios constitucionais que regem a Administração Pública e/ou com os princípios que orientam as contratações públicas.

2.2. <u>Da Legislação aplicável</u>.

Aplica-se a Lei Complementar Municipal nº 14/2022 (LCM 14/22) e, subsidiariamente, a Lei Federal nº 14.133/2021.

2.3. <u>Da tramitação dos processos de contratação.</u>

Com relação à tramitação dos processos, assim prevê a LCM 14/22:

> **Art. 30.** O processo de contratação pública inicia-se, em regra, com a realização do estudo técnico preliminar ou com a confecção do termo de referência, do anteprojeto ou do projeto básico, de responsabilidade do órgão público interessado.
>
> **Art. 31.** Confeccionado o termo de referência, o anteprojeto ou o projeto básico, o órgão interessado o remeterá ao Órgão Central de Contratações Públicas, que autuará o processo, preferencialmente em meio eletrônico, e o encaminhará ao Chefe do Poder Executivo municipal, ou à autoridade por ele designada, para o deferimento ou não do prosseguimento do processo de contratação.
> **§ 1º** Deferido o prosseguimento do processo de contratação, será observado o seguinte procedimento:
> I - o Órgão Central de Contratações Públicas, ou o órgão público designado em regulamento, realizará a pesquisa de preços completa e definitiva de todos os itens que compõem o objeto da contratação, conforme o disposto nos artigos 37 a 43 desta Lei;
> II - caso não haja indicação da dotação orçamentária e dos demais requisitos da Lei de Responsabilidade Fiscal no termo de referência, no anteprojeto ou no projeto básico, o processo será encaminhado para a Secretaria Municipal de Finanças, a qual, por meio do Departamento de Contabilidade, emitirá o parecer contábil;
> III - o Órgão Central de Contratações Públicas elaborará a minuta do edital e de seus anexos, na hipótese de licitação, ou, em se tratando de contratação direta, as minutas necessárias para subsidiar o processo, observando-se os modelos dos documentos confeccionados pela Procuradoria-Geral do Município (PGM);
> IV - cumprido o disposto nos incisos anteriores e com todos os documentos assinados inseridos no processo, este será encaminhado à PGM, para o cumprimento do disposto no art. 45 desta Lei.
> (...)

Com efeito, em relação à tramitação do processo, verifica-se a sua regularidade até o momento.

Por seu turno, teceremos os apontamentos pertinentes a cada etapa da fase interna do processo de contratação, conforme documentação acostada aos autos, bem como aos demais elementos entendidos como indispensáveis ao prosseguimento do processo.

2.4. <u>Da etapa preparatória do processo de contratação.</u>

Dispõe o art. 32, da LCM 14/22:

> **Art. 32.** A etapa preparatória do processo de contratação é caracterizada pelo planejamento e deve compatibilizar-se com o plano de contratações anual de que trata o inciso VII do **caput** do art. 28 desta Lei, sempre que este for elaborado, bem como com as leis orçamentárias, devendo abordar as considerações técnicas, mercadológicas e de gestão que podem interferir na contratação, compreendidos:
> I - a descrição da necessidade da contratação fundamentada em estudo técnico preliminar ou justificativa que caracterize o interesse público envolvido;
> II - a definição pormenorizada do objeto da contratação para o atendimento da necessidade, por meio de termo de referência, anteprojeto, projeto básico ou projeto executivo, conforme o caso;
> III - a indicação e a justificativa do quantitativo necessário do objeto que será licitado/contratado, com a definição dos critérios e parâmetros utilizados, incluindo o eventual consumo desse mesmo objeto, pela Administração, nos 24 (vinte e quatro) meses que antecedem a elaboração do documento;
> IV - a definição das condições de execução e pagamento, das garantias exigidas e ofertadas, das condições de recebimento e das penalidades aplicáveis, devidamente adaptadas ao objeto do certame;

Autenticidade: M34XXS7MJ5XT8UTE7 - Validação pelo link: https://capanemaprscp.equiplano.com.br:7575/tramitacaoProcesso/#/consulta-anexo-assinado/entidade/50 - Impresso por ROSELIA KRIGER BECKER PAGANI em 17/12/2025 14:41:28

Inserido por Álvaro Skiba Júnior em: 02/12/2025 10:25:07. Assinatura(s) Avançada(s) realizada por: ÁLVARO SKIBA JÚNIOR em 02/12/2025 10:25:07. Documento assinado nos termos do Decreto Municipal nº 7.765/2025. A autenticidade deste documento pode ser validada no endereço: https://capanemaprscp.equiplano.com.br:7575/tramitacaoProcesso/#/consulta-anexo-assinado/entidade/50, com o código: 82434b4b-c86d-41b3-b22a-6a75a6a0e756

V - o orçamento estimado, com as composições dos preços utilizados para sua formação;

VI - a elaboração do edital de licitação;

VII - a elaboração de minuta de contrato, quando necessária, que constará obrigatoriamente como anexo do edital de licitação;

VIII - o regime de execução do objeto da contratação, observados os potenciais de economia de escala;

IX - a modalidade de licitação, o critério de julgamento, o modo de disputa e a adequação e eficiência da forma de combinação desses parâmetros, para os fins de seleção da proposta apta a gerar o resultado de contratação mais vantajoso para a Administração Pública, considerado todo o ciclo de vida do objeto da contratação e a as normas da Política Municipal de Contratações Públicas;

X - a motivação circunstanciada das condições do edital, tais como justificativa de exigências de qualificação técnica, mediante indicação das parcelas de maior relevância técnica ou valor significativo do objeto, e de qualificação econômico-financeira, justificativa dos critérios de pontuação e julgamento das propostas técnicas, nas licitações com julgamento por melhor técnica ou técnica e preço, e justificativa das regras pertinentes à participação de empresas em consórcio;

XI - a análise dos riscos que possam comprometer o sucesso da licitação e a boa execução contratual;

XII - a indicação de dotação orçamentária, quando não houver adoção ao Sistema de Registro de Preços, bem como de adequação às normas de responsabilidade fiscal, por meio de parecer contábil.

Nesse rumo, independente da nomenclatura dos documentos acostados na etapa preparatória, mister analisar o seu conteúdo, para verificar o cumprimento dos requisitos legais, especialmente sob o aspecto formal, sem olvidar do aspecto material, mediante a aferição da suficiência do conteúdo dos documentos.

2.5. <u>Dos requisitos obrigatórios dos documentos de planejamento da contratação (TR/ETP)</u>.

A Lei nº 14.133/2021 e a LCM 14/22 tratam do Estudo Técnico Preliminar (ETP) e do Termo de Referência (TR), do Anteprojeto (AP) e do Projeto Básico (PB) como instrumentos de planejamento das contratações públicas.

O **Estudo Técnico Preliminar (ETP)** está previsto no art. 18, § 1º da Lei nº 14.133/2021 e no art. 33 da LCM 14/22 é a fase inicial que justifica a contratação, identifica a necessidade da Administração e avalia alternativas. É exigível para todas as contratações, inclusive de obras e serviços de engenharia.

Por seu turno, **o anteprojeto**, previsto no art. 60, inciso III, da LCM 14/22 é peça técnica com todos os subsídios necessários à elaboração do projeto básico. É exigido em situações específicas como substituto do PB, mas **não dispensa a elaboração do ETP**, que é anterior.

Por sua vez, o **Termo de Referência (TR)** e o **Projeto Básico (PB)** estão previstos no art. 36 e no art. 60, inciso IV, da LCM 14/22. O TR é aplicável, em regra, às contratações em geral, enquanto o PB é aplicável a obras e serviços de engenharia. Ambos funcionam como documentos referenciais para orientar a licitação e a execução contratual. Em regra, para a contratação de obras públicas o documento final de planejamento deve ser o PB, sendo dispensável a elaboração do TR.

Contudo, o fato de existir um anteprojeto e/ou um projeto básico não elimina a necessidade do ETP, pois cada documento cumpre uma função própria na cadeia de planejamento. Em suma:

a) O ETP justifica a contratação, analisa viabilidade, alternativas técnicas, econômicas e ambientais.

b) O anteprojeto detalha a solução técnica escolhida;

c) O Projeto Básico reúne o conjunto de elementos necessários e suficientes para definir e dimensionar a obra, constituindo-se como o documento final de planejamento técnico do processo de contratação de uma obra pública, compilando todas as informações e com todos os anexos necessários para orientar a elaboração do edital e a execução contratual.

Ou seja, a lógica da lei é de complementariedade, não há sobreposição, mas, sim, uma sequência.

Todavia, diante da realidade local, da maturidade institucional dos órgãos públicos municipais e com fundamento no art. 33, § 2º, da LCM 14/22, entende-se possível que os requisitos do ETP, do AP e do PB sejam reunidos em apenas um documento, especificamente, no Projeto Básico.

Autenticidade: M34XXS7MJ5XT8UTE7 - Validação pelo link: https://capanemaprscp.equiplano.com.br:7575/tramitacaoProcesso/#/consulta-anexo-assinado/entidade/50 - Impresso por ROSELIA KRIGER BECKER PAGANI em 17/12/2025 14:41:28

Inserido por Álvaro Skiba Júnior em: 02/12/2025 10:25:07. Assinatura(s) Avançada(s) realizada por: ÁLVARO SKIBA JÚNIOR em 02/12/2025 10:25:07. Documento assinado nos termos do Decreto Municipal nº 7.765/2025. A autenticidade deste documento pode ser validada no endereço: https://capanemaprscp.equiplano.com.br:7575/tramitacaoProcesso/#/consulta-anexo-assinado/entidade/50, com o código: 82434b4b-c86d-41b3-b22a-6a75a6a0e756

Com efeito, apesar de ser possível a reunião de todos os requisitos em um único instrumento, destaca-se a obrigatoriedade - e não a facultatividade - dos órgãos competentes no preenchimento de todos eles ou apresentar justificativa idônea a respeito.

Na sequência abordarei os requisitos de cada instrumento exigido.

2.5.1. <u>Do ETP e das justificativas técnicas relevantes.</u>

Sobre o ETP, seguem as disposições da LCM 14/22:

> **Art. 6º**, inciso XXIV: estudo técnico preliminar: documento constitutivo da primeira etapa do planejamento de uma contratação que caracteriza o interesse público envolvido e a sua melhor solução e dá base ao anteprojeto, ao termo de referência ou ao projeto básico a serem elaborados caso se conclua pela viabilidade da contratação;
>
> **Art. 33.** O Estudo Técnico Preliminar (ETP) é o procedimento ou, apenas, o documento técnico constitutivo da primeira etapa do planejamento de uma contratação que caracteriza o interesse público envolvido e a sua melhor solução e dá base ao termo de referência, ao anteprojeto ou ao projeto básico a serem elaborados caso se conclua pela viabilidade da contratação.
> (...)
> **§ 2º** Caso disponha de todas as informações técnicas necessárias a respeito do objeto da contratação, o órgão interessado poderá optar por indicar os elementos exigidos para o ETP diretamente no termo de referência, no anteprojeto ou no projeto básico, evitando-se a duplicidade de informações em documentos distintos do mesmo processo de contratação.
>
> **Art. 34.** O ETP deverá evidenciar o problema a ser resolvido com a contratação e a sua melhor solução, de modo a permitir a avaliação da viabilidade técnica e econômica da contratação, e conterá os seguintes elementos:
> I - descrição da necessidade da contratação, considerado o problema a ser resolvido sob a perspectiva do interesse público;
> II - demonstração da previsão da contratação no plano de contratações anual, sempre que elaborado, de modo a indicar o seu alinhamento com o planejamento da Administração;
> III - descrição do objeto da contratação, com os detalhes e requisitos técnicos necessários;
> IV - estimativas das quantidades para a contratação, acompanhadas das memórias de cálculo e dos documentos que lhes dão suporte, que considerem interdependências com outras contratações, de modo a possibilitar economia de escala;
> V - levantamento de mercado, que consiste na análise das alternativas possíveis, e justificativa técnica e econômica da escolha do tipo de solução a contratar;
> VI - estimativa do valor da contratação, acompanhada dos preços unitários referenciais, das memórias de cálculo e dos documentos que lhe dão suporte, que poderão constar de anexo classificado, se a Administração optar por preservar o seu sigilo até a conclusão da licitação;
> VII - descrição da solução como um todo, inclusive das exigências relacionadas à manutenção e à assistência técnica, quando for o caso;
> VIII - justificativas para o parcelamento ou não da contratação, quando aplicável;
> IX - demonstrativo dos resultados pretendidos em termos de economicidade e de melhor aproveitamento dos recursos humanos, materiais e financeiros disponíveis, quando aplicável;
> X - providências a serem adotadas pela Administração previamente à celebração do contrato, inclusive quanto à capacitação de servidores para fiscalização e gestão contratual;
> XI - contratações correlatas e/ou interdependentes, quando aplicável;
> XII - descrição de possíveis impactos ambientais e respectivas medidas mitigadoras, incluídos requisitos de baixo consumo de energia e de outros recursos, bem como logística reversa para desfazimento e reciclagem de bens e refugos, quando aplicável;
> XIII - posicionamento conclusivo sobre a adequação da contratação para o atendimento da necessidade a que se destina.
> **Parágrafo único.** O ETP deverá conter, ao menos, os elementos previstos nos incisos I, III, VII, VIII e XIII do **caput** deste artigo.

Nesse rumo, avaliando a documentação acostada aos autos, observa-se o preenchimento razoavelmente satisfatório dos argumentos.

Apesar da disponibilização de modelo de Termo de justificativas técnicas relevantes para contratação de obras públicas, denota-se a sua não utilização por parte da SEINFRA. Todavia, foi utilizado o modelo de Projeto Básico integrado com os requisitos do ETP e Anteprojeto,

Autenticidade: M34XXS7MJ5XT8UTE7 - Validação pelo link: https://capanemaprscp.equiplano.com.br:7575/tramitacaoProcesso/#/consulta-anexo-assinado/entidade/50 - Impresso por ROSELIA KRIGER BECKER PAGANI em 17/12/2025 14:41:28

Inserido por Álvaro Skiba Júnior em: 02/12/2025 10:25:07. Assinatura(s) Avançada(s) realizada por: ÁLVARO SKIBA JÚNIOR em 02/12/2025 10:25:07. Documento assinado nos termos do Decreto Municipal nº 7.765/2025. A autenticidade deste documento pode ser validada no endereço: https://capanemaprscp.equiplano.com.br:7575/tramitacaoProcesso/#/consulta-anexo-assinado/entidade/50, com o código: 82434b4b-c86d-41b3-b22a-6a75a6a0e756

conforme modelo disponibilizado pela PGM, incluindo tópico específico das justificativas técnicas relevantes.

Destaco que a responsabilidade pela veracidade das informações é exclusiva dos subscritores dos documentos.

2.5.2. <u>Do Projeto Básico.</u>

Cumpre destacar, inicialmente, que para as contratações que envolvem obras e serviços de engenharia, além requisitos do ETP, devem ser observados os requisitos do anteprojeto e do projeto básico, quais sejam:

> **Art. 60.** (...)
> (...)
> III - **anteprojeto**: peça técnica com todos os subsídios necessários à elaboração do projeto básico, que deve conter, no mínimo, os seguintes elementos:
> a) demonstração e justificativa do programa de necessidades, avaliação de demanda do público-alvo, motivação técnico-econômico-social do empreendimento, visão global dos investimentos e definições relacionadas ao nível de serviço desejado;
> b) condições de solidez, de segurança e de durabilidade;
> c) prazo de entrega;
> d) estética do projeto arquitetônico, traçado geométrico e/ou projeto da área de influência, quando cabível;
> e) parâmetros de adequação ao interesse público, de economia na utilização, de facilidade na execução, de impacto ambiental e de acessibilidade;
> f) proposta de concepção da obra ou do serviço de engenharia;
> g) projetos anteriores ou estudos preliminares que embasaram a concepção proposta;
> h) levantamento topográfico e cadastral;
> i) pareceres de sondagem;
> j) memorial descritivo dos elementos da edificação, dos componentes construtivos e dos materiais de construção, de forma a estabelecer padrões mínimos para a contratação.
> IV - **projeto básico**: conjunto de elementos necessários e suficientes, com nível de precisão adequado para definir e dimensionar a obra ou o serviço, ou o complexo de obras ou de serviços objeto da contratação, elaborado com base nas indicações dos estudos técnicos preliminares, que assegure a viabilidade técnica e o adequado tratamento do impacto ambiental do empreendimento e que possibilite a avaliação do custo da obra e a definição dos métodos e do prazo de execução, devendo conter os seguintes elementos:
> a) levantamentos topográficos e cadastrais, sondagens e ensaios geotécnicos, ensaios e análises laboratoriais, estudos socioambientais e demais dados e levantamentos necessários para execução da solução escolhida;
> b) soluções técnicas globais e localizadas, suficientemente detalhadas, de forma a evitar, por ocasião da elaboração do projeto executivo e da realização das obras e montagem, a necessidade de reformulações ou variantes quanto à qualidade, ao preço e ao prazo inicialmente definidos;
> c) identificação dos tipos de serviços a executar e dos materiais e equipamentos a incorporar à obra, bem como das suas especificações, de modo a assegurar os melhores resultados para o empreendimento e a segurança executiva na utilização do objeto, para os fins a que se destina, considerados os riscos e os perigos identificáveis, sem frustrar o caráter competitivo para a sua execução;
> d) informações que possibilitem o estudo e a definição de métodos construtivos, de instalações provisórias e de condições organizacionais para a obra, sem frustrar o caráter competitivo para a sua execução;
> e) subsídios para montagem do plano de contratação e gestão da obra, compreendidos a sua programação, a estratégia de suprimentos, as normas de fiscalização e outros dados necessários em cada caso;
> f) orçamento detalhado do custo global da obra, fundamentado em quantitativos de serviços e fornecimentos propriamente avaliados, obrigatório exclusivamente para os regimes de execução previstos nos incisos I, II, III, IV e VII do **caput** do art. 62 desta Lei.

Nesse rumo, diante da documentação acostada aos autos, verifica-se o preenchimento razoavelmente satisfatório dos requisitos, cuja responsabilidade pela veracidade das informações é exclusiva dos subscritores dos documentos.

Autenticidade: M34XXS7MJ5XT8UTE7 - Validação pelo link: https://capanemaprscp.equiplano.com.br:7575/tramitacaoProcesso/#/consulta-anexo-assinado/entidade/50 - Impresso por ROSELIA KRIGER BECKER PAGANI em 17/12/2025 14:41:28

Inserido por Álvaro Skiba Júnior em: 02/12/2025 10:25:07. Assinatura(s) Avançada(s) realizada por: ÁLVARO SKIBA JÚNIOR em 02/12/2025 10:25:07. Documento assinado nos termos do Decreto Municipal nº 7.765/2025. A autenticidade deste documento pode ser validada no endereço: https://capanemaprscp.equiplano.com.br:7575/tramitacaoProcesso/#/consulta-anexo-assinado/entidade/50, com o código: 82434b4b-c86d-41b3-b22a-6a75a6a0e756

2.5.3. Matriz de riscos.

A LCM 14/22 define "matriz de riscos" como cláusula contratual que fixa riscos e responsabilidades e caracteriza o equilíbrio econômico-financeiro inicial.

A análise de riscos é obrigatória no planejamento (art. 33, XI, da LCM 14/22), e a matriz de riscos é a cláusula contratual que formaliza a alocação de riscos supervenientes entre contratante e contratado quando isso se mostrar necessário, devendo o contrato refletir tal alocação e prever mecanismos de reequilíbrio e resolução contratual. É diretriz do TCU que a repartição seja técnica e economicamente fundamentada, buscando a alocação eficiente (quem melhor gerencia cada risco) e evitando arbitrariedades (veja-se o disposto no seguinte link: Licitações e Contratos).

Com efeito, analisando-se a matriz de riscos inserida no processo, verifica-se que a matriz elaborada é robusta no mapeamento e tratamento dos riscos, mas não cumpre integralmente a função de "matriz de riscos contratuais" do art. 22, §3º, da Lei 14.133/2021, por não explicitar a alocação entre as partes.

Nesse rumo, deve ser incluída, na própria matriz, uma coluna de "Alocação do risco (Contratante/Contratada/Compartilhado)", permitido-se utilizar os termos estabelecidos no modelo anexo a este parecer.

No modelo anexo foram incluídos riscos adicionais, para que a matriz não trate apenas de microeventos de obra, mas também de macrofatores que efetivamente impactam o equilíbrio econômico-financeiro (pagamento, projeto, área, força maior).

Recomenda-se que a versão anexada ao instrumento convocatório seja a matriz revisada, com a alocação clara e todos os itens essenciais.

2.5.4. Condições de execução do objeto da contratação.

As condições de execução estão previstas na minuta do Edital e na minuta do contrato anexas.

2.5.5. Das obrigações do Contratado.

As obrigações técnicas estão previstas no PB e seus anexos. Por sua vez, as obrigações jurídicas estão previstas na minuta do Edital e na minuta do contrato anexas.

2.5.6. Da fiscalização da contratação.

As regras de fiscalização das obras públicas estão previstas no Decreto Municipal nº 7.484/2024, na minuta do Edital e na minuta do contrato anexas.

Além disso, no que tange à função de Fiscal da Contratação, destaca-se que, em regra, faz-se necessário que o Fiscal seja um servidor público de provimento efetivo, a fim de permitir a continuidade do serviço público e garantir, em tese, a maior impessoalidade na fiscalização das contratações públicas, nos termos do art. 221, § 4º, da LCM 14/22, que assim dispõe:

> **Art. 221.** (...)
> .....
> **§ 4º** Os fiscais de contratação serão designados, preferencialmente, dentre servidores efetivos, salvo em situações excepcionais, devidamente justificadas por escrito, em que será permitida a designação de servidores comissionados para a realização da função, com assunção da responsabilidade pessoal do respectivo Secretário.
> (...)
> **§ 6º** Os fiscais de contratação e os membros das comissões de recebimento serão permanentemente capacitados e treinados para realizarem as respectivas funções, especificamente para realização do

Autenticidade: M34XXS7MJ5XT8UTE7 - Validação pelo link: https://capanemaprscp.equiplano.com.br:7575/tramitacaoProcesso/#/consulta-anexo-assinado/entidade/50 - Impresso por ROSELIA KRIGER BECKER PAGANI em 17/12/2025 14:41:28

Inserido por Álvaro Skiba Júnior em: 02/12/2025 10:25:07. Assinatura(s) Avançada(s) realizada por: ÁLVARO SKIBA JÚNIOR em 02/12/2025 10:25:07. Documento assinado nos termos do Decreto Municipal nº 7.765/2025. A autenticidade deste documento pode ser validada no endereço: https://capanemaprscp.equiplano.com.br:7575/tramitacaoProcesso/#/consulta-anexo-assinado/entidade/50, com o código: 82434b4b-c86d-41b3-b22a-6a75a6a0e756

> controle da execução das contratações públicas e estabelecer a comunicação e o relacionamento profissionalizado com as pessoas físicas e jurídicas contratadas.

Com efeito, vislumbra-se que o(a) servidor(a) indicado(a) no PB para o exercício das funções de Fiscal Administrativo da presente contratação é servidor(a) efetivo(a).

Por seu turno, o(a) Fiscal Técnico(a) indicado(a) é servidor(a) efetivo(a).

Noutro giro, o gestor do contrato é a sra. Carolina Weissheimerum, agente política, atualmente Secretária Municipal de Logística e Contratações. Nesse rumo, faz-se necessário averiguar se ela será mantida na função mesmo após deixar o cargo de Secretária Municipal de Infraestrutura e Urbanismo.

2.5.7. Das medições periódicas e do recebimento do objeto da contratação.

As regras sobre as medições periódicas e de recebimento das obras públicas estão previstas no Decreto Municipal nº 7.484/2024, na minuta do Edital e na minuta do contrato anexas.

2.5.8. Do pagamento.

As regras sobre os pagamentos das obras públicas estão previstas no Decreto Municipal nº 7.484/2024, na minuta do Edital e na minuta do contrato anexas.

2.5.9. Da adequação orçamentária.

Consta no PB a declaração de adequação orçamentária, remetendo-se ao Parecer Contábil a indicação da(s) dotação(ões) orçamentária(s) existentes e aplicáveis ao caso concreto, bem como a análise do cumprimento das disposições da LRF.

Nesse rumo, depreende-se dos autos a existência de Parecer Contábil, suprindo-se, portanto, as exigências legais.

2.5.10. Da justificativa da pesquisa de preços.

Consta no PB a justificativa da composição dos preços da Planilha de serviços anexa ao Projeto Básico.

Nesse rumo, cumpre trazer à baila o disposto no inciso I do art. 39 da LCM 14/22:

> **Art. 39.** No processo licitatório para contratação de obras e serviços de engenharia, conforme regulamento, o valor estimado, acrescido do percentual de Benefícios e Despesas Indiretas (BDI) de referência e dos Encargos Sociais (ES) cabíveis, será definido por meio da utilização de parâmetros na seguinte ordem:
>
> I - composição de custos unitários menores ou iguais à mediana do item correspondente do Sistema de Custos Referenciais de Obras (Sicro), para serviços e obras de infraestrutura de transportes, ou do Sistema Nacional de Pesquisa de Custos e Índices de Construção Civil (Sinapi), para as demais obras e serviços de engenharia;
>
> (...)
>
> **§ 3º** Para os fins do disposto no inciso I do **caput** deste artigo, utilizar-se-ão, preferencialmente, as informações constantes dos sistemas relativas ao Estado do Paraná.

Diante das informações contidas nos autos e das circunstâncias da presente obra, considero adequada a utilização da tabela SINAPI como referência.

2.5.11. Da indicação de vigência da contratação.

O prazo de vigência da contratação indicado no Projeto Básico não é compatível com as orientações jurídicas aplicáveis.

Autenticidade: M34XXS7MJ5XT8UTE7 - Validação pelo link: https://capanemaprscp.equiplano.com.br:7575/tramitacaoProcesso/#/consulta-anexo-assinado/entidade/50 - Impresso por ROSELIA KRIGER BECKER PAGANI em 17/12/2025 14:41:28

Inserido por Álvaro Skiba Júnior em: 02/12/2025 10:25:07. Assinatura(s) Avançada(s) realizada por: ÁLVARO SKIBA JÚNIOR em 02/12/2025 10:25:07. Documento assinado nos termos do Decreto Municipal nº 7.765/2025. A autenticidade deste documento pode ser validada no endereço: https://capanemaprscp.equiplano.com.br:7575/tramitacaoProcesso/#/consulta-anexo-assinado/entidade/50, com o código: 82434b4b-c86d-41b3-b22a-6a75a6a0e756

Considerando-se que a presente contratação é por escopo e o prazo de execução previsto no PB é de 270 (duzentos e setenta dias), o prazo de vigência do contrato deve ser de 12 meses, para fins meramente cadastrais.

2.5.12. Das garantias.

Consta no PB a sugestão de adoção da garantia de execução contratual, o que será abordado no tópico do edital da licitação neste parecer.

2.5.13. Das sanções administrativas.

Não consta no PB a indicação de sanções específicas, aplicando-se, portanto, as regras gerais, na forma do disposto na minuta do Edital e do Contrato Administrativo.

2.5.14. Dos requisitos de habilitação.

Em qualquer contratação pública exige-se do(s) futuro(s) contratado(s) a apresentação de documentos essenciais previstos no art. 87, da LCM 14/22.

A Constituição Federal, no seu art. 37, XXI, exige que a licitação observe a isonomia, seleção da proposta mais vantajosa e que assegure condições de qualificação técnica e econômica indispensáveis à garantia do cumprimento das obrigações.

Por seu turno, a Lei Complementar Municipal nº 14/2022 disciplina o procedimento licitatório e a contratação pública no âmbito do Município de Capanema, prevendo a possibilidade de exigir comprovação técnica, econômico-financeira e documental compatível com a natureza e complexidade do objeto.

Por sua vez, a Lei nº 14.133/2021 (art. 62, § 1º e art. 67) autoriza a exigência de comprovação de aptidão técnica por meio de atestados, com indicações objetivas e proporcionais à dimensão do objeto contratado.

No caso em mesa, extrai-se do PB a indicação de documentação insuficiente ou equivocada para a etapa de habilitação da licitação.

Do que consta no PB e da manifestação posterior da SEINFRA, somente deverão ser aproveitadas as seguintes exigências:

> ***14.2.*** *Capacitação técnico-operacional, mediante apresentação de atestado(s) fornecido(s) por pessoa física ou jurídica de direito público ou privado, em nome do licitante, relativos à execução dos serviços que compõem as parcelas de maior relevância técnica e valor significativo da contratação, a saber:*

DESCRIÇÃO DO(S) MACROITEM(NS)	***QUANTIDADE MÍNIMA***
Execução de estrutura de concreto armado (sapatas edificações) com FCK 25 MPa	*9,20 m³*
Execução de alvenaria de vedação de blocos cerâmicos furados na vertical de 14x19x39 cm (espessura 14 cm) e argamassa de assentamento com preparo em betoneira	*370,52 m²*

> ***15.3.2.*** *Capacitação técnico-operacional, mediante apresentação de atestado(s) fornecido(s) por pessoa física ou jurídica de direito público ou privado, em nome da ME/EPP que será subcontratada, relativos à execução dos serviços que serão subcontratados a ela, a saber:*

Autenticidade: M34XXS7MJ5XT8UTE7 - Validação pelo link: https://capanemaprscp.equiplano.com.br:7575/tramitacaoProcesso/#/consulta-anexo-assinado/entidade/50 - Impresso por ROSELIA KRIGER BECKER PAGANI em 17/12/2025 14:41:28

Inserido por Álvaro Skiba Júnior em: 02/12/2025 10:25:07. Assinatura(s) Avançada(s) realizada por: ÁLVARO SKIBA JÚNIOR em 02/12/2025 10:25:07. Documento assinado nos termos do Decreto Municipal nº 7.765/2025. A autenticidade deste documento pode ser validada no endereço: https://capanemaprscp.equiplano.com.br:7575/tramitacaoProcesso/#/consulta-anexo-assinado/entidade/50, com o código: 82434b4b-c86d-41b3-b22a-6a75a6a0e756

DESCRIÇÃO DO(S) ITEM(NS)	***QUANTIDADE MÍNIMA***
Plantio de arbusto ou cerca viva	*150 un*
Plantio de árvore ornamental	*6 un*
Plantio de grama em placas	*237,41 m²*
Plantio de forração	*4,48 m²*
Pintura látex em paredes de fachada	*308,76 m²*

As demais exigência de habilitação estão previstas na minuta do edital.

2.6. Da Minuta do Edital.

Deve ser utilizada a minuta padrão anexa denominada: **"Edital de Concorrência Presencial - obras - Versão LCM 3.25".**

2.6.1. Da Modalidade da Licitação.

No tocante à escolha da modalidade Concorrência, os fundamentos estão assentados no disposto no art. 6º, inciso XXVI, da LCM 14/22, que dispõe:

> Art. 6º (...)
> .....
> XXVI - **concorrência**: modalidade de licitação para contratação de bens e serviços especiais e de obras e serviços comuns e especiais de engenharia, cujo critério de julgamento poderá ser:
> a) menor preço;
> b) melhor técnica ou conteúdo artístico;
> c) técnica e preço;
> d) maior retorno econômico;
> e) maior desconto.

Logo, tratando-se de obra pública, infere-se a regularidade da adoção da Concorrência como modalidade desta licitação.

2.6.2. Da inversão das etapas do certame.

O Edital adota, de forma expressa, a inversão das etapas procedimentais, fixando a sequência: (i) habilitação; (ii) apresentação de propostas e lances; (iii) julgamento; (iv) negociação; (v) recursal; (vi) adjudicação e homologação, com base nos arts. 17, II, e 53, § 3º, da Lei 14.133/2021 e na LCM 14/2022.

A motivação consta do despacho da SELOG, que demonstra: (a) princípios e competências normativas; (b) compatibilidade com a política municipal (LCM 14/22); (c) limitações técnicas do ComprasGov para inversão; (d) realidade institucional do Município de Capanema; e (e) vantajosidade decorrente de só permitir a disputa entre licitantes previamente aptos.

2.6.2.1. Base normativa que autoriza a inversão.

Lei Federal nº 14.133/2021

Art. 17, II - admite a inversão entre habilitação e julgamento, desde que motivada; o despacho apresenta essa motivação, e o instrumento convocatório positivou a ordem procedimental.

Autenticidade: M34XXS7MJ5XT8UTE7 - Validação pelo link: https://capanemaprscp.equiplano.com.br:7575/tramitacaoProcesso/#/consulta-anexo-assinado/entidade/50 - Impresso por ROSELIA KRIGER BECKER PAGANI em 17/12/2025 14:41:28

Inserido por Álvaro Skiba Júnior em: 02/12/2025 10:25:07. Assinatura(s) Avançada(s) realizada por: ÁLVARO SKIBA JÚNIOR em 02/12/2025 10:25:07. Documento assinado nos termos do Decreto Municipal nº 7.765/2025. A autenticidade deste documento pode ser validada no endereço: https://capanemaprscp.equiplano.com.br:7575/tramitacaoProcesso/#/consulta-anexo-assinado/entidade/50, com o código: 82434b4b-c86d-41b3-b22a-6a75a6a0e756

Art. 53, §3º - autoriza a Administração a definir a ordem das fases segundo a conveniência e o interesse público, reforçando a discricionariedade técnica quando devidamente fundamentada.

Lei Complementar Municipal nº 14/2022 (Programa Compras Capanema)

Art. 5º - alinha o procedimento aos princípios da legalidade, eficiência, economicidade, isonomia, publicidade e planejamento, entre outros, que amparam a modelagem procedimental racional e motivada.

Arts. 12, 14 e 21 - estruturam a política municipal de preferência e critérios objetivos, cuja aplicação correta depende de análise documental idônea; a habilitação prévia permite aplicar tais regras sem tumulto processual, conforme justificativas técnicas do despacho.

Com efeito, a inversão está autorizada pela Lei 14.133/2021 e harmoniza-se com a LCM 14/2022, desde que motivada, o que foi feito no despacho, e previamente prevista no edital, o que também foi feito.

2.6.2.2. Circunstâncias locais que recomendam a habilitação prévia (motivação concretizada).

O despacho demonstra peculiaridades locais que qualificam a conveniência pública da habilitação antecedente:

a) Limitação do ComprasGov para inversão de fases no modo eletrônico - o que impõe a forma presencial quando se quer habilitação prévia (tema explicitado no despacho);

b) Risco de "acirramento" em sessão presencial aberta gerando reduções artificiais de preço e inexequibilidade, o que recomenda controle procedimental: só disputa quem já demonstrou capacidade técnico-jurídico-econômica.

c) Realidade institucional: Município de pequeno porte, com histórico de inabilitações e casos de inexequibilidade que atrasaram certames; a habilitação prévia reduz litígios e paralisações.

d) Efetividade do Programa Compras Capanema (LCM 14/22): a margem de preferência local e correlatos dependem de documentação apta; examinar isso antes da disputa evita tumulto e garante a vantajosidade pretendida pela política pública.

Esses elementos materializam o interesse público de que trata o art. 53, §3º, e cumprem a "motivação" do art. 17, II da Lei 14.133/2021.

2.6.2.3. Coerência com o Edital e com a fase de julgamento.

O Edital positiva a inversão logo nas Disposições Gerais (1.14.1 e 1.14.2), fixando a ordem das etapas com habilitação antes das propostas, de modo claro e objetivo. Isso evita

A etapa competitiva subsequente (apresentação de propostas e lances) fica reservada aos licitantes habilitados, o que reduz contestações e eleva a qualidade das ofertas. O edital ainda amarra, em capítulos próprios, os critérios de desempate e a aplicação das margens de preferência após a disputa, uma vez consolidado o "melhor preço válido", preservando isonomia e objetividade.

2.6.2.4. Princípios e resultados protegidos pela inversão.

A habilitação prévia promove:

a) Isonomia e competição saudável: todos se submetem ao mesmo filtro objetivo de capacidade antes de disputar preço; evita "concorrência aparente" por licitantes que não suportariam o contrato. (Princípios do art. 5º da Lei 14.133 e da LCM 14/22.);

Autenticidade: M34XXS7MJ5XT8UTE7 - Validação pelo link: https://capanemaprscp.equiplano.com.br:7575/tramitacaoProcesso/#/consulta-anexo-assinado/entidade/50 - Impresso por ROSELIA KRIGER BECKER PAGANI em 17/12/2025 14:41:28

Inserido por Álvaro Skiba Júnior em: 02/12/2025 10:25:07. Assinatura(s) Avançada(s) realizada por: ÁLVARO SKIBA JÚNIOR em 02/12/2025 10:25:07. Documento assinado nos termos do Decreto Municipal nº 7.765/2025. A autenticidade deste documento pode ser validada no endereço: https://capanemaprscp.equiplano.com.br:7575/tramitacaoProcesso/#/consulta-anexo-assinado/entidade/50, com o código: 82434b4b-c86d-41b3-b22a-6a75a6a0e756

b) Julgamento objetivo: a ordem procedimental é pública, numérica e motivada; os critérios de classificação e preferências só operam após a verificação de aptidão jurídica-técnica-econômica;

c) Eficiência, economicidade e vantajosidade: evita retrabalho e contestações posteriores, reduz atrasos e riscos de paralisação, e melhora a exequibilidade do contratado (circunstâncias locais documentadas no despacho).

2.6.2.5. Antecipação de críticas e respostas.

a) "A regra seria julgar proposta antes da habilitação."

A Lei 14.133 não proíbe a inversão; ao contrário, autoriza que a Administração defina a ordem das fases por interesse público (art. 53, §3º), admitindo a inversão motivada (art. 17, II). O caso concreto está motivado e a previsão foi expressa no edital.

b) "A inversão tumultua a política de preferência."

O contrário: a LCM 14/22 vincula os benefícios a condições documentais. Ao habilitar antes, garantimos correta aplicação das margens (ME/EPP local etc.) sem retroceder fases, conforme já fundamentado no despacho.

c) "A presença física poderia estimular quedas emocionais de preço."

Justamente por isso a modelagem impede disputa por inabilitados e organiza a competição após a habilitação, mitigando lances temerários e resguardando a exequibilidade - ponto reconhecido no despacho.

2.6.2.6. Conclusão.

A inversão das etapas, com habilitação prévia à apresentação de propostas e lances, está:

(i) regularmente autorizada pelos arts. 17, II, e 53, §3º, da Lei 14.133/2021 (ordem das fases definida por interesse público e motivação);

(ii) alinhada à LCM 14/2022 (princípios, critérios objetivos e política municipal de preferência), cuja correta aplicação depende de análise documental idônea;

(iii) coerente com as peculiaridades locais e limitações tecnológicas registradas no despacho; e

(iv) positivada no Edital, conferindo segurança jurídica, eficiência e vantajosidade ao certame.

2.6.3. <u>Do critério de julgamento</u>.

O critério de julgamento da licitação deve ser o menor preço global.

2.6.4. <u>Do modo de disputa do certame</u>.

Pelo despacho da SELOG, extrai-se a solicitação para que fosse elaborado o novo edital de Concorrência com a adoção do modo de disputa exclusivamente fechado.

Apesar da justificativa constante no referido despacho ser razoável, há uma vedação expressa da LCM 14/22 para que o modo de disputa exclusivamente fechado seja adotado quando o critério de julgamento for o menor preço.

Nesse rumo, diante dos estudos realizados pela PGM, a melhor solução para atingir as mesmas finalidades indicadas pela SELOG é a adoção do modo de disputa fechado-aberto-fechado, de acordo com o disposto na minuta do edital anexa.

Autenticidade: M34XXS7MJ5XT8UTE7 - Validação pelo link: https://capanemaprscp.equiplano.com.br:7575/tramitacaoProcesso/#/consulta-anexo-assinado/entidade/50 - Impresso por ROSELIA KRIGER BECKER PAGANI em 17/12/2025 14:41:28

Inserido por Álvaro Skiba Júnior em: 02/12/2025 10:25:07. Assinatura(s) Avançada(s) realizada por: ÁLVARO SKIBA JÚNIOR em 02/12/2025 10:25:07. Documento assinado nos termos do Decreto Municipal nº 7.765/2025. A autenticidade deste documento pode ser validada no endereço: https://capanemaprscp.equiplano.com.br:7575/tramitacaoProcesso/#/consulta-anexo-assinado/entidade/50, com o código: 82434b4b-c86d-41b3-b22a-6a75a6a0e756

2.6.4.1. Síntese do desenho procedimental adotado.

O edital estrutura o julgamento em três momentos:

(i) apresentação fechada das propostas;

(ii) etapa aberta de lances para definição da melhor proposta;

(iii) rodada final fechada condicionada ao gatilho de exequibilidade (propostas abaixo de 85% do orçamento), com submissão do Formulário de Proposta Final (Anexo 17).

O instrumento também define "melhor preço válido" para, após o encerramento competitivo, aplicar as margens de preferência (ME/EPP local e demais hipóteses).

2.6.4.2. Base normativa e aderência literal.

O art. 77 da LCM 14/2022 positiva as modalidades de modo de disputa aberto e fechado, admitindo o uso isolado ou conjuntamente. Estabelece, ainda, duas travas relevantes:

a) veda o uso isolado do modo fechado quando o critério for menor preço/maior desconto;

b) autoriza, após definida a melhor proposta, o reinício da disputa aberta quando a diferença para a segunda colocada for ≥ 5%, exclusivamente para ordenar as demais colocações - preservando o 1º lugar.

O desenho "fechado-aberto-fechado" cumpre a letra da lei municipal: contém etapa aberta (afastando a vedação ao "fechado isolado") e aplica o § 4º (≥5%) exatamente como previsto - reabrindo apenas para reordenar do 2º em diante, sem afetar o vencedor.

2.6.4.3. Tratamento diferenciado e margens de preferência.

O edital incorporou as regras do art. 18 (ME/EPP local, margem até 10%) e operacionalizou a aplicação após a definição do "melhor preço válido", com rodada fechada e sorteio em caso de equivalência entre ME/EPP locais - tal como exige a LCM 14/22.

A preferência local prevista em lei municipal não contamina a fase competitiva; ela é superveniente à fixação do "melhor preço válido" (padrão objetivo), com rito próprio de desempate entre beneficiárias, o que preserva isonomia e competitividade.

2.6.4.4. Racionalidade do modelo "Fechado-Aberto-Fechado".

a) Compatibilidade com a vedação ao "fechado isolado".

Como o critério de julgamento é menor preço global, a LCM 14/22 veda o fechado isolado. O modelo inclui etapa aberta (lances sucessivos), cumprindo a norma e evitando nulidade.

b) Aplicação expressa do § 4º (≥ 5%) - preservação do 1º colocado.

Ao definir a melhor proposta e verificar diferença ≥ 5% para a 2ª colocada, a Administração pode promover reinício da disputa aberta, somente para ordenar as demais colocações - sem alterar o vencedor. O edital positivou essa mecânica de forma idêntica ao comando legal, conferindo segurança jurídica e transparência procedimental.

c) Rodada final fechada - exequibilidade e vantajosidade.

A rodada final fechada não "substitui" a etapa aberta; ela se ativa por gatilho objetivo (propostas < 85% do orçamento) e serve para consolidar a proposta final via Anexo 17, permitindo:

Autenticidade: M34XXS7MJ5XT8UTE7 - Validação pelo link: https://capanemaprscp.equiplano.com.br:7575/tramitacaoProcesso/#/consulta-anexo-assinado/entidade/50 - Impresso por ROSELIA KRIGER BECKER PAGANI em 17/12/2025 14:41:28

Inserido por Álvaro Skiba Júnior em: 02/12/2025 10:25:07. Assinatura(s) Avançada(s) realizada por: ÁLVARO SKIBA JÚNIOR em 02/12/2025 10:25:07. Documento assinado nos termos do Decreto Municipal nº 7.765/2025. A autenticidade deste documento pode ser validada no endereço: https://capanemaprscp.equiplano.com.br:7575/tramitacaoProcesso/#/consulta-anexo-assinado/entidade/50, com o código: 82434b4b-c86d-41b3-b22a-6a75a6a0e756

(i) saneamento técnico-econômico da oferta;

(ii) registro vinculante do valor global;

(iii) coerência com a disciplina de garantia adicional e exequibilidade prevista no edital (e no regime municipal), que condiciona propostas muito baixas a lastro econômico adequado.

A rodada fechada final é instrumento de robustez - não elimina a etapa aberta (logo, não fere a vedação do "fechado isolado") e endurece o controle de exequibilidade, na direção da proposta mais vantajosa ao erário.

2.6.4.5. Princípios constitucionais e da Lei 14.133/2021 (aplicação local).

O fluxo adotado equilibra:

a) Isonomia e competitividade - há etapa aberta com lances sucessivos, critérios objetivos e pré-definidos; na sequência, preferências legais são aplicadas sob padrões claros (10% ME/EPP local; rodada/sorteio entre beneficiárias), tudo depois da fixação do "melhor preço válido".

b) Julgamento objetivo - parâmetros numéricos (≥ 5% para reinício; 85% para gatilho de rodada final; 10% na margem local), em consonância literal com a LCM 14/22 e com o texto do edital e seus anexos.

c) Vantajosidade e economicidade - o refinamento final fechado protege contra lances temerários, exigindo comprometimento formal (Anexo 17) e capacidade econômico-financeira coerente com o preço ofertado, reforçada pelo regime de garantias.

2.6.4.6. Análise de riscos e sua mitigação.

a) Risco de alegação de "fechado puro".

Mitigado porque há etapa aberta obrigatória e podem ocorrer dois momentos abertos (inicial e reinício do § 4º), além de a rodada final fechada estar condicionada a gatilho objetivo (não substitui a competição aberta).

b) Risco de ataque à preservação do 1º colocado.

Mitigado pela aderência literal ao § 4º: o reinício não pode alterar o vencedor, apenas ordenar os demais - exatamente como prevê a lei e repete o edital.

c) Risco de questionamento sobre preferências.

Mitigado pela sequência procedimental clara: definição do "melhor preço válido": aplicação das margens (art. 18, LCM 14/22), com rodada fechada e sorteio entre ME/EPP locais em caso de equivalência - idêntico ao texto legal.

d) Risco de inexequibilidade/"mergulho" de preços.

Mitigado pelo gatilho de 85% e pela exigência de consolidação via Anexo 17, além da disciplina de garantia de execução/garantia adicional, prevista no edital - soluções alinhadas à vantajosidade e à gestão de risco contratual.

2.6.4.7. Integração com o despacho motivador.

O despacho da SELOG - que já apresenta razões de objetividade do objeto, vantajosidade, maturidade da competição e política de desenvolvimento local - deve reforçar: (i) a vedação ao "fechado isolado" e o atendimento mediante etapa aberta; (ii) o § 4º (≥ 5%); (iii) o gatilho de 85% para a rodada final fechada; (iv) a definição de "melhor

Autenticidade: M34XXS7MJ5XT8UTE7 - Validação pelo link: https://capanemaprscp.equiplano.com.br:7575/tramitacaoProcesso/#/consulta-anexo-assinado/entidade/50 - Impresso por ROSELIA KRIGER BECKER PAGANI em 17/12/2025 14:41:28

Inserido por Álvaro Skiba Júnior em: 02/12/2025 10:25:07. Assinatura(s) Avançada(s) realizada por: ÁLVARO SKIBA JÚNIOR em 02/12/2025 10:25:07. Documento assinado nos termos do Decreto Municipal nº 7.765/2025. A autenticidade deste documento pode ser validada no endereço: https://capanemaprscp.equiplano.com.br:7575/tramitacaoProcesso/#/consulta-anexo-assinado/entidade/50, com o código: 82434b4b-c86d-41b3-b22a-6a75a6a0e756

preço válido" e a ordem de aplicação das preferências. Tais elementos já constam do edital e devem aparecer na motivação, fechando o nexo entre fatos/risco e solução normativa.

2.6.4.8. Conclusão.

O modo de disputa "Fechado-Aberto-Fechado" é juridicamente adequado e defensável porque:

(i) cumpre a LCM 14/22 ao incorporar etapa aberta e aplicar literalmente o § 4º (≥ 5%);

(ii) fortalece a vantajosidade e mitiga risco de inexequibilidade por meio de rodada final fechada condicionada e do Anexo 17;

(iii) ordena a aplicação das margens de preferência do art. 18 após a definição do "melhor preço válido", com rodada fechada e sorteio entre ME/EPP locais em caso de equivalência; e

(iv) mantém isonomia, competitividade e julgamento objetivo, convertendo o procedimento em ambiente competitivo controlado e alinhado às diretrizes legais e ao interesse público.

2.6.5. <u>Da Forma presencial da licitação</u>.

Pelo despacho da SELOG acostado aos autos, foi solicitada a confecção da nova minuta do Edital de Concorrência, adotando-se o formato presencial do certame.

Diante das justificativas apresentadas, a PGM considera adequada e razoável a utilização da forma presencial neste certame.

O processo demonstra, por meio do despacho da SELOG, que (a) a inversão das fases (habilitação antes das propostas) e (b) a adoção do modo Fechado–Aberto–Fechado são necessárias para assegurar isonomia, objetividade e vantajosidade nas obras; porém, o ComprasGov não permite a inversão desejada no rito eletrônico, o que impõe a realização presencial para viabilizar o desenho procedimental pretendido e registrado no edital.

Além disso, o despacho explicita o contexto local: Município de pequeno porte, histórico de inabilitações e inexequibilidades que atrasaram certames e a necessidade de reduzir litígios e paralisações, o que é atendido pelo controle procedimental (habilitação prévia) e pela dinâmica de disputa compatível com obras.

2.6.5.1. Compatibilidade entre a forma presencial, a inversão e o modo Fechado-Aberto-Fechado.

O edital positivou:

(i) a inversão (habilitação antes das propostas);

(ii) a forma presencial; e

(iii) o modo Fechado-Aberto-Fechado com reinício da etapa aberta apenas para ordenar as demais colocações quando a diferença entre 1º e 2º for ≥ 5% (sem alterar o vencedor), além do gatilho de exequibilidade (85%) para "rodada final fechada" com formulário do Anexo 17.

Tais comandos aparecem de forma clara no quadro-resumo e no Tópico 11, permitindo execução simples e controlável em sessão presencial (com ata, gravação e transmissão).

No cenário eletrônico hoje disponível (ComprasGov), a inversão das fases não é operacionalizável, como reconhece o despacho - o que frustraria o rito definido (especialmente o reinício do § 4º e a rodada final fechada), comprometendo a vantajosidade e a segurança jurídica.

Autenticidade: M34XXS7MJ5XT8UTE7 - Validação pelo link: https://capanemaprscp.equiplano.com.br:7575/tramitacaoProcesso/#/consulta-anexo-assinado/entidade/50 - Impresso por ROSELIA KRIGER BECKER PAGANI em 17/12/2025 14:41:28

Inserido por Álvaro Skiba Júnior em: 02/12/2025 10:25:07. Assinatura(s) Avançada(s) realizada por: ÁLVARO SKIBA JÚNIOR em 02/12/2025 10:25:07. Documento assinado nos termos do Decreto Municipal nº 7.765/2025. A autenticidade deste documento pode ser validada no endereço: https://capanemaprscp.equiplano.com.br:7575/tramitacaoProcesso/#/consulta-anexo-assinado/entidade/50, com o código: 82434b4b-c86d-41b3-b22a-6a75a6a0e756

A forma presencial é, pois, o meio idôneo para dar efetividade ao arranjo procedimental legalmente autorizado e motivado.

2.6.5.2. Princípios e resultados protegidos pela opção presencial.

(i) Planejamento, eficiência e economicidade: realizar a habilitação antes da disputa evita retrabalho, reduz contestações e aumenta a exequibilidade da proposta vencedora, conforme o histórico local consolidado no despacho.

(ii) Isonomia e julgamento objetivo: a etapa competitiva (aberta/fechada) ocorre apenas entre habilitados, com parâmetros numéricos e públicos (≥5% para reinício; 85% para rodada final; 10% para preferências locais), assegurando tratamento isonômico e critérios objetivos.

(iii) Transparência: a sessão presencial será gravada e transmitida ao vivo, em linha com o art. 26, §1º-§3º, LCM 14/22 e com o edital.

2.6.5.3. Presencial com trilha digital: protocolo eletrônico, SICAF e padronização.

O edital estruturou a sessão presencial com trânsito eletrônico de documentos em três camadas:

(i) o licitante pode enviar toda a documentação "pelo Sistema do Município (Equiplano) ou de maneira híbrida", com manual passo-a-passo e prazos definidos; o protocolo eletrônico é sigiloso e só o Agente acessa na hora da sessão, assegurando o sigilo prévio das propostas. Há opção de proteger arquivos por senha, com regra para o envio e guarda das senhas; também há padrão de nomenclatura para organizar habilitação e propostas (racionalidade e auditabilidade).

(ii) integração ao SICAF: possibilidade de encaminhar totalmente pelo SICAF ou de forma híbrida, com regra para incluir documentos em abas alternativas quando o sistema limitar uploads, e dever de atualização prévia - mitigando inabilitações por formalidades e reduzindo contencioso.

(iii) padronização e checklist: o edital lista modelos de anexos (credenciamento, declarações, planilhas, formulário de proposta final, minuta contratual e manual do Equiplano) - facilitando o encaminhamento e homogeneizando a conferência.

A opção presencial é plenamente compatível com um backbone digital, garantindo acesso remoto aos documentos, sigilo até a abertura, padrões de organização e manualização do procedimento - ganhos típicos do formato eletrônico, preservados no rito presencial.

2.6.5.4. Lisura: rastreabilidade integral da sessão (ata, gravação, transmissão ao vivo).

O edital exige ata circunstanciada assinada pelo time e pelos representantes, e determina gravação em áudio e vídeo com transmissão ao vivo da sessão a partir da abertura - providências que equiparam a transparência do presencial à de plataformas eletrônicas, com rastro probatório robusto.

A publicidade ampliada (ata + gravação + transmissão) e o acesso simultâneo a documentos durante a sessão reforçam controle social, auditabilidade e paridade de armas entre licitantes, neutralizando o argumento de que o presencial seria opaco.

2.6.5.5. Sigilo e integridade de propostas: envelopes, protocolo e cadeia de custódia.

O edital institui uma cadeia de custódia dos envelopes:

Autenticidade: M34XXS7MJ5XT8UTE7 - Validação pelo link: https://capanemaprscp.equiplano.com.br:7575/tramitacaoProcesso/#/consulta-anexo-assinado/entidade/50 - Impresso por ROSELIA KRIGER BECKER PAGANI em 17/12/2025 14:41:28

Inserido por Álvaro Skiba Júnior em: 02/12/2025 10:25:07. Assinatura(s) Avançada(s) realizada por: ÁLVARO SKIBA JÚNIOR em 02/12/2025 10:25:07. Documento assinado nos termos do Decreto Municipal nº 7.765/2025. A autenticidade deste documento pode ser validada no endereço: https://capanemaprscp.equiplano.com.br:7575/tramitacaoProcesso/#/consulta-anexo-assinado/entidade/50, com o código: 82434b4b-c86d-41b3-b22a-6a75a6a0e756

(i) protocolo único e lacre obrigatório para o envelope de propostas;

(ii) proibição de substituição/retirada/inclusão de documentos após o protocolo;

(iii) transporte dos envelopes ao local da sessão por servidores do Protocolo-Geral, e vedação de início enquanto houver fila - evitando manipulações e garantindo isonomia temporal;

(iv) regra de não participação de quem não protocolou no prazo/forma.

Essas medidas blindam o sigilo e a integridade física das propostas no presencial, com rastreabilidade semelhante a logs de sistema.

2.6.5.6. Controle de legalidade e saneabilidade em tempo real.

Durante a sessão, o Agente pode acessar SICAF/Equiplano ao vivo, permitindo visualização concomitante pelos licitantes - mecanismo que reduz litigiosidade por transparência imediata. O edital ainda prevê saneamento de irregularidades formais (assinaturas, erros aritméticos, conferência de planilhas/BDI/cronograma), com registro em ata e prazos cirúrgicos - preservando propostas vantajosas e evitando nulidades por formalismos excessivos.

A forma presencial do certame assistido por sistemas potencializa o contraditório imediato e o saneamento, com decisões motivadas em ata, o que eleva a segurança jurídica do rito.

2.6.5.7. Competitividade com governança de risco.

O edital "fecha o circuito" da competitividade com regras numéricas objetivas e filtros de risco:

(i) modo Fechado-Aberto-Fechado no fluxo da sessão;

(ii) reinício da etapa aberta apenas para ordenar do 2º em diante quando a diferença para o 1º for ≥ 5%;

(iii) gatilho de exequibilidade (85%) com rodada final fechada via Anexo 17;

(iv) classificação provisória e aplicação sequencial das preferências legais após apurado o "melhor preço válido".

O desenho competitivo mitiga lances temerários, protege a exequibilidade e preserva a vantajosidade - exatamente a finalidade apontada no despacho para justificar o presencial.

2.6.5.8. Amarração normativa.

A forma presencial é juridicamente idônea para viabilizar:

(i) a inversão com habilitação prévia (motivada e prevista no edital);

(ii) o modo Fechado-Aberto-Fechado; e

(iii) os mecanismos de transparência e sigilo que o próprio edital operou com camada digital (SICAF/Equiplano).

O arranjo está alinhado aos princípios de isonomia, julgamento objetivo, eficiência e publicidade e corresponde, na prática, a um presencial digitalizado, com trilha probatória equiparável à eletrônica (ata + gravação + transmissão ao vivo).

2.6.5.9. Conclusão.

A forma presencial da concorrência está juridicamente amparada e tecnicamente justificada porque:

(i) viabiliza a inversão das etapas e o modo Fechado-Aberto-Fechado (Lei 14.133: art. 17, II; art. 53, § 3º), já motivados no processo;

(ii) se enquadra nas hipóteses da LCM 14/22 (art. 26, inc. X), com gravação e transmissão (§§ 1º-3º) e presunção de justificativa (§4º);

Autenticidade: M34XXS7MJ5XT8UTE7 - Validação pelo link: https://capanemaprscp.equiplano.com.br:7575/tramitacaoProcesso/#/consulta-anexo-assinado/entidade/50 - Impresso por ROSELIA KRIGER BECKER PAGANI em 17/12/2025 14:41:28

Inserido por Álvaro Skiba Júnior em: 02/12/2025 10:25:07. Assinatura(s) Avançada(s) realizada por: ÁLVARO SKIBA JÚNIOR em 02/12/2025 10:25:07. Documento assinado nos termos do Decreto Municipal nº 7.765/2025. A autenticidade deste documento pode ser validada no endereço: https://capanemaprscp.equiplano.com.br:7575/tramitacaoProcesso/#/consulta-anexo-assinado/entidade/50, com o código: 82434b4b-c86d-41b3-b22a-6a75a6a0e756

(iii) responde à impossibilidade técnica do rito eletrônico (ComprasGov) realizar a inversão; e

(iv) coaduna com a governança de obras definida no Decreto nº 7.484/2024, preservando isonomia, objetividade, transparência e vantajosidade.

Diante dos mecanismos de facilitação documental (SICAF/Equiplano, protocolo sigiloso com padrão de nomenclatura), das salvaguardas de lisura (ata circunstanciada, gravação e transmissão ao vivo, cadeia de custódia de envelopes, acesso concomitante à análise), e do desenho competitivo com métricas objetivas (≥5%, 85%, Anexo 17), a forma presencial revela-se a única operacionalmente capaz de concretizar a estratégia procedimental motivada no processo e positivada no edital - mantendo isonomia, publicidade reforçada, julgamento objetivo e vantajosidade, em perfeita harmonia com o regime jurídico aplicável e com as circunstâncias locais já evidenciadas nos autos.

2.6.6. Da participação no certame.

O critério de participação neste certame compreende a ampla concorrência, restando escorreita a opção realizada.

2.6.7. Da margem de preferência para ME e EPP sediadas no Município de Capanema.

O tratamento diferenciado para ME/EPP sediada no Município de Capanema e para licitantes que indicarem a subcontratação de ME/EPP sediada no Município de Capanema, conforme previsto no item 11, 12 e 13 da minuta do Edital anexa, está de acordo com as diretrizes da Política Municipal de Contratações Públicas, em respeito ao disposto no art. 18 da LCM 14/22.

2.6.8. Da garantia de execução.

2.6.8.1. Base legal habilitante e desenho escolhido no edital.

O edital exige, como condição para a assinatura do contrato, a prestação de garantia de execução (até 5% do valor contratual) e, quando cabível, de garantia adicional, nos termos do art. 96 da Lei 14.133/2021 e da LCM 14/2022, com previsão das modalidades legais (caução em dinheiro/títulos; seguro-garantia; fiança bancária), à escolha do contratado.

A redação também fixa regramento operacional (prazo mínimo de 1 mês para apresentação quando a modalidade for seguro-garantia; requisitos da apólice/fiança; devolução/ majoração/ liberação; perda da garantia em caso de inadimplemento).

Além da garantia ordinária (até 5%), a LCM 14/2022 determina, para obras/serviços de engenharia, que:

(i) propostas < 75% do orçamento são inexequíveis;

(ii) se a proposta vencedora for < 85%, impõe-se garantia adicional "equivalente à diferença entre 85% do orçamento e o valor ofertado", sem prejuízo da garantia ordinária.

O edital absorveu integralmente esse comando, inclusive ao conectar o gatilho de 85% ao rito competitivo (etapa aberta e "rodada final fechada" com Anexo 17) e à exigência de garantia adicional do futuro contratado.

A disciplina do edital copia a lei e a operacionaliza com prazos, documentos e salvaguardas compatíveis com a prática contratual, sem criar restrições além das previstas em lei.

Autenticidade: M34XXS7MJ5XT8UTE7 - Validação pelo link: https://capanemaprscp.equiplano.com.br:7575/tramitacaoProcesso/#/consulta-anexo-assinado/entidade/50 - Impresso por ROSELIA KRIGER BECKER PAGANI em 17/12/2025 14:41:28

Inserido por Álvaro Skiba Júnior em: 02/12/2025 10:25:07. Assinatura(s) Avançada(s) realizada por: ÁLVARO SKIBA JÚNIOR em 02/12/2025 10:25:07. Documento assinado nos termos do Decreto Municipal nº 7.765/2025. A autenticidade deste documento pode ser validada no endereço: https://capanemaprscp.equiplano.com.br:7575/tramitacaoProcesso/#/consulta-anexo-assinado/entidade/50, com o código: 82434b4b-c86d-41b3-b22a-6a75a6a0e756

2.6.8.2. Aderência literal aos dispositivos legais aplicáveis.

(i) Lei 14.133/2021, art. 96: autoriza a garantia de execução e dá as bases para a exigência antes da assinatura; o edital exige a formalização da garantia como condição de contratar e fixa que a ausência impede a assinatura, com sanções.

(ii) LCM 14/2022, art. 155, § 1º: três modalidades de garantia; o edital reproduz as opções e detalha sua operacionalização (depósito em instituição oficial; requisitos da apólice; cláusulas de fiança; títulos de dívida pública).

(iii) LCM 14/2022, art. 155, § 3º: prazo mínimo de 1 mês para prestação da garantia quando a opção for seguro-garantia; o edital repete o prazo e a consequência do descumprimento.

(iv) LCM 14/2022, arts. 156-161: regras específicas de seguro-garantia (vigência, endossos, cobertura/multas/indenizações e, quando aplicável, cláusula de retomada); o edital positiva as cláusulas essenciais da apólice e da fiança, e veda cláusulas contrárias ao interesse do Município.

(v) LCM 14/2022, art. 157: percentual padrão até 5%, com possibilidade de majoração até 10% mediante justificativa (complexidade/risco); o edital adota até 5% como regra, compatível com a natureza do objeto e com proporcionalidade.

(vi) LCM 14/2022, art. 84, §§ 4º e 5º (obras/serviços de engenharia): inexequível se < 75%; garantia adicional obrigatória quando < 85%, equivalente à diferença até 85%; o edital reflete a regra e vincula o procedimento competitivo à futura prestação da garantia adicional.

2.6.8.3. Proporcionalidade, alocação de riscos e vantajosidade.

O arranjo "garantia ordinária (até 5%) + garantia adicional (quando < 85%)" equilibra:

a) Vantajosidade/competitividade - admite preços competitivos, porém ancora propostas muito baixas com lastro econômico real (garantia adicional), reduzindo risco de inexecução e aditivos.

b) Proporcionalidade - a garantia ordinária permanece em patamar moderado (5%), e a majoração ocorre apenas quando a própria lei municipal identifica risco objetivo (preço < 85% do orçamento).

c) Alocação eficiente de riscos - a regra dá incentivos corretos: quem oferta preço agressivo assume contrapartida proporcional na garantia, protegendo o erário sem expulsar competidores. A previsão contratual de perda total/parcial da garantia em caso de inadimplemento e a majoração nos aditivos (5% sobre o valor agregado) fecham o ciclo de governança do risco.

2.6.8.4. Exequibilidade e coerência com o rito competitivo.

O edital amarra a verificação de exequibilidade ao fluxo competitivo: constatada a situação < 85% na etapa de lances, há rodada final fechada com Anexo 17, e o vencedor com preço < 85% prestará a garantia adicional prevista em lei.

Essa engrenagem evita "surpresas" na contratação e antecipa a solução do risco ainda no certame (julgar/negociar já sabendo do custo de garantia adicional).

2.6.8.5. Operacionalização e segurança jurídica.

A disciplina editalícia detalha: onde depositar caução (instituição bancária oficial, com devolução corrigida), o que deve constar na apólice (co-beneficiário Município, vigência alinhada ao contrato, validade até liberação), quais cláusulas constar na fiança (solidariedade, renúncia ao benefício de ordem) e veta instrumentos com cláusulas

Autenticidade: M34XXS7MJ5XT8UTE7 - Validação pelo link: https://capanemaprscp.equiplano.com.br:7575/tramitacaoProcesso/#/consulta-anexo-assinado/entidade/50 - Impresso por ROSELIA KRIGER BECKER PAGANI em 17/12/2025 14:41:28

Inserido por Álvaro Skiba Júnior em: 02/12/2025 10:25:07. Assinatura(s) Avançada(s) realizada por: ÁLVARO SKIBA JÚNIOR em 02/12/2025 10:25:07. Documento assinado nos termos do Decreto Municipal nº 7.765/2025. A autenticidade deste documento pode ser validada no endereço: https://capanemaprscp.equiplano.com.br:7575/tramitacaoProcesso/#/consulta-anexo-assinado/entidade/50, com o código: 82434b4b-c86d-41b3-b22a-6a75a6a0e756

contrárias ao interesse do Município - medidas que reforçam a efetividade da garantia, evitam litígios e facilitam a execução.

2.6.8.6. Antecipação de críticas e respostas.

a) "A soma de garantias seria excessiva." - A garantia adicional não se soma arbitrariamente: ela decorre de gatilho legal objetivo (< 85%), equivalente à diferença até 85%, sem afastar o teto padrão (5%) da garantia ordinária, que o edital respeita. Logo, não há excesso, mas proporcionalidade calibrada por lei.

b) "Prazo curto para apresentar seguro-garantia." - A LCM 14/22 assegura prazo mínimo de 1 mês (da homologação e antes da assinatura) quando a modalidade escolhida for seguro-garantia; o edital reproduz exatamente essa salvaguarda.

c) "Dificuldade na execução da garantia." - O edital já exige cláusulas que facilitam a execução da apólice/fiança (vigência, co-beneficiário, renúncia a benefício de ordem), e prevê perda da garantia em casos de inadimplemento, além de liberação só após recebimento definitivo e comprovações finais - desenho exequível e com trilha probatória.

2.6.8.7. Conclusão.

A redação do edital sobre garantia de execução e garantia adicional é juridicamente assertiva porque:

(i) espelha a Lei 14.133/2021 e a LCM 14/2022 quanto a percentuais, modalidades, prazos e efeitos;

(ii) condiciona a garantia adicional a gatilho legal objetivo (< 85%), alinhado à exequibilidade e à vantajosidade;

(iii) detalha requisitos mínimos de apólice/fiança/caução que facilitam a execução e reduzem litigiosidade; e

(iv) mantém proporcionalidade e alocação eficiente de riscos, protegendo o erário sem restringir indevidamente a competição.

2.6.9. <u>Dos demais tópicos do edital e seus anexos</u>.

No mais, verifica-se que foram preenchidos os requisitos essenciais espalhados pela LCM 14/22, especificando pormenorizadamente todas as etapas da fase externa do processo de contratação e as regras gerais aplicáveis durante a execução do objeto da contratação, além de atender satisfatoriamente o disposto no art. 114 da LCM 14/22.

2.7. <u>Da minuta do contrato.</u>

O novo modelo de contrato foi confeccionado pela PGM, o qual prevê as cláusulas essenciais dispostas no art. 153 e art. 113, inc. II, ambos da LCM 14/22.

2.8. <u>Das normas de controle e da fiscalização das contratações</u>.

Pela relevância do tema, faz-se necessário consignar, desde já, a necessidade de observância e cumprimento dos procedimentos de controle e de fiscalização das contratações públicas, especialmente o disposto nos artigos 217 a 221 da LCM 14/22.

2.9. <u>Do prazo para apresentação das propostas.</u>

Assim dispõe a LCM 14/22:

Autenticidade: M34XXS7MJ5XT8UTE7 - Validação pelo link: https://capanemaprscp.equiplano.com.br:7575/tramitacaoProcesso/#/consulta-anexo-assinado/entidade/50 - Impresso por ROSELIA KRIGER BECKER PAGANI em 17/12/2025 14:41:28

Inserido por Álvaro Skiba Júnior em: 02/12/2025 10:25:07. Assinatura(s) Avançada(s) realizada por: ÁLVARO SKIBA JÚNIOR em 02/12/2025 10:25:07. Documento assinado nos termos do Decreto Municipal nº 7.765/2025. A autenticidade deste documento pode ser validada no endereço: https://capanemaprscp.equiplano.com.br:7575/tramitacaoProcesso/#/consulta-anexo-assinado/entidade/50, com o código: 82434b4b-c86d-41b3-b22a-6a75a6a0e756

> **Art. 51.** Os prazos mínimos para apresentação de propostas e lances, contados a partir da data de divulgação do extrato do edital de licitação no Diário Oficial Eletrônico do Município e da divulgação do inteiro teor do ato convocatório e de seus anexos em sítio eletrônico oficial, ou do que ocorrer por último, são de:
> (...)
> II - no caso de serviços e obras:
> a) **10 (dez) dias úteis**, quando adotados os critérios de julgamento de menor preço ou de maior desconto, no caso de serviços comuns e de **obras e serviços comuns de engenharia**;
> b) 25 (vinte e cinco) dias úteis, quando adotados os critérios de julgamento de menor preço ou de maior desconto, no caso de serviços especiais e de obras e serviços especiais de engenharia; (...)

Com efeito, de acordo com o disposto no subitem 8.2 do PB, em razão do objeto da presente contratação ser classificado como serviços/obra especial de engenharia, o prazo entre a publicação do edital e a sessão pública deverá respeitar, no mínimo, **10 (dez) dias úteis.**

2.10. Recomendações.

Urge esclarecer, por fim, por ser notória a relevância, que a veracidade de todas as informações e documentação apresentadas são de inteira responsabilidade dos agentes públicos e privados envolvidos.

Neste ponto, convém chamar atenção para a possibilidade de aplicação de sanções de natureza política, administrativa, civil e penal **em caso de malversação da verba pública e/ou em razão de descumprimento das obrigações legais, contratuais e editalícias,** possibilitando a configuração de ato de improbidade administrativa, nos termos da Lei nº 8.429, de 1992, bem como em desrespeito à Lei de Responsabilidade Fiscal.

2.10.1. Da abertura de processo de execução da contratação.

Recebida a comunicação da SELOG informando a homologação do certame e a assinatura do contrato pelas partes, bem como após o empenho global da despesa, cabe à SEINFRA, conforme organização interna dos serviços, abrir **processo administrativo digital**, relativo à execução da respectiva obra, no qual deverão ser inseridos os seguintes documentos:

a) Projeto Básico e seus anexos;
b) Edital da licitação;
c) Contrato Administrativo assinado pelas partes;
d) Proposta definitiva e demais documentos de habilitação da empresa vencedora;
e) Documentos relativos à garantia contratual prestada pela empresa vencedora;
f) A designação e ciência formal da equipe de fiscalização (Fiscal Administrativo, Fiscal Técnico e Gestor da Contratação, caso não haja indicação e ciência expressa na fase interna do processo de contratação;
g) Formalização do recebimento dos autos pelo Fiscal Técnico da Contratação;
h) Expedição da ordem de início da execução das obras;
i) Todos os documentos requerimentos, solicitações, projeto básico e/ou executivo, relacionados à execução da obra, incluindo e-mails e outras comunicações oficiais realizadas entre a equipe de fiscalização do Contratante, do órgão concedente e da empresa Contratada;
j) ART/CREA, diário de obra, boletim de medição, fotos georreferenciadas quando aplicável) e a trilha de comunicações (ofícios, e-mails oficiais);
k) Todas as anotações da fiscalização da obra feitas pela equipe de fiscalização;
l) Todas as medições periódicas da obra, de acordo com o Decreto nº 7.484/2024,

Autenticidade: M34XXS7MJ5XT8UTE7 - Validação pelo link: https://capanemaprscp.equiplano.com.br:7575/tramitacaoProcesso/#/consulta-anexo-assinado/entidade/50 - Impresso por ROSELIA KRIGER BECKER PAGANI em 17/12/2025 14:41:28

Inserido por Álvaro Skiba Júnior em: 02/12/2025 10:25:07. Assinatura(s) Avançada(s) realizada por: ÁLVARO SKIBA JÚNIOR em 02/12/2025 10:25:07. Documento assinado nos termos do Decreto Municipal nº 7.765/2025. A autenticidade deste documento pode ser validada no endereço: https://capanemaprscp.equiplano.com.br:7575/tramitacaoProcesso/#/consulta-anexo-assinado/entidade/50, com o código: 82434b4b-c86d-41b3-b22a-6a75a6a0e756

incluindo a documentação que deve ser encaminhada pelo Contratado, conforme obrigações constantes no processo de contratação;

m) Os documentos que formalizarem o encaminhamento das medições mensais para o gestor da contratação, ao qual compete organizar os trâmites com os demais setores da Administração Municipal para a realização dos pagamentos, observando-se o Decreto nº 7.484/2024;

n) Os empenhos e comprovantes de pagamentos realizados pela Administração Municipal ao Contratado, possibilitando-se a anexação, apenas, dos relatórios dos empenhos e dos pagamentos efetuados;

o) Os documentos relativos às mudanças no cronograma de execução, à suspensão e à interrupção da execução do contrato, bem como à diminuição no ritmo de trabalho;

p) Os documentos relativos aos pedidos de alteração, prorrogação e reequilíbrio contratuais;

q) Os pareceres técnicos, os despachos, as solicitações de pareceres jurídicos, os pareceres jurídicos e todos os demais documentos relativos à execução do contrato, até o recebimento definitivo das obras.

3. CONCLUSÃO.

O presente processo de contratação cumpre satisfatoriamente os requisitos legais caso sejam observados os apontamentos indicados no corpo deste parecer e seja utilizada a minuta do novo **"Edital de Concorrência Presencial - obras - Versão LCM 3.25"** e seus anexos, disponibilizado no sistema compartilhado entre a PGM e a SELOG.

Diante do exposto, a Procuradoria-Geral se manifesta pela possibilidade do prosseguimento do processo de contratação, de forma condicionada.

Resta, ainda:

a) realização das diligências, complementações/justificativas indicadas nos subitens 2.5.3, e 2.5.6 deste parecer;

b) o preenchimento das informações do edital conforme as indicações deste Parecer, especialmente a observância do disposto nos subitens 2.5.11, 2.5.14 e 2.9;

c) conferência, por parte da SELOG, que todos os documentos técnicos encaminhados pela SEINFRA encontram-se devidamente assinados pelo responsável técnico e aprovados pela autoridade competente da SEINFRA;

d) obter anuência expressa ou declaração de não objeção do órgão concedente, para que o Município utilize os modelos próprios do edital e contrato.

e) a emissão da decisão do Prefeito Municipal;

f) as diligências de publicação oficial, por parte do Departamento de Contratações Públicas, nos termos do art. 31, VII, observando-se o disposto nos artigos 49 a 52, da LCM 14/22;

g) a disponibilização deste processo de contratação, na íntegra, no Portal de Transparência, no prazo de até 10 (dez) dias úteis, contados da data da assinatura da publicação do Edital**;**

h) Previamente à assinatura do contrato, deve ser exigida a documentação da garantia de execução e o encaminhamento formal do presente processo eletrônico à SEFAZ para que, de acordo com a sua divisão interna, realize os procedimentos contábeis necessários para o empenho global do valor total da presente contratação, observado-se as disposições da LCM 14/22;

Autenticidade: M34XXS7MJ5XT8UTE7 - Validação pelo link: https://capanemaprscp.equiplano.com.br:7575/tramitacaoProcesso/#/consulta-anexo-assinado/entidade/50 - Impresso por ROSELIA KRIGER BECKER PAGANI em 17/12/2025 14:41:28

Inserido por Álvaro Skiba Júnior em: 02/12/2025 10:25:07. Assinatura(s) Avançada(s) realizada por: ÁLVARO SKIBA JÚNIOR em 02/12/2025 10:25:07. Documento assinado nos termos do Decreto Municipal nº 7.765/2025. A autenticidade deste documento pode ser validada no endereço: https://capanemaprscp.equiplano.com.br:7575/tramitacaoProcesso/#/consulta-anexo-assinado/entidade/50, com o código: 82434b4b-c86d-41b3-b22a-6a75a6a0e756

i) Cientificação formal, pelo e-mail institucional, do Gestor, do Fiscal Técnico e do Fiscal Administrativo acerca do presente processo de contratação e para a **observância do disposto no subitem 2.10.1 deste Parecer.**

É o parecer.

Município de Capanema, Estado do Paraná: **Cidade da Rodovia Ecológica - Estrada Parque Caminho do Colono**, *datado e assinado eletronicamente*.

Álvaro Skiba Júnior
Procurador Municipal
OAB/PR 68.807

Autenticidade: M34XXS7MJ5XT8UTE7 - Validação pelo link: https://capanemaprscp.equiplano.com.br:7575/tramitacaoProcesso/#/consulta-anexo-assinado/entidade/50 - Impresso por ROSELIA KRIGER BECKER PAGANI em 17/12/2025 14:41:28

Inserido por Álvaro Skiba Júnior em: 02/12/2025 10:25:07. Assinatura(s) Avançada(s) realizada por: ÁLVARO SKIBA JÚNIOR em 02/12/2025 10:25:07. Documento assinado nos termos do Decreto Municipal nº 7.765/2025. A autenticidade deste documento pode ser validada no endereço: https://capanemaprscp.equiplano.com.br:7575/tramitacaoProcesso/#/consulta-anexo-assinado/entidade/50, com o código: 82434b4b-c86d-41b3-b22a-6a75a6a0e756

Município de Capanema - PR
Procuradoria-Geral do Município - PGM

MATRIZ DE RISCOS - CONCORRÊNCIA - CONSTRUÇÃO DA CRECHE SANTA BÁRBARA (SAM49)

Nº	Categoria	Evento de risco	Causa provável	Consequências principais	**Alocação do risco**	Tratamento / mitigação contratual sugeridos
1	Orçamentário / financeiro	Atraso ou não liberação dos recursos vinculados ao Programa Infância Feliz Paraná / Paranacidade (SAM49) para pagamento das medições	Contingenciamento, atraso em repasses, trâmites junto ao Estado	Atraso no fluxo de pagamentos, possibilidade de paralisação da obra e reprogramação do cronograma	CONTRATANTE	Prever cláusula de reprogramação de cronograma e suspensão dos serviços sem ônus à Contratada em caso de falta de recursos; possibilidade de reequilíbrio e prorrogação de prazos, quando cabível.
2	Administrativo	Atraso na emissão da Ordem de Serviço após assinatura do contrato	Trâmites internos da Administração, demora em liberações internas	Postergação do início da obra, com impacto em custos indiretos da Contratada	CONTRATANTE	Fixar prazo máximo para emissão da Ordem de Serviço a partir da assinatura; admitir reprogramação de prazos contratuais se o atraso for relevante.
3	Projeto / estudos	Falhas graves, omissões relevantes ou incompatibilidades nos projetos, memoriais, planilhas e demais documentos técnicos fornecidos pela Administração	Erros de concepção, ausência de detalhamento suficiente, divergência entre peças	Necessidade de serviços adicionais, retrabalhos, custos não previstos e prorrogações de prazo	CONTRATANTE	Prever que falhas de projeto de responsabilidade da Administração ensejam reequilíbrio econômico-financeiro e adequação de prazos; exigir comunicação formal imediata pela Contratada ao identificar inconsistências.
4	Condições do terreno	Divergência relevante entre as condições geotécnicas / de percolação / sondagens indicadas nos laudos e as condições reais do terreno	Subdimensionamento dos estudos, heterogeneidade do solo, nível do lençol freático distinto	Necessidade de soluções de fundação e contenção mais complexas, aumento de custos e prazos	CONTRATANTE (salvo ajustes pontuais usuais suportados pela Contratada)	Eventos geotécnicos extraordinários, não previsíveis a partir dos laudos fornecidos, geram direito a reequilíbrio; obrigação da Contratada de comunicar de imediato e apresentar solução técnica justificada.

Autenticidade: M34XXS7MJ5XT8UTE7 - Validação pelo link: https://capanemaprscp.equiplano.com.br:7575/tramitacaoProcesso/#/consulta-anexo-assinado/entidade/50 - Impresso por ROSELIA KRIGER BECKER PAGANI em 17/12/2025 14:41:28

Inserido por Álvaro Skiba Júnior em: 02/12/2025 10:25:07. Assinatura(s) Avançada(s) realizada por: ÁLVARO SKIBA JÚNIOR em 02/12/2025 10:25:07. Documento assinado nos termos do Decreto Municipal nº 7.765/2025. A autenticidade deste documento pode ser validada no endereço: https://capanemaprscp.equiplano.com.br:7575/tramitacaoProcesso/#/consulta-anexo-assinado/entidade/50, com o código: 82434b4b-c86d-41b3-b22a-6a75a6a0e756

5	Licenças e autorizações - Administração	Atraso ou indeferimento de licenças e autorizações a cargo do Município (ex.: situação fundiária, diretrizes urbanísticas, eventuais autorizações externas já assumidas pela Administração)	Pendências documentais, conflitos fundiários, atraso em órgãos públicos	Atrasos no início ou paralisações da obra, risco de sanções administrativas externas	CONTRATANTE	As licenças assumidas pelo Município devem ser obtidas em prazo compatível; em caso de atraso, reprogramação de cronograma e, se necessário, suspensão parcial da obra.
6	Licenças e autorizações – Contratada	Não obtenção ou atraso na emissão de ART de execução, registros no CREA/CFT, alvarás e demais documentos de responsabilidade da Contratada	Falhas de gestão da empresa, problemas de regularidade técnica, falta de documentação	Impossibilidade de executar etapas, aplicação de sanções e atraso na obra	CONTRATADA	Exigir apresentação tempestiva de ART de execução e demais documentos; vincular liberações de medição à comprovação de regularidade; prever sanções em caso de atraso imputável à Contratada.
7	Desapropriação / domínio	Litígios ou irregularidades na propriedade / posse do imóvel que impeçam ou restrinjam a execução da obra	Falhas em regularização fundiária, disputas judiciais, ausência de matrícula adequada	Suspensão total/parcial da obra, reprogramações, aumento de custos indiretos	CONTRATANTE	Exigir que o imóvel seja entregue desimpedido; prever possibilidade de suspensão da execução com manutenção do equilíbrio econômico-financeiro em caso de impedimentos jurídicos.
8	Interferências pré-existentes	Existência de redes de infraestrutura pública não mapeadas (água, energia, esgoto, telefonia) em conflito com o projeto	Falhas de cadastro das concessionárias ou de levantamento	Necessidade de remanejamentos, retrabalhos, atrasos e custos adicionais	CONTRATANTE	Estabelecer que remanejamentos decorrentes de interferências não informadas em projeto são de responsabilidade da Administração, com correspondente reequilíbrio; Contratada deve comunicar formalmente ao identificar interferência.
9	Planejamento e gestão da obra	Deficiência de mobilização, falta de pessoal qualificado, equipamentos	Planejamento inadequado pela Contratada,	Atrasos injustificados, queda de qualidade, necessidade	CONTRATADA	Exigir plano de ataque de obra, cronograma detalhado e equipe mínima; prever possibilidade de

Autenticidade: M34XXS7MJ5XT8UTE7 - Validação pelo link: https://capanemaprscp.equiplano.com.br:7575/tramitacaoProcesso/#/consulta-anexo-assinado/entidade/50 - Impresso por ROSELIA KRIGER BECKER PAGANI em 17/12/2025 14:41:28

Inserido por Álvaro Skiba Júnior em: 02/12/2025 10:25:07. Assinatura(s) Avançada(s) realizada por: ÁLVARO SKIBA JÚNIOR em 02/12/2025 10:25:07. Documento assinado nos termos do Decreto Municipal nº 7.765/2025. A autenticidade deste documento pode ser validada no endereço: https://capanemaprscp.equiplano.com.br:7575/tramitacaoProcesso/#/consulta-anexo-assinado/entidade/50, com o código: 82434b4b-c86d-41b3-b22a-6a75a6a0e756

		insuficientes ou má gestão da execução	problemas internos de gestão	de substituição de equipe		determinação de substituição de profissionais e aplicação de sanções em caso de insuficiência de meios.
10	Suprimentos	Falta de materiais, atrasos de fornecedores ou fornecimento em desacordo com as especificações	Contratos frágeis com fornecedores, falhas logísticas, compras equivocadas	Paralisações pontuais, retrabalho, riscos à qualidade	CONTRA-TADA	Responsabilidade integral da Contratada pela logística de materiais; exigir comprovação de atendimento às especificações do Memorial Descritivo e planilha orçamentária; aplicar sanções em caso de não conformidade.
11	Qualidade / desempenho	Emprego de materiais de qualidade inferior ou execução em desacordo com projeto, normas técnicas e especificações	Economia indevida, falha de controle de qualidade pela Contratada	Necessidade de refazer serviços, atraso, riscos estruturais	CONTRA-TADA	Obrigação de refazer, às expensas da Contratada, qualquer serviço em desacordo; vincular pagamentos às medições atestadas pela fiscalização; manter responsabilidade mesmo após o recebimento definitivo, nos termos da legislação civil.
12	Segurança do trabalho e terceiros	Acidentes de trabalho no canteiro, danos a vizinhos e a bens de terceiros decorrentes da execução	Falhas de proteção coletiva e individual, ausência de treinamento, má sinalização	Responsabilidade civil, trabalhista e previdenciária, suspensão da obra, multas	CONTRA-TADA	É obrigação da Contratada cumprir toda a legislação de segurança e saúde, manter seguros, fornecer EPIs e EPCs, responder por danos a terceiros; não transferência de responsabilidade ao Contratante.
13	Intempéries ordinárias	Chuvas, variações climáticas e condições meteorológicas dentro da média histórica para o local	Sazonalidade normal da região	Pequenos atrasos, necessidade de remanejamento do cronograma interno da Contratada	CONTRA-TADA	Intempéries normais estão incluídas no planejamento da obra e não geram direito à prorrogação, salvo quando excepcionalmente comprovadas como imprevisíveis.
14	Eventos de força maior / intempé	Enchentes, vendavais, tempestades atípicas, desastres naturais que	Fatos da natureza alheios às partes, imprevisívei	Paralisação da obra, danos a instalações, aumento de	COMPAR-TILHADO	Prever expressamente como hipóteses de força maior; admitir prorrogação de prazo e reequilíbrio econômico-

Autenticidade: M34XXS7MJ5XT8UTE7 - Validação pelo link: https://capanemaprscp.equiplano.com.br:7575/tramitacaoProcesso/#/consulta-anexo-assinado/entidade/50 - Impresso por ROSELIA KRIGER BECKER PAGANI em 17/12/2025 14:41:28

Inserido por Álvaro Skiba Júnior em: 02/12/2025 10:25:07. Assinatura(s) Avançada(s) realizada por: ÁLVARO SKIBA JÚNIOR em 02/12/2025 10:25:07. Documento assinado nos termos do Decreto Municipal nº 7.765/2025. A autenticidade deste documento pode ser validada no endereço: https://capanemaprscp.equiplano.com.br:7575/tramitacaoProcesso/#/consulta-anexo-assinado/entidade/50, com o código: 82434b4b-c86d-41b3-b22a-6a75a6a0e756

	-ries extraordinárias	inviabilizem a continuidade dos serviços	s ou de efeitos incalculáveis	custos e prazos		financeiro quando demonstrado o impacto efetivo.
15	Greves	Greves de empregados da Contratada	Conflitos trabalhistas internos da empresa	Atrasos na execução, descontinuidade das frentes de serviço	CONTRA-TADA	Greves de empregados da Contratada não configuram força maior; obrigação de manter contingente mínimo ou reprogramar serviços sem ônus para a Administração.
16	Greves gerais e fatos de terceiros	Greves gerais em transportes, fornecimento de insumos ou serviços públicos essenciais	Movimentos sociais, crise setorial	Aumento de prazos e custos não controláveis pela Contratada	COMPAR-TILHADO	Admitir prorrogação de prazo quando demonstrado o nexo entre o evento e o atraso; possibilidade de reequilíbrio se o impacto econômico for relevante.
17	Alterações quantitati-vas / qualitati-vas	Necessidade de acréscimos ou supressões dentro dos limites legais, ou de modificações qualitativas por interesse da Administração	Mudança de necessidade pública, ajustes de projeto para melhor atendimento do interesse público	Ajuste do escopo, impacto financeiro e de prazo	CONTRA-TANTE	Acréscimos/supressões dentro dos limites legais serão remunerados e poderão ensejar prorrogação de prazo; formalização por termo aditivo.
18	Serviços não previstos e não decorren-tes de erro da Contrata-da	Identificação, durante a execução, de serviços indispensáveis não contemplados no escopo original e não imputáveis à Contratada	Lacunas de projeto, exigências supervenientes de órgãos externos, novas normas	Necessidade de ampliar escopo e custos, prorrogar prazos	CONTRA-TANTE	Tais serviços, devidamente comprovados como necessários e não decorrentes de erro da Contratada, ensejam aditivo e reequilíbrio; exigir justificativa técnica circunstanciada.
19	Pagamen-tos - Adminis-tração	Atraso no pagamento das medições além do prazo contratual (15 dias após aprovação da medição)	Falhas de fluxo interno de liquidação, atraso em repasse de recursos	Aumento de custo financeiro da Contratada, risco de paralisação	CONTRA-TANTE	Incidência de encargos moratórios em favor da Contratada nos termos do edital e da minuta do contrato; admitir suspensão/redução do ritmo da obra em caso de atraso grave, mediante comunicação prévia.

Autenticidade: M34XXS7MJ5XT8UTE7 - Validação pelo link: https://capanemaprscp.equiplano.com.br:7575/tramitacaoProcesso/#/consulta-anexo-assinado/entidade/50 - Impresso por ROSELIA KRIGER BECKER PAGANI em 17/12/2025 14:41:28

Inserido por Álvaro Skiba Júnior em: 02/12/2025 10:25:07. Assinatura(s) Avançada(s) realizada por: ÁLVARO SKIBA JÚNIOR em 02/12/2025 10:25:07. Documento assinado nos termos do Decreto Municipal nº 7.765/2025. A autenticidade deste documento pode ser validada no endereço: https://capanemaprscp.equiplano.com.br:7575/tramitacaoProcesso/#/consulta-anexo-assinado/entidade/50, com o código: 82434b4b-c86d-41b3-b22a-6a75a6a0e756

20	Pagamen-tos - Contrata-da	Apresentação de notas fiscais em desacordo, ausência de documentos obrigatórios (INSS, FGTS etc.), impedindo a liquidação	Irregularidade fiscal ou documental da Contratada, erros de emissão	Suspensão temporária do pagamento até saneamento, sem direito a encargos	CONTRA-TADA	O prazo de pagamento somente se inicia após a apresentação correta da nota fiscal e documentos exigidos e que a suspensão não gera direito a atualização monetária ou juros enquanto perdurar a irregularidade.
21	Cumpri-mento de prazos	Atrasos na execução não justificados por eventos de risco alocados à Administração ou compartilhados	Má gestão de cronograma, baixa produtividade, falhas de planejamento da Contratada	Multas, risco de rescisão e execução de garantia	CONTRA-TADA	Estabelecer regime de sanções progressivas para atraso injustificado, com multas diárias e possibilidade de rescisão; exigir plano de recuperação de cronograma em caso de atraso relevante.
22	Recebi-mento provisório / definitivo	Recusa justificada da Administração em receber a obra por pendências técnicas, vícios e não atendimento às exigências de projeto	Execução inadequada, descumprimento de especificações	Necessidade de correções, atraso no recebimento definitivo e no pagamento final	CONTRA-TADA	Cabe à Contratada a obrigação de sanar todos os vícios antes da última medição; vincular liberação da última parcela ao Termo de Recebimento Provisório e Definitivo sem ressalvas relevantes.

Autenticidade: M34XXS7MJ5XT8UTE7 - Validação pelo link: https://capanemaprscp.equiplano.com.br:7575/tramitacaoProcesso/#/consulta-anexo-assinado/entidade/50 - Impresso por ROSELIA KRIGER BECKER PAGANI em 17/12/2025 14:41:28

Inserido por Álvaro Skiba Júnior em: 02/12/2025 10:25:07. Assinatura(s) Avançada(s) realizada por: ÁLVARO SKIBA JÚNIOR em 02/12/2025 10:25:07. Documento assinado nos termos do Decreto Municipal nº 7.765/2025. A autenticidade deste documento pode ser validada no endereço: https://capanemaprscp.equiplano.com.br:7575/tramitacaoProcesso/#/consulta-anexo-assinado/entidade/50, com o código: 82434b4b-c86d-41b3-b22a-6a75a6a0e756

Assinaturas

Processo: 2436/2025 Data: 27/08/2025 10:21:45
Requerente: SECRETARIA MUNICIPAL DE VIAÇÃO E OBRAS - SEMOB
Contato: SECRETARIA MUNICIPAL DE VIAÇÃO E OBRAS - SEMOB
Assunto: Geral
Descrição: CONCORRÊNCIA ELETRÔNICA. OBJETO: CONTRATAÇÃO DE EMPRESA ESPECIALIZADA PARA

Assinatura avançada realizada por: ÁLVARO SKIBA JÚNIOR em 02/12/2025 10:25:07.

CAPANEMA
GOVERNO DO MUNICÍPIO
Gente que Trabalha, Cidade que Cresce.

Documento assinado nos termos do Decreto Municipal nº 7.765/2025
A autenticidade deste documento pode ser validada no endereço:
https://capanemaprscp.equiplano.com.br:7575/tramitacaoProcesso/#/consulta-anexo-assinado/entidade/50 com
o código 82434b4b-c86d-41b3-b22a-6a75a6a0e756

Autenticidade: M34XXS7MJ5XT8UTE7 - Validação pelo link: https://capanemaprscp.equiplano.com.br:7575/tramitacaoProcesso/#/consulta-anexo-assinado/entidade/50 - Impresso por ROSELIA KRIGER BECKER PAGANI em 17/12/2025 14:41:28

Inserido por Álvaro Skiba Júnior em: 02/12/2025 10:25:07. Assinatura(s) Avançada(s) realizada por: ÁLVARO SKIBA JÚNIOR em 02/12/2025 10:25:07. Documento assinado nos termos do Decreto Municipal nº 7.765/2025. A autenticidade deste documento pode ser validada no endereço: https://capanemaprscp.equiplano.com.br:7575/tramitacaoProcesso/#/consulta-anexo-assinado/entidade/50, com o código: 82434b4b-c86d-41b3-b22a-6a75a6a0e756