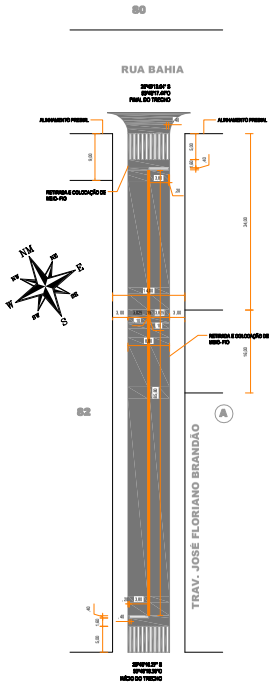

PLANTA DETALHE SINALIZAÇÃO HORIZONTAL

Escala: 1/500

43,04m² de Pintura da Faixa Branca

17,16m² de Pintura da Faixa Amarela

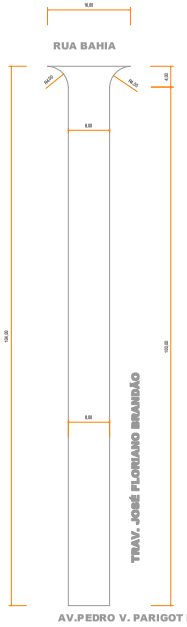

PLANTA DETALHE REPERFILAGEM E PINTURA DE LIGAÇÃO

Escala: 1/1000

ÁREA = 838,86m²

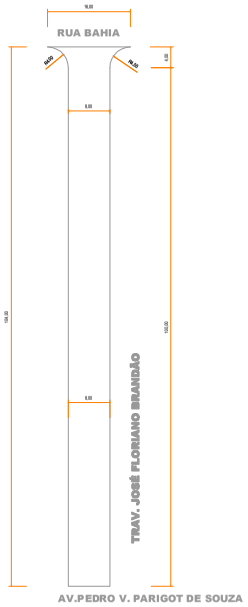

PLANTA DETALHE PISTA DE ROLAMENTO

Escala: 1/500

ÁREA = 838,86m²

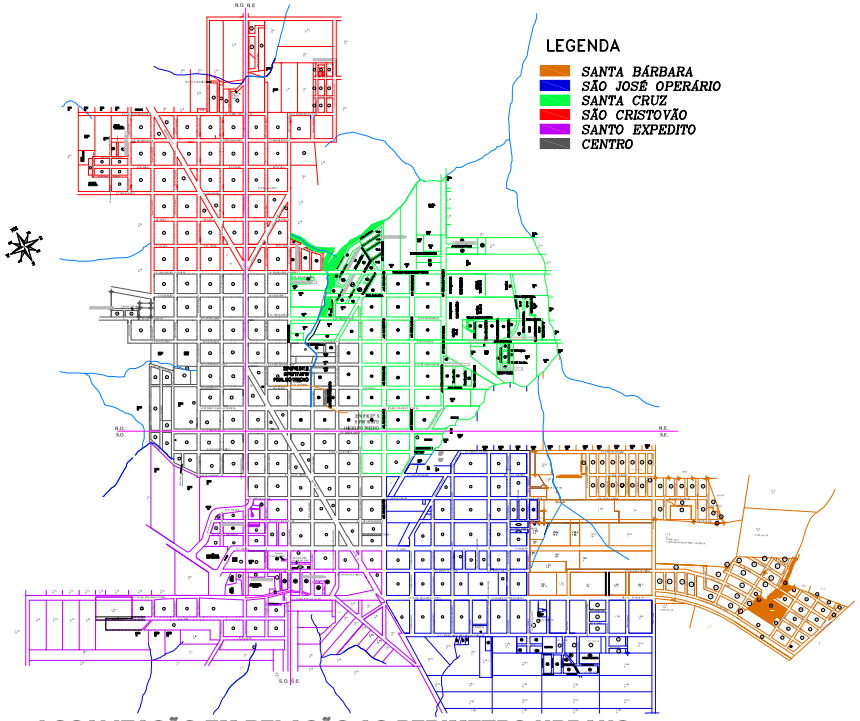

LOCALIZAÇÃO EM RELAÇÃO AO PERIMETRO URBANO

DET. MEIO-FIO

SEM ESCALA

Cotas em Metros

25,00 metros de meio-fio

TRECHO 02
SECÇÃO TRANSVERSAL TIPO RECAPEAMENTO ASFÁLTICO

SEM ESCALA

RUA JOSÉ FLORIANO BRANDÃO

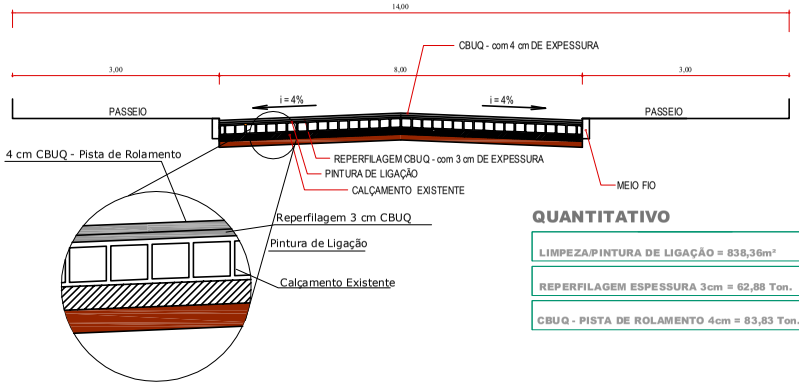

QUANTITATIVO

LIMPEZA/PINTURA DE LIGAÇÃO = 838,36m²
REPERFILAGEM ESPESSURA 3cm = 62,88 Ton.
CBUQ - PISTA DE ROLAMENTO 4cm = 83,83 Ton.

DMT

10 Km

PREFEITURA MUNICIPAL

SAÚDE PÚBLICA

RECAPEAMENTO ASFÁLTICO

OBRA:

PROJETO PAVIMENTAÇÃO

RECAPEAMENTO ASFÁLTICO EM CBUQ

Travessa José Floriano Brandão - Centro - Capanema Pr.

RESPONS.AVEL TÉCNICO:

RUBENS L.R. SOUZA
CREA 45-98.296-0
ENGENHEIRO CIVIL E DE SEGURANÇA DO TRABALHO

AREA TOTAL: 838,86m²

LOCALIDADE(BAIRRO): Centro

Desenho/Arquivo(Ref.): Brasão-C-Moldado

FOLHA: ÚNICA

ESCALA: INDICADA

DATA: Janeiro de 2021

PREFEITO MUNICIPAL