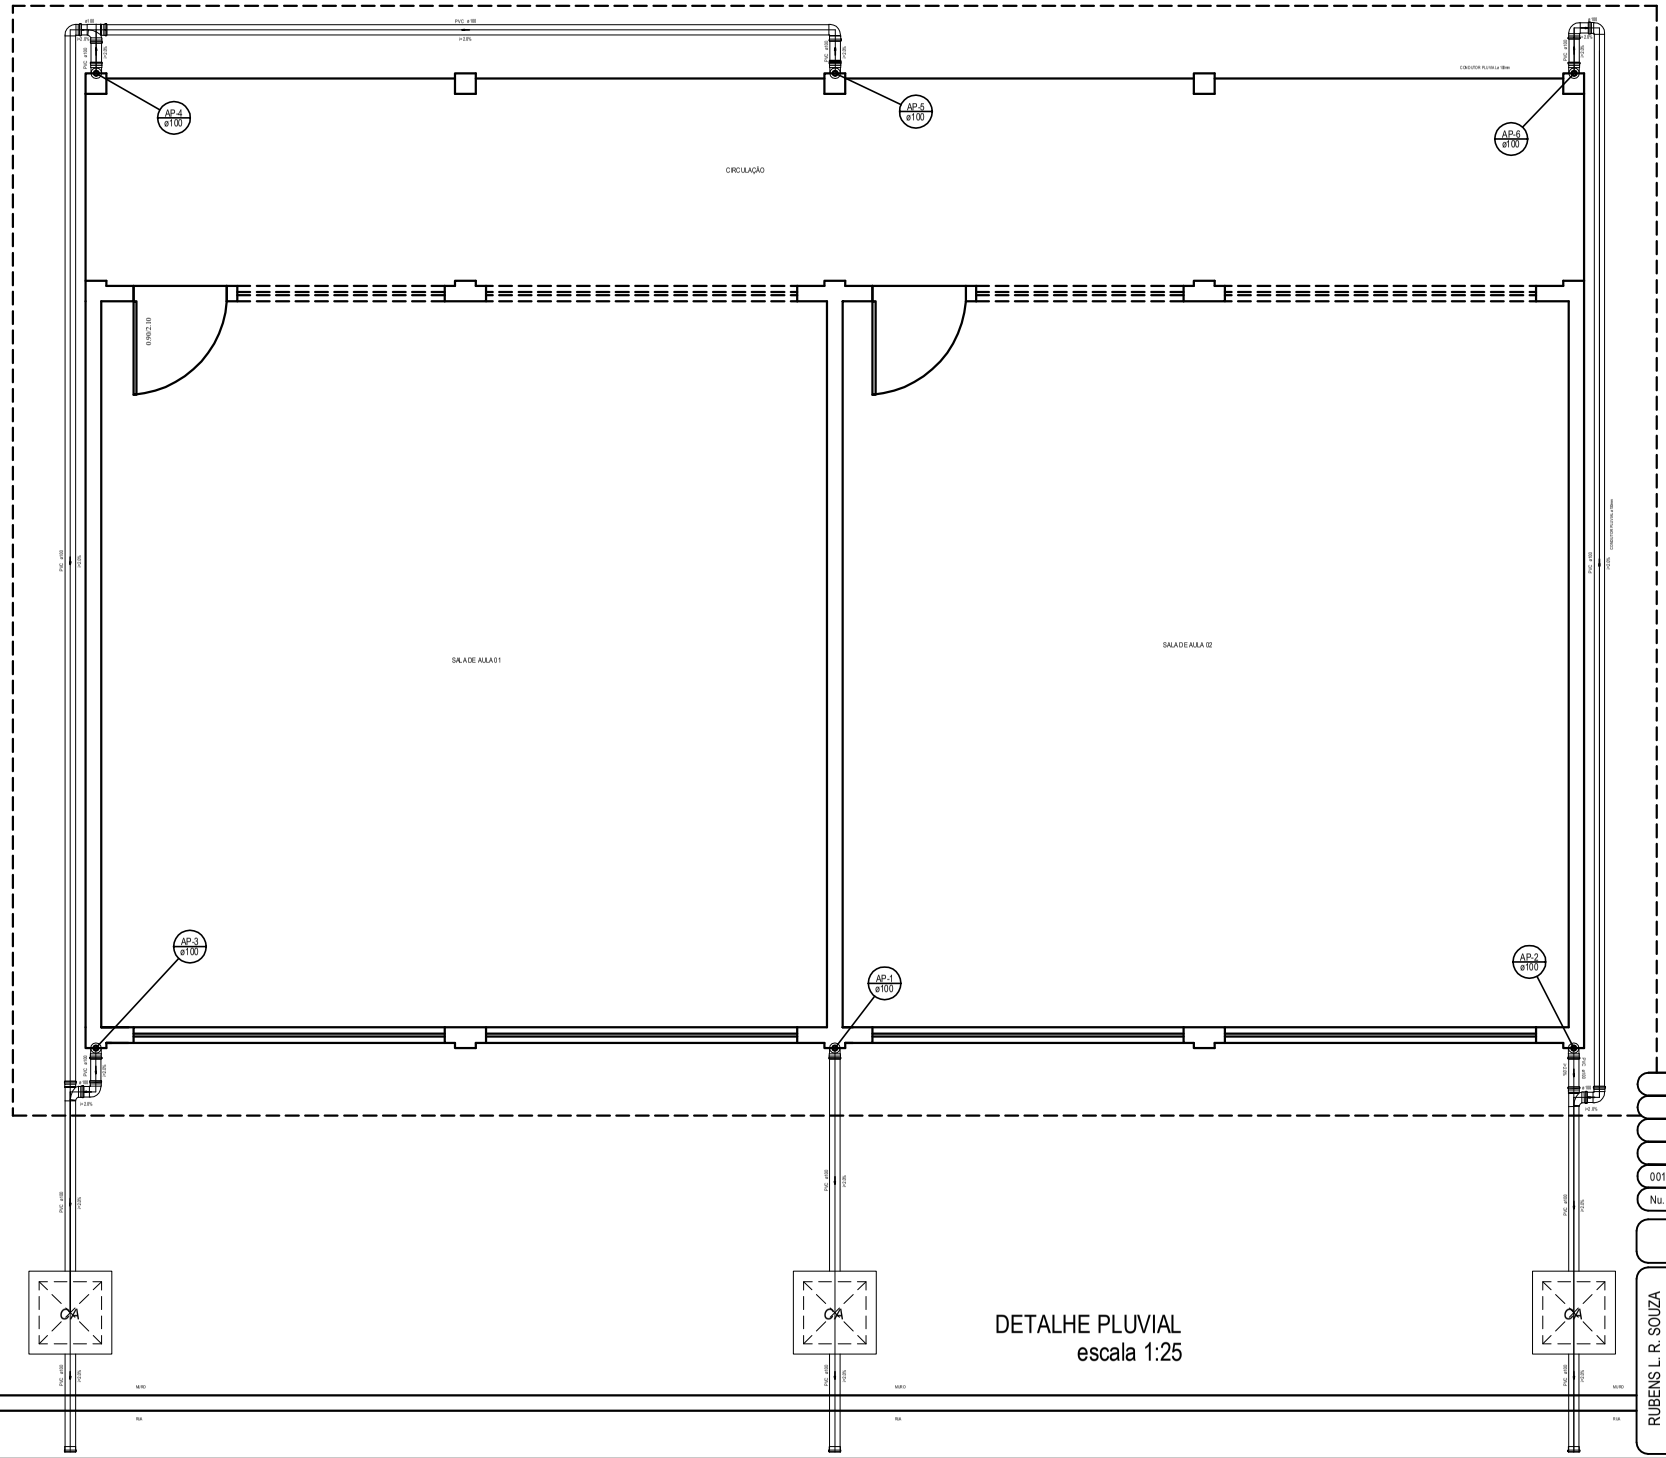

DETALHE PLUVIAL
escala 1:25

Legenda Detalhada

CA	Caixa de areia pluvial simples
Caixa de Areia Pluvial	
Caixa de areia pluvial com grelha CA, 60x60cm	1 (s)
Cap	
PVC Esgoto	
Cap 100 mm	1 (s)
Joelho 90	
PVC Esgoto	
Joelho 90 100 mm	1 (s)
Joelho 90 - coluna baixa	
PVC Esgoto	
Joelho 90 100 mm	1 (s)
Joelho 90° Sanitário	
PVC sobre R	
Joelho 90° Sobre R 100 mm	1 (s)
Tesa sobre	
PVC Esgoto	
Tesa sobre 100 mm - 100 mm	1 (s)

Lista de Materiais

Caixa de Areia Pluvial		
Caixa de areia pluvial com grelha CA, 60x60cm		1 (s)
PVC Esgoto		
Joelho 90 100 mm		2 (s)
Tesa sobre		
Tesa sobre 100 mm - 100 mm		2 (s)
PVC sobre R		
Joelho 90 - Sobre R 100 mm		1 (s)
PVC Esgoto		
Cap 100 mm		3 (s)
Joelho 90 100 mm		9 (s)
Tesa sobre		
Tesa sobre 100 mm - 100 mm		4 1,00 m
		1 (s)

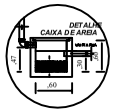

Nu.	Comentários	Autor	Data
	Revisões da Prancha		
001	Revisão Geral	Rubens	15/02/2021

PROJETO ESGOT PLUVIAL

PREFEITURA MUNICIPAL DE CAPANEMA

PLANTA BAIXA E DETALHES

RUBENS L. R. SOUZA
Rua Dr. Luiz Oscar Pescuher 1079
Planalto-PR (046)35551186
rubensluis@globomail.com

Lote Nº 74 Gleba 119-CP - Distrito de Pinheiro em Capanema-PR

Desenho: Eng Rubens | Área: 136,64 m2

Data: 15/02/2021 | Unidade: cm

Escala: 01/50

Prancha: UNICA