


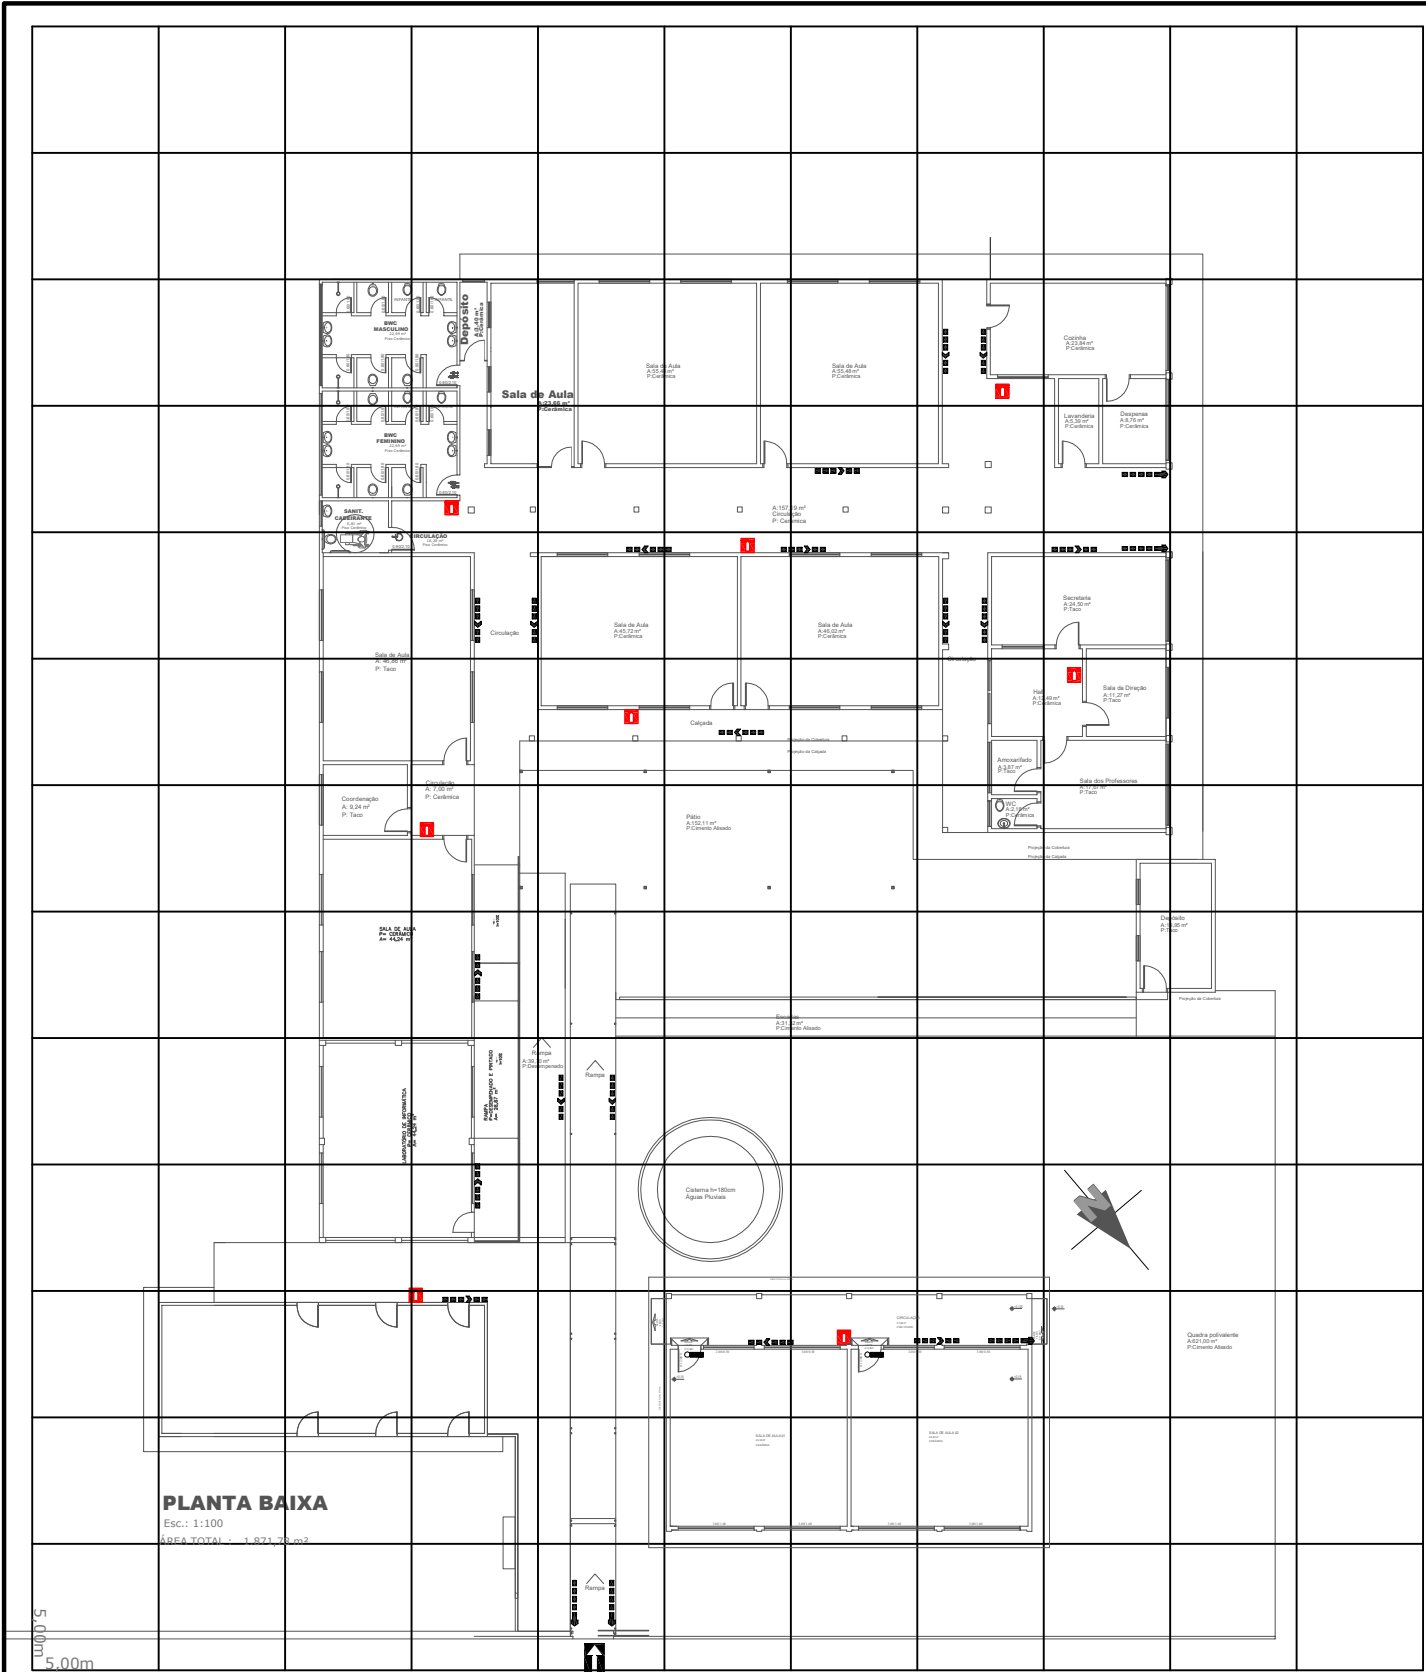

PLANTA BAIXA
Esc.: 1:100
ÁREA TOTAL = 1.821,70 m²



PLANTA B. INFERIOR
Esc.: 1:100

PLANTA DE RISCO
Esc.: 1:100

- DIREÇÃO DE FLUXO DA ROTA DE FUGA
- SAÍDA FINAL DA ROTA DE FUGA
- ENTRADA PARA CORPO DE BOMBEIROS
- EXTINTOR DE INCÊNDIO

HISTÓRICO DE ATUALIZAÇÃO/SUBSTITUIÇÃO DO PSCIP		
Data	Discriminação da atualização/substituição	Nº do PSCIP
-	-	-
-	-	-
-	-	-

Obras/Endereço		
ESCOLA RURAL MUNICIPAL BENJAMIM CONSTANT LOTE Nº 74 GLEBA 119-CP - PINHEIRO - CAPANEMA PR.		
Área	Ocupação	PARA USO DO CBMRP
134,38m ²	Escola EI	
Prancha	Conteúdo da Prancha	
02/03	PLANTA DE RISCO	
Proprietário	MUNICÍPIO DE CAPANEMA	
Escala	Responsável Técnico	D382
INDICADA	RUBENS L. S. SOUZA Inscricao: 000.718.200-8/00000000-00-00000000-00	22/03/2021