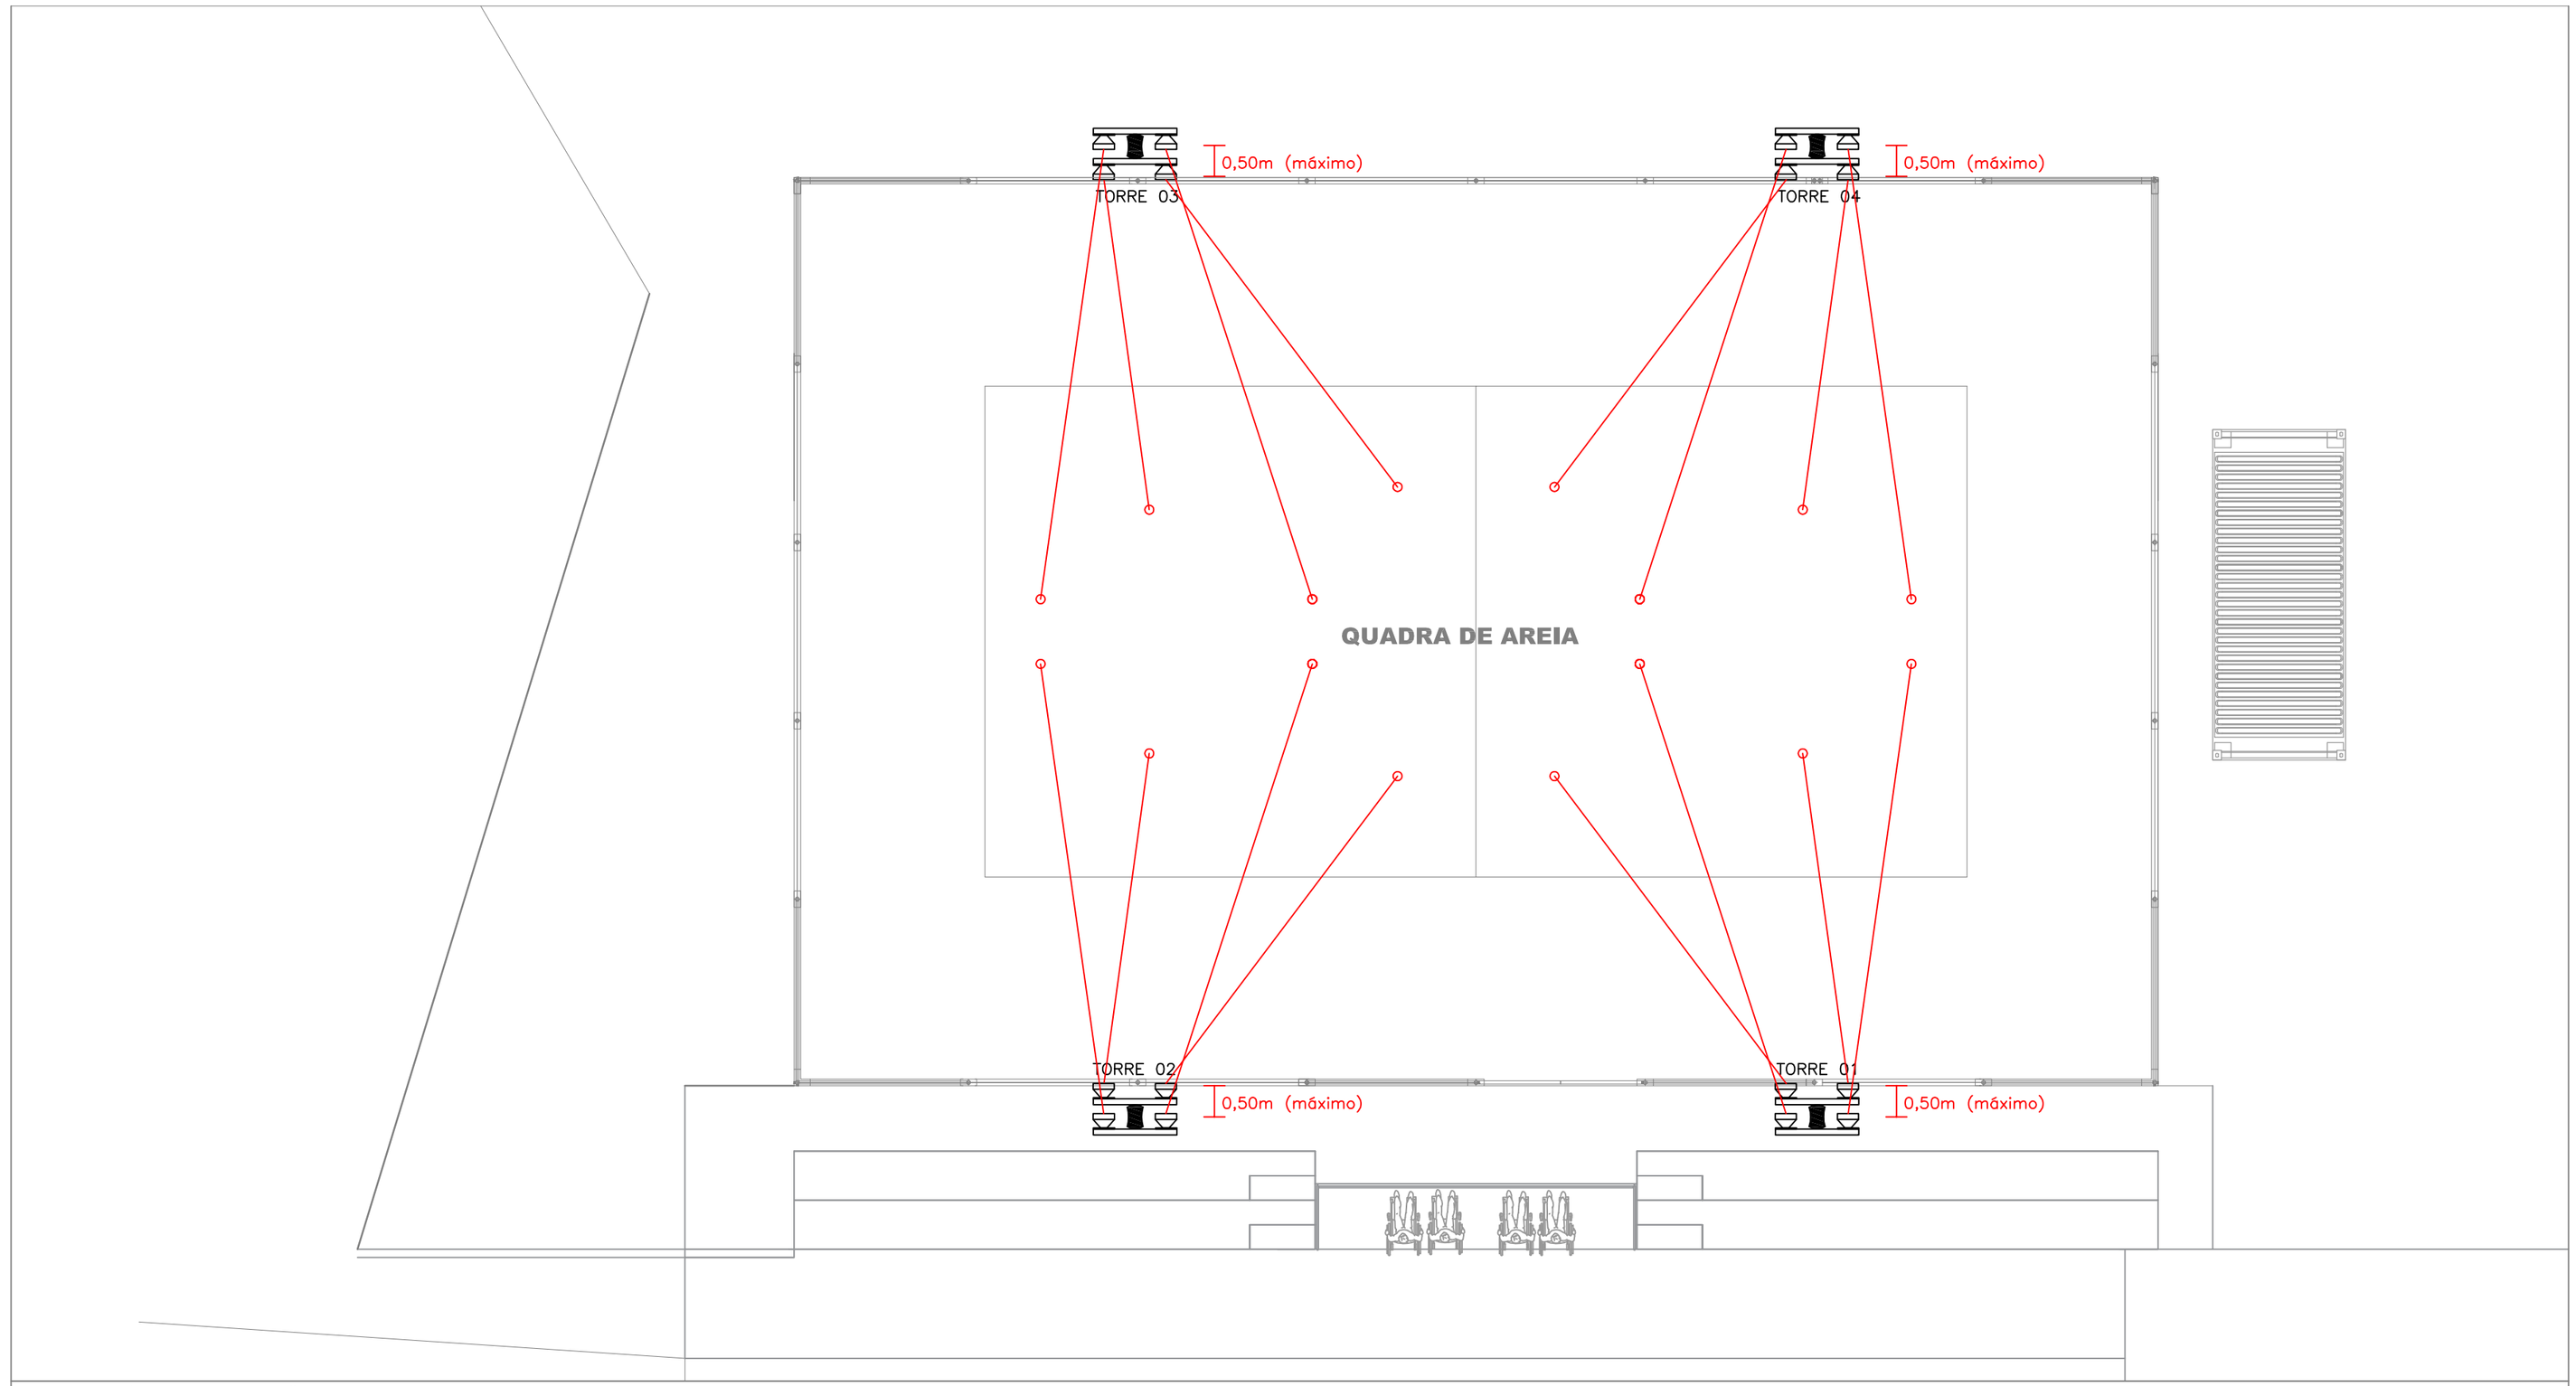

PROJETO ELÉTRICO – ILUMINAÇÃO QUADRA DE AREIA
sem escala

SIMBOLOGIA PROJETO ELÉTRICO

	CONJUNTO DE SISTEMA/TORRE DE ILUMINAÇÃO, COMPOSTO DE POSTE DE CONCRETO SEÇÃO DUPLO T, D150daN/10,50m, COM DUAS CRUZETAS DE CONCRETO 250daN/2,0m E QUATRO REFLETORES DE LED DE 600W (BIFÁSICO, GRAU DE PROTEÇÃO IP68, TEMPERATURA DE COR 6,500K)
	TUBULAÇÃO EMBUTIDA NO PISO/SOLO (VER BITOLA EM PROJETO)
	QUADRO DE DISTRIBUIÇÃO
	TUBULAÇÃO QUE SOBE (VER BITOLA EM PROJETO)
	CONDUTOR FASE (VER BITOLA EM PROJETO)
	CONDUTOR NEUTRO (VER BITOLA EM PROJETO)
	CONDUTOR DE RETORNO (VER BITOLA EM PROJETO)
	CONDUTOR DE ATERRAMENTO (VER BITOLA EM PROJETO)
	INDICAÇÃO DE ATERRAMENTO DA ESTRUTURA/HASTE DE ATERRAMENTO
	CAIXA DE PASSAGEM NO PISO/SOLO, DE CONCRETO COM DRENO DE PEDRA BRITA, COM DIMENSÕES DE 30x30x30cm E TAMPA DE PASSAGEM

DIREITOS AUTORAIS: Este é o resultado do trabalho intelectual do profissional projetista, sendo-lhe reservados os direitos autorais e patrimoniais sobre o mesmo, ao abrigo do Art. 184 do Código Penal, Lei 5.977 – Código Civil – Resolução CONFEA – 205/71.

FASOLO ENGENHARIA

I.C.F. AMPÉRE SERVIÇOS ELÉTRICOS-EIRELI
CNPJ: 36.204.607/0001-30 | IE: 90840209-04
CREA-PR 72.374/F
Avenida das Missões, nº 320 - Centro
Ampére - Paraná | CEP: 85.640-000
(46) 99978-3708
(46) 3547-1117
icf.ampere@gmail.com

CLIENTE
MUNICÍPIO DE CAPANEMA – PARANÁ
Av. Pedro V. Parigot de Souza, nº.1080–Centro
Capanema – Paraná

RESPONSÁVEL TÉCNICO
LUIS HENRIQUE ALENCAR DOS SANTOS
ENGENHEIRO ELETRICISTA
ENGENHEIRO DE SEGURANÇA DO TRABALHO
CREA-PR 132.838/D

IDENTIFICAÇÃO DO PROJETO
Projeto Elétrico em baixa tensão e sistema de iluminação para atendimento à quadra de areia.

LOCAL DA OBRA
Avenida Brasil, n. 1578
Ginásio de Esportes Arnaldo Busato
Bairro São José Operário
Capanema – Paraná

CLIENTE
AMERICO BELLE:24059587915
Assinado de forma digital por AMERICO BELLE:24059587915
Dados: 2021.10.08 08:42:22 -03'00'
MUNICÍPIO DE CAPANEMA
CNPJ: 75.972.760/0001–60

TÍTULO DO PROJETO
PROJETO ELÉTRICO
SUGESTÃO DE REGULAGEM DOS FEIXES DE LUZES DO SISTEMA DE ILUMINAÇÃO

FOLHA	ESCALA	DESENHO	DATA	ART CREA-PR Nº.
A2–02/05	INDICADA EM PROJETO	ENG. FASOLO	OUTUBRO DE 2021	1720215061342