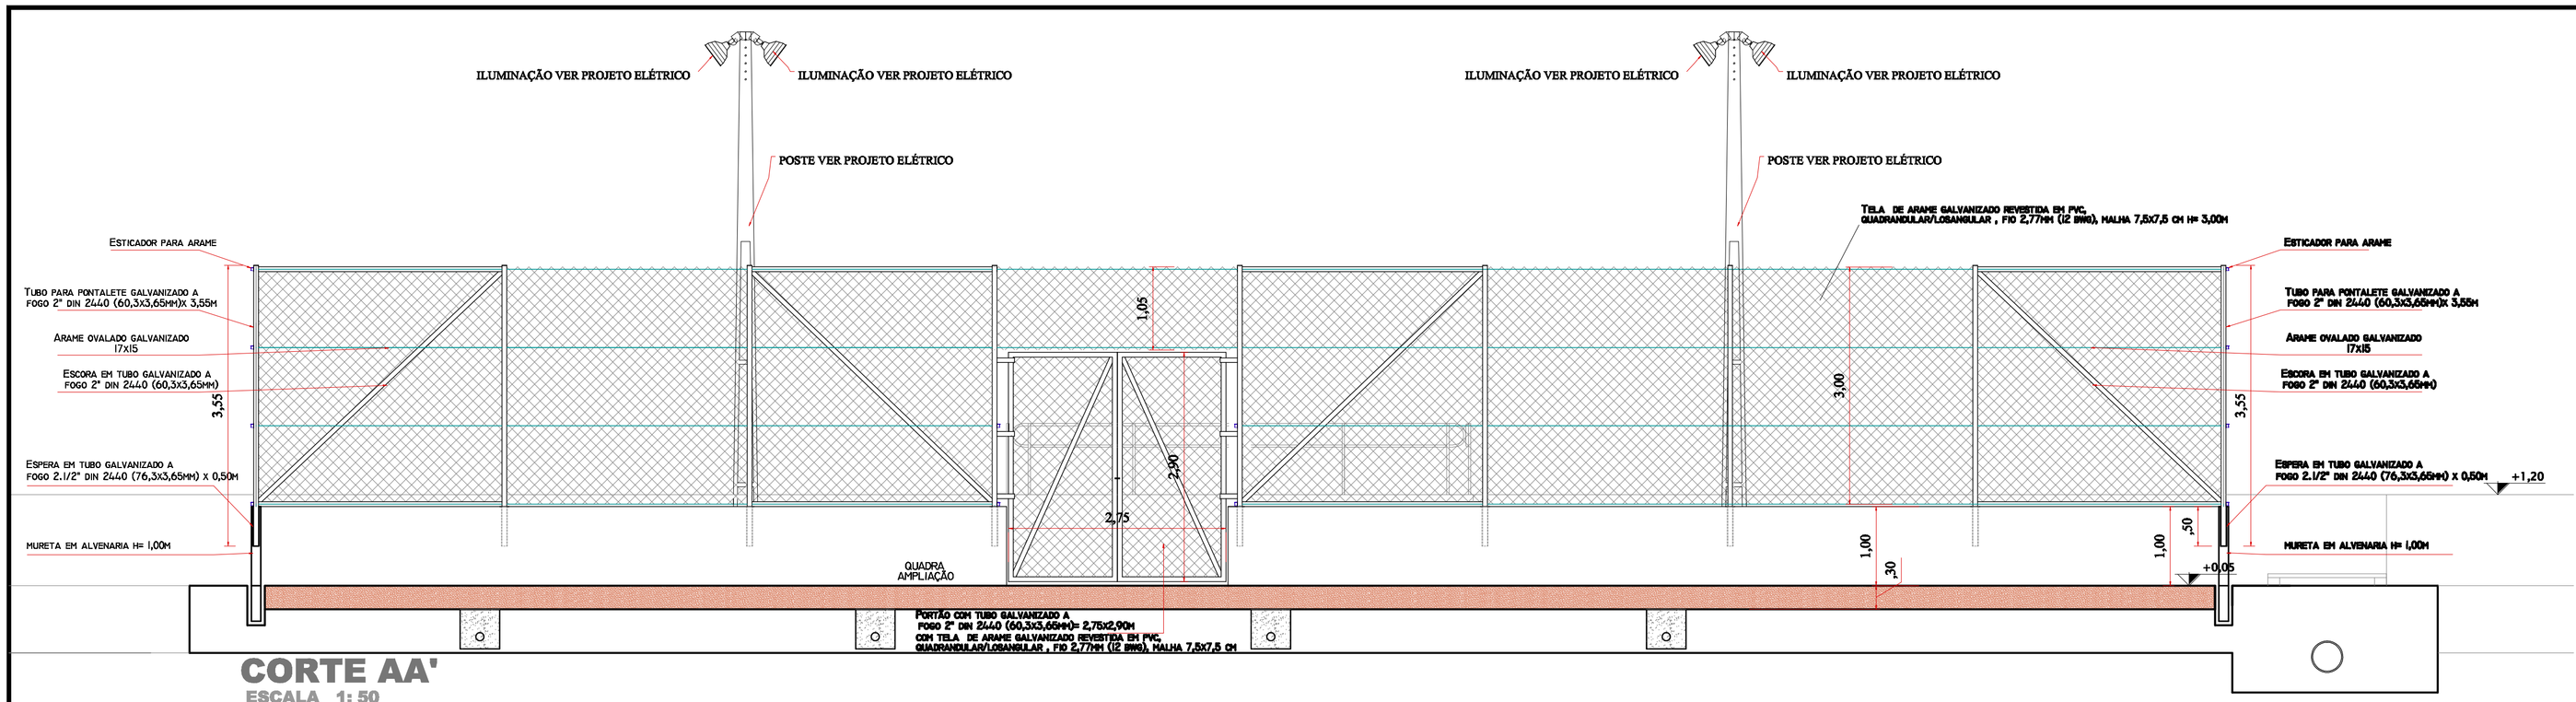

CORTE AA'

ESCALA 1: 50

ALAMBRADO = 70,14m² + 76,07m²= 146,21m²

PORTÃO = 7,97m²

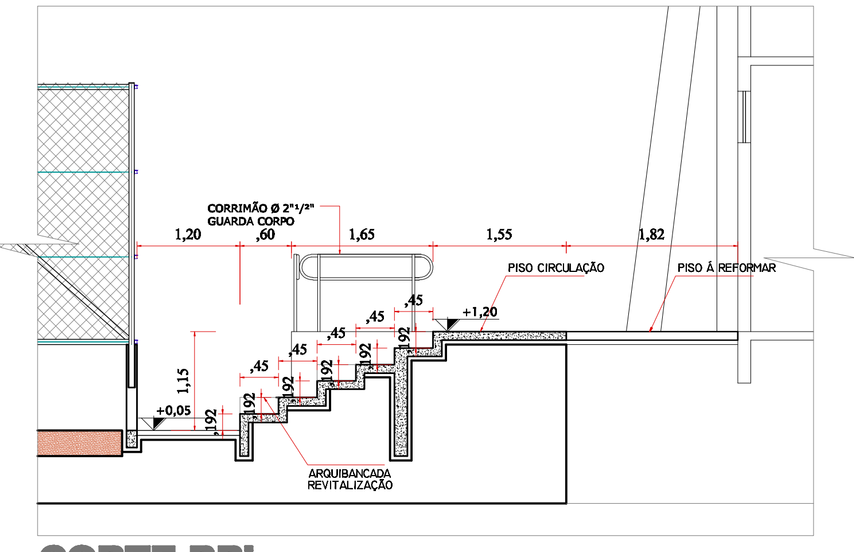

CORTE BB'

ESCALA 1: 50

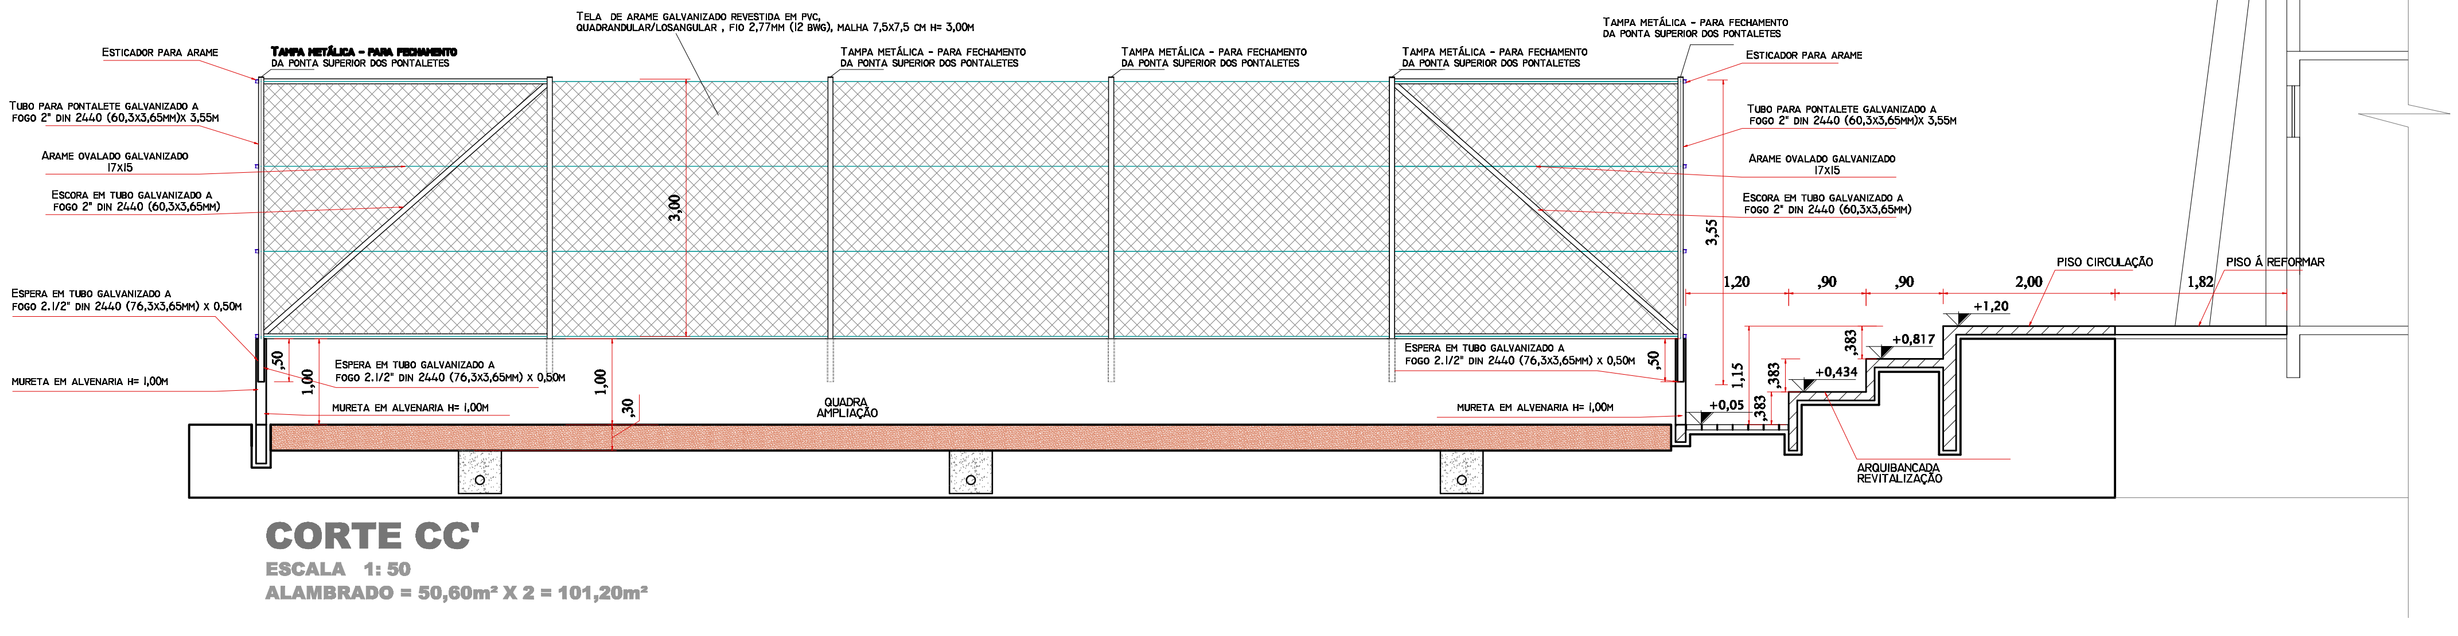

CORTE CC'

ESCALA 1: 50

ALAMBRADO = 50,60m² X 2 = 101,20m²

ESTATÍSTICA

ÁREA EXISTENTE =	*2.234,71m²*
ÁREA Á AMPLIAR =	*510,50m²*
ÁREA EXISTENTE + AMPLIAR	*2.745,21m²*
ÁREA DO TERRENO =	*39.338,40m²*
TAXA DE OCUPAÇÃO=	*6,9784%*

Revisões da Prancha

-	Comentários	Autor	Data
01	Revisão	Rubens/Evandro	21/09/2021
02	Resposta Ofício 1686/2021	Rubens/Evandro	03/11/2021

PREFEITURA MUNICIPAL

MUNICÍPIO DE CAPANEMA

APROVADO

RUBENS LUIS ROLANDO SOUZA:51335883053 — Assinado de forma digital por RUBENS LUIS ROLANDO SOUZA:51335883053 Dados: 2021.11.03 10:56:36 -03'00'

RUBENS L. R. SOUZA
ENGENHEIRO CIVIL MUNICIPAL DE CAPANEMA - PR
Matrícula nº 1946-1

SAÚDE PÚBLICA

MUNICÍPIO DE CAPANEMA

OBRA: REFORMA, AMPLIAÇÃO E REVITALIZAÇÃO DO COMPLEXO ESPORTIVO MUNICIPAL
PROJETO ARQUITETÔNICO
CHÁCARAS 62-63 e 79 , BAIRRO SANTO EXPEDITO - CAPANEMA - PR

MATRÍCULA:

DESENHO: EVANDRO CESAR MAZIMBEC

RESPONSÁVEL TÉCNICO:
RUBENS LUIS ROLANDO SOUZA:51335883053 — Assinado de forma digital por RUBENS LUIS ROLANDO SOUZA:51335883053 Dados: 2021.11.03 10:56:36 -03'00'
RUBENS L.R. SOUZA
CREA PJS-86206-D
ENGENHEIRO CIVIL E DE SEGURANÇA DO TRABALHO

ÁREA Á AMPLIAR: 510,50m²

LOCALIDADE/BAIRRO: SANTO EXPEDITO

ESCALA: Indicada

DATA: Maio de 2021

AMERICO BELLE:24059587915 — Assinado de forma digital por AMERICO BELLE:24059587915 Dados: 2021.11.04 14:19:07 -03'00'

PREFEITO MUNICIPAL

FOLHA: 04-04