


- LEGENDA**
- SANTA BARBARA
 - SÃO JOSE OPERARIO
 - SANTA CRUZ
 - SÃO CRISTOVÃO
 - SANTO EXPEDITO
 - CENTRO

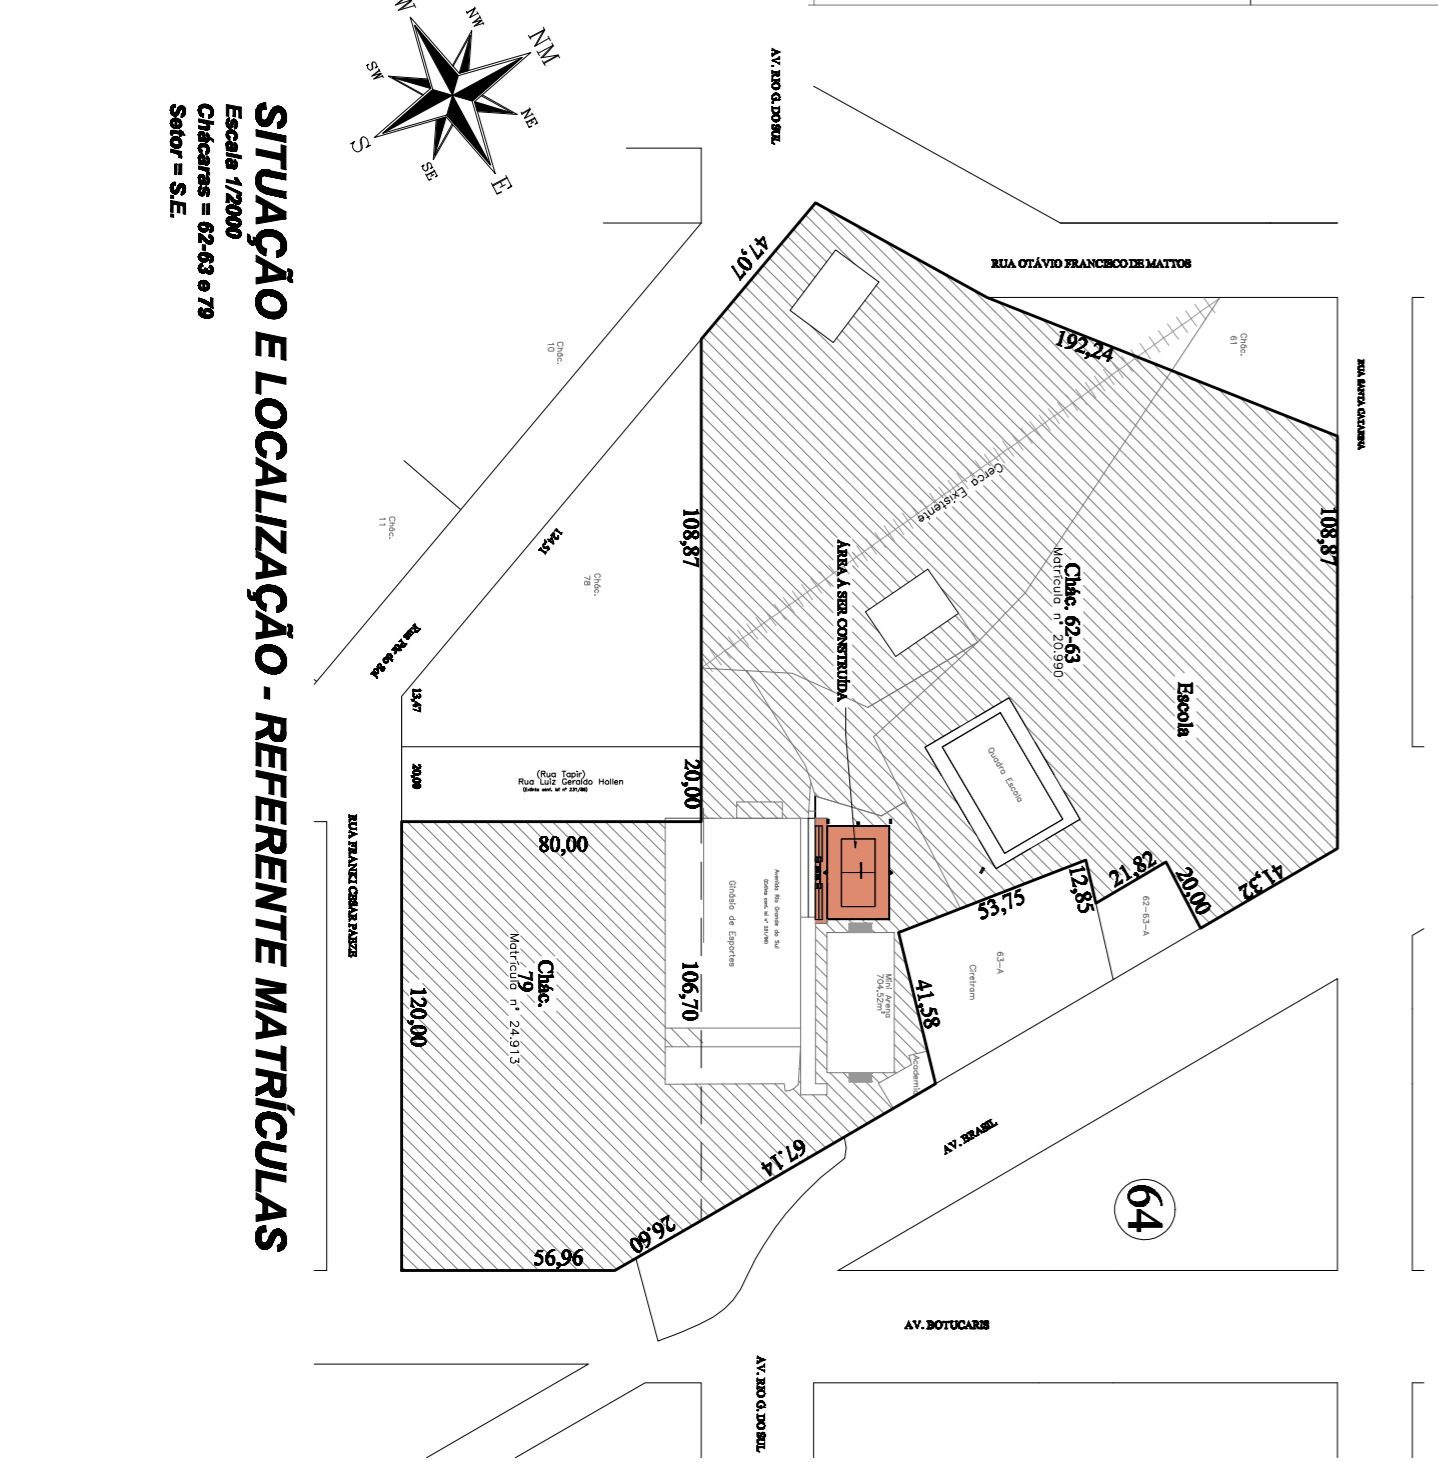

ESTATÍSTICA

ÁREA EXISTENTE = 2.234,71m²
 ÁREA A AMPLIAR = 510,59m²
 ÁREA EXISTENTE + AMPLIAR = 2.745,31m²
 ÁREA DO TERRENO = 38.338,40m²
 TAXA DE OCUPAÇÃO = 0,0719%

Revisões da Planilha

Nº	Revisão	Comentários	Autor	Data
01	Revisão			21/09/2021
02	Resposta Ofício 1686/2021			03/11/2021
03	Resposta Ofício 1755/2021			17/11/2021

MUNICÍPIO DE CAPANGEMA

APROVADO

RUBENS L. R. SOUZA
 Engenheiro Civil, nº 1045-1
 Matrícula nº 1045-1

MUNICÍPIO DE CAPANGEMA

REFORMA, AMPLIAÇÃO E REVITALIZAÇÃO DO COMPLEXO ESPORTIVO MUNICIPAL

PROJETO ARQUITETÔNICO

CHACARRAS 62-63 E 79 - BARRIO SANTO EXPEDITO - CAPANGEMA - PR

PROJETO ARQUITETÔNICO

PROF. RUBENS L. R. SOUZA

PROF. RAYMUNDO DE DEUS

ÁREA DE REVITALIZAÇÃO CIRCUNSCRIÇÃO E ARQUIBANCADEA = 94,25m²

ÁREA DE AMPLIAÇÃO QUADRA DE ÁREA = 416,25m²

ÁREA DE REFORMA PISO DE ACESSO = 167,50m²

ÁREA TOTAL = 1.528,76m²

A: 187,50m²

33,00

3,67

3,10

98,8

12,26

PAYPER TATIL DIRECIONAL