



### BOCAS DE LOBO

SEM ESCALA  
03 UNIDADES

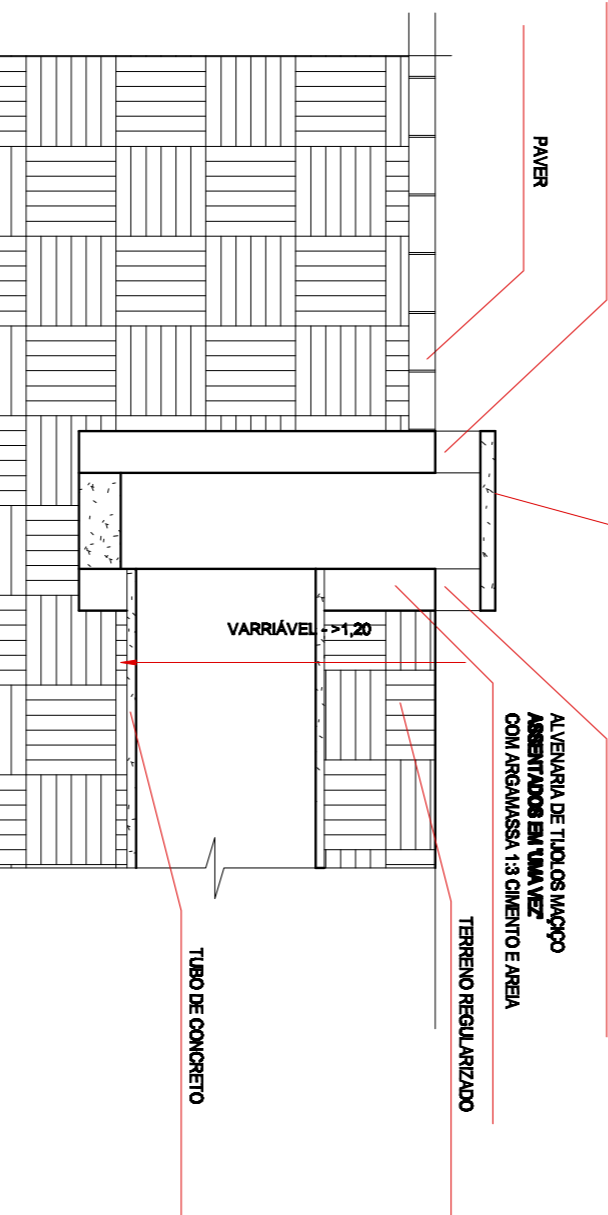

### PLANTA BAIXA

SEM ESCALA

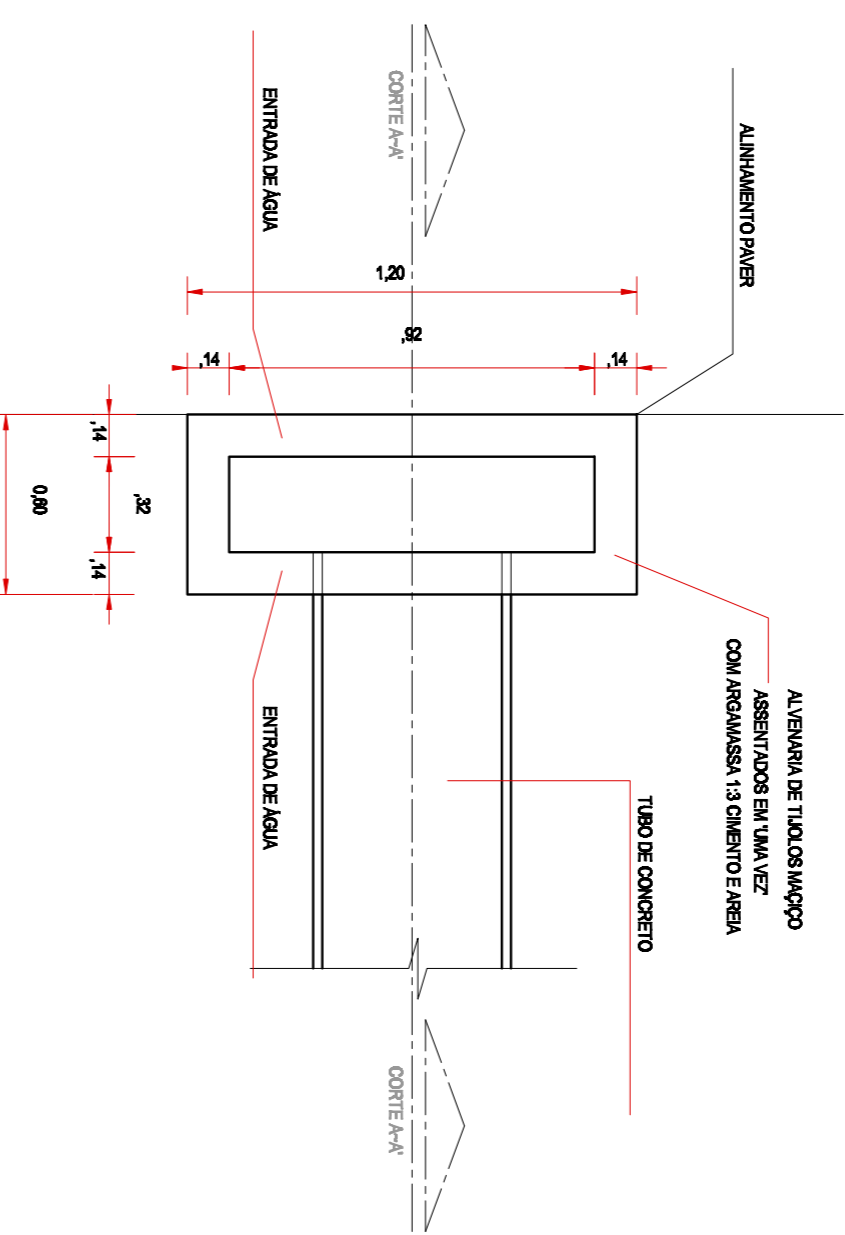


### PLANTA LOCAÇÃO DRENO/DRENAGEM

ESCALA 1:1,50  
ÁREA = 416,50m²

### CORTE A-A'

ESCALA 1:1,50

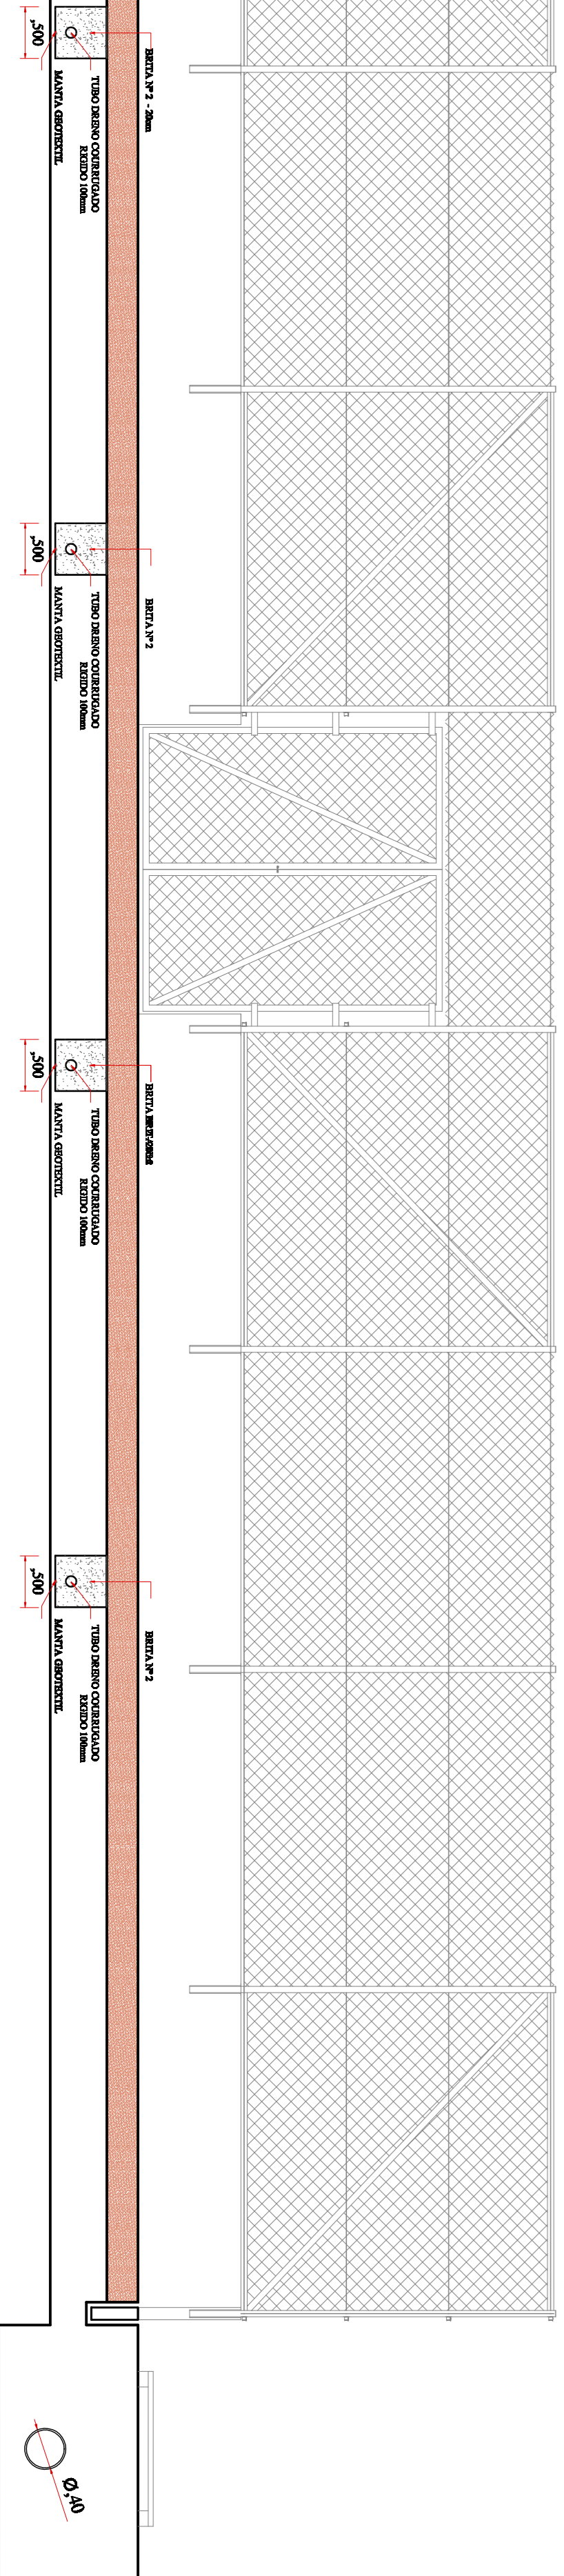

Município de Capanema	
<b>REVISÃO</b> 01 Revisão 02 Resposta Ofício (1686/2021)	<b>AUTOR</b> Rubens L. R. Souza 03/11/2021
<b>COMENTÁRIOS</b> -	<b>DATA</b> 21/09/2021
<b>Revisões da Plancha</b>	
ESTADÍSTICA ÁREA EXISTENTE = 2.284,71m² ÁREA A AMPLIAR = 2.198,80m² ÁREA EXISTENTE + AMPLIAR = 4.483,51m² TAXA DE OCUPAÇÃO = 6,8782%	
<b>APPROVADO</b> MUNICÍPIO DE CAPANEMA RUBENS L. R. SOUZA Engenheiro Civil - RCB Matrícula nº 19655	
<b>MUNICÍPIO DE CAPANEMA</b> <b>REFORMA, AMPLIAÇÃO E REHABILITAÇÃO DO COMPLEXO ESPORTIVO MUNICIPAL</b> PROJETO ARQUITETÔNICO CHACARA SCS 8 79 - BARRIO SAO TO ESPERTO - CAPANEMA - PR RUBENS L. SOUZA ENGENHEIRO CIVIL E DE SEGURANÇA DO TRABALHO MATRÍCULA Nº 19655	
01-04 03/11/2021	01-04 03/11/2021