



DISTÂNCIA PEDREIRA AO INÍCIO DO TRECHO
10.30 Km

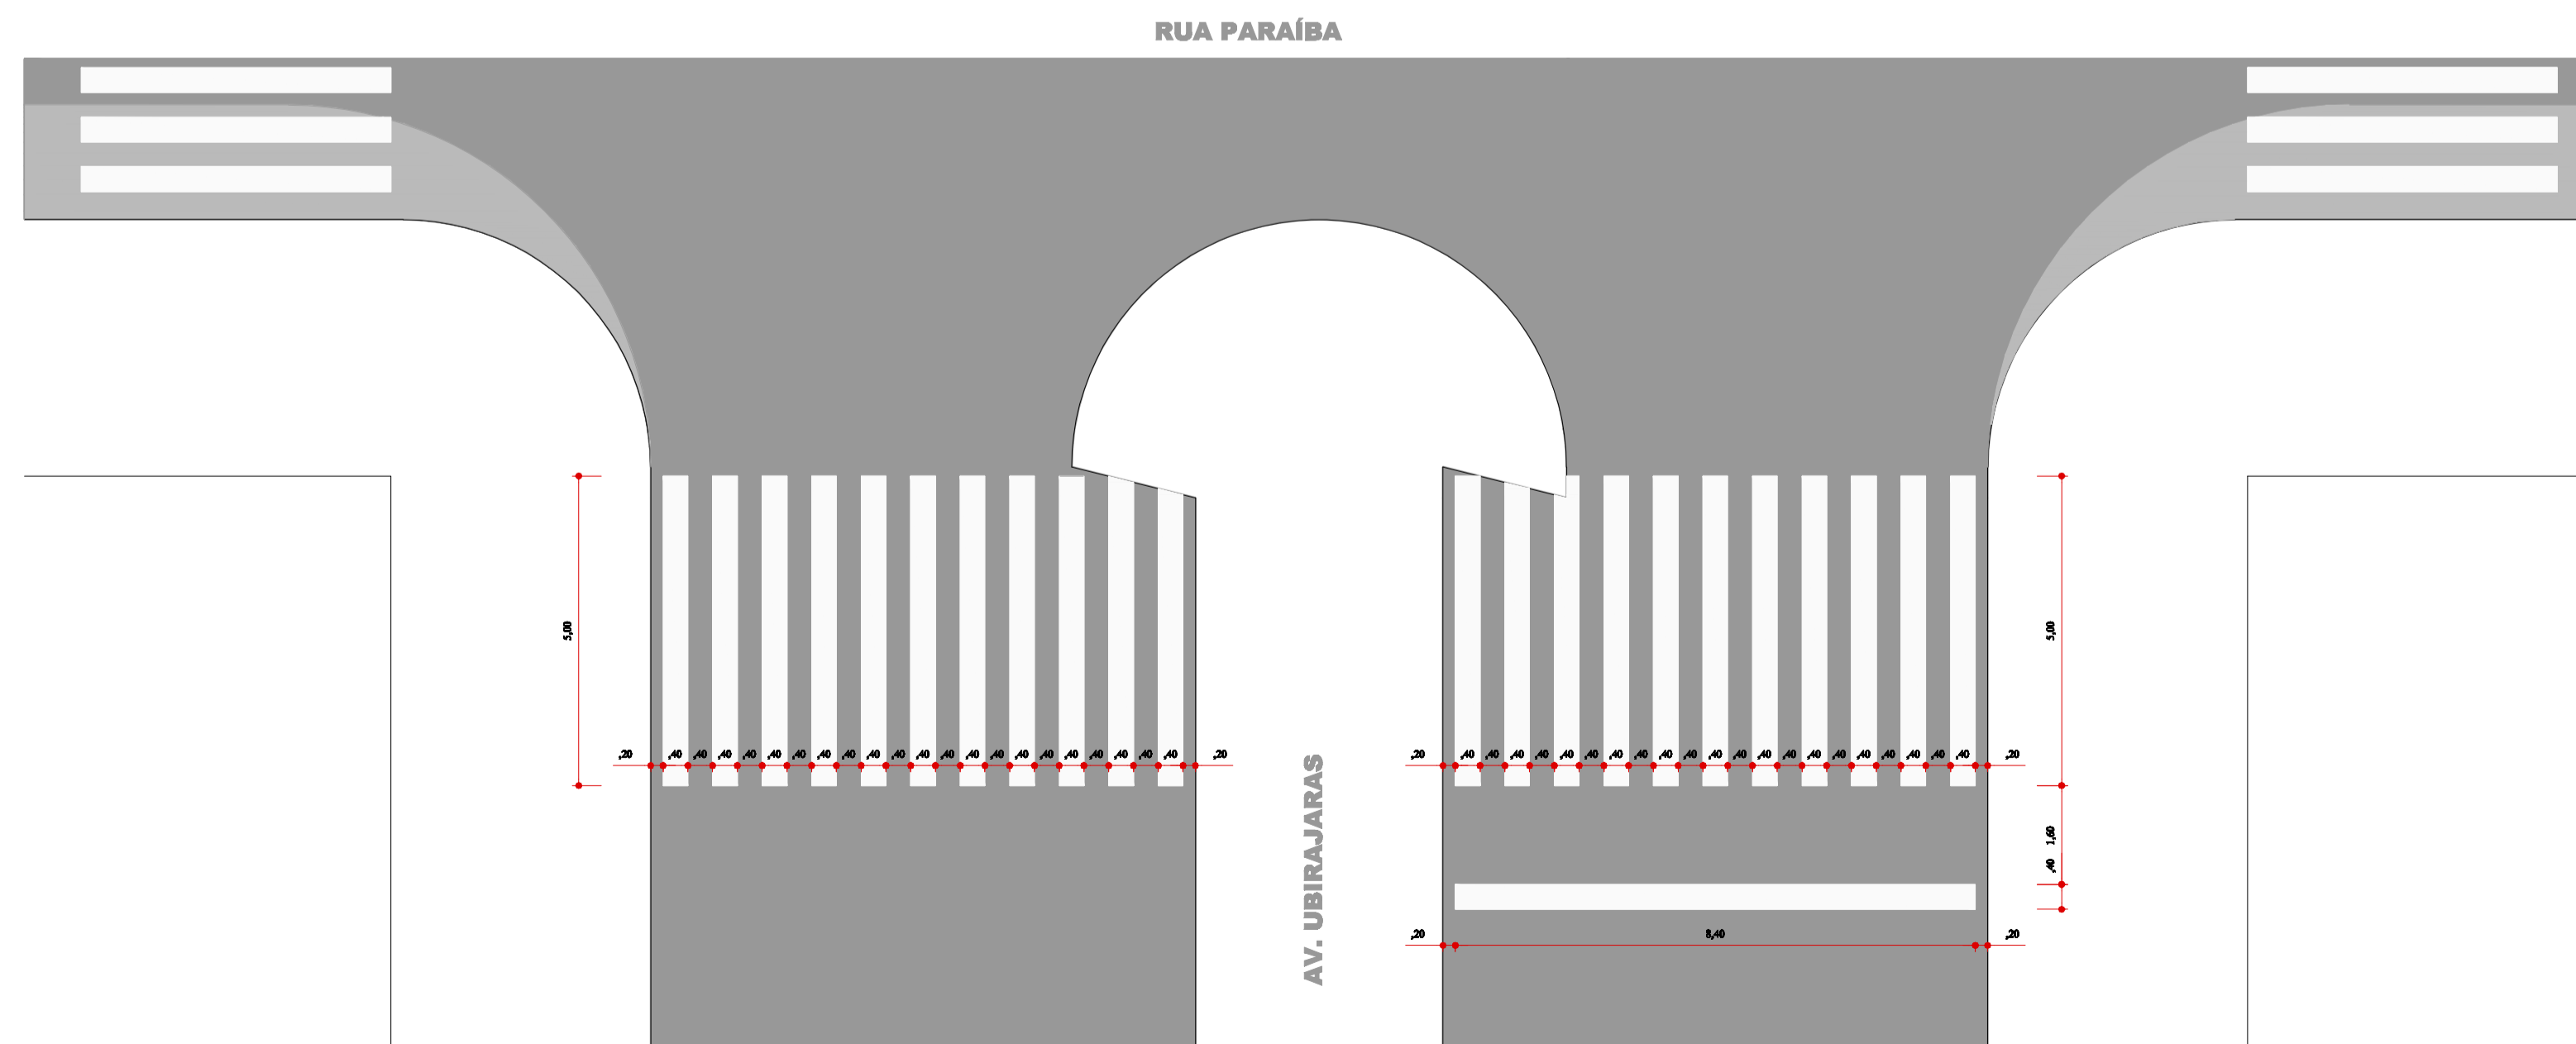

DETALHE SINALIZAÇÃO HORIZONTAL
Escala: 1/100

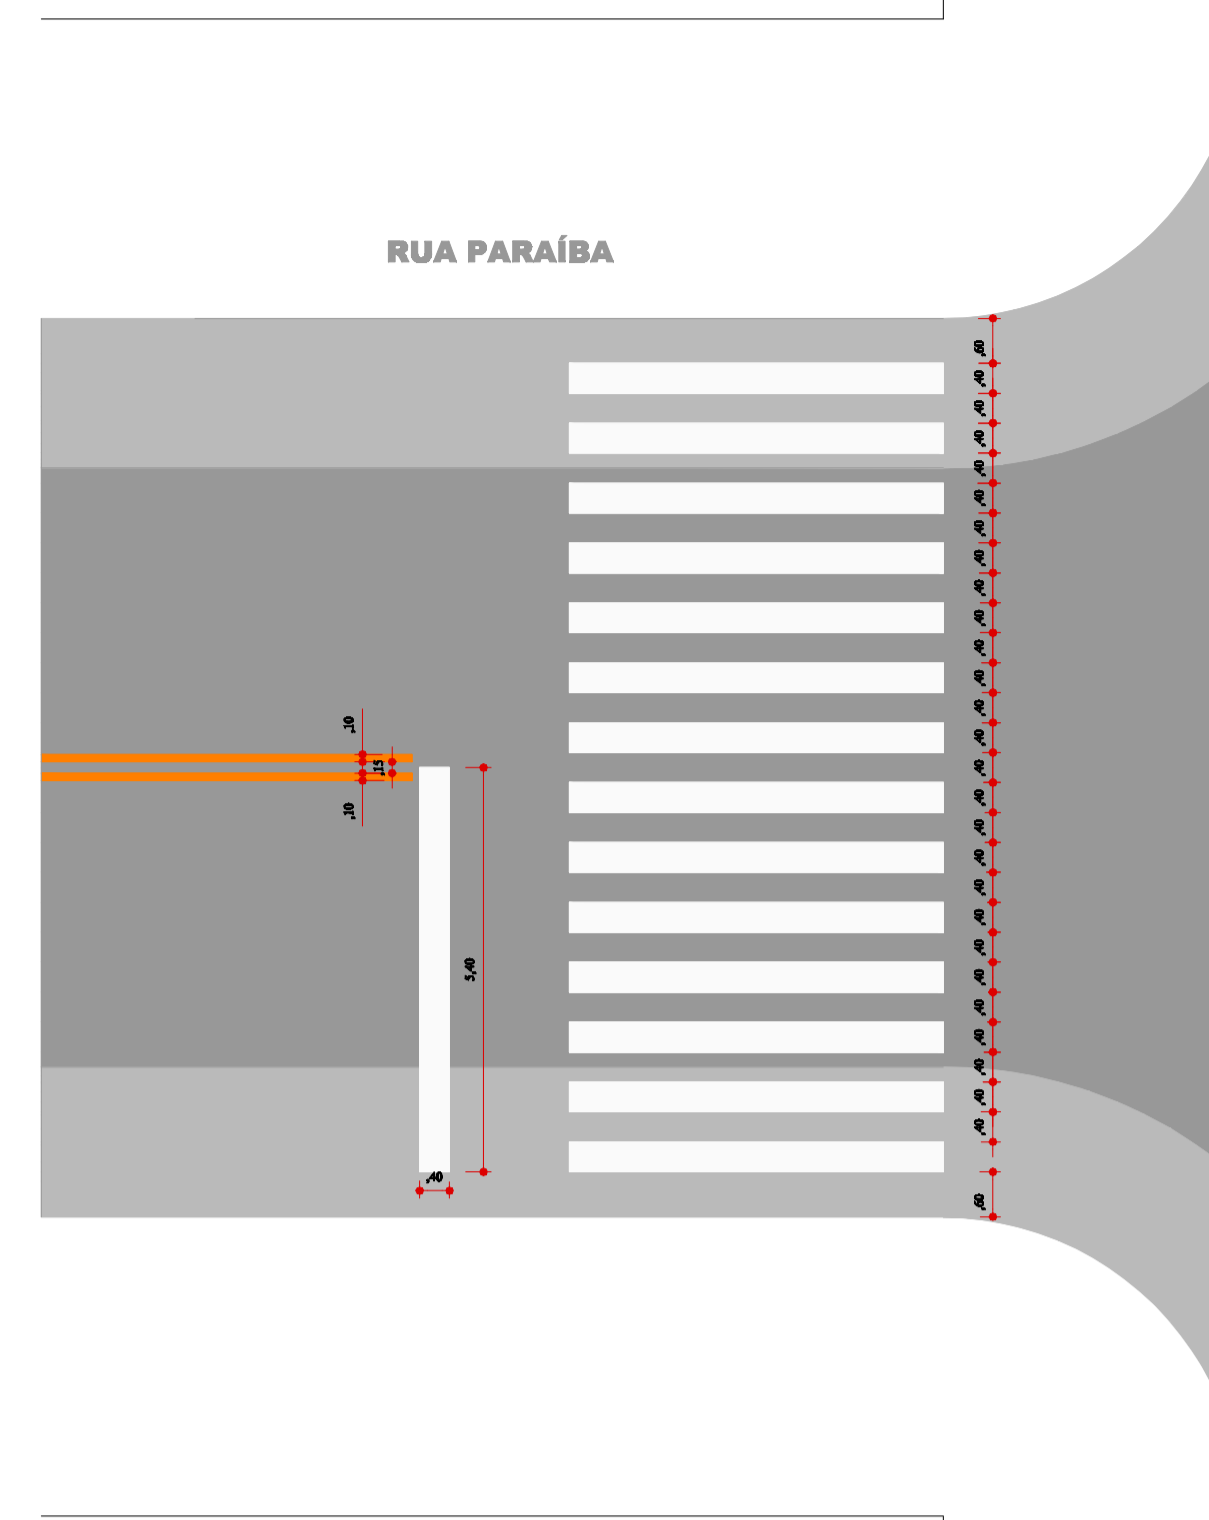

DETALHE SINALIZAÇÃO HORIZONTAL
Escala: 1/100

Revisões da Prancha			
-	Comentários	Autor	Data
01	Revisão Geral	Evento	-

PREFEITURA MUNICIPAL	SALVÉ PÚBLICA
MUNICÍPIO DE CAPANEIA	
APROVADO	
RUBENS L. R. SOUZA ENGENHEIRO CIVIL MUNICIPAL DE CAPANEIA - PR Matrícula nº 1946-1	

RECAPEAMENTO ASFÁLTICO			
OBRA: PROJETO PAVIMENTAÇÃO RECAPEAMENTO ASFÁLTICO EM CBUQ Rua Paraíba e Avenida Ubirajaras - Santa Cruz - Capaneia Pr.			
RESPONSÁVEL TÉCNICO:	ÁREA TOTAL:	LOCALIDADE/BAIRRO:	FOUNDAÇÃO:
RUBENS L. R. SOUZA CREA RS-88286-D ENGENHEIRO CIVIL E DE SEGURANÇA DO TRABALHO	8.505,15m²	Santa Cruz	
ESCALA:	INDICADA	Desenho:	
DATA:	Fevereiro 2022	Thales C. Malhada	
PREFEITO MUNICIPAL			01-02