



SEÇÃO TRANSVERSAL TIPO RECAPEAMENTO ASFÁLTICO
SEM ESCALA
RUA MATO GROSSO


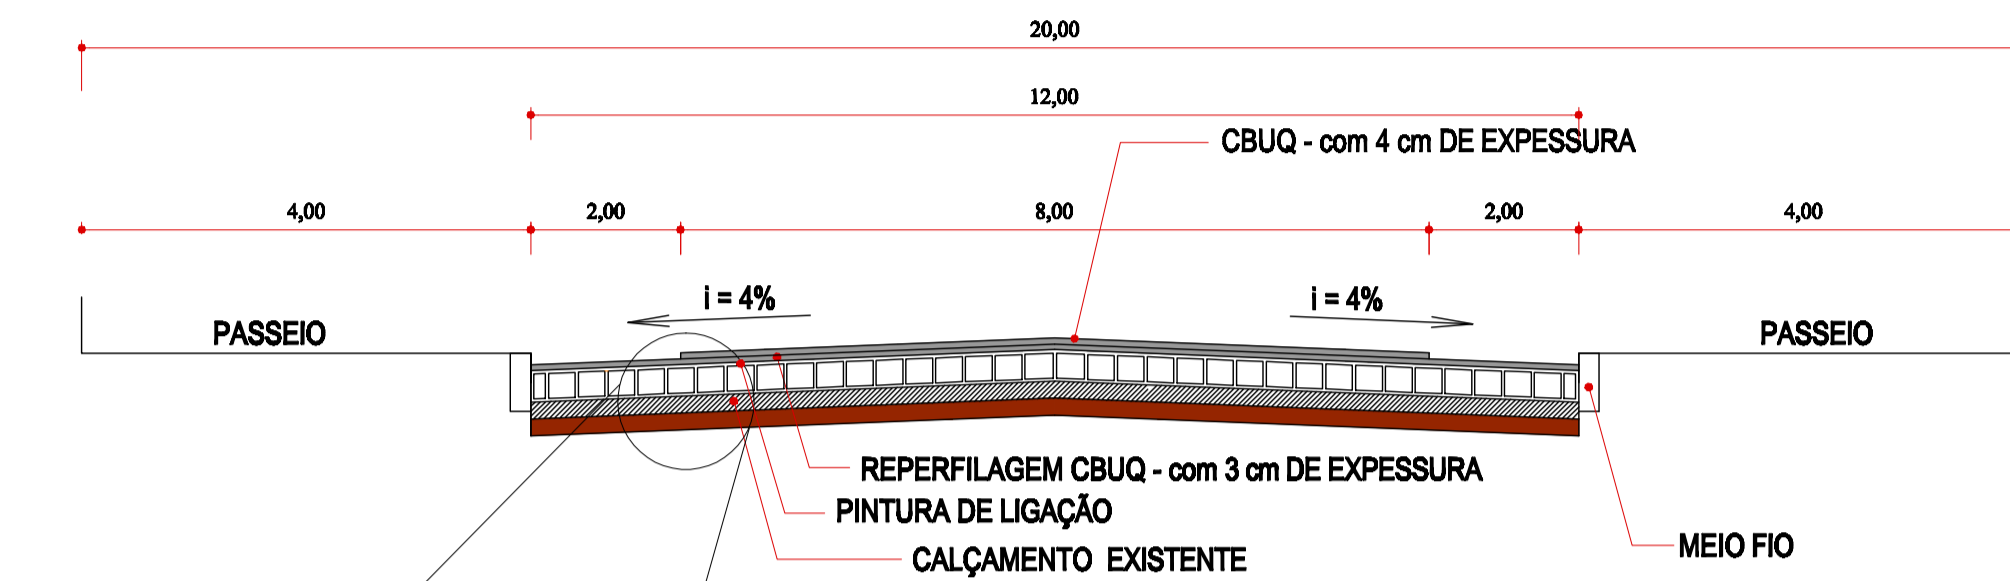


4 cm CBUQ - Pista de Rolamento

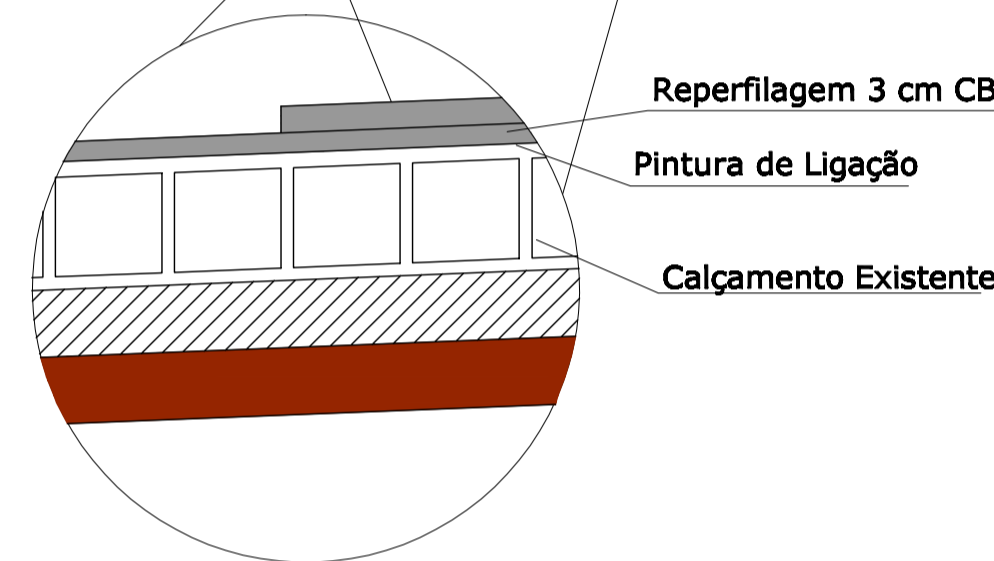

PLANTA DETALHE PISTA DE ROLAMENTO

Escala: 1/500
ÁREA = 7.403,49m²

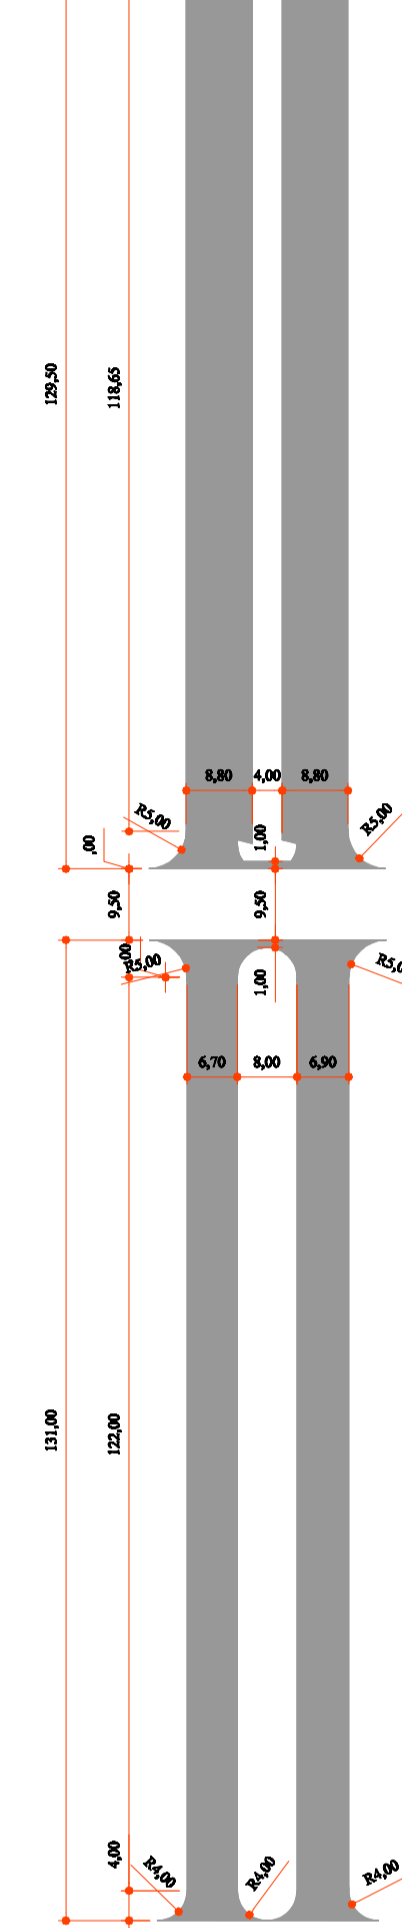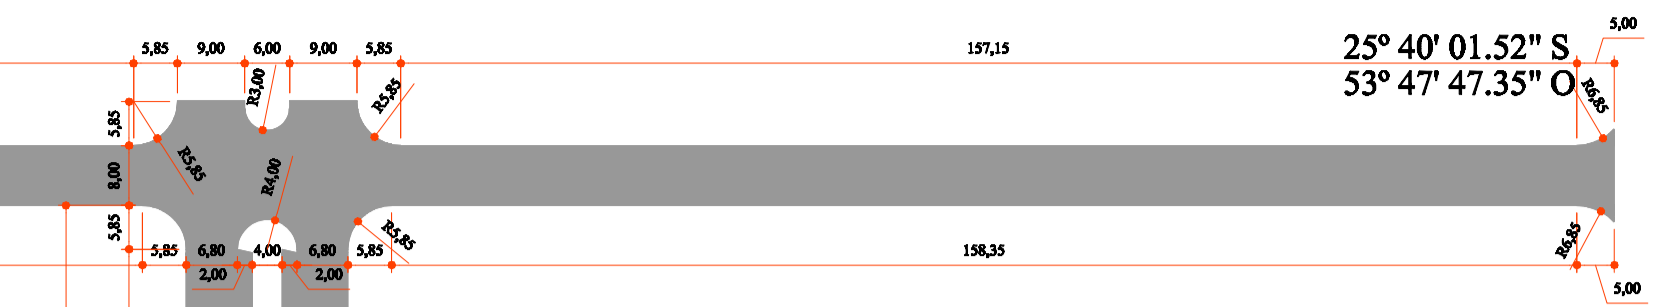


25° 40' 08.53" S
53° 47' 56.11" O


PLANTA DETALHE REPERFILAGEM E PINTURA DE LIGAÇÃO

Escala: 1/1000
ÁREA = 8.505,15m²

25° 40' 08.53" S
53° 47' 56.11" O

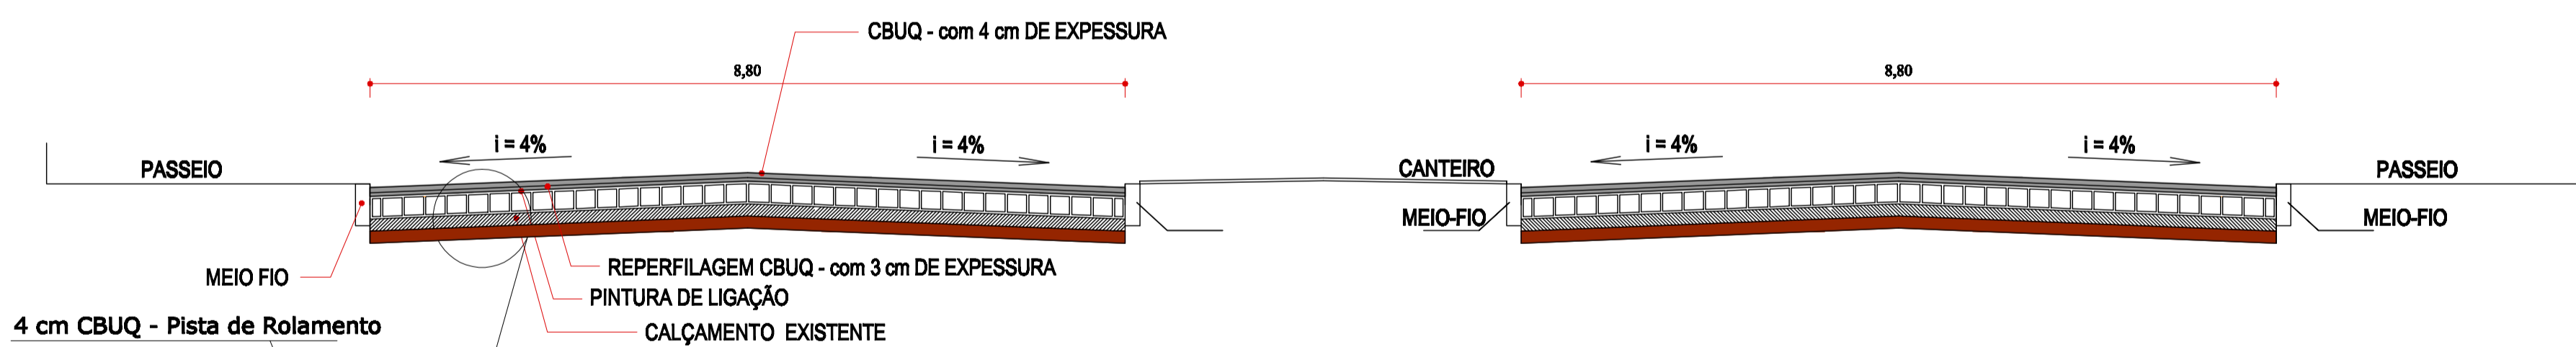

4 cm CBUQ - Pista de Rolamento

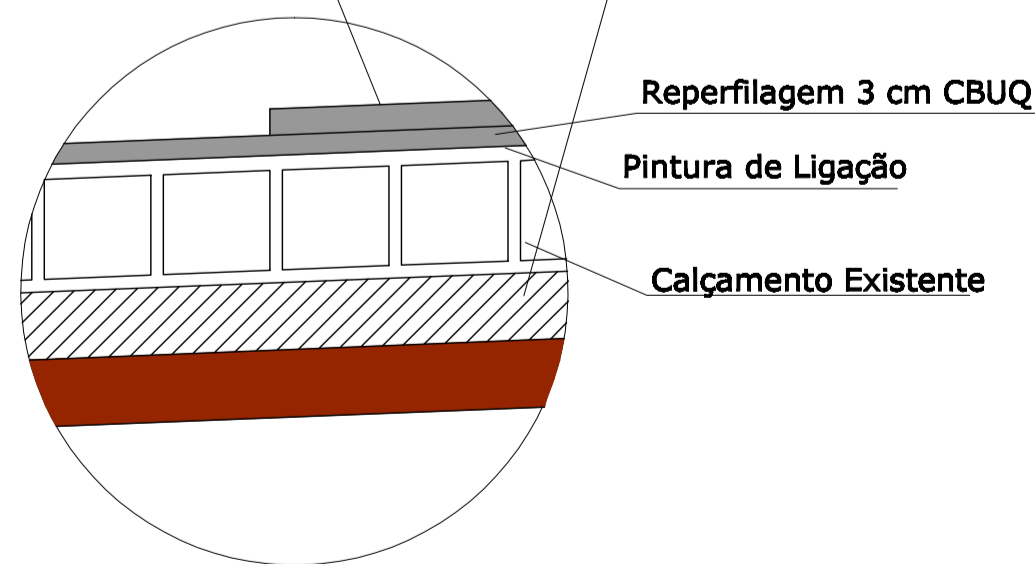


QUANTITATIVO

LIMPEZA/PINTURA DE LIGAÇÃO = 8.505,15m²

REPERFILAGEM ESPESSURA 3cm = 637,88 Ton.

CBUQ - PISTA DE ROLAMENTO 4cm = 740,35 Ton.

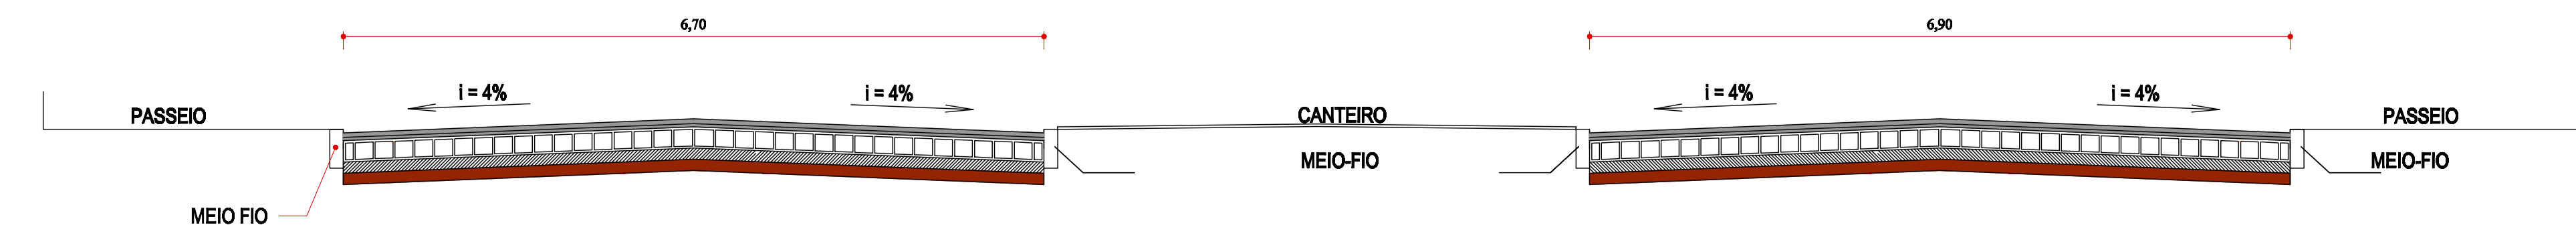

SEÇÃO TRANSVERSAL TIPO RECAPEAMENTO ASFÁLTICO

Sem Escala
AVENIDA UBIRAJARAS

Revisões da Prancha			
-	Comentários	Autor	Data
01	Revisão Geral	Evento	-

PRESIDENTE MUNICIPAL	SALTE PÚBLICA
MUNICÍPIO DE CAPANEMA APROVADO	
RUBENS L. R. SOUZA ENGENHEIRO CIVIL MUNICIPAL DE CAPANEMA - PR Matrícula nº 1946-1	

RECAPEAMENTO ASFÁLTICO			
OBRA: PROJETO PAVIMENTAÇÃO RECAPEAMENTO ASFÁLTICO EM CBUQ			
Rua Parabe e Avenida Ubirajaras - Santa Cruz - Capanema Pr.			
RESPONSÁVEL TÉCNICO:	ÁREA TOTAL:	LOCALIDADE/BAIRRO:	FOUNDAÇÃO:
RUBENS L. R. SOUZA ENGENHEIRO CIVIL E DE SEGURANÇA DO TRABALHO	8.505,15m ²	Santa Cruz	
ESCALA:	INDICADA	DATA:	
		02-02	
		PREFEITO MUNICIPAL	