



VEM DA
PRANCHA 02-04

298,24
299,45

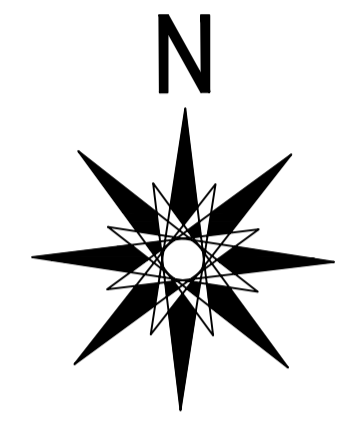


SEGUE NA
PRANCHA 04-04

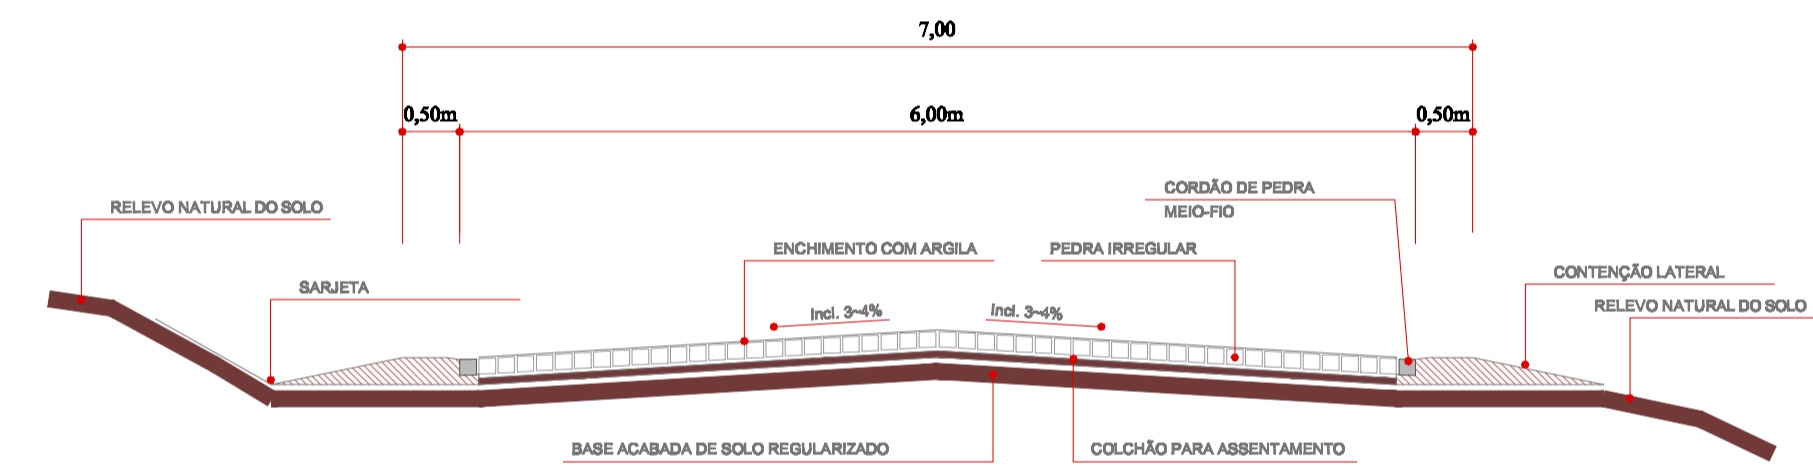

SECÇÃO TRANSVERSAL PAVIMENTAÇÃO
SEM ESCALA

PLANTA PAVIMENTAÇÃO
ÁREA = 7.200,02 m²
Escala: 1/500

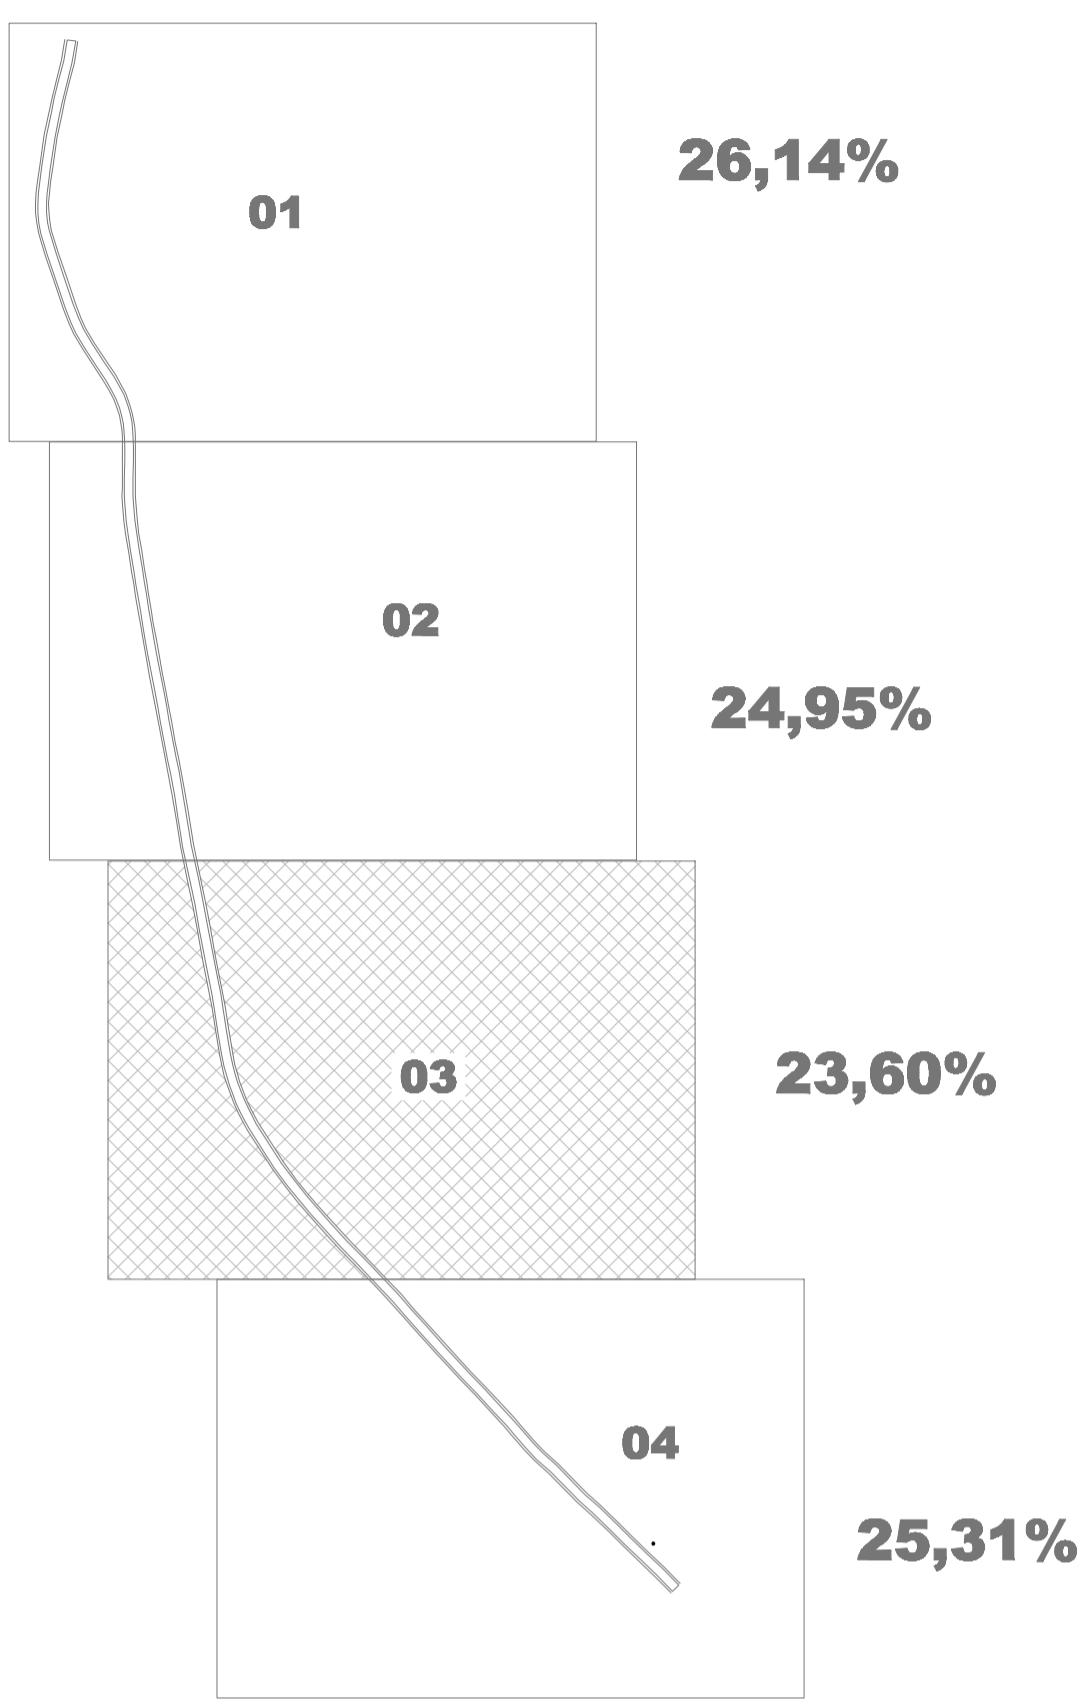

LOCALIZAÇÃO DO TRECHO
Sem Escala

PREFEITURA MUNICIPAL MUNICÍPIO DE CAPANEMA APROVADO RUBENS L. R. SOUZA ENGENHEIRO CIVIL MUNICIPAL DE CAPANEMA - PR Matrícula nº 1948-1		SAÚDE PÚBLICA
PAVIMENTAÇÃO POLIÉDRICA PROJETO PAVIMENTAÇÃO PAVIMENTAÇÃO POLIÉDRICA COM PEDRAS IRREGULARES E DRENAGEM PLUVIAL Cristo Rei, Estrada Linha Boa Vista - Capanema Pr.		
RESPONSÁVEL TÉCNICO: RUBENS L. R. SOUZA CREA RS-82095-D ENGENHEIRO CIVIL E DE SEGURANÇA DO TRABALHO	ÁREA TOTAL RUA: 7.200,02m ² ESCALA: INDICADA DATA: MARÇO 2022	LOCALIDADE/BAIRRO: CRISTO REI Desenvolvimento Proj: Engº Rubens FOLHA: 03-04