


LOCALIZAÇÃO DO EMPREENDIMENTO EM RELAÇÃO AO MUNICÍPIO E PERÍMETRO URBANO SEM ESCALA

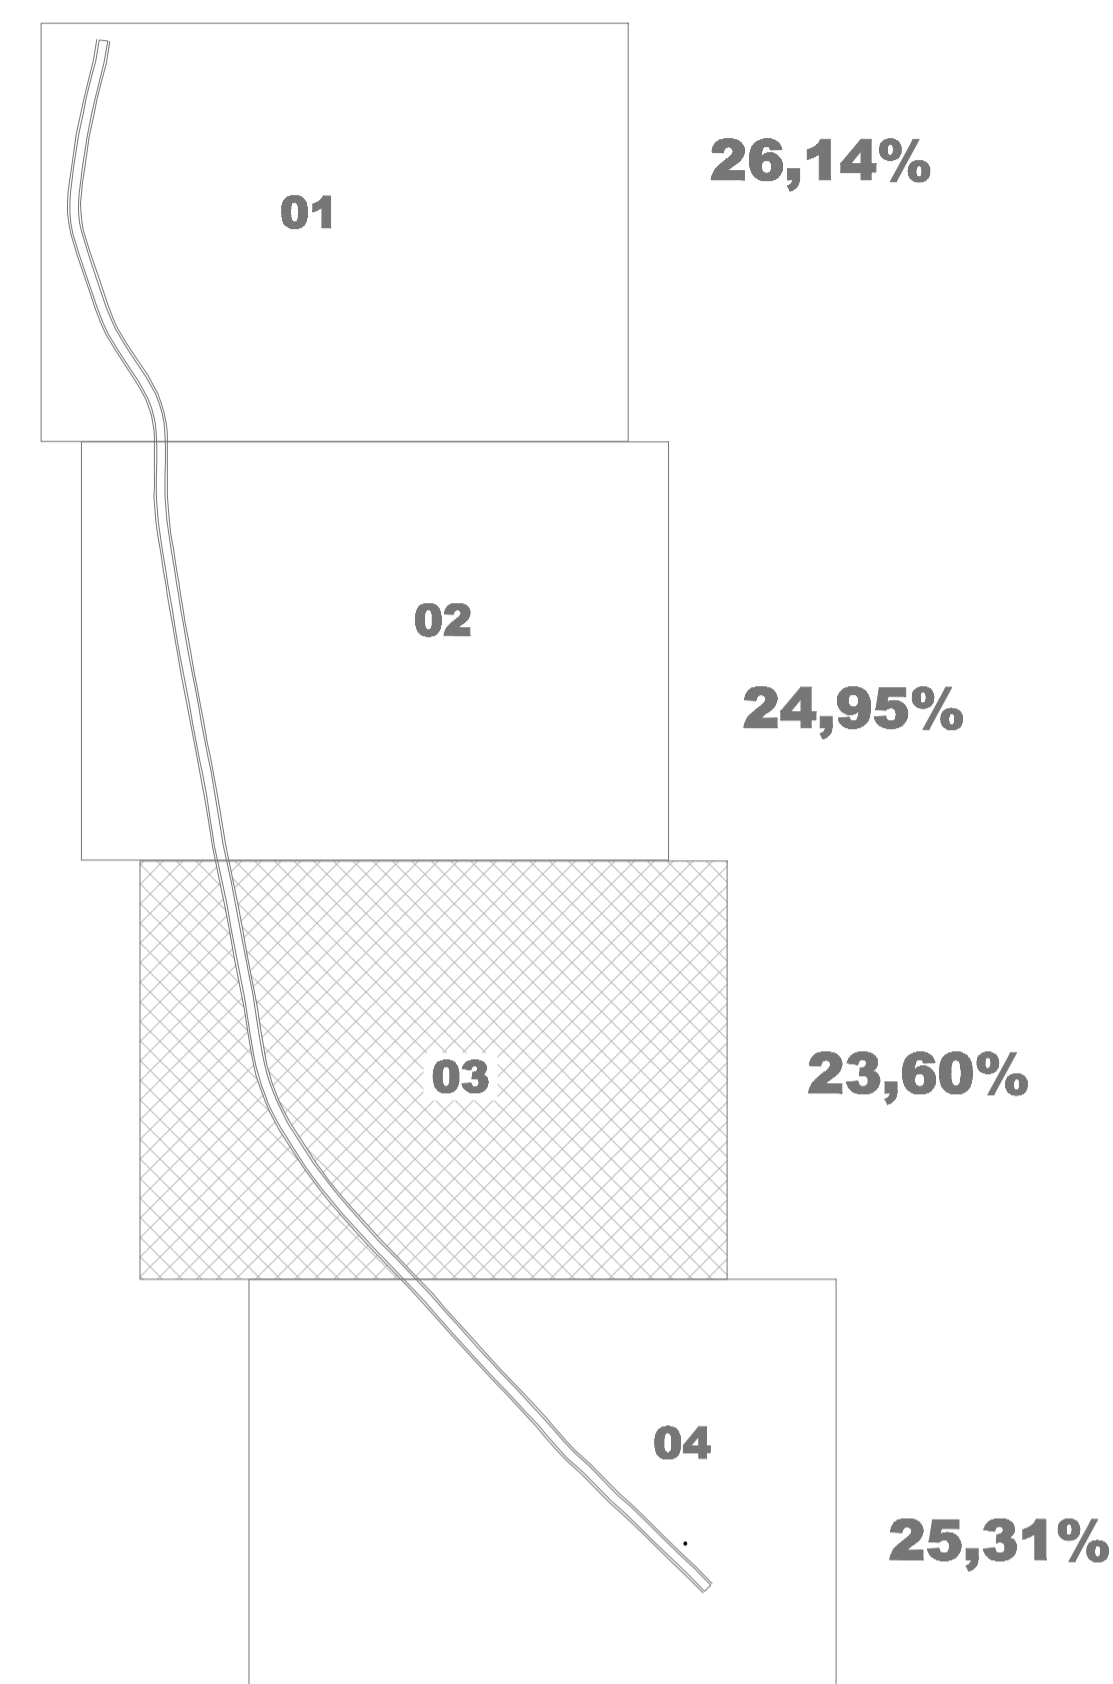

LOCALIZAÇÃO DO TRECHO Sem Escala

PLANTA DE SINALIZAÇÃO VERTICAL

Escala: 1/500

QUANTITATIVO

MODELO	CÓDIGO	QUANT.	m²/UNID.	m²/Total
	R19/40	02	0,20	0,40

PREFEITURA MUNICIPAL MUNICÍPIO DE CAPANEMA APROVADO RUBENS L. R. SOUZA ENGENHEIRO CIVIL MUNICIPAL DE CAPANEMA - PR Matrícula nº 1946-1	SAÚDE PÚBLICA
--	---------------

PAVIMENTAÇÃO POLIÉDRICA			
PROJETO PAVIMENTAÇÃO SINALIZAÇÃO VERTICAL		Contrato de Repasse: nº 94449/2021	
Cristo Rei, Estrada Linha Boa Vista - Capanema Pr.			
RESPONSÁVEL TÉCNICO:	ÁREA TOTAL RURAL:	LOCALIDADE/BAIRRO:	Desenvolvimento Proj:
RUBENS L. R. SOUZA CREA RS-02095-D ENGENHEIRO CIVIL E DE SEGURANÇA DO TRABALHO	7.200,00m²	CRISTO REI	Mag' Rubens
ESCALA: INDICADA	DATA: MARÇO 2022	LOCALIDADE/BAIRRO: CRISTO REI	FOLHA: 03-04
		Prefeito Municipal	