




PLANTA BAIXA GRADE

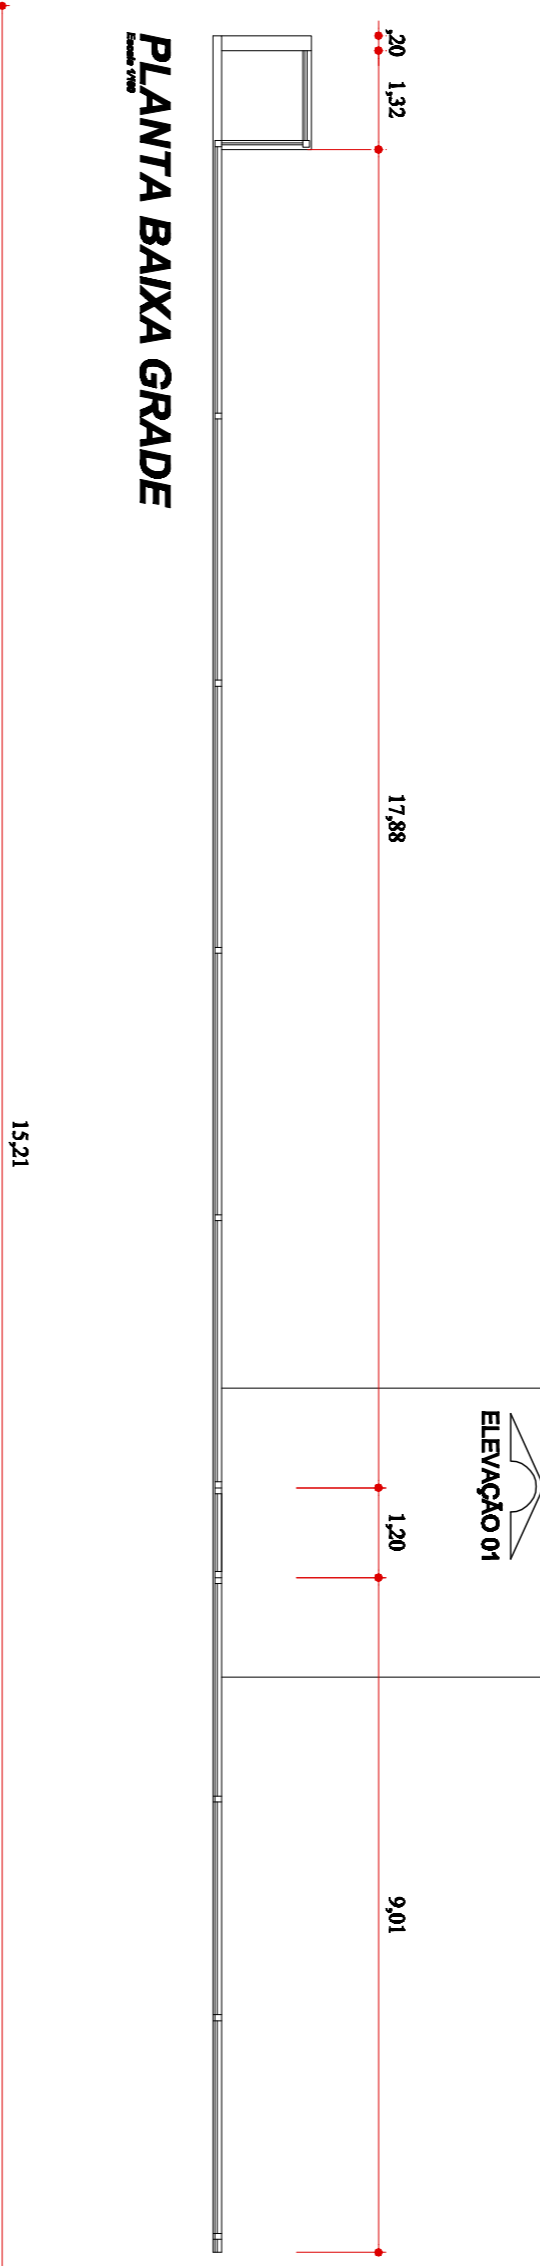


PLANTA BAIXA CASA DE LIXO

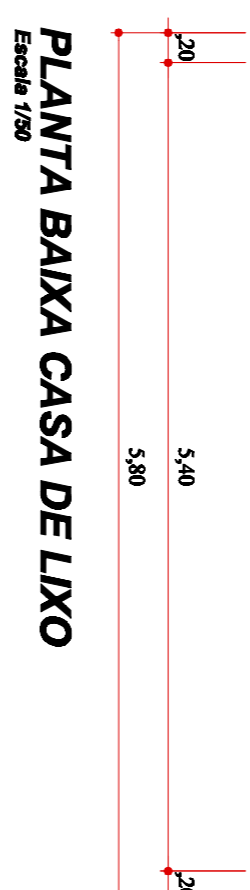


ELEVACÃO CASA DE LIXO

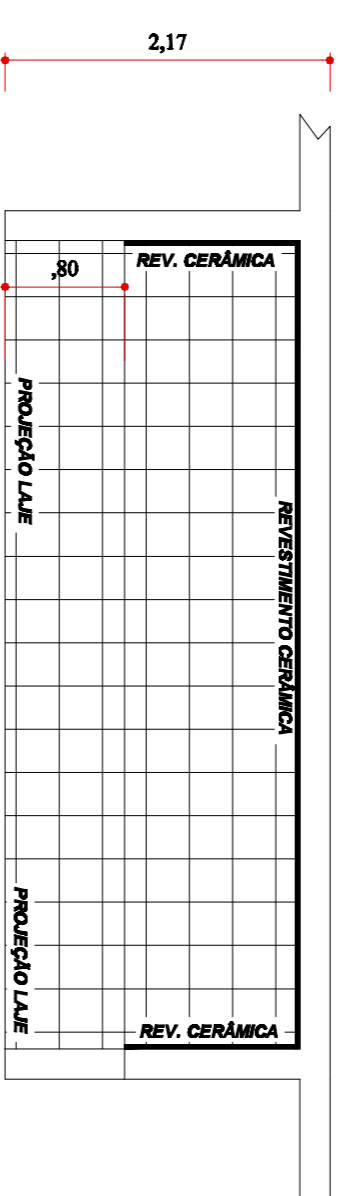


Elevação 01 e 03

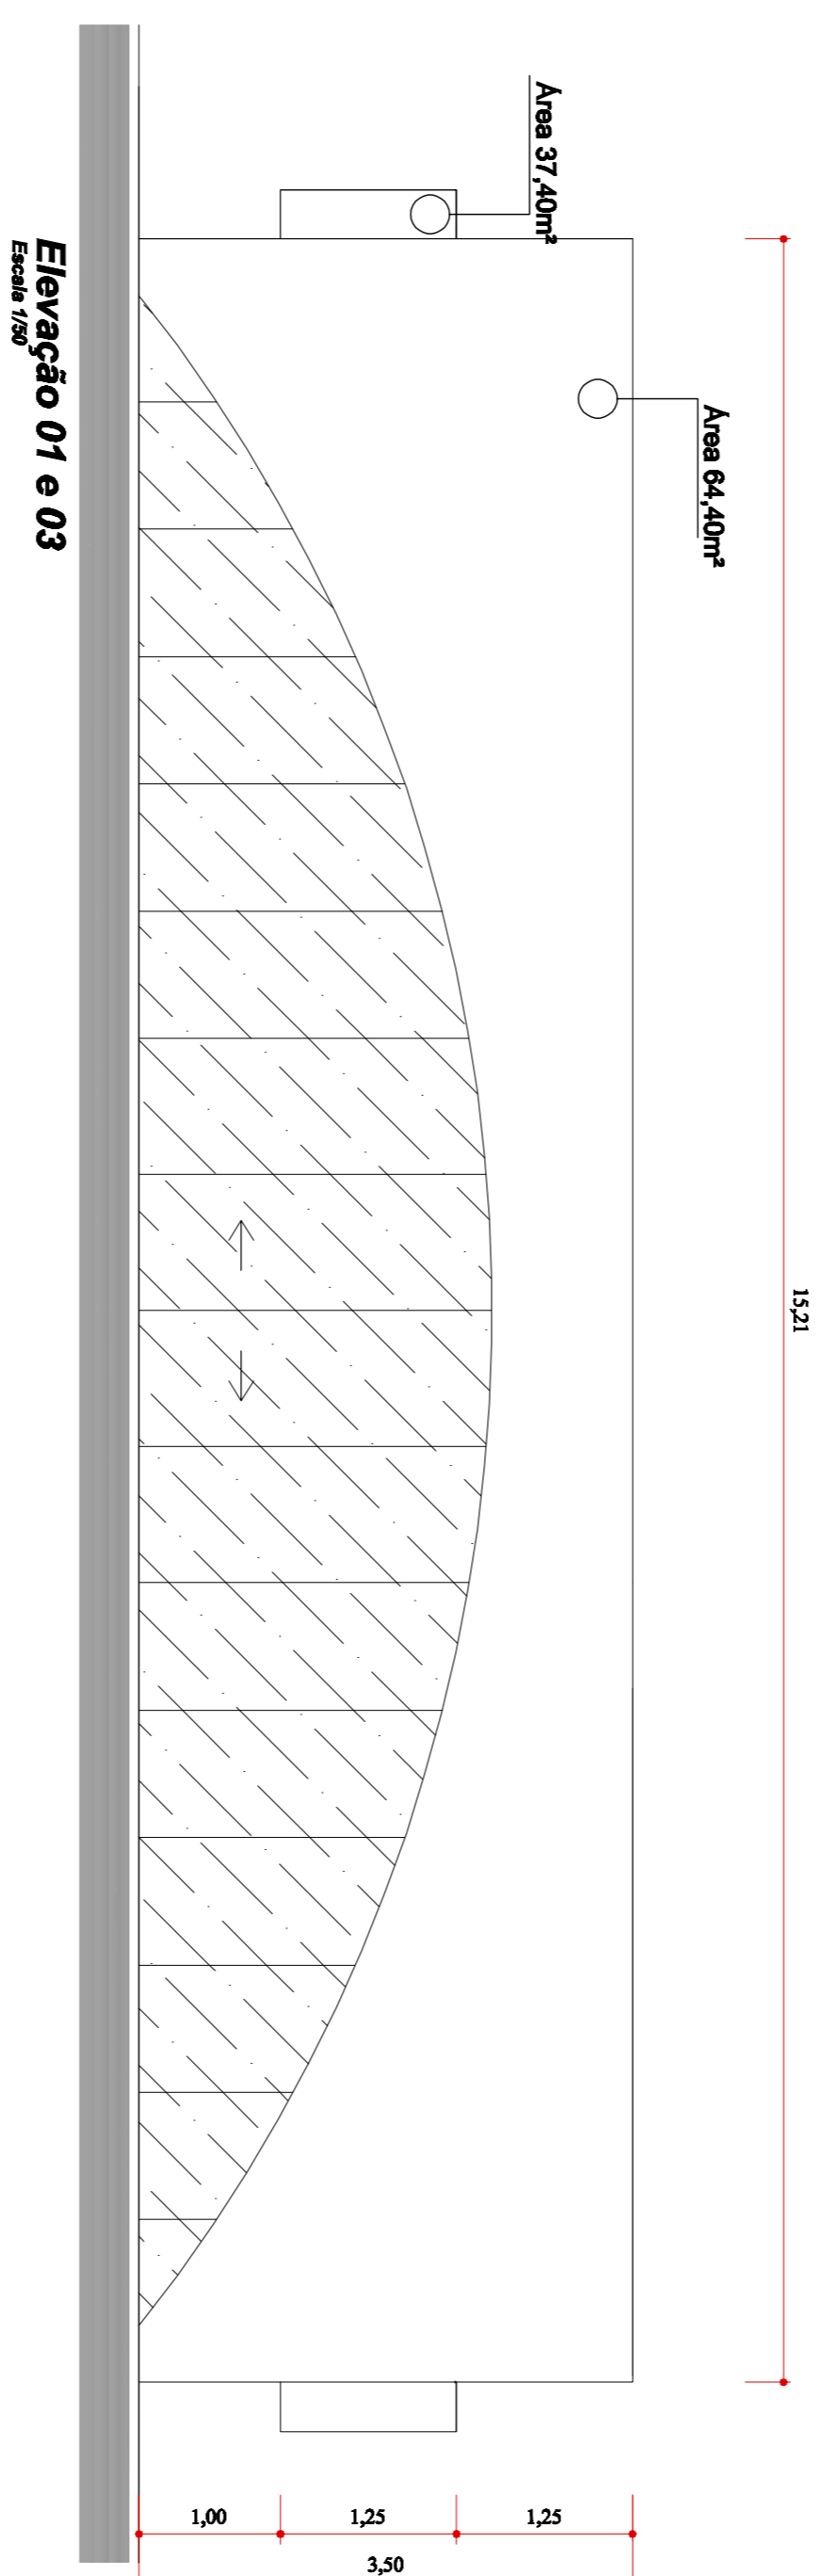

Elevação 02 e 04

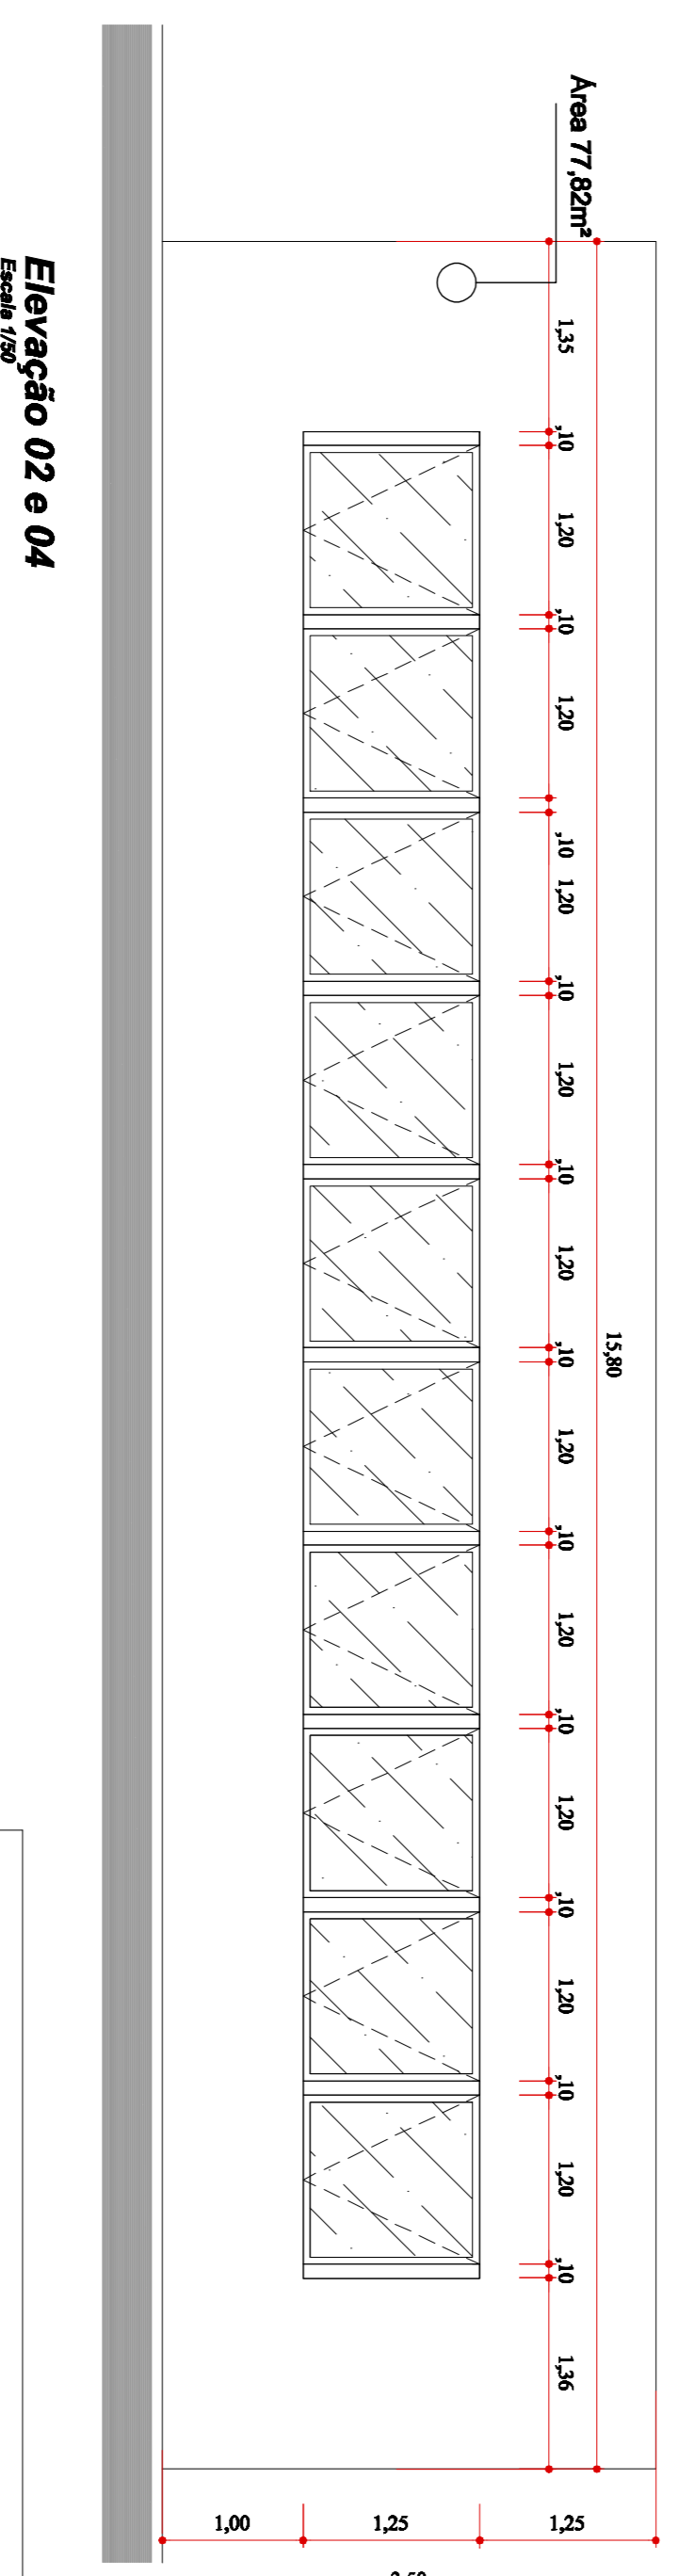

ELEVACÃO GRADE

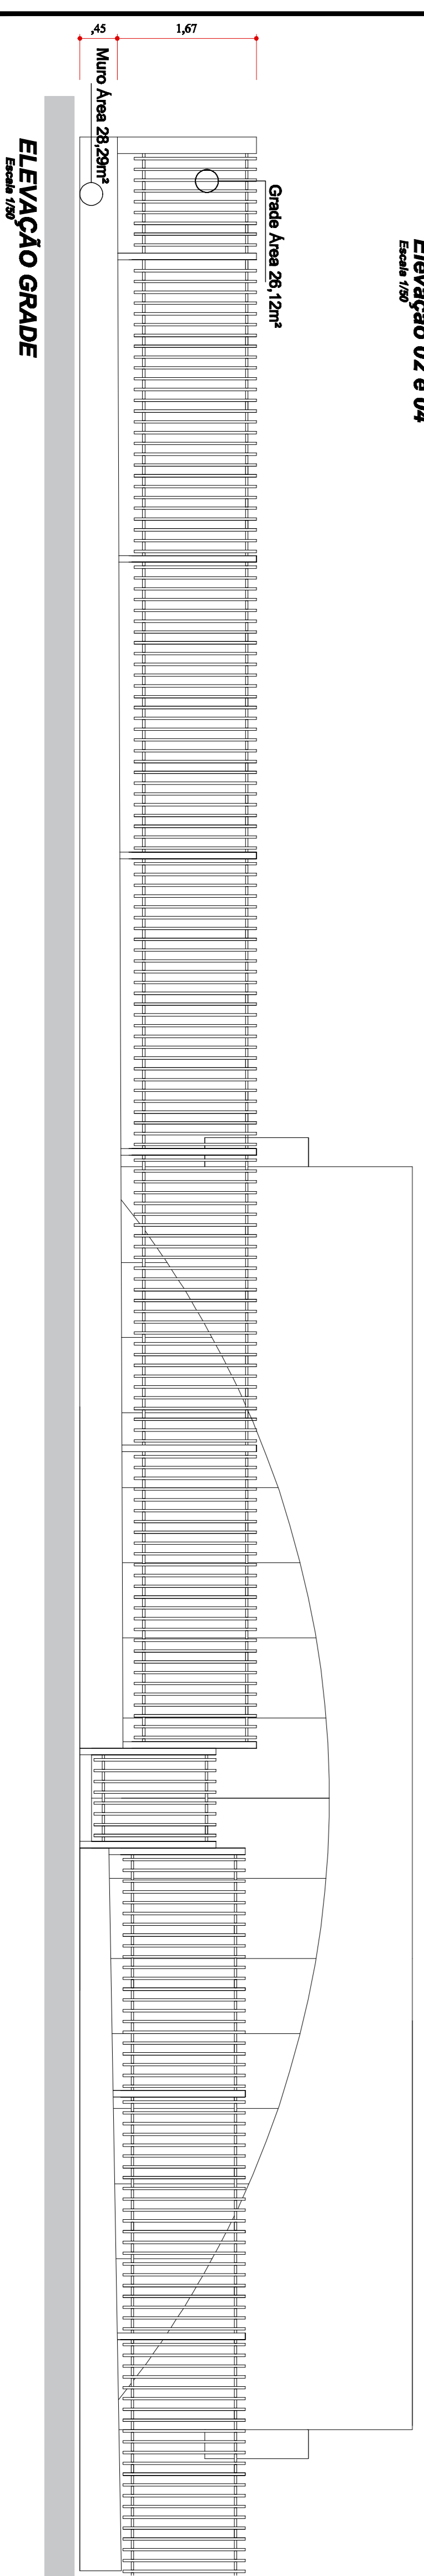

Revisões da Prancha			
Comentários	Autor	Data	
-			
01	Revisão	17/02/2022	
02			

PREFEITURA MUNICIPAL

SAÚDE PÚBLICA

MUNICÍPIO DE CAPANEMA

DEPARTAMENTO DE SAÚDE PÚBLICA

DETAHAMENTO PINTURA FACHADASSIMUPO

EDIFICAÇÃO EXISTENTE

RUA PAULINA, LOTE 16 e 17, QUADRA 54, SETOR N.E. - CAPANEMA - PR

PROF. RUBENS R. SOUZA

ENGENHEIRO CIVIL E DE SEGURANÇA DO TRABALHO

PROF. RUBENS R. SOUZA

ENGENHEIRO CIVIL E DE SEGURANÇA DO TRABALHO

03-04