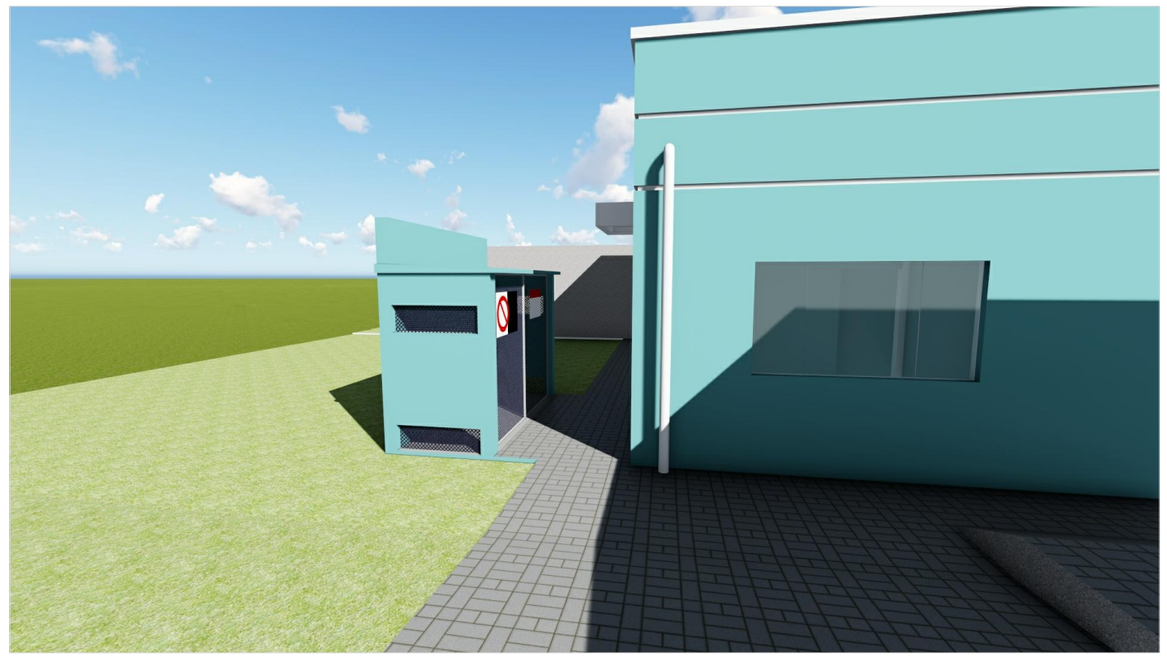

IMAGENS ILUSTRATIVAS
Escala 1/50

Revisões da Prancha

-	Comentários	Autor	Data
01	Revisão	Rubens/Evandro	17/02/2022
02	-	Rubens/Evandro	-

PREFEITURA MUNICIPAL

SAUDE PUBLICA

MUNICÍPIO DE CAPANEMA

OBRA:
AMPLIAÇÃO UBS SANTA CRUZ
IMAGENS ILUSTRATIVAS
RUA PARAÍBA, LOTE 16 e 17, QUADRA 34, SETOR N.E.- CAPANEMA - PR

MATRÍCULA

DESENHO:
EVANDRO CESAR MALINSKI

RESPONSÁVEL TÉCNICO:
RUBENS LUIS ROLANDO SOUZA:51335883053 Assinado de forma digital por RUBENS LUIS ROLANDO SOUZA:51335883053 Dados: 2022.02.18 14:36:58 -03'00'
RUBENS L.R. SOUZA
CREA RS-88296-D
ENGENHEIRO CIVIL E DE SEGURANÇA DO TRABALHO

ÁREA Á AMPLIAR:
240,98m²

LOCALIDADE/BAIRRO:
SANTA CRUZ

ESCALA:
indicada

DATA:
Novembro de 2021

AMERICO BELLE:24059587915 Assinado de forma digital por AMERICO BELLE:24059587915 Dados: 2022.02.18 14:37:14 -03'00'
15
PREFEITO MUNICIPAL

FOLHA:
04-04