
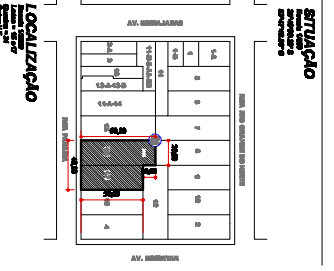
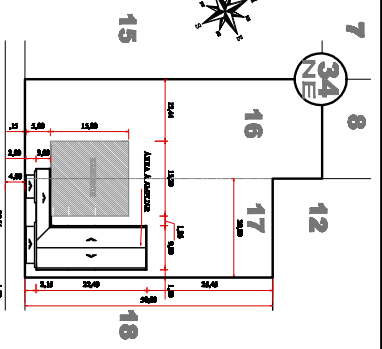


PLANTA BAIXA - AMPLIAÇÃO ACESSIBILIDADE

EXISTENTE

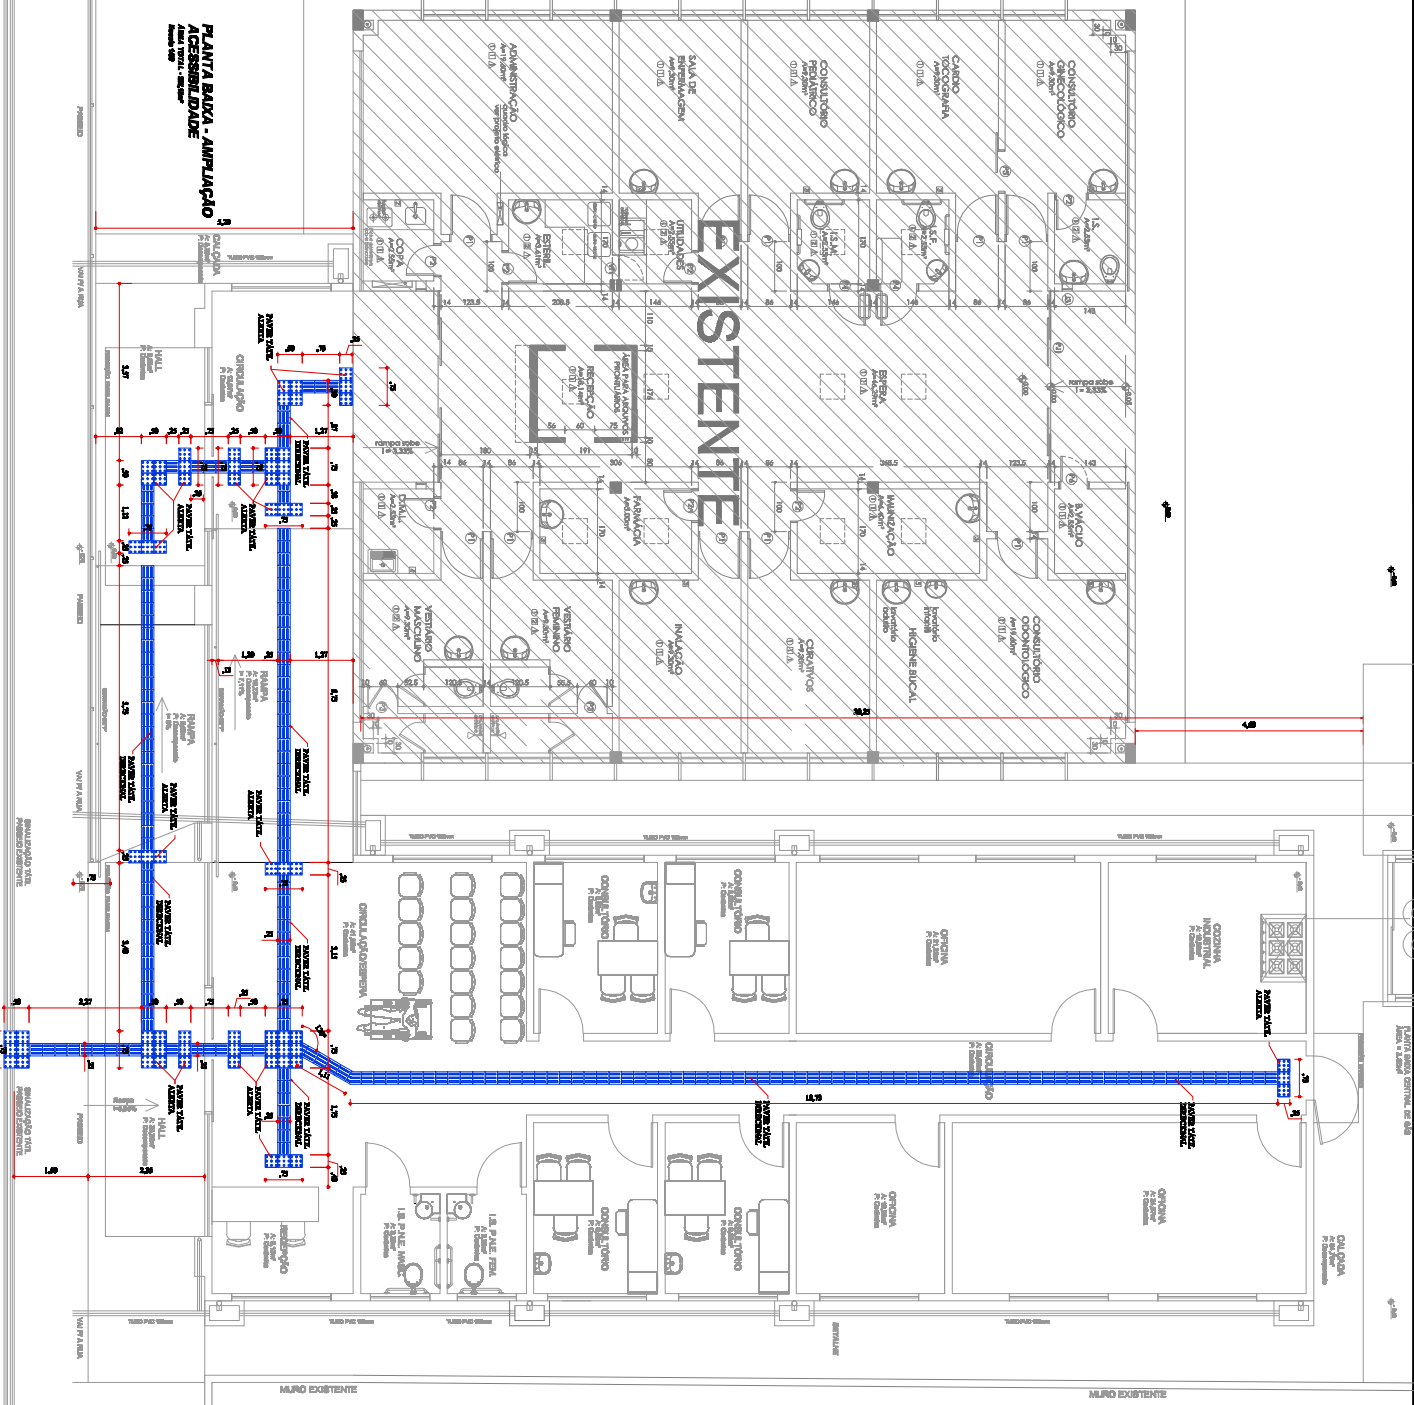

RUA PARAÍBA

LEGENDA

- PRO ALERT - ARQUILHAÇÃO - 0,25 x 0,25 m - INDICANDO OBTURADO, HINDANÇA DE ROTAS, RAUPA, ETC. = 7,50 metros x 0,25 = 1,87m
- PRO DIRECIONAL - ARQUILHAÇÃO - 0,25 x 0,25 m - INDICANDO A ROTAS = 10,4 metros x 0,25 = 2,60m
- PRO ALERTA - 0,40 x 0,40 - 0,25 x 0,25 m - INDICANDO OBTURADO, HINDANÇA DE ROTAS, RAUPA, ETC. = 10,4 metros x 0,25 = 2,60m
- PRO DIRECIONAL - OBTURADO - 0,25 x 0,25 m - INDICANDO A ROTAS = 3,48 metros x 0,25 = 0,87m

Revisões da Planta

Nº	Revisões	Assinatura	Data
01	Revisão		05/12/2023
02			

MUNICÍPIO DE CAPANEMA

ARQUITO DA OBRA
ARQUITO RESPONSÁVEL
ARQUITO

ONICA