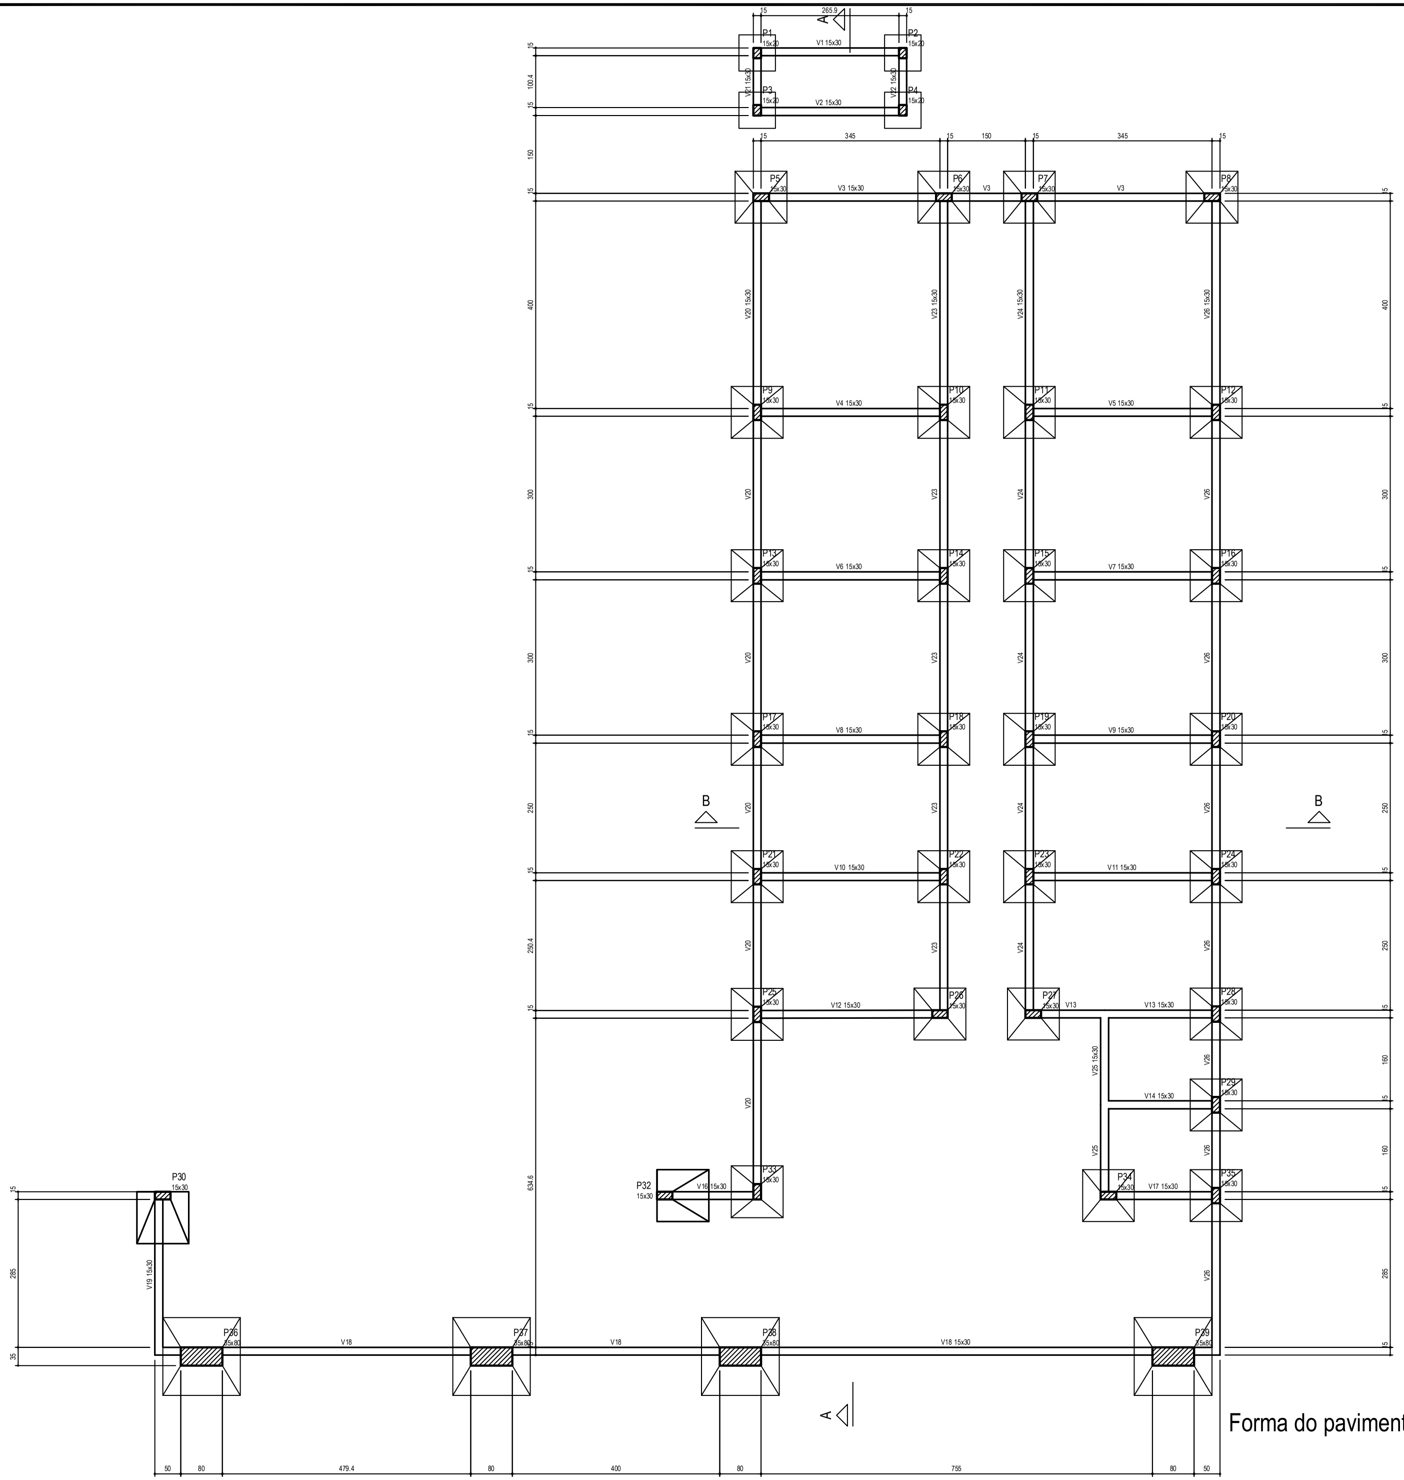

Forma do pavimento baldrame (Nível 0)
escala 1:50

Vigas			
Nome	Seção (cm)	Elevação (cm)	Nível (cm)
V1	15x30	0	0
V2	15x30	0	0
V3	15x30	0	0
V4	15x30	0	0
V5	15x30	0	0
V6	15x30	0	0
V7	15x30	0	0
V8	15x30	0	0
V9	15x30	0	0
V10	15x30	0	0
V11	15x30	0	0
V12	15x30	0	0
V13	15x30	0	0
V14	15x30	0	0
V15	15x30	0	0
V16	15x30	0	0
V17	15x30	0	0
V18	15x30	0	0
V19	15x30	0	0
V20	15x30	0	0
V21	15x30	0	0
V22	15x30	0	0
V23	15x30	0	0
V24	15x30	0	0
V25	15x30	0	0
V26	15x30	0	0

Características dos materiais	
fck (kgf/cm²)	Ecs (kgf/cm²)
350	294029

Pilares			
Nome	Seção (cm)	Elevação (cm)	Nível (cm)
P1	15x20	0	0
P2	15x20	0	0
P3	15x20	0	0
P4	15x20	0	0
P5	15x30	0	0
P6	15x30	0	0
P7	15x30	0	0
P8	15x30	0	0
P9	15x30	0	0
P10	15x30	0	0
P11	15x30	0	0
P12	15x30	0	0
P13	15x30	0	0
P14	15x30	0	0
P15	15x30	0	0
P16	15x30	0	0
P17	15x30	0	0
P18	15x30	0	0
P19	15x30	0	0
P20	15x30	0	0
P21	15x30	0	0
P22	15x30	0	0
P23	15x30	0	0
P24	15x30	0	0
P25	15x30	0	0
P26	15x30	0	0
P27	15x30	0	0
P28	15x30	0	0
P29	15x30	0	0
P30	15x30	0	0
P31	15x30	0	0
P32	15x30	0	0
P33	15x30	0	0
P34	15x30	0	0
P35	15x30	0	0
P36	35x80	0	0
P37	35x80	0	0
P38	35x80	0	0
P39	35x80	0	0

Legenda dos pilares	
▨	Pilar que passa

Legenda das vigas e paredes	
▭	Viga

RUBENS LUIS ROLANDO SOUZA:51335883053 — Assinado de forma digital por RUBENS LUIS ROLANDO SOUZA:51335883053 Dados: 2022.02.18 14:43:29 -03'00'

AMERICO BELLE:24059587915

Revisões da Prancha			
001	Revisão Geral	Rubens	25/01/2022
Nu.	Comentários	Autor	Data

PROJETO ESTRUTURAL

PREFEITURA MUNICIPAL DE CAPANEMA

AMPLIAÇÃO DA UBS SANTA CRUZ
FORMA BALDRAME

RUBENS L. R. SOUZA
Rua Dr Luiz Oscar Praucnher 1079
Planalto-PR (046)35551186
rubensluis@globomail.com

Rua Paraiba lote 16, 17 quadra 34 setor NE Capanema-pr

Desenho:Eng Rubens | Área: 240,98 m2 | Escala: 01/50

Data: 25/01/2022 | Unidade: cm | Prancha 03/15