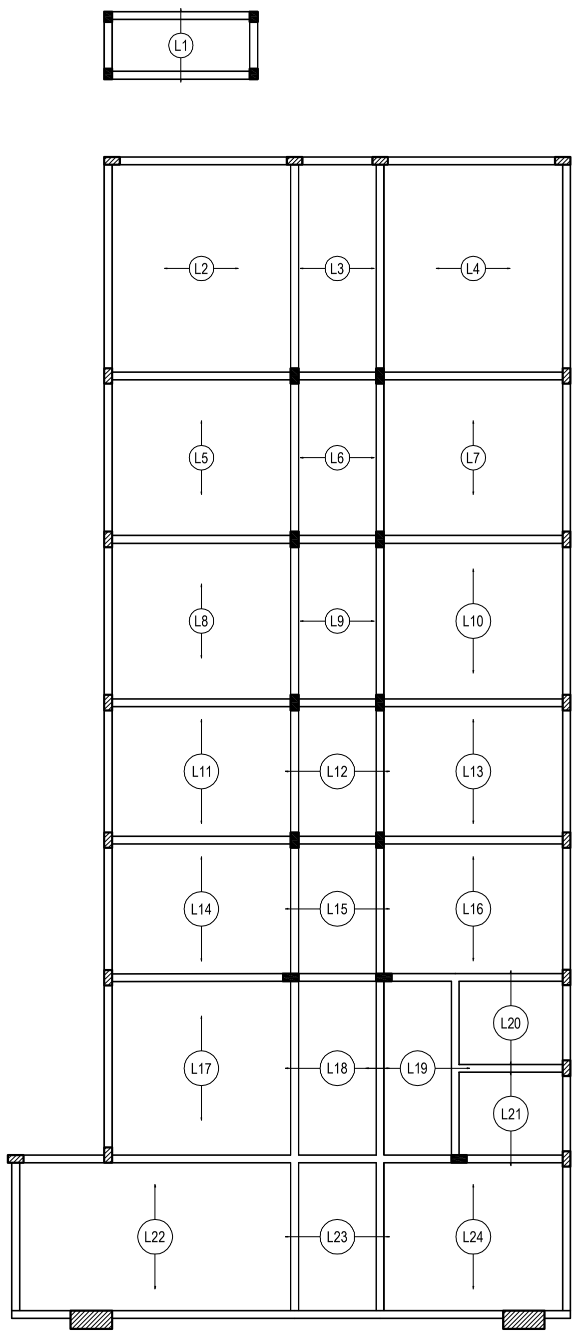

Armação positiva das lajes do pavimento nivel 3,00m (Eixo X)
escala 1:50

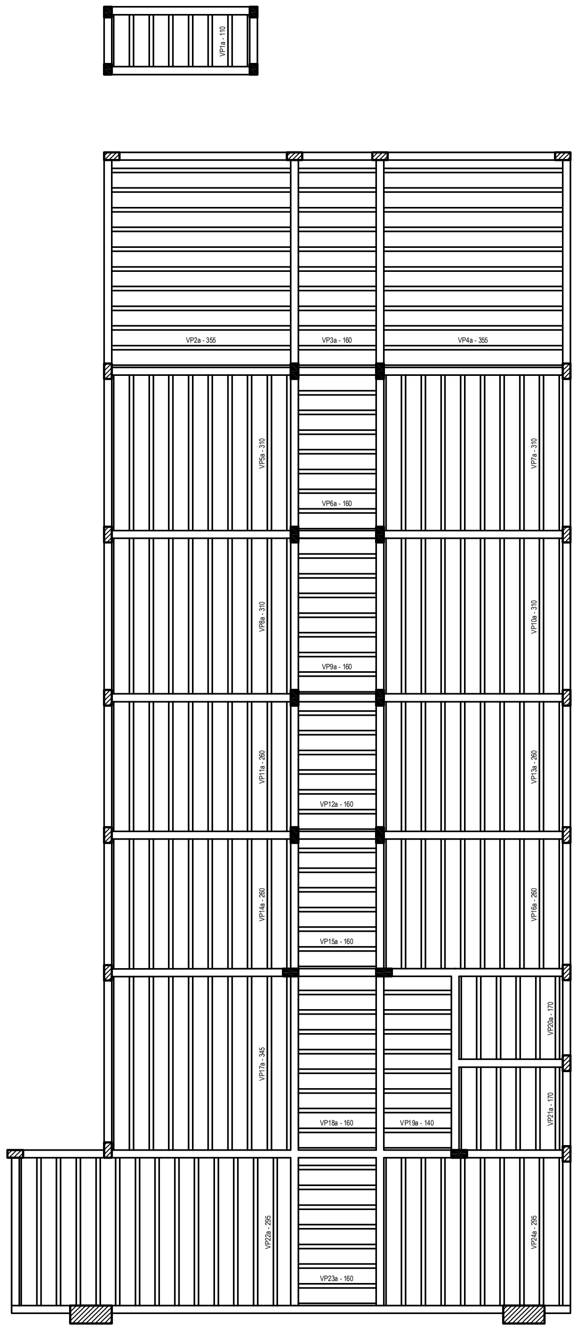

Planta de vigotas pré-moldadas
escala 1:50

RUBENS LUIS ROLANDO SOUZA:51335883053 Assinado de forma digital por RUBENS LUIS ROLANDO SOUZA:51335883053 Dados: 2022.02.18 14:44:37 -03'00'

AMERICO BELLE:24059587915 Assinado de forma digital por AMERICO BELLE:24059587915 Dados: 2022.02.18 14:44:48 -03'00'

Revisões da Prancha			
001	Revisão Geral	Rubens	25/01/2022
Nu.	Comentários	Autor	Data

PROJETO ESTRUTURAL

PREFEITURA MUNICIPAL DE CAPANEMA

AMPLIAÇÃO DA UBS SANTA CRUZ
DETALHE LAJES

RUBENS L. R. SOUZA
Rua Dr Luiz Oscar Praucnher 1079
Planalto-PR (046)35551186
rubensluis@globomail.com

Rua Paraiba lote 16, 17 quadra 34 setor NE Capanema-pr

Desenho:Eng Rubens | Área: 240,98 m2

Data: 25/01/2022 | Unidade: cm

Escala: 01/50

Prancha: 05/15