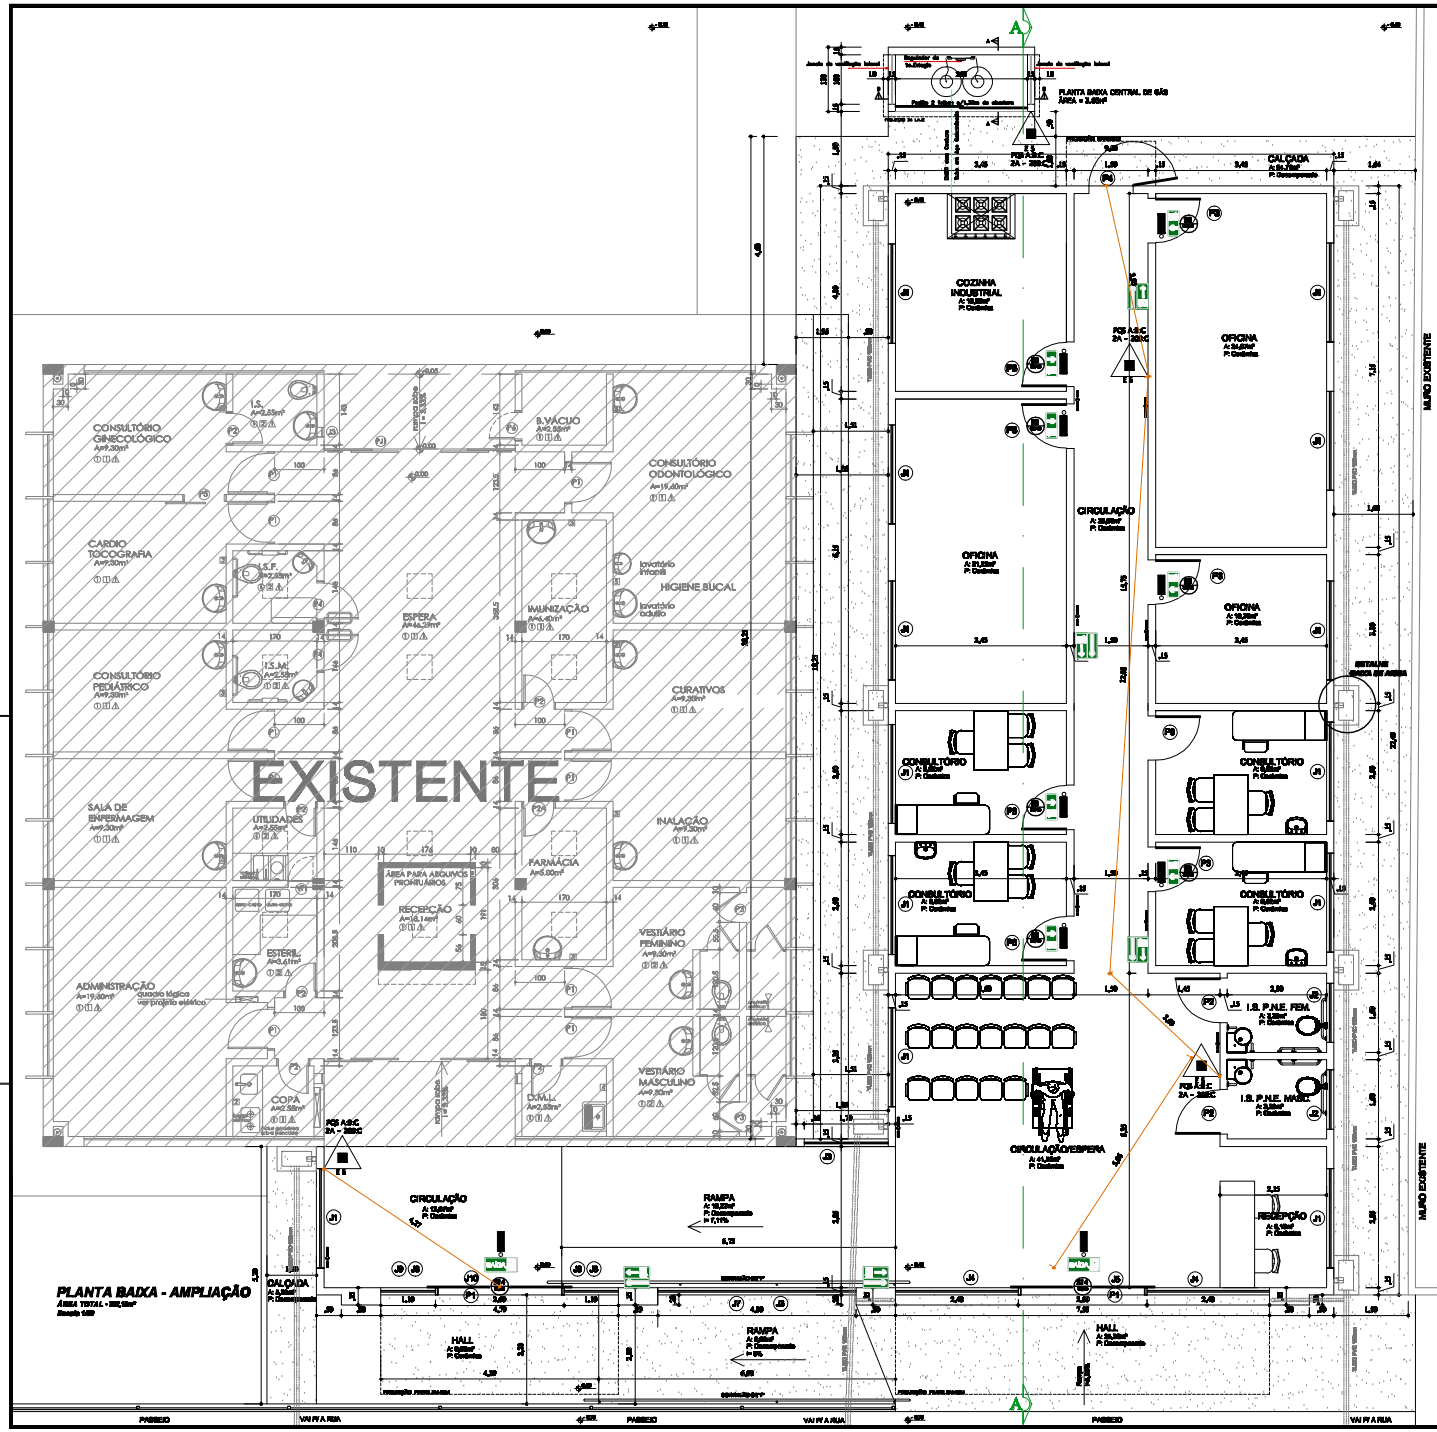

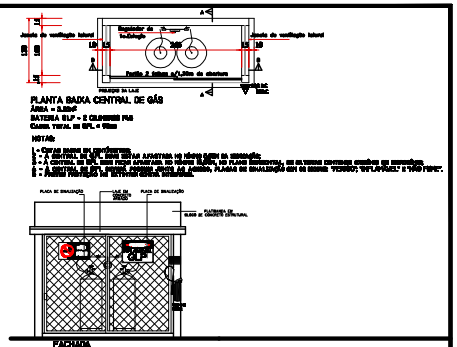

QUADRO DE ESQUADRIAS

JANELAS

NÚMERO	DIMENSÕES	PEITORIL	MATERIAL - TIPO	QUANT.
J1	200 / 110 - 120	100	VIDRO TEMPERADO 10mm - CORRER	02
J2	120 / 60 - 150	150	ALUMÍNIO - BASCULANTE	02
J3	170 / 110 - 120	100	VIDRO TEMPERADO 10mm - CORRER	01
J4	240 / 110 - 120	100	VIDRO TEMPERADO 10mm - MAXIM-AR	02
J5	750 / 75 - 210	210	VIDRO TEMPERADO 10mm - FIXO	01
J6	400 / 110 - 120	100	VIDRO TEMPERADO 10mm - MAXIM-AR	01
J7	400 / 75 - 210	VAR.	VIDRO TEMPERADO 10mm - FIXO	01
J8	120 / 110 - 120	100	VIDRO TEMPERADO 10mm - MAXIM-AR	02
J9	120 / 70 - 210	210	VIDRO TEMPERADO 10mm - CORRER	02
J10	200 / 40 - 210	210	VIDRO TEMPERADO 10mm - CORRER	01

PORTAS

NÚMERO	DIMENSÕES	MATERIAL	QUANT.
P1	200 / 210	VIDRO TEMPERADO - CORRER	02
P2	80 / 210	ALUMÍNIO TIPO VENEZIANA - ABRIR	02
P3	80 / 210	MADEIRA ALMOFADADA - ABRIR	11
P4	80 / 210	VIDRO TEMPERADO - ABRIR	01

ESTATÍSTICA

ÁREA EXISTENTE =	[illegible]
ÁREA À AMPLIAR =	[illegible]
ÁREA EXISTENTE + AMPLIAR	[illegible]
ÁREA DO TERRENO =	[illegible]
TAXA DE OCUPAÇÃO=	[illegible]

HISTÓRICO DE ATUALIZAÇÃO/SUBSTITUIÇÃO DO FSCIP

Data	Discriminação de atualização/substituição	Nº do FSCIP
-	-	
-	-	

Obra/Endereço

AMPLIAÇÃO UBS SANTA CRUZ

RUA PARAÍBA, LOTE 10 e 12, QUADRA 04, SEXOR N.E. - CAPANEMA - PR

Área Total Existente/Ampliar: 497,68m²

Ocupação: H -6 - SERVIÇO DE SAÚDE E INSTITUCIONAL

PARA USO DO CSHPR

Prancha: 02/03

Conteúdo da Prancha: **PLANTA BAIXA DETALHES**

AMERICO [illegible] 9518.9175 [illegible]

Proprietário: MUNICÍPIO DE CAPANEMA

Revisão: INICIADA

Responsável Técnico: [illegible]

Data: [illegible]

A1