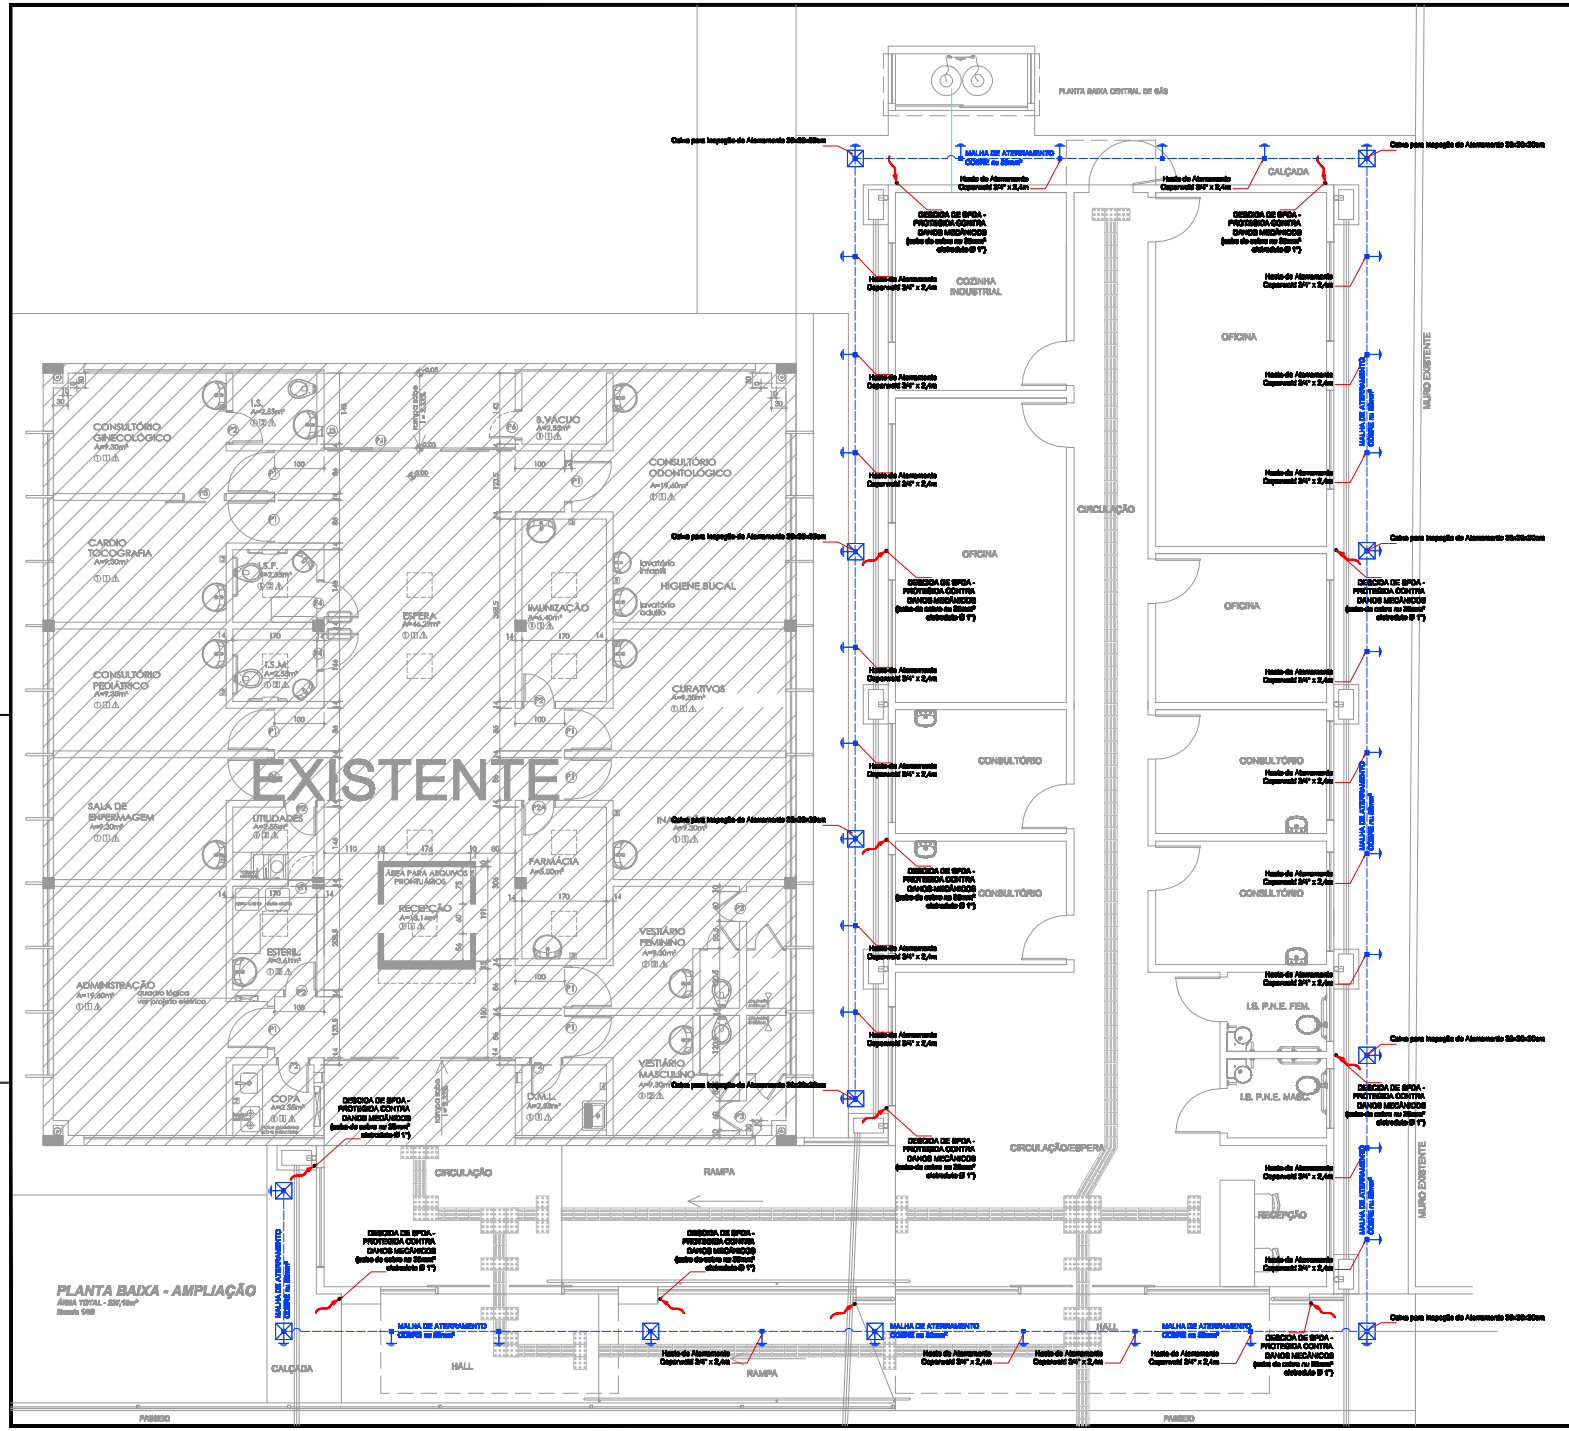

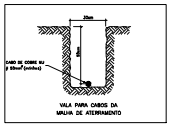

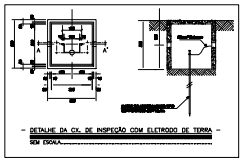

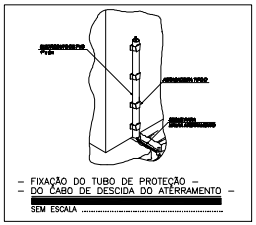

SIMBOLOGIA

	CAIXA DE INSPEÇÃO DE ATERRAMENTO 30x30x30cm com tampa - com haste cooperweld 3/4"x2,4m
	CABO DE COBRE NÚ 50mm² - enterrado para formar a malha de aterramento em anel
	HASTE DE ATERRAMENTO COOPERWELD 3/4"x2,4m
	DESCIDA DO SPDA

ESTATÍSTICA

ÁREA EXISTENTE =	[illegible]
ÁREA À AMPLIAR =	[illegible]
ÁREA EXISTENTE + AMPLIAR	[illegible]
ÁREA DO TERRENO =	[illegible]
TAXA DE OCUPAÇÃO=	[illegible]

Revisões da Prancha

-	Comentários	Autor	Data
01	Revisão	[illegible]	30/11/2021
02	-	[illegible]	-

PREFEITURA MUNICIPAL

SAÚDE PÚBLICA

MUNICÍPIO DE CAPANEMA

AMPLIAÇÃO UBS SANTA CRUZ
PROJETO SPDA
RUA PARAÍBA, LOTE 15 e 16, QUADRA 54, SETOR N.E. - CAPANEMA - PR

PREFEITURA MUNICIPAL

01-02