




Armação superior da base do letreiro (Eixo X)
escala 1:50

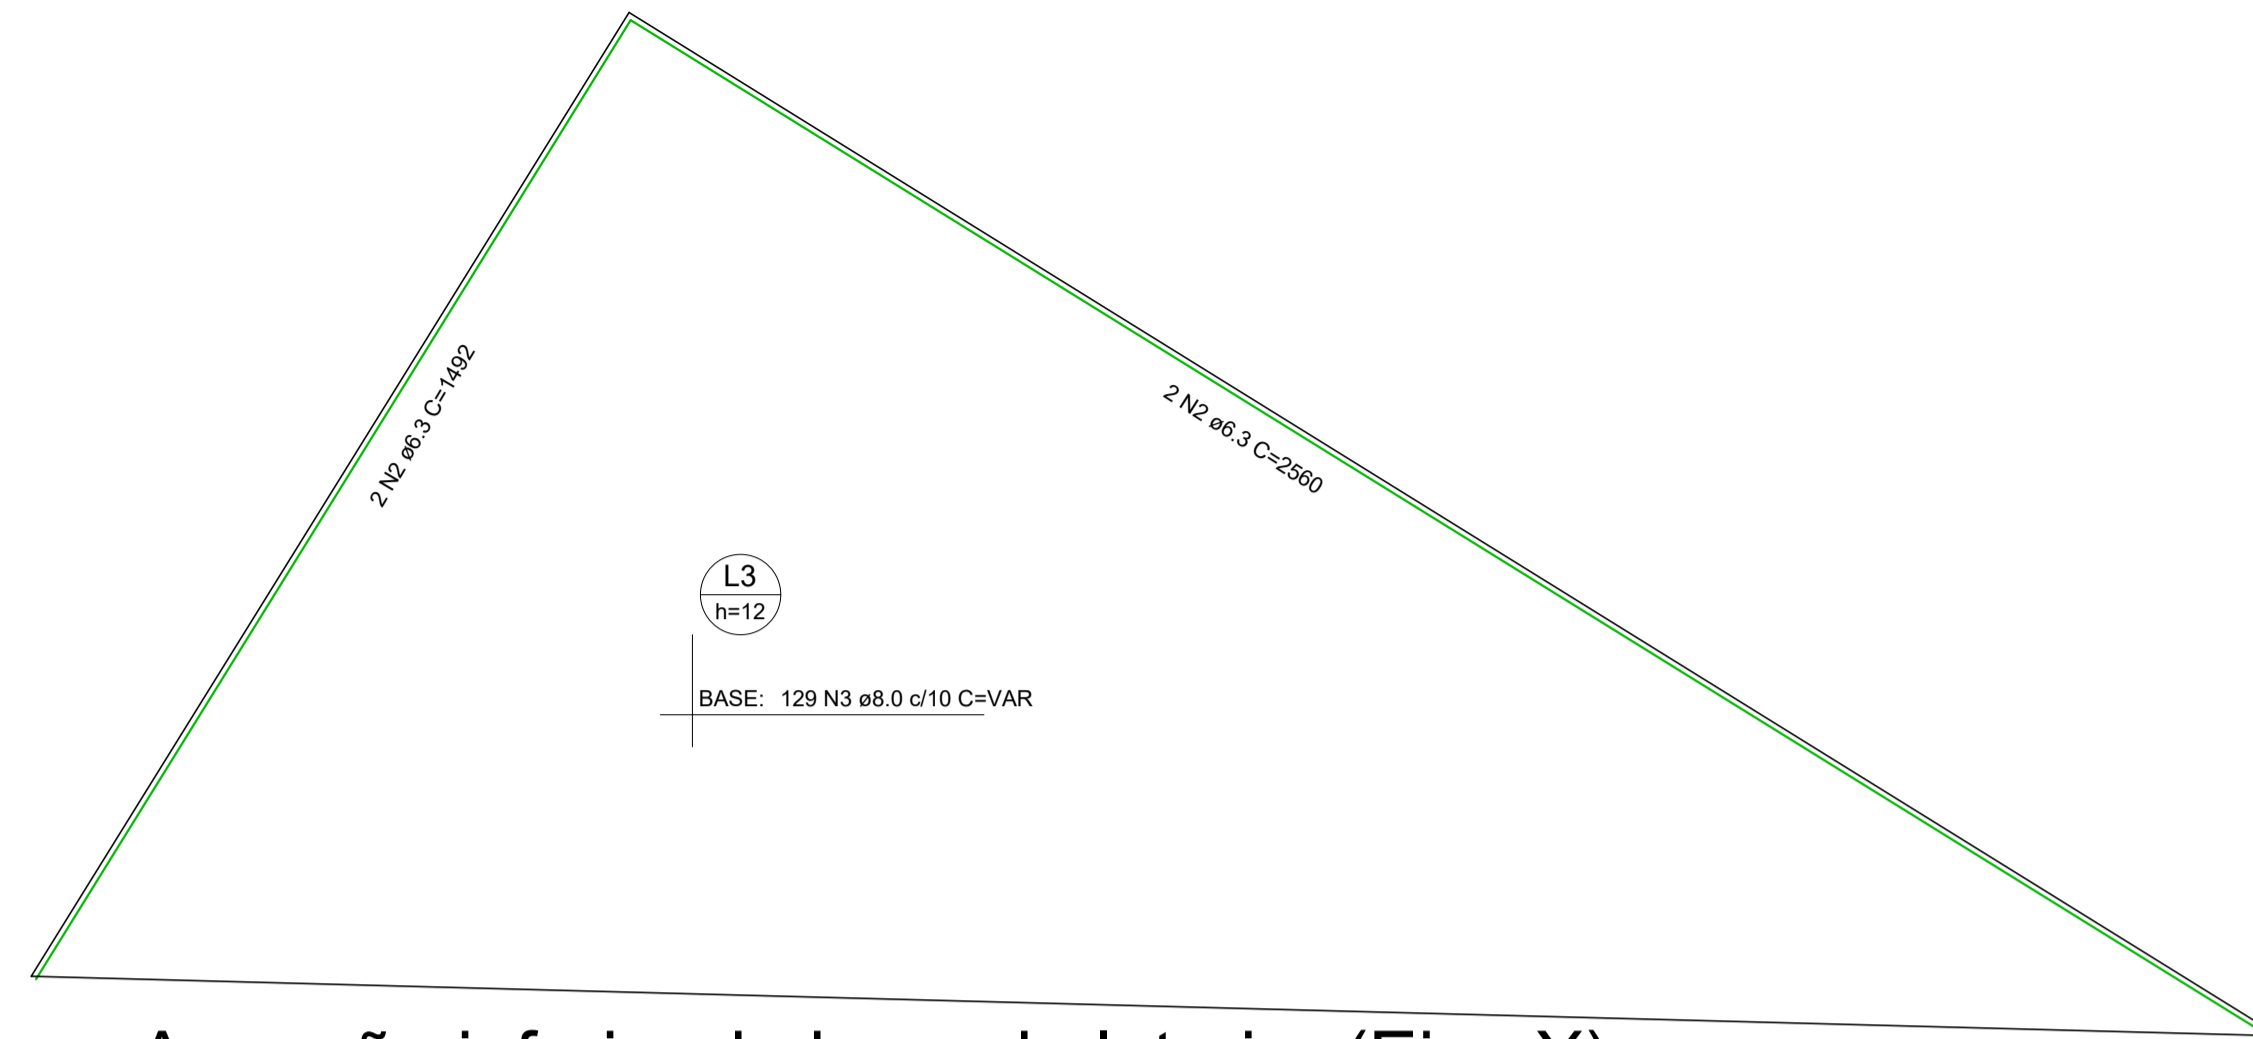

Armação inferior da base do letreiro (Eixo X)
escala 1:50

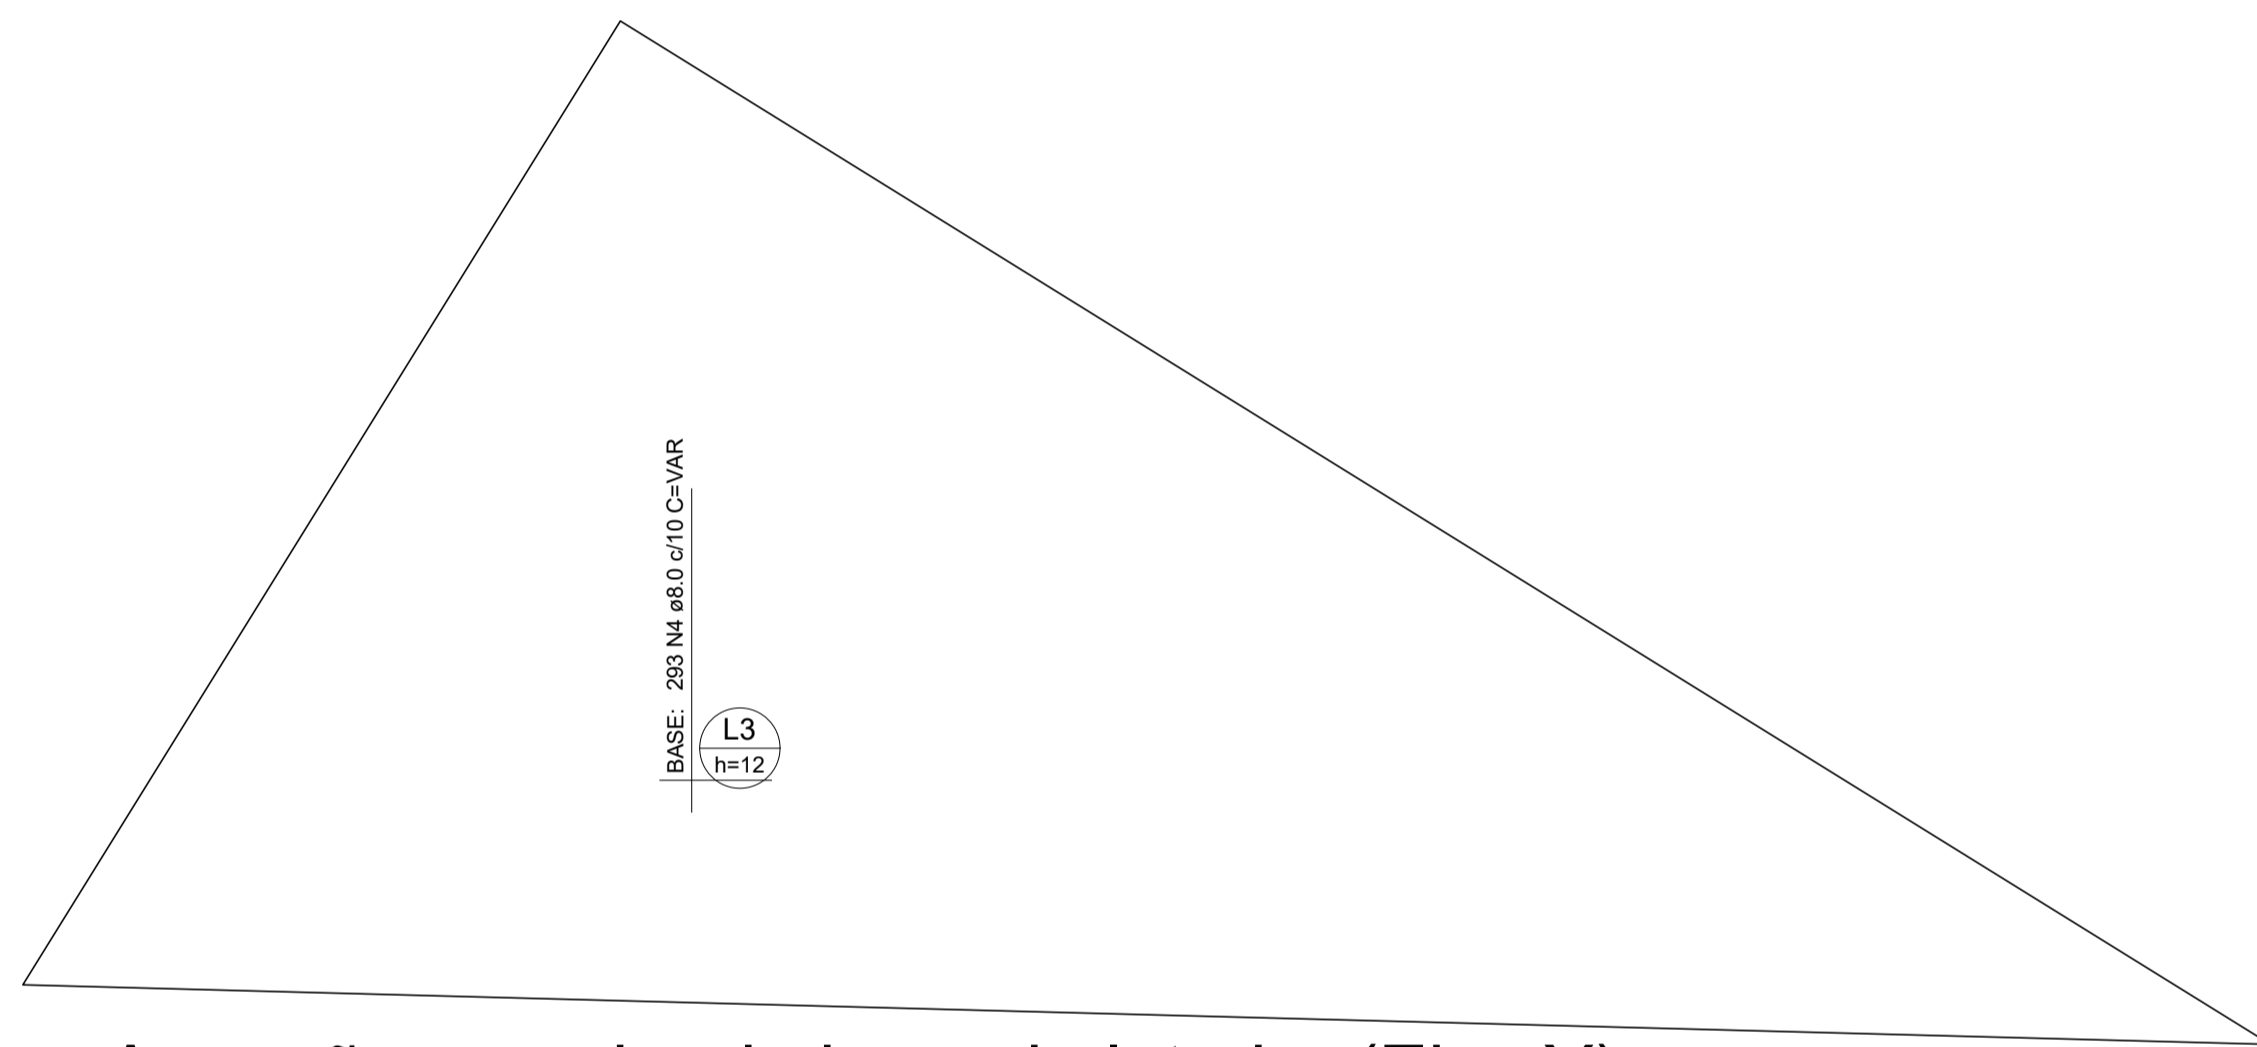


Armação superior da base do letreiro (Eixo Y)
escala 1:50

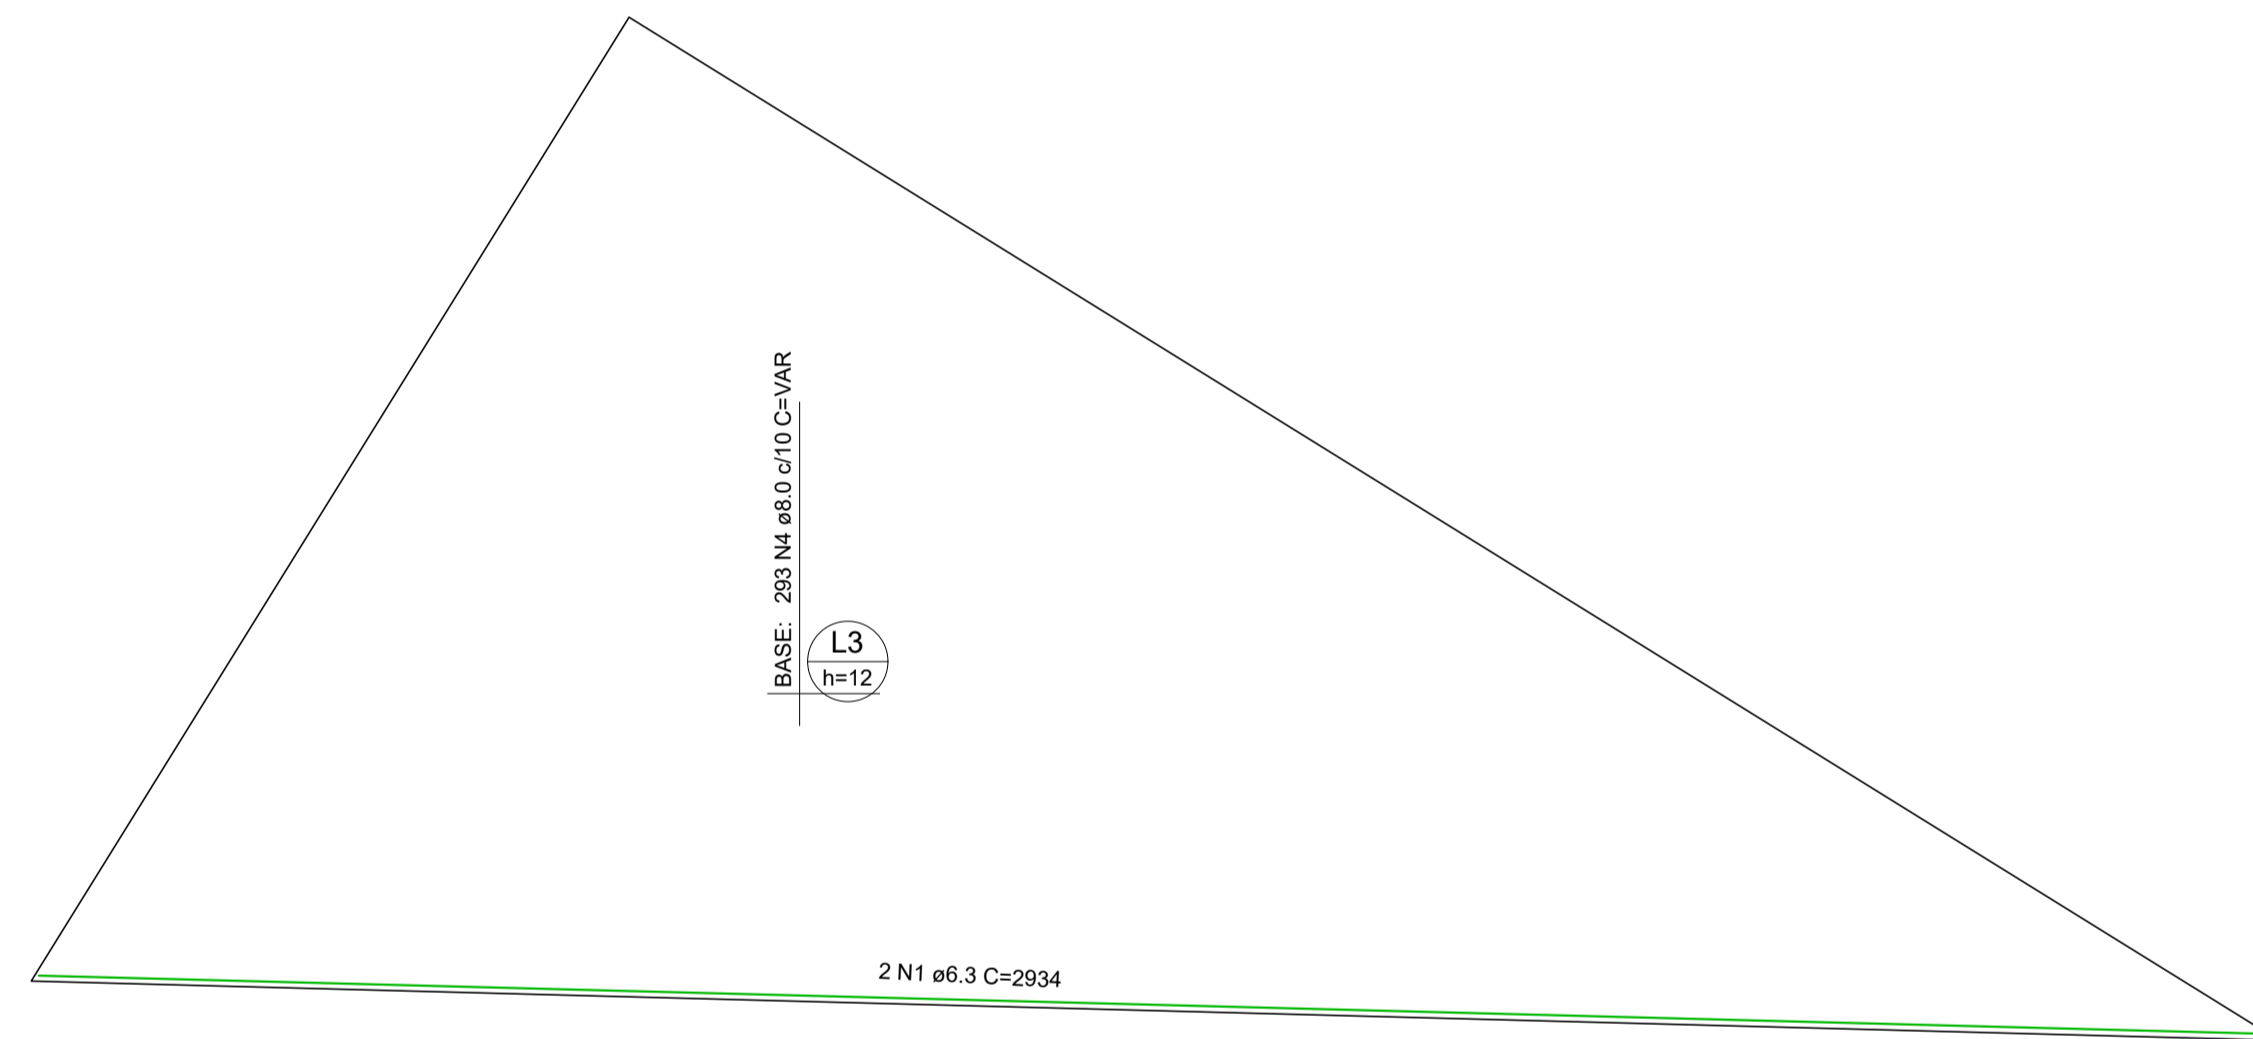


Armação inferior da base do letreiro (Eixo Y)
escala 1:50


DETALHE DA ARMADURA DE MALHA BASE

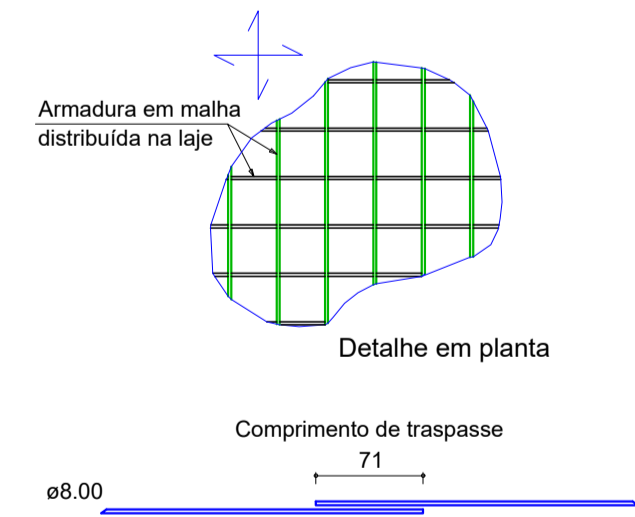

DETALHE DA ARMADURA DE MALHA BASE

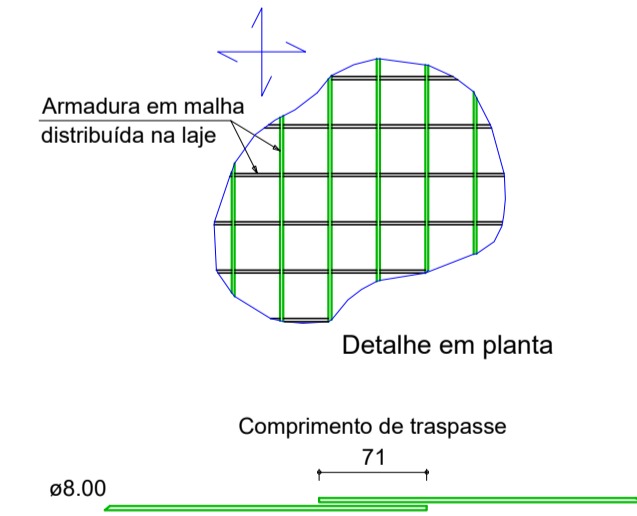

DETALHE DA ARMADURA DE BORDO LIVRE DA LAJE

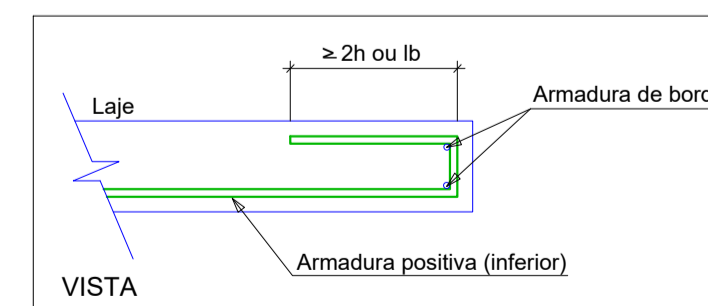

Obra	Revitalização da Praça dos Pioneiros	
Local	Avenida Brasil, Centro - Capanema/PR	
Proprietário	Prefeitura Municipal de Capanema	
Título	PROJETO ESTRUTURAL	
Referência	Área de intervenção 6525,00 m ²	Prancho
- BASE DO LETREIRO	Data ABRIL / 2022	02/02
	Escala Indicada	
Resp.p/ projeto:	Representante Tomador:	
ERIK TAKASHI KUROGI ENGENHEIRO CIVIL CREA - PR 134.983/D	Prefeitura Municipal de Capanema Américo Belin Prefeito Municipal	