


PLANTA SITUAÇÃO
1/500



IMAGEM SATÉLITE
SEM ESCALA

Imagem satélite- 2022
Sem escala
Praça dos Pioneiros
Coordenadas: 25°40'11.1"S 53°48'32.8"W

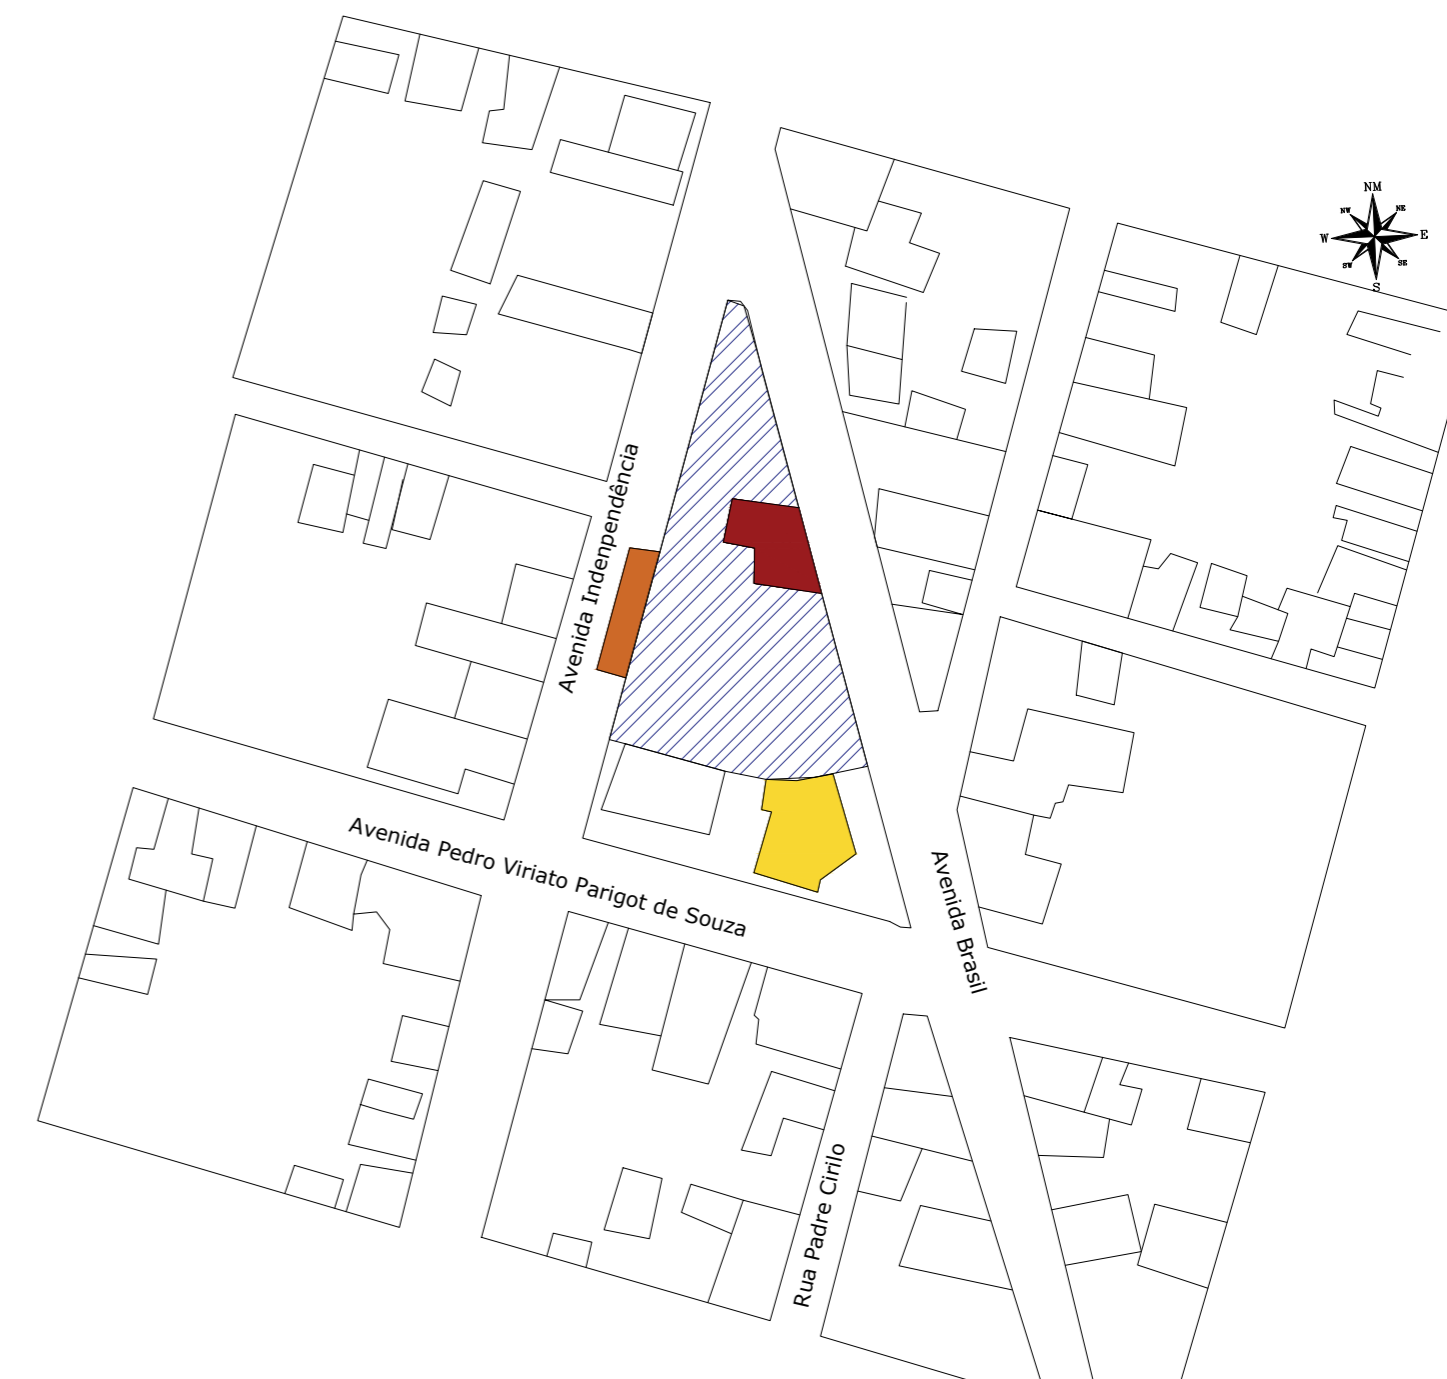

PLANTA SETORIZADA
SEM ESCALA

LEGENDA PAVIMENTAÇÃO

- Prefeitura
- Área Brasil Telecom
- Feira da Lua - Rua Coberta
- Praça dos Pioneiros

Obra: Revitalização da Praça dos Pioneiros		
Local: Avenida Brasil, Centro - Capanema/PR		
Proprietário: Prefeitura Municipal de Capanema		
PROJETO DE URBANIZAÇÃO		
Referência: PLANTA SITUAÇÃO	Área de intervenção: 6525,00m ² Data: MARÇO / 2022 Escala: INDICADA	Prancha: 02/09
Resp.p/ projeto: Ana Paula Hadlich <small>Arquiteta e Urbanista CAU nº 4101531-1</small>	Representante Tomador: Prefeitura Municipal de Capanema <small>Américo Bello Prefeito Municipal</small>	

