


MAPA DO PERIMETRO URBANO DA CIDADE DE CAPANEMA
ESCALA 1/1000

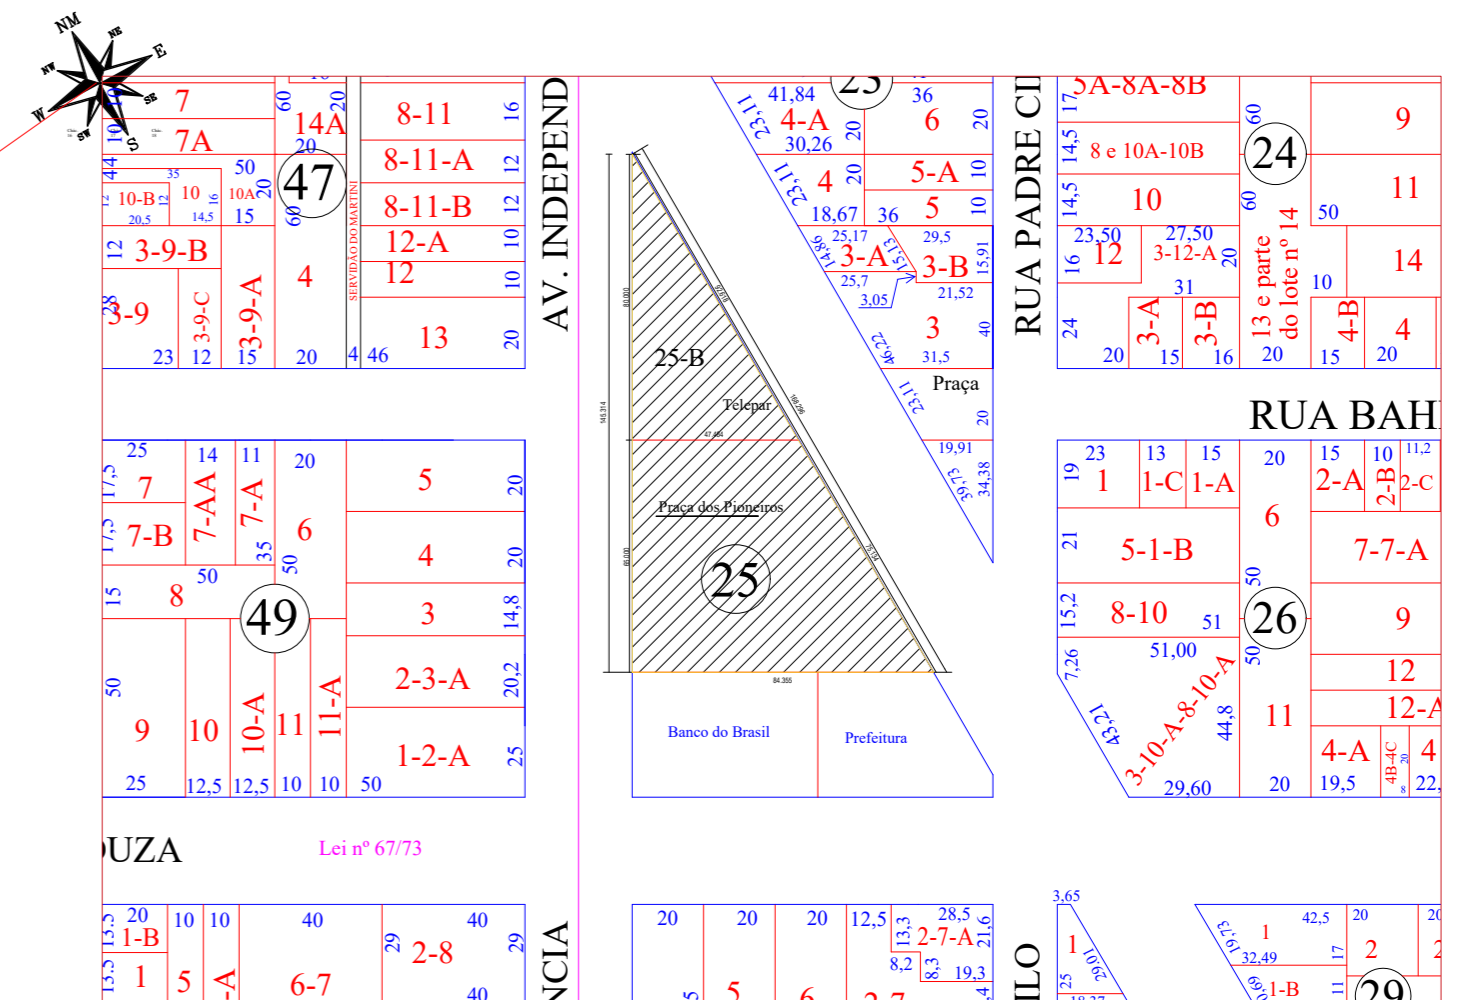

PLANTA DE SITUAÇÃO
ESCALA 1/150

Obra	Revitalização da Praça dos Pioneiros		
Local	Avenida Brasil, Centro - Capanema/PR		
Proprietário	Prefeitura Municipal de Capanema		
Título	PROJETO DE URBANIZAÇÃO		
Referência	Área de intervenção	6525,00M ²	Prancha
	Data	MARÇO / 2022	
	Escala	INDICADA	
PLANTA DE SITUAÇÃO			01/09
Resp.p/ projeto:	Representante Tomador:		
Ana Paula Hadlich Arquiteta e Urbanista CAU nº 41015311-1		Prefeitura Municipal de Capanema América Bialli Prefeito Municipal	

