

Play ground  
Escala: 1/100

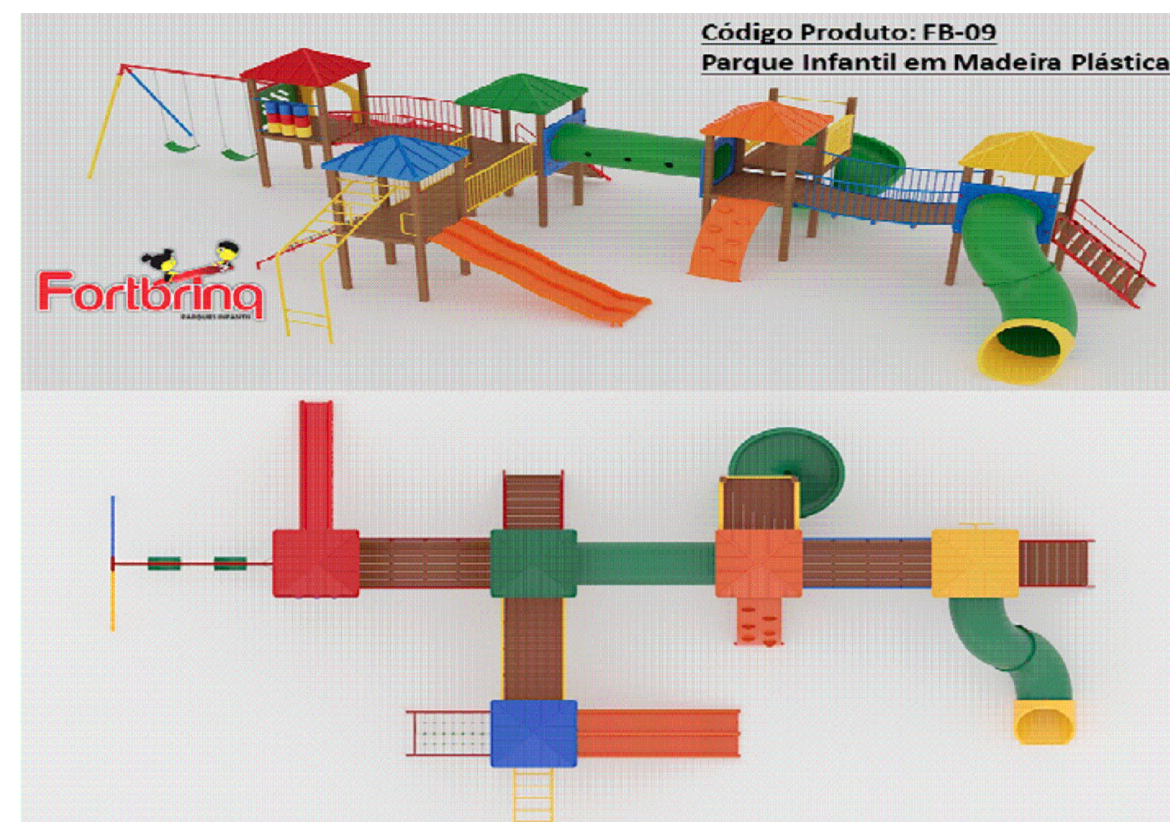


Imagem ilustrativa  
Fonte: Fortbring (2022)

- 05 TORRES MEDINDO 1,06X1,06 (ALTURA 1,30, CHÃO/PLATAFORMA)
- 01 ESCADA HORIZONTAL TREPA TREPA
- 01 ESCADA 7 DEGRAUS
- 01 RAMPA DE CORDAS
- 01 ESCALADA DE 6 DEGRAUS EM POLIETILENO
- 01 TUBO DE LIGAÇÃO RETO 2,00M
- 01 PASSARELA RETA 1,98M
- 01 PASSARELA CURVA POSITIVA
- 01 PASSARELA CURVA NEGATIVA
- 01 ESCORREGADOR RETO EM FIBRA DE VIDRO
- 01 ESCORREGADOR CARACOL COM DECH AUXILIAR
- 01 TOBOGÃ COM SEÇÃO DE SAÍDA
- 01 JOGO DA VELHA
- 01 BALANÇO DE 02 ASSENTOS
- 01 ESCORREGADOR ONDULADO DUPLO
- 06 CERCAS DE PROTEÇÃO DE POLIETILENO

Segundo manual do fornecedor:  
Parque Infantil colado em madeira plástica, com ferragens galvanizadas e pintura eletrostática a pó.  
Fonte: FORTBRING (2022)





Imagem ilustrativa  
Fonte: Esportes Express (2015)

01 Balanço de ferro, pintura eletrostática à pó, 4 lugares


Observações:  
O playground será montado por blocos, sendo assim, não poderá ser executado conforme a foto, mas sim conforme o projeto, formando uma linha de brinquedos retilínea na horizontal.

O playground deverá ser construído onde atualmente é a pista de skate.




DETALHE DA ARMADURA DE MALHA BASE

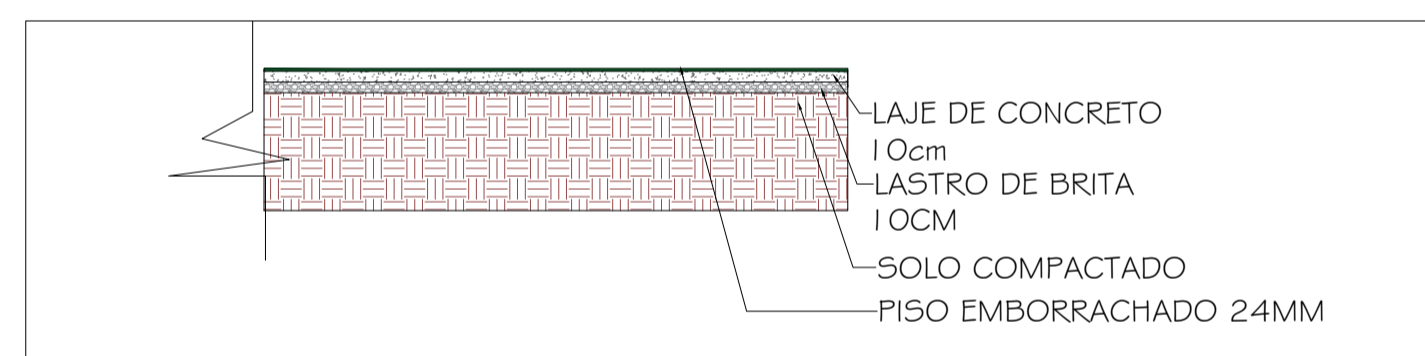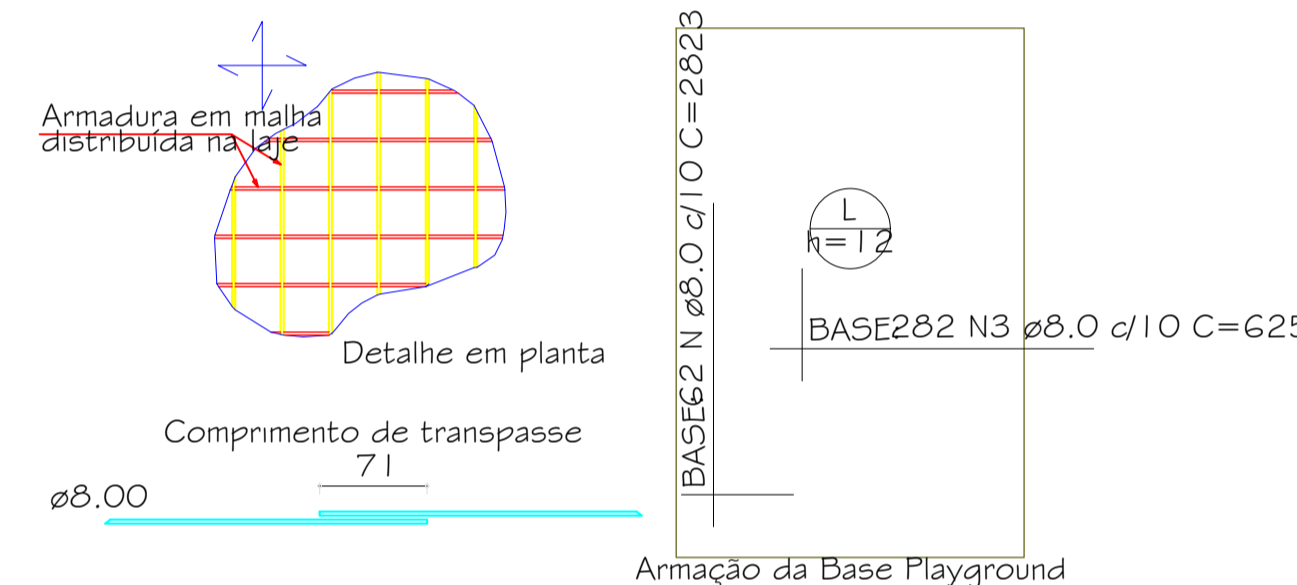

Detalhamento do piso do Playground  
Escala: 1/70

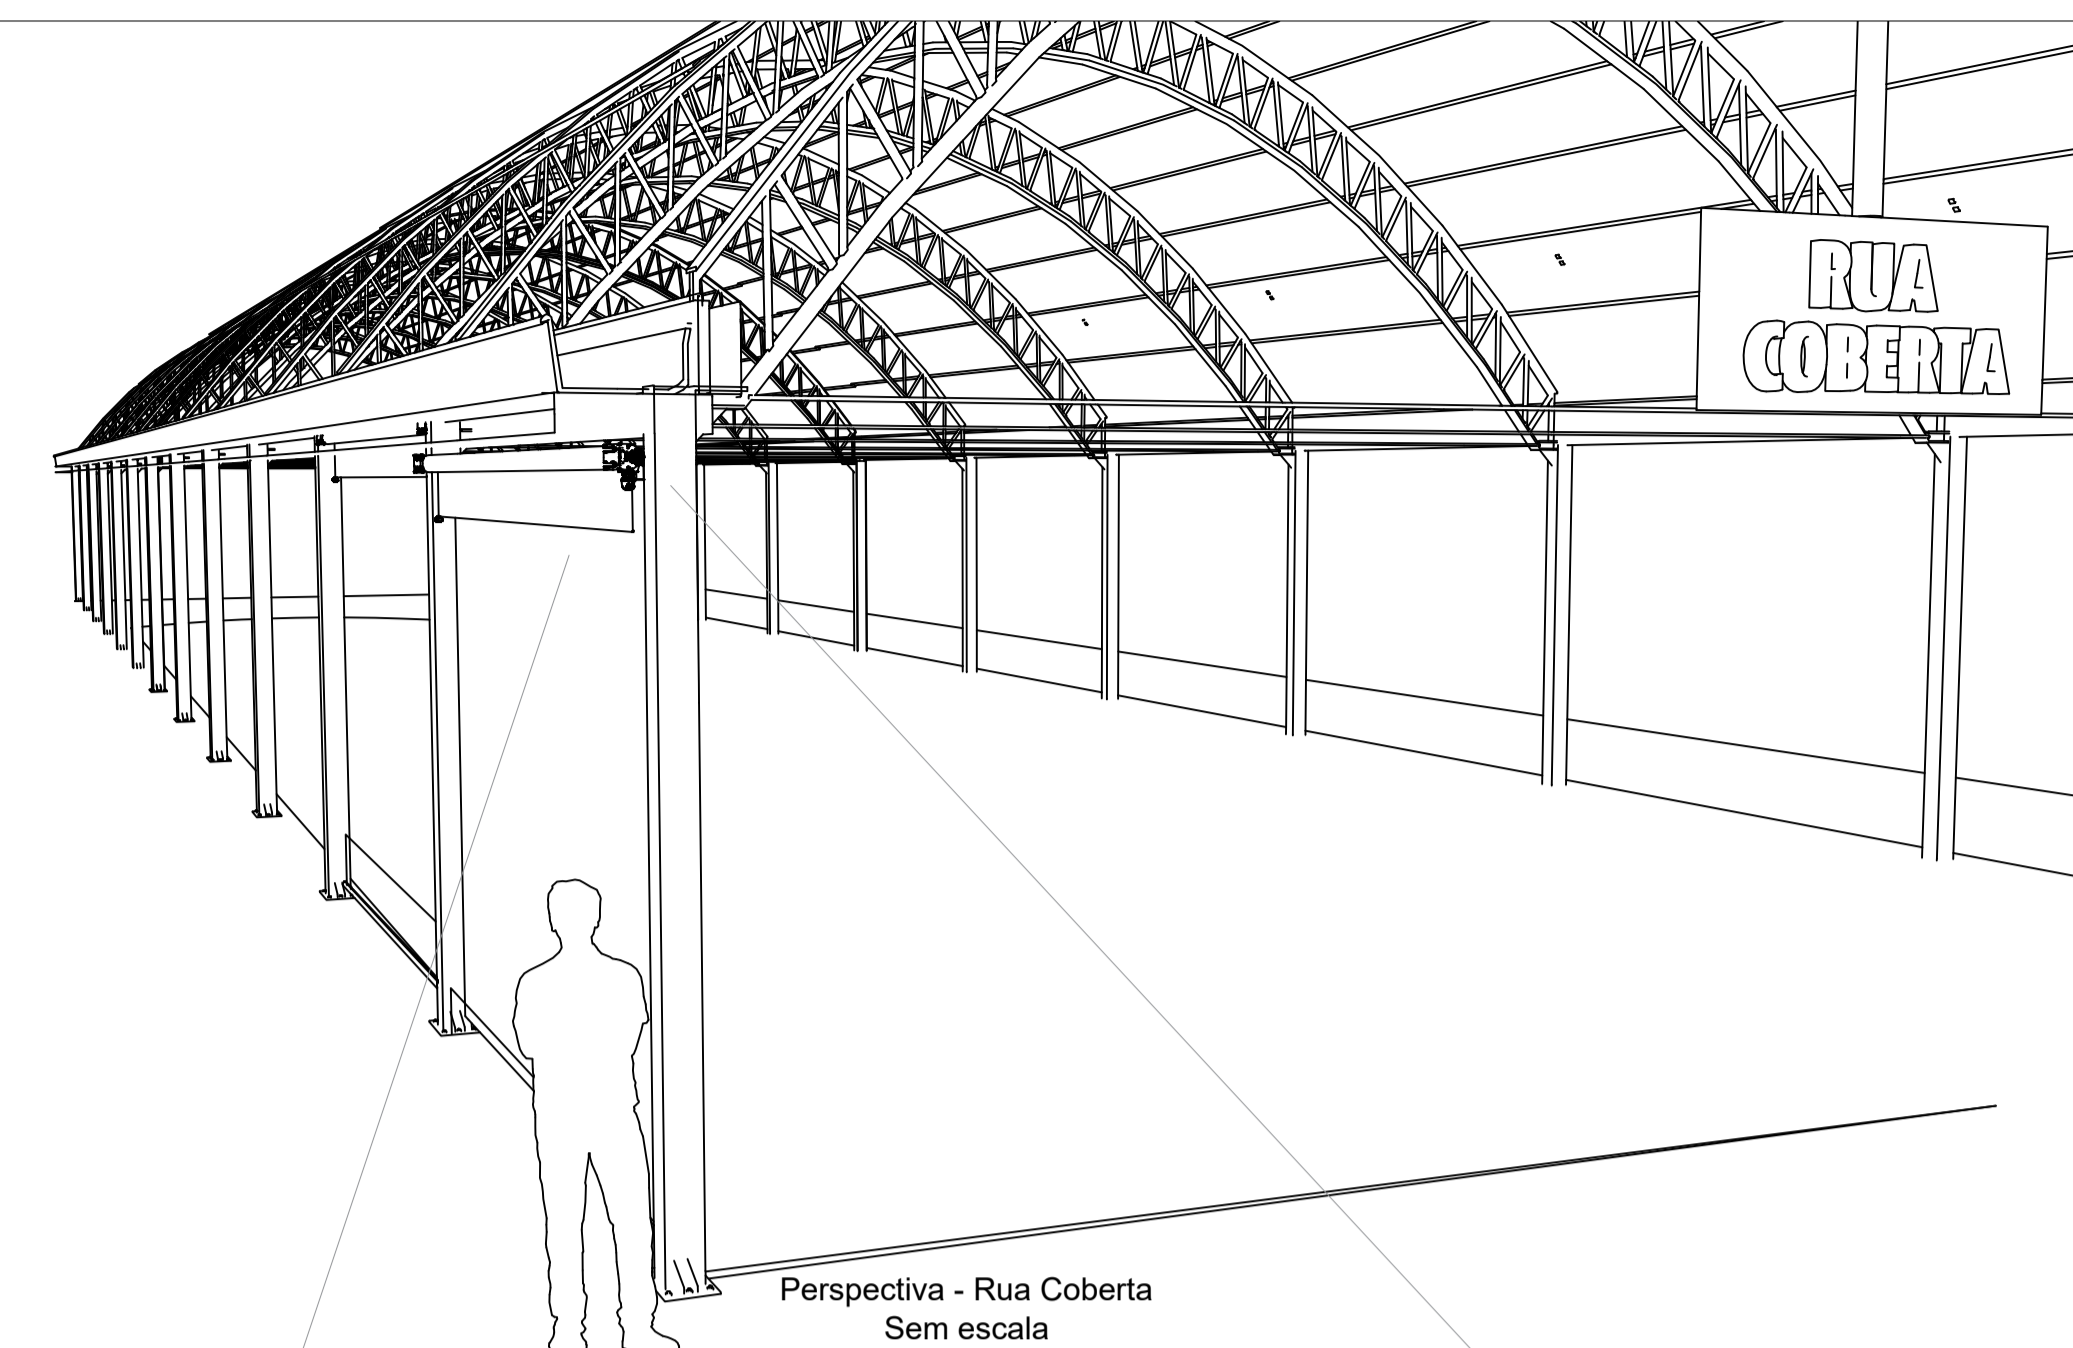

Perspectiva - Rua Coberta  
Sem escala

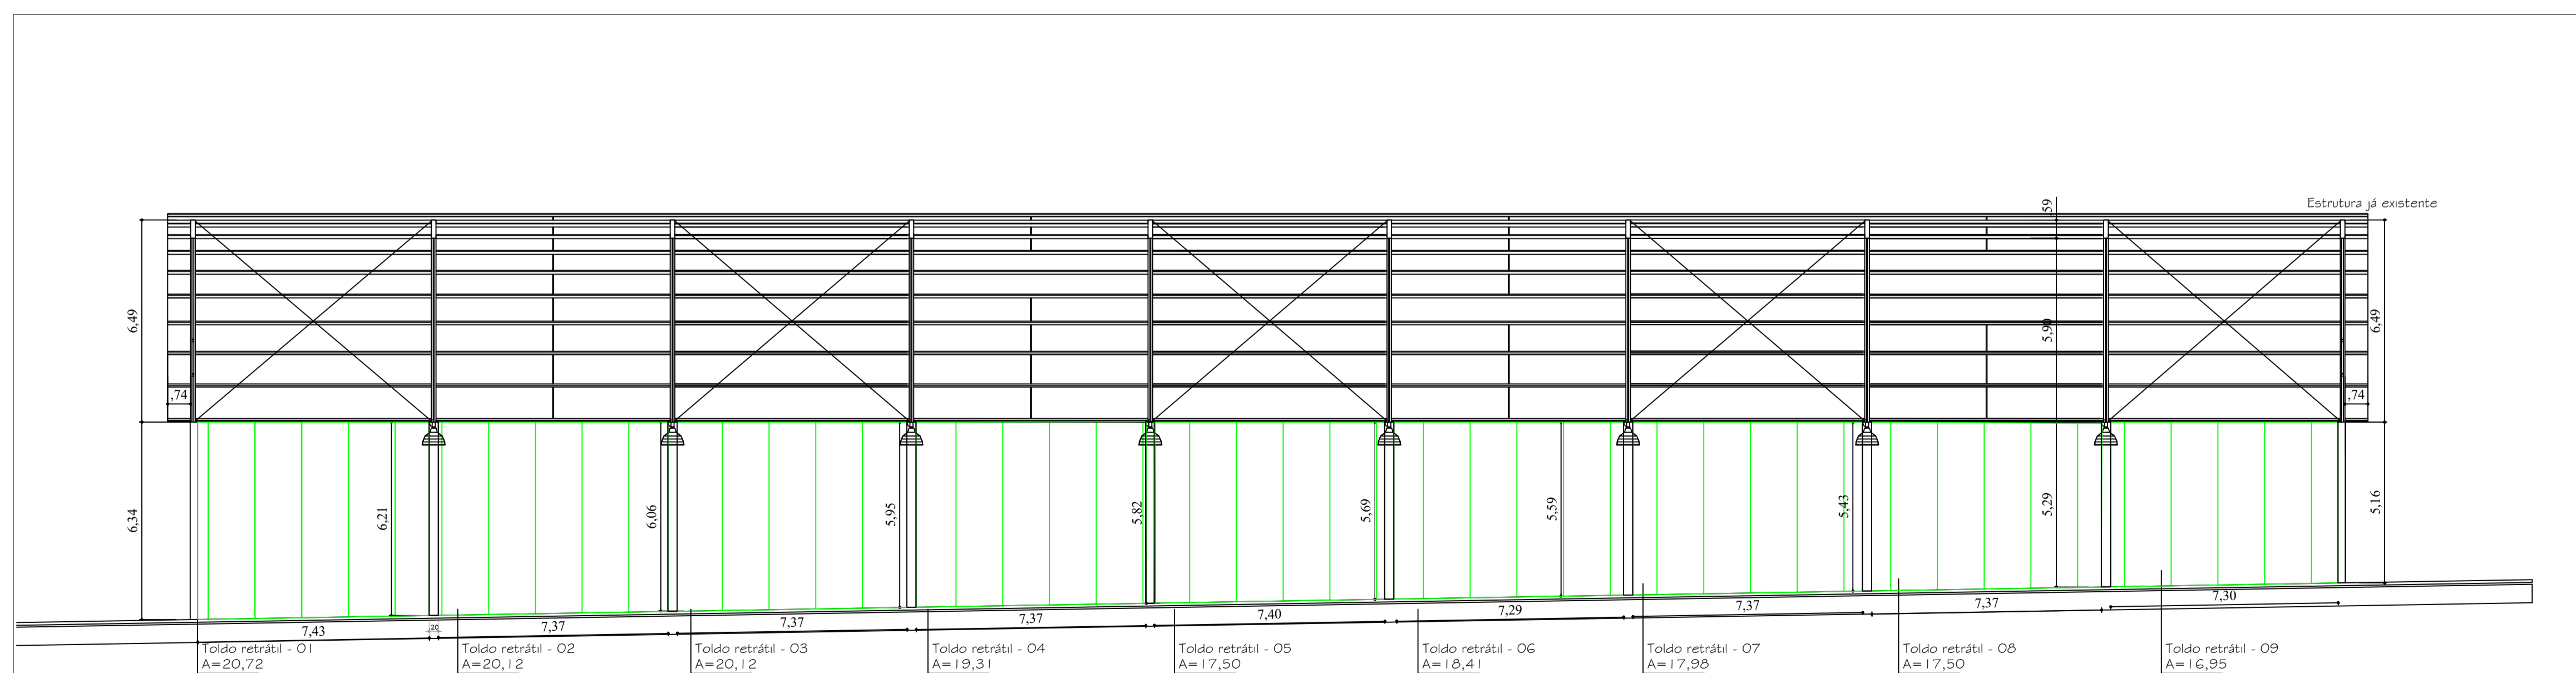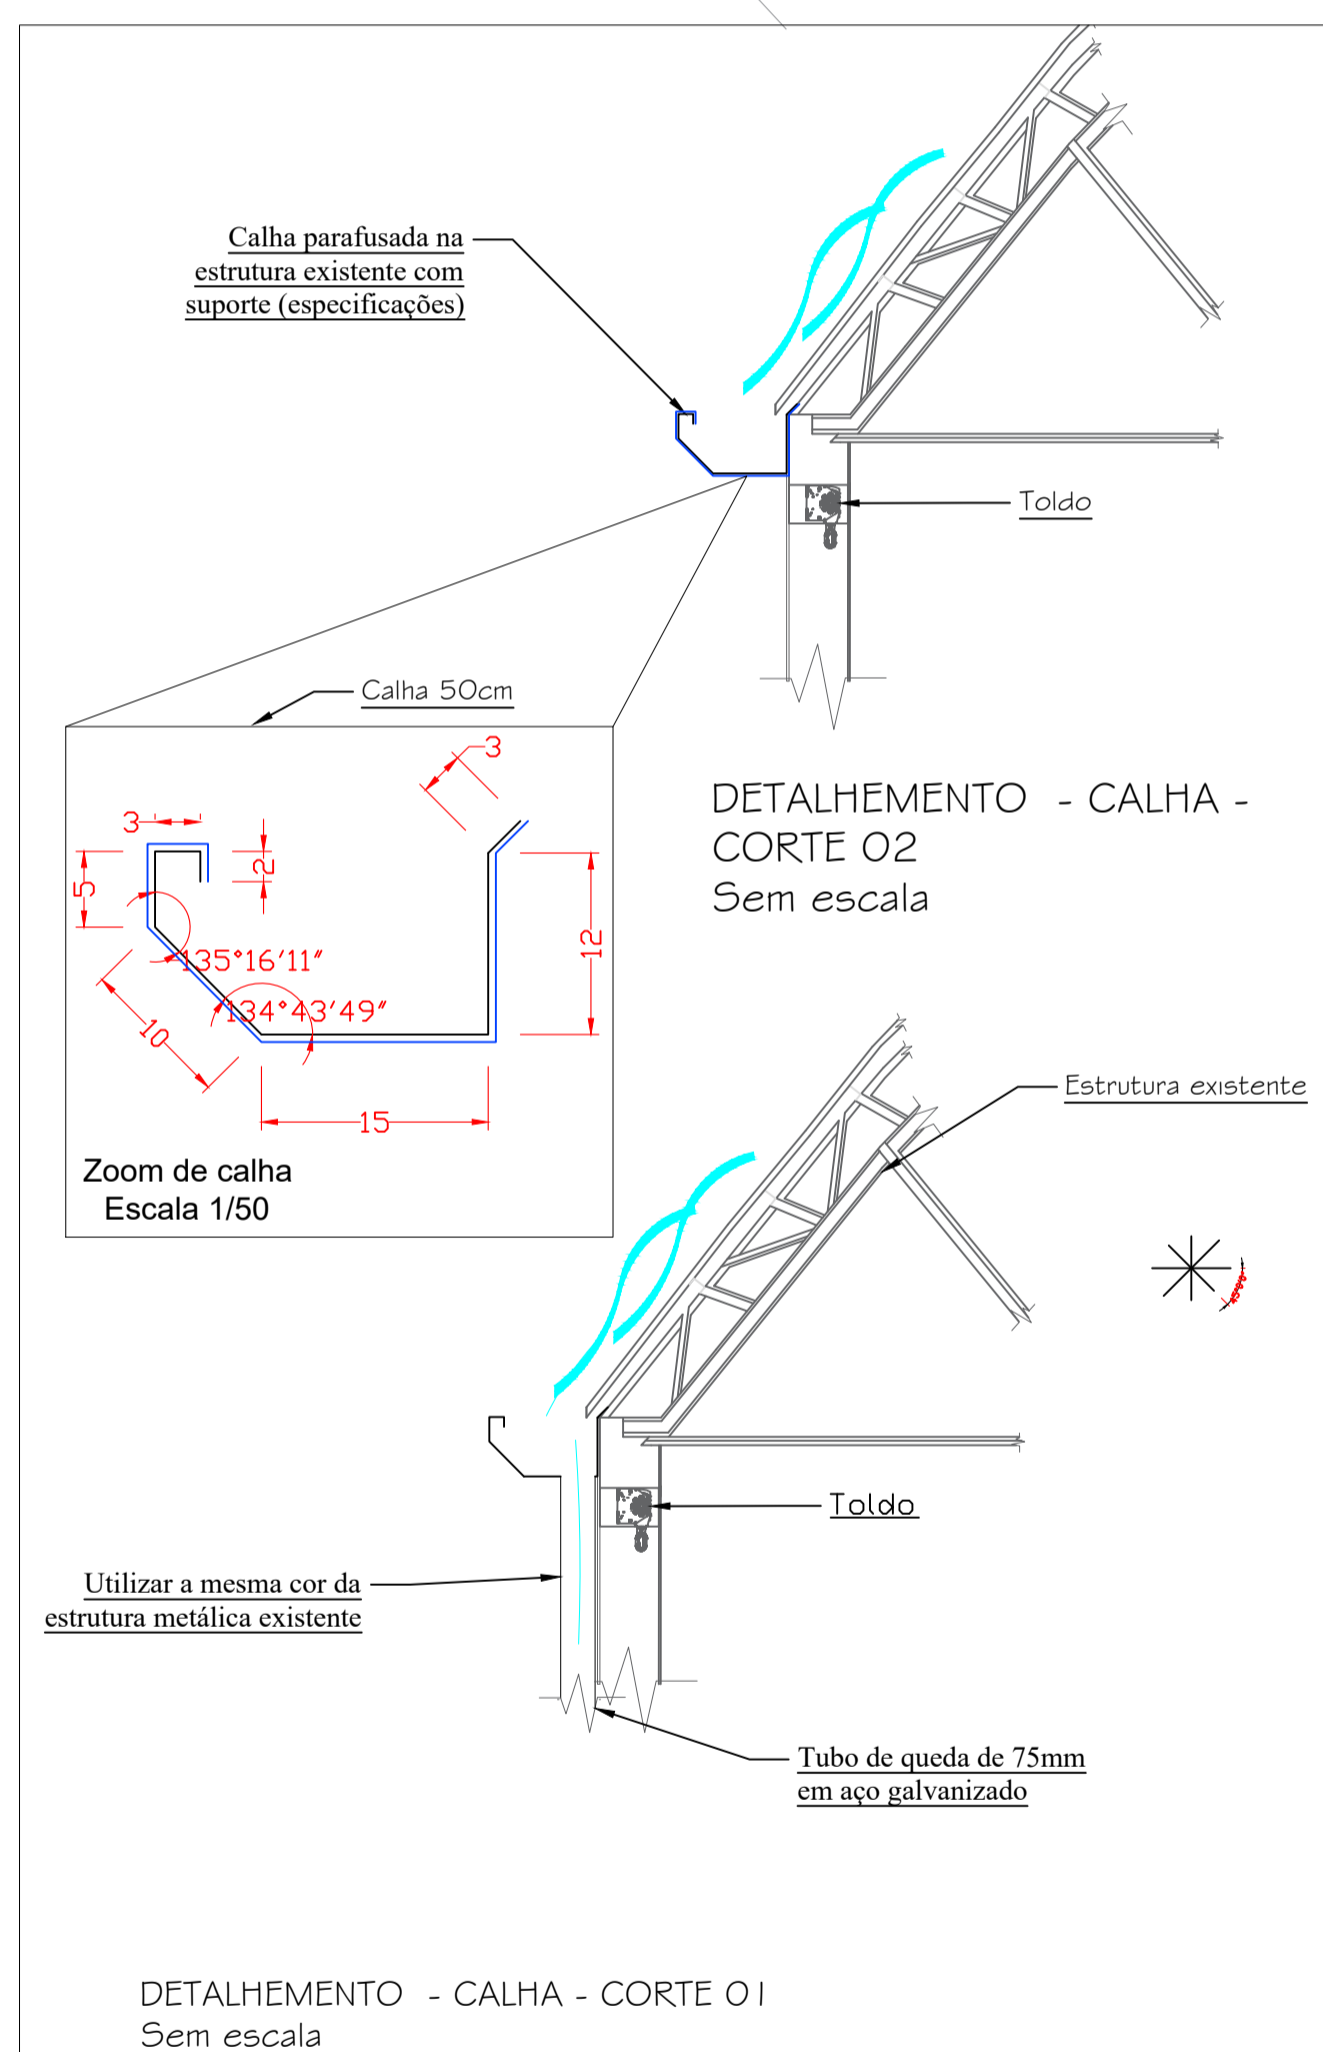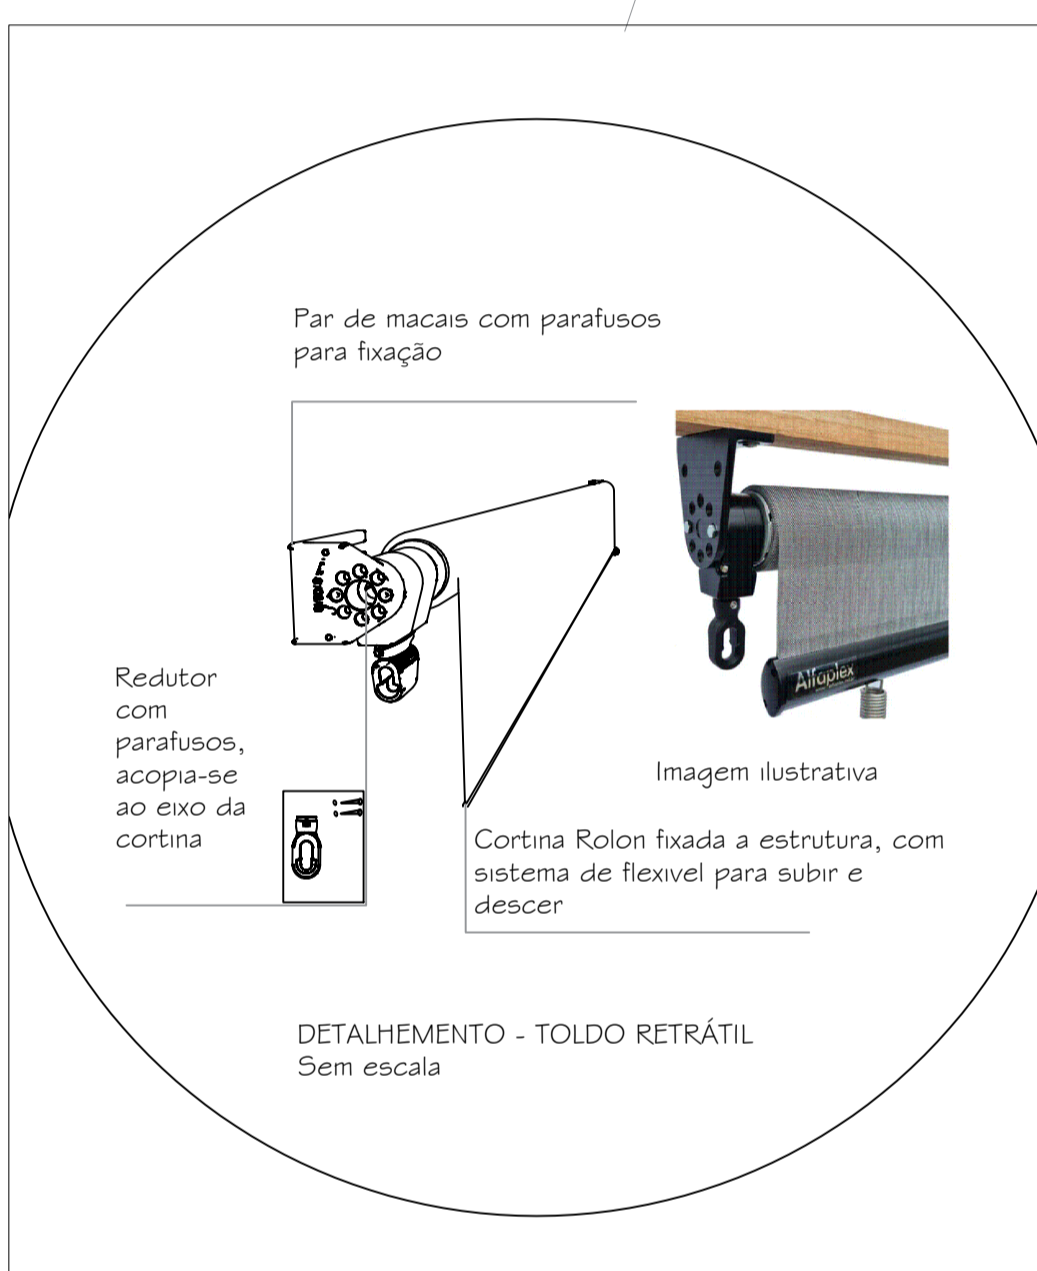

Elevação - Rua coberta  
Escala: 1/90

Observações:  
Toda a estrutura da rua coberta existente será mantida, as únicas modificações que deverão ser feitas serão: adição do toldo cortina retrátil para proteção do sol e alocação das calhas para escoamento de águas pluviais.

|   |   |         |
|---|---|---------|
| Obra Revitalização da Praça dos Pioneiros     |   |         |
| Local Avenida Brasil, Centro - Capanema/PR    |   |         |
| Proprietário Prefeitura Municipal de Capanema |   |         |
| Título PROJETO DE URBANIZAÇÃO                 |   |         |
| Referência                                    | Área de intervenção 6525,00m <sup>2</sup> | Prancha |
| - PLAYGROUND<br>- DETALHE RUA COBERTA         | Data MARÇO / 2022                         | 07/10   |
|   | Escala INDICADA                           |         |

