


### REFORMA DO BANHEIRO PLANTA BAIXA


ESCALA = 1/40

LEGENDA:  
■ ESCRITA EM AZUL: A SER REFORMADO  
 EXISTENTE

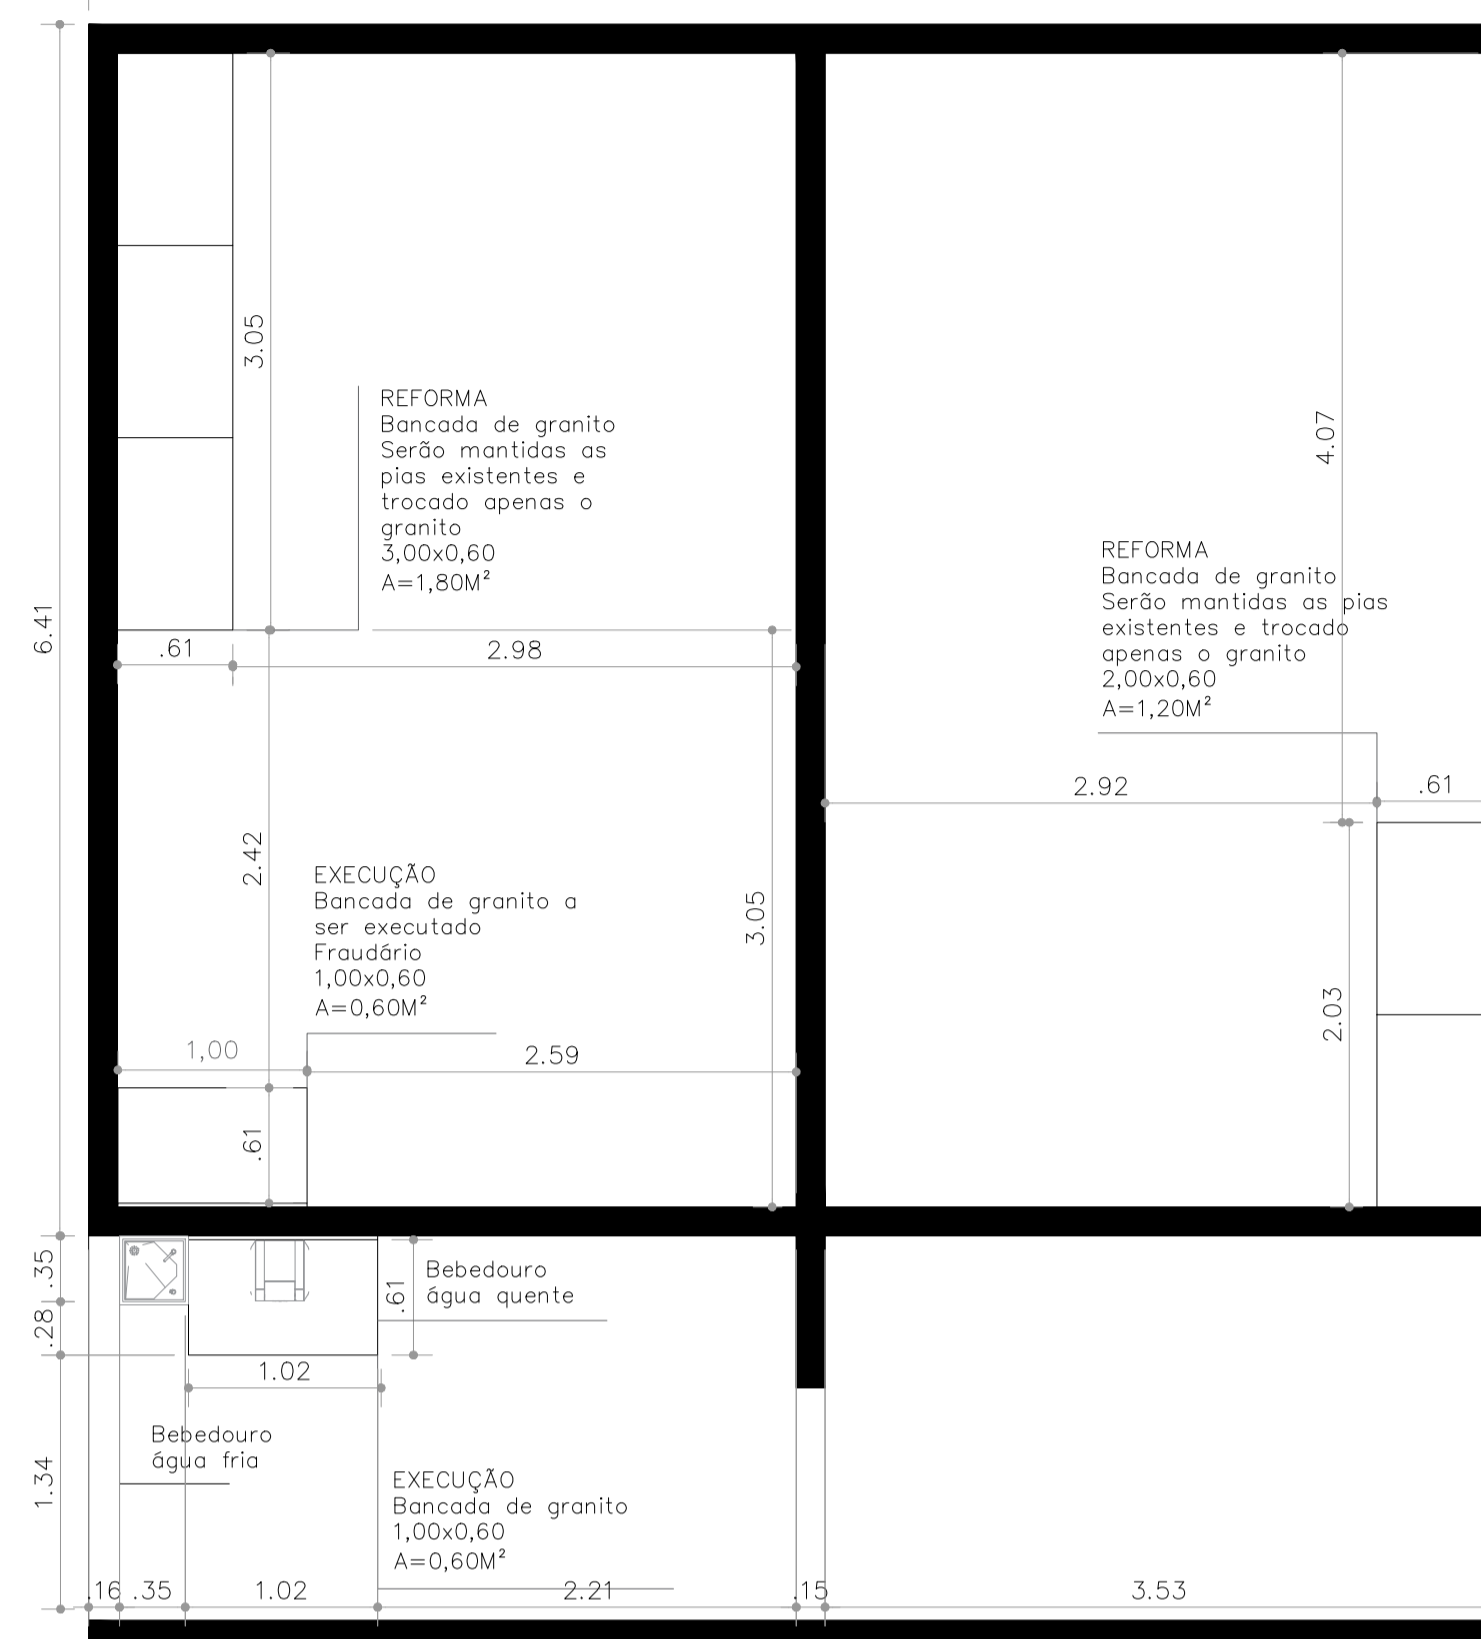

### GRANITOS A SEREM TROCADOS PLANTA BAIXA

ESCALA = 1/40

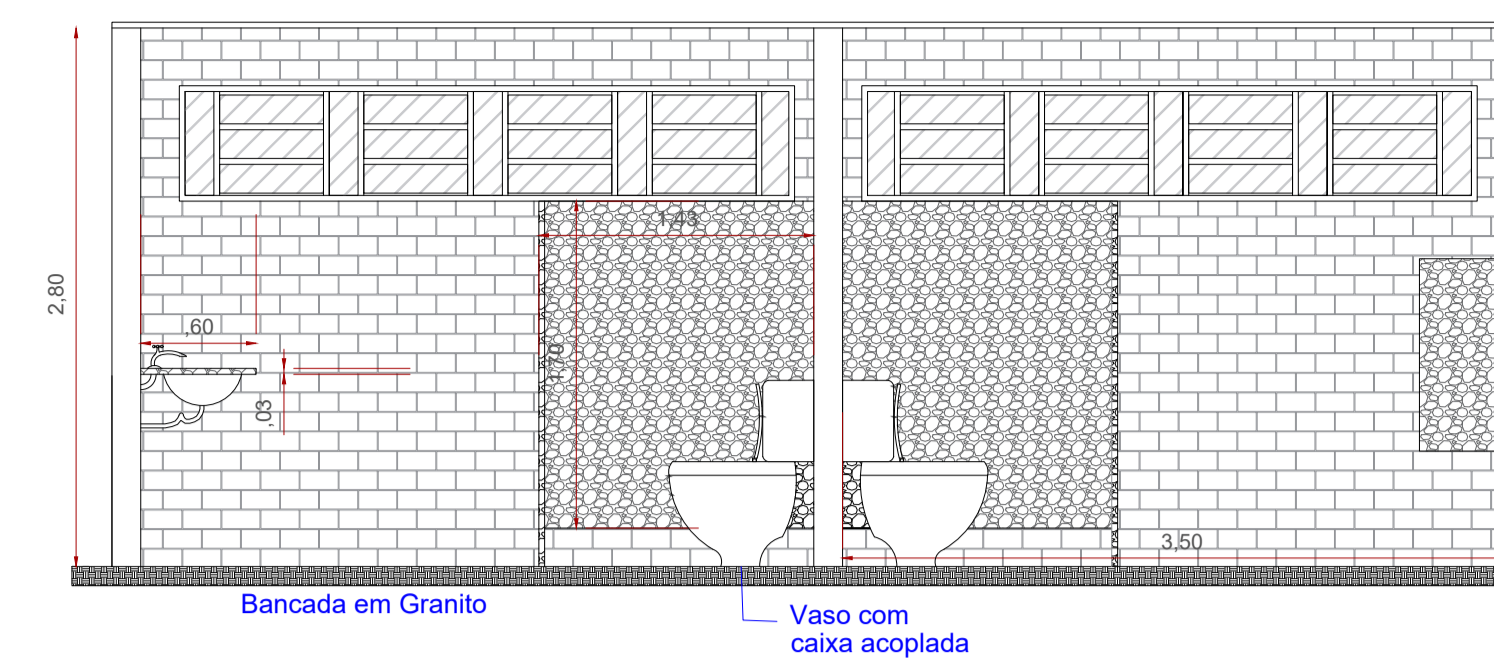


### CORTE AA' ESCALA = 1/25

REFORMA DO BANHEIRO		
PRODUTO	QUANTIDADES	DIMENSÕES
CERÂMICA A SER TROCADA	42 M <sup>2</sup>	60X60
BANCADAS DE GRANITO	3,6M <sup>2</sup>	ESPECIFICADO NO PROJETO
PORTAS DE ALUMINIO	2 UNIDADES	60X160
VASO COM CAIXA ACOPLADA	8 UNIDADES	
FORRO DE PVC	14,9 M <sup>2</sup>	
PINTURA INTERNA A SER FEITA	27,52 M <sup>2</sup>	

### ITENS A SEREM DEMOLIDOS/RETIRADOS


PRODUTO	QUANTIDADES
CERÂMICA	42 M <sup>2</sup>
BANCADAS DE GRANITO	3,6M <sup>2</sup>
VASO COM VALVULA DE DESCARGA	8 UNIDADES

- Observações:
- As bacias sanitárias de válvula de descarga devem ser substituídas por bacias de caixa acoplada;
  - Os tubos de 50mm e registro hydra (sistema de válvula de descarga) devem ser substituídos por tubo de 25mm e registro de 1,80 de altura (sistema de caixa acoplada).
  - Junto ao ponto de água será alocado uma tomada para ligação dos filtros

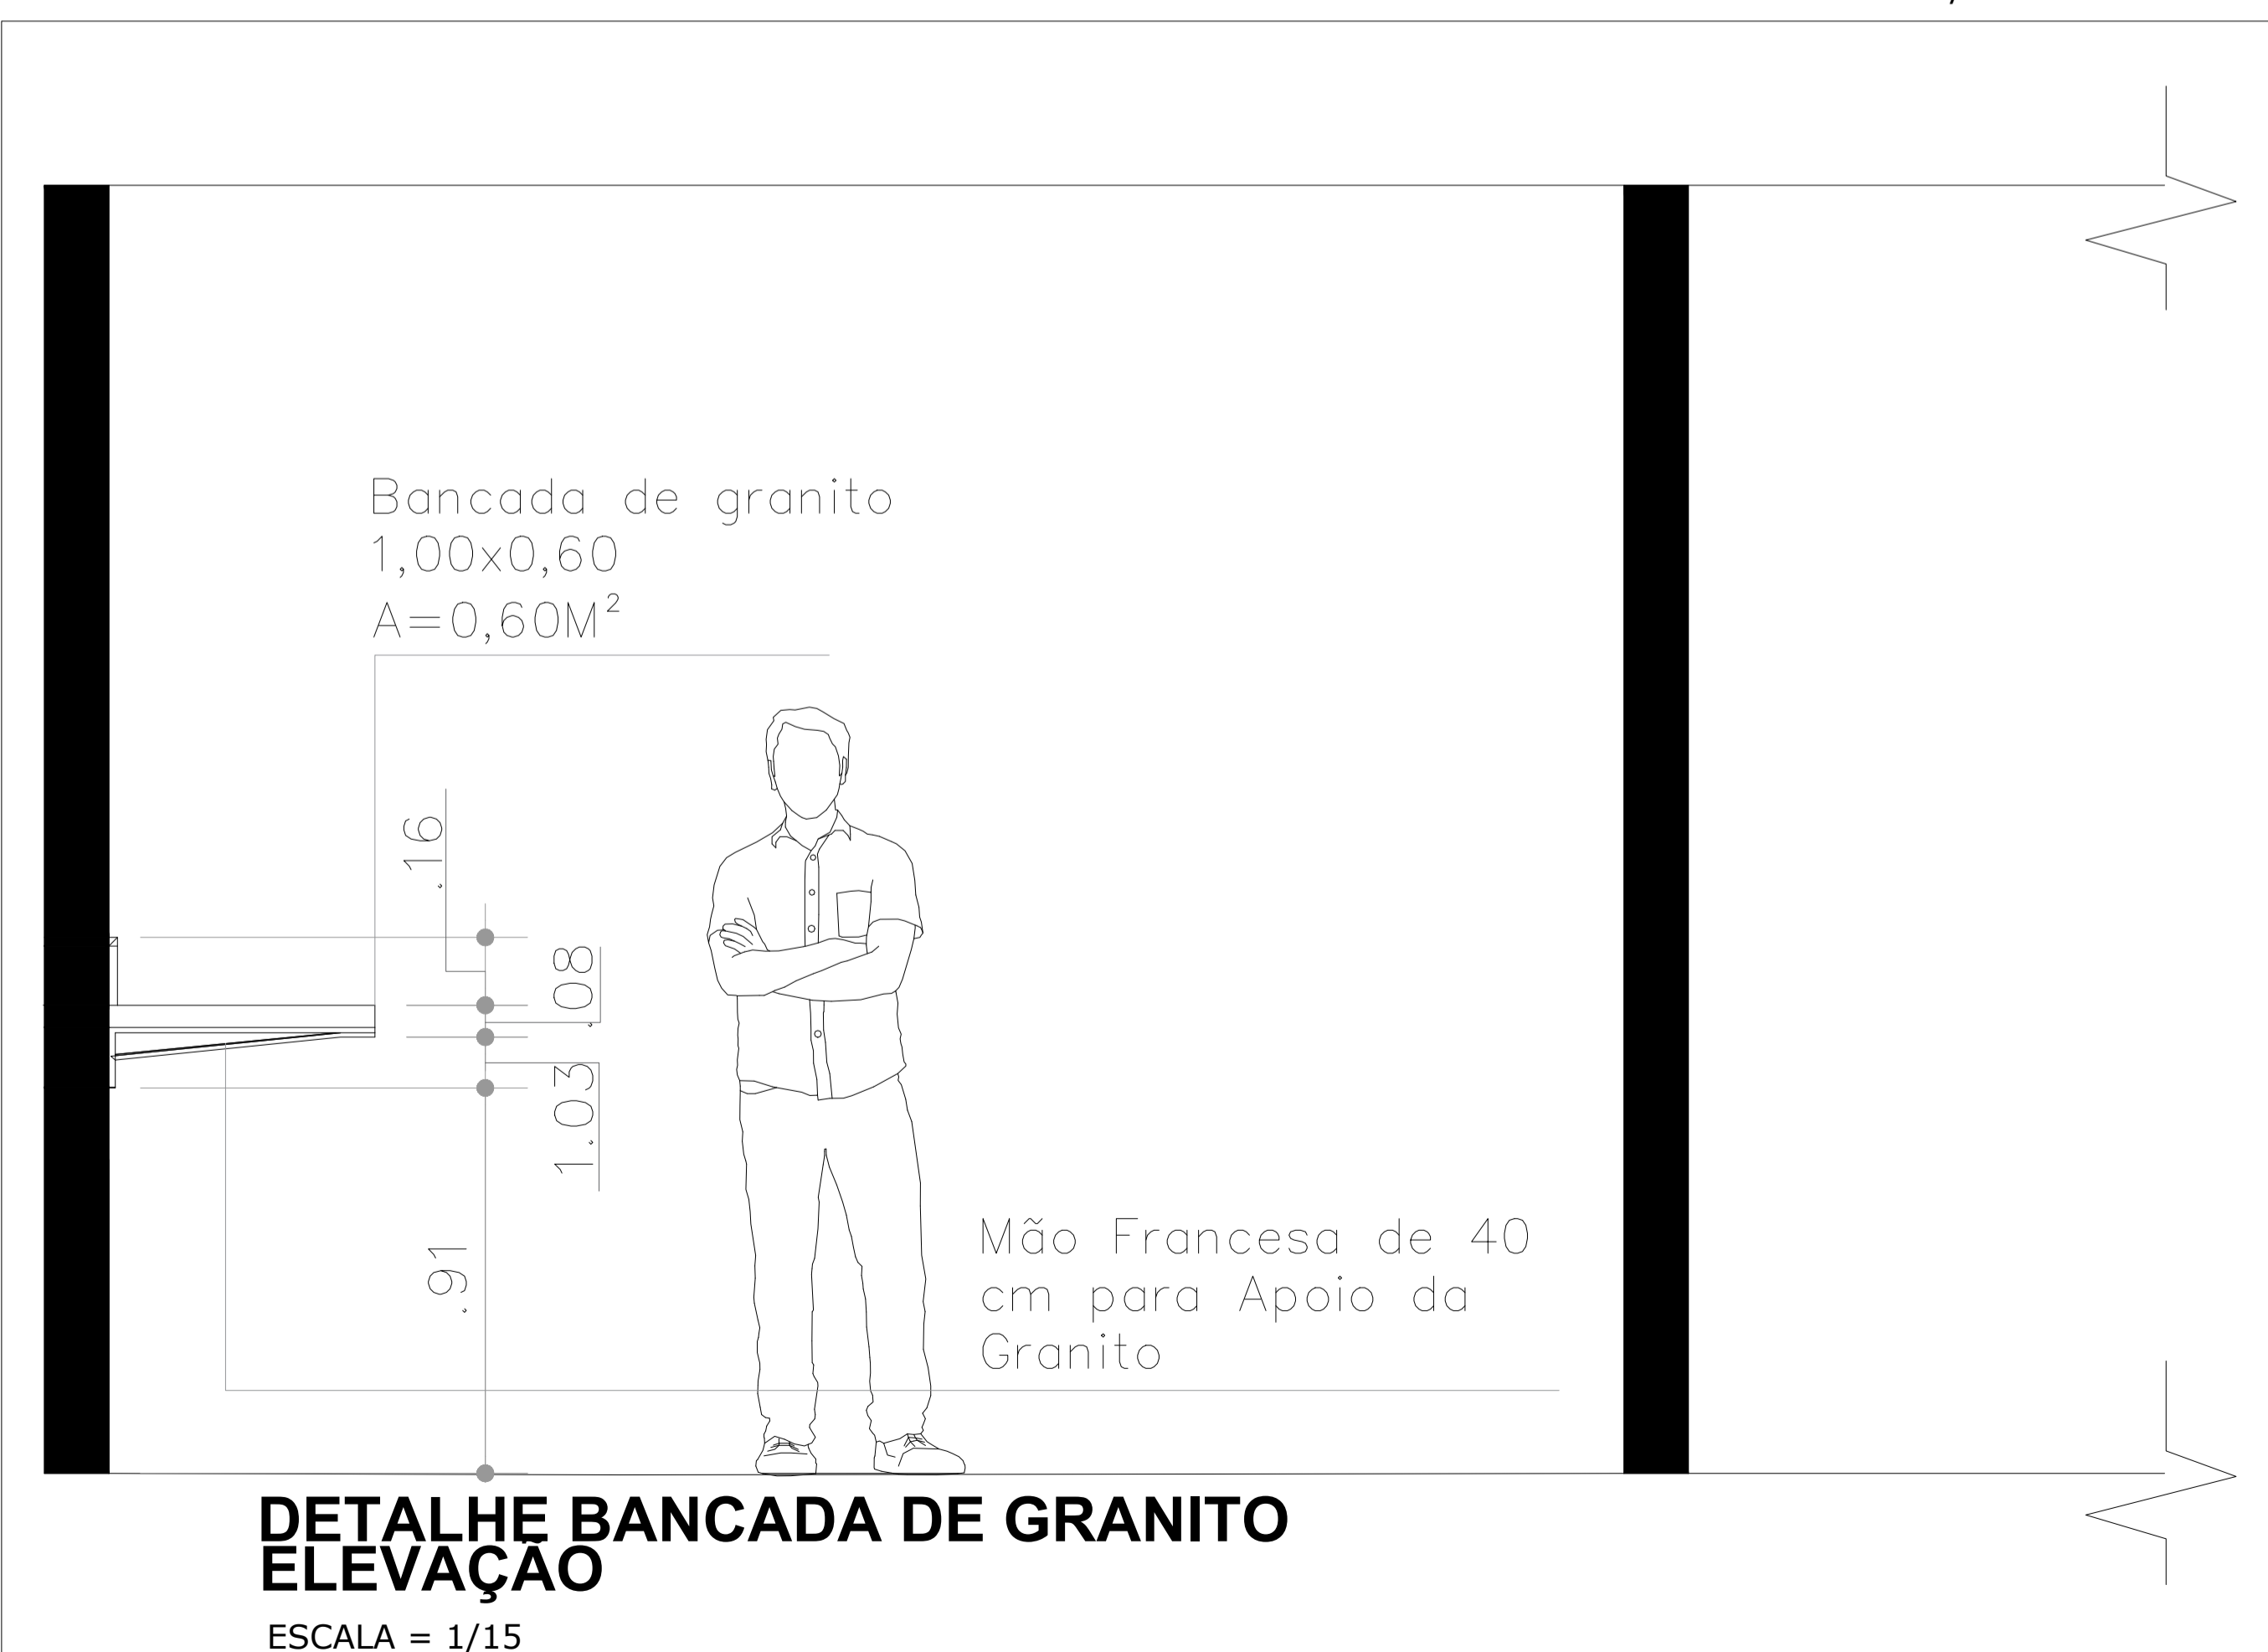


### DETALHE BANCADA DE GRANITO ELEVÇÃO

ESCALA = 1/15

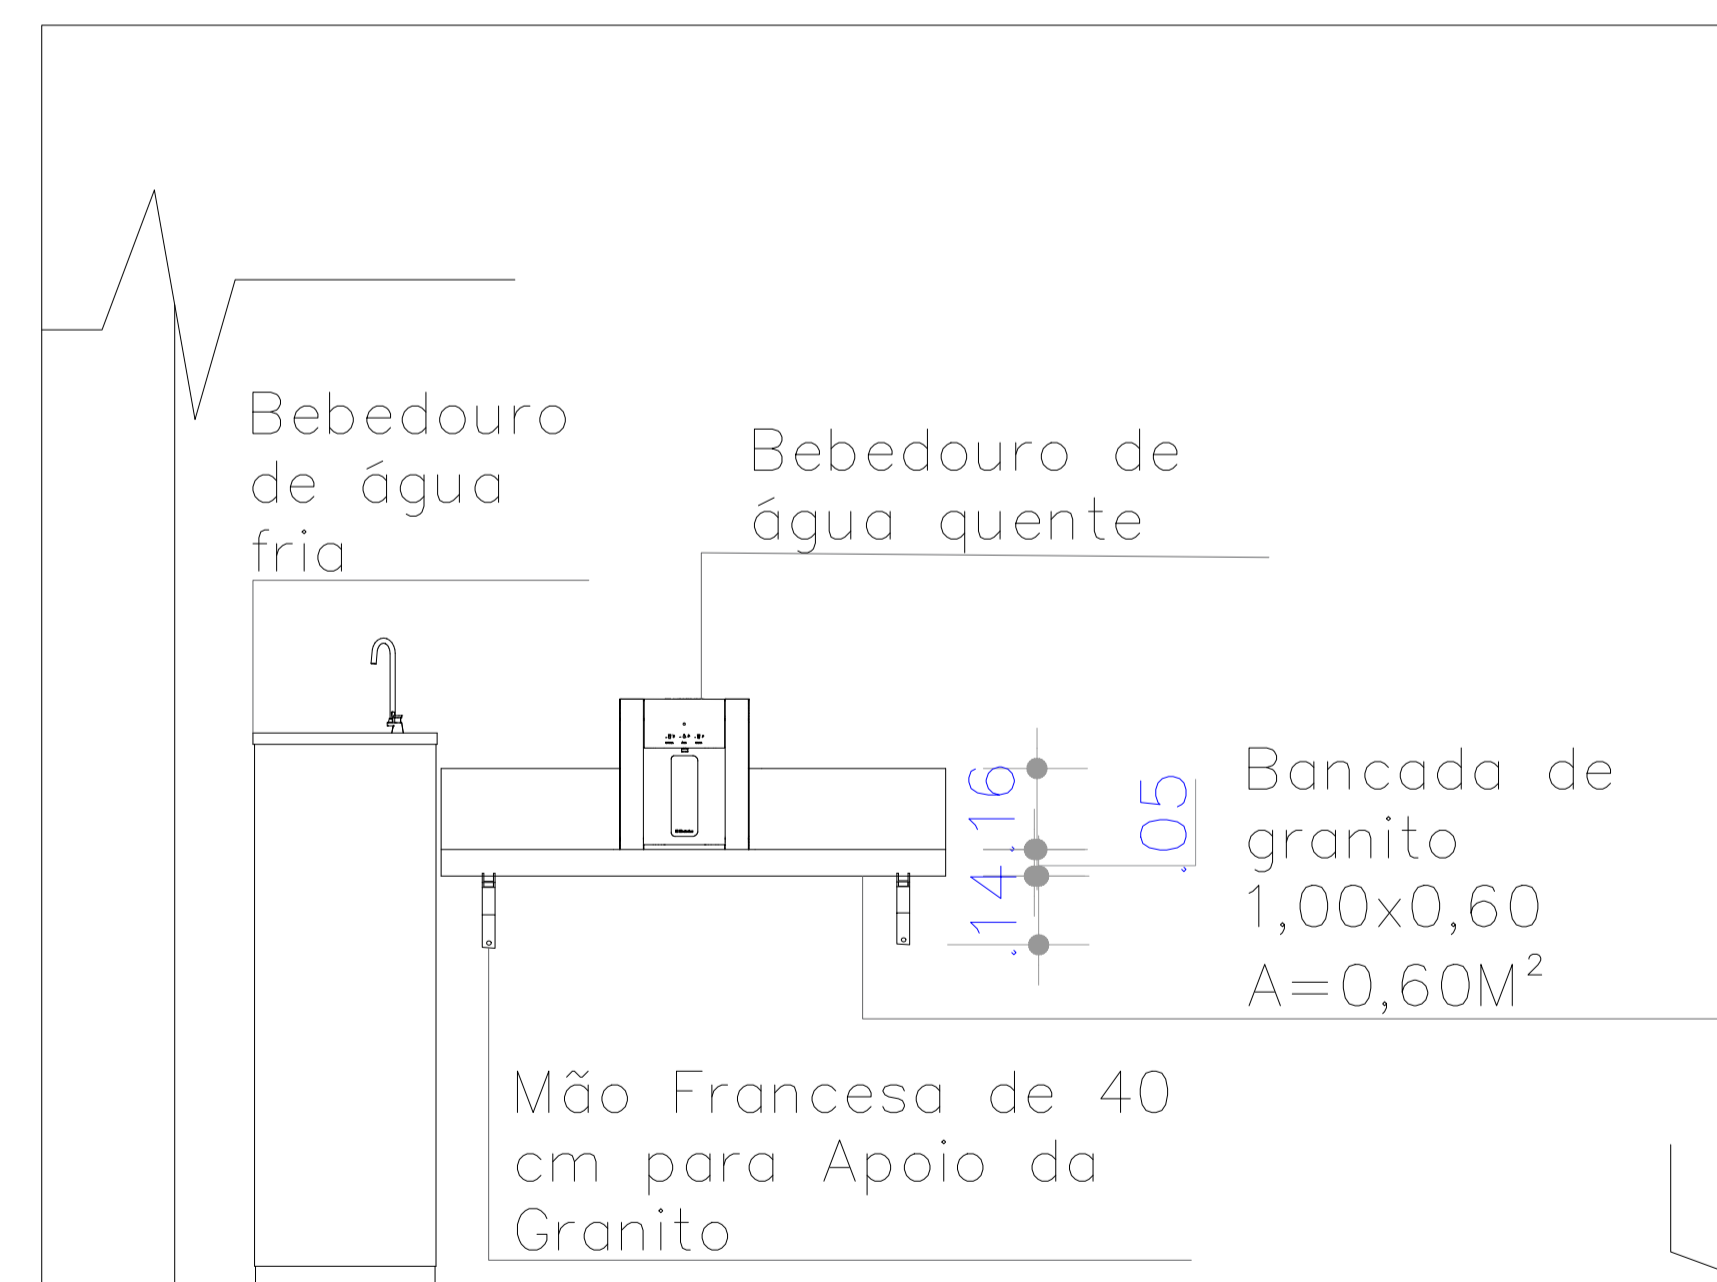

### DETALHAMENTO PONTO DE ÁGUA ELEVÇÃO

ESCALA = 1/15

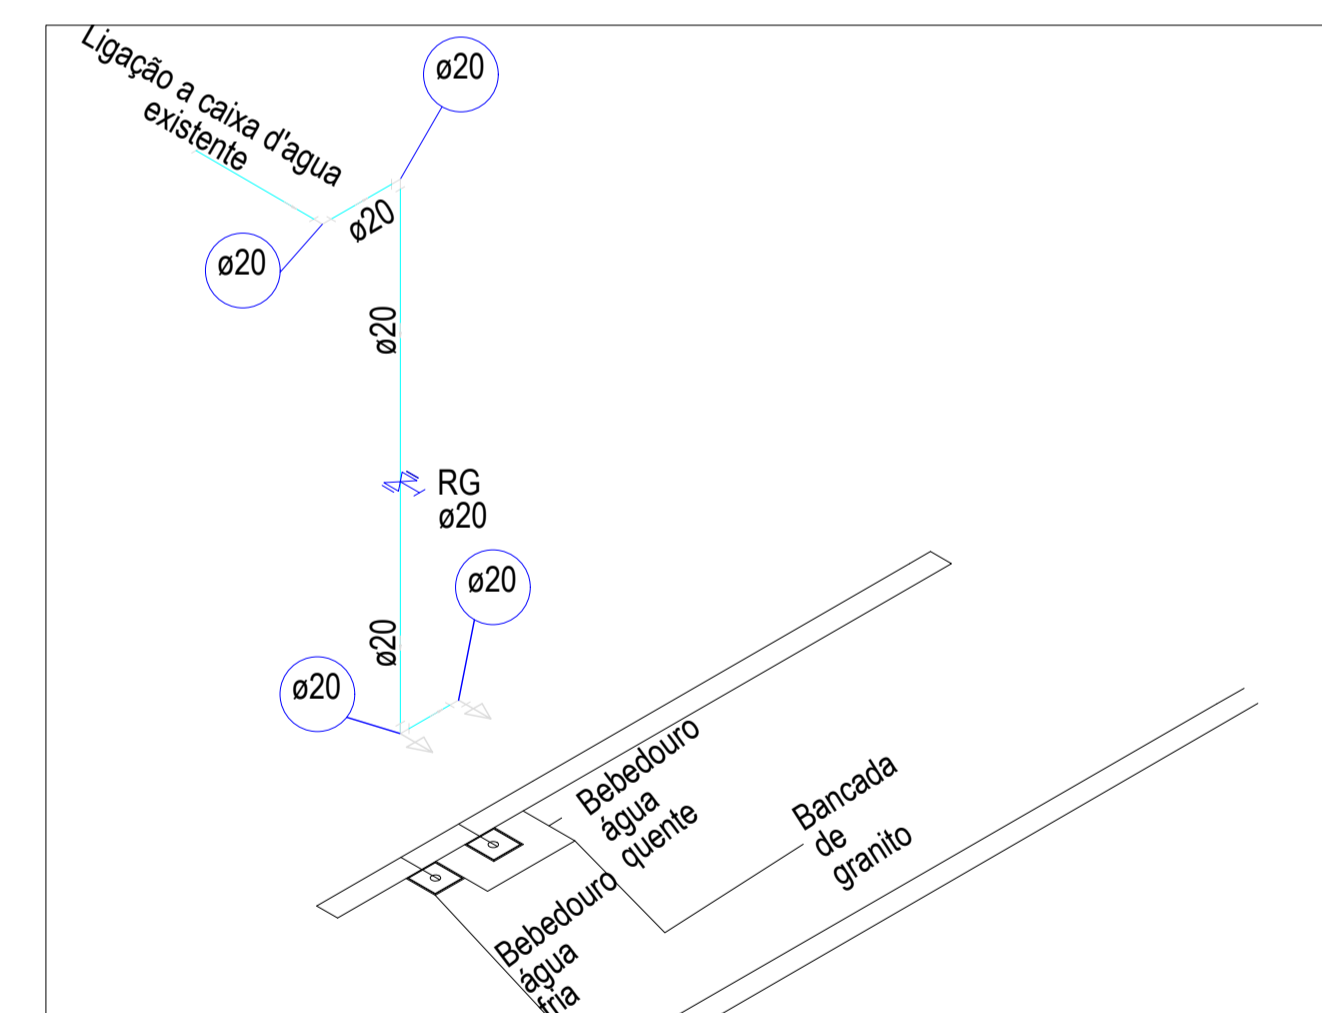

### ISOMETRICO PONTO DE ÁGUA ESCALA = 1/15

Obra	Revitalização da Praça dos Pioneiros		
Local	Avenida Brasil, Centro - Capanema/PR		
Proprietário	Prefeitura Municipal de Capanema		
Título	PROJETO DE URBANIZAÇÃO		
Referência	Área de intervenção	Prancha	
REFORMA DO BANHEIRO	60,21m <sup>2</sup>	08/10	
	Data		MARÇO / 2022
	Escala		INDICADA