INÍCIO DO TRECHO
25° 37' 39.61" S
53° 41' 38.51" O

BUEIRO 01 DN 400 Á EXISTENTE EXECUTAR 2 ALAS DN 600
Á MONTANTE E JUSANTE

PLANTA PAVIMENTAÇÃO
Escala: 1/500

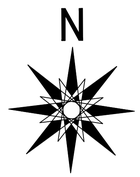

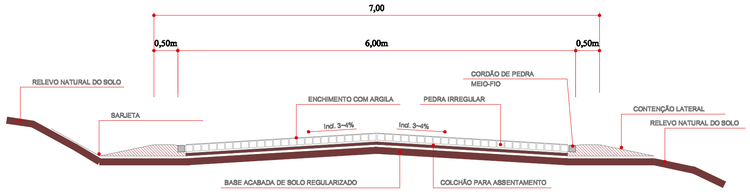

SECÇÃO TRANSVERSAL PAVIMENTAÇÃO
SEM ESCALA

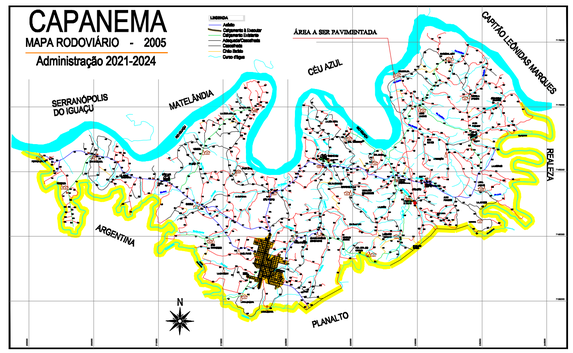

LOCALIZAÇÃO DO EMPREENDIMENTO EM RELAÇÃO AO MUNICÍPIO E PERÍMETRO URBANO
SEM ESCALA

OBRA DE ARTE CORRENTE BSTC 0,60m

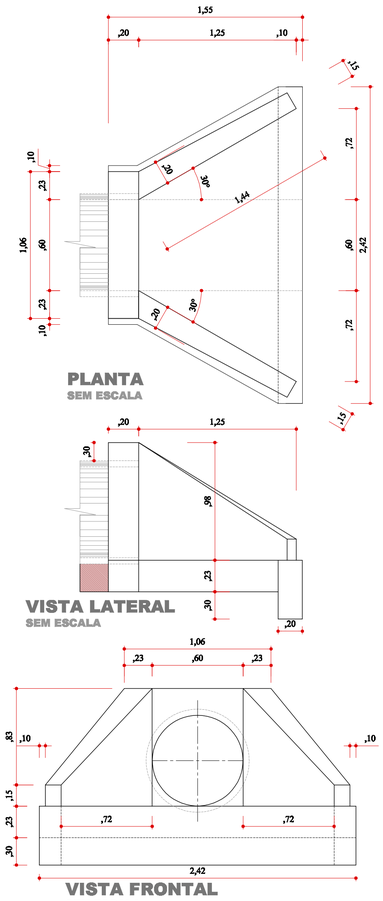

PLANTA
SEM ESCALA

VISTA LATERAL
SEM ESCALA

VISTA FRONTAL
SEM ESCALA

SECÇÃO TRANSVERSAL BUEIRO DN 60
SEM ESCALA

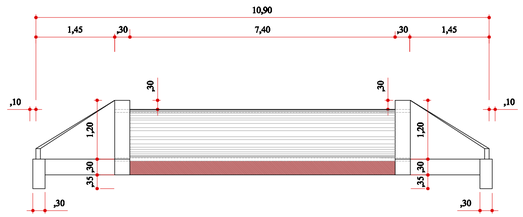

BUEIRO 02 DN 600 Á EXISTENTE EXECUTAR 2 ALAS

BUEIRO 03 DN 400 Á EXISTENTE EXECUTAR 2 ALAS DN 600
Á MONTANTE E JUSANTE

BUEIRO 04 DN 600 Á EXSTENTE EXECUTAR 2 ALAS

SEGUE NA
PRANCHA 02-03

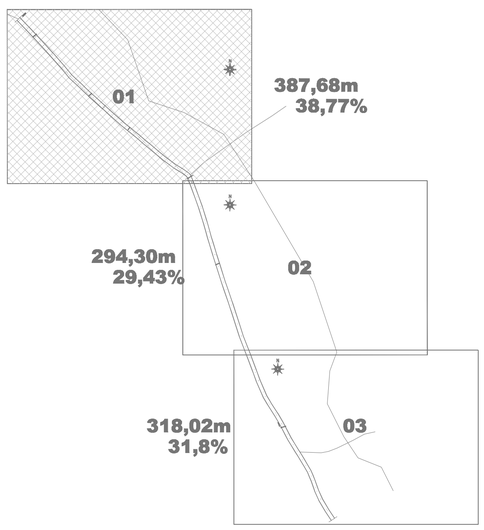

LOCALIZAÇÃO DO TRECHO
Sem Escala

Revisões da Prancha

-	Comentários	Autor	Data
01	Revisão Geral	Evando	-

PREFEITURA MUNICIPAL

MUNICÍPIO DE CAPANEMA

APROVADO

RUBENS L. R. SOUZA
ENGENHEIRO CIVIL MUNICIPAL DE CAPANEMA - PR
Matrícula nº 1946-1

SAÚDE PÚBLICA

PAVIMENTAÇÃO POLIÉDRICA

OBRA:
PROJETO PAVIMENTAÇÃO
PAVIMENTAÇÃO POLIÉDRICA COM PEDRAS IRREGULARES E DRENAGEM PLUVIAL
Estrada - Linha São Sebastião - Capanema Pr.

Georeferência: Central

RESPONSÁVEL TÉCNICO:
RUBENS L. R. SOUZA
CREA RS-88296-D
ENGENHEIRO CIVIL E DE SEGURANÇA DO TRABALHO

ÁREA TOTAL RURAL: 6.438,56m²
LOCALIDADE/BAIRRO: SÃO SEBASTIÃO
Desenho: Brendon C. Maliuski
ESCALA: INDICADA
DATA: JANEIRO 2022

AMERICO BELLE:24059587 915
Prefeito Municipal

FOLHA: 01 – 03