

QUANTITATIVO

RUA AIMORÉS TRECHO 01

BRITA GRADUADA h = 0,10m = 88,98m³
IMPRIMAÇÃO CM30 = 889,86m²
PINTURA DE LIGAÇÃO = 889,86m²
CBUQ - REPERFILAGEM 3cm = 66,74 Ton.
PINTURA DE LIGAÇÃO = 677,10m²
CBUQ - PISTA DE ROLAMENTO 4cm = 67,71 Ton.

QUANTITATIVO

RUA AIMORÉS TRECHO 02

BRITA GRADUADA h = 0,10m = 169,75m³
IMPRIMAÇÃO CM30 = 1.697,51m²
PINTURA DE LIGAÇÃO = 1.697,51m²
CBUQ - REPERFILAGEM 3cm = 50,92 Ton.
PINTURA DE LIGAÇÃO = 1.183,38m²
CBUQ - PISTA DE ROLAMENTO 4cm = 118,33 Ton.

QUANTITATIVO


RUA OTÁVIO KISCHNER TRECHO 01

BRITA GRADUADA h = 0,10m = 139,19m³
IMPRIMAÇÃO CM30 = 1.392,19m²
PINTURA DE LIGAÇÃO = 1.392,19m²
CBUQ - REPERFILAGEM 3cm = 104,41 Ton.
PINTURA DE LIGAÇÃO = 1.061,22m²
CBUQ - PISTA DE ROLAMENTO 4cm = 106,121Ton.

QUANTITATIVO


RUA OTÁVIO KISCHNER TRECHO 02

BRITA GRADUADA h = 0,10m = 136,05m³
IMPRIMAÇÃO CM30 = 1.360,57m²
PINTURA DE LIGAÇÃO = 1.360,57m²
CBUQ - REPERFILAGEM 3cm = 102,04 Ton.
PINTURA DE LIGAÇÃO = 1.040,50m²
CBUQ - PISTA DE ROLAMENTO 4cm = 104,05 Ton.

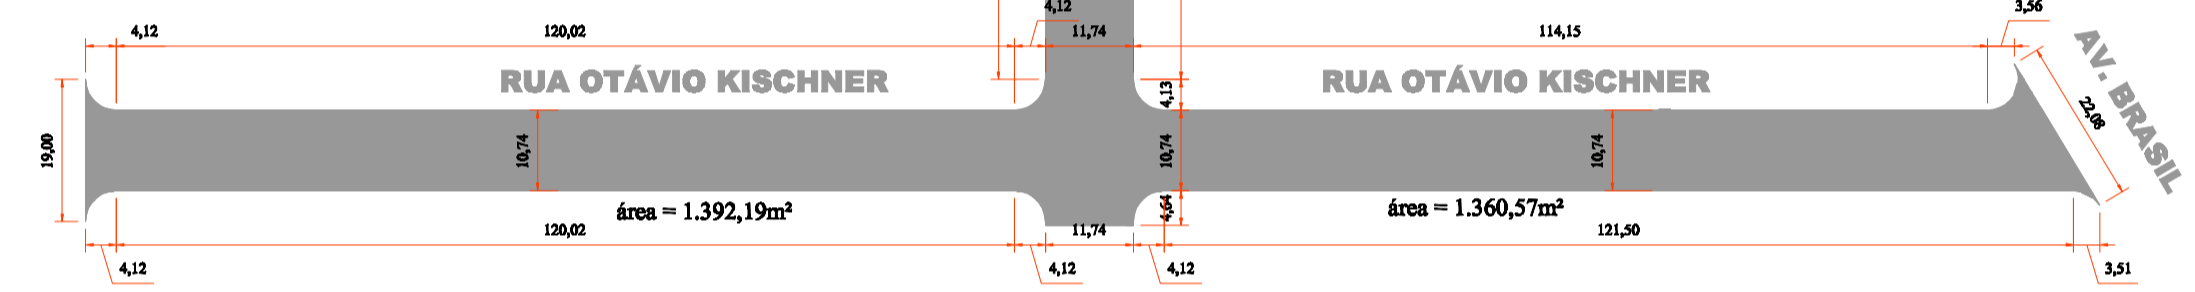

PLANTA DETALHE REPERFILAGEM E PINTURA DE LIGAÇÃO



Escala: 1/1000
ÁREA = 5.340,13m²

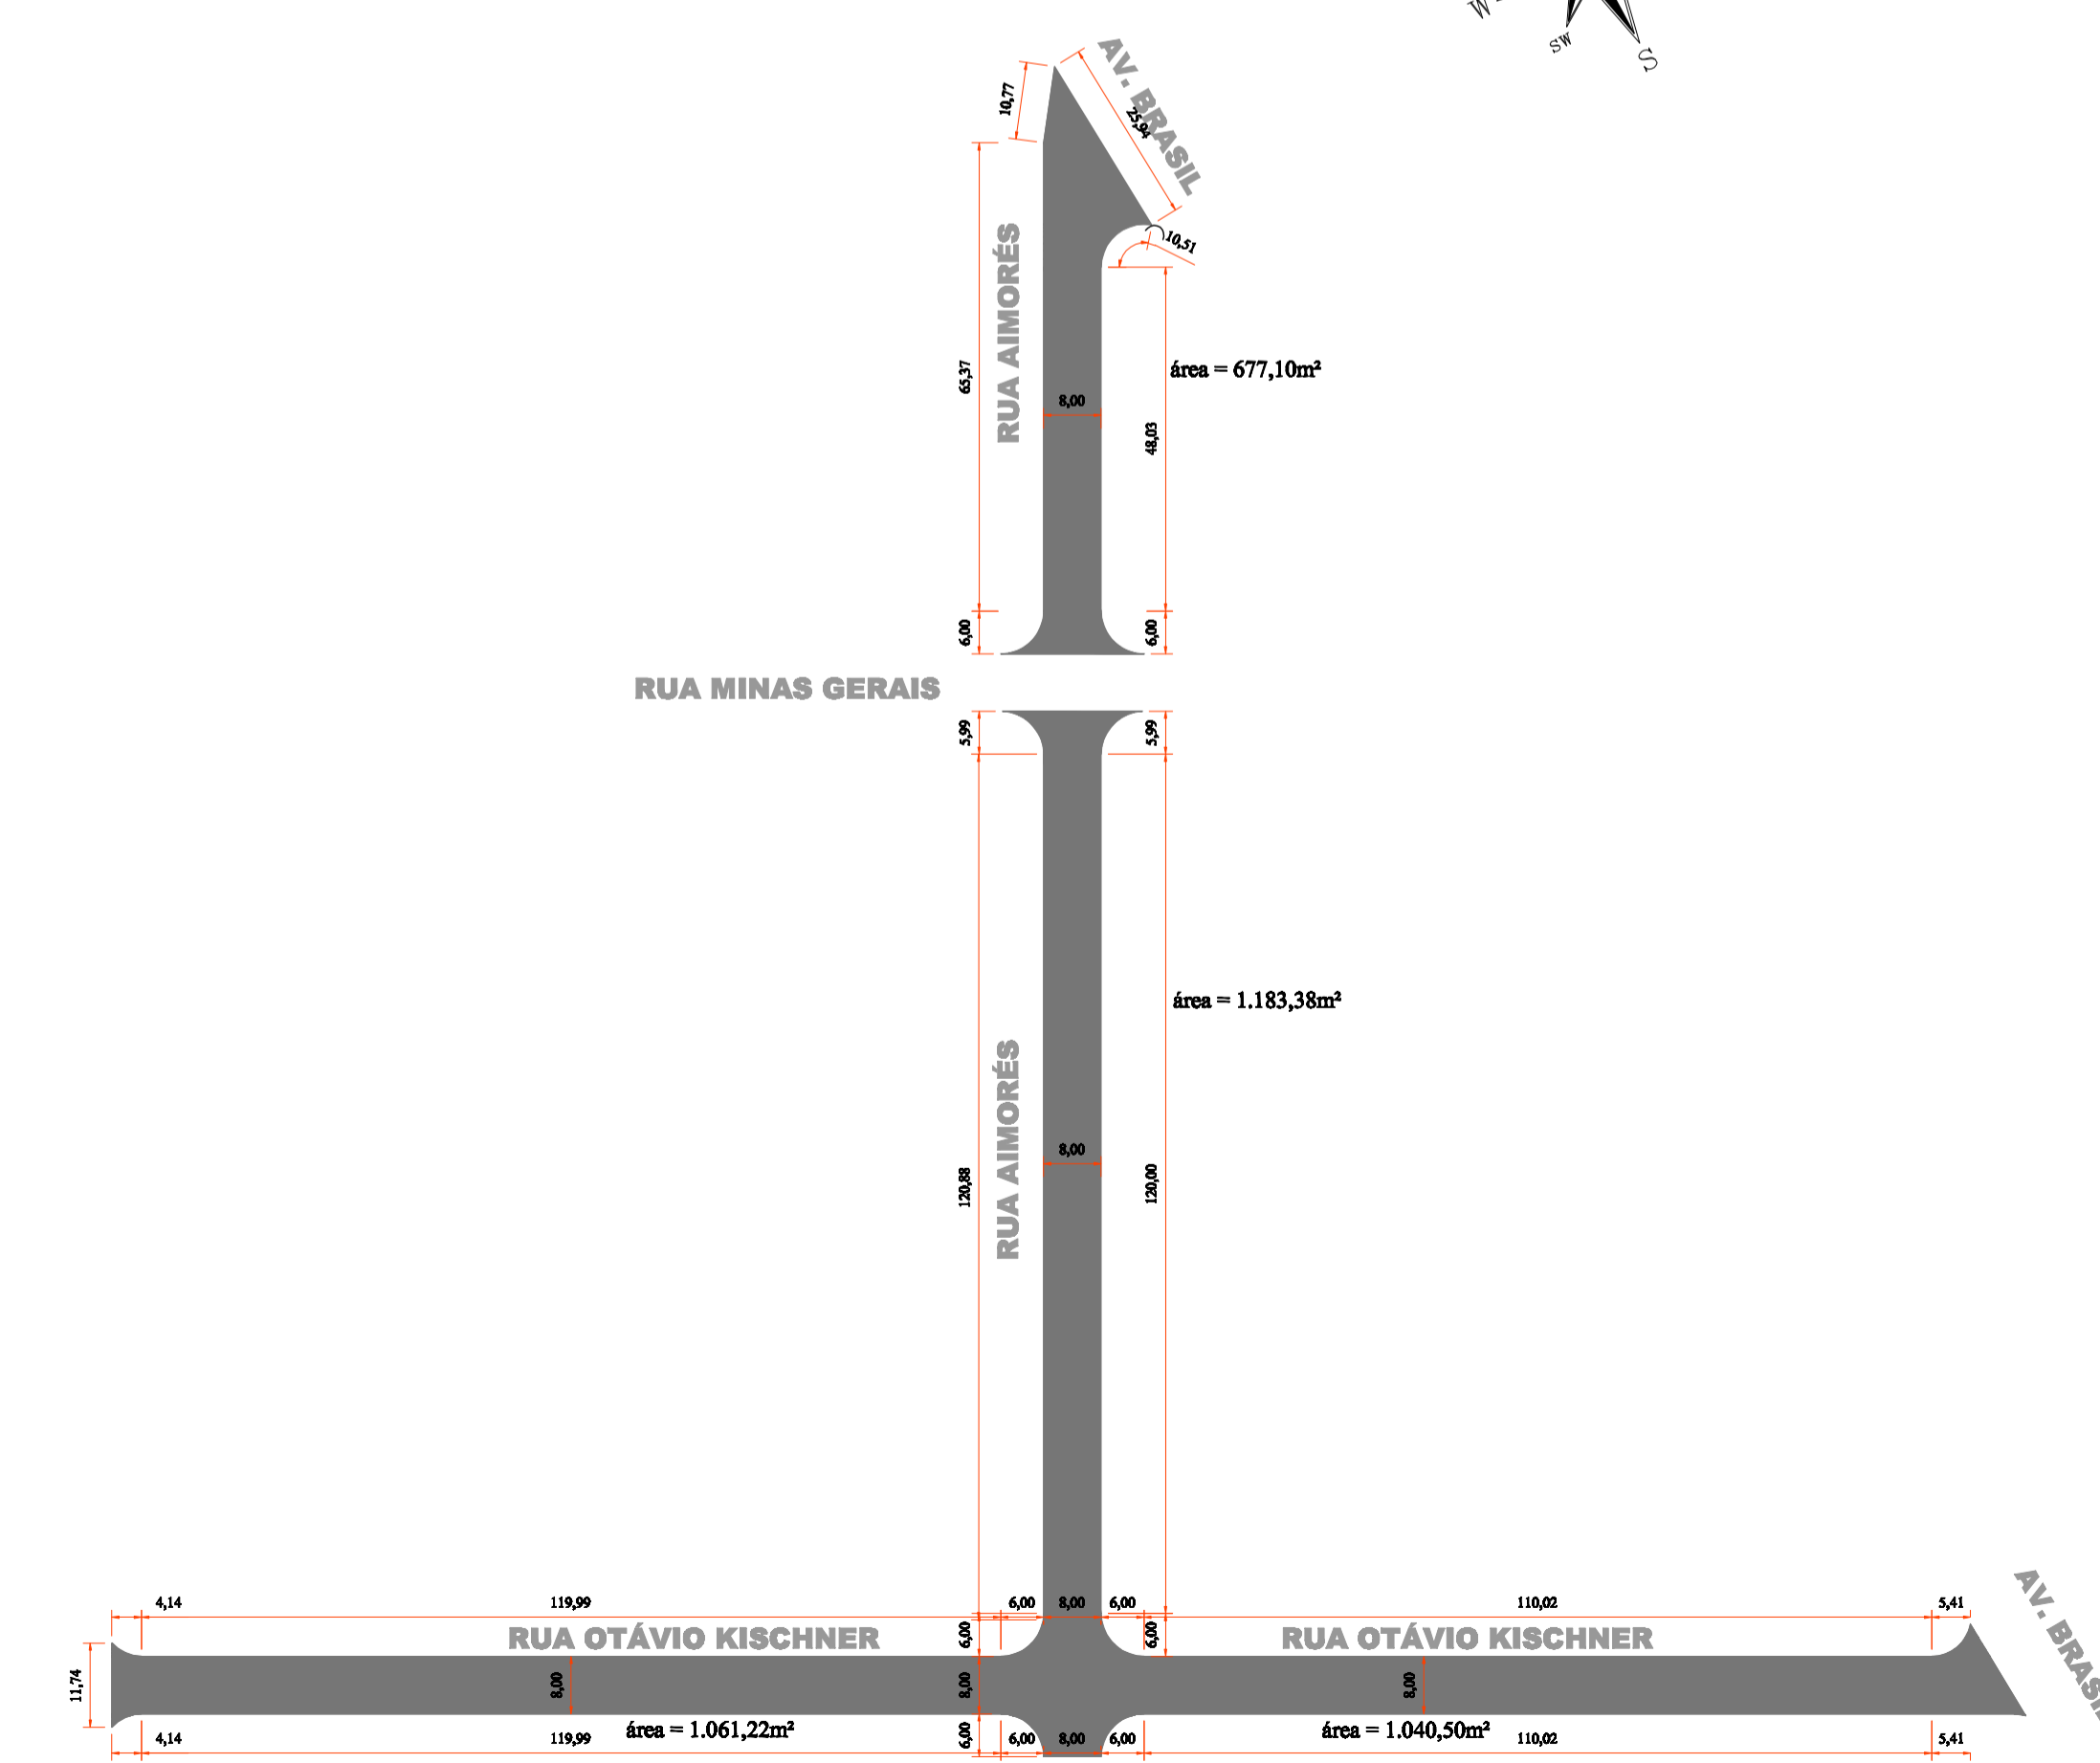



PLANTA DETALHE PISTA DE ROLAMENTO

Escala: 1/1000
ÁREA = 3.962,20m²

SECÇÃO TRANSVERSAL TIPO BRITA GRADUADA E ASFALTO

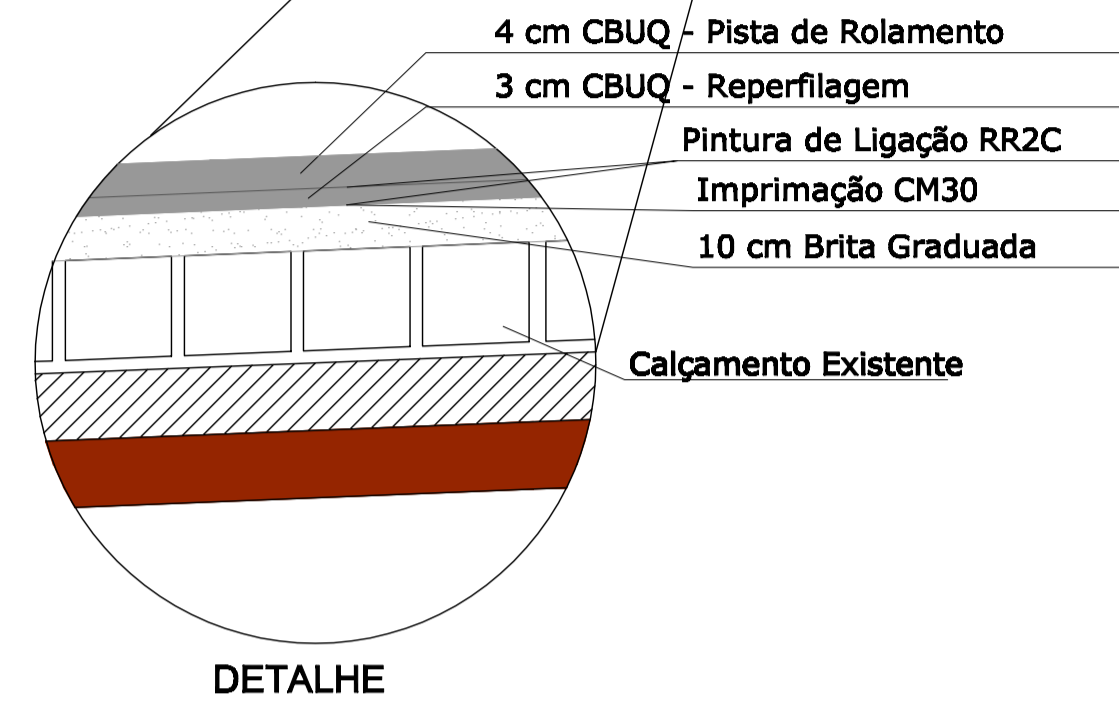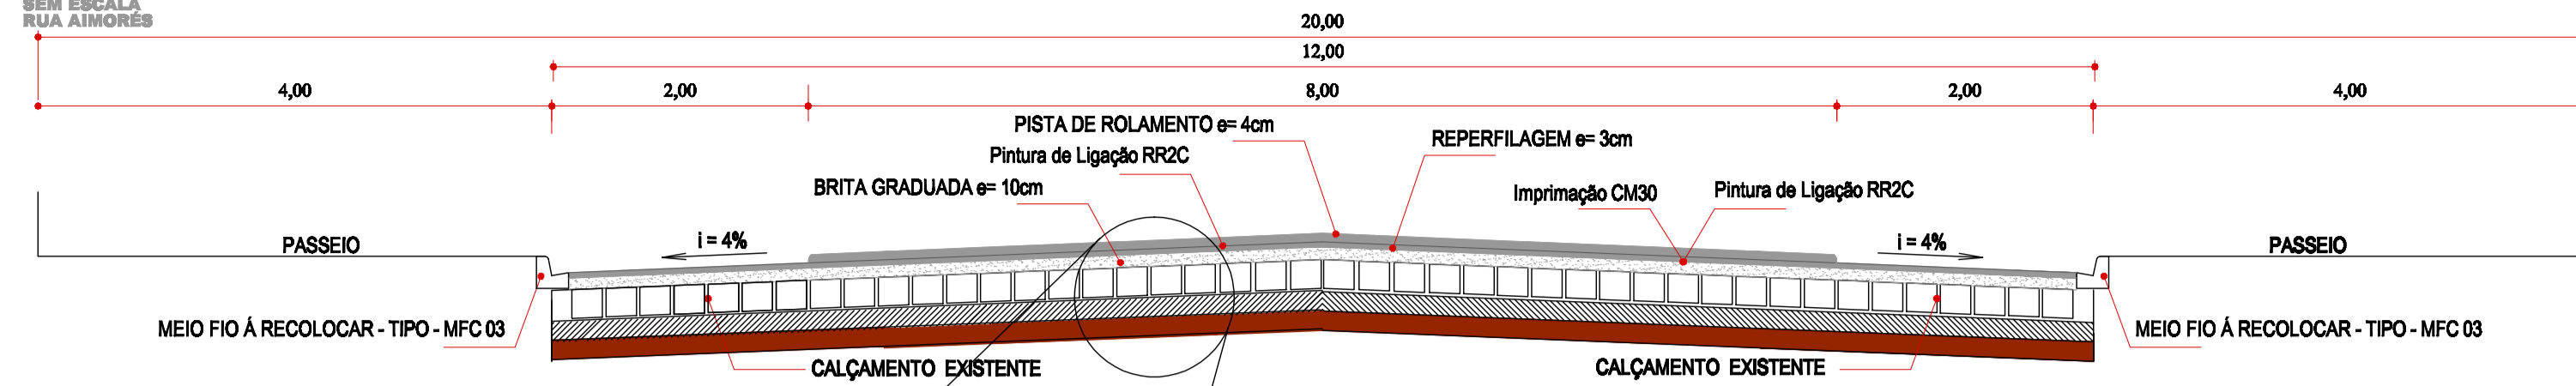

SECÇÃO TRANSVERSAL TIPO BRITA GRADUADA E ASFALTO

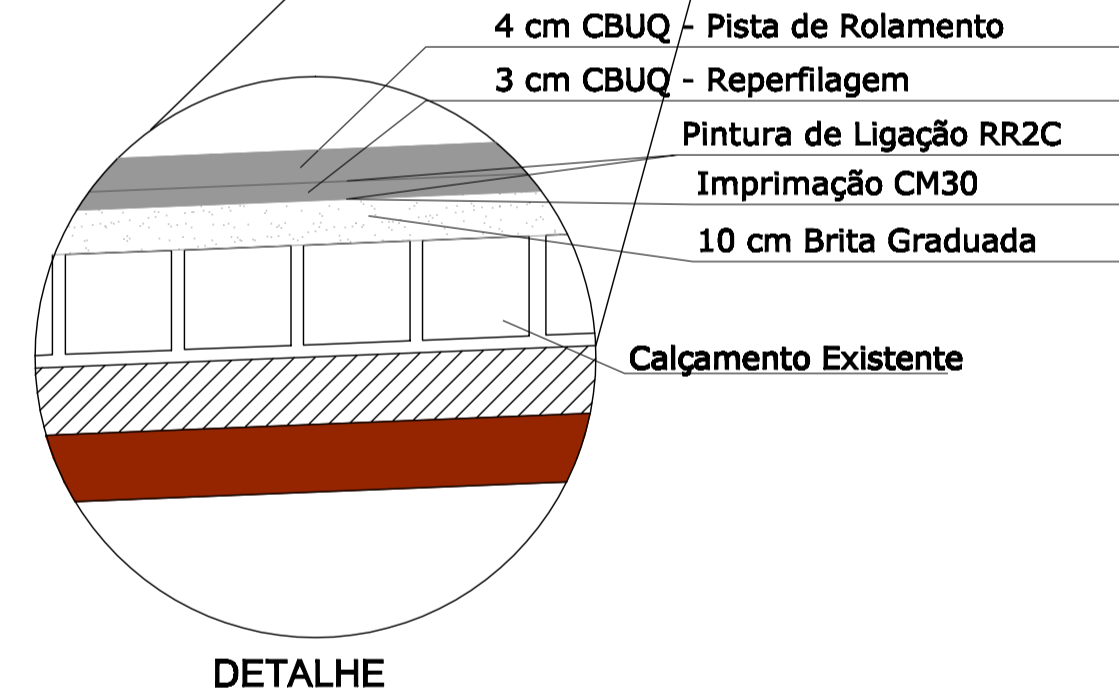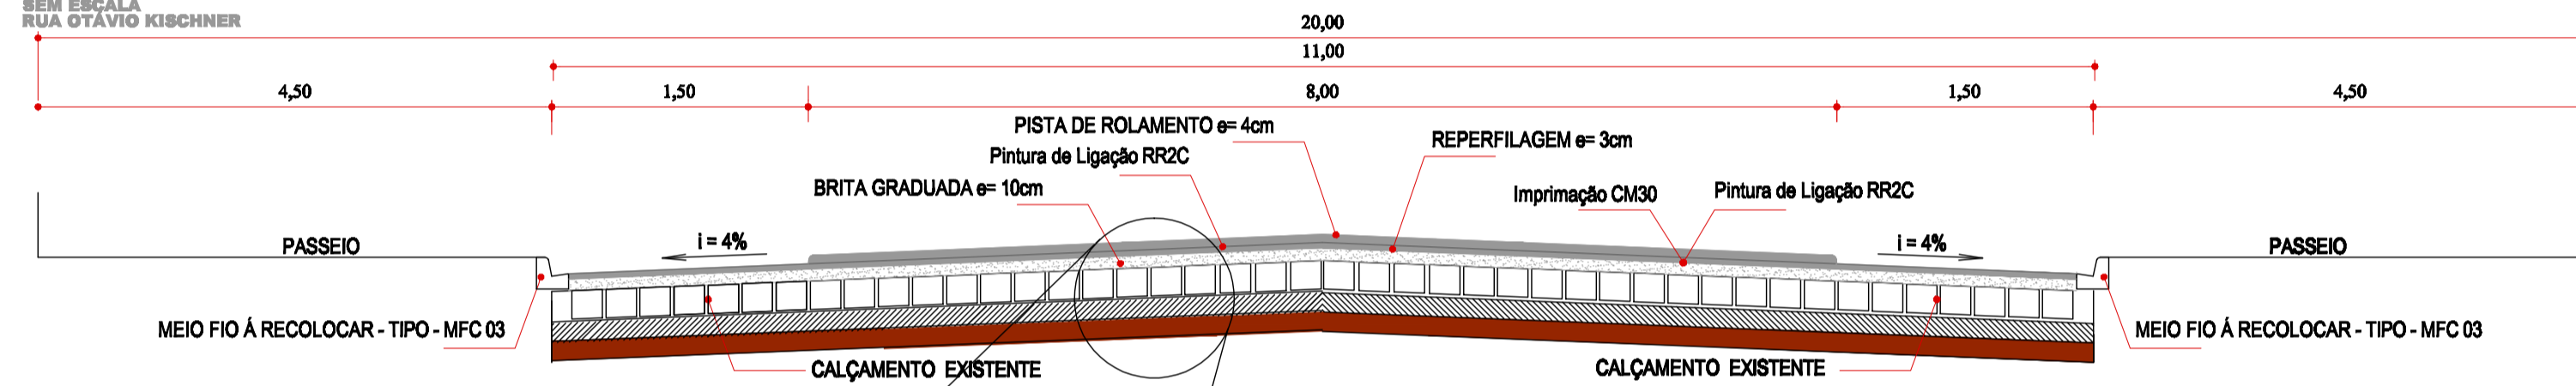

QUANTITATIVO GERAL

BRITA GRADUADA h = 0,10m = 534,01m³
IMPRIMAÇÃO CM30 = 5.340,13m²
PINTURA DE LIGAÇÃO = 5.340,13m²
CBUQ - REPERFILAGEM 3cm = 400,51 Ton.
PINTURA DE LIGAÇÃO = 3.962,20m²
CBUQ - PISTA DE ROLAMENTO 4cm = 396,22 Ton.

Revisões da Prancha			
	Comentários	Autor	Data
01	Revisão Geral	Amanda Evardo	14/08/2023
02	-	-	-

PREFEITURA MUNICIPAL

MUNICÍPIO DE CAPANEMA

APROVADO

RUBENS L. R. SOUZA
ENGENHEIRO CIVIL MUNICIPAL DE
CAPANEMA - PR
Matrícula nº 1946-1

RECAPEAMENTO ASFÁLTICO

OBRA: PROJETO PAVIMENTAÇÃO RECAPEAMENTO ASFÁLTICO EM CBUQ Rua Aimorés e Rua Otávio Kischner - Centro - Capanema Pr.

RESPONSÁVEL TÉCNICO: AMANDA PEREIRA DE ANDRADE
CREA RD-10892-D ENGENHEIRA CIVIL MUNICIPAL - MAT. 3823-1

ÁREA TOTAL: 5.340,13m²

ESCALA: INDICADA

DATA: Agosto de 2018

LOCALIDADE/BAIRRO: Centro

Desenvolvimento Proj: (Desenho C. Malhada)

FOLHA: 02-03

PREFEITO MUNICIPAL