


**PLANTA CALÇADAS**  
 Escala : 1/250  
 Área de Calçadas : 244,62m<sup>2</sup>  
 Área de Rampas : 13,20m<sup>2</sup>  
 Área Total Calçadas + Rampas : 257,82m<sup>2</sup>


**REMOÇÃO DE CALÇADAS**  
 Área 01 Total: 11,50m<sup>2</sup>

**Pavers**  
 Paver Tátil Direcional: 11,75m<sup>2</sup>  
 Paver Tátil Alerta : 3,04m<sup>2</sup>  
 Paver Calçada : 230,05m<sup>2</sup>  
 Total : 244,84m<sup>2</sup>


**DET. MEIO-FIO PRÉ-MOLDADO TIPO 02 - DER - PR**  
 SEM ESCALA  
 Cotas em Metros  
 31,08 metros de meio-fio

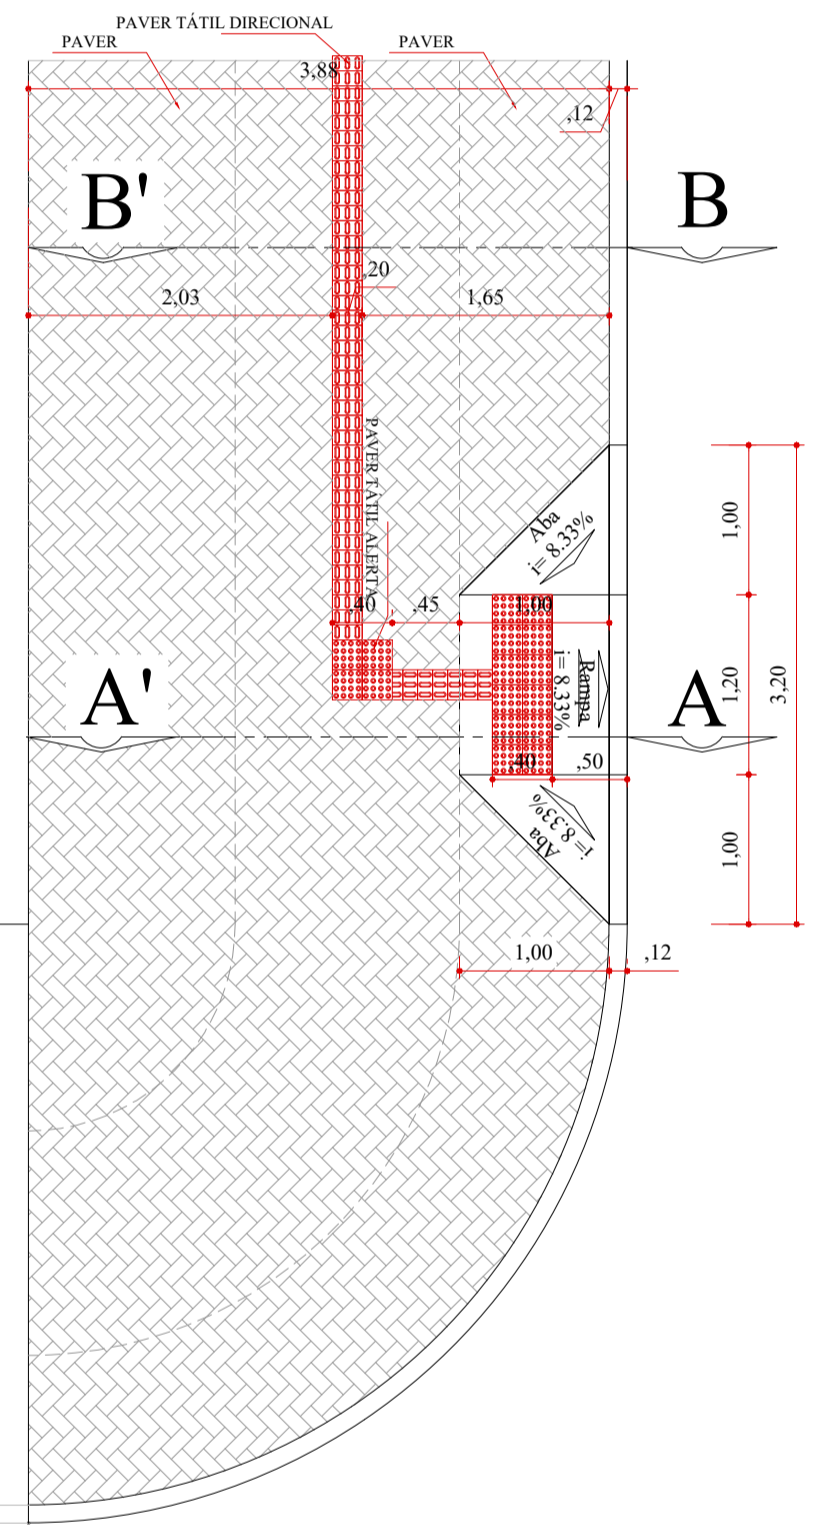

**DETALHE RAMPA EM CONCRETO ACESSO DEFICIENTE (x06)**  
 MODELO TIPO - 02 - (DER-PR) 2,20m<sup>2</sup>

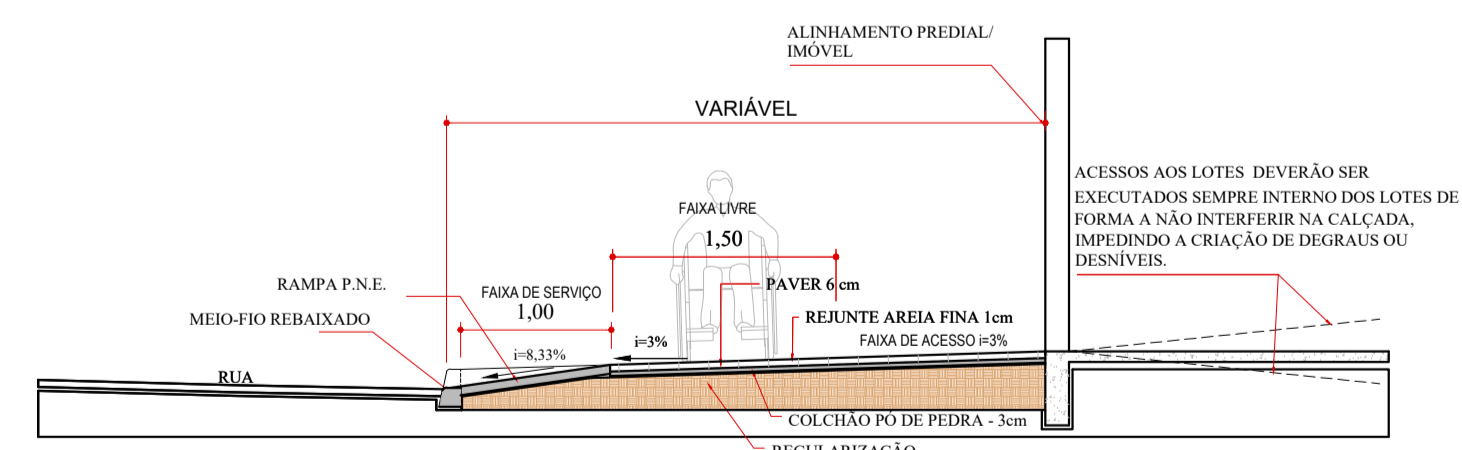

**DETALHE A-A"**  
 NBR 9050:2020  
 ESCALA = 1/50

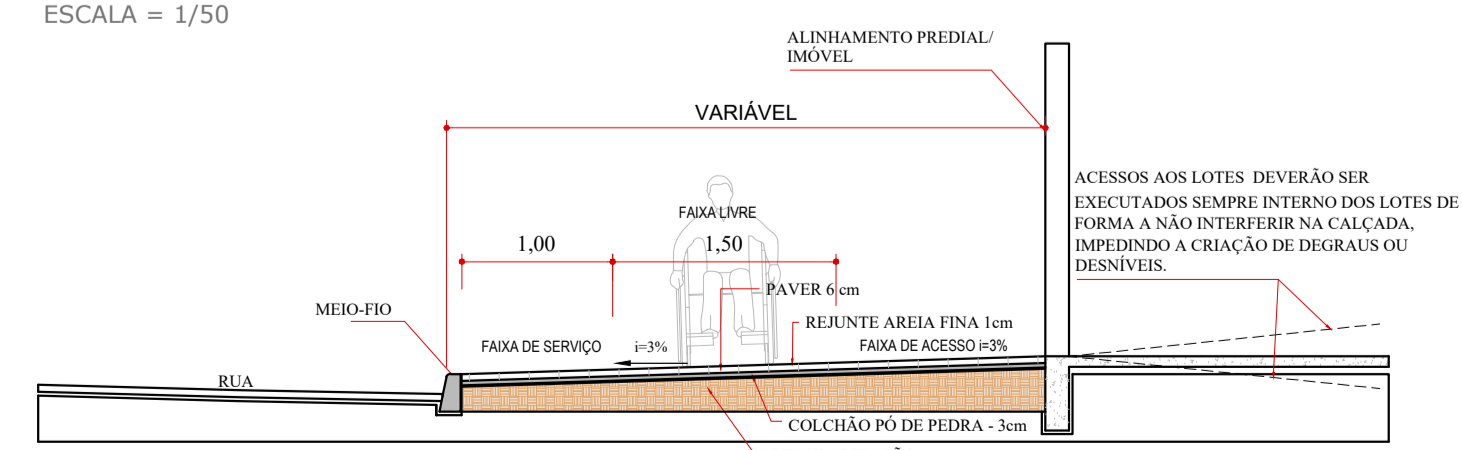

**DETALHE B-B"**  
 NBR 9050:2020  
 ESCALA = 1/50

Revisões da Prancha			
	Comentários	Autor	Data
01	Revisão Geral	Evandro Rubens	18/03/2024
02	-	-	-

PREFEITURA MUNICIPAL <b>MUNICÍPIO DE CAPANEMA</b> <b>APROVADO</b> AMANDA P. DE ANDRADE CREA RO-10595-D ENGENHEIRA CIVIL MUNICIPAL DE CAPANEMA - PR Matrícula nº 3523-1	SAÚDE PÚBLICA
---	---------------

<b>PAVIMENTAÇÃO CALÇADAS</b>			
<b>PROJETO DE URBANIZAÇÃO DE CALÇADAS</b>			
<b>PAVIMENTAÇÃO DE CALÇADAS EM PAVER</b>			
Rua Guairacás entre a Rua Piauí e Av. 7 de Setembro B. São Cristóvão Capanema - Pr			
RESPONSÁVEL TÉCNICO: RUBENS L.R. SOUZA CREA 304920-1 Engenheiro Civil e Segurança do Trabalho	ÁREA TOTAL: 257,82m <sup>2</sup>	LOCALIDADE/BAIRRO: São Cristóvão	Desenho: Evandro C. Malinski
ESCALA: INDICADA	DATA: Março 2024	PREFEITO MUNICIPAL	

