



PLANTA DETALHE IMPRIMAÇÃO, PINTURA DE LIGAÇÃO E PISTA DE ROLAMENTO

Escala: 1/500
Area = 2.053,79m²

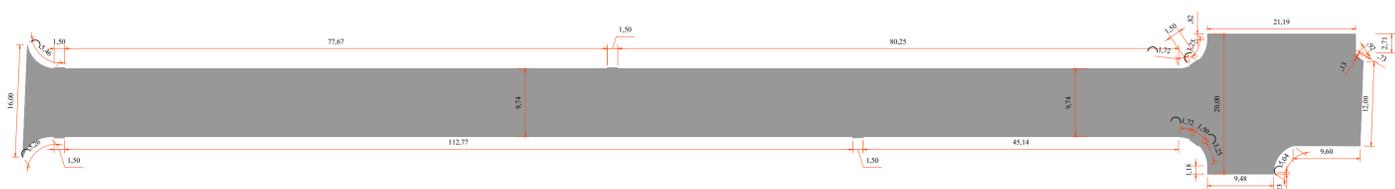

PLANTA DETALHE IMPRIMAÇÃO, PINTURA DE LIGAÇÃO E PISTA DE ROLAMENTO

Escala: 1/500
Area = 2.053,79m²

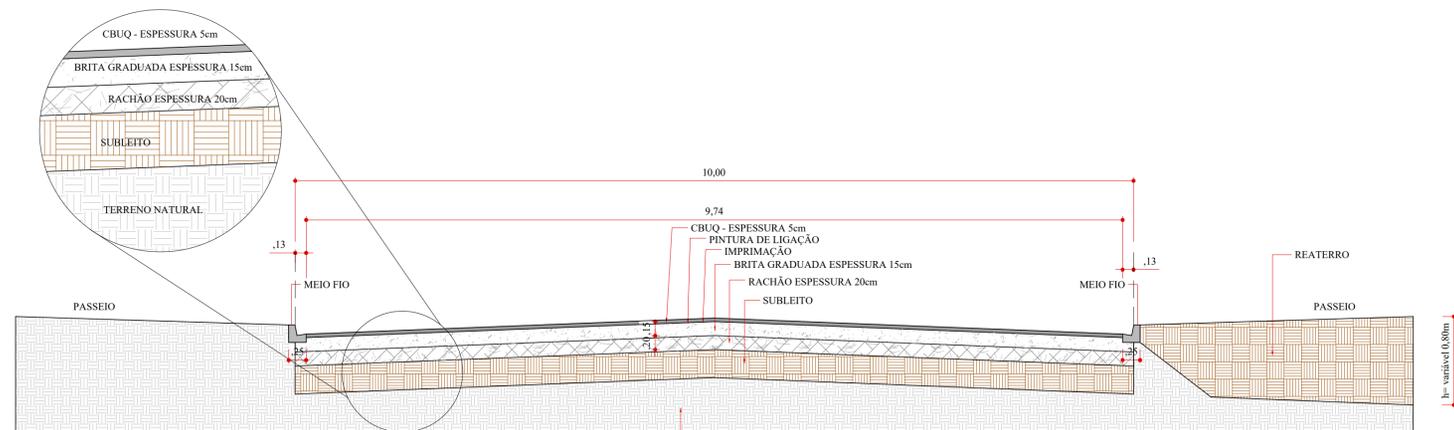

SECÇÃO TRANSVERSAL TIPO PAVIMENTAÇÃO ASFÁLTICA


SEM ESCALA
RUA ALAGOAS

QUANTITATIVO

RACHÃO ESPESSURA 20cm = 410,76m ³
BRITA GRADUADA ESPESSURA 15cm = 308,06m ³
IMPRIMAÇÃO = 2.053,79m ²
PINTURA LIGAÇÃO = 2.053,79m ²
CBUQ - PISTA DE ROLAMENTO ESPESSURA 5cm = 258,57Ton.

QUANTITATIVO

PINTURA LIGAÇÃO = 14,61m ²
CBUQ - LOMBADA ALTURA 8cm = 1,17m ³

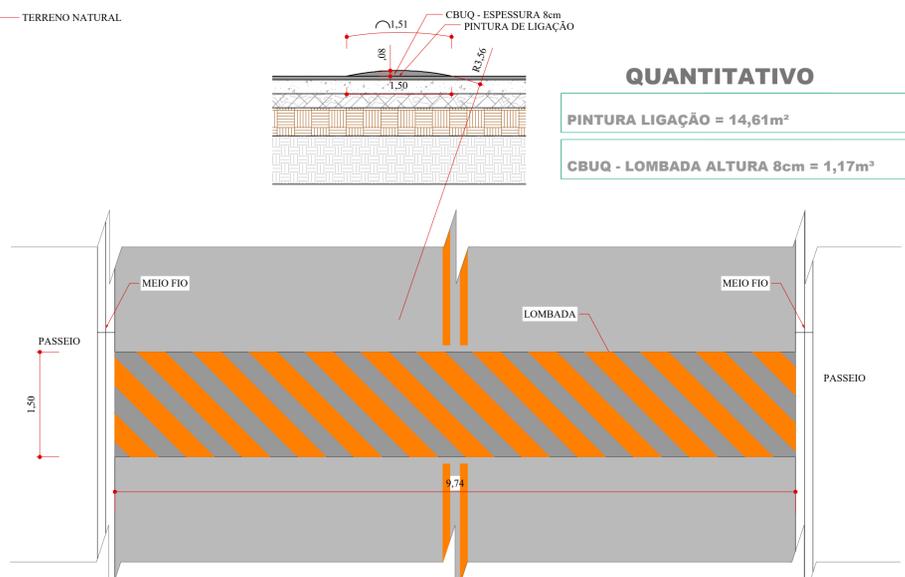

SECÇÃO TRANSVERSAL LOMBADA TIPO I

ESCALA=1/50
RUA ALAGOAS

Revisões da Prancha			
-	Comentários	Autor	Data
01	Revisão	Evandro Rubens	07/03/2024
-	-	Evandro Rubens	

PREFEITURA MUNICIPAL

MUNICÍPIO DE CAPANEMA

APROVADO

AMANDA P. DE ANDRADE
CREA - RO-19505-D
ENGENHEIRA CIVIL MUNICIPAL DE
CAPANEMA - PR
Matrícula nº 3523-1

SAÚDE PÚBLICA

PAVIMENTAÇÃO ASFÁLTICA

OBRA: PROJETO GEOMÉTRICO/PAVIMENTAÇÃO
PAVIMENTAÇÃO ASFÁLTICA EM CBUQ (TRECHO 1)

Rua Alagoas entre a Av. Ubirajaras e Av. Geraldo Fülber - Santa Cruz - Capanema Pr.

RESPONSÁVEL TÉCNICO: RUBENS L.R. SOUZA CREA - RS-16204-D Engenheiro Civil e Segurança do Trabalho	ÁREA TOTAL: 2.053,79m ²	LOCALIDADE/BARRIO: Santa Cruz	PROJETISTA: Evandro C. Malinski	FOUNDAÇÃO: UNICA
--	---------------------------------------	----------------------------------	------------------------------------	---------------------