



PLANTA CALÇADAS

Escala : 1/250
 Área de Calçadas: 524,93m²
 Área de Rampas : 6,60m²
 Área Total Calçadas + Rampas : 531,53m²

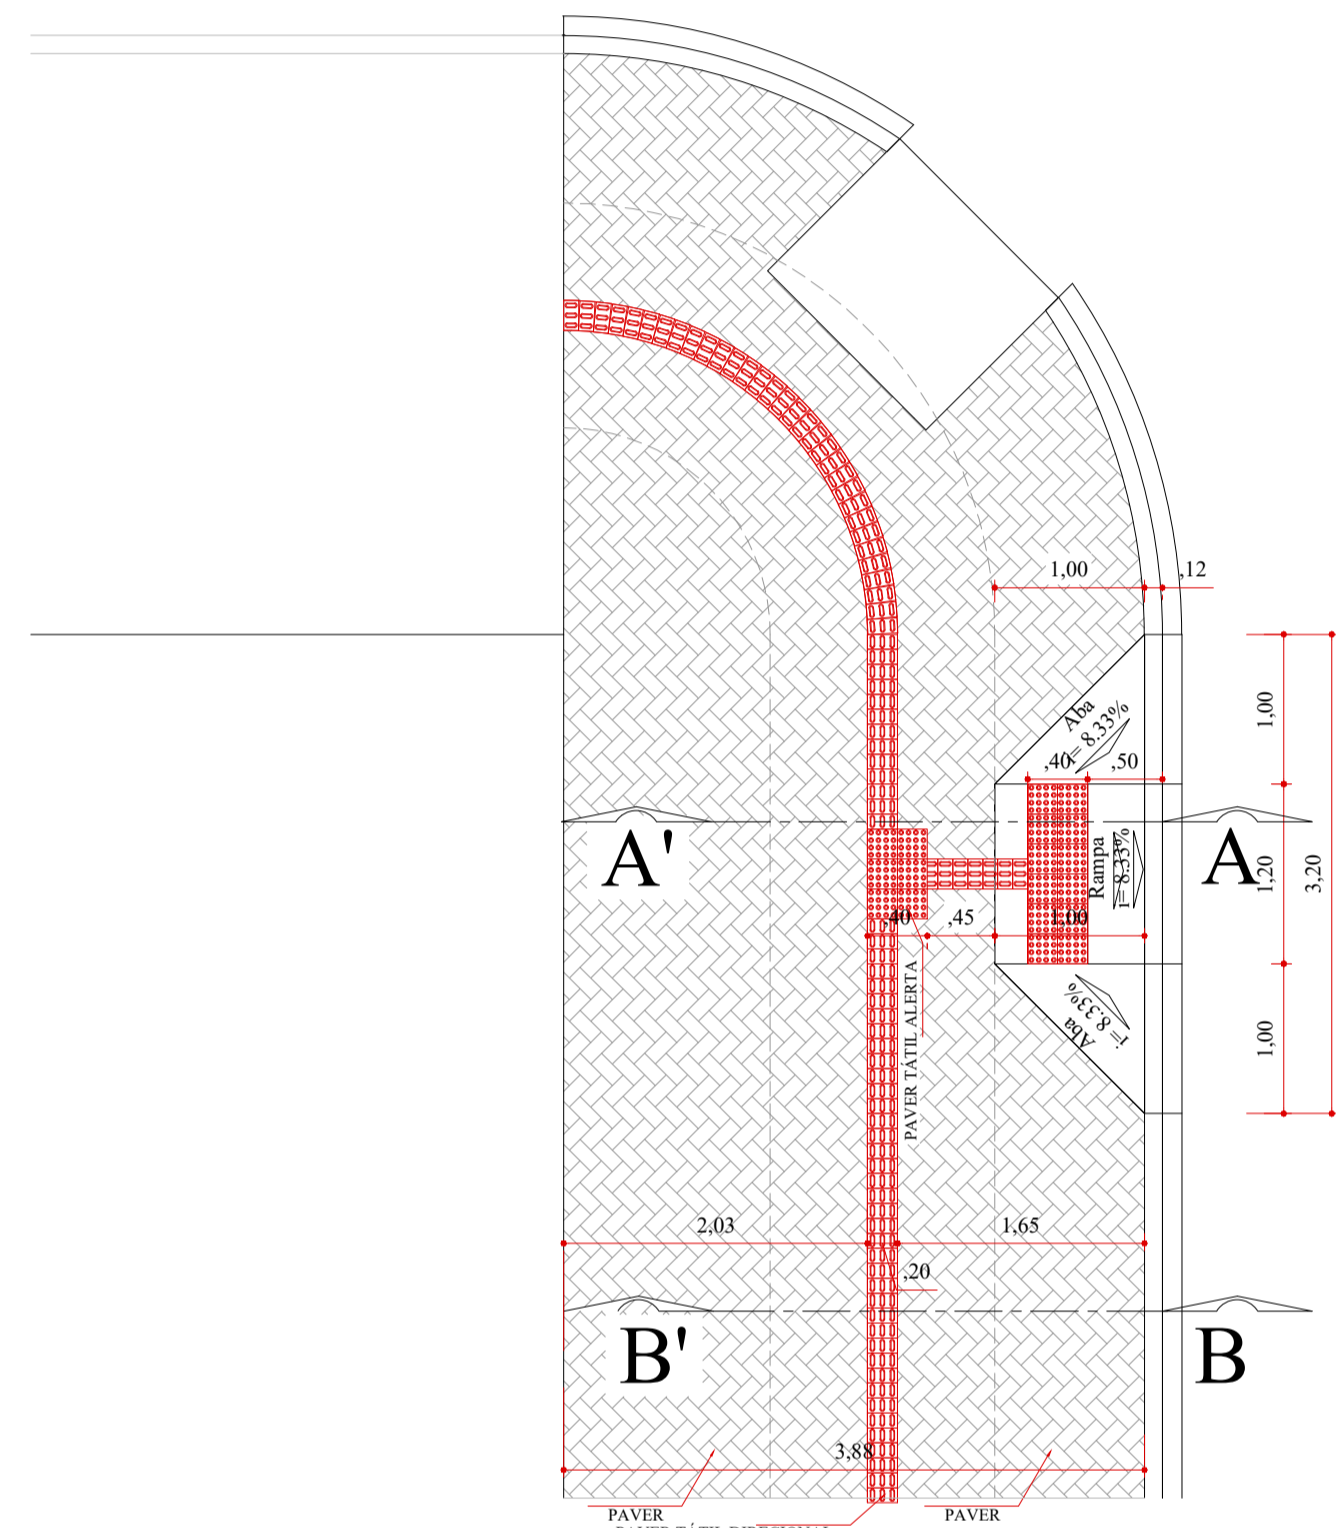


DETALHE RAMPA EM CONCRETO ACESSO DEFICIENTE (x03)

MODELO TIPO - 02 - (DER-PR) 2,20m²

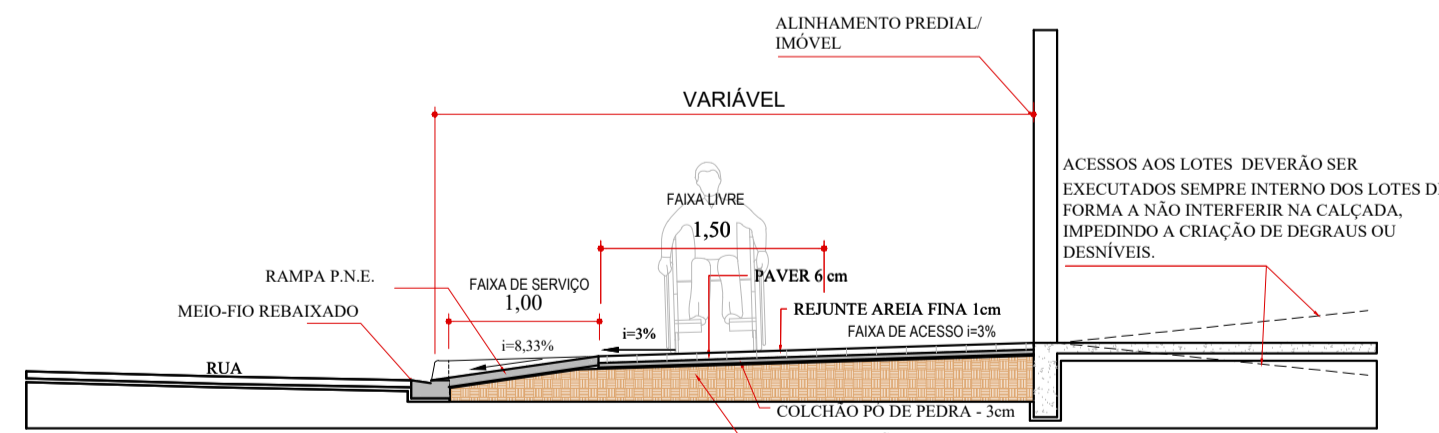

DETALHE A-A'

NBR 9050:2020
 ESCALA = 1/50

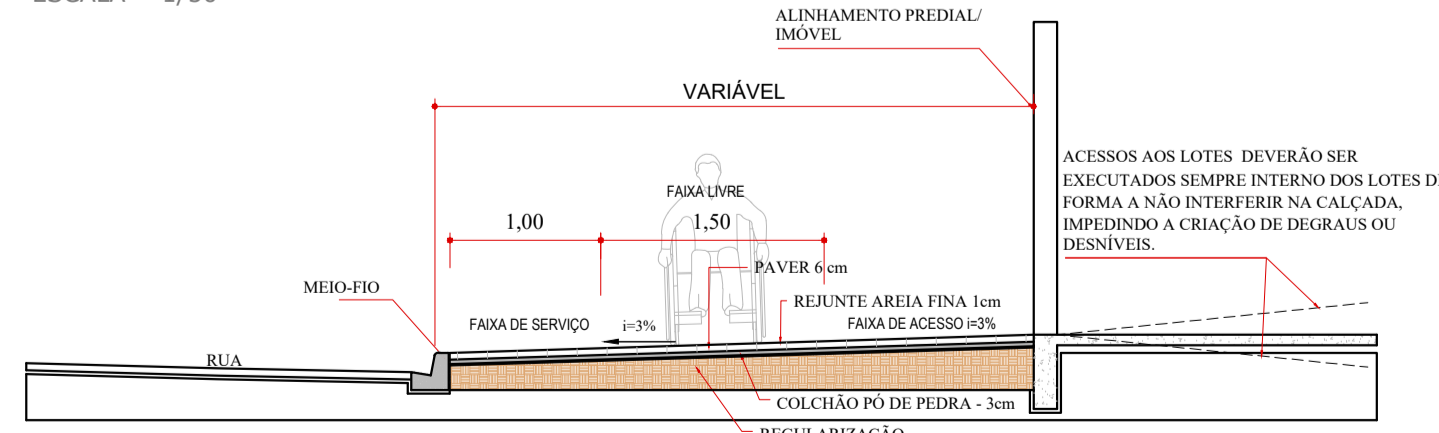

DETALHE B-B'

NBR 9050:2020
 ESCALA = 1/50

REMOÇÃO DE CALÇADAS


Área 01 Total: 394,17m²

Pavers

Paver Tátil Direcional: 27,74m²
 Paver Tátil Alerta : 1,92m²
 Paver Calçada : 496,29m²
 Total : 525,95m²


DET. MEIO-FIO PRÉ-MOLDADO TIPO 02 - DER - PR

SEM ESCALA
 Cotas em Metros
 3,90 metros de meio-fio

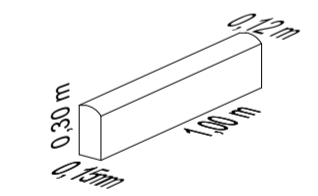


DET. MEIO-FIO TIPO 2(DER)

SEM ESCALA
 200,15 metros de meio-fio

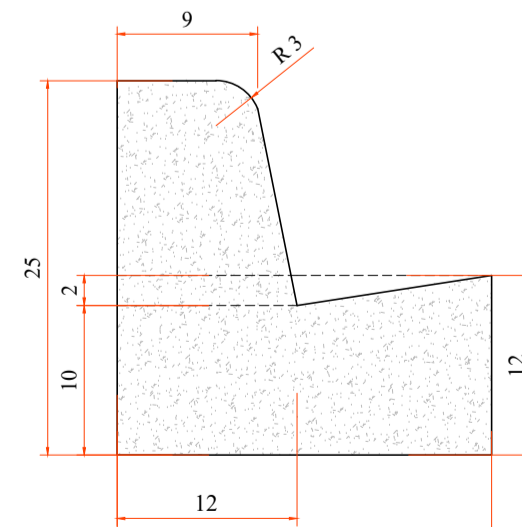

DET. MEIO-FIO MFC03

SEM ESCALA
 176,75 metros de meio-fio

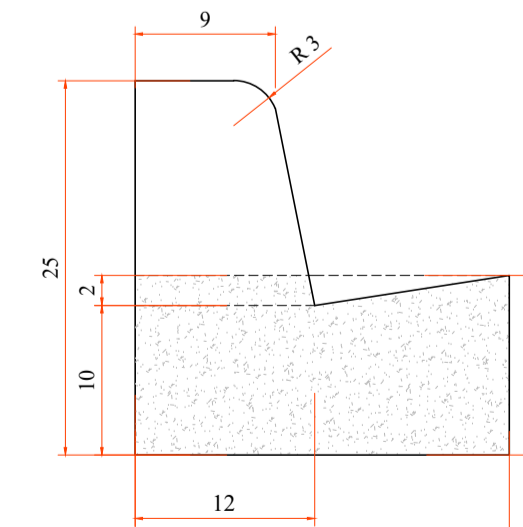

DET. MEIO-FIO MFC03 REBAIXADO

SEM ESCALA
 23,40 metros de meio-fio

Revisões da Prancha			
	Comentários	Autor	Data
01	Revisão Geral	Evandro Rubens	15/03/2024
02	-	-	-

PREFEITURA MUNICIPAL	SAÚDE PÚBLICA
MUNICÍPIO DE CAPANEMA	APROVADO
AMANDA P. DE ANDRADE CREA: RO-10505-D ENGENHEIRA CIVIL MUNICIPAL DE CAPANEMA - PR Matrícula nº 3523-1	

PREFEITURA MUNICIPAL				SAÚDE PÚBLICA			
MUNICÍPIO DE CAPANEMA				APROVADO			
AMANDA P. DE ANDRADE CREA: RO-10505-D ENGENHEIRA CIVIL MUNICIPAL DE CAPANEMA - PR Matrícula nº 3523-1							
PAVIMENTAÇÃO CALÇADAS PROJETO DE URBANIZAÇÃO DE CALÇADAS PAVIMENTAÇÃO DE CALÇADAS EM PAVER Rua Otávio F. de Mattos entre a Sta. Catarina e Av. Paraná - Sto Expedito - Capanema Pr.							
RESPONSÁVEL TÉCNICO:	ÁREA TOTAL:	LOCALIDADE/BARRIO:	PROJETO:	COPIA:	Georeferência:		
RUBENS L.R. SOUZA CREA: RS-48296-7 Engenheiro Civil e Segurança do Trabalho	531,53m ²	Santo Expedito	Evandro C. Malinski		Início:		
	ESCALA:	INDICADA			Final:		
	DATA:	Março 2024					
						PREFEITO MUNICIPAL	

UNICA