
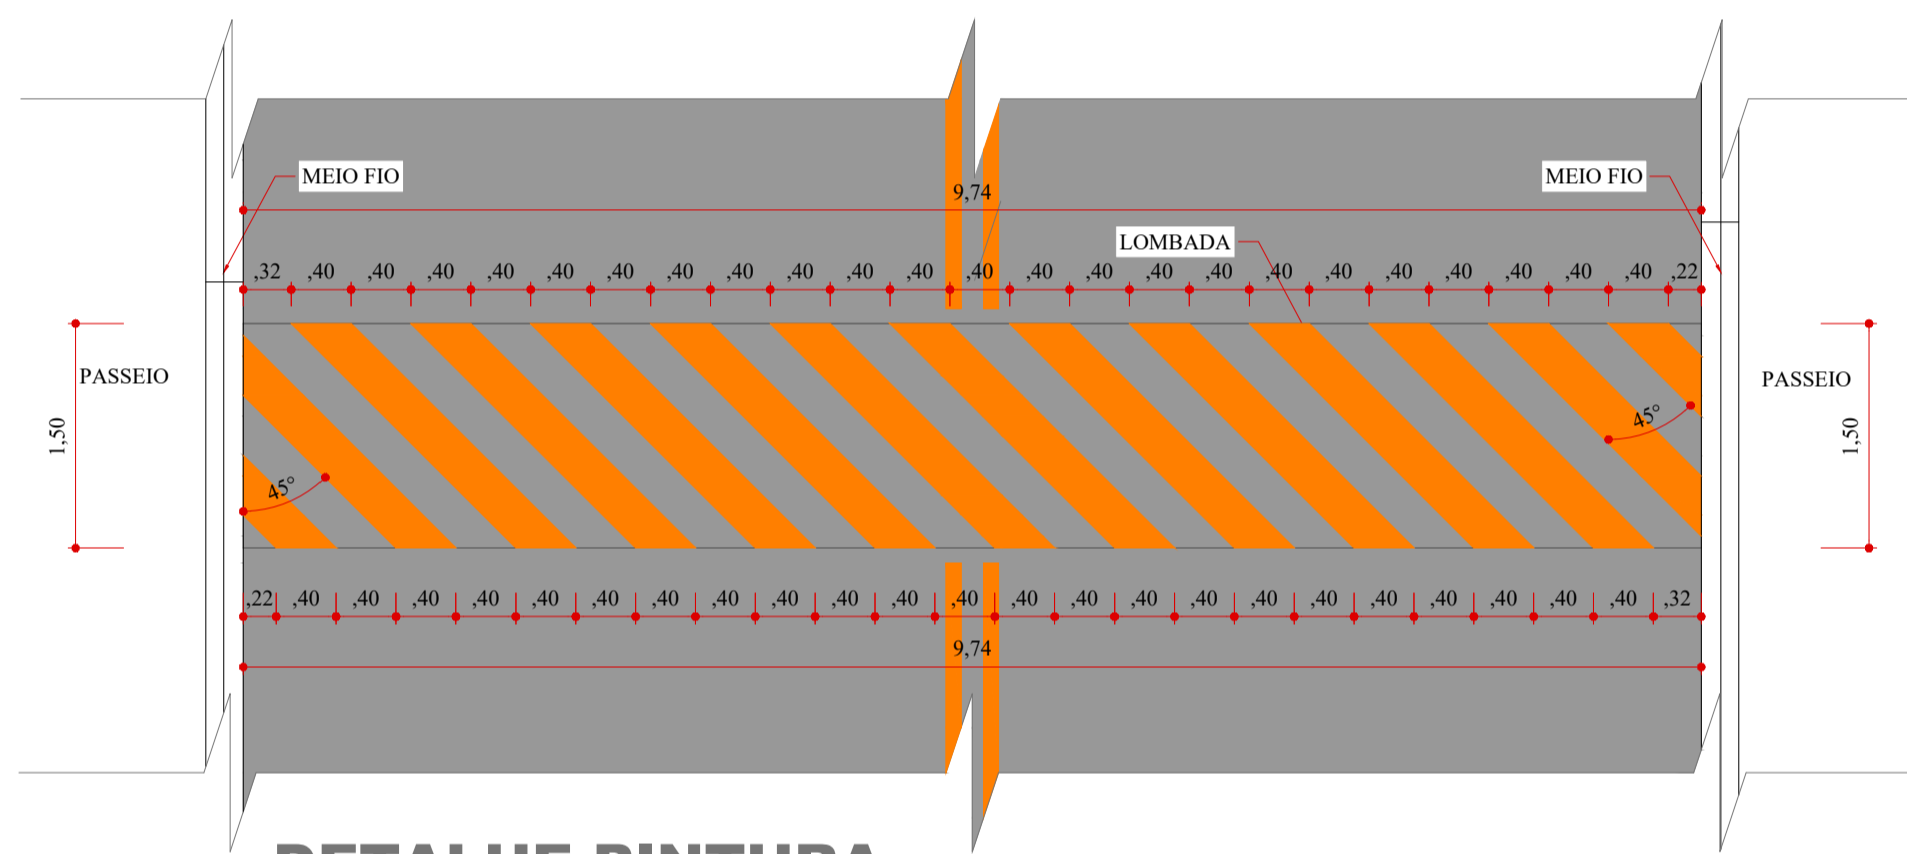


PLANTA DE SINALIZAÇÃO HORIZONTAL E VERTICAL

Escala: 1/500
 FAIXA AMARELA = 35,79m²
 FAIXA BRANCA = 51,68m²

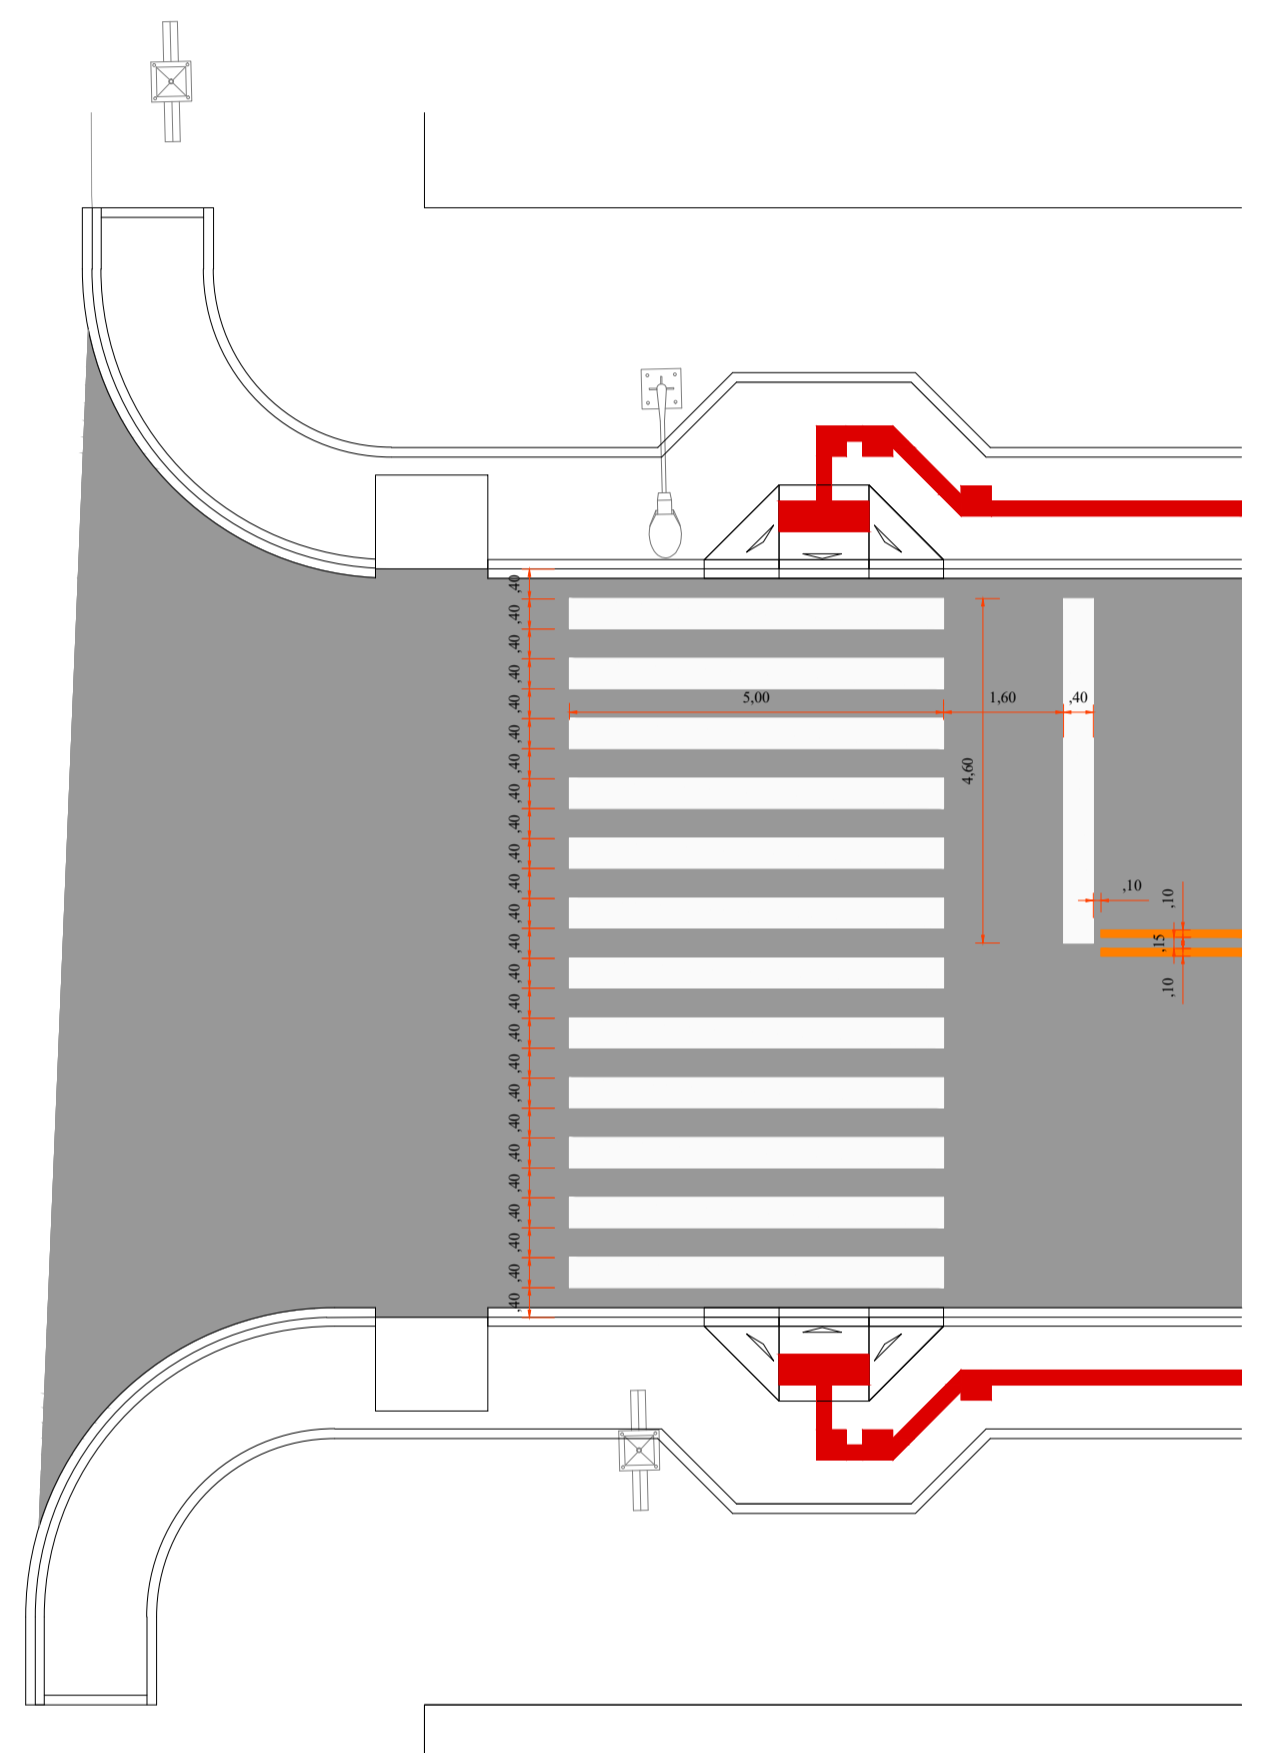

DETALHE PINTURA LOMBADA TIPO I
 ESCALA=1/50
 FAIXA AMARELA = 7,31m²

DETALHE PINTURA

Escala: 1/100

MODELO	CÓDIGO	m ² /UNID.	QUANT.
	R-02	0,24m ²	01
	R19/40	0,20	02
	A-18	0,25	01
	A-18	0,25	02

Revisões da Prancha			
-	Comentários	Autor	Data
01	Revisão	Evandro Rubens	07/03/2024
-	-	Evandro Rubens	

PREFEITURA MUNICIPAL MUNICÍPIO DE CAPANEMA APROVADO AMANDA P. DE ANDRADE CREA: RO-10505-D ENGENHEIRA CIVIL MUNICIPAL DE CAPANEMA - PR Matrícula nº 3523-1	SAÚDE PÚBLICA
---	---------------

PAVIMENTAÇÃO ASFÁLTICA

OBRA: **PROJETO DE SINALIZAÇÃO VIÁRIA SINALIZAÇÃO HORIZONTAL E VERTICAL (TRECHO I)**
 Rua Alagoas entre a Av. Ubrirajaras e Av. Geraldo Fülber - Santa Cruz - Capanema Pr.

Georreferência: Início: Final:

RESPONSÁVEL TÉCNICO: RUBENS L.R. SOUZA CREA: RS-04916-7 Engenheiro Civil e Segurança do Trabalho	ÁREA TOTAL: 2.053,79m ²	LOCALIDADE/BAIRRO: Santa Cruz	Projeto: Evandro C. Malmak	FOLHA: ÚNICA
ESCALA: INDICADA	DATA: Março de 2024	PREFEITO MUNICIPAL		