


PLANTA DE SINALIZAÇÃO HORIZONTAL E VERTICAL

Escala: 1/500
 FAIXA AMARELA = 29,32m²
 FAIXA BRANCA = 64,56m²

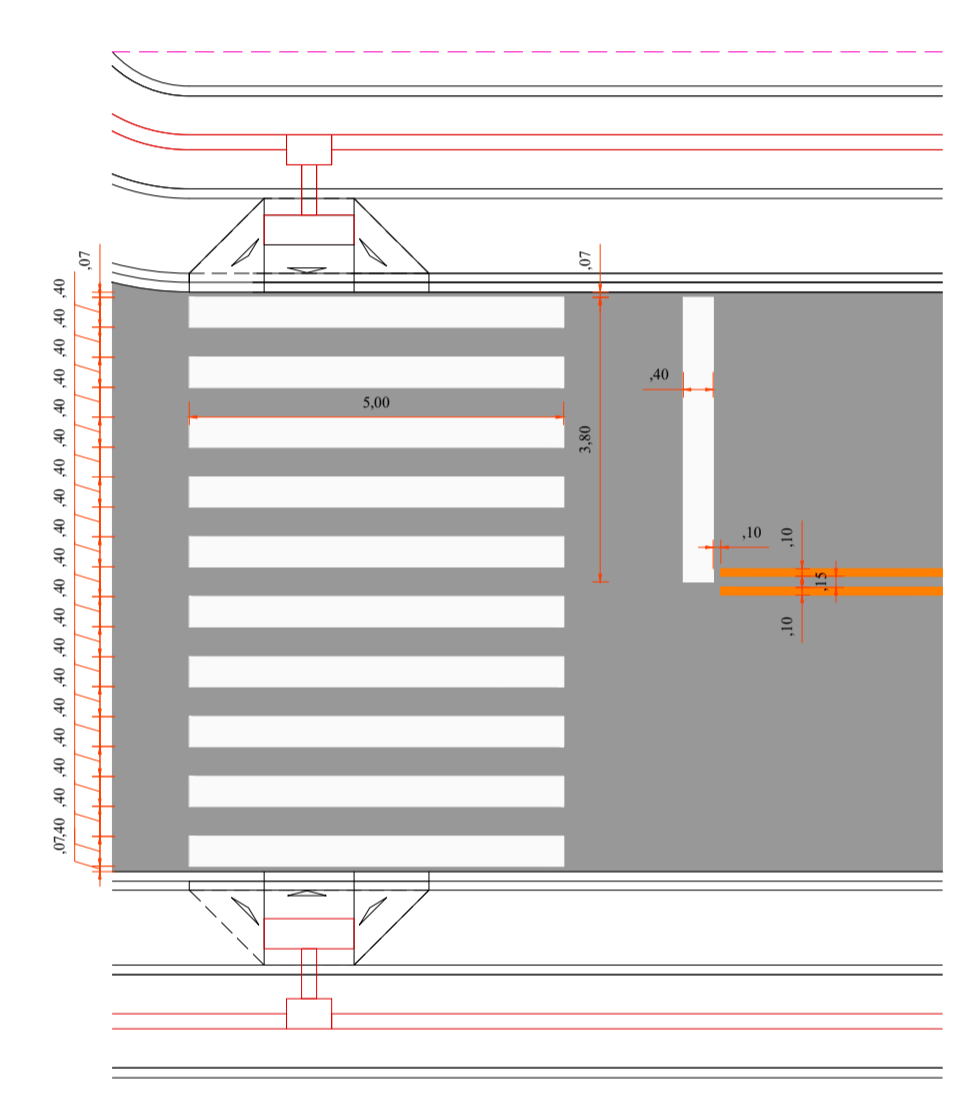

DETALHE PINTURA

Escala: 1/100

MODELO	CÓDIGO	m²/UNID.	QUANT.
	R19/40	0,20	04

Revisões da Prancha			
-	Comentários	Autor	Data
01	Revisão Geral	Evandro Rubens	13/03/2024
02	-	-	-

MUNICÍPIO DE CAPANEMA APROVADO AMANDA P. DE ANDRADE <small>CREA: RO-10505-D ENGENHEIRA CIVIL MUNICIPAL DE CAPANEMA - PR Matrícula nº 3523-1</small>	SAÚDE PÚBLICA
--	---------------

PAVIMENTAÇÃO ASFÁLTICA PROJETO DE SINALIZAÇÃO VIÁRIA SINALIZAÇÃO HORIZONTAL E VERTICAL Rua Guairacás entre a Rua Martin Nottar e Rua Alagoas - Centro - Capanema Pr.			
RESPONSÁVEL TÉCNICO: RUBENS L.R. SOUZA <small>CREA: RS-48096-7 Engenheiro Civil e Segurança do Trabalho</small>	LOCALIDADE/BARRIO: Centro	Projeto: Evandro C. Minski	FOLHA: ÚNICA