


AV. PARANÁ
PAVIMENTAÇÃO ASFÁLTICA
ASFA TO EXISTENTE COORDENADA- UTM
218250,05m E - 7156771,00m S

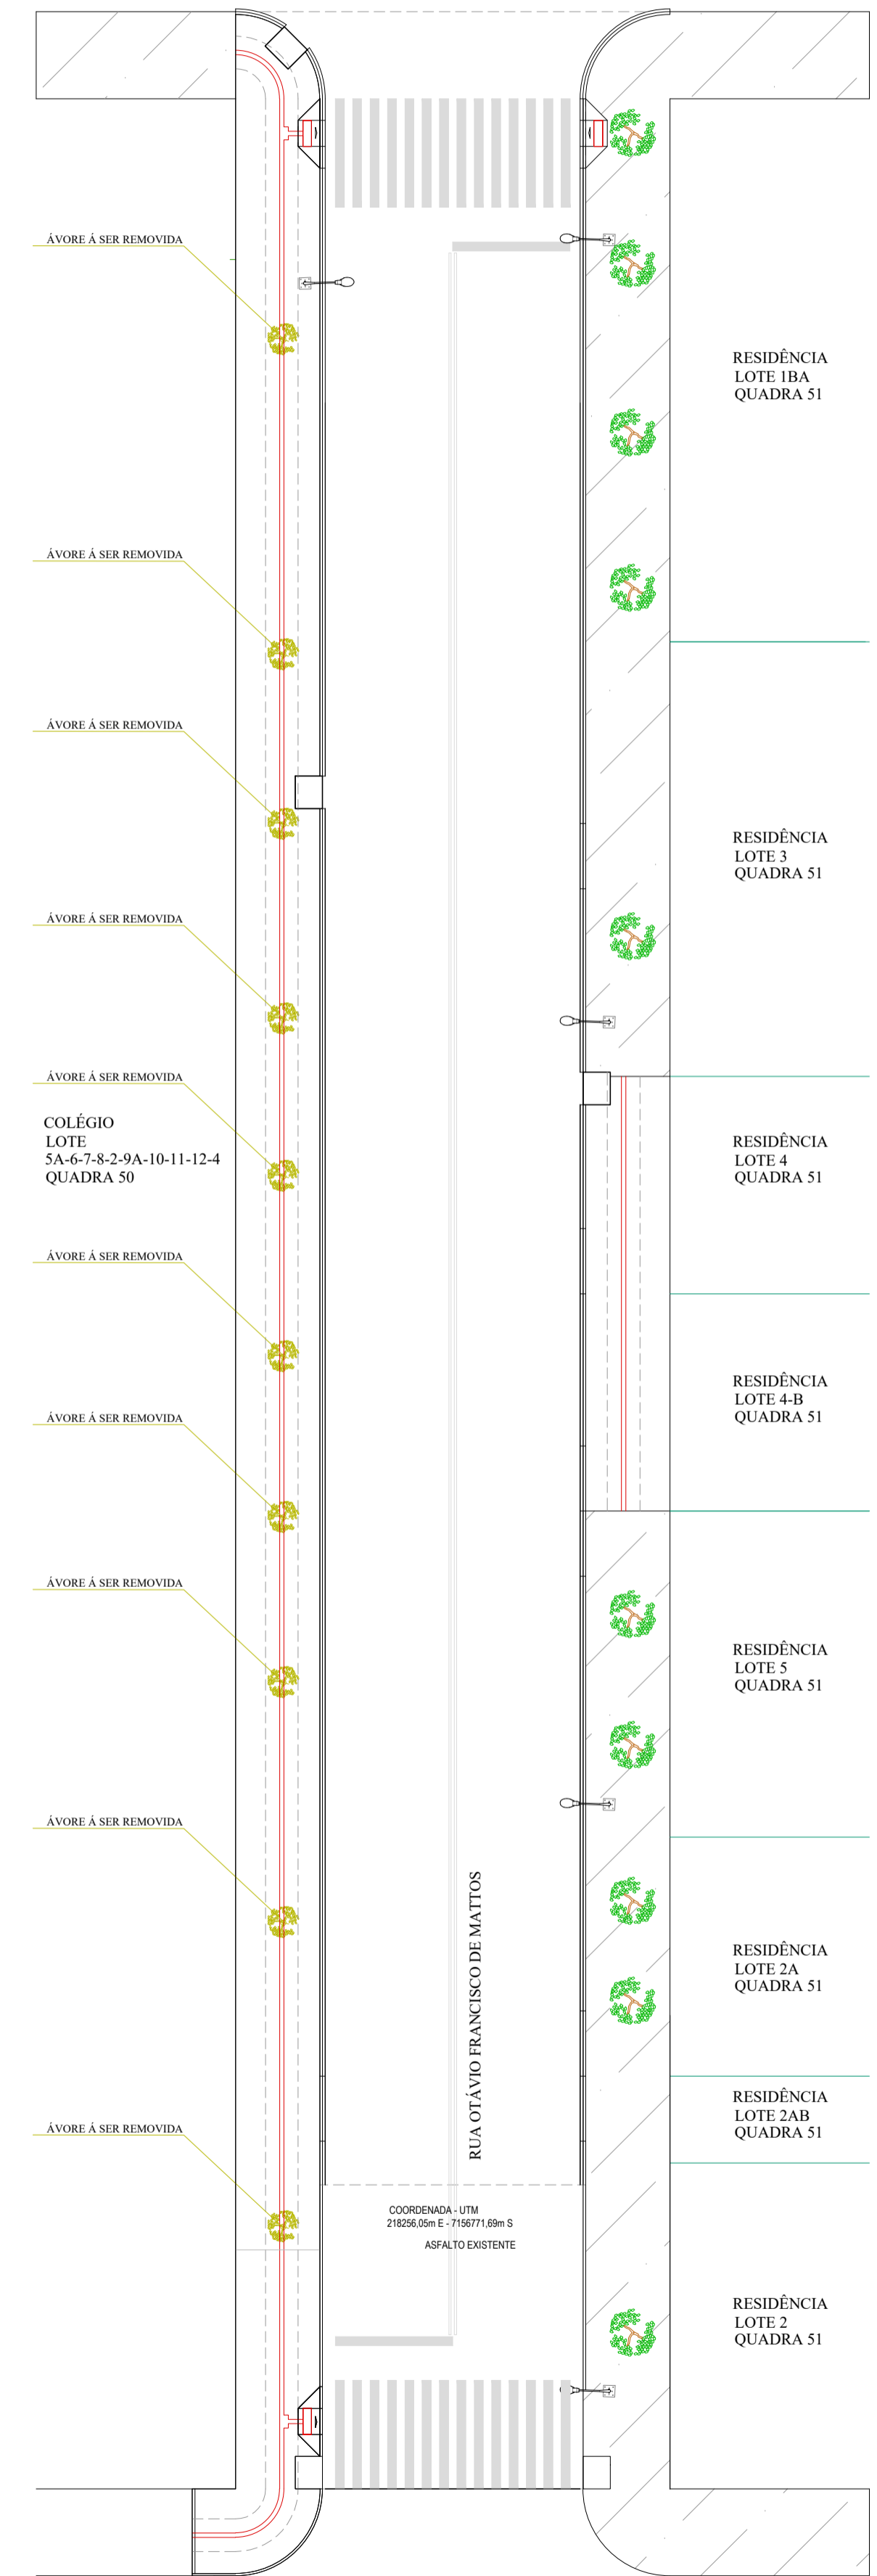

LEGENDA:

- Placa
- Acesso Garagem
- Meio fio
- Alinhamento Predial
- Árvore
- 5 Árvores Destocamento DN < 30cm
- Poste de Energia Elétrica
- Curvas de Nivel de 5,00 em 5,00 Metros.
- Curvas de Nivel de Metro em Metro.
- Pavimentação Asfáltica
- Muros Existentes Invasando Domínio Público
- Calçadas Existentes
- Concreto Invasando a Pista
- Lixeira
- Poste de Energia

**LOCALIZAÇÃO DE ÁRVORES A SEREM REMOVIDAS
DESMATAMENTO E LIMPEZA**
Escala: 1/250

Revisões da Prancha			
-	Comentários	Autor	Data
01	Revisão	Evandro Rubens	01/03/2024
02	-	-	-

PREFEITURA MUNICIPAL MUNICÍPIO DE CAPANEMA APROVADO AMANDA P. DE ANDRADE <small>CREA: RO-10505-D ENGENHEIRA CIVIL MUNICIPAL DE CAPANEMA - PR Matrícula nº 3523-1</small>	SAÚDE PÚBLICA
--	---------------

PAVIMENTAÇÃO ASFÁLTICA			
OBRA: PROJETO DE LOCALIZAÇÃO DE ÁRVORES A SEREM REMOVIDAS, DESMATAMENTO E LIMPEZA			
Rua Otávio F. de Mattos entre a Sta. Catarina e Av. Paraná - Sto Expedito - Capanema Pr.			
RESPONSÁVEL TÉCNICO:	ÁREA TOTAL:	LOCALIDADE/BAIRRO:	PROJETO:
RUBENS L.R. SOUZA <small>CREA: RS-48296-7 Engenheiro Civil e Segurança do Trabalho</small>	1.181,08m²	Santo Expedito	Evandro C. Malmak
ESCALA:	INDICADA	DATA:	PREFEITO MUNICIPAL
Março de 2024			

ÚNICA