


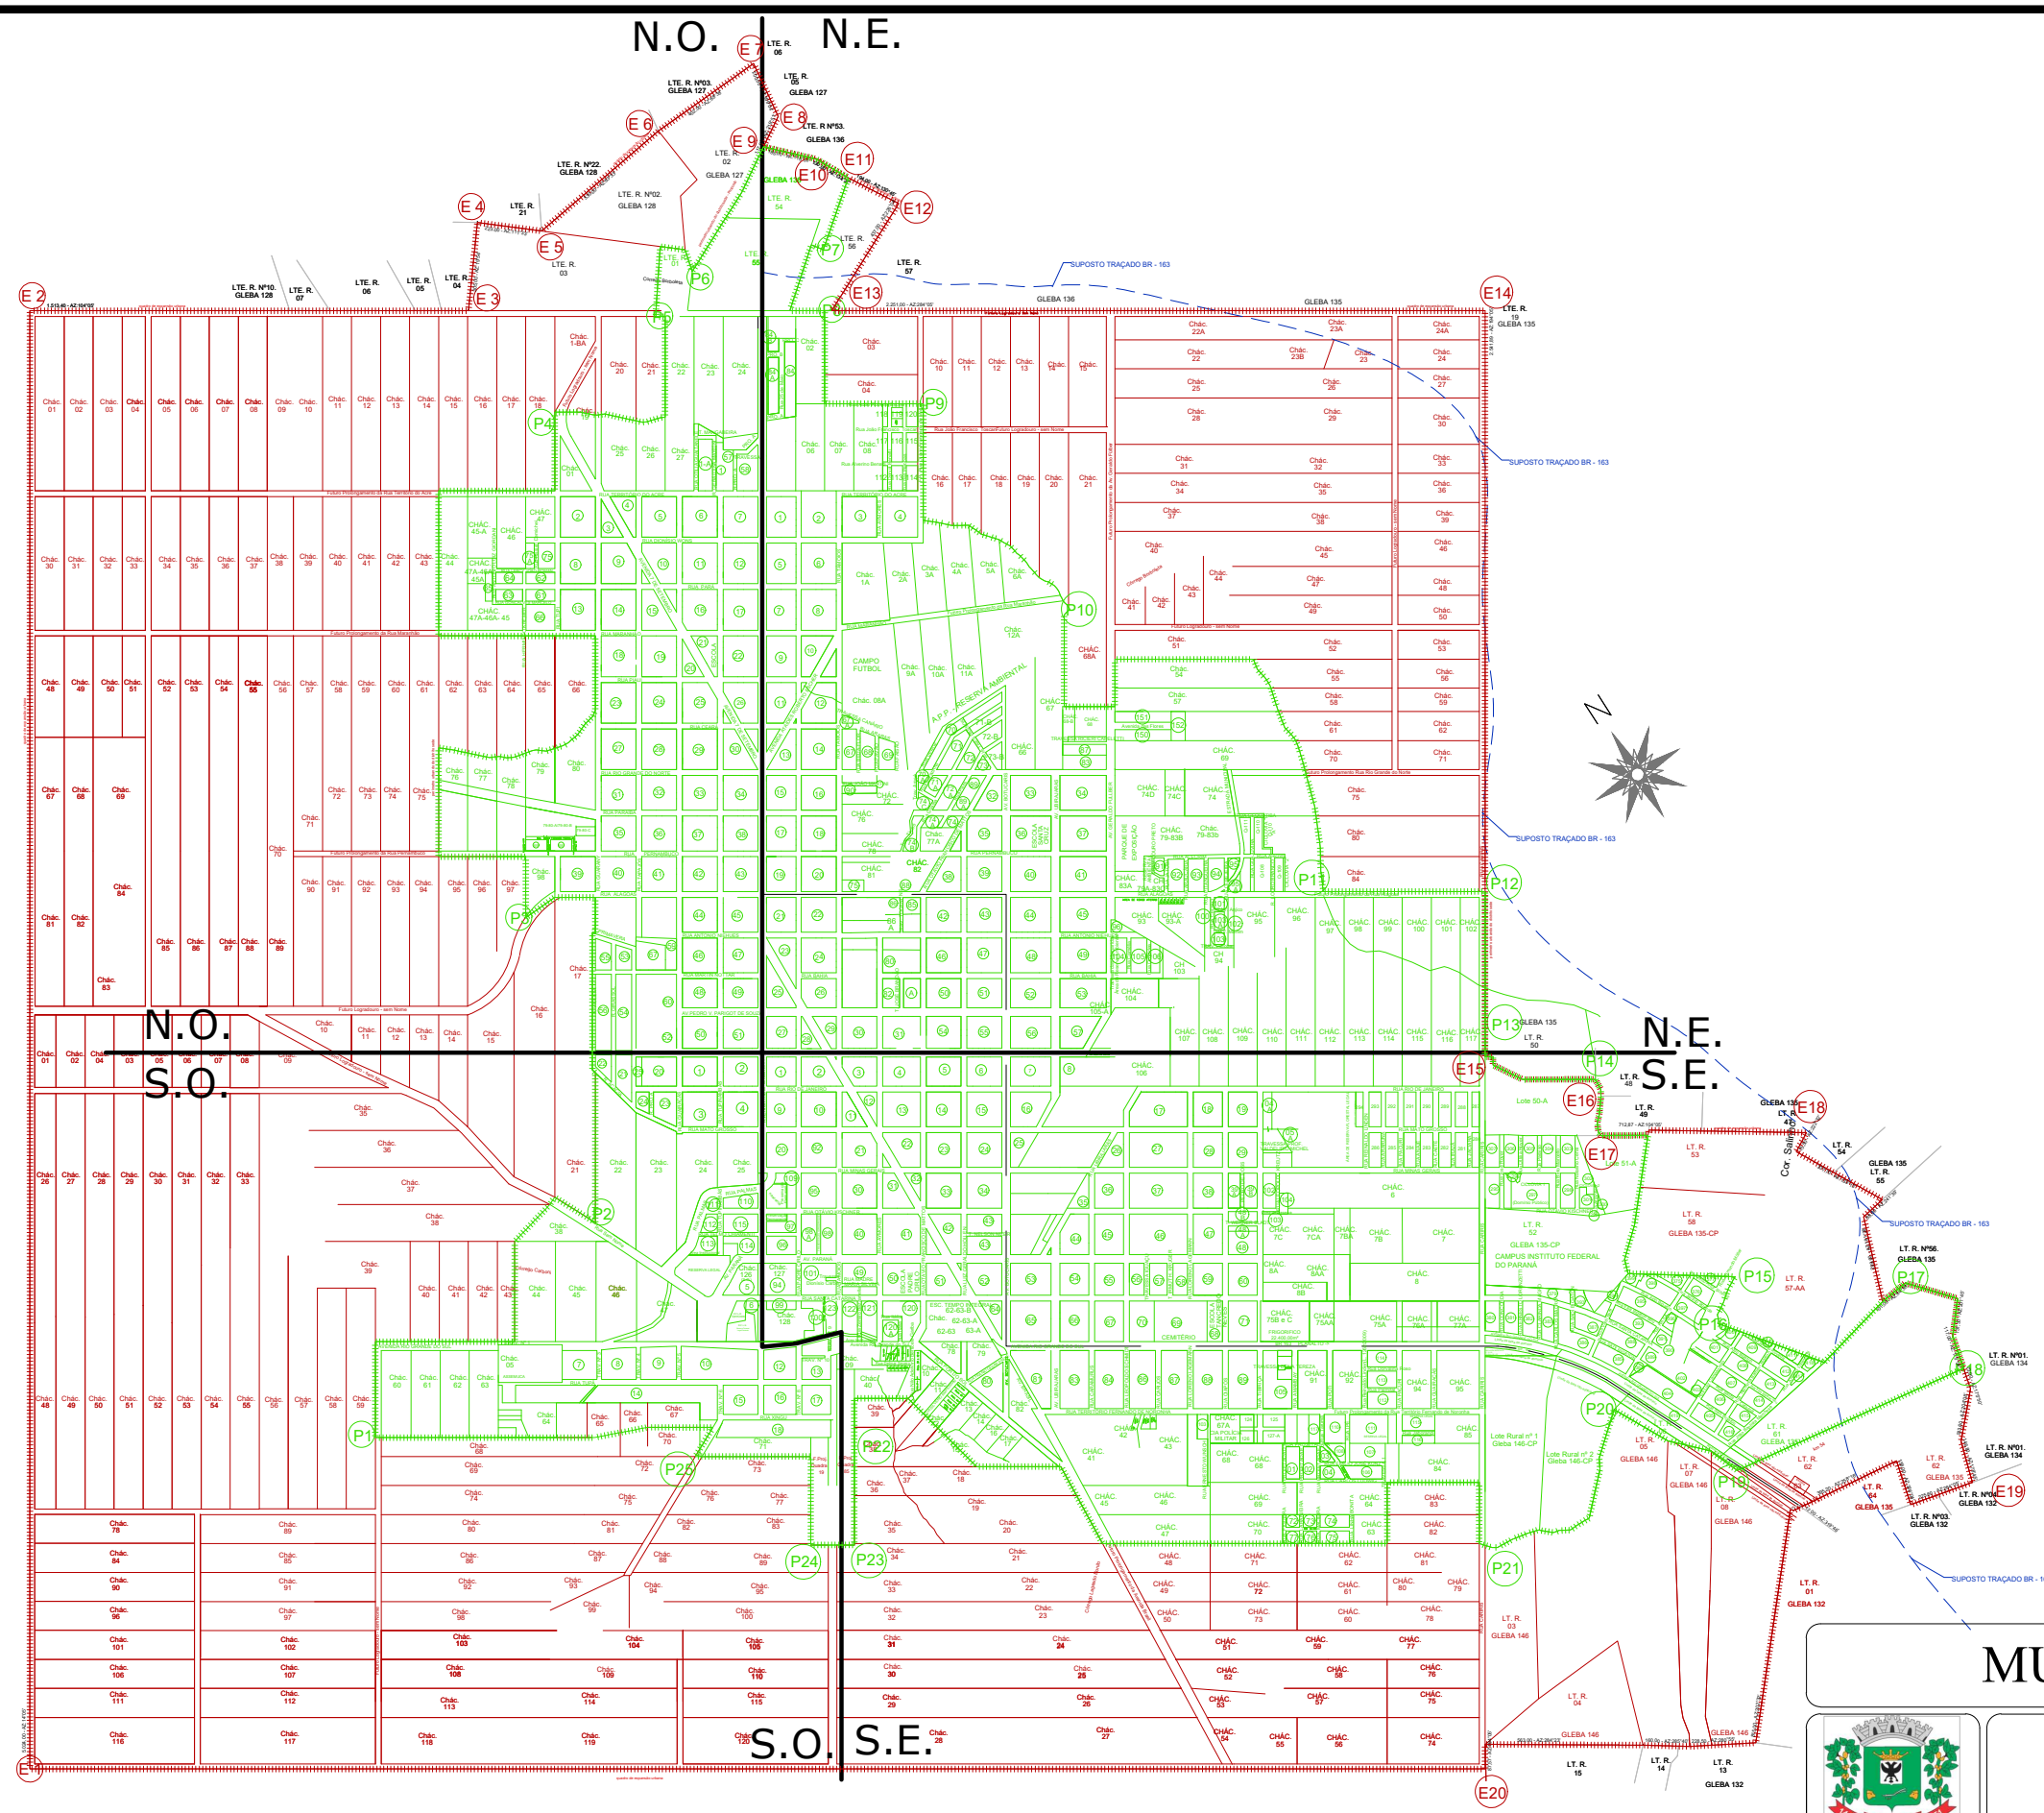

LEGENDA

Perímetro Urbano do Distrito Sede

Chácaras Suburbanas - Quadro de Expansão Urbana

Área Perímetro Urbano Proposto: 11.939.596,45 m² - 1.193,9596 ha

Área Perímetro Expansão Urbana: 28.647.034,98 m² - 2.864,7034 ha

018.00090.000180.000

ESCALA GRÁFICA ----- 1/18.000

MUNICÍPIO DE CAPANEMA



ANEXO I – da Lei Nº 1913/2025
MAPA – PERÍMETRO URBANO
DO DISTRITO SEDE

FONTE:
SEINFRA
SECRETARIA DE INFRAESTRUTURA E URBANISMO

PLANO DIRETOR

2024

DATA:
JULHO DE 2025

DESENHO:
EVANDRO CESAR MALINSKI

ÚNICA