


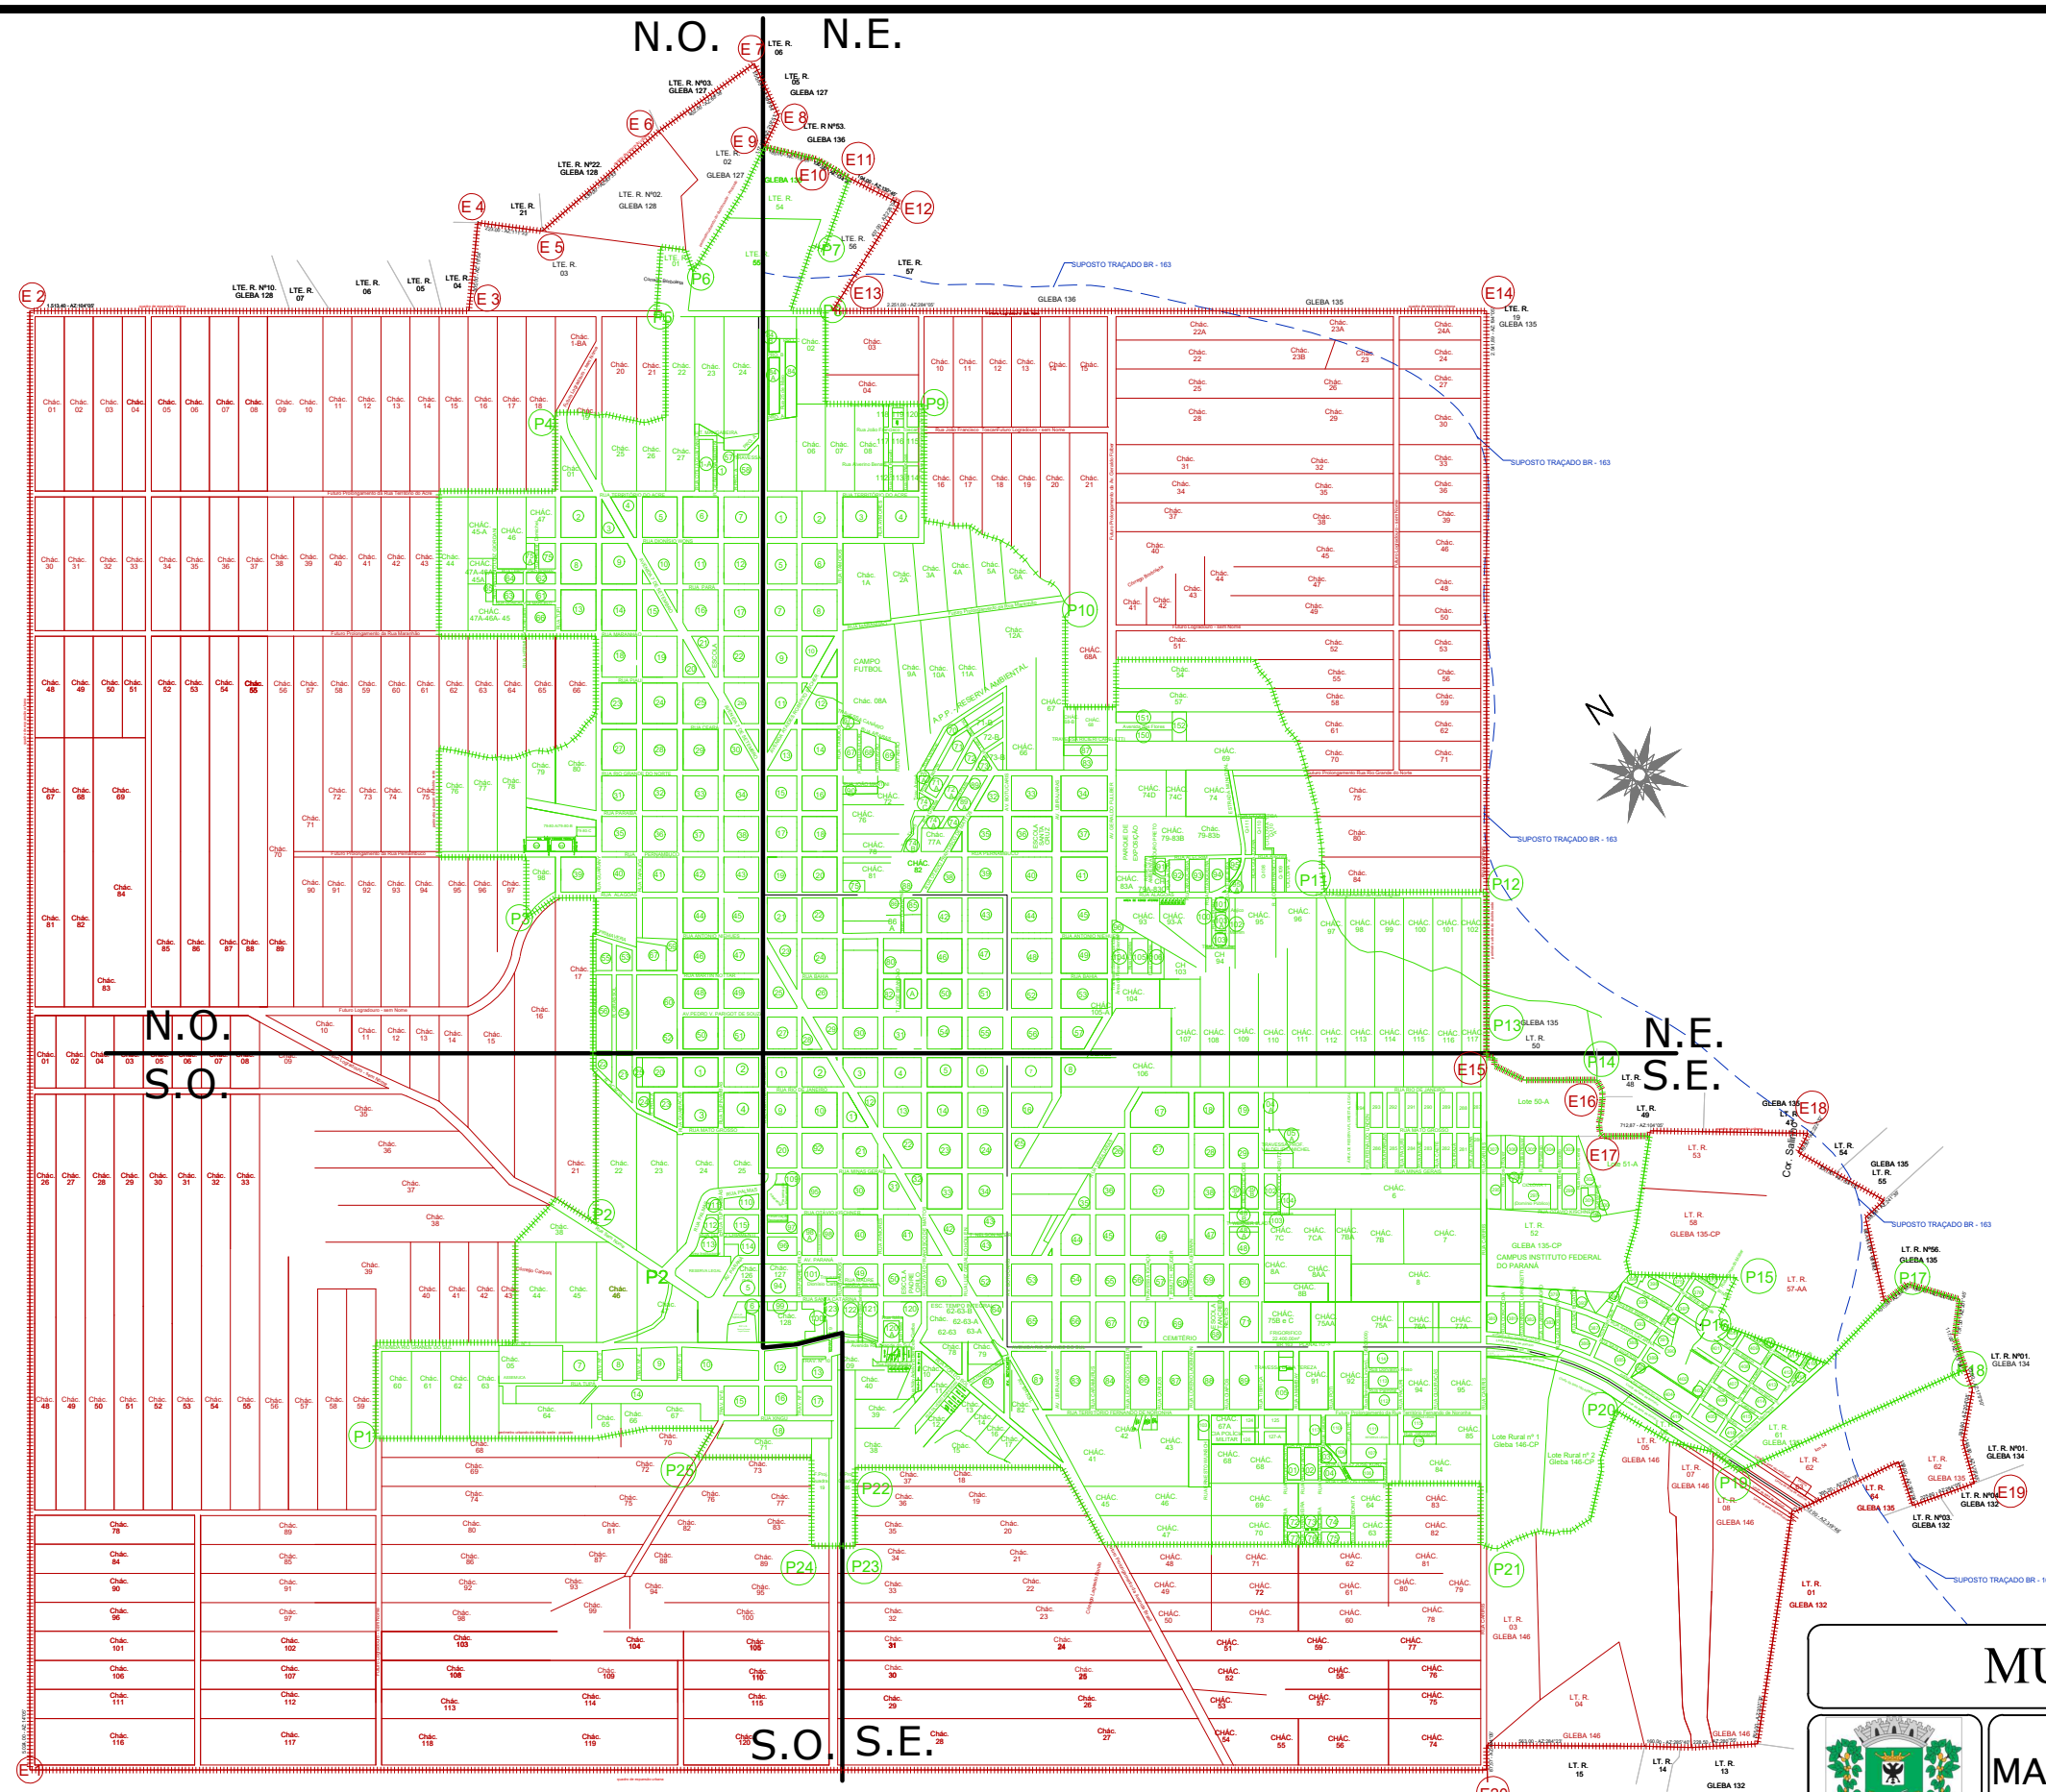

LEGENDA

Perímetro Urbano do Distrito Sede

Chácaras Suburbanas - Quadro de Expansão Urbana

Área Perímetro Urbano Proposto: 11.939.596,45 m² - 1.193,9596 ha

Área Perímetro Expansão Urbana: 28.647.034,98 m² - 2.864,7034 ha

0 18.000 90.000 180.000

ESCALA GRÁFICA ----- 1/18.000

MUNICÍPIO DE CAPANEMA



ANEXO II - da Lei Nº 1913/2025
MAPA - QUADRO DE EXPANSÃO URBANA
DO DISTRITO SEDE

FONTE:
SEINFRA
SECRETARIA DE INFRAESTRUTURA E URBANISMO

PLANO DIRETOR
2024

DATA:
DEZEMBRO DE 2024

DESENHO:
EVANDRO CESAR MALINSKI

ÚNICA