



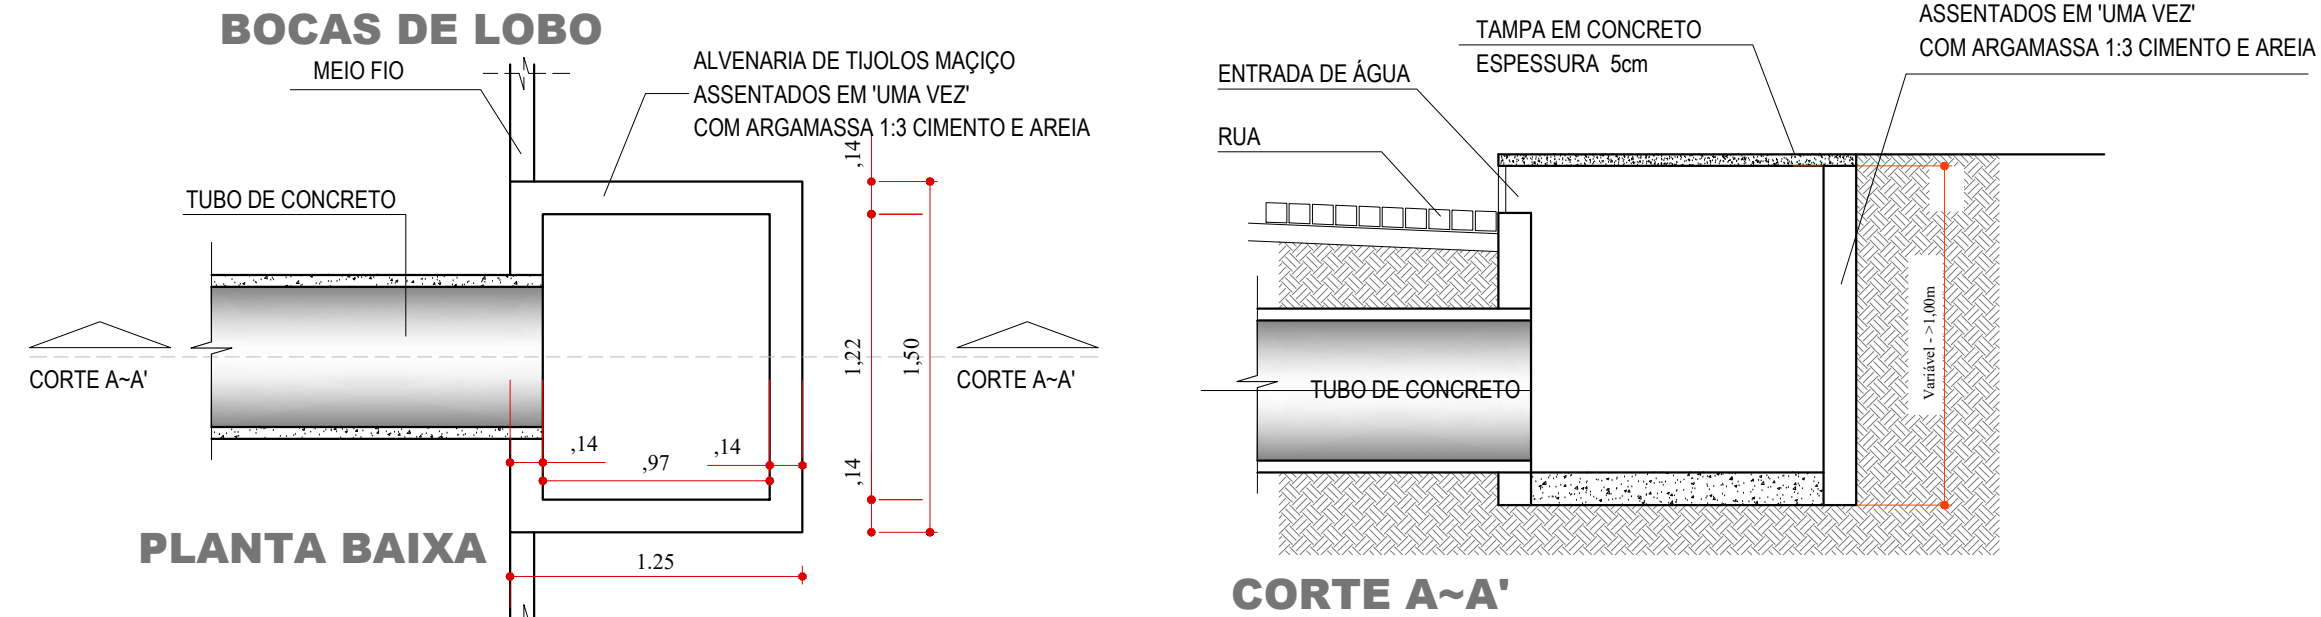

SEM ESCALA
01 UNIDADES

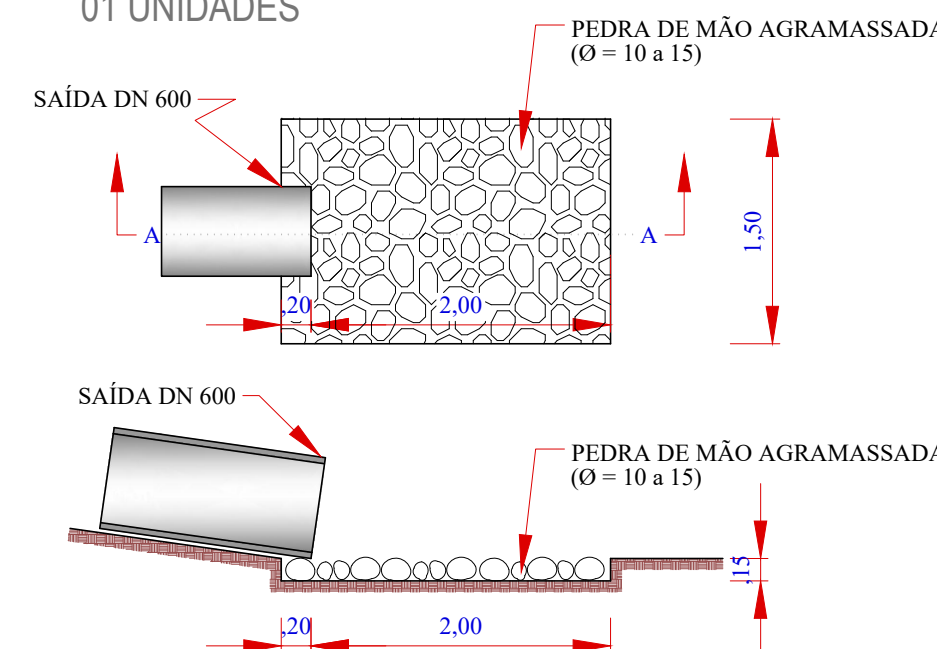

CORTE AA'
SEM ESCALA

DIMENSÕES E CONSUMOS MÉDIOS POR UNIDADE			
TIPO	ADAPTÁVEL EM	PEDRA ARGAMASSADA(m³)	ESCAVAÇÃO (m³)
DES 04	VPC01/03	0,84	0,57

LEGENDA:

Tubos: (A Executar)

 Ø=600 333,00 Metros

Boca de Lobo: (A Executar)


 1x1 / 11

Boca de Lobo: (Existente

Dissipador de Energia:(A Executar)


01

Curvas de Nível de Metro em Metro

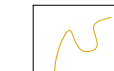

PLANTA DRENAGEM

Escala: 1/500

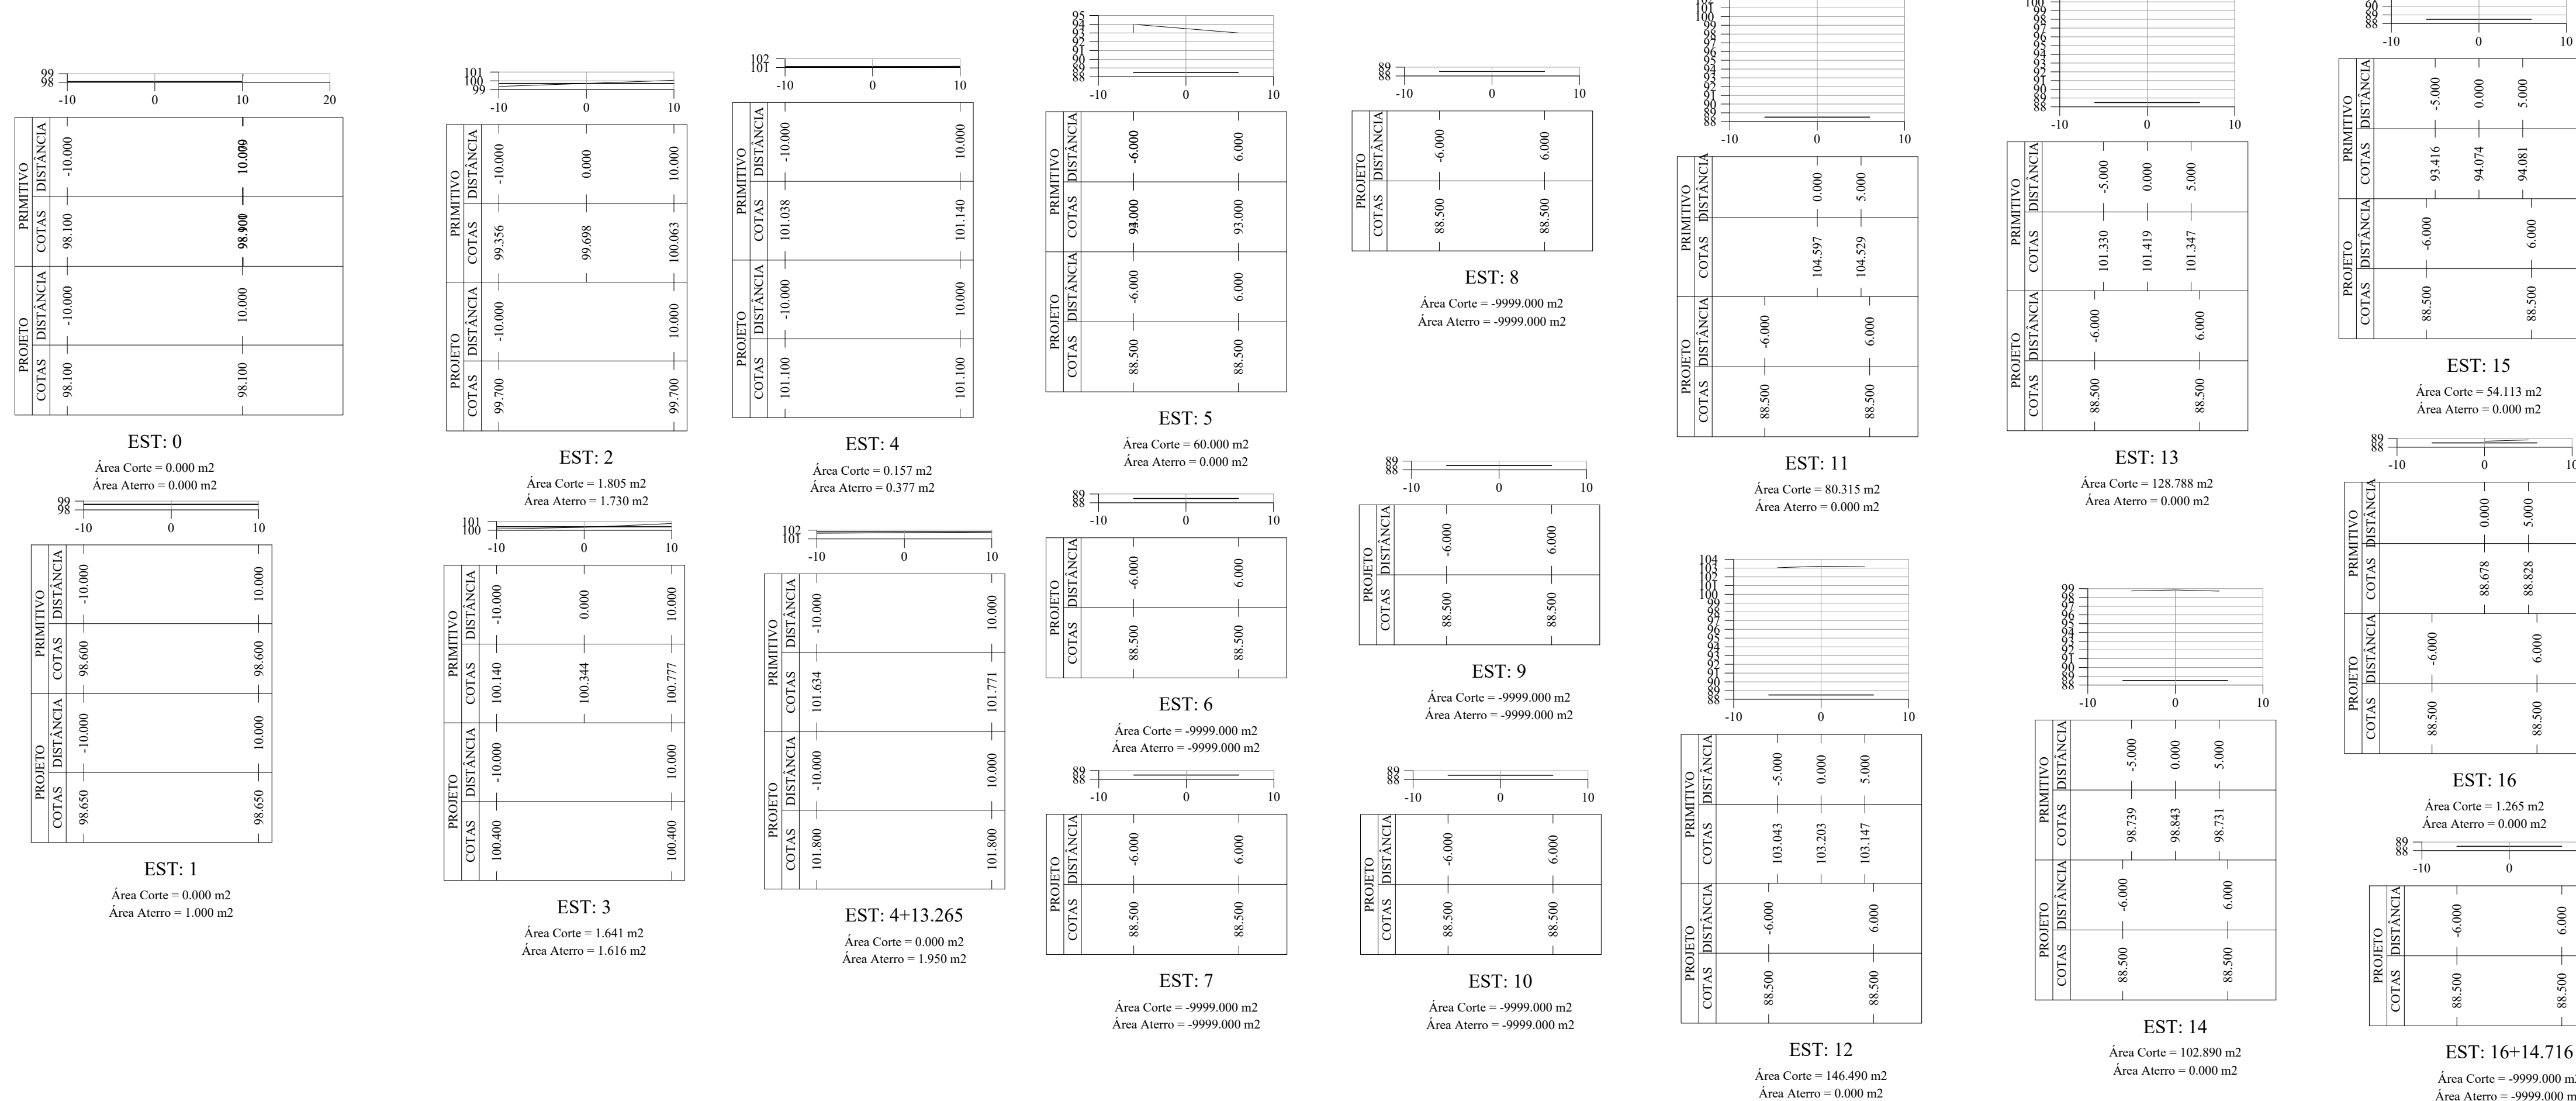

Revisões da Prancha

-	Comentários	Autor	Data
01	Revisão Geral	Rubens Evandro	20/03/2025
-	-	-	-

APROVAÇÃO DO MUNICÍPIO MUNICÍPIO DE CAPANEMA APROVADO AMANDA P. DE ANDRADE CEAR - R0-1000-11 ENGENHEIRA CIVIL MUNICIPAL DE CAPANEMA - PE Matrícula nº 3523-1	APROVAÇÃO DA SAÚDE PÚBLICA
--	-----------------------------------

PROJETO DRENAGEM

Município de Capanema - Paraná
**PAVIMENTAÇÃO POLIÉDRICA COM PEDRAS IRREGULARES
 e DRENAGEM PLUVIAL**
 Rua Ermino Kremer, Rua Tupi, Rua Maranhão - Bairro São Cristóvão - Capanema Pr.

RESPONSÁVEL TÉCNICO:		LOGRADOURO:		DESCRIÇÃO/FUNDAÇÃO:	
Planta de Drenagem, Planta Boca de Lobo, Relatório, Planta Dissipador de Energia, Detalhes Estanteamento		Rua Emindo Kremer, Rua Tupi, Rua Maranhão		25°40'55" 06"S	
		Nº CHACOTE: Nº DE SUBALUGAÇÃO: SETOR: N.O.		53°46'24" 85°W	
RESPONSÁVEL TÉCNICO:		BARRIO/DOMICILIO:		DESCRIÇÃO:	
RUBENS L.R. SOUZA CREA RS-08296-D ENGENHEIRO CIVIL-08296-D-00-TRABALHO		Barro São Cristóvão		ENVIANDOS: CESSAR MALINS	
		ÁREA TOTAL: 3.356,70m²		PRINCIPAIS:	
ESCALA: indicada		DATA:		PREFEITO MUNICIPAL:	
		0000		01-02	