



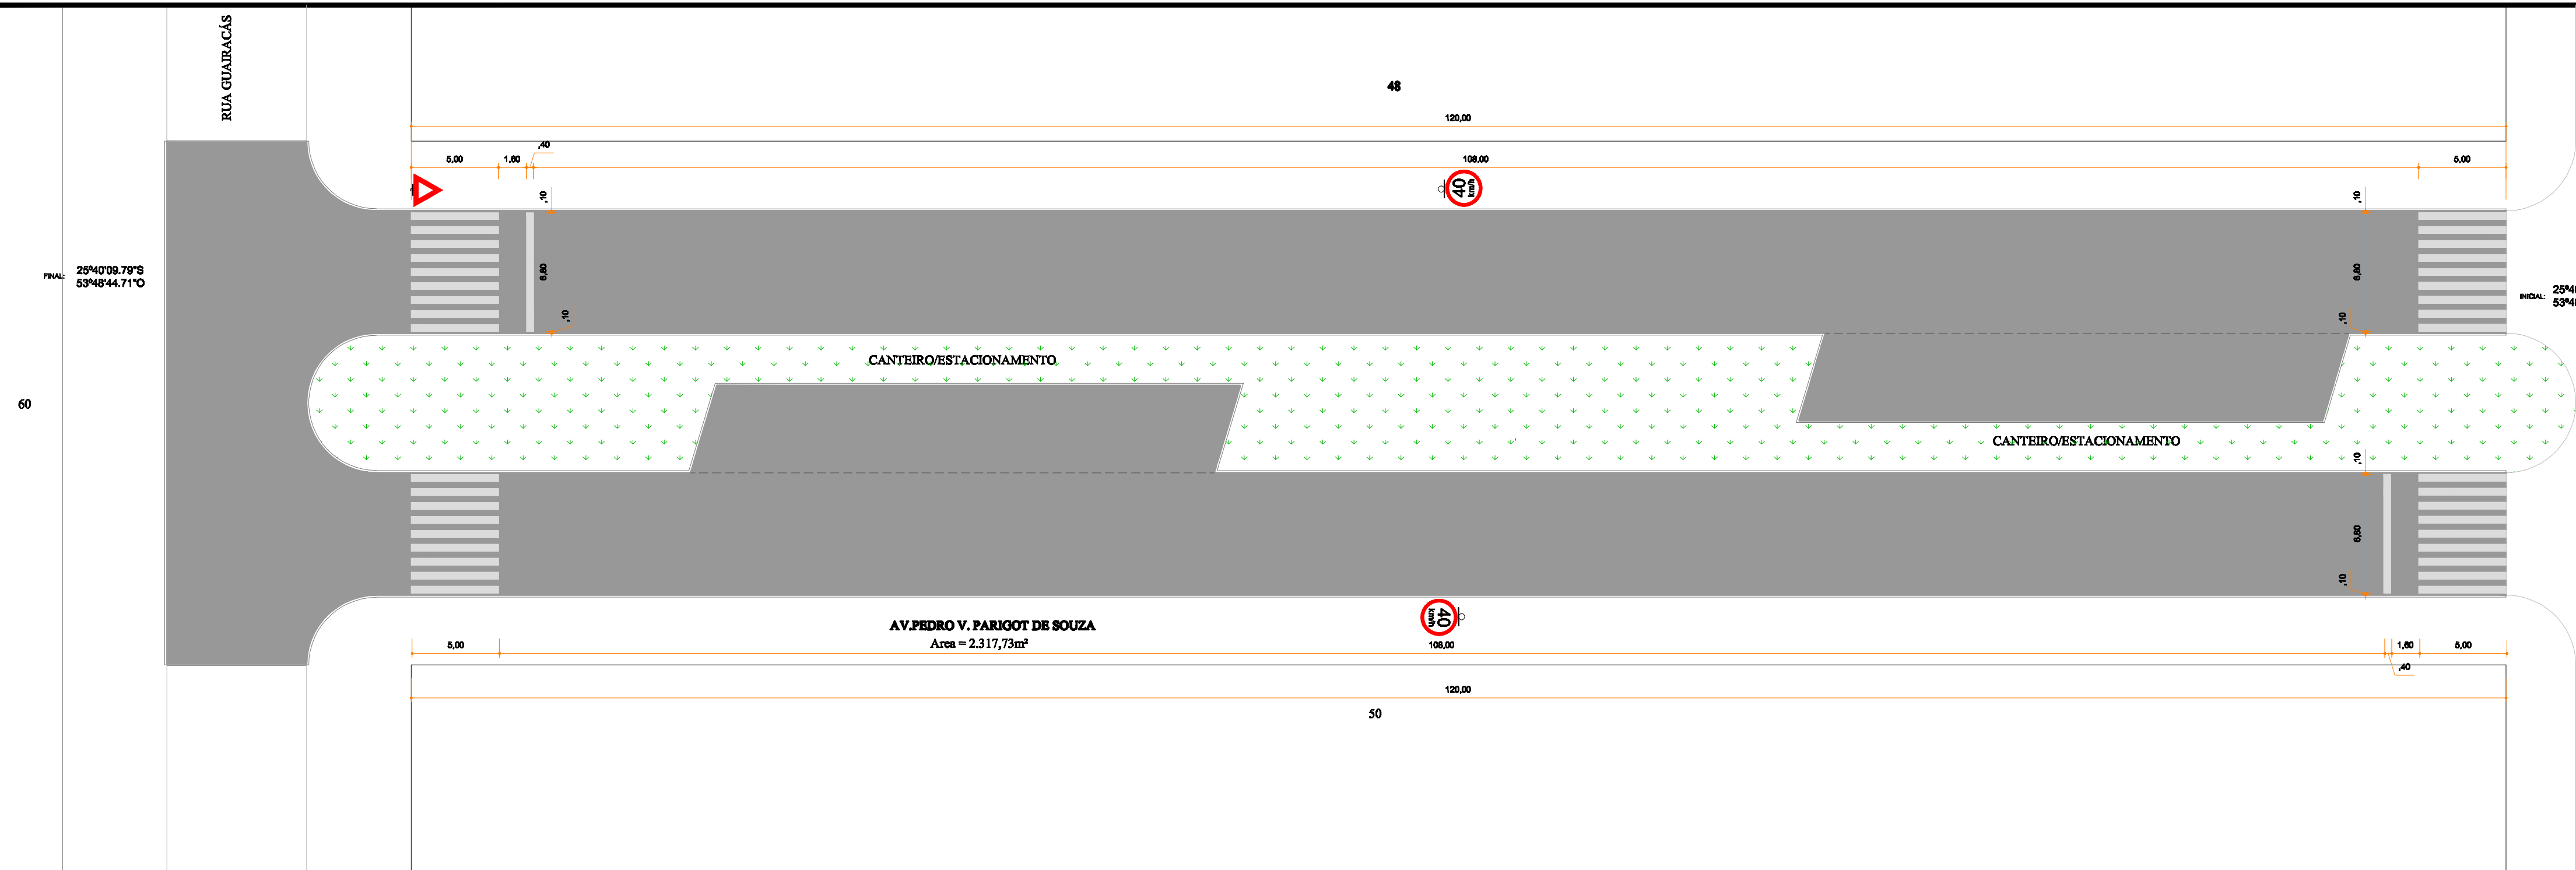


PLANTA DE SINALIZAÇÃO HORIZONTAL E VERTICAL
Escala: 1/250
FAIXA BRANCA = 77,44m²

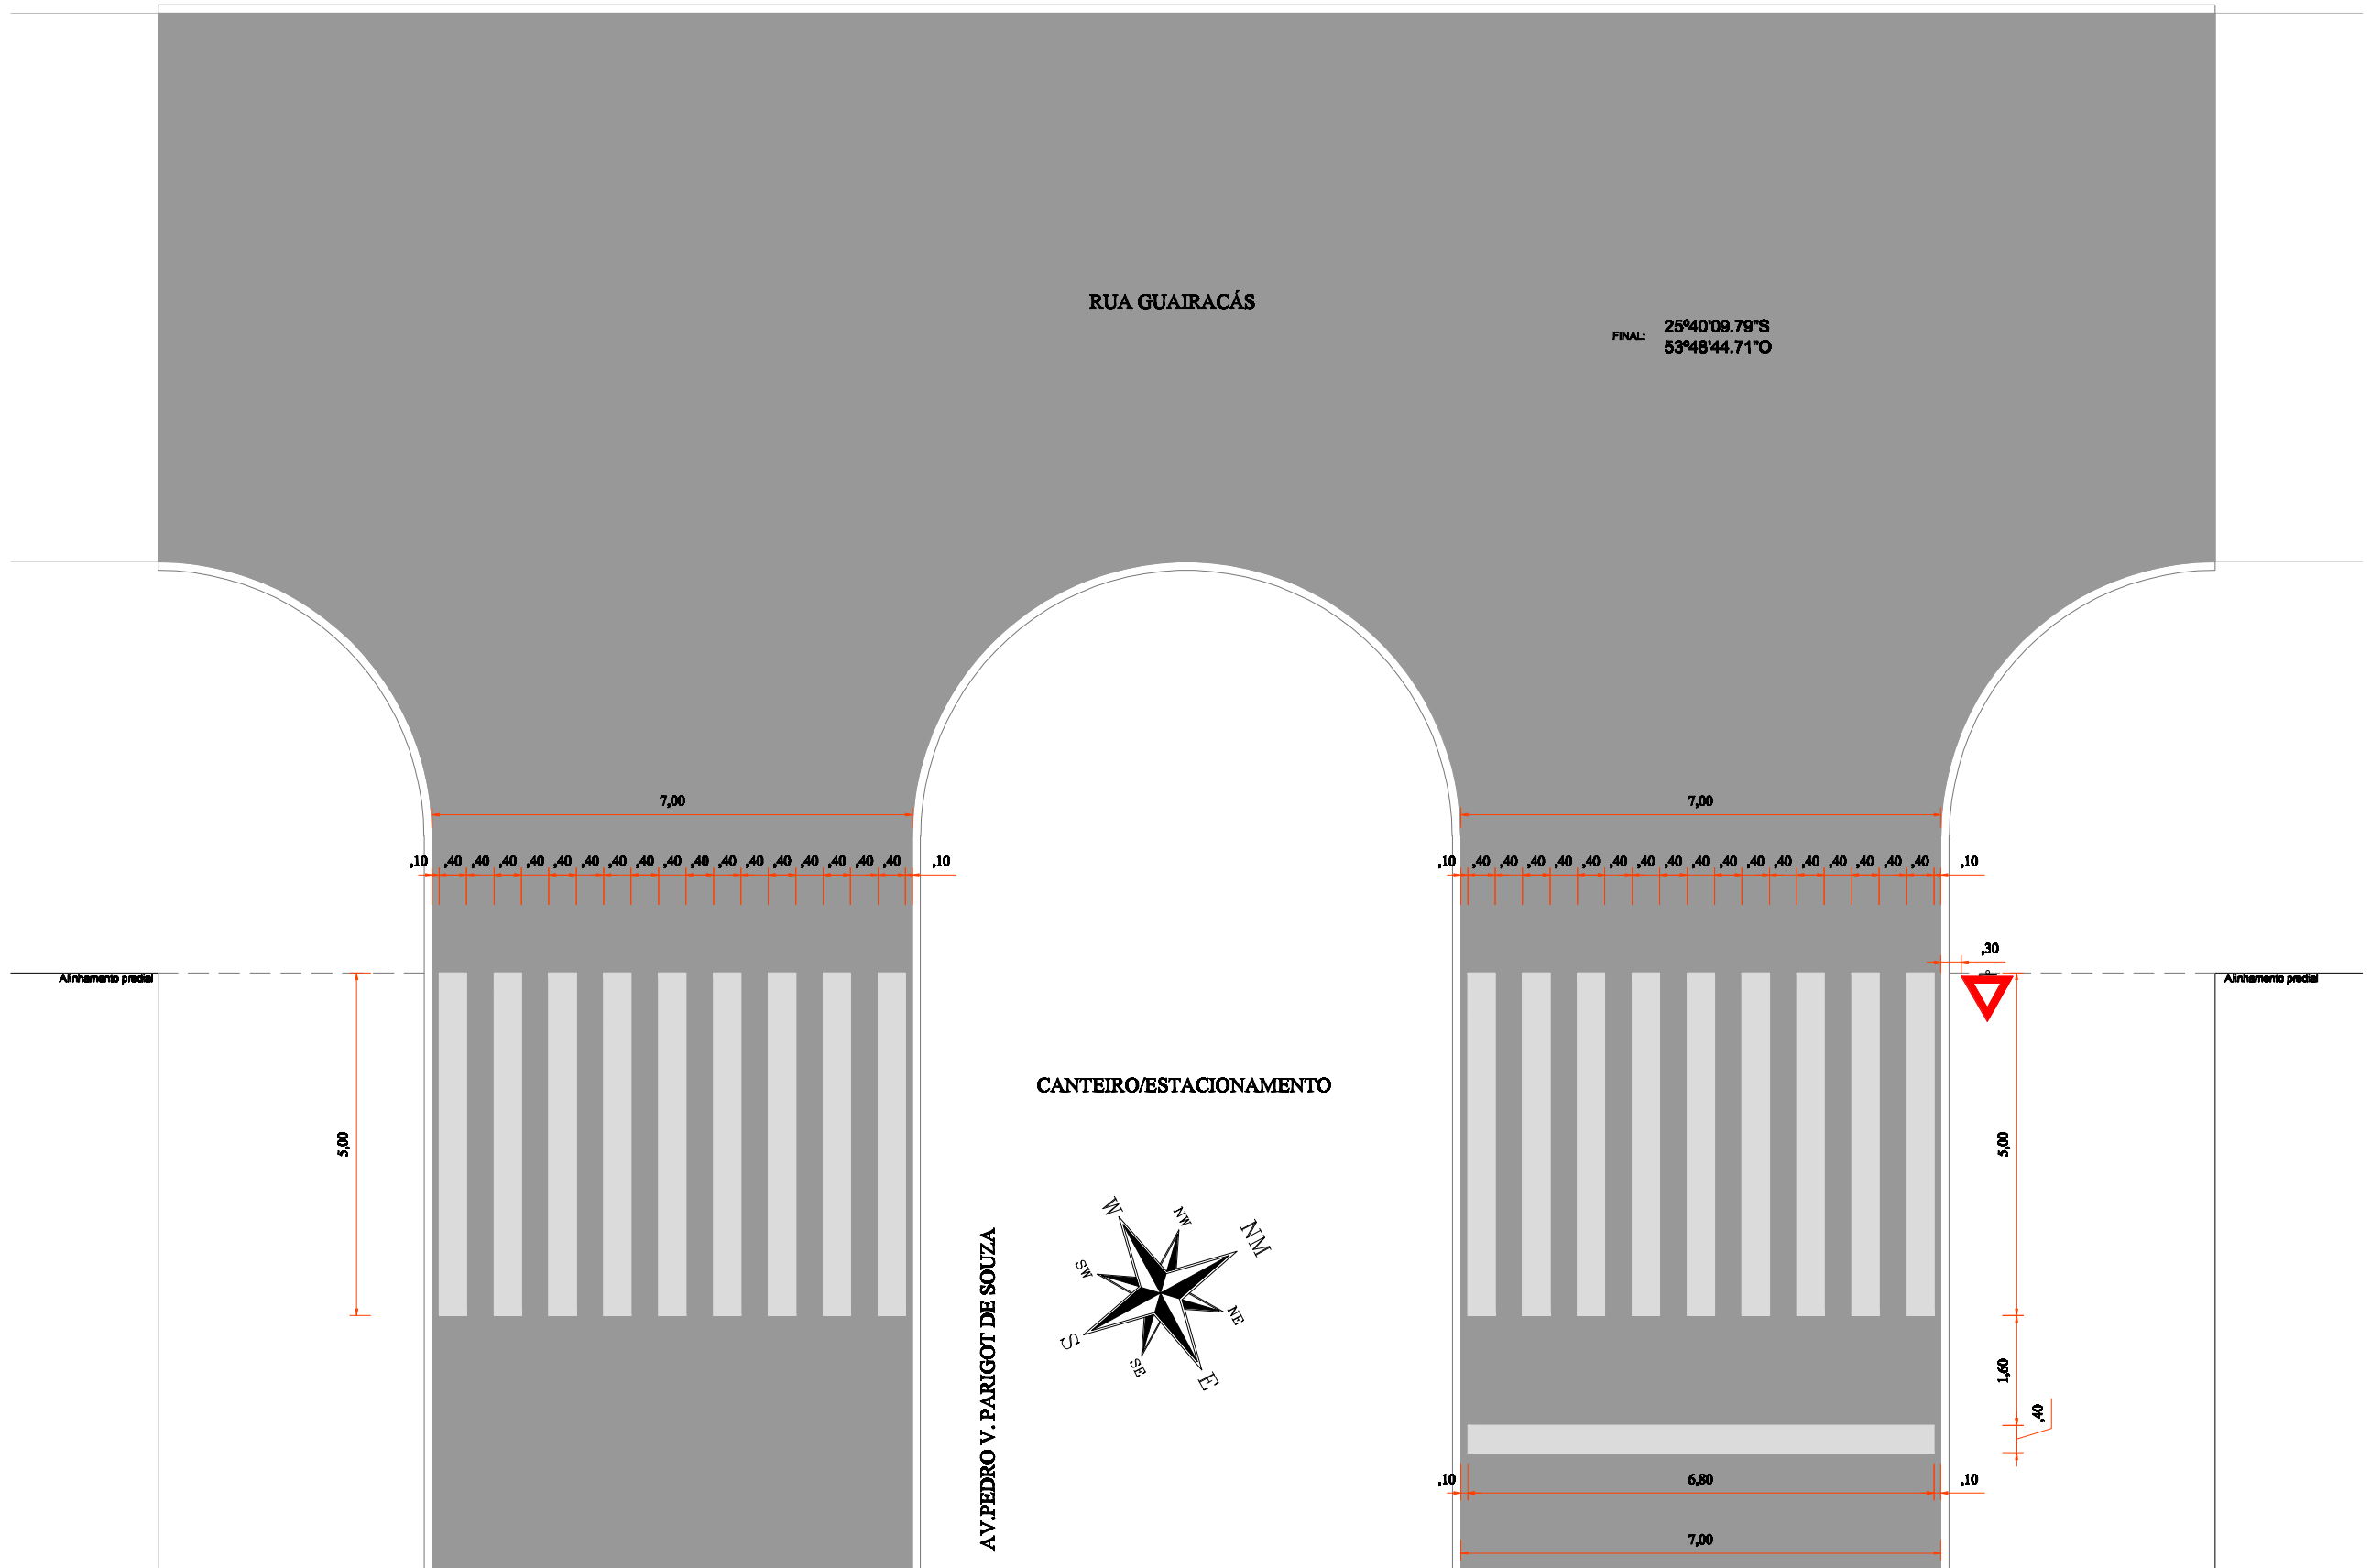

DETALHE PINTURA
Escala: 1/100

RESUMO E QUANTITATIVO

MODELO	CÓDIGO	m²/UNID.	QUANT.
	R-02	0,24m²	01
	R19/40	0,20	02

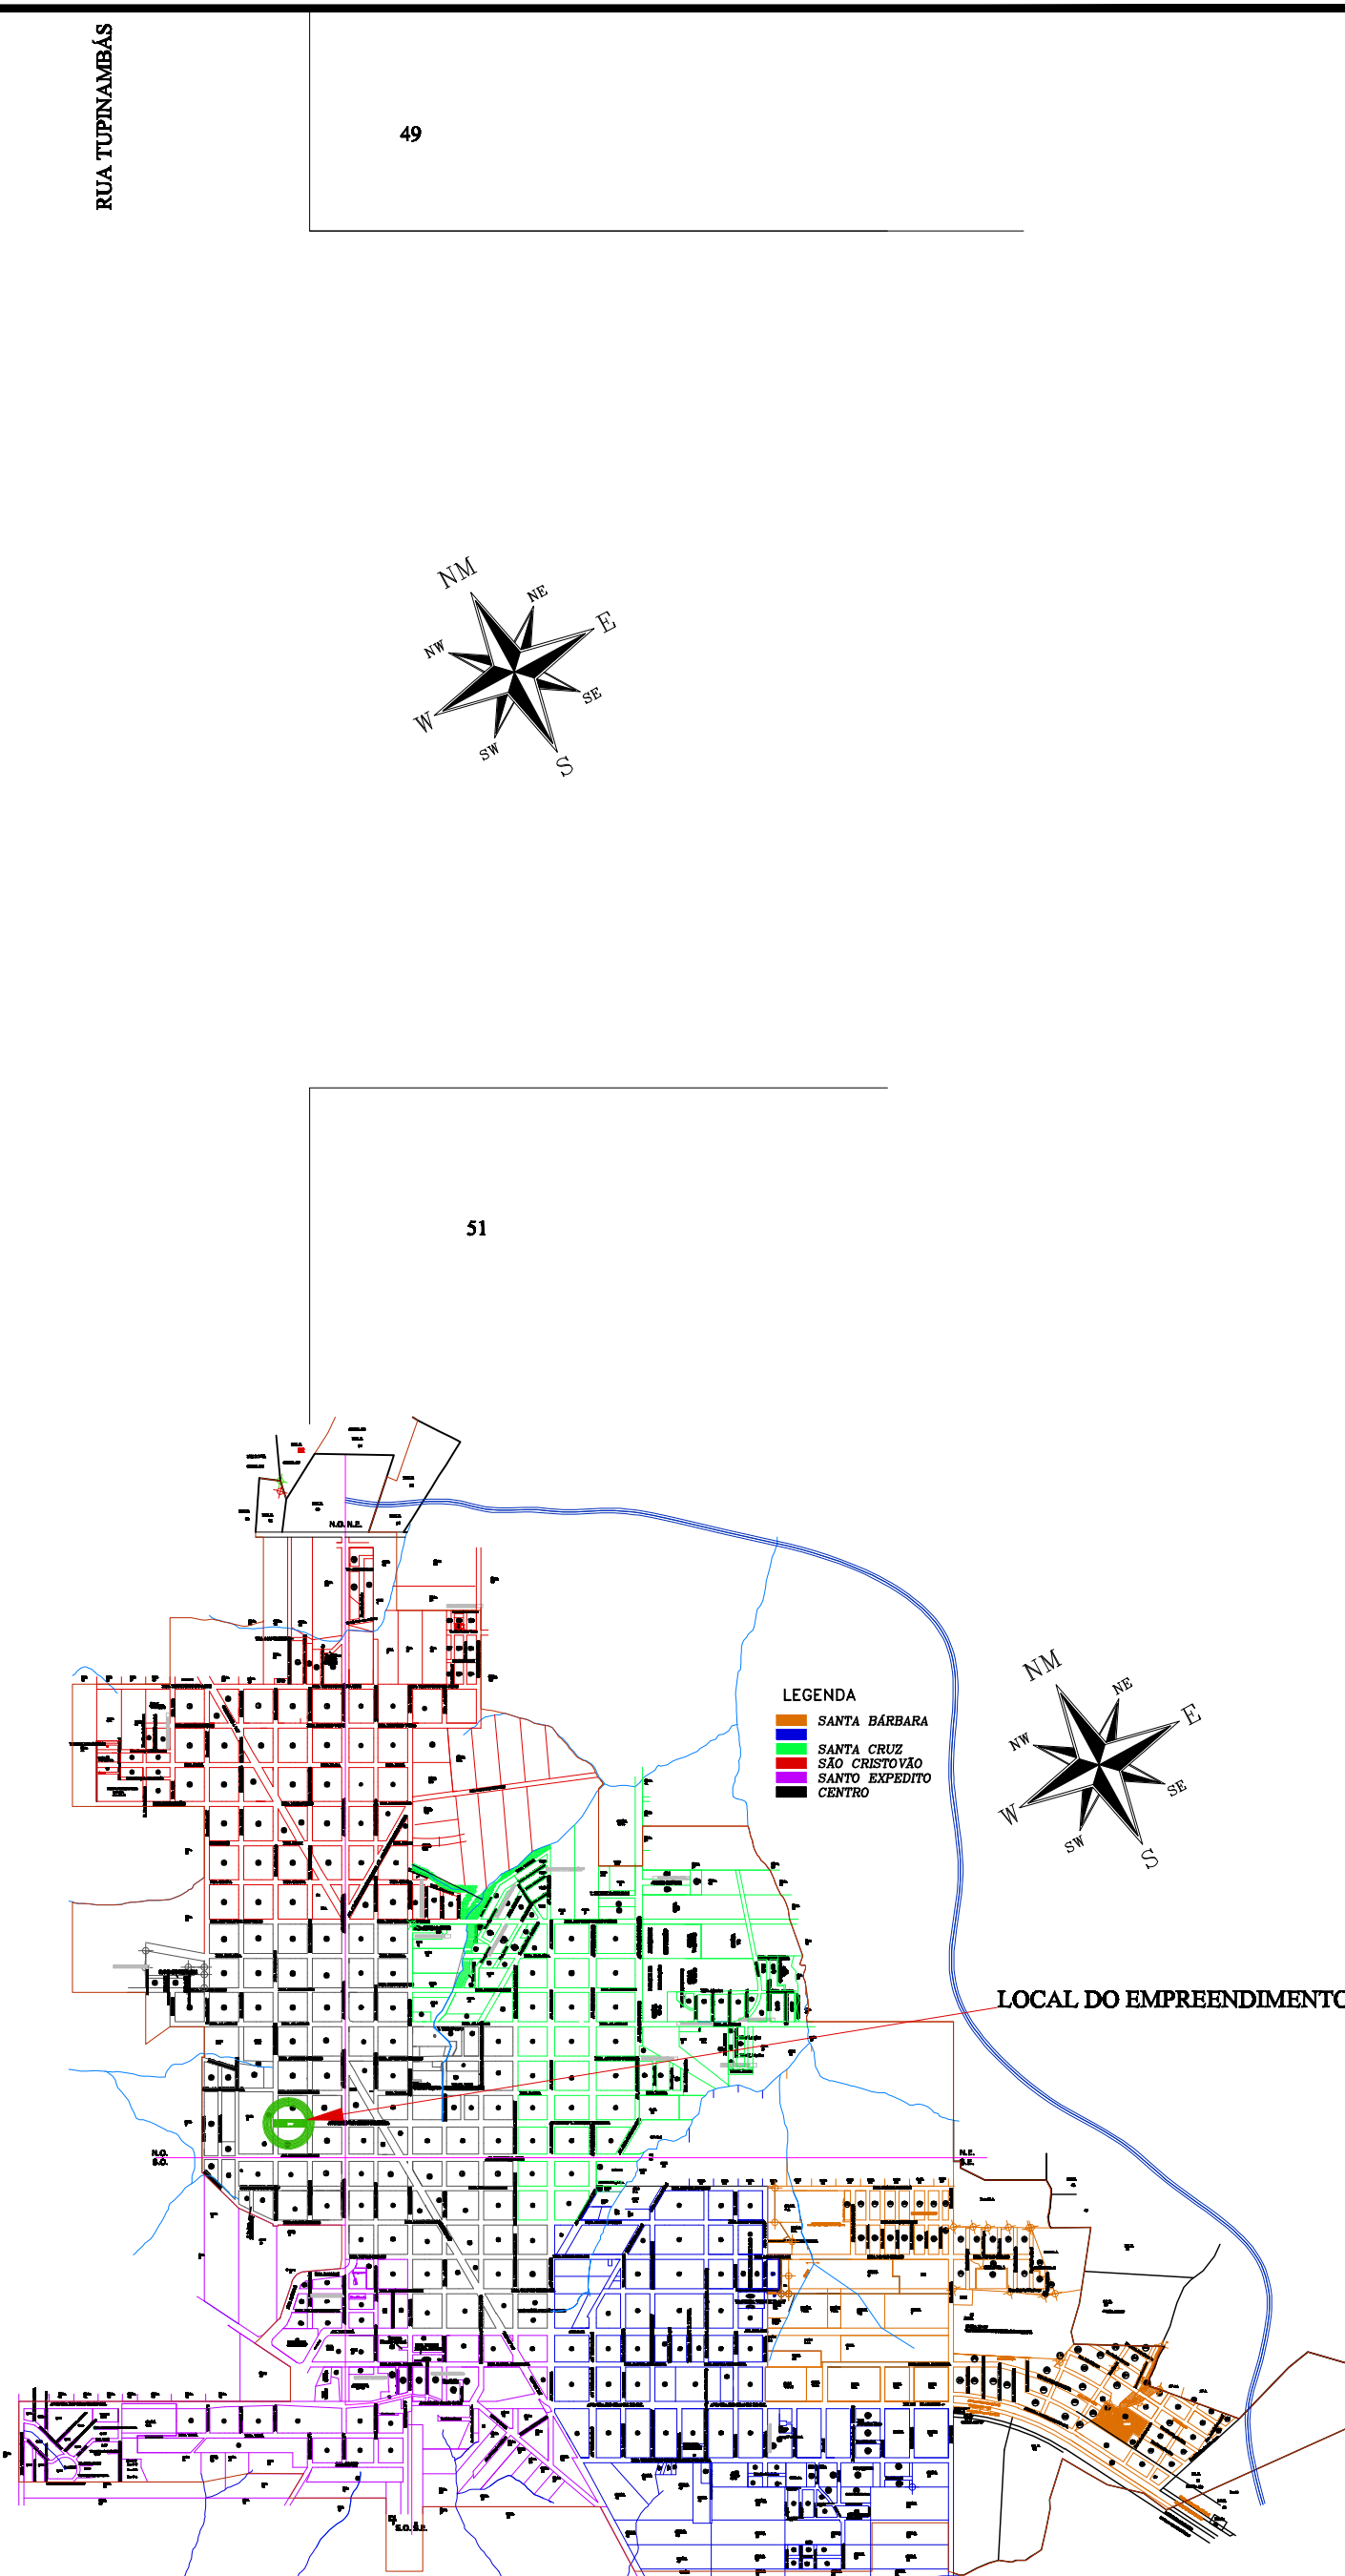

LOCALIZAÇÃO DO EMPREENDIMENTO
EM RELAÇÃO AO PERÍMETRO URBANO
SEM ESCALA

Revisões da Prancha			
-	Comentários	Autor	Data
01	Revisão Geral	Rubens/Evandro	-
02	-	-	-
03	-	-	-

APROVAÇÃO DO MUNICÍPIO	APROVAÇÃO DA SAÚDE PÚBLICA

PROJETO		Município de Capanema - Paraná	
RECAPEAMENTO ASFALTICO EM CBUQ		AV. PEDRO V. PARIGOT DE SOUZA/RUA GUAIACÁS BAIRRO CENTRO - CAPANEMA - PARANÁ	
RESPONSÁVEL TÉCNICO	RESPONSÁVEL TÉCNICO	RESPONSÁVEL TÉCNICO	RESPONSÁVEL TÉCNICO
RUBENS L. R. SOUZA	RUBENS L. R. SOUZA	RUBENS L. R. SOUZA	RUBENS L. R. SOUZA
ENGENHEIRO CIVIL E DE SEGURANÇA DO TRABALHO	ENGENHEIRO CIVIL E DE SEGURANÇA DO TRABALHO	ENGENHEIRO CIVIL E DE SEGURANÇA DO TRABALHO	ENGENHEIRO CIVIL E DE SEGURANÇA DO TRABALHO
DATA: 02/02	DATA: 02/02	DATA: 02/02	DATA: 02/02