



 

Escala: 1/250
TOTAL = 172,38m

Escala: 1/250
TOTAL = 172,38m

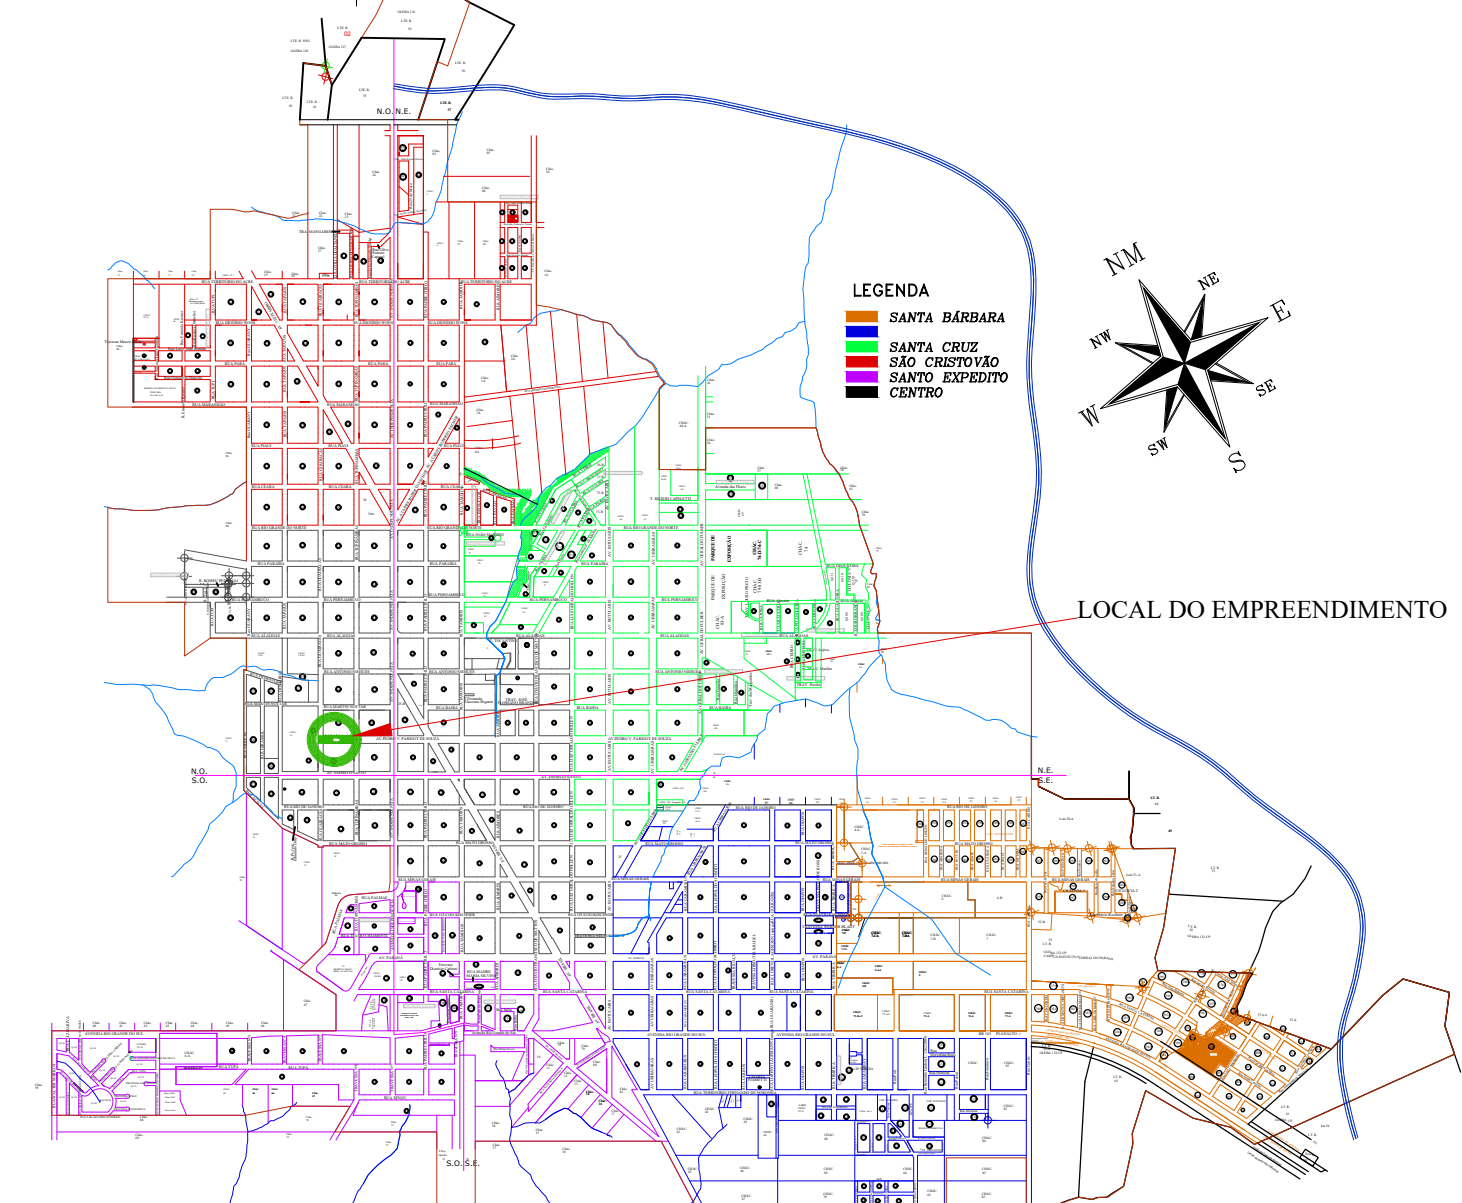


SEM ESCALA
AV. PEDRO V. PARIGOT DE SOUZA



ESCALA = 1/25
TOTAL = 172,38m

APROVAÇÃO DO MUNICÍPIO	APROVAÇÃO DA SAÚDE PÚBLICA
------------------------	----------------------------


 0024-
Município de Capanema - Paraná
RECAPEAMENTO ASFÁLTICO EM CBUQ
 AV. PEDRO V. PARIGOT DE SOUZA/RUA GUIARACÁS BAIRRO CENTRO - CAPANEMA - PARANÁ.

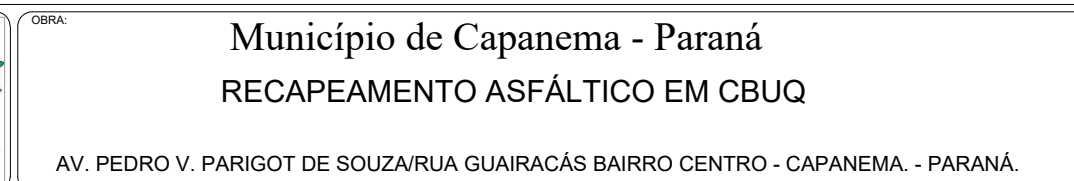

RESPONSÁVEL TÉCNICO:	TOTAL	FRANCOIA
	172,38m	
	ESCALA	
	indicada	
	DATA	
RUBENS L.R. SOUZA CREA RS: 86790-2 ENGENHEIRO CIVIL E DE SEGURANÇA DO TRABALHO	Abri de 2025	
	PREFEITO MUNICIPAL	

UNICA