Legenda detalhada - Pavimento		
	Caixa Sifonada	
	PVC Acessórios	
	Caixa sifonada	
	150x150x50	1 pç
	PVC Esgoto	
	Joelho bucha	
	50mm - 2"	1 pç
	Caixa de Inspeção	
	Caixa de Passagem	
	Caixa de Inspeção	
	CI - DN 100	1 pç
	Caixa Inspeção Esgoto Sifonada	
	Caixa de Passagem	
	CIES 60x60cm	1 pç
	Caixa de passagem PVC DN 50	
	Caixa de Passagem	
	Caixa de passagem PVC	
	50cm	1 pç
	Chaveiro Residencial	
	PVC Acessórios	
	Ralo sifonado sd. reg. saída 40	
	100 mm - 40mm	1 pç
	PVC Esgoto	
	Cone 45 curto	
	40mm	1 pç
	Cone 45 curto sobremesa	
	PVC Esgoto	
	Joelho bucha	
	100mm - 4"	1 pç
	Cone 45 curto	
	100 mm	1 pç
	Cone 45 curto 40mm	
	PVC Esgoto	
	Cone 45 curto	
	40mm	1 pç
	Joelho 45	
	PVC Esgoto	
	Joelho 45	
	40mm	1 pç
	Joelho 90	
	PVC Esgoto	
	Joelho 90	
	40mm	1 pç
	Joelho 90 sobre soba	
	PVC Esgoto	
	Joelho bucha	
	100mm - 4"	1 pç
	Joelho 90	
	100 mm	1 pç
	Joelho 90 soba	
	PVC Esgoto	
	Joelho 90	
	40mm	1 pç
	Lavatório Residencial com dilúvio	
	PVC Acessórios	
	Válvula esgo p/ pia c/ ladrão	
	1" - 1.1/2"	1 pç
	Válvula p/ ladrão e bagço	
	1"	1 pç
	PVC Esgoto	
	Cone 45 curto	
	40mm	1 pç
	Joelho 45 sifonal p/ engate acessórios	
	40mm - 1.1/2"	1 pç
	Tubo rígido p/ ponta lisa	
	40mm	0,60m
	Tê 90	
	PVC Esgoto	
	Tê 90	
	40mm	1 pç
	Tê sanitário	
	PVC Esgoto	
	Joelho bucha	
	100mm - 4"	1 pç
	50mm - 2"	1 pç
	Tê sanitário	
	100 mm - 50mm	1 pç
	Vaso Sanitário c/ JGP com válvula	
	PVC Esgoto	
	Joelho bucha	
	100mm - 4"	1 pç
	50mm - 2"	1 pç
	Joelho 45 c/ válv	
	100 mm - 50mm	1 pç
	Flag	
	100 mm	1 pç
	Vedação p/ saída de vaso sanitário	
	100 mm	1 pç
	Vaso Sanitário c/ Jungão JGP-JGP-100cm	
	PVC Esgoto	
	Joelho bucha	
	100mm - 4"	4pç
	Joelho 45	
	100 mm	1 pç
	Joelho 90	
	100 mm	1 pç
	Jungão simples	
	100 mm - 100 mm	1 pç
	Vedação p/ saída de vaso sanitário	
	100 mm	1 pç

Lista de materiais - Pavimento		
Esgoto		
	Caixa de Passagem	
	Caixa de Inspeção de engate sifonada	
	CIES 60x60 cm	1 pç
	Caixa de Inspeção	
	CI - DN 100	1 pç
	Caixa de passagem PVC	
	50 cm	1 pç
	PVC Acessórios	
	Caixa sifonada	
	150x150x50	2 pç
	Rebolo sifonado sd. reg. saída 40	
	100 mm - 40mm	2 pç
	Válvula esgo p/ pia c/ ladrão	
	1" - 1.1/2"	4 pç
	Válvula p/ ladrão e bagço	
	1"	1 pç
	PVC Esgoto	
	Joelho bucha	
	100mm - 4"	16 pç
	50mm - 2"	6 pç
	Cone 45 curto	
	100 mm	2 pç
	40 mm	11 pç
	Joelho 45	
	100 mm	2 pç
	40 mm	4 pç
	Joelho 90	
	100 mm	2 pç
	40 mm	4 pç
	Joelho 90 c/ válv	
	100 mm - 50 mm	2 pç
	Joelho 90 sifonal p/ engate acessórios	
	40mm - 1.1/2"	1 pç
	Jungão simples	
	100 mm - 100 mm	1 pç
	Flag	
	100 mm	2 pç
	Tubo rígido p/ ponta lisa	
	100 mm - 4"	2,00m
	40 mm	20,00m
	50mm - 2"	0,30m
	Tê 90	
	40 mm	2 pç
	Tê sanitário	
	100 mm - 100 mm	1 pç
	100 mm - 50 mm	2 pç
	Vedação p/ saída de vaso sanitário	
	100 mm	4 pç

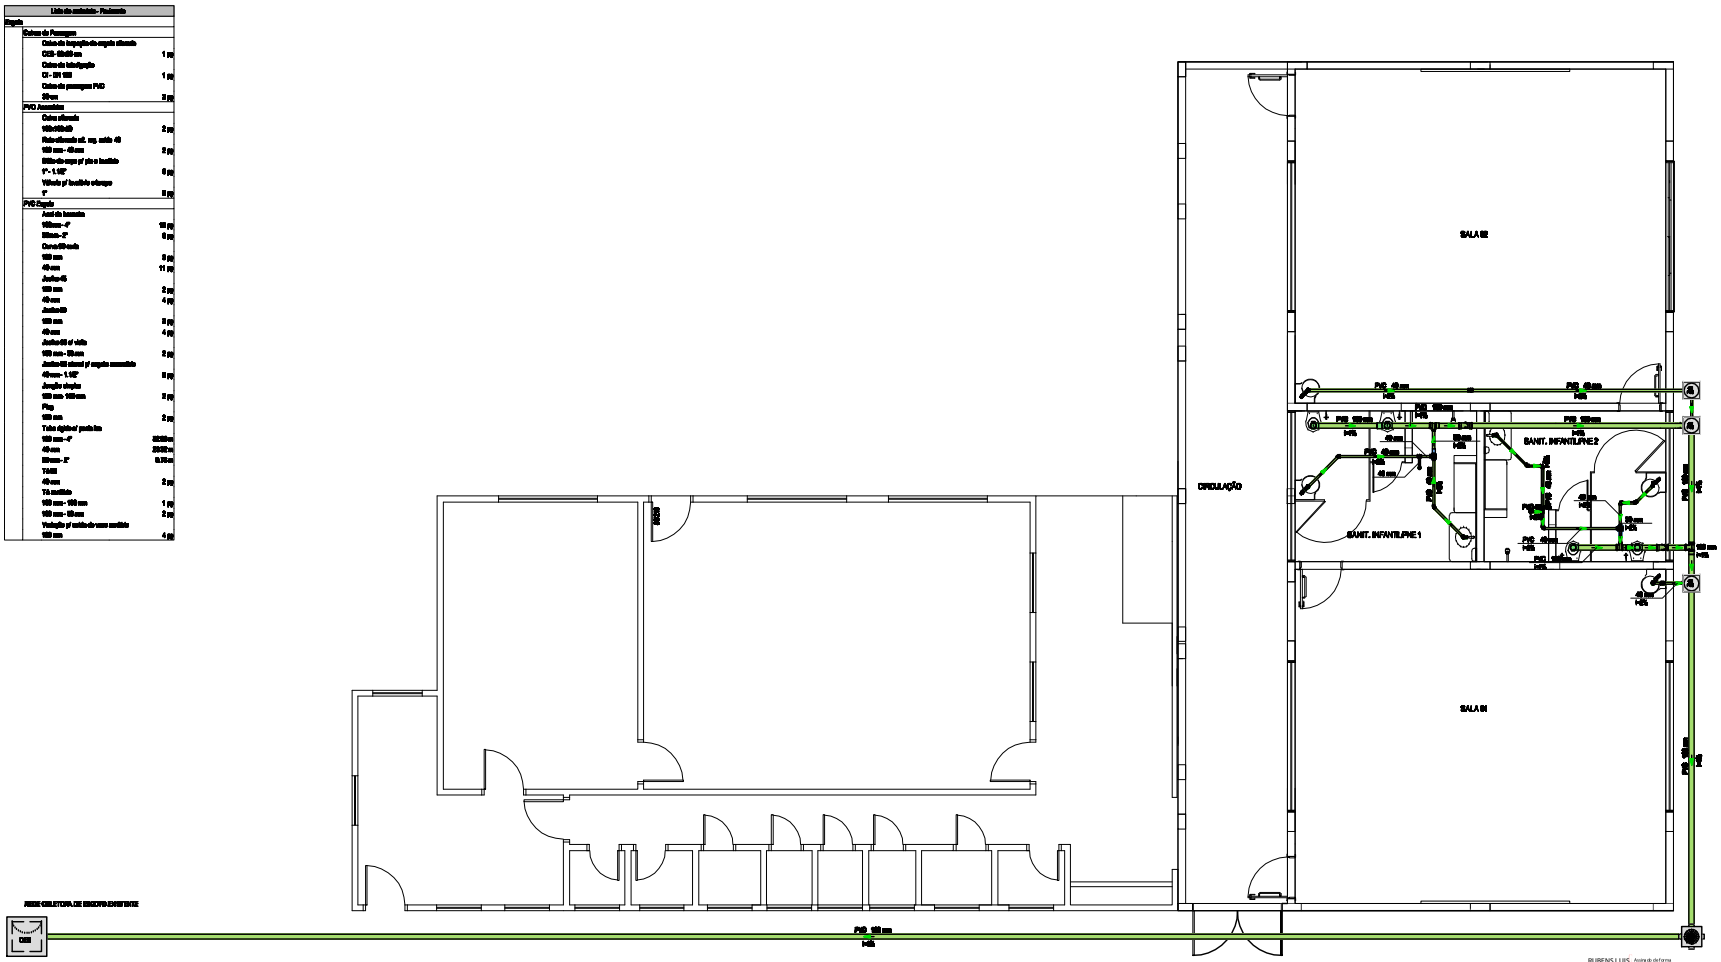

Legenda - Pavimento	
	Caixa Sifonada
	Caixa de Inspeção
	Caixa Inspeção Esgoto Sifonada
	Caixa de passagem PVC DN 50
	Chaveiro Residencial
	Cone 45 curto sobremesa
	Cone 45 curto 40mm
	Joelho 45
	Joelho 90
	Joelho 90 sobre soba
	Joelho 90 soba
	Lavatório Residencial com dilúvio
	Tê 90
	Tê sanitário
	Vaso Sanitário c/ JGP com válvula
	Vaso Sanitário c/ Jungão JGP-JGP-100cm

RUBENS LUIS ROLANDO SOUZA
ENGENHEIRO CIVIL
CREA RS 95.280/D

RUBENS LUIS ROLANDO SOUZA:51335883053
Assinado de forma digital por RUBENS LUIS ROLANDO SOUZA:51335883053
Dados: 2025.04.01 08:54:46 -03'00'

Revisões da Prancha			
001	Revisão Geral	Rubens	28/03/2025
Nu.	Comentários	Autor	Data

PROJETO HIDRO SANITÁRIO

RUBENS L. R. SOUZA
Rua Dr Luiz Gonzaga Fausto nº 555
rubenslrs@hotmail.com

PREFEITURA MUNICIPAL DE CAPANEMA

AMPLIAÇÃO EM ALVENARIA CEMEI - PINGO DE GENTE
DETALHE ESGOTO

RUA PADRE CIRILO LOTE 14 QUADRA 02 SETOR SE CAPANEMA-PR

Escala: 01/50

Desenho:Eng Rubens

Área: 171,50 m2

Data: 28/03/2025

Unidade: cm

Prancha: 01/04