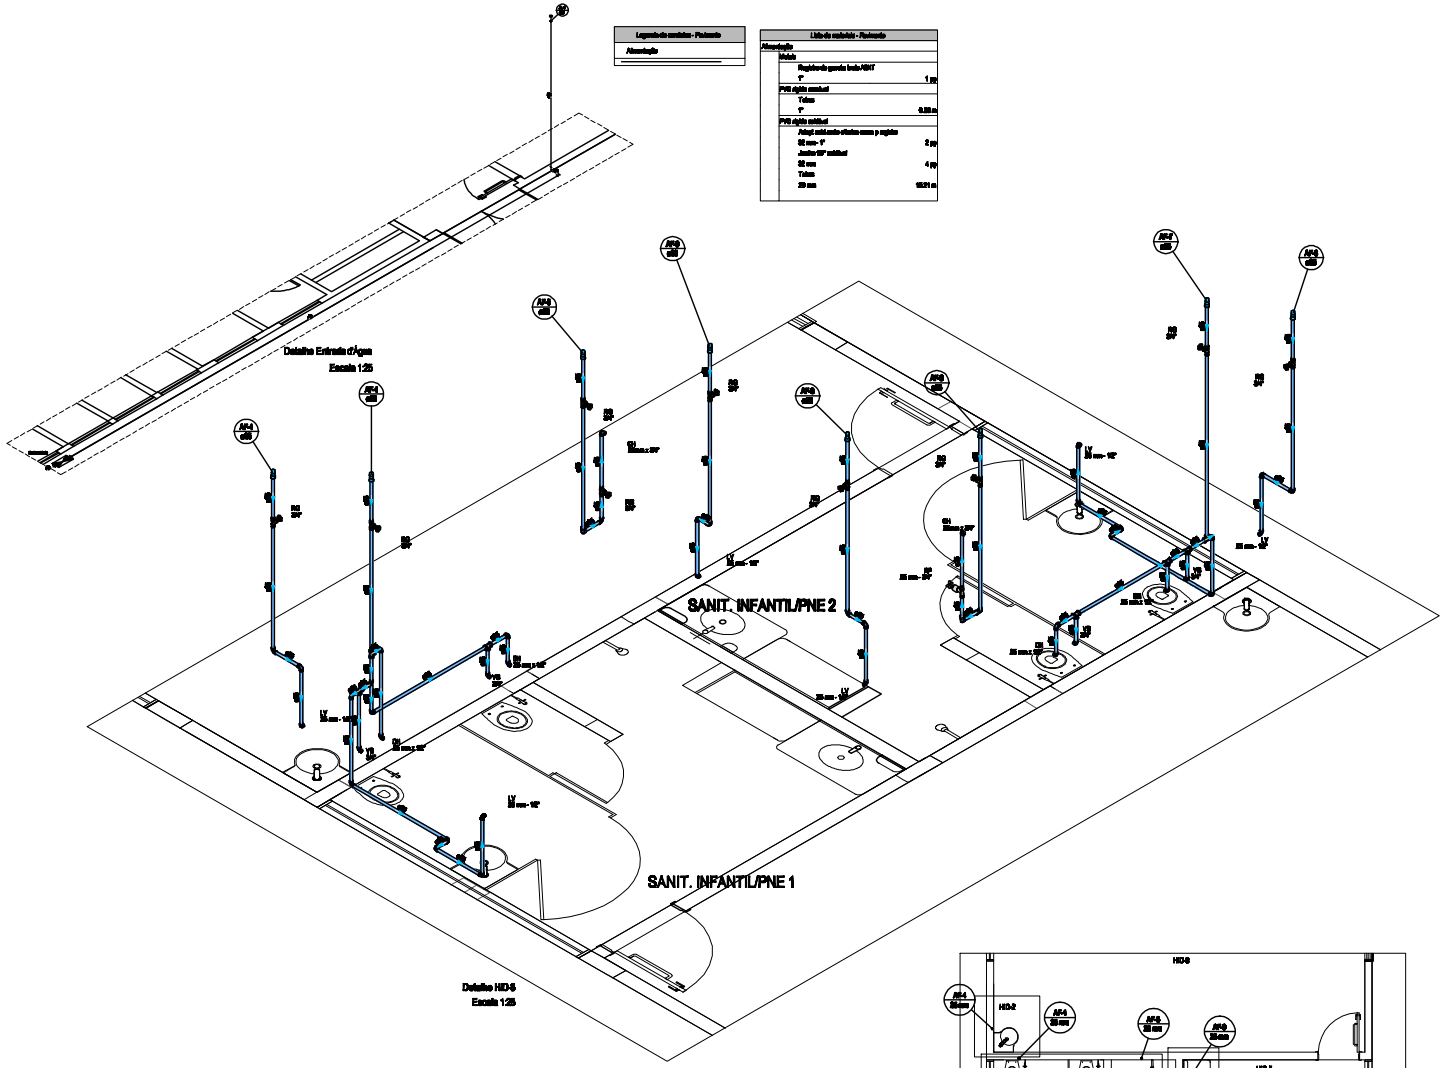

Legenda de materiais - Pavimento
Alimentação

Lista de materiais - Pavimento	
Alimentação	
Metais	
Registro de gaveta bruto ABNT	
1"	1 pp
PVC rígido soldável	
Tubos	
1"	0,33 m
PVC rígido soldável	
Adaptador soldável e flutuante curvo p/ registro	
32 mm - 1"	2 pp
Joelho 90° soldável	
32 mm	4 pp
Tubos	
20 mm	10,21 m

Lista de materiais - Pavimento	
Água fria	
Aparelhos	
Ducha	
20mm x 3/4"	2 pp
Bacia sifonada	
20mm x 1/2"	4 pp
Torneira de bancada	
20 mm - 1/2"	8 pp
Vaso Sanitário c/ cx. acoplada	
1/2"	4 pp
Metais	
Registro de gaveta bruto ABNT	
3/4"	8 pp
Registro de pressão c/ acoplamento	
3/4"	1 pp
PVC Aparente	
Engate flexível sobre acoplamento com acoplo	
1/2 - 30cm	4 pp
Engate flexível plástico	
1/2 - 30cm	8 pp
PVC rígido soldável	
Luva soldável c/ rosca	
20 mm - 3/4"	1 pp
PVC rígido soldável	
Adaptador soldável e flutuante curvo p/ registro	
20 mm - 3/4"	10 pp
Joelho 90° soldável	
20 mm	24 pp
Tubos	
20 mm	32,34 m
T de 90 soldável	
20 mm	6 pp
PVC soldável com r/ bucha latão	
Joelho 90° soldável com bucha de latão	
20 mm - 3/4"	2 pp
Joelho de redução 90° soldável com bucha de latão	
20 mm - 1/2"	14 pp

Legenda de detalhes - Pavimento	
Registro bruto gaveta ABNT c/PVC soldável	
Metais	
Registro de gaveta bruto ABNT	
3/4"	1 pp
PVC rígido soldável	
Adaptador soldável e flutuante curvo p/ registro	
20 mm - 3/4"	2 pp
Registro de Pressão com PVC soldável	
Metais	
Registro de pressão c/ acoplamento	
3/4"	1 pp
PVC sólido soldável	
Luva soldável c/ rosca	
20 mm-3/4"	1 pp
PVC rígido soldável	
Adaptador soldável e flutuante curvo p/ registro	
20 mm - 3/4"	1 pp

RUBENS LUIS ROLANDO SOUZA:51335883053

Assinado de forma digital por RUBENS LUIS ROLANDO SOUZA:51335883053
Dados: 2025.04.01 09:02:24-03'00'

RUBENS LUIS ROLANDO SOUZA
ENGENHEIRO CIVIL
CREA RS 95.280/D

Revisões da Prancha

Nu.	Comentários	Autor	Data
001	Revisão Geral	Rubens	28/03/2025

PROJETO HIDRO SANITÁRIO

RUBENS L. R. SOUZA
Rua Dr Luiz Gonzaga Fausto nº 899
rubensdesouza@gmail.com

PREFEITURA MUNICIPAL DE CAPANEMA

AMPLIAÇÃO EM ALVENARIA CEMEI - PINGO DE GENTE
DETALHE HIDRÁULICO GERAL
DETALHE CROQUI

RUA PADRE CIRILO LOTE 14 QUADRA 02 SETOR SE CAPANEMA-PR

Desenho: Eng Rubens | Área: 171,50 m2 | Escala: 01/50

Data: 28/03/2025 | Unidade: cm | Prancha: 04/04