


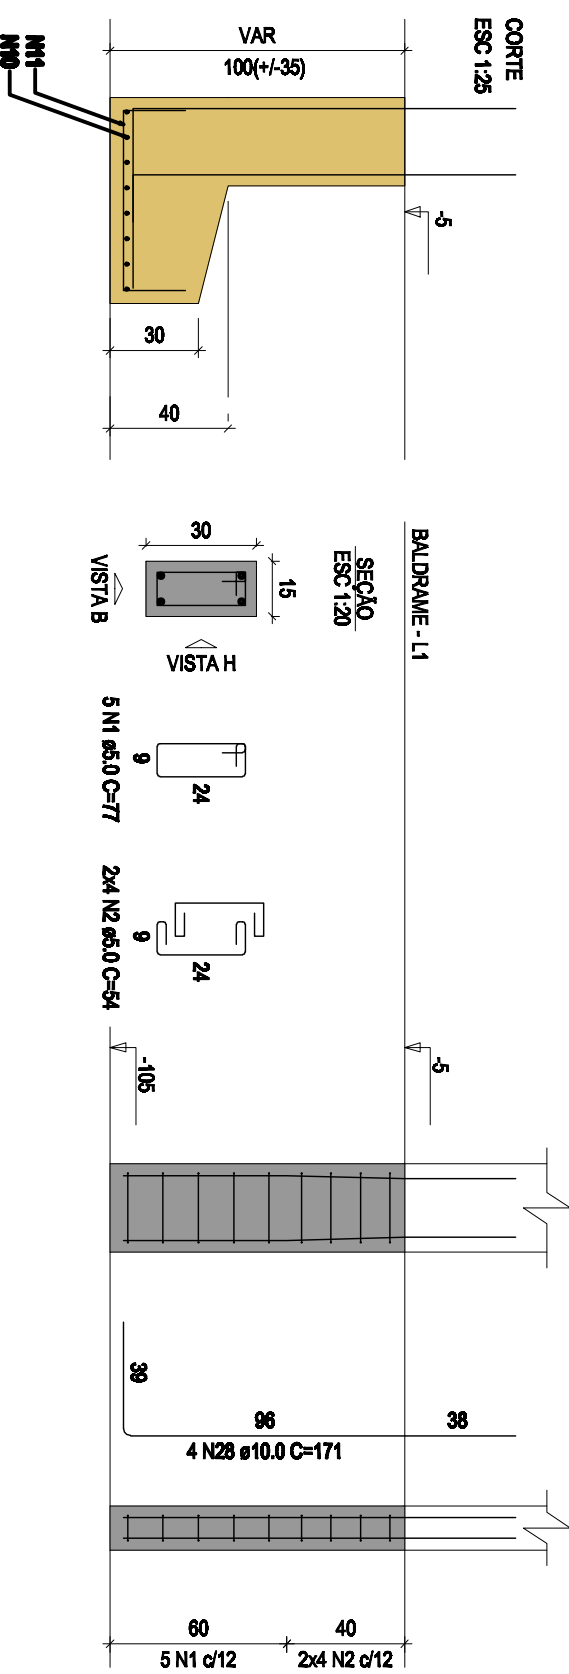

análises complementares, deve-se consultar o relatório de esforços na fundação, que apresenta os valores calculados para cada combinação.

Coordenadas	Longitud no solo X	Número
(m)		
7.50	P1, P6, P8, P16, P23, P26	
15.00	P29	
227.50	P17	
229.50	P3, P6, P18, P24, P27, P30	
241.00	P2, P14	
465.50	P12, P15	
610.50	P3, P16, P20, P31	
755.50	P18, P21	
980.00	P4, P25, P32	
982.50	P7, P10, P14, P26, P28	

Coordenada	Nombre	Longitud no solo Y
(en)		
1707.50	P2, P3, P4	
1700.00	P1	
1555.00	P5, P6, P7	
1190.00	P8, P9, P10	
1030.00	P14	
1017.50	P11, P12, P13	
920.02	P16	
838.00	P16, P17	
794.98	P16	
687.50	P20, P21, P22	
665.00	P19	
526.00	P23, P24, P25	
180.00	P26, P27, P28	
7.50	P29, P30, P31, P32	



	Revisões da Prancha		
001	Revisão Geral	Rubens	28/03/2025
Nu.	Comentários	Autor	Data

PROJETO ESTRUTURAL

PREFEITURA MUNICIPAL DE CAPANEMA

PLANTA DE CARGAS DETALHE SAPATAS

RUBENS L. R. SOUZA
Rua Dr Luiz Oscar Praunher 1079
Planalto-PR (046)35551186
rubensluis@globomail.com

Rua Dr Luiz Oscar Prauchner 1079
Planalto-PR (046)35551186
rubensluis@globomail.com

Desenho: Eng Rubens

Área: 171,50 m2

Desenho: Eng Ruben

Área: 171,50 m²

Escala:
01/50

Data: 26/03/2025

Unida

02/1-