


Vigas			
Nome	Seção	Elevação	Nível
V1	15x40	0	-5
V2	15x40	0	-5
V3	15x40	0	-5
V4	15x40	0	-5
V5	15x40	0	-5
V6	15x40	0	-5
V7	15x40	0	-5
V8	15x40	0	-5
V9	15x40	0	-5
V10	15x40	0	-5
V11	15x40	0	-5
V12	15x40	0	-5
V13	15x40	0	-5
V14	15x40	0	-5
V15	15x40	0	-5

Características dos materiais	
Ida	Esv
(kg/cm²)	(kg/cm²)
250	241500
Dimensão máxima do agregado = 19 mm	

Placas			
Nome	Seção	Elevação	Nível
P1	15x30	0	-5
P2	15x40	0	-5
P3	15x40	0	-5
P4	15x40	0	-5
P5	15x40	0	-5
P6	15x40	0	-5
P7	15x40	0	-5
P8	15x30	0	-5
P9	15x40	0	-5
P10	15x40	0	-5
P11	15x40	0	-5
P12	15x30	0	-5
P13	15x40	0	-5
P14	15x40	0	-5
P15	15x30	0	-5
P16	15x30	0	-5
P17	15x30	0	-5
P18	15x30	0	-5
P19	15x40	0	-5
P20	15x40	0	-5
P21	15x40	0	-5
P22	15x40	0	-5
P23	15x40	0	-5
P24	15x40	0	-5
P25	15x40	0	-5
P26	15x40	0	-5
P27	15x40	0	-5
P28	15x40	0	-5
P29	15x40	0	-5
P30	15x40	0	-5
P31	15x40	0	-5
P32	15x40	0	-5

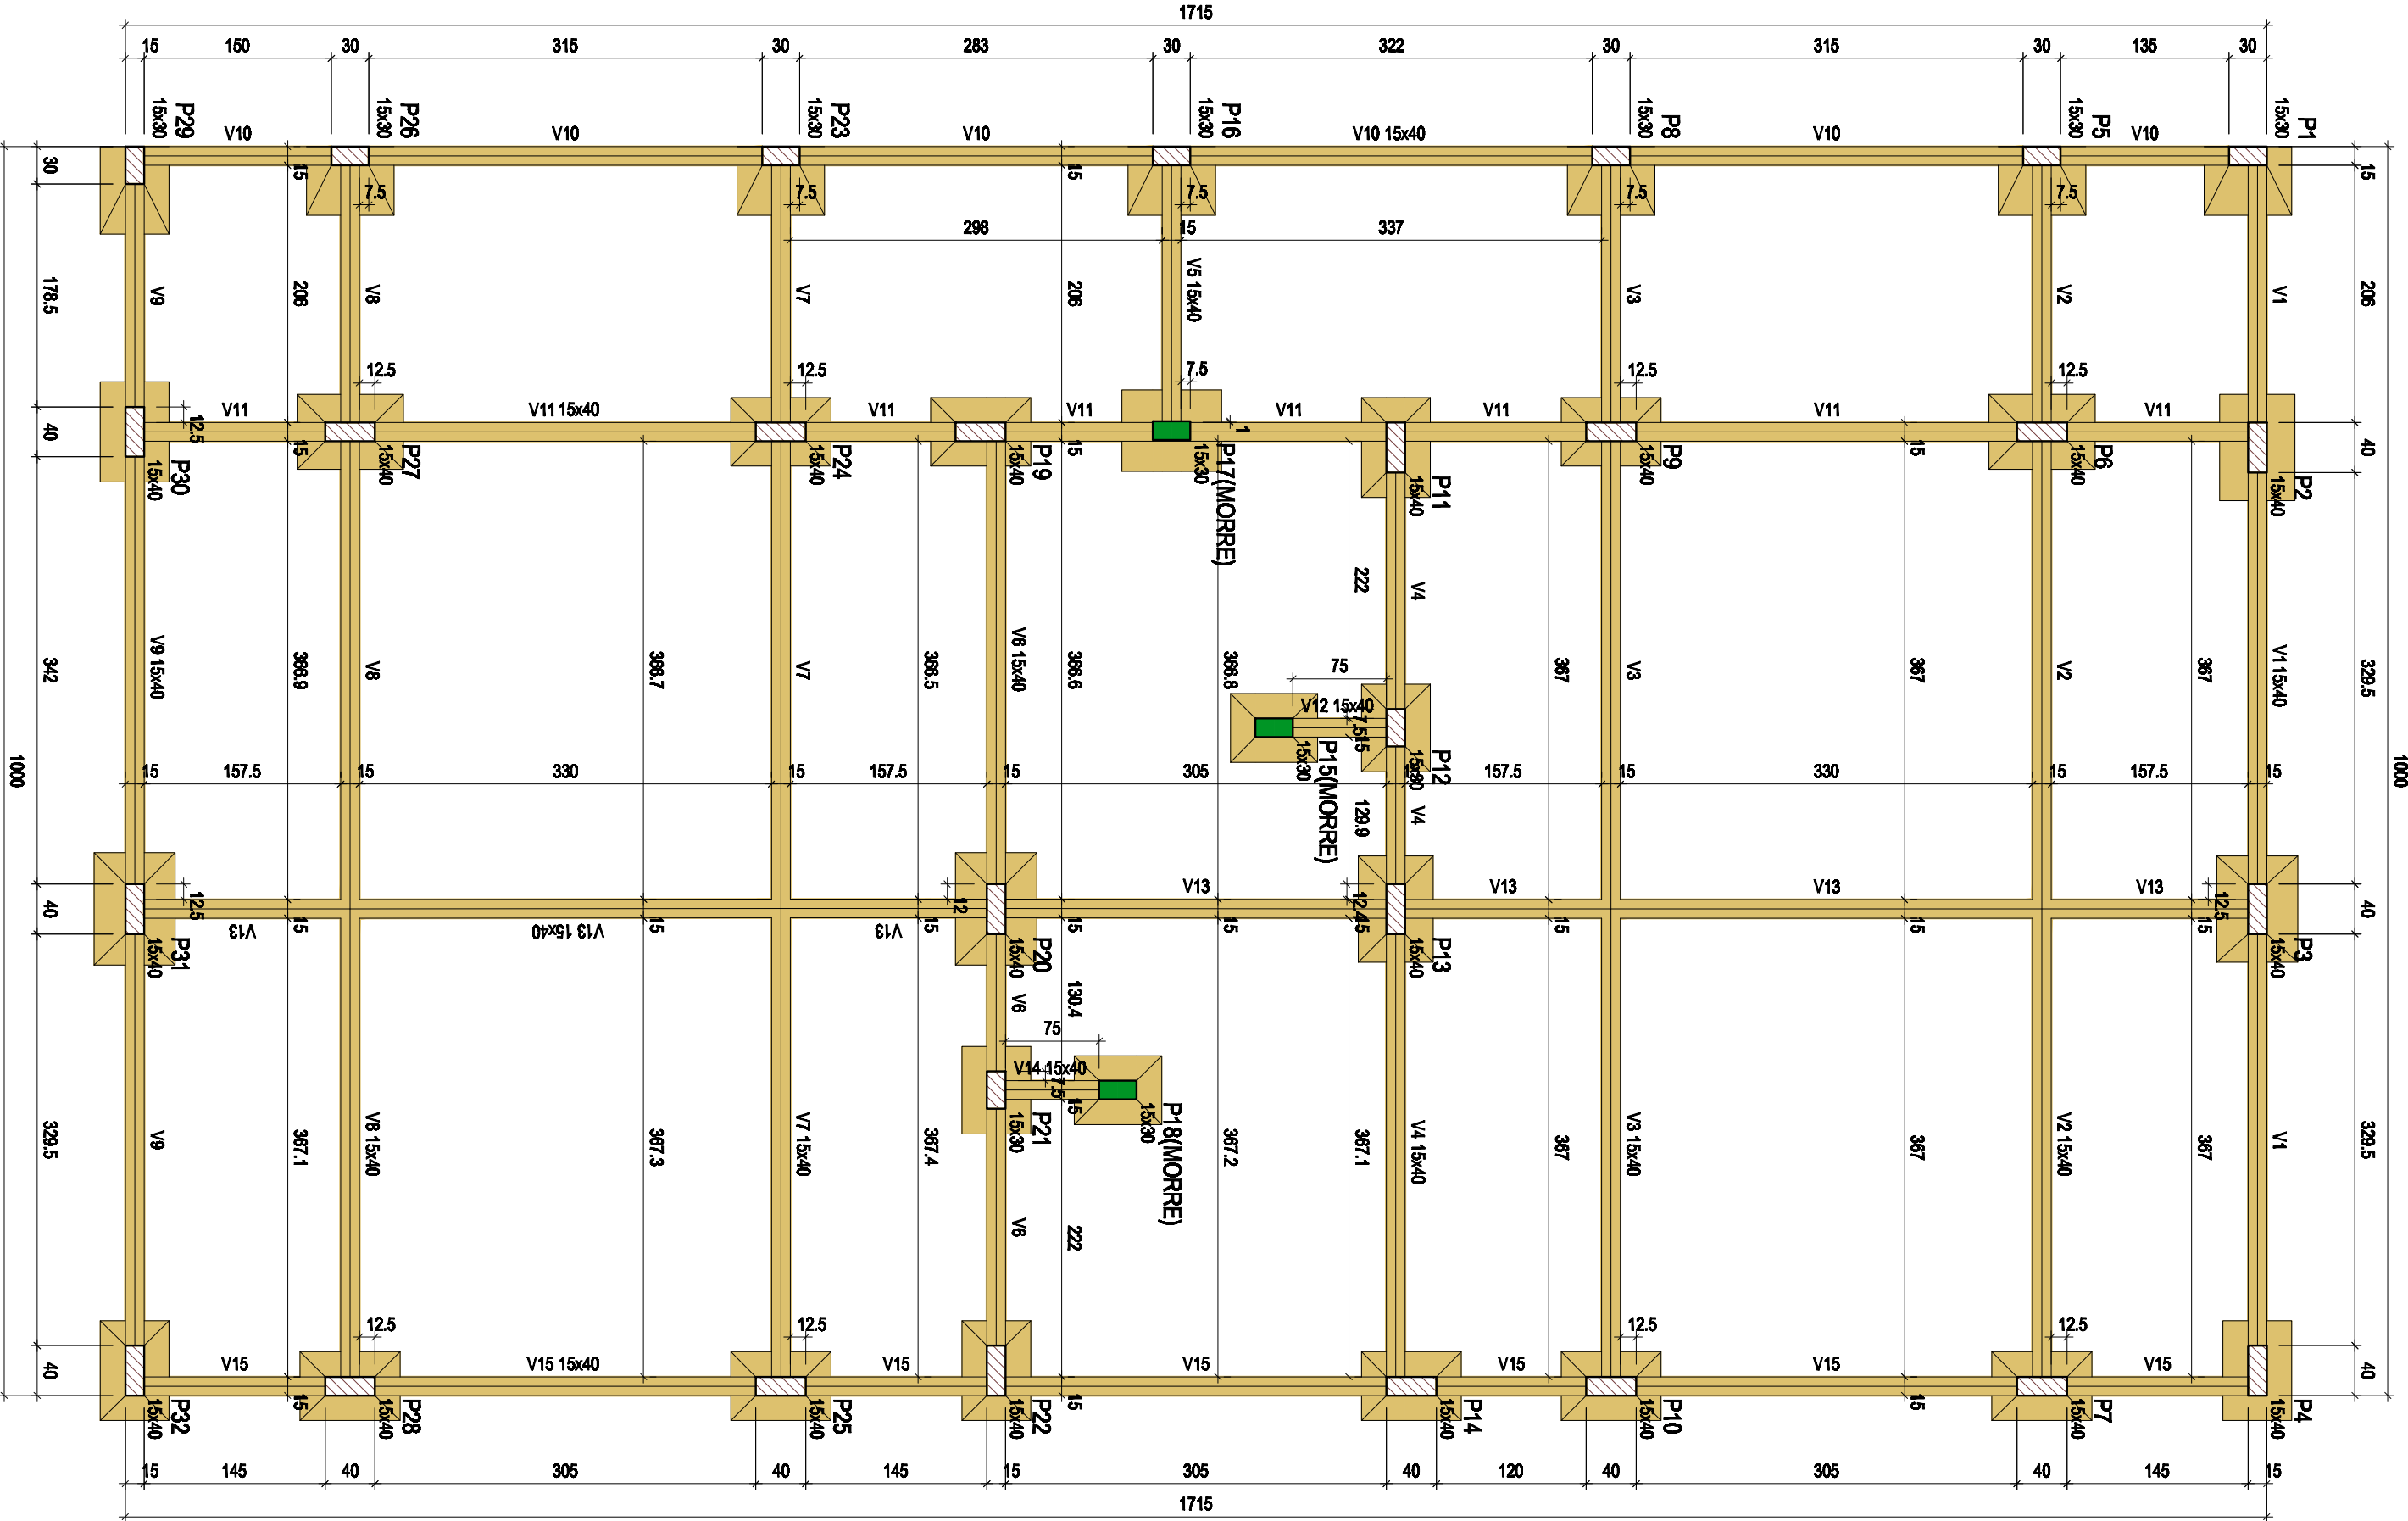

FORMA DO PAVIMENTO BALDRAME (NÍVEL -5)

Escala: 1:50

Legenda dos pilares

Pilar que suporta

Pilar que passa


Pilar com manutenção de espaço

Legenda das vigas e paredes

Viga

V15

ESC: 1:50

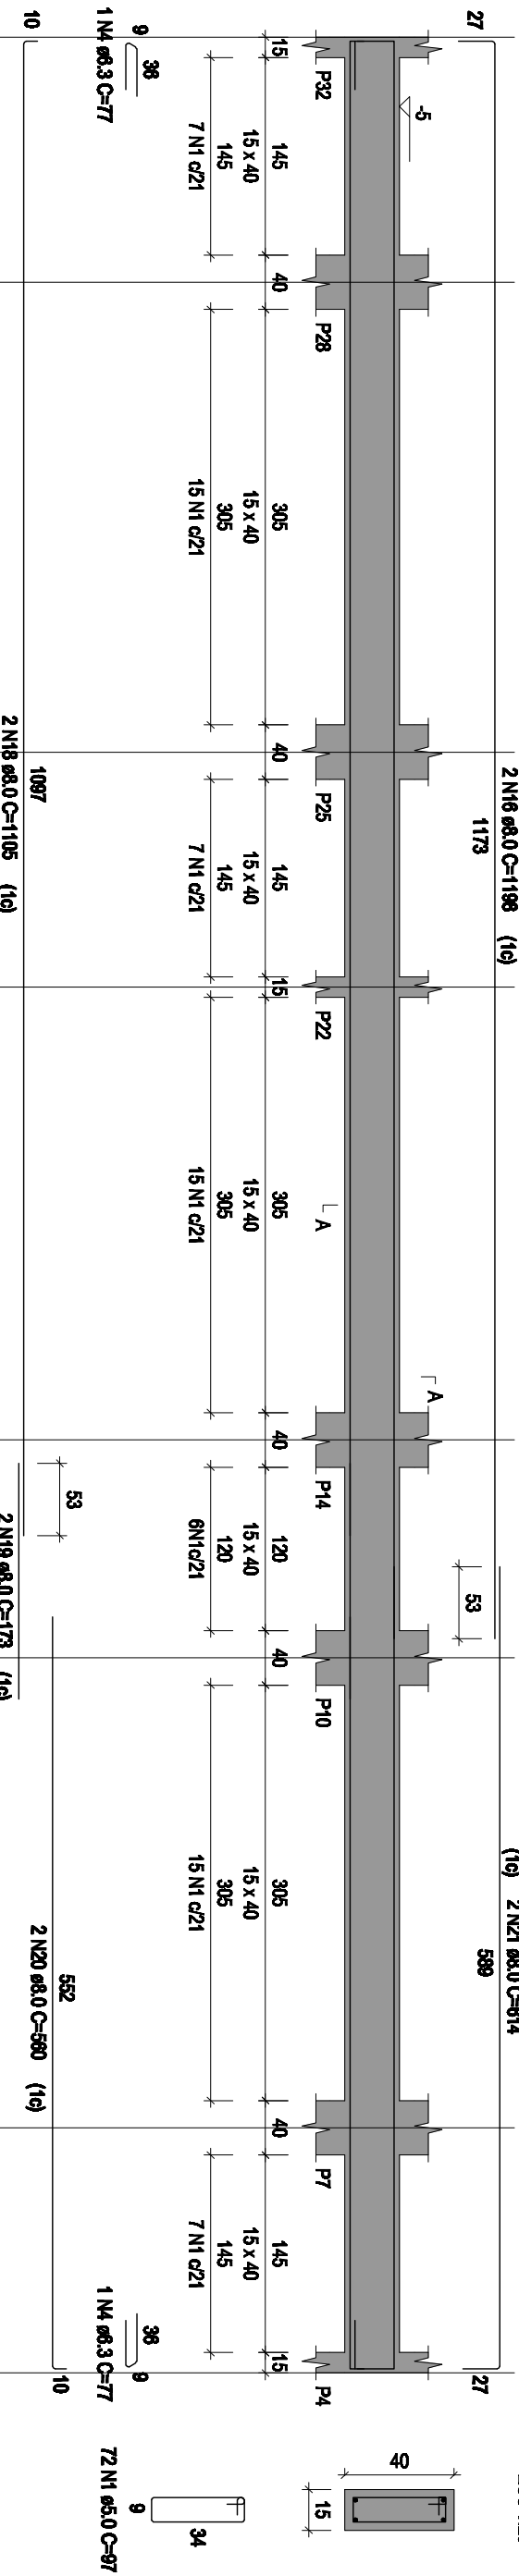

FORMA DO PAVIMENTO PAVIMENTO (NÍVEL 295)

Escala: 1:50

Vigas			
Nome	Seção	Elevação	Nível
V1	15x40	0	295
V2	15x40	0	295
V3	15x40	0	295
V4	15x40	0	295
V5	15x40	0	295
V6	15x40	0	295
V7	15x40	0	295
V8	15x40	0	295
V9	15x40	0	295
V10	15x40	0	295
V11	15x40	0	295
V12	15x40	0	295
V13	15x40	0	295
V14	15x40	0	295
V15	15x40	0	295

Características dos materiais		
Ida	Esv	
(kg/cm²)	(kg/cm²)	
250	241500	
Dimensão máxima do agregado = 19 mm		

Placas			
Nome	Seção	Elevação	Nível
P1	15x30	0	295
P2	15x40	0	295
P3	15x40	0	295
P4	15x40	0	295
P5	15x40	0	295
P6	15x40	0	295
P7	15x40	0	295
P8	15x30	0	295
P9	15x40	0	295
P10	15x40	0	295
P11	15x40	0	295
P12	15x30	0	295
P13	15x40	0	295
P14	15x40	0	295
P15	15x30	0	295
P16	15x30	0	295
P17	15x30	0	295
P18	15x30	0	295
P19	15x40	0	295
P20	15x40	0	295
P21	15x40	0	295
P22	15x40	0	295
P23	15x40	0	295
P24	15x40	0	295
P25	15x40	0	295
P26	15x40	0	295
P27	15x40	0	295
P28	15x40	0	295
P29	15x40	0	295
P30	15x40	0	295
P31	15x40	0	295
P32	15x40	0	295

Legenda dos pilares

Pilar que suporta

Legenda das vigas e paredes

Viga

RUBENS LUIS ROLANDO SOUZA
ENGENHEIRO CIVIL
CREA RS 88.296/D

Revisões da Prancha

Nº	001	Revisão Geral	Rubens	28/03/2025
Comentários			Autor	Data

PROJETO ESTRUTURAL

PREFEITURA MUNICIPAL DE CAPANEMA

AMPLIAÇÃO EM ALVENARIA CEMEI - PINÇO DE GENTE
FORMA DO BALDRAME
FORMA DA COBERTURA

RUBENS L. R. SOUZA
Rua Dr. Luiz Oscar Prauchner 1079
Planalto-PR (046)35561186
rubensluis@iglobomail.com

RUA PADRE CIRILO LOTE 14 QUADRA 82 SETOR SE CAPANEMA-PR

Desenho:Eng Rubens

Área: 171,50 m2

Data: 28/03/2025

Unidade: cm

Prancha

01/50

04/11